KRAGS VEI 4G

PRIVATMEGLEREN

Vedlegg

Tilstandsrapport
Egenerklæringsskjema
Meglers verdivurdering
Energiattest
Reguleringskart og bestemmelser
Arealbekreftelse
Ferdigattest og godkjente tegninger
Servitutter og seksjonering
Vedtekter
Løsøre og tilbehør
Bud og budgivning

TILSTANDSRAPPORT

Tilstandsrapport

Krags vei 4 G, 0783 OSLO

OSLO kommune

gnr. 33, bnr. 3162, snr. 8

Sum areal alle bygg: BRA: 193 m² BRA-i: 191 m²



Befaringsdato: 14.08.2024 **Rapportdato:** 26.08.2024 **Oppdragsnr.:** 21229-24290 **Referansenummer:** RL8596

Autorisert foretak: Taksator AS **Sertifisert Takstingeniør:** Tony André Andersen **Vår ref:**

Rapporten kan brukes i inntil ett år etter befaringsdatoen, og kan ikke gjenbrukes ved flere boligsalg i denne perioden.
For eiendomsoverdragelser fra 1.1.2024, må selger sørge for at areal i rapporten er oppdatert og følger ny bransjestandard for areal.
Skjer det endringer, oppstår skader også videre på boligen, bør du som selger be om oppdatert rapport.

Norsk takst

Norsk takst er bransjeorganisasjonen for landets bygningssakkyndige og takstforetak, med om lag 1400 sertifiserte medlemmer fordelt på omtrent 1000 bedrifter. I boligomsetningen regnes takstrapportene som et helt avgjørende element i den informasjonen som gjøres tilgjengelig for kjøper. Årlig leverer medlemmene rundt 120.000 slike takster. Det gir unik oversikt over norske boliger, og bidrar til at alle oppdrag kan utføres med utgangspunkt i erfaringsbasert kvalitet.

Det stilles høye krav til utdanning, sertifisering og yrkesetikk. Norsk takst er opptatt av at boligomsetningen skal være trygg, og legger vekt på å opptre uavhengig av andre bransjeaktører. Bygningssakkyndige fakturerer sine tjenester uten hensyn til hvilken pris som oppnås, og skal heller ikke på annen måte ha noen egeninteresse knyttet til handelen.

Uavhengighet og god fagkunnskap har over tid bygget troverdighet og tillit. Både selger og kjøper skal kunne stole på bygningssakkyndiges vurderinger. For tilfeller der det likevel skulle oppstå misnøye med utført arbeid, har vi sammen med Forbrukerrådet etablert en klagenemnd.

Norsk takst har en sentral rolle i utviklingen av norske standarder, regler og profesjonsprinsipper, og representerer bransjen i alle relevante internasjonale fora. Dette sikrer at norske bygningssakkyndige tidlig kan tilpasse seg krav og bransjetrender fra utlandet, samtidig som takseringsfaget får en norsk stemme på verdensbasis. Organisasjonen bidrar i næringspolitisk sammenheng, og har vært en pådriver for å sikre at lover og regler gir trygghet for forbrukerne i boligomsetningen.

Taksator AS

Taksator AS er et godt etablert og uavhengig takseringsselskap som har levert takstrapporter, tilstandsrapporter og rådgivningstjenester siden 1986.
Vi har en solid posisjon blant Stor-Oslos ledende takseringsfirmaer og har bred kompetanse med ansatte som har bakgrunn som tømrere, rørleggere og ingeniører med høy byggteknisk kompetanse.
Vi har lang erfaring med oppdrag av varierende størrelse for private kunder, eiendomsmeglere, og offentlige etater.
Parallelt med dette har vi vektlagt arbeid med teknisk og økonomisk oppfølging av bygg under oppføring.
Vi påtar oss også arbeider av fremdriftsmessige karakter og for byggelånoppfølging.
Alt vårt arbeid er tuftet på ideen om å levere gode og utfyllende rapporter basert på kunnskap, god arbeidsmetodikk, riktige verktøy og faglig skjønn – med profesjonell integritet i behold.

Se vår hjemmeside for øvrig informasjon: www.taksator.no

Rapportansvarlig



Tony André Andersen
Uavhengig Takstingeniør
taa@taksator.no
476 56 595

Dette trenger du å vite om tilstandsrapporten



Hva er en tilstandsrapport?

En tilstandsrapport beskriver synlige skader/avvik eller tegn på skader/avvik på boligen. Rapporten fremhever vanligvis ikke positive egenskaper ved boligen.



Hva vurderer en bygningssakkyndig?

Den bygningssakkyndige vurderer boligen ut fra hva man kan forvente av en bygning av samme alder og type. Vurderingen gjøres som regel mot hvordan det var vanlig å bygge og regler som gjaldt da boligen ble oppført (søknadstidspunktet). Forhold som er vanlige for bygningens alder, slik som slitasje etter normal bruk regnes ikke som avvik.



Hva inneholder tilstandsrapporten?

Den bygningssakkyndige undersøker rom og bygningsdeler slik det kommer frem av Forskrift til avhendingsloven. Tilstandsrapporten inneholder bare avvik som den bygningssakkyndige kan se eller kontrollere med enkle hjelpemidler. Det gjøres ikke nærmere undersøkelser slik som åpning av vegger eller andre bygningsdeler. I vegg mot våtrom og rom under terreng kan det borres et hull for å gjøre enkle undersøkelser slik som fuktsøk.

Når du kjøper en brukt bolig

Når du kjøper en brukt bolig, er det viktig å være oppmerksom på at dette ikke kan sammenlignes med å kjøpe en ny bolig. Måten boligen ble bygget på kan være annerledes enn i dag. Bygninger svekkes over tid, og utsettes for slitasje blant annet på grunn av bruk og vær og vind. Mange boliger fornyes helt eller delvis, noen i flere omganger, eller det oppføres tilbygg. Særlig for boliger som er pusset opp eller endret, er det viktig å merke seg at fornyelse av overflater ikke nødvendigvis betyr at bygningsdeler under er forbedret.

Vurdering mot byggeår

Den bygningssakkyndige vil vurdere boligen mot hvordan det var vanlig å bygge og regler som gjaldt da bygningen ble oppført (søknadstidspunktet). Den bygningssakkyndige ser etter avvik som har betydning for og som reduserer boligens funksjon og verdi, og som kommer frem av Forskrift til avhendingslova.
Noen rom og bygningsdeler slik som bad og vaskerom, og forhold som gjelder sikkerhet mot brann, rekkverk og trapper osv., vil den bygningssakkyndige vurdere mot dagens regelverk. Etter dagens regelverk vil disse kunne få en tilstandsgrad 2 eller 3 uten at det nødvendigvis er krav om at avviket må utbedres.

Tilstandsrapporten beskriver ikke hele boligen

BYGNINGSSAKKYNDIGE SER FOR EKSEMPEL IKKE PÅ (MED MINDRE BYGNINGSDELEN ER NEVNT I RAPPORTEN)

• vanlig slitasje og normal vedlikeholdstilstand • bagatellmessige forhold som ikke påvirker bygningens bruk eller verdi vesentlig • etasjeskillere • tilleggsbygg slik som garasje, bod, anneks, naust også videre • utvendige trapper • støttemurer • skjulte installasjoner • installasjoner utenfor bygningen • full funksjonstesting av el- og VVS-installasjoner • geologiske forhold og bygningens plassering på grunnen • bygningens planløsning • bygningens innredning • løsøre slik som hvitevarer • utendørs svømmebasseng og pumpeanlegg • bygningens estetikk og arkitektur • bygningens lovlighet (bortsett fra bruksendringer, brannceller og forhold som åpenbart kan påvirke helse, miljø og sikkerhet) • fellesarealer (med mindre boligeier har vedlikeholdsplikt for fellesarealer og dette er kjent for bygningssakkyndig, eller fellesarealet har en særlig tilknytning til boligen).

© iVerdi 2023 © Norsk takst 2023

Malen til denne rapporten, inkludert standardtekstene fra Norsk takst, er vernet etter åndsverkloven og kan kun benyttes av medlemsforetakene i Norsk takst og av takstingeniører som er sertifisert i slikt foretak, samt av kunder hos iVerdi og studenter hos NEAK. For andre aktører er eksemplarfremstilling av malen og standardtekster, som utskrift og annen kopiering til bruk som grunnlag for tilsvarende rapporter, bare tillatt når det er hjemlet i lov (kopiering til privat bruk, sitat o.l.) eller avtale med Norsk Takst (Forside) eller iVerdi (Hjem-iVerdi).

Utnyttelse i strid med lov eller avtale kan medføre erstatnings- og straffeansvar.

Dette trenger du å vite om tilstandsrapporten

Tilstanden vurderes med ulike tilstandsgrader

Tilstanden gir uttrykk for en gitt forventet tilstand, blant annet vurdert ut fra alder og normal bruk. Ved Tilstandsgrad 0 (TG0) og Tilstandsgrad 1 (TG1) gir den bygningssakkyndige normalt ingen begrunnelse for valg av tilstandsgrad. Grunnen er at bygningen eller bygningsdelen da bare har normal slitasje. Ved skjulte konstruksjoner kan alder alene avgjøre tilstandsgrad. Når bygningssakkyndige anbefaler tiltak, for eksempel utbedringer, må brukeren av rapporten vurdere om tiltakene er nødvendige og lønnsomme.
Når den bygningssakkyndige velger tilstandsgrad, baseres vurderingen på faste kriterier som følger av gjeldende bransjestandard for Teknisk tilstandsanalyse ved omsetning av bolig og Forskrift til avhendingslova.



TILSTANDSGRAD 0, TG0: INGEN AVVIK

Bygningsdelen skal være tilnærmet ny, ikke vise tegn på slitasje og det skal være lagt frem dokumentasjon på faglig god utførelse. Det er ingen merknader til delen.



TILSTANDSGRAD 1, TG1: MINDRE AVVIK

Bygningsdelen skal bare ha normal slitasje, og strakstiltak skal ikke anses som nødvendig. Graden kan også brukes når delen er ny, men der dokumentasjon på faglig god utførelse mangler.



TILSTANDSGRAD 2, TG2: VESENTLIGE AVVIK OG MINDRE AVVIK SOM ETTER NS 3600 GIR TG 2

Bygningsdelen skal enten ha feil utførelse, en skade eller symptomer på skade, sterk slitasje eller nedsatt funksjon. Graden gis når bygningsdelen trenger vedlikehold eller tiltak i nær fremtid. Graden skal også brukes når delen er gammel og det er grunn til å varsle om faren for skader på grunn av alderen, eller når det er grunn til å overvåke delen spesielt på grunn av fare for større skader eller følgeskader.

Ved avvik som ikke krever umiddelbare tiltak (ingen umiddelbar kostnad) så blir TG2 markert med en lysere farge.



TILSTANDSGRAD 3, TG3: STORE ELLER ALVORLIGE AVVIK

Denne tilstandsgraden brukes ved kraftige tegn på forhold som man må regne med trenger utbedring straks eller innen kort tid. Det er påvist funksjonssvikt eller sammenbrudd.



IKKE UNDERSØKT/IKKE TILGJENGELIG FOR UNDERSØKELSE

Det kan være avvik/skader som ikke er avdekket.

Hva er et anslag på utbedringskostnad?

Hva det vil koste å utbedre rom eller bygningsdeler, er et forsiktig anslag basert på nåværende kvalitet, registrert avvik og angitte tiltak i rapporten. Anslaget er gitt på generelt grunnlag og må ikke forveksles med et pristilbud fra en håndverker. Det kan foreligge avvik og tiltak som ikke kommer frem av rapporten.
Utbedringskostnad avhenger blant annet av personlige valg av og markedspris på materialer og tjenesteyter.

I rapporten skal det settes anslag for utbedringskostnad for TG3, og slikt anslag kan også gis ved TG2.

Ingen umiddelbare kostnader



Tiltak under kr 10 000



Tiltak mellom kr 10 000 - 50 000



Tiltak mellom kr 50 000 - 100 000



Tiltak mellom kr 100 000 - 300 000



Tiltak over kr 300 000

Beskrivelse av eiendommen

Halvpart av vertikaldelt tomannsbolig over fire etasjer med gjennomgående god standard.
Overflatene består i hovedsak av 1-stavs parkettgulv og glatte, malte flater.

Balansert ventilasjon med varmegjenvinning.
Peisovn montert i stue. Ellers elektrisk oppvarming.
Varmt forbruksvann fra egen bereder i boligen.

Boligen har tre flislagte baderom med standard fra byggeåret.
Separat vaskerom og badstue tilknyttet det ene baderommet i kjelleren.

Kvänum kjøkkeninnredning fra byggeåret med åpen løsning i stuen.
Kjøkkenet holder en gjennomgående god standard og er godt vedlikeholdt.
Innredning med glatte, folierte fronter.
Stein benkeplate med underlimt kum i rustfritt stål.
Det er montert tilsvarende benkeplaten som "sokkel" på vegg over benkeplaten.
Kjøkkenet har integrerte hvitvarer som induksjonsplatetopp med integrert kullfilter, stekeovn, dampovn, oppvaskmaskin, kaffemaskin, vinskap og kjøleskap (full høyde).
Komfyrvakt samt aquastop/lekkasjevarsler med sensorer og magnetventil er installert.

Kjelleren har mulighet for å dele av til hybel og det er gjort klart vann og avløp i kjellerstuen for montering av kjøkken.
Direkte adkomst til felles lukket garasjeanlegg hvor det medfølge to parkeringsplasser. Det er montert en el-bil lader felles på plassene.

Ellers henvises det til rapporten i sin helhet.

Arealer Gå til side

Forutsetninger og vedlegg Gå til side


Lovlighet Gå til side

Halvpart av vertikaldelt tomannsbolig over 4 etasjer:

- Det foreligger godkjente og byggemeldte tegninger, som stemmer med dagens bruk

Sammendrag av boligens tilstand

Fordeling av tilstandsgrader

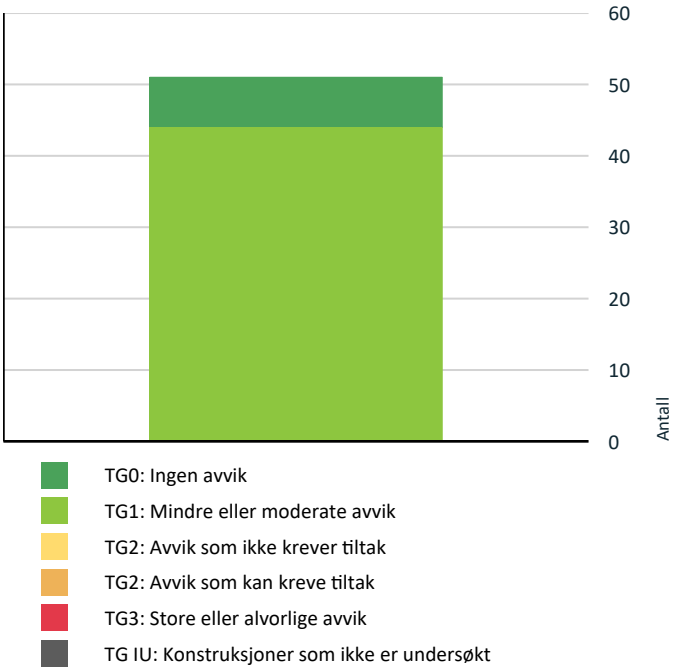

Vil du vite mer om tilstandsgrader? Se side 4.

Spesielt for dette oppdraget/rapporten

Rapporten/befaringen er avholdt etter beste skjønn og i henhold til gjeldende forskrift, instruks og retningslinjer. Hjemmel er kontrollert ut fra «Norges Eiendommer/Ambita».

Det elektriske anlegget og røropplegget er ikke inngående vurdert, eventuelt kun beskrevet.
Det er ikke foretatt inngående vurdering av el-anlegg fordi dette ligger utenfor takstmannens kompetanseområde. Eier av bolig har selv ansvar for el-anlegg og bør jevnlig sørge for el-sjekk fra godkjent kontrollinstans.
Det tas forbehold om at det kan foreligge udokumenterte utvidelser eller endringer av elektrisk anlegg som ikke er dokumentert eller informert om.

Konstruksjoner over terreng er besiktiget fra bakkenivå. Der det i rapporten er foretatt antakelser, er dette fordi angjeldende forhold ikke har latt seg bringe på det rene. Besiktigelsen blir kun utført på lett tilgjengelige deler av konstruksjoner.

Endret bruk, kan over tid avdekke skjulte feil og mangler som ikke oppdages ved visuell kontroll.

Arealer er målt med håndholdt lasermåler i henhold til de til enhver tids gjeldende måleregler (NS3940) og ifølge gjeldende måleregler (NS3940) er følgende medregnet: "Frittliggende rør, montasjekanaler, peiser og piper".

I sammenfattet beskrivelse og under de ulike bygningsdeler er det gjort rede for de oppgraderinger som er foretatt og eventuelle svakheter som er registrert.

Det er ingen forutsetning at rom som er medtatt i BRA-i oppfyller krav i byggeforskrifter til varig opphold. I hovedsak er det dagens bruk av rommene på befaringstidspunktet som bestemmer betegnelsen, uavhengig av hva som er godkjent av bygningsmyndighetene. I mange tilfeller må takstmannen la sitt skjønn overstyre hovedregelen. Dette betyr at rommene kan defineres som BRA selv om de er i strid med byggeforskriftene. Takstmannen har ikke undersøkt/vurdert regulering eller andre forhold i bygningsetaten, for øvrig ingen spesielle forhold takstmannen ble gjort kjent med på befaringsdagen.

Ved evt. åpning av konstruksjoner kan feil og mangler avdekkes også utover det som er omtalt i rapporten.
Det gjøres oppmerksom på at dette er en tilstandsrapport på nivå 1, dvs kun en visuell befaring , uten åpning av konstruksjoner.
Merk at dagens krav til isolering og tetthet mv er strengere enn da bygget ble oppført. Tilstandsanalysen er basert på en visuell befaring og registrering av symptomer.

Rapporten begrenser seg til leiligheten og det som normalt vil omfattes av eiers selvstendige vedlikeholdsansvar som seksjons - eller andelseier.
Normalt utgjør dette alt innenfor leilighetens/seksjonens/andelens vegger.
Tilstandsrapporten tar derfor ikke for seg bygningens fellesdeler som for eksempel tak, yttervegger, grunnmur, drenering, og felles tekniske installasjoner.

På forespørsel har eier opplyst at de ikke er kjent med at boligen har skjulte feil eller mangler, offentlige pålegg som ikke er utført eller vedtak som medfører eller har medført nytt låneopptak/økning av utgifter, utover det som er nevnt i rapporten.

Opplysninger om utførte arbeider, årstall og øvrige opplysninger i rapporten er basert på opplysninger gitt av eier/beboer/rekvirent eller fremlagt dokumentasjon.

NB! Eier/rekvirent plikter å lese gjennom rapporten for å avdekke evt. feilaktige opplysninger før bruk.

Oppsummering av avvik

Vil du vite mer? Se på rommet eller bygningsdelen senere i rapporten.

Halvpart av vertikaldelt tomannsbolig over 4 etasjer:

Taksator AS
Olaf Helsets vei 6
0694 OSLO

Tilstandsrapport

HALVPART AV VERTIKALDELT TOMANNSBOLIG



Byggeår
2020

Kommentar
I følge Norges Eiendommer.

Standard
Bygget har gjennomgående høy standard. Se nærmere beskrivelse under Konstruksjoner.

Vedlikehold
Bygget er jevnlig og godt vedlikeholdt.

UTVENDIG

TG 1 Taktekking

Punktet må sees i sammenheng med Takkonstruksjon/Loft

Saltak i trekonstruksjoner, tekket med takstein.

Takkonstruksjon/-tekking vurderes å ha normal forventet kvalitet og slitasjegrad i forhold til alder og utførelse.

Yttertak inspisert fra terreng.
Tilstandsgrad er satt ut fra en helhetlig vurdering.

TG 1 Nedløp og beslag

Takrenner og nedløp i stål.
Det er montert snøfangere på taket.

Takrenna bør helst renses for løv og skitt to ganger i året, og minst én gang i året. Samtidig bør man kontrollere skjøter og overflatebelegg. Overflatebehandlingen betyr mye for holdbarhet og levetid og bør derfor vedlikeholdes jevnlig.

TG 1 Veggkonstruksjon

Yttervegger over grunnmur oppført i bindingsverk, isolert med mineralull (i henhold til de krav som var gjeldende da boligen ble oppført/tilbygd).
Malt/beiset ytterkledning av villmarkspanel i liggende utførelse.

–

Totalt sett betraktes yttervegger og grunnmur å ivareta opprinnelig tiltenkt funksjon.
Yttervegger antas å være isolert etter byggeårets krav og for å være ok.

Ingen unormale avvik registrert utover normal og forventet bruksslitasje samt klimapåkjenning.

Tilstandsgrad er satt ut fra en helhetlig vurdering.

TG 1 Takkonstruksjon/Loft

Punktet må sees i sammenheng med Taktekking

Saltak i trekonstruksjoner.

Loftetasjen er innredet og takkonstruksjonene er således isolert og kledd med innerkledning.

–

Takkonstruksjon vurderes å ha normal forventet kvalitet og slitasjegrad i forhold til alder og utførelse.

TG 1 Vinduer

Vinduer med trerammer og isolerglass, merket med produksjonsår 2019.
Utvendige aluminiumsprofiler.

Vindusglass er hele og det ble ikke observert punkteringer.
Ved befaringen ble det ikke foretatt kontroll på åpne- og lukkemekanismer av alle vinduer.

–

Ingen unormale avvik registrert sett ut fra bygningsdelenes alder.
Tilstandsgrad er satt ut fra en helhetlig vurdering av bygningsdelenes stand, funksjonalitet samt alder.

TG 1 Dører

Tilstandsrapport

Laminert, brann- og lydklassifiserte ytterdører (B30/DB35).
Yale doorman installert.

Balkongdør med trerammer og isolerglass merket med produksjonsår 2019.
Utvendige aluminiumsprofiler på dørene.

Ingen unormale avvik registrert.
Tilstandsgrad er satt ut fra en helhetlig vurdering av bygningsdelenes stand, funksjonalitet samt alder.

TG 1 Balkonger, terrasser og rom under balkonger

Loft:
Utgang fra gangen og soverommet til sydvendt takterrasse i impregnere trekonstruksjoner.

Rekkverk i aluminium med glassfelt.
Rekkverkshøyden er målt til 103cm.

Stikkontakt, lysarmatur, varmelampe og motorisert markise montert på terrassen.

–

Ved inngangspartiet er det en markterrasse i impregnerte trekonstruksjoner.

I hagen er det bygget en større markterrasse på østsiden av huset i impregnerte trekonstruksjoner

–

Ingen unormale avvik registrert utover normal og forventet bruksslitasje samt klimapåvirkning.
Tilstandsgrad er satt ut fra en helhetlig vurdering.

TG 1 Utvendige trapper

Utvendig trapp i impregnerte trekonstruksjoner fra inngangsplan og ned til hagen.
Trappen følger terreng og har ingen rekkverk.

Trappen har normal forventet bruksslitasje og ingen avvik registrert.
Tilstandsgrad er satt ut ifra en helhetlig vurdering.

Andre utvendige forhold

Selger opplyser at det er flere kummer i hagen som er felles for alle seksjonene.
Det er videre opplyst om en felles service avtale med disse kummene.

–

Utvendige fellesarealer:
Interne gangveier med varmekabler samt felles trapp ned til gateplan.
Det er et større fellesområde nord for seksjonene med trampoline, lekeapparat og sittegruppe.

–

Byggeår og vedlikeholdsansvar:
Bygningen stod ferdig i 2020 og er oppført etter byggetidens byggeforskrifter og metoder.
Generelt har alle bygninger (eldre og nyere) et fremtidig, løpende behov for vedlikehold.

Felles ansvar:
Komponenter der vedlikehold og oppgraderinger er et felles ansvar er beskrevet, men ikke nødvendigvis tilstandsvurdert.

Alder i seg selv er definert som symptom på slitasje/utidsmessighet/svikt osv.
Det gjelder samtlige konstruksjoner, uansett alder og tilstand.
Det betyr at en bygningsdel og konstruksjon kan få TG2 på bakgrunn av høy alder men fortsatt være i en brukbar tilstand og funksjon.
Bygningsdelers og konstruksjoners alder er i hovedsak vurdert ut fra Sintef sine levetidstabeller.

INNVENDIG

TG 1 Overflater

Gulv:
Flislagt gulv i vindfang, sluse, bod, badstue og baderommene i boligen.
Ellers 1-stavs parkett

Gulvvarme (kabler) under de flislagte rommene med unntak av boden.

———

Vegger:
Badstuepanel i badstuen.
Flissatte veggflater på baderommene.
Ellers glatte, malte flater i boligen.

———

Himlinger:
Glatte, malte himlingsflater (plater og betonghimling).

Downlights (led) på soverom (loft), vindfang, stue/kjøkken, sluse, gang (kjeller) og baderommene.

———

Downlights er ikke demontert for inspeksjon.

Ingen unormale avvik registrert utover normal og forventet bruksslitasje.
Tilstandsgrad er satt ut fra en helhetlig vurdering.

Tilstandsrapport

TG 1 Etasjeskille/gulv mot grunn

Støpt såle i kjelleren.
Etasjeskiller i trebjelkelag i øvrige etasjer.

Det ble utført målinger for å sjekke evt. planavvik (i alle etasjer).
Det ble ikke registrert negative avvik utover gjeldende standard.

Tilstandsgrad er satt ut fra en helhetlig vurdering.

TG 0 Radon

Bygningen er oppført i henhold til TEK 17, som inkluderer krav om radonsikring.
Selv om det ikke er fremlagt spesifikk dokumentasjon på radonsperren, er ferdigattest utstedt, noe som indikerer at alle krav, inkludert radonsikring.

TG 1 Pipe og ildsted

Pipeløp i stålrør som går på utsiden av bygget.

Tilkoblet peisovn for vedfyring i stue.
Ildsikker plate foran peisovnen (gnistfanger).
_____

Pipe og ildsteder er formelt ikke testet eller vurdert og det forutsettes at de brannteknisk krav er kontrollert og godkjent av den stedlige brann- og redningsetaten.



TG 1 Rom Under Terreng

Punktet må sees i sammenheng med 'Drenering'

Første etasje har en vegg som går under terreng.
Kjelleren har hele etasjen under terreng.

Det er ikke gjennomført hulltakning i kjellern, da boligen er under 5år og det foreligger dokumentasjon på utførte arbeider.
Dette i iht. gjenldende forskrift og regelverk.

Utfórede yttervegger under terreng ansees generelt som en risikokonstruksjon da bakomliggende løsning ikke er kjent og heller ikke tilgjengelig for inspeksjon.
Dette reduserer muligheten for visuell kontroll av symptomer på evt. svikt i fuktsikringen.
Videre kan konstruksjonen være uheldig med hensyn til evt. kondensering inne i veggkonstruksjonen.

Det ble rutinemessig søkt etter fukt på innsiden av grunnmur/yttervegger under terreng.
Søkt langs yttervegg (stikkprøver på typisk utsatte steder) med fuktdetektor.
Kontrollerte punkter hadde ikke unormale utslag på fukt.
Enkelte flater var ikke tilgjengelig for søk/inspeksjon.


TG 1 Innvendige trapper

Det er innvendige trapper i treverk.

Malte vanger og rekkverk med stående spiler i tre.
Glassfelt i stue/kjøkken imot trappen.

Inntrinn og opptrinn i parkett.
Håndløper montert på vegg i trappeløpet.
_

Ingen avvik registrert ut over normal forventet bruksslitasje.
Tilstandsgrad er satt ut ifra en helhetlig vurdering av trappene.

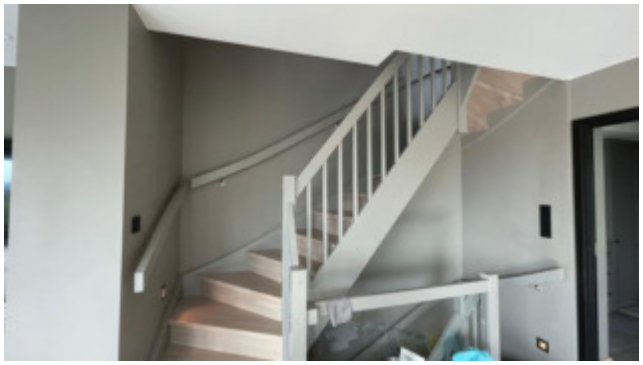

TG 1 Innvendige dører

Tilstandsrapport

Malte trefyllingsdører i profilert utførelse.

Det er gjennomført kontroll av åpne og lukkemekanismen til enkelte av dørene og de er funnet i orden.
Det bør på generelt grunnlag påregnes at dører har behov for justering med jevne mellomrom.

Tilstandsgrad er satt ut ifra en helhetlig vurdering av dørene.

TG 1 Andre innvendige forhold

Loft:
Plassbygde garderobeskap på soverommet.

2.etasje:
Garderobeskap med fabrikklakkerte fronter montert i vindfang.
Høytalere montert i stuehimlingen.

1.etasje:
Garderobeskap med profilerte, fabrikklakkerte fronter montert på tre av soverommene.

Kjeller:
Skyvedørsgarderobe med speil montert i slusen.
Plassbygde garderobeskap under trappen.
Skyvedørsgarderobe med speil i kjellerstuen.

Hybeldel:
Det er laget opplegg for kjøkken i kjellerstuen slik at det enkelt kan settes inn et kjøkken i kjellerstuen.
Kjellerstuen har også adkomst fra hagen.

VÅTROM

KJELLER > BAD

Generell

Flislagt baderom fra byggeåret med gjennomgående god standard.

–

Generell informasjon for å best ivareta våtrom:
Ha alltid god gjennomlufting på våtrommet, slik at fuktigheten i rommet luftes tilstrekkelig ut.
Husk at fuktige våtrom er en god grobunn for blant annet soppdannelse og jordslag.
Tørk opp vannsøl for å hindre for stor spredning av fukt.
Generell rengjøring av fliser, fuger og utstyr for å opprettholde farge og glans.
Skru ut ventilasjonsventilen ca. 1 gang i året og rengjør denne, slik at den ikke tetter seg med støv og skitt.
Unngå i størst mulig grad å bore gjennom fliser i våtsone. Hvis dette gjøres må det brukes godkjent våtromssilikon i skruehullet.

Rengjør sluket ca. 3-4 ganger i året. Sluket renses etter risten er fjernet - Vippes opp med skrutrekker eller lignende.
Rør ikke klemringen (festet med skruer).
Utløpet kan renses etter at vannlås er fjernet (om sluket har dette).
Vannlåstrakten trekkes enklest opp ved å gripe tak i ribben i bakkant med for eksempel en tang eller lignende.
Vannlåsen trekkes rett opp.
Sammenføyning igjen skjer i motsatt rekkefølge.
Vær nøye med at vannlåstrakten med gummiring kommer riktig på plass.



KJELLER > BAD

TG 1 Overflater vegger og himling

Glatt, malt himlingsflate med downlights.

Flissatte veggflater.

KJELLER > BAD

TG 1 Overflater Gulv

Tilstandsrapport

Flislagt gulv med termostatstyrte varmekabler.

Høydeforskjell mellom topp flis ved dør og overkant sluk, målt til 30mm. Dette er innenfor dagens krav.

I henhold til dagens krav skal det være en høydeforskjell på 25 mm mellom topp slukrist og topp membran ved terskel.
Om membran ikke er synlig ved terskel, måles høydeforskjellen mellom topp slukrist og topp flis ved terskel (der evt. vann kan renne ut i tilstøtende rom).

KJELLER > BAD

TG 1 **Sluk, membran og tettesjikt**

Plastsluk med synlig klemring og tettesjikt.

—

Merk at sluk må renses jevnlig for å unngå lukt og tett sluk samt for å forlenge slukets levetid.

KJELLER > BAD

TG 1 **Sanitærutstyr og innredning**

Baderomsinnredning med glatte, folierte fronter og heldekkende servant.
Speil med lysarmatur på vegg over servanten.
Veggmontert toalett.
Dusjhjørne med svingdører i glass, sluk i sone og dusjutstyr.
Regnfallsdusj er montert.

Direkte adkomst til badstue i rommet.

KJELLER > BAD

TG 1 **Ventilasjon**

Balansert ventilasjon.
Avtrekksventil i rommet.
Tilluft via spalte ved terskel.

KJELLER > BAD

TG 0 **Tilliggende konstruksjoner våtrom**

Hulltaking er ikke foretatt da våtrommet er under 5år og det foreligger dokumentasjon på utført arbeid.
Det er i henhold til forskriften.

Det ble rutinemessig søkt etter fukt i dusjsonens vegger med fuktindikator (Protimeter SM) på befaringen, og det var ingen indikasjoner på fukt.
Fuktsøk gir kun en indikasjon og må ikke oppfattes som en garanti for baderommet. Gulv måles ikke.

KJELLER > VASKEROM

Generell

Vaskerom med standard fra byggeåret.
Rommet holder en gjennomgående god standard og er vedlikeholdt.

–

Generell informasjon for å best ivareta våtrom:
Ha alltid god gjennomlufting på badet, slik at fuktigheten i rommet luftes tilstrekkelig ut.
Husk at fuktige våtrom er en god grobunn for blant annet soppdannelse og jordslag.
Tørk opp vannsøl for å hindre for stor spredning av fukt.
Generell rengjøring av fliser, fuger og utstyr for å opprettholde farge og glans.
Skru ut ventilasjonsventilen ca. 1 gang i året og rengjør denne, slik at den ikke tetter seg med støv og skitt.
Unngå i størst mulig grad å bore gjennom fliser i våtsone. Hvis dette gjøres må det brukes godkjent våtromssilikon i skruehullet.

Rengjør sluket ca. 3-4 ganger i året. Sluket renses etter risten er fjernet - Vippes opp med skrutrekker eller lignende.
Rør ikke klemringen (festet med skruer).
Utløpet kan renses etter at vannlås er fjernet (om sluket har dette).
Vannlåstrakten trekkes enklest opp ved å gripe tak i ribben i bakkant med for eksempel en tang eller lignende.
Vannlåsen trekkes rett opp.
Sammenføyning igjen skjer i motsatt rekkefølge.
Vær nøye med at vannlåstrakten med gummiring kommer riktig på plass.



KJELLER > VASKEROM

TG 1 **Overflater vegger og himling**

Glatt, malt himlingsflate med downlights.
Glatte malte veggflater med sokkelflis.

KJELLER > VASKEROM

TG 1 **Overflater Gulv**

Tilstandsrapport

Flislagt gulv med termostatstyrte varmekabler.

Høydeforskjell mellom topp flis ved dør og overkant sluk, målt til 20mm. Det er i tillegg en oppkant på membranen bak terskelen på ca. 10mm. Dette er innenfor dagens krav.

I henhold til dagens krav skal det være en høydeforskjell på 25 mm mellom topp slukrist og topp membran ved terskel.
Om membran ikke er synlig ved terskel, måles høydeforskjellen mellom topp slukrist og topp flis ved terskel (der evt. vann kan renne ut i tilstøtende rom).

KJELLER > VASKEROM

TG 1 Sluk, membran og tettesjikt

Plastsluk med synlig klemring og tettesjikt.

—

Merk at sluk må renses jevnlig for å unngå lukt og tett sluk samt for å forlenge slukets levetid.

KJELLER > VASKEROM

TG 1 Sanitærutstyr og innredning

Innredning med glatte, folierte fronter.
Laminat benkeplate med nedfelt kum i rustfritt stål.
Opplegg for vaskemaskin og tørketrommel under benkeplaten.

KJELLER > VASKEROM

TG 1 Ventilasjon

Balansert ventilasjon.
Avtrekksventil i rommet.
Tilluft via spalte ved terskel.

KJELLER > VASKEROM

TG 0 Tilliggende konstruksjoner våtrom

Hulltaking er ikke foretatt da våtrommet er under 5år og det foreligger dokumentasjon på utført arbeid.
Det er i henhold til forskriften.

Det ble rutinemessig søkt etter fukt i dusjsonens vegger med fuktindikator (Protimeter SM) på befaringen, og det var ingen indikasjoner på fukt.
Fuktsøk gir kun en indikasjon og må ikke oppfattes som en garanti for baderommet. Gulv måles ikke.

LOFT > BAD

Generell

Flislagt baderom fra byggeåret med gjennomgående god standard.

–

Generell informasjon for å best ivareta våtrom:
Ha alltid god gjennomlufting på våtrommet, slik at fuktigheten i rommet luftes tilstrekkelig ut.
Husk at fuktige våtrom er en god grobunn for blant annet soppdannelse og jordslag.
Tørk opp vannsøl for å hindre for stor spredning av fukt.
Generell rengjøring av fliser, fuger og utstyr for å opprettholde farge og glans.
Skru ut ventilasjonsventilen ca. 1 gang i året og rengjør denne, slik at den ikke tetter seg med støv og skitt.
Unngå i størst mulig grad å bore gjennom fliser i våtsone. Hvis dette gjøres må det brukes godkjent våtromssilikon i skruehullet.

Rengjør sluket ca. 3-4 ganger i året. Sluket renses etter risten er fjernet - Vippes opp med skrutrekker eller lignende.
Rør ikke klemringen (festet med skruer).
Utløpet kan renses etter at vannlås er fjernet (om sluket har dette).
Vannlåstrakten trekkes enklest opp ved å gripe tak i ribben i bakkant med for eksempel en tang eller lignende.
Vannlåsen trekkes rett opp.
Sammenføyning igjen skjer i motsatt rekkefølge.
Vær nøye med at vannlåstrakten med gummiring kommer riktig på plass.



LOFT > BAD

TG 1 Overflater vegger og himling

Glatt, malt himlingsflate med downlights. Det er skråtak i rommet.

Flissatte veggflater.

LOFT > BAD

TG 1 Overflater Gulv

Tilstandsrapport

Flislagt gulv med termostatstyrte varmekabler.

Høydeforskjell mellom topp flis ved dør og overkant sluk, målt til 30 mm.
Dette er innenfor dagens krav.

I henhold til dagens krav skal det være en høydeforskjell på 25 mm mellom topp slukrist og topp membran ved terskel.
Om membran ikke er synlig ved terskel, måles høydeforskjellen mellom topp slukrist og topp flis ved terskel (der evt. vann kan renne ut i tilstøtende rom).

–

Det påpekes riss i flisfug på slukristen. Dette er ikke et avvik som påvirker baderommets funksjonalitet, men det må påberegnes å etterfylle flisfuge.
Ellers ingen avvik registrert.

Tilstandsgrad er satt ut ifra en helhetlig vurdering.

LOFT > BAD

TG 1 **Sluk, membran og tettesjikt**

Plastsluk med synlig klemring og tettesjikt.

___

Merk at sluk må renses jevnlig for å unngå lukt og tett sluk samt for å forlenge slukets levetid.

LOFT > BAD

TG 1 **Sanitærutstyr og innredning**

Baderomsinnredning med glatte, folierte fronter.
Servant montert på benkeplate i stein.
Speil med lysarmatur montert på vegg over servanten.
Veggmontert toalett.
Dusjhjørne med svingdører, sluk i sone og dusjutsyr. Regnfallsdusj er montert.

LOFT > BAD

TG 1 **Ventilasjon**

Balansert ventilasjon.
Avtrekksventil i rommet.
Tilluft via spalte ved terskel.

LOFT > BAD

TG 0 **Tilliggende konstruksjoner våtrom**

Hulltaking er ikke foretatt da våtrommet er under 5år og det foreligger dokumentasjon på utført arbeid.
Det er i henhold til forskriften.

Det ble rutinemessig søkt etter fukt i dusjsonens vegger med fuktindikator (Protimeter SM) på befaringen, og det var ingen indikasjoner på fukt.
Fuktsøk gir kun en indikasjon og må ikke oppfattes som en garanti for baderommet. Gulv måles ikke.

1.ETASJE > BAD

Generell

Flislagt baderom fra byggeåret med gjennomgående god standard.

–

Generell informasjon for å best ivareta våtrom:
Ha alltid god gjennomlufting på våtrommet, slik at fuktigheten i rommet luftes tilstrekkelig ut.
Husk at fuktige våtrom er en god grobunn for blant annet soppdannelse og jordslag.
Tørk opp vannsøl for å hindre for stor spredning av fukt.
Generell rengjøring av fliser, fuger og utstyr for å opprettholde farge og glans.
Skru ut ventilasjonsventilen ca. 1 gang i året og rengjør denne, slik at den ikke tetter seg med støv og skitt.
Unngå i størst mulig grad å bore gjennom fliser i våtsone. Hvis dette gjøres må det brukes godkjent våtromssilikon i skruehullet.

Rengjør sluket ca. 3-4 ganger i året. Sluket renses etter risten er fjernet - Vippes opp med skrutrekker eller lignende.
Rør ikke klemringen (festet med skruer).
Utløpet kan renses etter at vannlås er fjernet (om sluket har dette).
Vannlåstrakten trekkes enklest opp ved å gripe tak i ribben i bakkant med for eksempel en tang eller lignende.
Vannlåsen trekkes rett opp.
Sammenføyning igjen skjer i motsatt rekkefølge.
Vær nøye med at vannlåstrakten med gummiring kommer riktig på plass.



1.ETASJE > BAD

TG 1 **Overflater vegger og himling**

Tilstandsrapport

Glatt, malt himlingsflate med downlights.

Flissatte veggflater.

1.ETASJE > BAD

TG 1 Overflater Gulv

Flislagt gulv med termostatstyrte varmekabler.

Høydeforskjell mellom topp flis ved dør og overkant sluk, målt til 30mm. Dette er innenfor dagens krav.

I henhold til dagens krav skal det være en høydeforskjell på 25 mm mellom topp slukrist og topp membran ved terskel.
Om membran ikke er synlig ved terskel, måles høydeforskjellen mellom topp slukrist og topp flis ved terskel (der evt. vann kan renne ut i tilstøtende rom).

1.ETASJE > BAD

TG 1 Sluk, membran og tettesjikt

Plastsluk med synlig klemring og tettesjikt.

—

Merk at sluk må renses jevnlig for å unngå lukt og tett sluk samt for å forlenge slukets levetid.

1.ETASJE > BAD

TG 1 Sanitærutstyr og innredning

Baderomsinnredning med glatte, folierte fronter.
Underlimt kum i stein benkeplate.
Speil med lysarmatur montert på vegg over servanten.
Veggmontert toalett.
Badekar med avløp direkte til sluk og dusjutsyr. Regnfallsdusj er montert.

Det er laget dusjhjørne som kan byttes ut med badekaret ved behov.

1.ETASJE > BAD

TG 1 Ventilasjon

Balansert ventilasjon.
Avtrekksventil i rommet.
Tilluft via spalte ved terskel.

1.ETASJE > BAD

TG 0 Tilliggende konstruksjoner våtrom

Hulltaking er ikke foretatt da våtrommet er under 5år og det foreligger dokumentasjon på utført arbeid.
Det er i henhold til forskriften.

Det ble rutinemessig søkt etter fukt i dusjsonens vegger med fuktindikator (Protimeter SM) på befaringen, og det var ingen indikasjoner på fukt.
Fuktsøk gir kun en indikasjon og må ikke oppfattes som en garanti for baderommet. Gulv måles ikke.

KJØKKEN

2.ETASJE > STUE/KJØKKEN

TG 1 Overflater og innredning

Kvänum kjøkkeninnredning fra byggeåret med åpen løsning i stuen.
Kjøkkenet holder en gjennomgående god standard og er godt vedlikeholdt.
Innredning med glatte, folierte fronter.
Stein benkeplate med underlimt kum i rustfritt stål.
Det er montert tilsvarende benkeplaten som "sokkel" på vegg over benkeplaten.
Kjøkkenet har integrerte hvitvarer som induksjonsplatetopp med integrert kullfilter, stekeovn, dampovn, oppvaskmaskin, kaffemaskin, vinskap og kjøleskap (full høyde).
Komfyrvakt samt aquastop/lekkasjevarsler med sensorer og magnetventil er installert.

–

Det ble rutinemessig søkt etter fukt på typisk fuktutsatte steder med fuktindikator (Protimeter SM) på befaringen og det var ingen indikasjoner på fukt.
Tilstandsgrad satt ut fra helhetlig vurdering av rommet og innredning.



2.ETASJE > STUE/KJØKKEN

TG 1 Avtrekk

Tilstandsrapport

Avtrekksventil i rommet, tilknyttet balanserte ventilasjonen.
I tillegg er det platetopp med integrert kullfilterventilator.

Filter i kjøkkenventilatoren bør rengjøres/skiftes regelmessig for å unngå at fett fester seg og skaper brannfare.

SPESIALROM


KJELLER > BADSTUE

TG 1 Overflater og konstruksjon

Badstue med flislagte gulv og badstuepanel.
Rommet har sitteplasser i to høyder.

Elektrisk badstueovn.
Ventilasjon via det balanserte anlegget.

Rommet er en del av baderommet og har fall ut av rommet imot sluket i baderommet.
Tilstandsgrad er satt ut ifra en helhetlig vurdering.

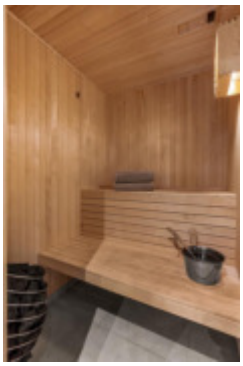


TEKNISKE INSTALLASJONER

TG 1 Vannledninger

Vannrør av plastrør, som er lagt rør-i-rør og med fordelerskap i teknisk rom/bod.
Fordelerskapet har overløpsrør.

Stoppekran i fordelerskapet.

Rørføringer og rørenes tilstand kan være vanskelig å gi en fullstendig vurdering av da disse disse delvis ligger skjult i boligens vegger og konstruksjoner.
Undertegnede har ikke vurdert, kun beskrevet røranlegget av den grunn at dette krever spesielt utstyr og kompetanse.
Alder, fortetting og brudd kan være risikomomenter i et hvert anlegg.
Tegn til dette ble ikke observert eller opplyst på befaringsdagen

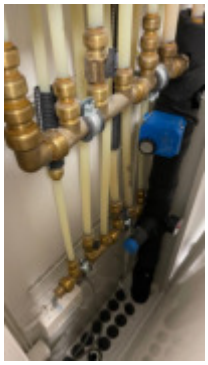

TG 1 Avløpsrør

Interne og synlig avløpsrør i plast.
Øvrige avløpsrør er felles for bygningen og ikke inspisert/vurdert.

Tilstandsgrad er satt ut fra vurdering av de bygningsdelene som var tilgjengelige og mulige å bedømme ut fra en visuell befaring.

TG 1 Ventilasjon

Balansert ventilasjonsanlegg med tilluft og luftavtrekk.

Anlegget er utstyrt med utskiftbare filtre som bør skiftes minst 1 gang årlig, fortrinnsvis på
høsten etter pollensesongen.
Dersom filtre ikke blir skiftet vil skitne og tette filter redusere kvaliteten på inneluften samt redusere aggregatets funksjon.
Filteret i kjøkkenventilatoren bør rengjøres/skiftes regelmessig for å unngå at fett fester seg i kanalene og skaper brannfare.

–

Bygningen har den type ventilasjon som var vanlig på byggetiden.
Ventilasjonsløsningen bygger på det samme prinsippet som benyttes i dag.

–


Tilstandsgrad er satt ut fra dagens løsning.
Eventuell endring av løsningen vil kunne gi endret tilstandsgrad.

TG 1 Varmtvannstank

281 liters varmtvannsbereder plassert i innvendig bod/teknisk rom.
Berederen er fast tilkoblet strømnettet som er bryterstyrt.

Berederen er merket med produksjonsår 2019.

Tilstandsrapport

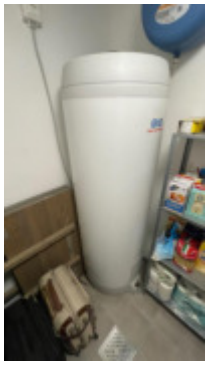



Elektrisk anlegg

Dette er en forenklet kontroll begrenset til de spørsmål og undersøkelser som forskrift til avhendingslova (tryggere bolighandel) § 2-18 inneholder. Dette kan ikke sammenlignes med en kontroll utført av offentlig myndighet (Det lokale eltilsyn) eller registrert elektrovirksomhet, og en bygningssakkyndig har verken kompetanse eller lov til å foreta en slik kontroll.

Tilstandsgraden er vurdert ut fra den forenklede og begrensede kontrollen som forskriften inneholder. El-anlegget kan ha feil og mangler som en slik forenklet undersøkelse ikke vil avdekke. Vær derfor oppmerksom på denne risikoen, og søk videre veiledning eller få en fullstendig kontroll utført av registrert elektrovirksomhet.

Sikringsskap lokalisert i felles trappegang.
Automatsikringer med jordfeilbrytere.
Overspenningsvern.
Hovedsikring og 19 fordelingskurser.
Selvavlesende strømmåler er installert.

———

Yale doorman på ytterdører.

———

Det antas at det er tilstrekkelig kapasitet på El-anlegget til normal bruk.

Det tas forbehold om at det kan foreligge udokumenterte utvidelser eller endringer av elektrisk anlegg som ikke er dokumentert eller informert om.

Forskrift om elektriske lavspenningsanlegg. Sitat : "Eier og bruker av anlegget som omfattes av denne forskrift skal sørge for at det blir foretatt nødvendig ettersyn og vedlikehold slik at anlegget til enhver tid tilfredsstiller sikkerhetskravene i kap. 5."

Fra og med 1. januar 1999 er elektroentreprenører forpliktet til å utarbeide samsvarserklæring til eier av elektrisk anlegg ved installasjon av nye anlegg eller endringer i eksisterende anlegg.
Dokumentasjonen er en bekreftelse fra elektroentreprenøren at anlegget er i samsvar med sikkerhetskravene i forskrift om elektriske lavspenningsanlegg.
Kravet om samsvarserklæring har ikke tilbakevirkende kraft.

Takstmannen utfører en forenklet kontroll begrenset til de spørsmål og undersøkelser som forskrift til avhendingslova (tryggere bolighandel) § 2 -18 inneholder.
Dette kan ikke sammenlignes med en kontroll utført av offentlig myndighet (Det lokale eltilsyn) eller registrert elektrovirksomhet, og en bygningssakkyndig har verken kompetanse eller lov til å foreta en slik kontroll.
Evt. angivelse av Tilstandsgrad er vurdert ut fra den forenklede og begrensede kontrollen som forskriften inneholder.
El-anlegget kan ha feil og mangler som en slik forenklet undersøkelse ikke vil avdekke.
Vær derfor oppmerksom på denne risikoen, og søk videre veiledning eller få en fullstendig kontroll utført av registrert elektrovirksomhet.

Takstmannen beskriver anlegget, men vurderer det ikke.

1. Foreligger det eltilsynsrapport de siste 5 år, og det er ikke foretatt arbeid på anlegget etter denne, utenom retting av eventuelle avvik i eltilsynsrapport (dvs en el-tilsynsrapport uten avvik)?
   Nei

Spørsmål til eier

2. Er alle elektriske arbeider/anlegg i boligen utført av en registrert elektroinstallasjonsvirksomhet?
   Ja I regi av entreprenør i forbindelse med oppføring av bygningen.
3. Er det elektriske anlegget utført eller er det foretatt tilleggsarbeider på det elektriske anlegget etter 1.1.1999?
   Ja

   Eksisterer det samsvarserklæring?
   Ja
4. Foreligger det kontrollrapport fra offentlig myndighet – Det Lokale Eltilsyn (DLE) eller eventuelt andre tilsvarende kontrollinstanser med avvik som ikke er utbedret eller kontrollen er over 5 år?
   Nei

Tilstandsrapport

5. Forekommer det ofte at sikringene løses ut?
   Nei
6. Har det vært brann, branntilløp eller varmgang (for eksempel termiske skader på deksler, kontaktpunkter eller lignende) i boligens elektriske anlegg?
   Nei

Generelt om anlegget

7. Er det tegn til at det har vært termiske skader (tegn på varmgang) på kabler, brytere, downlights, stikkontakter og elektrisk utstyr? Sjekk samtidig tilstanden på elektrisk tilkobling av varmtvannsbereder, jamfør eget punkt under varmtvannstank
   Nei
8. Er der synlig defekter på kabler eller er disse ikke tilstrekkelig festet?
   Nei

Inntak og sikringsskap

9. Er det tegn på at kabelinnføringer og hull i inntak og sikringsskap ikke er tette, så langt dette er mulig å sjekke uten å fjerne kapslinger?
   Nei
10. Finnes det kursfortegnelse, og er den i samsvar med antall sikringer?
    Ja
11. Foreta en helhetsvurdering av det elektriske anlegget, dets alder, allmenne tilstand og fare for liv og helse. Bør det elektriske anlegget ha en utvidet el-kontroll?
    Nei





TG 0 Branntekniske forhold

Dette er en forenklet kontroll begrenset til de spørsmål som fremkommer under. Tilstandsgraden er basert på retningslinjer til disse spørsmålene i bransjestandarden NS3600. Dette kan ikke sammenlignes med en fullstendig kontroll av branntekniske forhold av offentlig myndighet, eller en vurdering av boligens branntekniske forhold eller prosjektering fra en rådgiver med spesialkompetanse. En bygningssakkyndig har verken kompetanse til å gi slik veiledning eller lov til å foreta en slik kontroll.

Tilstandsgraden er vurdert ut fra den forenklede og begrensede kontrollen. Det kan være feil og mangler om branntekniske forhold som en slik forenklet undersøkelse ikke vil avdekke. Vær derfor oppmerksom på denne risikoen, og søk videre veiledning eller rådgivning.

Felles brannvarslingssystem med sensor i leilighetene er installert.
Brannslukkingsapparat på 6 kg.

Lovpålagt røykvarsler/brannslukningsutstyr skal følge boligen ved salg.

Alarmanlegg og øvrig utstyr er ikke fysisk testet av takstmann, kun visuelt inspisert.

Generell info om brannslukkingsutstyr (i henholdt til TEK17):
Boligbygg (risikoklasse 4) må ha enten håndslokkeapparat eller egnet brannslange som rekker inn i alle rom.
Håndslokkeapparater kan være pulverapparater på minimum 6 kg med ABC-pulver eller skum- og vannapparater på minimum 9 liter eller på minimum 6 liter og med effektivitetsklasse minst 21A etter NS-EN 3-7:2004.
I bolig kan det benyttes formstabil brannslange med innvendig diameter på minimum 10 mm.
Brannslange må ikke være lengre enn 30 meter ved fullt uttrekk.
Antall og dekningsområde av brannslanger og håndslokkeapparater må være slik at alle rom i hele bygningen dekkes.
Brannslokkeutstyr må være plassert slik at brukerne lett kan finne fram til det og kunne ha mulighet til å slokke branntilløp i startfasen før det utvikler seg til en større brann.

Generell info om brannvarslere (i henhold til TEK17):
Brann-/røykdetektorer i leiligheter i boligbygninger må dekke områdene kjøkken, stue og sone utenfor soverom.
Dessuten må følgende være oppfylt:
- Det må være minst én detektor per etasje.
- Akustiske alarmorganer må plasseres slik at alarmstyrken er minst 60 dB i oppholdsrom og soverom når mellomliggende dører er lukket.

1. Er det mangler for brannslukningsutstyr i boligen iht. forskriftskrav på søknadstidspunktet, men minst Byggeforskrift 1985?
   Nei
2. Er det skader på brannslokkingsutstyr eller er apparatet eldre enn 10 år?
   Nei
3. Er det mangler på røykvarsler i boligen iht. forskriftskrav på søknadstidspunktet, men minst Byggeforskrift 1985?
   Nei
4. Er det skader på røykvarslere?
   Nei

TOMTEFORHOLD

Tilstandsrapport

Byggegrunn

Det er ikke foretatt noen geotekniske undersøkelser og det er dermed begrensede muligheter for nøyaktig kunnskap om byggegrunn og stabilitet.

Terreng rundt byggverk skal ha tilstrekkelig fall fra byggverket dersom ikke andre tiltak
er utført for å lede bort overvann, inkludert takvann. Dersom det benyttes relativt vanntette masser i terrengoverflaten, vil dette begrense mengden nedbør og overvann som renner ned i bakken inntil byggverket.
Terreng rundt byggverk må planeres med fall utover. Fallet må være minimum 1:50 i en avstand
på minimum 3 meter fra vegglivet. Der terrenget gjør dette vanskelig, kan alternative tiltak være
fall langs veggen og bort fra byggverket, avskjæringsgrøfter og lignende.

TG 1 Drenering

Punktet må sees i sammenheng 'Rom under terreng'

Det er ikke foretatt noen geotekniske undersøkelser og det er dermed begrensede muligheter for nøyaktig kunnskap om byggegrunn og stabilitet.
Av naturlige årsaker er kontroll av drenering og drenerende masser begrenset.
Utover dette antas dreneringen å være utført i henhold til praksis og krav på byggetid.
Dreneringens levetid er avhengig av utførelse, belastning (bygningens beliggenhet) og fyllmasser rundt dreneringen.

TG 1 Grunnmur og fundamenter

Grunnmur i betong, antatt fundamentert på faste, komprimerte masser.

TG 0 Terrengforhold

Boligen skråner ifra nord imot sør.
Det er relativt flatt i hagen på nedsiden av huset.

Overflatevann skal hurtigst mulig ledes vekk, for å unngå unødvendig fuktbelastning på drenering og bygningen for øvrig.
Ideelt sett bør det i en avstand på 3 m ut fra bygningen være god helling vekk fra bygningens grunnmur og konstruksjoner.

Arealer, byggetegninger og brannceller

Standard gjeldende fra 01.01.2024

Arealmålinger og arealoppsett er basert på Norsk standard 3940:2023 Areal- og volum-beregninger av bygninger. Arealet gjelder for tidspunktet da boligen ble målt


Hva er måleverdig areal?

Arealet i rommet må ha minst 1,90 m fri høyde over gulvet og minst bredde på 0,60 m. Et loft med skråtak vil for eksempel bare få registrert målbart areal der høyden er minst 1,90 m og bredden minst 0,60 m.Rommet må ha dør eller luke, og gangbart gulv.

Hva er bruksareal?

BRA = BRA-i + BRA-e + BRA-b

Bruksarealet for bygningen er bruttoarealet minus arealet som opptas av yttervegger.

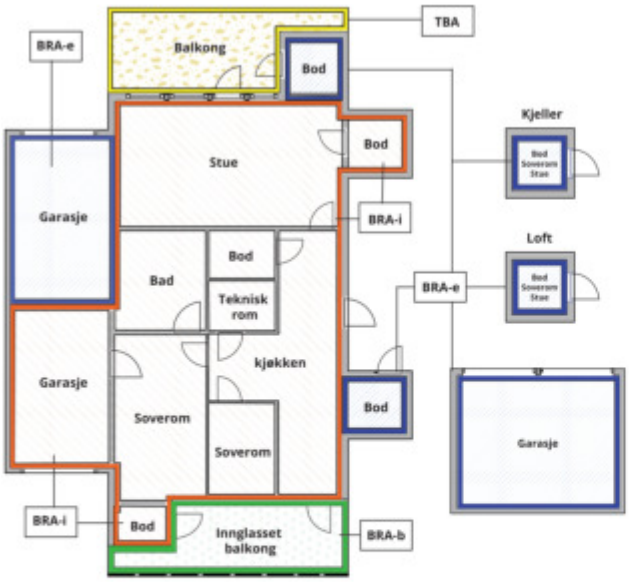



Carport og/eller garasjeplass i felles garasjeanlegg er ikke måleverdig areal

Internt bruksareal **(BRA-i)**	Arealet innenfor boenheten(e)
Eksternt bruksareal **(BRA-e)**	Arealet av alle rom utenfor boenheten(e) og som tilhører denne, slik som for eksempel boder
Innglasset balkong mv **(BRA-b)**	Arealet av innglasset balkong, veranda eller altan når denne er tilknyttet boenheten(e)
Terrasse- og balkongareal **(TBA)**	Arealet av terrasser, åpne balkonger og åpen altan tilknyttet boenheten(e)
Gulvareal **(GUA)**	Er sum av BRA (bruksareal) og ALH (areal med lav takhøyde). Areal med lav takhøyde (ALH) er ikke måleverdig areal, som skyldes skråtak og lav himlingshøyde. GUA kan opplyses i markedsføring der det er aktuelt for den konkrete boligen og kun sammen med BRA-i, for eksempel der gulvflaten har en verdi og har funksjon ved møblering og bruk av rommene. Ikke innredet areal som kaldloft, måles og oppgis normalt ikke.

Arealet kan ikke alltid fastsettes nøyaktig

Areal kan være komplisert eller umulig å måle opp nøyaktig fordi det er vanskelig å fastslå tykkelsen på innervegger, skjevheter i og utforming av bygningskonstruksjoner som karnapp, buer og vinkler som ikke er rette, åpne rom over flere etasjer og så videre.

Eiendommens markedsverdi kan ikke baseres på en matematisk beregning basert på antall kvadratmeter opplyst i rapporten. Opplysninger om areal kan altså ikke alene benyttes for å beregne eiendommens verdi.

Den bygningssakkyndige kan avdekke eventuelle bruksendringer og avvik i branncelleinndeling

Den bygningssakkyndige ser på byggetegninger hvis de er tilgjengelige og dette er en del av oppdraget,og vurderer bruken av boligen opp mot tegningene. Hvis den bygningssakkyndig avdekker at en bolig ikke ser ser ut til å være delt opp i brannceller etter kravene i byggteknisk forskrift på befaringstidspunktet, skal det opplyses om dette.

Reglene om bruksendring og brannceller kan være kompliserte. Søk videre faglige råd om rapporten ikke gir deg svar. Den bygningssakkyndige kan ikke vurdere og svare på alle spørsmål, og kan heller ikke vite om kommunen kan gi unntak for kravene som gjelder. Vil du vite mer?

Om brannceller

En branncelle er hele eller avgrensede deler av en bygning hvor en brann fritt kan utvikle seg uten at den kan spre seg til andre bygninger eller andre deler av bygningen i løpet av en fastsatt tid.

Om bruksendring

Bruksendring er å endre bruken av et rom fra en tillatt bruk til en annen. Dette kan kreve søknad og tillatelse, for eksempel hvis du endrer et rom fra bod til soverom eller arbeidsrom,eller hvis du endrer en bolig til to separate boliger.

Rom for varig opphold har krav til takhøyde, romstørrelse,rømningsvei og lysforhold som må være oppfylt. Du kan søke kommunen om unntak for kravene, men kan ikke regne med å få unntak for krav som går på helse og sikkerhet, for eksempel krav til rømningsvei.

Bruksendring som krever godkjenning, og som ikke er søkt bruksendret, er ulovlig. Kommunen kan etter plan- og bygningsloven kapittel 32 forfølge overtredelser. Kommunen kan pålegge deg å avslutte den ulovlige bruken, eventuelt å rette eller tilbakeføre rommet til godkjent bruk.

Arealer

Halvpart av vertikaldelt tomannsbolig over 4 etasjer:

Ny arealstandard

	Bruksareal BRA m²						
Etasje	**Internt bruksareal (BRA-i)**	**Eksternt bruksareal (BRA-e)**	**Innglasset balkong (BRA-b)**	**SUM**	**Terrasse- og balkongareal (TBA)**	**Ikke måleverdig areal (ALH)**	**Gulvareal (GUA)**
Loft	25	2		27	23	3	30
2.etasje	56			56	11		56
1.etasje	55			55	39		55
Kjeller	55			55			55
SUM	**191**	**2**			**73**	**3**	**196**
SUM BRA	**193**						

Romfordeling

Etasje	**Internt bruksareal (BRA-i)**	**Eksternt bruksareal (BRA-e)**	**Innglasset balkong (BRA-b)**
Loft	Gang , Bad , Soverom	Bod	
2.etasje	Vindfang , Stue/kjøkken		
1.etasje	Gang , Bad , 4 Soverom		
Kjeller	Sluse, Bod , Gang , Kjellerstue , Bad , Badstue , Vaskerom		

Kommentar

Loft:
Gang, bad og soverom.
Utgang fra gang og soverom til sydvendt takterrasse med et gulvareal på 24m². Grunnet skråtak på en liten del av terrassen er det kun 23m² som er måleverdig.
Bod på ende med et gulvareal på ca. 3m². Grunnet skråtak i boden er det kun 1,6m² som er måleverdig og medberegnet som BRA-e i arealoversikten.

Takhøyden i etasjen er målt fra 3,53m - 1,35m. Etasjen har skråtak.

–

2.etasje:
Vindfang og stue med åpen kjøkkenløsning.
Ved inngangspartier er det en markterrasse på ca. 11m².

Takhøyden i etasjen er målt til 2,53cm.

–

1.etasje:
Gang, bad og 4 soverom.

I hagen er det satt opp en markterrasse på ca. 39m².

Takhøyden i etasjen er målt til 2,38cm.

–

Kjeller:
Sluse, gang, bod, vaskerom, kjellerstue, bad og badstue.
Utgang fra kjellerstuen til hagen.
Utgang fra slusen til felles lukket garasjeanlegg.

–

Innvendig målte arealer.
Alle innvendige sjakter, rørkasser o.l. er medberegnet i boligens areal.

Det er bruken av rommet på befaringstidspunktet som avgjør rommets navn og definisjon i arealoppstillingen.

Dette betyr at rommet både kan være i strid med Teknisk forskrift (TEK) og mangle godkjennelse i kommunen for den aktuelle bruken, uten at dette vil få betydning for takstmannens valg av romdefinisjon.
Det kan være avvik i dagens rombruk/rombenevnelse i forhold til boligens opprinnelige byggemeldte/godkjente tegninger.

Dette er i henhold til gjeldende måleregler (NS3940).
Rombetegnelse er skjønnsmessig vurdert på stedet og tilfredsstiller ikke nødvendigvis kravene i Teknisk forskrift for rom til varig opphold mht. rommets størrelse, takhøyde, lysforhold og rømning.
Innbygde/plassbygde skap er skjønnsmessig vurdert på stedet.

Boder utenfor boenheten (BRA-e) er ofte møblerte/fulle og i mange tilfeller umulig å måle nøyaktig.
Disse arealene må derfor sees på som omtrentlige arealer og ikke eksakte.
Bodene er vist frem til takstingeniøren av eier/representant for eier på befaringsdagen.
Takstingeniøren har ikke gjort nærmere undersøkelser om leiligheten har bruksrett til disse arealene.

Vær oppmerksom på at det kan forekomme mindre forskjeller/avvik i målingene på grunn av kompleksiteten i romstrukturen og vinkler i leiligheten kombinert med målemetode og avrundingsregler. Vi jobber nøye med å sikre nøyaktighet, men små variasjoner kan oppstå.
Areal måles på stedet med enkel håndholdt lasermåler.
Dersom areal er av stor betydning for kjøper anbefales en laserscanning av hver etasje før kjøp.

Lovlighet

Byggetegninger

Det foreligger godkjente og byggemeldte tegninger, som stemmer med dagens bruk
Kommentar:

Brannceller

Er det påvist synlige tegn på avvik i branncelleinndeling ut ifra dagens byggteknisk forskrift? ☐ Ja ☑ Nei

Nyere håndverkstjenester

Er det ifølge eier utført håndverkstjenester på boligen siste 5 år? ☐ Ja ☑ Nei

Krav for rom til varig opphold

Er det påvist avvik i forhold til rømningsvei, dagslysflate eller takhøyde? ☑ Ja ☐ Nei

Kommentar: Rom- og takhøyde:

Ved gjennomgang av boligens kjellerstue og 1. etasje ble det målt en takhøyde på 2,38 meter i begge rom. I henhold til byggteknisk forskrift (TEK17) § 12-7, andre ledd, bokstav a, skal rom for varig opphold ha en minimumshøyde på 2,4 meter.
Det er imidlertid viktig å merke seg at § 12-7, andre ledd, bokstav d, åpner for at deler av et rom kan ha lavere høyde, forutsatt at dette ikke påvirker rommets tiltenkte funksjon. Selv om den målte høyden er noe lavere enn det som er forskriftsmessig minimum, vurderes det at dette ikke påvirker rommenes funksjonalitet.

Total fordeling mellom P-ROM og S-ROM

Tabellen under viser fordelingen av P-ROM og S-ROM etter veiledningen til NS 3940: 2012. Dette er til informasjon og til sammenligning. Tallene er omtrentlige, kan avvik fra faktiske målinger og er ikke juridisk bindende

	P-ROM(m2)	S-ROM(m2)
Halvpart av vertikaldelt tomannsbolig over 4 etasjer:	187	4

Befarings - og eiendomsopplysninger

Befaring

Dato	Til stede	Rolle
14.8.2024	Tony André Andersen	Takstingeniør
	Marianne Horn Moe-Helgesen	Kunde

Taksator AS
Olaf Helsets vei 6
0694 OSLO

Matrikkeldata

Kommune	gnr.	bnr.	fnr.	snr.	Areal	Kilde	Eieforhold
301 OSLO	33	3162		8	3450.2 m²	Arealbekreftelse plan- og bygningsetaten	Eiet

Adresse

Krags vei 4 G

Hjemmelshaver

Moe-Helgesen Marianne Horn, Moe-Helgesen Ole-Marius

Kommentar

Regulering : Området er regulert til boligformål.
Adkomst vei : Offentlig, interne gang- og stikkveier.
Tilknytning vann : Offentlig.
Tilknytning avløp : Offentlig.

Boligselskap	Eierandel	Forretningsfører	Organisasjonsnr
Sameiet Krags Vei 4	199 / 1764	Enqvist Boligforvaltning AS	924573317

Eiendomsopplysninger

Beliggenhet

Krags vei 4 G, 0783 Oslo, ligger i et av Oslos mest ettertraktede områder, midt i det naturskjønne Holmenkollen-området. Dette området er kjent for sin unike kombinasjon av rolig, landlig atmosfære og nærhet til byen. Boligen er omgitt av vakker natur, med umiddelbar tilgang til turstier, skiløyper, og rekreasjonsområder som er populære både sommer og vinter.

Nabolaget byr på et trygt og etablert bomiljø med flotte villaer og moderne boliger. Holmenkollveien rett ved Krags vei er kjent for sine panoramautsikter over Oslofjorden og byens skyline. Til tross for den landlige følelsen, er det kort vei til offentlig transport, noe som gir enkel tilgang til Oslo sentrum. Det finnes også et godt utvalg av nærbutikker, skoler, barnehager, og andre nødvendige fasiliteter i nærheten.

Adkomstvei

Eiendommen har adkomst via offentlig veg eller gate.

Tilknytning vann

Eiendommen er tilknyttet offentlig vannforsyning via private stikkledninger.

Tilknytning avløp

Eiendommen er tilknyttet offentlig avløpsnett via private stikkledninger.

Regulering

Eiendommen ligger i et område regulert til boligbebyggelse.

Om tomten

Felles eiet tomt på 3 450,20m² i følge arealbekreftelsen fra Oslo Kommune.
Tomten er opparbeidet med steinsatte arealer med varmekabler, hekk, beplantning og plener. Det er fellesområde med lekeapparat og trampoline nord for husene.
Tomten til det aktuelle huset er på 660.3m² i følge Norges Eiendommer og er pent opparbeidet med gressplen, steinlagte internveier, platting og skråning som er beplantet.

To parkeringsplasser i felles lukket garasjeanlegg med direkte adkomst til huset. Det er el-bil lader installert på en av plassene.
Ellers gateparkering etter områdets gjeldende regler.

Tinglyste/andre forhold

Månedlige kostnader:
Andel vann- og avløpsgebyr kr 1 020,00
Andel Renovasjon kr 432,00
Garasje kr 300,00
Andel felleskostnader etter eierbrøk kr 2 083,00
Totalt kr 3 835,00 pr. mnd.

På generelt grunnlag oppfordres alle til å sette seg inn i vedtekter, husordensregler, regnskap, budsjett og årsberetning.
Dokumentene vil være tilgjengelig hos meglerforetaket. Det gjøres oppmerksom på at fellesgjeld og felleskostnader kan variere over tid som følge av beslutninger foretatt i sameiet.

Forsikring

Selskap	Avtalenr	Type	Forsikringssum	Årlig premie
Fremtind Forsikring AS	20923650			

Kommentar

Taksator AS
Olaf Helsets vei 6
0694 OSLO

Kilder og vedlegg

Dokumenter

Beskrivelse	Dato	Kommentar	Status	Sider	Vedlagt
Egenerklæring		Utfylt av eier.	Gjennomgått		Nei
Tegninger		Tilsendt av megler.	Gjennomgått		Nei
Reguleringskart		Tilsendt av megler.	Gjennomgått		Nei
Arealbekreftelse		Tilsendt av megler.	Gjennomgått		Nei
Meglerbrev.		Tilsendt av megler.	Gjennomgått		Nei

Tilstandsrapportens avgrensninger

STRUKTUR•REFERANSENIVÅ•TILSTANDSGRADER

• Rapporten er basert på innholdskrav i Forskrift til avhendingslova (tryggere bolighandel). Formålet er å gi en tilstandsanalyse til bruk for den som bestiller og/eller i et salg til forbruker, og ikke for andre tredjeparter. Rapportens omfang, struktur, metode og begrepsbruk følger i hovedsak Norsk Standard NS 3600:2018 (Teknisk tilstandsanalyse ved omsetning av bolig), samt Takstbransjens retningslinjer ved tilstandsrapportering for boliger og Takstbransjens retningslinjer for arealmåling.
• Tilbakeholdt eller uriktig informasjon som har betydning for vurderingen, er ikke bygningssakkyndiges ansvar. Rapporten beskriver avvik, altså en tilstand som er dårligere enn referansenivået. Rapporten framhever normalt ikke positive sider ved boligen ut over det som fremgår av tilstandsgradene.
• Tilstanden angis i rapporten og gir uttrykk for en gitt forventet tilstand blant annet vurdert ut fra alder og normal bruk slik:

i)**Tilstandsgrad 0, TG0:** Ingen avvik eller skader. I tillegg må bygningsdelen være tilnærmet ny, mindre enn 5 år, og det foreligger dokumentasjon på faglig god utførelse.

ii)**Tilstandsgrad 1, TG1:** Mindre avvik. Normal slitasje. Strakstiltak ikke nødvendig. TG1 kan gis når bygningsdelen er tilnærmet ny og det ikke foreligger dokumentasjon på faglig god utførelse.

iii)**Tilstandsgrad 2, TG2:** Vesentlige avvik, og mindre avvik som etter NS 3600 gir TG 2, men som ikke nødvendigvis krever umiddelbare tiltak. I denne rapporten kan TG2 i Rapportsammendrag være inndelt i TG2 som krever tiltak og de som ikke krever umiddelbare tiltak.
Konstruksjonen har normalt enten feil utførelse, en skade eller symptomer på skade, sterk slitasje eller nedsatt funksjon. Vedlikehold eller tiltak trengs i nær fremtid, det er grunn til å varsle fare for skader på grunn av alder eller overvåke spesielt på grunn av fare for større skade eller følgeskade. For skjulte konstruksjoner vil alder i seg selv være et symptom som kan gi TG2. For synlige konstruksjoner kan alder sammen med andre symptomer og momenter gi TG2. Avvik under TG2 kan gis sjablongmessig anslag.

iv)**Tilstandsgrad 3, TG3:** Store eller alvorlige avvik. Kraftige symptomer på forhold som man må regne med trenger utbedring straks eller innen kort tid. Påvist funksjonssvikt eller sammenbrudd. Avvik under TG3 skal gis sjablongmessig anslag.

v)**Tilstandsgrad TGiU:** Ikke undersøkt/ikke tilgjengelig for undersøkelse.

• Ved TG0 og TG1 gis det normalt ingen begrunnelse for valg av tilstandsgrad, fordi bygningen eller bygningsdelen da bare har normal slitasje. For anbefalte tiltak ved TG2 og TG3 må bruker av rapporten vurdere om tiltakene er nødvendige og lønnsomme. Hva det vil koste å utbedre rom eller bygningsdeler er et sjablongmessig anslag basert på registrert avvik og angitte tiltak i rapporten. Anslaget er gitt på generelt grunnlag og basert på erfaringstall i seks intervaller, og kan ikke forveksles med en konkret vurdering og tilbud fra en entreprenør eller håndverker. Det må eventuelt innhentes tilbud for en nærmere undersøkelse, og konkret og nøyaktig vurdering av utbedringskostnad. Kostnader til ikke oppdagede avvik/utbedringer/feil kan forekomme. Utbedringskostnad avhenger av personlige preferanser og markedspris på materialer og tjenesteyter.

PRESISERINGER

• Avvik vurderes ut fra tekniske forskrifter på godkjenningstidspunktet for bygget. Noen bygningsdeler vurderes etter gjeldende teknisk forskrift på befaringstidspunktet. Dette gjelder blant annet:

i) Bad, vaskerom (våtrom)

ii) Forhold rundt brann, rømming, sikkerhet, for eksempel rekkverkshøyder/åpninger, ulovlige bruksendringer, brannceller mv.

• For skjulte konstruksjoner slik som vann og avløp uten dokumentasjon, er kvalitet og alder vurdert.

• Fastmonterte installasjoner, for eksempel innfelt belysning (downlights), demonteres ikke for å sjekke dampsperren bak. Dette av hensyn til bygningssakkyndiges kompetanse og risikoen for skade.

•Kontroll av fukt i konstruksjonen ved hulltaking i bad og vaskerom (våtrom), rom under terreng (kjelleretasje, underetasje og sokkeletasje) eller andre bygningsdeler skjer etter eiers aksept. Hulltaking av våtrom og rom under terreng kan unntaksvis unnlates, se Forskrift til Avhendingsloven.

• Kontroll av romfunksjoner for P-ROM utføres kun når det ikke foreligger godkjente og byggemeldte tegninger, eller når tegninger ikke stemmer med dagens bruk.

• Bygningssakkyndig gir en forenklet vurdering av branntekniske forhold og elektriske installasjoner i boligen dersom det er mer enn fem år siden sist boligen hadde el-tilsyn. Bygningssakkyndig kan anbefale å konsultere offentlige myndigheter eller kvalifisert elektrofaglig fagperson ved behov for grundigere undersøkelser.

TILLEGGSUNDERSØKELSER

Etter avtale kan tilstandsanalysen utvides til også å omfatte tilleggsundersøkelser utover minimumskravet i forskriften.

BEFARINGEN

Rapporten gir en vurdering av byggverk og bygningsdeler som bygningssakkyndig har observert, og som fremkommer av Forskrift til avhendingsloven. Rapporten er likevel ingen garanti for at det ikke kan finnes skjulte feil, skader og mangler. NS 3600:2018 (Teknisk tilstandsanalyse ved omsetning av bolig) har undersøkelsesnivå fra 1 til 3, der undersøkelsesnivå 1 er det laveste og baseres på visuell observasjon. Rapporten baseres på undersøkelsesnivå 1 med få unntak (våtrom og rom under terreng). I praksis betyr dette at gjennomføringen av befaringen begrenses som følger:

• Det utføres kun visuelle observasjoner på tilgjengelige flater uten fysiske inngrep (f.eks. riving).

• Flater som er skjult av snø eller på annen måte ikke er tilgjengelig eller skjult, blir ikke kontrollert. Det foretas ikke funksjonsprøving av bygningsdeler, som isolasjon, piper, ventilasjon, el. anlegg, osv.

• Det gis ingen vurdering av boligens tilbehør, hvite- og brunevarer og annet inventar. Dette gjelder også integrert tilbehør.

• Inspisering av yttertak er basert på det som er synlig, normalt på innsiden fra loftet og utvendig fra stige/bakkenivå. Befaring av tak må være sikkerhetsmessig forsvarlig for å kunne gjennomføres.

• Stikkprøvetakninger er utvalgt tilfeldig og kan innebære kontroll under overflaten med spiss redskap eller lignende.

Taksator AS
Olaf Helsets vei 6
0694 OSLO

Tilstandsrapportens avgrensninger

UTTRYKK OG DEFINISJONER

• Tilstand: Byggverkets eller bygningsdelens tekniske, funksjonelle eller estetiske status på et gitt tidspunkt.

• Symptom: Observerbart forhold som gir indikasjon på hvilken tilstand et byggverk eller en bygningsdel befinner seg i. Benyttes ved beskrivelse av avvik.

• Skadegjørere: Zoologiske eller biologiske skadegjørere, i hovedsak råte, sopp og skadedyr.

• Fuktsøk: Overflatesøk med egnet søkeutstyr (fuktindikator) eller visuelle observasjoner.

• Fuktmåling: Måling av fuktinnhold i materiale eller i bakenforliggende konstruksjon ved bruk av egnet måleutstyr (blant annet hammerelektrode og pigger).

• Utvidet fuktsøk (hulltaking): Boring av hull for inspeksjon og fuktmåling i risikoutsatte konstruksjoner, primært i tilstøtende vegger til bad, utforede kjellervegger og eventuelt i oppforede kjellergulv.

• Normal slitasjegrad: Forventet nedsliting av materiale i overflaten som er basert på enkle visuelle observasjoner. Kan vurderes sammen med bygningsdelens alder.

• Forventet gjenværende brukstid: Anslått tid et byggverk eller en del av et byggverk fortsatt vil være tjenlig for sitt formål (NS3600, Termer og definisjoner punkt 3.9)

AREALBEREGNING FOR BOENHETER

• Areal fastsettes etter Forskrift til avhendingsloven og Norsk Standard 3940 Areal- og volum-beregninger av bygninger fra 2023.

• Areal oppgis i hele kvadratmeter i rapporten, og gjelder for det tidspunkt oppmålingen fant sted.

• Bruksareal (BRA) er det måleverdige arealet som er innenfor omsluttede vegger målt i gulvhøyde (bruttoareal minus arealet som opptas av yttervegger). I tillegg til gulvhøyde gjelder regler om fri bredde for at arealet skal være måleverdig, med betydning for BRA av for eksempel loft med skråtak. BRA består av internt bruksareal (BRA-i), eksternt bruksareal (BRA-e) og innglasset balkong mv (BRA-b). Terrasse- og balkongareal (TBA) opplyses der tilstandsrapporten skal benyttes i boligomsetningen og der det er aktuelt. I tillegg kan gulvareal (GUA) og areal med lav takhøyde (ALH) opplyses sammen med BRA der det er aktuelt og en del av oppdraget. Rom skal ha atkomst og gangbart gulv for å kunne regnes som BRA/måleverdig areal.

• Arealet måles og oppgis dersom arealet oppfyller krav til måleverdighet, slik som at arealet må ha minst en bredde på 0,6m og minst en høyde på 1,9 m osv. Et rom kan være i strid med teknisk forskrift og mangle godkjennelse hos kommunen for den aktuelle bruken, uten at dette får betydning for om arealet måles og oppgis i tilstandsrapporten. Når arealet måles tas det ikke hensyn til om arealet er lovlig oppført eller om bruken er lovlig, bruksendringer, lysforhold eller andre sikkerhetsmangler.

• Eiendommens markedsverdi kan ikke baseres på en rent matematisk beregning i forhold til antall kvadratmeter opplyst i rapporten. Opplysninger om areal kan altså ikke alene benyttes for beregning av eiendommens verdi.

• Rom som ligger utenfor boenheten, men som eier har påvist og/eller opplyst at tilhører boenheten, er oppmålt og inkludert i BRA-e. Det er ikke fremvist dokumentasjon på at rommet tilhører boenheten, med mindre dette er angitt særskilt. Rom utenfor boenheten kan omdisponeres av borettslaget/sameiet og dette kan påvirke boligens BRA. Vær oppmerksom på at NS 3940:2023 og eierseksjonsloven har ulik definisjon av fellesareal. Ved arealmåling gjelder NS 3940:2023 som definerer fellesareal slik: “Delen av bygning som brukes av to eller flere bruksenheter eller til bygningens forvaltning, drift eller vedlikehold.

• I en overgangsperiode skal rapporter som benyttes i boligomsetningen eller dersom det er en del av oppdraget også opplyse om fordelingen mellom P-ROM og S-ROM med utgangspunkt i definisjonene som fremkommer av veiledningen til Norsk Standard 3940 Areal- og volum-beregninger av bygninger fra 2012. Fordelingen mellom P-ROM og S-ROM er basert på veiledningen og bygningssakkyndiges eget skjønn. P-ROM er måleverdige rom som benyttes til kort eller langt opphold. S-ROM er måleverdige rom som benyttes til lagring, og tekniske rom. Bruken av et rom på befaringstidspunktet har betydning for om rommet defineres som P-ROM eller S-ROM. Dette betyr at rommet både kan være i strid med teknisk forskrift og mangle godkjennelse i kommunen for den aktuelle bruken, uten at dette vil få betydning for valg av arealkategori.

• Se øvrig informasjon om areal i rapporten, Norsk Standard 3940 (2012 og 2023) og veiledningen til disse.

PERSONVERN

Norsk takst, bygningssakkyndig og takstforetaket behandler person-opplysninger som bygningssakkyndig trenger for å kunne utarbeide rapporten. Personvernerklæring med informasjon om bruk av personopplysninger og dine rettigheter finner du her Personvernerklæring - iVerdi

DELING AV PERSONOPPLYSNINGER FOR TRYGGERE BOLIGHANDEL OG MULIG RESERVASJON

Norsk takst og deres samarbeidspartnere benytter personopplysninger fra rapporten for analyse- og statistikkformål, samt utvikling og drift av produkter og tjenester for takstbransjen og andre aktører i bolig-omsetningen. Les mer om dette og hvordan du kan reservere deg på https://www.norsktakst.no/norsk/om-norsk-takst/personvernerklaering/reservasjon/

Vendu lager en boliganalyse basert på opplysninger fra rapporten. Les mer om dette og hvordan du kan reservere deg her:https://samtykke.vendu.no/RL8596

KLAGEORDNING FOR FORBRUKERE

Er du som forbruker misfornøyd med bygningssakkyndiges arbeid eller opptreden ved taksering av bolig eller fritidshus, se www.takstklagenemnd.nofor mer informasjon

EGENERKLÆRINGSSKJEMA

EGENERKLÆRINGSSKJEMA

Til orientering vil dette skjema være en del av salgsoppgaven

Oppdragsnummer	125240241

Adresse	Krags vei 4G		
Postnummer	0783	**Poststed**	OSLO

Er det dødsbo? ☐ Ja ☒ Nei

Salg ved fullmakt? ☐ Ja ☒ Nei

Har du kjennskap til eiendommen? ☒ Ja ☐ Nei

Når kjøpte du boligen?	2020	**Hvor lenge har du bodd i boligen?**	4år6mnd

Har du bodd i boligen siste 12 mnd? ☒ Ja ☐ Nei

I hvilket forsikringsselskap har du tegnet villa/husforsikring?	Fremtind	**Polise/avtalenr.**	20923650
Selger1fornavn	Marianne H	**Selger1etternavn**	Moe-Helgesen
Selger2fornavn	Ole-Marius	**Selger2etternavn**	Moe-Helgesen

SPØRSMÅL FOR ALLE TYPER EIENDOMMER

1. Kjenner du til om det er/har vært feil tilknyttet våtrommene, f.eks. sprekker, lekkasje, råte, lukt eller soppskader?

☒ Nei ☐ Ja

Kommentar

2. Kjenner du til om det er utført arbeid på bad/våtrom?

☒ Nei ☐ Ja, kun av faglært ☐ Ja, av faglært og ufaglært/egeninnsats/dugnad ☐ Ja, kun av ufaglært/egeninnsats/dugnad

Kommentar

3. Kjenner du til om det er/har vært tilbakeslag av avløpsvann i sluk eller lignende?

☒ Nei ☐ Ja

Kommentar

4. Kjenner du til om det er feil ved/utført arbeid/eller har vært kontroll på vann/avløp?

☒ Nei ☐ Ja, kun av faglært ☐ Ja, av faglært og ufaglært/egeninnsats/dugnad ☐ Ja, kun av ufaglært/egeninnsats/dugnad

Kommentar

5. Kjenner du til om det er/har vært problemer med drenering, fuktinnsig, øvrig fukt eller fuktmerker i underetasjen/kjellere?

☒ Nei ☐ Ja

Kommentar

6. Kjenner du til om det er/har vært problemer med ildsted/skorstein/pipe f.eks. dårlig trekk, sprekker, pålegg, fyringsforbud eller lignende?

☒ Nei ☐ Ja

Kommentar

7. Kjenner du til om det er/har vært f.eks. sprekker i mur, skjeve gulv eller lignende?

☒ Nei ☐ Ja

Kommentar

8. Kjenner du til om det er/har vært sopp/råteskader/insekter/skadedyr i boligen som: rotter, mus, maur eller lignende?

☒ Nei ☐ Ja

Kommentar

This document is signed with the PAdES-format (PDF Advanced Electronic Signatures) by Signicat. This protects the document and its attachments from changes after signature.

Verified by SIGNICAT 18.08.2024

9. Kjenner du til om det er/har vært skjeggkre i boligen?

☒ Nei ☐ Ja

Kommentar

10. Kjenner du til om det er/har vært utettheter i terrasse/garasje/tak/fasade?

☐ Nei ☒ Ja

Hvis ja, beskrivelse: Drypp fra noen punkter i tak fellesgarasje, utbedret av utbygger

11. Kjenner du til om det har vært utført arbeid på terrasse/garasje/tak/fasade?

☒ Nei ☐ Ja, kun av faglært ☐ Ja, av faglært og ufaglært/egeninnsats/dugnad ☐ Ja, kun av ufaglært/egeninnsats/dugnad

Kommentar

12. Kjenner du til om det er/har vært utført arbeid på el-anlegget eller andre installasjoner (f.eks. oljetank, sentralfyr, ventilasjon)?

☐ Nei ☒ Ja, kun av faglært ☐ Ja, av faglært og ufaglært/egeninnsats/dugnad ☐ Ja, kun av ufaglært/egeninnsats/dugnad

Firmanavn: Buskerud elektro

Redegjør for hva som er gjort og når: omlegg av elbilladere til den enkelte husstand

12.1 Foreligger det samsvarserklæring (i henhold til forskrift om elektriske lavspenningsanlegg)?

☐ Nei ☒ Ja

Hvis ja, beskrivelse: Buskerud elektro hadde totalinstallasjon for prosjektet

13. Kjenner du til om det utført kontroll av el-anlegget og/eller andre installasjoner (f.eks. oljetank, sentralfyr, ventilasjon, varmepumpe)?

☒ Nei ☐ Ja

Kommentar

14. Har du ladeanlegg/ladeboks for elbil i dag?

☐ Nei ☒ Ja

Kommentar

15. Kjenner du til om ufaglærte har utført arbeid som normalt bør utføres av faglærte personer, utover det som er nevnt tidligere (f.eks. på drenering, murerarbeid, tømrerarbeid etc)?

☒ Nei ☐ Ja

Kommentar

16. Er det nedgravd oljetank på eiendommen?

☒ Nei ☐ Ja

17. Kjenner du til forslag eller vedtatte reguleringsplaner, andre planer, nabovarsel eller offentlige vedtak som kan medføre endringer i bruken av eiendommen eller av eiendommens omgivelser?

☒ Nei ☐ Ja

Kommentar

18. Kjenner du til om det foreligger påbud/heftelser/krav/manglende tillatelser vedrørende eiendommen?

☒ Nei ☐ Ja

Kommentar

19. Selges eiendommen med utleiedel, leilighet eller hybel e.l?

☐ Nei ☒ Ja

Hvis ja, beskrivelse: Ikke per i dag, men stue i kjeller har egen inngang med opplegg for vann/avløp, eget bad og låsbar ytterdør mot resten av enheten. Flere andre enheter i sameiet har utleiedel.

19.1 Hvis ja, er overfor nevnte godkjent hos bygningsmyndighetene?

☐ Nei ☒ Ja

Hvis ja, beskrivelse: Rom registrert som stue hos plan og bygg i dag

20. Er det foretatt radonmåling?

☒ Nei ☐ Ja

Kommentar

This document is signed with the PAdES-format (PDF Advanced Electronic Signatures) by Signicat. This protects the document and its attachments from changes after signature.

Verified by SIGNICAT 18.08.2024

21. Kjenner du til om det er innredet/bruksendret/bygget ut kjeller eller loft eller andre deler av boligen?

☒ Nei ☐ Ja

Kommentar

22. Kjenner du til manglende brukstillatelse eller ferdigattest?

☒ Nei ☐ Ja

Kommentar

23. Kjenner du til om det foreligger skade rapporter/tilstandsvurderinger eller utførte målinger?

☐ Nei ☒ Ja

Hvis ja, beskrivelse

skaderapport på utvendig varmekabel i kjellertrapp. Utbedret av faglært med dokumentasjon.

24. Er det andre forhold av betydning ved eiendommen som kan være relevant for kjøper å vite om (f.eks. rasfare, tinglyste forhold eller private avtaler)?

☐ Nei ☒ Ja

Hvis ja, beskrivelse

Det er kummer i hage (for felles pumpeanlegg) som må være tilgjengelig for inspeksjon av firma 1g/år eller ved behov. Tilgang gjennom luker i platting.

SPØRSMÅL FOR BOLIG I SAMEIE/BORETTSLAG/BOLIGAKSJESELSKAP

25. Kjenner du til om sameiet/laget/selskapet er involvert i tvister av noe slag?

☒ Nei ☐ Ja

Kommentar

26. Kjenner du til vedtak/forslag til vedtak om forhold vedr. eiendommen som kan medføre økte felleskostnader/økt fellesgjeld?

☒ Nei ☐ Ja

Kommentar

27. Kjenner du til om det er/har vært sopp/råteskader/insekter/skadedyr i sameiet/laget/selskapet (fellesareal eller i andre boliger) som: rotter, mus, maur eller lignende?

☒ Nei ☐ Ja

Kommentar

28. Kjenner du til om det er/har vært skjeggkre i sameiet/laget/selskapet (fellesareal eller i andre boliger)?

☒ Nei ☐ Ja

Kommentar

Tilleggskommentar

Boligselgerforsikring

☒ Jeg ønsker å tegne boligselgerforsikring, og bekrefter å ha mottatt og lest forsikringsvilkårene og informasjonsbrosjyre til selger i forbindelse med tegning av boligselgerforsikring. Forsikringen trer i kraft på det tidspunkt det foreligger en budaksept mellom partene, begrenset til tolv måneder før overtagelse. Ved oppgjørsoppdrag trer forsikringen i kraft når kontrakten er signert av begge parter, begrenset til siste 12 måneder før overtakelse. Jeg bekrefter med dette at eiendommen ikke er en næringseiendom, at den ikke selges som ledd i næringsvirksomhet eller mellom ektefeller eller slektninger i rett oppstigende eller nedstigende linje, søsken, eller mellom personer som bor eller har bodd på boligeiendommen. Forsikringen er ugyldig dersom den tegnes i strid med forsikringsvilkårene. Jeg er innforstått med at eiendomsmegleren ikke har fullmakt til å gjøre unntak fra ovennevnte begrensninger. Jeg er oppmerksom på at 8% av total forsikringskostnad er honorar til Söderberg & Partners.

☐ Jeg ønsker ikke å tegne boligselgerforsikring, men megler har tilbudt meg å tegne slik forsikring.

☐ Jeg kan ikke tegne boligselgerforsikring ihht vilkår.

Jeg bekrefter at opplysningene er gitt etter beste skjønn. Jeg er kjent med at dersom jeg har gitt ufullstendige, uriktige eller misvisende opplysninger om eiendommen, vil selskapet kunne søke hel eller delvis regress for sine utbetalinger eller redusere sitt ansvar helt eller delvis, jfr. vilkår for boligselgerforsikring punkt 7.1 og forsikringsavtaleloven kapittel 4.

Jeg er orientert om mitt mulige ansvar som selger etter avhendingsloven, eventuelt etter kjøpsloven (aksjeboliger), og om forsikringsgiver sitt boligselgerforsikringstilbud. Jeg er klar over at avtale om forsikring er bindende. Jeg er også klar over at premietilbudet først kan påberopes når boligen er solgt (budaksept). Premietilbudet som er gitt av megler er bindende for forsikringsgiver i 6 – seks – måneder fra oppdragsinngåelse med megler. Etter dette vil premien og forsikringsvilkårene kunne justeres. Når premietilbudet ikke lenger er bindende for forsikringsselskapet må egenerklæringsskjemaet signeres på nytt og eventuelle endringer påføres. Det vil da være forsikringspremien og forsikringsvilkårene på ny signeringsdato som legges til grunn.

This document is signed with the PAdES-format (PDF Advanced Electronic Signatures) by Signicat. This protects the document and its attachments from changes after signature.

Verified by SIGNICAT 18.08.2024

Det kan ikke tegnes boligselgerforsikring ved salg av boligeiendom i følgende tilfeller:
- mellom ektefeller eller slektninger i rett oppstigende eller nedstigende linje, søsken, eller
- mellom personer som bor eller har bodd på boligeiendommen og/eller
- når salget skjer som ledd i sikredes næringsvirksomhet/er en næringseiendom
- etter at boligeiendommen er lagt ut for salg.
- Ved salg av helårs- og fritidsbolig er det krav til at det foreligger tilstandsrapport i henhold til Forskrift til avhendingslova (tryggere bolighandel).
Forsikringsselskapet kan ved skriftlig samtykke akseptere tegning av forsikring også i ovennevnte tilfeller. Dersom selskapet ikke har gitt skriftlig samtykke, kan erstatningen bortfalle.
Ved oppgjørsoppdrag trer forsikringen i kraft når kontrakten er signert av begge parter, begrenset til siste 12 måneder før overtakelse.

For øvrig oppfordrer selger potensielle kjøpere til å undersøke eiendommen grundig, jf avhendingslovens § 3-10 og kjøpslovens § 20 (aksjeboliger).
Gyldig forsikring forutsetter at det for helårs- og fritidsbolig foreligger tilstandsrapport som er i henhold til Forskrift til avhendingslova (tryggere bolighandel).

Ved signering av nærværende skjema aksepteres at Söderberg & Partners og Idfy Norge AS ikke har ansvar for transaksjonen som tjenesten benyttes til, og ikke kan holdes ansvarlig for eventuelt tap av noen art som følge av brukerfeil, eventuelle feil ved Idfy Norge AS sine tjenester eller tredjepartsløsninger, herunder BankID.

Moe-Helgesen, Ole-Marius

Signert av


Moe-Helgesen, Marianne Horn

Signert av

This document is signed with the PAdES-format (PDF Advanced Electronic Signatures) by Signicat. This protects the document and its attachments from changes after signature.

Verified by
SIGNICAT
18.08.2024

MEGLERS VERDIVURDERING

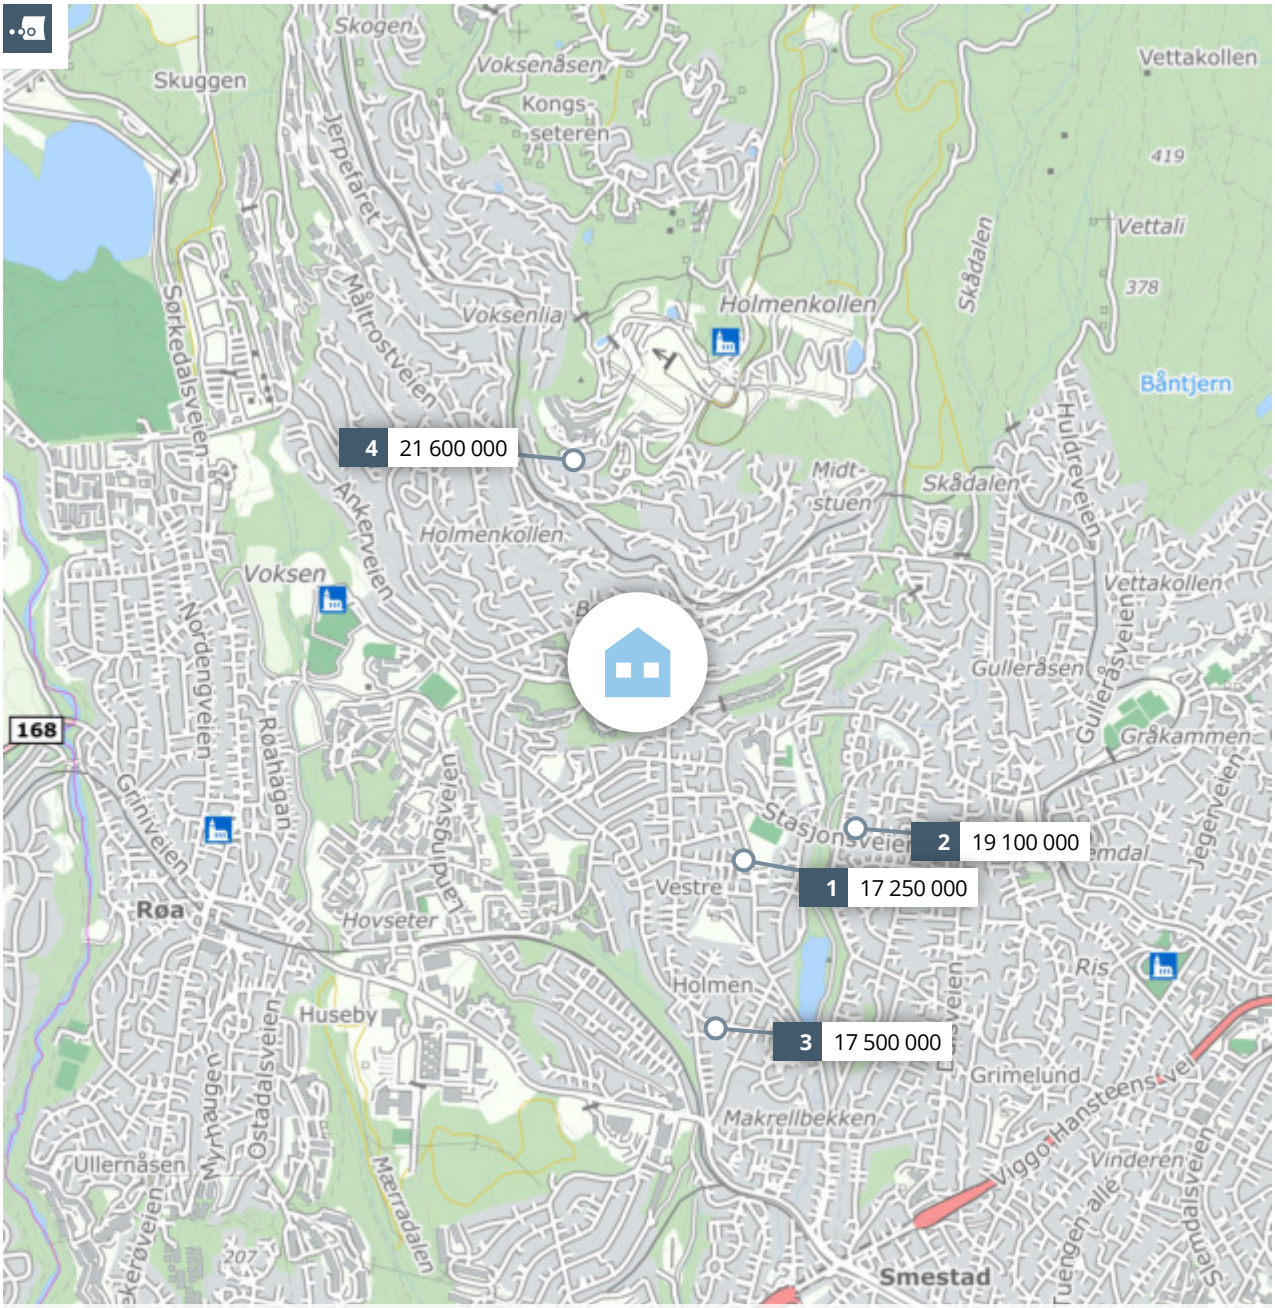

Meglers verdivurdering

KRAGS VEI 4 G

PRIVATMEGLEREN

Rapport utført av PrivatMegleren Primera AS den 05.10.2024

Meglers verdivurdering baserer seg på kjente omsetningstall, eksterne kilder og statistikker fra Eiendomsverdi. Den endelige verdien er korrigert etter meglerens beste skjønn, basert på kjennskap og erfaring i markedet. Det tas forbehold om at interessen i markedet og den endelig salgsprisen kan avvike fra meglers verdivurdering. Eiendomsverdi og megler er uten ansvar for eventuelle feil i innhentet datagrunnlag. Denne verdivurderingen er opphavsrettslig beskyttet. Uten meglerforetakets samtykke, kan ikke verdivurderingen benyttes i forbindelse med privatsalg eller egen markedsføring av eiendommen. Verdivurderingen skal ikke benyttes i forbindelse med lånebehandling. Ønsker du en verdifastsettelse for bruk til finansiering, bør det innhentes en etakst/verditakst. Ansvarlig megler: Ingrid Lundaas Eriksson.

En tjeneste fra Eiendomsverdi AS

Krags vei 4 G, 0783 OSLO

Selveier tomannsbolig på felleseiet tomt, bygget i 2020

GNR 33 BNR 3162 FNR 0 SNR 8 KOMMUNE 301 OSLO GRUNNKRETS LØKKASKOGEN

Verdivurdert til

17 950 000

-	17 950 000	95 989
Fellesgjeld	Totalt	m² pris

P-ROM	187 m²
BRA	193 m²
Tomt	3 450 m²
Byggeår	2020

Fellesutgifter	3 835
Formue	36 148
Soverom	5
Etasjer	-

Parkering Peis Innredet kjeller

Fra 1.1.2024 er det innført ny standard for arealoppmåling (NS 3940:2023). Begrepene P-ROM og S-ROM forsvinner derfor som arealbegrep. I en overgangsperiode vil etakst fortsatt benytte P-ROM når det refereres til boligens areal og kvadratmeterpriser.

Sammenlignbare salg i nærområdet

EIENDOM	SALGSDATO	PRISANT	PRIS	FELLESGJ	TOTALPRIS	M² PRIS
1 Holmenkollveien 44 A 291 m² 1951 835 m² 7 sov	07.06.2024	18 950 000	**17 250 000**	0	17 250 000	**59 278**
2 Stasjonsveien 13 B 269 m² 1938 613 m² 5 sov	02.05.2023	19 800 000	**19 100 000**	0	19 100 000	**71 004**
3 Aspehaugveien 10 B 253 m² 1940 889 m² 4 sov	06.06.2023	18 500 000	**17 500 000**	0	17 500 000	**69 170**
4 Kongeveien 22 B 244 m² 1970 1 257 m² 5 sov	02.05.2023	21 000 000	**21 600 000**	0	21 600 000	**88 525**

Med en gjennomtenkt planløsning som tilbyr fleksibilitet og komfort, inviterer denne moderne boligen fra 2020 til en høy livskvalitet. Uteområdet byr på en stor, usjenert og frodig hage på hele 660 m2. Hagen strekker seg over til andre siden av bekken. Lyden av Makrellbekken bidrar til den fredelige atmosfæren. Varmekabler i gangstier og innkjørsel sørger for lett adkomst hele året.

Boligen har generøse vindusflater i stuen som sørger for rikelig med naturlig lys og bidrar til å skape en luftig atmosfære i hjemmet. Det store kjøkkenet fra Kvänum holder gjennomgående høy standard med hvitevarer fra Miele og armatur fra Dornbracht, og er utformet med barløsning for sosial matlaging.

I toppetasjen finner man et romslig hovedsoverom komplett med plassbygde skap og eget bad, noe som gir en eksklusiv følelse av privatliv og komfort. Denne etasjen har også tilgang til en skjermet takterrasse, der varmelampen gir mulighet for å nyte utendørsområdet selv på kjøligere dager. Flott utsikt mot Oslo by og fjord, her kan man følge døgnet og årstidene.

For de treningsglade byr kjelleretasjen på et dedikert treningsrom med spabad, samt en badstue for avslappende øyeblikk etter økten. Her er det også direkte adkomst til et underjordisk garasjeanlegg med to parkeringsplasser, noe som sikrer enkel ankomst til boligen.


I tillegg har boligen en egen kjellerinngang og rørføringer i vegg i kjellerstuen, som gir ytterligere fleksibilitet ved innredning og bruk av plassen. Med tre bad samt et praktisk vaskerom, er det god kapasitet for en travel hverdag i en familie.

Denne boligen er en perfekt ramme rundt et aktivt familieliv, der barnevennlige omgivelser med trygg skolevei til Holmen og nærhet til både natur og urbane fasiliteter kombineres med boligens eksklusive standard.

PrivatMegleren Primera AS 05.10.2024

Kjære kunde, vi bruker mye tid på å avklare hvor mye markedet er villig til å betale for en eiendom til enhver tid. Dette arbeidet er sammensatt og krever både struktur og tid. Vi utarbeider blant annet etakst som verdivurdering/takst. En samling av informasjon som benyttes i forbindelse med boliglån og refinansiering (Utviklet i samarbeid med Eiendomsverdi og de største bankene i Norge). Verdien av en eiendom reflekteres ut ifra en samling av ulik informasjon i etakst dokumentet. Vi i PrivatMegleren benytter flere nyvinnende løsninger for eiendomssalg. Eksempelvis annonseteknologien Presisjon, som sikrer at du når ut til langt flere potensielle boligkjøpere enn de som aktivt er på leting. Gjennom tjenesten PrivatMegleren Boligbytte tilbyr vi også hjelp med alt fra organisering og rydding, til pakking og selve flyttingen. Vi har også tjenesten PrivatMegleren Kjøp, hvor vi tilbyr bistand med kjøp av bolig. Vi er Nordeas eiendomsmegler, og sammen hjelper vi deg gjerne med alt fra kjøp, salg, lån til økonomisk rådgivning. Med vennlig hilsen PrivatMegleren

Historiske omsetninger

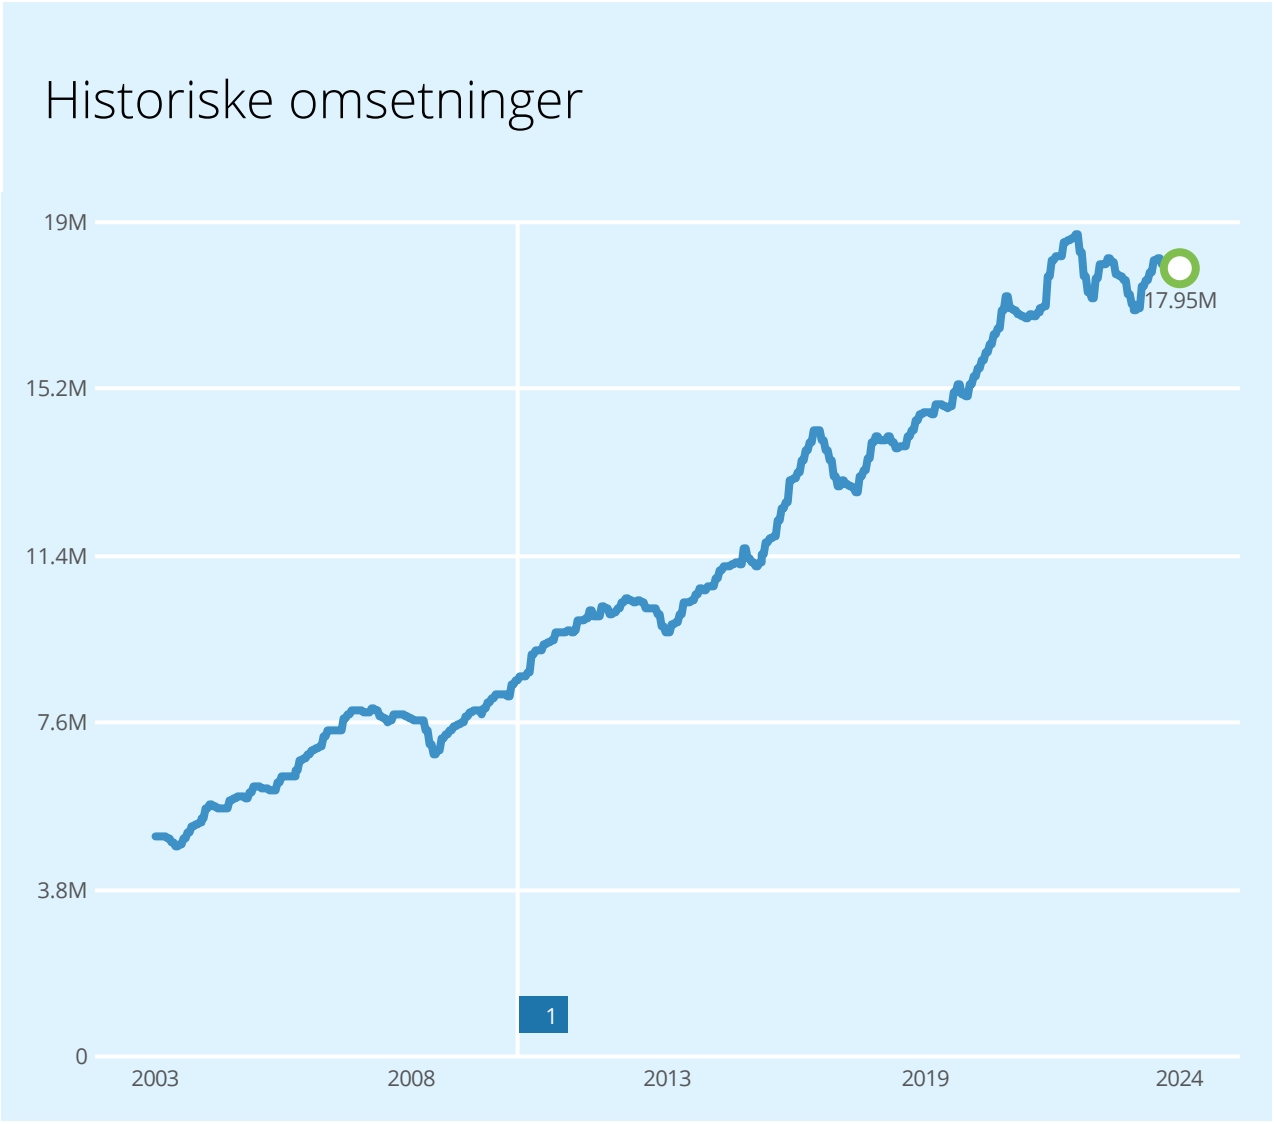

Salg Meglers verdivurdering Prisindeks Endring av eiendom

1 Vertikaldelt tomannsbolig

REGISTRERT	SALGSDATO	TINGLYST	PRISANT	PRIS	FELLESGJELD	TOTALPRIS	
03.02.2020		03.02.2020	-	14 500 000	-	14 500 000	2

2 Megler oppgir at sist kjente markedsomsetning ikke er relevant for dagens markedsverdi. Årsak: Gjelder flere eiendommer.

Tomannsboliger til salgs i Vestre Aker bydel nå

34
tomannsboliger til salgs

17.5M
17.0M
16.5M
16 166 000 Prisantydning i snitt
15.5M
15.0M

Annonsene har i snitt ligget ute i
69
dager

Tomannsboliger solgt i Vestre Aker bydel siste 3 mnd

28
tomannsboliger solgt

16.9M
16.5M
16 161 000 Prisantydning i snitt
15 849 000 Salgspris i snitt
15.3M

Solgt i snitt i løpet av
29
dager

for 1.6% under prisantydning

Analyse m²-priser

95 989 Krags vei 4 G Totalpris 17 950 000


84 045 Vestre Aker bydel i snitt siste 3 mnd

76 302 OSLO kommune i snitt siste 3 mnd

ENERGIATTEST

ENERGIATTEST

Adresse	Krags vei 4G
Postnummer	0783
Sted	OSLO
Kommunenavn	Oslo
Gårdsnummer	33
Bruksnummer	3162
Seksjonsnummer	8
Andelsnummer	—
Festenummer	—
Bygningsnummer	300667789
Bruksenhetsnummer	H0101
Merkenummer	Energiattest-2024-11001
Dato	18.08.2024

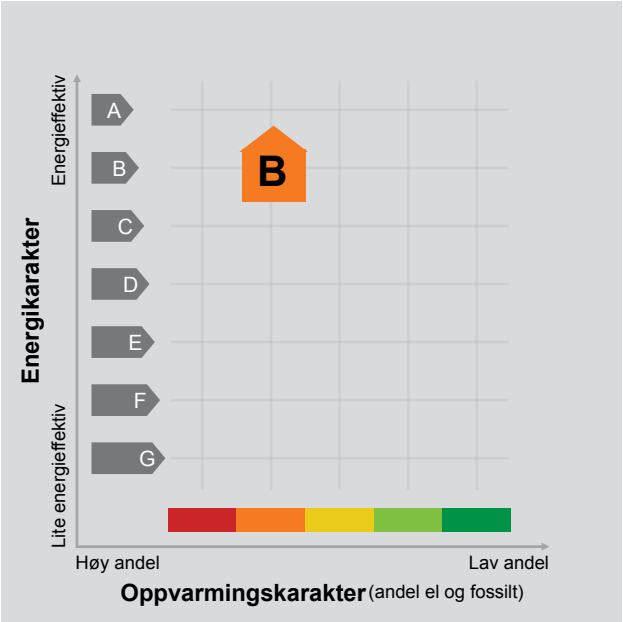

Energimerket angir boligens energistandard. Energimerket består av en energikarakter og en oppvarmingskarakter, se i figuren. Energimerket symboliseres med et hus, hvor fargen viser oppvarmingskarakter, og bokstaven viser energikarakter.

Energikarakteren angir hvor energieffektiv boligen er, inkludert oppvarmingsanlegget. Energikarakteren er beregnet ut fra den typiske energibruken for boligtypen. Beregningene er gjort ut fra normal bruk ved et gjennomsnittlig klima. Det er boligens energimessige standard og ikke bruken som bestemmer energikarakteren.
A betyr at boligen er energieffektiv, mens G betyr at boligen er lite energieffektiv. En bolig bygget etter byggeforskriftene vedtatt i 2010 vil normalt få C.

Oppvarmingskarakteren forteller hvor stor andel av oppvarmingsbehovet (romoppvarming og varmtvann) som dekkes av elektrisitet, olje eller gass.
Grønn farge betyr lav andel el, olje og gass, mens rød farge betyr høy andel el, olje og gass.
Oppvarmingskarakteren skal stimulere til økt bruk av varmepumper, solenergi, biobrensel og fjernvarme.

Om bakgrunnen for beregningene, se www.energimerking.no.

Målt energibruk

Brukeren har valgt å ikke oppgi målt energibruk.

REGULERINGSKART OG BESTEMMELSER



*=regulert kotehøyde med Oslo lokal som høydereferanse. Ved prosjektering legges 37 cm til denne kotehøyden.

© Plan- og bygningsetaten, Oslo kommune

Oslo

Dato: 05.08.2024
Bruker: FME
Målestokk 1:1000
Ekvidistanse 1m
Koord.system: EUREF89 - UTM sone 32
Høydereferanser
- Reguleringsplan: Se reg.best.
- Bakgrunnskart: NN2000
Originalformat: A3

Reguleringskart


– Kartutsnittet gjelder vertikalnivå 2 (dvs. på bakkenivå).
– Gjeldende kommunedelplaner: KDP-17
– Naturmangfold innenfor kartutsnittet. Se eget kart.
– Kartet er sammenstilt for: Eiendomsomsetning. Kan ikke brukes til byggesak.

PlottID/Best.nr: 132827/ 86495678
Deres ref.: 18625/ WM120_27_3004868
Adresse: KRAGS VEI 4G
Kommentar:
Gnr/Bnr: 33/3162

Opprinnelig reguleringsplan gir rammer for høyder på planlagt bebyggelse ut fra terrenghøydene slik de var da reguleringsplanen ble vedtatt. Det nye sammenstilte reguleringsplankartet viser dagens terreng- og tomtesituasjon. Planens originale vedtakskart er tilgjengelig i Saksinnsyn.

Se tegnforklaring på eget ark

TEGNFORKLARING - REGULERING (for gjeldende kartutsnitt)

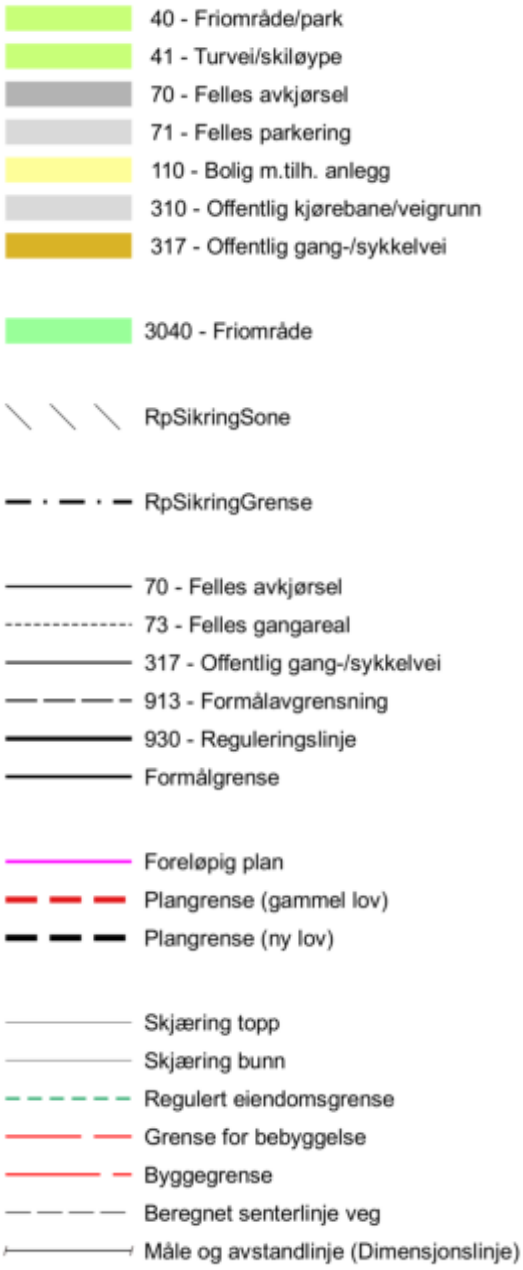



© Plan- og bygningsetaten, Oslo kommune

Oslo

Dato: 05.08.2024
Bruker: FME
Målestokk 1:1000
Ekvidistanse 1m
Koord.system: EUREF89 - UTM sone 32
Høydereferanser
- Reguleringsplan: Se reg.best.
- Bakgrunnskart: NN2000
Originalformat: A3


Naturmangfold

– Skraverte felter markerer områder hvor det er registrert naturmangfold (rød) eller fremmede skadelige organismer (sort).
– Kartet er sammenstilt for: Eiendomsomsetning. Kan ikke brukes til byggesak.

PlottID/Best.nr: 132827/ 86495678
Adresse: KRAGS VEI 4G
Gnr/Bnr: 33/3162

Deres ref.: 18625/ WM120_27_3004868
Kommentar:

Opprinnelig reguleringsplan gir rammer for høyder på planlagt bebyggelse ut fra terrenghøydene slik de var da reguleringsplanen ble vedtatt. Det nye sammenstilte reguleringsplankartet viser dagens terreng- og tomtesituasjon. Planens originale vedtakskart er tilgjengelig i Saksinnsyn.

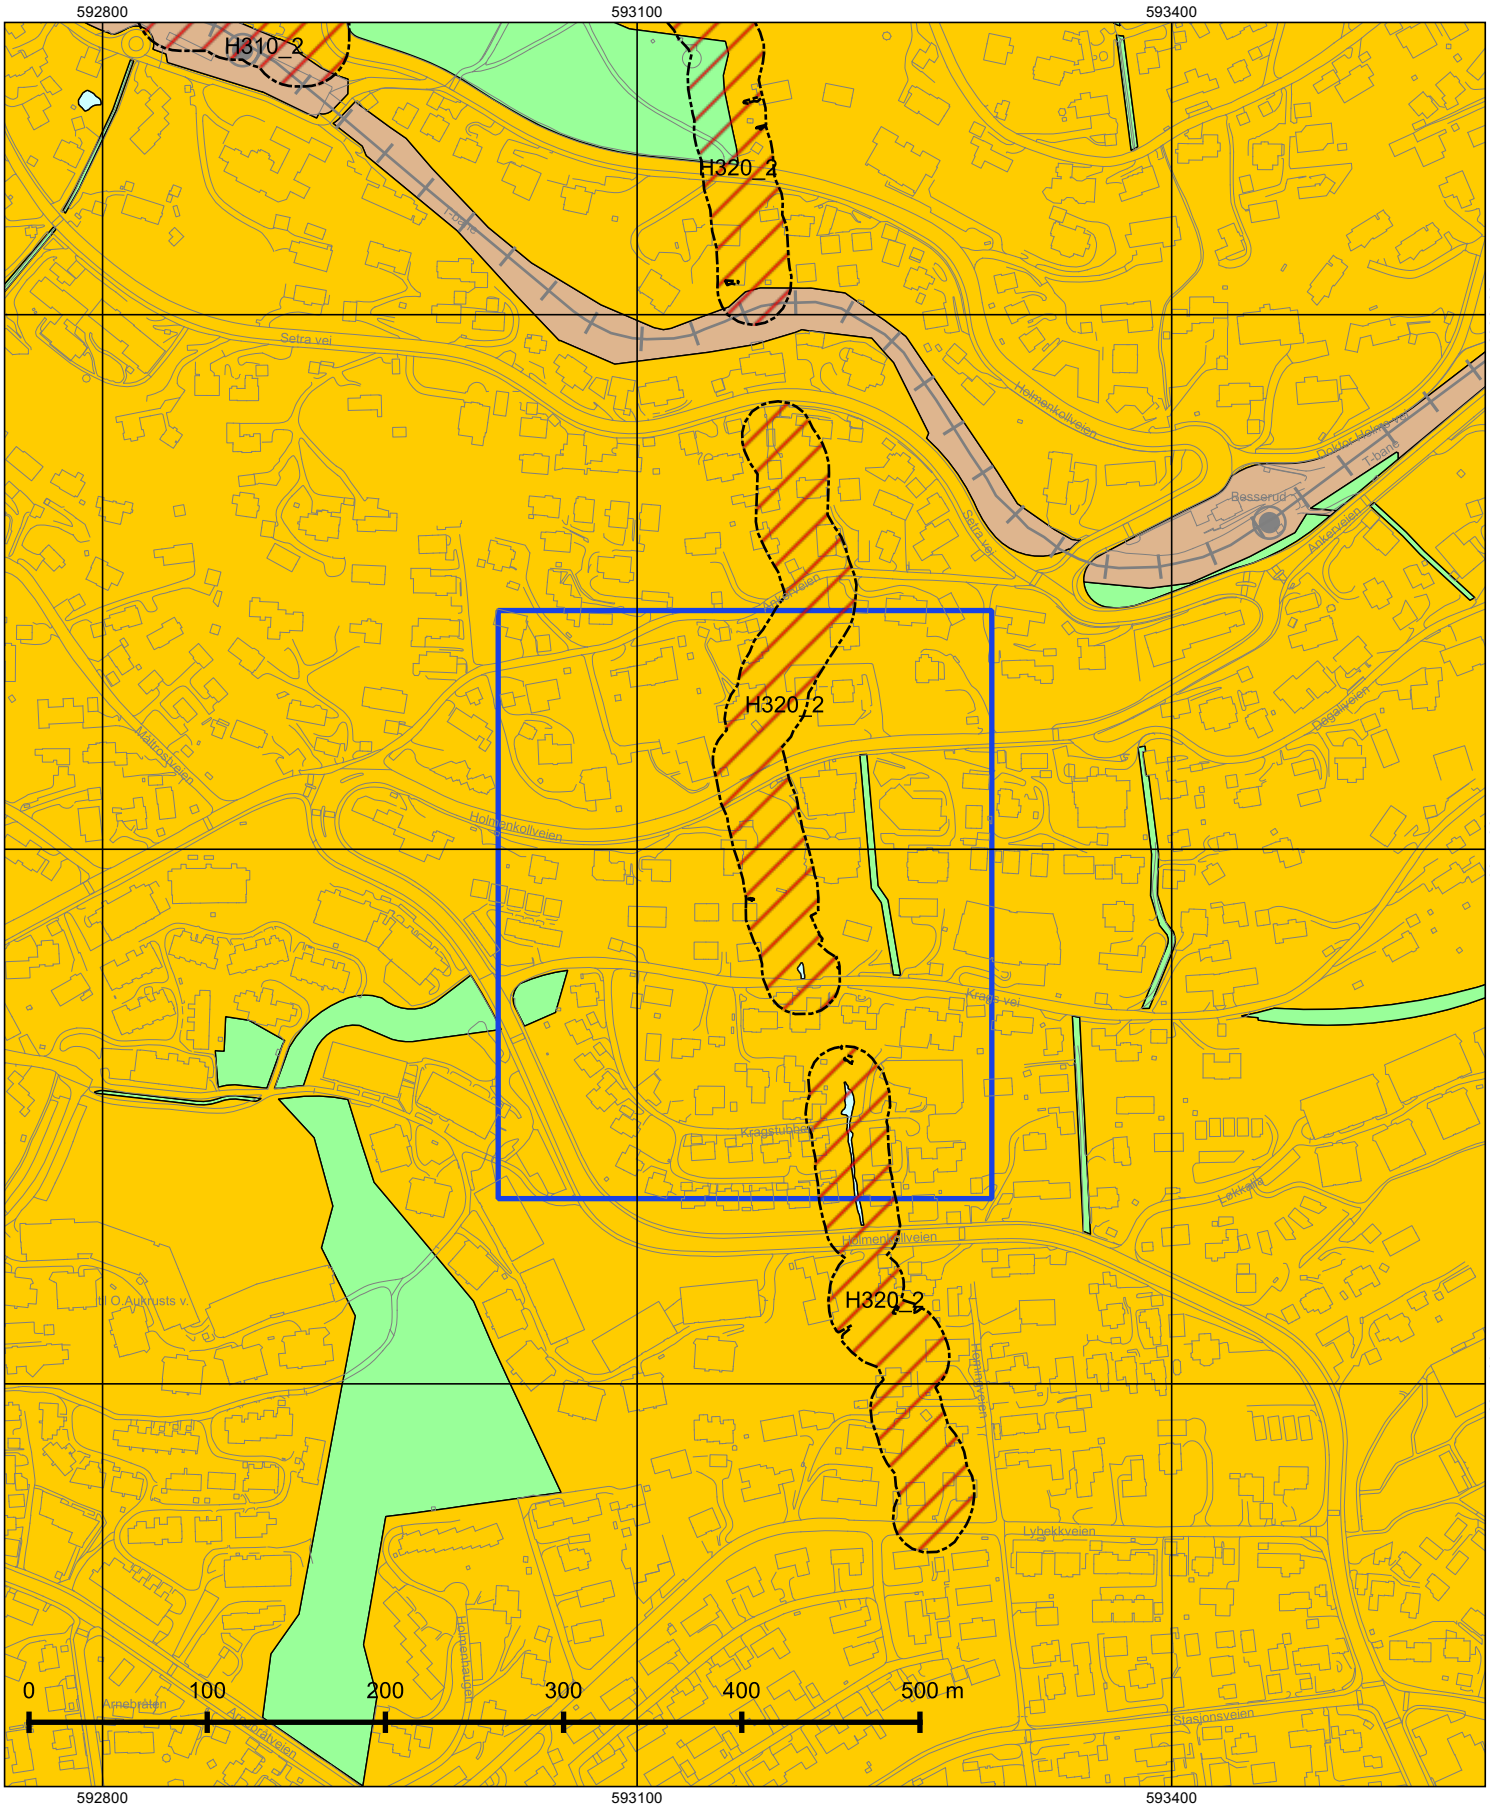

© Plan- og bygningsetaten, Oslo kommune

Oslo

Dato: 05.08.2024
Målestokk 1:3000
Koordinatsystem: EUREF89 - UTM sone 32
PlottID/Best.nr: 132827/86495678
Deres ref.: 18625/ WM120_27_3004868

Kommuneplanen 2015–2030

Vedtatt av bystyret 23.09.2015, sak 262

Kartet viser utsnitt av «Plankart 1-2 Arealbruk» og «Plankart 2-2 Hensynssoner». For øvrige juridisk bindende kart, se Planinnsyn - https://od2.pbe.oslo.kommune.no/kart/?mode=kommuneplan

Blå ramme viser utsnittet for de øvrige plottene.

Reguleringsplaner vedtatt etter 17.09.2014 og til 23.09.2015 vil gjelde foran kommuneplanen ved motstrid. Reguleringsplaner vedtatt etter kommuneplanen vil gjelde foran kommuneplanen ved motstrid.

Se tegnforklaring på eget ark.

Tegnforklaring - kommuneplan



Oslo

S-4040

BESSERUD - MIDTSTUEN Endret reguleringsplan med reguleringsbestemmesler .

Vedtaksdato: 11.02.2004

Vedtatt av: Bystyret, egengodkjenning

Vedtaksdokumenter: 199606025

Lovverk: PBL 1985

Høydereferanse: Oslo lokal

Merknader:

Knytning(er) mot andre planer: 199606025

Dokumentet består av 3 side(r) inkludert denne.

Plan- og bygningsetaten
Oslo kommune

oslo.kommune.no/plan-bygg-og-eiendom

Besøksadresse:
Vahls gate 1, 0187 Oslo
Postadresse:
Boks 364 Sentrum,
0102 Oslo

Sentralbord: +47 21 80 21 80
Kundesenteret: +47 23 49 10 00
postmottak@pbe.oslo.kommune.no
Org.Nr.: NO 971 040 823 MVA

REGULERINGSBESTEMMELSER FOR BESSERUD - MIDTSTUEN

Fortetting med særlige hensyn til landskaps- og vegetasjonsvern. Hensikten med reguleringsplanen er å sikre at områdets grønne preg og dermed byens karakteristiske grønne ramme blir ivaretatt ved videre fortetting.

§ 1. Planens avgrensning
Planområdet er vist på kart merket tegning nr. VEP 2001-001, datert 12.01.2001, revidert 18.09.2003.

§ 2. Reguleringsformål
Området reguleres til følgende formål:
- Byggeområder: boliger
- Offentlige trafikkområder: vei, sporvei
- Friområder: turvei
- Spesialområder bevaring: boliger
- Fellesområder: felles avkjørsel

§ 3. Strøkstjenlig virksomhet
Det kan tillates etablert virksomhet som legekontor, tannlege, barnehage (inntil 10 barn), frisør og lignende, så fremt bygningsmyndighetene finner at virksomheten vil tjene boligstrøket.

§ 4. Utomhusplan
For byggetiltak som omfatter en eller flere nye boliger skal det sammen med byggesøknad leveres utomhusplan i målestokk 1:200. Utomhusplanen skal være godkjent før rammetillatelse gis.
Planen skal vise bebyggelse, uteoppholdsareal, atkomst, parkering, eksisterende og framtidig terreng, eventuelt inkludert nødvendige støttemurer, eksisterende vegetasjon som bevares/fjernes og planlagt ny vegetasjon.
Utearealene skal så langt mulig være ferdig opparbeidet i henhold til godkjent utomhusplan før midlertidig brukstillatelse gis. Deler av uteanlegget kan opparbeides i påfølgende sommerhalvår, dersom dette er avtalt med bygningsmyndighetene.

§ 5. Boligens uteoppholdsareal
For hver boenhet skal det settes av uteoppholdsareal etter følgende norm:
- minimum 200 m^2 for eneboliger og tomannsboliger,
- minimum 100 m^2 for boliger med bruksareal lik eller større enn 100 m^2 i annen boligbebyggelse,
- minimum 50 m^2 for boliger med bruksareal mindre enn 100 m^2 i annen boligbebyggelse.

Hoveddelen av uteoppholdsarealet skal være på terreng. Arealer brattere enn 1:3 og areal for kjøreatkomst og biloppstilling tas ikke med i beregningen av uteoppholdsareal.
Ved planer for flere boliger bør en del av uteoppholdsarealet være felles lekeareal.

§ 6. Bevaring av vegetasjon og bekkedrag
Store trær og annen verdifull vegetasjon skal i størst mulig grad bevares. Dersom et byggetiltak medfører at større trær skades eller fjernes skal de erstattes av 1 eller 2 nyplantede trær. Dersom stammeomkretsen til treet som fjernes er mellom 60 og 90 cm målt 60 cm over terreng skal det erstattes av minimum ett nytt tre. Dersom stammeomkretsen er over 90 cm målt 60 cm over terreng skal minimum to nye trær plantes.
Ved Styggedalsbekken og Makrellbekken skal åpen bekk opprettholdes.

§ 7. Plassering av bebyggelse
Ny bebyggelse skal plasseres innenfor de angitte byggegrenser på en slik måte at det oppnås et godt funksjonelt og arkitektonisk samspill med eksisterende terreng og omgivelser, og på en slik måte at fjernvirkningen blir minimal.
Inngrep på tomten skal konsentreres slik at mest mulig av eksisterende vegetasjon blir bevart. Støttemurer, skjæringer og fyllinger skal begrenses mest mulig.

§ 8. Utforming av bebyggelse
Ny bebyggelse skal når det gjelder volumer, materialbruk og farger utformes slik at området samlet framstår med et godt helhetlig preg, og slik at preget av enkeltstående hus opprettholdes.
Fasadelengde for sammenhengende bygningsvolum kan maksimalt være 16 meter. Fasadelengde måles som ytterveggenes normalprojeksjon mot et plan.
For at fjernvirkningen skal bli minimal skal bygninger med saltak som hovedregel ha møneretning som følger terrenget. Det tillates ikke reflekterende takbelegg. Det tillates ikke horisontal avtrapping av

fasadelivet (terrassering), men det tillates at øverste etasje trekkes tilbake dersom det bidrar til en god arkitektonisk løsning i forhold til omgivelsene.
Bestemmelsen gjelder også ved rehabilitering og fasadeendring.

§ 9. Tillatt bebyggelse og grad av utnytting
Forutsatt at øvrige reguleringsbestemmelser er oppfylt tillates det følgende bebyggelse og grad av utnytting:
Bebyggelsestype: frittliggende eneboliger, tomannsboliger eller annen bebyggelse med tilsvarende volum og utforming.
Maksimum tillatt bebygd areal BYA = 15 %.
Maksimum gesimshøyde = 6,0 m, maksimum mønehøyde = 8,5 m.
Parkeringsplasser på terreng skal regnes med i % - BYA med 15 m^2 pr. plass.

§ 10. Tillatt minste størrelse på boligtomter
Nye boligtomter skal være minimum 800 m^2. Dersom det foreligger godkjent søknad om rammetillatelse eller søknaden gjelder eksisterende hus kan mindre tomt godkjennes dersom kravene ellers i plan- og bygningsloven og i disse bestemmelsene oppfylles.

§ 11. Parkering
Parkering skal opparbeides etter de til enhver tid gjeldende parkeringsnormer for Oslo.

§ 12. Offentlig trafikkområde – vei
For Krags vei og Krags terrasse skal normalprofilet være 5,0 meter kjørebane og 0,5 meter skuldre på hver side. På veipartier med stigning/fall brattere enn 10 % skal tverrsnittet kunne fravikes om behov, dvs. inntil 6 meter kjørebane. Sideareal innenfor regulert trafikkområde kan ha markdekke/ vegetasjon, men skal bearbeides tilstrekkelig for snøopplag. Det forutsettes ikke opparbeidet grøfter. Dersom avrenning på terreng ikke gir tilstrekkelig drenering, skal overvannsledning med sluk anordnes.
Der det er vist skråningsutslag for skjæring/fylling på reguleringskartet skal støttemurer velges, så framt det ikke kan dokumenteres at skjæring/fylling kan utføres på en god og skånsom måte med hensyn til terreng- og vegetasjonsinngrep, samt atkomster. For eventuelle støttemurer høyere enn 2 meter skal alternativ utforming av skråningsutslaget, eksempelvis kombinasjon av mur og skjæring/fylling følge søknaden.
Ved utforming av vei skal det legges vekt på god terrengtilpasning og bevaring av eksisterende vegetasjon. Større trær og annen karakteristisk vegetasjon (for eksempel hekkplantinger) skal måles inn og avmerkes på plan for veiopparbeidelse. Med større trær menes at stammeomkretsen er større enn 60 cm målt 60 cm over terreng.

§ 13. Friområder - turvei
Turvei 2: Det tillates atkomst til eiendommene 33/281, 33/1873, 33/2437, 33/2457 og 33/2458 via turveien.
Turvei 5: Det tillates atkomst til eiendommene 33/500, 33/1916 og 33/2456 via turveien.
Turvei 6, mellom Løkkaskogen og Krags vei, skal opparbeides og gruslegges i 2 meter bredde. Traseen skal i størst mulig grad følge dagens trase, og det skal ved utforming legges vekt på god terrengtilpasning og bevaring av eksisterende vegetasjon.

§ 14. Spesialområder bevaring (bolig)
Eksisterende bygninger skal bevares.
Bygningene tillates ombygd og/eller påbygd under forutsetning av at eksteriøret beholdes uendret, føres tilbake til opprinnelige utseende, eller gis en annen utforming tilpasset det bevaringsverdige miljøet.
Ved vedlikehold og/eller istandsetting av eksisterende bygninger og anlegg skal de opprinnelige materialer søkes bevart i sin sammenheng. Det opprinnelige eller karakteristiske uttrykk med hensyn til utforming, materialbruk, farger og utførelse skal bevares.
Dersom bevaringsverdig bebyggelse på grunn av brann eller andre årsaker må erstattes av nybygg, tillates det oppført bebyggelse med samme dimensjoner, proporsjoner og høyder.
Alle søknads- eller meldepliktige arbeider skal forelegges Byantikvaren til uttalelse før godkjennelse.

§ 15. Fellesområder - felles avkjørsel
Felles avkjørsel ved Midtstugrenda skal gi atkomst til eiendommene 33/2634, 33/2635, 33/2636, 33/2637, 33/2638, 33/2639, 33/2801, og eventuelle senere utskilte eiendommer av disse.
Felles avkjørsel ved Løkkaskogen skal gi atkomst til eiendommene 33/19, 33/427, 33/430, 33/1994, 33/2440, og eventuelle senere utskilte eiendommer av disse.

AREALBEKREFTELSE

Oslo kommune
Plan- og bygningsetaten

Vilde Kathrine Thorsrud
KRAGS VEI 4G

Dato: 05.08.2024

Deres ref:
Bestillingsnr.: 86495678
7968020

Vår ref (Saksnr):

Saksbehandler: Automatisert produksjon

AREALBEKREFTELSE FOR GNR.33 BNR. 3162

Vi viser til bestilling av 20240805 for KRAGS VEI 4G.

GNR. 33 BNR. 3162

er, ifølge eiendomsregisteret i Oslo, opprettet den 16.01.2020.

Arealet for eiendommen, med til- og framålinger ført i eiendomsregisteret i Oslo, er

3450.2 m²

Eiendommen, i samsvar med oppgitt areal, er vist med gul farge på vedlagte kartutsnitt.


Målestokk= 1: 1000.

Eiendommen består av 14 teiger.

Plan- og bygningsetaten

Avdeling for Geodata
Matrikkelenheten

Kristin Tveit
Enhetsleder

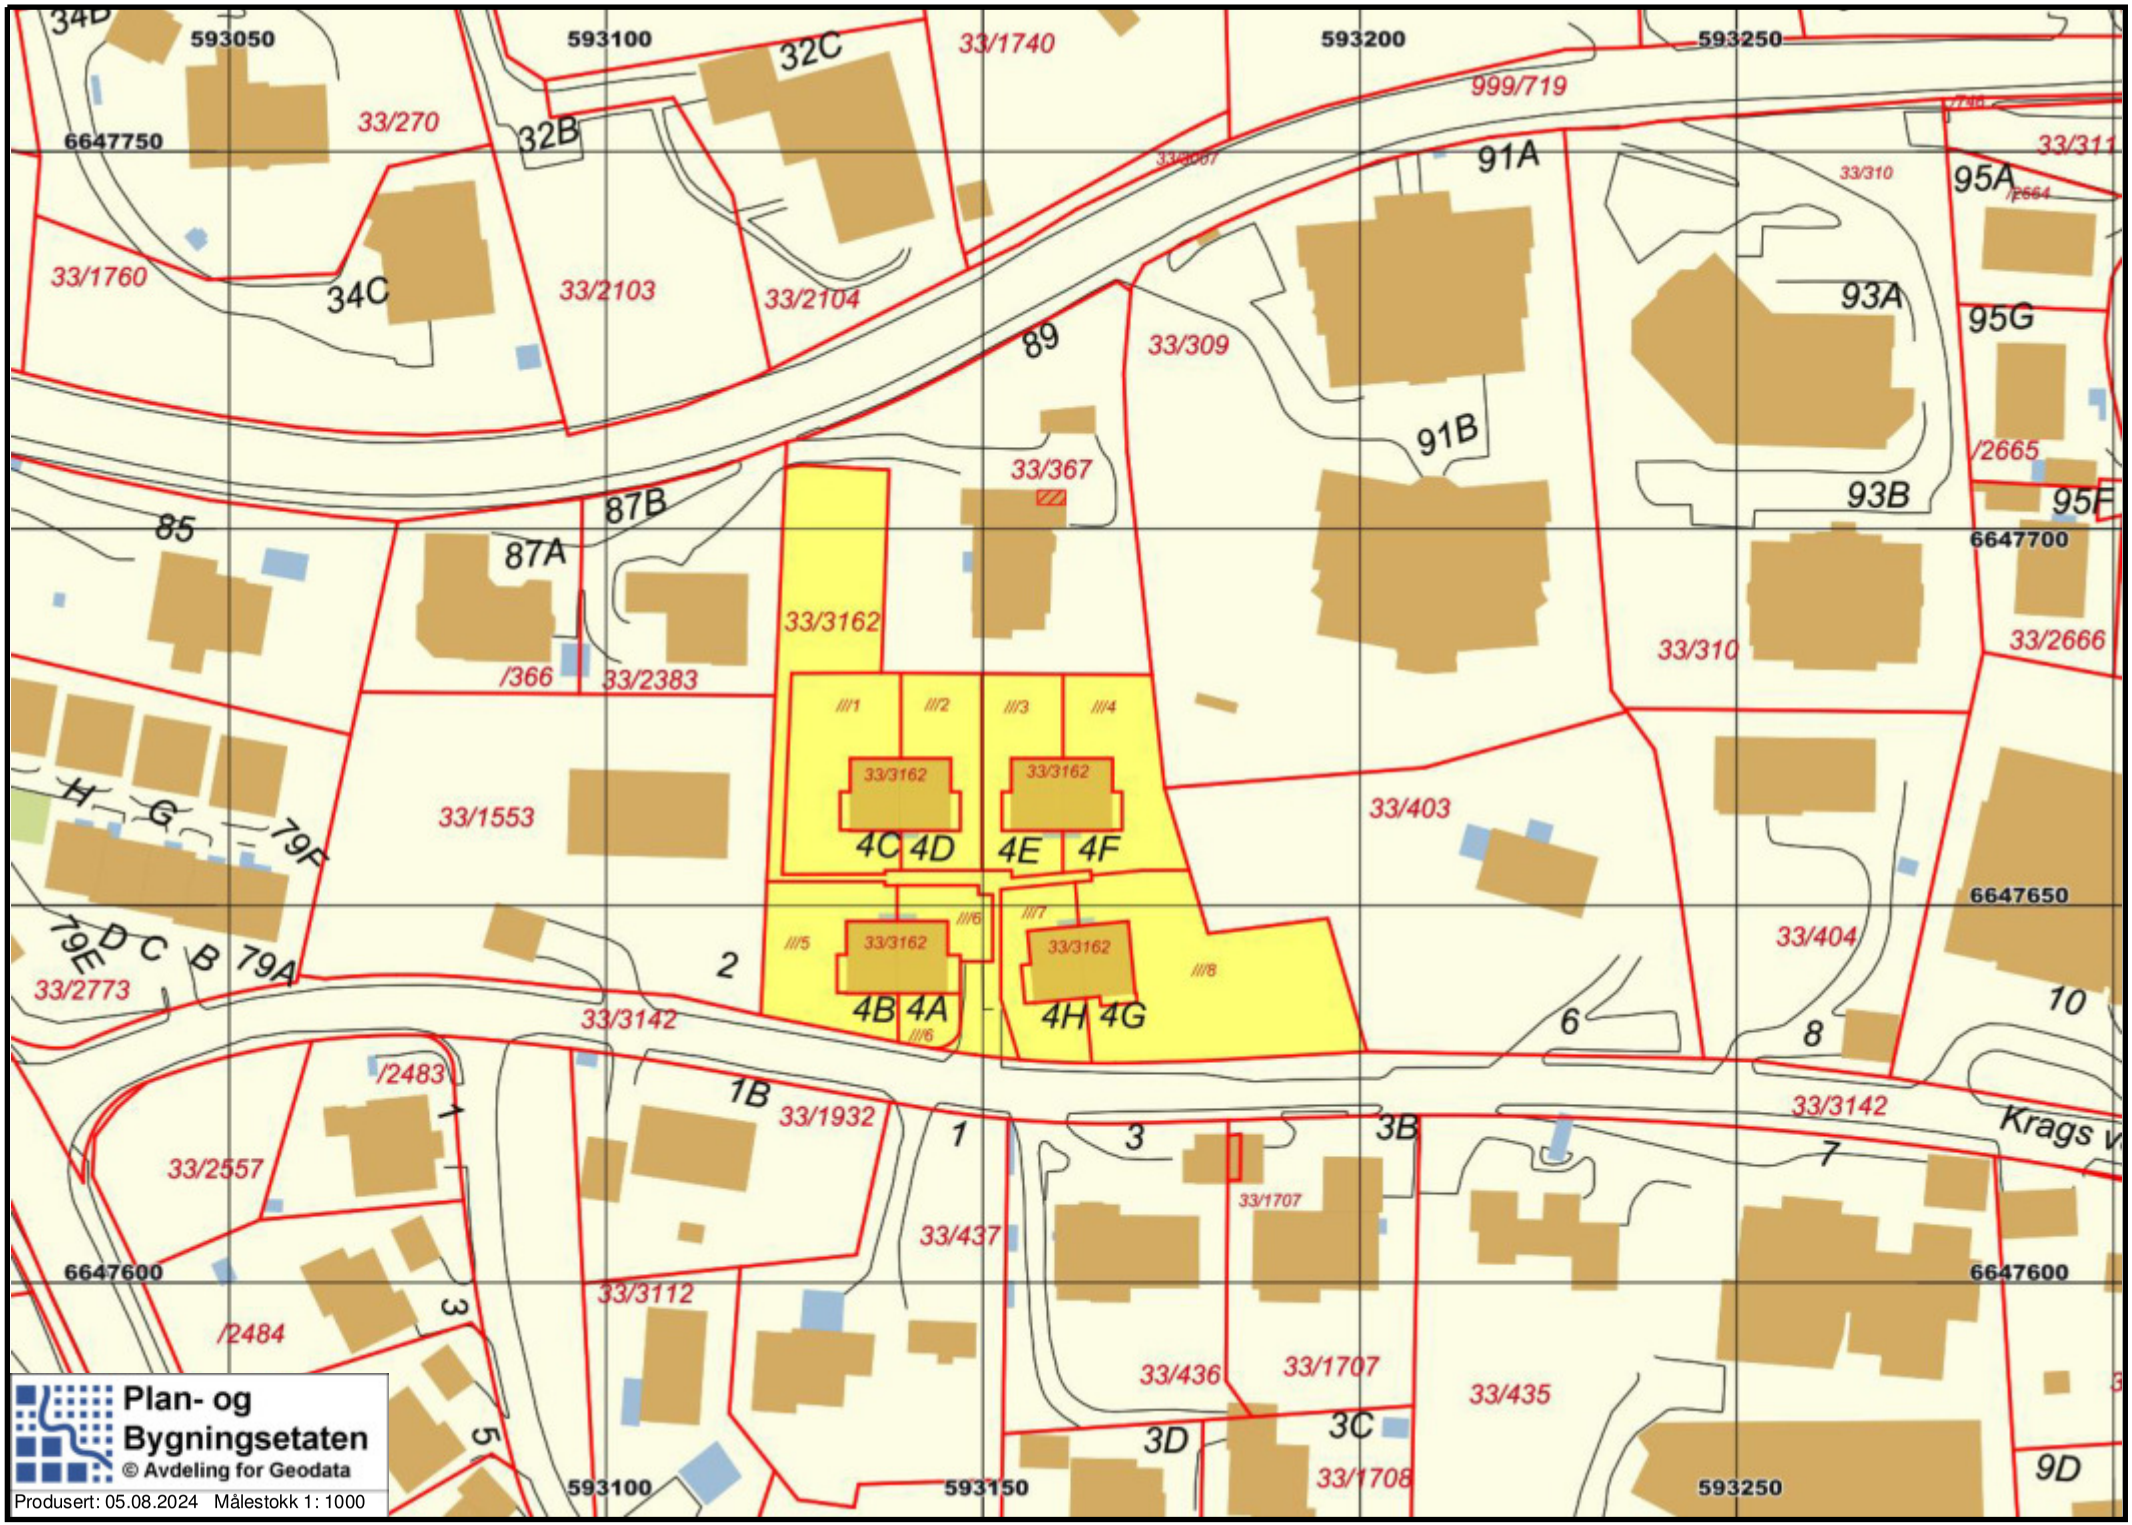
593050
593100
593150
593200
593250
6647750
6647700
6647650
6647600
33/270
33/1740
999/719
33/1760
33/2103
33/2104
33/309
33/367
33/3162
33/2383
33/1553
33/403
33/310
33/2666
33/2665
33/2773
33/3142
33/1932
33/2557
33/437
33/3112
33/436
33/1707
33/435
33/1708
33/404
/366
/2483
/2484
/2665
/2664
33/311
33/1707
4A
4B
4C
4D
4E
4F
4G
4H
32B
32C
34C
34D
85
87A
87B
89
91A
91B
93A
93B
95A
95F
95G
79A
79E
79F
1B
3B
3C
3D
9D
Krags v
Plan- og Bygningsetaten
© Avdeling for Geodata
Produsert: 05.08.2024 Målestokk 1: 1000

FERDIGATTEST OG GODKJENTE TEGNINGER

Oslo kommune
Plan- og bygningsetaten

JARMUND/VIGSNÆS AS ARKITEKTER MNAL
Henrik Ibsens gate 100
0255 OSLO

Dato: 08.07.2020

Deres ref.: EINAR JARMUND | Vår ref.: 201710371-62 **Oppgis alltid ved henvendelse** | Saksbeh.: Astrid Maria Ibenholt | Arkivkode: 531

Byggeplass:	KRAGS VEI 4	Eiendom:	33/3162/0/0
Tiltakshaver:	SOLON EIENDOM AS	Adresse:	Olav Vs gate 5, 0161 OSLO
Søker:	JARMUND/VIGSNÆS AS ARKITEKTER MNAL	Adresse:	Henrik Ibsens gate 100, 0255 OSLO
Tiltakstype:	Tomannsbolig/rekkehus	Tiltaksart:	Oppføring

Ferdigattest - Krags vei 4

Plan- og bygningsetaten godkjenner søknaden om ferdigattest for oppføring av fire tomannsboliger med felles parkeringskjeller, mottatt 11.06.2020.

Dere har bekreftet at alle krav og betingelser som er stilt i tillatelsen, plan- og bygningsloven (pbl.) og tilhørende forskrifter er oppfylt. På dette grunnlaget gir vi ferdigattesten.

Godkjente tegninger og kart

Følgende tegninger og kart er lagt til grunn for tillatelsen, sak 201710371			
Beskrivelse	**Tegningsnr**	**Dato**	**PBE-id**
Avkjørselsplan	A00-02	30.11.2017	9/13
Snitt A-A	A30-10	03.06.2019	30/12
Fasade vest og syd - Hus 1	A40-10_01	03.06.2019	30/14
Fasade øst og nord - Hus 1	A40-10_02	03.06.2019	30/15
Fasade vest og syd - Hus 2	A40-20_01	03.06.2019	30/16
Fasade øst og nord - Hus 2	A40-20_02	03.06.2019	30/17
Fasade vest og syd - Hus 3	A40-30_01	03.06.2019	30/18
Fasade øst og nord - Hus 3	A40-30_02	03.06.2019	30/19
Fasade øst og nord - Hus 4	A40-40_02	03.06.2019	30/21
Planer Hus 1 og 2	A20-10-20	28.06.2019	31/4
Planer Hus 3	A20-30	28.06.2019	31/5
Plan P-garasje	A20-00	15.08.2019	34/4
Planer Hus 4	A20-40	15.08.2019	34/5
Snitt B-B	A30-11	15.08.2019	34/6
Fasade Vest og Syd - Hus 4	A40-40_01	15.08.2019	34/7

Teknisk plan	LA-06-100	09.09.2019	39/4
Terrengsnitt	LA-06-300	10.09.2019	39/5

Andre forhold

Sort-hvitt husnummerskilt og eventuelt henvisningsskilt må monteres på et godt synlig sted.

Sluttrapport for avfallshåndtering

Sluttrapport for avfallshåndtering er behandlet med avvik. Kravene til avfallshåndtering i byggteknisk forskrift (jf. TEK17 §§ 9-8 og 9-9) er ikke oppfylt, da det ikke kan dokumenteres at maling, lim, lakk, fugemasser, spraybokser med mer (også tomme patroner og lignende) er sortert på byggeplass eller at avfallet er levert til godkjent mottak. Erfaringene fra lignende tiltak tilsier at disse fraksjonene alltid oppstår i denne typen prosjekt. Vi noterer avviket og velger å ikke forfølge saken videre.


Klagefristen er tre uker

Det er mulig å klage på vedtaket. Fristen for å klage er tre uker fra dere mottar dette vedtaket. Se våre nettsider https://www.oslo.kommune.no/plan-bygg-og-eiendom/klage/klag-pa-vedtak-i-byggesaker/

Plan- og bygningsetaten
Avdeling for byggeprosjekter
Vest

Astrid Maria Ibenholt - saksbehandler
Gaute Dekko - fungerende enhetsleder

Kopi til:
SOLON EIENDOM AS, Olav Vs gate 5, 0161 OSLO

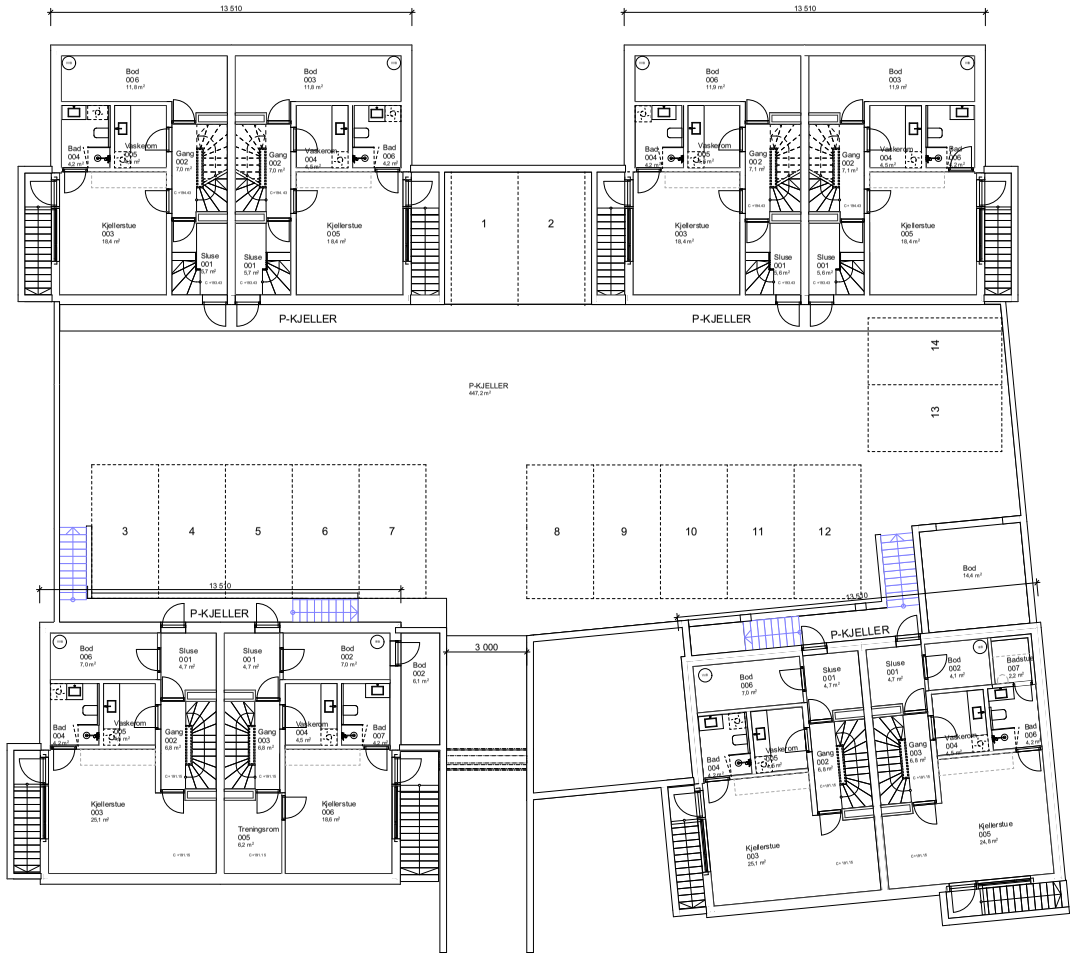

Rev	Beskrivelse	Dato	Sign	Kontr
D-02	Rev. støttemur fra garasje, utv. trapp hus 4	15.08.19	JCM	EJ
D-01	Rev. Romnavn fra disp. til kjellerstue	28.06.19	JCM	EJ
D	Søknad om endring av tillatelse	03.06.19	JCM	EJ
C	Rammesøknad ettersending av dok.	30.11.17	AST	ES

Tegn. nr: A20-00
Tittel: Plan P-garasje
Rev.

N
N 22.44
N 03.53
N 15.12
N 09.17

Tiltakshaver: SOLON EIENDOM

Arkitekt:
JARMUND/VIGSNÆS AS ARKITEKTER MNAL
Henrik Ibsens gate 100 / 0255 Oslo / Norway / Phone: +47 22 99 43 43 / e-mail: jas@jasuno / www.jas.no / Org. no.: 976 867 666


Prosjektnr: 588.17
Prosjekt: KRAGS VEI 4

GNR/BNR: 33/3162
Adresse: KRAGS VEI 4, 0783 OSLO


Status: RAMMESØKNAD

Tegningsdato: 30.11.2017
Tegningsskala: 1:200 (A3)


Tegn. nr: A20-00
Tittel: Plan P-garasje
Rev.: D-02

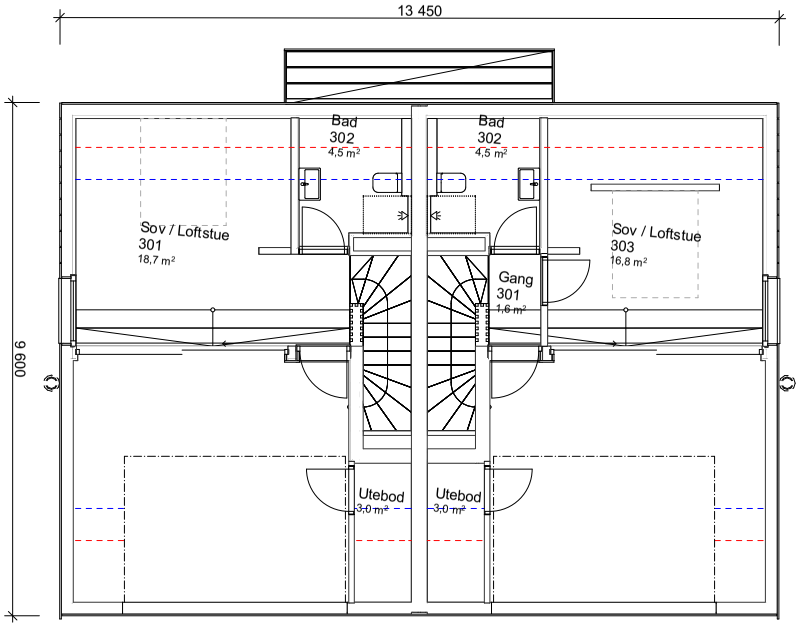


PLAN 3. ETG.

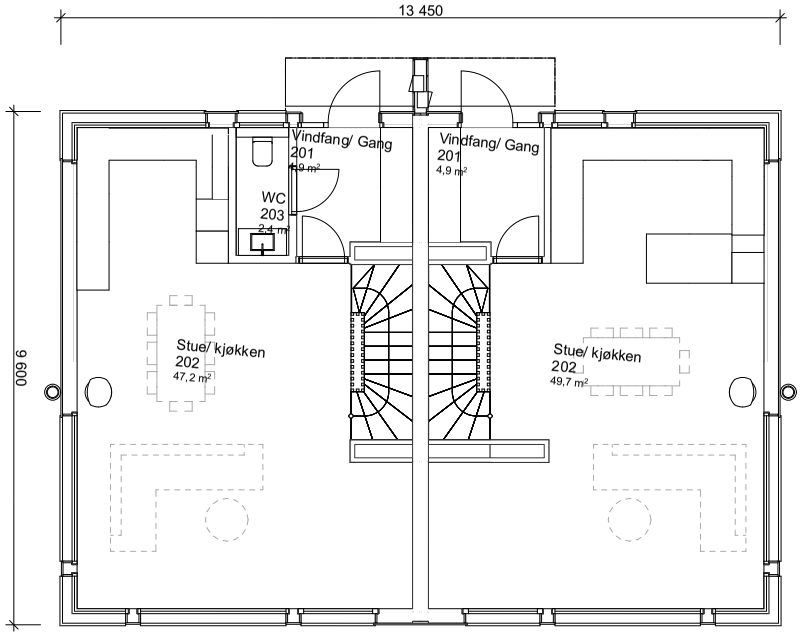

PLAN 2. ETG.

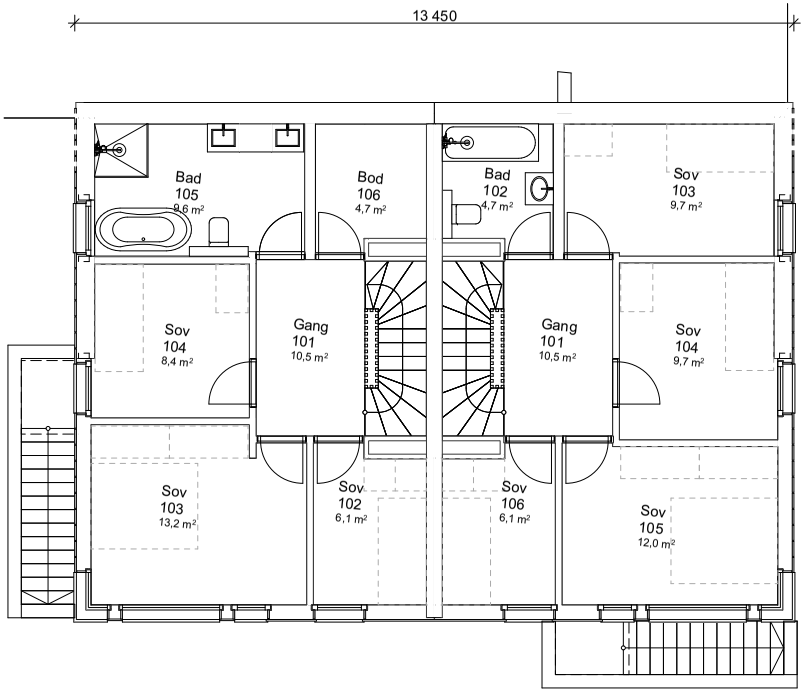

PLAN 1. ETG.

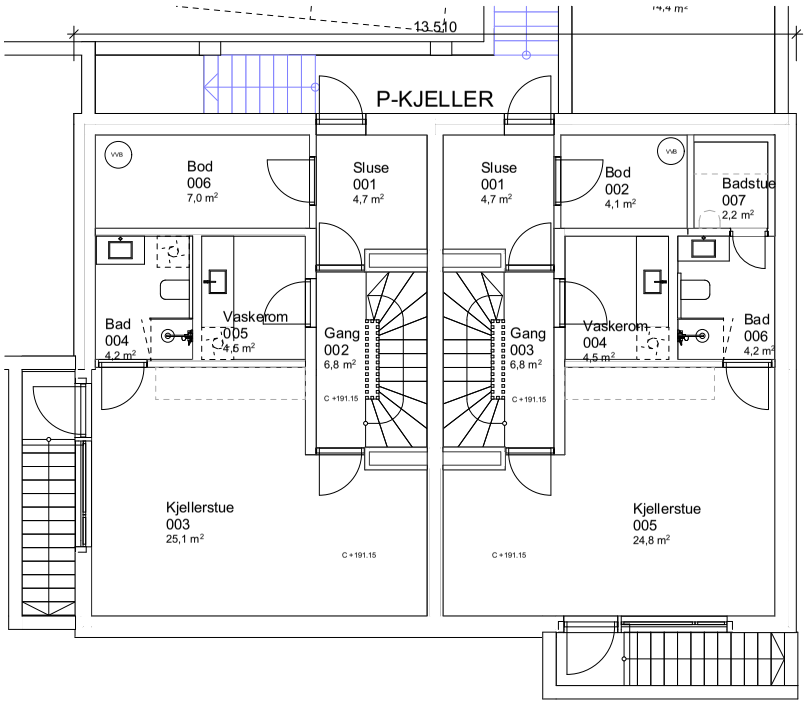

PLAN U. ETG.

Rev	Beskrivelse	Dato	Sign	Kontr
D-02	Rev. støttemur fra garasje, utv. trapp hus 4	15.08.19	JCM	EJ
D-01	Rev. Romnavn fra disp. til kjellerstue	28.06.19	JCM	EJ
D	Søknad om endring av tillatelse	03.06.19	JCM	EJ
C	Rammesøknad ettersending av dok.	30.11.17	AST	ES

Tegn. nr: A20-40
Tittel: Planer Hus 4
Rev.

Tiltakshaver: SOLON EIENDOM

Arkitekt: JARMUND/VIGSNÆS AS ARKITEKTER MNAL
Henrik Ibsens gate 100 / 0255 Oslo / Norway / Phone: +47 22 99 43 43 / e-mail: jva@jva.no / www.jva.no / Org. no.: 976 867 666


Prosjektnr: 588.17
Prosjekt: KRAGS VEI 4


GNR/BNR: 33/3162
Adresse: KRAGS VEI 4, 0783 OSLO

Status: RAMMESØKNAD

Tegningsdato: 30.11.2017
Tegningsskala: 1:100 (A3)

Tegn. nr: A20-40
Tittel: Planer Hus 4
Rev.: D-02

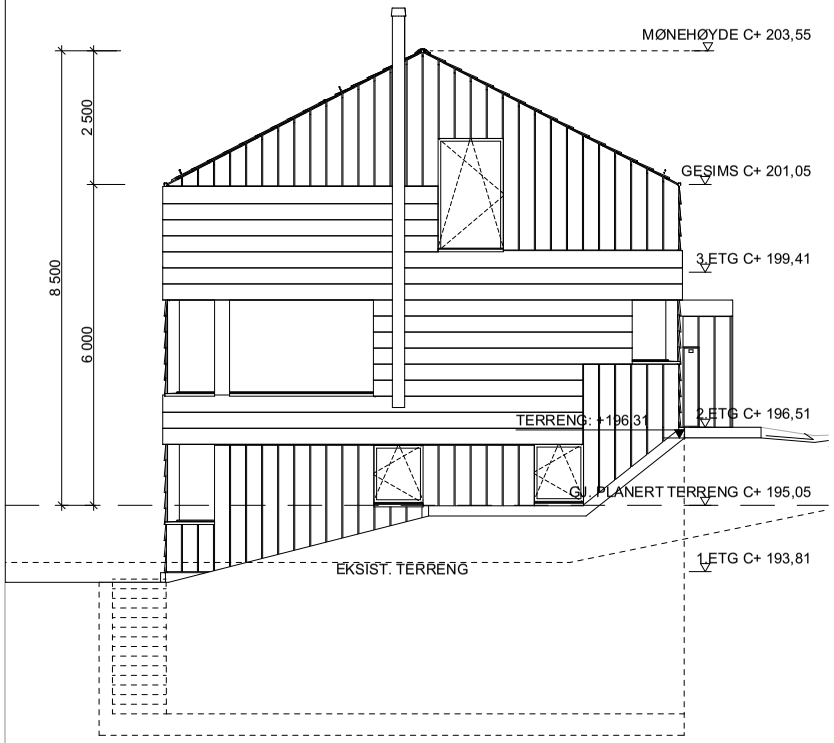

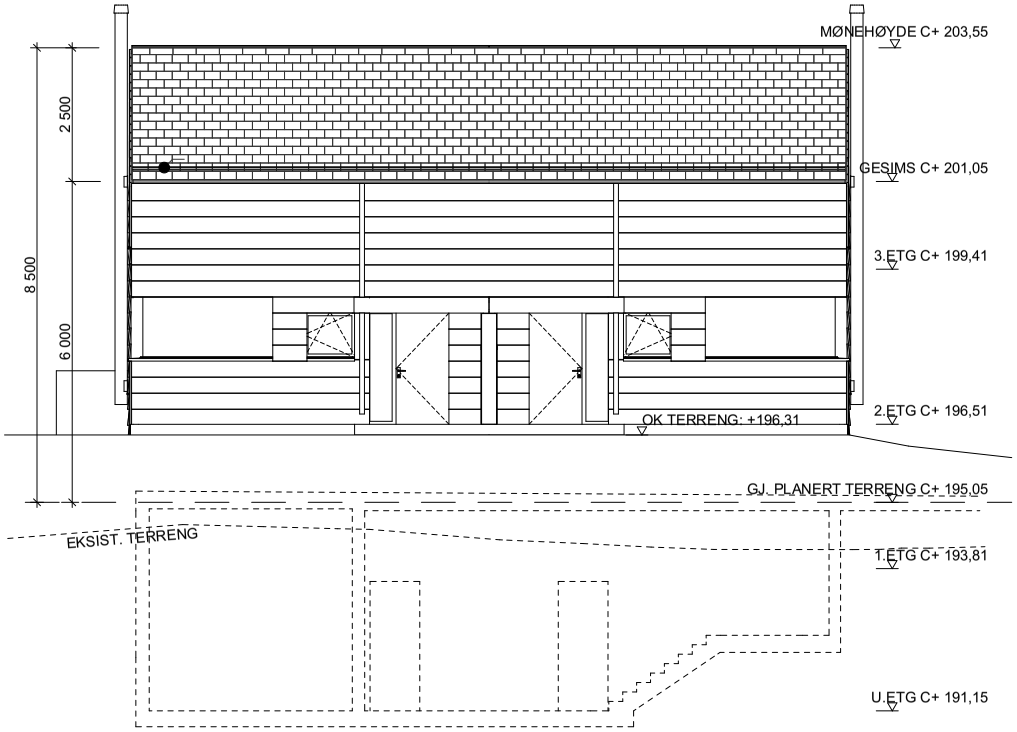

Rev	Beskrivelse	Dato	Sign	Kontr
D	Søknad om endring av tillatelse	03.06.19	JCM	EJ
C	Rammesøknad ettersending av dok.	30.11.17	AST	ES

Tegn. nr: A40-40_02
Tittel: Hus 4 Fasade Øst og Nord
Rev.



Tiltakshaver

SOLON EIENDOM

Arkitekt

JARMUND/VIGSNÆS AS ARKITEKTER MNAL

Henrik Ibsens gate 100 / 0255 Oslo / Norway / Phone: +47 22 99 43 43 / e-mail: jas@jasno / www.jas.no / Org. no.: 976 867 666


Prosjektnr: 588.17
Prosjekt: KRAGS VEI 4

GNR/BNR: 33/3162
Adresse: KRAGS VEI 4, 0783 OSLO

Status: RAMMESØKNAD

Tegningsdato: 30.11.2017
Tegningsskala: 1:100 (A3)

Tegn. nr: A40-40_02
Tittel: Hus 4 Fasade Øst og Nord
Rev.: D

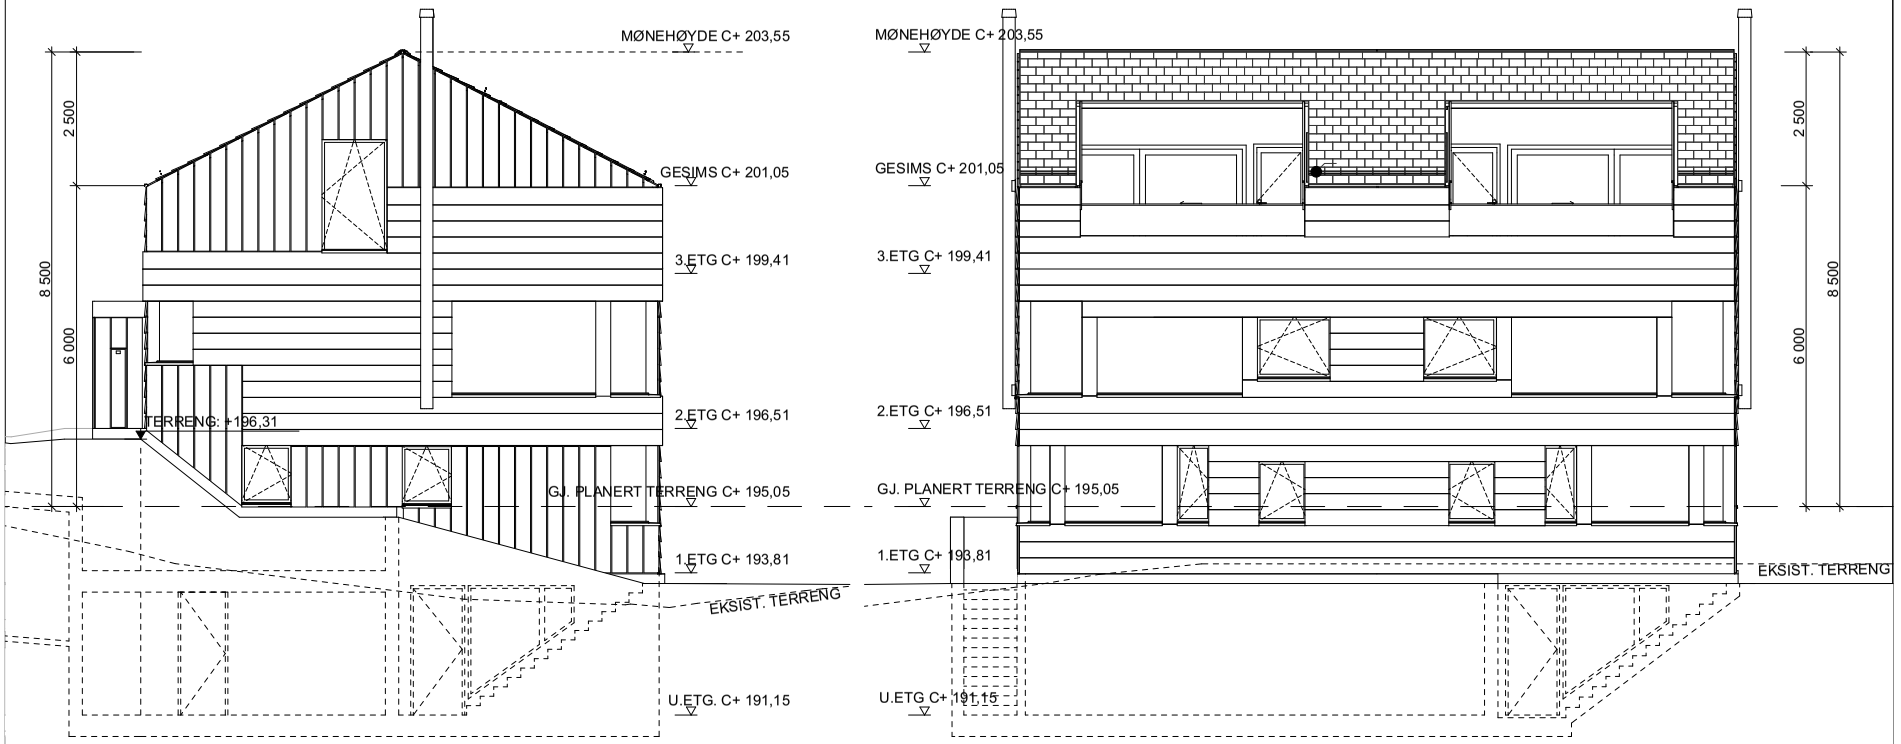

Rev	Beskrivelse	Dato	Sign	Kontr
D-02	Rev. støttemur fra garasje, utv. trapp hus 4	15.08.19	JCM	EJ
D-01	Rev. Romnavn fra disp. til kjellerstue	28.06.19	JCM	EJ
D	Søknad om endring av tillatelse	03.06.19	JCM	EJ
C	Rammesøknad ettersending av dok.	30.11.17	AST	ES

Tegn. nr: A40-40_01
Tittel: Hus 4 Fasade Vest og Syd
Rev.

Tiltakshaver: SOLON EIENDOM

Arkitekt:
JARMUND/VIGSNÆS AS ARKITEKTER MNAL
Henrik Ibsens gate 100 / 0255 Oslo / Norway / Phone: +47 22 99 43 43 / e-mail: jva@jva.no / www.jva.no / Org. no.: 976 867 666

Prosjektnr: 588.17
Prosjekt: KRAGS VEI 4

GNR/BNR: 33/3162
Adresse: KRAGS VEI 4, 0783 OSLO

Status: RAMMESØKNAD

Tegningsdato: 30.11.2017
Tegningsskala: 1:100 (A3)

Tegn. nr: A40-40_01
Tittel: Hus 4 Fasade Vest og Syd
Rev.: D-02

SERVITUTTER OG SEKSJONERING

PANTEBOK FOR AKER SORENSKRIVERI, REKKE I NR. 50 – SIDE 890-891 NR. 114

AVSKRIFT AV SKRIVELSE
UDATERT
TINGLYST 3. DESEMBER 1915

(Side 890) «Nr 114. – [illegible] Cº Toldbogaten brn. 371. Idet vedlagt tilbakesendes det med Deres skrivelse av 16 oktober sidstleden mottagne kart over Holmenskoven tillater man sig at meddele, at saken ang. godkjendelse av de i nævnte skrivelse omhandlede 12 parceller blev forelagt for reguleringskommissionen i møte den 1 ds. De paa medfølgende kart som nr 5. 9. 10. 11. 12. 13. 14 (side 891) 15. 16. 17. 18 og 19 betegnede parceller blev godkjendt paa betingelse av at der inden parcellerne bebygges er oparbeidet en av formandskapet godkjendt adkomstvei frem til parcellerne, samt at der ved skyldsætningen ordnes saaledes, at hver tomt kun faar ett bruksnummer. Utparcelleringen maa gjennemføres uten utgift for kommunen. – Ved parcel 18 forutsættes at være foretat en grænseregulering mot Sætra skog saaledes at det paa kartet med grønt farvelagte grundstykke mellem Ankerveien og den nye vei til Sætra skog er tillagt Sætra skog, medens der av sidstnævnte eiendom avgis et grundstykke til parcel nr. 18. – Parcel no 19 maa sammenføies med bno 197 og tilstøtende del av bno 198 til ett bruk samtidig som resten av bno. 198 sammenføies med bnr 19. – Kommissionen hadde intet at bemerke til at stien langs grænsen mellem parcellerne nr 9 og 10 flyttes til grænsen mellem parcellerne nr 10 og 11, hvis der sørges for at avstanden fra kanten av den 4 m. brede sti til bebyggelse blir mindst 10 meter. –

https://media.digitalarkivet.no/view/21067/446

PANTEBOK FOR AKER SORENSKRIVERI, REKKE I NR. 52 – SIDE 694-695 NR. 303

AVSKRIFT AV SKJØTE
DATERT 5. SEPTEMBER 1916
TINGLYST 15. SEPTEMBER 1916

(Side 694) «303. Stempelpapirno. 13, 45 Kroner. Skjøte. Undertegnede vitterliggjør at ha solgt, likesom jeg herved til herr er skjøter og overdrager min eiendom Gno. 33, Bno. 367 av skyld 7 øre i vestre Aker for den kjøpesum av Kr. 4500 – firetusen femhundrede kroner, der er avgjort paa omforenet maate. Foruten de paa hovedbøllet ifølge Skjøte av 1/10 1896 hvilende Heftelser, der forbyr Anlæg av restauration, hotel, sanatorium fabrik, eller noget Anlæg, som ved støi eller lugt kan være til ulempe for naboer bemærkes følgende: Parcellen maa villamæssig bebygges med kun et vaaningshus ikke over 2 etager høit. Hus og Uthus maa være mindst 10 meter fjernet fra vei eller naboeiendom. Den solgte parcel maa ikke utstykkes eller fraskilles nogen del. Til indgjærding mot vei maa kun benyttes materiale der er fuldt synlig. Spildvand, Søppel eller affald maa ikke henkastes nabo eller vei saa nær, at det kan genere nabo eller vei. Hvis det forlanges av Sælgeren eller Nabo, maa der til opsamling av spildvand etc. anlægges en muret Kum. Parcellen maa ikke benyttes til Sygehus, fabriker, Arbeiderboliger eller lignende. Keglebane maa ikke anlægges. Paa Parcellen maa ikke drives handelsvirksomhet eller anden næring. Approbation av tegninger med situationsplan forbeholdes Sælgeren. Det samme gjælder eventuelle forandringer i allerede approberte tegninger eller færdige Hus. I alle tilfælde kan saken indankes til Arkitektforeningen til endelig avgjørelse. Hovedbøllet skal ikke deltage i gjærdehold. Ti skal den solgte parcel Gno. 33, Bno. 367 i v. Aker herefter følge og tilhøre hr. ...ier, idet jeg blir hjemmelsansvarlig efter loven. (Side 695) Christiania den 5 September 1916 – ...g».

https://media.digitalarkivet.no/view/21069/348

ui.page_selector

DAGB. NR. 9418/38
AVSKRIFT AKER

Dagbokf. den
15. AUG. 1938

Det som ikke passer strykes.

Undertegnede eier og skjøteinnehaver av gnr. 33 bnr. 367 andrar herved om tillatelse til for egen regning å innlegge vann fra Aker vannverk og om å legge kloakkavstikker til Akers hoved-kloakk fra min ovennevnte eiendom.

Jeg erklærer å ha gjort mig bekjent med gjeldende reglementer og forplikter mig og fremtidige eiere til å overholde disse og til å rette mig efter de bestemmelser for arbeidets utførelse som er eller måtte bli utferdiget.

Forandringer ved ledningsnett og stoppekran forårsaket ved senere oparbeidelse, senkning eller utvidelse av veier bekostes av eieren.

Jeg er opmerksom på de skader og ulemper som kan opstå som følge av at vann- og kloakk-ledninger og ledninger for centralvarmeanlegget blir innklædt eller innstøpt og overtar det fulle ansvar herfor.

Vann skal benyttes til husholdningsbruk — til teknisk bruk.

Arbeidet skal utføres av aut. rørlegger OSLO RØRLEGGERBEDRIFT A/S

Om anlegget skal jeg få oplyse følgende:

Vannledningsarbeider:

Stikkledning for vann ønskes ~~lagt~~ — omlagt — med en diameter av 32 mm. (5/4") og uttatt fra den — offentlige — ~~private~~ — vannledning som går over eiendommen

Kloakkledningsarbeider:

Kloakkavstikkere ønskes lagt — omlagt — med en diameter av ____ mm. (____") og forgreningen anbragt på den offentlige — private — kloakk i ____

Jeg overtar det fulle ansvar for at eiendomsforholdet ved de private ledninger, hvorfra stikkledningene uttas, er ordnet.

Spesifisert opgave over antall tappesteder, vasker, servanter, bad og andre innretninger innsendes av rørleggeren.

Aker, den 18 1938

Skjøteinnehaverens underskrift — Eierens underskrift

Erklæringer som anført på denne side er innlevert til tinglysning.

Gebyr kr. betalt.

Akers herredsskriverkontor, den 19
For herredsskrivere

ui.page_selector

58½. se nedenfor Dagbokført 24/3 1939.

586. Avl. oblig. fra Halve Salvesen til Realbanken for kr. 20 000.- i g.nr. 139 b.nr. 65 tgl. 24/3 1939 nr. 4249: Nærværende pantobligasjon transporteres herved, dog uten ansvar for oss til A/S Polaris Assuranseselskap. Oslo den 13 november 1939. Aktieselskapet Kristiania Hypotek - og Realkreditbank. Einar Amundsen. R. Schjøth Iversen. Nærværende pantobligasjon transporteres herved dog uten ansvar for oss til Den østenfjelske Bykreditforening. Oslo den 4 januar 1943. A/S Polaris Assuranseselskapp (2 uleselige navn) Kvitteres til avlysning. Oslo den 9/1 1943. Den østenfjelske Bykreditforening pr. prokura, J. Amundsen. Gerh. Heiberg.

60½. Erklæring. Ang. uthus på g.nr. 33 b.nr. 367, Holmenkollen, tilhørende gullsmed Som eier av ovennevnte bebygg else forplikter jeg mig og eventuelle senere eiere til å fjerne omhandlede bygning, når Akers reguleringss eller bygningsråd forlanger det. Aker den 23/1 1942. Eier og skjøteinnehaver:

608. Avl. oblig. fra Thor Krogh til Harald Røer for kr. 5 000.- i g.nr. 174 b.nr. 31 tgl. 18/6 1942 nr. 6236: Nærværende pantobligasjon kvitteres herved til avlysning. Oslo den 22/1 1943. Harald Røer.

609. Påtegn. på oblig. fra Ernst Hotzfeldt til T. Havn for kr. 4 000.- i g.nr. 31 b.nr. 143 tgl. 1/3 1938 nr. 7228: Med nærværende pantobligasjon vikes herved prioritet for forhøielse kr. 10 000.- hvormed Akers Overformynderis 1 prioritets oblig. kr. 30 000.- er forhøiet til kr. 40 000.- mot at 2 prioritets obligasjon til Forvaltningsbanken avlyses med kr. 10 000.- til kr. 5 000.- Oslo den 25 januar 1944. T. Havn.

610. Avl. oblig. fra fru Franziska Andersen til Einar Anderson for kr. 7 000.- i g.nr. 47 b.nr. 174 tgl. 2/3 1937 nr. 2134: Nærværende obligasjon kvitteres herved tilavlysning. Oslo den 22 januar 1943. Einar Anderssen.

611. Avl. oblig. fra Johan Olsen til "Samvirke" for kr. 24 000.- i g.nr. 57 b.nr. 139 tgl. 31/5 1935 nr. 99: Nærværende obligasjon kvitteres herved til avlysning. Oslo den 25 januar 1943. Livsforsikringsaktieselskapet "Samvirke". Ingavr Moe, adm. direktør. / Bjarne Hesteun.

599. Avl. oblig. fra Fr. Mork til a/s Holmenkollbanens pensjonskasse for kr. 1 000.- i g.nr. 43 b.nr. 6 tgl. 24/6 1927 nr. 12: Kvitteres til avlysning. Vinderen den 9/6 1937. A/S Holmenkollbanens pensjonskasse. Olav Dragrud.

582. Avl. utleggsforretning tinglyst 25/8 1936 hos A. A. Rivd for kr. 69.93 i g.nr. 174 b.nr. 706: Nærværende utleggsforretning kvitteres herved til avlysning. Det originale dokument som beror på herredsskriverkontoret er ikke transportert. Oslo den 9 januar 1943. Til Bryde Sundseth.

0

Kartverket
Attestert kopi av dok.nr. 1961/2747/105
Uthentet 2024-08-06 12:31

10 MARS 1961 2747

ERKLÆRING

Undertegnede eier og skjøteinnehaver av matr.nr. 89, Holmenkollveien 33/367 gate—vei som har vedtatt Oslo kommunes vann- og kloakk-reglement, erklærer herved følgende som bindende for meg og senere eiere av eiendommen:

1. Melding skal sendes til vann- og klakkvesenet før der foretas noe arbeid ved vann- og kloakk-anlegget i eiendommen.
2. Vann- og kloakkvesenet har rett til å inspisere eiendommens ledningsanlegg.
3. Når vann- og kloakkvesenet krever det, skal eieren sløyfe godkjente private renseanlegg for eiendommens spillvann, føre avløpet direkte til offentlig kloakk og betale den fastsatte kloakk-avgift.
4. Kommunen har ikke noe ansvar om de private ledningsanlegg i eiendommen, på grunn av arbeider på hovedledningsnettet, stoppes til eller forurenses av rust, slam eller andre stoffer, medmindre det bevislig skyldes forsømmelig forhold fra vann- og kloakkvesenets side.
5. Eieren er ansvarlig for skader på offentlig ledning som følge av at avløpet fra eiendommen inneholder væsker eller stoffer som ikke er tillatt ført til kloakk, f.eks. bensin, olje, syrer, vann over 50°, fett, sement, kalk e.l.
6. Kommunen har ikke noe ansvar for frostskader på eiendommens ledningsanlegg som følge av driftsstans på offentlige ledninger eller snøbrøyting på gate eller vei.
7. Kommunen har ikke noe ansvar for skader eller ulemper på eiendommen ved oversvømmelse som følge av ekstraordinære regnskyll eller som følge av at avløpet hemmes av høyvann i fjord, sjø, elv eller bekk, uansett om vannet trenger inn gjennom ledninger, vegger eller åpninger.
8. Kommunen har ikke noe ansvar for skader eller ulemper på eiendommen som følge av at utstyr er anbrakt lavere enn gatenivå over uttrekkets forgrening på hovedkloakk eller lavere enn kote + 2,15 (høyvannstand i forhold til oppmålingsvesenets 0-punkt). Eieren er ansvarlig for rettidig stenging av sluk o.l. i kjeller.
9. Eieren er ansvarlig for skader som følge av at vann- og kloakkledninger samt taknedløp i eiendommen tildekkes.
10. Eieren er ansvarlig for skader eller ulemper ved at eiendommens ledningsanlegg ikke er i forskriftsmessig stand, men likevel godkjent. Vann- og kloakkvesenet har rett til når som helst å kreve slike ledningsanlegg brakt i samsvar med reglementet og bestemmelser hvis det skulle finne det nødvendig.
11. Nærværende erklæring blir tinglyst som hefte på eiendommen og kan ikke avlyses uten vann- og kloakkvesenets samtykke.

Oslo, den 20./2- 1961.

A/S Stockholmsgt. 6 — Skjøteinnehaver

A/S Stockholmsgt. 6 — Eier

Likelydende erklæring er i dag levert til tinglysing og gebyr kr. ..... betalt.

Oslo byskriverembete ..... distrikt, .../..... 19.....

cR

Kartverket
Attestert kopi av dok.nr. 1961/13598/105
Uthentet 2024-08-06 12:31

Erklæring

vedrørende

13 5748

Gnr. 33, bnr. 367, Holmenkollveien 89.
Eiendom

Garasje for en bil. 59/971.
Arbeidets art Bygn kontr. j.nr.

Den 20-5-59 *har Oslo* ~~byggenemnd~~ *bygningssjef godkjent ovennevnte byggearbeid som midlertidig i henhold til § 119 i bygningsvedtekt for Oslo.*

Byggherren forplikter seg og etterfølgende eiere til å fjerne det bygde uten erstatning når som helst bygningsrådet måtte forlange det. Erklæringen kan ikke avlyses uten Oslo bygningsråds samtykke.

Oslo, den 24/10 61

A/s Steckholmsat. 6
Byggherrens underskrift

A/s Steckholmsat. 6
Skjøteinnehavers underskrift

1000 - R. A. - 9-60.

Kartverket

Attestert kopi av dok.nr. 1961/2888/105
Uthentet 2024-08-06 13:35

14 MARS 1961 2888

E R K L Æ R I N G .

Undertegnede som eier av matr. nr. 89, Holmenkollveien, gnr.33, bnr. 367, avgir herved nedenstående erklæring som skal tinglyses som hefte på eiendommen og som ikke kan avlyses uten Oslo Vann- og Kloakkvesens samtykke.

Undertegnede som eier av matr.nr. 89, Holmenkollveien, gnr. 33, bnr. 367, forplikter seg til å sløyfe kloakk-pumpeanlegget og forbinde eiendommens kloakkuttrekk ved naturlig fall til hovedkloakk så snart det er lagt sånn hovedkloakk som er tilgjengelig for eiendommen.

Undertegnede forplikter seg videre til å sørge for at kloakkpumpeanlegget med jevne mellomrom, minst 1 gang pr. år, blir undergitt sakkyndig kontroll og etterssyn slik at det til enhver tid er i driftsmessig og for-skriftsmessig korrekt stand.

Oslo, den 14.3.61.

Som eier :
A/S Holmenkollveien 6

Som skjøteinnehaver:
A/S Stockholmsgt. 6

Kartverket
Attestert kopi av dok.nr. 1959/9283/105
Uthentet 2024-08-06 12:31

A/S Stockholmsgata 6 v/Aksel Helmsen, Holmenkollveien 89,
Holmenkollen.

ERKLÆRING

31/7 1959.

11 AUG 1959

Undertegnede eier og hjemmelsinnehaver av eiendommen

Holmenkollveien 89 33 gnr. 367 bnr. i Oslo.

gis herved i medhold av §§ 48 og 58 kfr. bygn.vedtektene §§ 48, 1 og 58, 1 tillatelse til å bebygge og utskille denne eiendom på følgende vilkår.

1. Holmenkollveien godkjennes inntil videre i sin nåværende bredde 6 m bred kjörebane og et 2 m bredt fortau med kantstein.-
Krags vei godkjennes inntil videre i sin nåværende bredde 4,5 m bred kjörebane.-

Eieren plikter når Oslo kommune forlanger det straks å opparbeide veiene med kloakk til og langs tomta i inntil 8 m bredde. Heri innbefattet fortau og kloakk av inntil 305 mm diameter. Inntil veier med kloakk er således opparbeidet og godkjent og veigrunnen vederlagsfritt tilskjøtet kommunen, overtar grunneieren veienes vedlikehold.

2. For det tilfelle at ovennevnte veier med eller uten kloakk opparbeides av andre enn eieren av ovennevnte eiendom, blir grunn som tilhører ovennevtne eiendom og som går med til anlegg av regulerte veier med eller uten kloakk, umiddelbart kommunens eiendom, uten dom eller ekspropriasjon fra det tidspunkt veiopparbeidelsen tar til. Nærværende erklæring sammen med bekreftelse fra kommunen om at veiopparbeidelse er påbegynt, gir grunnlag for overføring av hjemmel til kommunen, jfr. tinglysingsloven § 14, annet avsnitt.

Denne veigrunn som tilhjemles kommunen, omfatter nødvendig grunn til vei i 8 meter bredde med rett til veigrøft, skråninger og gjerdeavstand med arealer som oppgis av Oslo oppmålingsvesen.

3. Eieren plikter å sette opp gjerde etter bestemmelsene i bygningslovens og vedtektenes § 148.

4. For eierens plikter er stilt sikkerhet. Hvis arbeidet ikke utføres som pålagt, har kommunen rett til å opparbeide eller la opparbeidelsen utføre av andre for eierens regning, samt disponere sikkerheten til dette formål, jfr. Oslo bygningsvedtekter § 48, 1 c.

Oslo 5. august 1959

A/S STOCKHOLMSGATEN 6

/

Som skjøteinnehaver samtykker jeg i at erklæringen blir tinglyst på eiendommen.

Oslo 5. august 59 19

A/S STOCKHOLMSGATEN 6

/

O. V. V. bl. 5. 1000. 12-57. J. & N.

Doknr: 471540 Tinglyst 23 02 2018
STATENS KARTVERK

Fødselsnr./Orgnr. [ ]

Erklæring

om plikten til å opparbeide offentlig vei

Erklæringen gjelder gnr 33, bnr. ~~367~~ 3162, Krags vei 4 i Oslo, saksnummer 201710371.

1. Som hjemmelshaver (grunneier) er jeg kjent med at Plan- og bygningsetaten i Oslo kommune har gitt midlertidig dispensasjon fra kravet i plan- og bygningsloven § 18-1 om å opparbeide offentlig vei. Kravet er utløst i forbindelse med opprettelse av nye bruksenheter på eiendommen. Dispensasjonen er hjemlet i plan- og bygningsloven § 19-2.

   Krags vei godkjennes inntil videre i sin nåværende bredde.

   Jeg er kjent med at kommunen når som helst kan trekke dispensasjonen tilbake, og at jeg da får plikt til å opparbeide veien i regulert veibredde fram til og langs den siden av tomten hvor den har sin atkomst. Dersom dispensasjonen trekkes tilbake, forplikter jeg meg til på egen bekostning å legge ut veien i en bredde på inntil 10 meter, men ikke bredere enn den regulerte bredden, og med nødvendig tillegg for fylling og skjæring.

   På tilsvarende måte forplikter jeg meg til å opparbeide veien til en effektiv veibredde på inntil 6 meter. Veien skal ha den standarden som gjelder for offentlig vei i Oslo kommune.

2. Hvis jeg ikke sørger for å få utført arbeidet som pålagt, har kommunen rett til å opparbeide eller la andre opparbeide veien. Har jeg stilt sikkerhet for veiopparbeidelse, kan kommunen bruke sikkerheten til dette formålet.

3. Jeg godtar forpliktelsene som er nevnt i punkt 1 og 2, og at disse tinglyses på eiendommen som en heftelse.

4. Jeg forplikter meg til å overdra den nødvendige veigrunnen med en bredde på inntil 10 meter, men ikke bredere enn den regulerte bredden, vederlagsfritt til Oslo kommune. Kommunen får bruksrett til skjærings- og fyllingsarealer. Plan- og bygningsetaten fastsetter den endelige avgrensningen. Betingelsen for at kommunen vil erverve (ta over) veigrunnen, er at veien er opparbeidet, og at kommunen har godkjent den.

   En skriftlig bekreftelse fra Plan- og bygningsetaten på at opparbeidelsen har funnet sted, er tilstrekkelig bevis for at betingelsene for eiendomsservervet er oppfylt, jf. tinglysningsloven § 14, annet ledd.

5. Erklæringen kan ikke avlyses uten samtykke fra Oslo kommune, organisasjonsnummer 958 935 420, ved Plan- og bygningsetaten.

Oslo, den 08.02 20.18

[ ] Fødselsnr./Orgnr.

Som hjemmelshaver samtykker jeg i at erklæringen blir tinglyst på eiendommen. FOR KRAGS VEI 4 AS IHT FREMLAGT ATTEST

_____, den _____20....

_____ Fødselsnr./Orgnr [ ][ ][ ][ ][ ][ ][ ][ ][ ][ ][ ]

Dokumentet kan tinglyses
Oslo, 21/2-2018

Rita Bråten
Megler MNEF
Nordvik & Eriksen Oppgjør AS

RETT KOPI BEKREFTES
RITA BRÅTEN
Megler MNEF

Kartverket
Attestert kopi av dok.nr. 2020/1990515/200
Uthentet 2024-08-06 12:44

Melding til tinglysing

Plan- og bygningsetaten
TEKNISK FAGAVDELING
RETT KOPI
14.01.2020

Det er ført en seksjonering i matrikkelen
Det er ført med brukstilfelle: Seksjonering

Løpenummer for forretning: 613113821
Vedlegg: Ja

Rekvirent av tinglysing

Organisasjonsnr	Navn	Adresse
971040823	OSLO KOMMUNE PLAN- OG	Postboks 364 Sentrum, 0102 OSLO

Rekvirent(er) av forretning

Fødselsdato/Orgnr	Navn	Bruksenhet	Adresse
919889845	KRAGS VEI 4 AS		Postboks 1847 Vika, 0123 OSLO

Matrikkelenhet(er) som er seksjonert

Knr	Gnr	Bnr
0301	33	3162

Nye seksjoner

Knr	Gnr	Bnr	Fnr	Snr	Sameiebrøk	Formålskode	Tilleggsareal bygning	Eksklusivt uteareal
0301	33	3162	0	1	199 / 1764	Boligseksjon	Ja	Ja
0301	33	3162	0	2	199 / 1764	Boligseksjon	Ja	Ja
0301	33	3162	0	3	199 / 1764	Boligseksjon	Ja	Ja
0301	33	3162	0	4	199 / 1764	Boligseksjon	Ja	Ja
0301	33	3162	0	5	199 / 1764	Boligseksjon	Ja	Ja
0301	33	3162	0	6	199 / 1764	Boligseksjon	Ja	Ja
0301	33	3162	0	7	199 / 1764	Boligseksjon	Ja	Ja
0301	33	3162	0	8	199 / 1764	Boligseksjon	Ja	Ja
0301	33	3162	0	9	14 / 1764	Næringsseksjon	Nei	Nei
0301	33	3162	0	10	14 / 1764	Næringsseksjon	Nei	Nei
0301	33	3162	0	11	12 / 1764	Næringsseksjon	Nei	Nei
0301	33	3162	0	12	12 / 1764	Næringsseksjon	Nei	Nei
0301	33	3162	0	13	12 / 1764	Næringsseksjon	Nei	Nei
0301	33	3162	0	14	12 / 1764	Næringsseksjon	Nei	Nei
0301	33	3162	0	15	12 / 1764	Næringsseksjon	Nei	Nei
0301	33	3162	0	16	12 / 1764	Næringsseksjon	Nei	Nei
0301	33	3162	0	17	12 / 1764	Næringsseksjon	Nei	Nei
0301	33	3162	0	18	12 / 1764	Næringsseksjon	Nei	Nei
0301	33	3162	0	19	12 / 1764	Næringsseksjon	Nei	Nei

Doknr: 1990515 Tinglyst: 16.01.2020
STATENS KARTVERK

Melding til tinglysing

Knr	Gnr	Bnr	Fnr	Snr	Sameiebrøk	Formålskode	Tilleggsareal bygning	Eksklusivt uteareal
0301	33	3162	0	20	12 / 1764	Næringsseksjon	Nei	Nei
0301	33	3162	0	21	12 / 1764	Næringsseksjon	Nei	Nei
0301	33	3162	0	22	12 / 1764	Næringsseksjon	Nei	Nei

Melding til tinglysing er hjemlet i Matrikkelloven § 24

Kartverket

Attestert kopi av dok.nr. 2020/1990515/200
Uthentet 2024-08-06 12:44

26.09.2019

Plan- og bygningsetaten

TEKNISK FAGAVDELING
RETT KOPI

Søknad om seksjonering

Tinglysingsrekvirenten (kommunen)		
Kommunen skal fylle ut dette feltet og sende skjemaet til Kartverket.		
Kommunens navn	Kommunens adresse	Kontaktperson
Oslo	Boks 364 Sentrum, 0102 Oslo	

1. Opplysninger om innsenderen

Feltet skal fylles ut av den som sender inn søknaden til kommunen. Dette kan være den som eier eiendommen (hjemmelshaveren), men også en advokat eller annen med fullmakt fra hjemmelshaveren(e).

Navn	Fødselsnr /Org nr.	E postadresse	
DeReSe Konsulent Sverre Grindheim	984739362		
Adresse	**Postnummer**	**Poststed**	**Telefonnummer**
Gamle Kirkevei 41	4580	Lyngdal	

2. Opplysninger om eiendommen

Kommunenr.	Kommunens navn	Gårdsnr.	Bruksnr.	Festenr.
0301	Oslo	33	3162	

3. Hvem eier/fester eiendommen? (Hjemmelshaver(e)

Fødselsnr./Org.nr. (11/9 siffer)	Navn	Eierandel (oppgis som brøk)
919889845	Krags Vei 4 AS	1/1

4. Søknad (ønsket oppdeling av eiendommen)

Eiendommen søkes oppdelt i eierseksjoner slik det fremgår av fordelingslisten nedenfor.
Dersom eiendommen ønskes oppdelt i flere enn seksti seksjoner, må du fortsette utfyllingen på søknadens siste side.

Seksjonsnummer

Seksjonens formål
B = Boligseksjon (omfatter også fritidsboliger)
N = næringsseksjon
SB = samleseksjon bolig
SN = samleseksjon næring

Samlebrøk (teller)
Her skriver du telleren til seksjonen. Nederst skriver du nevneren, som vil være summen av tellerne til samtlige seksjoner i sameiet.

Tilleggsareal
Fyll ut denne kolonnen hvis seksjonen skal ha tilleggsareal
B = tilleggsareal i bygning
G = tilleggsareal i grunn (krever oppmålingsforretning)
BG = tilleggsareal i bygning og grunn (krever oppmålingsforretning)

S.nr	For-mål	Brøk (teller)	Tilleggs-areal	S.nr	For-mål	Brøk (teller)	Tilleggs areal	S.nr	For-mål	Brøk (teller)	Tilleggs-areal	S.nr	For-mål	Brøk (teller)	Tilleggs-areal	S.nr	For mål	Brøk (teller)	Tilleggs areal
1	B	199	BG	13	N	12		25				37				49			
2	B	199	BG	14	N	12		26				38				50			
3	B	199	BG	15	N	12		27				39				51			
4	B	199	BG	16	N	12		28				40				52			
5	B	199	BG	17	N	12		29				41				53			
6	B	199	BG	18	N	12		30				42				54			
7	B	199	BG	19	N	12		31				43				55			
8	B	199	BG	20	N	12		32				44				56			
9	N	14		21	N	12		33				45				57			
10	N	14		22	N	12		34				46				58			
11	N	12		23				35				47				59			
12	N	12		24				36				48				60			
Sum tellere:		1764				Nevner =		1764											

Dato	Innsenderens underskrift
14/3-19	

Fastsatt av Kommunal- og moderniseringsdepartementet med hjemmel i forskrift 17. desember 2017 om bruk av standardisert søknad om seksjonering

5. Nødvendige dokumenter som skal tinglyses samtidig med seksjoneringen

Her skal søker kun gi opplysninger om dokumenter som er nødvendige for at seksjoneringen skal kunne tinglyses, for eksempel dokumenter som inneholder opplysninger om fordeling av opprinnelige sameieandeler.

6. Egenerklæring om at vilkårene i eierseksjonsloven er oppfylt

Hjemmelshaver(ne) erklærer at:

a) ☒ hver seksjonseier har enerett til å bruke en bruksenhet

b) ☒ hver bruksenhets hoveddel er en klart avgrenset og sammenhengende del av en bygning på eiendommen og har egen inngang fra fellesareal, fra naboeiendom eller fra egen tilleggsdel

c) ☒ det er avsatt tilstrekkelig parkeringsareal til å sikre det antallet parkeringsplasser som følger av byggetillatelsen eller plangrunnlaget

d) ☒ seksjoneringen omfatter alle bruksenhetene i eiendommen

e) ☒ seksjoneringen omfatter bare én grunneiendom, festegrunn eller anleggseiendom, eller at kommunen med samtykke fra Kartverket har gjort unntak fra vilkåret

f) ☒ det er fastsatt om den enkelte seksjon skal brukes til boligformål eller annet formål, og bruksformålet er i samsvar med arealplanformålet, eller annen bruk det er gitt tillatelse til

g) ☒ rammetillatelse eller igangsettingstillatelse er gitt dersom seksjoneringen gjelder planlagt bygning eller søknadspliktige tiltak i eksisterende bygg

h) ☒ arealer som andre seksjonseiere trenger tilgang til, og arealer som etter plan- og bygningsloven er avsatt til felles uteoppholdsareal, seksjoneres til fellesareal

i) ☒ det er fastsatt vedtekter.

Hjemmelshaver(ne) er kjent med at det er straffbart å avgi eller benytte uriktig erklæring, jf. straffeloven § 365

7. Egenerklæring om at lovens tilleggsvilkår for seksjonering til bolig er oppfylt

Hjemmelshaver(ne) erklærer at:

☒ Hver boligseksjon er en lovlig etablert boenhet etter plan- og bygningsloven og har kjøkken, bad og wc innenfor hoveddelen av bruksenheten og at bad og wc er i eget eller egne rom

eller

☐ boligseksjonen skal brukes til fritidsbolig,

eller

☐ alle boligene inngår i en samleseksjon bolig

Dato	Innsenderens underskr
14/3-19	

8. Vedlegg som skal følge søknaden

a) Situasjonsplan over eiendommen som tydelig angir eiendommens grenser, omrisset av bebyggelsen og grensene for eventuelle utendørs tilleggsdeler som skal inngå i bruksenhetene

b) Plantegninger over etasjene i bygningen, inkludert kjeller og loft. På tegningene skal bruksenhetens arealer og avgrensinger, forslag til seksjonsnummer og bruken av de enkelte rom angis tydelig

c) Sameiets vedtekter

d) Rekvisisjon av oppmålingsforretning dersom noen av bruksenhetene har utendørs tilleggsareal

e) Dokumentasjon på at boligseksjoner oppfyller kravene til å være selvstendige boenheter etter plan- og bygningsloven. Som regel vil slik dokumentasjon fremgå av tillatelse etter plan- og bygningsloven, men også opplysninger fra matrikkelen, tinglyste klausuler eller annet dokument kan tjene som dokumentasjon

f) Samtykke fra rettighetshaver hvis det er tinglyst uradighetserklæring som går ut på at eiendommen ikke kan disponeres over uten samtykke fra rettighetshaver. Samtykket må være med original signatur

g) Dersom det er flere hjemmelshavere til eiendommen som skal seksjoneres, skal skjemaet «Fordeling av sameieandeler ved seksjonering» vedlegges.

9. Innsendte plantegninger

☒ Som hjemmelshaver(e) bekrefter jeg/vi at de vedlagte plantegningene stemmer overens med den faktiske planløsningen

10. Underskrifter

Sted og dato	Hjemmelshavers underskrift	Gjenta navn med blokkbokstaver
Oslo, 14.03.2019		hht fullmakt for orgnr. 919 884 845
Sted og dato	Hjemmelshavers underskrift	Gjenta navn med blokkbokstaver
Sted og dato	Hjemmelshavers underskrift	Gjenta navn med blokkbokstaver
Sted og dato	Hjemmelshavers underskrift	Gjenta navn med blokkbokstaver
Sted og dato	Hjemmelshavers underskrift	Gjenta navn med blokkbokstaver
Sted og dato	Hjemmelshavers underskrift	Gjenta navn med blokkbokstaver
Sted og dato	Hjemmelshavers underskrift	Gjenta navn med blokkbokstaver

Bekreftet kopi av dokument
Sverre Grønhaug 26.09.2019

11. Kommunens saksbehandling

a) ☒ Kommunen har utarbeidet og vedlagt matrikkelkart for utendørs tilleggsdeler

b) ☒ Brev med orientering om vedtaket er sendt til innsenderen (må krysses av)

12. Kommunen bekrefter at tillatelse til seksjonering er gitt for (må fylles ut):

Kommunenr.	Kommunens navn	Gårdsnr.	Bruksnr.	Festenr.
0301	Oslo	33	3162	

Dato	Underskrift	Stempel
26.9.19		Plan- og bygningsetaten TEKNISK FAGAVDELING

Dato	Innsenderens underskrift
14/3-19	

4. Søknad (ønsket oppdeling av eiendommen), fortsettelse.

Eiendommen søkes oppdelt i eierseksjoner slik det fremgår av fordelingslisten nedenfor

Seksjons-nummer

Seksjonens formål
B = Boligseksjon (omfatter også fritidsboliger)
N = næringsseksjon
SB = samleseksjon bolig
SN = samleseksjon næring


Samlebrøk (teller)
Her skriver du telleren til seksjonen. Nederst skriver du nevneren, som vil være summen av tellerne til samtlige seksjoner i samelet

Tilleggsareal
Fyll ut denne kolonnen hvis seksjonen skal ha tilleggsareal.
B = tilleggsareal i bygning
G = tilleggsareal i grunn (krever oppmålingsforretning)
BG = tilleggsareal i bygning og grunn (krever oppmålingsforretning)


S.nr	For-mål	Brøk (teller)	Tilleggs-areal	S nr	For-mål	Brøk (teller)	Tilleggs areal	S.nr	For-mål	Brøk (teller)	Tilleggs-areal	S.nr	For-mål	Brøk (teller)	Tilleggs-areal	S nr	For-mål	Brøk (teller)	Tilleggs areal
61				85				109				133				157			
62				86				110				134				158			
63				87				111				135				159			
64				88				112				136				160			
65				89				113				137				161			
66				90				114				138				162			
67				91				115				139				163			
68				92				116				140				164			
69				93				117				141				165			
70				94				118				142				166			
71				95				119				143				167			
72				96				120				144				168			
73				97				121				145				169			
74				98				122				146				170			
75				99				123				147				171			
76				100				124				148				172			
77				101				125				149				173			
78				102				126				150				174			
79				103				127				151				175			
80				104				128				152				176			
81				105				129				153				177			
82				106				130				154				178			
83				107				131				155				179			
84				108				132				156				180			
	Sum tellere:					Nevner =													

Dato 14/3-19


Innsenderens underskrift

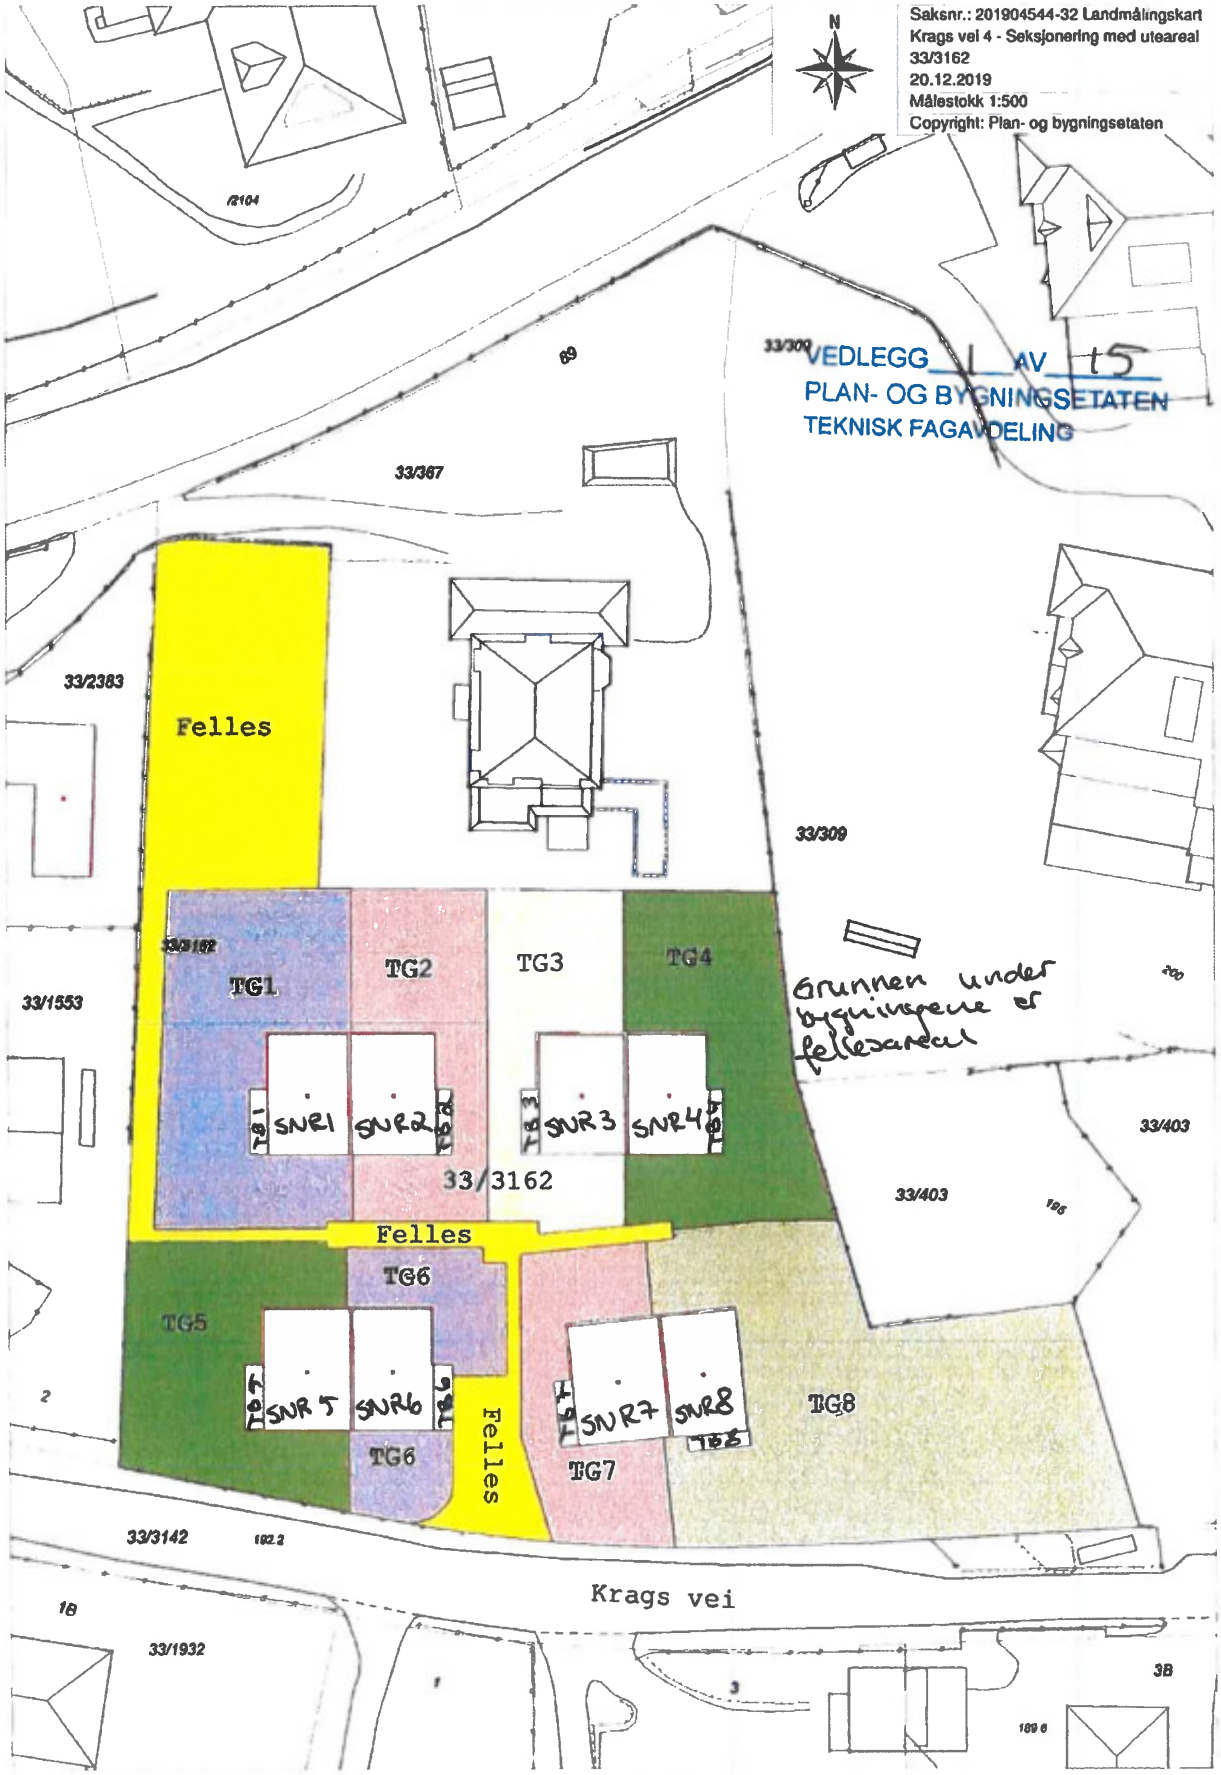
Saksnr.: 201904544-32 Landmålingskart
Krags vei 4 - Seksjonering med uteareal
33/3162
20.12.2019
Målestokk 1:500
Copyright: Plan- og bygningsetaten
N
VEDLEGG 1 AV 15
PLAN- OG BYGNINGSETATEN
TEKNISK FAGAVDELING
Felles
TG1
TG2
TG3
TG4
SNR1
SNR2
SNR3
SNR4
33/3162
Grunnen under bygningene er fellesareal
Felles
TG6
TG5
SNR5
SNR6
TG6
Felles
SNR7
SNR8
TG8
TG7
Krags vei
33/2383
33/309
33/1553
33/403
33/3142
33/1932

VEDLEGG 14 AV 15
PLAN- OG BYGNINGSETATEN
TEKNISK FAGAVDELING

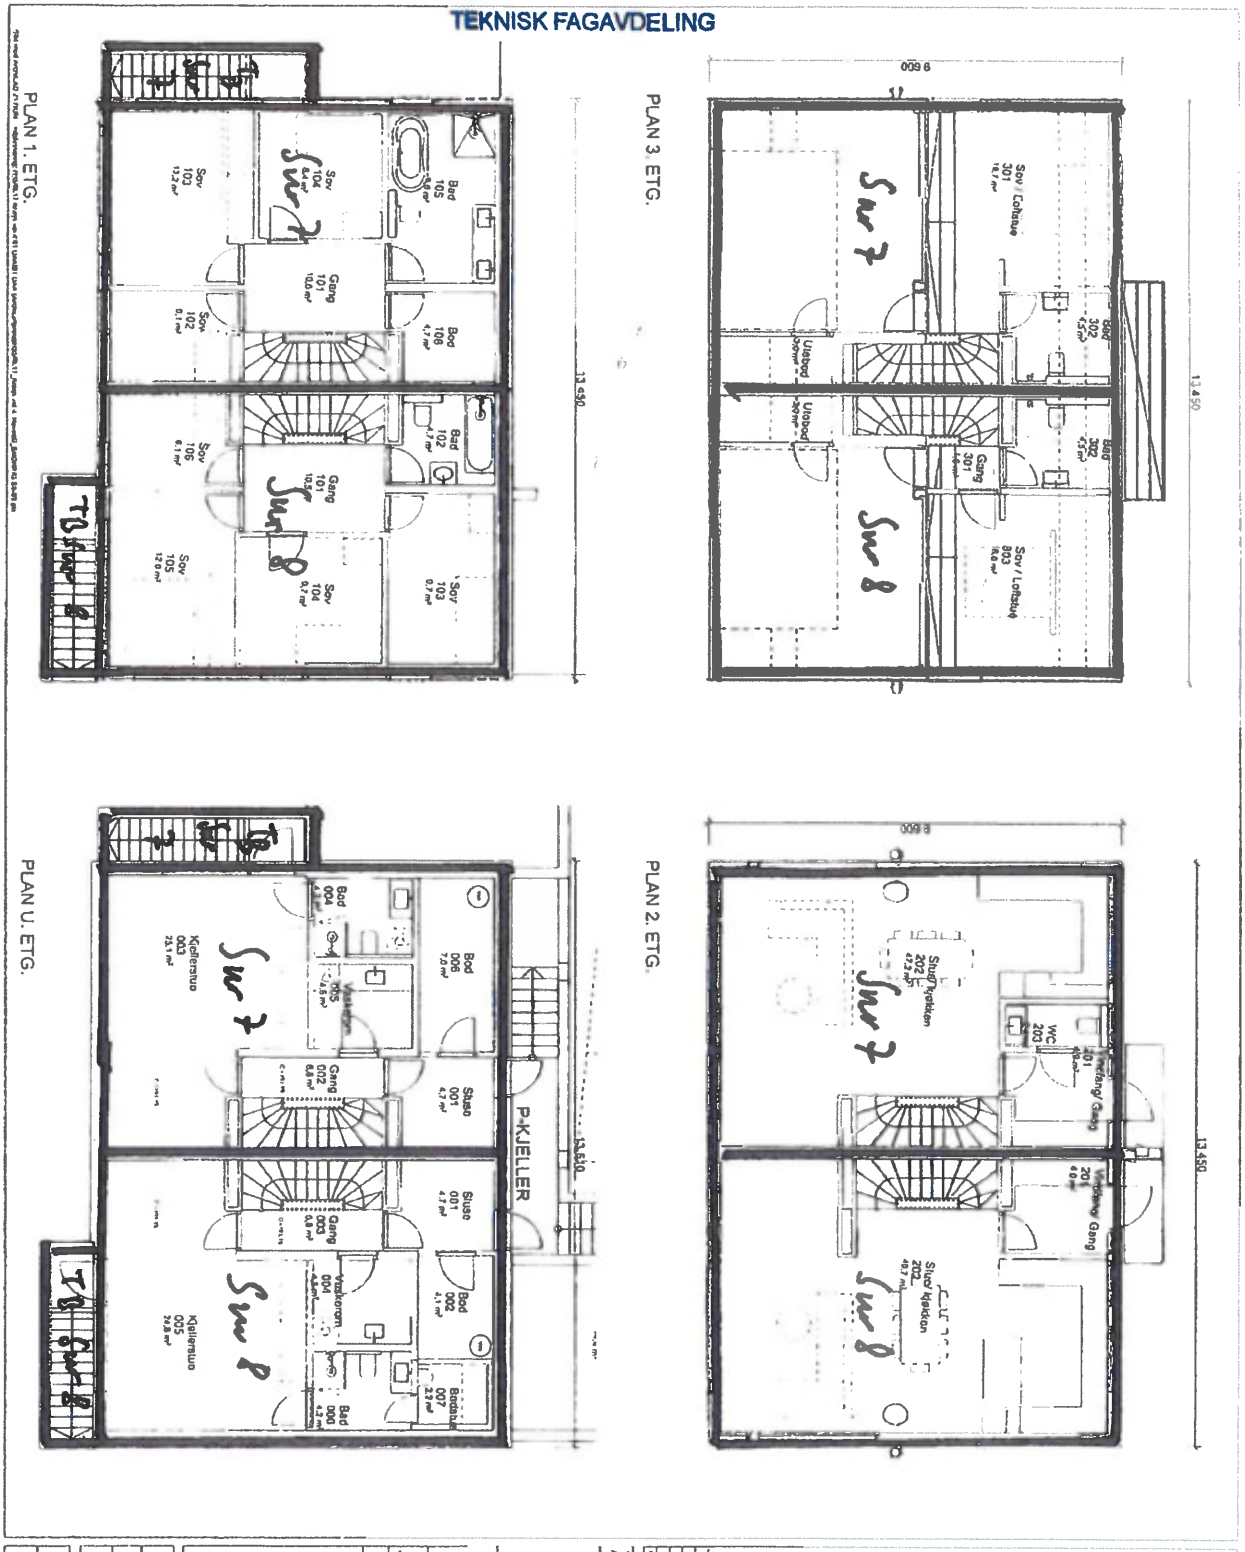

33/3162
OSLO

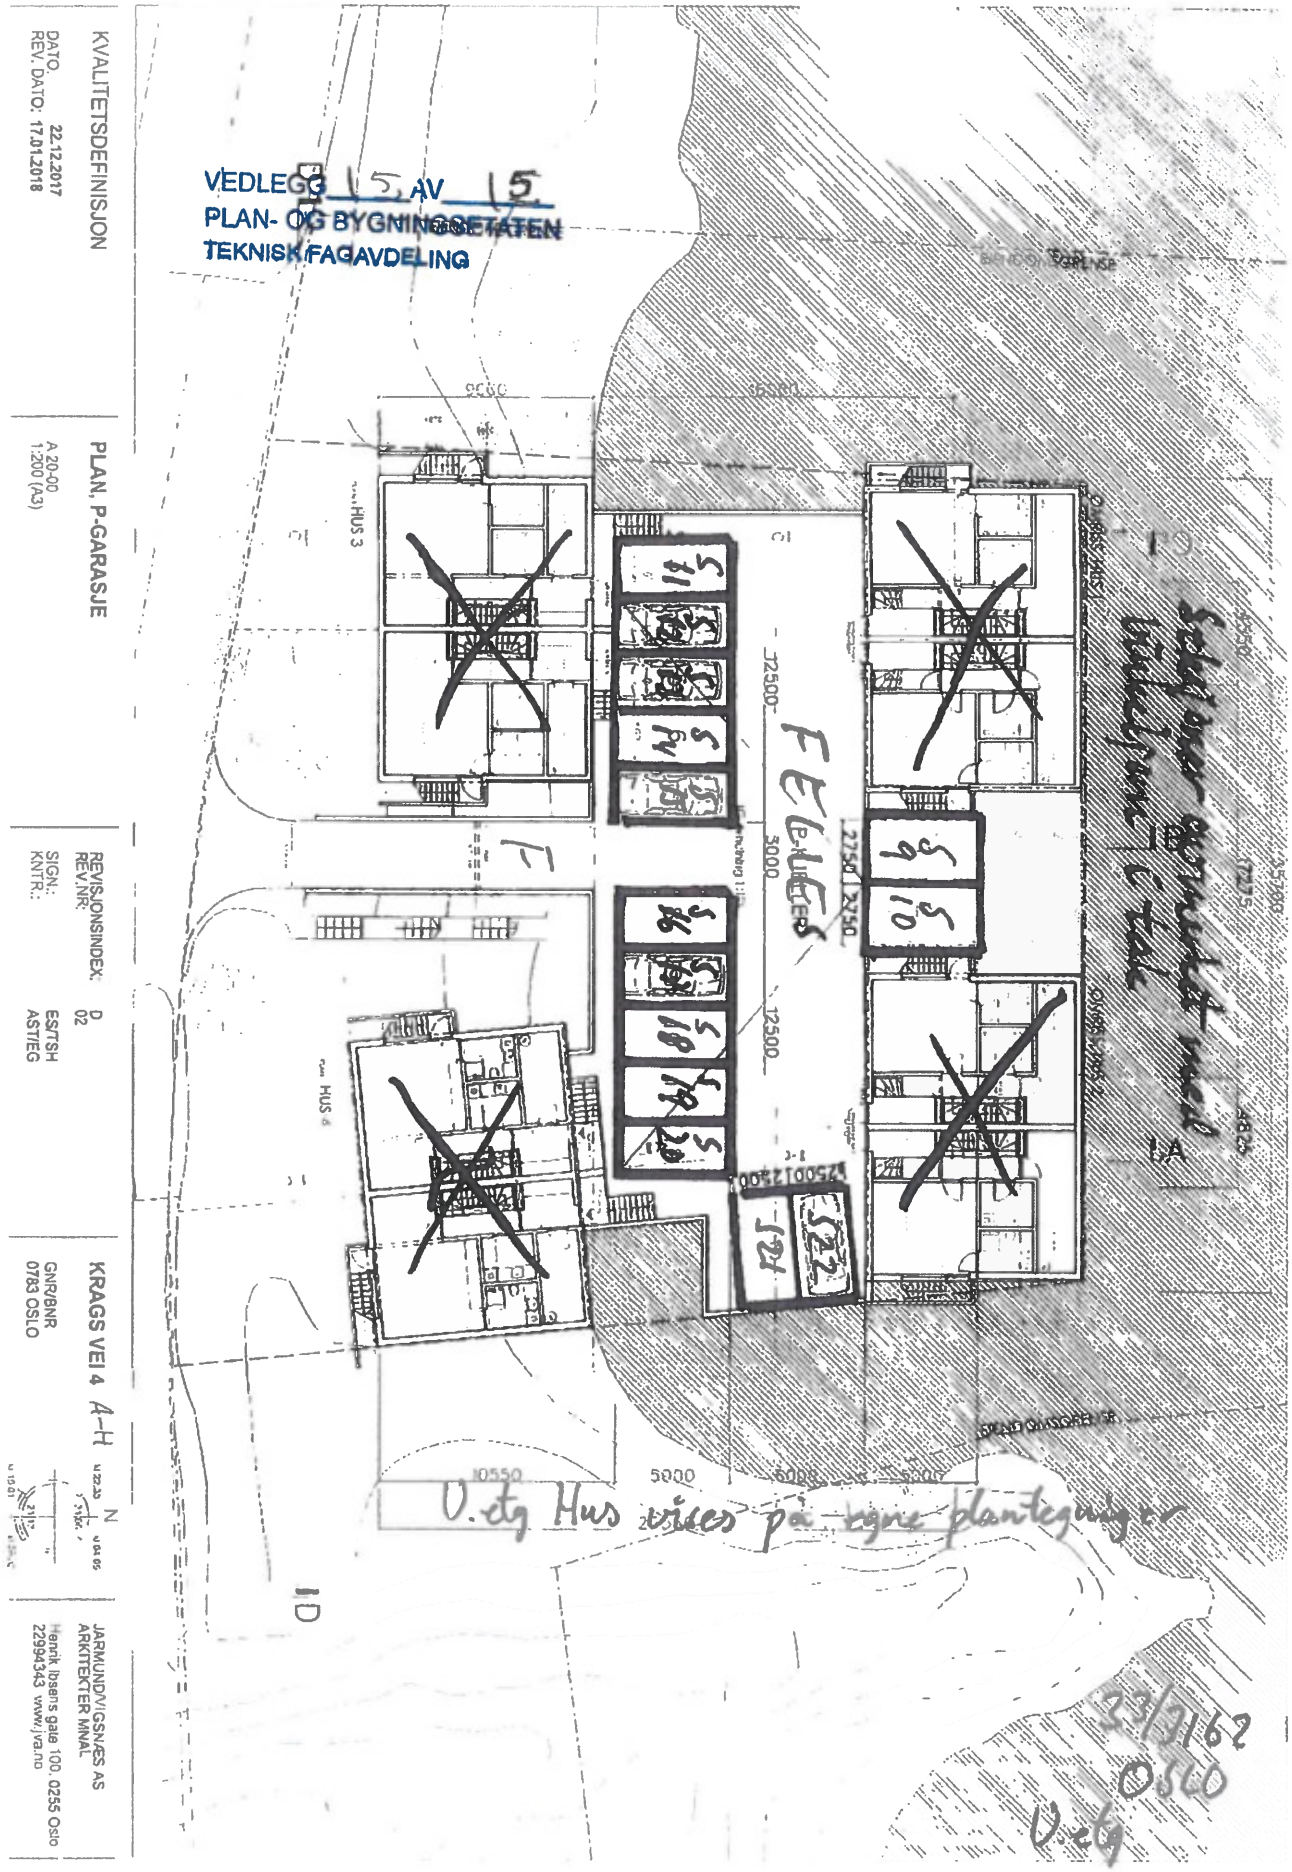
VEDLEGG 15 AV 15
PLAN- OG BYGNINGSETATEN
TEKNISK FAGAVDELING
KVALITETSDEFINISJON
DATO: 22.12.2017
REV. DATO: 17.01.2018
PLAN, P-GARASJE
A 20-00
1:200 (A3)
REVISJONSINDEX:
REV.NR:
SIGN:
KNTR.:
D
02
ESTSH
ASTEG
KRAGS VEI 4 A-H
GNR/BNR
0783 OSLO
JARMUND/VIGSNÆS AS
ARKITEKTER MNAL
Henrik Ibsens gate 100, 0255 Oslo
22994343 www.jva.no
HUS 3
HUS 6
12500
3000
2250
2750
10550
5000
5000
5000
Skal over parkert med bredsmal i taxi
V.dg Hus vises på egne plantegninger
23/3162
Oslo
V.dg

VEDTEKTER

VEDTEKTER
FOR SAMEIET KRAGS VEI 4

Fastsatt av utbygger, i medhold av lov om eierseksjoner
16. juni 2017 nr. 65

1. NAVN OG OPPRETTELSE

Sameiets navn er SAMEIET KRAGS VEI 4, og har gårdsnummer 3 og bruksnummer 3162 i Oslo kommune. Sameiet ble opprettet ved seksjoneringsbegjæring tinglyst den_____ 2019. Sameiet har adresse Krags vei 4 A-H, 0784 Oslo.

Sameiet består av 8 boligseksjoner og 14 næringsseksjoner.

Næringsseksjonene er parkeringsplasser seksjonert som egne seksjoner i felles underliggende garasjekjeller.

Boligseksjonene er fordelt på 4 tomannsboliger.

2. DISPOSISJONSRETTEN OVER SEKSJONENE

2.1. Bebyggelsen og tomten

Seksjonseierne er sameiere i bebyggelsen og tomten i eierseksjonssameiet. Eierne har enerett til å bruke en bestemt bruksenhet og tilhørende tilleggsdeler i eiendommen. Seksjonen kan ikke skilles ut fra sameiet. For hver seksjon er det fastsatt en sameiebrøk som uttrykker seksjonseierens forholdsmessige eierandel i sameiet.

Tomten og alle deler av bebyggelsen som ikke etter seksjoneringen omfattes av bruksenhetene, er fellesarealer.

2.2. Seksjonseierens rettslige disposisjonsrett

Seksjonseieren disponerer fritt over egen seksjon med de begrensningene som følger av sameieforholdet, eierseksjonsloven og disse vedtektene.

Ved salg kan næringsseksjoner bare overdras til eiere eller kjøpere av boligseksjoner i sameiet.

Sameiets styre skal underrettes om alle overdragelser og leieforhold.

2.3. Seksjonseierens rett til å bruke bruksenheten og fellesareal

Seksjonseieren har enerett til å bruke sin bruksenhet og tilhørende tilleggsdeler. Seksjonseieren har også rett til å bruke fellesarealene til det de er beregnet til eller vanligvis brukes til, og til annet som er i samsvar med tiden og forholdene.

Eier av næringsseksjon kan med samtykke fra styret anlegge ladepunkt for elbil og ladbare hybrider i tilknytning til en parkeringsplass vedkommende disponerer, eller andre steder som styret anviser. Styret kan bare nekte å samtykke dersom det foreligger en saklig grunn.

Bruksenheten og fellesarealene må ikke brukes slik at andre seksjonseiere påføres skade eller ulempe på en urimelig eller unødvendig måte.

Bruksenheten kan bare brukes i samsvar med formålet. En endring av bruksformålet krever reseksjonering.

2.4. Parkering og andre tiltak for seksjonseiere med nedsatt funksjonsevne

En seksjonseier kan med samtykke fra styret gjennomføre tiltak på fellesarealene som er nødvendige på grunn av seksjonseierens eller husstandsmedlemmenes nedsatte funksjonsevne. Styret kan bare nekte å samtykke dersom det foreligger en saklig grunn.

2.6. Dyrehold

Dyrehold er tillatt. Dyreholdet må ikke være til sjenanse for de øvrige brukerne av eiendommen.

3. FELLESKOSTNADER

Kostnader med eiendommen som ikke knytter seg til den enkelte bruksenhet, er felleskostnader. Felleskostnader skal fordeles mellom seksjonseierne etter sameiebrøken. Kostnader som faktureres sameiet med stykkpris, kan viderefaktureres den enkelte seksjon med stykkpris.
Kostnader som kan måles og fordeles, kan avregnes etter forbruk etter vedtak i styret.

Kommunale avgifter faktureres den enkelte direkte fra kommunen.

Kostnader til drift av garasje i kjeller skal dekkes av dem som disponerer garasjeplassene. Ved konstituering av sameiet er kostnadene til drift stipulert til kr 150,- pr plass pr måned. Kostnadsdekningen kan tilpasses driften og vedlikeholdet over tid.

Dersom særlige grunner taler for det, kan kostnadene fordeles etter nytten for den enkelte bruksenhet eller etter forbruk.

Dersom de seksjonseierne som berøres, uttrykkelig sier seg enige, kan det i vedtektene fastsettes en annen fordeling enn den som følger av første ledd.

Den enkelte seksjonseieren skal betale et akontobeløp som fastsettes av seksjonseierne på årsmøtet, eller av styret, for å dekke sin andel av felleskostnadene. Akontobeløpet kan også dekke avsetning av midler til fremtidig vedlikehold, påkostninger eller andre fellestiltak på eiendommen dersom årsmøtet har vedtatt slik avsetning. Endring av akontobeløp kan tidligst tre i kraft etter en måneds varsel.

Styret skal påse at alle felleskostnadene blir dekket av sameiet etter hvert som de forfaller, slik at man unngår at kreditor gjør krav gjeldende mot de enkelte seksjonseiere for sameiernes felles forpliktelser.

En seksjonseier som har betalt mer i felleskostnader enn det som følger av første eller tredje ledd, har krav på å få tilbake det som er betalt for mye.

Den enkelte seksjonseier hefter for felles ansvar og forpliktelser etter sin sameiebrøk.

4. PANTERETT FOR SEKSJONSEIERENS FORPLIKTELSER

De andre seksjonseierne har panterett i seksjonen for krav mot seksjonseieren som følger av sameieforholdet. Pantet kan ikke overstige et beløp som for hver bruksenhet svarer til to ganger folketrygdens grunnbeløp på det tidspunktet tvangsdekning besluttes gjennomført. Panteretten omfatter også krav som skulle ha vært betalt etter at det har kommet inn en begjæring til namsmyndighetene om tvangsdekning.

Panteretten faller bort dersom det ikke senest to år etter at pantekravet skulle ha vært betalt, kommer inn en begjæring til namsmyndigheten om tvangsdekning, eller dersom dekningen ikke gjennomføres uten unødig opphold.

Panterett etter denne paragrafen kan gjøres gjeldende av styret og seksjonseiere som har dekket mer enn sin del, jf. punkt 3 femte ledd.

5. VEDLIKEHOLD

5.1. Seksjonseierens plikt til å vedlikeholde bruksenheten

Seksjonseieren skal vedlikeholde bruksenheten slik at skader på fellesarealene og andre bruksenheter forebygges, og slik at de øvrige seksjonseierne slipper ulemper. Vedlikeholdsplikten omfatter også eventuelle tilleggsdeler til bruksenheten.

Seksjonseierens vedlikeholdsplikt omfatter slikt som
a) inventar
b) utstyr, som vannklosett, varmtvannsbereder, badekar og vasker
c) apparater, for eksempel brannslukningsapparat
d) skap, benker, innvendige dører med karmer
e) listverk, skillevegger, tapet
f) gulvbelegg, varmekabler, membran og sluk
g) vegg-, gulv- og himlingsplater
h) rør, ledninger og sikringsskap
i) vinduer og ytterdører
j) tremmer og innvendige vegger på terrasser / balkong

Seksjonseieren skal vedlikeholde våtrom slik at lekkasjer unngås.

Seksjonseieren skal rense sluk og holde avløpsrør åpne frem til fellesledningen. Dette gjelder også sluk på balkong eller lignende som ligger til bruksenheten.

Vedlikeholdsplikten omfatter også nødvendig reparasjon og utskifting av det som er nevnt i annet, tredje og fjerde ledd.

Vedlikeholdsplikten omfatter ikke reparasjon eller utskifting av utvendig kledning, tak, bjelkelag, bærende veggkonstruksjoner og rør eller ledninger som er bygget inn i bærende konstruksjoner.

Vedlikeholdsplikten omfatter også utbedring av tilfeldige skader, for eksempel skader som er forårsaket av uvær, innbrudd eller hærverk.

Seksjonseier er ansvarlig for at bruksenheten er utstyrt med påbudt brannvernutstyr, og at dette fungerer og er i forskriftsmessig stand.

Etter et eierskifte har den nye seksjonseieren plikt til å utføre vedlikehold, inkludert reparasjoner og utskiftning, etter denne bestemmelsen. Denne plikten gjelder selv om vedlikeholdet skulle ha vært utført av den tidligere seksjonseieren.

5.2. Sameiets plikt til å vedlikeholde og utbedre fellesarealer m.m.

Sameiet skal holde utvendige og innvendige fellesarealer og felles installasjoner, forsvarlig ved like. Vedlikeholdet skal utføres slik at skader på fellesarealene og de enkelte bruksenhetene forebygges, og slik at seksjonseierne slipper ulemper. Vedlikeholdsplikten omfatter alt som ikke faller inn under den enkelte seksjonseierens vedlikeholdsplikt etter 5.1. Vedlikeholdsplikten omfatter også reparasjon og utskifting når det er nødvendig, og utbedring av tilfeldige skader.

Vedlikeholdsplikten omfatter også felles installasjoner som går gjennom bruksenheter, slik som rør, ledninger og kanaler. Sameiet har rett til å føre nye slike installasjoner gjennom bruksenhetene hvis det ikke skaper vesentlig ulempe for den aktuelle seksjonseieren. Seksjonseieren skal gi sameiet adgang til bruksenheten for å vedlikeholde, installere og kontrollere installasjoner som nevnt i første og annet punktum. Kontroll og arbeid i bruksenhetene skal varsles i rimelig tid og gjennomføres slik at det ikke skaper unødvendig ulempe for seksjonseieren eller andre brukere.

Hvis sameiet ikke vedlikeholder fellesarealene i samsvar med første og annet ledd, og det mangelfulle vedlikeholdet står i fare for å påføre eiendommen skade eller ødeleggelse, kan en seksjonseier utføre vedlikeholdet selv. Seksjonseieren kan i slike tilfeller kreve å få sine nødvendige utgifter dekket på samme måte som andre vedlikeholdskostnader, jf. punkt 3. Før seksjonseieren starter et slikt vedlikehold, skal de øvrige seksjonseierne varsles i rimelig tid. Varsel kan unnlates dersom det foreligger særlige grunner som gjør det rimelig å unnlate å varsle.

5.3. Bygningsmessige arbeider

Utskifting av vinduer og ytterdører, oppsetting av utvendig solskjerming, endring av balkong- og fasadekledning, oppsett av gjerder og levegger, endring av utvendige farger eller lignende, skal skje etter en samlet plan vedtatt av styret.
Skal slikt arbeid utføres av seksjonseierne selv, må det kun skje etter forutgående godkjenning av styret.

Tilbygg/påbygg og andre endringer av bebyggelsen som etter vedtektenes punkt 7.10 og eierseksjonsloven krever årsmøtets samtykke, må ikke igangsettes før samtykke er gitt. Dette gjelder selv om bygningsmyndighetene har gitt tillatelse til igangsettelse. Søknad eller melding til bygningsmyndighetene må godkjennes av styret før byggemelding kan sendes.

5.4. Seksjonseierens erstatningsansvar for mangelfullt vedlikehold

En seksjonseier som ikke oppfyller vedlikeholdsplikten etter 5.1, skal erstatte tap dette påfører andre seksjonseiere.

En seksjonseier er erstatningsansvarlig for indirekte tap som det mangelfulle vedlikeholdet har påført en annen seksjonseier, men bare når seksjonseieren har vært uaktsom.

Dersom seksjonseierens mangelfulle vedlikehold fører til skade på bygninger, fellesarealer eller annet som sameiet skal vedlikeholde og utbedre etter 5.2 første og annet ledd, er seksjonseieren erstatningsansvarlig etter denne bestemmelsen.

5.5. Sameiets erstatningsansvar for mangelfullt vedlikehold

Hvis sameiet ikke oppfyller sin vedlikeholdsplikt etter 5.2, skal det erstatte tap dette påfører seksjonseierne gjennom skader på bruksenhetene. Sameiet skal likevel ikke erstatte tapet dersom sameiet kan sannsynliggjøre at det mangelfulle vedlikeholdet skyldes en hindring også utenfor sameiets kontroll, og det ikke er rimelig å forvente at sameiet skulle ha regnet med hindringen, overvunnet den eller unngått følgene av den.

5.6. Fellesregler om forsikringsskader

For skader som en seksjonseier er erstatningsansvarlig for, skal seksjonseierens forsikring benyttes så langt den rekker, inkludert mulig egenandel, før sameiets forsikring benyttes. Hvis sameiets forsikring benyttes skal den som er erstatningsansvarlig betale forsikringens egenandel. Bestemmelsen gjelder også når skaden er forårsaket av noen av seksjonseierens husstand eller personer som seksjonseieren har gitt adgang til eiendommen eller overlatt sin seksjon til.

I de tilfeller der sameiets forsikring benyttes til dekning av skader i egen seksjon som gjelder forhold der seksjonseier har vedlikeholdsansvaret, skal seksjonseier dekke egenandelen.

6. MISLIGHOLD

6.1. Pålegg om salg av seksjonen

Hvis en seksjonseier til tross for skriftlig advarsel vesentlig misligholder sine plikter, kan styret pålegge vedkommende å selge seksjonen, jf. eierseksjonsloven § 38. Kravet om advarsel gjelder ikke i de tilfellene det kan kreves fravikelse etter eierseksjonsloven § 39. Advarselen skal opplyse om at vesentlig mislighold gir styret rett til å kreve seksjonen solgt. Et pålegg om salg skal gis skriftlig og opplyse om at seksjonen kan kreves solgt ved tvangssalg hvis pålegget ikke er etterkommet innen en fastsatt frist. Fristen skal ikke settes kortere enn seks måneder fra pålegget er mottatt.

Er pålegget ikke etterkommet innen fristen, kan seksjonen kreves solgt gjennom namsmyndighetene etter reglene om tvangssalg. Tvangsfullbyrdelsesloven §§ 4-18 og 4-19 gjelder tilsvarende. Dersom det innen fristen etter tvangsfullbyrdelsesloven § 11-7 første ledd reises innvendinger mot tvangssalget som ikke er klart grunnløse, skal begjæringen om tvangssalg ikke tas til følge uten behandling ved allmennprosess. Bestemmelsene i tvangsfullbyrdelsesloven § 11-20 om det minste bud som kan stadfestes, gjelder ikke ved tvangssalg etter eierseksjonsloven § 38.

6.2. Fravikelse av bruksenheten (utkastelse)

Hvis seksjonseierens oppførsel medfører fare for ødeleggelse eller vesentlig forringelse av eiendommen, eller seksjonseierens oppførsel er til alvorlig plage eller sjenanse for eiendommens øvrige brukere, kan styret kreve fravikelse av bruksenheten etter tvangsfullbyrdelsesloven kapittel 13, jf. eierseksjonsloven § 39. En begjæring om fravikelse kan settes frem tidligst samtidig med at det gis pålegg etter eierseksjonsloven § 38 om salg. Begjæringen settes frem for tingretten. Dersom det innen fristen etter tvangsfullbyrdelsesloven § 13-6 reises innvendinger mot fravikelsen som ikke er klart grunnløse, skal begjæringen om fravikelse ikke tas til følge uten behandling ved allmennprosess.

Etter reglene i bestemmelsen her og eierseksjonsloven § 39, kan det også kreves fravikelse overfor en bruker som ikke er seksjonseier.

7. ÅRSMØTET

7.1. Årsmøtets myndighet. Mindretallsvern

Årsmøtet har den øverste myndigheten i sameiet. Et flertall på årsmøtet kan ikke ta beslutninger som er egnet til å gi noen seksjonseiere eller utenforstående en urimelig fordel på andre seksjonseieres bekostning.

7.2. Ordinært årsmøte

Ordinært årsmøte skal holdes hvert år innen utgangen av juni. Styret skal på forhånd varsle seksjonseierne om dato for møtet og om siste frist for å innlevere saker som ønskes behandlet.

7.3. Ekstraordinært årsmøte

Ekstraordinært årsmøte skal holdes når styret finner det nødvendig, eller når minst to seksjonseiere som til sammen har minst ti prosent av stemmene, krever det og samtidig oppgir hvilke saker de ønsker behandlet.

7.4. Innkalling til årsmøte

Styret innkaller årsmøtet med et varsel som skal være på minst åtte og høyst tjue dager. Styret kan om nødvendig innkalle til ekstraordinært årsmøte med kortere varsel, men varselet kan aldri være kortere enn tre dager.

Blir det ikke innkalt til årsmøte som skal holdes etter loven, vedtektene eller tidligere beslutning på årsmøte, skal tingretten snarest innkalle til årsmøte når det kreves av en seksjonseier, et styremedlem eller forretningsføreren. Kostnadene dekkes som felleskostnader.

Innkallingen skjer skriftlig. Som skriftlig regnes også elektronisk kommunikasjon. I vedtektene kan det bestemmes at innkallingen i stedet eller i tillegg skal skje på annen måte.

Innkallingen skal tydelig angi de sakene årsmøtet skal behandle. Skal årsmøtet kunne behandle et forslag som etter loven eller vedtektene må vedtas med minst to tredjedels flertall av de avgitte stemmene, må hovedinnholdet være angitt i innkallingen.

Saker som en seksjonseier ønsker behandlet i det ordinære årsmøtet, skal nevnes i innkallingen når styret har mottatt krav om det før fristen etter 7.2.

7.5. Saker årsmøtet skal behandle

Årsmøtet skal behandle de sakene som er angitt i innkallingen til møtet.

a) styrets årsrapport
b) regnskap for foregående kalenderår
c) fastsettelse av styret honorar for foregående kalenderår
d) velge styremedlemmer
e) valg av revisor når det er nødvendig

Årsrapport, regnskap og eventuell revisjonsberetning skal senest en uke før ordinært årsmøte sendes ut til alle seksjonseiere med kjent adresse. Dokumentene skal dessuten være tilgjengelige i årsmøtet.

7.6. Saker årsmøtet kan behandle

Bortsett fra saker som skal behandles av ordinært årsmøte etter 7.5 annet ledd, kan årsmøtet bare ta beslutning om saker som er angitt i innkallingen til møtet i samsvar med 7.4

fjerde ledd. Hvis alle seksjonseierne er til stede på årsmøtet og stemmer for det, kan årsmøtet også ta beslutning i saker som ikke står i innkallingen. At saken ikke er nevnt i innkallingen, er ikke til hinder for at styret beslutter å innkalle til nytt årsmøte for å avgjøre forslag som er fremsatt i møtet.

7.7. Hvem som kan delta på årsmøtet

Alle seksjonseierne har rett til å delta på årsmøtet med forslags-, tale-, og stemmerett. I årsmøtet har hver boligseksjon én stemme. Ektefelle, samboer eller et annet medlem av husstanden til eieren av en boligseksjon har rett til å være til stede og til å uttale seg.

Styremedlemmer, forretningsfører, revisor og leier av boligseksjon har rett til å være til stede på årsmøtet og til å uttale seg. Styreleder og forretningsfører har plikt til å være til stede med mindre det er åpenbart unødvendig eller de har gyldig forfall.

En seksjonseier kan møte ved fullmektig. Fullmakten kan når som helst tilbakekalles. Seksjonseieren har rett til å ta med en rådgiver til årsmøtet. Rådgiveren har bare rett til å uttale seg dersom et flertall på årsmøtet tillater det.

7.8. Ledelse av årsmøtet

Styrelederen leder årsmøtet med mindre årsmøtet velger en annen møteleder. Møtelederen behøver ikke å være seksjonseier.

7.9. Inhabilitet

Ingen kan delta i en avstemning om

a) et søksmål mot en selv eller ens nærstående
b) ens eget eller ens nærståendes ansvar overfor sameiet
c) et søksmål mot andre eller andres ansvar overfor sameiet dersom egen interesse i saken er vesentlig og kan stride mot sameiets interesser
d) pålegg eller krav etter eierseksjonsloven §§ 38 (pålegg om salg) og 39 (utkastelse) som er rettet mot en selv eller ens nærstående.

Første ledd gjelder også for den som opptrer ved eller som fullmektig.

7.10. Flertallskrav ved ulike beslutninger på årsmøtet. Særlige begrensninger i årsmøtets myndighet.

Beslutninger på årsmøtet tas med vanlig flertall av de avgitte stemmene hvis ikke andre flertallskrav er fastsatt i loven eller vedtektene. Vedtektene kan ikke fastsette strengere flertallskrav enn det som er fastsatt i loven.

Det kreves et flertall på minst to tredjedeler av de avgitte stemmene på årsmøtet for å ta beslutning om

a) ombygging, påbygging eller andre endringer av bebyggelsen eller tomten som går ut over vanlig forvaltning og vedlikehold i det aktuelle sameiet
b) omgjøring av fellesarealer til nye bruksenheter eller utvidelse av eksisterende bruksenheter
c salg, kjøp, utleie eller leie av fast eiendom, inkludert seksjoner i sameiet som tilhører eller skal tilhøre seksjonseierne i fellesskap, eller andre rettslige disposisjoner over fast eiendom som går ut over vanlig forvaltning
d) samtykke til at formålet for én eller flere bruksenheter endres fra boligformål til annet formål eller omvendt
e) samtykke til reseksjonering som nevnt i eierseksjonsloven § 20 annet ledd annet punktum.

7.11. Flertallskrav for særlige bomiljøtiltak

Tiltak som har sammenheng med seksjonseiernes bo- eller bruksinteresser, og som går ut over vanlig forvaltning, og som fører med seg økonomisk ansvar eller utlegg for seksjonseierne i fellesskap på mindre enn fem prosent av de årlige felleskostnadene, besluttes med vanlig flertall av de avgitte stemmene på årsmøtet. Hvis tiltaket fører med seg økonomisk ansvar eller utlegg for seksjonseierne i fellesskap på mer enn fem prosent av de årlige felleskostnadene, kreves det et flertall på minst to tredjedeler av de avgitte stemmene på årsmøtet.

Hvis tiltak etter første ledd fører med seg et samlet økonomisk ansvar eller utlegg for enkelte seksjonseiere på mer enn halvparten av folketrygdens grunnbeløp på det tidspunktet tiltaket besluttes, kan tiltaket bare gjennomføres hvis disse seksjonseierne uttrykkelig sier seg enige.

7.12. Beslutninger som krever enighet fra alle seksjonseiere

Alle seksjonseiere må, enten på årsmøtet eller på et annet tidspunkt, uttrykkelig si seg enige hvis sameiet skal kunne ta beslutning om

a) salg eller bortfeste av hele eller vesentlige deler av eiendommen
b) oppløsning av sameiet
c) tiltak som medfører en vesentlig endring av sameiets karakter
d) tiltak som går ut over seksjonseiernes bo- eller bruksinteresser, uavhengig av størrelsen på kostnaden som tiltaket medfører, og uavhengig av hvor stort økonomisk ansvar eller utlegg tiltaket medfører for de enkelte seksjonseierne.

7.13. Beregning av flertall og opptelling av stemmer på årsmøtet

På årsmøtet har hver seksjon én stemme, og flertallet regnes etter antall stemmer.

Ved opptelling av stemmer anses blanke stemmer som ikke avgitt. Står stemmene likt, avgjøres saken ved loddtrekning.

7.14. Protokoll fra årsmøtet

Møtelederen har ansvar for at det føres protokoll over alle saker som behandles, og alle beslutninger som tas på årsmøtet. Møtelederen og minst én seksjonseier som utpekes av årsmøtet blant dem som er til stede, skal underskrive protokollen. Protokollen skal til enhver tid holdes tilgjengelig for seksjonseierne.

Protokollen skal inneholde opplysninger om hvor mange som er tilstede, fullmakter, og andre som er til stede. Ved avstemninger som krever samtykke fra den det gjelder bør det redegjøres for hvem som har gitt samtykke.

8. STYRET

8.1. Plikt til å ha et styre. Styrets sammensetning

Sameiet skal ha et styre. Styret skal ha en leder. Styret skal ha 3 medlemmer (inklusive styreleder), og det kan velges et varamedlem.

8.2. Valg av styret, tjenestetid og vederlag

Årsmøtet skal velge styret med vanlig flertall av de avgitte stemmene. Styrelederen skal velges særskilt. Bare myndige personer kan være styremedlemmer.

Styremedlemmene tjenestegjør i to år hvis ikke årsmøtet har bestemt noe annet. Årsmøtet skal fastsette eventuelt vederlag til styremedlemmene.

Når særlige forhold foreligger, har et styremedlem rett til å fratre før tjenestetiden er ute. Styret skal ha et rimelig forhåndsvarsel om fratredelsen. Årsmøtet kan med vanlig flertall beslutte at et medlem av styret skal fratre.

8.3. Styremøter

Styrelederen skal sørge for at styret møtes så ofte som det trengs. Et styremedlem eller forretningsføreren kan kreve at styret sammenkalles.

Styremøtet skal ledes av styrelederen. Er ikke styrelederen til stede, og det ikke er valgt noen nestleder, skal styret velge en møteleder.

Styret er beslutningsdyktig når mer enn halvparten av alle styremedlemmene er til stede. Beslutninger kan treffes med mer enn halvparten av de avgitte stemmene. Står stemmene likt, gjør møtelederens stemme utslaget. De som stemmer for en beslutning, må likevel utgjøre mer enn en tredjedel av alle styremedlemmene.

Styret skal føre protokoll fra styremøtene. Alle de fremmøtte styremedlemmene skal undertegne protokollen. Protokollen skal angi tid og sted for møtet, hvem som deltok, hvem som var møteleder, hvilke saker som ble behandlet, hva som ble besluttet, og hvem som eventuelt stemte imot beslutningene. Den enkelte seksjonseier har ikke krav på å gjennomgå protokollen. Forretningsfører skal ha kopi av styrets protokoll.

8.4. Styrets oppgaver

Styret skal sørge for vedlikehold og drift av eiendommen og ellers sørge for forvaltningen av sameiets anliggender i samsvar med lov, vedtekter og beslutninger på årsmøtet.

8.5. Styrets beslutningsmyndighet.

Styret skal ta alle beslutninger som ikke i loven eller vedtektene er lagt til andre organer. Beslutninger som kan tas med et vanlig flertall på årsmøtet, kan også tas av styret om ikke annet følger av lov, vedtekter eller årsmøtets beslutning i det enkelte tilfelle. Styret kan ikke ta beslutninger eller handle på en måte som er egnet til å gi noen seksjonseiere eller utenforstående en urimelig fordel på andre seksjonseieres bekostning.

8.6. Inhabilitet

Et styremedlem kan ikke delta i behandlingen eller avgjørelsen av noe spørsmål som medlemmet selv eller dennes nærstående har en fremtredende personlig eller økonomisk særinteresse i.

8.7. Styrets representasjonsadgang og ansvar

Styret har rett til å representere seksjonseierne og forplikte dem med sin underskrift i saker som gjelder seksjonseiernes felles rettigheter og plikter. Dette omfatter å gjennomføre beslutninger truffet av årsmøtet eller styret, og rettigheter og plikter som ellers angår fellesareal og fast eiendom. Styret kan også gjøre gjeldende krav seksjonseierne har mot utbyggeren dersom kravet knytter seg til mangler ved fellesarealene eller forsinket ferdigstillelse av disse.

Sameiet forpliktes av styreleder og ett styremedlem i fellesskap eller to styremedlemmer i fellesskap, når det ligger et gyldig styre- eller årsmøtevedtak bak.

Styrelederen kan saksøke og saksøkes med bindende virkning for alle seksjonseierne i saker som nevnt i første ledd første og annet punktum. Er det ikke valgt styreleder, kan ethvert styremedlem saksøkes med samme virkning.

Har styret eller styremedlemmene overskredet sin myndighet, er avtale med tredjeperson ikke bindende for seksjonseierne dersom de kan godtgjøre at tredjepersonen innså eller burde innse at myndigheten ble overskredet, og det derfor ville være uredelig å påberope seg avtalen.

9. FORRETNINGSFØRER

9.1. Ansettelse eller engasjement av forretningsfører

Sameiet kan ha forretningsfører. Årsmøtet beslutter om sameiet skal ha forretningsfører. Det er styrets oppgave å ansette eller engasjere forretningsfører og andre funksjonærer, gi instruks for dem, fastsette deres lønn eller godtgjørelse, føre tilsyn med at de oppfyller sine plikter, samt å avslutte engasjementet.

9.2. Forretningsførerens beslutningsmyndighet og representasjonsrett

Styret kan delegere deler av sin kompetanse til å ta beslutninger etter punkt 8.5. til forretningsføreren. Forretningsføreren kan bare utøve sin beslutningsmyndighet innenfor rammene av hva som er delegert fra styret.

I saker som gjelder vanlig vedlikehold og drift, kan forretningsføreren representere seksjonseierne på samme måte som styret.

Forretningsføreren kan ikke ta beslutninger eller handle på en måte som er egnet til å gi noen seksjonseiere eller utenforstående en urimelig fordel på andre seksjonseieres bekostning.

Punkt 8.7 tredje ledd gjelder tilsvarende.

9.3. Inhabilitet

Forretningsføreren kan ikke delta i behandlingen eller avgjørelsen av noe spørsmål som forretningsføreren selv eller dennes nærstående har en fremtredende personlig eller økonomisk særinteresse i.

10. REGNSKAP OG REVISJON

10.1. Plikt til å føre regnskap

Sameiet er ikke regnskapspliktig etter regnskapsloven, men styret skal sørge for ordentlig og tilstrekkelig regnskapsførsel. Styret skal legge frem regnskapet for det forrige kalenderåret på det ordinære årsmøtet.

10.2. Revisor

Sameiet kan ha revisor.
Årsmøtet velger revisor. Revisoren tjenestegjør inntil annen revisor er valgt.

11. ENDRINGER I VEDTEKTENE

Endringer i sameiets vedtekter kan besluttes av årsmøtet med minst to tredjedeler av de avgitte stemmer, med mindre eierseksjonsloven stiller strengere krav.

12. SÆRSKILTE BESTEMMELSER

12.1 Vedrørende utomhus beplantning skal følgende gjelde:

- All hekk i sameiet skal være bøkehekk
- Høyde på hekk mellom to boenheter besluttes av tilstøtende seksjoner i fellesskap. Høyde skal uansett ikke overskride 2 meter. Om partene ikke blir enige skal høyden være 1,8 meter.
- Hekk mellom privat hage og fellesareal skal vedlikeholdes av sameiet og sameiet beslutter høyde
- Trær og busker som plantes i private hager skal ikke ha en høyde som overskrider 4 meter. Dette gjelder ikke trær plantet av utbygger. Disse trærne er fastsatt i reguleringsbestemmelsene at skal plantes på eiendommen, med formål at de skal kunne vokse seg store. Trær som på overtakelsespunktet finnes på eiendommen skal ikke kunne felles uten etter vedtak i sameiermøtet. Dette gjelder også trær i private hager.
- Det tillates ikke lagring i private hager. Unntaket er vinteropplag av terrassemøbler og liknende.

13. FORHOLDET TIL LOV OM EIERSEKSJONER

For så vidt ikke annet følger av disse vedtekter, gjelder reglene i lov om eierseksjoner av 16. juni 2017 nr. 65.

LØSØRE OG TILBEHØR

OVERSIKT OVER LØSØRE OG TILBEHØR TIL EIENDOMMEN
Oversikten er utarbeidet av Norges Eiendomsmeglerforbund, Eiendom Norge og Advokatforeningens Eiendomsmeglingsgruppe, og er gjeldende fra 1. januar 2020.

Generelt

Lov om avhending av fast eigedom (avhendingslova/avhl.) av 3. juli 1992 regulerer kjøper og selgers rettigheter og plikter ved overdragelse av fast eiendom og andeler i borettslag. I henhold til avhl. § 3-4 skal eiendommen, når annet ikke er avtalt, overdras med innredninger og utstyr som etter lov, forskrift eller annet offentlig vedtak skal følge med. Det samme gjelder varig innredning og utstyr som enten er fastmontert eller er særskilt tilpasset bygningen, jf. avhl. § 3-5. Loven inneholder ingen detaljert oversikt over hva som omfattes av «innredning og utstyr», og over hva som skal regnes som «fastmontert eller særskilt tilpasset». Partene kan fritt avtale hva som skal følge med eiendommen ved salg. Bransjens liste over løsøre og tilbehør som skal følge med eiendommen, er en del av avtalen mellom kjøper og selger dersom ikke annet er opplyst i salgsoppgaven, kjøper har tatt forbehold i bud eller avtale på annen måte er inngått. Der intet annet er avtalt, vil løsøre og tilbehør medfølge slik dette fremkommer av avhl. § 3-4 og § 3-5 og denne oversikt.
Produkter og installasjoner som medfølger overdras uten noen form for garantier, utover eventuell gjenværende leverandørgaranti. Dersom det er noe i nedenstående liste som ikke finnes på eiendommen, vil det heller ikke medfølge.

1. HVITEVARER medfølger der dette er spesielt angitt i salgsoppgaven.

2. HELDEKKENDE TEPPER følger med uansett festemåte.

3. VARMEKILDER, slik som ovner, kaminer, peiser, varmepumper og panelovner, følger med uansett festemåte. Frittstående biopeiser/varmeovner og terrassevarmere medfølger ikke. Det følger ikke med varmekilder i rom som ikke har vegg- eller fastmonterte varmekilder på visning.

4. TV, RADIO OG MUSIKKANLEGG. TV-antenner og fellesanlegg for TV, herunder parabolantenne, og tuneren/dekoder/tv-boks medfølger der dette eies av selger. Veggmontert TV/flatskjerm med tilhørende festeordning samt musikkanlegg følger ikke med (se også punkt 12).

5. BADEROMSINNREDNING/UTSTYR. Badekar, dusjkabinett, dusjvegger, alle fastmonterte speil og hyller, fastmonterte glass- og håndkleholdere, herunder håndklevarmere samt baderomsinnredning, medfølger.

6. GARDEROBESKAP medfølger, selv om disse er løse. Fastmonterte garderobehyller og knagger medfølger. Innredning i garderobeskap, for eksempel løse eller fastmonterte trådkurver, hyller, stenger og lignende, medfølger.

7. KJØKKENINNREDNING medfølger, herunder også åpne, fastmonterte hyller og løs eller fastmontert kjøkkenøy.

8. MARKISER, PERSIENNER og annen type innvendig og utvendig solskjerming, gardinoppheng, lamellgardiner og liftgardiner medfølger.

9. AVTREKKSVIFTER av alle slag, samt fastmonterte aircondition/ ventilasjonsanlegg, medfølger.

10. SENTRALSTØVSUGER medfølger med komplett anlegg, herunder slange, munnstykke mm.

11. LYSKILDER. Kupler, lysstoffarmatur, fastmonterte "spotlights", oppheng og skinner med spotlights samt utelys og hagebelysning medfølger. Vegglamper, krokhengte lamper, lysekroner, prismelamper og lignende som er koblet til sukkerbit eller stikkontakt følger likevel ikke med.

12. INSTALLERTE SMARTHUSLØSNINGER med sentral som styrer lys, varme, lyd o.l., samt tilhørende trådløse enheter som brytere, sensorer, kameraer, integrerte høyttalere el. medfølger. Enkle lysstyringssystem f.eks. med en sentral som kun styrer lyspærer eller smartpærer montert i sokkel medfølger likevel ikke.

13. UTVENDIGE SØPPELKASSER og eventuelt holder/hus til disse medfølger.

14. POSTKASSE medfølger.

15. UTENDØRS INNRETNINGER slik som flaggstang, fastmontert tørkestativ, samt andre faste utearrangementer som f.eks. badestamp, boblekar/jacuzzi og liknende utendørs kar, lekestue, lekestativ, utepeis, fastmontert trommel til vannslange, medfølger. Guidekabel/avgrensingskabel til robotgressklipper medfølger, men robotgressklipper og ladestasjon for denne medfølger ikke.

16. FASTMONTERT VEGGLADER/LADESTASJON TIL EL-BIL medfølger uavhengig av hvor laderen er montert.

17. SOLCELLEANLEGG med tilhørende teknisk infrastruktur medfølger.

18. GASSBEHOLDER til gasskomfyr og gasspeis medfølger.

19. BRANNSTIGE, BRANNTAU, feiestige og lignende medfølger der dette er påbudt. Løse stiger medfølger ikke.

20. BRANNSLUKNINGSAPPARAT, BRANNSLANGE og RØYKVARSLER medfølger der dette er påbudt. Det er eier og brukers plikt til å se til at utstyret forefinnes på enhver eiendom. Hvis annet ikke er uttrykkelig avtalt, skal dette derfor alltid følge med ved salg av eiendom.

21. SAMTLIGE NØKLER til eiendommen som selger er i besittelse av skal overleveres kjøper på overtakelsen, herunder nøkler til eventuelle boder, uthus, garasjeportåpner el. Låses boder, uthus el. med hengelås, skal lås og nøkler til disse medfølge.

22. GARASJEHYLLER, bodhyller, lagringshyller og oppheng til bildekk medfølger såfremt de er fastmontert. Planter, busker og trær som er plantet på tomten, eller fastmonterte kasser og lignende er en del av eiendommen og medfølger i handelen.

BUD OG BUDGIVNING



GI BUD MED BANKID

På eiendommens annonse vises det en "Gi bud"-knapp for elektronisk budgivning.

IDENTIFISER MED BANKID

Innlogging fungerer på samme måte som i din nettbank. Du kan også bruke BankID App (iOS/ Android) eller BankID på mobil.

REGISTRERING AV BUD

Nettsiden hjelper deg med korrekt utfylling av budmeldingen.

ELEKTRONISK SIGNERING

BankID lar deg signere budmeldingen elektronisk. Budmeldingen overføres til eiendomsmegleren.

BUDRUNDEN

Etter signering vil du motta en SMS-kvittering. Gi budforhøyelser med BankID eller ved å svare på SMS-kvitteringen.

BUDREGLEMENT

Benytt "Gi bud"-knappen på eiendommens annonse for å registrere ditt bud elektronisk. «Gi bud»-knappen åpner nettsiden TryggBudgivning.no som er integrert i megler-systemet.Alle bud / budforhøyelser og forbehold overføres automatisk inn i budjournalen på den respektive eiendommen.

Du logger deg inn på TryggBudgivning.no ved å bruke BankID. Det er derfor viktig å huske å ta med deg din BankID-brikke på budgivningsdagen. Du kan gi bud fra datamaskin, nettbrett eller smarttelefon.

Når du benytter deg av TryggBudgivning.no trenger du ikke å ta bilde av legitimasjon eller sende inn budskjema til megler. Etter at bud er registrert med BankID får du en kvittering pr. SMS om at budet er mottatt.

Du registrerer budforhøyelser ved å logge inn på nytt med BankID eller ved å svare på SMS-kvitteringen som du allerede har mottatt. Budforhøyelser registreres også automatisk inn i meglersystemet.

Lykke til!

KJØPETILBUD

FOR EIENDOMMEN:

Adresse:
Krags vei 4G
Gnr. 33 Bnr. 3162 Snr. 8 i Oslo kommune

Oppdragsnummer:
125-24-0241

Meglerforetak: Primera Eiendomsmegling AS

Saksbehandler: Ingrid Lundaas Eriksson

Telefon / Mobil: 22 16 20 00 / 45 39 50 88

E-post: ingrid.lundaas.eriksson@privatmegleren.no

UNDERTEGNEDE GIR HERVED FØLGENDE BUD PÅ OVENNEVNTE EIENDOM:

Kjøpesum **Kr** ----------

Beløp med bokstaver **Kr** ----------

+ omkostninger iht. opplysninger i salgsoppgaven

Dette budet er bindende for undertegnede frem til og med den ---------- **Kl.** ----------

Dersom annet ikke er angitt gjelder budet til kl. 15.00 første virkedag etter siste annonserte visning. I forbrukerforhold vil bud med kortere akseptfrist enn til kl. 12.00 første virkedag etter siste annonserte visning ikke bli videreformidlet til selger

Eventuelle forbehold: ----------

Undertegnede er kjent med at selger står fritt til å godta eller forkaste ethvert bud. Likeledes er undertegnede klar over at budet er bindende for budgiver når det er kommet til selgers kunnskap. Handelen er juridisk bindende for begge parter dersom budet aksepteres innen akseptfristen. Undertegnede er kjent med at budjournalen vil bli forelagt kjøper og selger når handel er sluttet.

Ønsket overtakelsesdato: ----------

Budet baseres på opplysninger og salgsvilkår som fremkommer av salgsoppgave m/vedlegg

Kjøpet vil bli finansiert slik:

Låneinstitusjon: ---------- Referanse og tlf nr: ----------

Lånt kapital: ---------- Kr ----------

Egenkapital: ---------- Kr ----------

Totalt: ---------- **Kr** ----------

Egenkaptitalen består av: ☐ Salg av nåværende bolig eller fast eiendom

☐ Disponibelt kontantbeløp (bankinnskudd)

Jeg gir bud som ☐ Forbruker ☐ Ledd i næringsvirksomhet / Juridisk person (selskap)

Navn:		Navn:	
Fødselsdato:		Fødselsdato:	
Adr:		Adr:	
Postnr:	Sted:	Postnr:	Sted:
Tlf:	E-post:	Tlf:	E-post:
Dato:	Sign:	Dato:	Sign:

Kopi av legitimasjon

Kopi av legitimasjon

Forbrukerinformasjon om budgivning

Sist oppdatert med virkning fra 1. januar 2014, i forbindelse med ikrafttredelse av endringer i eiendomsmeglingsforskriften.

Informasjonen er utarbeidet av Forbrukerombudet, Forbrukerrådet, Den Norske Advokatforening ved Eiendomsmeglingsgruppen, Eiendomsmeglerforetakenes Forening og Norges Eiendomsmeglerforbund, på grunnlag av blant annet forskrift om eiendomsmegling § 6-3 og § 6-4.

Nedenfor gis en oversikt over de retningslinjer som forbrukermyndighetene og organisasjonene anbefaler benyttet ved budgivning på eiendommen. Avslutningsvis gis også en kort oversikt over de viktigste rettsreglene tilknyttet budgivning.

Før det legges inn bud på eiendommen oppfordres budgiver til å sette seg inn i all relevant informasjon om eiendommen, herunder eventuell salgsoppgave og teknisk rapport med vedlegg.

GJENNOMFØRING AV BUDGIVNING

1. På forespørsel vil megler opplyse om aktuelle bud på eiendommen, herunder om relevante forbehold.

2. Alle bud skal inngis skriftlig til megler, som formidler disse videre til oppdragsgiver. Kravet til skriftlighet gjelder også budforhøyelser og motbud, aksept eller avslag fra selger. Før formidling av bud til oppdragsgiver skal megler innhente gyldig legitimasjon og signatur fra budgiver. Kravet til legitimasjon og signatur er oppfylt for budgivere som benytter e-signatur, eksempelvis BankID eller MinID. Med skriftlige bud menes også elektroniske meldinger som e-post og SMS når informasjonen i disse er tilgjengelig også for ettertiden.

3. Et bud bør inneholde eiendommens adresse (eventuelt gnr/bnr), kjøpesum, budgivers kontaktinformasjon, finansieringsplan, akseptfrist, overtakelsesdato og eventuelle forbehold som for eksempel usikker finansiering, salg av nåværende bolig ol. Normalt vil ikke et bud med forbehold bli akseptert før forbeholdet er avklart. Konferer gjerne med megler før bud avgis.

4. Megler skal legge til rette for en forsvarlig avvikling av budrunden. I forbrukerforhold (dvs. der oppdragsgiver er forbruker) skal megleren ikke formidle bud med kortere akseptfrist enn kl. 12.00 første virkedag etter siste annonserte visning. Etter denne fristen bør budgivere ikke sette en kortere akseptfrist enn at megler har mulighet til, så langt det er nødvendig, å orientere oppdragsgiver, budgivere og øvrige interessenter om bud og forbehold. Det bør ikke gis bud som diskriminerer eller utelukker andre budgivere. Dersom bud inngis med en frist som åpenbart er for kort til at megleren kan avvikle budrunden på en forsvarlig måte som sikrer oppdragsgiver og interessenter et tilstrekkelig grunnlag for sine handlingsvalg, vil megler fraråde budgiver å stille slik frist.

5. Megleren vil uoppfordret gi sin vurdering av det enkelte bud overfor oppdragsgiveren, når budet er gitt innenfor fristene i punkt 4.

6. Megleren skal så langt det er nødvendig og mulig holde budgiverne skriftlig orientert om nye og høyere bud og eventuelle forbehold. Megler skal så snart som mulig bekrefte skriftlig overfor budgivere at budene deres er mottatt.

7. Etter at handel har kommet i stand, eller dersom en budrunde avsluttes uten at handel er kommet i stand, kan en budgiver kreve kopi av budjournalen i anonymisert form.

8. Kopi av budjournal skal gis til kjøper og selger uten ugrunnet opphold etter at handel er kommet i stand. Dersom det er viktig for budgiver å bevare sin anonymitet, bør budet fremmes gjennom fullmektig.

VIKTIGE AVTALERETTSLIGE FORHOLD

1. Det eksisterer ingen angrerett ved salg/kjøp av fast eiendom.

2. Når et bud er innsendt til megler og han har formidlet innholdet i budet til selger (slik at selger har fått kunnskap om budet), kan budet ikke kalles tilbake. Budet er da bindende for budgiver frem til akseptfristens utløp, med mindre budet før denne tid avslås av selger eller budgiver får melding om at eiendommen er solgt til en annen (man bør derfor ikke gi bud på flere eiendommer samtidig dersom man ikke ønsker å kjøpe flere enn en eiendom).

3. Selger står fritt til å forkaste eller akseptere ethvert bud, og er for eksempel ikke forpliktet til å akseptere høyeste bud.

4. Når en aksept av et bud har kommet frem til budgiver innen akseptfristens utløp er det inngått en bindende avtale.

5. Husk at også et eventuelt bud fra selger til kjøper (såkalte "motbud"), avtalerettslig er et bindende tilbud som medfører at det foreligger en avtale om salg av eiendommen dersom budet i rett tid aksepteres av kjøper.

Notater