VÅKEMARK 27

PRIVATMEGLEREN

Vedlegg

Egenerklæringsskjema
Eierskifterapport
Meglers verdivurdering
Grunnbok
12.4.1965 Bestemmelse om veg
25.8.1952 Erklæring/avtale
Kommunale opplysninger
Eltilsyn
Feiervesenet
Formuesverdi
Løsøre og tilbehør
Bud og budgivning

EGENERKLÆRINGSS KJEMA

EGENERKLÆRINGSSKJEMA

Til orientering vil dette skjema være en del av salgsoppgaven

Oppdragsnummer	147240041

Adresse	Våkemark 27		
Postnummer	1786	**Poststed**	HALDEN

Er det dødsbo? ☐ Ja ☒ Nei

Salg ved fullmakt? ☐ Ja ☒ Nei

Har du kjennskap til eiendommen? ☒ Ja ☐ Nei

Når kjøpte du boligen?	2021	**Hvor lenge har du bodd i boligen?**	0år0mnd

Har du bodd i boligen siste 12 mnd? ☐ Ja ☒ Nei

I hvilket forsikringsselskap har du tegnet villa/husforsikring?	Tryg	**Polise/avtalenr.**	6598290

Selger1fornavn	Arton	**Selger1etternavn**	Mehmeti

SPØRSMÅL FOR ALLE TYPER EIENDOMMER

1. Kjenner du til om det er/har vært feil tilknyttet våtrommene, f.eks. sprekker, lekkasje, råte, lukt eller soppskader?

☒ Nei ☐ Ja

Kommentar: Har ikke kjennskap til det.

2. Kjenner du til om det er utført arbeid på bad/våtrom?

☒ Nei ☐ Ja, kun av faglært ☐ Ja, av faglært og ufaglært/egeninnsats/dugnad ☐ Ja, kun av ufaglært/egeninnsats/dugnad

Kommentar: Har ikke kjennskap til det.

3. Kjenner du til om det er/har vært tilbakeslag av avløpsvann i sluk eller lignende?

☒ Nei ☐ Ja

Kommentar: Har ikke kjennskap til det.

4. Kjenner du til om det er feil ved/utført arbeid/eller har vært kontroll på vann/avløp?

☒ Nei ☐ Ja, kun av faglært ☐ Ja, av faglært og ufaglært/egeninnsats/dugnad ☐ Ja, kun av ufaglært/egeninnsats/dugnad

Kommentar: Har ikke kjennskap til det.

5. Kjenner du til om det er/har vært problemer med drenering, fuktinnsig, øvrig fukt eller fuktmerker i underetasjen/kjellere?

☒ Nei ☐ Ja

Kommentar: Har ikke kjennskap til det.

6. Kjenner du til om det er/har vært problemer med ildsted/skorstein/pipe f.eks. dårlig trekk, sprekker, pålegg, fyringsforbud eller lignende?

☒ Nei ☐ Ja

Kommentar: Har ikke kjennskap til det.

7. Kjenner du til om det er/har vært f.eks. sprekker i mur, skjeve gulv eller lignende?

☒ Nei ☐ Ja

Kommentar: Har ikke kjennskap til det.

8. Kjenner du til om det er/har vært sopp/råteskader/insekter/skadedyr i boligen som: rotter, mus, maur eller lignende?

☒ Nei ☐ Ja

Kommentar: Har ikke kjennskap til det.

This document is signed with the PAdES-format (PDF Advanced Electronic Signatures) by Signicat. This protects the document and its attachments from changes after signature.

Verified by SIGNICAT 23.04.2024

9. Kjenner du til om det er/har vært skjeggkre i boligen?

☒ Nei ☐ Ja

Kommentar: Har ikke kjennskap til det.

10. Kjenner du til om det er/har vært utettheter i terrasse/garasje/tak/fasade?

☐ Nei ☒ Ja

Hvis ja, beskrivelse: Garasje taket.

11. Kjenner du til om det har vært utført arbeid på terrasse/garasje/tak/fasade?

☒ Nei ☐ Ja, kun av faglært ☐ Ja, av faglært og ufaglært/egeninnsats/dugnad ☐ Ja, kun av ufaglært/egeninnsats/dugnad

Kommentar: Ikke i mitt eie.

12. Kjenner du til om det er/har vært utført arbeid på el-anlegget eller andre installasjoner (f.eks. oljetank, sentralfyr, ventilasjon)?

☐ Nei ☒ Ja, kun av faglært ☐ Ja, av faglært og ufaglært/egeninnsats/dugnad ☐ Ja, kun av ufaglært/egeninnsats/dugnad

Firmanavn: EL-Tjenesten AS

Redegjør for hva som er gjort og når: Bytte av innmat i sikkringskap 2022

12.1 Foreligger det samsvarserklæring (i henhold til forskrift om elektriske lavspenningsanlegg)?

☐ Nei ☒ Ja

Hvis ja, beskrivelse: Innmat i sikkringsskap

13. Kjenner du til om det utført kontroll av el-anlegget og/eller andre installasjoner (f.eks. oljetank, sentralfyr, ventilasjon, varmepumpe)?

☒ Nei ☐ Ja

Kommentar:

14. Har du ladeanlegg/ladeboks for elbil i dag?

☒ Nei ☐ Ja

Kommentar:

15. Kjenner du til om ufaglærte har utført arbeid som normalt bør utføres av faglærte personer, utover det som er nevnt tidligere (f.eks. på drenering, murerarbeid, tømrerarbeid etc)?

☒ Nei ☐ Ja

Kommentar:

16. Er det nedgravd oljetank på eiendommen?

☒ Nei ☐ Ja

17. Kjenner du til forslag eller vedtatte reguleringsplaner, andre planer, nabovarsel eller offentlige vedtak som kan medføre endringer i bruken av eiendommen eller av eiendommens omgivelser?

☒ Nei ☐ Ja

Kommentar:

18. Kjenner du til om det foreligger påbud/heftelser/krav/manglende tillatelser vedrørende eiendommen?

☒ Nei ☐ Ja

Kommentar:

19. Selges eiendommen med utleiedel, leilighet eller hybel e.l?

☒ Nei ☐ Ja

Kommentar:

20. Er det foretatt radonmåling?

☒ Nei ☐ Ja

Kommentar:

21. Kjenner du til om det er innredet/bruksendret/bygget ut kjeller eller loft eller andre deler av boligen?

☒ Nei ☐ Ja

Kommentar:

This document is signed with the PAdES-format (PDF Advanced Electronic Signatures) by Signicat. This protects the document and its attachments from changes after signature.

Verified by SIGNICAT 23.04.2024

22. Kjenner du til manglende brukstillatelse eller ferdigattest?

☒ Nei ☐ Ja

Kommentar

23. Kjenner du til om det foreligger skade rapporter/tilstandsvurderinger eller utførte målinger?

☒ Nei ☐ Ja

Kommentar

24. Er det andre forhold av betydning ved eiendommen som kan være relevant for kjøper å vite om (f.eks. rasfare, tinglyste forhold eller private avtaler)?

☒ Nei ☐ Ja

Kommentar

SPØRSMÅL FOR BOLIG I SAMEIE/BORETTSLAG/BOLIGAKSJESELSKAP

25. Kjenner du til om sameiet/laget/selskapet er involvert i tvister av noe slag?

☒ Nei ☐ Ja

Kommentar

26. Kjenner du til vedtak/forslag til vedtak om forhold vedr. eiendommen som kan medføre økte felleskostnader/økt fellesgjeld?

☐ Nei ☐ Ja

27. Kjenner du til om det er/har vært sopp/råteskader/insekter/skadedyr i sameiet/laget/selskapet (fellesareal eller i andre boliger) som: rotter, mus, maur eller lignende?

☐ Nei ☐ Ja

28. Kjenner du til om det er/har vært skjeggkre i sameiet/laget/selskapet (fellesareal eller i andre boliger)?

☐ Nei ☐ Ja

Tilleggskommentar

Bligen er utleid i helehet siden den ble kjøpt. Eier har ikke bodd selv i boligen.

Boligselgerforsikring

☒ Jeg ønsker å tegne boligselgerforsikring, og bekrefter å ha mottatt og lest forsikringsvilkårene og informasjonsbrosjyre til selger i forbindelse med tegning av boligselgerforsikring. Forsikringen trer i kraft på det tidspunkt det foreligger en budaksept mellom partene, begrenset til tolv måneder før overtagelse. Ved oppgjørsoppdrag trer forsikringen i kraft når kontrakten er signert av begge parter, begrenset til siste 12 måneder før overtakelse. Jeg bekrefter med dette at eiendommen ikke er en næringseiendom, at den ikke selges som ledd i næringsvirksomhet eller mellom ektefeller eller slektninger i rett oppstigende eller nedstigende linje, søsken, eller mellom personer som bor eller har bodd på boligeiendommen. Forsikringen er ugyldig dersom den tegnes i strid med forsikringsvilkårene. Jeg er innforstått med at eiendomsmegleren ikke har fullmakt til å gjøre unntak fra ovennevnte begrensninger. Jeg er oppmerksom på at 8% av total forsikringskostnad er honorar til Söderberg & Partners.

☐ Jeg ønsker ikke å tegne boligselgerforsikring, men megler har tilbudt meg å tegne slik forsikring.

☐ Jeg kan ikke tegne boligselgerforsikring ihht vilkår.

Jeg bekrefter at opplysningene er gitt etter beste skjønn. Jeg er kjent med at dersom jeg har gitt ufullstendige, uriktige eller misvisende opplysninger om eiendommen, vil selskapet kunne søke hel eller delvis regress for sine utbetalinger eller redusere sitt ansvar helt eller delvis, jfr. vilkår for boligselgerforsikring punkt 7.1 og forsikringsavtaleloven kapittel 4.

Jeg er orientert om mitt mulige ansvar som selger etter avhendingsloven, eventuelt etter kjøpsloven (aksjeboliger), og om forsikringsgiver sitt boligselgerforsikringstilbud. Jeg er klar over at avtale om forsikring er bindende. Jeg er også klar over at premietilbudet først kan påberopes når boligen er solgt (budaksept). Premietilbudet som er gitt av megler er bindende for forsikringsgiver i 6 – seks – måneder fra oppdragsinngåelse med megler. Etter dette vil premien og forsikringsvilkårene kunne justeres. Når premietilbudet ikke lenger er bindende for forsikringsselskapet må egenerklæringsskjemaet signeres på nytt og eventuelle endringer påføres. Det vil da være forsikringspremien og forsikringsvilkårene på ny signeringsdato som legges til grunn.

Det kan ikke tegnes boligselgerforsikring ved salg av boligeiendom i følgende tilfeller:
- mellom ektefeller eller slektninger i rett oppstigende eller nedstigende linje, søsken, eller
- mellom personer som bor eller har bodd på boligeiendommen og/eller
- når salget skjer som ledd i sikredes næringsvirksomhet/er en næringseiendom
- etter at boligeiendommen er lagt ut for salg.
- Ved salg av helårs- og fritidsbolig er det krav til at det foreligger tilstandsrapport i henhold til Forskrift til avhendingslova (tryggere bolighandel).

Forsikringsselskapet kan ved skriftlig samtykke akseptere tegning av forsikring også i ovennevnte tilfeller. Dersom selskapet ikke har gitt skriftlig samtykke, kan erstatningen bortfalle.
Ved oppgjørsoppdrag trer forsikringen i kraft når kontrakten er signert av begge parter, begrenset til siste 12 måneder før overtakelse.

For øvrig oppfordrer selger potensielle kjøpere til å undersøke eiendommen grundig, jf avhendingslovens § 3-10 og kjøpslovens § 20 (aksjeboliger). Gyldig forsikring forutsetter at det for helårs- og fritidsbolig foreligger tilstandsrapport som er i henhold til Forskrift til avhendingslova (tryggere bolighandel).

This document is signed with the PAdES-format (PDF Advanced Electronic Signatures) by Signicat. This protects the document and its attachments from changes after signature.

Verified by SIGNICAT 23.04.2024

Ved signering av nærværende skjema aksepteres at Söderberg & Partners og Idfy Norge AS ikke har ansvar for transaksjonen som tjenesten benyttes til, og ikke kan holdes ansvarlig for eventuelt tap av noen art som følge av brukerfeil, eventuelle feil ved Idfy Norge AS sine tjenester eller tredjepartsløsninger, herunder BankID.

Mehmeti, Arton

Signert av

This document is signed with the PAdES-format (PDF Advanced Electronic Signatures) by Signicat. This protects the document and its attachments from changes after signature.

Verified by
SIGNICAT
23.04.2024

EIERSKIFTERAPPORT

EIERSKIFTERAPPORT™

Selveier enebolig
Våkemark 27
1786 Halden

www.e3.no

Boligens tekniske tilstand:

Antall	TG	
0	TG 0	Ingen avvik
1	TG 1	Ingen vesentlige avvik
11	TG 2	Vesentlige avvik
6	TG 3	Store eller alvorlige avvik
1	TG iu	Ikke undersøkt

Utført av:
Takstmann
Torstein Pedersen
Dato: 23/05/2024

Bjerkholts vei 19
Klavestadhaugen 1743
92859490
post@takst-bmp.no

Dersom bygningsdelen kun har en tilstandsgrad og ikke er beskrevet, betyr det at det ikke er noen avvik i forhold til det som kan forventes. Alder tatt i betraktning.

Takstmannens utdypende vurdering av bygningsdeler med TG 2 og TG 3 finnes på siste siden(e) i denne rapporten.

Denne rapporten er gyldig i 12 mnd.

©mstr.no

www.bmtf.no

OM EIERSKIFTERAPPORT™

Rapporten er bygget på BMTFs faglige rammeverk for tilstandsanalyse ved salg av bolig, NS3600 og avhendingslova. I denne tilstandsanalysen legges det stor vekt på å kontrollere bygningsdeler hvor det erfaringsmessig kan oppstå konflikter. Rapporten tilfredsstiller lov om avhending av fast eigedom med endringer i avhendingslova (tryggere bolighandel) fra 1.1.2022.

AVGRENSNING:
EIERSKIFTERAPPORT™ er godkjent av Byggmestrenes Takseringsforbund og kan kun benyttes av BMTF-sertifiserte takstmenn. Rapporten er spesielt godt egnet ved eierskifte av boliger. Rapporten erstatter ikke kjøpers undersøkelsesplikt eller selgers opplysningsplikt i henhold til lov om avhending av fast eigedom.

NIVÅ AV ANALYSEN:
Tilstandsanalysen utføres ved grundige visuelle observasjoner kombinert med undersøkelser, målinger, bruk av egnede instrumenter og registreringer. Dersom det er mistanke til høyt fuktnivå i vegger mot våtrom, eller i rom under terreng kan tilstandsanalysen omfatte destruktive inngrep som for eksempel hullborring i vegger.

Det kan utføres inngrep i vegg eller etasjeskillere ved bad og i rom under terreng for undersøkelse av fukt ved mistanke til alvorlige avvik. Alle bygningsdeler blir undersøkt, med stor vekt på de områdene som takstmannen, erfaringsmessig, kjenner som svake punkter. Selv om takstmannens analyser er svært grundig, kan det forekomme skjulte feil og mangler.

For bolig er referansenivået for de ulike rom og bygningsdeler gitt som krav til tilstandsgrad TG 1, det vil si uten skader og fagmessig riktig utført og i henhold til gjeldende lov/forskrift som gjelder for den aktuelle boligen der ikke tilleggene angir annet. Generelt er referansenivået byggeforskrifter som var gjeldende når bygningen/bygningsdelen ble byggesøkt.

LEVETIDSBETRAKTNINGER:
Når det refereres til levetid er dette basert på takstmannens erfaringstall og Byggforskserien 700.320 Intervaller for vedlikehold og utskifting av bygningsdeler, SINTEF Byggforsk.

Levetidsbetraktningene beregnes med hovedvekt på takstmannens skjønnsmessige vurdering av den enkelte bygningsdelens antatte gjenstående levetid. Dette avhenger også av forskjellige faktorer som kan gjøre seg gjeldende når det gjelder værforhold og bruk.

Levetiden vil variere noe dersom andre kriterier enn teknisk levetid, som for eksempel vedlikehold, estetikk, økonomi, sikkerhet, funksjon eller andre brukerønsker, er lagt til grunn.

VÆR OPPMERKSOM PÅ
Egenerklæringsskjema skal alltid legges frem for rapportansvarlig før tilstandsanalysen påbegynnes. Dersom egenerklæring ikke foreligger, vil dette komme tydelig frem på en av de siste sidene av rapporten under ovenstående overskrift.

Dersom det er lagt frem dokumentasjon av pågående byggesaker og/eller manglende ferdigattest, og/eller midlertidig brukstillatelse. Så vil også dette komme tydelig frem på en av de siste sidene av rapporten under samme overskrift som over.

KOSTNADSVURDERING VED TG3
Dersom det er angitt TG3 på en bygningsdel i denne rapporten, så vil det være angitt et antatt kostnadsoverslag over hva det vil koste å sette den i stand, uten å øke standarden.

PIPER OG ILDSTEDER:
Grundig undersøkelse av piper og ildsteder anbefales utført i samråd med offentlige godkjenningsmyndigheter.

ELEKTRISK ANLEGG OG BRANNFOREBYGGENDE TILTAK:
Ved omsetning av bolig vil man ofte få endring i bruk av det elektriske anlegget. BMTF anbefaler på generelt grunnlag at en registrert elektroinstallatør foretar en kontroll av boliginstallasjon ved eierskifte.

Dette kan for eksempel være en rapport fra periodisk kontroll av boliginstallasjon i henhold til NEK 405-2, som omfatter kontroll av både det elektriske og det branntekniske anlegget.

©mstr.no

BMTF TILSTANDSRAPPORT BMTF

MER OM TILSTANDSGRADENE I DENNE RAPPORTEN:

TG 0	TG 0 betyr at bygningsdelen ikke har noen avvik. * Det er ingen tegn til slitasje. * Dokumentert fagmessig godt utført. * Det er ingen merknader.
TG 1	TG1 betyr at bygningsdelen kan ha mindre avvik. * Som forventet i forhold til alder/bruksslitasje. * Strakstiltak anses ikke som nødvendig.
TG 2	TG 2 betyr at bygningsdelen kan ha vesentlige avvik. Eksempler på TG2 kan være at bygningsdelen er: * Feil utført. * Skadet, eller symptomer på skade. * Svært slitt. * Nedsatt funksjon. * Utgått på dato. * Kort gjenværende brukstid. * Det er behov for tiltak i nær fremtid. * Det er grunn til overvåkning av denne bygningsdelen.
TG 3	TG 3 betyr at bygningsdelen kan ha store eller alvorlige avvik. Eksempler på TG3 kan være at bygningsdelen er: * Har total funksjonssvikt * Fyller ikke lenger formålet * Er en fare for liv og helse Det er et akutt behov for tiltak, og/eller det er avvik fra lover eller forskrifter som gjelder for den aktuelle bygningsdelen eller byggverket.
TG iu	TG iu betyr at bygningsdelen ikke er undersøkt. Denne tilstandsgraden skal kun benyttes unntaksvis. Eksempler kan være: * Snødekket tak og krypekjeller uten inspeksjonsmulighet på tidspunktet for analysen * Bygningsdelen, arealet eller rommet er ikke tilgjengelig for inspeksjon på tidspunktet for analysen

EIENDOMSDATA:

Matrikkeldata:	Gnr:69, Bnr: 114
Hjemmelshaver:	Arton Mehmeti
Seksjonsnr:	
Festenr:	0
Andelsnr:	0
Tomt:	Selveier 687,8 m²
Konsesjonsplikt:	Nei
Adkomst:	Offentlig
Vann:	Offentlig
Avløp:	Offentlig
Regulering:	Kommuneplanens arealdel 2023-2035.
Offentl. avg. pr. år:	Årsprognose 26 171,72 kr
Forsikringsforhold:	Ikke relevant
Ligningsverdi:	Ikke relevant
Byggeår:	Ukjent

BEFARINGEN:

Befaringsdato:	21.05.2024
Forutsetninger:	Leietaker tok imot takstmann og delte sin informasjon om boligen. Det er en del lagring rundt om i huset som begrenser undersøkelser noe i enkelte områder. Leietaker behjelpelig med å flytte litt på ting. Det er ikke tilgang til loftskontruksjon. Undersøkelse av tak er gjort på bakkenivå, fra stige og fra mindre områder av taket/tekkingen. Tilgang til kjeller via utvendig trapp under terrasse ved kjøkken. Boligen er befart i dagslys.
Oppdragsgiver:	Arton Mehmeti
Tilstede under befaringen:	Leietaker Thomas Gitlevaag
Fuktmåler benyttet:	Protimeter mms3

©mstr.no

www.bmtf.no

BMTF TILSTANDSRAPPORT BMTF

OM TOMTEN:
Tomte er nest inntil flat. Gruset innkjørsel. Opparbeidelse med plenområder og beplantning med busk og trær.

OM BYGGEMETODEN:
Boligen er fundamentert med søyler mot grunn og ringmur med lettbetong og i kjellerdelen med grunnmur mot grunn.
Boligen tilbygget/påbygget men antas at opprinnelige yttervegger er med eldre trekonstruksjoner. Sende tilbygget med bindingsverk.
Yttervegger kledd med stående og liggende kledning. Forskjellige utførelser. Flere sammenføyde takflater og konstruksjoner tekket med forskjellige tekkinger. Stålplater, imiterte taksteinsplater og noe plast takplater. Shingel på en av garasjene.
Takrenner og nedløpsrør i stål.

OVERORDNET FAGLIG VURDERING AV EIENDOMMEN:
Dette er en bolig med behov for rehabiliteringer og moderniseringer. Det er utført noe oppgraderinger i boligen, som befares som ufagmessige utført. Takene og tekkingene må skiftes. Det påvises fukt i påforede konstruksjoner i kjeller, som må anbefales demontert. Det må pårenges gjennomgående fornyinger og oppgraderinger av boligen.

ANNET:
OPPVARMING:
- Elektrisk oppvarming.
- Vedfyring.
- Luft til luft varmepumpe.

BRANNTEKNISK
- Det er godkjente rømningsveier fra 1. etasje.
- Det er røykvarslere i 1. etasje.
- 2 små brannslukningsapparat.
- Siste registrerte tilsyn adressen utført 21.10.2022.

DOKUMENTKONTROLL:
Leietakers opplysninger på befaring.
Tidligere eierskifterapport.
Eiers opplysninger.
Eiendomsverdi.
Kommunale opplysninger via meglerpakke.

BESKRIVELSE AV INNVENDIGE OVERFLATER (vegger, tak og gulv):
GULV
- Parkett, laminat og flis.
VEGG
- Plater med tapet, trefiberplater, flis på bad og deler av kjøkken.
HIMLING
- Takess, og panel på kjøkken.

MERKNADER OM ANDRE ROM:
ETASJESKILLE/GULV
Det er etasjeskiller i trevirke i boligen. Det er tilbygd i flere omganger og forskjellige utførelser.

- Opprinnelig del antas å ha oppbygning med eldre trekonstruksjoner. Vises ved befaring fra krypkjeller av det er noe skjevheter i bæringer, samt tegn til noe nedbryting av konstruksjoner mot etasjeskille og måles en del planavvik i 1. etasje.
Stort overheng uten tilstrekkelig understøtte for ustikk av boligkropp ved soverom
Målt planavvik opptil 25mm på strekker av 2m. Det må forventes både opprettinger og overvåking av tilstand, og nødvendige utskiftinger av konstruksjoner.
Det er en oppbygging med bjelkelag og stubbloft under det rommet som befares som ett kontor. Her er det stubbloftsplater med klem av bord i trevirke. Det påvises en bærebjelke innerst mot opprinnelig bygningskropp som ikke har sin tiltenkte funksjon. Mangler støtte/fundament mot grunn, og henger kun mot bjelkelaget. Må utføre opprettinger og tiltak som sørger for god bæring av konstruksjonene.
Det påvises en del lagring av materialer i krypkjeller og under konstruksjoner. Det anbefales å fjerne dette, da det kan kan ha negativ innvirkning på konstruksjoner med frakt av fukt fra organiske materialer til etasjeskillere.

FORMÅL MED ANALYSEN:
Tilstandsanalyse ved salg av bolig.

©mstr.no

www.bmtf.no
BMTF TILSTANDSRAPPORT BMTF

VESENTLIGE ENDRINGER ETTER BYGGEÅR:

EIER OPPLYSER:
Nåværende eier har ikke mye opplysninger om endringer.

OPPLYSNINGER FRA FORRIGE EIERSKIFTERAPPORT:
2018:-Bygget veranda ved kjøkkeninngang.-Fornying av badet.
2020:-Bygget veranda mot gårdsplass.
2021:-Tilbygget rom med inngang fra innglasset veranda.

BMTF
TILSTANDSRAPPORT
BMTF

©mstr.no

AREALER OG ANVENDELSE:

Arealmålingene i denne rapporten måles etter Norsk Standard 3940. Arealer oppgis i hele kvadratmeter i denne rapporten, og gjelder for det tidspunkt rapporten er datert.

MÅLEVERDIGE AREALER:

Større arealer enn nødvendig åpninger for trapp, heis sjakter og lignende regnes ikke med i etasjens areal. Rom som skal måles må være tilgjengelig, slik at det kan måles. Rommene kan stride mot byggeforskriftene, men likevel være måleverdig.

AREALBEGREPER:

BRA-i =Internt bruksareal

BRA-e =Eksternt bruksareal

BRA-b =Innglasset balkong

TBA =Terrasse- og balkongareal

ENDRINGER:

Rom som ligger utenfor boenheten, men som eier har påvist og/eller opplyst at tilhører boenheten, er oppmålt og inkludert i BRA-e. Det er ikke fremvist dokumentasjon på at rommet tilhører boenheten, med mindre dette er angitt særskilt. Rom utenfor boenheten kan omdisponeres av borettslaget/sameiet og dette kan påvirke boligens BRA. Vær oppmerksom på at NS 3940:2023 og eierseksjonsloven har ulik definisjon av fellesareal. Ved arealmåling gjelder NS 3940:2023 som definerer fellesareal slik: Delen av bygning som brukes av to eller flere bruksenheter eller til bygningens forvaltning, drift eller vedlikehold.

NB:

Ved overgang fra eldre versjon av NS3940 til revidert utgave med nye måleregler, kan det forekomme små arealavvik for rapporter utført mellom Oktober 2023 og Juni 2024.

AREAL BOLIG:

Etasje:	BRA-i	BRA-e	BRA-b	TBA	P-Rom m²	S-Rom m²
Etasje1	95		13	32	95	13
Kjeller		18				
SUM BYGNING	95	18	13	32	95	13
SUM BRA	126					

AREAL GARASJE/UTHUS:

Etasje:	BRA-i	BRA-e	BRA-b	TBA	P-Rom m²	S-Rom m²
Garasje gårdsplass		31				31
Garasje/uthus		19				19
SUM BYGNING		50				50
SUM BRA	50					

BRA-i:

Entre, gang, stue, bad, 3 soverom og kontor.

BRA-e:

Kjeller og garasje

©mstr.no

www.bmtf.no

MERKNADER OM AREAL:

TAKHØYDER

- Det takhøyde mellom 1,67m og 2,39m i boligen. Det er flere områder det er nivåforskjeller på gulv og himlinger. Deler av etasjen med skråtak.

Det er kontrollert takhøyder med laseravstandsmåler.

BRUKEN AV ROM

- Det er bruken av rommene på befaringsdagen som avgjør om det defineres som p-rom eller s-rom. Bruken av rommet kan være i strid med teknisk forskrift og mangle godkjennelse i kommunen for den aktuelle bruken. Rommene kan likevel være i strid med teknisk forskrift og mangle godkjennelse fra kommunen.

KJELLER

- Deler av det som er kjellerom er med lavere takhøyde enn krav for dette, og fratrukket areal for det. Det er vurdert BRA-e da det er utvendig adkomst til denne delen via lem i terrasse og ytterdør til etasjen.

Syns tegn av at denne er tidligere benyttet som varig oppholdrom, da det er delt i rom og lagt opp dusj, toalett og antas kjøkken. Det påpekes at dette areal ikke innfrir krav om varig oppholdsrom. Befares også kun benyttet som bod/lagring på befaringsdag.

TOMTEAREAL

- Tomteareal er hentet fra matrikkel.

GARASJE / UTHUS:

GARASJE GÅRSPLASS

- Denne har støpt gulv mot grunn. Eldre trekonstruksjoner, utvendig kledd med kledning i tre.
- Taket med saltak utførelse tekket med ett asfaltbelegg.
- Eldre treport. Vippeport.

Denne garasjen er i nedsatt tilstand. Det påvises betydelig fuktskader innvendig og råteskader på kledninger.
Det må påregnes rehabilitering av garasjen, både mot vegger og tak.

GARASJE/UTHUS

- Trekonstruksjon mot gulv i ytterkanter. Lagt tepper mot grunn i midt av denne. Yttervegger antas å være med maskinlaftet konstruksjon. Kledd utvendig med kledning. Utfylt lysåpning for antas garasjeport er det nå konstruksjon i tre, kled moe ubehandlet kledning og glassfelt. Det er montert en balkongdør i denne. Saltak tekket med shingel. trekonstruksjoner langsgående med bygget, og plassbygd takstol. Undertak med panel.
- Påvises avskallinger på overflater og behov av vedlikehold generelt.

©mstr.no

www.bmtf.no

BMTF TILSTANDSRAPPORT BMTF

BYGGMESTER:

En BMTF-sertifisert takstmann er en byggmester el.l. som er medlem av Byggmestrenes Takseringsforbund. Det vil si han/hun har minimum 6 års erfaring med å analysere, reparere og bygge boliger.

Mester er en beskyttet tittel som deles ut av Kongen til den som oppfyller de kvalifikasjonskrav som blir stilt i medhold til lov om mesterbrev i håndverk og annen næring.

Den BMTF-sertifiserte takstmannen skal alltid etterleve de etiske regler og regelverket som gjelder for Byggmestrenes Takseringsforbund.

INTEGRITET:

UAVHENGIG TAKSTMANN

Denne rapporten er utarbeidet av en uavhengig takstmann uten bindinger til andre aktører i eiendomsbransjen. Takstmannen har verken et ansettelsesforhold til, eller økonomisk interesse i sin oppdragsgivers virksomhet. For nærmere beskrivelse av kravene til takstmannens integritet, se BMTFs etiske retningslinjer på www.BMTF.no


---

Ansvarlig for rapporten:

Torstein Pedersen

Bygg/tømrermester. Takstmann

23/05/2024

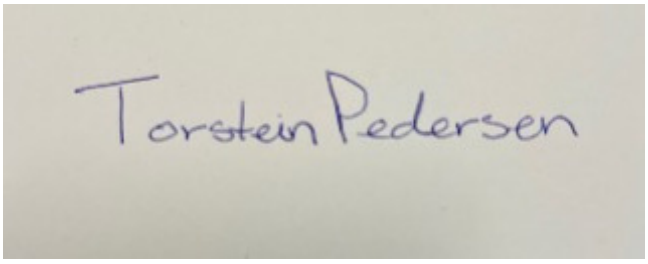

Torstein Pedersen

©mstr.no

BMTF TILSTANDSRAPPORT BMTF

1. Grunn og fundamenter

TG 3 1.1 Byggegrunn, fundamenter, grunnmur, drenering og sikring mot vann og fuktighet

Byggegrunn er ikke kjent.

Det er påvist riss, sprekker eller skader på grunnmuren.

Byggegrunn er ukjent. Det ble ikke foretatt geologiske undersøkelser i forbindelse med utarbeidelse av denne rapporten.
På bakgrunn av observasjoner gjort på befaringsdagen, vurderes grunnforholdene å være stabile.

Boligen med forskjellige oppbygginger. Deler er fundamentert med søyler med betong mot grunn, dels ringmur med lettbetong/leca, og delvis grunnmur under terreng.
Det som antas å være den opprinnelige delen av boligen med kjellerrom med støpt gulv mot grunn.

Merknader: - Det påvises sprekker i ringmur og planavvik inne i boligen som indikerer at det har vært bevegelse.
- Det er synlige sprekker og avskallinger på mur som er tilgjengelig for inspeksjon.
- Upusset og skjevheter i lecamur ved tilbygg kontor/soverom.
- Det er synlige skader av fukt og målt fuktskader på innvendig påforede vegger i kjellerrom. Dette er tydelig svekkelse av fuktsikring. Det påvises ikke drenering.

TG 2 1.2 Krypekjeller

Det er utført stikktaking i treverket.

Det er kjeller med tilgang fra luke i terrasse ved kjøkken og det er krypkjeller tilgjengelig fra kjeller inn under deler av bygningskroppen via luke i rom. Besiktiget fra begrensede områder fra luke i vegg fra kjeller.
Krypkjeller ventileres via åpen konstruksjon med luftgjennomstrømning. Det er lagt plast mot grunn.

FUKTSØK
- Det er utført kontroll med egnet fuktmålerverktøy, uten å indikere forhøyet fuktverdier på befaring. Fremstår tørt.

Merknader: - Det påvises indikasjoner på stedvis nedbryting av trekonstruksjoner. Svertinger og tegn til svertesopp påvises.
- I enkelte områder misfarginger og korrosjon på festemidler som indikerer kondens.
- Det i områder korte avstander mellom grunn og bygningskropp, som ikke er optimalt for type konstruksjon.

TG 3 1.3 Terrengforhold

Fall fra grunnmur vurderes ikke som tilstrekkelig.

Det er opparbeidet plenområder rundt bolig.

Merknader: - Områder med mindre en anbefalt fall vekk fra grunnmur. Takvann føres til terreng.

2. Yttervegger

TG 2 2.1 Yttervegger

Det er påvist avvik på vannbord over og under vindu, eller i overgangen mellom grunnmur og fasade og i etasjeskillere.

Det er påvist skader, sprekker og råteskade på kledningen.

Det er ikke påvist tilstrekkelig lufting for kledningen.

Det er utført stikktaking på typiske skadesteder, slik som i nedkanten av panelet og i områdene rundt vinduene.

Det er observert materialvalg ved yttervegg som kan gi forkortet levetid.

Yttervegger i boliger i forskjellige trekontruksjoner. Antas å være bindingsverksvegger på nyere konstruksjoner og eldre trekontruksjon på de opprinnelige delene.
Det er ikke kjent mengde isolasjon, ut ifra målte yttervegger er det antatt mellom 10cm og ikke eksisterende som normalt for eldre bygningskropp.
Normalt for den eldste delen er det ikke påvist luftespalte bak kledning.

©mstr.no

www.bmtf.no

BMTF TILSTANDSRAPPORT BMTF

Merknader: - Kledninger svært nære terreng. Det påvises også flere råteskader på kledning i de nederste områdene. Mot bolig og garasjer.
- Avflassing av maling og synlig elde på store områder.
- Hull i fra terrasse ved kjøkken yttervegg mot badet. Vil være lett tilgang for skadedyr.
- Typer konstruksjon vil ha lav u-verdi. Det vil kreve mye energi å holde bygget varmt om vinteren.
- Ved rehabilitering anbefales det å åpne konstruksjoner og bygge opp etter dagens prinsipper.

3. Vinduer og ytterdører

TG 3 3.1 Vinduer og ytterdører

Det er ikke påvist punkterte glass.

Det er påvist avvik ved beslag, vannbord, omramming, karm eller ytre tetting.

YTTERDØRER
- Ytterdører i trekarmer.
- Modul 9x20 og 9x21.
- Noe elde og slitasje.
- Ytterdørene har ok funksjon ved åpning og lukking.

VINDUER
- Vinduer i trekarmer.
- 2- lags glass.
- Varierende alder, med hovedsakelig eldre vinduer.
- Datert 2007 på deler av pc-rom.

Merknader: - Ytterdør til vinterhage er en enkel dør, med slitasje og noe nedsatt funksjon av at den slår i terskel og må justeres.
- Værslitte overflater spesielt utvendig side. Avflassinger av maling på karmer og glasslister.
- Svært nedsatt funksjon vinduer. Vindu på soverom1 opplyses at ikke kan åpnes, da det detter ut av rammen ved forsøk av åpning. Det er flere vinduer testet med begrensede funksjon ved åpning og lukking.

4. Tak

TG 2 4.1 Takkonstruksjon, taktekking og skorstein over tak

Det er påvist svanker/svai i mønet.

Det er flere sammanføyde takkosntruksjoner. Flere høyder og nivåer, og bærer preg av påbygget i flere omganger, med forskjellige løsninger og utførelser

Det synes tegn til ventilering i takfot og noe i gavl, men også stedvis manglende ventilering av konstruksjoner.
Det er ikke tilgang til loft eller selve konstruksjon fra innvendig side. Basert på vurderinger gjort fra bakkenivå, fra stige og fra deler av tekkingen.

Merknader: - Manglende ventilering av konstruksjoner, og forskjellige oppbygninger og løsninger av de forskjellige sammenføyde konstruksjonene.
- Indikerer ventilering mot takutstikk ved terrasse ved kjøkken, som synes bremset for ventilering av isolasjon. Synlig undertak med sutak i dette område, med tegn til mirsfarginger og svertinger.

TG 3 4.2 Undertak, lekter og yttertekking (taktekkingen)

Det er ikke sikkerhetsforsvarlig å inspisere undertak, lekter og yttertekking.

Det er påvist sprekker, mose, pløser eller andre symptomer på svekkelser.

Taket vurderes slik at det er tilstrekkelig helning.

Enkelte detaljer knyttet til oppkanter, beslag, overlys (lysåpninger), skorsteiner og rørgjennomføringer vurderes ikke som tilfredsstillende.

Innfesting og overganger vurderes ikke som tilfredsstillende.

Vedlikeholdsnivået vurderes ikke som tilfredsstillende.

Det anses ikke som sikkerhetsforsvarlig å inspisere skorstein.

©mstr.no

www.bmtf.no

BMTF TILSTANDSRAPPORT BMTF

Det er gjort undersøkelser fra bakkenivå, fra stige og fra mindre områder på selve taket og tekking.

Tekking med stål takplater og shingel. Det er plast takplater over vinterhage. Undertak og tekking antas å være med forskjellige aldre, etter oppbygning og løsninger.

Tekkingen er svært værslitt og med ufagmessige utførelser. Det er tydelig behov av utskifting.

Merknader: - Svært værslitte overflater og svekkelser.
- Rust på innfestinger, beslag og overflater. Innfestinger mister også sitt feste og funksjon.
- Overganger løst med beslag viser ufagmessig utførelser.
- Flere ufagmessige løsninger og innfestinger av tekking. Løsninger valgt og utførelsene av disse vil ikke holde konstruksjonen tett over særlig mye lenger tid.

5. Loft

TG iu 5.1 Loft (konstruksjonsoppbygging)

Det er ikke tilgjengelig for inspeksjon til loft. Kun adkomst via loftsluke i gavl. Denne sitter fast og kan ikke åpnes på befaring.

Loftkonstruksjoner vil i stor grad henge sammen med både takkonstruksjon og tekking. Altså punkt 4.1 4.2.
Det må forventes å gjøres tiltak og rehabilitering til tak, tekking og loftskontruksjoner.

Merknader:

6. Balkonger, verandaer og lignende

TG 1 6.1 Balkonger, verandaer og lignende

Konstruksjonen vurderes som forsvarlig festet.

Det er ikke påvist svekkelser i forankring eller understøtting.

Det er ikke påvist skader, slik som avskalling, deformasjoner, riss, sprekker, råteskader og/eller rust på overflater.

Vannavrenning vurderes som tilstrekkelig.

TERRASSE INNGANGSPARTI 23KVM
- Det er en terrasse i front gavl side.
- Bjelkelag med søyler mot terreng.
- Terrassebord med avrenning via spalter mellom bordene.
- Selve terrassen fremstår i ok stand.

TERRASSE VED KJØKKEN 9KVM
- Bjelkelag
- Terrassebord med avrenning via spalter mellom bordene.
- Det er laget en luke i gulv, for å få adkomst til utvendig trapp ned til kjellerdelen.
- Selve terrassen fremstår i ok stand.

VINTERHAGE13KVM
- Bjelkelag.
- Dekke med terrassebord.
- Overflater med kledning. Ubehandlet
- Takverk med trekonstruksjoner. Tekket med plast takplater.
- Monter vinduer i pvc materiale, med 2-lags glass. Ok funksjon.

Merknader: - Opplyst om svekkelser i taktekkingen med plast takplater. Det er opplyst gjort tiltak med tape. Dette vil være en midlertidig løsning og problematikk vil komme tilbake uten videre tiltak.
- Lite ventilasjon av vinterhage. Blir svært varmt og ingen ventiler. Kan ventileres med åpne vinduer.

7. Våtrom

7.1 Bad

TG 2 7.1.1 Overflate vegger og himling

©mstr.no

www.bmtf.no

BMTF TILSTANDSRAPPORT BMTF

Det er ikke påvist riss og sprekker.

Det er påvist sprekker i fuger.

Det er ikke påvist fuktskader, spor etter skadedyr.

Tilgang til badet via gang i 1. etasje. Overflater med flis på gulv og vegger, med takess i himling. Dusjing skjer i lukket kabinett med avløp til sluk. Avløp fra servant føres også i utenpåliggende avløpsrør i sluk.

- Overflater vegg og himling med flis og takess.
- Avtrekk via mekanisk baderomsvifte montert på yttervegg ved kabinett.
- Lite tilluft fra tilstøtende rom, via liten spalte under dør.

UTSTYR/INNEDNINGER
- Dusjkabinett.
- Baderomsinnredning med servant.
- Gulvstående toalett.

Merknader: - Det er en dels sprang/trapping i flis. Fremstår ufagmessig utførelse.
- Hull i flis bak kabinett. Ikke tettet igjen. Fukt vil kunne trenge inn i konstruksjonen.
- Påvises en mindre skade i flisfug ved toalett.
- Vindu er plassert i våtsone. Lite tilgjengelig for inspeksjon, dels bak kabinett og mye lagring i rommet. Man må være oppmerksom dette, da vindu i våtsone kan være utsatt for fuktskade mot vindu og konstruksjon.

TG 2 7.1.2 Overflate gulv

Det er ikke påvist riss og sprekker.

Det er ikke påvist sprekker i fuger.

Det er påvist bom (hulrom) under fliser.

Det er ikke påvist spor etter råteskade, muggvekst eller skadedyr.

Det er ikke påvist tilfredsstillende fall til sluket.

Terskel er vurdert som ikke tilfredsstillende.

Det er ikke påvist knirk i gulvet.

Det er påvist tilfredsstillende høydeforskjell fra toppen av sluket til toppen av membranen ved dørterskelen.

Gulvet et flislagt. Sluket er plassert under dusjkabinett. Det er en del lagring i rommet som begrenser overflater noe. Det måles fall på gulv, der det er noe motfall, og laveste punkt ca. midt på gulv. Det er tilfredsstillende høydeforskjell med mer en 25mm mellom topp flis ved terskel og topp slukrist.

Merknader: - Det er noe motfall på og ikke tilfredsstillende fall på gulv mot sluk.
- Det er påvist bom i flis (hulrom under) i flere områder på gulvet.

TG 2 7.1.3 Membran, tettesjiktet og sluk

Membranen er fra ukjent

Det er ikke påvist avvik i forhold til sluk, rørgjennomføringer, mansjetter eller klemring.

Det er muligheter for å rengjøre sluk.

Det er ikke påvist tegn på feil utførelse, feil materialvalg, skadelig fukt eller utettheter.

Det er boret hull i tilstøtende rom eller fra undersiden.

Det er fuktkontrollert med egnet fuktmåleverktøy.

©mstr.no

www.bmtf.no

BMTF TILSTANDSRAPPORT BMTF

- Det gjøres oppmerksom på at tekking , membran og mansjetter, ikke er kontrollerbare da dette kun kan gjøres ved fysiske inngrep. Slike inngrep gjøres ikke ved en tilstandsrapport.

Det er svært begrenset mulighet for undersøkelse av eventuelt membran. Sluket er plassert under kabinett og er lite vedlikeholdt. Sluket er i plast. Syner tegn til klemring. Ved enkel test er det grei avrenning fra dusj og servant. Anses som tegn til membran ved kloakklufting gjennomgående i gulvet.

FUKTSØK
- Det er boret 73mm hull fra tilstøtende konstruksjon og kontrollert med egnet fuktmålerverktøy, uten å indikere tegn til fuktighet i konstruksjonen ved øyeblikksmåling.

Merknader: - Hull i flis bak kabinett. Ikke tettet igjen. Fukt vil kunne trenge inn i konstruksjonen og må tettes.

8. Kjøkken

8.1 Kjøkken

TG 2 8.1 Kjøkken

Det er ikke påvist fukt ved kjøleskap, vaskemaskin, varmtvannsbereder eller andre vanninstallasjoner.

Det er ikke påvist avvik i forhold til trykk i vannkran.

Det er ikke påvist avvik i forhold til avrenning fra avløp.

Det er ikke påvist symptomer på fukt og råte i nabokonstruksjoner.

I kjøkkenområdet er det laminat på gulv, plater med tapet og fliser mellom benkeskap på vegger og panel i himling. Det er ikke kjent når vanninstallasjonen er fra, med vurderes som eldre.

- Kjøkkeninnredning med profilerte fronter.
- Over og underskap
- Laminert benkeplate.
- Innredningen har ok funksjon ved åpning og lukking.

FUKTSØK
- Det er utført en kontroll på overflater og normalt utsatte områder, uten å indikere fukt.

UTSTYR
- Ventilator, trekker ok ved test.
- Oppvaskmaskin, vaskemaskin og tørketrommel.
- Stekeovn.
- Kjøleskap.

Merknader: - Det er en del lagring av klær og oppbevaring i rommet, begrenser enkelte områder noe.
- Benkeplate med manglende kantlister. Utsatt område, og bør monteres dette. Vil være utsatt for sår og svellinger.
- Eldre innredning med normal slitasje for alder og bruk.
- Manglende sokkel ved oppvaskmaskin. Generelt noe utførelse og tiltak som trengs.
- Svellinger i underkant av benkeplate. Vil akkumulere til større skader uten videre tiltak.
- Kran plassert i fremkant av benkeplate. Utradisjonell plassering. Vil kunne sprute vann utenfor kum og rett på gulv.
- Det er synlig slitasje på gulvoverflater. Noe knitring/knirk i gulv.

9. Rom under terreng

9.1 Kjeller

TG 3 9.1.1 Veggenes og himlingens overflater

Det er ikke tilstrekkelig med ventiler i vegger og/eller vinduer.

Det er tilgang til en kjellerdel fra luke i terrasse ved kjøkken, trapp ned og dør i grunnmur.
Innvendig er det påforede konstruksjoner og panel.
Det er i dag kun utnyttelse som boder. Men det er en inndeling av rom, med bl.a dusj og toalett.

- Kjeller oppfyller ikke krav til varig oppholdsrom. Antas at rom er innredet etter byggeår. Ikke kjent når dette er gjort eller når denne delen av boligen var i bruk som oppholdsrom sist.
Det er ikke gjort en vurdering av rom i kjeller som bad. Om dette skulle gjøres påvises det skader, som tilsier at dette må rehabiliteres og ikke kan benyttes slik det er i dag.

©mstr.no

www.bmtf.no
BMTF TILSTANDSRAPPORT BMTF

Merknader: - Dette er kjeller som ikke oppfyller krav om varig oppholdsrom.
- Innfelt stoppekran i yttervegg i ett av rommene. Ikke optimal utførelse eller plassering.
- Det påvises fuktskader på påforede konstruksjoner i flere områder. Spesielt mot bunn av vegger, og områder ved dusj.

TG 2 9.1.2 Gulvets overflate

Det er støpt betonggulv i kjeller. Mindre områder har lagt belegg, som ligger løst. Indikasjoner på noe fuktopptak i gulv, med saltutslag. Antas å ikke være fuktsperre i grunnmur. Det er nivåforeskjeller i gulvet

Merknader:

TG 3 9.1.3 Fuktmåling og ventilasjon

Det er fuktkontrollert med egnet fuktmåleverktøy.

Det er flere områder der det kontrolleres med egnet fukmålerverktøy å påviser fuktighet i påforede konstruksjoner. Dette er gjeldene på flere områder, og dette settes sammen med manglende fuktsikring. Det er påviste fuktskader og anses ikke hensiktsmessig å borre 73mm hull for å bekrefte dette.
En påforet konstruksjon innvendig under terreng vil alltid være en risikokonstruksjon.

Det er kun små vinduer i kjeller. Og disse er under bygningskropp til vinterhage. Dette er ikke varig oppholdsrom.

Merknader:

10. VVS

TG 2 10.1 WC og innvendige vann- og avløpsrør

Hovedstoppekranen er lokalisert og funksjonstestet.

Vannrør: Anlegget er skjult og uten dokumentasjon, men kan likevel fungere greit.

Materiale og sammenkoblingspunkter vurderes som tilfredsstillende.

Stakeluker og lufting vurderes som tilfredsstillende

Avløpskapasiteten vurderes som tilfredsstillende.

Ukjent når vanninstallasjonen er fra.

- Tilførsel i kobberrør.
- Avløpsrør i plast.
- Støpejernssluk i kjeller.
- Hovedstoppekran i påforet kontruksjon, innfelt i konstruksjon. Stenger ikke tilstrekkelig.
- Ved enkel test anses det å være normalt vanntrykk og avrenning i installasjoner.
- Det er kloakklufting på badet med durgoventil.

VVS anlegget er kun visuelt kontrollert for feil og eventuelle utettheter.

Merknader: - Det er ikke dokumentasjon til rørarbeid utført på boligen. Antas det meste av arbeid på vann og rør er utført før nåværende eier.
- Kloakklufting på badet, med Durgoventil. Ikke ført til ut til det fri, og plassert lavere enn høyeste vannlås boligen. Lufting bør utbedres og føres til det fri.
- Eldre vanninstallsjon med kobberrør. - Alder på vannrør av kobber som dels ligger i lukkede konstruksjoner øker risiko for lekkasjer som ikke nødvendigvis oppdages tidlig og utbedringer krever i mange tilfeller destruktive tiltak.
- Stoppekran stenger ikke tilstrekkelig ved test av denne.

TG 2 10.2 Varmtvannsbereder

Varmtvannsbereder er fra 2018

Det er ikke påvist avdrypp og fuktskjolder ved bereder.

Berederens plassering er tilfredsstillende.

Berederen er lekkasjesikret.

©mstr.no

www.bmtf.no
BMTF TILSTANDSRAPPORT BMTF

- Bereder stående i kjeller.
- Denne har brutt avløp og tilgang til sluk i rommet. Det er ett støpejernsluk i dette rommet.
- Den er tilkoblet stikk.
- Datert 2018. Volum 190 l.

Merknader: - Tilkoblet stikk. Denne er fra tidsrom der det var krav om fast tilkobling av bereder. Må anbefales å få denne fast tilkoblet.

Ingen 10.3 Vannbåren varme

Bygningsdelen eksisterer ikke.

Merknader:

Ingen 10.4 Varmesentraler

Varmesentralanlegget var nytt i

Bygningsdelen eksisterer ikke.

Merknader:

TG 2 10.5 Ventilasjon

Boligen har naturlig ventilasjon.

Boligen har mekanisk ventilasjon.

Tilluft, avtrekk og luftutveksling vurderes som ikke tilfredsstillende.

Boligen er med naturlig ventilasjon. Det er ventiler i vinduskarmer. Ikke ventiler i alle yttervegger. Mekanisk avtrekk på kjøkken og bad.

Merknader: - Naturlig ventilasjon med ventiler i vinduskarmer.

11. Elektrisk anlegg og samsvarserklæring

11.1 Elektrisk anlegg og samsvarserklæring

Når det gjelder resultater fra det lokale el-tilsynet: Se eventuelt eiers egenerklæringsskjema.

I følge eier/oppdragsgiver løses sikringene ut ofte. Se eventuelt egenerklæringsskjema fra selger.

Det er ikke påvist at plugg på varmtvannsbereder er brunsvidd.

Det er tegn på termiske skader på kabler, brytere, downlights, stikkontakter eller elektrisk utstyr.

Det er tegn på at kabelinnføringer og hull i inntak og sikringsskap er tette.

Det er ikke fremlagt samsvarserklæring.

- Sikringsskap i gang.
- Automatiske sikringer.
- 11 kurser.
- Ikke helt i samsvar med kursfortegnelse.
- Ikke dokumentasjon til arbeid utført på anlegget.

DLE OPPLYSER (lokale eltilsyn):
Det lokale eltilsyn er forespurt opplysninger om sist kontroll av anlegget. Dette er ikke enda svart ut, og vil oppdateres i rapporten, når dette foreligger fra de (Elvia)

©mstr.no

www.bmtf.no

BMTF TILSTANDSRAPPORT BMTF

Merknader: - Det foreligger ikke samsvarserklæringer for alt arbeider/endringer utført på anlegget. Dette skal foreligge for alt som er gjort etter 1.1.1999 for å verifisere at at dette er utført av godkjent el-installatør og i henhold til gjeldene norm/regelverk.
Det er tilsendt ett dokumentasjonsbrev fra El-tjenesten, med beskrivelse om: Bytt av innmat i sikringsskap. Likt mot likt. Byttet 2 stk bryter i gangen. Datert 31.01.2022.
- Leietaker viser og opplyser om defekt stikk på det innerste soverommet. Opplyses også om brudd på kabel til lysbryter på kjøkken, og at sikringer ofte går. Det kan kun benyttes en installasjon på kjøkken av gangen (vaskemaskin, oppvaskmaskin og tørketrommel er i dette rommet)
- Det er ledninger som ikke er tilstrekkelig sikret.
Det må anbefales en eltakst av dette anlegget. Av en sertifisert elektro fagkyndig bedrift.

BMTF
TILSTANDSRAPPORT
BMTF

©mstr.no

www.bmtf.no

VÆR OPPMERKSOM PÅ:

Egenerklæringsskjema er ikke levert før oppstart av oppdraget. Det kan derfor være avvik mellom tilstandsrapporten og selgers opplysninger som kan være av stor betydning.
Det er fremlagt godkjente tegninger av boligen.
Det foreligger ikke oppdaterte godkjente byggetegninger som samsvarer med boligen, se under.

TILLEGGSOPPLYSNINGER:

LOVLIGHET

FERDIGATTEST
- Det foreligger ferdigattest til: tilbygg, datert 11.02.1983.
- Det foreligger ferdigattest til: bruksendring fra tilleggsdel til hoveddel i enebolig, datert 09.01.2017.
- Det foreligger ferdigattest til: Innglassing av balkong, tilbygg til bolig mot vest, uthus datert 30.10.2012.

Det er fremlagt godkjente tegninger fra kommunens arkiv.
- Tegninger daterte 21.09.2016: Kle igjen ekst.balkong og søke inn eks. byggverk. Dette anses som de siste godkjente tegningene der det er godkjenning. Omhandler 2 rom og innglasset balkong. Avvik på rom som er tegnet opphold og lager. Disse befart som soverom. Søknadspliktig endring. I enden av innglasset balkong er det tilbygget ett rom som befares som kontor. Ikke tegninger eller søknad for dette. Dette rommets areal og utforming gjør at dette ikke er søknadspliktig såfremt det er i tråd med byggeforskrifter og planbestemmelser.
- Det er foreligger deles av opprinnelige tegninger som omhandler kjeller. Lite mulighet for kontroll. Anses som inndelt rom og bruk ikke har vært søkt. Skal kjeller benyttes som annet en lagring/bod må det søkes bruksendring og utføres tiltak for dette.
Hovedregel for behov av søknad om bruksendringer er om rom endres fra tilleggsdel til hoveddel eller motsatt.
Det anbefales å kontakte Halden kommunes byggesaksavdeling ved tvil om behov av bruksendringer.
- Det foreligger tegninger til den innerste garasjen/uthuset. Samsvarende, men kledd igjen port.

ANBEFALTE YTTERLIGERE UNDERSØKELSER:

©mstr.no

www.bmtf.no
BMTF TILSTANDSRAPPORT BMTF

TAKSTMANNENS VURDERING VED TG2:	
1.2	Krypekjeller
	- Det påvises indikasjoner på stedvis nedbryting av trekonstruksjoner. Svertinger og tegn til svertesopp påvises. - I enkelte områder misfarginger og korrosjon på festemidler som indikerer kondens. - Det i områder korte avstander mellom grunn og bygningskropp, som ikke er optimalt for type konstruksjon. Krypkjeller er en konstruksjon å overvåke. Det gjøres indikasjoner på at det er noe nedbryting av trekonstruksjoner. Via målt planavvik påvises det noe planavvik som indikerer bevegelse og noe svekkelser/nedbryting av trekonstruksjon. Det er i områder korte avstander mellom grunn og bygningskropp som ikke er optimalt for type konstruksjon og ventilering. Det må forventes å gjøre vedlikehold og forsterkninger av og mot konstruksjoner.
2.1	Yttervegger
	- Kledninger svært nære terreng. det påvises også flere råteskader på kledning i de nederste områdene. - Avflassing av maling og synlig eldre på store områder. - Typer konstruksjon vil ha lav u-verdi. det vil kreve mye energi å holde bygget varmt om vinteren - Ved rehabilitering anbefales det å åpne konstruksjoner og bygge opp etter dagens prinsipper. Det må påregnes utskiftinger av store deler av kledninger, og det anbefales å planlegge for utskiftinger med nye oppbygninger. Der det er påviste råteskader må det gjøres utskiftinger av kledninger i disse områdene.
4.1	Takkonstruksjon, taktekking og skorstein over tak
	Tilstandsgrad på tegn til manglende ventilering av konstruksjoner, og forskjellige oppbygninger og løsninger av de forskjellige sammenføyde konstruksjonene. Det fremstår som en del ufagmessige løsninger og utførelser. Det kan planlegges tiltak mot konstruksjon ved omlegging av tekkinger. Det anbefales å benytte anledning da til å bygge opp konstruksjoner etter dagens prinsipper og byggeskikker.
7.1.1	Bad Overflate vegger og himling
	- Det er en dels sprang/trapping i flis. Fremstår ufagmessig utførelse. - Hull i flis bak kabinett. Ikke tettet igjen. Fukt vil kunne trenge inn i konstruksjonen. - Påvises en mindre skade i flisfug ved toalett. - Vindu er plassert i våtsone. Lite tilgjengelig for inspeksjon, dels bak kabinett og mye lagring i rommet. Man må være oppmerksom dette, da vindu i våtsone kan være utsatt for fuktskade mot vindu og konstruksjon.
7.1.2	Bad Overflate gulv
	- Det er noe motfall på og ikke tilfredsstillende fall på gulv mot sluk. - Det er påvist bom i flis (hulrom under) i flere områder på gulvet. Flis i våtrom skal ha full limdekning.
7.1.3	Bad Membran, tettesjiktet og sluk
	Det er lite tilgang til sluk og kontroll av membran i sluk. Det kan ikke påvises membran eller slukmansjett i sluk men antydes ved klokalufting. Det er ukjent alder og utførelse. Ikke fremvist noe dokumentasjon for utførelse eller produkter benyttet. Det er lite belastning på overflater ved dagens bruk, men kan forventes at membran og tettesjikt er over halvparten av forventet brukstid. Normalt forventet levetid på ett bad vil være 20-40år avhengig av bruk og vedlikehold, samt utførelse.
8.1	Kjøkken Kjøkken
	- Benkeplate med manglende kantlist. Utsatt område, og bør monteres dette. - Eldre innredning med normal slitasje for alder og bruk. - Manglende sokkel ved oppvaskmaskin. Generelt noe utførelse og tiltak som trengs. - Svellinger i underkant av benkeplate. Vil akkumulere til større skader uten videre tiltak. - Kran plassert i fremkant av benkeplate. Utradisjonell plassering. Vil kunne sprute vann utenfor kum og rett på gulv. - Det er synlig slitasje på gulvoverflater. Noe knitring/knirk i gulv.
9.1.2	Kjeller Gulvets overflate
	Tilstandsgad på alder og indikasjoner på fuktoppsug i grunnmur. Det anses å være funksjonelt til benyttelse som boder, men kreves tiltak om det skal planlegges for endringer av bruken.
10.1	WC og innvendige vann- og avløpsrør

©mstr.no

www.bmtf.no

BMTF TILSTANDSRAPPORT BMTF

	- Det er ikke dokumentasjon til rørarbeid utført på boligen. Antas det meste av arbeid på vann og rør er utført før nåværende eier. - Kloakklufting på badet, med Durgoventil. Ikke ført til ut til det fri, og plassert lavere enn høyeste vannlås boligen. Lufting bør utbedres og føres til det fri. - Eldre vanninstallsjon med kobberrør. - Alder på vannrør av kobber som dels ligger i lukkede konstruksjoner øker risiko for lekkasjer som ikke nødvendigvis oppdages tidlig og utbedringer krever i mange tilfeller destruktive tiltak. - Stoppekran stenger ikke tilstrekkelig ved test av denne.
10.2	Varmtvannsbereder
	- Tilkoblet stikk. Denne er fra tidsrom der det var krav om fast tilkobling av bereder. Må anbefales å få denne fast tilkoblet. Levetid for bereder vil være mellom 15-25år, med anbefalt brukstid på 20år.
10.5	Ventilasjon
	Tilstandsgrad på naturlig ventilasjon med ventiler i vinduskarmer og eventuelle åpne vinduer. Naturlig avtrekk via luftespalter i vinduskarmer eller ventiler i yttervegger er funksjonelt, men det bemerkes at ventilasjonen er en enklere løsning enn de som anbefales i dag. Det vil av den grunn være vanskeligere å ha tilfredsstillende luftkvalitet eller muligheter for utskifting av inneluft. Det bør etableres ventiler i alle oppholdsrom. Det anbefales spalter under alle innvendige dører for best mulig luftutveksling.

BMTF
TILSTANDSRAPPORT
BMTF

©mstr.no


TAKSTMANNENS VURDERING VED TG3:	
1.1	Byggegrunn, fundamenter, grunnmur, drenering og sikring mot vann og fuktighet
	- Det påvises sprekker i ringmur og planavvik inne i boligensom indikerer at det har vært bevegelse. - Det er synlige sprekker og avskallinger på mur som er tilgjengelig for inspeksjon. - Det er synlige skader av fukt og målt fuktskader på innvendig påforede vegger i kjellerrom. Dette er tydelig svekkelse av fuktsikring. Det påvises ikke drenering. Det er behov av strakstiltak til tydelige svekkelser av fuktsikring med påviste fuktskader i kjeller. Det må også forventes utbedringer og vedlikehold av ringmurer og søyler.
	Takstmannens prisvurdering ved utskiftning antas mellom Kr. 100 000. - og 300.000.-
1.3	Terrengforhold
	- Områder med mindre en anbefalt fall vekk fra grunnmur. Takvann føres til terreng. - Det er viktig at terrenget heller riktig i områder ved grunnmur/dekke, nemlig at det er helningsgrad ut fra grunnmuren. Overflatevann skal hurtigst mulig vekk for å unngå unødvendige fuktbelastninger. Flere områder med flatt fall og noe områder med fall inn mot grunnmur. Det er også påvist fuktskader i kjeller som kan være følger av både terrengfall og manglende fuktsikring. Det må etableres bedre fall vekk fra grunnmur. Ved utbedring/tiltak mot drenering og grunnmur, kan det påses å etableres godt fall fra alle sider av bygning og murer. Estimert pris henger sammen med punkt 1.1
3.1	Vinduer og ytterdører
	Det er behov for strakstiltak mot flere vinduer med svært nedsatt funksjon, og som ikke lengde anses som trygge å bruke. Disse må skiftes, og det kan anbefales planlegging av utskifting av boligen vinduer, da disse er eldre. Estimert pris på skift av vinduer.
	Takstmannens prisvurdering ved utskiftning antas mellom Kr. 50.000. - og 100.000.-
4.2	Undertak, lekter og yttertekking (taktekkingen)
	- Svært værslitte overflater og svekkelser. - Rust på innfestinger, beslag og overflater. Innfestinger mister også sitt feste og funksjon. - Overganger løst med beslag viser ufagmessig utførelser. - Flere ufagmessige løsninger og innfestinger av tekking. Løsninger valgt og utførelsene av disse vil ikke holde konstruksjonen tett over særlig mye lenger tid. Denne tekkingen er svært utsatt for vannlekkasjer med alder, slitasje og ufagmessige utførelser. Tekkingen må skiftes. Leietaker opplyser om påvist vanninntrenging ved vinterhage, som er stengt med tape. Dette vil kun være midlertidig løsning. Vil kun være midlertidig løsning. Ved omlegging anbefales det å bryte opp til konstruksjon å gjøre nødvendig sammenføyninger og oppbygninger etter dagens prinsipper. Dette vil også gjelde for garasjer, spesielt garasje ved innkjørsel.
	Takstmannens prisvurdering ved utskiftning antas mellom Kr. 100 000. - og 300.000.-
9.1.1	Kjeller Veggenes og himlingens overflater
	- Dette er kjeller som ikke oppfyller krav om varig oppholdsrom. - Innfelt stoppekran i yttervegg i ett av rommene. Ikke optimal utførelse eller plassering. - Det påvises fuktskader på påforede konstruksjoner i flere områder. Spesielt mot bunn av vegger.
9.1.3	Kjeller Fuktmåling og ventilasjon
	Det er flere områder der det kontrolleres med egnet fukmålerverktøy å påviser fuktighet i påforede konstruksjoner. Dette er gjeldene på flere områder, og dette settes sammen med manglende fuktsikring. En påforet kontruksjon innvendig under terreng vil alltid være en risikokonstruksjon. Det må anbefales strakstiltak mot påviste fuktskader. Det anbefales å åpne konstruksjoner før oppbygging med dagens prinsipper. Estimert pris for tiltakene mot kjellerens overflater og påviste fuktskader innvendig.
	Takstmannens prisvurdering ved utskiftning antas mellom Kr. 50.000. - og 100.000.-

©mstr.no

www.bmtf.no

BMTF TILSTANDSRAPPORT BMTF

MEGLERS VERDIVURDERING

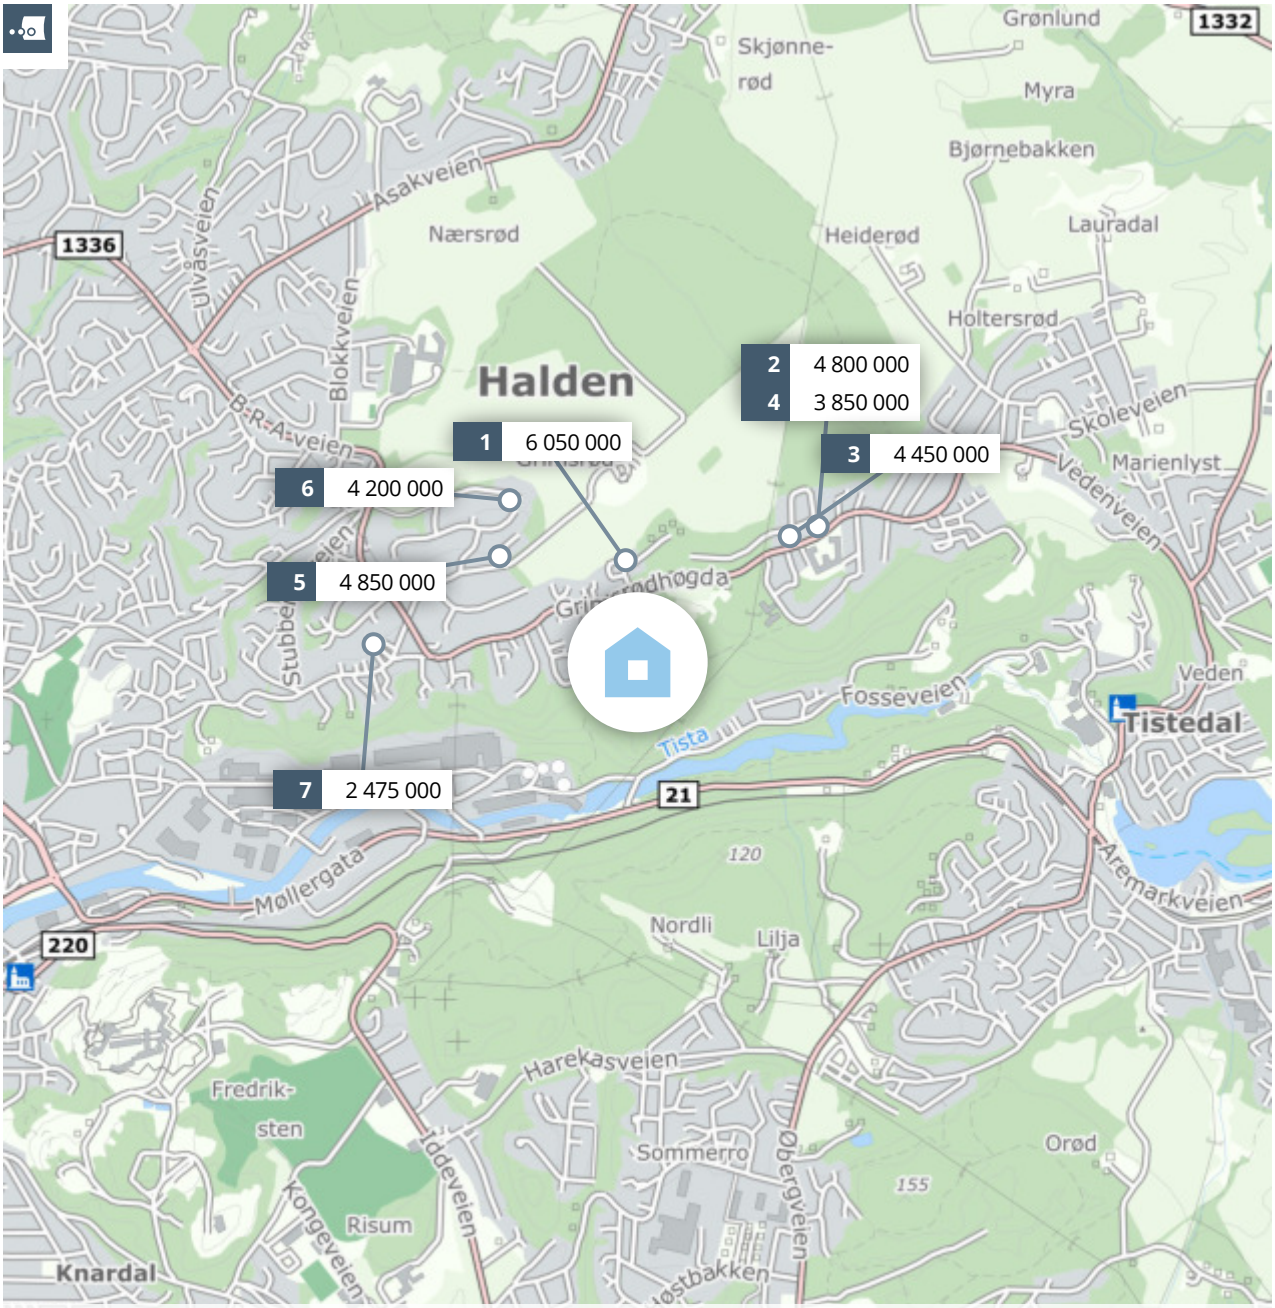

Meglers verdivurdering

VÅKEMARK 27

PRIVATMEGLEREN

Rapport utført av PrivatMegleren den 06.06.2024

Meglers verdivurdering baserer seg på kjente omsetningstall, eksterne kilder og statistikker fra Eiendomsverdi. Den endelige verdien er korrigert etter meglerens beste skjønn, basert på kjennskap og erfaring i markedet. Det tas forbehold om at interessen i markedet og den endelig salgsprisen kan avvike fra meglers verdivurdering. Eiendomsverdi og megler er uten ansvar for eventuelle feil i innhentet datagrunnlag. Denne verdivurderingen er opphavsrettslig beskyttet. Uten meglerforetakets samtykke, kan ikke verdivurderingen benyttes i forbindelse med privatsalg eller egen markedsføring av eiendommen. Verdivurderingen skal ikke benyttes i forbindelse med lånebehandling. Ønsker du en verdifastsettelse for bruk til finansiering, bør det innhentes en etakst/verditakst. Ansvarlig megler: Kim Myhre.

En tjeneste fra Eiendomsverdi AS

Våkemark 27, 1786 HALDEN

Selveier enebolig på selveiertomt

GNR 69 BNR 114 FNR 0 SNR 0 KOMMUNE 3101 HALDEN GRUNNKRETS GRIMSRØDHØYDA

Verdivurdert til

2 100 000

-	2 100 000	21 429
Fellesgjeld	Totalt	m² pris

P-ROM	98 m²
BRA	176 m²
Tomt	687 m²
Byggeår	-

Fellesutgifter	-
Formue	-
Soverom	3
Etasjer	-

Parkering Peis

Fra 1.1.2024 er det innført ny standard for arealoppmåling (NS 3940:2023). Begrepene P-ROM og S-ROM forsvinner derfor som arealbegrep. I en overgangsperiode vil etakst fortsatt benytte P-ROM når det refereres til boligens areal og kvadratmeterpriser.

Sammenlignbare salg i nærområdet

EIENDOM	SALGSDATO	PRISANT	PRIS	FELLESGJ	TOTALPRIS	M² PRIS
1 Grims vei 2 143 m² 2017 900 m² 3 sov	01.08.2023	6 200 000	**6 050 000**	0	6 050 000	**42 308**
2 Wilhelm Hansens vei 7 140 m² 2018 873 m² 4 sov	03.11.2023	4 700 000	**4 800 000**	0	4 800 000	**34 286**
3 Wilhelm Hansens vei 1 139 m² 2018 1 029 m² 3 sov	10.12.2021	4 300 000	**4 450 000**	0	4 450 000	**32 014**
4 Wilhelm Hansens vei 7 140 m² 2018 873 m² 4 sov	11.06.2020	3 990 000	**3 850 000**	0	3 850 000	**27 500**
5 Grimsrødveien 84 142 m² 1981 1 404 m² 3 sov	04.02.2022	4 850 000	**4 850 000**	0	4 850 000	**34 155**
6 Grimsrødkollen 16 136 m² 1996 1 180 m² 4 sov	08.03.2021	4 200 000	**4 200 000**	0	4 200 000	**30 882**
7 Oskleiva 66 71 m² 1950 429 m² 2 sov	17.06.2020	2 050 000	**2 475 000**	0	2 475 000	**34 859**


Eiendommen ligger meget fint til på Våkemark, et populært og barnevennlig område uten gjennomgangstrafikk. Det er kort vei til flotte turområder i nærheten. Det er gangavstand til Gimle skole, Bollerød barnehage, Asak kulturbarnehage, samt Halden ishall og padelbanen til Gimle IF. Halden sentrum ligger en kort kjøretur unna.

Boligen er lys og trivelig, men har noe behov for oppgradering for å tilfredstille dagens krav til standard. Kjøkken har romslig innredning med mye benkeplass. Badet er innredet med servantskap, dusjkabinett og wc.

Kjære kunde, vi bruker mye tid på å avklare hvor mye markedet er villig til å betale for en eiendom til enhver tid. Dette arbeidet er sammensatt og krever både struktur og tid. Vi utarbeider blant annet etakst som verdivurdering/takst. En samling av informasjon som benyttes i forbindelse med boliglån og refinansiering (Utviklet i samarbeid med Eiendomsverdi og de største bankene i Norge). Verdien av en eiendom reflekteres ut ifra en samling av ulik informasjon i etakst dokumentet. Vi i PrivatMegleren benytter flere nyvinnende løsninger for eiendomssalg. Eksempelvis annonseteknologien Presisjon, som sikrer at du når ut til langt flere potensielle boligkjøpere enn de som aktivt er på leting. Gjennom tjenesten PrivatMegleren Boligbytte tilbyr vi også hjelp med alt fra organisering

og rydding, til pakking og selve flyttingen. Vi har også tjenesten PrivatMegleren Kjøp, hvor vi tilbyr bistand med kjøp av bolig. Vi er Nordeas eiendomsmegler, og sammen hjelper vi deg gjerne med alt fra kjøp, salg, lån til økonomisk rådgivning. Med vennlig hilsen PrivatMegleren

Historiske omsetninger

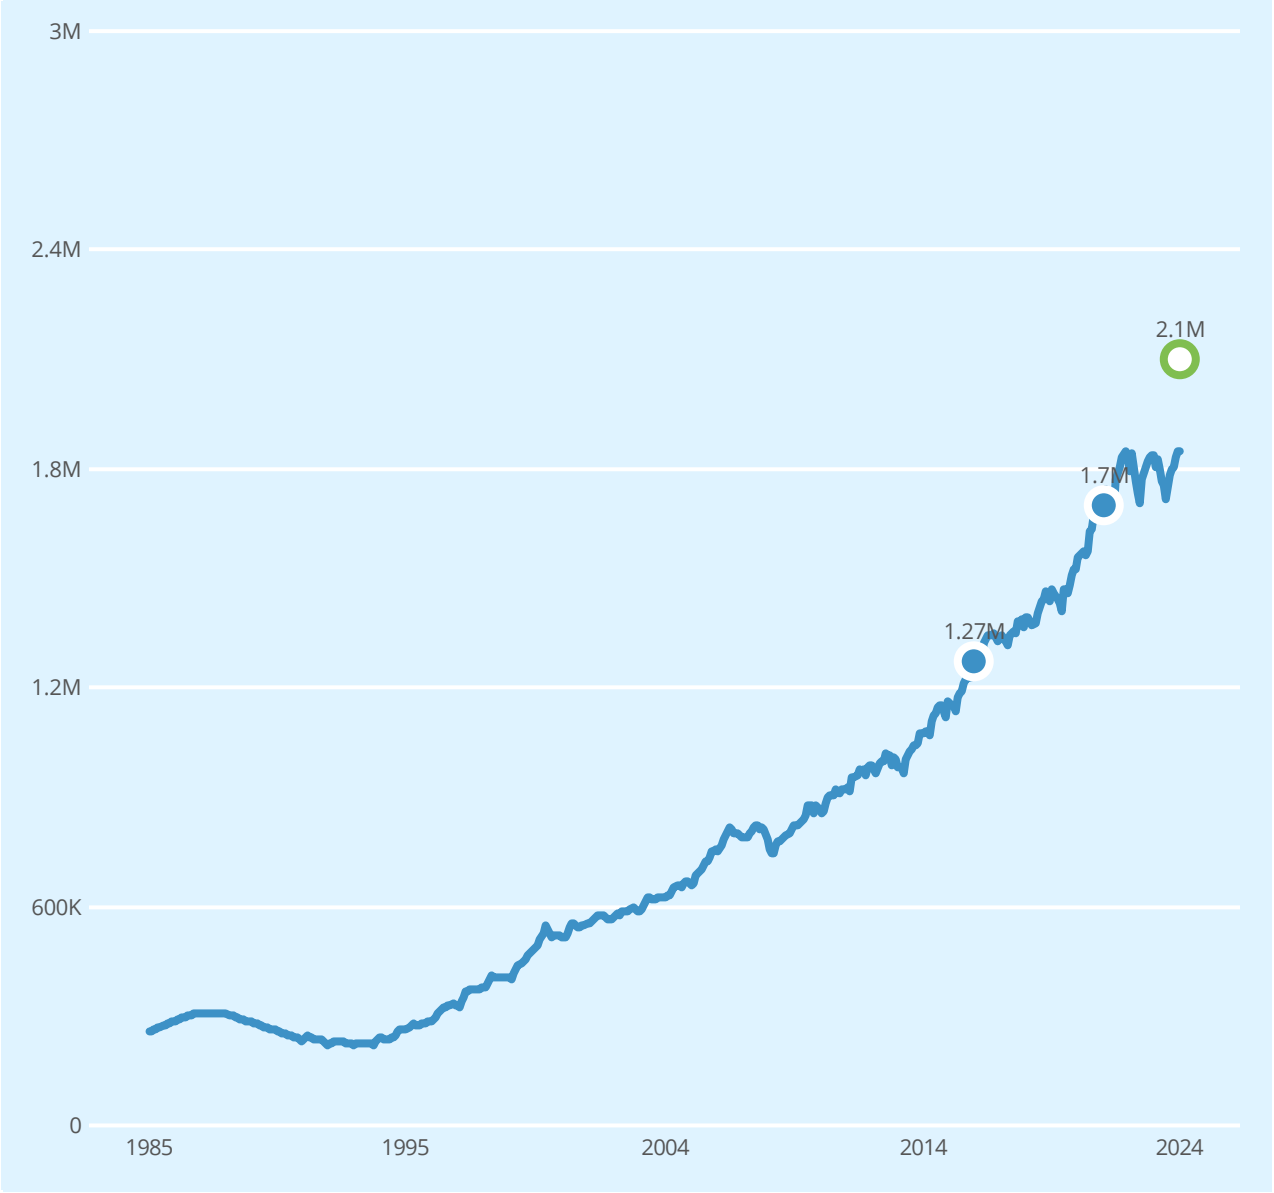

Salg Meglers verdivurdering Prisindeks Endring av eiendom

REGISTRERT	SALGSDATO	TINGLYST	PRISANT	PRIS	FELLESGJELD	TOTALPRIS	
30.06.2021	13.07.2021	12.10.2021	1 970 000	1 700 000	0	1 700 000	1
17.02.2016	23.08.2016	16.09.2016	1 490 000	1 275 000	0	1 275 000	
20.03.1986		20.03.1986	-	300 000	-	300 000	2

1 Megler oppgir at sist kjente markedsomsetning ikke er relevant for dagens markedsverdi. Årsak: Annet. Dagens markedspris er vurdert til 2.100.000,-

2 Forhold ved omsetningen tyder på at dette ikke er en reell markedsomsetning, og er derfor utelatt i grafen.

Eneboliger til salgs i GRIMSRØDHØYDA grunnkrets nå

Ingen eneboliger til salgs nå

Eneboliger solgt i GRIMSRØDHØYDA grunnkrets siste 12 mnd

12
eneboliger solgt




Solgt i snitt i løpet av

76
dager

for 0.6% under prisantydning

Analyse m²-priser

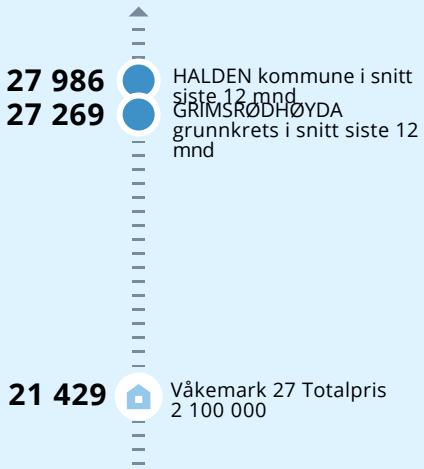

GRUNNBOK

147-24-0041 Våkemark 27 - Ubekreftet grunnboksrapport inkl eiendommens rettigheter

NORKART

Tinglyste rettsstiftelser i fast eiendom
Datakilde: Oppdatert kopi av grunnboken

Kommune: 3101 HALDEN
Grunneiendom: Gnr: 69 Bnr: 114

Data uthentet: 22.04.2024 kl. 14:13
Oppdatert per: 22.04.2024 kl. 14:12

Grunnboksinformasjon

Hjemmelsopplysninger

Rettighetshavere til eiendomsrett

2021/1271830-1/200 **HJEMMEL TIL EIENDOMSRETT TINGLYST**
12.10.2021 21:00
Vederlag: NOK 1.700.000
KJØPER:Mehmeti Arton IDEELL: 1/1
Fnr:

Heftelser

Dokumenter fra den manuelle grunnboken som antas kun ha historisk betydning, eller som vedrører en matrikkelenhets grenser og areal, er ikke overført til denne matrikkelenheten sin grunnboksutskrift.
Servitutter tinglyst på hovedbruket/avgivereiendommen før fradelingsdatoen, eller før eventuelle arealoverføringer, er heller ikke overført. Disse finner du på grunnboksutskriften til hovedbruket/avgivereiendommen. For festenummer gjelder dette servitutter eldre enn festekontrakten.

1952/1625-1/2 ERKLÆRING/AVTALE TINGLYST
25.08.1952
Bestemmelse om benyttelse
Kopi bestilt: 22.04.2024 kl. 14:13 av Kim Myhre

1965/1044-1/2 BESTEMMELSE OM VEG TINGLYST
12.04.1965
Gjelder denne registerenheten med flere
Kopi bestilt: 22.04.2024 kl. 14:13 av Kim Myhre

2021/1271840-1/200 **PANTEDOKUMENT TINGLYST**
12.10.2021 21:00
BELØP: NOK 1.700.000
PANTHAVER:NORDEA EIENDOMSKREDITT AS
Org.nr: 971227222

Grunndata

1926/900047-1/2 REGISTRERING AV GRUNN TINGLYST
06.10.1926
DENNE MATRIKKELENHET OPPRETTET FRA:Knr:3101 Gnr:69 Bnr:59

1980/3654-1/2 REGISTRERING AV GRUNN TINGLYST
05.08.1980
UTSKILT FRA DENNE MATRIKKELENHET:Knr:3101 Gnr:69 Bnr:472

2020/253879-1/200 OMNUMMERERING VED KOMMUNEENDRING TINGLYST
01.01.2020 00:00

2024/675860-1/200 OMNUMMERERING VED KOMMUNEENDRING TINGLYST
01.01.2024 00:00

Rettigheter på andre eiendommer

Ingen rettigheter funnet.

For eventuelle utleggs- og arrestforretninger, samt forbehold tatt ved avhendelse, som tinglyses samme dag som andre frivillige rettsstiftelser, gjelder særskilte prioritetsregler, se tinglysingslovens § 20 andre ledd og § 21 tredje ledd.
Rapportmal: 'grunnbok' Versjon: '08102019.1' © Norkart AS

12.4.1965 BESTEMMELSE OM VEG

Kartverket

PRIVATMEGLEREN HALDEN HAFSRØD & PARTNERS
STORGATA 2 A
1767 HALDEN

Bestiller: drift@websystemer.as
Deres referanse: Våkemark 27 (Kim Myhre)
Vår referanse: 3457637/23805684
Bestilling: C3 2024-04-23 (8) 80

Dato
23.04.2024

Kopi av dokument fra vårt arkiv

Dere har bedt om en bekreftet kopi av følgende dokument fra arkivet:

Dok.nr.:	Embete:	Registrert:	Rettsstiftelse:
1044	2	12.4.1965	BESTEMMELSE OM VEG

Dokumentet er registrert på blant annet følgende eiendom:

Knr.	Gnr.	Bnr.	Fnr.	Snr.
3101 HALDEN	69	103	0	0

[ ] Dokumentet følger vedlagt.

[ ] Dokumentet følger ikke vedlagt. Vi kan ikke finne det i vårt arkiv.

Det finnes mye nyttig informasjon på våre nettsider www.tinglysing.no. På https://seeiendom.kartverket.no er det mulig å se hva som er tinglyst i grunnboken. Ta også gjerne kontakt med vårt kundesenter på telefon 32 11 80 00. Kundesenteret er åpent alle hverdager fra klokken 09.00 til 15.00.

Med hilsen
Statens kartverk Tinglysing

Statens kartverk Tinglysing, Tinglysing - fast eiendom
Besøksadresse: Kartverksveien 21 Hønefoss, Postadresse: Postboks 600 Sentrum, 3507 Hønefoss
Telefon: 32 11 80 00 Telefax: 32 11 88 01
E-post: tinglysing@kartverket.no Organisasjonsnummer: 971 040 238

Kartverket
Attestert kopi av dok.nr. 1965/1044/2
Uthentet 2024-04-23 10:50

Dagbok nr. 1044 1965 12/4.
Halden Sorenskriverembete

Skjøtepl kr. 20,—

O v e r e n s k o m s t.

I forbindelse med forestående utvidelse av veien på Våkemark i Berg gir undertegnede grunneiere Berg kommune tillatelse til av sine eiendommer å benytte grunn.

Grunnavståelsene vil bli ordnet således:

Eierens navn:	Innehaver av:	Antall m2 grunn:	Erstatning:
Harry Bernstrøm	Gnr.69,bnr.119	12	kr. 198,00
Ragnhild Erlandsen	" 69, " 113	12	" 248,00
Odd Gustavsen	" 69, " 103	12	" 248,00
Hans Ahlsen	" 69, " 120	17,5	" 70,00
Helge Svendberg	" 69, " 117	24	" 96,00
Leif Schmidt	" 69, " 114	17	" 400,00
Per Dahl	" 69, " 279	30	" 120,00
Kjell Skjøldberg	" 69, " 140	25	" 200,00
Samlet erstatning:			kr. 1580,00

Erstatningssummen, kr. 1580,00, betales av Våkemark's Vel.

Våkemark i Berg, 6. april 1965.

Harry Bernstrøm. Ragnhild Erlandsen. Odd Gustavsen.

Hans Ahlsen. Helge Svendberg. Leif Schmidt.

Per Dahl. Kjell Skjøldberg.

Vedtas
for Våkemark's Vel
Hans Ahlsen
Hans Ahlsen
formann.

25.8.1952
ERKLÆRING/AVTALE

Kartverket

PRIVATMEGLEREN HALDEN HAFSRØD & PARTNERS
STORGATA 2 A
1767 HALDEN

Bestiller: drift@websystemer.as
Deres referanse: Våkemark 27 (Kim Myhre)
Vår referanse: 3457630/23805649
Bestilling: C3 2024-04-23 (8) 78

Dato
23.04.2024

Kopi av dokument fra vårt arkiv

Dere har bedt om en bekreftet kopi av følgende dokument fra arkivet:

Dok.nr.:	Embete:	Registrert:	Rettsstiftelse:
1625	2	25.8.1952	ERKLÆRING/AVTALE

Dokumentet er registrert på blant annet følgende eiendom:

Knr.	Gnr.	Bnr.	Fnr.	Snr.
3101 HALDEN	69	114	0	0

[ ] Dokumentet følger vedlagt.

[ ] Dokumentet følger ikke vedlagt. Vi kan ikke finne det i vårt arkiv.

Det finnes mye nyttig informasjon på våre nettsider www.tinglysing.no. På https://seeiendom.kartverket.no er det mulig å se hva som er tinglyst i grunnboken. Ta også gjerne kontakt med vårt kundesenter på telefon 32 11 80 00. Kundesenteret er åpent alle hverdager fra klokken 09.00 til 15.00.

Med hilsen
Statens kartverk Tinglysing

Statens kartverk Tinglysing, Tinglysing - fast eiendom
Besøksadresse: Kartverksveien 21 Hønefoss, Postadresse: Postboks 600 Sentrum, 3507 Hønefoss
Telefon: 32 11 80 00 Telefax: 32 11 88 01
E-post: tinglysing@kartverket.no Organisasjonsnummer: 971 040 238

Kartverket
Attestert kopi av dok.nr. 1952/1625/2
Uthentet 2024-04-23 10:49

Stempel kr. 15,-

Nr. 41. a
Forlagt av SEM & STENERSEN A/S, Oslo
Enerett 9-51

Dagbok nr. 1625 1952 25/8.
Idd og Marker Sorenskriverembete
(Hjelpebok.: utskrift)

Skjøte.

Undertegnede Byggeselskapet, Våkemark, ved styret,
Rolf Olsen, Georg Johanson og Trygve Olsen *født* .....
(Datum og årstall)
skjøter og overdrar herved til Sofie Elisabeth Schmidt
Våkemark 14, Berg *født* .....
(Datum og årstall)
~~min~~/vår *eiendom* Våkemark 114
g.nr. 69 *br.nr.* 114 *av skyld mk.* 0.08 *i* Berg *herred*[1])
matr.nr. ..... *i* .....[1])
for en kjøpesum stor kr. 1250.-
som er avgjort på omforenet måte.

På eiendommen kan det ikke oppføres inndustriel bedrift.

Kartverket
Attestert kopi av dok.nr. 1952/1625/2
Uthentet 2024-04-23 10:49

VÅKEMARK BYGGESELSKAP

Våkemark den 7-8-52

Rolf Olsen.

(Utstederens underskrift)

Vi/jeg bekrefter herved at Inger Olsen Georg Johansen
har underskrevet dokumentet i vårt/mitt nærvær og at underskriveren er over 21 år.

(Attesten undertegnes, enten av to vitterlighetsvitner eller av notarius, lensmann, forliksmann, sakfører eller autorisert eiendomsmegler.)

(Til underskrift av den annen ektefelle, for så vidt eiendommen tilhører felleseiet og tjener til fellesbolig eller den annens eller begge ektefellers erverksvirke er knyttet til eiendommen; jfr. lov om ektefellers formuesforhold av 20. mai 1927 nr. 1, § 14.)

Jeg samtykker herved i skjøtningen.

Vaakemark den 22-8-52

Sofie Elisabeth Schmidt

Til vitterlighet

1. Karl Brodin

2. Georg Brodin

[1]) Det som ikke passer strykes.
NB. Skjøte eller kjøpekontrakt må være påført stempel innen 1 måned etter kontraktens opprettelse.

KOMMUNALE OPPLYSNINGER

Det tas forbehold om riktigheten eller fullstendigheten av opplysningene i dette dokumentet. Det kan ikke rettes krav som følge av at disse opplysningene benyttes som grunnlag for beslutninger.

Eiendomsdata (Grunneiendom)

Bruksnavn	VÅKEMARK NR. 14	Beregnet areal	687.8
Etablert dato	06.10.1926	Historisk oppgitt areal	0
Oppdatert dato	20.12.2023	Historisk arealkilde	Ikke oppgitt (0)
Skyld	0.08	Antall teiger	1
Arealmerknader			

☑ Tinglyst ☐ Del i samla fast eiendom ☐ Grunnforurensning ☐ Avtale/Vedtak om gr.erverv
☑ Bestående ☐ Under sammenslåing ☐ Kulturminne
☐ Seksjonert ☐ Klage er anmerket ☐ Ikke fullført oppmålingsforr. Frist fullføring:
☐ Har fester ☐ Jordskifte er krevd ☐ Mangel ved matrikkelføringskrav Frist retting:

Forretninger

Brukstilfelle Forretningstype	Forr.dato M.før.dato	Kom. saksref. Annen ref.	Tingl.status Endr.dato	Involverte Berørte
Omnummerering Omnummerering	01.01.2024 01.01.2024		Tinglyst 01.01.2024	69/114
Omnummerering Omnummerering	01.01.2020 01.01.2020		Tinglyst 01.01.2020	69/114
Seksjonering Seksjonering	26.09.2018 26.09.2018	J 130/18 Eph 18/4383	Tinglyst 04.10.2018	69/570 (-509,1), 69/570/0/1 (238,4), 69/570/0/2 (270,8) 0101-Mnrmangler, 69/108, 69/113, 69/114
Kvalitetsheving for eksist. eiendom Annen forretningstype	25.09.2018 25.09.2018			 0101-Mnrmangler, 69/108, 69/113, 69/114, 69/570
Kvalitetsheving for eksist. eiendom Annen forretningstype	18.12.2013 19.12.2013	J 110/2013		 0101-Mnrmangler, 69/108, 69/113, 69/114
Fradeling av grunneiendom Oppmålingsforr.	18.12.2013 19.12.2013	J 110/2013	Tinglyst 04.01.2014	69/108 (-676,5), 69/570 (676,5) 0101-Mnrmangler, 69/113, 69/114
Kvalitetsheving for eksist. eiendom Annen forretningstype	28.06.2012 28.06.2012			 0101-Mnrmangler, 69/113, 69/114
Fradeling av grunneiendom Kart- og delingsforretning	05.08.1980			69/114 (-650,2), 69/472 (650,2)
Skylddeling Skylddeling	06.10.1926			69/59, 69/114

Teiger (Koordinatsystem: EUREF89 UTM Sone 32)

Type teig	X	Y	H	H.teig	Ber. areal	Arealmerknad
Eiendomsteig	6557047	638525	0	Ja	687.8	

Tinglyste eierforhold

Navn ID	Rolle Andel	Adresse Poststed	Status Kategori
MEHMETI ARTON F311083*****	Hjemmelshaver (H) 1/1	STATSMINISTER KOLSTADS VEI 57 1711 SARPSBORG	Bosatt (B)

Adresse

Vegadresse: Våkemark 27

Adressetilleggsnavn:

Poststed	1786 HALDEN	Kirkesogn	02020604 Asak
Grunnkrets	208 Grimsrødhøyda	Tettsted	1 Halden

Valgkrets	2 Hjortsberg		

Bygg

Nr	Bygningsnr	Lnr	Type	Bygningsstatus	Dato
1	145112249		Enebolig (111)	Tatt i bruk (TB)	
2	145112249	1	Tilbygg	Meldingssak registrer tiltak (MT)	06.06.2012
3	23050935		Garasjeuthus anneks til bolig (181)	Meldingssak tiltak fullført (MF)	18.04.2006
4	145112230		Garasjeuthus anneks til bolig (181)	Tatt i bruk (TB)	
5	145112257		Garasjeuthus anneks til bolig (181)	Bygningsnummer utgått (BU)	

1: Bygning 145112249: Enebolig (111), Tatt i bruk

Bygningsdata

Næringsgruppe	Bolig (X)	BRA Bolig	
Sefrakminne	Nei	BRA Annet	
Kulturminne	Nei	BRA Totalt	
Opprinnelseskode	Massivregistrering	BTA Bolig	
Har heis	Nei	BTA Annet	
Vannforsyning		BTA Totalt	
Avløp		Bebygd areal	
Energikilder		Ufullstendig areal	Ja
Oppvarmingstyper		Antall boenheter	1

Bygningsstatushistorikk

Bygningsstatus	Dato	Reg.dato
Tatt i bruk		11.05.2006

Bruksenheter

Type	Adresse	Br.enhet	Eiendom	BRA	Rom	Bad	WC	Kjøkkentilgang
Bolig	Våkemark 27	H0101	69/114	0	0	0	0	

Etasjer

Etasje	Ant. boenh.	BRA Bolig	BRA Annet	Sum BRA	BTA Bolig	BTA Annet	Sum BTA
H01	1	0	0	0	0	0	0

2: Bygningsendring 145112249-1: Tilbygg, Meldingssak registrer tiltak 06.06.2012

Bygningsdata

Næringsgruppe	Bolig (X)	BRA Bolig	55,4
Sefrakminne	Nei	BRA Annet	
Kulturminne	Nei	BRA Totalt	55,4
Opprinnelseskode	Vanlig registrering	BTA Bolig	60
Har heis	Nei	BTA Annet	
Vannforsyning	Tilkn. off. vannverk	BTA Totalt	60
Avløp	Offentlig kloakk	Bebygd areal	60
Energikilder		Ufullstendig areal	Nei
Oppvarmingstyper		Antall boenheter	

Bygningsstatushistorikk

Bygningsstatus	Dato	Reg.dato
Meldingssak registrer tiltak	06.06.2012	27.08.2012

Bruksenheter

Type	Adresse	Br.enhet	Eiendom	BRA	Rom	Bad	WC	Kjøkkentilgang
Bolig	Våkemark 27	H0101	69/114	55,4	1	0	0	

Etasjer

Etasje	Ant. boenh.	BRA Bolig	BRA Annet	Sum BRA	BTA Bolig	BTA Annet	Sum BTA
H01	0	55,4	0	55,4	60	0	60

3: Bygning 23050935: Garasjeuthus anneks til bolig (181), Meldingssak tiltak fullført 18.04.2006

Bygningsdata

Næringsgruppe	Annet som ikke er næring (Y)	BRA Bolig	
Sefrakminne	Nei	BRA Annet	18
Kulturminne	Nei	BRA Totalt	18
Opprinnelseskode	Vanlig registrering	BTA Bolig	
Har heis	Nei	BTA Annet	
Vannforsyning		BTA Totalt	
Avløp		Bebygd areal	
Energikilder		Ufullstendig areal	Nei
Oppvarmingstyper		Antall boenheter	

Bygningsstatushistorikk

Bygningsstatus	Dato	Reg.dato
Meldingssak registrer tiltak	18.04.2005	06.09.2005
Meldingssak tiltak fullført	18.04.2006	27.08.2012

Bruksenheter

Type	Adresse	Br.enhet	Eiendom	BRA	Rom	Bad	WC	Kjøkkentilgang
Unummerert		-	69/114	-	-	-	-	-

Etasjer

Etasje	Ant. boenh.	BRA Bolig	BRA Annet	Sum BRA	BTA Bolig	BTA Annet	Sum BTA
H01	0	0	18	18	0	0	0

4: Bygning 145112230: Garasjeuthus anneks til bolig (181), Tatt i bruk

Bygningsdata

Næringsgruppe	( )	BRA Bolig	
Sefrakminne	Nei	BRA Annet	
Kulturminne	Nei	BRA Totalt	
Opprinnelseskode	Massivregistrering	BTA Bolig	
Har heis	Nei	BTA Annet	
Vannforsyning		BTA Totalt	

Avløp		Bebygd areal	
Energikilder		Ufullstendig areal	Ja
Oppvarmingstyper		Antall boenheter	

Bygningsstatushistorikk

Bygningsstatus	Dato	Reg.dato
Tatt i bruk		11.05.2006

Bruksenheter

Type	Adresse	Br.enhet	Eiendom	BRA	Rom	Bad	WC	Kjøkkentilgang
Unummerert		-	69/114	-	-	-	-	-

5: Bygning 145112257: Garasjeuthus anneks til bolig (181), Bygningsnummer utgått

Bygningsdata

Næringsgruppe	( )	BRA Bolig	
Sefrakminne	Nei	BRA Annet	
Kulturminne	Nei	BRA Totalt	
Opprinnelseskode	Massivregistrering	BTA Bolig	
Har heis	Nei	BTA Annet	
Vannforsyning		BTA Totalt	
Avløp		Bebygd areal	
Energikilder		Ufullstendig areal	Ja
Oppvarmingstyper		Antall boenheter	

Bygningsstatushistorikk

Bygningsstatus	Dato	Reg.dato
Bygningsnummer utgått		11.05.2006

Bruksenheter

Type	Adresse	Br.enhet	Eiendom	BRA	Rom	Bad	WC	Kjøkkentilgang
Unummerert		-	69/114	-	-	-	-	-

Utskriftsdato: 22.04.2024

Halden kommune

Adresse: Postboks 150, 1751 HALDEN
Telefon: 69 17 45 00

Kommunale gebyrer 2024

EM §6-7 Oppdragstakerens undersøkelses- og opplysningsplikt Kilde: Halden kommune

Kommunenr.	3101	**Gårdsnr.**	69	**Bruksnr.**	114	**Festenr.**		**Seksjonsnr.**	
Adresse	Våkemark 27, 1786 HALDEN								

Kommunale gebyrer fakturert på eiendommen i 2023

Kommunale gebyrer er en kombinasjon av forskudd, abonnement og enkeltgebyrer fakturert etter levert tjeneste. Vi kjenner ikke samlet gebyr for en eiendom for et år før året er omme. Denne rapporten sammenstiller dette for fjoråret, med summer fordelt per fagområde. Tjenestene vil normalt ha en prisøkning hvert år, samt at forbruk på ulike tjenester kan variere fra år til år.

Gebyr	**Fakturert beløp i 2023**
Avløp	8 220,00 kr
Eiendomsskatt	2 618,09 kr
Feiing	612,52 kr
Renovasjon	4 385,24 kr
Vann	5 084,00 kr
Sum	**20 919,85 kr**

Prognose kommunale gebyrer fakturert på eiendommen inneværende år

Vare	**Grunnlag**	**Enhetspris**	**Andel**	**Korreksjon**	**Årsprognose**	**Fakt. hittil i år**
Eiendomsskatt-bolig	937800 prom	3,00 kr	1/1	0 %	2 813,00 kr	1 406,50 kr
Avfallsgebyr volumdel	1 Beh.	2 280,31 kr	1/1	0 %	2 280,31 kr	1 140,15 kr
Avfallsgebyr grunndel	1 stk	2 104,91 kr	1/1	0 %	2 104,91 kr	1 052,45 kr
Feie- og tilsynsgebyr 1,2,3 etg	1 stk	612,50 kr	1/1	0 %	612,50 kr	0,00 kr
Feie- og tilsynsgebyr 1,2,3 etg	1 stk	490,00 kr	1/1	0 %	490,00 kr	244,33 kr
Vanngebyr	160 m3	29,18 kr	1/1	0 %	4 668,00 kr	2 334,00 kr
Årsgebyr fastledd vann	1 stk	3 150,00 kr	1/1	0 %	3 150,00 kr	1 575,00 kr
Avløpsgebyr	160 m3	47,52 kr	1/1	0 %	7 603,00 kr	3 801,50 kr

Vare	Grunnlag	Enhetspris	Andel	Korreksjon	Årsprognose	Fakt. hittil i år
Årsgebyr fastledd avløp	1 stk	2 450,00 kr	1/1	0 %	2 450,00 kr	1 225,00 kr
				Sum	**26 171,72 kr**	**12 778,93 kr**

Løpende gebyr brukes for å fordele en årlig kostnad på flere innbetalinger.

Eiendomsskatt er unntatt mva. Andre beløp er inkl. mva.

FORBEHOLD VED UTLEVERING AV INFORMASJON I FORBINDELSE MED EIENDOMSFORESPØRSLER:

Det tas forbehold om riktigheten eller fullstendigheten av opplysningene i dette dokumentet. Det kan ikke rettes krav som følge av at disse opplysningene benyttes som grunnlag for beslutninger.

Utskriftsdato: 22.04.2024

Halden kommune

Adresse: Postboks 150, 1751 HALDEN
Telefon: 69 17 45 00

Vann og avløp med informasjon om vannmåler

EM §6-7 Oppdragstakerens undersøkelses- og opplysningsplikt Kilde: Halden kommune

Kommunenr.	3101	**Gårdsnr.**	69	**Bruksnr.**	114	**Festenr.**		**Seksjonsnr.**	
Adresse	Våkemark 27, 1786 HALDEN								

Informasjon om vann/avløp registrert på eiendommen

Målernummer	**Stand**	**Dato**	**Avlesningstype**
Ingen treff på vannmålere.			


Offentlig vann	Ja
Offentlig avløp	Ja
Privat septikanlegg	Nei

FORBEHOLD VED UTLEVERING AV INFORMASJON I FORBINDELSE MED EIENDOMSFORESPØRSLER:

Det tas forbehold om riktigheten eller fullstendigheten av opplysningene i dette dokumentet. Det kan ikke rettes krav som følge av at disse opplysningene benyttes som grunnlag for beslutninger.

Utskriftsdato: 22.04.2024

Vegstatuskart for eiendom 3101 - 69/114//

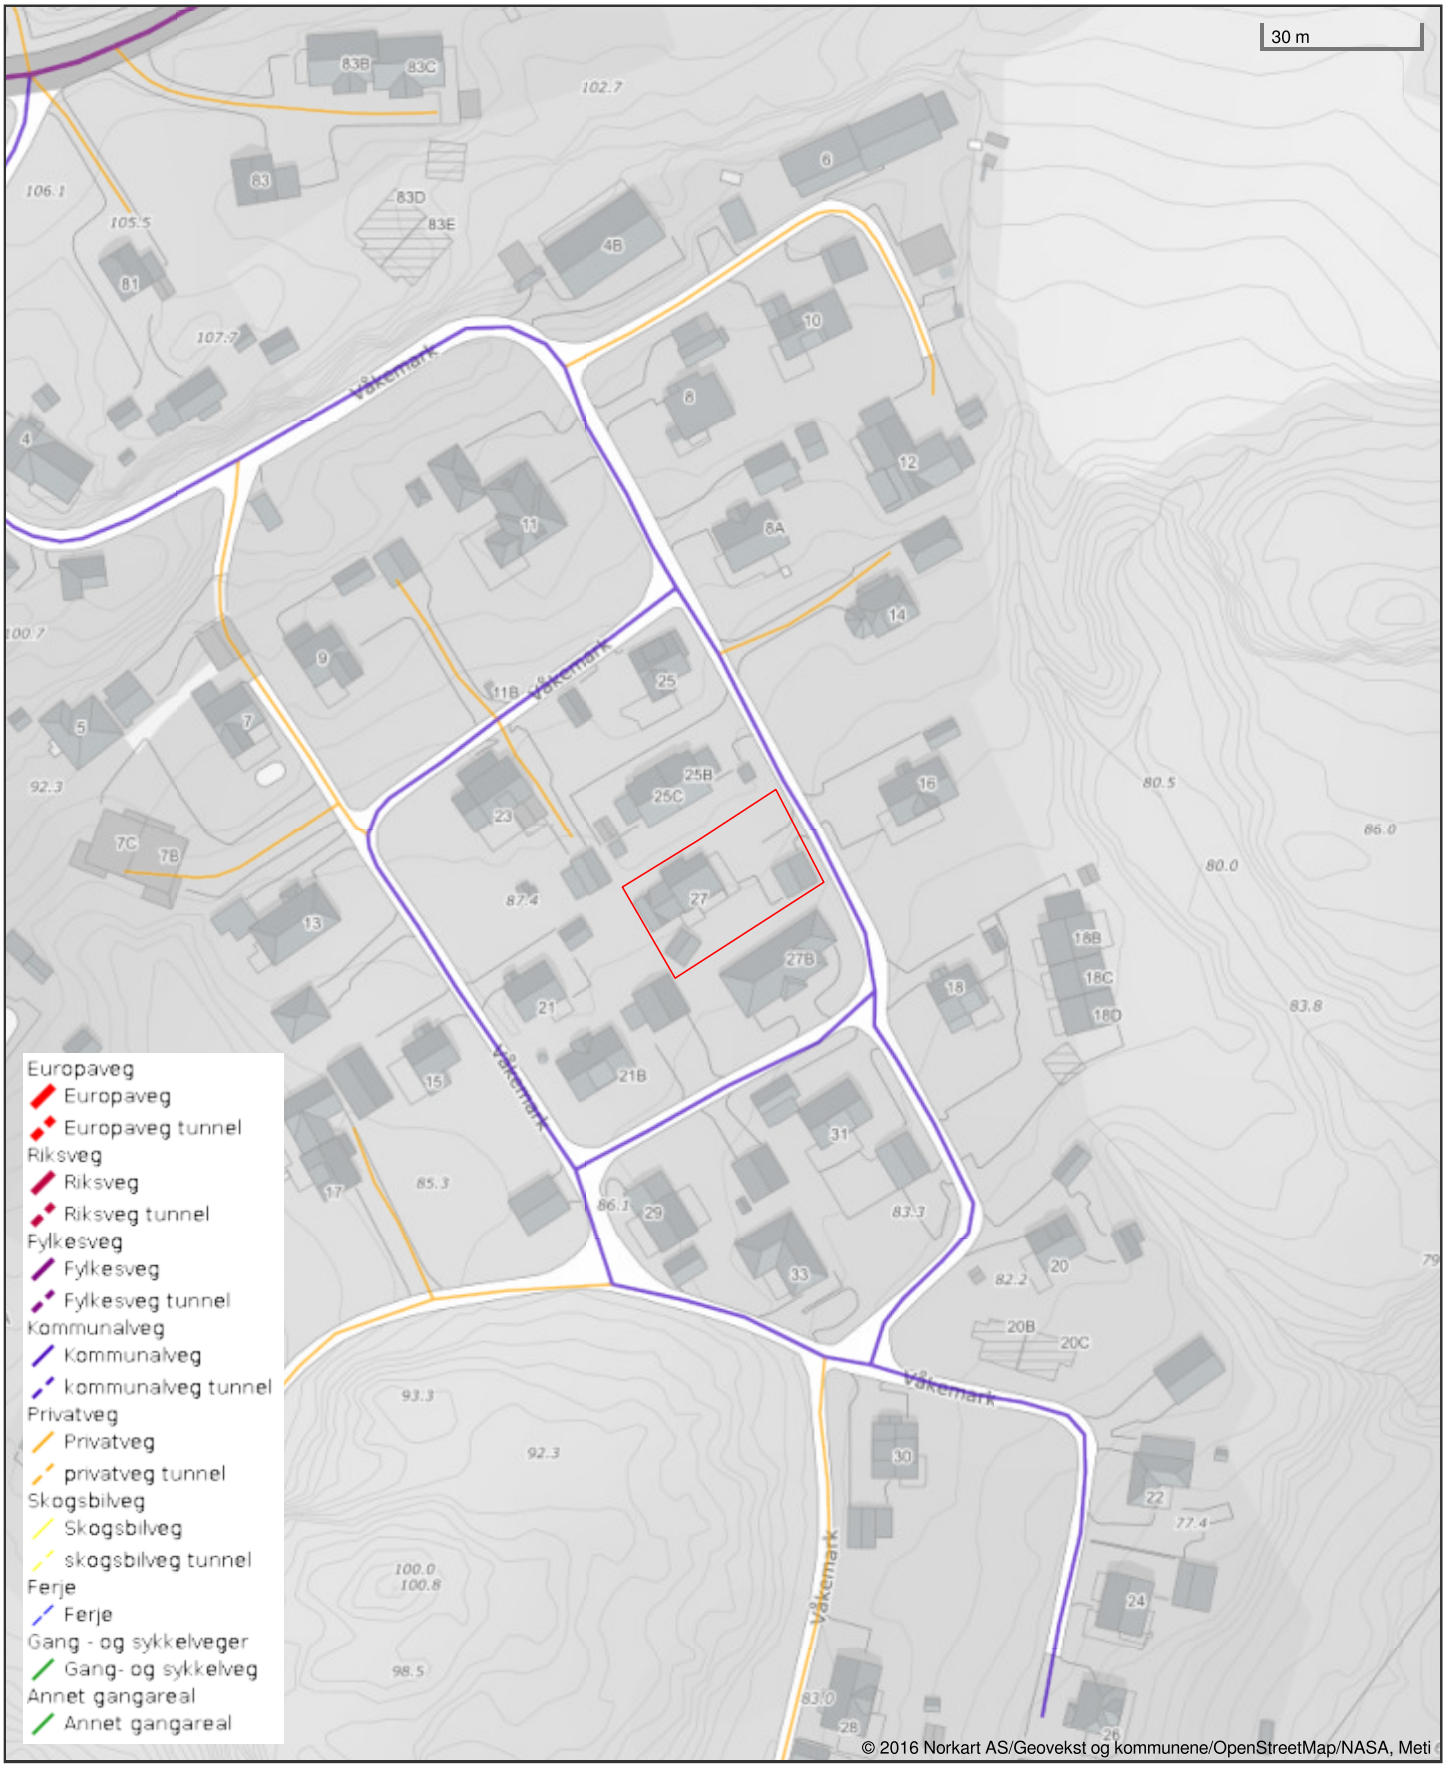

Det tas forbehold om riktigheten eller fullstendigheten av opplysningene i dette dokumentet. Det kan ikke rettes krav som følge av at disse opplysningene benyttes som grunnlag for beslutninger.

Halden kommune


Ledningskart

Eiendom: 69/114
Adresse: Våkemark 27
Dato: 22.04.2024
Målestokk: 1:1000

N

UTM-32

Kartet viser kommunale ledningstraseer (vann og avløp) der dette finnes. Private stikkledninger tegnes der disse er registrert. Informasjon hentes fra kommunens digitale ledningskartverk.

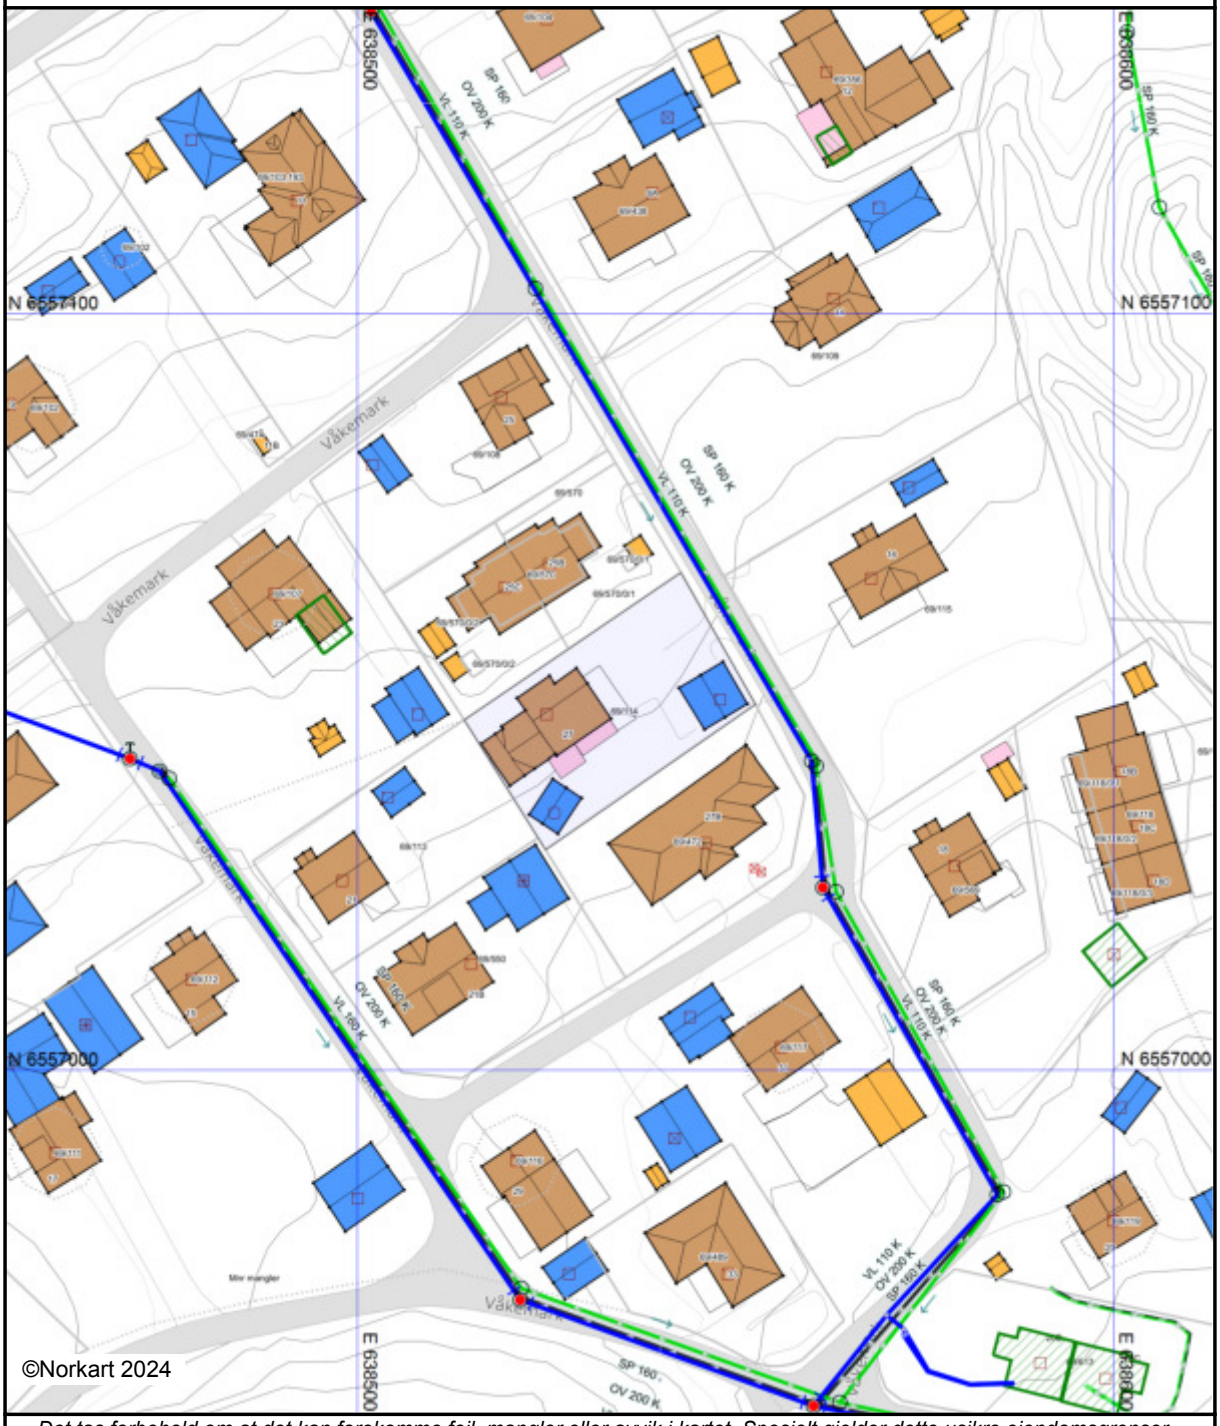

Det tas forbehold om at det kan forekomme feil, mangler eller avvik i kartet. Spesielt gjelder dette usikre eiendomsgrenser. VA-ledninger kan være tegnet parallellforskjøvet og mange private ledninger mangler i kartet. Dette kartet kan ikke brukes som erstatning for situasjonskart i byggesaker.

Utskriftsdato: 22.04.2024

Halden kommune

Adresse: Postboks 150, 1751 HALDEN

Telefon: 69 17 45 00

Brannforebygging: Tiltak, avvik og anmerkninger

EM §6-7 Oppdragstakerens undersøkelses- og opplysningsplikt Kilde: Halden kommune

Kommunenr.	3101	**Gårdsnr.**	69	**Bruksnr.**	114	**Festenr.**		**Seksjonsnr.**	

BruksenhetId	425425807	**Bygningstype**	Bolig
Bygningsnummer	145112249	**Bruksenhetsnummer**	H0101
Bygningstatus	Meldingssak registrer tiltak	**Bruksenhetsadresse**	Våkemark 27, 1786 HALDEN

Ingen informasjon funnet for bruksenhetId 425425807.

BruksenhetId	237904598	**Bygningstype**	Bolig
Bygningsnummer	145112249	**Bruksenhetsnummer**	H0101
Bygningstatus	Tatt i bruk	**Bruksenhetsadresse**	Våkemark 27, 1786 HALDEN

Situasjon

Røykvarslere		**Slukkerutstyr**			
Sammenkoblet	**Enkel**	**Slange**	**Pulver**	**Skum**	**Annet**
0	4	0	2	0	0

Ildsteder

Plassering	**Type**	**Produsent**	**Modell**
1/etg. stue	Ukjent	Jøtul AS	Jøtul S 15

Siste utførte tiltak

Siste utførte tiltak bruksenhet		**Siste utførte tiltak røykløp**	
Dato	**Type**	**Dato**	**Type**
21.10.2022	Tilsyn	21.10.2022	Etterkontroll

Avvik og anmerkninger

Det er ikke registrert avvik eller anmerkninger på bruksenheten.

Informasjon for bruksenhetId 237904598

BruksenhetId	237904683	**Bygningstype**	Unummerert
Bygningsnummer	145112257	**Bruksenhetsnummer**	0000
Bygningstatus	Bygningsnummer utgått	**Bruksenhetsadresse**	

Ingen informasjon funnet for bruksenhetId 237904683.

BruksenhetId	237904682	**Bygningstype**	Unummerert
Bygningsnummer	145112230	**Bruksenhetsnummer**	0000
Bygningstatus	Tatt i bruk	**Bruksenhetsadresse**	

Ingen informasjon funnet for bruksenhetId 237904682.

BruksenhetId	237801655	**Bygningstype**	Unummerert
Bygningsnummer	23050935	**Bruksenhetsnummer**	0000
Bygningstatus	Meldingssak tiltak fullført	**Bruksenhetsadresse**	

Ingen informasjon funnet for bruksenhetId 237801655.

FORBEHOLD VED UTLEVERING AV INFORMASJON I FORBINDELSE MED EIENDOMSFORESPØRSLER:

Det tas forbehold om riktigheten eller fullstendigheten av opplysningene i dette dokumentet. Det kan ikke rettes krav som følge av at disse opplysningene benyttes som grunnlag for beslutninger.

Halden kommune


Grunnkart

Eiendom: 69/114
Adresse: Våkemark 27
Dato: 22.04.2024
Målestokk: 1:1000

N

UTM-32

Eiendomsgr. nøyaktig <= 10 cm
Eiendomsgr. middels nøyaktig >10<=30 cm
Eiendomsgr. mindre nøyaktig >30<=200 cm
Eiendomsgr. mindre nøyaktig >200<=500 cm
Eiendomsgr. lite nøyaktig >=500 cm
Eiendomsgr. uviss nøyaktighet
Eiendomsgr. omtvistet
Hjelpelinje veikant
Hjelpelinje punktfeste
Hjelpelinje vannkant
Hjelpelinje fiktiv

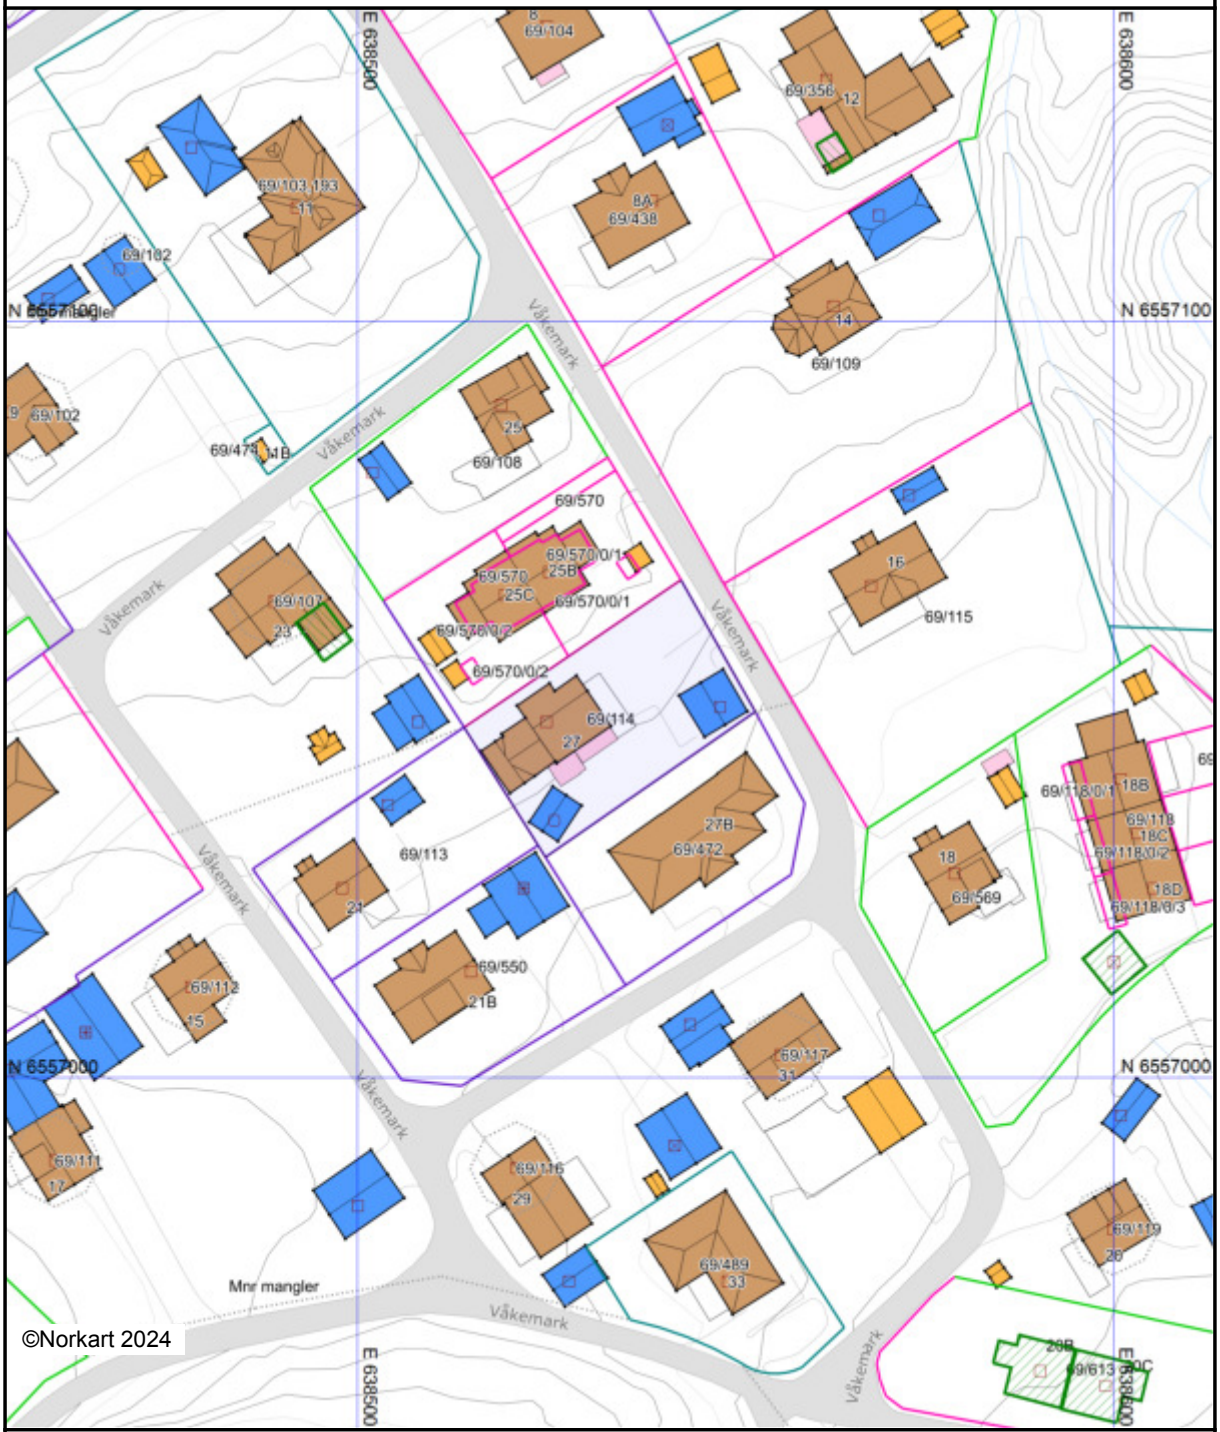

Det tas forbehold om at det kan forekomme feil, mangler eller avvik i kartet. Spesielt gjelder dette usikre eiendomsgrenser. Dette kartet kan ikke brukes som erstatning for situasjonskart i byggesaker.

Utskriftsdato: 22.04.2024

Eiendomskart for eiendom 3101 - 69/114//



Det tas forbehold om riktigheten eller fullstendigheten av opplysningene i dette dokumentet. Det kan ikke rettes krav som følge av at disse opplysningene benyttes som grunnlag for beslutninger.

- Eiendomsgrense - omtvistet
- Hjelpelinje vegkant
- Hjelpelinje fiktiv
- Hjelpelinje punktfeste
- Hjelpelinje vannkant
- Eiendomsgrense - lite nøyaktig
- Eiendomsgrense - mindre nøyaktig
- Eiendomsgrense - middels nøyaktig
- Eiendomsgrense - nøyaktig
- Eiendomsgrense - svært nøyaktig
- Eiendomsgrense - uviss nøyaktighet
- Grensepunkt - lite nøyaktig
- Grensepunkt - mindre nøyaktig
- Grensepunkt - middels nøyaktig
- Grensepunkt - nøyaktig
- Grensepunkt - svært nøyaktig
- Grensepunkt - offentlig godkjent
- Grensepunkt - bolt
- Grensepunkt - kors
- Grensepunkt - rør
- Grensepunkt - hjelpepunkt / annet
- Grensepunkt - uten klassifisering


Areal og koordinater for eiendommen

Areal	687,80 m^2	**Arealmerknad**					
Representasjonspunkt	**Koordinatsystem**	EUREF89 UTM Sone 32	**Nord**	6557047	**Øst**	638525	

Grensepunkter						**Grenselinjer (m)**	
#	**Nord**	**Øst**	**Nøyaktigh.**	**Nedsatt i**	**Grensepunkttype**	**Lengde**	**Radius**
1	6557055,7	638527,92	200 cm	Jord (JO)	Off. godkjent grensemerke (51)	16,70	
2	6557065,82	638542,8	10 cm	Jord (JO)	Off. godkjent grensemerke (51)	18,00	
3	6557048,39	638552,63	36 cm	Jord (JO)	Off. godkjent grensemerke (51)	20,01	
4	6557029,14	638524,87	36 cm	Jord (JO)	Off. godkjent grensemerke (51)	33,78	
5	6557030,71	638523,89	36 cm	Jord (JO)	Off. godkjent grensemerke (51)	1,85	
6	6557046,31	638514,11	36 cm	Annen terrengdetalj (AD)	Gjerdestolpe (82)	18,41	

Utskriftsdato: 22.04.2024

Oversiktskart for eiendom 3101 - 69/114//

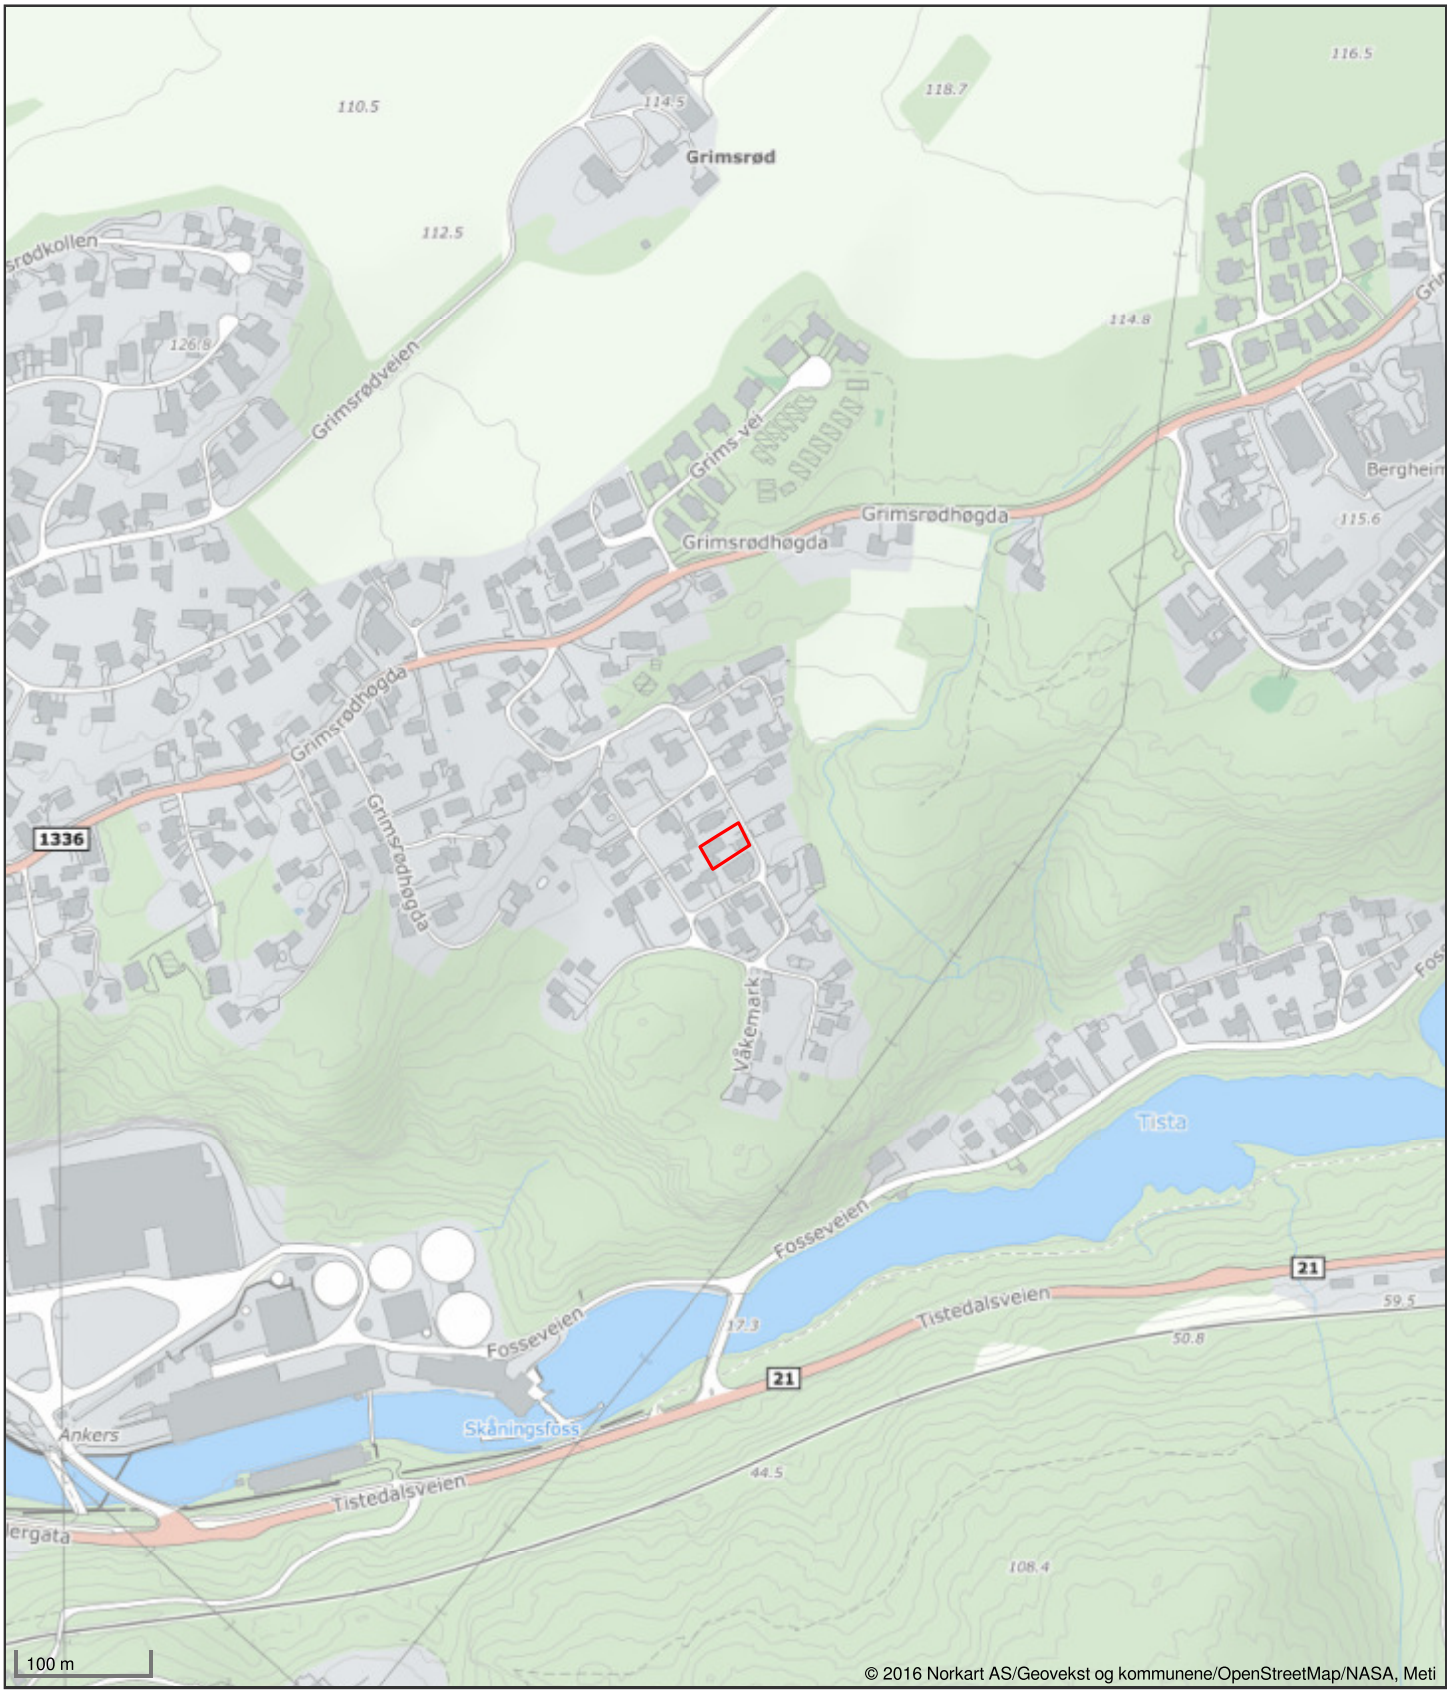

Det tas forbehold om riktigheten eller fullstendigheten av opplysningene i dette dokumentet. Det kan ikke rettes krav som følge av at disse opplysningene benyttes som grunnlag for beslutninger.

Halden kommune
Adresse: Postboks 150, 1751 HALDEN
Telefon: 69 17 45 00

Utskriftsdato: 22.04.2024

Planopplysninger

EM §6-7 Oppdragstakerens undersøkelses- og opplysningsplikt Kilde: Halden kommune

Kommunenr.	3101	**Gårdsnr.**	69	**Bruksnr.**	114	**Festenr.**		**Seksjonsnr.**	
Adresse	Våkemark 27, 1786 HALDEN								

Opplysningene omfatter gjeldende planer og pågående planarbeid for eiendommen. Nærmere opplysninger om den enkelte plan med dokumenter, mindre endringer, etc finnes på internett, se lenker under. Oppgitte delarealer viser planinformasjon på eiendommen.

Det tas forbehold om riktigheten eller fullstendigheten av opplysningene i dette dokumentet. Det kan ikke rettes krav som følge av at disse opplysningene benyttes som grunnlag for beslutninger.

Plantyper med treff

- Kommuneplaner

Plantyper uten treff

- Kommuneplaner under arbeid
- Kommunedelplaner under arbeid
- Reguleringsplaner under bakken
- Reguleringsplaner under arbeid
- Reguleringsplaner under arbeid i nærheten
- Bebyggelsesplaner over bakken
- Midlertidige forbud
- Kommunedelplaner
- Reguleringsplaner
- Reguleringsplaner over bakken
- Reguleringsplaner bunn
- Bebyggelsesplaner
- Bebyggelsesplaner under bakken

Kommuneplaner

Besøk kommunens hjemmeside for mer informasjon.

Id	G-KPLAN
Navn	Kommuneplanens arealdel 2023-2035.
Plantype	Kommuneplanens arealdel
Status	Endelig vedtatt arealplan
Ikrafttredelse	16.02.2023
Bestemmelser	- https://www.arealplaner.no/3101/dokumenter/2169/Planbestemmelser%20kommuneplanens%20arealdel%20Halden%2016.02.2023.%20KS%207.12.23.pdf
Delarealer	**Delareal** 688 m^2 **Arealbruk** Bebyggelse og anlegg,Nåværende **Områdenavn** BA30


Halden kommune

Kommuneplankart

Eiendom: 69/114
Adresse: Våkemark 27
Utskriftsdato: 22.04.2024
Målestokk: 1:1000

N

UTM-32

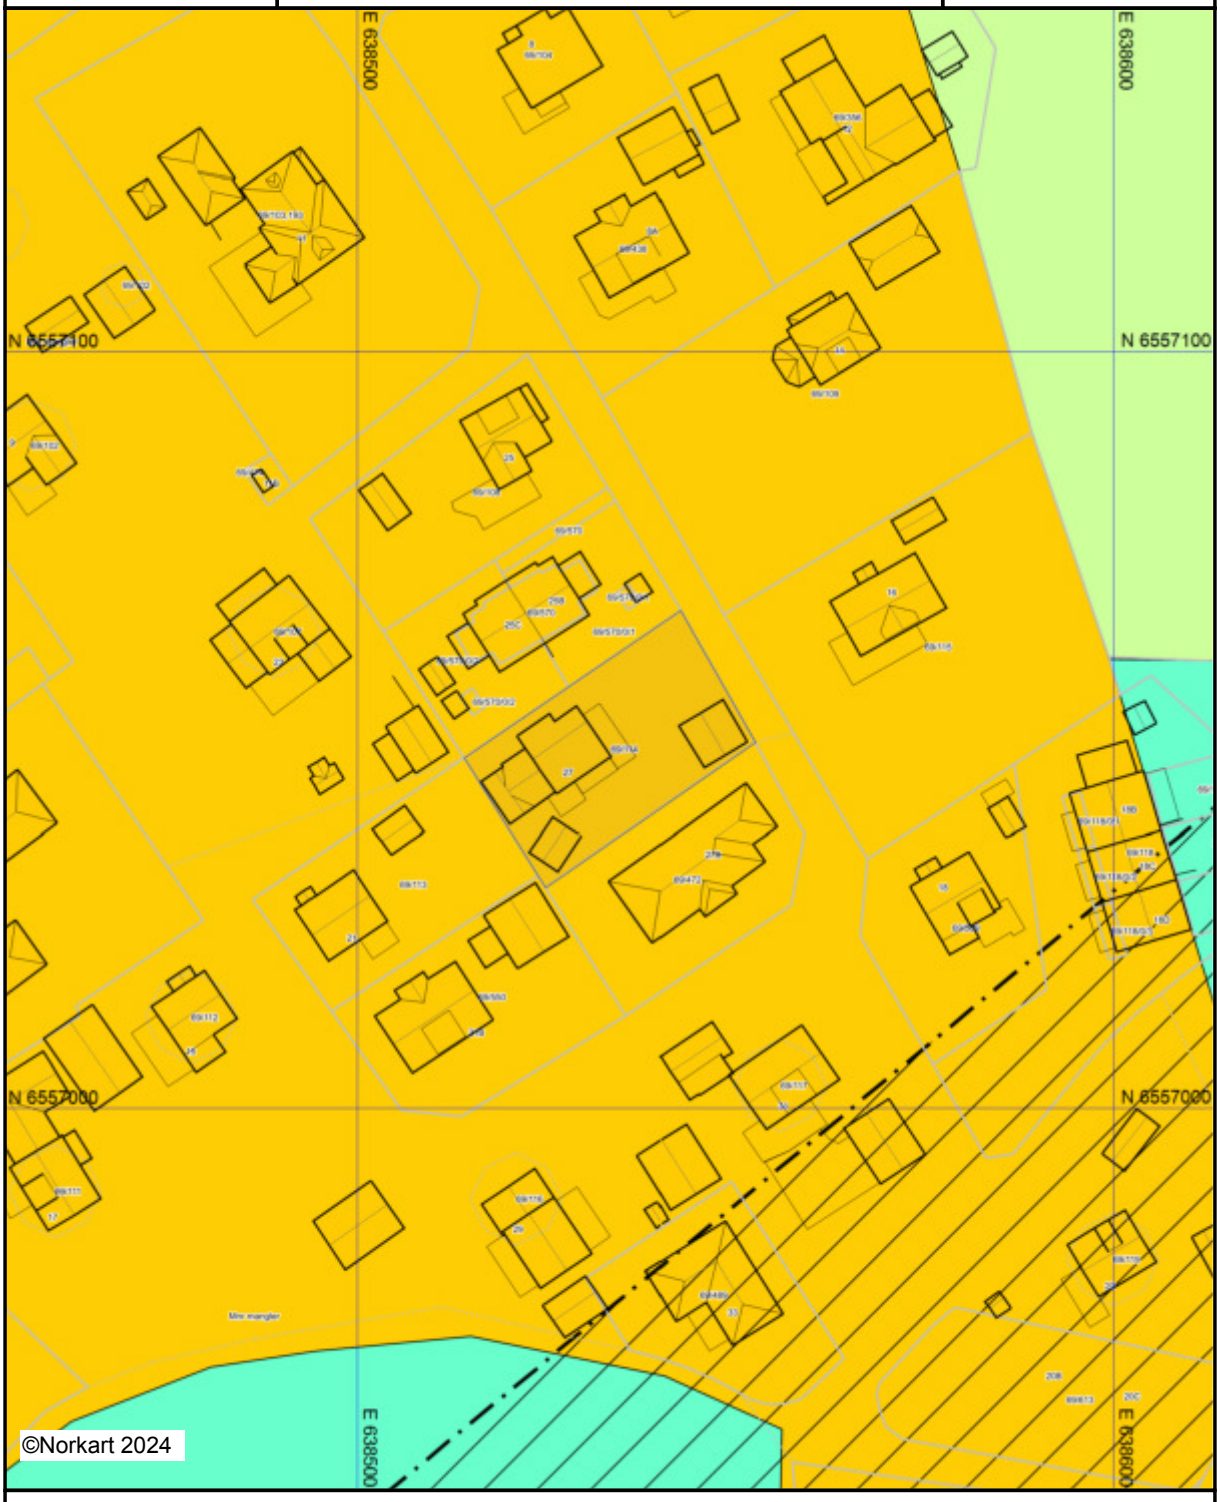

Kartet er produsert fra kommunens beste digitale kartbaser for området og inneholder viktige opplysninger om eiendommen og området omkring.
Presentasjonen av informasjon er i samsvar med nasjonal standard.
Kartet kan inneholde feil, mangler eller avvik i forhold til kravene i oppgitt standard.
Kartet kan ikke benyttes til andre formål enn det formålet det er utlevert til uten samtykke fra kommunen jf. lov om åndsverk.

Tegnforklaring

Kommuneplan/Kommunedelplan PBL 200

- Faresone grense
- Faresone - Høyspenningsanlegg (ink høysper
- Angitthensyngrense
- Angitthensynsone - Hensyn landskap
- Båndleggingsgrense
- Båndlegging etter andre lover - nåværende
- Bebyggelse og anlegg - nåværende
- Blågrønnstruktur - nåværende
- LNFR-areal - nåværende
- Byggegrense
- Kraftledning - nåvårende

Felles for kommuneplan PBL 1985 og 2008

- Planområde
- Grense for arealformål
- Hovedveg - nåværende

Bygningsmessige anlegg

- Vegg frittstående

Bygninger

- Taksprang Bunn
- Bygning
- Takkant
- Bygningsdelelinje
- Takoverbygg
- Takoverbygg kant
- Veranda
- Bygningslinje
- Taksprang
- Mønelinje

HALDEN KOMMUNE



Kommuneplanens arealdel 2023-2035

Planbestemmelser

Vedtatt av kommunestyret 16.2.2023 (PS 18/2023)

med endringer av 7.12.2023 (PS 142/2023)

INNHOLD

Kap. 1 Formålet med planen og definisjoner

1.1 Formål..... 4
1.2 Definisjoner..... 4

Kap. 2 Rettsvirkningen av kommuneplanens arealdel, plankrav og rekkefølgekrav

2.1 Rettsvirkningen av kommuneplanens arealdel..... 5
2.2 Krav om reguleringsplan..... 6
2.3 Forhold som skal avklares og belyses i videre reguleringsarbeid..... 8
2.4 Rekkefølgekrav 11

Kap. 3 Bruk av utbyggingsavtaler

3.1 Utbyggingsavtaler..... 12

Kap. 4 Utearealer

4.1 Minste uteoppholdsarealer..... 13
4.2 Parkering..... 14

Kap. 5 Landskapstilpasning og kulturmiljø

5.1 Arkitektur og landskapstilpasning..... 16
5.2 Verneverdig bebyggelse..... 16
5.3 Verdifulle kulturmiljøer og -landskap..... 17

Kap. 6 Klimatiltak og klimatilpasning, miljøkvalitet og samfunnssikkerhet

6.1 Krav om risiko- og sårbarhetsanalyser..... 18
6.2 Sikkerhet mot naturpåkjenninger 19
6.3 Håndtering av overvann..... 19
6.4 Støy og luftkvalitet..... 20
6.5 Vann, avløp og renovasjon..... 20
6.6 Landskap og grønnstruktur..... 21
6.7 Miljøkvalitet og natur..... 21

Kap. 7 Transport, tilgjengelighet og atkomst

7.1 Kollektivtransport..... 22
7.2 Sykkel..... 22
7.3 Gangforbindelser..... 22

Kap. 8 Tiltak langs sjø og vassdrag

8.1 Byggeforbud langs sjø og vassdrag..... 23
8.2 Retningslinjer for behandling av dispensasjoner langs sjø og vassdrag..... 24

Kap. 9 Bestemmelser og retningslinjer til arealformål

9.1 Bebyggelse og anlegg 25
9.2 Samferdselsanlegg og teknisk infrastruktur 32
9.3 Grønnstruktur 32
9.4 Landbruks-, natur- og friluftsformål (LNF) 33
9.5 LNF-Spredt bolig- og fritidsbebyggelse (LSB og LSF) 35
9.6 LNF-Spredt næringsbebyggelse (LSN) 36
9.7 Bruk og vern av sjø og vassdrag 37

Kap. 10 Retningslinjer og bestemmelser til hensynssoner

10.1 Hensynssoner for sikrings-, støy- og faresoner 39
10.2 Bestemmelser for båndleggingssoner 40
10.3 Hensynssoner for kulturmiljø og landskap, friluftsliv og mineralressurser 41
10.4 Hensynssone med krav om felles planlegging 42

Kap. 11 Reklame og skilt

11.1 Definisjoner 43
11.2 Generelle bestemmelser 43
11.3 Spesielle bestemmelser til bestemte typer skilt 44

Vedlegg

Vedlegg 1 *Liste over reguleringsplaner som skal gjelde fullt ut der det ikke er samsvar med kommuneplanens arealdel*

Vedlegg 2 *Oversikt over innholdet i ulike arealformål*

Vedlegg 3 *Definisjoner på skilt*

Vedlegg 4 *Illustrasjon som viser byggegrense mot sjø og strandsonegrensen, samt sone 1-3*

Vedlegg 5: *Oversikt over bestemmelser for areal, grad av utnytting mv., i de ulike sonene og for ulike arealformål*

Vedlegg 6: *Leseforklaring til bestemmelsene i kommuneplanens arealdel*

Forsidebilde: *Fredriksten festning (Foto: Halden kommune)*.

KAP. 1 FORMÅLET MED PLANEN OG DEFINISJONER

§ 1.1 Formål

Kommuneplanens arealdel skal være et verktøy for å bidra til å nå målene i kommuneplanens samfunnsdel, samtidig som planen ivaretar de nasjonale og regionale føringene. Arealplanen skal være et styringsverktøy for detaljplanlegging og byggesaksbehandling.

Plan- og bygningsloven, byggesaksforskriften og byggteknisk forskrift gir sentrale bestemmelser for planlegging, saksbehandling og gjennomføring av arealplaner og byggesaker. Bestemmelsene i kommuneplanens arealdel skal gi en utdyping og videre presisering av de sentrale bestemmelsene for best mulig tilpasning av detaljplanlegging og byggesaksbehandling til lokale forhold.

Kommuneplanens arealdel skal sikre at Halden kommune har en bærekraftig areal- og transportplanlegging som legger grunnlaget for utvikling av en miljøvennlig kommune. Arealplanleggingen skal også sikre sosial bærekraft. De langsiktige målene er:

- Arealdelen skal sikre utvikling av en kompakt by. Områdene Brødløs, Risum og Tistedalen skal tilrettelegges innenfor tettstedsgrensen som bydelssenter i planperioden.
- Det skal legges til rette for gode næringsområder som ivaretar behovene for arbeidsplassutvikling/næringsutvikling i regionen.
- Arealdelen skal legge til rette for varierte boligtilbud som er tilpasset etterspørsel og befolkningsutvikling.
- Arealdelen skal legge til rette for å bygge opp kommunens sterke jord- og skogbruksverdier.
- Arealdelen skal ivareta kommunens rike kulturlandskap.
- Arealdelen skal sikre ivaretakelse av Halden kommunes historiske kulturarv

Målene skal realiseres innenfor Parisavtalens klimamål, og det skal være en restriktiv holdning til omdisponering av dyrket mark. Naturlandskap, naturverdier og biologisk mangfold skal ivaretas og sikres som verdier for befolkningen.

§ 1.2 Definisjoner

a) *Fortetting:* Med fortetting menes fradeling av nye tomter for oppføring av ny boligbebyggelse, oppføring av nye boenheter på eksisterende tomter, samt oppdeling av boenheter i eksisterende bygninger.

b) Byggegrense mot sjø og vassdrag: Byggegrensen mot sjø og vassdrag fremgår av plankartet. Dersom det ikke er fastsatt annen byggegrense langs sjø, går grensen 100 meter fra strandlinjen målt i horisontalplanet ved alminnelig høyvann.

c) Strandsonen: Strandsonen slik den er definert etter de statlige planretningslinjene for differensiert forvaltning av strandsonen, fastsatt ved Kgl. res. av 28.5.2021, framgår av plankartet.

d) Landbrukseiendom: Eiendom med minst 5 dekar jordbruksareal og/eller minst 25 dekar produktivt skogareal.

KAP. 2 RETTSVIRKNINGEN AV KOMMUNEPLANENS AREALDEL, PLANKRAV OG REKKEFØLGEKRAV

§ 2.1 Rettsvirkningen av kommuneplanens arealdel (Pbl. § 11-6)

Kommuneplanens arealdel fastsetter framtidig arealbruk og er bindende for alle nye tiltak eller utvidelse av eksisterende tiltak som nevnt i plan- og bygningsloven § 1-6. Planen gjelder fra det tidspunkt kommunestyret har fattet vedtak.

Bestemmelser og kart er juridisk bindende. Retningslinjene er skrevet i kursiv, og er kun av veiledende karakter og kan ikke brukes som selvstendig hjemmelsgrunnlag for vedtak etter planen. Retningslinjene gir utdypende forklaring for å gi bedre forståelse og praktisering av bestemmelsene.

Planbeskrivelsen er en del av kommuneplanen. Ved tolkning av planen er det nødvendig å gjøre en helhetlig vurdering av plankart, bestemmelser og planbeskrivelse.

2.1.1 Alle arealer skal beregnes i henhold til teknisk forskrift (TEK) og Norsk Standard NS-3940 *Areal og volumberegninger av bygninger* og veilederen «Grad av utnytting» dersom ikke noe annet fremgår av bestemmelsene nedenfor.

2.1.2 Kommunedelplan for sentrum vedtatt 9.3.2017 går ved motstrid foran kommuneplanen, men kommuneplanen utfyller sentrumsplanen på punkter der sentrumsplanen er taus, jf. pbl. § 1-5.
Følgende unntak gjelder:

- Kommuneplanens bestemmelse i § 6.2.1 om laveste tillatte kotehøyde for ferdig gulv gjelder foran sentrumsplanen § 2.13, siste ledd.

Reguleringsplaner som skal gå foran kommuneplanen ved motstrid er listet opp i vedlegg 1a og 1b. Disse reguleringsplanene gjelder foran kommuneplanen, men kommuneplanen utfyller planer på punkter der reguleringsplanen er taus.

Følgende unntak og presiseringer gjelder:

- For reguleringsplaner i vedlegg 1a gjelder reguleringsplanens byggegrense mot sjø og vassdrag ved motstrid.
- For reguleringsplaner i vedlegg 1b gjelder kommuneplanens byggegrense mot sjø og vassdrag ved motstrid.
- Rekkefølgekravet i § 2.4 gjelder.

Kommuneplanens bestemmelser og retningslinjer skal i tillegg supplere gjeldende reguleringsplaner der disse ikke selv angir noe annet.

For eldre reguleringsplaner, som ikke er listet opp i vedlegg 1, vil kommuneplanen gå foran ved eventuelle motstrid. Der reguleringsplanen har satt en høyere utnyttingsgrad enn den

generelle bestemmelsen i kommuneplanen, vil utnyttingsgraden i reguleringsplanen likevel gjelde.

Retningslinjer

- *For områder avsatt til bebyggelse og anlegg, med eller uten underformål, og LNF-formål gjelder jordloven §§ 9 og 12 inntil det foreligger vedtatt reguleringsplan, jf. jordloven § 2 annet ledd.*
- *Bestemmelsene i kommuneplanen gjelder for tiltak som behandles etter plan- og bygningsloven med tilhørende forskrifter. De samme tiltakene kan også kreve søknad om og tillatelser etter sektorlov.*

§ 2.2 Krav om reguleringsplan (Pbl. § 11-9)

2.2.1 Plankrav

Følgende typer tiltak utløser krav om reguleringsplan, uavhengig av arealformål:

Generelt

1. Større bygge- og anleggstiltak og andre tiltak som kan få vesentlige[1] virkninger for miljø og samfunn.
2. Tiltak som kan få vesentlige konsekvenser for områdets karakter og boligtypologi, bygningsstruktur, byggeskikk eller kulturmiljø.
3. Tiltak som berører fredete kulturminner.

Boligbebyggelse

4. Etablering av ny boligbebyggelse ved oppføring av nye boliger eller oppdeling av bruksenheter i eksisterende bebyggelse dersom tiltaket fører til at det etableres 4 eller flere nye boenheter.
5. Etablering av ny boenhet (fra og med boenhet nr. 1) i områder hvor det etter kommunens skjønn ligger til rette for fortetting med 4 eller flere nye boenheter.
6. Opprettelse av nye eiendommer i områder hvor det ligger til rette for etablering av 4 eller flere nye boenheter.
7. Fortetting i kulturhistorisk viktige områder, jf. også kap. 5.
8. Etablering av ny boenhet (fra og med boenhet nr. 1) og opprettelse av ny eiendom i bestemmelsesområdene B100-B219[2].

Fritidsbebyggelse

9. Etablering av 3 eller flere nye fritidsboliger og/eller enheter.
10. Opprettelse av nye eiendommer i områder hvor det ligger til rette for etablering av 3 eller flere nye fritidsboliger og/eller enheter.

[1] Jf. plan- og bygningsloven § 12-1, tredje ledd.
[2] Endret arealformål fra LNF i kommuneplanen av 2011.

Nærings- og forretningsbebyggelse, samt bebyggelse for offentlig/privat tjenesteyting

11. Utvidelse med et BRA på mer enn 200 m² til eksisterende bebyggelse for næring, forretning, offentlig/privat tjenesteyting og idrettsanlegg.
12. Oppføring av bebyggelse for næring og forretning, samt for offentlig/privat tjenesteyting over 200 m^2 BRA.
13. Bruksendring, endring eller utvidelse av tidligere drift som kan medføre vesentlig konsekvenser for omgivelsene.

Bygge- og anleggstiltak for landbruksformål

14. Oppføring av driftsbygning over 2000 m^2 BRA til landbruksformål.

Råstoffutvinning

15. Utvidelse av eksisterende områder for råstoffutvinning, eller oppstart av nye områder. Plankravet gjelder ikke etablering av massetak som er behandlet etter landbruksveiforskriften, og som er nødvendig i forbindelse med bygging og vedlikehold av det enkelte veianlegg og eventuelle tilgrensende landbruksveier. Dersom masseuttaket overstiger 10 000 m^3, foreligger det plankrav.

Andre typer tiltak

16. Anlegg av veg og parkeringsplass som kan medføre vesentlig konsekvenser for omgivelsene.
17. Etablering av nye småbåthavner, småbåtanlegg, eller utvidelse av nåværende småbåthavner og småbåtanlegg.
18. Graving, mudring, utfylling og andre tiltak i sjø og vassdrag som kan få vesentlige negative konsekvenser for naturmiljø eller friluftsliv.
19. Etablering av deponier, inkludert massedeponier.
20. Etablering og utvidelse av campingplasser.

Sponvika

Følgende bestemmelser gjelder særskilt de deler av Sponvika som er avgrenset som område med behov for områderegulering, jf. § 2.2.3:

21. Oppdeling av bruksenheter (evt. i forbindelse med bruksendring) som medfører at det etableres 2 eller flere nye bruksenheter.
22. Opprettelse av mer enn 1 ny grunneiendom for bolig/fritidsbolig i et område som etter kommunens skjønn er egnet for ytterligere fortetting og /eller prosjektet fremstår som en etappe eller del av større utbyggingsprosjekt.
23. Oppføring av mer enn 1 ny bolig eller fritidsbolig i et område som etter kommunens skjønn er egnet for ytterligere fortetting og /eller prosjektet fremstår som en etappe eller del av større utbyggingsprosjekt.

2.2.2 Unntak fra plankrav

Unntatt fra plankrav, jf. § 2.2.1, er tiltak av mindre betydning for miljø og samfunn, der det etter kommunens vurdering virker åpenbart unødvendig å stille krav om reguleringsplan.

2.2.3 Områder med særskilte planbehov

a) For følgende områder skal det vurderes å utarbeide områderegulering før detaljregulering:

- **Sponvika**, der avgrensningen av området framgår av delrapport 2 til kommuneplanens arealdel; *«Formålsendringer for sjøarealer i Sponvika»*.
- **Områdesenter Brødløs**
- **Infrastruktur Vaterland-Risum**
- **Grønland**
- **Jernbanetomta**
- **Sørlifeltet/Isebakke**

§ 2.3 Forhold som skal avklares og belyses i videre reguleringsarbeid

(Pbl. § 11-9, pkt. 8)

2.3.1 Rekkefølgekrav for teknisk og grønn infrastruktur

Rekkefølgekrav for nødvendige tekniske anlegg og blå/grønn infrastruktur skal innarbeides i reguleringsplanen. Planen skal sikre at følgende nødvendig teknisk og grønn infrastruktur er etablert, eller er sikret at vil bli etablert:

- Kjøreveg, parkering, trafikksikkerhetstiltak, holdeplass, mulighet for varelevering og søppelhåndtering.
- Løsning for gående og syklende mellom bolig og areal for lek og rekreasjon, overordnet grønnstruktur, barnehage, skoler, nærbutikk, holdeplass og sentrum.
- Anlegg for drikkevann, avløp og vann for brannslokking. VA-anlegget skal etableres i henhold til kommunens VA-norm i tilfeller der boligens anlegg skal kobles til offentlig nett.
- Overvannshåndtering og blågrønnstruktur.
- Arealer for lek og rekreasjon.
- Miljø- og kulturtiltak (støyskjerming, miljøoppfølgingsprogram, kvalitetstiltak i byrom og parker, bevaring av bebyggelse/miljø mv.) og/eller ivaretakelse av kulturminner.

Hva som anses som nødvendige tiltak fastsettes i reguleringsplanen. For å være nødvendig må tiltaket ha en direkte saklig sammenheng med planen, eksempelvis dekke et behov eller dempe en ulempe.

Rekkefølgekravene bør avklare muligheten for trinnvis etablering av tiltak og må avklare tidspunkt for når områder kan tas i bruk til bygge- og anleggsformål.

2.3.2 Estetikk og arkitektur

Estetikk og arkitektur skal omtales som egne tema i alle reguleringsplaner.

2.3.3 Stedsanalyse og landskapsanalyse

Ved utarbeidelse av reguleringsplaner kan kommunen kreve at det utarbeides en stedsanalyse, landskapsanalyse og/eller kartlegging av grønnstruktur.

2.3.4 Terreng- og landskapshensyn

Fjernvirkningen av tiltaket skal illustreres i planbeskrivelsen på en egnet måte.

Naturlig terreng og vegetasjon skal i størst mulig grad bevares. Ved plassering av bygninger og interne veger skal det tas hensyn til terrengforhold slik at skjemmende skjæringer, fyllinger og store terrenginngrep unngås.

I reguleringsplanene skal det stilles krav om at vegetasjonen ivaretas og beholdes under byggeperioden så langt det er praktisk mulig.

2.3.5 Overvannshåndtering og flomfare (pbl. § 11-9, pkt. 3)

I reguleringsplanen skal det redegjøres for hvordan håndteringen av overvann og flomveier er løst, og planen skal identifisere og sikre arealer med hensyn til flomfare, stormflo og overvannshåndtering.

Ved regulering skal det utføres ROS-analyse som dokumenterer at avrenningen og avrenningshastigheten ikke øker som følge av tiltaket. ROS-analysen skal vise en vurdering av risiko for værrelaterte hendelser, inkludert hendelser man antar vil tilta i hyppighet og alvorlighetsgrad som følge av klimaendringer.

2.3.6 Skred- og rasfare

Skredsikkerhet, områdestabilitet og bebyggbarhet skal utredes og dokumenteres i forbindelse med reguleringsplan.

Retningslinje til 2.3.5 og 2.3.6:

- *NVEs gjeldende veiledere og retningslinjer om flom og skred skal legges til grunn for vurderinger og dokumentasjon av flom- og skredsikkerhet. Dette omfatter f.eks. retningslinje 2-2011 Flaum og skredfare i arealplaner, veileder 1/2019 - Kvikkleireveilederen, veileder for utredning av skredfare i bratt terreng (2020), - eller reviderte versjoner av disse.*

2.3.7 Sikker byggegrunn

I områder der det er påvist at grunnen synker, skal det ved regulering utføres nødvendige grunnundersøkelser for å dokumentere grunnforhold og lokalstabilitet, jf. også § 6.2.

I reguleringsplanen skal det gis rammer og bestemmelser som skal sikre at ikke infrastruktur og bygninger synker og at det ikke oppstår setningsskader.

2.3.8 Risiko- og sårbarhetsanalyser

Risiko og sårbarhetsanalyser (ROS) skal inngå i all arealplanlegging. Utfylt sjekkliste for risiko- og sårbarhetsvurderinger skal følge alle forslag til reguleringsplaner.

2.3.9 Renovasjonsløsninger

Ved etablering av ny konsentrert bebyggelse skal det i planen stilles krav om å etablere felles renovasjonsløsninger. Vurdering av løsning skal gjøres i samråd med renovasjons- og veiavdelingene.

Planen må redegjøre for minsteavstand til nærmeste bebyggelse og sikre tilstrekkelig manøvreringsareal for renovasjonsbiler mv.

2.3.10 Universell utforming

Ved utarbeidelse av reguleringsplaner skal det redegjøres for hvordan universell utforming sikres, både internt i planområdet og i forhold til tilstøtende eiendommer.

2.3.11 Masseforvaltning

Reguleringsplanen skal sikre at lokalisering og drift av masseuttak, massemottak/deponi optimaliseres med hensyn til transport, økonomi, miljø, gjenbruk, og avveies mot effektene på nærmiljø, kulturminner, kulturmiljøer, landskap og natur og naturressurser.

Reguleringsplanen må inneholde en masseforvaltningsplan. Overskuddsmasser skal som hovedregel utnyttes innenfor planområdet eller i nærliggende byggeområder. Masseforvaltningsplanen må synliggjøre hvordan overskuddsmasser skal håndteres og hvor de eventuelt skal plasseres. Overskuddsmasser bør fortrinnsvis sorteres innenfor planområdet og gjenbrukes.

Ved utarbeidelse av reguleringsplaner for områder større enn 10 dekar skal areal for mellomlagring og sortering av masser ligge innenfor planområdet. Bestemmelsene skal inneholde rekkefølgekrav for avslutning og opprydning av mellomlageret.

2.3.12 Naturmangfold, forurensning og miljøovervåking

Effektene av tiltaket på naturmangfold skal vurderes i forbindelse med utarbeidelse av reguleringsplaner, jf. også naturmangfoldloven.

Ved gjennomføring av reguleringsplaner og kommunedelplaner skal planen avklare og belyse nødvendig miljøoppfølging og miljøovervåkning. Dette kan omfatte støy, luftkvalitet, utslipp, avfallshåndtering, grunnforurensning og påvirkning på naturmangfold mv. Vurdering av behovet for oppfølging og tiltak skal omfatte både byggeperioden og etter at tiltaket er gjennomført.

I reguleringsplanarbeidet skal det redegjøres for hvordan nye tiltak og inngrep kan påvirke miljøtilstanden til vannforekomsten. Konsekvensene av tiltaket må vurderes ut fra miljømålet for vannforekomsten, jf. vannforskriften § 12.

2.3.13 Krav om mobilitetsplan

Ved etablering av virksomheter med over 50 ansatte eller utbyggingsprosjekter større enn 3000 m^2 skal det i forbindelse med plansaken utarbeides en mobilitetsplan.

Retningslinjer:

a) Mobilitetsplanen skal tilpasses det aktuelle plannivået og tilgjengelig kunnskap om utbyggingen.
b) Mobilitetsplanen skal inneholde mål for ønsket reisemiddelfordeling i tråd med kommunens overordnete mål om økt bruk av gange, sykkel og kollektivtransport. Den skal beskrive tilbudet for gående, sykkel, kollektivtransport og bil, inkludert løsninger for parkering med antall plasser og organisering av parkeringen.

2.3.14 Veiledningsmateriell og kompetanse

Detalj- og områdereguleringer skal utarbeides i samsvar med de til enhver tid gjeldende kommunale veiledere og maler. Reguleringsplaner skal utarbeides av fagkyndige.

Nyttige linker:

- Veiledningssiden plan

Retningslinjer til § 2.3:
Det offentlige kartgrunnlaget (DOK) skal legges til grunn for utarbeidelse av reguleringsplaner. DOK er offentlige geografiske data som er tilrettelagt for kommunenes plan- og byggesaksarbeid. Kartgrunnlaget skal sikre en kunnskapsbasert og effektiv planlegging og saksbehandling.

§ 2.4 Rekkefølgekrav (Pbl. § 11-9, pkt. 4)

2.4.1 Rekkefølgekrav for utbygging av boligområder

a) Etablering av nye boligområder skal ta hensyn til skolekapasiteten i skolekretsen området tilhører.

b) Områdene som er angitt i tabellen nedenfor skal utbygges i følgende rekkefølge og med hovedsakelig følgende bygningstyper:

PERIODE/GRUPPE	OMRÅDE	TYPE BEBYGGELSE
Gruppe 1: 2023-2030	Grimsrødhøgda (B11)	Småhusbebyggelse
	Brekkerød (B40)	Eneboliger
	Brønnhøyden (B6)	Eneboliger
	Tistedal (B21)	Leiligheter
	Folkvang skole (B3)	Leiligheter
	Oreid (B25)	Småhusbebyggelse/Leiligheter
	Remmen (B16)	Eneboliger
	Oreid (B23)	Eneboliger/småhusbebyggelse
Gruppe 2: 2031-2040	Strupe (B17 og B18)	Eneboliger/småhusbebyggelse
	Øberg skole (B13)	Leiligheter
Gruppe 3: Etter 2040	Vold skog (B5)	Eneboliger
Gruppe 4: Hele perioden	Sponvika (B14 og B39)	Eneboliger

De enkelte feltene skal bygges ut i den rekkefølge som framgår av periodiseringen.

Strupe (B17 og B18) skal detaljreguleres basert på en områdeplan, og utbygging skal skje trinnvis. Hovedvegsystem/adkomstveger for området skal forsøkes løses i en områdeplan. Områderegulering iverksettes snarest.

Feltene B19 og B26 i Eskeviken kan ikke igangsettes for regulering før tilfredsstillende infrastruktur (veg, vann og avløp) til feltene er etablert.

Før det gis kan byggetillatelse i feltene B14 og B39 i Sponvika skal gang- og sykkelvei til E6 være etablert[3].

2.4.2 Rekkefølgekrav for utbygging av næringsområder

a) Utbygging i eksisterende næringsområder
Utbygging i eksisterende næringsområder med god tilknytning til transportnettet prioriteres før nye områder tas i bruk.[4]

b) Flingtorp (BN1)
Området er avsatt for utvidelse av Halden fengsel/kriminalomsorgen.

c) Svingen (BN2)
Området BN2 skal ikke utbygges med næringsbebyggelse før behovet for intercity og transportterminal er avklart.

d) Brekke steinbrudd (BRU1)
Området avsatt til bebyggelse og anlegg, framtidig-råstoffutvinning, Brekke steinbrudd, kan ikke utvides før det er utarbeidet reguleringsplan med rammer for videre drift, vilkår for avvikling, samt opprydding etter avsluttet drift.

Dersom transporten etter utvidelsen skal foregå fra Bakke brygge, skal det foreligge vedtatt reguleringsplan for utskipningshavn før reguleringsplan for utvidelse av uttak på Brekke kan vedtas.

Retningslinjer til § 2.4.2:
Prioriteringen av næringsområder må ta hensyn til planlagt virksomhet og kapasiteten i de eksisterende næringsområdene.

KAP. 3 BRUK AV UTBYGGINGSAVTALER

§ 3.1 Utbyggingsavtaler (Pbl. § 11-9, pkt. 2)

3.2.1 Generelt

Når forutsetningene for å inngå avtale til stede, og det anses som hensiktsmessig, skal det skal som hovedregel inngås utbyggingsavtaler. Utbyggingsavtaler skal særlig vurderes der vedtatt arealplan med tilhørende bestemmelser også forutsetter bygging av offentlige anlegg og/eller tilpasning til slike anlegg. Med offentlige anlegg menes alle anlegg/tiltak som er vist som offentlig regulert formål i arealplanen eller som følges av bestemmelsene for planen, for eksempel offentlige trafikkanlegg og offentlige friområder. Offentlige anlegg omfatter også ledninger for vann, avløp, fjernvarme o.l.

[3] Jf. Protokoll fra meklingsmøte med Statsforvalteren i Oslo og Viken.
[4] Fylkesplan for Østfold, pkt. 1.8.1.

3.2.2 Avgrensning etter type tiltak

Utbyggingsavtaler kan inngås for teknisk og grønn infrastruktur, boligsosiale tiltak og andre tiltak som er nødvendige for gjennomføring av planvedtak i tråd med det til enhver tid gjeldende vedtak for Halden kommune.

3.2.3 Innholdet i utbyggingsavtaler

Innholdet i utbyggingsavtaler skal være i tråd med Kommunal- og moderniseringsdepartementets til enhver tid gjeldende veileder, samt vedlegg til veilederen.

3.2.4 Kostnadsfordeling

Hovedprinsippet for kostnadsfordelingen skal være i tråd med det til enhver tid gjeldende vedtak fattet av kommunestyret om utbyggingsavtaler.

3.2.5 Sosial boligutbygging

Utbyggingsavtalen kan regulere at kommunen eller andre skal ha fortrinnsrett til å kjøpe en andel eller antall av boligene innenfor et avgrenset område.

KAP. 4 UTEAREALER

§ 4.1 Minste uteoppholdsarealer (Pbl. § 11-9, pkt. 5)

4.1.1 Felles bestemmelser

Krav til utforming

Alle lek- og uteoppholdsarealer skal planlegges i samsvar med gjeldende statlige planretningslinjer for barn og unge, veilederen «Barn og unge i plan og byggesak» (KMD) og i samsvar med «Veileder for universell utforming» (KMD) og den til enhver tid gjeldende norm for lekeplasser i Halden. Det skal tas særlig hensyn til nærhet til gang- og sykkelveier, avstand til trafikkerte veier, snarveier og tilgangen til omkringliggende friluftsområder.

Erstatningsareal

Ved omdisponering av arealer som i planer er avsatt til fellesareal eller friområde som er i bruk eller er egnet for lek, skal det skaffes fullverdig erstatning i rimelig nærhet. Erstatning skal også skaffes ved utbygging eller omdisponering av uregulert areal som barn bruker som leke areal, eller dersom omdisponering av areal egnet for lek fører til at det blir vanskelig å møte dagens eller framtidens behov for et godt oppvekstmiljø for barn og unge. Erstatningsarealet skal ha minst samme kvalitet som arealet som ønskes omdisponert.

Kvalitetskrav for private uteoppholdsarealer og private/offentlige lekeplasser

Nye lekeplasser skal opparbeides med materialer av høy kvalitet, tilpasset barn i alle aldersgrupper og inneholde oppholdssone for voksne. Ved plassering av nye lekeplasser og minste uteoppholdsarealer (privat og fellesarealer) skal det tas særlige hensyn til støy, sol- og skyggeforhold, luftforurensning og topografi. Arealer brattere enn 1:3 for lekeplasser og private uteoppholdsarealer, eller smalere enn 10 meter for lekeplasser, areal med ekvivalent støynivå over $L_{den} \leq$ 55 dB(A), areal avsatt til kjørevei, parkering, fareområder og areal belagt med restriksjoner som hindrer barns frie lek, skal ikke regnes med.

Definisjoner:
Privat uteoppholdsareal: Balkonger, terrasser, hager som er i privat eie.
Felles uteoppholdsarealer: Eies av flere private eiere i fellesskap.

4.1.2 Minste uteoppholdsarealer (MUA)

Det stilles krav til uteopphold og lekearealer på minimum 50 m² MUA pr. boenhet på egen tomt. Av dette arealet skal minst 15 m^2 være privat areal tilhørende egen boenhet.

For etablering av mer enn 6 boenheter skal det i tillegg etableres lekeplass på minimum 150 m², lekeplassen skal inneholde sandlekeplass og skal maksimalt ligge 100 meter fra boligene.

For etablering av mer enn 25 boenheter skal det i tillegg etableres kvartalslekeplass på minimum 1,5 daa pr. 150 boenheter.

For etablering av over 400 boenheter skal det i tillegg etableres aktivitetsplass på minimum 4 daa.

Retningslinjer:

- *Felles uteoppholdsarealer skal, spesielt av hensyn til barn og unge, hovedsakelig ligge på bakkeplan.*
- *Uteoppholdsarealene skal ivareta hensyn til alle aldersgrupper.*

§ 4.2 Parkering (Pbl. § 11-9, pkt. 5)

4.2.1. Generelle bestemmelser

Det stilles krav til egnet biloppstillingsplass på egen tomt eller tinglyst avtale om biloppstillingsplass på annen eiendom. Det skal avsettes minimum 18 m² pr. biloppstillingsplass for overflateparkering og/eller carport. Parkeringsplasser avsatt for bevegelseshemmede skal som hovedregel være minst 4,5 x 6 meter[5].

Beregnet antall bilplasser avrundes til nærmeste hele antall (1,50 plasser =2 plasser).

Retningslinjer:

- *Parkeringsplasser bør utformes i tråd med standardkravene i Handbok N100 «Veg- og gateutforming» fra Statens vegvesen.*
- *Det kan stilles krav om at en viss andel av parkeringsplassene skal ha ladepunkter, og at disse skal være anlagt før det gis brukstillatelse.*

4.2.2 Forretning, kontor og næring

Næringsbebyggelse og annen tjenesteytende virksomhet skal ha parkeringsplasser for biler og sykler slik det fremgår av tabellen i § 4.2.4. Parkeringsplass kan etableres på fellesareal på

[5] Jf. også parkeringsforskriften, § 61.

egen tomt, eller på fellesareal der flere tomter naturlig kan etablere en felles parkeringsløsning. I tilfeller der beregning etter tabellen i § 4.2.4 gir et kunstig høyt antall parkeringsplasser, og/eller ut fra en vurdering av tilgjengelighet til gang-/sykkelvei eller kollektivtransport kan kommunen benytte skjønn i fastsettelsen av kravet til parkering. Minimum 5 % av parkeringsplassene skal avsettes til bevegelseshemmede. Det skal legges til rette for sykkel- og MC-parkering. Minst 25 % av sykkelparkeringsplassene skal være overbygd, og det skal være mulig å låse fast sykkelen til stativet.

4.2.3 Offentlig og privat tjenesteyting

For offentlig og privat tjenesteyting, herunder idrettsanlegg, skoler, sykehus, fengsel og sikringsanstalt, teater, forsamlingslokale eller andre servicebygg der spesielle forhold kan gjøres gjeldende, skal det gjennomføres særskilt vurdering av parkeringsbehovet. Det stilles krav til tilfredsstillende parkeringsdekning. I tilfeller der beregning etter tabellen i § 4.2.4 gir et kunstig høyt antall parkeringsplasser, og/eller ut fra en vurdering av tilgjengelighet til gang-/sykkelvei eller kollektivtransport kan kommunen benytte skjønn i fastsettelsen av kravet til parkering. Minimum 5 % av parkeringsplassene skal avsettes til bevegelseshemmede. Minst 25 % av sykkelparkeringsplassene skal være overbygd, og det skal være mulig å låse fast sykkelen til stativet.

4.2.4 Krav til antall parkeringsplasser

Dersom ikke annet er bestemt i reguleringsplan, gjelder følgende krav til bil- og sykkelparkering:

ANTALL PARKERINGSPLASSER			
Arealkategori	**Grunnlag pr.**	**Bil/MC**	**Sykkel**
Forretning	100 m² BRA	Min. 1,0 – Maks. 3	Min. 2
Kontor	100 m² BRA	Min. 0,5 – Maks. 1,5	Min. 1,5
Næring	100 m² BRA	Min. 0,5 – Maks. 1	Min. 0,5
Industri/lager	100 m² BRA	Min. 0,5 – Maks. 1	Min. 0,5
Offentlig og privat tjenesteyting	100 m² BRA	Min. 0,5 – Maks. 2	Min. 1,5
Boligbebyggelse	Bolig < 80 m² (BRA)	Min. 0,5 - Maks 2	Min. 2
	Bolig 80-120 m² (BRA)	Min. 1 - Maks 2	Min. 2
	Bolig >120 m² (BRA)	Min. 1 - Maks 2	Min. 2
Småbåthavner	Pr. båtplass	Maks. 0,5	

KAP. 5 LANDSKAPSTILPASNING OG KULTURMILJØ

§ 5.1 Arkitektur og landskapstilpasning (Pbl. § 11-9, pkt. 7)

Ethvert tiltak skal prosjekteres og utføres slik at det får en god arkitektonisk utforming i samsvar med dets funksjon etter reglene gitt i plan- og bygningsloven. Ethvert tiltak skal prosjekteres og utføres slik at det etter kommunens skjønn innehar gode visuelle kvaliteter både i seg selv og i forhold til dets funksjon og dets bygde og naturlige omgivelser og plassering.

Ny bebyggelse skal ikke blokkere viktige siktlinjer, og bebyggelsen skal underordnes viktige landskapstrekk og landemerker. Ved utforming av ny bebyggelse skal det legges vekt på tilpasning til stedets karakter med hensyn på volum, materialvalg, farger og bygningstypologi. Farger skal være avdempet og i størst mulig grad tilpasses omkringliggende bebyggelse. Stedskarakterer og gode helhetsløsninger skal vektlegges i fortettingsprosjekter.

Ved søknad om tiltak skal utbygger redegjøre for hvordan utforming av bebyggelsen og hensynet til fjernvirkning er ivaretatt.

Bruken av reflekterende materialer på tak og fasade skal unngås.
Solceller på tak/vegg omfattes som hovedregel ikke av dette punktet, men bør ha en utforming og kvalitet som er tilpasset omgivelsene.

§ 5.2 Verneverdig bebyggelse (Pbl. § 11-9, pkt. 7)

For eksisterende bygning som etter kommunens skjønn har historisk, arkitektonisk, eller annen kulturell verdi i seg selv, eller som del av et bygningsmiljø, kan kommunen kreve at det tas hensyn til disse verdiene ved endring av bestående bygning eller oppussing av fasade. I bevaringsøyemed kan kommunen kreve at bygningens originale uttrykk og karakter bevares, opprettholdes eller tilbakeføres. Prinsippet bevaring og istandsetting, framfor utskiftning av opprinnelig eller eldre bygningsdeler i eksteriøret, skal etterfølges i størst mulig grad.

Fasader, vinduer og dører, takflater samt byggets hovedkonstruksjon skal i størst mulig grad bevares. Det er ikke tillatt å gjennomføre fasadeendring som endrer byggets opprinnelige karakter, med mindre tiltaket innebærer en tilbakeføring av fasade til tidligere dokumentert utførelse.

På enkelttomter der det er oppført bygg fra før 1930 skal bygninger og anlegg i utgangspunktet bevares.

Ny bebyggelse må i størst mulig grad tilpasses den eksisterende bebyggelsens volum, form og uttrykk.

Saker som gjelder riving, vesentlig om- eller påbygginger, samt dispensasjoner skal sendes regional kulturminneforvaltning til uttalelse.

§ 5.3 Verdifulle kulturmiljøer og -landskap (Pbl. § 11-9, pkt. 7)

5.3.1 Verdifulle kulturmiljøer omfatter både kulturmiljøer i byen og tettsteder, i jordbrukslandskapet og i skog og utmark.

Ved lokalisering og utforming av tiltak i områder med verdifulle kulturmiljøer skal det legges vekt på hensynet til områdets historiske og kulturelle verdi og tilpasning til omgivelsene.

Ved lokalisering og utforming av tiltak i områder med verdifulle kulturlandskap skal det legges vekt på hensynet til områdets landskapsmessige verdi og det biologiske mangfoldet som er knyttet til kulturlandskapet.

5.3.2 Alle nye tiltak innenfor et bevaringsverdig kulturmiljø og på eiendommer med kulturminner skal gis en plassering og utforming som samsvarer med de eksisterende bygningene og områdets historiske trekk. Dette kan gjelde bygningstypologi, volum, utforming, materialbruk og fargesetting, samt plassering på tomten. Andel grøntarealer i forhold til grå overflater bør tilsvare det historiske områdepreget. Ved tiltak som berører bygninger i slike områder skal det innhentes uttalelse fra regional kulturminnemyndighet i forbindelse med byggesaksbehandlingen.
Prinsippet bevaring og istandsetting, framfor utskiftning av opprinnelig eller eldre bygningsdeler i eksteriøret, skal etterfølges i størst mulig grad.

5.3.3 Områdene med verdifulle kulturmiljøer, avmerket som hensyn bevaring bygning og annet kulturmiljø (#1-#15) på plankartet, har stor verneverdi på bakgrunn av arkitektoniske kvaliteter, stor aldersverdi og grad av opprinnelighet, enhetlig struktur, eller at de er typiske for sin tid. I disse områdene gjelder følgende bestemmelser:

a) Oppføring av nye boenheter og oppdeling av boenheter på eksisterende tomter er ikke tillatt.
b) Riving av bygninger som er oppført i stilpreg som er karakteristisk for den tidsperioden de ble oppført, er ikke tillatt.
c) Komplettering av den gamle strukturen med nye volum på eksisterende ubebygde tomter kan tillates, under forutsetning av at bebyggelsen tilpasses miljøet.
d) Fasadeendringer, restaurering og oppussing skal gjøres med respekt for originale historiske/arkitektoniske kvaliteter, og utforming av tilbygg/påbygg skal bygge opp under opprinnelig stil.
e) Ved oppføring av nye bygninger etter brann skal plassering og utforming (bygningstypologi, volum, materialbruk mv.) samsvare med de eksisterende bygningene og områdets historiske trekk, jf. første ledd.

Retningslinjer til kap. 5:
a) Byens viktigste landskapstrekk er fjellformasjonene med aksedragene som forkastningene gir, høydedraget med Fredriksten festning, raet som demmer opp Femsjøen, samt gammel havbunn som skaper klare landskapsrom der veggene dannes av fjell eller morener. Lokalisering og utforming av tiltak må ta hensyn til landskapsbildet.
b) Registre og databaser som viser verneverdige bygninger, nasjonalt og regionalt verdifulle kulturmiljøer og landskap mm. skal legges til grunn:

- *SEFRAK, Askeladden, NB!-registeret, KULA (Kulturhistoriske landskap av nasjonal interesse), Regionalt verdifulle kulturmiljøer, Utvalgte kulturlandskap i jordbruket, Naturbasen (for verneområder) m.fl.*
- *Kulturhistoriske verdier og fortettingsstrategi (Asplan Viak, 2019)*

c) I områder der det etter kommunens skjønn kan ligge til rette for en forsiktig fortetting, kan det gis dispensasjon til nye boenheter under forutsetning av at ny bebyggelse forholder seg til, og ikke vesentlig avviker fra, den verneverdige bebyggelsen i samme område.

KAP. 6 KLIMATILTAK OG KLIMATILPASNING, MILJØKVALITET OG SAMFUNNSSIKKERHET

§ 6.1 Krav om risiko- og sårbarhetsanalyser (pbl. § 11-9, pkt. 8)

Risiko og sårbarhetsanalyser (ROS) skal inngå i all arealplanlegging. ROS-vurderinger skal også dokumenteres ved søknad om tiltak og i byggesaksbehandling i områder hvor det ikke kreves reguleringsplan, eller der reguleringsplan er eldre enn 5 år, hvis ett eller flere av punktene under berøres:

- Tiltak lokaliseres til områder som er flomutsatt eller langs elver/bekker.
- Tiltaket genererer transport eller oppbevaring av farlig eller brannfarlig gods, eller tiltaket ligger i nærområdet til denne typen virksomheter.
- Tiltaket ligger nær kraftledninger og –kabler eller trafostasjon, og kan bli utsatt for høyere feltstyrke enn 0,4 mikrotesla ved gjennomsnittlig strømbelastning.
- Området er ikke tilstrekkelig dekket mht. omkjøringsmuligheter og adkomst for utrykningskjøretøyer.
- Tiltaket rammes av forurensningsforskriftens § 2 om forurenset grunn.
- Området eller nærliggende områder har hellingsgrad større enn 30 grader.
- Tiltaket ligger i innflygningstrasè til helikopterlandingsplass (evt. flyplass).
- Tiltaket ligger i nærområdet til sårbare eller viktige samfunnsobjekter, eller tiltaket er i seg selv et objekt som kan påvirke tilgrensende arealbruk.
- Området har mangelfull trafikksikkerhet, eller tiltaket vil gi vesentlig negativ effekt for trafikksikkerhet.

Retningslinjer:

I henhold til plan og bygningslovens § 28-1 kan grunn bare deles eller bebygges dersom det er tilstrekkelig sikkerhet mot fare eller vesentlig ulempe som følge av natur eller miljøforhold. Støy, støv, radonstråling, forurensning i grunnen, lukt og andre forurensningsforhold skal vurderes og tas hensyn til i utbyggingssaker og for oppholdsområder etter gjeldende retningslinjer og forskrifter.

§ 6.2 Sikkerhet mot naturpåkjenninger (Pbl. § 11-9)

6.2.1 Ved etablering av ny bebyggelse langs sjøen og nedre del av vassdragene skal den laveste tillatte kotehøyden for ferdig gulv være 2,5 m.o.h.

Parkeringsanlegg kan etableres under kote 2,5 m.o.h. dersom anlegget sikres mot vanninntrenging.

6.2.2 a) Områdestabiliteten skal være dokumentert som sikker før tiltak igangsettes og senest på reguleringsplannivå, jf. pbl. § 28-1. For byggesaker som er unntatt krav om reguleringsplan må område- og lokalstabiliteten være dokumentert på lik linje som i en reguleringsplan før tiltak igangsettes.

b) I områder der det er påvist at grunnen synker, skal det ved regulering utføres nødvendige grunnundersøkelser for å dokumentere grunnforhold og område- og lokalstabilitet.

I reguleringsplanen skal det gis rammer og bestemmelser som skal sikre at ikke infrastruktur og bygninger synker og at det ikke oppstår setningsskader.

Retningslinje:
For alle planer og tiltak under marin grense (ca. 200 m.o.h.) skal faren for områdeskred vurderes i henhold til krav i pbl. § 28-1 og TEK17 § 7-3 med veiledning, herunder NVEs veileder 1/2019.

§ 6.3 Håndtering av overvann (Pbl. § 11-9, pkt. 3)

6.3.1 Tiltakshaver skal redegjøre for planlagt overvannshåndtering ved søknad om byggetiltak. Det må dokumenteres at avrenningen og avrenningshastigheten ikke øker som følge av tiltaket.

6.3.2 Overvann skal tas hånd om lokalt og åpent. Det kan skje gjennom infiltrasjon og fordrøyning i grunnen og ved åpne vannveier, eller på annen måte som utnytter vannet som ressurs, slik at vannets naturlige kretsløp opprettholdes og naturens selvrensingsevne utnyttes.

Eksisterende bekkeløp skal holdes åpne, og ved regulering skal gjenåpning av lukkede bekkeløp eller etablering av naturbaserte løsninger vurderes. Dersom andre løsninger velges, skal det begrunnes hvorfor naturbaserte løsninger er valgt bort[6].
Hvis lokal overvannshåndtering ikke lar seg gjøre, kan det søkes om tillatelse til påslipp på det kommunale overvannsnettet dersom det er kapasitet. I slikt tilfelle skal det sammen med byggesøknaden legges ved tillatelse fra vann- og avløpsavdelingen for tilknytning til offentlig nett.

6.3.3 Bygninger og anlegg skal utformes slik at naturlige flomveier bevares og tilstrekkelig sikkerhet mot flomskader oppnås.

[6] Jf. Statlige planretningslinjer for klima- og energiplanlegging og klimatilpasning

Retningslinjer:
a) Flerfunksjonelle løsninger bør etterstrebes, slik at vann kan bli en ressurs og et positivt opplevelseselement i utearealer.
b) Norm for blågrønn faktor (BGF), eller tilsvarende metode bør legges til grunn ved regulering og byggesak for å sikre tilstrekkelige arealer og opparbeiding av disse for vannhåndtering og vegetasjon. Spesielt bør det i stilles krav til dette ved regulering av større utbygginger/transformasjoner eller i områder der det forventes problemer med overvannshåndteringen. Det vises til veileder om blågrønn faktor: http://www.klimatilpasning.no/veiledere/blagronn-faktor/.

§ 6.4 Støy og luftkvalitet (Pbl. § 11-9, pkt. 6)

6.4.1 Ved planlegging og tiltak etter plan- og bygningsloven gjelder bestemmelser og grenseverdier for lokal luftkvalitet i forurensningsforskriften kapittel 7.

6.4.2 Retningslinje for behandling av støy i arealplanleggingen T-1442/2021, skal legges til grunn ved planlegging og tiltak etter plan- og bygningsloven. Ved etablering av ny støyende virksomhet og bygging av boliger, sykehus, pleieinstitusjoner, fritidsboliger, skoler og barnehager, skal støynivået ikke overstige anbefalte grenseverdier i tabell 2 i T-1442/2021 (Klima- og miljødepartementets retningslinjer for behandling av støy i arealplanlegging), eller de til enhver tid gjeldende retningslinjer.

Ved støy fra flere støykilder skal samlet støybelastning vurderes, og kommunen kan skjerpe grenseverdiene til støy med inntil 3 dB, jf. tabell 2 i T-1442/2021.

6.4.3 Nødvendige tiltak for å sikre akseptable støyforhold og luftkvalitet skal vurderes og vises i reguleringsplan og byggesak. Demping av trafikkstøy skal primært gjennomføres nær støykilden. Ved større utbyggingsprosjekter skal utbyggingens effekt på støy og luftkvalitet også utenfor planområdet utredes og tas hensyn til.

Halden kommunes gjeldende vei- og gatenorm om støyberegning og støyskjerming skal også legges til grunn for å sikre akseptable støyforhold.

Retningslinjer:
Ved planlegging av bolig og boligområder bør bebyggelsen organiseres slik at uteoppholdsplass legges på den stille siden av huset. En stille side er en side av bebyggelsen som har støynivå som ikke overskrider grenseverdiene i tabell 2 i T-1442/2021 uten at det er gjort tiltak på eller ved fasade. Stille side kan oppnås ved plangrep, bygningsplassering eller ved skjerming nært kilden.

§ 6.5 Vann, avløp og renovasjon (Pbl. § 11-9, pkt. 3)

6.5.1 Ved all utbygging skal kommunens til enhver tid gjeldende vann- og avløpsnorm (VA-norm) legges til grunn. Det kreves vann- og avløpsplan hvor det skal framgå hvordan vannforsyning, avløp og overvannshåndtering skal løses. VA-planen skal være godkjent av kommunen før feltutbygging iverksettes.

6.5.2 Det er krav om tilkopling til offentlig vann- og avløpsledning ved utbygging i områder som ligger i nærheten av slike. Ved etablering eller utbedring av vann- og avløpsløsninger skal muligheten for felles løsning for flere enheter vurderes.

6.5.3 Ved utbygging skal det sikres areal til renovasjonsløsninger.

§ 6.6 Landskap og grønnstruktur (Pbl. § 11-9, pkt. 6)

6.6.1 Sammenhengende grøntdrag, grønne lunger, turveier og områder for lek og rekreasjon skal ivaretas og styrkes. I alle plan- og utbyggingstiltak skal det legges vekt på å bevare naturpregede områder på en slik måte at hensynet til biologisk mangfold, lek og rekreasjon ivaretas.

Retningslinjer:
Så langt det er praktisk mulig, skal det tas sikte på å bevare store og karakteristiske trær. Store karakteristiske trær som bør bevares er spesielt treslagene eik, alm, ask, lønn, furu eller lind.

6.6.2 Langs alle vassdrag med årssikker vannføring, inklusive elver, bekker, vann og tjern, skal det opprettholdes og om mulig utvikles et naturlig vegetasjonsbelte som ivaretar viktige økologiske funksjoner, motvirker erosjon og tjener flomsikring og friluftslivet.

Retningslinjer:
Vegetasjonsbeltet på hver side av vannflaten/vannstrengen bør være på minimum 20 meter langs elver, større bekker, vann og tjern. Langs mindre bekker bør vegetasjonsbeltet være på minimum 6 meter. Der det er fare for ras og erosjon må vegetasjonsbeltet være på mer enn 6 meter. Arealrestriksjonene vil gjelde nye tiltak, jf. pbl. § 1-6 mv.

§ 6.7 Miljøkvalitet og natur (Pbl. § 11-9, pkt. 6)

Ved oppføring, plassering og utforming av tiltak skal det ta særskilt hensyn til utvalgte og viktige naturtyper for å unngå forringelse av naturtypens utbredelse og forekomstens økologiske tilstand.

Ved gjennomføring av tiltak, jf. pbl. § 1-6, skal det i områder med utvalgte og viktige naturtyper vurderes alternativ lokalisering. Dersom annen lokalisering ikke er økonomisk og praktisk gjennomførbart, skal det legges vekt på de samlede konsekvenser av tiltakets effekt på naturmangfold, og eventuelt avbøtende tiltak for å redusere tap av naturmangfold.

I område- eller detaljregulering kan det gis føringer for bruk av områder som er registrert med utvalgte og viktige naturtyper*, gjerne inndelt i kjerneområder og buffersoner.

Retningslinjer:
a) «Viktige naturtyper» er definert som områder vist i Naturbase som «Svært viktig», «Viktig» og «Lokalt viktig» etter DN-håndbok 13 og 19, samt «Svært høy kvalitet» og «Høy kvalitet», registrert etter Miljødirektoratets instruks.
b) Hule eiker og slåttemarker som er definert som utvalgt naturtype i hht. § 3 i Forskrift om utvalgte naturtyper etter naturmangfoldloven, bør i størst mulig grad bevares ved gjennomføring av ulike tiltak.

KAP. 7 TRANSPORT, TILGJENGELIGHET OG ATKOMST

(Pbl. § 11-9, pkt. 3 og 8)

§ 7.1 Kollektivtransport

God framkommelighet og gjennomgående kollektivtrasè skal sikres i alle plansaker der dette er relevant.

Retningslinjer:
Det må legges til rette for at buss/skolebuss som skal kjøre inn på boligfelt ikke må rygge inne i boligfeltet.

§ 7.2 Sykkel

Det skal legges til rette for sykkelparkering og gode sykkelforbindelser til holdeplasser, offentlige tjenestetilbud, sentrumsområder og jernbanestasjonen.
I forbindelse med reguleringsplanarbeid skal etablering av sykkelveg vurderes.

§ 7.3 Gangforbindelser

Korte og trafikksikre gangforbindelser til viktige målpunkter, herunder lokale tjenestetilbud, skole, barnehage og kollektivholdeplass, skal ivaretas i alle plansaker der dette er relevant.

Retningslinjer:
a) Stier, turveier og snarveier skal opprettholdes og evt. etableres der det ligger til rette for det.
b) Der terrenget er bratt, skal man søke å finne trasèer som gir bedre stigningsforhold for å ta seg fram til fots eller med sykkel.

KAP. 8 TILTAK LANGS SJØ OG VASSDRAG

§ 8.1 Byggeforbud langs sjø og vassdrag (Pbl. § 1-8), (Sone 1, jf. vedlegg 4)

8.1.1 Byggeforbud langs sjø og vassdrag

Arealkartet viser inntegnet byggegrense mot sjø og vassdrag. For områder langs Halden-vassdraget, Enningdalsvassdraget og Rokkevassdraget med tilhørende nedbørsfelt fastsettes en 100 meters byggegrense der det er et byggeforbud, med mindre tiltaket er unntatt i bestemmelsene i § 8.1.2. Langs øvrige innsjøer og vassdrag er byggegrensen 30 meter, så fremt det ikke er fastsatt egen byggegrense mot vassdrag i arealkartet. Byggegrense mot sjø og vassdrag som framgår av kommuneplanens arealkart gjelder også i tilfeller der reguleringsplanen er taus.

8.1.2 Unntak fra byggeforbudet langs sjø og vassdrag

I områder som ligger mellom sjø/vassdrag og byggegrensen er det kun tillatt å gjennomføre følgende tiltak:

a) Fasadeendringer
b) Fradeling ved innløsning av bebygd festetomt
c) Nødvendige bygninger, mindre anlegg og opplag for å opprettholde det lokale landbruk og fiske, samt ferdsel til sjøs, forutsatt at følgende betingelser er oppfylt:

- Det er ikke mulig å finne en egnet, alternativ lokalisering på eiendommen.
- Tiltaket skal tilpasses kulturlandskapet og det eksisterende bygningsmiljøet.
- Tiltakets plassering må ikke komme i konflikt med biologisk mangfold eller utvalgte naturtyper, jf. naturmangfoldloven, eller verneverdiene i og langs vassdrag, jf. forskrift om rikspolitiske retningslinjer for vernede vassdrag.
- Det skal tas hensyn til den allmenne ferdselen.
- Det tillates kun oppføring av kårbolig dersom det kan dokumenteres at dette er nødvendig for videreføring av den tradisjonelle gårdsdriften på eiendommen. Ny kårbolig skal plasseres i tilknytning til den eksisterende gårdsbebyggelsen. Hvis kårboligen foreslås plassert på dyrket mark, må plasseringen i tillegg behandles som en søknad om omdisponering etter jordloven § 9.

d) Vedlikehold, fjerning og nyetablering av navigasjonsinnretninger innenfor planområdet er tillatt, jf. pbl. § 1-8, fjerde ledd og § 11-11 nr. 4.
e) Langs sjø og vassdrag kan det gjennomføres tiltak som legger til rette for allmenn bruk og tilgjengelighet i turområder og ved badeplasser.

§ 8.2 Retningslinjer for behandling av dispensasjoner langs sjø og vassdrag

Det kan vurderes å gi dispensasjon for mindre tiltak langs sjø og vassdrag innenfor rammene av retningslinjene i dette kapittelet når vilkårene for å gi dispensasjon i pbl. § 19-2 er oppfylt.

8.2.1 Generelle retningslinjer som gjelder for alle typer tiltak (Sone 1, jf. vedlegg 4)

a) Det kan ikke gjennomføres tiltak som fører til at det etableres nye boenheter/bruksenheter.
b) Alle byggetiltak må vurderes i forhold til bygningenes eksponering og beliggenhet.
c) Utvidelser av eksisterende bebyggelse bør ikke gjennomføres mot sjøfront.
d) Det må ikke foretas fasadeendringer som medfører at bebyggelsen blir mer eksponert og fremtredende mot sjøen.
e) Bebyggelsen skal tilpasses det naturlige terrenget og utformes på en slik måte at den eksponeres minst mulig. Dette får betydning for høyde, takform, materialvalg og fargesetting.
f) Terrengarbeid, som sprenging og skjæring av fjell og utfylling, bør unngås.
g) Ny bebyggelse skal plasseres naturlig i terrenget og så lavt som mulig.
h) Opparbeidet frittliggende uteplass eller platting, samt svømmebasseng tillates ikke.
i) Det skal ikke gjennomføres tiltak som er i konflikt med hensynet til friluftsliv, jordbruk, naturmangfold eller kulturminner.

8.2.2 Boligbebyggelse langs sjø og vassdrag (Sone 1, jf. vedlegg 4)

Det kan vurderes å gi dispensasjon for riving og gjenoppføring av tilsvarende bebyggelse, mindre utvidelser av eksisterende bebyggelse, samt etablering av ny uthusbebyggelse. Det bør ikke gis dispensasjon for tiltak som går utover de rammene som gjelder for boligbebyggelse i strandsonen, jf. kapittel 9.1.1.

8.2.3 Fritidsbebyggelse langs sjø og vassdrag (Sone 1, jf. vedlegg 4)

Det kan vurderes å gi dispensasjon for riving og gjenoppføring av tilsvarende bebyggelse, samt mindre utvidelser av eksisterende bebyggelse innenfor rammene nedenfor.

a) Samlet bruksareal for bygningene per eiendom skal ikke overstige 80 m².
b) I tilfeller hvor eksisterende bebyggelse er lik, eller overskrider 80 m^2, og hytta/eiendommen tilkobles et ordnet avløpsanlegg, kan det vurderes dispensasjon for et mindre tilbygg for å etablere et begrenset bad/våtrom. Størrelse og plassering/utvidelsesretning må vurderes konkret.
c) Eksisterende bebyggelse bør som hovedregel ikke tillates økt i høyde. Mønehøyde i eksponert retning mot sjøen bør uansett ikke overstige 5,5 meter målt fra naturlig eksisterende terreng. For bygninger med andre takløsninger, som pulttak og flate tak, skal høyeste gesims ikke overstige 4 meter. Fasadelengde skal ikke overstige 12 m i eksponert retning mot sjøen.
d) Oppføring eller utvidelse av frittliggende uthus tillates som hovedregel ikke. Uthus omfatter blant annet frittliggende bygninger som bod, lekestue og carport, og er ikke beregnet for beboelse. Uthus skal i alle tilfeller ikke overstige 15 m^2. Mønehøyde for eventuelle uthus skal ikke overstige 3 meter målt fra naturlig eksisterende terreng.
e) Det er ikke tillatt å oppføre anneks, eller innrede kjøkken eller våtrom i uthus. Med anneks menes et frittstående bygg i tilknytning til hus eller hytte, beregnet for beboelse.
f) Ved utvidelse av hytte som står på en eiendom med flere enn to bygninger, kan kommunen stille som krav for dispensasjon at antall bygninger reduseres.

g) Det kan vurderes å gi dispensasjon for opparbeiding/oppføring av mindre uteplass, terrasse, veranda eller platting i tilknytning til fritidsboligens bygningskropp. Innhegning av eiendommer, eller oppføring av gjerder, trapper og levegger er ikke tillatt. Unntak fra forbudet mot gjerder kan gjøres der gjerder er nødvendige av sikkerhetsmessige hensyn. Unntak fra forbud mot trapper kan gjøres for mindre, terrengtilpassede trapper eller trinn i terrenget som er nødvendig for en god gangadkomst. Unntak fra forbudet mot levegger kan gjøres der leveggen er knyttet til veggen, og hvor maks. høyde er 2 meter og lengde er maks. 5 meter. Unntaket gjelder også for andre enkle tiltak for forbedring av gangadkomst. God materialbruk, utforming og fargesetting skal vektlegges for alle tiltak.

h) Det er ikke tillatt å utvide eksisterende atkomstveier eller anlegge nye veier eller parkeringsplasser. Unntak kan gjøres for enkel gangadkomst i maksimalt 1,5 m bredde. Gangadkomst skal ikke asfalteres.

i) Ved riving av eksisterende og oppføring av nybygg/tilbygg fritidsbebyggelse skal det legges vekt på hensynet til natur-, landskaps og frilutsverdier, arkitektoniske forhold og nabobebyggelse. Stedlig vegetasjon skal i størst mulig utstrekning bevares. Hensynet til disse forhold skal legges til grunn for vurdering om ny bebyggelse kan gis samme plassering som tidligere.

j) Allmennhetens tilgang til sjø- og strandområdene må sikres.

KAP. 9 – BESTEMMELSER OG RETNINGSLINJER TIL AREALFORMÅL

§ 9.1 Bebyggelse og anlegg (Pbl. § 11-7, pkt. 1)

9.1.1 Boligbebyggelse (1110)

Bestemmelsene i dette kapittelet gjelder for boligbebyggelse i områder avsatt til bebyggelse og anlegg uten underformål, samt i områder avsatt til bebyggelse og anlegg med underformål nåværende eller fremtidig boligbebyggelse.

a) Ved fortetting og utbygging er tillatt grad av utnytting på boligeiendommer %-BYA=35 %.
b) Tillatt møne- og gesimshøyde på bolig er henholdsvis 9 og 8 meter, målt fra gjennomsnittlig planert terreng.
c) På tomter bebygd med enebolig er maksimal tillatt størrelse for uthusbebyggelse 50 m² BRA og maks. 50 m^2 BYA per uthus. Uthus omfatter blant annet frittliggende bygninger som garasje, bod og anneks. Maksimalt tillatt mønehøyde for uthus er 5 meter og 3 meter gesimshøyde målt fra gjennomsnittlig planert terreng for uthus med saltak. For uthus med flatt tak/pulttak er tillatt høyde for høyeste gesims 3,5 meter. All uthusbebyggelse skal underordnes og tilpasses bolig i volum, høyde og utforming.
d) Ved søknad om byggetillatelse for oppføring av ny bolig skal en mulig fremtidig plassering av garasje eller carport vises på situasjonsplanen selv om garasjen/carporten ikke skal føres opp samtidig med boligen.
e) Ny bebyggelse skal plasseres i harmoni med eksisterende bebyggelse hva angår avstand fra kommunal vei, med mindre det går på bekostning av trafikksikkerheten.

f) Ny bebyggelse, herunder uthusbebyggelse og støttemurer, må ikke plasseres nærmere offentlig vann- eller avløpsledning enn 4 meter. Nærmere plassering enn 4 meter kan godkjennes av kommunen under forutsetning av at det foretas nødvendige sikringstiltak.
g) Det skal ikke etableres boligbebyggelse i terreng brattere enn 1:4.

Tilleggskrav for strandsonen (Sone 2, jf. vedlegg 4)

h) Opprettelse av nye eiendommer er ikke tillatt.
i) Bebyggelsens samlede bruksareal (BRA) skal ikke overstige 250 m². I Sponvika er tillatt grad av utnytting på boligeiendommer %-BYA=35, jf. 9.1.1. a), innenfor et samlet BRA på 250 m².
j) Bebyggelsen skal tilpasses det naturlige terrenget og utformes på en slik måte at den eksponeres minst mulig. Dette får betydning for høyde, takform, materialvalg og fargesetting.
k) Ved plassering av bygg og tilbygg skal det tas hensyn til allmennhetens ferdsel.

9.1.2 Fritidsbebyggelse (1120)

Bestemmelsene i dette kapittelet gjelder for fritidsbebyggelse i områder avsatt til bebyggelse og anlegg uten underformål, samt i områder avsatt til bebyggelse og anlegg med underformål nåværende eller fremtidig fritidsbebyggelse.

a) Det er kun tillatt med én hytte med én bruksenhet per eiendom.
b) Maksimal tillatt samlet bruksareal for bygningene per eiendom (inkludert et eventuelt uthus) er 100 m². Det er kun tillatt med ett uthus på inntil 15 m² BRA (bruksareal). Uthus omfatter blant annet frittliggende bygninger som bod, anneks og carport. I tillegg kan det i tilknytning til fritidsboligens bygningskropp opparbeides/oppføres uteplass, terrasse, veranda eller platting med et samlet areal på inntil 40 m². Inntil 20 m² av dette arealet kan være overbygget. Med opparbeidet uteplass, terrasse eller veranda tilknyttet hytte menes opparbeidede uteoppholdsarealer forbundet til hytte, eller forbundet til hytte med gangbane på inntil 5 meter lengde. Pergola eller lignende konstruksjoner regnes med som overbygd areal.
c) Maksimalt tillatt mønehøyde over gjennomsnittlig planert terreng er 5 meter for fritidsbolig, og 3 meter mønehøyde for uthus, bod og anneks. Høyeste gesimshøyde ved flate takkonstruksjoner er 4,5 meter for fritidsbolig og 3 meter for uthus.
d) Takterrasse tillates ikke.
e) Svømmebasseng, badestamp og lignende kan tillates som del av terrasse innenfor rammene i pkt. b. Svømmebasseng på fritidseiendommer skal som hovedregel ikke tilknyttes offentlig avløpsnett.
f) Alle tiltak skal tilpasses det naturlige terrenget og utformes på en slik måte at det eksponeres minst mulig. Terrengarbeid, som sprenging og skjæring av fjell og utfylling, bør unngås. Sprengning er kun tillatt der det gir en vesentlig bedre tilpasning til terrenget. Store fyllinger/skjæringer tillates ikke.
g) Innhegning av eiendommer, eller oppføring av gjerder, trapper og levegger er ikke tillatt med følgende unntak:

- Gjerder som er nødvendige av sikkerhetsmessige hensyn
- Mindre, terrengtilpassede trapper eller trinn i terrenget som er nødvendig for en god gangadkomst
- Andre enkle tiltak for forbedring av gangadkomst, under forutsetning av at gangadkomsten ikke asfalteres

h) Høy kvalitet med hensyn til materialbruk, utforming og fargesetting skal vektlegges.
i) Etablering av separate avløpsanlegg mindre enn 50 PE er tillatt dersom det er gitt tillatelse etter forurensningsloven, og de ikke kommer i konflikt med viktige landbruks-, natur- eller friluftsinteresser. På tilsvarende betingelser er etablering av stikkledninger for tilknytning til kommunalt vann- og avløpsanlegg tillatt.
j) Fritidsbebyggelse skal ikke oppføres i terreng brattere enn 1:4.

Tilleggskrav for fritidsbebyggelse i strandsonen (Sone 2, jf. vedlegg 4)

k) Maksimalt tillatt samlet bruksareal for bygningene per eiendom er 90 m².
l) Opprettelse av nye eiendommer er ikke tillatt.
m) Maksimalt tillatt mønehøyde i eksponert retning mot sjøen er 5,5 meter målt fra naturlig eksisterende terreng. For bygninger med andre takløsninger, som pulttak og flate tak, skal maksimal gesims-/mønehøyde ikke overstige 4 meter. Maksimal fasadelengde skal ikke overstige 14 m i eksponert retning mot sjøen. Maksimal tillatt mønehøyde for uthus i strandsonen er 3 meter målt fra gjennomsnittlig planert terreng.
n) Det er ikke tillatt å innrede kjøkken eller våtrom i uthus.
o) Det er ikke tillatt å utvide eksisterende atkomstveier eller anlegge nye veier eller parkeringsplasser. Unntatt forbudet er enkel gangadkomst i maksimalt 1,5 m bredde under forutsetning av at gangadkomsten ikke asfalteres.
p) Det er ikke tillatt å opparbeide frittliggende terrasser, uteplasser eller gressplen.
q) Ved plassering av bygg og tilbygg skal det tas hensyn til allmennhetens ferdsel.

9.1.3 Retningslinjer til bestemmelsene om fritidsbebyggelse i 9.1.2

Retningslinjene nedenfor er ment som en utdypning av bestemmelsene ovenfor.

a) Ved rivning av eksisterende og oppføring av nybygg/tilbygg fritidsbebyggelse skal det legges vekt på hensynet til landskapsverdier, arkitektoniske forhold og nabobebyggelse. Stedlig vegetasjon skal i størst mulig utstrekning bevares. Hensynet til disse forhold skal legges til grunn for vurdering om ny bebyggelse kan gis samme plassering som tidligere.
b) I tilfeller hvor eksisterende bebyggelse er lik, eller overskrider arealgrensene i pkt. 9.1.2 ovenfor, og hytta/eiendommen tilkobles et godkjent avløpsanlegg, kan det vurderes dispensasjon for et tilbygg på inntil 5 m^2 for å etablere et bad/våtrom. Størrelse og plassering/utvidelsesretning må vurderes konkret.
c) Der det allerede er flere hytteenheter på en eiendom, gjelder bestemmelsene for hver enkelt hytteenhet. Ved utvidelse av hytte som står på en eiendom med flere enn to bygninger, kan kommunen stille krav om at antall bygninger reduseres.
d) Eksisterende bebyggelse bør som hovedregel ikke tillates økt i høyde, uten at dette er vurdert i forhold til det omkringliggende området. Dette gjelder også ved riving og gjenoppbygging.

9.1.4 Sentrumsformål (1130)

Bestemmelsene i dette avsnittet gjelder for områder avsatt til sentrumsformål i plankartet med underformål nåværende eller framtidig sentrumsformål.

Sentrumsområder skal ha høy arealutnyttelse og variert funksjonssammensetning, herunder boliger, forretninger, kontor og tjenesteyting. All ny bebyggelse skal tilpasses og dimensjoneres med utgangspunkt i sentrumsfunksjonen og omkringliggende bebyggelse.

9.1.5 Offentlig eller privat tjenesteyting (1160)

Bestemmelsene i dette avsnittet gjelder for områder avsatt til bebyggelse og anlegg uten underformål, samt i områder avsatt til bebyggelse og anlegg med underformål nåværende eller fremtidig offentlig eller privat tjenesteyting.

Nylokalisering av offentlige arbeidsplasser og/eller besøksintensive virksomheter, herunder statlige og fylkeskommunale virksomheter, og kommunale virksomheter med et kommunalt eller interkommunalt nedslagsfelt, bør legges til sentrum[7].

I tilfeller hvor det ikke stilles krav om reguleringsplan etter bestemmelsene i kapittel 2, kan eksisterende virksomheter utvides med nybygg, påbygg eller tilbygg innenfor en ramme på %-BYA=60.

9.1.6 Fritids- og turistformål (1170)

Områder avsatt til fritids- og turistformål gjelder virksomhet som drives i en kommersiell sammenheng.

a) Bråtorp (BFT1) kan benyttes til campingplass og utleiehytter.

Utvidelse og endring av eksisterende tiltak og virksomhet under dette arealformålet krever reguleringsplan i hht. § 2.2.1.

9.1.7 Råstoffutvinning (1200)

Bestemmelsene i dette avsnittet gjelder for områder avsatt til bebyggelse og anlegg med underformål nåværende eller fremtidig råstoffutvinning.

Ved avvikling av drift skal det utarbeides en rehabiliteringsplan/miljøoppfølgingsplan som viser etterbruk, terrengbehandling, behandling av eventuelle forurensede masser og gjenplantning/tilsåing i etterkant av avviklet drift.

9.1.8 Næringsbebyggelse (1300)

Bestemmelsene i dette avsnittet gjelder for næringsbebyggelse i områder avsatt til bebyggelse og anlegg uten underformål, samt i områder avsatt til bebyggelse og anlegg med

[7] Jf. regional planbestemmelse for lokalisering av arbeids- og/eller besøksintensive virksomheter.

underformål nåværende eller fremtidig næringsvirksomhet. Næringsbebyggelse omfatter ikke forretning, handel og tjenesteyting eller avfallsanlegg.

I tilfeller hvor det ikke stilles krav om reguleringsplan etter bestemmelsene i kapittel 2, kan eksisterende næringsbebyggelse utvides med nybygg, påbygg eller tilbygg innenfor en ramme på %-BYA=50.

a) Saugbrugs nord-øst (BN6)[8]
Området kan benyttes til utvidelse av næringsvirksomhet som er direkte knyttet til og avhengig av den eksisterende industrivirksomhet ved Saugbrugs.

Det skal utarbeides reguleringsplan med konsekvensutredning for nye tiltak på dette arealet. I det videre planarbeidet skal interessene knyttet til blant annet edelløvskogen, rødlistearter, landskap, friluftsinteresser og tilgrensede boligområder utredes og vurderes.

b) Lundestadveien 4 - Del av gnr./bnr. 4/1 og 4/159 - (BN36, G83)

Det skal utarbeides reguleringsplan for virksomheten, jf. § 2.2.1. Reguleringsplanarbeidet skal blant annet belyse og avklare nødvendig miljøoppfølging og overvåking, jf. også § 2.3.

Retningslinjer:

Området bør benyttes til utvidelse av eksisterende næring med lager.

I reguleringsplanen må behovet for eventuell utvidelse av offentlig vei sikres i plankart og bestemmelser.

Ved eventuelle søknader om dispensasjon må hensynet til mulig behov for utvidelse av offentlig vei sikres.

9.1.9 Idrettsanlegg (1400)

Retningslinjene i dette avsnittet gjelder for områder avsatt til bebyggelse og anlegg med underformål nåværende eller fremtidig idrettsanlegg.

Retningslinjer:

Kunstgressbaner skal planlegges slik at drift og etterfylling av granulat skjer på en miljømessig forsvarlig måte som ikke medfører spredning av granulat til omgivelsene. Anleggelse av nye baner som baserer seg på bruk av gummigranulater bør ikke tillates.

9.1.10 Andre typer bebyggelse og anlegg (1500)

Bestemmelsene i dette avsnittet gjelder for områder avsatt til bebyggelse og anlegg med underformål nåværende eller fremtidig «andre typer bebyggelse og anlegg».

a) Småbåtanlegg
Ved etablering og utvidelse av småbåtanlegg må det tas hensyn til eksisterende og framtidig skipstrafikk i leden.

[8] Jf. brev av 11.2.2022 fra Halden kommune, brev av 22.6.2022 fra Statsforvalteren og Viken fylkeskommunes vedtak av 3.6.2022 (sak 141/2022)

Det må sikres at tiltaket ikke kommer i konflikt med allerede eksisterende anlegg. Tiltaket skal også vurderes med hensyn til adkomst og parkering. Det skal legges til rette for kildesortering av avfall og eventuelt gjestetoalett. Miljøfarlig avfall skal tas hånd om etter gjeldende regelverk.

Ved etablering og utvidelse av småbåthavn skal reguleringsplanen omfatte tiltak for å begrense støy.

Ved etablering av anlegg for fylling av drivstoff og tømming av kloakk fra småbåter lokalisering og avbøtende tiltak gjennomføres for å forhindre helse- og miljømessige ulemper for naboer og omgivelser.

Flytebrygger og fortøyninger som ikke er i bruk skal fjernes innen to år etter at bruken opphører.

Ved nye tiltak må det vurderes om det er behov for bølgebryter.

b) Massedeponier

Lokalisering og drift av massemottak/deponi skal optimaliseres i henhold til transport, økonomi, naturmangfold, gjenbruk og avveies mot effektene på nærmiljø, kulturminner, kulturmiljø, landskap og natur og naturressurser.

Områdene kan benyttes til følgende type deponi:
Rokke (BAB7) – Renovasjonsanlegg.
Klepper grustak (BAB3) – Mottak av ikke-forurensede masser.
Store Bjørnstad (BAB1) – Mottak av ikke-forurensede masser.

Retningslinjer:

- *Definisjonen av ikke-forurensede masser er at de ikke overskrider gitte normverdier i forurensningsforskriften kap. 2, vedlegg 1.*

c) Fredriksten festning

Området omfatter festningsområdet med tilhørende grøntområder, bygninger og anlegg. Det kan ikke gjøres tiltak eller inngrep som er i strid med fredningsvedtaket eller bestemmelsene i § 10.3.1 hensynssone bevaring kulturmiljø (H570).

d) Åsekjær (BAB11)

Det skal utarbeides reguleringsplan for virksomheten på Åsekjær, jf. § 2.2.1. Reguleringsplanarbeidet skal blant annet belyse og avklare nødvendig miljøoppfølging og overvåking, jf. også § 2.3.

Retningslinjer:

Området bør benyttes til anlegg for sortering og gjenvinning av ikke-forurensede masser. Definisjonen av ikke-forurensede masser er at de ikke overskrider gitte normverdier i forurensingsforskriften kap. 2, vedlegg 1.

e) Rokke avfallsanlegg - Del av gnr./bnr. 100/2 (BAB12)

Det skal utarbeides reguleringsplan for virksomheten, jf. § 2.2.1. Reguleringsplanarbeidet skal blant annet belyse og avklare nødvendig miljøoppfølging og overvåking, jf. også § 2.3.

Retningslinjer:

Området bør benyttes til utvidelse av renovasjonsanlegget.

9.1.11 Grav- og urnelund (1700)

Området skal benyttes til grav- og urnelund med tilhørende bebyggelse. Kirkebygg kan inngå under område avsatt til grav- og urnelunder.

9.1.12 Kombinert bebyggelse- og anleggsformål (1800)

Området Brekke sluser (BKB1) kan benyttes til næringsvirksomhet knyttet til klatrepark/Via ferrata (fritids- og turistformål) samt kraftproduksjon.

Utvidelse og endring av eksisterende tiltak og virksomhet i tilknytning til klatrepark/Via ferrata krever reguleringsplan i hht. § 2.2.1.

§ 9.2 Samferdselsanlegg og teknisk infrastruktur (Pbl. § 11-7, pkt. 2)

9.2.1 Byggegrenser mot vei og jernbane og avkjørsler til vei

Ved tiltak i uregulerte områder skal byggegrensen langs europavei, fylkesvei og riksvei i veglovens § 29 og byggegrenser fastsatt i fylkeskommunale vedtak legges til grunn.

For kommunale veier gjelder Statens vegvesens veinormal, eller de til enhver tid gjeldende kommunale veinormaler.

For avkjørsler til vei i uregulerte områder langs europavei, fylkesvei og riksvei skal veglovens § 40 legges til grunn. For kommunale veier gjelder Statens vegvesens veinormal, eller de til enhver tid gjeldende kommunale veinormaler.

Ved tiltak langs jernbanen skal byggegrensen iht. jernbaneloven § 10 legges til grunn.

9.2.2 Havn i Sponvika (SHA1)

For områder omfattet av formålet *2040 Havn* i Sponvika skal fremkommelighet og arealdisponering for nyttefartøy prioriteres foran fritidsfartøy. Et viktig formål med området er havneassistanse inkludert beredskap og støtte for brannvesenet, politi, redningstjeneste o.l.

§ 9.3 Grønnstruktur (Pbl. § 11-7, pkt. 3)

I områder avsatt til grønnstruktur, uten underformål eller med underformål naturområde, turdrag, friområde eller park, er det ikke tillatt å gjennomføre tiltak som kan skade, forringe eller forurense området.

Retningslinjer:

- *Ved tiltak og skjøtsel av grøntområder skal kommunens miljø- og landbruksmyndighet kontaktes for å avklare om tiltakene kan medføre skade eller ulemper for grøntstrukturen.*

§ 9.4 Landbruks-, natur- og friluftsformål (LNF)

(Pbl. § 11-7, pkt. 5)

9.4.1 Bestemmelser til LNF (5100)

a) I LNF-områder er det kun tillatt å gjennomføre bygge- og anleggstiltak som er nødvendig for landbruks-, natur- og friluftsformål, samt for gårdstilknyttet næringsvirksomhet basert på gårdens ressursgrunnlag.
Tiltak for landbruket skal tilpasses kulturlandskapet og det eksisterende bygningsmiljøet. Plasseringen av ny landbruksbebyggelse må ikke være i konflikt med biologisk mangfold eller prioriterte naturtyper, jf. naturmangfoldloven. Det skal tas hensyn til den allmenne ferdsel.

b) Nye driftsbygninger og konstruksjoner i landbruket skal dimensjoneres i samsvar med faktiske, driftsmessige behov.

c) Landbruksbebyggelsens mønehøyde skal ikke overstige 15 m, målt fra gjennomsnittlig planert terreng. For siloer og korntørker er største tillatte totalhøyde 18 m. For korntørker som overstiger 15 meter høyde, skal maksimalt bruksareal (BRA) være 75 m^2. (Bruksarealet beregnes i disse tilfellene uten tillegg for tenkte plan).

d) Våningshus og kårbolig skal plasseres i tilknytning til gårdstun. Oppsplitting av gårdstun er ikke tillatt. Det tillates kun oppføring av kårbolig dersom det kan dokumenteres at dette er nødvendig for videreføring av den tradisjonelle gårdsdriften på eiendommen.

e) Deling av grunneiendom (inkludert kårbolig) er ikke tillatt. Unntak fra dette er fradeling til uendret bruk og fradeling til landbruksformål, der dette gir en bedre driftsmessig løsning for landbruket.

f) Mindre tilretteleggingstiltak for fritidsbruk og friluftsliv tillates under forutsetning av at tiltaket ikke beslaglegger dyrket mark, eller er i strid med andre viktige landbruks-, natur eller friluftsinteresser.

g) Etablering av separate avløpsanlegg mindre enn 50 PE er tillatt dersom de ikke er i konflikt med viktige landbruks-, natur- eller friluftsinteresser. På tilsvarende betingelser er etablering av stikkledninger for tilknytning til kommunalt vann- og avløpsanlegg tillatt.

9.4.2 Retningslinjer for behandling av dispensasjoner i LNF-områder

Dersom vilkårene for å gi dispensasjon i pbl. § 19-2 er oppfylt, kan det vurderes å gi dispensasjon innenfor følgende retningslinjer:

*9.4.2.1 **Generelle retningslinjer***

a) Tiltakene skal plasseres og utformes slik at de ikke kommer i konflikt med jordvernet, automatisk fredete kulturminner, kulturlandskapet, forringer eksisterende bebyggelse, eller er til hinder for allmenn ferdsel. Hensynet til det biologiske mangfoldet og samfunnssikkerhet skal legges til grunn ved plassering.

b) Bebyggelse (herunder garasjer og støttemurer) må ikke plasseres nærmere offentlig vann- eller avløpsledning enn 4 meter.

c) Bebyggelsen skal tilpasses det naturlige terrenget. Terrengjustering skal skje med minst mulig inngrep. Der det er helt nødvendig, kan det etter søknad vurderes en justering av terrenget på inntil totalt 1,5 m for eksisterende boligbebyggelse og eksisterende næringsbebyggelse, og 1,0 m for eksisterende fritidsbebyggelse.

9.4.2.2 ***Retningslinjer for eksisterende boligbebyggelse***

a) *For eksisterende boligbebyggelse kan det gis dispensasjon til tiltak som er å anse som en vanlig del av bygningsmassen på en boligeiendom, herunder tilbygg/påbygg, garasje, carport og uthus, samt grensejustering mellom boligeiendommer og oppføring av skadet eller nedbrent boligbebyggelse. Det er en forutsetning at tiltaket ikke øker antall boenheter på eiendommen.*

b) Samlet bruksareal for bygningene per eiendom skal ikke overstige 350 m^2 BRA. Maksimalt samlet areal for garasjer/uthus er 150 m^2 BRA. Møne- og gesimshøyde skal ikke overstige henholdsvis 9 m og 8 m målt fra gjennomsnittlig eksisterende terreng rundt bygget. For bygninger med pulttak eller flate tak, samt uthus/anneks skal maksimal gesims-/mønehøyde ikke overstige 9 m. Bebyggelsen skal ikke overstige to etasjer.

d) For tiltak i strandsonen (sone 2, jf. vedlegg 4) gjelder tilsvarende tilleggskrav som for underformål boligbebyggelse i arealformål bebyggelse og anlegg, jf. 9.1.1.

9.4.2.3 ***Retningslinjer for eksisterende fritidsbebyggelse***

a) *For eksisterende fritidsbebyggelse kan det gis dispensasjon til tiltak som er å anse som en vanlig del av bygningsmassen på en fritidseiendom, herunder tilbygg/påbygg og uthus. Det er en forutsetning at tiltaket ikke øker antall boenheter på eiendommen.*

b) Bebyggelsens samlede bruksareal skal ikke overstige 100 m^2 BRA. Maksimalt tillatt størrelse for uthusbebyggelse er 15 m^2 BRA. Uthus omfatter blant annet frittliggende bygninger som garasje, bod og anneks. Det kan i tillegg oppføres terrasser/verandaer/plattinger i tilknytning til hytte med maksimalt samlet grunnflate på 40 m² åpent areal. Inntil 20 m² av dette arealet kan være overdekket uteplass.

c) Bebyggelsen skal ikke overstige 1 etasje. Møne- og gesimshøyde skal ikke overstige henholdsvis 6 m og 5 m målt fra gjennomsnittlig eksisterende terreng. Maksimal fasadelengde skal ikke overstige 14 m.

d) Takterrasser tillates ikke.

e) For fritidsboliger i strandsonen (sone 2, jf. vedlegg 4) gjelder tilsvarende tilleggskrav som for underformål fritidsbebyggelse i arealformål bebyggelse og anlegg, jf. 9.1.2.

9.4.2.4 ***Retningslinjer for eksisterende næringsbebyggelse***

a) For eksisterende næringsbebyggelse som ikke faller inn under landbruksbegrepet kan det gis dispensasjon til mindre tiltak, herunder tilbygg/påbygg, lagerbygninger, garasje, carport og uthus.

§ 9.5 Landbruks, natur- og friluftsformål – Arealer for spredt bolig- og fritidsbebyggelse (LSB og LSF)

(Pbl. § 11-7, pkt. 5 b), jf. pbl. § 11-11, pkt. 2)

Bestemmelsene i § 9.4.1 gjelder også for områder avsatt til LNF-spredt bolig- og fritidsbebyggelse, med de unntak som framgår av bestemmelsene i §§ 9.5.1-9.5.5.

9.5.1 Eksisterende boligbebyggelse (5210)

Bestemmelsene i dette avsnittet gjelder for områder innenfor arealformål spredt boligbebyggelse (LSB) og som har eksisterende bebyggelse på eiendommen.

Innenfor rammene av bestemmelsene i 9.5.3 nedenfor kan det på eksisterende, utbygde boligeiendommer tillates tiltak som er å anse som en vanlig del av bygningsmassen på en boligeiendom, herunder tilbygg/påbygg, garasje, carport og uthus, samt grensejustering mellom boligeiendommer. Det er tillatt å erstatte skadet eller nedbrent boligbebyggelse. Det forutsettes at bebyggelsen er lovlig etablert.

9.5.2 Ny boligbebyggelse (5210)

I områder avsatt til spredt boligbebyggelse (LSB) og som er listet opp i tabellen nedenfor kan det etter søknad tillates oppføring/fradeling av boenhet/boligtomt innenfor rammene av bestemmelsene i 9.5.3. Det skal være maksimalt èn boenhet pr. tomt. Fradelte tomter skal ikke være større enn 2 daa. Nye tomter skal legges med kantsone/ buffersone på min. 15 meter mot dyrket mark.

Omfanget og lokaliseringen av ny spredt boligbebyggelse i LSB-områdene i planperioden framkommer av tabellen nedenfor:

Lokalisering og antall boenheter tillatt oppført i de ulike områdene i planperioden:

Berg/ Rokke	Bunes/ Håkenby/ Rød	Enning-dalen	Holte-grenda	Aspedam-men	Prestebakke/ Buer/Paulsbo/ Kornsjø	Ør	SUM
LSB 1, 2, 3, 4, 5	LSB 6, 7	LSB 20, 21, 22, 23	LSB 15, 16	LSB 14	LSB 10, 11, 12, 13, 17, 18, 19, 24	LSB 8, 9	
3	**3**	**5**	**2**	**3**	**3**	**3**	**22**

9.5.3 Felles bestemmelser

a) Maksimalt samlet bruksareal for bebyggelsen på boligeiendommer i LSB-områdene er 350 m^2 BRA. Maksimalt samlet areal for garasjer/uthus er 150 m^2 BRA. Møne- og gesimshøyde skal ikke overstige henholdsvis 9 m og 8 m målt fra gjennomsnittlig eksisterende terreng rundt bygget. For bygninger med pulttak eller flate tak, samt uthus/anneks skal maksimal gesims-/mønehøyde ikke overstige 9 m. Bebyggelsen skal ikke overstige to etasjer.

b) Utforming av tilbygg og ny bebyggelse skal være tilpasset eksisterende bebyggelse. Bebyggelse, herunder garasjer og støttemurer, må ikke plasseres nærmere offentlig vann- eller avløpsledning enn 4 meter. Terrengjustering skal skje med minst mulig inngrep.

c) Tiltakene, inkludert adkomstveg, skal plasseres og utformes slik at de ikke kommer i konflikt med jordvernet, automatisk fredete kulturminner, kulturlandskapet, forringer eksisterende bebyggelse, eller er til hinder for allmenn ferdsel. Hensynet til det biologiske mangfoldet og samfunnssikkerhet skal legges til grunn ved plassering.

d) For boligbebyggelse i strandsonen (sone 2, jf. vedlegg 4) gjelder tilsvarende tilleggskrav som for underformål boligbebyggelse i arealformål bebyggelse og anlegg, jf. 9.1.1.

e) Etablering av separate avløpsanlegg mindre enn 50 PE er tillatt dersom de ikke er i konflikt med viktige landbruks-, natur- eller friluftsinteresser. På tilsvarende betingelser er etablering av stikkledninger for tilknytning til kommunalt vann- og avløpsanlegg tillatt.

9.5.4 *Retningslinjer for behandling av dispensasjoner for tiltak på eksisterende fritidsbebyggelse i LSB*

For tiltak på eksisterende fritidsbebyggelse gjelder retningslinjene i 9.4.2.3.

9.5.5 Spredt fritidsbebyggelse (framtidig) (5220)

I området Berby-Glenne (LSF1) kan det etableres fritidsbebyggelse som skal ligge spredt. Det skal foreligge reguleringsplan før utbygging kan skje.

§ 9.6 Landbruks, natur- og friluftsformål – Arealer for spredt næringsbebyggelse (5230)

(Pbl. § 11-7, pkt. 5 b), jf. pbl. § 11-11, pkt. 2)

Bestemmelsene i § 9.4.1 gjelder også for områder avsatt til LNF-spredt næringsbebyggelse, med de unntak som framgår av bestemmelsene i § 9.6.1.

§ 9.6.1 LNF-spredt næringsbebyggelse

a) I området Kamperhaug gård (LSN1) kan det tillates næringsvirksomhet i tilknytning til Inn på tunet-aktiviteter. Utvidelse og endring av eksisterende tiltak og virksomhet under dette arealformålet krever reguleringsplan i henhold til de generelle plankravene i § 2.2.1.

b) I området Stegerød (LSN2) kan det tillates næringsvirksomhet knyttet til bo- og jobbtilbud til unge voksne. Følgende bestemmelser gjelder for området:

1) Det er kun tillatt å gjennomføre bygge- og anleggstiltak som er knyttet til bo- og arbeidstrening og gårdstilknyttet næringsvirksomhet.
2) Ny bebyggelse skal ikke lokaliseres på dyrka mark.
3) Det tillates overnatting i tilknytning til kursvirksomhet.

4) Det tillates oppføring av maksimalt 8 frittliggende bo-treningsenheter. Maks. bruksareal (BRA) for en bo-treningsenhet er 30 m^2. Bo-treningsenheter skal ikke overstige 1,5 etasjer. Det tillattes pulttak, saltak og flatt tak. Møne- og gesimshøyde skal ikke overstige henholdsvis 4 m og 5 m målt fra gjennomsnittlig eksisterende terreng rundt bygget.

Utvidelse og endring av eksisterende tiltak og virksomhet under dette arealformålet krever reguleringsplan i henhold til de generelle plankravene i § 2.2.1.

§ 9.7 Bruk og vern av sjø og vassdrag (Pbl. § 11-7, pkt. 6, jf. § 11-11, pkt. 3)

9.7.1 Bruk og vern av sjø og vassdrag, med tilhørende strandsone (6001)

Det må ikke gjennomføres tiltak som kan endre bunn og bunnforholdene eller områdets naturverdi eller friluftsverdi, herunder graving, sprengning, mudring, utfylling eller andre tiltak med konsekvenser for vannflate, vannsøyle eller sjøbunn.

Det kan tilrettelegges for tiltak som ivaretar allmenne friluftsinteresser, landbruk, fiskeri og turistvirksomhet. Det skal legges spesiell vekt på å forhindre spredning og deponering av forurensede masser.

Utdyping av farled

Bestemmelsen i første ledd er ikke til hinder for å igangsette et prosjekt for å utdype farleden. Tiltakene krever utarbeiding av reguleringsplan, jf. kommuneplanens arealdel § 2.2 og pbl. § 12-1.

Merking av farled

Vedlikehold, fjerning og nyetablering av navigasjonsinnretninger innenfor planområdet er tillatt, jf. pbl. § 1-8, fjerde ledd og § 11-11 nr. 4.

9.7.1.1 Ferdsel (6100)

I områder avsatt til ferdsel er tiltak som hindrer ferdsel ikke tillatt.

Det må ikke gjennomføres tiltak som kan endre bunn og bunnforholdene eller områdets naturverdi eller friluftsverdi, herunder graving, sprengning, mudring, utfylling eller andre tiltak med konsekvenser for vannflate, vannsøyle eller sjøbunn.

Retningslinjer:

- *Dersom vilkårene for å kunne gi dispensasjon i henhold til pbl. § 19-2 er oppfylt, kan det gis tillatelse til utlegging av sjøledning for vann, avløp, strøm og telenett mv.*

9.7.1.2 **Småbåthavn (6230)**

Området skal benyttes til småbåthavn med tilhørende bebyggelse og servicebygg. Areal avsatt til småbåthavn inkluderer nødvendig manøvreringsareal. Området kan inkludere kaier, flytebrygger og naust.

Ved etablering og utvidelse av småbåthavn må det tas hensyn til eksisterende og framtidig skipstrafikk i leden.

Det må sikres at tiltaket ikke kommer i konflikt med allerede eksisterende anlegg. Tiltaket skal også vurderes med hensyn til adkomst og parkering. Det skal legges til rette for kildesortering av avfall. Miljøfarlig avfall skal tas hånd om etter gjeldende regelverk.

Ved etablering og utvidelse av småbåthavn skal reguleringsplanen omfatte tiltak for å begrense støy, og støygrenser i henhold til tabell 2 i T-1442/2021 skal legges til grunn.

Det må ikke gjennomføres tiltak som kan endre bunn og bunnforholdene eller områdets naturverdi eller friluftsverdi, herunder graving, sprengning, mudring, utfylling eller andre tiltak med konsekvenser for vannflate, vannsøyle eller sjøbunn.

Ved nye tiltak må det vurderes om det er behov for bølgebryter.

Flytebrygger og fortøyninger som ikke er i bruk skal fjernes innen to år etter at bruken opphører.

9.7.1.3 **Drikkevann (6500)**

I området for drikkevann er alle typer tiltak forbudt, inkludert tilføring av masser/stoffer, graving, sprengning, mudring, utfylling eller andre tiltak som har konsekvenser for vannkvalitet og vannmiljø.

KAP. 10 RETNINGSLINJER OG BESTEMMELSER TIL HENSYNSSONER

§ 10.1 Hensynssoner for sikrings-, støy- og faresoner
(Pbl. § 11-8, bokstav a)

10.1.1 Sikringssoner - Nedslagsfelt drikkevann (H110)
Innenfor hensynssone sikringssoner- nedslagsfelt drikkevann er det ikke tillatt med tiltak eller fysiske inngrep som kan medføre forurensning eller annen fare for drikkevannsforsyningen.

10.1.2 Faresoner – Ras- og skredfare (H310_1 og H310_2)
Hensynssonen ras- og skredfare er todelt.

Hensynssone H310_1 består av:
- Faresone kvikkleire (NVE)

Hensynssone H310_2 består av:
- Aktsomhetssone jordskred (NGI) innenfor nedslagsfelt Remmenbekken og Schultzebekken
- Aktsomhetssone jord- og flomskred (NVE) i resten av kommunen
- Aktsomhetssone steinsprang (NVE)

a) Innenfor hensynssone ras- og skredfare (H310_1) – med påvist fare for ukontrollerbare ras eller skred - er bygge- og anleggstiltak ikke tillatt.

b) Innenfor hensynssone ras- og skredfare (H310_2) – med mulig fare for ras eller skred - skal det i forbindelse med område- eller detaljregulering gjennomføres kartlegging og vurdering av ras- og skredfare. Resultatet av slik kartlegging kan ha som konsekvens at hele eller deler av området ikke kan opprettholdes med kommuneplanens arealbruk for utbyggingsformål.

10.1.3 Faresoner – Flomfare (H320_1 og H320_2)

Hensynssone flom er todelt.

Hensynssone H320_1 består av:
- Faresone 20, 200 og 1000-årsflom (NGI) innenfor nedslagsfelt Remmen- og Schultzebekken
- Q_{dim} langs Tista fra Svanedammen (Tistedalsfossen) til Iddefjorden.

Hensynssone H320_2 består av:
- Aktsomhetssone flom (NVE) utenfor nedbørsfelt Remmenbekken og Schultzebekken
- 200-årsstormflo i 2050 (Kartverket)

a) Innenfor fareområdet H320_1 – med påvist fare for flom - er det ikke tillatt med bebyggelse eller tiltak og installasjoner som kan skades av flom.

b) Innenfor fareområdet H320_2 - med mulig fare for flom - er det ikke tillatt med tiltak før det kan dokumenteres tilstrekkelig sikkerhet mot flom, jf. sikkerhetskrav gitt i byggteknisk forskrift.

c) I områder der det er påvist at grunnen synker, skal det utføres nødvendige grunnundersøkelser for å dokumentere grunnforhold og lokalstabilitet. Det skal sikres at ikke infrastruktur og bygninger synker og at det ikke oppstår setningsskader, jf. også TEK17 § 7-1.

10.1.4 Faresoner - Høyspenningsanlegg og høyspentkabler (H370)

Det er ikke tillatt med ny bebyggelse innenfor hensynssonen (opptil en avstand på 23 meter fra senter av ledningen). Alle tiltak i terrenget og anleggsarbeid innenfor hensynssonen skal på forhånd avklares skriftlig med ledningseier.

10.1.5 Faresoner - Annen fare Halden reaktor (H390)

Innenfor faresoner, annen fare Halden reaktor, er det ikke tillatt å gjennomføre tiltak eller fysiske inngrep før Institutt for energiteknikk (IFE) er varslet og har gitt tillatelse.

10.1.6 Sikringssone – Restriksjoner over jernbanetunell (H190)

Innenfor hensynssone for sikring - restriksjoner over jernbanetunell (H190) er det ikke tillatt med tiltak som medfører sprenging, peleramming, spunting, boring i grunnen, tunneldriving, fundamentering og påføring av tilleggslaster, eller som på annen måte kan skade tunnelanlegget, uten tillatelse fra forvaltningsmyndigheten.

§ 10.2 Bestemmelser for båndleggingssoner (Pbl. § 11-8, bokstav d)

10.2.1 Båndleggingssoner for regulering etter PBL, (H710)

Innenfor hensynssone-båndlegging for regulering etter plan- og bygningsloven kan det ikke gjennomføres tiltak før det foreligger vedtatt reguleringsplan.

Innenfor området «Leiren/Haug» kan inntil 380 daa utbygges med næringsbebyggelse. Den konkrete avgrensningen av utbyggingsområdet skal fastsettes i detaljregulering/ reguleringsplan.

10.2.2 Båndleggingssoner etter naturmangfoldloven (H720)

Båndlagte områder (H720) omfatter områder som er vernet med hjemmel i naturmangfoldloven eller foreslått vernet etter naturmangfoldloven. Innenfor hensynssonen kan det ikke gjennomføres tiltak som strider mot bestemmelsene etter naturmangfoldloven.

10.2.3 Båndleggingssoner – Vedtak etter plan- og bygningsloven (H740) eller andre lover

Innenfor hensynssone-båndlegging kan det på Brattøya, Ulveholtet og i Schultzedalen ikke gjennomføres tiltak som skader eller forringer spesialområde for naturvern- eller friluftsområde.

Øvrige båndleggingssoner er kraftlinjer som er konsesjonspliktige, jf. også 10.1.4. Det er ikke tillatt med ny bebyggelse innenfor hensynssonen (opptil en avstand på 23 meter fra senter av ledningen). Alle tiltak i terrenget og anleggsarbeid innenfor hensynssonen skal på forhånd avklares skriftlig med ledningseier.

§ 10.3 Hensynssoner for særlige hensyn til kulturmiljø og landskap, friluftsliv og mineralressurser (Pbl. § 11-8, bokstav c)

10.3.1 Sone med angitte særlige hensyn, bevaring kulturmiljø (H570)

Hensynssone bevaring av kulturmiljø består av:

- *NB!-områder (Byer og tettsteder med kulturmiljø av nasjonal interesse)*
- *KULA-områder (Kulturhistoriske landskap av nasjonal interesse)*
- *Regionalt viktige kulturmiljøer jf. temakart i fylkesplan for Østfold 2018, med enkelte tilpasninger*
- *Enkelte lokalt viktige kulturmiljøer, videreført fra hensynssone H570/H550 i kommuneplan for Halden 2011*

Hensynet til kulturmiljøene og de antikvariske verdier skal være førende for arealbruken og for bygge- og anleggstiltak.

Det skal tas hensyn til landskapsvirkningen når det skal gjennomføres tiltak eller fysiske inngrep som kan medføre ødeleggelse eller nedbygging, eller som på annen måte kan forringe landskapet.

Generelle bestemmelser for kulturmiljøer skal vektlegges sterkt i områder med hensynssone kulturmiljø, jf. kap. 5.

10.3.2 Sone med særlige hensyn - Landskap (H550)

Hensynssone særlig angitte hensyn, landskap, består av:

- *Regionalt verdifulle kulturlandskap, jf. temakart til fylkesplan for Østfold 2018.*
- *Viktige motorveilandskap langs E6*

Innenfor hensynssone landskap skal det tas hensyn til landskapsvirkningen når det skal gjennomføres tiltak eller fysiske inngrep som kan medføre ødeleggelse eller nedbygging, eller som på annen måte kan forringe landskapet.

10.3.3 Sone med særlige hensyn - Friluftsliv (H530)

Innenfor område angitt som hensynssone friluftsliv skal det tas særskilt hensyn til allmennhetens bruk av området i friluftslivssammenheng. Tiltak som fremmer friluftslivet er i tråd med formålet.

Ved område- eller detaljregulering bør det for arealer som ligger innenfor hensynssone friluftsliv gis arealbruk og bestemmelser som sikrer viktige friluftslivskvaliteter som sammenhengende turstinett, adkomst til markaområder, strandsone mv.

10.3.4 Hensynssone med særlige hensyn til mineralressurser (Pbl. § 11-8 c)

Innenfor område angitt som hensynssone med særlige hensyn til mineralressurser skal en unngå utbygging eller tiltak som kan vanskeliggjøre senere utvinning av mineralske ressurser.

Deler av Tobroåsen ønskes tilrettelagt for senere næringsutvikling. Ved planlegging av masseuttak må det gjøres prinsippavklaringer som ivaretar begge typer bruk.

§ 10.4 Hensynssone med krav om felles planlegging (Pbl. § 11-8 f)

Brødløs

Innenfor sonen H810 - Brødløs skal det gjennomføres felles planlegging før detaljregulering. Felles planlegging kan være områderegulering eller eventuelt annet plangrunnlag som sikrer samarbeid om en overordnet planløsning og gjennomføring av felles utbygging, samt løsninger for gjennomgangstrafikken. Som et minimum skal det lages et planprogram som avklarer strategier og videre planprosess.

Retningslinjer:

Planen skal sikre utvikling av et attraktivt og framtidsrettet bydelssenter på Brødløs for å oppnå målet om en mer kompakt by, varierte boligtilbud og arbeidsplassutvikling. Planen skal sikre at fortetting skjer effektivt, men samtidig med god kvalitet. Lokalisering av funksjoner innenfor området skal vurderes uavhengig av feltinndeling og tomtegrenser, med ambisjon om å oppnå en god funksjonsfordeling og en sammenheng i strukturen. Dette innebærer blant annet å sikre gode møteplasser, sammenhengende grøntstruktur og gang- og sykkelveger. Ved fortetting, omforming eller transformasjon skal det legges til rette for høy utnyttelse og etablering av boligbebyggelse som er i samsvar med behovene for framtidens befolkning.

Øberg

Innenfor hensynssone H810 Øberg er formålet med området deponi. Det kreves felles planlegging gjennom en reguleringsplan. Reguleringsplanen skal gi anledning til å fylle ikke-forurensede jord- og steinmasser som ledd i landskapsrestaurering. Det skal tas særskilte hensyn til eksisterende nedlagte deponi, slik at tiltak ikke gir økt fare for spredning av eksisterende, forurensede masser. Reguleringsplanen skal videre sikre transportruter som i minst mulig grad har negative konsekvenser for eksisterende bebyggelse og friluftsinteresser.

Det skal tas særskilte hensyn til landskapsrestaurering og friluftsinteresser.

KAP. 11 REKLAME OG SKILT

§ 11.1 Definisjoner

Med skilt menes alle innretninger for montering, plassering, klebing, projisering eller på annen måte synliggjøring av fast eller utskiftbart budskap. Som utendørsskilt regnes også samme type innendørs innretning der budskapet er rettet mot utsiden. Dekorelementer, som for eksempel material- og/eller fargebruk, inngår som en del av skiltingen. Det samme gjør informasjon om åpningstider, telefonnummer, internettadresse og lignende. Opplysninger om avgangstider for offentlige transportmidler inngår ikke. Spesifisert definisjon på skilt framgår av vedlegg 3.

§ 11.2 Generelle bestemmelser (Pbl. § 11-9, pkt. 5)

11.2.1 Tilpasning til omgivelsene

Skilt og lignende innretninger skal ha størrelse, farge, utforming og funksjon som ikke er skjemmende. Skilt skal tilpasses eksisterende bebyggelse og omgivelser i størst mulig grad.

11.2.2 Blinkende/bevegelige innretninger

Det er ikke tillatt med blinkende eller bevegelige skilt/reklameinnretninger.

11.2.3 Belysning

Belyst skilt og reklame og lys-skilt med kun lysende bokstaver tillates. Lysnivået skal ikke overstige det generelle lysnivået i nærområdet. Særlig eksponerte lys-skilt må kunne dempes nattestid. Reflekser og blending skal unngås. Ved flere skilt på samme bygning skal det benyttes samme type lyskilde.

11.2.4 Temporære skilt på fasade

Temporære skilt og innretninger på bygninger som duk/bannere og utskiftbare reklameskilt er ikke tillatt med mindre de er en del av en helhetlig skiltplan for området. Unntak er

tidsbegrenset reklame for større lokale arrangementer som kultur – og idrettsarrangementer o.l.

11.2.5 Universell utforming

Skilt skal ha skriftstørrelse/piktogram som skal være tilpasset leseavstand og utformes slik at de kan leses og forstås av personer med funksjonsnedsettelser. Frittstående skilt skal plasseres slik at de ivaretar kravet til tilgjengelighet.

11.2.6 Krav til skiltplan

For bygninger med flere virksomheter som ikke har godkjent skiltplan, skal det sendes inn søknad om skiltplan ved endringer av skiltingen. Når det foreligger en godkjent skiltplan, kan senere endringer av skilt og reklame i samsvar med planen og bestemmelsene oppføres uten søknad.

11.2.7 Transportmiddelskilt

Permanent eller midlertidig oppstilling av biler, tilhengere og lignende med skilting tilknyttet virksomheten skal inngå i vurderingen av den samlede skiltingen på eiendommen.

§ 11.3 Spesielle bestemmelser til bestemte typer skilt (Pbl. § 11-9, pkt. 5)

11.3.1 Virksomhetsskilt

Det er kun tillatt med ett virksomhetsskilt på fasade for hver virksomhet som drives i bygget. Dersom en virksomhet har to eller flere inngangspartier, kan det vurderes å tillate flere enn ett virksomhetsskilt på fasade. Virksomhetsskilt på fasade ut over dette tillates kun gjennom fellesskilt der format, belysning og utforming er utført i henhold til en felles mal og der fellesskiltet inngår i en helhetlig skiltplan for området.

Det kan i tillegg monteres virksomhetsskilt som foliering på vindusflater. Folien kan ikke dekke mer enn 1/3 av vindusflaten per vindu.

Virksomhetsskilt som frittstående skilt, ID-mast, pylon/totem/flagg tillates kun gjennom fellesskilt der format, belysning og utforming er utført i henhold til en felles mal og der fellesskiltet inngår i en helhetlig skiltplan for området.

Virksomhetsnavn og logo på tak eller markiser er tillatt.

Virksomhetsskilt på fasade skal fortrinnsvis plasseres over virksomhetens hovedinngang. Virksomhetsskilt skal ikke dominere bygningens fasade og skal maksimalt dekke halvparten av den horisontale fasadelengden. Ved bruk av uthengsskilt skal skiltet ikke ha større bredde enn 1,0 meter. På verneverdig bygninger/bygningsmiljøer skal den maksimale bredden på uthengsskilt være 0,6 meter. På næringsbygg som inneholder flere virksomheter, skal firmaenes skilt samordnes slik at det oppnås en tilfredsstillende estetisk helhetsvirkning.

11.3.2 Reklameskilt

Det er ikke tillatt med reklameskilt på fasade, tak eller markiser. Det er heller ikke tillatt med reklame som uthengskilt eller løsfotreklame.

Frittstående reklameinnretninger som skilt, ID-mast, pylon/totem/flagg tillates kun gjennom fellesskilt der format, belysning og utforming er utført i henhold til en felles mal og der fellesskiltet inngår i en helhetlig skiltplan for området.

Reklameskilt som foliering av vindusflater er tillatt forutsatt at reklamen ikke dekker mer enn 1/3 av vindusflaten per vindu.

11.3.3 Henvisningsskilt og informasjonsskilt

Nødvendige henvisningsskilt og informasjonsskilt er tillatt.

VEDLEGG

Vedlegg 1a og 1b:
Lister over reguleringsplaner som skal gjelde fullt ut der det ikke er samsvar med kommuneplanens arealdel.

- *For reguleringsplaner i vedlegg 1a gjelder reguleringsplanens byggegrense mot sjø og vassdrag ved motstrid.*
- *For reguleringsplaner i vedlegg 1b gjelder kommuneplanens byggegrense mot sjø og vassdrag ved motstrid.*

Vedlegg 2:
Oversikt over innholdet i ulike arealformål

Vedlegg 3:
Definisjoner på skilt

Vedlegg 4:
Illustrasjon over byggegrense mot sjø/100-metersgrense og strandsone, samt sone 1-3

Vedlegg 5:
Oversikt over bestemmelser for areal, grad av utnytting mv., i de ulike sonene og for ulike arealformål

VEDLEGG 1a og 1b

Vedlegg 1 a) Liste over reguleringsplaner som skal gjelde fullt ut der det ikke er samsvar mellom kommuneplanen og reguleringsplanen. Reguleringsplanens byggegrense mot sjø og vassdrag gjelder ved motstrid.

Reguleringsplan	Plan-Id.	Vedtatt
Måstad	G-122	21.10.1977
Et areal av Augustaborg	G-124	10.02.1967
Sommerro	G-168	11.10.1978
Solli	G-180	29.10.1979
Eklund	G-181	29.10.1979
Del av Folkvang	G-189	26.03.1980
Del av gnr.165 bnr.25, Øberg II	G-229	16.12.1983
Bekkensten	G-258	04.03.1986
Nordre Karrestad	G-266	20.02.1986
Del av Leiret, Nybo	G-267	06.05.1986
Bittebo, 60/176	G-268	02.09.1986
Felt E, Stenrød vest	G-269	28.04.1986
Felt M, Stenrød vest	G-273	02.09.1986
Busterudkleiva 56, gnr 141 bnr 90	G-287	27.10.1987
Bebyggelsesplan for Stangeløkka	G-290	14.11.1988
Viks Risum	G-291	28.04.1987
Del av Risum skog / Slavekirkegården	G-294	24.11.1987
Del av gnr.165 bnr.25 – Øberg	G-299	09.03.1976
Lilja	G-303	18.02.1988
Stenrød nord III	G-309	22.06.1988
Del av Flateby industriområde	G-312A	20.06.2002
Lilja / Tossehullet	G-319	09.03.1989
Harekas	G-321	09.03.1989
Strupe Idrettsanlegg	G-325	28.09.1989
Bjørklund II	G-343	14.02.1991
Bergheim	G-348	16.06.1994
Fredriksten golfpark	G-349	19.12.2002
Schulzedalen nord	G-351	08.09.1994
Næridsrød nord	G-352	28.06.2000
Elgåfossen, Enningdalen	G-353	09.03.1995
Buerskogen camping	G-354	09.03.1995
Del av Eklund	G-360	11.10.1996
Hyttefelt Sponvika	G-362	14.11.1995
Løvås boligområde	G-366	16.06.1994
Brønnhøyden	G-372	01.03.2007
Fagerholt	G-378	25.03.1999
Brattøya	G-383	02.03.2000
Gang-og sykkel vei langs BRAvn.	G-387	22.11.2001
Grimsrødhøgda, Fv 921; gang, og sykkel vei	G-389	06.03.2002
Rødsveien-Nini RollAnkers vei Rv 104-fortau	G-390	30.05.2002
Halden fengsel	G-391	27.02.2003

Fjellknattveien 9B	G-393	27.05.2004
Karrestad	G-514	05.02.1973
Veden	G-541	22.06.2000
Kringsjå terrasse	G-542	24.06.1998
Del av Høstbakken	G-544	26.06.2001
Del av Rv. 104 v/Svingen	G-545	26.06.2001
Løvås II	G-546	26.04.2001
Knardalåsen	G-547	25.05.2000
Gimle skole	G-552	14.09.2000
Solbakken boligfelt	G-555	31.05.2001
Eks.E6, delområde Sponvikveien-Svingenskogen	G-560	03.10.2002
Høyskoleområdet Remmen	G-562	30.05.2002
Oskleiva 40-42B	G-563	08.12.2003
Høstbakken II	G-564	12.06.2003
Stenrød nord IV	G-565	03.04.2002
Brekkerød del 1	G-568	16.12.2004
Bru over jernbane ved Buer	G-570	20.06.2002
Knardalåsen, del 2	G-571	20.11.2003
Bukteløkka	G-573	17.06.2004
Omregulering for del av Augustaborg II	G-574	26.02.2004
Lille Edet	G-575	30.09.2004
Klepper grustak	G-576	16.06.2005
Løvåsen	G-577	01.04.1981
Solheim	G-579	29.09.2005
Grinda	G-581	29.09.2005
Frydenlund I	G-582	29.09.2005
G/s-vei langs Rv 21 Svinesundsveien	G-584	16.02.2006
Del av Rokkeveien (Rv 22)	G-585	03.11.2005
Del av Isebakke	G-586	16.02.2006
HIØ Remmen, tilleggsareal	G-587	03.11.2005
Iddeveien næringsområde	G-588	03.11.2005
Busterudkleiva 54	G-590	29.09.2005
Stenrød øst 2	G-591	15.12.2005
Skansen boligområde	G-594	23.11.2006
Asakåsen	G-596	23.11.2006
Flatebyåsen	G-598	15.06.2006
Del av Lilja / Tossehullet	G-601	15.12.2005
Fuglesangen boligfelt	G-602	14.02.2008
Brekkerød II	G-603	15.04.2008
Grimsrødhøgda boligfelt	G-605	23.11.2006
Svalerødkilen	G-606	23.11.2006
Brekkerød / Strupe boligområde	G-607	14.02.2008
Sofienberg, Ystehede	G-609	19.10.2006
Aspedammen nord	G-610	09.04.2006
Hovsfjellet	G-613	29.09.2005
Fagerholt II	G-615	17.03.2005
Bebyggelsesplan for Bueveien	G-617	21.11.2005

Leiren bebyggelsesplan	G-620	25.11.2008
Sollihøyda 2	G-621	28.06.2007
Mindre endring v/rundkjøring Rv 21-Knivsøveien.	G-624	15.09.2009
Rundkjøring mellom Rv.21, og Knivsøvn.	G-625	26.03.2009
Rokke avfallsplass	G-629	10.02.2011
Thorsheimveien 10, Strupe, gnr 65 bnr 1, 65/2/1	G-630	16.06.2009
Del av Stenrød nord-felt B, Rubinveien	G-632	08.10.2007
Del av rv.21 Løkkeberg-Sørli	G-633	28.05.2009
Brekkerød II, ny adkomst	G-639	14.04.2011
Statlig kontrollområde Svinesund	G-640	04.06.2003
E6 Riksgrensen-Svingenskogen	G-641	03.10.2002
E6 4-felt Svingenskogen-Skadalen	G-642	18.12.2003
Lille Erte-Holevannet	G-643	10.11.2011
Hovsfjellet (mindre endring)	G-646	28.10.2010
Rv 104 Rødsveien fra Nini Roll Ankers vei til Odde bru.	G-653	28.05.2009
Bratner øst bebyggelsesplan	G-655	22.01.2003
Gammel vektstasjon ved Fv 118	G-657	18.10.2012
Gnr 50 bnr 1, Englekor	G-663	10.11.2011
Fv 22/103 Gang-, og sykkelveg	G-664	26.06.2014
Brattås	G-666	11.12.2014
Fresenius kabi	G-668	15.11.2012
Leiren, utvidelse av barnehage	G-672	02.05.2013
Holteødegården	G-673	29.08.2013
Eskeviken, B22 og B23	G-674	12.05.2016
Os allé 4,9,11 og 13	G-675	29.08.2013
Svinesundsparken, ny adkomst	G-676	18.06.2015
Brødløs torg	G-678	18.10.2012
Båstadlund arbeids og aktivitetssenter	G-682	11.02.2016
Hovsveien 44/tidl. Bø planteskole	G-683	11.09.2014
Detaljregulering Tørka-Tistedal.	G-684	07.12.2017
Tosterødberget v g skole	G-686	09.04.2015
Detaljregulering Grinda II	G-689	18.06.2015
Del av Lille Edet	G-690	09.04.2015
Detaljregulering for Oreid vest.	G-692	15.06.2017
Detaljregulering for Berga-Busterudkleiva 19.	G-693	14.04.2016
Detaljregulering for Rishaughøgda	G-695	21.06.2018
Detaljregulering for Svingen pukkverk	G-696	03.11.2016
Områderegulering for Ulveholtet.	G-697	10.12.2015
Detaljregulering for RV.21. Rødsveien - Marcus Thranes gate	G-698	10.12.2020
Svinesundsparken nord	G-701	08.09.2016
Detaljregulering for Idd Kirke	G-705	14.02.2019
Orødvn 22, gnr.145, bnr. 108 m.fl.	G-706	15.02.2018
Idd skole	G-707	18.05.2017
Konglelund - Detaljregulering	G-709	12.05.2022
Detaljregulering for Bergheim demenssenter	G-711	14.09.2017
Detaljregulering for Fredriksten Festning	G-712	22.03.2018
Detaljregulering for Rødnabbene	G-713	10.12.2020

Detaljregulering for Gang- og sykkelvei langs Hovsveien	G-715	14.05.2019
Detaljregulering for Aspeveien 1A	G-717	20.06.2019
Detaljregulering for Tista Senter	G-720	10.12.2020
Detaljregulering for Saugbrugs vest	G-722	19.11.2019
Detaljregulering for Remmen studentby	G-723	14.05.2020
Detaljregulering for Torpedalsveien 55	G-724	14.05.2020
Os skole og idrettsanlegg	G-728	04.03.2021
Brannstasjon, Remmen	G-730	10.02.2022
Østerbo Gnr 134 bnr 3	G-732	26.04.2007
Nexans - Detaljregulering	G-733	09.12.2021

Vedlegg 1 b) Liste over reguleringsplaner som skal gjelde fullt ut, men kommuneplanens byggegrense mot sjø og vassdrag gjelder ved motstrid

Reguleringsplan	**Plan-Id.**	**Vedtatt**
Nordre Flatskjær, gnr 23 bnr 8	G-298	18.02.1988
Langholmen turistsenter	G-356	03.11.1994
Eiendommen Bakke m.fl	G-376	20.05.1999
Røsneskilen øst	G-595	23.11.2006
Detaljregulering for Veden	G-616	14.12.2017
Søby gård gnr 23 bnr 15	G-618	15.06.2006
Hyttefelt Ringnes gnr 97 bnr 2, og 8.	G-622	30.04.2003
Mørvikodden hyttefelt	G-626	14.04.2011
Del av Røsneskilen øst	G-636	18.12.2008
Skriverøya steinbrudd	G-648	17.03.2011
Ystehedeneset	G-656	11.09.2014
Sanderød båthavn	G-665	07.11.2013
Steigen hyttefelt	G-667	09.04.2015
Oscar Torp Heimen	G-680	28.05.2014
Fjordveien 7	G-719	14.11.2019

VEDLEGG 2

Oversikt over innholdet i de ulike arealformål

Bebyggelse og anlegg

Formålet bebyggelse og anlegg brukes for å fastlegge arealene hvor bebyggelse eller anlegg av forskjellig slag tillates og er det dominerende innslaget i arealbruken. Det omfatter områder for både eksisterende bygninger og anlegg og nye områder. Veganlegg og grøntområder internt i området inngår i formålet. For øvrig omfattes nåværende og fremtidig boligbebyggelse, fritidsbebyggelse, sentrumsformål, kjøpesenter, forretninger, bebyggelse for offentlig eller privat tjenesteyting, fritids- og turistformål, råstoffutvinning, næringsbebyggelse, idrettsanlegg, andre typer anlegg, uteoppholdsarealer, grav- og urnelunder.

Bebyggelse og anlegg - Næringsbebyggelse

Næringsbebyggelse omfatter industri-, håndverks- og lagervirksomhet, slik som kontor, hotell/overnatting, bevertning, bensinstasjon / vegserviceanlegg, samt annen næring som bl.a. messehall, konferansesenter og forskningssenter/-park. Næringsbebyggelse omfatter ikke forretning, handel og tjenesteyting eller avfallsanlegg. Det er hovedbruken av arealet og bebyggelsen som avgjør hvilket formål som benyttes.

Bebyggelse og anlegg – Sentrumsformål

Formålet innbefatter forretninger, tjenesteyting og boligbebyggelse, kontor, hotell/overnatting og bevertning, herunder nødvendig grøntareal til bebyggelse.

Bebyggelse og anlegg – Kjøpesenter

Med kjøpesenter forstås detaljhandel i bygningsmessige enheter og bygningskomplekser som etableres, drives og framstår som en enhet, samt utsalg som krever kunde- og medlemskort for å få adgang. Dagligvareforretninger er å oppfatte som kjøpesenter i denne sammenheng. Det samme er varehus som omsetter én eller flere varegrupper.

Bebyggelse og anlegg – Forretninger

Formålet brukes til å definere areal for forretninger, det vil si virksomheter som i hovedsak driver med kjøp og salg av varer.

Bebyggelse og anlegg – Offentlig/privat tjenesteyting

Formål avsatt til tjenesteyting omfatter barnehage, undervisning, helse- /omsorgsinstitusjon, kulturinstitusjon, kirker/annen religionsutøvelse, forsamlingslokale, administrasjon, samt annen offentlig eller privat tjenestevirksomhet med tilhørende funksjoner. Med «tilhørende funksjoner» menes blant annet etablering av idrettsanlegg i tilknytning til barnehager, skoler og kulturinstitusjoner.

Bebyggelse og anlegg - Råstoffutvinning
Formålet omfatter uttak av mineralske løsmasser (leire, silt, sand, grus, stein, blokk), fastfjellforekomster for produksjon av byggeråstoff og lignende formål, samt industrimineraler og malmer under råstoffutvinning.

Med uttakene følger i alminnelighet også behov for veier og fyllinger, og deponi av rene masser. Uttak for produksjonsformål kan også rette seg mot andre slags masser eller forekomster i grunnen.

Bebyggelse og anlegg - Idrettsanlegg
Idrettsanlegg omfatter større anlegg som skianlegg, skiløypetrasé, idrettsstadion, nærmiljøanlegg, golfanlegg, motorsportanlegg, skytebane, samt andre idrettsanlegg. Skianlegg kan være bl.a. hoppbakke, alpinanlegg, skiskytebane og snøproduksjonsanlegg. Skiløypetrasé omfatter bl.a. rulleskiløype, mens idrettsstadion omfatter bl.a. idrettshall, flerbrukshall og svømmehall. Treningssentre faller som hovedregel inn under offentlig eller privat tjenesteyting.

Bebyggelse og anlegg - Fritids- og turistformål
Formålet omfatter underformål som utleiehytter, fornøyelsespark eller temapark, campingplass og leirplass. Utleiehytter kan blant annet omfatte utleie av rorbu, kommersielt leirsted med mer.

Bebyggelse og anlegg – Grav- og urnelund
Formålet grav- og urnelund omfatter krematorium og nødvendige bygg og anlegg for grav- og urnelund.

Bebyggelse og anlegg - Andre typer nærmere angitt bebyggelse og anlegg
Formålet omfatter en rekke anlegg, med hovedvekt på (kommunal)tekniske anlegg og større terrenginngrep, slik som godsterminal, godslager, energianlegg, fjernvarmeanlegg, vindkraftanlegg, vannforsyningsanlegg, avløpsanlegg, renovasjonsanlegg, øvrige kommunaltekniske anlegg (herunder også privat eide anlegg), telekommunikasjonsanlegg, småbåtanlegg i sjø og vassdrag (mindre fellesbrygger uten eget driftsselskap), småbåtanlegg i sjø og vassdrag med tilhørende strandsone (båtopplag på land må spesifiseres ved bruk av bestemmelse), uthus/naust/badehus, annen særskilt angitt bebyggelse og anlegg, slik som snøopplag, støyvoll, massedeponi og andre større terrenginngrep.

Samferdselsanlegg og teknisk infrastruktur

Samferdsel dekker alle former for areal til transport, inkludert kjøreveg, gang- og sykkelveg, bane, havn og anlegg for lufttrafikk. Med teknisk infrastruktur menes særlig anlegg for vannforsyning og avløp, samt mindre anlegg for energiforsyning og -overføring.

Samferdselsanlegg og teknisk infrastruktur, fremtidig - Havn
Formålet brukes for arealer som brukes til skipshavner med kaier, havneterminaler, havnelager.

Samferdselsanlegg og teknisk infrastruktur, nåværende - Havn
Området er avsatt til nåværende havneanlegg med tilhørende konstruksjoner og anlegg.

Samferdselsanlegg og teknisk infrastruktur, nåværende – Trasè for infrastruktur
Område avsatt til trasé for infrastruktur med tilhørende anlegg og konstruksjoner.

Grønnstruktur

Med grønnstruktur menes et sammenhengende, eller tilnærmet sammenhengende, vegetasjonspreget område som ligger innenfor eller i tilknytning til en by eller et tettsted. Formålet ivaretar kommunens behov for å avgrense hovedstrukturen av naturområder i og ved byer og tettsteder, med grøntområder langs elver og vassdrag, mønsteret av enkeltområder og sammenhenger av parker, større friområder og lekeområder, tursti- og løypesammenhenger, snarveger og forbindelser mot større naturområder og viktige sammenhengende landskapsdrag og enkeltområder. Grønnstrukturen vil binde de grønne områdene innenfor byggesonen sammen med friluftsområder utenfor.


Landbruks-, natur- og friluftsområder (LNF)

Arealformålet LNF(R) omfatter og skal brukes for områder som skal nyttes eller sikres til landbruksproduksjon, herunder jordbruk, skogbruk, og/eller som skal bli liggende som naturområder, herunder naturområder med spesiell betydning for friluftslivet.

VEDLEGG 3 Definisjoner på skilt, jf. § 11.1:

- *Belyst skilt (direkte belyst skilt): skilt der belysningen er plassert utenfor skiltet*
- *Fasadeskilt: skilt montert på fasade, nisje eller i vindusåpning*
- *Frest skilt (konturskåret skilt): skilt utformet som enkeltelementer uten bakplate*
- *Frittstående skilt, ID-mast, pylon/totem: skilt på stolpe, sokkel, stativ eller mast*
- *Henvisningsskilt: skilt med pil-angivelse, etasjehenvisning og lignende*
- *Indirekte belyst skilt: lys-skilt der lyskilden er montert i skiltet og belyser veggen bak skiltet (koronaeffekt)*
- *Lys-skilt: skilt der lyskilden er integrert i skiltet*
- *Løsfot-reklame: lett flyttbar innretning (reklamebukk, vippeskilt, roterendeskilt- og reklameinnretning, parasoll), samt utendørs salgsprodukter på stativ/kasser med reklameskilt, plassert på fortau, gate, vei eller husvegg*
- *Malt skilt: skilt med virksomhets- eller reklamebudskap malt direkte på vegg*
- *Markiseskilt: markiser påført virksomhetsnavn og/eller reklame*
- *Nedhengsskilt: skilt montert i nedheng fra tak, himling, baldakin eller lignende*
- *Orienteringsskilt: skilt med kart eller illustrasjon over et område eller en bygning*
- *Piktogram: grafisk tegn eller symbol som representerer et ord, en gruppe av ord eller en idé*
- *Plateskilt: tett plate/kasse/søyle for montering av fast eller utskiftbart skiltbudskap*
- *Reklameskilt: skilt og lignende innretning som annonserer varer, tjenester eller arrangementer (uten stedlig tilknytning)*
- *Takskilt: skilt montert på/over takgesims*
- *Uthengskilt: skilt montert ut fra fasaden*
- *Vindusdekor: selvklebende folie eller annet budskap på/innenfor vindu*
- *Virksomhetsskilt: innretning som annonserer stedlig virksomhet*
- *Skiltplan: beskrivelse som viser prinsippene for plassering, utførelse, materialbruk og størrelse for skilt innenfor et avgrenset område/bygning*
- *Temporære skilt: flagg, banner, duk og seil*
- *Transportmiddelskilt: skilt påført kjøretøy, tilhengere og lignende som parkeres i tilknytning til virksomheten.*

VEDLEGG 4: Illustrasjoner over byggegrense mot sjø og strandsonen

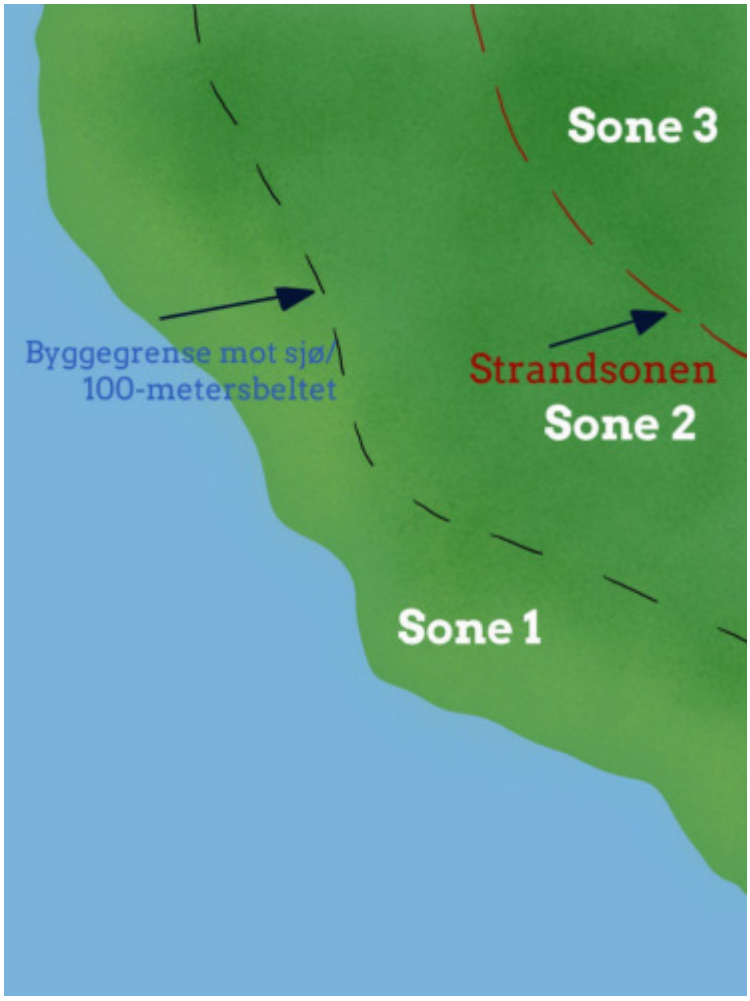

Sone 1:
Sonen mellom sjøkant og byggegrense mot sjø/100-metersbeltet.

Sone 2:
Sonen mellom byggegrense mot sjø/100-metersbeltet og strandsonegrensa (SPR).

Sone 3:
Sonen bak strandsonegrensa (SPR).

Definisjoner:

Byggegrense mot sjø, jf. § 1.2, bokstav b):
Byggegrensen mot sjø fremgår av plankartet eller planbestemmelsene. Dersom det ikke er fastsatt annen byggegrense, går grensen 100 meter fra strandlinjen målt i horisontalplanet ved alminnelig høyvann. Byggegrense mot vei og/eller nabogrense ansees ikke som byggegrense mot sjø.

Strandsonen, jf. § 1.2, bokstav c):
Strandsonen slik den er definert etter de statlige planretningslinjene for differensiert forvaltning av strandsonen, fastsatt ved Kgl. res. av 25.3.2011, framgår av plankartet.

VEDLEGG 5:


Oversikt over bestemmelser for areal, grad av utnytting mv. i de ulike sonene og for ulike arealformål

FORSLAG TIL NYE BESTEMMELSER	Sone 1	Sone 2		Sone 3		Sone 3	
	Innenfor byggegrense mot sjø	*Mellom bygge- og strandsonegrense*		*Utenfor strandsonen*		*Utenfor strandsonen*	
	GJELDER UAVHENGIG AV AREALFORMÅL	**LNF-SPREDT & BEBYGGELSE OG ANLEGG**		**BEBYGGELSE OG ANLEGG**		**LNF-SPREDT**	
TEMA **BESTEMMELSE/RETN.LINJE**	**FRITIDSBOLIG** § 8.2.3	**BOLIG** § 9.1.1 § 9.4.2.2	**FRITIDSBOLIG** § 9.1.2 § 9.4.2.3	**BOLIG** § 9.1.1	**FRITIDSBOLIG** § 9.1.2	**BOLIG** § 9.5.3	**FRITIDSBOLIG** § 9.4.2.3
	IKKE NY FRITIDSBEBYGGELSE						
Samlet maks. BRA (m^2) pr eiendom	***80***	**250**	**90**		**100**	**350**	***100***
Uthus maks. ant. BRA (m^2)	***15***	**50 pr stk.**		**50 pr stk**	**15**	**150**	***15***
Møneh./gesimshøyde (m)				**9/8**		**9/8**	***6/5***
Møneh. eksponert retn. (m)	***5,5***		**5,5**				
Møneh. uthus maks. (m)	***3***	**5**	**3**	**5**			
Pulttak/flatt tak (m)	***4***		**4**			**9**	
Fasadelengde maks. (m)	***12***		**14**				***14***
% BYA		**35 %**		**35 %**			
Terrasse, platting (m^2)					40		

Tall angitt i kursiv: Retningslinjer for dispensasjon

VEDLEGG 5:

Oversikt over bestemmelser for tillatt samlet bruttoareal i de ulike sonene og ulike arealformål

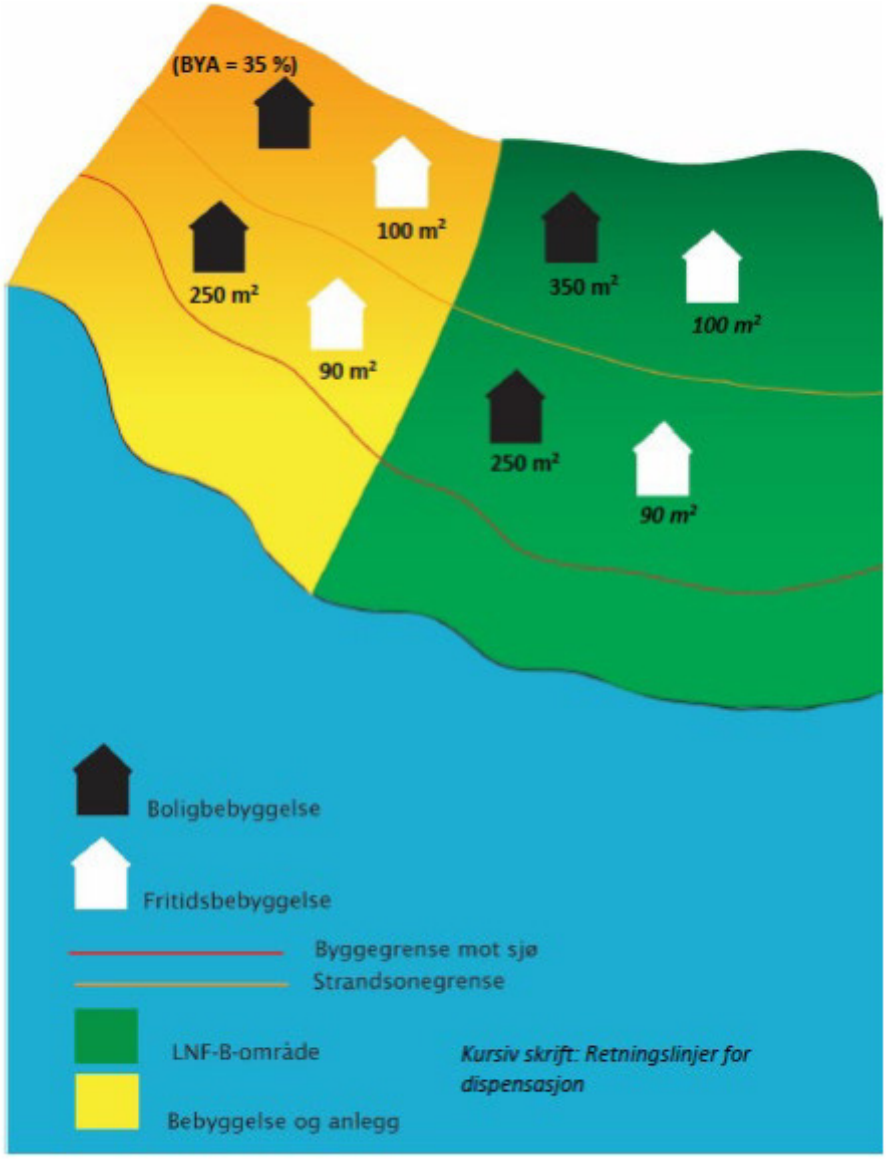

VEDLEGG 6: Leseforklaring til bestemmelsene i kommuneplanens arealdel

Om bestemmelser og retningslinjer

I kommuneplanens arealdel er planbestemmelsene angitt med normal skrift. Disse er rettslig bindende og brukes for å fastsette rådighetsbegrensninger og krav, jf. veileder til kommuneplanens arealdel.

De generelle bestemmelsene vil i utgangspunktet ikke være direkte knyttet til de enkelte arealene og arealformålene, men kan knyttes til hele kommunens areal eller til delområder. De kan knyttes til hensynssoner for å sikre at hensynene blir ivaretatt. Disse kan følges opp gjennom konkrete bestemmelser i reguleringsplaner, og i bestemmelser for materielle eller prosessuelle krav ved behandling av enkeltsaker etter loven.

Retningslinjene er angitt i kursiv. Når det er gitt retningslinjer vil de ikke være rettslig bindende for avgjørelser av enkeltsaker. Men retningslinjer gir føringer for detaljplanlegging etter plan- og bygningsloven, eller ved behandling av enkeltsaker etter plan- og bygningsloven med tilhørende forskrifter. Retningslinjer for dispensasjon skal for eksempel gi en viss forutsigbarhet om hva tiltakshaver kan forvente seg dersom vilkårene for å kunne gi dispensasjon er oppfylt, og kommunen finner det hensiktsmessig å gi dispensasjon.

Om søknadsplikt for tiltak som er i tråd med arealformålet eller bestemmelser i planen

I kapitlene 8-11 er det gitt bestemmelser til arealformål, hensyns- og sikringssoner, samt om spesielle typer tiltak. Når det i bestemmelsene heter at det «*er tillatt*» med ulike typer tiltak, innebærer dette at gjennomføring av de beskrevne tiltakene vil være i tråd med bestemmelsene og dermed ikke kreve dispensasjon. Hvorvidt tiltakene er søknadspliktige følger uansett av plan- og bygningsloven kap. 20, samt byggesaksforskriften kap. 3 og 4.

Halden kommune

Adresse: Postboks 150 1751 Halden
Telefon: 94 00 99 13

Utskriftsdato:
24.04.2024

Reguleringsplan

EM §6-7 Oppdragstakerens undersøkelses- og opplysningsplikt Kilde: Halden kommune

Kommunenr.	3101	**Gårdsnr.**	69	**Bruksnr.**	114	**Festenr.**		**Seksjonsnr.**	
Adresse:	Våkemark 27, 1786 HALDEN								

Informasjon om reguleringsplan:

For denne eiendommen er det ikke reguleringsplan, derfor er det ikke produsert reguleringsplankart på produktet K30011350 Planer med bestemmelser. Når det ikke er reguleringsplan så er det kommuneplan eller sentrumsplan med bestemmelser som gjelder for denne eiendommen.	☒

FORBEHOLD VED UTLEVERING AV INFORMASJON I FORBINDELSE MED EIENDOMSFORESPØRSLER:

Det tas forbehold om at det kan være avvik i våre registre i forhold til den faktiske situasjonen og at det kan foreligge forhold omkring eiendom og bygninger som kommunen ikke er kjent med. Kommunen kan ikke stilles økonomisk ansvarlig for bruk av informasjon som oppgis i sammenheng med eiendomsforespørsler.

Halden kommune

Adresse: Postboks 150 1751 Halden
Telefon: 94 00 99 13

Utskriftsdato:
24.04.2024

Historiske målebrev

EM §6-7 Oppdragstakerens undersøkelses- og opplysningsplikt Kilde: Halden kommune

Kommunenr.	3101	**Gårdsnr.**	69	**Bruksnr.**	114	**Festenr.**		**Seksjonsnr.**	
Adresse:	Våkemark 27, 1786 HALDEN								

Informasjon om historisk målebrev:

Det foreligger ikke historisk målebrev på denne eiendommen i våre arkiver. På eiendommer som er etablert etter 2012 er målebrev erstattet av matrikkelbrev.	☒


FORBEHOLD VED UTLEVERING AV INFORMASJON I FORBINDELSE MED EIENDOMSFORESPØRSLER:

Det tas forbehold om at det kan være avvik i våre registre i forhold til den faktiske situasjonen og at det kan foreligge forhold omkring eiendom og bygninger som kommunen ikke er kjent med. Kommunen kan ikke stilles økonomisk ansvarlig for bruk av informasjon som oppgis i sammenheng med eiendomsforespørsler.


Fasade endring tegning 21/9-16

Vedlegg 4


MOTTATT
04 APR 2012

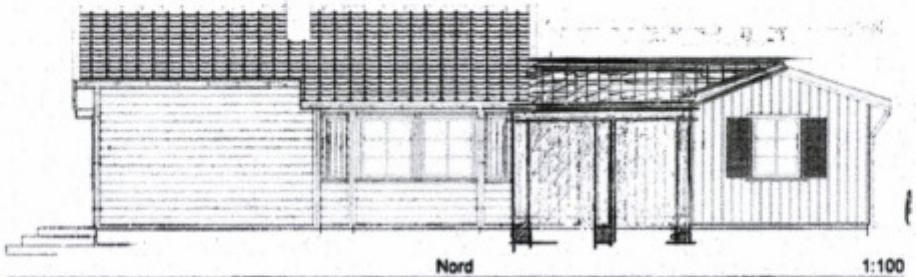

Nord 1:100

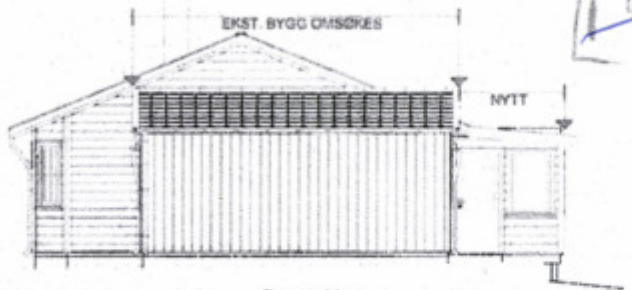

Fasade Vest 1:100

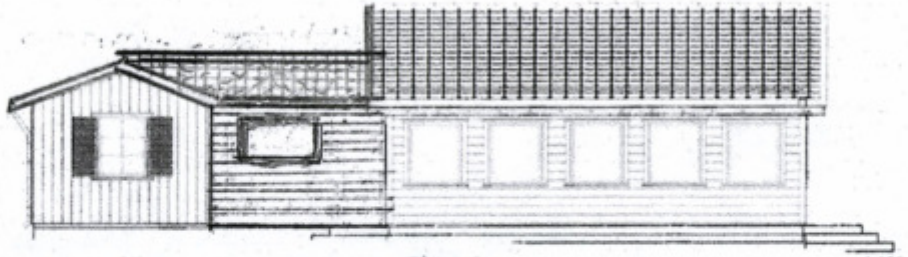

Fasade Sør 1:100



Fasade Øst 1:100

Tiltakshaver: Max Erland Aasterbøl			Tiltakets art: Kle igjen ekst. balkong og søke inn ekst. byggverk.		Byggested: Våkemørk 24 1786 Halden		Revisjon nr.: Dato: 03.04.2012
			Utførende tegning: Thorkil Johannessen thork-jo@online.no telefon: 920 25 694 Foretaksnr.: 994 575 824	Tegningens formål: Søknad	Gnr: 69	Bnr: 114	Fnr: Målestokk: 1:100 Ark-A3
Arealer:	BYA:	BRA:		Godkjent:	Type tegning: Fasade		Tegningsnr.: E-1
NYTT:	17,8 m²	16,0 m²					
EKST.:	103,9 m²	98,7 m²		Kontrollert:	Sign Thorkil	MÅL PÅ TEGNINGEN ANGIR KONSTRUKSJONSVIRKE	
TOTALT:	121,7 m²	m²				ALLE MÅL MÅ KONTROLLERES OPP MOT EKST. BYGGVERK	
Del/vindusareal av BRA:				Diverse:			

FERDIGATTEST

Bygningsloven av 18 juni 1965 § 93, fjr. § 99 nr. 1

Trykt på selvkopierende papir

Arbeidssted (adr.)	Matr.nr. (Gnr./bnr./parsellnr.)
Våkemark 27, 1750 Halden	69/114

Arbeidets art	Bygningens art	Dato for søknad	Dato for vedtak (bygn.råd/-sjef)	Sak nr.
tilbygg	boligbygg	16/3-82	31/3-82	166-B/82

Byggherre	Adresse	Tlf.
Thorleif Nærby	Våkemark 27, 1750 Halden	

Anmelder	Adresse	Tlf.
Arkitekt Torben Thomsen	Måstadveien 89, 1790 Tistedal	92933

Ansvarshavende	Adresse	Tlf.
Anders Nærby	1890 Rakkestad	25214

Vi har besiktiget arbeidet i samsvar med bygningslovens § 99.

Det er ikke funnet noe som strider mot vilkårene for byggetillatelsen eller de gjeldende bestemmelser i bygningslovgivningen.

Bygningen eller deler av den må ikke tas i bruk til annet formål enn det byggetillatelsen (jfr. § 93) forutsetter. En slik bruksendring krever særskilt godkjenning.

Ev. merknader: Bad/wc må ventileres forskriftsmessig.

Sted og dato		Stempel
Halden	11/2-83	FOR BYGNINGSSJEFEN Bjørn Sakseather Underskrift

Sendes til

☒ Byggherre ☒ Anmelder ☒ Ansvarshavende ☐ Byggeløyvemyndighet ☐

Nr. 2129 Forlag: Sem & Stenersen A/S, Oslo. 1-77

FERDIGATTEST

Bygningsloven av 18 juni 1965 § 93, fjr. § 99 nr. 1

Arbeidssted (adr.)			Matr.nr. (Gnr./bnr./parsellnr.)	
Våkemark 27, 1750 Halden			69/114	
Arbeidets art	**Bygningens art**	**Dato for søknad**	**Dato for vedtak (bygn.råd/-sjef)**	**Sak nr.**
tilbygg	boligbygg	16/3-82	31/3-82	166-B/82

Byggherre	Adresse	Tlf.
Thorleif Nærby	Våkemark 27, 1750 Halden	

Anmelder	Adresse	Tlf.
Arkitekt Torben Thomsen	Måstadveien 89, 1790 Tistedal	92933

Ansvarshavende	Adresse	Tlf.
Anders Nærby	1890 Rakkestad	25214

Vi har besiktiget arbeidet i samsvar med bygningslovens § 99.

Det er ikke funnet noe som strider mot vilkårene for byggetillatelsen eller de gjeldende bestemmelser i bygningslovgivningen.

Bygningen eller deler av den må ikke tas i bruk til annet formål enn det byggetillatelsen (jfr. § 93) forutsetter. En slik bruksendring krever særskilt godkjenning.

Ev. merknader: Bad/wc må ventileres forskriftsmessig.

Sted og dato		Stempel
Halden	11/2-83	FOR BYGNINGSSJEFEN Bjørn Saksæther Underskrift

Sendes til

☒ Byggherre ☒ Anmelder ☒ Ansvarshavende ☐ Byggeløyvemyndighet ☐


Trykt på selvkopierende papir


Nr. 2129 Forlag: Sem & Stenersen A/S, Oslo. 1-77

Vedlegg 3

MOTTATT 04 APR 2012

Plan tegning 21/9-16

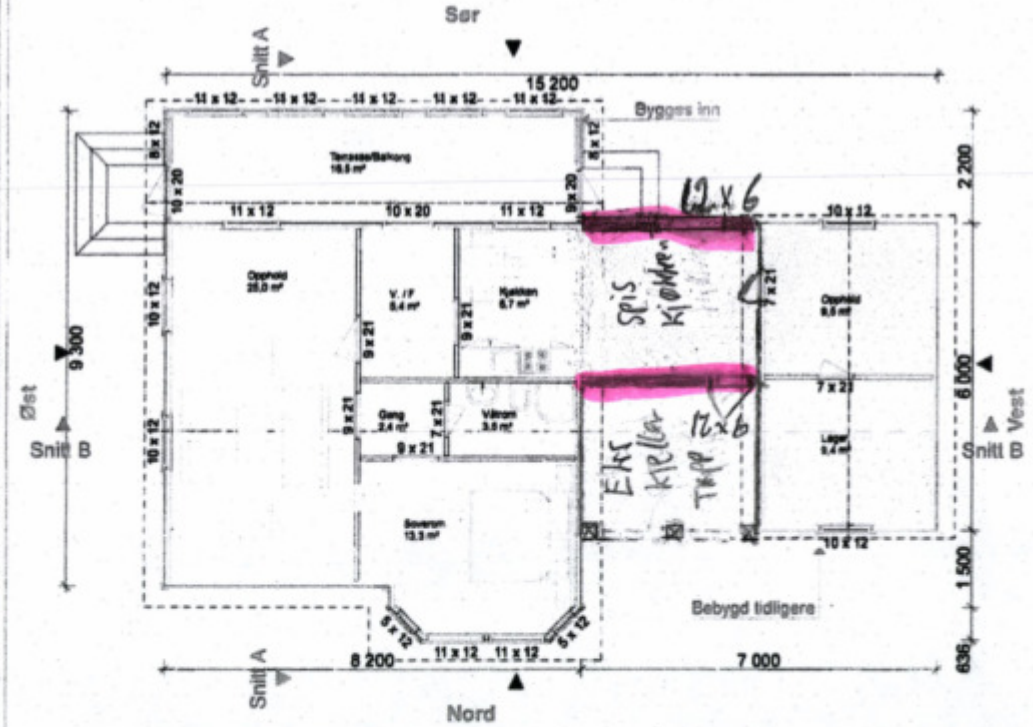


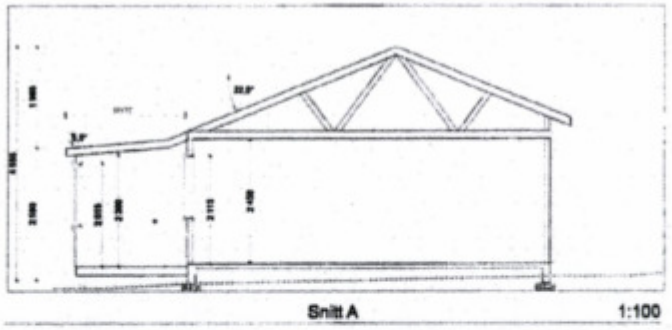

Tiltakshaver: Max Erland Aasterbøl			Tiltakets art: Kle igjen ekst. balkong og søke inn ekst. byggverk.		Byggested: Våkemark 24 1786 Halden		Revisjon nr.: Dato: 03.04.2012
			Utførende tegning: Thorkil Johannessen thork-jo@online.no telefon: 920 25 694 Foretaksnr.: 884 973 824	Tegningens formål: Søknad	Gnr: 69	Bnr: 114	Fnr: Målestokk: 1:100 Ark-A3
Arealer:	BYA:	BRA:		Godkjent:	Type tegning: Plan og Snitt		Tegningsnr.: E-2
NYTT:	17,8 m²	16,0 m²					
EKST.:	103,9 m²	98,7 m²		Kontroll:	Sign. Thorkil	MÅL PÅ TEGNINGEN ANGIR KONSTRUKSJONSMÅL	
TOTALT:	121,7 m²	m²				ALLE MÅL MÅ KONTROLLERES OPP MOT EKSI. BYGGVERK	
Derivinduesareal av BRA:				Diverse:			

MOTTATT
04 APR 2012

D-1

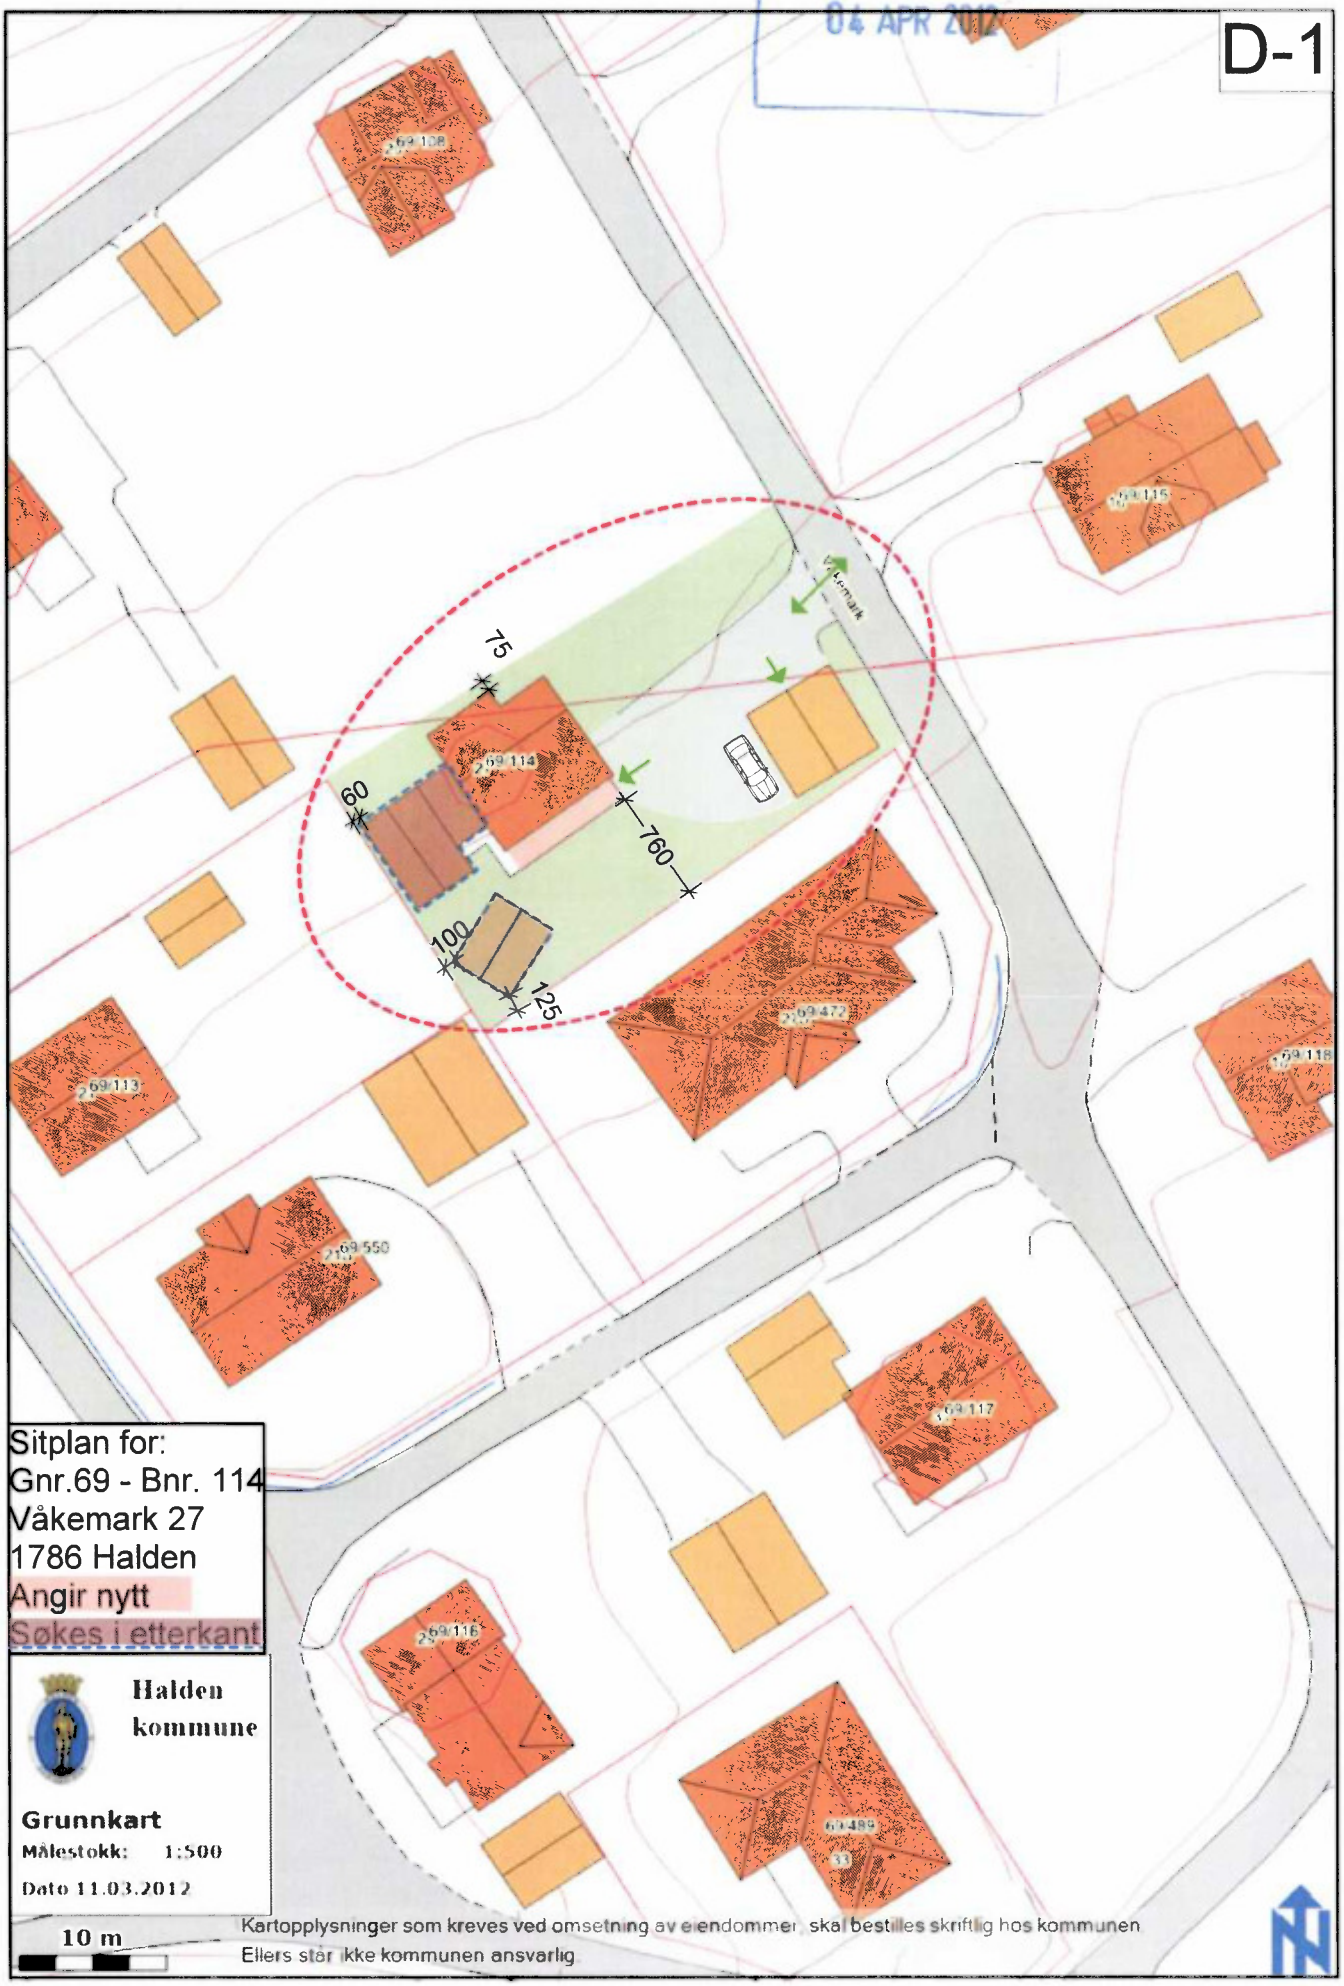

Sitplan for:
Gnr.69 - Bnr. 114
Våkemark 27
1786 Halden
Angir nytt
Søkes i etterkant

Halden kommune

Grunnkart


Målestokk: 1:500

Dato 11.03.2012


10 m

Kartopplysninger som kreves ved omsetning av eiendommer skal bestilles skriftlig hos kommunen
Ellers står ikke kommunen ansvarlig

MOTTATT
04 APR 2012

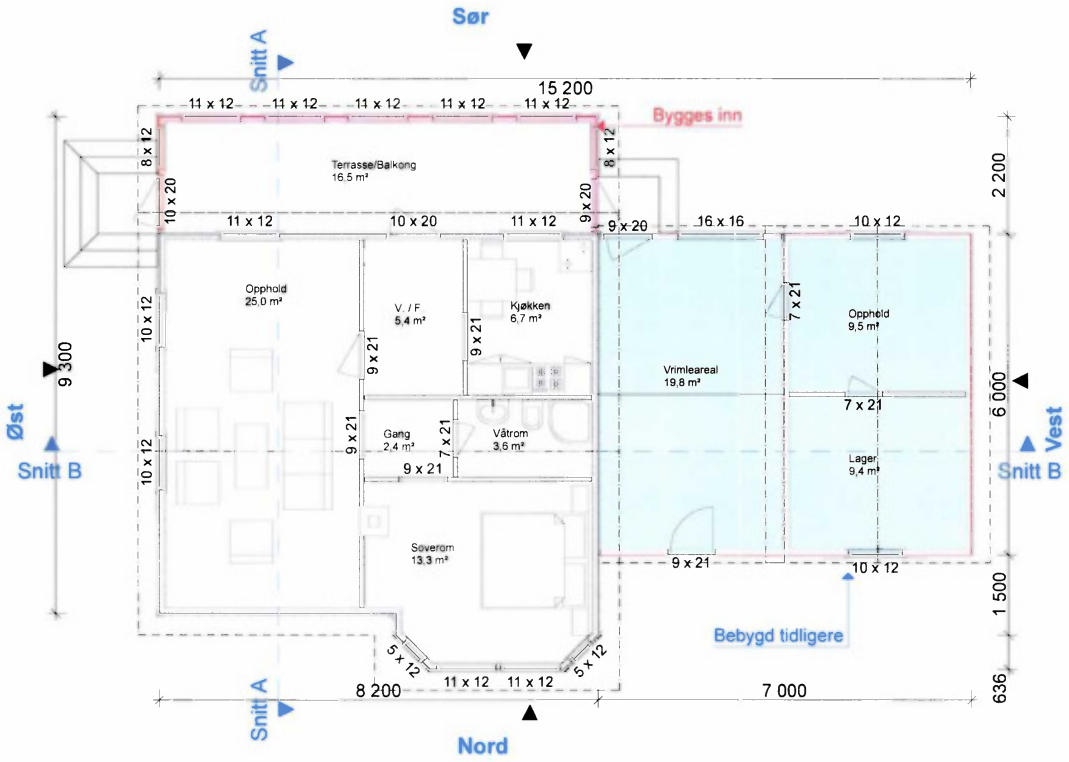


1. Etasje 1:100

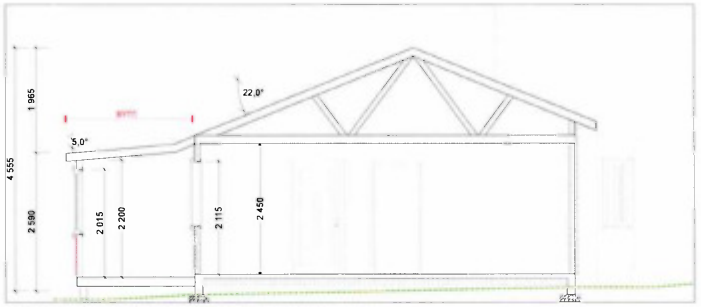


Snitt A 1:100

Tiltakshaver: Max Erland Aasterbøl			**Tiltakets art:** Kle igjen ekst. balkong og søke inn ekst. byggverk.		**Byggested:** Våkemark 24 1786 Halden		**Revisjon nr.:**
							Dato: 03.04.2012
			Utførende tegning: Thorkil Johannessen thork-jo@online.no telefon: 920 25 694 Foretaksnr.: 984 873 824	**Tegningens formål:** Søknad	**Gnr:** 69	**Bnr:** 114	**Fnr:** **Målestokk:** 1:100 Ark-A3
Arealer:	**BYA:**	**BRA:**		**Godkjent:**	**Type tegning:** Plan og Snitt		**Tegningsnr.:** E-2
NYTT:	17,8 m²	16,0 m²					
EKST.:	103,9 m²	98,7 m²		**Kontroll**	**Sign.** Thorkil	MÅL PÅ TEGNINGEN ANGIR KONSTRUKSJONSVIRKE	
TOTALT:	121,7 m²	m²				ALLE MÅL MÅ KONTROLLERES OPP MOT EKST. BYGGVERK	
Dør/vindusareal av BRA:				**Diverse:**			


MOTTATT
04 APR 2012

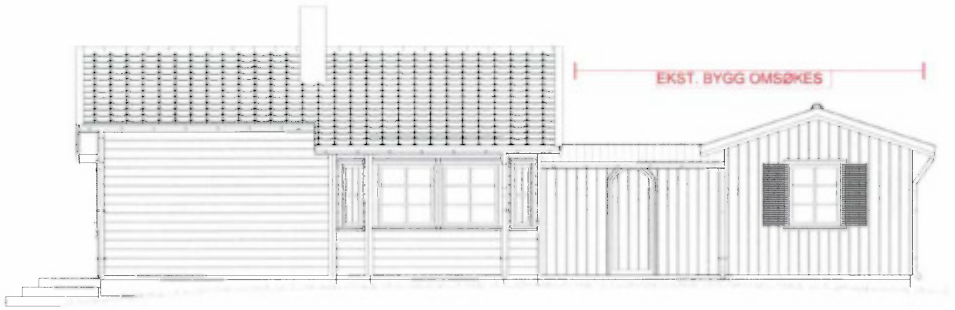

Nord 1:100

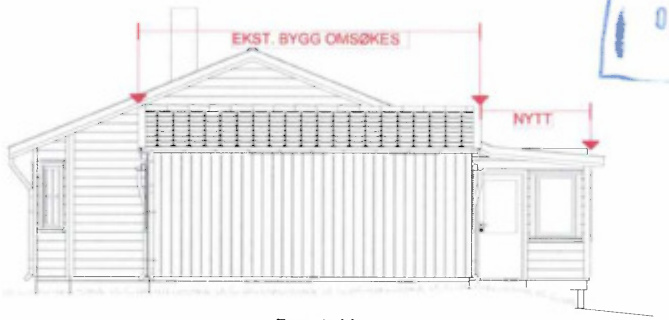

Fasade Vest 1:100

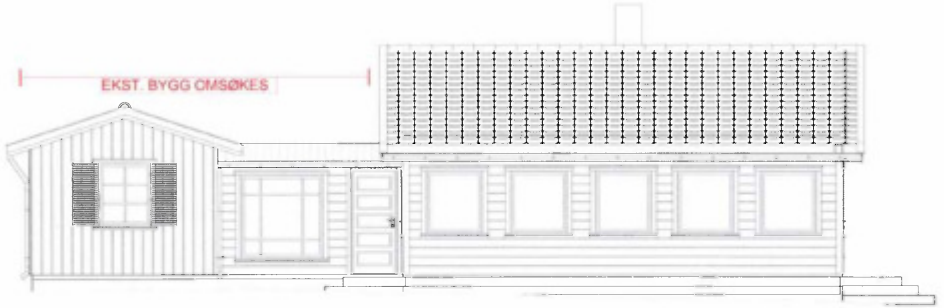

Fasade Sør 1:100




Fasade Øst 1:100


Tiltakshaver: Max Erland Aasterbøl			**Tiltakets art:** Kle igjen ekst. balkong og søke inn ekst. byggverk.		**Byggested:** Våkemark 24 1786 Halden		**Revisjon nr.:**
							Dato: 03.04.2012
			Utførende tegning: Thorkil Johannessen thork-jo@online.no telefon: 920 25 694 Foretaksnr.: 984 873 824	**Tegningens formål:** Søknad	**Gnr:** 69	**Bnr:** 114	**Fnr:**	**Målestokk:** 1:100 Ark-A3
Arealer:	**BYA:**	**BRA:**		**Godkjent:**	**Type tegning:** Fasade		**Tegningsnr.:** E-1
NYTT:	17,8 m²	16,0 m²					
EKST.:	103,9 m²	98,7 m²					
TOTALT:	121,7 m²	m²		**Kontroll** Sign. Thorkil	MÅL PÅ TEGNINGEN ANGIR KONSTRUKSJONSVIRKE		
Dør/vindusareal av BRA:				**Diverse:**	ALLE MÅL MÅ KONTROLLERES OPP MOT EKST. BYGGVERK		

MOTTATT
04 APR 2012


Vedlegg 5

Takplan 21/9-16

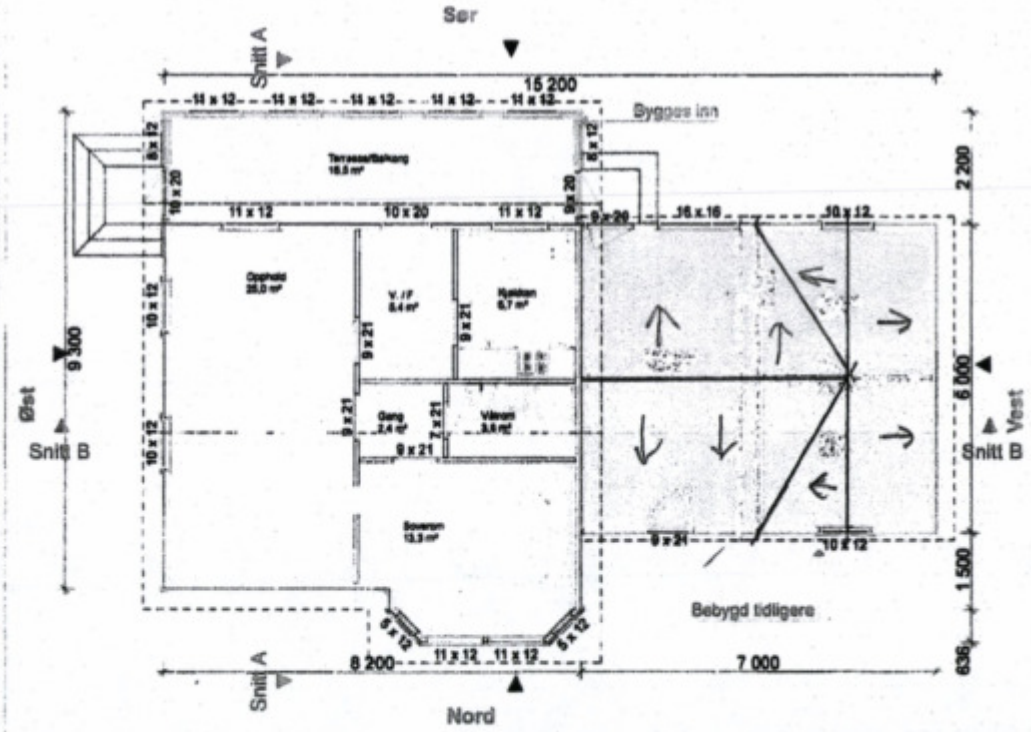


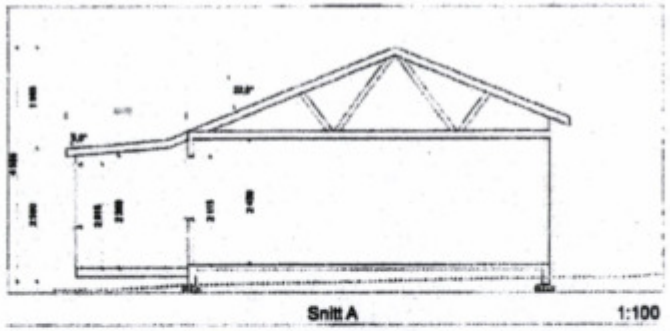


Tiltakshaver: Max Erland Aasterbøl			Tiltakets art: Kle igjen ekst. balkong og søke inn ekst. byggverk.		Byggested: Våkemark 24 1786 Halden			Dato: 03.04.2012
			Utarbeidet tegning: Thorbjørn Johannessen thorb-jo@online.no telefon: 920 25 694 Foretaksnr: 884 973 034	Tegningens formål: Søknad	Gnr: 69	Bnr: 114	Fnr:	Målestokk: 1:100 Ark-A3
Arealer:	BYA:	BRA:			Type tegning: Plan og Snitt			Tegningsnr.: E-2
NYTT:	17,8 m²	16,0 m²						
EKST.:	103,9 m²	98,7 m²		Kontroll:	Sign. Thorbjørn	MÅL PÅ TEGNINGEN ANGIR KONSTRUKSJONSMÅL		
TOTALT:	121,7 m²	m²				ALLE MÅL MÅ KONTROLLERES OM NØDVENDIG		
Derivindusareal av BRA:				Diverse:				

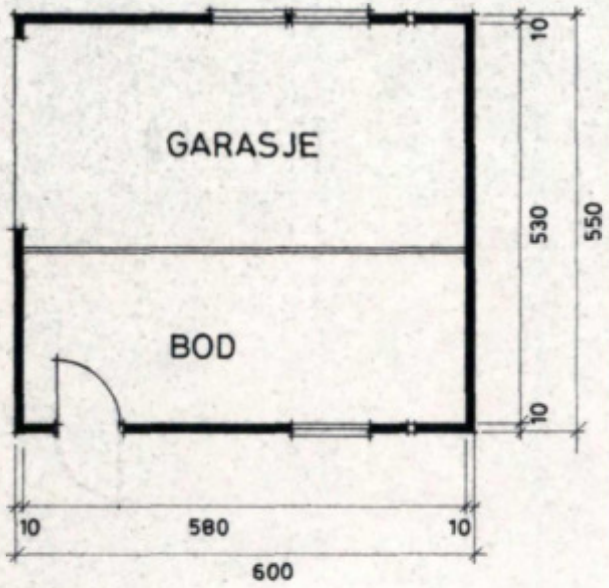


PLAN

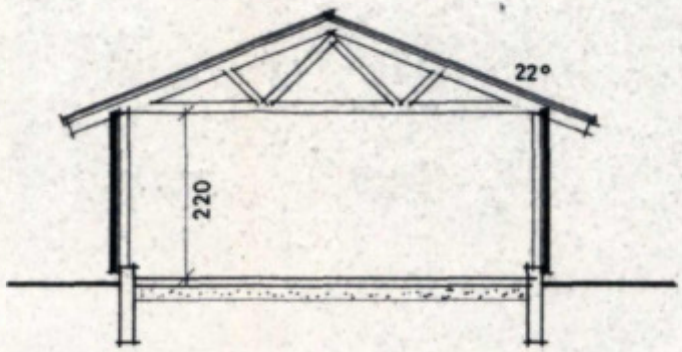


SNITT

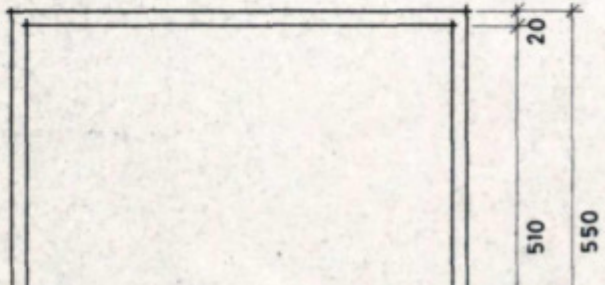


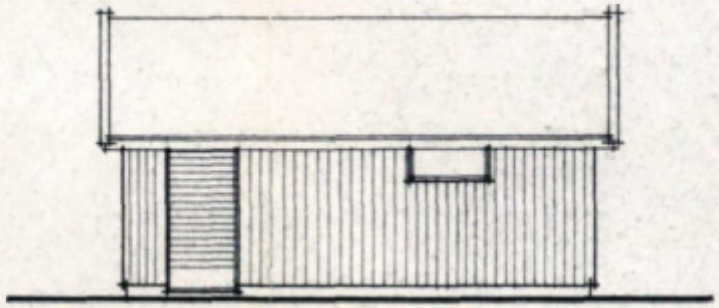


Halden,

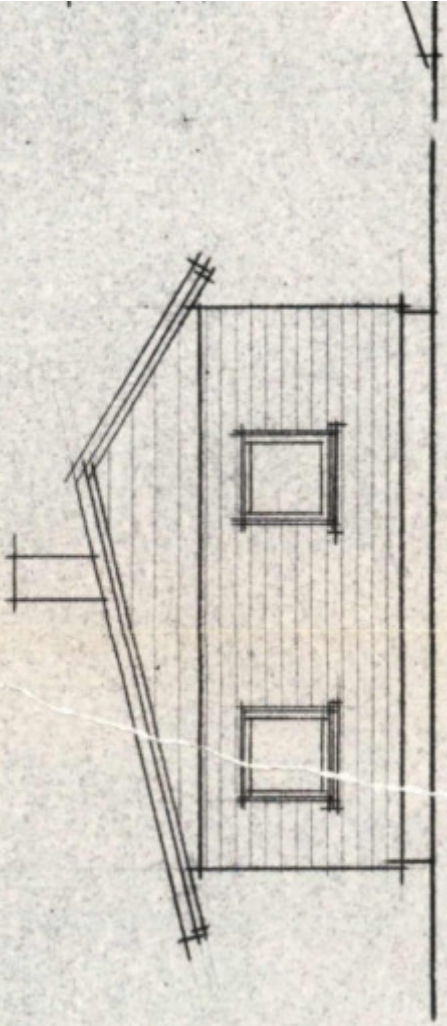



FASADE ØST

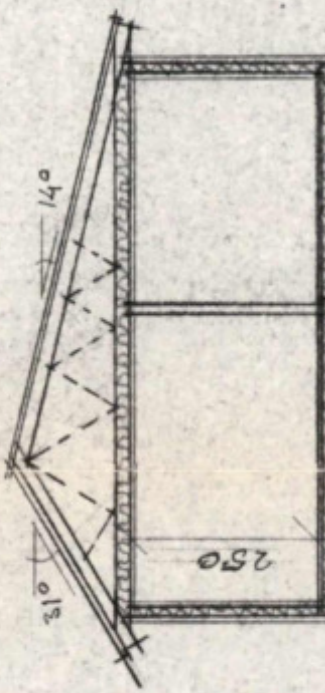

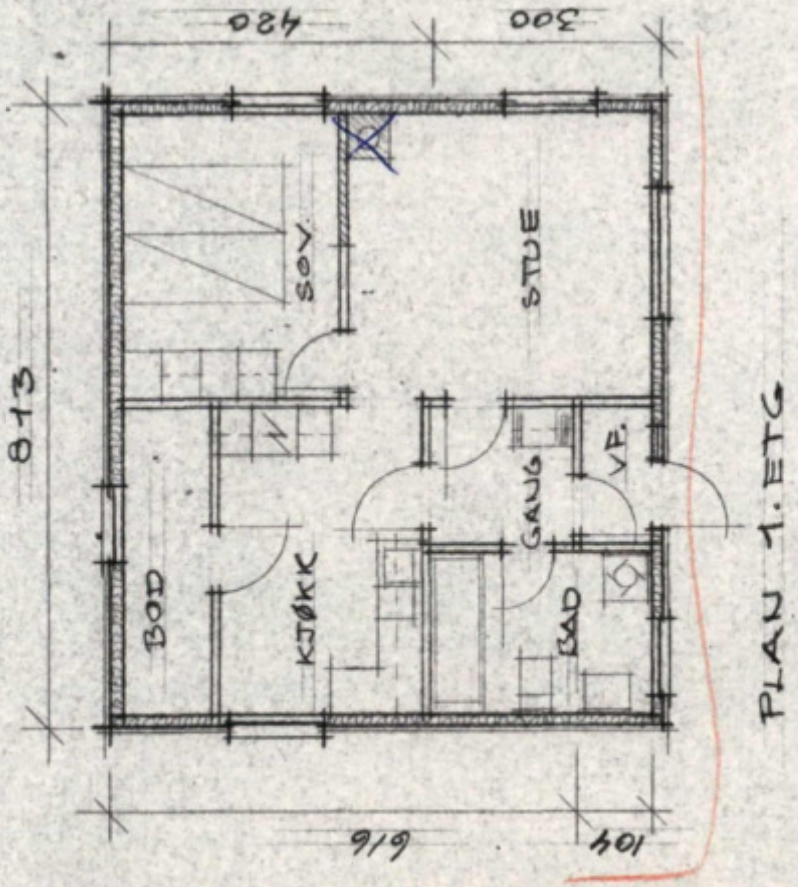


PLAN 1. ETG

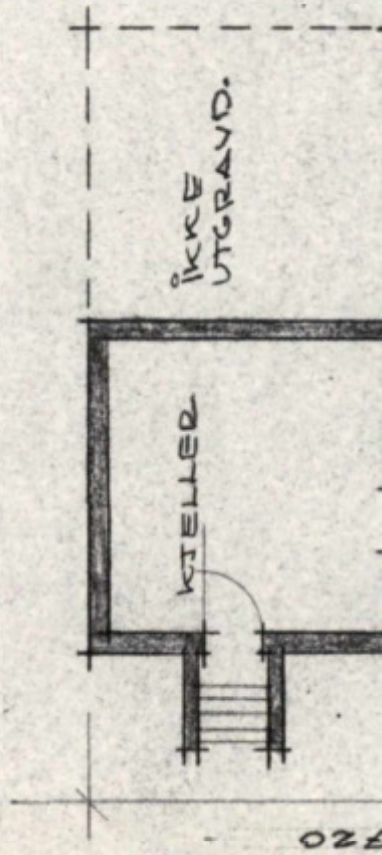


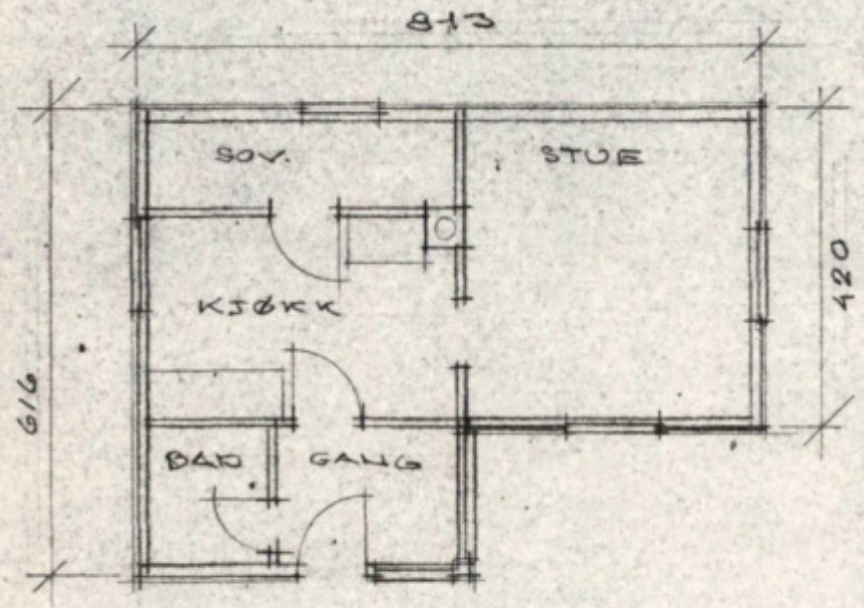



PLAN 1. ETASJE

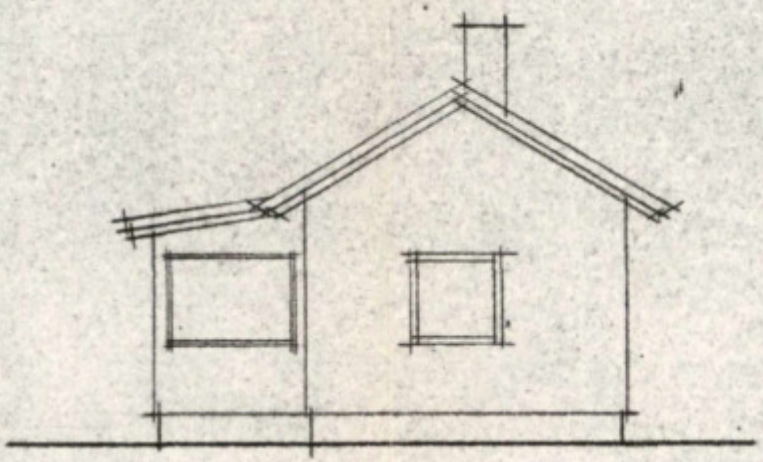

FASADE ØST

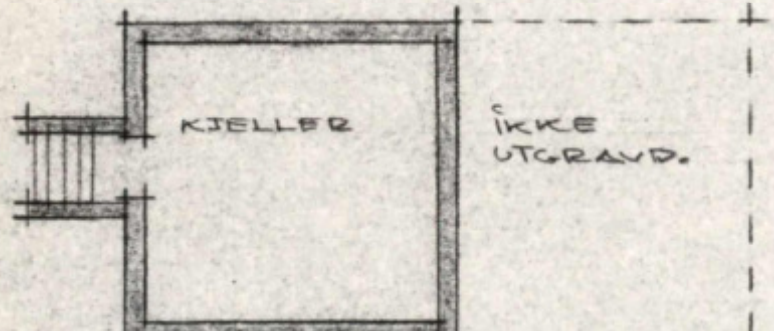


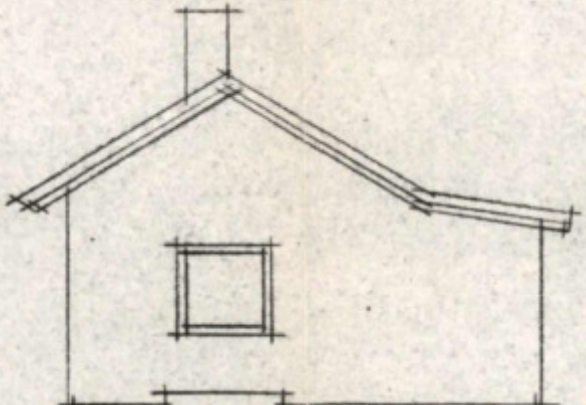

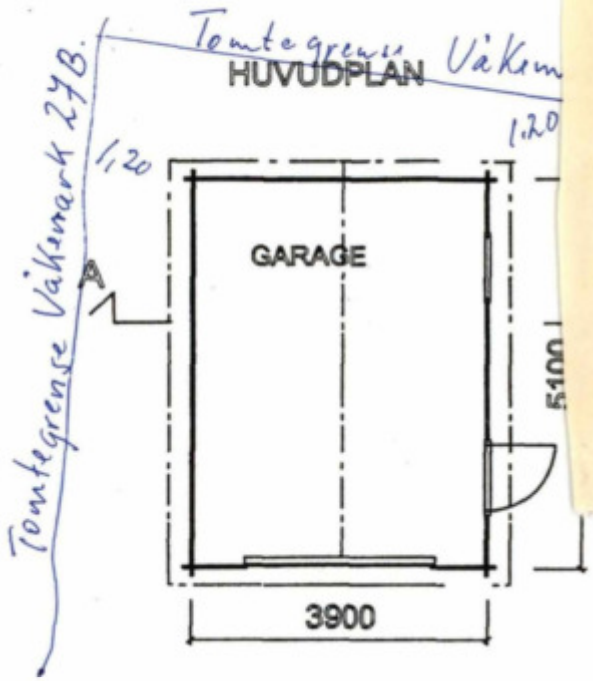




LILLEVILLA GARAGE
45 mm gran. Komplett byggsats inkl metalldörr & tak. Mått: 3,9 x 5,1m = 19,9 m².

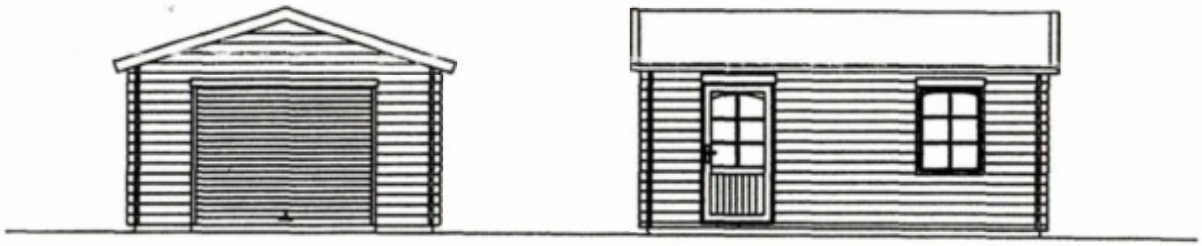

FASAD MOT GAVELN

FASAD MOT SIDAN

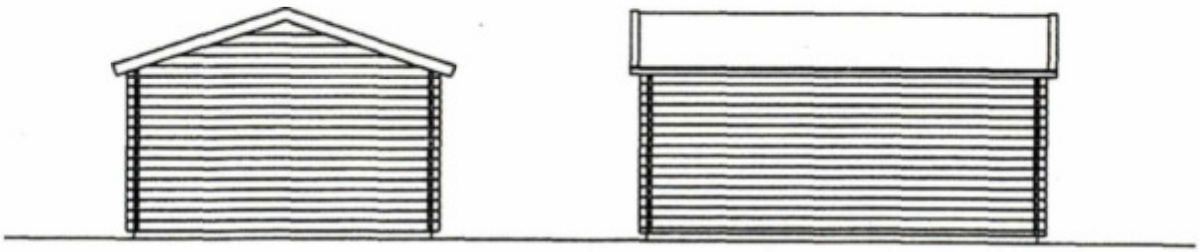

FASAD MOT GAVELN

FASAD MOT SIDAN

GARAGE 1:100

Bruksareal ~ 18 m²

Halden kommune

Byggesak

Oddveig Margrethe Tron
Våkemark 27
1786 Halden

Deres ref:	Vår ref:	Arkivkode:	Saksbehandler:	Dato:
	2016/5250-4	069/0114	Julia Larion, 47 47 61 21	09.01.2017

FERDIGATTEST

Ferdigattesten gis etter søknad datert 24.11.16 og på grunnlag av fremlagt dokumentasjon, jf. plan- og bygningsloven (pbl.) § 21-10 og byggesaksforskriften, (SAK10) § 8-1.

Ferdigattest er gitt for

Adresse:	Gnr	Bnr	Festenr	Seksjonsnr
Våkemark 27, 1786 HALDEN	69	114		

Tiltakets art

Bruksendring av rom fra tilleggsdel til hoveddel i enebolig
Ingen endring i BYA eller BRA

Vedtak fattet av enhet for plan, byggesak og geodata, dato: 3.10.16, vedtaksnr: 2016/142.

Den fremlagte dokumentasjonen bekrefter at alle krav og betingelser som er stilt i tillatelsen, og som ellers følger av gjeldene bestemmelser, er dokumentert oppfylt.

Klageadgang

Det kan klages på vedtaket innen en frist på tre uker fra vedtaket er mottatt. Klagen sendes til Halden kommune, byggesaksavdelingen. I klagen skal det angis hva som ønskes endret i vedtaket og begrunne dette. Kommunen kan veilede. Klageinstans er fylkesmannen. Før klagen sendes dit, skal bygningsmyndighetene vurdere om det er grunn til å endre vedtaket.

Med hilsen
Dokumentet er elektronisk godkjent og signert av

Stine Lerhol
Fagleder byggesak

Julia Larion
Byggesaksbehandler

Kopi til:

Mona Bech	Økonomi og plan
Mona Øraas	Geodata
Willy Elders	Miljø og landbruk
Marit Nilsen	Kommunalteknikk
Siri Lindberg	Økonomi og plan
Elisabeth Svendsen	Kommunalteknikk

Halden kommune

Byggesak

Max Aastebøl
Våkemark 27
1786 HALDEN

Deres ref:	Vår ref:	Arkivkode:	Saksbehandler:	Dato:
	2012/2199-11	069/0114	Espen Waleur, 69 17 45 30	30.10.2012

Ferdigattest.

Ferdigattesten gis etter søknad og på grunnlag av fremlagt dokumentasjon; jf. Plan- og bygningsloven (pbl.) § 21-10 og byggesaksforskriften, SAK10 § 8-1.

Det forutsettes at produkter som er benyttet i byggverket innehar nødvendig produktgodkjenning, at produktet tilfredsstiller gjeldende norske forskriftskrav og at produktsertifikatet samsvarer med de produktene som faktisk har blitt montert.

Ferdigattest er gitt for				
Eiendommen / adresse: **Våkemark 27, 1786 HALDEN**	Gnr **069**	Bnr **0114**	Festenr	Seksjonsnr

Spesifikasjon		
Tiltakets art **Innglassing av balkong, tilbygg til bolig mot vest, uthus**		
Vedtak fattet av: Enhet for Plan, Byggesak og Geodata	Vedtak dato 5.6.2012	Vedtaksnr 2012/48
Merknader	Dette vedtaket erstatter ferdigattest for eiendommen gitt 23.10.2012. Årsaken til dette er at eiendommens adresse er feil angitt i ferdigattesten av 23.10.2012. Bygningen eller deler av den må ikke tas i bruk til annet formål enn det tillatelsen fastsetter (jfr. Pbl § 20-1 eller 20-2). Bruksendring krever særlig tillatelse (jfr. Pbl § 20-1 d.). Det vises til innsendte søknad om ferdigattest datert 1.10.2012.	
	Tiltakshaver bekrefter i søknad om ferdigattest at tiltaket tilfredsstiller kravene til ferdigattest /midlertidig brukstillatelse gitt i pbl § 21-10 og byggesaksforskriften, SAK10 § 8-1.	

Ved nybygg med egen adresse må husnummerskilt og eventuelt henvisningsskilt monteres på godt synlig sted.

Dette vedtaket kan påklages. Frist for innsending av klage er 3 uker etter mottakelsen av dette brevet. Se vedlagte orientering om klageadgang.

Med hilsen

Dokumentet er elektronisk godkjent
Asbjørn Montelius
Leder

Espen Waleur
juridisk rådgiver

ORIENTERING OM KLAGEADGANG

KLAGEORGAN
Avgjørelsen kan påklages til Fylkesmannen i Østfold som har fått delegert myndighet fra Kommunal- og regionaldepartementet til å avgjøre saker om klage over administrative vedtak fattet av Bygningsmyndigheten i Halden kommune.

KLAGEADRESSAT
Klagen skal sendes til:
Halden kommune
Kommunalavd. Teknisk og Kultur
Enheten for Plan, Byggesak og Geodata
Storgt. 8, 1771 Halden

KLAGEFRIST
Klagefristen er 3 uker fra den dag dette brev kom frem. Det er tilstrekkelig at klagen er postlagt innen fristens utløp. Dersom De klager for sent, kan vi se bort fra klagen. De kan søke om å få forlenget fristen, men da må De begrunne hvorfor De ønsker det.

INNHOLDET I KLAGEN
De må presisere:
- Hvilket vedtak De klager over, oppgi saksnummer
- Årsaken til at De klager
- Den eller de endringer som De ønsker
- Eventuelle andre opplysninger som kan ha betydning for vurderingen av klagen

Klagers navn og adresse må oppgis.
Klagen må undertegnes.

UTSETTING AV GJENNOMFØRINGEN AV VEDTAKET
Selv om De har klagerett, kan vedtaket vanligvis gjennomføres straks. De kan imidlertid søke om å få utsatt gjennomføringen av vedtaket til klagefristen er ute eller til klagen er avgjort (søke oppsettende virkning). Slik søknad sendes Enheten for Plan, Byggesak og Geodata og begrunnes. Enhetens avgjørelse om oppsettende virkning kan ikke påklages, men De kan selv bringe spørsmålet om oppsettende virkning direkte inn for fylkesmannen til ny vurdering.

RETT TIL Å SE GJENNOM SAKSDOKUMENTENE OG TIL Å KREVE VEILEDNING
Med visse begrensninger har De rett til å se gjennom dokumentene i saken. Reglene om dette finnes i forvaltningslovens §§ 18 og 19. De må i tilfelle ta kontakt med Enheten for Plan, Byggesak og Geodata. De vil da få nærmere veiledning om adgangen til å klage, om fremgangsmåten og om reglene om saksbehandlingen.

KOSTNADER VED OMGJØRING AV VEDTAK
Når et vedtak som følge av klage blir endret til gunst for en part, kan parten kreve dekning for vesentlige kostnader som har vært nødvendige for å få vedtaket endret. Forutsetningen er da vanligvis at det organet som traff det opprinnelige vedtaket har gjort en feil slik at vedtaket blir endret. Kravet må settes frem for Enheten for Plan, Byggesak og Geodata senest 3 uker etter at De har mottatt det nye vedtaket. De kan også søke om å få dekket utgifter til nødvendig advokathjelp etter reglene om fritt rettsråd. Det gjelder visse inntekts- og formuesgrenser. Deres advokat kan gi nærmere opplysninger om dette.

ELTILSYN

Hei, her er tilbakemelding vedrørende:
Finner ikke Arton Mehmeti på denne adressen.
Finner disse anleggene på adressen:
Våkemark 27 1786 HALDEN Solveig Holmsen Bolighus/leiligheter
7359992905954620
Våkemark 27 1786 HALDEN Thomas Gitlevaag Bolighus/leiligheter
7359992903757933

Den siste registrerte kontroll ble gjennomført 11.12.2002
Det er ikke registrert noen pålegg om utbedringer av el-anleggene
Gi melding hvis det er feil adresse.

Med vennlig hilsen

Nils Arne Skånøy
Elsikkerhetsingeniør
Omexom Elsikkerhet AS

FEIERVESENET

HALDEN KOMMUNE

Deres ref.:/deres dato:	Vår ref.:	Dato: 21.10.2022
MEHMETI ARTON STATSMINISTER KOLSTADS VEI 57 1711 SARPSBORG	Are Kvitnes	

Resultat etter brannforebyggende tilsyn

Tilsynsadresse: Våkemark 27-H0101
Gårds- og bruksnr: 3001-69/114

Brannvesenet gjennomførte brannforebyggende tilsyn den 26.10.2022 i din bolig. Målet med tiltaket var å vurdere forholdene ved fyringsanlegget som har betydning for brannsikkerheten. Denne rapporten beskriver anmerkninger som vi oppdaget under vårt besøk. Anmerkningene bør følges opp. Det ble ikke avdekket avvik.

Anmerkninger som bør følges opp: (0)

Vi opplyser om at dette tiltaket ikke er en godkjenning av brannsikkerheten. Det er du som eier boligen som er ansvarlig for brannsikkerheten i hele boligen.

Har du spørsmål?

Dersom du har spørsmål, kan du ta kontakt med oss på telefon 69174519 eller på e-post til feiing-tilsyn@halden.kommune.no

Med hilsen
Halden Brannvesen

Definisjoner

Fyringsanlegg:	Fyringsanlegget omfatter både ildstedet (for eksempel peis, ovn), røykkanalen (for eksempel skorstein, pipe) og eventuelle matesystem for brensel.
Avvik:	Overtredelse av krav fastsatt i forskrift om brannforebygging § 6.
Anmerkning:	Forhold som tilsynsmyndigheten mener det er nødvendig å påpeke, men som ikke omfattes av definisjonen for avvik.
Kommentarer:	Utfyllende beskrivelse av avvik/ funn som beskriver de faktiske forhold.

Aktuelt regelverk

- Tilsynet er hjemlet i brann- og eksplosjonsvernloven § 11 første ledd bokstav h, og forskrift om brannforebygging § 17.
- Eiers plikt til kontroll og vedlikehold av fyringsanlegget fremkommer i forskrift om brannforebygging § 6.
- Krav til vår saksbehandling fremkommer i forvaltningsloven.

FORMUESVERDI

Skatteetaten

Dato
05.06.2024

U.off. offl . § 13, sktfvl § 3-1

KIM ERIK MYHRE
FUGLESANGEN 15 H0101
1792 TISTEDAL

Bekreftelse på formuesverdi:

Kommune: 3101 HALDEN

Gnr 69 Bnr 114 Fnr 0 Snr 0

Eiendommens adresse:

Våkemark 27, 1786 HALDEN

Formuesverdi for inntektsåret 2022:

Som primærbolig:	kr 513 637
Som sekundærbolig:	kr 1 951 821

Dokumentet er elektronisk godkjent og er derfor ikke signert

LØSØRE OG TILBEHØR

OVERSIKT OVER LØSØRE OG TILBEHØR TIL EIENDOMMEN
Oversikten er utarbeidet av Norges Eiendomsmeglerforbund, Eiendom Norge og Advokatforeningens Eiendomsmeglingsgruppe, og er gjeldende fra 1. januar 2020.

Generelt

Lov om avhending av fast eigedom (avhendingslova/avhl.) av 3. juli 1992 regulerer kjøper og selgers rettigheter og plikter ved overdragelse av fast eiendom og andeler i borettslag. I henhold til avhl. § 3-4 skal eiendommen, når annet ikke er avtalt, overdras med innredninger og utstyr som etter lov, forskrift eller annet offentlig vedtak skal følge med. Det samme gjelder varig innredning og utstyr som enten er fastmontert eller er særskilt tilpasset bygningen, jf. avhl. § 3-5. Loven inneholder ingen detaljert oversikt over hva som omfattes av «innredning og utstyr», og over hva som skal regnes som «fastmontert eller særskilt tilpasset». Partene kan fritt avtale hva som skal følge med eiendommen ved salg. Bransjens liste over løsøre og tilbehør som skal følge med eiendommen, er en del av avtalen mellom kjøper og selger dersom ikke annet er opplyst i salgsoppgaven, kjøper har tatt forbehold i bud eller avtale på annen måte er inngått. Der intet annet er avtalt, vil løsøre og tilbehør medfølge slik dette fremkommer av avhl. § 3-4 og § 3-5 og denne oversikt.
Produkter og installasjoner som medfølger overdras uten noen form for garantier, utover eventuell gjenværende leverandørgaranti. Dersom det er noe i nedenstående liste som ikke finnes på eiendommen, vil det heller ikke medfølge.

1. HVITEVARER medfølger der dette er spesielt angitt i salgsoppgaven.

2. HELDEKKENDE TEPPER følger med uansett festemåte.

3. VARMEKILDER, slik som ovner, kaminer, peiser, varmepumper og panelovner, følger med uansett festemåte. Frittstående biopeiser/varmeovner og terrassevarmere medfølger ikke. Det følger ikke med varmekilder i rom som ikke har vegg- eller fastmonterte varmekilder på visning.

4. TV, RADIO OG MUSIKKANLEGG. TV-antenner og fellesanlegg for TV, herunder parabolantenne, og tuneren/dekoder/tv-boks medfølger der dette eies av selger. Veggmontert TV/flatskjerm med tilhørende festeordning samt musikkanlegg følger ikke med (se også punkt 12).

5. BADEROMSINNREDNING/UTSTYR. Badekar, dusjkabinett, dusjvegger, alle fastmonterte speil og hyller, fastmonterte glass- og håndkleholdere, herunder håndklevarmere samt baderomsinnredning, medfølger.

6. GARDEROBESKAP medfølger, selv om disse er løse. Fastmonterte garderobehyller og knagger medfølger. Innredning i garderobeskap, for eksempel løse eller fastmonterte trådkurver, hyller, stenger og lignende, medfølger.

7. KJØKKENINNREDNING medfølger, herunder også åpne, fastmonterte hyller og løs eller fastmontert kjøkkenøy.

8. MARKISER, PERSIENNER og annen type innvendig og utvendig solskjerming, gardinoppheng, lamellgardiner og liftgardiner medfølger.

9. AVTREKKSVIFTER av alle slag, samt fastmonterte aircondition/ ventilasjonsanlegg, medfølger.

10. SENTRALSTØVSUGER medfølger med komplett anlegg, herunder slange, munnstykke mm.

11. LYSKILDER. Kupler, lysstoffarmatur, fastmonterte "spotlights", oppheng og skinner med spotlights samt utelys og hagebelysning medfølger. Vegglamper, krokhengte lamper, lysekroner, prismelamper og lignende som er koblet til sukkerbit eller stikkontakt følger likevel ikke med.

12. INSTALLERTE SMARTHUSLØSNINGER med sentral som styrer lys, varme, lyd o.l., samt tilhørende trådløse enheter som brytere, sensorer, kameraer, integrerte høyttalere el. medfølger. Enkle lysstyringssystem f.eks. med en sentral som kun styrer lyspærer eller smartpærer montert i sokkel medfølger likevel ikke.

13. UTVENDIGE SØPPELKASSER og eventuelt holder/hus til disse medfølger.

14. POSTKASSE medfølger.

15. UTENDØRS INNRETNINGER slik som flaggstang, fastmontert tørkestativ, samt andre faste utearrangementer som f.eks. badestamp, boblekar/jacuzzi og liknende utendørs kar, lekestue, lekestativ, utepeis, fastmontert trommel til vannslange, medfølger. Guidekabel/avgrensingskabel til robotgressklipper medfølger, men robotgressklipper og ladestasjon for denne medfølger ikke.

16. FASTMONTERT VEGGLADER/LADESTASJON TIL EL-BIL medfølger uavhengig av hvor laderen er montert.

17. SOLCELLEANLEGG med tilhørende teknisk infrastruktur medfølger.

18. GASSBEHOLDER til gasskomfyr og gasspeis medfølger.

19. BRANNSTIGE, BRANNTAU, feiestige og lignende medfølger der dette er påbudt. Løse stiger medfølger ikke.

20. BRANNSLUKNINGSAPPARAT, BRANNSLANGE og RØYKVARSLER medfølger der dette er påbudt. Det er eier og brukers plikt til å se til at utstyret forefinnes på enhver eiendom. Hvis annet ikke er uttrykkelig avtalt, skal dette derfor alltid følge med ved salg av eiendom.

21. SAMTLIGE NØKLER til eiendommen som selger er i besittelse av skal overleveres kjøper på overtakelsen, herunder nøkler til eventuelle boder, uthus, garasjeportåpner el. Låses boder, uthus el. med hengelås, skal lås og nøkler til disse medfølge.

22. GARASJEHYLLER, bodhyller, lagringshyller og oppheng til bildekk medfølger såfremt de er fastmontert. Planter, busker og trær som er plantet på tomten, eller fastmonterte kasser og lignende er en del av eiendommen og medfølger i handelen.

BUD OG BUDGIVNING



GI BUD MED BANKID

På eiendommens annonse vises det en "Gi bud"-knapp for elektronisk budgivning.

IDENTIFISER MED BANKID

Innlogging fungerer på samme måte som i din nettbank. Du kan også bruke BankID App (iOS/ Android) eller BankID på mobil.

REGISTRERING AV BUD

Nettsiden hjelper deg med korrekt utfylling av budmeldingen.

ELEKTRONISK SIGNERING

BankID lar deg signere budmeldingen elektronisk. Budmeldingen overføres til eiendomsmegleren.

BUDRUNDEN

Etter signering vil du motta en SMS-kvittering. Gi budforhøyelser med BankID eller ved å svare på SMS-kvitteringen.

BUDREGLEMENT

Benytt "Gi bud"-knappen på eiendommens annonse for å registrere ditt bud elektronisk. «Gi bud»-knappen åpner nettsiden TryggBudgivning.no som er integrert i megler-systemet.Alle bud / budforhøyelser og forbehold overføres automatisk inn i budjournalen på den respektive eiendommen.

Du logger deg inn på TryggBudgivning.no ved å bruke BankID. Det er derfor viktig å huske å ta med deg din BankID-brikke på budgivningsdagen. Du kan gi bud fra datamaskin, nettbrett eller smarttelefon.

Når du benytter deg av TryggBudgivning.no trenger du ikke å ta bilde av legitimasjon eller sende inn budskjema til megler. Etter at bud er registrert med BankID får du en kvittering pr. SMS om at budet er mottatt.

Du registrerer budforhøyelser ved å logge inn på nytt med BankID eller ved å svare på SMS-kvitteringen som du allerede har mottatt. Budforhøyelser registreres også automatisk inn i meglersystemet.

Lykke til!

KJØPETILBUD

FOR EIENDOMMEN:

Adresse:
Våkemark 27
Gnr. 69 Bnr. 114 i Halden kommune

Oppdragsnummer:
147-24-0041

Meglerforetak: Hafsrød & Partners Eiendomsmegling AS

Saksbehandler: Kim Myhre

Telefon / Mobil: 69 17 92 90 / 47 86 85 85

E-post: kim.myhre@privatmegleren.no

UNDERTEGNEDE GIR HERVED FØLGENDE BUD PÅ OVENNEVNTE EIENDOM:

Kjøpesum **Kr** ----------

Beløp med bokstaver **Kr** ----------

+ omkostninger iht. opplysninger i salgsoppgaven

Dette budet er bindende for undertegnede frem til og med den ---------- **Kl.** ----------

Dersom annet ikke er angitt gjelder budet til kl. 15.00 første virkedag etter siste annonserte visning. I forbrukerforhold vil bud med kortere akseptfrist enn til kl. 12.00 første virkedag etter siste annonserte visning ikke bli videreformidlet til selger

Eventuelle forbehold: ----------

Undertegnede er kjent med at selger står fritt til å godta eller forkaste ethvert bud. Likeledes er undertegnede klar over at budet er bindende for budgiver når det er kommet til selgers kunnskap. Handelen er juridisk bindende for begge parter dersom budet aksepteres innen akseptfristen. Undertegnede er kjent med at budjournalen vil bli forelagt kjøper og selger når handel er sluttet.

Ønsket overtakelsesdato: ----------

Budet baseres på opplysninger og salgsvilkår som fremkommer av salgsoppgave m/vedlegg

Kjøpet vil bli finansiert slik:

Låneinstitusjon: ---------- Referanse og tlf nr: ----------

Lånt kapital: ---------- Kr ----------

Egenkapital: ---------- Kr ----------

Totalt: ---------- **Kr** ----------

Egenkaptitalen består av: ☐ Salg av nåværende bolig eller fast eiendom

☐ Disponibelt kontantbeløp (bankinnskudd)

Jeg gir bud som ☐ Forbruker ☐ Ledd i næringsvirksomhet / Juridisk person (selskap)

Navn:		Navn:	
Fødselsdato:		Fødselsdato:	
Adr:		Adr:	
Postnr:	Sted:	Postnr:	Sted:
Tlf:	E-post:	Tlf:	E-post:
Dato:	Sign:	Dato:	Sign:

Kopi av legitimasjon

Kopi av legitimasjon

Forbrukerinformasjon om budgivning

Sist oppdatert med virkning fra 1. januar 2014, i forbindelse med ikrafttredelse av endringer i eiendomsmeglingsforskriften.

Informasjonen er utarbeidet av Forbrukerombudet, Forbrukerrådet, Den Norske Advokatforening ved Eiendomsmeglingsgruppen, Eiendomsmeglerforetakenes Forening og Norges Eiendomsmeglerforbund, på grunnlag av blant annet forskrift om eiendomsmegling § 6-3 og § 6-4.

Nedenfor gis en oversikt over de retningslinjer som forbrukermyndighetene og organisasjonene anbefaler benyttet ved budgivning på eiendommen. Avslutningsvis gis også en kort oversikt over de viktigste rettsreglene tilknyttet budgivning.

Før det legges inn bud på eiendommen oppfordres budgiver til å sette seg inn i all relevant informasjon om eiendommen, herunder eventuell salgsoppgave og teknisk rapport med vedlegg.

GJENNOMFØRING AV BUDGIVNING

1. På forespørsel vil megler opplyse om aktuelle bud på eiendommen, herunder om relevante forbehold.

2. Alle bud skal inngis skriftlig til megler, som formidler disse videre til oppdragsgiver. Kravet til skriftlighet gjelder også budforhøyelser og motbud, aksept eller avslag fra selger. Før formidling av bud til oppdragsgiver skal megler innhente gyldig legitimasjon og signatur fra budgiver. Kravet til legitimasjon og signatur er oppfylt for budgivere som benytter e-signatur, eksempelvis BankID eller MinID. Med skriftlige bud menes også elektroniske meldinger som e-post og SMS når informasjonen i disse er tilgjengelig også for ettertiden.

3. Et bud bør inneholde eiendommens adresse (eventuelt gnr/bnr), kjøpesum, budgivers kontaktinformasjon, finansieringsplan, akseptfrist, overtakelsesdato og eventuelle forbehold som for eksempel usikker finansiering, salg av nåværende bolig ol. Normalt vil ikke et bud med forbehold bli akseptert før forbeholdet er avklart. Konferer gjerne med megler før bud avgis.

4. Megler skal legge til rette for en forsvarlig avvikling av budrunden. I forbrukerforhold (dvs. der oppdragsgiver er forbruker) skal megleren ikke formidle bud med kortere akseptfrist enn kl. 12.00 første virkedag etter siste annonserte visning. Etter denne fristen bør budgivere ikke sette en kortere akseptfrist enn at megler har mulighet til, så langt det er nødvendig, å orientere oppdragsgiver, budgivere og øvrige interessenter om bud og forbehold. Det bør ikke gis bud som diskriminerer eller utelukker andre budgivere. Dersom bud inngis med en frist som åpenbart er for kort til at megleren kan avvikle budrunden på en forsvarlig måte som sikrer oppdragsgiver og interessenter et tilstrekkelig grunnlag for sine handlingsvalg, vil megler fraråde budgiver å stille slik frist.

5. Megleren vil uoppfordret gi sin vurdering av det enkelte bud overfor oppdragsgiveren, når budet er gitt innenfor fristene i punkt 4.

6. Megleren skal så langt det er nødvendig og mulig holde budgiverne skriftlig orientert om nye og høyere bud og eventuelle forbehold. Megler skal så snart som mulig bekrefte skriftlig overfor budgivere at budene deres er mottatt.

7. Etter at handel har kommet i stand, eller dersom en budrunde avsluttes uten at handel er kommet i stand, kan en budgiver kreve kopi av budjournalen i anonymisert form.

8. Kopi av budjournal skal gis til kjøper og selger uten ugrunnet opphold etter at handel er kommet i stand. Dersom det er viktig for budgiver å bevare sin anonymitet, bør budet fremmes gjennom fullmektig.

VIKTIGE AVTALERETTSLIGE FORHOLD

1. Det eksisterer ingen angrerett ved salg/kjøp av fast eiendom.

2. Når et bud er innsendt til megler og han har formidlet innholdet i budet til selger (slik at selger har fått kunnskap om budet), kan budet ikke kalles tilbake. Budet er da bindende for budgiver frem til akseptfristens utløp, med mindre budet før denne tid avslås av selger eller budgiver får melding om at eiendommen er solgt til en annen (man bør derfor ikke gi bud på flere eiendommer samtidig dersom man ikke ønsker å kjøpe flere enn en eiendom).

3. Selger står fritt til å forkaste eller akseptere ethvert bud, og er for eksempel ikke forpliktet til å akseptere høyeste bud.

4. Når en aksept av et bud har kommet frem til budgiver innen akseptfristens utløp er det inngått en bindende avtale.

5. Husk at også et eventuelt bud fra selger til kjøper (såkalte "motbud"), avtalerettslig er et bindende tilbud som medfører at det foreligger en avtale om salg av eiendommen dersom budet i rett tid aksepteres av kjøper.

Notater

Notater