SKOGVEIEN 20D

PRIVATMEGLEREN

Vedlegg

Tilstandsrapport
Egenerklæring
Energiattest
Servitutter
Seksjonering
Info fra Lillestrøm kommune
Kommunale avgifter
Eiendomsskatt
Ferdigattest
Tegninger
Regulering
DOK-analyse fra GEODATA
Løsøre og tilbehør
Bud og budgivning

TILSTANDSRAPPORT

Tilstandsrapport

Enebolig
Skogveien 20 D, 1467 STRØMMEN
LILLESTRØM kommune
gnr. 77, bnr. 111, snr. 2

Sum areal alle bygg: BRA: 246 m² BRA-i: 246 m²



Befaringsdato: 11.06.2025 **Rapportdato:** 13.08.2025 **Oppdragsnr.:** 22399-1020 **Referansenummer:** FK4519

Autorisert foretak: TAKSTVURDERING AS **Vår ref:**

Tilstandsrapporten er gyldig ett år fra rapportdato. Oppstår det skader eller skjer det endringer på eiendommen, bør du som selger be om en oppdatert tilstandsrapport.

Rapportansvarlig



Cristopher Hummervoll
Uavhengig Takstingeniør
ch@takstvurdering.no
416 43 719



Dette trenger du å vite om tilstandsrapporten



Hva er en tilstandsrapport?

En tilstandsrapport beskriver synlige skader/avvik eller tegn på skader/avvik på boligen. Rapporten fremhever vanligvis ikke positive egenskaper ved boligen.



Hva vurderer en bygningssakkyndig?

Den bygningssakkyndige vurderer boligen ut fra hva man kan forvente av en bygning av samme alder og type. Vurderingen gjøres som regel mot hvordan det var vanlig å bygge og regler som gjaldt da boligen ble oppført (søknadstidspunktet). Forhold som er vanlige for bygningens alder, slik som slitasje etter normal bruk regnes ikke som avvik.



Hva inneholder tilstandsrapporten?

Den bygningssakkyndige undersøker rom og bygningsdeler slik det kommer frem av Forskrift til avhendingsloven. Tilstandsrapporten inneholder bare avvik som den bygningssakkyndige kan se eller kontrollere med enkle hjelpemidler. Det gjøres ikke nærmere undersøkelser slik som åpning av vegger eller andre bygningsdeler. I vegg mot våtrom og rom under terreng kan det borres et hull for å gjøre enkle undersøkelser slik som fuktsøk.

Når du kjøper en brukt bolig

Når du kjøper en brukt bolig, er det viktig å være oppmerksom på at dette ikke kan sammenlignes med å kjøpe en ny bolig. Måten boligen ble bygget på kan være annerledes enn i dag. Bygninger svekkes over tid, og utsettes for slitasje blant annet på grunn av bruk og vær og vind. Mange boliger fornyes helt eller delvis, noen i flere omganger, eller det oppføres tilbygg. Særlig for boliger som er pusset opp eller endret, er det viktig å merke seg at fornyelse av overflater ikke nødvendigvis betyr at bygningsdeler under er forbedret.

Vurdering mot byggeregler

Den bygningssakkyndige vil vurdere boligen mot hvordan det var vanlig å bygge og regler som gjaldt på søknadstidspunktet. Den bygningssakkyndige ser etter avvik som har betydning for og som reduserer boligens funksjon og verdi, og som kommer frem av forskrift til avhendingslova.

Tilstandsrapporten beskriver ikke hele boligen

BYGNINGSSAKKYNDIGE SER FOR EKSEMPEL IKKE PÅ

• vanlig slitasje og normal vedlikeholdstilstand • bagatellmessige forhold som ikke påvirker bygningens bruk eller verdi vesentlig • etasjeskillere • tilleggsbygg slik som garasje, bod, anneks, naust også videre • utvendige trapper • støttemurer • skjulte installasjoner • installasjoner utenfor bygningen • full funksjonstesting av el- og VVS-installasjoner • geologiske forhold og bygningens plassering på grunnen • bygningens planløsning • bygningens innredning • løsøre slik som hvitevarer • utendørs svømmebasseng og pumpeanlegg • bygningens estetikk og arkitektur • bygningens lovlighet (bortsett fra bruksendringer, brannceller og forhold som åpenbart kan påvirke helse, miljø og sikkerhet) • fellesarealer (med mindre boligeier har vedlikeholdsplikt for fellesarealer og dette er kjent for bygningssakkyndig, eller fellesarealet har en særlig tilknytning til boligen).

© iVerdi 2023

Malen til denne rapporten, inkludert standardtekstene fra Verdi er vernet etter åndsverkloven og kan kun benyttes av av kunder hos iVerdi. For andre aktører er eksemplarfremstilling av malen og standardtekster, som utskrift og annen kopiering til bruk som grunnlag for tilsvarende rapporter, bare tillatt når det er hjemlet i lov (kopiering til privat bruk, sitat o.l.) eller avtale med iVerdi (Hjem-iVerdi).

Utnyttelse i strid med lov eller avtale kan medføre erstatnings- og straffeansvar.

Dette trenger du å vite om tilstandsrapporten

Tilstanden vurderes med ulike tilstandsgrader

Tilstanden gir uttrykk for en gitt forventet tilstand, blant annet vurdert ut fra alder og normal bruk. Ved Tilstandsgrad 0 (TG0) og Tilstandsgrad 1 (TG1) gir den bygningssakkyndige normalt ingen begrunnelse for valg av tilstandsgrad. Grunnen er at bygningen eller bygningsdelen da bare har normal slitasje. Ved skjulte konstruksjoner kan alder alene avgjøre tilstandsgrad. Når bygningssakkyndige anbefaler tiltak, for eksempel utbedringer, må brukeren av rapporten vurdere om tiltakene er nødvendige og lønnsomme.
Når den bygningssakkyndige velger tilstandsgrad, baseres vurderingen på faste kriterier som følger av gjeldende bransjestandard for Teknisk tilstandsanalyse ved omsetning av bolig og Forskrift til avhendingslova.

TG 0

TILSTANDSGRAD 0, TG0: INGEN AVVIK

Bygningsdelen skal være tilnærmet ny, ikke vise tegn på slitasje og det skal være lagt frem dokumentasjon på faglig god utførelse. Det er ingen merknader til delen.

TG 1

TILSTANDSGRAD 1, TG1: MINDRE AVVIK

Bygningsdelen skal bare ha normal slitasje, og strakstiltak skal ikke anses som nødvendig. Graden kan også brukes når delen er ny, men der dokumentasjon på faglig god utførelse mangler.

TG 2

TILSTANDSGRAD 2, TG2: VESENTLIGE AVVIK OG MINDRE AVVIK SOM ETTER NS 3600 GIR TG 2

Bygningsdelen skal enten ha feil utførelse, en skade eller symptomer på skade, sterk slitasje eller nedsatt funksjon. Graden gis når bygningsdelen trenger vedlikehold eller tiltak i nær fremtid. Graden skal også brukes når delen er gammel og det er grunn til å varsle om faren for skader på grunn av alderen, eller når det er grunn til å overvåke delen spesielt på grunn av fare for større skader eller følgeskader.

Ved avvik som ikke krever umiddelbare tiltak (ingen umiddelbar kostnad) så blir TG2 markert med en lysere farge.

TG 3

TILSTANDSGRAD 3, TG3: STORE ELLER ALVORLIGE AVVIK

Denne tilstandsgraden brukes ved kraftige tegn på forhold som man må regne med trenger utbedring straks eller innen kort tid. Det er påvist funksjonssvikt eller sammenbrudd.

TG IU

IKKE UNDERSØKT/IKKE TILGJENGELIG FOR UNDERSØKELSE

Det kan være avvik/skader som ikke er avdekket.

Hva er et anslag på utbedringskostnad?

Hva det vil koste å utbedre rom eller bygningsdeler, er et forsiktig anslag basert på nåværende kvalitet, registrert avvik og angitte tiltak i rapporten. Anslaget er gitt på generelt grunnlag og må ikke forveksles med et pristilbud fra en håndverker. Det kan foreligge avvik og tiltak som ikke kommer frem av rapporten.
Utbedringskostnad avhenger blant annet av personlige valg av og markedspris på materialer og tjenesteyter.

I rapporten skal det settes anslag for utbedringskostnad for TG3, og slikt anslag kan også gis ved TG2.

Ingen umiddelbare kostnader



Tiltak under kr 10 000



Tiltak mellom kr 10 000 - 50 000



Tiltak mellom kr 50 000 - 100 000



Tiltak mellom kr 100 000 - 300 000



Tiltak over kr 300 000

Beskrivelse av eiendommen

Les hele rapporten for å forstå resultatene fra undersøkelsene av bygningsdelene. Rapporten viser hva som omfattes av oppdraget – ikke alle forhold ved boligen dekkes. Se forutsetningene for mer info om omfang og avgrensninger.

Boligen var møblert og innredet under befaringen. Tunge møbler og inventar ble ikke flyttet, så eventuelle avvik bak disse er ikke nødvendigvis avdekket.
Boligen fremstår i generelt normalt god stand i forhold til alder. Enkelte elementer er av eldre dato og har behov for modernisering innen nær fremtid.

Enebolig - Byggeår: 2004

UTVENDIG Gå til side

Grunnmur av leca.

Yttertak i trekonstruksjon, tekket med takstein.
Siden taket (takkonstruksjon, taktekking og skorstein) kun er observert fra bakkenivå, er vurderingen begrenset av dette. Det er ikke sikkerhetsmessig forsvarlig å bevege seg ut på taket eller observere fra stige. Selv om det ikke er avdekket skader under befaringen, betyr ikke dette at det ikke foreligger skader som en besiktigelse på taket kan avdekke. Vær oppmerksom på denne risikoen. En undersøkelse av taket kan utføres av en fagperson under tilstrekkelige sikkerhetsforhold.

Takrenner, nedløp og øvrige beslag i metall.
Det er registrert nedløp ført ned i drensrør.
Det er montert stigetrinn mot pipe.
Snøfangere er montert på taket.
Elementer er visuelt undersøkt fra utvendig bakkenivå, noe som begrenser muligheten til å vurdere detaljer på flere områder. Det er ikke gjort funksjonstester.

Bindingsverk i trekonstruksjon.
Yttervegger er kledd utvendig med liggende malt trepanel.
Undersøkt fra: Utvendig bakkenivå, noe som begrenser muligheten til å vurdere detaljer i høyden og på utilgjengelige flater.
Vurderingen er basert på synlige forhold, uten bruk av stige, drone, inngrep eller demontering. Det er utført stikkprøvekontroll med et skarpt redskap på enkelte utvalgte steder for å undersøke etter skader, men metoden dekker ikke alle områder hvor skader kan forekomme. Veggkonstruksjonens fulle oppbygging kan ikke vurderes visuelt, da den er skjult bak fasaden. Full vurdering av hele konstruksjonen, inkludert skjulte forhold, krever destruktive undersøkelser, som ikke inngår i denne kontrollen.
Det ble undersøkt for råteskader ved hjelp av et skarpt redskap på utvalgte steder i treverket, uten at råteskader ble avdekket.
Generelt sett er utvendig trekledning en risikoutsatt bygningsdel med tanke på klimatiske forhold. Trepanel/utvendig kledning er en bygningsdel som jevnlig behøver vedlikehold.

Takkonstruksjonen har W-takstoler i tre.
Valmet yttertak i trekonstruksjon.
Kaldtloft med adkomst via loftsluke. Gangbart gulv på deler loftet.
Loftkonstruksjonen er i følge eier fra byggeåret.
Luftespalter i gesimser.
Undersøkt fra:
Loft og utvendig bakkenivå. Inspeksjonen fra bakkenivået gir begrenset mulighet for inspeksjon av detaljer på taket.
Vurderingen er basert på synlige forhold, uten bruk av stige, drone eller inngrep. Undersøkelsen er begrenset til tilgjengelige deler fra nevnte områder. Merk at mindre lokale skader og tegn på skadedyr kan være vanskelige eller umulige å oppdage ved slik inspeksjon. Tegn på fukt kan variere med klima og vil ikke nødvendigvis være synlig på et tilfeldig befaringstidspunkt. Konstruksjonens bæreevne (dimensjonering) er ikke vurdert. Takkonstruksjoner bør følges opp med jevnlige tilsyn for å fange opp endringer og eventuelle symptomer på skade over tid.

Bygningen har malte trevinduer med 2-lags glass.
Bygningen har malt hovedytterdør. B30

Terrasse med adkomst fra stue.
Konstruksjon: Terrassebord og bjelkelag i tre.
Størrelse ca 35m²

Rekkverk er ikke aktuelt, da nivåforskjeller er lavere enn 0,5 meter.

INNVENDIG Gå til side

Innvendig er det gulv av parkett og fliser. Veggene har malte plater og betong. Innvendige tak har malte plater.

Himlingshøyde:
Ca. 2,43 meter, målt i stue.

Innvendige overflater, utover det som er beskrevet og vurdert i øvrige deler av rapporten, er ikke tilstandsvurdert. Vurdering av slike overflater, samt horisontalmåling av gulv, inngår ikke i dette oppdraget. Tilstand, slitasje og utseende er i stor grad subjektivt, og interessenter oppfordres til å gjøre egne vurderinger ved visning.
Gulvet har parkett og flis. Veggene har plater og betong/mur.

Det er registrert organiske materialer på overflater i rom under terrenget.
Rom som er utforet og kledd med organisk materiale som for eksempel treverk eller gips og ligende, må anses som risikoutsatt for fuktproblematikk. Organiske materialer i konstruksjonen er sårbare for fuktpåkjenninger, som for eksempel kan oppstå gjennom kapillært oppsug fra grunnmuren, kondens fra innendørs luft, og/eller på grunn av dårlig utvendig drenering.

Det er registrert friskluftsventiler i yttervegg i oppholdsrom. Det er ikke utført funksjonstesting av ventilasjonen.
Den visuelle inspeksjonen av rom under terreng, er begrenset til det som var tilgjengelig og synlig ved befaring. Symptomer på fukt eller andre skader er ofte ikke synlige fra innsiden, og skjulte forhold i konstruksjonen kan ikke avdekkes ved en slik inspeksjon.
Det er boret et hull (73 mm) i veggen for å undersøke om det er fukt i konstruksjonen. Fuktmåling ble utført i oversiden av bunnsvillen med Protimeter MMS3 og piggelektrode.
- Målested: Kjellerstue.
- Resultat: 15,1 vektprosent. Verdier over 15 vektprosent gir økt risiko for fuktskade.
- Visuelle observasjoner ved hull: Uten synlig tegn til skade.

Undersøkelsen er en stikkprøve og viser kun forholdene der målingen ble gjort. Skjulte skader andre steder i konstruksjonen kan ikke utelukkes. Resultatet påvirkes blant annet av valg av målepunkt, måledybde og oppbygning av veggen.

Beskrivelse av eiendommen

VÅTROM Gå til side

Bad
Aktuell byggeforskrift er tekniske forskrifter i perioden 1997-2010.

Vurderingen av badet er begrenset til hva som er synlig under befaringen, og dokumentasjon på utførelsen av skjulte konstruksjoner i rommet er ikke fremvist.

Badet har nådd en alder der konstruksjonene svekkes som følge av naturlig aldring og bruk. Dette øker risikoen for fuktproblematikk, og jevnlig overvåking anbefales. En totaloppussing med nytt vanntett sjikt må påregnes innen nær fremtid. Tilstanden på overflater henger sammen med sluk og membran/vanntett sjikt, som må fornyes samtidig ved en eventuell oppgradering.
Veggene har fliser. Taket er malt.

Banketest:
Det er utført en enkel "banketest" på et utvalg fliser for å undersøke om disse kan ha bom/hulrom under. Testen er tilfeldig og dekker ikke alle områder hvor bom kan oppstå.

For øvrig er synlige deler av overflatene visuelt undersøkt.
Gulvet er flislagt. Rommet har elektriske varmekabler.

Det ble utført en enkel horisontalmåling med linjelaser for å undersøke to forhold:
1. Fall mot sluk - Fall er målt punktvis som en stikkprøve, så ikke alle ujevnheter der vann kan samle seg, er nødvendigvis fanget opp.
2. Høydeforskjell mellom overkant gulv ved dør og topp slukrist - Det er vurdert om høydeforskjellen mot en eventuell membran kan være tilfredsstillende. Membranens plassering eller nøyaktige høyde kan imidlertid ikke bekreftes uten inngrep i konstruksjonen.

Banketest:
Det er utført en enkel "banketest" på et utvalg fliser for å undersøke om disse kan ha bom/hulrom under. Testen er tilfeldig og dekker ikke alle områder hvor bom kan oppstå.

For øvrig er synlige deler av overflatene visuelt undersøkt.
Det er plastsluk og ukjent tettesjikt/membran.
Membran kan ikke konstanteres.
Ifølge eier fra byggeår.
Sluket er tilgjengelig for inspeksjon og rengjøring.

Membran er et fuktsperrende sjikt som skal hindre vann i å trenge underliggende konstruksjoner. Tilstedeværelse og full tilstand kan ikke vurderes ved visuell inspeksjon i rommet.
Rommet har innredning med nedfelt servant,toalett,dusjvegger/hjørne og opplegg for vaskemaskin.

Undersøkelsen er i hovedsak visuell uten full funksjonstesting.
Det er naturlig ventilering.
Ventil i vegg, luftespalte under dør for lufttilførsel.
Tilstøtende vegger er oppført i murverk som ikke gir mulighet for hulltaking i veggkonstruksjonen. Det er isteden benyttet fuktsøk med overflateindikator som en punktvis kontroll, der dette erfaringsmessig er ansett som hensiktsmessig, og det er ikke funnet indikasjoner på fukt utover normale verdier.

Vaskerom
Aktuell byggeforskrift er tekniske forskrifter i perioden 1997-2010.

Vurderingen av vaskerommet er begrenset til hva som er synlig under befaringen, og dokumentasjon på utførelsen av skjulte konstruksjoner i rommet er ikke fremvist.

Vaskerommet har nådd en alder der konstruksjonene svekkes som følge av naturlig aldring og bruk. Dette øker risikoen for fuktproblematikk, og jevnlig overvåking anbefales. En totaloppussing med nytt vanntett sjikt må påregnes innen nær fremtid. Tilstanden på overflater henger sammen med sluk og membran/vanntett sjikt, som må fornyes samtidig ved en eventuell oppgradering.
Veggene har våtromstapet/belegg. Taket er malt.
Gulvet er flislagt. Rommet har elektriske varmekabler.

Det ble utført en enkel horisontalmåling med linjelaser for å undersøke to forhold:
1. Fall mot sluk - Fall er målt punktvis som en stikkprøve, så ikke alle ujevnheter der vann kan samle seg, er nødvendigvis fanget opp.
2. Høydeforskjell mellom overkant gulv ved dør og topp slukrist - Det er vurdert om høydeforskjellen mot en eventuell membran kan være tilfredsstillende. Membranens plassering eller nøyaktige høyde kan imidlertid ikke bekreftes uten inngrep i konstruksjonen.

Banketest:
Det er utført en enkel "banketest" på et utvalg fliser for å undersøke om disse kan ha bom/hulrom under. Testen er tilfeldig og dekker ikke alle områder hvor bom kan oppstå.

For øvrig er synlige deler av overflatene visuelt undersøkt.
Det er plastsluk og banemembran med ukjent utførelse. Synlig membran klemt i klemringen.
Sluket er tilgjengelig for inspeksjon og rengjøring.

Membran er et fuktsperrende sjikt som skal hindre vann i å trenge underliggende konstruksjoner. Tilstedeværelse og full tilstand kan ikke vurderes ved visuell inspeksjon i rommet.
Skyllekar og opplegg for vaskemaskin.
Det er mekanisk avtrekk.

Avtrekksventil er enkelt testet med papir. Det er ikke utført luftmålinger eller vurdering av ventilasjonsfunksjon utover dette. Hulltaking er ikke foretatt da det ikke er en direkte våtsone med vannsøl på vegg slik som på et bad med dusj. Det ble søkt etter fukt på tilgjengelige tilstøtende overflater ved befaring uten at det ble indikert unormale verdier.

Bad
Aktuell byggeforskrift er tekniske forskrifter i perioden 1997-2010.
Vurderingen av badet er begrenset til hva som er synlig under befaringen, og dokumentasjon på utførelsen av skjulte konstruksjoner i rommet er ikke fremvist.

Badet har nådd en alder der konstruksjonene svekkes som følge av naturlig aldring og bruk. Dette øker risikoen for fuktproblematikk, og jevnlig overvåking anbefales. En totaloppussing med nytt vanntett sjikt må påregnes innen nær fremtid. Tilstanden på overflater henger sammen med sluk og membran/vanntett sjikt, som må fornyes samtidig ved en eventuell oppgradering.
Veggene har fliser. Taket er malt.

Beskrivelse av eiendommen

Banketest:
Det er utført en enkel "banketest" på et utvalg fliser for å undersøke om disse kan ha bom/hulrom under. Testen er tilfeldig og dekker ikke alle områder hvor bom kan oppstå.

For øvrig er synlige deler av overflatene visuelt undersøkt.
Gulvet er flislagt. Rommet har elektriske varmekabler.

Det ble utført en enkel horisontalmåling med linjelaser for å undersøke to forhold:
1. Fall mot sluk - Fall er målt punktvis som en stikkprøve, så ikke alle ujevnheter der vann kan samle seg, er nødvendigvis fanget opp.
2. Høydeforskjell mellom overkant gulv ved dør og topp slukrist - Det er vurdert om høydeforskjellen mot en eventuell membran kan være tilfredsstillende. Membranens plassering eller nøyaktige høyde kan imidlertid ikke bekreftes uten inngrep i konstruksjonen.

Det er ikke undersøkt fallforhold under badetkaret.

Banketest:
Det er utført en enkel "banketest" på et utvalg fliser for å undersøke om disse kan ha bom/hulrom under. Testen er tilfeldig og dekker ikke alle områder hvor bom kan oppstå.

For øvrig er synlige deler av overflatene visuelt undersøkt.
Det er plastsluk og ukjent tettesjikt/membran.
Sluket er tilgjengelig for inspeksjon og rengjøring.
Tilgang til sluk under badekar i inspeksjonsluke.

Membran er et fuktsperrende sjikt som skal hindre vann i å trenge underliggende konstruksjoner. Tilstedeværelse og full tilstand kan ikke vurderes ved visuell inspeksjon i rommet.
Rommet har innredning med nedfelt servant,toalett,badekar og dusjvegger/hjørne.

Undersøkelsen er i hovedsak visuell uten full funksjonstesting.
Det er mekanisk avtrekk.
Luftespalte under dør for lufttilførsel.

Avtrekksventil er enkelt testet med papir. Det er ikke utført luftmålinger eller vurdering av ventilasjonsfunksjon utover dette.
Det er utført en fuktmåling for å kontrollere om det er tegn til fuktskade i konstruksjonen.

Målemetode: Hull på 73 mm ble boret i konstruksjonen. Det ble målt med måleapparatet Protimeter MMS3 med piggelektrode i veggens treverk.
Målested: Bak dusjsonen.
Resultat: Ingen synlige tegn til skade ved hullet. Fuktverdi under 6 vektprosent, som regnes som normalt.

Målingen gjelder kun det undersøkte punktet og gir ingen garanti for andre deler av konstruksjonen. Resultatet påvirkes av valg av målested, dybde og oppbygning.

Tilstandsgraden (TG):
TG 0 er gitt, da målingen og observasjonene ved hullet ikke avdekket fuktskader, men reflekterer ikke alder for denne vurderingen.

KJØKKEN

Gå til side

Det er platetopp. Kjøkkenet har innredning med glatte fronter.
Benkeplaten er av laminat.

Undersøkelsen omfatter i hovedsak kontroll for fuktskader på gulvet.
Det er utført visuell kontroll uten demontering eller flytting av inventar.
Det er også lyttet etter knirk som kan ha en direkte sammenheng med mulig fukt fra vanninstallasjoner.
Overflateindikator er brukt ved stikkprøver på gulvet, men ikke alle områder er dekket.
Innredningen er kun vurdert overfladisk, uten funksjonstesting eller vurdering av normal slitasje. Hvitevarer er ikke kontrollert. Egne undersøkelser anbefales ved visning. Justeringer av innredning kan være nødvendig over tid.
Det er kjøkkenventilator med avtrekk ut.
Tilluft via ventil i yttervegg.

Undersøkelsen er begrenset til å vurdere prinsipp for ventilasjon og avtrekk fra kjøkkenet. Det er utført en enkel test med papir for å se om det er luftbevegelse. Ventilatorer blir ikke teknisk undersøkt.
Benkeplaten er av heltre og stein. Det er kjøleskap, fryseskap, oppvaskmaskin, komfyr, platetopp, vinskap, micro og vannstoppsystem. Kjøkkenet har innredning med profilerte fronter.

Undersøkelser ved et kjøkken omfatter i hovedsak kontroll for fuktskader på gulvet.
Det er utført visuell kontroll uten demontering eller flytting av inventar.
Det er også lyttet etter knirk som kan ha en direkte sammenheng med mulig fukt fra vanninstallasjoner.
Overflateindikator er brukt ved stikkprøver på gulvet, men ikke alle områder er dekket.
Innredningen er kun vurdert overfladisk, uten funksjonstesting eller vurdering av normal slitasje. Hvitevarer er ikke kontrollert. Egne undersøkelser anbefales ved visning. Justeringer av innredning kan være nødvendig over tid.
Kjøkkenet har avtrekk fra kjøkkenventilator, plassert over platetoppen.
Tilluft via ventil i vegg.

Undersøkelsen er begrenset til å vurdere prinsipp for ventilasjon og avtrekk fra kjøkkenet. Det er utført en enkel test med papir for å se om det er luftbevegelse. Ventilatorer blir ikke teknisk undersøkt.

SPESIALROM

Gå til side

Toalettrom med gulvstående toalett og servant.
Fliser på gulv. Sparklet og malte plater for øvrig.

TEKNISKE INSTALLASJONER

Gå til side

Innvendige vannledninger er av plast (rør i rør) og kobber.
Anlegget er i hovedsak skjult.
Hovedstoppekran: På bad i u.etg
Der innvendige vannrør er synlige, er det gjort en enkel visuell vurdering. Undersøkelsen er utført uten spesialkompetanse på rørinstallasjoner, og det kan være forhold som ikke oppdages. Der rør er skjult, baseres vurderingen på alder. Vanntrykk er enkelt testet ved å åpne to tappesteder samtidig, men uten å måle faktisk trykk. For en teknisk kontroll anbefales vurdering av kvalifisert fagperson.

Det er avløpsrør av plast.

Beskrivelse av eiendommen

Anlegget er i hovedsak skjult.
Der avløpsrørene er synlige, er det gjort en enkel visuell vurdering. Undersøkelsen er utført uten spesialkompetanse på avløpsteknikk, og det kan være forhold som ikke oppdages. Der rørene er skjult, er vurderingen basert på alder. Avløpskapasitet er enkelt vurdert ved tapping fra to tappesteder. Det er gjort en generell vurdering av eventuell lukt fra avløpsanlegget i rommene, uten nærkontroll eller fysisk åpning av sluk eller tekniske komponenter. For en full teknisk vurdering må fagkyndig med relevant kompetanse engasjeres.

Boligen har mekanisk ventilasjon.

Varmtvannsbereder, med en kapasitet på 282 liter.
Produksjonsdato: 2018
Montert fast elektrisk tilkoblingspunkt til berederen.
Plassert på bad i kjeller
Vurderingen er basert på enkle visuelle observasjoner, uten funksjonstesting eller demontering. Skjulte forhold, tilkoblinger og tekniske løsninger er ikke kontrollert. Undertegnede har ikke spisskompetanse på området, og det kan derfor være forhold som ikke oppdages. For en fullstendig teknisk vurdering anbefales kontroll av kvalifisert fagperson.

Sikringsskap med automatsikringer og jordfeilbryter.
Anlegget er i hovedsak skjult i konstruksjonen.
Varmekabler er ifølge eier lagt i baderomsgulvet.

Hentet fra Forskrift om brannforebygging:
Eieren av boliger og fritidsboliger skal sørge for at byggverkene har brannalarmanlegg eller et tilstrekkelig antall røykvarslere. Det skal være minst én detektor eller røykvarsler i hver etasje, som skal dekke kjøkken, stue, sone utenfor soverom og sone utenfor tekniske rom. Alarmen skal kunne høres tydelig på oppholdsrom og soverom når dørene mellom rommene er lukket.

Eieren skal sørge for at boliger og fritidsboliger er utstyrt med minst ett av følgende slokkeutstyr som kan brukes i alle rom:

a.formfast brannslange med innvendig diameter på minst 10 mm fast tilkoblet vannforsyningsnett
b.pulverapparat på minst 6 kg med ABC-pulver
c.skum- eller vannapparat på minst 9 liter
d.skum- eller vannapparat på minst 6 liter med effektivitetsklasse på minst 21A
e.annet manuelt slokkeutstyr med tilsvarende slokkekapasitet.

Arealer

Gå til side

Forutsetninger og vedlegg

Gå til side

Lovlighet

Gå til side

Enebolig


• Det foreligger godkjente og byggemeldte tegninger, men de stemmer ikke med dagens bruk

Det er fremvist godkjente plantegninger, men det er registrert følgende avvik:
Bad i kjellerstue er tegnet inn som bod og Innredet rom er tegnet inn som sportsbod.

Å anvende et rom eller en bygning til et formål som avviker fra den godkjente bruken, krever en søknad om bruksendring. Tiltaket er ikke byggesøkt, og må derfor søkes om slik det står i dag. Dersom søknad ikke innvilges, kan det bli nødvendig å tilbakeføre boligen til sin opprinnelige tilstand.

Sammendrag av boligens tilstand

Fordeling av tilstandsgrader

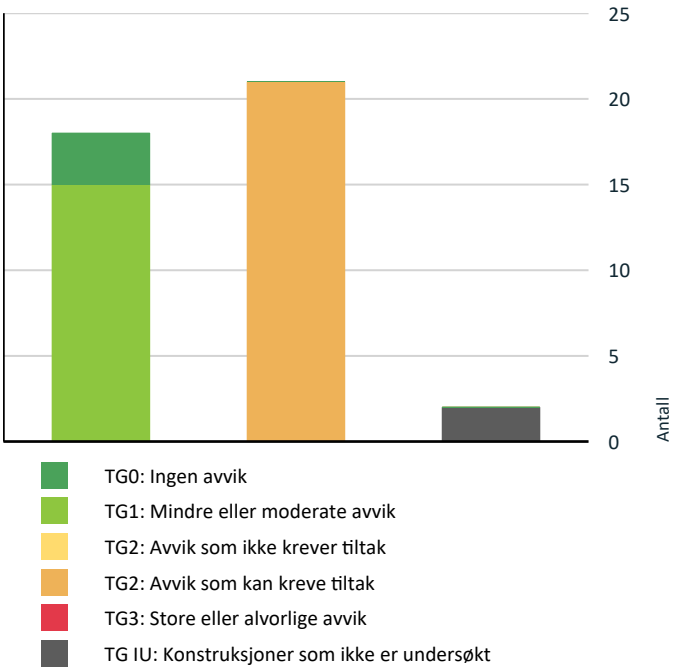

Vil du vite mer om tilstandsgrader? Se side 4.

Spesielt for dette oppdraget/rapporten

Rapporten beskriver ikke alle deler av boligen, og avvik eller skader kan fortsatt finnes uten å være nevnt. Den viser vurderte bygningsdeler og observasjoner. For forhold utenfor rapportens omfang, anbefales fagfolks vurderinger.

Tilstandsgradene (TG) viser undersøkelser etter forskrift til avhendingsloven, men metodens og oppdragets begrensninger avdekker ikke alle avvik. TG 2 indikerer avvik som kan gi kostnader, uten estimat. Ved TG 3 dekker estimater kun rimeligste utbedring av angitte avvik, ikke standardheving. For nøyaktige kostnader, innhent tilbud etter grundigere undersøkelser. Rapporten angir normalt ikke tiltak; dette krever videre vurderinger.

Bilder i rapporten er eksempler og viser ikke alle avvik eller forhold.

Eventuelle godkjente plantegninger er ikke kontrollert mot dagens bruk, da dette er utenfor oppdragets omfang. Horisontal- og vertikalmålinger av gulv, vegger, himlinger og andre konstruksjoner inngår ikke i dette oppdraget. Skjevheter er derfor ikke dokumentert. Dersom planlagt bruk eller ombygging forutsetter rette gulv, etasjeskillere, vegger eller himlinger, bør det gjøres nødvendige vurderinger med målinger av fagkyndig under visning før kjøp.

Pipe og tilknyttede ildsteder er ikke undersøkt eller vurdert i denne rapporten. Undersøkelse av pipe og ildsted anbefales utført av kvalifisert fagperson, i samråd med brann- og feiervesen eller annen offentlig godkjenningsmyndighet.

Vurderingene av det elektriske anlegget og VVS-installasjonene er forenklet, da undertegnede ikke har spesialisert kompetanse på disse områdene. For grundigere vurderinger bør en kvalifisert spesialist kontaktes.

Rapporten viser kun synlige avvik og mangler basert på oppdragets omfang og synlige forhold under befaringen, uten å garantere for skjulte eller fremtidige problemer. Mindre forhold som er åpenbare og uten stor betydning, kommenteres vanligvis ikke.

Boligen var møblert under befaringen. Tunge møbler og inventar ble ikke flyttet under befaringen. Derfor kan eventuelle avvik eller skader som skjuler seg bak disse, ikke bli avdekket i rapporten.

Informasjon om tilknyttede arealer, fellesarealer, oppgraderinger, oppvarmingskilder, årstall og generelle opplysninger er basert på opplysninger fra selger eller selgers representant, hvis ikke annet er oppgitt.
Rapporten beskriver eiendommens tilstand på befaringstidspunktet og gir ingen garantier for fremtidige forhold eller skader som ikke oppdages med undersøkelsesmetoden. Endringer eller skader etter befaringen er selgers ansvar å melde fra om, slik at rapporten kan oppdateres. Rapporten gjelder kun for ett salg og kan ikke brukes senere innen gyldighetsperioden.

Utførende er ikke ansvarlig for manglende eller feil informasjon fra selger eller deres representant. Rapporten fritar ikke kjøper fra undersøkelsesplikten. Selger eller deres representant må gå gjennom rapporten og melde fra om feil eller mangler før bruk. Ved mulige problemområder anbefales det å hente inn fagfolk for videre undersøkelser og tiltak.

Oppsummering av avvik

Vil du vite mer? Se på rommet eller bygningsdelen senere i rapporten.

Enebolig

TG IU KONSTRUKSJONER SOM IKKE ER UNDERSØKT

Våtrom > Underetasje > Bad > Tilliggende konstruksjoner våtrom	Gå til side
Våtrom > 1. Etasje > Vaskerom > Tilliggende konstruksjoner våtrom	Gå til side

TG 2 AVVIK SOM KAN KREVE TILTAK

Utvendig > Taktekking	Gå til side
Utvendig > Nedløp og beslag	Gå til side
Utvendig > Veggkonstruksjon	Gå til side

Sammendrag av boligens tilstand

- **Utvendig > Takkonstruksjon/Loft** Gå til side
- **Utvendig > Vinduer** Gå til side
- **Utvendig > Dører** Gå til side
- **Utvendig > Balkonger, terrasser og rom under balkonger** Gå til side
- **Innvendig > Rom Under Terreng** Gå til side
- **Tekniske installasjoner > Elektrisk anlegg** Gå til side
- **Tomteforhold > Fuktsikring og drenering** Gå til side
- **Våtrom > Underetasje > Bad > Overflater vegger og himling** Gå til side
- **Våtrom > Underetasje > Bad > Overflater Gulv** Gå til side
- **Våtrom > Underetasje > Bad > Sluk, membran og tettesjikt** Gå til side
- **Våtrom > Underetasje > Bad > Sanitærutstyr og innredning** Gå til side
- **Våtrom > Underetasje > Bad > Ventilasjon** Gå til side
- **Våtrom > 1. Etasje > Vaskerom > Overflater Gulv** Gå til side
- **Våtrom > 1. Etasje > Vaskerom > Sluk, membran og tettesjikt** Gå til side
- **Våtrom > 2. Etasje > Bad > Overflater vegger og himling** Gå til side
- **Våtrom > 2. Etasje > Bad > Overflater Gulv** Gå til side
- **Våtrom > 2. Etasje > Bad > Sluk, membran og tettesjikt** Gå til side
- **Våtrom > 2. Etasje > Bad > Sanitærutstyr og innredning** Gå til side

Tilstandsrapport

ENEBOLIG

Byggeår
2004

Kommentar
Kilde: Eier

Standard
Boligen fremstår i generelt normalt god stand i forhold til alder.

Vedlikehold
Bygget er jevnlig vedlikeholdt.

UTVENDIG

TG 2 Taktekking

Punktet må sees i sammenheng med Takkonstruksjon/Loft

Taktekkingen er av betongtakstein.

Siden taket (takkonstruksjon, taktekking og skorstein) kun er observert fra bakkenivå, er vurderingen begrenset av dette. Det er ikke sikkerhetsmessig forsvarlig å bevege seg ut på taket eller observere fra stige. Selv om det ikke er avdekket skader under befaringen, betyr ikke dette at det ikke foreligger skader som en besiktigelse på taket kan avdekke. Vær oppmerksom på denne risikoen. En undersøkelse av taket kan utføres av en fagperson under tilstrekkelige sikkerhetsforhold.

Vurdering av avvik:
• Det er avvik:

Det er registrert begroing på taktekkingen. Begroing kan over tid potensielt føre til skader, og bør derfor fjernes.

Konsekvens/tiltak
• Tiltak:

Begroing kan over tid potensielt føre til skader og økt fuktbelastning, og bør derfor fjernes/vaskes bort, som en del av normalt vedlikehold.

Undertaket har oppnådd en alder hvor slitasje kan øke risikoen for utettheter. Følg derfor nøye og jevnlig med på tilstanden. På et tidspunkt må taktekkingen fornyes, og utskifting må derfor forventes, men det er vanskelig å si nøyaktig når.

TG 2 Nedløp og beslag

Takrenner, nedløp og øvrige beslag i metall.

Det er registrert nedløp ført ned i drensrør.
Det er montert stigetrinn mot pipe.
Snøfangere er montert på taket.

Elementer er visuelt undersøkt fra utvendig bakkenivå, noe som begrenser muligheten til å vurdere detaljer på flere områder. Det er ikke gjort funksjonstester.

Vurdering av avvik:
• Mer enn halvparten av forventet brukstid er passert på renner/nedløp/beslag.
• Vurdering basert på alder. Tilstandsgrad 2 gis med bakgrunn i at mer enn halvparten av forventet brukstid på renner/nedløp/beslag er passert.

Konsekvens/tiltak
• Andre tiltak:

Eldre beslag, renner og nedløp kan gi økt risiko for utettheter. På sikt må utskiftning av disse påregnes, men nøyaktig når er vanskelig å si noe om. Overvåk derfor tilstanden jevnlig.

TG 2 Veggkonstruksjon

Bindingsverk i trekonstruksjon.
Yttervegger er kledd utvendig med liggende malt trepanel.

Undersøkt fra: Utvendig bakkenivå, noe som begrenser muligheten til å vurdere detaljer i høyden og på utilgjengelige flater.

Vurderingen er basert på synlige forhold, uten bruk av stige, drone, inngrep eller demontering. Det er utført stikkprøvekontroll med et skarpt redskap på enkelte utvalgte steder for å undersøke etter skader, men metoden dekker ikke alle områder hvor skader kan forekomme. Veggkonstruksjonens fulle oppbygging kan ikke vurderes visuelt, da den er skjult bak fasaden. Full vurdering av hele konstruksjonen, inkludert skjulte forhold, krever destruktive undersøkelser, som ikke inngår i denne kontrollen.

Det ble undersøkt for råteskader ved hjelp av et skarpt redskap på utvalgte steder i treverket, uten at råteskader ble avdekket.

Generelt sett er utvendig trekledning en risikoutsatt bygningsdel med tanke på klimatiske forhold. Trepanel/utvendig kledning er en bygningsdel som jevnlig behøver vedlikehold.

Vurdering av avvik:
• Det er ingen eller liten lufting i nedre kant av kledning mot grunnmur.

Konsekvens/tiltak
• Uten tilstrekkelig lufting bak bordkledningen kan fuktighet som trenger inn bak bordene eller gjennom veggen innenfra ikke tørke opp. Dette skaper ideelle forhold for råtesopp og muggvekst.



TG 2 Takkonstruksjon/Loft

Punktet må sees i sammenheng med Taktekking

Tilstandsrapport

Takkonstruksjonen har W-takstoler i tre.
Valmet yttertak i trekonstruksjon.
Kaldtloft med adkomst via loftsluke. Gangbart gulv på deler loftet.
Loftkonstruksjonen er i følge eier fra byggeåret.
Luftespalter i gesimser.

Undersøkt fra:
Loft og utvendig bakkenivå. Inspeksjonen fra bakkenivået gir begrenset mulighet for inspeksjon av detaljer på taket.

Vurderingen er basert på synlige forhold, uten bruk av stige, drone eller inngrep. Undersøkelsen er begrenset til tilgjengelige deler fra nevnte områder. Merk at mindre lokale skader og tegn på skadedyr kan være vanskelige eller umulige å oppdage ved slik inspeksjon. Tegn på fukt kan variere med klima og vil ikke nødvendigvis være synlig på et tilfeldig befaringstidspunkt. Konstruksjonens bæreevne (dimensjonering) er ikke vurdert. Takkonstruksjoner bør følges opp med jevnlige tilsyn for å fange opp endringer og eventuelle symptomer på skade over tid.

Vurdering av avvik:
• Det er påvist fuktskjolder/skader i takkonstruksjonen.

Hvit sopp er registrert på loftets takplater og kan være et tegn på fuktproblemer. Fukt er hovedårsaken til soppvekst, og kan skyldes lekkasjer, kondens eller manglende ventilasjon. Det er viktig å identifisere årsaken til fuktproblemet og fjerne soppen for å unngå ytterligere skade.

Konsekvens/tiltak
• Det må gjøres nærmere undersøkelser.



TG 2 Vinduer

Bygningen har malte trevinduer med 2-lags glass.

Vurdering av avvik:
• Det er avvik:

- Vinduene har oppnådd mer enn halvparten av forventet levetid og har bruksslitasje.

Konsekvens/tiltak
• Tiltak:

Det må påregnes jevnlig vedlikehold av vinduene. Det vil på sikt være nødvendig å skifte ut vinduene, men nøyaktig når er vanskelig å si noe om.

TG 2 Dører

Bygningen har malt hovedytterdør og malt balkongdør i tre.

Vurdering av avvik:
• Det er avvik:

Tilstandsgrad 2 er gitt grunnet alder sett i lys av forventet levetid og normal slitasje.

Konsekvens/tiltak
• Tiltak:

Eldre ytterdører har normalt et høyere varmetap og kan i noen tilfeller ha nedsatt funksjonsevne.

TG 2 Balkonger, terrasser og rom under balkonger

Terrasse med adkomst fra stue.
Konstruksjon: Terrassebord og bjelkelag i tre.
Størrelse ca 35m²

Rekkverk er ikke aktuelt, da nivåforskjeller er lavere enn 0,5 meter.

Vurdering av avvik:
• Det er værslitt/oppsprukket trevirke/trepaneler.

Terrassebordene har tørkesprekker og slitasje.

Konsekvens/tiltak
• Det er ikke behov for utbedringstiltak.

Terrassebord bør jevnlig vedlikeholdes.

INNVENDIG

Overflater

Innvendig er det gulv av parkett og fliser. Veggene har malte plater og betong. Innvendige tak har malte plater.

Himlingshøyde:
Ca. 2,43 meter, målt i stue.

Innvendige overflater, utover det som er beskrevet og vurdert i øvrige deler av rapporten, er ikke tilstandsvurdert. Vurdering av slike overflater, samt horisontalmåling av gulv, inngår ikke i dette oppdraget. Tilstand, slitasje og utseende er i stor grad subjektivt, og interessenter oppfordres til å gjøre egne vurderinger ved visning.

TG 2 Rom Under Terreng

Punktet må sees i sammenheng med 'Drenering'

Tilstandsrapport

Gulvet har parkett og flis. Veggene har plater og betong/mur.

Det er registrert organiske materialer på overflater i rom under terrenget.

Rom som er utforet og kledd med organisk materiale som for eksempel treverk eller gips og ligende, må anses som risikoutsatt for fuktproblematikk. Organiske materialer i konstruksjonen er sårbare for fuktpåkjenninger, som for eksempel kan oppstå gjennom kapillært oppsug fra grunnmuren, kondens fra innendørs luft, og/eller på grunn av dårlig utvendig drenering.

Det er registrert friskluftsventiler i yttervegg i oppholdsrom. Det er ikke utført funksjonstesting av ventilasjonen.

Den visuelle inspeksjonen av rom under terreng, er begrenset til det som var tilgjengelig og synlig ved befaring. Symptomer på fukt eller andre skader er ofte ikke synlige fra innsiden, og skjulte forhold i konstruksjonen kan ikke avdekkes ved en slik inspeksjon.

Det er boret et hull (73 mm) i veggen for å undersøke om det er fukt i konstruksjonen. Fuktmåling ble utført i oversiden av bunnsvillen med Protimeter MMS3 og piggelektrode.
- Målested: Kjellerstue.
- Resultat: 15,1 vektprosent. Verdier over 15 vektprosent gir økt risiko for fuktskade.
- Visuelle observasjoner ved hull: Uten synlig tegn til skade.

Undersøkelsen er en stikkprøve og viser kun forholdene der målingen ble gjort. Skjulte skader andre steder i konstruksjonen kan ikke utelukkes. Resultatet påvirkes blant annet av valg av målepunkt, måledybde og oppbygning av veggen.

Vurdering av avvik:
• Det er gjennom hulltaking påvist høyt fuktnivå inne i trekonstruksjonen i hulltakingen, men ikke påvist fuktskader i dette området. Høy luftfuktighet kan over tid føre til muggvekst eller sverting av materialer. Samtidig kan materialer og konstruksjoner bli ødelagt.


Vær oppmerksom på at skader i slike konstruksjoner normalt oppstår skjult i konstruksjonen, og vil ikke alltid synliggjøres visuelt eller ved en hulltaking.

Det er benyttet diffusjonsperre bak overflater i kjellerstue.

Konsekvens/tiltak
• Det påviste fuktnivå gir grunn til å overvåke konstruksjonen jevnlig for å se utvikling over tid, og eventuelt foreta tiltak for å unngå fuktskader.

Konsekvensen med denne typen konstruksjon, er at den har økt risiko for fuktproblematikk.

Diffusjonsperren bak overflatene begrenser utluftingen av fuktighet fra grunnmuren og øker risikoen for potensielle fuktskader i konstruksjonen.

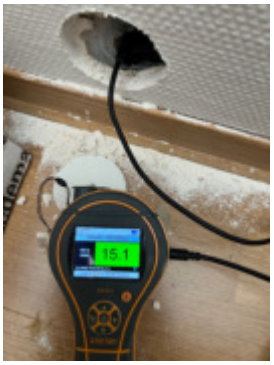

TG 1 Innvendige dører

Innvendig har boligen malte fyllingsdører, malte glatte dører, dører med innfelt glass.

VÅTROM

UNDERETASJE > BAD

Generell

Aktuell byggeforskrift er tekniske forskrifter i perioden 1997-2010.

Vurderingen av badet er begrenset til hva som er synlig under befaringen, og dokumentasjon på utførelsen av skjulte konstruksjoner i rommet er ikke fremvist.

Badet har nådd en alder der konstruksjonene svekkes som følge av naturlig aldring og bruk. Dette øker risikoen for fuktproblematikk, og jevnlig overvåking anbefales. En totaloppussing med nytt vanntett sjikt må påregnes innen nær fremtid. Tilstanden på overflater henger sammen med sluk og membran/vanntett sjikt, som må fornyes samtidig ved en eventuell oppgradering.

UNDERETASJE > BAD

TG 2 Overflater vegger og himling

Veggene har fliser. Taket er malt.

Banketest:
Det er utført en enkel "banketest" på et utvalg fliser for å undersøke om disse kan ha bom/hulrom under. Testen er tilfeldig og dekker ikke alle områder hvor bom kan oppstå.

For øvrig er synlige deler av overflatene visuelt undersøkt.

Vurdering av avvik:
• Det er påvist at flisfuger har riss/sprekker.

• Konstruksjonen har oppnådd mer enn halvparten av forventet levetid og har bruksslitasje.

Konsekvens/tiltak
• Fuger bør skiftes ut.

• Konstruksjonen har nådd en alder der muligheten for bruksslitasje som kan kreve tiltak øker.

Tilstandsrapport

UNDERETASJE > BAD

TG 2 Overflater Gulv

Gulvet er flislagt. Rommet har elektriske varmekabler.

Det ble utført en enkel horisontalmåling med linjelaser for å undersøke to forhold:
1. Fall mot sluk - Fall er målt punktvis som en stikkprøve, så ikke alle ujevnheter der vann kan samle seg, er nødvendigvis fanget opp.
2. Høydeforskjell mellom overkant gulv ved dør og topp slukrist - Det er vurdert om høydeforskjellen mot en eventuell membran kan være tilfredsstillende. Membranens plassering eller nøyaktige høyde kan imidlertid ikke bekreftes uten inngrep i konstruksjonen.

Banketest:
Det er utført en enkel "banketest" på et utvalg fliser for å undersøke om disse kan ha bom/hulrom under. Testen er tilfeldig og dekker ikke alle områder hvor bom kan oppstå.

For øvrig er synlige deler av overflatene visuelt undersøkt.

Vurdering av avvik:
• Det er påvist at flisfuger har riss/sprekker.
• Det er påvist at høydeforskjell fra topp slukrist til gulv/synlig topp membran ved dørterskel er mindre enn 25 mm.
• Det er påvist at noen fliser har bom (hulrom under).
• Det er påvist avvik i fallforhold til sluk i forhold til krav i forskrift på byggetidspunktet.

- Konstruksjonen har oppnådd mer enn halvparten av forventet levetid og har bruksslitasje.
- Gulvet har ikke tilstrekkelig fall mot sluket.

Konsekvens/tiltak
• Fuger bør skiftes ut.

- Konstruksjonen har nådd en alder der muligheten for bruksslitasje som kan kreve tiltak øker.
- Begrenset fall kan føre til vannansamlinger, begrenset drenering av vann og økt fuktpåkjenning i rommet.
- Avvik ved høydeforskjell mellom overkant slukrist til overkant gulv ved døren, må sees i sammenheng med lekkasjesikring av rommet. Forholdet kan medføre økt mulighet for vannskade hvis en lekkasje skulle oppstått.
- Med bom menes hulrom mellom flisene og underlaget, noe som kan øke risikoen for at flisene sprekker eller løsner over tid.

UNDERETASJE > BAD

TG 2 Sluk, membran og tettesjikt

Det er plastsluk og ukjent tettesjikt/membran.
Membran kan ikke konstanteres.
Ifølge eier fra byggeår.
Sluket er tilgjengelig for inspeksjon og rengjøring.

Membran er et fuktsperrende sjikt som skal hindre vann i å trenge underliggende konstruksjoner. Tilstedeværelse og full tilstand kan ikke vurderes ved visuell inspeksjon i rommet.

Vurdering av avvik:
• Membran kan ikke konstateres (ikke synlig og det foreligger heller ikke dokumentasjon).
• Mer enn halvparten av forventet brukstid er passert på membranløsningen.
• Mer enn halvparten av forventet brukstid er passert på slukløsningen.

Det er ikke fremlagt dokumentasjon på utførelse av membran eller uavhengig kontroll, det er derfor usikkerhet rundt utførelsen.

Konsekvens/tiltak
• Overvåk tilstanden jevnlig. For å få tilstandsgrad 0 eller 1 må tettesjiktet skiftes ut, men tidspunktet for når dette er nødvendig er vanskelig å si noe om.
• Det må innhentes dokumentasjon.
• Sluket må sjekkes og rengjøres jevnlig.

Konstruksjonen har en alder der risikoen for fuktproblemer øker, og jevnlig oppfølging anbefales.

Membraner, som beskytter underliggende konstruksjoner mot vann, kan svekkes over tid og utvikle utettheter. Dette skjer normalt gradvis, og kan føre til at fukt trenger inn i tilstøtende konstruksjoner. Levetiden avhenger av kvalitet, utførelse og bruk.

En totaloppussing med nytt vanntett sjikt må på sikt påregnes, men det er vanskelig å angi nøyaktig når dette blir nødvendig.

Det bør innhentes dokumentasjon på membran fra utførende.



UNDERETASJE > BAD

TG 2 Sanitærutstyr og innredning

Rommet har innredning med nedfelt servant,toalett,dusjvegger/hjørne og opplegg for vaskemaskin.

Undersøkelsen er i hovedsak visuell uten full funksjonstesting.


Vurdering av avvik:
• Det er påvist riss/sprekker i utstyr på våtrommet.

Konsekvens/tiltak
• Riss er vanligvis overfladiske skader i servantens overflate eller glasur. Konsekvensene av riss er hovedsakelig kosmetiske.

Alder og bruksslitasje kan føre til redusert funksjonalitet og øke risikoen for svekkelser over tid.

Tilstandsrapport



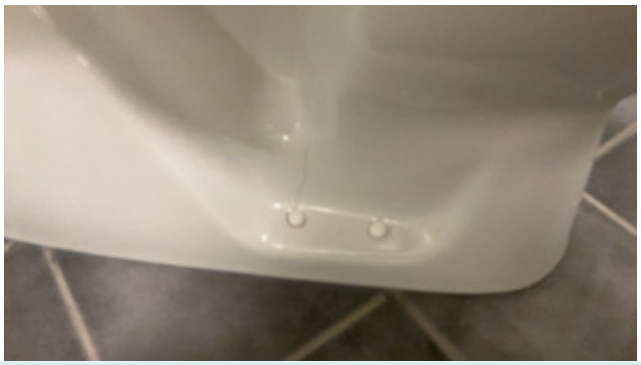

UNDERETASJE > BAD

TG 2 Ventilasjon

Det er naturlig ventilering.
Ventil i vegg, luftespalte under dør for lufttilførsel.

Vurdering av avvik:
• Det etablerte avtrekkssystemet fungerer ikke tilfredsstillende.
• Rommet har kun naturlig ventilasjon.

Rommet har oppdriftsventilasjon fra byggeåret, et system basert på naturlig luftstrøm. Ventilasjonen påvirkes av utendørs klima, som temperatur og vind, samt innendørs forhold som luftfuktighet og temperaturforskjeller. Dette gir naturlige variasjoner og kan begrense effekten, men er vanlig for denne typen system.

Konsekvens/tiltak
• Elektrisk avtrekksvifte bør monteres for å lukke avviket.

Rommet har oppdriftsventilasjon fra byggeåret, et system basert på naturlig luftstrøm. Ventilasjonen påvirkes av utendørs klima, som temperatur og vind, samt innendørs forhold som luftfuktighet og temperaturforskjeller. Dette gir naturlige variasjoner og kan begrense effekten, men er vanlig for denne typen system. Begrenset ventilasjon kan generelt føre til økt fuktighet og redusert luftkvalitet.

UNDERETASJE > BAD

TG IU Tilliggende konstruksjoner våtrom

Tilstøtende vegger er oppført i murverk som ikke gir mulighet for hulltaking i veggkonstruksjonen. Det er isteden benyttet fuktsøk med overflateindikator som en punktvis kontroll, der dette erfaringsmessig er ansett som hensiktsmessig, og det er ikke funnet indikasjoner på fukt utover normale verdier.

1. ETASJE > VASKEROM

Generell

Aktuell byggeforskrift er tekniske forskrifter i perioden 1997-2010.

Vurderingen av vaskerommet er begrenset til hva som er synlig under befaringen, og dokumentasjon på utførelsen av skjulte konstruksjoner i rommet er ikke fremvist.

Vaskerommet har nådd en alder der konstruksjonene svekkes som følge av naturlig aldring og bruk. Dette øker risikoen for fuktproblematikk, og jevnlig overvåking anbefales. En totaloppussing med nytt vanntett sjikt må påregnes innen nær fremtid. Tilstanden på overflater henger sammen med sluk og membran/vanntett sjikt, som må fornyes samtidig ved en eventuell oppgradering.

1. ETASJE > VASKEROM

TG 1 Overflater vegger og himling

Veggene har våtromstapet/belegg. Taket er malt.

1. ETASJE > VASKEROM

TG 2 Overflater Gulv

Gulvet er flislagt. Rommet har elektriske varmekabler.

Det ble utført en enkel horisontalmåling med linjelaser for å undersøke to forhold:
1. Fall mot sluk - Fall er målt punktvis som en stikkprøve, så ikke alle ujevnheter der vann kan samle seg, er nødvendigvis fanget opp.
2. Høydeforskjell mellom overkant gulv ved dør og topp slukrist - Det er vurdert om høydeforskjellen mot en eventuell membran kan være tilfredsstillende. Membranens plassering eller nøyaktige høyde kan imidlertid ikke bekreftes uten inngrep i konstruksjonen.

Banketest:
Det er utført en enkel "banketest" på et utvalg fliser for å undersøke om disse kan ha bom/hulrom under. Testen er tilfeldig og dekker ikke alle områder hvor bom kan oppstå.

For øvrig er synlige deler av overflatene visuelt undersøkt.

Vurdering av avvik:
• Det er påvist at høydeforskjell fra topp slukrist til gulv/synlig topp membran ved dørterskel er mindre enn 25 mm.
• Det er påvist avvik i fallforhold til sluk i forhold til krav i forskrift på byggetidspunktet.

Det er ikke tilstrekkelig fall mot sluket. Forholdet kan medføre begrenset drenering av bruksvann på gulvet.

Konsekvens/tiltak
• Til tross for avviket i fall/høydeforskjell til sluk, vil gulvet fortsatt kunne lede vann mot sluket, men med redusert effektivitet. Dette kan potensielt øke risikoen for vannansamling i enkelte områder av badet.

Tilstandsrapport

Avvik ved høydeforskjell mellom overkant slukrist til overkant gulv ved døren, må sees i sammenheng med lekkasjesikring av rommet. Forholdet kan medføre økt mulighet for vannskade hvis en lekkasje skulle oppstått.

Begrenset fall kan føre til vannansamlinger, begrenset drenering av vann og økt fuktpåkjenning i rommet.

Konstruksjonen har nådd en alder der muligheten for bruksslitasje som kan kreve tiltak øker.

1. ETASJE > VASKEROM

TG 2 **Sluk, membran og tettesjikt**

Det er plastsluk og banemembran med ukjent utførelse. Synlig membran klemt i klemringen.
Sluket er tilgjengelig for inspeksjon og rengjøring.

Membran er et fuktsperrende sjikt som skal hindre vann i å trenge underliggende konstruksjoner. Tilstedeværelse og full tilstand kan ikke vurderes ved visuell inspeksjon i rommet.

Vurdering av avvik:
• Mer enn halvparten av forventet brukstid er passert på membranløsningen.
• Mer enn halvparten av forventet brukstid er passert på slukløsningen.

Det er ikke fremlagt dokumentasjon på utførelse av membran eller uavhengig kontroll, det er derfor usikkerhet rundt utførelsen.

Konsekvens/tiltak
• Overvåk tilstanden jevnlig. For å få tilstandsgrad 0 eller 1 må tettesjiktet skiftes ut, men tidspunktet for når dette er nødvendig er vanskelig å si noe om.

Konstruksjonen har en alder der risikoen for fuktproblemer øker, og jevnlig oppfølging anbefales.

Membraner, som beskytter underliggende konstruksjoner mot vann, kan svekkes over tid og utvikle utettheter. Dette skjer normalt gradvis, og kan føre til at fukt trenger inn i tilstøtende konstruksjoner. Levetiden avhenger av kvalitet, utførelse og bruk.

En totaloppussing med nytt vanntett sjikt må på sikt påregnes, men det er vanskelig å angi nøyaktig når dette blir nødvendig.

Det bør innhentes dokumentasjon på membran fra utførende.



1. ETASJE > VASKEROM

TG 1 **Sanitærutstyr og innredning**

Skyllekar og opplegg for vaskemaskin.

1. ETASJE > VASKEROM

TG 1 **Ventilasjon**

Det er mekanisk avtrekk.

Avtrekksventil er enkelt testet med papir. Det er ikke utført luftmålinger eller vurdering av ventilasjonsfunksjon utover dette.

1. ETASJE > VASKEROM

TG IU **Tilliggende konstruksjoner våtrom**

Hulltaking er ikke foretatt da det ikke er en direkte våtsone med vannsøl på vegg slik som på et bad med dusj. Det ble søkt etter fukt på tilgjengelige tilstøtende overflater ved befaring uten at det ble indikert unormale verdier.

2. ETASJE > BAD

Generell

Aktuell byggeforskrift er tekniske forskrifter i perioden 1997-2010. Vurderingen av badet er begrenset til hva som er synlig under befaringen, og dokumentasjon på utførelsen av skjulte konstruksjoner i rommet er ikke fremvist.

Badet har nådd en alder der konstruksjonene svekkes som følge av naturlig aldring og bruk. Dette øker risikoen for fuktproblematikk, og jevnlig overvåking anbefales. En totaloppussing med nytt vanntett sjikt må påregnes innen nær fremtid. Tilstanden på overflater henger sammen med sluk og membran/vanntett sjikt, som må fornyes samtidig ved en eventuell oppgradering.

2. ETASJE > BAD

TG 2 **Overflater vegger og himling**

Veggene har fliser. Taket er malt.

Banketest:
Det er utført en enkel "banketest" på et utvalg fliser for å undersøke om disse kan ha bom/hulrom under. Testen er tilfeldig og dekker ikke alle områder hvor bom kan oppstå.

For øvrig er synlige deler av overflatene visuelt undersøkt.


Vurdering av avvik:
• Det er påvist at flisfuger har riss/sprekker.

- Konstruksjonen har oppnådd mer enn halvparten av forventet levetid og har bruksslitasje.

Konsekvens/tiltak
• Fuger bør skiftes ut.

Konstruksjonen har nådd en alder der muligheten for bruksslitasje som kan kreve tiltak øker.

Tilstandsrapport

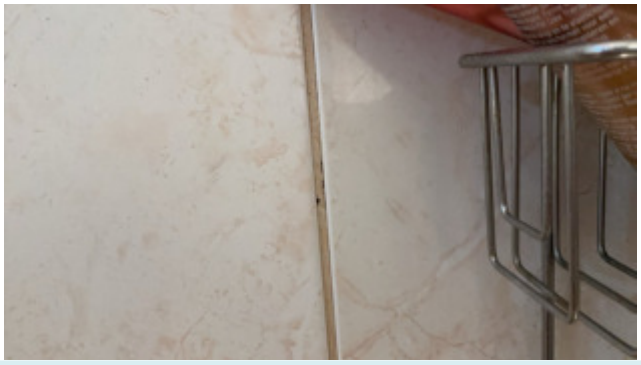

2. ETASJE > BAD

TG 2 Overflater Gulv

Gulvet er flislagt. Rommet har elektriske varmekabler.

Det ble utført en enkel horisontalmåling med linjelaser for å undersøke to forhold:
1. Fall mot sluk - Fall er målt punktvis som en stikkprøve, så ikke alle ujevnheter der vann kan samle seg, er nødvendigvis fanget opp.
2. Høydeforskjell mellom overkant gulv ved dør og topp slukrist - Det er vurdert om høydeforskjellen mot en eventuell membran kan være tilfredsstillende. Membranens plassering eller nøyaktige høyde kan imidlertid ikke bekreftes uten inngrep i konstruksjonen.

Det er ikke undersøkt fallforhold under badetkaret.

Banketest:
Det er utført en enkel "banketest" på et utvalg fliser for å undersøke om disse kan ha bom/hulrom under. Testen er tilfeldig og dekker ikke alle områder hvor bom kan oppstå.

For øvrig er synlige deler av overflatene visuelt undersøkt.

Vurdering av avvik:
• Det er påvist at høydeforskjell fra topp slukrist til gulv/synlig topp membran ved dørterskel er mindre enn 25 mm.
• Det er påvist at noen fliser har bom (hulrom under).
• Det er påvist sprekker i fliser.
• Det er påvist symptom på fukt/råteskader.

- Konstruksjonen har oppnådd mer enn halvparten av forventet levetid og har bruksslitasje. Det er ikke tilstrekkelig fall mot sluket. Forholdet kan medføre begrenset drenering av bruksvann på gulvet.

Konsekvens/tiltak
• Til tross for avviket i fall/høydeforskjell til sluk, vil gulvet fortsatt kunne lede vann mot sluket, men med redusert effektivitet. Dette kan potensielt øke risikoen for vannansamling i enkelte områder av badet.
• Skadet flis er i et område hvor den kun utgjør et estetisk avvik.
• Andre tiltak:

Konstruksjonen har nådd en alder der muligheten for bruksslitasje som kan kreve tiltak øker.
Avvik ved høydeforskjell mellom overkant slukrist til overkant gulv ved døren, må sees i sammenheng med lekkasjesikring av rommet. Forholdet kan medføre økt mulighet for vannskade hvis en lekkasje skulle oppstått.



2. ETASJE > BAD

TG 2 Sluk, membran og tettesjikt

Det er plastsluk og ukjent tettesjikt/membran.
Sluket er tilgjengelig for inspeksjon og rengjøring.
Tilgang til sluk under badekar i inspeksjonsluke.

Membran er et fuktsperrende sjikt som skal hindre vann i å trenge underliggende konstruksjoner. Tilstedeværelse og full tilstand kan ikke vurderes ved visuell inspeksjon i rommet.

Vurdering av avvik:
• Membran kan ikke konstateres (ikke synlig og det foreligger heller ikke dokumentasjon).
• Mer enn halvparten av forventet brukstid er passert på membranløsningen.
• Mer enn halvparten av forventet brukstid er passert på slukløsningen.

Det er ikke fremlagt dokumentasjon på utførelse av membran eller uavhengig kontroll, det er derfor usikkerhet rundt utførelsen.

Konsekvens/tiltak
• Overvåk tilstanden jevnlig. For å få tilstandsgrad 0 eller 1 må tettesjiktet skiftes ut, men tidspunktet for når dette er nødvendig er vanskelig å si noe om.

Det bør innhentes dokumentasjon på membran fra utførende.

Konstruksjonen har en alder der risikoen for fuktproblemer øker, og jevnlig oppfølging anbefales.

Membraner, som beskytter underliggende konstruksjoner mot vann, kan svekkes over tid og utvikle utettheter. Dette skjer normalt gradvis, og kan føre til at fukt trenger inn i tilstøtende konstruksjoner. Levetiden avhenger av kvalitet, utførelse og bruk.

En totaloppussing med nytt vanntett sjikt må på sikt påregnes, men det er vanskelig å angi nøyaktig når dette blir nødvendig.

Tilstandsrapport



2. ETASJE > BAD

TG 2 Sanitærutstyr og innredning

Rommet har innredning med nedfelt servant,toalett,badekar og dusjvegger/hjørne.

Undersøkelsen er i hovedsak visuell uten full funksjonstesting.

Vurdering av avvik:
• Det er påvist riss/sprekker i utstyr på våtrommet.
- Sanitærutstyr har oppnådd mer enn halvparten av forventet levetid.
- Det er påvist krakkelering og sprekkdannelser i servant.

Konsekvens/tiltak
• Riss er vanligvis overfladiske skader i servantens overflate eller glasur. Konsekvensene av riss er hovedsakelig kosmetiske.



2. ETASJE > BAD

TG 1 Ventilasjon

Det er mekanisk avtrekk.
Luftespalte under dør for lufttilførsel.

Avtrekksventil er enkelt testet med papir. Det er ikke utført luftmålinger eller vurdering av ventilasjonsfunksjon utover dette.

2. ETASJE > BAD

TG 0 Tilliggende konstruksjoner våtrom

Det er utført en fuktmåling for å kontrollere om det er tegn til fuktskade i konstruksjonen.

Målemetode: Hull på 73 mm ble boret i konstruksjonen. Det ble målt med måleapparatet Protimeter MMS3 med piggelektrode i veggens treverk.
Målested: Bak dusjsonen.
Resultat: Ingen synlige tegn til skade ved hullet. Fuktverdi under 6 vektprosent, som regnes som normalt.

Målingen gjelder kun det undersøkte punktet og gir ingen garanti for andre deler av konstruksjonen. Resultatet påvirkes av valg av målested, dybde og oppbygning.

Tilstandsgraden (TG):
TG 0 er gitt, da målingen og observasjonene ved hullet ikke avdekket fuktskader, men reflekterer ikke alder for denne vurderingen.

KJØKKEN

UNDERETASJE > STUE/KJØKKEN

TG 1 Overflater og innredning

Det er platetopp. Kjøkkenet har innredning med glatte fronter.
Benkeplaten er av laminat.

Undersøkelsen omfatter i hovedsak kontroll for fuktskader på gulvet.
Det er utført visuell kontroll uten demontering eller flytting av inventar.
Det er også lyttet etter knirk som kan ha en direkte sammenheng med mulig fukt fra vanninstallasjoner.
Overflateindikator er brukt ved stikkprøver på gulvet, men ikke alle områder er dekket.
Innredningen er kun vurdert overfladisk, uten funksjonstesting eller vurdering av normal slitasje. Hvitevarer er ikke kontrollert. Egne undersøkelser anbefales ved visning. Justeringer av innredning kan være nødvendig over tid.

Årstall: 2024 **Kilde:** Eier

UNDERETASJE > STUE/KJØKKEN

TG 1 Avtrekk

Det er kjøkkenventilator med avtrekk ut.
Tilluft via ventil i yttervegg.

Undersøkelsen er begrenset til å vurdere prinsipp for ventilasjon og avtrekk fra kjøkkenet. Det er utført en enkel test med papir for å se om det er luftbevegelse. Ventilatorer blir ikke teknisk undersøkt.

1. ETASJE > KJØKKEN

TG 1 Overflater og innredning

Tilstandsrapport

Benkeplaten er av heltre og stein. Det er kjøleskap, fryseskap, oppvaskmaskin, komfyr, platetopp, vinskap, micro og vannstoppsystem. Kjøkkenet har innredning med profilerte fronter.

Undersøkelser ved et kjøkken omfatter i hovedsak kontroll for fuktskader på gulvet.
Det er utført visuell kontroll uten demontering eller flytting av inventar.
Det er også lyttet etter knirk som kan ha en direkte sammenheng med mulig fukt fra vanninstallasjoner.
Overflateindikator er brukt ved stikkprøver på gulvet, men ikke alle områder er dekket.
Innredningen er kun vurdert overfladisk, uten funksjonstesting eller vurdering av normal slitasje. Hvitevarer er ikke kontrollert. Egne undersøkelser anbefales ved visning. Justeringer av innredning kan være nødvendig over tid.

Årstall: 2023 **Kilde:** Eier

1. ETASJE > KJØKKEN

TG 1 Avtrekk

Kjøkkenet har avtrekk fra kjøkkenventilator, plassert over platetoppen.
Tilluft via ventil i vegg.

Undersøkelsen er begrenset til å vurdere prinsipp for ventilasjon og avtrekk fra kjøkkenet. Det er utført en enkel test med papir for å se om det er luftbevegelse. Ventilatorer blir ikke teknisk undersøkt.

SPESIALROM

1. ETASJE > TOALETTROM

TG 1 Overflater og konstruksjon

Toalettrom med gulvstående toalett og servant.
Fliser på gulv. Sparklet og malte plater for øvrig.

TEKNISKE INSTALLASJONER

TG 1 Vannledninger

Innvendige vannledninger er av plast (rør i rør) og kobber.
Anlegget er i hovedsak skjult.
Hovedstoppekran: På bad i u.etg

Der innvendige vannrør er synlige, er det gjort en enkel visuell vurdering. Undersøkelsen er utført uten spesialkompetanse på rørinstallasjoner, og det kan være forhold som ikke oppdages. Der rør er skjult, baseres vurderingen på alder. Vanntrykk er enkelt testet ved å åpne to tappesteder samtidig, men uten å måle faktisk trykk. For en teknisk kontroll anbefales vurdering av kvalifisert fagperson.

TG 1 Avløpsrør

Det er avløpsrør av plast.
Anlegget er i hovedsak skjult.

Der avløpsrørene er synlige, er det gjort en enkel visuell vurdering. Undersøkelsen er utført uten spesialkompetanse på avløpsteknikk, og det kan være forhold som ikke oppdages. Der rørene er skjult, er vurderingen basert på alder. Avløpskapasitet er enkelt vurdert ved tapping fra to tappesteder. Det er gjort en generell vurdering av eventuell lukt fra avløpsanlegget i rommene, uten nærkontroll eller fysisk åpning av sluk eller tekniske komponenter. For en full teknisk vurdering må fagkyndig med relevant kompetanse engasjeres.

TG 1 Ventilasjon

Boligen har mekanisk ventilasjon.

TG 1 Varmtvannstank

Varmtvannsbereder, med en kapasitet på 282 liter.
Produksjonsdato: 2018
Montert fast elektrisk tilkoblingspunkt til berederen.
Plassert på bad i kjeller

Vurderingen er basert på enkle visuelle observasjoner, uten funksjonstesting eller demontering. Skjulte forhold, tilkoblinger og tekniske løsninger er ikke kontrollert. Undertegnede har ikke spisskompetanse på området, og det kan derfor være forhold som ikke oppdages. For en fullstendig teknisk vurdering anbefales kontroll av kvalifisert fagperson.

Årstall: 2018 **Kilde:** Produksjonsår på produkt



TG 2 Elektrisk anlegg

TAKSTVURDERING AS
Fjellstuveien 51B
0982 OSLO

Tilstandsrapport

Dette er en forenklet kontroll begrenset til de spørsmål og undersøkelser som forskrift til avhendingslova (tryggere bolighandel) § 2-18 inneholder. Dette kan ikke sammenlignes med en kontroll utført av offentlig myndighet (Det lokale eltilsyn) eller registrert elektrovirksomhet, og en bygningssakkyndig har verken kompetanse eller lov til å foreta en slik kontroll.

Tilstandsgraden er vurdert ut fra den forenklede og begrensede kontrollen som forskriften inneholder. El-anlegget kan ha feil og mangler som en slik forenklet undersøkelse ikke vil avdekke. Vær derfor oppmerksom på denne risikoen, og søk videre veiledning eller få en fullstendig kontroll utført av registrert elektrovirksomhet.

Sikringsskap med automatsikringer og jordfeilbryter.
Anlegget er i hovedsak skjult i konstruksjonen.
Varmekabler er ifølge eier lagt i baderomsgulvet.

1. Foreligger det eltilsynsrapport de siste 5 år, og det er ikke foretatt arbeid på anlegget etter denne, utenom retting av eventuelle avvik i eltilsynsrapport (dvs en el-tilsynsrapport uten avvik)?
   Nei

Spørsmål til eier

2. Når ble det elektriske anlegget installert eller sist gang totalt rehabilitert (årstall)? Med totalt rehabilitert menes fullstendig utskiftet anlegg fra inntakssikring og videre.
   2003 Boligen er fra 2003.

3. Er alle elektriske arbeider/anlegg i boligen utført av en registrert elektroinstallasjonsvirksomhet?
   Ja

4. Er det elektriske anlegget utført eller er det foretatt tilleggsarbeider på det elektriske anlegget etter 1.1.1999?
   Ja

   Eksisterer det samsvarserklæring?
   Ja

   Det er fremvist samsvarserklæring på følgende opplyste arbeider:

   Rett Elektro AS 02.02.2024:
   Kjøkken:
   - Varmefolie
   - 1 x termostat
   - Ny kurs for stekeovn
   - 6 x downlight
   - 8 x møbel spot i kjøkken innredning/overskap
   - 1 x plejd dimmer for downlights og møbel spot
   Stue:
   - 7 x LED downlight
   - 2 x plejd dimmer
   - 2 x tube spot
   Hall:
   - 4 x LED downlight
   - 2 x plejd dimmer
   - Varmekabel
   - 1 x termostat
   WC:
   - Varmekabel
   - 1 x termostat
   Trapp 2.etg:
   - 4 x LED downlight
   - 1 x plejd dimmer
   Bad 2.etg:
   - 4 x LED downlight
   - 1 x plejd dimmer
   - Utskifting av spotter i baderomsinnredning over speil
   Vaskerom:
   - Ny taklampe
   Bad kjeller:
   - Fast tilkobling av VVB
   - Montering av taklampe
   3Fixel 09.08.2021:
   Opplegg til ny kurs for elbillader. Det er også montert opp en ny elbillader som er innstilt på 32A. Automatsikringer som kurset er tilkoblet på er 40A.

5. Foreligger det kontrollrapport fra offentlig myndighet – Det Lokale Eltilsyn (DLE) eller eventuelt andre tilsvarende kontrollinstanser med avvik som ikke er utbedret eller kontrollen er over 5 år?
   Nei

6. Forekommer det ofte at sikringene løses ut?
   Nei

7. Har det vært brann, branntilløp eller varmgang (for eksempel termiske skader på deksler, kontaktpunkter eller lignende) i boligens elektriske anlegg?
   Nei

Generelt om anlegget

8. Er det tegn til at det har vært termiske skader (tegn på varmgang) på kabler, brytere, downlights, stikkontakter og elektrisk utstyr? Sjekk samtidig tilstanden på elektrisk tilkobling av varmtvannsbereder, jamfør eget punkt under varmtvannstank
   Nei

9. Er der synlig defekter på kabler eller er disse ikke tilstrekkelig festet?
   Nei

Inntak og sikringsskap

10. Er det tegn på at kabelinnføringer og hull i inntak og sikringsskap ikke er tette, så langt dette er mulig å sjekke uten å fjerne kapslinger?
    Nei

11. Finnes det kursfortegnelse, og er den i samsvar med antall sikringer?
    Ja

12. Foreta en helhetsvurdering av det elektriske anlegget, dets alder, allmenne tilstand og fare for liv og helse. Bør det elektriske anlegget ha en utvidet el-kontroll?
    Ja På grunn av manglende lovpålagt samsvarserklæring, bør en el-takstmann kontaktes for en utvidet el-kontroll av det elektriske anlegget slik at eventuelle avvik og tiltak kan kartlegges.

Generell kommentar

Det presiseres at undertegnede ikke har elektrofaglig kompetanse.

Elektriske installasjoner er strengt regulert med tekniske krav til installasjoner og kompetansekrav for de som utfører arbeidet. Kun fagfolk med nødvendige kvalifikasjoner, i henhold til forskrift om elektroforetak og kvalifikasjonskrav, kan utføre el-kontroll.

Tilstandsrapport

TG 0 Branntekniske forhold

Dette er en forenklet kontroll begrenset til de spørsmål som fremkommer under. Tilstandsgraden er basert på retningslinjer til disse spørsmålene i bransjestandarden NS3600. Dette kan ikke sammenlignes med en fullstendig kontroll av branntekniske forhold av offentlig myndighet, eller en vurdering av boligens branntekniske forhold eller prosjektering fra en rådgiver med spesialkompetanse. En bygningssakkyndig har verken kompetanse til å gi slik veiledning eller lov til å foreta en slik kontroll.

Tilstandsgraden er vurdert ut fra den forenklede og begrensede kontrollen. Det kan være feil og mangler om branntekniske forhold som en slik forenklet undersøkelse ikke vil avdekke. Vær derfor oppmerksom på denne risikoen, og søk videre veiledning eller rådgivning.

Hentet fra Forskrift om brannforebygging:
Eieren av boliger og fritidsboliger skal sørge for at byggverkene har brannalarmanlegg eller et tilstrekkelig antall røykvarslere. Det skal være minst én detektor eller røykvarsler i hver etasje, som skal dekke kjøkken, stue, sone utenfor soverom og sone utenfor tekniske rom. Alarmen skal kunne høres tydelig på oppholdsrom og soverom når dørene mellom rommene er lukket.

Eieren skal sørge for at boliger og fritidsboliger er utstyrt med minst ett av følgende slokkeutstyr som kan brukes i alle rom:

a.formfast brannslange med innvendig diameter på minst 10 mm fast tilkoblet vannforsyningsnett
b.pulverapparat på minst 6 kg med ABC-pulver
c.skum- eller vannapparat på minst 9 liter
d.skum- eller vannapparat på minst 6 liter med effektivitetsklasse på minst 21A
e.annet manuelt slokkeutstyr med tilsvarende slokkekapasitet.

1. Er det mangler for brannslukningsutstyr i boligen iht. forskriftskrav på søknadstidspunktet, men minst Byggeforskrift 1985?
   Nei

2. Er det skader på røykvarslere?
   Nei

3. Er det mangler på røykvarsler i boligen iht. forskriftskrav på søknadstidspunktet, men minst Byggeforskrift 1985?
   Nei

4. Er det skader på brannslokkingsutstyr eller er apparatet eldre enn 10 år?
   Nei

TOMTEFORHOLD

Byggegrunn

Grunnforhold er ikke kjent og er ikke undersøkt.

Geologiske forhold er ikke undersøkt.

TG 2 Fuktsikring og drenering

Punktet må sees i sammenheng 'Rom under terreng'

Synlig fuktsikring rundt deler av boligen med knotteplast.

Drenering rundt en bygning skal lede bort vann fra grunnen og grunnmuren for å beskytte konstruksjoner mot fukt. Hvordan dreneringen er utført varierer med bygningens alder og konstruksjon.

Drenssystemer ligger normalt skjult under bakken, og det er derfor ikke mulig å se hva som finnes, eller vurdere fullstendig tilstand og funksjon uten å gjøre inngrep, som graving. Slike undersøkelser inngår ikke i denne typen vurdering. Vurderingen er basert på synlige forhold ved befaringen og det som er opplyst om alder. Tegn på fukt eller andre avvik kan variere med årstid, vær og klima, og vil ikke nødvendigvis være synlige på befaringstidspunktet.

Punktet må sees i sammenheng med rom under terreng, terrengforhold og bortledning av takvann.

Fuktindikator er benyttet på enkelte utvalgte punkter på innsiden av grunnmuren og det er registrert indikasjoner på fukt utover normale verdier.

Vurdering av avvik:
• Det er ut ifra observasjoner påvist indikasjoner på at drenering/tettesjikt har begrenset effekt.

Det er boret et hull (73 mm) i veggen for å undersøke om det er fukt i konstruksjonen. Fuktmåling ble utført i oversiden av bunnsvillen med Protimeter MMS3 og piggelektrode.
- Målested: Kjellerstue.
- Resultat: 15,1 vektprosent. Verdier over 15 vektprosent gir økt risiko for fuktproblematikk og soppdannelse.
- Visuelle observasjoner ved hull: Uten synlig tegn til skade.

Målingen gjelder kun det undersøkte punktet og gir ingen garanti for andre deler av konstruksjonen. Resultatet påvirkes av valg av målested, dybde og oppbygning.

Konsekvens/tiltak
• Andre tiltak:

Eldre dreneringsystemer kan ha redusert funksjon og økt risiko for fuktinntrengning mot grunnmur. På sikt må fornying påregnes, men nøyaktig når er vanskelig å si noe om.

Konstruksjonen bør overvåkes og holdes under jevnlig oppsyn.

TG 1 Grunnmur og fundamenter

Bygningen har grunnmur i lettklinkerblokker.
Det er ukjent fundament da disse er skult under terrengen.
Fundamenter er ikke vurdert.

Inspisert fra: Innsiden av kjelleren, og utvendig.
Store deler av grunnmuren er skjult og kan ikke fullt ut undersøkes.
Vurderingen baserer seg på hva som er synlig under befaringen.

TG 0 Terrengforhold

Tilstandsrapport

Vurderingen gjelder en visuell inspeksjon av terrengets fallforhold nær bygningen, og omfatter ikke andre egenskaper ved tomten. Den er basert på observasjoner ved befaringstidspunktet, og det er ikke utført konkrete målinger. Selve terrengets tilstand eller oppbygning er ikke vurdert.

Terreng vil normalt kreve justeringer over tid med tanke på fallforhold, og tiltak må påregnes med jevne mellomrom. Punktet må sees i sammenheng med utvendig drenering og håndtering av takvann.

Terrenget rundt bygningen bør i henhold til Sintef Byggforsk ha tilstrekkelig fall fra konstruksjonen, med et fall på minst 1:50 over en avstand på 3 meter fra veggen, dersom ikke andre tiltak er iverksatt for å håndtere overvann. Hvis fall bort fra bygningen ikke er mulig, kan fall langs veggen mot lavere terreng vurderes, gitt at forholdene tillater det, med samme minimumsfall på 1:50. Det er viktig å merke seg at tilbakefyllingsmasser kan sette seg over tid, og minimumsfallet kan måtte justeres etter at massene har stabilisert seg.

Arealer, byggetegninger og brannceller

Standard gjeldende fra 01.01.2024

Arealmålinger og arealoppsett er basert på Norsk standard 3940:2023 Areal- og volum-beregninger av bygninger. Arealet gjelder for tidspunktet da boligen ble målt


Hva er måleverdig areal?

Arealet i rommet må ha minst 1,90 m fri høyde over gulvet og minst bredde på 0,60 m. Et loft med skråtak vil for eksempel bare få registrert målbart areal der høyden er minst 1,90 m og bredden minst 0,60 m.Rommet må ha dør eller luke, og gangbart gulv.

Hva er bruksareal?

BRA = BRA-i + BRA-e + BRA-b

Bruksarealet for bygningen er bruttoarealet minus arealet som opptas av yttervegger.

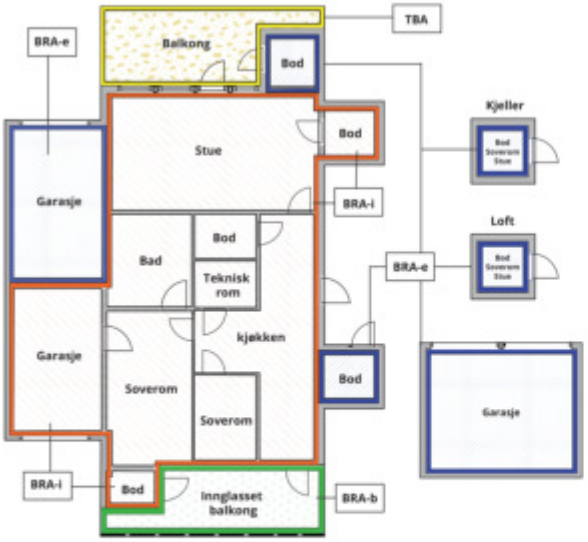



Carport og/eller garasjeplass i felles garasjeanlegg er ikke måleverdig areal

Internt bruksareal **(BRA-i)**	Arealet innenfor boenheten(e)
Eksternt bruksareal **(BRA-e)**	Arealet av alle rom utenfor boenheten(e) og som tilhører denne, slik som for eksempel boder
Innglasset balkong mv **(BRA-b)**	Arealet av innglasset balkong, veranda eller altan når denne er tilknyttet boenheten(e)
Terrasse- og balkongareal **(TBA)**	Arealet av terrasser, åpne balkonger og åpen altan tilknyttet boenheten(e)
Gulvareal **(GUA)**	Er sum av BRA (bruksareal) og ALH (areal med lav takhøyde). Areal med lav takhøyde (ALH) er ikke måleverdig areal, som skyldes skråtak og lav himlingshøyde. GUA kan opplyses i markedsføring der det er aktuelt for den konkrete boligen og kun sammen med BRA-i, for eksempel der gulvflaten har en verdi og har funksjon ved møblering og bruk av rommene. Ikke innredet areal som kaldloft, måles og oppgis normalt ikke.

Arealet kan ikke alltid fastsettes nøyaktig

Areal kan være komplisert eller umulig å måle opp nøyaktig fordi det er vanskelig å fastslå tykkelsen på innervegger, skjevheter i og utforming av bygningskonstruksjoner som karnapp, buer og vinkler som ikke er rette, åpne rom over flere etasjer og så videre.

Eiendommens markedsverdi kan ikke baseres på en matematisk beregning basert på antall kvadratmeter opplyst i rapporten. Opplysninger om areal kan altså ikke alene benyttes for å beregne eiendommens verdi.

Den bygningssakkyndige kan avdekke eventuelle bruksendringer og avvik i branncelleinndeling

Den bygningssakkyndige ser på byggetegninger hvis de er tilgjengelige og dette er en del av oppdraget,og vurderer bruken av boligen opp mot tegningene. Hvis den bygningssakkyndig avdekker at en bolig ikke ser ser ut til å være delt opp i brannceller etter kravene i byggteknisk forskrift på befaringstidspunktet, skal det opplyses om dette.

Reglene om bruksendring og brannceller kan være kompliserte. Søk videre faglige råd om rapporten ikke gir deg svar. Den bygningssakkyndige kan ikke vurdere og svare på alle spørsmål, og kan heller ikke vite om kommunen kan gi unntak for kravene som gjelder. Vil du vite mer?

Om brannceller

En branncelle er hele eller avgrensede deler av en bygning hvor en brann fritt kan utvikle seg uten at den kan spre seg til andre bygninger eller andre deler av bygningen i løpet av en fastsatt tid.

Om bruksendring

Bruksendring er å endre bruken av et rom fra en tillatt bruk til en annen. Dette kan kreve søknad og tillatelse, for eksempel hvis du endrer et rom fra bod til soverom eller arbeidsrom,eller hvis du endrer en bolig til to separate boliger.

Rom for varig opphold har krav til takhøyde, romstørrelse,rømningsvei og lysforhold som må være oppfylt. Du kan søke kommunen om unntak for kravene, men kan ikke regne med å få unntak for krav som går på helse og sikkerhet, for eksempel krav til rømningsvei.

Bruksendring som krever godkjenning, og som ikke er søkt bruksendret, er ulovlig. Kommunen kan etter plan- og bygningsloven kapittel 32 forfølge overtredelser. Kommunen kan pålegge deg å avslutte den ulovlige bruken, eventuelt å rette eller tilbakeføre rommet til godkjent bruk.

Arealer

Enebolig

	Bruksareal BRA m²				
Etasje	**Internt bruksareal (BRA-i)**	**Eksternt bruksareal (BRA-e)**	**Innglasset balkong (BRA-b)**	**SUM**	**Terrasse- og balkongareal (TBA)**
Underetasje	79			79	
1. Etasje	85			85	35
2. Etasje	82			82	
SUM	**246**				**35**
SUM BRA	**246**				

Romfordeling

Etasje	**Internt bruksareal (BRA-i)**	**Eksternt bruksareal (BRA-e)**	**Innglasset balkong (BRA-b)**
Underetasje	Entré, Stue/kjøkken, Bad, Garasje, Annet		
1. Etasje	Entré, Stue, Toalettrom, Vaskerom, Kjøkken		
2. Etasje	Stue m/trapp, Soverom, Soverom 2, Soverom 3, Garderobe, Bad		

Kommentar

Oppmålingen er fysisk utført med en håndholdt avstandsmåler som har nøyaktighet på +/- 1 mm.
Oppmålingen har ikke blitt kontrollert opp mot godkjente tegninger.
Rommene betegnes slik de fremstår under befaringen, selv om de i enkelte tilfeller kan avvike fra godkjente byggetegninger og gjeldende byggeregler.
Angivelsen av rom for varig opphold i rapporten innebærer ikke nødvendigvis at rommet er, eller kan bli, godkjent for varig opphold i samsvar med dagens forskriftskrav.

Lovlighet

Byggetegninger

Det foreligger godkjente og byggemeldte tegninger, men de stemmer ikke med dagens bruk

Kommentar: Det er fremvist godkjente plantegninger, men det er registrert følgende avvik:
Bad i kjellerstue er tegnet inn som bod og Innredet rom er tegnet inn som sportsbod.

Å anvende et rom eller en bygning til et formål som avviker fra den godkjente bruken, krever en søknad om bruksendring. Tiltaket er ikke byggesøkt, og må derfor søkes om slik det står i dag. Dersom søknad ikke innvilges, kan det bli nødvendig å tilbakeføre boligen til sin opprinnelige tilstand.

Brannceller

Er det påvist synlige tegn på avvik i branncelleinndeling ut ifra dagens byggteknisk forskrift? ☐ Ja ☑ Nei

Nyere håndverkstjenester

Er det ifølge eier utført håndverkstjenester på boligen siste 5 år? ☑ Ja ☐ Nei

Kommentar: Eier er bedt om å fremlegge dokumentasjon på håndverkertjenester utført siste 5 år.

Det er fremvist dokumentasjon på følgende opplyste arbeider:

Norsk kjøkkenfornying AS desember 2023:
Fornying av fronter på kjøkken datert desember 2023.

Blikkenslager Tor Atle Kildal AS:
3 pipebeslag. Montering av nytt fotbeslag og undertetting.

Fossum & Kristiansen 12.12.2023:
Montering av 2 stk stengekraner på kjøkken kv,vv + tilkobling av kjøkken kum med waterguard til oppvaskmaskin. Levering av kjøkkenkran.

Rørlegger Jensen AS:
Montert kjøkken i kjeller.
Byttet termostat og føler for 300 L høiax Eco

Hagebygg Daniel Szczodrowski:
- Montert liten kjøkkeninnredning i stuen i u. etasjen. Samt maling av bad.
- Pusset opp mur på huset.
- Nedslipning av eik trapp og oljet.
- Malte vegger og tak i kjøkkenet, hall og toalett.
- Nytt parkett gulv på kjøkkenet.
- Fliser på toalettrom.

Fixel 09.08.2021:
Opplegg til ny kurs for elbillader. Det er også montert opp en ny elbillader som er innstilt på 32A. Automatsikringer som kurset er tilkoblet på er 40A.

Rett Elektro AS 02.02.2024:
Kjøkken:
- Varmefolie
- 1 x termostat
- Ny kurs for stekeovn
- 6 x downlight
- 8 x møbel spot i kjøkken innredning/overskap
- 1 x plejd dimmer for downlights og møbel spot
Stue:
- 7 x LED downlight
- 2 x plejd dimmer
- 2 x tube spot
Hall:
- 4 x LED downlight
- 2 x plejd dimmer
- Varmekabel
- 1 x termostat
WC:
- Varmekabel
- 1 x termostat
Trapp 2.etg:
- 4 x LED downlight
- 1 x plejd dimmer
Bad 2.etg:
- 4 x LED downlight
- 1 x plejd dimmer
- Utskifting av spotter i baderomsinnredning over speil
Vaskerom:
- Ny taklampe
Bad kjeller:
- Fast tilkobling av VVB
- Montering av taklampeDet er utført arbeid på det elektriske:
- Lys stue og overgang til led lys i kjøkken, hallene, ladekontakt el-bil i garasje, gulvvarme kjøkken og hall, samt egen kurs til jaccuzi.

Krav for rom til varig opphold

Er det påvist avvik i forhold til rømningsvei, dagslysflate eller takhøyde? ☐ Ja ☑ Nei

Kommentar:

Total fordeling mellom P-ROM og S-ROM

Tabellen under viser fordelingen av P-ROM og S-ROM etter veiledningen til NS 3940: 2012. Dette er til informasjon og til sammenligning. Tallene er omtrentlige, kan avvik fra faktiske målinger og er ikke juridisk bindende

	P-ROM(m2)	S-ROM(m2)
Enebolig	213	33

Kommentar

Enebolig	Fastsetting av P-rom og S-rom utføres i henhold til Takstbransjens retningslinjer for arealmåling (2014).

Befarings - og eiendomsopplysninger

Befaring

Dato	Til stede	Rolle
11.6.2025	Cristopher Hummervoll	Takstingeniør

Matrikkeldata

Kommune	gnr.	bnr.	fnr.	snr.	Areal	Kilde	Eieforhold
3205 LILLESTRØM	77	111		2	183.9 m²	BEREGNET AREAL (Ambita)	Ikke relevant

Adresse

Skogveien 20 D

Hjemmelshaver

Rist Ann Carita, Rist Glenn Othar

Eiendomsopplysninger

Adkomstvei

Eiendommen har adkomst via offentlig veg eller gate.

Tilknytning vann

Eiendommen er tilknyttet offentlig vannforsyning via private stikkledninger. Rørene er ikke vurdert eller undersøkt i denne rapporten.

Tilknytning avløp

Eiendommen er tilknyttet offentlig avløpsnett via private stikkledninger. Rørene er ikke vurdert eller undersøkt i denne rapporten.

Siste hjemmelsovergang

Kjøpesum	År
3 600 000	2004

Kilder og vedlegg

Dokumenter

Beskrivelse	Dato	Kommentar	Status	Sider	Vedlagt
Egenerklæring	16.06.2025		Gjennomgått		Nei

Revisjoner

Versjon	Ny versjon	Kommentar
1	13.08.2025	
2	13.08.2025	

For gyldighet på rapporten se forside

TAKSTVURDERING AS
Fjellstuveien 51B
0982 OSLO

Tilstandsrapportens avgrensninger

Forutsetninger

Struktur og referansenivå

Rapporten beskriver avvik, det vil si en tilstand som er dårligere enn referansenivået. Positive sider ved boligen, ut over det som kommer frem av tilstandsgradene, blir normalt ikke fremhevet.

Rapporten baserer seg på krav i forskrift til avhendingslova (tryggere bolighandel). For valg av tilstandsgrad blir gjeldende versjon av NS 3600 (teknisk tilstandsanalyse ved omsetning av bolig) lagt til grunn.

Bygningssakkyndig er ikke ansvarlig for tilbakeholdt eller uriktig informasjon, som har betydning for tilstandsvurderingen.

Presiseringer

Anslag på utbedringskostnader ved TG 2 og TG 3 er sjablongmessig, og må ikke forveksles med en konkret vurdering eller tilbud fra entreprenør eller håndverker. Anslaget vil også avhenge av personlige preferanser og markedspris på materialer og tjenesteyter.

Tilstandsrapporten gjelder hovedbygget. Tilleggsbygninger, for eksempel garasje, gis kun en enkel beskrivelse og blir ikke tilstandsvurdert. Tilstandsvurdering av tilleggsbygninger kan bestilles som en tilleggstjeneste.

Avvik er vurdert mot regler som gjaldt da boligen ble oppført, med mindre annet er spesifisert i forskrift til avhendingslova, eller gjeldende versjon av NS 3600.

Hulltaking ved våtrom, i rom under terreng eller andre bygningsdeler, krever eiers samtykke.

Befaring begrenses til visuelle observasjoner av tilgjengelige flater. Den bygningssakkyndige gjør ikke fysiske inngrep for å avdekke avvik, utover de som er beskrevet i forskrift til avhendingslova. Rapporten gir ingen garanti for at det ikke finnes skjulte feil eller mangler.

Flater som er skjult av snø eller på annen måte utilgjengelig, blir ikke kontrollert. Det blir ikke utført funksjonsprøving av bygningsdeler, med mindre dette kommer frem av forskrift til avhendingslova. Hvis det ikke er sikkerhetsmessig forsvarlig, vil ikke bygningssakkyndig undersøke taket fra utsiden.

Boligens tilbehør, hvite- og brunevarer og annet inventar, blir ikke vurdert. Dette gjelder også integrert tilbehør.

Stikkprøvetakninger er tilfeldig utvalgt, og kan innebære kontroll under overflaten med et spisst redskap eller lignende.

Uttrykk og definisjoner

Referansenivå: Kravet til bygningsdelen eller rommet på søknadstidspunktet.

Tilstand: Byggverkets eller bygningsdelens tekniske, funksjonelle eller estetiske status på et gitt tidspunkt.

Symptom: Forhold som gir indikasjon på hvilken tilstand et byggverk eller en bygningsdel befinner seg i. Benyttes ved beskrivelse av avvik og alder.

Skadegjørere: I hovedsak råte, sopp og skadedyr.

Fuktsøk: Overflatesøk med egnet søkeutstyr som fuktindikator eller visuelle observasjoner.

Fuktmåling: Måling av fuktinnhold i materiale eller i bakenforliggende konstruksjon ved bruk av egnet måleutstyr, blant annet hammerelektrode og pigger.

Hulltaking: Boring av hull for inspeksjon og fuktmåling i risikoutsatte konstruksjoner.

Normal slitasjegrad: Forventet slitasje av materiale i overflaten, basert på enkle, visuelle observasjoner. Kan vurderes sammen med bygningsdelens alder.

Areal

Areal fastsettes etter forskrift til avhendingslova og gjeldende versjon av NS 3940 (areal- og volumberegninger av bygninger).

Et rom kan være i strid med teknisk forskrift og mangle godkjennelse hos kommunen for den aktuelle bruken, uten at dette får betydning for om arealet måles og oppgis i tilstandsrapporten. Når arealet måles tas det ikke hensyn til om arealet er lovlig oppført eller om bruken er lovlig, bruksendringer, lysforhold eller andre sikkerhetsmangler.

Rom som ligger utenfor boenheten, som eier har påvist eller opplyst at tilhører boenheten, er oppmålt og inkludert i BRA-e. Det er ikke fremvist dokumentasjon på at rommet tilhører boenheten, med mindre dette er angitt særskilt. Rom utenfor boenheten kan omdisponeres av borettslaget/sameiet, og dette kan påvirke boligens BRA-e.

Opplysninger om areal kan ikke alene benyttes for beregning av markedsverdi.

Personvern

Tilstandsrapporten er utarbeidet som en del av Fremtind Forsikring AS sitt takstkonsept. Fremtind Forsikring AS, iVerdi AS, takstforetaket og andre relevante interessenter benytter personopplysninger fra tilstandsrapporten for analyse- og statistikkformål, utvikling og drift av produkter og tjenester i takstbransjen og boligomsetningen. Fremtind Forsikring AS, iVerdi AS og takstforetaket, følger til enhver tid gjeldende personvernlovgivning.

EGENERKLÆRING

EGENERKLÆRINGSSKJEMA

Til orientering vil dette skjema være en del av salgsoppgaven

Meglerfirma
PrivatMegleren Lillestrøm

Oppdragsnr.
24240177

Selger 1 navn	Selger 2 navn
Glenn Othar Rist	Ann Carita Rist

Gateadresse
Skogveien 20D

Poststed	Postnr
Strømmen	1467

Er det dødsbo?

☑ Nei ☐ Ja

Avdødes navn

Er det salg ved fullmakt?

☑ Nei ☐ Ja

Hjemmelshavers navn

Har du kjennskap til eiendommen?

☐ Nei ☑ Ja

Når kjøpte du boligen?

År: 2004

Hvor lenge har du eid boligen?

Antall år: 20

Antall måneder: 10

Har du bodd i boligen siste 12 måneder?

☐ Nei ☑ Ja

I hvilket forsikringsselskap har du tegnet villa/husforsikring?

Forsikringsselskap: Fremtind

Polise/avtalenr.: 26339573

Spørsmål for alle typer eiendommer

1 Kjenner du til om det er/har vært feil tilknyttet våtrommene, f.eks. sprekker, lekkasje, råte, lukt eller soppskader?

☑ Nei ☐ Ja

Document reference: 24240177

2 Kjenner du til om det er utført arbeid på bad/våtrom?

Svar: Nei

3 Kjenner du til om det er/har vært tilbakeslag av avløpsvann i sluk eller lignende?

☑ Nei ☐ Ja

4 Kjenner du til feil eller om har vært utført arbeid/kontroll på vann/avløp?

Svar: Nei

5 Kjenner du til om det er/har vært problemer med drenering, fuktinnsig, øvrig fukt eller fuktmerker i underetasje/kjeller?

☑ Nei ☐ Ja

6 Kjenner du til om det er/har vært utettheter i terrasse/garasje/tak/fasade?

☐ Nei ☑ Ja

Beskrivelse: Rundt pipe. Nytt beslag høst 2024

7 Kjenner du til om det er/har vært problemer med ildsted/skorstein/pipe f.eks. dårlig trekk, sprekker, pålegg, fyringsforbud eller lignende?

☑ Nei ☐ Ja

8 Kjenner du til om det er/har vært f.eks. sprekker i mur, skjeve gulv eller lignende?

☑ Nei ☐ Ja

9 Kjenner du til om det er/har vært sopp/råteskader/insekter/skadedyr på eiendommen som rotter, mus, maur eller lignende?

☑ Nei ☐ Ja

10 Kjenner du til om det er/har vært skjeggkre i boligen?

☑ Nei ☐ Ja

11 Kjenner du til om det er/har vært utført arbeid på el-anlegget eller andre installasjoner (f.eks. oljetank, sentralfyr, ventilasjon)?

Svar: Ja, kun av faglært

Beskrivelse: Lys stue og overgang til led lys i kjøkken, hallene, ladekontakt el-bil, gulvvarme kjøkken hall samt egen kurs til jacuzzi

Arbeid utført av: Rettel

11.1 Foreligger det samsvarserklæring (i henhold til forskrift om elektriske lavspenningsanlegg)?

☐ Nei ☑ Ja

12 Kjenner du til om det er utført kontroll av el-anlegget og/eller andre installasjoner (f.eks. oljetank, sentralfyr, ventilasjon)?

☐ Nei ☑ Ja

Beskrivelse: Ble gjennomført 2005

13 Har du ladeanlegg/ladeboks for elbil i dag?

☐ Nei ☑ Ja

Beskrivelse: Egen kabel er lagt opp til ladeboks fra sikringsskap

14 Kjenner du til om ufaglærte har utført arbeid som normalt bør utføres av faglærte, utover det som er nevnt tidligere (f.eks. drenering, murerarbeid, tømrerarbeid etc)?

☑ Nei ☐ Ja

15 Er det nedgravd oljetank på eiendommen?

☑ Nei ☐ Ja

16 Kjenner du til om det har vært utført arbeid på terrasse/garasje/tak/fasade?

Svar: Ja, kun av faglært

Beskrivelse: Montering av nytt fotbeslag og undertetting

Arbeid utført av: Blikkenslager Tor Atle Kildal AS

Document reference: 24240177

17 Selges eiendommen med utleiedel, leilighet, hybel eller tilsvarende?

☐ Nei ☑ Ja

Beskrivelse: Hybel mulighet

17.1 Er ovenfornevnte godkjent hos bygningsmyndighetene?

☑ Nei ☐ Ja

18 Kjenner du til om det er innredet/bruksendret/bygget ut i kjeller eller loft eller andre deler av boligen?

☑ Nei ☐ Ja

19 Kjenner du til forslag eller vedtatte reguleringsplaner, andre planer, nabovarsel eller offentlige vedtak som kan medføre endringer i bruken av eiendommen eller av dens omgivelser?

☑ Nei ☐ Ja

20 Kjenner du til om det foreligger påbud/heftelser/krav/manglende tillatelser vedrørende eiendommen?

☑ Nei ☐ Ja

21 Er det foretatt radonmåling?

☑ Nei ☐ Ja

22 Kjenner du til manglende brukstillatelse eller ferdigattest?

☑ Nei ☐ Ja

23 Kjenner du til om det foreligger skaderapporter/ tilstandsvurderinger eller utførte målinger?

☑ Nei ☐ Ja

24 Er det andre forhold av betydning ved eiendommen som kan være relevant for kjøper å vite om (f.eks. rasfare, tinglyste forhold eller private avtaler)?

☑ Nei ☐ Ja

Spørsmål for bolig i sameie/borettslag/boligaksjeselskap:

25 Kjenner du til om sameiet/laget/selskapet er involvert i tvister av noe slag?

☑ Nei ☐ Ja

26 Kjenner du til vedtak/forslag til vedtak om forhold vedr. eiendommen som kan medføre økte felleskostnader/økt fellesgjeld?

☑ Nei ☐ Ja

27 Kjenner du til om det er/har vært sopp/råteskader/insekter/skadedyr i sameiet/laget/selskapet (fellesareal eller i andre boliger) som rotter, mus, maur eller lignende?

☑ Nei ☐ Ja

28 Kjenner du til om det er/har vært skjeggkre i sameiet/laget/selskapet (fellesareal eller i andre boliger)?

☑ Nei ☐ Ja

Document reference: 24240177

Tilleggskommentar

Jeg bekrefter at opplysningene er gitt etter beste skjønn. Jeg er kjent med at dersom jeg har gitt ufullstendige, uriktige eller misvisende opplysninger om eiendommen, vil forsikringsselskapet kunne søke hel eller delvis regress for sine utbetalinger eller redusere sitt ansvar helt eller delvis, jfr. vilkår for boligselgerforsikring punkt 7.1 og forsikringsavtaleloven kapittel 4.

Jeg er orientert om mitt mulige ansvar som selger etter avhendingsloven, eventuelt etter kjøpsloven (aksjeboliger), og om forsikringsgiver sitt boligselgerforsikringstilbud.

Jeg er klar over at avtale om forsikring er bindende. Jeg er også klar over at premietilbudet først kan påberopes når boligen er solgt (budaksept). Premietilbudet som er gitt av megler er bindende for forsikringsgiver i 6 – seks – måneder fra oppdragsinngåelse med megler.

Etter dette vil premien og forsikringsvilkårene kunne justeres. Når premietilbudet ikke lenger er bindende for forsikringsselskapet må egenerklæringsskjemaet signeres på nytt og eventuelle endringer påføres. Det vil da være forsikringspremien og forsikringsvilkårene på ny signeringsdato som legges til grunn.

Det kan ikke tegnes boligselgerforsikring ved følgende salg:

- mellom ektefeller eller slektninger i rett oppstigende eller nedstigenede linje, søsken, eller
- mellom personer som bor eller har bodd på boligeiendommen og/eller
- når salget skjer som ledd i sikredes næringsvirksomhet/er en næringseiendom
- etter at boligeiendommen er lagt ut for salg.
- ved salg av helårs- og fritidsbolig er det krav til at det foreligger tilstandsrapport i henhold til Forskrift til avhendingslova (tryggere bolighandel).

Forsikringsselskapet kan ved skriftlig samtykke akseptere tegning av forsikring også i ovennevnte tilfeller.

Dersom forsikringsselskapet ikke har gitt skriftlig samtykke, kan erstatningen bortfalle.

Ved oppgjørsoppdrag trer forsikringen i kraft når kontrakten er signert av begge parter, begrenset til siste 12 måneder før overtakelse.

Forøvrig oppfordrer selger potensielle kjøpere til å undersøke eiendommen grundig, jf avhendigsloven § 3-10 og kjøpsloven § 20 (aksjeboliger).

Gyldig forsikring forutsetter at det for helårs- og fritidsbolig foreligger tilstandsrapport som er i henhold til Forskrift til avhendingslova (tryggere bolighandel).

☑ Jeg ønsker boligselgerforsikring, og bekrefter å ha mottatt og lest forsikringsvilkårene og informasjonsbrosjyre til selger i forbindelse med kjøp av boligselgerforsikring. Forsikringen trer i kraft på det tidspunkt det foreligger en budaksept mellom partene, begrenset til tolv måneder før overtagelse. Ved oppgjørsoppdrag trer forsikringen i kraft når kontrakten er signert av begge parter, begrenset til siste 12 måneder før overtakelse. Jeg bekrefter med dette at eiendommen ikke er en næringseiendom, at den ikke selges som ledd i næringsvirksomhet eller mellom ektefeller eller slektninger i rett oppstigende eller nedstigende linje, søsken, eller mellom personer som bor eller har bodd på boligeiendommen. Gyldig forsikring forutsetter at det for helårs- og fritidsbolig foreligger tilstandsrapport som er i henhold til Forskrift til avhendingslova (tryggere bolighandel). Forsikringen er ugyldig dersom den tegnes i strid med forsikringsvilkårene. Jeg er innforstått med at eiendomsmegleren ikke har fullmakt til å gjøre unntak fra ovennevnte begrensninger. Jeg er oppmerksom på at 8% av total forsikringskostnader honorar til Söderberg & Partners.

☐ Jeg ønsker ikke boligselgerforsikring, men megler har tilbudt meg å kjøpe slik forsikring.

☐ Jeg kan ikke kjøpe boligselgerforsikring ihht vilkår.

Document reference: 24240177

E-Signing validated

NAME OF SIGNER	IDENTIFIER	TIME	ELECTRONIC ID
Glenn O. Rist	2a43c3e9f15b5a1f680b8b3e74f66aacdf3dc6dd	22.10.2024 10:20:00 UTC	Signer authenticated by Nets One time code

NAME OF SIGNER	IDENTIFIER	TIME	ELECTRONIC ID
Carita Rist	ec71e5b029af21d6d5ea3fcaeb1bcdf4e20b25c5	22.10.2024 10:22:38 UTC	Signer authenticated by Nets One time code


Document reference: 24240177

- This is a PDF document digitally signed by Nets' E-Signing service.
- The document's integrity is protected by signing and sealing the contents with a certificate issued to Nets by a third party. Validating the signature confirms that the contents have not been modified since the time of signing.
- For more information about document formats, see https://www.nets.eu/developer

ENERGIATTEST

ENERGIATTEST

Adresse	Skogveien 20D
Postnummer	1467
Sted	STRØMMEN
Kommunenavn	Lillestrøm
Gårdsnummer	77
Bruksnummer	111
Seksjonsnummer	2
Andelsnummer	—
Festenummer	—
Bygningsnummer	23322315
Bruksenhetsnummer	H0101
Merkenummer	Energiattest-2025-133772
Dato	11.06.2025

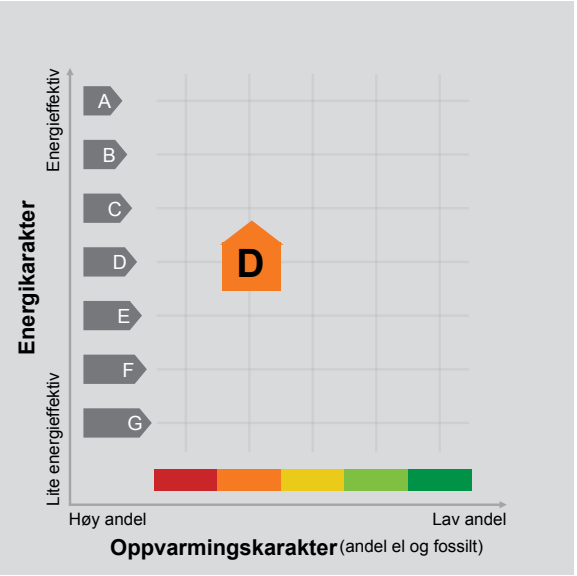

Energimerket angir boligens energistandard. Energimerket består av en energikarakter og en oppvarmingskarakter, se i figuren. Energimerket symboliseres med et hus, hvor fargen viser oppvarmingskarakter, og bokstaven viser energikarakter.

Energikarakteren angir hvor energieffektiv boligen er, inkludert oppvarmingsanlegget. Energikarakteren er beregnet ut fra den typiske energibruken for boligtypen. Beregningene er gjort ut fra normal bruk ved et gjennomsnittlig klima. Det er boligens energimessige standard og ikke bruken som bestemmer energikarakteren.
A betyr at boligen er energieffektiv, mens G betyr at boligen er lite energieffektiv. En bolig bygget etter byggeforskriftene vedtatt i 2010 vil normalt få C.

Oppvarmingskarakteren forteller hvor stor andel av oppvarmingsbehovet (romoppvarming og varmtvann) som dekkes av elektrisitet, olje eller gass.
Grønn farge betyr lav andel el, olje og gass, mens rød farge betyr høy andel el, olje og gass.
Oppvarmingskarakteren skal stimulere til økt bruk av varmepumper, solenergi, biobrensel og fjernvarme.

Om bakgrunnen for beregningene, se www.enova.no/energimerking.

Målt energibruk

Brukeren har valgt å ikke oppgi målt energibruk.

Hvordan boligen benyttes har betydning for energibehovet

Energibehovet påvirkes av hvordan man benytter boligen, og kan forklare avvik mellom beregnet og målt energibruk. Gode energivaner bidrar til at energibehovet reduseres. Energibehovet kan også bli lavere enn normalt dersom:

- deler av boligen ikke er i bruk,
- færre personer enn det som regnes som normalt bruker boligen, eller
- den ikke brukes hele året.

Gode energivaner

Ved å følge enkle tips kan du redusere ditt energibehov, men dette vil ikke påvirke boligens energimerke.

Energimerkingen kan kun endres gjennom fysiske endringer på boligen.

Tips 1: Følg med på energibruken i boligen
Tips 2: Luft kort og effektivt
Tips 3: Redusér innetemperaturen
Tips 4: Bruk varmtvann fornuftig

Mulige forbedringer for boligens energistandard

Ut fra opplysningene som er oppgitt om boligen, anbefales følgende energieffektiviserende tiltak. Dette er tiltak som kan gi bygningen et bedre energimerke.

Noen av tiltakene kan i tillegg være svært lønnsomme. Tiltakene bør spesielt vurderes ved modernisering av bygningen eller utskifting av teknisk utstyr.

Tiltaksliste (For full beskrivelse av tiltakene, se Tiltaksliste - vedlegg 1)

- Velg hvitevarer med lavt forbruk
- Montere urstyring på avtrekksvifter / ventilasjonsanlegg
- Montere urbryter på motorvarmer
- Temperatur- og tidsstyring av panelovner

Det tas forbehold om at tiltakene er foreslått ut fra de opplysninger som er gitt om boligen. Fagfolk bør derfor kontaktes for å vurdere tiltakene nærmere. Eventuell gjennomføring av tiltak må skje i samsvar med gjeldende lovverk, og det må tas hensyn til krav til godt inneklima og forebygging av fuktskader og andre byggskader.

Boligdata som er grunnlag for energimerket

Energimerket og andre data i denne attesten er beregnet ut fra opplysninger som er gitt av boligeier da attesten ble registrert. Nedenfor er en oversikt over oppgitte opplysninger, som boligeier er ansvarlig for.

Bygningskategori:	Småhus
Bygningstype:	Kjedet enebolig
Byggeår	2004
Bygningsmateriale:	Tre
BRA:	270
Ant. etg. med oppv. BRA:	3
Detaljert vegger:	Nei
Detaljert vindu:	Nei

Teknisk installasjon

Oppvarming:	Elektrisk Ved
Ventilasjon	Mekanisk avtrekk

Der opplysninger ikke er oppgitt, brukes typiske standardverdier for den aktuelle bygningstypen. For mer informasjon om beregninger, se https://www.enova.no/energimerking/om-energimerkeordningen/om-energiattesten/beregning-av-energikarakteren/.

Om grunnlaget for energiattesten

Oppgitte opplysninger om boligen kan finnes ved å gå inn på www.enova.no/energimerking, og logge inn via ID-porten/Altinn. På siden "Eiendommer" kan du søke opp bygninger og hente fram energiattester som er laget tidligere. For å se detaljer for en bolig hvor det er brukt detaljert registrering må du velge "Gjenbruk" av aktuell attest under Offisielle energiattester i skjermbildet "Valgt eiendom". Boligeier er ansvarlig for at det blir brukt riktige opplysninger. Eventuelle gale opplysninger må derfor tas opp med selger eller utleier da dette kan ha betydning for prisfastsettelsen.
Det kan når som helst lage en ny energiattest.

Om energimerkeordningen

Enova er ansvarlig for energimerkeordingen. Energimerket beregnes på grunnlag av oppgitte opplysninger om boligen. For informasjon som ikke er oppgitt, brukes typiske standardverdier for den aktuelle bygningstypen fra tidsperioden den ble bygd i. Beregningsmetodene for energikarakteren baserer seg på NS 3031 (https://www.enova.no/energimerking/om-energimerkeordningen/faktaark-til-enova-...).

Spørsmål om energiattesten, energimerkeordningen eller gjennomføring av energieffektivisering og tilskuddsordninger kan rettes til Enova Svarer på tlf. 24 24 08 95 eller svarer@enova.no.

Plikten til energimerking er beskrevet i energimerkeforskriften (bygninger).

Nærmere opplysninger om energimerkeordningen kan du finne på www.enova.no/energimerking.

For ytterligere råd og veiledning om effektiv energibruk, vennligst se www.enova.no/hjemme eller ring Enova svarer på tlf. 24 24 08 95.

Tiltaksliste: Vedlegg til energiattesten

Brukertiltak

Tiltak 1: Velg hvitevarer med lavt forbruk

Når du skal kjøpe nye hvitevarer så velg et produkt med lavt strømforbruk. Produktene deles inn i energiklasser fra A til G, hvor A er det minst energikrevende. Mange produsenter tilbyr nå varer som går ekstra langt i å være energieffektive. A+ og det enda bedre A++ er merkinger som har kommet for å skille de gode fra de ekstra gode produktene.

Tiltak 2: Slå av lyset og bruk sparepærer

Slå av lys i rom som ikke er i bruk. Utnytt dagslyset. Bruk sparepærer, spesielt til utelys og rom som er kalde eller bare delvis oppvarmet.

Tiltak 3: Luft kort og effektivt

Ikke la vinduer stå på gløtt over lengre tid. Luft heller kort og effektivt, da får du raskt skifta lufta i rommet og du unngår nedkjøling av gulv, tak og vegger.

Tiltak 4: Spar strøm på kjøkkenet

Ikke la vannet renne når du vasker opp eller skyller. Bruk kjeler med plan bunn som passer til platen, bruk lokk, kok ikke opp mer vann enn nødvendig og slå ned varmen når det har begynt å koke. Slå av kjøkkenventilatoren når det ikke lenger er behov. Bruk av microbølgeovn til mindre mengder mat er langt mer energisparende enn komfyren. Tin frossenmat i kjøleskapet.Kjøl - og frys skal avrimes ved behov for å hindre unødvendig energibruk og for høy temperatur inne i skapet / boksen (nye kjølekap har ofte automatisk avriming). Fjern støv på kjøleribber og kompressor på baksiden. Slå av kaffetraker når kaffen er ferdig traktet og bruk termos. Oppvaskmaskinen har innebygde varmeelementer for oppvarming av vann og skal kobles til kaldvannet, kobles den til varmtvannet øker energibruken med 20 - 40 % samtidig som enkelte vaske - og skylleprosesser foregår i feil temperatur.

Tiltak 5: Tiltak utendørs

Monter urbryter (koblingsur) på motorvarmeren slik at den ikke står på mer enn nødvendig. Skift til sparepærer. Sparepærer på 5, 7, 11, 15, og 20 W tilsvarer glødelamper på henholdsvis 25, 40, 60, 75 og 100 W, og de varer dessuten lenger, 8.000-15.000 timer mot 1.000-2.500 timer for glødelamper. Det kan monteres fotocelle på utebelysningen slik at det automatisk går av/på etter dagslyset/mørket. Eller det kan monteres bevegelsessensor slik at lyset kun går på ved bevegelse og slås av automatisk etter forhåndsinnstilt tid. For snøsmelteanlegg som kun er manuelt styrt av/på eller ift. lufttemperatur kan det installeres automatikk slik at snøsmelteanlegget både er temperatur- og nedbørsstyrt dvs. når det registreres nedbør og kulde samtidig.

Tiltak 6: Slå el.apparater helt av

Elektriske apparater som har stand-by modus trekker strøm selv når de ikke er i bruk, og må derfor slås helt av.

Tiltak 7: Følg med på energibruken i boligen

Gjør det til en vane å følge med energiforbruket. Les av måleren månedlig eller oftere for å være bevisst energibruken. Ca halvparten av boligens energibruk går til oppvarming.

Tiltak 8: Bruk varmtvann fornuftig

Bytt til sparedusj hvis du ikke har. For å finne ut om du bør bytte til sparedusj eller allerede har sparedusj kan du ta tiden på fylling av ei vaskebøtte; nye sparedusjer har et forbruk på kun 9 liter per minutt. Ta dusj i stedet for karbad.Skift pakning på dryppende kraner.Dersom varmtvannsberederen har nok kapasitet kan temperaturen i berederen reduseres til 70gr.

Tiltak 9: Redusér innetemperaturen

Ha en moderat innetemperatur, for hver grad temperatursenkning reduseres oppvarmingsbehovet med 5 %. Mennesker er også varmekilder; jo flere gjester – desto større grunn til å dempe varmen. Ha lavere temperatur i rom som brukes sjelden eller bare deler av døgnet. Montér tetningslister rundt trekkfulle vinduer og dører (kan sjekkes ved bruk av myggspiral/røyk eller stearinlys). Sett ikke møbler foran varmeovner, det hindrer varmen i å sirkulere. Trekk for gardiner og persienner om kvelden, det reduserer varmetap gjennom vinduene.

Tiltak 10: Vask med fulle maskiner

Fyll opp vaske- og oppvaskmaskinen før bruk. De fleste maskiner bruker like mye energi enten de er fulle eller ikke.

Tiltak på luftbehandlingsanlegg

Tiltak 11: Montere urstyring på avtrekksvifter / ventilasjonsanlegg

Det bør undersøkes hvorvidt ventilasjonsanlegget har mulighet for trinnvis regulering av luftmengden (1,2,3 eller max/normal/min) og evt. urstyring tilknyttet denne funksjonen. Det bør evt. ettermonteres et ukesur som styrer luftmengdene avhengig av brukstiden. For boliger bør ikke ventilasjonen stoppes når boligen ikke er i bruk, men det bør være en minsteventilasjon på ca 0,2 l/s pr. m².

Tiltak 12: Installere ventilasjonsanlegg med varmegjenvinner til erstatning for mekanisk ventilasjon

Boligen har mekanisk ventilasjon, dvs. at luftutskiftning (medfølgende varmetap) skjer uten varmegjenvinning. Det kan vurderes å installere et balansert ventilasjonsanlegg, som gir varmegjenvinning fra avkastluften. Nytt anlegg med både ur- og mengdestyring vil gi muligheter for behovsstyring og dermed energisparing. Ventilasjonsanlegget kan ha et vannbårent eller elektrisk varmebatteri.

Tiltak utendørs

Tiltak 13: Montere urbryter på motorvarmer

Det monteres urbryter (koblingsur) på motorvarmeren slik at den ikke står på mer enn nødvendig.

Tiltak 14: Termostat- og nedbørsstyring av snøsmelteanlegg

Snøsmelteanlegget er kun manuelt styrt, eller styres kun etter lufttemperatur. Det installeres automatikk slik at snøsmelteanlegget både er temperatur- og nedbørsstyrt. Det kan være i form av en temperatur- og snøføler i bakken, med temperatur - og fuktføler i luften.Snøsmelteanlegget aktiveres kun ved behov dvs.når det registreres nedbør og kulde samtidig.

Tiltak 15: Skifte til sparepærer på utebelysning

Sparepærer på 5, 7, 11, 15, og 20 W tilsvarer glødelamper på henholdsvis 25, 40, 60, 75 og 100 W. Sparepærer gir like mye lys som vanlige glødelamper, men bruker bare rundt 20% av energien. De varer dessuten lenger, 8.000-15.000 timer mot 1.000 - 2.500 timer for glødelamper.

Tiltak 16: Montere automatikk på utebelysning

Det kan monteres fotocelle på utebelysningen slik at det automatisk går av/på etter dagslyset/mørket. Eller det kan monteres bevegelsessensor slik at lyset kun går på ved bevegelse og slås av automatisk etter forhåndsinnstilt tid.

Tiltak på elektriske anlegg

Tiltak 17: Temperatur- og tidsstyring av panelovner

Evt. eldre elektriske varmeovner uten termostat skiftes ut med nye termostatregulerte ovner med tidsstyring, eller det ettermonteres termostat / spareplugg på eksisterende ovn. Dersom mange ovner skiftes ut bør det vurderes et system hvor temperatur og tidsinnstillinger i ulike rom i boligen styres fra en sentral enhet.

Bygningsmessige tiltak

Tiltak 18: Montering tetningslister

Luftlekkasjer mellom karm og ramme på vinduer og mellom karm og dørblad kan reduseres ved montering av tetningslister. Lister i silikon- eller EPDM-gummi gir beste resultat.

SERVITUTTER

Kartverket

PRIVATMEGLEREN LILLESTRØM
PB. 1023 LILLESTRØM SYD
2012 LILLESTRØM

Bestiller: drift@websystemer.as
Deres referanse: 24-24-0177 (Eva Lunner)
Vår referanse: 3508373/24252612
Bestilling: C3 2024-06-12 (6) 80

Dato
12.06.2024

Kopi av dokument fra vårt arkiv

Dere har bedt om en bekreftet kopi av følgende dokument fra arkivet:

Dok.nr.:	Embete:	Registrert:	Rettsstiftelse:
2750	8	9.6.1955	BEST OM GARASJE/PARKERING

Dokumentet er registrert på blant annet følgende eiendom:

Knr.	Gnr.	Bnr.	Fnr.	Snr.
3205 LILLESTRØM	77	111	0	1

[ ] Dokumentet følger vedlagt.

[ ] Dokumentet følger ikke vedlagt. Vi kan ikke finne det i vårt arkiv.

Det finnes mye nyttig informasjon på våre nettsider www.tinglysing.no. På https://seeiendom.kartverket.no er det mulig å se hva som er tinglyst i grunnboken. Ta også gjerne kontakt med vårt kundesenter på telefon 32 11 80 00. Kundesenteret er åpent alle hverdager fra klokken 09.00 til 15.00.

Med hilsen
Statens kartverk Tinglysing

Statens kartverk Tinglysing, Tinglysing - fast eiendom
Besøksadresse: Kartverksveien 21 Hønefoss, Postadresse: Postboks 600 Sentrum, 3507 Hønefoss
Telefon: 32 11 80 00 Telefax: 32 11 88 01
E-post: tinglysing@kartverket.no Organisasjonsnummer: 971 040 238

Kartverket
Attestert kopi av dok.nr. 1955/2750/8
Uthentet 2024-06-12 10:18

Dnr. 2750/55. Dagbokført 9/6-1955.

ÆRKLÆRING.

Undertegnede eier av Skogveien 22 g.nr. 77 br.nr. 111 gir herved Frank Melbye, eier av Strömsveien 39 g.nr. 77 br.nr. 491 og 637 tillatelse til å bygge en garasje for 2 biler inn til grensedelet mot min eiendom. Dette kan tinglyses som heftelse på min eiendom.

Strömmen den 24. mai 1955.

Olav Larsen

Ellen Larsen
hustru

Vi bekrefter at nærværende dokument er undertegnet i vårt nærvær og at begge er over 21 år.

Strömmen 24. mai 1955

Bernt Korslund

Irene Olsen

Kartverket

PRIVATMEGLEREN LILLESTRØM
PB. 1023 LILLESTRØM SYD
2012 LILLESTRØM

Bestiller: drift@websystemer.as
Deres referanse: 24-24-0177 (Eva Lunner)
Vår referanse: 3508374/24252617
Bestilling: C3 2024-06-12 (6) 79

Dato
12.06.2024

Kopi av dokument fra vårt arkiv

Dere har bedt om en bekreftet kopi av følgende dokument fra arkivet:

Dok.nr.:	Embete:	Registrert:	Rettsstiftelse:
9081	8	4.6.2003	BESTEMMELSE OM VEG

Dokumentet er registrert på blant annet følgende eiendom:

Knr.	Gnr.	Bnr.	Fnr.	Snr.
3205 LILLESTRØM	77	111	0	1

[ ] Dokumentet følger vedlagt.

[ ] Dokumentet følger ikke vedlagt. Vi kan ikke finne det i vårt arkiv.

Det finnes mye nyttig informasjon på våre nettsider www.tinglysing.no. På https://seeiendom.kartverket.no er det mulig å se hva som er tinglyst i grunnboken. Ta også gjerne kontakt med vårt kundesenter på telefon 32 11 80 00. Kundesenteret er åpent alle hverdager fra klokken 09.00 til 15.00.

Med hilsen
Statens kartverk Tinglysing

Statens kartverk Tinglysing, Tinglysing - fast eiendom
Besøksadresse: Kartverksveien 21 Hønefoss, Postadresse: Postboks 600 Sentrum, 3507 Hønefoss
Telefon: 32 11 80 00 Telefax: 32 11 88 01
E-post: tinglysing@kartverket.no Organisasjonsnummer: 971 040 238

Kartverket
Attestert kopi av dok.nr. 2003/9081/8
Uthentet 2024-06-12 10:18

Jnr. 34/03

TINGLYST
- 4 JUNI 2003
NEDRE ROMERIKE TINGRETT
DAGBOKNR.: 9081

ERKLÆRING VEDRØRENDE VEIRETT

Undertegnede eier av gnr.77 bnr.111 i Skedsmo bekrefter herved at eiendommen gnr.77 bnr.1605 skal ha rett til kjørevei i minimum 4m bredde over eiendommen gnr.77 bnr.111 i samsvar med vedtak i *Hovedutvalget for teknisk sektor*, D.reg.sak nr. 03/001, som vist på kopi av vedlagte kart i målestokk 1:500, datert 7/3-03, Skedsmo kommune, planseksjonen .

Denne erklæringen kan tinglyses på eiendommen gnr.77 bnr.111 i Skedsmo, og kan ikke avlyses uten *Hovedutvalget for teknisk sektor* sitt samtykke.

Lillestrøm den 22/05 2003

Hjemmelshaver til gnr.77 bnr.111

iflg fullmakt dat 5/a-02

Pers.nr.

den / 2003

Hjemmelshaver til gnr.77 bnr.111

Pers.nr.

Vi samtykker til tinglysningen
Oslo, den 21.5-03

Doknr: 9081 Tinglyst: 04.06.2003 Emb. 008
STATENS KARTVERK FAST EIENDOM

Kartverket
Attestert kopi av dok.nr. 2003/9081/8
Uthentet 2024-06-12 10:18

J.nr.: 707/02 | M1:500

SKEDSMO KOMMUNE

N


NGO 1948
Akse III

Adresse: Skogveien 20
Gnr/Bnr: 77/111
Areal: Ca. 1720 m2
Dato: 17/06/02

D 1

Eiendommen har ikke koordinatbestemte grenser Sign.:
Det tas forbehold om beliggenhet på vann- og avløpsledninger. Kontr.:

SKEDSMO KOMMUNE
Byggesaksavdelingen
MOTTATT
27. JUNI 2002
Bilag nr.
Sak. nr.

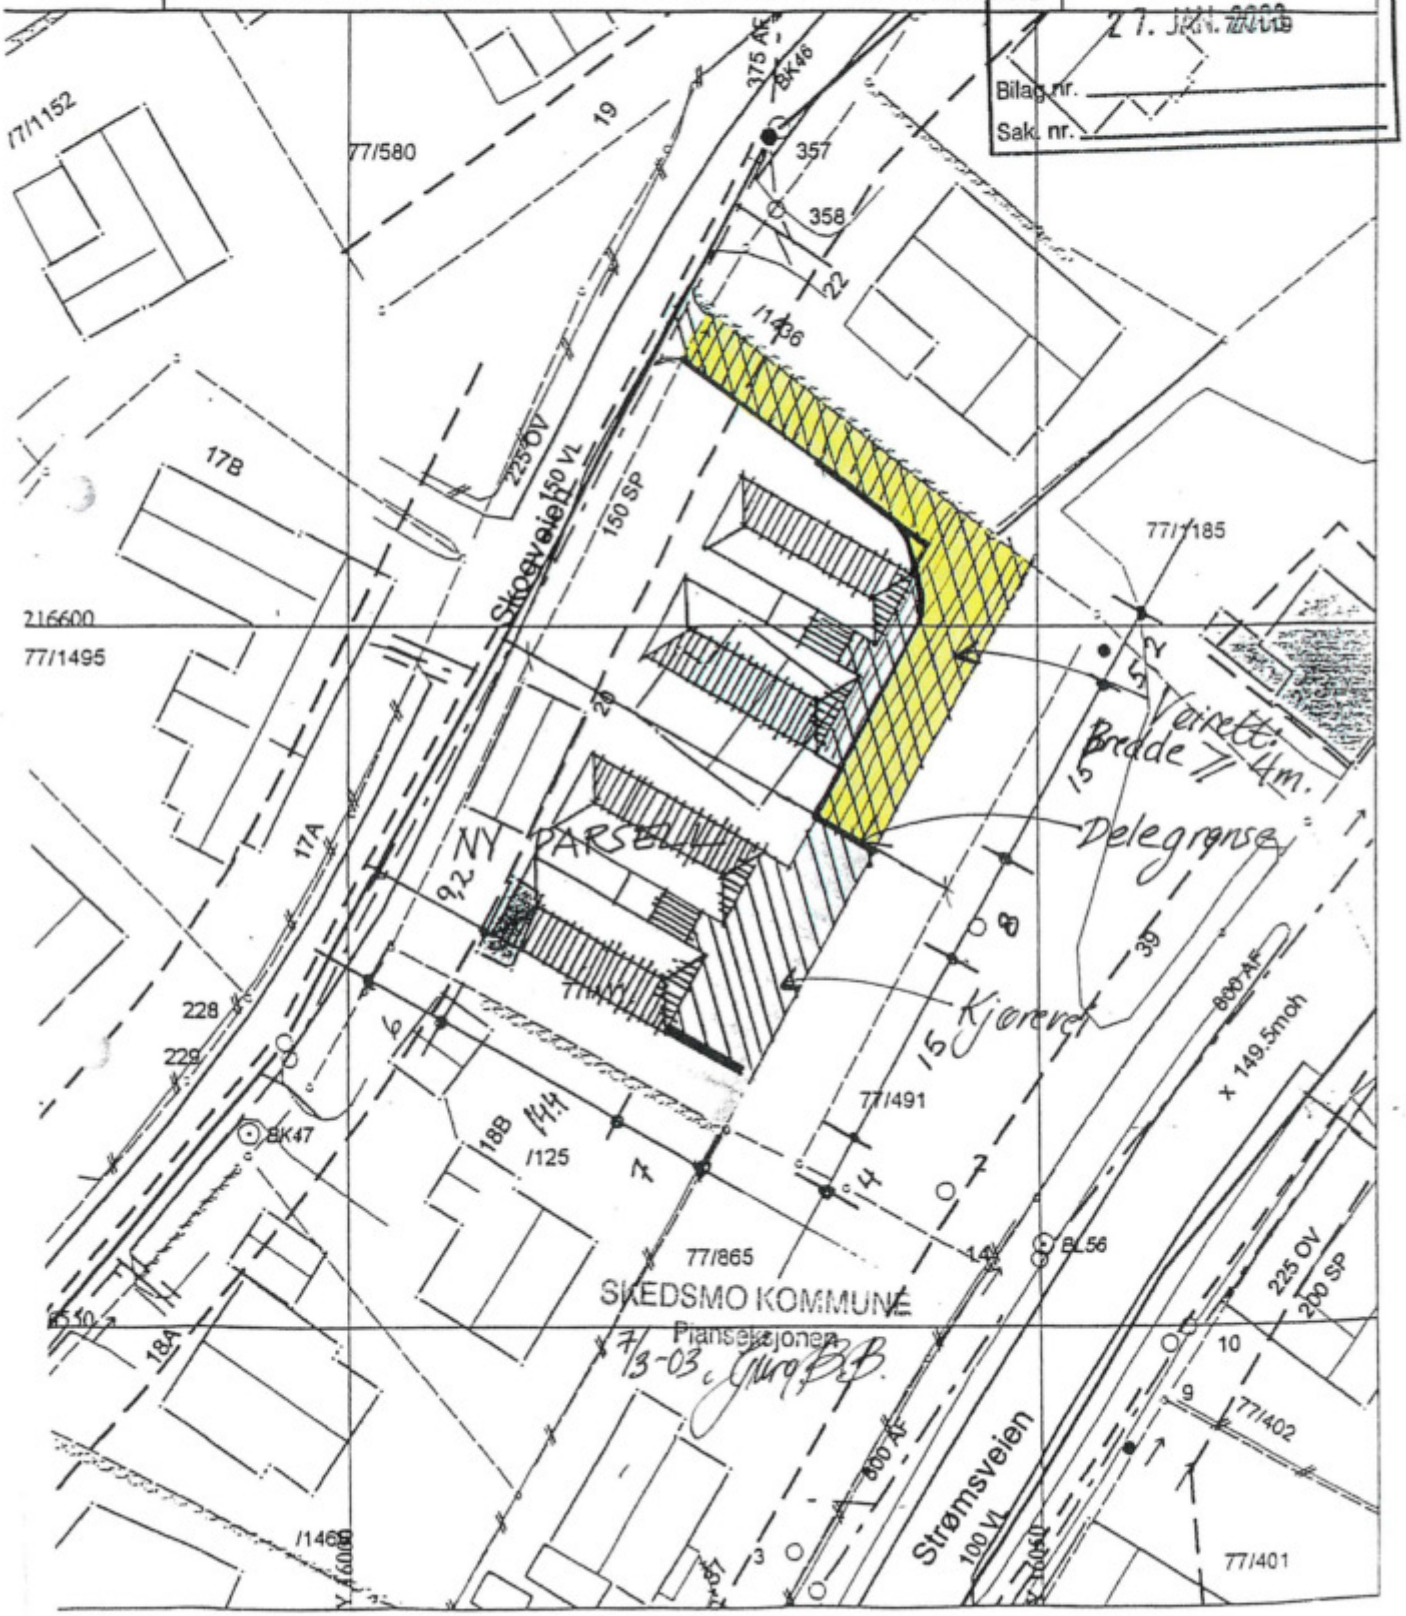

TEGNET 28.6.02 JØRN SINDRE AMUNDSEN

SEKSJONERING

Kartverket

PRIVATMEGLEREN LILLESTRØM
PB. 1023 LILLESTRØM SYD
2012 LILLESTRØM

Bestiller: drift@websystemer.as
Deres referanse: 24-24-0177 (Eva Lunner)
Vår referanse: 3508376/24252627
Bestilling: C3 2024-06-12 (6) 81

Dato
12.06.2024

Kopi av dokument fra vårt arkiv

Dere har bedt om en bekreftet kopi av følgende dokument fra arkivet:

Dok.nr.:	Embete:	Registrert:	Rettsstiftelse:
10146	8	20.6.2003	ERKLÆRING/AVTALE SEKSJONERING

Dokumentet er registrert på blant annet følgende eiendom:

Knr.	Gnr.	Bnr.	Fnr.	Snr.
3205 LILLESTRØM	77	111	0	0

[ ] Dokumentet følger vedlagt.

[ ] Dokumentet følger ikke vedlagt. Vi kan ikke finne det i vårt arkiv.

Det finnes mye nyttig informasjon på våre nettsider www.tinglysing.no. På https://seeiendom.kartverket.no er det mulig å se hva som er tinglyst i grunnboken. Ta også gjerne kontakt med vårt kundesenter på telefon 32 11 80 00. Kundesenteret er åpent alle hverdager fra klokken 09.00 til 15.00.

Med hilsen
Statens kartverk Tinglysing

Statens kartverk Tinglysing, Tinglysing - fast eiendom
Besøksadresse: Kartverksveien 21 Hønefoss, Postadresse: Postboks 600 Sentrum, 3507 Hønefoss
Telefon: 32 11 80 00 Telefax: 32 11 88 01
E-post: tinglysing@kartverket.no Organisasjonsnummer: 971 040 238

Returneres etter tinglysning til
Skedsmo kommune
Planavdelingen
P.b. 313
2001 Lillestrøm

TINGLYST
2 0 JUNI 2003
NEDRE ROMERIKE TINGRETT
DAGBOKNR.: 10146

Begjæring om
☒ **oppdeling i eierseksjonen**
☐ **reseksjonering**

Opplysninger i feltene **1-4** registreres i grunnboken

1. Eiendommen

Kommunenr	Kommunens navn	Gnr	Bnr	Festenr	Snr
0231	SKEDSMO	77	111		

2. Hjemmelshaver(e)

Fødselsnr/Orgnr (11/9 siffer) 2)	Navn	Ideell andel 3)
	Svein Olav Larsen	1/2
	Håvard Larsen	1/2

3.Begjæring

Eiendommen begjæres oppdelt i eierseksjoner slik det fremgår av etterstående fordelingsliste.

S.-nr	For-mål 4)	Brøk (teller) 5)	til-leggs-areal 6)	S.-nr	For-mål 4)	Brøk (teller) 5)	til-leggs-areal 6)	S.-nr	For-mål 4)	Brøk (teller) 5)	til-leggs-areal 6)	S.-nr	For-mål 4)	Brøk (teller) 5)	til-leggs-areal 6)	S.-nr	For-mål 4)	Brøk (teller) 5)	til-leggs-areal 6)
1	B	_1_	BG	13	—	—	—	25	—	—	—	37	—	—	—	49	—	—	—
2	_B_	_1_	BG	14	—	—	—	26	—	—	—	38	—	—	—	50	—	—	—
3	—	—	—	15	—	—	—	27	—	—	—	39	—	—	—	51	—	—	—
4	—	—	—	16	—	—	—	28	—	—	—	40	—	—	—	52	—	—	—
5	—	—	—	17	—	—	—	29	—	—	—	41	—	—	—	53	—	—	—
6	—	—	—	18	—	—	—	30	—	—	—	42	—	—	—	54	—	—	—
7	—	—	—	19	—	—	—	31	—	—	—	43	—	—	—	55	—	—	—
8	—	—	—	20	—	—	—	32	—	—	—	44	—	—	—	56	—	—	—
9	—	—	—	21	—	—	—	33	—	—	—	45	—	—	—	57	—	—	—
10	—	—	—	22	—	—	—	34	—	—	—	46	—	—	—	58	—	—	—
11	—	—	—	23	—	—	—	35	—	—	—	47	—	—	—	59	—	—	—
12	—	—	—	24	—	—	—	36	—	—	—	48	—	—	—	60	—	—	—
Sum tellere:				_2_				= sum nevner:				_2_							

4. Supplerende tekst 7)

OBS! Her påføres kun opplysninger som skal og kan tinglyses. Ved reseksjonering skal dessuten oppgis hva endringen består i og eventuelt på hvilken måte fellesarealene endres.

Dokn: 10146 Tinglyst: 20.06.2003 Emb. 008
STATENS KARTVERK FAST EIENDOM

Dato	Hjemmelshaverens(enes) underskrift(er)
25.05.03	

5. Egenerklæring

Undertegnede erklærer at

a) ☒ Seksjoneringen gjelder planlagt bygning hvor byggetillatelse er gitt,
eller
☐ seksjoneringen gjelder bestående bygning hvor seksjoneringen bare omfatter bruksenheter som er ferdig utbygd

b) ☒ seksjoneringen omfatter alle bruksenhetene i eiendommen

c) ☒ inndelingen i bruksenheter gir en formålstjenlig avgrensning av de enkelte bruksenheter

d) ☒ bruksenhetens formål (boli eller næring) er i samsvar med gjeldende arealplanformål,
eller
☐ det foreligger tillatelser til annen bruk etter plan- og bygningsloven

e) ☒ ingen bruksenheter omfatter deler av eiendommen som er nødvendig til bruk for andre bruksenheter i eiendommen, eller deler som etter bestemmelser, vedtak eller tillatelser gitt i eller i medhold av plan- og bygningsloven, er fastslått å skulle tjene beboernes eller bebyggelsens felles behov

f) ☒ areal som skal tjene sameiernes felles bruk eller eiendommens drift er fellesareal. Fellesarealet omfatter ikke vaktmesterbolig som er utleid til andre enn vaktmesteren, og hvor leier har kjøpsrett (§ 14)

g) ☒ hver bruksenhets hoveddel er en klart avgrenset og sammenhengende del av en bygning på eiendommen og har egen inngang fra fellesareal eller naboeiendom

h) ☒ hver boligseksjon har kjøkken, bad og wc innenfor hoveddelen av bruksenheten. Bad og wc er i eget eller egne rom,
eller
☐ boligseksjonen er en fritidsbolig,
eller
☐ alle boligene inngår i en samleseksjon bolig

i) ☒ det er fastsatt vedtekter (§ 28)

Undertegnede er kjent med at det er straffbart å avgi eller benytte uriktige erklæring (stra

6. tegninger mv

Alle vedlegg skal være i A4 format og fortløpende sidenummerert. Vedlegg som skal følge seksjoneringsbegjæringen:

a) Situasjonsplan (§ 7, annet ledd).

b) Plantegninger over kjeller, alle etasjene og loft.
På tegningene er grensene for bruksenhetene, forslag til seksjonsnummer og bruken av de enkelte rom tydelig angitt (§ 7, annet ledd).

c) Liste med navn og adresse på alle leiere av bolig i eiendommen. (Skal ikke følge med til tinglysning.)

d) Vedtekter (§ 28). (Skal ikke følge med til tinglysning.)

e) Samtykke fra panthaver ved reseksjonering (§§ 12 og 13).

7. Underskrifter

Sted, dato	Hemmelshaver (§ 7)/ Styret (§ 13)	Ektefelle/registrert partner (Ved reseksjonering kreves samtykke fra ektefelle/registrert partner for de seksjoner hvor sameiebrøken reduseres
25,05, 2003 Lillestrøm	Pål S. Hansen Iflg. fullmakt	

8. Styrets samtykke mv ved reseksjonering

☐ Styrets samtykker til reseksjonering (§ 12),
eller
☐ Styret erklærer at sameiemøtet har samtykket til restriksjonering (§ 30)

Sted, dato	Underskrift

9. Kommunens tillatelse til seksjonering

☐ Befaring er foretatt

☐ Målebrevskart for tilleggsdeler er utarbeidet og vedlagt

☒ Tillatelsen er inntatt nedenfor

☐ Tillatelsen følger vedlagt

Kommunen erklærer at tillatelse til seksjonering er gitt for:

Gnr	Bnr	Festenr	Snr	kommune
77	111			Skedsmo

Dato	Stempel og underskrift
12.06.03	SKEDSMO KOMMUNE Plan og bygg

Noter:

1) Kommunen skal gi tillatelse til seksjonering /reseksjonering og skal deretter sende begjæringen til tilgslysning. Begjæring, situasjonsplan og plantegning sendes kommunen i tre eksemplarer, hvorav ett skal være på tinglysningspapir.

2) Det er Enhetsregisterets organisasjonsnummer som skal brukes.

3) Feltet for ideell andel utfylles bare når det er flere hjemmelshavere.

4) B = boligseksjon, N = næringsseksjon, SB = samleseksjon bolig, SN = samleseksjon næring.

5) Ved oppdeling skal det for hver seksjon fastsettes en samlebrøk med hele tall i teller og nevner.

6) Sett B dersom tilleggsarealet gjelder bygning, G dersom tilleggsarealet gjelder grunn, eventuelt BG hvis tilleggsarealet gjelder både bygning og grunn.

7) Det er bare rettsstiftelser som skal og kan tinglyses som skal tas inn her. Legalpanterett etter eierseksjoneringsloven § 25 første ledd kan ikke tinglyses. Her tas bare med panterett som kommer i tillegg, jf § 25 tredje ledd. Panterett inntatt i oppdelingsbegjæringen gir ikke tvangsgrunnlag.

8) Etter eierseksjonsloven § 12 skal styret i moen tilfeller samtykke til reseksjonering. I de tilfeller hvor sameiemøtets samtykke er nødvendig, innstår styret for at samtykket er innhentet, jf § 30.

9) Kommunen skal legge ved målebrevskart med tinglysningsgjenpart.

Plass for tinglysningsattest, påtegninger mv

Dato	Hjemmelshaverens(enes) underskrift(er)
25.05.03	iflg fullmakt.

Kartverket
Attestert kopi av dok.nr. 2003/10146/8
Uthentet 2024-06-12 10:18

M 1:500

SKEDSMO KOMMUN

N

NGO 1948
Akse III

Adresse: Skogveien 20
Gnr/Bnr: 77/111
Areal: Ca. 1720 m2
Dato: 17/06/02

D 1

Eiendommen har ikke koordinatbestemte grenser
Det tas forbehold om beliggenhet på vann- og avløpsledninger.

Sign.:
Kontr.:

SKEDSMO KOMMUNE
Byggesaksavdelingen
MOTTATT
Bilag nr.
Sak. nr.




SEKSJON 1

SEKSJON 2

FELLESAREAL


Kartverket
Attestert kopi av dok.nr. 2003/10146/8
Uthentet 2024-06-12 10:18

Gnr. 77 bnr 111

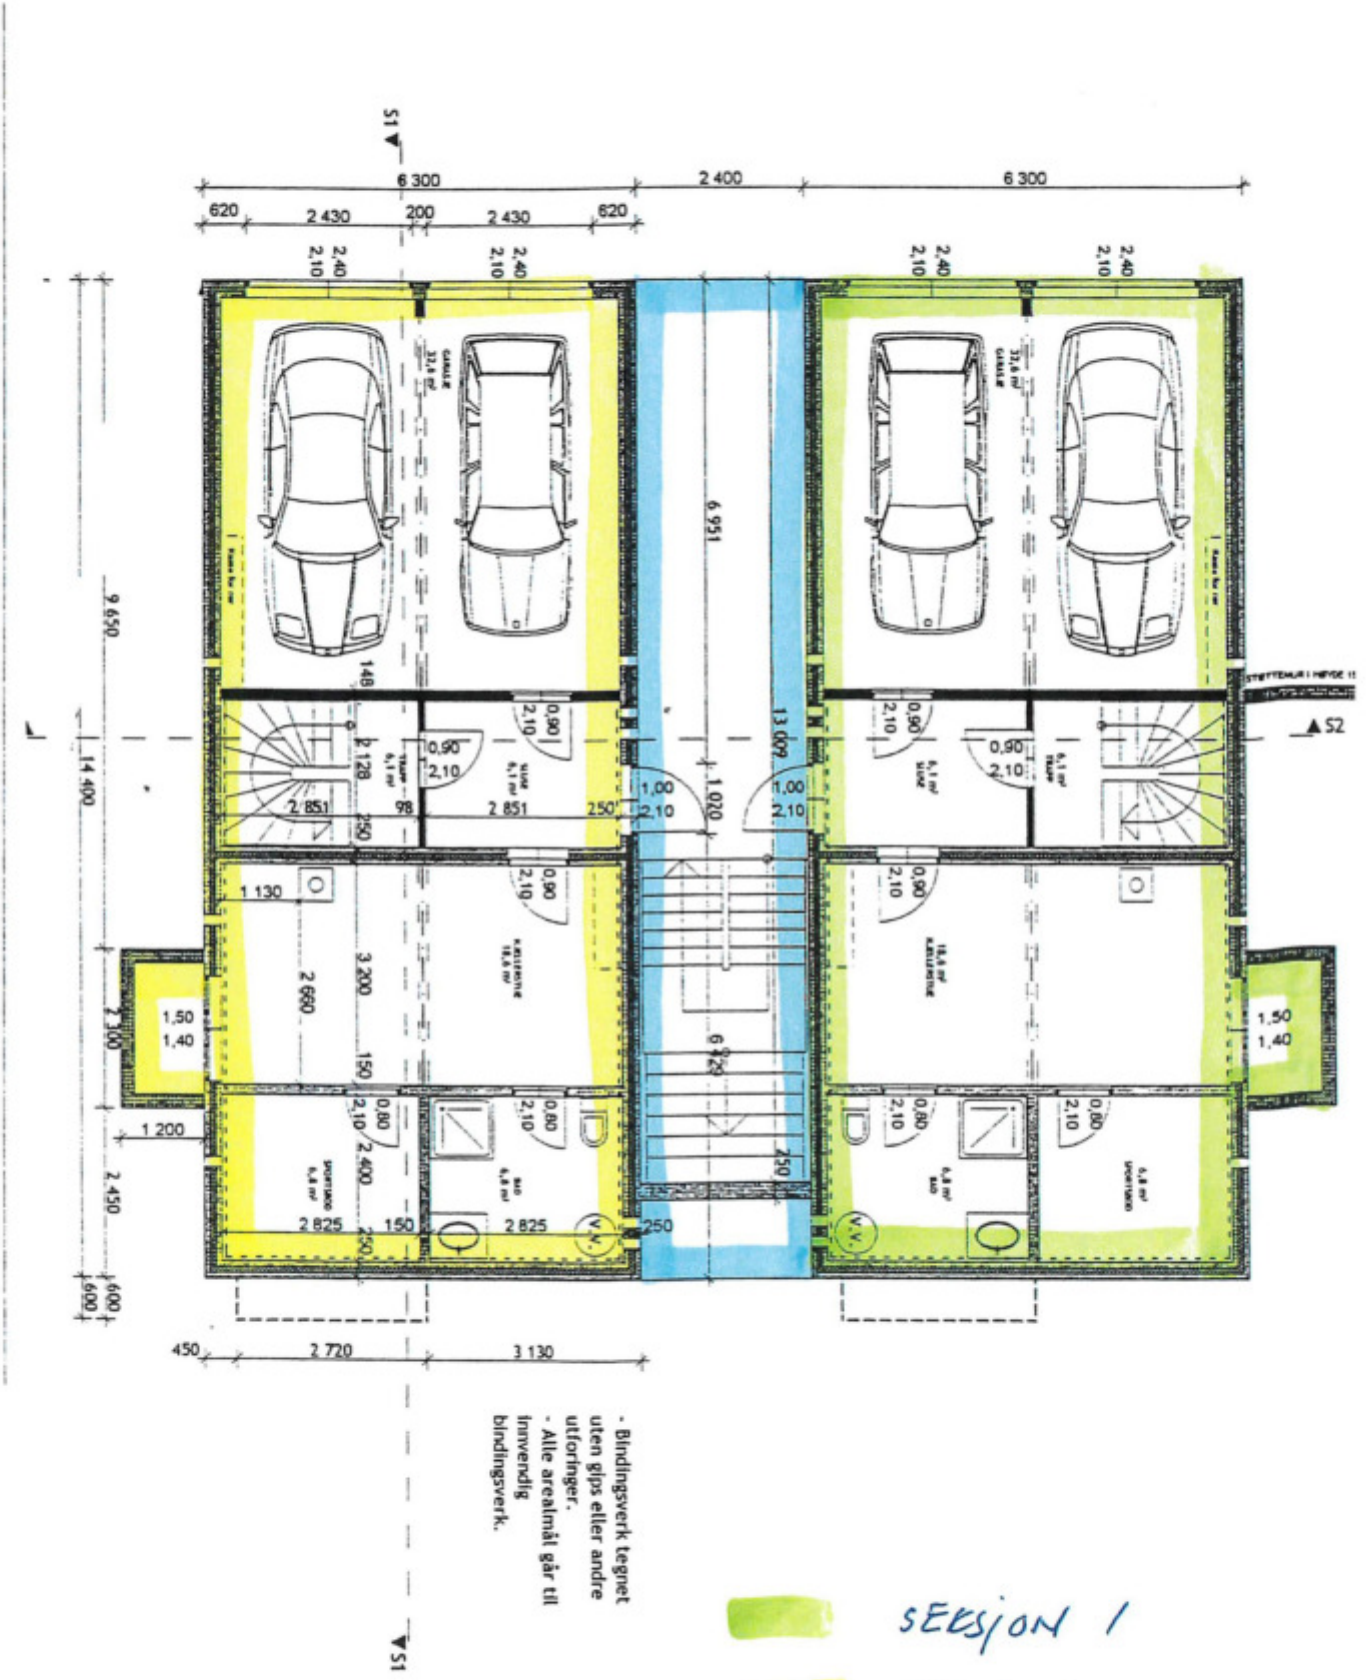

10/5-03

Gnr. 77 bnr 111

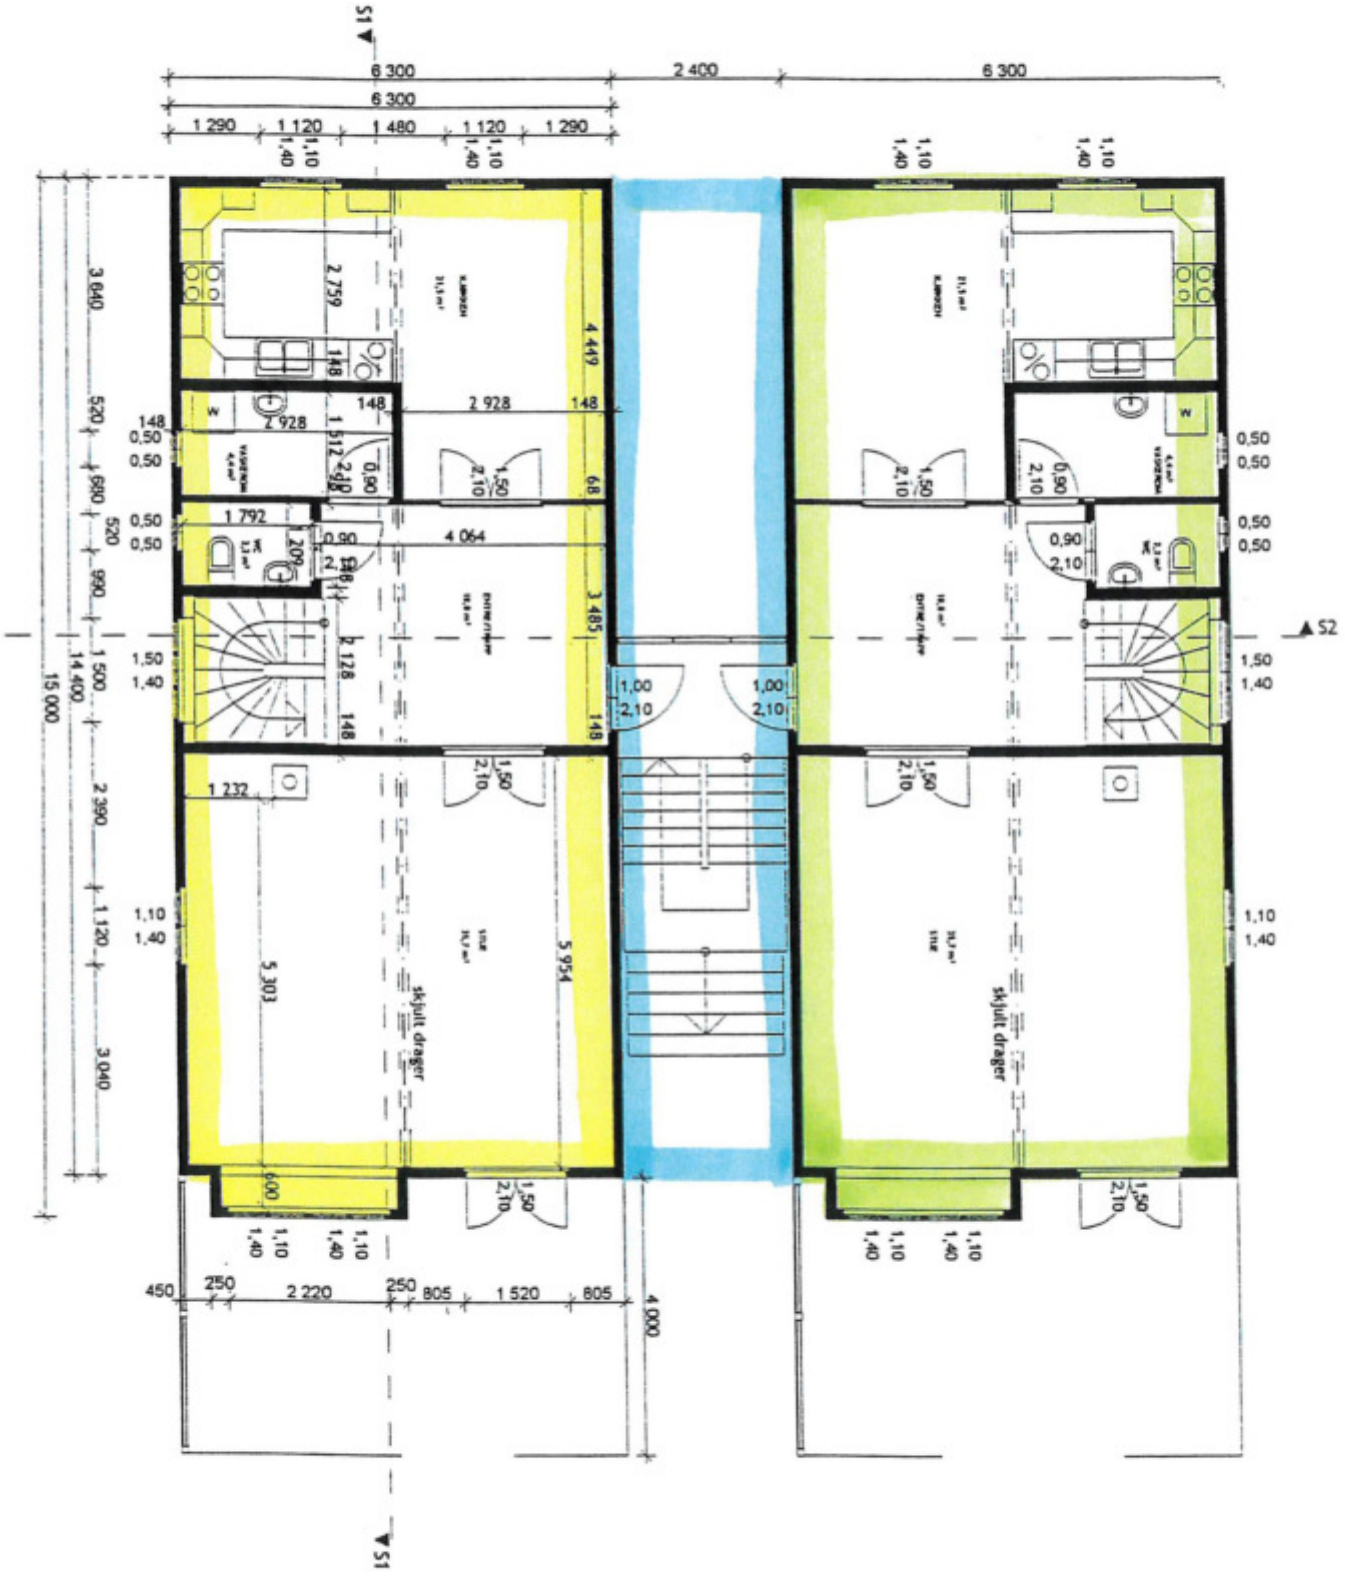


SEKSJON 1
SEKSJON 2
FELLESAREAL

10/5-03

Kartverket
Attestert kopi av dok.nr. 2003/10146/8
Uthentet 2024-06-12 10:18

Gnr 77 bnr. 111

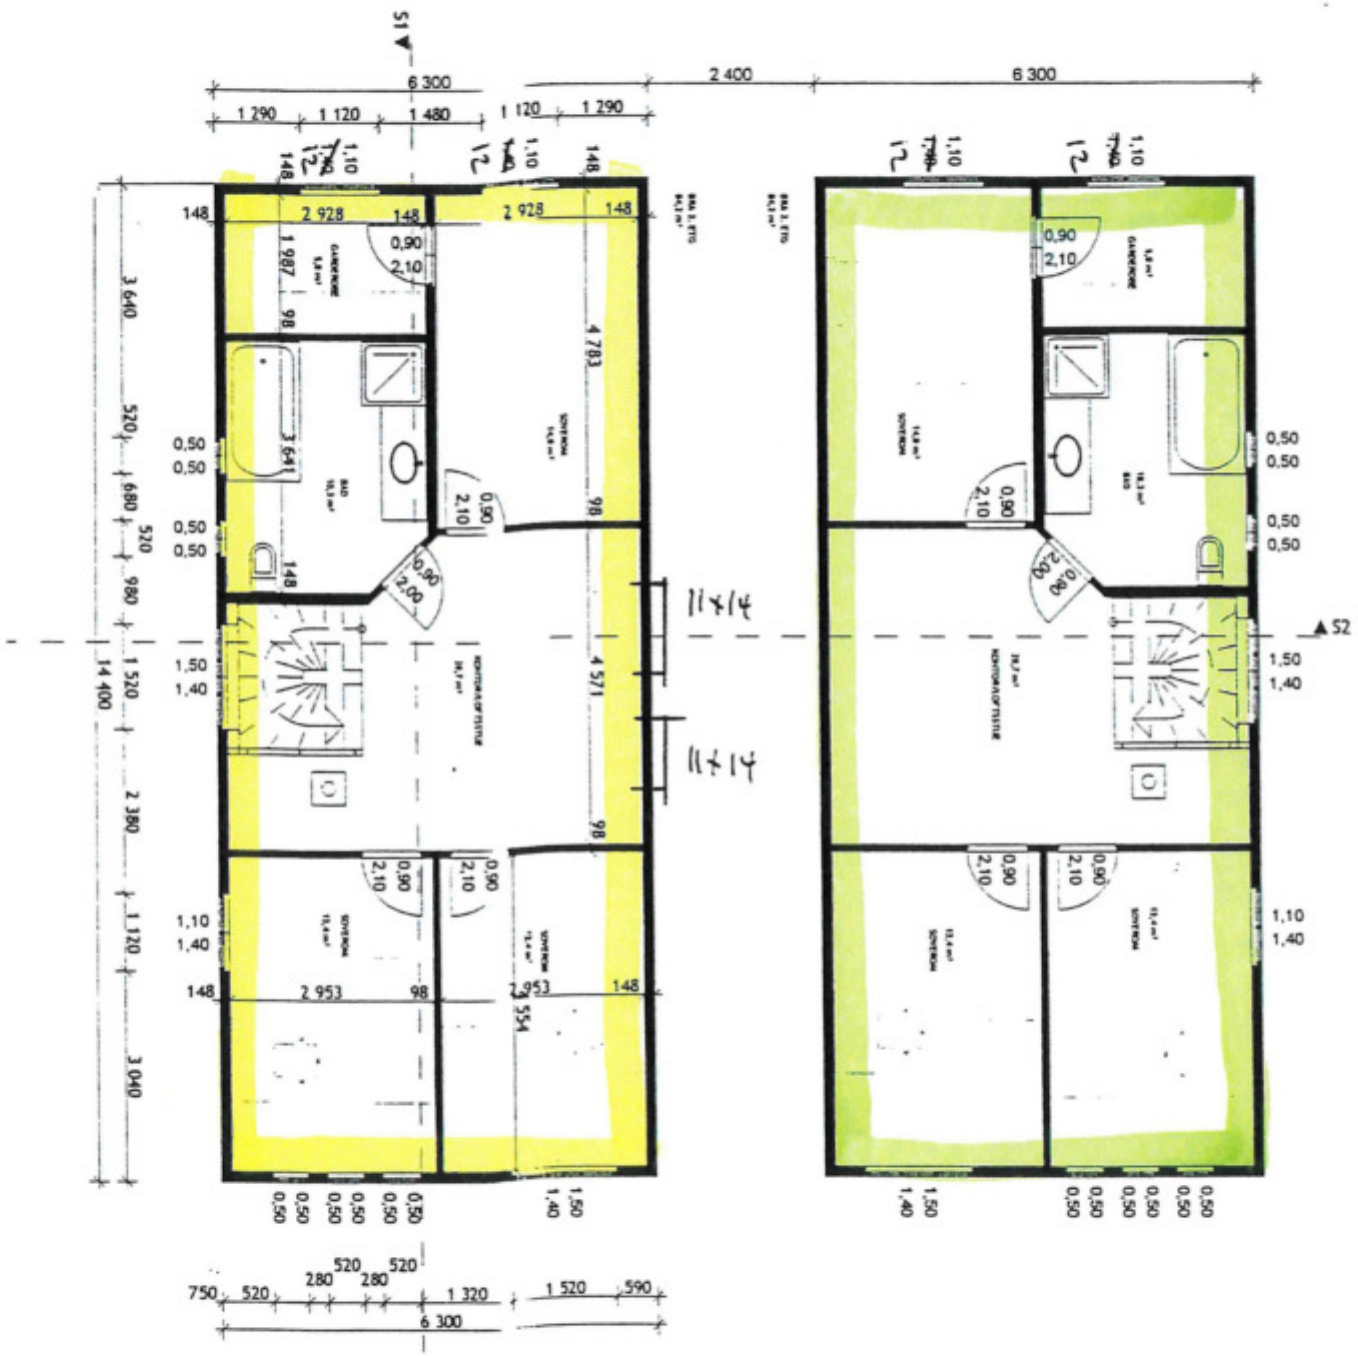

10/5-03

INFO FRA LILLESTRØM KOMMUNE

Samlet rapport for matrikkelenhet

For matrikkelenhet:

Kommune:	3205 - LILLESTRØM
Gårdsnummer:	77
Bruksnummer:	111
Festenummer:	
Seksjonsnummer:	2

Utskriftsdato/klokkeslett:	11.06.2024 kl. 16:22
Produsert av:	3030 Lillestrøm Innsyn01-

Matrikkelenhet

Matrikkelenhetstype:	Seksjon
Bruksnavn:	
Etableringsdato:	12.06.2003
Skyld:	0
Er tinglyst:	Ja
Sameiebrøk:	1 / 2 i matrikkelenhet 77 / 111
Formål seksjon:	Boligseksjon

Arealrapport

Tekst	Areal	Kommentar
Beregna areal for 77 / 111 / 0 / 2	183,9 m2	

Eierforhold

Tinglyste eierforhold

Rolle	Status	Føds.d./org.nr	Navn	Bruksenhet	Adresse	Andel
Hjemmelshaver		301265	RIST ANN CARITA		SKOGVEIEN 20D 1467 STRØMMEN	1 / 2
Hjemmelshaver		260169	RIST GLENN OTHAR		SKOGVEIEN 20D 1467 STRØMMEN	1 / 2

Oversikt over teiger (EUREF89 UTM Sone 32)

Løpenr	Type	Hovedteig	Nord	Øst	Høyde	Areal	Merknader
1	Teig	Ja	6647007	611997		117,1 m2	
2	Teig	Nei	6646994	612022		66,8 m2	

Forretninger der matrikkelenheten er involvert

Forretning
Forretningstype
Årsak til feilretting
Forretningsdokumentdato
Kommunal saksreferanse
Nettadresse (URL)
Annen referanse
Status
Tinglysing
Endret dato
Matrikkelføring
Signatur **Dato**

Forretning Forretningstype Årsak til feilretting	Forretningsdokumentdato Kommunal saksreferanse Nettadresse (URL) Annen referanse	Tinglysing Status	Endret dato	Matrikkelføring Signatur	Dato
Omnummerering v/kommuneendring	01.01.2024	Tinglyst	01.01.2024	smatmynd	01.01.2024
Omnummerering		Omnummerert til: 3205 - 77/111 Omnummerert fra: 3030 - 77/111 Omnummerert til: 3205 - 77/111/0/1 Omnummerert fra: 3030 - 77/111/0/1 Omnummerert til: 3205 - 77/111/0/2 Omnummerert fra: 3030 - 77/111/0/2			
Omnummerering v/kommuneendring	01.01.2020	Tinglyst	01.01.2020	smatmynd	01.01.2020
Omnummerering		Omnummerert til: 3030 - 77/111 Omnummerert fra: 0231 - 77/111 Omnummerert til: 3030 - 77/111/0/1 Omnummerert fra: 0231 - 77/111/0/1 Omnummerert til: 3030 - 77/111/0/2 Omnummerert fra: 0231 - 77/111/0/2			
Seksjonering	12.06.2003				
Seksjonering		Rolle / Matrikkelenhet / Arealendring			
		Avgiver: 0231 - 77/111: 0			
		Mottaker: 0231 - 77/111/0/2: 0			

Forretninger der matrikkelenheten er berørt

Forretning Forretningstype Årsak til feilretting	Forretningsdokumentdato Kommunal saksreferanse Nettadresse (URL) Annen referanse	Tinglysing Status	Endret dato	Matrikkelføring Signatur	Dato

Forretning Forretningstype Årsak til feilretting	Forretningsdokumentdato Kommunal saksreferanse Nettadresse (URL) Annen referanse	Status	Tinglysing Endret dato	Matrikkelføring Signatur	Dato
Forretning over eksisterende matrikkelenhet	28.05.2008			0231lug	28.05.2008
Feilretting					

Rolle	Matrikkelenhet	Arealendring
Berørt	0231 - 77/111/0/1	0
Berørt	0231 - 77/111/0/2	0
Berørt	0231 - 77/491	0

Forretning over eksisterende matrikkelenhet	28.05.2008			0231lug	28.05.2008
Feilretting					

Rolle	Matrikkelenhet	Arealendring
Berørt	0231 - 77/111	0
Berørt	0231 - 77/111/0/1	0
Berørt	0231 - 77/111/0/2	0
Berørt	0231 - 77/1185	0
Berørt	0231 - 77/1605	0
Berørt	0231 - 77/1605/0/2	0
Berørt	0231 - 277/1	0

Aktive bygg som er registrert på matrikkelenheten

Bygningsnr: 23 322 315
Løpenr:
Repr.punkt: Koordinatsystem: EUREF89 UTM Sone 32
Nord: 6646999 Øst: 612010
Bygningsendringskode:
Bygningstype: Kjede/atriumhus
Næringsgruppe: Bolig
Bygningsstatus: Tatt i bruk
Energikilder: Elektrisitet
Biobrensel
Oppvarming: Elektrisk
Annen oppvarming

Bebygd areal:	0
Bruksareal bolig:	251
Bruksareal annet:	0
Bruksareal totalt:	251
Bruttoareal bolig:	0
Bruttoareal annet:	0
Bruttoareal totalt:	0
Alternativt areal:	170
Alternativt areal 2:	0

Ant. boliger:	1
Ant. etasjer:	3
Vannforsyning:	Tilkn. off. vannverk
Avløp:	
Har heis:	Nei

Datoer	
Rammetillatelse:	13.09.2002
Igangsettingstillatelse:	16.10.2002
Tatt i bruk:	20.02.2004
Midlertidig brukstillatelse:	
Ferdigattest:	

Etasjer

Etasje	Antall boenheter	BRA bolig	BRA annet	BRA totalt	BTA bolig	BTA annet	BTA totalt	Alt. areal	Alt. areal 2
H02	0	84	0	84	0	0	0	84	0
H01	1	86	0	86	0	0	0	86	0
U01	0	81	0	81	0	0	0	0	0

Bruksenheter


Adresse	Bruksenhetsnummer	Bruksenhetstype	Bruksareal	Ant. rom	Kjøkkentilgang	Bad	WC	Matrikkelenhet
12500 Skogveien 20 D	H0101	Bolig	251	5	Kjøkken	1	2	77/111/0/2


Kontaktpersoner

Rolle	Føds.dato/org.nr	Navn	Bruksenhet	Adresse
Tiltakshaver		TREHUSGRUPPEN AS		

Oversiktskart for 77 / 111 / 0 / 2

Målestokk 1:1 000
EUREF89 UTM Sone 32

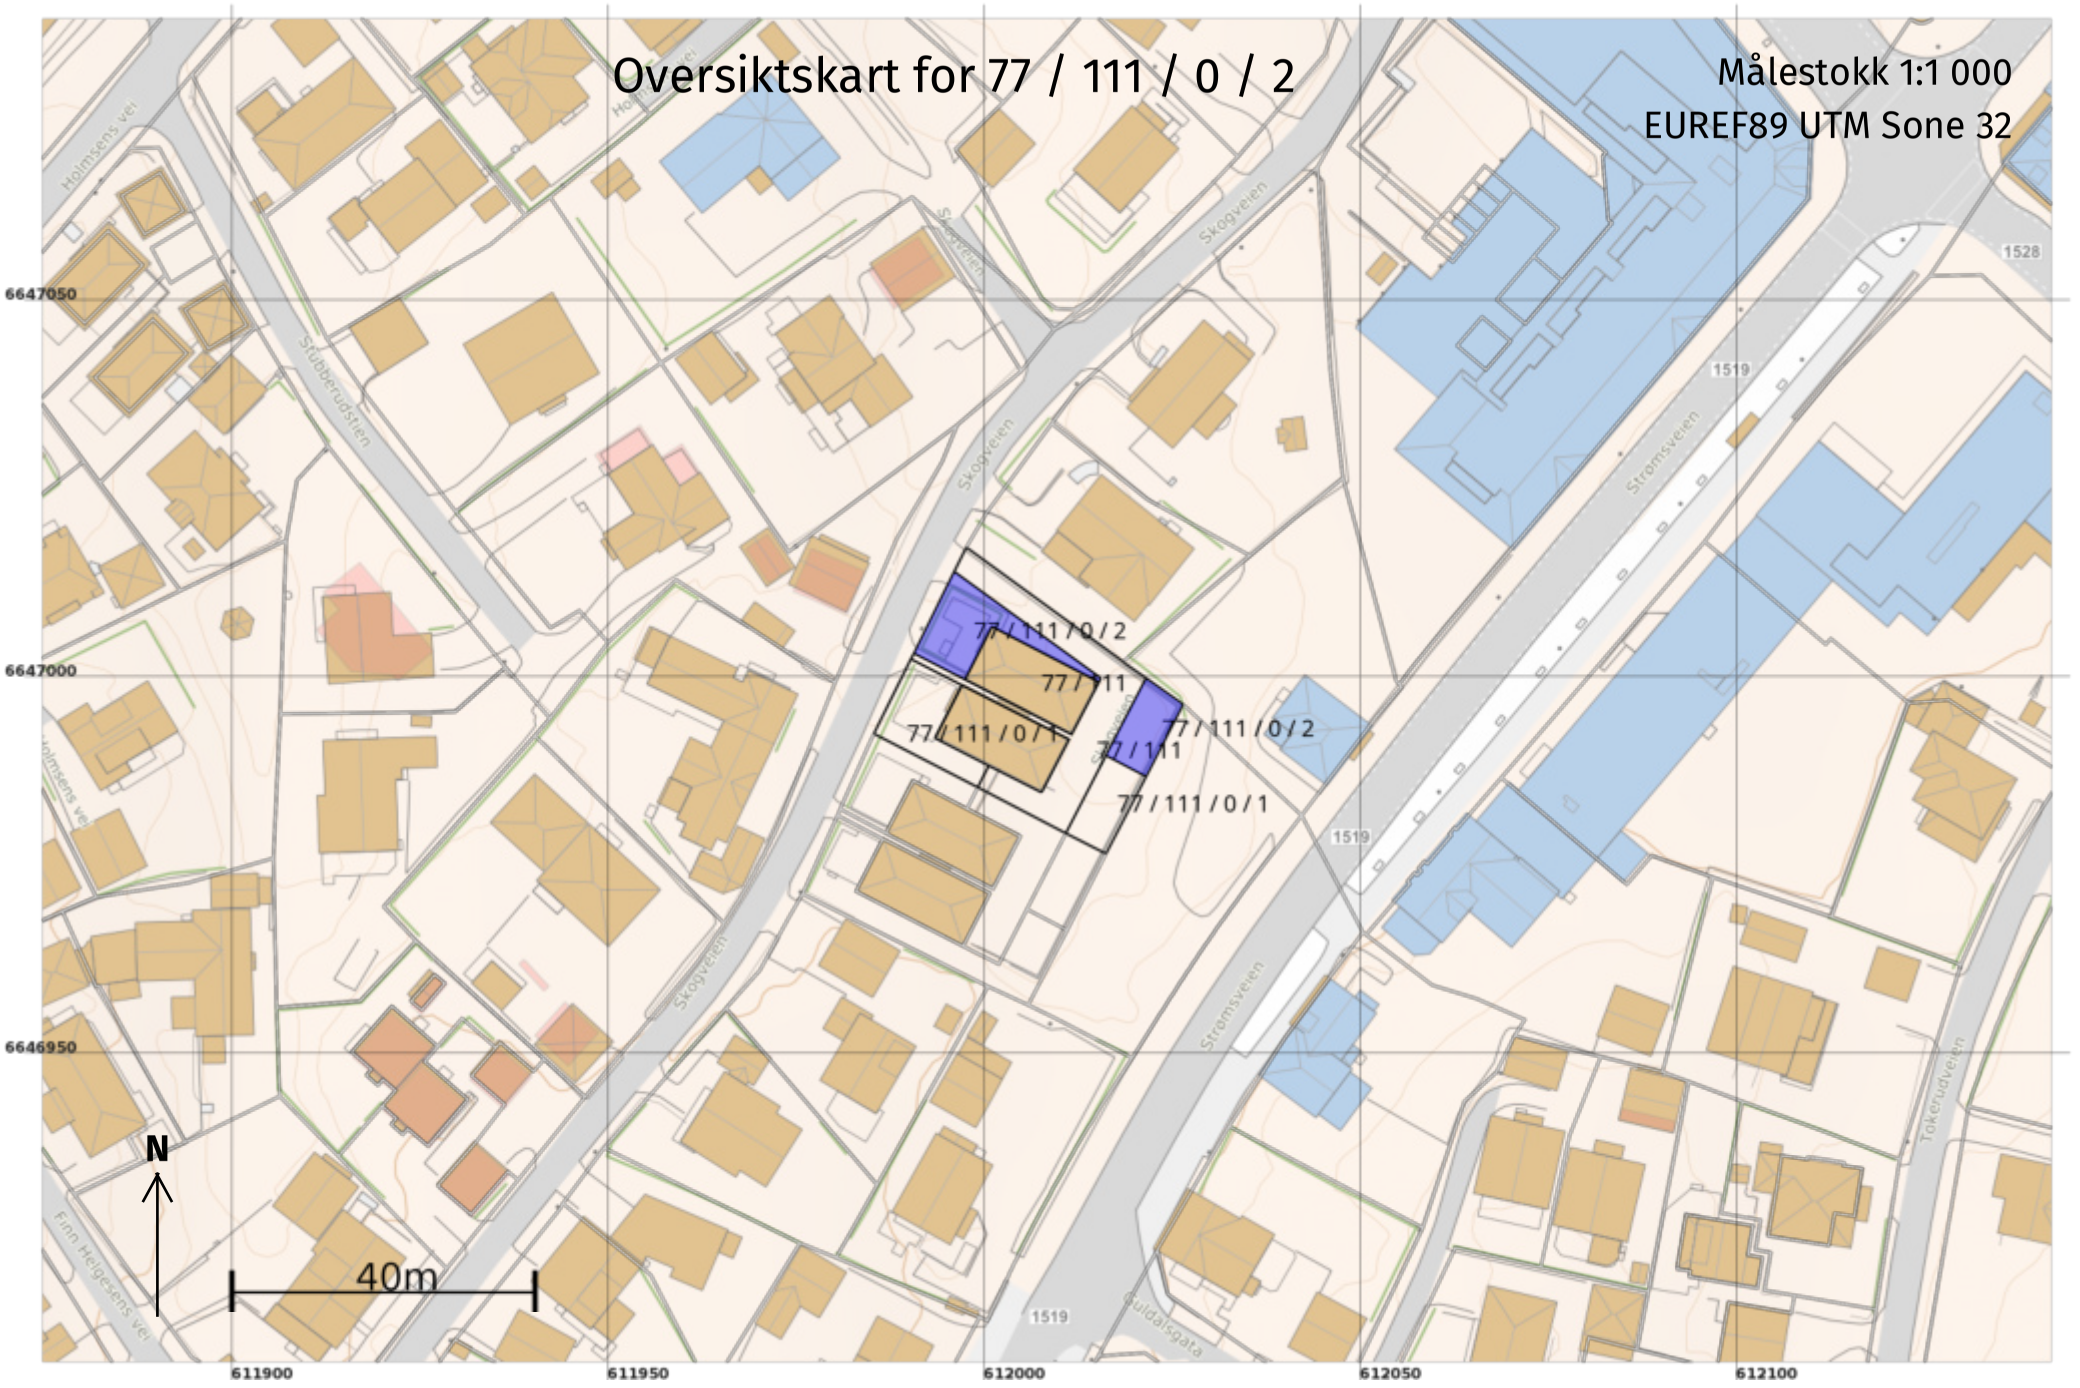

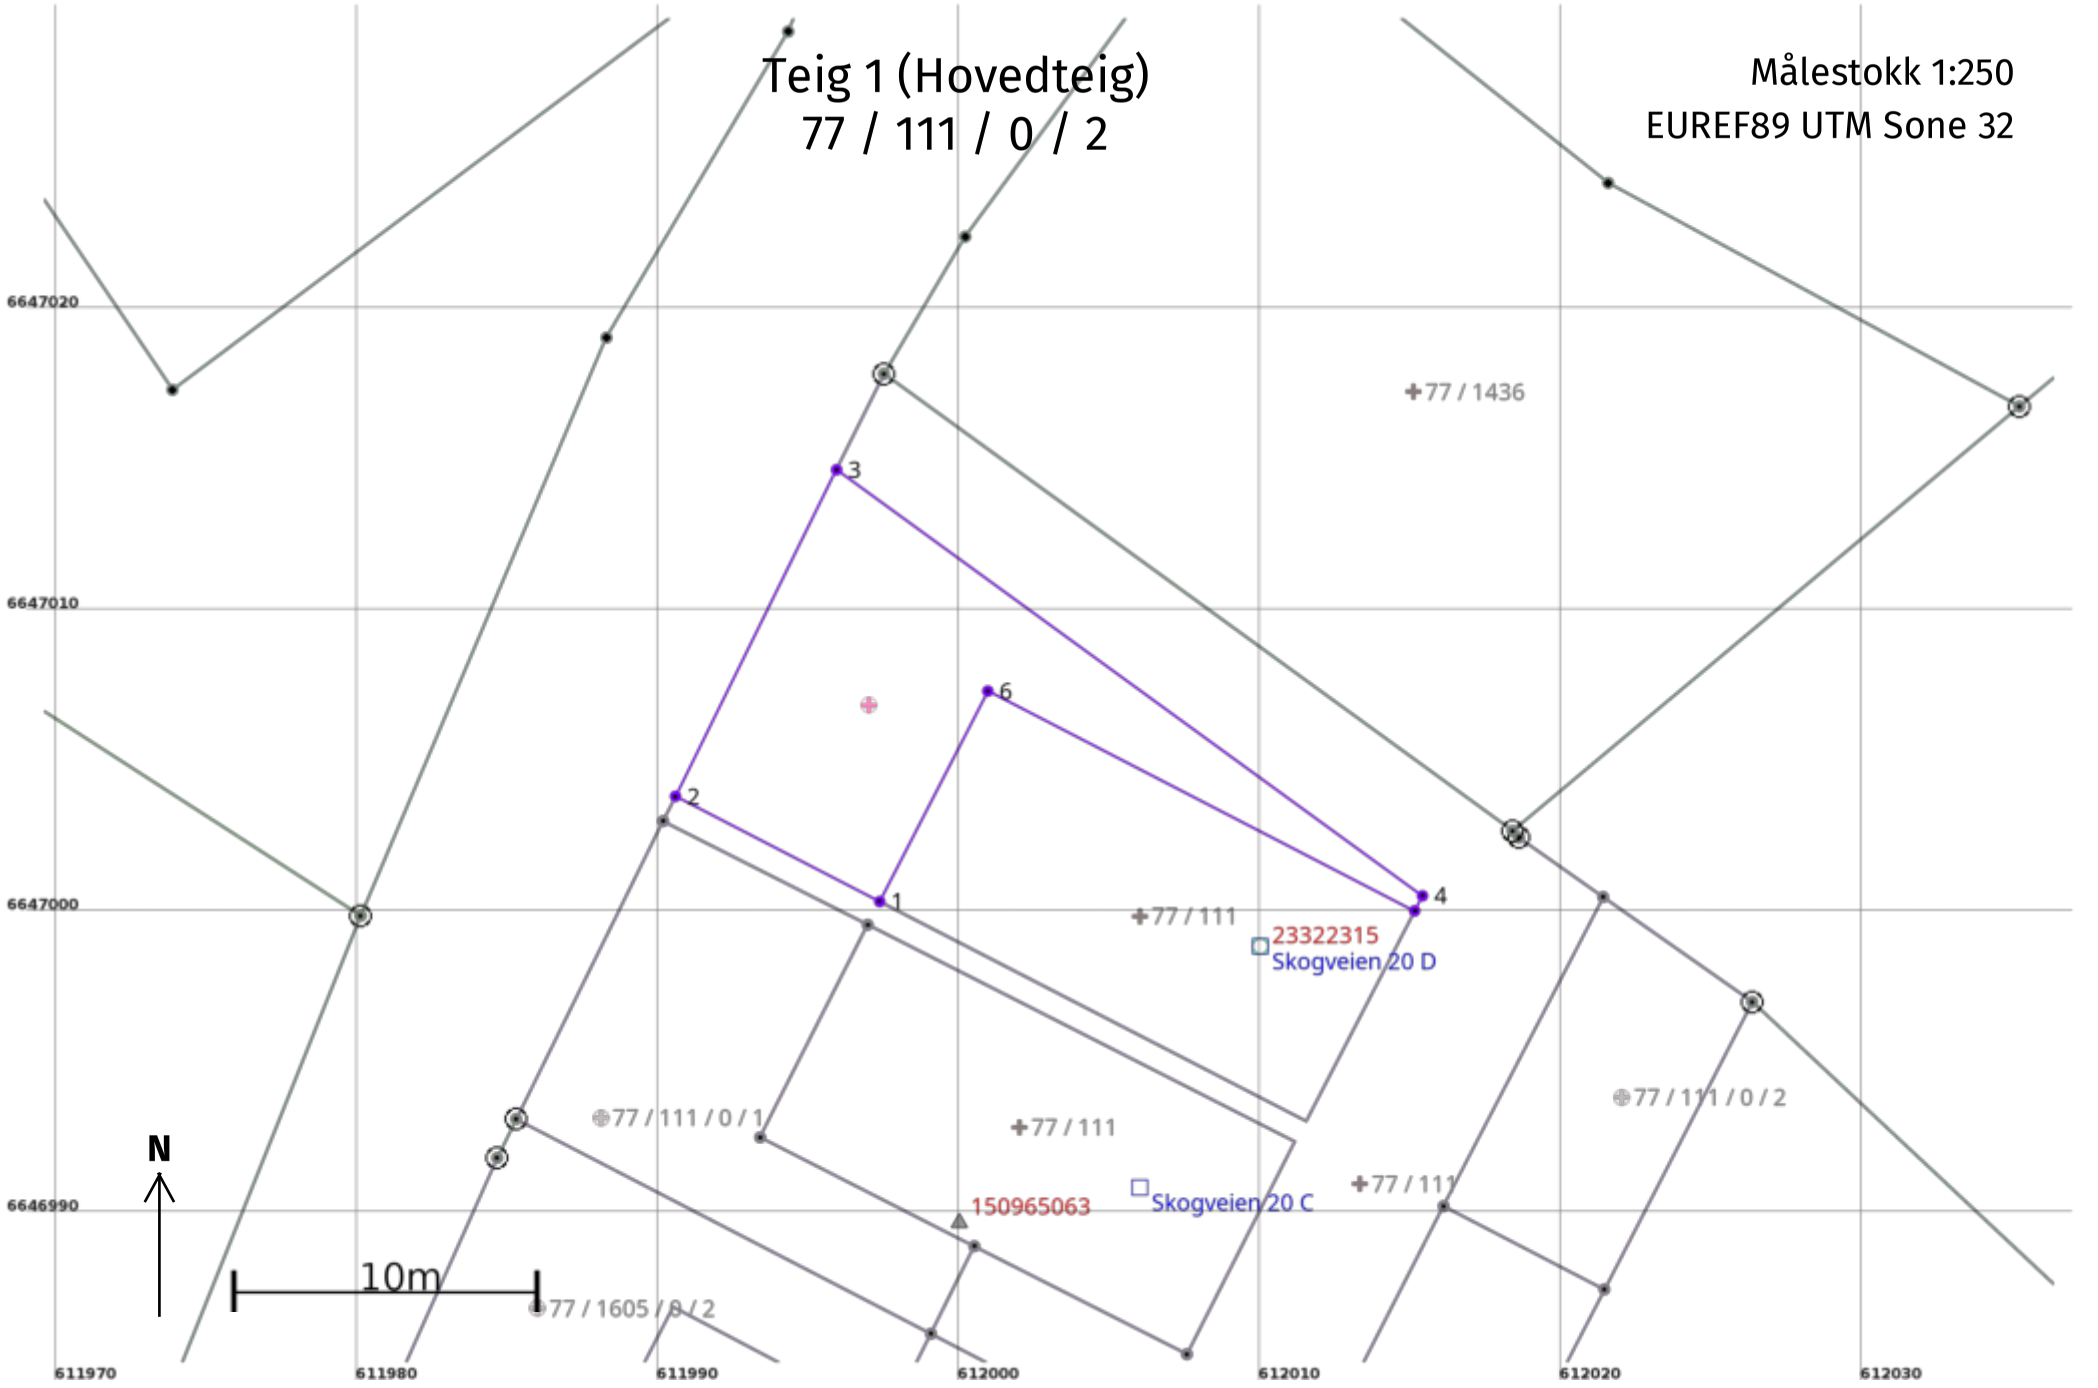
Teig 1 (Hovedteig)
77 / 111 / 0 / 2
Målestokk 1:250
EUREF89 UTM Sone 32
6647020
6647010
6647000
6646990
611970
611980
611990
612000
612010
612020
612030
77 / 1436
77 / 111
77 / 111 / 0 / 1
77 / 111 / 0 / 2
77 / 1605 / 0 / 2
1
2
3
4
6
23322315
Skogveien 20 D
150965063
Skogveien 20 C
N
10m


Areal og koordinater

Areal: 117,1 Arealmerknad:

Representasjonspunkt: **Koordinatsystem:** EUREF89 UTM Sone 32 **Nord:** 6647007 **Øst:** 611997

Grensepunkt / Grenselinje **Ytre avgrensing**

Løpenr	Nord	Øst	Grensemerke nedsatt i / Lengde (m)	Grensepunkttype / Linjeinformasjon	Målemetode	Nøyaktighet (SD i cm)	Radius
1	6647000,49	611997,36		Geometrisk hjelpepunkt	55 Digitalisert på dig.bord fra strek-kart: Papirkopi	150	
			7,63				
2	6647003,98	611990,58		Ukjent	55 Digitalisert på dig.bord fra strek-kart: Papirkopi	150	
			12,08				
3	6647014,81	611995,93		Ukjent	55 Digitalisert på dig.bord fra strek-kart: Papirkopi	150	
			24,04				
4	6647000,68	612015,38		Ukjent	55 Digitalisert på dig.bord fra strek-kart: Papirkopi	150	
			0,56				
5	6647000,18	612015,12		Geometrisk hjelpepunkt	55 Digitalisert på dig.bord fra strek-kart: Papirkopi	150	
			15,94	Følger i kant av bygning (fasadeliv)		150	
6	6647007,47	612000,95		Geometrisk hjelpepunkt	55 Digitalisert på dig.bord fra strek-kart: Papirkopi	150	
			7,85	Følger i kant av bygning (fasadeliv)		150	

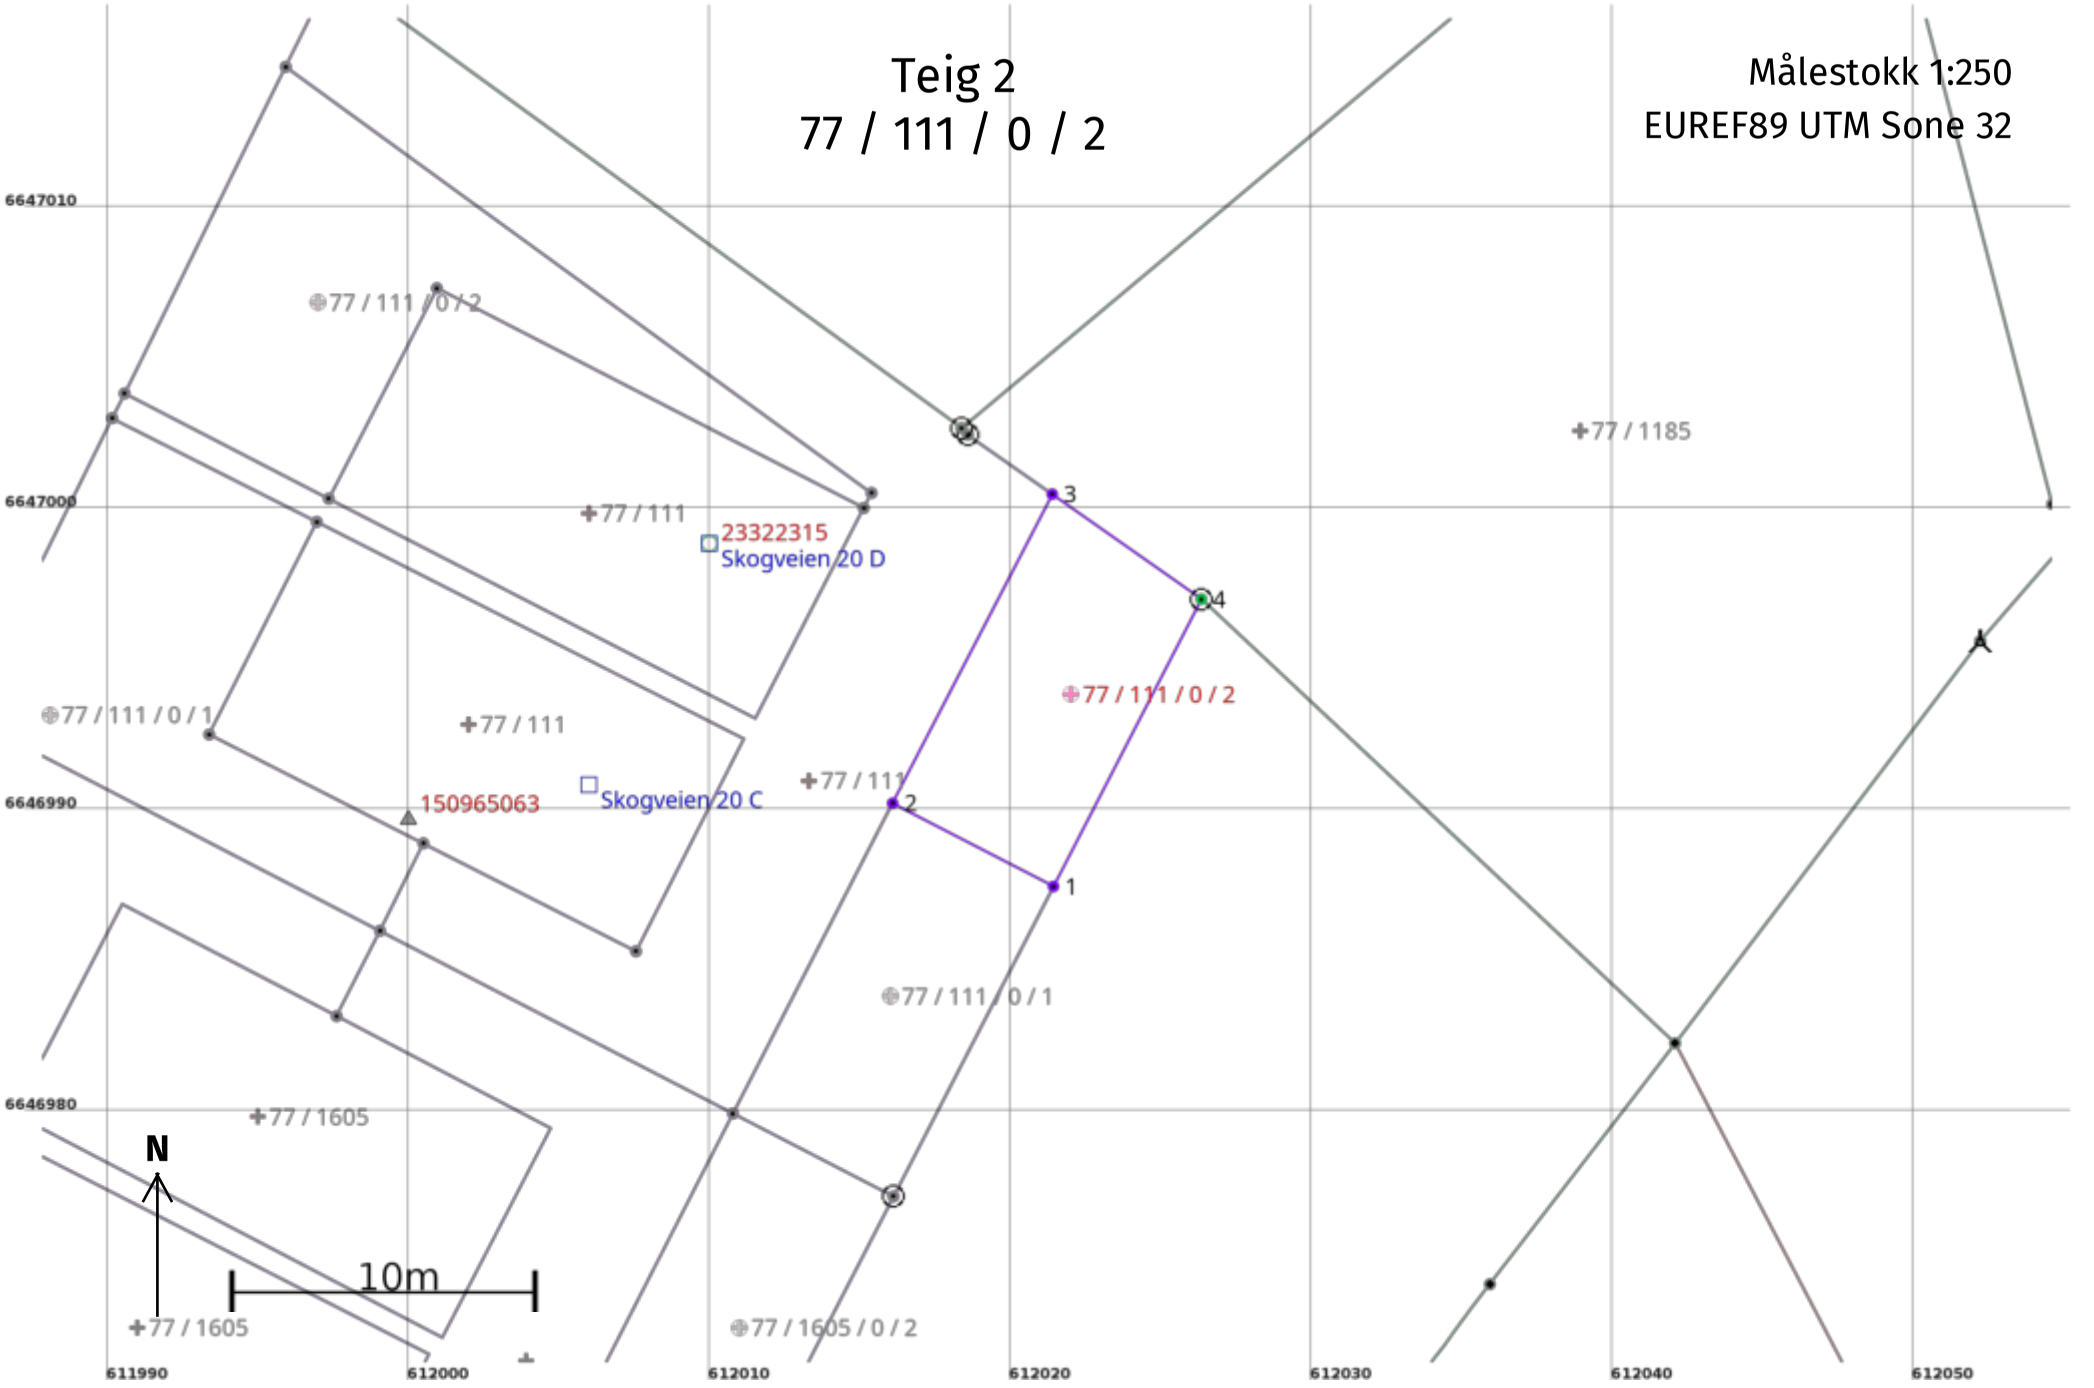
Teig 2
77 / 111 / 0 / 2
Målestokk 1:250
EUREF89 UTM Sone 32
6647010
6647000
6646990
6646980
611990
612000
612010
612020
612030
612040
612050
77 / 111 / 0 / 2
77 / 111
23322315
Skogveien 20 D
77 / 1185
77 / 111 / 0 / 1
77 / 111
150965063
Skogveien 20 C
77 / 111
77 / 111 / 0 / 2
77 / 111 / 0 / 1
77 / 1605
77 / 1605
77 / 1605 / 0 / 2
1
2
3
4
N
10m

Areal og koordinater

Areal: 66,8 Arealmerknad:

Representasjonspunkt: **Koordinatsystem:** EUREF89 UTM Sone 32 **Nord:** 6646994 **Øst:** 612022

Grensepunkt / Grenselinje **Ytre avgrensing**

Løpenr	Nord	Øst	Grensemerke nedsatt i / Lengde (m)	Grensepunkttype / Linjeinformasjon	Målemetode	Nøyaktighet (SD i cm)	Radius
1	6646987,63	612021,42	6,01	Ukjent	55 Digitalisert på dig.bord fra strek-kart: Papirkopi	150	
2	6646990,39	612016,08	11,54	Ukjent	55 Digitalisert på dig.bord fra strek-kart: Papirkopi	150	
3	6647000,64	612021,38	6,05	Ukjent	55 Digitalisert på dig.bord fra strek-kart: Papirkopi	150	
4	6646997,16	612026,33	Jord 10,72	Offentlig godkjent grensemerke	10 Terrengmålt	13	

Lillestrøm kommune

Grunnkart
77/111/0/2

Tegnforklaring

- Bolig, uthus, landbruk
- Fritids-/sesongbosted
- Bygning, annen kjent type
- Bygning uten matrikkelinformasjon
- Andre tiltak
- Bygning tiltak, endring
- Bygning tiltak, nybygg
- Bygning tiltak, riving
- Samferdsel tiltak
- Andre tiltakstyper/ spesifiseringer

Eiendomsgrenser

- Nøyaktig
- Middels nøyaktig
- Mindre nøyaktig
- Mindre - lite nøyaktig
- Unøyaktig
- Omtvistet grense
- Hjelpelinje vannkant
- Hjelpelinje vegkant
- Fiktive hjelpelinjer
- Hjelpelinje punktfeste

Kartprojeksjon: UTM Sone 32 N
Datum: EUREF89

Målestokk: 1:500
Papirstørrelse: A4
Produsert: 11.06.2024



© Geodata AS, Kartverket; © Geodata AS, Kartverket, Geovekst og kommunene
Med forbehold om feil i kartgrunnlaget. Produktet er etablert med data fra Lillestrøm kommune og Geovekst.

Lillestrøm kommune


Ledningskart
77/111/0/2

Tegnforklaring

- Eiendomsgrense
- Grenpunkt
- Stoppekran
- Kum
- Sandfangskum
- Sluk med sandfang
- Vannledninger kommunal
- Vannledninger privat
- Spillvannsledninger kommunal
- Spillvannsledninger privat
- Overvannsledninger kommunal
- Overvannsledninger privat
- Overvannsledninger andre eiere
- Avløp felles kommunal

Kartprojeksjon:
UTM Sone 32 N
Datum: EUREF89

Målestokk: 1:500
Papirstørrelse: A4
Produsert: 11.06.2024

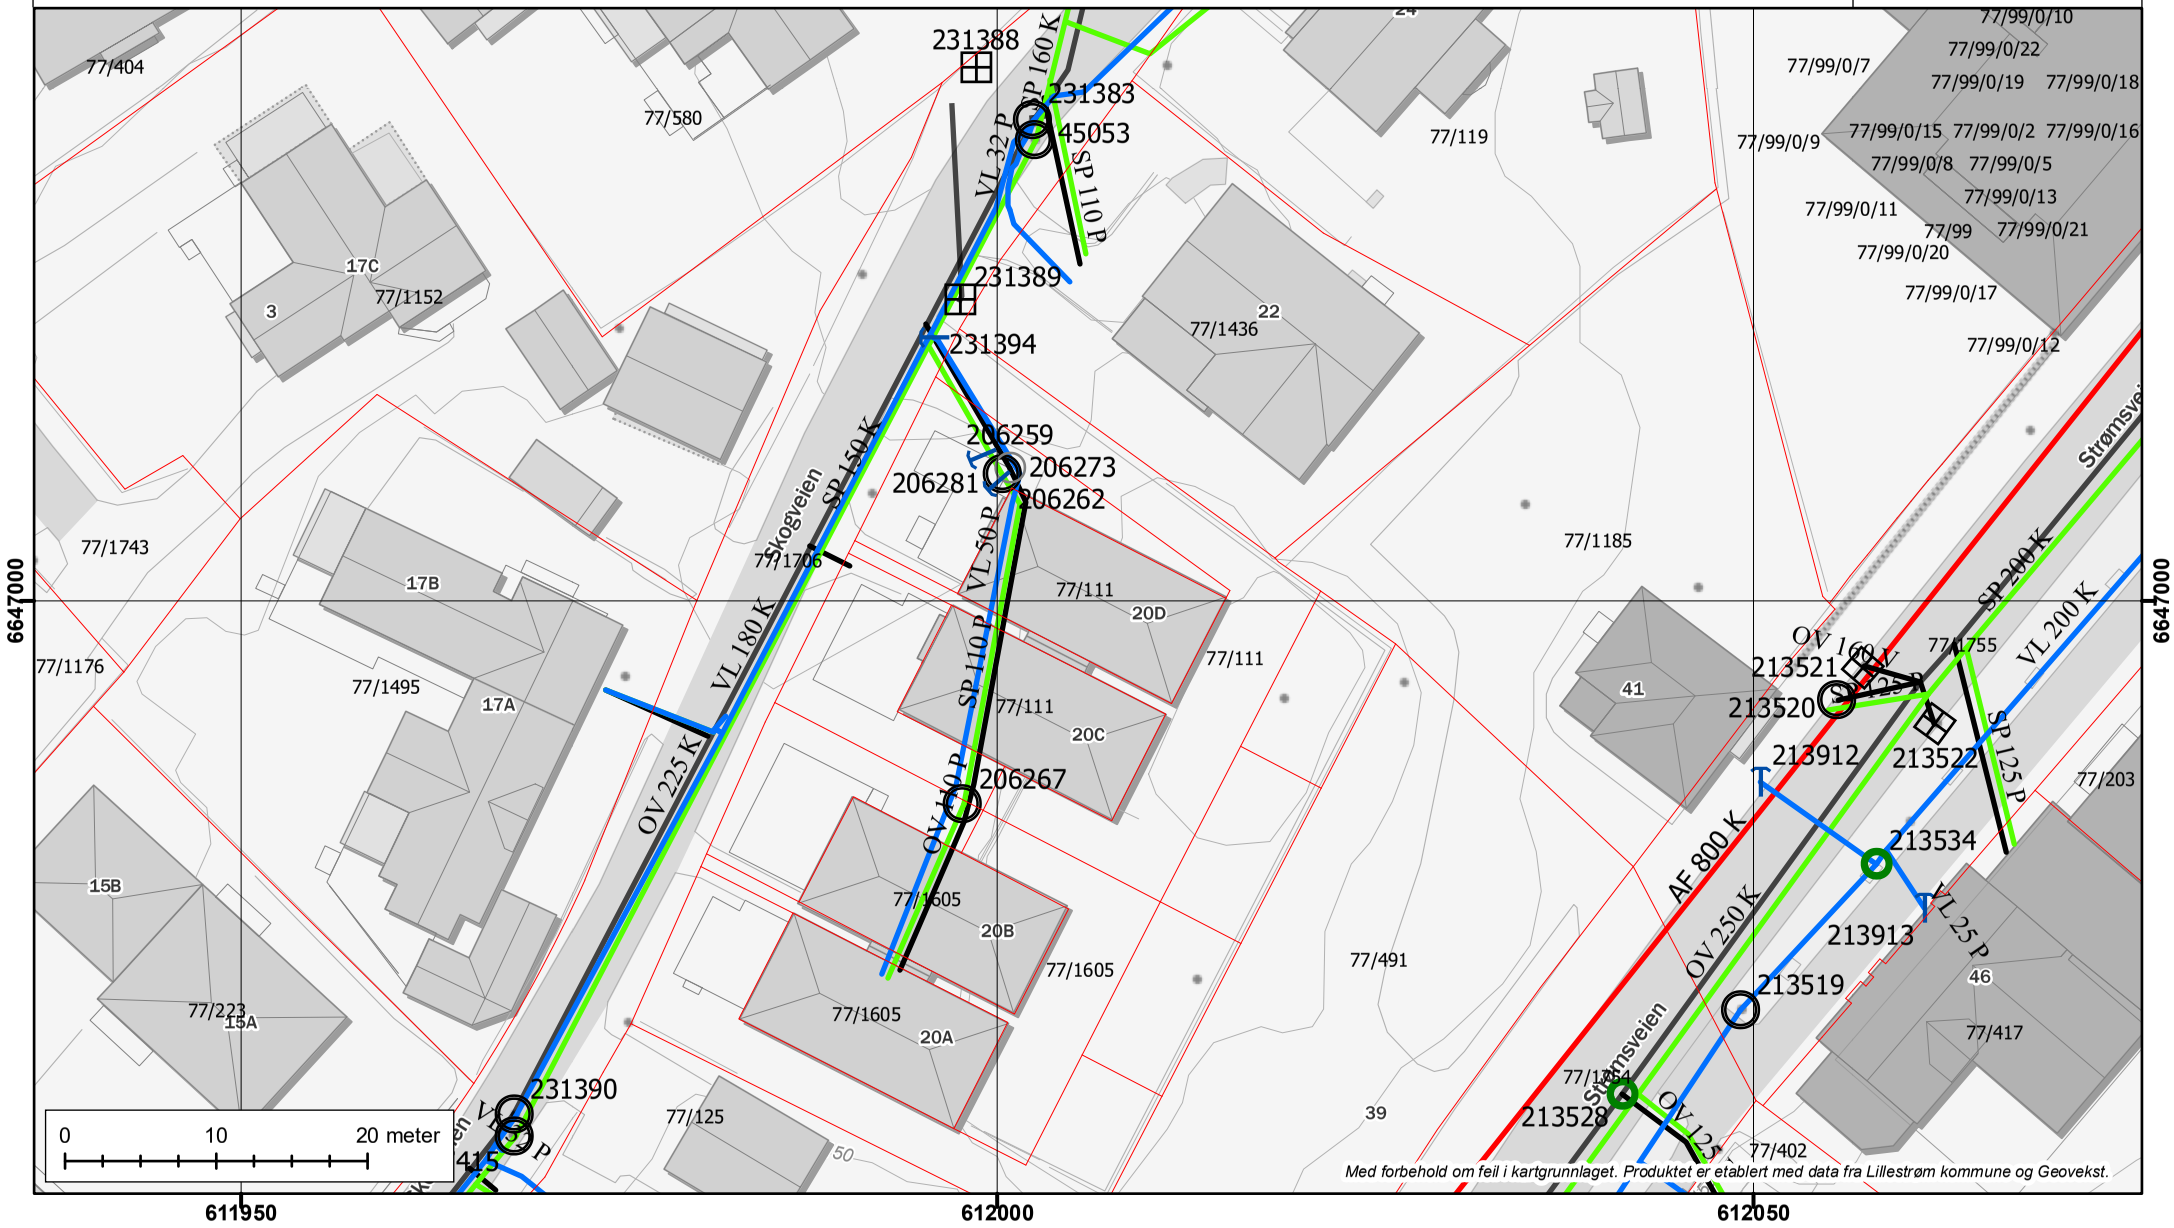

Med forbehold om feil i kartgrunnlaget. Produktet er etablert med data fra Lillestrøm kommune og Geovekst.

Lillestrøm kommune

Adkomst til eiendom
77/111/0/2

Kartet viser eiere av veger.
Veger markert som europaveg, riksveg, fylkesveg og kommunal veg vedlikeholdes og brøytes av det offentlige (stat, fylke eller kommune).
Grunneier har ansvar for vedlikehold og brøyting av alle andre veger.

Tegnforklaring

- Europaveg
- Riksveg
- Fylkesveg
- Kommunal veg
- Privat veg
- Skogsbilveg
- Annen veg
- Eiendomsgrense

Kartprojeksjon:
UTM Sone 32 N
Datum: EUREF89

Målestokk: 1:500
Papirstørrelse: A4
Produsert: 11.06.2024



© Geodata AS, Kartverket; © Geodata AS, Kartverket, Geovekst og kommunene
Med forbehold om feil i kartgrunnlaget. Produktet er etablert med data fra Lillestrøm kommune og Geovekst.

Lillestrøm kommune

POSTADRESSE
Postboks 313, 2001 Lillestrøm

TELEFONNUMMER (TID)
66 93 80 00 (08-15:30)

BESØKSADRESSE
1. etg. Jonas Lies gt. 18, Lillestrøm

HJEMMESIDE
www.lillestrom.kommune.no

Tilknytning til vann og avløp

Produsert: 11.06.2024

EM §6-7 Oppdragstakerens undersøkelses- og opplysningsplikt — Kilde: Lillestrøm kommune

Kommunenr	3205	Gårdsnr.	77	Bruksnr.	111	Festenr.	0	Seksjonsnr.	2
Hovedadresse	Skogveien 20 D								

Opplysning om tilknytning til vann

Eiendommen har tilknytning til offentlig vann.

Opplysning om tilknytning til avløp

Eiendommen har tilknytning til offentlig avløp.

Eventuelle pålegg om tilknytningsforhold

Ingen pålegg

Kommentar

Ingen

FORBEHOLD VED UTLEVERING AV INFORMASJON I FORBINDELSE MED EIENDOMSFORESPØRSLER

Det tas forbehold om at det kan være avvik i våre registre/kart/arkiv i forhold til den faktiske situasjonen og at det kan foreligge forhold omkring eiendom og bygninger som kommunen ikke er kjent med. Brukere av informasjonen må derfor være bevisst på sammenheng og formål som den benyttes i, og bruke informasjonen kritisk.

Utskrifter fra det digitale kartverket i form av papirkart, kan inneholde linjer som lett kan føre til misforståelser. Dette gjelder ofte karttemaer som ledninger og eiendomsgrenser som i mange tilfelle kan være unøyaktige. For eksempel må derfor ikke gravearbeider på ledninger foretas uten påvisning av ledningen i marka.

Kommunen kan ikke stilles økonomisk ansvarlig for bruk av informasjon som oppgis i sammenheng med eiendomsforespørsler.

Vær oppmerksom på at eiendommen kan være tilknyttet et privat vannverk, dersom den ikke er tilknyttet offentlig vann.

12.06.2024

MEGLEROPPLYSNINGER

Matrikkel: 3205-77/111/0/2
Adresse: Skogveien 20B, 1467 Strømmen

Dato siste feiing:
21.06.2021

Dato siste tilsyn:

Vi opplyser om at eventuelle avvik kan være utbedret, men ikke har blitt verifisert på nytt tilsyn av NRBR. Det kan eksistere avvik som ikke fremkommer av sammenstillingen.

Vi tar forbehold om skjulte feil og mangler. Denne rapporten omhandler kun feil og mangler ved skorstein og ildsted. Det er viktig at kavene til røykvarsler og slokkeutstyr også er ivaretatt. Kravene i en boenhet er:

- Det skal være minst èn detektor eller røykvarsler i hver etasje, som skal dekke kjøkken, stue, sone utenfor soverom og sone utenfor tekniske rom. Alarmen skal kunne høres tydelig på oppholdsrom og soverom når dørene mellom rommene er lukket.
- Det skal være minst ett slokkeutstyr (pulver, skum, vann) som kan brukes i alle rom. Pulverapparat og skumapparat skal inn til ekstern kontroll/service hvert 5.år.
- Feiing og tilsyn er behovsprøvd og det er kommunene som fastlegger feiegebyr. Les om feiing og brannsikkerhet på vår hjemmeside www.nrbr.no.

Henvendelser vedrørende saken kan gjøres til Marit Pettersen, som kan treffes på telefon: 95 07 99 40, eller epost marit.pettersen@nrbr.no.

Med hilsen
Nedre Romerike brann- og redningsvesen IKS

Anita Holtet
Seksjonsleder

Marit Pettersen
konsulent

Dokumentet er elektronisk godkjent og har derfor ikke håndstrevet signatur.

KOMMUNALE AVGIFTER

Lillestrøm kommune

POSTADRESSE
Postboks 313, 2001 Lillestrøm

TELEFONNUMMER (TID)
66 93 80 00 (08-15:30)

BESØKSADRESSE
1. etg. Jonas Lies gt. 18, Lillestrøm

HJEMMESIDE
www.lillestrom.kommune.no

Kommunale gebyrer

Produsert: 13.06.2024

EM §6-7	Oppdragstakerens undersøkelses- og opplysningsplikt	Kilde: Lillestrøm kommune

Kommunenr	3205	Gårdsnr.	77	Bruksnr.	111	Festenr.		Seksjonsnr.	2
Adresse	**Skogveien 20D 1467 Strømmen**								

Kommunale gebyrer fakturert på eiendommen i 2024

Kommunale gebyrer er en kombinasjon av forskudd, abonnement og enkeltgebyrer fakturert etter levert tjeneste. Vi kjenner ikke samlet gebyr for en eiendom for et år før året er omme. Denne rapporten sammenstiller dette for fjoråret, med summer fordelt per fagområde. Tjenestene vil normalt ha en prisøkning hvert år, samt at forbruk på ulike tjenester kan variere fra år til år.

Kommunale avgifter **Beskrivelse av gebyr**	**Fakturert beløp i 2023 [kr.]** **inkl.mva**
Mat/restavfall 240 liter	8 163
Feie- og tilsynsgebyr	609
Fast gebyr vann bolig	761
Fast gebyr avløp bolig	1 100
A-konto vanngebyr	4 932
A-konto avløpsgebyr	7 115
Målt forbruk vann	3 706
Målt forbruk avløp	5 731
Fradrag innbetalt vann	-3 526
Fradrag innbetalt avløp	-5 453
Sum fakturerte beløp	**23 138**

Kommunale avgifter **Beskrivelse av gebyr**	**Prognose årsbeløp 2024 [kr.]** **inkl.mva**
Mat/restavfall 240 liter	8 187
Feie- og tilsynsgebyr	559
Fast gebyr vann bolig	1 124
Fast gebyr avløp bolig	1 489
A-konto vanngebyr	5 474
A-konto avløpsgebyr	7 896
Målt forbruk vann	5 164
Målt forbruk avløp	7 449
Fradrag innbetalt vann	-4 932
Fradrag innbetalt avløp	-7 115
Sum Prognose	**25 295**
Fakturert hittil i år	**12 931**

Vannmåler: 75246144

Forrige avlesing av vannmåler

- Dato: 22.11.23

- Målerstand: 1341 m³

Alle eiendommer som er tilknyttet kommunalt vann og/eller avløp i Lillestrøm kommune er pålagt vannmåler. Mangler eiendommen vannmåler skal det installeres. Se kommunens hjemmeside for informasjon om vannmåler: https://www.lillestrom.kommune.no/vann-og-avlop/vannmaler/

Kommunale gebyrer skal gjøres opp mellom selger og kjøper i forbindelse med salget. Er vannmåler installert må denne avleses ved overtagelse og avregnes i forbindelse med oppgjøret. Eiendomsmegleren skal være behjelpelig med å foreta avregning mellom selger og kjøper ved overtagelse av eiendom.

Det er kjøpers eget ansvar å følge opp A-konto for vann og/eller avløp ved eierskifte.

Lillestrøm kommune utfører ikke avregning av kommunale gebyrer ved eierskifte.

FORBEHOLD VED UTLEVERING AV INFORMASJON I FORBINDELSE MED EIENDOMSFORESPØRSLER
Det tas forbehold om at det kan være avvik i våre registre/kart/arkiv i forhold til den faktiske situasjonen og at det kan foreligge forhold omkring eiendom og bygninger som
kommunen ikke er kjent med. Brukere av informasjonen må derfor være bevisst på sammenheng og formål som den benyttes i, og bruke informasjonen kritisk.

Utskrifter fra det digitale kartverket i form av papirkart, kan inneholde linjer som lett kan føre til misforståelser. Dette gjelder ofte karttemaer som ledninger og eiendomsgrenser
som i mange tilfelle kan være unøyaktige. For eksempel må derfor ikke gravearbeider på ledninger foretas uten påvisning av ledningen i marka.

Kommunen kan ikke stilles økonomisk ansvarlig for bruk av informasjon som oppgis i sammenheng med eiendomsforespørsler.

EIENDOMSSKATT

Lillestrøm kommune

POSTADRESSE
Postboks 313, 2001 Lillestrøm

TELEFONNUMMER (TID)
66 93 80 00 (08-15:30)

BESØKSADRESSE
1. etg. Jonas Lies gt. 18, Lillestrøm

HJEMMESIDE
www.lillestrom.kommune.no

Eiendomsskatt

Eiendom: 77/111/0/2

Adresse: Skogveien 20 D

Beskrivelse	Årsbeløp [kr.]
Eiendomsskatt i 2024	9152,00

FORBEHOLD VED UTLEVERING AV INFORMASJON I FORBINDELSE MED EIENDOMSFORESPØRSLER.

I perioden fra nyttår og frem til eiendomsskatt for inneværende år er uskrevet (normalt ca 1.mars) er det fjorårets tall som oppgis.

Det tas forbehold om at det kan være avvik i våre registre/kart/arkiv i forhold til den faktiske situasjonen og at det kan foreligge forhold omkring eiendom og bygninger som kommunen ikke er kjent med. Brukere av informasjonen må derfor være bevisst på sammenheng og formål som den benyttes i, og bruke informasjonen kritisk.

Kommunen kan ikke stilles økonomisk ansvarlig for bruk av informasjon som oppgis i sammenheng med eiendomsforespørsler.

Produsert: 11.06.2024

FERDIGATTEST

SKEDSMO KOMMUNE
- møtestedet på Romerike
Teknisk sektor
Byggesaksavdelingen

Ferdigattest
Etter plan- og bygningsloven § 99

Saksmappe (j.nr) **02/02204** Dok nr **17**

Tiltakshaver (navn og adresse)

Trehusgruppen AS
Elvegata 14 H
2003 LILLESTRØM

Tiltaksart, bygningstype og tiltaksadresse

Nybygg - Tomannsbolig
Skogveien 20 C og 20 D
2010 STRØMMEN

Spesifikasjon

Gnr: 77		Bnr: 111	Festenr:	Seksjonsnr:
BTA: m²		$BRA_{(hovedsdel)}$: 339,5 m²	$BRA_{(tilleggsdel)}$: 161,5 m²	BRA: 501 m²
Utvalg saksnr	Vedtak dato	Vedtak		Kontrollerklæring / Dato Ing. Jørn Sindre Amundsen 20.06.03
02/537	16.09.02	Tillatelse til tiltak (ramme- og igangsettingstillatelse)		Sluttkontroll / Dato 20.06.03

Merknader:

- Ferdigattest gis på grunnlag av kontrollerklæring og i henhold til anmodning fra Ing. Jørn Sindre Amundsen, datert 20.06.03.

Byggesaksavdelingen - 20.02.2004

Sead Resulbegovic
avdelingsingeniør / saksbeh.

SKEDSMO KOMMUNE
Byggesaksavdelingen

Kopi til

Ansvarlig søker	Ingeniør Jørn Sindre Amundsen	Løkenåsen 14, 1900 FETSUND
Annen myndighet/instans	Skedsmo kommune, Driftsavdelingen	Postboks 313, 2001 Lillestrøm
	Skedsmo kommune, Oppmålingsseksjonen	Postboks 313, 2001 Lillestrøm
	NRBR Brannforeb.Avd. v/ Thore Hansen	Sykehusveien 10, 1472 Fjellhamar

TEGNINGER

(1)

Prosjektnummer 11008
Målestokk 1:100
SKOGVEIEN 20, 2010 STRØMMEN
SITUASJONSKART / SNITT

TREHUSGRUPPEN AS
Elvegata 14 H,
2003 LILLESTRØM
Tlf. 63 81 99 35 Faks. 63 81 99 36



SNITT A-A

E2



SKEDSMO KOMMUNE
Byggesaksavdelingen
MOTTATT
01. JUL. 2002
Bilag nr. D5
Sak. nr. 02/537


PERSPEKTIV FOR SKOGVEIEN 20
2010 STRØMMEN


TREHUSGRUPPEN AS 28.06.02

Siste rev. : 9.mai 1996

KRAV TIL FRISIKT I PRIVATE AVKJØRSLER :

Dimensjonerende hastighet km/t	Sikt hovedvei m	Sikt privat vei m
30	30	5
40	40	5
50	50	5
60	60	5

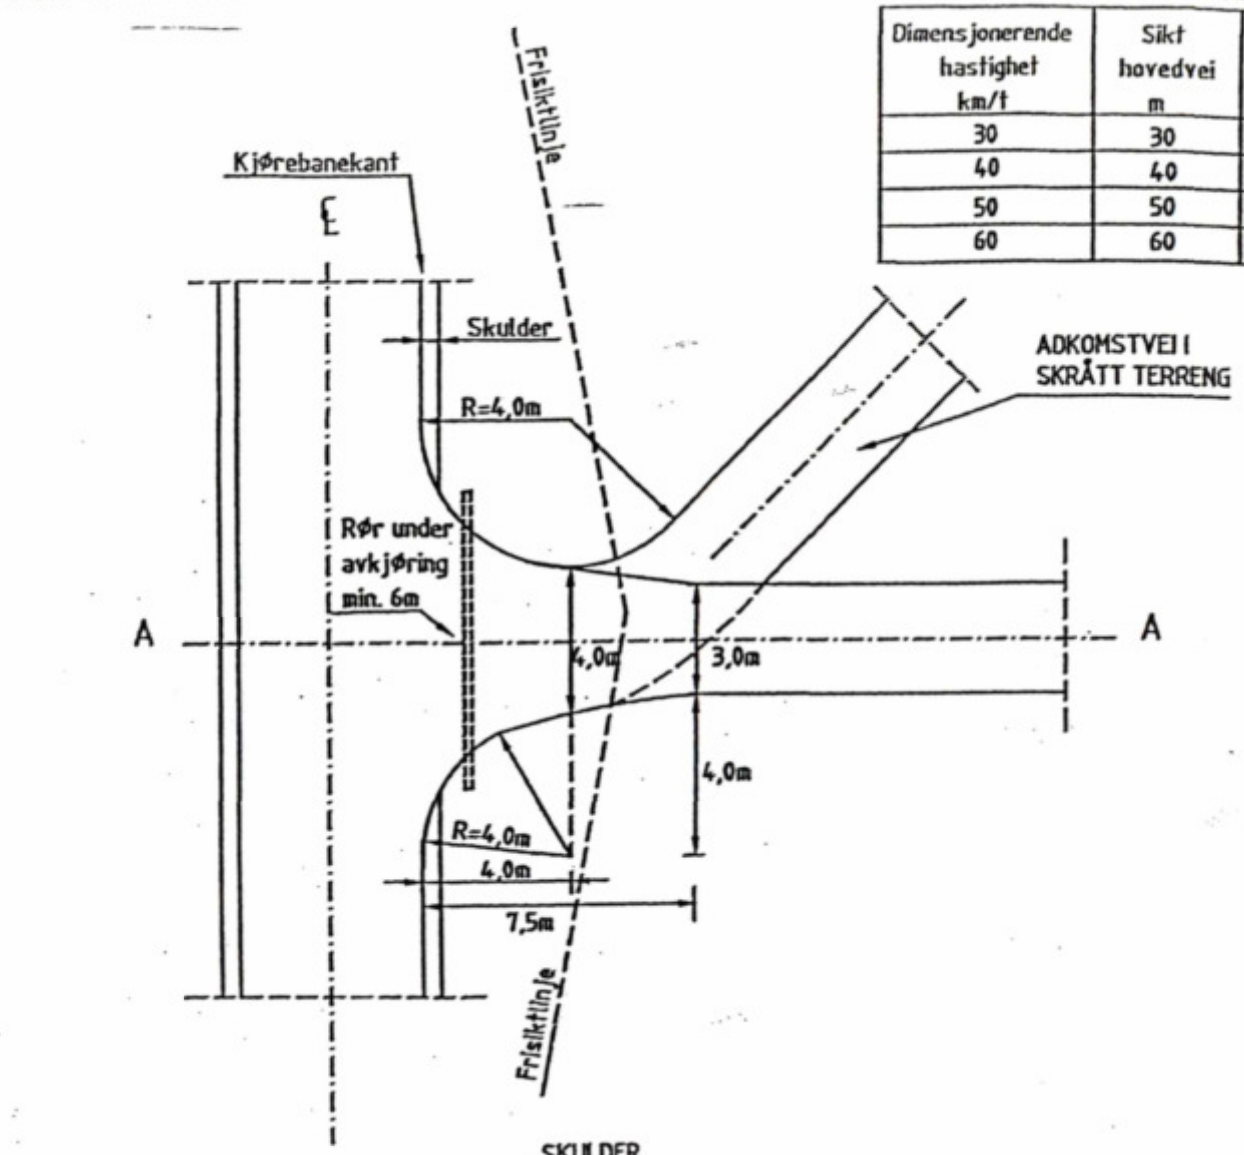

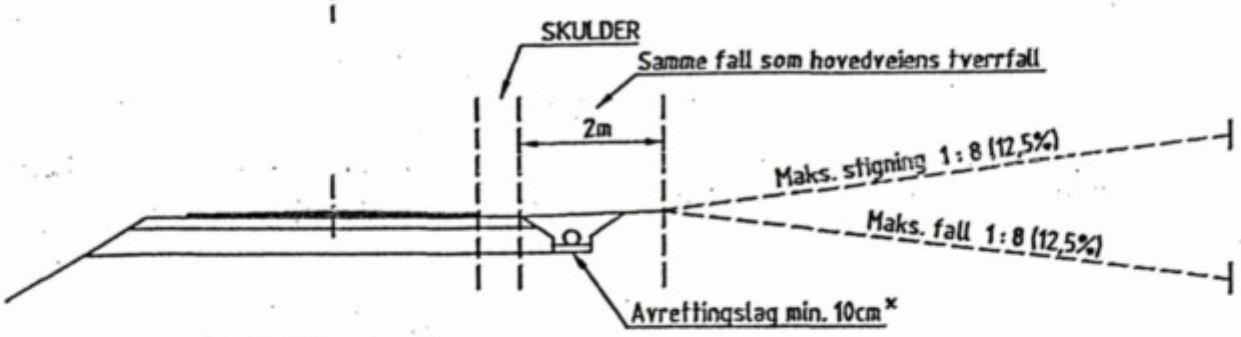

PROFIL : A – A

BYGGHERRE/ENTREPRENØR BØR TA KONTAKT MED DRIFTSSEKSJONEN PÅ ET TIDLIG TIDSPUNKT FØR ANLEGG AV AVKJØRSEL. DET VIL DA KUNNE GIS RÅD OM UTFØRELSE MED VIDERE, SLIK AT AVKJØRINGEN BYGGES RIKTIG FRA FØRSTE STUND.

× NÆRMERE OM UTFØRELSEN :

UNDER AVKJØRING LEGGES 200MM RØR I BETONG, STØPEJERN ELLER DOBBELVEGGEDE ANLEGGSRØR I PE ELLER PP. MINIMUM RØRKLASSE C. UNDER RØRENE LEGGES 10CM FINPUKK. RUNDT OG OVER RØRENE FYLLES MED GODE PUKKMASSER. MINIMUM OVERDEKNING 20CM.



FASADE MOT SØR - VEST



FASADE MOT SØR-VEST



FASADE MOT NORD-ØST



FASADE MOT NORD-VEST









SNITT A-A

TEGNINGSTYPE: ANMELDELSESTEGNINGER	PROSJEKTNUMMER: 2002-007	TEGNINGSNUMMER: AA-001

TILTAKSHAVER:
NAVN : TREHUSGRUPPEN AS
ADR : ELVEGATA 14 H
STED : 2003 LILLESTRØM


E1

Rev. nr.	Rev. / Kontrollpunkter	Dato	Tegn.	Kontr.

BYGGEPLASS	BNR	GNR		
EIENDOMSNAVN	EIER	STED	STYRINGEN	
Dato: 28.06.02	Konstr.-ingeniør: K.LIPPMAN	Kontrollert	Godkjent	Originalformat A0
ANMELDELSESTEGNINGER	PROSJEKTNUMMER: 2002-007			MÅLESTOKK: 1:100
	FAG: ARKITEKT			

ARKITEKT
BYGGETEKNIKK
ELEKTROTEKNIKK
VVS / TEKNIKK

BRYGGA ARKITEKTER AS MNAL
Dampskipsbrygga 18
1607 FREDRIKSTAD
Telefon: 69 30 11 10 Telefax: 69 30 11 12
e-mail: post@bryggark.no

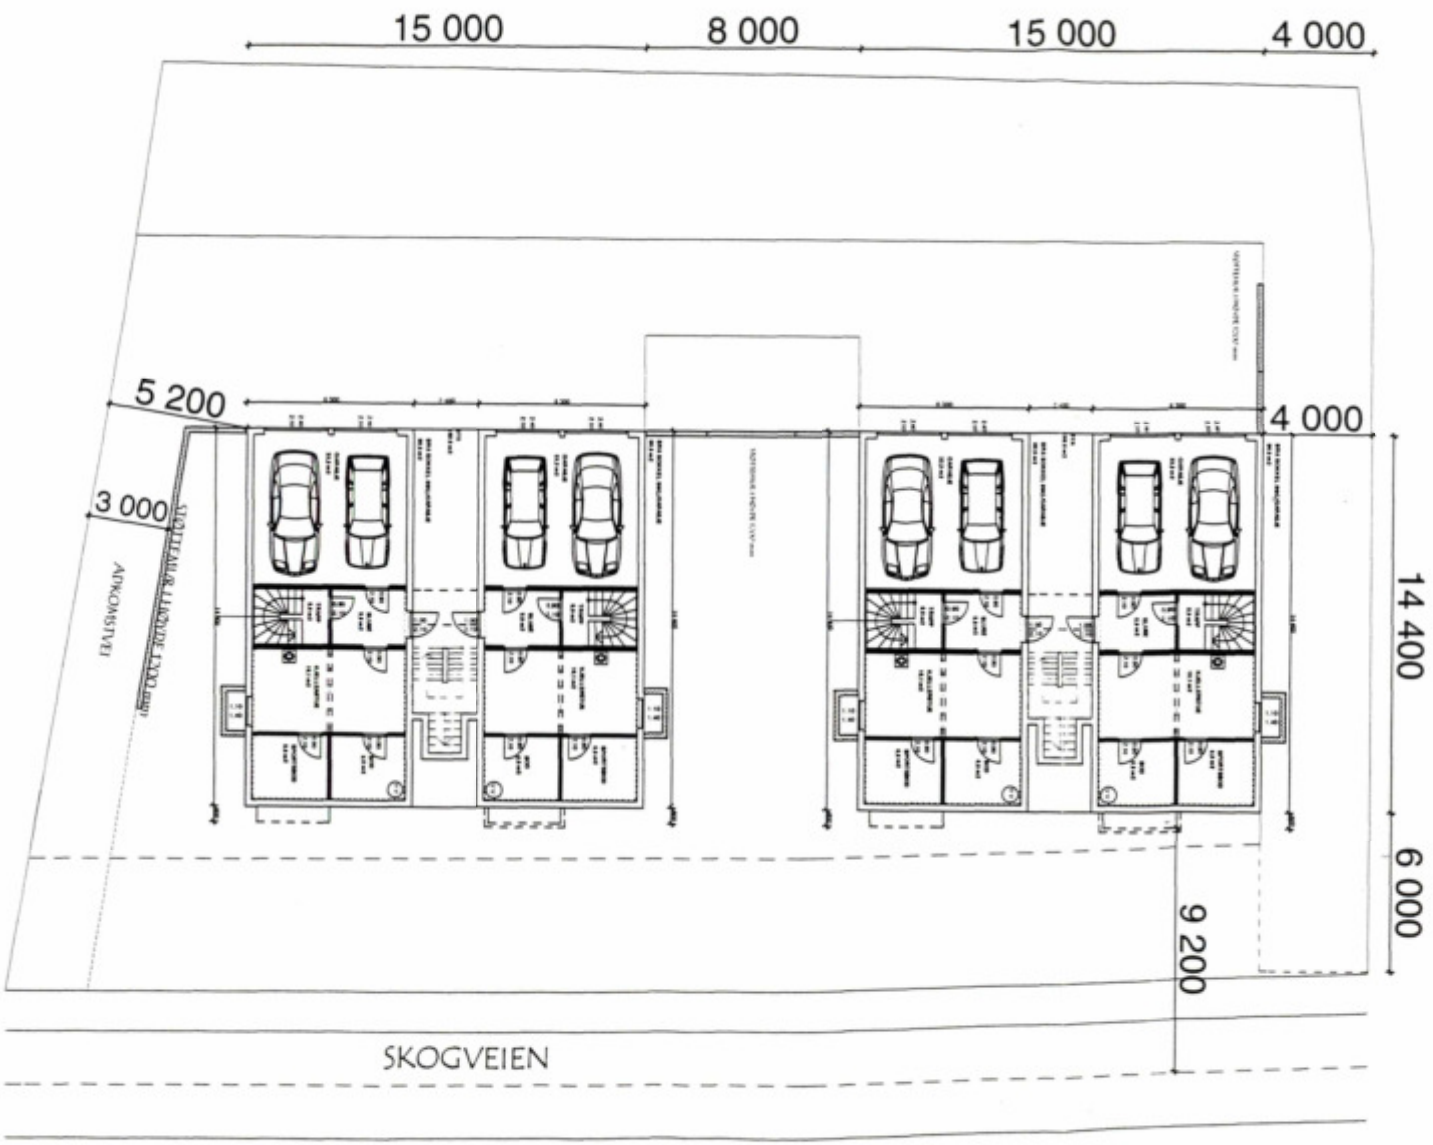

SKEDSMO KOMMUNE
Byggesaksavdelingen
MOTTATT
16. OKT. 2002
Bilag nr.
Sak. nr.

9

AVSTANDEN ENDRES TIL 7000

Prosjektnummer 11008
Målestokk 1:200
SKOGVEIEN 20, 2010 STRØMMEN
PLAN TOMT / U.ETG + GARASJE

TREHUSGRUPPEN AS
Elvegata 14 H,
2003 LILLESTRØM
Tlf. 63 81 99 35 Faks. 63 81 99 36

REGULERING

Lillestrøm kommune

Kommuneplan 77/111/0/2

Tegnforklaring:

KpArealformalOmrade
- Boligbebyggelse, nåv.
- Sentrumsformål, nåv.
- Veg, nåv.

KpHensynssoneOmrade
- Kp Faresone

KpJuridiskLinje
- Byggegrense


KpSamferdselLinje
- 1122 - Hovedvei N
- 1125 - Adkomstvei N
- 1130 - Gang- sykkelvei F
- 1156 - Kollektivtrase F
- Arealformålsgrense

Kommuneplanområde

Kartprojeksjon: UTM Sone 32 N
Datum: EUREF89

Målestokk: 1:1 000
Papirstørrelse: A4
Produsert: 11.06.2024

Tegnforklaringen viser et utvalg av linjer/formål.

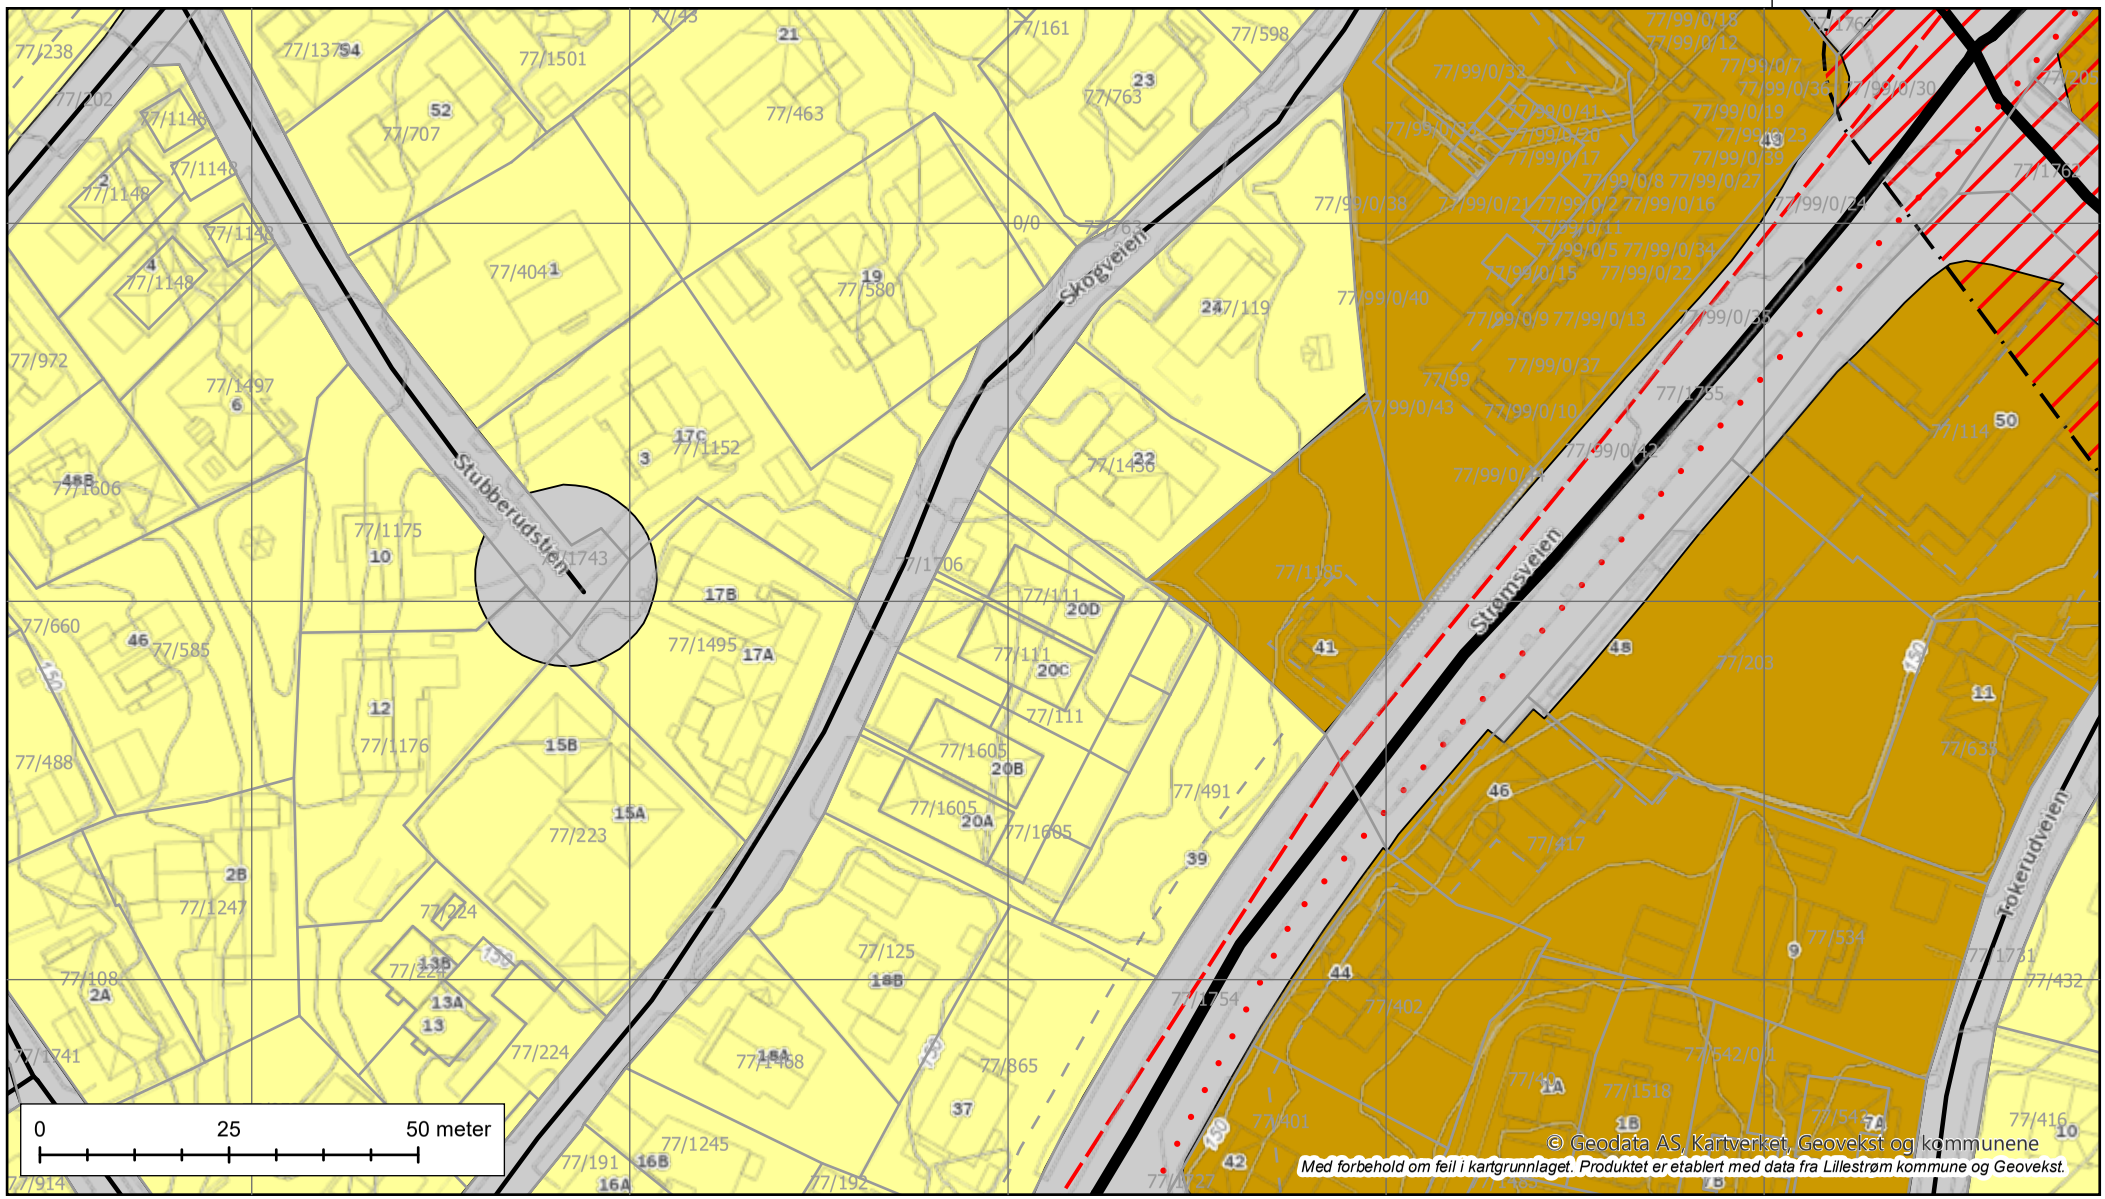

© Geodata AS, Kartverket, Geovekst og kommunene
Med forbehold om feil i kartgrunnlaget. Produktet er etablert med data fra Lillestrøm kommune og Geovekst.

Lillestrøm kommune

Reguleringsplan på bakken 77/111/0/2


Tegnforklaring:

- Frittliggende småhusbebyggelse
- Kjørevei
- 1800 - Kombinert bebyggelse og anleggsformål
- 2010 - Veg
- 3900 - Angitt grøntstruktur kombinert med andre angitte hovedformål
- 1211 - Byggegrense
- 1221 - Regulert senterlinje
- 1223 - Regulert kant kjørebane
- Formålsgrense
- Gjeldende plan

Kartprojeksjon: UTM Sone 32N
Datum: EUREF89

Målestokk: 1:500
Papirstørrelse: A4
Produsert: 11.06.2024

Tegnforklaringen viser et utvalg av linjer/formål.

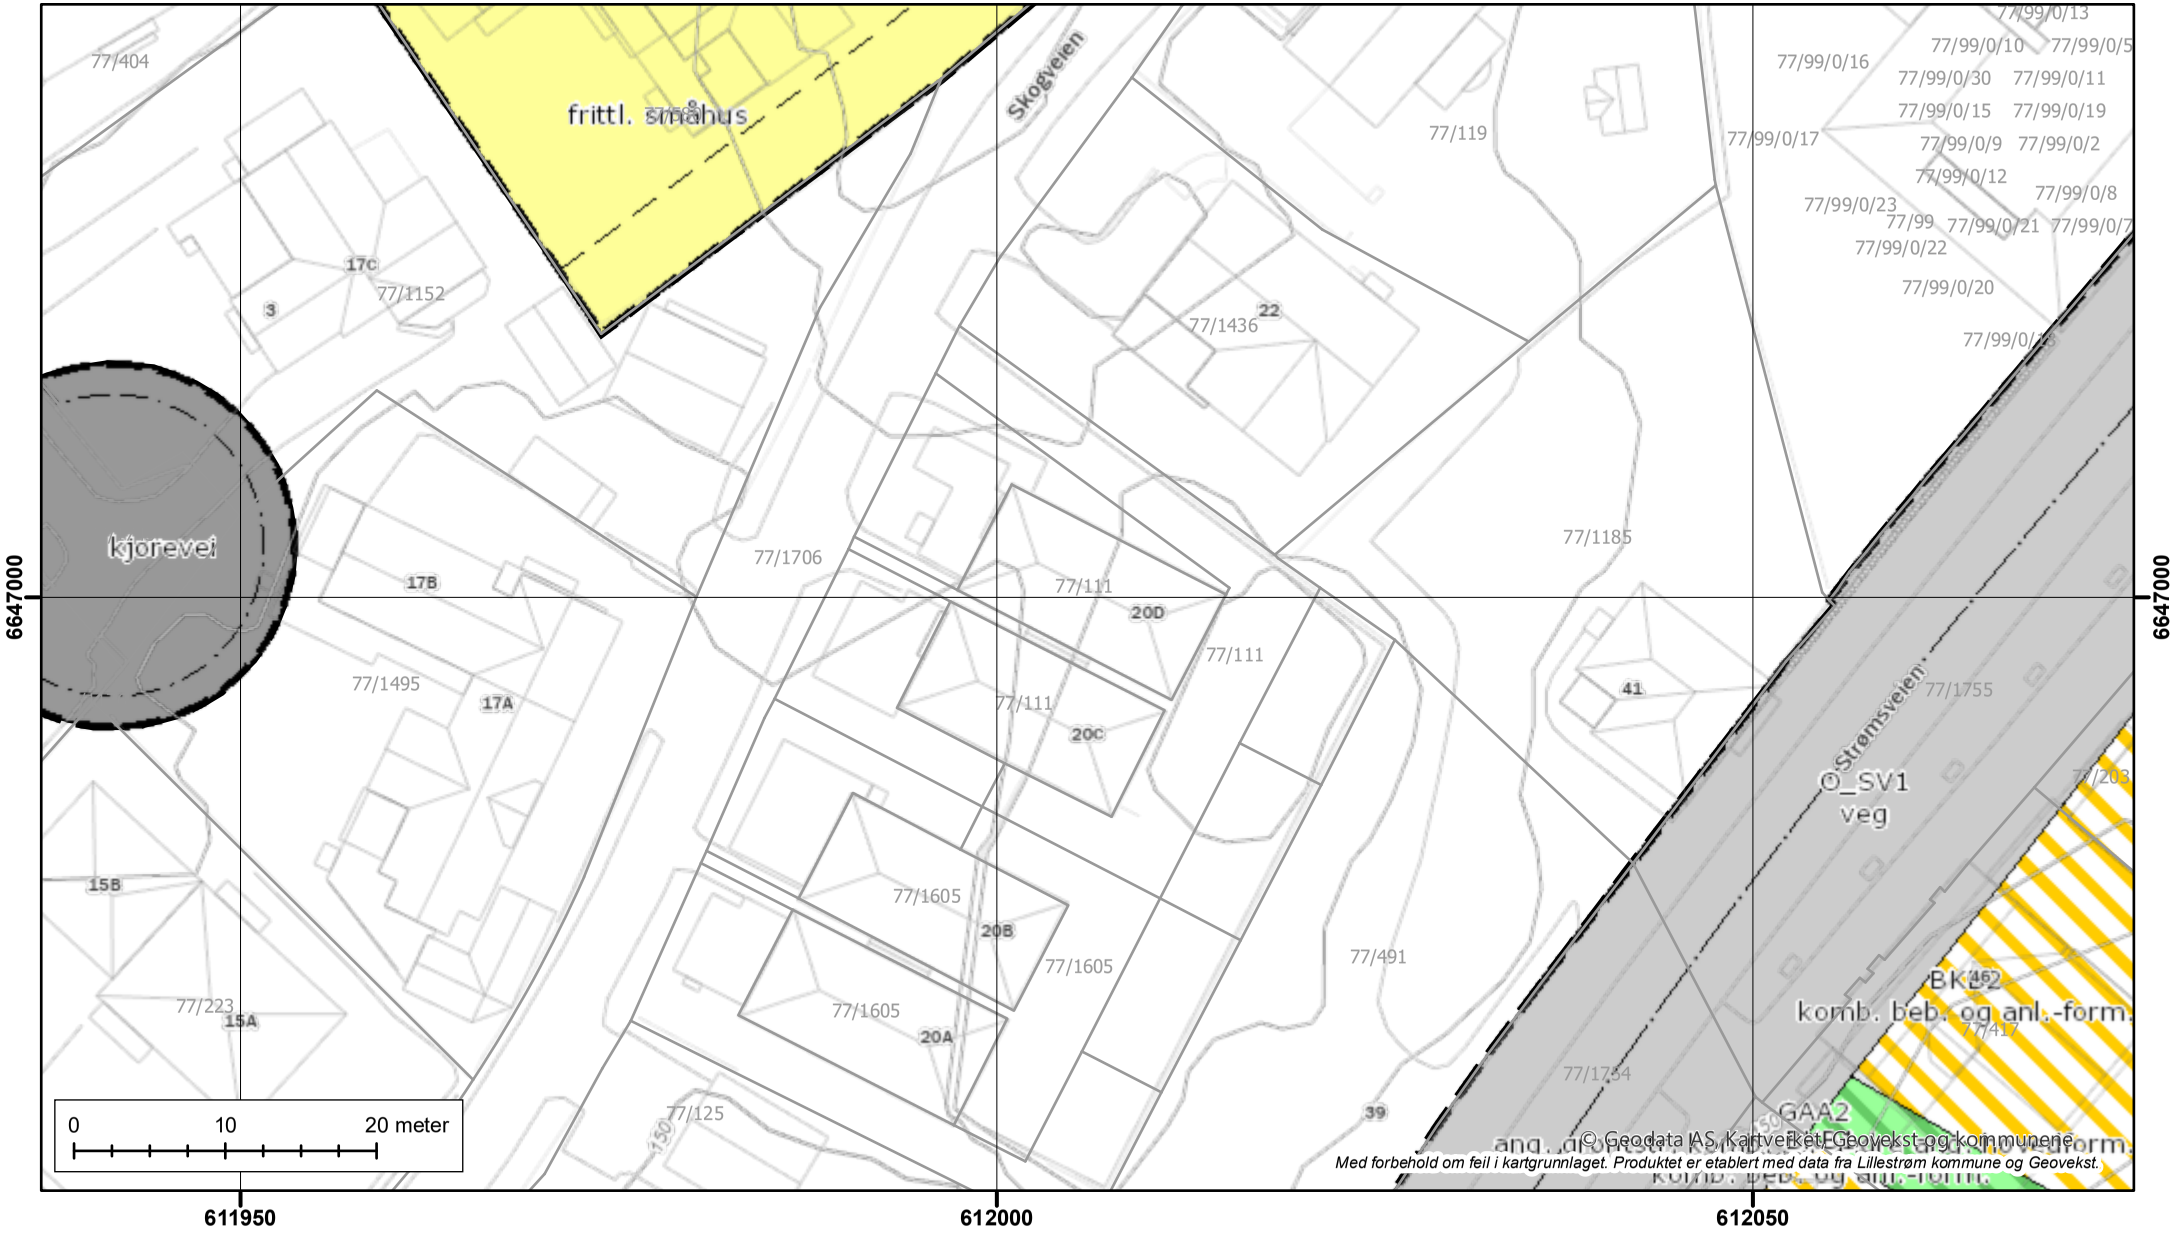

© Geodata AS, Kartverket/Geovekst og kommunene
Med forbehold om feil i kartgrunnlaget. Produktet er etablert med data fra Lillestrøm kommune og Geovekst.

Lillestrøm kommune

POSTADRESSE
Postboks 313, 2001 Lillestrøm

TELEFONNUMMER (TID)
66 93 80 00 (08-15:30)

BESØKSADRESSE
1. etg. Jonas Lies gt. 18, Lillestrøm

HJEMMESIDE
www.lillestrom.kommune.no

Reguleringsplaner under arbeid

Produsert: 11.06.2024

EM §6-7 Oppdragstakerens undersøkelses- og opplysningsplikt	Kilde: Lillestrøm kommune

Kommunenr	3205	Gårdsnr.	77	Bruksnr.	111	Festenr.	0	Seksjonsnr.	2
Hovedadresse	Skogveien 20D								

Det er for tiden ingen reguleringssaker under behandling som berører denne eiendommen.

- Hvilke planer som er under behandling vil endre seg over tid.

- Varsler om oppstart av planarbeid finner du her:

https://www.lillestrom.kommune.no/samfunnsutvikling/kunngjoringer-av-planer-og-horinger/varsel-om-oppstart-av-planarbeid

- Hvilke planer som er til offentlig ettersyn finner du her:

https://www.lillestrom.kommune.no/samfunnsutvikling/kunngjoringer-av-planer-og-horinger/offentlig-ettersyn-av-arealplaner/

FORBEHOLD VED UTLEVERING AV INFORMASJON I FORBINDELSE MED EIENDOMSFORESPØRSLER

Det tas forbehold om at det kan være avvik i våre registre/kart/arkiv i forhold til den faktiske situasjonen og at det kan foreligge forhold omkring eiendom og bygninger som kommunen ikke er kjent med. Brukere av informasjonen må derfor være bevisst på sammenheng og formål som den benyttes i, og bruke informasjonen kritisk.

Utskrifter fra det digitale kartverket i form av papirkart, kan inneholde linjer som lett kan føre til misforståelser. Dette gjelder ofte karttemaer som ledninger og eiendomsgrenser som i mange tilfelle kan være unøyaktige. For eksempel må derfor ikke gravearbeider på ledninger foretas uten påvisning av ledningen i marka.

Kommunen kan ikke stilles økonomisk ansvarlig for bruk av informasjon som oppgis i sammenheng med eiendomsforespørsler.

DOK-ANALYSE FRA GEODATA

DOK-analyse for eiendom 3205-77/111


Dato for analyse	11.06.2024 kl.16:22	Buffer (meter)	1
Spurte datasett	67	Ikke sjekkede datasett	0
Berørte datasett	17	Ikke berørte datasett	50
Kommunens valgte	97	Utelatte datasett	30

'Spurte datasett': Datasett som blir sjekket i analysen
'Ikke sjekkede datasett': Datasett som skulle blitt sjekket i analysen, men ikke ble med. Dekker feilsituasjoner der data er utilgjengelige
'Berørte datasett': Datasett som blir sjekket i analysen og har treff
'Ikke berørte datasett': Datasett som blir sjekket i analysen og ikke har treff

'Kommunens valgte': Datasett valgt av kommune for DOK-analyse
'Utelatte datasett': Dette inkluderer basis kartdata, datasett med svært lav - eller ingen relevans for saksbehandling, sensitive datasett som det ikke finnes eksplisitte, skjermede tjenester for, samt datasett som dataeiende organisasjon ikke har infrastruktur for å distribuere

Datoer:
'Oppdatert' er dato for siste oppdatering, som oppgitt av originaldatavert. Der feltet er tomt, betyr det at originaldatavert ikke formidler slik datoverdi for det aktuelle datasettet.
'Nedlastet' er dato for nedlasting av ny versjon. Verdien i dette feltet blir oppdatert av respektive nedlastings-/produksjonslinjer hos Geodata.

VIKTIG: Fravær av treff på et datasett betyr ikke nødvendigvis at området er fritatt for risiko, men at det ikke er gjort observasjoner av det aktuelle temaet i området, eller at området ikke er kartlagt. Treff på et datasett indikerer normalt at ytterligere undersøkelser er nødvendige.

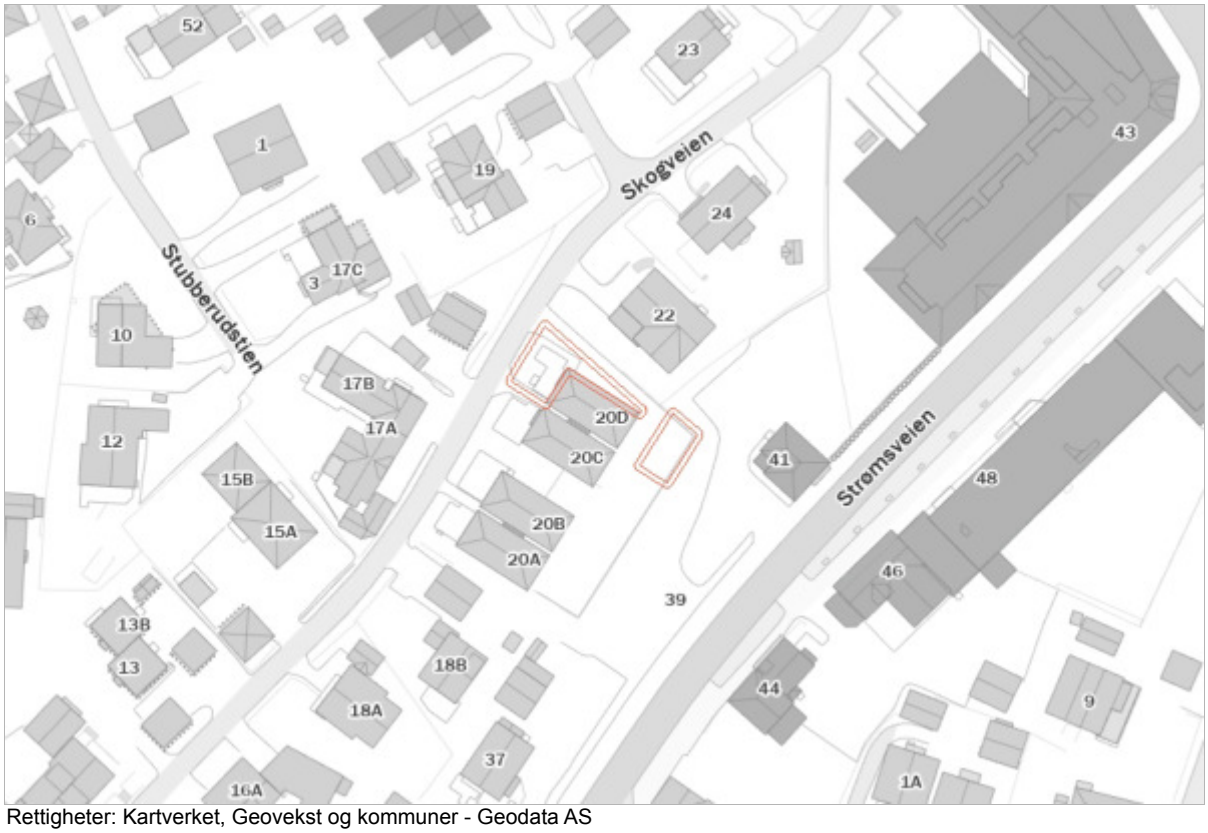

Rettigheter: Kartverket, Geovekst og kommuner - Geodata AS

Berørte datasett

Navn	Kilde	Oppdatert	Nedlastet
Energi: Konsesjonsområde fjernvarme Lillestrøm kommune - lokale data	Lillestrøm kommune		07.06.2024
Forurensning: Støykartlegging veg etter T-1442	Statens vegvesen	18.03.2024	25.03.2024
Forurensning: Strategisk støykartlegging Lillestrøm kommune - Lokale data	Lillestrøm kommune		07.06.2024
Geologi: Løsmasser	Norges geologiske undersøkelse		03.06.2024
Geologi: Marin grense	Norges geologiske undersøkelse		03.06.2024
Geologi: Mulighet for marin leire	Norges geologiske undersøkelse		03.06.2024
Geologi: Radon aktsomhet	Norges geologiske undersøkelse		03.06.2024
Kulturminner: Kulturminner i tidligere Skedsmo kommune - lokale data	Lillestrøm kommune		07.06.2024
Landbruk: Arealressurskart - AR50 - Arealtyper	Norsk institutt for bioøkonomi		
Landbruk: FKB-AR5	Geovekst	03.06.2024	11.06.2024
Landskap: Naturtyper i Norge - Landskap	Artsdatabanken	07.12.2023	30.08.2023
Plan: Differensierte støykrav i Kommuneplanen 2023-2035, Lillestrøm kommune - Lokale data	Lillestrøm kommune		07.06.2024
Plan: Krav til parkeringsdekning i Lillestrøm kommune - lokale data	Lillestrøm kommune		07.06.2024
Plan: Prioriterte vekstområder i Lillestrøm kommune - lokale data	Lillestrøm kommune		07.06.2024
Plan: Temadata til Kommuneplanen 2023-2035, Indre- og Ytre soner, Lillestrøm kommune - Lokale data	Lillestrøm kommune		07.06.2024
Samfunnssikkerhet: Aktsomhetskart for kvikkleireskred	Norges vassdrags- og energidirektorat	12.04.2024	
Samfunnssikkerhet: Dreneringslinjer i Lillestrøm Kommune - lokale data	Lillestrøm kommune		07.06.2024

Ikke berørte datasett

Navn	Avstand	Kilde	Oppdatert	Nedlastet
Eiendom: Matrikkelen - Adresse		Kartverket	03.06.2024	11.06.2024
Eiendom: Matrikkelen - Bygningspunkt		Kartverket	03.06.2024	11.06.2024
Annen: Tilgjengelighet		Kartverket	05.06.2024	03.06.2024
Energi: Byggeforbudssoner kraftledninger		Statnett	04.04.2024	08.04.2024
Energi: Vannkraft, Utbygd og ikke utbygd		Norges vassdrags- og energidirektorat	03.06.2024	03.06.2024
Forurensning: Forurenset grunn		Miljødirektoratet		27.05.2024
Forurensning: Forurenset grunn i tidligere Skedsmo kommune - lokale data		Lillestrøm kommune		07.06.2024
Forurensning: Spesialavfall i tidligere Skedsmo kommune - lokale data		Lillestrøm kommune		07.06.2024
Forurensning: Støysoner for Bane NORs jernbanenett		Bane NOR SF	18.03.2024	25.03.2024
Forurensning: Støysoner for skytebaner i Lillestrøm kommune - lokale data		Lillestrøm kommune		07.06.2024
Friluftsliv: Friluftslivsområder - kartlagte		Miljødirektoratet		27.05.2024

Ikke berørte datasett

Navn	Avstand	Kilde	Oppdatert	Nedlastet
Friluftsliv: Friluftslivsområder - statlig sikra		Miljødirektoratet		27.05.2024
Friluftsliv: Turrutebasen		Kartverket	02.06.2024	03.06.2024
Geologi: Geologisk arv		Norges geologiske undersøkelse		03.06.2024
Geologi: Grunnvannsborehull		Norges geologiske undersøkelse		03.06.2024
Geologi: Grus og pukk		Norges geologiske undersøkelse		03.06.2024
Geologi: Mineralressurser: industrimineral, naturstein og metaller		Norges geologiske undersøkelse		03.06.2024
Geologi: Nasjonal database for grunnundersøkelser (NADAG)		Norges geologiske undersøkelse		22.12.2023
Kulturminner: Kulturminneplan for tidligere Sørum kommune - lokale data		Lillestrøm kommune		07.06.2024
Kulturminner: Kulturminner - Freda bygninger		Riksantikvaren	30.05.2024	03.06.2024
Kulturminner: Kulturminner - Kulturmiljøer		Riksantikvaren	23.05.2024	03.06.2024
Kulturminner: Kulturminner - Lokaliteter, Enkeltminner og Sikringssoner		Riksantikvaren	05.06.2024	03.06.2024
Kulturminner: Kulturminner - SEFRAK-bygninger		Riksantikvaren	08.12.2023	03.06.2024
Kulturminner: Kulturminneregistrering og verdivurdering i tidligere Fet Kommune - lokale data		Lillestrøm kommune		07.06.2024
Landbruk: Dyrkbar jord		Norsk institutt for bioøkonomi		04.06.2024
Natur: Arter av nasjonal forvaltningsinteresse		Miljødirektoratet		03.06.2024
Natur: Naturtyper - DN-håndbok 13		Miljødirektoratet		27.05.2024
Natur: Naturtyper - Elvedelta		Miljødirektoratet		03.06.2024
Natur: Naturtyper - KU-verdi		Miljødirektoratet		27.05.2024
Natur: Naturtyper - Miljødirektoratets instruks		Miljødirektoratet		27.05.2024
Natur: Naturtyper - utvalgte		Miljødirektoratet		27.05.2024
Natur: Naturvernområder		Miljødirektoratet		13.05.2024
Natur: Naturvernområder - Foreslåtte		Miljødirektoratet		27.05.2024
Natur: Ramsarområder		Miljødirektoratet		27.05.2024
Natur: Vannforekomster		Miljødirektoratet		03.06.2024
Natur: Verneplan for vassdrag		Norges vassdrags- og energidirektorat	01.04.2024	03.06.2024
Plan: Markagrensen		Klima- og miljødepartementet	02.05.2024	03.06.2024
Samferdsel: Trafikkmengde		Statens vegvesen	01.06.2024	06.06.2024
Samferdsel: Trafikkulykker		Statens vegvesen	07.12.2023	06.06.2024
Samfunnssikkerhet: Aktsomhetskart for snøskred		Norges vassdrags- og energidirektorat	28.04.2024	03.06.2024
Samfunnssikkerhet: Flom aktsomhetsområder		Norges vassdrags- og energidirektorat	03.06.2024	03.06.2024
Samfunnssikkerhet: Flomsoner		Norges vassdrags- og energidirektorat	06.06.2024	03.06.2024
Samfunnssikkerhet: Graveforbudssoner i Lillestrøm kommune - lokale data		Lillestrøm kommune		07.06.2024
Samfunnssikkerhet: Jord- og flomskred aktsomhetsområder		Norges vassdrags- og energidirektorat	07.12.2023	11.03.2024

Ikke berørte datasett

Navn	Avstand	Kilde	Oppdatert	Nedlastet
Samfunnssikkerhet: Kvikkleire		Norges vassdrags- og energidirektorat	02.06.2024	03.06.2024
Samfunnssikkerhet: Skredfaresoner		Norges vassdrags- og energidirektorat	26.05.2024	03.06.2024
Samfunnssikkerhet: Skredhendelser		Norges vassdrags- og energidirektorat	03.06.2024	03.06.2024
Samfunnssikkerhet: Snø- og steinskred - aktsomhetsområder		Norges vassdrags- og energidirektorat	07.12.2023	07.06.2021
Samfunnssikkerhet: Snøskred - aktsomhetsområder		Norges vassdrags- og energidirektorat	08.12.2023	29.01.2024
Samfunnssikkerhet: Steinsprang - aktsomhetsområder		Norges vassdrags- og energidirektorat	16.12.2023	11.03.2024

Energi: Konsesjonsområde fjernvarme Lillestrøm kommune - lokale data

Kilde	Lillestrøm kommune	Oppdatert	
Antall treff	1	Nedlastet	07.06.2024
Dokumentasjon (GeoNorge)	Klikk her	Sist sjekket	07.06.2024



Beskrivelse


Datasettet viser hvilke områder som omfattes av konsesjon for fjernvarme i Lillestrøm kommune.
Foreligger for nedlasting som Shape, Esri filgeodatabase og SOSI i UTM sone 32.

...

INFORMASJON	DATAFANGSTDATO
Multiconsult	10/01/2021

Forurensning: Støykartlegging veg etter T-1442

Kilde	Statens vegvesen	Oppdatert	18.03.2024
Antall treff	1	Nedlastet	25.03.2024
Dokumentasjon (GeoNorge)	Klikk her	Sist sjekket	03.06.2024

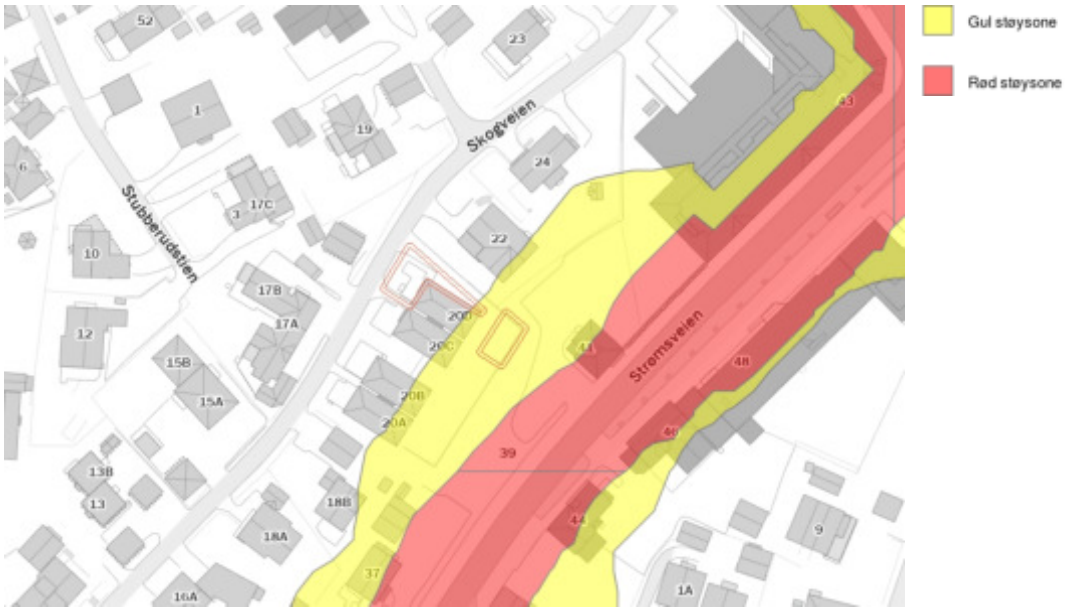

Beskrivelse

Denne tjenesten inneholder Støyvarselkart etter T-1442. Støyvarselkartene er utarbeidet etter Retningslinje for behandling av støy i arealplanlegging (T-1442). Støyvarselkartene viser beregnet rød (Lden>65dB) og gul (Lden>55dB) støysone langs riks- og fylkesveg. Støyvarselkartene fra Statens vegvesen viser en prognosesituasjon 15–20 år fram i tid. Det vil si at trafikkvolum (ÅDT), som er en av de viktigste parameterne i støyberegningsmodellen, er fremskrevet (basert på prognoser) til oppgitt beregningsår. Beregningshøyden er 4 meter. Kartleggingene er gjennomført med Statens vegvesens beregningsverktøy NorStøy. Beregningsmetode er Nord2000Road. Data om vegene og trafikken hentes fra Nasjonal vegdatabank (NVDB). De viktigste parameterne er ÅDT, tungtrafikkandel og hastighet. Kartdata hentes fra felles kartdatabasen (FKB). Informasjon om bygninger hentes fra matrikkelen.


...

Flater

KILDE	KATEGORI
Road	Yellow zone

Forurensning: Strategisk støykartlegging Lillestrøm kommune - Lokale data

Kilde	Lillestrøm kommune	Oppdatert	
Antall treff	12	Nedlastet	07.06.2024
Dokumentasjon (GeoNorge)	Klikk her	Sist sjekket	07.06.2024

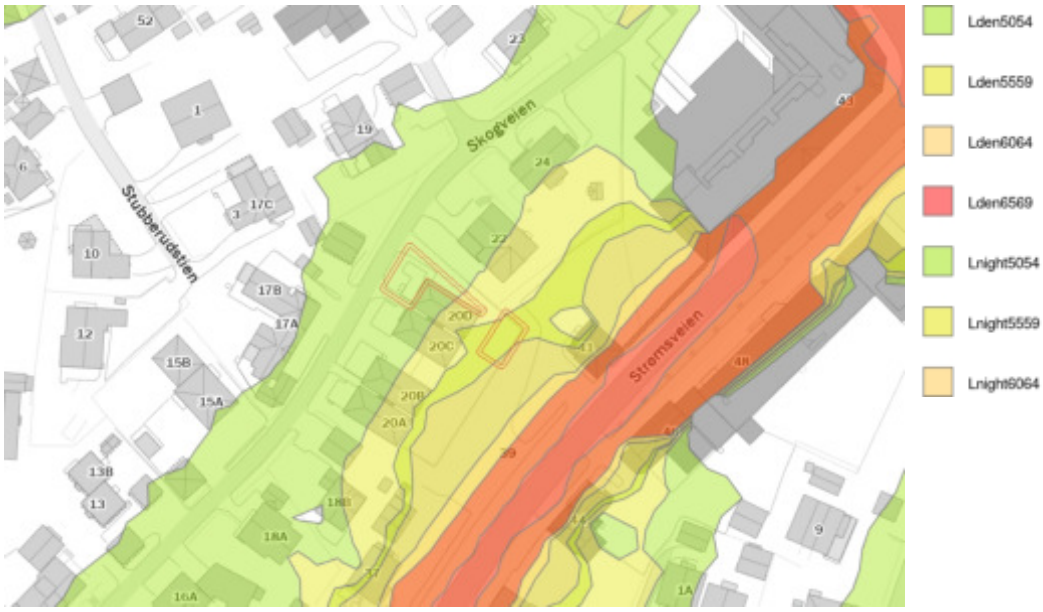

Beskrivelse

Del av strategisk støykartlegging for Oslo byområde i henhold til forurensningsforskriften kap. 5.
Kartleggingen skal vise utendørs støysituasjonen i 2021, og gjennomføres iht. EU-direktivene 2002/49/EF annex II, (EU) 2015/996 og EU) 2021/1226.

Kartleggingen er gjennomført med den nye felleseuropeiske beregningsmetoden CNOSSOS. Antall personer som er støyutsatte ved egen bolig beregnes ved å knytte antall personer i bygningen til beregningspunktene rundt bygningen. Måten dette er gjort på er endret i den nye beregningsmetoden. Resultatene fra denne kartleggingen kan derfor ikke sammenlignes direkte med tidligere kartlegginger. Det må påregnes usikkerhet knyttet til beregningene, blant annet pga. omfattende datamengder og et stort kartleggingsområde.

Kartleggingen er utført av Oslo kommune, Bymiljøetaten, Natur og forurensning

...

CATEGORY	MEASURETIME_BEGINPOSITION	MEASURETIME_ENDPOSITION	SOURCE	Antall
Lden5054	2021-01-01	2021-12-31	roadsInAgglomeration	2
Lnight5054	2021-01-01	2021-12-31	roadsInAgglomeration	4
Lden5559	2021-01-01	2021-12-31	roadsInAgglomeration	4
Lden6064	2021-01-01	2021-12-31	roadsInAgglomeration	2

Geologi: Løsmasser

Kilde	Norges geologiske undersøkelse	Oppdatert	
Antall treff	1	Nedlastet	03.06.2024
Dokumentasjon (GeoNorge)	Klikk her	Sist sjekket	03.06.2024



Beskrivelse

Løsmassedataene viser hovedsaklig utbredelsen av løsmassetyper som dekker fjelloverflaten. Det meste av løsmassene ble dannet under og etter siste istid. Dataene viser kun hvilken jordart som dominerer i de øverste meterne av terrengoverflaten. Tykke og tynne lag av andre jordarter kan opptre lengre ned i jordprofilet. Datagrunnlaget for tema jordarter er basert på innholdet i kvartærgeologiske kart (løsmassekart), som foreligger analogt i flere målestokker (hovedsaklig M 1:250.000, 1:50.000 og 1:20.000). Datasettet er landsdekkende og representerer de beste løsmasseregistreringene i databasen. Kartene er konvertert til digital form ved hjelp av skanning og vektorisering. Temakoder og egenskaper følger i hovedsak SOSI-standarden. I egenskapstabellen til kartet er det gitt opplysninger om jordartstype, og med utgangspunkt i jordartenes egenskaper er det utviklet avledede tema. Dette kan være infiltrasjonsegenkaper og grunnvannspotensial. Forholdene ligger også til rette for senere å utvikle tema av interesse for avfallsdeponering, grunnforhold og telefare. De avleda temaene må ikke oppfattes som absolutte, men er kun retningsgivende. Lokale forhold og variasjoner vil kunne medvirke til at avledningen burde være annerledes enn oppgitt. Lokale undersøkelser anbefales derfor før tiltak basert på avledningen settes i verk.

...

Flater

NAVN	INFILTRASJONSEVNE	GRUNNV.POT.
Fyllmasse (antropogent materiale)	Ikke klassifisert	Ikke grunnvannspotensial i løsmassene

Geologi: Marin grense

Kilde	Norges geologiske undersøkelse	Oppdatert	
Antall treff	1	Nedlastet	03.06.2024
Dokumentasjon (GeoNorge)	Klikk her	Sist sjekket	03.06.2024



Beskrivelse

Marin grense angir det høyeste nivået som havet nådde etter siste istid. Informasjon om marin grense er sentral i arbeidet med å avgrense områder med marine leirer i Norge. Marin grense angir høyeste nivået for marint avsatte sedimenter på land. Problemstillinger som involverer slike avsetninger kan utelukkes over marin grense, hvilket er viktig informasjon i bl.a. offentlig planarbeid. For eksempel kan kvikkleire og skred i hav- og fjordavsetninger som marin leire kun forekomme under marin grense. Videre kan grunnvannskvaliteten under marin grense være påvirket av relikt saltvann, og leire kan begrense utbredelsen av akviferer. Informasjon vedrørende tidligere havnivå er også av betydning for forståelsen av landskapsutvikling generelt.

Dataene består av punktregistreringer, linjer samt polygoner. Linjer og polygoner er modellert fra punktene og en 10 m terrengmodell. Terrengmodellen som er benyttet i analysen har oppløsning (rutenettstørrelse) på 10x10 meter, og er hentet fra hoydedata.no. Terrengmodellen er generert ut fra de detaljerte laserdata som var tilgjengelig høsten 2020, supplert med høydedata fra 2013-utgaven av DTM10 for områder uten dekning. Datasettet er landsdekkende.

...

Flater

BELIGGENHET
Areal under marin grense

Geologi: Mulighet for marin leire

Kilde	Norges geologiske undersøkelse	Oppdatert	
Antall treff	1	Nedlastet	03.06.2024
Dokumentasjon (GeoNorge)	Klikk her	Sist sjekket	03.06.2024



Beskrivelse

Datasettet 'Mulighet for marin leire' (MML) er basert på løsmassekart og datasett for marin grense (MG), og viser hvor det potensielt kan finnes marin leire - enten oppe i dagen eller under andre løsmassetyper.

MML leveres kun for områder der løsmasser er kartlagt i målestokk 1:50 000 eller mer detaljert. Det er ikke dekning for MML der løsmasser er kartlagt i grovere målestokk, men marine avsetninger kan likevel forekomme for arealer under marin grense og disse arealene er angitt med rosa farge. MML for nye kvartærgeologiske detaljkart i skala 1:10.000 er ennå ikke inkludert i tjenesten eller nedlasting.

I datasettet MML er de kartlagte løsmassetypene under MG klassifisert etter muligheten for å finne marin leire. MML inndeles i svært stor, stor, middels, svært stor men usammenhengende/tynt, liten, stort sett fraværende eller ikke angitt. De ulike klasser er vist i ulike blåtoner/hvit. Blå skravur gis løsmassetyper der lokale/tynne forekomster av marin leire kan forventes. Områdene over MG vises med tynn svart skravur, og disse kan det generelt ses bort fra mht forekomst av marin leire.

MML-klassifikasjon gjelder ikke for vanndekte områder under MG. Men marin leire er også vanlig under dagens havnivå både i form av gamle avsetninger og nye, løst lagrede sedimenter som begge kan være en utfordring med hensyn til stabilitet. Selv om løsmasser ikke er kartlagt under vann så er løsmassepolygoner av tekniske årsaker trukket over strandlinjen og ut i sjøen. Dette gjenspeiles i MML-polygonene, og det oppfordres derfor til å legge vannpolygoner over MML. Arealer for mulig marin leire bør alltid sees sammen med arealer for marin grense. Les mer om MG og MML inklusive bruk og usikkerheter på ngu.no under fagområder/kvartærgeologi/marin grense.
Les mer om MML samt kartapplikasjon inklusive bruk og usikkerheter ved å trykke på lenken 'Vis produktside' øverst.

...


Flater

Flater

LØSMASSETYPE	MARINLEIREMULIGHET	TILLEGGSINFO
Fyllmasse (antropogent materiale)	Områder der det ofte kan finnes marin leire	-

Geologi: Radon aktsomhet

Kilde	Norges geologiske undersøkelse	Oppdatert	
Antall treff	1	Nedlastet	03.06.2024
Dokumentasjon (GeoNorge)	Klikk her	Sist sjekket	03.06.2024

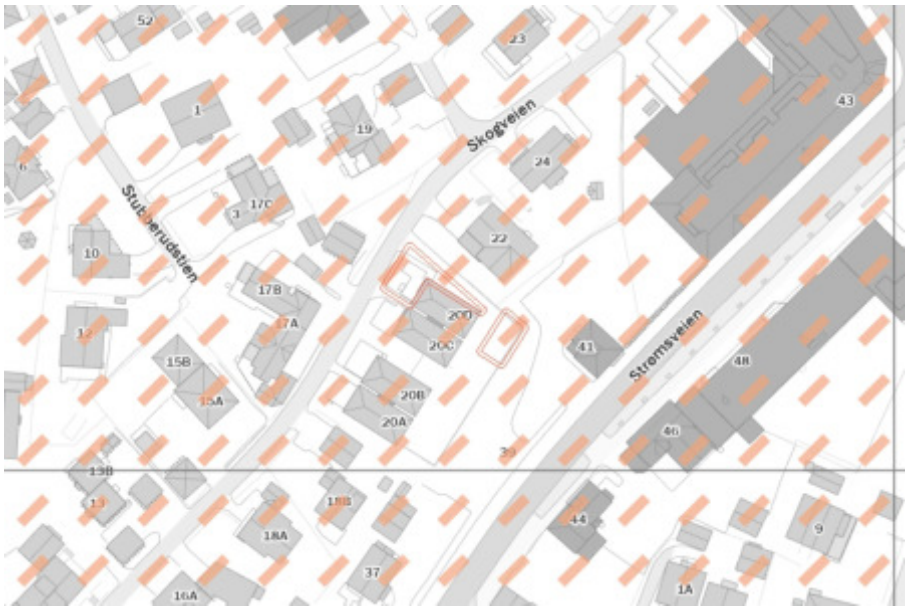

Beskrivelse

Datasettet viser hvilke områder i Norge som trolig er mer radonutsatt enn andre. Datasettet er basert på geologi og inneluftsmålinger av radon. Inneluftsmålinger er fra NRPA sin nasjonale database, og geologi er fra NGU sine berggrunns- og løsmassedatabaser. Berggrunnsdata er av målestokk 1:250.000 og løsmassedata er av varierende målestokk, fra 1:50.000 til 1:1000.000. Inneluftsmålinger er brukt til å identifisere områder med forhøyd aktsomhet for radon, totalt 34563 geo-refererte målepunkt. De er også brukt til å kjennetegne geologi i forhold til aktsomhet for radon, og denne kunnskapen er overført til områder hvor det finnes ingen eller få inneluftsmålinger. Der hvor et område er klassifisert som «høy aktsomhet» er det beregnet at minst 20% av boligene har radonkonsentrasjoner over 200 Bq/m3, med 70% statistisk sikkerhet. Der hvor et område er klassifisert som «middels til lav aktsomhet» er det beregnet at opp til 20% av boligene har radonkonsentrasjoner over 200 Bq/m3, med 70% statistisk sikkerhet. Der hvor det ikke er nok data, eller hvor det ikke er nok statistisk sikkerhet for å beregne aktsomhet for radon, er områder klassifisert som «usikker aktsomhet». Alunskifer er tilknyttet forhøyde radonkonsentrasjoner. Områder hvor det finnes alunskifer er klassifisert som «særlig høy aktsomhet». Med å overføre kunnskap fra områder med inneluftsmålinger til områder uten inneluftsmålinger, er det antatt at radonegenskaper av en geologitype er det samme i hele landet. I praksis kan det forventes noe variasjon i radonegenskaper i polygoner av den samme geologitypen. I tillegg kan det forventes variasjon i radonegenskaper innenfor et polygon.

...

Flater

NAVN
Moderat til lav aktsomhet

Kulturminner: Kulturminner i tidligere Skedsmo kommune - lokale data

Kilde	Lillestrøm kommune	Oppdatert	
Antall treff	1	Nedlastet	07.06.2024
Dokumentasjon (GeoNorge)	Klikk her	Sist sjekket	07.06.2024



Beskrivelse

Kartet viser data fra Kulturminnevernplan for Skedsmo kommune fra 2011, ikke endelig vedtatt plan men skal brukes ifbm saksbehandling i kommunen
Opphav: Skedsmo kommune. Ingen begrensninger på bruk

...

NAVN	INFORMASJON
3 STRØMMEN	Høringsutkast 2011

Landbruk: Arealressurskart - AR50 - Arealtyper

Kilde	Norsk institutt for bioøkonomi	Oppdatert	
Antall treff	1	Nedlastet	
Dokumentasjon (GeoNorge)	Klikk her	Sist sjekket	



Beskrivelse

Arealtype er et kartlag eller egenskap med egne presentasjonsregler i det landsdekkende datasettet AR50 som viser hovedtyper av arealessurser i målestokk 1:50 000 tilpasset bruk i målestokker fra 1:20 000 til 1:100 000. Arealtype er en inndeling i åtte arealressursklasser. Egenskap/kolonne i datasettet som skal brukes til å fremstille kartlaget heter ARTYPE i SOSI-format og arealtype i gml og gdb-format. Lovlige egenskapverdier i henhold til kodelisten er: 10 - Bebygd og samferdsel; 20 - Jordbruksareal; 30 - Skog; 50 - Snaumark; 60 - Myr; 70 - Snølsbre; 81 - Ferskvann; 82 - Hav; 99 - Ikke kartlagt. AR50 fremstilt ved en generalisering av FKB-AR5 under tregrensa og tolking av satellittbilder over tregrensa. Figurer som er mindre enn 15 dekar vises ikke på kartet, men blir slått sammen med tilgrensende områder. Datasettet er således ikke egnet for romlig analyser. Datasettet har vært oppdatert en gang hvert tredje år med siste års versjon av FKB-AR5 (Arealressurskart i målestokk 1:5000 i databasen pr. 31.12). Første versjon av datasettet AR50 (årsversjon 2010) ble produsert av AR5 og N50 per 31.12.2010, samt AR-FJELL med satellittbilder (IMAGE2000) fra perioden 1994 og 2006. Det er siden laget årsversjon 2013 (AR5 og N50 per 31.12.2013) og årsversjon 2016 (AR5 og N50 per 31.12.2016). AR-FJELL er ikke oppdatert etter 2010. Andre versjon av datasettet AR50 (årsversjon 2020) ble produsert av AR5 og N50 per 31.12.2021, samt AR-FJELL2 med sentinell-2 bilder. Produksjonsløypa er skrevet om med ny kode. Kodeverket er justert til endringer i inngangsdatasettene. De generaliserte figurene vil derfor avvike noe fra tidligere versjoner. I tillegg er det topologisk retting inkludert glatting av figurene. Data lastes ned som fylkesvise eller kommunevise filer. Det er ikke nødvendig laste ned datasettet mer enn en gang for å fremstille alle kartlagene i datasettet.

...

Flater

AREALTYPE	JORDBRUK	SKOGBONITET	TRESLAG	VEGETASJONSDEKKE
10	98	98	98	98

Flater

Landbruk: FKB-AR5

Kilde	Geovekst	Oppdatert	03.06.2024
Antall treff	1	Nedlastet	11.06.2024
Dokumentasjon (GeoNorge)	Klikk her	Sist sjekket	11.06.2024



Beskrivelse

FKB-AR5, som står for "Felles Kartdatabase - Arealressurs 5", representerer en omfattende kartlegging og beskrivelse av Norges arealressurser på et svært detaljert nivå. Dette datasettet er designet for å gi en grundig og presis oversikt over landets arealbruk, naturressurser, og topografiske forhold, og er et kritisk verktøy for planleggere, forskere, og beslutningstakere som arbeider med landforvaltning, miljøovervåking, og utviklingsplanlegging.

AR5-datasettet er flatedekkende, noe som betyr at det gir en sammenhengende oversikt over hele Norges landareal, inkludert både urbane og rurale områder. Det skiller seg ut ved sin høye oppløsning og detaljnivå, som muliggjør analyse og kartframstillinger av høy kvalitet. Denne detaljerte innsikten er spesielt verdifull for å forstå og håndtere komplekse arealbruksutfordringer, som balansen mellom bevaring og utvikling, landbruk, skogbruk, og byutvikling.

En av de viktigste funksjonene til AR5 er dens rolle i ajourhold og oppdatering av Norges arealressursinformasjon. Ved å tilby en detaljert og nøyaktig base, gjør AR5 det mulig for ulike aktører å hollegge, oppdatere, og dele relevant informasjon om arealbruksendringer, miljøtilstand, og ressursforvaltning. Dette sikrer at beslutningstaking kan baseres på oppdatert og nøyaktig informasjon, noe som er avgjørende for effektiv forvaltning og bærekraftig utvikling.

Videre er AR5 designet for å være fleksibelt og tilgjengelig for en bred brukergruppe, inkludert offentlige etater, private selskaper, forskningsinstitusjoner, og den generelle offentligheten. Dette gjør datasettet til et verdifullt verktøy for en rekke analyseformål, fra miljøovervåking og risikostyring til urban planlegging og landskapsanalyser.

Samlet sett representerer FKB-AR5 et fundamentalt verktøy for å forstå, forvalte, og utvikle Norges arealressurser på en bærekraftig måte. Dets detaljerte innsikt og omfattende dekning gjør det mulig for brukere å utføre avanserte analyser og skape informative kartframstillinger som understøtter informerte beslutninger og effektiv ressursforvaltning.

...

Flater

AREALTYPE	TRESLAG	SKOGBONITET	GRUNNFORHOLD
Bebygd	Ikke relevant	Ikke relevant	Ikke relevant

Landskap: Naturtyper i Norge - Landskap

Kilde	Artsdatabanken	Oppdatert	07.12.2023
Antall treff	1	Nedlastet	30.08.2023
Dokumentasjon (GeoNorge)	Klikk her	Sist sjekket	06.09.2023



Beskrivelse

NiN landskap er et system for beskrivelse av landskapsmessig variasjon som forholder seg til definisjonene i den europeiske landskapskonvensjonen og i naturmangfoldloven. NiN landskap er en del av Artsdatabanken sitt typesystem «Natur i Norge (NiN)». Kartleggingsmetodikken er utviklet for Nordland fylke, og standarden er utviklet etter et pilotprosjekt i Nordland fylke. Systemet inneholder standardisert metodikk for avgrensing og typeinndeling av landskap. Landskapsnivået i NiN er tilpasset kartlegging i målestokk 1:50 000. Landskapstypeinndelingen i NiN omfatter alle landskap fra naturlandskap, via jordbrukslandskap til bylandskapet. På grunnlag av digitale terrengformanalyser er det laget standardiserte kriterier for inndeling i hovedtyper og grupper av hovedtyper, som fanger opp variasjonen i landskapet på grov skala. Videre er det utarbeidet en typeinndeling for å adressere landskapsvariasjon i finere skala basert på variasjon i landskapets innhold og egenskaper. Variasjon i landskapet langs ti gradienter danner grunnlag for denne inndelingen.


...

Flater

GRUNNTYPENAVN
Innlandsslettelandskap under skoggrensen med tett bebyggelse

Plan: Differensierte støykrav i Kommuneplanen 2023-2035, Lillestrøm kommune - Lokale data

Kilde	Lillestrøm kommune	Oppdatert	
Antall treff	2	Nedlastet	07.06.2024
Dokumentasjon (GeoNorge)	Klikk her	Sist sjekket	07.06.2024

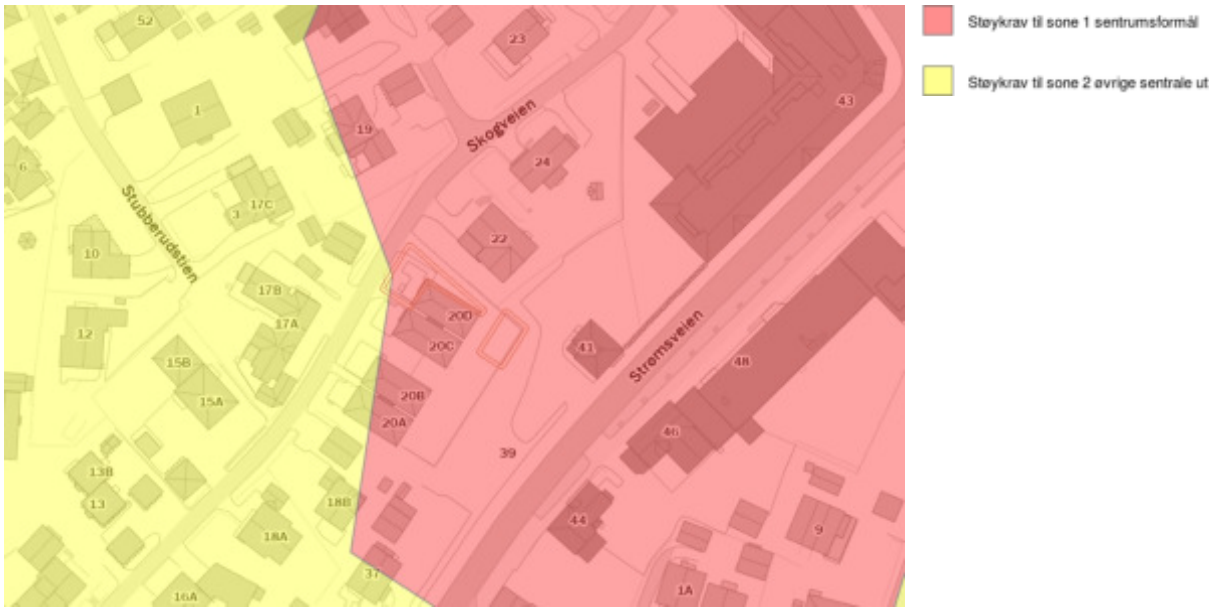

Beskrivelse

Differensierte støykrav i Kommuneplanen 2023-2035

§ 1-14.1.2 Støykrav til sone 1 sentrumsformål
Det tillates støyfølsomt bruksformål i rød støysone, dersom følgende krav innfris:
• Utenfor 50 % av støyfølsomme rom (soverom og stue/oppholdsrom) skal det være stille side på fasade. Av disse skal minst ett rom være soverom.
• Det skal være gjennomgående leiligheter dersom stille side ikke kan oppnås ved plangrep.
§ 1-14.1.3 Støykrav til sone 2 øvrige sentrale utbyggingsområder
• Det tillates ikke støyfølsomt bruksformål i rød støysone.
• Utenfor 50 % av støyfølsomme rom (soverom og stue/oppholdsrom) skal det være stille side på fasade. Av disse skal minst ett rom være soverom.
• Kommunen kan kreve gjennomgående leiligheter dersom stille side ikke kan oppnås ved plangrep.
§ 1-14.1.4 Støykrav i sone 3 øvrige deler av kommunen
• Det tillates ikke støyfølsomt bruksformål i rød støysone.
• Dersom planområdet ligger i gul støysone, skal det være stille side på minst en av fasadene utenfor alle rom til støyfølsomt bruksformål


...

BESKRIVELSE
Støykrav til sone 1 sentrumsformål

Støykrav til sone 2 øvrige sentrale utbyggingsområder

Plan: Krav til parkeringsdekning i Lillestrøm kommune - lokale data

Kilde	Lillestrøm kommune	Oppdatert	
Antall treff	2	Nedlastet	07.06.2024
Dokumentasjon (GeoNorge)	Klikk her	Sist sjekket	07.06.2024

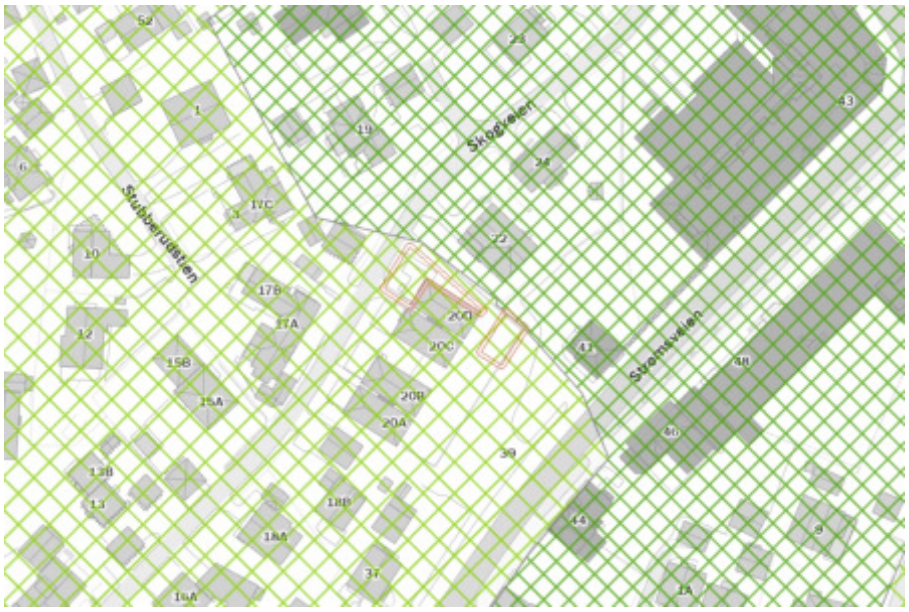

Beskrivelse

Parkeringskrav/oppstillingsplasser for bil og sykkel (jf. pbl. § 11-9 nr. 5). Vedtatt av Lillestrøm kommunestyre den 14.06.2023 i sak 76/23 og revidert 24.01.2024 i sak 2/24. Bestemmelsene gjelder ved oppføring, ombygging og bruksendring av bygninger og ved fradeling av grunneiendom, med mindre annet fastsettes i reguleringsplan. Parkering skal vises på situasjonsplan

https://www.lillestrom.kommune.no/globalassets/pdf/kultur-miljo-og-samfunn/kommuneplan/3.1-bestemmelser-med-retningslinjer-revidert-24.01.2024.pdf

...

ANNEN_NÆRING	F_SMÅHUS	K_SMÅHUS	NÆRINGSBEBYGGELSE	RELIGIØS_FORSAMLING	SONE	ANNEN_TJENESTEYTING	BARNEHAGE
-	Bil-maks 1,0	Bil-maks 1,0 Sykkel-min. 2,0	Bil-maks 0,0 Sykkel-min 0,25	-	B	-	Bil-maks 1,0 Sykkel-min. 2,0
-	Bil-maks 2,0	Bil-maks 1,5 Sykkel-min. 2,0	Bil-maks 0,25 Sykkel-min 0,25	-	C	-	Bil-maks 1,5 Sykkel-min. 2,0

Plan: Prioriterte vekstområder i Lillestrøm kommune - lokale data

Kilde	Lillestrøm kommune	Oppdatert	
Antall treff	1	Nedlastet	07.06.2024
Dokumentasjon (GeoNorge)	Klikk her	Sist sjekket	07.06.2024



Beskrivelse

Områder som skal ha 90 % av fremtidig vekst i antall arbeidsplasser og boliger. Vedtatt av Lillestrøm kommunestyre 08.09.2021 i sak 130/21.

Nedlastbart som filgeodatabase, SOSI og Shape.

...

DATOVEDTATT
09/08/2021

Plan: Temadata til Kommuneplanen 2023-2035, Indre- og Ytre soner, Lillestrøm kommune - Lokale data

Kilde	Lillestrøm kommune	Oppdatert	
Antall treff	1	Nedlastet	07.06.2024
Dokumentasjon (GeoNorge)	Klikk her	Sist sjekket	07.06.2024



Beskrivelse

Temadata til kommuneplanen for Lillestrøm 2023-2035. Soner for utnyttingsgrad.

...

KATEGORI
indre

Samfunnssikkerhet: Aktsomhetskart for kvikkleireskred

Kilde	Norges vassdrags- og energidirektorat	Oppdatert	12.04.2024
Antall treff	1	Nedlastet	
Dokumentasjon (GeoNorge)	Klikk her	Sist sjekket	



Beskrivelse

Kartet er et landsdekkende aktsomhetskart for kvikkleireskred som er basert på del 1 i prosedyren gitt i kapitel 3 i NVE veileder 1/2019 Sikkerhet mot kvikkleireskred. Kartet viser områder med mulig sammenhengende marin leire (NGU) og terrengkriterier (høydeforskjeller og stigning) som tilsier at det kan være fare for kvikkleireskred. Aktsomhetskartet må brukes sammen med faresonekartet for kvikkleireskred for å gi et helhetlig bilde av faren.

...

Flater

OPPDATERINGSDATO	OPPHAV
03/20/2024	NVE

Samfunnssikkerhet: Dreneringslinjer i Lillestrøm Kommune - lokale data

Kilde	Lillestrøm kommune	Oppdatert	
Antall treff	1	Nedlastet	07.06.2024
Dokumentasjon (GeoNorge)	Klikk her	Sist sjekket	07.06.2024



Beskrivelse

Dreneringslinjer i Lillestrøm er et datasett som viser modellerte dreneringslinjer. Datasettet viser hvor i terrenget det vil dannes nye dreneringslinjer. Det er ikke tatt hensyn til å stikkrenner og andre kritiske punkt i modelleringen. Datasettet inneholder dreneringslinjer hvor dreneringsarealet er større enn 10.000 m2. Eksisterende FKB-Vann er brent ned i terrengmodellen før beregning, så FKB-Vann har en ekstra vekt ved beregning av disse dreneringslinjene. Data er klipt ut fra Kartverkets datasett "Dreneringslinjer i Oslo og Viken"

...

DRENERINGSINTERVALLER	DRENERINGSAREAL
10 000 - 20 000	10 000

LØSØRE OG TILBEHØR

OVERSIKT OVER LØSØRE OG TILBEHØR TIL EIENDOMMEN
Oversikten er utarbeidet av Norges Eiendomsmeglerforbund, Eiendom Norge og Advokatforeningens Eiendomsmeglingsgruppe, og er gjeldende fra 1. januar 2020.

Generelt

Lov om avhending av fast eigedom (avhendingslova/avhl.) av 3. juli 1992 regulerer kjøper og selgers rettigheter og plikter ved overdragelse av fast eiendom og andeler i borettslag. I henhold til avhl. § 3-4 skal eiendommen, når annet ikke er avtalt, overdras med innredninger og utstyr som etter lov, forskrift eller annet offentlig vedtak skal følge med. Det samme gjelder varig innredning og utstyr som enten er fastmontert eller er særskilt tilpasset bygningen, jf. avhl. § 3-5. Loven inneholder ingen detaljert oversikt over hva som omfattes av «innredning og utstyr», og over hva som skal regnes som «fastmontert eller særskilt tilpasset». Partene kan fritt avtale hva som skal følge med eiendommen ved salg. Bransjens liste over løsøre og tilbehør som skal følge med eiendommen, er en del av avtalen mellom kjøper og selger dersom ikke annet er opplyst i salgsoppgaven, kjøper har tatt forbehold i bud eller avtale på annen måte er inngått. Der intet annet er avtalt, vil løsøre og tilbehør medfølge slik dette fremkommer av avhl. § 3-4 og § 3-5 og denne oversikt.
Produkter og installasjoner som medfølger overdras uten noen form for garantier, utover eventuell gjenværende leverandørgaranti. Dersom det er noe i nedenstående liste som ikke finnes på eiendommen, vil det heller ikke medfølge.

1. HVITEVARER medfølger der dette er spesielt angitt i salgsoppgaven.

2. HELDEKKENDE TEPPER følger med uansett festemåte.

3. VARMEKILDER, slik som ovner, kaminer, peiser, varmepumper og panelovner, følger med uansett festemåte. Frittstående biopeiser/varmeovner og terrassevarmere medfølger ikke. Det følger ikke med varmekilder i rom som ikke har vegg- eller fastmonterte varmekilder på visning.

4. TV, RADIO OG MUSIKKANLEGG. TV-antenner og fellesanlegg for TV, herunder parabolantenne, og tuneren/dekoder/tv-boks medfølger der dette eies av selger. Veggmontert TV/flatskjerm med tilhørende festeordning samt musikkanlegg følger ikke med (se også punkt 12).

5. BADEROMSINNREDNING/UTSTYR. Badekar, dusjkabinett, dusjvegger, alle fastmonterte speil og hyller, fastmonterte glass- og håndkleholdere, herunder håndklevarmere samt baderomsinnredning, medfølger.

6. GARDEROBESKAP medfølger, selv om disse er løse. Fastmonterte garderobehyller og knagger medfølger. Innredning i garderobeskap, for eksempel løse eller fastmonterte trådkurver, hyller, stenger og lignende, medfølger.

7. KJØKKENINNREDNING medfølger, herunder også åpne, fastmonterte hyller og løs eller fastmontert kjøkkenøy.

8. MARKISER, PERSIENNER og annen type innvendig og utvendig solskjerming, gardinoppheng, lamellgardiner og liftgardiner medfølger.

9. AVTREKKSVIFTER av alle slag, samt fastmonterte aircondition/ ventilasjonsanlegg, medfølger.

10. SENTRALSTØVSUGER medfølger med komplett anlegg, herunder slange, munnstykke mm.

11. LYSKILDER. Kupler, lysstoffarmatur, fastmonterte "spotlights", oppheng og skinner med spotlights samt utelys og hagebelysning medfølger. Vegglamper, krokhengte lamper, lysekroner, prismelamper og lignende som er koblet til sukkerbit eller stikkontakt følger likevel ikke med.

12. INSTALLERTE SMARTHUSLØSNINGER med sentral som styrer lys, varme, lyd o.l., samt tilhørende trådløse enheter som brytere, sensorer, kameraer, integrerte høyttalere el. medfølger. Enkle lysstyringssystem f.eks. med en sentral som kun styrer lyspærer eller smartpærer montert i sokkel medfølger likevel ikke.

13. UTVENDIGE SØPPELKASSER og eventuelt holder/hus til disse medfølger.

14. POSTKASSE medfølger.

15. UTENDØRS INNRETNINGER slik som flaggstang, fastmontert tørkestativ, samt andre faste utearrangementer som f.eks. badestamp, boblekar/jacuzzi og liknende utendørs kar, lekestue, lekestativ, utepeis, fastmontert trommel til vannslange, medfølger. Guidekabel/avgrensingskabel til robotgressklipper medfølger, men robotgressklipper og ladestasjon for denne medfølger ikke.

16. FASTMONTERT VEGGLADER/LADESTASJON TIL EL-BIL medfølger uavhengig av hvor laderen er montert.

17. SOLCELLEANLEGG med tilhørende teknisk infrastruktur medfølger.

18. GASSBEHOLDER til gasskomfyr og gasspeis medfølger.

19. BRANNSTIGE, BRANNTAU, feiestige og lignende medfølger der dette er påbudt. Løse stiger medfølger ikke.

20. BRANNSLUKNINGSAPPARAT, BRANNSLANGE og RØYKVARSLER medfølger der dette er påbudt. Det er eier og brukers plikt til å se til at utstyret forefinnes på enhver eiendom. Hvis annet ikke er uttrykkelig avtalt, skal dette derfor alltid følge med ved salg av eiendom.

21. SAMTLIGE NØKLER til eiendommen som selger er i besittelse av skal overleveres kjøper på overtakelsen, herunder nøkler til eventuelle boder, uthus, garasjeportåpner el. Låses boder, uthus el. med hengelås, skal lås og nøkler til disse medfølge.

22. GARASJEHYLLER, bodhyller, lagringshyller og oppheng til bildekk medfølger såfremt de er fastmontert. Planter, busker og trær som er plantet på tomten, eller fastmonterte kasser og lignende er en del av eiendommen og medfølger i handelen.

BUD OG BUDGIVNING



GI BUD MED BANKID

På eiendommens annonse vises det en "Gi bud"-knapp for elektronisk budgivning.

IDENTIFISER MED BANKID

Innlogging fungerer på samme måte som i din nettbank. Du kan også bruke BankID App (iOS/ Android) eller BankID på mobil.

REGISTRERING AV BUD

Nettsiden hjelper deg med korrekt utfylling av budmeldingen.

ELEKTRONISK SIGNERING

BankID lar deg signere budmeldingen elektronisk. Budmeldingen overføres til eiendomsmegleren.

BUDRUNDEN

Etter signering vil du motta en SMS-kvittering. Gi budforhøyelser med BankID eller ved å svare på SMS-kvitteringen.

BUDREGLEMENT

Benytt "Gi bud"-knappen på eiendommens annonse for å registrere ditt bud elektronisk. «Gi bud»-knappen åpner nettsiden TryggBudgivning.no som er integrert i megler-systemet.Alle bud / budforhøyelser og forbehold overføres automatisk inn i budjournalen på den respektive eiendommen.

Du logger deg inn på TryggBudgivning.no ved å bruke BankID. Det er derfor viktig å huske å ta med deg din BankID-brikke på budgivningsdagen. Du kan gi bud fra datamaskin, nettbrett eller smarttelefon.

Når du benytter deg av TryggBudgivning.no trenger du ikke å ta bilde av legitimasjon eller sende inn budskjema til megler. Etter at bud er registrert med BankID får du en kvittering pr. SMS om at budet er mottatt.

Du registrerer budforhøyelser ved å logge inn på nytt med BankID eller ved å svare på SMS-kvitteringen som du allerede har mottatt. Budforhøyelser registreres også automatisk inn i meglersystemet.

Lykke til!

KJØPETILBUD

FOR EIENDOMMEN:

Adresse:
Skogveien 20D
Gnr. 77 Bnr. 111 Snr. 2 i Lillestrøm kommune

Oppdragsnummer:
24-24-0177

Meglerforetak: NERO Eiendomsmegling AS

Saksbehandler: Karl Nguyen

Telefon / Mobil: 64 84 52 80 / 41 21 67 03

E-post: karl.nguyen@privatmegleren.no

UNDERTEGNEDE GIR HERVED FØLGENDE BUD PÅ OVENNEVNTE EIENDOM:

Kjøpesum **Kr** ----------

Beløp med bokstaver **Kr** ----------

+ omkostninger iht. opplysninger i salgsoppgaven

Dette budet er bindende for undertegnede frem til og med den ---------- **Kl.** ----------

Dersom annet ikke er angitt gjelder budet til kl. 15.00 første virkedag etter siste annonserte visning. I forbrukerforhold vil bud med kortere akseptfrist enn til kl. 12.00 første virkedag etter siste annonserte visning ikke bli videreformidlet til selger

Eventuelle forbehold: ----------

Undertegnede er kjent med at selger står fritt til å godta eller forkaste ethvert bud. Likeledes er undertegnede klar over at budet er bindende for budgiver når det er kommet til selgers kunnskap. Handelen er juridisk bindende for begge parter dersom budet aksepteres innen akseptfristen. Undertegnede er kjent med at budjournalen vil bli forelagt kjøper og selger når handel er sluttet.

Ønsket overtakelsesdato: ----------

Budet baseres på opplysninger og salgsvilkår som fremkommer av salgsoppgave m/vedlegg

Kjøpet vil bli finansiert slik:

Låneinstitusjon: ---------- Referanse og tlf nr: ----------

Lånt kapital: ---------- Kr ----------

Egenkapital: ---------- Kr ----------

Totalt: ---------- **Kr** ----------

Egenkaptitalen består av: ☐ Salg av nåværende bolig eller fast eiendom

☐ Disponibelt kontantbeløp (bankinnskudd)

Jeg gir bud som ☐ Forbruker ☐ Ledd i næringsvirksomhet / Juridisk person (selskap)

Navn:		Navn:	
Fødselsdato:		Fødselsdato:	
Adr:		Adr:	
Postnr:	Sted:	Postnr:	Sted:
Tlf:	E-post:	Tlf:	E-post:
Dato:	Sign:	Dato:	Sign:

Kopi av legitimasjon

Kopi av legitimasjon

Forbrukerinformasjon om budgivning

Sist oppdatert med virkning fra 1. juli 2025, i forbindelse med ikrafttredelse av endringer i eiendomsmeglingsloven.

Informasjonen er utarbeidet av Forbrukerrådet, Advokatforeningen ved Lovutvalget for eiendomsmegling, Eiendom Norge og Norges Eiendomsmeglerforbund, på grunnlag av bl.a. eiendomsmeglingsloven § 6-8.

Nedenfor gis en oversikt over de retningslinjer som anbefales ved budgivning på eiendommen. Avslutningsvis gis også en kort oversikt over de viktigste rettsreglene tilknyttet budgivning.

Før det legges inn bud på eiendommen oppfordres budgiver til å sette seg inn i all relevant informasjon om eiendommen, herunder salgsoppgave og tilstandsrapport.

GJENNOMFØRING AV BUDGIVNING:

1. Alle bud skal inngis skriftlig til megler, som formidler disse videre til selger. Med skriftlige bud menes også elektroniske meldinger som e-post og SMS når informasjonen i disse er tilgjengelig også for ettertiden. Kravet til skriftlighet gjelder også budforhøyelser, og motbud (bud fra selger), aksept eller avslag fra selger. Før formidling av bud til selger skal megler innhente gyldig legitimasjon og signatur fra budgiver. Kravet til legitimasjon og signatur er oppfylt for budgivere som benytter e-signatur som f.eks. BankID eller MinID.

2. Et bud bør inneholde eiendommens adresse (eventuelt gnr/bnr), kjøpesum, budgivers kontaktinformasjon, finansieringsplan, akseptfrist, overtakelsesdato og eventuelle forbehold som for eksempel usikker finansiering, salg av nåværende bolig ol. Normalt vil ikke et bud med forbehold bli akseptert før forbeholdet er avklart. Konferer gjerne med megler før bud inngis.

3. Megler skal legge til rette for en forsvarlig avvikling av budrunden. I forbrukerforhold (dvs. der selger er forbruker) skal megleren ikke formidle bud med kortere akseptfrist enn kl. 12.00 første virkedag etter siste annonserte visning. Etter denne fristen bør budgivere ikke sette en kortere akseptfrist enn at megler har mulighet til, så langt det er nødvendig, å orientere selger, budgivere og øvrige interessenter om bud og forbehold. Dersom bud inngis med en frist som åpenbart er for kort til at megleren kan avvikle budrunden på en forsvarlig måte som sikrer selger og interessenter et tilstrekkelig grunnlag for sine handlingsvalg, vil megler fraråde budgiver å stille slik frist.

4. Megler skal ikke formidle bud med forbehold om at budet eller forbehold i budet skal holdes skjult (hemmelig) for andre budgivere og interessenter.

5. Megleren vil uoppfordret gi sin vurdering av det enkelte bud overfor selger, når budet er gitt innenfor fristene i punkt 3.

6. Megleren skal, så langt det er nødvendig og mulig, holde budgiverne skriftlig orientert om mottatte bud, herunder budets størrelse, forbehold og akseptfrist. Megler skal så snart som mulig bekrefte skriftlig overfor budgivere at budene deres er mottatt. For øvrig vil megler, på forespørsel fra andre, opplyse om aktuelle bud på eiendommen, herunder relevante forbehold.

7. Kopi av budjournal skal gis til kjøper og selger uten ugrunnet opphold etter at handel er kommet i stand. Dersom det er viktig for budgiver å bevare sin anonymitet, bør budet formidles gjennom fullmektig.

8. Etter at handel har kommet i stand, eller dersom en budrunde avsluttes uten at handel er kommet i stand, kan en budgiver kreve kopi av budjournalen i anonymisert form.

VIKTIGE AVTALERETTSLIGE FORHOLD:

1. Det eksisterer ingen angrerett ved salg/kjøp av fast eiendom.

2. Når et bud er inngitt til megler og innholdet i budet er formidlet til selger (slik at selger har fått kunnskap om budet), kan budet ikke kalles tilbake. Budet er da bindende for budgiver frem til akseptfristens utløp, med mindre budet før denne tid avslås av selger eller budgiver får melding om at eiendommen er solgt til en annen. Man bør derfor ikke gi bud på flere eiendommer samtidig dersom man ikke ønsker å kjøpe flere enn en eiendom.

3. Selger står fritt til å forkaste eller akseptere ethvert bud, og er for eksempel ikke forpliktet til å akseptere høyeste bud.

4. Når en aksept av et bud har kommet frem til budgiver innen akseptfristens utløp er det inngått en bindende avtale.

5. Husk at et eventuelt bud fra selger til kjøper (såkalte «motbud»), avtalerettslig er et bindende tilbud som medfører at det foreligger en avtale om salg av eiendommen dersom budet i rett tid aksepteres av kjøper

Notater

Notater

Notater

Notater