
GRANSTUBBEN 38

PRIVATMEGLEREN

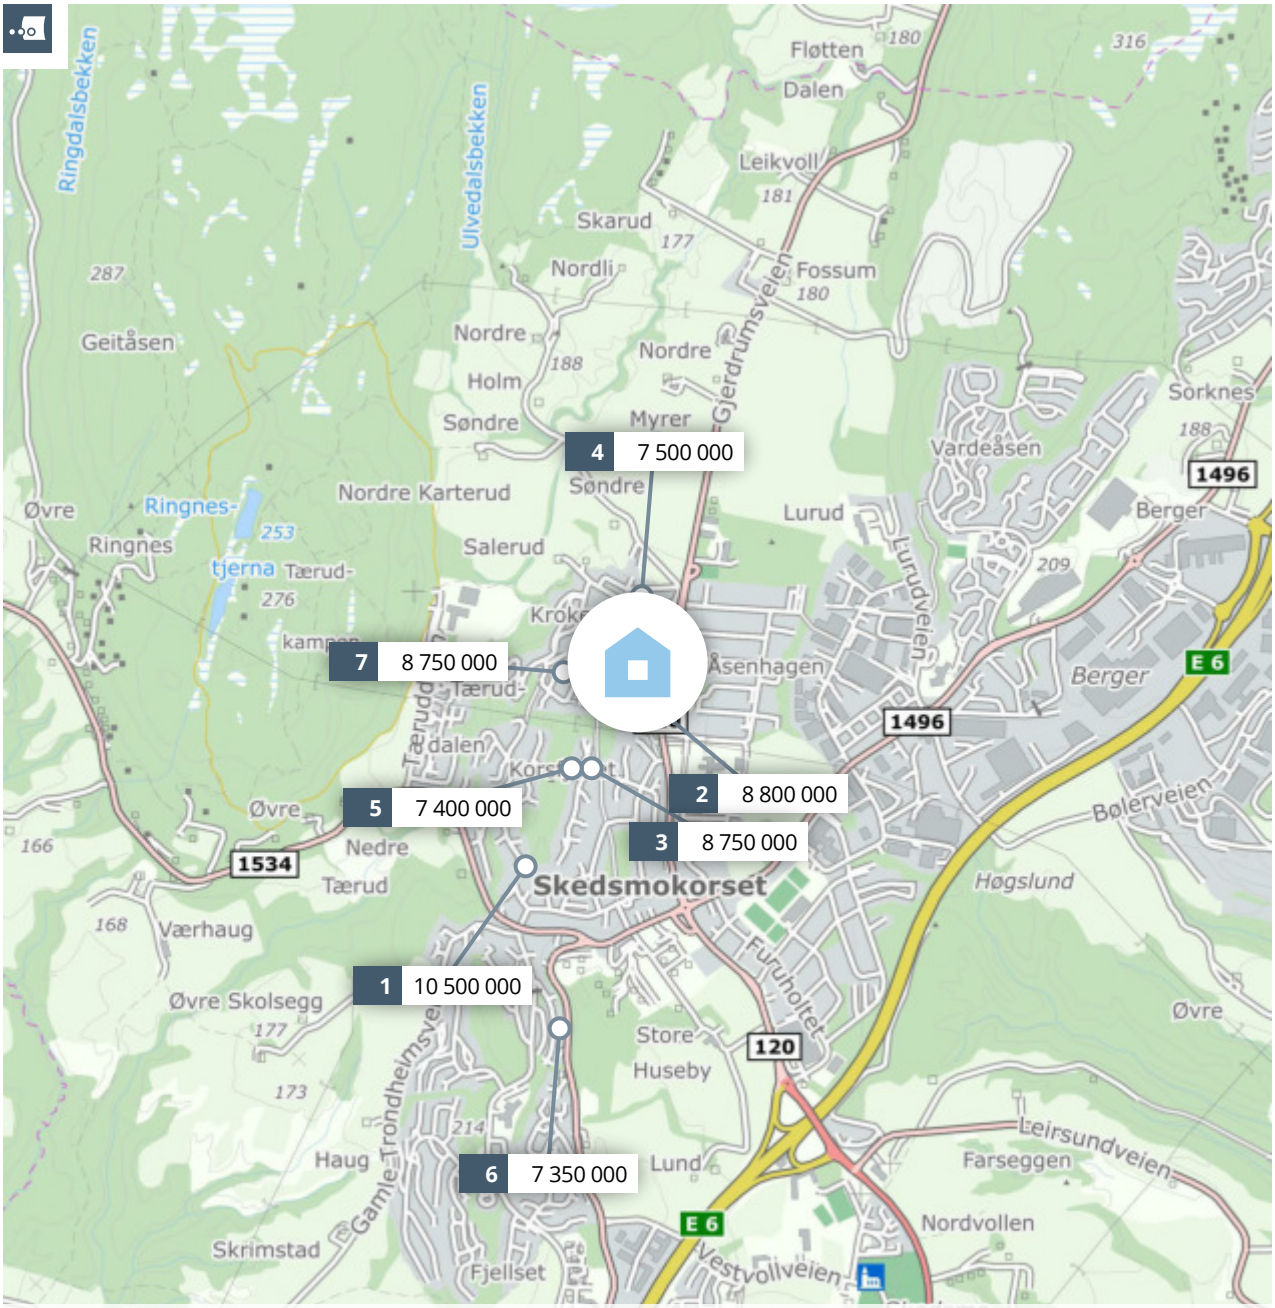

Meglers verdivurdering

GRANSTUBBEN 38

PRIVATMEGLEREN

Rapport utført av PrivatMegleren NERO Eiendomsmegling AS den 04.06.2025

Meglers verdivurdering baserer seg på kjente omsetningstall, eksterne kilder og statistikker fra Eiendomsverdi. Den endelige verdien er korrigert etter meglerens beste skjønn, basert på kjennskap og erfaring i markedet. Det tas forbehold om at interessen i markedet og den endelig salgsprisen kan avvike fra meglers verdivurdering. Eiendomsverdi og megler er uten ansvar for eventuelle feil i innhentet datagrunnlag. Denne verdivurderingen er opphavsrettslig beskyttet. Uten meglerforetakets samtykke, kan ikke verdivurderingen benyttes i forbindelse med privatsalg eller egen markedsføring av eiendommen. Verdivurderingen skal ikke benyttes i forbindelse med lånebehandling. Ønsker du en verdifastsettelse for bruk til finansiering, bør det innhentes en etakst/verditakst. Ansvarlig megler: Kjell Olav Bårdseng.

En tjeneste fra Eiendomsverdi AS

Granstubben 38, 2020 SKEDSMOKORSET

Selveier enebolig på selveiertomt, bygget i 1970

GNR 56 BNR 194 FNR 0 SNR 0 KOMMUNE 3205 LILLESTRØM GRUNNKRETS Skedsmokorset 4

Verdivurdert til

7 600 000

-	7 600 000	36 893
Fellesgjeld	Totalt	m² pris

	BRA-i	BRA-e	BRA-b	TBA	GUA	ALH
Areal	206 m²	18 m²	- m²	45 m²	230 m²	45 m²
Tomt						889 m²
Byggeår						1970

Fellesutgifter	-
Formue	-
Soverom	3
Etasjer	2

Parkering Peis

Sammenlignbare salg i nærområdet

	EIENDOM				SALGSDATO	PRISANT	PRIS	FELLESGJ	TOTALPRIS	M² PRIS
1	Trollfaret 19				08.10.2024	11 000 000	**10 500 000**	0	10 500 000	**58 659**
	179 m²	1967	1 890 m²	3 sov						
2	Granstubben 49				16.08.2024	8 800 000	**8 800 000**	0	8 800 000	**40 741**
	216 m²	1972	1 117 m²	4 sov						
3	Slengåsen 10				29.05.2024	8 950 000	**8 750 000**	0	8 750 000	**48 883**
	179 m²	1968	1 317 m²	4 sov						
4	Salmakerveien 8				02.05.2023	7 590 000	**7 500 000**	0	7 500 000	**46 296**
	162 m²	1976	947 m²	3 sov						
5	Kvaestubben 1				27.05.2024	7 500 000	**7 400 000**	0	7 400 000	**44 578**
	166 m²	1968	1 389 m²	3 sov						
6	Midtskogveien 63				28.01.2025	7 750 000	**7 350 000**	0	7 350 000	**40 833**
	180 m²	1978	1 316 m²	3 sov						
7	Eikekroken 28				06.05.2025	9 490 000	**8 750 000**	0	8 750 000	**31 362**
	279 m²	1982	1 138 m²	4 sov						

Enebolig med nyere kjøkken, dobbel garasje og flott opparbeidet tomt.


Kjære kunde, vi bruker mye tid på å avklare hvor mye markedet er villig til å betale for en eiendom til enhver tid. Dette arbeidet er sammensatt og krever både struktur og tid. Vi utarbeider blant annet etakst som verdivurdering/takst. En samling av informasjon som benyttes i forbindelse med boliglån og refinansiering (Utviklet i samarbeid med Eiendomsverdi og de største bankene i Norge). Verdien av en eiendom reflekteres ut ifra en samling av ulik informasjon i etakst dokumentet.

PrivatMegleren benytter flere nyvinnende løsninger for omsetning av eiendom. Eksempelvis annonseteknologien Presisjon som er verdens beste adtech med høyeste anerkjennelse fra meta, og som vi har enerett på i Norge. Vi har også vår digitale løsning Kvadrat, som gir våre boligselgere oversikt, forutsigbarhet og trygghet gjennom salget. I tillegg har vi PrivatMegleren Boligbytte, som gir kundene våre hjelp til flytting og organisering til dette.

PrivatMegleren NERO Eiendomsmegling AS 04.06.2025

Vi er Nordea eiendomsmegler, og med finansiering fra Nordea og eiendomsmegler fra PrivatMegleren, får du et skreddersydd tilbud som passer deg og dine behov. Søk finansiering her: www.nordea.no/finansiering

Historiske omsetninger

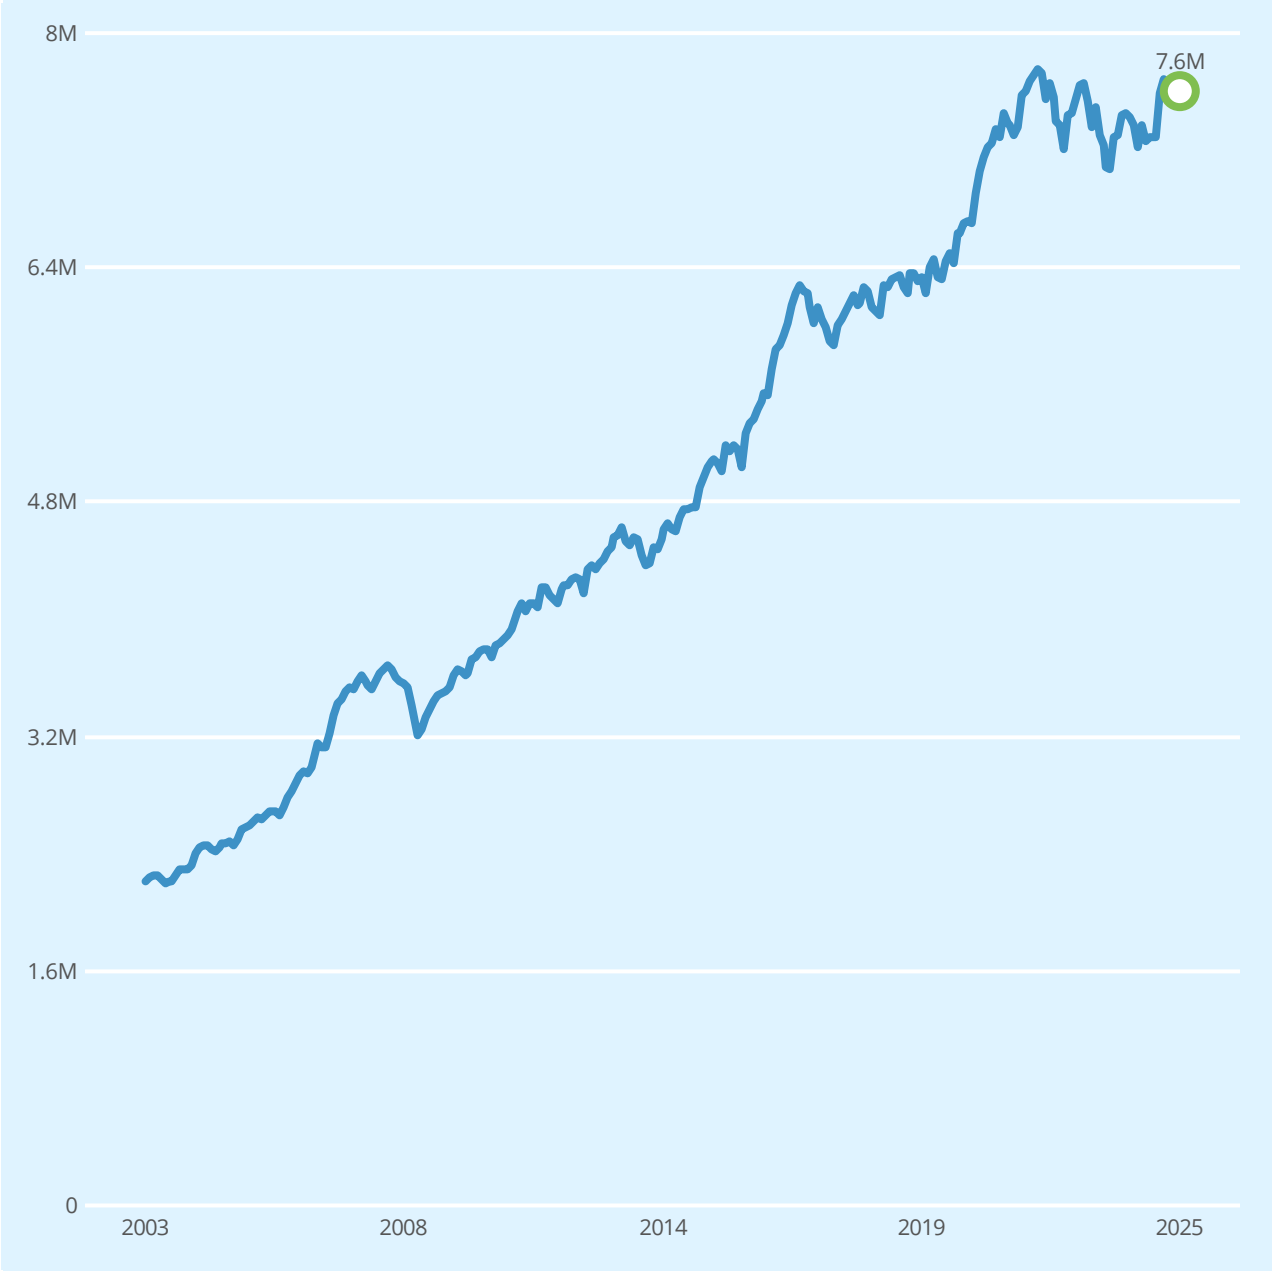


Salg | Meglers verdivurdering | Prisindeks | Endring av eiendom

1 Enebolig
2 Tilbygg enebolig
3 Garasje, anneks

Ingen historiske omsetninger registrert

Eneboliger til salgs i 2020 SKEDSMOKORSET nå

14
eneboliger til salgs

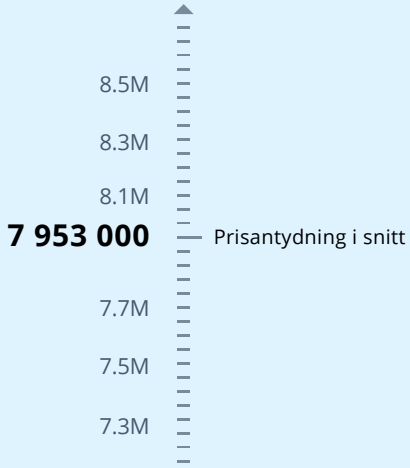


Annonsene har i snitt ligget ute i

80
dager

Eneboliger solgt i 2020 SKEDSMOKORSET siste 6 mnd

15
eneboliger solgt

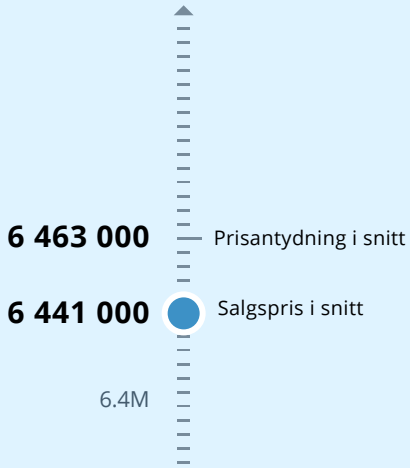


Solgt i snitt i løpet av

59
dager

for 1.8% over prisantydning

Analyse m²-priser

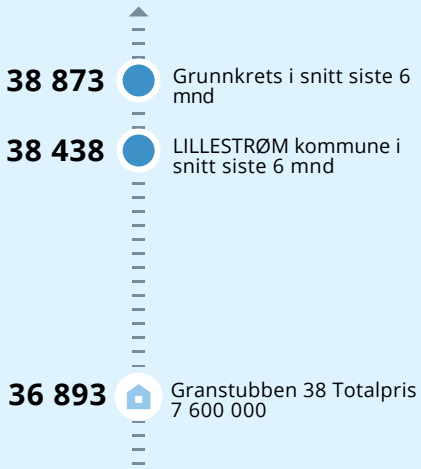

Tilstandsrapport

Enebolig

Granstubben 38, 2020
SKEDSMOKORSET

LILLESTRØM kommune

gnr. 56, bnr. 194

Sum areal alle bygg: BRA: 265 m² BRA-i: 206 m²



Befaringsdato: 22.05.2025 **Rapportdato:** 03.06.2025 **Oppdragsnr.:** 21389-2166 **Referansenummer:** BV1490

Foretak: Takstgruppen AS **Takstingeniør:** Anders Hotvedt

F
ENERGIMERKE

Rapporten kan brukes i inntil ett år etter befaringsdato, og kan ikke gjenbrukes ved flere boligsalg i denne perioden.
Skjer det endringer, oppstår skader også videre på boligen, bør du som selger be om oppdatert rapport.

Takstgruppen AS

Takstgruppen AS er totalleverandør av taksering innen bygg og er totalt over 100 takstingeniører. Vi har bred bakgrunn fra byggebransjen, har de strengeste kravene til utførelse av tilstandsrapporter og har et stort fagmiljø med fokus på kvalitet i alle ledd.

Takstgruppen AS har fått utmerkelsen GASELLE-BEDRIFT 9 år siden 2014.

Blant våre tjenester er:
Tilstand, verdi, næring, uavhengig kontroll, overtagelse, vedlikeholdsplan, skade, reklamasjon, byggelånsoppfølging, visningshjelp og energiråd. Vi jobber i store deler av Norge og har utført til sammen over 100 000 takster i disse områdene. Les mer på www.takstgruppen.as.


Håper på å høre fra dere/deg ved eventuelt andre tjenester vi kan utføre!

Bestilling@takstgruppen.as

Takstgruppen AS er medlem av NITO som er Norges største organisasjon for ingeniører og teknologer med bachelor, master og høyere grad. NITO ble stiftet 1. mars 1936 og er en partipolitisk uavhengig, frittstående fagorganisasjon med over 111 000 medlemmer.



Rapportansvarlig

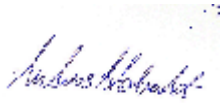

Anders Hotvedt

anders.hotvedt@takstgruppen.as

926 25 756

Dette trenger du å vite om tilstandsrapporten



Hva er en tilstandsrapport?

En tilstandsrapport beskriver synlige skader/avvik eller tegn på skader/avvik på boligen. Rapporten fremhever vanligvis ikke positive egenskaper ved boligen.



Hva vurderer en bygningssakkyndig?

Den bygningssakkyndige vurderer boligen ut fra hva man kan forvente av en bygning av samme alder og type. Vurderingen gjøres som regel mot hvordan det var vanlig å bygge og regler som gjaldt da boligen ble oppført (søknadstidspunktet). Forhold som er vanlige for bygningens alder, slik som slitasje etter normal bruk regnes ikke som avvik.



Hva inneholder tilstandsrapporten?

Den bygningssakkyndige undersøker rom og bygningsdeler slik det kommer frem av Forskrift til avhendingsloven. Tilstandsrapporten inneholder bare avvik som den bygningssakkyndige kan se eller kontrollere med enkle hjelpemidler. Det gjøres ikke nærmere undersøkelser slik som åpning av vegger eller andre bygningsdeler. I vegg mot våtrom og rom under terreng kan det borres et hull for å gjøre enkle undersøkelser slik som fuktsøk.

Når du kjøper en brukt bolig

Når du kjøper en brukt bolig, er det viktig å være oppmerksom på at dette ikke kan sammenlignes med å kjøpe en ny bolig. Måten boligen ble bygget på kan være annerledes enn i dag. Bygninger svekkes over tid, og utsettes for slitasje blant annet på grunn av bruk og vær og vind. Mange boliger fornyes helt eller delvis, noen i flere omganger, eller det oppføres tilbygg. Særlig for boliger som er pusset opp eller endret, er det viktig å merke seg at fornyelse av overflater ikke nødvendigvis betyr at bygningsdeler under er forbedret.

Vurdering mot byggeregler

Den bygningssakkyndige vil vurdere boligen mot hvordan det var vanlig å bygge og regler som gjaldt på søknadstidspunktet. Den bygningssakkyndige ser etter avvik som har betydning for og som reduserer boligens funksjon og verdi, og som kommer frem av Forskrift til avhendingslova.

Tilstandsrapporten beskriver ikke hele boligen

BYGNINGSSAKKYNDIGE SER FOR EKSEMPEL IKKE PÅ

• vanlig slitasje og normal vedlikeholdstilstand • bagatellmessige forhold som ikke påvirker bygningens bruk eller verdi vesentlig • etasjeskillere • tilleggsbygg slik som garasje, bod, anneks, naust også videre • utvendige trapper • støttemurer • skjulte installasjoner • installasjoner utenfor bygningen • full funksjonstesting av el- og VVS-installasjoner • geologiske forhold og bygningens plassering på grunnen • bygningens planløsning • bygningens innredning • løsøre slik som hvitevarer • utendørs svømmebasseng og pumpeanlegg • bygningens estetikk og arkitektur • bygningens lovlighet (bortsett fra bruksendringer, brannceller og forhold som åpenbart kan påvirke helse, miljø og sikkerhet) • fellesarealer (med mindre boligeier har vedlikeholdsplikt for fellesarealer og dette er kjent for bygningssakkyndig, eller fellesarealet har en særlig tilknytning til boligen).

© iVerdi 2023

Malen til denne rapporten, inkludert standardtekstene fra Verdi er vernet etter åndsverkloven og kan kun benyttes av av kunder hos iVerdi. For andre aktører er eksemplarfremstilling av malen og standardtekster, som utskrift og annen kopiering til bruk som grunnlag for tilsvarende rapporter, bare tillatt når det er hjemlet i lov (kopiering til privat bruk, sitat o.l.) eller avtale med iVerdi (https://iverdi.no/).

Utnyttelse i strid med lov eller avtale kan medføre erstatnings- og straffeansvar.

Dette trenger du å vite om tilstandsrapporten

Tilstanden vurderes med ulike tilstandsgrader

Tilstanden gir uttrykk for en gitt forventet tilstand, blant annet vurdert ut fra alder og normal bruk. Ved Tilstandsgrad 0 (TG0) og Tilstandsgrad 1 (TG1) gir den bygningssakkyndige normalt ingen begrunnelse for valg av tilstandsgrad. Grunnen er at bygningen eller bygningsdelen da bare har normal slitasje. Ved skjulte konstruksjoner kan alder alene avgjøre tilstandsgrad. Når bygningssakkyndige anbefaler tiltak, for eksempel utbedringer, må brukeren av rapporten vurdere om tiltakene er nødvendige og lønnsomme.
Når den bygningssakkyndige velger tilstandsgrad, baseres vurderingen på faste kriterier som følger av gjeldende bransjestandard for Teknisk tilstandsanalyse ved omsetning av bolig og Forskrift til avhendingslova.

TG 0

TILSTANDSGRAD 0, TG0: INGEN AVVIK

Bygningsdelen skal være tilnærmet ny, ikke vise tegn på slitasje og det skal være lagt frem dokumentasjon på faglig god utførelse. Det er ingen merknader til delen.

TG 1

TILSTANDSGRAD 1, TG1: MINDRE AVVIK

Bygningsdelen skal bare ha normal slitasje, og strakstiltak skal ikke anses som nødvendig. Graden kan også brukes når delen er ny, men der dokumentasjon på faglig god utførelse mangler.

TG 2

TILSTANDSGRAD 2, TG2: VESENTLIGE AVVIK OG MINDRE AVVIK SOM ETTER NS 3600 GIR TG 2

Bygningsdelen skal enten ha feil utførelse, en skade eller symptomer på skade, sterk slitasje eller nedsatt funksjon. Graden gis når bygningsdelen trenger vedlikehold eller tiltak i nær fremtid. Graden skal også brukes når delen er gammel og det er grunn til å varsle om faren for skader på grunn av alderen, eller når det er grunn til å overvåke delen spesielt på grunn av fare for større skader eller følgeskader.

Ved avvik som ikke krever umiddelbare tiltak (ingen umiddelbar kostnad) så blir TG2 markert med en lysere farge.

TG 3

TILSTANDSGRAD 3, TG3: STORE ELLER ALVORLIGE AVVIK

Denne tilstandsgraden brukes ved kraftige tegn på forhold som man må regne med trenger utbedring straks eller innen kort tid. Det er påvist funksjonssvikt eller sammenbrudd.

TG IU

IKKE UNDERSØKT/IKKE TILGJENGELIG FOR UNDERSØKELSE

Det kan være avvik/skader som ikke er avdekket.

Hva er et anslag på utbedringskostnad?

Hva det vil koste å utbedre rom eller bygningsdeler, er et forsiktig anslag basert på nåværende kvalitet, registrert avvik og angitte tiltak i rapporten. Anslaget er gitt på generelt grunnlag og må ikke forveksles med et pristilbud fra en håndverker. Det kan foreligge avvik og tiltak som ikke kommer frem av rapporten.
Utbedringskostnad avhenger blant annet av personlige valg av og markedspris på materialer og tjenesteyter.

I rapporten skal det settes anslag for utbedringskostnad for TG3, og slikt anslag kan også gis ved TG2.

Ingen umiddelbare kostnader



Tiltak under kr 10 000



Tiltak mellom kr 10 000 - 50 000



Tiltak mellom kr 50 000 - 100 000



Tiltak mellom kr 100 000 - 300 000



Tiltak over kr 300 000

Beskrivelse av eiendommen

Dette er et forenklet sammendrag av boligen, for mer detaljert beskrivelse les punktene under konstruksjoner for å få et komplett bilde av objektet. Det anbefales å lese forutsetningene for rapporten for å vite hvilken undersøkelsesnivå rapporten ligger på. Det tas spesifikt forbehold om at det er det opprinnelige byggeåret som er referansenivå i rapporten når ikke annet er nevnt og at kommentarene i denne rapporten gjelder denne eiendommen.

Enebolig - Byggeår: 1970

UTVENDIG Gå til side

BELIGGENHET:
Boligen er plassert på Korsfjellet, midt i Skedsmokorset. Herfra kan du gå til dagligvarebutikker, ulike servicetilbud og kollektivtransport uten problemer. Skedsmo Senter med nye butikker og spisesteder og fungerer som et naturlig samlingspunkt. I nærheten finner du også inngangen til Tæruddalen og Romeriksåsen, som tilbyr lysløyper, fiskevann og flott natur. De nærmeste dagligvarebutikkene er Kiwi Skedsmokorset, Rema 1000 rett overfor Skedsmo Senter, og Meny inne i senteret. Området byr på gode sykkel- og gangveier til både Skedsmokorset og Tæruddalen. Tæruddalen er perfekt for trening og rekreasjon for hele familien, året rundt. Om vinteren finnes det oppkjørte skiløyper som egner seg både for søndagsturer og for effektive treninger på kvelden. I nærheten av Tæruddalen skole er det en fin, barnevennlig løype, ideell for familieutflukter. Området tilbyr gode sportslige fasiliteter som fotball, håndball, ishockey og langrenn.

ENKEL BYGNINGSBESKRIVELSE:
Taktekking av metallplater. Utvendige beslag og takrenner/nedløp i metall. Vindski i tre. Yttervegg i trekonstruksjon. Liggende og stående utvendig trekledning. nGrunnmur malt over terreng. Mønet skråtak i tre. Undertaksbord. Kaldt loft. Luftespalter ved takraft og i gavl. Adkomst til loft via luke. Trevinduer med 2-lags isolerglass. Ytterdør i tre med 3-lags isolerglass. Ytterdør i tre.

Terrasse mot vest:
Fundamentering er ikke synlig. Konstruksjoner og overflater i treverk. Markise.

INNVENDIG Gå til side

Gulv er i hovedsak preget av:
Laminat. Laminat. Fliser. Betong.

Vegger er i hovedsak preget av:
Malte plater. Tapet. Fliser.

Himlinger er i hovedsak preget av:
Panel. Himlingsplater.

Støpt gulv på grunn. Etasjeskiller i trekonstruksjoner. Element pipe. Gulv støpt på grunn. Grunnmur i betong. Innvendige utforede vegger av tre på deler av grunnmur. Trapp i trekonstruksjon. Tredører. Glassfelt i enkelte dører.

VÅTROM Gå til side

Bad i 1. etasje:
Fliser på gulv og vegg.Panel i himling. Dobbelservant med underskap. Speil med tilhørende belysning. Dusjvegger. Badekar. Ventilasjonsvifte. Tilluft i dør. Varme i gulv. Plastsluk. Våtrommet har 2 sluk.

Bad i kjeller:
Fliser på gulv. Malt strie på vegg. Himlingsplater. Servant med underskap. Speil. Dusjkabinett. Naturlig avtrekk.

Vaskerom i kjeller:
Fliser på gulv og vegg. Tapet på vegg. Belegg på vegg. Himlingsplater. Utslagsvask. Opplegg for vaskemaskin. Ventil på vegg. Varme i gulv. Plastsluk.

KJØKKEN Gå til side

Kjøkkeninnredning med laminerte skrog. Profilerte fronter. Glassfelt i enkelte overskap. Glass/plastplater over benkeplate. Belysning over deler av benkeplate. Komfyrvakt. Kjøkkenvifte med avtrekk ut. Kjøkkenkum.

Plass til integrert:
Komfyr. Steketopp. Kjøleskap. Oppvaskmaskin.

SPESIALROM Gå til side

Toalettrom i 1. etasje:
Fliser på gulv. Fliser på vegg. Malte plater på vegg. Plater i himling. Veggmontert wc. Servant med underskap. Speilskap. Ventil. Tilluft i dør.

Toalettrom i kjeller:
Fliser på gulv.Tapet på vegg. Panel i himling. Speil. Gulvmontert wc. Servant. Naturlig avtrekk.

TEKNISKE INSTALLASJONER Gå til side

Synlige vannrør i:
Metall.

Synlige avløpsrør i:
Plast.

Ventilasjonen består av naturlig ventilasjon.

Varmtvannstanken er på ca. 200 liter, produsert i 2016.

Oppvarming består av:
Strøm. Vedfyring.

I hovedsak ved hjelp av:
Varme i gulv. Ildsted.

El-anlegg med automatsikringer. Åpent og skjult ledningsnett.

Brannslukningsapparat. Røykvarsler.

TOMTEFORHOLD Gå til side

Fuktsikring siden byggeår på tilbygg. Grunnmursplast. Takvann ført ut på terreng. Støpt gulv på grunn. Støpt grunnmur.

Beskrivelse av eiendommen

Fundamentering er nedgravd. Støttemur i gråstein.

Eiet tomt på 889,00 m² som er opparbeidet med plen og beplantning. Gårdsplass belagt med belegningsstein.

Eiendommen er tilknyttet offentlig vann, via privat vannledning.

Eiendommen er tilknyttet offentlig avløp, via privat avløpsledning.

Arealer

Gå til side

Forutsetninger og vedlegg

Gå til side

Lovlighet

Gå til side

Enebolig

• Det foreligger godkjente og byggemeldte tegninger, men det er avvik fra disse.


Rom i kjeller er innredet etter byggeår, dette er bruksendret i kommunen. Det må monteres vinduer for godkjent rømning i stue og soverom i kjeller før det kan tas i bruk. Bad, vaskerom og toalettrom er ikke søkt om bruksendring på.

Garasje

• Det foreligger godkjente og byggemeldte tegninger, som stemmer med dagens bruk

Sammendrag av boligens tilstand


Fordeling av tilstandsgrader

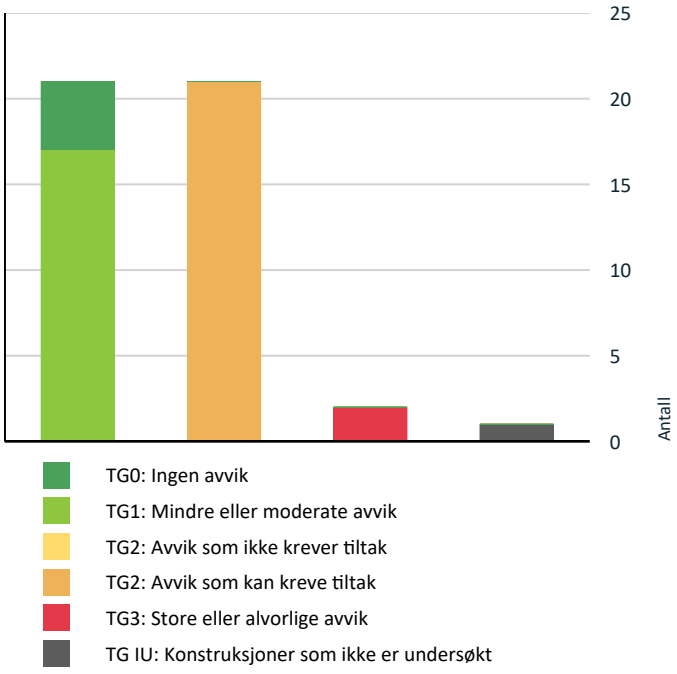

- TG0: Ingen avvik
- TG1: Mindre eller moderate avvik
- TG2: Avvik som ikke krever tiltak
- TG2: Avvik som kan kreve tiltak
- TG3: Store eller alvorlige avvik
- TG IU: Konstruksjoner som ikke er undersøkt

Vil du vite mer om tilstandsgrader? Se side 4.

Anslag på utbedringskostnad

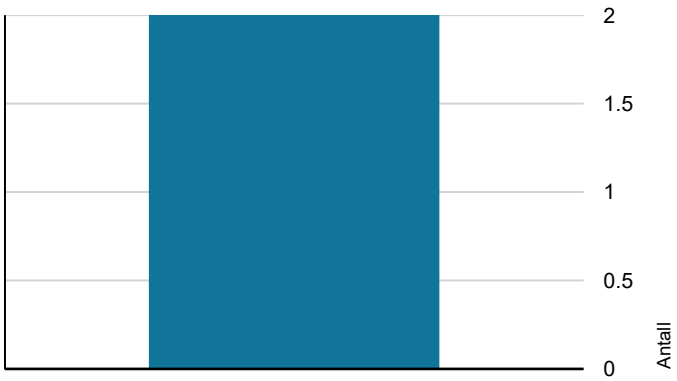

- Ingen umiddelbare kostnader
- Tiltak under kr 10 000
- Tiltak mellom kr 10 000 - 50 000
- Tiltak mellom kr 50 000 - 100 000
- Tiltak mellom kr 100 000 - 300 000
- Tiltak over kr 300 000

Hva er anslag på utbedringskostnad? Se side 4.

Oppsummering av avvik

Vil du vite mer? Se på rommet eller bygningsdelen senere i rapporten.

Enebolig

TG 3 STORE ELLER ALVORLIGE AVVIK

Våtrom > Kjeller > Bad > Generell	Gå til side
Våtrom > Kjeller > Bad > Tilliggende konstruksjoner våtrom	Gå til side

TG IU KONSTRUKSJONER SOM IKKE ER UNDERSØKT

Tekniske installasjoner > Andre installasjoner	Gå til side

TG 2 AVVIK SOM KAN KREVE TILTAK

Utvendig > Veggkonstruksjon	Gå til side
Utvendig > Vinduer	Gå til side
Utvendig > Dører	Gå til side
Utvendig > Balkonger, terrasser og rom under balkonger	Gå til side
Utvendig > Utvendige trapper	Gå til side
Innvendig > Etasjeskille/gulv mot grunn	Gå til side
Innvendig > Radon	Gå til side
Innvendig > Pipe og ildsted	Gå til side
Innvendig > Rom Under Terreng	Gå til side
Innvendig > Innvendige trapper	Gå til side
Tekniske installasjoner > Vannledninger	Gå til side
Tekniske installasjoner > Avløpsrør	Gå til side
Tekniske installasjoner > Elektrisk anlegg	Gå til side
Tomteforhold > Fuktsikring og drenering	Gå til side
Tomteforhold > Grunnmur og fundamenter	Gå til side
Tomteforhold > Utvendige vann- og avløpsledninger	Gå til side

Sammendrag av boligens tilstand

!	**Våtrom > 1. Etasje > Bad > Overflater vegger og himling**	Gå til side
!	**Våtrom > 1. Etasje > Bad > Sluk, membran og tettesjikt**	Gå til side
!	**Våtrom > Kjeller > Vaskerom > Sluk, membran og tettesjikt**	Gå til side
!	**Våtrom > Kjeller > Vaskerom > Ventilasjon**	Gå til side
!	**Spesialrom > Kjeller > Toalettrom > Overflater og konstruksjon**	Gå til side

Boligens energimerking



Beskrivelse


Det er bare lagt inn opplysninger som er helt nødvendige for å lage et energimerke, som type bygning, byggeår, bruksareal og oppvarmingsmåte. Dette gjør at boligen kan ha en bedre karakter enn om det blir utført en detaljert energimerking. Dersom det er gjort byggetekniske endringer (nye vinduer, ny isolasjon, påbygg eller lignende) siden boligen var ny, eller du ønsker en mest mulig nøyaktig energiattest, anbefaler vi at du registrerer detaljerte opplysninger.

Energimerke



Energimerket gir en god pekepinn på om oppvarmingsutgiftene for boligen er høye eller lave. Det består av to deler: en energikarakter og en oppvarmingskarakter. Til sammen forteller de om energistandarden i boligen din.

Energikarakteren A–G:

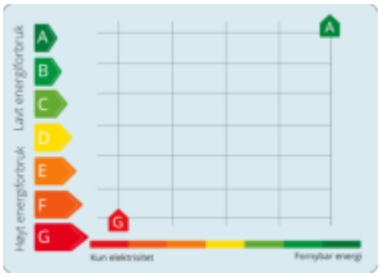

Energikarakteren sier noe om energistandarden til bygningen og dermed noe om forventet forbruk av energi. Skalaen går fra A som er best til G som er dårligst.

•**A** og **B** er bygninger som normalt tilfredsstiller strengere krav enn det som er angitt i byggeforskriftene og/eller har effektivt varmesystem.

•**C** er bygninger som i hovedsak tilfredsstiller de nyeste byggeforskriftene, og bygninger etter noe eldre forskriftskrav med effektivt varmesystem.

•**D**, **E**, **F** og **G** er bygninger som er bygget under eldre forskriftskrav enn dagens. Eldre hus som ikke er utbedret, vil normalt få en karakter nederst på skalaen.

Oppvarmingskarakter:

Oppvarmingskarakteren blir angitt ut fra hvor stor andel av energien som kommer fra ikke fornybare energikilder, slik som olje eller gass, eller fra elektrisitet. Karakteren er en fargeskala fra rød til grønn, hvor grønn er best. En grønn karakter betyr at du bruker bioenergi eller annen ny fornybar energi. Bruk av ved, varmepumpe, sol og fjernvarme gir god oppvarmingskarakter.

En rød karakter betyr at boligen din er avhengig av elektrisitet, olje eller gass. Et bygg som bare har panelovner får derfor en dårlig oppvarmingskarakter.

Tilstandsrapport

ENEBOLIG



Byggeår
1970

Kommentar
Opplyst av rekvirent.

Anvendelse
Enebolig

Standard
Normal standard og planløsning.
Oppvarming består av vedfyring og strøm. Se boligens energiattest.
Ventilasjon består av naturlig ventilasjon.
El-anlegg med automatsikringer og i hovedsak skjult anlegg.

Vedlikehold
Dette er et forenklet sammendrag og det henstilles sterkt til å sammenholde dette med de respektive punktene i rapporten for å få et komplett bilde av objektet. Det er viktig å sette seg inn i side 3 og 4 i denne rapporten for å få en forståelse for hva en tilstandsrapport er. Det er viktig å ta hensyn til bruksmønsteret som har vært i boligen, blir bruksmønsteret endret blir også forutsetningene for konstruksjonene endret. Det er foretatt noe oppussing, men boligen fremstår i vesentlig grad som fra byggeår. Rapporten fremhever ikke positive egenskaper ved boligen og det er naturlig med en del avvik på en eldre bolig. Det viktige er at man skjønner konsekvensen og risikoen ved avvikene og trenger du hjelp til dette utover hva som står i rapporten er det bare å ta kontakt.

Tilbygg / modernisering

2025	Utført av firma.	- Malt veggoverflater i stue og kjøkken.
2024	Utført av firma.	- Byttet ytterdør til terrasse. - Skiftet gelender på utetrapp. - Nye kommunale avløpsrør og kontroll av privat stikkledning til kommunal kum. - Lagt ny belysning på kjøkken.
2020	Utført av firma.	- Lagt varmefolie og nytt gulv. - Malt veggoverflater i 1. etasje. - Montert ny peis i stue. - Skiftet flere vinduer i 1. etasje. - Montert ny vegghengt toalett.
2019	Utført av firma.	- Lagt nye støttemurer, belegningsstein og kantstein på gårdsplass. - Renovert matbod etter vannlekkasje.
2017	Utført av firma.	- Lagt nytt undertak, lekter, renner, nedløp, vindskier og yttertak.
2015	Utført av firma.	- Renovert innvendig trapp. - Lagt varmekabel i kjeller. - Overflate oppusset overflater i gang, soverom og andre gulv.
2012	Utført av firma.	- Monter nytt kjøkken.
2004	Utført av firma.	- Renovert bad i 1. etasje.
1990	Utført av firma.	- Bygget tilbygg og lagt ny drenering.
1985	Utført av firma.	- Bygget tilbygg og lagt ny drenering.
		(Opplysninger over er gitt av selger)

UTVENDIG

Tilstandsrapport

TG 1 Taktekking

Punktet må sees i sammenheng med Takkonstruksjon/Loft

Taktekking av metallplater. Taktekking er besiktiget fra bakkenivå pga. sikkerhetsmessige årsaker.

Selgers opplysning:
Lagt nytt undertak, lekter, renner, nedløps, vindskier og yttertak.

TG 1 Nedløp og beslag

Utvendige beslag og takrenner/nedløp i metall. Vindski i tre. Punktet må sees i sammenheng med taktekking og fuktsikring.

Selgers opplysning:
Lagt nytt undertak, lekter, renner, nedløp, vindskier og yttertak.

TG 2 Veggkonstruksjon

Yttervegg i trekonstruksjon. Liggende og stående utvendig trekledning.
Grunnmur malt over terreng.

Vurdering av avvik:
• Det er avvik:

Eksakt tilstand kan ikke sjekkes uten bygningsmessige inngrep. Lufting av kledningen er ikke iht. dagens anbefalte løsning, men heller ikke dårligere enn normal løsning ved husets byggeår. Det er observert åpninger i utvendig komplettering som øker risikoen for at mus kan komme inn. Det tas spesifikt forbehold om at deler av bygningsdelen er skjult, har en alder som øker sannsynligheten for skjulte feil og har brukt opp mye av sin forventede brukstid. Tilstandsgrad gitt pga. nevnte forhold.

Konsekvens/tiltak
• Tiltak:

Manglende lufting gir økt risiko for fuktskader i konstruksjonen. For å hindre mus i å komme inn må man montere en musesperre. Siden mus kan komme seg gjennom kontinuerlige spalter ned til 5 mm bredde. Det er viktig at musesperren ikke fører til redusert drenering og utlufting. Se byggforsk sin beskrivelse for ytterligere info. Behov for vedlikehold.

TG 1 Takkonstruksjon/Loft

Punktet må sees i sammenheng med Taktekking

Mønet skråtak i tre. Undertaksbord. Kaldt loft. Luftespalter ved takraft og i gavl. Adkomst til loft via luke.

Selgers opplysning:
Lagt nytt undertak, lekter, renner, nedløps, vindskier og yttertak.



Ved enkel fuktmåling registrerte jeg tørre verdier.

TG 2 Vinduer

Tilstandsrapport

Trevinduer med 2-lags isolerglass.

Alder på isolerglass er i hovedsak:
2020. 2004. 1997. 1988. 1983.

Vurdering av avvik:
• Det er avvik:

Det ble ikke observert eller opplyst om punkterte isolerglass. Pga. temperatur og lysforhold kan dette være vanskelig å oppdage. Alder på vinduer tilsier at punktering kan forekomme selv om det ikke ble avdekket ved befaringen. Tilstandsgrad gitt pga. nevnte forhold.

Konsekvens/tiltak
• Tiltak:

Det er ikke registrert synlige avvik som tilsier at man må påregne umiddelbare tiltak.

TG 2 Dører

Ytterdør i tre. Terrassedør i tre med 3-lags isolerglass.

Alder på isolerglass på terrassedør er i hovedsak:
2024.

Vurdering av avvik:
• Det er avvik:

Ytterdør i entré er gammel og det er kort forventet gjenværende brukstid. Tilstandsgrad gitt pga. nevnte forhold.

Konsekvens/tiltak
• Tiltak:

Behov for vedlikehold og utbedring.

TG 2 Balkonger, terrasser og rom under balkonger

Terrasse mot vest:
Fundamentering er ikke synlig. Konstruksjoner og overflater i treverk. Markise.

Altan mot øst:
Konstruksjoner og overflater i treverk og betong. Overbygd.

Vurdering av avvik:
• Det er avvik:

Konstruksjon fundamentert direkte på terreng vil normalt bevege seg som følge av setninger i grunnen og tele. Det opplyses at altan over boligrom er en risikokonstruksjon som erfaring viser kan ha hyppige skadefrekvenser. Det tas spesifikt forbehold om at deler av bygningsdelen er skjult, har en alder som øker sannsynligheten for skjulte feil og har brukt opp mye av sin forventede brukstid. Tilstandsgrad gitt pga. nevnte forhold.

Konsekvens/tiltak
• Tiltak:

Jeg anbefaler ytterligere undersøkelser. Behov for vedlikehold.

TG 2 Utvendige trapper

Betongtrapp.

Vurdering av avvik:
• Åpninger i rekkverk er ikke i henhold til krav i dagens forskrifter.

Tilstandsgrad gitt pga. nevnte forhold.

Konsekvens/tiltak
• Det er ikke krav om utbedring av åpninger i rekkverk til dagens forskriftskrav.

For å lukke avviket må det gjøres tiltak.

INNVENDIG

Tilstandsrapport

TG 1 Overflater

Gulv er i hovedsak preget av:
Laminat. Laminat. Fliser. Betong.

Vegger er i hovedsak preget av:
Malte plater. Tapet. Fliser.

Himlinger er i hovedsak preget av:
Panel. Himlingsplater.

TG 2 Etasjeskille/gulv mot grunn

Støpt gulv på grunn. Etasjeskiller i trekonstruksjoner.

Vurdering av avvik:
• Det er målt høydeforskjell på mellom 15-30 mm gjennom hele rommet. Tilstandsgrad 2 gis med bakgrunn i standardens krav til godkjente måleavvik.

Skjevheter i etasjeskiller, dette er normalt byggeåret tatt i betraktning. Helningsavvik på 29 mm ble målt i stue. Det tas spesifikt forbehold om at deler av denne bygningsdelen er skjult, har en alder som øker sannsynligheten for skjulte feil og har brukt opp mye av sin forventede brukstid. Tilstandsgrad gis pga. nevnte forhold.

Konsekvens/tiltak
• Andre tiltak:

Det er ikke registrert synlige avvik som tilsier at man må påregne umiddelbare tiltak, men da store deler av konstruksjon er skjult anbefaler jeg ytterligere undersøkelser.

TG 2 Radon


Det er ikke foretatt radonmålinger og bygget er heller ikke utført med radonsperre.

Vurdering av avvik:
• Det er ikke foretatt radonmålinger, og bygget er heller ikke utført med radonsperre.

Eiendommen ligger i et området som er markert med usikker aktsomhet i kartet. Tilstandsgrad gitt pga. nevnte forhold.

Konsekvens/tiltak
• Det bør gjennomføres radonmålinger.

For å lukke avviket må det gjøres tiltak.

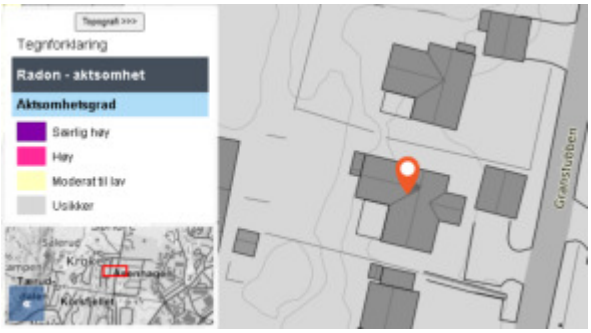

Kartet kan ikke benyttes til å forutsi radon-konsentrasjonen i enkeltbygninger. Den eneste måten å få sikker kunnskap om radon i en bygning, er å gjennomføre en måling. Radon skal måles mellom midten av oktober og midten av april, og skal foregå over et tidsrom på minst to måneder. Se mer info på https://www.huseierne.no/alt-om-bolig/inneklima/radon-maling-i-boliger/.

TG 2 Pipe og ildsted

Murt pipe.

Antall ildsteder i boligen:

Tilstandsrapport

1.

Vurdering av avvik:
• Det er avvik:

Rennemerker i fra sotlluke. Det tas spesifikt forbehold om at deler av bygningsdelen er skjult, har en alder som øker sannsynligheten for skjulte feil og har brukt opp mye av sin forventede brukstid. Tilstandsgrad gitt pga. nevnte forhold.

Konsekvens/tiltak
• Tiltak:

Behov for vedlikehold, oppgraderinger og utbedringer.



Rennemerker i fra sotluke.

TG 2 Rom Under Terreng

Punktet må sees i sammenheng med 'Drenering'

Gulv støpt på grunn. Grunnmur i betong. Innvendige utforede vegger av tre på deler av grunnmur.

Vurdering av avvik:
• Det er avvik:

Utforede vegger under terreng er å betrakte som en risikokonstruksjon, det vil si en konstruksjon som erfaring viser at har høy skadefrekvens. Fuktsperre ble ikke brukt under kjellergulv ved byggeåret, fuktopptrekk kan derfor forekomme. Fuktopptrekk via fundament og gulv må påregnes på eldre kjellere/underetasjer selv om fuktsikring utbedres. Det tas spesifikt forbehold om at deler av bygningsdelen er skjult, har en alder som øker sannsynligheten for skjulte feil og har brukt opp mye av sin forventede brukstid. Det gjøres oppmerksom på at det kun er tatt et hull for inspeksjon. Derfor tas det spesifikt forbehold om at det kan være en skjult skade i andre deler av rommet. Tilstandsgrad gitt pga. nevnte forhold.

Konsekvens/tiltak
• Tiltak:

Det anbefales å gjøre ytterligere undersøkelser sammen med overvåkning av konstruksjon for å følge med på evt. utvikling. Konsekvensen av avvik kan være fuktskader.



Fuktmåling ble foretatt, jeg målte grenseverdier for skadelig fukt og dette er en indikasjon på at konstruksjon er utsatt for fuktpåkjenning.

TG 2 Innvendige trapper

Trapp i trekonstruksjon.

Vurdering av avvik:

• Åpninger mellom trinn i innvendig trapp er større enn dagens forskriftskrav.
• Det mangler håndløper på vegg i trappeløpet.

Tilstandsgrad gitt pga. nevnte forhold.

Konsekvens/tiltak
• Håndløper bør monteres, men det var ikke krav på byggetidspunktet.

For å lukke avviket må det gjøres tiltak.

TG 1 Innvendige dører

Tredører. Glassfelt i enkelte dører.

VÅTROM

1. ETASJE > BAD

Generell

Fliser på gulv og vegg. Panel i himling. Dobbelservant med underskap. Speil med tilhørende belysning. Dusjvegger. Badekar. Ventilasjonsvifte. Tilluft i dør. Varme i gulv. Plastsluk. Våtrommet har 2 sluk.

1. ETASJE > BAD

TG 2 Overflater vegger og himling

Beskrivelse står under punktet generell.
Punktet må ses i sammenheng med "Sluk, membran og tettesjikt".

Vurdering av avvik:
• Det er vindu/dør med ikke fuktbestandige materialer i våtsonen (ved vask, dusj, badekar, osv.), løsningen eller byggematerialet er uegnet.

Vindu er plassert i våtsonen, dette anses som en risikokonstruksjon da det kan oppstå fuktskader i veggkonstruksjonen rundt vinduet. Tilstandsgrad gitt pga. nevnte forhold.

Konsekvens/tiltak
• Uegnede materialer må fuktbeskyttes/utskiftes.

Synlig treverk som dørblader, vindusrammer, dør- og vinduskarmer, utfôringer og listverk bør overflatebehandles med alkyd- eller akrylbasert maling eller lakk for våtrom. Listverk i vannpåkjente soner bør behandles på alle sider, også endeveden, før montering. Se også Byggdetaljer 543.888.

De ubehandlede dør- og vinduskarmene inne i veggkonstruksjonen må beskyttes mot fukt. I flisledningen transporteres vann via fugene og limsjiktet. En dusjvegg stopper ikke denne fukttransporten. Veggmembranen bør derfor hensynta dette.

Alle åpninger og sammenføyninger fylles med fugemasse eller tilsvarende. Vindusbrettet bør ha et fall på minst 1 : 40 for å sikre at vannet renner vekk. Eksempler på løsninger er vist i byggforskblader. Prinsippene er de samme for mur- og betongvegger.Konsekvensen av påviste avvik kan for eksempel være redusert brukstid, ytterligere behov for vedlikehold og fuktskader.

1. ETASJE > BAD

TG 1 Overflater Gulv

Beskrivelse står under punktet generell.
Punktet må ses i sammenheng med "Sluk, membran og tettesjikt".

1. ETASJE > BAD

TG 2 Sluk, membran og tettesjikt

Beskrivelse står under punktet generell.

Vurdering av avvik:
• Mer enn halvparten av forventet brukstid er passert på membranløsningen.

Tilstandsrapport

Direkte vannpåkjenning på vegg/gulv ved bruk av vanninstallasjoner gir økt belastning på konstruksjon. Det kan generelt ikke gis garanti for flislagte flater, da membran ikke kan kontrolleres. Det tas spesifikt forbehold om at deler av bygningsdelen er skjult, har en alder som øker sannsynligheten for skjulte feil og har brukt opp mye av sin forventede brukstid. Tilstandsgrad gitt pga. nevnte forhold.

Konsekvens/tiltak

• Overvåk tilstanden jevnlig. For å få tilstandsgrad 0 eller 1 må tettesjiktet skiftes ut, men tidspunktet for når dette er nødvendig er vanskelig å si noe om.

Behov for vedlikehold.



Ved bruk av fuktindikator på utsatte steder registrerte jeg ingen unormale verdier.



Ved bruk av fuktindikator på utsatte steder registrerte jeg ingen unormale verdier.

1. ETASJE > BAD

TG 1 **Sanitærutstyr og innredning**

Beskrivelse står under punktet generell.

1. ETASJE > BAD

TG 1 **Ventilasjon**

Beskrivelse står under punktet generell. Ved test av avtrekksvifte som beskrevet i NS3600, fungerte viften som tiltenkt.

1. ETASJE > BAD

TG 0 **Tilliggende konstruksjoner våtrom**

Hulltaking er unnlat fordi rommet har en inspeksjonsluke der det erfaringsmessig forekommer skade. Fuktmåling med pigg i treverk er utført for å tilfredsstille kravet i forskrift.
Det gjøres oppmerksom på at det kun er inspisert i inspeksjonsluke. Derfor tas det spesifikt forbehold om at det kan være en skjult skade i andre deler av rommet.



Ved fuktmåling ble det registrert tørre verdier.

KJELLER > BAD

TG 3 **Generell**

Fliser på gulv. Malt strie på vegg. Himlingsplater. Servant med underskap. Speil. Dusjkabinett. Naturlig avtrekk.

Tilstandsrapport

Vurdering av avvik:
• Våtrommet må oppgraderes for å tåle normal bruk etter dagens krav.

Det er ikke sluk i rommet, dusjkabinett er koblet rett på avløpsrør. Hulltaking er ikke foretatt da rommet må påregnes oppgradert og det er funnet avvik i våtsone. Gjør oppmerksom på at rommet ikke har membran. Dette er ikke en unormal løsning på denne type bolig, men det må bemerkes at rommet ikke er utført som et våtrom. Det er blant annet avvik på membran, ventilasjon og fall. Våtrommet er gitt en samlet vurdering på grunn av en tilstand som gjør at våtrommet ikke tåler dagens normale bruk. Forhold rundt overflater, gulv, sluk, membran/tettesjikt, sanitærutstyr og ventilasjon er allikevel vurdert slik det skal i forskriften, men under samme punkt. Det gjøres oppmerksom på at våtrommet har vært lite/forsiktig brukt. Endret bruk kan medføre større risiko for fuktskader. På grunn av de avdekkede forhold bør fritt vann på gulv/vegg unngås. Tilstandsgrad gitt pga. nevnte forhold.

Konsekvens/tiltak
• Andre tiltak:

For at våtrommet skal tilfredsstille dagens krav noe som er grunnlaget for å tåle dagens bruk, må hele våtrommet oppgraderes. Kostnadsestimatet er vurdert ut fra full oppussing av hele våtrommet.

Kostnadsestimat: 50 000 - 100 000

KJELLER > BAD

TG 3 Tilliggende konstruksjoner våtrom

Hulltaking er ikke foretatt fordi avvik med sannsynlighet for fuktskade allerede er påvist på annen måte. Det er i stedet gjort fuktkontroll med egnet verktøy.

Vurdering av avvik:
• Hulltaking er ikke foretatt da det allerede er påvist andre avvik i våtsonen.

Hulltaking er unnlatt fordi avvik med sannsynlighet for fuktskade allerede er påvist på annen måte. Det er i stedet gjort fuktkontroll med egnet verktøy. Tilstandsgrad gitt pga. nevnte forhold.

Konsekvens/tiltak
• Andre tiltak:

Kjøper må ta stilling til om de vil bruke våtrommet annerledes enn det dagens regelverk legger opp til, for eksempel om de vil bruke dusjkabinett, rengjøre sluket ofte og følge nøye med på om det er tegn på fuktskader osv. Jeg anbefaler full oppgradering av våtrommet siden det ikke tilfredsstiller dagens krav noe som er grunnlaget for å tåle dagens bruk. Kostnadsestimat må ses i sammenheng med generell beskrivelse av bad.

Kostnadsestimat: 50 000 - 100 000

KJELLER > VASKEROM

Generell

Fliser på gulv og vegg. Tapet på vegg. Belegg på vegg. Himlingsplater. Utslagsvask. Opplegg for vaskemaskin. Ventil på vegg. Varme i gulv. Plastsluk.

KJELLER > VASKEROM

TG 1 Overflater vegger og himling

Beskrivelse står under punktet generell.
Punktet må ses i sammenheng med "Sluk, membran og tettesjikt".

KJELLER > VASKEROM

TG 1 Overflater Gulv

Beskrivelse står under punktet generell.
Punktet må ses i sammenheng med "Sluk, membran og tettesjikt".

KJELLER > VASKEROM

TG 2 Sluk, membran og tettesjikt

Beskrivelse står under punktet generell.

Vurdering av avvik:

Tilstandsrapport

• Mer enn halvparten av forventet brukstid er passert på membranløsningen.

Direkte vannpåkjenning på vegg/gulv ved bruk av vanninstallasjoner gir økt belastning på konstruksjon. Det kan generelt ikke gis garanti for flislagte flater, da membran ikke kan kontrolleres. Det tas spesifikt forbehold om at deler av bygningsdelen er skjult, har en alder som øker sannsynligheten for skjulte feil og har brukt opp mye av sin forventede brukstid. Tilstandsgrad gitt pga. nevnte forhold.

Konsekvens/tiltak

• Overvåk tilstanden jevnlig. For å få tilstandsgrad 0 eller 1 må tettesjiktet skiftes ut, men tidspunktet for når dette er nødvendig er vanskelig å si noe om.

Behov for vedlikehold.



Ved bruk av fuktindikator på utsatte steder registrerte jeg ingen unormale verdier.

KJELLER > VASKEROM

TG 1 Sanitærutstyr og innredning

Beskrivelse står under punktet generell.

KJELLER > VASKEROM

TG 2 Ventilasjon

Beskrivelse står under punktet generell.

Vurdering av avvik:

• Rommet har kun naturlig ventilasjon.

• Våtrommet mangler tilluftsventilering, f.eks. spalte/ventil ved dør.

Tilstandsgrad gitt pga. nevnte forhold.

Konsekvens/tiltak

• Det bør etableres tilfredsstillende tilluft til våtrom f.eks. luftespalte ved dør e.l.

• Elektrisk avtrekksvifte bør monteres for å lukke avviket.

For å lukke avviket må det gjøres tiltak.

KJELLER > VASKEROM

TG 0 Tilliggende konstruksjoner våtrom

Hulltaking er unnlat fordi rommet har en inspeksjonsluke der det erfaringsmessig forekommer skade. Fuktmåling med pigg i treverk er utført for å tilfredsstille kravet i forskrift.
Det gjøres oppmerksom på at det kun er inspisert i inspeksjonsluke. Derfor tas det spesifikt forbehold om at det kan være en skjult skade i andre deler av rommet.

Tilstandsrapport



Ved fuktmåling ble det registrert tørre verdier.

KJØKKEN

1. ETASJE > STUE/KJØKKEN

TG 1 Overflater og innredning

Kjøkkeninnredning med laminerte skrog. Profilerte fronter. Glassfelt i enkelte overskap. Glass/plastplater over benkeplate. Belysning over deler av benkeplate. Komfyrvakt. Kjøkkenvifte med avtrekk ut. Kjøkkenkum.

Plass til integrert:
Komfyr. Steketopp. Kjøleskap. Oppvaskmaskin.



Ved bruk av fuktindikator registrerte jeg ingen unormale verdier.

1. ETASJE > STUE/KJØKKEN

TG 1 Avtrekk

Beskrivelse står under punktet "Overflater og innredning". Ved test av avtrekksvifte som beskrevet i NS3600, fungerte viften som tiltenkt.

SPESIALROM

1. ETASJE > TOALETTROM

TG 1 Overflater og konstruksjon

Fliser på gulv. Fliser på vegg. Malte plater på vegg. Plater i himling. Veggmontert wc. Servant med underskap. Speilskap. Ventil. Tilluft i dør.

Tilstandsrapport



En løs flis på toppen av toalett kasse.

KJELLER > TOALETTROM

TG 2 Overflater og konstruksjon

Fliser på gulv. Tapet på vegg. Panel i himling. Speil. Gulvmontert wc. Servant. Naturlig avtrekk.

Vurdering av avvik:
• Toalettrom har kun naturlig avtrekk fra rommet, NS 3600 krever mekanisk avtrekk for å kunne gi TG 0/1.

Tilstandsgrad gitt pga. nevnte forhold.

Konsekvens/tiltak
• Mekanisk avtrekk bør etableres på toalettrom.

For å lukke avviket må det gjøres tiltak.

TEKNISKE INSTALLASJONER

TG 2 Vannledninger

Synlige vannrør i:
Metall.

Hovedstoppekran er lokalisert i vaskerom.

Undersøkelsene er gjort etter krav i Forskrift til avhendingslova (tryggere bolighandel), gjør allikevel oppmerksom på at jeg ikke er fagperson på området.

Vurdering av avvik:
• Mer enn halvparten av forventet brukstid er passert på innvendige vannledninger.

Røropplegg er ikke lagt vannskadesikkert. Eldre jernrør kan være utsatt for rust/groing og gi redusert gjennomstrømning/risiko for lekkasjer. Alder er normalt i seg selv en vurderingskriterie hva angår slitasjegrad. Hovedstoppekran er ikke funksjonstestet pga. risiko for evt. lekkasjer eller skader. Det tas spesifikt forbehold om at deler av denne bygningsdelen er skjult, har en alder som øker sannsynligheten for skjulte feil og har brukt opp mye av sin forventede brukstid. Tilstandsgrad gitt pga. nevnte forhold.

Konsekvens/tiltak
• Det er ikke behov for utbedringstiltak siden anlegget fungerer i dag, men ut ifra alder kan skader plutselig oppstå på eldre anlegg.

Behov for vedlikehold.

TG 2 Avløpsrør

Synlige avløpsrør i:
Plast.

Stakeluke er lokalisert i gulv i kjellerstue.

Undersøkelsene er gjort etter krav i Forskrift til avhendingslova (tryggere bolighandel), gjør allikevel oppmerksom på at jeg ikke er fagperson på området.

Vurdering av avvik:
• Mer enn halvparten av forventet brukstid er passert på innvendige avløpsledninger.

Det tas spesifikt forbehold om at deler av bygningsdelen er skjult, har en alder som øker sannsynligheten for skjulte feil og har brukt opp mye av sin forventede brukstid. Tilstandsgrad gitt pga. nevnte forhold.

Tilstandsrapport

Konsekvens/tiltak
• Det er ikke behov for utbedringstiltak siden anlegget fungerer i dag, men ut ifra alder kan skader plutselig oppstå på eldre anlegg.

Behov for vedlikehold.

TG 1 Ventilasjon

Ventilasjonen består av naturlig ventilasjon. Frisk tilluft blir tilført gjennom ventil i yttervegg, ventiler i vindu eller gjennom aktiv lufting med vinduer. Brukt luft trekkes ut uten bruk av vifter. Etter dagens bruk vurderes ventilasjon som tilfredsstillende. Gjør oppmerksom på at ved endret bruk kan situasjonen ofte bli annerledes.

TG 1 Varmtvannstank

Varmtvannstanken er på ca. 200 liter, produsert i 2016.

TG IU Andre installasjoner

Oppvarming består av:
Strøm. Vedfyring.

I hovedsak ved hjelp av:
Varme i gulv. Ildsted.

Det tas spesifikt forbehold om at oppvarmingskilder ikke er funksjonstestet av takstingeniøren.

Selgers opplysning:
Varme i gulv på:
Kjeller: Vaskerom, toalettrom, soverom, gang og kjellerstue.
1. etasje: Alle rom.

TG 2 Elektrisk anlegg

Dette er en forenklet kontroll begrenset til de spørsmål og undersøkelser som forskrift til avhendingslova (tryggere bolighandel) § 2-18 inneholder. Dette kan ikke sammenlignes med en kontroll utført av offentlig myndighet (Det lokale eltilsyn) eller registrert elektrovirksomhet, og en bygningssakkyndig har verken kompetanse eller lov til å foreta en slik kontroll.

Tilstandsgraden er vurdert ut fra den forenklede og begrensede kontrollen som forskriften inneholder. El-anlegget kan ha feil og mangler som en slik forenklet undersøkelse ikke vil avdekke. Vær derfor oppmerksom på denne risikoen, og søk videre veiledning eller få en fullstendig kontroll utført av registrert elektrovirksomhet.

El-anlegg med automatsikringer. Åpent og skjult ledningsnett.

Jeg er ikke EL fagperson.

1. Foreligger det eltilsynsrapport de siste 5 år, og det er ikke foretatt arbeid på anlegget etter denne, utenom retting av eventuelle avvik i eltilsynsrapport (dvs en el-tilsynsrapport uten avvik)?
   Nei

Spørsmål til eier

2. Når ble det elektriske anlegget installert eller sist gang totalt rehabilitert (årstall)? Med totalt rehabilitert menes fullstendig utskiftet anlegg fra inntakssikring og videre.
   1990

3. Er alle elektriske arbeider/anlegg i boligen utført av en registrert elektroinstallasjonsvirksomhet?
   Ja

4. Er det elektriske anlegget utført eller er det foretatt tilleggsarbeider på det elektriske anlegget etter 1.1.1999?
   Ja

Tilstandsrapport

Eksisterer det samsvarserklæring?
Ja

Fremvist samsvarserklæring:
11.05.2020 - Omlegging av stuekurs, montering av nye stikkontakter, legging av varmefolie under parkett i stue og kjøkken, montering av jordfeilbryter for kurs til billader i garasje.
13.04.2016 - Legging av varmekabler i gang i kjeller, montert føler med efektbegrensning under tregulv i soverom.

Manglende samsvarserklæring på oppussing av kjøkken og bad.

5. Foreligger det kontrollrapport fra offentlig myndighet – Det Lokale Eltilsyn (DLE) eller eventuelt andre tilsvarende kontrollinstanser med avvik som ikke er utbedret eller kontrollen er over 5 år?
Nei El-tilsyn den 11.02.2019 - sak avsluttet.

6. Forekommer det ofte at sikringene løses ut?
Nei

7. Har det vært brann, branntilløp eller varmgang (for eksempel termiske skader på deksler, kontaktpunkter eller lignende) i boligens elektriske anlegg?
Nei

Generelt om anlegget

8. Er det tegn til at det har vært termiske skader (tegn på varmgang) på kabler, brytere, downlights, stikkontakter og elektrisk utstyr? Sjekk samtidig tilstanden på elektrisk tilkobling av varmtvannsbereder, jamfør eget punkt under varmtvannstank
Nei

9. Er der synlig defekter på kabler eller er disse ikke tilstrekkelig festet?
Nei

Inntak og sikringsskap


10. Er det tegn på at kabelinnføringer og hull i inntak og sikringsskap ikke er tette, så langt dette er mulig å sjekke uten å fjerne kapslinger?
Nei

11. Finnes det kursfortegnelse, og er den i samsvar med antall sikringer?
Ja

12. Foreta en helhetsvurdering av det elektriske anlegget, dets alder, allmenne tilstand og fare for liv og helse. Bør det elektriske anlegget ha en utvidet el-kontroll?
Ja På grunn av påviste forhold anbefaler jeg utvidet el-kontroll utført etter NEK 405-2-3 av registrert elektroinstallasjonsvirksomhet.

Generell kommentar

På arbeider utført på det elektriske anlegg etter 1999 skal det foreligge en samsvarserklæring. Det mangler erklæring på deler av anlegg.
Deler av bygningsdelen er over 25 år, delvis skjult, har en alder som øker sannsynligheten for skjulte feil og har brukt opp mye av sin forventede brukstid.

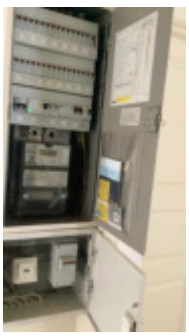

Sikringsskap i gang i 1. etasje.

TG 0 Branntekniske forhold

Tilstandsrapport

Dette er en forenklet kontroll begrenset til de spørsmål som fremkommer under. Tilstandsgraden er basert på retningslinjer til disse spørsmålene i bransjestandarden NS3600. Dette kan ikke sammenlignes med en fullstendig kontroll av branntekniske forhold av offentlig myndighet, eller en vurdering av boligens branntekniske forhold eller prosjektering fra en rådgiver med spesialkompetanse. En bygningssakkyndig har verken kompetanse til å gi slik veiledning eller lov til å foreta en slik kontroll.

Tilstandsgraden er vurdert ut fra den forenklede og begrensede kontrollen. Det kan være feil og mangler om branntekniske forhold som en slik forenklet undersøkelse ikke vil avdekke. Vær derfor oppmerksom på denne risikoen, og søk videre veiledning eller rådgivning.

Brannslukningsapparat. Røykvarsler.

Det tas spesifikt forbehold om at utstyr ikke er funksjonstestet.

1. Er det mangler for brannslukningsutstyr i boligen iht. forskriftskrav på søknadstidspunktet, men minst Byggeforskrift 1985?
   Nei
2. Er det skader på brannslokkingsutstyr eller er apparatet eldre enn 10 år?
   Nei
3. Er det mangler på røykvarsler i boligen iht. forskriftskrav på søknadstidspunktet, men minst Byggeforskrift 1985?
   Nei
4. Er det skader på røykvarslere?
   Nei

TOMTEFORHOLD

Byggegrunn

Det tas spesifikt forbehold om at grunnundersøkelser ikke er foretatt, tilstandsgrad er derfor ikke vurdert.

TG 2 Fuktsikring og drenering

Punktet må sees i sammenheng 'Rom under terreng'

Det er ikke kjennskap til utbedringer av fuktsikring siden byggeår på tilbygg. Grunnmursplast som utvendig fuktsikring, synlig enkelte steder. Takvann ført ut på terreng.

Vurdering av avvik:
• Mer enn halvparten av forventet levetid på drenering er overskredet.

Fuktsikring under terreng er nedgravd og ikke tilgjengelig for inspeksjon, tilstandsgrad er satt ut fra opplysninger om alder og synlige forhold. Flere vegger er kledd inn i kjeller/underetasje, dette begrenser inspeksjonen av innvendige forhold. Grunnmursplast mangler avslutningslist over terreng enkelte steder, dette må monteres slik at vann ikke renner ned på innside av grunnmursplast. Det tas spesifikt forbehold om at deler av bygningsdelen er skjult, har en alder som øker sannsynligheten for skjulte feil og har brukt opp mye av sin forventede brukstid. Tilstandsgrad gitt pga. nevnte forhold.

Konsekvens/tiltak
• Overvåk tilstanden jevnlig. For å få tilstandsgrad 0 eller 1 må dreneringen skiftes ut, men tidspunktet for når dette er nødvendig er vanskelig å si noe om.

Gammel fuktsikring er å betrakte som en risikokonstruksjon, det vil si en konstruksjon som erfaring viser at har høy skadefrekvens. Konsekvensen av påviste avvik kan være fuktskader. Behov for vedlikehold, oppgraderinger og utbedringer.

TG 2 Grunnmur og fundamenter

Støpt gulv på grunn. Støpt grunnmur. Fundamentering er nedgravd og ikke tilgjengelig for inspeksjon.

Vurdering av avvik:
• Det er avvik:

Fundamentering er nedgravd og ikke tilgjengelig for inspeksjon. Dette punktet må ses i sammenheng med "rom under terreng". Det tas spesifikt forbehold om at deler av bygningsdelen er skjult, har en alder som øker sannsynligheten for skjulte feil og har brukt opp mye av sin forventede brukstid. Tilstandsgrad gitt pga. nevnte forhold.

Konsekvens/tiltak
• Tiltak:

Tilstandsrapport

Det er ikke registrert synlige avvik som tilsier at man må påregne umiddelbare tiltak, men da store deler av konstruksjon er skjult anbefaler jeg ytterligere undersøkelser.

TG 1 Forstøtningsmurer

Støttemur i gråstein

TG 0 Terrengforhold

Eiet tomt på 889,00 m² som er opparbeidet med plen og beplantning. Gårdsplass belagt med belegningsstein.

TG 2 Utvendige vann- og avløpsledninger

Eiendommen er tilknyttet offentlig vann, via privat vannledning.
Eiendommen er tilknyttet offentlig avløp, via privat avløpsledning.

Vurdering av avvik:
- Mer enn halvparten av forventet brukstid er passert på utvendige avløpsledninger.
- Mer enn halvparten av forventet brukstid er passert på utvendige vannledninger.


Utvendige vann og avløpsrør begynner å bli gamle og vil ha en helt naturlig slitasjegrad. For eksempel nevnes at trerøtter kan vokse seg inn i rørene, partikkelstoffer bygger seg opp i rør og reduserer/stenger gjennomstrømmingen, terrengdeformasjoner som forårsaker utettheter og fortettinger. Alt dette er naturlige slitasjeskader som etter en del år gjør det påregnelig med skader. Uansett vil plutselige og uforutsette forhold som for eksempel fortetting og brudd være risikomomenter i anlegget. Her har alder mye å si. Tilstandsgrad gitt pga. nevnte forhold.

Konsekvens/tiltak
- Det er ikke behov for utbedringstiltak siden anlegget fungerer i dag, men ut ifra alder kan skader plutselig oppstå på eldre anlegg.

Det er ikke registrert synlige avvik som tilsier at man må påregne umiddelbare tiltak, men da store deler av konstruksjon er skjult anbefaler jeg ytterligere undersøkelser.

Bygninger på eiendommen

Garasje

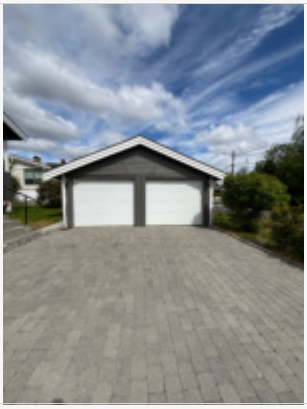

Anvendelse
Garasje

Byggeår
1985

Kommentar
Opplyst av rekvirent.

Standard
Enkel standard.

Vedlikehold
Det tas spesifikt forbehold om at denne bygningen ikke er teknisk vurdert etter Forskrift til avhendingslova (tryggere bolighandel), kun en forenklet beskrivelse med en generell vurdering uten tilstandsgradsetting. Det anbefales derfor ytterligere undersøkelser. Det er behov for vedlikehold og utbedringer.

Beskrivelse
Gulv støpt på grunn. Grunnmur i murte blokker. Yttervegg i trekonstruksjon. Mønet skråtak i trekonstruksjon. Undertaksbord. Stående og liggende utvendig trekledning. Taktekking med metallplater. Vindski i tre. Garasjeportåpner.

Bygget er ikke tilstandsvurdert ihht Forskrift til avhendingslova og NS3600. Dette er kun en enkel beskrivelse.

Arealer, byggetegninger og brannceller

Standard gjeldende fra 01.01.2024

Arealmålinger og arealoppsett er basert på Norsk standard 3940:2023 Areal- og volum-beregninger av bygninger. Arealet gjelder for tidspunktet da boligen ble målt


Hva er måleverdig areal?

Arealet i rommet må ha minst 1,90 m fri høyde over gulvet og minst bredde på 0,60 m. Et loft med skråtak vil for eksempel bare få registrert målbart areal der høyden er minst 1,90 m og bredden minst 0,60 m. Rommet må ha dør eller luke og gangbart gulv.

Hva er bruksareal?

BRA = BRA-i + BRA-e + BRA-b

Bruksarealet for bygningen er bruttoarealet minus arealet som opptas av yttervegger.

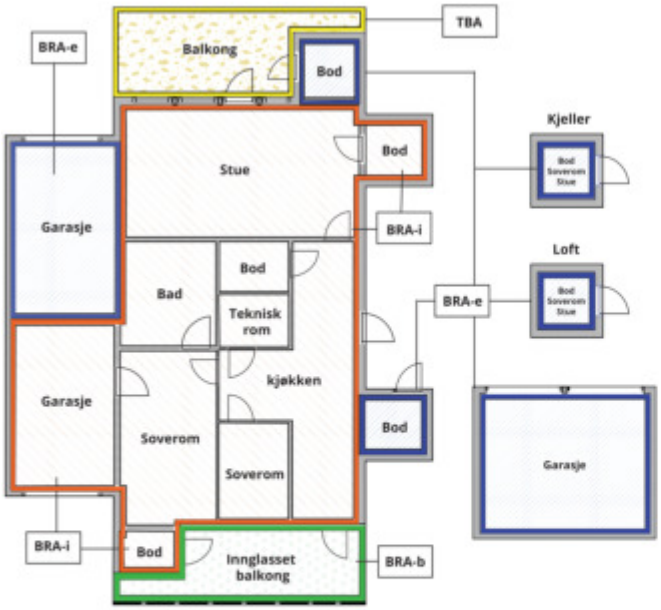



Carport og/eller garasjeplass i felles garasjeanlegg er ikke måleverdig areal

Internt bruksareal **(BRA-i)**	Arealet innenfor boenheten(e)
Eksternt bruksareal **(BRA-e)**	Arealet av alle rom utenfor boenheten(e) og som tilhører denne, slik som for eksempel boder
Innglasset balkong mv **(BRA-b)**	Arealet av innglasset balkong, veranda eller altan når denne er tilknyttet boenheten(e)
Terrasse- og balkongareal **(TBA)**	Arealet av terrasser, åpne balkonger og åpen altan tilknyttet boenheten(e)
Gulvareal **(GUA)**	Er sum av BRA (bruksareal) og ALH (areal med lav takhøyde). Areal med lav takhøyde (ALH) er ikke måleverdig areal, som skyldes skråtak og lav himlingshøyde. GUA kan opplyses i markedsføring der det er aktuelt for den konkrete boligen og kun sammen med BRA-i, for eksempel der gulvflaten har en verdi og har funksjon ved møblering og bruk av rommene. Ikke innredet areal som kaldloft, måles og oppgis normalt ikke.

Arealet kan ikke alltid fastsettes nøyaktig

Areal kan være komplisert eller umulig å måle opp nøyaktig fordi det er vanskelig å fastslå tykkelsen på innervegger, skjevheter i og utforming av bygningskonstruksjoner som karnapp, buer og vinkler som ikke er rette, åpne rom over flere etasjer og så videre.

Eiendommens markedsverdi kan ikke baseres på en matematisk beregning basert på antall kvadratmeter opplyst i rapporten. Opplysninger om areal kan altså ikke alene benyttes for å beregne eiendommens verdi.

Den bygningssakkyndige kan avdekke eventuelle bruksendringer og avvik i branncelleinndeling

Den bygningssakkyndige ser på byggetegninger hvis de er tilgjengelige og dette er en del av oppdraget,og vurderer bruken av boligen opp mot tegningene. Hvis den bygningssakkyndig avdekker at en bolig ikke ser ser ut til å være delt opp i brannceller etter kravene i byggteknisk forskrift på befaringstidspunktet, skal det opplyses om dette.

Reglene om bruksendring og brannceller kan være kompliserte. Søk videre faglige råd om rapporten ikke gir deg svar. Den bygningssakkyndige kan ikke vurdere og svare på alle spørsmål, og kan heller ikke vite om kommunen kan gi unntak for kravene som gjelder. Vil du vite mer?

Om brannceller

En branncelle er hele eller avgrensede deler av en bygning hvor en brann fritt kan utvikle seg uten at den kan spre seg til andre bygninger eller andre deler av bygningen i løpet av en fastsatt tid.

Om bruksendring

Bruksendring er å endre bruken av et rom fra en tillatt bruk til en annen. Dette kan kreve søknad og tillatelse, for eksempel hvis du endrer et rom fra bod til soverom eller arbeidsrom,eller hvis du endrer en bolig til to separate boliger.

Rom for varig opphold har krav til takhøyde, romstørrelse,rømningsvei og lysforhold som må være oppfylt. Du kan søke kommunen om unntak for kravene, men kan ikke regne med å få unntak for krav som går på helse og sikkerhet, for eksempel krav til rømningsvei.

Bruksendring som krever godkjenning, og som ikke er søkt bruksendret, er ulovlig. Kommunen kan etter plan- og bygningsloven kapittel 32 forfølge overtredelser. Kommunen kan pålegge deg å avslutte den ulovlige bruken, eventuelt å rette eller tilbakeføre rommet til godkjent bruk.

Arealer

Enebolig

	Bruksareal BRA m²						
Etasje	**Internt bruksareal (BRA-i)**	**Eksternt bruksareal (BRA-e)**	**Innglasset balkong (BRA-b)**	**SUM**	**Terrasse- og balkongareal (TBA)**	**Ikke måleverdig areal (ALH)**	**Gulvareal (GUA)**
1. Etasje	140	5		145	45		145
Kjeller	66	13		79		6	85
SUM	**206**	**18**			**45**	**6**	**230**
SUM BRA	**224**						

Romfordeling

Etasje	**Internt bruksareal (BRA-i)**	**Eksternt bruksareal (BRA-e)**	**Innglasset balkong (BRA-b)**
1. Etasje	Bad, Stue/kjøkken, Entré, Soverom, Soverom 2, Soverom 3, Stue, Toalettrom	Utebod	
Kjeller	Bad, Boder, Soverom, Kjellerstue, Vaskerom, Gang, Entré, Toalettrom	Utebod	

Kommentar

Oppmålt med lasermåler.
Målt takhøyde 1. etasje: Varierende, målt 3,04 m.
Målt takhøyde kjeller: Varierende, målt 2,08 m.
Se forutsetninger i rapporten angående arealregler.
Det totale bruksarealet er alltid større enn summen av arealene fra hvert enkelt rom. Boenhetens totale bruksareal inneholder også arealer for innvendige vegger.

Oppmåling er ikke kontrollert opp mot byggetegninger da det ikke eksisterer tilstrekkelig tegningsgrunnlag i kommune.

Følgende areal er medtatt i gulvareal (ikke målerverdig areal):
Areal med lav himlingshøyde i bod, vaskerom og bad.

Innredningsenheter som kjøkkeninnredning, skyvedørsgarderober og garderobeskap er medtatt i areal. Følgende areal er medtatt i åpent areal(TBA):
- Areal terrasse: 41 m².
- Areal altan: 4 m².

Utvendig inntilliggende bod er medtatt i areal og ikke definert som eget bygg.

Lovlighet

Byggetegninger

Det foreligger godkjente og byggemeldte tegninger, men det er avvik fra disse.
Kommentar: Rom i kjeller er innredet etter byggeår, dette er bruksendret i kommunen. Det må monteres vinduer for godkjent rømning i stue og soverom i kjeller før det kan tas i bruk. Bad, vaskerom og toalettrom er ikke søkt om bruksendring på.

Brannceller

Er det påvist synlige tegn på avvik i branncelleinndeling ut ifra dagens byggteknisk forskrift? ☐ Ja ☑ Nei

Nyere håndverkstjenester

Er det ifølge eier utført håndverkstjenester på boligen siste 5 år? ☑ Ja ☐ Nei

Kommentar: Se eventuelle opplysninger under "Tilbygg / modernisering" i rapporten.

Krav for rom til varig opphold

Er det påvist avvik i forhold til rømningsvei, dagslysflate eller takhøyde? ☑ Ja ☐ Nei

Kommentar: Det er observert rom som ikke tilfredsstiller NS3600 sitt krav om dagslysflate. Lavere takhøyde enn 2,20 m er registrert. Jeg har påvist avvik i forhold til rømningsvei og dette må undersøkes ytterligere. Vurderingen er gjort etter gjeldene teknisk forskrift på befaringstidspunktet. Veiledningen til byggteknisk forskrift angir en rekke preaksepterte ytelser som oppfyller forskriftens funksjonskrav ang. rømning. Der veiledningen til byggteknisk forskrift ikke er dekkende eller den begrenser ønsket utforming av en bygning, kan man fravike de preaksepterte ytelsene i veiledningen. Man må da dokumentere med en selvstendig analyse at forskriftskravet er ivaretatt. Det er ikke fremvist noe selvstendig analyse av rømning.

Garasje

	Bruksareal BRA m²				
Etasje	**Internt bruksareal (BRA-i)**	**Eksternt bruksareal (BRA-e)**	**Innglasset balkong (BRA-b)**	**SUM**	**Terrasse- og balkongareal (TBA)**
1. Etasje		41		41	
SUM		**41**			
SUM BRA	**41**				

Romfordeling

Etasje	Internt bruksareal (BRA-i)	Eksternt bruksareal (BRA-e)	Innglasset balkong (BRA-b)
1. Etasje		Bod, Garasje	

Kommentar

Oppmålt med lasermåler.
Se forutsetninger nederst i rapport angående arealregler.

Lovlighet

Byggetegninger

Det foreligger godkjente og byggemeldte tegninger, som stemmer med dagens bruk

Brannceller

Er det påvist synlige tegn på avvik i branncelleinndeling ut ifra dagens byggteknisk forskrift? ☐ Ja ☑ Nei

Nyere håndverkstjenester

Er det ifølge eier utført håndverkstjenester på boligen siste 5 år? ☐ Ja ☑ Nei

Krav for rom til varig opphold

Er det påvist avvik i forhold til rømningsvei, dagslysflate eller takhøyde? ☐ Ja ☑ Nei

Kommentar:

Total fordeling mellom P-ROM og S-ROM

Tabellen under viser fordelingen av P-ROM og S-ROM etter veiledningen til NS 3940: 2012. Dette er til informasjon og til sammenligning. Tallene er omtrentlige, kan avvik fra faktiske målinger og er ikke juridisk bindende

	P-ROM(m2)	S-ROM(m2)
Enebolig	197	27
Garasje	0	41

Kommentar	
Enebolig	Det gjøres oppmerksom på at det er forskjeller i regelverket på ny og gammel arealstandard, derfor må man se oppstillingene hver for seg.

Takstgruppen AS
Hvamstubben 17
2013 SKJETTEN

Befarings - og eiendomsopplysninger

Befaring

Dato	Til stede	Rolle
22.5.2025	Anders Hotvedt	Takstingeniør
	Oddveig Ramsland	Kunde

Matrikkeldata

Kommune	gnr.	bnr.	fnr.	snr.	Areal	Kilde	Eieforhold
3205 LILLESTRØM	56	194	0	0	889 m²	Statens Kartverk.	Eiet

Adresse
Granstubben 38

Hjemmelshaver
Ramsland Oddveig, Ramsland Truls

Kommentar
Det tas spesifikt forbehold om feil og mangler i kartet.

Eiendomsopplysninger

Adkomstvei

Eiendommen er tilknyttet offentlig vei, via privat adkomst.

Regulering

REGULERINGS□OGBEB.PLAN FOR KROKEN OG EN DEL AV SALERUD.
Kjøper bør å sette seg inn i planer som gjelder eiendommen. Her vil det være informasjon som blant annet er styrende for eiendommens utnyttelse og bruk og det tas spesifikt forbehold om dette.

Tinglyste/andre forhold

(Kartgrunnlag for regulering, areal og kommuneplan: ©GEOVEKST (Statens kartverk) og Norsk institutt for skog og landskap. Det tas forbehold om feil og mangler i kartet).

Kommuneplan

Kommuneplan for Lillestrøm kommune 2023_2035.
Kjøper bør sette seg inn i planer som gjelder eiendommen. Her vil det være informasjon som blant annet er styrende for eiendommens utnyttelse og bruk og det tas spesifikt forbehold om dette.

Fremmedartslista

Begrepet «fremmede arter» omfatter alle arter som har blitt spredd utenfor sitt naturlige utbredelsesområde ved hjelp av menneskelig aktivitet. Fremmedartslista utarbeides av Artsdatabanken og inneholder økologiske risikovurderinger av de ulike fremmede artene. Flere av artene på fremmedartslista er innførte hageplanter som har spredd seg ut i naturen og kalles «hagerømlinger». Selgers har ikke opplyst om at det finnes slike arter på tomten. Ved søk i Naturbase kart (https://geocortex02.miljodirektoratet.no/vertigisstudio/web/?app=a3a09afee5c24c459c53a9a9ff0915f1) er det ikke funnet noen kjente registreringer av fremmede arter. Det var vinter på befaringsdagen og eiendommen var snødekt. Det var ikke mulig å fysisk kontrollere for eventuelle vekster av fremmede arter. Jeg anbefaler at dette undersøkes ytterligere når det er sesong. Funn av fremmede arter kan medføre behov for tiltak for enkelte arter.

Kilder og vedlegg

Dokumenter

Beskrivelse	Dato	Kommentar	Status	Sider	Vedlagt
Egenerklæring	15.05.2025	Eiers egenerklæring er gjennomlest, se vurderinger i rapporten for utfyllende informasjon.	Gjennomgått		Nei
Energiattest.	02.06.2025		Gjennomgått		Nei
Dokumentasjon våtrom.			Ikke gjennomgått		Nei
Dokumentasjon håndverkstjenester.			Ikke gjennomgått		Nei
Takstingeniørens arealskisse fra befaring.	22.05.2025	Ligger i Samspell.	Gjennomgått		Nei
Eiendomsverdi.no og Statens kartverk.	22.05.2025		Gjennomgått		Nei
Samsvarserklæringer el-anlegg.	11.05.2020		Gjennomgått		Nei
Eventuell tidligere takst/skaderapport.			Ikke gjennomgått		Nei
Byggegodkjente tegninger bolig.	01.05.1969	Byggegodkjente tegninger på tilbygg 27.04.1994. Byggegodkjente tegninger på tilbygg 05.04.1983.	Gjennomgått		Nei
Byggegodkjente tegninger garasje.	16.08.1985		Gjennomgått		Nei
Midlertidig innflytningstillatelse	27.05.1970	Ferdigattest på tilbygg 30.09.1985.	Gjennomgått		Nei
Situasjonskart.	15.05.2025	Viste hvordan eiendommen var på befaringsdagen.	Gjennomgått		Nei
Ubekreftet grunnbok.	15.05.2025		Gjennomgått		Nei
E-post til kunde med forberedelser til befaring.	14.05.2025		Gjennomgått		Nei
Dokumentasjon radon.			Ikke gjennomgått		Nei
Rekvirent.	15.05.2025		Gjennomgått		Nei

Revisjoner

Versjon	Ny versjon	Kommentar
1	02.06.2025	
2	03.06.2025	
3	03.06.2025	

For gyldighet på rapporten se forside

Forutsetninger

Tilstandsrapportens avgrensninger

STRUKTUR OG REFERANSENIVÅ

•Rapporten baserer seg på krav i forskrift til avhendingslova (tryggere bolighandel). Rapportens struktur, metode og begrepsbruk følger i hovedsak Norsk Standard NS 3600:2018 (teknisk tilstandsanalyse ved omsetning av bolig), samt Takstbransjens retningslinjer for arealmåling når det gjelder fordeling mellom P-areal og S-areal.

•Bygningssakkyndig er ikke ansvarlig for tilbakeholdt eller uriktig informasjon, som har betydning for tilstandsvurderingen. Rapporten beskriver avvik, det vil si en tilstand som er dårligere enn referansenivået. Rapporten vil normalt ikke fremheve positive sider ved boligen ut over det som fremgår av tilstandsgradene.

•For anbefalte tiltak ved TG2 og TG3 må du vurdere om tiltakene er nødvendige og lønnsomme. Hva det vil koste å utbedre rom eller bygningsdeler vil avhenge av registrerte avvik og tiltak som kommer frem i rapporten. Anslaget er gitt på generelt grunnlag basert på prisintervaller. Anslaget må ikke forveksles med en konkret vurdering og tilbud fra en entreprenør eller håndverker. Utbedringskostnadene vil også avhenge av personlige preferanser og markedspris på materialer og tjenesteyter.

•Vurdering mot byggeregler
Den bygningssakyndige vil vurdere boligen mot hvordan det var vanlig å bygge og regler som gjaldt på søknadstidspunktet. Noen rom og bygningsdeler slik som bad og vaskerom, og forhold som gjelder sikkerhet mot brann, rekkverk og trapper osv., vil den bygningssakkyndige vurdere mot dagens regelverk. Etter dagens regelverk vil disse kunne få en tilstandsgrad 2 eller 3 uten at det nødvendigvis er krav om at avviket må utbedres.

PRESISERINGER

Tilstandsrapporten gjelder hovedbygget. Tilleggsbygninger, som for eksempel garasje, gis kun en enkel beskrivelse.

Avvik er vurdert ut fra tekniske forskrifter på godkjenningstidspunktet for bygget. Noen bygningsdeler er vurdert etter gjeldende teknisk forskrift på befaringstidspunktet. Dette gjelder blant annet:

i. våtrom (bad, vaskerom) og andre fuktutsatte rom

ii. forhold knyttet til brann, rømming, sikkerhet, for eksempel rekkverkshøyder/åpninger, ulovlige bruksendringer, branncelle osv.

•For skjulte konstruksjoner, som vann og avløp uten dokumentasjon, er kvalitet og alder vurdert.

•Fastmonterte installasjoner, for eksempel innfelt belysning og høyttalere, skal ikke demonteres for å sjekke dampsperren bak. Dette er av hensyn til bygningssakkyndiges kompetanse og risikoen for skade.

•Kontroll av fukt i konstruksjonen ved hulltaking i bad og vaskerom (våtrom), rom under terreng (kjelleretasje, underetasje og sokkeletasje) eller andre bygningsdeler, skal skje etter eiers aksept. Hulltaking av våtrom og rom under terreng kan i visse tilfeller unnlates (ref. forskrift til avhendingslova).

•Kontroll av romfunksjoner for P-ROM blir bare utført når det ikke foreligger godkjente og byggemeldte tegninger, eller når tegninger ikke stemmer med dagens bruk.

•Bygningssakkyndig gir en forenklet vurdering av branntekniske forhold og elektriske installasjoner i boligen hvis det er mer enn fem år siden siste el-tilsyn. Ved behov for grundigere undersøkelser, kan bygningssakkyndig anbefale boligkjøper ta kontakt med offentlige myndigheter eller en kvalifisert elektrofaglig fagperson.

TILLEGGSUNDERSØKELSER

Etter avtale med eier kan tilstandsanalysen utvides til også å omfatte tilleggsundersøkelser utover minimumskravet i forskriften.

BEFARINGEN

Rapporten gir en vurdering av byggverk og bygningsdeler som bygningssakkyndig har observert, og som fremkommer av forskrift til avhendingslova. Rapporten er likevel ingen garanti for at det ikke kan finnes skjulte feil, skader og mangler. NS 3600:2018 (teknisk tilstandsanalyse ved omsetning av bolig) har undersøkelsesnivå 1 til 3, hvor nivå 1 er det laveste og basert på visuell observasjon. Rapporten er basert på undersøkelsesnivå 1, med noen få unntak: våtrom og rom under terreng.

I praksis betyr dette at:

•befaringen skal begrenses til kun visuelle observasjoner på tilgjengelige flater uten fysiske inngrep (f.eks. riving).

•flater som er skjult av snø eller på annen måte ikke er tilgjengelig eller skjult, blir ikke kontrollert.

•det blir ikke utført funksjonsprøving av bygningsdeler, som isolasjon, piper, ventilasjon, elektrisk anlegg, osv.

•det gis ikke en vurdering av boligens tilbehør, hvite- og brunevarer og annet inventar. Dette gjelder også integrert tilbehør.

•inspisering av yttertak er basert på det som er synlig, normalt på innsiden fra loftet og utvendig fra stige/bakkenivå. I en del situasjoner er det ikke sikkerhetsmessig forsvarlig å undersøke taket fra utsiden, og da vil vurderingen være basert på alder og materialer.).

•stikkprøvetakninger er tilfeldig valgt og kan innebære kontroll under overflaten med spiss redskap eller lignende.

UTTRYKK OG DEFINISJONER

•Referansenivå: kravet til bygningsdelen eller rommet på byggetidspunktet.

•Tilstand: byggverkets eller bygningsdelens tekniske, funksjonelle eller estetiske status på et gitt tidspunkt.

•Symptom: forhold som gir indikasjon på hvilken tilstand et byggverk eller en bygningsdel befinner seg i. Benyttes ved beskrivelse av avvik og alder.

•Skadegjørere: i hovedsak råte, sopp og skadedyr.

•Fuktsøk: overflatesøk med egnet søkeutstyr som fuktindikator eller visuelle observasjoner.

Forutsetninger

•Fuktmåling: måling av fuktinnhold i materiale eller i bakenforliggende konstruksjon ved bruk av egnet måleutstyr, blant annet hammerelektrode og pigger.

•Hulltaking: boring av hull for inspeksjon og fuktmåling i risikoutsatte konstruksjoner, primært i tilstøtende vegger til bad, utforede kjellervegger og eventuelt i oppforede kjellergulv.

•Normal slitasjegrad: forventet slitasje av materiale i overflaten som er basert på enkle visuelle observasjoner. Kan vurderes sammen med bygningsdelens alder.

•Forventet gjenværende brukstid: anslått tid et byggverk eller en del av et byggverk vil kunne tjene sitt formål (NS 3600:2018, termer og definisjoner punkt 3.9).

AREALBEREGNING FOR BOENHETER

•Areal fastsettes etter Forskrift til avhendingsloven og Norsk Standard 3940 Areal- og volum-beregninger av bygninger fra 2023.

•Areal oppgis i hele kvadratmeter i rapporten, og gjelder for det tidspunkt oppmålingen fant sted.

•Bruksareal (BRA) er det måleverdige arealet som er innenfor omsluttede vegger målt i gulvhøyde (bruttoareal minus arealet som opptas av yttervegger). I tillegg til gulvhøyde gjelder regler om fri bredde for at arealet skal være måleverdig, med betydning for BRA av for eksempel loft med skråtak. BRA består av internt bruksareal (BRA-i), eksternt bruksareal (BRA-e) og innglasset balkong mv (BRA-b). Terrasse- og balkongareal (TBA) opplyses der tilstandsrapporten skal benyttes i boligomsetningen og der det er aktuelt. I tillegg kan gulvareal (GUA) og areal med lav takhøyde (ALH) opplyses sammen med BRA der det er aktuelt og en del av oppdraget. Rom skal ha atkomst og gangbart gulv for å kunne regnes som BRA/måleverdig areal.

•Arealet måles og oppgis dersom arealet oppfyller krav til måleverdighet, slik som at arealet må ha minst en bredde på 0,6m og minst en høyde på 1,9 m osv. Et rom kan være i strid med teknisk forskrift og mangle godkjennelse hos kommunen for den aktuelle bruken, uten at dette får betydning for om arealet måles og oppgis i tilstandsrapporten. Når arealet måles tas det ikke hensyn til om arealet er lovlig oppført eller om bruken er lovlig, bruksendringer, lysforhold eller andre sikkerhetsmangler.

•Eiendommens markedsverdi kan ikke baseres på en rent matematisk beregning i forhold til antall kvadratmeter opplyst i rapporten. Opplysninger om areal kan altså ikke alene benyttes for beregning av eiendommens verdi.

•Rom som ligger utenfor boenheten, men som eier har påvist og/eller opplyst at tilhører boenheten, er oppmålt og inkludert i BRA-e. Det er ikke fremvist dokumentasjon på at rommet tilhører boenheten, med mindre dette er angitt særskilt. Rom utenfor boenheten kan omdisponeres av borettslaget/sameiet og dette kan påvirke boligens BRA. Vær oppmerksom på at NS 3940:2023 og eierseksjonsloven har ulik definisjon av fellesareal. Ved arealmåling gjelder NS 3940:2023 som definerer fellesareal slik: “Delen av bygning som brukes av to eller flere bruksenheter eller til bygningens forvaltning, drift eller vedlikehold.

•I en overgangsperiode skal rapporter som benyttes i boligomsetningen eller dersom det er en del av oppdraget også opplyse om fordelingen mellom P-ROM og S-ROM med utgangspunkt i definisjonene som fremkommer av veiledningen til Norsk Standard 3940 Areal- og volum-beregninger av bygninger fra 2012. Fordelingen mellom P-ROM og S-ROM er basert på veiledningen og bygningssakkyndiges eget skjønn. P-ROM er måleverdige rom som benyttes til kort eller langt opphold. S-ROM er måleverdige rom som benyttes til lagring, og tekniske rom. Bruken av et rom på befaringstidspunktet har betydning for om rommet defineres som P-ROM eller S-ROM. Dette betyr at rommet både kan være i strid med teknisk forskrift og mangle godkjennelse i kommunen for den aktuelle bruken, uten at dette vil få betydning for valg av arealkategori.

•Se øvrig informasjon om areal i rapporten, Norsk Standard 3940 (2012 og 2023) og veiledningen til disse.

PERSONVERN

Verdi, takstingeniøren og takstforetaket behandler personopplysninger som takstingeniøren trenger for å kunne utarbeide rapporten. Personvernerklæring med informasjon om bruk av personopplysninger og dine rettigheter finner du her Personvernerklæring - iVerdi

Det tas spesifikt forbehold om at årstall, utskiftninger/fornyelser av rom og bygningsdeler, samt forhold knyttet til vann og avløp, adkomstvei med mer er i henhold til opplysninger gitt av rekvirent/eier/tilstedeværende, med mindre annet fremgår. Takstingeniøren er ikke gjort kjent med andre forhold som kan ha innvirkning på verdien enn det som er nevnt i dokumentet. Takstingeniøren tar forbehold om skjulte feil og mangler og forutsetter at bygget er godkjent slik det fremstod på befaringsdagen sammen med fremlagt dokumenter. Det er fuktutstyret protimeter MMS som er brukt ved fuktsøk og fuktmålinger i denne rapporten, ved målinger er resultat korrigert for blant annet temperatur og materiale.

Der det er anbefalt ytterligere undersøkelser og tiltak på bygningsdeler kan Takstgruppen AS bistå med dette på timebasis utover undersøkelsesnivå i denne rapporten. Bilder med avvik i rapporten er eksempelbilder fra befaringen, det er ikke bilder av alle avvik.

Rapporten er utarbeidet blant annet ved hjelp av fraseverktøy (automatisk tekst). Dette er forklaringen på at det blir en del stikkord og ikke hele setninger enkelte steder i rapporten.

Der det er satt tilstandsgrad 2 i denne rapporten må det utføres tiltak for å lukke avvikene.

Rapporten kan brukes i inntil ett år etter befaringsdatoen, og kan ikke gjenbrukes ved flere boligsalg i denne perioden. For eiendomsoverdragelser fra 1.1.2024, må selger sørge for at areal i rapporten er oppdatert og følger ny bransjestandard for areal. Skjer det endringer, oppstår skader også videre på boligen, bør du som selger be om oppdatert rapport.

Malen til denne rapporten, inkludert standardtekstene fra Takstgruppen AS, er vernet etter åndsverkloven og kan kun benyttes av foretakene som er en del av Takstgruppen AS. For andre aktører er eksemplarfremstilling av malen og standardtekster, som utskrift og annen kopiering til bruk som grunnlag for tilsvarende rapporter, bare tillatt når det er hjemlet i lov (kopiering til privat bruk, sitat o.l.) eller avtale med Takstgruppen AS. Utnyttelse i strid med lov eller avtale kan medføre erstatnings- og straffeansvar.

Det tas spesifikt forbehold om at kommentarene i denne rapporten og forutsetningene gjelder denne eiendommen.

For spørsmål tilknyttet rapporten ta kontakt med takstingeniøren som har utført rapport eller kvalitet@takstgruppen.as.

EGENERKLÆRINGSSKJEMA

Til orientering vil dette skjema være en del av salgsoppgaven

Meglerfirma
PrivatMegleren Lillestrøm (WM)

Oppdragsnr.
24250276

Selger 1 navn	Selger 2 navn
Oddveig Ramsland	Truls Ramsland

Gateadresse
Granstubben 38

Poststed	Postnr
Skedsmokorset	2020

Er det dødsbo?

☑ Nei ☐ Ja

Avdødes navn

Er det salg ved fullmakt?

☑ Nei ☐ Ja

Hjemmelshavers navn

Har du kjennskap til eiendommen?

☐ Nei ☑ Ja

Når kjøpte du boligen?

År: 1983

Hvor lenge har du eid boligen?

Antall år: 42

Antall måneder: 1

Har du bodd i boligen siste 12 måneder?

☐ Nei ☑ Ja

I hvilket forsikringsselskap har du tegnet villa/husforsikring?

Forsikringsselskap: If

Polise/avtalenr.: 8507666

Spørsmål for alle typer eiendommer

1 Kjenner du til om det er/har vært feil tilknyttet våtrommene, f.eks. sprekker, lekkasje, råte, lukt eller soppskader?

☑ Nei ☐ Ja

Document reference: 24250276

2 Kjenner du til om det er utført arbeid på bad/våtrom?

Svar	Ja, kun av faglært
Beskrivelse	Firmaet hadde totalentreprise, inkludert både snekker, rørlegger, elektriker og flislegger. Så ingen type arbeid ble utført av oss som eiere. Badet ble renovert i 2004. Vi har dokumentasjon fra firmaet som gjorde jobben
Arbeid utført av	Interiør service via Maxbo

2.1 Ble tettesjikt/membran/sluk oppgradert/fornyet?

☐ Nei ☑ Ja

Beskrivelse	Det ble skiftet ut med nytt. Også beskrevet i dokumentasjon fra firmaet.

2.2 Er arbeidet byggemeldt?

☑ Nei ☐ Ja

3 Kjenner du til om det er/har vært tilbakeslag av avløpsvann i sluk eller lignende?

☑ Nei ☐ Ja

4 Kjenner du til feil eller om har vært utført arbeid/kontroll på vann/avløp?

Svar	Ja, kun av faglært
Beskrivelse	I forbindelse med utskifting av vann og kloakk i gata fra Lillestrøm kommune ble stoppekran til huset også skiftet. I tillegg bestilte vi Høytrykks vakta til å besiktige kloakkledning fra internt i huset til offentlig ledning. De sa at de anbefalte rensing og rør i rør, men at det ikke hastet da ledningen var overaskende bra. Så det er ikke gjort av oss, men bør nok gjøres. Det er en kom i kjelleren, så det må ikke graves opp. Kan gå internt fra
Arbeid utført av	Høytrykks vakta

5 Kjenner du til om det er/har vært problemer med drenering, fuktinnsig, øvrig fukt eller fuktmerker i underetasje/kjeller?

☑ Nei ☐ Ja

6 Kjenner du til om det er/har vært utettheter i terrasse/garasje/tak/fasade?

☑ Nei ☐ Ja

7 Kjenner du til om det er/har vært problemer med ildsted/skorstein/pipe f.eks. dårlig trekk, sprekker, pålegg, fyringsforbud eller lignende?

☑ Nei ☐ Ja

8 Kjenner du til om det er/har vært f.eks. sprekker i mur, skjeve gulv eller lignende?

☑ Nei ☐ Ja

9 Kjenner du til om det er/har vært sopp/råteskader/insekter/skadedyr på eiendommen som rotter, mus, maur eller lignende?

☑ Nei ☐ Ja

10 Kjenner du til om det er/har vært skjeggkre i boligen?

☑ Nei ☐ Ja

11 Kjenner du til om det er/har vært utført arbeid på el-anlegget eller andre installasjoner (f.eks. oljetank, sentralfyr, ventilasjon)?

Svar	Ja, kun av faglært
Beskrivelse	Oljetank ble fjernet i 80 årene. Elektrisitet har blitt oppgradert gradvis av forskjellige firmaer. Vi har dokumentasjon på det meste. Vi har hatt el kontroll flere ganger
Arbeid utført av	Mange

11.1 Foreligger det samsvarserklæring (i henhold til forskrift om elektriske lavspenningsanlegg)?

☑ Nei ☐ Ja

12 Kjenner du til om det er utført kontroll av el-anlegget og/eller andre installasjoner (f.eks. oljetank, sentralfyr, ventilasjon)?

☐ Nei ☑ Ja

Beskrivelse	Vi har hatt el kontroll flere ganger. Kan dokumenteres

13 Har du ladeanlegg/ladeboks for elbil i dag?

☑ Nei ☐ Ja

Document reference: 24250276

14 Kjenner du til om ufaglærte har utført arbeid som normalt bør utføres av faglærte, utover det som er nevnt tidligere (f.eks. drenering, murerarbeid, tømrerarbeid etc)?

☐ Nei ☑ Ja

Beskrivelse	Vi gjorde selv drenering rundt huset.

15 Er det nedgravd oljetank på eiendommen?

☑ Nei ☐ Ja

16 Kjenner du til om det har vært utført arbeid på terrasse/garasje/tak/fasade?

Svar	Ja, kun av faglært
Beskrivelse	Nytt tak, nye takrenner samt pipe forkledning ble lagt i 2017 av Tak og Bygg As. Vi har dokumentasjon. Alt i Asfalt la ny støttemur mot nabo, samt steinlagt gårdsplass med drenerings kom i 2018/2019
Arbeid utført av	Tak og Bygg As samt Alt i Asfalt AS

17 Selges eiendommen med utleiedel, leilighet, hybel eller tilsvarende?

☑ Nei ☐ Ja

18 Kjenner du til om det er innredet/bruksendret/bygget ut i kjeller eller loft eller andre deler av boligen?

☑ Nei ☐ Ja

19 Kjenner du til forslag eller vedtatte reguleringsplaner, andre planer, nabovarsel eller offentlige vedtak som kan medføre endringer i bruken av eiendommen eller av dens omgivelser?

☑ Nei ☐ Ja

20 Kjenner du til om det foreligger påbud/heftelser/krav/manglende tillatelser vedrørende eiendommen?

☑ Nei ☐ Ja

21 Er det foretatt radonmåling?

☐ Nei ☑ Ja

Beskrivelse	Det ble foretatt radon måling av statens strålevern i 2001. Vi har dokumenter på denne målingen. Den viste lave verdier.

21.1 Radonmåling

År	2001
Verdi	Radonkonsentrat 51. Årsmiddelverdi 38

22 Kjenner du til manglende brukstillatelse eller ferdigattest?

☑ Nei ☐ Ja

23 Kjenner du til om det foreligger skaderapporter/ tilstandsvurderinger eller utførte målinger?

☑ Nei ☐ Ja

24 Er det andre forhold av betydning ved eiendommen som kan være relevant for kjøper å vite om (f.eks. rasfare, tinglyste forhold eller private avtaler)?

☑ Nei ☐ Ja

Document reference: 24250276

Tilleggskommentar

Jeg bekrefter at opplysningene er gitt etter beste skjønn. Jeg er kjent med at dersom jeg har gitt ufullstendige, uriktige eller misvisende opplysninger om eiendommen, vil forsikringsselskapet kunne søke hel eller delvis regress for sine utbetalinger eller redusere sitt ansvar helt eller delvis, jfr. vilkår for boligselgerforsikring punkt 7.1 og forsikringsavtaleloven kapittel 4.

Jeg er orientert om mitt mulige ansvar som selger etter avhendingsloven, eventuelt etter kjøpsloven (aksjeboliger), og om forsikringsgiver sitt boligselgerforsikringstilbud.

Jeg er klar over at avtale om forsikring er bindende. Jeg er også klar over at premietilbudet først kan påberopes når boligen er solgt (budaksept). Premietilbudet som er gitt av megler er bindende for forsikringsgiver i 6 – seks – måneder fra oppdragsinngåelse med megler.

Etter dette vil premien og forsikringsvilkårene kunne justeres. Når premietilbudet ikke lenger er bindende for forsikringsselskapet må egenerklæringsskjemaet signeres på nytt og eventuelle endringer påføres. Det vil da være forsikringspremien og forsikringsvilkårene på ny signeringsdato som legges til grunn.

Det kan ikke tegnes boligselgerforsikring ved følgende salg:

- mellom ektefeller eller slektninger i rett oppstigende eller nedstigenede linje, søsken, eller
- mellom personer som bor eller har bodd på boligeiendommen og/eller
- når salget skjer som ledd i sikredes næringsvirksomhet/er en næringseiendom
- etter at boligeiendommen er lagt ut for salg.
- ved salg av helårs- og fritidsbolig er det krav til at det foreligger tilstandsrapport i henhold til Forskrift til avhendingslova (tryggere bolighandel).

Forsikringsselskapet kan ved skriftlig samtykke akseptere tegning av forsikring også i ovennevnte tilfeller.

Dersom forsikringsselskapet ikke har gitt skriftlig samtykke, kan erstatningen bortfalle.

Ved oppgjørsoppdrag trer forsikringen i kraft når kontrakten er signert av begge parter, begrenset til siste 12 måneder før overtakelse.

Forøvrig oppfordrer selger potensielle kjøpere til å undersøke eiendommen grundig, jf avhendigsloven § 3-10 og kjøpsloven § 20 (aksjeboliger).

Gyldig forsikring forutsetter at det for helårs- og fritidsbolig foreligger tilstandsrapport som er i henhold til Forskrift til avhendingslova (tryggere bolighandel).

☑ Jeg ønsker boligselgerforsikring, og bekrefter å ha mottatt og lest forsikringsvilkårene og informasjonsbrosjyre til selger i forbindelse med kjøp av boligselgerforsikring. Forsikringen trer i kraft på det tidspunkt det foreligger en budaksept mellom partene, begrenset til tolv måneder før overtagelse. Ved oppgjørsoppdrag trer forsikringen i kraft når kontrakten er signert av begge parter, begrenset til siste 12 måneder før overtakelse. Jeg bekrefter med dette at eiendommen ikke er en næringseiendom, at den ikke selges som ledd i næringsvirksomhet eller mellom ektefeller eller slektninger i rett oppstigende eller nedstigende linje, søsken, eller mellom personer som bor eller har bodd på boligeiendommen. Gyldig forsikring forutsetter at det for helårs- og fritidsbolig foreligger tilstandsrapport som er i henhold til Forskrift til avhendingslova (tryggere bolighandel). Forsikringen er ugyldig dersom den tegnes i strid med forsikringsvilkårene. Jeg er innforstått med at eiendomsmegleren ikke har fullmakt til å gjøre unntak fra ovennevnte begrensninger. Jeg er oppmerksom på at 8% av total forsikringspremie er honorar til Söderberg & Partners.

☐ Jeg ønsker ikke boligselgerforsikring, men megler har tilbudt meg å kjøpe slik forsikring.

☐ Jeg kan ikke kjøpe boligselgerforsikring ihht vilkår.

Document reference: 24250276

E-Signing validated

secured by IN GROUPE

NAME OF SIGNER	IDENTIFIER	TIME	ELECTRONIC ID
Oddveig Ramsland	019465cc809ae43d88876bc96e964ab41c733bbc	06.06.2025 06:13:14 UTC	Signer authenticated by One time code

NAME OF SIGNER	IDENTIFIER	TIME	ELECTRONIC ID
Truls Ramsland	df5d4504b6f4da9b64bff9de3c830b7d2e509ed3	05.06.2025 14:40:20 UTC	Signer authenticated by One time code

Document reference: 24250276


→ This is a PDF document digitally signed by IN Groupe's E-Signing service.

→ The document's integrity is protected by signing and sealing the contents with a certificate issued to IN Groupe by a third party. Validating the signature confirms that the contents have not been modified since the time of signing.

→ For more information about document formats, see https://doc.ingroupe.com/developer

ENERGIATTEST

Adresse	Granstubben 38
Postnummer	2020
Sted	SKEDSMOKORSET
Kommunenavn	Lillestrøm
Gårdsnummer	56
Bruksnummer	194
Seksjonsnummer	—
Andelsnummer	—
Festenummer	—
Bygningsnummer	6862632
Bruksenhetsnummer	H0101
Merkenummer	Energiattest-2025-129307
Dato	02.06.2025

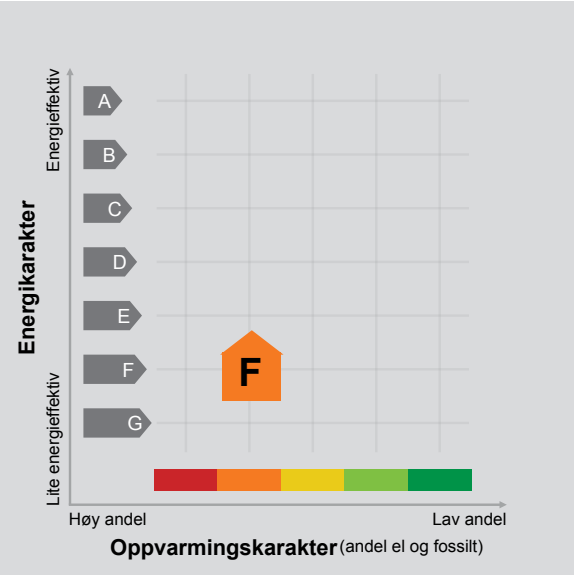

Energimerket angir boligens energistandard. Energimerket består av en energikarakter og en oppvarmingskarakter, se i figuren. Energimerket symboliseres med et hus, hvor fargen viser oppvarmingskarakter, og bokstaven viser energikarakter.

Energikarakteren angir hvor energieffektiv boligen er, inkludert oppvarmingsanlegget. Energikarakteren er beregnet ut fra den typiske energibruken for boligtypen. Beregningene er gjort ut fra normal bruk ved et gjennomsnittlig klima. Det er boligens energimessige standard og ikke bruken som bestemmer energikarakteren.
A betyr at boligen er energieffektiv, mens G betyr at boligen er lite energieffektiv. En bolig bygget etter byggeforskriftene vedtatt i 2010 vil normalt få C.

Oppvarmingskarakteren forteller hvor stor andel av oppvarmingsbehovet (romoppvarming og varmtvann) som dekkes av elektrisitet, olje eller gass.
Grønn farge betyr lav andel el, olje og gass, mens rød farge betyr høy andel el, olje og gass.
Oppvarmingskarakteren skal stimulere til økt bruk av varmepumper, solenergi, biobrensel og fjernvarme.

Om bakgrunnen for beregningene, se www.enova.no/energimerking.

Målt energibruk

Brukeren har valgt å ikke oppgi målt energibruk.

Hvordan boligen benyttes har betydning for energibehovet

Energibehovet påvirkes av hvordan man benytter boligen, og kan forklare avvik mellom beregnet og målt energibruk. Gode energivaner bidrar til at energibehovet reduseres. Energibehovet kan også bli lavere enn normalt dersom:

- deler av boligen ikke er i bruk,
- færre personer enn det som regnes som normalt bruker boligen, eller
- den ikke brukes hele året.

Gode energivaner

Ved å følge enkle tips kan du redusere ditt energibehov, men dette vil ikke påvirke boligens energimerke.

Energimerkingen kan kun endres gjennom fysiske endringer på boligen.

Tips 1: Følg med på energibruken i boligen
Tips 2: Luft kort og effektivt
Tips 3: Redusér innetemperaturen
Tips 4: Bruk varmtvann fornuftig

Mulige forbedringer for boligens energistandard

Ut fra opplysningene som er oppgitt om boligen, anbefales følgende energieffektiviserende tiltak. Dette er tiltak som kan gi bygningen et bedre energimerke.

Noen av tiltakene kan i tillegg være svært lønnsomme. Tiltakene bør spesielt vurderes ved modernisering av bygningen eller utskifting av teknisk utstyr.

Tiltaksliste (For full beskrivelse av tiltakene, se Tiltaksliste - vedlegg 1)

- Skifte avtrekksvifte på bad til ny med fuktstyring
- Slå el.apparater helt av
- Temperatur- og tidsstyring av panelovner
- Montere urbryter på motorvarmer

Det tas forbehold om at tiltakene er foreslått ut fra de opplysninger som er gitt om boligen. Fagfolk bør derfor kontaktes for å vurdere tiltakene nærmere. Eventuell gjennomføring av tiltak må skje i samsvar med gjeldende lovverk, og det må tas hensyn til krav til godt inneklima og forebygging av fuktskader og andre byggskader.

Boligdata som er grunnlag for energimerket

Energimerket og andre data i denne attesten er beregnet ut fra opplysninger som er gitt av boligeier da attesten ble registrert. Nedenfor er en oversikt over oppgitte opplysninger, som boligeier er ansvarlig for.

Der opplysninger ikke er oppgitt, brukes typiske standardverdier for den aktuelle bygningstypen. For mer informasjon om beregninger, se https://www.enova.no/energimerking/om-energimerkeordningen/om-energiattesten/beregning-av-energikarakteren/.

Bygningskategori:	Småhus
Bygningstype:	Enebolig
Byggeår	1970
Bygningsmateriale:	Tre
BRA:	213
Ant. etg. med oppv. BRA:	2
Detaljert vegger:	Nei
Detaljert vindu:	Nei

Teknisk installasjon

Oppvarming:	Elektrisk Ved
Ventilasjon	Periodisk avtrekk

Om grunnlaget for energiattesten

Oppgitte opplysninger om boligen kan finnes ved å gå inn på www.enova.no/energimerking, og logge inn via ID-porten/Altinn. På siden "Eiendommer" kan du søke opp bygninger og hente fram energiattester som er laget tidligere. For å se detaljer for en bolig hvor det er brukt detaljert registrering må du velge "Gjenbruk" av aktuell attest under Offisielle energiattester i skjermbildet "Valgt eiendom". Boligeier er ansvarlig for at det blir brukt riktige opplysninger. Eventuelle gale opplysninger må derfor tas opp med selger eller utleier da dette kan ha betydning for prisfastsettelsen.
Det kan når som helst lage en ny energiattest.

Om energimerkeordningen

Enova er ansvarlig for energimerkeordingen. Energimerket beregnes på grunnlag av oppgitte opplysninger om boligen. For informasjon som ikke er oppgitt, brukes typiske standardverdier for den aktuelle bygningstypen fra tidsperioden den ble bygd i. Beregningsmetodene for energikarakteren baserer seg på NS 3031 (https://www.enova.no/energimerking/om-energimerkeordningen/faktaark-til-enova-...).

Spørsmål om energiattesten, energimerkeordningen eller gjennomføring av energieffektivisering og tilskuddsordninger kan rettes til Enova Svarer på tlf. 24 24 08 95 eller svarer@enova.no.

Plikten til energimerking er beskrevet i energimerkeforskriften (bygninger).

Nærmere opplysninger om energimerkeordningen kan du finne på www.enova.no/energimerking.

For ytterligere råd og veiledning om effektiv energibruk, vennligst se www.enova.no/hjemme eller ring Enova svarer på tlf. 24 24 08 95.

Tiltaksliste: Vedlegg til energiattesten

Tiltak på luftbehandlingsanlegg

Tiltak 1: Skifte avtrekksvifte på bad til ny med fuktstyring

Dersom avtrekksvifte på bad kun har manuell styring av/på kan det vurderes å montere ny avtrekksvifte med fuktstyring, dvs. at den starter/stopper automatisk ved behov avh. av luftens relative fuktighet og reduserer den totale luftutskiftningen og dermed varmetapet.

Tiltak 2: Montere blafrespjeld på kjøkkenventilator

Dersom kjøkkenventilator ikke har blafrespjeld, bør dette monteres for å redusere luftutskiftningen og dermed varmetapet.

Brukertiltak

Tiltak 3: Slå el.apparater helt av

Elektriske apparater som har stand-by modus trekker strøm selv når de ikke er i bruk, og må derfor slås helt av.

Tiltak 4: Bruk varmtvann fornuftig

Bytt til sparedusj hvis du ikke har. For å finne ut om du bør bytte til sparedusj eller allerede har sparedusj kan du ta tiden på fylling av ei vaskebøtte; nye sparedusjer har et forbruk på kun 9 liter per minutt. Ta dusj i stedet for karbad.Skift pakning på dryppende kraner.Dersom varmtvannsberederen har nok kapasitet kan temperaturen i berederen reduseres til 70gr.

Tiltak 5: Vask med fulle maskiner

Fyll opp vaske- og oppvaskmaskinen før bruk. De fleste maskiner bruker like mye energi enten de er fulle eller ikke.

Tiltak 6: Følg med på energibruken i boligen

Gjør det til en vane å følge med energiforbruket. Les av måleren månedlig eller oftere for å være bevisst energibruken. Ca halvparten av boligens energibruk går til oppvarming.

Tiltak 7: Luft kort og effektivt

Ikke la vinduer stå på gløtt over lengre tid. Luft heller kort og effektivt, da får du raskt skifta lufta i rommet og du unngår nedkjøling av gulv, tak og vegger.

Tiltak 8: Velg hvitevarer med lavt forbruk

Når du skal kjøpe nye hvitevarer så velg et produkt med lavt strømforbruk. Produktene deles inn i energiklasser fra A til G, hvor A er det minst energikrevende. Mange produsenter tilbyr nå varer som går ekstra langt i å være energieffektive. A+ og det enda bedre A++ er merkinger som har kommet for å skille de gode fra de ekstra gode produktene.

Tiltak 9: Spar strøm på kjøkkenet

Ikke la vannet renne når du vasker opp eller skyller. Bruk kjeler med plan bunn som passer til platen, bruk lokk, kok ikke opp mer vann enn nødvendig og slå ned varmen når det har begynt å koke. Slå av kjøkkenventilatoren når det ikke lenger er behov. Bruk av microbølgeovn til mindre mengder mat er langt mer energisparende enn komfyren. Tin frossenmat i kjøleskapet.Kjøl - og frys skal avrimes ved behov for å hindre unødvendig energibruk og for høy temperatur inne i skapet / boksen (nye kjølekap har ofte automatisk avriming). Fjern støv på kjøleribber og kompressor på baksiden. Slå av kaffetraker når kaffen er ferdig traktet og bruk termos. Oppvaskmaskinen har innebygde varmeelementer for oppvarming av vann og skal kobles til kaldvannet, kobles den til varmtvannet øker energibruken med 20 - 40 % samtidig som enkelte vaske - og skylleprosesser foregår i feil temperatur.

Tiltak 10: Slå av lyset og bruk sparepærer

Slå av lys i rom som ikke er i bruk. Utnytt dagslyset. Bruk sparepærer, spesielt til utelys og rom som er kalde eller bare delvis oppvarmet.

Tiltak 11: Tiltak utendørs

Monter urbryter (koblingsur) på motorvarmeren slik at den ikke står på mer enn nødvendig. Skift til sparepærer. Sparepærer på 5, 7, 11, 15, og 20 W tilsvarer glødelamper på henholdsvis 25, 40, 60, 75 og 100 W, og de varer dessuten lenger, 8.000-15.000 timer mot 1.000-2.500 timer for glødelamper. Det kan monteres fotocelle på utebelysningen slik at det automatisk går av/på etter dagslyset/mørket. Eller det kan monteres bevegelsessensor slik at lyset kun går på ved bevegelse og slås av automatisk etter forhåndsinnstilt tid. For snøsmelteanlegg som kun er manuelt styrt av/på eller ift. lufttemperatur kan det installeres automatikk slik at snøsmelteanlegget både er temperatur- og nedbørsstyrt dvs. når det registreres nedbør og kulde samtidig.

Tiltak 12: Redusér innetemperaturen

Ha en moderat innetemperatur, for hver grad temperatursenkning reduseres oppvarmingsbehovet med 5 %. Mennesker er også varmekilder; jo flere gjester – desto større grunn til å dempe varmen. Ha lavere temperatur i rom som brukes sjelden eller bare deler av døgnet. Montér tetningslister rundt trekkfulle vinduer og dører (kan sjekkes ved bruk av myggspiral/røyk eller stearinlys). Sett ikke møbler foran varmeovner, det hindrer varmen i å sirkulere. Trekk for gardiner og persienner om kvelden, det reduserer varmetap gjennom vinduene.

Tiltak på elektriske anlegg

Tiltak 13: Temperatur- og tidsstyring av panelovner

Evt. eldre elektriske varmeovner uten termostat skiftes ut med nye termostatregulerte ovner med tidsstyring, eller det ettermonteres termostat / spareplugg på eksisterende ovn. Dersom mange ovner skiftes ut bør det vurderes et system hvor temperatur og tidsinnstillinger i ulike rom i boligen styres fra en sentral enhet.

Tiltak 14: Temperatur- og tidsstyring av elektrisk gulvvarme / takvarme

For evt. eldre gulvvarme/takvarme uten termostat monteres ny styringsenhet med kombinert termostat og tidsstyring. Dersom mange slike styringsenheter og/eller panelovner skiftes ut bør det vurderes et system hvor temperatur og tidsinnstillinger i ulike rom i boligen styres fra en sentral enhet.

Tiltak utendørs

Tiltak 15: Montere urbryter på motorvarmer

Det monteres urbryter (koblingsur) på motorvarmeren slik at den ikke står på mer enn nødvendig.

Tiltak 16: Montere automatikk på utebelysning

Det kan monteres fotocelle på utebelysningen slik at det automatisk går av/på etter dagslyset/mørket. Eller det kan monteres bevegelsessensor slik at lyset kun går på ved bevegelse og slås av automatisk etter forhåndsinnstilt tid.

Tiltak 17: Termostat- og nedbørsstyring av snøsmelteanlegg

Snøsmelteanlegget er kun manuelt styrt, eller styres kun etter lufttemperatur. Det installeres automatikk slik at snøsmelteanlegget både er temperatur- og nedbørsstyrt. Det kan være i form av en temperatur- og snøføler i bakken, med temperatur - og fuktføler i luften.Snøsmelteanlegget aktiveres kun ved behov dvs.når det registreres nedbør og kulde samtidig.

Tiltak 18: Skifte til sparepærer på utebelysning

Sparepærer på 5, 7, 11, 15, og 20 W tilsvarer glødelamper på henholdsvis 25, 40, 60, 75 og 100 W. Sparepærer gir like mye lys som vanlige glødelamper, men bruker bare rundt 20% av energien. De varer dessuten lenger, 8.000-15.000 timer mot 1.000 - 2.500 timer for glødelamper.

Bygningsmessige tiltak

Tiltak 19: Randsoneisolering av etasjeskillere

Kald trekk i randsonen av trebjelkelag kan utbedres ved å isolere bjelkelaget i randsonen. Utvendig kan man forsøke å tette vindsperra nederst på utsiden av veggen.

Tiltak 20: Montering tetningslister

Luftlekkasjer mellom karm og ramme på vinduer og mellom karm og dørblad kan reduseres ved montering av tetningslister. Lister i silikon- eller EPDM-gummi gir beste resultat.

Tiltak 21: Etterisolering av yttervegg

Yttervegg etterisoleres. Metode avhenger av dagens løsning. For å sjekke vindtetting av yttervegg anbefales termografering og tetthetsprøving.

Samlet rapport for matrikkelenhet

For matrikkelenhet:

Kommune:	3205 - LILLESTRØM
Gårdsnummer:	56
Bruksnummer:	194

Utskriftsdato/klokkeslett:	15.05.2025 kl. 14:21
Produsert av:	3030 Lillestrøm Innsyn01-

Matrikkelenhet

Matrikkelenhetstype:	Grunneiendom
Bruksnavn:	
Etableringsdato:	17.07.1969
Skyld:	0,02
Er tinglyst:	Ja
Har festegrunner:	Nei
Er seksjonert:	Nei

Arealrapport

Tekst	Areal	Kommentar
Beregna areal for 56 / 194	889 m2	

Eierforhold

Tinglyste eierforhold

Rolle	Status	Føds.d./org.nr	Navn	Bruksenhet	Adresse	Andel
Hjemmelshaver		101254	RAMSLAND ODDVEIG		GRANSTUBBEN 38 2020 SKEDSMOKORSET	1 / 2
Hjemmelshaver		170845	RAMSLAND TRULS		GRANSTUBBEN 38 2020 SKEDSMOKORSET	1 / 2

Oversikt over teiger (EUREF89 UTM Sone 32)

Løpenr	Type	Hovedteig	Nord	Øst	Høyde	Areal	Merknader
1	Teig	Ja	6654478	613112		889 m2	

Forretninger der matrikkelenheten er involvert

Forretning Forretningstype Årsak til feilretting	Forretningsdokumentdato Kommunal saksreferanse Nettadresse (URL) Annen referanse	Tinglysing Status	Endret dato	Matrikkelføring Signatur	Dato
Omnummerering v/kommuneendring Omnummerering	01.01.2024	Tinglyst Omnummerert til: 3205 - 56/194 Omnummerert fra: 3030 - 56/194	01.01.2024	smatmynd	01.01.2024
Omnummerering v/kommuneendring Omnummerering	01.01.2020	Tinglyst Omnummerert til: 3030 - 56/194 Omnummerert fra: 0231 - 56/194	01.01.2020	smatmynd	01.01.2020

Forretning Forretningstype Årsak til feilretting	Forretningsdokumentdato Kommunal saksreferanse Nettadresse (URL) Annen referanse	Status	Tinglysing Endret dato	Matrikkelføring Signatur	Dato
Skylddeling	17.07.1969				

Skylddeling

Rolle	Matrikkelenhet	Arealendring
Avgiver	0231 - 56/34	-891
Mottaker	0231 - 56/194	891

Forretninger der matrikkelenheten er berørt

Forretning Forretningstype Årsak til feilretting	Forretningsdokumentdato Kommunal saksreferanse Nettadresse (URL) Annen referanse	Status	Tinglysing Endret dato	Matrikkelføring Signatur	Dato
Kvalitetsheving for eksisterende matrikkelenhet	14.03.2024			0231nit	15.03.2024
Oppmålingsforretning	24/00187				

Rolle	Matrikkelenhet	Arealendring
Berørt	3205 - 56/34	0
Berørt	3205 - 56/60	0
Berørt	3205 - 56/123	0
Berørt	3205 - 56/194	0
Berørt	3205 - 56/252	0

Landmålernummer	Navn
000444	DAGNY IREN STAKVIK LYSAKER

Kvalitetsheving for eksisterende matrikkelenhet	28.05.2019			0231hej	05.06.2019
Oppmålingsforretning	2019/8381				

Rolle	Matrikkelenhet	Arealendring
Berørt	0231 - 56/35	0
Berørt	0231 - 56/60	0
Berørt	0231 - 56/194	0
Berørt	0231 - 56/230	0

Adresser

Adressetype	Adressenavn Adressetilleggsnavn	Adressekode Kildekode	Adressenr Koord.syst.	Nord	Øst	Kretser			Atkomstpunkt
Vegadresse	Granstubben	5200	38			Grunnkrets	0604	Skedsmokorset 4	Nei
						Stemmekrets:	5	Brånås	
			EUREF89 UTM Sone 32			Kirkesokn:	02060101	Skedsmo	
				6654478	613120	Postnr.område:	2020	SKEDSMOKORSET	
						Tettsted:	801	Oslo	

Aktive bygg som er registrert på matrikkelenheten

Bygningsnr: 6 862 632
Løpenr:
Repr.punkt: Koordinatsystem: EUREF89 UTM Sone 32
Nord: 6654472 Øst: 613122
Bygningsendringskode:
Bygningstype: Enebolig
Næringsgruppe: Bolig
Bygningsstatus: Tatt i bruk
Energikilder: Elektrisitet
Biobrensel
Oppvarming: Elektrisk
Annen oppvarming

Bebygd areal:	180	Ant. boliger:	1	Datoer	
Bruksareal bolig:	217	Ant. etasjer:	2	Rammetillatelse:	08.07.1969
Bruksareal annet:	0	Vannforsyning:	Tilkn. off. vannverk	Igangsettingstillatelse:	27.08.1969
Bruksareal totalt:	217			Tatt i bruk:	27.05.1970
Bruttoareal bolig:	238	Avløp:	Offentlig kloakk	Midlertidig brukstillatelse:	
Bruttoareal annet:	0			Ferdigattest:	
Bruttoareal totalt:	238	Har heis:	Nei		
Alternativt areal:	0				
Alternativt areal 2:	0				

Etasjer

Etasje	Antall boenheter	BRA bolig	BRA annet	BRA totalt	BTA bolig	BTA annet	BTA totalt	Alt. areal	Alt. areal 2
H01	1	138	0	138	151	0	151	0	0
K01	0	79	0	79	87	0	87	0	0

Bruksenheter

Adresse	Bruksenhetsnummer	Bruksenhetstype	Bruksareal	Ant. rom	Kjøkkentilgang	Bad	WC	Matrikkelenhet
5200 Granstubben 38	H0101	Bolig	217	6	Kjøkken	1	1	56/194

Bygningsnr:	6 862 632		Bebygd areal:	50	Ant. boliger:	0	Datoer		
Løpenr:	1		Bruksareal bolig:	62	Ant. etasjer:	2	Rammetillatelse:	08.11.1983	
Repr.punkt:	Koordinatsystem: EUREF89 UTM Sone 32		Bruksareal annet:	0	Vannforsyning:	Tilkn. off. vannverk	Igangsettingstillatelse:	22.11.1983	
	Nord: 6654474 Øst: 613123		Bruksareal totalt:	62			Tatt i bruk:	01.05.1997	
Bygningsendringskode:	Tilbygg		Bruttoareal bolig:	68	Avløp:	Offentlig kloakk	Midlertidig brukstillatelse:		
Bygningstype:	Enebolig		Bruttoareal annet:				Ferdigattest:		
Næringsgruppe:	Bolig		Bruttoareal totalt:	68	Har heis:	Nei			
Bygningsstatus:	Tatt i bruk		Alternativt areal:	0					
Energikilder:	Elektrisitet Biobrensel		Alternativt areal 2:	0					
Oppvarming:	Elektrisk Annen oppvarming								

Etasjer

Etasje	Antall boenheter	BRA bolig	BRA annet	BRA totalt	BTA bolig	BTA annet	BTA totalt	Alt. areal	Alt. areal 2
H01	0	53	0	53	58	0	58	0	0
K01	0	9	0	9	10	0	10	0	0

Bruksenheter

Adresse	Bruksenhetsnummer	Bruksenhetstype	Bruksareal	Ant. rom	Kjøkkentilgang	Bad	WC	Matrikkelenhet
5200 Granstubben 38	H0101	Bolig	62	1		0	0	56/194

Kontaktpersoner

Rolle	Føds.dato/org.nr	Navn	Bruksenhet	Adresse
Tiltakshaver		RAMSLAND TRULS		BJØRKELIA 2020 SKEDSMOKORSET

Bygningsnr:	6 870 511		Bebygd areal:	0	Ant. boliger:	0	Datoer		
Løpenr:			Bruksareal bolig:	0	Ant. etasjer:	1	Rammetillatelse:	17.09.1985	
Repr.punkt:	Koordinatsystem: EUREF89 UTM Sone 32		Bruksareal annet:	40	Vannforsyning:		Igangsettingstillatelse:	01.10.1985	
	Nord: 6654480 Øst: 613134		Bruksareal totalt:	40	Avløp:		Tatt i bruk:	01.02.1986	
Bygningsendringskode:			Bruttoareal bolig:	0	Har heis:	Nei	Midlertidig brukstillatelse:		
Bygningstype:	Garasjeuthus anneks til bolig		Bruttoareal annet:				Ferdigattest:		
Næringsgruppe:	Annet som ikke er næring		Bruttoareal totalt:	0					
Bygningsstatus:	Tatt i bruk		Alternativt areal:	0					
Energikilder:			Alternativt areal 2:	0					
Oppvarming:									

Etasjer

Etasje	Antall boenheter	BRA bolig	BRA annet	BRA totalt	BTA bolig	BTA annet	BTA totalt	Alt. areal	Alt. areal 2
H01	0	0	40	40	0	0	0	0	0

Bruksenheter


Adresse	Bruksenhetsnummer	Bruksenhetstype	Bruksareal	Ant. rom	Kjøkkentilgang	Bad	WC	Matrikkelenhet
		Unummerert bruksenhet	0	0		0	0	56/194


Kontaktpersoner

Rolle	Føds.dato/org.nr	Navn	Bruksenhet	Adresse
Tiltakshaver		RAMSLAND TRULS		

Oversiktskart for 56 / 194

Målestokk 1:1 000
EUREF89 UTM Sone 32

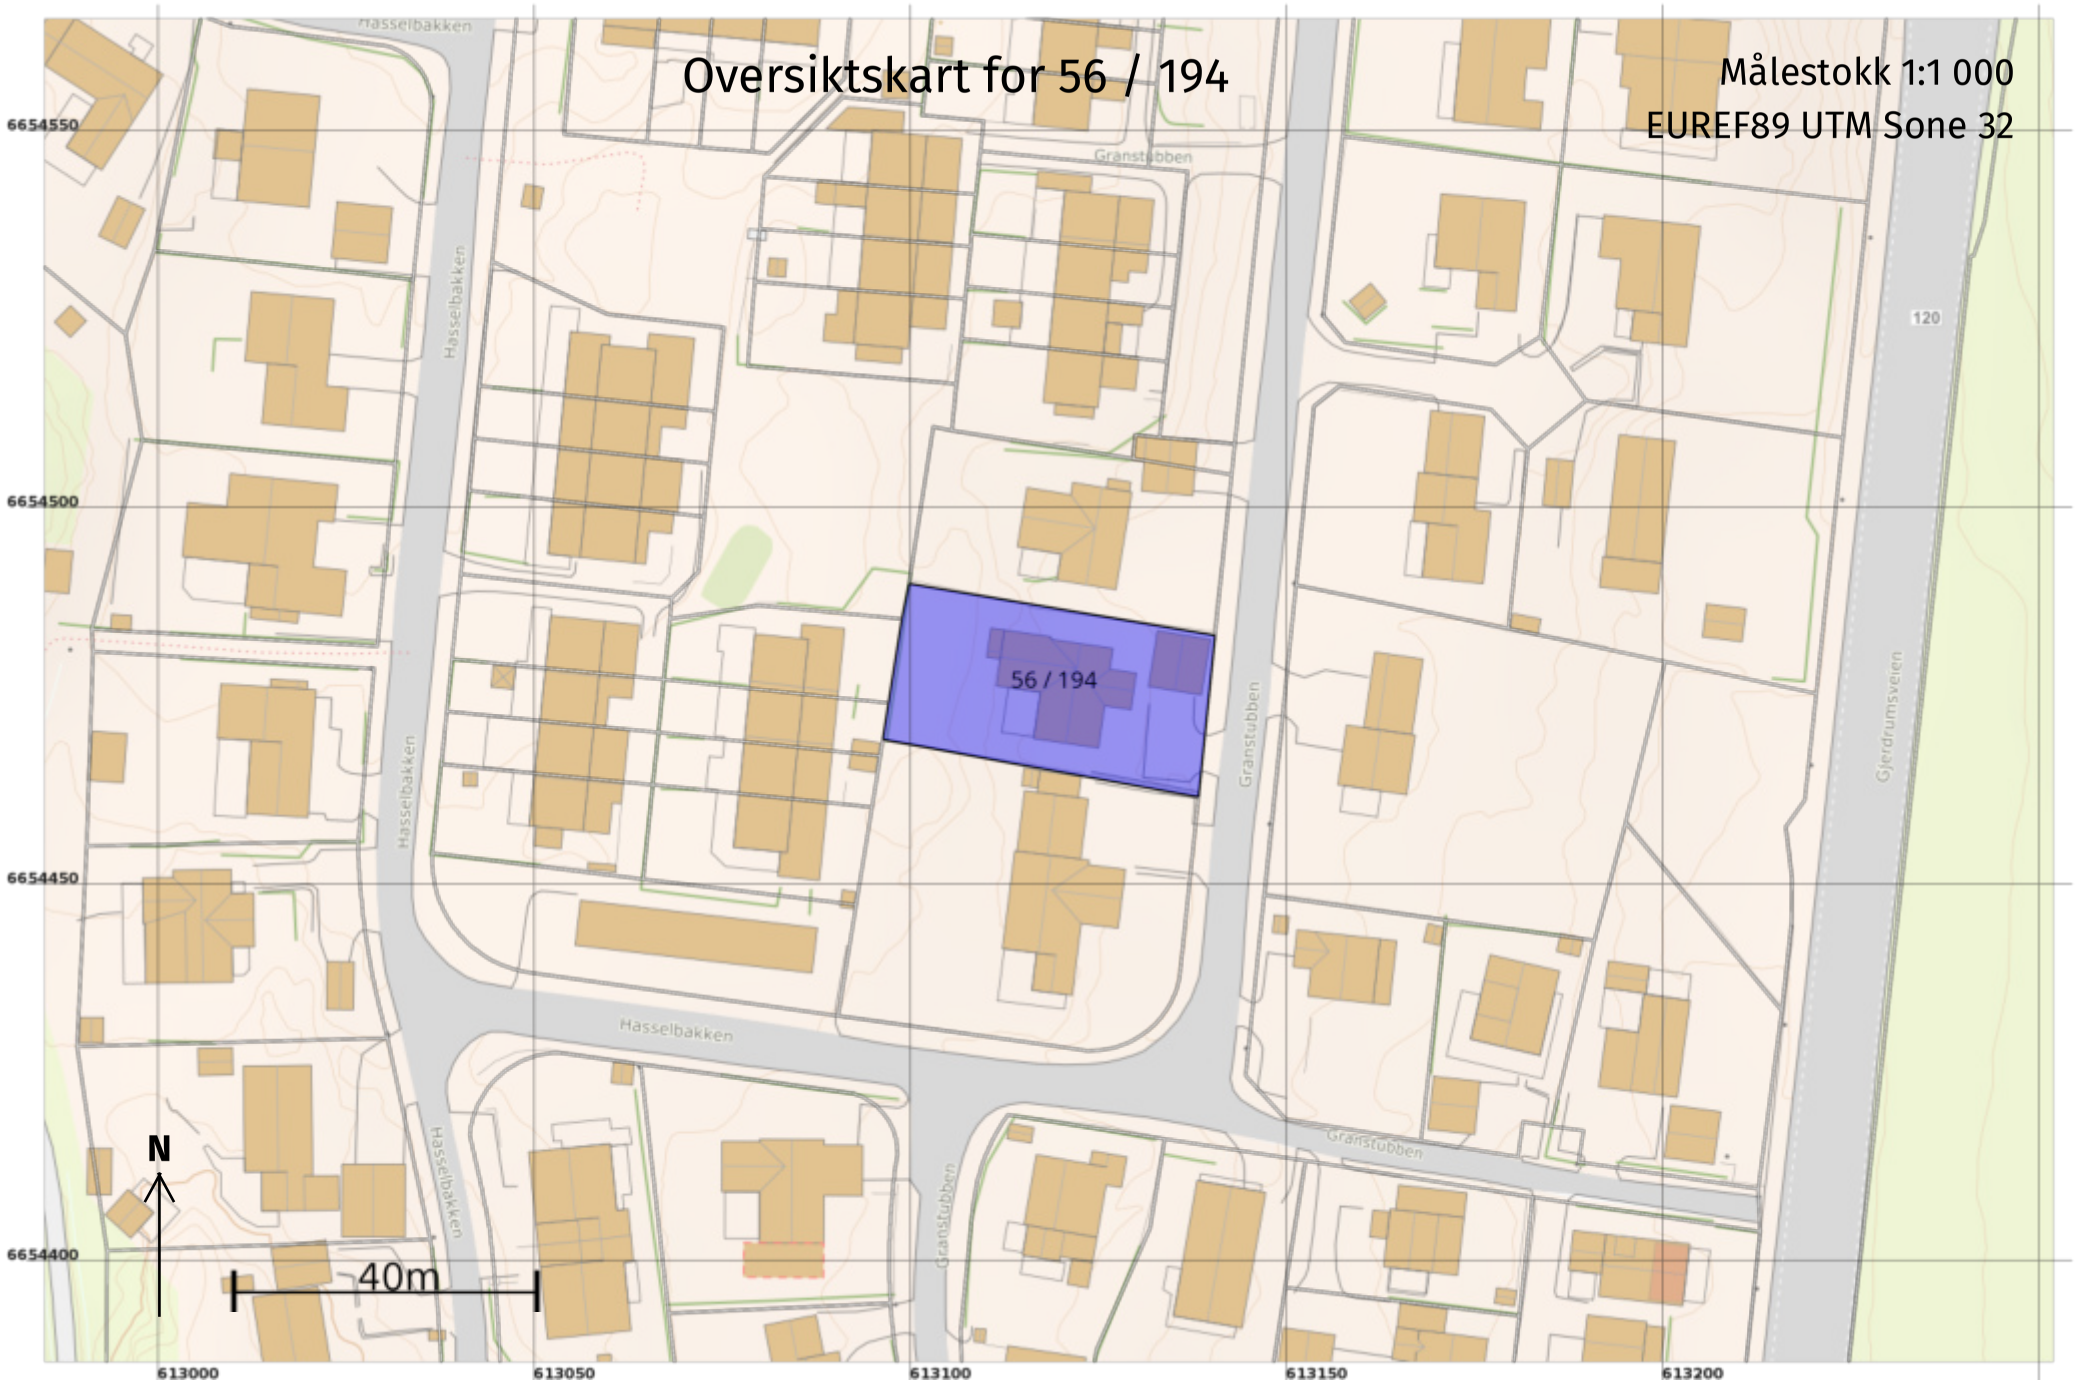

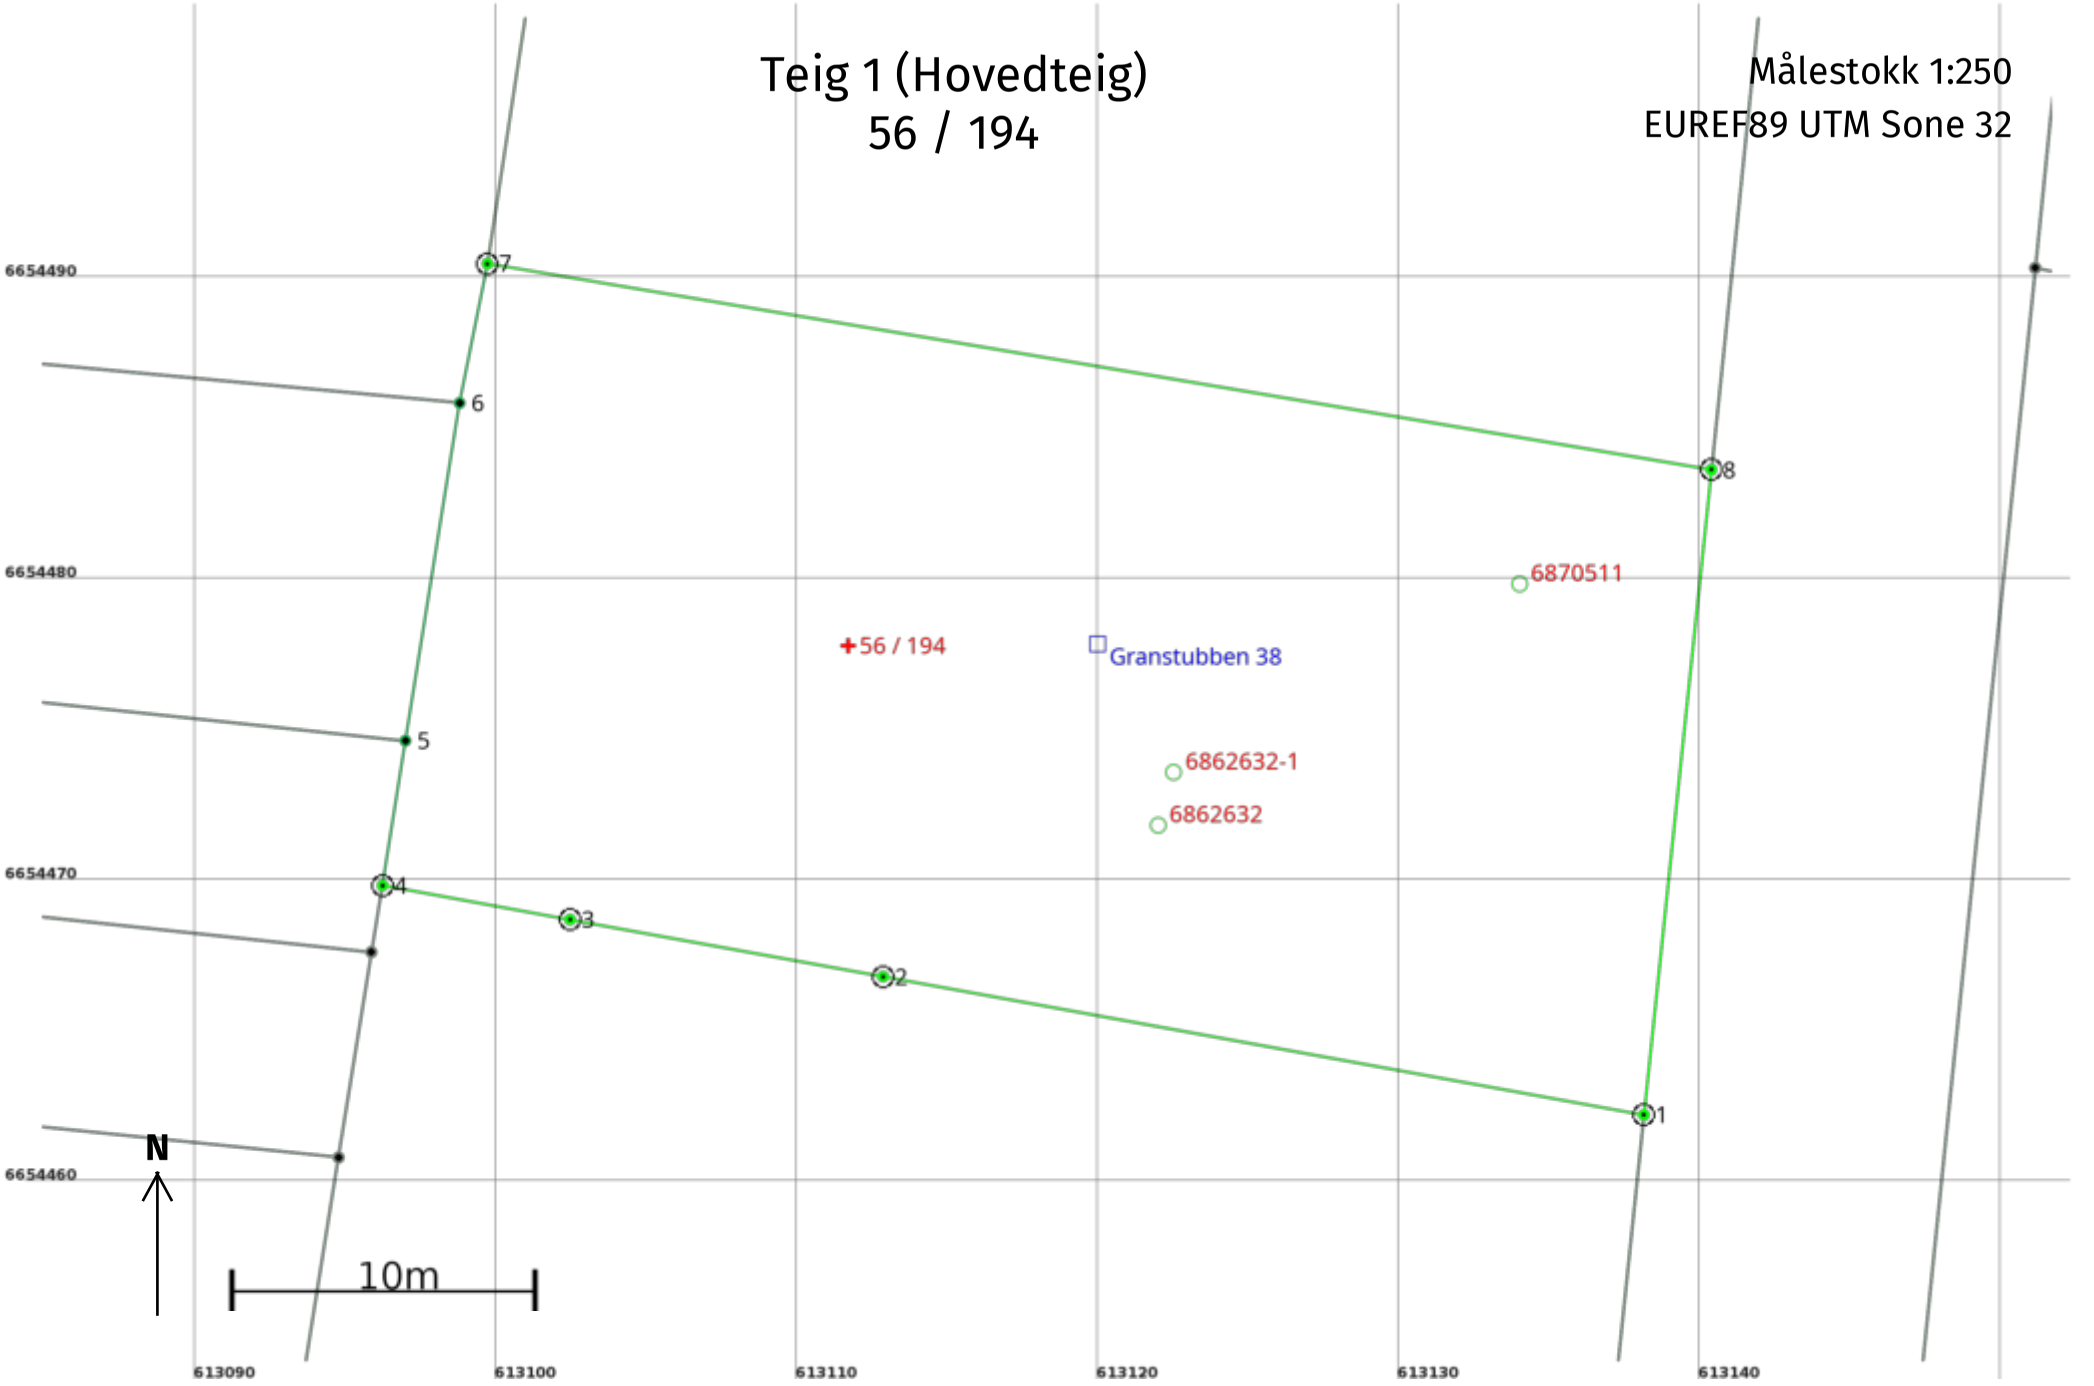
Teig 1 (Hovedteig)
56 / 194
Målestokk 1:250
EUREF89 UTM Sone 32
6654490
6654480
6654470
6654460
613090
613100
613110
613120
613130
613140
1
2
3
4
5
6
7
8
56 / 194
Granstubben 38
6870511
6862632-1
6862632
N
10m

Areal og koordinater

Areal: 889 Arealmerknad:

Representasjonspunkt: **Koordinatsystem:** EUREF89 UTM Sone 32 **Nord:** 6654478 **Øst:** 613112

Grensepunkt / Grenselinje **Ytre avgrensing**

Løpenr	Nord	Øst	Grensemerke nedsatt i / Lengde (m)	Grensepunkttype / Linjeinformasjon	Målemetode	Nøyaktighet (SD i cm)	Radius
1	6654462,39	613138,13	Jord 25,68	Offentlig godkjent grensemerke	10 Terrengmålt	10	
2	6654466,98	613112,87	Jord 10,56	Offentlig godkjent grensemerke	10 Terrengmålt	10	
3	6654468,87	613102,48	Fjell 6,33	Offentlig godkjent grensemerke	10 Terrengmålt	10	
4	6654470,00	613096,25	Jord 4,86	Offentlig godkjent grensemerke	10 Terrengmålt	10	
5	6654474,80	613097,01	11,34	Umerket	10 Terrengmålt	13	
6	6654486,00	613098,81	4,71	Umerket	10 Terrengmålt	13	
7	6654490,62	613099,73	Jord 41,21	Offentlig godkjent grensemerke	96 GNSS: Fasemåling (Real time kinematic)	10	
8	6654483,79	613140,37	Jord 21,52	Offentlig godkjent grensemerke	96 GNSS: Fasemåling (Real time kinematic)	10	

Lillestrøm kommune

Grunnkart
56/194/0/0

Tegnforklaring

- Bolig, uthus, landbruk
- Fritids-/sesongbosted
- Bygning, annen kjent type
- Bygning uten matrikkelinformasjon
- Andre tiltak
- Bygning tiltak, endring
- Bygning tiltak, nybygg
- Bygning tiltak, riving
- Samferdsel tiltak
- Andre tiltakstyper/ spesifiseringer

Eiendomsgrenser

- Nøyaktig
- Middels nøyaktig
- Mindre nøyaktig
- Mindre - lite nøyaktig
- Unøyaktig
- Omtvistet grense
- Hjelpelinje vannkant
- Hjelpelinje vegkant
- Fiktive hjelpelinjer
- Hjelpelinje punktfeste

N

Kartprojeksjon: UTM Sone 32 N
Datum: EUREF89

Målestokk: 1:500
Papirstørrelse: A4
Produsert: 15.05.2025



© Geodata AS, Kartverket; © Geodata AS, Kartverket, Geovekst og kommunene
Med forbehold om feil i kartgrunnlaget. Produktet er etablert med data fra Lillestrøm kommune og Geovekst.

Lillestrøm kommune


Ledningskart
56/194/0/0

Tegnforklaring

- Eiendomsgrense
- Kum
- Vannledninger kommunal
- Vannledninger privat
- Spillvannsledninger kommunal
- Spillvannsledninger privat
- Overvannsledninger kommunal
- Overvannsledninger privat
- Drensledning

Kartprojeksjon:
UTM Sone 32 N
Datum: EUREF89

Målestokk: 1:500
Papirstørrelse: A4
Produsert: 15.05.2025

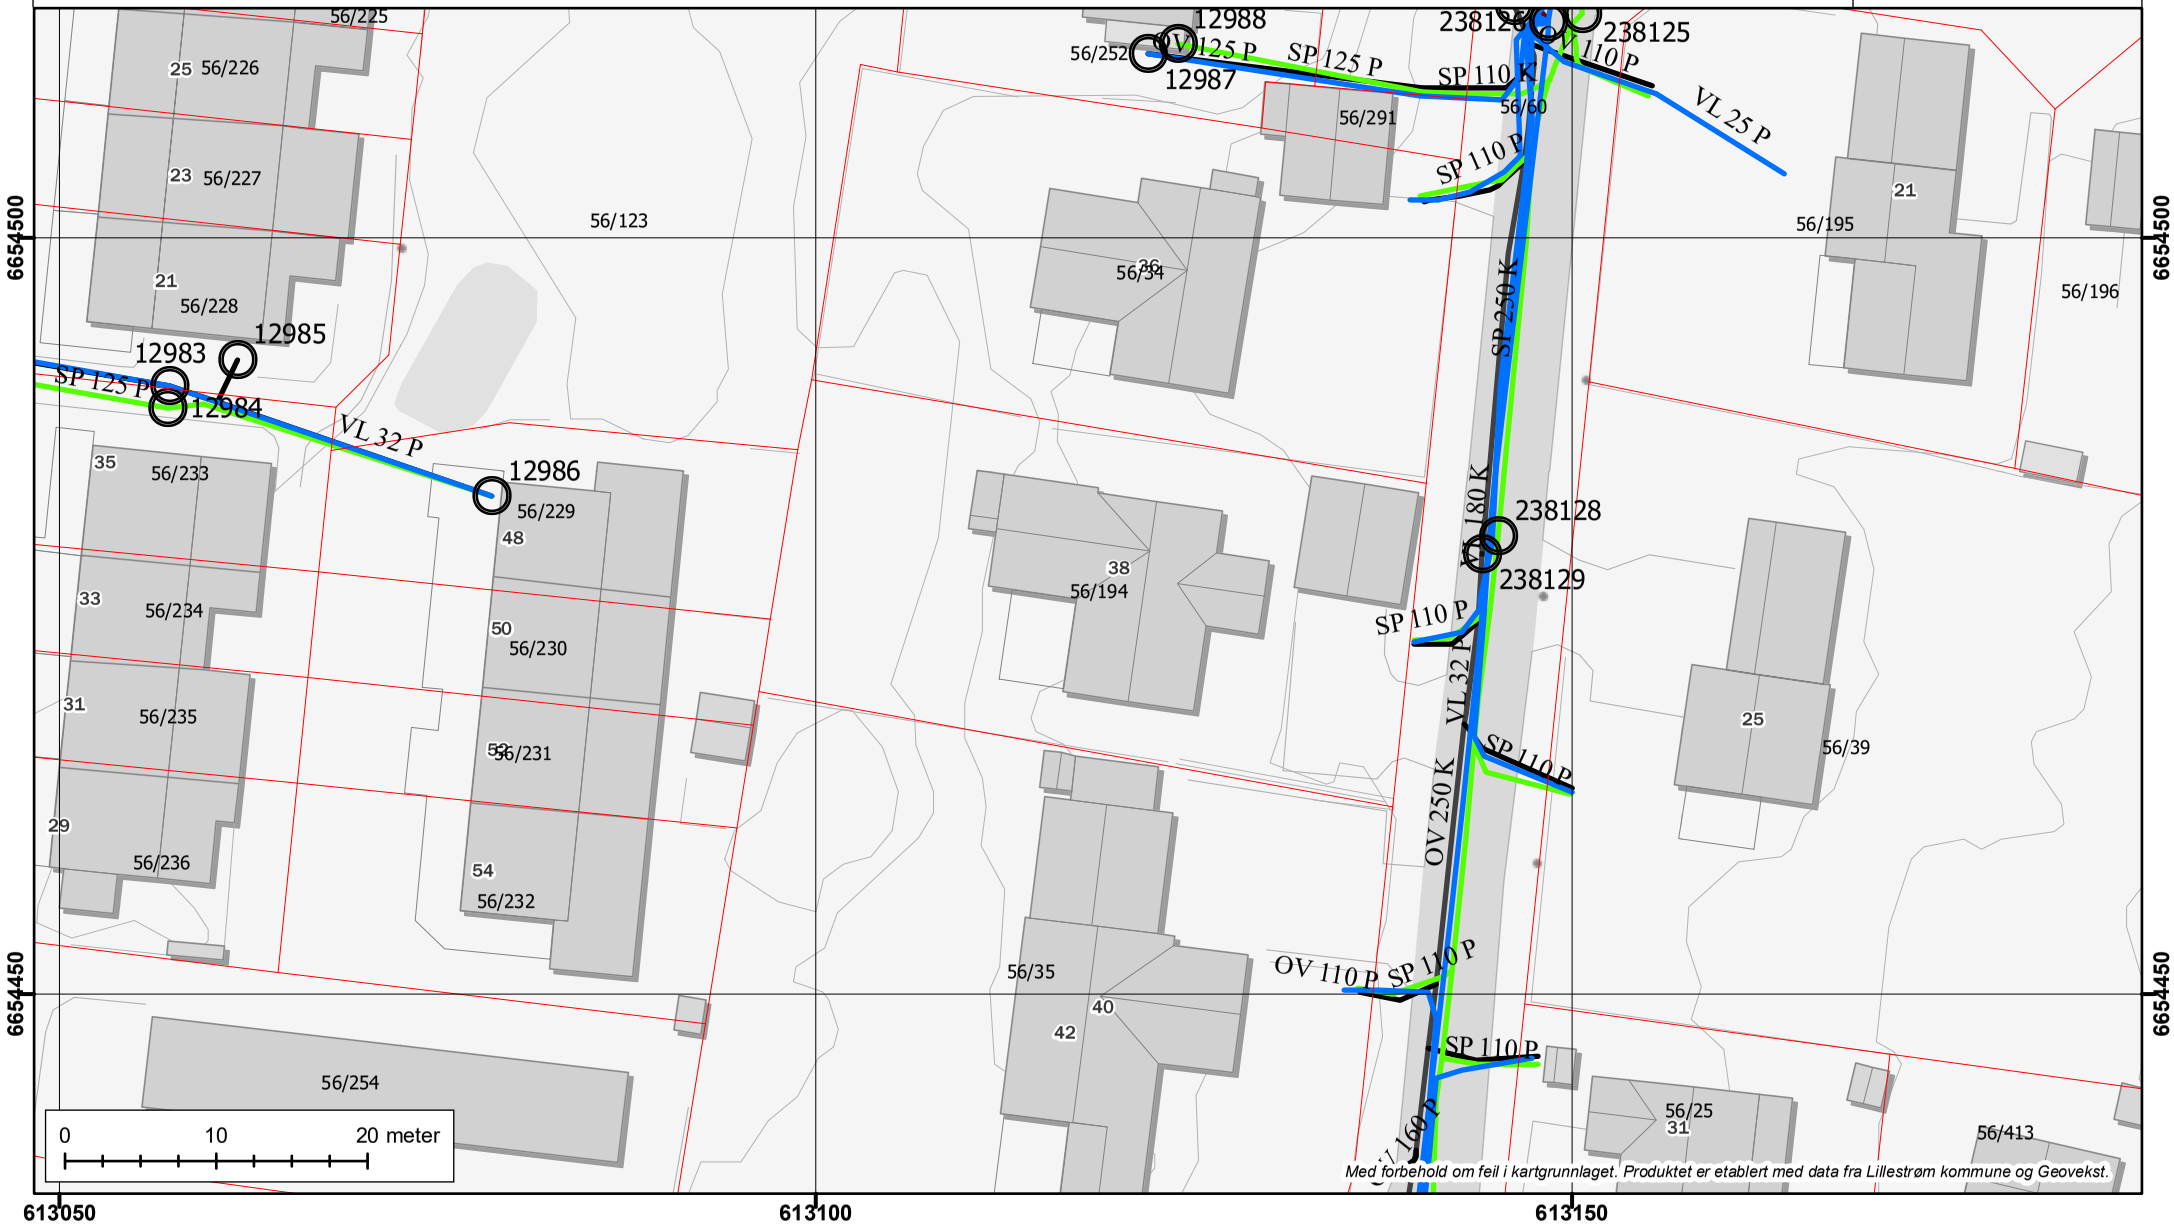

Lillestrøm kommune

POSTADRESSE
Postboks 313, 2001 Lillestrøm

TELEFONNUMMER (TID)
66 93 80 00 (08-15:30)

BESØKSADRESSE
1. etg. Jonas Lies gt. 18, Lillestrøm

HJEMMESIDE
www.lillestrom.kommune.no

Tilknytning til vann og avløp

Produsert: 15.05.2025

EM §6-7 Oppdragstakerens undersøkelses- og opplysningsplikt								Kilde: Lillestrøm kommune
Kommunenr	3205	Gårdsnr.	56	Bruksnr.	194	Festenr.	0	Seksjonsnr.	0
Hovedadresse	Granstubben 38								

Opplysning om tilknytning til vann

Eiendommen har tilknytning til offentlig vann.

Opplysning om tilknytning til avløp

Eiendommen har tilknytning til offentlig avløp.

Eventuelle pålegg om tilknytningsforhold

Ingen

FORBEHOLD VED UTLEVERING AV INFORMASJON I FORBINDELSE MED EIENDOMSFORESPØRSLER

Det tas forbehold om at det kan være avvik i våre registre/kart/arkiv i forhold til den faktiske situasjonen og at det kan foreligge forhold omkring eiendom og bygninger som kommunen ikke er kjent med. Brukere av informasjonen må derfor være bevisst på sammenheng og formål som den benyttes i, og bruke informasjonen kritisk.

Utskrifter fra det digitale kartverket i form av papirkart, kan inneholde linjer som lett kan føre til misforståelser. Dette gjelder ofte karttemaer som ledninger og eiendomsgrenser som i mange tilfelle kan være unøyaktige. For eksempel må derfor ikke gravearbeider på ledninger foretas uten påvisning av ledningen i marka.

Kommunen kan ikke stilles økonomisk ansvarlig for bruk av informasjon som oppgis i sammenheng med eiendomsforespørsler.

Vær oppmerksom på at eiendommen kan være tilknyttet et privat vannverk, dersom den ikke er tilknyttet offentlig vann.

Lillestrøm kommune

Adkomst til eiendom
56/194/0/0


Kartet viser eiere av veger.
Veger markert som europaveg, riksveg, fylkesveg og kommunal veg vedlikeholdes og brøytes av det offentlige (stat, fylke eller kommune).
Grunneier har ansvar for vedlikehold og brøyting av alle andre veger.

Tegnforklaring

- Europaveg
- Riksveg
- Fylkesveg
- Kommunal veg
- Privat veg
- Skogsbilveg
- Annen veg
- Eiendomsgrense

Kartprojeksjon:
UTM Sone 32 N
Datum: EUREF89

Målestokk: 1:500
Papirstørrelse: A4
Produsert: 15.05.2025

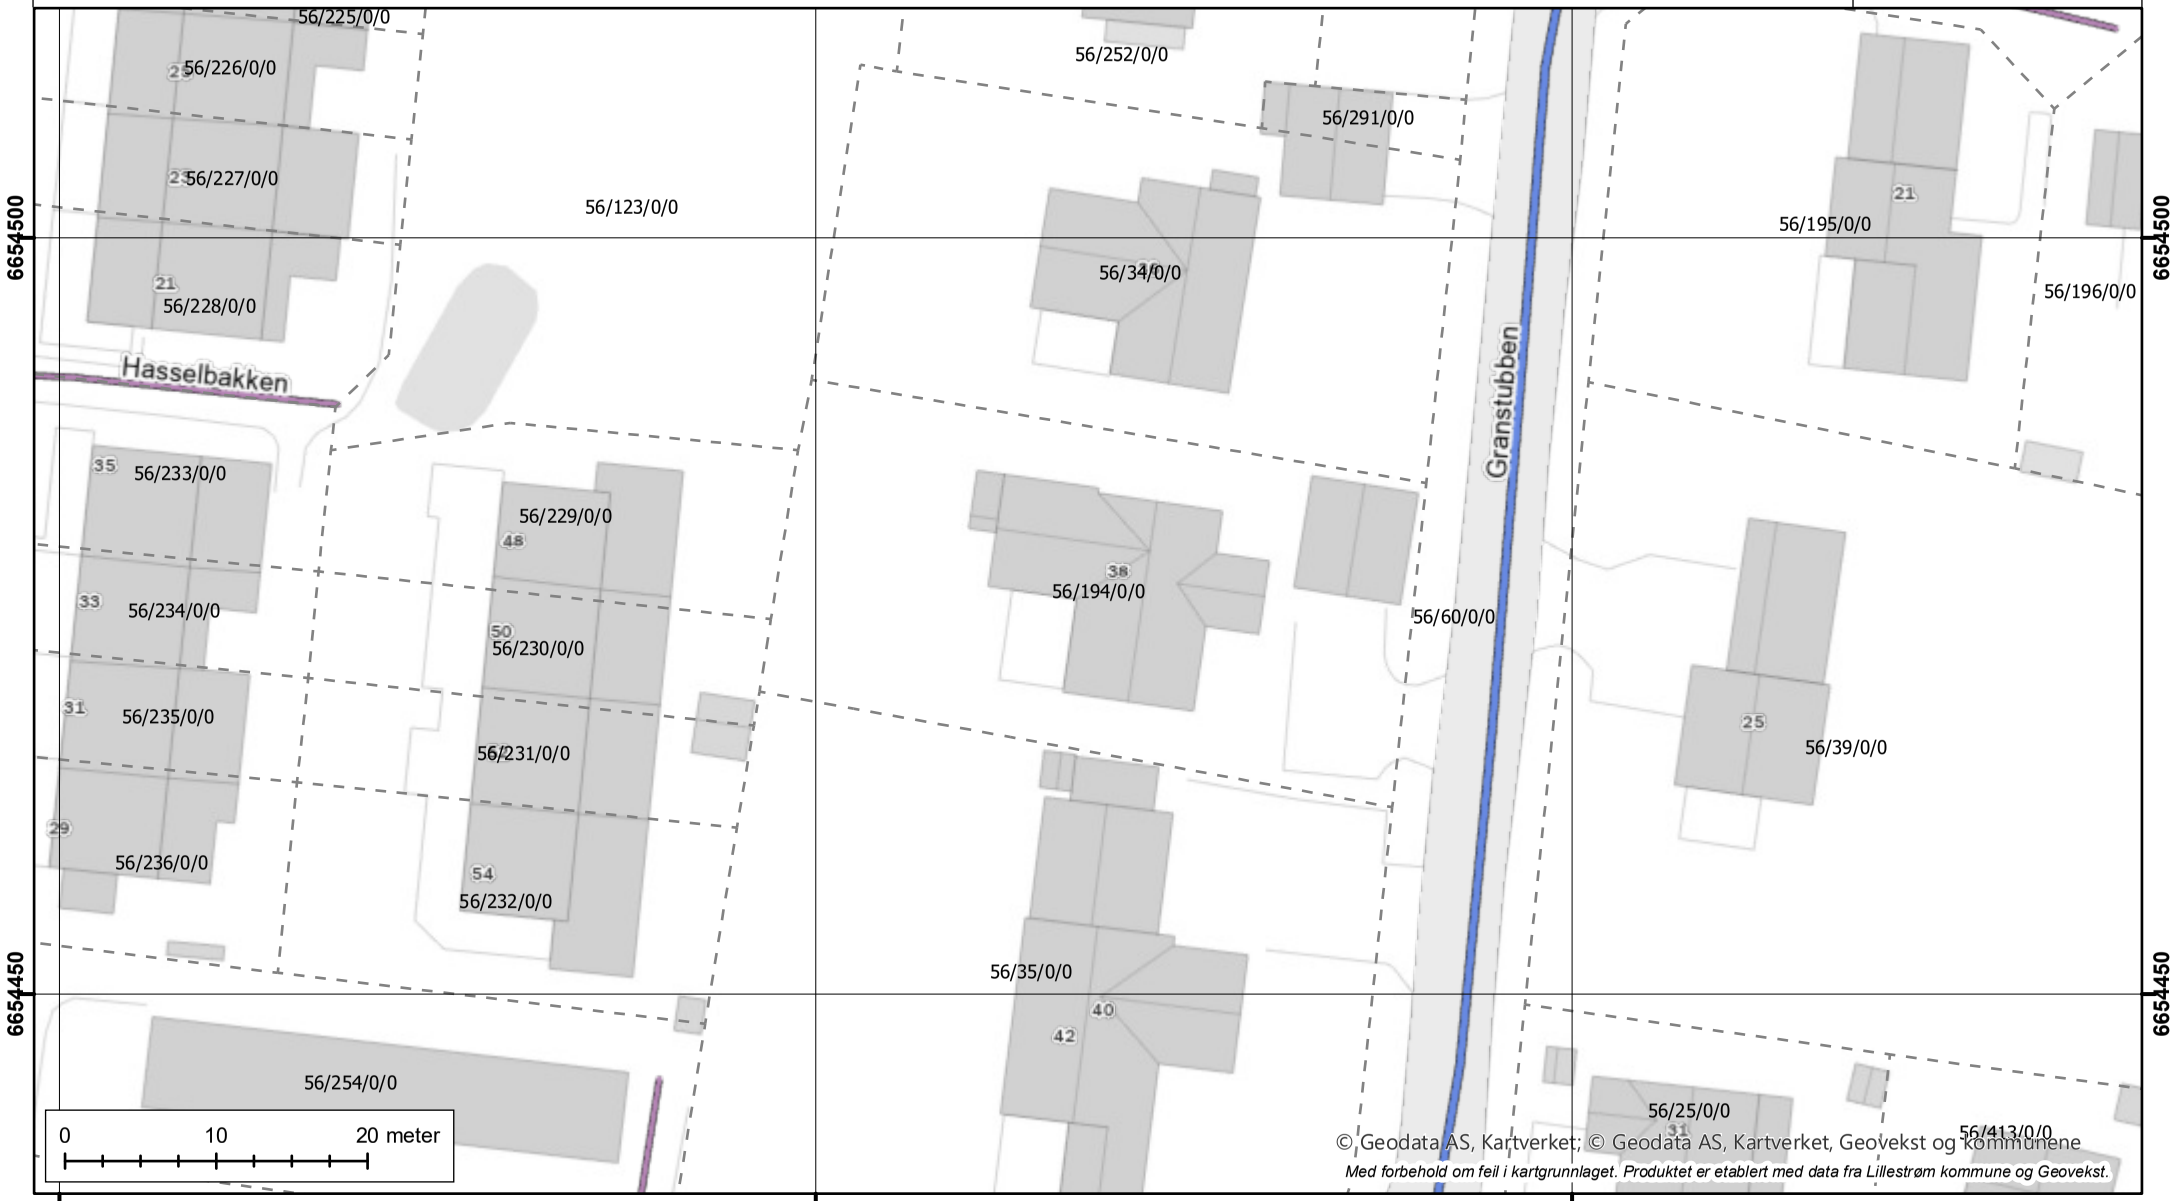

© Geodata AS, Kartverket; © Geodata AS, Kartverket, Geovekst og kommunene
Med forbehold om feil i kartgrunnlaget. Produktet er etablert med data fra Lillestrøm kommune og Geovekst.

Utskriftsdato: 15.05.2025

Lillestrøm kommune

Adresse: Postboks 313, 2001 LILLESTRØM

Telefon: 66 93 80 00

Kommunale gebyrer 2025

EM §6-7 Oppdragstakerens undersøkelses- og opplysningsplikt Kilde: Lillestrøm kommune

Kommunenr.	3205	**Gårdsnr.**	56	**Bruksnr.**	194	**Festenr.**		**Seksjonsnr.**	
Adresse	Granstubben 38, 2020 SKEDSMOKORSET								

Kommunale gebyrer fakturert på eiendommen i 2024

Kommunale gebyrer er en kombinasjon av forskudd, abonnement og enkeltgebyrer fakturert etter levert tjeneste. Vi kjenner ikke samlet gebyr for en eiendom for et år før året er omme. Denne rapporten sammenstiller dette for fjoråret, med summer fordelt per fagområde. Tjenestene vil normalt ha en prisøkning hvert år, samt at forbruk på ulike tjenester kan variere fra år til år.

Gebyr	**Fakturert beløp i 2024**
Avløp	6 350,19 kr
Feiing	559,20 kr
Renovasjon	4 776,00 kr
Vann	4 493,68 kr
Sum	**16 179,07 kr**

Prognose kommunale gebyrer fakturert på eiendommen inneværende år

Vare	**Grunnlag**	**Enhetspris**	**Andel**	**Korreksjon**	**Årsprognose**	**Fakt. hittil i år**
Mat/restavfall 140 liter	1 stk	4 920,00 kr	1/1	0 %	4 920,00 kr	2 050,00 kr
Feie- og tilsynsgebyr	1 stk	556,00 kr	1/1	0 %	556,00 kr	231,65 kr
Fast gebyr vann bolig	1 stk	1 281,00 kr	1/1	0 %	1 281,00 kr	533,75 kr
Fast gebyr avløp bolig	1 stk	1 573,00 kr	1/1	0 %	1 573,00 kr	655,44 kr
A-konto vanngebyr	93 m3	39,59 kr	1/1	0 %	3 681,64 kr	1 534,00 kr
A-konto avløpsgebyr	93 m3	57,10 kr	1/1	0 %	5 310,30 kr	2 212,63 kr
Målt forbruk vann	94 m3	34,42 kr	1/1	0 %	3 235,95 kr	3 235,95 kr
Målt forbruk avløp	94 m3	49,66 kr	1/1	0 %	4 668,27 kr	4 668,27 kr
-Fradrag innbetalt vann	-95 m3	34,42 kr	1/1	0 %	-3 270,38 kr	-3 270,38 kr

Vare	Grunnlag	Enhetspris	Andel	Korreksjon	Årsprognose	Fakt. hittil i år
-Fradrag innbetalt avløp	-95 m3	49,66 kr	1/1	0 %	-4 717,94 kr	-4 717,95 kr
				Sum	**17 237,84 kr**	**7 133,36 kr**

Beløp for vann, avløp og slam er inkludert 25% merverdiavgift. Satsen er bestemt redusert til 15% men tidspunkt er ikke fastsatt. Prognosen er basert på fjorårets gebyrer og avvik kan derfor forekomme.

Alle eiendommer som er tilknyttet kommunalt vann og/eller avløp i Lillestrøm kommune er pålagt vannmåler. Mangler eiendommen vannmåler skal det installeres. Se kommunens hjemmeside for informasjon om vannmåler: https://lillestrom.kommune.no/vann-og-avlop/vannmaler.

Kommunale gebyrer skal gjøres opp mellom selger og kjøper i forbindelse med salget. Er vannmåler installert må denne avleses ved overtagelse og avregnes i forbindelse med oppgjøret. Eiendomsmegleren skal være behjelpelig med å foreta avregning mellom selger og kjøper ved overtagelse av eiendom.

Det er kjøpers eget ansvar å følge opp A-konto for vann og/eller avløp ved eierskifte.

Lillestrøm kommune utfører ikke avregning av kommunale gebyrer ved eierskifte.

FORBEHOLD VED UTLEVERING AV INFORMASJON I FORBINDELSE MED EIENDOMSFORESPØRSLER:

Det tas forbehold om riktigheten eller fullstendigheten av opplysningene i dette dokumentet. Det kan ikke rettes krav som følge av at disse opplysningene benyttes som grunnlag for beslutninger.

Lillestrøm kommune

POSTADRESSE
Postboks 313, 2001 Lillestrøm

TELEFONNUMMER (TID)
66 93 80 00 (08-15:30)

BESØKSADRESSE
1. etg. Jonas Lies gt. 18, Lillestrøm

HJEMMESIDE
www.lillestrom.kommune.no

Eiendomsskatt

Produsert: 15.05.2025

EM §6-7 Oppdragstakerens undersøkelses- og opplysningsplikt	Kilde: Lillestrøm kommune

Kommunenr	3205	Gårdsnr.	56	Bruksnr.	194	Festenr.	0	Seksjonsnr.	0
Hovedadresse	Granstubben 38								


Beskrivelse	Årsbeløp [kr.]
Eiendomsskatt 2025	**3574.00**

FORBEHOLD VED UTLEVERING AV INFORMASJON I FORBINDELSE MED EIENDOMSFORESPØRSLER.


I perioden fra nyttår og frem til eiendomsskatt for inneværende år er uskrevet (normalt ca 1.mars) er det fjorårets tall som oppgis.

Det tas forbehold om at det kan være avvik i våre registre/kart/arkiv i forhold til den faktiske situasjonen og at det kan foreligge forhold omkring eiendom og bygninger som kommunen ikke er kjent med. Brukere av informasjonen må derfor være bevisst på sammenheng og formål som den benyttes i, og bruke informasjonen kritisk.


Kommunen kan ikke stilles økonomisk ansvarlig for bruk av informasjon som oppgis i sammenheng med eiendomsforespørsler.

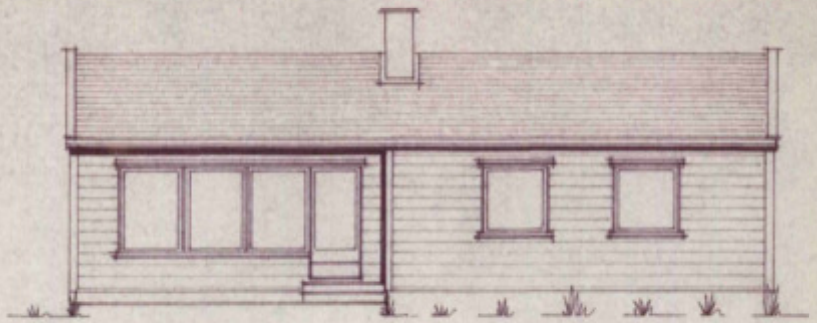


Vest

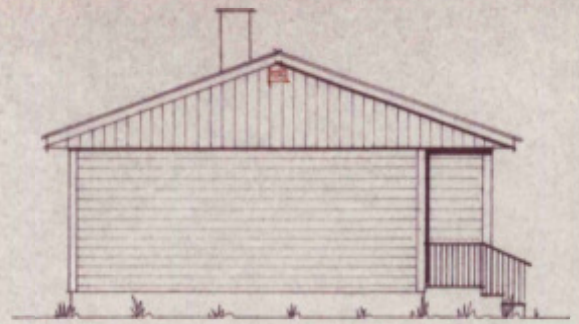

Syd

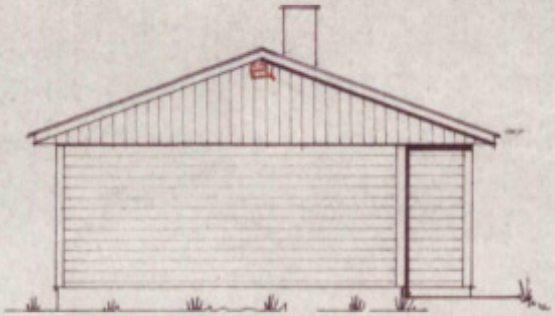


Nord

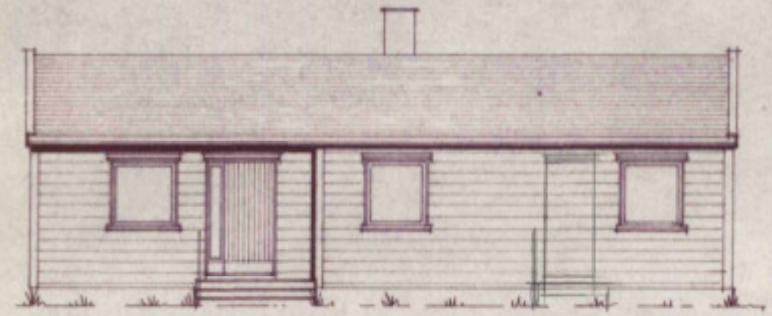

Øst


SKEDSMO BYGNINGSRÅD
Bilag nr. 4 til
Sak nr. 438 /1967

Dato MAI 69	Konstr./tegnet B. Gregersen	Tracet B. Gregersen	Målestokk 1:100	
Kontroll	Stand.kontroll	Godkjent		
			Erstatning for:	Erstattet av:
BYGGHERRE Arnold Olsen , ADRESSE: Oslo .				
Henvisning:	Beregning:			

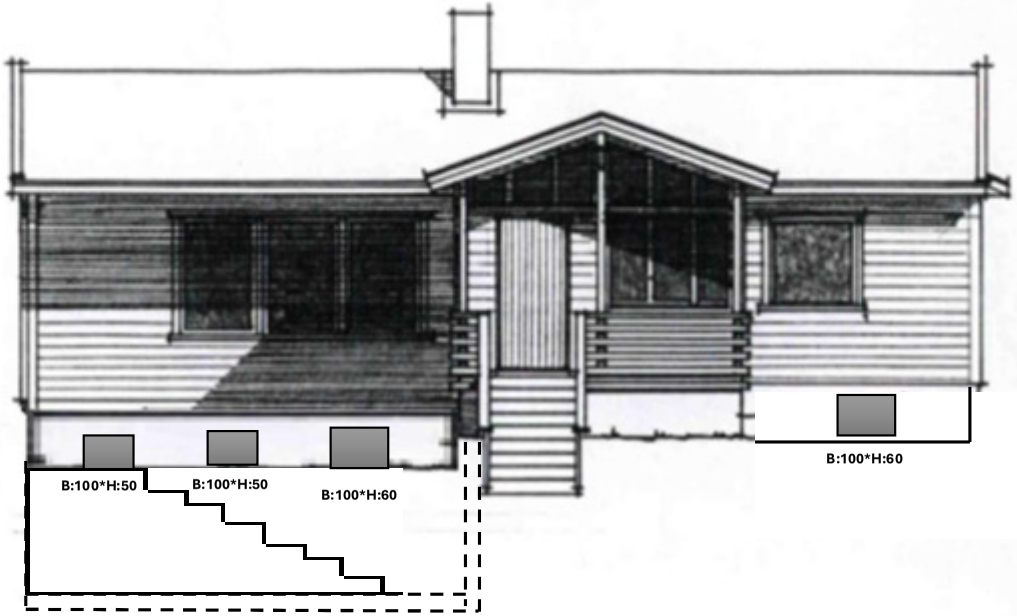


Oddveig- og Truls Ramsland
Granstubben 38
2020 Skedsmokorset


Fasade øst
Dato: 15.07.2024

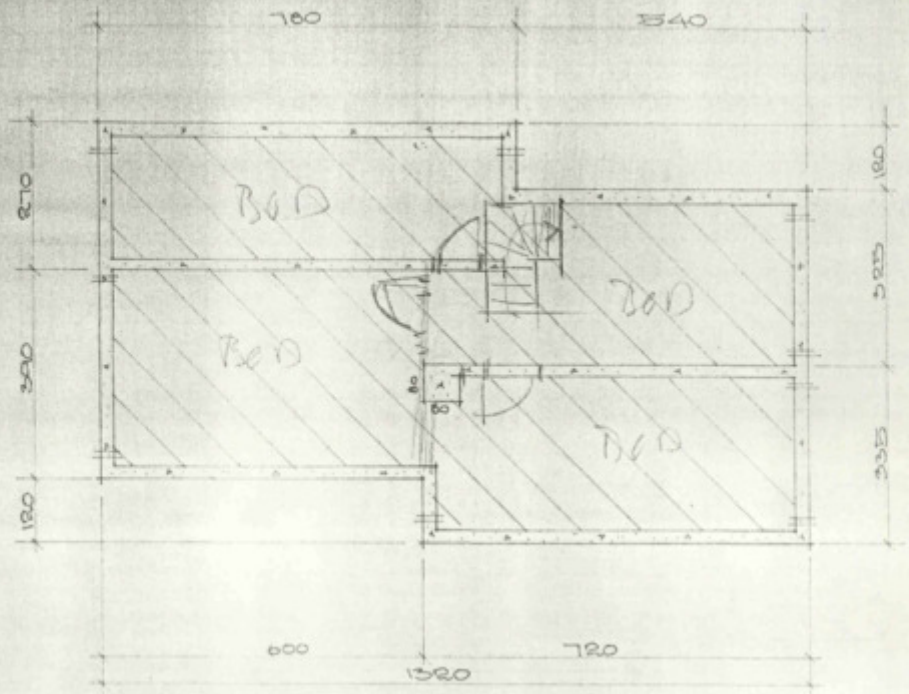

GRUNNPLAN

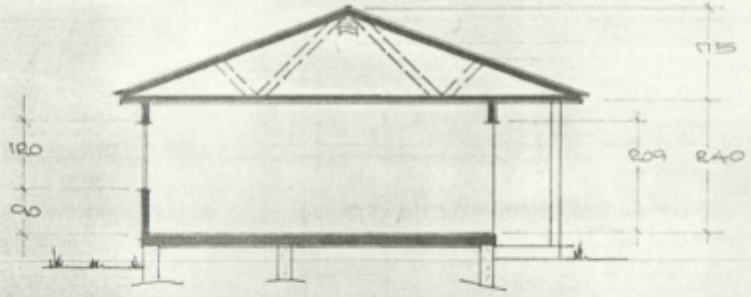

SNITT

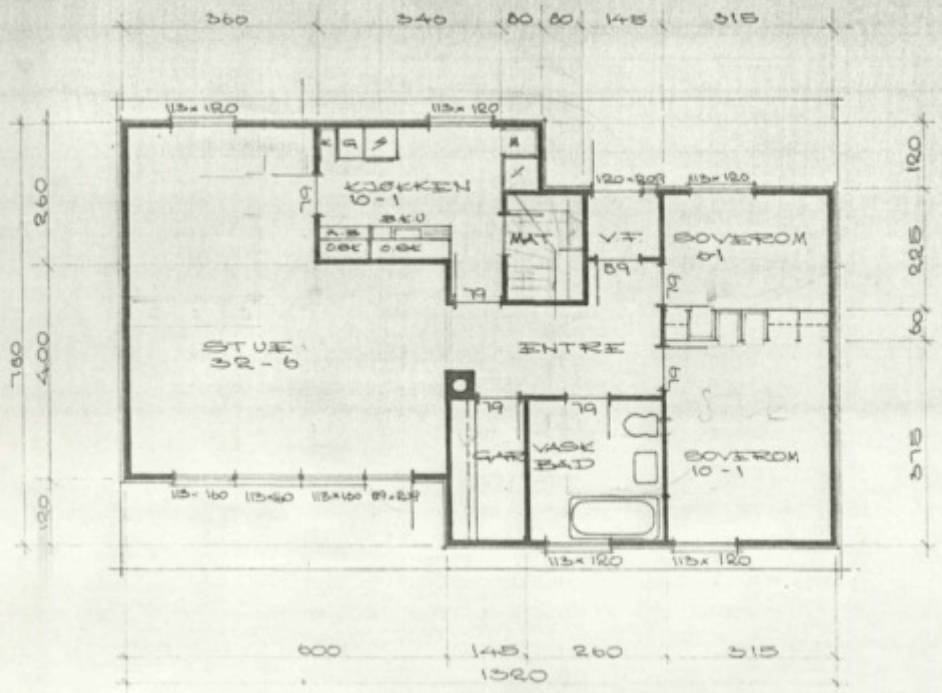

1 ETASJE


SANDEFJORD BYGNINGSRÅD
Bilag nr. 3 til
Sak nr. 438 /1967

Dato MAI 69	Konstr./Tegnet O. Gagnum	Tracet O. Gagnum	Målestokk 1:100 MÅL I CM
Kontroll	Stand.kontroll	Godkjent	

Erstatning for: | Erstattet av:

BYGGHERRE Arnold Olsen,
ADRESSE Silovn. 2, Oslo 5


Henvisning: | Beregning:

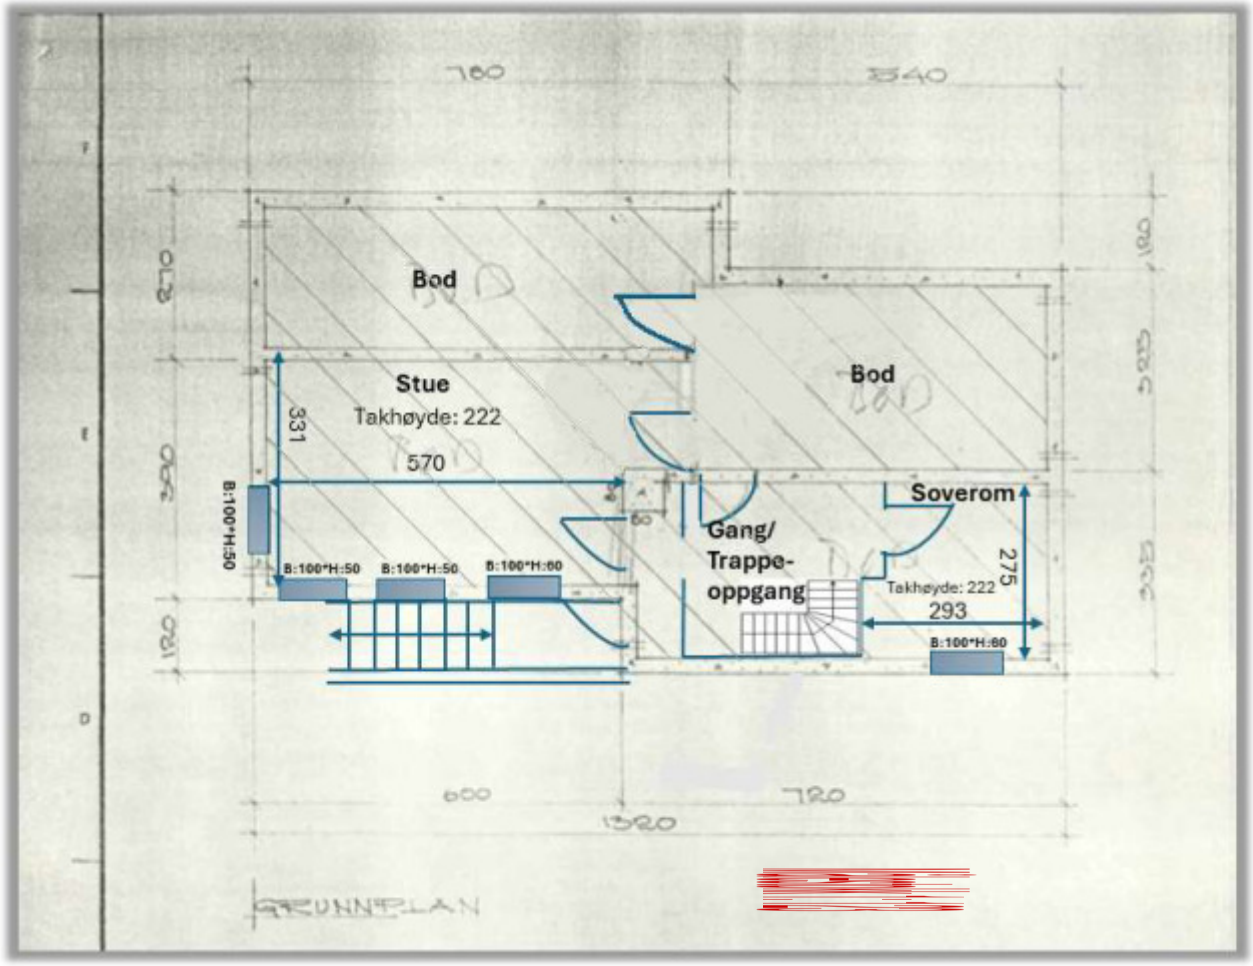


Oddveig- og Truls Ramsland
Granstubben 38
2020 Skedsmokorset

Plan underetasje
Dato: 15.07.2024

56/194

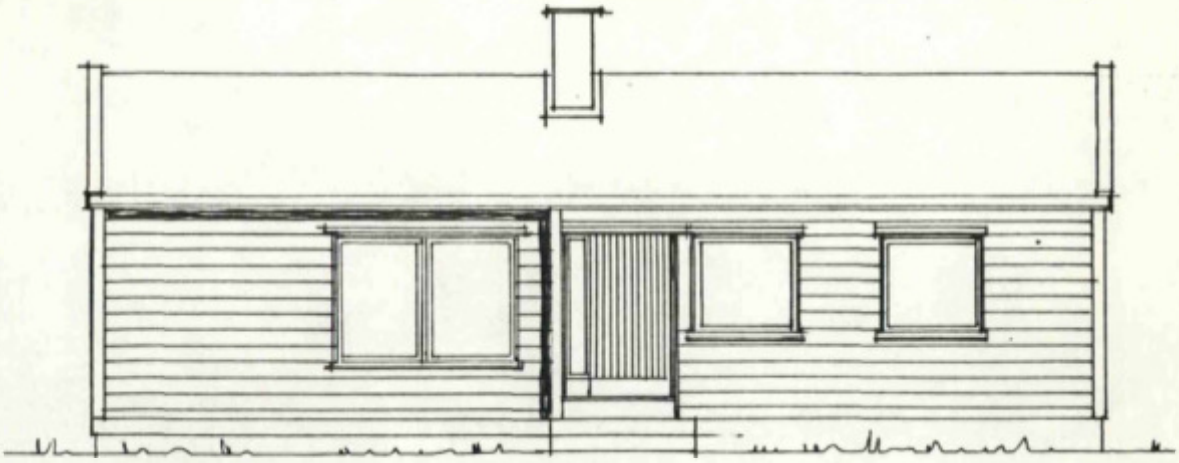

ØST

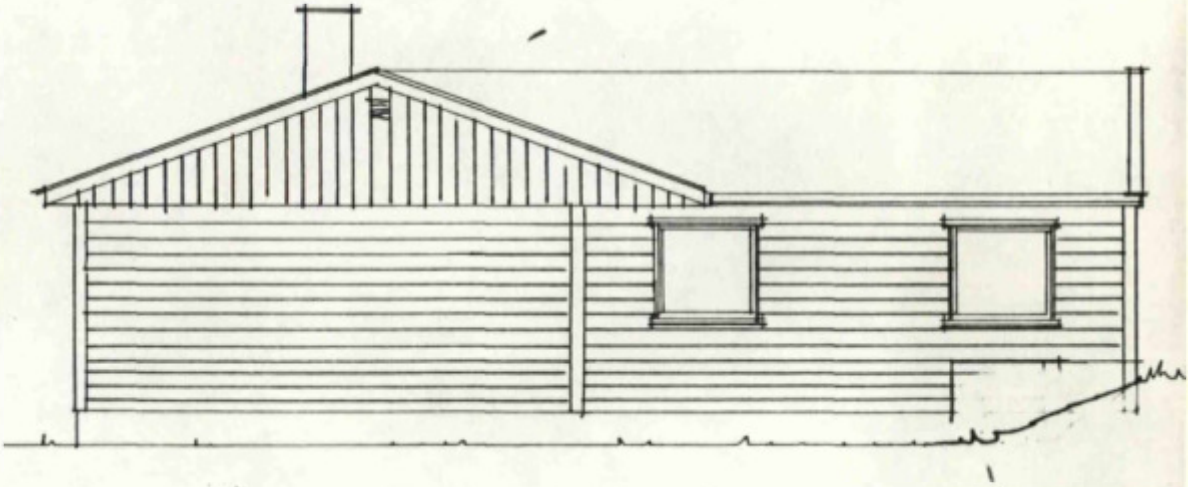


NORD

SKEDSMO BYGNINGSRÅD
Bilag nr. 4 til
Sak nr. 747 /19 83


FASADER
MÅL 1:100

TILBYGG RAMSLAND · BJØRKEHIA 16B · 2020 SKEDSMOKORSET · C

56/194

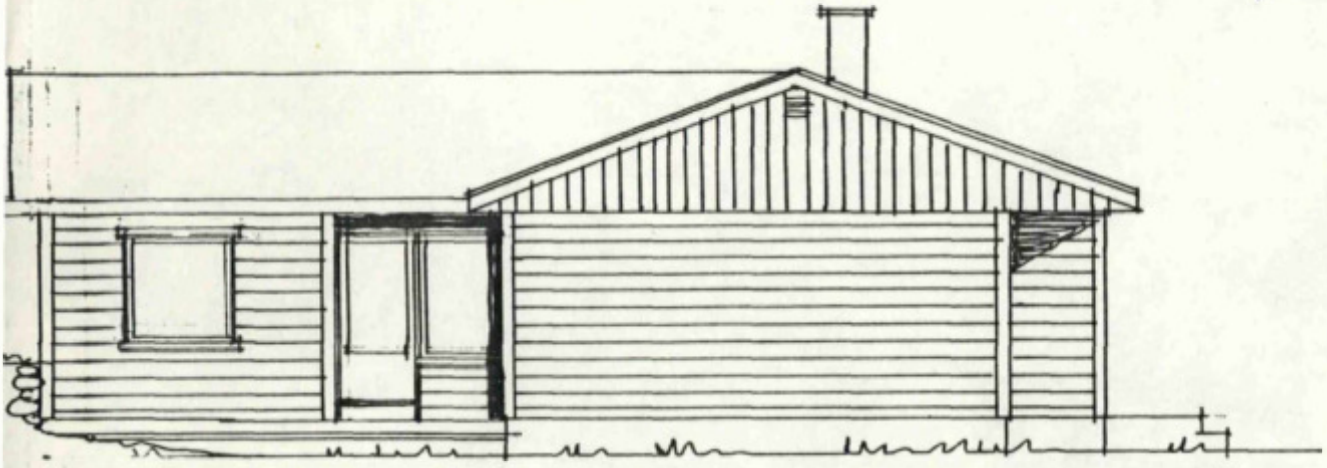


SYD

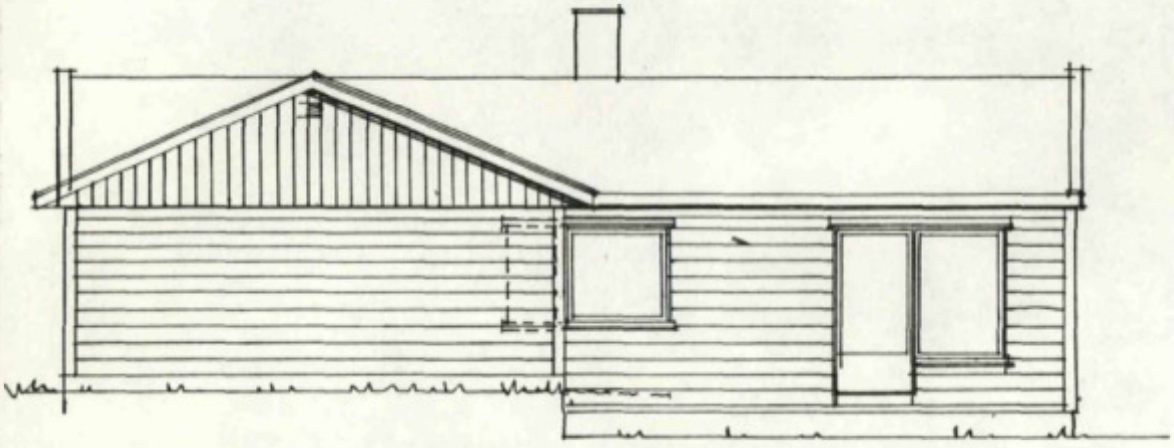


VEST

SKEDSMO BYGNINGSRÅD
Bilag nr. 5 til
Sak nr. 747 /1983


19·83 Laila Eriksen

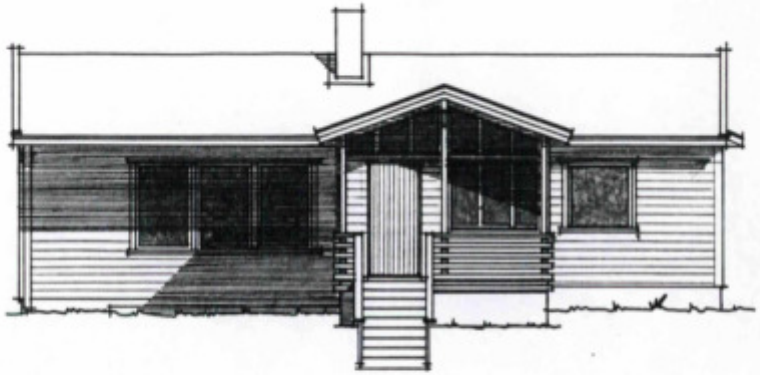


ØST

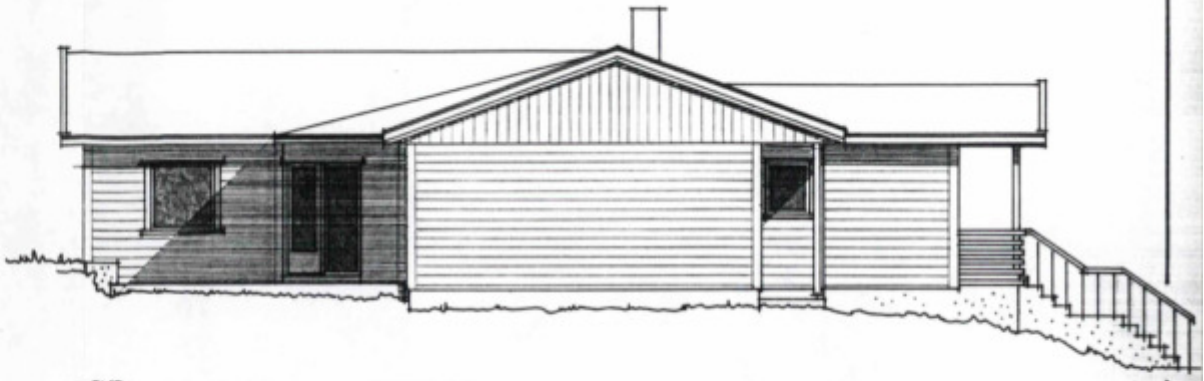

SYD

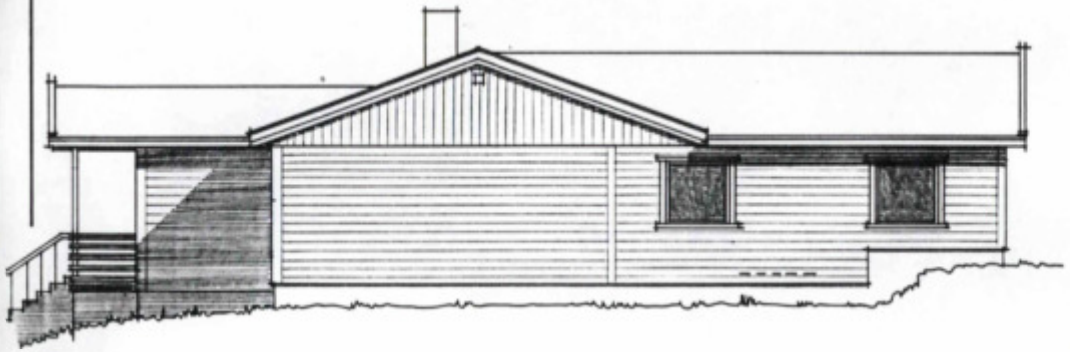

NORD

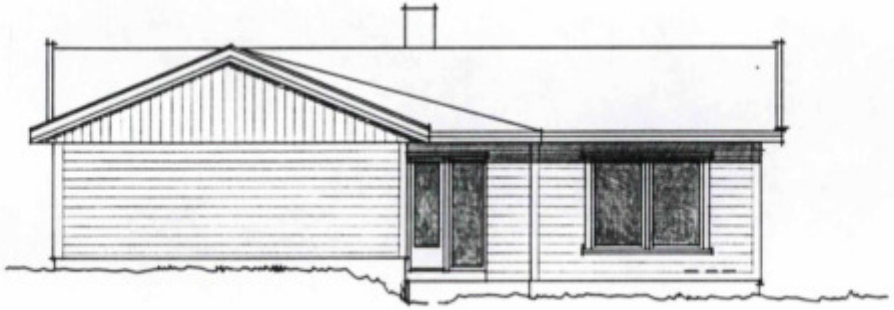

VEST


SKEDSMO BYGNINGSARKIV
Bnr. 4
Gnr. 330 År 94

ODDVEIG OG TRULS RAMSLAND
BJØRKELIA 16, SKEDSMOKORSET

FASADER
MÅL 1:100
DATO: 27.4.1994 TEGN. NR. 3

ARKITEKT ERNST EKRA A.S
TLF 63 81 68 33 - FAX. 63 81 94 01


56/194

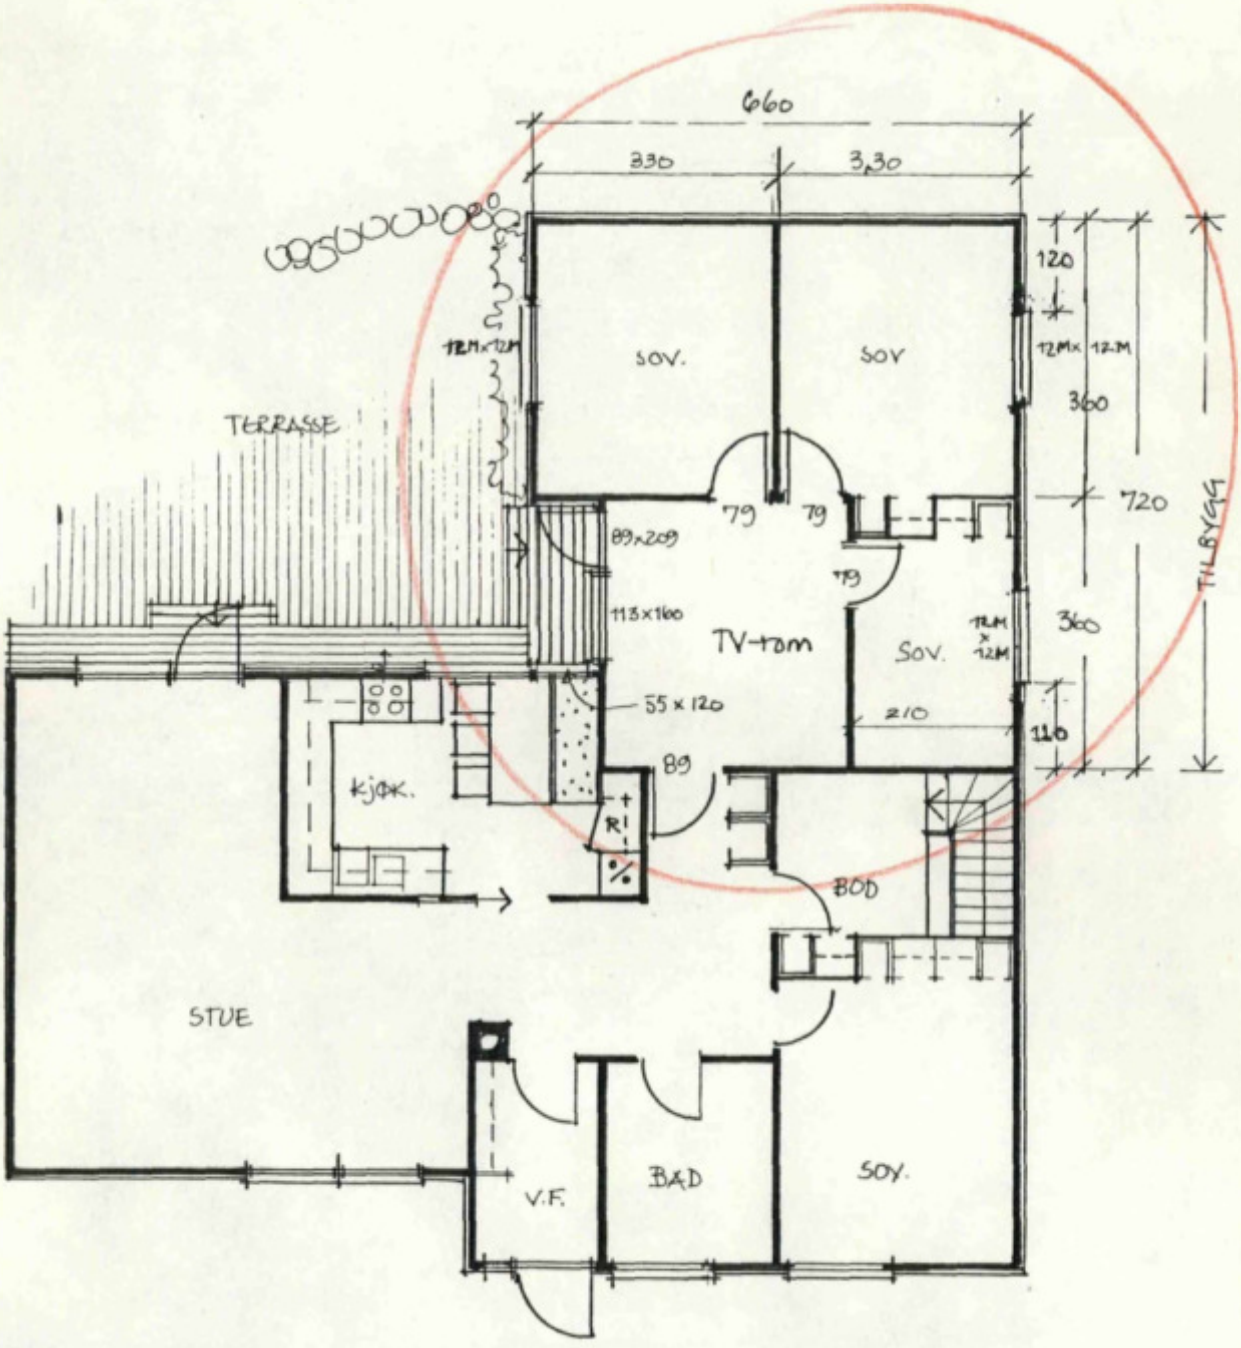


PLAN
M: 1:100
mål i cm

SKEDSMO BYGNINGSRÅD
Bilag nr. 3 til
Sak nr. 747/19 83

TILBYGG RAMSLAND • BJØRKELIA 16B • 2020 SKEDSMOKORSET • OSLO, 5/9-83 Laila Eriksen

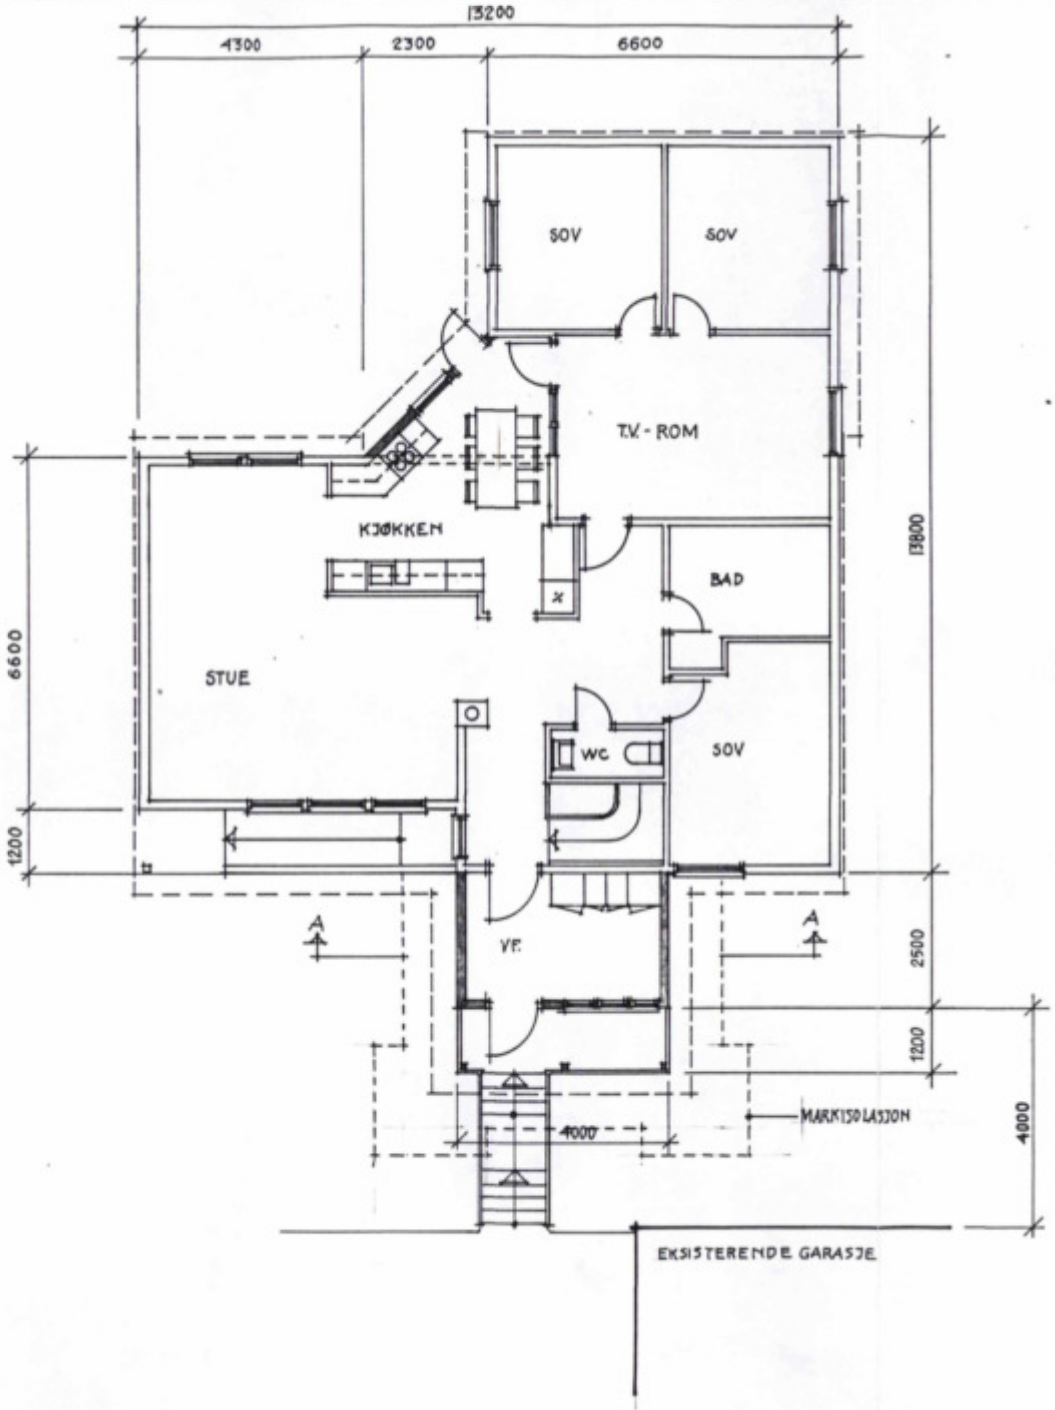

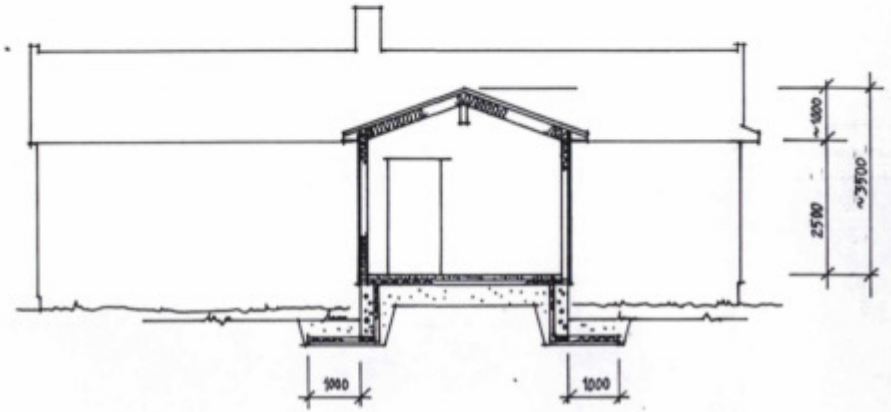


SNITT A-A

SKEDSMO BYGNINGSRÅD
BNR. 3
GNR. 330 ÅR 94


ODDVEIG OG TRULS RAMSLAND
BJØKELIA 16 B, SKEDSMOKORSET
PLAN 1. ETASJE, SNITT V.F
MÅL 1:100
DATO: 27.4.1994

TEGN. NR. 2


ARKITEKT ERNST EKRA A.S
TLF. 63 81 68 33 - FAX. 63 81 94 01

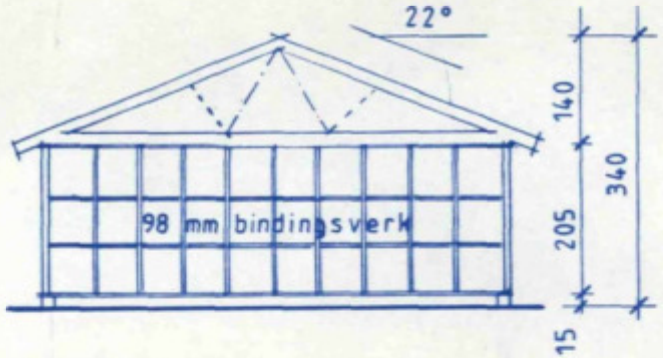



snitt

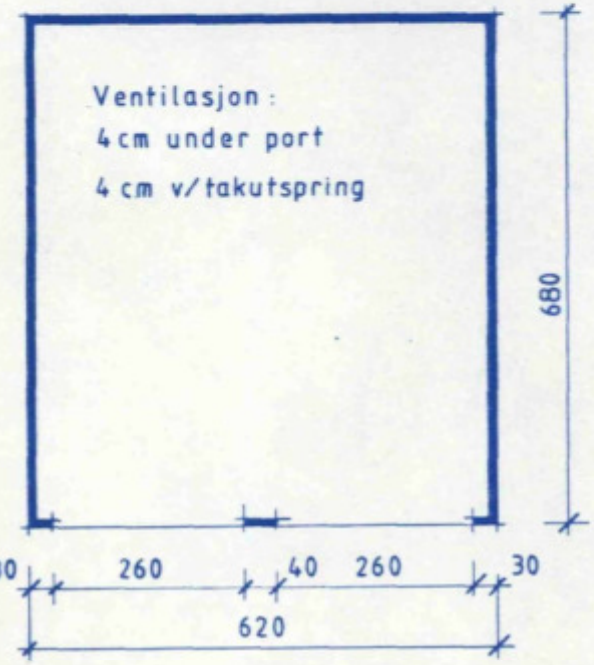


plan

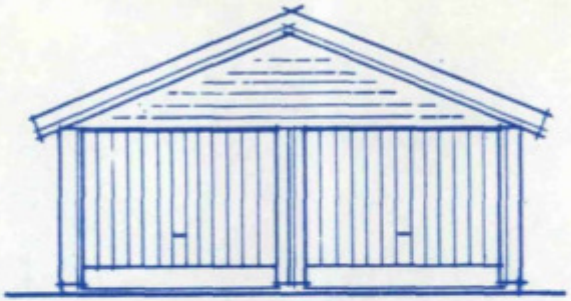

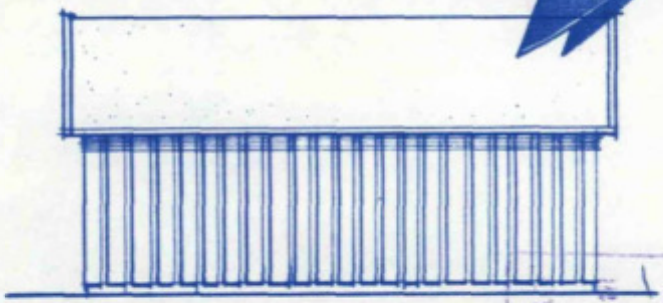

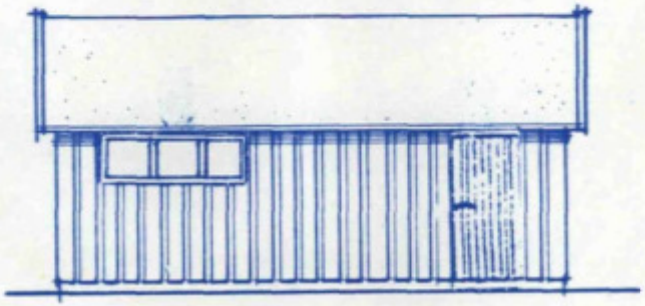

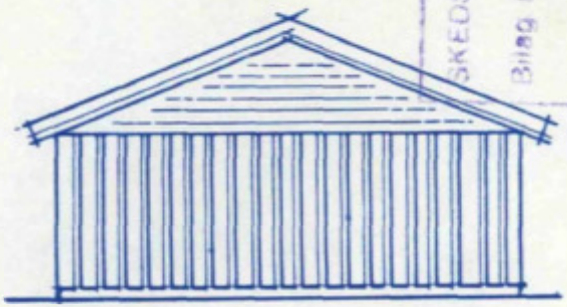


SKEDSMO BYGNINGSRÅ
Bnr. 4
Sak nr. 6721/85


Grimstad

dato 16.08.85 m 1:100 type R. 620x680


Nære Island Treindustri a/s 4890 Grimstad

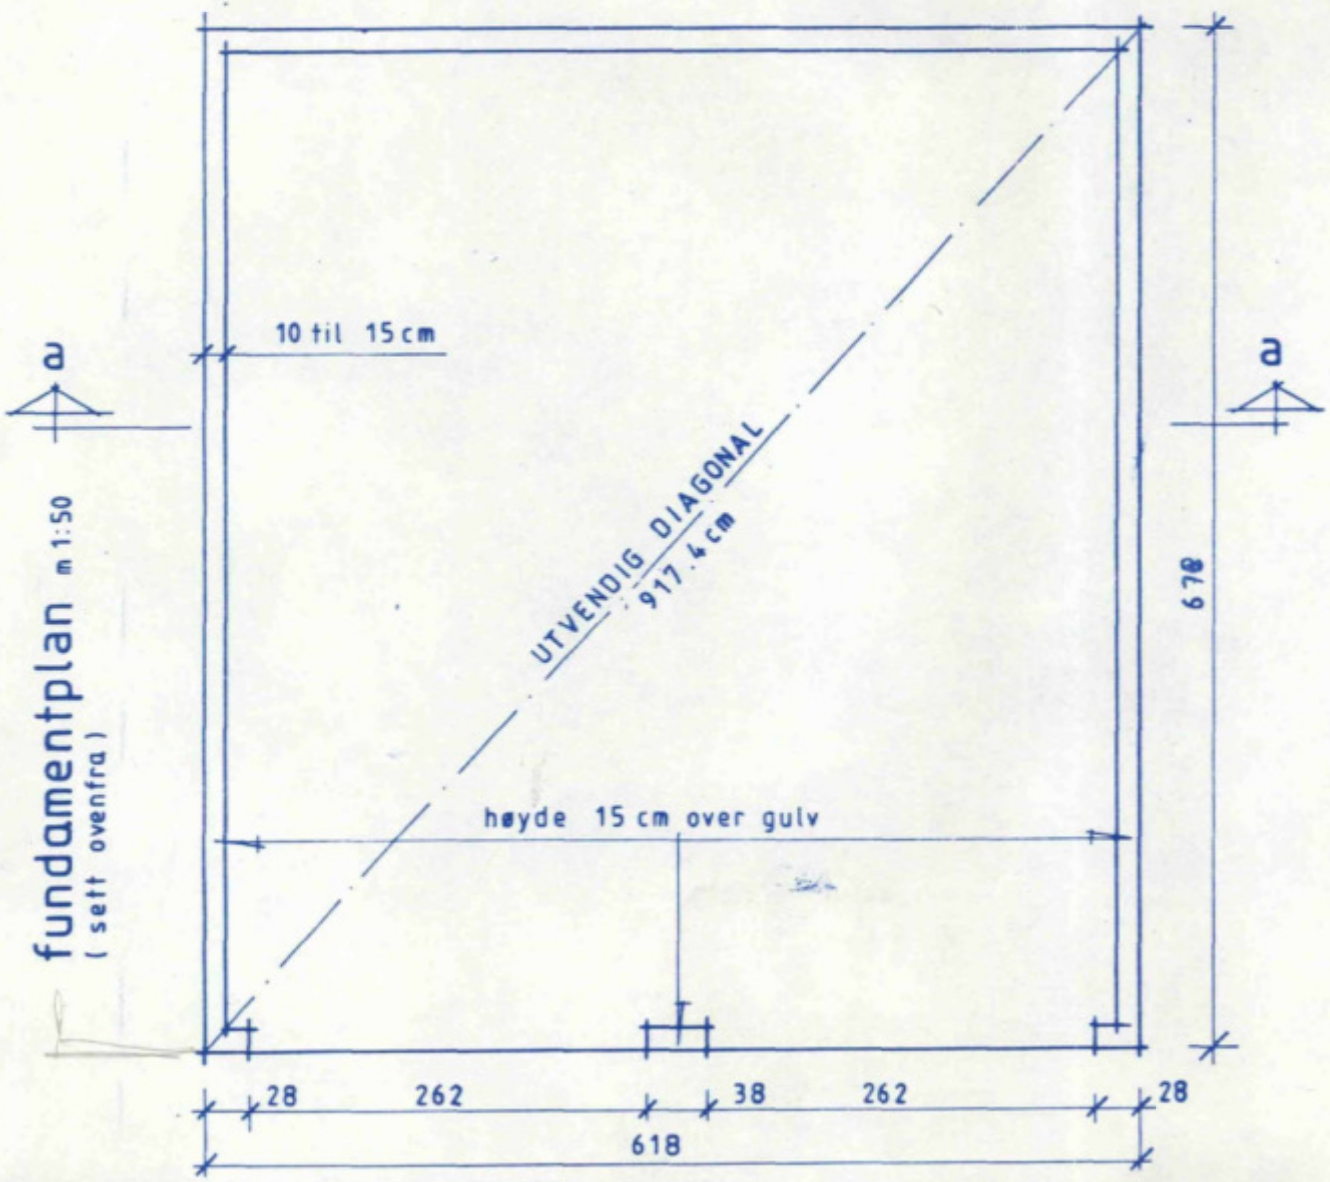

fundamentplan m 1:50
(sett ovenfra)

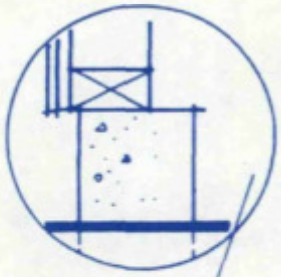

detalj m 1:10

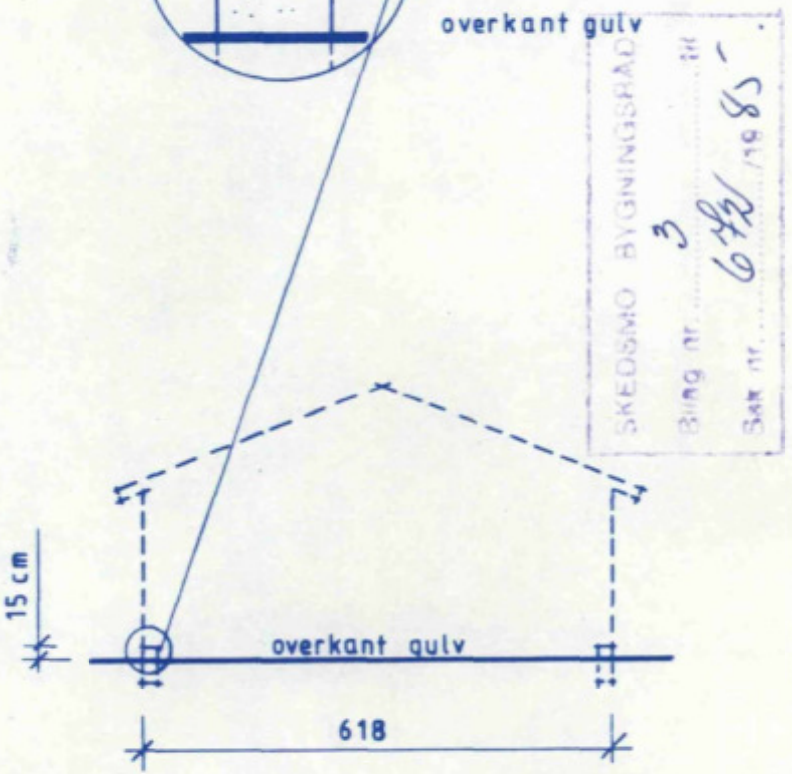

snitt a-a m 1:100

SKEDSMO BYGNINGSRÅD
Bygg nr. 3
Sak nr. 678/85

Grimstad

Grimstad Treindustri als 4890 Grimstad

dato 16.08.85

type R. 620x680

ANSVARSHAVENDE

Midlertidig INNFLYTNINGSTILLATELSE
meddeles herved for

Enebolig ..... Adr.: Bjørkelia 16 b .....

gnr.: 56 ..... bnr.: 34 ..... i Skedsmo.

Eier: Arnold Olsen ..... Adr.: Skedsmokorset .....

Anmerkninger: Plate foran peis mangler.
Permanent utvendig trapp mangler.
Husnummerskilt må settes opp snarest.

Gjenstående arbeider må utføres og ferdigbesiktigelse avholdes innen ...1..... år fra dato.

Skedsmo komm. bygningskontroll, den 27/5.: 19 70

SKEDSMO KOMMUNE
Bygningssjefen

.....
Bygningssjef
R. Michelet

.....
Bygningskontrollør
B. Iversen

SKEDSMO KOMMUNE

Herr Truls Ramsland
Bjørkelia 16 B

2020 SKEDSMOKORSET

F E R D I G A T T E S T

I henhold til bygningslovens § 99 meddeles herved ferdigattest for:

Byggets art: tilbygg til enebolig ..... Sak nr: 747/83...

Byggherre: Truls Ramsland .....

Byggeadresse: Bjørkelia 16 B..... G.nr: 56..B.nr:....194.....

Byggets grunnflate: ...42.m2.... Ant.etg: ...1.. Ant.leiligh: ..1....

Leieareal: ....42.m2..... Brutto gulvareal: .....

Tatt i bruk: ..1/6-84..... Midlertidig innfl. dato: .....

Anmerkninger:

Ingen.

Skedsmo komm. bygningskontroll, den 30/9-85

Anselm Thieme
Bygningssjef

Per H. Horneman
Bygningskontrollør

Kopi til:
Ingeniørvesenet
Feiervesenet
~~Ligningsvesenet~~

Postadresse:	Kontoradresse:	Telefon:	TEKN. ETAT: Postadresse:	Kontoradresse:	Telefon:
Postboks 55 2011 Strømmen	Rådhuset, Strømsvn. 74, Strømmen	(02) *71 49 10	Postboks 312, 2001 Lillestrøm	Brøtergt. 2, Lillestrøm	(02) *73 04 10

SKEDSMO KOMMUNE
Bygnings- og kontrollavdelingen
Postboks 313, 2001 Lillestrøm
Tlf. (06) 89 01 00

BYGNINGSRÅDVEDTAK

(se eget vedlegg.)

J.nr. 1833/94 Sak.nr. 330/94

Vedr. oppføring av tilbygg til bolighus - disp fra regulert byggelinje

Byggested: Bjørkelia 16 B, gnr. 56, bnr. 194

Byggherre: Oddveig og Truls Ramsland

Anmelder: Ark. Ernst Ekra A.S

Byggetillatelse gis på følgende vilkår:

1. Ansvarshavende må være godkjent.
2. Bygningsgebyr må være betalt. bet
3. Gravemelding må være påtegnet. 04.07.94

Spesielle betingelser: Se bilag

BYGGEARBEIDET MÅ IKKE PÅBEGYNNES FØR IGANGSETTELSESTILLATELSE ER GITT

Før byggetillatelseskort utstedes må ovenfor nevnte betingelser være oppfylt.

Er arbeidet ikke satt igang senest 3 år etter at kortet er utstedet, bortfaller tillatelsen. Det samme gjelder hvis arbeidet innstilles i lengere tid enn 2 år.

Skedsmo Bygningsråd, den 27.06.94.

Svein Bangsund

SKEDSMO KOMMUNE BYGNINGS- OG KONTROLLSJEFEN

Lillestrøm kommune

Reguleringsplan på bakken 56/194/0/0


Tegnforklaring:

- Frittliggende småhusbebyggelse
- Konsentrert småhusbebyggelse
- Kjørevei
- 1212 - Byggelinje
- 1221 - Regulert senterlinje
- 1222 - Frisiktlinje
- 1259 - Måle- og avstandslinje
- Formålsgrense
- Gjeldende plan

Kartprojeksjon: UTM Sone 32N
Datum: EUREF89

Målestokk: 1:500
Papirstørrelse: A4
Produsert: 15.05.2025

Tegnforklaringen viser et utvalg av linjer/formål.

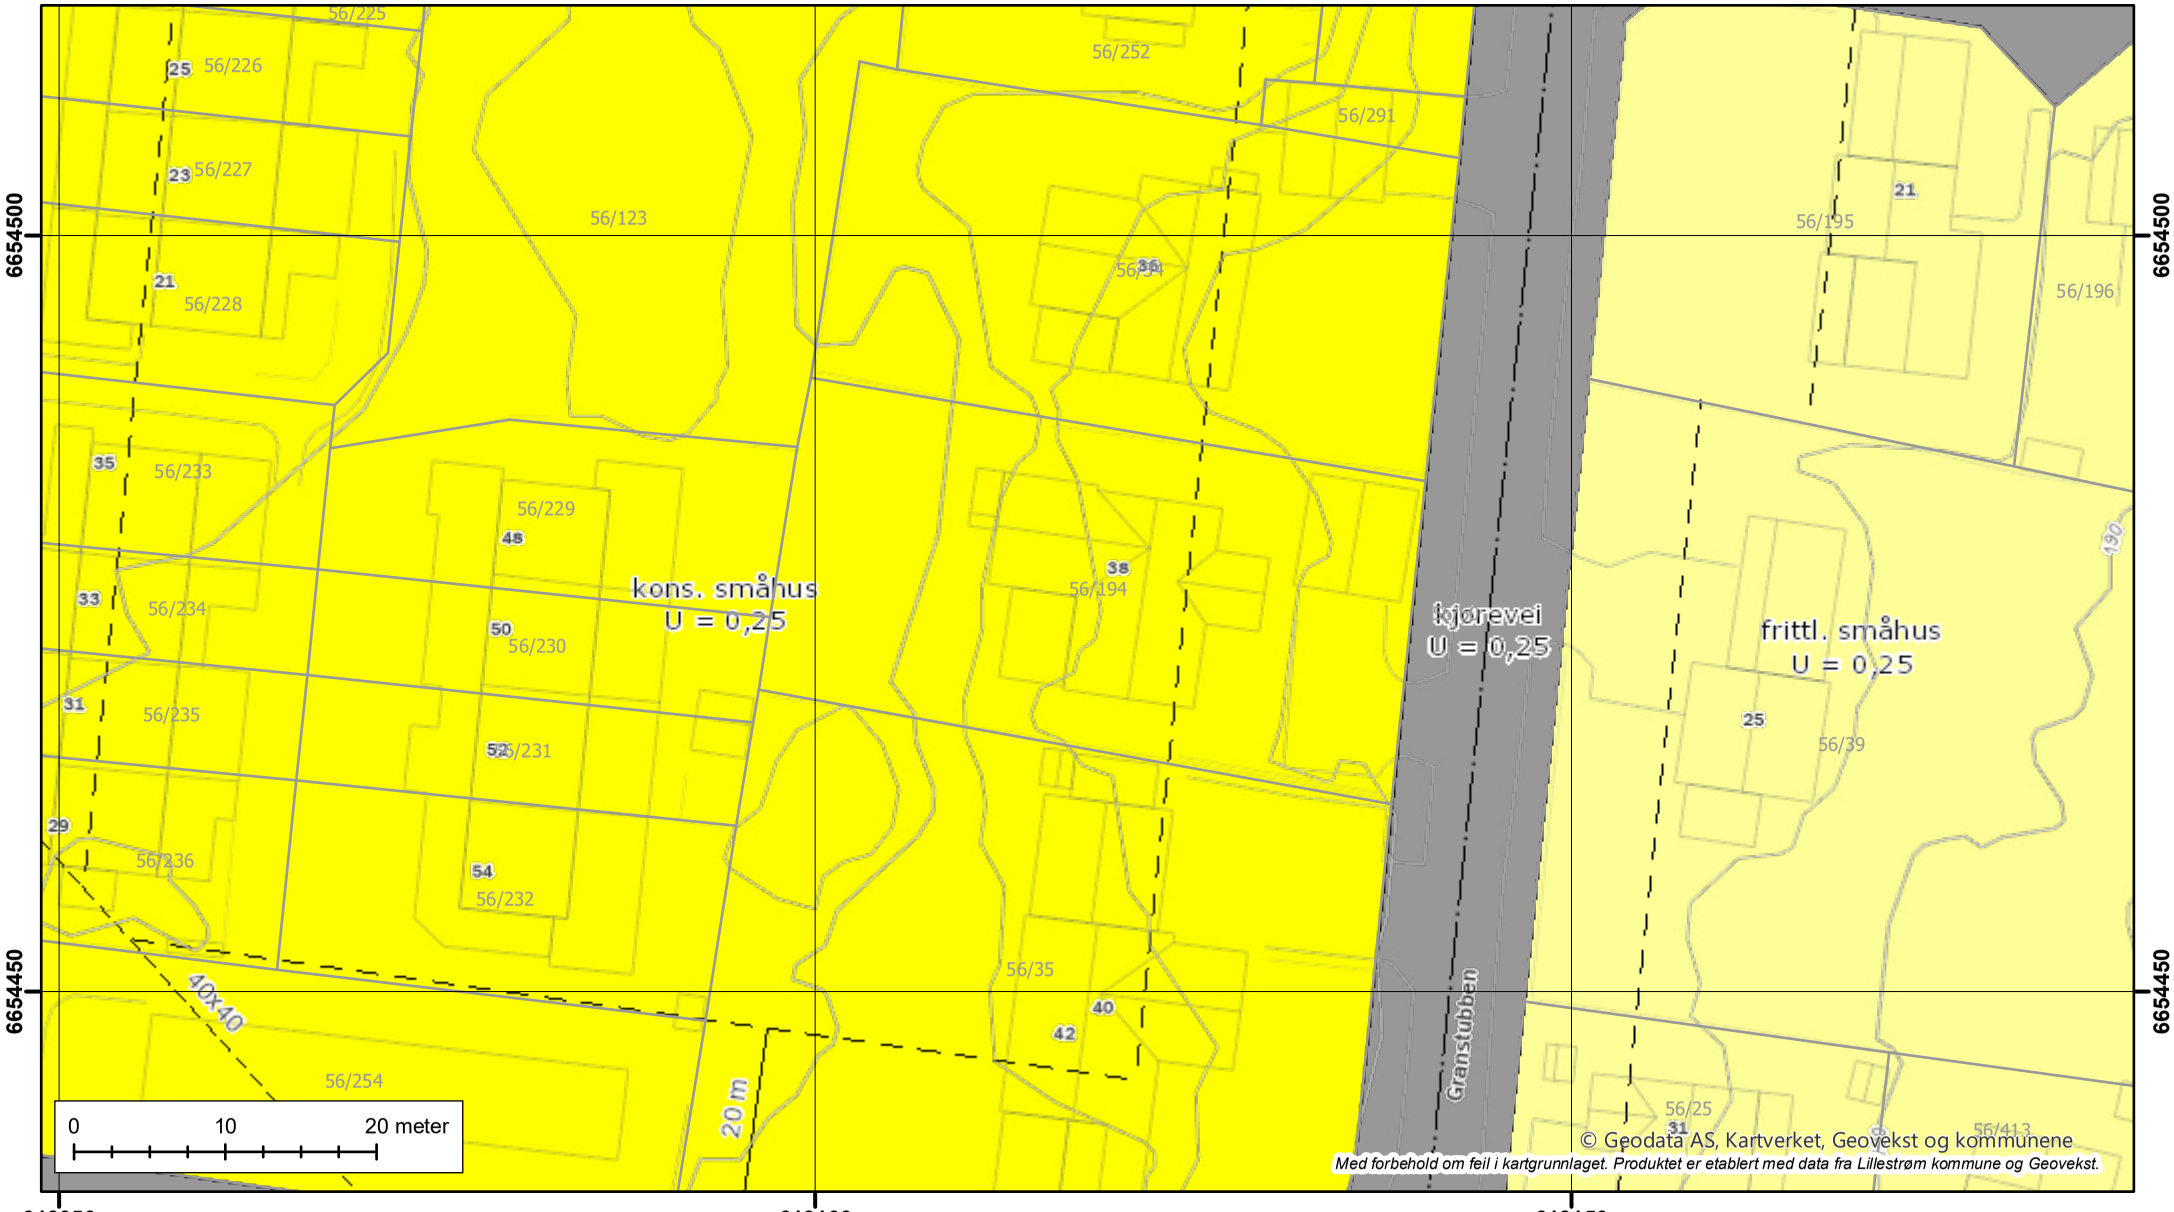

© Geodata AS, Kartverket, Geovekst og kommunene
Med forbehold om feil i kartgrunnlaget. Produktet er etablert med data fra Lillestrøm kommune og Geovekst.

Lillestrøm kommune


Reguleringsplan under bakken 56/194/0/0

Tegnforklaring:

Kartprojeksjon: UTM Sone 32N
Datum: EUREF89

Målestokk: 1:500
Papirstørrelse: A4
Produsert: 15.05.2025

Tegnforklaringen viser et utvalg av linjer/formål.

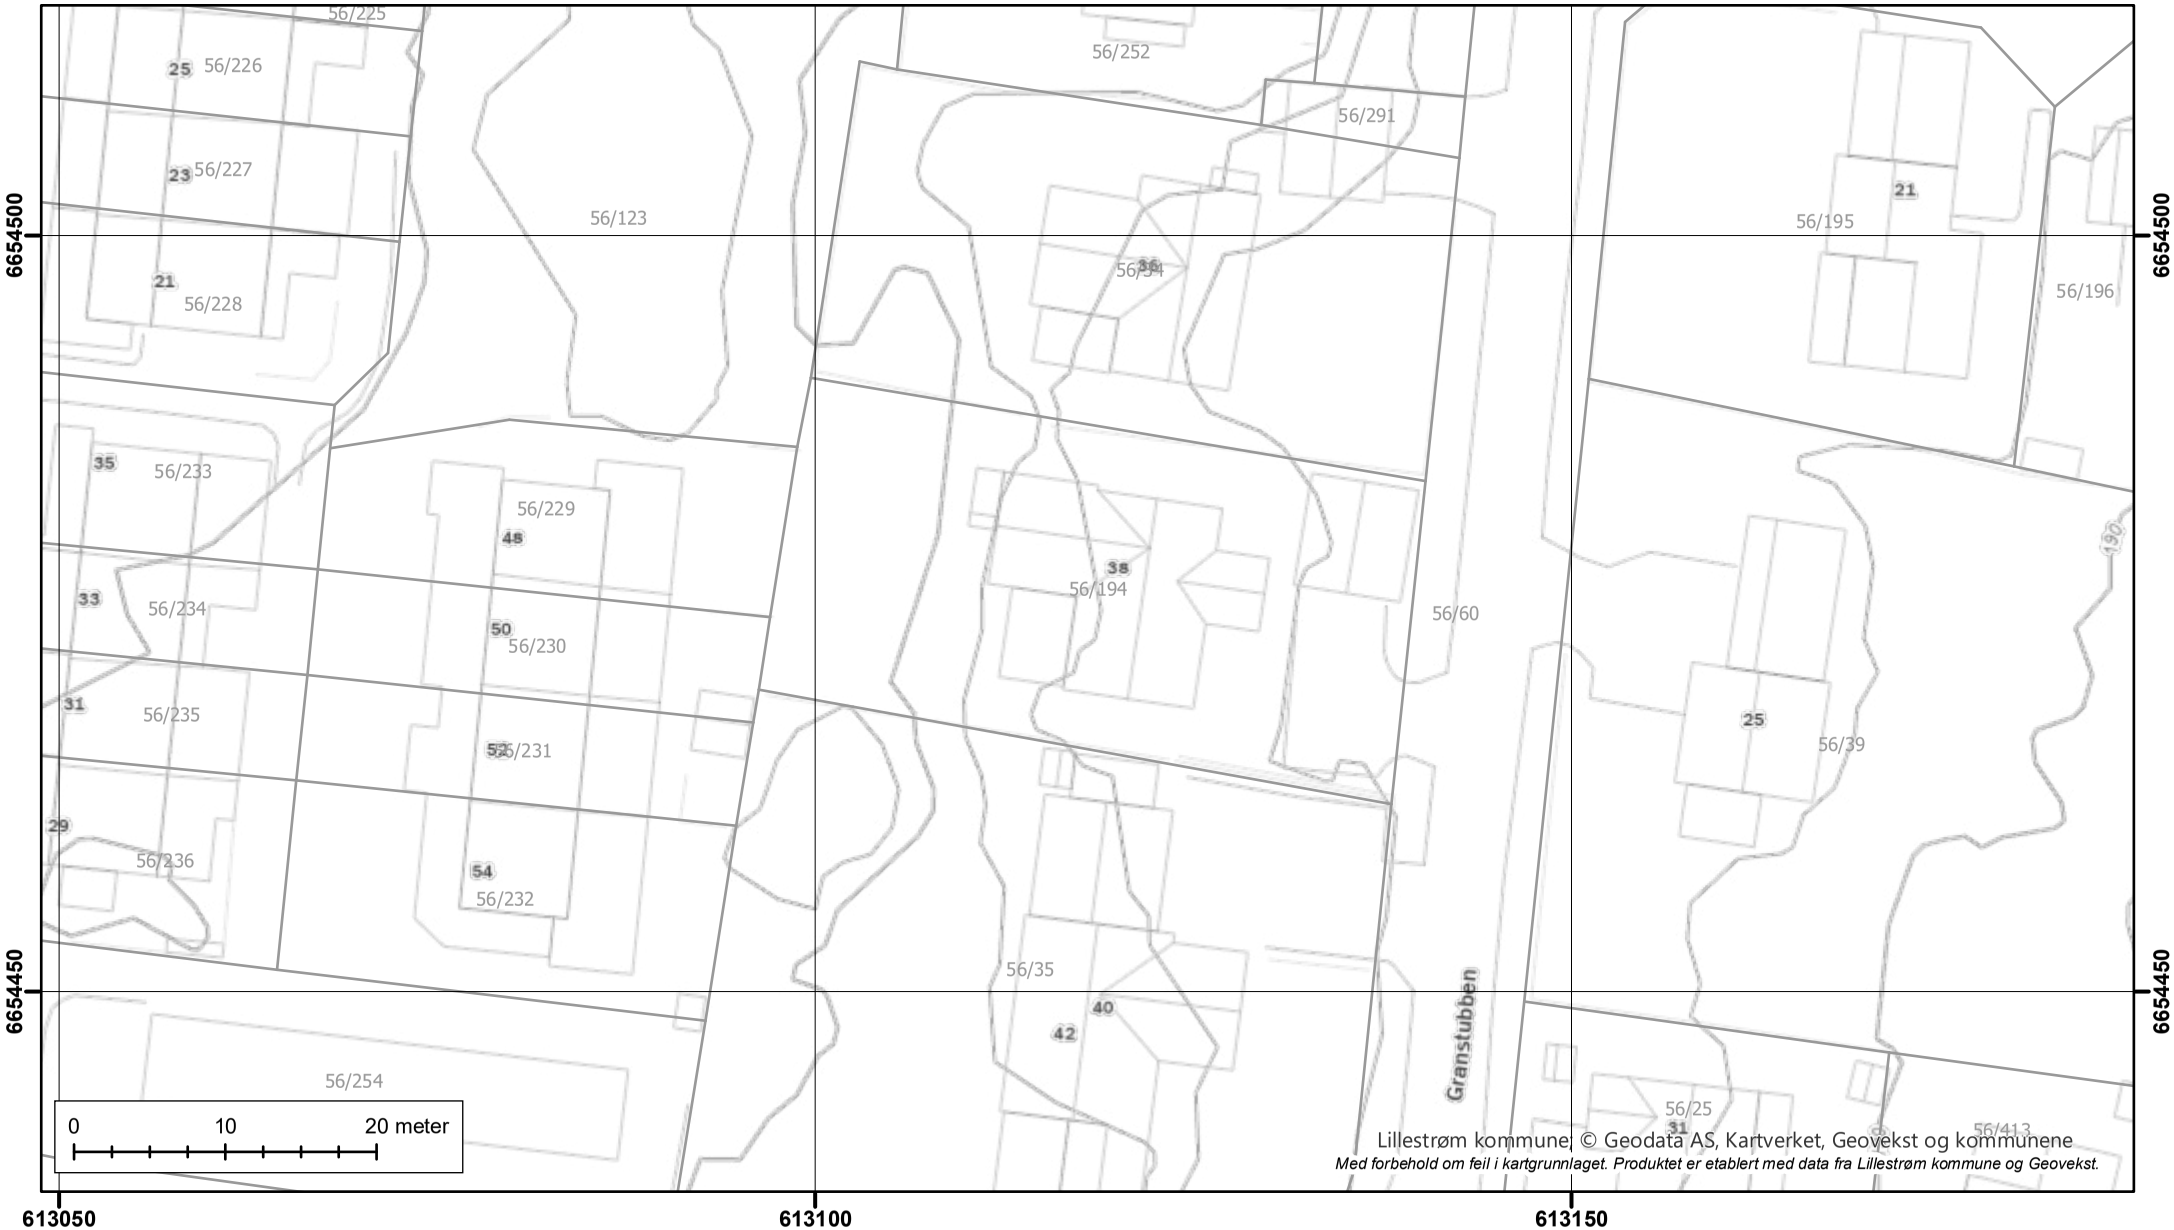

Lillestrøm kommune, © Geodata AS, Kartverket, Geovekst og kommunene
Med forbehold om feil i kartgrunnlaget. Produktet er etablert med data fra Lillestrøm kommune og Geovekst.

Lillestrøm kommune

Reguleringsplan over bakken 56/194/0/0


Tegnforklaring:

Kartprojeksjon: UTM Sone 32N
Datum: EUREF89

N

Målestokk: 1:500
Papirstørrelse: A4
Produsert: 15.05.2025

Tegnforklaringen viser et utvalg av linjer/formål.

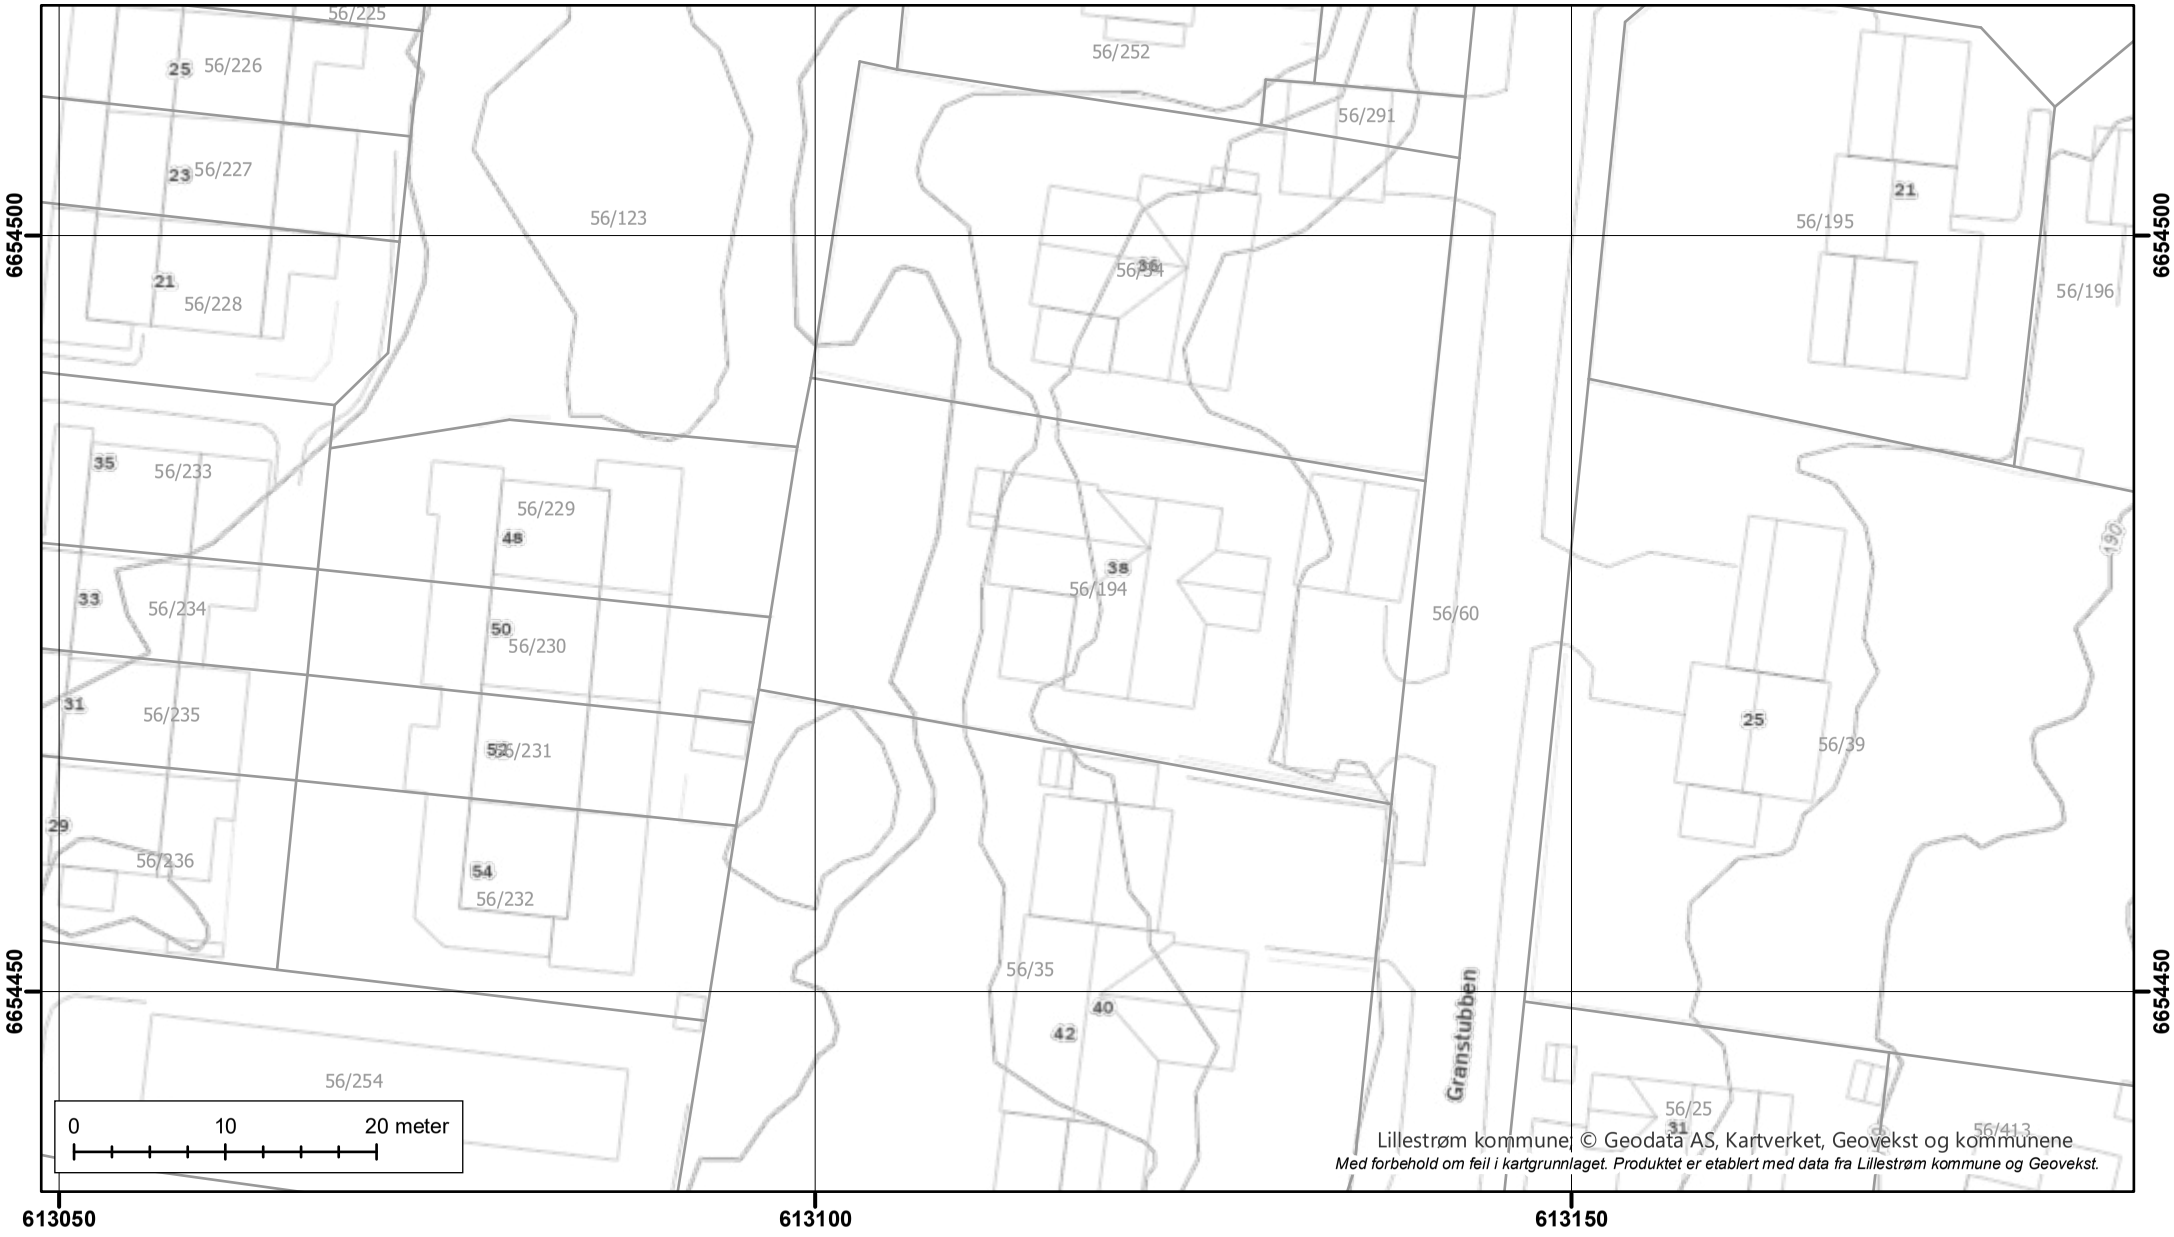

Lillestrøm kommune, © Geodata AS, Kartverket, Geovekst og kommunene
Med forbehold om feil i kartgrunnlaget. Produktet er etablert med data fra Lillestrøm kommune og Geovekst.

Lillestrøm kommune

Reguleringsplanforslag på bakken 56/194/0/0


Tegnforklaring:

Kartprojeksjon: UTM Sone 32N
Datum: EUREF89

N

Målestokk: 1:500
Papirstørrelse: A4
Produsert: 15.05.2025

Tegnforklaringen viser et utvalg av linjer/formål.

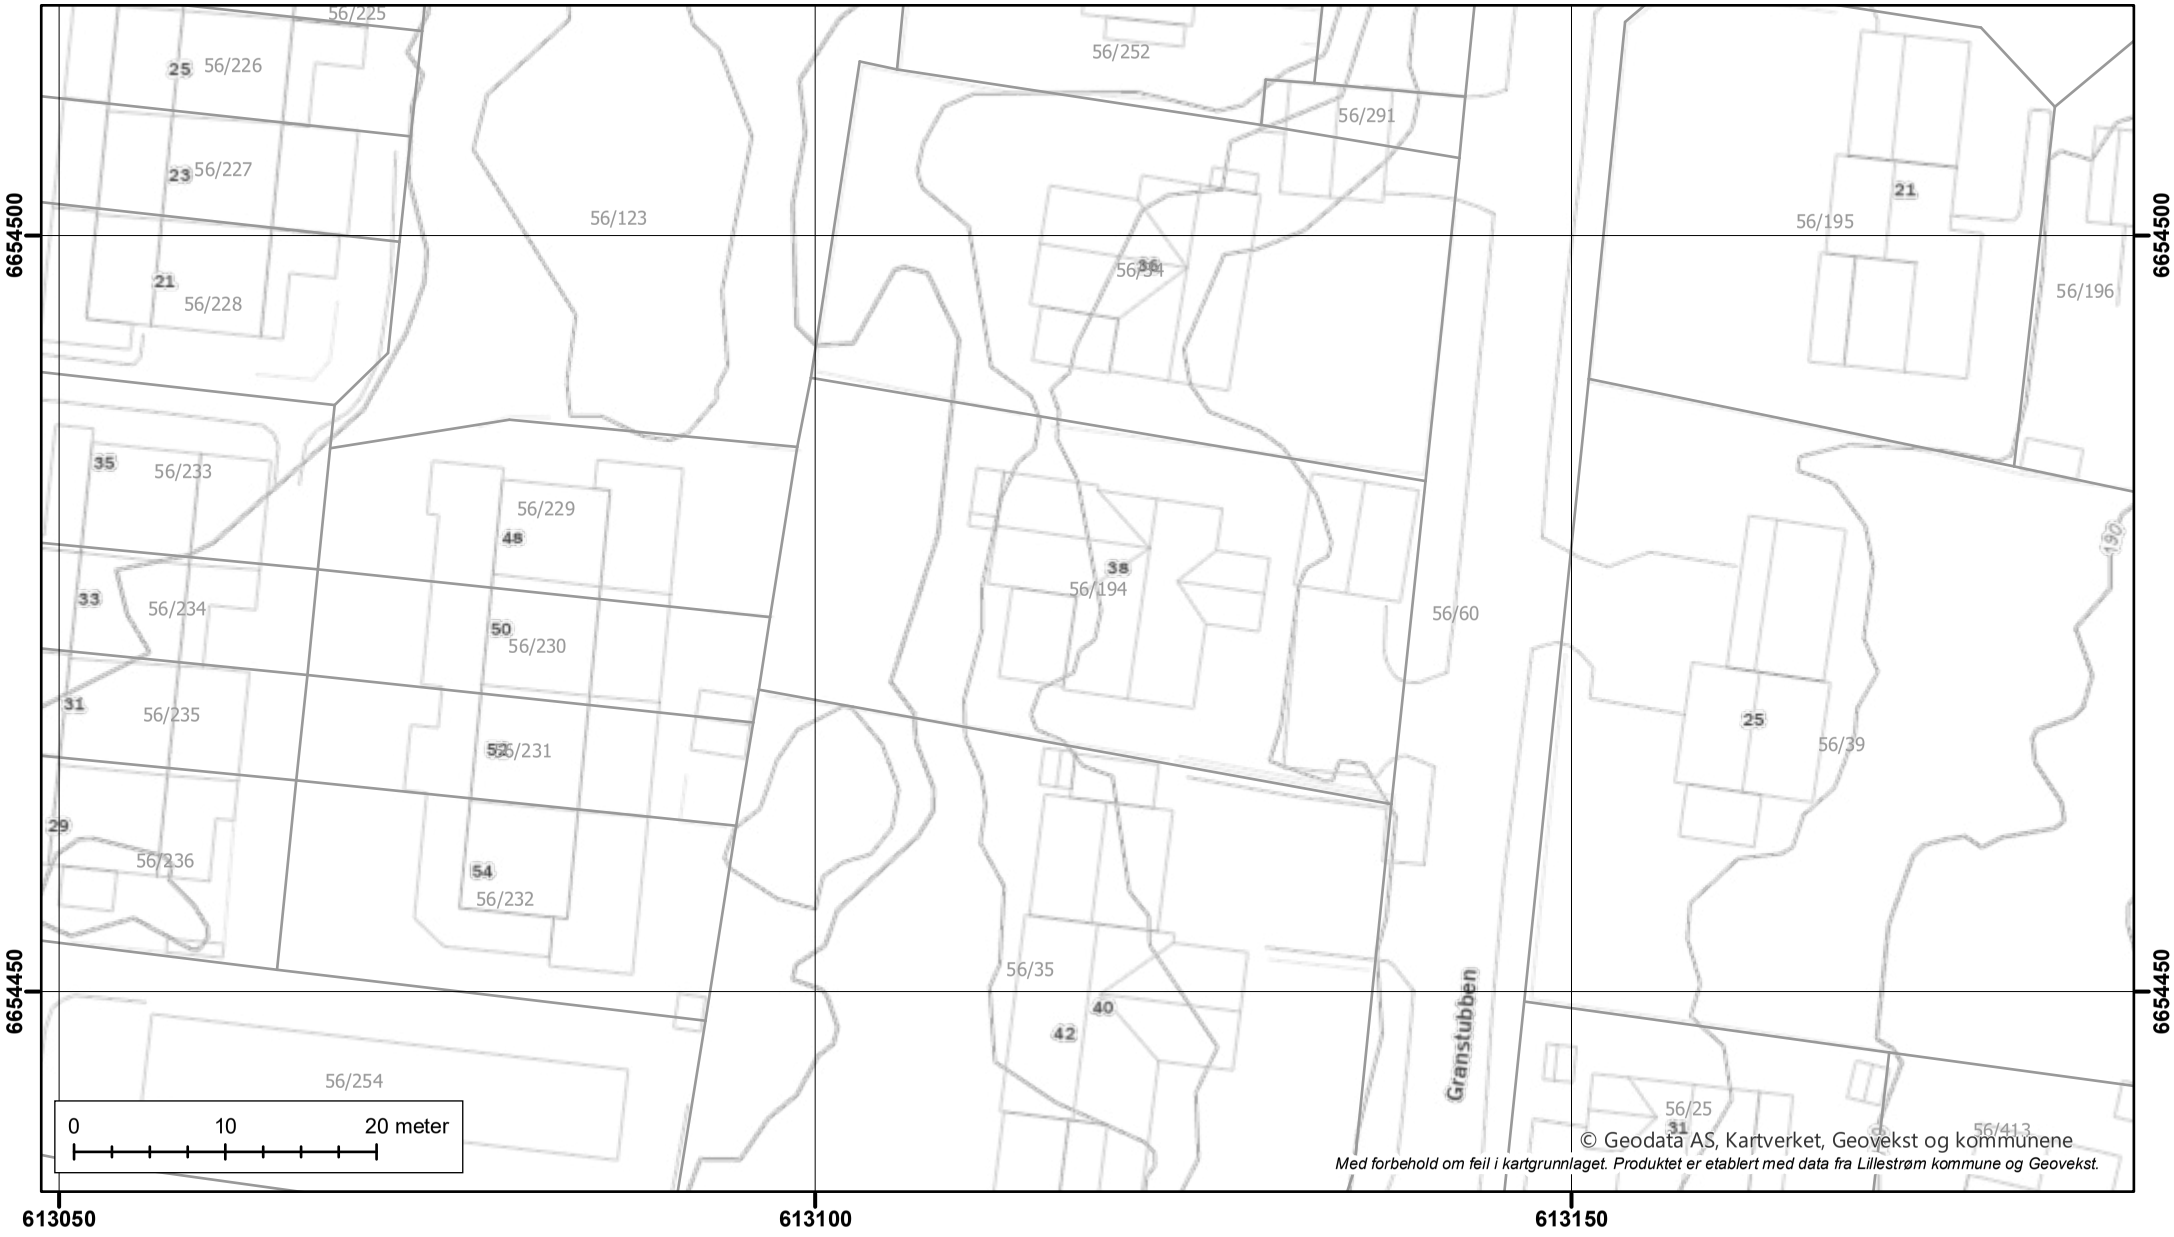

Lillestrøm kommune


Reguleringsplanforslag under bakken 56/194/0/0

Tegnforklaring:

Kartprojeksjon: UTM Sone 32N
Datum: EUREF89

Målestokk: 1:500
Papirstørrelse: A4
Produsert: 15.05.2025

Tegnforklaringen viser et utvalg av linjer/formål.

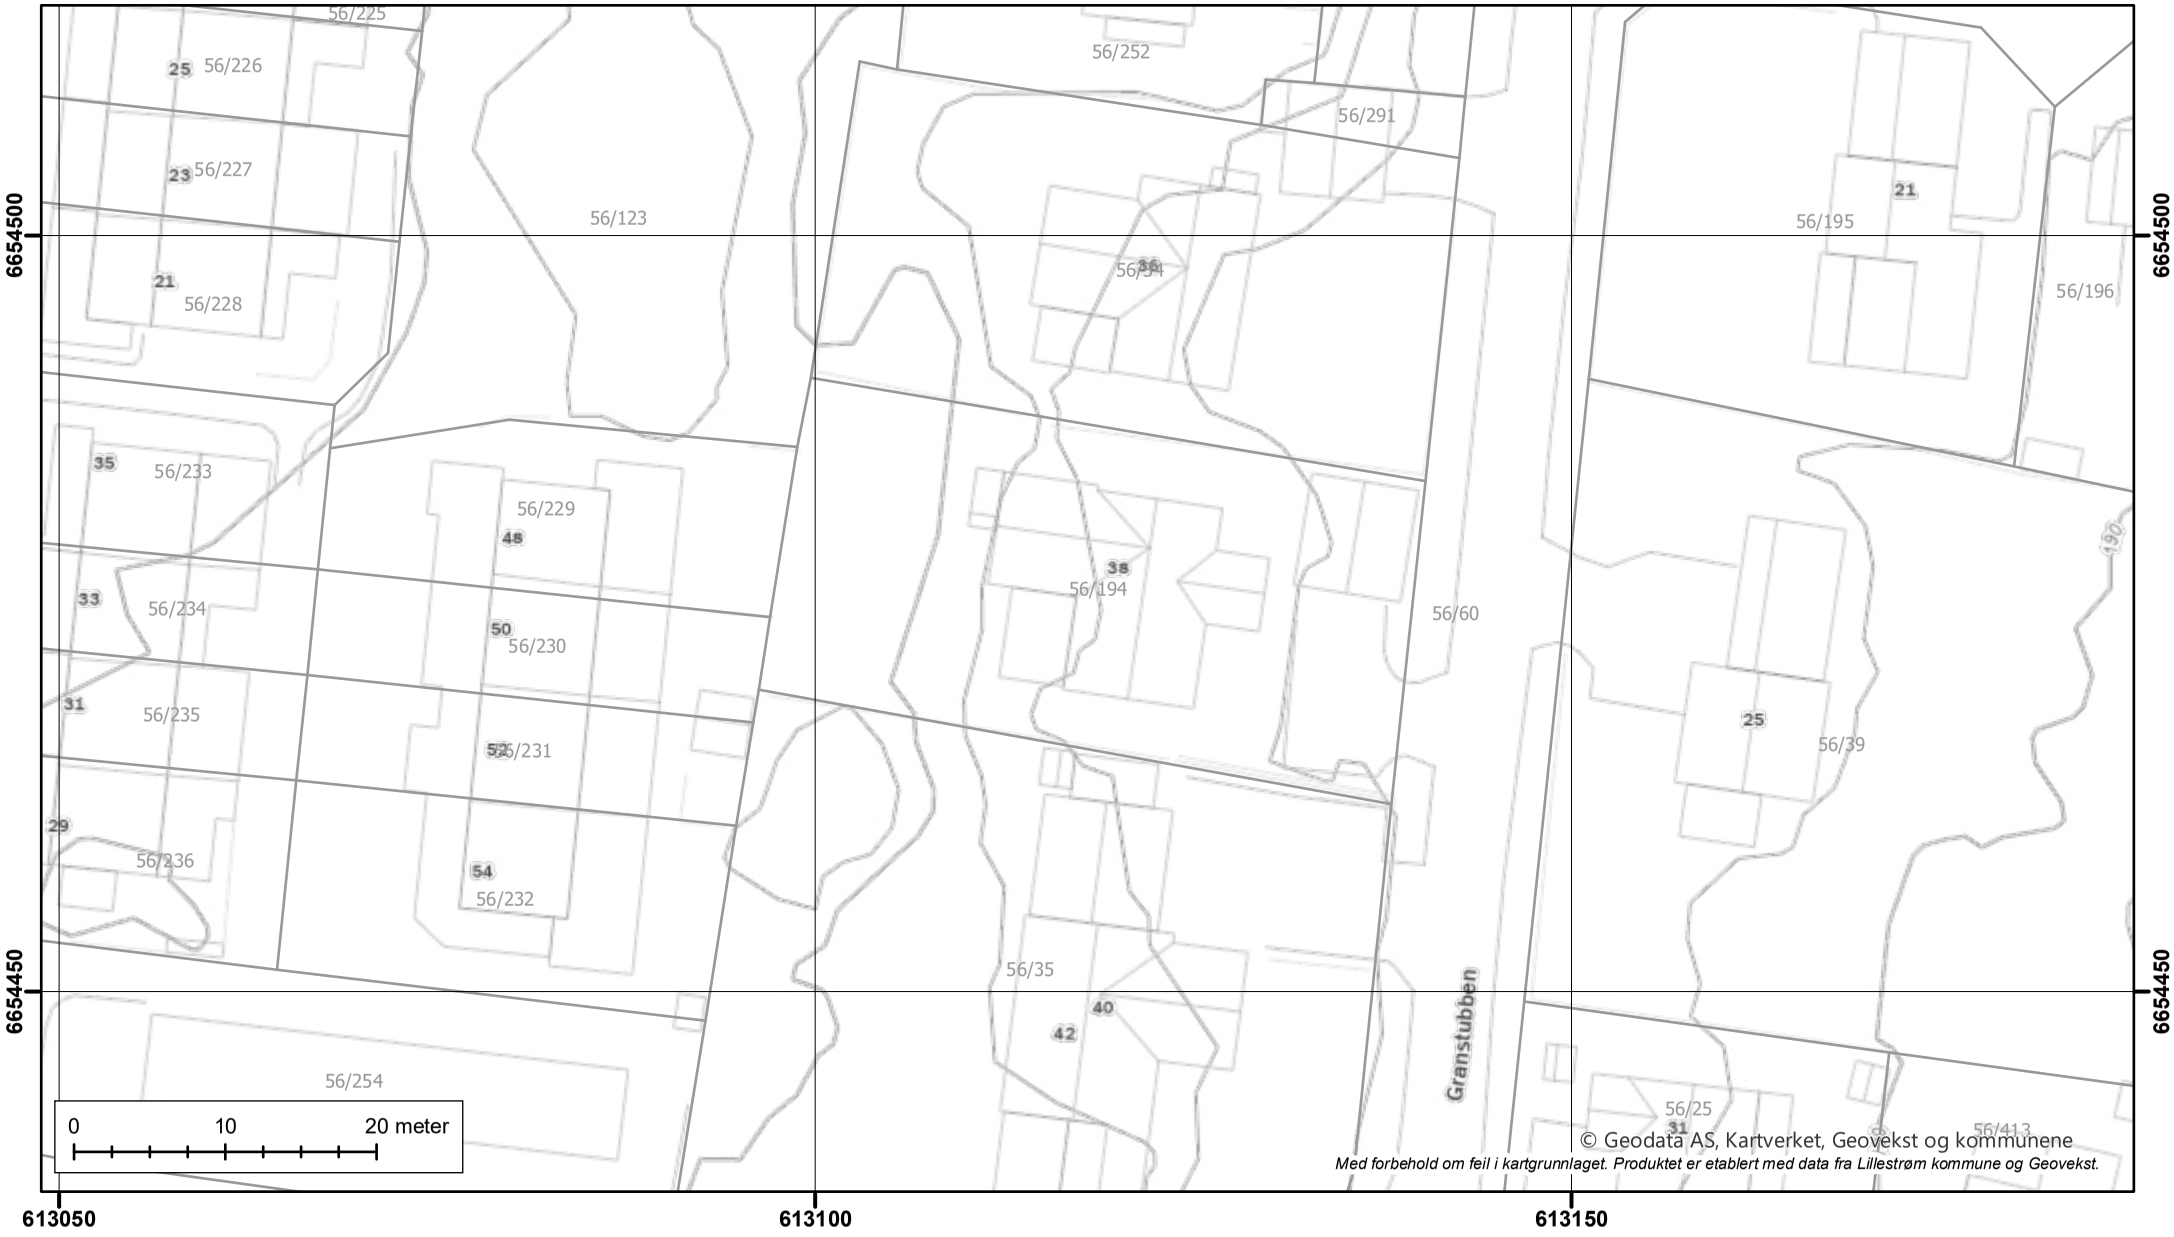

© Geodata AS, Kartverket, Geovekst og kommunene
Med forbehold om feil i kartgrunnlaget. Produktet er etablert med data fra Lillestrøm kommune og Geovekst.

Lillestrøm kommune

Reguleringsplanforslag over bakken 56/194/0/0


Tegnforklaring:

Kartprojeksjon: UTM Sone 32N
Datum: EUREF89

N

Målestokk: 1:500
Papirstørrelse: A4
Produsert: 15.05.2025

Tegnforklaringen viser et utvalg av linjer/formål.

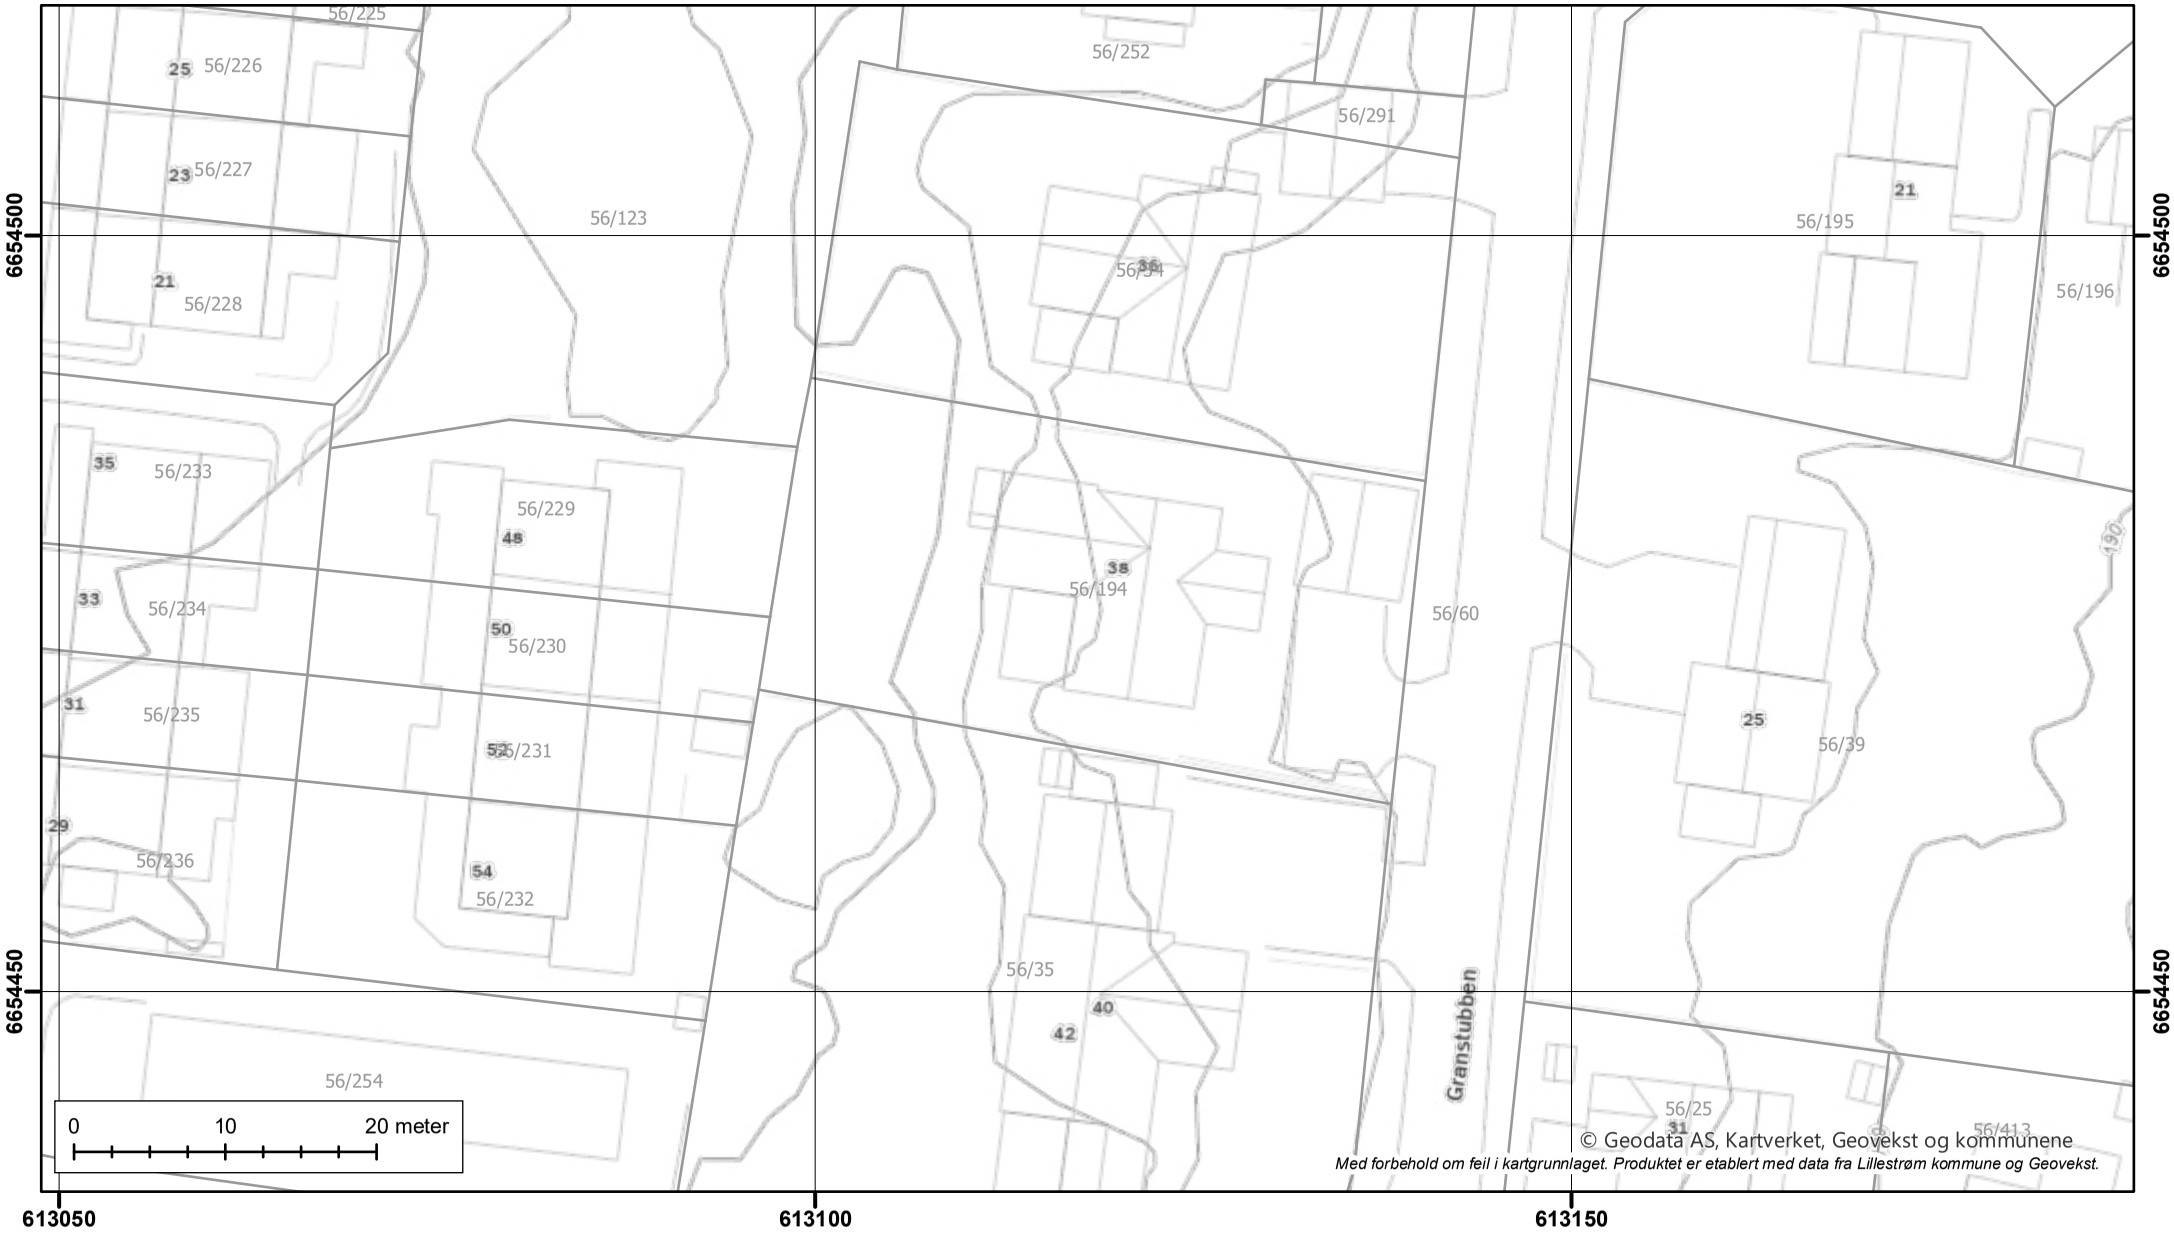

© Geodata AS, Kartverket, Geovekst og kommunene
Med forbehold om feil i kartgrunnlaget. Produktet er etablert med data fra Lillestrøm kommune og Geovekst.

REGULERINGSBESTEMMELSER

i tilknytting til regulerings- og bebyggelsesplan for Kroken og en del av Salerud i Skedsmo kommune.

§ 1.

Det regulerte område er på planen vist ved rød begrensningslinje. Innenfor reguleringsgrensene skal området bebygges som angitt i planen med hensyn til husplasseringer og møneretning. Møneretning regnes i husets lengderetning. Mindre forskyvninger kan tillates når dette ikke er til ulempe for omliggende tomter eller området som helhet.

§ 2.

Innen reguleringsområdet skal det, med unntak av rekkehusfeltet, oppføres frittliggende bolighus i 1 etasje. Underetasjen kan innredes til beboelsesrom der hvor terrengforholdene gjør det naturlig, (jfr.kap.44 § 1 i midlertidig tillegg av 1.desember 1965 til departementets byggeforskrifter av 15.desember 1949.) I feltet avsatt til rekkehusbebyggelse kan bebyggelsen oppføres i inntil 2 etasjer. Bygningsrådet kan istedenfor rekkehus godkjenne andre former for konsentrert bebyggelse i dette felt, som f.eks. atriumshus, kjedehus e.l. Utnyttelsesgraden for dette området skal være 0,20 - 0,25.

Takvinkelen skal være mellom 20 - 25°. Innenfor en husgruppe kan takvinkelen endres utover dette såfremt den blir ens for samtlige hus. En gruppe består av minst 3 hus.

§ 3.

Garasjen skal fortrinnsvis bygges sammen med hovedhuset. I rekkehusområdet kan det oppføres felles (garasjeanlegg.) Det skal avsettes 1 garasjeplass pr.leilighet. Garasje kan oppsettes nærmere vegen enn det byggelinjen angir, dog ikke nærmere regulert vegkant enn 5 m.

Dersom terrengmessige forhold gjør det åpenbart nødvendig, og når det for øvrig ikke kan sies å være til noen ulempe for trafikken, kan bygningsrådet tillate garasjen plassert nærmere regulert vegkant enn 5 m.

I tillegg til garasje skal det på hver tomt anordnes biloppstillingsplass etter bygningsrådets bestemmelse. Garasje skal anmeldes sammen med hovedbygget.

§ 4.

Bygningsrådet skal påse at husene får en god form og materialbehandling, og at bygninger i samme byggeflukt får en enhetlig og harmonisk utførelse med hensyn til takvinkler og materialer

§ 5.

Forhager eller mellomrom mellom frittstående bygninger skal gis tiltalende utforming og behandling. Bygningsrådet kan kreve utarbeidet hageplan for slike områder, med inntegnet beplantning, tørkeplasser, plass for søppeldunker m.m.

Rekkehus eller annen konsentrert bebyggelse skal ha felles antenneanlegg for fjernsyn og radio.

§ 6.

Gjerder i samme gateflukt skal ha ens utførelse og ikke større høyde enn 100 cm. Flettverksgjerder skal i størst mulig grad unngås og erstattes med levende hegn.

§ 7.

Etter reguleringsbestemmelsenes ikrafttreden er det ikke tillatt å etablere private servitutter som strider mot disse bestemmelser.

§ 8.

Når tungtveiende grunner taler for det, eller når et bygg ved sin egenart eller spesielle kvaliteter etter bygningsrådets skjønn er til berikelse for området, kan bygningsrådet dispensere fra disse bestemmelser innenfor rammen av bygningsloven og bygningsvedtektene for Skedsmo, jfr. § 117 nr.1 i bygningsloven av 18.juni 1965.

--ooOoo--

Lillestrøm kommune

Kommuneplan 56/194/0/0

Tegnforklaring:

KpArealformalOmrade
- Boligbebyggelse, nåv.
- Veg, nåv.
- Naturområde, nåv.


KpSamferdselLinje
- 1122 - Hovedvei N
- 1125 - Adkomstvei N
- 1130 - Gang- sykkelvei N
- Arealformålsgrense

Kommuneplanområde
Kommuneplan utelatte områder

Kartprojeksjon: UTM Sone 32 N
Datum: EUREF89

Målestokk: 1:1 000
Papirstørrelse: A4
Produsert: 15.05.2025

Tegnforklaringen viser et utvalg av linjer/formål.

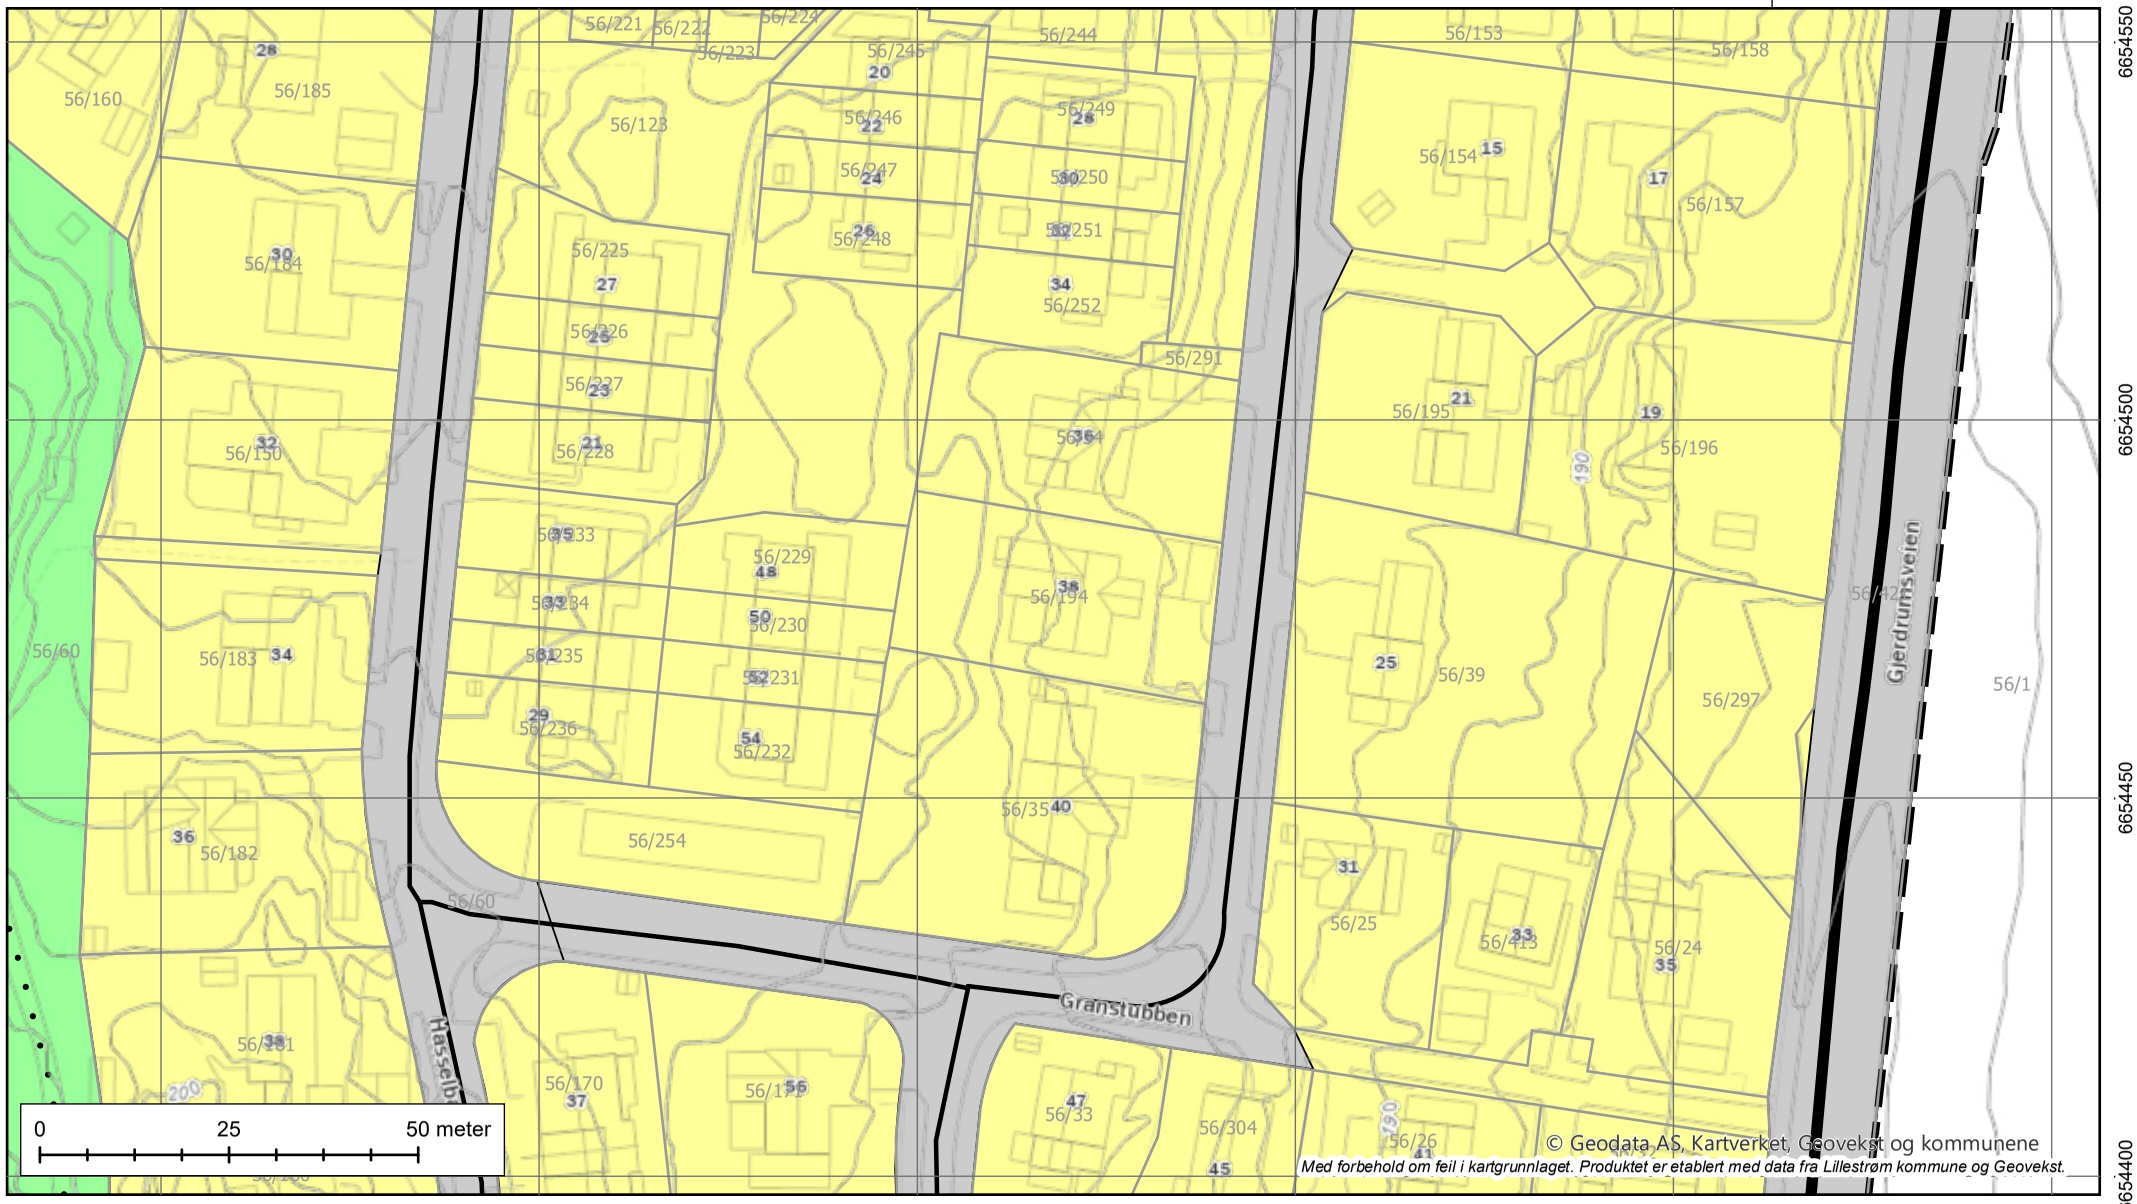

© Geodata AS, Kartverket, Geovekst og kommunene
Med forbehold om feil i kartgrunnlaget. Produktet er etablert med data fra Lillestrøm kommune og Geovekst.

Lillestrøm kommune

Kommunedelplan 56/194/0/0

Tegnforklaring:

Kartprojeksjon: UTM Sone 32 N
Datum: EUREF89

Målestokk: 1:1 000
Papirstørrelse: A4
Produsert: 15.05.2025

Tegnforklaringen viser et utvalg av linjer/formål.



DOK-analyse for eiendom 3205-56/194

Dato for analyse	15.05.2025 kl.14:22	Buffer (meter)	1
Spurte datasett	67	Ikke sjekkede datasett	0
Berørte datasett	16	Ikke berørte datasett	51
Kommunens valgte	96	Utelatte datasett	29

'Spurte datasett': Datasett som blir sjekket i analysen
'Ikke sjekkede datasett': Datasett som skulle blitt sjekket i analysen, men ikke ble med. Dekker feilsituasjoner der data er utilgjengelige
'Berørte datasett': Datasett som blir sjekket i analysen og har treff
'Ikke berørte datasett': Datasett som blir sjekket i analysen og ikke har treff

'Kommunens valgte': Datasett valgt av kommune for DOK-analyse
'Utelatte datasett': Dette inkluderer basis kartdata, datasett med svært lav - eller ingen relevans for saksbehandling, sensitive datasett som det ikke finnes eksplisitte, skjermede tjenester for, samt datasett som dataeiende organisasjon ikke har infrastruktur for å distribuere

Datoer:
'Oppdatert' er dato for siste oppdatering, som oppgitt av originaldatavert. Der feltet er tomt, betyr det at originaldatavert ikke formidler slik datoverdi for det aktuelle datasettet.
'Nedlastet' er dato for nedlasting av ny versjon. Verdien i dette feltet blir oppdatert av respektive nedlastings-/produksjonslinjer hos Geodata.

VIKTIG: Fravær av treff på et datasett betyr ikke nødvendigvis at området er fritatt for risiko, men at det ikke er gjort observasjoner av det aktuelle temaet i området, eller at området ikke er kartlagt. Treff på et datasett indikerer normalt at ytterligere undersøkelser er nødvendige.
Det tas forbehold om kartgrunnlagets korrekthet og fullstendighet. Det kan ikke rettes krav som følge av at disse opplysningene benyttes som grunnlag for beslutninger.



Rettigheter: Kartverket, Geovekst og kommuner - Geodata AS

Berørte datasett

Navn	Kilde	Oppdatert	Nedlastet
Eiendom: Matrikkelen - Adresse	Kartverket	06.05.2025	15.05.2025
Eiendom: Matrikkelen - Bygningspunkt	Kartverket	07.05.2025	15.05.2025
Forurensning: Strategisk støykartlegging Lillestrøm kommune - Lokale data	Lillestrøm kommune		09.05.2025
Friluftsliv: Friluftslivsområder - kartlagte	Miljødirektoratet		05.05.2025
Geologi: Løsmasser	Norges geologiske undersøkelse		05.05.2025
Geologi: Marin grense	Norges geologiske undersøkelse		05.05.2025
Geologi: Mulighet for marin leire	Norges geologiske undersøkelse		05.05.2025
Geologi: Radon aktsomhet	Norges geologiske undersøkelse		05.05.2025
Kulturminner: Kulturminner i tidligere Skedsmo kommune - lokale data	Lillestrøm kommune		09.05.2025
Landbruk: Arealressurskart - AR50 - Arealtyper	Norsk institutt for bioøkonomi		07.05.2025
Landbruk: FKB-AR5	Geovekst	06.05.2025	15.05.2025
Landskap: Naturtyper i Norge - Landskap	Artsdatabanken	27.03.2025	28.03.2025
Natur: Verneplan for vassdrag	Norges vassdrags- og energidirektorat	01.05.2025	05.05.2025
Plan: Differensierte støykrav i Kommuneplanen 2023-2035, Lillestrøm kommune - Lokale data	Lillestrøm kommune		09.05.2025
Plan: Krav til parkeringsdekning i Lillestrøm kommune - lokale data	Lillestrøm kommune		09.05.2025
Plan: Temadata til Kommuneplanen 2023-2035, Indre- og Ytre soner, Lillestrøm kommune - Lokale data	Lillestrøm kommune		09.05.2025

Ikke berørte datasett

Navn	Avstand	Kilde	Oppdatert	Nedlastet
Befolkning: Barnetråkk - aggregert		Universitetet i Bergen		15.02.2025
Befolkning: Tilgjengelighet		Kartverket	19.03.2025	17.03.2025
Energi: Byggeforbudssoner kraftledninger		Statnett	07.03.2025	02.04.2025
Energi: Konsesjonsområde fjernvarme Lillestrøm kommune - lokale data		Lillestrøm kommune		09.05.2025
Energi: Vannkraft, Utbygd og ikke utbygd		Norges vassdrags- og energidirektorat	07.05.2025	05.05.2025
Forurensning: Forurenset grunn		Miljødirektoratet		05.05.2025
Forurensning: Forurenset grunn i tidligere Skedsmo kommune - lokale data		Lillestrøm kommune		09.05.2025
Forurensning: Spesialavfall i tidligere Skedsmo kommune - lokale data		Lillestrøm kommune		09.05.2025
Forurensning: Støykartlegging veg etter T-1442		Statens vegvesen	17.03.2025	18.03.2025
Forurensning: Støysoner for Bane NORs jernbanenett		Bane NOR SF	12.03.2025	17.03.2025
Forurensning: Støysoner for skytebaner i Lillestrøm kommune - lokale data		Lillestrøm kommune		09.05.2025
Friluftsliv: Friluftslivsområder - statlig sikra		Miljødirektoratet		05.05.2025
Friluftsliv: Turrutebasen		Kartverket	07.05.2025	05.05.2025

Ikke berørte datasett

Navn	Avstand	Kilde	Oppdatert	Nedlastet
Geologi: Geologisk arv		Norges geologiske undersøkelse		05.05.2025
Geologi: Grunnvannsborehull		Norges geologiske undersøkelse		05.05.2025
Geologi: Grus og pukk		Norges geologiske undersøkelse		05.05.2025
Geologi: Mineralressurser: industrimineral, naturstein og metaller		Norges geologiske undersøkelse		05.05.2025
Geologi: Nasjonal database for grunnundersøkelser (NADAG)		Norges geologiske undersøkelse		05.05.2025
Kulturminner: Kulturminneplan for tidligere Sørum kommune - lokale data		Lillestrøm kommune		09.05.2025
Kulturminner: Kulturminner - Freda bygninger		Riksantikvaren	01.05.2025	05.05.2025
Kulturminner: Kulturminner - Kulturmiljøer		Riksantikvaren	01.05.2025	05.05.2025
Kulturminner: Kulturminner - Lokaliteter, Enkeltminner og Sikringssoner		Riksantikvaren	07.05.2025	05.05.2025
Kulturminner: Kulturminner - SEFRAK-bygninger		Riksantikvaren	01.05.2025	05.05.2025
Kulturminner: Kulturminneregistrering og verdivurdering i tidligere Fet Kommune - lokale data		Lillestrøm kommune		09.05.2025
Landbruk: Dyrkbar jord		Norsk institutt for bioøkonomi		30.04.2025
Landbruk: Jordkvalitet		Norsk institutt for bioøkonomi		28.11.2024
Natur: Arter av nasjonal forvaltningsinteresse		Miljødirektoratet		05.05.2025
Natur: Naturtyper - Elvedelta		Miljødirektoratet		05.05.2025
Natur: Naturtyper - utvalgte		Miljødirektoratet		08.05.2025
Natur: Naturtyper - verdsatte		Miljødirektoratet		08.05.2025
Natur: Naturtyper på land (NiN)		Miljødirektoratet		09.05.2025
Natur: Naturtyper på land og i ferskvann (HB13)		Miljødirektoratet		09.05.2025
Natur: Naturvernområder		Miljødirektoratet		09.05.2025
Natur: Naturvernområder - Foreslåtte		Miljødirektoratet		09.05.2025
Natur: Ramsarområder		Miljødirektoratet		09.05.2025
Natur: Vannforekomster		Miljødirektoratet		05.05.2025
Plan: Markagrensen		Klima- og miljødepartementet	02.05.2025	02.05.2025
Plan: Prioriterte vekstområder i Lillestrøm kommune - lokale data		Lillestrøm kommune		09.05.2025
Samferdsel: Trafikkmengde		Statens vegvesen	01.05.2025	08.05.2025
Samferdsel: Trafikkulykker		Statens vegvesen	01.04.2025	08.05.2025
Samfunnssikkerhet: Aktsomhetskart for kvikkleireskred		Norges vassdrags- og energidirektorat	10.04.2025	14.04.2025
Samfunnssikkerhet: Aktsomhetskart for snøskred		Norges vassdrags- og energidirektorat	13.02.2025	17.02.2025
Samfunnssikkerhet: Dreneringslinjer i Lillestrøm Kommune - lokale data		Lillestrøm kommune		09.05.2025
Samfunnssikkerhet: Flom aktsomhetsområder		Norges vassdrags- og energidirektorat	05.05.2025	05.05.2025
Samfunnssikkerhet: Flomsoner		Norges vassdrags- og energidirektorat	06.05.2025	05.05.2025
Samfunnssikkerhet: Graveforbudssoner i Lillestrøm kommune - lokale data		Lillestrøm kommune		09.05.2025

Ikke berørte datasett

Navn	Avstand	Kilde	Oppdatert	Nedlastet
Samfunnssikkerhet: Jord- og flomskred aktsomhetsområder		Norges vassdrags- og energidirektorat	07.12.2023	28.03.2025
Samfunnssikkerhet: Kvikkleire		Norges vassdrags- og energidirektorat	07.05.2025	05.05.2025
Samfunnssikkerhet: Skredfaresoner		Norges vassdrags- og energidirektorat	06.05.2025	05.05.2025
Samfunnssikkerhet: Skredhendelser		Norges vassdrags- og energidirektorat	06.05.2025	05.05.2025
Samfunnssikkerhet: Steinsprang - aktsomhetsområder		Norges vassdrags- og energidirektorat	16.12.2023	01.04.2025

Ikke sjekkede datasett

Navn	Kilde	Årsak

Eiendom: Matrikkelen - Adresse

Kilde	Kartverket	Oppdatert	06.05.2025
Antall treff	1	Nedlastet	15.05.2025
Dokumentasjon (GeoNorge)	Klikk her	Sist sjekket	15.05.2025



Beskrivelse

Offisielle fysiske adresser registrert i Matrikkelen (Norges offisielle eiendomsregister). En offisiell adresse er den fullstendige adressen for en bygning, bygningsdel, bruksenhet, eiendom eller et annet objekt. En adresse er enten Vegadresse (Storgata 10) eller Matrikkeladresse (33/2-2). Det er et mål at alle matrikkeladresser skal erstattes av vegadresser.

Adressen inneholder informasjon om kretstilhørighet til post-, valg-, tettsted-, sokn- og grunnkrets. Datasettet har ikke med adressens knytning til eiendom (matrikkelnummer) ned på seksjonsnivå, kun til grunneiendom-/feste-nivå.

Distribusjonen er satt opp mot en løsning som gir noe forsinkelse fra det offisielle Matrikkelsystemet. Fra ca. 15 minutters forsinkelse på WFS og for nedlasting av fritt valgt område fra kart, en dag forsinkelse for kommunefiler og WMS og ukentlig for fylkes-/landsfiler (ny fil genereres kun hvis det har skjedd endringer i kommunen). Ved større endringer/lastinger kan forsinkelse bli større.

...

Punkter

ID	ADRESSE
92090880	Granstubben 38

Eiendom: Matrikkelen - Bygningspunkt

Kilde	Kartverket	Oppdatert	07.05.2025
Antall treff	2	Nedlastet	15.05.2025
Dokumentasjon (GeoNorge)	Klikk her	Sist sjekket	15.05.2025



Beskrivelse

Datasettet Matrikkelen-Bygningspunkt inneholder et lite utdrag av bygningsinformasjonen som er registrert i Matrikkelen, Norges offisielle register over fast eiendom, herunder bygninger.\\nDatasettet inneholder representasjonspunkt, bygningstype, bygningsnummer, nåværende bygningsstatus. I tillegg inneholder det ulike id-er for gjenfinning og koblinger (lokal id eller universell uuid) for bygning, og det leveres id(er) for adresse og eiendom pr bygning (hentet fra bruksenhetobjekter i matrikkelsystemet) samt Sefrak-id. \\n\\nUtgåtte bygninger er ikke med, - heller ikke bygningsendringer som for eksempel påbygg eller tilbygg.\\nProduktet inneholder data som er fritt tilgjengelig for alle.\\n\\nDistribusjoner er satt opp mot en distribusjonsløsning som baserer seg på endringslogg-tjeneste fra Matrikkelsystemet. De ulike distribusjonene har ulik oppdateringsfrekvens, fra 15 minutters forsinkelse på WFS og nedlasting av fritt valgt område fra kart, daglig for kommunevise filer og ukentlig for fylkes- og lands-filer (ny fil kun hvis det er skjedd endringer i Matrikkelen). Ved større endringer/lastinger kan forsinkelsen bli større.

...

Punkter

TYPE	NR
Enebolig	6862632
Garasjeuthus anneks til bolig	6870511

Forurensning: Strategisk støykartlegging Lillestrøm kommune - Lokale data

Kilde	Lillestrøm kommune	Oppdatert	
Antall treff	2	Nedlastet	09.05.2025
Dokumentasjon (GeoNorge)	Klikk her	Sist sjekket	09.05.2025



Beskrivelse

Del av strategisk støykartlegging for Oslo byområde i henhold til forurensningsforskriften kap. 5.
Kartleggingen skal vise utendørs støysituasjonen i 2021, og gjennomføres iht. EU-direktivene 2002/49/EF annex II, (EU) 2015/996 og EU) 2021/1226.

Kartleggingen er gjennomført med den nye felleseuropeiske beregningsmetoden CNOSSOS. Antall personer som er støyutsatte ved egen bolig beregnes ved å knytte antall personer i bygningen til beregningspunktene rundt bygningen. Måten dette er gjort på er endret i den nye beregningsmetoden. Resultatene fra denne kartleggingen kan derfor ikke sammenlignes direkte med tidligere kartlegginger. Det må påregnes usikkerhet knyttet til beregningene, blant annet pga. omfattende datamengder og et stort kartleggingsområde.

Kartleggingen er utført av Oslo kommune, Bymiljøetaten, Natur og forurensning

...

CATEGORY	MEASURETIME_BEGINPOSITION	MEASURETIME_ENDPOSITION	SOURCE	Antall
Lden5054	2021-01-01	2021-12-31	roadsInAgglomeration	2

Friluftsliv: Friluftslivsområder - kartlagte

Kilde	Miljødirektoratet	Oppdatert	
Antall treff	2	Nedlastet	05.05.2025
Dokumentasjon (GeoNorge)	Klikk her	Sist sjekket	05.05.2025



Beskrivelse

...

Flater

TYPE	VERDI	DATAEIER	Antall
lekeOgRekreasjonsområde	viktigFriluftslivsområde	Lillestrøm kommune	2

Geologi: Løsmasser

Kilde	Norges geologiske undersøkelse	Oppdatert	
Antall treff	1	Nedlastet	05.05.2025
Dokumentasjon (GeoNorge)	Klikk her	Sist sjekket	05.05.2025



Beskrivelse

Løsmassedataene viser utbredelsen av løsmassetyper som dekker fjelloverflaten. Det meste av løsmassene ble dannet under og etter siste istid. Dataene viser kun hvilken jordart som dominerer i de øverste meterne av terrengoverflaten. Tykke og tynne lag av andre jordarter kan opptre lengre ned i jordprofilet. Datagrunnlaget for tema jordarter er basert på innholdet i kvartærgeologiske kart (løsmassekart), som foreligger analogt i flere målestokker (hovedsaklig M 1:250.000, 1:50.000 og 1:20.000). Datasettet er landsdekkende og representerer de beste løsmasseregistreringene i databasen. Kartene er konvertert til digital form ved hjelp av skanning og vektorisering. Temakoder og egenskaper følger i hovedsak SOSI-standarden. I egenskapstabellen til kartet er det gitt opplysninger om jordartstype, og med utgangspunkt i jordartenes egenskaper er det utviklet avledede tema. Dette kan være infiltrasjonsegenkaper og grunnvannspotensial. Forholdene ligger også til rette for senere å utvikle tema av interesse for avfallsdeponering, grunnforhold og telefare. De avleda temaene må ikke oppfattes som absolutte, men er kun retningsgivende. Lokale forhold og variasjoner vil kunne medvirke til at avledningen burde være annerledes enn oppgitt. Lokale undersøkelser anbefales derfor før tiltak basert på avledningen settes i verk.

...

Flater

NAVN	INFILTRASJONSEVNE	GRUNNV.POT.
Tynt dekke av organisk materiale over berggrunn	Uegnet	Ikke grunnvannspotensial i løsmassene

Geologi: Marin grense

Kilde	Norges geologiske undersøkelse	Oppdatert	
Antall treff	1	Nedlastet	05.05.2025
Dokumentasjon (GeoNorge)	Klikk her	Sist sjekket	05.05.2025



Beskrivelse

Marin grense angir det høyeste nivået som havet nådde etter siste istid. Informasjon om marin grense er sentral i arbeidet med å avgrense områder med marine leirer i Norge. Marin grense angir høyeste nivået for marint avsatte sedimenter på land. Problemstillinger som involverer slike avsetninger kan utelukkes over marin grense, hvilket er viktig informasjon i bl.a. offentlig planarbeid. For eksempel kan kvikkleire og skred i hav- og fjordavsetninger som marin leire kun forekomme under marin grense. Videre kan grunnvannskvaliteten under marin grense være påvirket av relikt saltvann, og leire kan begrense utbredelsen av akviferer. Informasjon vedrørende tidligere havnivå er også av betydning for forståelsen av landskapsutvikling generelt.

Dataene består av punktregistreringer, linjer samt polygoner. Linjer og polygoner er modellert fra punktene og en 10 m terrengmodell. Terrengmodellen som er benyttet i analysen har oppløsning (rutenettstørrelse) på 10x10 meter, og er hentet fra hoydedata.no. Terrengmodellen er generert ut fra de detaljerte laserdata som var tilgjengelig høsten 2020, supplert med høydedata fra 2013-utgaven av DTM10 for områder uten dekning. Datasettet er landsdekkende.

...

Flater

BELIGGENHET
Areal under marin grense

Geologi: Mulighet for marin leire

Kilde	Norges geologiske undersøkelse	Oppdatert	
Antall treff	1	Nedlastet	05.05.2025
Dokumentasjon (GeoNorge)	Klikk her	Sist sjekket	05.05.2025



Beskrivelse

Datasettet 'Mulighet for marin leire' (MML) er basert på løsmassekart og datasett for marin grense (MG), og viser hvor det potensielt kan finnes marin leire - enten oppe i dagen eller under andre løsmassetyper.

MML leveres kun for områder der løsmasser er kartlagt i målestokk 1:50 000 eller mer detaljert. Det er ikke dekning for MML der løsmasser er kartlagt i grovere målestokk, men marine avsetninger kan likevel forekomme for arealer under marin grense og disse arealene er angitt med rosa farge. MML for nye kvartærgeologiske detaljkart i skala 1:10.000 er ennå ikke inkludert i tjenesten eller nedlasting.

I datasettet MML er de kartlagte løsmassetypene under MG klassifisert etter muligheten for å finne marin leire. MML inndeles i svært stor, stor, middels, svært stor men usammenhengende/tynt, liten, stort sett fraværende eller ikke angitt. De ulike klasser er vist i ulike blåtoner/hvit. Blå skravur gis løsmassetyper der lokale/tynne forekomster av marin leire kan forventes. Områdene over MG vises med tynn svart skravur, og disse kan det generelt ses bort fra mht forekomst av marin leire.

MML-klassifikasjon gjelder ikke for vanndekte områder under MG. Men marin leire er også vanlig under dagens havnivå både i form av gamle avsetninger og nye, løst lagrede sedimenter som begge kan være en utfordring med hensyn til stabilitet. Selv om løsmasser ikke er kartlagt under vann så er løsmassepolygoner av tekniske årsaker trukket over strandlinjen og ut i sjøen. Dette gjenspeiles i MML-polygonene, og det oppfordres derfor til å legge vannpolygoner over MML. Arealer for mulig marin leire bør alltid sees sammen med arealer for marin grense. Les mer om MG og MML inklusive bruk og usikkerheter på ngu.no under fagområder/kvartærgeologi/marin grense.
Les mer om MML samt kartapplikasjon inklusive bruk og usikkerheter ved å trykke på lenken 'Vis produktside' øverst.

...


Flater

Flater

LØSMASSETYPE	MARINLEIREMULIGHET	TILLEGGSINFO
Tynt dekke av organisk materiale over berggrunn	Områder der det stort sett aldri finnes marin leire	-

Geologi: Radon aktsomhet

Kilde	Norges geologiske undersøkelse	Oppdatert	
Antall treff	1	Nedlastet	05.05.2025
Dokumentasjon (GeoNorge)	Klikk her	Sist sjekket	05.05.2025

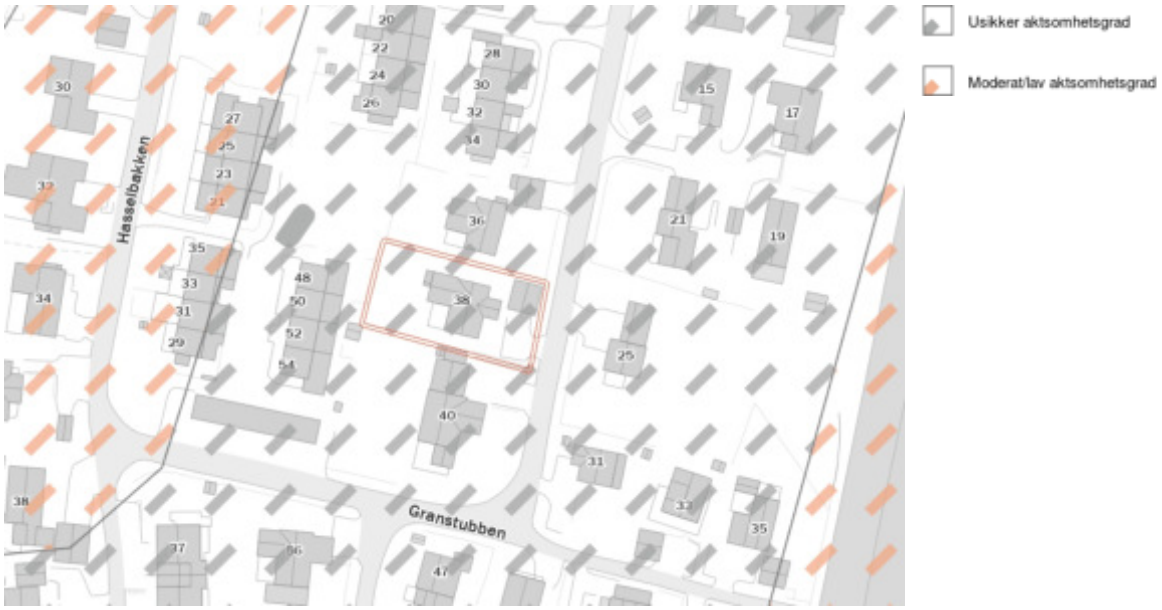

Beskrivelse

Datasettet viser hvilke områder i Norge som trolig er mer radonutsatt enn andre. Datasettet er basert på geologi og inneluftsmålinger av radon. Inneluftsmålinger er fra NRPA sin nasjonale database, og geologi er fra NGU sine berggrunns- og løsmassedatabaser. Berggrunnsdata er av målestokk 1:250.000 og løsmassedata er av varierende målestokk, fra 1:50.000 til 1:1000.000. Inneluftsmålinger er brukt til å identifisere områder med forhøyd aktsomhet for radon, totalt 34563 geo-refererte målepunkt. De er også brukt til å kjennetegne geologi i forhold til aktsomhet for radon, og denne kunnskapen er overført til områder hvor det finnes ingen eller få inneluftsmålinger. Der hvor et område er klassifisert som «høy aktsomhet» er det beregnet at minst 20% av boligene har radonkonsentrasjoner over 200 Bq/m3, med 70% statistisk sikkerhet. Der hvor et område er klassifisert som «middels til lav aktsomhet» er det beregnet at opp til 20% av boligene har radonkonsentrasjoner over 200 Bq/m3, med 70% statistisk sikkerhet. Der hvor det ikke er nok data, eller hvor det ikke er nok statistisk sikkerhet for å beregne aktsomhet for radon, er områder klassifisert som «usikker aktsomhet». Alunskifer er tilknyttet forhøyde radonkonsentrasjoner. Områder hvor det finnes alunskifer er klassifisert som «særlig høy aktsomhet». Med å overføre kunnskap fra områder med inneluftsmålinger til områder uten inneluftsmålinger, er det antatt at radonegenskaper av en geologitype er det samme i hele landet. I praksis kan det forventes noe variasjon i radonegenskaper i polygoner av den samme geologitypen. I tillegg kan det forventes variasjon i radonegenskaper innenfor et polygon.


...

Flater

NAVN
Usikker aktsomhet

Kulturminner: Kulturminner i tidligere Skedsmo kommune - lokale data

Kilde	Lillestrøm kommune	Oppdatert	
Antall treff	1	Nedlastet	09.05.2025
Dokumentasjon (GeoNorge)	Klikk her	Sist sjekket	09.05.2025

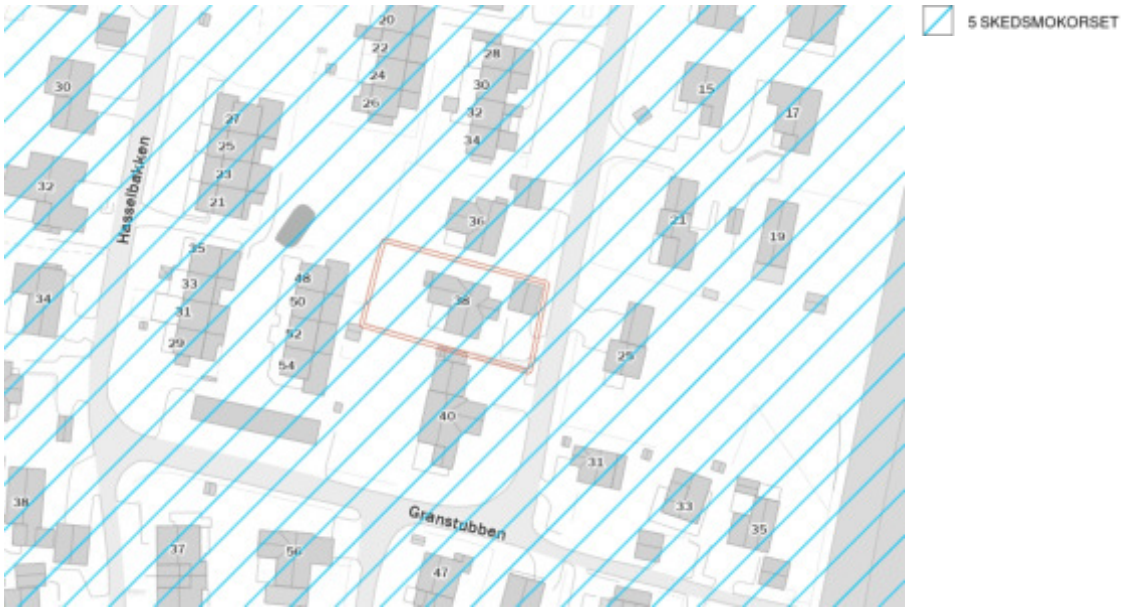

Beskrivelse


Kartet viser data fra Kulturminnevernplan for Skedsmo kommune fra 2011, ikke endelig vedtatt plan men skal brukes ifbm saksbehandling i kommunen
Opphav: Skedsmo kommune. Ingen begrensninger på bruk

...

NAVN	INFORMASJON
5 SKEDSMOKORSET	Høringsutkast 2011

Landbruk: Arealressurskart - AR50 - Arealtyper

Kilde	Norsk institutt for bioøkonomi	Oppdatert	
Antall treff	1	Nedlastet	07.05.2025
Dokumentasjon (GeoNorge)	Klikk her	Sist sjekket	07.05.2025

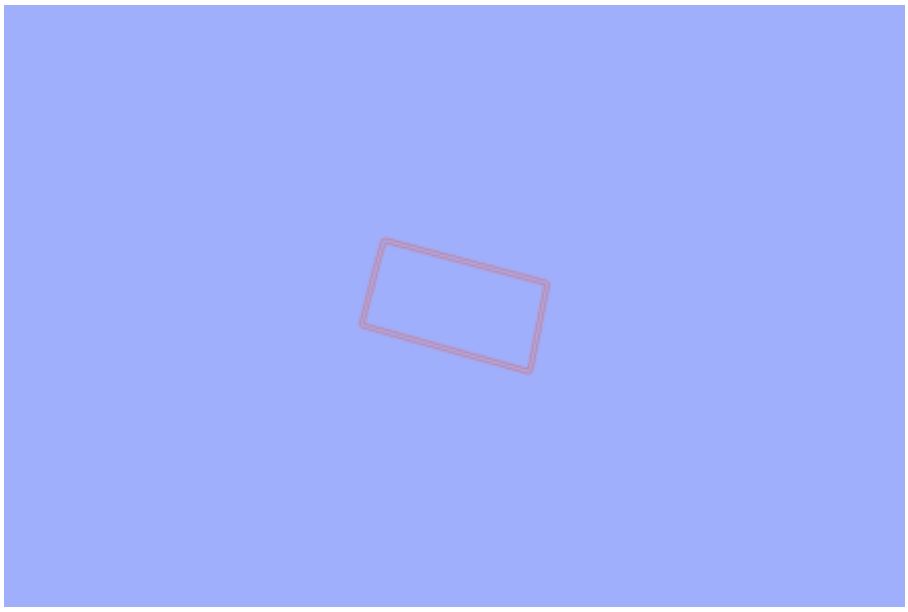

Beskrivelse

Arealtype er et kartlag eller egenskap med egne presentasjonsregler i det landsdekkende datasettet AR50. Det viser hovedtyper av arealessurser tilpasset bruk i målestokker fra 1:20 000 til 1:100 000.
Arealtype er en inndeling i åtte arealressursklasser. Egenskap/kolonne i datasettet som skal brukes til å fremstille kartlaget heter ARTYPE i SOSI-format og arealtype i gml og gdb-format. Lovlige egenskapverdier i henhold til kodelisten er: 10 - Bebygd og samferdsel; 20 - Jordbruksareal; 30 - Skog; 50 - Snaumark; 60 - Myr; 70 - Snølsbre; 81 - Ferskvann; 82 - Hav; 99 - Ikke kartlagt.

For mer informasjon om datasettet AR50, les om Arealressurskart - AR50 Serie på https://kartkatalog.geonorge.no/metadata/arealressurskart-ar50-serie/4bc2d1e0-f693-4bf2-820d-c11830d849a3

...

Flater

AREALTYPE	JORDBRUK	SKOGBONITET	TRESLAG	VEGETASJONSDEKKE
10	98	98	98	98

Landbruk: FKB-AR5

Kilde	Geovekst	Oppdatert	06.05.2025
Antall treff	1	Nedlastet	15.05.2025
Dokumentasjon (GeoNorge)	Klikk her	Sist sjekket	15.05.2025



Beskrivelse

FKB-AR5, som står for "Felles Kartdatabase - Arealressurs 5", representerer en omfattende kartlegging og beskrivelse av Norges arealressurser på et svært detaljert nivå. Dette datasettet er designet for å gi en grundig og presis oversikt over landets arealbruk, naturressurser, og topografiske forhold, og er et kritisk verktøy for planleggere, forskere, og beslutningstakere som arbeider med landforvaltning, miljøovervåking, og utviklingsplanlegging.

AR5-datasettet er flatedekkende, noe som betyr at det gir en sammenhengende oversikt over hele Norges landareal, inkludert både urbane og rurale områder. Det skiller seg ut ved sin høye oppløsning og detaljnivå, som muliggjør analyse og kartframstillinger av høy kvalitet. Denne detaljerte innsikten er spesielt verdifull for å forstå og håndtere komplekse arealbruksutfordringer, som balansen mellom bevaring og utvikling, landbruk, skogbruk, og byutvikling.

En av de viktigste funksjonene til AR5 er dens rolle i ajourhold og oppdatering av Norges arealressursinformasjon. Ved å tilby en detaljert og nøyaktig base, gjør AR5 det mulig for ulike aktører å hollegge, oppdatere, og dele relevant informasjon om arealbruksendringer, miljøtilstand, og ressursforvaltning. Dette sikrer at beslutningstaking kan baseres på oppdatert og nøyaktig informasjon, noe som er avgjørende for effektiv forvaltning og bærekraftig utvikling.

Videre er AR5 designet for å være fleksibelt og tilgjengelig for en bred brukergruppe, inkludert offentlige etater, private selskaper, forskningsinstitusjoner, og den generelle offentligheten. Dette gjør datasettet til et verdifullt verktøy for en rekke analyseformål, fra miljøovervåking og risikostyring til urban planlegging og landskapsanalyser.

Samlet sett representerer FKB-AR5 et fundamentalt verktøy for å forstå, forvalte, og utvikle Norges arealressurser på en bærekraftig måte. Dets detaljerte innsikt og omfattende dekning gjør det mulig for brukere å utføre avanserte analyser og skape informative kartframstillinger som understøtter informerte beslutninger og effektiv ressursforvaltning.

...

Flater

AREALTYPE	TRESLAG	SKOGBONITET	GRUNNFORHOLD
Bebygd	Ikke relevant	Ikke relevant	Ikke relevant

Landskap: Naturtyper i Norge - Landskap

Kilde	Artsdatabanken	Oppdatert	27.03.2025
Antall treff	1	Nedlastet	28.03.2025
Dokumentasjon (GeoNorge)	Klikk her	Sist sjekket	10.05.2025



Beskrivelse

NiN landskap er et system for beskrivelse av landskapsmessig variasjon som forholder seg til definisjonene i den europeiske landskapskonvensjonen og i naturmangfoldloven. NiN landskap er en del av Artsdatabanken sitt typesystem «Natur i Norge (NiN)». Kartleggingsmetodikken er utviklet for Nordland fylke, og standarden er utviklet etter et pilotprosjekt i Nordland fylke. Systemet inneholder standardisert metodikk for avgrensing og typeinndeling av landskap. Landskapsnivået i NiN er tilpasset kartlegging i målestokk 1:50 000. Landskapstypeinndelingen i NiN omfatter alle landskap fra naturlandskap, via jordbrukslandskap til bylandskapet. På grunnlag av digitale terrengformanalyser er det laget standardiserte kriterier for inndeling i hovedtyper og grupper av hovedtyper, som fanger opp variasjonen i landskapet på grov skala. Videre er det utarbeidet en typeinndeling for å adressere landskapsvariasjon i finere skala basert på variasjon i landskapets innhold og egenskaper. Variasjon i landskapet langs ti gradienter danner grunnlag for denne inndelingen.

...

Flater

GRUNNTYPENAVN
Innlandsslettelandskap under skoggrensen med tett bebyggelse og jordbruksdominans

Natur: Verneplan for vassdrag

Kilde	Norges vassdrags- og energidirektorat	Oppdatert	01.05.2025
Antall treff	1	Nedlastet	05.05.2025
Dokumentasjon (GeoNorge)	Klikk her	Sist sjekket	10.05.2025



Beskrivelse

Database over vassdrag verna mot kraftutbygging. Egenskapsdata er verneplannavn. og id., verneplannr., dato for vern, areal og vassdragsnr.

...

Flater

PLAN
3

Plan: Differensierte støykrav i Kommuneplanen 2023-2035, Lillestrøm kommune - Lokale data

Kilde	Lillestrøm kommune	Oppdatert	
Antall treff	1	Nedlastet	09.05.2025
Dokumentasjon (GeoNorge)	Klikk her	Sist sjekket	09.05.2025



Beskrivelse

Differensierte støykrav i Kommuneplanen 2023-2035

§ 1-14.1.2 Støykrav til sone 1 sentrumsformål
Det tillates støyfølsomt bruksformål i rød støysone, dersom følgende krav innfris:
• Utenfor 50 % av støyfølsomme rom (soverom og stue/oppholdsrom) skal det være stille side på fasade. Av disse skal minst ett rom være soverom.
• Det skal være gjennomgående leiligheter dersom stille side ikke kan oppnås ved plangrep.
§ 1-14.1.3 Støykrav til sone 2 øvrige sentrale utbyggingsområder
• Det tillates ikke støyfølsomt bruksformål i rød støysone.
• Utenfor 50 % av støyfølsomme rom (soverom og stue/oppholdsrom) skal det være stille side på fasade. Av disse skal minst ett rom være soverom.
• Kommunen kan kreve gjennomgående leiligheter dersom stille side ikke kan oppnås ved plangrep.
§ 1-14.1.4 Støykrav i sone 3 øvrige deler av kommunen
• Det tillates ikke støyfølsomt bruksformål i rød støysone.
• Dersom planområdet ligger i gul støysone, skal det være stille side på minst en av fasadene utenfor alle rom til støyfølsomt bruksformål

...

BESKRIVELSE
Støykrav i sone 3 øvrige deler av kommunen

Plan: Krav til parkeringsdekning i Lillestrøm kommune - lokale data

Kilde	Lillestrøm kommune	Oppdatert	
Antall treff	1	Nedlastet	09.05.2025
Dokumentasjon (GeoNorge)	Klikk her	Sist sjekket	09.05.2025



Beskrivelse

Parkeringskrav/oppstillingsplasser for bil og sykkel (jf. pbl. § 11-9 nr. 5). Vedtatt av Lillestrøm kommunestyre den 14.06.2023 i sak 76/23 og revidert 24.01.2024 i sak 2/24. Bestemmelsene gjelder ved oppføring, ombygging og bruksendring av bygninger og ved fradeling av grunneiendom, med mindre annet fastsettes i reguleringsplan. Parkering skal vises på situasjonsplan

https://www.lillestrom.kommune.no/globalassets/pdf/kultur-miljo-og-samfunn/kommuneplan/3.1-bestemmelser-med-retningslinjer-revidert-24.01.2024.pdf

...

ANNEN_NÆRING	F_SMÅHUS	K_SMÅHUS	NÆRINGSBEBYGGELSE	RELIGIØS_FORSAMLING	SONE	ANNEN_TJENESTEYTING	BARNEHAGE
-	Bil-maks 2,0	Bil-maks 1,5 Sykkel-min. 2,0	Bil-maks 0,4 Sykkel-min 0,25	-	D	-	Bil-maks 2,0 Sykkel-min. 2,0

Plan: Temadata til Kommuneplanen 2023-2035, Indre- og Ytre soner, Lillestrøm kommune - Lokale data

Kilde	Lillestrøm kommune	Oppdatert	
Antall treff	1	Nedlastet	09.05.2025
Dokumentasjon (GeoNorge)	Klikk her	Sist sjekket	09.05.2025



Beskrivelse

Temadata til kommuneplanen for Lillestrøm 2023-2035. Soner for utnyttingsgrad.

...

KATEGORI
ytre

19.05.2025

Eiendom
3205-56/194/0
Adresse
Granstubben 38, 2020 Skedsmokorset

Dato siste feiing
12.04.2023

Dato siste tilsyn:
13.02.2017 – uten avvik

Vi opplyser om at eventuelle avvik kan være utbedret, men ikke har blitt verifisert på nytt tilsyn av NRBR. Det kan eksistere avvik som ikke fremkommer av sammenstillingen.

Vi tar forbehold om skjulte feil og mangler. Denne rapporten omhandler kun feil og mangler ved skorstein og ildsted.

Det er viktig at kavene til røykvarsler og slokkeutstyr også er ivaretatt. Kravene i en boenhet er:

Det skal være minst èn detektor eller røykvarsler i hver etasje, som skal dekke kjøkken, stue, sone utenfor soverom og sone utenfor tekniske rom. Alarmen skal kunne høres tydelig på oppholdsrom og soverom når dørene mellom rommene er lukket.

- Det skal være minst ett slokkeutstyr (pulver, skum, vann) som kan brukes i alle rom. Pulverapparat og skumapparat skal inn til ekstern kontroll/service hvert 5.år.
- Feiing og tilsyn er behovsprøvd og det er kommunene som fastlegger feiegebyr. Les om feiing og brannsikkerhet på vår hjemmeside www.nrbr.no.

Henvendelser vedrørende saken kan gjøres til Hege Halden, som kan treffes på telefon: 911 89 875, eller epost hege.halden@nrbr.no

Med hilsen

Nedre Romerike brann- og redningsvesen IKS

Anita Holtet	Hege Halden
Seksjonsleder	konsulent

Dokumentet er elektronisk godkjent og har derfor ikke håndstrevet signatur.

LØSØRE OG TILBEHØR

OVERSIKT OVER LØSØRE OG TILBEHØR TIL EIENDOMMEN
Oversikten er utarbeidet av Norges Eiendomsmeglerforbund, Eiendom Norge og Advokatforeningens Eiendomsmeglingsgruppe, og er gjeldende fra 1. januar 2020.

Generelt

Lov om avhending av fast eigedom (avhendingslova/avhl.) av 3. juli 1992 regulerer kjøper og selgers rettigheter og plikter ved overdragelse av fast eiendom og andeler i borettslag. I henhold til avhl. § 3-4 skal eiendommen, når annet ikke er avtalt, overdras med innredninger og utstyr som etter lov, forskrift eller annet offentlig vedtak skal følge med. Det samme gjelder varig innredning og utstyr som enten er fastmontert eller er særskilt tilpasset bygningen, jf. avhl. § 3-5. Loven inneholder ingen detaljert oversikt over hva som omfattes av «innredning og utstyr», og over hva som skal regnes som «fastmontert eller særskilt tilpasset». Partene kan fritt avtale hva som skal følge med eiendommen ved salg. Bransjens liste over løsøre og tilbehør som skal følge med eiendommen, er en del av avtalen mellom kjøper og selger dersom ikke annet er opplyst i salgsoppgaven, kjøper har tatt forbehold i bud eller avtale på annen måte er inngått. Der intet annet er avtalt, vil løsøre og tilbehør medfølge slik dette fremkommer av avhl. § 3-4 og § 3-5 og denne oversikt.
Produkter og installasjoner som medfølger overdras uten noen form for garantier, utover eventuell gjenværende leverandørgaranti. Dersom det er noe i nedenstående liste som ikke finnes på eiendommen, vil det heller ikke medfølge.

1. HVITEVARER medfølger der dette er spesielt angitt i salgsoppgaven.

2. HELDEKKENDE TEPPER følger med uansett festemåte.

3. VARMEKILDER, slik som ovner, kaminer, peiser, varmepumper og panelovner, følger med uansett festemåte. Frittstående biopeiser/varmeovner og terrassevarmere medfølger ikke. Det følger ikke med varmekilder i rom som ikke har vegg- eller fastmonterte varmekilder på visning.

4. TV, RADIO OG MUSIKKANLEGG. TV-antenner og fellesanlegg for TV, herunder parabolantenne, og tuneren/dekoder/tv-boks medfølger der dette eies av selger. Veggmontert TV/flatskjerm med tilhørende festeordning samt musikkanlegg følger ikke med (se også punkt 12).

5. BADEROMSINNREDNING/UTSTYR. Badekar, dusjkabinett, dusjvegger, alle fastmonterte speil og hyller, fastmonterte glass- og håndkleholdere, herunder håndklevarmere samt baderomsinnredning, medfølger.

6. GARDEROBESKAP medfølger, selv om disse er løse. Fastmonterte garderobehyller og knagger medfølger. Innredning i garderobeskap, for eksempel løse eller fastmonterte trådkurver, hyller, stenger og lignende, medfølger.

7. KJØKKENINNREDNING medfølger, herunder også åpne, fastmonterte hyller og løs eller fastmontert kjøkkenøy.

8. MARKISER, PERSIENNER og annen type innvendig og utvendig solskjerming, gardinoppheng, lamellgardiner og liftgardiner medfølger.

9. AVTREKKSVIFTER av alle slag, samt fastmonterte aircondition/ ventilasjonsanlegg, medfølger.

10. SENTRALSTØVSUGER medfølger med komplett anlegg, herunder slange, munnstykke mm.

11. LYSKILDER. Kupler, lysstoffarmatur, fastmonterte "spotlights", oppheng og skinner med spotlights samt utelys og hagebelysning medfølger. Vegglamper, krokhengte lamper, lysekroner, prismelamper og lignende som er koblet til sukkerbit eller stikkontakt følger likevel ikke med.

12. INSTALLERTE SMARTHUSLØSNINGER med sentral som styrer lys, varme, lyd o.l., samt tilhørende trådløse enheter som brytere, sensorer, kameraer, integrerte høyttalere el. medfølger. Enkle lysstyringssystem f.eks. med en sentral som kun styrer lyspærer eller smartpærer montert i sokkel medfølger likevel ikke.

13. UTVENDIGE SØPPELKASSER og eventuelt holder/hus til disse medfølger.

14. POSTKASSE medfølger.

15. UTENDØRS INNRETNINGER slik som flaggstang, fastmontert tørkestativ, samt andre faste utearrangementer som f.eks. badestamp, boblekar/jacuzzi og liknende utendørs kar, lekestue, lekestativ, utepeis, fastmontert trommel til vannslange, medfølger. Guidekabel/avgrensingskabel til robotgressklipper medfølger, men robotgressklipper og ladestasjon for denne medfølger ikke.

16. FASTMONTERT VEGGLADER/LADESTASJON TIL EL-BIL medfølger uavhengig av hvor laderen er montert.

17. SOLCELLEANLEGG med tilhørende teknisk infrastruktur medfølger.

18. GASSBEHOLDER til gasskomfyr og gasspeis medfølger.

19. BRANNSTIGE, BRANNTAU, feiestige og lignende medfølger der dette er påbudt. Løse stiger medfølger ikke.

20. BRANNSLUKNINGSAPPARAT, BRANNSLANGE og RØYKVARSLER medfølger der dette er påbudt. Det er eier og brukers plikt til å se til at utstyret forefinnes på enhver eiendom. Hvis annet ikke er uttrykkelig avtalt, skal dette derfor alltid følge med ved salg av eiendom.

21. SAMTLIGE NØKLER til eiendommen som selger er i besittelse av skal overleveres kjøper på overtakelsen, herunder nøkler til eventuelle boder, uthus, garasjeportåpner el. Låses boder, uthus el. med hengelås, skal lås og nøkler til disse medfølge.

22. GARASJEHYLLER, bodhyller, lagringshyller og oppheng til bildekk medfølger såfremt de er fastmontert. Planter, busker og trær som er plantet på tomten, eller fastmonterte kasser og lignende er en del av eiendommen og medfølger i handelen.

BUD OG BUDGIVNING



GI BUD MED BANKID

På eiendommens annonse vises det en "Gi bud"-knapp for elektronisk budgivning.

IDENTIFISER MED BANKID

Innlogging fungerer på samme måte som i din nettbank. Du kan også bruke BankID App (iOS/ Android) eller BankID på mobil.

REGISTRERING AV BUD

Nettsiden hjelper deg med korrekt utfylling av budmeldingen.

ELEKTRONISK SIGNERING

BankID lar deg signere budmeldingen elektronisk. Budmeldingen overføres til eiendomsmegleren.

BUDRUNDEN

Etter signering vil du motta en SMS-kvittering. Gi budforhøyelser med BankID eller ved å svare på SMS-kvitteringen.

BUDREGLEMENT

Benytt "Gi bud"-knappen på eiendommens annonse for å registrere ditt bud elektronisk. «Gi bud»-knappen åpner nettsiden TryggBudgivning.no som er integrert i megler-systemet.Alle bud / budforhøyelser og forbehold overføres automatisk inn i budjournalen på den respektive eiendommen.

Du logger deg inn på TryggBudgivning.no ved å bruke BankID. Det er derfor viktig å huske å ta med deg din BankID-brikke på budgivningsdagen. Du kan gi bud fra datamaskin, nettbrett eller smarttelefon.

Når du benytter deg av TryggBudgivning.no trenger du ikke å ta bilde av legitimasjon eller sende inn budskjema til megler. Etter at bud er registrert med BankID får du en kvittering pr. SMS om at budet er mottatt.

Du registrerer budforhøyelser ved å logge inn på nytt med BankID eller ved å svare på SMS-kvitteringen som du allerede har mottatt. Budforhøyelser registreres også automatisk inn i meglersystemet.

Lykke til!

KJØPETILBUD

FOR EIENDOMMEN:

Adresse:
Granstubben 38
Gnr. 56 Bnr. 194 i Lillestrøm kommune

Oppdragsnummer:
24-25-0276

Meglerforetak: NERO Eiendomsmegling AS
Saksbehandler: Kjell Olav Bårdseng
Telefon / Mobil: 64 84 52 80 / 92 80 63 46
E-post: kjell.olav.bardseng@privatmegleren.no

UNDERTEGNEDE GIR HERVED FØLGENDE BUD PÅ OVENNEVNTE EIENDOM:

Kjøpesum **Kr** ----------

Beløp med bokstaver **Kr** ----------

+ omkostninger iht. opplysninger i salgsoppgaven

Dette budet er bindende for undertegnede frem til og med den ---------- **Kl.** ----------

Dersom annet ikke er angitt gjelder budet til kl. 15.00 første virkedag etter siste annonserte visning. I forbrukerforhold vil bud med kortere akseptfrist enn til kl. 12.00 første virkedag etter siste annonserte visning ikke bli videreformidlet til selger

Eventuelle forbehold: ----------

Undertegnede er kjent med at selger står fritt til å godta eller forkaste ethvert bud. Likeledes er undertegnede klar over at budet er bindende for budgiver når det er kommet til selgers kunnskap. Handelen er juridisk bindende for begge parter dersom budet aksepteres innen akseptfristen. Undertegnede er kjent med at budjournalen vil bli forelagt kjøper og selger når handel er sluttet.

Ønsket overtakelsesdato: ----------

Budet baseres på opplysninger og salgsvilkår som fremkommer av salgsoppgave m/vedlegg

Kjøpet vil bli finansiert slik:

Låneinstitusjon: ---------- Referanse og tlf nr: ----------

Lånt kapital: ---------- Kr ----------

Egenkapital: ---------- Kr ----------

Totalt: ---------- **Kr** ----------

Egenkaptitalen består av: ☐ Salg av nåværende bolig eller fast eiendom
☐ Disponibelt kontantbeløp (bankinnskudd)

Jeg gir bud som ☐ Forbruker ☐ Ledd i næringsvirksomhet / Juridisk person (selskap)

Navn:		Navn:	
Fødselsdato:		Fødselsdato:	
Adr:		Adr:	
Postnr:	Sted:	Postnr:	Sted:
Tlf:	E-post:	Tlf:	E-post:
Dato:	Sign:	Dato:	Sign:

Kopi av legitimasjon

Kopi av legitimasjon

Forbrukerinformasjon om budgivning

Sist oppdatert med virkning fra 1. januar 2014, i forbindelse med ikrafttredelse av endringer i eiendomsmeglingsforskriften.

Informasjonen er utarbeidet av Forbrukerombudet, Forbrukerrådet, Den Norske Advokatforening ved Eiendomsmeglingsgruppen, Eiendomsmeglerforetakenes Forening og Norges Eiendomsmeglerforbund, på grunnlag av blant annet forskrift om eiendomsmegling § 6-3 og § 6-4.

Nedenfor gis en oversikt over de retningslinjer som forbrukermyndighetene og organisasjonene anbefaler benyttet ved budgivning på eiendommen. Avslutningsvis gis også en kort oversikt over de viktigste rettsreglene tilknyttet budgivning.

Før det legges inn bud på eiendommen oppfordres budgiver til å sette seg inn i all relevant informasjon om eiendommen, herunder eventuell salgsoppgave og teknisk rapport med vedlegg.

GJENNOMFØRING AV BUDGIVNING

1. På forespørsel vil megler opplyse om aktuelle bud på eiendommen, herunder om relevante forbehold.

2. Alle bud skal inngis skriftlig til megler, som formidler disse videre til oppdragsgiver. Kravet til skriftlighet gjelder også budforhøyelser og motbud, aksept eller avslag fra selger. Før formidling av bud til oppdragsgiver skal megler innhente gyldig legitimasjon og signatur fra budgiver. Kravet til legitimasjon og signatur er oppfylt for budgivere som benytter e-signatur, eksempelvis BankID eller MinID. Med skriftlige bud menes også elektroniske meldinger som e-post og SMS når informasjonen i disse er tilgjengelig også for ettertiden.

3. Et bud bør inneholde eiendommens adresse (eventuelt gnr/bnr), kjøpesum, budgivers kontaktinformasjon, finansieringsplan, akseptfrist, overtakelsesdato og eventuelle forbehold som for eksempel usikker finansiering, salg av nåværende bolig ol. Normalt vil ikke et bud med forbehold bli akseptert før forbeholdet er avklart. Konferer gjerne med megler før bud avgis.

4. Megler skal legge til rette for en forsvarlig avvikling av budrunden. I forbrukerforhold (dvs. der oppdragsgiver er forbruker) skal megleren ikke formidle bud med kortere akseptfrist enn kl. 12.00 første virkedag etter siste annonserte visning. Etter denne fristen bør budgivere ikke sette en kortere akseptfrist enn at megler har mulighet til, så langt det er nødvendig, å orientere oppdragsgiver, budgivere og øvrige interessenter om bud og forbehold. Det bør ikke gis bud som diskriminerer eller utelukker andre budgivere. Dersom bud inngis med en frist som åpenbart er for kort til at megleren kan avvikle budrunden på en forsvarlig måte som sikrer oppdragsgiver og interessenter et tilstrekkelig grunnlag for sine handlingsvalg, vil megler fraråde budgiver å stille slik frist.

5. Megleren vil uoppfordret gi sin vurdering av det enkelte bud overfor oppdragsgiveren, når budet er gitt innenfor fristene i punkt 4.

6. Megleren skal så langt det er nødvendig og mulig holde budgiverne skriftlig orientert om nye og høyere bud og eventuelle forbehold. Megler skal så snart som mulig bekrefte skriftlig overfor budgivere at budene deres er mottatt.

7. Etter at handel har kommet i stand, eller dersom en budrunde avsluttes uten at handel er kommet i stand, kan en budgiver kreve kopi av budjournalen i anonymisert form.

8. Kopi av budjournal skal gis til kjøper og selger uten ugrunnet opphold etter at handel er kommet i stand. Dersom det er viktig for budgiver å bevare sin anonymitet, bør budet fremmes gjennom fullmektig.

VIKTIGE AVTALERETTSLIGE FORHOLD

1. Det eksisterer ingen angrerett ved salg/kjøp av fast eiendom.

2. Når et bud er innsendt til megler og han har formidlet innholdet i budet til selger (slik at selger har fått kunnskap om budet), kan budet ikke kalles tilbake. Budet er da bindende for budgiver frem til akseptfristens utløp, med mindre budet før denne tid avslås av selger eller budgiver får melding om at eiendommen er solgt til en annen (man bør derfor ikke gi bud på flere eiendommer samtidig dersom man ikke ønsker å kjøpe flere enn en eiendom).

3. Selger står fritt til å forkaste eller akseptere ethvert bud, og er for eksempel ikke forpliktet til å akseptere høyeste bud.

4. Når en aksept av et bud har kommet frem til budgiver innen akseptfristens utløp er det inngått en bindende avtale.

5. Husk at også et eventuelt bud fra selger til kjøper (såkalte "motbud"), avtalerettslig er et bindende tilbud som medfører at det foreligger en avtale om salg av eiendommen dersom budet i rett tid aksepteres av kjøper.

Notater