MOLØKKA 26

PRIVATMEGLEREN

Vedlegg

Tilstandsrapport
Egenerklæring
Eiendomsinformasjon
Ferdigattester
Byggetegninger
PlanRapport
Eiendomskart
Energiattest
Meglers verdivurdering
Løsøre og tilbehør
Bud og budgivning

TILSTANDSRAPPORT

Tilstandsrapport

Enebolig
Moløkka 26, 1827 HOBØL
INDRE ØSTFOLD kommune
gnr. 896, bnr. 47

Sum areal alle bygg: BRA: 387 m² BRA-i: 296 m²



Befaringsdato: 17.08.2024 **Rapportdato:** 26.08.2024 **Oppdragsnr.:** 14158-2084 **Referansenummer:** MA7873

Autorisert foretak: OP Arnesen AS **Sertifisert Takstingeniør:** Ole Peter Arnesen **Vår ref:**

O P Arnesen AS
Takstmann MNTF og Bygningssakkyndig
Telefon. 950 70 070
op@oparnesen.no

Rapporten kan brukes i inntil ett år etter befaringsdatoen, og kan ikke gjenbrukes ved flere boligsalg i denne perioden.
For eiendomsoverdragelser fra 1.1.2024, må selger sørge for at areal i rapporten er oppdatert og følger ny bransjestandard for areal.
Skjer det endringer, oppstår skader også videre på boligen, bør du som selger be om oppdatert rapport.

Norsk takst

Norsk takst er bransjeorganisasjonen for landets bygningssakkyndige og takstforetak, med om lag 1400 sertifiserte medlemmer fordelt på omtrent 1000 bedrifter. I boligomsetningen regnes takstrapportene som et helt avgjørende element i den informasjonen som gjøres tilgjengelig for kjøper. Årlig leverer medlemmene rundt 120.000 slike takster. Det gir unik oversikt over norske boliger, og bidrar til at alle oppdrag kan utføres med utgangspunkt i erfaringsbasert kvalitet.

Det stilles høye krav til utdanning, sertifisering og yrkesetikk. Norsk takst er opptatt av at boligomsetningen skal være trygg, og legger vekt på å opptre uavhengig av andre bransjeaktører. Bygningssakkyndige fakturerer sine tjenester uten hensyn til hvilken pris som oppnås, og skal heller ikke på annen måte ha noen egeninteresse knyttet til handelen.

Uavhengighet og god fagkunnskap har over tid bygget troverdighet og tillit. Både selger og kjøper skal kunne stole på bygningssakkyndiges vurderinger. For tilfeller der det likevel skulle oppstå misnøye med utført arbeid, har vi sammen med Forbrukerrådet etablert en klagenemnd.

Norsk takst har en sentral rolle i utviklingen av norske standarder, regler og profesjonsprinsipper, og representerer bransjen i alle relevante internasjonale fora. Dette sikrer at norske bygningssakkyndige tidlig kan tilpasse seg krav og bransjetrender fra utlandet, samtidig som takseringsfaget får en norsk stemme på verdensbasis. Organisasjonen bidrar i næringspolitisk sammenheng, og har vært en pådriver for å sikre at lover og regler gir trygghet for forbrukerne i boligomsetningen.

OP Arnesen AS

Rapportansvarlig

Ole Peter Arnesen
Uavhengig Takstingeniør
op@oparnesen.no
950 70 070

Dette trenger du å vite om tilstandsrapporten



Hva er en tilstandsrapport?

En tilstandsrapport beskriver synlige skader/avvik eller tegn på skader/avvik på boligen. Rapporten fremhever vanligvis ikke positive egenskaper ved boligen.



Hva vurderer en bygningssakkyndig?

Den bygningssakkyndige vurderer boligen ut fra hva man kan forvente av en bygning av samme alder og type. Vurderingen gjøres som regel mot hvordan det var vanlig å bygge og regler som gjaldt da boligen ble oppført (søknadstidspunktet). Forhold som er vanlige for bygningens alder, slik som slitasje etter normal bruk regnes ikke som avvik.



Hva inneholder tilstandsrapporten?

Den bygningssakkyndige undersøker rom og bygningsdeler slik det kommer frem av Forskrift til avhendingsloven. Tilstandsrapporten inneholder bare avvik som den bygningssakkyndige kan se eller kontrollere med enkle hjelpemidler. Det gjøres ikke nærmere undersøkelser slik som åpning av vegger eller andre bygningsdeler. I vegg mot våtrom og rom under terreng kan det borres et hull for å gjøre enkle undersøkelser slik som fuktsøk.

Når du kjøper en brukt bolig

Når du kjøper en brukt bolig, er det viktig å være oppmerksom på at dette ikke kan sammenlignes med å kjøpe en ny bolig. Måten boligen ble bygget på kan være annerledes enn i dag. Bygninger svekkes over tid, og utsettes for slitasje blant annet på grunn av bruk og vær og vind. Mange boliger fornyes helt eller delvis, noen i flere omganger, eller det oppføres tilbygg. Særlig for boliger som er pusset opp eller endret, er det viktig å merke seg at fornyelse av overflater ikke nødvendigvis betyr at bygningsdeler under er forbedret.

Vurdering mot byggeår

Den bygningssakkyndige vil vurdere boligen mot hvordan det var vanlig å bygge og regler som gjaldt da bygningen ble oppført (søknadstidspunktet). Den bygningssakkyndige ser etter avvik som har betydning for og som reduserer boligens funksjon og verdi, og som kommer frem av Forskrift til avhendingslova.
Noen rom og bygningsdeler slik som bad og vaskerom, og forhold som gjelder sikkerhet mot brann, rekkverk og trapper osv., vil den bygningssakkyndige vurdere mot dagens regelverk. Etter dagens regelverk vil disse kunne få en tilstandsgrad 2 eller 3 uten at det nødvendigvis er krav om at avviket må utbedres.

Tilstandsrapporten beskriver ikke hele boligen

BYGNINGSSAKKYNDIGE SER FOR EKSEMPEL IKKE PÅ (MED MINDRE BYGNINGSDELEN ER NEVNT I RAPPORTEN)

• vanlig slitasje og normal vedlikeholdstilstand • bagatellmessige forhold som ikke påvirker bygningens bruk eller verdi vesentlig • etasjeskillere • tilleggsbygg slik som garasje, bod, anneks, naust også videre • utvendige trapper • støttemurer • skjulte installasjoner • installasjoner utenfor bygningen • full funksjonstesting av el- og VVS-installasjoner • geologiske forhold og bygningens plassering på grunnen • bygningens planløsning • bygningens innredning • løsøre slik som hvitevarer • utendørs svømmebasseng og pumpeanlegg • bygningens estetikk og arkitektur • bygningens lovlighet (bortsett fra bruksendringer, brannceller og forhold som åpenbart kan påvirke helse, miljø og sikkerhet) • fellesarealer (med mindre boligeier har vedlikeholdsplikt for fellesarealer og dette er kjent for bygningssakkyndig, eller fellesarealet har en særlig tilknytning til boligen).

© iVerdi 2023 © Norsk takst 2023

Malen til denne rapporten, inkludert standardtekstene fra Norsk takst, er vernet etter åndsverkloven og kan kun benyttes av medlemsforetakene i Norsk takst og av takstingeniører som er sertifisert i slikt foretak, samt av kunder hos iVerdi og studenter hos NEAK. For andre aktører er eksemplarfremstilling av malen og standardtekster, som utskrift og annen kopiering til bruk som grunnlag for tilsvarende rapporter, bare tillatt når det er hjemlet i lov (kopiering til privat bruk, sitat o.l.) eller avtale med Norsk Takst (Forside) eller iVerdi (Hjem-iVerdi).

Utnyttelse i strid med lov eller avtale kan medføre erstatnings- og straffeansvar.

Dette trenger du å vite om tilstandsrapporten

Tilstanden vurderes med ulike tilstandsgrader

Tilstanden gir uttrykk for en gitt forventet tilstand, blant annet vurdert ut fra alder og normal bruk. Ved Tilstandsgrad 0 (TG0) og Tilstandsgrad 1 (TG1) gir den bygningssakkyndige normalt ingen begrunnelse for valg av tilstandsgrad. Grunnen er at bygningen eller bygningsdelen da bare har normal slitasje. Ved skjulte konstruksjoner kan alder alene avgjøre tilstandsgrad. Når bygningssakkyndige anbefaler tiltak, for eksempel utbedringer, må brukeren av rapporten vurdere om tiltakene er nødvendige og lønnsomme.
Når den bygningssakkyndige velger tilstandsgrad, baseres vurderingen på faste kriterier som følger av gjeldende bransjestandard for Teknisk tilstandsanalyse ved omsetning av bolig og Forskrift til avhendingslova.



TILSTANDSGRAD 0, TG0: INGEN AVVIK

Bygningsdelen skal være tilnærmet ny, ikke vise tegn på slitasje og det skal være lagt frem dokumentasjon på faglig god utførelse. Det er ingen merknader til delen.



TILSTANDSGRAD 1, TG1: MINDRE AVVIK

Bygningsdelen skal bare ha normal slitasje, og strakstiltak skal ikke anses som nødvendig. Graden kan også brukes når delen er ny, men der dokumentasjon på faglig god utførelse mangler.



TILSTANDSGRAD 2, TG2: VESENTLIGE AVVIK OG MINDRE AVVIK SOM ETTER NS 3600 GIR TG 2

Bygningsdelen skal enten ha feil utførelse, en skade eller symptomer på skade, sterk slitasje eller nedsatt funksjon. Graden gis når bygningsdelen trenger vedlikehold eller tiltak i nær fremtid. Graden skal også brukes når delen er gammel og det er grunn til å varsle om faren for skader på grunn av alderen, eller når det er grunn til å overvåke delen spesielt på grunn av fare for større skader eller følgeskader.

Ved avvik som ikke krever umiddelbare tiltak (ingen umiddelbar kostnad) så blir TG2 markert med en lysere farge.



TILSTANDSGRAD 3, TG3: STORE ELLER ALVORLIGE AVVIK

Denne tilstandsgraden brukes ved kraftige tegn på forhold som man må regne med trenger utbedring straks eller innen kort tid. Det er påvist funksjonssvikt eller sammenbrudd.



IKKE UNDERSØKT/IKKE TILGJENGELIG FOR UNDERSØKELSE

Det kan være avvik/skader som ikke er avdekket.

Hva er et anslag på utbedringskostnad?

Hva det vil koste å utbedre rom eller bygningsdeler, er et forsiktig anslag basert på nåværende kvalitet, registrert avvik og angitte tiltak i rapporten. Anslaget er gitt på generelt grunnlag og må ikke forveksles med et pristilbud fra en håndverker. Det kan foreligge avvik og tiltak som ikke kommer frem av rapporten.
Utbedringskostnad avhenger blant annet av personlige valg av og markedspris på materialer og tjenesteyter.

I rapporten skal det settes anslag for utbedringskostnad for TG3, og slikt anslag kan også gis ved TG2.

Ingen umiddelbare kostnader



Tiltak under kr 10 000



Tiltak mellom kr 10 000 - 50 000



Tiltak mellom kr 50 000 - 100 000



Tiltak mellom kr 100 000 - 300 000



Tiltak over kr 300 000

Beskrivelse av eiendommen

Stor enebolig fra 2012 oppført i Sveitserstil.

Garasje over 2 etasjer med gulvareal på 124 m².

I tillegg kommer hønsehus og opprinnelig utestall.

Terrasse på over 200 m² med hagestue, jacuzzi med overbygg og svømmebasseng.

Boligen går over 2 etasjer. Takhøyden i 1. etasje er 2,67 m.

2. etasje har normal takhøyde på 2,4 m.

1. etasje består av entrè, hall, toalettrom, gang, vaskerom, teknisk rom, kjøkken, spisestue, stue m/trapp og TV-stue.

2. etasje består av trapperom, allrom, bad/wc, omkledningsrom, 2 boder og 4 soverom.

Boligen fremstår som påkostet med blant annet høye dører og kjøkken fra Dokka Bondemøbler.

For øvrig henvises det til de enkelte kontrollpunktene.

Arealer Gå til side

Forutsetninger og vedlegg Gå til side

Lovlighet Gå til side

Enebolig

- Det foreligger ikke tegninger

Takstmannen har ikke innhentet tegninger.


Garasje

- Det foreligger ikke tegninger

Takstmannen har ikke innhentet tegninger.

Sammendrag av boligens tilstand


Fordeling av tilstandsgrader

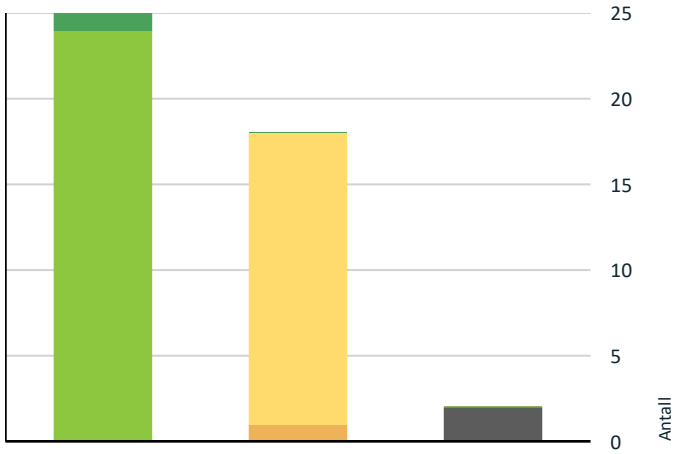

- TG0: Ingen avvik
- TG1: Mindre eller moderate avvik
- TG2: Avvik som ikke krever tiltak
- TG2: Avvik som kan kreve tiltak
- TG3: Store eller alvorlige avvik
- TG IU: Konstruksjoner som ikke er undersøkt

Vil du vite mer om tilstandsgrader? Se side 4.

Anslag på utbedringskostnad

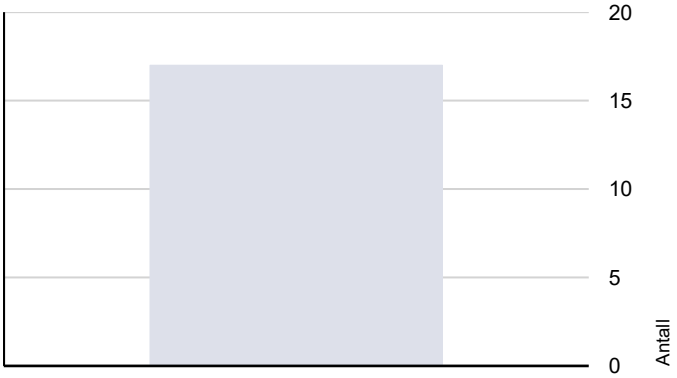

- Ingen umiddelbare kostnader
- Tiltak under kr 10 000
- Tiltak mellom kr 10 000 - 50 000
- Tiltak mellom kr 50 000 - 100 000
- Tiltak mellom kr 100 000 - 300 000
- Tiltak over kr 300 000

Hva er anslag på utbedringskostnad? Se side 4.

Spesielt for dette oppdraget/rapporten

Det forutsettes at eiendommen er godkjent til dagens bruk og at eventuelle pålegg fra offentlige myndigheter er oppfylt.
Besiktigelsen er foretatt med de avgrensninger som følger av at boligen er møblert. Endret bruk kan over tid avdekke skjulte feil og mangler som ikke oppdages ved visuell kontroll.
Hjemmel er kontrollert fra Eiendomsverdi.no.
Arealene er angitt i henhold til målereglene i NS 3940, retningslinjer for arealmåling.
Rommenes bruk kan være i strid med byggeforskriftene selv om de er måleverdige etter NS 3940. Det tas forbehold om mulige feil eller mangler i opplysninger gitt av selger, offentlige myndigheter eller forretningsfører.
Undertegnede bekrefter at rapporten er utformet i tråd med takstforskriften.
Kunden/rekvirenten skal lese gjennom dokumentet før bruk og gi tilbakemelding til takstmannen hvis det finnes feil eller mangler som bør rettes opp.

Oppsummering av avvik

Vil du vite mer? Se på rommet eller bygningsdelen senere i rapporten.

Enebolig

TG IU KONSTRUKSJONER SOM IKKE ER UNDERSØKT

Innvendig > Rom Under Terreng	Gå til side
Våtrom > 1. Etasje > Vaskerom > Tilliggende konstruksjoner våtrom	Gå til side

TG 2 AVVIK SOM KAN KREVE TILTAK

Utvendig > Balkonger, terrasser og rom under balkonger	Gå til side

TG 2 AVVIK SOM IKKE KREVER UMIDDELBARE TILTAK

Utvendig > Snøfangere	Gå til side
Utvendig > Takkonstruksjon/Loft	Gå til side
Innvendig > Overflater	Gå til side
Innvendig > Radon	Gå til side
Innvendig > Innvendige trapper	Gå til side
Våtrom > 2. Etasje > Bad/wc > Overflater vegger og himling	Gå til side
Våtrom > 2. Etasje > Bad/wc > Overflater Gulv	Gå til side

Sammendrag av boligens tilstand

Våtrom > 2. Etasje > Bad/wc > Sluk, membran og tettesjikt	Gå til side
Våtrom > 1. Etasje > Vaskerom > Overflater Gulv	Gå til side
Våtrom > 1. Etasje > Vaskerom > Sluk, membran og tettesjikt	Gå til side
Våtrom > 1. Etasje > Vaskerom > Sanitærutstyr og innredning	Gå til side
Våtrom > 1. Etasje > Vaskerom > Ventilasjon	Gå til side
Spesialrom > 1. Etasje > Toalettrom > Ventilasjon	Gå til side
Tekniske installasjoner > Vannledninger	Gå til side
Tekniske installasjoner > Ventilasjon	Gå til side
Tekniske installasjoner > Svømmebasseng	Gå til side
Tekniske installasjoner > Vannbåren varme	Gå til side

Tilstandsrapport

ENEBOLIG

Byggeår
2012

Kommentar
Kilde: Eiendomsverdi.no

Anvendelse
Bolig

UTVENDIG

TG 1 Taktekking

Punktet må sees i sammenheng med Takkonstruksjon/Loft

Taktekkingen består av betongtakstein fra byggeåret.
Taket er kun besiktiget fra bakkenivå og vurderingen er basert på alder/materiale.
Normal tid før omlegging av betongtakstein er 30 - 60 år.

TG 2 Snøfangere

Det er ikke montert snøfangere.

Vurdering av avvik:
• Det er avvik:

Det mangler snøfangere på hele eller deler av taket, men det var ikke krav om dette på byggemeldingstidspunktet.

Konsekvens/tiltak
• Tiltak:

Snøfangere bør monteres. Det er ikke krav om endring til dagens krav.

Kostnadsestimat: Ingen umiddelbar kostnad

TG 1 Nedløp og beslag

Takrenner, nedløpsrør og beslag er av plastbelagt stål fra byggeåret.
Taket er kun besiktiget fra bakkenivå og vurderingen er basert på alder/materiale.
Normal tid før utskifting av takrenner/nedløp/beslag av plastbelagt stål er 25 - 35 år.

TG 1 Veggkonstruksjon

Yttervegger er av tradisjonelt bindingsverk fra byggeåret kledd med stående perlefas-panel. Beiset i 2024. Kledningen er stedvis avsluttet noe nærme terrenget.
Normal tid før reparasjon av bindingsverk av tre er 40 - 80 år.
Normal tid før utskifting av trekledning er 40 - 60 år.

TG 2 Takkonstruksjon/Loft

Punktet må sees i sammenheng med Taktekking

Saltakkonstruksjon av dels prefabrikkerte takstoler samt dels sperrer og limtre mønedrager. Undertak av rupanel.

Vurdering av avvik:
• Det er avvik:

Loftet ble kun besiktiget fra luke i 2. etasje på en for kort gardintrapp. Inspeksjon av takkonstruksjon/loft samt isolering og ventilering ble derfor sterkt begrenset. Det ble registret en litt for liten luftespalte i gesimskasser utvendig og ventiler i gavlene blir ettermontert ifølge eier. Dampsperren var brutt ved loftsluken og det bør installeres isolert luke med nedfellbar stige.

Konsekvens/tiltak
• Tiltak:

Nærmere undersøkelser bør gjennomføres. Tilstandsgrad er basert på det.

Kostnadsestimat: Ingen umiddelbar kostnad

TG 1 Vinduer

Vinduer med 2-lags isolerglass og produksjonsår 2010.

TG 1 Dører

Hovedytterdør med glassfelt fra byggeåret. Dørhøyde 2,3 m.
To-fløyet terrassedør i spisestue og stue med 2-lags isolerglass og produksjuonsår 2010. Dørene har høyde 2,3 m.

TG 2 Balkonger, terrasser og rom under balkonger

Terrasse i trekonstruksjon på over 200 m² med trapp over 2 nivåer.
Hagestue på ca. 20 m² og jacuzzi med overbygg på ca. 17 m².
Svømmebasseng på 6,9 x 3,2 m ifølge eier.

Vurdering av avvik:
• Det er avvik:

Det er opplyst om fundamentering med støpte pilarer fra byggeåret men det er i tillegg registret fundamentering med treverk direkte på terrenget. Terrassen har noe bruksslitasje og det er registert spredte råteskader i gulvbordene. Nærmere undersøkelser bør gjennomføres. Inspeksjonsluke og adkomst til tekniske installasjoner for svømmebassenget er ikke tilfredsstillende. Rekkverk er stedvis lavere enn dagens forskriftskrav.
Eier opplyser at terrassen er fra byggeåret og ble bygget rundt svømmebassenget.
Det er i tillegg opplyst at hagestue og jacuzzi ble plassert direkte på terrassen.

Konsekvens/tiltak
• Tiltak:

Det er tegn til noe ufagmessig utførelse samt at kombinasjon av alder og materialer tilsier at det kan være behov for tiltak.
Det er ikke krav om endring av rekkverkshøyde til dagens forskriftskrav.

Tilstandsrapport

INNVENDIG

TG 1 Overflater

Flislagt gulv med vannbåren gulvvarme i entrè. Furugulv med vannbåren gulvvarme i 1. etasje for øvrig.
Veggoverflater består av beiset panel, villmarkspanel og malte plater.
Veggoverflater i 2. etasje består av Smartpanel.
Himlinger består av malt panel og pyntebjelker.

En bod i 2. etasje er ikke ferdig innredet.
Det er påvist enkelte bruksmerker i furugulvet.
Eier opplyser at gulvvarmen i furugulvet ikke er tatt i bruk.
Det bør alltid påregnes noe kosmetisk oppgradering av overflater og innredninger i brukte boliger.

TG 2 Overflater

Furugulv i 2. etasje.

Vurdering av avvik:
• Det er avvik:

Det er gulvknirk i furugulvet i 2. etasje.

Konsekvens/tiltak
• Tiltak:

Ingen umiddelbare tiltak.

Kostnadsestimat: Ingen umiddelbar kostnad

TG 1 Etasjeskille/gulv mot grunn

Støpte betonggulv på grunnen med oppforet tregulv i 1. etasje.
Trebjelkelag som etasjeskille.
Det er kun målt høydeforskjeller innenfor toleransekravet.
Målinger er gjennomført i stue og hall samt i 2 soverom.

TG 2 Radon

Boliger oppført etter TEK-10 eller senere skal prosjekteres og utføres med radonforebyggende tiltak slik at innstrømming av radon fra grunnen begrenses.

Vurdering av avvik:
• Det er avvik:

Det er ikke foretatt radonmålinger og bygget er ikke utført med radonsperre.

Konsekvens/tiltak
• Tiltak:

Det bør gjennomføres radonmålinger.

Kostnadsestimat: Ingen umiddelbar kostnad

TG 1 Pipe og ildsted

Contura peisovn og stålpipe fra byggeåret.

TG IU Rom Under Terreng

Punktet må sees i sammenheng med 'Drenering'

Boligen har ikke rom under terreng men tregulv med tilfarere i 1. etasje.
Hulltaking er ikke foretatt da det ikke er fysisk mulig pga vannbåren gulvvarme.
Normal tid før utskifting av tilfaregulv på betong er 30 - 50 år.

TG 2 Innvendige trapper

Malt tretrapp mellom etasjene. Nymalt i 2024.

Vurdering av avvik:
• Det er avvik:

Det er ikke montert håndløper på vegg i trappeløpet.

Konsekvens/tiltak
• Tiltak:

Håndløper bør monteres.

Kostnadsestimat: Ingen umiddelbar kostnad

TG 1 Innvendige dører

Malte massive trefyllingsdører med dråpehengsler og spesialbestilte dørhåndtak i messing. Dørene i 1. etasje har høyde 2,3 m.

VÅTROM

2. ETASJE > BAD/WC

TG 2 Overflater vegger og himling

Flislagte vegger og malt panelt himling.

Vurdering av avvik:
• Det er avvik:

Det er påvist en sprekk i flisfuger over døren til omkledningsrommet.

Konsekvens/tiltak
• Tiltak:

Det må gjøres tiltak for å utbedre avviket og nærmere undersøkelser bør gjennomføres.
Forholdet kan skyldes avvik ved veggkonstruksjonen over skyvedøren.

Kostnadsestimat: Ingen umiddelbar kostnad

2. ETASJE > BAD/WC

TG 2 Overflater Gulv

Tilstandsrapport

Flislagt gulv med varnnbåren gulvvarme. Nedsenket gulv i dusjen. Det er målt tilstrekkelig fall på badegulvet i dusjen og 30 mm høydeforskjell mellom topp sluk og fliser ved dørterskel. Funksjonskravet er 25 mm.

Vurdering av avvik:
• Det er avvik:

Det er målt noe svakt fall på badegulvet for øvrig.

Konsekvens/tiltak
• Tiltak:

Badet fungerer med avviket. Vær oppmerksom ved bruk. For å få tilstandsgrad 0 eller 1 må gulvet bygges om. Det vil imidlertid sjelden være økonomisk rasjonelt som et enkeltstående tiltak. Ved en eventuell renovering, påse at badet bygges med riktig fall til sluk.

Kostnadsestimat: Ingen umiddelbar kostnad

2. ETASJE > BAD/WC

TG 2 Sluk, membran og tettesjikt

Det er plastsluk og det er opplyst om fuktsikring med smøremembran. Smøremembran har forventet brukstid på ca. 30 år.

Vurdering av avvik:
• Det er avvik:

Det foreligger ingen dokumentasjon. Det er ikke fagmessig utførelse av membran/klemring i sluk og ved rørgjennomføringer.

Konsekvens/tiltak
• Tiltak:

Overvåk konstruksjonen jevnlig. For å få tilstandsgrad 0 eller 1 må løsningen utbedres, men tidspunktet for når dette er nødvendig er vanskelig å si noe om.

Kostnadsestimat: Ingen umiddelbar kostnad

2. ETASJE > BAD/WC

TG 1 Sanitærutstyr og innredning

Badet er utstyrt med:
- Dusjnisje med glassdør.
- Opplegg for badekar.
- 2 stk. servant med skap og porselenvask.
- 2 stk. speilskap.
- Gulvmontert wc.
- Skittentøysjakt.

2. ETASJE > BAD/WC

TG 1 Ventilasjon

Det er elektrisk styrt vifte.

2. ETASJE > BAD/WC

TG 1 Tilliggende konstruksjoner våtrom

Fuktmåling er foretatt fra bod uten å påvise unormale forhold.

1. ETASJE > VASKEROM

TG 1 Overflater vegger og himling

Flislagte vegger og malt himling. Vegger må rengjøres.

1. ETASJE > VASKEROM

TG 2 Overflater Gulv

Flislagt gulv med vannbåren gulvvarme.

Vurdering av avvik:
• Det er avvik:

Det er ikke tilstrekkelig fall på vaskeromgulvet og ikke tilstrekkelig høydeforskjell mellom topp sluk og dørterskel. Det er avvik i fuger ved sluket.

Konsekvens/tiltak
• Tiltak:

Vær oppmerksom ved bruk. For å få tilstandsgrad 0 eller 1 må gulvet bygges om, for å få riktig fall til sluk. Det vil imidlertid sjelden være økonomisk rasjonelt som et enkeltstående tiltak. Ved en eventuell renovering, påse at badet bygges med riktig fall til sluk.

Kostnadsestimat: Ingen umiddelbar kostnad

1. ETASJE > VASKEROM

TG 2 Sluk, membran og tettesjikt

Det er plastsluk og det er opplyst om fuktsikring med smøremembran. Smøremembran har forventet brukstid på ca. 30 år.

Vurdering av avvik:
• Det er avvik:

Det foreligger ingen dokumentasjon. Det er ikke fagmessig utførelse av membran/klemring i sluk og ved rørgjennomføringer.

Konsekvens/tiltak
• Tiltak:

Overvåk konstruksjonen jevnlig. For å få tilstandsgrad 0 eller 1 må løsningen utbedres, men tidspunktet for når dette er nødvendig er vanskelig å si noe om.

Kostnadsestimat: Ingen umiddelbar kostnad

1. ETASJE > VASKEROM

TG 2 Sanitærutstyr og innredning

Vaskerommet er utstyrt med:
- Arbeidsbenk.
- Servantseksjon med nedfelt kum.
- Skapinnredning med skittentøysjakt.
- Opplegg for dusjkabinett.
- Opplegg for vaskemaskin og tørketrommel.

Tilstandsrapport

Vurdering av avvik:
• Det er avvik:

Sanitærutstyr med noe bruksslitasje.
Det er skade på benkeplate og antatt kondensering på vannrør i servantskapet. Det er registrert fuktskade i bunnplaten på servantskapet.

Konsekvens/tiltak
• Tiltak:

Lokal utbedring.

Kostnadsestimat: Ingen umiddelbar kostnad

1. ETASJE > VASKEROM

TG 2 **Ventilasjon**

Naturlig ventilasjon.

Vurdering av avvik:
• Det er avvik:

Naturlig ventilasjon angis med TG 2.
Kun mekanisk ventilasjon angis med TG 1.

Konsekvens/tiltak
• Tiltak:

Det er ikke krav til etablering av mekanisk ventilasjon.

Kostnadsestimat: Ingen umiddelbar kostnad

1. ETASJE > VASKEROM

TG IU **Tilliggende konstruksjoner våtrom**

Hulltaking er ikke foretatt da det ikke er fysisk mulig pga tilliggende konstruksjoner.

KJØKKEN

1. ETASJE > KJØKKEN

TG 1 **Overflater og innredning**

Kjøkkeninnredning fra Dokka Bondemøbler med malte heltre fronter, heltre skrog og heltre benkeplater. Nedfelt kompositt oppvaskkum og ett -greps blandebatteri. Kjøkkenøy med spiseplass. Komfyrvakt.
Integrerte hvitevarer som består av:
- Stekeovn.
- Nedfelt Induksjonstopp.
- Oppvaskmaskin.
- Fryseskap med isbitmaskin.
- Kjøleskap med vanndispenser.

På befaringen ble det påvist drypplekkasje fra avløpsrør/vannlås i kjøkkenbenken og det ble registrert fukt i bunnplaten i benkeskapet. Eier opplyser at vannlåsen er reparert. Bunnplaten bør undersøkes nærmere.
Det bør på generelt grunnlag monteres automatisk vannstoppventil for røropplegg i rom uten sluk. Frittstående fryseskap og kjøleskap er i tillegg koblet til vann og bør utstyres med sensor for automatisk vannstoppventil.

1. ETASJE > KJØKKEN

TG 1 **Avtrekk**

Kjøkkenventilator med avtrekk ut.

SPESIALROM

1. ETASJE > TOALETTROM

TG 1 **Overflater og konstruksjon**

Toalettrom med flislagt gulv og vannbåren gulvvarme.
Vegger med beiset panel og malt panelt himling.
Toalettrommet er utstyrt med:
- Søyleservant.
- Speil med lys.
- Gulvmontert wc.

1. ETASJE > TOALETTROM

TG 2 **Ventilasjon**

Naturlig ventilasjon.

Vurdering av avvik:
• Det er avvik:

Naturlig ventilasjon angis med TG 2.
Kun mekanisk ventilasjon angis med TG 1.

Konsekvens/tiltak
• Tiltak:

Det er ikke krav til etablering av mekanisk ventilasjon.

Kostnadsestimat: Ingen umiddelbar kostnad

TEKNISKE INSTALLASJONER

Tilstandsrapport

TG 2 Vannledninger

Vannforsyning med rør i rør og kobberrør.
Rørfordelere, hovedstoppekran og vannmåler er plassert i teknisk rom.

Vurdering av avvik:
• Det er avvik:

Det er ikke montert rørfordelingsskap og overflater i teknisk rom var ikke ferdigstilt. Rørkursene på rør i rør systemet er ikke merket og det mangler tettemuffer i enden av varerør på rør i rør-system i kjøkkenbenken.

Konsekvens/tiltak
• Tiltak:

Det må installeres automatisk vannstoppventil i teknisk rom for å unngå skade på konstruksjoner ved en eventuell lekkasje. Rørkurser på rør i rør system bør merkes og det må monteres tettemuffer i enden av varerørene.

Kostnadsestimat: Ingen umiddelbar kostnad

TG 1 Avløpsrør

Det er avløpsrør av plast.

TG 2 Ventilasjon

Det er mekanisk ventilasjon på bad, vaskerom og kjøkken. Boligen for øvrig har naturlig ventilasjon.

Vurdering av avvik:
• Det er avvik:

Naturlig ventilasjon angis med TG 2.
Kun mekanisk ventilasjon angis med TG 1.

Konsekvens/tiltak
• Tiltak:

Det er ikke krav til etablering av mekanisk ventilasjon.

Kostnadsestimat: Ingen umiddelbar kostnad

TG 2 Svømmebasseng

Svømmebasseng av glassfiber fra byggeår på 6,9 x 3,2 m. Dybde 1,55 m.
Eier opplyser i tillegg at han har vært forhandler av svømmebasseng og at det ikke er nødvendig med inngjerdet basseng når det er montert sikkerhetsduk.
Varmepumpen er plassert på terrassen og renseanlegg med sandfilter er plassert under terrassen.

Vurdering av avvik:
• Det er avvik:

Mer enn halvparten av forventet brukstid på VVS-installasjoner er oppnådd og tilstandsgrad er angitt med TG 2 basert på alder.

Konsekvens/tiltak
• Tiltak:

Svømmebasseng er ikke takstmannens kompetanseområde og nærmere undersøkelser bør gjennomføres.

Kostnadsestimat: Ingen umiddelbar kostnad

TG 1 Varmesentral

OSO EP2 300 kombinert varmtvannsbereder og varmesentral for vannbåren gulvvarme. Ekspansjonskar er installert.

TG 1 Varmtvannstank

OSO EP2 300 kombinert varmtvannsbereder og varmesentral for vannbåren gulvvarme. Ekspansjonskar er installert.

TG 1 Bredbåndstilknytning

Bredbåndstilknytning via fibernett.

TG 2 Vannbåren varme

Vannbåren gulvvarme med 9 kurser via elektrisk varmesentral.
Eier opplyser at gulvvarmen i furugulvet ikke er tatt i bruk.
Reguleringsventiler er plassert i teknisk rom.
Det er i tillegg opplyst at det er mulig å installere luft til vann varmepumpe samt at planlagt flisfyringsanlegg ikke ble installert.
Det er derfor enkelte rør som ikke er i bruk i teknisk rom ifølge eier.

Vurdering av avvik:
• Det er avvik:

Det foreligger ingen dokumentasjon.

Konsekvens/tiltak
• Tiltak:

Innhent dokumentasjon om mulig.

Kostnadsestimat: Ingen umiddelbar kostnad

TG 1 Elektrisk anlegg

Dette er en forenklet kontroll begrenset til de spørsmål og undersøkelser som forskrift til avhendingslova (tryggere bolighandel) § 2-18 inneholder. Dette kan ikke sammenlignes med en kontroll utført av offentlig myndighet (Det lokale eltilsyn) eller registrert elektrovirksomhet, og en bygningssakkyndig har verken kompetanse eller lov til å foreta en slik kontroll.

Tilstandsgraden er vurdert ut fra den forenklede og begrensede kontrollen som forskriften inneholder. El-anlegget kan ha feil og mangler som en slik forenklet undersøkelse ikke vil avdekke. Vær derfor oppmerksom på denne risikoen, og søk videre veiledning eller få en fullstendig kontroll utført av registrert elektrovirksomhet.

Tilstandsrapport

Fordelingskurser er sikret med jordfeilautomater. Hovedsikringer, overbelastningsvern og overspenningsvern på 63 A.
Det er 16 fordelingskurser.
Fjernavlest måler.

1. Foreligger det eltilsynsrapport de siste 5 år, og det er ikke foretatt arbeid på anlegget etter denne, utenom retting av eventuelle avvik i eltilsynsrapport (dvs en el-tilsynsrapport uten avvik)?
   Nei

Spørsmål til eier

2. Når ble det elektriske anlegget installert eller sist gang totalt rehabilitert (årstall)? Med totalt rehabilitert menes fullstendig utskiftet anlegg fra inntakssikring og videre.
   2012
3. Er alle elektriske arbeider/anlegg i boligen utført av en registrert elektroinstallasjonsvirksomhet?
   Ja
4. Er det elektriske anlegget utført eller er det foretatt tilleggsarbeider på det elektriske anlegget etter 1.1.1999?
   Ja Samsvarserklæring fra boligen var ny ligger i sikringsskapet.

   Eksisterer det samsvarserklæring?
   Ja
5. Foreligger det kontrollrapport fra offentlig myndighet – Det Lokale Eltilsyn (DLE) eller eventuelt andre tilsvarende kontrollinstanser med avvik som ikke er utbedret eller kontrollen er over 5 år?
   Nei
6. Forekommer det ofte at sikringene løses ut?
   Nei
7. Har det vært brann, branntilløp eller varmgang (for eksempel termiske skader på deksler, kontaktpunkter eller lignende) i boligens elektriske anlegg?
   Nei

Generelt om anlegget

8. Er det tegn til at det har vært termiske skader (tegn på varmgang) på kabler, brytere, downlights, stikkontakter og elektrisk utstyr? Sjekk samtidig tilstanden på elektrisk tilkobling av varmtvannsbereder, jamfør eget punkt under varmtvannstank
   Nei
9. Er der synlig defekter på kabler eller er disse ikke tilstrekkelig festet?
   Nei

Inntak og sikringsskap

10. Er det tegn på at kabelinnføringer og hull i inntak og sikringsskap ikke er tette, så langt dette er mulig å sjekke uten å fjerne kapslinger?
    Nei
11. Finnes det kursfortegnelse, og er den i samsvar med antall sikringer?
    Ja
12. Foreta en helhetsvurdering av det elektriske anlegget, dets alder, allmenne tilstand og fare for liv og helse. Bør det elektriske anlegget ha en utvidet el-kontroll?
    Nei

Generell kommentar

På generelt grunnlag bør det alltid foretas en gjennomgang av elektriske anlegg.



TG 0 Branntekniske forhold

Dette er en forenklet kontroll begrenset til de spørsmål som fremkommer under. Tilstandsgraden er basert på retningslinjer til disse spørsmålene i bransjestandarden NS3600. Dette kan ikke sammenlignes med en fullstendig kontroll av branntekniske forhold av offentlig myndighet, eller en vurdering av boligens branntekniske forhold eller prosjektering fra en rådgiver med spesialkompetanse. En bygningssakkyndig har verken kompetanse til å gi slik veiledning eller lov til å foreta en slik kontroll.

Tilstandsgraden er vurdert ut fra den forenklede og begrensede kontrollen. Det kan være feil og mangler om branntekniske forhold som en slik forenklet undersøkelse ikke vil avdekke. Vær derfor oppmerksom på denne risikoen, og søk videre veiledning eller rådgivning.

Seriekoblede røykvarslere. Brannslukningsapparat.

1. Er det mangler for brannslukningsutstyr i boligen iht. forskriftskrav på søknadstidspunktet, men minst Byggeforskrift 1985?
   Nei
2. Er det skader på brannslokkingsutstyr eller er apparatet eldre enn 10 år?
   Nei
3. Er det mangler på røykvarsler i boligen iht. forskriftskrav på søknadstidspunktet, men minst Byggeforskrift 1985?
   Nei
4. Er det skader på røykvarslere?
   Nei

TOMTEFORHOLD

TG 1 Drenering

Punktet må sees i sammenheng 'Rom under terreng'

Drenerende masser under bygningen.
Eier opplyser at det er fylt opp med stein og pukk.

TG 1 Grunnmur og fundamenter

Fundamentert med støpt betonggulv på lastbærende XPS-isolasjon.

Tilstandsrapport

TG 1 Utvendige vann- og avløpsledninger

Utvendige vann- og avløpsledninger er av plast fra byggeåret. Utvendig stoppekran ble ikke kontrollert. Vurderingen er basert på alder.

Bygninger på eiendommen

Garasje



Anvendelse
Parkering

Byggeår
2017

Kommentar
Kilde: Eiendomsverdi.no

Standard

Vedlikehold

Beskrivelse

Garasje med støpt betonggulv på grunnen.

Vegger av tradisjonelt bindingsverk med stående panel avsluttet nærme terrenget.

Saltakkonstruksjon av prefabrikkerte takstoler og taktekking med betongtakstein.

Takrenner og nedløpsrør er av plastbelagt stål. Det er ikke takrenner på baksiden.

Elektrisk garasjeport med fjernbetjening.

Vinduer med 2-lags isolerglass og tett ytterdør.

Trapp til 2. etasje uten rekkverk og med for store åpninger mellom trinn.

Det er skråtak i 2. etasje og største takhøyde er 2,4 m.

Garasjen er delvis innredet men ikke fagmessig utført.

Luft til luft varmepumpe er ikke tilkoblet.

Arealer, byggetegninger og brannceller

Standard gjeldende fra 01.01.2024

Arealmålinger og arealoppsett er basert på Norsk standard 3940:2023 Areal- og volum-beregninger av bygninger. Arealet gjelder for tidspunktet da boligen ble målt


Hva er måleverdig areal?

Arealet i rommet må ha minst 1,90 m fri høyde over gulvet og minst bredde på 0,60 m. Et loft med skråtak vil for eksempel bare få registrert målbart areal der høyden er minst 1,90 m og bredden minst 0,60 m.Rommet må ha dør eller luke, og gangbart gulv.

Hva er bruksareal?

BRA = BRA-i + BRA-e + BRA-b

Bruksarealet for bygningen er bruttoarealet minus arealet som opptas av yttervegger.

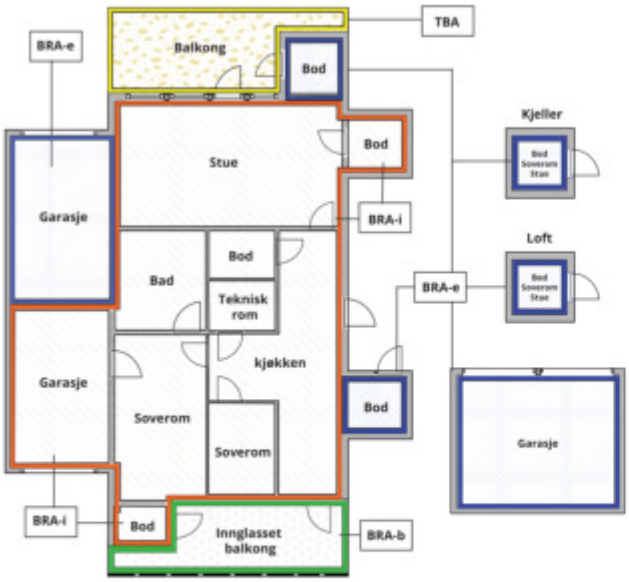



Carport og/eller garasjeplass i felles garasjeanlegg er ikke måleverdig areal

Internt bruksareal **(BRA-i)**	Arealet innenfor boenheten(e)
Eksternt bruksareal **(BRA-e)**	Arealet av alle rom utenfor boenheten(e) og som tilhører denne, slik som for eksempel boder
Innglasset balkong mv **(BRA-b)**	Arealet av innglasset balkong, veranda eller altan når denne er tilknyttet boenheten(e)
Terrasse- og balkongareal **(TBA)**	Arealet av terrasser, åpne balkonger og åpen altan tilknyttet boenheten(e)
Gulvareal **(GUA)**	Er sum av BRA (bruksareal) og ALH (areal med lav takhøyde). Areal med lav takhøyde (ALH) er ikke måleverdig areal, som skyldes skråtak og lav himlingshøyde. GUA kan opplyses i markedsføring der det er aktuelt for den konkrete boligen og kun sammen med BRA-i, for eksempel der gulvflaten har en verdi og har funksjon ved møblering og bruk av rommene. Ikke innredet areal som kaldloft, måles og oppgis normalt ikke.

Arealet kan ikke alltid fastsettes nøyaktig

Areal kan være komplisert eller umulig å måle opp nøyaktig fordi det er vanskelig å fastslå tykkelsen på innervegger, skjevheter i og utforming av bygningskonstruksjoner som karnapp, buer og vinkler som ikke er rette, åpne rom over flere etasjer og så videre.

Eiendommens markedsverdi kan ikke baseres på en matematisk beregning basert på antall kvadratmeter opplyst i rapporten. Opplysninger om areal kan altså ikke alene benyttes for å beregne eiendommens verdi.

Den bygningssakkyndige kan avdekke eventuelle bruksendringer og avvik i branncelleinndeling

Den bygningssakkyndige ser på byggetegninger hvis de er tilgjengelige og dette er en del av oppdraget,og vurderer bruken av boligen opp mot tegningene. Hvis den bygningssakkyndig avdekker at en bolig ikke ser ser ut til å være delt opp i brannceller etter kravene i byggteknisk forskrift på befaringstidspunktet, skal det opplyses om dette.

Reglene om bruksendring og brannceller kan være kompliserte. Søk videre faglige råd om rapporten ikke gir deg svar. Den bygningssakkyndige kan ikke vurdere og svare på alle spørsmål, og kan heller ikke vite om kommunen kan gi unntak for kravene som gjelder. Vil du vite mer?

Om brannceller

En branncelle er hele eller avgrensede deler av en bygning hvor en brann fritt kan utvikle seg uten at den kan spre seg til andre bygninger eller andre deler av bygningen i løpet av en fastsatt tid.

Om bruksendring

Bruksendring er å endre bruken av et rom fra en tillatt bruk til en annen. Dette kan kreve søknad og tillatelse, for eksempel hvis du endrer et rom fra bod til soverom eller arbeidsrom,eller hvis du endrer en bolig til to separate boliger.

Rom for varig opphold har krav til takhøyde, romstørrelse,rømningsvei og lysforhold som må være oppfylt. Du kan søke kommunen om unntak for kravene, men kan ikke regne med å få unntak for krav som går på helse og sikkerhet, for eksempel krav til rømningsvei.

Bruksendring som krever godkjenning, og som ikke er søkt bruksendret, er ulovlig. Kommunen kan etter plan- og bygningsloven kapittel 32 forfølge overtredelser. Kommunen kan pålegge deg å avslutte den ulovlige bruken, eventuelt å rette eller tilbakeføre rommet til godkjent bruk.

Arealer

Enebolig

Ny arealstandard

Etasje	Bruksareal BRA m²						
	Internt bruksareal (BRA-i)	Eksternt bruksareal (BRA-e)	Innglasset balkong (BRA-b)	SUM	Terrasse- og balkongareal (TBA)	Ikke måleverdig areal (ALH)	Gulvareal (GUA)
1. Etasje	155			155			155
2. Etasje	141			141		12	153
SUM	**296**					**12**	**308**
SUM BRA	**296**						

Romfordeling

Etasje	Internt bruksareal (BRA-i)	Eksternt bruksareal (BRA-e)	Innglasset balkong (BRA-b)
1. Etasje	Entré , Hall , Gang , Toalettrom , Vaskerom , Teknisk rom , Kjøkken , Spisestue , Stue m/trapp , TV-stue		
2. Etasje	Trapperom , Allrom , Bad/wc, Omkledningsrom , Bod , Bod 2, Soverom , Soverom 2, Soverom 3, Soverom 4		

Kommentar

Lovlighet

Byggetegninger

Det foreligger ikke tegninger
Kommentar: Takstmannen har ikke innhentet tegninger.

Brannceller

Er det påvist synlige tegn på avvik i branncelleinndeling ut ifra dagens byggteknisk forskrift? ☐ Ja ☑ Nei

Nyere håndverkstjenester

Er det ifølge eier utført håndverkstjenester på boligen siste 5 år? ☐ Ja ☑ Nei

Krav for rom til varig opphold

Er det påvist avvik i forhold til rømningsvei, dagslysflate eller takhøyde? ☐ Ja ☑ Nei

Kommentar:

Garasje

Ny arealstandard

Etasje	Bruksareal BRA m²						
	Internt bruksareal (BRA-i)	Eksternt bruksareal (BRA-e)	Innglasset balkong (BRA-b)	SUM	Terrasse- og balkongareal (TBA)	Ikke måleverdig areal (ALH)	Gulvareal (GUA)
1. Etasje		63		63			63
2. Etasje		28		28		33	61
SUM		**91**				**33**	**124**
SUM BRA	**91**						

Romfordeling

Etasje	Internt bruksareal (BRA-i)	Eksternt bruksareal (BRA-e)	Innglasset balkong (BRA-b)
1. Etasje		Garasje	
2. Etasje		Lagerrom	

Kommentar

Lovlighet

Byggetegninger

Det foreligger ikke tegninger
Kommentar: Takstmannen har ikke innhentet tegninger.

Brannceller

Er det påvist synlige tegn på avvik i branncelleinndeling ut ifra dagens byggteknisk forskrift? ☐ Ja ☑ Nei

Nyere håndverkstjenester

Er det ifølge eier utført håndverkstjenester på boligen siste 5 år? ☐ Ja ☑ Nei

Krav for rom til varig opphold

Er det påvist avvik i forhold til rømningsvei, dagslysflate eller takhøyde? ☐ Ja ☑ Nei

Kommentar:

Total fordeling mellom P-ROM og S-ROM

Tabellen under viser fordelingen av P-ROM og S-ROM etter veiledningen til NS 3940: 2012. Dette er til informasjon og til sammenligning. Tallene er omtrentlige, kan avvik fra faktiske målinger og er ikke juridisk bindende

	P-ROM(m2)	S-ROM(m2)
Enebolig	290	6
Garasje	0	91

OP Arnesen AS
Trudvangveien 26
1368 STABEKK

Befarings - og eiendomsopplysninger

Befaring

Dato	Til stede	Rolle
17.8.2024	Ole Peter Arnesen	Takstingeniør
	Stian Alexander Johansen	Kunde

Matrikkeldata

Kommune	gnr.	bnr.	fnr.	snr.	Areal	Kilde	Eieforhold
3118 INDRE ØSTFOLD	896	47		0	9907.9 m²	BEREGNET AREAL (Ambita)	Eiet

Adresse
Moløkka 26, 1827 HOBØL

Hjemmelshaver
Johansen Stian Alexander

Eiendomsopplysninger

Beliggenhet

Landlig og barnevennlig beliggenhet.

Adkomstvei

Offentlig og privat vei.

Tilknytning vann

Det er opplyst om vannforsyning fra Hobøl vannverk via private stikkledninger.

Tilknytning avløp

Det er opplyst om offentlig avløp via private stikkledninger.

Om tomten

Eiet tomt på 9908 m².

Parkering

Parkering i egen garasje og plass til flere biler på eiendommen.

Bebyggelsen

Området består av spredt boligbebyggelse.

Kilder og vedlegg

Dokumenter

Beskrivelse	Dato	Kommentar	Status	Sider	Vedlagt
Egenerklæring	18.08.2024	Eiers egenerklæring er ikke fremvist.	Ikke gjennomgått		Nei
Eier	17.08.2024	Opplysninger gitt av eier på befaringen.	Gjennomgått		Nei
Eiendomsverdi.no	15.08.2024	Opplysninger om hjemmel, byggeår og tomtestørrelse.	Gjennomgått		Nei

Tilstandsrapportens avgrensninger

STRUKTUR•REFERANSENIVÅ•TILSTANDSGRADER

• Rapporten er basert på innholdskrav i Forskrift til avhendingslova (tryggere bolighandel). Formålet er å gi en tilstandsanalyse til bruk for den som bestiller og/eller i et salg til forbruker, og ikke for andre tredjeparter. Rapportens omfang, struktur, metode og begrepsbruk følger i hovedsak Norsk Standard NS 3600:2018 (Teknisk tilstandsanalyse ved omsetning av bolig), samt Takstbransjens retningslinjer ved tilstandsrapportering for boliger og Takstbransjens retningslinjer for arealmåling.
• Tilbakeholdt eller uriktig informasjon som har betydning for vurderingen, er ikke bygningssakkyndiges ansvar. Rapporten beskriver avvik, altså en tilstand som er dårligere enn referansenivået. Rapporten framhever normalt ikke positive sider ved boligen ut over det som fremgår av tilstandsgradene.
• Tilstanden angis i rapporten og gir uttrykk for en gitt forventet tilstand blant annet vurdert ut fra alder og normal bruk slik:

i)**Tilstandsgrad 0, TG0:** Ingen avvik eller skader. I tillegg må bygningsdelen være tilnærmet ny, mindre enn 5 år, og det foreligger dokumentasjon på faglig god utførelse.

ii)**Tilstandsgrad 1, TG1:** Mindre avvik. Normal slitasje. Strakstiltak ikke nødvendig. TG1 kan gis når bygningsdelen er tilnærmet ny og det ikke foreligger dokumentasjon på faglig god utførelse.

iii)**Tilstandsgrad 2, TG2:** Vesentlige avvik, og mindre avvik som etter NS 3600 gir TG 2, men som ikke nødvendigvis krever umiddelbare tiltak. I denne rapporten kan TG2 i Rapportsammendrag være inndelt i TG2 som krever tiltak og de som ikke krever umiddelbare tiltak.
Konstruksjonen har normalt enten feil utførelse, en skade eller symptomer på skade, sterk slitasje eller nedsatt funksjon. Vedlikehold eller tiltak trengs i nær fremtid, det er grunn til å varsle fare for skader på grunn av alder eller overvåke spesielt på grunn av fare for større skade eller følgeskade. For skjulte konstruksjoner vil alder i seg selv være et symptom som kan gi TG2. For synlige konstruksjoner kan alder sammen med andre symptomer og momenter gi TG2. Avvik under TG2 kan gis sjablongmessig anslag.

iv)**Tilstandsgrad 3, TG3:** Store eller alvorlige avvik. Kraftige symptomer på forhold som man må regne med trenger utbedring straks eller innen kort tid. Påvist funksjonssvikt eller sammenbrudd. Avvik under TG3 skal gis sjablongmessig anslag.

v)**Tilstandsgrad TGiU:** Ikke undersøkt/ikke tilgjengelig for undersøkelse.

• Ved TG0 og TG1 gis det normalt ingen begrunnelse for valg av tilstandsgrad, fordi bygningen eller bygningsdelen da bare har normal slitasje. For anbefalte tiltak ved TG2 og TG3 må bruker av rapporten vurdere om tiltakene er nødvendige og lønnsomme. Hva det vil koste å utbedre rom eller bygningsdeler er et sjablongmessig anslag basert på registrert avvik og angitte tiltak i rapporten. Anslaget er gitt på generelt grunnlag og basert på erfaringstall i seks intervaller, og kan ikke forveksles med en konkret vurdering og tilbud fra en entreprenør eller håndverker. Det må eventuelt innhentes tilbud for en nærmere undersøkelse, og konkret og nøyaktig vurdering av utbedringskostnad. Kostnader til ikke oppdagede avvik/utbedringer/feil kan forekomme. Utbedringskostnad avhenger av personlige preferanser og markedspris på materialer og tjenesteyter.

PRESISERINGER

• Avvik vurderes ut fra tekniske forskrifter på godkjenningstidspunktet for bygget. Noen bygningsdeler vurderes etter gjeldende teknisk forskrift på befaringstidspunktet. Dette gjelder blant annet:

i) Bad, vaskerom (våtrom)

ii) Forhold rundt brann, rømming, sikkerhet, for eksempel rekkverkshøyder/åpninger, ulovlige bruksendringer, brannceller mv.

• For skjulte konstruksjoner slik som vann og avløp uten dokumentasjon, er kvalitet og alder vurdert.

• Fastmonterte installasjoner, for eksempel innfelt belysning (downlights), demonteres ikke for å sjekke dampsperren bak. Dette av hensyn til bygningssakkyndiges kompetanse og risikoen for skade.

•Kontroll av fukt i konstruksjonen ved hulltaking i bad og vaskerom (våtrom), rom under terreng (kjelleretasje, underetasje og sokkeletasje) eller andre bygningsdeler skjer etter eiers aksept. Hulltaking av våtrom og rom under terreng kan unntaksvis unnlates, se Forskrift til Avhendingsloven.

• Kontroll av romfunksjoner for P-ROM utføres kun når det ikke foreligger godkjente og byggemeldte tegninger, eller når tegninger ikke stemmer med dagens bruk.

• Bygningssakkyndig gir en forenklet vurdering av branntekniske forhold og elektriske installasjoner i boligen dersom det er mer enn fem år siden sist boligen hadde el-tilsyn. Bygningssakkyndig kan anbefale å konsultere offentlige myndigheter eller kvalifisert elektrofaglig fagperson ved behov for grundigere undersøkelser.

TILLEGGSUNDERSØKELSER

Etter avtale kan tilstandsanalysen utvides til også å omfatte tilleggsundersøkelser utover minimumskravet i forskriften.

BEFARINGEN

Rapporten gir en vurdering av byggverk og bygningsdeler som bygningssakkyndig har observert, og som fremkommer av Forskrift til avhendingsloven. Rapporten er likevel ingen garanti for at det ikke kan finnes skjulte feil, skader og mangler. NS 3600:2018 (Teknisk tilstandsanalyse ved omsetning av bolig) har undersøkelsesnivå fra 1 til 3, der undersøkelsesnivå 1 er det laveste og baseres på visuell observasjon. Rapporten baseres på undersøkelsesnivå 1 med få unntak (våtrom og rom under terreng). I praksis betyr dette at gjennomføringen av befaringen begrenses som følger:

• Det utføres kun visuelle observasjoner på tilgjengelige flater uten fysiske inngrep (f.eks. riving).

• Flater som er skjult av snø eller på annen måte ikke er tilgjengelig eller skjult, blir ikke kontrollert. Det foretas ikke funksjonsprøving av bygningsdeler, som isolasjon, piper, ventilasjon, el. anlegg, osv.

• Det gis ingen vurdering av boligens tilbehør, hvite- og brunevarer og annet inventar. Dette gjelder også integrert tilbehør.

• Inspisering av yttertak er basert på det som er synlig, normalt på innsiden fra loftet og utvendig fra stige/bakkenivå. Befaring av tak må være sikkerhetsmessig forsvarlig for å kunne gjennomføres.

• Stikkprøvetakninger er utvalgt tilfeldig og kan innebære kontroll under overflaten med spiss redskap eller lignende.

Tilstandsrapportens avgrensninger

UTTRYKK OG DEFINISJONER

• Tilstand: Byggverkets eller bygningsdelens tekniske, funksjonelle eller estetiske status på et gitt tidspunkt.

• Symptom: Observerbart forhold som gir indikasjon på hvilken tilstand et byggverk eller en bygningsdel befinner seg i. Benyttes ved beskrivelse av avvik.

• Skadegjørere: Zoologiske eller biologiske skadegjørere, i hovedsak råte, sopp og skadedyr.

• Fuktsøk: Overflatesøk med egnet søkeutstyr (fuktindikator) eller visuelle observasjoner.

• Fuktmåling: Måling av fuktinnhold i materiale eller i bakenforliggende konstruksjon ved bruk av egnet måleutstyr (blant annet hammerelektrode og pigger).

• Utvidet fuktsøk (hulltaking): Boring av hull for inspeksjon og fuktmåling i risikoutsatte konstruksjoner, primært i tilstøtende vegger til bad, utforede kjellervegger og eventuelt i oppforede kjellergulv.

• Normal slitasjegrad: Forventet nedsliting av materiale i overflaten som er basert på enkle visuelle observasjoner. Kan vurderes sammen med bygningsdelens alder.

• Forventet gjenværende brukstid: Anslått tid et byggverk eller en del av et byggverk fortsatt vil være tjenlig for sitt formål (NS3600, Termer og definisjoner punkt 3.9)

AREALBEREGNING FOR BOENHETER

• Areal fastsettes etter Forskrift til avhendingsloven og Norsk Standard 3940 Areal- og volum-beregninger av bygninger fra 2023.

• Areal oppgis i hele kvadratmeter i rapporten, og gjelder for det tidspunkt oppmålingen fant sted.

• Bruksareal (BRA) er det måleverdige arealet som er innenfor omsluttede vegger målt i gulvhøyde (bruttoareal minus arealet som opptas av yttervegger). I tillegg til gulvhøyde gjelder regler om fri bredde for at arealet skal være måleverdig, med betydning for BRA av for eksempel loft med skråtak. BRA består av internt bruksareal (BRA-i), eksternt bruksareal (BRA-e) og innglasset balkong mv (BRA-b). Terrasse- og balkongareal (TBA) opplyses der tilstandsrapporten skal benyttes i boligomsetningen og der det er aktuelt. I tillegg kan gulvareal (GUA) og areal med lav takhøyde (ALH) opplyses sammen med BRA der det er aktuelt og en del av oppdraget. Rom skal ha atkomst og gangbart gulv for å kunne regnes som BRA/måleverdig areal.

• Arealet måles og oppgis dersom arealet oppfyller krav til måleverdighet, slik som at arealet må ha minst en bredde på 0,6m og minst en høyde på 1,9 m osv. Et rom kan være i strid med teknisk forskrift og mangle godkjennelse hos kommunen for den aktuelle bruken, uten at dette får betydning for om arealet måles og oppgis i tilstandsrapporten. Når arealet måles tas det ikke hensyn til om arealet er lovlig oppført eller om bruken er lovlig, bruksendringer, lysforhold eller andre sikkerhetsmangler.

• Eiendommens markedsverdi kan ikke baseres på en rent matematisk beregning i forhold til antall kvadratmeter opplyst i rapporten. Opplysninger om areal kan altså ikke alene benyttes for beregning av eiendommens verdi.

• Rom som ligger utenfor boenheten, men som eier har påvist og/eller opplyst at tilhører boenheten, er oppmålt og inkludert i BRA-e. Det er ikke fremvist dokumentasjon på at rommet tilhører boenheten, med mindre dette er angitt særskilt. Rom utenfor boenheten kan omdisponeres av borettslaget/sameiet og dette kan påvirke boligens BRA. Vær oppmerksom på at NS 3940:2023 og eierseksjonsloven har ulik definisjon av fellesareal. Ved arealmåling gjelder NS 3940:2023 som definerer fellesareal slik: “Delen av bygning som brukes av to eller flere bruksenheter eller til bygningens forvaltning, drift eller vedlikehold.

• I en overgangsperiode skal rapporter som benyttes i boligomsetningen eller dersom det er en del av oppdraget også opplyse om fordelingen mellom P-ROM og S-ROM med utgangspunkt i definisjonene som fremkommer av veiledningen til Norsk Standard 3940 Areal- og volum-beregninger av bygninger fra 2012. Fordelingen mellom P-ROM og S-ROM er basert på veiledningen og bygningssakkyndiges eget skjønn. P-ROM er måleverdige rom som benyttes til kort eller langt opphold. S-ROM er måleverdige rom som benyttes til lagring, og tekniske rom. Bruken av et rom på befaringstidspunktet har betydning for om rommet defineres som P-ROM eller S-ROM. Dette betyr at rommet både kan være i strid med teknisk forskrift og mangle godkjennelse i kommunen for den aktuelle bruken, uten at dette vil få betydning for valg av arealkategori.

• Se øvrig informasjon om areal i rapporten, Norsk Standard 3940 (2012 og 2023) og veiledningen til disse.

PERSONVERN

Norsk takst, bygningssakkyndig og takstforetaket behandler person-opplysninger som bygningssakkyndig trenger for å kunne utarbeide rapporten. Personvernerklæring med informasjon om bruk av personopplysninger og dine rettigheter finner du her [Personvernerklæring - iVerdi]

DELING AV PERSONOPPLYSNINGER FOR TRYGGERE BOLIGHANDEL OG MULIG RESERVASJON

Norsk takst og deres samarbeidspartnere benytter personopplysninger fra rapporten for analyse- og statistikkformål, samt utvikling og drift av produkter og tjenester for takstbransjen og andre aktører i bolig-omsetningen. Les mer om dette og hvordan du kan reservere deg på https://www.norsktakst.no/norsk/om-norsk-takst/personvernerklaering/reservasjon/

Vendu lager en boliganalyse basert på opplysninger fra rapporten. Les mer om dette og hvordan du kan reservere deg her:[https://samtykke.vendu.no/MA7873]

KLAGEORDNING FOR FORBRUKERE

Er du som forbruker misfornøyd med bygningssakkyndiges arbeid eller opptreden ved taksering av bolig eller fritidshus, se [www.takstklagenemnd.no]for mer informasjon

EGENERKLÆRING

EGENERKLÆRINGSSKJEMA

Til orientering vil dette skjema være en del av salgsoppgaven

Oppdragsnummer	306240215

Adresse	Moløkka 26		
Postnummer	1827	**Poststed**	HOBØL

Er det dødsbo? ☐ Ja ☒ Nei

Salg ved fullmakt? ☐ Ja ☒ Nei

Har du kjennskap til eiendommen? ☒ Ja ☐ Nei

Når kjøpte du boligen?	2012	**Hvor lenge har du bodd i boligen?**	12år3mnd

Har du bodd i boligen siste 12 mnd? ☒ Ja ☐ Nei

I hvilket forsikringsselskap har du tegnet villa/husforsikring?		**Polise/avtalenr.**	
Selger1fornavn	Stian Alexander	**Selger1etternavn**	Johansen

SPØRSMÅL FOR ALLE TYPER EIENDOMMER

1. Kjenner du til om det er/har vært feil tilknyttet våtrommene, f.eks. sprekker, lekkasje, råte, lukt eller soppskader?

☒ Nei ☐ Ja

Kommentar

2. Kjenner du til om det er utført arbeid på bad/våtrom?

☒ Nei ☐ Ja, kun av faglært ☐ Ja, av faglært og ufaglært/egeninnsats/dugnad ☐ Ja, kun av ufaglært/egeninnsats/dugnad

Kommentar

3. Kjenner du til om det er/har vært tilbakeslag av avløpsvann i sluk eller lignende?

☒ Nei ☐ Ja

Kommentar

4. Kjenner du til om det er feil ved/utført arbeid/eller har vært kontroll på vann/avløp?

☒ Nei ☐ Ja, kun av faglært ☐ Ja, av faglært og ufaglært/egeninnsats/dugnad ☐ Ja, kun av ufaglært/egeninnsats/dugnad

Kommentar

5. Kjenner du til om det er/har vært problemer med drenering, fuktinnsig, øvrig fukt eller fuktmerker i underetasjen/kjellere?

☒ Nei ☐ Ja

Kommentar

6. Kjenner du til om det er/har vært problemer med ildsted/skorstein/pipe f.eks. dårlig trekk, sprekker, pålegg, fyringsforbud eller lignende?

☒ Nei ☐ Ja

Kommentar

7. Kjenner du til om det er/har vært f.eks. sprekker i mur, skjeve gulv eller lignende?

☒ Nei ☐ Ja

Kommentar

8. Kjenner du til om det er/har vært sopp/råteskader/insekter/skadedyr i boligen som: rotter, mus, maur eller lignende?

☒ Nei ☐ Ja

Kommentar

9. Kjenner du til om det er/har vært skjeggkre i boligen?

☒ Nei ☐ Ja

This document is signed with the PAdES-format (PDF Advanced Electronic Signatures) by Signicat. This protects the document and its attachments from changes after signature.

Verified by SIGNICAT 27.08.2024

Kommentar

10. Kjenner du til om det er/har vært utettheter i terrasse/garasje/tak/fasade?

☒ Nei ☐ Ja

Kommentar

11. Kjenner du til om det har vært utført arbeid på terrasse/garasje/tak/fasade?

☒ Nei ☐ Ja, kun av faglært ☐ Ja, av faglært og ufaglært/egeninnsats/dugnad ☐ Ja, kun av ufaglært/egeninnsats/dugnad

Kommentar

12. Kjenner du til om det er/har vært utført arbeid på el-anlegget eller andre installasjoner (f.eks. oljetank, sentralfyr, ventilasjon)?

☒ Nei ☐ Ja, kun av faglært ☐ Ja, av faglært og ufaglært/egeninnsats/dugnad ☐ Ja, kun av ufaglært/egeninnsats/dugnad

Kommentar

13. Kjenner du til om det utført kontroll av el-anlegget og/eller andre installasjoner (f.eks. oljetank, sentralfyr, ventilasjon, varmepumpe)?

☒ Nei ☐ Ja

Kommentar

14. Har du ladeanlegg/ladeboks for elbil i dag?

☒ Nei ☐ Ja

Kommentar

15. Kjenner du til om ufaglærte har utført arbeid som normalt bør utføres av faglærte personer, utover det som er nevnt tidligere (f.eks. på drenering, murerarbeid, tømrerarbeid etc)?

☒ Nei ☐ Ja

Kommentar

16. Er det nedgravd oljetank på eiendommen?

☒ Nei ☐ Ja

17. Kjenner du til forslag eller vedtatte reguleringsplaner, andre planer, nabovarsel eller offentlige vedtak som kan medføre endringer i bruken av eiendommen eller av eiendommens omgivelser?

☒ Nei ☐ Ja

Kommentar

18. Kjenner du til om det foreligger påbud/heftelser/krav/manglende tillatelser vedrørende eiendommen?

☒ Nei ☐ Ja

Kommentar

19. Selges eiendommen med utleiedel, leilighet eller hybel e.l?

☒ Nei ☐ Ja

Kommentar

20. Er det foretatt radonmåling?

☒ Nei ☐ Ja

Kommentar

21. Kjenner du til om det er innredet/bruksendret/bygget ut kjeller eller loft eller andre deler av boligen?

☒ Nei ☐ Ja

Kommentar

22. Kjenner du til manglende brukstillatelse eller ferdigattest?

☐ Nei ☒ Ja

Hvis ja, beskrivelse: Midlertidig brukstillateles garasje

23. Kjenner du til om det foreligger skade rapporter/tilstandsvurderinger eller utførte målinger?

☒ Nei ☐ Ja

Kommentar

This document is signed with the PAdES-format (PDF Advanced Electronic Signatures) by Signicat. This protects the document and its attachments from changes after signature.

Verified by
SIGNICAT
27.08.2024

24. Er det andre forhold av betydning ved eiendommen som kan være relevant for kjøper å vite om (f.eks. rasfare, tinglyste forhold eller private avtaler)?

☒ Nei ☐ Ja

Kommentar

SPØRSMÅL FOR BOLIG I SAMEIE/BORETTSLAG/BOLIGAKSJESELSKAP

25. Kjenner du til om sameiet/laget/selskapet er involvert i tvister av noe slag?

☒ Nei ☐ Ja

Kommentar

26. Kjenner du til vedtak/forslag til vedtak om forhold vedr. eiendommen som kan medføre økte felleskostnader/økt fellesgjeld?

☒ Nei ☐ Ja

Kommentar

27. Kjenner du til om det er/har vært sopp/råteskader/insekter/skadedyr i sameiet/laget/selskapet (fellesareal eller i andre boliger) som: rotter, mus, maur eller lignende?

☒ Nei ☐ Ja

Kommentar

28. Kjenner du til om det er/har vært skjeggkre i sameiet/laget/selskapet (fellesareal eller i andre boliger)?

☒ Nei ☐ Ja

Kommentar

Tilleggskommentar

Boligselgerforsikring

☒ Jeg ønsker å tegne boligselgerforsikring, og bekrefter å ha mottatt og lest forsikringsvilkårene og informasjonsbrosjyre til selger i forbindelse med tegning av boligselgerforsikring. Forsikringen trer i kraft på det tidspunkt det foreligger en budaksept mellom partene, begrenset til tolv måneder før overtagelse. Ved oppgjørsoppdrag trer forsikringen i kraft når kontrakten er signert av begge parter, begrenset til siste 12 måneder før overtakelse. Jeg bekrefter med dette at eiendommen ikke er en næringseiendom, at den ikke selges som ledd i næringsvirksomhet eller mellom ektefeller eller slektninger i rett oppstigende eller nedstigende linje, søsken, eller mellom personer som bor eller har bodd på boligeiendommen. Forsikringen er ugyldig dersom den tegnes i strid med forsikringsvilkårene. Jeg er innforstått med at eiendomsmegleren ikke har fullmakt til å gjøre unntak fra ovennevnte begrensninger. Jeg er oppmerksom på at 8% av total forsikringskostnad er honorar til Söderberg & Partners.

☐ Jeg ønsker ikke å tegne boligselgerforsikring, men megler har tilbudt meg å tegne slik forsikring.

☐ Jeg kan ikke tegne boligselgerforsikring ihht vilkår.

Jeg bekrefter at opplysningene er gitt etter beste skjønn. Jeg er kjent med at dersom jeg har gitt ufullstendige, uriktige eller misvisende opplysninger om eiendommen, vil selskapet kunne søke hel eller delvis regress for sine utbetalinger eller redusere sitt ansvar helt eller delvis, jfr. vilkår for boligselgerforsikring punkt 7.1 og forsikringsavtaleloven kapittel 4.

Jeg er orientert om mitt mulige ansvar som selger etter avhendingsloven, eventuelt etter kjøpsloven (aksjeboliger), og om forsikringsgiver sitt boligselgerforsikringstilbud. Jeg er klar over at avtale om forsikring er bindende. Jeg er også klar over at premietilbudet først kan påberopes når boligen er solgt (budaksept). Premietilbudet som er gitt av megler er bindende for forsikringsgiver i 6 – seks – måneder fra oppdragsinngåelse med megler. Etter dette vil premien og forsikringsvilkårene kunne justeres. Når premietilbudet ikke lenger er bindende for forsikringsselskapet må egenerklæringsskjemaet signeres på nytt og eventuelle endringer påføres. Det vil da være forsikringspremien og forsikringsvilkårene på ny signeringsdato som legges til grunn.

Det kan ikke tegnes boligselgerforsikring ved salg av boligeiendom i følgende tilfeller:
- mellom ektefeller eller slektninger i rett oppstigende eller nedstigende linje, søsken, eller
- mellom personer som bor eller har bodd på boligeiendommen og/eller
- når salget skjer som ledd i sikredes næringsvirksomhet/er en næringseiendom
- etter at boligeiendommen er lagt ut for salg.
- Ved salg av helårs- og fritidsbolig er det krav til at det foreligger tilstandsrapport i henhold til Forskrift til avhendingslova (tryggere bolighandel). Forsikringsselskapet kan ved skriftlig samtykke akseptere tegning av forsikring også i ovennevnte tilfeller. Dersom selskapet ikke har gitt skriftlig samtykke, kan erstatningen bortfalle.

Ved oppgjørsoppdrag trer forsikringen i kraft når kontrakten er signert av begge parter, begrenset til siste 12 måneder før overtakelse.

For øvrig oppfordrer selger potensielle kjøpere til å undersøke eiendommen grundig, jf avhendingslovens § 3-10 og kjøpslovens § 20 (aksjeboliger). Gyldig forsikring forutsetter at det for helårs- og fritidsbolig foreligger tilstandsrapport som er i henhold til Forskrift til avhendingslova (tryggere bolighandel).

Ved signering av nærværende skjema aksepteres at Söderberg & Partners og Idfy Norge AS ikke har ansvar for transaksjonen som tjenesten benyttes til, og ikke kan holdes ansvarlig for eventuelt tap av noen art som følge av brukerfeil, eventuelle feil ved Idfy Norge AS sine tjenester eller tredjepartsløsninger, herunder BankID.

This document is signed with the PAdES-format (PDF Advanced Electronic Signatures) by Signicat. This protects the document and its attachments from changes after signature.

Verified by SIGNICAT 27.08.2024

Johansen, Stian Alexander

Signert av

bankID

This document is signed with the PAdES-format (PDF Advanced Electronic Signatures) by Signicat. This protects the document and its attachments from changes after signature.

Verified by
SIGNICAT
27.08.2024

EIENDOMSINFORMASJON

Indre Østfold kommune

Postboks 34
1861 Trøgstad
Telefon: 69 68 10 00

MEGLEROPPLYSNINGER

1000 Midlertidig brukstillatelse og ferdigattest

	Ja	Nei
Om det er utstedt ferdigattest for bygningen(-e):	☒	☐
Om det er utstedt midlertidig brukstillatelse:	☐	☐
Om bygningene er byggeanmeldt:	☒	☐
Merknad:		

1350 Gjeldende arealplan med bestemmelser

Planopplysninger:	Navn:	Formål:	Vedtaksdato:
Reguleringsplan			
Bebyggelsesplan			
Kommunedelplan			
Kommuneplan	Kommuneplanens arealdel 3014202101	Spredt boligbebyggelse	Periode: 2024 - 2035
Uregulert	☒		
Reguleringsbestemmelser	☐		

Mulig inngrep på Reguleringsplan:		
Mulig inngrep på Kommuneplan: Se § 5.11.2 i kommuneplanen for bestemmelser og retningslinjer for boliger i LNF-områder der spredt boligbebyggelse er tillatt. Se også kapittel 4, om generelle bestemmelser vedrørende plankrav i § 4.1, og i § 4.2 om unntak fra plankrav. Se i tillegg på øvrige aktuelle bestemmelser og retningslinjer.		
Reguleringsplaner under arbeid:	Ja: ☐	Nei: ☒
Kommentar:		

Dette skjemaet omfatter ikke opplysninger i forbindelse med byggesaksbehandling, dispensasjoner, erklæringer, klausuler o.l. i tilknytning til byggesaksbehandling eller heftelser som er tinglyst på eiendommen.
Gjeldende planer/vedtak er ikke nødvendigvis bindende for kommunens fremtidige planer/vedtak.

Dato: 19.08.2024
Indre Østfold kommune
Kristin Engerbråten

Det tas forbehold om riktigheten eller fullstendigheten av opplysningene i dette dokumentet. Det kan ikke rettes krav som følge av at disse opplysningene benyttes som grunnlag for beslutninger.

Eiendomsdata (Grunneiendom)

Bruksnavn		Beregnet areal	9907.9
Etablert dato	21.01.2009	Historisk oppgitt areal	0
Oppdatert dato	20.12.2023	Historisk arealkilde	Annen arealkilde (9)
Skyld	0	Antall teiger	1
Arealmerknader			

☑ Tinglyst	☐ Del i samla fast eiendom	☐ Grunnforurensning	☐ Avtale/Vedtak om gr.erverv	
☑ Bestående	☐ Under sammenslåing	☐ Kulturminne		
☐ Seksjonert	☐ Klage er anmerket	☐ Ikke fullført oppmålingsforr.	Frist fullføring:	
☐ Har fester	☐ Jordskifte er krevd	☐ Mangel ved matrikkelføringskrav	Frist retting:	

Forretninger

Brukstilfelle Forretningstype	Forr.dato M.før.dato	Kom. saksref. Annen ref.	Tingl.status Endr.dato	Involverte Berørte
Omnummerering Omnummerering	01.01.2024 01.01.2024		Tinglyst 01.01.2024	896/47
Omnummerering Omnummerering	01.01.2020 01.01.2020		Tinglyst 01.01.2020	896/47
Fradeling av grunneiendom Oppmålingsforr.	04.05.2016 04.05.2016	J16/167	Tinglyst 08.07.2016	896/47 (-1167,9), 896/61 (1167,9) 896/3, 896/19, 896/57
Arealoverføring Oppmålingsforr./arealoverf.	22.04.2015 04.11.2015	J 14/1615	Tinglyst 13.11.2015	896/47 (-190,3), 896/57 (190,3)
Fradeling av grunneiendom Oppmålingsforr.	18.05.2011 08.08.2012	J 10/628 D 50/11	Tinglyst 17.08.2012	896/47 (-652,6), 896/57 (652,6)
Endre egenskaper Feilretting	11.04.2011 11.04.2011			896/47
Fradeling av grunneiendom Oppmålingsforr.	26.11.2010 19.01.2011	J 10/628	Tinglyst 26.01.2011	896/47 (-1531,6), 896/53 (1531,6) 896/4, 896/11, 896/50
Fradeling av grunneiendom Kart- og delingsforretning	08.07.2010 08.07.2010	J 46/2009 P 20/247	Tinglyst 15.07.2010	896/12 (-9381,7), 896/52 (9381,7) 0138-96/14, 896/4, 896/5, 896/16, 896/28, 896/31, 896/42, 896/47
Forretning over eksist. matrikkelenhet Kartforretning	04.06.2010 08.07.2010	J 46/2009 P 20/247		0138-96/14, 896/1, 896/4, 896/5, 896/12, 896/16, 896/18, 896/28, 896/31, 896/42, 896/47
Forretning over eksist. matrikkelenhet Jordskifte	22.04.2010 22.04.2010	08-198 0100-2008-0034		896/3, 896/25, 896/43, 896/47
Fradeling av grunneiendom Kart- og delingsforretning	22.04.2010 18.05.2010	J 43/2009 P 20/244	Tinglyst 26.05.2010	896/4 (-1366,9), 896/50 (1361) 896/11, 896/47, 896/48
Forretning over eksist. matrikkelenhet Jordskifte	18.02.2010 22.04.2010	08/198 0100-2008-0034		0138-96/14, 896/3, 896/4, 896/5, 896/11, 896/12, 896/19, 896/25, 896/38, 896/43, 896/47
Forretning over eksist. matrikkelenhet Jordskifte	18.02.2010 22.04.2010	08/198 0100-2008-0034		0138-96/14, 896/3, 896/5, 896/19, 896/47
Forretning over eksist. matrikkelenhet Jordskifte	18.02.2010 22.04.2010	08/198 0100-2008-0034		896/3 (-13450,2), 896/47 (13450,2)
Fradeling av grunneiendom Kart- og delingsforretning	16.12.2008 21.01.2009	J31/2008 0100-2008-0034		896/3 (-12834,6), 896/47 (12834,6) 0138-96/14, 896/4, 896/5, 896/11, 896/12, 896/19, 896/25, 896/38, 896/43

Teiger (Koordinatsystem: EUREF89 UTM Sone 32)

Type teig	X	Y	H	H.teig	Ber. areal	Arealmerknad
Eiendomsteig	6605168.52	605689.37		Ja	9907.9	

Tinglyste eierforhold

Navn ID	Rolle Andel	Adresse Poststed	Status Kategori
JOHANSEN STIAN ALEXANDER F280172*****	Hjemmelshaver (H) 1/1	MOLØKKA 26 1827 1827 HOBØL	Bosatt (B)

Adresse

Vegadresse: Moløkka 26

Adressetilleggsnavn:

Poststed	1827 HOBØL	Kirkesogn	02030803 Hobøl og Tomter
Grunnkrets	1401 Eng	Tettsted	
Valgkrets	5 HOBØL		

Bygg

Nr	Bygningsnr	Lnr	Type	Bygningsstatus	Dato
1	300088779		Enebolig (111)	Ferdigattest (FA)	06.05.2013
2	300088786		Garasjeuthus anneks til bolig (181)	Bygging avlyst (BA)	05.04.2013
3	300629917		Garasjeuthus anneks til bolig (181)	Igangsettingstillatelse (IG)	29.06.2017

1: Bygning 300088779: Enebolig (111), Ferdigattest 06.05.2013

Bygningsdata

Næringsgruppe	Bolig (X)	BRA Bolig	293
Sefrakminne	Nei	BRA Annet	
Kulturminne	Nei	BRA Totalt	293
Opprinnelseskode	Vanlig registrering	BTA Bolig	
Har heis	Nei	BTA Annet	
Vannforsyning	Tilkn. off. vannverk	BTA Totalt	
Avløp	Offentlig kloakk	Bebygd areal	172
Energikilder	Biobrensel, Elektrisitet	Ufullstendig areal	Nei
Oppvarmingstyper	Annen oppvarming, Elektrisk	Antall boenheter	1

Bygningsstatushistorikk

Bygningsstatus	Dato	Reg.dato
Rammetillatelse	14.08.2009	27.10.2009
Igangsettingstillatelse	23.05.2011	06.05.2013
Midlertidig brukstillatelse	28.09.2012	06.05.2013
Ferdigattest	06.05.2013	06.05.2013

Bruksenheter

Type	Adresse	Br.enhet	Eiendom	BRA	Rom	Bad	WC	Kjøkkentilgang
Bolig	Moløkka 26	H0101	896/47	293	5	1	2	Kjøkken

Etasjer

Etasje	Ant. boenh.	BRA Bolig	BRA Annet	Sum BRA	BTA Bolig	BTA Annet	Sum BTA
H02	0	135	0	135	0	0	0
H01	1	158	0	158	0	0	0

2: Bygning 300088786: Garasjeuthus anneks til bolig (181), Bygging avlyst 05.04.2013

Bygningsdata

Næringsgruppe	Annet som ikke er næring (Y)	BRA Bolig	
Sefrakminne	Nei	BRA Annet	68
Kulturminne	Nei	BRA Totalt	68
Opprinnelseskode	Vanlig registrering	BTA Bolig	
Har heis	Nei	BTA Annet	
Vannforsyning		BTA Totalt	
Avløp		Bebygd areal	50
Energikilder		Ufullstendig areal	Nei
Oppvarmingstyper		Antall boenheter	

Bygningsstatushistorikk

Bygningsstatus	Dato	Reg.dato
Igangsettingstillatelse	14.08.2009	27.10.2009
Bygging avlyst	05.04.2013	24.05.2017

Bruksenheter

Type	Adresse	Br.enhet	Eiendom	BRA	Rom	Bad	WC	Kjøkkentilgang
Unummerert		-	896/47	-	-	-	-	-

Etasjer

Etasje	Ant. boenh.	BRA Bolig	BRA Annet	Sum BRA	BTA Bolig	BTA Annet	Sum BTA
H02	0	0	22	22	0	0	0
H01	0	0	46	46	0	0	0

3: Bygning 300629917: Garasjeuthus anneks til bolig (181), Igangsettingstillatelse 29.06.2017

Bygningsdata

Næringsgruppe	Annet som ikke er næring (Y)	BRA Bolig	
Sefrakminne	Nei	BRA Annet	65
Kulturminne	Nei	BRA Totalt	65
Opprinnelseskode	Vanlig registrering	BTA Bolig	
Har heis	Nei	BTA Annet	
Vannforsyning		BTA Totalt	
Avløp		Bebygd areal	66
Energikilder		Ufullstendig areal	Nei
Oppvarmingstyper		Antall boenheter	

Bygningsstatushistorikk

Bygningsstatus	Dato	Reg.dato
Igangsettingstillatelse	29.06.2017	29.06.2017

Bruksenheter

Type	Adresse	Br.enhet	Eiendom	BRA	Rom	Bad	WC	Kjøkkentilgang
Unummerert		-	896/47	-	-	-	-	-

Etasjer

Etasje	Ant. boenh.	BRA Bolig	BRA Annet	Sum BRA	BTA Bolig	BTA Annet	Sum BTA
H01	0	0	65	65	0	0	0

Utskriftsdato: 12.08.2024

Indre Østfold kommune

Adresse: Postboks 34, 1861 Trøgstad

Telefon: +47 69 68 10 00

Kommunale gebyrer 2024

EM §6-7 Oppdragstakerens undersøkelses- og opplysningsplikt Kilde: Indre Østfold kommune

Kommunenr.	3118	**Gårdsnr.**	896	**Bruksnr.**	47	**Festenr.**		**Seksjonsnr.**	
Adresse	Moløkka 26, 1827 HOBØL								

Kommunale gebyrer fakturert på eiendommen i 2023

Kommunale gebyrer er en kombinasjon av forskudd, abonnement og enkeltgebyrer fakturert etter levert tjeneste. Vi kjenner ikke samlet gebyr for en eiendom for et år før året er omme. Denne rapporten sammenstiller dette for fjoråret, med summer fordelt per fagområde. Tjenestene vil normalt ha en prisøkning hvert år, samt at forbruk på ulike tjenester kan variere fra år til år.

Gebyr	**Fakturert beløp i 2023**
Renovasjon	3 832,52 kr
Sum	**3 832,52 kr**

Prognose kommunale gebyrer fakturert på eiendommen inneværende år

Vare	**Grunnlag**	**Enhetspris**	**Andel**	**Korreksjon**	**Årsprognose**	**Fakt. hittil i år**
Renovasjon, grunnbeløp pr. boenhet	1 stk	2 893,00 kr	1/1	0 %	2 893,00 kr	1 446,50 kr
Renovasjonsbeholder 240L restavfall	1 stk	2 107,00 kr	1/2	0 %	1 053,50 kr	526,75 kr
				Sum	**3 946,50 kr**	**1 973,25 kr**

Løpende gebyr brukes for å fordele en årlig kostnad på flere innbetalinger.

Eiendomsskatt er unntatt mva. Andre beløp er inkl. mva.

FORBEHOLD VED UTLEVERING AV INFORMASJON I FORBINDELSE MED EIENDOMSFORESPØRSLER:

Det tas forbehold om riktigheten eller fullstendigheten av opplysningene i dette dokumentet. Det kan ikke rettes krav som følge av at disse opplysningene benyttes som grunnlag for beslutninger.

Utskriftsdato: 12.08.2024

Indre Østfold kommune

Adresse: Postboks 34, 1861 Trøgstad

Telefon: +47 69 68 10 00

Kommunale gebyrer 2024

EM §6-7 Oppdragstakerens undersøkelses- og opplysningsplikt Kilde: Indre Østfold kommune

Kommunenr.	3118	**Gårdsnr.**	896	**Bruksnr.**	47	**Festenr.**		**Seksjonsnr.**	
Adresse	Moløkka 26, 1827 HOBØL								

Kommunale gebyrer fakturert på eiendommen i 2023

Kommunale gebyrer er en kombinasjon av forskudd, abonnement og enkeltgebyrer fakturert etter levert tjeneste. Vi kjenner ikke samlet gebyr for en eiendom for et år før året er omme. Denne rapporten sammenstiller dette for fjoråret, med summer fordelt per fagområde. Tjenestene vil normalt ha en prisøkning hvert år, samt at forbruk på ulike tjenester kan variere fra år til år.

Gebyr	**Fakturert beløp i 2023**
Avløp	6 159,60 kr
Feiing	480,00 kr
Sum	**6 639,60 kr**

Prognose kommunale gebyrer fakturert på eiendommen inneværende år

Vare	**Grunnlag**	**Enhetspris**	**Andel**	**Korreksjon**	**Årsprognose**	**Fakt. hittil i år**
Brannforebyggende avgift	1 stk	460,00 kr	1/1	0 %	460,00 kr	230,00 kr
Avløp a konto i år	92 m3	40,25 kr	1/1	0 %	3 703,00 kr	1 851,50 kr
Forbruk avløp i fjor	92 m3	33,80 kr	1/1	0 %	3 109,60 kr	3 109,60 kr
Avløp innbetalt a konto i fjor	-117 m3	33,80 kr	1/1	0 %	-3 954,60 kr	-3 954,60 kr
Avløpsabonnement pr boenhet	1 stk	2 825,00 kr	1/1	0 %	2 825,00 kr	1 412,50 kr
				Sum	**6 143,00 kr**	**2 649,00 kr**

Løpende gebyr brukes for å fordele en årlig kostnad på flere innbetalinger.

Eiendomsskatt er unntatt mva. Andre beløp er inkl. mva.

FORBEHOLD VED UTLEVERING AV INFORMASJON I FORBINDELSE MED EIENDOMSFORESPØRSLER:

Det tas forbehold om riktigheten eller fullstendigheten av opplysningene i dette dokumentet. Det kan ikke rettes krav som følge av at disse opplysningene benyttes som grunnlag for beslutninger.

Indre Østfold kommune

Postadresse: Postboks 34
Postnr./-sted: 1861 Trøgstad
Telefon: 69 68 10 00

MEGLEROPPLYSNINGER

FORBEHOLD VED UTLEVERING AV INFORMASJON I FORBINDELSE MED EIENDOMSFORESPØRSLER:
Det tas forbehold om at det kan være avvik i våre registre i forhold til den faktiske situasjonen og at det kan foreligge forhold omkring eiendom og bygninger som kommunen ikke er kjent med. Kommunen kan ikke stilles økonomisk ansvarlig for bruk av informasjon som oppgis i sammenheng med eiendomsforespørsler.

Tilknytning til offentlig vann og avløp - Indre Østfold kommune

Matrikkelnummer / GID og adresse										**Kommunenummer:**	**3118**
Gnr:	896	**Bnr:**	47	**Fnr:**		**Snr:**		**Anr:**		**Lnr:**	

Gateadresse:	**Postnr.:**	**Poststed:**
Moløkka 26	1827	Hobøl

Vann og avløp - Tilknytningsforhold på eiendommen			
Vann	Kommunal vannforsyning *Eiendommen er tilknyttet vannforsyning via privat stikkledning/ privat fordelingsnett.* ☐	Vannforsyning fra Hobøl vannverk. *Eiendommen er tilknyttet vannforsyning via privat stikkledning/privat fordelingsnett.* ☒	Privat vannforsyning. **Ikke tilknyttet** ☐
Avløp / Kloakk	Kommunalt avløp *Eiendommen er tilknyttet kommunalt avløp via privat stikkledning/ privat fordelingsnett.* ☒	Kommunalt avløp med slamavskiller *Eiendommen er tilknyttet kommunalt avløp via privat stikkledning/privat fordelingsnett.* ☐	Privat avløpsanlegg / Minirenseanlegg **Ikke tilknyttet** ☐

Andre forhold	
Foreligger det et planer som kan utløse et pålegg på eiendommen som gjelder vann og/eller avløp? **Dersom svaret er JA – Se vedlagt informasjon.**	Ja ☐ Nei ☒

Annet - Kommentar

Indre Østfold Kommune, 19.08.2024

Utskriftsdato: 12.08.2024

Indre Østfold brann og redning IKS

Adresse: Postboks 154, 1851 Mysen
Telefon: 91590005

Brannforebygging: Tiltak, avvik og anmerkninger

EM §6-7 Oppdragstakerens undersøkelses- og opplysningsplikt Kilde: Indre Østfold brann og redning IKS

Kommunenr.	3118	Gårdsnr.	896	Bruksnr.	47	Festenr.		Seksjonsnr.	

BruksenhetId	312719751	**Bygningstype**	Bolig
Bygningsnummer	300088779	**Bruksenhetsnummer**	H0101
Bygningstatus	Ferdigattest	**Bruksenhetsadresse**	Moløkka 26, 1827 HOBØL

Situasjon

Røykvarslere		Slukkerutstyr			
Sammenkoblet	**Enkel**	**Slange**	**Pulver**	**Skum**	**Annet**
0	0	0	0	0	0

Ildsteder

Plassering	Type	Produsent	Modell
1 etasje	Rentbrennende		

Siste utførte tiltak

Siste utførte tiltak bruksenhet		Siste utførte tiltak røykløp	
Dato	**Type**	**Dato**	**Type**
-		24.08.2020	Feiing

Avvik og anmerkninger

Det er ikke registrert avvik eller anmerkninger på bruksenheten.

Informasjon for bruksenhetId 312719751

BruksenhetId	593256317	**Bygningstype**	Unummerert
Bygningsnummer	300629917	**Bruksenhetsnummer**	0000

Bygningstatus	Igangsettingstillatelse	**Bruksenhetsadresse**	

Situasjon

Røykvarslere		**Slukkerutstyr**			
Sammenkoblet	**Enkel**	**Slange**	**Pulver**	**Skum**	**Annet**
0	0	0	0	0	0

Ildsteder

Det er ikke registrert ildsteder på bruksenheten.

Siste utførte tiltak

Siste utførte tiltak bruksenhet		**Siste utførte tiltak røykløp**	
Dato	**Type**	**Dato**	**Type**
-		-	

Avvik og anmerkninger

Det er ikke registrert avvik eller anmerkninger på bruksenheten.

Informasjon for bruksenhetId 593256317

BruksenhetId	312719753	**Bygningstype**	Unummerert
Bygningsnummer	300088786	**Bruksenhetsnummer**	0000
Bygningstatus	Bygging avlyst	**Bruksenhetsadresse**	

Ingen informasjon funnet for bruksenhetId 312719753.

FORBEHOLD VED UTLEVERING AV INFORMASJON I FORBINDELSE MED EIENDOMSFORESPØRSLER:

Det tas forbehold om riktigheten eller fullstendigheten av opplysningene i dette dokumentet. Det kan ikke rettes krav som følge av at disse opplysningene benyttes som grunnlag for beslutninger.



0 10 20 30m

Målestokk 1: 1000 ved A4 utskrift
Utskriftsdato: 27.08.2024 13:19
Eiendomsdata verifisert: 27.08.2024 13:18

GÅRDSKART 3118-896/47/0
Tilknyttede grunneiendommer:
896/47/0

NIBIO
NORSK INSTITUTT FOR BIOØKONOMI

Markslag (AR5) 7 klasser

	TEGNFORKLARING	AREALTALL (DEKAR)	
=	Fulldyrka jord	0.0	
5	Overflatedyrka jord	0.0	
6	Innmarksbeite	0.0	0.0
w	Produktiv skog *	6.1	6.1
	Annet markslag	0.0	
	Bebygd, samf., vann, bre	3.8	3.8
	Ikke kartlagt	0.0	0.0
	Sum	9.9	9.9

* Produktiv skog er skog på fastmark og myr med skogbonitet lav eller bedre.

Kartet viser valgt type gårdskart for eiendommen man har søkt på. I tillegg vises bakgrunnskart for gjenkjennelse. Arealstatistikken viser arealer i dekar for alle teiger på eiendommen. Det kan forekomme avrundingsforskjeller i arealtallene.

Ajourføringsbehov meldes til kommunen.

- Arealressursgrenser
- Eiendomsgrenser
- Driftssenterpunkt

FERDIGATTESTER

HOBØL KOMMUNE

Tekniske tjenester

EKS Design AS
Kolstadveien 103

1814 ASKIM

Saksbehandler: Berit Å. Christensen
Tlf.: 69 92 44 00

Vår ref.:	Deres ref.:	Arkivkode:	Dato:
09/528-13/3033/BERCHR		///96/47	06.05.2013

FERDIGATTEST - GNR. 96, BNR. 47 – ENEBOLIG OG ANNEKS

D 72/13

Saksnr. : 12/1004

Byggested: Moløkka, 1827 Hobøl **EiendomsID:** 96/47

Tiltakshaver: Hanne-Cesilie og Stian Johansen, Moløkka 26, 1827 HOBØL

Ansvarlig søker: EKS Design AS, Kolstadveien 103, 1814 ASKIM

Søknad om tiltak ble mottatt: 13.07.2009

Tillatelse til tiltak er datert: 23.5.2011

Midlertidig brukstillatelse er datert: 28.9.2012

Ferdigattest gjelder: Enebolig og anneks (Garasje utgår)

Etter anmodning og på bakgrunn av fremlagt kontrolldokumentasjon, jf. plan og bygningsloven 2008 (pbl) §§ 5-3, 21-10 og saksbehandlingsforskriften § 8-1, utstedes ferdigattest for ovenfornevnte tiltak.

Grunnlag for kommunens utstedelse av ferdigattest:
Anmodning om ferdigattest fra, datert 3.5.2013
Gjennomføringsplan, datert 30.4.2013
Sluttrapport for avfallshåndtering, datert 17.4.2013
Dokumentasjon for utført sluttkontroll etter pbl § 24-2, datert 17.4.2013
Kontrollerklæring for fuktsikring og lufttetthet, jf SAK § 14-2, datert 17.4.2013

Den kontrollansvarlige for utførelsen har sørget for sluttkontroll og avsluttende gjennomgang av kontrolldokumentasjonen for det ferdige tiltaket. Gjennom dette har den kontrollansvarlige bekreftet ovenfor kommunen at arbeidet/kontroll er foretatt med tilfredsstillende resultat, i

samsvar med tillatelser og krav gitt i eller i medhold av plan- og bygningsloven, jf pbl § 21-10 og saksbehandlingsforskriften § 8-1. Det gjøres oppmerksom på at søker ved søknad om ferdigattest har bekreftet at dokumentasjon for forvaltning, drift og vedlikehold er overlevert til byggverkets eier, jf SAK § 8-1 jf. § 8-2.

Ferdigattesten gjelder for tiltaket slik det er beskrevet i den gitte tillatelse med eventuelle senere godkjente tillegg.

Bygningen eller deler av den må ikke tas i bruk til annet formål enn det denne tillatelsen fastsetter. Bruksendring krever særlig tillatelse, jf pbl § 20-1.

Ansvarlig søker har ansvaret for at dette dokumentet blir videresendt til tiltakshaver og øvrige ansvarlige foretak i saken.

Klage:
Utstedelse av ferdigattest er et enkeltvedtak etter forvaltningslovens bestemmelser og kan derfor påklages av tiltakshaver, naboer, gjenboere og andre med rettslig klageinteresse, jf plan- og bygningsloven § 1-9, jf. forvaltningsloven § 28. En eventuell klage må fremmes skriftlig og innen 3 uker etter at vedtak er fattet. En slik klage kan føre til at avgjørelsen blir omgjort. Ansvar og risiko for å ta i bruk tiltaket påhviler utbygger så lenge klagefristen ikke er utløpt, og eventuelle klager ikke er avgjort av klageinstansen.

Med hilsen

Bent Melleby
Virksomhetsleder

Berit Å. Christensen
byggesaksbehandler

Kopi sendt til:
Avdeling for kommunale avgifter.

Ferdigmelding

HOBØL KOMMUNE
Arkiv saksnr.
Dok.nr: Journalpost
3 MAI 2013

Kommunens saksnr.
09/528

Anmodningen gjelder

	Gnr.	Bnr.	Festenr.	Seksjonsnr.	Bygningsnr.	Bolignr.
Eiendom/ byggested	96	47				
Adresse	Moløkka bolig og anneks		Saksbeh.:	Postnr. 1827	Poststed Hobøl	
			Arkivkode:	Gårdsnr:		

Det anmodes om

- ☐ **MIDLERTIDIG BRUKSTILLATELSE** (søknadspliktig arbeid)
- ☑ **FERDIGATTEST** (søknadspliktig arbeid)
- ☐ **ARBEIDET ER FERDIG I SAMSVAR MED MELDING** (meldingspliktig arbeid)

Hva anmodes det om midlertidig brukstillatelse for?

☐ **Hele tiltaket** Planlagt dato for anmodning om ferdigattest:

☐ **Deler av tiltaket**

Beskriv hvilken del av tiltaket det anmodes om midlertidig brukstillatelse for

Gjenstående arbeider

Angi gjenstående arbeider og planlagt framdrift på disse, dersom tiltaket ønskes oppdelt i flere brukstillatelser	Planlagt dato for anmodning om midlertidig brukstillatelse	Dato for tidligere gitt midlertidig brukstillatelse

Planlagt dato for anmodning om ferdigattest:

Energiforsyning

Oppvarming	Energikilde		
☑ Elektrisk (panelovner, varmekabler o.l.)	☑ Elektrisitet	☐ Varmepumpe	☐ Ikke relevant
☐ Sentralvarmeanlegg (vannbåren gulvvarme, radiatorer o.l.)	☐ Olje, parafin eller annen flytende brensel	☐ Gass	
☑ Annen type oppvarming (vedovn, kamin o.l.)	☑ Biobrensel (ved fliser o.l.)	☐ Fjernvarme	
	☐ Solenergi	☐ Annen	

Vedlegg (gjelder kun søknad)

Beskrivelse av vedlegg	Gruppe	Nr. fra - til	Ikke relevant
Kart og situasjonsplan, hvis endringer i forhold til tillatelsen	D	1 -	☐
Redegjørelser og tegninger, hvis endringer i forhold til tillatelsen	E	-	☐
Kontrollerklæringer	G	1 - 3	☐
Bekreftelser fra andre offentlige myndigheter	I	-	☐
Andre vedlegg	J	1 -	☐

Underskrift

Ansvarlig søker for tiltaket / Tiltakshaver

Foretak / Tiltakshaver: EKS Design

Dato: 15.04.2013 Underskrift: Mikael Lillevold-Vinje

Gjentas med blokkbokstaver: Mikael Lillevold-Vinje

© standard norge

HOBØL KOMMUNE

Plan og miljø

EKS Design AS
Kolstadveien 103

1814 ASKIM

Saksbehandler: Live Christiansen
Tlf.: 69 92 44 52

Vår ref.:	Deres ref.:	Arkivkode:	Dato:
09/528-10/4406/LIVCHR		///96/47	09.07.2010

MIDLERTIDIG BRUKSTILLATELSE GNR. 96, BNR. 47 - ANNEKS

Saksnr. : 09/528

Vedtak nr. : D 153/10

Byggested: Moløkka, 1827 Hobøl **EiendomsID:** 96/47

Tiltakshaver: Hanne-Cesilie og Stian Johansen, Sandbekk, 1827 HOBØL

Ansvarlig søker: EKS Design AS, Kolstadveien 103, 1814 ASKIM

Søknad om tiltak mottatt: 13.07.2009

Tillatelse til tiltak datert: 14.08.2009

Midlertidig brukstillatelse gjelder: Anneks

Etter anmodning og på bakgrunn av fremlagt kontrolldokumentasjon, jfr. forskrift om saksbehandling og kontroll i byggesaker § 34, utstedes midlertidig brukstillatelse for ovenfornevnte tiltak.

Grunnlag for kommunens utstedelse av midlertidig brukstillatelse:
Anmodning om midlertidig brukstillatelse fra EKS Design AS, datert 06.07.2010
Kontrollerklæring (KUT) fra Ole Sundby og sønn rørleggerbedrift, datert 30.06.2010
Kontrollerklæring (KUT) fra Tømrermester A. Sveberg AS, datert 05.07.2010
Kontrollerklæring (KUT) fra Egil Bognerud, datert 06.07.2010
Kontrollerklæring (KUT) fra Mykland Murservice, datert 08.07.2010

Den kontrollansvarlige for utførelsen har sørget for kontroll og gjennomgang av kontrolldokumentasjonen for tiltaket. Gjennom dette har den kontrollansvarlige bekreftet ovenfor kommunen at kontroll er foretatt og at det kun er registrert mindre vesentlige mangler. Disse er imidlertid ikke til hinder for midlertidig brukstillatelse, jfr pbl 1985 § 99 og SAK Kap. VIII.

Midlertidig brukstillatelse gjelder for tiltaket slik det er beskrevet i den gitte tillatelse med eventuelle senere godkjente tillegg.

Bygningen eller deler av den må ikke tas i bruk til annet formål enn det denne tillatelsen fastsetter. Bruksendring krever særlig tillatelse, jfr pbl 1985 § 93.

Ferdigstillelse:
Gjenstående arbeider på annekset skal være utført og ferdigattest utstedt innen **10.01.2011.** Ferdigattest utstedes etter anmodning og på grunnlag av fremlagt komplett kontrolldokumentasjon.

Ansvarlig søker har ansvaret for at dette dokumentet blir videresendt til tiltakshaver og øvrige ansvarlige foretak i saken.

Klage:
Utstedelse av ferdigattest er et enkeltvedtak etter forvaltningslovens bestemmelser og kan derfor påklages av tiltakshaver, naboer, gjenboere og andre med rettslig klageinteresse, jfr plan- og bygningsloven 2008 § 1-9 jf forvaltningsloven § 28. En eventuell klage må fremmes skriftlig og innen 3 uker etter at vedtak er fattet. En slik klage kan føre til at avgjørelsen blir omgjort. Ansvar og risiko for å ta i bruk tiltaket påhviler utbygger så lenge klagefristen ikke er utløpt, og eventuelle klager ikke er avgjort av klageinstansen.

Med hilsen

Håvard Lucasen

for: Bjørn Sjøvold
rådmann

Live Christiansen

Live Christiansen
jurist/saksbehandler

Kopi sendt til:
Avdeling for kommunale avgifter.

LUCHR 09/528-16 MOTTATT
4360/10 96/47 08 JULI 2010

Kommunens saksnr.
09/528

Ferdigmelding

Anmodningen gjelder

Eiendom/ byggested	Gnr.	Bnr.	Festenr.	Seksjonsnr.	Bygningsnr.	Bolignr.
	96	47				
	Adresse: Sandbekk				Postnr.: 1827	Poststed: Hobøl

Det anmodes om

- [x] **MIDLERTIDIG BRUKSTILLATELSE** (søknadspliktig arbeid)
- [ ] **FERDIGATTEST** (søknadspliktig arbeid)
- [ ] **ARBEIDET ER FERDIG I SAMSVAR MED MELDING** (meldingspliktig arbeid)

Hva anmodes det om midlertidig brukstillatelse for?

- [ ] **Hele tiltaket** — Planlagt dato for anmodning om ferdigattest:
- [x] **Deler av tiltaket**

Beskriv hvilken del av tiltaket det anmodes om midlertidig brukstillatelse for
Annekset er ferdigstilt og klar til å benyttes. Noe utvendige arbeider av mindre betydning gjenstår for anneks.

Gjenstående arbeider

Angi gjenstående arbeider og planlagt framdrift på disse, dersom tiltaket ønskes oppdelt i flere brukstillatelser	Planlagt dato for anmodning om midlertidig brukstillatelse	Dato for tidligere gitt midlertidig brukstillatelse
Garasje og hovedhus	01.07. 2011	

Planlagt dato for anmodning om ferdigattest: 01.07.2011

Energiforsyning

Oppvarming	Energikilde		
[x] Elektrisk (panelovner, varmekabler o.l.)	[x] Elektrisitet	[ ] Varmepumpe	[ ] Ikke relevant
[ ] Sentralvarmeanlegg (vannbåren gulvvarme, radiatorer o.l.)	[ ] Olje, parafin eller annen flytende brensel	[ ] Gass	
[x] Annen type oppvarming (vedovn, kamin o.l.)	[ ] Biobrensel (ved fliser o.l.)	[ ] Fjernvarme	
	[ ] Solenergi	[ ] Annen	

Vedlegg (gjelder kun søknad)

Beskrivelse av vedlegg	Gruppe	Nr. fra - til	Ikke relevant
Kart og situasjonsplan, hvis endringer i forhold til tillatelsen	D	-	[x]
Redegjørelser og tegninger, hvis endringer i forhold til tillatelsen	E	-	[x]
Kontrollerklæringer	G	1 - 3	[ ]
Bekreftelser fra andre offentlige myndigheter	I	-	[x]
Andre vedlegg	J	1 -	[ ]

Underskrift

Ansvarlig søker for tiltaket / Tiltakshaver

Foretak / Tiltakshaver: EKS Design as

Dato: 6. juli 2010 — Underskrift: Mikael Lillevold

Gjentas med blokkbokstaver: Mikael Lillevold

© standard norge

HOBØL KOMMUNE

Tekniske tjenester

EKS DESIGN AS
Kolstadveien 103
1814 Askim

Saksbehandler: Stine Mytting Boge
Tlf.: 69 92 44 51

Vår ref.:	Deres ref.:	Arkivkode:	Dato:
12/1004-14/1931/STIBOG		///96/47	24.03.2014

FERDIGATTEST - 96/47 - MOLØKKA 26 - OPPFØRING AV TERRASSE MED BASSENG

Saksnr. : D 38/14

Byggested: Moløkka 26, 1827 Hobøl **EiendomsID:** 96/47

Tiltakshaver: Stian Johansen, Moløkka 26, 1827 HOBØL

Ansvarlig søker: EKS Disign AS, Kolstadveien 103, 1814 ASKIM

Søknad om tiltak ble mottatt: 14.05.2012

Tillatelse til tiltak er datert: 19.06.2012

Ferdigattest gjelder: Terreasse med basseng

Etter anmodning og på bakgrunn av fremlagt kontrolldokumentasjon, jf. plan og bygningsloven 2008 (pbl) §§ 5-3, 21-10 og saksbehandlingsforskriften § 8-1, utstedes ferdigattest for ovenfornevnte tiltak.

Grunnlag for kommunens utstedelse av ferdigattest:
Anmodning om ferdigattest fra, datert 03.05.2013.
Gjennomføringsplan, datert 03.05.2013.

Den kontrollansvarlige for utførelsen har sørget for sluttkontroll og avsluttende gjennomgang av kontrolldokumentasjonen for det ferdige tiltaket. Gjennom dette har den kontrollansvarlige bekreftet ovenfor kommunen at arbeidet/kontroll er foretatt med tilfredsstillende resultat, i samsvar med tillatelser og krav gitt i eller i medhold av plan- og bygningsloven, jf pbl § 21-10 og saksbehandlingsforskriften § 8-1. Det gjøres oppmerksom på at søker ved søknad om ferdigattest har bekreftet at dokumentasjon for forvaltning, drift og vedlikehold er overlevert til byggverkets eier, jf SAK § 8-1 jf. § 8-2.

Ferdigattesten gjelder for tiltaket slik det er beskrevet i den gitte tillatelse med eventuelle senere godkjente tillegg.

Bygningen eller deler av den må ikke tas i bruk til annet formål enn det denne tillatelsen fastsetter. Bruksendring krever særlig tillatelse, jf pbl § 20-1.

Ansvarlig søker har ansvaret for at dette dokumentet blir videresendt til tiltakshaver og øvrige ansvarlige foretak i saken.


Klage:
Utstedelse av ferdigattest er et enkeltvedtak etter forvaltningslovens bestemmelser og kan derfor påklages av tiltakshaver, naboer, gjenboere og andre med rettslig klageinteresse, jf plan- og bygningsloven § 1-9, jf. forvaltningsloven § 28. En eventuell klage må fremmes skriftlig og innen 3 uker etter at vedtak er fattet. En slik klage kan føre til at avgjørelsen blir omgjort. Ansvar og risiko for å ta i bruk tiltaket påhviler utbygger så lenge klagefristen ikke er utløpt, og eventuelle klager ikke er avgjort av klageinstansen.

Med hilsen


for Bent Melleby
Virksomhetsleder

Stine Mytting Boge
byggesaksbehandler/jurist

BYGGETEGNINGER

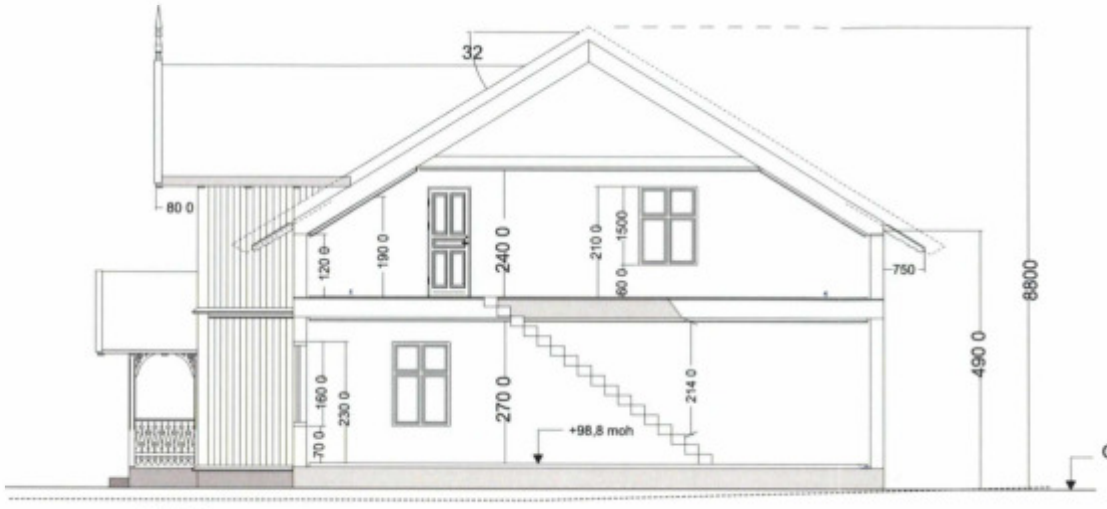

Snitt A-A

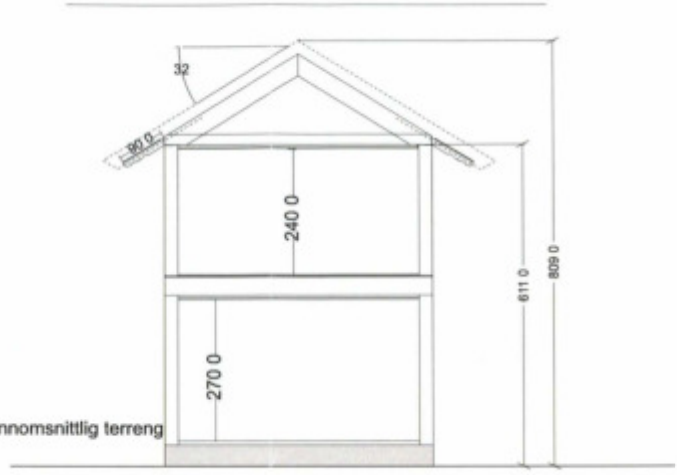

Snitt B-B

HOFFIN KOMMUNE
SENTRALADMINISTRASJONEN
Dato:
10. 07. 2009

Prosjekt : Ny Enebolig	
Byggherre : Hanne-Cesile Johansen Sandbekk 1827 HOBØL	
Tegningene gjelder : Snitt A-A og Snitt B-B	
Prosjekt adresse : Moløkka 1827 HOBØL G.nr.: 96 B.nr. :47	Dato : 30.04.09 Målestokk : 1 : 100
Tegnet av: **EKS-design** v/Mikael Lillevold Kolstadvn. 103 ASKIM NORWAY Tlf: +047 69 88 26 06	Måleenhet: mm Prosjekt nr.: 09-310 Tegning nr. : A4-09-310-14



Fasade Nord



Fasade Sør

HØRTE KOMMUNE
SENTRALADMINISTRASJONEN
Saksnr.
10. 07. 2009

Prosjekt :
Ny Enebolig

Byggherre :
Hanne-Cesile Johansen
Sandbekk
1827 HOBØL

Tegningene gjelder :
Fasader nord og sør

Prosjekt adresse :
Moløkka
1827 HOBØL

G.nr.: 96 B.nr. :47

Dato :
30.04.09


Målestokk :
1 : 100

Tegnet av:
EKS-design
v/Mikael Lillevold
Kolstadvn. 103 ASKIM
NORWAY
Tlf: +047 69 88 26 06


Måleenhet:
mm

Prosjekt nr.:
09-310

Tegning nr. :
A3-09-310-11

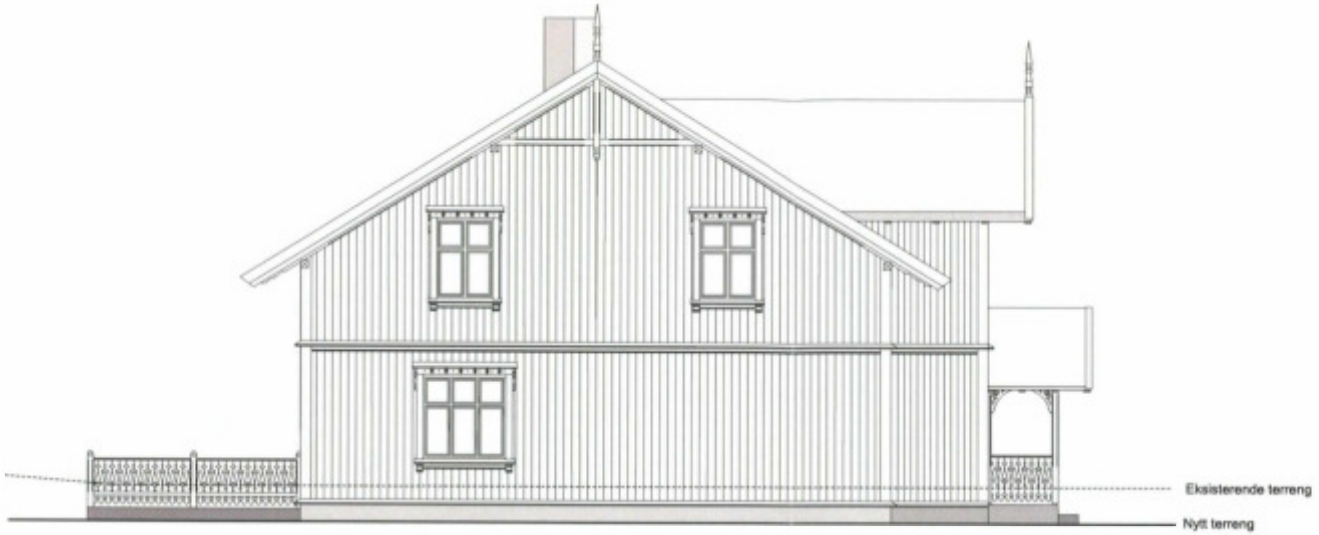

Fasade Øst

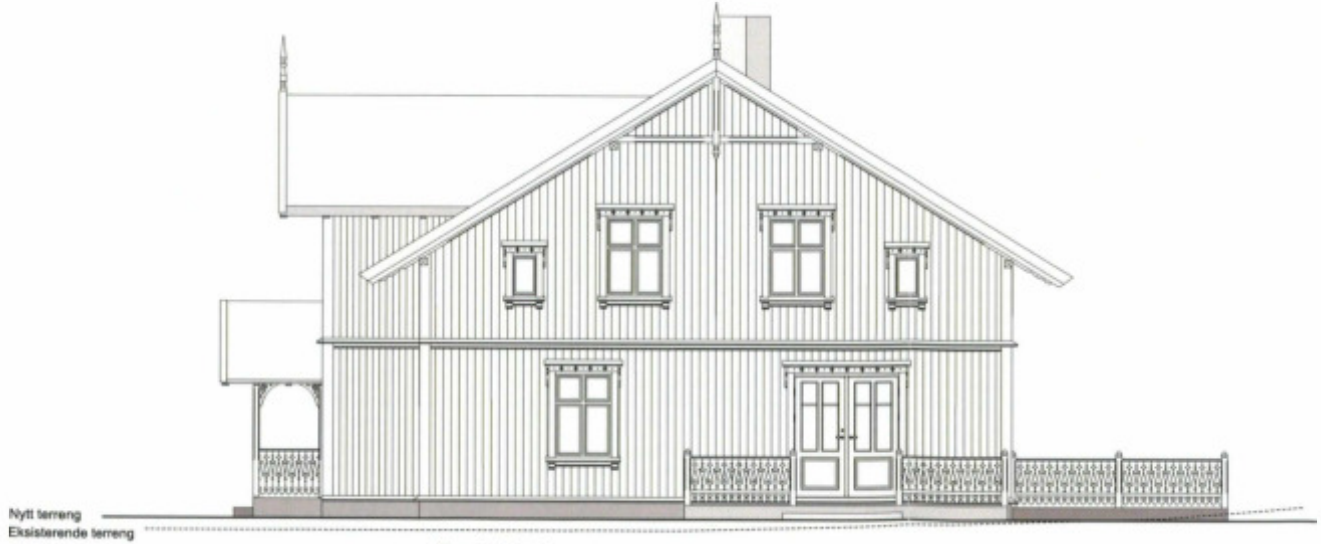

Fasade Vest

HOBØL KOMMUNE
SENTRALADMINISTRASJONEN
10. 07. 2009

Prosjekt :
Ny Enebolig

Byggherre :
Hanne-Cesile Johansen
Sandbekk
1827 HOBØL

Tegningene gjelder :
Fasader øst og vest

Prosjekt adresse :
Moløkka
1827 HOBØL

G.nr.: 96 B.nr. :47

Dato :
30.04.09


Målestokk :
1 : 100


Tegnet av:
EKS-design
v/Mikael Lillevold
Kolstadvn. 103 ASKIM
NORWAY
Tlf: +047 69 88 26 06

Måleenhet:
mm

Prosjekt nr.:
09-310

Tegning nr. :
A4-09-310-12

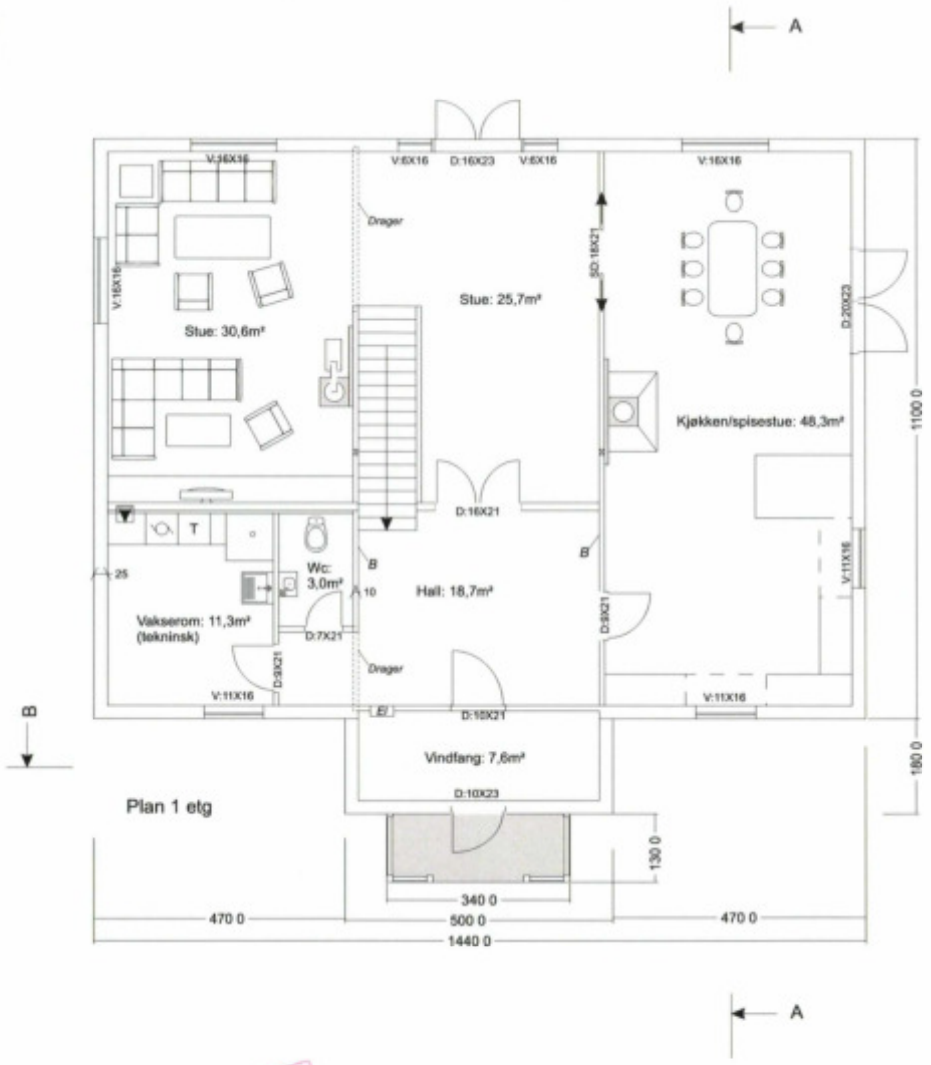

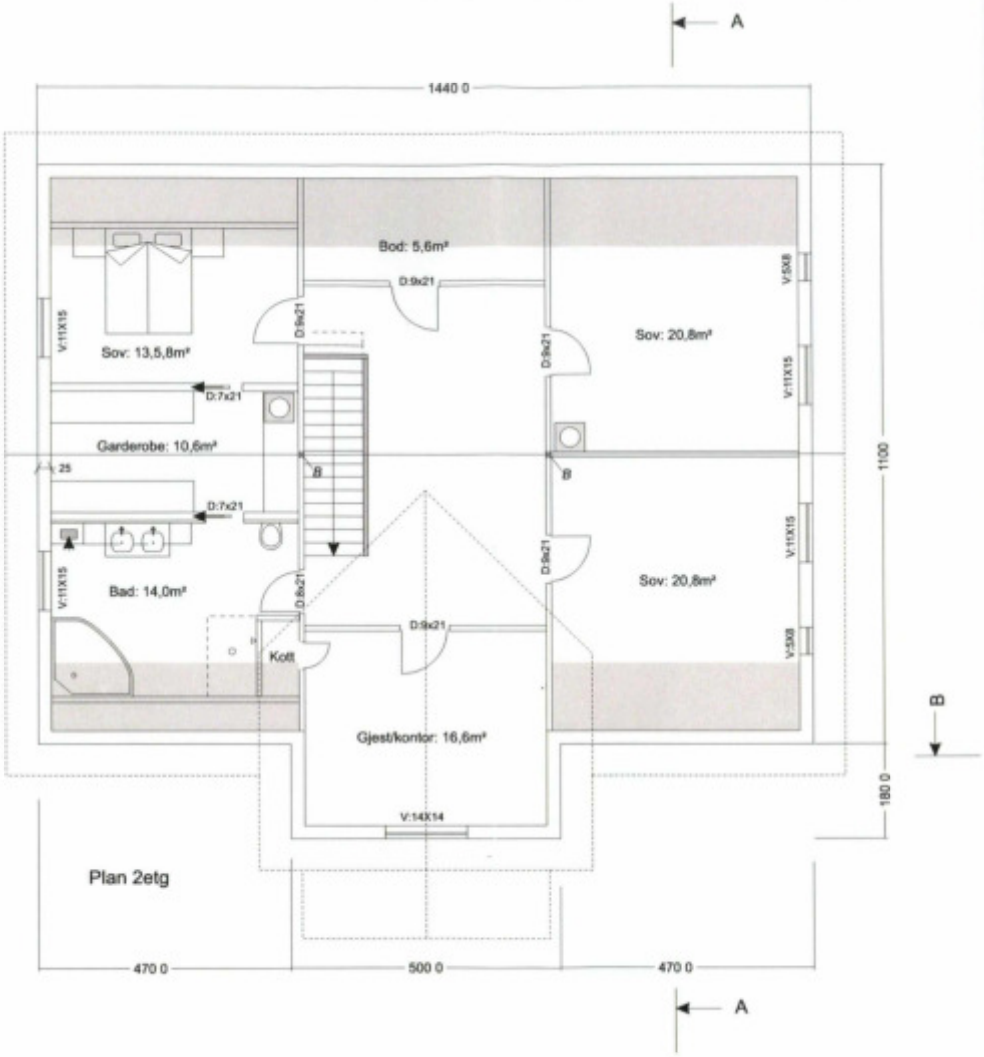

HOBØL KOMMUNE
SENTRALADMINISTRASJONEN
10. 07. 2009

Prosjekt : Ny Enebolig	Prosjekt adresse : Moløkka 1827 HOBØL G.nr.: 96 B.nr. :47	Dato : 30.04.09
Byggherre : Hanne-Cesile Johansen Sandbekk 1827 HOBØL	Tegnet av: **EKS-design** v/Mikael Lillevold Kolstadvn. 103 ASKIM NORWAY Tlf: +047 69 88 26 06	Målestokk : 1 : 100
Tegningene gjelder : Plan 1egt og 2etg		Måleenhet: mm
		Prosjekt nr.: 09-310
		Tegning nr. : A4-09-310-13




Fasade Vest

GODKJENT
Av Hobøl kommune at 09:32:46, 19.06.2012



Fasade øst

Prosjekt : Baseng/terrasse	
Byggherre : Hanne-Cesile Johansen Sandbekk 1827 HOBØL	
Tegningene gjelder : Fasader øst og vest	
Prosjekt adresse : Moløkka 1827 HOBØL G.nr.: 96 B.nr. :47	Dato : 11.05.12 Målestokk : 1 : 100
Tegnet av: **EKS-design** v/Mikael Lillevold Kolstadvn. 103 ASKIM NORWAY Tlf: +047 69 88 26 06	Måleenhet: mm Prosjekt nr.: 09-310 Tegning nr. : A3-09-310-18

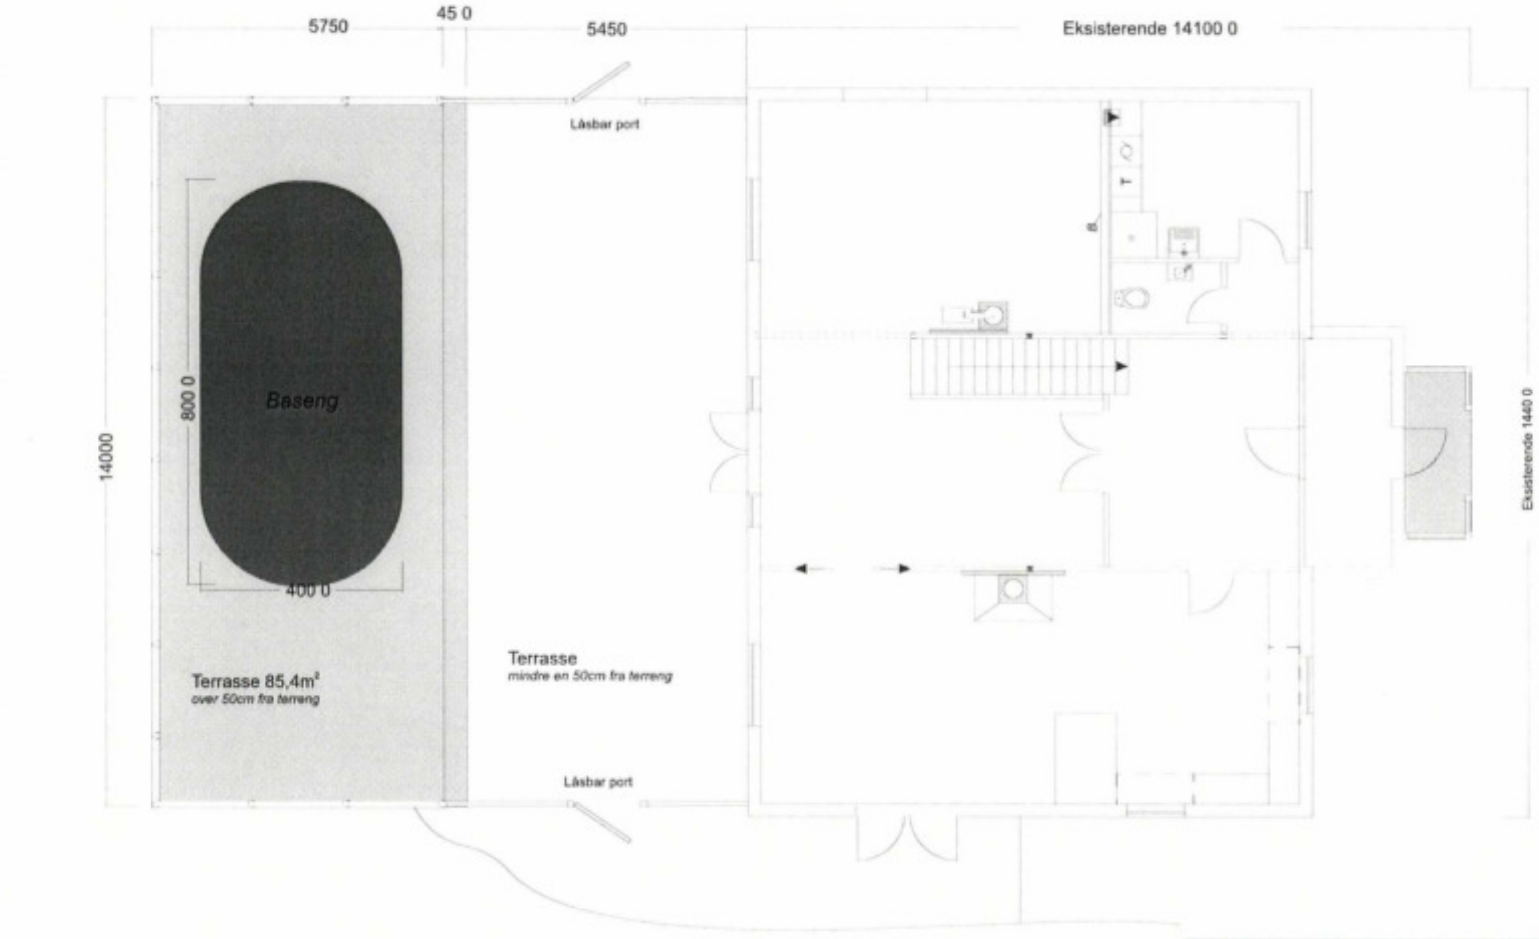


Sør Nord

GODKJENT CE
Av Hobøl kommune at 09:32:48, 19.06.2012

Prosjekt : Baseng/terrasse	Prosjekt adresse : Moløkka 1827 HOBØL G.nr.: 96 B.nr. :47	Dato : 11.05.12
Byggherre : Hanne-Cesile Johansen Sandbekk 1827 HOBØL	Tegnet av: **EKS-design** v/Mikael Lillevold Kolstadvn. 103 ASKIM NORWAY Tlf: +047 69 88 26 06	Målestokk : 1 : 100
Tegningene gjelder : Plan		Måleenhet: mm
		Prosjekt nr.: 09-310
		Tegning nr. : A3-09-310-19




Fasade Nord(uendret)

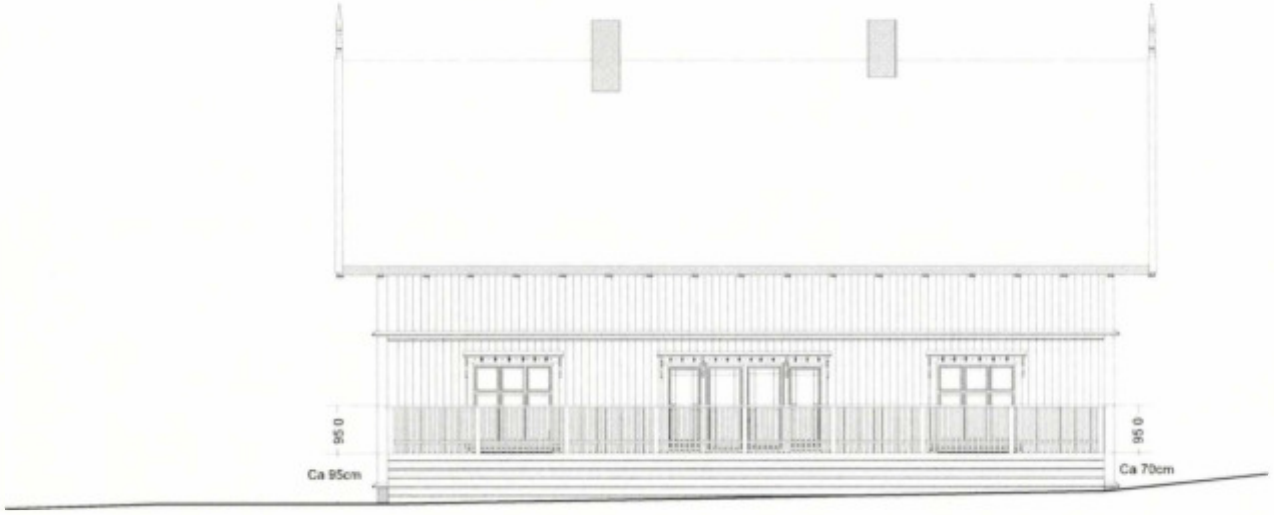

Fasade Sør

GODKJENT
Av Hobøl kommune at 09:32:50, 19.06.2012

Prosjekt : Baseng/terrasse	
Byggherre : Hanne-Cesile Johansen Sandbekk 1827 HOBØL	
Tegningene gjelder : Fasader nord og sør	
Prosjekt adresse : Moløkka 1827 HOBØL G.nr.: 96 B.nr. :47	Dato : 11.05.12 Målestokk : 1 : 100
Tegnet av: **EKS-design** v/Mikael Lillevold Kolstadvn. 103 ASKIM NORWAY Tlf: +047 69 88 26 06	Måleenhet: mm Prosjekt nr.: 09-310 Tegning nr. : A3-09-310-11

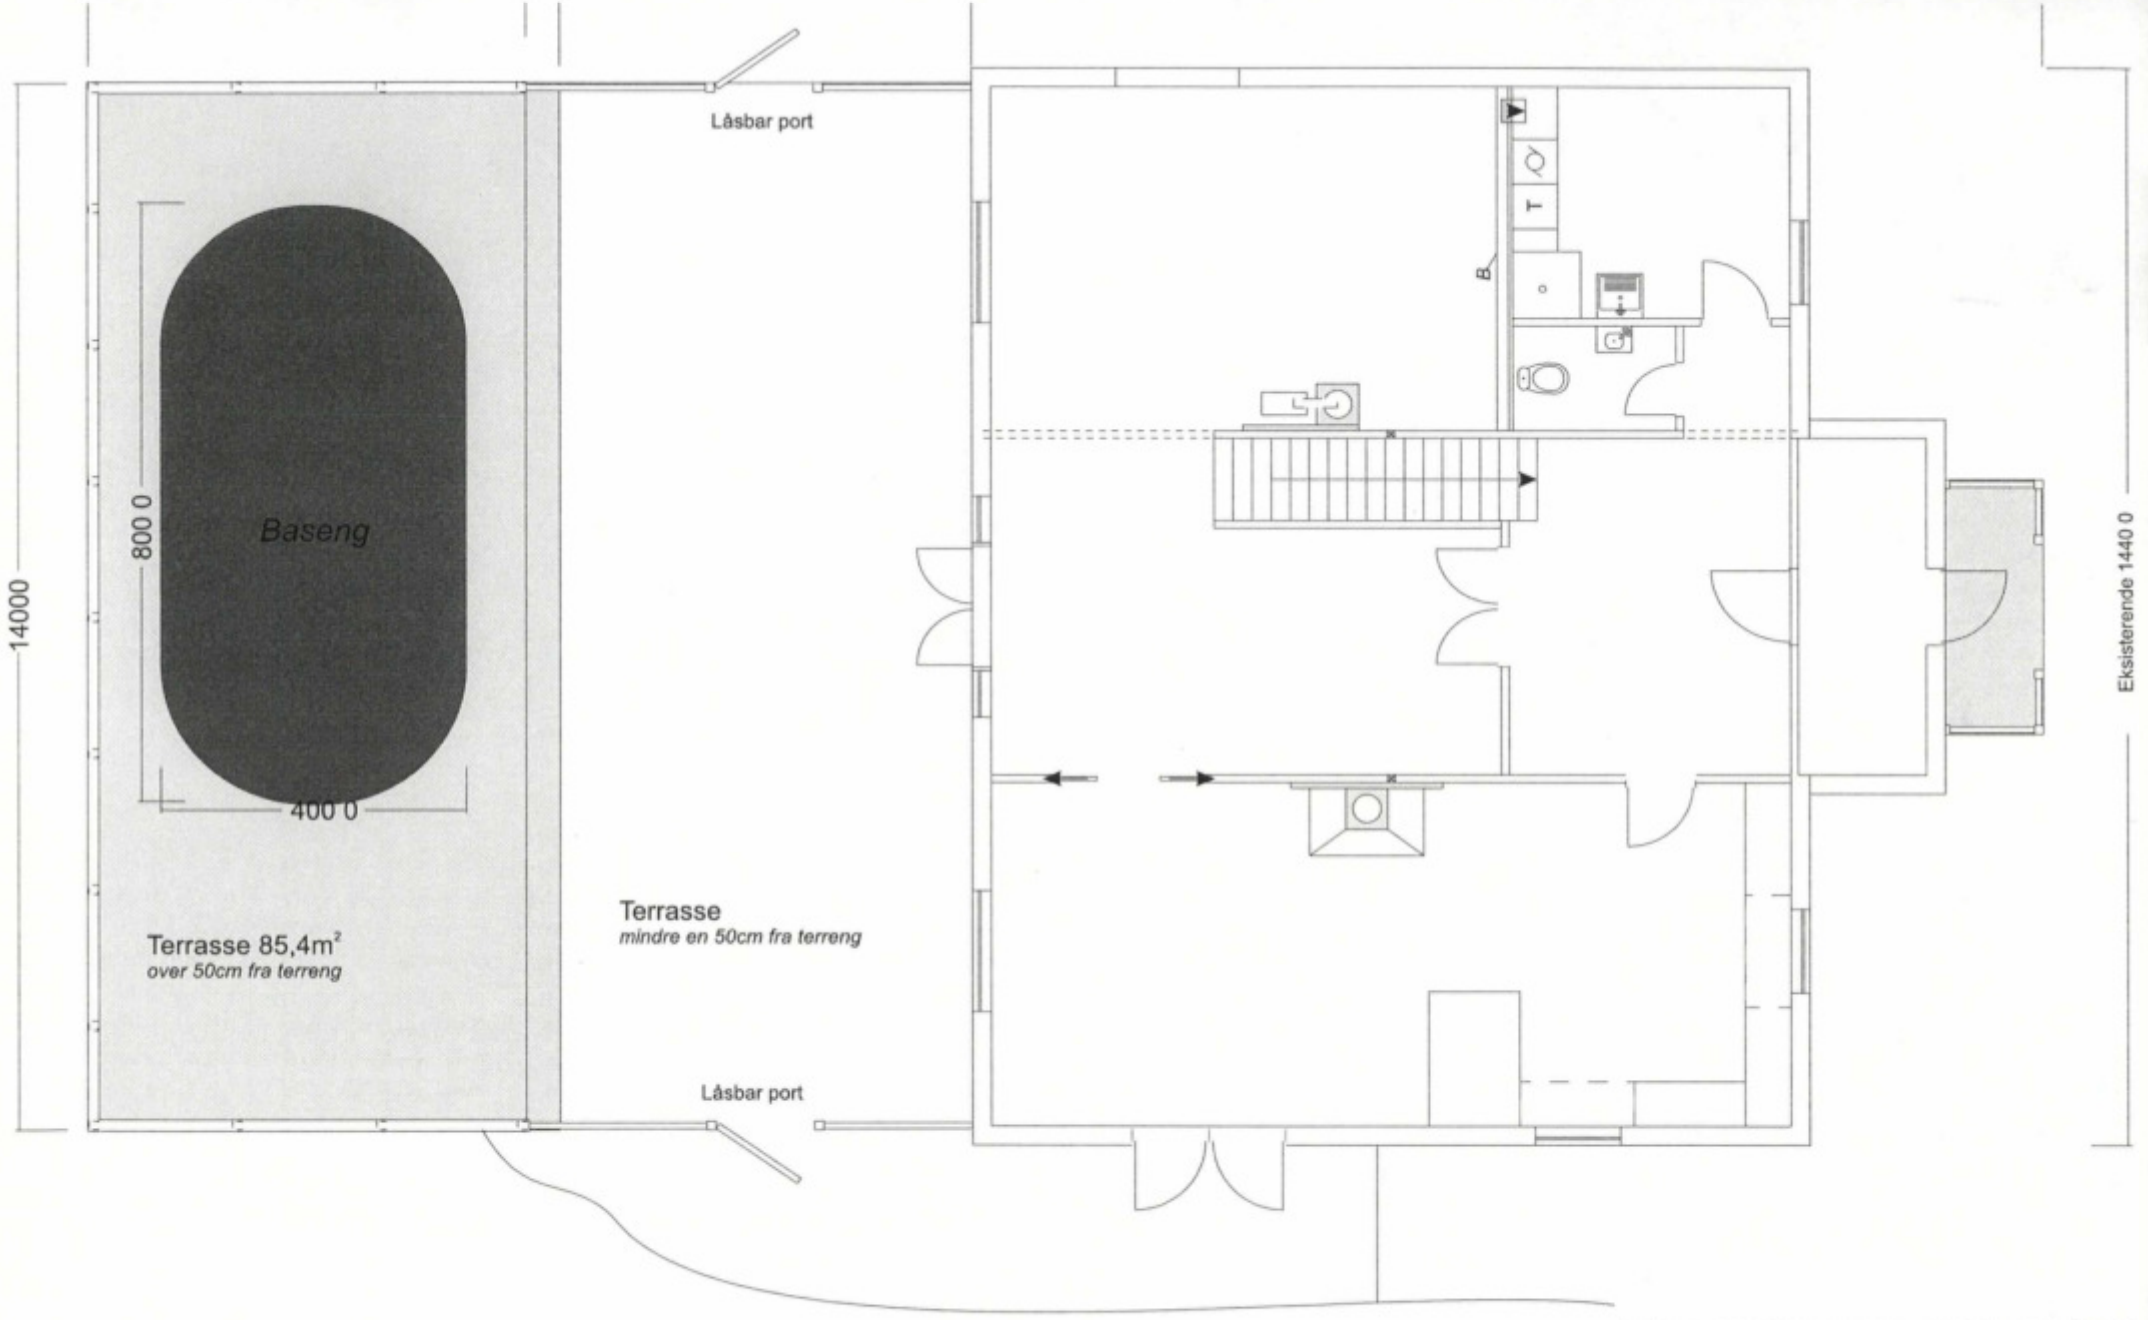


Nord

96/47 09/528


Prosjekt :
Baseng/terrasse

Byggherre :
Hanne-Cesile Johansen

Pros
Mo
182
G.nr

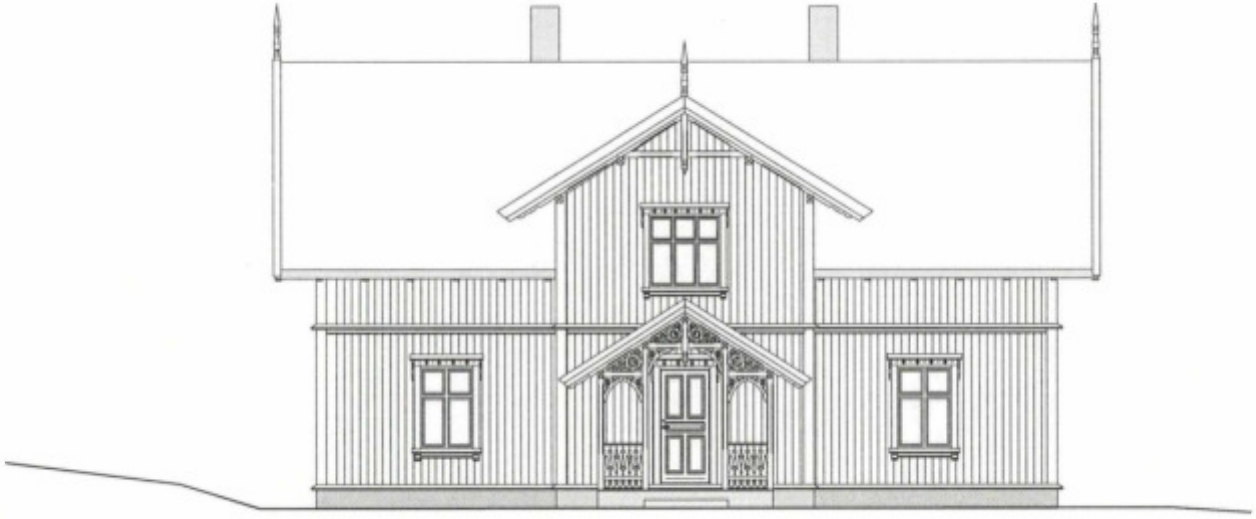

Fasade Nord(uendret)

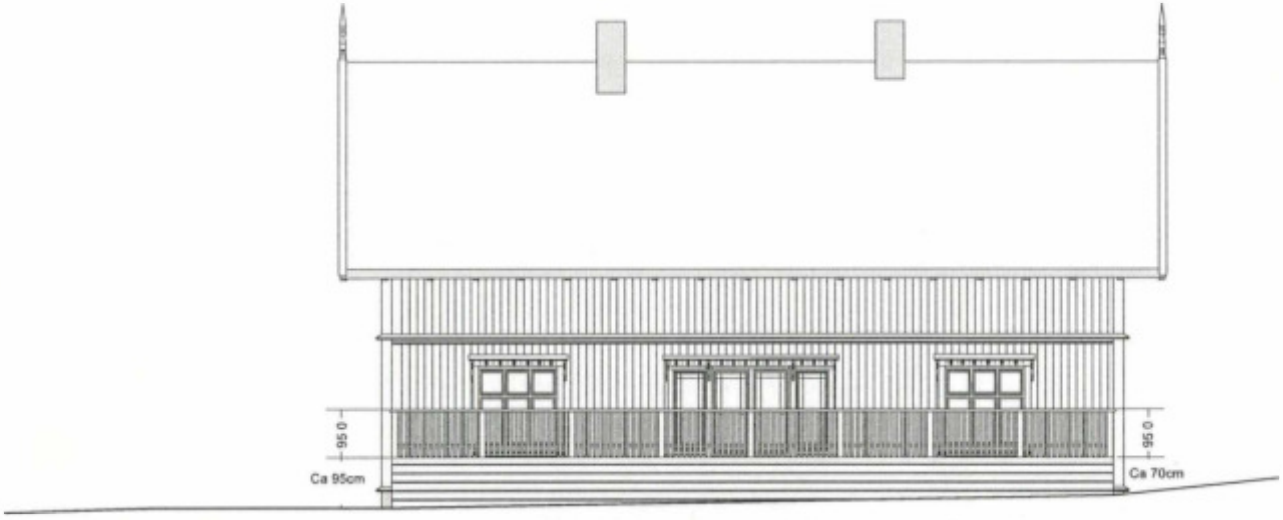

Fasade Sør

Prosjekt :
Baseng/terrasse

Byggherre :
Hanne-Cesile Johansen
Sandbekk
1827 HOBØL

Tegningene gjelder :
Fasader nord og sør

Prosjekt adresse :
Moløkka
1827 HOBØL

G.nr.: 96 B.nr. :47

Dato :
11.05.12


Målestokk :
1 : 100

Tegnet av:
EKS-design
v/Mikael Lillevold
Kolstadvn. 103 ASKIM
NORWAY
Tlf: +047 69 88 26 06


Måleenhet:
mm

Prosjekt nr.:
09-310

Tegning nr. :
A3-09-310-11

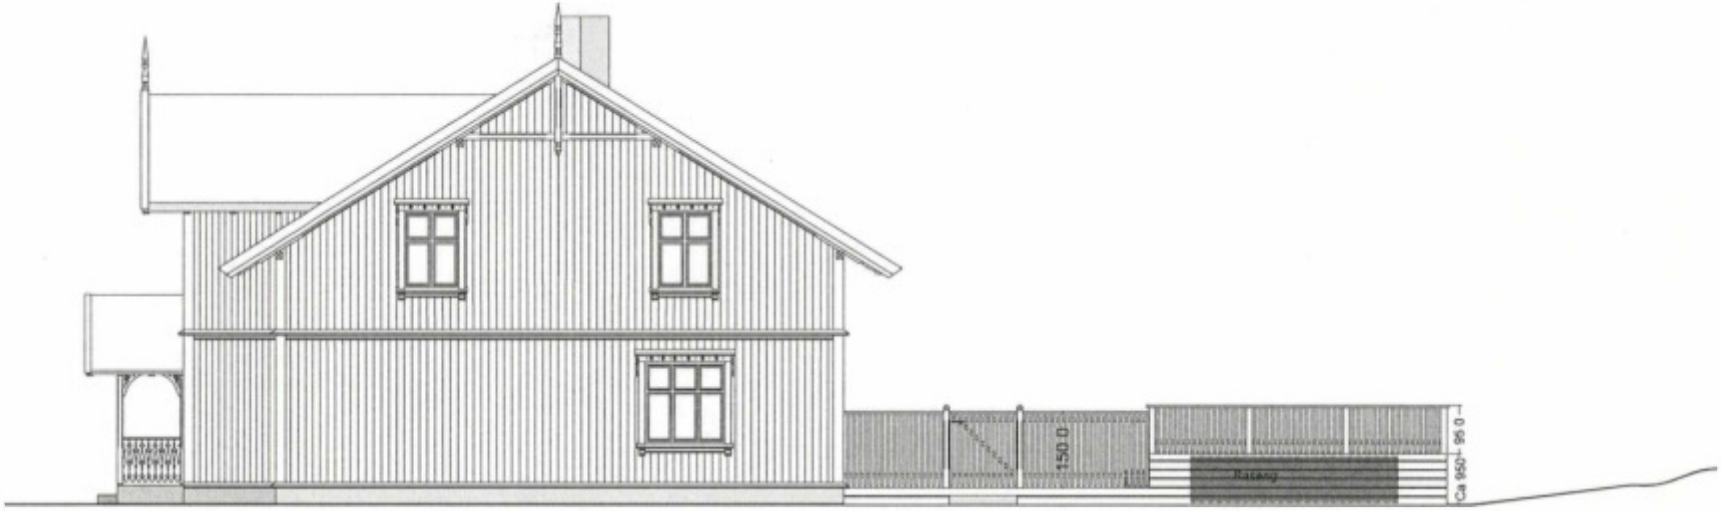

Fasade Vest

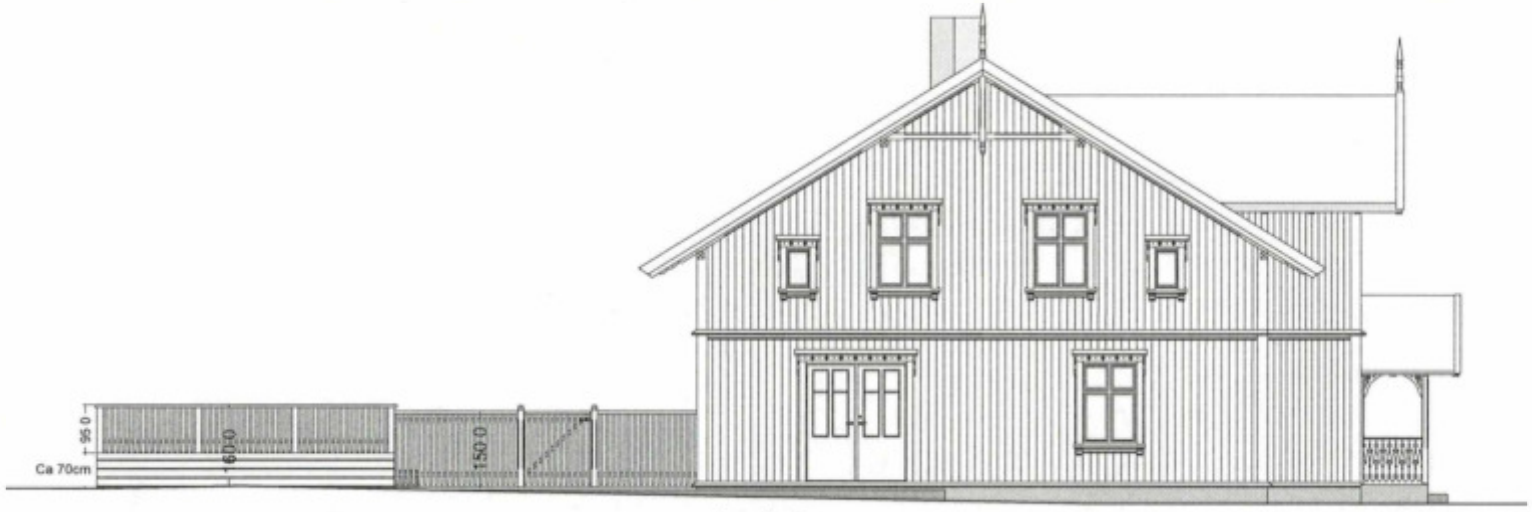

Fasade øst

Prosjekt :
Baseng/terrasse

Byggherre :
Hanne-Cesile Johansen
Sandbekk
1827 HOBØL

Tegningene gjelder :
Fasader øst og vest

Prosjekt adresse :
Moløkka
1827 HOBØL

G.nr.: 96 B.nr. :47

Dato :
11.05.12

Målestokk :
1 : 100


Tegnet av:
EKS-design
v/Mikael Lillevold
Kolstadvn. 103 ASKIM
NORWAY
Tlf: +047 69 88 26 06

Måleenhet:
mm

Prosjekt nr.:
09-310

Tegning nr. :
A3-09-310-18


E 1

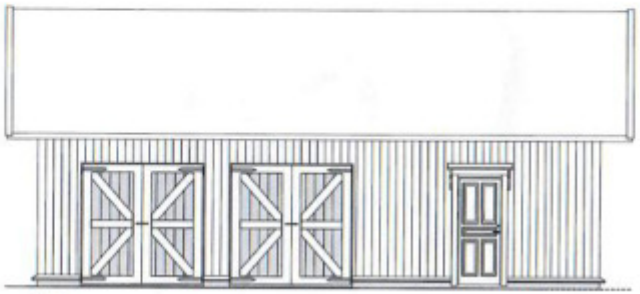

Sør



Øst

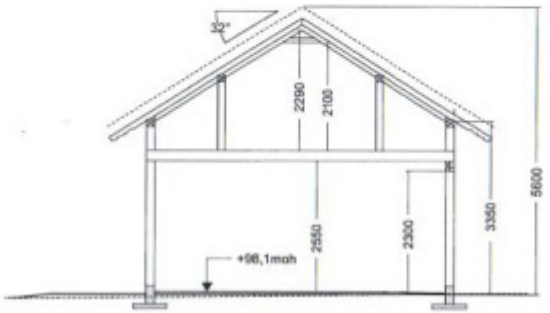


Snitt


Nytt terreng
Eksisterende terreng



Nord

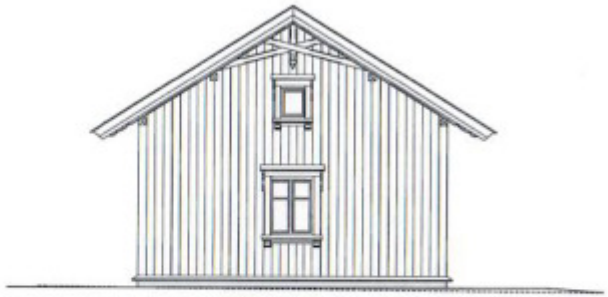

Vest

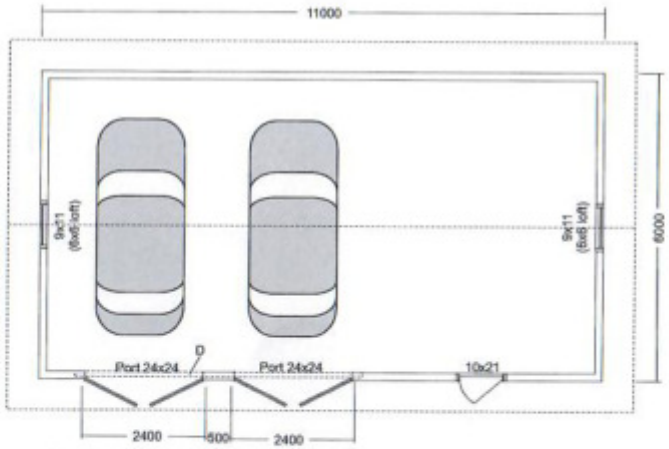

Plan



Prosjekt: Garasje	Prosjekt adresse: Moløkka 26, 1827 HOBØL. G.nr. 96. B.nr. 47.	Rev. dato: 27.01.2015.
Tiltakshaver: Stian Johansen Moløkka 26, 1827 HOBØL		Målestokk: 1 : 100
	Tegnet av: **EKS-design** v/Tore Hærum. Kolstadvneien 103, 1814 ASKIM.	Måleenhet: mm
Tegningene gjelder: Fasade, plan og snitt		Prosjekt nr. 15-8294
		Tegning nr. A4-15-8294-1

PLANRAPPORT

Indre Østfold kommune
Adresse: Postboks 34, 1861 Trøgstad
Telefon: +47 69 68 10 00

Utskriftsdato: 12.08.2024

Planopplysninger

EM §6-7 Oppdragstakerens undersøkelses- og opplysningsplikt Kilde: Indre Østfold kommune

Kommunenr.	3118	**Gårdsnr.**	896	**Bruksnr.**	47	**Festenr.**		**Seksjonsnr.**	
Adresse	Moløkka 26, 1827 HOBØL								

Opplysningene omfatter gjeldende planer og pågående planarbeid for eiendommen. Nærmere opplysninger om den enkelte plan med dokumenter, mindre endringer, etc finnes på internett, se lenker under. Oppgitte delarealer viser planinformasjon på eiendommen.

Det tas forbehold om riktigheten eller fullstendigheten av opplysningene i dette dokumentet. Det kan ikke rettes krav som følge av at disse opplysningene benyttes som grunnlag for beslutninger.

Plantyper med treff

- Kommuneplaner
- Kommuneplaner under arbeid

Plantyper uten treff

- Kommunedelplaner
- Reguleringsplaner
- Reguleringsplaner over bakken
- Reguleringsplaner bunn
- Bebyggelsesplaner
- Bebyggelsesplaner under bakken
- Kommunedelplaner under arbeid
- Reguleringsplaner under bakken
- Reguleringsplaner under arbeid
- Reguleringsplaner under arbeid i nærheten
- Bebyggelsesplaner over bakken
- Midlertidige forbud

Kommuneplaner

Besøk kommunens hjemmeside for mer informasjon.

Id	3014202101
Navn	Kommuneplanens arealdel 2024 - 2035, Indre Østfold kommune
Plantype	Kommuneplanens arealdel
Status	Endelig vedtatt arealplan
Ikrafttredelse	06.02.2024
Bestemmelser	- https://www.arealplaner.no/3118/dokumenter/6689/3014202101_02%20Planbestemmelser%20og%20retningslinjer%2006.02.2024.pdf
Delarealer	**Delareal** 9 908 m^2 **Arealbruk** Spredt boligbebyggelse,Nåværende **Områdenavn** LSB

Kommuneplaner under arbeid

Besøk kommunens hjemmeside for mer informasjon.

Id	3014202101
Navn	Kommuneplanens arealdel 2024 - 2035, Indre Østfold kommune

Status	Endelig vedtatt arealplan
Plantype	Kommuneplanens arealdel


Indre Østfold kommune

Reguleringsplankart

Eiendom: 896/47
Adresse: Moløkka 26
Utskriftsdato: 12.08.2024
Målestokk: 1:1000

N

UTM-32

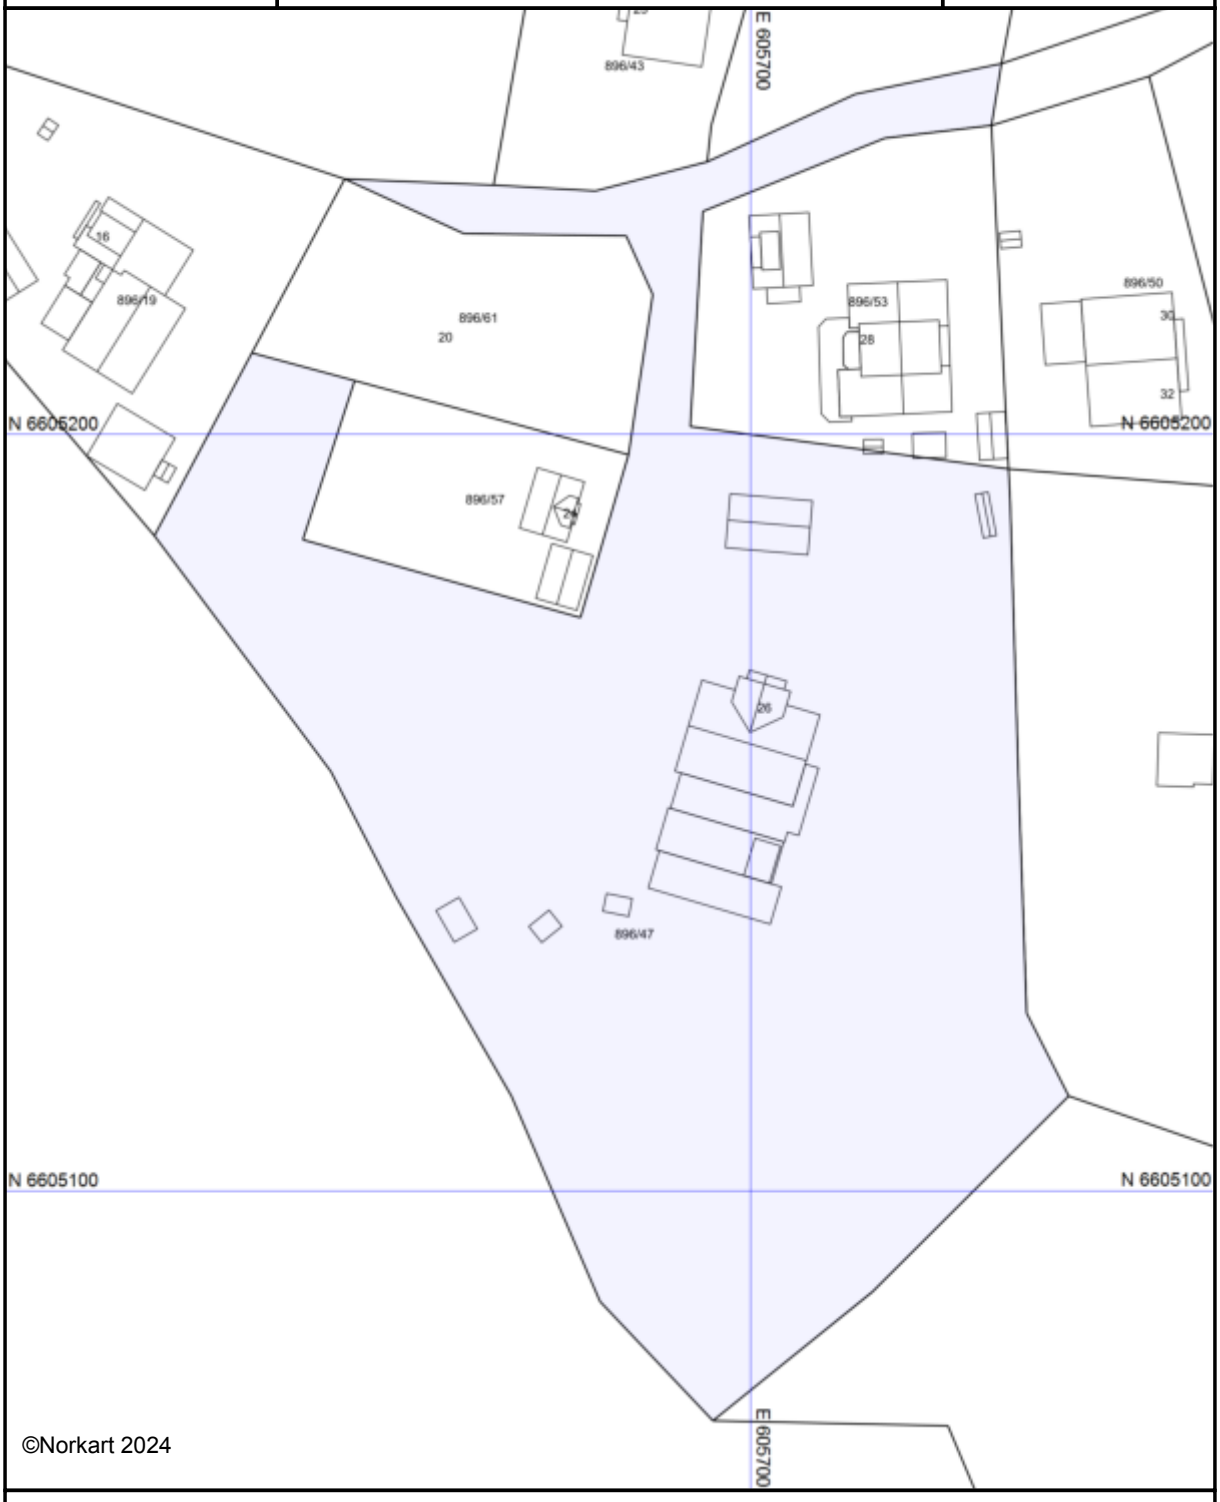

©Norkart 2024

Kartet er produsert fra kommunens beste digitale kartbaser for området og inneholder viktige opplysninger om eiendommen og området omkring.
Presentasjonen av informasjon er i samsvar med nasjonal standard.
Kartet kan inneholde feil, mangler eller avvik i forhold til kravene i oppgitt standard.
Kartet kan ikke benyttes til andre formål enn det formålet det er utlevert til uten samtykke fra kommunen jf. lov om åndsverk.

Tegnforklaring

Indre Østfold kommune

Kommuneplankart

Eiendom: 896/47
Adresse: Moløkka 26
Utskriftsdato: 12.08.2024
Målestokk: 1:2000

N

UTM-32



Kartet er produsert fra kommunens beste digitale kartbaser for området og inneholder viktige opplysninger om eiendommen og området omkring.
Presentasjonen av informasjon er i samsvar med nasjonal standard.
Kartet kan inneholde feil, mangler eller avvik i forhold til kravene i oppgitt standard.
Kartet kan ikke benyttes til andre formål enn det formålet det er utlevert til uten samtykke fra kommunen jf. lov om åndsverk.

Tegnforklaring

Kommuneplan/Kommunedelplan PBL 200



Felles for kommuneplan PBL 1985 og 2008



KOMMUNEPLANENS AREALDEL
2024 – 2035
INDRE ØSTFOLD KOMMUNE

PLANBESTEMMELSER OG RETNINGSLINJER

Vedtatt av kommunestyret 06.02.2024

Versjon	Innhold	Dato
1	Forslag til planbestemmelser lagt fram for politisk behandling	10.02.2023
2	Rettelser i bestemmelsene før 1. gangs behandling	27.02.2023
3	Rettelser i bestemmelsene før offentlig ettersyn	
4	Bestemmelser på offentlig ettersyn	30.03.2023
5	Kommunedirektørens forslag til endelig behandling	15.01.2024
6	Oppdatert i medhold av kommunestyrets vedtak i sak 009/24	15.02.2024

Innholdsfortegnelse

1. Planens formål (jf. pbl § 11-5) ... 4
§1 Planens formål ... 4
2. Planens rettsvirkning (jf. pbl § 11-6) ... 4
§ 2.1 Generelt ... 4
§ 2.2 Forholdet til vedtatte kommunedelplaner ... 4
§ 2.3 Forholdet til vedtatte reguleringsplaner ... 4
3. Bestemmelser og retningslinjer til hensynssoner (jf. pbl § 11-8) ... 5
§ 3.1 Sikringssone, nedslagsfelt drikkevann H110 (pbl. § 11-8 a) ... 5
§ 3.2 Sikringssone, område for grunnvannsforsyning, H120 (pbl. § 11-8 a) ... 6
§ 3.3 Faresone ras- og skredfare (kvikkleire) H310 (pbl § 11-8 a) ... 8
§ 3.4 Faresone flom H320 (pbl § 11-8 a) ... 8
§ 3.5 Faresone brann- og eksplosjonsfare H350 (pbl § 11-8 a) ... 8
§ 3.6 Faresone skytebane H360 (pbl § 11-8 a) ... 8
§ 3.7 Faresone høyspentanlegg (inkludert høyspentkabler), H370 (pbl § 11-8 a) ... 8
§ 3.8 Hensynssone friluftsliv, H530 (pbl § 11-8 c) ... 9
§ 3.9 Hensynssone grønnstruktur, H540 (pbl § 11-8 c) ... 9
§ 3.10 Hensynssone landskap, H550 (pbl § 11-8 c) ... 9
§ 3.11 Hensynssone bevaring av naturmiljø, H560 (pbl § 11-8 c) ... 10
§ 3.12 Hensynssone bevaring av kulturmiljø, H570 (pbl § 11-8 c) ... 10
§ 3.13 Hensynssone sikring av mineralressurser, H590(pbl § 11-8 tredje ledd c) ... 12
§ 3.14 Båndleggingssone etter naturmangfoldloven, H720 (pbl § 11-8 tredje ledd d) ... 12
§ 3.15 Båndleggingssone etter lov om kulturminner, H730 (pbl § 11-8 tredje ledd d) ... 12
§ 3.16 Båndleggingssone etter lov om naturområder i Oslo og nærliggende kommuner H735 (pbl § 11-8 tredje ledd d ... 13
§ 3.17 Sone med krav om felles planlegging for flere eiendommer H810 (pbl § 11-8 tredje ledd e) ... 13
§ 3.18 Sone for omforming og fornyelse H820 (pbl § 11-8 tredje ledd e) ... 13
4. Generelle bestemmelser ... 14
§ 4.1 Plankrav (jf. PBL § 11-9 nr. 1) ... 14
§ 4.2 Unntak fra plankrav (jf. pbl § 11-10, nr. 1) ... 14
§ 4.3 Utbyggingsavtaler, (pbl § 11-9 nr. 2) ... 15
§ 4.4 Folkehelse ... 15
§ 4.5 Estetikk og miljøkvalitet (pbl 11-9 nr. 6 og 7) ... 16
§ 4.6 Overvann (pbl. § 11-9 nr. 3, 6 og 8) ... 16
§ 4.7 Flomveier (jf. pbl § 11-9, nr. 6 og 8) ... 17
§ 4.8 Rekkefølgekrav (jf. pbl § 11-9 nr. 4) ... 17

§ 4.9 Parkering (jf. pbl § 11-9 nr. 5) 19
§ 4.10 Byggegrenser (jf. pbl. § 11-9 nr. 5) 21
§ 4.11 Naturskader (pbl § 11-9 nr. 8) 22
§ 4.12 Naturmangfold og karbonrike arealer (pbl 11-9 nr. 6) 22
§ 4.13 Støy (jf. pbl § 11-9 nr. 6) 23
§ 4.14 Luftkvalitet (jf. pbl § 11-9 nr. 6) 24
§ 4.15 Universell utforming (jf. pbl § 11-9 nr. 5) 24
§ 4.16 Forholdet til jordloven 24
§ 4.17 Kulturminner og kulturmiljøer (jf. pbl § 11-9 nr. 7) 24
§ 4.18 Deponi av masser og råstoffutvinning (jf. pbl § 11-9 pkt. 5 og 6 og § 11-10) 25
§ 4.19 Nydyrking eller flytting av jord (jf. pbl. § 11-9 nr.8) 26
§ 4.20 Teknisk infrastruktur (jf. pbl § 11-9 nr. 4 og 8) 26
§ 4.21 Skilt og reklameinnretninger (jf. pbl § 11-9 nr. 5) 26
5. Bestemmelser knyttet til arealformål (jf. pbl §§ 11-9, 11-10 og 11-11) 27
§ 5.1 Bestemmelser til bebyggelse og anlegg (jf. pbl § 11-7 pkt.1) 27
§ 5.2 Bestemmelser til områder avsatt til boligbebyggelse (jf. pbl. § 11-9 nr. 5 og 11-10) 27
§ 5.3. Bestemmelser for områder avsatt til sentrumsformål (pbl. §§ 11-7, nr. 1 og 11-9 nr. 5 og 8) 30
§ 5.4 Bestemmelser til offentlig eller privat tjenesteyting innenfor områder avsatt til bebyggelse og anlegg (jf. pbl § 11-9 nr. 5 og 6 og § 11-10) 32
§ 5.5 Bestemmelser til næringsbebyggelse innenfor områder avsatt til bebyggelse og anlegg (jf. pbl. § 11-9 nr. 5 og 6 og § 11-10) 33
§ 5.6 Bestemmelser for områder avsatt til kombinert bebyggelse- og anleggsformål (jf. PBL §§ 11-9 nr. 5 og 6 og § 11-10) 34
§ 5.7 Bestemmelser til idrettsanlegg innenfor områder avsatt til bebyggelse og anlegg (jf. PBL §§ 11-9 nr. 8 34
§ 5.8 Bestemmelser til fritids- og turistformål innenfor områder avsatt til bebyggelse og anlegg (jf. PBL §§ 11-9 nr. 5 og § 11-10) 35
§ 5.9 Bestemmelser om fritidsboliger innenfor områder avsatt til nåværende bebyggelse og anlegg (jf. pbl § 11-9 nr. 5 og 6 og § 11-10) 35
§ 5.10 Bestemmelser til grønnstruktur (jf. pbl § 11-9 nr. 5 og 6 og 11-10) 36
§ 5.11 Bestemmelser til landbruk- natur- og friluftsformål (LNF) (pbl. § 11-11 nr. 1) 37
§ 5.12 Bestemmelser til bruk og vern av vann og vassdrag (jf. pbl § 11-11 pkt. 3 og 5) 39

1. Planens formål (jf. pbl § 11-5)

§1 Planens formål

Kommuneplanens arealdel skal bidra til å nå målene satt i kommuneplanens samfunnsdel og bygge opp under vedtatte arealstrategier. Arealdelen skal styre kommunen i retning av en bærekraftig arealutvikling til beste for den enkelte, samfunnet og framtidige generasjoner.

2. Planens rettsvirkning (jf. pbl § 11-6)

§ 2.1 Generelt

Der det på plankartet er markert områder for bebyggelse og anlegg, er formålet ikke uttømmende. Hovedformålet kan inkludere bl.a. nødvendige lekeplasser, friområder, plass til renovasjon, serviceinstitusjoner, samferdselsanlegg og infrastruktur, og annen arealbruk som er en funksjonell del av byggeområdet. Slike underordnede formål skal framgå av reguleringsplan, og i vedtatte reguleringsplaner vil slike underordnete formål fortsatt gjelde selv om kommuneplanens arealdel viser et overordnet formål. Tilsvarende gjelder også for kommunedelplan.

§ 2.2 Forholdet til vedtatte kommunedelplaner

Følgende kommunedelplaner med arealdel gjelder i Indre Østfold kommune:

PlanID 01252008001	Kommunedelplan Slitu – Momarken vedtatt 19.06.2014
PlanID 01222008001	Kommunedelplan Slitu – Momarken vedtatt 04.09.2014

Arealformål og bestemmelser i kommuneplanens arealdel gjelder ved motstrid foran de eldre kommunedelplanene.

§ 2.3 Forholdet til vedtatte reguleringsplaner

Arealformål og bestemmelser i kommuneplanens arealdel skal ved motstrid gjelde foran eldre reguleringsplaner med følgende presiseringer og unntak.

a) Byggegrenser mot vassdrag fastsatt i pkt. 4.10.5 gjelder foran byggegrenser i gjeldende reguleringsplaner. Der reguleringsplan har byggegrense nærmere vassdraget enn angitt i 4.10.5 gjelder fortsatt reguleringsplanens bestemmelse.
b) Dersom reguleringsplaner angir størrelse på minste uteoppholdsareal skal reguleringsplanens krav gjelde.
c) Reguleringsplaner vedtatt etter 01.01.2020 gjelder foran kommuneplanens arealdel ved motstrid.

d) Følgende områdereguleringsplaner gjelder foran kommuneplanens arealdel ved motstrid:

012320130001	Områdeplan Myra/TEBO
012420100002	Områderegulering for et område fra Eidsbergveien til Kulturhuset og Gimmingkrysset, gnr/bnr. 52/678 m.fl.
012420120003	Områderegulering for området vest for Dr. Randers gate, nord for Skolegata og øst for Askimbyen skole
012420120004	Områderegulering for området mellom Brugata, Askim stasjon og sentrum syd
012520150001	Områdereguleringsplan for Mysen sentrum (bortsett fra bypark, jf. kommuneplankartet område PA2)

3. Bestemmelser og retningslinjer til hensynssoner (jf. pbl § 11-8)

§ 3.1 Sikringssone, nedslagsfelt drikkevann H110 (pbl. § 11-8 a)

Formålet med bestemmelsene er å redusere fare for forurensning av vannforsyningssystemene. Bestemmelsene gjelder for nedslagsfeltet til Lyseren og 100 metersonen langs Glomma fra Mørkfoss til Kykkelsrud.

Fellesbestemmelser for sikringssonene rundt drikkevann i Indre Østfold kommune:

a) Drikkevannsinteressen skal være overordnet andre interesser innenfor sikringssonen.
b) Arealbruksendringer og tiltak som krever større natur-/terrenginngrep skal utredes med hensyn til drikkevannsinteressene. Planer om slike tiltak må forelegges kommunal drikkevannsmyndighet og vannverkseier for godkjennelse før oppstart.
c) Ny næringsvirksomhet skal ikke etableres dersom det er fare for forurensning eller forverring av vannkvaliteten. Nye planer må forelegges kommunal drikkevannsmyndighet og vannverkseier for godkjennelse.
d) I nedbørsfeltet er det forbudt å ta med levende organismer som ved å etablere levedyktige bestander kan innvirke negativt på vannkvaliteten, eksempelvis utsetting av fisk.

Retningslinjer:

i. Innenfor sikringssonene er det spesielt viktig at transport og lagring av kjemikalier, husdyrgjødsel, avløpsslam, plantevernmidler, drivstoff, oljeholdige produkter og andre forurensende forbindelser gjøres på en slik måte at det ikke utgjør fare for forurensing av vannforekomster. Dette gjelder også håndtering av maskiner eller andre kjøretøy ved vask, reparasjoner, oljeskift og lignende aktiviteter. Vask av maskiner eller andre kjøretøy samt beholdere og utstyr som har inneholdt olje, drivstoff, kjemikalier eller plantevernmidler må gjøres på en slik måte at det ikke fører til forurensning av vannforekomster.

ii. Alle planer om arrangementer og aktivitet der det kan være tvil om forurensningsfare, skal forelegges kommunal drikkevannsmyndighet og vannverkseier før aktiviteten kan tillates. Dette gjelder også når vannkilden er islagt.

iii. Ved ombygging og nyanlegg av skogsveier skal hensyn til drikkevann vektlegges.

I tillegg gjelder følgende bestemmelser:

Sikringssone drikkevann H110_01 Lyseren

Sone 0: Områdene langs vannkanten i Lystadvika og Rudsvika med tilførselsbekker
Husdyrhold tillates ikke nærmere enn 10 meter fra vannkanten.

Sone 1: 100 meters sone fra vannkanten av Lyseren og tilførselsbekker

a) Lagring av avløpsslam er forbudt. Eventuelle planer om nye lager av husdyrgjødsel må forelegges vannverkseier og lokal drikkevannsmyndighet for godkjennelse før oppføring.
b) Nedgravde oljetanker er forbudt.
c) Kjemikalier, plantevernmidler, drivstoff, oljeholdige produkter og andre forurensende forbindelser etc. som ved lekkasje kan forurense drikkevannet skal oppbevares i tanker med doble vegger eller på tett underlag med kanter høye nok til å samle opp hele emballasjens/tankens innhold. Emballasjen/tanken skal være lett å inspisere for lekkasjer.

Sone 2: Hele nedbørsfeltet, inkludert Lyseren

a) Anleggsvirksomhet som massemottak/-uttak og bakkeplanering er ikke tillatt, med mindre det gjelder offentlig vei, vann og avløp eller vannverkenes drift. Tiltakene skal ikke påvirke vannkvaliteten negativt.
b) Nedgravde oljetanker under 3200 l skal tilfredsstille samme krav til sikring og kontroll som tanker større enn 3200 l (iht. forurensningsforskriften del 1, kap. 1).

§ 3.2 Sikringssone, område for grunnvannsforsyning, H120 (pbl. § 11-8 a)

Formålet med bestemmelsene er å redusere fare for forurensning av vannforsyningssystemene. Bestemmelsene gjelder for Mjær, Raknerudbekken, Haakaasbekken, sørlige deler av Øyeren samt Sandstangen inkludert sikringssone sjø.

Fellesbestemmelser for sikringssonene rundt grunnvannsforsyningen i Indre Østfold kommune:

a) Drikkevannsinteressen skal være overordnet andre interesser innenfor sikringssonen.
b) Arealbruksendringer og tiltak som krever større natur-/terrenginngrep skal utredes med hensyn til drikkevannsinteressene. Planer om slike tiltak må forelegges kommunal drikkevannsmyndighet og vannverkseier for godkjennelse før oppstart.
c) Ny næringsvirksomhet skal ikke etableres dersom det er fare for forurensning eller forverring av vannkvaliteten. Nye planer må forelegges kommunal drikkevannsmyndighet og vannverkseier for godkjennelse.
d) I nedbørsfeltet er det forbudt å ta med levende organismer som ved å etablere levedyktige bestander kan innvirke negativt på vannkvaliteten, eksempelvis utsetting av fisk.

Retningslinjer:

i. Innenfor sikringssonene er det spesielt viktig at transport og lagring av kjemikalier, husdyrgjødsel, avløpsslam, plantevernmidler, drivstoff, oljeholdige produkter og andre forurensende forbindelser gjøres på en slik måte at det ikke utgjør fare for forurensing av vannforekomster. Dette gjelder også håndtering av maskiner eller andre kjøretøy ved vask, reparasjoner, oljeskift og lignende aktiviteter. Vask av maskiner eller andre kjøretøy samt beholdere og utstyr som har inneholdt olje, drivstoff, kjemikalier eller plantevernmidler må gjøres på en slik måte at det ikke fører til forurensning av vannforekomster.

ii. Alle planer om arrangementer og aktivitet der det kan være tvil om forurensningsfare, skal forelegges kommunal drikkevannsmyndighet og vannverkseier før aktiviteten kan tillates. Dette gjelder også når vannkilden er islagt.

iii. Ved ombygging og nyanlegg av skogsveier skal hensyn til drikkevann vektlegges.

I tillegg gjelder følgende bestemmelser:

Sikringssone grunnvannsforsyning H120-01 Øyeren

Sone 0: Ytterste del av Sandstangen

a) All motorisert ferdsel og parkering i denne sonen er forbudt med unntak av i forbindelse med nødvendig vedlikehold godkjent av vannverkseier.
b) Telting og camping er forbudt.
c) Det er forbudt å lagre oljeprodukter og andre kjemikalier som f.eks. tennvæske, bensin og diesel.
d) Bålbrenning og andre aktiviteter som utgjør brannfare er ikke tillatt.

Sone 1: Øyeren - sikringssone sjø
Ankring av båt eller annen farkost i denne sonen er ikke tillatt.

Sone 2: Nedbørsfeltet til Raknerudbekken og Haakaasbekken
Nedgravde oljetanker under 3200 l skal tilfredsstille samme krav til sikring og kontroll som tanker større enn 3200 l (iht. forurensningsforskriften del 1, kap. 1).

Sikringssone grunnvannsforsyning H120-02 Mjær

Sone 0: Brønnområde og sikringsområde sjø

a) På brønnområdet skal det kun foregå aktivitet som er knyttet til driften av vannforsyningsanlegget.
b) Det er ikke tillatt med graving, utfylling, mudring mv. i strandsonen eller på bunnen av Mjær innenfor området som anvist på kart over soneområdene.

Sone 1: Infiltrasjonsområde

Brønnenes infiltrasjonsområde, hvorfra det meste av grunnvannet permanent eller tidvis kan nå frem til brønnen.

a) Beiting tillates ikke nærmere enn 10 meter fra vannkanten.
b) Det er ikke tillatt med utendørs deponering av avfall/avløpsslam. Bruk av avløpsslam og bløt husdyrgjødsel er ikke tillatt. Det gis åpning for bruk av tørr/kompostert husdyrgjødsel i moderate mengder, i samsvar med gjødslingsplan.
c) Anleggsvirksomhet som massemottak/-uttak og bakkeplanering er ikke tillatt, med mindre det gjelder offentlig vei, vann og avløp eller vannverkets drift. Tiltakene skal ikke føre til negativ påvirkning på vannkvaliteten.
d) Kjemikalier, plantevernmidler, drivstoff, oljeholdige produkter og andre forurensende forbindelser etc. som ved lekkasje kan forurense drikkevannet, skal oppbevares enten i tanker med doble vegger eller på tett underlag med kanter høye nok til å samle opp hele emballasjens/tankens innhold. Emballasjen/tanken skal være lett å inspisere for lekkasjer.

Sone 2: Sikringsområde

Område som omfatter områder hvor det kan dreneres vann mot grunnvannsmagasinet.

a) Anleggsvirksomhet som massemottak/-uttak og bakkeplanering er ikke tillatt, med mindre det gjelder offentlig vei, vann og avløp eller vannverkenes drift. Tiltakene skal ikke påvirke vannkvaliteten negativt.
b) Nedgravde oljetanker under 3200 l skal tilfredsstille samme krav til sikring og kontroll som tanker større enn 3200 l (iht forurensningsforskriften del 1, kap. 1).

Sikringssone drikkevann H120-03 Monaryggen

a) Innenfor hensynssonen tillates ikke industriell virksomhet som kan forurense grunnvannsmagasinet.
b) Lagring og fylling av drivstoff, olje og kjemikalier kan bare skje i anlegg som er sikret mot uhell med membran og oppsamlingssystemer. Nedgravde oljetanker tillates ikke.

§ 3.3 Faresone ras- og skredfare (kvikkleire) H310 (pbl § 11-8 a)

Ved arealplanlegging innenfor område angitt som faresone ras og skred (kvikkleire) (H310) må det dokumenteres tilstrekkelig sikkerhet i henhold til krav i Byggteknisk forskrift (TEK). Skredfare utredes i samsvar med NVEs veileder 1/2019 eller senere veiledere.

Retningslinje:

Faren for kvikkleireskred er ikke begrenset til hensynssonen. Store deler av kommunen ligger under marin grense, og det er stor sannsynlighet for marin leire. Ved utarbeidelse av reguleringsplan og byggesak i disse områdene må det dokumenteres tilstrekkelig sikkerhet mot områdeskred, jf. Krav i TEK17 § 7-3 med veiledning. Sikkerhet mot områdeskred utredes i samsvar med NVEs veileder 1/2019.

§ 3.4 Faresone flom H320 (pbl § 11-8 a)

Etablering av ny bebyggelse/boenheter eller vesentlig endring av eksisterende bebyggelse tillates ikke innenfor faresone H320 flomfare på plankartet. Dette gjelder ikke dersom det utføres nærmere vurdering av flomfaren og dokumenteres tiltak som sikrer ny bebyggelse mot flom slik at det oppfyller kravene i den til enhver tid gjeldende byggteknisk forskrift. Temakart Flom og NVEs rapport nr. 3/2022 skal legges til grunn ved vurdering av ny bebyggelse.

§ 3.5 Faresone brann- og eksplosjonsfare H350 (pbl § 11-8 a)

Innenfor faresoneområder som kan være utsatt for brann og storulykker kreves, før offentlig ettersyn i reguleringsplaner, fagkyndig utført ROS-analyse/fareutredning som dokumenterer at sikkerhetskrav kan oppfylles innenfor realistiske økonomiske rammer.

§ 3.6 Faresone skytebane H360 (pbl § 11-8 a)

Ved bruk av skytebaner er fareområdene (H360) ikke åpne for allmenn ferdsel.

§ 3.7 Faresone høyspentanlegg (inkludert høyspentkabler), H370 (pbl § 11-8 a)

Ny bebyggelse og anlegg skal ikke oppføres innenfor hensynssone for høyspennings luftledninger.

Hensynssonen gjelder til bebyggelsens nærmeste bygningsdel (terrasse, takutspring, vegg, sålekant mm).

Ved valg av bygningsmessige løsninger skal det tas hensyn til at høyspenningsanleggene kan begrense brannvesenets innsatsmuligheter ved bruk av høydemateriell.

§ 3.8 Hensynssone friluftsliv, H530 (pbl § 11-8 c)

Retningslinje:

Innenfor områder vist som hensynssone friluftsliv skal det ikke igangsettes tiltak som kan svekke eksisterende og fremtidig tilrettelegging og bruk av områdene til friluftsliv og rekreasjon.

§ 3.9 Hensynssone grønnstruktur, H540 (pbl § 11-8 c)

Retningslinje:

Hensynssonen skal ivareta landskapshensyn knyttet til grøntbelte langs innfartsåren vestfra på Fv 128. I dette området skal eksisterende vegetasjon ivaretas, også med tanke på å opprettholde en vegetasjonsskjerm mellom vei og bebyggelse. Behov for reetablering av vegetasjon vil bli vurdert i de enkelte tiltak.

§ 3.10 Hensynssone landskap, H550 (pbl § 11-8 c)

3.10.1 H550_1, Kulturhistoriske landskap av regional betydning (KULA)

Retningslinje:

Kulturlandskapet skal forvaltes slik at kulturminner og kulturmiljø, biologisk verdifulle miljøer, jordbruksareal, tilgjengelighet og den visuelle opplevelsen av landskapet opprettholdes som grunnlag for landbruk, kunnskap, opplevelse, verdiskaping, rekreasjon og friluftsliv. Landskapsverdiene skal legges til grunn for behandling av enkeltsaker innenfor området. Konsekvensene av varige fysiske inngrep skal synliggjøres.

3.10.2 H550_2, Sandstangen og ravinene i øst

Retningslinje:

I områder avsatt som hensynssone kulturmiljø skal den kulturhistorisk verdifulle bebyggelsen og områdenes særpregede miljø, herunder landskapsverdier søkes bevart. Nybygg og tilbygg kan godkjennes under forutsetning av at områdets kulturhistoriske verdier ikke forringes. Nybygg og tilbygg skal underordnes eksisterende bebyggelse. Plassering og utforming mht. størrelse, form, materialer, detaljering, farger med videre skal harmonere med eksisterende struktur og bebyggelse i området. Ved nye tiltak innenfor hensynssonen kan kommunen kreve at kulturmiljø/landskap dokumenteres, og at det redegjøres for hvordan disse verdiene vil bli ivaretatt.

3.10.3 H550_3, Monaryggen

Retningslinje:

Innenfor hensynssonen skal naturverdier, landskap, siktlinjer, kulturminner og friluftsinteresser ivaretas.

3.10.4 H550_4-1 til 4-10 i Askim

Retningslinje:

Ved all arealomdisponering i områder som inngår i hensynssone landskap og natur skal «Grønn kartlegging» datert 09.01.2007 benyttes som grunnlag for vurdering av saker om endret arealdisponering. Det skal tas særskilte hensyn til landskap og naturverdier.

3.10.5 H550_6, Lunde i Eidsberg

Retningslinje:

Innenfor hensynssonen skal naturverdier, landskap, siktlinjer, kulturminner og friluftsinteresser ivaretas.

§ 3.11 Hensynssone bevaring av naturmiljø, H560 (pbl § 11-8 c)

3.11.1 H560_1-1 til 1-4, spredningskorridorer i jordbrukslandskapet

Retningslinje:

Innenfor hensynssonen må spredningskorridorer for vilt og andre arter sikres ved arealbruksendringer.

3.11.2 H560_2-1 til 2-18, vilttrekk

Retningslinje:

Det tillates ikke tiltak som forringer viltets mulighet til å krysse E18.

3.11.3 H560_03-1 og 3-2, viktige naturtyper

Retningslinje:

Innenfor hensynssonen bør det ikke tillates endret bruk og nye tiltak som forringer naturmangfoldet og sammenhengende leveområder for arter.

3.11.4 H560_04-1 og 4-2, langs jernbanelinja v/ Slitu og nordøst for Lauslettkrysset i Eidsberg

Retningslinje:

Innenfor hensynssonen bør det ikke tillates endret bruk og nye tiltak som forringer naturmangfoldet og sammenhengende leveområder for arter.

§ 3.12 Hensynssone bevaring av kulturmiljø, H570 (pbl § 11-8 c)

Generelle retningslinjer:

a) *Ivaretagelse av kulturmiljøenes særpreg tillegges særlig vekt i disse områdene. Ved nye tiltak innenfor hensynssonene bør det dokumenteres at kulturmiljøets kvaliteter og stedets identitet blir ivaretatt.*

b) Nybygg og tilbygg kan godkjennes under forutsetning av at områdets kulturhistoriske verdier ikke forringes. Tiltak må utformes og plasseres på en måte som ikke gir oppstykking og fragmentering av kulturlandskapene

c) I områder avmerket som hensynssoner kulturmiljø skal den kulturhistoriske bebyggelsen av høy verdi og områdenes særpregede miljø, herunder landskapsverdier, søkes bevart. Ved nye tiltak innenfor hensynssonene, kan kommunen kreve at kulturmiljøet/landskapet dokumenteres.

3.12.1 H570_2-1, Spydeberg, Stasjonsgata

Retningslinje:
Hensynssonen skal ivareta Stasjonsgatas karakteristiske bygningsmiljø og de arkitektoniske og bygningsmessige kvaliteter som underbygger dette. Sentrale element er bygningers orientering og plassering mot gateløp samt bygningsvolum og -proporsjoner.

3.12.2 H570_2-2, Spydeberg, Langlis vei

Retningslinje:
Hensynssonen skal ivareta strøkskarakteren i Langlis vei og de arkitektoniske og bygningsmessige kvaliteter som underbygger denne. Sentrale element er bygningers orientering og plassering mot gateløp samt bygningsvolum og - proporsjoner.

Søknad om riving, oppføring og endring av bygninger, samt oppretting av ny eiendom i hensynssonen skal oversendes regional kulturminnemyndighet til uttalelse, særlig med tanke på konsekvenser for Stasjonsgatas og/eller Langlis veis karakter.

3.12.3 H570_3-1, Monaryggen

Retningslinje:

Innenfor hensynssonen skal det, ved eventuelle tiltak, tas hensyn til kulturmiljøet som knytter seg til Monaryggen. Nye bygninger og anlegg skal ikke forringe kulturmiljøet. Eventuelle tiltak skal avklares med kulturminnemyndigheten.

3.12.4 H570_4-1 – 4-7, Askim

Retningslinje:

i. *Tiltak som berører bygninger og bygningsmiljøer omfattet av hensynssoner kulturmiljø, må forholde seg til verneverdig bebyggelse på en måte som ivaretar hensynet til byggehøyder, målestokk, uttrykk og møtet mellom gammelt og nytt. Søknad eller reguleringsplan skal dokumentere hvordan hensynene er ivaretatt.*
ii. *Ved planlegging og utbygging av tiltak nevnt i plan- og bygningsloven §1-6 skal kulturminnene og kulturmiljøene innenfor sonene i størst mulig grad tas vare på og utvikles som positive og identitetsskapende elementer i et helhetlig stedsutviklingsperspektiv.*
    a) *Detaljerte forutsetninger for bevaring bør avklares i reguleringsplan.*
    b) *Ved behandling av søknad om tiltak skal det innhentes uttalelse fra Fylkeskonservator.*
    c) *Ny bebyggelse skal harmonere med eksisterende bebyggelse.*

3.12.5 Alle øvrige hensynssoner i 570-serien

Retningslinje:

i. *I områder avsatt som hensynssone kulturmiljø skal den kulturhistorisk verdifulle bebyggelsen og områdenes særpregede miljø, herunder landskapsverdier søkes bevart.*
ii. *Byggetiltak etter § 20-1 kan godkjennes under forutsetning av at områdets kulturhistoriske verdier ikke forringes. Nybygg og tilbygg skal underordnes eksisterende bebyggelse. Plassering og utforming mht. størrelse, form, materialer, detaljering, farger med videre skal harmonere med eksisterende struktur og bebyggelse i området.*
iii. *Elementer som åpne bekker, steingjerder, spesielle trær eller andre kulturlandskapselementer skal i størst mulig grad bevares.*
iv. *Kulturminnene og kulturmiljøene skal i størst mulig grad tas vare på og utvikles som positive og identitetsskapende elementer i et helhetlig stedsutviklingsperspektiv.*
v. *Ved nye tiltak innenfor hensynssonen kan kommunen kreve at kulturmiljø/landskap dokumenteres, og at det redegjøres for hvordan disse verdiene vil bli ivaretatt..*

§ 3.13 Hensynssone sikring av mineralressurser, H590(pbl § 11-8 tredje ledd c)

Retningslinje:

Hensynssonene H590 omfatter områder med drivverdige råstoffressurser. I disse områdene bør det ikke tillates tiltak som vanskeliggjør fremtidig råstoffutvinning.

§ 3.14 Båndleggingssone etter naturmangfoldloven, H720 (pbl § 11-8 tredje ledd d)

Områdene er vernet i samsvar med lov om naturvern. Vernevedtak og ev. forvaltningsplan for det enkelte området gjelder.

§ 3.15 Båndleggingssone etter lov om kulturminner, H730 (pbl § 11-8 tredje ledd d)

3.15.1 Automatisk fredete kulturminner

Arealet er båndlagt etter kulturminneloven. Det er ikke tillatt å sette i gang tiltak som er egnet til å skade, ødelegge, grave ut, flytte, forandre, tildekke, skjule eller på annen måte utilbørlig skjemmede automatisk fredete kulturminnene eller framkalle fare for at dette kan skje.

3.15.2 Fredete bygninger og anlegg

a) Tomter og Hovin kirke er fredet. Eidsberg, Hobøl og Trøgstad middelalderkirker og -gravplasser er automatisk fredet. Disse skal forvaltes etter kulturminnelovens bestemmelser.
b) Innenfor middelalderkirkegård er gravlegging av kister kun tillatt i enkeltgraver som har vært i kontinuerlig bruk etter 1945. Dersom det kan dokumenteres at det tidligere er satt ned kiste i en grav som ikke har vært i bruk etter 1945, kan urnenedsettelse tillates i graven. Dette forutsetter at det er kjent hvor i graven kisten står, slik at borehullet for urnen ikke vil skade intakte kulturminner. Urnen skal settes over den eldre kisten.
c) Bygninger og anlegg på Høytorp fort er fredet i forskrift fastsatt av Riksantikvaren 21. desember 2001.

Retningslinjer:

i. *Det er ikke tillatt å iverksette tiltak som kan virke inn på de fredete bygninger og anlegg med mindre det foreligger dispensasjon fra kulturminneloven.*
ii. *Alle tiltak innenfor båndleggingssonene skal vurderes av kulturmiljøforvaltningen opp mot bestemmelsene i kulturminneloven. Ved all planlegging av tiltak i kulturminnenes omgivelser skal det tas hensyn til kulturminnenes plassering og virkning i landskapet.*

§ 3.16 Båndleggingssone etter lov om naturområder i Oslo og nærliggende kommuner H735 (pbl § 11-8 tredje ledd d

Retningslinje:
Innenfor sonen gjelder «Lov om naturområder i Oslo og nærliggende kommuner» (markaloven), jf. LOV 2009-06-05-03-35.

§ 3.17 Sone med krav om felles planlegging for flere eiendommer H810 (pbl § 11-8 tredje ledd e)

3.17.1 H810_1, Monaryggen syd

I hensynssonen skal det samarbeides om utarbeidelse av én felles helhetlig reguleringsplan for hele området.

§ 3.18 Sone for omforming og fornyelse H820 (pbl § 11-8 tredje ledd e)

3.18.1 H820_1, Spydeberg

Hensynssonen skal ivaretas omformingsprosesser i sentrum, særlig med tanke på økt fortetting og utvikling av sentrumsfunksjoner som forretninger og tjenesteyting. Det skal tilstrebes en balansert utvikling av sentrumsfunksjoner langs hele Stasjonsgata, som er det sentrale byrom i hele sonen.

3.18.2 H820_2, Askim

Innenfor sonen skal det være publikumsrettete funksjoner i første etasje. Fasadene skal være aktive og gis en attraktiv utforming. Gode solforhold i byrom og gater i tilliggende byrom skal være en viktig premiss for utformingen av bebyggelsen.

Retningslinje:

Minimum 30 % BRA (bruksareal) av bebyggelsen innenfor H820_1 skal være avsatt til publikumsrettet virksomhet.

4. Generelle bestemmelser

§ 4.1 Plankrav (jf. PBL § 11-9 nr. 1)

a) I områder for bebyggelse og anlegg, samferdselsanlegg og teknisk infrastruktur kan tiltak etter plan- og bygningslovens § 20-1 første ledd bokstav a, b, d, k, l og m ikke finne sted før området inngår i en reguleringsplan. Reguleringsplaner som omfatter vassdragsnære områder, skal sikre allmennhetens interesser og muligheter for opphold og ferdsel i strandsonen.

b) I området avsatt til LNF-spredt ved Kykkelsrud i gamle Askim kommune, felt SB1, kan tiltak etter plan- og bygningslovens § 20-1 første ledd bokstav a, b, d, k, l og m ikke finne sted før området inngår i en reguleringsplan.

c) I områdene avsatt til kombinert bygge- og anleggsformål ved Østreng og Brødremoen i gamle Eidsberg kommune, felt KBA 8 og KBA 9, kan tiltak etter plan- og bygningslovens § 20-1 første ledd ikke finne sted før områdene inngår i en helhetlig reguleringsplan. Planen skal gi retningslinjer som ivaretar hensynet både til grusressurser og de gjenværende kulturminnene. Planen skal utarbeides i samråd med fylkeskommunen.

§ 4.2 Unntak fra plankrav (jf. pbl § 11-10, nr. 1)

I områder avsatt til bebyggelse og anlegg er følgende tiltak unntatt fra krav om reguleringsplan:

a) Tiltak uten krav om ansvarlig søker, jf. pbl § 20-4, med unntak av oppretting av ny grunneiendom, jf. pbl § 20-1 m). Forutsetningen for unntaket er at tiltaket ikke ligger innenfor fare- eller aktsomhetsområder for flom eller skred eller under marin grense.

b) Innløsning av festetomter, jf. tomtefesteloven § 32.

c) Arealoverføring jf. pbl § 20-1 m).

d) Tiltak unntatt fra søknadsplikt, jf. pbl § 20-5.

e) Opprettelse av én ny eiendom fra eksisterende grunneiendom i boligområder. Både den nye eiendommen og resteiendommen skal ha en minimumsstørrelse på 700 m^2. Forutsetningen for unntaket er at tiltaket ikke ligger innenfor fare- eller aktsomhetsområder for flom eller skred eller under marin grense.

f) Utvikling av eksisterende bolig og/eller nye prosjekter med inntil 2 boenheter. Forutsetningen for unntaket er at tiltaket ikke ligger innenfor fare- eller aktsomhetsområder for flom eller skred eller under marin grense. Etappevis utbygging av prosjekter unntas ikke fra krav om reguleringsplan.

g) Inntil 300 m^2 BRA nybygg/tilbygg/påbygg til barnehager, skoler og omsorgsboliger. Forutsetningen for unntaket at tiltaket ikke ligger innenfor fare- eller aktsomhetsområder for flom eller skred eller under marin grense. Etappevis utbygging av prosjekter unntas ikke fra krav om reguleringsplan.

h) Inntil 300 m^2 BRA tilbygg/påbygg til næringsbygg. Forutsetningen for unntaket er at tiltaket ikke ligger innenfor fare- eller aktsomhetsområder for flom eller skred eller under marin grense. Etappevis utbygging av prosjekter unntas ikke fra krav om reguleringsplan.

i) Utvikling av fritidsbebyggelse i område for eksisterende fritidsbebyggelse i samsvar med bestemmelsene i pkt. 5.8. Forutsetningen for unntaket er at tiltaket ikke ligger innenfor fare- eller aktsomhetsområder for flom eller skred eller under marin grense.

j) Oppføring av mindre tiltak på jernbanen for drift, vedlikehold og fornyelse av spor og tekniske anlegg, inkludert oppføring av mindre konstruksjoner.

k) Enkel tilrettelegging og opparbeidelse for allment friluftsliv i form av tursti, fortøyningsbrygge, toalett, gapahuk/gamme/lavvo eller lignende, samt badeplasser så langt det er i samsvar med arealformålet.

§ 4.3 Utbyggingsavtaler, (pbl § 11-9 nr. 2)

For plangjennomføring tilbyr kommunen å inngå utbyggingsavtaler i forbindelse med regulering. Avtalene skal fastsette konkrete løsninger for de planlagte tiltakene. Eventuelle forhandlinger om utbyggingsavtaler varsles og gjennomføres fortrinnsvis parallelt med utarbeidelse av reguleringsplan.

Retningslinje:

Utbyggingsavtalen kan blant annet handle om:

- *teknisk infrastruktur som vann, avløp, renovasjon, energiløsninger, vei, parkering, gang- og sykkelveier, trafikksikkerhetstiltak m.m.*
- *blågrønn infrastruktur, friområder, fellesarealer, utearealer med tilhørende møblering og utstyr, parker og plasser, turveier og stier, anlegg for lek, idrett og friluftsliv*
- *kulturanlegg, kulturminner og kulturmiljøer*
- *krav om tiltakets utforming, herunder estetikk, livsløpsstandard og universell utforming*
- *kvaliteter og detaljutforming i bygg og anlegg, herunder energieffektive og miljøvennlige løsninger*
- *antall enheter, største og minste boligstørrelse*
- *overdragelse, kjøp og makeskifte av grunn*
- *fortrinnsrett til kjøp av boliger til markedspris*
- *kommunal tilvisningsrett for boliger*
- *forskuttering av kommunale tiltak*
- *utbyggingstakt*

4.3.1 Utbyggingsavtaler kan tas i bruk for å fordele kostnader på en hensiktsmessig måte mellom kommunen og andre aktører, eksempelvis for å bygge teknisk infrastruktur eller etablere offentlig park/lekeareal. Utbyggingsavtaler bør tas i bruk for å oppnå boligpolitiske mål, for eksempel for å sikre kommunen forkjøpsrett eller tildelingsrett for en begrenset andel av boligene.

§ 4.4 Folkehelse

I alle arealplaner skal det legges til rette for å fremme befolkningens helse, med gode boliger og inkluderende og gode grøntarealer (møteplasser), beskytte mot risikofaktorer, fremme faktorer som virker positivt på helse og livskvalitet, og bidra til en mer rettferdig og jevnere sosial fordeling av faktorer som påvirker helsen.

4.4.1 Sosiale boformer

a) Ved regulering av boliger i sentrumsformål, kombinerte formål og boligformål kan minstekravet for boligstørrelser fravikes dersom det etableres sosiale boformer/bofellesskap, hvor en gruppe boenheter er knyttet til både innvendige og utvendige fellesarealer.
b) Et bofellesskap skal bestå av seks eller flere boenheter. I bofellesskap tillates boenheter på minimum 30 m^2. Det skal være varierte boligstørrelser tilrettelagt for en variert beboergruppe.
c) Det skal avsettes et innendørs fellesareal med en gulvflate som utgjør minimum 10 % av summen av arealet til samtlige boenheter, men likevel ikke mindre enn 5 m^2 fellesareal per boenhet.

Retningslinje:

Utforming og lokalisering av sosiale boformer bør sees i sammenheng med aktuell beboergruppe. For enkelte beboergrupper, som eldre og mennesker med nedsatt funksjonsevne, bør det avsettes areal for servicefunksjoner og tjenester.

Fellesarealene skal være av høy kvalitet og inneholde:

a) kvaliteter som tilfredsstiller behovene til et fellesskap av beboerne
b) minimum et stort, felles oppholdsrom med kjøkkenfasiliteter
c) minimum 1 felles gjesterom per påbegynte 10 boenheter
d) arealer tilpasset barn som fungerer som innendørs lekeareal
e) rolig oppholdsareal tilbaketrukket fra lekeareal og gangsoner

Et felles oppholdsrom bør ha direkte adgang til felles uteoppholdsareal. Alle boenheter bør ha direkte tilgang til innendørs fellesarealer, eller via innvendig trapp/heis.

§ 4.5 Estetikk og miljøkvalitet (pbl 11-9 nr. 6 og 7)

a) Ved valg og utforming av utendørs belysning skal det legges vekt på å redusere mengden strølys så mye som mulig. Lyskilder skal ikke rettes opp i lufta, men rettes mot de områder og bygninger som skal belyses. Unødig lysbruk bør unngås.
b) Farger skal være en integrert del av planleggingen for økt lesbarhet, universell utforming, variasjon og gode visuelle kvaliteter.

Retningslinje:

i. Alle nye byggverk, bo- og bymiljøer og ombygging av eksisterende skal være preget av en ambisjon om å skape eller beholde noe som er vakkert – i seg selv og i sammenheng med omgivelsene.
ii. Der fargepaletter foreligger benyttes disse (Tomter, Askim)
iii. For nye boligfelt og andre steder benyttes Stasjonsbyens fargerom og karakter
iv. For Mysen skal farge- og materialbruk være tilpasset den historiske byggeskikken.

§ 4.6 Overvann (pbl. § 11-9 nr. 3, 6 og 8)

a) Overvann skal tas hånd om og fordrøyes på egen grunn tomt/eiendom. Tilførsel av overvann til det offentlige overvannsnettet skal minimeres. Overvann skal fortrinnsvis håndteres ved åpne overvannsløsninger i tråd med tretrinnsstrategien:
   - Infiltrere små nedbørsmengder
   - Fordrøye og forsinke større nedbørsmengder
   - Lede overvannet trygt i åpne flomveier ved ekstreme nedbørshendelser
b) Overvannsveileder for Indre Østfold kommune skal legges til grunn for alle utbyggingstiltak, og ved utarbeidelse av reguleringsplan. I reguleringsplaner skal en detaljert terreng- og landskapsplan/utomhusplan vise avrenning, oppsamling av vann og overvannshåndtering, inkludert overflatebaserte løsninger.
c) Overvann skal brukes som ressurs i stedsutvikling, på en måte som sikrer at vannets naturlige kretsløp overholdes og naturens selvrensingsevne utnyttes. Flerfunksjonelle løsninger skal etterstrebes.
d) Etablering av tette flater, som f.eks. asfaltering, skal unngås, og begrenses til et minimum.
e) Krav til blågrønn faktor skal fastsettes i bestemmelsene til reguleringsplan.

Retningslinjer:

i. *Ved konkretisering av blågrønn faktor skal «NS 3845 Blågrønn faktor» fra Standard Norge anvendes. Ved bruk av andre metoder skal en redegjørelse legges ved.*

ii. *Det skal benyttes størst mulig andel permeable flater og grønne tak, dammer og vannspeil.*

iii. *Overvann skal så langt mulig utnyttes som et positivt element i byggeområdene.*

§ 4.7 Flomveier (jf. pbl § 11-9, nr. 6 og 8)

a) Flomveier skal dimensjoneres for 100-års flom med klimafaktor 1,5.

b) Eksisterende flomveier skal ivaretas. Ved planlegging og søknad om tiltak som berører eksisterende flomveier skal eksisterende flomveier ivaretas. I tillegg skal det avsettes nye flomveier som reduserer sannsynligheten for skade på nye og eksisterende bygninger og infrastruktur i flomveien.

c) Veier skal utformes slik at de kan benyttes som flomvei. Vannstanden ved flom skal ikke være over 10 cm i veibanen.
Eksisterende bekker skal bevares så nært opptil sin naturlige form som mulig. Det skal vises særlig hensyn ved anadrom strekning.

d) Det er ikke tillatt med bekkelukking. Der det er hensiktsmessig kan lukkede bekker åpnes og gjenåpnes og reetableres i en sammenhengende grønnstruktur.

e) Bekkeløpet og det omliggende arealet skal tilpasses flomvannføring i henhold til Rettleiar for handtering av overvatn i arealplanar (NVE 2022).

§ 4.8 Rekkefølgekrav (jf. pbl § 11-9 nr. 4)

a) Områder avsatt til eller regulert til bebyggelse og anlegg kan ikke utbygges før nødvendige tekniske anlegg, blågrønn infrastruktur og samfunnstjenester er etablert eller sikret på en måte som kommunen finner tilfredsstillende og i samsvar med forurensningsloven. Med dette forstås blant annet energiforsyning, vann og avløp, anlegg for kollektivtransport, kjørevei, veinett for gående og syklende, torg/møteplasser, idretts- og nærmiljøanlegg, helse- og sosialtjeneste, barnehager, skoler og annen tjenesteyting.

b) Lekeplasser og felles uteoppholdsareal skal være ferdig før midlertidig brukstillatelse kan gis. Ved trinnvis utbygging av boligområder må lekeplasser og felles uteoppholdsareal opparbeides med en andel tilsvarende bebyggelsen som er ferdigstilt.

c) Før bygninger tas i bruk skal atkomst være tilrettelagt for gående og syklende.

d) Innenfor et konsesjonsområde for fjernvarme er det tilknytningsplikt for nybygg over 500 m^2 BRA, og ved hovedombygging av bygninger 500 m^2 BRA.

e) Kommunen kan gjøre helt eller delvis unntak fra tilknytningsplikten der det dokumenteres at bruk av alternative løsninger for tiltaket vil være miljømessig bedre enn tilknytning.

f) Der reguleringsplaner ligger inntil offentlig vei- og gatenett kan kommunen kreve at tilgrensende veiarealer reguleres. Gang- og sykkelforbindelser skal da sikres og ivaretas, og det skal vurderes om sykkelanlegg skal separeres fra andre kjørende og gående.

g) Utbyggingsområder:
Boligområder avsatt som **Framtidig** i kommuneplanen, der det ikke foreligger en vedtatt reguleringsplan, kan utvikles i den rekkefølge og med de boligtyper som vist i tabellen under:

Felt	Navn	Tillatte boligtyper	Antall daa	Antall bo-enheter veil.	Rekkefølgebestemmelser - antall boenheter			
					2023 - 2026	2027-2030	2031-2034	Etter 2034
B0-1	Skjelfoss/ Ringvoll	Frittliggende eller konsentrert småhusbebyggelse	148	220	70	50	50	50
B0-2	Berg/ Brødholt	Frittliggende eller konsentrert småhusbebyggelse	39	75	Kan åpnes for utbygging etter 2034			75
B0-4	Wegger	Frittliggende eller konsentrert småhusbebyggelse	44	90	Kan åpnes for utbygging etter 2034			90
B-05 Nåværende	Solbergåsen	Frittliggende og konsentrert småhusbebyggelse og blokkbebyggelse	645	870	40	100	100	630
B0-6	Thonsåsen	Frittliggende eller konsentrert småhusbebyggelse	300	450	0	0	115	335
B0-7	Eikebergåsen	Frittliggende eller konsentrert småhusbebyggelse	251	375	Kan åpnes for utbygging etter 2034			375
B0-8	Essen gartneri	Frittliggende eller konsentrert småhusbebyggelse	30	30	Kan åpnes for utbygging etter 2034			30
B1-2	Rom Nordre	Frittliggende eller konsentrert småhusbebyggelse	126	250	80	80	90	0
B1-3	Stenbøl	Frittliggende eller konsentrert småhusbebyggelse	34	70	Kan åpnes for utbygging etter 2034			70
B1-4	Ihlenåsen	Frittliggende eller konsentrert småhusbebyggelse	106	210	Kan åpnes for utbygging etter 2034			210
B1-5	Kolstadkrysset	Frittliggende eller konsentrert småhusbebyggelse	5	10	Kan åpnes for utbygging etter 2034			10
B1-6	Kolstadkrysset	Frittliggende eller konsentrert småhusbebyggelse	5	25	Kan åpnes for utbygging etter 2034			25
B1-8	Katralveien sør	Frittliggende eller konsentrert småhusbebyggelse	10	15	Kan åpnes for utbygging etter 2034			15
B1-9	Henstad skog	Frittliggende eller konsentrert småhusbebyggelse	3	5	Kan åpnes for utbygging etter 2034			5
B1-10	Glomviklia	Frittliggende eller konsentrert småhusbebyggelse	16	15	15	0	0	0
B1-13	Tømmeråsen II	Frittliggende eller konsentrert småhusbebyggelse	25	50	Utbygging iht. planbestemmelse 4.8 k).			50
B2-1	Susebakke	Frittliggende eller konsentrert småhusbebyggelse	116	175	0	50	50	75
B2-2	Morstong/ Slitu	Frittliggende eller konsentrert småhusbebyggelse	47	70	0	20	20	30
B3-1	Tveitåsen	Frittliggende eller konsentrert småhusbebyggelse	101	150	Kan åpnes for utbygging etter 2034			150
B3-4	Skramrudåsen	Frittliggende eller konsentrert småhusbebyggelse	23	35	Kan åpnes for utbygging etter 2034			35
B3-5	Gopperud	Frittliggende eller konsentrert småhusbebyggelse	20	30	Kan åpnes for utbygging etter 2034			30

Felt	Navn	Tillatte boligtyper	Antall daa	Antall bo-enheter veil.	Rekkefølgebestemmelser - antall boenheter			
					2023 - 2026	2027-2030	2031-2034	Etter 2034
B3-6	Del av Kirkebyåsen øst	Frittliggende eller konsentrert småhusbebyggelse	18	25	Kan åpnes for utbygging etter 2034			25
B3-7	Skjennem	Frittliggende eller konsentrert småhusbebyggelse	33	50	Kan åpnes for utbygging etter 2034			50
B4-2	Finnestad	Frittliggende eller konsentrert småhusbebyggelse	22	22	4	8	8	2

h) Videre detaljregulering av Solbergåsen skal skje på en måte som gjør at man unngår tap av dyrka mark.
i) Dersom utbygging av planområdet Hakabru (PlanID 012220100002) blir igangsatt, åpnes Langseter felt B3-9 for utbygging først når Hakabru er 70 % ferdigstilt. Dersom utbygging av Hakabru ikke igangsettes innen 2025, kan Langseter åpnes for utbygging.
j) Åsen skog felt B4-4 A kan åpnes for utbygging i 2027. I reguleringsarbeidet skal det sikres at vilttrekk og andre naturverdier ivaretas. Felt B kan først igangsettes når 70 % av felt A er ferdigstilt.
k) Tømmeråsen II, B1-13, kan igangsettes når 70 % av Tømmeråsen I gbnr .46/51 (PlanID 301420200003) er ferdigstilt.
l) For framtidige kombinerte formål og framtidige sentrumsformål som inkluderer boligformål, skal rekkefølge for utbygging avklares i reguleringsplan.

§ 4.9 Parkering (jf. pbl § 11-9 nr. 5)

Generelle bestemmelser:

a) For nærings- og boligbebyggelse skal det settes av plass for sykler og biler iht. tabell 1 og 2 nedenfor. I overgangen mellom soner fastsettes parkering etter en konkret vurdering.
b) For annen bebyggelse (skoler, barnehager, kirker, idrettsanlegg m.m.) skal parkeringskrav for sykkel og bil og krav til ladeinfrastruktur fastsettes i reguleringsplan.
c) Bestemmelsene gjelder ved oppføring, ombygging og bruksendring av bygninger og ved fradeling av grunneiendom, med mindre annet fastsettes i reguleringsplan.

Tabell 1: Krav til antall P-plasser for bil	Grunnlag per parkerings-plass	Sentrumssoner samt blokkbebyggelse utenfor sentrum		Kjede/rekkehus-bebyggelse og konsentrert småhusbebyggelse	Småhus-bebyggelse Næring utenfor sentrumsformål
		SF2-1 SF3-1	øvrige		
Bolig under 60 m^2 BRA	Boenhet	Min. 0,2 Maks. 0,7	Min. 0,5 Maks. 1,0	Min. 1 Maks. 2	Min. 1
Bolig over 60 m^2 BRA	Boenhet	Min 0,5 Maks. 1	Min. 0,7 Maks. 1,5	Min. 1,5 Maks 2,5	Min. 2
Gjesteparkering bolig	Boenhet	Min. 0,2 Maks. 0,5	Min. 0,2 Maks. 0,5	Min. 0,5	
Parkering for bildeling	Per 30 boenheter	Min. 1	Min. 1		
Næringsbebyggelse	100 m^2 BRA	Min. 0,3 Maks. 0,5	Min. 0,3 Maks. 1		Maks. 2

Tabell 2: **Krav til antall P-plasser for sykkel**	Grunnlag per parkerings-plass	Sentrumssoner samt blokkbebyggelse utenfor sentrum	Kjede/rekkehus-bebyggelse og konsentrert småhusbebyggelse	Småhus-bebyggelse Næring utenfor sentrumsformål
Bolig under 60 m^2 BRA	Boenhet	Min. 2	Min. 2	Min. 2
Bolig over 60 m^2 BRA	Boenhet	Min. 2,5	Min. 2,5	Min. 2,5
Gjesteparkering bolig	Boenhet	Min. 0,5	Min. 0,5	Min. 0,5
Næringsbebyggelse	100 m^2 BRA	Min. 3		Min. 2

4.9.1 Bestemmelser for bilparkering:

a) Kommunen kan i plan kreve et lavere antall parkeringsplasser, der trafikkforholdene tilsier det.
b) I parkeringsanlegg skal minimum 5 % av plassene, og aldri færre enn 2 plasser, være reservert for forflytningshemmede. Antallet skal rundes av oppover.
c) Ved nybygg i sentrumssonene skal parkering etableres i kjeller.
d) I parkeringsanlegg skal hver plass være minimum 2,5 x 5 m. For individuell parkering skal det avsettes 3 x 6 m pr. plass. Parkering for forflytningshemmede skal være minimum 4,5 x 6 m. I private lukkede anlegg kan parkering for forflytningshemmede være minimum 4,5 x 5 m. Behovet for større parkeringsplasser reservert beredskapskjøretøy, vare- og tjenestelevering, beboere med varebil e.a. vurderes i hvert prosjekt i tråd med gjeldende forskrifter og normer.
e) Parkeringsplasser avsatt for beboere i felles parkeringsanlegg for bolig skal etableres enten med ladepunkt eller med opplegg som gir mulighet for senere etablering av elbillading. Minst 50 % av plassene skal ha etablert ladepunkt før det kan gis brukstillatelse.
f) Ved regulering av næringsområder skal behov for ladeinfrastruktur beskrives, og det skal sikres tilstrekkelig og hensiktsmessig ladeinfrastruktur i reguleringsplan.
g) Det kan etableres areal til bildeling som supplement ved lav parkeringsdekning. Innenfor Sentrumssonene kan parkeringsbehovet for boliger løses ved at det etableres tinglyste biloppstillingsplasser for bildeling. 1 biloppstillingsplass for bildeling kan erstatte minimumskravet om inntil 4 ordinære biloppstillingsplasser.
h) Kommunen kan samtykke i at det i stedet for parkering for næringsformål på egen tomt blir betalt inn en sum per manglende plass til kommunen for bygging av parkeringsanlegg. Kommunestyret fastsetter hvilke satser som til enhver tid skal gjelde i slike tilfeller.

Retningslinjer for bilparkering:

i. I by og tettsted bør parkering planlegges samlet i parkeringsanlegg og plasseres ved inngang til felt. Parkeringsanlegg bør plasseres slik at gangavstand fra bebyggelse til gang- og sykkelnett eller kollektivholdeplass er kortere eller like lang som avstanden mellom bebyggelse og parkeringsanlegg.
ii. Utendørs parkeringsareal bør gis en estetisk god utforming gjennom bruk av grøntarealer og vegetasjon. Ramper bør løses i bebyggelsen.

4.9.2 Bestemmelser for sykkelparkering:

a) Sykkelparkering for beboere skal plasseres slik at gangavstanden fra bebyggelsen er kortere enn avstanden mellom bebyggelsen og parkeringsanlegg for bil.
b) Der det er krav om 10 eller flere sykkelparkeringsplasser for beboere skal det etableres stativ til alle syklene med mulighet for å låse fast ramme og hjul, minst 50 % av plassene

være innvendig eller overbygget, minst 20 % av plassene skal være store nok til å kunne parkere lastesykler og sykkelvogner.

Retningslinjer for sykkelparkering:
Parkeringsanlegg for sykkel bør utformes etter Statens Vegvesens håndbok V122 eller senere oppdateringer av denne:

i. Gjesteparkering og sykkelparkering for næring bør ligge under tak og i nærheten av inngang.
ii. Det bør etableres mulighet for å lade elsykler og elektriske rullestoler i nærhet av sykkelparkering for bolig.
iii. Bod-areal i henhold til krav i teknisk forskrift kan ikke erstatte sykkelparkeringsplasser.

§ 4.10 Byggegrenser (jf. pbl. § 11-9 nr. 5)

4.10.1. Byggegrenser langs vei

Avstandene skal regnes fra midtlinje i nærmeste kjørebane, gang- eller sykkelvelvei. Følgende byggegrense gjelder dersom annet ikke er angitt i reguleringsplan:

a) Langs E18 gjelder en byggegrense på 100 meter
b) Langs RV22 og FV128 gjelder en byggegrense på 50 meter.
c) Langs fylkesveier som inntil 1. januar 2010 var riksveier gjelder en byggegrense på 50 meter. Dette gjelder FV115, FV120, FV122, FV124, FV129 og FV151.
d) Langs øvrige fylkesveger gjelder en byggegrense på 15 meter.
e) Langs kommunale veier gjelder en byggegrense på 15 meter utenfor tettbebygd strøk. I tettbebyggelse er byggegrensen 8 meter.
f) For reguleringsplan «Sydsideplanen», planID 012419630001, gjelder en byggegrense på 8 meter.

4.10.2 Byggegrense langs jernbane

Byggegrensen er fastsatt i jernbaneloven, og er satt til 30 meter regnet fra nærmeste spors midtlinje. Dette gjelder også dersom det foreligger reguleringsplan med annen byggegrense.

4.10.3 Byggegrense rundt nettstasjoner

Det må være en avstand på minimum 5 meter mellom bygning og nettstasjon. Det tillates ikke noen form for byggetiltak innenfor denne avstanden uten skriftlig tillatelse fra netteier (herunder terrasse, takutspring, vegg, sålekant mm.).

4.10.4 Byggegrense mot andre tekniske anlegg

For offentlige vann- og avløpsledninger gjelder en byggegrense på minimum 4 meter målt fra ledningens ytterkant. Nye bygninger, konstruksjoner og anlegg kan ikke plasseres innenfor dette restriksjonsbeltet. Byggegrensen omfatter også annen virksomhet og endring av arealbruk som utgjør risiko for skade på ledninger eller er til hinder for vedlikehold.

4.10.5 Byggegrense mot vassdrag

Langs vassdrag gjelder følgende byggegrenser for tiltak etter pbl § 1-6:

a) 100 meter i områder avsatt til LNF langs Øyeren, Ødgderen/Hemnessjøen, Lyseren og Mjær.

b) 50 meter i områder avsatt til LNF langs andre innsjøer og tjern, samt Glomma, Hæravassdraget og Morsavassdraget.
c) 20 meter i områder avsatt til LNF langs andre vassdrag og bekker med årssikker vannføring.
d) I byggeområder for eksisterende fritidsbebyggelse gjelder en byggegrense på 30 meter.
e) I øvrige byggeområder gjelder en byggegrense på 20 meter dersom ikke annet er fastsatt i reguleringsplan vedtatt med hjemmel i plan- og bygningsloven av 27.06.2008.
f) Avstanden regnes fra vannkant ved normalvannstand målt i horisontalplanet.

Forbudet gjelder ikke:

i. Fasadeendringer.
ii. Fradeling ved innløsning av bebygd festetomt.
iii. Nødvendige bygninger, mindre anlegg og opplag som skal tjene landbruk og fiske.

Retningslinje:
NVE Atlas Elvenett kan benyttes for å finne ut om bekker har årssikker vannføring.

§ 4.11 Naturskader (pbl § 11-9 nr. 8)

4.11.1 Grunnforhold

Ved regulering i områder under marin grense skal det foreligge dokumentasjon på at sikkerhet mot skred er ivaretatt, i tråd med byggteknisk forskrift (TEK) og NVEs veileder 1/2019 (Sikkerhet mot kvikkleireskred), eller etterfølgende revisjoner.

§ 4.12 Naturmangfold og karbonrike arealer (pbl 11-9 nr. 6)

Konsekvenser for naturmangfold og utslipp av klimagasser skal vurderes i alle planer.

Retningslinjer:

i. Prinsippene i naturmangfoldloven §§ 8-12 med tilhørende veileder skal legges til grunn behandling av saker som kan berøre interesser knyttet til naturmangfoldet. Vurderingene og vektleggingen av prinsippene skal komme frem av saksutredningen.
ii. Som minimum skal Miljødirektoratets Naturbase brukes som informasjonsgrunnlag i vurderingen av naturverdier. I tillegg bør også lokale databaser og kunnskapsmiljøer legges til grunn for beslutningen.
iii. Temakart for karbonrike arealer viser hvor man kan forvente å finne svært karbonrike og middels karbonrike arealer. Svært karbonrike er arealer med en prognose over 500 tonn CO_2-ekvivalenter pr hektar i utslipp ved fullstendig nedbygging, beregnet over 20 år med beregningsmetode fra Miljødirektoratet i M-989:2020. Middels karbonrike arealer tilsvarer en prognose mellom 300 til 500 tonn CO_2-ekvivalenter pr hektar over 20 år etter samme beregningsmetode. Prognose som følger reguleringsplan, må gjennomføres med de samme beregningsregler og inngangsverdier som temakartet. Vurderinger må gjøres lokalt for det enkelte areal.

§ 4.13 Støy (jf. pbl § 11-9 nr. 6)

4.13.1 Grunnlag for regulering og søknad om tiltak

Ved regulering og søknad om tiltak skal Retningslinje for behandling av støy i arealplanlegging T-1442/2021 legges til grunn for planleggingen. Grenseverdier i T-1442, tabell 2 skal tilfredsstilles ved søknader om tiltak.

4.13.3 Gul støysone – vurderingssone

a) Ny bebyggelse

Nye bygninger til støyfølsomt bruksformål kan oppføres i områder med samlet støynivå utenfor vindu opp til L_{den} 65 dB fra vei og L_{den} 68 dB fra jernbane, jf. T-1442 under følgende vilkår:

i. Minste uteoppholdsareal (MUA) for bygninger med støyfølsomt bruksformål skal ikke ha støynivå over grenseverdier i T-1442, tabell 2.2
ii. Alle boenheter (primære og sekundære) skal ha en stille side (støynivå opp til L_{den} 55 dB utenfor fasade)
iii. Minimum 50 % av antall rom til støyfølsom bruk skal ha vindu mot stille side (støynivå opp til L_{den} 55 dB utenfor vindu)

b) Eksisterende bebyggelse

Eksisterende bygninger med støyfølsomt bruksformål innenfor gul støysone kan utvides, påbygges og bruksendres under følgende vilkår:

i. Tiltaket fører ikke til flere boenheter
ii. Nye soverom skal ha vindu mot stille side (støynivå opp til L_{den} 55 dB utenfor vindu)
iii. Grenseverdiene for innendørs lydnivå fra utvendige støykilder er ivaretatt iht. lydklasser definert i byggteknisk forskrift (TEK).

Retningslinje
Gul støysone omfatter områder hvor deler av arealene grenser opp til trafikkerte veier og jernbane. Planleggingen skal bidra til at ny bebyggelse med støyfølsomt bruksformål) etableres i områder hvor avvik fra T-1442/2021 ikke er nødvendig. Innenfor en stor del av eksisterende byggeområder vil det være ønskelig at det tillates en viss fortetting på tomter som er utsatt for støy innenfor gul sone. I disse områdene vil det stort sett være gode muligheter for stille side for bebyggelsen slik at uteoppholdsarealer oppfyller krav om støynivå opp til L_{den} 55 dB.

Nødvendige utredninger, avveiinger og avbøtende tiltak foretas og fastsettes gjennom støyfaglig utredning.

4.13.4 Rød støysone – forbudssone

Dersom støynivået ved skjerming reduseres til et nivå under grenseverdiene for rød støysone gjelder bestemmelser for gul støysone med vilkår som angitt i bestemmelse 4.13.3.

a) Ny bebyggelse
Oppføring av nye bygninger til støyfølsomt bruksformål eller opprettelse av ny grunneiendom til slikt formål, kan ikke finne sted i områder som faller inn under rød støysone i henhold til T- 1442, tabell 1.
b) Eksisterende bebyggelse
Eksisterende bygninger til støyfølsomt bruksformål innenfor rød støysone kan gjenoppbygges, utvides, bruksendres eller påbygges. Etablering av nye boenheter er ikke tillatt.

4.13.5 Avviksområder for støy

Innenfor sentrumsformål kan ny bebyggelse med støyfølsomt bruksformål, med unntak av nye skoler og barnehager, oppføres og eksisterende bebyggelse med støyfølsomt bruksformål utvides og påbygges i områder med støynivå utenfor vindu opp til L_{den} 70 dB fra vei og L_{den} 73 dB fra jernbane, jf. T-1442 på følgende vilkår:

a) Minste uteoppholdsareal (MUA) for skoler, barnehager og boliger skal ikke ha støynivå over grenseverdier i T-1442, tabell 2.
b) Alle boenheter (primære og sekundære) skal ha en stille side (støynivå opp til L_{den} 55 dB utenfor fasade)
c) Minimum 50 % av antall rom til støyfølsom bruk skal ha vindu mot stille side (støynivå opp til L_{den} 55 dB utenfor vindu)
d) Minimum 1 soverom (i hver boenhet) skal ha vindu mot stille side (støynivå opp til L_{den} 55 dB utenfor vindu)
e) Vinduer i soverom mot støy- og soleksponert side bør ha utvendig solavskjerming og behovet for kjøling må vurderes
f) Grenseverdiene for innendørs lydnivå fra utendørs lydkilder skal ivaretas iht. lydklasser definert i byggteknisk forskrift (TEK).

§ 4.14 Luftkvalitet (jf. pbl § 11-9 nr. 6)

Klima- og miljødepartementets retningslinje for behandling av lokal luftkvalitet i arealplanlegging T-1520, skal legges til grunn for planlegging etter plan- og bygningsloven.

§ 4.15 Universell utforming (jf. pbl § 11-9 nr. 5)

Krav om universell utforming jf. gjeldende plan- og bygningslov og byggteknisk forskrift skal ivaretas. Ved utarbeidelse av reguleringsplaner skal det redegjøres for hvordan universell utforming sikres, både internt i planområdet og til tilstøtende eiendommer.

§ 4.16 Forholdet til jordloven

I områder avsatt til bebyggelse og anlegg gjelder bestemmelsene i jordloven §§ 9 og 12 inntil det foreligger godkjent reguleringsplan.

§ 4.17 Kulturminner og kulturmiljøer (jf. pbl § 11-9 nr. 7)

4.17.1 Kulturminner og kulturmiljøer fra nyere tid

a) Ved planlegging og utbygging skal det legges vekt på å ivareta verneverdige kulturminner og kulturmiljø. Oppføring av nye bygninger og anlegg innenfor verneverdige kulturmiljøer må tilpasses de bygde og naturgitte omgivelser og strukturer.
b) For kulturminner som i seg selv eller som del av et kulturmiljø har historisk, arkitektonisk eller annen verneverdi kan kommunen avslå søknad om rivning.
c) Ved endring av eksisterende byggverk kan kommunen kreve at det tas hensyn til verneverdier, slik at historiske, arkitektoniske og andre kulturhistoriske verdier som knytter seg til byggverket og kulturmiljøet ikke går tapt, men blir bevart. Dette gjelder hovedkonstruksjon, originale bygningsdeler og verdifulle historiske tilføyelser.
d) Ny bebyggelse, tilbygg og påbygg samt fasadeendringer skal utformes slik at den er tilpasset og ikke blir dominerende eller skjemmende i relasjon til bevaringsverdige eller fredete

bygninger og kulturmiljøer. Alle byggetiltak skal vurderes spesielt med hensyn til kulturhistorisk og arkitektonisk verdi. Områdets særpregede miljø og karakter skal videreutvikles med utgangspunkt i eksisterende kvaliteter.

e) Tilbakeføring av bygninger og anlegg og/eller bygningsdeler til tidligere periode, skal skje på et historisk dokumentert grunnlag. Tilbakeføring kan kun skje etter tilrådning fra kommunens kulturminnefaglig sakkyndig og/eller regional kulturminneforvaltning. Om dokumentasjon ikke foreligger i sin helhet, kan det vurderes om enkelte bygningsdeler kan tilbakeføres til stilhistorisk riktig utforming og materialbruk ut fra eksempler på tilsvarende bygninger.

Retningslinjer

i. *Tiltak ved SEFRAK-registrerte bygninger skal vurderes å oversendes regional kulturminneforvaltning for uttalelse. For meldepliktige bygninger (bygninger eldre enn 1850) er det lovfestet i kulturminneloven § 25 at kommunen er pliktig til å oversende tiltaket til regional kulturminneforvaltning for uttalelse før endring eller riving kan bli godkjent. Kommunalt vedtak skal umiddelbart oversendes regional kulturminneforvaltning. Bygningene i SEFRAK-registeret er i utgangspunktet ikke tillagt spesielle restriksjoner, siden SEFRAK er et aldersregister der det ikke er foretatt noen verneverdivurdering. Registreringen fungerer mer som et varsko om at kommunen bør ta en vurdering av verneverdien før det eventuelt blir gitt tillatelse til å endre, flytte eller rive bygninger.*

ii. *Kulturminneplanene viser enkeltbygninger med kulturhistorisk verneverdi. I tillegg kan kommunen vurdere at andre bygninger og anlegg som ikke står oppført i kulturminneplanen har verneverdi. Uthus kan være en viktig del av et kulturmiljø, og omfattes av bestemmelsene for bevaring av kulturmiljøet.*

iii. *Kulturminner og kulturmiljøer av regional og nasjonal verdi inngår i bestemmelsesområder for bevaring av kulturlandskap H550 eller kulturmiljø H570.*

§ 4.18 Deponi av masser og råstoffutvinning (jf. pbl § 11-9 pkt. 5 og 6 og § 11-10)

a) Områder som skal brukes til deponier og råstoffutvinning, skal være regulert til formålet før de kan tas i bru. Ved fornyet konsesjon og/eller utvidelse av eksisterende masseuttak og/eller deponi, skal tiltaket reguleres dersom tiltaket ikke er ivaretatt i en gjeldende reguleringsplan.
b) Massedeponier skal legges til steder i terrenget der de etter kommunens skjønn gir minst forandringer i det naturlige landskapsbildet, og der de kan tilpasses omkringliggende arealer på en tilfredsstillende måte.
c) Massedeponier som berører dyrka eller dyrkbar mark eller skog skal tilbakeføres til LNF-områder etter avsluttet mottak.
d) Deponiområdet skal sikres mot ulovlig deponering av avfall.
e) Bygge- og anleggstiltak skal prosjekteres på en slik måte at man i så stor grad som mulig oppnår massebalanse. Alt mottak av masser og oppfylling av masser fra bygg- og anleggsaktivitet skal skje i godkjente massemottak/massesorteringsanlegg.
f) Slam fra byggegroper mv. skal ikke tilføres vann-, avløp- eller overvannssystem eller vassdrag

Retningslinje:

i *For bygge- og anleggstiltak som genererer overskuddsmasser, skal det utarbeides massehåndteringsplan som inkluderer:*
- *håndtering av matjord*
- *miljørisikovurdering*

- *tiltaksplan mot spredning av fremmede skadeliggjørende organismer*

ii Massedeponier bør lokaliseres til tidligere eller eksisterende masseuttak.

iii Med massedeponier menes all slags deponering, både midlertidig og permanent.

§ 4.19 Nydyrking eller flytting av jord (jf. pbl. § 11-9 nr.8)

For planer om utbygging som medfører omdisponering av dyrka eller dyrkbar jord skal det utarbeides matjordplan som følger planprosessen.

Retningslinje:

Veiledende tema for matjordplan er:

i. Beskrivelse av matjorda i planområdet
ii. Vurdering av mottaksområder
iii. Beskrivelse av mottaksområdet
iv. Bruk av matjord fra planområdet
v. Utførelse av jordflyttingen

§ 4.20 Teknisk infrastruktur (jf. pbl § 11-9 nr. 4 og 8)

a) I alle plansaker skal det redegjøres for eksisterende og planlagte høyspenningsanlegg
b) I alle plansaker skal det redegjøres for eksisterende (og planlagte) VAO-anlegg.
c) Indre Østfold kommunes VA-norm gjelder for arbeid på kommunale VA-ledninger.

§ 4.21 Skilt og reklameinnretninger (jf. pbl § 11-9 nr. 5)

a) Der det monteres flere skilt- og reklameinnretninger på samme fasade skal skiltene i størst mulig grad ha samme utforming og være avstemt i forhold til hverandre. Skilt skal harmonere med bygningen og miljøet ellers.
b) Antall skilt skal vurderes i forhold til bygningens størrelse.
c) Skilt/reklame i form av lyskasser kan tillates på bygninger der slike skilt ikke dekker mer enn en rimelig del av fasaden. Lyset må ikke virke generende, og lysstyrken må tilpasses omgivelsene.
d) Uthengsskilt skal ikke ha større bredde enn 1,0 m og monteres slik at underkanten er minst 3,0 m over trafikkareal. Uthengsskilt skal ha en maksimumsstørrelse på 0,6 m².
e) Takskilt tillates ikke plassert på mønet. Skilt på gesims eller takflate kan tillates dersom det lages av frittstående bokstaver.
f) På fredete eller bevaringsverdige bygninger tillates ikke skilt på gesims, takflater eller skilt/reklame i form av lyskasser.
g) Blinkende eller bevegelige lysskilt tillates ikke.
h) Flagg/vimpler med reklameinnslag bør ikke dominere bebyggelse/miljø. Plassering skal ikke være til hinder for ferdselen.
i) Frittstående reklameinnretninger tillates ikke satt opp i gang-/kjøreareal.
j) I næringsområder tillates det oppsatt frittstående skilt. Høyden må tilpasses bebyggelsen.

5. Bestemmelser knyttet til arealformål (jf. pbl §§ 11-9, 11-10 og 11-11)

§ 5.1 Bestemmelser til bebyggelse og anlegg (jf. pbl § 11-7 pkt.1)

Arealer avsatt til bebyggelse og anlegg jf. pbl § 11-7 nr. 1, inkluderer nåværende og fremtidig boligbebyggelse, fritidsbebyggelse, kjøpesenter, forretning, bebyggelse for offentlig eller privat tjenesteyting, fritids- og turistformål, råstoffutvinning, næringsbebyggelse, idrettsanlegg, andre typer anlegg, uteoppholdsarealer og grav- og urnelunder.

a) I områder som på plankartet er markert som eksisterende områder for bebyggelse og anlegg, er formålet ikke uttømmende. Formålet inkluderer bl.a. lekeplasser, små friområder, plass til renovasjon, serviceinstitusjoner, infrastruktur og arealbruksfunksjoner som er en funksjonell del av byggeområdet.
b) Ved regulering der planen åpenbart vil medføre trafikkøkning som kan få konsekvenser for trafikksituasjonen i området, skal det legges frem en trafikkutredning basert på blant annet trafikktellinger.
    i. Utredningen skal utarbeides av fagkyndige på trafikk.
    ii. Utredningen skal definere hvilke tiltak som tiltakshaver må gjennomføre for at trafikkøkning kan aksepteres.
    iii. Kommunen kan på bakgrunn av konklusjonene i trafikkutredningen, stille rekkefølgekrav om gjennomføring av tiltak på veisystemet med særlig søkelys på løsninger for kollektivtransport, gående og syklende. På tiltak med krav om trafikkutredning, tillates det ikke utbygging i større omfang enn det trafikkutredningen har lagt til grunn i reguleringsplaner og søknad om tiltak.

Retningslinje

Med trafikkutredning, i denne sammenheng menes et dokument som beskriver nåværende trafikksituasjon i området og fremtidig trafikksituasjon i området – både ÅDT, antall gående, syklende og hvilke kollektivtrafikkløsninger som er tilgjengelig. Det menes også en beskrivelse av hvilke veiløsninger som vil gi trafikksikker og akseptabel trafikkflyt dersom omsøkt/planlagt tiltak gjennomføres.

c) Etablering av separate avløpsanlegg mindre enn 50 PE, stikkledninger begrenset til 10 enheter for tilknytning til kommunalt vann- og avløpsanlegg samt fibernettledninger og lignende, er tillatt.

Retningslinje

PE = Personekvivalent. 1 personekvivalent tilsvarer omtrent belastningen 1 person tilfører et avløpsanlegg. Med stikkledninger menes enkeltledninger og samling av stikkledninger med samlet lengde på inntil 300 m.

§ 5.2 Bestemmelser til områder avsatt til boligbebyggelse (jf. pbl. § 11-9 nr. 5 og 11-10)

5.2.1 Boenheter

Der ikke annet er bestemt i reguleringsplan som gjelder antall boenheter, tillates hver boligtomt som ligger i disse områdene, bebygget med to boenheter. Det tillates enten én frittliggende enebolig med tilhørende integrert sekundærleilighet eller én tomannsbolig.

5.2.2 Grad av utnytting

I boligområder, der den enkelte reguleringsplan ikke angir BYA (% eller m^2) og/eller ikke angir høyere utnytting, skal grad av utnytting ikke overstige %-BYA = 30 % av tomtens nettoareal inklusiv garasje/biloppstillingsplasser. I beregningen av %-BYA skal biloppstillingsplass på terreng beregnes med 18 m^2 pr plass.

5.2.3 Høyder

Der gjeldende regulering ikke angir høyere høyde eller større antall etasjer, gjelder følgende:

a) Gesimshøyde tillates inntil 7,0 meter, og mønehøyde tillates inntil 9 meter.
b) For bebyggelse med pulttak og/eller flate tak tillates gesimshøyde inntil 7,0 meter. Ved kombinasjon med andre takformer tillates gesimshøyde inntil 6,0 meter.
c) Gesimshøyde for ark/takopplett/altan tillates inntil 8,0 meter innenfor 1/3 av fasadens lengde per takflate, og skal underordnes byggets mønehøyde.
d) Høyder måles fra ferdig planert terrengs gjennomsnittsnivå rundt bygningen.
e) Bygninger tillates oppført i maksimum tre etasjer over terreng.

Med flate tak menes tak med maksimalt 6 graders takvinkel (1:10).

5.2.4 Tak

Alle typer takformer er tillatt. Denne bestemmelsen gjelder foran bestemmelser om takform og takvinkler i reguleringsplanene som er vedtatt før 01.01.2020.

Takterrasser tillates med inntil 6,5 meters høyde på overkant gulv, og tillates ikke plassert nærmere nabogrense enn 4,0 meter. Med takterrasse menes terrasse på flate tak. For takterrasser høyere enn 4,5 meter på overkant gulv, gjelder følgende begrensninger:

a) Takterrasser og rekkverk må være tilbaketrukket minimum 1,5 meter inn på takflaten fra gesims. Dette gjelder ikke hvor takterrasse er utformet som innhugg i takflaten innenfor 1/3 av fasadens lengde per takflate og hvor innhugget er plassert minimum 1,5 m fra gavlvegg.
b) Samlet areal for takterrasser kan maksimalt utgjøre 40 % av byggets BYA.

Alle høyder måles fra eksisterende terrengs gjennomsnittsnivå rundt bygningen.

5.2.5 Garasje

Der gjeldende reguleringsplan ikke angir høyere høyde for garasje, gjelder følgende:

a) Gesimshøyde tillates inntil 3,0 meter, og mønehøyde inntil 5 meter.
b) Høyder måles fra ferdig planert terrengs gjennomsnittsnivå rundt bygningen.
c) Garasje skal være tilpasset hovedhuset.

Garasjer kan være frittliggende eller innlemmet i boligen, uavhengig av hva reguleringsplanen angir.

I det tilfellet garasjen er innlemmet i boligen (én bygning) vil de høydebestemmelser som gjelder for boligen også gjelde for den del av bygget som utgjør garasje.

5.2.6 Minste uteoppholdsareal (MUA) (jf. pbl. § 11-9 nr. 5 og § 11-10)

a) I nye reguleringsplaner og ved oppføring av nye boenheter skal det opparbeides uteoppholdsareal i henhold til underliggende tabell:

Boenhetens størrelse	**Minste uteoppholdsareal**
Boenhet på under 60 m^2 BRA	Minst 50 m^2 per boenhet
Boenhet på mellom 60 og 100 m^2 BRA	Minst 100 m^2 per boenhet
Boenhet på over 100 m^2 BRA	Minst 150 m^2 per boenhet

b) Tilbygg/garasjer o.l. tillates ikke dersom oppføring gjør at kravet om MUA på eiendommen ikke kan oppfylles.

c) Følgende kan beregnes som uteoppholdsarealer:
   - Felles eller private uteoppholdsarealer og hager
   - Ikke overdekkede balkonger, verandaer og (tak)terrasser
   - Regnbed og mindre vannflater

d) Følgende areal kan ikke beregnes som uteoppholdsareal:
   - Kjørbare gangveier, kjøreveier, parkeringsplasser for biler og sykler og areal for avfallsanlegg
   - Alt terreng brattere enn 1:3
   - Arealer på terreng som er smalere enn 5 meter
   - Arealer i rød støysone
   - Annet areal som etter kommunens skjønn ikke er egnet for lek og typiske uteoppholdsaktiviteter

e) Minst 50 % av uteoppholdsarealene skal bestå av vegetasjon, naturlig fjell eller vann. Ved plassering av uteoppholdsarealer på takterrasse eller over parkeringskjeller skal betongdekke dimensjoneres for å gi gode vekstvilkår for vegetasjon.

f) Utearealene skal legges på den delen av tomta med de beste solforholdene, men skal også gi mulighet for skygge.

g) For enkelttomter skal 50 % av minste uteoppholdsareal (MUA) være egnet til lek.

h) Uteoppholdsareal skal ha høy kvalitet og varige helse- og miljøvennlige materialer, plast bør ikke benyttes.

i) Vegetasjon på uteoppholdsareal skal være allergi- og insektsvennlig, ta hensyn til årstidsvariasjoner og biologisk mangfold og ikke inneholde invaderende arter fra fremmedartslisten.

j) Minste uteoppholdsareal (MUA) kan også etableres som fellesareal mellom flere boenheter. Småbarnslekeplass og private uteoppholdsarealer kan medregnes i minste uteoppholdsareal (MUA). Det skal da settes av 5 m² pr. bolig til felles småbarnslekeplass men aldri mindre enn 100 m². Småbarnslekeplass skal ligge nær boligenes inngang og ha trafikksikker tilgang fra alle boliger.

5.2.7 Lekeplasser og møteplasser

a) Ved regulering og ved oppføring av nye boenheter skal det gjøres rede for plassering av lekearealer i henhold til underliggende tabell. Lekearealer skal ved regulering avsettes på planen med eget formål: 1610 Lekeplass.

Nærlekeplass			**Områdelekeplass/møteplass**		
For antall boenheter	Maks. avstand	Min. størrelse	For antall boenheter	Maks. avstand	Min. størrelse
5 – 24 boenheter	100 meter	150 m^2	25 boenheter eller flere	200m	10m^2/enhet Minimum 500m^2
Krav: minimum sandkasse, 1 lekeapparat, benk og fast dekke for sykkel/rullestol/barnevogn. Vegetasjon. Sikres mot vei.			Krav: minimum flere benker/bord/sittegrupper, 3 lekeapparater, fast dekke for sykkel/rullestol/barnevogn. Bane for ballspill/sykkelbane/klatringsanlegg eller lignende. Området skal gi mulighet for opphold, rekreasjon og lek på tvers av aldersgrupper. Variert terreng, vegetasjon, sol og skygge. Sikres mot vei.		

b) Lekeplasser skal ha solrik beliggenhet med sol på jevndøgn (21. mars og 23. september) klokken 15:00 på minst 50 % av arealet. Arealene skal være skjermet for sterk vind og snødrev. Areal brattere enn 1:5 eller smalere enn 5 m skal ikke regnes inn som del av lekeareal. Områdene skal ikke være utsatt for støy over L_{den} 55 dbA. Før det kan utstedes midlertidig brukstillatelse for bolig som lekeplass og uteoppholdsareal tilhører, skal arealene være ferdigstilt til bruk.

c) Lekeplassene skal ha et parkmessig og grønt preg med trær, og være tilpasset med benker og stoler slik at møteplassen er tilpasset for flere aldersgrupper, og kan brukes til lek og samvær mellom barn og voksne. De skal være universelt utformet og tilgjengelige for alle brukergrupper. Det skal være en god utforming som legger til rette for allsidig lek og aktivitet sommer og vinter.

d) Småbarnslekeplass (0-6 år) forutsettes dekket på den enkelte boligeiendoms grunn.

e) Ved vurdering av enkeltprosjekter og reguleringsplaner kan tilliggende gode lekearealer, også naturområder og skogsområder, tas med i vurderingen selv om disse ligger utenfor plangrensen, dersom følgende vilkår er til stede:
   i. Det må være eller etableres trafikksikker adkomst.
   ii. Arealene må være sikret mot bruksendring gjennom tinglysing, servitutt eller gjeldende regulering.
   iii. Arealene må ikke være overbelastet ut fra en helhetlig vurdering av det totale antall boliger som benytter det.

f) Ved boligprosjekter tilpasset spesielle brukergrupper kan kravet til lekearealer fravikes, men kravet til MUA må overholdes.

g) Lekeplass og lekeplassutstyr skal ha helse- og miljøvennlige materialer og tilfredsstille gjeldende forskrift om sikkerhet ved lekeplassutstyr. Plast bør unngås.

§ 5.3. Bestemmelser for områder avsatt til sentrumsformål (pbl. §§ 11-7, nr. 1 og 11-9 nr. 5 og 8)

Prinsippene i byutviklingsstrategiene angitt i områdereguleringene i Askim, Mysen og Spydeberg, jf. pkt 2.3 bokstav f), skal ligge til grunn for all utviklingen i respektive sentrum. Prinsippene innebærer at sentrum skal ta vare på og utvikle bykjernen med tanke på levende bysenter, god bokvalitet og god fremkommelighet.

Ved ombygging av eksisterende og for nye bygg innenfor sentrumsformål skal det være et særskilt fokus på utforming av fasaden i første etasje, også der det ikke er publikumsrettet aktivitet.

Eksponerte fasader mot veier, gater, fortau og oppholdsarealer skal utformes med høy materialkvalitet og variasjon, og bidra til byens attraktivitet.

Ved regulering av nye arealer i områder avsatt til sentrumsformål, skal følgende være bestemmende for typologi, grad av utnytting og bygningshøyder:

5.3.1 I byene: Askim felt SF2-1 og Mysen felt SF3-1

a) Grad av Utnytting:

Utnyttelsesgraden skal være maksimum % BRA=400, og minimum % BRA=200 av tomtens totale nettoareal. Parkeringskjeller som har himling lavere enn 0,5 meter over gjennomsnittlig planert terreng rundt bygningen, regnes ikke med i bygningens bruksareal.

b) Bygningshøyder:

Det er tillatt å bygge inntil 6 etasjer i disse områdene. I bygninger med mer enn 4 etasjer skal 5. og 6. etasje oppføres med fasadene tilbaketrukket fra bygningens øvrige etasjer.

- For bygninger med 4 etasjer +2 tilbaketrukne etasjer (4+2 etasjer) kan de tilbaketrukne 5. og 6. etasjene maksimalt ha et areal som utgjør 40 % av 4. etasjes areal. Maksimal tillatt gesims-/mønehøyde skal ikke overstige 19 meter. Maksimal tillatt gesimshøyde for 4. etasje skal ikke overstige 14 meter.
- For bygninger med 4 etasjer +1 tilbaketrukket etasjer (4+1 etasje) kan den tilbaketrukne 5. etasjen maksimalt ha et areal som utgjør 80 % av 4. etasjes areal. Maksimal tillatt gesims-/mønehøyde skal ikke overstige 17 meter. Maksimal tillatt gesimshøyde for 4. etasje skal ikke overstige 14 meter.

Retningslinjer:

i. *Skala/typologi i områdene skal være Småbyskala+, 4-6 etasjer*
ii. *Gatetverrsnitt, som består av gatebredde, vegghøyde og etasjehøyde, skal vise god by- og bokvalitet og økt attraktivitet i sentrumsområdene.*
iii. *Inntrukket 5./6. etasje skal gi liten fjernvirkning fra gateplan.*
iv. *30% av BRA bør være næringsareal. Ved forretning i 1. etasje skal det legges til rette for en høy første etasje med minst 3,5 m mellom gatenivå og etasjeskille.*
v. *For boliger i 1. etasje bør det tilrettelegges for en skjermingssone mellom bolig og offentlig byrom på min 0,5 - 1,0 m.*
vi. *For boliger i 1. etasje skal gulvnivå mot offentlige gater, gatetun, torg park mv ligge 0,5 - 1,0 m over terreng. Boliger i 1. etasje skal ha alminnelig god tilgang på dagslys ved at det legges til rette for minst 2,7-3,0 m romhøyde.*

5.3.2 I tettsteder og overgangssone: Tomter felt SF0-1, Spydeberg felt SF1-1 til 1-6 (unntatt deler av SF1-1), Askim felt SF2-2 og SF2-3, Skjønhaug felt SF3-1

a) Grad av Utnytting

Utnyttelsesgraden skal være maksimum % BRA=200, og minimum % BRA=100 av tomtens totale nettoareal. Parkeringskjeller som har himling lavere enn 0,5 meter over gjennomsnittlig planert terreng rundt bygningen, regnes ikke med i bygningens bruksareal.

b) Bygningshøyder:

Det er tillatt å bygge inntil 5 etasjer i disse områdene. I bygninger med 5 etasjer skal 5. etasje oppføres med fasadene tilbaketrukket fra bygningens øvrige etasjer. For bygninger med 4 etasjer +1 tilbaketrukken etasje (4+1 etasjer) kan den tilbaketrukne 5. etasjen maksimalt ha

et areal som utgjør 80 % av 4. etasje. Maksimal tillatt gesims-/mønehøyde er 17 meter. Maksimal tillatt gesimshøyde for 4. etasje skal ikke overstige 14 meter.

Retningslinjer:

i. *Skala/typologi for områdene skal være Småbyskala, 3-5 etasjer, men landsbyskala, se 5.3.3 kan også anvendes i disse områdene.*
ii. *Gatetverrsnitt, som består av gatebredde, vegghøyde og etasjehøyde, skal vise god by- og bokvalitet og økt attraktivitet i sentrumsområdene.*
iii. *Gjennomsnittlig bygningshøyde i området er 4 etasjer. Dette kan oppføres som 4 etasjer eller variasjon 3-5 etasjer. I overgangssone mot småhusbebyggelse skal bygningshøyde være 3. etasjer.*

5.3.3 Sentrumsformål i Spydeberg felt SF1-1 som er omfattet av hensynssone H570_2-1 Bevaring kulturmiljø:

a) Grad av Utnytting

Utnyttelsesgraden skal være maksimum % BYA=50, og minimum % BYA=40 av tomtens totale nettoareal. Parkeringskjeller som har himling lavere enn 0,5 meter over gjennomsnittlig planert terreng rundt bygningen, regnes ikke med i bygningens bruksareal.

b) Bygningshøyder:

Det er tillatt å bygge inntil 4 etasjer i disse området. For bygninger inntil 4 etasjer med flate tak skal maksimal gesimshøyde ikke overstige 14 meter. Flate tak defineres her som tak med en takvinkel på maksimalt 6 grader. For bygninger med andre takformer skal maksimal tillatt gesimshøyde ikke overstige 14 meter, og maksimal tillatt mønehøyde skal ikke overstige 17 meter.

Retningslinjer:

i. *Skala/typologi i området skal være Landsbyskala, 2-4 etasjer*
ii. *Gatetverrsnitt, som består av gatebredde, vegghøyde og etasjehøyde, skal vise god by- og bokvalitet og økt attraktivitet i sentrumsområdene.*
iii. *Gjennomsnittlig bygningshøyde i området er 3 etasjer. Dette kan oppføres som 3 etasjer eller variasjon 2-4 etasjer.*

5.3.4 Minste uteoppholdsareal (MUA)

Bestemmelsene om minste uteoppholdsareal i pkt. 5.2.6 gjelder også i sentrumssonene, men kravene til areal kan reduseres: Minste uteoppholdsareal MUA = 25 m^2 pr. boenhet.

5.3.5 Lekeplasser og møteplasser

Bestemmelsene om lekeplasser og møteplasser i pkt. 5.2.7 gjelder også i sentrumssonene, men kravet til maksimal avstand til nærlekeplass/møteplass = 250 m.

§ 5.4 Bestemmelser til offentlig eller privat tjenesteyting innenfor områder avsatt til bebyggelse og anlegg (jf. pbl § 11-9 nr. 5 og 6 og § 11-10)

a) Skoleanlegg og større barnehager skal tilrettelegges som lokal møteplass, for eksempel for kultur-, idretts-, og fritidsaktiviteter i nærmiljøet.

b) Ved bygging og/eller vesentlig utvidelse av skoler skal det etableres droppsoner. Disse skal lokaliseres med trafikksikker gangvei til/fra skolen.

§ 5.5 Bestemmelser til næringsbebyggelse innenfor områder avsatt til bebyggelse og anlegg (jf. pbl. § 11-9 nr. 5 og 6 og § 11-10)

a) Ved regulering av næringsområder skal prinsippet om rett virksomhet på rett sted legges til grunn (ABC-prinsippet).

Type lokalitet	Tilgjengelighet til kollektivtransport	Type virksomhet
A	God	Mange ansatte, ikke avhengig av bil (f.eks. kontorer, utdannings-, og helseinstitusjoner)
B	Middels	Middels avhengig av bil (f.eks. lettere industri, salg og service)
C	Ingen tilknytning til kollektivtransport	Avhengig av bilbruk, relativ få ansatte (f.eks. lager-, engros- og transportfirmaer)

Retningslinje

i. Store, nye arbeidsplass- og/eller besøksintensive virksomheter bør lokaliseres i byer og tettsteder. Utvidelse av eksisterende arbeidsplass- og/eller besøksintensive virksomheter i andre områder kan tillates.

ii. Ny eller utvidet bruk til næringsformål i områder avsatt til bebyggelse og anlegg som etter kommunens skjønn gir sjenanse i form av vesentlig økning i trafikk, støy, lukt o.l., tillates ikke.

iii. Ved byggesøknad utenfor byer og tettsteder som omhandler handel med småvarer som dekker mer enn et lokalt behov, må det søkes fylkeskommunen om avvik fra regional planbestemmelse om handel.

iv. Utvidelsen av Jahren veiserviceanlegg skal benyttes til utvidelse av eksisterende virksomhet på stedet.

5.5.1 Avlastningsområder for handel med plasskrevende varer

Avlastningsområdene for handel med plasskrevende varer på Hoen/Sekkelsten og Brennemoen er vist på plankartet som bestemmelsesområde KBA med arealformål eksisterende kombinert bebyggelse og anleggsformål.

Områdene kan benyttes til handel med plasskrevende varer, dvs. til trelast/byggevarer, gartneri/hagesentre, biler/motorkjøretøy, hvitevarer og møbler i tråd med regional planbestemmelse for lokalisering av handel vedtatt 21.06.2018. Nyetablering av store forretninger/varehus som i hovedsak selger varer som ikke er plasskrevende, såkalte «big-box-konsepter», kan ikke lokaliseres i avlastningsområder for handel.

5.5.2 Handel

Utenfor sentrumsformålene og avlastningsområdene kan handel som dekker et lokalt behov, tillates gjennom vedtak av reguleringsplan. Dagligvareforretninger skal være sentralt plassert

i det enkelte lokalmiljø og være lett tilgjengelig for gående og syklende.
Dagligvareforretninger kan tillates med et bruksareal inntil 1500 m^2 totalt per område.

§ 5.6 Bestemmelser for områder avsatt til kombinert bebyggelse- og anleggsformål (jf. PBL §§ 11-9 nr. 5 og 6 og § 11-10)

Område	Område navn	Underformål
KBA1	Frosterud	Næring-, tjenesteyting og boligformål
KBA2	Elvestad	Tjenesteyting- og næringsformål
KBA3	Momarken	Næring-, bolig- og idrettsformål
KBA4	Skjønhaugenga/Parkveien	Tjenesteyting- og boligformål
KBA6	Trøgstad motorsenter	Idrett-, næring- og tjenesteytingsformål
KBA7	Sletner sør	Bebyggelse og anleggsformål
KBA8	Brødremoen	Bebyggelse og anleggsformål
KBA9	Østreng	Bebyggelse og anleggsformål
KBA10	Gislingrud	Næring- og forretningsformål

Retningslinjer:

i. *Områdene Brødremoen og Østreng kan benyttes til næring og andre typer bygge- og anleggstiltak. Kulturminner i området skal hensyntas.*
ii. *Området Sletner sør kan benyttes til særlig samfunnsnyttig formål og næringsformål som er tilknyttet aktiviteten i eksisterende planområde Brennemoen Sør. Med samfunnsnyttig formål menes etableringer som tilfører Indre Østfold samfunnet særlige kvaliteter, som f.eks. Filmbyen og eventuelle synergieffekter tett knyttet til denne. Vurderinger av lokalisering må gjøres i forhold til tilgjengelighet for befolkningen, trafikkhensyn og økonomisk, miljømessig og sosial bærekraft. Etableringer som bare er til fordel for enkeltpersoner eller en svært snever krets, faller utenfor forståelsen av uttrykket samfunnsnyttig.*
iii. *Omfanget av næringsvirksomhet, rekkefølgebestemmelser og avbøtende tiltak på området samt betydningen av begrepet «samfunnsnyttig formål», må avklares reguleringsplanarbeidet.*
iv. *Dersom det ikke er startet opp arbeid med reguleringsplan på området Sletner sør før neste kommuneplanrullering skal området vurderes på nytt.*

§ 5.7 Bestemmelser til idrettsanlegg innenfor områder avsatt til bebyggelse og anlegg (jf. PBL §§ 11-9 nr. 8

IDR4 Jørgentvedt motorsportanlegg

Støy, jordressurser og klimagassutslipp, herunder muligheter til å ta vare på deler av myra, skal utredes særskilt. Reguleringsplanen for området må fastsette støykrav i anleggets åpningstider, beskrive andre avbøtende tiltak i forhold til støy, og fastsette driftstider for baneanlegget slik at hensynet til nærliggende bebyggelse blir ivaretatt.

Eventuell bilsportrelatert næringsvirksomhet på motorparkens område må avklares i reguleringsplan.

§ 5.8 Bestemmelser til fritids- og turistformål innenfor områder avsatt til bebyggelse og anlegg (jf. PBL §§ 11-9 nr. 5 og § 11-10)

a) På Trøgstad Fort skal forsvarets tidligere innretninger bevares som dokumentasjon på forsvarets aktivitet på Fortet. Tiltak skal forholde seg til kulturmiljøet i området.
b) Det tillates oppført mindre bygg, tilbygg, garasjer, utsiktstårn, uteterrasse, samt tilsvarende bygg og anlegg, så sant dette ikke forringer områdets kvaliteter og byggetiltakene er i samsvar med fritids- og turistformålet.

§ 5.9 Bestemmelser om fritidsboliger innenfor områder avsatt til nåværende bebyggelse og anlegg (jf. pbl § 11-9 nr. 5 og 6 og § 11-10)

a) Det åpnes ikke for bygging av fritidsboliger på ubebygde tomter innenfor arealer avsatt til eksisterende bebyggelse og anlegg dersom området ikke omfattes av en reguleringsplan, jf. pkt. 4.1 og 4.2.
b) Det åpnes ikke for fradeling av nye fritidstomter eller tilleggsareal til eksisterende fritidseiendommer innenfor områder avsatt til nåværende bebyggelse og anlegg, som gjør at disse kan være egnet for oppføring av ny fritidsbolig.
c) Bygge- og anleggstiltak tillates ikke nærmere strandlinjen enn 30 meter. Unntatt fra dette er anlegg for vann- og avløpsløsninger.
d) Fritidsbebyggelse med innlagt vann kan pålegges tilknytning til offentlig vann- og avløpsnett, jf. pbl § 27-1 andre til fjerde ledd og § 27-2 andre til fjerde ledd.

5.9.1 Bestemmelser om fritidsbebyggelsens størrelse plassering og form

a) Bruksareal (BRA) må til sammen ikke overstige 90 m². Bebygd areal (BYA) skal ikke overstige 120 m^2 på tomta.
b) Opparbeidet uteareal som uteplass, gressplen, inngangsparti, platting, terrasse eller veranda tilknyttet hytte skal ikke overstige 50 m². Av dette kan inntil 10 m² være overbygd. Overbygget skal være tilknyttet fritidsboligen.
c) Det tillates to bygg på tomta, men kun en bruksenhet. Uthus /anneks må ikke overstige 10 m² BYA. Antall bygg eller bebyggelsens størrelse tillates ikke utvidet dersom antall bygg eller bebyggelsens størrelse allerede er lik eller overskrider disse verdiene.
d) Oppføring av frittliggende uteareal og/eller uteareal tilknyttet uthus/anneks som uteplass, inngangsparti, platting, terrasse, veranda, gressplen og lignende, tillates ikke.
e) Målt fra gjennomsnittlig eksisterende terreng gjelder følgende;
   i. Bebyggelsens mønehøyde skal ikke overstige 5,0 m.
   ii. Gesimshøyden skal ikke overstige 4,0 m.
   iii. For bygninger med pulttak eller flate tak, samt uthus/anneks skal maksimal gesims-/mønehøyde ikke overstige 4,5 m
   iv. Maksimal fasadehøyde (både møne og gesims) i eksponerte retninger mot sjøen skal ikke overstige 5,5 m
f) Riving og gjenoppføring av fritidsbebyggelse tillates innenfor rammene i pkt. 5.9.1. Ved rivning av eksisterende og oppføring av ny/tilbygg til fritidsbebyggelse skal det legges vekt på hensynet til landskapsverdier, arkitektoniske forhold og nabobebyggelse. Stedlig vegetasjon skal i størst mulig utstrekning bevares. Hensynet til disse forhold skal legges til grunn for vurdering om ny bebyggelse kan gis samme plassering som tidligere eller bør flyttes.
g) Gjenoppføring eller utvidelse av eksisterende bebyggelse skal ikke trekkes nærmere sjøen. Fasadelengde i eksponerte retninger mot sjøen skal ikke overstige 14 meter.
h) Badestamp, svømmebasseng og lignende tillates og inngår som opparbeidet uteareal.

i) Badestamp, svømmebasseng og lignende tillates ikke tilknyttet offentlig nett.
j) Innhegning av eiendommer, eller oppføring av gjerder, levegger og frittstående trapper er ikke tillatt. Unntak fra forbudet kan gjøres der gjerder er nødvendige av sikkerhetsmessige hensyn, og levegger med høyde inntil 1,8 m og samlet lengde inntil 3 m.
k) Det er ikke tillatt å utvide eksisterende atkomstveier eller anlegge nye veier eller parkeringsplasser. Unntatt forbudet er midlertidig anleggsveier og enkel gangadkomst i maksimalt 1,5 m bredde, beregnet fra fyllingsfot til fyllingsfot.
l) Alle tiltak etter plan- og bygningsloven § 1-6 første ledd skal tilpasses det naturlige terrenget og utformes på en slik måte at det eksponeres minst mulig. Sprengning tillates i hovedsak ikke. Fyllinger/skjæringer utover 1 meter tillates ikke.

Retningslinjer

i. *I saker som gjelder innpassing av våtrom som følge av innlegging av ny kommunal/forskriftsmessig VA-løsning kan det vurderes dispensasjon for inntil 5 m² BRA ut over begrensningen satt i § 5.8.*
ii. *Til pkt. b: Med opparbeidet uteplass, gressplen, inngangsparti, platting, terrasse eller veranda tilknyttet fritidsbolig menes opparbeidede uteoppholdsarealer forbundet til fritidsbolig, eller forbundet til fritidsbolig med gangbane på inntil 5 meter lengde. Gangbane inngår i uteplass arealet. Pergola eller lignende konstruksjoner regnes med som overbygd terrasse. Opparbeidet uteplass skal være terrengtilpasset. Steinlagte områder regnes som opparbeidet uteplass.*
iii. *Til pkt. e: Med flate tak regnes bygninger med takvinkel mindre enn 6 grader.*
iv. *Til pkt. h: Vann fra badestamp, svømmebasseng og lignende er gråvann og skal håndteres etter forurensningsregelverket.*
v. *Til pkt. j: Unntak fra forbud mot trapper kan gjøres for mindre, terrengtilpassede trapper eller trinn i terrenget som er nødvendig for en god gangadkomst, samt inngangsparti. God materialbruk, utforming og fargesetting skal vektlegges.*
vi. *Til pkt. k: Unntaket gjelder også for andre enkle tiltak for forbedring av gangadkomst. Gangadkomst skal ikke asfalteres.*
vii. *Der det allerede er flere enheter på en fritidseiendom gjelder bestemmelsene for hver enkelt enhet.*
viii. *For søknad om arealutvidelse av hytteenhet med flere enn 2 bygninger må det påregnes et krav om reduksjon i bygningsantall.*

§ 5.10 Bestemmelser til grønnstruktur (jf. pbl § 11-9 nr. 5 og 6 og 11-10)

a) Grønnstruktur er arealer som inngår i naturområder, turdrag, friområder og parker. Sammenhengende grøntdrag, grønne lunger, turveier, områder for lek og rekreasjon, samt dammer, bekker og vannflater skal ivaretas og styrkes. Minimumsbredde på turdrag og korridorer bør være 30 meter. Parker, lekeplasser, byrom og uteoppholdsarealer mv. skal gis et tydelig grønt preg for å forsterke grønnstrukturen i tettbebyggelsen.
b) Mindre bygg og anlegg som legger til rette for rekreasjon, friluftsliv, biologisk mangfold og/eller overvannshåndtering tillates.
c) Etablering av separate avløpsanlegg mindre enn 50 PE og stikkledninger begrenset til 10 enheter for tilknytning til kommunalt vann- og avløpsanlegg, er tillatt dersom de ikke er i konflikt med dyrket eller dyrkbar mark, eller andre viktige landbruks-, natur- eller friluftsinteresser.

§ 5.11 Bestemmelser til landbruk- natur- og friluftsformål (LNF) (pbl. § 11-11 nr. 1)

I LNF-områdene er det kun er tillatt å oppføre bygninger eller iverksette tiltak som er nødvendige for landbruksdrift, det vil si jordbruk eller skogbruk eller, herunder gårdstilknyttet næringsvirksomhet basert på gårdens ressursgrunnlag. I tillegg er enkle tilretteleggingstiltak for friluftslivet tillatt.

a) I LNF-områder er etablering av nye bolig-, fritids- eller næringseiendommer og deling av grunneiendom ikke tillatt. Unntak er:
   i. Fradeling til uendret bruk
   ii. Fradeling til landbruksformål
   iii. Fradeling av arealer som etter kommunens vurdering har marginal betydning,

   dersom disse ikke berører dyrket/dyrkbar mark, eller ikke er i strid med viktige landbruks-, natur- eller friluftsinteresser.
b) Mindre tilretteleggingstiltak for naturmangfold og friluftsliv tillates under forutsetning av at tiltaket ikke berører dyrket mark eller andre viktige landbruks-, natur- eller friluftsinteresser.
c) Framføring av kommunale vann- og avløpsledninger, etablering av separate avløpsanlegg mindre enn 50 PE, stikkledninger begrenset til 10 enheter for tilknytning til kommunalt vann- og avløpsanlegg samt fibernettledninger og lignende, er tillatt dersom de ikke er i konflikt med dyrket eller dyrkbar mark, eller andre viktige landbruks-, natur- eller friluftsinteresser.
d) Masseuttak tillates kun når det er nødvendig i forbindelse med bygging eller vedlikehold av enkeltanlegg for landbruksvei, og dersom lokalisering og omfang etter kommunens vurdering er akseptabelt med hensyn til ivaretakelse av miljø- og kulturlandskapsinteresser.
e) Planering eller massedeponi tillates kun når det forflyttes masse som berører et areal på inntil 1 dekar.

Retningslinjer:

i. Til pkt. a: Veileder H-2401 «Garden som ressurs» legges til grunn i vurdering av om et tiltak er i tråd med LNF-formålet.
ii. Til pkt. b: Riving og gjenoppføring av bolig/kårbolig kan tillates dersom vilkårene i plan- og bygningsloven § 19-2 er oppfylt
iii. Oppføring av kårbolig bør kun vurderes ved gjennomføring av generasjonsskifte, og bare dersom vilkårene i plan- og bygningsloven § 19-2 er oppfylt

5.11.1 Bestemmelser for bebyggelse på landbrukseiendommer (jf. pbl § 11-11 nr.1)

a) Nye driftsbygninger og konstruksjoner i landbruket skal dimensjoneres i samsvar med faktiske, driftsmessige behov. Behovet skal dokumenteres og vurderes av kommunen.
b) Landbruksbebyggelsens mønehøyde skal ikke overstige 15 m, målt fra gjennomsnittlig eksisterende terreng. For siloer er største tillatte totalhøyde 15 m.
c) Ny landbruksbebyggelse inklusive våningshus og kårbolig skal plasseres i direkte tilknytning til gårdstun og bør utformes i tråd med lokal byggeskikk. Dersom kommunen vurderer at ønsket lokalisering ikke er forsvarlig ut fra hensyn til jordvern, bo- og driftsmessige forhold og/eller andre viktige landbruks-, natur- eller friluftslivsinteresser, kan kommunen kreve annen plassering.
d) Ny bygning, lagerplass eller uteareal i jord-, skog- eller utmarksnæring kan lokaliseres utenfor tunet, dersom dette er naturlig av hensyn til tiltakets funksjon, og lokaliseringen ikke er i strid med viktige landbruks-, natur- eller friluftslivsinteresser.
e) Flytting eller oppsplitting av gårdstun er ikke tilArealer og bygninger som brukes til næringsvirksomhet som ikke faller inn under landbruksbegrepet, tillates ikke fradelt fra grunneiendommen.

Retningslinjer:

Næringsvirksomhet som ikke faller inn under landbruksbegrepet kan tillattes dersom:

- *i. virksomheten kan innpasses i eksisterende bygninger og/eller på egnede arealer utendørs.*
- *ii. virksomheten ikke legger beslag på bygninger som til enhver tid er nødvendige for landbruksdriften.*
- *iii. virksomheten ikke kommer i konflikt med landbruks-, natur- eller friluftslivsinteresser eller krever vesentlig ombygging av bygninger,*
- *iv. og at vilkårene for å kunne gi dispensasjon fra LNF-formålet er oppfylt, jf. pbl § 19-2*

For å avgjøre om en næringsvirksomhet faller inn under landbruksbegrepet skal veileder H-2401 «Garden som ressurs» legges til grunn.

5.11.2 Bestemmelser for boliger i LNF-områder der spredt boligbebyggelse er tillatt (jf. pbl § 11-11 nr.1 og 2)

I LNF-områder der spredt boligbygging er tillatt, er det tillatt å oppføre inntil 144 boliger spredt i planperioden på 12 år, tilsvarende 5 % av total, stipulert boligbygging for kommunen. Dette skal fordeles med inntil 4 boenheter per år vest for Glomma og inntil 8 boenheter per år øst for Glomma. Det er tidspunktet for byggetillatelse/igangsettingstillatelse som skal benyttes ved kvoteberegningen.

a) Fradeling til, og oppføring av spredt bebyggelse kan bare tillates dersom ny bebyggelse ikke:
   i. ødelegger eller virker skjemmende på automatisk fredete kulturminner, etter-reformatoriske kulturminner eller verdifulle kulturlandskap/sårbare landskapsrom. Alle tiltak som er nærmere enn 100 meter fra automatisk fredete kulturminner skal sendes regional kulturminnemyndighet for uttalelse.
   ii. ligger i tilknytning til en ravine, med mindre det er i direkte sammenheng med eksisterende bebyggelse.
   iii. kommer innenfor fare- eller aktsomhetsområder for flom eller skred eller ligger under marin grense.
b) Spredt utbygging i LNF-områder tillates ikke oppført på dyrket eller dyrkbar mark, inkludert myr, eller på skogsmark med høy bonitet (produksjonsevne > 0,5 m^3 pr. dekar/år).
c) Det er tillatt med to boenheter per eiendom, enten enebolig med eller uten sekundærleilighet eller tomannsbolig. Ny boenhet på eksisterende boligeiendom kan bare etableres som sekundærleilighet i eksisterende bolig eller ved å bruksendre eksisterende bygning på eiendommen.
d) Tillatt grad av utnytting settes til 30 % BYA, men maksimalt 650 m^2 BYA.
e) Tilbygg og påbygg til eksisterende bebyggelse er tillatt. Det tillates 2 mindre frittliggende garasjer/uthus med totalt inntil 80 m^2 BYA med 6 og 4 meter maksimal møne- og gesimshøyde målt fra gjennomsnittlig eksisterende terreng.
f) Det medregnes 2 biloppstillingsplasser på 18 m^2 per boenhet i BYA.
g) Bolig må plasseres minst 20 m fra dyrka mark
h) Ved oppføring av nye boenheter skal det opparbeides uteoppholdsareal i henhold til tabellen under:

Boenhetens størrelse	**Minste uteoppholdsareal (MUA)**
Boenhet på under 60 m^2 BRA	Minst 50 m^2 per boenhet
Boenhet på mellom 60 og 100 m^2 BRA	Minst 100 m^2 per boenhet

Boenhet på over 100 m^2 BRA	Minst 150 m^2 per boenhet

i) Tilbygg/garasjer o.l. tillates ikke dersom oppføring gjør at kravet om MUA på eiendommen ikke kan oppfylles.
j) Følgende kan beregnes som uteoppholdsarealer:
   - Felles oppholdsarealer
   - Private hager
   - Ikke overdekkede balkonger og verandaer
   - Regnbed og mindre vannflater
k) Følgende areal kan ikke beregnes som uteoppholdsareal:
   - Kjørbare gangveier, kjøreveier, parkeringsplasser for biler og sykler og areal for avfallsanlegg
   - Alt terreng brattere enn 1:3
   - Arealer i rød støysone
   - Annet areal som etter kommunens skjønn ikke er egnet for lek og typiske uteoppholdsaktiviter

Retningslinje

i. Det tillates ikke fradelt boligtomter på over 3 dekar. I særlige tilfeller som ved fradeling av gårdstun, kan maksimumsregelen fravikes.
ii. Spredt utbygging skal kun skje i tilknytning til eksisterende bebyggelse med tilgang til skoleskyss.

5.11.2 Bestemmelser for LNF-områder der spredt næringsbebyggelse er tillatt (jf. pbl § 11-11 nr.1og 2)

Innenfor områdene tillates det utvidelser og bruksendringer, men ingen oppføringer av nye bygninger, forutsatt at følgende vilkår er oppfylt:

a) Bebyggelsen skal lokaliseres slik at den ikke kommer i konflikt med:
   - Viktige områder for biologisk mangfold
   - Kulturminner og kulturlandskap
   - Vannkilder
b) Bygging på dyrket mark tillates ikke
   Ny bebyggelse skal lokaliseres slik at man minimerer ulemper for aktiv landbruksdrift.

§ 5.12 Bestemmelser til bruk og vern av vann og vassdrag (jf. pbl § 11-11 pkt. 3 og 5)

a) Tiltak i vann og vassdrag som hindrer allmenhetens rett til ferdsel er ikke tillatt.
b) I vann og vassdrag kan graving, mudring, utfylling og andre tiltak som kan endre områdets naturverdi eller friluftsverdi bare tillates med hjemmel i godkjent reguleringsplan.
c) Bekker, bekkedrag, myrer og vannveier skal opprettholdes i sin naturlige form og sikres med kantvegetasjon. Der det er hensiktsmessig, skal lukkede bekker åpnes og reetableres i en sammenhengende grøntstruktur. Det er ikke tillatt med bekkelukking.
d) Kantvegetasjon langs prioriterte vassdrag skal ivaretas ved å sette igjen et eksisterende naturlig vegetasjonsbelte på minimum 10 meter.

Retningslinje:

I. Alminnelig skjøtsel kan foregå så lenge kantvegetasjonens økologiske funksjonsevne ivaretas. Følgende regnes som prioriterte vassdrag: Øgderen/Hemnessjøen, Glomma,


Øyeren, Hobølelva, Mjær, Hæra (inkl. Mysenelva), Lundebyvannet, Smalelva i Spydeberg, Lyseren, Smalelva i Trøgstad. Prioriterte vassdrag er vist i temakart.

II. *For Morsa- og Haldensvassdraget gjelder Rikspolitiske retningslinjer for varig vernede vassdrag.*

EIENDOMSKART

Utskriftsdato: 12.08.2024

Eiendomskart for eiendom 3118 - 896/47//

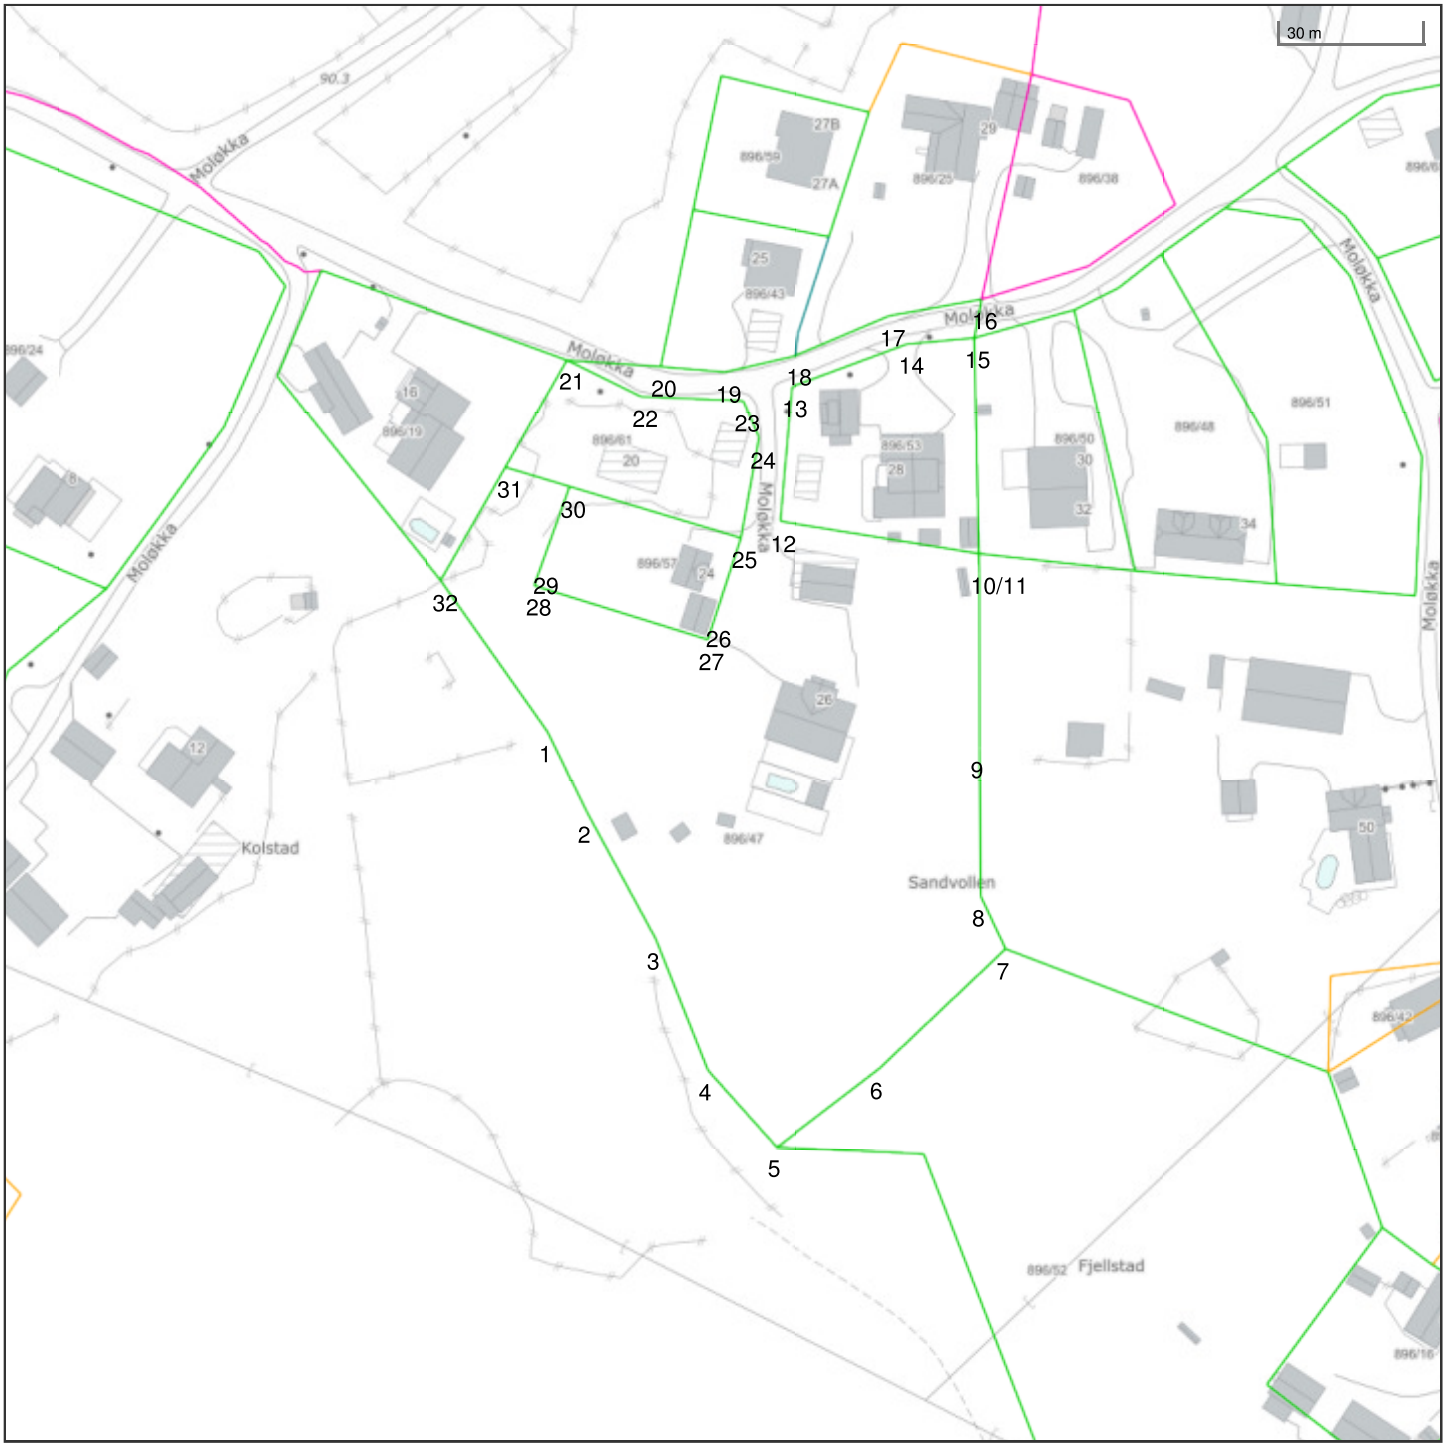

Det tas forbehold om riktigheten eller fullstendigheten av opplysningene i dette dokumentet. Det kan ikke rettes krav som følge av at disse opplysningene benyttes som grunnlag for beslutninger.

- Eiendomsgr omtvistet
- Hjelpelinje vegkant
- Hjelpelinje fiktiv
- Hjelpelinje punktfeste
- Hjelpelinje vannkant

- Eiendomsgr lite nøyaktig >=500
- Eiendomsgr mindre nøyaktig >200<=500
- Eiendomsgr mindre nøyaktig >30<=200
- Eiendomsgr middels nøyaktig >10<=30
- Eiendomsgr nøyaktig <= 10
- Eiendomsgr uviss nøyaktighet

- Grensepunkt lite nøyaktig
- Grensepunkt mindre nøyaktig
- Grensepunkt mindre nøyaktig
- Grensepunkt middels nøyaktig
- Grensepunkt nøyaktig

- Grensepunkt - offentlig godkjent
- Grensepunkt - bolt
- Grensepunkt - kors
- Grensepunkt - rør
- Grensepunkt - hjelpepunkt / annet
- Grensepunkt - uten klassifisering

Areal og koordinater for eiendommen


Areal	9 907,90 m^2	**Arealmerknad**					
Representasjonspunkt	**Koordinatsystem**	EUREF89 UTM Sone 32	**Nord**	6605168,52	**Øst**	605689,37	

Grensepunkter						**Grenselinjer (m)**	
#	**Nord**	**Øst**	**Nøyaktigh.**	**Nedsatt i**	**Grensepunkttype**	**Lengde**	**Radius**
1	6605155,44	605644,49	10 cm	Jord (JO)	Off. godkjent grensemerke (51)	38,96	
2	6605138,88	605653,09	10 cm	Steingjerde (ST)	Off. godkjent grensemerke (51)	18,66	
3	6605112,53	605668,37	10 cm	Jordfast stein (JS)	Off. godkjent grensemerke (51)	30,46	
4	6605085,37	605680,09	10 cm	Fjell (FJ)	Off. godkjent grensemerke (51)	29,58	
5	6605069,6	605695,03	10 cm	Fjell (FJ)	Off. godkjent grensemerke (51)	21,72	
6	6605086,68	605716,16	10 cm	Fjell (FJ)	Off. godkjent grensemerke (51)	27,17	
7	6605112,53	605742,1	10 cm	Fjell (FJ)	Off. godkjent grensemerke (51)	36,62	
8	6605123,5	605736,53	10 cm	Fjell (FJ)	Off. godkjent grensemerke (51)	12,30	
9	6605154,55	605735,45	10 cm	Fjell (FJ)	Off. godkjent grensemerke (51)	31,07	
10	6605191,19	605734,35	10 cm	Jordfast stein (JS)	Off. godkjent grensemerke (51)	36,66	
11	6605195,45	605734,14	10 cm	Jord (JO)	Off. godkjent grensemerke (51)	4,27	
12	6605201,06	605692,03	10 cm	Jord (JO)	Off. godkjent grensemerke (51)	42,48	
13	6605229,51	605693,7	10 cm	Jord (JO)	Off. godkjent grensemerke (51)	28,50	
14	6605239,18	605717,75	10 cm	Jord (JO)	Off. godkjent grensemerke (51)	25,92	
15	6605240,87	605731,88	10 cm	Jord (JO)	Off. godkjent grensemerke (51)	14,23	
16	6605249,04	605733,2	10 cm	Jord (JO)	Off. godkjent grensemerke (51)	8,28	
17	6605245,01	605713,87	10 cm	Jord (JO)	Off. godkjent grensemerke (51)	19,75	
18	6605236,06	605694,27	10 cm	Fjell (FJ)	Off. godkjent grensemerke (51)	21,55	
19	6605232,21	605679,49	10 cm	Ikke spesifisert (IS)	Umerket (56)	15,27	
20	6605232,98	605666,01	10 cm	Jordfast stein (JS)	Off. godkjent grensemerke (51)	13,50	
21	6605233,79	605646,31	10 cm	Jord (JO)	Off. godkjent grensemerke (51)	19,72	
22	6605226,57	605662,06	10 cm	Jord (JO)	Off. godkjent grensemerke (51)	17,33	
23	6605226,27	605683,55	10 cm	Jord (JO)	Off. godkjent grensemerke (51)	21,49	
24	6605218,51	605687,07	10 cm	Jord (JO)	Off. godkjent grensemerke (51)	8,52	
25	6605197,33	605683,86	10 cm	Jord (JO)	Off. godkjent grensemerke (51)	21,42	
26	6605180,59	605678,92	10 cm	Jord (JO)	Off. godkjent grensemerke (51)	17,45	
27	6605175,79	605677,5	10 cm	Jord (JO)	Off. godkjent grensemerke (51)	5,01	
28	6605186,09	605640,77	10 cm	Jord (JO)	Off. godkjent grensemerke (51)	38,15	
29	6605190,84	605642,32	10 cm	Jord (JO)	Off. godkjent grensemerke (51)	5,00	
30	6605207,12	605647,63	10 cm	Fjell (FJ)	Off. godkjent grensemerke (51)	17,12	


31	6605210,79	605634,03	10 cm	Jord (JO)	Off. godkjent grensemerke (51)	14,09	
32	6605186,62	605621,13	10 cm	Jord (JO)	Off. godkjent grensemerke (51)	27,40	

Utskriftsdato: 12.08.2024

Oversiktskart for eiendom 3118 - 896/47//

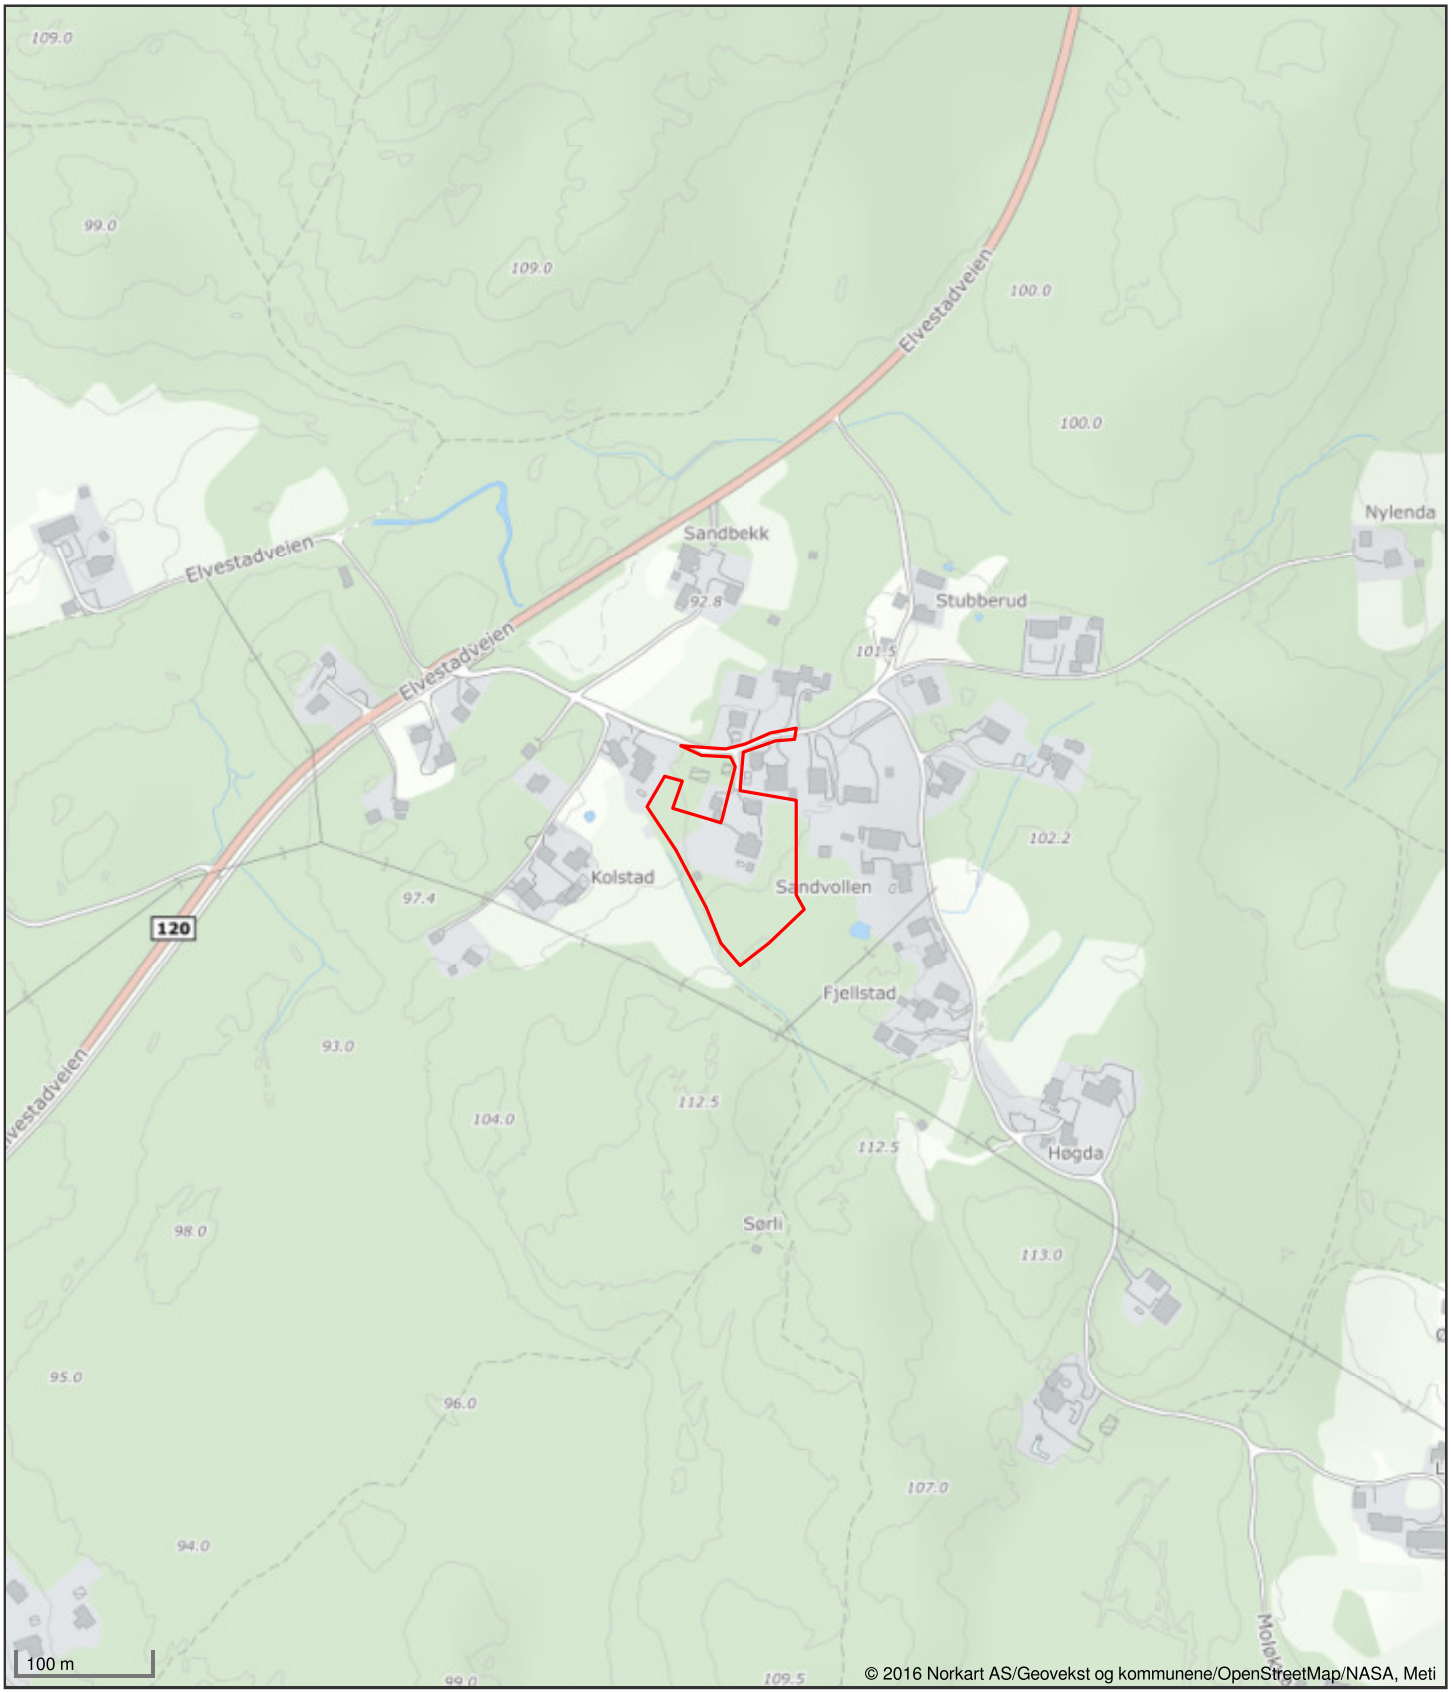


Det tas forbehold om riktigheten eller fullstendigheten av opplysningene i dette dokumentet. Det kan ikke rettes krav som følge av at disse opplysningene benyttes som grunnlag for beslutninger.

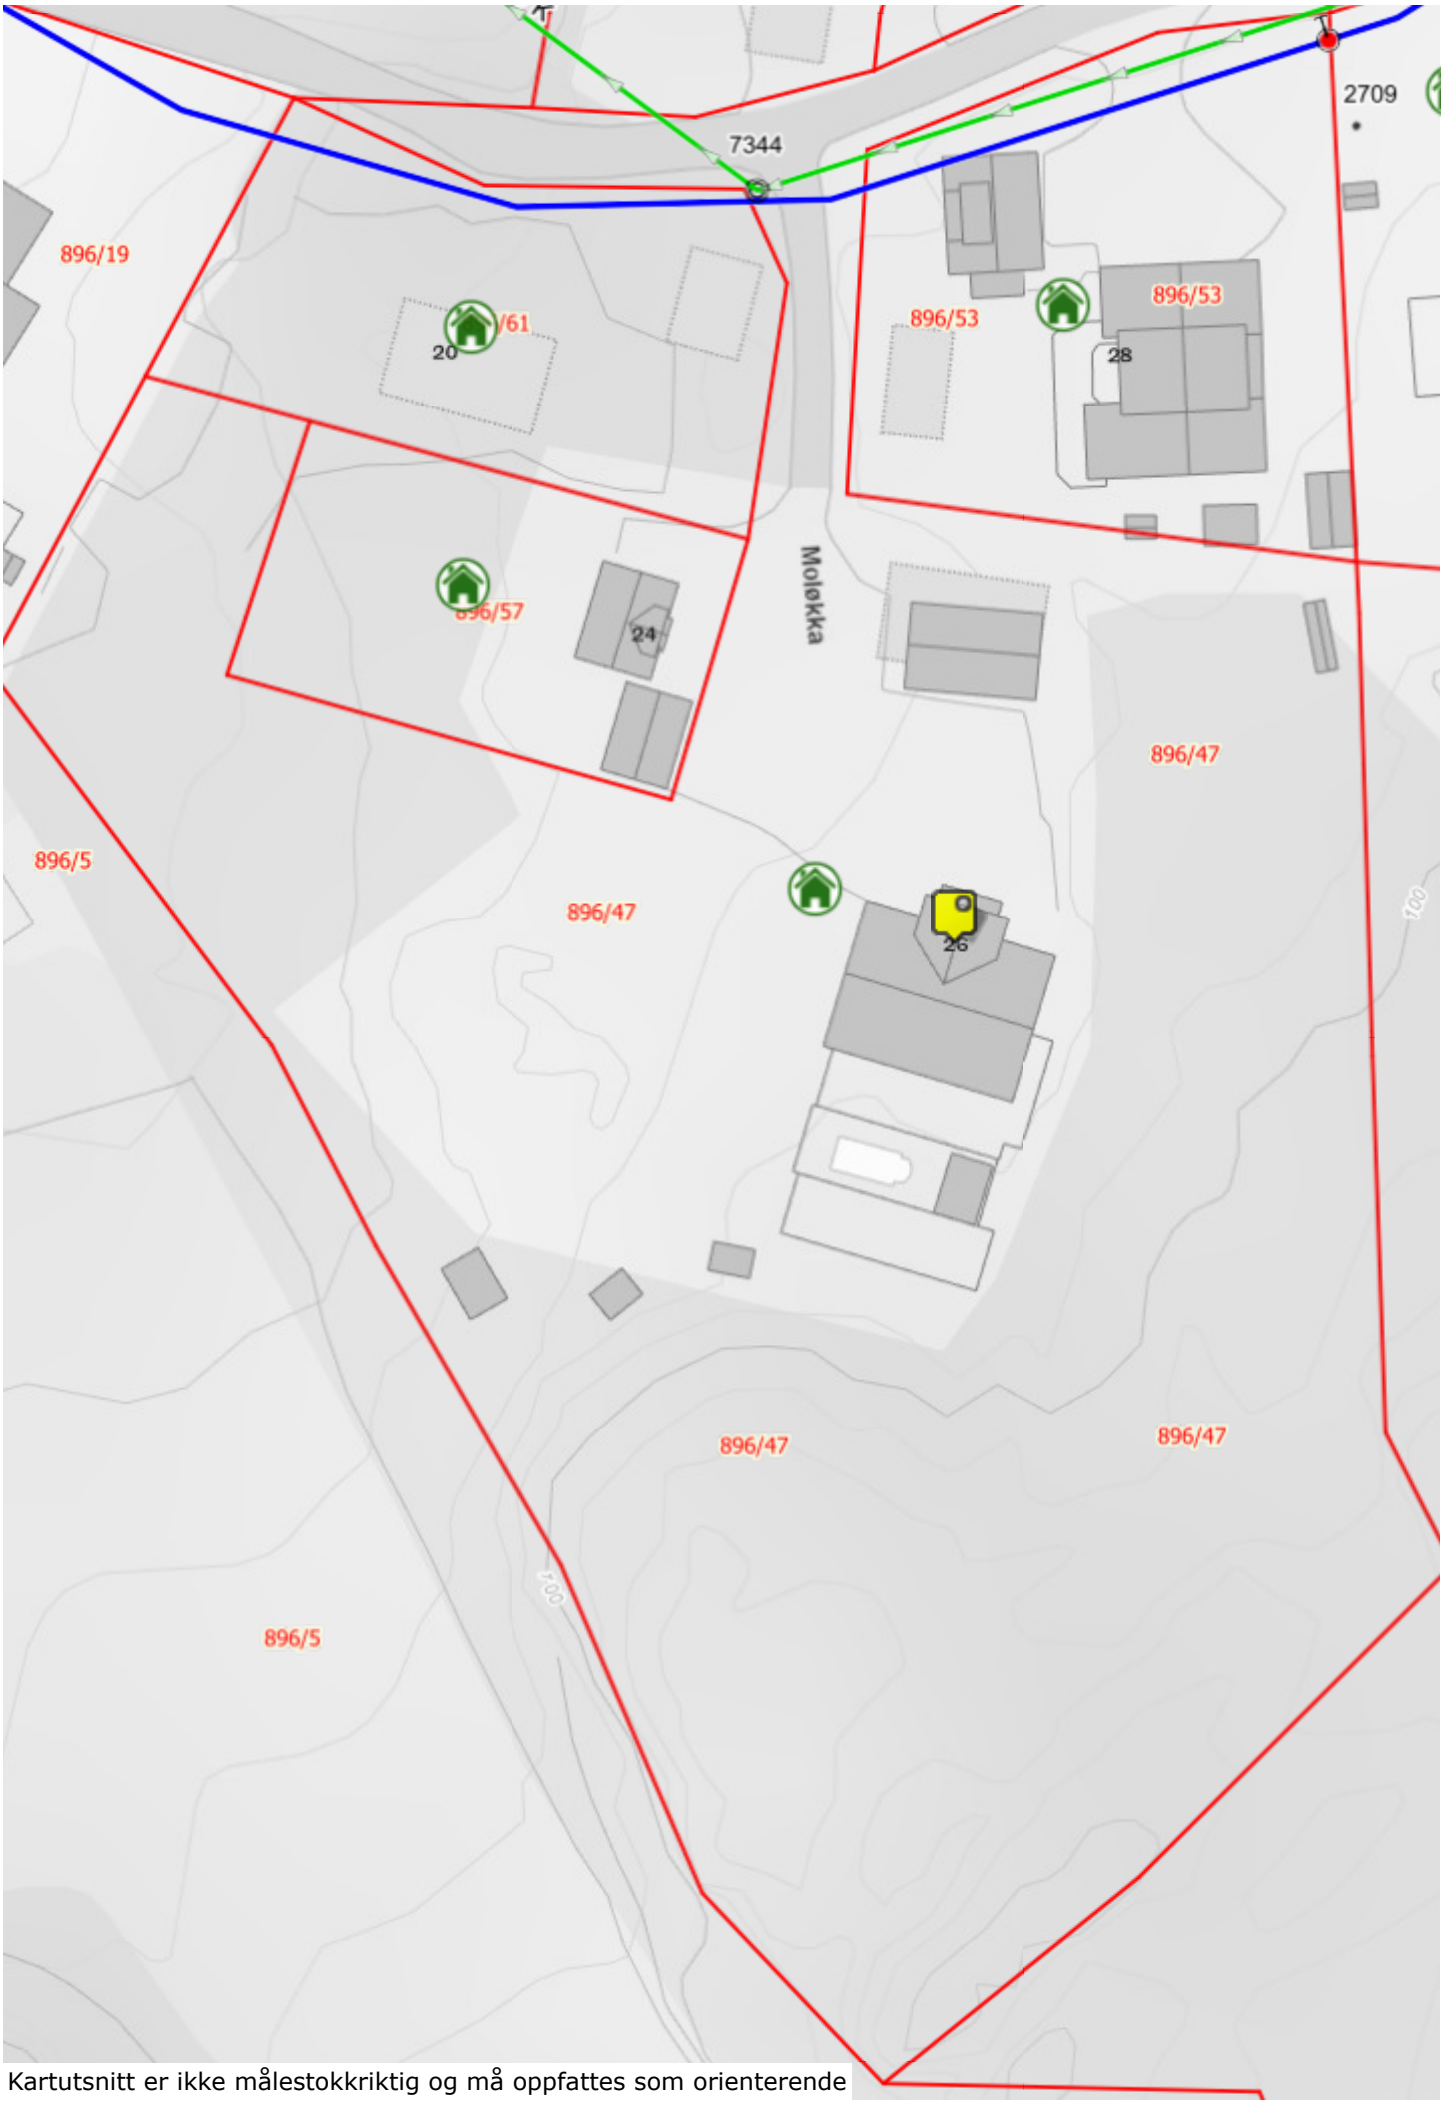

Kartutsnitt er ikke målestokkriktig og må oppfattes som orienterende

Utskriftsdato: 12.08.2024

Vegstatuskart for eiendom 3118 - 896/47//

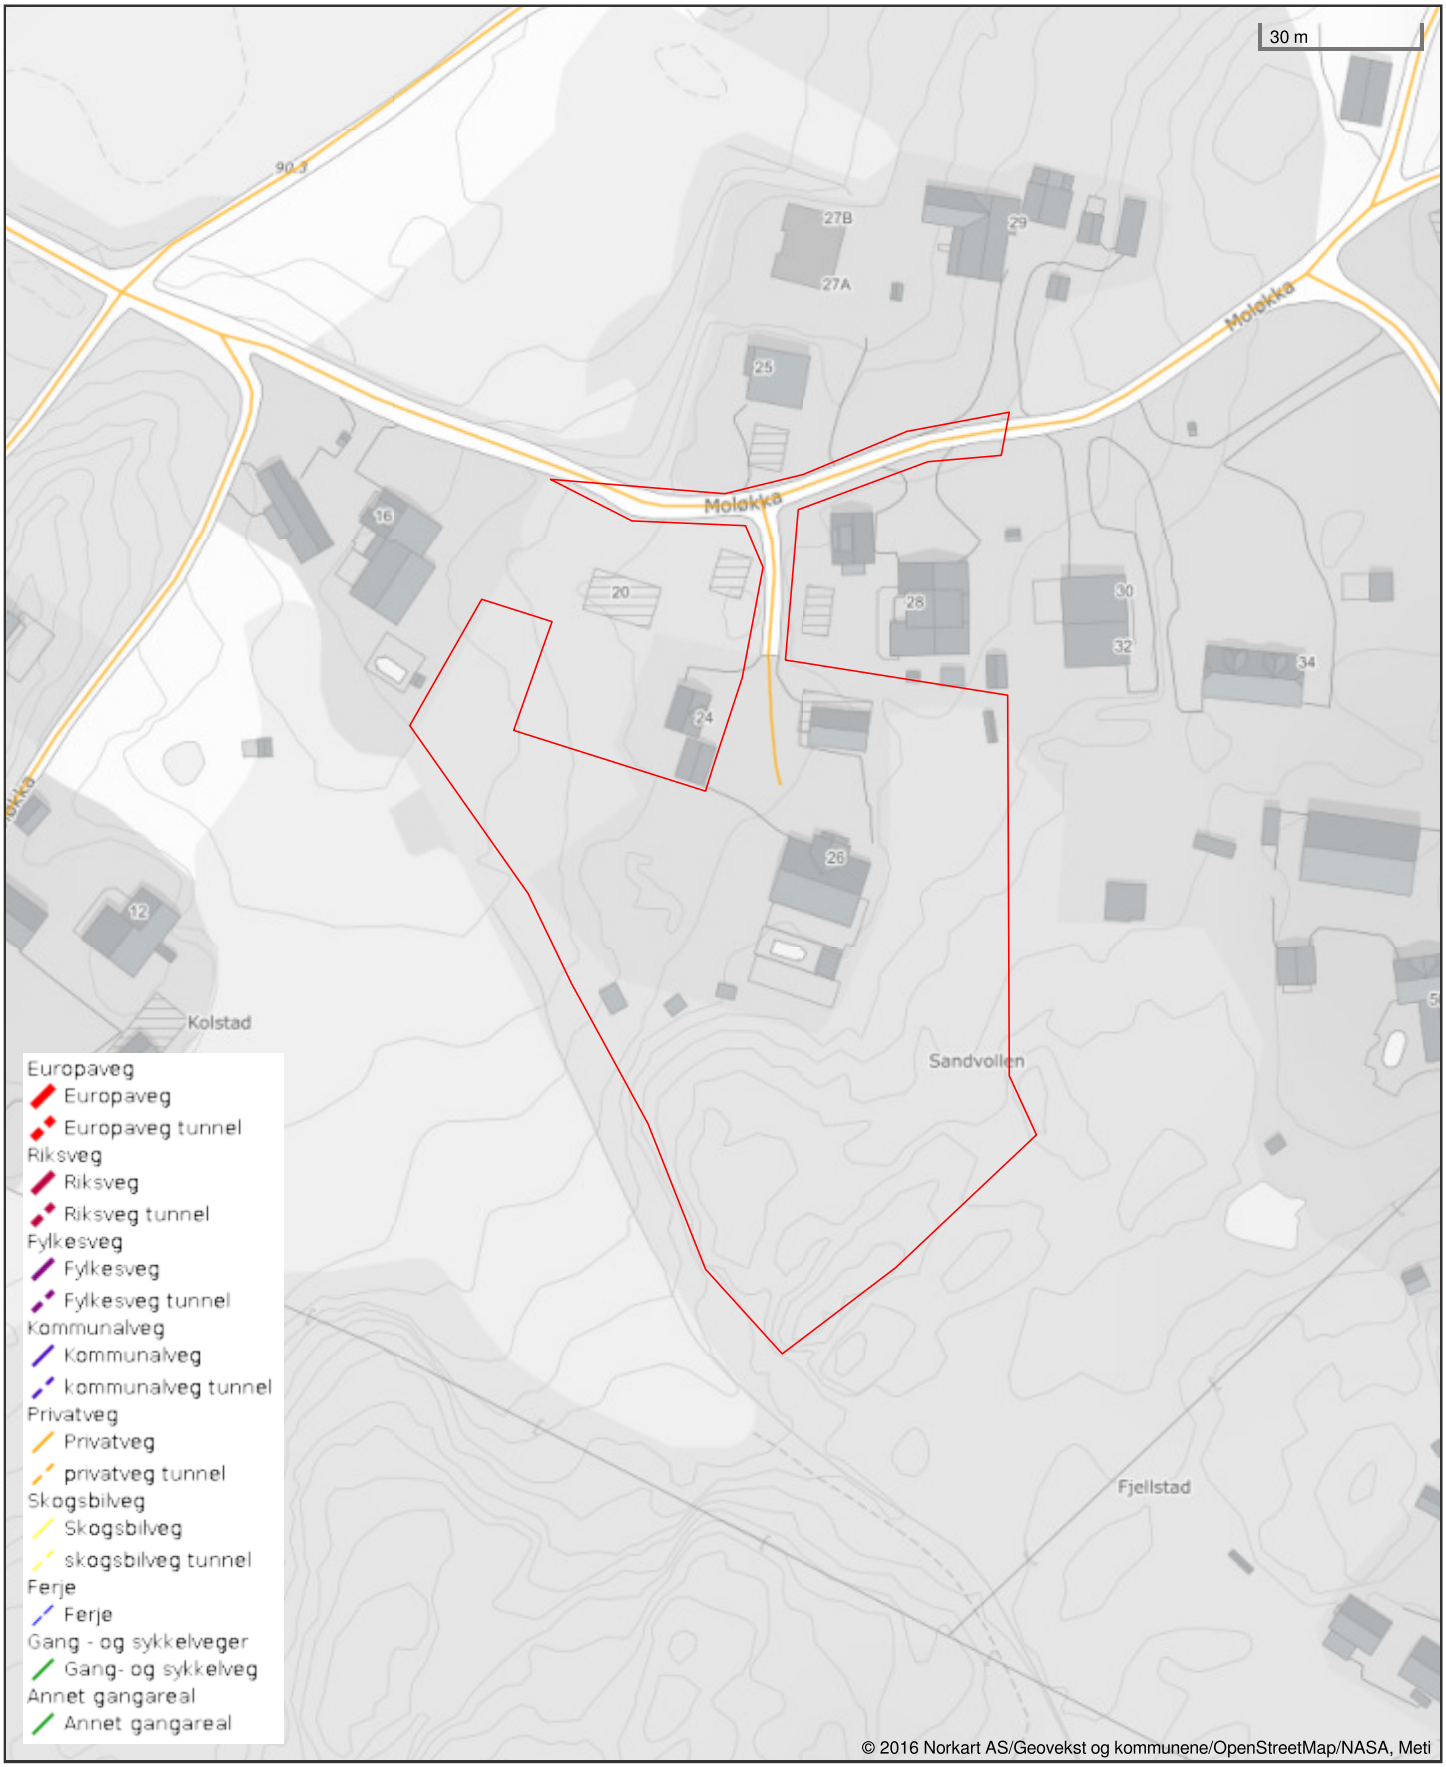

Det tas forbehold om riktigheten eller fullstendigheten av opplysningene i dette dokumentet. Det kan ikke rettes krav som følge av at disse opplysningene benyttes som grunnlag for beslutninger.


Indre Østfold kommune

Grunnkart

Eiendom: 896/47
Adresse: Moløkka 26
Dato: 12.08.2024
Målestokk: 1:1000

N

UTM-32

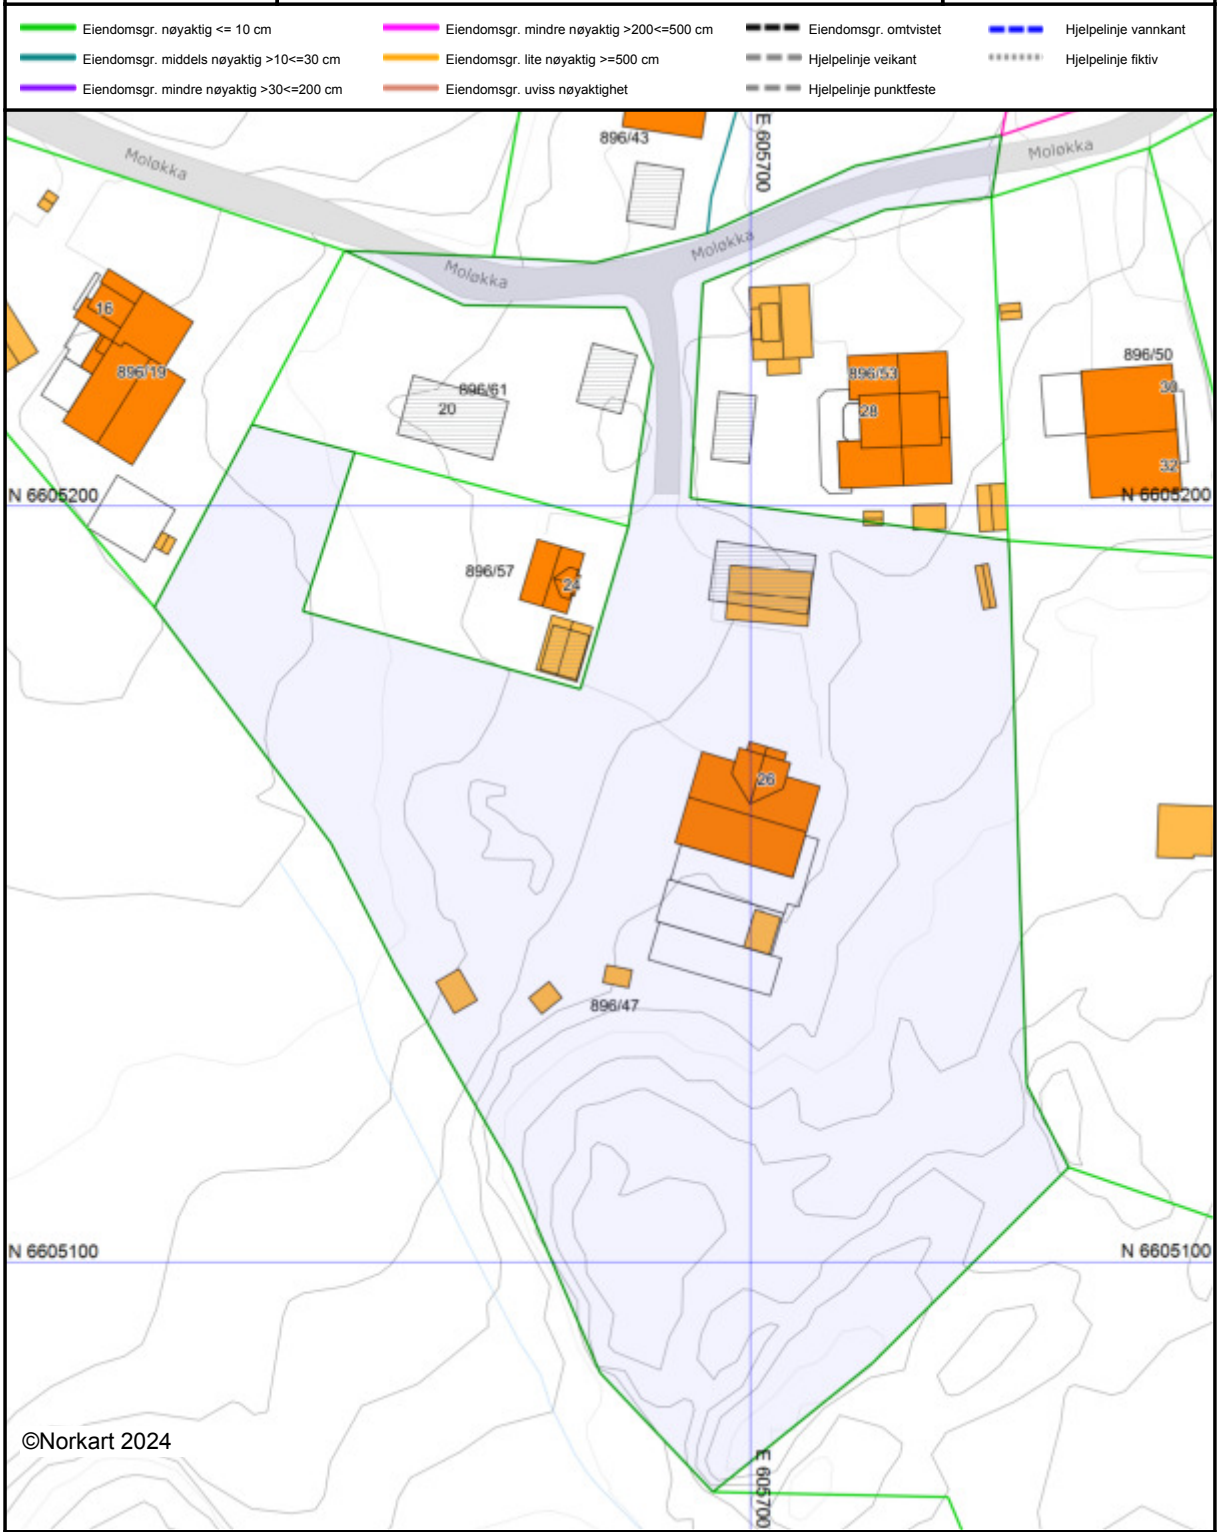


Det tas forbehold om at det kan forekomme feil, mangler eller avvik i kartet. Spesielt gjelder dette usikre eiendomsgrenser. Dette kartet kan ikke brukes som erstatning for situasjonskart i byggesaker.

ENERGIATTEST

ENERGIATTEST

Adresse	Moløkka 26
Postnummer	1827
Sted	HOBØL
Kommunenavn	Indre Østfold
Gårdsnummer	896
Bruksnummer	47
Seksjonsnummer	—
Andelsnummer	—
Festenummer	—
Bygningsnummer	300088779
Bruksenhetsnummer	H0101
Merkenummer	Energiattest-2024-17697
Dato	30.08.2024

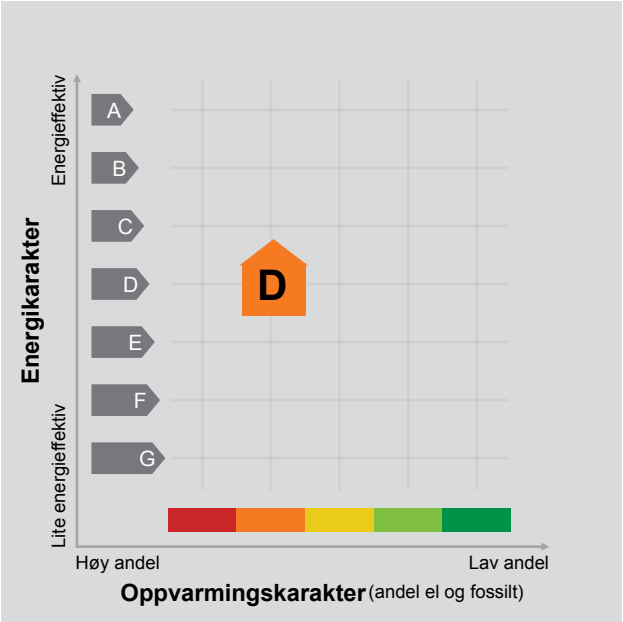

Energimerket angir boligens energistandard. Energimerket består av en energikarakter og en oppvarmingskarakter, se i figuren. Energimerket symboliseres med et hus, hvor fargen viser oppvarmingskarakter, og bokstaven viser energikarakter.

Energikarakteren angir hvor energieffektiv boligen er, inkludert oppvarmingsanlegget. Energikarakteren er beregnet ut fra den typiske energibruken for boligtypen. Beregningene er gjort ut fra normal bruk ved et gjennomsnittlig klima. Det er boligens energimessige standard og ikke bruken som bestemmer energikarakteren.
A betyr at boligen er energieffektiv, mens G betyr at boligen er lite energieffektiv. En bolig bygget etter byggeforskriftene vedtatt i 2010 vil normalt få C.

Oppvarmingskarakteren forteller hvor stor andel av oppvarmingsbehovet (romoppvarming og varmtvann) som dekkes av elektrisitet, olje eller gass.
Grønn farge betyr lav andel el, olje og gass, mens rød farge betyr høy andel el, olje og gass.
Oppvarmingskarakteren skal stimulere til økt bruk av varmepumper, solenergi, biobrensel og fjernvarme.

Om bakgrunnen for beregningene, se www.energimerking.no.

Målt energibruk 20 000 kWh pr. år

Målt energibruk er gjennomsnittet av hvor mye energi boligen har brukt de siste tre årene.
Det er oppgitt at det i gjennomsnitt er brukt:

20 000 kWh elektrisitet	0 kWh fjernvarme
0 liter olje/parafin	0 Sm^3 gass
0 kg bio (pellets/halm/flis)	0 liter ved

Hvordan boligen benyttes har betydning for energibehovet

Energibehovet påvirkes av hvordan man benytter boligen, og kan forklare avvik mellom beregnet og målt energibruk. Gode energivaner bidrar til at energibehovet reduseres. Energibehovet kan også bli lavere enn normalt dersom:

- deler av boligen ikke er i bruk,
- færre personer enn det som regnes som normalt bruker boligen, eller
- den ikke brukes hele året.

Gode energivaner

Ved å følge enkle tips kan du redusere ditt energibehov, men dette vil ikke påvirke boligens energimerke.

Energimerkingen kan kun endres gjennom fysiske endringer på boligen.

Tips 1: Følg med på energibruken i boligen
Tips 2: Luft kort og effektivt
Tips 3: Redusér innetemperaturen
Tips 4: Bruk varmtvann fornuftig

Mulige forbedringer for boligens energistandard

Ut fra opplysningene som er oppgitt om boligen, anbefales følgende energieffektiviserende tiltak. Dette er tiltak som kan gi bygningen et bedre energimerke.

Noen av tiltakene kan i tillegg være svært lønnsomme. Tiltakene bør spesielt vurderes ved modernisering av bygningen eller utskifting av teknisk utstyr.

Tiltaksliste (For full beskrivelse av tiltakene, se Tiltaksliste - vedlegg 1)

- Slå el.apparater helt av
- Spar strøm på kjøkkenet
- Tiltak utendørs
- Redusér innetemperaturen

Det tas forbehold om at tiltakene er foreslått ut fra de opplysninger som er gitt om boligen. Fagfolk bør derfor kontaktes for å vurdere tiltakene nærmere. Eventuell gjennomføring av tiltak må skje i samsvar med gjeldende lovverk, og det må tas hensyn til krav til godt inneklima og forebygging av fuktskader og andre byggskader.

Boligdata som er grunnlag for energimerket

Energimerket og andre data i denne attesten er beregnet ut fra opplysninger som er gitt av boligeier da attesten ble registrert. Nedenfor er en oversikt over oppgitte opplysninger, som boligeier er ansvarlig for.

Der opplysninger ikke er oppgitt, brukes typiske standardverdier for den aktuelle bygningstypen. For mer informasjon om beregninger, se www.energimerking.no/beregninger.

Bygningskategori:	Småhus
Bygningstype:	Enebolig
Byggeår	2012
Bygningsmateriale:	Tre
BRA:	296
Ant. etg. med oppv. BRA:	2
Detaljert vegger:	Ja
Detaljert vindu:	Nei

Teknisk installasjon

Oppvarming:	Elektrisk Ved
Ventilasjon	Mekanisk avtrekk

Om grunnlaget for energiattesten

Oppgitte opplysninger om boligen kan finnes ved å gå inn på www.energimerking.no, og logge inn via ID-porten/Altinn. På siden "Eiendommer" kan du søke opp bygninger og hente fram energiattester som er laget tidligere. For å se detaljer for en bolig hvor det er brukt detaljert registrering må du velge "Gjenbruk" av aktuell attest under Offisielle energiattester i skjermbildet "Valgt eiendom". Boligeier er ansvarlig for at det blir brukt riktige opplysninger. Eventuelle gale opplysninger må derfor tas opp med selger eller utleier da dette kan ha betydning for prisfastsettelsen. Det kan når som helst lage en ny energiattest.

Om energimerkeordningen

Enova er ansvarlig for energimerkeordingen. Energimerket beregnes på grunnlag av oppgitte opplysninger om boligen. For informasjon som ikke er oppgitt, brukes typiske standardverdier for den aktuelle bygningstypen fra tidsperioden den ble bygd i. Beregningsmetodene for energikarakteren baserer seg på NS 3031 (www.energimerking.no/NS3031).

Spørsmål om energiattesten, energimerkeordningen eller gjennomføring av energieffektivisering og tilskuddsordninger kan rettes til Enova Svarer på tlf. 24 24 08 95 eller svarer@enova.no.

Plikten til energimerking er beskrevet i energimerkeforskriften (bygninger).

Nærmere opplysninger om energimerkeordningen kan du finne på www.energimerking.no.

For ytterligere råd og veiledning om effektiv energibruk, vennligst se www.enova.no/hjemme eller ring Enova svarer på tlf. 24 24 08 95.

Tiltaksliste: Vedlegg til energiattesten

Brukertiltak

Tiltak 1: Slå el.apparater helt av

Elektriske apparater som har stand-by modus trekker strøm selv når de ikke er i bruk, og må derfor slås helt av.

Tiltak 2: Spar strøm på kjøkkenet

Ikke la vannet renne når du vasker opp eller skyller. Bruk kjeler med plan bunn som passer til platen, bruk lokk, kok ikke opp mer vann enn nødvendig og slå ned varmen når det har begynt å koke. Slå av kjøkkenventilatoren når det ikke lenger er behov. Bruk av microbølgeovn til mindre mengder mat er langt mer energisparende enn komfyren. Tin frossenmat i kjøleskapet.Kjøl - og frys skal avrimes ved behov for å hindre unødvendig energibruk og for høy temperatur inne i skapet / boksen (nye kjølekap har ofte automatisk avriming). Fjern støv på kjøleribber og kompressor på baksiden. Slå av kaffetraker når kaffen er ferdig traktet og bruk termos. Oppvaskmaskinen har innebygde varmeelementer for oppvarming av vann og skal kobles til kaldvannet, kobles den til varmtvannet øker energibruken med 20 - 40 % samtidig som enkelte vaske - og skylleprosesser foregår i feil temperatur.

Tiltak 3: Tiltak utendørs

Monter urbryter (koblingsur) på motorvarmeren slik at den ikke står på mer enn nødvendig. Skift til sparepærer. Sparepærer på 5, 7, 11, 15, og 20 W tilsvarer glødelamper på henholdsvis 25, 40, 60, 75 og 100 W, og de varer dessuten lenger, 8.000-15.000 timer mot 1.000-2.500 timer for glødelamper. Det kan monteres fotocelle på utebelysningen slik at det automatisk går av/på etter dagslyset/mørket. Eller det kan monteres bevegelsessensor slik at lyset kun går på ved bevegelse og slås av automatisk etter forhåndsinnstilt tid. For snøsmelteanlegg som kun er manuelt styrt av/på eller ift. lufttemperatur kan det installeres automatikk slik at snøsmelteanlegget både er temperatur- og nedbørsstyrt dvs. når det registreres nedbør og kulde samtidig.

Tiltak 4: Redusér innetemperaturen

Ha en moderat innetemperatur, for hver grad temperatursenkning reduseres oppvarmingsbehovet med 5 %. Mennesker er også varmekilder; jo flere gjester – desto større grunn til å dempe varmen. Ha lavere temperatur i rom som brukes sjelden eller bare deler av døgnet. Montér tetningslister rundt trekkfulle vinduer og dører (kan sjekkes ved bruk av myggspiral/røyk eller stearinlys). Sett ikke møbler foran varmeovner, det hindrer varmen i å sirkulere. Trekk for gardiner og persienner om kvelden, det reduserer varmetap gjennom vinduene.

Tiltak 5: Følg med på energibruken i boligen

Gjør det til en vane å følge med energiforbruket. Les av måleren månedlig eller oftere for å være bevisst energibruken. Ca halvparten av boligens energibruk går til oppvarming.

Tiltak 6: Velg hvitevarer med lavt forbruk

Når du skal kjøpe nye hvitevarer så velg et produkt med lavt strømforbruk. Produktene deles inn i energiklasser fra A til G, hvor A er det minst energikrevende. Mange produsenter tilbyr nå varer som går ekstra langt i å være energieffektive. A+ og det enda bedre A++ er merkinger som har kommet for å skille de gode fra de ekstra gode produktene.

Tiltak 7: Vask med fulle maskiner

Fyll opp vaske- og oppvaskmaskinen før bruk. De fleste maskiner bruker like mye energi enten de er fulle eller ikke.

Tiltak 8: Fyr riktig med ved

Bruk tørr ved, god trekk, og legg ikke i for mye av gangen. Fyring i åpen peis er mest for kosens skyld. Hold spjeldet lukket når ovnen/peisen ikke er i bruk.

Tiltak 9: Bruk varmtvann fornuftig

Bytt til sparedusj hvis du ikke har. For å finne ut om du bør bytte til sparedusj eller allerede har sparedusj kan du ta tiden på fylling av ei vaskebøtte; nye sparedusjer har et forbruk på kun 9 liter per minutt. Ta dusj i stedet for karbad.Skift pakning på dryppende kraner.Dersom varmtvannsberederen har nok kapasitet kan temperaturen i berederen reduseres til 70gr.

Tiltak 10: Luft kort og effektivt

Ikke la vinduer stå på gløtt over lengre tid. Luft heller kort og effektivt, da får du raskt skifta lufta i rommet og du unngår nedkjøling av gulv, tak og vegger.

Tiltak 11: Slå av lyset og bruk sparepærer

Slå av lys i rom som ikke er i bruk. Utnytt dagslyset. Bruk sparepærer, spesielt til utelys og rom som er kalde eller bare delvis oppvarmet.

Tiltak på elektriske anlegg

Tiltak 12: Temperatur- og tidsstyring av panelovner

Evt. eldre elektriske varmeovner uten termostat skiftes ut med nye termostatregulerte ovner med tidsstyring, eller det ettermonteres termostat / spareplugg på eksisterende ovn. Dersom mange ovner skiftes ut bør det vurderes et system hvor temperatur og tidsinnstillinger i ulike rom i boligen styres fra en sentral enhet.

Tiltak 13: Temperatur- og tidsstyring av elektrisk gulvvarme / takvarme

For evt. eldre gulvvarme/takvarme uten termostat monteres ny styringsenhet med kombinert termostat og tidsstyring. Dersom mange slike styringsenheter og/eller panelovner skiftes ut bør det vurderes et system hvor temperatur og tidsinnstillinger i ulike rom i boligen styres fra en sentral enhet.

Tiltak utendørs

Tiltak 14: Termostat- og nedbørsstyring av snøsmelteanlegg

Snøsmelteanlegget er kun manuelt styrt, eller styres kun etter lufttemperatur. Det installeres automatikk slik at snøsmelteanlegget både er temperatur- og nedbørsstyrt. Det kan være i form av en temperatur- og snøføler i bakken, med temperatur - og fuktføler i luften.Snøsmelteanlegget aktiveres kun ved behov dvs.når det registreres nedbør og kulde samtidig.

Tiltak 15: Skifte til sparepærer på utebelysning

Sparepærer på 5, 7, 11, 15, og 20 W tilsvarer glødelamper på henholdsvis 25, 40, 60, 75 og 100 W. Sparepærer gir like mye lys som vanlige glødelamper, men bruker bare rundt 20% av energien. De varer dessuten lenger, 8.000-15.000 timer mot 1.000 - 2.500 timer for glødelamper.

Tiltak 16: Montere automatikk på utebelysning

Det kan monteres fotocelle på utebelysningen slik at det automatisk går av/på etter dagslyset/mørket. Eller det kan monteres bevegelsessensor slik at lyset kun går på ved bevegelse og slås av automatisk etter forhåndsinnstilt tid.

Tiltak 17: Montere urbryter på motorvarmer


Det monteres urbryter (koblingsur) på motorvarmeren slik at den ikke står på mer enn nødvendig.

Tiltak på luftbehandlingsanlegg

Tiltak 18: Installere ventilasjonsanlegg med varmegjenvinner til erstatning for mekanisk ventilasjon

Boligen har mekanisk ventilasjon, dvs. at luftutskiftning (medfølgende varmetap) skjer uten varmegjenvinning. Det kan vurderes å installere et balansert ventilasjonsanlegg, som gir varmegjenvinning fra avkastluften. Nytt anlegg med både ur- og mengdestyring vil gi muligheter for behovsstyring og dermed energisparing. Ventilasjonsanlegget kan ha et vannbårent eller elektrisk varmebatteri.

MEGLERS VERDIVURDERING

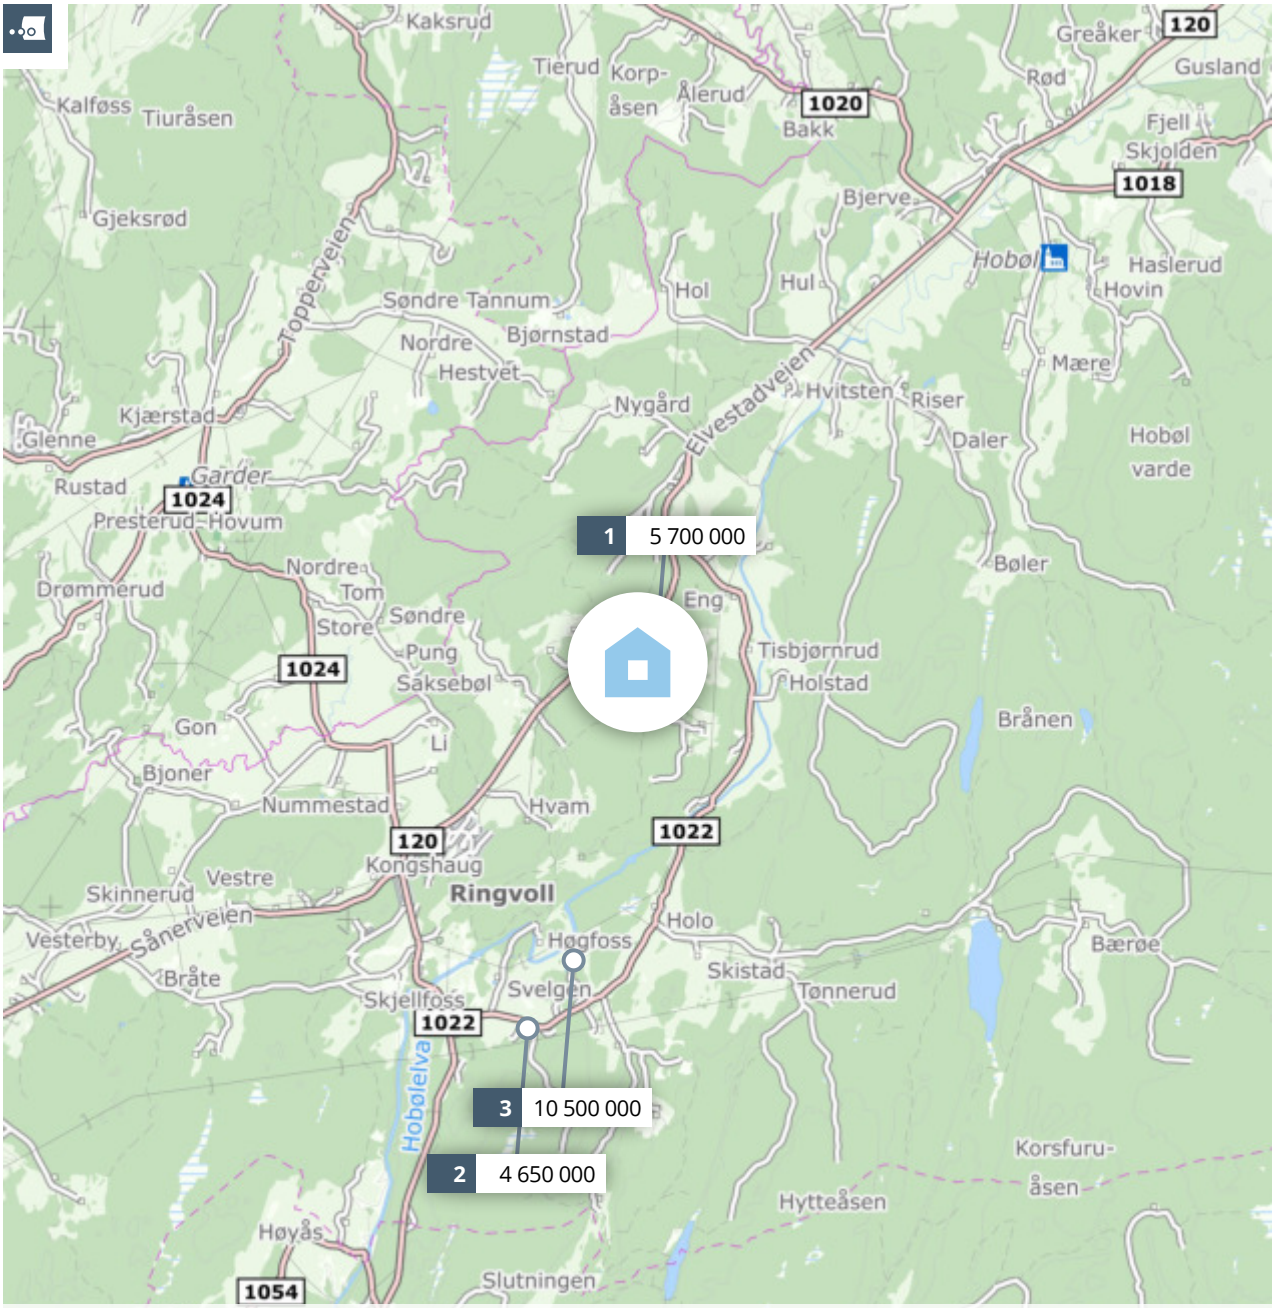

Meglers verdivurdering

MOLØKKA 26

PRIVATMEGLEREN

Rapport utført av PrivatMegleren Gamle Oslo den 30.08.2024

Meglers verdivurdering baserer seg på kjente omsetningstall, eksterne kilder og statistikker fra Eiendomsverdi. Den endelige verdien er korrigert etter meglerens beste skjønn, basert på kjennskap og erfaring i markedet. Det tas forbehold om at interessen i markedet og den endelig salgsprisen kan avvike fra meglers verdivurdering. Eiendomsverdi og megler er uten ansvar for eventuelle feil i innhentet datagrunnlag. Denne verdivurderingen er opphavsrettslig beskyttet. Uten meglerforetakets samtykke, kan ikke verdivurderingen benyttes i forbindelse med privatsalg eller egen markedsføring av eiendommen. Verdivurderingen skal ikke benyttes i forbindelse med lånebehandling. Ønsker du en verdifastsettelse for bruk til finansiering, bør det innhentes en etakst/verditakst. Ansvarlig megler: Robert Borgås.

En tjeneste fra Eiendomsverdi AS

Moløkka 26, 1827 HOBØL

Selveier enebolig på selveiertomt, bygget i 2012

GNR 896 BNR 47 FNR 0 SNR 0 KOMMUNE 3118 INDRE ØSTFOLD GRUNNKRETS ENG

Verdivurdert til

9 800 000

-	9 800 000	33 793
Fellesgjeld	Totalt	m² pris

P-ROM	290 m²
BRA	387 m²
Tomt	9 908 m²
Byggeår	2012

Fellesutgifter	-
Formue	-
Soverom	4
Etasjer	2

Parkering Peis

Fra 1.1.2024 er det innført ny standard for arealoppmåling (NS 3940:2023). Begrepene P-ROM og S-ROM forsvinner derfor som arealbegrep. I en overgangsperiode vil etakst fortsatt benytte P-ROM når det refereres til boligens areal og kvadratmeterpriser.

Sammenlignbare salg i nærområdet

EIENDOM				SALGSDATO	PRISANT	PRIS	FELLESGJ	TOTALPRIS	M² PRIS
1	Moløkka 66			11.11.2020	4 850 000	**5 700 000**	0	5 700 000	**38 255**
	149 m²	1993	1 501 m² 3 sov						
2	Holoveien 479			14.12.2023	4 800 000	**4 650 000**	0	4 650 000	**34 444**
	135 m²	2023	1 004 m² 3 sov						
3	Holoveien 444			08.03.2024	13 000 000	**10 500 000**	0	10 500 000	**36 585**
	287 m²	1700	197,9 daa 5 sov						

Stor (296 BRA-i) og påkostet enebolig i sveitserstil nyoppført i 2012. God og klassisk standard med spesialtilpasset kjøkken fra Dokka møbler, høye dører på 2,3m, flotte furugulv og vannbåren gulvvarme. Huset inneholder blant annet 4 soverom, bad, kjøkken, vaskerom, flere stuer og allrom.


Pent opparbeidet uteareal med solrik terrasse på over 200 kvm. Her er det lun hagestue, overbygget jacuzzi og svømmebasseng. Romslig hage med gressplen og beplantninger. Tomten er på over 9,9 mål og er også bebygd med garasje, hønsehus og utestall. 6,1 mål produktiv skog. Garasje med gulvareal på 124 m² over 2 etasjer.

Attraktiv beliggenhet med kort vei til barnehage, barneskole og butikker. Ca. 35 min til Oslo, ca. 15 min til Ski og ca. 15 min til Askim.

Kjære kunde, vi bruker mye tid på å avklare hvor mye markedet er villig til å betale for en eiendom til enhver tid. Dette arbeidet er sammensatt og krever både struktur og tid. Vi utarbeider blant annet etakst som verdivurdering/takst. En samling av informasjon som benyttes i forbindelse med boliglån og refinansiering (Utviklet i samarbeid med Eiendomsverdi og de største bankene i Norge). Verdien av en eiendom reflekteres ut ifra en samling av ulik informasjon i etakst dokumentet. Vi i PrivatMegleren benytter flere

nyvinnende løsninger for eiendomssalg. Eksempelvis annonseteknologien Presisjon, som sikrer at du når ut til langt flere potensielle boligkjøpere enn de som aktivt er på leting. Gjennom tjenesten PrivatMegleren Boligbytte tilbyr vi også hjelp med alt fra organisering og rydding, til pakking og selve flyttingen. Vi har også tjenesten PrivatMegleren Kjøp, hvor vi tilbyr bistand med kjøp av bolig. Vi er Nordeas eiendomsmegler, og sammen hjelper vi deg gjerne med alt fra kjøp, salg, lån til økonomisk rådgivning. Med vennlig hilsen PrivatMegleren

Historiske omsetninger

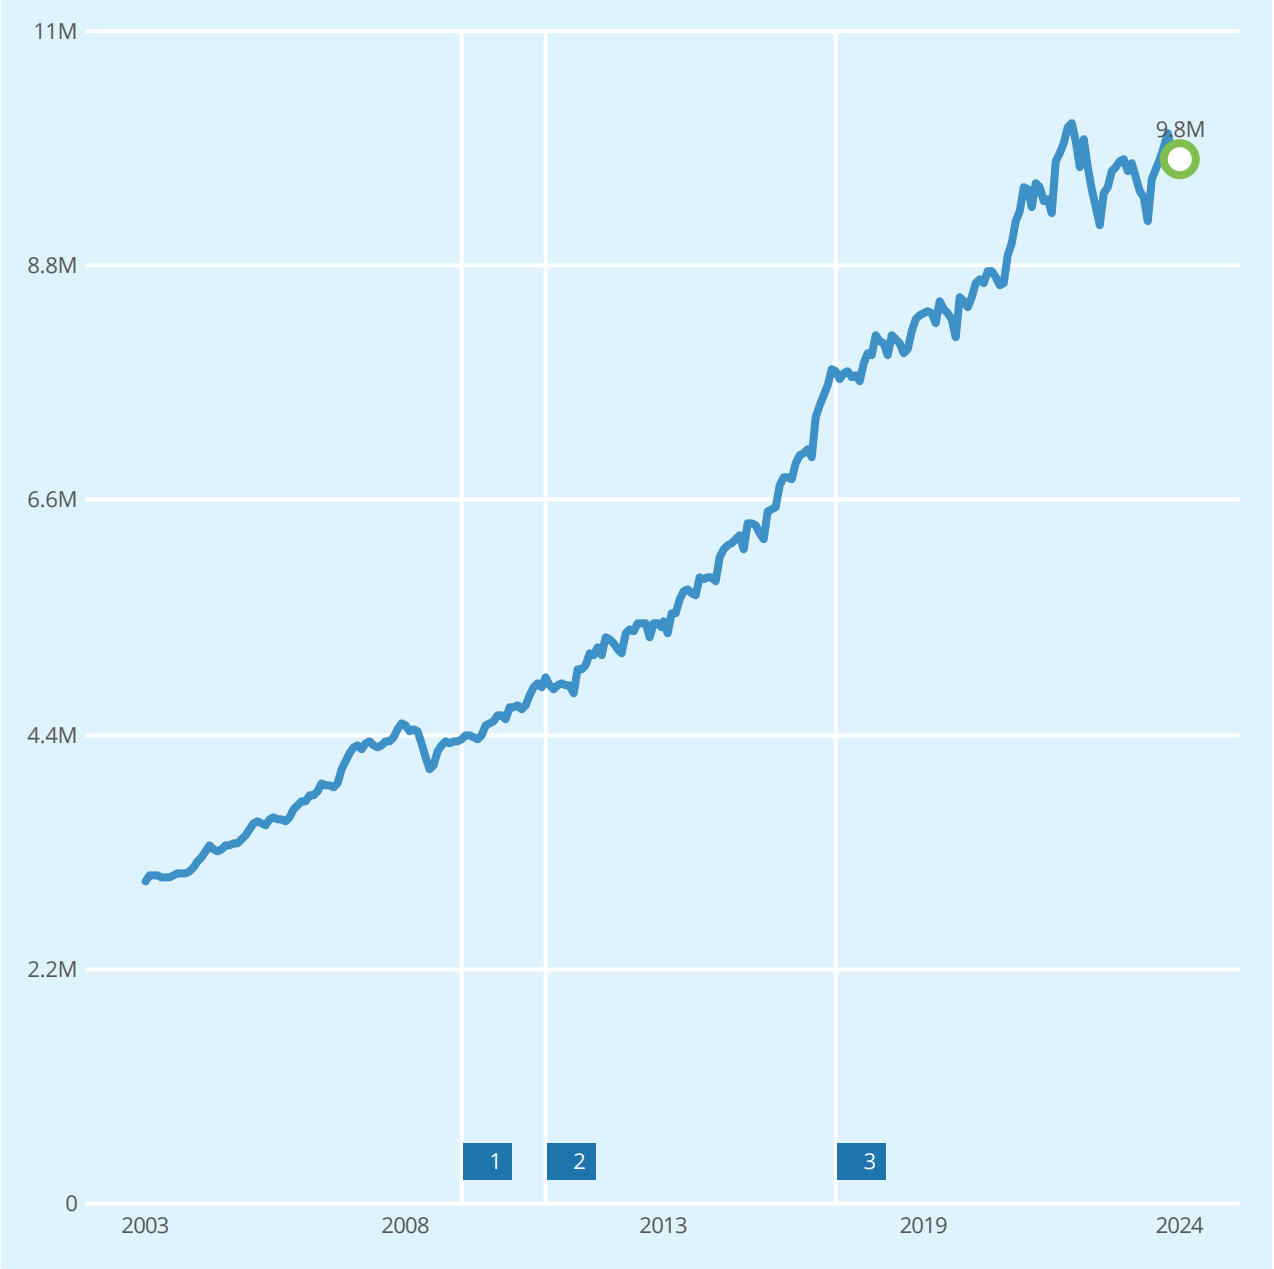

Salg | Meglers verdivurdering | Prisindeks | Endring av eiendom

1 Garasje, anneks
2 Enebolig
3 Garasje, anneks

Ingen historiske omsetninger registrert

Eneboliger til salgs i 1827 HOBØL nå

3
eneboliger til salgs

5.2M

4 930 000 Prisantydning i snitt

4.8M

4.6M

Annonsene har i snitt ligget ute i

40
dager

Eneboliger solgt i 1827 HOBØL siste 9 mnd

12
eneboliger solgt

3 840 000 Salgspris i snitt

3 791 000 Prisantydning i snitt

3.7M

Solgt i snitt i løpet av

48
dager

for 2.4% over prisantydning

Analyse m²-priser

33 793 Moløkka 26 Totalpris 9 800 000

28 061 Grunnkrets i snitt siste 9 mnd

25 958 INDRE ØSTFOLD kommune i snitt siste 9 mnd

LØSØRE OG TILBEHØR

OVERSIKT OVER LØSØRE OG TILBEHØR TIL EIENDOMMEN
Oversikten er utarbeidet av Norges Eiendomsmeglerforbund, Eiendom Norge og Advokatforeningens Eiendomsmeglingsgruppe, og er gjeldende fra 1. januar 2020.

Generelt

Lov om avhending av fast eigedom (avhendingslova/avhl.) av 3. juli 1992 regulerer kjøper og selgers rettigheter og plikter ved overdragelse av fast eiendom og andeler i borettslag. I henhold til avhl. § 3-4 skal eiendommen, når annet ikke er avtalt, overdras med innredninger og utstyr som etter lov, forskrift eller annet offentlig vedtak skal følge med. Det samme gjelder varig innredning og utstyr som enten er fastmontert eller er særskilt tilpasset bygningen, jf. avhl. § 3-5. Loven inneholder ingen detaljert oversikt over hva som omfattes av «innredning og utstyr», og over hva som skal regnes som «fastmontert eller særskilt tilpasset». Partene kan fritt avtale hva som skal følge med eiendommen ved salg. Bransjens liste over løsøre og tilbehør som skal følge med eiendommen, er en del av avtalen mellom kjøper og selger dersom ikke annet er opplyst i salgsoppgaven, kjøper har tatt forbehold i bud eller avtale på annen måte er inngått. Der intet annet er avtalt, vil løsøre og tilbehør medfølge slik dette fremkommer av avhl. § 3-4 og § 3-5 og denne oversikt.
Produkter og installasjoner som medfølger overdras uten noen form for garantier, utover eventuell gjenværende leverandørgaranti. Dersom det er noe i nedenstående liste som ikke finnes på eiendommen, vil det heller ikke medfølge.

1. HVITEVARER medfølger der dette er spesielt angitt i salgsoppgaven.

2. HELDEKKENDE TEPPER følger med uansett festemåte.

3. VARMEKILDER, slik som ovner, kaminer, peiser, varmepumper og panelovner, følger med uansett festemåte. Frittstående biopeiser/varmeovner og terrassevarmere medfølger ikke. Det følger ikke med varmekilder i rom som ikke har vegg- eller fastmonterte varmekilder på visning.

4. TV, RADIO OG MUSIKKANLEGG. TV-antenner og fellesanlegg for TV, herunder parabolantenne, og tuneren/dekoder/tv-boks medfølger der dette eies av selger. Veggmontert TV/flatskjerm med tilhørende festeordning samt musikkanlegg følger ikke med (se også punkt 12).

5. BADEROMSINNREDNING/UTSTYR. Badekar, dusjkabinett, dusjvegger, alle fastmonterte speil og hyller, fastmonterte glass- og håndkleholdere, herunder håndklevarmere samt baderomsinnredning, medfølger.

6. GARDEROBESKAP medfølger, selv om disse er løse. Fastmonterte garderobehyller og knagger medfølger. Innredning i garderobeskap, for eksempel løse eller fastmonterte trådkurver, hyller, stenger og lignende, medfølger.

7. KJØKKENINNREDNING medfølger, herunder også åpne, fastmonterte hyller og løs eller fastmontert kjøkkenøy.

8. MARKISER, PERSIENNER og annen type innvendig og utvendig solskjerming, gardinoppheng, lamellgardiner og liftgardiner medfølger.

9. AVTREKKSVIFTER av alle slag, samt fastmonterte aircondition/ ventilasjonsanlegg, medfølger.

10. SENTRALSTØVSUGER medfølger med komplett anlegg, herunder slange, munnstykke mm.

11. LYSKILDER. Kupler, lysstoffarmatur, fastmonterte "spotlights", oppheng og skinner med spotlights samt utelys og hagebelysning medfølger. Vegglamper, krokhengte lamper, lysekroner, prismelamper og lignende som er koblet til sukkerbit eller stikkontakt følger likevel ikke med.

12. INSTALLERTE SMARTHUSLØSNINGER med sentral som styrer lys, varme, lyd o.l., samt tilhørende trådløse enheter som brytere, sensorer, kameraer, integrerte høyttalere el. medfølger. Enkle lysstyringssystem f.eks. med en sentral som kun styrer lyspærer eller smartpærer montert i sokkel medfølger likevel ikke.

13. UTVENDIGE SØPPELKASSER og eventuelt holder/hus til disse medfølger.

14. POSTKASSE medfølger.

15. UTENDØRS INNRETNINGER slik som flaggstang, fastmontert tørkestativ, samt andre faste utearrangementer som f.eks. badestamp, boblekar/jacuzzi og liknende utendørs kar, lekestue, lekestativ, utepeis, fastmontert trommel til vannslange, medfølger. Guidekabel/avgrensingskabel til robotgressklipper medfølger, men robotgressklipper og ladestasjon for denne medfølger ikke.

16. FASTMONTERT VEGGLADER/LADESTASJON TIL EL-BIL medfølger uavhengig av hvor laderen er montert.

17. SOLCELLEANLEGG med tilhørende teknisk infrastruktur medfølger.

18. GASSBEHOLDER til gasskomfyr og gasspeis medfølger.

19. BRANNSTIGE, BRANNTAU, feiestige og lignende medfølger der dette er påbudt. Løse stiger medfølger ikke.

20. BRANNSLUKNINGSAPPARAT, BRANNSLANGE og RØYKVARSLER medfølger der dette er påbudt. Det er eier og brukers plikt til å se til at utstyret forefinnes på enhver eiendom. Hvis annet ikke er uttrykkelig avtalt, skal dette derfor alltid følge med ved salg av eiendom.

21. SAMTLIGE NØKLER til eiendommen som selger er i besittelse av skal overleveres kjøper på overtakelsen, herunder nøkler til eventuelle boder, uthus, garasjeportåpner el. Låses boder, uthus el. med hengelås, skal lås og nøkler til disse medfølge.

22. GARASJEHYLLER, bodhyller, lagringshyller og oppheng til bildekk medfølger såfremt de er fastmontert. Planter, busker og trær som er plantet på tomten, eller fastmonterte kasser og lignende er en del av eiendommen og medfølger i handelen.

BUD OG BUDGIVNING



GI BUD MED BANKID

På eiendommens annonse vises det en "Gi bud"-knapp for elektronisk budgivning.

IDENTIFISER MED BANKID

Innlogging fungerer på samme måte som i din nettbank. Du kan også bruke BankID App (iOS/ Android) eller BankID på mobil.

REGISTRERING AV BUD

Nettsiden hjelper deg med korrekt utfylling av budmeldingen.

ELEKTRONISK SIGNERING

BankID lar deg signere budmeldingen elektronisk. Budmeldingen overføres til eiendomsmegleren.

BUDRUNDEN

Etter signering vil du motta en SMS-kvittering. Gi budforhøyelser med BankID eller ved å svare på SMS-kvitteringen.

BUDREGLEMENT

Benytt "Gi bud"-knappen på eiendommens annonse for å registrere ditt bud elektronisk. «Gi bud»-knappen åpner nettsiden TryggBudgivning.no som er integrert i megler-systemet.Alle bud / budforhøyelser og forbehold overføres automatisk inn i budjournalen på den respektive eiendommen.

Du logger deg inn på TryggBudgivning.no ved å bruke BankID. Det er derfor viktig å huske å ta med deg din BankID-brikke på budgivningsdagen. Du kan gi bud fra datamaskin, nettbrett eller smarttelefon.

Når du benytter deg av TryggBudgivning.no trenger du ikke å ta bilde av legitimasjon eller sende inn budskjema til megler. Etter at bud er registrert med BankID får du en kvittering pr. SMS om at budet er mottatt.

Du registrerer budforhøyelser ved å logge inn på nytt med BankID eller ved å svare på SMS-kvitteringen som du allerede har mottatt. Budforhøyelser registreres også automatisk inn i meglersystemet.

Lykke til!

KJØPETILBUD

FOR EIENDOMMEN:

Adresse:
Moløkka 26
Gnr. 896 Bnr. 47 i Indre østfold kommune

Oppdragsnummer:
306-24-0215

Meglerforetak: Komplett Eiendomsmegling AS

Saksbehandler: Robert Borgås

Telefon / Mobil: / 97 07 68 99

E-post: robert.borgas@privatmegleren.no

UNDERTEGNEDE GIR HERVED FØLGENDE BUD PÅ OVENNEVNTE EIENDOM:

Kjøpesum **Kr** ----------

Beløp med bokstaver **Kr** ----------

+ omkostninger iht. opplysninger i salgsoppgaven

Dette budet er bindende for undertegnede frem til og med den ---------- **Kl.** ----------

Dersom annet ikke er angitt gjelder budet til kl. 15.00 første virkedag etter siste annonserte visning. I forbrukerforhold vil bud med kortere akseptfrist enn til kl. 12.00 første virkedag etter siste annonserte visning ikke bli videreformidlet til selger

Eventuelle forbehold: ----------

Undertegnede er kjent med at selger står fritt til å godta eller forkaste ethvert bud. Likeledes er undertegnede klar over at budet er bindende for budgiver når det er kommet til selgers kunnskap. Handelen er juridisk bindende for begge parter dersom budet aksepteres innen akseptfristen. Undertegnede er kjent med at budjournalen vil bli forelagt kjøper og selger når handel er sluttet.

Ønsket overtakelsesdato: ----------

Budet baseres på opplysninger og salgsvilkår som fremkommer av salgsoppgave m/vedlegg

Kjøpet vil bli finansiert slik:

Låneinstitusjon: ---------- Referanse og tlf nr: ----------

Lånt kapital: ---------- Kr ----------

Egenkapital: ---------- Kr ----------

Totalt: ---------- **Kr** ----------

Egenkaptitalen består av: ☐ Salg av nåværende bolig eller fast eiendom

☐ Disponibelt kontantbeløp (bankinnskudd)

Jeg gir bud som ☐ Forbruker ☐ Ledd i næringsvirksomhet / Juridisk person (selskap)

Navn:		Navn:	
Fødselsdato:		Fødselsdato:	
Adr:		Adr:	
Postnr:	Sted:	Postnr:	Sted:
Tlf:	E-post:	Tlf:	E-post:
Dato:	Sign:	Dato:	Sign:

Kopi av legitimasjon

Kopi av legitimasjon

Forbrukerinformasjon om budgivning

Sist oppdatert med virkning fra 1. januar 2014, i forbindelse med ikrafttredelse av endringer i eiendomsmeglingsforskriften.

Informasjonen er utarbeidet av Forbrukerombudet, Forbrukerrådet, Den Norske Advokatforening ved Eiendomsmeglingsgruppen, Eiendomsmeglerforetakenes Forening og Norges Eiendomsmeglerforbund, på grunnlag av blant annet forskrift om eiendomsmegling § 6-3 og § 6-4.

Nedenfor gis en oversikt over de retningslinjer som forbrukermyndighetene og organisasjonene anbefaler benyttet ved budgivning på eiendommen. Avslutningsvis gis også en kort oversikt over de viktigste rettsreglene tilknyttet budgivning.

Før det legges inn bud på eiendommen oppfordres budgiver til å sette seg inn i all relevant informasjon om eiendommen, herunder eventuell salgsoppgave og teknisk rapport med vedlegg.

GJENNOMFØRING AV BUDGIVNING

1. På forespørsel vil megler opplyse om aktuelle bud på eiendommen, herunder om relevante forbehold.

2. Alle bud skal inngis skriftlig til megler, som formidler disse videre til oppdragsgiver. Kravet til skriftlighet gjelder også budforhøyelser og motbud, aksept eller avslag fra selger. Før formidling av bud til oppdragsgiver skal megler innhente gyldig legitimasjon og signatur fra budgiver. Kravet til legitimasjon og signatur er oppfylt for budgivere som benytter e-signatur, eksempelvis BankID eller MinID. Med skriftlige bud menes også elektroniske meldinger som e-post og SMS når informasjonen i disse er tilgjengelig også for ettertiden.

3. Et bud bør inneholde eiendommens adresse (eventuelt gnr/bnr), kjøpesum, budgivers kontaktinformasjon, finansieringsplan, akseptfrist, overtakelsesdato og eventuelle forbehold som for eksempel usikker finansiering, salg av nåværende bolig ol. Normalt vil ikke et bud med forbehold bli akseptert før forbeholdet er avklart. Konferer gjerne med megler før bud avgis.

4. Megler skal legge til rette for en forsvarlig avvikling av budrunden. I forbrukerforhold (dvs. der oppdragsgiver er forbruker) skal megleren ikke formidle bud med kortere akseptfrist enn kl. 12.00 første virkedag etter siste annonserte visning. Etter denne fristen bør budgivere ikke sette en kortere akseptfrist enn at megler har mulighet til, så langt det er nødvendig, å orientere oppdragsgiver, budgivere og øvrige interessenter om bud og forbehold. Det bør ikke gis bud som diskriminerer eller utelukker andre budgivere. Dersom bud inngis med en frist som åpenbart er for kort til at megleren kan avvikle budrunden på en forsvarlig måte som sikrer oppdragsgiver og interessenter et tilstrekkelig grunnlag for sine handlingsvalg, vil megler fraråde budgiver å stille slik frist.

5. Megleren vil uoppfordret gi sin vurdering av det enkelte bud overfor oppdragsgiveren, når budet er gitt innenfor fristene i punkt 4.

6. Megleren skal så langt det er nødvendig og mulig holde budgiverne skriftlig orientert om nye og høyere bud og eventuelle forbehold. Megler skal så snart som mulig bekrefte skriftlig overfor budgivere at budene deres er mottatt.

7. Etter at handel har kommet i stand, eller dersom en budrunde avsluttes uten at handel er kommet i stand, kan en budgiver kreve kopi av budjournalen i anonymisert form.

8. Kopi av budjournal skal gis til kjøper og selger uten ugrunnet opphold etter at handel er kommet i stand. Dersom det er viktig for budgiver å bevare sin anonymitet, bør budet fremmes gjennom fullmektig.

VIKTIGE AVTALERETTSLIGE FORHOLD

1. Det eksisterer ingen angrerett ved salg/kjøp av fast eiendom.

2. Når et bud er innsendt til megler og han har formidlet innholdet i budet til selger (slik at selger har fått kunnskap om budet), kan budet ikke kalles tilbake. Budet er da bindende for budgiver frem til akseptfristens utløp, med mindre budet før denne tid avslås av selger eller budgiver får melding om at eiendommen er solgt til en annen (man bør derfor ikke gi bud på flere eiendommer samtidig dersom man ikke ønsker å kjøpe flere enn en eiendom).

3. Selger står fritt til å forkaste eller akseptere ethvert bud, og er for eksempel ikke forpliktet til å akseptere høyeste bud.

4. Når en aksept av et bud har kommet frem til budgiver innen akseptfristens utløp er det inngått en bindende avtale.

5. Husk at også et eventuelt bud fra selger til kjøper (såkalte "motbud"), avtalerettslig er et bindende tilbud som medfører at det foreligger en avtale om salg av eiendommen dersom budet i rett tid aksepteres av kjøper.

Notater

Notater