
SNORRES GATE 28

PRIVATMEGLEREN

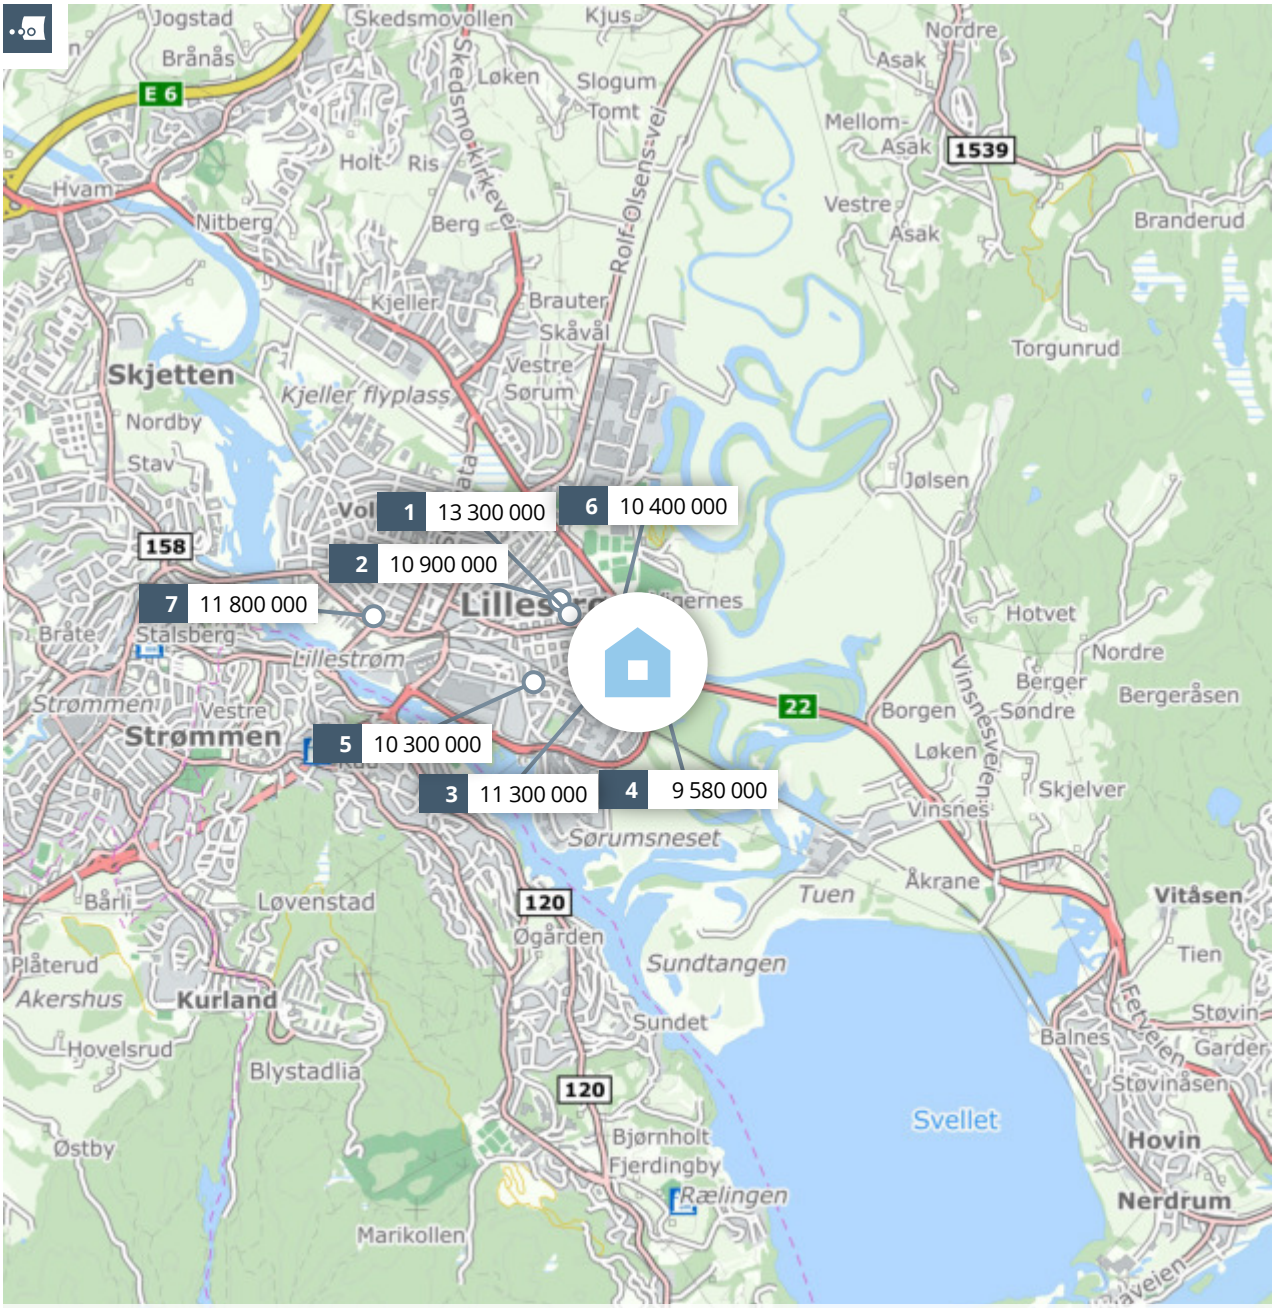

Meglers verdivurdering

SNORRES GATE 28

PRIVATMEGLEREN

Rapport utført av PrivatMegleren NERO Eiendomsmegling AS den 08.01.2025

Meglers verdivurdering baserer seg på kjente omsetningstall, eksterne kilder og statistikker fra Eiendomsverdi. Den endelige verdien er korrigert etter meglerens beste skjønn, basert på kjennskap og erfaring i markedet. Det tas forbehold om at interessen i markedet og den endelig salgsprisen kan avvike fra meglers verdivurdering. Eiendomsverdi og megler er uten ansvar for eventuelle feil i innhentet datagrunnlag. Denne verdivurderingen er opphavsrettslig beskyttet. Uten meglerforetakets samtykke, kan ikke verdivurderingen benyttes i forbindelse med privatsalg eller egen markedsføring av eiendommen. Verdivurderingen skal ikke benyttes i forbindelse med lånebehandling. Ønsker du en verdifastsettelse for bruk til finansiering, bør det innhentes en etakst/verditakst. Ansvarlig megler: Kjell Olav Bårdseng.

En tjeneste fra Eiendomsverdi AS

Snorres gate 28, 2004 LILLESTRØM

Selveier enebolig på selveiertomt, bygget i 2022

GNR 82 BNR 263 FNR 0 SNR 0 KOMMUNE 3205 LILLESTRØM GRUNNKRETS Vigernes 3

Verdivurdert til

14 000 000

-	14 000 000	72 165
Fellesgjeld	Totalt	m² pris

P-ROM	194 m²
BRA	247 m²
Tomt	524 m²
Byggeår	2022

Fellesutgifter	-
Formue	-
Soverom	4
Etasjer	2

Parkering Peis

Fra 1.1.2024 er det innført ny standard for arealoppmåling (NS 3940:2023). Begrepene P-ROM og S-ROM forsvinner derfor som arealbegrep. I en overgangsperiode vil etakst fortsatt benytte P-ROM når det refereres til boligens areal og kvadratmeterpriser.


Sammenlignbare salg i nærområdet

	EIENDOM				SALGSDATO	PRISANT	PRIS	FELLESGJ	TOTALPRIS	M² PRIS
1	St. Olavs gate 37 187 m²	2016	1 058 m²	4 sov	25.10.2024	13 000 000	**13 300 000**	0	13 300 000	**67 513**
2	St. Sunnivas gate 15 B 179 m²	1928	725 m²	3 sov	15.10.2024	11 500 000	**10 900 000**	0	10 900 000	**50 230**
3	Inges gate 21 250 m²	1932	801 m²	4 sov	16.08.2024	9 950 000	**11 300 000**	0	11 300 000	**44 314**
4	Fetveien 274 166 m²	2010	552 m²	4 sov	08.07.2024	9 690 000	**9 580 000**	0	9 580 000	**57 711**
5	Sverres gate 5 B 236 m²	1988	625 m²	4 sov	10.10.2024	10 300 000	**10 300 000**	0	10 300 000	**41 870**
6	I. Opsahls gate 5 170 m²	2016	515 m²	4 sov	11.04.2024	10 490 000	**10 400 000**	0	10 400 000	**61 176**
7	Kirkegata 20 236 m²	1954	608 m²	4 sov	19.09.2024	11 950 000	**11 800 000**	0	11 800 000	**43 542**

Enebolig (2022 mod.) fra Riis Bygg. Dobbel garasje, 3 bad, vaskerom, stort kjøkken, pergola og flott hage.

Kjære kunde, vi bruker mye tid på å avklare hvor mye markedet er villig til å betale for en eiendom til enhver tid. Dette arbeidet er sammensatt og krever både struktur og tid. Vi utarbeider blant annet etakst som verdivurdering/takst. En samling av informasjon som benyttes i forbindelse med boliglån og refinansiering (Utviklet i samarbeid med Eiendomsverdi og de største bankene i Norge). Verdien av en eiendom reflekteres ut ifra en samling av ulik informasjon i etakst dokumentet. Vi i PrivatMegleren benytter flere nyvinnende løsninger for eiendomssalg. Eksempelvis annonseteknologien Presisjon, som sikrer at du når ut til langt flere potensielle boligkjøpere enn de som aktivt er på leting. Gjennom tjenesten PrivatMegleren Boligbytte tilbyr vi også hjelp med alt fra organisering og rydding, til pakking og selve flyttingen. Vi har også tjenesten PrivatMegleren Kjøp, hvor vi tilbyr bistand med kjøp av bolig. Vi er Nordeas eiendomsmegler, og sammen hjelper vi deg gjerne med alt fra kjøp, salg, lån til økonomisk rådgivning. Med vennlig hilsen PrivatMegleren

Historiske omsetninger

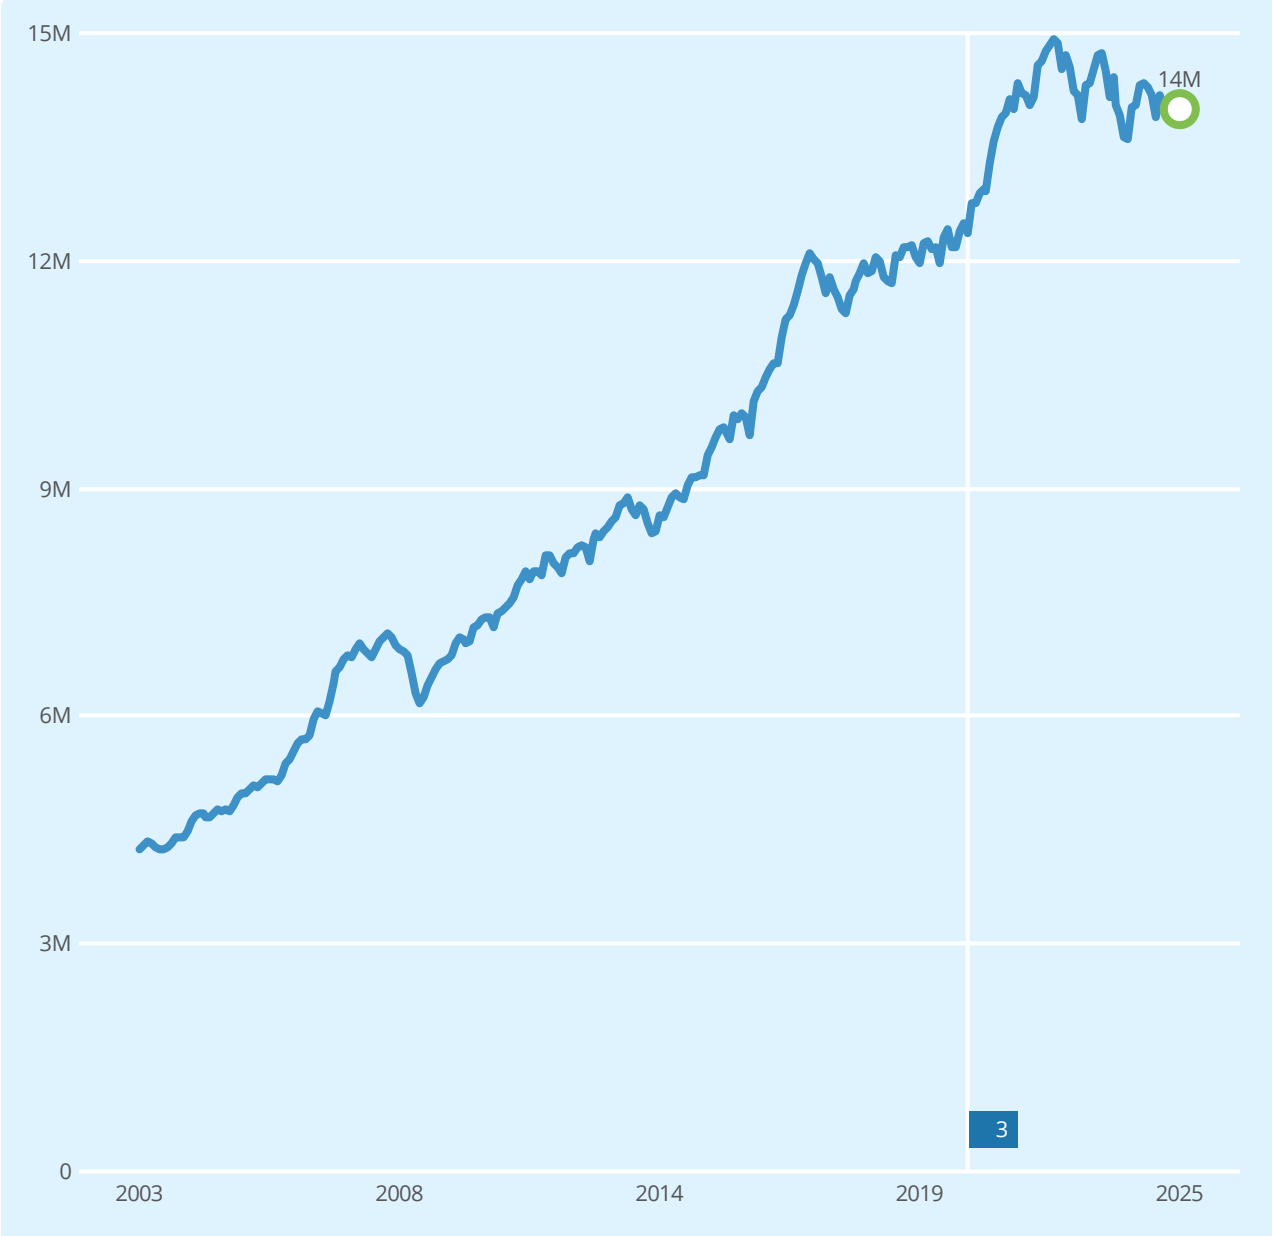

Salg | Meglers verdivurdering | Prisindeks | Endring av eiendom

1 Horisontaldelt tomannsbolig
2 Garasje, anneks
3 Enebolig

REGISTRERT	SALGSDATO	TINGLYST	PRISANT	PRIS	FELLESGJELD	TOTALPRIS	
18.02.2021		18.02.2021	-	11 950 000	-	11 950 000	4

4 Megler oppgir at sist kjente markedsomsetning ikke er relevant for dagens markedsverdi. Årsak: Annet. Nybygg.

Eneboliger til salgs i 2004 LILLESTRØM nå

3
eneboliger til salgs

10.3M
10.0M
9.7M
9 527 000 Prisantydning i snitt
9.1M
8.8M

Annonsene har i snitt ligget ute i

190
dager

Eneboliger solgt i 2004 LILLESTRØM siste 6 mnd

11
eneboliger solgt

9.9M
9 740 000 Salgspris i snitt
9 620 000 Prisantydning i snitt
9.5M
9.3M

Solgt i snitt i løpet av

11
dager

for 1.2% over prisantydning

Analyse m²-priser

72 165 Snorres gate 28 Totalpris 14 000 000

43 943 Grunnkrets i snitt siste 6 mnd

36 534 LILLESTRØM kommune i snitt siste 6 mnd

Tilstandsrapport

Enebolig
Snorres gate 28, 2004 LILLESTRØM
LILLESTRØM kommune
gnr. 82, bnr. 263

Sum areal alle bygg: BRA: 247 m² BRA-i: 194 m²



Befaringsdato: 05.12.2024 **Rapportdato:** 18.12.2024 **Oppdragsnr.:** 21389-2095 **Referansenummer:** CB7074

Autorisert foretak: Takstgruppen AS **Sertifisert Takstingeniør:** Anders Hotvedt

B
ENERGIMERKE

Rapporten kan brukes i inntil ett år etter befaringsdatoen, og kan ikke gjenbrukes ved flere boligsalg i denne perioden.
For eiendomsoverdragelser fra 1.1.2024, må selger sørge for at areal i rapporten er oppdatert og følger ny bransjestandard for areal.
Skjer det endringer, oppstår skader også videre på boligen, bør du som selger be om oppdatert rapport.

Norsk takst

Norsk takst er bransjeorganisasjonen for landets bygningssakkyndige og takstforetak, med om lag 1400 sertifiserte medlemmer fordelt på omtrent 1000 bedrifter. I boligomsetningen regnes takstrapportene som et helt avgjørende element i den informasjonen som gjøres tilgjengelig for kjøper. Årlig leverer medlemmene rundt 120.000 slike takster. Det gir unik oversikt over norske boliger, og bidrar til at alle oppdrag kan utføres med utgangspunkt i erfaringsbasert kvalitet.

Det stilles høye krav til utdanning, sertifisering og yrkesetikk. Norsk takst er opptatt av at boligomsetningen skal være trygg, og legger vekt på å opptre uavhengig av andre bransjeaktører. Bygningssakkyndige fakturerer sine tjenester uten hensyn til hvilken pris som oppnås, og skal heller ikke på annen måte ha noen egeninteresse knyttet til handelen.

Uavhengighet og god fagkunnskap har over tid bygget troverdighet og tillit. Både selger og kjøper skal kunne stole på bygningssakkyndiges vurderinger. For tilfeller der det likevel skulle oppstå misnøye med utført arbeid, har vi sammen med Forbrukerrådet etablert en klagenemnd.

Norsk takst har en sentral rolle i utviklingen av norske standarder, regler og profesjonsprinsipper, og representerer bransjen i alle relevante internasjonale fora. Dette sikrer at norske bygningssakkyndige tidlig kan tilpasse seg krav og bransjetrender fra utlandet, samtidig som takseringsfaget får en norsk stemme på verdensbasis. Organisasjonen bidrar i næringspolitisk sammenheng, og har vært en pådriver for å sikre at lover og regler gir trygghet for forbrukerne i boligomsetningen.


Takstgruppen AS

Takstgruppen AS er totalleverandør av taksering innen bygg og er totalt ca. 80 takstingeniører til sammen. Vi har bred bakgrunn fra byggebransjen og har et stort fagmiljø med fokus på kvalitet i alle ledd.


Blant våre tjenester er:
Tilstand, verdi, næring, uavhengig kontroll, overtagelse, vedlikeholdsplan, skade, reklamasjon, byggelånsoppfølging, visningshjelp og energiråd. Vi jobber i store deler av Norge og har utført til sammen over 60 000 takster i disse områdene. Les mer på www.takstgruppen.as.

Håper på å høre fra dere/deg ved eventuelt andre tjenester vi kan utføre!

Bestilling@takstgruppen.as

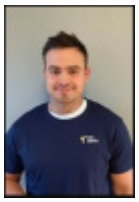

Rapportansvarlig

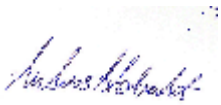

Anders Hotvedt

anders.hotvedt@takstgruppen.as

926 25 756

Dette trenger du å vite om tilstandsrapporten



Hva er en tilstandsrapport?

En tilstandsrapport beskriver synlige skader/avvik eller tegn på skader/avvik på boligen. Rapporten fremhever vanligvis ikke positive egenskaper ved boligen.



Hva vurderer en bygningssakkyndig?

Den bygningssakkyndige vurderer boligen ut fra hva man kan forvente av en bygning av samme alder og type. Vurderingen gjøres som regel mot hvordan det var vanlig å bygge og regler som gjaldt da boligen ble oppført (søknadstidspunktet). Forhold som er vanlige for bygningens alder, slik som slitasje etter normal bruk regnes ikke som avvik.



Hva inneholder tilstandsrapporten?

Den bygningssakkyndige undersøker rom og bygningsdeler slik det kommer frem av Forskrift til avhendingsloven. Tilstandsrapporten inneholder bare avvik som den bygningssakkyndige kan se eller kontrollere med enkle hjelpemidler. Det gjøres ikke nærmere undersøkelser slik som åpning av vegger eller andre bygningsdeler. I vegg mot våtrom og rom under terreng kan det borres et hull for å gjøre enkle undersøkelser slik som fuktsøk.

Når du kjøper en brukt bolig

Når du kjøper en brukt bolig, er det viktig å være oppmerksom på at dette ikke kan sammenlignes med å kjøpe en ny bolig. Måten boligen ble bygget på kan være annerledes enn i dag. Bygninger svekkes over tid, og utsettes for slitasje blant annet på grunn av bruk og vær og vind. Mange boliger fornyes helt eller delvis, noen i flere omganger, eller det oppføres tilbygg. Særlig for boliger som er pusset opp eller endret, er det viktig å merke seg at fornyelse av overflater ikke nødvendigvis betyr at bygningsdeler under er forbedret.

Vurdering mot byggeår

Den bygningssakkyndige vil vurdere boligen mot hvordan det var vanlig å bygge og regler som gjaldt da bygningen ble oppført (søknadstidspunktet). Den bygningssakkyndige ser etter avvik som har betydning for og som reduserer boligens funksjon og verdi, og som kommer frem av Forskrift til avhendingslova.
Noen rom og bygningsdeler slik som bad og vaskerom, og forhold som gjelder sikkerhet mot brann, rekkverk og trapper osv., vil den bygningssakkyndige vurdere mot dagens regelverk. Etter dagens regelverk vil disse kunne få en tilstandsgrad 2 eller 3 uten at det nødvendigvis er krav om at avviket må utbedres.

Tilstandsrapporten beskriver ikke hele boligen

BYGNINGSSAKKYNDIGE SER FOR EKSEMPEL IKKE PÅ

• vanlig slitasje og normal vedlikeholdstilstand • bagatellmessige forhold som ikke påvirker bygningens bruk eller verdi vesentlig • etasjeskillere • tilleggsbygg slik som garasje, bod, anneks, naust også videre • utvendige trapper • støttemurer • skjulte installasjoner • installasjoner utenfor bygningen • full funksjonstesting av el- og VVS-installasjoner • geologiske forhold og bygningens plassering på grunnen • bygningens planløsning • bygningens innredning • løsøre slik som hvitevarer • utendørs svømmebasseng og pumpeanlegg • bygningens estetikk og arkitektur • bygningens lovlighet (bortsett fra bruksendringer, brannceller og forhold som åpenbart kan påvirke helse, miljø og sikkerhet) • fellesarealer (med mindre boligeier har vedlikeholdsplikt for fellesarealer og dette er kjent for bygningssakkyndig, eller fellesarealet har en særlig tilknytning til boligen).

© iVerdi 2023 © Norsk takst 2023

Malen til denne rapporten, inkludert standardtekstene fra Norsk takst, er vernet etter åndsverkloven og kan kun benyttes av medlemsforetakene i Norsk takst og av takstingeniører som er sertifisert i slikt foretak, samt av kunder hos iVerdi og studenter hos NEAK. For andre aktører er eksemplarfremstilling av malen og standardtekster, som utskrift og annen kopiering til bruk som grunnlag for tilsvarende rapporter, bare tillatt når det er hjemlet i lov (kopiering til privat bruk, sitat o.l.) eller avtale med Norsk Takst (Forside) eller iVerdi (Hjem-iVerdi).

Utnyttelse i strid med lov eller avtale kan medføre erstatnings- og straffeansvar.

Dette trenger du å vite om tilstandsrapporten

Tilstanden vurderes med ulike tilstandsgrader

Tilstanden gir uttrykk for en gitt forventet tilstand, blant annet vurdert ut fra alder og normal bruk. Ved Tilstandsgrad 0 (TG0) og Tilstandsgrad 1 (TG1) gir den bygningssakkyndige normalt ingen begrunnelse for valg av tilstandsgrad. Grunnen er at bygningen eller bygningsdelen da bare har normal slitasje. Ved skjulte konstruksjoner kan alder alene avgjøre tilstandsgrad. Når bygningssakkyndige anbefaler tiltak, for eksempel utbedringer, må brukeren av rapporten vurdere om tiltakene er nødvendige og lønnsomme.
Når den bygningssakkyndige velger tilstandsgrad, baseres vurderingen på faste kriterier som følger av gjeldende bransjestandard for Teknisk tilstandsanalyse ved omsetning av bolig og Forskrift til avhendingslova.

TG 0

TILSTANDSGRAD 0, TG0: INGEN AVVIK

Bygningsdelen skal være tilnærmet ny, ikke vise tegn på slitasje og det skal være lagt frem dokumentasjon på faglig god utførelse. Det er ingen merknader til delen.

TG 1

TILSTANDSGRAD 1, TG1: MINDRE AVVIK

Bygningsdelen skal bare ha normal slitasje, og strakstiltak skal ikke anses som nødvendig. Graden kan også brukes når delen er ny, men der dokumentasjon på faglig god utførelse mangler.

TG 2

TILSTANDSGRAD 2, TG2: VESENTLIGE AVVIK OG MINDRE AVVIK SOM ETTER NS 3600 GIR TG 2

Bygningsdelen skal enten ha feil utførelse, en skade eller symptomer på skade, sterk slitasje eller nedsatt funksjon. Graden gis når bygningsdelen trenger vedlikehold eller tiltak i nær fremtid. Graden skal også brukes når delen er gammel og det er grunn til å varsle om faren for skader på grunn av alderen, eller når det er grunn til å overvåke delen spesielt på grunn av fare for større skader eller følgeskader.

Ved avvik som ikke krever umiddelbare tiltak (ingen umiddelbar kostnad) så blir TG2 markert med en lysere farge.

TG 3

TILSTANDSGRAD 3, TG3: STORE ELLER ALVORLIGE AVVIK

Denne tilstandsgraden brukes ved kraftige tegn på forhold som man må regne med trenger utbedring straks eller innen kort tid. Det er påvist funksjonssvikt eller sammenbrudd.

TG IU

IKKE UNDERSØKT/IKKE TILGJENGELIG FOR UNDERSØKELSE

Det kan være avvik/skader som ikke er avdekket.

Hva er et anslag på utbedringskostnad?

Hva det vil koste å utbedre rom eller bygningsdeler, er et forsiktig anslag basert på nåværende kvalitet, registrert avvik og angitte tiltak i rapporten. Anslaget er gitt på generelt grunnlag og må ikke forveksles med et pristilbud fra en håndverker. Det kan foreligge avvik og tiltak som ikke kommer frem av rapporten.
Utbedringskostnad avhenger blant annet av personlige valg av og markedspris på materialer og tjenesteyter.

I rapporten skal det settes anslag for utbedringskostnad for TG3, og slikt anslag kan også gis ved TG2.

Ingen umiddelbare kostnader



Tiltak under kr 10 000



Tiltak mellom kr 10 000 - 50 000



Tiltak mellom kr 50 000 - 100 000



Tiltak mellom kr 100 000 - 300 000



Tiltak over kr 300 000

Beskrivelse av eiendommen

Dette er et forenklet sammendrag av boligen, for mer detaljert beskrivelse les punktene under konstruksjoner for å få et komplett bilde av objektet. Det anbefales å lese forutsetningene for rapporten for å vite hvilken undersøkelsesnivå rapporten ligger på.

Enebolig - Byggeår: 2022

Gå til side

UTVENDIG

BELIGGENHET
Boligen ligger i et veletablert, attraktivt og rolig villaområde på Vigernes i Lillestrøm. Trening og fritid med gode tur- og rekreasjonsmuligheter i kort avstand fra Snorres gate. Romerike kan by på marka med lysløyper, bade-/fiskevann, innsjøen Øyeren, flere golfbaner, alpinanlegg, svømmehaller og ridesentre. Nebbursvollen Friluftsbad med basseng, vannsklier, grøntområder, kiosk m.m. Gangavstand til sentrumslivet i Lillestrøm. Her har man tilgang til konserter, kunstutstillinger, teater og kino. De hyggelige restaurantene i Lillestrøms hovedgate. Flere kjedebutikker, nisjebutikker og shoppingsentre finnes både i Lillestrøm samt Strømmen, Metro og Triaden. Eiendommen har gangavstand til Vigernes skole. Det finnes flere barnehager i området. Det er mulighet for offentlig kommunikasjon via buss, tog og flybuss.

ENKEL BYGNINGSBESKRIVELSE:
Taktekking av betongtakstein. Utvendige beslag og takrenner/nedløp i metall. Yttervegg i trekonstruksjon. Liggende utvendig trekledning. Valmtak i trekonstruksjon. Undertaksduk. Kaldt loft. Kaldt loft. Luftespalter ved raft. Adkomst til loft via luke. Trevinduer med 3-lags isolerglass. Ytterdør i tre med 3-lags isolerglass.

Terrasse mot sør:
Fundamentert direkte på grunn. Konstruksjoner og overflater i treverk. Pergola. Belysning.

Gå til side

INNVENDIG

Gulv er i hovedsak preget av:
Parkett. Fliser.

Vegger er i hovedsak preget av:
Malte plater. Fliser.

Himlinger er i hovedsak preget av:
Malte plater.

Støpt gulv på grunn. Etasjeskiller i trekonstruksjoner. Stålpipe. Trapp i trekonstruksjon. Formpressede dører. Glassfelt i enkelte dører.

Gå til side

VÅTROM

Bad 1:
Fliser på gulv og vegg. Malt strie på vegg. Panel i himling. Dobbelservant med underskap. Speil med tilhørende belysning. Dusjvegger. Vegghengt toalett. Ventil i himling. Tilluft i dør. Varme i gulv. Plastsluk.

Bad 2:
Fliser på gulv og vegg. Malt strie på vegg. Malte plater i himling. Servant med underskap. Speil med tilhørende belysning. Dusjdører. Vegghengt toalett. Ventil i himling. Varme i gulv. Plastsluk.

Bad 3:
Fliser på gulv og vegg. Malt strie på vegg. Malte plater i himling. Servant med underskap. Speil med tilhørende belysning. Dusjdører. Vegghengt toalett. Ventil i himling. Varme i gulv. Plastsluk.

Vaskerom:
Fliser på gulv. Malte plater på vegg. Malte plater i himling. Opplegg for vaskemaskin. Ventil i himling. Varme i gulv. Plastsluk.

Gå til side

KJØKKEN

Kjøkkeninnredning med laminerte skrog. Glatte fronter. Benkeplate i keramik. Komfyrvakt. Kjøkkenvifte med omluft. Kjøkkenkum. Lekkasjestopper/lekkasjevarsler.

Plass til integrert:
Steketopp. Komfyr. Kjøleskap. Mikro. Oppvaskmaskin. Fryseskap. Vinskap.

Gå til side

SPESIALROM

Toalettrom:
Fliser på gulv. Malte plater på vegg og himling. Speil. Veggmontert wc. Varme i gulv. Servant med underskap. Ventil. Tilluft i dør.

Gå til side

TEKNISKE INSTALLASJONER

Beskrivelse av eiendommen

Synlige vannrør i:
Plast. Metall.

Synlige avløpsrør i:
Plast.

Ventilasjonen består av balansert ventilasjon.

Varmtvannstanken er på ca. 200 liter.

Oppvarming består av:
Strøm. Vedfyring.

I hovedsak ved hjelp av:
Varme i gulv. Panelovn. Ildsted.

El-anlegg med automatsikringer. I hovedsak skjult ledningsnett.

Røykvarsler. Brannslukningsapparat.

Gå til side

TOMTEFORHOLD

Takvann ført ned i grunnen. Støpt gulv på grunn. Fundamentering er nedgravd.

Eiet tomt på 524 m² som er opparbeidet med plen og beplantning. Asfaltert gårdsplass.

Eiendommen er tilknyttet offentlig vann, via privat vannledning.

Eiendommen er tilknyttet offentlig avløp, via privat avløpsledning.

Arealer

Gå til side

Forutsetninger og vedlegg

Gå til side

Lovlighet

Gå til side


Enebolig

- Det foreligger godkjente og byggemeldte tegninger, som stemmer med dagens bruk

Takstgruppen AS
Hvamstubben 17
2013 SKJETTEN

Sammendrag av boligens tilstand

Fordeling av tilstandsgrader

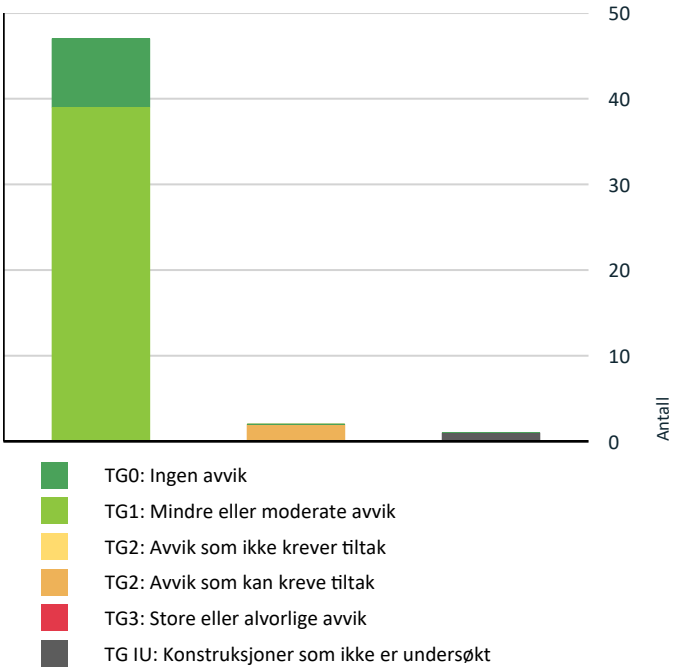

Vil du vite mer om tilstandsgrader? Se side 4.

Spesielt for dette oppdraget/rapporten

Det bemerkes at opplysninger om årstall, utskiftninger/fornyelser av rom og bygningsdeler, samt forhold knyttet til vann og avløp, adkomstvei med mer er i henhold til opplysninger gitt av rekvirent/eier/tilstedeværende, med mindre annet fremgår. Takstingeniøren er ikke gjort kjent med andre forhold som kan ha innvirkning på verdien enn det som er nevnt i dokumentet. Takstingeniøren tar forbehold om skjulte feil og mangler og forutsetter at bygget er godkjent slik det fremstod på befaringsdagen sammen med fremlagt dokumenter. Det er fuktutstyret protimeter MMS som er brukt ved fuktsøk og fuktmålinger i denne rapporten, ved målinger er resultat korrigert for blant annet temperatur og materiale.

Der det er anbefalt ytterligere undersøkelser og tiltak på bygningsdeler kan Takstgruppen AS bistå med dette på timebasis utover undersøkelsenivå i denne rapporten. Bilder med avvik i rapporten er eksempelbilder fra befaringen, det er ikke bilder av alle avvik.

Rapporten er utarbeidet blant annet ved hjelp av fraseverktøy (automatisk tekst). Dette er forklaringen på at det blir en del stikkord og ikke hele setninger enkelte steder i rapporten.

Der det er satt tilstandsgrad 2 i denne rapporten må det utføres tiltak for å lukke avvikene.

Rapporten kan brukes i inntil ett år etter befaringsdatoen, og kan ikke gjenbrukes ved flere boligsalg i denne perioden. For eiendomsoverdragelser fra 1.1.2024, må selger sørge for at areal i rapporten er oppdatert og følger ny bransjestandard for areal. Skjer det endringer, oppstår skader også videre på boligen, bør du som selger be om oppdatert rapport.

Oppsummering av avvik

Vil du vite mer? Se på rommet eller bygningsdelen senere i rapporten.

Enebolig

TG IU KONSTRUKSJONER SOM IKKE ER UNDERSØKT

Tekniske installasjoner > Andre installasjoner	Gå til side

TG 2 AVVIK SOM KAN KREVE TILTAK

Våtrom > 2. Etasje > Bad 1 > Overflater vegger og himling	Gå til side
Kjøkken > 1. Etasje > Kjøkken > Avtrekk	Gå til side

Boligens energimerking



Beskrivelse


Det er bare lagt inn opplysninger som er helt nødvendige for å lage et energimerke, som type bygning, byggeår, bruksareal og oppvarmingsmåte. Dette gjør at boligen kan ha en bedre karakter enn om det blir utført en detaljert energimerking. Dersom det er gjort byggetekniske endringer (nye vinduer, ny isolasjon, påbygg eller lignende) siden boligen var ny, eller du ønsker en mest mulig nøyaktig energiattest, anbefaler vi at du registrerer detaljerte opplysninger.

Energimerke



Energimerket gir en god pekepinn på om oppvarmingsutgiftene for boligen er høye eller lave. Det består av to deler: en energikarakter og en oppvarmingskarakter. Til sammen forteller de om energistandarden i boligen din.

Energikarakteren A–G:

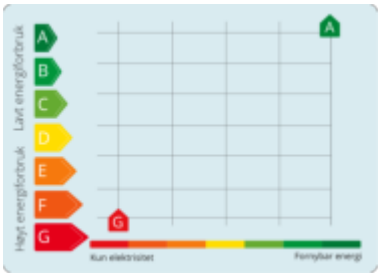

Energikarakteren sier noe om energistandarden til bygningen og dermed noe om forventet forbruk av energi. Skalaen går fra A som er best til G som er dårligst.

•**A** og **B** er bygninger som normalt tilfredsstiller strengere krav enn det som er angitt i byggeforskriftene og/eller har effektivt varmesystem.

•**C** er bygninger som i hovedsak tilfredsstiller de nyeste byggeforskriftene, og bygninger etter noe eldre forskriftskrav med effektivt varmesystem.

•**D**, **E**, **F** og **G** er bygninger som er bygget under eldre forskriftskrav enn dagens. Eldre hus som ikke er utbedret, vil normalt få en karakter nederst på skalaen.

Oppvarmingskarakter:

Oppvarmingskarakteren blir angitt ut fra hvor stor andel av energien som kommer fra ikke fornybare energikilder, slik som olje eller gass, eller fra elektrisitet. Karakteren er en fargeskala fra rød til grønn, hvor grønn er best. En grønn karakter betyr at du bruker bioenergi eller annen ny fornybar energi. Bruk av ved, varmepumpe, sol og fjernvarme gir god oppvarmingskarakter.

En rød karakter betyr at boligen din er avhengig av elektrisitet, olje eller gass. Et bygg som bare har panelovner får derfor en dårlig oppvarmingskarakter.

Tilstandsrapport

ENEBOLIG



Byggeår
2022

Kommentar
Opplyst av rekvirent.

Anvendelse
Enebolig

Standard
Normal standard og planløsning.
Oppvarming består av vedfyring og strøm. Se boligens energiattest.
Ventilasjon består av balansert ventilasjon.
El-anlegg med automatsikringer og i hovedsak skjult anlegg.

Vedlikehold
Dette er et forenklet sammendrag og det henstilles sterkt til å sammenholde dette med de respektive punktene i rapporten for å få et komplett bilde av objektet. Det er viktig å sette seg inn i side 3 og 4 i denne rapporten for å få en forståelse for hva en tilstandsrapport er. Jeg har kun avdekket forhold som vurderes å være av liten negativ betydning for denne boligens tekniske tilstand. Rapporten fremhever ikke positive egenskaper ved boligen og det er naturlig med en del avvik på en eldre bolig. Det viktige er at man skjønner konsekvensen og risikoen ved avvikene og trenger du hjelp til dette utover hva som står i rapporten er det bare å ta kontakt.

Tilbygg / modernisering

2023	Utført av firma.	- Montert pergola.
2023	Arbeid utført på egeninnsats.	- Montert utvendig bod.
		(Opplysninger over er gitt av selger)

UTVENDIG

Taktekking

Punktet må sees i sammenheng med Takkonstruksjon/Loft

Taktekking av betongtakstein. Taktekking er besiktiget fra bakkenivå pga. sikkerhetsmessige årsaker.

Nedløp og beslag

Utvendige beslag og takrenner/nedløp i metall.

Veggkonstruksjon

Yttervegg i trekonstruksjon. Liggende utvendig trekledning.

Takkonstruksjon/Loft

Punktet må sees i sammenheng med Taktekking

Tilstandsrapport

Valmtak i trekonstruksjon. Undertaksduk. Kaldt loft. Kaldt loft. Luftespalter ved raft. Adkomst til loft via luke.



Ved enkel fuktmåling registrerte jeg tørre verdier.

TG 1 Vinduer

Trevinduer med 3-lags isolerglass.

TG 1 Dører

Ytterdør i tre med 3-lags isolerglass.

TG 1 Balkonger, terrasser og rom under balkonger

Terrasse mot sør:
Fundamentert direkte på grunn. Konstruksjoner og overflater i treverk. Pergola. Belysning.

INNVENDIG

TG 1 Overflater

Gulv er i hovedsak preget av:
Parkett. Fliser.

Vegger er i hovedsak preget av:
Malte plater. Fliser.

Himlinger er i hovedsak preget av:
Malte plater.

Selgers opplysning:
Riper i vinduskarm kom etter montering av myggnetting.


TG 1 Etasjeskille/gulv mot grunn

Støpt gulv på grunn. Etasjeskiller i trekonstruksjoner. Det er målt avvik innenfor kravene i NS3600 i to rom i hver etasje.

TG 0 Radon

Bygget er utført med forskriftsmessig radonsperre og dokumentasjon foreligger.

Tilstandsrapport

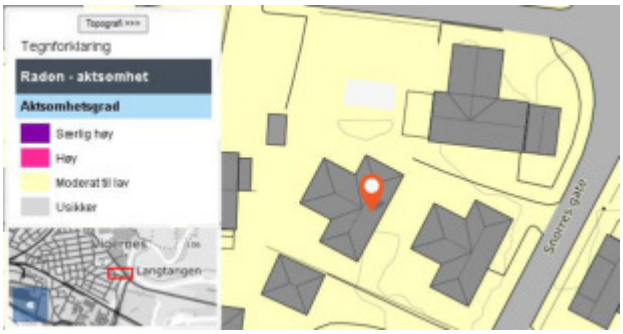

TG 1 Pipe og ildsted

Stålpipe.

Antall ildsteder i boligen:
1.

TG 1 Innvendige trapper

Trapp i trekonstruksjon.

TG 1 Innvendige dører

Formpressede dører. Glassfelt i enkelte dører.

VÅTROM

2. ETASJE > BAD 2

Generell

Fliser på gulv og vegg. Malt strie på vegg. Malte plater i himling. Servant med underskap. Speil med tilhørende belysning. Dusjdører. Vegghengt toalett. Ventil i himling. Varme i gulv. Plastsluk.

2. ETASJE > BAD 2

TG 1 Overflater vegger og himling


Beskrivelse står under punktet generell.

2. ETASJE > BAD 2

TG 1 Overflater Gulv

Beskrivelse står under punktet generell.

Tilstandsrapport

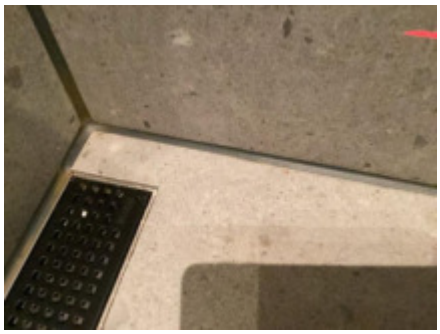

Det er observert sprekk i en flis ved slukrist.

2. ETASJE > BAD 2

TG 1 Sluk, membran og tettesjikt

Beskrivelse står under punktet generell.
På bakgrunn av fremlagt ferdigattest, visuell undersøkelse og fuktmåling/fuktsøk vurderes ferdigattest som tilstrekkelig dokumentasjon. Alle boliger og senere byggearbeider på boligen som er søknadspliktige, skal avsluttes med ferdigattest. Ved ferdigattest skal de ansvarlige firmaene ha gitt sine samsvarserklæringer og kontrollerklæringer på at deres arbeid er utført i henhold til lov, forskrift og tillatelser. Firmaene som erklærer ansvar i en byggesak skal ha tilstrekkelige kvalifikasjoner, blant annet utdanning og praksis, til de oppgavene de erklærer ansvar for. Ferdigattesten skal være en bekreftelse på at arbeidene er utført i henhold til regelverket, og i utgangspunktet vil ferdigattesten være dokumentasjon på faglig god utførelse. Det er fremlagt ferdigattest på boligen.



Ved bruk av fuktindikator på utsatte steder registrerte jeg ingen unormale verdier.

2. ETASJE > BAD 2

TG 1 Sanitærutstyr og innredning

Beskrivelse står under punktet generell.

2. ETASJE > BAD 2

TG 1 Ventilasjon

Beskrivelse står under punktet generell. Ved test av avtrekksvifte som beskrevet i NS3600, fungerte viften som tiltenkt.

2. ETASJE > BAD 2

TG 0 Tilliggende konstruksjoner våtrom

Hulltaking er ikke foretatt da det er fremlagt tilstrekkelig dokumentasjon. Det er i stedet gjort fuktkontroll med egnet verktøy.

Tilstandsrapport



Ved bruk av fuktindikator på utsatte steder registrerte jeg ingen unormale verdier.

2. ETASJE > VASKEROM

Generell

Fliser på gulv. Malte plater på vegg. Malte plater i himling. Opplegg for vaskemaskin. Ventil i himling. Varme i gulv. Plastsluk.

2. ETASJE > VASKEROM

TG 1 Overflater vegger og himling

Beskrivelse står under punktet generell.

2. ETASJE > VASKEROM

TG 1 Overflater Gulv

Beskrivelse står under punktet generell.

2. ETASJE > VASKEROM

TG 1 Sluk, membran og tettesjikt

Beskrivelse står under punktet generell. På bakgrunn av fremlagt ferdigattest, visuell undersøkelse og fuktmåling/fuktsøk vurderes ferdigattest som tilstrekkelig dokumentasjon. Alle boliger og senere byggearbeider på boligen som er søknadspliktige, skal avsluttes med ferdigattest. Ved ferdigattest skal de ansvarlige firmaene ha gitt sine samsvarserklæringer og kontrollerklæringer på at deres arbeid er utført i henhold til lov, forskrift og tillatelser. Firmaene som erklærer ansvar i en byggesak skal ha tilstrekkelige kvalifikasjoner, blant annet utdanning og praksis, til de oppgavene de erklærer ansvar for. Ferdigattesten skal være en bekreftelse på at arbeidene er utført i henhold til regelverket, og i utgangspunktet vil ferdigattesten være dokumentasjon på faglig god utførelse. Det er fremlagt ferdigattest på boligen.



Ved bruk av fuktindikator på utsatte steder registrerte jeg ingen unormale verdier.

2. ETASJE > VASKEROM

Tilstandsrapport

TG 1 Sanitærutstyr og innredning

Beskrivelse står under punktet generell.

2. ETASJE > VASKEROM

TG 1 Ventilasjon

Beskrivelse står under punktet generell. Ved test av avtrekksvifte som beskrevet i NS3600, fungerte viften som tiltenkt.

2. ETASJE > VASKEROM

TG 0 Tilliggende konstruksjoner våtrom

Hulltaking er ikke foretatt da det er fremlagt tilstrekkelig dokumentasjon. Det er i stedet gjort fuktkontroll med egnet verktøy.



Ved bruk av fuktindikator på utsatte steder registrerte jeg ingen unormale verdier.

2. ETASJE > BAD 1

Generell

Fliser på gulv og vegg. Malt strie på vegg. Panel i himling. Dobbelservant med underskap. Speil med tilhørende belysning. Dusjvegger. Vegghengt toalett. Ventil i himling. Tilluft i dør. Varme i gulv. Plastsluk.

2. ETASJE > BAD 1

TG 2 Overflater vegger og himling

Beskrivelse står under punktet generell.
Punktet må ses i sammenheng med "Sluk, membran og tettesjikt".

Vurdering av avvik:
• Det er vindu/dør med ikke fuktbestandige materialer i våtsonen (ved vask, dusj, badekar, osv.), løsningen eller byggematerialet er uegnet

Vindu/Dør er plassert i våtsonen, dette anses som en risikokonstruksjon da det kan oppstå fuktskader i veggkonstruksjonen rundt vinduet/døren. Tilstandsgrad gitt pga. nevnte forhold.

Konsekvens/tiltak
• Det må gjøres tiltak for å lukke avviket.

Synlig treverk som dørblader, vindusrammer, dør- og vinduskarmer, utfôringer og listverk bør overflatebehandles med alkyd- eller akrylbasert maling eller lakk for våtrom. Listverk i vannpåkjente soner bør behandles på alle sider, også endeveden, før montering. Se også Byggdetaljer 543.888.

De ubehandlede dør- og vinduskarmene inne i veggkonstruksjonen må beskyttes mot fukt. I flisledningen transporteres vann via fugene og limsjiktet. En dusjvegg stopper ikke denne fukttransporten. Veggmembranen bør derfor hensynta dette.

Alle åpninger og sammenføyninger fylles med fugemasse eller tilsvarende. Vindusbrettet bør ha et fall på minst 1 : 40 for å sikre at vannet renner vekk. Eksempler på løsninger er vist i byggforskblader. Prinsippene er de samme for mur- og betongvegger.

Tilstandsrapport

2. ETASJE > BAD 1

TG 1 Overflater Gulv

Beskrivelse står under punktet generell.
Punktet må ses i sammenheng med "Sluk, membran og tettesjikt".

2. ETASJE > BAD 1

TG 1 Sluk, membran og tettesjikt

Beskrivelse står under punktet generell.
På bakgrunn av fremlagt ferdigattest, visuell undersøkelse og fuktmåling/fuktsøk vurderes ferdigattest som tilstrekkelig dokumentasjon. Alle boliger og senere byggearbeider på boligen som er søknadspliktige, skal avsluttes med ferdigattest. Ved ferdigattest skal de ansvarlige firmaene ha gitt sine samsvarserklæringer og kontrollerklæringer på at deres arbeid er utført i henhold til lov, forskrift og tillatelser. Firmaene som erklærer ansvar i en byggesak skal ha tilstrekkelige kvalifikasjoner, blant annet utdanning og praksis, til de oppgavene de erklærer ansvar for. Ferdigattesten skal være en bekreftelse på at arbeidene er utført i henhold til regelverket, og i utgangspunktet vil ferdigattesten være dokumentasjon på faglig god utførelse. Det er fremlagt ferdigattest på boligen.



Ved bruk av fuktindikator på utsatte steder registrerte jeg ingen unormale verdier.

2. ETASJE > BAD 1

TG 1 Sanitærutstyr og innredning

Beskrivelse står under punktet generell.

2. ETASJE > BAD 1

Ventilasjon

Beskrivelse står under punktet generell.

2. ETASJE > BAD 1

TG 0 Tilliggende konstruksjoner våtrom

Hulltaking er ikke foretatt da det er fremlagt tilstrekkelig dokumentasjon. Det er i stedet gjort fuktkontroll med egnet verktøy.

Tilstandsrapport



Ved bruk av fuktindikator på utsatte steder registrerte jeg ingen unormale verdier.

2. ETASJE > BAD 3

Generell

Fliser på gulv og vegg. Malt strie på vegg. Malte plater i himling. Servant med underskap. Speil med tilhørende belysning. Dusjdører. Vegghengt toalett. Ventil i himling. Varme i gulv. Plastsluk.

2. ETASJE > BAD 3

TG 1 Overflater vegger og himling

Beskrivelse står under punktet generell.

2. ETASJE > BAD 3

TG 1 Overflater Gulv

Beskrivelse står under punktet generell.



Det er observert sprekk i en flis ved slukrist.

2. ETASJE > BAD 3

TG 1 Sluk, membran og tettesjikt

Beskrivelse står under punktet generell.
På bakgrunn av fremlagt ferdigattest, visuell undersøkelse og fuktmåling/fuktsøk vurderes ferdigattest som tilstrekkelig dokumentasjon. Alle boliger og senere byggearbeider på boligen som er søknadspliktige, skal avsluttes med ferdigattest. Ved ferdigattest skal de ansvarlige firmaene ha gitt sine samsvarserklæringer og kontrollerklæringer på at deres arbeid er utført i henhold til lov, forskrift og tillatelser. Firmaene som erklærer ansvar i en byggesak skal ha tilstrekkelige kvalifikasjoner, blant annet utdanning og praksis, til de oppgavene de erklærer ansvar for. Ferdigattesten skal være en bekreftelse på at arbeidene er utført i henhold til regelverket, og i utgangspunktet vil ferdigattesten være dokumentasjon på faglig god utførelse. Det er fremlagt ferdigattest på boligen.

Tilstandsrapport



Ved bruk av fuktindikator på utsatte steder registrerte jeg ingen unormale verdier.

2. ETASJE > BAD 3

TG 1 Sanitærutstyr og innredning

Beskrivelse står under punktet generell.

2. ETASJE > BAD 3

TG 1 Ventilasjon

Beskrivelse står under punktet generell. Ved test av avtrekksvifte som beskrevet i NS3600, fungerte viften som tiltenkt.

2. ETASJE > BAD 3

TG 0 Tilliggende konstruksjoner våtrom

Hulltaking er ikke foretatt da det er fremlagt tilstrekkelig dokumentasjon. Det er i stedet gjort fuktkontroll med egnet verktøy.



Ved bruk av fuktindikator på utsatte steder registrerte jeg ingen unormale verdier.

KJØKKEN

1. ETASJE > KJØKKEN

TG 1 Overflater og innredning

Kjøkkeninnredning med laminerte skrog. Glatte fronter. Benkeplate i keramik. Komfyrvakt. Kjøkkenvifte med omluft. Kjøkkenkum. Lekkasjestopper/lekkasjevarsler.

Plass til integrert:
Steketopp. Komfyr. Kjøleskap. Mikro. Oppvaskmaskin. Fryseskap. Vinskap.

Tilstandsrapport



Ved bruk av fuktindikator registrerte jeg ingen unormale verdier.

1. ETASJE > KJØKKEN

TG 2 Avtrekk

Beskrivelse står under punktet "Overflater og innredning".

Vurdering av avvik:
• Det er kun kullfilterventilator på kjøkkenet og heller ikke andre forserte/mekaniske avtrekksløsninger fra kokesonen.

Tilstandsgrad gitt pga. nevnte forhold.

Konsekvens/tiltak
• Andre tiltak:

• Om mulig bør det etableres mekanisk/forsert avtrekk ut fra kokesonen.

For å lukke avviket må det gjøres tiltak.

SPESIALROM

1. ETASJE > TOALETTROM

TG 1 Overflater og konstruksjon


Fliser på gulv. Malte plater på vegg og himling. Speil. Veggmontert wc. Varme i gulv. Servant med underskap. Ventil. Tilluft i dør. Ved test av avtrekksvifte som beskrevet i NS3600, fungerte viften som tiltenkt.

TEKNISKE INSTALLASJONER

TG 1 Vannledninger

Synlige vannrør i:
Plast. Metall.

Undersøkelsene er gjort etter krav i Forskrift til avhendingslova (tryggere bolighandel), gjør allikevel oppmerksom på at jeg ikke er fagperson på området.

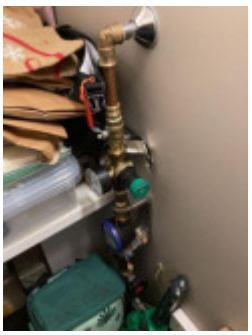

Hovedstoppekran er lokaliserte i bod.

Tilstandsrapport

TG 1 Avløpsrør

Synlige avløpsrør i:
Plast.

Undersøkelsene er gjort etter krav i Forskrift til avhendingslova (tryggere bolighandel), gjør allikevel oppmerksom på at jeg ikke er fagperson på området.



Stakeluke er lokalisert i inspeksjonsluke i stue.

TG 1 Ventilasjon

Ventilasjonen består av balansert ventilasjon. Ved test av avtrekksvifte som beskrevet i NS3600, fungerte viften som tiltenkt.

TG 0 Varmtvannstank

Varmtvannstanken er på ca. 200 liter.

TG IU Andre installasjoner

Oppvarming består av:
Strøm. Vedfyring.

I hovedsak ved hjelp av:
Varme i gulv. Panelovn. Ildsted.

Oppvarmingskilder er ikke funksjonstestet av takstingeniøren.

Selgers opplysning:
Varme i gulv på:
Alle gulv i 1. etasje. Bad og vaskerom i 2. etasje.

TG 1 Elektrisk anlegg

Dette er en forenklet kontroll begrenset til de spørsmål og undersøkelser som forskrift til avhendingslova (tryggere bolighandel) § 2-18 inneholder. Dette kan ikke sammenlignes med en kontroll utført av offentlig myndighet (Det lokale eltilsyn) eller registrert elektrovirksomhet, og en bygningssakkyndig har verken kompetanse eller lov til å foreta en slik kontroll.

Tilstandsgraden er vurdert ut fra den forenklede og begrensede kontrollen som forskriften inneholder. El-anlegget kan ha feil og mangler som en slik forenklet undersøkelse ikke vil avdekke. Vær derfor oppmerksom på denne risikoen, og søk videre veiledning eller få en fullstendig kontroll utført av registrert elektrovirksomhet.

El-anlegg med automatsikringer. I hovedsak skjult ledningsnett.

Jeg er ikke EL fagperson.

1. Foreligger det eltilsynsrapport de siste 5 år, og det er ikke foretatt arbeid på anlegget etter denne, utenom retting av eventuelle avvik i

Tilstandsrapport

eltilsynsrapport (dvs en el-tilsynsrapport uten avvik)?
Nei

Spørsmål til eier

2. Når ble det elektriske anlegget installert eller sist gang totalt rehabilitert (årstall)? Med totalt rehabilitert menes fullstendig utskiftet anlegg fra inntakssikring og videre.
2022

3. Er alle elektriske arbeider/anlegg i boligen utført av en registrert elektroinstallasjonsvirksomhet?
Ja

4. Er det elektriske anlegget utført eller er det foretatt tilleggsarbeider på det elektriske anlegget etter 1.1.1999?
Ja

Eksisterer det samsvarserklæring?
Ja

14.03.2022 - Montering av El-bil lader i garasje.
01.03.2022 - Montering av nytt anlegg.

5. Foreligger det kontrollrapport fra offentlig myndighet – Det Lokale Eltilsyn (DLE) eller eventuelt andre tilsvarende kontrollinstanser med avvik som ikke er utbedret eller kontrollen er over 5 år?
Nei

6. Forekommer det ofte at sikringene løses ut?
Nei

7. Har det vært brann, branntilløp eller varmgang (for eksempel termiske skader på deksler, kontaktpunkter eller lignende) i boligens elektriske anlegg?
Nei

Generelt om anlegget

8. Er det tegn til at det har vært termiske skader (tegn på varmgang) på kabler, brytere, downlights, stikkontakter og elektrisk utstyr? Sjekk samtidig tilstanden på elektrisk tilkobling av varmtvannsbereder, jamfør eget punkt under varmtvannstank
Nei

9. Er der synlig defekter på kabler eller er disse ikke tilstrekkelig festet?
Nei

Inntak og sikringsskap

10. Er det tegn på at kabelinnføringer og hull i inntak og sikringsskap ikke er tette, så langt dette er mulig å sjekke uten å fjerne kapslinger?
Nei

11. Finnes det kursfortegnelse, og er den i samsvar med antall sikringer?
Ja

12. Foreta en helhetsvurdering av det elektriske anlegget, dets alder, allmenne tilstand og fare for liv og helse. Bør det elektriske anlegget ha en utvidet el-kontroll?
Nei



Sikringsskap i bod.

Tilstandsrapport

TG 0 Branntekniske forhold

Dette er en forenklet kontroll begrenset til de spørsmål som fremkommer under. Tilstandsgraden er basert på retningslinjer til disse spørsmålene i bransjestandarden NS3600. Dette kan ikke sammenlignes med en fullstendig kontroll av branntekniske forhold av offentlig myndighet, eller en vurdering av boligens branntekniske forhold eller prosjektering fra en rådgiver med spesialkompetanse. En bygningssakkyndig har verken kompetanse til å gi slik veiledning eller lov til å foreta en slik kontroll.

Tilstandsgraden er vurdert ut fra den forenklede og begrensede kontrollen. Det kan være feil og mangler om branntekniske forhold som en slik forenklet undersøkelse ikke vil avdekke. Vær derfor oppmerksom på denne risikoen, og søk videre veiledning eller rådgivning.

Røykvarsler. Brannslukningsapparat. Slukkeutstyr er ikke funksjonstestet.

1. Er det mangler for brannslukningsutstyr i boligen iht. forskriftskrav på søknadstidspunktet, men minst Byggeforskrift 1985?
   Nei
2. Er det skader på brannslokkingsutstyr eller er apparatet eldre enn 10 år?
   Nei
3. Er det mangler på røykvarsler i boligen iht. forskriftskrav på søknadstidspunktet, men minst Byggeforskrift 1985?
   Nei
4. Er det skader på røykvarslere?
   Nei

TOMTEFORHOLD

Byggegrunn

Grunnundersøkelser er ikke foretatt, og tilstandsgrad er derfor ikke vurdert.

TG 1 Fuktsikring og drenering

Punktet må sees i sammenheng 'Rom under terreng'

Det er ikke kjennskap til utbedringer av fuktsikring siden byggeår. Takvann ført ned i grunnen.

TG 1 Grunnmur og fundamenter

Støpt gulv på grunn. Fundamentering er nedgravd og ikke tilgjengelig for inspeksjon.

TG 0 Terrengforhold

Eiet tomt på 524 m² som er opparbeidet med plen og beplantning. Asfaltert gårdsplass.

TG 1 Utvendige vann- og avløpsledninger

Eiendommen er tilknyttet offentlig vann, via privat vannledning.
Eiendommen er tilknyttet offentlig avløp, via privat avløpsledning.

Arealer, byggetegninger og brannceller

Standard gjeldende fra 01.01.2024

Arealmålinger og arealoppsett er basert på Norsk standard 3940:2023 Areal- og volum-beregninger av bygninger. Arealet gjelder for tidspunktet da boligen ble målt


Hva er måleverdig areal?

Arealet i rommet må ha minst 1,90 m fri høyde over gulvet og minst bredde på 0,60 m. Et loft med skråtak vil for eksempel bare få registrert målbart areal der høyden er minst 1,90 m og bredden minst 0,60 m.Rommet må ha dør eller luke, og gangbart gulv.

Hva er bruksareal?

BRA = BRA-i + BRA-e + BRA-b

Bruksarealet for bygningen er bruttoarealet minus arealet som opptas av yttervegger.

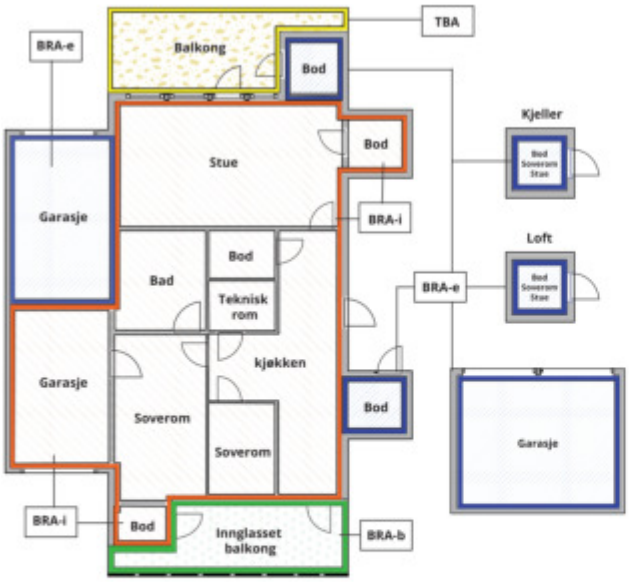



Carport og/eller garasjeplass i felles garasjeanlegg er ikke måleverdig areal

Internt bruksareal **(BRA-i)**	Arealet innenfor boenheten(e)
Eksternt bruksareal **(BRA-e)**	Arealet av alle rom utenfor boenheten(e) og som tilhører denne, slik som for eksempel boder
Innglasset balkong mv **(BRA-b)**	Arealet av innglasset balkong, veranda eller altan når denne er tilknyttet boenheten(e)
Terrasse- og balkongareal **(TBA)**	Arealet av terrasser, åpne balkonger og åpen altan tilknyttet boenheten(e)
Gulvareal **(GUA)**	Er sum av BRA (bruksareal) og ALH (areal med lav takhøyde). Areal med lav takhøyde (ALH) er ikke måleverdig areal, som skyldes skråtak og lav himlingshøyde. GUA kan opplyses i markedsføring der det er aktuelt for den konkrete boligen og kun sammen med BRA-i, for eksempel der gulvflaten har en verdi og har funksjon ved møblering og bruk av rommene. Ikke innredet areal som kaldloft, måles og oppgis normalt ikke.

Arealet kan ikke alltid fastsettes nøyaktig

Areal kan være komplisert eller umulig å måle opp nøyaktig fordi det er vanskelig å fastslå tykkelsen på innervegger, skjevheter i og utforming av bygningskonstruksjoner som karnapp, buer og vinkler som ikke er rette, åpne rom over flere etasjer og så videre.

Eiendommens markedsverdi kan ikke baseres på en matematisk beregning basert på antall kvadratmeter opplyst i rapporten. Opplysninger om areal kan altså ikke alene benyttes for å beregne eiendommens verdi.

Den bygningssakkyndige kan avdekke eventuelle bruksendringer og avvik i branncelleinndeling

Den bygningssakkyndige ser på byggetegninger hvis de er tilgjengelige og dette er en del av oppdraget,og vurderer bruken av boligen opp mot tegningene. Hvis den bygningssakkyndig avdekker at en bolig ikke ser ser ut til å være delt opp i brannceller etter kravene i byggteknisk forskrift på befaringstidspunktet, skal det opplyses om dette.

Reglene om bruksendring og brannceller kan være kompliserte. Søk videre faglige råd om rapporten ikke gir deg svar. Den bygningssakkyndige kan ikke vurdere og svare på alle spørsmål, og kan heller ikke vite om kommunen kan gi unntak for kravene som gjelder. Vil du vite mer?

Om brannceller

En branncelle er hele eller avgrensede deler av en bygning hvor en brann fritt kan utvikle seg uten at den kan spre seg til andre bygninger eller andre deler av bygningen i løpet av en fastsatt tid.

Om bruksendring

Bruksendring er å endre bruken av et rom fra en tillatt bruk til en annen. Dette kan kreve søknad og tillatelse, for eksempel hvis du endrer et rom fra bod til soverom eller arbeidsrom,eller hvis du endrer en bolig til to separate boliger.

Rom for varig opphold har krav til takhøyde, romstørrelse,rømningsvei og lysforhold som må være oppfylt. Du kan søke kommunen om unntak for kravene, men kan ikke regne med å få unntak for krav som går på helse og sikkerhet, for eksempel krav til rømningsvei.

Bruksendring som krever godkjenning, og som ikke er søkt bruksendret, er ulovlig. Kommunen kan etter plan- og bygningsloven kapittel 32 forfølge overtredelser. Kommunen kan pålegge deg å avslutte den ulovlige bruken, eventuelt å rette eller tilbakeføre rommet til godkjent bruk.

Arealer

Enebolig

Ny arealstandard

	Bruksareal BRA m²				
Etasje	**Internt bruksareal (BRA-i)**	**Eksternt bruksareal (BRA-e)**	**Innglasset balkong (BRA-b)**	**SUM**	**Terrasse- og balkongareal (TBA)**
2. Etasje	116			116	
1. Etasje	78	53		131	59
SUM	**194**	**53**			**59**
SUM BRA	**247**				

Romfordeling

Etasje	**Internt bruksareal (BRA-i)**	**Eksternt bruksareal (BRA-e)**	**Innglasset balkong (BRA-b)**
2. Etasje	Bad 1, Bad 2, Vaskerom , Soverom 1, Soverom 2, Soverom 3, Soverom 4, Stue , Gang , Bad 3, Trimrom		
1. Etasje	Kjøkken , Stue , Entré , Toalettrom	Garasje , Bod	

Kommentar

Oppmålt med lasermåler.
Målt takhøyde 2. etasje: Varierende, målt 2,61 m.
Målt takhøyde 1. etasje: Varierende, målt 2,61 m.
Se forutsetninger i rapporten angående arealregler.
Det totale bruksarealet er alltid større enn summen av arealene fra hvert enkelt rom. Boenhetens totale bruksareal inneholder også arealer for innvendige vegger.

Følgende areal er medtatt i åpent areal(TBA):
- Areal terrasse: 59 m².

Utvendig boder på 15 m².

Lovlighet

Byggetegninger

Det foreligger godkjente og byggemeldte tegninger, som stemmer med dagens bruk
Kommentar:

Brannceller

Er det påvist synlige tegn på avvik i branncelleinndeling ut ifra dagens byggteknisk forskrift? ☐ Ja ☑ Nei

Nyere håndverkstjenester

Er det ifølge eier utført håndverkstjenester på boligen siste 5 år? ☑ Ja ☐ Nei
Kommentar: Se eventuelle opplysninger under "Tilbygg / modernisering" i rapporten.

Krav for rom til varig opphold

Er det påvist avvik i forhold til rømningsvei, dagslysflate eller takhøyde? ☐ Ja ☑ Nei

Kommentar:

Total fordeling mellom P-ROM og S-ROM

Tabellen under viser fordelingen av P-ROM og S-ROM etter veiledningen til NS 3940: 2012. Dette er til informasjon og til sammenligning. Tallene er omtrentlige, kan avvik fra faktiske målinger og er ikke juridisk bindende

	P-ROM(m2)	S-ROM(m2)
Enebolig	194	38

Kommentar

Enebolig	Det gjøres oppmerksom på at det er forskjeller i regelverket på ny og gammel arealstandard, derfor må man se oppstillingene hver for seg.

Takstgruppen AS
Hvamstubben 17
2013 SKJETTEN

Befarings - og eiendomsopplysninger

Befaring

Dato	Til stede	Rolle
05.12.2024	Anders Hotvedt	Takstingeniør
	Tone Sandvik	Kunde

Matrikkeldata

Kommune	gnr.	bnr.	fnr.	snr.	Areal	Kilde	Eieforhold
3205 LILLESTRØM	82	263	0	0	524 m²	Statens Kartverk.	Eiet

Adresse

Snorres gate 28

Hjemmelshaver

Sandvik Tone 1/2
Sæta Øyvind 1/2

Kommentar

Det tas spesifikt forbehold om feil og mangler i kartet.

Eiendomsopplysninger

Adkomstvei

Eiendommen er tilknyttet offentlig vei, via privat adkomst.

Regulering

Eiendommen ligger i et område regulert til boligbebyggelse.
Kjøper bør å sette seg inn i planer som gjelder eiendommen. Her vil det være informasjon som blant annet er styrende for eiendommens utnyttelse og bruk og det tas spesifikt forbehold om dette.

Tinglyste/andre forhold

(Kartgrunnlag for regulering, areal og kommuneplan: ©GEOVEKST (Statens kartverk) og Norsk institutt for skog og landskap. Det tas forbehold om feil og mangler i kartet).

Kommuneplan

Kommuneplan for Lillestrøm kommune 2023_2035.
Kjøper bør sette seg inn i planer som gjelder eiendommen. Her vil det være informasjon som blant annet er styrende for eiendommens utnyttelse og bruk og det tas spesifikt forbehold om dette.

Fremmedartslista

Fremmedartslista (tidligere 'Norsk svarteliste') er en oversikt over innførte arter som er vurdert til å utgjøre en høy økologisk risiko. Disse plantene sprer seg aggressivt, er livskraftige og danner tette bestander som fortrenger andre vekster. Flere av plantene på fremmedartslista er vanlige hageplanter som har spredd seg ut i naturen og kalles «hagerømlinger». Det er ikke opplyst om at det finnes slike arter på tomten. Se mer info https://snl.no/.tema/Planter_p%C3%A5_fremmedartslista.

Kilder og vedlegg

Dokumenter

Beskrivelse	Dato	Kommentar	Status	Sider	Vedlagt
Egenerklæring	16.12.2024	Eiers egenerklæring er gjennomlest, se vurderinger i rapporten for utfyllende informasjon.	Gjennomgått		Nei
Energiattest	16.12.2024		Gjennomgått		Nei
Dokumentasjon våtrom	06.08.2020	FDV-Dokumentasjon	Gjennomgått		Nei
Dokumentasjon håndverkstjenester	06.08.2020	FDV-Dokumentasjon	Gjennomgått		Nei
Takstingeniørens arealskisse fra befaring	05.12.2024		Gjennomgått		Nei
Eiendomsverdi.no og Statens kartverk.	05.12.2024		Gjennomgått		Nei
Samsvarserklæringer el-anlegg.	01.03.2022		Gjennomgått		Nei
Evt. tidligere takst/prospekt/leveranse beskrivelse			Ikke gjennomgått		Nei
Byggegodkjente tegninger	12.08.2019		Gjennomgått		Nei
Ferdigattest/Midlertidig brukstillatelse	18.02.2022	Ferdigattest.	Gjennomgått		Nei
Situasjonskart	05.12.2024		Gjennomgått		Nei
Ubekreftet grunnbok	05.12.2024		Gjennomgått		Nei
E-post til kunde med forberedelser til befaring	05.12.2024	Praktisk gjennomgang under befaring.	Gjennomgått		Nei
Dokumentasjon radon	18.02.2022	Ferdigattest.	Gjennomgått		Nei
Rekvirent	05.12.2024		Gjennomgått		Nei

Tilstandsrapportens avgrensninger

STRUKTUR•REFERANSENIVÅ•TILSTANDSGRADER

• Rapporten er basert på innholdskrav i Forskrift til avhendingslova (tryggere bolighandel). Formålet er å gi en tilstandsanalyse til bruk for den som bestiller og/eller i et salg til forbruker, og ikke for andre tredjeparter. Rapportens omfang, struktur, metode og begrepsbruk følger i hovedsak Norsk Standard NS 3600:2018 (Teknisk tilstandsanalyse ved omsetning av bolig), samt Takstbransjens retningslinjer ved tilstandsrapportering for boliger og Takstbransjens retningslinjer for arealmåling.
• Tilbakeholdt eller uriktig informasjon som har betydning for vurderingen, er ikke bygningssakkyndiges ansvar. Rapporten beskriver avvik, altså en tilstand som er dårligere enn referansenivået. Rapporten framhever normalt ikke positive sider ved boligen ut over det som fremgår av tilstandsgradene.
• Tilstanden angis i rapporten og gir uttrykk for en gitt forventet tilstand blant annet vurdert ut fra alder og normal bruk slik:

i)**Tilstandsgrad 0, TG0:** Ingen avvik eller skader. I tillegg må bygningsdelen være tilnærmet ny, mindre enn 5 år, og det foreligger dokumentasjon på faglig god utførelse.

ii)**Tilstandsgrad 1, TG1:** Mindre avvik. Normal slitasje. Strakstiltak ikke nødvendig. TG1 kan gis når bygningsdelen er tilnærmet ny og det ikke foreligger dokumentasjon på faglig god utførelse.

iii)**Tilstandsgrad 2, TG2:** Vesentlige avvik, og mindre avvik som etter NS 3600 gir TG 2, men som ikke nødvendigvis krever umiddelbare tiltak. I denne rapporten kan TG2 i Rapportsammendrag være inndelt i TG2 som krever tiltak og de som ikke krever umiddelbare tiltak.
Konstruksjonen har normalt enten feil utførelse, en skade eller symptomer på skade, sterk slitasje eller nedsatt funksjon. Vedlikehold eller tiltak trengs i nær fremtid, det er grunn til å varsle fare for skader på grunn av alder eller overvåke spesielt på grunn av fare for større skade eller følgeskade. For skjulte konstruksjoner vil alder i seg selv være et symptom som kan gi TG2. For synlige konstruksjoner kan alder sammen med andre symptomer og momenter gi TG2. Avvik under TG2 kan gis sjablongmessig anslag.

iv)**Tilstandsgrad 3, TG3:** Store eller alvorlige avvik. Kraftige symptomer på forhold som man må regne med trenger utbedring straks eller innen kort tid. Påvist funksjonssvikt eller sammenbrudd. Avvik under TG3 skal gis sjablongmessig anslag.

v)**Tilstandsgrad TGiU:** Ikke undersøkt/ikke tilgjengelig for undersøkelse.

• Ved TG0 og TG1 gis det normalt ingen begrunnelse for valg av tilstandsgrad, fordi bygningen eller bygningsdelen da bare har normal slitasje. For anbefalte tiltak ved TG2 og TG3 må bruker av rapporten vurdere om tiltakene er nødvendige og lønnsomme. Hva det vil koste å utbedre rom eller bygningsdeler er et sjablongmessig anslag basert på registrert avvik og angitte tiltak i rapporten. Anslaget er gitt på generelt grunnlag og basert på erfaringstall i seks intervaller, og kan ikke forveksles med en konkret vurdering og tilbud fra en entreprenør eller håndverker. Det må eventuelt innhentes tilbud for en nærmere undersøkelse, og konkret og nøyaktig vurdering av utbedringskostnad. Kostnader til ikke oppdagede avvik/utbedringer/feil kan forekomme. Utbedringskostnad avhenger av personlige preferanser og markedspris på materialer og tjenesteyter.

PRESISERINGER

• Avvik vurderes ut fra tekniske forskrifter på godkjenningstidspunktet for bygget. Noen bygningsdeler vurderes etter gjeldende teknisk forskrift på befaringstidspunktet. Dette gjelder blant annet:

i) Bad, vaskerom (våtrom)

ii) Forhold rundt brann, rømming, sikkerhet, for eksempel rekkverkshøyder/åpninger, ulovlige bruksendringer, brannceller mv.

• For skjulte konstruksjoner slik som vann og avløp uten dokumentasjon, er kvalitet og alder vurdert.

• Fastmonterte installasjoner, for eksempel innfelt belysning (downlights), demonteres ikke for å sjekke dampsperren bak. Dette av hensyn til bygningssakkyndiges kompetanse og risikoen for skade.

•Kontroll av fukt i konstruksjonen ved hulltaking i bad og vaskerom (våtrom), rom under terreng (kjelleretasje, underetasje og sokkeletasje) eller andre bygningsdeler skjer etter eiers aksept. Hulltaking av våtrom og rom under terreng kan unntaksvis unnlates, se Forskrift til Avhendingsloven.

• Kontroll av romfunksjoner for P-ROM utføres kun når det ikke foreligger godkjente og byggemeldte tegninger, eller når tegninger ikke stemmer med dagens bruk.

• Bygningssakkyndig gir en forenklet vurdering av branntekniske forhold og elektriske installasjoner i boligen dersom det er mer enn fem år siden sist boligen hadde el-tilsyn. Bygningssakkyndig kan anbefale å konsultere offentlige myndigheter eller kvalifisert elektrofaglig fagperson ved behov for grundigere undersøkelser.

TILLEGGSUNDERSØKELSER

Etter avtale kan tilstandsanalysen utvides til også å omfatte tilleggsundersøkelser utover minimumskravet i forskriften.

BEFARINGEN

Rapporten gir en vurdering av byggverk og bygningsdeler som bygningssakkyndig har observert, og som fremkommer av Forskrift til avhendingsloven. Rapporten er likevel ingen garanti for at det ikke kan finnes skjulte feil, skader og mangler. NS 3600:2018 (Teknisk tilstandsanalyse ved omsetning av bolig) har undersøkelsesnivå fra 1 til 3, der undersøkelsesnivå 1 er det laveste og baseres på visuell observasjon. Rapporten baseres på undersøkelsesnivå 1 med få unntak (våtrom og rom under terreng). I praksis betyr dette at gjennomføringen av befaringen begrenses som følger:

• Det utføres kun visuelle observasjoner på tilgjengelige flater uten fysiske inngrep (f.eks. riving).

• Flater som er skjult av snø eller på annen måte ikke er tilgjengelig eller skjult, blir ikke kontrollert. Det foretas ikke funksjonsprøving av bygningsdeler, som isolasjon, piper, ventilasjon, el. anlegg, osv.

• Det gis ingen vurdering av boligens tilbehør, hvite- og brunevarer og annet inventar. Dette gjelder også integrert tilbehør.

• Inspisering av yttertak er basert på det som er synlig, normalt på innsiden fra loftet og utvendig fra stige/bakkenivå. Befaring av tak må være sikkerhetsmessig forsvarlig for å kunne gjennomføres.

• Stikkprøvetakninger er utvalgt tilfeldig og kan innebære kontroll under overflaten med spiss redskap eller lignende.

Tilstandsrapportens avgrensninger

UTTRYKK OG DEFINISJONER

• Tilstand: Byggverkets eller bygningsdelens tekniske, funksjonelle eller estetiske status på et gitt tidspunkt.

• Symptom: Observerbart forhold som gir indikasjon på hvilken tilstand et byggverk eller en bygningsdel befinner seg i. Benyttes ved beskrivelse av avvik.

• Skadegjørere: Zoologiske eller biologiske skadegjørere, i hovedsak råte, sopp og skadedyr.

• Fuktsøk: Overflatesøk med egnet søkeutstyr (fuktindikator) eller visuelle observasjoner.

• Fuktmåling: Måling av fuktinnhold i materiale eller i bakenforliggende konstruksjon ved bruk av egnet måleutstyr (blant annet hammerelektrode og pigger).

• Utvidet fuktsøk (hulltaking): Boring av hull for inspeksjon og fuktmåling i risikoutsatte konstruksjoner, primært i tilstøtende vegger til bad, utforede kjellervegger og eventuelt i oppforede kjellergulv.

• Normal slitasjegrad: Forventet nedsliting av materiale i overflaten som er basert på enkle visuelle observasjoner. Kan vurderes sammen med bygningsdelens alder.

• Forventet gjenværende brukstid: Anslått tid et byggverk eller en del av et byggverk fortsatt vil være tjenlig for sitt formål (NS3600, Termer og definisjoner punkt 3.9)

AREALBEREGNING FOR BOENHETER

• Areal fastsettes etter Forskrift til avhendingsloven og Norsk Standard 3940 Areal- og volum-beregninger av bygninger fra 2023.

• Areal oppgis i hele kvadratmeter i rapporten, og gjelder for det tidspunkt oppmålingen fant sted.

• Bruksareal (BRA) er det måleverdige arealet som er innenfor omsluttede vegger målt i gulvhøyde (bruttoareal minus arealet som opptas av yttervegger). I tillegg til gulvhøyde gjelder regler om fri bredde for at arealet skal være måleverdig, med betydning for BRA av for eksempel loft med skråtak. BRA består av internt bruksareal (BRA-i), eksternt bruksareal (BRA-e) og innglasset balkong mv (BRA-b). Terrasse- og balkongareal (TBA) opplyses der tilstandsrapporten skal benyttes i boligomsetningen og der det er aktuelt. I tillegg kan gulvareal (GUA) og areal med lav takhøyde (ALH) opplyses sammen med BRA der det er aktuelt og en del av oppdraget. Rom skal ha atkomst og gangbart gulv for å kunne regnes som BRA/måleverdig areal.

• Arealet måles og oppgis dersom arealet oppfyller krav til måleverdighet, slik som at arealet må ha minst en bredde på 0,6m og minst en høyde på 1,9 m osv. Et rom kan være i strid med teknisk forskrift og mangle godkjennelse hos kommunen for den aktuelle bruken, uten at dette får betydning for om arealet måles og oppgis i tilstandsrapporten. Når arealet måles tas det ikke hensyn til om arealet er lovlig oppført eller om bruken er lovlig, bruksendringer, lysforhold eller andre sikkerhetsmangler.

• Eiendommens markedsverdi kan ikke baseres på en rent matematisk beregning i forhold til antall kvadratmeter opplyst i rapporten. Opplysninger om areal kan altså ikke alene benyttes for beregning av eiendommens verdi.

• Rom som ligger utenfor boenheten, men som eier har påvist og/eller opplyst at tilhører boenheten, er oppmålt og inkludert i BRA-e. Det er ikke fremvist dokumentasjon på at rommet tilhører boenheten, med mindre dette er angitt særskilt. Rom utenfor boenheten kan omdisponeres av borettslaget/sameiet og dette kan påvirke boligens BRA. Vær oppmerksom på at NS 3940:2023 og eierseksjonsloven har ulik definisjon av fellesareal. Ved arealmåling gjelder NS 3940:2023 som definerer fellesareal slik: “Delen av bygning som brukes av to eller flere bruksenheter eller til bygningens forvaltning, drift eller vedlikehold.

• I en overgangsperiode skal rapporter som benyttes i boligomsetningen eller dersom det er en del av oppdraget også opplyse om fordelingen mellom P-ROM og S-ROM med utgangspunkt i definisjonene som fremkommer av veiledningen til Norsk Standard 3940 Areal- og volum-beregninger av bygninger fra 2012. Fordelingen mellom P-ROM og S-ROM er basert på veiledningen og bygningssakkyndiges eget skjønn. P-ROM er måleverdige rom som benyttes til kort eller langt opphold. S-ROM er måleverdige rom som benyttes til lagring, og tekniske rom. Bruken av et rom på befaringstidspunktet har betydning for om rommet defineres som P-ROM eller S-ROM. Dette betyr at rommet både kan være i strid med teknisk forskrift og mangle godkjennelse i kommunen for den aktuelle bruken, uten at dette vil få betydning for valg av arealkategori.

• Se øvrig informasjon om areal i rapporten, Norsk Standard 3940 (2012 og 2023) og veiledningen til disse.

PERSONVERN

iVerdi AS, bygningssakkyndig og takstforetaket behandler person-opplysninger som bygningssakkyndig trenger for å kunne utarbeide rapporten. Personvernerklæring med informasjon om bruk av personopplysninger og dine rettigheter finner du her Personvernerklæring - iVerdi

DELING AV PERSONOPPLYSNINGER FOR TRYGGERE BOLIGHANDEL OG MULIG RESERVASJON

Norsk takst og deres samarbeidspartnere benytter personopplysninger fra rapporten for analyse- og statistikkformål, samt utvikling og drift av produkter og tjenester for takstbransjen og andre aktører i bolig-omsetningen. Les mer om dette og hvordan du kan reservere deg på https://www.norsktakst.no/norsk/om-norsk-takst/personvernerklaering/reservasjon/

Vendu lager en boliganalyse basert på opplysninger fra rapporten. Les mer om dette og hvordan du kan reservere deg her:https://samtykke.vendu.no/CB7074

KLAGEORDNING FOR FORBRUKERE

Er du som forbruker misfornøyd med bygningssakkyndiges arbeid eller opptreden ved taksering av bolig eller fritidshus, se www.takstklagenemnd.no for mer informasjon

EGENERKLÆRINGSSKJEMA

Til orientering vil dette skjema være en del av salgsoppgaven

Meglerfirma
PrivatMegleren Lillestrøm

Oppdragsnr.
24240430

Selger 1 navn	Selger 2 navn
Tone Sandvik	Øyvind Sæta

Gateadresse
Snorres gate 28

Poststed	Postnr
Lillestrøm	2004

Er det dødsbo?

☑ Nei ☐ Ja

Avdødes navn

Er det salg ved fullmakt?

☑ Nei ☐ Ja

Hjemmelshavers navn

Har du kjennskap til eiendommen?

☐ Nei ☑ Ja

Når kjøpte du boligen?

År: 2022

Hvor lenge har du eid boligen?

Antall år: 2

Antall måneder: 9

Har du bodd i boligen siste 12 måneder?

☐ Nei ☑ Ja

I hvilket forsikringsselskap har du tegnet villa/husforsikring?

Forsikringsselskap: Fremtind

Polise/avtalenr.: 26656630

Spørsmål for alle typer eiendommer

1 Kjenner du til om det er/har vært feil tilknyttet våtrommene, f.eks. sprekker, lekkasje, råte, lukt eller soppskader?

☑ Nei ☐ Ja

Document reference: 24240430

2 Kjenner du til om det er utført arbeid på bad/våtrom?

Svar | Nei

3 Kjenner du til om det er/har vært tilbakeslag av avløpsvann i sluk eller lignende?

☑ Nei ☐ Ja

4 Kjenner du til feil eller om har vært utført arbeid/kontroll på vann/avløp?

Svar | Nei

5 Kjenner du til om det er/har vært problemer med drenering, fuktinnsig, øvrig fukt eller fuktmerker i underetasje/kjeller?

☑ Nei ☐ Ja

6 Kjenner du til om det er/har vært utettheter i terrasse/garasje/tak/fasade?

☑ Nei ☐ Ja

7 Kjenner du til om det er/har vært problemer med ildsted/skorstein/pipe f.eks. dårlig trekk, sprekker, pålegg, fyringsforbud eller lignende?

☑ Nei ☐ Ja

8 Kjenner du til om det er/har vært f.eks. sprekker i mur, skjeve gulv eller lignende?

☑ Nei ☐ Ja

9 Kjenner du til om det er/har vært sopp/råteskader/insekter/skadedyr på eiendommen som rotter, mus, maur eller lignende?

☑ Nei ☐ Ja

10 Kjenner du til om det er/har vært skjeggkre i boligen?

☑ Nei ☐ Ja

11 Kjenner du til om det er/har vært utført arbeid på el-anlegget eller andre installasjoner (f.eks. oljetank, sentralfyr, ventilasjon)?

Svar | Nei

12 Kjenner du til om det er utført kontroll av el-anlegget og/eller andre installasjoner (f.eks. oljetank, sentralfyr, ventilasjon)?

☑ Nei ☐ Ja

13 Har du ladeanlegg/ladeboks for elbil i dag?

☐ Nei ☑ Ja

Beskrivelse | Elbil lader montert i garasje av faglært.

14 Kjenner du til om ufaglærte har utført arbeid som normalt bør utføres av faglærte, utover det som er nevnt tidligere (f.eks. drenering, murerarbeid, tømrerarbeid etc)?

☑ Nei ☐ Ja

15 Er det nedgravd oljetank på eiendommen?

☑ Nei ☐ Ja

16 Kjenner du til om det har vært utført arbeid på terrasse/garasje/tak/fasade?

Svar | Nei

17 Selges eiendommen med utleiedel, leilighet, hybel eller tilsvarende?

☑ Nei ☐ Ja

18 Kjenner du til om det er innredet/bruksendret/bygget ut i kjeller eller loft eller andre deler av boligen?

☑ Nei ☐ Ja

19 Kjenner du til forslag eller vedtatte reguleringsplaner, andre planer, nabovarsel eller offentlige vedtak som kan medføre endringer i bruken av eiendommen eller av dens omgivelser?

☑ Nei ☐ Ja

20 Kjenner du til om det foreligger påbud/heftelser/krav/manglende tillatelser vedrørende eiendommen?

☑ Nei ☐ Ja

Document reference: 24240430

21 Er det foretatt radonmåling?

☑ Nei ☐ Ja

22 Kjenner du til manglende brukstillatelse eller ferdigattest?

☑ Nei ☐ Ja

23 Kjenner du til om det foreligger skaderapporter/ tilstandsvurderinger eller utførte målinger?

☑ Nei ☐ Ja

24 Er det andre forhold av betydning ved eiendommen som kan være relevant for kjøper å vite om (f.eks. rasfare, tinglyste forhold eller private avtaler)?

☑ Nei ☐ Ja

Document reference: 24240430

Tilleggskommentar

Boligen er et nybygg fra 2022 oppført av Riis Bygg som står ansvarlig for helle prosjektet. Riis bygg har et godt servicenivå og kan kontaktes ved stort sett alle praktiske spørsmål.

Jeg bekrefter at opplysningene er gitt etter beste skjønn. Jeg er kjent med at dersom jeg har gitt ufullstendige, uriktige eller misvisende opplysninger om eiendommen, vil forsikringsselskapet kunne søke hel eller delvis regress for sine utbetalinger eller redusere sitt ansvar helt eller delvis, jfr. vilkår for boligselgerforsikring punkt 7.1 og forsikringsavtaleloven kapittel 4.

Jeg er orientert om mitt mulige ansvar som selger etter avhendingsloven, eventuelt etter kjøpsloven (aksjeboliger), og om forsikringsgiver sitt boligselgerforsikringstilbud.

Jeg er klar over at avtale om forsikring er bindende. Jeg er også klar over at premietilbudet først kan påberopes når boligen er solgt (budaksept). Premietilbudet som er gitt av megler er bindende for forsikringsgiver i 6 – seks – måneder fra oppdragsinngåelse med megler.

Etter dette vil premien og forsikringsvilkårene kunne justeres. Når premietilbudet ikke lenger er bindende for forsikringsselskapet må egenerklæringsskjemaet signeres på nytt og eventuelle endringer påføres. Det vil da være forsikringspremien og forsikringsvilkårene på ny signeringsdato som legges til grunn.

Det kan ikke tegnes boligselgerforsikring ved følgende salg:

- mellom ektefeller eller slektninger i rett oppstigende eller nedstigenede linje, søsken, eller
- mellom personer som bor eller har bodd på boligeiendommen og/eller
- når salget skjer som ledd i sikredes næringsvirksomhet/er en næringseiendom
- etter at boligeiendommen er lagt ut for salg.
- ved salg av helårs- og fritidsbolig er det krav til at det foreligger tilstandsrapport i henhold til Forskrift til avhendingslova (tryggere bolighandel).

Forsikringsselskapet kan ved skriftlig samtykke akseptere tegning av forsikring også i ovennevnte tilfeller.

Dersom forsikringsselskapet ikke har gitt skriftlig samtykke, kan erstatningen bortfalle.

Ved oppgjørsoppdrag trer forsikringen i kraft når kontrakten er signert av begge parter, begrenset til siste 12 måneder før overtakelse.

Forøvrig oppfordrer selger potensielle kjøpere til å undersøke eiendommen grundig, jf avhendigsloven § 3-10 og kjøpsloven § 20 (aksjeboliger).

Gyldig forsikring forutsetter at det for helårs- og fritidsbolig foreligger tilstandsrapport som er i henhold til Forskrift til avhendingslova (tryggere bolighandel).

☑ Jeg ønsker boligselgerforsikring, og bekrefter å ha mottatt og lest forsikringsvilkårene og informasjonsbrosjyre til selger i forbindelse med kjøp av boligselgerforsikring. Forsikringen trer i kraft på det tidspunkt det foreligger en budaksept mellom partene, begrenset til tolv måneder før overtagelse. Ved oppgjørsoppdrag trer forsikringen i kraft når kontrakten er signert av begge parter, begrenset til siste 12 måneder før overtakelse. Jeg bekrefter med dette at eiendommen ikke er en næringseiendom, at den ikke selges som ledd i næringsvirksomhet eller mellom ektefeller eller slektninger i rett oppstigende eller nedstigende linje, søsken, eller mellom personer som bor eller har bodd på boligeiendommen. Gyldig forsikring forutsetter at det for helårs- og fritidsbolig foreligger tilstandsrapport som er i henhold til Forskrift til avhendingslova (tryggere bolighandel). Forsikringen er ugyldig dersom den tegnes i strid med forsikringsvilkårene. Jeg er innforstått med at eiendomsmegleren ikke har fullmakt til å gjøre unntak fra ovennevnte begrensninger. Jeg er oppmerksom på at 8% av total forsikringskostnader honorar til Söderberg & Partners.

☐ Jeg ønsker ikke boligselgerforsikring, men megler har tilbudt meg å kjøpe slik forsikring.

☐ Jeg kan ikke kjøpe boligselgerforsikring ihht vilkår.

Document reference: 24240430

E-Signing validated

secured by nets

NAME OF SIGNER	IDENTIFIER	TIME	ELECTRONIC ID
Tone Sandvik	d9bfc7c56c6facef0f6ab7011ba893b3e5a9b273	16.12.2024 14:59:09 UTC	Signer authenticated by Nets One time code


NAME OF SIGNER	IDENTIFIER	TIME	ELECTRONIC ID
Øyvind Sæta	b7bcd5019e298928ab9b62a2b30877870bab678c	15.12.2024 21:56:00 UTC	Signer authenticated by Nets One time code

Document reference: 24240430

- This is a PDF document digitally signed by Nets' E-Signing service.
- The document's integrity is protected by signing and sealing the contents with a certificate issued to Nets by a third party. Validating the signature confirms that the contents have not been modified since the time of signing.
- For more information about document formats, see https://www.nets.eu/developer

ENERGIATTEST

Adresse	Snorres gate 28
Postnummer	2004
Sted	LILLESTRØM
Kommunenavn	Lillestrøm
Gårdsnummer	82
Bruksnummer	263
Seksjonsnummer	—
Andelsnummer	—
Festenummer	—
Bygningsnummer	300814865
Bruksenhetsnummer	H0101
Merkenummer	Energiattest-2024-61484
Dato	18.12.2024
Innmeldt av	ANDERS LEMOEN HOTVEDT

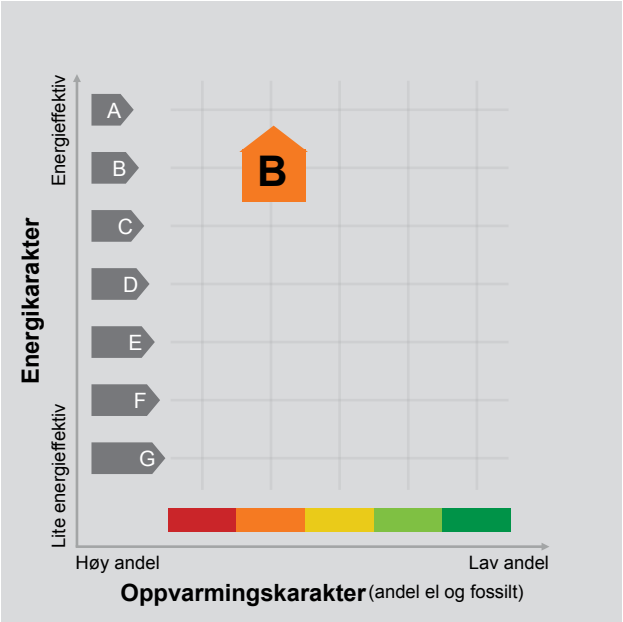

Energimerket angir boligens energistandard. Energimerket består av en energikarakter og en oppvarmingskarakter, se i figuren. Energimerket symboliseres med et hus, hvor fargen viser oppvarmingskarakter, og bokstaven viser energikarakter.

Energikarakteren angir hvor energieffektiv boligen er, inkludert oppvarmingsanlegget. Energikarakteren er beregnet ut fra den typiske energibruken for boligtypen. Beregningene er gjort ut fra normal bruk ved et gjennomsnittlig klima. Det er boligens energimessige standard og ikke bruken som bestemmer energikarakteren.
A betyr at boligen er energieffektiv, mens G betyr at boligen er lite energieffektiv. En bolig bygget etter byggeforskriftene vedtatt i 2010 vil normalt få C.

Oppvarmingskarakteren forteller hvor stor andel av oppvarmingsbehovet (romoppvarming og varmtvann) som dekkes av elektrisitet, olje eller gass.
Grønn farge betyr lav andel el, olje og gass, mens rød farge betyr høy andel el, olje og gass.
Oppvarmingskarakteren skal stimulere til økt bruk av varmepumper, solenergi, biobrensel og fjernvarme.

Om bakgrunnen for beregningene, se www.enova.no/energimerking.

Målt energibruk

Brukeren har valgt å ikke oppgi målt energibruk.

Hvordan boligen benyttes har betydning for energibehovet

Energibehovet påvirkes av hvordan man benytter boligen, og kan forklare avvik mellom beregnet og målt energibruk. Gode energivaner bidrar til at energibehovet reduseres. Energibehovet kan også bli lavere enn normalt dersom:

- deler av boligen ikke er i bruk,
- færre personer enn det som regnes som normalt bruker boligen, eller
- den ikke brukes hele året.

Gode energivaner

Ved å følge enkle tips kan du redusere ditt energibehov, men dette vil ikke påvirke boligens energimerke.

Energimerkingen kan kun endres gjennom fysiske endringer på boligen.

Tips 1: Følg med på energibruken i boligen
Tips 2: Luft kort og effektivt
Tips 3: Redusér innetemperaturen
Tips 4: Bruk varmtvann fornuftig

Mulige forbedringer for boligens energistandard

Ut fra opplysningene som er oppgitt om boligen, anbefales følgende energieffektiviserende tiltak. Dette er tiltak som kan gi bygningen et bedre energimerke.

Noen av tiltakene kan i tillegg være svært lønnsomme. Tiltakene bør spesielt vurderes ved modernisering av bygningen eller utskifting av teknisk utstyr.

Tiltaksliste (For full beskrivelse av tiltakene, se Tiltaksliste - vedlegg 1)

- Montere automatikk på utebelysning
- Termostat- og nedbørsstyring av snøsmelteanlegg
- Redusér innetemperaturen
- Velg hvitevarer med lavt forbruk

Det tas forbehold om at tiltakene er foreslått ut fra de opplysninger som er gitt om boligen. Fagfolk bør derfor kontaktes for å vurdere tiltakene nærmere. Eventuell gjennomføring av tiltak må skje i samsvar med gjeldende lovverk, og det må tas hensyn til krav til godt inneklima og forebygging av fuktskader og andre byggskader.

Boligdata som er grunnlag for energimerket

Energimerket og andre data i denne attesten er beregnet ut fra opplysninger som er gitt av boligeier da attesten ble registrert. Nedenfor er en oversikt over oppgitte opplysninger, som boligeier er ansvarlig for.

Der opplysninger ikke er oppgitt, brukes typiske standardverdier for den aktuelle bygningstypen. For mer informasjon om beregninger, se https://www.enova.no/energimerking/om-energimerkeordningen/om-energiattesten/beregning-av-energikarakteren/.

Bygningskategori:	Småhus
Bygningstype:	Enebolig
Byggeår	2022
Bygningsmateriale:	Tre
BRA:	232
Ant. etg. med oppv. BRA:	2
Detaljert vegger:	Nei
Detaljert vindu:	Nei

Teknisk installasjon

Oppvarming:	Elektrisk Ved
Ventilasjon	Balansert ventilasjon

Om grunnlaget for energiattesten

Oppgitte opplysninger om boligen kan finnes ved å gå inn på www.enova.no/energimerking, og logge inn via ID-porten/Altinn. På siden "Eiendommer" kan du søke opp bygninger og hente fram energiattester som er laget tidligere. For å se detaljer for en bolig hvor det er brukt detaljert registrering må du velge "Gjenbruk" av aktuell attest under Offisielle energiattester i skjermbildet "Valgt eiendom". Boligeier er ansvarlig for at det blir brukt riktige opplysninger. Eventuelle gale opplysninger må derfor tas opp med selger eller utleier da dette kan ha betydning for prisfastsettelsen.
Det kan når som helst lage en ny energiattest.

Om energimerkeordningen

Enova er ansvarlig for energimerkeordingen. Energimerket beregnes på grunnlag av oppgitte opplysninger om boligen. For informasjon som ikke er oppgitt, brukes typiske standardverdier for den aktuelle bygningstypen fra tidsperioden den ble bygd i. Beregningsmetodene for energikarakteren baserer seg på NS 3031 (https://www.enova.no/energimerking/om-energimerkeordningen/faktaark/).

Spørsmål om energiattesten, energimerkeordningen eller gjennomføring av energieffektivisering og tilskuddsordninger kan rettes til Enova Svarer på tlf. 24 24 08 95 eller svarer@enova.no.

Pliktene til energimerking er beskrevet i energimerkeforskriften (bygninger).

Nærmere opplysninger om energimerkeordningen kan du finne på www.enova.no/energimerking.

For ytterligere råd og veiledning om effektiv energibruk, vennligst se www.enova.no/hjemme eller ring Enova svarer på tlf. 24 24 08 95.

Tiltaksliste: Vedlegg til energiattesten

Tiltak utendørs

Tiltak 1: Montere automatikk på utebelysning

Det kan monteres fotocelle på utebelysningen slik at det automatisk går av/på etter dagslyset/mørket. Eller det kan monteres bevegelsessensor slik at lyset kun går på ved bevegelse og slås av automatisk etter forhåndsinnstilt tid.

Tiltak 2: Termostat- og nedbørsstyring av snøsmelteanlegg

Snøsmelteanlegget er kun manuelt styrt, eller styres kun etter lufttemperatur. Det installeres automatikk slik at snøsmelteanlegget både er temperatur- og nedbørsstyrt. Det kan være i form av en temperatur- og snøføler i bakken, med temperatur - og fuktføler i luften.Snøsmelteanlegget aktiveres kun ved behov dvs.når det registreres nedbør og kulde samtidig.

Tiltak 3: Montere urbryter på motorvarmer

Det monteres urbryter (koblingsur) på motorvarmeren slik at den ikke står på mer enn nødvendig.

Tiltak 4: Skifte til sparepærer på utebelysning

Sparepærer på 5, 7, 11, 15, og 20 W tilsvarer glødelamper på henholdsvis 25, 40, 60, 75 og 100 W. Sparepærer gir like mye lys som vanlige glødelamper, men bruker bare rundt 20% av energien. De varer dessuten lenger, 8.000-15.000 timer mot 1.000 - 2.500 timer for glødelamper.

Brukertiltak

Tiltak 5: Redusér innetemperaturen

Ha en moderat innetemperatur, for hver grad temperatursenkning reduseres oppvarmingsbehovet med 5 %. Mennesker er også varmekilder; jo flere gjester – desto større grunn til å dempe varmen. Ha lavere temperatur i rom som brukes sjelden eller bare deler av døgnet. Montér tetningslister rundt trekkfulle vinduer og dører (kan sjekkes ved bruk av myggspiral/røyk eller stearinlys). Sett ikke møbler foran varmeovner, det hindrer varmen i å sirkulere. Trekk for gardiner og persienner om kvelden, det reduserer varmetap gjennom vinduene.

Tiltak 6: Velg hvitevarer med lavt forbruk

Når du skal kjøpe nye hvitevarer så velg et produkt med lavt strømforbruk. Produktene deles inn i energiklasser fra A til G, hvor A er det minst energikrevende. Mange produsenter tilbyr nå varer som går ekstra langt i å være energieffektive. A+ og det enda bedre A++ er merkinger som har kommet for å skille de gode fra de ekstra gode produktene.

Tiltak 7: Følg med på energibruken i boligen

Gjør det til en vane å følge med energiforbruket. Les av måleren månedlig eller oftere for å være bevisst energibruken. Ca halvparten av boligens energibruk går til oppvarming.

Tiltak 8: Luft kort og effektivt

Ikke la vinduer stå på gløtt over lengre tid. Luft heller kort og effektivt, da får du raskt skifta lufta i rommet og du unngår nedkjøling av gulv, tak og vegger.

Tiltak 9: Vask med fulle maskiner

Fyll opp vaske- og oppvaskmaskinen før bruk. De fleste maskiner bruker like mye energi enten de er fulle eller ikke.

Tiltak 10: Slå av lyset og bruk sparepærer

Slå av lys i rom som ikke er i bruk. Utnytt dagslyset. Bruk sparepærer, spesielt til utelys og rom som er kalde eller bare delvis oppvarmet.

Tiltak 11: Tiltak utendørs

Monter urbryter (koblingsur) på motorvarmeren slik at den ikke står på mer enn nødvendig. Skift til sparepærer. Sparepærer på 5, 7, 11, 15, og 20 W tilsvarer glødelamper på henholdsvis 25, 40, 60, 75 og 100 W, og de varer dessuten lenger, 8.000-15.000 timer mot 1.000-2.500 timer for glødelamper. Det kan monteres fotocelle på utebelysningen slik at det automatisk går av/på etter dagslyset/mørket. Eller det kan monteres bevegelsessensor slik at lyset kun går på ved bevegelse og slås av automatisk etter forhåndsinnstilt tid. For snøsmelteanlegg som kun er manuelt styrt av/på eller ift. lufttemperatur kan det installeres automatikk slik at snøsmelteanlegget både er temperatur- og nedbørsstyrt dvs. når det registreres nedbør og kulde samtidig.

Tiltak 12: Slå el.apparater helt av

Elektriske apparater som har stand-by modus trekker strøm selv når de ikke er i bruk, og må derfor slås helt av.

Tiltak 13: Bruk varmtvann fornuftig

Bytt til sparedusj hvis du ikke har. For å finne ut om du bør bytte til sparedusj eller allerede har sparedusj kan du ta tiden på fylling av ei vaskebøtte; nye sparedusjer har et forbruk på kun 9 liter per minutt. Ta dusj i stedet for karbad.Skift pakning på dryppende kraner.Dersom varmtvannsberederen har nok kapasitet kan temperaturen i berederen reduseres til 70gr.

Tiltak 14: Spar strøm på kjøkkenet

Ikke la vannet renne når du vasker opp eller skyller. Bruk kjeler med plan bunn som passer til platen, bruk lokk, kok ikke opp mer vann enn nødvendig og slå ned varmen når det har begynt å koke. Slå av kjøkkenventilatoren når det ikke lenger er behov. Bruk av microbølgeovn til mindre mengder mat er langt mer energisparende enn komfyren. Tin frossenmat i kjøleskapet.Kjøl - og frys skal avrimes ved behov for å hindre unødvendig energibruk og for høy temperatur inne i skapet / boksen (nye kjølekap har ofte automatisk avriming). Fjern støv på kjøleribber og kompressor på baksiden. Slå av kaffetraker når kaffen er ferdig traktet og bruk termos. Oppvaskmaskinen har innebygde varmeelementer for oppvarming av vann og skal kobles til kaldvannet, kobles den til varmtvannet øker energibruken med 20 - 40 % samtidig som enkelte vaske - og skylleprosesser foregår i feil temperatur.

Tiltak på elektriske anlegg

Tiltak 15: Temperatur- og tidsstyring av panelovner

Evt. eldre elektriske varmeovner uten termostat skiftes ut med nye termostatregulerte ovner med tidsstyring, eller det ettermonteres termostat / spareplugg på eksisterende ovn. Dersom mange ovner skiftes ut bør det vurderes et system hvor temperatur og tidsinnstillinger i ulike rom i boligen styres fra en sentral enhet.

Tiltak 16: Temperatur- og tidsstyring av elektrisk gulvvarme / takvarme

For evt. eldre gulvvarme/takvarme uten termostat monteres ny styringsenhet med kombinert termostat og tidsstyring. Dersom mange slike styringsenheter og/eller panelovner skiftes ut bør det vurderes et system hvor temperatur og tidsinnstillinger i ulike rom i boligen styres fra en sentral enhet.

Tiltak på luftbehandlingsanlegg

Tiltak 17: Utføre service på ventilasjonsanlegg

Balanserte ventilasjonsanlegg bør kontrolleres jevnlig for å sikre at de fungerer som de skal. Filtere bør skiftes jevnlig.

Samlet rapport for matrikkelenhet

For matrikkelenhet:

Kommune:	3205 - LILLESTRØM
Gårdsnummer:	82
Bruksnummer:	263

Utskriftsdato/klokkeslett:	10.12.2024 kl. 16:22
Produsert av:	3030 Lillestrøm Innsyn01-

Matrikkelenhet

Matrikkelenhetstype:	Grunneiendom
Bruksnavn:	
Etableringsdato:	30.07.2020
Skyld:	0
Er tinglyst:	Ja
Har festegrunner:	Nei
Er seksjonert:	Nei

Arealrapport

Tekst	Areal	Kommentar
Beregna areal for 82 / 263	524 m2	

Eierforhold

Tinglyste eierforhold

Rolle	Status	Føds.d./org.nr	Navn	Bruksenhet	Adresse	Andel
Hjemmelshaver		060771	SANDVIK TONE		Snorres gate 28 2004 LILLESTRØM	1 / 2
Hjemmelshaver		240474	SÆTA ØYVIND	H0203	Ødegårds vei 201 1470 LØRENSKOG	1 / 2

Oversikt over teiger (EUREF89 UTM Sone 32)

Løpenr	Type	Hovedteig	Nord	Øst	Høyde	Areal	Merknader
1	Teig	Ja	6648030	615819		524 m2	

Forretninger der matrikkelenheten er involvert

Forretning Forretningstype Årsak til feilretting	Forretningsdokumentdato Kommunal saksreferanse Nettadresse (URL) Annen referanse	Tinglysing Status	Endret dato	Matrikkelføring Signatur	Dato
Omnummerering v/kommuneendring	01.01.2024	Tinglyst	01.01.2024	smatmynd	01.01.2024
Omnummerering		Omnummerert til: 3205 - 82/263 Omnummerert fra: 3030 - 82/263			

Forretning Forretningstype Årsak til feilretting	Forretningsdokumentdato Kommunal saksreferanse Nettadresse (URL) Annen referanse	Tinglysing Status	Endret dato	Matrikkelføring Signatur	Dato
Opprett ny grunneiendom ved fradeling	12.05.2020	Tinglyst	30.07.2020	0231smt	05.06.2020
Oppmålingsforretning	2020/1667				

Rolle	Matrikkelenhet	Arealendring
Avgiver	3030 - 82/125	-524
Mottaker	3030 - 82/263	524
Berørt	3030 - 82/45	0
Berørt	3030 - 82/76	0
Berørt	3030 - 82/226	0

Adresser

Adressetype	Adressenavn Adressetilleggsnavn	Adressekode Kildekode	Adressenr Koord.syst. Nord	Øst	Kretser	Atkomstpunkt
Vegadresse	Snorres gate	12750	28 EUREF89 UTM Sone 32 6648028	 615824	Grunnkrets 0303 Vigernes 3 Stemmekrets: 3 Vigernes Kirkesokn: 02060301 Lillestrøm Postnr.område: 2004 LILLESTRØM Tettsted: 801 Oslo	Nei

Aktive bygg som er registrert på matrikkelenheten

Bygningsnr: 300 814 865
Løpenr:
Repr.punkt: Koordinatsystem: EUREF89 UTM Sone 32
Nord: 6648030 Øst: 615821
Bygningsendringskode:
Bygningstype: Enebolig
Næringsgruppe: Bolig
Bygningsstatus: Ferdigattest
Energikilder: Elektrisitet
Oppvarming: Elektrisk

Bebygd areal:	130	Ant. boliger:	1
Bruksareal bolig:	235	Ant. etasjer:	2
Bruksareal annet:	0	Vannforsyning:	Tilkn. off. vannverk
Bruksareal totalt:	235		
Bruttoareal bolig:	260	Avløp:	Offentlig kloakk
Bruttoareal annet:	0		
Bruttoareal totalt:	260	Har heis:	Nei
Alternativt areal:	0		
Alternativt areal 2:	0		

Datoer	
Rammetillatelse:	02.07.2020
Igangsettingstillatelse:	02.07.2020
Tatt i bruk:	
Midlertidig brukstillatelse:	
Ferdigattest:	18.02.2022

Etasjer

Etasje	Antall boenheter	BRA bolig	BRA annet	BRA totalt	BTA bolig	BTA annet	BTA totalt	Alt. areal	Alt. areal 2
H02	0	118	0	118	130	0	130	0	0

Etasje	Antall boenheter	BRA bolig	BRA annet	BRA totalt	BTA bolig	BTA annet	BTA totalt	Alt. areal	Alt. areal 2
H01	1	117	0	117	130	0	130	0	0

Bruksenheter

Adresse	Bruksenhetsnummer	Bruksenhetstype	Bruksareal	Ant. rom	Kjøkkentilgang	Bad	WC	Matrikkelenhet
12750 Snorres gate 28	H0101	Bolig	235	6	Kjøkken	2	3	82/263

Kontaktpersoner

Rolle	Føds.dato/org.nr	Navn	Bruksenhet	Adresse
Tiltakshaver	988883778	RIIS BYGG AS		Romeriksgata 25 2003 LILLESTRØM

Utgåtte bygg som er registrert på matrikkelenheten

Bygningsnr: 150 953 731
Løpenr:
Repr.punkt: Koordinatsystem: EUREF89 UTM Sone 32
Nord: 6648028 Øst: 615826
Bygningsendringskode:
Bygningstype: Tomannsbolig, horisontaldelt
Næringsgruppe: Bolig
Bygningsstatus: Bygning revet/brent
Energikilder:
Oppvarming:

Bebygd areal:	0	Ant. boliger:	2
Bruksareal bolig:	304	Ant. etasjer:	4
Bruksareal annet:	0	Vannforsyning:	
Bruksareal totalt:	304	Avløp:	
Bruttoareal bolig:	0	Har heis:	Nei
Bruttoareal annet:	0		
Bruttoareal totalt:	0		
Alternativt areal:	0		
Alternativt areal 2:	0		

Datoer

Rammetillatelse:	06.02.1954
Igangsettingstillatelse:	
Tatt i bruk:	06.02.1954
Midlertidig brukstillatelse:	
Ferdigattest:	
Bygning godkjent for riving/brenning:	27.10.2019
Bygning revet/brent:	13.08.2021

Etasjer

Etasje	Antall boenheter	BRA bolig	BRA annet	BRA totalt	BTA bolig	BTA annet	BTA totalt	Alt. areal	Alt. areal 2
L01	0	43	0	43	0	0	0	0	0
H02	2	91	0	91	0	0	0	0	0
H01	0	91	0	91	0	0	0	0	0
K01	0	79	0	79	0	0	0	0	0

Bruksenheter

Adresse	Bruksenhetsnummer	Bruksenhetstype	Bruksareal	Ant. rom	Kjøkkentilgang	Bad	WC	Matrikkelenhet
	H0201	Bolig	74	3	Kjøkken	1	1	82/263
	H0202	Bolig	74	3	Kjøkken	1	1	82/263


Bygningsnr:	150 953 758	Bebygd areal:	0	Ant. boliger:	0	Datoer	
Løpenr:		Bruksareal bolig:	0	Ant. etasjer:	1	Rammetillatelse:	11.06.1957
Repr.punkt:	Koordinatsystem: EUREF89 UTM Sone 32	Bruksareal annet:	17	Vannforsyning:		Igangsettingstillatelse:	
	Nord: 6648040 Øst: 615818	Bruksareal totalt:	17	Avløp:		Tatt i bruk:	11.06.1957
Bygningsendringskode:		Bruttoareal bolig:	0	Har heis:	Nei	Midlertidig brukstillatelse:	
Bygningstype:	Garasjeuthus anneks til bolig	Bruttoareal annet:				Ferdigattest:	
Næringsgruppe:	Annet som ikke er næring	Bruttoareal totalt:	0			Bygning godkjent for riving/brenning:	27.10.2019
Bygningsstatus:	Bygning revet/brent	Alternativt areal:	0				
Energikilder:		Alternativt areal 2:	0			Bygning revet/brent:	13.08.2021
Oppvarming:							


Etasjer

Etasje	Antall boenheter	BRA bolig	BRA annet	BRA totalt	BTA bolig	BTA annet	BTA totalt	Alt. areal	Alt. areal 2
H01	0	0	17	17	0	0	0	0	0

Bruksenheter

Adresse	Bruksenhetsnummer	Bruksenhetstype	Bruksareal	Ant. rom	Kjøkkentilgang	Bad	WC	Matrikkelenhet
		Unummerert bruksenhet	0	0		0	0	82/263

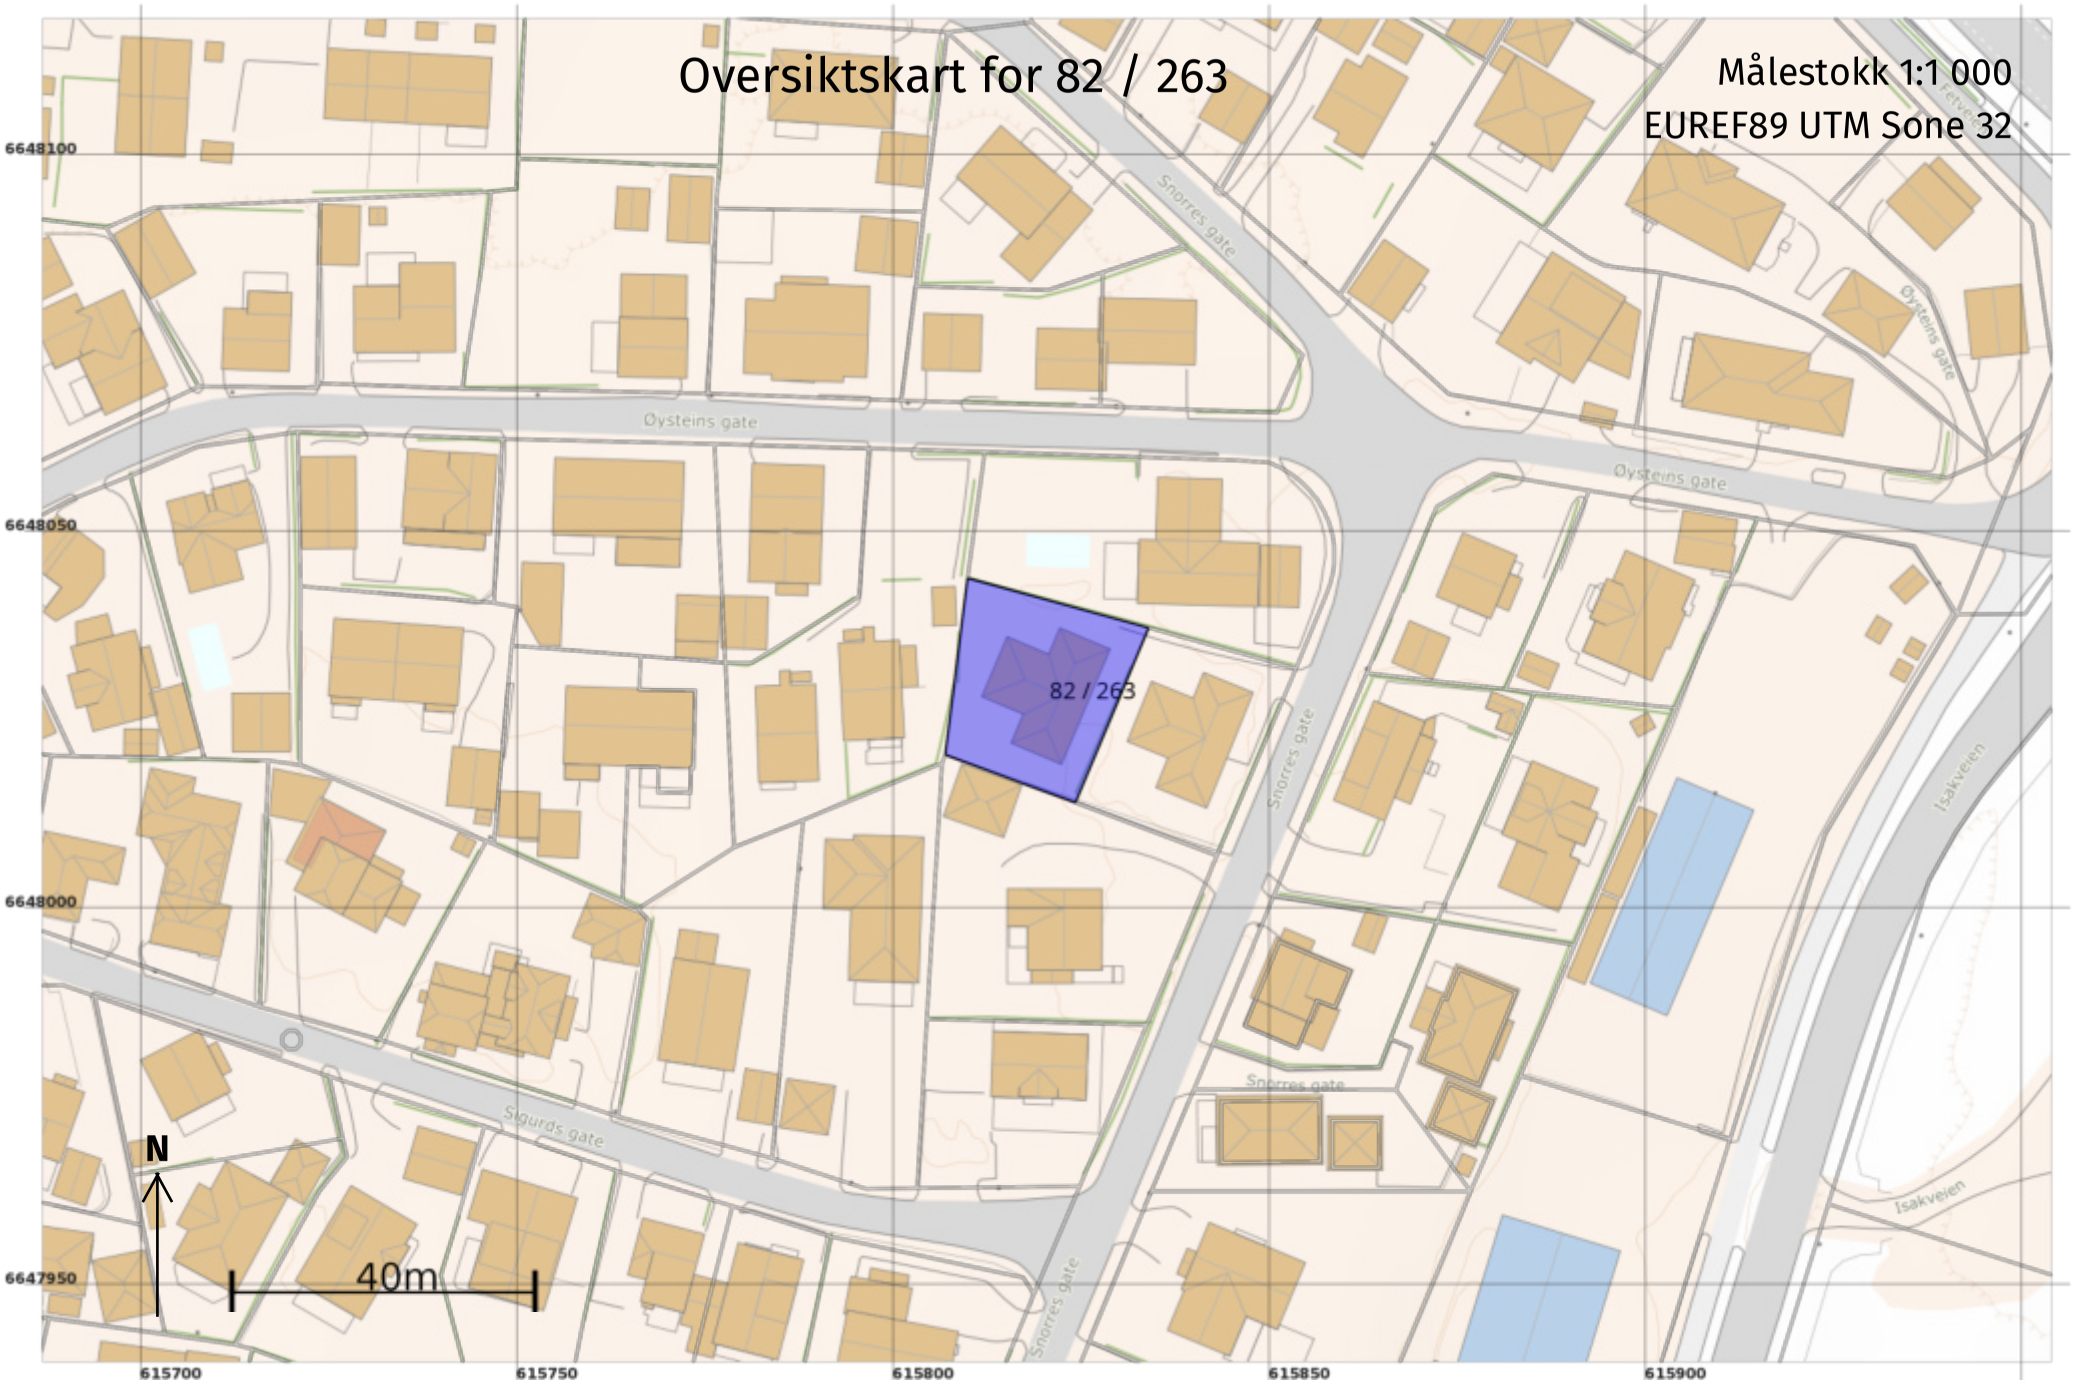
Oversiktskart for 82 / 263
Målestokk 1:1 000
EUREF89 UTM Sone 32
82 / 263
Øysteins gate
Snorres gate
Sigurds gate
Isakveien
N
40m
6648100
6648050
6648000
6647950
615700
615750
615800
615850
615900

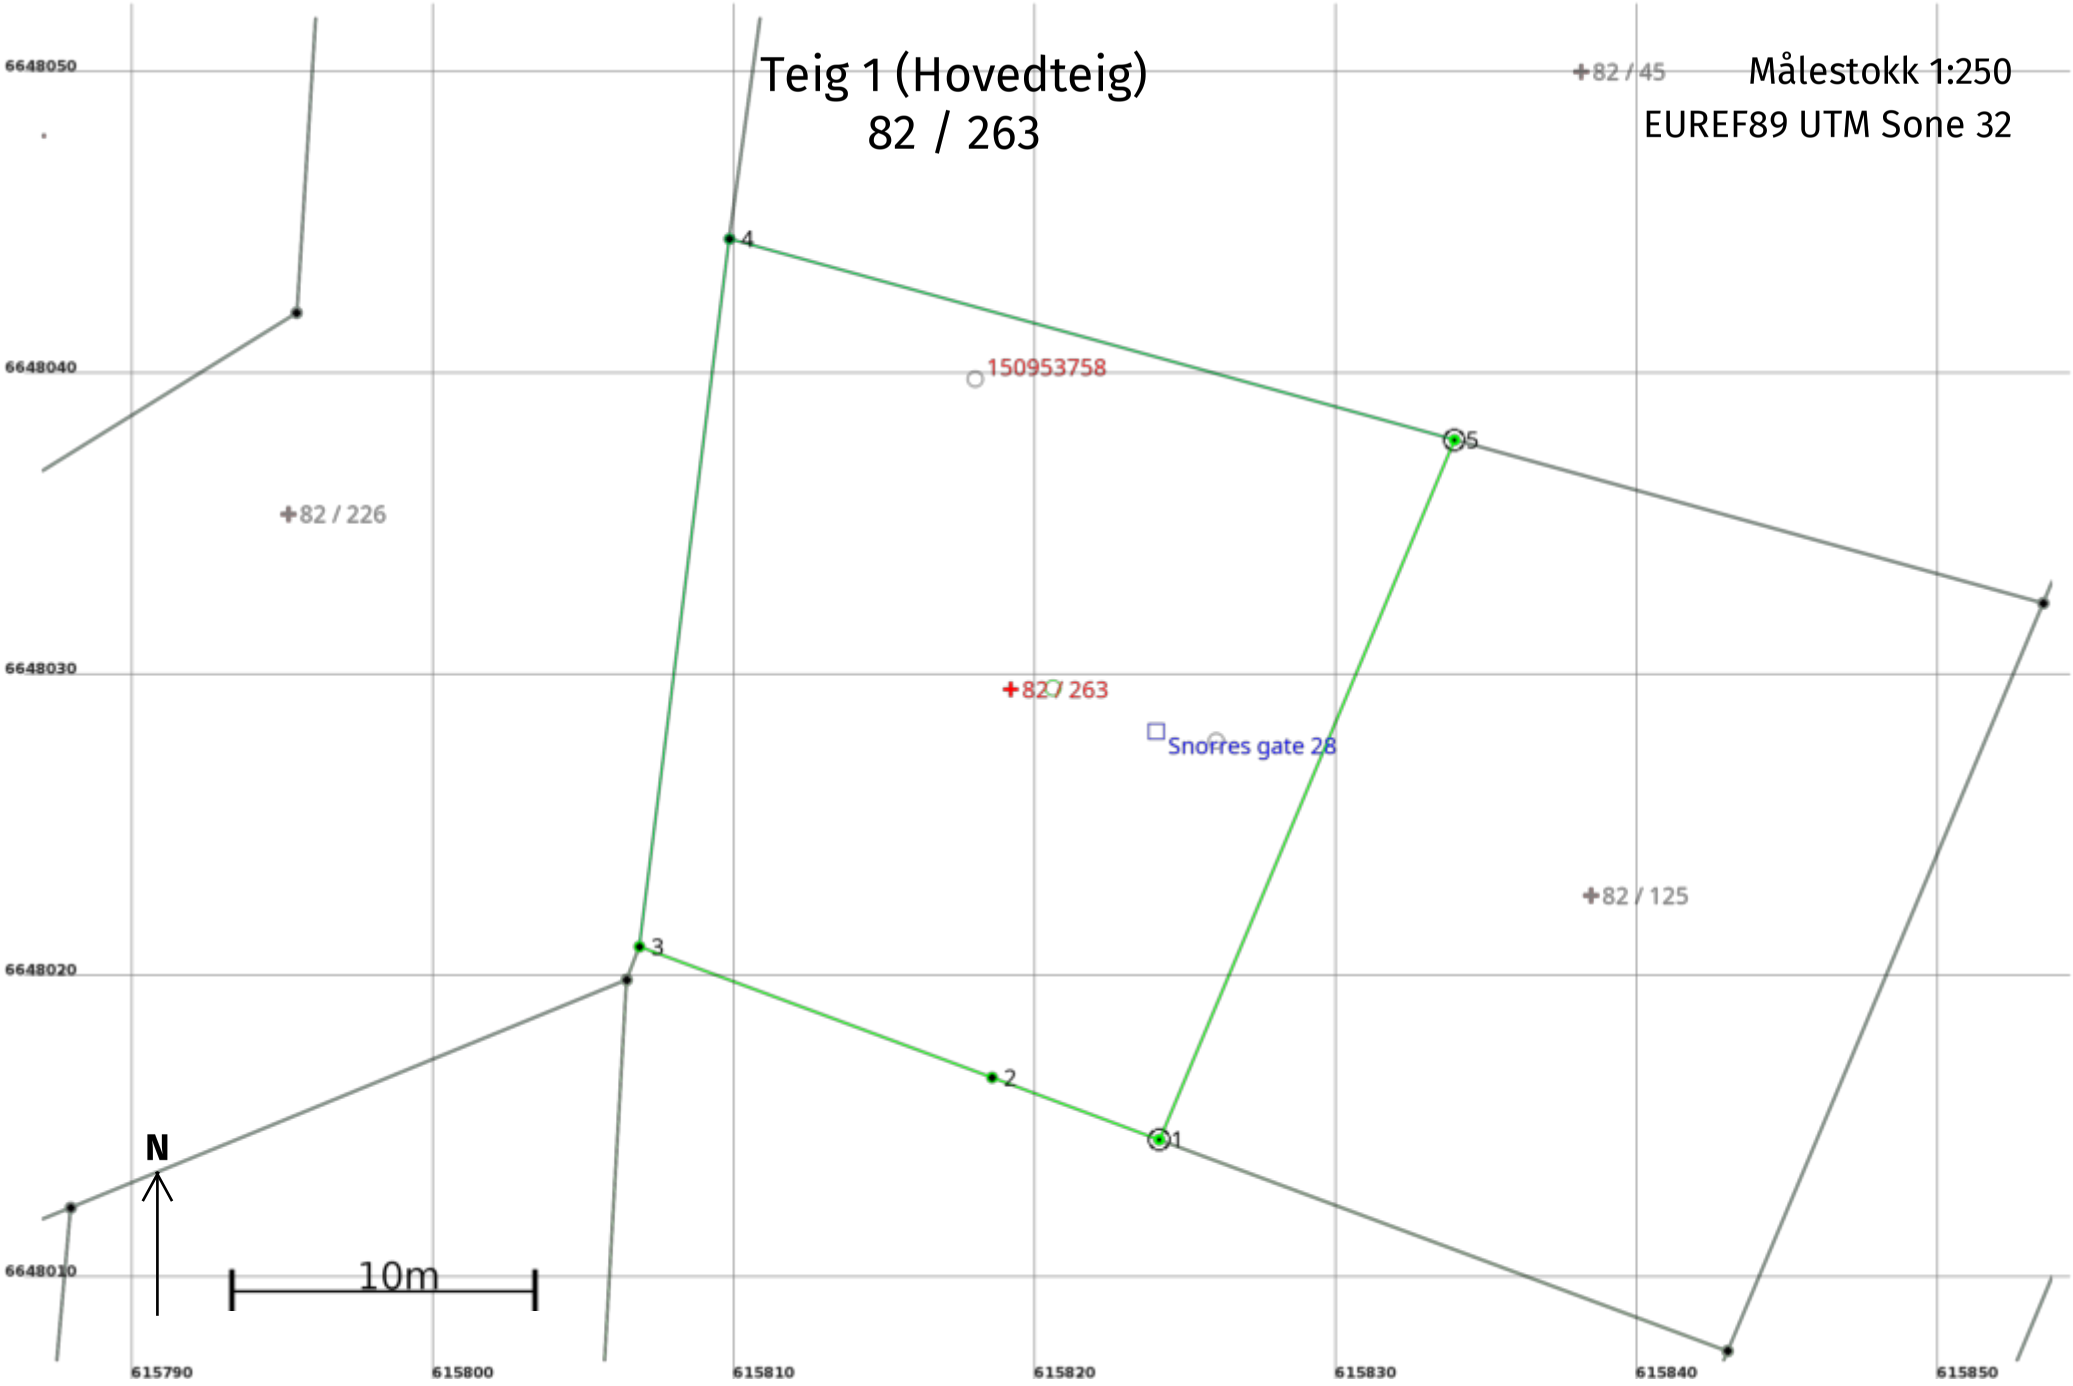
Teig 1 (Hovedteig)
82 / 263
Målestokk 1:250
EUREF89 UTM Sone 32
6648050
6648040
6648030
6648020
6648010
615790
615800
615810
615820
615830
615840
615850
+82 / 45
+82 / 226
+82 / 125
150953758
+82 / 263
Snorres gate 28
1
2
3
4
5
N
10m

Areal og koordinater

Areal: 524 Arealmerknad:

Representasjonspunkt: **Koordinatsystem:** EUREF89 UTM Sone 32 **Nord:** 6648030 **Øst:** 615819

Grensepunkt / Grenselinje **Ytre avgrensing**

Løpenr	Nord	Øst	Grensemerke nedsatt i / Lengde (m)	Grensepunkttype / Linjeinformasjon	Målemetode	Nøyaktighet (SD i cm)	Radius
1	6648014,77	615824,11	Jord 5,92	Offentlig godkjent grensemerke	10 Terrengmålt	10	
2	6648016,83	615818,56	Jord 12,49	Rør	10 Terrengmålt	10	
3	6648021,17	615806,85	Jord 23,66	Rør	10 Terrengmålt	10	
4	6648044,64	615809,84	24,98	Umerket	10 Terrengmålt	13	
5	6648037,97	615833,91	Jord 25,19	Offentlig godkjent grensemerke	10 Terrengmålt	10	

Lillestrøm kommune

Grunnkart
82/263/0/0

Tegnforklaring

- Bolig, uthus, landbruk
- Fritids-/sesongbosted
- Bygning, annen kjent type
- Bygning uten matrikkelinformasjon
- Andre tiltak
- Bygning tiltak, endring
- Bygning tiltak, nybygg
- Bygning tiltak, riving
- Samferdsel tiltak
- Andre tiltakstyper/ spesifiseringer

Eiendomsgrenser

- Nøyaktig
- Middels nøyaktig
- Mindre nøyaktig
- Mindre - lite nøyaktig
- Unøyaktig
- Omtvistet grense
- Hjelpelinje vannkant
- Hjelpelinje vegkant
- Fiktive hjelpelinjer
- Hjelpelinje punktfeste

N

Kartprojeksjon: UTM Sone 32 N
Datum: EUREF89

Målestokk: 1:500
Papirstørrelse: A4
Produsert: 10.12.2024



© Geodata AS, Kartverket; © Geodata AS, Kartverket, Geovekst og kommunene

Med forbehold om feil i kartgrunnlaget. Produktet er etablert med data fra Lillestrøm kommune og Geovekst.

Lillestrøm kommune

Ledningskart 82/263/0/0


Tegnforklaring

- Eiendomsgrense
- Grenpunkt
- Stoppekran
- Kum
- Sandfangskum
- Sluk med sandfang
- Sluk
- Vannledninger kommunal
- Vannledninger privat
- Spillvannsledninger privat
- Overvannsledninger kommunal
- Overvannsledninger privat
- Avløp felles kommunal
- Avløp felles privat
- Drensledning

N

Kartprojeksjon: UTM Sone 32 N
Datum: EUREF89

Målestokk: 1:500
Papirstørrelse: A4
Produsert: 10.12.2024

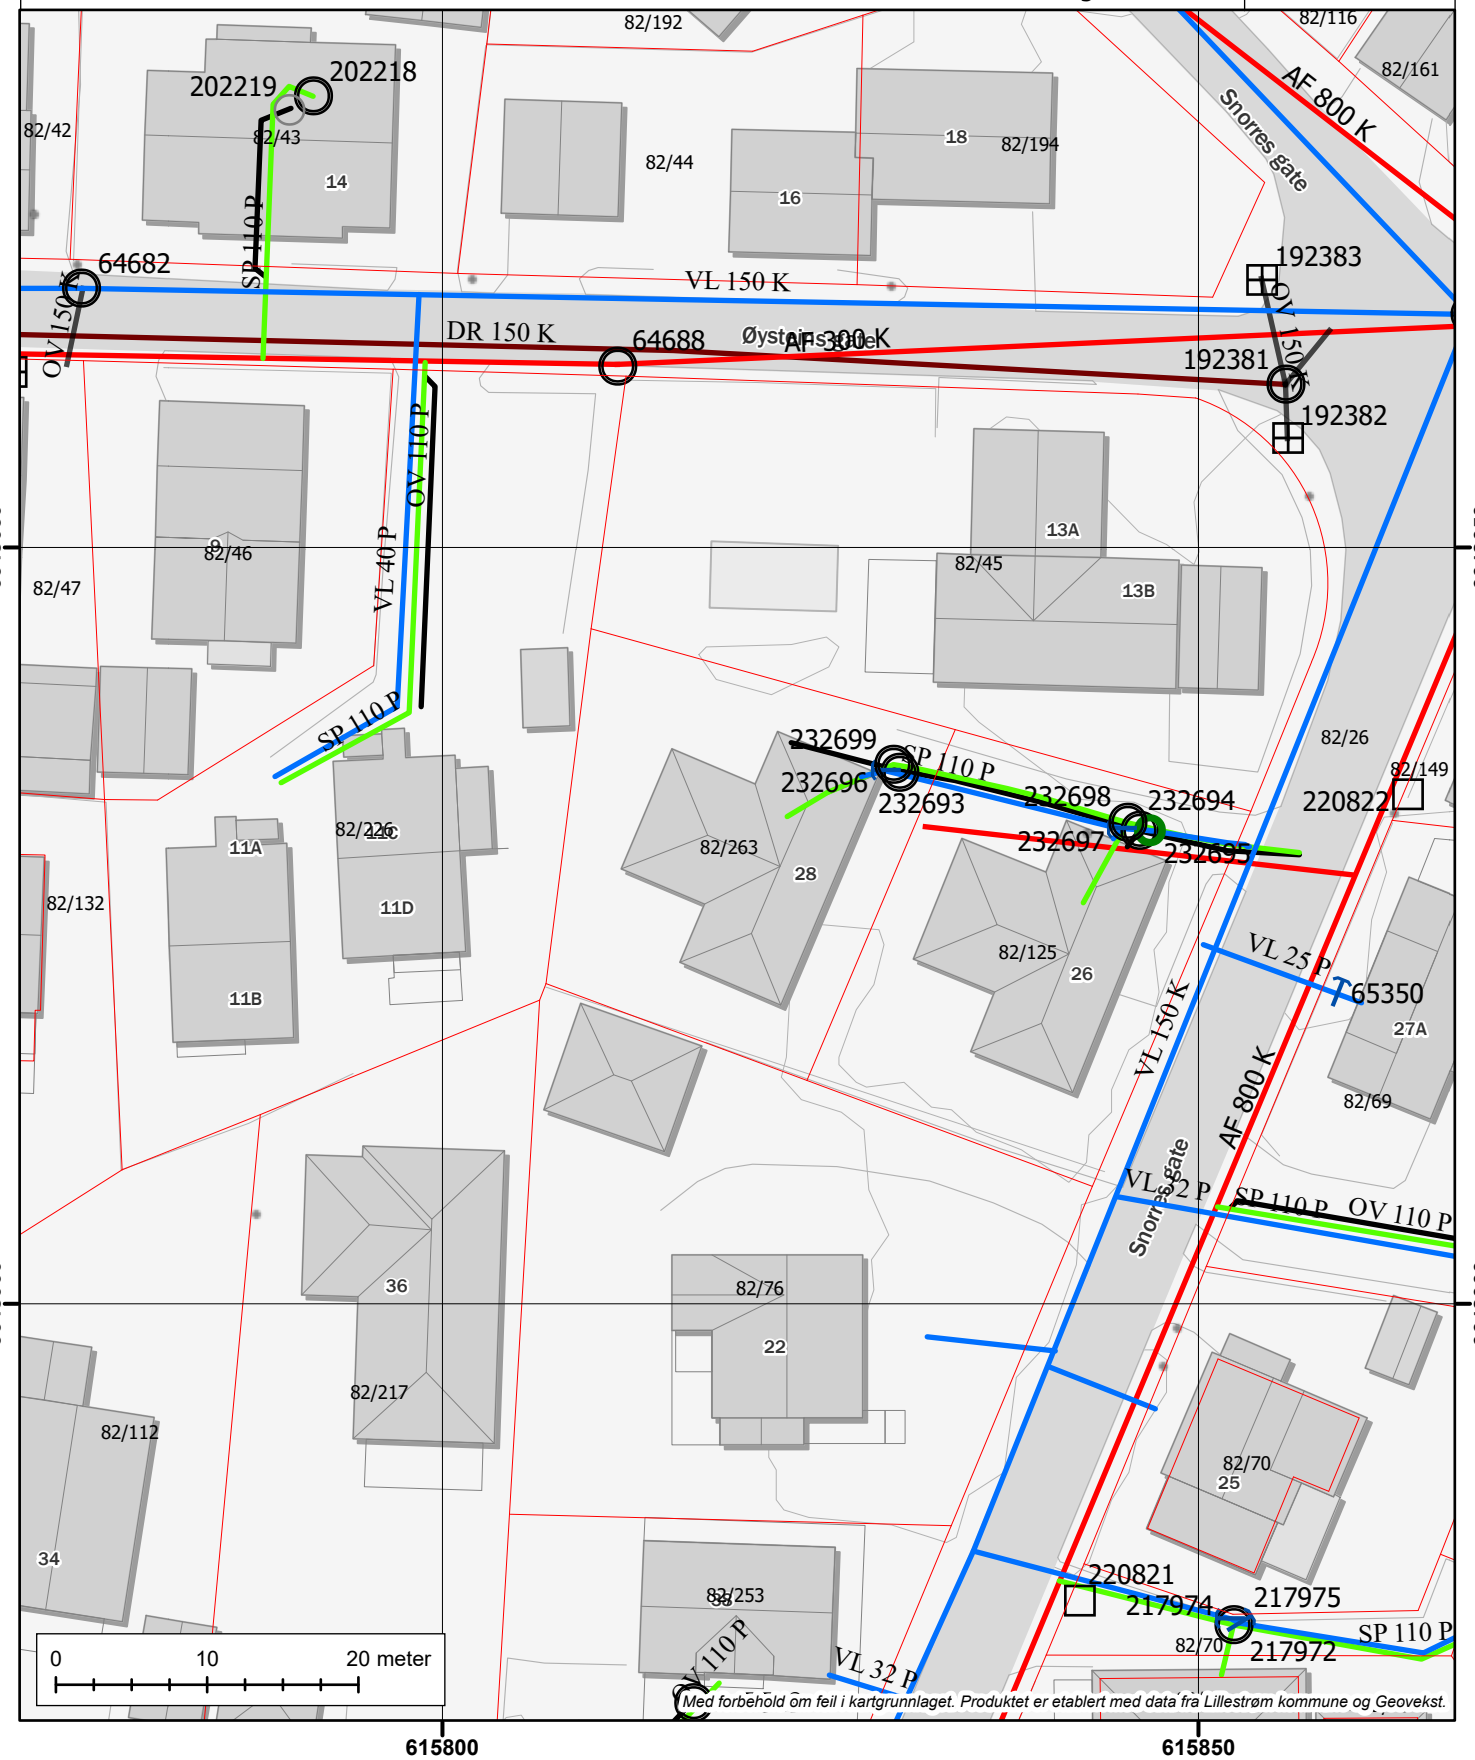

Med forbehold om feil i kartgrunnlaget. Produktet er etablert med data fra Lillestrøm kommune og Geovekst.

Lillestrøm kommune

POSTADRESSE
Postboks 313, 2001 Lillestrøm

TELEFONNUMMER (TID)
66 93 80 00 (08-15:30)

BESØKSADRESSE
1. etg. Jonas Lies gt. 18, Lillestrøm

HJEMMESIDE
www.lillestrom.kommune.no

Tilknytning til vann og avløp

Produsert: 10.12.2024

EM §6-7 Oppdragstakerens undersøkelses- og opplysningsplikt — Kilde: Lillestrøm kommune

Kommunenr	3205	Gårdsnr.	82	Bruksnr.	263	Festenr.	0	Seksjonsnr.	0
Hovedadresse	Snorres Gate 28								

Opplysning om tilknytning til vann

Eiendommen har tilknytning til offentlig vann.

Opplysning om tilknytning til avløp

Eiendommen har tilknytning til offentlig avløp.

Eventuelle pålegg om tilknytningsforhold

Ingen pålegg

Kommentar

Ingen

FORBEHOLD VED UTLEVERING AV INFORMASJON I FORBINDELSE MED EIENDOMSFORESPØRSLER

Det tas forbehold om at det kan være avvik i våre registre/kart/arkiv i forhold til den faktiske situasjonen og at det kan foreligge forhold omkring eiendom og bygninger som kommunen ikke er kjent med. Brukere av informasjonen må derfor være bevisst på sammenheng og formål som den benyttes i, og bruke informasjonen kritisk.

Utskrifter fra det digitale kartverket i form av papirkart, kan inneholde linjer som lett kan føre til misforståelser. Dette gjelder ofte karttemaer som ledninger og eiendomsgrenser som i mange tilfelle kan være unøyaktige. For eksempel må derfor ikke gravearbeider på ledninger foretas uten påvisning av ledningen i marka.

Kommunen kan ikke stilles økonomisk ansvarlig for bruk av informasjon som oppgis i sammenheng med eiendomsforespørsler.

Vær oppmerksom på at eiendommen kan være tilknyttet et privat vannverk, dersom den ikke er tilknyttet offentlig vann.

Utskriftsdato: 10.12.2024

Lillestrøm kommune

Adresse: Postboks 313, 2001 LILLESTRØM

Telefon: 66 93 80 00

Vann og avløp med informasjon om vannmåler

EM §6-7 Oppdragstakerens undersøkelses- og opplysningsplikt Kilde: Lillestrøm kommune

Kommunenr.	3205	**Gårdsnr.**	82	**Bruksnr.**	263	**Festenr.**		**Seksjonsnr.**	
Adresse	Snorres gate 28, 2004 LILLESTRØM								

Informasjon om vann/avløp registrert på eiendommen

Målernummer	Stand	Dato	Avlesningstype	Forbruk 2023
23825165	372	22.11.2023	Årsavlesning - Ekstern kilde	205

Offentlig vann	Ja
Offentlig avløp	Ja
Privat septikanlegg	Nei

FORBEHOLD VED UTLEVERING AV INFORMASJON I FORBINDELSE MED EIENDOMSFORESPØRSLER:

Det tas forbehold om riktigheten eller fullstendigheten av opplysningene i dette dokumentet. Det kan ikke rettes krav som følge av at disse opplysningene benyttes som grunnlag for beslutninger.

Lillestrøm kommune

Adkomst til eiendom
82/263/0/0

Kartet viser eiere av veger.
Veger markert som europaveg, riksveg, fylkesveg og kommunal veg vedlikeholdes og brøytes av det offentlige (stat, fylke eller kommune).
Grunneier har ansvar for vedlikehold og brøyting av alle andre veger.

Tegnforklaring

- Europaveg
- Riksveg
- Fylkesveg
- Kommunal veg
- Privat veg
- Skogsbilveg
- Annen veg
- Eiendomsgrense

N

Kartprojeksjon:
UTM Sone 32 N
Datum: EUREF89

Målestokk: 1:500
Papirstørrelse: A4
Produsert: 10.12.2024



© Geodata AS, Kartverket; © Geodata AS, Kartverket, Geovekst og kommunene

Med forbehold om feil i kartgrunnlaget. Produktet er etablert med data fra Lillestrøm kommune og Geovekst.

Utskriftsdato: 10.12.2024

Lillestrøm kommune

Adresse: Postboks 313, 2001 LILLESTRØM

Telefon: 66 93 80 00

Kommunale gebyrer 2024

EM §6-7 Oppdragstakerens undersøkelses- og opplysningsplikt Kilde: Lillestrøm kommune

Kommunenr.	3205	**Gårdsnr.**	82	**Bruksnr.**	263	**Festenr.**		**Seksjonsnr.**	
Adresse	Snorres gate 28, 2004 LILLESTRØM								

Kommunale gebyrer fakturert på eiendommen i 2023

Kommunale gebyrer er en kombinasjon av forskudd, abonnement og enkeltgebyrer fakturert etter levert tjeneste. Vi kjenner ikke samlet gebyr for en eiendom for et år før året er omme. Denne rapporten sammenstiller dette for fjoråret, med summer fordelt per fagområde. Tjenestene vil normalt ha en prisøkning hvert år, samt at forbruk på ulike tjenester kan variere fra år til år.

Gebyr	**Fakturert beløp i 2023**
Avløp	12 462,16 kr
Renovasjon	8 162,52 kr
Vann	8 534,36 kr
Sum	**29 159,04 kr**

Prognose kommunale gebyrer fakturert på eiendommen inneværende år

Vare	**Grunnlag**	**Enhetspris**	**Andel**	**Korreksjon**	**Årsprognose**	**Fakt. hittil i år**
Mat/restavfall 240 liter	1 stk	8 187,00 kr	1/1	0 %	8 187,00 kr	8 187,00 kr
Fast gebyr vann bolig	1 stk	1 124,00 kr	1/1	0 %	1 124,00 kr	1 123,95 kr
Fast gebyr avløp bolig	1 stk	1 489,00 kr	1/1	0 %	1 489,00 kr	1 489,05 kr
A-konto vanngebyr	212 m3	34,42 kr	1/1	0 %	7 298,10 kr	7 298,10 kr
A-konto avløpsgebyr	212 m3	49,66 kr	1/1	0 %	10 528,45 kr	10 528,50 kr
Målt forbruk vann	205 m3	33,10 kr	1/1	0 %	6 785,50 kr	6 785,50 kr
Målt forbruk avløp	205 m3	47,75 kr	1/1	0 %	9 788,75 kr	9 788,75 kr
-Fradrag innbetalt vann	-203 m3	33,10 kr	1/1	0 %	-6 719,25 kr	-6 719,25 kr
-Fradrag innbetalt avløp	-203 m3	47,75 kr	1/1	0 %	-9 693,30 kr	-9 693,30 kr
				Sum	**28 788,25 kr**	**28 788,30 kr**

Alle eiendommer som er tilknyttet kommunalt vann og/eller avløp i Lillestrøm kommune er pålagt vannmåler. Mangler eiendommen vannmåler skal det installeres. Se kommunens hjemmeside for informasjon om vannmåler: https://lillestrom.kommune.no/vann-og-avlop/vannmaler.

Kommunale gebyrer skal gjøres opp mellom selger og kjøper i forbindelse med salget. Er vannmåler installert må denne avleses ved overtagelse og avregnes i forbindelse med oppgjøret. Eiendomsmegleren skal være behjelpelig med å foreta avregning mellom selger og kjøper ved overtagelse av eiendom.

Det er kjøpers eget ansvar å følge opp A-konto for vann og/eller avløp ved eierskifte.

Lillestrøm kommune utfører ikke avregning av kommunale gebyrer ved eierskifte.

FORBEHOLD VED UTLEVERING AV INFORMASJON I FORBINDELSE MED EIENDOMSFORESPØRSLER:

Det tas forbehold om riktigheten eller fullstendigheten av opplysningene i dette dokumentet. Det kan ikke rettes krav som følge av at disse opplysningene benyttes som grunnlag for beslutninger.

Lillestrøm kommune

POSTADRESSE
Postboks 313, 2001 Lillestrøm

TELEFONNUMMER (TID)
66 93 80 00 (08-15:30)

BESØKSADRESSE
1. etg. Jonas Lies gt. 18, Lillestrøm

HJEMMESIDE
www.lillestrom.kommune.no

Eiendomsskatt

Eiendom: 82/263/0/0

Adresse: Snorres Gate 28

Beskrivelse	Årsbeløp [kr.]
Eiendomsskatt i 2024	10743,00

FORBEHOLD VED UTLEVERING AV INFORMASJON I FORBINDELSE MED EIENDOMSFORESPØRSLER.

I perioden fra nyttår og frem til eiendomsskatt for inneværende år er uskrevet (normalt ca 1.mars) er det fjorårets tall som oppgis.

Det tas forbehold om at det kan være avvik i våre registre/kart/arkiv i forhold til den faktiske situasjonen og at det kan foreligge forhold omkring eiendom og bygninger som kommunen ikke er kjent med. Brukere av informasjonen må derfor være bevisst på sammenheng og formål som den benyttes i, og bruke informasjonen kritisk.

Kommunen kan ikke stilles økonomisk ansvarlig for bruk av informasjon som oppgis i sammenheng med eiendomsforespørsler.

Produsert: 10.12.2024



1:100 Hus 1 Fasade Vest



1:100 Hus 1 Fasade Øst

Rev	Dato	Endring	Sign
B	28.04.21	Mindre tilpasninger til kunde på plan og fasade	TD
A	10.02.20	Bygninger flyttet ca 25 cm vest, garasje redusert og markert inngangsparti	TD

Prosjekt:
Snorres gate 26 - 28

Tiltakshaver:
Riis Bygg AS
Romeriksgata 25
2003 Lillestrøm

Prosjekterende:
Riis Bygg Entreprenør AS
Romeriksgata 25
2003 Lillestrøm
90554293
post@riisbygg.no

© Alle rettigheter tilhører utførende for prosjekteringen, kopiering eller bruk av disse tegningene er forbudt uten skriftlig samtykke

Dato: 12.08.2019

Tegning:
Fasader Hus 1

Målestokk:
1:100

Tegningsnr.:
A40-03

Fremtidig terreng
Eksisterende terreng



1:100 Fasade Nord



1:100 Fasade Sør

Rev	Dato	Endring	Sign
B	28.04.21	Mindre tilpasninger til kunde på plan og fasade	TD
A	10.02.20	Bygninger flyttet ca 25 cm vest, garasje redusert og markert inngangsparti	TD

Prosjekt:
Snorres gate 26 - 28

Tiltakshaver:
Riis Bygg AS
Romeriksgata 25
2003 Lillestrøm

Prosjekterende:
Riis Bygg Entreprenør AS
Romeriksgata 25
2003 Lillestrøm
90554293
post@riisbygg.no

© Alle rettigheter tilhører utførende for prosjekteringen, kopiering eller bruk av disse tegningene er forbudt uten skriftlig samtykke


Dato: 12.08.2019

Fremtidig terreng
Eksisterende terreng


Tegning:
Fasader Hus 1

Målestokk:
1:100

Tegningsnr.:
A40-08

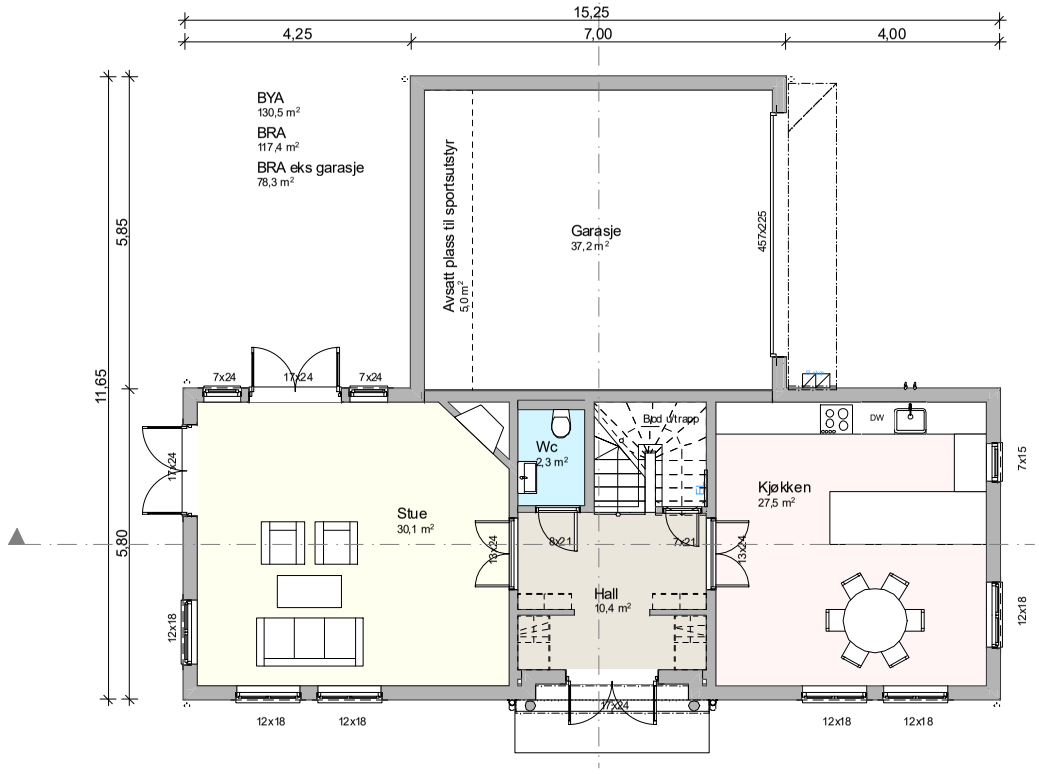

1. Etasje 1:100

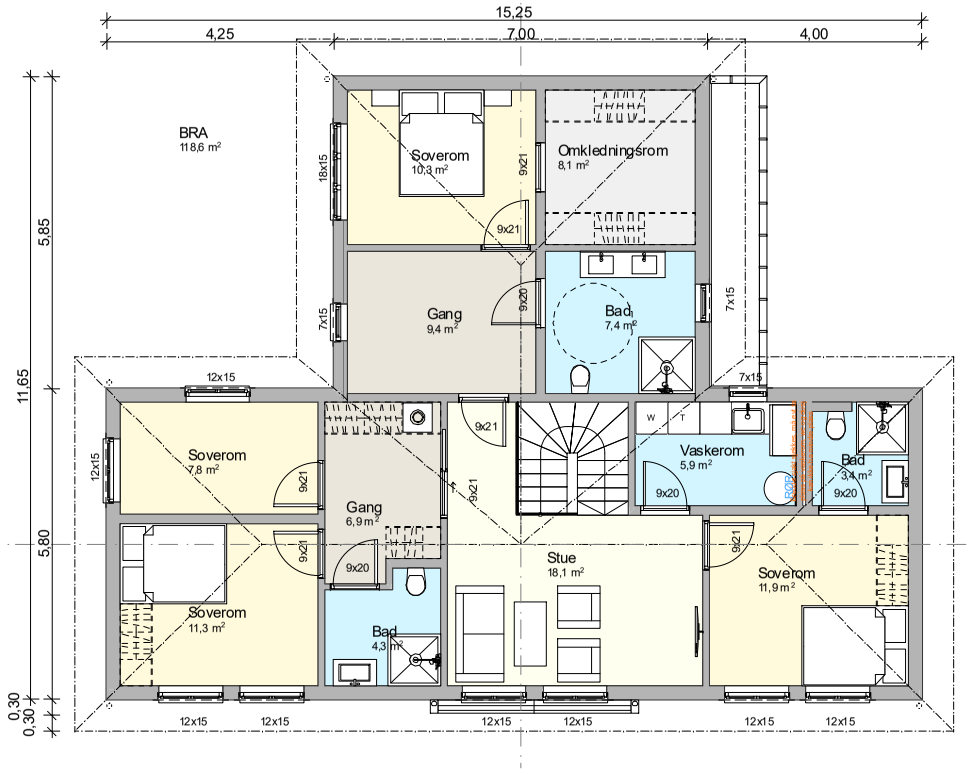

2. Etasje 1:100

Rev	Dato	Endring	Sign
B	28.04.21	Mindre tilpasninger til kunde på plan og fasade	TD
A	10.02.20	Garasje redusert ca 10 cm og tak og yttervegg ved inngangsparti endret	TD

Prosjekt:
Snorres gate 26 - 28

Tiltakshaver:
Riis Bygg AS
Romeriksgata 25
2003 Lillestrøm

Prosjekterende:
Riis Bygg Entreprenør AS
Romeriksgata 25
2003 Lillestrøm
90554293
post@riisbygg.no


© Alle rettigheter tilhører utførende for prosjekteringen, kopiering eller bruk av disse tegningene er forbudt uten skriftlig samtykke

Dato:
12.08.2019

Tegning:
Plantegninger HUS 1

Målestokk:
1:100

Tegningsnr.:
A20-01

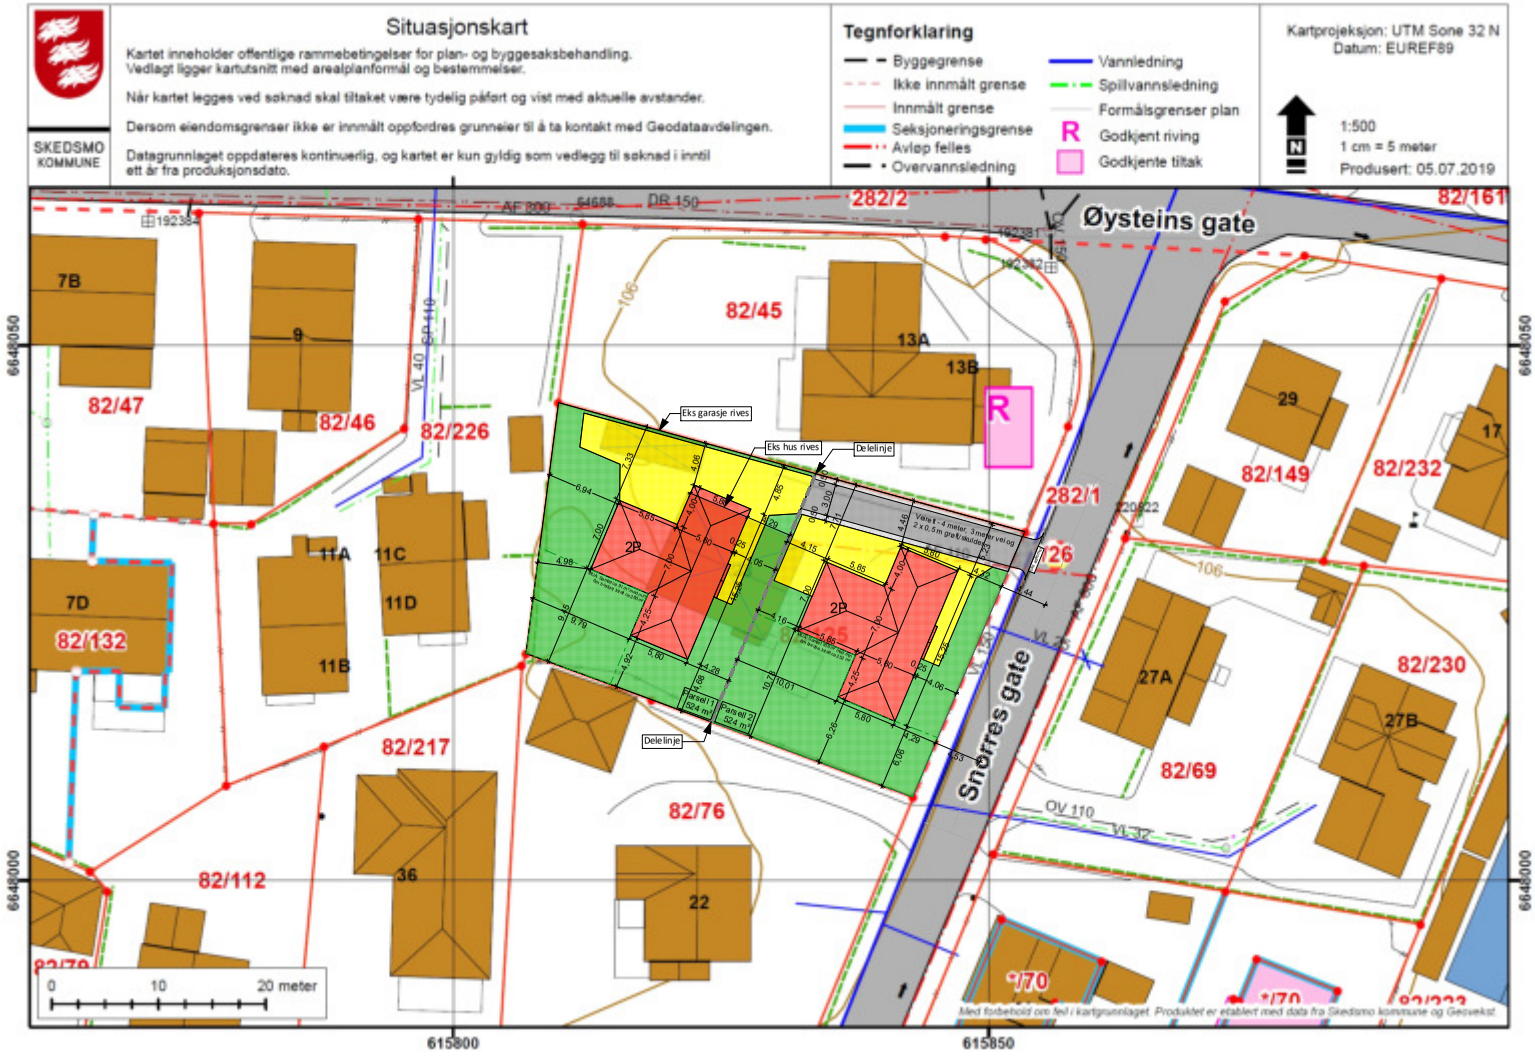

Rev	Dato	Endring	Sign
A	10.02.20	Bygninger flyttet ca 25 cm vest, garasje redusert og markert inngangsparti	TD

Prosjekt:
Snorres gate 28

Tiltakshaver:
Riis Bygg AS
Romeriksgata 25
2003 Lillestrøm

Prosjekterende:
Riis Bygg Entreprenør AS
Romeriksgata 25
2003 Lillestrøm
90554293
post@riisbygg.no


© Alle rettigheter tilhører utførende for prosjekteringen, kopiering eller bruk av disse tegningene er forbudt uten skriftlig samtykke

Dato:
12.08.2019

Tegning:
Situasjonsplan
Nabovarsel; vedlegg D-1

Målestokk:
1:500

Tegningsnr.:
A10-01

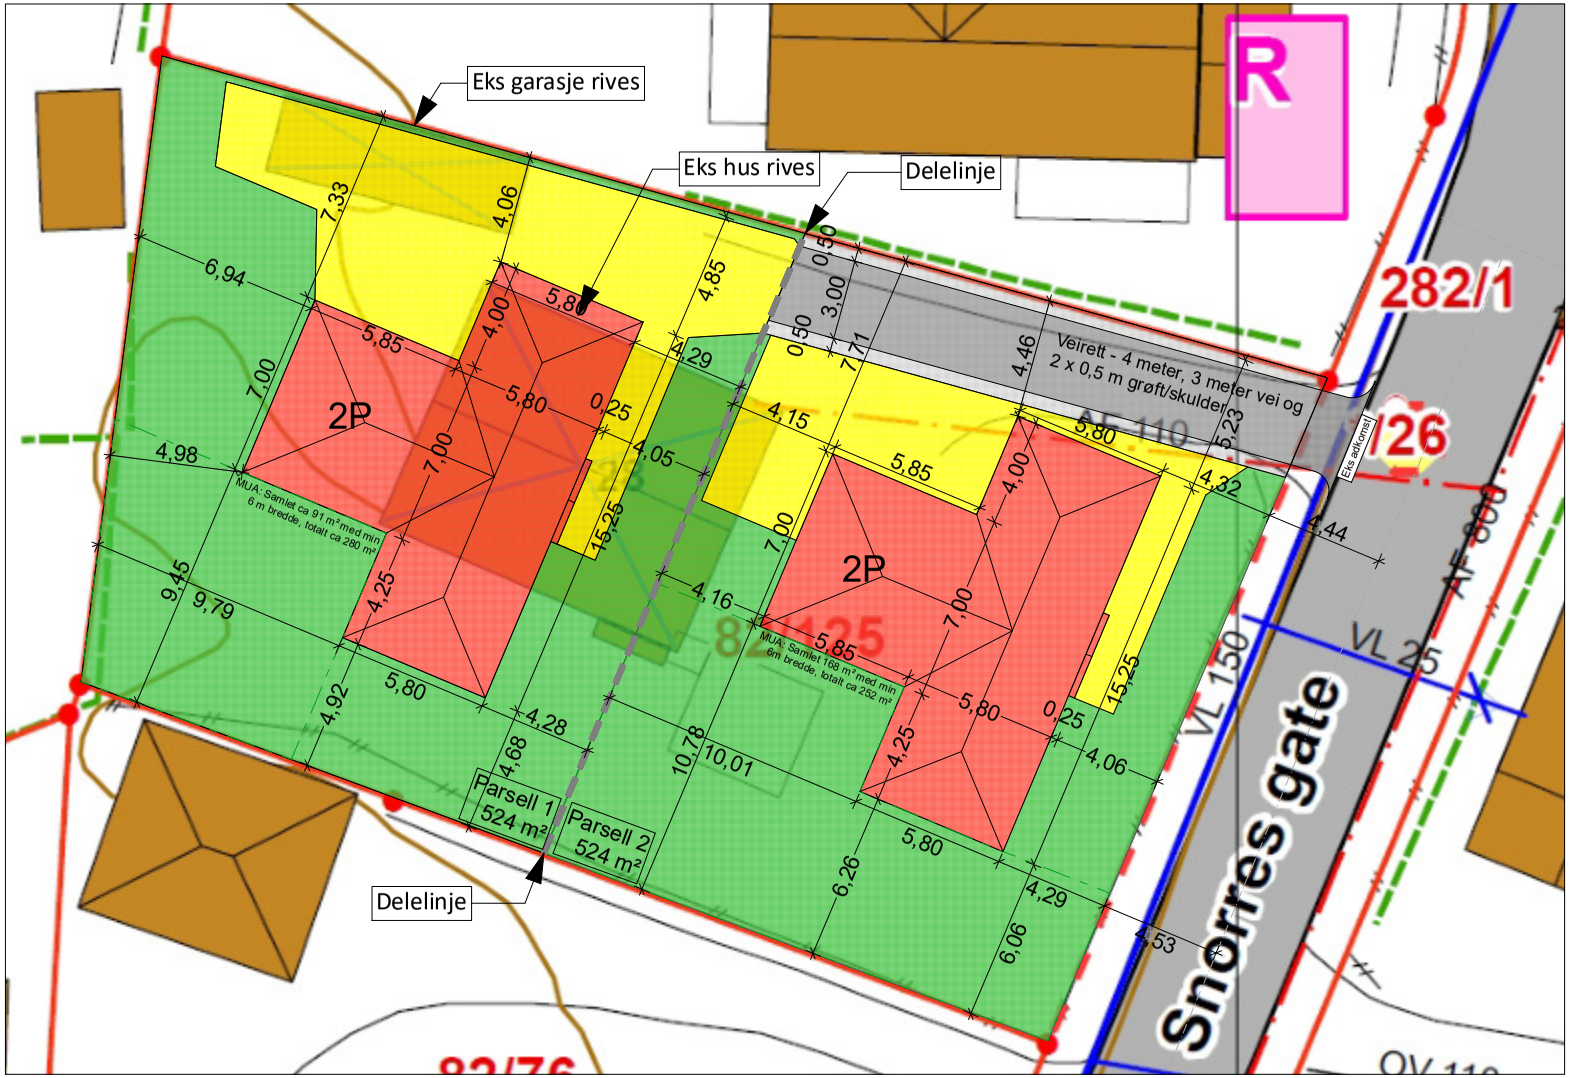

N

Rev	Dato	Endring	Sign
A	10.02.20	Bygninger flyttet ca 25 cm vest, garasje redusert og markert inngangsparti	TD

Prosjekt:
Snorres gate 28

Tiltakshaver:
Riis Bygg AS
Romeriksgata 25
2003 Lillestrøm

Prosjekterende:
Riis Bygg Entreprenør AS
Romeriksgata 25
2003 Lillestrøm
90554293
post@riisbygg.no


© Alle rettigheter tilhører utførende for prosjekteringen, kopiering eller bruk av disse tegningene er forbudt uten skriftlig samtykke

Dato: 12.08.2019

Tegning:
Situasjonsplan - utsnitt

Målestokk:
1:200

Tegningsnr.:
A10-02

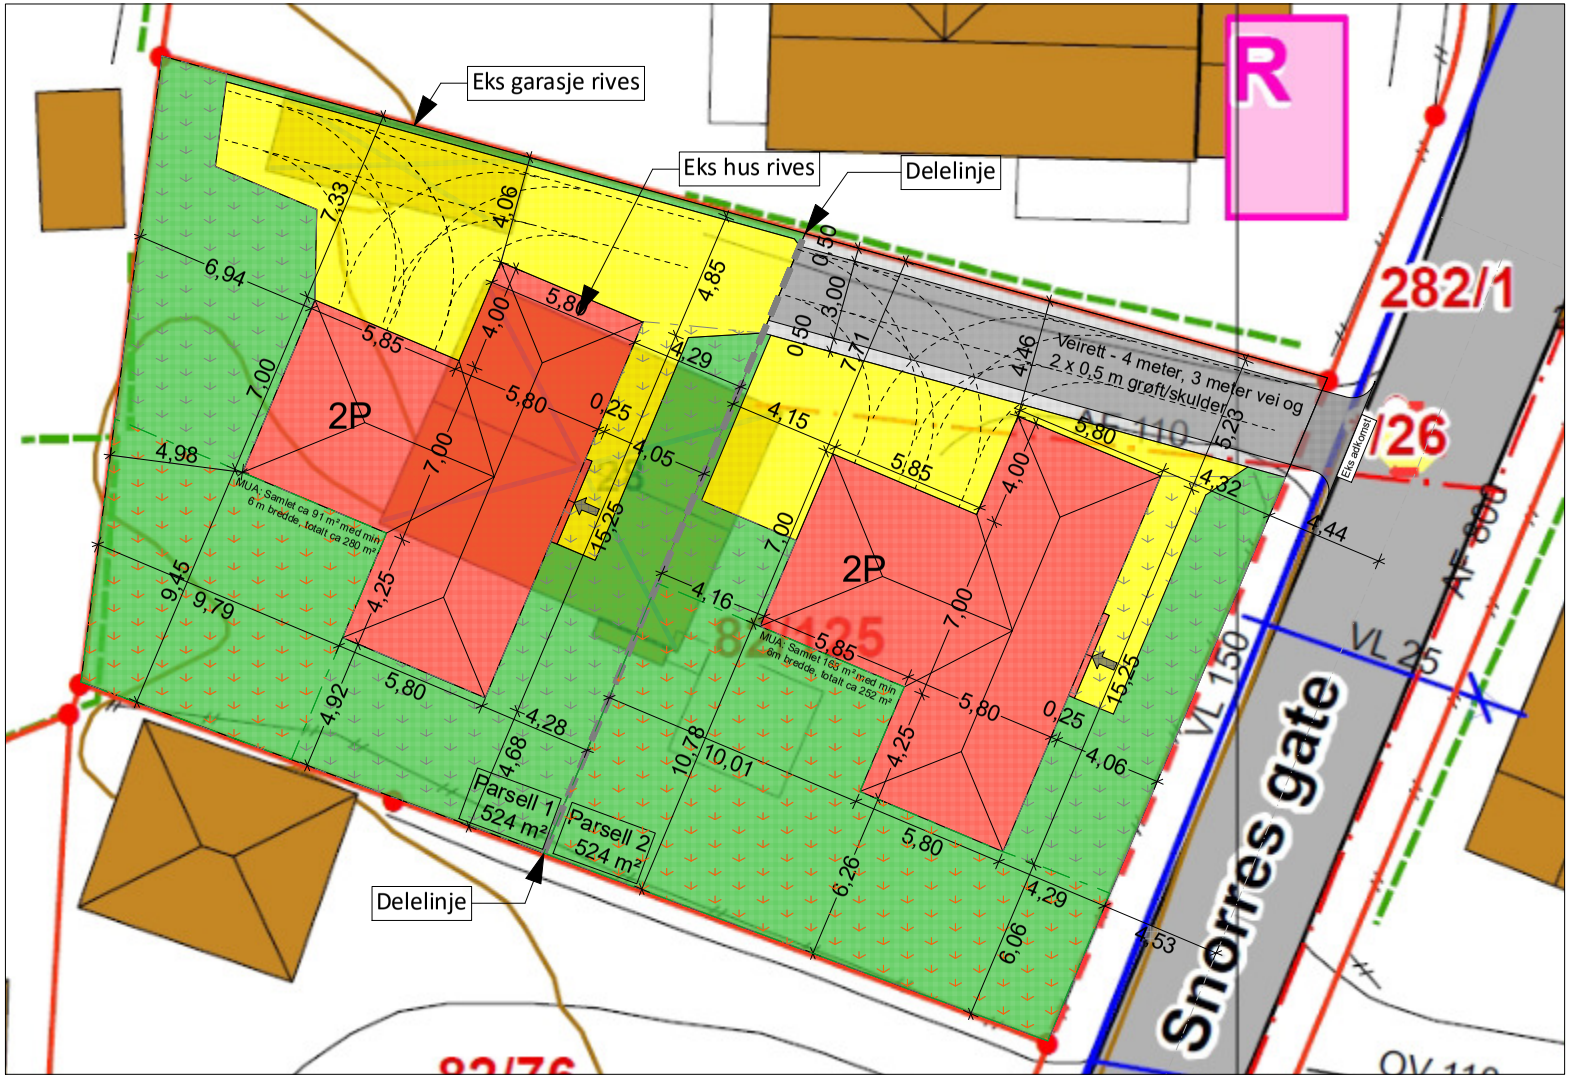

N

		Parsell 1	Parsell 2
	Bebyggelse	24,7 %	24,7 %
	Sum harde overflater	24,7 %	24,7 %
	Kjøreareal/grøft, singel		15,7 %
	Gårdsplass, singel	23,6 %	14,1 %
	Hage	51,7 %	45,4 %
	Sum ikke harde overflater	75,3 %	75,3 %
	Uteoppholdsareal, sammenhengende, min 6m bredde	Ca 91 m²	Ca 168 m²
	Uteoppholdsareal	Ca 280 m²	Ca 252 m²

Rev	Dato	Endring	Sign
A	10.02.20	Bygninger flyttet ca 25 cm vest, garasje redusert og markert inngangsparti	TD

Prosjekt:
Snorres gate 28

Tiltakshaver:
Riis Bygg AS
Romeriksgata 25
2003 Lillestrøm

Prosjekterende:
Riis Bygg Entreprenør AS
Romeriksgata 25
2003 Lillestrøm
90554293
post@riisbygg.no


© Alle rettigheter tilhører utførende for prosjekteringen, kopiering eller bruk av disse tegningene er forbudt uten skriftlig samtykke

Dato: 12.08.2019

Tegning:
Utomhusplan

Målestokk:
1:200

Tegningsnr.:
A10-06

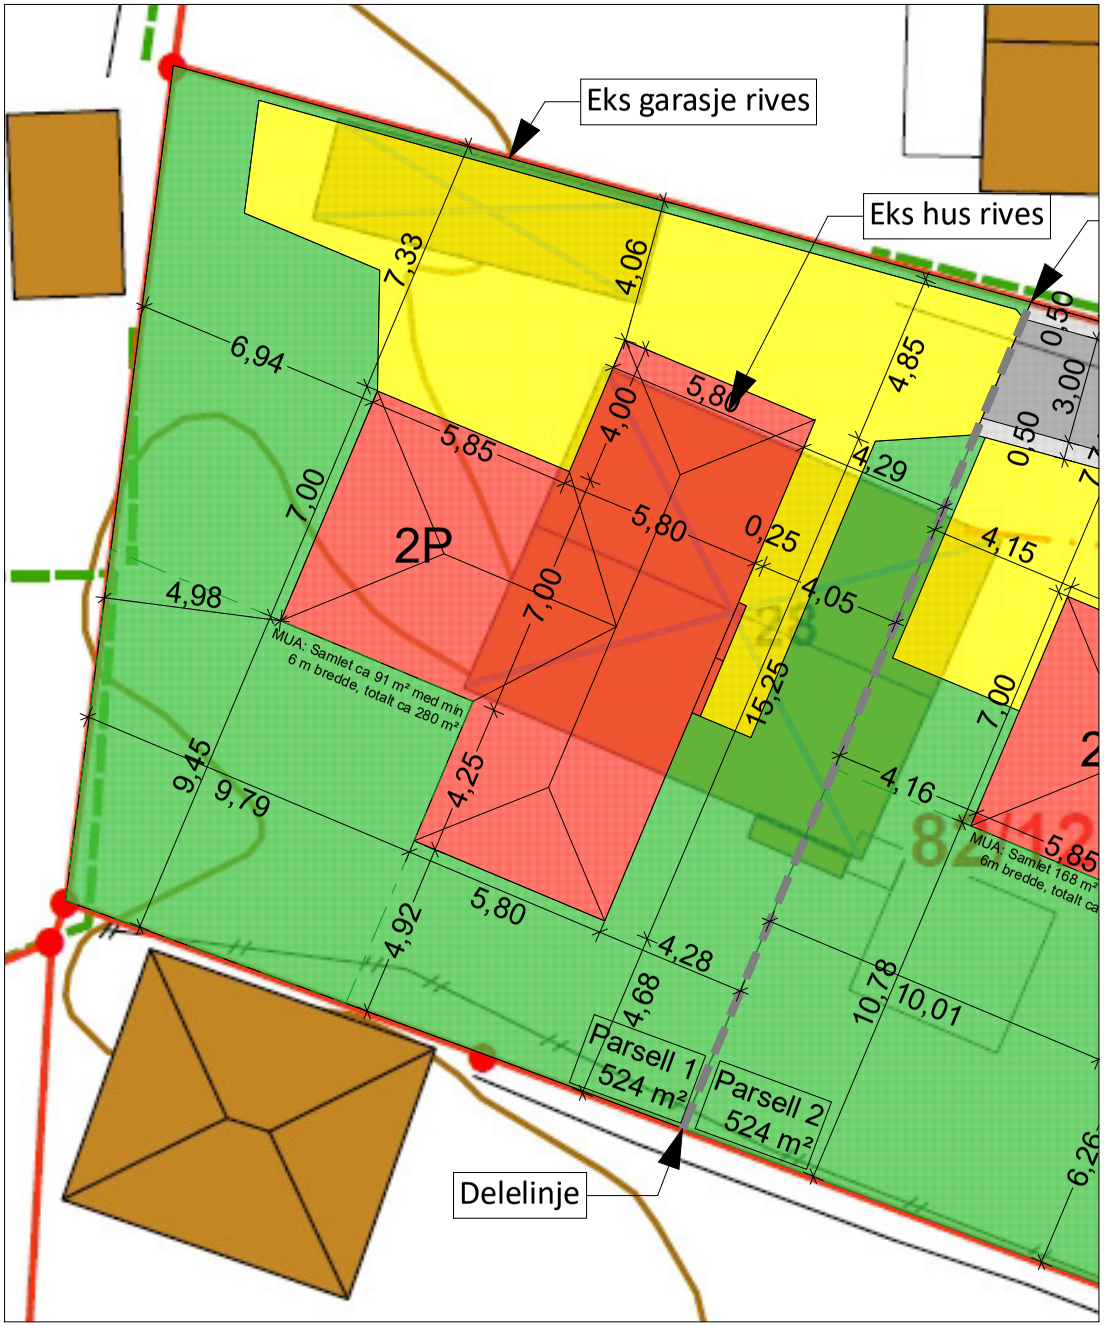

N

Rev	Dato	Endring	Sign
A	10.02.20	Bygninger flyttet ca 25 cm vest, garasje redusert og markert inngangsparti	TD

Prosjekt:
Snorres gate 28

Tiltakshaver:
Riis Bygg AS
Romeriksgata 25
2003 Lillestrøm

Prosjekterende:
Riis Bygg Entreprenør AS
Romeriksgata 25
2003 Lillestrøm
90554293
post@riisbygg.no


© Alle rettigheter tilhører utførende for prosjekteringen, kopiering eller bruk av disse tegningene er forbudt uten skriftlig samtykke

Dato:
12.08.2019

Tegning:
Situasjonsplan - utsnitt parsell 1

Målestokk:
1:150

Tegningsnr.:
A10-07

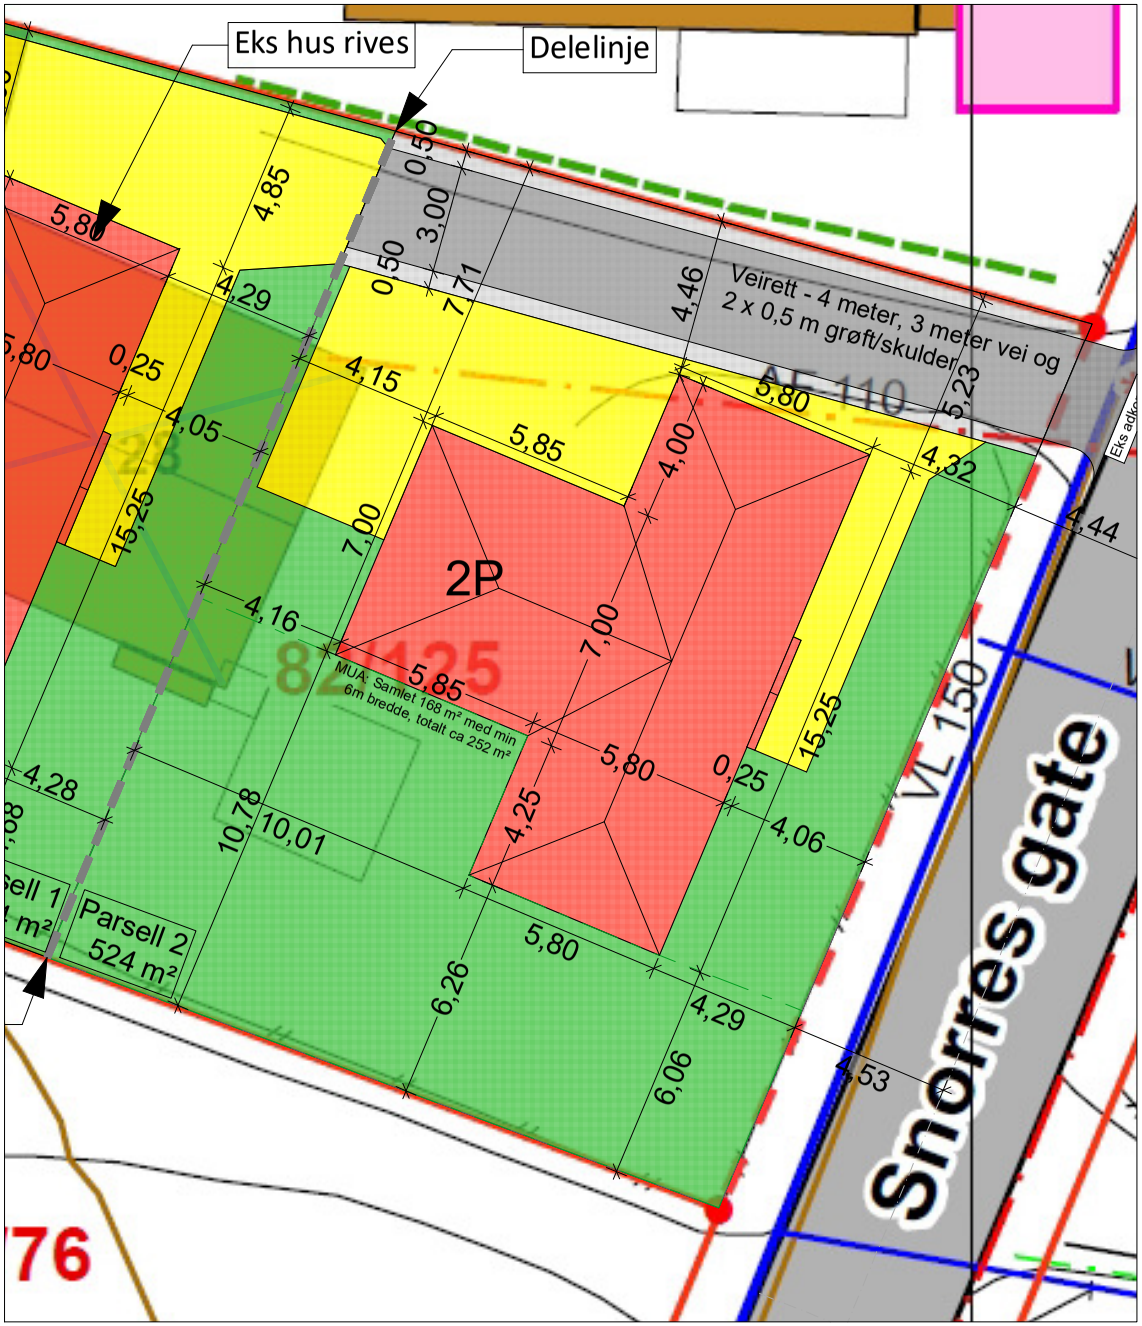

N

Rev	Dato	Endring	Sign
A	10.02.20	Bygninger flyttet ca 25 cm vest, garasje redusert og markert inngangsparti	TD

Prosjekt:
Snorres gate 28

Tiltakshaver:
Riis Bygg AS
Romeriksgata 25
2003 Lillestrøm

Prosjekterende:
Riis Bygg Entreprenør AS
Romeriksgata 25
2003 Lillestrøm
90554293
post@riisbygg.no


© Alle rettigheter tilhører utførende for prosjekteringen, kopiering eller bruk av disse tegningene er forbudt uten skriftlig samtykke

Dato: 12.08.2019


Tegning:
Situasjonsplan - utsnitt parsell 2

Målestokk:
1:150

Tegningsnr.:
A10-08

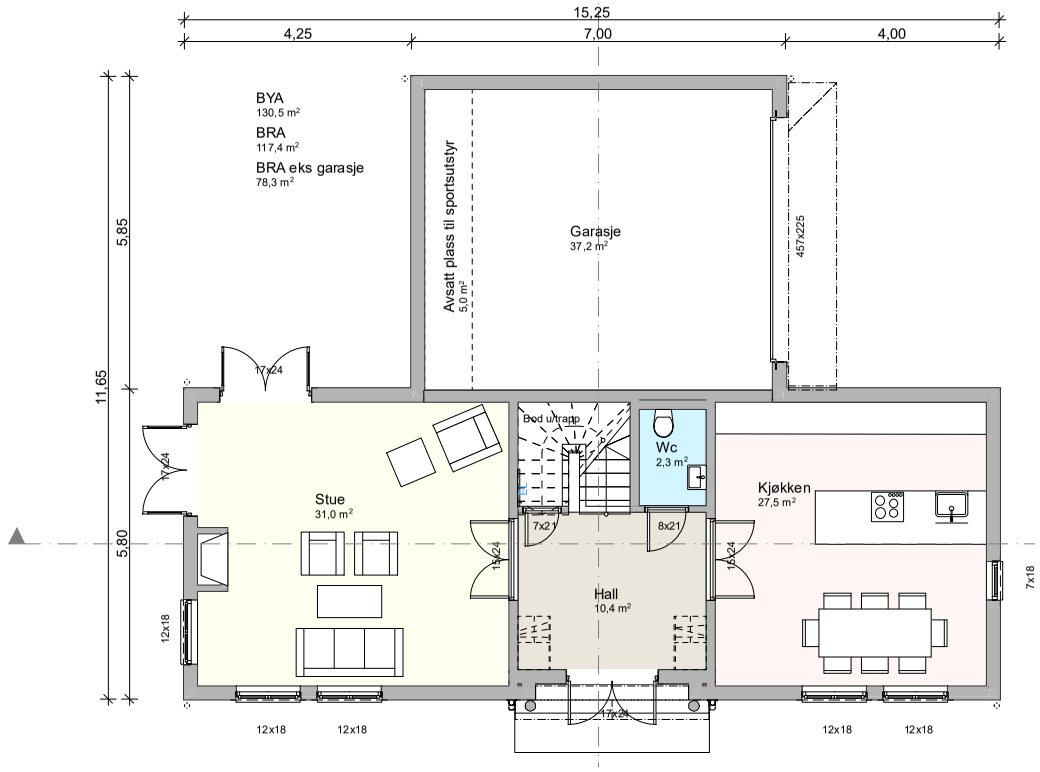

1. Etasje 1:100

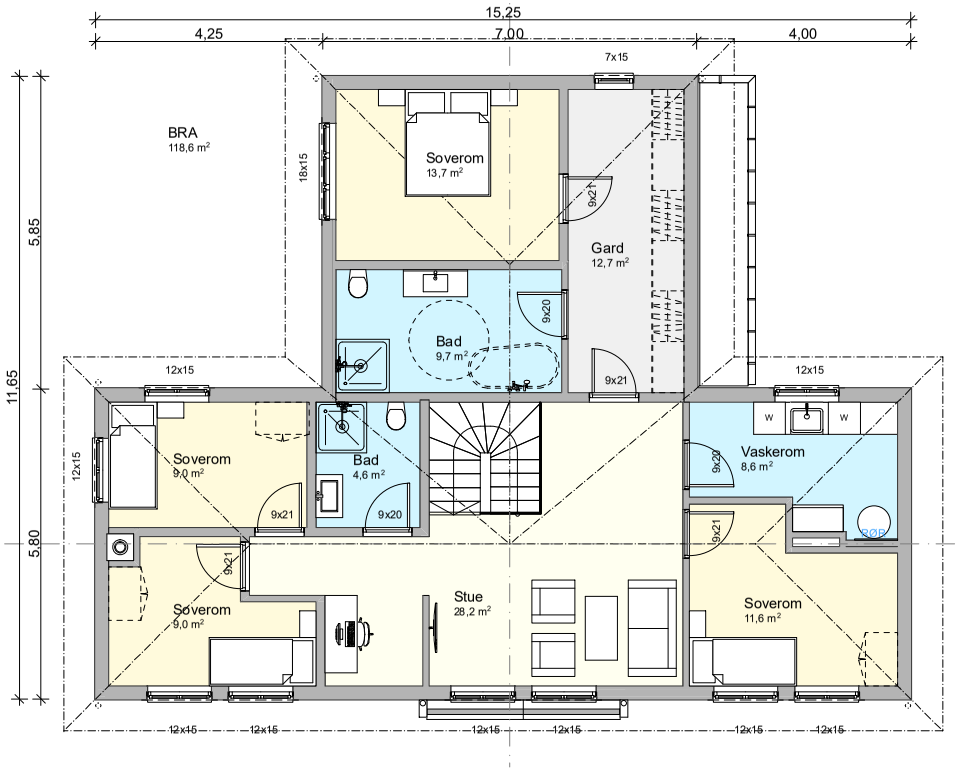

2. Etasje 1:100

Rev	Dato	Endring	Sign
A	10.02.20	Garasje redusert ca 10 cm og tak og ytervegg ved inngangsparti endret	TD

Prosjekt:
Snorres gate 28

Tiltakshaver:
Riis Bygg AS
Romeriksgata 25
2003 Lillestrøm

Prosjekterende:
Riis Bygg Entreprenør AS
Romeriksgata 25
2003 Lillestrøm
90554293
post@riisbygg.no


© Alle rettigheter tilhører utførende for prosjekteringen, kopiering eller bruk av disse tegningene er forbudt uten skriftlig samtykke

Dato: 12.08.2019


Tegning:
Plantegninger HUS 1

Målestokk:
1:100

Tegningsnr.:
A20-01

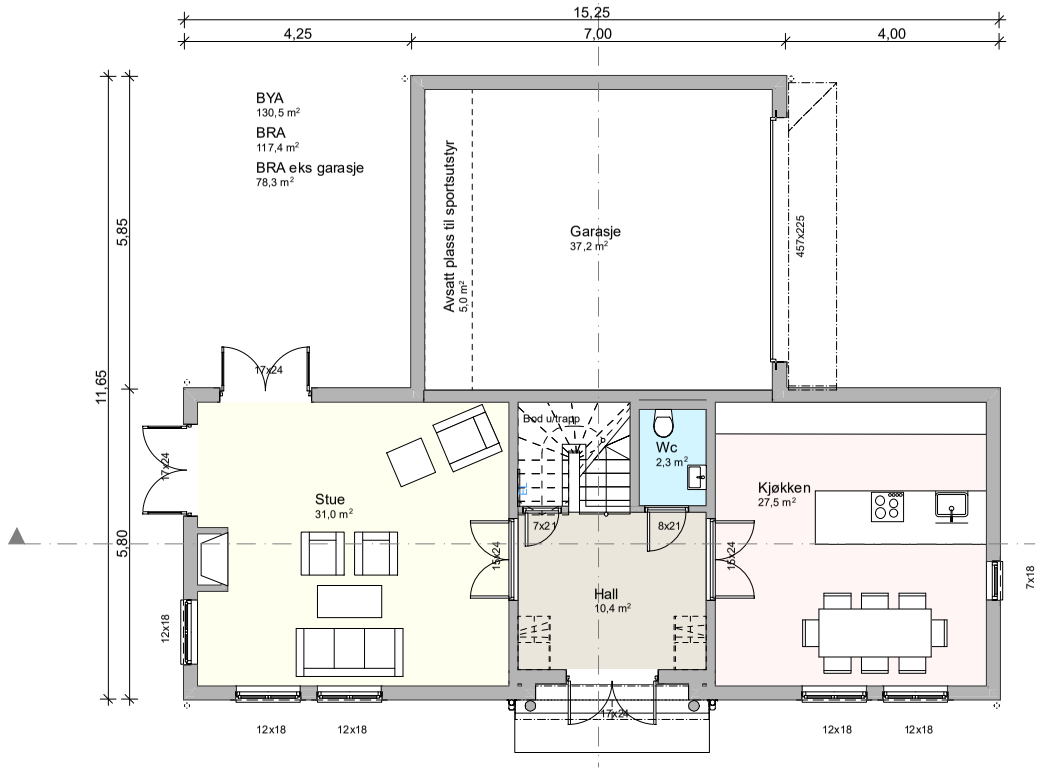

1. Etasje 1:100

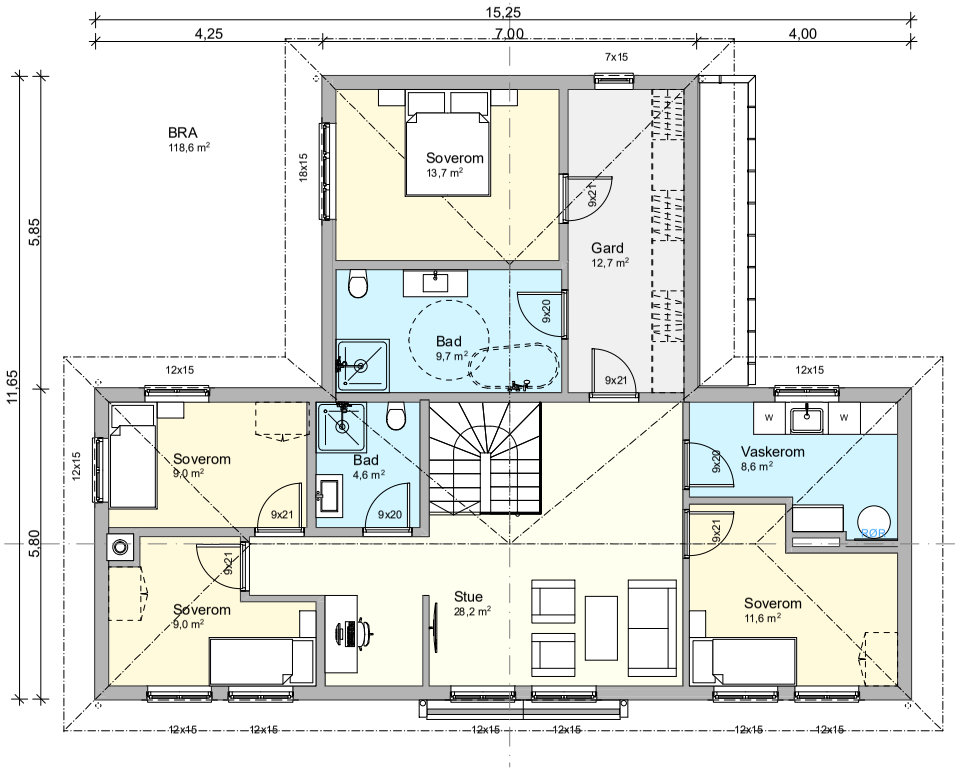

2. Etasje 1:100

Rev	Dato	Endring	Sign
A	10.02.20	Garasje redusert ca 10 cm og tak og ytervegg ved inngangsparti endret	TD

Prosjekt:
Snorres gate 28

Tiltakshaver:
Riis Bygg AS
Romeriksgata 25
2003 Lillestrøm

Prosjekterende:
Riis Bygg Entreprenør AS
Romeriksgata 25 90554293
2003 Lillestrøm post@riisbygg.no


© Alle rettigheter tilhører utførende for prosjekteringen, kopiering eller bruk av disse tegningene er forbudt uten skriftlig samtykke

Dato: 12.08.2019


Tegning:
Plantegninger HUS 2

Målestokk: 1:100

Tegningsnr.: A20-02

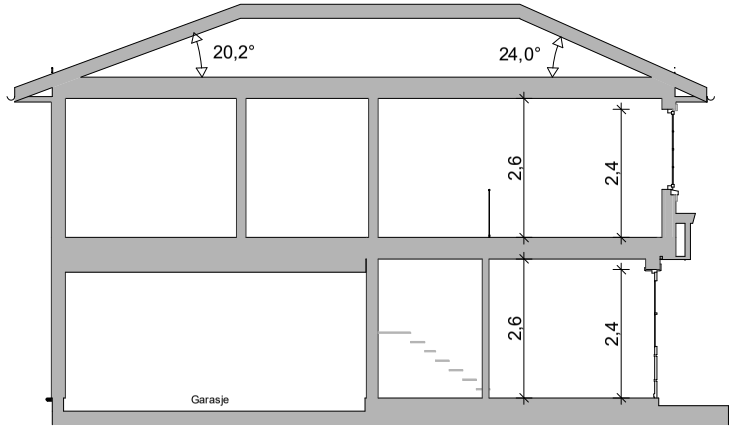

1:100 Snitt A

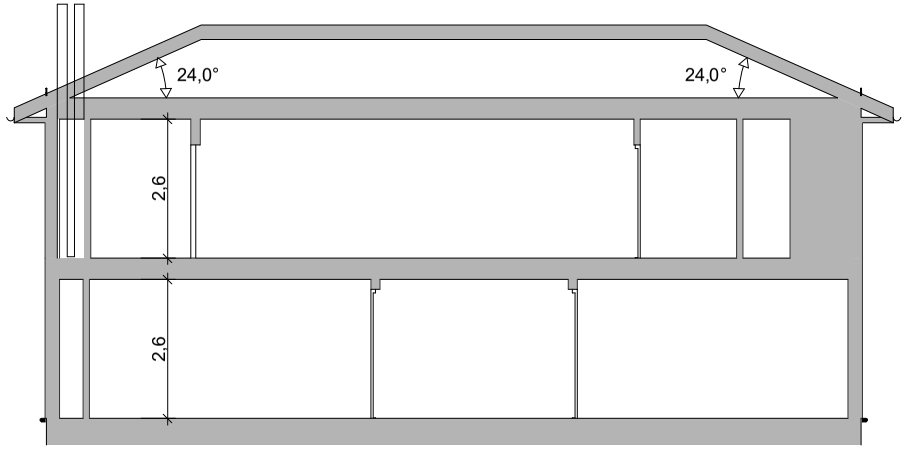

1:100 Snitt B

Rev	Dato	Endring	Sign
A	10.02.20	Garasje redusert ca 10 cm og tak og yttervegg ved inngangsparti endret	TD

Prosjekt:
Snorres gate 28

Tiltakshaver:
Riis Bygg AS
Romeriksgata 25
2003 Lillestrøm

Prosjekterende:
Riis Bygg Entreprenør AS
Romeriksgata 25
2003 Lillestrøm
90554293
post@riisbygg.no


© Alle rettigheter tilhører utførende for prosjekteringen, kopiering eller bruk av disse tegningene er forbudt uten skriftlig samtykke

Dato:
12.08.2019


Tegning:
Snitt hus med garasje

Målestokk:
1:100

Tegningsnr.:
A30-01

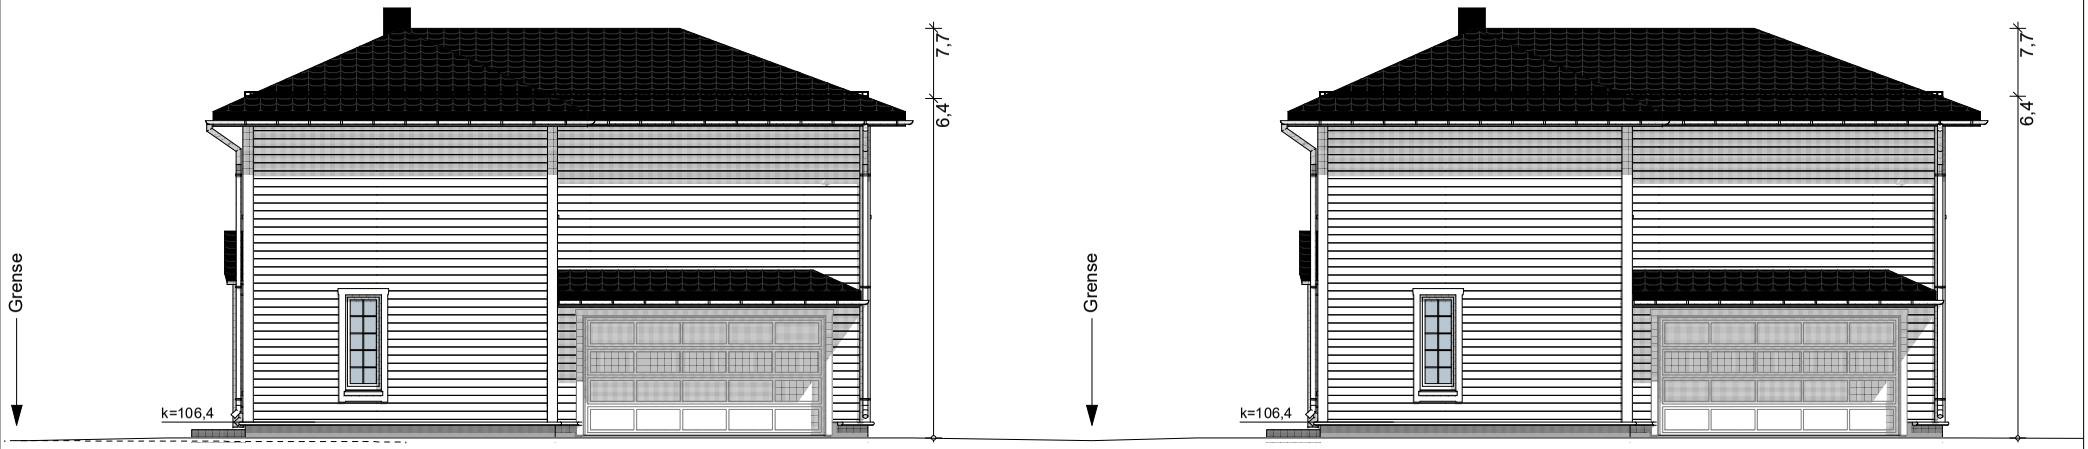

1:100 Fasade Nord

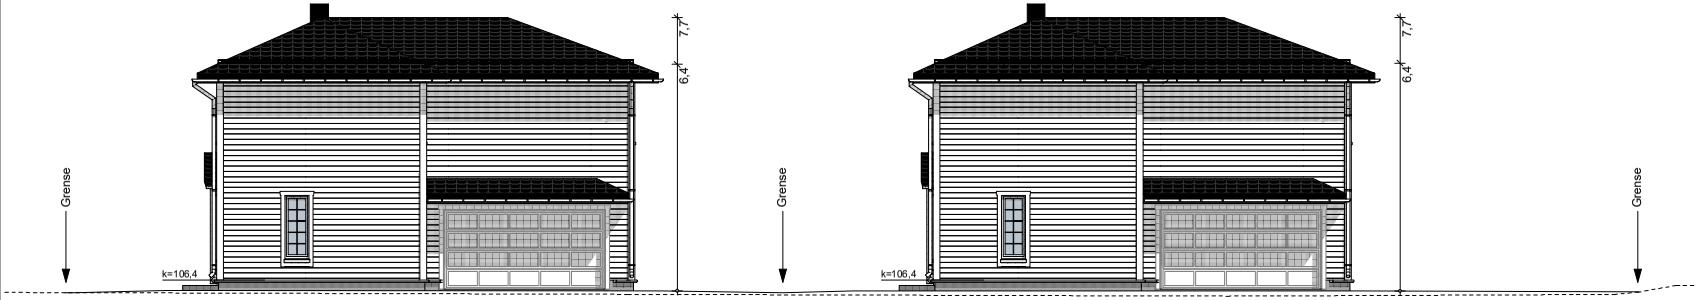

1:150 Fasade Nord HUS 2 HUS 1

Fremtidig terreng

Eksisterende terreng

Rev	Dato	Endring	Sign
A	10.02.20	Bygninger flyttet ca 25 cm vest, garasje redusert og markert inngangsparti	TD

Prosjekt:
Snorres gate 28

Tiltakshaver:
Riis Bygg AS
Romeriksgata 25
2003 Lillestrøm

Prosjekterende:
Riis Bygg Entreprenør AS
Romeriksgata 25
2003 Lillestrøm
90554293
post@riisbygg.no


© Alle rettigheter tilhører utførende for prosjekteringen, kopiering eller bruk av disse tegningene er forbudt uten skriftlig samtykke

Dato: 12.08.2019


Tegning:
Fasade Nord

Målestokk:
1:100, 1:150

Tegningsnr.:
A40-01

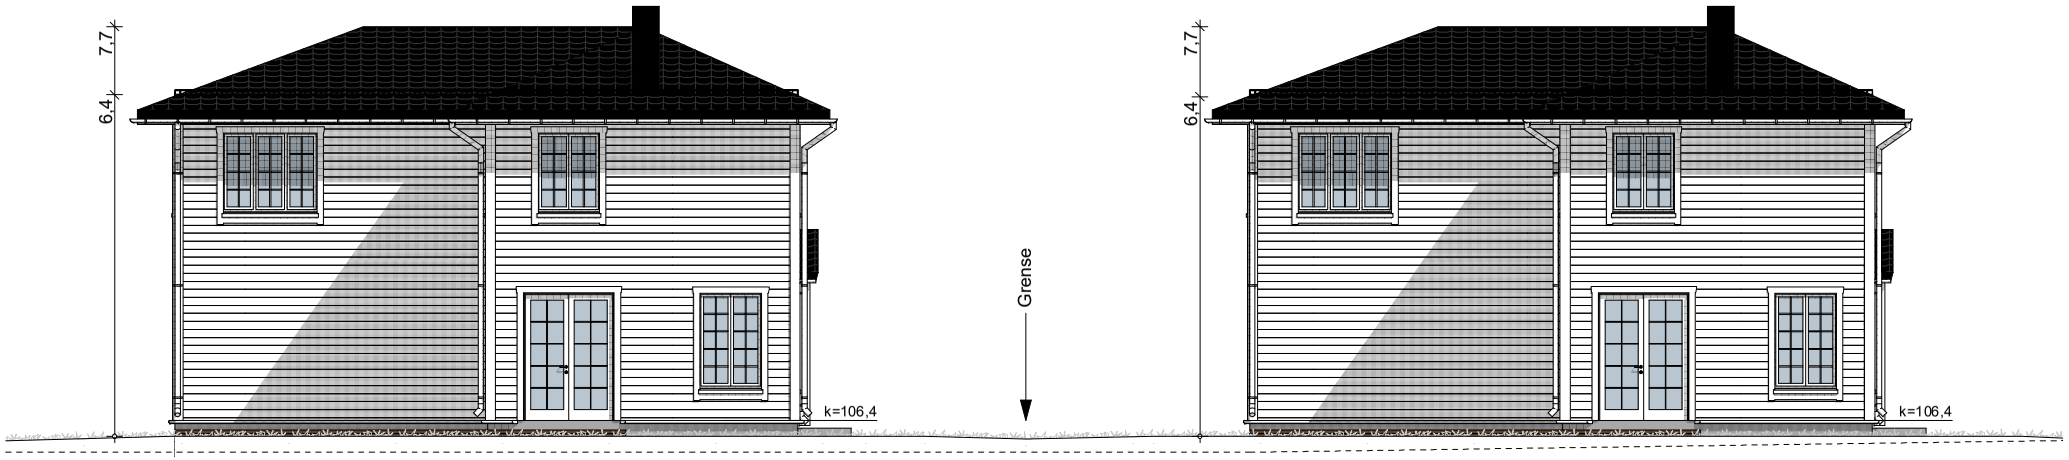

1:100 Fasade Sør

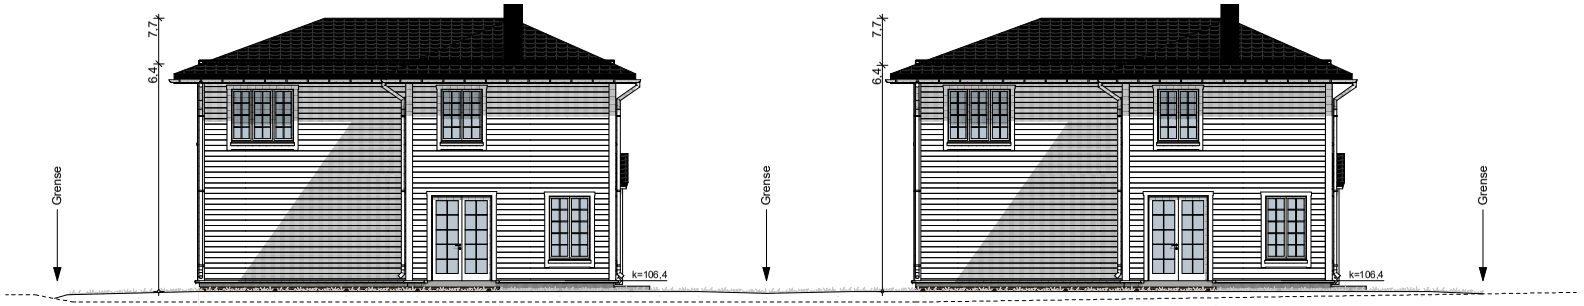

1:150 Fasade Sør HUS 1 HUS 2

Rev	Dato	Endring	Sign
A	10.02.20	Bygninger flyttet ca 25 cm vest, garasje redusert og markert inngangsparti	TD

Prosjekt:
Snorres gate 28

Tiltakshaver:
Riis Bygg AS
Romeriksgata 25
2003 Lillestrøm

Prosjekterende:
Riis Bygg Entreprenør AS
Romeriksgata 25
2003 Lillestrøm
90554293
post@riisbygg.no

© Alle rettigheter tilhører utførende for prosjekteringen, kopiering eller bruk av disse tegningene er forbudt uten skriftlig samtykke


Dato: 12.08.2019

Tegning:
Fasade Sør

Målestokk:
1:100, 1:150

Tegningsnr.:
A40-02

Fremtidig terreng
Eksisterende terreng

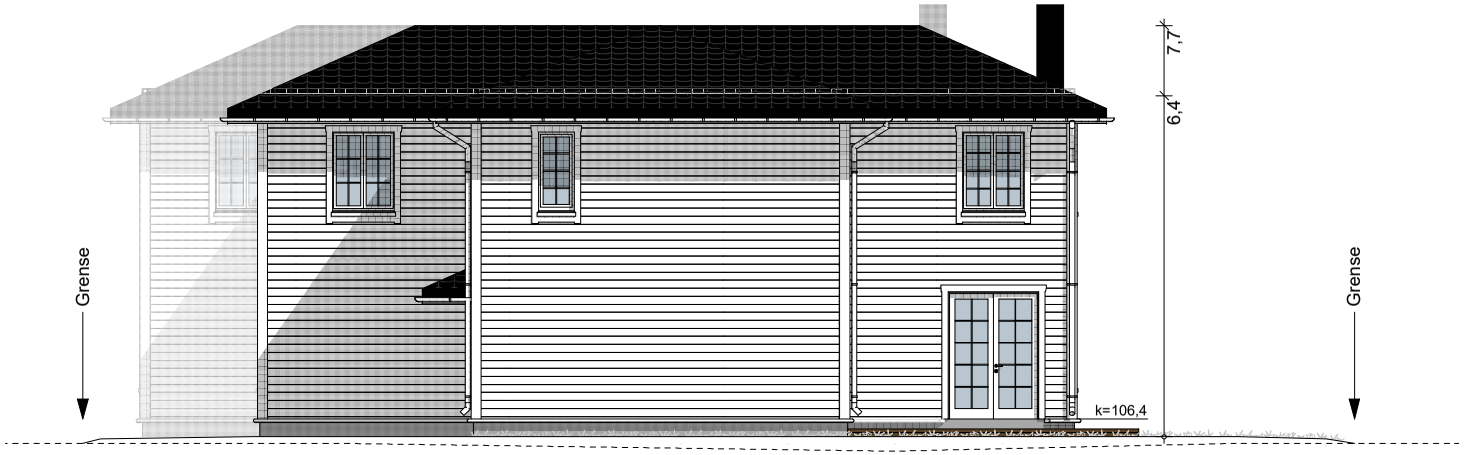

1:100 Hus 1 Fasade Vest



1:100 Hus 1 Fasade Øst

Rev	Dato	Endring	Sign
A	10.02.20	Bygninger flyttet ca 25 cm vest, garasje redusert og markert inngangsparti	TD

Prosjekt:
Snorres gate 28

Tiltakshaver:
Riis Bygg AS
Romeriksgata 25
2003 Lillestrøm

Prosjekterende:
Riis Bygg Entreprenør AS
Romeriksgata 25
2003 Lillestrøm
90554293
post@riisbygg.no

© Alle rettigheter tilhører utførende for prosjekteringen, kopiering eller bruk av disse tegningene er forbudt uten skriftlig samtykke


Dato: 12.08.2019

Tegning:
Fasader Hus 1

Målestokk:
1:100

Tegningsnr.:
A40-03

Fremtidig terreng
Eksisterende terreng

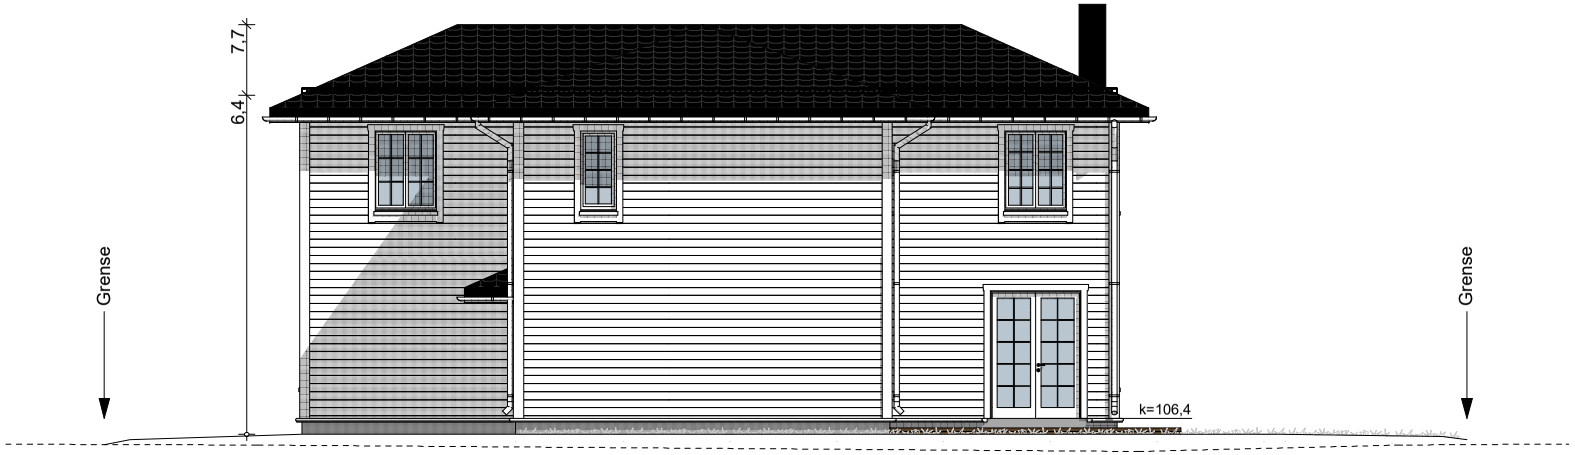

1:100 Hus 2 Fasade Vest



1:100 Hus 2 Fasade Øst

Rev	Dato	Endring	Sign
A	10.02.20	Bygninger flyttet ca 25 cm vest, garasje redusert og markert inngangsparti	TD

Prosjekt:
Snorres gate 28

Tiltakshaver:
Riis Bygg AS
Romeriksgata 25
2003 Lillestrøm

Prosjekterende:
Riis Bygg Entreprenør AS
Romeriksgata 25 90554293
2003 Lillestrøm post@riisbygg.no

© Alle rettigheter tilhører utførende for prosjekteringen, kopiering eller bruk av disse tegningene er forbudt uten skriftlig samtykke

Dato: 12.08.2019

Fremtidig terreng
Eksisterende terreng

Tegning:
Fasader Hus 2

Målestokk:
1:100

Tegningsnr.:
A40-04







Rev	Dato	Endring	Sign
A	10.02.20	Bygninger flyttet ca 25 cm vest, garasje redusert og markert inngangsparti	TD

Prosjekt:
Snorres gate 28

Tiltakshaver:
Riis Bygg AS
Romeriksgata 25
2003 Lillestrøm

Prosjekterende:
Riis Bygg Entreprenør AS
Romeriksgata 25 90554293
2003 Lillestrøm post@riisbygg.no

© Alle rettigheter tilhører utførende for prosjekteringen, kopiering eller bruk av disse tegningene er forbudt uten skriftlig samtykke

Dato:
12.08.2019

Tegning:
3d-illustrasjoner

Målestokk:
1:282,572, 1:236,657, 1:169,667

Tegningsnr.:
A10-06

Lillestrøm kommune
Fagenhet Sentrumsformål

Riis Bygg AS
Romeriksgata 25
2003 LILLESTRØM

Vår ref.:
BYGG-20/01024-9
(Bes oppgitt ved henvendelse)
Deres ref.:

Dato
18.02.2022

Snorres gate 28, Ferdigattest for nybygg eneboliger med integrert garasje (hus 1 og hus 2)

Eiendom (gnr/bnr/fnr/snr):	82 / 125 / 0 / 0
Eiendom (gnr/bnr/fnr/snr)	82 / 263/ 0 / 0
Ansvarlig søker:	Riis Bygg AS
Tiltakshaver:	Riis Bygg AS
Tiltaket gjelder:	Nybygg enebolig 2 stk.
BRA nytt:	236 m^2
BRA eks. garasje:	195,7 m^2
BRA garasje:	39,1 m^2
BYA nytt:	130,5 m^2
BYA total:	130,5 m^2
Grad av utnytting (BYA/Ugrad/TU):	24,94 % BYA
Antall nye boenheter:	2 stk.

Arealer oppgitt gjelder pr. enebolig med garasje

Vedtak

Med hjemmel i plan- og bygningsloven (pbl.) § 21-10 gir Lillestrøm kommune ferdigattest for to stk nybygg enebolig med integrert garasje. Opprinnelig eiendom er fradelt og det er opprettet nytt gnr/bnr.

Grunnlag for behandlingen

Lillestrøm kommune viser til søknad om ferdigattest for nybygg enebolig, benevnt hus 2 og hus 1 mottatt henholdsvis 27.01.2022 og 09.02.2022, og tilleggsdokumentasjon sist mottatt 18.02.2022.

Hus 1 tilhører gnr/bnr 82/263
Hus 2 tilhører gnr/bnr 82/125

Andre opplysninger
Ferdigattesten gjelder for tiltaket slik det er beskrevet i tillatelse av 01.07.2020. Den fremlagte dokumentasjon bekrefter at alle krav og betingelser som er stilt i tillatelsen, og som ellers følger av gjeldende bestemmelser, er dokumentert og oppfylt.
Ferdigattesten er ikke en bekreftelse på byggets tekniske kvalitet, men en bekreftelse på at bygningsmyndigheten avslutter saken.

Byggverk, eller deler av det må ikke tas i bruk til annet formål enn det som er fastsatt i de tillatelser som er gitt.

Pbl. § 23-3 andre ledd: Ansvarsrett opphører ved utstedelse av ferdigattest. Kommunen kan likevel gi pålegg om retting og utbedring innen fem år etter at ferdigattest er gitt dersom det oppdages vesentlige forhold i strid med lovgivning eller den gitte tillatelsen, og som den ansvarlige har ansvaret for.

Klagerett
Vedtaket kan påklages. Klagefristen er 3 uker. Statsforvalteren er klageinstans. Klagen sendes til Lillestrøm kommune.
Etter forvaltningsloven § 42 kan du også be om at gjennomføringen av vedtaket utsettes frem til klagen er avgjort. Det er et vilkår for et eventuelt søksmål at du har benyttet muligheten til å klage på vedtaket, jf. forvaltningsloven § 27 b.

Med hilsen

Therese Bals Borge
Fagleder/Koordinator

Dokumentet er godkjent elektronisk.

Lillestrøm kommune

Reguleringsplan på bakken

82/263/0/0

Tegnforklaring:

N

Kartprojeksjon:
UTM Sone 32 N
Datum: EUREF89

Målestokk: 1:500
Papirstørrelse: A4
Produsert: 10.12.2024

Tegnforklaringen viser et utvalg av linjer/formål.



© Geodata AS, Kartverket, Geovekst og kommunene

Med forbehold om feil i kartgrunnlaget. Produktet er etablert med data fra Lillestrøm kommune og Geovekst.

Lillestrøm kommune

Reguleringsplan under bakken 82/263/0/0

Tegnforklaring:

Kartprojeksjon:
UTM Sone 32 N
Datum: EUREF89

Målestokk: 1:500
Papirstørrelse: A4
Produsert: 10.12.2024

Tegnforklaringen viser et utvalg av linjer/formål.



Lillestrøm kommune; © Geodata AS, Kartverket, Geovekst og kommunene

Med forbehold om feil i kartgrunnlaget. Produktet er etablert med data fra Lillestrøm kommune og Geovekst.

Lillestrøm kommune

Reguleringsplan over bakken 82/263/0/0

Tegnforklaring:

N

Kartprojeksjon:
UTM Sone 32 N
Datum: EUREF89

Målestokk: 1:500
Papirstørrelse: A4
Produsert: 10.12.2024

Tegnforklaringen viser et utvalg av linjer/formål.



Lillestrøm kommune; © Geodata AS, Kartverket, Geovekst og kommunene

Med forbehold om feil i kartgrunnlaget. Produktet er etablert med data fra Lillestrøm kommune og Geovekst.

Lillestrøm kommune

Reguleringsplanforslag på bakken

82/263/0/0

Tegnforklaring:

N

Kartprojeksjon:
UTM Sone 32 N
Datum: EUREF89

Målestokk: 1:500
Papirstørrelse: A4
Produsert: 10.12.2024

Tegnforklaringen viser et utvalg av linjer/formål.



0 10 20 meter

© Geodata AS, Kartverket, Geovekst og kommunene

Med forbehold om feil i kartgrunnlaget. Produktet er etablert med data fra Lillestrøm kommune og Geovekst.

Lillestrøm kommune

Reguleringsplanforslag under bakken 82/263/0/0

Tegnforklaring:

N

Kartprojeksjon:
UTM Sone 32 N
Datum: EUREF89

Målestokk: 1:500
Papirstørrelse: A4
Produsert: 10.12.2024

Tegnforklaringen viser et utvalg av linjer/formål.



© Geodata AS, Kartverket, Geovekst og kommunene

Med forbehold om feil i kartgrunnlaget. Produktet er etablert med data fra Lillestrøm kommune og Geovekst.

Lillestrøm kommune

Reguleringsplanforslag over bakken 82/263/0/0

Tegnforklaring:

N

Kartprojeksjon:
UTM Sone 32 N
Datum: EUREF89

Målestokk: 1:500
Papirstørrelse: A4
Produsert: 10.12.2024

Tegnforklaringen viser et utvalg av linjer/formål.



© Geodata AS, Kartverket, Geovekst og kommunene

Med forbehold om feil i kartgrunnlaget. Produktet er etablert med data fra Lillestrøm kommune og Geovekst.

Lillestrøm kommune

Kommuneplan

82/263/0/0

Tegnforklaring:

KpArealformalOmrade

- Boligbebyggelse, nåv.
- Andre typer beb., anl., nåv.
- Komb. beb. og anl. form., nåv.
- Veg, nåv.

KpHensynssoneOmrade

- Kp Faresone
- Kp Sikringssone

KpJuridiskLinje

- Byggegrense
- Forbudsgrense vassdrag

KpSamferdselLinje


- 1125 - Adkomstvei N
- 1130 - Gang- sykkelvei N
- Arealformålsgrense
- Kommuneplanområde

N

Kartprojeksjon:
UTM Sone 32 N
Datum: EUREF89

Målestokk: 1:1 000
Papirstørrelse: A4
Produsert: 10.12.2024

Tegnforklaringen viser et utvalg av linjer/formål.

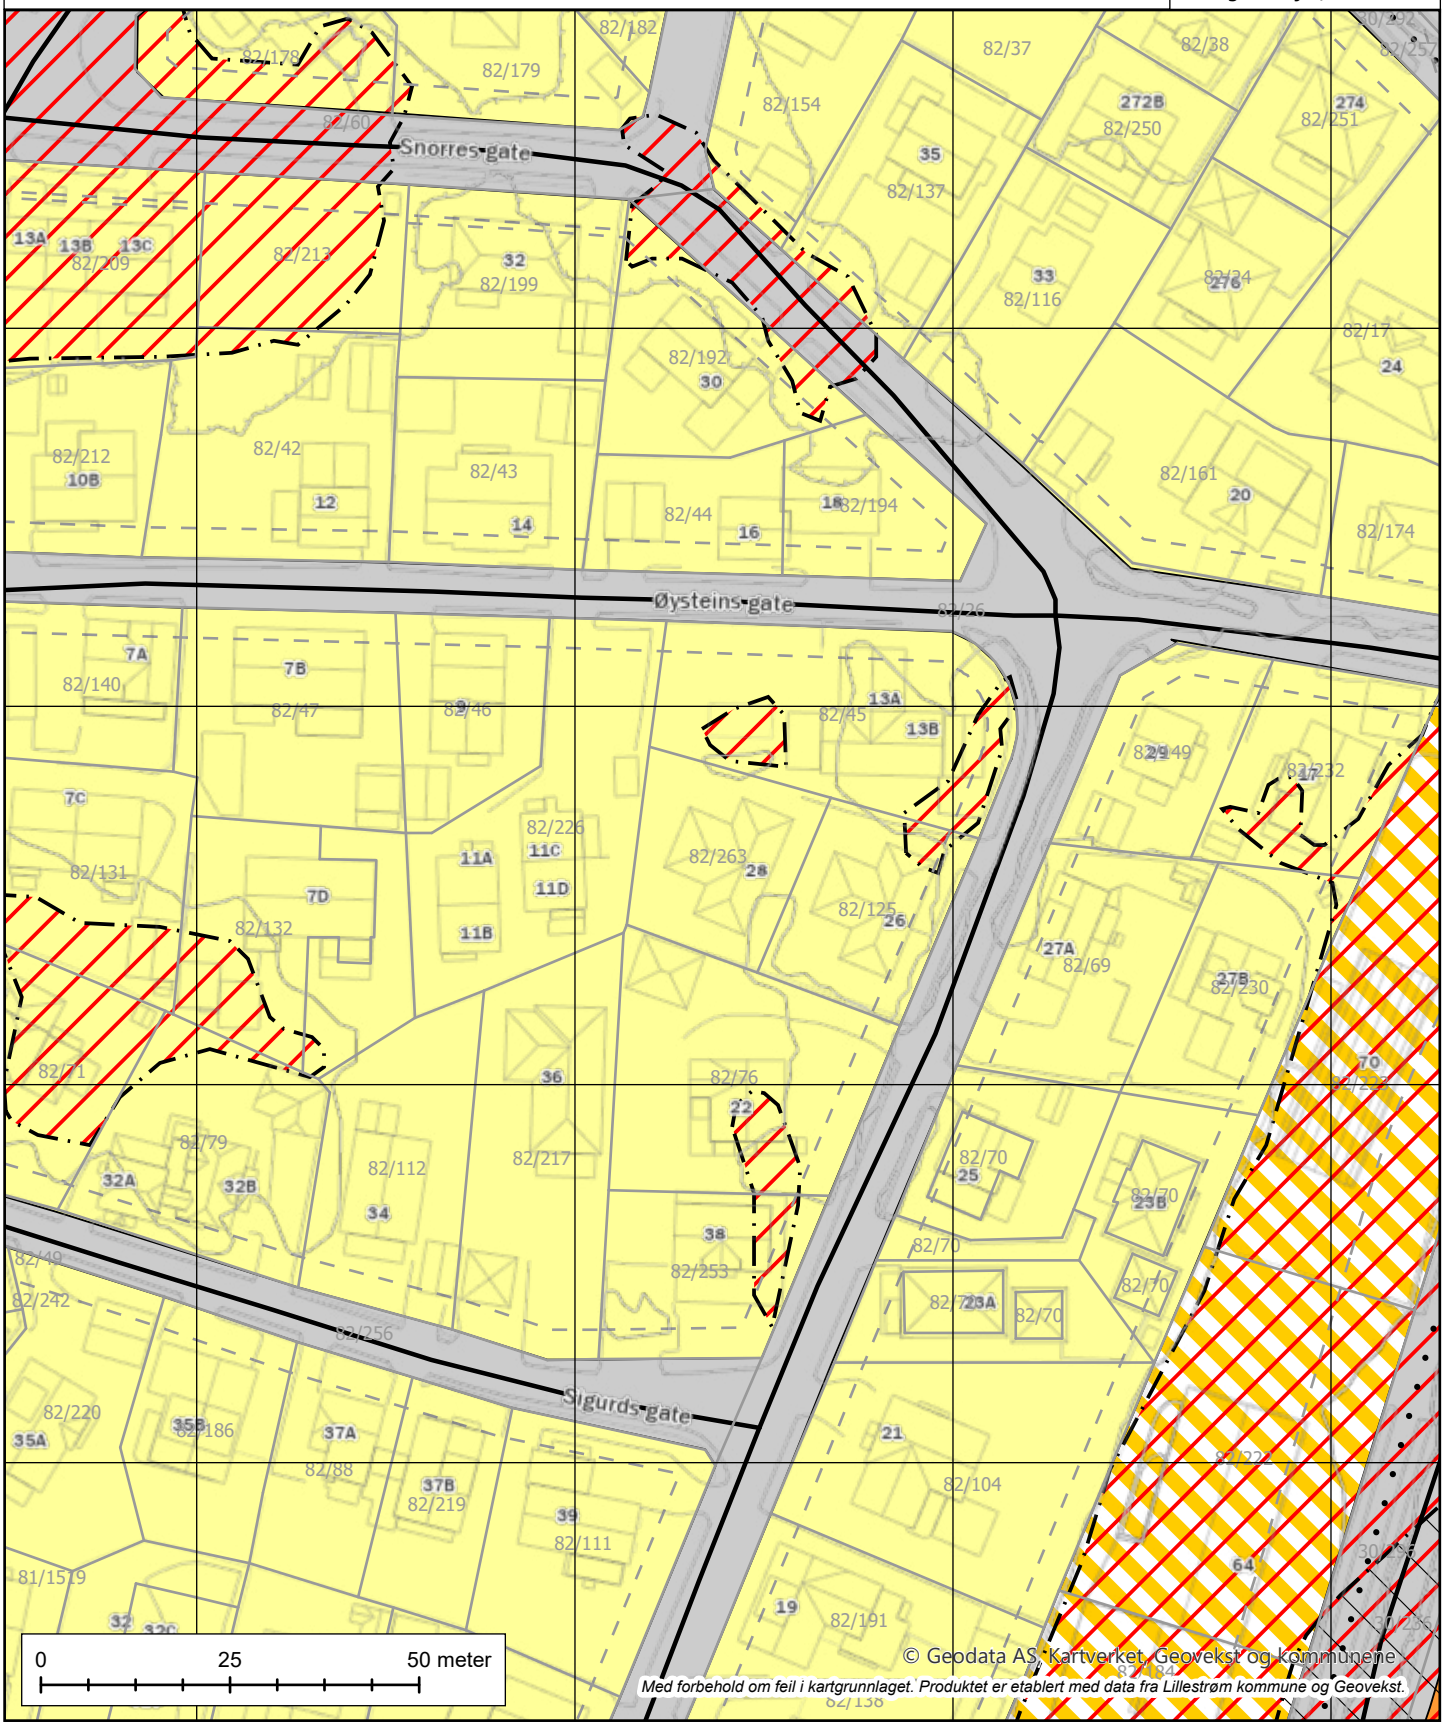

© Geodata AS, Kartverket, Geovekst og kommunene
Med forbehold om feil i kartgrunnlaget. Produktet er etablert med data fra Lillestrøm kommune og Geovekst.

Lillestrøm kommune

Kommunedelplan

Tegnforklaring:


82/263/0/0

N

Kartprojeksjon:
UTM Sone 32 N
Datum: EUREF89

Målestokk: 1:1 000
Papirstørrelse: A4
Produsert: 10.12.2024

Tegnforklaringen viser et utvalg av linjer/formål.

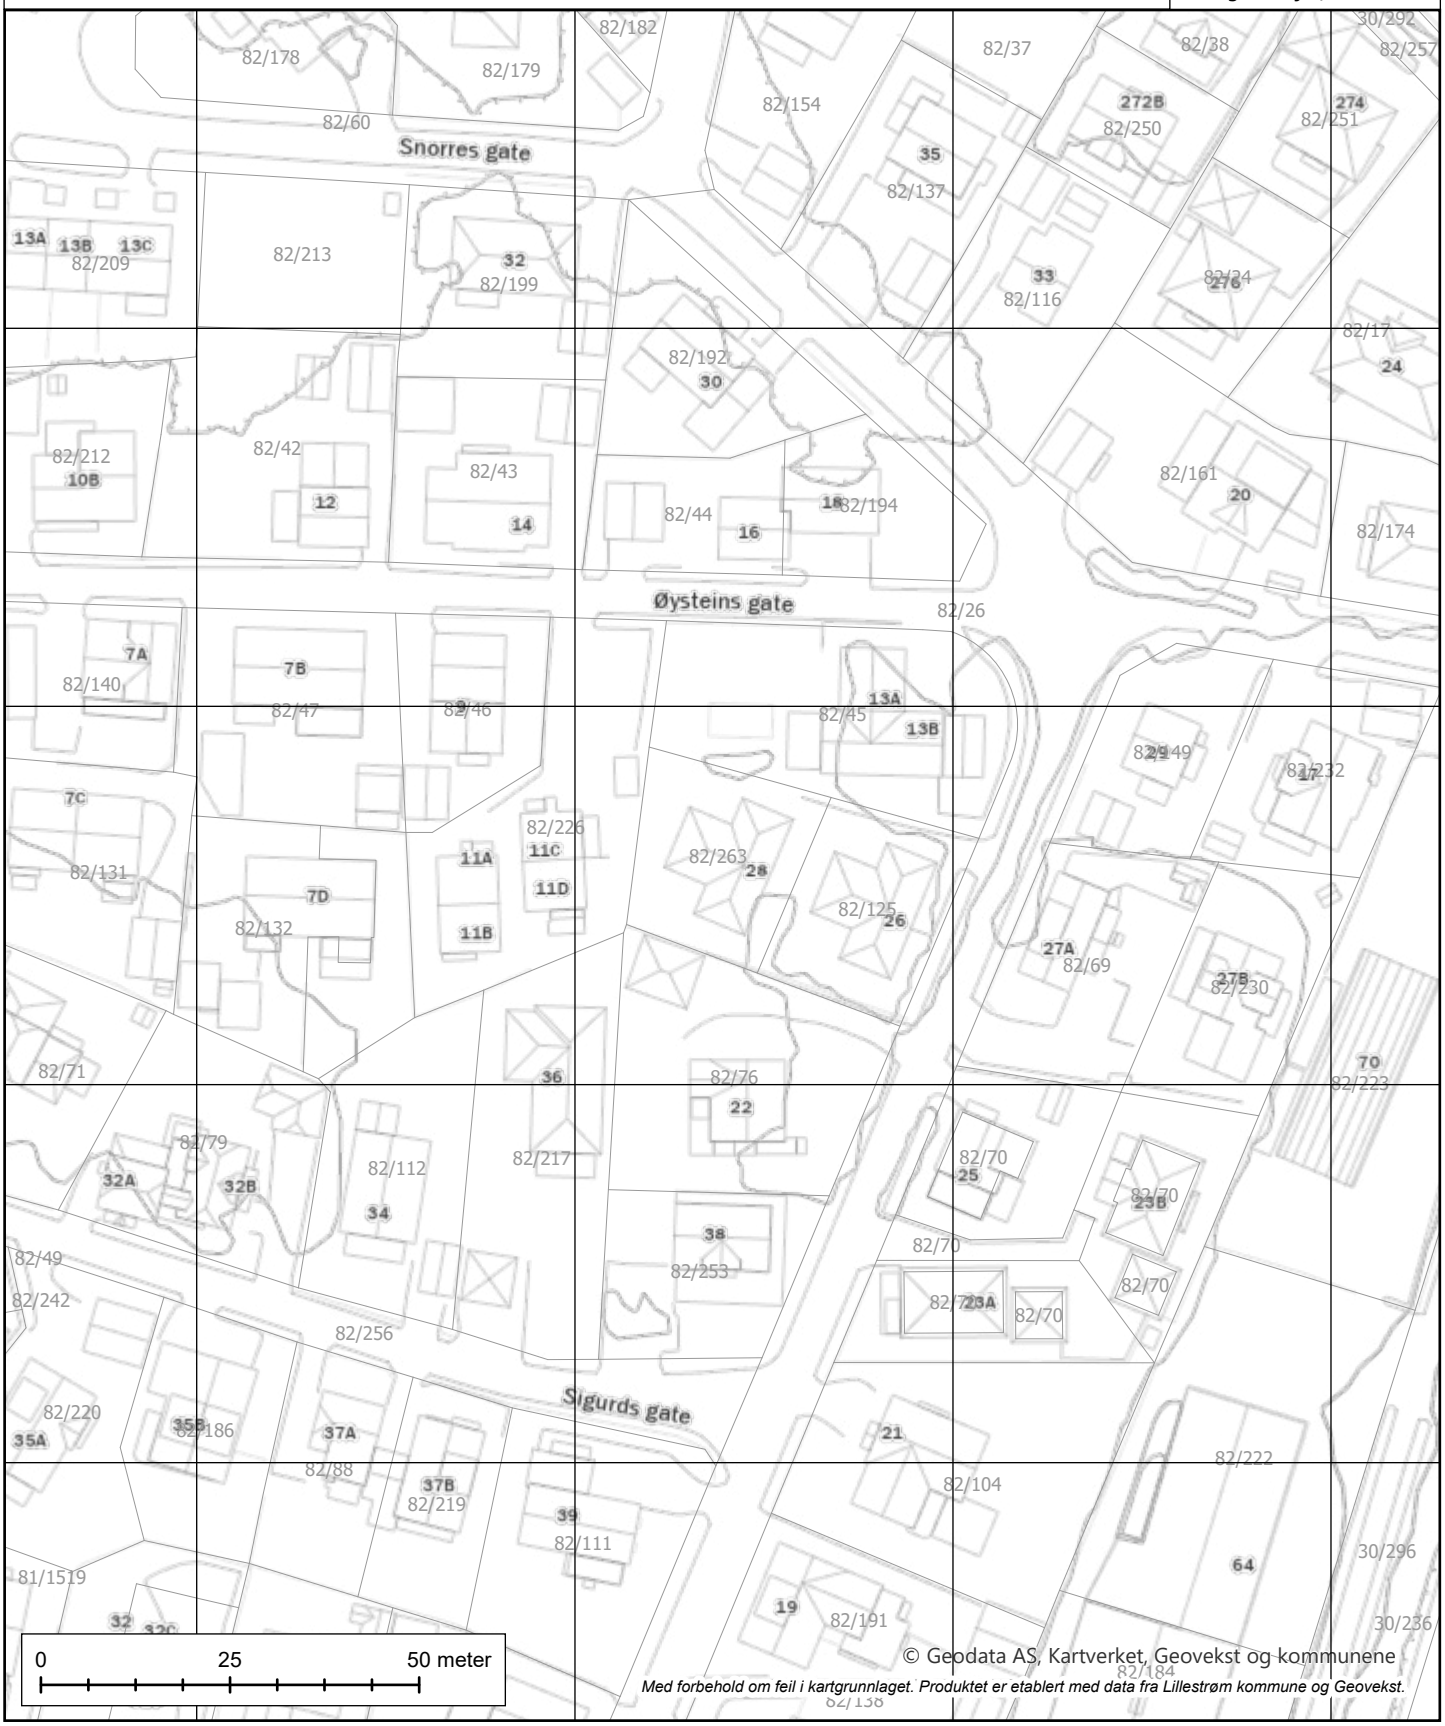

DOK-analyse for eiendom 3205-82/263

Dato for analyse	10.12.2024 kl.16:22	Buffer (meter)	1
Spurte datasett	68	Ikke sjekkede datasett	0
Berørte datasett	20	Ikke berørte datasett	48
Kommunens valgte	98	Utelatte datasett	30

'Spurte datasett': Datasett som blir sjekket i analysen
'Ikke sjekkede datasett': Datasett som skulle blitt sjekket i analysen, men ikke ble med. Dekker feilsituasjoner der data er utilgjengelige
'Berørte datasett': Datasett som blir sjekket i analysen og har treff
'Ikke berørte datasett': Datasett som blir sjekket i analysen og ikke har treff

'Kommunens valgte': Datasett valgt av kommune for DOK-analyse
'Utelatte datasett': Dette inkluderer basis kartdata, datasett med svært lav - eller ingen relevans for saksbehandling, sensitive datasett som det ikke finnes eksplisitte, skjermede tjenester for, samt datasett som dataeiende organisasjon ikke har infrastruktur for å distribuere

Datoer:
'Oppdatert' er dato for siste oppdatering, som oppgitt av originaldatavert. Der feltet er tomt, betyr det at originaldatavert ikke formidler slik datoverdi for det aktuelle datasettet.
'Nedlastet' er dato for nedlasting av ny versjon. Verdien i dette feltet blir oppdatert av respektive nedlastings-/produksjonslinjer hos Geodata.

VIKTIG: Fravær av treff på et datasett betyr ikke nødvendigvis at området er fritatt for risiko, men at det ikke er gjort observasjoner av det aktuelle temaet i området, eller at området ikke er kartlagt. Treff på et datasett indikerer normalt at ytterligere undersøkelser er nødvendige.



Rettigheter: Kartverket, Geovekst og kommuner - Geodata AS

Berørte datasett

Navn	Kilde	Oppdatert	Nedlastet
Eiendom: Matrikkelen - Adresse	Kartverket	09.12.2024	10.12.2024
Eiendom: Matrikkelen - Bygningspunkt	Kartverket	09.12.2024	10.12.2024
Energi: Konsesjonsområde fjernvarme Lillestrøm kommune - lokale data	Lillestrøm kommune		06.12.2024
Forurensning: Strategisk støykartlegging Lillestrøm kommune - Lokale data	Lillestrøm kommune		06.12.2024
Geologi: Løsmasser	Norges geologiske undersøkelse		02.12.2024
Geologi: Marin grense	Norges geologiske undersøkelse		02.12.2024
Geologi: Mulighet for marin leire	Norges geologiske undersøkelse		02.12.2024
Geologi: Nasjonal database for grunnundersøkelser (NADAG)	Norges geologiske undersøkelse		04.11.2024
Geologi: Radon aktsomhet	Norges geologiske undersøkelse		02.12.2024
Kulturminner: Kulturminner i tidligere Skedsmo kommune - lokale data	Lillestrøm kommune		06.12.2024
Landbruk: Arealressurskart - AR50 - Arealtyper	Norsk institutt for bioøkonomi		
Landbruk: FKB-AR5	Geovekst	07.12.2024	10.12.2024
Landskap: Naturtyper i Norge - Landskap	Artsdatabanken	26.11.2024	27.11.2024
Natur: Verneplan for vassdrag	Norges vassdrags- og energidirektorat	01.12.2024	02.12.2024
Plan: Differensierte støykrav i Kommuneplanen 2023-2035, Lillestrøm kommune - Lokale data	Lillestrøm kommune		06.12.2024
Plan: Krav til parkeringsdekning i Lillestrøm kommune - lokale data	Lillestrøm kommune		06.12.2024
Plan: Prioriterte vekstområder i Lillestrøm kommune - lokale data	Lillestrøm kommune		06.12.2024
Plan: Temadata til Kommuneplanen 2023-2035, Indre- og Ytre soner, Lillestrøm kommune - Lokale data	Lillestrøm kommune		06.12.2024
Samfunnssikkerhet: Flom aktsomhetsområder	Norges vassdrags- og energidirektorat	09.12.2024	02.12.2024
Samfunnssikkerhet: Flomsoner	Norges vassdrags- og energidirektorat	09.12.2024	02.12.2024

Ikke berørte datasett

Navn	Avstand	Kilde	Oppdatert	Nedlastet
Annen: Tilgjengelighet		Kartverket	09.12.2024	02.12.2024
Energi: Byggeforbudssoner kraftledninger		Statnett	04.04.2024	08.04.2024
Energi: Vannkraft, Utbygd og ikke utbygd		Norges vassdrags- og energidirektorat	04.12.2024	02.12.2024
Forurensning: Forurenset grunn		Miljødirektoratet		02.12.2024
Forurensning: Forurenset grunn i tidligere Skedsmo kommune - lokale data		Lillestrøm kommune		06.12.2024
Forurensning: Spesialavfall i tidligere Skedsmo kommune - lokale data		Lillestrøm kommune		06.12.2024
Forurensning: Støykartlegging veg etter T-1442		Statens vegvesen	18.03.2024	25.03.2024
Forurensning: Støysoner for Bane NORs jernbanenett		Bane NOR SF	18.03.2024	25.03.2024
Forurensning: Støysoner for skytebaner i Lillestrøm kommune - lokale data		Lillestrøm kommune		06.12.2024

Ikke berørte datasett

Navn	Avstand	Kilde	Oppdatert	Nedlastet
Friluftsliv: Friluftslivsområder - kartlagte		Miljødirektoratet		02.12.2024
Friluftsliv: Friluftslivsområder - statlig sikra		Miljødirektoratet		02.12.2024
Friluftsliv: Turrutebasen		Kartverket	08.12.2024	02.12.2024
Geologi: Geologisk arv		Norges geologiske undersøkelse		02.12.2024
Geologi: Grunnvannsborehull		Norges geologiske undersøkelse		02.12.2024
Geologi: Grus og pukk		Norges geologiske undersøkelse		02.12.2024
Geologi: Mineralressurser: industrimineral, naturstein og metaller		Norges geologiske undersøkelse		02.12.2024
Kulturminner: Kulturminneplan for tidligere Sørum kommune - lokale data		Lillestrøm kommune		06.12.2024
Kulturminner: Kulturminner - Freda bygninger		Riksantikvaren	05.12.2024	02.12.2024
Kulturminner: Kulturminner - Kulturmiljøer		Riksantikvaren	05.12.2024	02.12.2024
Kulturminner: Kulturminner - Lokaliteter, Enkeltminner og Sikringssoner		Riksantikvaren	06.12.2024	02.12.2024
Kulturminner: Kulturminner - SEFRAK-bygninger		Riksantikvaren	01.12.2024	02.12.2024
Kulturminner: Kulturminneregistrering og verdivurdering i tidligere Fet Kommune - lokale data		Lillestrøm kommune		06.12.2024
Landbruk: Dyrkbar jord		Norsk institutt for bioøkonomi		03.12.2024
Landbruk: Jordkvalitet		Norsk institutt for bioøkonomi		28.11.2024
Natur: Arter av nasjonal forvaltningsinteresse		Miljødirektoratet		04.12.2024
Natur: Naturtyper - Elvedelta		Miljødirektoratet		02.12.2024
Natur: Naturtyper - utvalgte		Miljødirektoratet		04.12.2024
Natur: Naturtyper - verdsatte		Miljødirektoratet		04.12.2024
Natur: Naturtyper på land (NiN)		Miljødirektoratet		04.12.2024
Natur: Naturtyper på land og i ferskvann (HB13)		Miljødirektoratet		04.12.2024
Natur: Naturvernområder		Miljødirektoratet		04.12.2024
Natur: Naturvernområder - Foreslåtte		Miljødirektoratet		04.12.2024
Natur: Ramsarområder		Miljødirektoratet		04.12.2024
Natur: Vannforekomster		Miljødirektoratet		02.12.2024
Plan: Markagrensen		Klima- og miljødepartementet	02.12.2024	02.12.2024
Samferdsel: Trafikkmengde		Statens vegvesen	01.12.2024	05.12.2024
Samferdsel: Trafikkulykker		Statens vegvesen	07.12.2023	05.12.2024
Samfunnssikkerhet: Aktsomhetskart for kvikkleireskred		Norges vassdrags- og energidirektorat	04.12.2024	04.12.2024
Samfunnssikkerhet: Aktsomhetskart for snøskred		Norges vassdrags- og energidirektorat	28.04.2024	06.12.2024
Samfunnssikkerhet: Dreneringslinjer i Lillestrøm Kommune - lokale data		Lillestrøm kommune		06.12.2024
Samfunnssikkerhet: Graveforbudssoner i Lillestrøm kommune - lokale data		Lillestrøm kommune		06.12.2024
Samfunnssikkerhet: Jord- og flomskred aktsomhetsområder		Norges vassdrags- og energidirektorat	07.12.2023	11.03.2024

Ikke berørte datasett

Navn	Avstand	Kilde	Oppdatert	Nedlastet
Samfunnssikkerhet: Kvikkleire		Norges vassdrags- og energidirektorat	09.12.2024	02.12.2024
Samfunnssikkerhet: Skredfaresoner		Norges vassdrags- og energidirektorat	09.12.2024	02.12.2024
Samfunnssikkerhet: Skredhendelser		Norges vassdrags- og energidirektorat	09.12.2024	02.12.2024
Samfunnssikkerhet: Snø- og steinskred - aktsomhetsområder		Norges vassdrags- og energidirektorat	07.12.2023	07.06.2021
Samfunnssikkerhet: Snøskred - aktsomhetsområder		Norges vassdrags- og energidirektorat	08.12.2023	29.01.2024
Samfunnssikkerhet: Steinsprang - aktsomhetsområder		Norges vassdrags- og energidirektorat	16.12.2023	11.03.2024

Ikke sjekkede datasett

Navn	Kilde	Årsak

Eiendom: Matrikkelen - Adresse

Kilde	Kartverket	Oppdatert	09.12.2024
Antall treff	1	Nedlastet	10.12.2024
Dokumentasjon (GeoNorge)	Klikk her	Sist sjekket	10.12.2024



Beskrivelse

Offisielle fysiske adresser registrert i Matrikkelen (Norges offisielle eiendomsregister). En offisiell adresse er den fullstendige adressen for en bygning, bygningsdel, bruksenhet, eiendom eller et annet objekt. En adresse er enten Vegadresse (Storgata 10) eller Matrikkeladresse (33/2-2). Det er et mål at alle matrikkeladresser skal erstattes av vegadresser.

Adressen inneholder informasjon om kretstilhørighet til post-, valg-, tettsted-, sokn- og grunnkrets. Datasettet har ikke med adressens knytning til eiendom (matrikkelnummer) ned på seksjonsnivå, kun til grunneiendom-/feste-nivå.

Distribusjonen er satt opp mot en løsning som gir noe forsinkelse fra det offisielle Matrikkelsystemet. Fra ca. 15 minutters forsinkelse på WFS og for nedlasting av fritt valgt område fra kart, en dag forsinkelse for kommunefiler og WMS og ukentlig for fylkes-/landsfiler (ny fil genereres kun hvis det har skjedd endringer i kommunen). Ved større endringer/lastinger kan forsinkelse bli større.

...

Punkter

ID	ADRESSE
6366613758	Snorres gate 28

Eiendom: Matrikkelen - Bygningspunkt

Kilde	Kartverket	Oppdatert	09.12.2024
Antall treff	1	Nedlastet	10.12.2024
Dokumentasjon (GeoNorge)	Klikk her	Sist sjekket	10.12.2024



Beskrivelse

Datasettet Matrikkelen-Bygningspunkt inneholder et lite utdrag av bygningsinformasjonen som er registrert i Matrikkelen, Norges offisielle register over fast eiendom, herunder bygninger.
Datasettet inneholder representasjonspunkt, bygningstype, bygningsnummer, nåværende bygningsstatus. I tillegg inneholder det ulike id-er for gjenfinning og koblinger (lokal id eller universell uuid) for bygning, og det leveres id(er) for adresse og eiendom pr bygning (hentet fra bruksenhetobjekter i matrikkelsystemet) samt Sefrak-id.

Utgåtte bygninger er ikke med, - heller ikke bygningsendringer som for eksempel påbygg eller tilbygg.
Produktet inneholder data som er fritt tilgjengelig for alle.

Distribusjoner er satt opp mot en distribusjonsløsning som baserer seg på endringslogg-tjeneste fra Matrikkelsystemet. De ulike distribusjonene har ulik oppdateringsfrekvens, fra 15 minutters forsinkelse på WFS og nedlasting av fritt valgt område fra kart, daglig for kommunevise filer og ukentlig for fylkes- og lands-filer (ny fil kun hvis det er skjedd endringer i Matrikkelen). Ved større endringer/lastinger kan forsinkelsen bli større.

...

Punkter

TYPE	NR
Enebolig	300814865

Energi: Konsesjonsområde fjernvarme Lillestrøm kommune - lokale data

Kilde	Lillestrøm kommune	Oppdatert	
Antall treff	1	Nedlastet	06.12.2024
Dokumentasjon (GeoNorge)	Klikk her	Sist sjekket	06.12.2024



Beskrivelse

Datasettet viser hvilke områder som omfattes av konsesjon for fjernvarme i Lillestrøm kommune.
Foreligger for nedlasting som Shape, Esri filgeodatabase og SOSI i UTM sone 32.

...

INFORMASJON	DATAFANGSTDATO
Multiconsult	10/01/2021

Forurensning: Strategisk støykartlegging Lillestrøm kommune - Lokale data

Kilde	Lillestrøm kommune	Oppdatert	
Antall treff	2	Nedlastet	06.12.2024
Dokumentasjon (GeoNorge)	Klikk her	Sist sjekket	06.12.2024



Beskrivelse

Del av strategisk støykartlegging for Oslo byområde i henhold til forurensningsforskriften kap. 5.
Kartleggingen skal vise utendørs støysituasjonen i 2021, og gjennomføres iht. EU-direktivene 2002/49/EF annex II, (EU) 2015/996 og EU) 2021/1226.

Kartleggingen er gjennomført med den nye felleseuropeiske beregningsmetoden CNOSSOS. Antall personer som er støyutsatte ved egen bolig beregnes ved å knytte antall personer i bygningen til beregningspunktene rundt bygningen. Måten dette er gjort på er endret i den nye beregningsmetoden. Resultatene fra denne kartleggingen kan derfor ikke sammenlignes direkte med tidligere kartlegginger. Det må påregnes usikkerhet knyttet til beregningene, blant annet pga. omfattende datamengder og et stort kartleggingsområde.


Kartleggingen er utført av Oslo kommune, Bymiljøetaten, Natur og forurensning

...

CATEGORY	MEASURETIME_BEGINPOSITION	MEASURETIME_ENDPOSITION	SOURCE	Antall
Lden5054	2021-01-01	2021-12-31	roadsInAgglomeration	2

Geologi: Løsmasser

Kilde	Norges geologiske undersøkelse	Oppdatert	
Antall treff	1	Nedlastet	02.12.2024
Dokumentasjon (GeoNorge)	Klikk her	Sist sjekket	02.12.2024

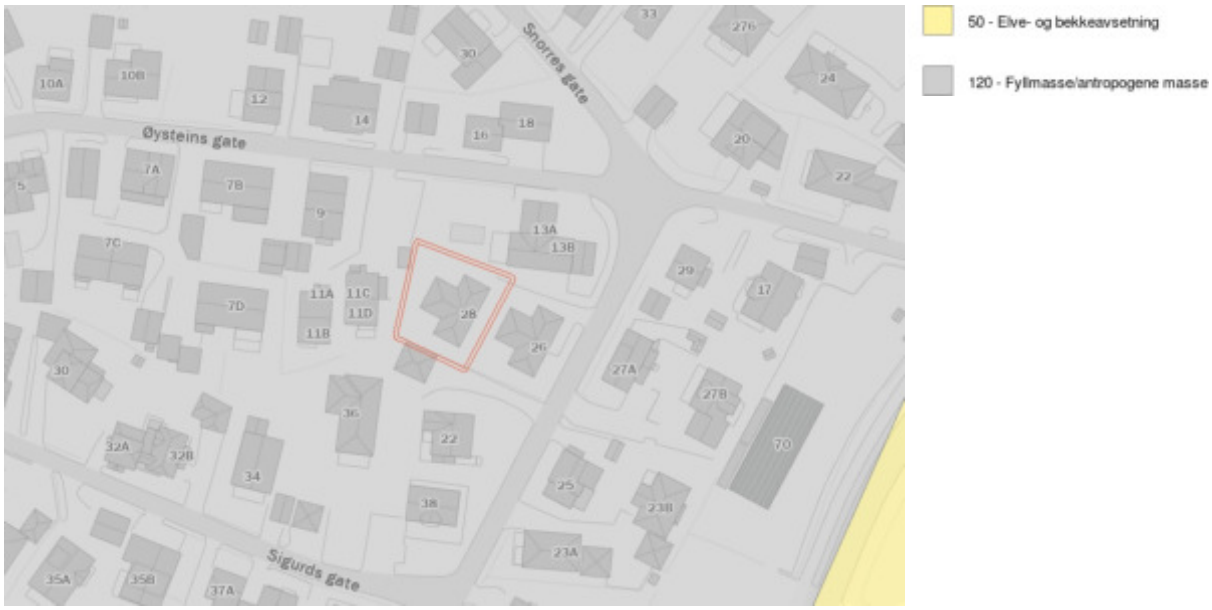

Beskrivelse

Løsmassedataene viser hovedsaklig utbredelsen av løsmassetyper som dekker fjelloverflaten. Det meste av løsmassene ble dannet under og etter siste istid. Dataene viser kun hvilken jordart som dominerer i de øverste meterne av terrengoverflaten. Tykke og tynne lag av andre jordarter kan opptre lengre ned i jordprofilet. Datagrunnlaget for tema jordarter er basert på innholdet i kvartærgeologiske kart (løsmassekart), som foreligger analogt i flere målestokker (hovedsaklig M 1:250.000, 1:50.000 og 1:20.000). Datasettet er landsdekkende og representerer de beste løsmasseregistreringene i databasen. Kartene er konvertert til digital form ved hjelp av skanning og vektorisering. Temakoder og egenskaper følger i hovedsak SOSI-standarden. I egenskapstabellen til kartet er det gitt opplysninger om jordartstype, og med utgangspunkt i jordartenes egenskaper er det utviklet avledede tema. Dette kan være infiltrasjonsegenkaper og grunnvannspotensial. Forholdene ligger også til rette for senere å utvikle tema av interesse for avfallsdeponering, grunnforhold og telefare. De avleda temaene må ikke oppfattes som absolutte, men er kun retningsgivende. Lokale forhold og variasjoner vil kunne medvirke til at avledningen burde være annerledes enn oppgitt. Lokale undersøkelser anbefales derfor før tiltak basert på avledningen settes i verk.

...

Flater

NAVN	INFILTRASJONSEVNE	GRUNNV.POT.
Fyllmasse (antropogent materiale)	Ikke klassifisert	Ikke grunnvannspotensial i løsmassene

Geologi: Marin grense

Kilde	Norges geologiske undersøkelse	Oppdatert	
Antall treff	1	Nedlastet	02.12.2024
Dokumentasjon (GeoNorge)	Klikk her	Sist sjekket	02.12.2024



Beskrivelse

Marin grense angir det høyeste nivået som havet nådde etter siste istid. Informasjon om marin grense er sentral i arbeidet med å avgrense områder med marine leirer i Norge. Marin grense angir høyeste nivået for marint avsatte sedimenter på land. Problemstillinger som involverer slike avsetninger kan utelukkes over marin grense, hvilket er viktig informasjon i bl.a. offentlig planarbeid. For eksempel kan kvikkleire og skred i hav- og fjordavsetninger som marin leire kun forekomme under marin grense. Videre kan grunnvannskvaliteten under marin grense være påvirket av relikt saltvann, og leire kan begrense utbredelsen av akviferer. Informasjon vedrørende tidligere havnivå er også av betydning for forståelsen av landskapsutvikling generelt.

Dataene består av punktregistreringer, linjer samt polygoner. Linjer og polygoner er modellert fra punktene og en 10 m terrengmodell. Terrengmodellen som er benyttet i analysen har oppløsning (rutenettstørrelse) på 10x10 meter, og er hentet fra hoydedata.no. Terrengmodellen er generert ut fra de detaljerte laserdata som var tilgjengelig høsten 2020, supplert med høydedata fra 2013-utgaven av DTM10 for områder uten dekning. Datasettet er landsdekkende.

...

Flater

BELIGGENHET
Areal under marin grense

Geologi: Mulighet for marin leire

Kilde	Norges geologiske undersøkelse	Oppdatert	
Antall treff	1	Nedlastet	02.12.2024
Dokumentasjon (GeoNorge)	Klikk her	Sist sjekket	02.12.2024



Beskrivelse

Datasettet 'Mulighet for marin leire' (MML) er basert på løsmassekart og datasett for marin grense (MG), og viser hvor det potensielt kan finnes marin leire - enten oppe i dagen eller under andre løsmassetyper.

MML leveres kun for områder der løsmasser er kartlagt i målestokk 1:50 000 eller mer detaljert. Det er ikke dekning for MML der løsmasser er kartlagt i grovere målestokk, men marine avsetninger kan likevel forekomme for arealer under marin grense og disse arealene er angitt med rosa farge. MML for nye kvartærgeologiske detaljkart i skala 1:10.000 er ennå ikke inkludert i tjenesten eller nedlasting.

I datasettet MML er de kartlagte løsmassetypene under MG klassifisert etter muligheten for å finne marin leire. MML inndeles i svært stor, stor, middels, svært stor men usammenhengende/tynt, liten, stort sett fraværende eller ikke angitt. De ulike klasser er vist i ulike blåtoner/hvit. Blå skravur gis løsmassetyper der lokale/tynne forekomster av marin leire kan forventes. Områdene over MG vises med tynn svart skravur, og disse kan det generelt ses bort fra mht forekomst av marin leire.

MML-klassifikasjon gjelder ikke for vanndekte områder under MG. Men marin leire er også vanlig under dagens havnivå både i form av gamle avsetninger og nye, løst lagrede sedimenter som begge kan være en utfordring med hensyn til stabilitet. Selv om løsmasser ikke er kartlagt under vann så er løsmassepolygoner av tekniske årsaker trukket over strandlinjen og ut i sjøen. Dette gjenspeiles i MML-polygonene, og det oppfordres derfor til å legge vannpolygoner over MML. Arealer for mulig marin leire bør alltid sees sammen med arealer for marin grense. Les mer om MG og MML inklusive bruk og usikkerheter på ngu.no under fagområder/kvartærgeologi/marin grense.
Les mer om MML samt kartapplikasjon inklusive bruk og usikkerheter ved å trykke på lenken 'Vis produktside' øverst.

...

Flater

Flater

LØSMASSETYPE	MARINLEIREMULIGHET	TILLEGGSINFO
Fyllmasse (antropogent materiale)	Områder der det ofte kan finnes marin leire	-

Geologi: Nasjonal database for grunnundersøkelser (NADAG)

Kilde	Norges geologiske undersøkelse	Oppdatert	
Antall treff	1	Nedlastet	04.11.2024
Dokumentasjon (GeoNorge)	Klikk her	Sist sjekket	02.12.2024



Beskrivelse

NGU har utviklet Nasjonal database for grunnundersøkelser (NADAG) med tilhørende karttjenester og muligheter for å laste opp data, i første omgang for geotekniske undersøkelser. Prosjektet for utvikling av NADAG er et samarbeid mellom NGU og etatene Statens vegvesen, Bane NOR, og Norges vassdrags- og energidirektorat, og konsulentene Norkart, Trimble, CGI og Geodata. Punktene i kartet representerer geotekniske borehull (GB), hvor metadata vises (f.eks. boretype, oppdragsfirma, oppdragsgiver, stedfestelse (posisjon), boret dybde (evt. dyp til fjell), rapportnr.). For noen punkter vil mer informasjon være tilgjengelig (f.eks. lenke til rapport og evt. til rådata, boreprofil og måleresultater). NADAG-modellen er basert på en datastruktur beskrevet i SOSI-standardene for Geovitenskapelige undersøkelser og Geotekniske undersøkelser. NADAG er innlemmet på listen over datasett til DOK.

Visningstjenesten til NADAG har to innsynsløsninger. Mobil versjon ligner de andre kartinnsynene til NGU. I menyen på høyre side kan man klikke på «Gå til NADAG fullversjon» (man beholder da kartutsnittet). NADAG er landsdekkende, og vil gradvis fylles med mer data etter som dataeiere leverer sine data. Man kan levere data til NADAG på to måter: gjennom verktøyet GeoSuite toolbox (fullstendige datasett, foretrukket måte), eller gjennom NADAG WebReg (i hovedsak metadata og pdf-rapporter). Det vil komme en tredje innmeldingsløsning for komplette data på åpent format (API). Alle data som ligger i NADAG er fritt tilgjengelig for alle, og lastes ned vederlagsfritt. Det vil være varierende mengde informasjon tilhørende hvert datapunkt, noe som vil avhenge blant annet av formatet data er overlevert på, og dataeiers vilje til å offentliggjøre data utover kun å vise metadata. Tilgjengelige rapporter (pdf) kan lastes ned fra NADAGs infoark. Data lastes ned på formatene GML, Filgeodatabase og GeoSuite. I tillegg kan man benytte NADAGs WMS, samt at det arbeides med lese-API (OGC API Features). Nedlastingen via Geonorge gjelder enkle datasett, dvs. primært metadata og URL-lenker til rapporter. Komplette data må lastes ned gjennom NADAGs kartinnsyn.

NADAG og bidragsytere er ikke ansvarlige for den enkeltes bruk av datasettene. Datasettene og rapportene ble laget for bestemte formål/prosjekt. Den som benytter data for nye formål/prosjekt må gjøre egne og selvstendige vurderinger av dataenes kvalitet, egnethet og gyldighet. Ved bruk av data skal det refereres til rapport/dataeier. Datasettet er gjort tilgjengelig under Norsk lisens for offentlige data (NLOD). Ved å starte NADAG nettjeneste godtar du disse vilkårene for bruk.

...

Flater

PROSJEKTNR	PROSJEKTNAVN	EKSTERNID
2010279	Norge, Kvikkleiresoner	2e090bd8-77b9-479f-b22e-7b964841c300

Geologi: Radon aktsomhet

Kilde	Norges geologiske undersøkelse	Oppdatert	
Antall treff	1	Nedlastet	02.12.2024
Dokumentasjon (GeoNorge)	Klikk her	Sist sjekket	02.12.2024



Beskrivelse

Datasettet viser hvilke områder i Norge som trolig er mer radonutsatt enn andre. Datasettet er basert på geologi og inneluftsmålinger av radon. Inneluftsmålinger er fra NRPA sin nasjonale database, og geologi er fra NGU sine berggrunns- og løsmassedatabaser. Berggrunnsdata er av målestokk 1:250.000 og løsmassedata er av varierende målestokk, fra 1:50.000 til 1:1000.000. Inneluftsmålinger er brukt til å identifisere områder med forhøyd aktsomhet for radon, totalt 34563 geo-refererte målepunkt. De er også brukt til å kjennetegne geologi i forhold til aktsomhet for radon, og denne kunnskapen er overført til områder hvor det finnes ingen eller få inneluftsmålinger. Der hvor et område er klassifisert som «høy aktsomhet» er det beregnet at minst 20% av boligene har radonkonsentrasjoner over 200 Bq/m3, med 70% statistisk sikkerhet. Der hvor et område er klassifisert som «middels til lav aktsomhet» er det beregnet at opp til 20% av boligene har radonkonsentrasjoner over 200 Bq/m3, med 70% statistisk sikkerhet. Der hvor det ikke er nok data, eller hvor det ikke er nok statistisk sikkerhet for å beregne aktsomhet for radon, er områder klassifisert som «usikker aktsomhet». Alunskifer er tilknyttet forhøyde radonkonsentrasjoner. Områder hvor det finnes alunskifer er klassifisert som «særlig høy aktsomhet». Med å overføre kunnskap fra områder med inneluftsmålinger til områder uten inneluftsmålinger, er det antatt at radonegenskaper av en geologitype er det samme i hele landet. I praksis kan det forventes noe variasjon i radonegenskaper i polygoner av den samme geologitypen. I tillegg kan det forventes variasjon i radonegenskaper innenfor et polygon.

...

Flater

NAVN
Moderat til lav aktsomhet

Kulturminner: Kulturminner i tidligere Skedsmo kommune - lokale data

Kilde	Lillestrøm kommune	Oppdatert	
Antall treff	1	Nedlastet	06.12.2024
Dokumentasjon (GeoNorge)	Klikk her	Sist sjekket	06.12.2024



Beskrivelse

Kartet viser data fra Kulturminnevernplan for Skedsmo kommune fra 2011, ikke endelig vedtatt plan men skal brukes ifbm saksbehandling i kommunen
Opphav: Skedsmo kommune. Ingen begrensninger på bruk

...

NAVN	INFORMASJON
1 LILLESTRØM	Høringsutkast 2011

Landbruk: Arealressurskart - AR50 - Arealtyper

Kilde	Norsk institutt for bioøkonomi	Oppdatert	
Antall treff	1	Nedlastet	
Dokumentasjon (GeoNorge)	Klikk her	Sist sjekket	



Beskrivelse

Arealtype er et kartlag eller egenskap med egne presentasjonsregler i det landsdekkende datasettet AR50 som viser hovedtyper av arealessurser i målestokk 1:50 000 tilpasset bruk i målestokker fra 1:20 000 til 1:100 000. Arealtype er en inndeling i åtte arealressursklasser. Egenskap/kolonne i datasettet som skal brukes til å fremstille kartlaget heter ARTYPE i SOSI-format og arealtype i gml og gdb-format. Lovlige egenskapverdier i henhold til kodelisten er: 10 - Bebygd og samferdsel; 20 - Jordbruksareal; 30 - Skog; 50 - Snaumark; 60 - Myr; 70 - Snølsbre; 81 - Ferskvann; 82 - Hav; 99 - Ikke kartlagt. AR50 fremstilt ved en generalisering av FKB-AR5 under tregrensa og tolking av satellittbilder over tregrensa. Figurer som er mindre enn 15 dekar vises ikke på kartet, men blir slått sammen med tilgrensende områder. Datasettet er således ikke egnet for romlig analyser. Datasettet har vært oppdatert en gang hvert tredje år med siste års versjon av FKB-AR5 (Arealressurskart i målestokk 1:5000 i databasen pr. 31.12). Første versjon av datasettet AR50 (årsversjon 2010) ble produsert av AR5 og N50 per 31.12.2010, samt AR-FJELL med satellittbilder (IMAGE2000) fra perioden 1994 og 2006. Det er siden laget årsversjon 2013 (AR5 og N50 per 31.12.2013) og årsversjon 2016 (AR5 og N50 per 31.12.2016). AR-FJELL er ikke oppdatert etter 2010. Andre versjon av datasettet AR50 (årsversjon 2020) ble produsert av AR5 og N50 per 31.12.2021, samt AR-FJELL2 med sentinell-2 bilder. Produksjonsløypa er skrevet om med ny kode. Kodeverket er justert til endringer i inngangsdatasettene. De generaliserte figurene vil derfor avvike noe fra tidligere versjoner. I tillegg er det topologisk retting inkludert glatting av figurene. Data lastes ned som fylkesvise eller kommunevise filer. Det er ikke nødvendig laste ned datasettet mer enn en gang for å fremstille alle kartlagene i datasettet.

...

Flater

AREALTYPE	JORDBRUK	SKOGBONITET	TRESLAG	VEGETASJONSDEKKE
10	98	98	98	98

Flater

Landbruk: FKB-AR5

Kilde	Geovekst	Oppdatert	07.12.2024
Antall treff	1	Nedlastet	10.12.2024
Dokumentasjon (GeoNorge)	Klikk her	Sist sjekket	10.12.2024



Beskrivelse

FKB-AR5, som står for "Felles Kartdatabase - Arealressurs 5", representerer en omfattende kartlegging og beskrivelse av Norges arealressurser på et svært detaljert nivå. Dette datasettet er designet for å gi en grundig og presis oversikt over landets arealbruk, naturressurser, og topografiske forhold, og er et kritisk verktøy for planleggere, forskere, og beslutningstakere som arbeider med landforvaltning, miljøovervåking, og utviklingsplanlegging.

AR5-datasettet er flatedekkende, noe som betyr at det gir en sammenhengende oversikt over hele Norges landareal, inkludert både urbane og rurale områder. Det skiller seg ut ved sin høye oppløsning og detaljnivå, som muliggjør analyse og kartframstillinger av høy kvalitet. Denne detaljerte innsikten er spesielt verdifull for å forstå og håndtere komplekse arealbruksutfordringer, som balansen mellom bevaring og utvikling, landbruk, skogbruk, og byutvikling.

En av de viktigste funksjonene til AR5 er dens rolle i ajourhold og oppdatering av Norges arealressursinformasjon. Ved å tilby en detaljert og nøyaktig base, gjør AR5 det mulig for ulike aktører å hollegge, oppdatere, og dele relevant informasjon om arealbruksendringer, miljøtilstand, og ressursforvaltning. Dette sikrer at beslutningstaking kan baseres på oppdatert og nøyaktig informasjon, noe som er avgjørende for effektiv forvaltning og bærekraftig utvikling.

Videre er AR5 designet for å være fleksibelt og tilgjengelig for en bred brukergruppe, inkludert offentlige etater, private selskaper, forskningsinstitusjoner, og den generelle offentligheten. Dette gjør datasettet til et verdifullt verktøy for en rekke analyseformål, fra miljøovervåking og risikostyring til urban planlegging og landskapsanalyser.

Samlet sett representerer FKB-AR5 et fundamentalt verktøy for å forstå, forvalte, og utvikle Norges arealressurser på en bærekraftig måte. Dets detaljerte innsikt og omfattende dekning gjør det mulig for brukere å utføre avanserte analyser og skape informative kartframstillinger som understøtter informerte beslutninger og effektiv ressursforvaltning.

...

Flater

AREALTYPE	TRESLAG	SKOGBONITET	GRUNNFORHOLD
Bebygd	Ikke relevant	Ikke relevant	Ikke relevant

Landskap: Naturtyper i Norge - Landskap

Kilde	Artsdatabanken	Oppdatert	26.11.2024
Antall treff	1	Nedlastet	27.11.2024
Dokumentasjon (GeoNorge)	Klikk her	Sist sjekket	07.12.2024



Beskrivelse

NiN landskap er et system for beskrivelse av landskapsmessig variasjon som forholder seg til definisjonene i den europeiske landskapskonvensjonen og i naturmangfoldloven. NiN landskap er en del av Artsdatabanken sitt typesystem «Natur i Norge (NiN)». Kartleggingsmetodikken er utviklet for Nordland fylke, og standarden er utviklet etter et pilotprosjekt i Nordland fylke. Systemet inneholder standardisert metodikk for avgrensing og typeinndeling av landskap. Landskapsnivået i NiN er tilpasset kartlegging i målestokk 1:50 000. Landskapstypeinndelingen i NiN omfatter alle landskap fra naturlandskap, via jordbrukslandskap til bylandskapet. På grunnlag av digitale terrengformanalyser er det laget standardiserte kriterier for inndeling i hovedtyper og grupper av hovedtyper, som fanger opp variasjonen i landskapet på grov skala. Videre er det utarbeidet en typeinndeling for å adressere landskapsvariasjon i finere skala basert på variasjon i landskapets innhold og egenskaper. Variasjon i landskapet langs ti gradienter danner grunnlag for denne inndelingen.


...

Flater

GRUNNTYPENAVN
Innlandsslettelandskap under skoggrensen med tett bebyggelse og jordbruksdominans

Natur: Verneplan for vassdrag

Kilde	Norges vassdrags- og energidirektorat	Oppdatert	01.12.2024
Antall treff	1	Nedlastet	02.12.2024
Dokumentasjon (GeoNorge)	Klikk her	Sist sjekket	07.12.2024

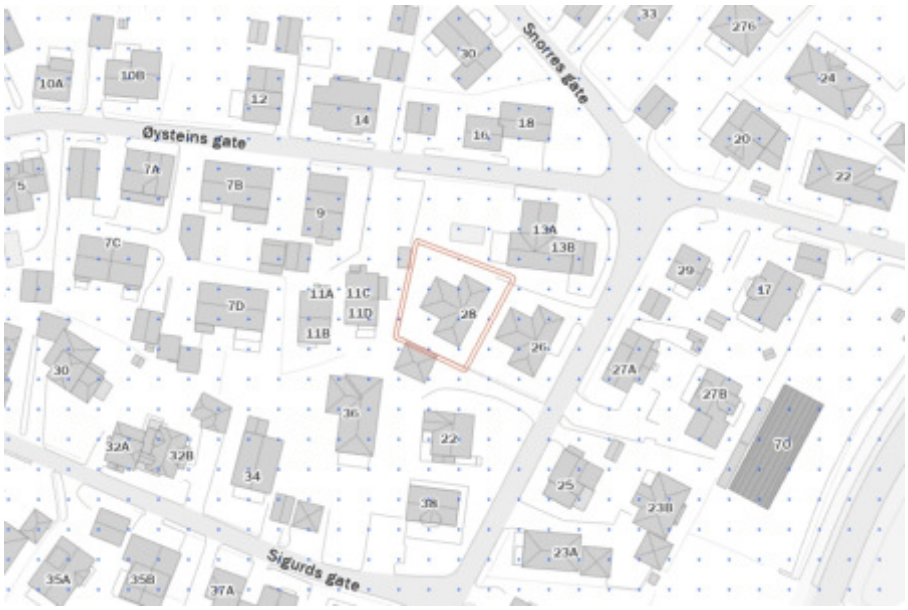

Beskrivelse

Database over vassdrag verna mot kraftutbygging. Egenskapsdata er verneplannavn. og id., verneplannr., dato for vern, areal og vassdragsnr.

...

Flater

PLAN
3

Plan: Differensierte støykrav i Kommuneplanen 2023-2035, Lillestrøm kommune - Lokale data

Kilde	Lillestrøm kommune	Oppdatert	
Antall treff	1	Nedlastet	06.12.2024
Dokumentasjon (GeoNorge)	Klikk her	Sist sjekket	06.12.2024



Beskrivelse

Differensierte støykrav i Kommuneplanen 2023-2035


§ 1-14.1.2 Støykrav til sone 1 sentrumsformål
Det tillates støyfølsomt bruksformål i rød støysone, dersom følgende krav innfris:
• Utenfor 50 % av støyfølsomme rom (soverom og stue/oppholdsrom) skal det være stille side på fasade. Av disse skal minst ett rom være soverom.
• Det skal være gjennomgående leiligheter dersom stille side ikke kan oppnås ved plangrep.
§ 1-14.1.3 Støykrav til sone 2 øvrige sentrale utbyggingsområder
• Det tillates ikke støyfølsomt bruksformål i rød støysone.
• Utenfor 50 % av støyfølsomme rom (soverom og stue/oppholdsrom) skal det være stille side på fasade. Av disse skal minst ett rom være soverom.
• Kommunen kan kreve gjennomgående leiligheter dersom stille side ikke kan oppnås ved plangrep.
§ 1-14.1.4 Støykrav i sone 3 øvrige deler av kommunen
• Det tillates ikke støyfølsomt bruksformål i rød støysone.
• Dersom planområdet ligger i gul støysone, skal det være stille side på minst en av fasadene utenfor alle rom til støyfølsomt bruksformål

...

BESKRIVELSE
Støykrav til sone 2 øvrige sentrale utbyggingsområder

Plan: Krav til parkeringsdekning i Lillestrøm kommune - lokale data

Kilde	Lillestrøm kommune	Oppdatert	
Antall treff	1	Nedlastet	06.12.2024
Dokumentasjon (GeoNorge)	Klikk her	Sist sjekket	06.12.2024

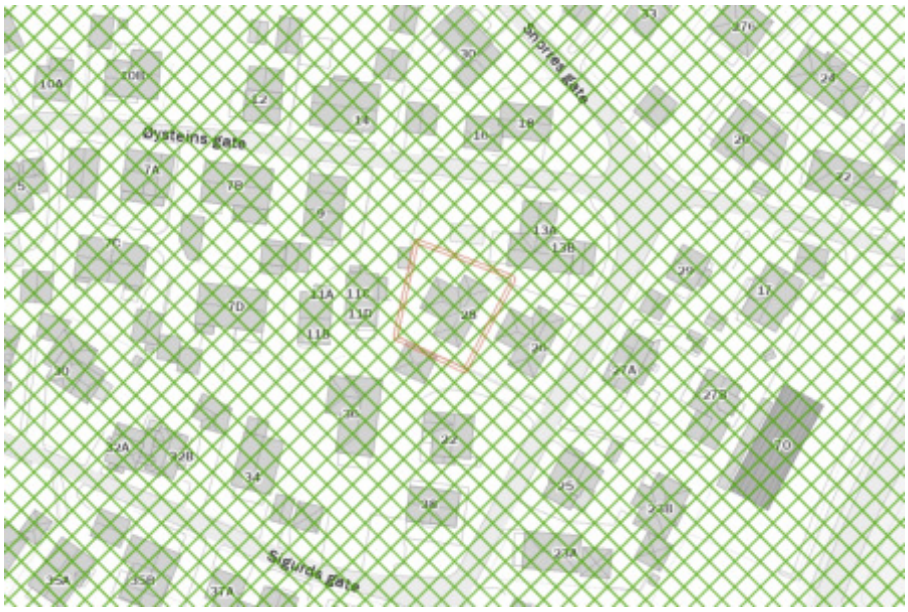

Beskrivelse

Parkeringskrav/oppstillingsplasser for bil og sykkel (jf. pbl. § 11-9 nr. 5). Vedtatt av Lillestrøm kommunestyre den 14.06.2023 i sak 76/23 og revidert 24.01.2024 i sak 2/24. Bestemmelsene gjelder ved oppføring, ombygging og bruksendring av bygninger og ved fradeling av grunneiendom, med mindre annet fastsettes i reguleringsplan. Parkering skal vises på situasjonsplan

https://www.lillestrom.kommune.no/globalassets/pdf/kultur-miljo-og-samfunn/kommuneplan/3.1-bestemmelser-med-retningslinjer-revidert-24.01.2024.pdf

...

ANNEN_NÆRING	F_SMÅHUS	K_SMÅHUS	NÆRINGSBEBYGGELSE	RELIGIØS_FORSAMLING	SONE	ANNEN_TJENESTEYTING	BARNEHAGE
-	Bil-maks 1,0	Bil-maks 1,0 Sykkel-min. 2,0	Bil-maks 0,0 Sykkel-min 0,25	-	B	-	Bil-maks 1,0 Sykkel-min. 2,0

Plan: Prioriterte vekstområder i Lillestrøm kommune - lokale data

Kilde	Lillestrøm kommune	Oppdatert	
Antall treff	1	Nedlastet	06.12.2024
Dokumentasjon (GeoNorge)	Klikk her	Sist sjekket	06.12.2024



Beskrivelse

Områder som skal ha 90 % av fremtidig vekst i antall arbeidsplasser og boliger. Vedtatt av Lillestrøm kommunestyre 08.09.2021 i sak 130/21.

Nedlastbart som filgeodatabase, SOSI og Shape.

...

DATOVEDTATT
09/08/2021

Plan: Temadata til Kommuneplanen 2023-2035, Indre- og Ytre soner, Lillestrøm kommune - Lokale data

Kilde	Lillestrøm kommune	Oppdatert	
Antall treff	1	Nedlastet	06.12.2024
Dokumentasjon (GeoNorge)	Klikk her	Sist sjekket	06.12.2024



Beskrivelse


Temadata til kommuneplanen for Lillestrøm 2023-2035. Soner for utnyttingsgrad.

...

KATEGORI
indre

Samfunnssikkerhet: Flom aktsomhetsområder

Kilde	Norges vassdrags- og energidirektorat	Oppdatert	09.12.2024
Antall treff	1	Nedlastet	02.12.2024
Dokumentasjon (GeoNorge)	Klikk her	Sist sjekket	02.12.2024

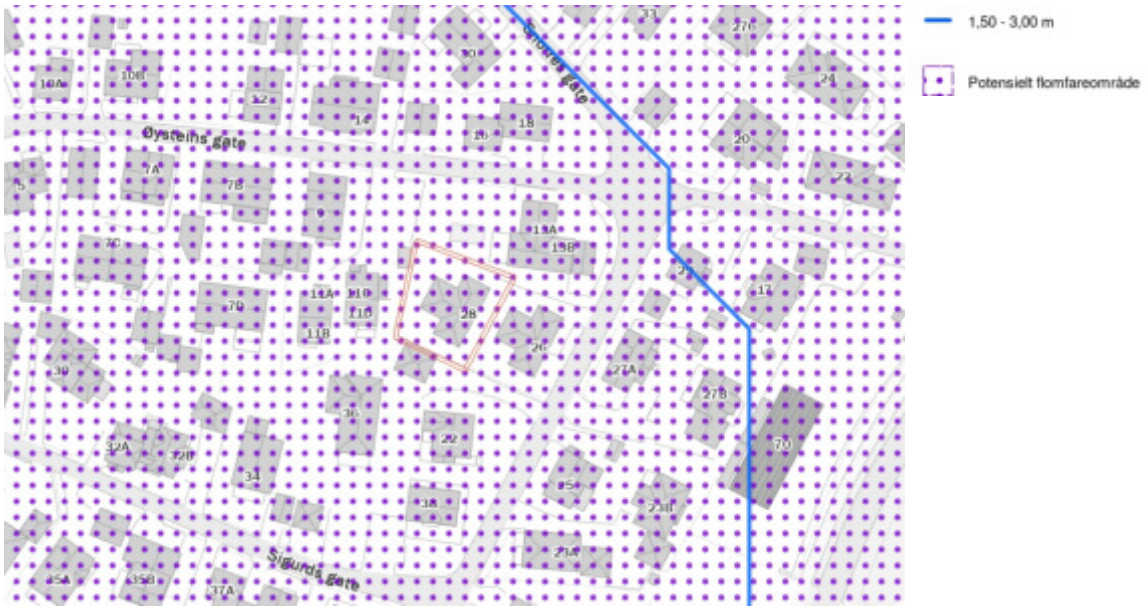

Beskrivelse

NVEs aktsomhetskart for flom er et nasjonalt datasett som på oversiktsnivå viser hvilke arealer som kan være utsatt for flomfare.
Detaljeringsgraden på flomaktsomhetskartet er tilpasset kommuneplannivået (kommunenes oversiktsplanlegging), der det er egnet til bruk som et første vurderingsgrunnlag i konsekvensutredninger og/eller risiko- og sårbarhetsanalyser tilknyttet kommuneplanen for å identifisere aktsomhetsområder for flom. Aktsomhetsområdene skal legges til grunn ved fastsetting av flomhensynssoner og planbestemmelser.

...

Flater

KVALITET
Nokså god

Samfunnssikkerhet: Flomsoner

Kilde	Norges vassdrags- og energidirektorat	Oppdatert	09.12.2024
Antall treff	6	Nedlastet	02.12.2024
Dokumentasjon (GeoNorge)	Klikk her	Sist sjekket	02.12.2024



Beskrivelse

Flomsoner viser arealer som oversvømmes ved ulike flomstørrelser (gjentaksintervall). Det blir utarbeidet flomsoner for 20-, 200- og 1000-årsflommene. I områder der klimaendringene gir en forventet økning i vannføringen på mer enn 20 %, utarbeides det flomsone for 200-årsflommen i år 2100.

...

Flater

INTERVALL	LAVPUNKT	Antall
200	1	2
1000	0	4

10.12.2024

MEGLEROPPLYSNINGER

Matrikkel: 3205-82/263/0
Adresse: Snorres gate 28, 2004 Lillestrøm

Dato siste feiing

Dato siste tilsyn:

Vi har ikke registrert noe skorsteinsløp eller ildsted på denne adressen.

Vi opplyser om at eventuelle avvik kan være utbedret, men ikke har blitt verifisert på nytt tilsyn av NRBR. Det kan eksistere avvik som ikke fremkommer av sammenstillingen.

Vi tar forbehold om skjulte feil og mangler. Denne rapporten omhandler kun feil og mangler ved skorstein og ildsted. Det er viktig at kavene til røykvarsler og slokkeutstyr også er ivaretatt. Kravene i en boenhet er:

- Det skal være minst èn detektor eller røykvarsler i hver etasje, som skal dekke kjøkken, stue, sone utenfor soverom og sone utenfor tekniske rom. Alarmen skal kunne høres tydelig på oppholdsrom og soverom når dørene mellom rommene er lukket.
- Det skal være minst ett slokkeutstyr (pulver, skum, vann) som kan brukes i alle rom. Pulverapparat og skumapparat skal inn til ekstern kontroll/service hvert 5.år.
- Feiing og tilsyn er behovsprøvd og det er kommunene som fastlegger feiegebyr. Les om feiing og brannsikkerhet på vår hjemmeside www.nrbr.no.

Henvendelser vedrørende saken kan gjøres til Marit Pettersen, som kan treffes på telefon: 95 07 99 40, eller epost marit.pettersen@nrbr.no.

Med hilsen
Nedre Romerike brann- og redningsvesen IKS

Anita Holtet
Seksjonsleder

Marit Pettersen
konsulent

Dokumentet er elektronisk godkjent og har derfor ikke håndstrevet signatur.

Kartverket

PRIVATMEGLEREN LILLESTRØM
PB. 1023 LILLESTRØM SYD
2012 LILLESTRØM

Bestiller: drift@websystemer.as
Deres referanse: 24-24-0430 (Emilie Myrmæl Robøle)
Vår referanse: 3641166/25424289
Bestilling: C3 2024-12-11 (3) 120

Dato
11.12.2024

Kopi av dokument fra vårt arkiv

Dere har bedt om en bekreftet kopi av følgende dokument fra arkivet:

Dok.nr.:	Embete:	Registrert:	Rettsstiftelse:
~~904943~~ 103259	8	29.6.1954	BESTEMMELSE OM GJERDE

Dokumentet er registrert på blant annet følgende eiendom:

Knr.	Gnr.	Bnr.	Fnr.	Snr.
3205 LILLESTRØM	82	125	0	0

[X] Dokumentet følger vedlagt.

[ ] Dokumentet følger ikke vedlagt. Vi kan ikke finne det i vårt arkiv.

Det finnes mye nyttig informasjon på våre nettsider www.tinglysing.no. På https://seeiendom.kartverket.no er det mulig å se hva som er tinglyst i grunnboken. Ta også gjerne kontakt med vårt kundesenter på telefon 32 11 80 00. Kundesenteret er åpent alle hverdager fra klokken 09.00 til 15.00.

Med hilsen
Statens kartverk Tinglysing

Statens kartverk Tinglysing, Tinglysing - fast eiendom
Besøksadresse: Kartverksveien 21 Hønefoss, Postadresse: Postboks 600 Sentrum, 3507 Hønefoss
Telefon: 32 11 80 00 Telefax: 32 11 88 01
E-post: tinglysing@kartverket.no Organisasjonsnummer: 971 040 238

Kartverket
Attestert kopi av dok.nr. 1954/103259/8
Uthentet 2024-12-11 13:21

Dnr. 3259/1954. Dagbokført 29/6 1954.
Stpl. av emb. s.d. med kr. 20.-.

Nr. 41. a
ENERETT: SEM & STENERSEN A/S. OSLO
7-53.

Til innhefting i panteboka.

Skjøte.

Undertegnede Thorbjörn Jacobsen

..... *født* .....
(Datum og årstall)

skjøter og overdrar herved til Reidar Struve Olsen

..... *født* .....
(Datum og årstall)

min/vår eiendom Iver Aasensgt. 28

g.nr. 2 *br.nr.* 125 *av skyld mk.* 0,01 *i* Lillestrøm *herred*')

matr.nr. ..... *i* ..... ')

for en kjøpesum stor kr. 1.645,80.- ettusensekshundreogfirtifem 80/100

som er avgjort på omforenet måte.

Kjöper og selger er enige om at Reidar Struve Olsen skal ha rett til å legge vann og kloakkledninger gjennem hagen og fritt vedlikeholde disse.

Herr Olsen har midlertidig rett til tre meter bred veg over grunnen inntil annen adkomst blir mulig.

Lillesträm den 28/6 1954.

Thorbjörn Jacobsen
(Utstederens underskrift)

Vi / jeg bekrefter herved at Thorbjörn Jacobsen *har underskrevet dokumentet i vårt / mitt nærvær og at underskriveren er over 21 år.*

(Attesten undertegnes, enten av to vitterlighetsvitner eller av notarius, lensmann, autorisert lensmannsfullmektig, namsmann, namsmannsfullmektig godtatt av namsretten, forliksmann, sakfører, autorisert sakførerfullmektig eller autorisert eiendomsmekler.)

(Til underskrift av den annen ektefelle, for så vidt eiendommen tilhører felleseiet og tjener til fellesbolig eller den annens eller begge ektefellers erververvirke er knyttet til eiendommen; jfr. lov om ektefellers formuesforhold av 20. mai 1927 nr. 1, § 14.)

Jeg samtykker herved i skjøtningen.

..... *den* .....

Til vitterlighet:

1. .....

2. .....

[1]) *Det som ikke passer strykes.*
NB. Skjøte eller kjøpekontrakt må være påført stempel innen 1 måned etter kontraktens opprettelse.

Kartverket

PRIVATMEGLEREN LILLESTRØM
PB. 1023 LILLESTRØM SYD
2012 LILLESTRØM

Bestiller: drift@websystemer.as
Deres referanse: 24-24-0430 (Emilie Myrmæl Robøle)
Vår referanse: 3641167/25424294
Bestilling: C3 2024-12-11 (3) 121

Dato
11.12.2024

Kopi av dokument fra vårt arkiv

Dere har bedt om en bekreftet kopi av følgende dokument fra arkivet:

Dok.nr.:	Embete:	Registrert:	Rettsstiftelse:
88991	200	24.1.2022	BESTEMMELSE OM ELEKTRISKE LEDNINGER/KABLER BESTEMMELSE OM FIBER-/DATA-/TELEKABEL BESTEMMELSE OM VANN/KLOAKK

Dokumentet er registrert på blant annet følgende eiendom:

Knr.	Gnr.	Bnr.	Fnr.	Snr.
3205 LILLESTRØM	82	125	0	0

[X] Dokumentet følger vedlagt.

[ ] Dokumentet følger ikke vedlagt. Vi kan ikke finne det i vårt arkiv.

Det finnes mye nyttig informasjon på våre nettsider www.tinglysing.no. På https://seeiendom.kartverket.no er det mulig å se hva som er tinglyst i grunnboken. Ta også gjerne kontakt med vårt kundesenter på telefon 32 11 80 00. Kundesenteret er åpent alle hverdager fra klokken 09.00 til 15.00.

Med hilsen
Statens kartverk Tinglysing

Statens kartverk Tinglysing, Tinglysing - fast eiendom
Besøksadresse: Kartverksveien 21 Hønefoss, Postadresse: Postboks 600 Sentrum, 3507 Hønefoss
Telefon: 32 11 80 00 Telefax: 32 11 88 01
E-post: tinglysing@kartverket.no Organisasjonsnummer: 971 040 238

Erklæring om rettighet i fast eiendom [1]

Innsenders navn (rekvirent):	
Riis Bygg AS	
Adresse:	
Romeriksgata 25	
Postnummer:	Poststed:
2003	Lillestrøm
Fødselsnr./Org.nr.	Ref.nr.
988883778	

Plass for tinglysingsstempel

Doknr: 88991 Tinglyst: 24.01.2022
STATENS KARTVERK

1. Hjemmelshaver (avgiver)

Navn	Fødselsnr./org.nr. (11/9 siffer)

2. Eiendom (avgivers) [3]

Kommunenr.	Kommunenavn	Gnr.	Bnr.	Fnr.	Snr.
3030	LILLESTRØM	82	125		

3. Rettighetshaver – fyll ut enten alternativ A eller B

A

Rettighet for fast eiendom (reell servitutt) [4]

Kommunenr.	Kommunenavn	Gnr.	Bnr.	Fnr.	Snr.
3030	LILLESTRØM	82	263		

B

Rettighet for person (personleg servitutt/pengeheftelse)

Navn	Fødselsnr./Org.nr. (11/9 siffer)

Dato	Hjemmelshavers underskrift [5]
18.01.22	

4. Beskrivelse av rettigheten [6]

Vann, avløp og infrastruktur:

Hjemmelshaver til eiendommen gnr 82 bnr 125 i Lillestrøm erklærer herved at eiendommen gnr 82 bnr 263 i Lillestrøm skal ha rett til å føre vann- og avløpsledninger og kabler for strøm, tv, fiber, tlf etc over gnr 82 bnr 125. Rettigheten gjelder også fremtidig vedlikehold av kabler og ledninger. Ved vedlikehold må berørt grunn settes tilbake til opprinnelig stand.

--

Veirett:

Hjemmelshaver til eiendommen gnr 82 bnr 125 gir eiendommen gnr 82 bnr 263 i Lillestrøm veirett over gnr 82 bnr 125 langs nordre grense på eiendommen. Veiretten er på 4 meter, hvor det er 3 meter kjørebane og 0,5 meter grøft på hver side.

--

Dette skal tinglyses som heftelser på gnr 82 bnr 125. Heftelsene kan ikke avlyses uten samtykke fra Lillestrøm Kommune, orgnr 820710592.

Vedlegg: Kart/skisse som viser avgivers eiendom og rettigheten inntegnet. (OBS! Viktig dersom rettigheten er knyttet til en fysisk del av eiendommen) ☒ Ja ☐ Nei

5. Andre avtaler (som ikke skal tinglyses) [7]

6. Underskrifter

Sted og dato	Hjemmelshavers (avgivers) underskrift [8]
18.01.22 LILLESTRØM	

Noter:

1) Dette skjemaet kan brukes for tinglysing av rettigheter i fast eiendom, som for eksempel veirett, jaktrett, borett, forkjøpsrett og lignende. Hvilke rettigheter som er gjenstand for tinglysing reguleres av tinglysingsloven § 12. Skjemaet fylles ut i to eksemplarer og sendes til følgende adresse: **Kartverket Tinglysing, Postboks 600 Sentrum, 3507 Hønefoss.** Det ene eksemplaret arkiveres hos Kartverket, mens det andre eksemplaret returneres til innsender (rekvirent) etter tinglysing.
2) Rekvirenten er den som sender inn dokumentet for tinglysing. Denne vil få det ferdig tinglyste dokumentet tilsendt, og faktura for tinglysingsgebyr.
3) Eiendommen hvor rettigheten ligger.
4) Rettigheten vil følge eiendommen uavhengig av hvem som til enhver tid er eier av eiendommen, jfr. avhendingsloven § 3-4 annet ledd bokstav d.
5) Formålet med denne underskriften er å sikre at avgiver/hjemmelshaver har sett begge sider av dokumentet.
6) Rettigheten må gis en nøyaktig tekstlig beskrivelse, jfr. tinglysingsloven § 8, jfr. forskrift om tinglysing § 4 (klarhet og form). Dersom rettigheten er knyttet til en fysisk del av en fast eiendom skal den stedfestes, og bør tegnes inn på et kart eller skisse over eiendommen.
7) Det er ikke nødvendig å fylle ut dette feltet.
8) Den som signerer må ha grunnbokshjemmel til den eiendommen hvor rettigheten ligger. Dersom det er flere hjemmelshavere til eiendommen, må alle skrive under, eller det må vedlegges fullmakt fra den eller de som ikke undertegner


Snorres gate
VL 150
VL 25
AF 800
OV 110
AC 110
Delelinje
Parsell 1
524 m²
Parsell 2
524 m²
Eks garasje rives
Eks hus rives
Delelinje
2 x 0,5 m grøftekuvlet
R
82/125
82/126
282/1
N
Fremtidig terreng
Eksisterende terreng
Prosjekt:
Snorres gate 28
Tegning:
Situasjonsplan - utsnitt
Dato:
12.06.2019
Målestokk:
1:200
Tegningsnr.:
A10-02

LØSØRE OG TILBEHØR

OVERSIKT OVER LØSØRE OG TILBEHØR TIL EIENDOMMEN
Oversikten er utarbeidet av Norges Eiendomsmeglerforbund, Eiendom Norge og Advokatforeningens Eiendomsmeglingsgruppe, og er gjeldende fra 1. januar 2020.

Generelt

Lov om avhending av fast eigedom (avhendingslova/avhl.) av 3. juli 1992 regulerer kjøper og selgers rettigheter og plikter ved overdragelse av fast eiendom og andeler i borettslag. I henhold til avhl. § 3-4 skal eiendommen, når annet ikke er avtalt, overdras med innredninger og utstyr som etter lov, forskrift eller annet offentlig vedtak skal følge med. Det samme gjelder varig innredning og utstyr som enten er fastmontert eller er særskilt tilpasset bygningen, jf. avhl. § 3-5. Loven inneholder ingen detaljert oversikt over hva som omfattes av «innredning og utstyr», og over hva som skal regnes som «fastmontert eller særskilt tilpasset». Partene kan fritt avtale hva som skal følge med eiendommen ved salg. Bransjens liste over løsøre og tilbehør som skal følge med eiendommen, er en del av avtalen mellom kjøper og selger dersom ikke annet er opplyst i salgsoppgaven, kjøper har tatt forbehold i bud eller avtale på annen måte er inngått. Der intet annet er avtalt, vil løsøre og tilbehør medfølge slik dette fremkommer av avhl. § 3-4 og § 3-5 og denne oversikt.
Produkter og installasjoner som medfølger overdras uten noen form for garantier, utover eventuell gjenværende leverandørgaranti. Dersom det er noe i nedenstående liste som ikke finnes på eiendommen, vil det heller ikke medfølge.

1. HVITEVARER medfølger der dette er spesielt angitt i salgsoppgaven.

2. HELDEKKENDE TEPPER følger med uansett festemåte.

3. VARMEKILDER, slik som ovner, kaminer, peiser, varmepumper og panelovner, følger med uansett festemåte. Frittstående biopeiser/varmeovner og terrassevarmere medfølger ikke. Det følger ikke med varmekilder i rom som ikke har vegg- eller fastmonterte varmekilder på visning.

4. TV, RADIO OG MUSIKKANLEGG. TV-antenner og fellesanlegg for TV, herunder parabolantenne, og tuneren/dekoder/tv-boks medfølger der dette eies av selger. Veggmontert TV/flatskjerm med tilhørende festeordning samt musikkanlegg følger ikke med (se også punkt 12).

5. BADEROMSINNREDNING/UTSTYR. Badekar, dusjkabinett, dusjvegger, alle fastmonterte speil og hyller, fastmonterte glass- og håndkleholdere, herunder håndklevarmere samt baderomsinnredning, medfølger.

6. GARDEROBESKAP medfølger, selv om disse er løse. Fastmonterte garderobehyller og knagger medfølger. Innredning i garderobeskap, for eksempel løse eller fastmonterte trådkurver, hyller, stenger og lignende, medfølger.

7. KJØKKENINNREDNING medfølger, herunder også åpne, fastmonterte hyller og løs eller fastmontert kjøkkenøy.

8. MARKISER, PERSIENNER og annen type innvendig og utvendig solskjerming, gardinoppheng, lamellgardiner og liftgardiner medfølger.

9. AVTREKKSVIFTER av alle slag, samt fastmonterte aircondition/ ventilasjonsanlegg, medfølger.

10. SENTRALSTØVSUGER medfølger med komplett anlegg, herunder slange, munnstykke mm.

11. LYSKILDER. Kupler, lysstoffarmatur, fastmonterte "spotlights", oppheng og skinner med spotlights samt utelys og hagebelysning medfølger. Vegglamper, krokhengte lamper, lysekroner, prismelamper og lignende som er koblet til sukkerbit eller stikkontakt følger likevel ikke med.

12. INSTALLERTE SMARTHUSLØSNINGER med sentral som styrer lys, varme, lyd o.l., samt tilhørende trådløse enheter som brytere, sensorer, kameraer, integrerte høyttalere el. medfølger. Enkle lysstyringssystem f.eks. med en sentral som kun styrer lyspærer eller smartpærer montert i sokkel medfølger likevel ikke.

13. UTVENDIGE SØPPELKASSER og eventuelt holder/hus til disse medfølger.

14. POSTKASSE medfølger.

15. UTENDØRS INNRETNINGER slik som flaggstang, fastmontert tørkestativ, samt andre faste utearrangementer som f.eks. badestamp, boblekar/jacuzzi og liknende utendørs kar, lekestue, lekestativ, utepeis, fastmontert trommel til vannslange, medfølger. Guidekabel/avgrensingskabel til robotgressklipper medfølger, men robotgressklipper og ladestasjon for denne medfølger ikke.

16. FASTMONTERT VEGGLADER/LADESTASJON TIL EL-BIL medfølger uavhengig av hvor laderen er montert.

17. SOLCELLEANLEGG med tilhørende teknisk infrastruktur medfølger.

18. GASSBEHOLDER til gasskomfyr og gasspeis medfølger.

19. BRANNSTIGE, BRANNTAU, feiestige og lignende medfølger der dette er påbudt. Løse stiger medfølger ikke.

20. BRANNSLUKNINGSAPPARAT, BRANNSLANGE og RØYKVARSLER medfølger der dette er påbudt. Det er eier og brukers plikt til å se til at utstyret forefinnes på enhver eiendom. Hvis annet ikke er uttrykkelig avtalt, skal dette derfor alltid følge med ved salg av eiendom.

21. SAMTLIGE NØKLER til eiendommen som selger er i besittelse av skal overleveres kjøper på overtakelsen, herunder nøkler til eventuelle boder, uthus, garasjeportåpner el. Låses boder, uthus el. med hengelås, skal lås og nøkler til disse medfølge.

22. GARASJEHYLLER, bodhyller, lagringshyller og oppheng til bildekk medfølger såfremt de er fastmontert. Planter, busker og trær som er plantet på tomten, eller fastmonterte kasser og lignende er en del av eiendommen og medfølger i handelen.

BUD OG BUDGIVNING



GI BUD MED BANKID

På eiendommens annonse vises det en "Gi bud"-knapp for elektronisk budgivning.

IDENTIFISER MED BANKID

Innlogging fungerer på samme måte som i din nettbank. Du kan også bruke BankID App (iOS/ Android) eller BankID på mobil.

REGISTRERING AV BUD

Nettsiden hjelper deg med korrekt utfylling av budmeldingen.

ELEKTRONISK SIGNERING

BankID lar deg signere budmeldingen elektronisk. Budmeldingen overføres til eiendomsmegleren.

BUDRUNDEN

Etter signering vil du motta en SMS-kvittering. Gi budforhøyelser med BankID eller ved å svare på SMS-kvitteringen.

BUDREGLEMENT

Benytt "Gi bud"-knappen på eiendommens annonse for å registrere ditt bud elektronisk. «Gi bud»-knappen åpner nettsiden TryggBudgivning.no som er integrert i megler-systemet.Alle bud / budforhøyelser og forbehold overføres automatisk inn i budjournalen på den respektive eiendommen.

Du logger deg inn på TryggBudgivning.no ved å bruke BankID. Det er derfor viktig å huske å ta med deg din BankID-brikke på budgivningsdagen. Du kan gi bud fra datamaskin, nettbrett eller smarttelefon.

Når du benytter deg av TryggBudgivning.no trenger du ikke å ta bilde av legitimasjon eller sende inn budskjema til megler. Etter at bud er registrert med BankID får du en kvittering pr. SMS om at budet er mottatt.

Du registrerer budforhøyelser ved å logge inn på nytt med BankID eller ved å svare på SMS-kvitteringen som du allerede har mottatt. Budforhøyelser registreres også automatisk inn i meglersystemet.

Lykke til!

KJØPETILBUD

FOR EIENDOMMEN:

Adresse:
Snorres gate 28
Gnr. 82 Bnr. 263 i Lillestrøm kommune

Oppdragsnummer:
24-24-0430

Meglerforetak: NERO Eiendomsmegling AS

Saksbehandler: Kjell Olav Bårdseng

Telefon / Mobil: 64 84 52 80 / 92 80 63 46

E-post: kjell.olav.bardseng@privatmegleren.no

UNDERTEGNEDE GIR HERVED FØLGENDE BUD PÅ OVENNEVNTE EIENDOM:

Kjøpesum **Kr** ----------

Beløp med bokstaver **Kr** ----------

+ omkostninger iht. opplysninger i salgsoppgaven

Dette budet er bindende for undertegnede frem til og med den ---------- **Kl.** ----------

Dersom annet ikke er angitt gjelder budet til kl. 15.00 første virkedag etter siste annonserte visning. I forbrukerforhold vil bud med kortere akseptfrist enn til kl. 12.00 første virkedag etter siste annonserte visning ikke bli videreformidlet til selger

Eventuelle forbehold: ----------

Undertegnede er kjent med at selger står fritt til å godta eller forkaste ethvert bud. Likeledes er undertegnede klar over at budet er bindende for budgiver når det er kommet til selgers kunnskap. Handelen er juridisk bindende for begge parter dersom budet aksepteres innen akseptfristen. Undertegnede er kjent med at budjournalen vil bli forelagt kjøper og selger når handel er sluttet.

Ønsket overtakelsesdato: ----------

Budet baseres på opplysninger og salgsvilkår som fremkommer av salgsoppgave m/vedlegg

Kjøpet vil bli finansiert slik:

Låneinstitusjon: ---------- Referanse og tlf nr: ----------

Lånt kapital: ---------- Kr ----------

Egenkapital: ---------- Kr ----------

Totalt: ---------- **Kr** ----------

Egenkaptitalen består av: ☐ Salg av nåværende bolig eller fast eiendom

☐ Disponibelt kontantbeløp (bankinnskudd)

Jeg gir bud som ☐ Forbruker ☐ Ledd i næringsvirksomhet / Juridisk person (selskap)

Navn:		Navn:	
Fødselsdato:		Fødselsdato:	
Adr:		Adr:	
Postnr:	Sted:	Postnr:	Sted:
Tlf:	E-post:	Tlf:	E-post:
Dato:	Sign:	Dato:	Sign:

Kopi av legitimasjon

Kopi av legitimasjon

Forbrukerinformasjon om budgivning

Sist oppdatert med virkning fra 1. januar 2014, i forbindelse med ikrafttredelse av endringer i eiendomsmeglingsforskriften.

Informasjonen er utarbeidet av Forbrukerombudet, Forbrukerrådet, Den Norske Advokatforening ved Eiendomsmeglingsgruppen, Eiendomsmeglerforetakenes Forening og Norges Eiendomsmeglerforbund, på grunnlag av blant annet forskrift om eiendomsmegling § 6-3 og § 6-4.

Nedenfor gis en oversikt over de retningslinjer som forbrukermyndighetene og organisasjonene anbefaler benyttet ved budgivning på eiendommen. Avslutningsvis gis også en kort oversikt over de viktigste rettsreglene tilknyttet budgivning.

Før det legges inn bud på eiendommen oppfordres budgiver til å sette seg inn i all relevant informasjon om eiendommen, herunder eventuell salgsoppgave og teknisk rapport med vedlegg.

GJENNOMFØRING AV BUDGIVNING

1. På forespørsel vil megler opplyse om aktuelle bud på eiendommen, herunder om relevante forbehold.

2. Alle bud skal inngis skriftlig til megler, som formidler disse videre til oppdragsgiver. Kravet til skriftlighet gjelder også budforhøyelser og motbud, aksept eller avslag fra selger. Før formidling av bud til oppdragsgiver skal megler innhente gyldig legitimasjon og signatur fra budgiver. Kravet til legitimasjon og signatur er oppfylt for budgivere som benytter e-signatur, eksempelvis BankID eller MinID. Med skriftlige bud menes også elektroniske meldinger som e-post og SMS når informasjonen i disse er tilgjengelig også for ettertiden.

3. Et bud bør inneholde eiendommens adresse (eventuelt gnr/bnr), kjøpesum, budgivers kontaktinformasjon, finansieringsplan, akseptfrist, overtakelsesdato og eventuelle forbehold som for eksempel usikker finansiering, salg av nåværende bolig ol. Normalt vil ikke et bud med forbehold bli akseptert før forbeholdet er avklart. Konferer gjerne med megler før bud avgis.

4. Megler skal legge til rette for en forsvarlig avvikling av budrunden. I forbrukerforhold (dvs. der oppdragsgiver er forbruker) skal megleren ikke formidle bud med kortere akseptfrist enn kl. 12.00 første virkedag etter siste annonserte visning. Etter denne fristen bør budgivere ikke sette en kortere akseptfrist enn at megler har mulighet til, så langt det er nødvendig, å orientere oppdragsgiver, budgivere og øvrige interessenter om bud og forbehold. Det bør ikke gis bud som diskriminerer eller utelukker andre budgivere. Dersom bud inngis med en frist som åpenbart er for kort til at megleren kan avvikle budrunden på en forsvarlig måte som sikrer oppdragsgiver og interessenter et tilstrekkelig grunnlag for sine handlingsvalg, vil megler fraråde budgiver å stille slik frist.

5. Megleren vil uoppfordret gi sin vurdering av det enkelte bud overfor oppdragsgiveren, når budet er gitt innenfor fristene i punkt 4.

6. Megleren skal så langt det er nødvendig og mulig holde budgiverne skriftlig orientert om nye og høyere bud og eventuelle forbehold. Megler skal så snart som mulig bekrefte skriftlig overfor budgivere at budene deres er mottatt.

7. Etter at handel har kommet i stand, eller dersom en budrunde avsluttes uten at handel er kommet i stand, kan en budgiver kreve kopi av budjournalen i anonymisert form.

8. Kopi av budjournal skal gis til kjøper og selger uten ugrunnet opphold etter at handel er kommet i stand. Dersom det er viktig for budgiver å bevare sin anonymitet, bør budet fremmes gjennom fullmektig.

VIKTIGE AVTALERETTSLIGE FORHOLD

1. Det eksisterer ingen angrerett ved salg/kjøp av fast eiendom.

2. Når et bud er innsendt til megler og han har formidlet innholdet i budet til selger (slik at selger har fått kunnskap om budet), kan budet ikke kalles tilbake. Budet er da bindende for budgiver frem til akseptfristens utløp, med mindre budet før denne tid avslås av selger eller budgiver får melding om at eiendommen er solgt til en annen (man bør derfor ikke gi bud på flere eiendommer samtidig dersom man ikke ønsker å kjøpe flere enn en eiendom).

3. Selger står fritt til å forkaste eller akseptere ethvert bud, og er for eksempel ikke forpliktet til å akseptere høyeste bud.

4. Når en aksept av et bud har kommet frem til budgiver innen akseptfristens utløp er det inngått en bindende avtale.

5. Husk at også et eventuelt bud fra selger til kjøper (såkalte "motbud"), avtalerettslig er et bindende tilbud som medfører at det foreligger en avtale om salg av eiendommen dersom budet i rett tid aksepteres av kjøper.

Notater

Notater