
ASLAKVEIEN 25

PRIVATMEGLEREN

Vedlegg

Meglers verdivurdering
Egenerklæringsskjema
Tilstandsrapport
Energiattest
Opplysninger fra forretningsfører
Ferdigattest - blokk
Godkjente tegninger
Ferdigattest garasje
Arealbekreftelse
Reguleringskart
30664
S-1023
S-5058
Områdeanalyse
Løsøre og tilbehør
Bud og budgivning

MEGLERS VERDIVURDERING

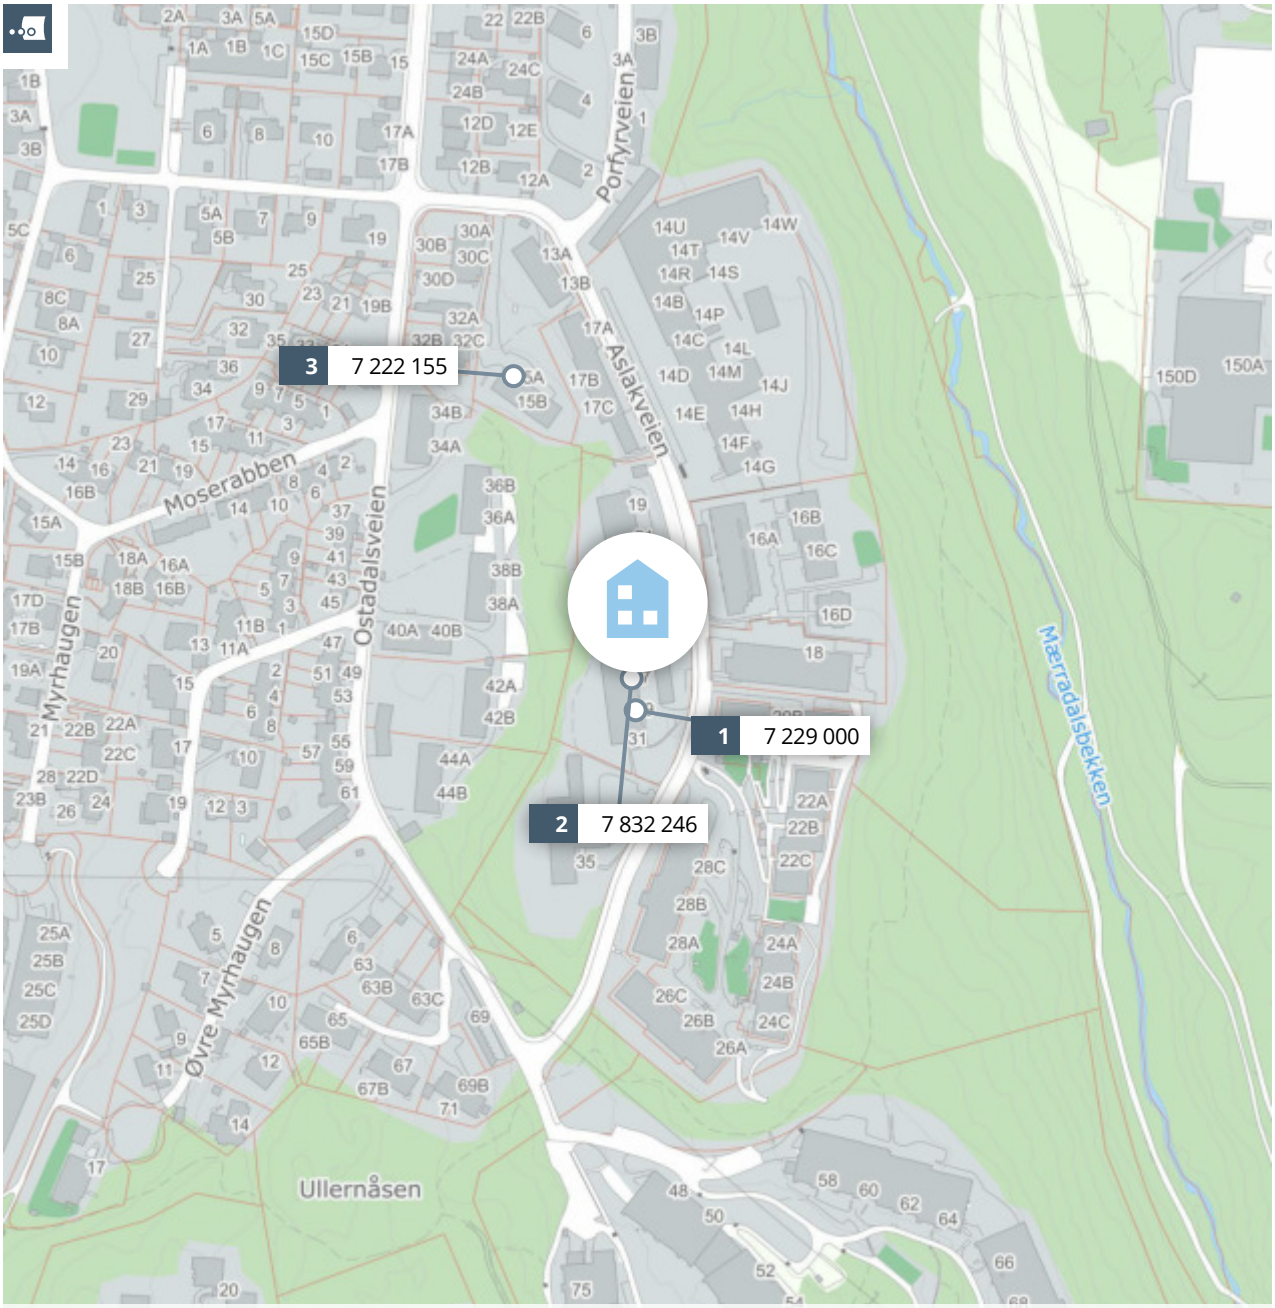

Meglers verdivurdering

ASLAKVEIEN 25

PRIVATMEGLEREN

Rapport utført av PrivatMegleren Park den 16.04.2025

Meglers verdivurdering baserer seg på kjente omsetningstall, eksterne kilder og statistikker fra Eiendomsverdi. Den endelige verdien er korrigert etter meglerens beste skjønn, basert på kjennskap og erfaring i markedet. Det tas forbehold om at interessen i markedet og den endelig salgsprisen kan avvike fra meglers verdivurdering. Eiendomsverdi og megler er uten ansvar for eventuelle feil i innhentet datagrunnlag. Denne verdivurderingen er opphavsrettslig beskyttet. Uten meglerforetakets samtykke, kan ikke verdivurderingen benyttes i forbindelse med privatsalg eller egen markedsføring av eiendommen. Verdivurderingen skal ikke benyttes i forbindelse med lånebehandling. Ønsker du en verdifastsettelse for bruk til finansiering, bør det innhentes en etakst/verditakst. Ansvarlig megler: Trond Nordahl Amundsen.

En tjeneste fra Eiendomsverdi AS

Aslakveien 25, 0753 OSLO

Selveierleilighet på selveiertomt, bygget i 1966

GNR 11 BNR 326 FNR 0 SNR 49 KOMMUNE 301 OSLO GRUNNKRETS Mosekollen øst

Verdivurdert til

7 450 000

247 000	7 697 000	85 565
Fellesgjeld	Totalt	m² pris

	BRA-i	BRA-e	BRA-b	TBA	GUA	ALH
Areal	90 m²	3 m²	- m²	10 m²	- m²	- m²
Byggeår						1966

Fellesutgifter	6 160
Formue	-
Soverom	3
Etasje	3

Balkong Parkering

Sammenlignbare salg i nærområdet


	EIENDOM				SALGSDATO	PRISANT	PRIS	FELLESGJ	TOTALPRIS	M² PRIS
1	Aslakveien 29 90 m²	1965	3. etg	3 sov	02.12.2024	6 990 000	**6 950 000**	279 000	7 229 000	**80 322**
2	Aslakveien 27 90 m²	1965	2. etg	3 sov	31.03.2025	6 740 000	**7 580 000**	252 246	7 832 246	**87 025**
3	Aslakveien 15 A 79 m²	1955	2. etg	3 sov	17.02.2025	6 750 000	**7 150 000**	72 155	7 222 155	**91 420**

Velkommen til en innbydende og stilren bolig med gjennomgående god standard! Leiligheten ligger i rolige omgivelser og har en arealeffektiv planløsning med tre soverom, romslig stue og moderne kjøkken. Pent bad fra 2023 og praktisk entré med rikelig garderobeplass. Fra stuen er det utgang til solrik balkong ? perfekt for hyggelige stunder ute. Totalrenovert i 2023

Beliggende i et populært område med kort vei til kollektivtransport, butikker, barnehager og skoler.

Kjære kunde, vi bruker mye tid på å avklare hvor mye markedet er villig til å betale for en eiendom til enhver tid. Dette arbeidet er sammensatt og krever både struktur og tid. Vi utarbeider blant annet etakst som verdivurdering/takst. En samling av informasjon som benyttes i forbindelse med boliglån og refinansiering (Utviklet i samarbeid med Eiendomsverdi og de største bankene i Norge). Verdien av en eiendom reflekteres ut ifra en samling av ulik informasjon i etakst dokumentet. Vi i PrivatMegleren benytter flere nyvinnende løsninger for eiendomssalg. Eksempelvis annonseteknologien Presisjon, som sikrer at du når ut til langt flere potensielle boligkjøpere enn de som aktivt er på leting. Gjennom tjenesten PrivatMegleren Boligbytte tilbyr vi også hjelp med alt fra organisering og rydding, til pakking og selve flyttingen. Vi har også tjenesten PrivatMegleren Kjøp, hvor vi tilbyr bistand med kjøp av bolig. Vi er Nordeas eiendomsmegler, og sammen hjelper vi deg gjerne med alt fra kjøp, salg, lån til økonomisk rådgivning. Med vennlig hilsen PrivatMegleren

Historiske omsetninger

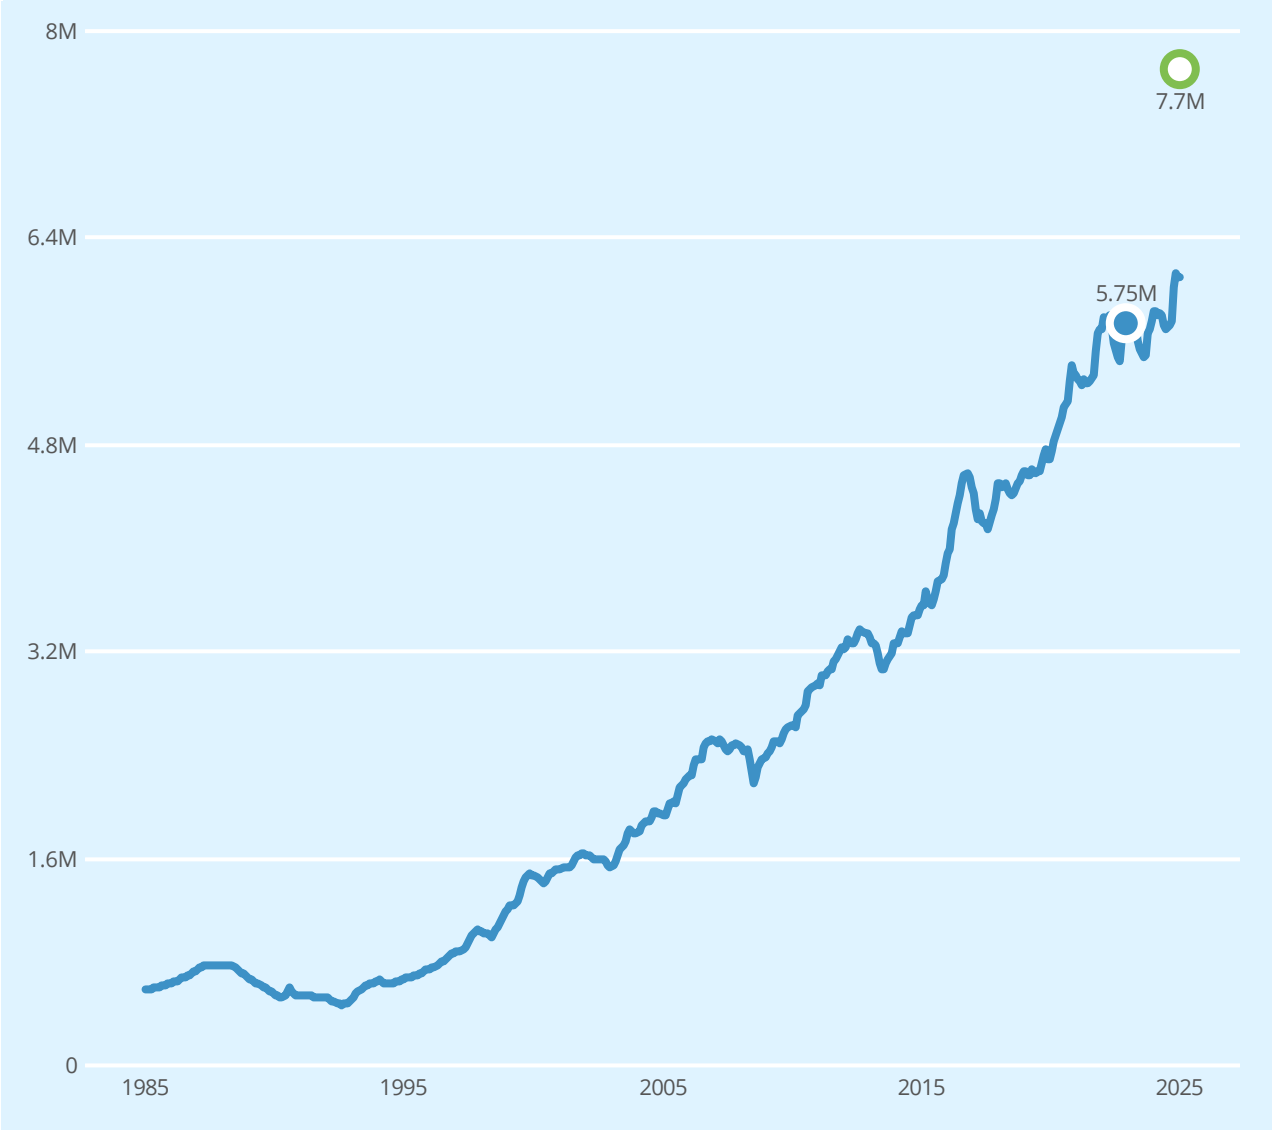

Salg Meglers verdivurdering Prisindeks Endring av eiendom

1 Garasje, anneks

2 Blokk

3 Garasje, anneks


REGISTRERT	SALGSDATO	TINGLYST	PRISANT	PRIS	FELLESGJELD	TOTALPRIS	
24.02.2023	02.03.2023	05.05.2023	5 500 000	5 500 000	247 340	5 747 340	4
27.06.1986		27.06.1986	-	750 000	-	750 000	5

4 Megler oppgir at sist kjente markedsomsetning ikke er relevant for dagens markedsverdi. Årsak: Bolig vesentlig forandret.

5 Forhold ved omsetningen tyder på at dette ikke er en reell markedsomsetning, og er derfor utelatt i grafen.

Leiligheter til salgs i Mosekollen øst grunnkrets nå

9
leiligheter til salgs

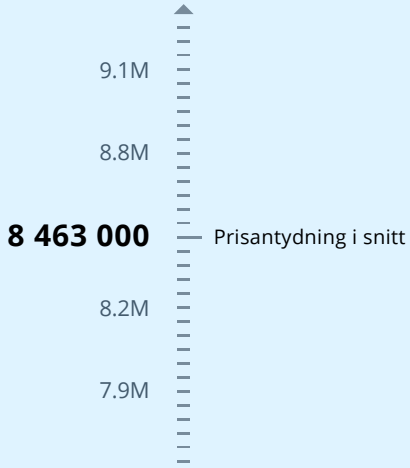

Annonsene har i snitt ligget ute i

75
dager

Leiligheter solgt i Mosekollen øst grunnkrets siste 3 mnd

21
leiligheter solgt




Solgt i snitt i løpet av

45
dager

for 2.9% over prisantydning

Analyse m²-priser

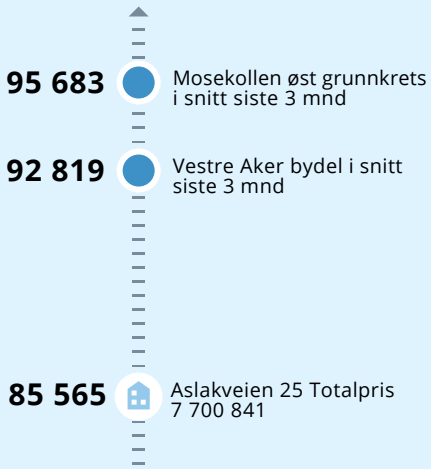

EGENERKLÆRINGSS KJEMA

EGENERKLÆRINGSSKJEMA

Til orientering vil dette skjema være en del av salgsoppgaven

Meglerfirma
PrivatMegleren Park

Oppdragsnr.
6240556

Selger 1 navn
Daniel Johan Rondung

Gateadresse
Aslakveien 25

Poststed	Postnr
Oslo	0753

Er det dødsbo?

☑ Nei ☐ Ja

Avdødes navn

Er det salg ved fullmakt?

☑ Nei ☐ Ja

Hjemmelshavers navn

Har du kjennskap til eiendommen?

☐ Nei ☑ Ja

Når kjøpte du boligen?

År: 2023

Hvor lenge har du eid boligen?

Antall år: 2

Antall måneder: 0

Har du bodd i boligen siste 12 måneder?

☐ Nei ☑ Ja

I hvilket forsikringsselskap har du tegnet villa/husforsikring?

Forsikringsselskap: IF

Polise/avtalenr.: 7419779

Spørsmål for alle typer eiendommer

1 Kjenner du til om det er/har vært feil tilknyttet våtrommene, f.eks. sprekker, lekkasje, råte, lukt eller soppskader?

☑ Nei ☐ Ja

Document reference: 6240556

2 Kjenner du til om det er utført arbeid på bad/våtrom?

Svar	Ja, kun av faglært
Beskrivelse	Rørarbeider
Arbeid utført av	Pro Rørservice AS

Filer

sikkerhetsdatablad_mir4400_multicoat.pdf
sikkerhetsdatablad_mir_4180_primer (1).pdf
Våtrom domumentasjon Aslakveien 25, 0753 Oslo.pdf
Mira Mansjetter, Vetproplate etc. SINTEF.pdf
norge_4630_aqua-flex_2k_membran_pulver___v_ske_ (1).pdf

2.1 Ble tettesjikt/membran/sluk oppgradert/fornyet?

☐ Nei ☑ Ja

Beskrivelse	Ynot AS

2.2 Er arbeidet byggemeldt?

☑ Nei ☐ Ja

3 Kjenner du til om det er/har vært tilbakeslag av avløpsvann i sluk eller lignende?

☑ Nei ☐ Ja

4 Kjenner du til feil eller om har vært utført arbeid/kontroll på vann/avløp?

Svar	Ja, kun av faglært
Beskrivelse	Alt av rør og sluk arbeid
Arbeid utført av	Pro Rørservice AS

5 Kjenner du til om det er/har vært problemer med drenering, fuktinnsig, øvrig fukt eller fuktmerker i underetasje/kjeller?

☑ Nei ☐ Ja

6 Kjenner du til om det er/har vært utettheter i terrasse/garasje/tak/fasade?

☑ Nei ☐ Ja

7 Kjenner du til om det er/har vært problemer med ildsted/skorstein/pipe f.eks. dårlig trekk, sprekker, pålegg, fyringsforbud eller lignende?

☑ Nei ☐ Ja

8 Kjenner du til om det er/har vært f.eks. sprekker i mur, skjeve gulv eller lignende?

☐ Nei ☑ Ja

Beskrivelse	Det var 1,8cm avvik på gulv, her er det lagt ned varmekabler og avrettet i hele leiligheten

9 Kjenner du til om det er/har vært sopp/råteskader/insekter/skadedyr på eiendommen som rotter, mus, maur eller lignende?

☑ Nei ☐ Ja

10 Kjenner du til om det er/har vært skjeggkre i boligen?

☑ Nei ☐ Ja

11 Kjenner du til om det er/har vært utført arbeid på el-anlegget eller andre installasjoner (f.eks. oljetank, sentralfyr, ventilasjon)?

Svar	Ja, kun av faglært
Beskrivelse	Alt elektrisk er nytt 2023
Arbeid utført av	Skogheim El. Installasjon AS

Filer

Samsvarserklæring_aslakveien25.pdf

11.1 Foreligger det samsvarserklæring (i henhold til forskrift om elektriske lavspenningsanlegg)?

☐ Nei ☑ Ja

Document reference: 6240556

12 Kjenner du til om det er utført kontroll av el-anlegget og/eller andre installasjoner (f.eks. oljetank, sentralfyr, ventilasjon)?

☑ Nei ☐ Ja

13 Har du ladeanlegg/ladeboks for elbil i dag?

☐ Nei ☑ Ja

Beskrivelse: I garasje

14 Kjenner du til om ufaglærte har utført arbeid som normalt bør utføres av faglærte, utover det som er nevnt tidligere (f.eks. drenering, murerarbeid, tømrerarbeid etc)?

☑ Nei ☐ Ja

15 Er det nedgravd oljetank på eiendommen?

☑ Nei ☐ Ja

16 Kjenner du til om det har vært utført arbeid på terrasse/garasje/tak/fasade?

Svar: Ja, kun av faglært

Beskrivelse: Takfornyelse

Arbeid utført av: Granli Sameiet

17 Selges eiendommen med utleiedel, leilighet, hybel eller tilsvarende?

☑ Nei ☐ Ja

18 Kjenner du til om det er innredet/bruksendret/bygget ut i kjeller eller loft eller andre deler av boligen?

☑ Nei ☐ Ja

19 Kjenner du til forslag eller vedtatte reguleringsplaner, andre planer, nabovarsel eller offentlige vedtak som kan medføre endringer i bruken av eiendommen eller av dens omgivelser?

☑ Nei ☐ Ja

20 Kjenner du til om det foreligger påbud/heftelser/krav/manglende tillatelser vedrørende eiendommen?

☑ Nei ☐ Ja

21 Er det foretatt radonmåling?

☑ Nei ☐ Ja

22 Kjenner du til manglende brukstillatelse eller ferdigattest?

☑ Nei ☐ Ja

23 Kjenner du til om det foreligger skaderapporter/ tilstandsvurderinger eller utførte målinger?

☑ Nei ☐ Ja

24 Er det andre forhold av betydning ved eiendommen som kan være relevant for kjøper å vite om (f.eks. rasfare, tinglyste forhold eller private avtaler)?

☑ Nei ☐ Ja

Spørsmål for bolig i sameie/borettslag/boligaksjeselskap:

25 Kjenner du til om sameiet/laget/selskapet er involvert i tvister av noe slag?

☑ Nei ☐ Ja

26 Kjenner du til vedtak/forslag til vedtak om forhold vedr. eiendommen som kan medføre økte felleskostnader/økt fellesgjeld?

☑ Nei ☐ Ja

27 Kjenner du til om det er/har vært sopp/råteskader/insekter/skadedyr i sameiet/laget/selskapet (fellesareal eller i andre boliger) som rotter, mus, maur eller lignende?

☑ Nei ☐ Ja

28 Kjenner du til om det er/har vært skjeggkre i sameiet/laget/selskapet (fellesareal eller i andre boliger)?

☑ Nei ☐ Ja

Document reference: 6240556

Tilleggskommentar

Boligen er totalrenovert. Etterisolert, varmekabler i gulv og avrettet gulv. Ingen husdyr har vært i boligen etter oppussing.

Jeg bekrefter at opplysningene er gitt etter beste skjønn. Jeg er kjent med at dersom jeg har gitt ufullstendige, uriktige eller misvisende opplysninger om eiendommen, vil forsikringsselskapet kunne søke hel eller delvis regress for sine utbetalinger eller redusere sitt ansvar helt eller delvis, jfr. vilkår for boligselgerforsikring punkt 7.1 og forsikringsavtaleloven kapittel 4.

Jeg er orientert om mitt mulige ansvar som selger etter avhendingsloven, eventuelt etter kjøpsloven (aksjeboliger), og om forsikringsgiver sitt boligselgerforsikringstilbud.

Jeg er klar over at avtale om forsikring er bindende. Jeg er også klar over at premietilbudet først kan påberopes når boligen er solgt (budaksept). Premietilbudet som er gitt av megler er bindende for forsikringsgiver i 6 – seks – måneder fra oppdragsinngåelse med megler.

Etter dette vil premien og forsikringsvilkårene kunne justeres. Når premietilbudet ikke lenger er bindende for forsikringsselskapet må egenerklæringsskjemaet signeres på nytt og eventuelle endringer påføres. Det vil da være forsikringspremien og forsikringsvilkårene på ny signeringsdato som legges til grunn.

Det kan ikke tegnes boligselgerforsikring ved følgende salg:

- mellom ektefeller eller slektninger i rett oppstigende eller nedstigenede linje, søsken, eller
- mellom personer som bor eller har bodd på boligeiendommen og/eller
- når salget skjer som ledd i sikredes næringsvirksomhet/er en næringseiendom
- etter at boligeiendommen er lagt ut for salg.
- ved salg av helårs- og fritidsbolig er det krav til at det foreligger tilstandsrapport i henhold til Forskrift til avhendingslova (tryggere bolighandel).

Forsikringsselskapet kan ved skriftlig samtykke akseptere tegning av forsikring også i ovennevnte tilfeller.

Dersom forsikringsselskapet ikke har gitt skriftlig samtykke, kan erstatningen bortfalle.

Ved oppgjørsoppdrag trer forsikringen i kraft når kontrakten er signert av begge parter, begrenset til siste 12 måneder før overtakelse.

Forøvrig oppfordrer selger potensielle kjøpere til å undersøke eiendommen grundig, jf avhendigsloven § 3-10 og kjøpsloven § 20 (aksjeboliger).

Gyldig forsikring forutsetter at det for helårs- og fritidsbolig foreligger tilstandsrapport som er i henhold til Forskrift til avhendingslova (tryggere bolighandel).

☑ Jeg ønsker boligselgerforsikring, og bekrefter å ha mottatt og lest forsikringsvilkårene og informasjonsbrosjyre til selger i forbindelse med kjøp av boligselgerforsikring. Forsikringen trer i kraft på det tidspunkt det foreligger en budaksept mellom partene, begrenset til tolv måneder før overtagelse. Ved oppgjørsoppdrag trer forsikringen i kraft når kontrakten er signert av begge parter, begrenset til siste 12 måneder før overtakelse. Jeg bekrefter med dette at eiendommen ikke er en næringseiendom, at den ikke selges som ledd i næringsvirksomhet eller mellom ektefeller eller slektninger i rett oppstigende eller nedstigende linje, søsken, eller mellom personer som bor eller har bodd på boligeiendommen. Gyldig forsikring forutsetter at det for helårs- og fritidsbolig foreligger tilstandsrapport som er i henhold til Forskrift til avhendingslova (tryggere bolighandel). Forsikringen er ugyldig dersom den tegnes i strid med forsikringsvilkårene. Jeg er innforstått med at eiendomsmegleren ikke har fullmakt til å gjøre unntak fra ovennevnte begrensninger. Jeg er oppmerksom på at 8% av total forsikringspremie er honorar til Söderberg & Partners.

☐ Jeg ønsker ikke boligselgerforsikring, men megler har tilbudt meg å kjøpe slik forsikring.

☐ Jeg kan ikke kjøpe boligselgerforsikring ihht vilkår.

Document reference: 6240556

E-Signing validated

secured by nets

NAME OF SIGNER	IDENTIFIER	TIME	ELECTRONIC ID
Daniel Rondung	5dcfebc16ec3b17477454e6a5e05cbced8524858	08.04.2025 15:14:30 UTC	Signer authenticated by Nets One time code

Document reference: 6240556

- This is a PDF document digitally signed by Nets' E-Signing service.
- The document's integrity is protected by signing and sealing the contents with a certificate issued to Nets by a third party. Validating the signature confirms that the contents have not been modified since the time of signing.
- For more information about document formats, see https://www.nets.eu/developer

TILSTANDSRAPPORT

Tilstandsrapport

Selveierleilighet
Aslakveien 25, 0753 OSLO
OSLO kommune
gnr. 11, bnr. 326, snr. 49

Sum areal alle bygg: BRA: 93 m² BRA-i: 90 m²



Befaringsdato: 09.04.2025 **Rapportdato:** 16.04.2025 **Oppdragsnr.:** 16592-1675 **Referansenummer:** NO1556

Autorisert foretak: Norges Takst AS **Sertifisert Takstingeniør:** Tore Jan Fevang **Vår ref:** Tore Jan Fevang

Rapporten kan brukes i inntil ett år etter rapportdato, og kan ikke gjenbrukes ved flere boligsalg i denne perioden.
For eiendomsoverdragelser fra 1.1.2024, må selger sørge for at areal i rapporten er oppdatert og følger ny bransjestandard for areal.
Skjer det endringer, oppstår skader også videre på boligen, bør du som selger be om oppdatert rapport.

Norsk takst

Norsk takst er bransjeorganisasjonen for landets bygningssakkyndige og takstforetak, med om lag 1400 sertifiserte medlemmer fordelt på omtrent 1000 bedrifter. I boligomsetningen regnes takstrapportene som et helt avgjørende element i den informasjonen som gjøres tilgjengelig for kjøper. Årlig leverer medlemmene rundt 120.000 slike takster. Det gir unik oversikt over norske boliger, og bidrar til at alle oppdrag kan utføres med utgangspunkt i erfaringsbasert kvalitet.

Det stilles høye krav til utdanning, sertifisering og yrkesetikk. Norsk takst er opptatt av at boligomsetningen skal være trygg, og legger vekt på å opptre uavhengig av andre bransjeaktører. Bygningssakkyndige fakturerer sine tjenester uten hensyn til hvilken pris som oppnås, og skal heller ikke på annen måte ha noen egeninteresse knyttet til handelen.

Uavhengighet og god fagkunnskap har over tid bygget troverdighet og tillit. Både selger og kjøper skal kunne stole på bygningssakkyndiges vurderinger. For tilfeller der det likevel skulle oppstå misnøye med utført arbeid, har vi sammen med Forbrukerrådet etablert en klagenemnd.

Norsk takst har en sentral rolle i utviklingen av norske standarder, regler og profesjonsprinsipper, og representerer bransjen i alle relevante internasjonale fora. Dette sikrer at norske bygningssakkyndige tidlig kan tilpasse seg krav og bransjetrender fra utlandet, samtidig som takseringsfaget får en norsk stemme på verdensbasis. Organisasjonen bidrar i næringspolitisk sammenheng, og har vært en pådriver for å sikre at lover og regler gir trygghet for forbrukerne i boligomsetningen.

Norges Takst AS

Norges Takst AS finner du på Skårer i Lørenskog kommune. Selskapet ble opprinnelig etablert i 1993, senere fusjonert og fikk nytt navn i 1999.
Vi er pr. i dag 4 takstmenn som er tilknyttet Norsk Takst.
Vårt mål er og være en innovativ bedrift som setter kunden i fokus samt være markedsrettet, objektiv og profesjonell i bransjen.
Vi bruker moderne verktøy og maler basert på de forskjellige arbeidsoppgavene vi utfører.
Vi utfører oppdrag i Oslo og Akershus.
Hovedoppdragene er tilstandsrapporter, verdi- & lånetakster, overtagelser, bygg og rådgivningstjenester.



Rapportansvarlig

Tore Jan Fevang
Uavhengig Takstingeniør
tjf@norges-takst.no
916 35 490

Norges Takst AS
Skårersletta 60 D
1473 LØRENSKOG

Dette trenger du å vite om tilstandsrapporten



Hva er en tilstandsrapport?

En tilstandsrapport beskriver synlige skader/avvik eller tegn på skader/avvik på boligen. Rapporten fremhever vanligvis ikke positive egenskaper ved boligen.



Hva vurderer en bygningssakkyndig?

Den bygningssakkyndige vurderer boligen ut fra hva man kan forvente av en bygning av samme alder og type. Vurderingen gjøres som regel mot hvordan det var vanlig å bygge og regler som gjaldt da boligen ble oppført (søknadstidspunktet). Forhold som er vanlige for bygningens alder, slik som slitasje etter normal bruk regnes ikke som avvik.



Hva inneholder tilstandsrapporten?

Den bygningssakkyndige undersøker rom og bygningsdeler slik det kommer frem av Forskrift til avhendingsloven. Tilstandsrapporten inneholder bare avvik som den bygningssakkyndige kan se eller kontrollere med enkle hjelpemidler. Det gjøres ikke nærmere undersøkelser slik som åpning av vegger eller andre bygningsdeler. I vegg mot våtrom og rom under terreng kan det borres et hull for å gjøre enkle undersøkelser slik som fuktsøk.

Når du kjøper en brukt bolig

Når du kjøper en brukt bolig, er det viktig å være oppmerksom på at dette ikke kan sammenlignes med å kjøpe en ny bolig. Måten boligen ble bygget på kan være annerledes enn i dag. Bygninger svekkes over tid, og utsettes for slitasje blant annet på grunn av bruk og vær og vind. Mange boliger fornyes helt eller delvis, noen i flere omganger, eller det oppføres tilbygg. Særlig for boliger som er pusset opp eller endret, er det viktig å merke seg at fornyelse av overflater ikke nødvendigvis betyr at bygningsdeler under er forbedret.

Vurdering mot byggeregler

Den bygningssakkyndige vil vurdere boligen mot hvordan det var vanlig å bygge og regler som gjaldt på søknadstidspunktet. Den bygningssakkyndige ser etter avvik som har betydning for og som reduserer boligens funksjon og verdi, og som kommer frem av forskrift til avhendingslova.

Noen bygningsdeler og forhold vil den bygningssakyndige vurdere mot dagens regelverk. Etter dagens regelverk vil disse kunne få TG2 eller TG3 uten at det nødvendigvis er krav om at avviket må utbedres. Dette kan gjelde sluk, tettesjikt og fall på bad og vaskerom, forhold som gjelder sikkerhet mot brann, rekkverk, trapper, osv.

Tilstandsrapporten beskriver ikke hele boligen

BYGNINGSSAKKYNDIGE SER FOR EKSEMPEL IKKE PÅ

• vanlig slitasje og normal vedlikeholdstilstand • bagatellmessige forhold som ikke påvirker bygningens bruk eller verdi vesentlig • etasjeskillere • tilleggsbygg slik som garasje, bod, anneks, naust også videre • utvendige trapper • støttemurer • skjulte installasjoner • installasjoner utenfor bygningen • full funksjonstesting av el- og VVS-installasjoner • geologiske forhold og bygningens plassering på grunnen • bygningens planløsning • bygningens innredning • løsøre slik som hvitevarer • utendørs svømmebasseng og pumpeanlegg • bygningens estetikk og arkitektur • bygningens lovlighet (bortsett fra bruksendringer, brannceller og forhold som åpenbart kan påvirke helse, miljø og sikkerhet) • fellesarealer (med mindre boligeier har vedlikeholdsplikt for fellesarealer og dette er kjent for bygningssakkyndig, eller fellesarealet har en særlig tilknytning til boligen).

© iVerdi 2023 © Norsk takst 2023

Malen til denne rapporten, inkludert standardtekstene fra Norsk takst, er vernet etter åndsverkloven og kan kun benyttes av medlemsforetakene i Norsk takst og av takstingeniører som er sertifisert i slikt foretak, samt av kunder hos iVerdi og studenter hos NEAK. For andre aktører er eksemplarfremstilling av malen og standardtekster, som utskrift og annen kopiering til bruk som grunnlag for tilsvarende rapporter, bare tillatt når det er hjemlet i lov (kopiering til privat bruk, sitat o.l.) eller avtale med Norsk Takst (Forside) eller iVerdi (Hjem-iVerdi).

Utnyttelse i strid med lov eller avtale kan medføre erstatnings- og straffeansvar.

Norges Takst AS
Skårersletta 60 D
1473 LØRENSKOG

Dette trenger du å vite om tilstandsrapporten

Tilstanden vurderes med ulike tilstandsgrader

Tilstanden gir uttrykk for en gitt forventet tilstand, blant annet vurdert ut fra alder og normal bruk. Ved Tilstandsgrad 0 (TG0) og Tilstandsgrad 1 (TG1) gir den bygningssakkyndige normalt ingen begrunnelse for valg av tilstandsgrad. Grunnen er at bygningen eller bygningsdelen da bare har normal slitasje. Ved skjulte konstruksjoner kan alder alene avgjøre tilstandsgrad. Når bygningssakkyndige anbefaler tiltak, for eksempel utbedringer, må brukeren av rapporten vurdere om tiltakene er nødvendige og lønnsomme.
Når den bygningssakkyndige velger tilstandsgrad, baseres vurderingen på faste kriterier som følger av gjeldende bransjestandard for Teknisk tilstandsanalyse ved omsetning av bolig og Forskrift til avhendingslova.



TILSTANDSGRAD 0, TG0: INGEN AVVIK

Bygningsdelen skal være tilnærmet ny, ikke vise tegn på slitasje og det skal være lagt frem dokumentasjon på faglig god utførelse. Det er ingen merknader til delen.



TILSTANDSGRAD 1, TG1: MINDRE AVVIK

Bygningsdelen skal bare ha normal slitasje, og strakstiltak skal ikke anses som nødvendig. Graden kan også brukes når delen er ny, men der dokumentasjon på faglig god utførelse mangler.



TILSTANDSGRAD 2, TG2: VESENTLIGE AVVIK OG MINDRE AVVIK SOM ETTER NS 3600 GIR TG 2

Bygningsdelen skal enten ha feil utførelse, en skade eller symptomer på skade, sterk slitasje eller nedsatt funksjon. Graden gis når bygningsdelen trenger vedlikehold eller tiltak i nær fremtid. Graden skal også brukes når delen er gammel og det er grunn til å varsle om faren for skader på grunn av alderen, eller når det er grunn til å overvåke delen spesielt på grunn av fare for større skader eller følgeskader.

Ved avvik som ikke krever umiddelbare tiltak (ingen umiddelbar kostnad) så blir TG2 markert med en lysere farge.



TILSTANDSGRAD 3, TG3: STORE ELLER ALVORLIGE AVVIK

Denne tilstandsgraden brukes ved kraftige tegn på forhold som man må regne med trenger utbedring straks eller innen kort tid. Det er påvist funksjonssvikt eller sammenbrudd.



IKKE UNDERSØKT/IKKE TILGJENGELIG FOR UNDERSØKELSE

Det kan være avvik/skader som ikke er avdekket.

Hva er et anslag på utbedringskostnad?

Hva det vil koste å utbedre rom eller bygningsdeler, er et forsiktig anslag basert på nåværende kvalitet, registrert avvik og angitte tiltak i rapporten. Anslaget er gitt på generelt grunnlag og må ikke forveksles med et pristilbud fra en håndverker. Det kan foreligge avvik og tiltak som ikke kommer frem av rapporten.
Utbedringskostnad avhenger blant annet av personlige valg av og markedspris på materialer og tjenesteyter.

I rapporten skal det settes anslag for utbedringskostnad for TG3, og slikt anslag kan også gis ved TG2.

Ingen umiddelbare kostnader



Tiltak under kr 10 000



Tiltak mellom kr 10 000 - 50 000



Tiltak mellom kr 50 000 - 100 000



Tiltak mellom kr 100 000 - 300 000



Tiltak over kr 300 000

Beskrivelse av eiendommen

Dette er en tilstandsrapport på leilighet hvor det kun gjøres vurderinger innvendig.
Den vurderte leiligheten ligger i 3 etasje og det medfølger 1 bod i kjeller og 1 garasjeplass nr 27 med elbillader. (dybde garasjeplass 4,5 m) Eier opplyser om mulighet for makeskifte til plass nr 26 med ordinær dybde) Ikke videre kontrollert av takstmann.

Som det fremkommer i rapporten er det registrert enkelte symptomer på mindre avvik fra normal tilstand. Men stor sett som følge av alder, bruk og forventet levetid. Foruten enkelte mindre avvik gir leiligheten et normalt godt inntrykk i forhold til alder.

Leiligheten er totalrehabilitert i 2023 med alt nytt innvendig. Uført av firmaer og eier selv.

Det må antas at leiligheten er oppført i henhold til de krav som gjaldt på søketidspunktet for oppføring av dette bygget. Dagens krav til brann, lyd, isolering, inneklima kan være strengere. Informasjon om leiligheten er gitt av selger.

Det er ikke gitt informasjon til takstmann som tilsier at det er skader, lekkasjer, problemer med skadedyr eller insekter.

For ytterligere informasjon og andre viktige bemerkninger se under egne premisser og byggebeskrivelser med respektive tilstandsgrader og levetidsbetraktninger.

Selveierleilighet - Byggeår: 1966

UTVENDIG Gå til side

Bygningen har malte trevinduer med 3-lags glass.
Malt klassifisert entredør B30/38 db.
Balkongdør i PVC med 3-lags glass. 2023
Overbygget balkong utenfor stue/kjøkken i betong med tredekke.
Størrelse ca. 10 kvm.
Ny el.markise.

INNVENDIG Gå til side

Innvendig er det gulv av parkett. Veggene har malte plater.
Innvendige tak har malte plater.
Etasjeskiller er av betongdekke.
Målt vilkårlig +/- 3 mm skjevhet på stuegulv. Målt vilkårlig +/- 3 mm skjevhet på entregulv.
Boligen ligger minimum tre etasjer over bakkenivå og radonmålinger er ikke relevant.
Boligen har mursteinspipe for tilkoblign i stue. (ikke verifisert eller kontrollert av takstmann)
Innvendig har boligen malte fyllingsdører.
Dobble skyvedører med glassfelt inn til stue.
Garderobeskap. Skyvedørsgarderobe.

VÅTROM Gå til side

Bad fra 2023 med møbelservant/skap, veggmontert toalett, dusjnisje, speil m/lys og opplegg til vaskemaskin under benkeløsning med skap og laminat benkeplate.

Aktuell byggeforskrift er teknisk forskrift 2017. Dokumentasjon: faktura, kontrollerklæringer og bilder.
Veggene har malte flater, fliser i våtsone. Taket er malt.
Gulvet er flislagt. Rommet har elektriske varmekabler.
Det er målt ca. 13 mm lokalt fall ved sluk. Det er målt ca. 18 mm høydeforskjell topp slukrist og topp flis/gulv ved terskel.
Det er plastsluk og smøremembran med dokumentert utførelse.
Det er naturlig ventilering.
Hulltaking er ikke foretatt da badet er nytt med dokumentasjon.
Fuktsøk: Det ble dog foretatt enkle søk etter fukt i vegger med fuktindikator Protimeter MMS2.
Måler viste ikke indikasjon på unormale fuktverdier.

KJØKKEN Gå til side

Norema kjøkkeninnredning fra 2032 med glatte fronter, laminat benkeplate, kjøkkenøy, oppvaskkum, glassplate over kjøkkenbenk.
Integrerte hvitevarer: komfyr-induksjonstopp-oppvaskmaskin-kjøl og fryseskap-vinskap. Vannsikring/Waterguard og komfyrvakt er montert. Kjøkkenet er levert av Power.
Det er kjøkkenventilator med kullfilter og PlasmaMade filter for rensing av avtrekksluft.

TEKNISKE INSTALLASJONER Gå til side

Innvendige vannledninger er av plast (rør i rør). Det er besiktiget i rørskap på bad.
Hovedstoppekraner under wc på bad.
Det er avløpsrør av plast.
Boligen har naturlig ventilasjon. Tilluft via veggventiler.
Varmtvannstanken er på ca. 100 liter og plassert inne i hjørne på kjøkkenskap.
Sikret med Waterguard.
Elektriske persienner på 2 vinduer.
Callinganlegg.
Innlagt fiber. iflg. eier.
Varmekabler på alle gulv botsett fra soverom.
Downights.
Automatsikringer med skap i baderomsvegg- mot stue.
Ingen anmerkning i denne boligen for brannforhold.

TOMTEFORHOLD Gå til side

Felles festet tomt for sameiet.

Arealer Gå til side

Forutsetninger og vedlegg Gå til side

Lovlighet Gå til side

Selveierleilighet


• Det foreligger godkjente og byggemeldte tegninger, men det er avvik fra disse.

Endret romløsning samt et ekstra soverom.

Norges Takst AS
Skårersletta 60 D
1473 LØRENSKOG


Sammendrag av boligens tilstand

Fordeling av tilstandsgrader

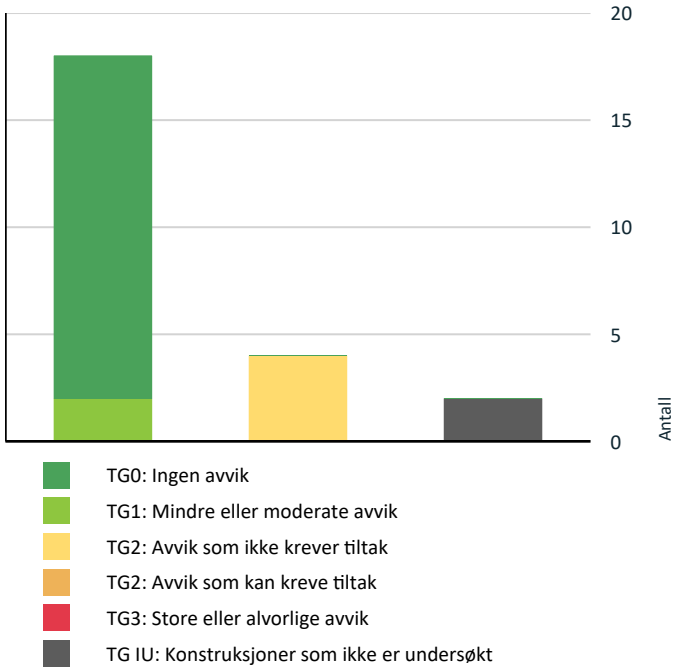

Vil du vite mer om tilstandsgrader? Se side 4.

Anslag på utbedringskostnad

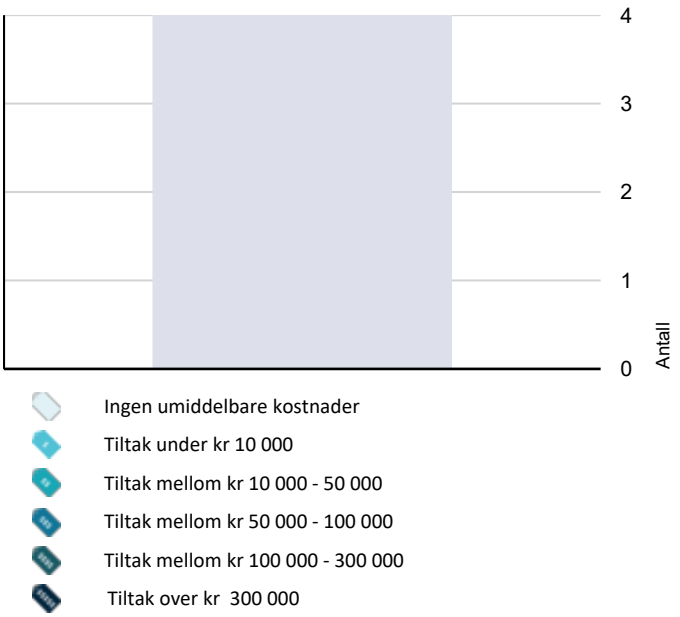

Hva er anslag på utbedringskostnad? Se side 4.

Spesielt for dette oppdraget/rapporten

Objektet er en del av et sameie, og det er i denne rapporten kun vurdert selve leiligheten innvendig + vindu/dører/balkong/terrasse som disponeres av objektet.

Oppsummering av avvik

Vil du vite mer? Se på rommet eller bygningsdelen senere i rapporten.

Selveierleilighet

TG IU KONSTRUKSJONER SOM IKKE ER UNDERSØKT

Innvendig > Pipe og ildsted	Gå til side
Tekniske installasjoner > Andre installasjoner	Gå til side

TG 2 AVVIK SOM IKKE KREVER UMIDDELBARE TILTAK

Utvendig > Vinduer	Gå til side
Tekniske installasjoner > Varmtvannstank	Gå til side
Våtrom > 3. Etasje > Bad > Overflater Gulv	Gå til side
Våtrom > 3. Etasje > Bad > Ventilasjon	Gå til side

Tilstandsrapport

SELVEIERLEILIGHET

Byggeår
1966

Kommentar
Iflg. infoland online.

Anvendelse
Leiligheten er bebodd av eier.

Standard
Normal standard på leiligheten utifra alder/konstruksjon - jamfør beskrivelse under konstruksjoner.

Vedlikehold
Leiligheten er jevnlig vedlikeholdt.

Tilbygg / modernisering

2023	Ombygget	Ribbet ned og bygget opp fra bunn. Endret romløsning samt et ekstra soverom.
2023	Modernisering	Alt nytt innvendig. Utført av firmaer og dels eier. Dokumentasjon fremlagt. Isolert innvendige vegger. 5 cm tileggsisolert vegg mot balkong. Skiftet ut 20 cm isolasjon på soveromside-yttervegg. Avrettet og støpt ned varmekabler i alle gulv bortsett fra soverommene.

UTVENDIG

TG 2 Vinduer

Bygningen har malte trevinduer med 3-lags glass.

Årstall: 2013 **Kilde:** Produksjonsår på produkt

Vurdering av avvik:
• Det er avvik:

Skade- dels utbedret råteskade i bunnramme på minste soveromsvindu.

Konsekvens/tiltak
• Tiltak:

Kostnadsestimat: Ingen umiddelbar kostnad




Skade- dels utbedret råteskade i bunnramme på minste soveromsvindu.

TG 0 Dører

Malt klassifisert entredør B30/38 db.
Balkongdør i PVC med 3-lags glass. 2023

Årstall: 2023 **Kilde:** Produksjonsår på produkt

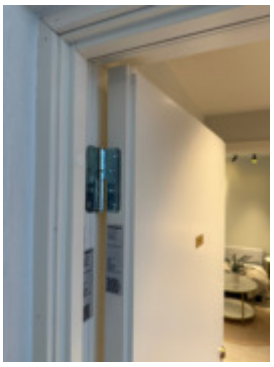

Klassifisert entredør

TG 1 Balkonger, terrasser og rom under balkonger

Overbygget balkong utenfor stue/kjøkken i betong med tredekke.
Størrelse ca. 10 kvm.
Ny el.markise.

INNVENDIG

TG 0 Overflater

Innvendig er det gulv av parkett. Veggene har malte plater. Innvendige tak har malte plater.

TG 0 Etasjeskille/gulv mot grunn

Etasjeskiller er av betongdekke.
Målt vilkårlig +/- 3 mm skjevhet på stuegulv. Målt vilkårlig +/- 3 mm skjevhet på entregulv.

TG 0 Radon

Boligen ligger minimum tre etasjer over bakkenivå og radonmålinger er ikke relevant.

TG IU Pipe og ildsted

Boligen har mursteinspipe for tilkoblign i stue. (ikke verifisert eller kontrollert av takstmann)

TG 0 Innvendige dører

Tilstandsrapport

Innvendig har boligen malte fyllingsdører.
Dobble skyvedører med glassfelt inn til stue.

Årstall: 2023 **Kilde:** Eier

TG 0 Andre innvendige forhold

Garderobeskap. Skyvedørsgarderobe.

Årstall: 2023 **Kilde:** Eier

VÅTROM

3. ETASJE > BAD

Generell

Aktuell byggeforskrift er teknisk forskrift 2017. Dokumentasjon: faktura, kontrollerklæringer og bilder.

Årstall: 2023 **Kilde:** Faktura e.l

3. ETASJE > BAD

TG 0 Overflater vegger og himling

Veggene har malte flater, fliser i våtsone. Taket er malt.

Årstall: 2023 **Kilde:** Faktura e.l

3. ETASJE > BAD

TG 2 Overflater Gulv

Gulvet er flislagt. Rommet har elektriske varmekabler.
Det er målt ca. 13 mm lokalt fall ved sluk. Det er målt ca. 18 mm høydeforskjell topp slukrist og topp flis/gulv ved terskel.

Årstall: 2023 **Kilde:** Faktura e.l

Vurdering av avvik:
• Det er påvist at høydeforskjell fra topp slukrist til gulv/synlig topp membran ved dørterskel er mindre enn 25 mm.

Konsekvens/tiltak
• Våtrommet fungerer med dette avviket.


Kostnadsestimat: Ingen umiddelbar kostnad

3. ETASJE > BAD

TG 0 Sluk, membran og tettesjikt

Det er plastsluk og smøremembran med dokumentert utførelse.

Årstall: 2023 **Kilde:** Faktura e.l

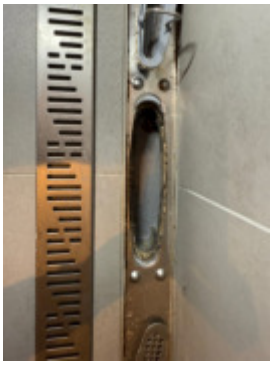

Sluk i dusjsone.

3. ETASJE > BAD

TG 0 Sanitærutstyr og innredning

Bad fra 2023 med møbelservant/skap, veggmontert toalett, dusjnisje, speil m/lys og opplegg til vaskemaskin under benkeløsning med skap og laminat benkeplate.

Årstall: 2023 **Kilde:** Faktura e.l

3. ETASJE > BAD

TG 2 Ventilasjon

Det er naturlig ventilering.

Vurdering av avvik:
• Rommet har kun naturlig ventilasjon.

Konsekvens/tiltak
• Elektrisk avtrekksvifte bør monteres for å lukke avviket.

Borettslag/sameier tillater vanligvis ikke tilkobling av vifter på eksisterende ventilasjonsanlegg. Dette er ikke hensyntatt i fastsettelse av tilstandsgrad (TG). TG er satt med henvisning til gjeldende fagstandard (NS 3600) for denne type rapporter.

Kostnadsestimat: Ingen umiddelbar kostnad


3. ETASJE > BAD

TG 0 Tilliggende konstruksjoner våtrom

Hulltaking er ikke foretatt da badet er nytt med dokumentasjon.
Fuktsøk: Det ble dog foretatt enkle søk etter fukt i vegger med fuktindikator Protimeter MMS2.
Måler viste ikke indikasjon på unormale fuktverdier.

Årstall: 2023 **Kilde:** Eier

Tilstandsrapport

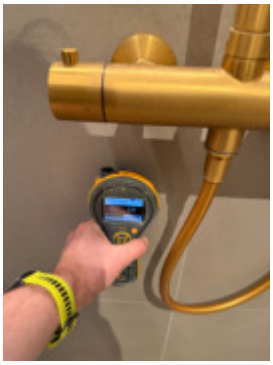

Ingen unormale utslag med fuktindikator på dusjvegger

KJØKKEN

3. ETASJE > STUE/KJØKKEN

TG 0 Overflater og innredning

Norema kjøkkeninnredning fra 2032 med glatte fronter, laminat benkeplate, kjøkkenøy, oppvaskkum, glassplate over kjøkkenbenk. Integrerte hvitevarer: komfyr-induksjonstopp-oppvaskmaskin-kjøl og fryseskap-vinskap. Vannsikring/Waterguard og komfyrvakt er montert. Kjøkkenet er levert av Power.

Årstall: 2023 **Kilde:** Faktura e.l



Røropplegg i kjøkkenbenk

3. ETASJE > STUE/KJØKKEN

TG 0 Avtrekk

Det er kjøkkenventilator med kullfilter og PlasmaMade filter for rensing av avtrekksluft.

Årstall: 2023 **Kilde:** Eier

TEKNISKE INSTALLASJONER

TG 0 Vannledninger

Innvendige vannledninger er av plast (rør i rør). Det er besiktiget i rørskap på bad.
Hovedstoppekraner under wc på bad.

Årstall: 2023 **Kilde:** Faktura e.l



Rørskap på vegg i baderom.



Hovedstoppekran under wc på bad.

TG 0 Avløpsrør

Det er avløpsrør av plast.

Årstall: 2023 **Kilde:** Faktura e.l

TG 1 Ventilasjon

Boligen har naturlig ventilasjon. Tilluft via veggventiler.

Årstall: 2023 **Kilde:** Eier

TG 2 Varmtvannstank

Varmtvannstanken er på ca. 100 liter og plassert inne i hjørne på kjøkkenskap.
Sikret med Waterguard.

Årstall: 2023 **Kilde:** Eier

Vurdering av avvik:
• Det er avvik:


Svært begrenset adkomst for inspeksjon.

Konsekvens/tiltak
• Tiltak:

Utbedre.

Kostnadsestimat: Ingen umiddelbar kostnad

Tilstandsrapport

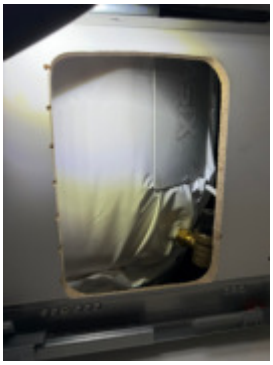

Begrenset inspeksjon/serviceplass for bereder

TG IU Andre installasjoner

Elektriske persienner på 2 vinduer.
Callinganlegg.
Innlagt fiber. iflg. eier.
Varmekabler på alle gulv botsett fra soverom.
Downights.

TG 0 Elektrisk anlegg

Dette er en forenklet kontroll begrenset til de spørsmål og undersøkelser som forskrift til avhendingslova (tryggere bolighandel) § 2-18 inneholder. Dette kan ikke sammenlignes med en kontroll utført av offentlig myndighet (Det lokale eltilsyn) eller registrert elektrovirksomhet, og en bygningssakkyndig har verken kompetanse eller lov til å foreta en slik kontroll.

Tilstandsgraden er vurdert ut fra den forenklede og begrensede kontrollen som forskriften inneholder. El-anlegget kan ha feil og mangler som en slik forenklet undersøkelse ikke vil avdekke. Vær derfor oppmerksom på denne risikoen, og søk videre veiledning eller få en fullstendig kontroll utført av registrert elektrovirksomhet.

Automatsikringer med skap i baderomsvegg- mot stue.

1. Foreligger det eltilsynsrapport de siste 5 år, og det er ikke foretatt arbeid på anlegget etter denne, utenom retting av eventuelle avvik i eltilsynsrapport (dvs en el-tilsynsrapport uten avvik)?
   Nei

Spørsmål til eier

2. Når ble det elektriske anlegget installert eller sist gang totalt rehabilitert (årstall)? Med totalt rehabilitert menes fullstendig utskiftet anlegg fra inntakssikring og videre.
   2023

3. Er alle elektriske arbeider/anlegg i boligen utført av en registrert elektroinstallasjonsvirksomhet?
   Ja

4. Er det elektriske anlegget utført eller er det foretatt tilleggsarbeider på det elektriske anlegget etter 1.1.1999?
   Ja

   Eksisterer det samsvarserklæring?
   Ja

Totalt utskiftet- alt nytt iflg. eier.

5. Foreligger det kontrollrapport fra offentlig myndighet – Det Lokale Eltilsyn (DLE) eller eventuelt andre tilsvarende kontrollinstanser med avvik som ikke er utbedret eller kontrollen er over 5 år?
   Nei

6. Forekommer det ofte at sikringene løses ut?
   Nei

7. Har det vært brann, branntilløp eller varmgang (for eksempel termiske skader på deksler, kontaktpunkter eller lignende) i boligens elektriske anlegg?
   Nei

Generelt om anlegget

8. Er det tegn til at det har vært termiske skader (tegn på varmgang) på kabler, brytere, downlights, stikkontakter og elektrisk utstyr? Sjekk samtidig tilstanden på elektrisk tilkobling av varmtvannsbereder, jamfør eget punkt under varmtvannstank
   Nei

9. Er der synlig defekter på kabler eller er disse ikke tilstrekkelig festet?
   Nei

Inntak og sikringsskap

10. Er det tegn på at kabelinnføringer og hull i inntak og sikringsskap ikke er tette, så langt dette er mulig å sjekke uten å fjerne kapslinger?
    Nei

11. Finnes det kursfortegnelse, og er den i samsvar med antall sikringer?
    Ja

12. Foreta en helhetsvurdering av det elektriske anlegget, dets alder, allmenne tilstand og fare for liv og helse. Bør det elektriske anlegget ha en utvidet el-kontroll?
    Nei

Generell kommentar

Kun hovedsikring i trappegang- eier skal få kursmerket denne etter avtale.



Elskap, plassert i vaskerom

Tilstandsrapport



Kursoversikt



Kun hovedsikring i trappegang

TG 0 Branntekniske forhold

Dette er en forenklet kontroll begrenset til de spørsmål som fremkommer under. Tilstandsgraden er basert på retningslinjer til disse spørsmålene i bransjestandarden NS3600. Dette kan ikke sammenlignes med en fullstendig kontroll av branntekniske forhold av offentlig myndighet, eller en vurdering av boligens branntekniske forhold eller prosjektering fra en rådgiver med spesialkompetanse. En bygningssakkyndig har verken kompetanse til å gi slik veiledning eller lov til å foreta en slik kontroll.

Tilstandsgraden er vurdert ut fra den forenklede og begrensede kontrollen. Det kan være feil og mangler om branntekniske forhold som en slik forenklet undersøkelse ikke vil avdekke. Vær derfor oppmerksom på denne risikoen, og søk videre veiledning eller rådgivning.

Ingen anmerkning i denne boligen for brannforhold.
Generell info:
Alle boliger skal ha slokkeutstyr som husbrannslange, eller brannslukningsapparat med skum eller pulver.
Hvis et skumapparat er det eneste slokkeutstyr du har må dette være på minimum 6 liter med effektivitetsklasse på minst 21 A.
Hvis du har pulverapparat som eneste slokkeutstyr må dette være på minst 6 kilo.

1. Er det mangler for brannslukningsutstyr i boligen iht. forskriftskrav på søknadstidspunktet, men minst Byggeforskrift 1985?
   Nei

2. Er det skader på brannslokkingsutstyr eller er apparatet eldre enn 10 år?
   Nei Kontrollert i 2021, neste i 2026.

3. Er det mangler på røykvarsler i boligen iht. forskriftskrav på søknadstidspunktet, men minst Byggeforskrift 1985?
   Nei

4. Er det skader på røykvarslere?
   Nei

Norges Takst AS
Skårersletta 60 D
1473 LØRENSKOG

Arealer, byggetegninger og brannceller

Standard gjeldende fra 01.01.2024

Arealmålinger og arealoppsett er basert på Norsk standard 3940:2023 Areal- og volum-beregninger av bygninger. Arealet gjelder for tidspunktet da boligen ble målt


Hva er måleverdig areal?

Arealet i rommet må ha minst 1,90 m fri høyde over gulvet og minst bredde på 0,60 m. Et loft med skråtak vil for eksempel bare få registrert målbart areal der høyden er minst 1,90 m og bredden minst 0,60 m.Rommet må ha dør eller luke, og gangbart gulv.

Hva er bruksareal?

BRA = BRA-i + BRA-e + BRA-b

Bruksarealet for bygningen er bruttoarealet minus arealet som opptas av yttervegger.

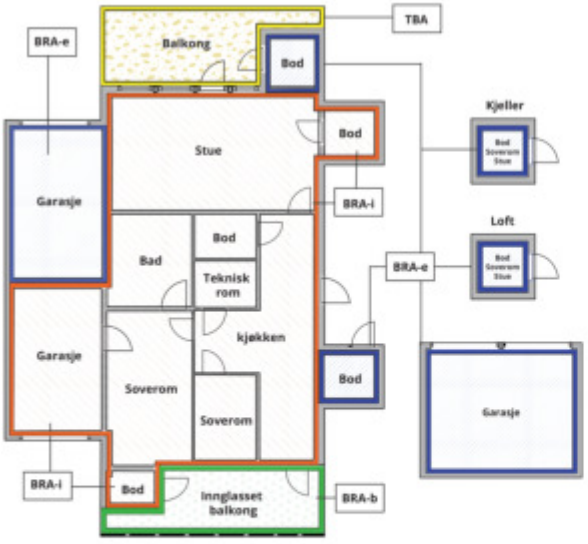



Carport og/eller garasjeplass i felles garasjeanlegg er ikke måleverdig areal

Internt bruksareal **(BRA-i)**	Arealet innenfor boenheten(e)
Eksternt bruksareal **(BRA-e)**	Arealet av alle rom utenfor boenheten(e) og som tilhører denne, slik som for eksempel boder
Innglasset balkong mv **(BRA-b)**	Arealet av innglasset balkong, veranda eller altan når denne er tilknyttet boenheten(e)
Terrasse- og balkongareal **(TBA)**	Arealet av terrasser, åpne balkonger og åpen altan tilknyttet boenheten(e)
Gulvareal **(GUA)**	Er sum av BRA (bruksareal) og ALH (areal med lav takhøyde). Areal med lav takhøyde (ALH) er ikke måleverdig areal, som skyldes skråtak og lav himlingshøyde. GUA kan opplyses i markedsføring der det er aktuelt for den konkrete boligen og kun sammen med BRA-i, for eksempel der gulvflaten har en verdi og har funksjon ved møblering og bruk av rommene. Ikke innredet areal som kaldloft, måles og oppgis normalt ikke.

Arealet kan ikke alltid fastsettes nøyaktig

Areal kan være komplisert eller umulig å måle opp nøyaktig fordi det er vanskelig å fastslå tykkelsen på innervegger, skjevheter i og utforming av bygningskonstruksjoner som karnapp, buer og vinkler som ikke er rette, åpne rom over flere etasjer og så videre.

Eiendommens markedsverdi kan ikke baseres på en matematisk beregning basert på antall kvadratmeter opplyst i rapporten. Opplysninger om areal kan altså ikke alene benyttes for å beregne eiendommens verdi.

Den bygningssakkyndige kan avdekke eventuelle bruksendringer og avvik i branncelleinndeling

Den bygningssakkyndige ser på byggetegninger hvis de er tilgjengelige og dette er en del av oppdraget,og vurderer bruken av boligen opp mot tegningene. Hvis den bygningssakkyndig avdekker at en bolig ikke ser ser ut til å være delt opp i brannceller etter kravene i byggteknisk forskrift på befaringstidspunktet, skal det opplyses om dette.

Reglene om bruksendring og brannceller kan være kompliserte. Søk videre faglige råd om rapporten ikke gir deg svar. Den bygningssakkyndige kan ikke vurdere og svare på alle spørsmål, og kan heller ikke vite om kommunen kan gi unntak for kravene som gjelder. Vil du vite mer?

Om brannceller

En branncelle er hele eller avgrensede deler av en bygning hvor en brann fritt kan utvikle seg uten at den kan spre seg til andre bygninger eller andre deler av bygningen i løpet av en fastsatt tid.

Om bruksendring

Bruksendring er å endre bruken av et rom fra en tillatt bruk til en annen. Dette kan kreve søknad og tillatelse, for eksempel hvis du endrer et rom fra bod til soverom eller arbeidsrom,eller hvis du endrer en bolig til to separate boliger.

Rom for varig opphold har krav til takhøyde, romstørrelse,rømningsvei og lysforhold som må være oppfylt. Du kan søke kommunen om unntak for kravene, men kan ikke regne med å få unntak for krav som går på helse og sikkerhet, for eksempel krav til rømningsvei.

Bruksendring som krever godkjenning, og som ikke er søkt bruksendret, er ulovlig. Kommunen kan etter plan- og bygningsloven kapittel 32 forfølge overtredelser. Kommunen kan pålegge deg å avslutte den ulovlige bruken, eventuelt å rette eller tilbakeføre rommet til godkjent bruk.

Arealer

Selveierleilighet

Ny arealstandard

	Bruksareal BRA m²				
Etasje	**Internt bruksareal (BRA-i)**	**Eksternt bruksareal (BRA-e)**	**Innglasset balkong (BRA-b)**	**SUM**	**Terrasse- og balkongareal (TBA)**
3. Etasje	90			90	10
Kjeller		3		3	
SUM	**90**	**3**			**10**
SUM BRA	**93**				

Romfordeling

Etasje	**Internt bruksareal (BRA-i)**	**Eksternt bruksareal (BRA-e)**	**Innglasset balkong (BRA-b)**
3. Etasje	Entré, Bad, Stue/kjøkken, Soverom, Soverom 2, Soverom 3		
Kjeller		Bod, Bod 2	

Kommentar

Arealet er beregnet ut i fra oppmåling på stedet.
Arealer beregnes etter bruken av rommet på befaringstidspunktet, uavhengig av hva som er godkjent av bygningsmyndighetene.
Takhøyde stue 234 cm.

Leiligheten disponerer 2 panelt kjellerboder på 1,4 og 1,3 kvm. Mrk. Ikke angitt.

Det medfølger 1 parkeringsplass i felles garasjerekke, nr. 27 Med el.billader. Maks lengde på plass 4,5 meter.

Lovlighet

Byggetegninger

Det foreligger godkjente og byggemeldte tegninger, men det er avvik fra disse.
Kommentar: Endret romløsning samt et ekstra soverom.

Brannceller

Er det påvist synlige tegn på avvik i branncelleinndeling ut ifra dagens byggteknisk forskrift? ☐ Ja ☑ Nei

Nyere håndverkstjenester

Er det ifølge eier utført håndverkstjenester på boligen siste 5 år? ☑ Ja ☐ Nei
Kommentar: Se liste under Tilbygg/modernisering-Bygninger.

Krav for rom til varig opphold

Er det påvist avvik i forhold til rømningsvei, dagslysflate eller takhøyde? ☐ Ja ☑ Nei

Kommentar:

Total fordeling mellom P-ROM og S-ROM

Norges Takst AS
Skårersletta 60 D
1473 LØRENSKOG

Tabellen under viser fordelingen av P-ROM og S-ROM etter veiledningen til NS 3940: 2012. Dette er til informasjon og til sammenligning. Tallene er omtrentlige, kan avvik fra faktiske målinger og er ikke juridisk bindende

	P-ROM(m2)	S-ROM(m2)
Selveierleilighet	90	0

Kommentar

Selveierleilighet	Boder i fellesareal tas ikke med i dette oppsettet.

Norges Takst AS
Skårersletta 60 D
1473 LØRENSKOG

Befarings - og eiendomsopplysninger

Befaring

Dato	Til stede	Rolle
09.4.2025	Tore Jan Fevang	Takstingeniør
	Daniel Johan Rondung	Kunde

Matrikkeldata

Kommune	gnr.	bnr.	fnr.	snr.	Areal	Kilde	Eieforhold
301 OSLO	11	326		49	8567 m²	Fellesareal iflg. Infoland online.	Festet

Adresse
Aslakveien 25

Hjemmelshaver
Rondung Daniel Johan, Oslo Kommune

Kommentar
Festeopplysninger er ikke forelagt.

Boligselskap	Eierandel	Forretningsfører	Organisasjonsnr
Granli Sameie	270 / 17269	Solibo AS	975801012

Felles formue
Kr. 161 102 31.12.2024

Felles gjeld:
Kr. 301 791 31.12.2024

Eiendomsopplysninger

Adkomstvei

Offentlig, interne gang- og stikkveier.

Tilknytning vann

Eiendommen er tilknyttet offentlig vann via private stikk- og fellesledninger.

Tilknytning avløp

Eiendommen er tilknyttet offentlig avløpsnett via private stikk- og fellesledninger.

Regulering

Ikke kontrollert.

Om tomten

Felles festet tomt for sameiet.

Tinglyste/andre forhold

For spesielle forhold i sameiet vises det til vedtekter, regnskap og husordensregler. Takstmannen har ikke undersøkt/vurdert regulering eller andre forhold i bygningsetaten, forøvrig ingen spesielle forhold takstmannen ble gjort kjent med på befaringsdagen.

Siste hjemmelsovergang

Kjøpesum	År
5 500 000	2023

Forsikring

Selskap	Avtalenr	Type	Forsikringssum	Årlig premie

Kommentar
Felles forsikring for sameiet.
Innboforsikring oppretter seksjonseier selv.

Kilder og vedlegg

Dokumenter

Beskrivelse	Dato	Kommentar	Status	Sider	Vedlagt
Egenerklæring	08.04.2025	Mottatt og lest men ikke vedlagt tilstandsrapporten da befinner seg i prospektet.	Gjennomgått		Nei
Forretningsfører	07.04.2025	Megler har innhentet leilighets opplysninger fra forretningsfører.	Gjennomgått		Nei
Tegninger	01.07.1964	Oslo Kommune	Gjennomgått		Nei
Eier	09.04.2025	Påviste og ga opplysninger.	Gjennomgått		Nei
Ferdigattest	20.12.1965	Oslo Kommune	Gjennomgått		Nei
Eiendomsverdi.no	10.04.2025		Gjennomgått		Nei
Samsvarserklæring-Skogheim El.installasjon AS	16.10.2023	Komplett nytt anlegg i leilighet ferdiggstilt August 2023.	Gjennomgått		Nei
Prorørservice AS-Faktura	22.06.2023	Utførelse av rørarbeid på bad og kjøkken samt tilhørende tilbud.	Gjennomgått		Nei
Mira- FDV	16.04.2025	Mira 4400 multicoat. Flytende membran. Mira 4180 primer Mira 4630 aqua-flex 2K membran (pulver).	Gjennomgått		Nei

Revisjoner

Versjon	Dato	Kommentar
1	16.04.2025	

Tilstandsrapportens avgrensninger

STRUKTUR•REFERANSENIVÅ•TILSTANDSGRADER

• Rapporten er basert på innholdskrav i Forskrift til avhendingslova (tryggere bolighandel). Formålet er å gi en tilstandsanalyse til bruk for den som bestiller og/eller i et salg til forbruker, og ikke for andre tredjeparter. Rapportens struktur, metode og begrepsbruk følger i hovedsak Norsk Standard NS 3600:2018 (Teknisk tilstandsanalyse ved omsetning av bolig), samt Takstbransjens retningslinjer for arealmåling når det gjelder fordeling mellom P-areal og S-areal.
• Tilbakeholdt eller uriktig informasjon som har betydning for vurderingen, er ikke bygningssakkyndiges ansvar. Rapporten beskriver avvik, altså en tilstand som er dårligere enn referansenivået. Rapporten framhever normalt ikke positive sider ved boligen ut over det som fremgår av tilstandsgradene.
• Tilstanden angis i rapporten og gir uttrykk for en gitt forventet tilstand blant annet vurdert ut fra alder og normal bruk slik:

i)**Tilstandsgrad 0, TG0:**Ingen avvik eller skader. I tillegg må bygningsdelen være tilnærmet ny, mindre enn 5 år, og det foreligger dokumentasjon på faglig god utførelse.

ii)**Tilstandsgrad 1, TG1:**Mindre avvik. Normal slitasje. Strakstiltak ikke nødvendig. TG1 kan gis når bygningsdelen er tilnærmet ny og det ikke foreligger dokumentasjon på faglig god utførelse.

iii)**Tilstandsgrad 2, TG2:**Vesentlige avvik, og mindre avvik som etter NS 3600 gir TG 2, men som ikke nødvendigvis krever umiddelbare tiltak. I denne rapporten kan TG2 i Rapportsammendrag være inndelt i TG2 som krever tiltak og de som ikke krever umiddelbare tiltak. Konstruksjonen har normalt enten feil utførelse, en skade eller symptomer på skade, sterk slitasje eller nedsatt funksjon. Vedlikehold eller tiltak trengs i nær fremtid, det er grunn til å varsle fare for skader på grunn av alder eller overvåke spesielt på grunn av fare for større skade eller følgeskade. For skjulte konstruksjoner vil alder i seg selv være et symptom som kan gi TG2. For synlige konstruksjoner kan alder sammen med andre symptomer og momenter gi TG2. Avvik under TG2 kan gis sjablongmessig anslag.

iv)**Tilstandsgrad 3, TG3:**Store eller alvorlige avvik. Kraftige symptomer på forhold som man må regne med trenger utbedring straks eller innen kort tid. Påvist funksjonssvikt eller sammenbrudd. Avvik under TG3 skal gis sjablongmessig anslag.

v)**Tilstandsgrad TGiU:**Ikke undersøkt/ikke tilgjengelig for undersøkelse.

• Ved TG0 og TG1 gis det normalt ingen begrunnelse for valg av tilstandsgrad, fordi bygningen eller bygningsdelen da bare har normal slitasje. For anbefalte tiltak ved TG2 og TG3 må bruker av rapporten vurdere om tiltakene er nødvendige og lønnsomme. Hva det vil koste å utbedre rom eller bygningsdeler er et sjablongmessig anslag basert på registrert avvik og angitte tiltak i rapporten. Anslaget er gitt på generelt grunnlag og basert på erfaringstall i seks intervaller, og kan ikke forveksles med en konkret vurdering og tilbud fra en entreprenør eller håndverker. Det må eventuelt innhentes tilbud for en nærmere undersøkelse, og konkret og nøyaktig vurdering av utbedringskostnad. Kostnader til ikke oppdagede avvik/utbedringer/feil kan forekomme. Utbedringskostnad avhenger av personlige preferanser og markedspris på materialer og tjenesteyter.

PRESISERINGER

• Avvik vurderes ut fra tekniske forskrifter på søknadstidspunktet for bygget. Noen bygningsdeler vurderes etter gjeldende teknisk forskrift på befaringstidspunktet. Dette gjelder blant annet:

i) sluk, tettesjikt og fall på bad og vaskerom (våtrom)

ii) Forhold rundt brann, rømming, sikkerhet, for eksempel rekkverkshøyder/åpninger, ulovlige bruksendringer, brannceller mv.

• For skjulte konstruksjoner slik som vann og avløp uten dokumentasjon, er kvalitet og alder vurdert.

• Fastmonterte installasjoner, for eksempel innfelt belysning (downlights), demonteres ikke for å sjekke dampsperren bak. Dette av hensyn til bygningssakkyndiges kompetanse og risikoen for skade.

•Kontroll av fukt i konstruksjonen ved hulltaking i bad og vaskerom (våtrom), rom under terreng (kjelleretasje, underetasje og sokkeletasje) eller andre bygningsdeler skjer etter eiers aksept. Hulltaking av våtrom og rom under terreng kan unntaksvis unnlates, se Forskrift til Avhendingsloven.

• Kontroll av romfunksjoner for P-ROM utføres kun når det ikke foreligger godkjente og byggemeldte tegninger, eller når tegninger ikke stemmer med dagens bruk.

• Bygningssakkyndig gir en forenklet vurdering av branntekniske forhold og elektriske installasjoner i boligen dersom det er mer enn fem år siden sist boligen hadde el-tilsyn. Bygningssakkyndig kan anbefale å konsultere offentlige myndigheter eller kvalifisert elektrofaglig fagperson ved behov for grundigere undersøkelser.

TILLEGGSUNDERSØKELSER

Etter avtale kan tilstandsanalysen utvides til også å omfatte tilleggsundersøkelser utover minimumskravet i forskriften.

BEFARINGEN

Rapporten gir en vurdering av byggverk og bygningsdeler som bygningssakkyndig har observert, og som fremkommer av Forskrift til avhendingsloven. Rapporten er likevel ingen garanti for at det ikke kan finnes skjulte feil, skader og mangler. NS 3600:2018 (Teknisk tilstandsanalyse ved omsetning av bolig) har undersøkelsesnivå fra 1 til 3, der undersøkelsesnivå 1 er det laveste og baseres på visuell observasjon. Rapporten baseres på undersøkelsesnivå 1 med få unntak (våtrom og rom under terreng). I praksis betyr dette at gjennomføringen av befaringen begrenses som følger:

• Det utføres kun visuelle observasjoner på tilgjengelige flater uten fysiske inngrep (f.eks. riving).

• Flater som er skjult av snø eller på annen måte ikke er tilgjengelig eller skjult, blir ikke kontrollert. Det foretas ikke funksjonsprøving av bygningsdeler, som isolasjon, piper, ventilasjon, el. anlegg, osv.

• Det gis ingen vurdering av boligens tilbehør, hvite- og brunevarer og annet inventar. Dette gjelder også integrert tilbehør.

• Inspisering av yttertak er basert på det som er synlig, normalt på innsiden fra loftet og utvendig fra stige/bakkenivå. Befaring av tak må være sikkerhetsmessig forsvarlig for å kunne gjennomføres.

• Stikkprøvetakninger er utvalgt tilfeldig og kan innebære kontroll under overflaten med spiss redskap eller lignende.

Norges Takst AS
Skårersletta 60 D
1473 LØRENSKOG

Tilstandsrapportens avgrensninger

UTTRYKK OG DEFINISJONER

• Tilstand: Byggverkets eller bygningsdelens tekniske, funksjonelle eller estetiske status på et gitt tidspunkt.

• Symptom: Observerbart forhold som gir indikasjon på hvilken tilstand et byggverk eller en bygningsdel befinner seg i. Benyttes ved beskrivelse av avvik.

• Skadegjørere: Zoologiske eller biologiske skadegjørere, i hovedsak råte, sopp og skadedyr.

• Fuktsøk: Overflatesøk med egnet søkeutstyr (fuktindikator) eller visuelle observasjoner.

• Fuktmåling: Måling av fuktinnhold i materiale eller i bakenforliggende konstruksjon ved bruk av egnet måleutstyr (blant annet hammerelektrode og pigger).

• Utvidet fuktsøk (hulltaking): Boring av hull for inspeksjon og fuktmåling i risikoutsatte konstruksjoner, primært i tilstøtende vegger til bad, utforede kjellervegger og eventuelt i oppforede kjellergulv.

• Normal slitasjegrad: Forventet nedsliting av materiale i overflaten som er basert på enkle visuelle observasjoner. Kan vurderes sammen med bygningsdelens alder.

• Forventet gjenværende brukstid: Anslått tid et byggverk eller en del av et byggverk fortsatt vil være tjenlig for sitt formål (NS3600, Termer og definisjoner punkt 3.9)

AREALBEREGNING FOR BOENHETER

• Areal fastsettes etter Forskrift til avhendingsloven og Norsk Standard 3940 Areal- og volum-beregninger av bygninger fra 2023.

• Areal oppgis i hele kvadratmeter i rapporten, og gjelder for det tidspunkt oppmålingen fant sted.

• Bruksareal (BRA) er det måleverdige arealet som er innenfor omsluttede vegger målt i gulvhøyde (bruttoareal minus arealet som opptas av yttervegger). I tillegg til gulvhøyde gjelder regler om fri bredde for at arealet skal være måleverdig, med betydning for BRA av for eksempel loft med skråtak. BRA består av internt bruksareal (BRA-i), eksternt bruksareal (BRA-e) og innglasset balkong mv (BRA-b). Terrasse- og balkongareal (TBA) opplyses der tilstandsrapporten skal benyttes i boligomsetningen og der det er aktuelt. I tillegg kan gulvareal (GUA) og areal med lav takhøyde (ALH) opplyses sammen med BRA der det er aktuelt og en del av oppdraget. Rom skal ha atkomst og gangbart gulv for å kunne regnes som BRA/måleverdig areal.

• Arealet måles og oppgis dersom arealet oppfyller krav til måleverdighet, slik som at arealet må ha minst en bredde på 0,6m og minst en høyde på 1,9 m osv. Et rom kan være i strid med teknisk forskrift og mangle godkjennelse hos kommunen for den aktuelle bruken, uten at dette får betydning for om arealet måles og oppgis i tilstandsrapporten. Når arealet måles tas det ikke hensyn til om arealet er lovlig oppført eller om bruken er lovlig, bruksendringer, lysforhold eller andre sikkerhetsmangler.

• Eiendommens markedsverdi kan ikke baseres på en rent matematisk beregning i forhold til antall kvadratmeter opplyst i rapporten. Opplysninger om areal kan altså ikke alene benyttes for beregning av eiendommens verdi.

• Rom som ligger utenfor boenheten, men som eier har påvist og/eller opplyst at tilhører boenheten, er oppmålt og inkludert i BRA-e. Det er ikke fremvist dokumentasjon på at rommet tilhører boenheten, med mindre dette er angitt særskilt. Rom utenfor boenheten kan omdisponeres av borettslaget/sameiet og dette kan påvirke boligens BRA. Vær oppmerksom på at NS 3940:2023 og eierseksjonsloven har ulik definisjon av fellesareal. Ved arealmåling gjelder NS 3940:2023 som definerer fellesareal slik: “Delen av bygning som brukes av to eller flere bruksenheter eller til bygningens forvaltning, drift eller vedlikehold.

• I en overgangsperiode skal rapporter som benyttes i boligomsetningen eller dersom det er en del av oppdraget også opplyse om fordelingen mellom P-ROM og S-ROM med utgangspunkt i definisjonene som fremkommer av veiledningen til Norsk Standard 3940 Areal- og volum-beregninger av bygninger fra 2012. Fordelingen mellom P-ROM og S-ROM er basert på veiledningen og bygningssakkyndiges eget skjønn. P-ROM er måleverdige rom som benyttes til kort eller langt opphold. S-ROM er måleverdige rom som benyttes til lagring, og tekniske rom. Bruken av et rom på befaringstidspunktet har betydning for om rommet defineres som P-ROM eller S-ROM. Dette betyr at rommet både kan være i strid med teknisk forskrift og mangle godkjennelse i kommunen for den aktuelle bruken, uten at dette vil få betydning for valg av arealkategori.

• Se øvrig informasjon om areal i rapporten, Norsk Standard 3940 (2012 og 2023) og veiledningen til disse.

PERSONVERN

iVerdi AS, bygningssakkyndig og takstforetaket behandler person-opplysninger som bygningssakkyndig trenger for å kunne utarbeide rapporten. Personvernerklæring med informasjon om bruk av personopplysninger og dine rettigheter finner du her
Personvernerklæring - iVerdi

DELING AV PERSONOPPLYSNINGER FOR TRYGGERE BOLIGHANDEL OG MULIG RESERVASJON

Norsk takst og deres samarbeidspartnere benytter personopplysninger fra rapporten for analyse- og statistikkformål, samt utvikling og drift av produkter og tjenester for takstbransjen og andre aktører i bolig-omsetningen. Les mer om dette og hvordan du kan reservere deg på https://www.norsktakst.no/norsk/om-norsk-takst/personvernerklaering/reservasjon/

Vendu lager en boliganalyse basert på opplysninger fra rapporten. Les mer om dette og hvordan du kan reservere deg her:
https://samtykke.vendu.no/NO1556


KLAGEORDNING FOR FORBRUKERE

Er du som forbruker misfornøyd med bygningssakkyndiges arbeid eller opptreden ved taksering av bolig eller fritidshus, se www.takstklagenemnd.no for mer informasjon

ENERGIATTEST

ENERGIATTEST

Adresse	Aslakveien 25
Postnummer	0753
Sted	OSLO
Kommunenavn	OSLO
Gårdsnummer	11
Bruksnummer	326
Seksjonsnummer	49
Andelsnummer	—
Festenummer	
Bygningsnummer	
Bruksenhetsnummer	
Merkenummer	Energiattest-2025-107120
Dato	14.04.2025

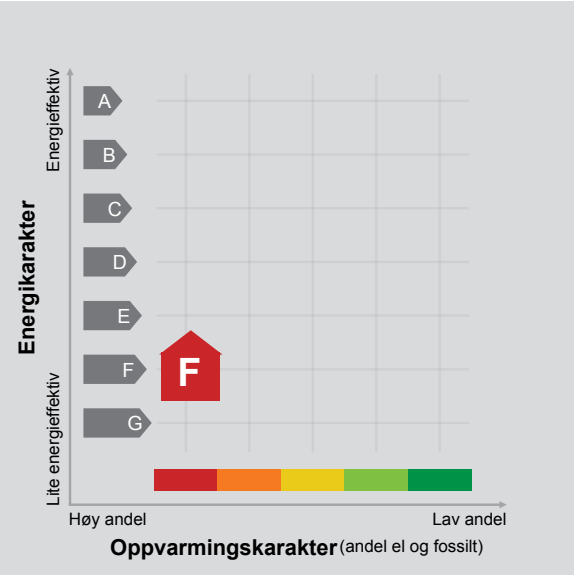

Energimerket angir boligens energistandard. Energimerket består av en energikarakter og en oppvarmingskarakter, se i figuren. Energimerket symboliseres med et hus, hvor fargen viser oppvarmingskarakter, og bokstaven viser energikarakter.

Energikarakteren angir hvor energieffektiv boligen er, inkludert oppvarmingsanlegget. Energikarakteren er beregnet ut fra den typiske energibruken for boligtypen. Beregningene er gjort ut fra normal bruk ved et gjennomsnittlig klima. Det er boligens energimessige standard og ikke bruken som bestemmer energikarakteren.
A betyr at boligen er energieffektiv, mens G betyr at boligen er lite energieffektiv. En bolig bygget etter byggeforskriftene vedtatt i 2010 vil normalt få C.

Oppvarmingskarakteren forteller hvor stor andel av oppvarmingsbehovet (romoppvarming og varmtvann) som dekkes av elektrisitet, olje eller gass.
Grønn farge betyr lav andel el, olje og gass, mens rød farge betyr høy andel el, olje og gass.
Oppvarmingskarakteren skal stimulere til økt bruk av varmepumper, solenergi, biobrensel og fjernvarme.

Om bakgrunnen for beregningene, se www.enova.no/energimerking.

Målt energibruk 3 904 kWh pr. år

Målt energibruk er gjennomsnittet av hvor mye energi boligen har brukt de siste tre årene.
Det er oppgitt at det i gjennomsnitt er brukt:

3 904 kWh elektrisitet	0 kWh fjernvarme
0 liter olje/parafin	0 Sm³ gass
0 kg bio (pellets/halm/flis)	0 liter ved

Hvordan boligen benyttes har betydning for energibehovet

Energibehovet påvirkes av hvordan man benytter boligen, og kan forklare avvik mellom beregnet og målt energibruk. Gode energivaner bidrar til at energibehovet reduseres. Energibehovet kan også bli lavere enn normalt dersom:

- deler av boligen ikke er i bruk,
- færre personer enn det som regnes som normalt bruker boligen, eller
- den ikke brukes hele året.

Gode energivaner

Ved å følge enkle tips kan du redusere ditt energibehov, men dette vil ikke påvirke boligens energimerke.

Energimerkingen kan kun endres gjennom fysiske endringer på boligen.

Tips 1: Følg med på energibruken i boligen
Tips 2: Luft kort og effektivt
Tips 3: Redusér innetemperaturen
Tips 4: Bruk varmtvann fornuftig

Mulige forbedringer for boligens energistandard

Ut fra opplysningene som er oppgitt om boligen, anbefales følgende energieffektiviserende tiltak. Dette er tiltak som kan gi bygningen et bedre energimerke.

Noen av tiltakene kan i tillegg være svært lønnsomme. Tiltakene bør spesielt vurderes ved modernisering av bygningen eller utskifting av teknisk utstyr.

Tiltaksliste (For full beskrivelse av tiltakene, se Tiltaksliste - vedlegg 1)

- Termografering og tetthetsprøving
- Montering tetningslister
- Tetting av luftlekkasjer
- Luft kort og effektivt

Det tas forbehold om at tiltakene er foreslått ut fra de opplysninger som er gitt om boligen. Fagfolk bør derfor kontaktes for å vurdere tiltakene nærmere. Eventuell gjennomføring av tiltak må skje i samsvar med gjeldende lovverk, og det må tas hensyn til krav til godt inneklima og forebygging av fuktskader og andre byggskader.

Boligdata som er grunnlag for energimerket

Energimerket og andre data i denne attesten er beregnet ut fra opplysninger som er gitt av boligeier da attesten ble registrert. Nedenfor er en oversikt over oppgitte opplysninger, som boligeier er ansvarlig for.

Bygningskategori:	Boligblokker
Bygningstype:	Leilighet
Byggeår	1966
Bygningsmateriale:	Betong
BRA:	90
Ant. etg. med oppv. BRA:	1
Detaljert vegger:	Ja
Detaljert vindu:	Nei

Teknisk installasjon

Oppvarming:	Elektrisk
Ventilasjon	Naturlig ventilasjon

Der opplysninger ikke er oppgitt, brukes typiske standardverdier for den aktuelle bygningstypen. For mer informasjon om beregninger, se https://www.enova.no/energimerking/om-energimerkeordningen/om-energiattesten/beregning-av-energikarakteren/.

Om grunnlaget for energiattesten

Oppgitte opplysninger om boligen kan finnes ved å gå inn på www.enova.no/energimerking, og logge inn via ID-porten/Altinn. På siden "Eiendommer" kan du søke opp bygninger og hente fram energiattester som er laget tidligere. For å se detaljer for en bolig hvor det er brukt detaljert registrering må du velge "Gjenbruk" av aktuell attest under Offisielle energiattester i skjermbildet "Valgt eiendom". Boligeier er ansvarlig for at det blir brukt riktige opplysninger. Eventuelle gale opplysninger må derfor tas opp med selger eller utleier da dette kan ha betydning for prisfastsettelsen.
Det kan når som helst lage en ny energiattest.

Om energimerkeordningen

Enova er ansvarlig for energimerkeordingen. Energimerket beregnes på grunnlag av oppgitte opplysninger om boligen. For informasjon som ikke er oppgitt, brukes typiske standardverdier for den aktuelle bygningstypen fra tidsperioden den ble bygd i. Beregningsmetodene for energikarakteren baserer seg på NS 3031 (https://www.enova.no/energimerking/om-energimerkeordningen/faktaark-til-enova-...).

Spørsmål om energiattesten, energimerkeordningen eller gjennomføring av energieffektivisering og tilskuddsordninger kan rettes til Enova Svarer på tlf. 24 24 08 95 eller svarer@enova.no.

Plikten til energimerking er beskrevet i energimerkeforskriften (bygninger).

Nærmere opplysninger om energimerkeordningen kan du finne på www.enova.no/energimerking.

For ytterligere råd og veiledning om effektiv energibruk, vennligst se www.enova.no/hjemme eller ring Enova svarer på tlf. 24 24 08 95.

Tiltaksliste: Vedlegg til energiattesten

Bygningsmessige tiltak

Tiltak 1: Termografering og tetthetsprøving

Bygningens lufttetthet kan måles ved hjelp av metode for tetthetsmåling av hele eller deler av bygget. Termografering kan også benyttes for å kartlegge varmetap og lekkasjepunkter. Metodene krever spesialutstyr og spesialkompetanse og må utføres av fagfolk.

Tiltak 2: Montering tetningslister

Luftlekkasjer mellom karm og ramme på vinduer og mellom karm og dørblad kan reduseres ved montering av tetningslister. Lister i silikon- eller EPDM-gummi gir beste resultat.

Tiltak 3: Tetting av luftlekkasjer

Det kan være utettheter i tilslutning mellom bygningsdeler, rundt vinduer/dører og ved gjennomføringer som bør tettes. Aktuelle tettematerialer er f.eks. bunnfyllingslist med fugemasse, fugeskum eller strimler av vindsperre. Utettheter ved tilslutninger mellom bygningsdeler kan være kompliserte å tette, og må ofte utføres i sammeheng med etterisoleringstiltak.

Tiltak 4: Isolering av gulv mot kald kjeller / kryprom

Det fins flere løsninger for etterisolering av gulv mot kald kjeller eller kryperom. Utførelse/metode avhenger av dagens løsning. Vindsperre etableres på kald side.

Tiltak 5: Etterisolering av yttervegg

Yttervegg etterisoleres. Metode avhenger av dagens løsning. For å sjekke vindtetting av yttervegg anbefales termografering og tetthetsprøving.

Brukertiltak

Tiltak 6: Luft kort og effektivt

Ikke la vinduer stå på gløtt over lengre tid. Luft heller kort og effektivt, da får du raskt skifta lufta i rommet og du unngår nedkjøling av gulv, tak og vegger.

Tiltak 7: Tiltak utendørs

Monter urbryter (koblingsur) på motorvarmeren slik at den ikke står på mer enn nødvendig. Skift til sparepærer. Sparepærer på 5, 7, 11, 15, og 20 W tilsvarer glødelamper på henholdsvis 25, 40, 60, 75 og 100 W, og de varer dessuten lenger, 8.000-15.000 timer mot 1.000-2.500 timer for glødelamper. Det kan monteres fotocelle på utebelysningen slik at det automatisk går av/på etter dagslyset/mørket. Eller det kan monteres bevegelsessensor slik at lyset kun går på ved bevegelse og slås av automatisk etter forhåndsinnstilt tid. For snøsmelteanlegg som kun er manuelt styrt av/på eller ift. lufttemperatur kan det installeres automatikk slik at snøsmelteanlegget både er temperatur- og nedbørsstyrt dvs. når det registreres nedbør og kulde samtidig.

Tiltak 8: Redusér innetemperaturen

Ha en moderat innetemperatur, for hver grad temperatursenkning reduseres oppvarmingsbehovet med 5 %. Mennesker er også varmekilder; jo flere gjester – desto større grunn til å dempe varmen. Ha lavere temperatur i rom som brukes sjelden eller bare deler av døgnet. Montér tetningslister rundt trekkfulle vinduer og dører (kan sjekkes ved bruk av myggspiral/røyk eller stearinlys). Sett ikke møbler foran varmeovner, det hindrer varmen i å sirkulere. Trekk for gardiner og persienner om kvelden, det reduserer varmetap gjennom vinduene.

Tiltak 9: Slå el.apparater helt av

Elektriske apparater som har stand-by modus trekker strøm selv når de ikke er i bruk, og må derfor slås helt av.

Tiltak 10: Bruk varmtvann fornuftig

Bytt til sparedusj hvis du ikke har. For å finne ut om du bør bytte til sparedusj eller allerede har sparedusj kan du ta tiden på fylling av ei vaskebøtte; nye sparedusjer har et forbruk på kun 9 liter per minutt. Ta dusj i stedet for karbad.Skift pakning på dryppende kraner.Dersom varmtvannsberederen har nok kapasitet kan temperaturen i berederen reduseres til 70gr.

Tiltak 11: Følg med på energibruken i boligen

Gjør det til en vane å følge med energiforbruket. Les av måleren månedlig eller oftere for å være bevisst energibruken. Ca halvparten av boligens energibruk går til oppvarming.

Tiltak 12: Slå av lyset og bruk sparepærer

Slå av lys i rom som ikke er i bruk. Utnytt dagslyset. Bruk sparepærer, spesielt til utelys og rom som er kalde eller bare delvis oppvarmet.

Tiltak 13: Spar strøm på kjøkkenet

Ikke la vannet renne når du vasker opp eller skyller. Bruk kjeler med plan bunn som passer til platen, bruk lokk, kok ikke opp mer vann enn nødvendig og slå ned varmen når det har begynt å koke. Slå av kjøkkenventilatoren når det ikke lenger er behov. Bruk av microbølgeovn til mindre mengder mat er langt mer energisparende enn komfyren. Tin frossenmat i kjøleskapet.Kjøl - og frys skal avrimes ved behov for å hindre unødvendig energibruk og for høy temperatur inne i skapet / boksen (nye kjølekap har ofte automatisk avriming). Fjern støv på kjøleribber og kompressor på baksiden. Slå av kaffetraker når kaffen er ferdig traktet og bruk termos. Oppvaskmaskinen har innebygde varmeelementer for oppvarming av vann og skal kobles til kaldvannet, kobles den til varmtvannet øker energibruken med 20 - 40 % samtidig som enkelte vaske - og skylleprosesser foregår i feil temperatur.

Tiltak 14: Vask med fulle maskiner

Fyll opp vaske- og oppvaskmaskinen før bruk. De fleste maskiner bruker like mye energi enten de er fulle eller ikke.

Tiltak 15: Velg hvitevarer med lavt forbruk

Når du skal kjøpe nye hvitevarer så velg et produkt med lavt strømforbruk. Produktene deles inn i energiklasser fra A til G, hvor A er det minst energikrevende. Mange produsenter tilbyr nå varer som går ekstra langt i å være energieffektive. A+ og det enda bedre A++ er merkinger som har kommet for å skille de gode fra de ekstra gode produktene.

Tiltak på luftbehandlingsanlegg

Tiltak 16: Montere urstyring på avtrekksvifter / ventilasjonsanlegg

Det bør undersøkes hvorvidt ventilasjonsanlegget har mulighet for trinnvis regulering av luftmengden (1,2,3 eller max/normal/min) og evt. urstyring tilknyttet denne funksjonen. Det bør evt. ettermonteres et ukesur som styrer luftmengdene avhengig av brukstiden. For boliger bør ikke ventilasjonen stoppes når boligen ikke er i bruk, men det bør være en minsteventilasjon på ca 0,2 l/s pr. m².

Tiltak 17: Installere ventilasjonsanlegg med varmegjenvinner til erstatning for mekanisk ventilasjon

Boligen har mekanisk ventilasjon, dvs. at luftutskiftning (medfølgende varmetap) skjer uten varmegjenvinning. Det kan vurderes å installere et balansert ventilasjonsanlegg, som gir varmegjenvinning fra avkastluften. Nytt anlegg med både ur- og mengdestyring vil gi muligheter for behovsstyring og dermed energisparing. Ventilasjonsanlegget kan ha et vannbårent eller elektrisk varmebatteri.

Tiltak utendørs

Tiltak 18: Termostat- og nedbørsstyring av snøsmelteanlegg

Snøsmelteanlegget er kun manuelt styrt, eller styres kun etter lufttemperatur. Det installeres automatikk slik at snøsmelteanlegget både er temperatur- og nedbørsstyrt. Det kan være i form av en temperatur- og snøføler i bakken, med temperatur - og fuktføler i luften.Snøsmelteanlegget aktiveres kun ved behov dvs.når det registreres nedbør og kulde samtidig.

Tiltak 19: Montere automatikk på utebelysning

Det kan monteres fotocelle på utebelysningen slik at det automatisk går av/på etter dagslyset/mørket. Eller det kan monteres bevegelsessensor slik at lyset kun går på ved bevegelse og slås av automatisk etter forhåndsinnstilt tid.

Tiltak 20: Montere urbryter på motorvarmer

Det monteres urbryter (koblingsur) på motorvarmeren slik at den ikke står på mer enn nødvendig.

Tiltak 21: Skifte til sparepærer på utebelysning

Sparepærer på 5, 7, 11, 15, og 20 W tilsvarer glødelamper på henholdsvis 25, 40, 60, 75 og 100 W. Sparepærer gir like mye lys som vanlige glødelamper, men bruker bare rundt 20% av energien. De varer dessuten lenger, 8.000-15.000 timer mot 1.000 - 2.500 timer for glødelamper.

Tiltak på elektriske anlegg

Tiltak 22: Temperatur- og tidsstyring av panelovner

Evt. eldre elektriske varmeovner uten termostat skiftes ut med nye termostatregulerte ovner med tidsstyring, eller det ettermonteres termostat / spareplugg på eksisterende ovn. Dersom mange ovner skiftes ut bør det vurderes et system hvor temperatur og tidsinnstillinger i ulike rom i boligen styres fra en sentral enhet.

OPPLYSNINGER FRA FORRETNINGSFØRER

PrivatMegleren Park
E-post: emilie.eckmann@privatmegleren.no

Solibo AS
Dronning Eufemias Gate 16
0191 Oslo
NO 920 800 572 MVA
meglerkontakt@solibo.no

Boligopplysninger for boligselskap: **Granli Sameie**

Megleropplysninger 07.04.2025
Vi viser til forespørsel av 04.04.25

Boligselskap:	Granli Sameie
Organisasjonsnr:	975 801 012
Gnr./bnr:	11 / 326
Eier(e):	Daniel Johan Rondung
Seksjons-/andelsnr:	49
Adresse:	Aslakveien 25, 0753 Oslo
Boligselskapets hjemmeside:	home.solibo.no/hp/granlisameie/
Kontaktskjema til styret:	home.solibo.no/hp/granlisameie/kontakt

Dokument som medfølger Meglerpakken:
Boligselskapets årsrapport med regnskap, protokoll fra årsmøtet, vedtekter og husordensregler følger vedlagt. Disse dokumentene er en viktig del av meglerpakken.

Opplysninger om boligselskapet:

· **Styregodkjenning:**	Ja
· **Særskilte begrensninger/ klausuler:**	Se boligselskapets vedtekter.
· **Dyrehold:**	Se boligselskapets husordensregler/vedtekter.
· **Forsikringsselskap:**	Protector Forsikring ASA, avtalenr. 3173830-2.1
· **Opplysninger om ferdigattest/ midlertidig brukstillatelse etc.:**	Må innhentes fra bygningsmyndighetene.
· **Påkostninger/utbedringer:**	Se årsmeldingen.
· **Forkjøpsrett:**	Ingen
· **Parkeringsbestemmelser:**	Sameiet disponerer garasjeplasser. Forr.fører besitter ikke oversikt over fordeling av plassene.

Informasjon om lån per 01.04.2025 - Lån I - Fasade:

Bank:	Obos Banken
Lånenummer:	9820.79.20118
Nominell rente (flyt):	6,95 %
Innfrielsesår:	2040
Lånetype:	Annuitet
Antall terminer pr år:	12
Saldo pr 01.04.2025:	kr 7 841 317
Andel av saldo:	kr 152 648
IN-ordning:	Ja

Lån II:

Bank:	Obos Banken
Lånenummer:	9820.79.17869
Nominell rente (flyt):	6,95 %
Innfrielsesår:	2040
Lånetype:	Annuitet
Antall terminer pr år:	12
Saldo pr 01.04.2025:	kr 2 886 357
Andel av saldo:	kr 52 131
IN-ordning:	Nei

Lån III - Rørrehabilitering:

Bank:	Obos Banken
Lånenummer:	9820.80.23047
Nominell rente (flyt):	6,95 %
Innfrielsesår:	2032
Lånetype:	Annuitet
Antall terminer pr år:	12
Saldo pr 01.04.2025:	kr 1 997 750
Andel av saldo:	kr 46 063
IN-ordning:	Ja

Seksjonens totale fellesgjeld:

kr 250 841

Økonomiske opplysninger om leiligheten:

Felleskostnader	kr 3.533,- pr. md.
Kabel-TV/Internett	kr 430,- pr. md.
Lån rørrehabilitering	kr 665,- pr. md.
Lån fasade	kr 1.402,- pr. md.
Vedlikehold	kr 130,- pr. md.
Totale felleskostnader pr. d.d:	kr 6.160,- pr. md.

Ligningsposter pr. 31.12.2024:

Ligningsverdi	Annen formue	Gjeld
Fås hos skatteetaten	kr 161 102	kr 301 791

Opplysning om restanser
Ved oppgjør bes megler ta kontakt med Solibo på meglerkontakt@solibo.no for å få oppgitt eventuelle utestående felleskostnader/andre heftelser iht. sameiets legalpant.

Melding fra megler ved salg
Melding om ny eier sendes Solibo AS pr. e-post meglerkontakt@solibo.no
Meldingen må inneholde kjøpers navn, nåværende adresse, fødsels- og personnummer, overtakelsesdato samt selgers nye adresse. Vi ber også om å få oppgitt kjøpers e-postadresse og mobilnummer. Er det flere kjøpere må vi få tilsvarende informasjon pr. kjøper.

Priser og gebyrer p.t.:

Meglerpakke:	4990,- ink. mva.
Eierskiftegebyr:	6570,- ink mva.

Det påløper en faktureringskostnad på kr 39,- på fakturaer som utstedes fra Solibo AS

Med vennlig hilsen,
Solibo AS

OBOS
Eiendomsforvaltning



Årsmøte 2024

Innkalling / Årsrapport / Regnskap

S.nr. 8155
Granli Sameie

Velkommen til årsmøte i Granli Sameie

Innkallingen inneholder alle sakene som skal behandles på årsmøtet. Styret håper du leser gjennom heftet og viser din interesse ved å delta på årsmøtet.

Dato for årsmøtet:

23. april 2024 kl. 18:00, Røa Seniorsenter, Vækerøveien 207, Oslo.

Hvem kan stemme på årsmøtet?

Alle eiere har rett til å delta i møte med forslags-, tale- og stemmerett.

- Eiers ektefelle, samboer eller et annet medlem i husstanden har også rett til å være til stede og til å uttale seg.
- En stemme avgis pr. eierandel.
- Eieren kan ta med seg en rådgiver til møte. Rådgiveren har bare rett til å uttale seg dersom et flertall på årsmøtet tillater det.
- Eieren kan møte ved fullmektig.

Registreringsblanketten leveres i utfylt stand ved inngangen.

Saker til behandling

1. Valg av møteleder
2. Godkjenning av de stemmeberettigede
3. Valg av en til å føre protokoll og minst en eier som protokollvitne
4. Godkjenning av møteinnkallingen
5. Årsrapport og årsregnskap
6. Fastsettelse av honorarer
7. Innkommet forslag fra beboer
8. Forslag fra styret
9. Valg av tillitsvalgte

Med vennlig hilsen,
Styret i Granli Sameie

Sak 1

Valg av møteleder

Krav til flertall:
Alminnelig (50%)

Møtelederen sørger for at møtet blir avviklet etter lovens regler og er ansvarlig for at det føres protokoll. Hvis ikke årsmøtet velger en møteleder eller forslåtte møteleder ikke blir valgt, er det styrets leder som etter loven er møteleder.

Forslag til vedtak

Simen Malerbakken.

Sak 2

Godkjenning av de stemmeberettigede

Krav til flertall:
Alminnelig (50%)

Deltakere i møtet er registrert i en frammøteliste etter innleverte registreringsblanketter og fullmakter, og listen legges til grunn for opptelling av de stemmeberettigede.

Forslag til vedtak

Det ble foreslått å anse avkrysset navneliste, innleverte registreringsblanketter og eventuelt fullmakter som bevis for at vedkommende eier er til stede.

Sak 3

Valg av en til å føre protokoll og minst en eier som protokollvitne

Krav til flertall:
Alminnelig (50%)

Det er møtelederen som er ansvarlig for årsmøteprotokollen, men av praktiske hensyn kan det velges en protokollfører. Etter loven skal det også velges minst en eier til å signere protokollen sammen med møteleder.

Forslag til vedtak

Som protokollfører ble ..... foreslått. Som protokollvitne ble .....foreslått.

Sak 4

Godkjenning av møteinnkallingen

Krav til flertall:
Alminnelig (50%)

Det ble foreslått å godkjenne den måten årsmøtet er innkalt på.

Forslag til vedtak

Møteinnkallingen godkjennes

Sak 5

Årsrapport og årsregnskap

Krav til flertall:
Alminnelig (50%)

a) Godkjenning av årsrapport og årsregnskap

b) Styret foreslår overføring av årets negative resultat til egenkapital.

Forslag til vedtak

Årsrapport og årsregnskap godkjennes. Årets negative resultat overføres til egenkapital.

Vedlegg

1. Årsrapport og årsregnskap 2023 - Granli Sameie.pdf

Sak 6

Fastsettelse av honorarer

Krav til flertall:
Alminnelig (50%)

Totalt styrehonorar på kr 145 000,-legges frem for årsmøte. Den interne fordelingen skal være:
a. Ekstern styreleder: 105 000,-
b. Styremedlem: 20 000,-
c. Styremedlem: 20 000,-

3. Styret godkjenner årsregnskap foregående år på epost.

Forslag til vedtak

Styrets godtgjørelse settes til 145 000,-

Sak 7

Innkommet forslag fra beboer

Forslag fremmet av:
Lars Erik Furre

Krav til flertall:
Alminnelig (50%)

For noen år siden så hadde sameiet en påbegynt plan for uteområdet det tanken var å finne en balanse mellom trær som får lov å vokse og bli fine, og trær som kan/bør felles. Diskusjonen om trær har falt ned på et nivå som er lite optimalt, og ikke gir et hyggelig miljø i sameiet.

Forslag til vedtak

Styret gjenopptar arbeidet med en helhetlig vurdering av utearealet, samler inn innspill fra alle i sameiet, og legger frem forslag til tiltak.

Sak 8

Forslag fra styret

Krav til flertall:
Alminnelig (50%)

Maling av fasader på balkong og terrasse, samt rekkverk på balkonger.
Styret foreslår at beboere selv maler balkongvegg/terrassevegg og innsiden av rekkverk. Utsiden av rekkverkene må vi avvente litt med, om ikke vil det medføre behov for en ny ekstraordinær innbetaling.

Forslag til vedtak

Styret går til innkjøp av beis for vegger og innside rekkverk. Beboere maler selv i løpet av sommeren 2024

Sak 9

Valg av tillitsvalgte

Roller og kandidater

Valg av 1 styreleder Velges for 2 år
Følgende stiller til valg som styreleder:

- Simen Malerbakken

Valg av 1 styremedlem 1 Velges for 2 år
Følgende stiller til valg som styremedlem 1:

- Grete Franck

Valg av 1 styremedlem 2 Velges for 1 år
Følgende stiller til valg som styremedlem 2:

- Martin Nordby

Valg av 1 varamedlem Velges for 1 år
Følgende stiller til valg som varamedlem:

- Lars Erik Furre

ÅRSRAPPORT FOR 2023

Tillitsvalgte
Siden forrige ordinære årsmøte har sameiets tillitsvalgte vært:

Styret

Leder	Simen J Malerbakken	Sandakerveien 4
Styremedlem	Grete Franck	Aslakveien 29
Styremedlem	Martin Nordby	Aslakveien 19
Varamedlem	Lars Erik Furre	Aslakveien 27

Generelle opplysninger om Granli Sameie
Sameiet består av 64 seksjoner.
Granli Sameie er registrert i Foretaksregisteret i Brønnøysund med organisasjonsnummer 975801012, og ligger i bydel Vestre Aker i Oslo kommune

Gårds- og bruksnummer:
11 326

Med eierseksjon forstås sameieandel i bebygd eiendom med tilknyttet enerett til bruk av bolig eller annen bruksenhet i eiendommen.

Granli Sameie har ingen ansatte.

Forretningsførsel og revisjon
Forretningsførselen er utført av OBOS Eiendomsforvaltning AS i henhold til kontrakt.
Autorisert regnskapsfører (oppdragsansvarlig) er Miglena Todorova.
Sameiets revisor er ERNST & YOUNG AS.

STYRETS ARBEID

Det sittende styret ved Granli sameie har i perioden gjennomført 4 styremøter.

Styret har i perioden jobbet med flere saker:
• Dugnad.
• Skiftet taket på begge byggene.
• Arrangert sommerfest
• Bygget ny sandkasse
• Gjennomført lystenning 3.desember

Den 27. juni ble det arrangert sommerfest i sameiet. Tross 30 grader møtte sameierne opp til grilling, leker og hyggelig samvær.
Noe alle var enige om burde gjentas.

Da alle trodde taket i begge blokkene var tett og reparert opplevde vi igjen lekkasje i et par leiligheter etter et massivt regnvær. Det ble besluttet at takene måtte gjøres på nytt i løpet av sommer/høst, og resultatet er blitt meget bra.

21. oktober ble avsatt til dugnad og vedlikehold av garasjene. En spesiell epoxymaling skulle påføres nedre del av veggene for å unngå lekkasje og korrosjon. Beboerne måtte selv rydde og påføre malingen. Pga. av for kaldt vær ble hele arrangementet utsatt til våren.
Dugnad ble imidlertid utført i regn og vind, mens avslutningen med pølser og sosialt samvær ble flyttet innendørs.

Uheldigvis har vi denne høsten opplevd innbrudd i et par boder, hvor det i en av bodene ble stjålet en sykkel. Styret har bedt beboerne være påpasselige til enhver tid å låse kjellerdørene. Håper derved å kunne unngå flere innbrudd.

Da fyringssesongen startet opplevde flere å få sot inn i leiligheten. Dette som en følge av for lav trekk. Pipeviftene er ettersett, og anmodning om ikke å brenne papir eller impregnerte materialer er utsendt, noe som har gitt gode resultater.

Også dette året inviterte styret til tenning av juletreet første søndag i advent. Gløgg og pepperkaker bidro til fin stemning i mange kuldegrader

Vi gjennomførte dugnad i våres og det ble i den forbindelse kun anskaffet container til hageavfall, dette vil vi også gjøre i årets vårdugnad. Det må kunne forventes at eiere/beboere evner å kaste eget spesialavfall på Smestad avfallsmottak. Dette har en klar økonomisk bakgrunn.

Slik styret har oppfattet eiere og beboere, har rørfornyingen gått relativt bra, og de fleste opplever at dette har vært krevende men bra for sameiet.

Det er for 2024 planlagt å jobbe videre med forsterkning av økonomien, dette ble vedtatt i et beboermøte høsten 23. Resultatet ble en dramatisk økning av felleskostnadene 01.01.24. I tillegg ble det vedtatt å ha to likviditetsinnkallinger i november 2023 og i mars 2024.

KOMMENTARER TIL ÅRSREGNSKAPET FOR 2023

Styret mener at årsregnskapet gir et riktig bilde av sameiets eiendeler og gjeld, finansielle stilling og resultat. Informasjon om sameiets forventede økonomiske utvikling er omtalt i årsrapportens punkt om budsjett for 2024.

Forutsetningen om fortsatt drift er til stede, og årsregnskapet for 2023 er satt opp under denne forutsetning.

Sameiet har negativ egenkapital i balansen (udekket tap). Dette er nærmere omtalt i årsregnskapet under noten for udekket tap.

Vesentlig avvik
Driftskostnadene er høyere enn budsjettert og skyldes i hovedsak gjennomføring av nødvendige uforutsette takarbeider.

Resultat
Årets resultat vises i resultatregnskapet som et underskudd på kr 1.825.573,- og foreslås ført mot egenkapital. Eventuelt avdrag på langsiktig gjeld (lån) er ikke tatt hensyn til.
Det ble nedbetalt avdrag i 2023 med kr 556.475,-.

Kommentarer til sameiets arbeidskapital pr. 31.12.2023.
Arbeidskapitalen vises i balansen ved å trekke kortsiktig gjeld fra omløpsmidler og viser sameiets likviditet.

Sameiet hadde pr. 31.12.2023 negativ arbeidskapital på kr 117.235,-.

Styret har iverksatt tiltak for å gi positiv arbeidskapital i 2024. Tiltakene innebærer økning av felleskostnader og ekstra innbetaling av felleskostnader.

Neste års budsjett er nærmere omtalt under avsnittet" Kommentarer til budsjett for 2024".

KOMMENTARER TIL BUDSJETT FOR 2024

Til orientering for årsmøtet legger styret fram budsjettet for 2024.
Tallene er vist i kolonnen til høyre i resultatregnskapet.

Kommunale avgifter i Oslo kommune

Oslo Kommune har i sitt budsjettforslag for 2024 lagt til grunn en økning på 8 % for renovasjon, 20,3 % for vann- og avløp og 145 % for feiegebyret. Eiendomsskatten følger egne satser.

Energikostnader

Energikostnadene har hatt en betydelig økning det siste året.
Vi forventer at energiprisene vil holde seg høye også i 2024, men antar at strømstøtten videreføres og at mange har fått et mer bevisst forhold til energiforbruk og energisparing. Vi antar dermed at energikostnadene vil ligge på omtrent samme kostnadsnivå som i 2023.

Forsikring

Premieendringen er en følge av indeksjustering på bygninger på 5,2 % fra 1. januar, samt forsikringsselskapets individuelle prisjustering basert på skadehistorikken i Granli Sameie.

Lån

Granli Sameie har 3 lån i OBOS-banken.
For opplysninger om opprinnelig lånebeløp og restsaldo henvises til note i regnskapet.

Felleskostnader

I budsjettet har styret tatt hensyn til ovennevnte, samt øvrige prisendringer knyttet til produkter og tjenester sameiet anskaffer. Dette danner grunnlaget for foreløpig fastsettelse av felleskostnader for 2024.
Det er også vedtatt og varslet en ekstra innkreving av felleskostnader i mars 2024.

Budsjettet er basert på 33% av felleskostnadene fra 01.01.2024.
I tillegg er kategori «TV» er økt til faktisk kostnad fra januar kr 430,-.

For øvrig vises til de enkelte tallene i budsjettet.

Statsautoriserte revisorer
Ernst & Young AS

Dronningensgate 7B
8006 Bodø

Foretaksregisteret: NO 976 389 387 MVA
Tlf: +47 24 00 24 00

www.ey.no
Medlemmer av Den norske Revisorforening

UAVHENGIG REVISORS BERETNING

Til årsmøtet i Granli Sameie

Konklusjon

Vi har revidert årsregnskapet for Granli Sameie som består av balanse per 31. desember 2023, resultatregnskap for regnskapsåret avsluttet per denne datoen og noter til årsregnskapet, herunder et sammendrag av viktige regnskapsprinsipper.

Etter vår mening oppfyller årsregnskapet gjeldende lovkrav og gir et rettvisende bilde av sameiets finansielle stilling per 31. desember 2023 og av dets resultater for regnskapsåret avsluttet per denne datoen i samsvar med regnskapslovens regler og god regnskapsskikk i Norge.

Grunnlag for konklusjon

Vi har gjennomført revisjonen i samsvar med International Standards on Auditing (ISA-ene). Våre oppgaver og plikter i henhold til disse standardene er beskrevet nedenfor under *Revisors oppgaver og plikter ved revisjonen av årsregnskapet*. Vi er uavhengige av sameiet i samsvar med kravene i relevante lover og forskrifter i Norge og *International Code of Ethics for Professional Accountants* (inkludert internasjonale uavhengighetsstandarder) utstedt av International Ethics Standards Board for Accountants (IESBA-reglene), og vi har overholdt våre øvrige etiske forpliktelser i samsvar med disse kravene. Innhentet revisjonsbevis er etter vår vurdering tilstrekkelig og hensiktsmessig som grunnlag for vår konklusjon.

Andre forhold

Budsjettallene som fremkommer i årsregnskapet, er ikke revidert.

Ledelsens ansvar for årsregnskapet

Ledelsen (styret) er ansvarlig for å utarbeide årsregnskapet og for at det gir et rettvisende bilde i samsvar med regnskapslovens regler og god regnskapsskikk i Norge. Ledelsen er også ansvarlig for slik intern kontroll som den finner nødvendig for å kunne utarbeide et årsregnskap som ikke inneholder vesentlig feilinformasjon, verken som følge av misligheter eller feil.

Ved utarbeidelsen av årsregnskapet må ledelsen ta standpunkt til sameiets evne til fortsatt drift og opplyse om forhold av betydning for fortsatt drift. Forutsetningen om fortsatt drift skal legges til grunn for årsregnskapet med mindre ledelsen enten har til hensikt å avvikle sameiet eller virksomheten, eller ikke har noe annet realistisk alternativ.

Revisors oppgaver og plikter ved revisjonen av årsregnskapet

Vårt mål er å oppnå betryggende sikkerhet for at årsregnskapet som helhet ikke inneholder vesentlig feilinformasjon, verken som følge av misligheter eller feil, og å avgi en revisjonsberetning som inneholder vår konklusjon. Betryggende sikkerhet er en høy grad av sikkerhet, men ingen garanti for at en revisjon utført i samsvar med ISA-ene, alltid vil avdekke vesentlig feilinformasjon. Feilinformasjon kan skyldes misligheter eller feil og er å anse som vesentlig dersom den enkeltvis eller samlet med rimelighet kan forventes å påvirke de økonomiske beslutningene som brukerne foretar på grunnlag av årsregnskapet.

Som del av en revisjon i samsvar med ISA-ene, utøver vi profesjonelt skjønn og utviser profesjonell skepsis gjennom hele revisjonen. I tillegg:

Penneo Dokumentnøkkel: BVP0B-SEKK-SCB2A-DIEHO-QA6I1-LSNMJ

A member firm of Ernst & Young Global Limited

Building a better working world

- identifiserer og vurderer vi risikoen for vesentlig feilinformasjon i årsregnskapet, enten det skyldes misligheter eller feil. Vi utformer og gjennomfører revisjonshandlinger for å håndtere slike risikoer, og innhenter revisjonsbevis som er tilstrekkelig og hensiktsmessig som grunnlag for vår konklusjon. Risikoen for at vesentlig feilinformasjon som følge av misligheter ikke blir avdekket, er høyere enn for feilinformasjon som skyldes feil, siden misligheter kan innebære samarbeid, forfalskning, bevisste utelatelser, uriktige fremstillinger eller overstyring av intern kontroll.
- opparbeider vi oss en forståelse av den interne kontrollen som er relevant for revisjonen, for å utforme revisjonshandlinger som er hensiktsmessige etter omstendighetene, men ikke for å gi uttrykk for en mening om effektiviteten av sameiets interne kontroll.
- evaluerer vi om de anvendte regnskapsprinsippene er hensiktsmessige og om regnskapsestimatene og tilhørende noteopplysninger utarbeidet av ledelsen er rimelige.
- konkluderer vi på om ledelsens bruk av fortsatt drift-forutsetningen er hensiktsmessig, og, basert på innhentede revisjonsbevis, hvorvidt det foreligger vesentlig usikkerhet knyttet til hendelser eller forhold som kan skape betydelig tvil om sameiets evne til fortsatt drift. Dersom vi konkluderer med at det eksisterer vesentlig usikkerhet, kreves det at vi i revisjonsberetningen henleder oppmerksomheten på tilleggsopplysningene i årsregnskapet, eller, dersom slike tilleggsopplysninger ikke er tilstrekkelige, at vi modifiserer vår konklusjon om årsregnskapet. Våre konklusjoner er basert på revisjonsbevis innhentet frem til datoen for revisjonsberetningen. Etterfølgende hendelser eller forhold kan imidlertid medføre at sameiet ikke kan fortsette driften.
- evaluerer vi den samlede presentasjonen, strukturen og innholdet i årsregnskapet, inkludert tilleggsopplysningene, og hvorvidt årsregnskapet gir uttrykk for de underliggende transaksjonene og hendelsene på en måte som gir et rettvisende bilde.

Vi kommuniserer med styret blant annet om det planlagte omfanget av og tidspunktet for revisjonsarbeidet og eventuelle vesentlige funn i revisjonen, herunder vesentlige svakheter i den interne kontrollen som vi avdekker gjennom revisjonen.

Bodø, 12. mars 2024
ERNST & YOUNG AS

Revisjonsberetningen er signert elektronisk

Arve Willumsen
statsautorisert revisor

Penneo Dokumentnøkkel: BVP0B-SEEKK-SCB2A-DQEHQ-QA6I1-LSNWJ

A member firm of Ernst & Young Global Limited

GRANLI SAMEIE
ORG.NR. 975 801 012, KUNDENR. 8155

RESULTATREGNSKAP

	Note	Regnskap 2023	Regnskap 2022	Budsjett 2023	Budsjett 2024
DRIFTSINNTEKTER:					
Innkrevde felleskostnader	2	2 341 529	2 180 508	3 044 000	3 879 762
Ladeinntekter EL-bil		34 788	13 782	10 000	14 000
Andre inntekter	3	374 858	709 006	0	0
SUM DRIFTSINNTEKTER		**2 751 175**	**2 903 296**	**3 054 000**	**3 893 762**
DRIFTSKOSTNADER:					
Personalkostnader	4	-20 234	-16 920	-20 445	-20 445
Styrehonorar	5	-145 000	-120 000	-145 000	-145 000
Revisjonshonorar	6	-7 260	-7 070	-9 000	-9 000
Forretningsførerhonorar		-113 483	-109 103	-113 000	-116 000
Konsulenthonorar	7	-2 750	-68 230	-5 000	-5 000
Drift og vedlikehold	8	-2 333 886	-3 910 082	-205 000	-240 000
Forsikringer		-353 243	-387 558	-410 000	-335 000
Festeavgift		-154 370	-135 167	-135 000	-170 000
Kommunale avgifter	9	-536 755	-456 756	-520 000	-579 000
Energi/fyring		-93 491	-103 890	-130 000	-130 000
TV-anlegg/bredbånd		-296 731	-275 223	-300 000	-330 000
Andre driftskostnader	10	-269 653	-212 254	-276 006	-350 000
SUM DRIFTSKOSTNADER		**-4 326 856**	**-5 802 252**	**-2 268 451**	**-2 429 445**
DRIFTSRESULTAT		**-1 575 680**	**-2 898 956**	**785 549**	**1 464 317**
FINANSINNTEKTER/-KOSTNADER:					
Finansinntekter	11	576 728	394 748	50 000	0
Finanskostnader	12	-826 621	-485 738	-588 000	-892 000
RES. FINANSINNT./-KOSTNADER		**-249 893**	**-90 990**	**-538 000**	**-892 000**
ÅRSRESULTAT		**-1 825 573**	**-2 989 945**	**247 549**	**572 317**
Overføringer:					
Udekket tap		-1 825 573	-2 989 945		

GRANLI SAMEIE
ORG.NR. 975 801 012, KUNDENR. 8155

BALANSE

	Note	2023	2022
EIENDELER			
ANLEGGSMIDLER			
Langsiktige fordringer	13	8 201 308	8 471 418
SUM ANLEGGSMIDLER		**8 201 308**	**8 471 418**
OMLØPSMIDLER			
Restanser på felleskostnader		7 647	11 938
Kundefordringer		8 528	0
Forskuddsbetalte kostnader		204 518	346 487
Andre kortsiktige fordringer	14	101 440	0
Driftskonto OBOS-banken		363 492	58 094
Sparekonto OBOS-banken		171 752	2 647 239
SUM OMLØPSMIDLER		**857 377**	**3 063 757**
SUM EIENDELER		**9 058 685**	**11 535 175**
EGENKAPITAL OG GJELD			
EGENKAPITAL			
Udekket tap	15	-5 268 207	-3 442 634
SUM EGENKAPITAL		**-5 268 207**	**-3 442 634**
GJELD			
LANGSIKTIG GJELD			
Pante- og gjeldsbrevlån	16	13 352 280	13 908 755
SUM LANGSIKTIG GJELD		**13 352 280**	**13 908 755**
KORTSIKTIG GJELD			
Forskuddsbetalte felleskostnader		28 991	17 367
Leverandørgjeld		153 345	466 077
Skyldige offentlige avgifter		0	26
Påløpte renter		79 836	3 963
Påløpte avdrag		42 114	0
Annen kortsiktig gjeld	17	670 326	581 621
SUM KORTSIKTIG GJELD		**974 612**	**1 069 054**
SUM EGENKAPITAL OG GJELD		**9 058 685**	**11 535 175**

Pantstillelse	0	0
Garantiansvar	0	0

Oslo, 07.03.2024
Styret i Granli Sameie

Simen J Malerbakken /s/ Grete Franck /s/ Martin Nordby /s/

NOTE: 1
REGNSKAPSPRINSIPPER
Årsregnskapet er satt opp i samsvar med regnskapslovens bestemmelser og god regnskapsskikk for små foretak.

INNTEKTER
Inntektene inntektsføres etter opptjeningsprinsippet.

HOVEDREGEL FOR KLASSIFISERING OG VURDERING AV EIENDELER OG GJELD
Omløpsmidler og kortsiktig gjeld omfatter poster som forfaller til betaling innen ett år. Øvrige poster er klassifisert som anleggsmidler/langsiktig gjeld. Omløpsmidler vurderes til anskaffelseskost. Kortsiktig gjeld balanseføres til nominelt beløp på etableringstidspunktet. Anleggsmidler vurderes til anskaffelseskost, men nedskrives til virkelig verdi dersom verdifallet ikke forventes å være forbigående. Langsiktig gjeld balanseføres til nominelt beløp på etableringstidspunktet. Andre varige driftsmidler balanseføres og avskrives lineært over driftsmidlenes økonomiske levetid.

FORDRINGER
Kundefordringer og andre fordringer er oppført i balansen til pålydende etter fradrag for avsetning til forventet tap. Avsetning til tap gjøres på grunnlag av individuelle vurderinger av de enkelte fordringene.

SKATTETREKKSKONTO
Selskapet har egen separat skattetrekkskonto i OBOS-banken. Innskuddet tilhører myndighetene og kan ikke disponeres fritt.

NOTE: 2
INNKREVDE FELLESKOSTNADER

Felleskostnader	1 936 117
TV	305 572
Vedlikehold	86 304
Bod	24 000
Vaskeripenger	3 600
Lån fasade	864 096
Andre overfør./anvendelser	-864 096
SUM INNKREVDE FELLESKOSTNADER	**2 355 593**

REDUKSJON GRUNNET TOMME LEIEFORHOLD

TV	-9 264
Bod	-4 800
SUM INNKREVDE FELLESKOSTNADER	**2 341 529**

NOTE: 3
ANDRE INNTEKTER

Ekstraordinær innkreving	374 858
SUM ANDRE INNTEKTER	**374 858**

NOTE: 4
PERSONALKOSTNADER

Arbeidsgiveravgift	-20 445
Andre personalkostnader	211
SUM PERSONALKOSTNADER	**-20 234**

Det har verken vært ansatte eller lønnsutbetalinger i selskapet gjennom året. Selskapet er derav ikke pliktig til å ha tjenestepensjonsordning etter lov om obligatorisk tjenestepensjon. Arbeidsgiveravgiften knytter seg til styrehonoraret.

NOTE: 5
STYREHONORAR

Honorar til styret gjelder for perioden 2022/2023, og er på kr 145 000.
I tillegg har styret fått dekket bevertning for kr 489, jf. noten om andre driftskostnader.

NOTE: 6
REVISJONSHONORAR

Revisjonshonoraret er i sin helhet knyttet til revisjon og beløper seg til kr 7 260.

NOTE: 7
KONSULENTHONORAR

Tilleggstjenester, OBOS Eiendomsforvaltning AS	-2 750
SUM KONSULENTHONORAR	**-2 750**

NOTE: 8
DRIFT OG VEDLIKEHOLD

TT-Teknikk AS	-916 918
Trygg Entreprenør AS	-1 368 888
SUM STØRRE BYGNINGSMESSIGE VEDLIKEHOLD	**-2 285 805**
Drift/vedlikehold bygninger	-13 686
Drift/vedlikehold VVS	-10 497
Drift/vedlikehold utvendig anlegg	-3 299
Drift/vedlikehold brannsikring	-3 663
Egenandel forsikring	-10 000
Kostnader dugnader	-6 937
SUM DRIFT OG VEDLIKEHOLD	**-2 333 886**

NOTE: 9
KOMMUNALE AVGIFTER

Vann- og avløpsavgift	-392 485
Feieavgift	-3 188
Renovasjonsavgift	-141 082
SUM KOMMUNALE AVGIFTER	**-536 755**

NOTE: 10
ANDRE DRIFTSKOSTNADER

Lokalleie	-1 200
Container	-8 792
Driftsmateriell	-1 319
Vaktmestertjenester	-22 500
Renhold ved firmaer	-63 845
Snørydding	-120 750
Gressklipping	-43 748
Andre fremmede tjenester	-996
Andre kostnader tillitsvalgte	-489
Andre kontorkostnader	-1 100
Porto	-320
Bankgebyr	-3 327
Velferdskostnader	-1 268
SUM ANDRE DRIFTSKOSTNADER	**-269 653**

NOTE: 11
FINANSINNTEKTER

Renter av driftskonto i OBOS-banken	2 186
Renter av sparekonto i OBOS-banken	24 513
Renter av for sent innbetalte felleskostnader	1 343
Kundeutbytte fra Gjensidige	43 472
Andre renteinntekter	505 214
SUM FINANSINNTEKTER	**576 728**

NOTE: 12
FINANSKOSTNADER

Renter og gebyr på lån i OBOS-banken	-505 026
Renter og gebyr på lån i OBOS-banken	-178 372
Renter og gebyr på lån i OBOS-banken	-143 223
SUM FINANSKOSTNADER	**-826 621**

NOTE: 13
LANGSIKTIGE FORDRINGER

	8 201 308
SUM LANGSIKTIGE FORDRINGER	**8 201 308**

NOTE: 14
ANDRE KORTSIKTIGE FORDRINGER

Gjensidige Forsikring	101 440
SUM ANDRE KORTSIKTIGE FORDRINGER	**101 440**

NOTE: 15
UDEKKET TAP (NEGATIV EGENKAPITAL)

Udekket tap betyr at egenkapitalen i selskapet er negativ. Det skyldes at selskapet fra stiftelsen og frem til 31.12. i regnskapsåret, har hatt høyere kostnader enn inntekter.

I eierseksjonssameier føres ikke verdien av bygget i balansen. Årsaken er at den enkelte sameier, og ikke selve sameiet, står som eier av boligene. Det medfører at all rehabilitering,
også evt. påkostning, kostnadsføres i perioden arbeidene utføres. Eventuelle verdiøkninger
som følge av tiltakene, tilfaller den enkelte sameier uten at det føres i sameiets balanse. Siden tiltakene er finansiert gjennom felles låneopptak i sameiet, fremkommer låne-opptaket som gjeld i balansen og nedbetales gjennom fremtidige felleskostnader.

Ved kjøp og salg av bolig er udekket tap (negativ egenkapital) reflektert gjennom fellesgjelden på hver enkelt leilighet.

NOTE: 16
PANTE- OG GJELDSBREVLÅN

Refinansiert fra DNB
Lånet er et annuitetslån med flytende rente.
Rentesatsen pr. 31.12.23 var 6,80 %. Løpetiden er 20 år.

Opprinnelig 2020	-9 175 539	
Nedbetalt tidligere	704 121	
Nedbetalt i år	270 110	
		-8 201 308

OBOS Banken as		
Lånet er et annuitetslån med flytende rente.		
Rentesatsen pr. 31.12.23 var 6,80 %. Løpetiden er 20 år.		
Opprinnelig 2020	-3 224 461	
Nedbetalt tidligere	238 381	
Nedbetalt i år	95 789	
		-2 890 291
OBOS-BANKEN		
Lånet er et annuitetslån med flytende rente.		
Rentesatsen pr. 31.12.23 var 6,80 %. Løpetiden er 10 år.		
Opprinnelig 2022	-2 500 000	
Nedbetalt tidligere	48 743	
Nedbetalt i år	190 576	
		-2 260 681
SUM PANTE- OG GJELDSBREVLÅN		**-13 352 280**

NOTE: 17

ANNEN KORTSIKTIG GJELD	
Avregningskonto - Lån fasade	-670 396
Gebyrer	70
SUM ANNEN KORTSIKTIG GJELD	**-670 326**

ANNEN INFORMASJON OM SAMEIET

Kontaktinformasjon styret
Styret kan kontaktes på e-post: granlisameie@styrerommet.no
Du kan også komme i kontakt med styret via Vibbo.no.

Vibbo
Du kan finne informasjon om boligselskapet og ditt boforhold ved å logge deg inn på Vibbo.no. Her finner du oversikt over din bolig, felleskostnader og annen nyttig informasjon.

Forsikring
Sameiets eiendommer er forsikret i Gjensidige Forsikring med polisenummer 80298732. Forsikringen dekker bygningene og fellesareal. Forsikringen dekker også veggfast utstyr, bygningsmessige tilleggsinnretninger og forbedringer i den enkelte bolig. Oppstår det skade i leiligheten, skal seksjonseier sørge for å begrense skadeomfanget mest mulig og prøve å kartlegge årsaken til skaden. Skaden meldes til forsikringsavdelingen i OBOS Eiendomsforvaltning AS på telefon 22868398, eller e-post forsikring@obos.no. Forsikringsavdelingen melder skaden til forsikringsselskapet, bestiller om ønskelig håndverker for reparasjon og sørger for at kostnader knyttet til skaden blir refundert eller betalt av forsikringsselskapet.

Selv om sameiets forsikring brukes, blir seksjonseier belastet egenandelen dersom forholdet ligger innenfor seksjonseiers ansvar.

Den enkelte seksjonseier må selv sørge for å ha hjemforsikring som dekker innbo og løsøre.

Den enkelte seksjonseier må selv sørge for å ha hjemforsikring som dekker innbo og løsøre.

Større vedlikehold og rehabilitering

2023-2023	Takarbeider	
2022 - 2022	Rørrehabilitering	
2012 - 2013	Fasaderehabilitering	

Deltagelse på årsmøte 2024

Årsmøtet avholdes 23.04.24
Selskapsnummer: 8155 **Selskapsnavn:** Granli Sameie

BRUK BLOKKBOKSTAVER

Leilighetsnummer: _____ **Navn på eier(e):** _____

Signatur: _____

Fullmakt

Eier kan møte ved fullmektig. En fullmakt kan trekkes tilbake når som helst.

Eier gir herved fullmakt til:

Fullmektigens navn: _____

Leilighetsnummer: _____ **Navn på eier(e):** _____

**OBOS Eiendoms-
forvaltning AS**

Hammersborg torg 1
Postboks 6668, St. Olavs plass
0129 Oslo
Telefon: 22 86 55 00
www.obos.no
E-post: oef@obos.no

Ta vare på dette heftet, du kan få bruk for det senere, f.eks ved salg av boligen.

Årsregnskap 2024

for

Granli Sameie

Orgnr: 975 801 012

Disponible midler

	Regnskap 2024	Regnskap 2023
DISPONIBLE MIDLER PR 1.1	**-117 235**	**1 994 703**
ENDRING I DISPONIBLE MIDLER		
Årets resultat	374 737	-1 825 573
Endring langsiktig fordring	243 795	270 110
Avdrag lån	507 288	556 475
ÅRETS ENDRING I DISPONIBLE MIDLER	**111 244**	**-2 111 938**
DISPONIBLE MIDLER PR 31.12	**-5 991**	**-117 235**
SPESIFIKASJON AV DE DISPONIBLE MIDLENE		
Omløpsmidler	947 323	828 386
Kortsiktig gjeld	953 314	945 621
DISPONIBLE MIDLER PR 31.12	**-5 991**	**-117 235**

Resultatregnskap 2024

	Note	Regnskap 2024	Regnskap 2023	Budsjett 2024	Budsjett 2025
DRIFTSINNTEKTER					
Innkrevde felleskostnader		2 828 340	2 341 529	3 879 762	4 039 470
Annen driftsrelatert inntekt		104 059	409 646	14 000	14 000
SUM DRIFTSINNTEKTER		**2 932 399**	**2 751 175**	**3 893 762**	**4 053 470**
DRIFTSKOSTNADER					
Personalkostnader	**2**	20 445	20 234	20 445	21 150
Styrehonorar	**3**	145 000	145 000	145 000	150 000
Forsikring		458 618	353 243	335 000	365 000
Forretningsførsel	**4**	96 061	113 483	116 000	89 000
Revisjon		7 776	7 260	9 000	12 000
Kommunale avgifter		482 482	536 755	579 000	684 000
Eiendoms- og festeavgift		154 370	154 370	170 000	170 000
Energi/fyring		81 603	93 491	130 000	140 000
Kabel-TV/internett		324 495	296 731	330 000	343 000
Vedlikehold	**5**	70 696	2 333 886	240 000	295 000
Vaktmestertjenester		41 610	22 500	10 000	76 000
Renhold		65 520	63 846	207 000	71 000
Andre driftskostnader	**6**	272 659	186 057	138 000	159 000
SUM DRIFTSKOSTNADER		**2 221 335**	**4 326 856**	**2 429 445**	**2 575 150**
DRIFTSRESULTAT		**711 064**	**-1 575 680**	**1 464 317**	**1 478 320**
FINANSINNTEKT/-KOSTNAD					
Finansinntekter	**7**	573 954	576 728	0	0
Finanskostnader	**8**	910 281	826 621	892 000	871 000
RESULTAT FINANSPOSTER		**336 327**	**249 893**	**892 000**	**871 000**
Resultat		**374 737**	**-1 825 573**	**572 317**	**607 320**
DISPONERING					
Overført til/fra egenkapital	**9**	374 737	-1 825 573		
SUM DISPONERING		**374 737**	**-1 825 573**		

Balanse 2024

	Note	Balanse 2024	Balanse 2023
EIENDELER			
ANLEGGSMIDLER			
Andre langsiktige fordringer		7 957 513	8 201 308
SUM ANLEGGSMIDLER		**7 957 513**	**8 201 308**
OMLØPSMIDLER			
Kundefordringer		-95 963	-12 816
Forskuddsbetalte kostnader		163 038	204 518
Andre kortsiktige fordringer		0	101 440
Bankinnskudd		880 247	535 244
SUM OMLØPSMIDLER		**947 323**	**828 386**
SUM EIENDELER		**8 904 836**	**9 029 694**
EGENKAPITAL OG GJELD			
EGENKAPITAL			
Annen egenkapital	**9**	-4 893 470	-5 268 207
SUM EGENKAPITAL		**-4 893 470**	**-5 268 207**
GJELD			
LANGSIKTIG GJELD			
Gjeld til kredittinstitusjoner	**10**	12 844 992	13 352 280
SUM LANGSIKTIG GJELD		**12 844 992**	**13 352 280**
KORTSIKTIG GJELD			
Leverandørgjeld		145 501	153 345
Påløpt rente		78 034	79 836
Påløpte avdrag		0	42 114
Avregning fasadelån		729 778	670 326
SUM KORTSIKTIG GJELD		**953 314**	**945 621**
SUM EGENKAPITAL OG GJELD		**8 904 836**	**9 029 694**

Noter

NOTE 1 - REGNSKAPSPRINSIPPER

Sameiets årsregnskap er satt opp i samsvar med regnskapsloven og god regnskapsskikk for små foretak.

HOVEDREGEL FOR KLASSIFISERING OG VURDERING AV BALANSEPOSTER

Omløpsmidler og kortsiktig gjeld omfatter poster som forfaller til betaling innen ett år. Øvrige poster er klassifisert som anleggsmidler/langsiktig gjeld. Omløpsmidler vurderes til anskaffelseskost. Kortsiktig gjeld balanseføres til nominelt beløp på etableringstidspunktet. Anleggsmidler vurderes til anskaffelseskost, men nedskrives til virkelig verdi dersom verdifallet ikke forventes å være forbigående. Langsiktig gjeld balanseføres til nominelt beløp på etableringstidspunktet.

FORDRINGER

Kundefordringer og andre fordringer er oppført i balansen til pålydende etter fradrag for avsetning til forventet tap. Avsetning til tap gjøres på grunnlag av individuelle vurderinger av de enkelte fordringene.

INNTEKTER

Felleskostnadene inntektsføres i takt med opptjening.

SKATTETREKK

Ved utbetaling av styrehonorar eller annen lønnskjøring vil skattetrekk settes på separat skattetrekkskonto i selskapets eie. Innskuddet tilhører myndighetene og kan ikke disponeres fritt.

VARIGE DRIFTSMIDLER

Varige driftsmidler balanseføres og avskrives lineært over driftsmidlets levetid.

NOTE 2 - PERSONALKOSTNADER

Personalkostnader er i sin helhet knyttet til betaling av arbeidsgiveravgift på styrehonorar, og beløper seg til kr 20 445.

NOTE 3 - STYREHONORAR

Honoraret til styret gjelder for perioden 2023/2024, og beløper seg til kr 145 000.

NOTE 4 - FORRETNINGSFØRSEL

Forretningsførsel fra Solibo 01.12.2024 - 31.12.2024	7 333
Forretningsførsel fra OBOS 01.01.2024 - 30.11.2024	88 728
Sum forretningsførsel	**96 061**

NOTE 5 - VEDLIKEHOLD

Vedlikehold bygninger	46 591
Vedlikehold lekeplasser/uteområde	648
Vedlikehold brannsikring	4 053
Diverse vedlikeholdskostnader	19 403
Sum vedlikehold	**70 696**

NOTE 6 - ANDRE DRIFTSKOSTNADER

Lokalleie	2 500
Renovasjon	153 780
Snøbrøyting/gressklipping	90 645
Kostnader dugnad	14 585
Konsulenthonorar	3 638
Kontorrekvisita	764
Møte, kurs, oppdatering o.l.	1 200
Annen kontorkostnad	315
Øredifferanser	1
Bank- og andre transaksjonskostnader	4 224
Velferdskostnader	973
Annen kostnad	35
Sum andre driftskostnader	**272 659**

NOTE 7 - FINANSINNTEKTER

Renteinntekt avregning*	560 919
Annen renteinntekt	13 035
Sum finansinntekter	**573 954**

* Avregning mot rentekostnader (9820.79.20118)

NOTE 8 - FINANSKOSTNADER

Rentekostnad lån 9820.79.17869	-198 106
Annen rentekostnad lån 9820.79.20118	-560 919
Annen rentekostnad lån 9820.80.23047	-151 202
Annen rentekostnad	-54
Sum finanskostader	**-910 281**

NOTE 9 - ANNEN EGENKAPITAL

Opptjent egenkapital 1.1	-5 268 207
Overført til/fra egenkapital	374 737
Opptjent egenkapital 31.12	**-4 893 470**

NOTE 10 - GJELD TIL KREDITTINSTITUSJONER

Bank	**OBOS-banken**	**OBOS-banken**	**OBOS-banken**
Lånenummer	9820.80.23047	9820.79.20118	9820.79.17869
Lånetype	Annuitet	Annuitet	Annuitet
Opptaksår	2022	2020	2020
Løpetid	10 år	20 år	20 år
Innfrielseår	2030	2040	2040
Rentesats (nominell)	6,95 %	6,95 %	6,95 %
Opprinnelig lånebeløp	**2 500 000**	**9 175 539**	**3 224 461**
Lånesaldo 01.01	2 260 681	8 201 308	2 890 291
Opptak i periode	0	0	0
Avdrag i periode	178 131	243 794	85 363
Lånesaldo 31.12	**2 082 550**	**7 957 514**	**2 804 928**

Protokoll ordinært årsmøte Granli Sameie

Møtedato: 11.03.25 Møtestart: 18:04 Sted: Samfunnshus Vest

Vedtak:

1. KONSTITUERING

1.1. Valg av møteleder

Vedtatt: Simen Malerbakken

1.2. Valg av protokollfører og protokollvitne

Vedtatt: Protokollfører Simen Malerbakken

Til å signere protokoll Karin Ødegaard

1.3. Registrering av antall stemmeberettigede i møtet

Vedtatt: 16 ved oppmøte og 3 ved fullmakt

1.4. Godkjenning av innkalling og gjennomføringen av møtet

Vedtatt: Godkjent

2. ÅRSRAPPORT FOR 2024

Vedtatt: Godkjent

3. ÅRSREGNSKAP FOR 2024

Vedtatt: Godkjent

4. GODTGJØRELSE TIL STYRET

Vedtatt: 155 000,-

VALG AV TILLITSVALGTE

5.1 Vedtatt: Styremedlem for 2 år Ellen Marie Borch enstemmig

5.2 Vedtatt: Vararepresentant for 1 år Martin Nordby enstemmig

Nytt styre vil etter valget bestå av
Styreleder Simen Malerbakken på valg i 2026
Styremedlem Ellen Marie Borch på valg i 2027
Styremedlem Grete Katarina Franck på valg i 2026
Varamedlem Martin Nordby på valg i 2026

5. INNKOMNE FORSLAG

Det er ikke kommet noen saker fra beboere.

Simen Malerbakken Karin Ødegaard

Oslo 11.03.2025

Styret i Granli Sameie

INNKALLING TIL EKSTRAORDINÆRT ÅRSMØTE

Møtedato: 11.03.25
Møtetidspunkt: 18:00
Sted: Samfunnshus Vest, Tore Hals Mejdells vei, 0751 Oslo

SAKSLISTE:

1. **KONSTITUERING**
   - **1.1.** Valg av møteleder
   - **1.2.** Valg av protokollfører og protokollvitne
   - **1.3.** Registrering av antall stemmeberettigede i møtet
   - **1.4.** Godkjenning av innkalling og gjennomføringen av møtet

2. **ÅRSRAPPORT FOR 2024**

TILLITSVALGTE
Siden forrige ordinære årsmøte har sameiets tillitsvalgte vært:

STYRET

Leder	Simen Malerbakken	Sandakerveien 4
Styremedlem	Grete Franck	Aslakveien 29
Styremedlem	Martin Nordby	Aslakveien 19
Varamedlem	Lars Erik Furre	Aslakveien 27

Generelle opplysninger om Granli Sameie
Sameiet består av 64 seksjoner.
Organisasjonsnummer i Brønnøysund 975 801 012, ligger i Vestre Aker i Oslo kommune.
Gårds- og bruksnummer: 11/ 326
Granli Sameie har ingen ansatte.

Forretningsførsel og revisjon
Forretningsførselen ble inntil 1. desember 2024 utført av OBOS Eiendomsforvaltning AS. Fra s.d. ble forretningsførsel overtatt av Solibo.
Sameiets revisor er ERNST & YOUNG AS-

Felleskostnader og regnskap
Husleien økes med 5% fra 1. januar 2025.
Økonomien til sameiet er i forsiktig bedring og vi vil etter flere år med store påkostninger og påfølgende økning av felleskostnadene i år kunne se en

stabilisering i både omkostninger og drift. Sameiet fremstår nå som i god økonomisk stilling og denne vil bedre seg igjennom årene som kommer.

STYRETS ARBEID
Det sittende styret i Granli Sameie har i perioden gjennomført 3 styremøter. Styret har jobbet med flere saker.

Det ble foretatt 2 dugnader, vår og høst. Samtidig under vårdugnaden 24. april ble det malt epoxy maling langs veggene i alle garasjer.

Samtidig med høstdugnaden 26./27. oktober hadde vi brannøvelse. Styreleder orienterte om viktigheten ved årlige øvelser, og henstilte samtidig til at garasjene må være ryddige. Alle brannstigene ble utløst fra balkongene av beboerne. 18 beboere var ikke til stede ved presentasjonen, mens flere av disse oppholdt seg kun på balkongene.

Bomberommet i blokk A ble tømt etter at beboerne på forhånd var gjort kjent med at gjenstander uten navnemerking ville bli fjernet. Styret kjørte selv til Smestad gjenvinning med gjenstandene.

Den 15. juni ble arrangert sommerfest i sameiet. Flere møtte opp til grilling, leker og hyggelig samvær.

I løpet av høsten ble det bygget 5 nye boder i tidligere vaskerom i blokk B. Alle ekstrabodene er nå leid ut til interesserte beboere.

Også dette året inviterte styret til tenning av juletreet første søndag i advent. Kun 10 personer møtte opp for å se lysene ble tent, samtidig med servering av gløgg og pepperkaker.

Oppfølging av sak fra sist årsmøte, om utemiljø. Styret dessverre ikke mottatt noen forslag fra beboere. Styrets eksterne leder kan ikke komme med forslag til utemiljøet, og fravær av engasjement fra beboere medfører at vi ikke har igangsatt dette arbeidet.

3. ÅRSREGNSKAP FOR 2024

Styret presenterer årsregnskapet, dette sendes ut separat.
Årsregnskapet godkjennes og årets resultat overføres til egenkapitalen.

GODTGJØRELSE TIL STYRET
Det foreslås et honorar til styret for gjennomført styreperiode på kr. **155 000**,-.
Ekstern innleid styreleder 111 000,-
Styremedlem Grete Franck 22 000,-

Styremedlem Martin Nordby 22 000,-
Vararepresentant Lars Erik Furre 0,-

4. VALG AV TILLITSVALGTE

4.1. Valg av styremedlem

Styremedlem Martin Nordby er på valg og ønsker ikke å stille til en ny periode.
Styret har fått inn forslag om Ellen Marie Borch som ny kandidat til styret.
Styret innstiller på Ellen Marie Borch som medlem i styret.

Ellen Marie Borch stiller til valg som styremedlem for 2 år

4.2. Valg av varamedlem

Lars Erik Furre er valgt frem til 2026, men Lars Erik Furre ønsker å fratre sin rolle da han skal flytte fra sameiet.
Martin Nordby har stilt seg til rådighet som varamedlem til styret.
Styret innstiller på Martin Nordby.

Martin Nordby stiller til valg som varamedlem for 1 år

5. INNKOMNE FORSLAG

Det er ikke kommet noen saker fra beboere.

Asker 01.03.2025

Styret i Granli Sameie

Fullmakt

Er du forhindret fra å møte på årsmøte kan du avlevere fullmakt.

Fullmaktsgiver
Navn:
Andelsnr:

Gir herved fullmakt til:

Fullmektig
Navn:
Andelsnr:

Fullmektig gis rett til å møte på årsmøte, samt stemme i fullmaktgivers sted for følgende boligselskap:

Boligselskapets navn: Granli Sameie

Fullmaktgivers (eiers) dato og underskrift:

---------- ----------
Signatur Sted, dato

VEDTEKTER
FOR
GRANLI SAMEIE.

Vedtatt i konstituerende sameiermøte den 19. april 1985.
Revidert i sameiermøte den 6. april 2000
Revidert i sameiermøte den 18. mars 2002
Revidert sameiermøte den 5. Mars 2014
Revidert sameiermøte den 10.mars 2015
Revidert sameiermøte den 23.mars 2018
Ordinært årsmøte 09.04.2019

§ 1

NAVN OG FORMÅL

Sameiets navn er Granli Sameie. - Organisasjonsnummer 975 801 012.

Sameiet har til formål å ivareta sameiernes fellesinteresser i drift og administrasjon av eiendommen gnr. 11 bnr. 326 i Oslo med fellesanlegg av enhver art.

§ 2

ORGANISERING AV SAMEIET OG RÅDERETT

Sameiet består av 65 boligseksjoner i henhold til oppdelingsbegjæring tinglyst den 29. mars 1985.

Sameiet har følgende sameiebrøker:

2 seksjoner a 130/17269
14 seksjoner a 150/17269
5 seksjoner a 250/17269
43 seksjoner a 270/17269
1 seksjon a 2049/17269.

Sameiebrøkene er fastsatt på grunnlag av bruksenhetenes innbyrdes verdi.

Alle seksjoner skal være medlem av sameiet og seksjonene kan ikke skilles fra deltagelse i sameiet.

Hver sameier har enerett til bruk av sin seksjon og rett til å nytte fellesarealer til det de er beregnet til.

Aksjeselskaper, institusjoner, stiftelser, kommuner og andre juridiske personer kan ikke erverve seksjoner i sameiet.

Enerett til midlertidig bruk av deler av fellesarealet eller fellesanleggene kan vedtas med 2/3-dels flertall etter reglene i eierseksjonslovens § 19, 5. ledd.

Hver sameier plikter å overholde bestemmelsene som følger oppdelingsbegjæringen, lov om eierseksjoner, disse vedtekter og husordensregler fastsatt av sameiet.

Bruksenheten kan bare benyttes til boligformål, og slik at den ikke er til unødig eller urimelig ulempe for brukerne av de øvrige seksjoner ved f.eks. støy, lukt, eller lignende.

Fellesanlegget må ikke nyttes slik at andre brukere unødig eller urimelig hindres i den bruk av anleggene som er avtalt eller forutsatt.

Uten skriftlig samtykke fra styret, og bygningsmyndighetens samtykke i de tilfeller dette er nødvendig, har en seksjonseier ikke rett til å endre utvendige fasader, foreta bygningsmessige forandringer eller installasjoner, f.eks. endre farge, foreta utskifting av vindusglass, eller lignende.

Styret kan fastsette nærmere spesifikasjoner for gjennomføring av slike tiltak.

Innvendige endringer i bruksenhetene som medfører inngrep i byggets bærende konstruksjoner må ikke foretas uten styrets godkjennelse.

Ledninger, rør og liknende nødvendige installasjoner kan føres gjennom bruksenheten hvis det ikke er til vesentlig ulempe for sameieren.

Sameieren skal gi adgang til bruksenheten for nødvendig ettersyn og vedlikehold av installasjonene.

§ 3
FELLESKOSTNADER, HEFTELSESFORM OG PANTERETT.

Felleskostnader er kostnader ved eiendommen som ikke er knyttet til den enkelte bruksenhet. Som felleskostnader regnes alle utgifter til driften herunder skatter og offentlige avgifter, forsikringer, vedlikeholdsutgifter, administrasjonsutgifter, og lignende, samt utgifter til renter og avdrag på lån som sameiet tar opp.

Styret fastsetter à kontobeløp som forfaller forskuddsvis hver måned.

Det månedlige beløp skal fastsettes på følgende måte:

> Samtlige fellesutgifter utlignes på den enkelte leilighet på samme måte som vanlig husleie fastsettes. Ved fastsettelsen skal det kun tas hensyn til sameiets drift og vedlikehold og leilighetens størrelse.
>
> Offentlige reguleringer skal ikke ha innflytelse på denne fastsettelsen.
>
> Påkostninger (investeringer ut over drift og vedlikehold) på de deler av eiendommen som tjener til felles bruk, skal finansieres ved innbetaling etter sameiebrøk.

Ved forsinket betaling kan styret pålegge forsinkelsesrente og purregebyr.

For felles ansvar og forpliktelser hefter den enkelte sameier i forhold til sin sameiebrøk.

De andre sameierne har lovbestemt panterett i seksjonen for krav mot sameieren som følge av sameieforholdet. Pantekravet kan ikke overstige et beløp som for hver bruksenhet svarer til folketrygdens grunnbeløp på det tidspunkt da tvangsdekning besluttes gjennomført.

I tillegg har sameiet panterett for inntil kr. 50.000,- - femti tusen 00/100 – i hver seksjon for mulige udekkede forpliktelser overfor sameiet. Sameiet v/styret forplikter seg til å vike prioritet for sameiernes egne pantelån til etter 80 % av seksjonenes verdi til enhver tid.
I tilfellet det oppstår uenighet om hva seksjonenes verdi er, fastsettes denne ved verditakst avholdt av takstmann som er medlem av Norsk takstmannsforening, eller godkjent av forsikringsrådet.

§ 4
VEDLIKEHOLD

Ytre vedlikehold av eiendommen med bygninger, fellesrom, fellesarealer, anlegg og utstyr herunder trappeoppganger og inngangsdører til oppgangen er sameiets ansvar.

Den enkelte sameier skal besørge og bekoste det innvendige vedlikehold av bruksenhetene, og andre arealer sameieren har enerett til å bruke. Det innvendige vedlikehold må til enhver tid være slik at seksjonen er i god og forsvarlig stand slik at det ikke oppstår skade eller ulempe for andre sameiere.

Nåværende praksis med hensyn til utskifting av vinduer ved at dette er den enkelte seksjonseiers ansvar, gjelder kun kjøkken, stuedør, og stuevindu på vestsiden/sydsiden av byggene. Øvrige vinduer mot øst, nord, og små vinduer mot sør dekkes av Sameiet. (alle små vinduer ble byttet ut sommer 2013).

Sameierens vedlikeholdsansvar for innvendige vann- og avløpsledninger går frem til forgreningspunktet på eiendommens hovedledning inn til seksjonen og for elektriske ledninger til og med seksjonens sikringsskap.

Eier av seksjon er forpliktet til å utføre et forsvarlig vedlikehold av innretninger så som, levegg, uteareal innenfor hekk, slik at det fremstår ryddig, og pent.

Det er ikke tillatt å montere skap, og ekstra levegger, eller gjerder rundt på eiendommen. Dette regnes som fasadeendring, og kan ikke tillates!

Garasjeporter er sameiet sitt ansvar å vedlikeholde (vaktmester). Dette gjelder dog kun selve garasjeporten, og ikke garasjeportåpner, som er et privat innkjøp gjort av hver enkelt sameier. Innkjøp, vedlikehold, og ansvar for at dette virker, påhviler den respektive sameier som disponerer garasjen. Informasjon om hvor man kan få kjøpt, samt utført service, henvises til vår nettside: www.granlisameie.no

El bil eiere må installere egen strømmåler i garasjen, da det ikke er kapasitet i nettet for å lade Elbiler.

Egenandel etter forsikringsskade som har sin opprinnelse innenfor sameierens bruksenhet, eller i utstyr som ligger under sameierens vedlikeholdsplikt, pliktes dekket av sameieren.

§ 5
VEDLIKEHOLDSFOND

Sameiermøtet kan vedta avsetning til fond til dekning av fremtidige vedlikeholdsutgifter, påkostninger, eller andre fellestiltak på eiendommen.

De beløp seksjonseierne skal innbetale til fondet innkreves i den månedlige betaling til dekning av felleskostnadene.

§ 6
SALG OG UTLEIE AV SEKSJON

Salg og utleie av seksjon kan bare skje med styrets godkjennelse, som må innhentes på forhånd. Samtykke kan ikke nektes eller trekkes tilbake uten saklig grunn.

Eiere av seksjon som ikke bor i seksjonen må melde sin, eller kontaktpersons bopeladresse til styret. I tillegg må navn på utleier til enhver tid varsles styret/forretningsfører.

§ 7
STYRET OG STYRETS OPPGAVER

Sameiet skal ha et styre på tre medlemmer og to varamedlemmer som velges for to år av gangen dersom sameiermøtet ikke bestemmer noe annet. Styrelederen velges særskilt.

Ved valget anses den som oppnår flest stemmer som valgt, selv om den enkelte ikke oppnår vanlig flertall av de avgitte stemmer.

Den som er umyndig, kan ikke være styremedlem. Bare fysiske personer kan velges som styremedlem.

Styret skal sørge for vedlikehold og drift av eiendommen, og ellers sørge for forvaltning av sameiets anliggender i samsvar med lov, vedtekter og vedtak i sameiermøtet.

Styret er ansvarlig for å holde bebyggelsen fullverdiforsikret til enhver tid.

Avgjørelser som kan tas av et vanlig flertall i sameiermøte kan også tas av styret om ikke annet følger av lov eller vedtekter, eller sameiermøtets vedtak i det enkelte tilfelle.

Sameiet forpliktes ved underskrift av det samlede styret.

I saker som gjelder vanlig forvaltning og vedlikehold, kan forretningsfører representere sameierne.

§ 8
STYREMØTE

Styreleder skal sørge for at det avholdes styremøte så ofte som det trengs. Et styremedlem, eller forretningsfører kan kreve at styret sammenkalles.

Styremøte ledes av styrelederen. Er ikke styrelederen til stede, skal styret velge en møteleder.

Det skal under møteleders ansvar føres protokoll over alle saker som behandles, og alle vedtak som gjøres av styret.

Protokollen skal underskrives av de fremmøtte styremedlemmer.

Styret er vedtaksført når mer enn halvparten av alle styremedlemmer er til stede. Vedtak kan gjøres med mer enn halvparten av de avgitte stemmene. Står stemmene likt, gjør møtelederens stemme utslaget. De som stemmer for et vedtak, må likevel utgjøre mer enn en tredjedel av alle styremedlemmene.

§ 9
SAMEIERMØTET

Den øverste myndighet i sameiet utøves av sameiermøtet.

Ordinært sameiermøte holdes hvert år innen utgangen av april måned.

Ekstraordinært sameiermøte skal holdes når styret finner det nødvendig eller når minst 1/10-del av sameierne krever det og samtidig oppgir hvilke saker de ønsker behandlet.

Blir sameiermøte som skal holdes etter loven, vedtekter eller vedtak på sameiermøtet ikke innkalt, kan en sameier, et styremedlem eller forretningsfører kreve at skifteretten snarest, og for sameiernes felles kostnad, innkaller til sameiermøte.

Alle sameiere har rett til å delta i sameiermøte med forslags-, tale og stemmerett.

Likeledes har sameierens ektefelle, samboer eller et annet medlem av sameierens husstand rett til å være til stede, og til å uttale seg.

Styreleder og forretningsfører har plikt til å være til stede med mindre det er åpenbart unødvendig, eller de har gyldig forfall.

Møte- og talerett har styremedlemmer, forretningsfører og leier av boligseksjon. Revisor har rett til å være tilstede i sameiermøte, og til å uttale seg.

En sameier kan møte ved fullmektig. Fullmektigen skal legge frem skriftlig, og datert fullmakt. Fullmakten anses å gjelde førstkommende sameiermøte med mindre annet fremgår. Fullmakten kan når som helst tilbakekalles.

Det skal under møteleders ansvar føres protokoll over de saker som behandles og alle vedtak som treffes av sameiermøtet. Protokollen skal underskrives av møtelederen, og minst en sameier, som utpekes av sameiermøtet blant de som er til stede. Protokollen skal til enhver tid holdes tilgjengelig for sameierne.

§ 10
SAKER SOM SKAL BEHANDLES PÅ ORDINÆRT SAMEIERMØTE.

På det ordinære sameiermøtet skal disse saker behandles:

- Konstituering
- Styrets årsberetning
- Styrets regnskapsoversikt for foregående år
- Styrets forslag til budsjett
- Andre saker som er nevnt i innkallingen
- Valg av styremedlemmer og -leder (når valgperioden er utløpt).

§ 11

INNKALLING OG MØTELEDELSE

Innkalling til sameiermøtet skal skje skriftlig til medlemmene med varsel på minst åtte, og høyst tjue dager.

Årsberetning, regnskap og eventuell revisjonsberetning skal senest en uke før ordinært sameiermøte sendes ut til alle sameiere med kjent adresse.

Ekstraordinært sameiermøte kan, om det er nødvendig, innkalles med kortere frist som likevel skal være minst 3 dager.

Styret skal på forhånd varsle sameierne om dato for sameiermøtet, og om siste frist for innlevering av saker som ønskes behandlet.

Innkallingen skal bestemt angi de saker som skal behandles i sameiermøtet. Skal et forslag, som etter lov om eierseksjoner, eller vedtektene må vedtas med minst to tredjedels flertall kunne behandles, må hovedinnholdet i forslaget være angitt i innkallingen.

Sameiermøtet skal ledes av styrelederen med mindre sameiermøtet velger en annen møteleder, som ikke behøver å være sameier.

§ 12
SAMEIERMØTETS VEDTAK

I sameiermøtet har hver seksjon en stemme.

Med de unntak som følger av lov, eller vedtektene avgjøres alle saker med alminnelig (simpelt) flertall av de avgitte stemmer.

Ved opptelling av stemmer anses blanke stemmer som ikke avgitt. Står stemmene likt, avgjøres saken ved loddtrekning.

Det kreves minst to tredjedeler av de avgitte stemmene i sameiermøtet for vedtak om:

- endring av vedtektene
- ombygging, påbygging eller andre endringer av bebyggelsen, eller tomten, som etter forholdene i sameiet går utover vanlig forvaltning, eller vedlikehold samt vedlikehold- og reparasjonsarbeider, som ikke kan karakteriseres som normalt og nødvendig vedlikehold.
- omgjøring av fellesarealer til nye bruksenheter, eller utvidelse av eksisterende bruksenheter
- salg, kjøp, bortleie eller leie av fast eiendom, herunder seksjon i sameiet som tilhører, eller skal tilhøre sameierne i fellesskap.
- andre rettslige disposisjoner over fast eiendom, som går ut over vanlig forvaltning.
- samtykke til endring av formål for bruksenhet, og til reseksjonering, som medfører økning av det samlede stemmeantallet
- tiltak som har sammenheng med sameiernes bo eller bruksinteresser, som går ut over vanlig forvaltning, og vedlikehold når tiltaket fører med seg økonomisk ansvar eller utlegg for sameierne på mer enn 5 prosent av de årlige fellesutgiftene.

Vedtak om salg eller bortfeste av hele eller vesentlige deler av eiendommen, samt vedtak som innebærer vesentlige endringer av sameiets karakter, krever tilslutning fra samtlige sameiere.

§ 13
HABILITET

Et styremedlem må ikke delta i styrets behandling, eller avgjørelse av noe spørsmål, som medlemmet selv, eller nærstående har en fremtredende personlig eller økonomiske særinteresse i. Det samme gjelder for forretningsføreren.

Ingen kan i sameiermøte, som sameier, eller fullmektig delta i noen avstemming om rettshandel overfor seg selv, eller nærstående, eller om sitt eget, eller nærståendes ansvar.

Det samme gjelder for avstemming om pålegg om salg, eller krav om fravikelse etter eierseksjonslovens §§ 26 og 27.

§ 14
REGNSKAP OG REVISJON

Styret skal sørge for ordentlig, og tilstrekkelig regnskapsførsel. Det skal føres regnskap, og utarbeides årsoppgjør i samsvar med bestemmelser gitt i, eller i medhold av gjeldende regnskapslov.

Regnskapet for foregående kalenderår legges frem på ordinært sameiermøte.

Sameiet skal ha statsautorisert eller registrert revisor.

§ 15
FORRETNINGSFØRER

Sameiermøtet kan med vanlig flertall vedta at sameiet skal ha en forretningsfører.

Det hører inn under styret å ansette forretningsfører og andre funksjonærer, gi instruks for dem, fastsette deres lønn, føre tilsyn med at de oppfyller sine plikter, samt si dem opp, eller gi dem avskjed.

Ansettelse av forretningsfører kan bare skje på oppsigelse med en oppsigelsesfrist, som ikke må overstige seks måneder.

Med to tredjedels flertall kan sameiermøtet samtykke i at avtale om forretningsførsel gjøres uoppsigelig fra sameiets side for et lengre tidsrom, men ikke for mer enn fem år.

§ 16
MISLIGHOLD

Hvis en sameier til tross for advarsel vesentlig misligholder sine plikter kan styret pålegge vedkommende å selge seksjonen, jfr. eierseksjonslovens § 26.

Advarsel skal gis skriftlig og opplyse om at vesentlig mislighold gir styret rett til å kreve seksjonen solgt.

Pålegget om salg skal gis skriftlig og opplyse om at seksjonen kan kreves solgt ved tvangssalg hvis pålegget ikke er etterkommet innen en frist, som ikke skal settes kortere enn seks måneder fra pålegget er mottatt.

§ 17
FRAVIKELSE

Medfører sameierens oppførsel fare for ødeleggelse eller vesentlig forringelse av eiendommen, eller er sameierens oppførsel til alvorlig plage, eller sjenanse for eiendommens øvrige brukere, kan sameiets styre kreve fravikelse av seksjonen etter tvangsfullbyrdelseslovens kapitel 13.

§ 18
FORHOLDET TIL LOV OM EIERSEKSJONER

For såvidt ikke annet følger av disse vedtekter, eller når vedtektene strider mot eierseksjonsloven, gjelder reglene i lov om eierseksjoner av 23. mai 1997.

- -

Husordensregler

Vedtatt sameiermøtet-2014
Endret sameiermøtet 2015.

RO I HUSET:

a.
Mellom kl. 22.00 og kl. 07.00 skal det være ro i huset, fellesarealer, og i oppgangene. Dette gjelder også i blokkenes umiddelbare nærhet. Banking/boring og annen unødig form for bråk skal ikke forekomme før kl 08.00 om morgen på hverdager, og lørdager, og ikke etter kl. 20.00 på hverdager, og etter kl. 17.00 på lørdager, og ikke i det hele tatt på søndager, og helligdager. Ved store arbeider skal naboer varsles.

b.
Inngangsdører og kjellerdører skal **alltid** være låst. Dette er spesielt viktig med tanke på innbrudd.

c.
Vannkraner som piper, utbedres av leieboer eller meldes til vaktmester.

d.
Vis hensyn ved inn- og utkjøring med bil eller annet motorkjøretøy på området, både farts- og lydmessig. Husk at biler borttaues for eiers regning hvis bilen blir stående uten synlig arbeide på sameiets fellesarealer mellom byggene, samt utenfor fellesområdene ved garasjene.

e.
Lek i oppganger, balustrade og kjeller skal ikke forekomme.
f.
Piano/flygel må stå på gummisåler. Vaskemaskiner, må ikke stå inntil vegg, da lyden lett forplanter seg.
NB: Husk lydnivå på TV, radio og stereoanlegg. Her gjelder pkt. a for Ro I huset!

g.
Vis hensyn med grilling slik at naboer ikke sjeneres av lukten. Ved mye os bør grillen flyttes ut på plenen. Det er forbudt med trekullgrill. Det er tillatt å bruke gassgrill, og elektrisk grill på verandaene, men beholderen må ikke være større enn 2,5 kg.

h. Snømåking, og vask av balkonggulv, må tas ekstra varsomt så dette ikke faller ned til sameiere under. Vis hensyn, og ikke børst støv, eller vask ut mot balkongvegg!

ORDEN I OG OMKRING HUSET.

a.
Sportsutstyr, leker og lignende skal ikke settes i oppganger. Barnevogner skal settes i kjellernedgangene. Balustraden skal også holdes ren for sykler, barnevogner og andre gjenstander. Disse settes i kjeller.

b.
Tørk av tøy på veranda holdes under rekkverkhøyde.
Planter m.m. er ikke tillatt å henge på utsiden av balkongene. Alt må være på innsiden!
Risting og banking av tepper er ikke tillatt fra balkonger og balustraden!!

c.
Husholdningsavfall pakkes godt inn og pose knytes igjen før det kastes i avfallscontainer mellom byggene. Aske må være godt pakket inn og avkjølt i 48 timer før den kastes. Glass og andre skarpe gjenstander skal ikke kastes i avfallscontainere, men legges i spesielle containere (nærmeste er v/Basic-Aslakveien-Porfyrvn). Papp og aviser legges i container for papp/Papir mellom byggene.
Kildesorteringsposer for matavfall, plastavfall, og restavfall, fås i nærmeste dagligvare. Merk at alle må kildesortere før kast i våre containere. For nærmere beskrivelse av kildesortering, se vår nettside: www.granlisameie.no
All lagring av søppel, hvitvarer, og møbler i kjellergang, garasjer, og bomberom er forbudt. Det er hver sameier sin plikt å fjerne sitt eget søppel mm for egen kostnad.

IKKE LEGG PAPP OG AVFALLSPOSER PÅ BAKKEN NÅR CONTAINER ER FULL! MÅ TAS MED INN IGJEN TIL CONTAINER ER TØMT. VI ØNSKER IKKE Å INVITERE ROTTER TIL VÅRT NABOLAG!

d.
Flytter man eller pusser opp, skal hver enkelt sørge for å fjerne all emballasje, og avfall etter oppussing, og lignende fra Granli Sameies område.
Sameier må også ta en ekstra vask av trapper, og ganger under totalrehabilitering ukentlig, inntil alt arbeide er utført.

e.
Parkering av biler og andre motorkjøretøyer er bare tillatt på gjesteparkeringsplassen med gyldig parkeringsbevis/oblat festet på venstre side, innside av frontrute godt synlig. Oblater som skal settes på biler og evt. tilhengere, som parkeres på denne plassen, fås ved henvendelse til styret. Biler som står parkert uten oblater blir borttauet på eiers ansvar, og regning. Det samme gjelder biler som parkeres utenfor inngangen til nr. 25. Reparasjoner av biler kan utføres i garasje, eller like utenfor garasjen, men påse at det ryddes, og bilen kjøres inn i garasjen når det ikke er synlig arbeide med bilen. Rengjøring av biler skal kun skje på vaskeplass for biler v/trafokiosk nedenfor nr. 19.
Det er ikke tillatt å parkere bil på fellesarealene/gårdsplassen, med unntak av ved på, og avlessing av varer. Tomgang kjøring ved av-på lessing skal ikke forekomme da dette støyer unødig for sameiere, samt unødig forurensning.

f.

Hunder tilhørende våre sameiere kan luftes på våre fellesarealer, så fremt hundeeiere har hunden i bånd. I tillegg **SKAL** alltid hundeeier påse at all avføring tas opp, og kastes i restavfalls container i egnet pose. Hundeeier må påse at hunden ikke er til sjenanse for øvrige sameiere, og vise særlig hensyn overfor disse. Etter norsk lov skal alle hunder være i bånd, såfremt hundeeier ikke har 100% kontroll på sin hund.
Det er ikke tillatt å sette ut mat til sine husdyr utenfor fasaden. Dette er invitasjon til rotter m.m.

g.
Bomberommet kan benyttes til lager for hagemøbler, og sportsrelaterte sesongartikler. Hver gjenstand skal merkes med navn og adresse. Den enkelte sameier har selv plikt til å påse at merkingen til enhver tid er korrekt. Umerkede ting vil styret for sameiets regning, fjerne uten nærmere varsel på sameiers egen risiko. Dette gjelder også lagring av møbler, og andre gjenstander, som ikke er å anse som hagemøbler, og sportsrelaterte sesongartikler. Den enkelte sameier bærer selv enhver risiko ved lagringen. Vi oppfordrer dog at hver enkelt sameier bruker sine garasjer mest mulig til ski, og sykler, for å avlaste bomberommene.

DIVERSE:

a.
Ved godkjent fremleie/overdragelse, plikter fremleier/selger å gjøre leietaker kjent med HUSORDENSREGLENE.

b.
Klager vedr. misligholdelse av husordensreglene, tas kun opp til behandling ved skriftlig henvendelse til STYRET, med kopi til den det klages på.

c.
I følge vedtektenes punkt 9 og 11, skal fremleie/overdragelse godkjennes av styret.

d.
Den som skal installere peis må henvende seg til STYRET for å få tildelt riktig røk kanal.

e.
Mottaksutstyr og lignende (parabolantenner) må det søkes styret om før oppsetting.,

ENHVER SOM BOR I GRANLI SAMEIE, ER FORPLIKTET TIL Å KJENNE OG OVERHOLDE HUSORDENSREGLENE.

FERDIGATTEST - BLOKK

OSLO KOMMUNE
BYGNINGSKONTROLLEN
Trondheimsvn. 5[III] *41 72 00

Approbasjon.

Arbeidssted	11/326 Blokk A Aslakveien 21.	64/1807	Tegn. nr. 1-2-3-4-5-6-7-8-9-10.
Arbeidets art	Boligblokk med garasjer.	10/6-64	
Bygningens art			
Byggherre	A/L Granli Borettslag v/o.r.sakf.C.Holst-Larsen, Klingenberggaten 7.		
Byggemelder	A/S Selvaagbygg, Holmenveien 19.		

Dato 3. juli 1964 SN/Krw

Byggemelding med ovennevnte tegninger (se rubr. Tegn. nr.) approberes i samsvar med bygningsloven, dens vedtekter og forskrifter, samt bestemmelser som er utarbeidet på grunnlag herav, og på følgende vilkår:

Det vises til byplansjefens påtegning av 19/6-64 påført kvartalskartet.
Hans uttalelse av samme dato (byplanrådets vedtak av 29/4 og 9/6-64) samt helserådets og brannvesenets uttalelser av 24/6- og 27/6-64 vedlegges i gjenpart.
Trappene forutsettes utstyrt med rikelig overlys og bør gis mest mulig sidelys fra inngangen i 1. etg. (se sirk. 40/53).
Plan over terreng-behandling og beplantning må sendes inn.
Den nøyaktige sokkelhøyde fastsettes på byggeplassen av vår distr.ingeni
Utvendige trapper må få opptrinn maks. 16 cm og inntrinn min. 30 cm.
Bygningskontrollens eventuelle pålegg på stedet må følges.
Det må innsendes egne byggemeldinger vedr. garasjene som forutsettes oppført noenlunde samtidig med våningshuset.

Forøvrig vises til «Spesielle krav» på omstående side, punktene I, IV, V, VI, VII

og til «Alminnelige bestemmelser» på —»—

Arbeidet må ikke påbegynnes før ansvarshavende har fått byggetillatelse fra bygningskontrollen. Før byggetillatelse kan gis, må følgende punkter mrk. X, være ordnet:

- [X] A. ansvarshavende være godkjent.
- [X] B. tegningene være stemplet av Byggeløyvekontoret, Roald Amundsens gt. 4.
- [ ] C. 1. melding foreligge fra veivesenet til bygningskontrollen om at gateopparbeidelsesspørsmålet er ordnet.
- [ ] C. 2. spørsmålet om erverv, eventuelt avståelse av grunn til gate være tatt opp ved henvendelse til kommunikasjonsrådmannens kontor.
- [ ] D. gjenpart av tinglest erklæring være innlevert, påført byskriverens kvittering.
- [X] E. redegjørelse for konstruksjoner, evt. med statiske beregninger, være behandlet.
- [ ] F. ventilasjonsanlegget være godkjent.
- [ ] G. korrigerte tegninger være innsendt og godkjent.
- [ ] H.
- [X] I. Det må fremskaffes erkl. fra Lysverkene om at strøm kan leveres.
- [ ] J.

OBS. Byggearbeid som avviker fra denne approbasjon må ikke utføres uten skriftlig godkjennelse (tilleggsmelding). Kontrollerte tegninger vedr. konstruksjoner eller tekniske anlegg er bare gyldige i den utstrekning de stemmer overens med denne approbasjon.

S. Nesheim
bem

Approbasjonen innebærer ingen rett til elektrisk strøm til oppvarming, selv om enkelte rom mangler ovn.
All post adresseres til Bygningskontrollen i Oslo, ikke til saksbehandler.

B 16 b. 20 000. 1360/62. K. A. —

OSLO KOMMUNE
BYGNINGSKONTROLLEN
TRONDHEIMSVEIEN 5 m * 41 72 00

IS/KM

KOPI

Oslo den 24/8-66

FERDIGATTEST

(For nybygg og større arbeider.)

Arbeidssted gnr. 11, bnr. 335 Blokk A. Journalnr. 64/1697

Arbeidets art Nybygg. Avsluttende synsforretning 20/12-66

Bygningens art Boligblokk med garasjer.

Byggherre A/L Granli Borettslag, v/Q.r.sakf. C. Holst-Larsen, Klingenbergt. 7. Oslo 1.

Byggmester A/S Selvaagbygg, Holmenveien 19, Oslo 3.

Ansvarshavende Overingeniør Knut Konrad Hansen, A/S Selvaagbygg, Holmenvn. 19. Oslo 3.

Ovennevnte byggearbeid er utført under lovmessig tilsyn.


Ved den avsluttende synsforretning ble det ikke funnet noe lovstridig.

Bygningskontrollen v/

Ivar Steneruð

Det gjøres merksam på at bygningslovens § 131 pos. 1—2 bestemmer at det skal innsendes byggemelding og foreligge tillatelse før bygning eller noen del av denne tas i bruk til annet øyemed enn forutsatt i den opprinnelige byggemelding, eller — for eldre bygnings vedk. — i annet øyemed enn det bygningen eller del av denne tidligere har tjent.

GODKJENTE TEGNINGER

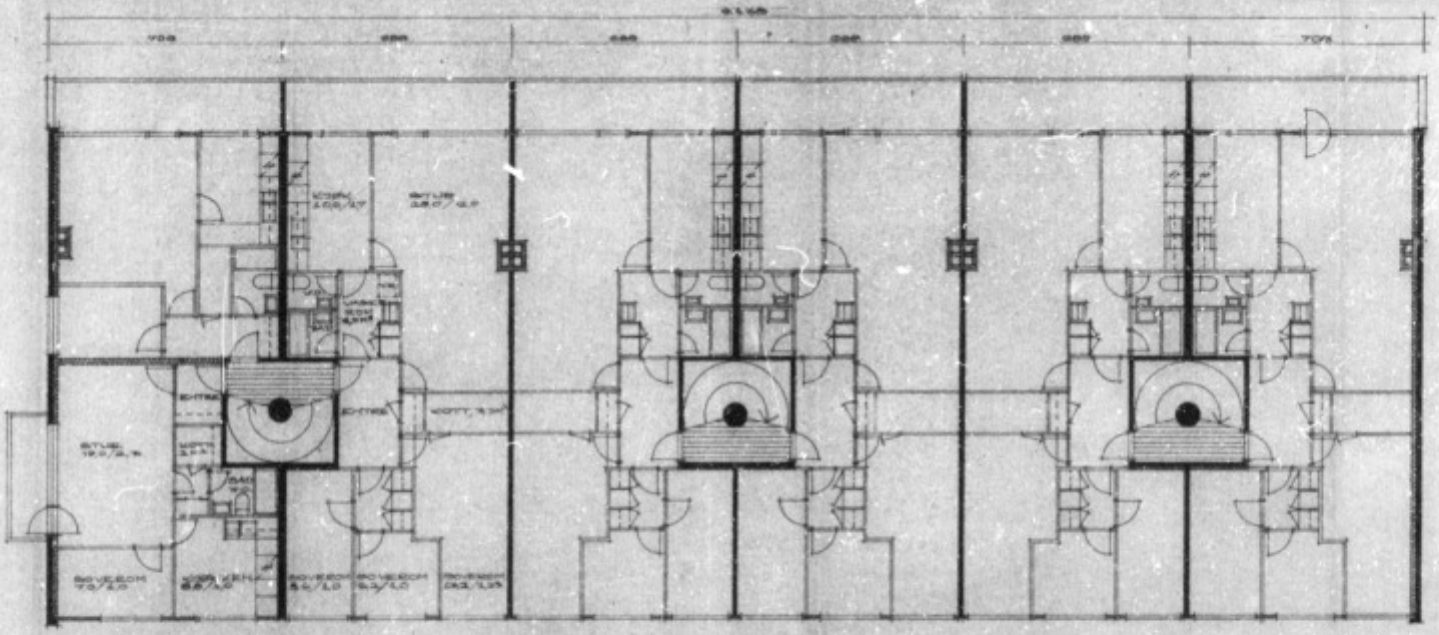

PLAN AV 2., 3. OG 4. ETASJE

3

64-7

G.NR. 11 B.NR. 326 - 328
BOLIGBLOKK A/L GRANLI BORETTSLAG
ASFALTVN. 19-21 RØA
2., 3. OG 4. ETASJE MÅL 1:100
A/B SELVAAGBYGG 4.5.84 GD

A

FERDIGATTEST GARASJE

OSLO KOMMUNE
BYGNINGSKONTROLLEN
Trondheimsvn. 5[II] ✆ 41 72 00

Approbasjon.

Arbeidssted: 11/328 Aslakveien 21	Journalnr.: 64/2122	Tegn. nr.: 1
Arbeidets art: Garasjeanlegg	Innlevert: 31/7-64	
Bygningens art:		
Byggherre: A/L Granli Borettslag v/v.r.skafører Holst Larsen, Klingenbergt. 7		
Byggemelder: A/S Selvaagbygg, Holmenveien 29 Oslo 3		

Dato: 31. august 1964 EA/Krw

Byggemelding med ovennevnte tegninger (se rubr. Tegn. nr.) approberes i samsvar med bygningsloven, dens vedtekter og forskrifter, samt bestemmelser som er utarbeidet på grunnlag herav, og på følgende vilkår:

Det vises til byplankontorets påtegning av 23/7-64 på situasjonskartet og til brannvesenets uttalelse av 4/8-64.

De foreliggende beregninger vil bli besvært særskilt.

Forøvrig vises til «Spesielle krav» på omstående side, punktene V, VII

og til «Alminnelige bestemmelser» på —/—

Arbeidet må ikke påbegynnes før ansvarshavende har fått byggetillatelse fra bygningskontrollen. Før byggetillatelse kan gis, må følgende punkter mrk. X, være ordnet:

- ☒ A. ansvarshavende være godkjent.
- ☒ B. tegningene være stemplet av Byggesøvekontoret, Roald Amundsens gt. 4.
- ☐ C. 1. melding foreligge fra veivesenet til bygningskontrollen om at gateopparbeidelsesspørsmålet er ordnet.
- ☐ C. 2. spørsmålet om erverv, eventuelt avståelse av grunn til gate være tatt opp ved henvendelse til kommunikasjonsrådmannens kontor.
- ☐ D. gjenpart av tinglest erklæring være innlevert, påført byskriverens kvittering.
- ☒ E. redegjørelse for konstruksjoner, evt. med statiske beregninger, være behandlet.
- ☐ F. ventilasjonsanlegget være godkjent.
- ☐ G. korrigerte tegninger være innsendt og godkjent.
- ☐ H.
- ☐ I.
- ☐ J.

OBS. Byggearbeid som avviker fra denne approbasjon må ikke utføres uten skriftlig godkjennelse (tilleggsmelding). Kontrollerte tegninger vedr. konstruksjoner eller tekniske anlegg er bare gyldige i den utstrekning de stemmer overens med denne approbasjon.

A. Gjerstad

Approbasjonen innebærer ingen rett til elektrisk strøm til oppvarming, selv om enkelte rom måtte være innr

Erling Aver

All post adresseres til Bygningskontrollen i Oslo, ikke til saksbehandler.

B 16 b. 20 000. 1360/62. E. A. —

OSLO KOMMUNE
BYGNINGSKONTROLLEN
Trondheimsveien 5 III * 20 72 10

Ferdigattest
(for mindre arbeider)

Arbeidets art
Garasjeanlegg.

Arbeidssted	Matr.nr.	J.nr.
Aslakveien 21.	gnr. 11, bnr. 326	64/2122

Byggherre
A/L Granli Borettslag
v/o.r.sakg Holst-Larsen
Kringenbergqaten 7

OSLO-1.

Ansvarshavende
Overingeniør Knut Monrad-Hansen
Holmenveien 19

OSLO-3.

HB/NU.
Dato
20. januar 1967.

Det meddeles at man ved siste besiktigelse av ovennevnte arbeid ikke fant noe lovstridig med hensyn til de bygningsmessige forhold.

Bygningsinspektør
H. Breathen

C 15. ANSVOGD. 10 000. F644/64.

AREALBEKREFTELSE

Oslo kommune
Plan- og bygningsetaten

Emilie Eckmann
ASLAKVEIEN 25

Dato: 04.04.2025

Deres ref:
Bestillingsnr.: 86509224
8427508

Vår ref (Saksnr):

Saksbehandler: Automatisert produksjon

AREALBEKREFTELSE FOR GNR.11 BNR. 326

Vi viser til bestilling av 20250404 for ASLAKVEIEN 25.

GNR. 11 BNR. 326

er, ifølge eiendomsregisteret i Oslo, opprettet den 10.03.1960.

Arealet for eiendommen, med til- og framålinger ført i eiendomsregisteret i Oslo, er

8570 m²

Eiendommen, i samsvar med oppgitt areal, er vist med gul farge på vedlagte kartutsnitt.


Målestokk= 1: 1000.

Eiendommen består av 1 teig.


Plan- og bygningsetaten

Avdeling for Geodata
Matrikkelenheten

Kristin Tveit
Enhetsleder

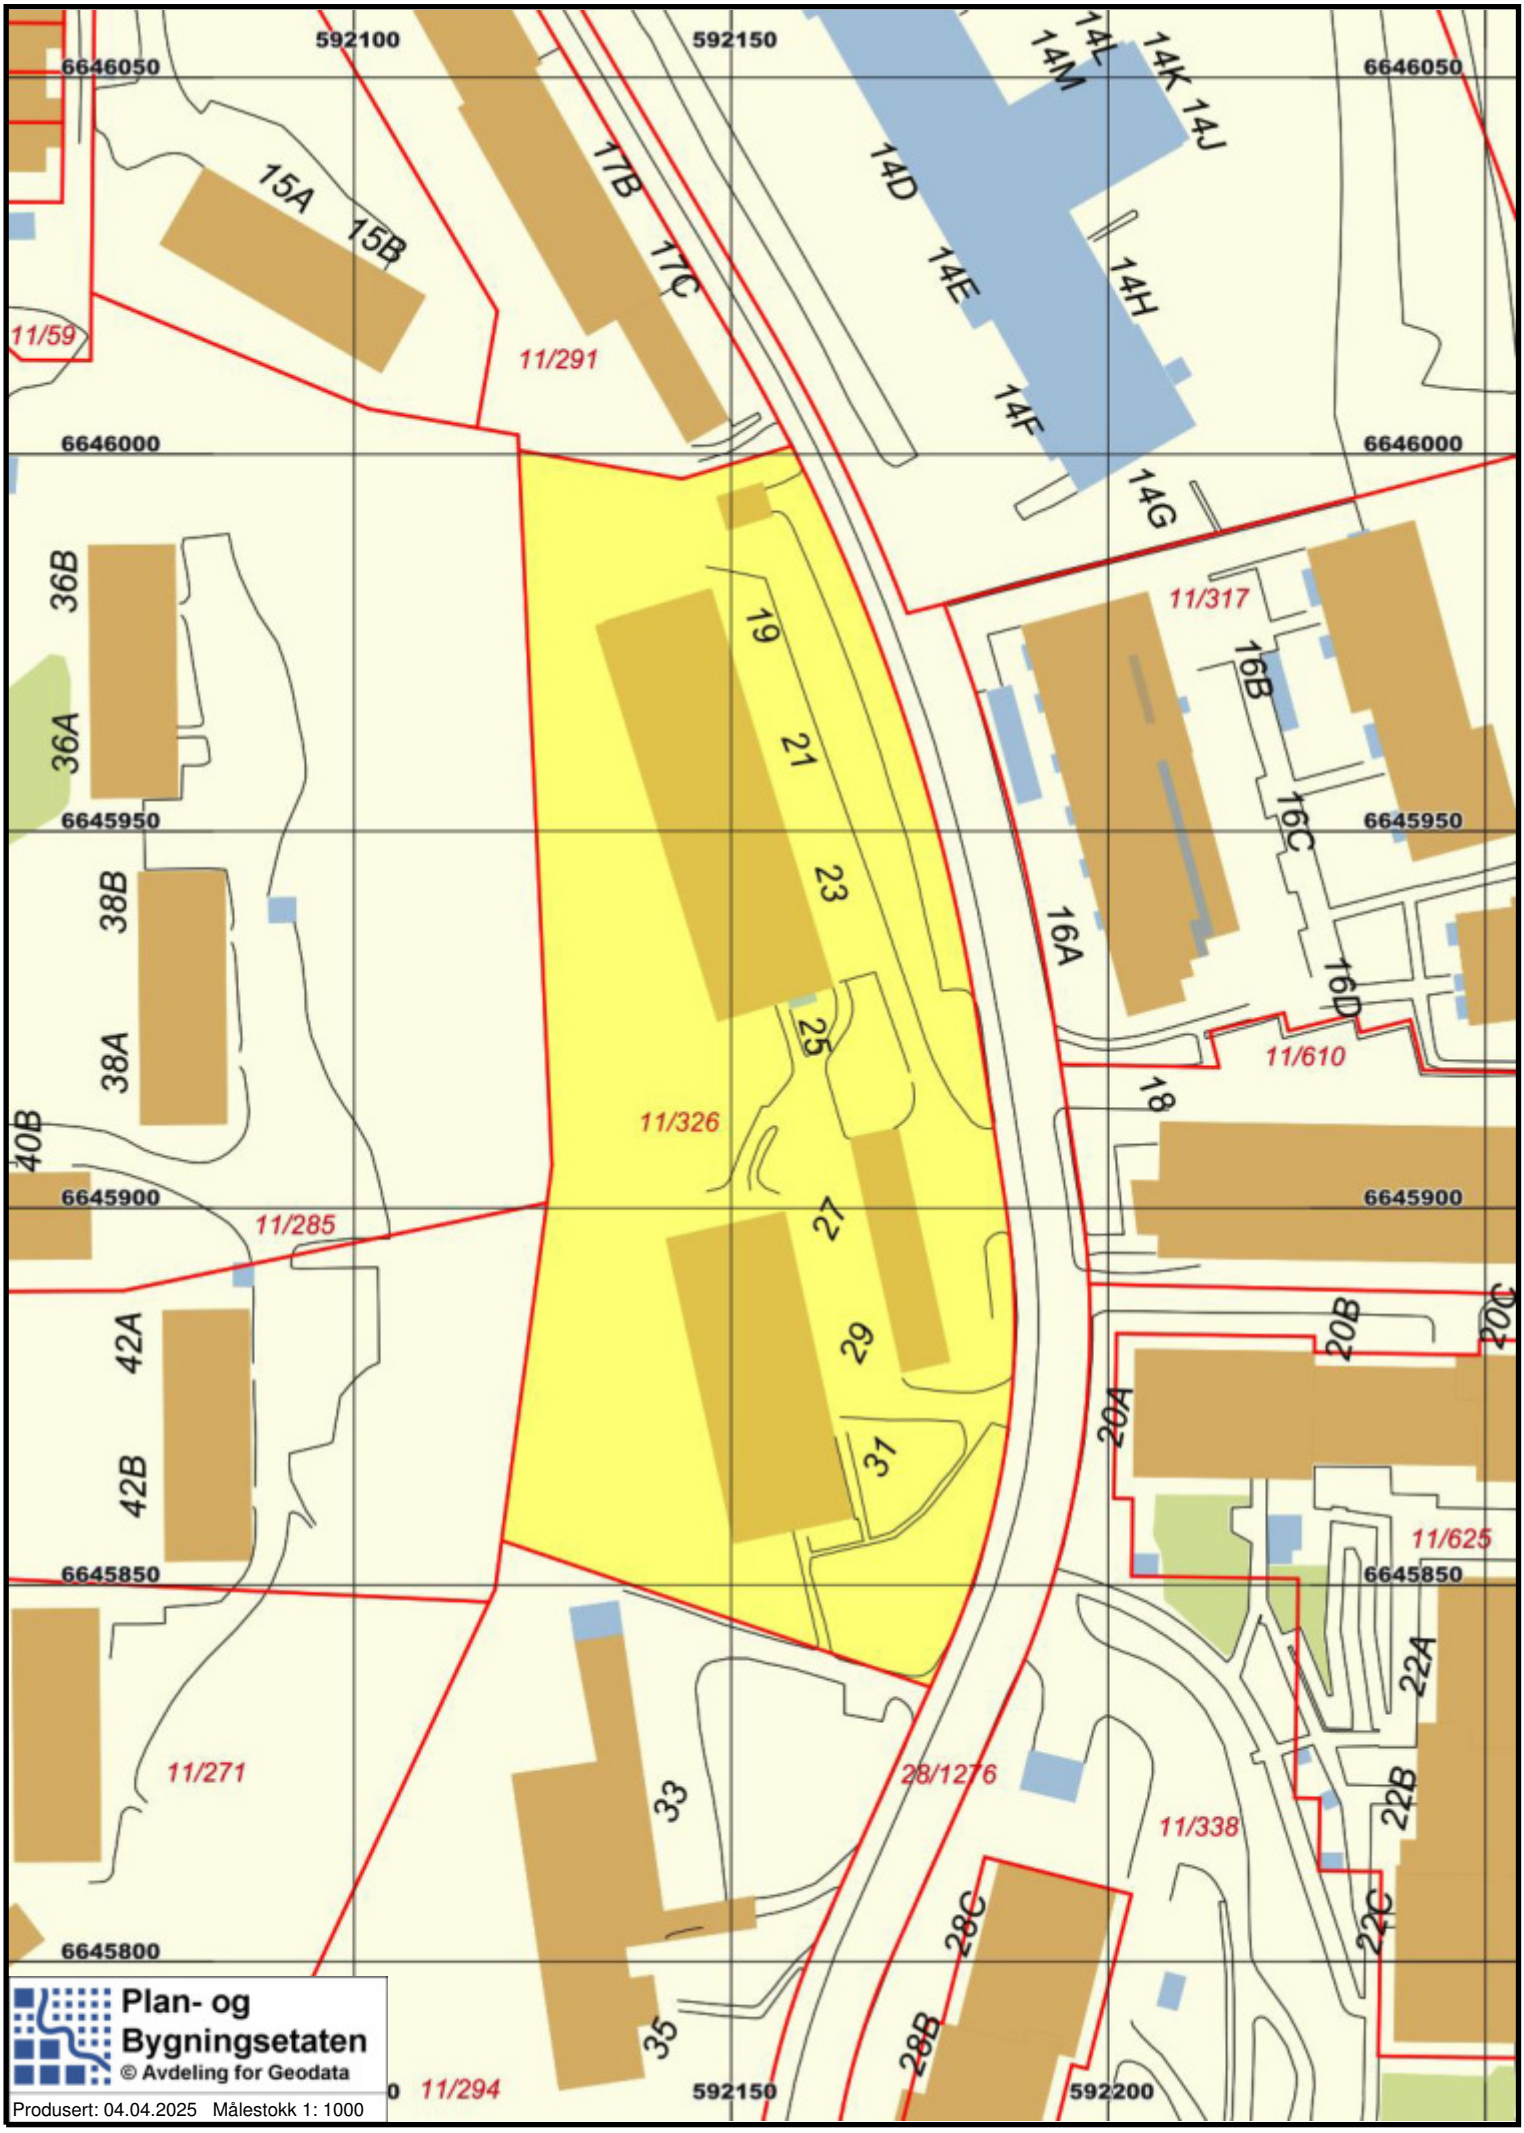
592100
592150
6646050
6646000
6645950
6645900
6645850
6645800
11/59
11/291
11/317
11/326
11/610
11/285
11/271
11/625
11/338
11/294
28/1276
15A
15B
17B
17C
14L
14M
14K
14J
14D
14E
14H
14F
14G
36B
36A
38B
38A
40B
42A
42B
19
21
23
25
27
29
31
33
35
16B
16C
16A
16D
18
20B
20C
20A
22A
22B
22C
28C
28B
592200
Plan- og Bygningsetaten
© Avdeling for Geodata
Produsert: 04.04.2025 Målestokk 1: 1000

REGULERINGSKART

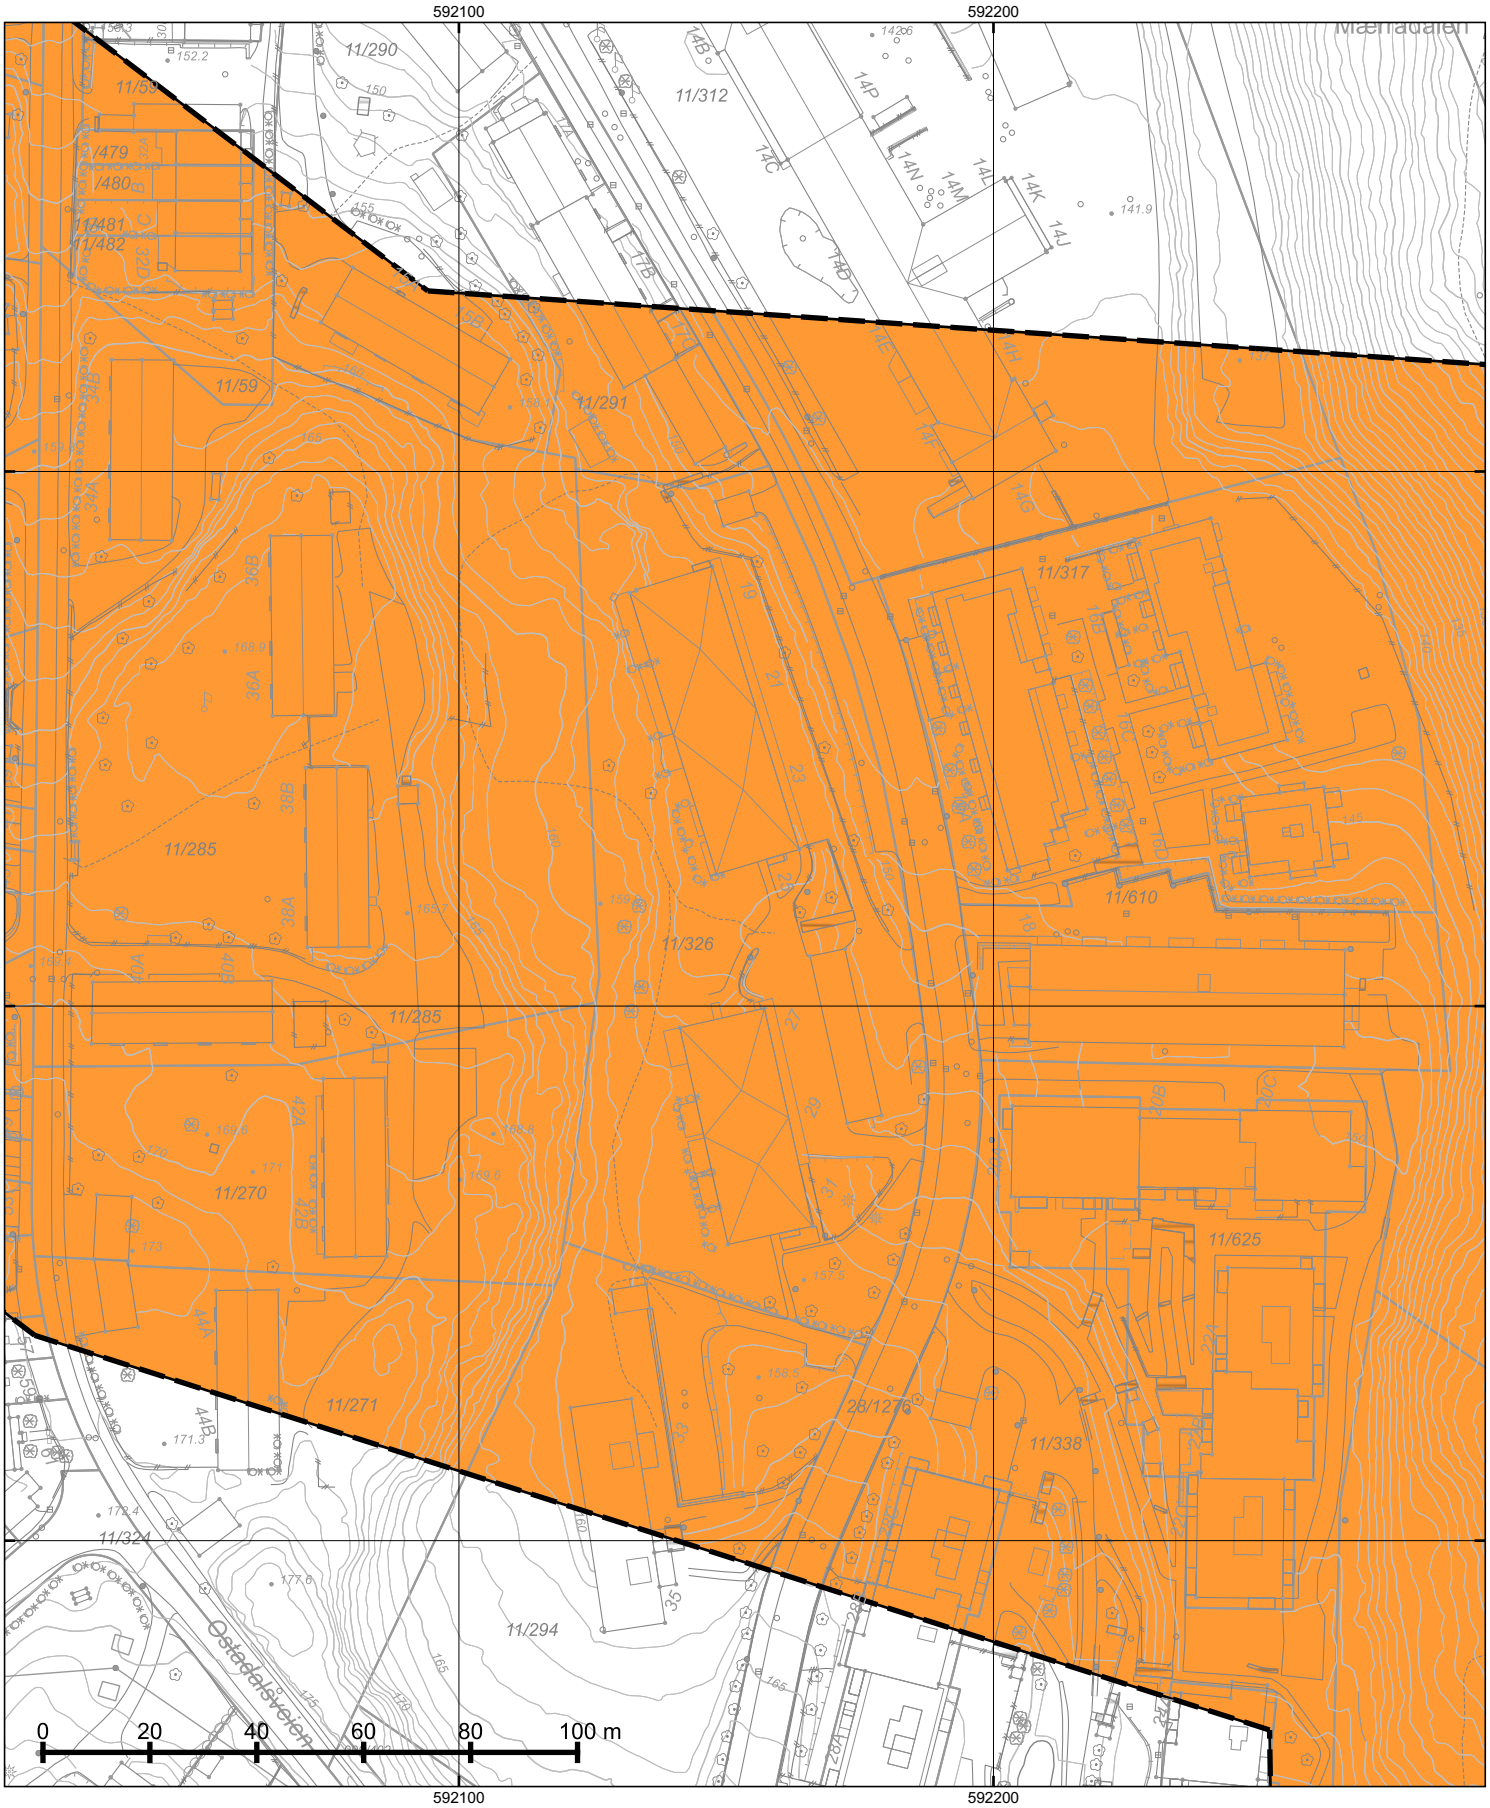

*=regulert kotehøyde med Oslo lokal som høydereferanse. Ved prosjektering legges 37 cm til denne kotehøyden.

© Plan- og bygningsetaten, Oslo kommune

Oslo

Dato: 04.04.2025
Bruker: FME
Målestokk 1:1000
Ekvidistanse 1m
Koord.system: EUREF89 - UTM sone 32
Høydereferanser
- Reguleringsplan: Se reg.best.
- Bakgrunnskart: NN2000
Originalformat: A3

Reguleringskart


– Kartutsnittet gjelder vertikalnivå 1 (dvs. under bakken). I tillegg finnes det regulering i vertikalnivå 2
– Gjeldende kommunedelplaner: KDP-17
– Naturmangfold innenfor kartutsnittet. Se eget kart.
– Kartet er sammenstilt for: Eiendomsomsetning. Kan ikke brukes til byggesak.

PlottID/Best.nr: 232304/ 86509224
Adresse: ASLAKVEIEN 25
Gnr/Bnr: 11/326

Deres ref.: 17723/ WM120_6_3006186
Kommentar:

Opprinnelig reguleringsplan gir rammer for høyder på planlagt bebyggelse ut fra terrenghøydene slik de var da reguleringsplanen ble vedtatt. Det nye sammenstilte reguleringsplankartet viser dagens terreng- og tomtesituasjon. Planens originale vedtakskart er tilgjengelig i Saksinnsyn.

Se tegnforklaring på eget ark

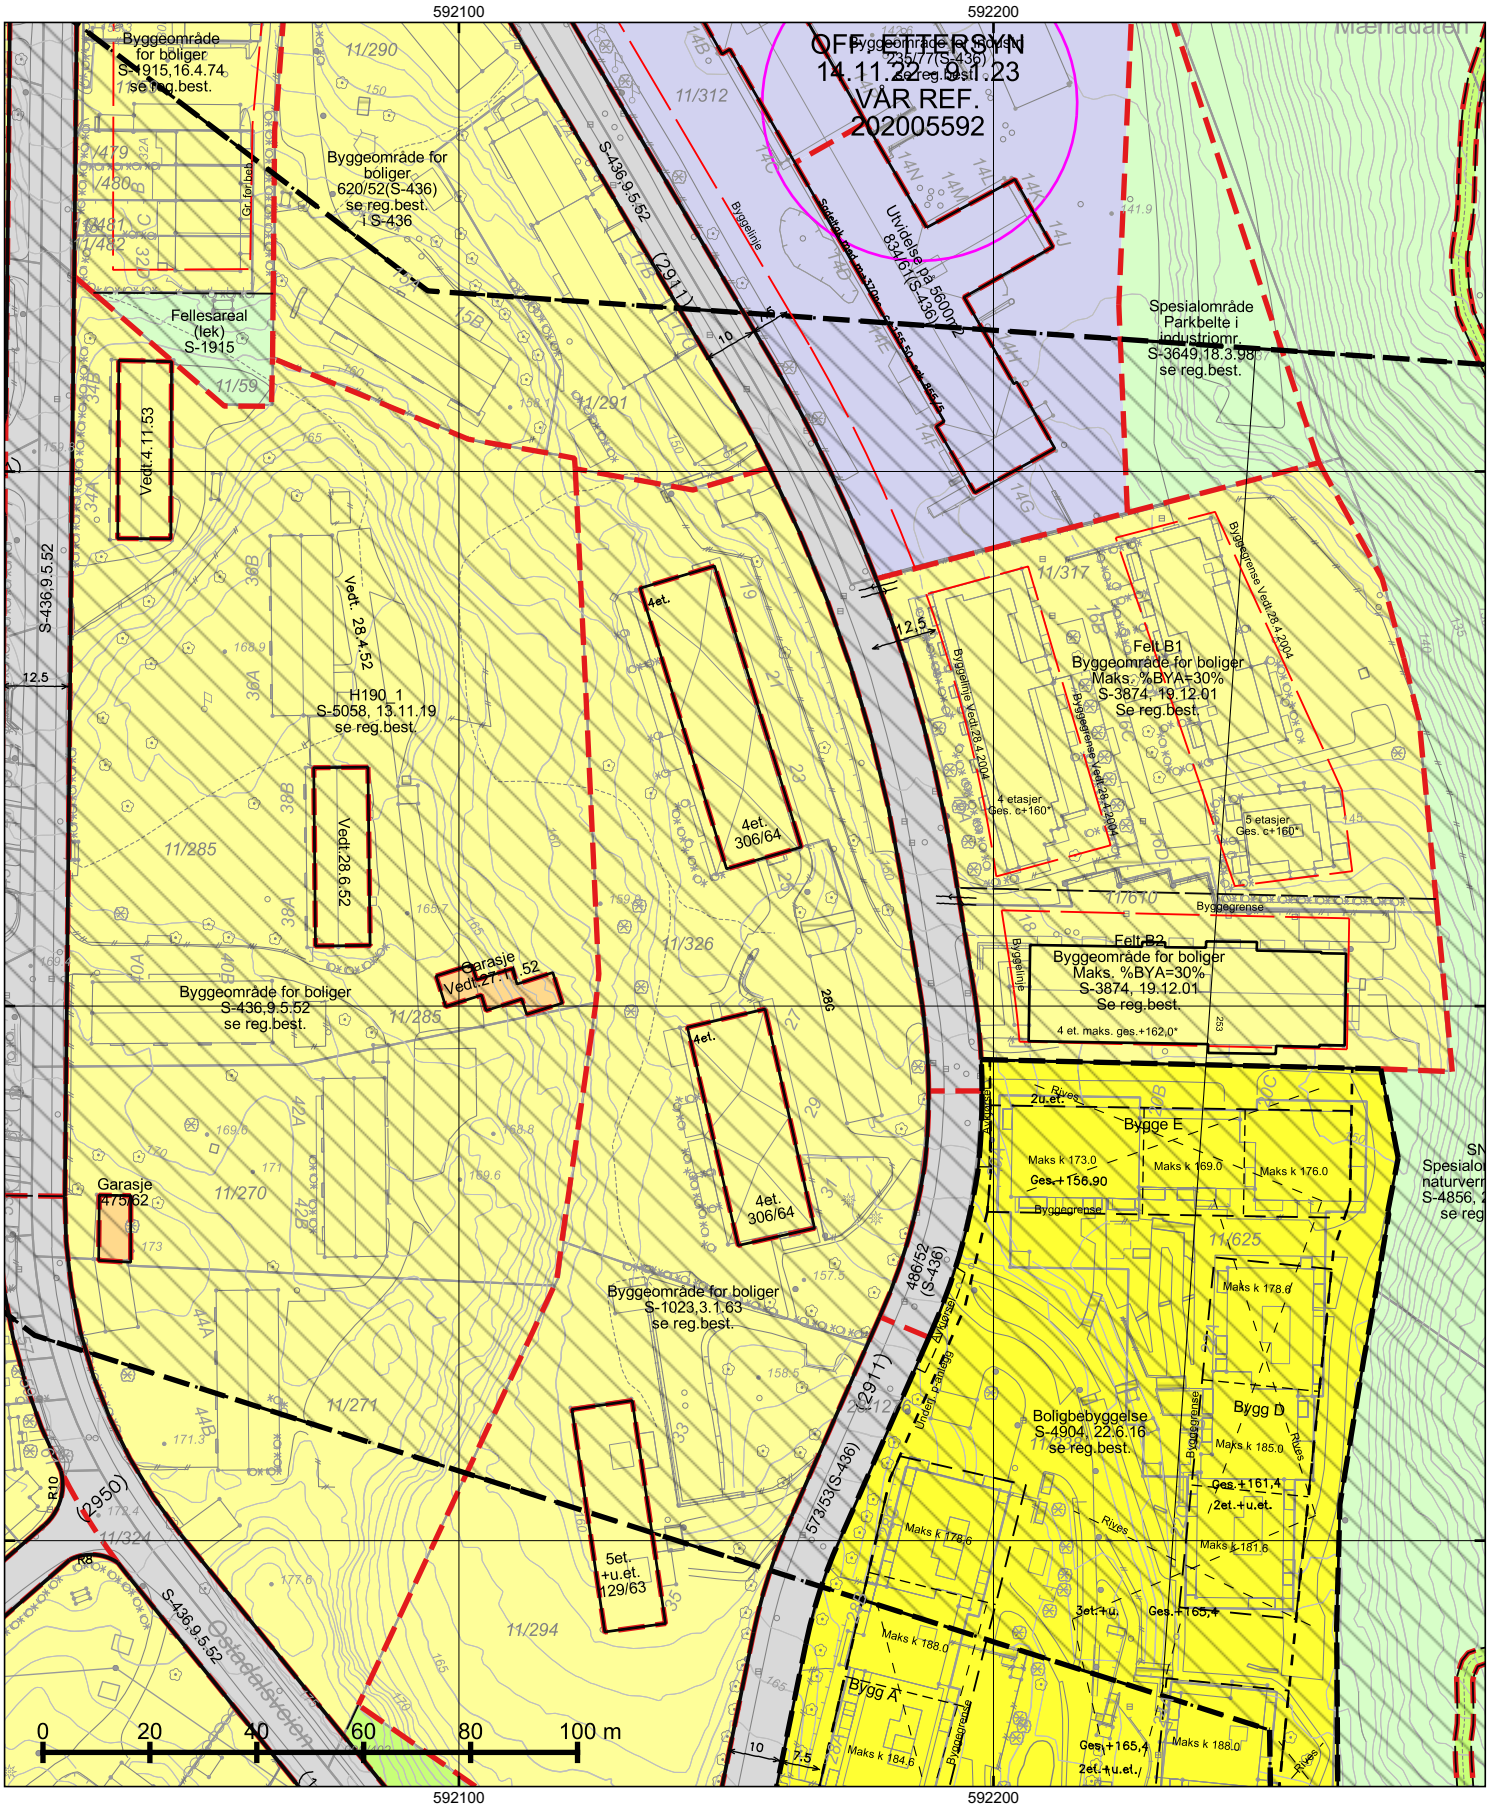

*=regulert kotehøyde med Oslo lokal som høydereferanse. Ved prosjektering legges 37 cm til denne kotehøyden.

© Plan- og bygningsetaten, Oslo kommune

Oslo

Dato: 04.04.2025
Bruker: FME
Målestokk 1:1000
Ekvidistanse 1m
Koord.system: EUREF89 - UTM sone 32
Høydereferanser
- Reguleringsplan: Se reg.best.
- Bakgrunnskart: NN2000
Originalformat: A3

Reguleringskart


– Kartutsnittet gjelder vertikalnivå 2 (dvs. på bakkenivå). I tillegg finnes det regulering i vertikalnivå 1
– Gjeldende kommunedelplaner: KDP-17
– Naturmangfold innenfor kartutsnittet. Se eget kart.
– Kartet er sammenstilt for: Eiendomsomsetning. Kan ikke brukes til byggesak.

PlottID/Best.nr: 232304/ 86509224
Deres ref.: 17723/ WM120_6_3006186
Adresse: ASLAKVEIEN 25
Kommentar:
Gnr/Bnr: 11/326

Opprinnelig reguleringsplan gir rammer for høyder på planlagt bebyggelse ut fra terrenghøydene slik de var da reguleringsplanen ble vedtatt. Det nye sammenstilte reguleringsplankartet viser dagens terreng- og tomtesituasjon. Planens originale vedtakskart er tilgjengelig i Saksinnsyn.

Se tegnforklaring på eget ark

TEGNFORKLARING - REGULERING (for gjeldende kartutsnitt)

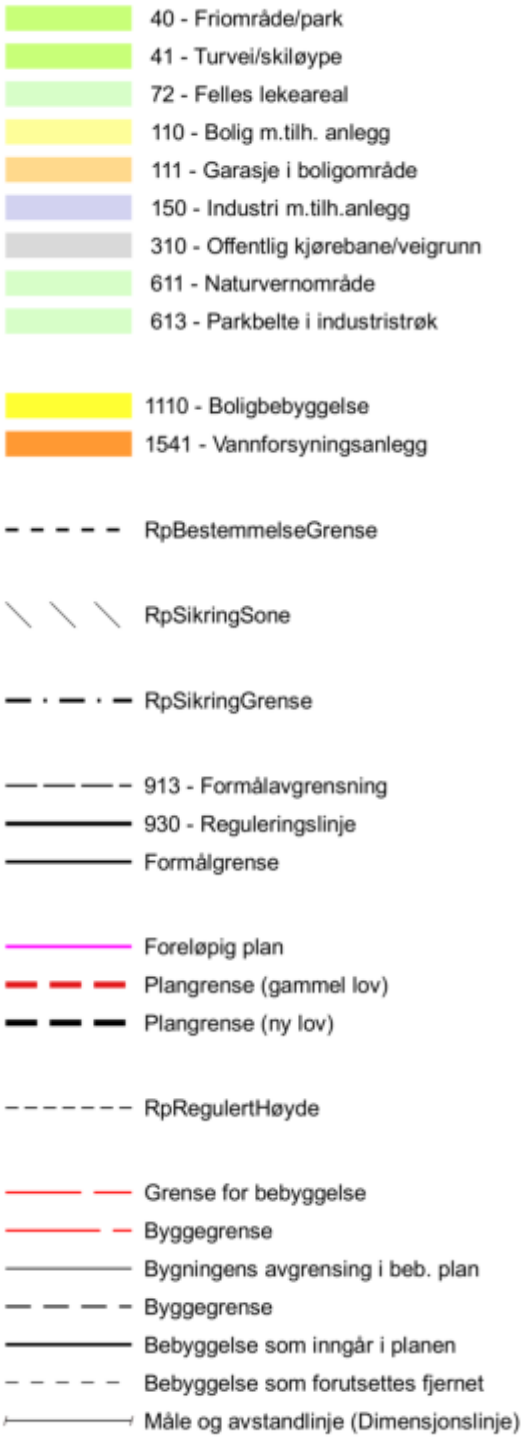



© Plan- og bygningsetaten, Oslo kommune

Oslo

Dato: 04.04.2025
Bruker: FME
Målestokk 1:1000
Ekvidistanse 1m
Koord.system: EUREF89 - UTM sone 32
Høydereferanser
- Reguleringsplan: Se reg.best.
- Bakgrunnskart: NN2000
Originalformat: A3


Naturmangfold

– Skraverte felter markerer områder hvor det er registrert naturmangfold (rød) eller fremmede skadelige organismer (sort).
– Kartet er sammenstilt for: Eiendomsomsetning. Kan ikke brukes til byggesak.

PlottID/Best.nr: 232304/ 86509224
Adresse: ASLAKVEIEN 25
Gnr/Bnr: 11/326

Deres ref.: 17723/ WM120_6_3006186
Kommentar:

Opprinnelig reguleringsplan gir rammer for høyder på planlagt bebyggelse ut fra terrenghøydene slik de var da reguleringsplanen ble vedtatt. Det nye sammenstilte reguleringsplankartet viser dagens terreng- og tomtesituasjon. Planens originale vedtakskart er tilgjengelig i Saksinnsyn.

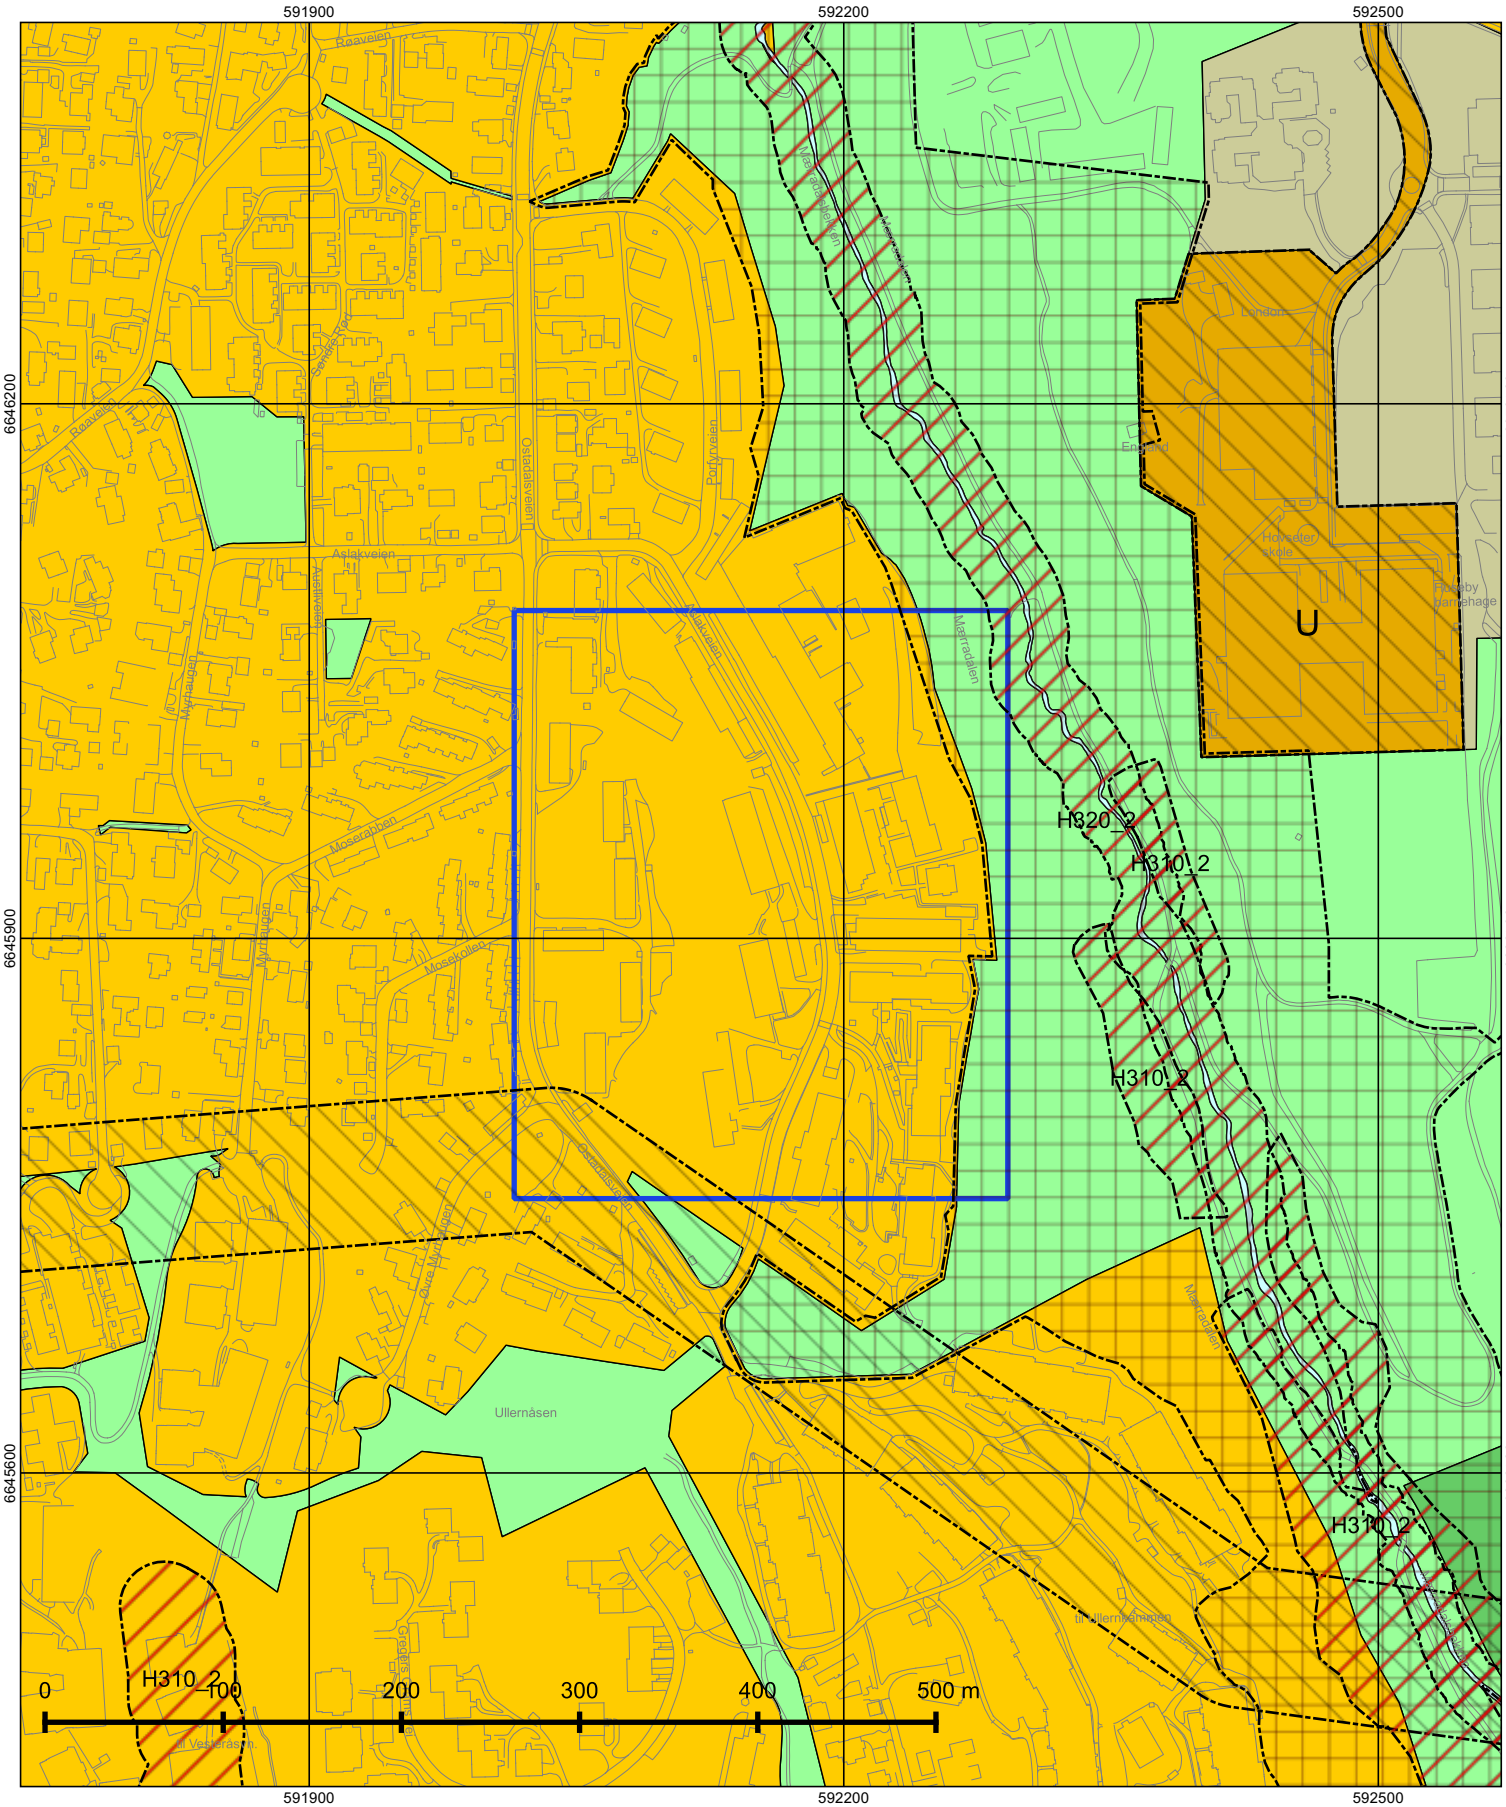

© Plan- og bygningsetaten, Oslo kommune

Oslo

Dato: 04.04.2025
Målestokk 1:3000
Koordinatsystem: EUREF89 - UTM sone 32
PlottID/Best.nr: 232304/86509224
Deres ref.: 17723/ WM120_6_3006186

Kommuneplanen 2015–2030

Vedtatt av bystyret 23.09.2015, sak 262

Kartet viser utsnitt av «Plankart 1-2 Arealbruk» og «Plankart 2-2 Hensynssoner». For øvrige juridisk bindende kart, se Planinnsyn - https://od2.pbe.oslo.kommune.no/kart/?mode=kommuneplan

Blå ramme viser utsnittet for de øvrige plottene.

Reguleringsplaner vedtatt etter 17.09.2014 og til 23.09.2015 vil gjelde foran kommuneplanen ved motstrid. Reguleringsplaner vedtatt etter kommuneplanen vil gjelde foran kommuneplanen ved motstrid.

Se tegnforklaring på eget ark.

Tegnforklaring - kommuneplan



30664

Oslo

30664

Gnr.11 bnr.326 og 328 blokk A & B, Aslakkveien 19 - 21, Granli borettslag.

30664 har ikke egne skrevne reguleringsbestemmelser.

Vedtaksdato: 09.06.1964

Vedtatt av: Byplanrådet

Vedtaksdokumenter: 196402767

Lovverk: BL 1924

Høydereferanse: Oslo lokal

Merknader:

Knytning(er) mot andre planer: S-1023

Dokumentet består av 1 side(r) inkludert denne.

Plan- og bygningsetaten
Oslo kommune

oslo.kommune.no/plan-bygg-og-eiendom

Besøksadresse:
Vahls gate 1, 0187 Oslo
Postadresse:
Boks 364 Sentrum,
0102 Oslo

Sentralbord: +47 21 80 21 80
Kundesenteret: +47 23 49 10 00
postmottak@pbe.oslo.kommune.no
Org.Nr.: NO 971 040 823 MVA

S-1023

Oslo

S-1023

Regulerings- og bebyggelsesplan m/vedt. for gnr.11, bnr. 294,326, og 328 ved Aslakveien, Røa.

Vedtaksdato: 03.01.1963
Vedtatt av: Kommunal og arbeidsdepartementet
Vedtaksdokumenter: 196301308
Lovverk: BL 1924
Høydereferanse: Oslo lokal
Merknader:
Knytning(er) mot andre planer: 30664, 12963, V160680

Dokumentet består av 2 side(r) inkludert denne.

Plan- og bygningsetaten
Oslo kommune

oslo.kommune.no/plan-bygg-og-eiendom

Besøksadresse:
Vahls gate 1, 0187 Oslo
Postadresse:
Boks 364 Sentrum,
0102 Oslo

Sentralbord: +47 21 80 21 80
Kundesenteret: +47 23 49 10 00
postmottak@pbe.oslo.kommune.no
Org.Nr.: NO 971 040 823 MVA

VEDTEKTER til regulerings- og bebyggelsesplan for gnr.11, bnr.294, 326 og 328.
---

§ 1. Planen omfatter ren boligbebyggelse. Barnehave kan innpasses i en av blokkene.

§ 2. Bebyggelsen må planlegges og utformes under ett. Det forutsettes brukt samme tak- og gesimsutforming, materialer og farver.

§ 3. Det må oppsettes fellesantenneanlegg både for radio og televisjon. Det må til bygningskontrollen innsendes særskilt takplan (med nødvendige oppriss) med angivelse av piper, ventilasjonskanaler, antenner og forøvrig alle anlegg som vil skjære takflaten.

§ 4. Nødvendig transformatoranlegg må plassers i tilknytning til garasjeanlegg.

§ 5. Planerings- og beplantningsplan i mål 1:200 skal forelegges bygartneren, helst samlet for samtlige tomter. Planen skal approberes samtidig med byggemeldingen. Det skal være redegjort for fyllings- og gravningsarbeider, murer og terrasseringer, leke- og oppholdsplasser, tørke- og piskeplasser samt beplantninger. Netto lekeplassareal bør ikke være mindre enn 12 m2 pr. leilighet, hvorav det bør være en ballplass på 20 x 40 m.

S-5058

Oslo

S-5058

Detaljregulering med konsekvensutredning og med reguleringsbestemmelser for Ny vannforsyning til Oslo - Huseby vannbehandlingsanlegg

Vedtaksdato: 13.11.2019
Vedtatt av: Bystyret, egengodkjenning
Vedtaksdokumenter: 201708944
Lovverk: PBL 2008
Høydereferanse: NN2000
Merknader:
Knytning(er) mot andre planer:

Dokumentet består av 31 side(r) inkludert denne.

Plan- og bygningsetaten
Oslo kommune

oslo.kommune.no/plan-bygg-og-eiendom

Besøksadresse:
Vahls gate 1, 0187 Oslo
Postadresse:
Boks 364 Sentrum,
0102 Oslo

Sentralbord: +47 21 80 21 80
Kundesenteret: +47 23 49 10 00
postmottak@pbe.oslo.kommune.no
Org.Nr.: NO 971 040 823 MVA

S-5058
13.11.2019

OSLO KOMMUNE

Reguleringsplan for ny vannforsyning Oslo – Huseby vannbehandlingsanlegg

Reguleringsbestemmelser
Detaljregulering for gnr./bnr. 29/4 m.fl.

20 plankart merket UTI-201708944, datert 29.01.2019 og revidert 26.06.19 og 20.09.2019.

Planens hensikt

Formålet med reguleringsplanen er å legge til rette for etablering av nytt vannbehandlingsanlegg og overføringstunneler for vannforsyning med tilhørende anlegg og konstruksjoner.

Fellesbestemmelser

1 Fellesbestemmelser for hele planområdet

1.1 Overvannshåndtering

Overvann skal håndteres lokalt ved infiltrasjon i grunnen eller ledes frem til nærmeste resipient, og skal fortrinnsvis håndteres i åpne løsninger. Overvann som ledes til resipient skal ha god vannkvalitet. Overvann fra anleggsvirksomhet skal renses.

1.2 Automatisk fredete kulturminner

Dersom det under anleggsarbeider treffes på automatisk fredete kulturminner, eksempelvis i form av helleristninger, brent leire, keramikk, flint, groper med trekull og/eller brent stein etc., skal arbeidet øyeblikkelig stanses og Byantikvaren varsles, jf. lov om kulturminner av 9. juni 1978 nr. 50, § 8.

1.3 Miljøkvalitet

1.3.1 Støy i anleggsfasen

For støy i anleggsfase skal den til enhver tid gjeldende statlige retningslinje for behandling av støy i arealplanleggingen T-1442, tabell 3, «øvrig industri» legges til grunn. For støynivå på natt skal grenseverdier i Oslo kommunes støyforskrift benyttes. Veileder M-128, kapittel 4 og 9.9 skal benyttes for beregning og dimensjonering av tiltak for begrensning av bygge- og anleggsstøy.

Helseetaten vil være koordinerende myndighet når det gjelder behandling av søknader om nødvendige dispensasjoner og forhåndsgodkjenninger etter støyforskriften §§ 12, 14 og 15. Plan og dokumentasjon med oversikt over støyende aktiviteter og avbøtende tiltak skal forelegges Helseetaten for alle aktiviteter som utvikler støy som kan overskride grenseverdiene i forskriften § 12 og impulsiv støy som krever godkjenning etter § 14.

Dispensasjon og godkjenning skal foreligge ved søknad om igangsettingstillatelse. Følgende dokumentasjon skal utarbeides og vedlegges søknad om tillatelse til å gjennomføre arbeider som kan overskride grenseverdiene:

a) Beregninger av støyende hovedaktiviteter med utarbeiding av nødvendig støysonekart.
b) Fremdriftsplan med synliggjøring av hovedaktiviteter og varighet.
c) Valg av arbeidsmetoder, utstyr, driftstider og mulige støyreduserende tiltak.
d) Plan for kontroll og dokumentasjon av støyforhold under gjennomføringen av arbeidet.
e) En konkret plan for informasjon/kommunikasjon med berørte parter. Berørte naboer skal varsles om støyende arbeider i henhold til anbefalingene i T-1442.
f) Strategi for håndtering av støyklager og tilbud om erstatningsboliger.

For innendørs strukturlyd fra arbeid i tunnel gjelder innendørs grenseverdier T-1442, tabell 6. For tunnelanlegg skal tydelig borelyd og piggelyd gi en skjerping av grensene med 5 dB.

1.3.2 Støy i driftsfasen

For støy i driftsfase skal den enhver tid gjeldende statlige retningslinje for behandling av støy i arealplanleggingen T-1442, tabell 3, «Øvrig industri» legges til grunn.

1.3.3 Vibrasjoner

For vibrasjoner og påvirkning fra anleggsvirksomhet på boligbygninger og andre vibrasjonsfølsomme bygninger skal følgende maksimale rammer legges til grunn:

Tabell 1: Grenseverdier for vibrasjoner hentet fra NS8141 (noe forenklet)

Bygning	**Antatt fundamentering/grunnforhold**	**Vibrasjonsgrense (vertikal svingehastighet v) (mm/s)**	
		Avstand 5-30 m	**Avstand > 30 m**
Næringsbygg og boliger i normal tilstand	Grunnmur eller plate på sand, grus, silt, leire	20	15
	Grunnmur på fast morene, sprengstein	30	25
	Grunnmur eller peler/pilarer til fast berg evt. tynt avrettingslag over berg	50	50
Transformatorer med tilbehør	All fundamentering	20	20
Høyspentmaster	All fundamentering	30	50
Høyspentmaste-vanger	All fundamentering	20	50

For byggverk som er i en ømtålig tilstand (tydelige setningsskader, sviktende fundamentering etc.), reduseres grenseverdiene med en faktor 0,8. Under anleggsfase som omfatter større og vedvarende sprengningsarbeider skal det gjennomføres kontinuerlige vibrasjonsmålinger i sprengningsperioden på forventet utsatte lokaliteter. Om nødvendig skal det gjennomføres avbøtende tiltak.

1.4 Dokumentasjonskrav og særskilt underlag til byggesaksbehandlingen

1.4.1 Utomhusplan

Sammen med søknad om rammetillatelse skal det for felt avsatt til vannforsyningsanlegg innsendes utomhusplan i målestokk 1:200. Planen skal vise hvordan de deler av overflaten som er berørt av anlegget skal opparbeides som uteoppholdsareal for nye vannforsyningsanlegg. Planen skal vise/dokumentere: gjerder, støttemurer, gangveier, internveier med snuareal, parkeringsareal for sykkel og oppstillingsplass for utrykningskjøretøy, håndtering av renovasjon, overvann og snø, stigningsforhold og belysning. Planen skal redegjøre for eksisterende og fremtidig terreng, trær, beplantning og grønne vegetasjonsflater.

Utomhusplanen skal godkjennes samtidig med rammetillatelse. Uteoppholdsarealene skal være ferdig opparbeidet i samsvar med den godkjente utomhusplanen senest 6 måneder etter at det er gitt midlertidig brukstillatelse. Utomhusplan for driftsbygg (felt A1) skal forelegges Byantikvaren. Byantikvarens uttalelse skal følge søknad om rammetillatelse.

1.4.2 Plan for anleggs- og riggområder

Sammen med søknad om rammetillatelse skal det vedlegges plan for anleggsfasen. Anleggsfasen skal gjennomføres på en skånsom måte for å unngå unødvendige inngrep i eksisterende terreng og vegetasjon, samt unngå senkning av grunnvannstand og setningsskader på bebyggelse i og rundt tiltaksområdet.

Plan for anleggs- og riggområder skal redegjøre for:

a) Utbyggingsfaser/gjennomføring.
b) Plassering og arealbehov for rigg- og anleggsområder, midlertidige massedeponier, lagerplasser, atkomst, parkering, anleggsgjerder mv.
c) Kjøremønster for hvordan trafikken forbi og gjennom området skal håndteres, herunder anleggstrafikk. Kjøremønster skal kartfestes.
d) Nødvendige trafikksikkerhetstiltak med særlig vekt på trygg og fremkommelig vei for fotgjengere og syklister, kollektivtrafikk og beredskapskjøretøyer. Skoleveier skal ivaretas spesielt.
e) Planlagte tiltak for å ivareta atkomst- og parkeringsbehov for bolig- og næringsbebyggelse som berøres midlertidig i anleggsfasen.
f) Tiltak for istandsetting av arealer herunder beplantning som påvirkes midlertidig i anleggsfasen, jf. punkt 5 Midlertidig anlegg- og riggområde.
g) Alle inngrep i eksisterende vassdrag, terreng og vegetasjon/trær.
h) Beskrivelse og kartfesting av sikringstiltak for eksisterende terreng og vegetasjon/trær som skal ivaretas i anleggsfasen.
i) Beskrivelse av hvordan hensynet til kulturminner og kulturmiljøer skal ivaretas i anleggsfasen og sikres mot at skade oppstår som følge av anleggsfasen.

j) Håndtering av støy, vibrasjoner og luftforurensning og forurensning av grunn med beskrivelse av avbøtende tiltak. Det utarbeides en egen beredskapsplan for håndtering av uventet grunnforurensning i hele planområdet.
k) Nødvending omlegging av eksisterende vann- og avløpsanlegg.
l) Behandling av overvann, herunder valg av løsninger. Dette gjelder både tunnelvann, takvann, overflatevann og drensvann.
m) Hvordan anleggsarbeider og anleggstrafikk påvirker friområder og tilliggende rekreasjonsarealer.

Planen for anleggs- og riggområder skal oversendes Statens vegvesen og kommunal veimyndighet for uttalelse.

1.4.3 Plan for miljøoppfølging/kvalitetsprogram for miljø og energi

Sammen med søknad om rammetillatelse skal det foreligge miljøoppfølgingsplan. Miljøoppfølgingsplanen skal redegjøre for forhold knyttet til massehåndtering, herunder transport, støy og vibrasjoner, utslipp til luft, vann og grunn, nærmiljø og friluftsliv, naturmiljø (inkludert tiltak mot spredning av uønskede, fremmede arter), landskap, kulturminner og kulturmiljø samt materialvalg, avfallshåndtering og energibruk i anleggsfase og i permanent situasjon. Miljøoppfølgingsplanen skal sette krav til maksimal innlekkasje av grunnvann i fjellanlegget. I anleggs- og riggområder som drenerer til Mærradalsbekken, Makrellbekken eller Akerselva skal det gjennomføres nødvendige beredskapstiltak for å redusere risiko for utslipp eller annen negativ påvirkning av vassdragene. Plan- og bygningsetaten skal godkjenne innholdet i planen.

1.4.4 Øvrige dokumentasjonskrav

Ved etablering av tiltak som gir vesentlig nær- eller fjernvirkning skal det senest ved søknad om rammetillatelse utarbeides perspektivillustrasjoner eller annet materiale som i nødvendig grad belyser tiltakets visuelle virkninger.

Sammen med søknad om rammetillatelse for nye vannforsyningsanlegg innenfor planområdet skal det foreligge plan for reetablering av Husebybakken Skipark.

Sammen med søknad om rammetillatelse for nye vannforsyningsanlegg innenfor planområdet skal det foreligge plan for nødvendige støyskjermingstiltak. Krav til plan for nødvendige støytiltak faller bort dersom det dokumenteres at grenseverdier for støy vil overholdes.

Sammen med søknad om rammetillatelse til omlegging av gang- og sykkelvei langs Sørkedalsveien skal det foreligge byggeplan for tiltakene som viser plassering i terreng og utforming. Den skal godkjennes av Bymiljøetaten og Statens vegvesen.

Sammen med søknad om rammetillatelse for nye vannforsyningsanlegg og andre tiltak som berører forvaltningsinteressene til Forsvaret, Bane NOR SF, Sporveien AS og Statens vegvesen, skal det foreligge uttalelse fra disse.

Bestemmelser til arealformål

2 Bebyggelse og anlegg (pbl. § 12-5 nr. 1)

2.1 Vertikalnivå 1

2.1.1 Vannforsyningsanlegg, felt A6, A7

2.1.1.1 Arealbruk

I felt A6 og A7 kan det oppføres konstruksjoner og anlegg for vannforsyning og tilhørende funksjoner.

2.2 Vertikalnivå 2

2.2.1 Vannforsyningsanlegg, felt A1, A2, A3, A4, A5

2.2.1.1 Arealbruk

I felt A1 kan det oppføres bebyggelse, konstruksjoner og anlegg for vannforsyning og tilhørende funksjoner. I felt A2–A5 kan det oppføres konstruksjoner og anlegg for vannforsyning og tilhørende funksjoner.

2.2.1.2 Utnyttelse

Tillatt utnyttelse for felt A1–A5 er inntil %-BYA= 80.

2.2.1.3 Plassering

Plassering av bebyggelse, konstruksjoner og anlegg skal skje innenfor byggegrense angitt på plankart. Mindre anlegg og konstruksjoner, som støttemurer, gjerder etc. tillates etablert utenfor byggegrense. Der det ikke er angitt byggegrense, går byggegrense i formålsgrense.

2.2.1.4 Høyder

Felt A1

Tillatt maksimal høyde for konstruksjoner (tunnelportal) er kote +148. Tillatt maksimal høyde for bebyggelse er kote +150. Tillatt maksimal høyde for tekniske anlegg på tak er kote +152.

Felt A2

Tillatt maksimal høyde for bebyggelse er kote +158.

Felt A3

Tillatt maksimal høyde for konstruksjoner er kote +67.

Felt A4

Tillatt maksimal høyde for konstruksjoner er kote +83.

Felt A5

Tillatt maksimal høyde for konstruksjoner er kote +31.

2.2.1.5 Utforming

Bebyggelse, anlegg og konstruksjoner, inkludert gjerder, innenfor felt A1 skal gis en utforming som er tilpasset naturgitte og menneskeskapte omgivelser. Det skal legges vekt på å dempe fjernvirkning ved bruk av estetiske virkemidler og beplantning. Med estetiske virkemidler menes materialbruk og fargebruk på byggets fasade. Materialbruk for portalers eksteriør skal i hovedsak være betong og/eller naturstein.

Nærområdets landskap/terreng skal være førende ved plassering av bebyggelse, slik at bebyggelsen tilpasses terrenget i størst mulig grad. Utearealene skal være godt forankret til stedet gjennom god terrengtilpasning med tilbakefylling av masser og nyplanting av vegetasjon. Takene skal behandles som en del av tiltakets samlede arkitektoniske uttrykk. Tekniske installasjoner som ventilasjon og eksosavkast skal integreres i den arkitektoniske utformingen. Solceller på tak og fasader tillates. Reflekterende takflater tillates ikke, med unntak av solceller.

For å redusere visuelle nær- og fjernvirkninger av installasjoner i felt A2 skal stedets omgivelser være førende for material- og fargevalg. Farge- og materialvalg for gjerder skal også tilpasses stedets omgivelser.

Materialbruk for tunnelportalenes eksteriør skal i hovedsak være betong og/eller naturstein i felt A3, A4 og A5. Konstruksjonene tilpasses terrenget i størst mulig grad, og tilbakefylling av masser tilpasses konstruksjon og terreng.

2.2.1.6 Avkjørsel

Atkomst til felt A1 er via felt KV1. Atkomst til felt A2, A3, A4 og A5 tillates for drift og vedlikehold.

2.2.1.7 Parkering

For bebyggelse i felt A1 skal det etableres minimum 20 sykkelparkeringsplasser og maksimum 20 bilparkeringsplasser. Sykkelparkeringsplasser skal være i garasjeanlegg eller under tak, med låsemulighet og i nærhet av bebyggelsens inngangsparti. Det tillates ikke permanent bilparkeringsareal på terreng.

3 Samferdselsanlegg og teknisk infrastruktur (pbl. § 12-5 nr. 2)

3.1 Vertikalnivå 1

3.1.1 Kjørevei, felt KV3

3.1.1.1 Arealbruk

Det kan oppføres anlegg og konstruksjoner for veiformål.

3.2 Vertikalnivå 2

3.2.1 Kjørevei, felt KV1, f_KV2

Det kan oppføres anlegg og konstruksjoner for veiformål. Vei skal utføres med fast dekke og i henhold til Oslo kommunes gate og veinormal.

Felt KV1 skal utformes som avkjørsel.

Felt f_KV2 er felles for gnr./bnr. 47/251, 47/355 og senere utskilte eiendommer.

3.3 Gang- og sykkelvei

3.3.1 Arealbruk

Det kan oppføres anlegg og konstruksjoner, herunder støttemurer, for gang- og sykkelveiformål.

3.3.2 Utforming

Gang- og sykkelvei skal ha bredde fem meter (tre + to), utføres med fast dekke og være gjennomgående gjennom avkjørsel.

3.3.3 Eierskap

Gang- og sykkelvei er offentlig.

3.4 Annen veggrunn – grøntareal, felt o_VG1, o_VG2, f_VG3

3.4.1 Arealbruk

I felt o_VG1, o_VG2 og f_VG3 kan det oppføres anlegg og konstruksjoner i tilknytning til vegformålet, herunder støttemurer, belysning, overvannshåndtering og areal for tilknytning til gangfelt, sykkelveg og fortau. Arealer regulert som annen veggrunn – grøntareal skal tilsås og beplantes, steinsettes eller opparbeides på en annen parkmessig måte.

3.4.2 Eierskap

Felt o_VG1 og o_VG2 er offentlig. Felt f_VG3 er felles for gnr./bnr. 47/251, 47/355 og senere utskilte eiendommer.

Bestemmelser til hensynssoner (pbl. §§ 16-6, 12-7 og 11-8)

4 Sikrings-, støy- og faresoner (pbl. § 11-8 a)

4.1 Fellesbestemmelser for sikrings- og faresoner

Gjeldende reguleringsplaner innenfor hensynssonen skal videreføres med mindre noe annet fremgår av denne planen.

4.2 Andre sikringssoner – vannforsyningsanlegg H190

4.2.1 Felt H190_1

Det tillates ikke boret brønner for vann, energi eller gjennomført andre søknadspliktige eller ikke-søknadspliktige tiltak med fysiske inngrep under kote +100 i grunnen, med mindre disse på forhånd er godkjent av Oslo kommune, Vann- og avløpsetaten.

4.2.2 Felt H190_2

Det tillates ikke boret brønner for vann, energi eller gjennomført andre søknadspliktige eller ikke-søknadspliktige tiltak med fysiske inngrep i grunnen, med mindre disse på forhånd er godkjent av Oslo kommune, Vann- og avløpsetaten.

Det tillates innenfor sikringssonen rydding av vegetasjon i en sone på fire meter rundt felt A1 og A2.

4.2.3 Felt H190_3, H190_4

Det tillates sikringstiltak for tunnel som f.eks. bolting og injisering.

4.3 Faresone for høyspenningsanlegg H370

4.3.1 Felt H370_1

Det er ikke tillatt med ny bebyggelse innenfor hensynssonen og alle tiltak i terrenget og anleggsarbeid innenfor hensynssonen skal på forhånd være avklart med ledningseier.

4.3.2 Felt H370_2-3

Det tillates ikke gjennomført søknadspliktige eller ikke-søknadspliktige tiltak i grunnen, med mindre disse på forhånd er avklart med netteier.

Bestemmelser til bestemmelsesområder

5 Bestemmelsesområde

5.1 BG #1–6 (anleggs- og riggområde)

Innenfor bestemmelsesområde #1–6 er det tillatt med anleggs- og riggområde i anleggsfasen for tiltakene. Området tillates midlertidig benyttet til brakkerigg, verksted, lagerplass, kjøreareal, parkeringsareal, renseanlegg for vann, mellomlagring av masser og annet som er nødvendig for gjennomføring av anleggsarbeidet. Innenfor området tillates midlertidige terrengendringer, støttemurer og andre tiltak som ledd i etablering og drift av anleggs- og riggområdet.

Dersom ikke annet fremgår av denne plan, skal alle områder hvor det er utført anlegg, eller som er benyttet i anleggsvirksomheten, senest ett år etter at tiltaket er avsluttet/satt i drift, være tilbakeført til opprinnelig tilstand eller istandsettes i henhold til utomhusplan/landskapsplan/ byggeplan, jf. punkt 1.4. Utomhusplaner/landskapsplaner skal vise hvordan området skal fremstå etter at anlegget er avsluttet. Disse skal vise veier, terrengutforming, beplantning, gangarealer/stier, eventuelt sambruk med videre.

Innenfor #1 tillates plassering av lekter for massetransport, men anleggsaktiviteten skal ikke medføre at atkomst til Sollerud småbåthavn blokkeres.

Innenfor# 1 og #2 tillates det å legge om gangveier og lysløyper som skal være åpne for bruk i hele anleggsperioden. Etter endt anleggsaktivitet skal terrenget tilbakestilles. Matjord på Husebyjordet legges tilbake.

Innenfor #2 skal eventuelle trær som må felles for å gjennomføre tiltaket fremgå av plan for anleggs- og riggområder pkt. g. Øvrige trær beskyttes med byggegjerder, eventuelt matter, i anleggsperioden.

Innenfor #4 skal atkomst for Statnett SF til eksisterende energianlegg opprettholdes.

Innenfor #5 skal asketreet i almelunden og trerekke langs Søsterhjemmet bevares og rotsoner sikres. Riggfunksjoner skal plasseres slik at øvrige trær med rotsoner ikke skades. Eventuelle trær som må felles for å gjennomføre tiltaket skal fremgå av plan for anlegg og riggområder pkt. g. Trær som skal bevares må beskyttes med byggegjerder, eventuelt matter, i anleggsperioden. Dette gjelder også for trær med rotsone som ligger i randsonen mot byggeområdet. Trær som må felles eller blir skadet skal etter at anlegget er ferdigstilt erstattes med nye trær, med minimum omkrets på 20 cm en meter over terreng.

Om almetrær innenfor #6 skades som en følge av anleggsvirksomheten skal de erstattes med samme antall tre av samme art når anlegget er ferdigstilt. Nyplantete trær skal ha minimum omkrets på 20 cm én meter over bakken.

5.2 BG #7 (teknisk bygg)

Innenfor bestemmelsesområde #7 tillates det bygd ett teknisk bygg til snøproduksjon. Maksimalt tillatt BYA for teknisk bygg 30 m^2. Det tillates gesimshøyde på inntil 3,0 meter og mønehøyde inntil 4,0 meter.

Rekkefølgebestemmelser og vilkår for gjennomføring

6 Før igangsetting (felt A1–A7)

6.1 Nødvendige støytiltak

Før igangsetting av sprengningsarbeider skal eventuelle nødvendige støytiltak være ferdig opparbeidet etter godkjent plan, jf. 1.4.4.

6.2 Anlegg for overvannshåndtering i anleggsfase

Før igangsetting av tunnelarbeid skal nødvendige anlegg for tunnelvann og overvannshåndtering i anleggsfase være ferdig opparbeidet etter godkjent plan, jf. 1.4.2.

6.3 Gangveier, lysløype og tursti

Før arbeid med hovedanlegget herunder etablering av anleggsveier, og tunnelpåhugg kan startes opp skal gangveier og lysløype på felt #1 og #2 samt lysløype og tursti ved Makrellbekken på felt # 4 være midlertidig lagt om etter godkjent plan, jf. 1.4.4.

7 Før bebyggelse og anlegg tas i bruk (felt A1–A5)

7.1 Utomhusanlegg

Senest 12 måneder etter avsluttet anleggsarbeid, skal alle utomhusanleggene være ferdig opparbeidet etter godkjent plan, jf. 1.4.1.

7.2 Husebybakken Skipark

Senest 12 måneder etter avsluttet anleggsarbeid, skal Husebybakken Skipark være reetablert etter godkjent plan, jf. 1.4.4.

7.3 Kompenserende tiltak for barn og unge

Senest 12 måneder etter avsluttet anleggsarbeid, skal kompenserende tiltak i form av opparbeiding av manglende turveilenke (A12), nord for Smithssvingen, være ferdig.

Detaljregulering og reguleringsbestemmelser ble egengodkjent ved bystyrets vedtak av 13.11.2019 sak 358. Bestemmelsene er i samsvar med bystyrets vedtak.

Byrådsavdeling for byutvikling, den 22.11.2019

Ina Rognerud, bem.

OSLO KOMMUNE

Reguleringsplan for ny vannforsyning Oslo – Huseby vannbehandlingsanlegg

Reguleringsbestemmelser
Detaljregulering for gnr./bnr. 29/4 m.fl.

20 plankart merket UTI-201708944, datert 29.01.2019 og revidert 26.06.19 og 20.09.2019.

Planens hensikt

Formålet med reguleringsplanen er å legge til rette for etablering av nytt vannbehandlingsanlegg og overføringstunneler for vannforsyning med tilhørende anlegg og konstruksjoner.

Fellesbestemmelser

1 Fellesbestemmelser for hele planområdet

1.1 Overvannshåndtering

Overvann skal håndteres lokalt ved infiltrasjon i grunnen eller ledes frem til nærmeste resipient, og skal fortrinnsvis håndteres i åpne løsninger. Overvann som ledes til resipient skal ha god vannkvalitet. Overvann fra anleggsvirksomhet skal renses.

1.2 Automatisk fredete kulturminner

Dersom det under anleggsarbeider treffes på automatisk fredete kulturminner, eksempelvis i form av helleristninger, brent leire, keramikk, flint, groper med trekull og/eller brent stein etc., skal arbeidet øyeblikkelig stanses og Byantikvaren varsles, jf. lov om kulturminner av 9. juni 1978 nr. 50, § 8.

1.3 Miljøkvalitet

1.3.1 Støy i anleggsfasen

For støy i anleggsfase skal den til enhver tid gjeldende statlige retningslinje for behandling av støy i arealplanleggingen T-1442, tabell 3, «øvrig industri» legges til grunn. For støynivå på natt skal grenseverdier i Oslo kommunes støyforskrift benyttes. Veileder M-128, kapittel 4 og 9.9 skal benyttes for beregning og dimensjonering av tiltak for begrensning av bygge- og anleggsstøy.

Helseetaten vil være koordinerende myndighet når det gjelder behandling av søknader om nødvendige dispensasjoner og forhåndsgodkjenninger etter støyforskriften §§ 12, 14 og 15. Plan og dokumentasjon med oversikt over støyende aktiviteter og avbøtende tiltak skal forelegges Helseetaten for alle aktiviteter som utvikler støy som kan overskride grenseverdiene i forskriften § 12 og impulsiv støy som krever godkjenning etter § 14.

Dispensasjon og godkjenning skal foreligge ved søknad om igangsettingstillatelse. Følgende dokumentasjon skal utarbeides og vedlegges søknad om tillatelse til å gjennomføre arbeider som kan overskride grenseverdiene:

a) Beregninger av støyende hovedaktiviteter med utarbeiding av nødvendig støysonekart.
b) Fremdriftsplan med synliggjøring av hovedaktiviteter og varighet.
c) Valg av arbeidsmetoder, utstyr, driftstider og mulige støyreduserende tiltak.
d) Plan for kontroll og dokumentasjon av støyforhold under gjennomføringen av arbeidet.
e) En konkret plan for informasjon/kommunikasjon med berørte parter. Berørte naboer skal varsles om støyende arbeider i henhold til anbefalingene i T-1442.
f) Strategi for håndtering av støyklager og tilbud om erstatningsboliger.

For innendørs strukturlyd fra arbeid i tunnel gjelder innendørs grenseverdier T-1442, tabell 6. For tunnelanlegg skal tydelig borelyd og piggelyd gi en skjerping av grensene med 5 dB.

1.3.2 Støy i driftsfasen

For støy i driftsfase skal den enhver tid gjeldende statlige retningslinje for behandling av støy i arealplanleggingen T-1442, tabell 3, «Øvrig industri» legges til grunn.

1.3.3 Vibrasjoner

For vibrasjoner og påvirkning fra anleggsvirksomhet på boligbygninger og andre vibrasjonsfølsomme bygninger skal følgende maksimale rammer legges til grunn:

Tabell 1: Grenseverdier for vibrasjoner hentet fra NS8141 (noe forenklet)

Bygning	**Antatt fundamentering/grunnforhold**	**Vibrasjonsgrense (vertikal svingehastighet v) (mm/s)**	
		Avstand 5-30 m	**Avstand > 30 m**
Næringsbygg og boliger i normal tilstand	Grunnmur eller plate på sand, grus, silt, leire	20	15
	Grunnmur på fast morene, sprengstein	30	25
	Grunnmur eller peler/pilarer til fast berg evt. tynt avrettingslag over berg	50	50
Transformatorer med tilbehør	All fundamentering	20	20
Høyspentmaster	All fundamentering	30	50
Høyspentmaste-vanger	All fundamentering	20	50

For byggverk som er i en ømtålig tilstand (tydelige setningsskader, sviktende fundamentering etc.), reduseres grenseverdiene med en faktor 0,8. Under anleggsfase som omfatter større og vedvarende sprengningsarbeider skal det gjennomføres kontinuerlige vibrasjonsmålinger i sprengningsperioden på forventet utsatte lokaliteter. Om nødvendig skal det gjennomføres avbøtende tiltak.

1.4 Dokumentasjonskrav og særskilt underlag til byggesaksbehandlingen

1.4.1 Utomhusplan

Sammen med søknad om rammetillatelse skal det for felt avsatt til vannforsyningsanlegg innsendes utomhusplan i målestokk 1:200. Planen skal vise hvordan de deler av overflaten som er berørt av anlegget skal opparbeides som uteoppholdsareal for nye vannforsyningsanlegg. Planen skal vise/dokumentere: gjerder, støttemurer, gangveier, internveier med snuareal, parkeringsareal for sykkel og oppstillingsplass for utrykningskjøretøy, håndtering av renovasjon, overvann og snø, stigningsforhold og belysning. Planen skal redegjøre for eksisterende og fremtidig terreng, trær, beplantning og grønne vegetasjonsflater.

Utomhusplanen skal godkjennes samtidig med rammetillatelse. Uteoppholdsarealene skal være ferdig opparbeidet i samsvar med den godkjente utomhusplanen senest 6 måneder etter at det er gitt midlertidig brukstillatelse. Utomhusplan for driftsbygg (felt A1) skal forelegges Byantikvaren. Byantikvarens uttalelse skal følge søknad om rammetillatelse.

1.4.2 Plan for anleggs- og riggområder

Sammen med søknad om rammetillatelse skal det vedlegges plan for anleggsfasen. Anleggsfasen skal gjennomføres på en skånsom måte for å unngå unødvendige inngrep i eksisterende terreng og vegetasjon, samt unngå senkning av grunnvannstand og setningsskader på bebyggelse i og rundt tiltaksområdet.

Plan for anleggs- og riggområder skal redegjøre for:

a) Utbyggingsfaser/gjennomføring.
b) Plassering og arealbehov for rigg- og anleggsområder, midlertidige massedeponier, lagerplasser, atkomst, parkering, anleggsgjerder mv.
c) Kjøremønster for hvordan trafikken forbi og gjennom området skal håndteres, herunder anleggstrafikk. Kjøremønster skal kartfestes.
d) Nødvendige trafikksikkerhetstiltak med særlig vekt på trygg og fremkommelig vei for fotgjengere og syklister, kollektivtrafikk og beredskapskjøretøyer. Skoleveier skal ivaretas spesielt.
e) Planlagte tiltak for å ivareta atkomst- og parkeringsbehov for bolig- og næringsbebyggelse som berøres midlertidig i anleggsfasen.
f) Tiltak for istandsetting av arealer herunder beplantning som påvirkes midlertidig i anleggsfasen, jf. punkt 5 Midlertidig anlegg- og riggområde.
g) Alle inngrep i eksisterende vassdrag, terreng og vegetasjon/trær.
h) Beskrivelse og kartfesting av sikringstiltak for eksisterende terreng og vegetasjon/trær som skal ivaretas i anleggsfasen.
i) Beskrivelse av hvordan hensynet til kulturminner og kulturmiljøer skal ivaretas i anleggsfasen og sikres mot at skade oppstår som følge av anleggsfasen.

j) Håndtering av støy, vibrasjoner og luftforurensning og forurensning av grunn med beskrivelse av avbøtende tiltak. Det utarbeides en egen beredskapsplan for håndtering av uventet grunnforurensning i hele planområdet.
k) Nødvending omlegging av eksisterende vann- og avløpsanlegg.
l) Behandling av overvann, herunder valg av løsninger. Dette gjelder både tunnelvann, takvann, overflatevann og drensvann.
m) Hvordan anleggsarbeider og anleggstrafikk påvirker friområder og tilliggende rekreasjonsarealer.

Planen for anleggs- og riggområder skal oversendes Statens vegvesen og kommunal veimyndighet for uttalelse.

1.4.3 Plan for miljøoppfølging/kvalitetsprogram for miljø og energi

Sammen med søknad om rammetillatelse skal det foreligge miljøoppfølgingsplan. Miljøoppfølgingsplanen skal redegjøre for forhold knyttet til massehåndtering, herunder transport, støy og vibrasjoner, utslipp til luft, vann og grunn, nærmiljø og friluftsliv, naturmiljø (inkludert tiltak mot spredning av uønskede, fremmede arter), landskap, kulturminner og kulturmiljø samt materialvalg, avfallshåndtering og energibruk i anleggsfase og i permanent situasjon. Miljøoppfølgingsplanen skal sette krav til maksimal innlekkasje av grunnvann i fjellanlegget. I anleggs- og riggområder som drenerer til Mærradalsbekken, Makrellbekken eller Akerselva skal det gjennomføres nødvendige beredskapstiltak for å redusere risiko for utslipp eller annen negativ påvirkning av vassdragene. Plan- og bygningsetaten skal godkjenne innholdet i planen.

1.4.4 Øvrige dokumentasjonskrav

Ved etablering av tiltak som gir vesentlig nær- eller fjernvirkning skal det senest ved søknad om rammetillatelse utarbeides perspektivillustrasjoner eller annet materiale som i nødvendig grad belyser tiltakets visuelle virkninger.

Sammen med søknad om rammetillatelse for nye vannforsyningsanlegg innenfor planområdet skal det foreligge plan for reetablering av Husebybakken Skipark.

Sammen med søknad om rammetillatelse for nye vannforsyningsanlegg innenfor planområdet skal det foreligge plan for nødvendige støyskjermingstiltak. Krav til plan for nødvendige støytiltak faller bort dersom det dokumenteres at grenseverdier for støy vil overholdes.

Sammen med søknad om rammetillatelse til omlegging av gang- og sykkelvei langs Sørkedalsveien skal det foreligge byggeplan for tiltakene som viser plassering i terreng og utforming. Den skal godkjennes av Bymiljøetaten og Statens vegvesen.

Sammen med søknad om rammetillatelse for nye vannforsyningsanlegg og andre tiltak som berører forvaltningsinteressene til Forsvaret, Bane NOR SF, Sporveien AS og Statens vegvesen, skal det foreligge uttalelse fra disse.

Bestemmelser til arealformål

2 Bebyggelse og anlegg (pbl. § 12-5 nr. 1)

2.1 Vertikalnivå 1

2.1.1 Vannforsyningsanlegg, felt A6, A7

2.1.1.1 Arealbruk

I felt A6 og A7 kan det oppføres konstruksjoner og anlegg for vannforsyning og tilhørende funksjoner.

2.2 Vertikalnivå 2

2.2.1 Vannforsyningsanlegg, felt A1, A2, A3, A4, A5

2.2.1.1 Arealbruk

I felt A1 kan det oppføres bebyggelse, konstruksjoner og anlegg for vannforsyning og tilhørende funksjoner. I felt A2–A5 kan det oppføres konstruksjoner og anlegg for vannforsyning og tilhørende funksjoner.

2.2.1.2 Utnyttelse

Tillatt utnyttelse for felt A1–A5 er inntil %-BYA= 80.

2.2.1.3 Plassering

Plassering av bebyggelse, konstruksjoner og anlegg skal skje innenfor byggegrense angitt på plankart. Mindre anlegg og konstruksjoner, som støttemurer, gjerder etc. tillates etablert utenfor byggegrense. Der det ikke er angitt byggegrense, går byggegrense i formålsgrense.

2.2.1.4 Høyder

Felt A1

Tillatt maksimal høyde for konstruksjoner (tunnelportal) er kote +148. Tillatt maksimal høyde for bebyggelse er kote +150. Tillatt maksimal høyde for tekniske anlegg på tak er kote +152.

Felt A2

Tillatt maksimal høyde for bebyggelse er kote +158.

Felt A3

Tillatt maksimal høyde for konstruksjoner er kote +67.

Felt A4

Tillatt maksimal høyde for konstruksjoner er kote +83.

Felt A5

Tillatt maksimal høyde for konstruksjoner er kote +31.

2.2.1.5 Utforming

Bebyggelse, anlegg og konstruksjoner, inkludert gjerder, innenfor felt A1 skal gis en utforming som er tilpasset naturgitte og menneskeskapte omgivelser. Det skal legges vekt på å dempe fjernvirkning ved bruk av estetiske virkemidler og beplantning. Med estetiske virkemidler menes materialbruk og fargebruk på byggets fasade. Materialbruk for portalers eksteriør skal i hovedsak være betong og/eller naturstein.

Nærområdets landskap/terreng skal være førende ved plassering av bebyggelse, slik at bebyggelsen tilpasses terrenget i størst mulig grad. Utearealene skal være godt forankret til stedet gjennom god terrengtilpasning med tilbakefylling av masser og nyplanting av vegetasjon. Takene skal behandles som en del av tiltakets samlede arkitektoniske uttrykk. Tekniske installasjoner som ventilasjon og eksosavkast skal integreres i den arkitektoniske utformingen. Solceller på tak og fasader tillates. Reflekterende takflater tillates ikke, med unntak av solceller.

For å redusere visuelle nær- og fjernvirkninger av installasjoner i felt A2 skal stedets omgivelser være førende for material- og fargevalg. Farge- og materialvalg for gjerder skal også tilpasses stedets omgivelser.

Materialbruk for tunnelportalenes eksteriør skal i hovedsak være betong og/eller naturstein i felt A3, A4 og A5. Konstruksjonene tilpasses terrenget i størst mulig grad, og tilbakefylling av masser tilpasses konstruksjon og terreng.

2.2.1.6 Avkjørsel

Atkomst til felt A1 er via felt KV1. Atkomst til felt A2, A3, A4 og A5 tillates for drift og vedlikehold.

2.2.1.7 Parkering

For bebyggelse i felt A1 skal det etableres minimum 20 sykkelparkeringsplasser og maksimum 20 bilparkeringsplasser. Sykkelparkeringsplasser skal være i garasjeanlegg eller under tak, med låsemulighet og i nærhet av bebyggelsens inngangsparti. Det tillates ikke permanent bilparkeringsareal på terreng.

3 Samferdselsanlegg og teknisk infrastruktur (pbl. § 12-5 nr. 2)

3.1 Vertikalnivå 1

3.1.1 Kjørevei, felt KV3

3.1.1.1 Arealbruk

Det kan oppføres anlegg og konstruksjoner for veiformål.

3.2 Vertikalnivå 2

3.2.1 Kjørevei, felt KV1, f_KV2

Det kan oppføres anlegg og konstruksjoner for veiformål. Vei skal utføres med fast dekke og i henhold til Oslo kommunes gate og veinormal.

Felt KV1 skal utformes som avkjørsel.

Felt f_KV2 er felles for gnr./bnr. 47/251, 47/355 og senere utskilte eiendommer.

3.3 Gang- og sykkelvei

3.3.1 Arealbruk

Det kan oppføres anlegg og konstruksjoner, herunder støttemurer, for gang- og sykkelveiformål.

3.3.2 Utforming

Gang- og sykkelvei skal ha bredde fem meter (tre + to), utføres med fast dekke og være gjennomgående gjennom avkjørsel.

3.3.3 Eierskap

Gang- og sykkelvei er offentlig.

3.4 Annen veggrunn – grøntareal, felt o_VG1, o_VG2, f_VG3

3.4.1 Arealbruk

I felt o_VG1, o_VG2 og f_VG3 kan det oppføres anlegg og konstruksjoner i tilknytning til vegformålet, herunder støttemurer, belysning, overvannshåndtering og areal for tilknytning til gangfelt, sykkelveg og fortau. Arealer regulert som annen veggrunn – grøntareal skal tilsås og beplantes, steinsettes eller opparbeides på en annen parkmessig måte.

3.4.2 Eierskap

Felt o_VG1 og o_VG2 er offentlig. Felt f_VG3 er felles for gnr./bnr. 47/251, 47/355 og senere utskilte eiendommer.

Bestemmelser til hensynssoner (pbl. §§ 16-6, 12-7 og 11-8)

4 Sikrings-, støy- og faresoner (pbl. § 11-8 a)

4.1 Fellesbestemmelser for sikrings- og faresoner

Gjeldende reguleringsplaner innenfor hensynssonen skal videreføres med mindre noe annet fremgår av denne planen.

4.2 Andre sikringssoner – vannforsyningsanlegg H190

4.2.1 Felt H190_1

Det tillates ikke boret brønner for vann, energi eller gjennomført andre søknadspliktige eller ikke-søknadspliktige tiltak med fysiske inngrep under kote +100 i grunnen, med mindre disse på forhånd er godkjent av Oslo kommune, Vann- og avløpsetaten.

4.2.2 Felt H190_2

Det tillates ikke boret brønner for vann, energi eller gjennomført andre søknadspliktige eller ikke-søknadspliktige tiltak med fysiske inngrep i grunnen, med mindre disse på forhånd er godkjent av Oslo kommune, Vann- og avløpsetaten.

Det tillates innenfor sikringssonen rydding av vegetasjon i en sone på fire meter rundt felt A1 og A2.

4.2.3 Felt H190_3, H190_4

Det tillates sikringstiltak for tunnel som f.eks. bolting og injisering.

4.3 Faresone for høyspenningsanlegg H370

4.3.1 Felt H370_1

Det er ikke tillatt med ny bebyggelse innenfor hensynssonen og alle tiltak i terrenget og anleggsarbeid innenfor hensynssonen skal på forhånd være avklart med ledningseier.

4.3.2 Felt H370_2-3

Det tillates ikke gjennomført søknadspliktige eller ikke-søknadspliktige tiltak i grunnen, med mindre disse på forhånd er avklart med netteier.

Bestemmelser til bestemmelsesområder

5 Bestemmelsesområde

5.1 BG #1–6 (anleggs- og riggområde)

Innenfor bestemmelsesområde #1–6 er det tillatt med anleggs- og riggområde i anleggsfasen for tiltakene. Området tillates midlertidig benyttet til brakkerigg, verksted, lagerplass, kjøreareal, parkeringsareal, renseanlegg for vann, mellomlagring av masser og annet som er nødvendig for gjennomføring av anleggsarbeidet. Innenfor området tillates midlertidige terrengendringer, støttemurer og andre tiltak som ledd i etablering og drift av anleggs- og riggområdet.

Dersom ikke annet fremgår av denne plan, skal alle områder hvor det er utført anlegg, eller som er benyttet i anleggsvirksomheten, senest ett år etter at tiltaket er avsluttet/satt i drift, være tilbakeført til opprinnelig tilstand eller istandsettes i henhold til utomhusplan/landskapsplan/ byggeplan, jf. punkt 1.4. Utomhusplaner/landskapsplaner skal vise hvordan området skal fremstå etter at anlegget er avsluttet. Disse skal vise veier, terrengutforming, beplantning, gangarealer/stier, eventuelt sambruk med videre.

Innenfor #1 tillates plassering av lekter for massetransport, men anleggsaktiviteten skal ikke medføre at atkomst til Sollerud småbåthavn blokkeres.

Innenfor# 1 og #2 tillates det å legge om gangveier og lysløyper som skal være åpne for bruk i hele anleggsperioden. Etter endt anleggsaktivitet skal terrenget tilbakestilles. Matjord på Husebyjordet legges tilbake.

Innenfor #2 skal eventuelle trær som må felles for å gjennomføre tiltaket fremgå av plan for anleggs- og riggområder pkt. g. Øvrige trær beskyttes med byggegjerder, eventuelt matter, i anleggsperioden.

Innenfor #4 skal atkomst for Statnett SF til eksisterende energianlegg opprettholdes.

Innenfor #5 skal asketreet i almelunden og trerekke langs Søsterhjemmet bevares og rotsoner sikres. Riggfunksjoner skal plasseres slik at øvrige trær med rotsoner ikke skades. Eventuelle trær som må felles for å gjennomføre tiltaket skal fremgå av plan for anlegg og riggområder pkt. g. Trær som skal bevares må beskyttes med byggegjerder, eventuelt matter, i anleggsperioden. Dette gjelder også for trær med rotsone som ligger i randsonen mot byggeområdet. Trær som må felles eller blir skadet skal etter at anlegget er ferdigstilt erstattes med nye trær, med minimum omkrets på 20 cm en meter over terreng.

Om almetrær innenfor #6 skades som en følge av anleggsvirksomheten skal de erstattes med samme antall tre av samme art når anlegget er ferdigstilt. Nyplantete trær skal ha minimum omkrets på 20 cm én meter over bakken.

5.2 BG #7 (teknisk bygg)

Innenfor bestemmelsesområde #7 tillates det bygd ett teknisk bygg til snøproduksjon. Maksimalt tillatt BYA for teknisk bygg 30 m^2. Det tillates gesimshøyde på inntil 3,0 meter og mønehøyde inntil 4,0 meter.

Rekkefølgebestemmelser og vilkår for gjennomføring

6 Før igangsetting (felt A1–A7)

6.1 Nødvendige støytiltak

Før igangsetting av sprengningsarbeider skal eventuelle nødvendige støytiltak være ferdig opparbeidet etter godkjent plan, jf. 1.4.4.

6.2 Anlegg for overvannshåndtering i anleggsfase

Før igangsetting av tunnelarbeid skal nødvendige anlegg for tunnelvann og overvannshåndtering i anleggsfase være ferdig opparbeidet etter godkjent plan, jf. 1.4.2.

6.3 Gangveier, lysløype og tursti

Før arbeid med hovedanlegget herunder etablering av anleggsveier, og tunnelpåhugg kan startes opp skal gangveier og lysløype på felt #1 og #2 samt lysløype og tursti ved Makrellbekken på felt # 4 være midlertidig lagt om etter godkjent plan, jf. 1.4.4.

7 Før bebyggelse og anlegg tas i bruk (felt A1–A5)

7.1 Utomhusanlegg

Senest 12 måneder etter avsluttet anleggsarbeid, skal alle utomhusanleggene være ferdig opparbeidet etter godkjent plan, jf. 1.4.1.

7.2 Husebybakken Skipark

Senest 12 måneder etter avsluttet anleggsarbeid, skal Husebybakken Skipark være reetablert etter godkjent plan, jf. 1.4.4.

7.3 Kompenserende tiltak for barn og unge

Senest 12 måneder etter avsluttet anleggsarbeid, skal kompenserende tiltak i form av opparbeiding av manglende turveilenke (A12), nord for Smithssvingen, være ferdig.

Detaljregulering og reguleringsbestemmelser ble egengodkjent ved bystyrets vedtak av 13.11.2019 sak 358. Bestemmelsene er i samsvar med bystyrets vedtak.

Byrådsavdeling for byutvikling, den 22.11.2019

Ina Rognerud, bem.

OSLO KOMMUNE

Reguleringsplan for ny vannforsyning Oslo – Huseby vannbehandlingsanlegg

Reguleringsbestemmelser
Detaljregulering for gnr./bnr. 29/4 m.fl.

20 plankart merket UTI-201708944, datert 29.01.2019 og revidert 26.06.19 og 20.09.2019.

Planens hensikt

Formålet med reguleringsplanen er å legge til rette for etablering av nytt vannbehandlingsanlegg og overføringstunneler for vannforsyning med tilhørende anlegg og konstruksjoner.

Fellesbestemmelser

1 Fellesbestemmelser for hele planområdet

1.1 Overvannshåndtering

Overvann skal håndteres lokalt ved infiltrasjon i grunnen eller ledes frem til nærmeste resipient, og skal fortrinnsvis håndteres i åpne løsninger. Overvann som ledes til resipient skal ha god vannkvalitet. Overvann fra anleggsvirksomhet skal renses.

1.2 Automatisk fredete kulturminner

Dersom det under anleggsarbeider treffes på automatisk fredete kulturminner, eksempelvis i form av helleristninger, brent leire, keramikk, flint, groper med trekull og/eller brent stein etc., skal arbeidet øyeblikkelig stanses og Byantikvaren varsles, jf. lov om kulturminner av 9. juni 1978 nr. 50, § 8.

1.3 Miljøkvalitet

1.3.1 Støy i anleggsfasen

For støy i anleggsfase skal den til enhver tid gjeldende statlige retningslinje for behandling av støy i arealplanleggingen T-1442, tabell 3, «øvrig industri» legges til grunn. For støynivå på natt skal grenseverdier i Oslo kommunes støyforskrift benyttes. Veileder M-128, kapittel 4 og 9.9 skal benyttes for beregning og dimensjonering av tiltak for begrensning av bygge- og anleggsstøy.

Helseetaten vil være koordinerende myndighet når det gjelder behandling av søknader om nødvendige dispensasjoner og forhåndsgodkjenninger etter støyforskriften §§ 12, 14 og 15. Plan og dokumentasjon med oversikt over støyende aktiviteter og avbøtende tiltak skal forelegges Helseetaten for alle aktiviteter som utvikler støy som kan overskride grenseverdiene i forskriften § 12 og impulsiv støy som krever godkjenning etter § 14.

Dispensasjon og godkjenning skal foreligge ved søknad om igangsettingstillatelse. Følgende dokumentasjon skal utarbeides og vedlegges søknad om tillatelse til å gjennomføre arbeider som kan overskride grenseverdiene:

a) Beregninger av støyende hovedaktiviteter med utarbeiding av nødvendig støysonekart.
b) Fremdriftsplan med synliggjøring av hovedaktiviteter og varighet.
c) Valg av arbeidsmetoder, utstyr, driftstider og mulige støyreduserende tiltak.
d) Plan for kontroll og dokumentasjon av støyforhold under gjennomføringen av arbeidet.
e) En konkret plan for informasjon/kommunikasjon med berørte parter. Berørte naboer skal varsles om støyende arbeider i henhold til anbefalingene i T-1442.
f) Strategi for håndtering av støyklager og tilbud om erstatningsboliger.

For innendørs strukturlyd fra arbeid i tunnel gjelder innendørs grenseverdier T-1442, tabell 6. For tunnelanlegg skal tydelig borelyd og piggelyd gi en skjerping av grensene med 5 dB.

1.3.2 Støy i driftsfasen

For støy i driftsfase skal den enhver tid gjeldende statlige retningslinje for behandling av støy i arealplanleggingen T-1442, tabell 3, «Øvrig industri» legges til grunn.

1.3.3 Vibrasjoner

For vibrasjoner og påvirkning fra anleggsvirksomhet på boligbygninger og andre vibrasjonsfølsomme bygninger skal følgende maksimale rammer legges til grunn:

Tabell 1: Grenseverdier for vibrasjoner hentet fra NS8141 (noe forenklet)

Bygning	**Antatt fundamentering/grunnforhold**	**Vibrasjonsgrense (vertikal svingehastighet v) (mm/s)**	
		Avstand 5-30 m	**Avstand > 30 m**
Næringsbygg og boliger i normal tilstand	Grunnmur eller plate på sand, grus, silt, leire	20	15
	Grunnmur på fast morene, sprengstein	30	25
	Grunnmur eller peler/pilarer til fast berg evt. tynt avrettingslag over berg	50	50
Transformatorer med tilbehør	All fundamentering	20	20
Høyspentmaster	All fundamentering	30	50
Høyspentmaste-vanger	All fundamentering	20	50

For byggverk som er i en ømtålig tilstand (tydelige setningsskader, sviktende fundamentering etc.), reduseres grenseverdiene med en faktor 0,8. Under anleggsfase som omfatter større og vedvarende sprengningsarbeider skal det gjennomføres kontinuerlige vibrasjonsmålinger i sprengningsperioden på forventet utsatte lokaliteter. Om nødvendig skal det gjennomføres avbøtende tiltak.

1.4 Dokumentasjonskrav og særskilt underlag til byggesaksbehandlingen

1.4.1 Utomhusplan

Sammen med søknad om rammetillatelse skal det for felt avsatt til vannforsyningsanlegg innsendes utomhusplan i målestokk 1:200. Planen skal vise hvordan de deler av overflaten som er berørt av anlegget skal opparbeides som uteoppholdsareal for nye vannforsyningsanlegg. Planen skal vise/dokumentere: gjerder, støttemurer, gangveier, internveier med snuareal, parkeringsareal for sykkel og oppstillingsplass for utrykningskjøretøy, håndtering av renovasjon, overvann og snø, stigningsforhold og belysning. Planen skal redegjøre for eksisterende og fremtidig terreng, trær, beplantning og grønne vegetasjonsflater.

Utomhusplanen skal godkjennes samtidig med rammetillatelse. Uteoppholdsarealene skal være ferdig opparbeidet i samsvar med den godkjente utomhusplanen senest 6 måneder etter at det er gitt midlertidig brukstillatelse. Utomhusplan for driftsbygg (felt A1) skal forelegges Byantikvaren. Byantikvarens uttalelse skal følge søknad om rammetillatelse.

1.4.2 Plan for anleggs- og riggområder

Sammen med søknad om rammetillatelse skal det vedlegges plan for anleggsfasen. Anleggsfasen skal gjennomføres på en skånsom måte for å unngå unødvendige inngrep i eksisterende terreng og vegetasjon, samt unngå senkning av grunnvannstand og setningsskader på bebyggelse i og rundt tiltaksområdet.

Plan for anleggs- og riggområder skal redegjøre for:

a) Utbyggingsfaser/gjennomføring.
b) Plassering og arealbehov for rigg- og anleggsområder, midlertidige massedeponier, lagerplasser, atkomst, parkering, anleggsgjerder mv.
c) Kjøremønster for hvordan trafikken forbi og gjennom området skal håndteres, herunder anleggstrafikk. Kjøremønster skal kartfestes.
d) Nødvendige trafikksikkerhetstiltak med særlig vekt på trygg og fremkommelig vei for fotgjengere og syklister, kollektivtrafikk og beredskapskjøretøyer. Skoleveier skal ivaretas spesielt.
e) Planlagte tiltak for å ivareta atkomst- og parkeringsbehov for bolig- og næringsbebyggelse som berøres midlertidig i anleggsfasen.
f) Tiltak for istandsetting av arealer herunder beplantning som påvirkes midlertidig i anleggsfasen, jf. punkt 5 Midlertidig anlegg- og riggområde.
g) Alle inngrep i eksisterende vassdrag, terreng og vegetasjon/trær.
h) Beskrivelse og kartfesting av sikringstiltak for eksisterende terreng og vegetasjon/trær som skal ivaretas i anleggsfasen.
i) Beskrivelse av hvordan hensynet til kulturminner og kulturmiljøer skal ivaretas i anleggsfasen og sikres mot at skade oppstår som følge av anleggsfasen.

j) Håndtering av støy, vibrasjoner og luftforurensning og forurensning av grunn med beskrivelse av avbøtende tiltak. Det utarbeides en egen beredskapsplan for håndtering av uventet grunnforurensning i hele planområdet.
k) Nødvending omlegging av eksisterende vann- og avløpsanlegg.
l) Behandling av overvann, herunder valg av løsninger. Dette gjelder både tunnelvann, takvann, overflatevann og drensvann.
m) Hvordan anleggsarbeider og anleggstrafikk påvirker friområder og tilliggende rekreasjonsarealer.

Planen for anleggs- og riggområder skal oversendes Statens vegvesen og kommunal veimyndighet for uttalelse.

1.4.3 Plan for miljøoppfølging/kvalitetsprogram for miljø og energi

Sammen med søknad om rammetillatelse skal det foreligge miljøoppfølgingsplan. Miljøoppfølgingsplanen skal redegjøre for forhold knyttet til massehåndtering, herunder transport, støy og vibrasjoner, utslipp til luft, vann og grunn, nærmiljø og friluftsliv, naturmiljø (inkludert tiltak mot spredning av uønskede, fremmede arter), landskap, kulturminner og kulturmiljø samt materialvalg, avfallshåndtering og energibruk i anleggsfase og i permanent situasjon. Miljøoppfølgingsplanen skal sette krav til maksimal innlekkasje av grunnvann i fjellanlegget. I anleggs- og riggområder som drenerer til Mærradalsbekken, Makrellbekken eller Akerselva skal det gjennomføres nødvendige beredskapstiltak for å redusere risiko for utslipp eller annen negativ påvirkning av vassdragene. Plan- og bygningsetaten skal godkjenne innholdet i planen.

1.4.4 Øvrige dokumentasjonskrav

Ved etablering av tiltak som gir vesentlig nær- eller fjernvirkning skal det senest ved søknad om rammetillatelse utarbeides perspektivillustrasjoner eller annet materiale som i nødvendig grad belyser tiltakets visuelle virkninger.

Sammen med søknad om rammetillatelse for nye vannforsyningsanlegg innenfor planområdet skal det foreligge plan for reetablering av Husebybakken Skipark.

Sammen med søknad om rammetillatelse for nye vannforsyningsanlegg innenfor planområdet skal det foreligge plan for nødvendige støyskjermingstiltak. Krav til plan for nødvendige støytiltak faller bort dersom det dokumenteres at grenseverdier for støy vil overholdes.

Sammen med søknad om rammetillatelse til omlegging av gang- og sykkelvei langs Sørkedalsveien skal det foreligge byggeplan for tiltakene som viser plassering i terreng og utforming. Den skal godkjennes av Bymiljøetaten og Statens vegvesen.

Sammen med søknad om rammetillatelse for nye vannforsyningsanlegg og andre tiltak som berører forvaltningsinteressene til Forsvaret, Bane NOR SF, Sporveien AS og Statens vegvesen, skal det foreligge uttalelse fra disse.

Bestemmelser til arealformål

2 Bebyggelse og anlegg (pbl. § 12-5 nr. 1)

2.1 Vertikalnivå 1

2.1.1 Vannforsyningsanlegg, felt A6, A7

2.1.1.1 Arealbruk

I felt A6 og A7 kan det oppføres konstruksjoner og anlegg for vannforsyning og tilhørende funksjoner.

2.2 Vertikalnivå 2

2.2.1 Vannforsyningsanlegg, felt A1, A2, A3, A4, A5

2.2.1.1 Arealbruk

I felt A1 kan det oppføres bebyggelse, konstruksjoner og anlegg for vannforsyning og tilhørende funksjoner. I felt A2–A5 kan det oppføres konstruksjoner og anlegg for vannforsyning og tilhørende funksjoner.

2.2.1.2 Utnyttelse

Tillatt utnyttelse for felt A1–A5 er inntil %-BYA= 80.

2.2.1.3 Plassering

Plassering av bebyggelse, konstruksjoner og anlegg skal skje innenfor byggegrense angitt på plankart. Mindre anlegg og konstruksjoner, som støttemurer, gjerder etc. tillates etablert utenfor byggegrense. Der det ikke er angitt byggegrense, går byggegrense i formålsgrense.

2.2.1.4 Høyder

Felt A1

Tillatt maksimal høyde for konstruksjoner (tunnelportal) er kote +148. Tillatt maksimal høyde for bebyggelse er kote +150. Tillatt maksimal høyde for tekniske anlegg på tak er kote +152.

Felt A2

Tillatt maksimal høyde for bebyggelse er kote +158.

Felt A3

Tillatt maksimal høyde for konstruksjoner er kote +67.

Felt A4

Tillatt maksimal høyde for konstruksjoner er kote +83.

Felt A5

Tillatt maksimal høyde for konstruksjoner er kote +31.

2.2.1.5 Utforming

Bebyggelse, anlegg og konstruksjoner, inkludert gjerder, innenfor felt A1 skal gis en utforming som er tilpasset naturgitte og menneskeskapte omgivelser. Det skal legges vekt på å dempe fjernvirkning ved bruk av estetiske virkemidler og beplantning. Med estetiske virkemidler menes materialbruk og fargebruk på byggets fasade. Materialbruk for portalers eksteriør skal i hovedsak være betong og/eller naturstein.

Nærområdets landskap/terreng skal være førende ved plassering av bebyggelse, slik at bebyggelsen tilpasses terrenget i størst mulig grad. Utearealene skal være godt forankret til stedet gjennom god terrengtilpasning med tilbakefylling av masser og nyplanting av vegetasjon. Takene skal behandles som en del av tiltakets samlede arkitektoniske uttrykk. Tekniske installasjoner som ventilasjon og eksosavkast skal integreres i den arkitektoniske utformingen. Solceller på tak og fasader tillates. Reflekterende takflater tillates ikke, med unntak av solceller.

For å redusere visuelle nær- og fjernvirkninger av installasjoner i felt A2 skal stedets omgivelser være førende for material- og fargevalg. Farge- og materialvalg for gjerder skal også tilpasses stedets omgivelser.

Materialbruk for tunnelportalenes eksteriør skal i hovedsak være betong og/eller naturstein i felt A3, A4 og A5. Konstruksjonene tilpasses terrenget i størst mulig grad, og tilbakefylling av masser tilpasses konstruksjon og terreng.

2.2.1.6 Avkjørsel

Atkomst til felt A1 er via felt KV1. Atkomst til felt A2, A3, A4 og A5 tillates for drift og vedlikehold.

2.2.1.7 Parkering

For bebyggelse i felt A1 skal det etableres minimum 20 sykkelparkeringsplasser og maksimum 20 bilparkeringsplasser. Sykkelparkeringsplasser skal være i garasjeanlegg eller under tak, med låsemulighet og i nærhet av bebyggelsens inngangsparti. Det tillates ikke permanent bilparkeringsareal på terreng.

3 Samferdselsanlegg og teknisk infrastruktur (pbl. § 12-5 nr. 2)

3.1 Vertikalnivå 1

3.1.1 Kjørevei, felt KV3

3.1.1.1 Arealbruk

Det kan oppføres anlegg og konstruksjoner for veiformål.

3.2 Vertikalnivå 2

3.2.1 Kjørevei, felt KV1, f_KV2

Det kan oppføres anlegg og konstruksjoner for veiformål. Vei skal utføres med fast dekke og i henhold til Oslo kommunes gate og veinormal.

Felt KV1 skal utformes som avkjørsel.

Felt f_KV2 er felles for gnr./bnr. 47/251, 47/355 og senere utskilte eiendommer.

3.3 Gang- og sykkelvei

3.3.1 Arealbruk

Det kan oppføres anlegg og konstruksjoner, herunder støttemurer, for gang- og sykkelveiformål.

3.3.2 Utforming

Gang- og sykkelvei skal ha bredde fem meter (tre + to), utføres med fast dekke og være gjennomgående gjennom avkjørsel.

3.3.3 Eierskap

Gang- og sykkelvei er offentlig.

3.4 Annen veggrunn – grøntareal, felt o_VG1, o_VG2, f_VG3

3.4.1 Arealbruk

I felt o_VG1, o_VG2 og f_VG3 kan det oppføres anlegg og konstruksjoner i tilknytning til vegformålet, herunder støttemurer, belysning, overvannshåndtering og areal for tilknytning til gangfelt, sykkelveg og fortau. Arealer regulert som annen veggrunn – grøntareal skal tilsås og beplantes, steinsettes eller opparbeides på en annen parkmessig måte.

3.4.2 Eierskap

Felt o_VG1 og o_VG2 er offentlig. Felt f_VG3 er felles for gnr./bnr. 47/251, 47/355 og senere utskilte eiendommer.

Bestemmelser til hensynssoner (pbl. §§ 16-6, 12-7 og 11-8)

4 Sikrings-, støy- og faresoner (pbl. § 11-8 a)

4.1 Fellesbestemmelser for sikrings- og faresoner

Gjeldende reguleringsplaner innenfor hensynssonen skal videreføres med mindre noe annet fremgår av denne planen.

4.2 Andre sikringssoner – vannforsyningsanlegg H190

4.2.1 Felt H190_1

Det tillates ikke boret brønner for vann, energi eller gjennomført andre søknadspliktige eller ikke-søknadspliktige tiltak med fysiske inngrep under kote +100 i grunnen, med mindre disse på forhånd er godkjent av Oslo kommune, Vann- og avløpsetaten.

4.2.2 Felt H190_2

Det tillates ikke boret brønner for vann, energi eller gjennomført andre søknadspliktige eller ikke-søknadspliktige tiltak med fysiske inngrep i grunnen, med mindre disse på forhånd er godkjent av Oslo kommune, Vann- og avløpsetaten.

Det tillates innenfor sikringssonen rydding av vegetasjon i en sone på fire meter rundt felt A1 og A2.

4.2.3 Felt H190_3, H190_4

Det tillates sikringstiltak for tunnel som f.eks. bolting og injisering.

4.3 Faresone for høyspenningsanlegg H370

4.3.1 Felt H370_1

Det er ikke tillatt med ny bebyggelse innenfor hensynssonen og alle tiltak i terrenget og anleggsarbeid innenfor hensynssonen skal på forhånd være avklart med ledningseier.

4.3.2 Felt H370_2-3

Det tillates ikke gjennomført søknadspliktige eller ikke-søknadspliktige tiltak i grunnen, med mindre disse på forhånd er avklart med netteier.

Bestemmelser til bestemmelsesområder

5 Bestemmelsesområde

5.1 BG #1–6 (anleggs- og riggområde)

Innenfor bestemmelsesområde #1–6 er det tillatt med anleggs- og riggområde i anleggsfasen for tiltakene. Området tillates midlertidig benyttet til brakkerigg, verksted, lagerplass, kjøreareal, parkeringsareal, renseanlegg for vann, mellomlagring av masser og annet som er nødvendig for gjennomføring av anleggsarbeidet. Innenfor området tillates midlertidige terrengendringer, støttemurer og andre tiltak som ledd i etablering og drift av anleggs- og riggområdet.

Dersom ikke annet fremgår av denne plan, skal alle områder hvor det er utført anlegg, eller som er benyttet i anleggsvirksomheten, senest ett år etter at tiltaket er avsluttet/satt i drift, være tilbakeført til opprinnelig tilstand eller istandsettes i henhold til utomhusplan/landskapsplan/ byggeplan, jf. punkt 1.4. Utomhusplaner/landskapsplaner skal vise hvordan området skal fremstå etter at anlegget er avsluttet. Disse skal vise veier, terrengutforming, beplantning, gangarealer/stier, eventuelt sambruk med videre.

Innenfor #1 tillates plassering av lekter for massetransport, men anleggsaktiviteten skal ikke medføre at atkomst til Sollerud småbåthavn blokkeres.

Innenfor# 1 og #2 tillates det å legge om gangveier og lysløyper som skal være åpne for bruk i hele anleggsperioden. Etter endt anleggsaktivitet skal terrenget tilbakestilles. Matjord på Husebyjordet legges tilbake.

Innenfor #2 skal eventuelle trær som må felles for å gjennomføre tiltaket fremgå av plan for anleggs- og riggområder pkt. g. Øvrige trær beskyttes med byggegjerder, eventuelt matter, i anleggsperioden.

Innenfor #4 skal atkomst for Statnett SF til eksisterende energianlegg opprettholdes.

Innenfor #5 skal asketreet i almelunden og trerekke langs Søsterhjemmet bevares og rotsoner sikres. Riggfunksjoner skal plasseres slik at øvrige trær med rotsoner ikke skades. Eventuelle trær som må felles for å gjennomføre tiltaket skal fremgå av plan for anlegg og riggområder pkt. g. Trær som skal bevares må beskyttes med byggegjerder, eventuelt matter, i anleggsperioden. Dette gjelder også for trær med rotsone som ligger i randsonen mot byggeområdet. Trær som må felles eller blir skadet skal etter at anlegget er ferdigstilt erstattes med nye trær, med minimum omkrets på 20 cm en meter over terreng.

Om almetrær innenfor #6 skades som en følge av anleggsvirksomheten skal de erstattes med samme antall tre av samme art når anlegget er ferdigstilt. Nyplantete trær skal ha minimum omkrets på 20 cm én meter over bakken.

5.2 BG #7 (teknisk bygg)

Innenfor bestemmelsesområde #7 tillates det bygd ett teknisk bygg til snøproduksjon. Maksimalt tillatt BYA for teknisk bygg 30 m^2. Det tillates gesimshøyde på inntil 3,0 meter og mønehøyde inntil 4,0 meter.

Rekkefølgebestemmelser og vilkår for gjennomføring

6 Før igangsetting (felt A1–A7)

6.1 Nødvendige støytiltak

Før igangsetting av sprengningsarbeider skal eventuelle nødvendige støytiltak være ferdig opparbeidet etter godkjent plan, jf. 1.4.4.

6.2 Anlegg for overvannshåndtering i anleggsfase

Før igangsetting av tunnelarbeid skal nødvendige anlegg for tunnelvann og overvannshåndtering i anleggsfase være ferdig opparbeidet etter godkjent plan, jf. 1.4.2.

6.3 Gangveier, lysløype og tursti

Før arbeid med hovedanlegget herunder etablering av anleggsveier, og tunnelpåhugg kan startes opp skal gangveier og lysløype på felt #1 og #2 samt lysløype og tursti ved Makrellbekken på felt # 4 være midlertidig lagt om etter godkjent plan, jf. 1.4.4.

7 Før bebyggelse og anlegg tas i bruk (felt A1–A5)

7.1 Utomhusanlegg

Senest 12 måneder etter avsluttet anleggsarbeid, skal alle utomhusanleggene være ferdig opparbeidet etter godkjent plan, jf. 1.4.1.

7.2 Husebybakken Skipark

Senest 12 måneder etter avsluttet anleggsarbeid, skal Husebybakken Skipark være reetablert etter godkjent plan, jf. 1.4.4.

7.3 Kompenserende tiltak for barn og unge

Senest 12 måneder etter avsluttet anleggsarbeid, skal kompenserende tiltak i form av opparbeiding av manglende turveilenke (A12), nord for Smithssvingen, være ferdig.

Detaljregulering og reguleringsbestemmelser ble egengodkjent ved bystyrets vedtak av 13.11.2019 sak 358. Bestemmelsene er i samsvar med bystyrets vedtak.

Byrådsavdeling for byutvikling, den 22.11.2019

Ina Rognerud, bem.

OMRÅDEANALYSE

Områdeanalyse, utvalg for eiendom 0301-11/326/0/49, Aslakveien 25, 0753 OSLO

Risiko

Navn	Sist oppdatert	Status

Vær oppmerksom på

Navn	Sist oppdatert	Status
Radonutsatt område	24.03.2025	Vær oppmerksom

Ikke oppdaget på eiendommen


Dette kan skyldes at det er gjort undersøkelser uten at det er funnet risiko, eller at det ikke er gjort undersøkelser.

Navn	Sist oppdatert	Status	Nærmeste kjente forekomst
Aktsomhetsområder for jord- og flomsskred	28.03.2025	Ikke funnet	0.4 km
Aktsomhetsområder for snøskred	17.02.2025	Ikke funnet	0.17 km
Aktsomhetsområder for steinsprang	11.03.2024	Ikke funnet	3.3 km
Flomfaresoner	26.03.2025	Ikke funnet	0.13 km
Forurenset grunn	17.03.2025	Ikke funnet	0.01 km
Kulturminner - Lokaliteter, Enkeltminner og Sikringssoner	24.03.2025	Ikke funnet	0.14 km
Kulturminner - SEFRAK-bygninger	24.03.2025	Ikke funnet	0.28 km
Kvikkleire	24.03.2025	Ikke funnet	0.05 km
Skredfaresoner	30.03.2025	Ikke funnet	63 km
Stormflo	07.03.2025	Ikke funnet	2.2 km
Støysoner	26.03.2025	Ikke funnet	1.1 km

VIKTIG: Fravær av treff på et datasett betyr ikke nødvendigvis at området er fritatt for risiko, men at det ikke er gjort observasjoner av det aktuelle temaet i området, eller at området ikke er kartlagt. Treff på et datasett indikerer normalt at ytterligere undersøkelser er nødvendige.

Radonutsatt område

Sist sjekket:	24.03.2025			
Aktsomhetsgrad for radon på eiendommen	Usikker aktsomhet	Middels til lav aktsomhet	Høy aktsomhet	Særlig høy aktsomhet

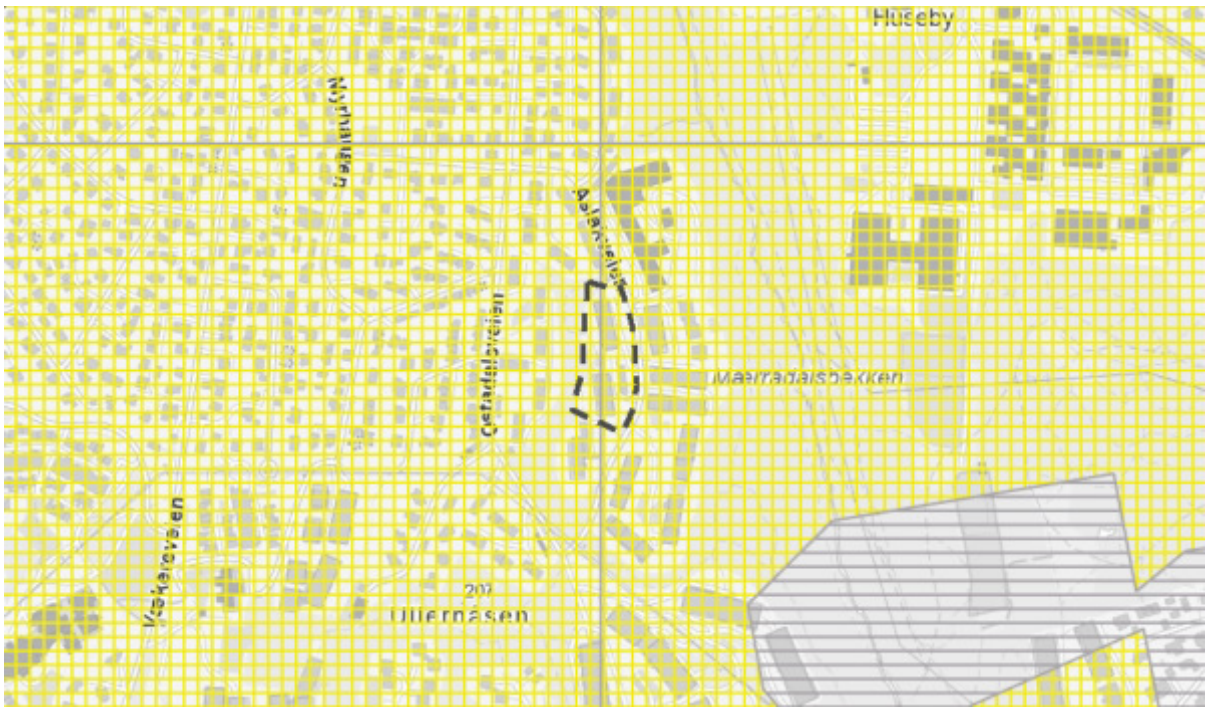

Tegnforklaring

Usikker aktsomhet

Middels til lav aktsomhet

Høy aktsomhet

Særlig høy aktsomhet

Beskrivelse

Datasettet viser hvilke områder i Norge som trolig er mer radonutsatt enn andre. Datasettet er basert på geologi og inneluftsmålinger av radon. Inneluftsmålinger er fra Direktoratet for strålevern og atomsikkerhet (DSA) sin nasjonale database, og geologi er fra Norges geologiske undersøkelse (NGU) sine berggrunns- og løsmassedatabaser. Berggrunnsdata er av målestokk 1:250.000 og løsmassedata er av varierende målestokk, fra 1:50.000 til 1:1000.000 Inneluftsmålinger er brukt til å identifisere områder med forhøyd aktsomhet for radon. De er også brukt til å kjennetegne geologi i forhold til aktsomhet for radon, og denne kunnskapen er overført til områder hvor det finnes ingen eller få inneluftsmålinger. Der hvor et område er klassifisert som «høy aktsomhet» er det beregnet at minst 20% av boligene har radonkonsentrasjoner over 200 Bq/m3, med 70% statistisk sikkerhet. Der hvor et område er klassifisert som «middels til lav aktsomhet» er det beregnet at opp til 20% av boligene har radonkonsentrasjoner over 200 Bq/m3, med 70% statistisk sikkerhet. Der hvor det ikke er nok data, eller hvor det ikke er nok statistisk sikkerhet for å beregne aktsomhet for radon, er områder klassifisert som «usikker aktsomhet». Alunskifer er tilknyttet forhøyde radonkonsentrasjoner. Områder hvor det finnes alunskifer er klassifisert som «særlig høy aktsomhet». Med å overføre kunnskap fra områder med inneluftsmålinger til områder uten inneluftsmålinger, er det antatt at radonegenskaper av en geologitype er det samme i hele landet. I praksis kan det forventes noe variasjon i radonegenskaper i polygoner av den samme geologitypen. I tillegg kan det forventes variasjon i radonegenskaper innenfor et polygon.

Kilde: Norges geologiske undersøkelse (NGU)

LØSØRE OG TILBEHØR

OVERSIKT OVER LØSØRE OG TILBEHØR TIL EIENDOMMEN
Oversikten er utarbeidet av Norges Eiendomsmeglerforbund, Eiendom Norge og Advokatforeningens Eiendomsmeglingsgruppe, og er gjeldende fra 1. januar 2020.

Generelt

Lov om avhending av fast eigedom (avhendingslova/avhl.) av 3. juli 1992 regulerer kjøper og selgers rettigheter og plikter ved overdragelse av fast eiendom og andeler i borettslag. I henhold til avhl. § 3-4 skal eiendommen, når annet ikke er avtalt, overdras med innredninger og utstyr som etter lov, forskrift eller annet offentlig vedtak skal følge med. Det samme gjelder varig innredning og utstyr som enten er fastmontert eller er særskilt tilpasset bygningen, jf. avhl. § 3-5. Loven inneholder ingen detaljert oversikt over hva som omfattes av «innredning og utstyr», og over hva som skal regnes som «fastmontert eller særskilt tilpasset». Partene kan fritt avtale hva som skal følge med eiendommen ved salg. Bransjens liste over løsøre og tilbehør som skal følge med eiendommen, er en del av avtalen mellom kjøper og selger dersom ikke annet er opplyst i salgsoppgaven, kjøper har tatt forbehold i bud eller avtale på annen måte er inngått. Der intet annet er avtalt, vil løsøre og tilbehør medfølge slik dette fremkommer av avhl. § 3-4 og § 3-5 og denne oversikt.
Produkter og installasjoner som medfølger overdras uten noen form for garantier, utover eventuell gjenværende leverandørgaranti. Dersom det er noe i nedenstående liste som ikke finnes på eiendommen, vil det heller ikke medfølge.

1. HVITEVARER medfølger der dette er spesielt angitt i salgsoppgaven.

2. HELDEKKENDE TEPPER følger med uansett festemåte.

3. VARMEKILDER, slik som ovner, kaminer, peiser, varmepumper og panelovner, følger med uansett festemåte. Frittstående biopeiser/varmeovner og terrassevarmere medfølger ikke. Det følger ikke med varmekilder i rom som ikke har vegg- eller fastmonterte varmekilder på visning.

4. TV, RADIO OG MUSIKKANLEGG. TV-antenner og fellesanlegg for TV, herunder parabolantenne, og tuneren/dekoder/tv-boks medfølger der dette eies av selger. Veggmontert TV/flatskjerm med tilhørende festeordning samt musikkanlegg følger ikke med (se også punkt 12).

5. BADEROMSINNREDNING/UTSTYR. Badekar, dusjkabinett, dusjvegger, alle fastmonterte speil og hyller, fastmonterte glass- og håndkleholdere, herunder håndklevarmere samt baderomsinnredning, medfølger.

6. GARDEROBESKAP medfølger, selv om disse er løse. Fastmonterte garderobehyller og knagger medfølger. Innredning i garderobeskap, for eksempel løse eller fastmonterte trådkurver, hyller, stenger og lignende, medfølger.

7. KJØKKENINNREDNING medfølger, herunder også åpne, fastmonterte hyller og løs eller fastmontert kjøkkenøy.

8. MARKISER, PERSIENNER og annen type innvendig og utvendig solskjerming, gardinoppheng, lamellgardiner og liftgardiner medfølger.

9. AVTREKKSVIFTER av alle slag, samt fastmonterte aircondition/ ventilasjonsanlegg, medfølger.

10. SENTRALSTØVSUGER medfølger med komplett anlegg, herunder slange, munnstykke mm.

11. LYSKILDER. Kupler, lysstoffarmatur, fastmonterte "spotlights", oppheng og skinner med spotlights samt utelys og hagebelysning medfølger. Vegglamper, krokhengte lamper, lysekroner, prismelamper og lignende som er koblet til sukkerbit eller stikkontakt følger likevel ikke med.

12. INSTALLERTE SMARTHUSLØSNINGER med sentral som styrer lys, varme, lyd o.l., samt tilhørende trådløse enheter som brytere, sensorer, kameraer, integrerte høyttalere el. medfølger. Enkle lysstyringssystem f.eks. med en sentral som kun styrer lyspærer eller smartpærer montert i sokkel medfølger likevel ikke.

13. UTVENDIGE SØPPELKASSER og eventuelt holder/hus til disse medfølger.

14. POSTKASSE medfølger.

15. UTENDØRS INNRETNINGER slik som flaggstang, fastmontert tørkestativ, samt andre faste utearrangementer som f.eks. badestamp, boblekar/jacuzzi og liknende utendørs kar, lekestue, lekestativ, utepeis, fastmontert trommel til vannslange, medfølger. Guidekabel/avgrensingskabel til robotgressklipper medfølger, men robotgressklipper og ladestasjon for denne medfølger ikke.

16. FASTMONTERT VEGGLADER/LADESTASJON TIL EL-BIL medfølger uavhengig av hvor laderen er montert.

17. SOLCELLEANLEGG med tilhørende teknisk infrastruktur medfølger.

18. GASSBEHOLDER til gasskomfyr og gasspeis medfølger.

19. BRANNSTIGE, BRANNTAU, feiestige og lignende medfølger der dette er påbudt. Løse stiger medfølger ikke.

20. BRANNSLUKNINGSAPPARAT, BRANNSLANGE og RØYKVARSLER medfølger der dette er påbudt. Det er eier og brukers plikt til å se til at utstyret forefinnes på enhver eiendom. Hvis annet ikke er uttrykkelig avtalt, skal dette derfor alltid følge med ved salg av eiendom.

21. SAMTLIGE NØKLER til eiendommen som selger er i besittelse av skal overleveres kjøper på overtakelsen, herunder nøkler til eventuelle boder, uthus, garasjeportåpner el. Låses boder, uthus el. med hengelås, skal lås og nøkler til disse medfølge.

22. GARASJEHYLLER, bodhyller, lagringshyller og oppheng til bildekk medfølger såfremt de er fastmontert. Planter, busker og trær som er plantet på tomten, eller fastmonterte kasser og lignende er en del av eiendommen og medfølger i handelen.

BUD OG BUDGIVNING



GI BUD MED BANKID

På eiendommens annonse vises det en "Gi bud"-knapp for elektronisk budgivning.

IDENTIFISER MED BANKID

Innlogging fungerer på samme måte som i din nettbank. Du kan også bruke BankID App (iOS/ Android) eller BankID på mobil.

REGISTRERING AV BUD

Nettsiden hjelper deg med korrekt utfylling av budmeldingen.

ELEKTRONISK SIGNERING

BankID lar deg signere budmeldingen elektronisk. Budmeldingen overføres til eiendomsmegleren.

BUDRUNDEN

Etter signering vil du motta en SMS-kvittering. Gi budforhøyelser med BankID eller ved å svare på SMS-kvitteringen.

BUDREGLEMENT

Benytt "Gi bud"-knappen på eiendommens annonse for å registrere ditt bud elektronisk. «Gi bud»-knappen åpner nettsiden TryggBudgivning.no som er integrert i megler-systemet.Alle bud / budforhøyelser og forbehold overføres automatisk inn i budjournalen på den respektive eiendommen.

Du logger deg inn på TryggBudgivning.no ved å bruke BankID. Det er derfor viktig å huske å ta med deg din BankID-brikke på budgivningsdagen. Du kan gi bud fra datamaskin, nettbrett eller smarttelefon.

Når du benytter deg av TryggBudgivning.no trenger du ikke å ta bilde av legitimasjon eller sende inn budskjema til megler. Etter at bud er registrert med BankID får du en kvittering pr. SMS om at budet er mottatt.

Du registrerer budforhøyelser ved å logge inn på nytt med BankID eller ved å svare på SMS-kvitteringen som du allerede har mottatt. Budforhøyelser registreres også automatisk inn i meglersystemet.

Lykke til!

KJØPETILBUD

FOR EIENDOMMEN:

Adresse:
Aslakveien 25
Gnr. 11 Bnr. 326 Snr. 49 i Oslo kommune

Oppdragsnummer:
6-24-0556

Meglerforetak: Park Eiendomsmegling AS
Saksbehandler: Trond Nordahl Amundsen
Telefon / Mobil: 22 59 50 10 / 90 10 93 89
E-post: trond.nordahl.amundsen@privatmegleren.no

UNDERTEGNEDE GIR HERVED FØLGENDE BUD PÅ OVENNEVNTE EIENDOM:

Kjøpesum **Kr** ----------

Beløp med bokstaver **Kr** ----------

+ omkostninger iht. opplysninger i salgsoppgaven

Dette budet er bindende for undertegnede frem til og med den ---------- **Kl.** ----------

Dersom annet ikke er angitt gjelder budet til kl. 15.00 første virkedag etter siste annonserte visning. I forbrukerforhold vil bud med kortere akseptfrist enn til kl. 12.00 første virkedag etter siste annonserte visning ikke bli videreformidlet til selger

Eventuelle forbehold: ----------

Undertegnede er kjent med at selger står fritt til å godta eller forkaste ethvert bud. Likeledes er undertegnede klar over at budet er bindende for budgiver når det er kommet til selgers kunnskap. Handelen er juridisk bindende for begge parter dersom budet aksepteres innen akseptfristen. Undertegnede er kjent med at budjournalen vil bli forelagt kjøper og selger når handel er sluttet.

Ønsket overtakelsesdato: ----------

Budet baseres på opplysninger og salgsvilkår som fremkommer av salgsoppgave m/vedlegg

Kjøpet vil bli finansiert slik:

Låneinstitusjon: ---------- Referanse og tlf nr: ----------

Lånt kapital: ---------- Kr ----------

Egenkapital: ---------- Kr ----------

Totalt: ---------- **Kr** ----------

Egenkaptitalen består av: ☐ Salg av nåværende bolig eller fast eiendom
☐ Disponibelt kontantbeløp (bankinnskudd)

Jeg gir bud som ☐ Forbruker ☐ Ledd i næringsvirksomhet / Juridisk person (selskap)

Navn:		Navn:	
Fødselsdato:		Fødselsdato:	
Adr:		Adr:	
Postnr:	Sted:	Postnr:	Sted:
Tlf:	E-post:	Tlf:	E-post:
Dato:	Sign:	Dato:	Sign:

Kopi av legitimasjon

Kopi av legitimasjon

Forbrukerinformasjon om budgivning

Sist oppdatert med virkning fra 1. januar 2014, i forbindelse med ikrafttredelse av endringer i eiendomsmeglingsforskriften.

Informasjonen er utarbeidet av Forbrukerombudet, Forbrukerrådet, Den Norske Advokatforening ved Eiendomsmeglingsgruppen, Eiendomsmeglerforetakenes Forening og Norges Eiendomsmeglerforbund, på grunnlag av blant annet forskrift om eiendomsmegling § 6-3 og § 6-4.

Nedenfor gis en oversikt over de retningslinjer som forbrukermyndighetene og organisasjonene anbefaler benyttet ved budgivning på eiendommen. Avslutningsvis gis også en kort oversikt over de viktigste rettsreglene tilknyttet budgivning.

Før det legges inn bud på eiendommen oppfordres budgiver til å sette seg inn i all relevant informasjon om eiendommen, herunder eventuell salgsoppgave og teknisk rapport med vedlegg.

GJENNOMFØRING AV BUDGIVNING

1. På forespørsel vil megler opplyse om aktuelle bud på eiendommen, herunder om relevante forbehold.

2. Alle bud skal inngis skriftlig til megler, som formidler disse videre til oppdragsgiver. Kravet til skriftlighet gjelder også budforhøyelser og motbud, aksept eller avslag fra selger. Før formidling av bud til oppdragsgiver skal megler innhente gyldig legitimasjon og signatur fra budgiver. Kravet til legitimasjon og signatur er oppfylt for budgivere som benytter e-signatur, eksempelvis BankID eller MinID. Med skriftlige bud menes også elektroniske meldinger som e-post og SMS når informasjonen i disse er tilgjengelig også for ettertiden.

3. Et bud bør inneholde eiendommens adresse (eventuelt gnr/bnr), kjøpesum, budgivers kontaktinformasjon, finansieringsplan, akseptfrist, overtakelsesdato og eventuelle forbehold som for eksempel usikker finansiering, salg av nåværende bolig ol. Normalt vil ikke et bud med forbehold bli akseptert før forbeholdet er avklart. Konferer gjerne med megler før bud avgis.

4. Megler skal legge til rette for en forsvarlig avvikling av budrunden. I forbrukerforhold (dvs. der oppdragsgiver er forbruker) skal megleren ikke formidle bud med kortere akseptfrist enn kl. 12.00 første virkedag etter siste annonserte visning. Etter denne fristen bør budgivere ikke sette en kortere akseptfrist enn at megler har mulighet til, så langt det er nødvendig, å orientere oppdragsgiver, budgivere og øvrige interessenter om bud og forbehold. Det bør ikke gis bud som diskriminerer eller utelukker andre budgivere. Dersom bud inngis med en frist som åpenbart er for kort til at megleren kan avvikle budrunden på en forsvarlig måte som sikrer oppdragsgiver og interessenter et tilstrekkelig grunnlag for sine handlingsvalg, vil megler fraråde budgiver å stille slik frist.

5. Megleren vil uoppfordret gi sin vurdering av det enkelte bud overfor oppdragsgiveren, når budet er gitt innenfor fristene i punkt 4.

6. Megleren skal så langt det er nødvendig og mulig holde budgiverne skriftlig orientert om nye og høyere bud og eventuelle forbehold. Megler skal så snart som mulig bekrefte skriftlig overfor budgivere at budene deres er mottatt.

7. Etter at handel har kommet i stand, eller dersom en budrunde avsluttes uten at handel er kommet i stand, kan en budgiver kreve kopi av budjournalen i anonymisert form.

8. Kopi av budjournal skal gis til kjøper og selger uten ugrunnet opphold etter at handel er kommet i stand. Dersom det er viktig for budgiver å bevare sin anonymitet, bør budet fremmes gjennom fullmektig.

VIKTIGE AVTALERETTSLIGE FORHOLD

1. Det eksisterer ingen angrerett ved salg/kjøp av fast eiendom.

2. Når et bud er innsendt til megler og han har formidlet innholdet i budet til selger (slik at selger har fått kunnskap om budet), kan budet ikke kalles tilbake. Budet er da bindende for budgiver frem til akseptfristens utløp, med mindre budet før denne tid avslås av selger eller budgiver får melding om at eiendommen er solgt til en annen (man bør derfor ikke gi bud på flere eiendommer samtidig dersom man ikke ønsker å kjøpe flere enn en eiendom).

3. Selger står fritt til å forkaste eller akseptere ethvert bud, og er for eksempel ikke forpliktet til å akseptere høyeste bud.

4. Når en aksept av et bud har kommet frem til budgiver innen akseptfristens utløp er det inngått en bindende avtale.

5. Husk at også et eventuelt bud fra selger til kjøper (såkalte "motbud"), avtalerettslig er et bindende tilbud som medfører at det foreligger en avtale om salg av eiendommen dersom budet i rett tid aksepteres av kjøper.

Notater

Notater