LYDER SAGENS GATE 15A

PRIVATMEGLEREN

Vedlegg

Tilstandsrapport
Egenerklæring
Energiattest
Kommunale opplysninger
Reguleringer
Bygningstegniner
Ferdigattest
Seksjonering
Løsøre og tilbehør
Bud og budgivning

TILSTANDSRAPPORT

Tilstandsrapport leilighet

Lyder Sagens gate 15 A
4012 Stavanger

www.e3.no

Boligens tekniske tilstand:

Antall	TG	
0	TG 0	Ingen avvik
2	TG 1	Ingen vesentlige avvik
9	TG 2	Vesentlige avvik
1	TG 3	Store eller alvorlige avvik
2	TG iu	Ikke undersøkt

Utført av:
Takstmann
Ørjan Samland
Dato: 10/04/2025

Tømmervikstraen 12
Hundvåg 4085
40236027
post@samtaksering.no

Dersom bygningsdelen kun har en tilstandsgrad og ikke er beskrevet, betyr det at det ikke er noen avvik i forhold til det som kan forventes. Alder tatt i betraktning.

Takstmannens utdypende vurdering av bygningsdeler med TG 2 og TG 3 finnes på siste siden(e) i denne rapporten.

Denne rapporten er gyldig i 12 mnd.

©mstr.no

www.bmtf.no

OM EIERSKIFTERAPPORT™

Rapporten er bygget på BMTFs faglige rammeverk for tilstandsanalyse ved salg av bolig, NS3600 og avhendingslova. I denne tilstandsanalysen legges det stor vekt på å kontrollere bygningsdeler hvor det erfaringsmessig kan oppstå konflikter. Rapporten tilfredsstiller lov om avhending av fast eigedom med endringer i avhendingslova (tryggere bolighandel) fra 1.1.2022.

AVGRENSNING:
EIERSKIFTERAPPORT™ er godkjent av Byggmestrenes Takseringsforbund og kan kun benyttes av BMTF-sertifiserte takstmenn. Rapporten er spesielt godt egnet ved eierskifte av boliger. Rapporten erstatter ikke kjøpers undersøkelsesplikt eller selgers opplysningsplikt i henhold til lov om avhending av fast eigedom.

NIVÅ AV ANALYSEN:
Tilstandsanalysen utføres ved grundige visuelle observasjoner kombinert med undersøkelser, målinger, bruk av egnede instrumenter og registreringer. Dersom det er mistanke til høyt fuktnivå i vegger mot våtrom, eller i rom under terreng kan tilstandsanalysen omfatte destruktive inngrep som for eksempel hullborring i vegger.

Det kan utføres inngrep i vegg eller etasjeskillere ved bad og i rom under terreng for undersøkelse av fukt ved mistanke til alvorlige avvik. Alle bygningsdeler blir undersøkt, med stor vekt på de områdene som takstmannen, erfaringsmessig, kjenner som svake punkter. Selv om takstmannens analyser er svært grundig, kan det forekomme skjulte feil og mangler.

For bolig er referansenivået for de ulike rom og bygningsdeler gitt som krav til tilstandsgrad TG 1, det vil si uten skader og fagmessig riktig utført og i henhold til gjeldende lov/forskrift som gjelder for den aktuelle boligen der ikke tilleggene angir annet. Generelt er referansenivået byggeforskrifter som var gjeldende når bygningen/bygningsdelen ble byggesøkt.

LEVETIDSBETRAKTNINGER:
Når det refereres til levetid er dette basert på takstmannens erfaringstall og Byggforskserien 700.320 Intervaller for vedlikehold og utskifting av bygningsdeler, SINTEF Byggforsk.

Levetidsbetraktningene beregnes med hovedvekt på takstmannens skjønnsmessige vurdering av den enkelte bygningsdelens antatte gjenstående levetid. Dette avhenger også av forskjellige faktorer som kan gjøre seg gjeldende når det gjelder værforhold og bruk.

Levetiden vil variere noe dersom andre kriterier enn teknisk levetid, som for eksempel vedlikehold, estetikk, økonomi, sikkerhet, funksjon eller andre brukerønsker, er lagt til grunn.

VÆR OPPMERKSOM PÅ
Egenerklæringsskjema skal alltid legges frem for rapportansvarlig før tilstandsanalysen påbegynnes. Dersom egenerklæring ikke foreligger, vil dette komme tydelig frem på en av de siste sidene av rapporten under ovenstående overskrift.

Dersom det er lagt frem dokumentasjon av pågående byggesaker og/eller manglende ferdigattest, og/eller midlertidig brukstillatelse. Så vil også dette komme tydelig frem på en av de siste sidene av rapporten under samme overskrift som over.

KOSTNADSVURDERING VED TG3
Dersom det er angitt TG3 på en bygningsdel i denne rapporten, så vil det være angitt et antatt kostnadsoverslag over hva det vil koste å sette den i stand, uten å øke standarden.

PIPER OG ILDSTEDER:
Grundig undersøkelse av piper og ildsteder anbefales utført i samråd med offentlige godkjenningsmyndigheter.

ELEKTRISK ANLEGG OG BRANNFOREBYGGENDE TILTAK:
Ved omsetning av bolig vil man ofte få endring i bruk av det elektriske anlegget. BMTF anbefaler på generelt grunnlag at en registrert elektroinstallatør foretar en kontroll av boliginstallasjon ved eierskifte.

Dette kan for eksempel være en rapport fra periodisk kontroll av boliginstallasjon i henhold til NEK 405-2, som omfatter kontroll av både det elektriske og det branntekniske anlegget.

©mstr.no

BMTF TILSTANDSRAPPORT BMTF

MER OM TILSTANDSGRADENE I DENNE RAPPORTEN:

TG 0	TG 0 betyr at bygningsdelen ikke har noen avvik. * Det er ingen tegn til slitasje. * Dokumentert fagmessig godt utført. * Det er ingen merknader.
TG 1	TG1 betyr at bygningsdelen kan ha mindre avvik. * Som forventet i forhold til alder/bruksslitasje. * Strakstiltak anses ikke som nødvendig.
TG 2	TG 2 betyr at bygningsdelen kan ha vesentlige avvik. Eksempler på TG2 kan være at bygningsdelen er: * Feil utført. * Skadet, eller symptomer på skade. * Svært slitt. * Nedsatt funksjon. * Utgått på dato. * Kort gjenværende brukstid. * Det er behov for tiltak i nær fremtid. * Det er grunn til overvåkning av denne bygningsdelen.
TG 3	TG 3 betyr at bygningsdelen kan ha store eller alvorlige avvik. Eksempler på TG3 kan være at bygningsdelen er: * Har total funksjonssvikt * Fyller ikke lenger formålet * Er en fare for liv og helse Det er et akutt behov for tiltak, og/eller det er avvik fra lover eller forskrifter som gjelder for den aktuelle bygningsdelen eller byggverket.
TG iu	TG iu betyr at bygningsdelen ikke er undersøkt. Denne tilstandsgraden skal kun benyttes unntaksvis. Eksempler kan være: * Snødekket tak og krypekjeller uten inspeksjonsmulighet på tidspunktet for analysen * Bygningsdelen, arealet eller rommet er ikke tilgjengelig for inspeksjon på tidspunktet for analysen

EIENDOMSDATA:

Matrikkeldata:	Gnr:55, Bnr: 707
Hjemmelshaver:	Brian Oliversen Ramsland
Seksjonsnr:	2
Festenr:	
Andelsnr:	
Tomt:	Felles eiet 181 m²
Konsesjonsplikt:	Nei
Adkomst:	Offentlig
Vann:	Offentlig
Avløp:	Offentlig
Regulering:	Boligbebyggelse
Offentl. avg. pr. år:	Se meglers opplysninger
Forsikringsforhold:	
Ligningsverdi:	
Byggeår:	1907

BEFARINGEN:

Befaringsdato:	10.04.2025
Forutsetninger:	Det var oppholdsvær med ca. 5 grader på befaringsdagen.
Oppdragsgiver:	Brian Oliversen Ramsland
Tilstede under befaringen:	Ingen
Fuktmåler benyttet:	Protimeter MMS 2

OM TOMTEN:
Tomten grenser mot hovedvei, fellesområder bakkant av bygget.

©mstr.no

www.bmtf.no

BMTF TILSTANDSRAPPORT BMTF

OM BYGGEMETODEN:
Byggets fasader er antatt oppført i teglstein som er pusset og malt.
Antar vegger er isolerte innvendig, noe usikkert.

Bjelkelag er i trevirke.

Boligens takform har saltak tekket med takstein, antatt oppført på åser. Undertak/yttertak er ikke kontrollert.
Takrenner er i aluminium, antatt fra nyere tid.

Vinduer/dører har for det meste isolerglass.

OVERORDNET FAGLIG VURDERING AV EIENDOMMEN:
Leiligheten fremstår som godt vedlikeholdt og betydelig oppgradert siden byggeår.
Det er gjort flere oppgraderinger innvendig og utvendig etter byggeår.
Det er allikevel behov for vedlikehold fremover.
Noen bruksmerker må påregnes.

Boligen er over 100 år gammel, det må påregnes skjevheter i vegger, gulv og tak. Viktig å merke seg at konstruksjoner i eldre boliger ikke nødvendigvis tilfredsstiller dagens krav til stivhet da disse er bygget etter eldre forskrifter.

For nærmere informasjon om boligen, se rapporten i sin helhet.

ANNET:

DOKUMENTKONTROLL:
Eiendomsverdi.

BESKRIVELSE AV INNVENDIGE OVERFLATER (vegger, tak og gulv):
Tak og vegger har sparklet og malte plater.
Gulver har laminat, ikke ferdigstilt ved befaringen.

Badet har fliser på vegger/gulv og malte plater i tak. Gulvvarme består av varmekabler. Det er skap med servant/speil.
Vegghengt toalett, opplegg til vaskemaskin og dusj har skyvedør, glassbyggerstein. Røropplegg er i kobber og avløp i plast.
Badet har avtrekk fra fuktstyrt vifte på vegg.

Kjøkkeninnredning er ikke ferdigstilt, laminat benkeplate med vask og blandebatteri, integrert oppvaskemaskin, stekeovn og platetopp.
Ventilert med ventilator over platetopp. Frittstående kjøleskap.
Røropplegg er kobber og avløp i plast.

Oppvarming består av varmekabler og panelovner.

Innvendige dører er hvitmalte.

MERKNADER OM ANDRE ROM:
Leiligheten er under rehabilitering ved befaringen, bad har mye lagrede gjenstander som begrenset tilkomsten.
Ny laminat og kjøkkeninnredning er ikke ferdigstilt ved befaringen.

FORMÅL MED ANALYSEN:
Fritt salg.

VESENTLIGE ENDRINGER ETTER BYGGEÅR:
Overflater innvendig blir rehabilitert nå.
Ny kjøkkeninnredning.
Ny laminat i hele leiligheten.
Utvendige fasader er delvis rehabilitert i nyere tid , usikkert årstall.

©mstr.no

www.bmtf.no
BMTF TILSTANDSRAPPORT BMTF

AREALER OG ANVENDELSE:

Arealmålingene i denne rapporten måles etter Norsk Standard 3940. Arealer oppgis i hele kvadratmeter i denne rapporten, og gjelder for det tidspunkt rapporten er datert.

MÅLEVERDIGE AREALER:

Større arealer enn nødvendig åpninger for trapp, heis sjakter og lignende regnes ikke med i etasjens areal. Rom som skal måles må være tilgjengelig, slik at det kan måles. Rommene kan stride mot byggeforskriftene, men likevel være måleverdig.

AREALBEGREPER:

BRA-i =Internt bruksareal

BRA-e =Eksternt bruksareal

BRA-b =Innglasset balkong

TBA =Terrasse- og balkongareal

ENDRINGER:

Rom som ligger utenfor boenheten, men som eier har påvist og/eller opplyst at tilhører boenheten, er oppmålt og inkludert i BRA-e. Det er ikke fremvist dokumentasjon på at rommet tilhører boenheten, med mindre dette er angitt særskilt. Rom utenfor boenheten kan omdisponeres av borettslaget/sameiet og dette kan påvirke boligens BRA. Vær oppmerksom på at NS 3940:2023 og eierseksjonsloven har ulik definisjon av fellesareal. Ved arealmåling gjelder NS 3940:2023 som definerer fellesareal slik: Delen av bygning som brukes av to eller flere bruksenheter eller til bygningens forvaltning, drift eller vedlikehold.

NB:

Ved overgang fra eldre versjon av NS3940 til revidert utgave med nye måleregler, kan det forekomme arealavvik for rapporter som er utført mellom Oktober 2023 og Desember 2024. NS3940:2023 må vurderes til å være gjeldene bransjestandard fram til ny versjon utgis. Dette til tross for at standarden er trukket tilbake juni 2024.

AREAL BOLIG:

Etasje:	BRA-i	BRA-e	BRA-b	TBA	P-Rom m²	S-Rom m²
2. Etasje.	59			4	59	
SUM BYGNING				4		
SUM BRA	59					

AREAL GARASJE/UTHUS:

Etasje:	BRA-i	BRA-e	BRA-b	TBA	P-Rom m²	S-Rom m²
SUM BYGNING						
SUM BRA						

BRA-i:

2. Etasje.
Kjøkken/stue, gang, bad og 2 soverom.

BRA-e:

MERKNADER OM AREAL:

-Arealet er målt med lasermåler. Areal er oppmålt etter retningslinjer for NS 3940: 2023.

-Det er bruken av rommene på befaringstidspunktet som definerer P-rom/S-rom, og rommene kan likevel være i strid med gjeldene forskrift.

-På grunn av tilkomst og målemetoder kan arealer ha avvik utover det som er lovlig.

2. Etasje.
BRA-e inngår med 59 kvm. P-rom.
TBA er oppmålt til 4 kvm. balkong ved felles trappeoppgang utvendig.

GARASJE / UTHUS:

©mstr.no

BMTF TILSTANDSRAPPORT BMTF

BYGGMESTER:

En BMTF-sertifisert takstmann er en byggmester el.l. som er medlem av Byggmestrenes Takseringsforbund. Det vil si han/hun har minimum 6 års erfaring med å analysere, reparere og bygge boliger.

Mester er en beskyttet tittel som deles ut av Kongen til den som oppfyller de kvalifikasjonskrav som blir stilt i medhold til lov om mesterbrev i håndverk og annen næring.

Den BMTF-sertifiserte takstmannen skal alltid etterleve de etiske regler og regelverket som gjelder for Byggmestrenes Takseringsforbund.

INTEGRITET:

UAVHENGIG TAKSTMANN

Denne rapporten er utarbeidet av en uavhengig takstmann uten bindinger til andre aktører i eiendomsbransjen. Takstmannen har verken et ansettelsesforhold til, eller økonomisk interesse i sin oppdragsgivers virksomhet. For nærmere beskrivelse av kravene til takstmannens integritet, se BMTFs etiske retningslinjer på www.BMTF.no

---

Ansvarlig for rapporten:

Ørjan Samland

Takstmann med 35 års erfaring innen Nybygg, rehabilitering og våtrom.

10/04/2025



Ørjan Samland

©mstr.no

BMTF TILSTANDSRAPPORT BMTF

1. Grunn og fundamenter

TG 2 1.1 Byggegrunn, fundamenter, grunnmur, drenering og sikring mot vann og fuktighet

Byggegrunn er ikke kjent.

Det er påvist riss, sprekker eller skader på grunnmuren.

Bygget har grunnmur av antatt lødd stein og betong/murpuss fra byggeåret, delvis rehabilitert.
Det ble ikke observert tegn til setninger i bygget. Det ble ikke foretatt geologiske undersøkelser i forbindelse med utarbeidelse av denne rapporten. På bakgrunn av observasjoner gjort på befaringsdagen, vurderes grunnforholdene å være stabile. Fundament ligger under bakkenivå og er ikke tilgjengelig for inspeksjon. Det ble kun foretatt utvendig inspeksjon av boligen for å se etter tegn til setninger og avvik i konstruksjonen.
Ut i fra visuelle observasjoner gjort på utvendig fasader er det ikke tegn til sprekkerdannelser grunnet svikt i fundamenteringen.

Forventet levetid på drenering er overskredet. Det mangler, eller på grunn av alder er det sannsynlig at det mangler, utvendig fuktsikring av grunnmuren ved kjeller/underetasje. Det er ingen synlig grunnmursplast utvendig. Overvåk tilstanden jevnlig. For å få tilstandsgrad 0 eller 1 må dreneringen skiftes ut, men tidspunktet for når dette er nødvendig er vanskelig å si noe om.

Merknader: -
Da grunnmuren er gammel, er det naturlig at grunnmuren er noe slitt og har fare for at det oppstår noen sprekker.
Ut i fra visuelle observasjoner på utvendig fasader er det ikke tegn til svikt i fundamenteringen.
Men ut i fra alder kan dette ikke utelukkes.

Tiltak og grunnlag for TG 2.
-Kombinasjon av alder og materialer tilsier at det kan være behov for tiltak.
-Alder/manglende drenering.
-Ved utbedring er dette sameie kost.

Ingen 1.2 Krypekjeller

Bygningsdelen eksisterer ikke.

Merknader:

TG 2 1.3 Terrengforhold

Terrenget er flatt anlagt bak bygget, front har noe fall. Det er viktig at terrenget har hellingsgrad ut fra grunnmuren. Overflatevann skal hurtigst mulig vekk for å unngå unødige fuktbelastninger på utvendig fuktsikring og drenering. Ideelt bør det i en avstand på ca 3 meter være god helling vekk fra husets grunnmur. Dette kun til orientering og anbefalt på generelt grunnlag.

Ingen strakstiltak, ved utbedring er dette sameiet kost.

Merknader: -
-Ingen strakstiltak, ved utbedring er dette sameiet kost.

2. Yttervegger

TG 2 2.1 Yttervegger

©mstr.no

BMTF TILSTANDSRAPPORT BMTF

Utvendig fasader består av pussede teglstein fra byggeår. Oppmurt i bærende konstruksjon. Antatt delvis rehabilitert i nyere tid.
Hensikten med puss av utvendige vegger er i første rekke å gi disse et tiltalende utseende og samtidig beskytte selve bygningskroppen mot klimatiske påkjenninger. Pålkjenningene på utvendig fasadepuss varierer med forhold som temperatur, nedbør, vind og beliggenhet.
I de mest utsatte strøk må god fasadepuss ha egenskaper som tetthet mot slagregn, god vedheft, samme fukt og varmebevegelse som det underlaget den er pusset på, og den må kunne tåle mekaniske påkjenninger hvor det er nødvendig. Pussen må dessuten være så diffusjonsåpen at fuktighet innenfra får slippe igjennom og ut.
Fasadene vurderes å være i god beskaffenhet (delvis) med alder i betrakting.

Antatt levetid på pussede fasader utvendig er 40-60 år.

Merknader: -
-Utvendig fasader er pusset mur, besiktiget fra bakkeplan og 2. etasje. Det registreres stedvis mindre sprekker i fasader og ved vinduer. Det er registrert partier med avskallet puss i fasade stedvis, dette må repareres for å forhindre inntrenging av fukt i vegger.
-Lufting av fasader med mur er ikke mulig å kontrollere, heller ikke om murpuss/maling er diffusjonsåpen.

Tiltak og grunnlag for TG.
-Mindre riss, bom og sprekk i fasader må utbedres, for å forhindre fuktinntregning i konstruksjonen.
-Alder og slitasje på fasader.

-Tiltak er sameie kost.



3. Vinduer og ytterdører

TG 2 3.1 Vinduer og ytterdører

Det er ikke påvist punkterte glass.

Vinduer/dører er i malt trevirke med isolerglass.
Vinduer som vender mot hovedvei er fra 1975.

Vinduer ellers er antatt skiftet noe senere, usikkert årstall men av eldre årgang.

Normal levetid på vinduer/dører i trevirke er mellom 20-40 år.

©mstr.no


www.bmtf.no

BMTF TILSTANDSRAPPORT BMTF

Merknader: -
-Vinduer har påbegynnende råteskader i glasslister og anbefales utskiftet i nær fremtid. Som et minimum må glasslister skiftes ved første anledning. Vinduer har passert sin normale levetid, men med riktig vedlikehold kan de muligens fungere noen år til.

Tiltak og grunnlag for TG.
-Kort gjenværende levetid.
-Det anbefales utvendig vedlikehold i form av maling for økt levetid.

Tiltak er sameie kost.

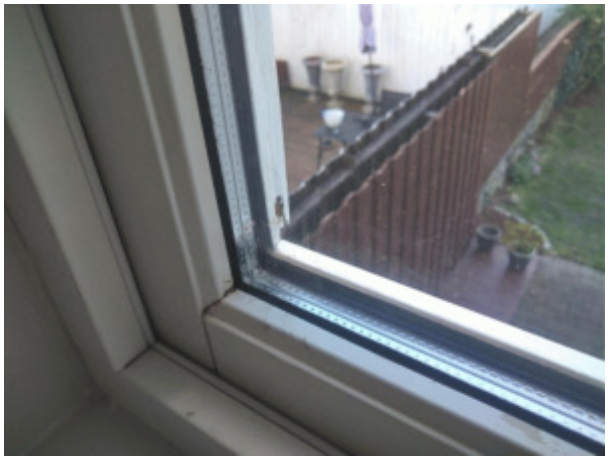

4. Tak

TG iu 4.1 Takkonstruksjon, taktekking og skorstein over tak

Takkonstruksjon er ikke kontrollert grunnet tilkomst, leiligheten grenser ikke mot takkonstruksjonen.

Merknader:

TG iu 4.2 Undertak, lekter og yttertekking (taktekkingen)

Det er ikke sikkerhetsforsvarlig å inspisere undertak, lekter og yttertekking.

Det anses ikke som sikkerhetsforsvarlig å inspisere skorstein.

Undertak og tekking er ikke kontrollert grunnet tilkomst, leiligheten grenser ikke mot takkonstruksjonen.
Besiktiget fra bakkeplan, registrert noe skjevheter i utvendig takflate.

Merknader:

5. Loft

Ingen 5.1 Loft (konstruksjonsoppbygging)

Bygningsdelen eksisterer ikke.

Merknader:

6. Balkonger, verandaer og lignende

TG 1 6.1 Balkonger, verandaer og lignende

Konstruksjonen vurderes som forsvarlig festet.

En balkong er oppført ved felles trapp, ca. 4 kvm.
Antatt oppført med impregnerte materialer med terrassebord.
Balkong hadde mye lagrede papp og diverse som begrenset tilkomst.

©mstr.no

www.bmtf.no

BMTF TILSTANDSRAPPORT BMTF

Merknader: -
Rekkverk har høyde på ca. 90 cm.
Rekkverket er for lavt i forhold til dagens krav til rekkverkshøyder, målt til 90 cm. Skal være min.100 cm. etter dagens krav.

7. Våtrom

7.1 Bad 2. Etasje.

TG 2 7.1.1 Overflate vegger og himling

Det er påvist sprekker i fuger.

Det er ventiler som kan åpnes.

Våtrommet består av vegghengt toalett, innredning med servant, blandebatteri.
Glassbyggerstein og skyvedør med blandebatteri og garnityr, opplegg for vaskemaskin.
Vegger har fliser, taket har malte plater.
Våtrommet er antatt fra tidlig 2000 tallet.

Røropplegg er i kobber og avløp i plast.
Varmtvannsbereder på ca. 200 liter er plassert i rommet.

Ventilert med fuktstyrt vifte på vegg.

Forventet normal levetid på våtrom er 15-25 år.

-Dør står i våtsone for dusj, normalt vil dusjdør begrense noe vannsøl.

Merknader: -
Badet var ikke tilkoblet strøm på befaringsdagen, funksjoner tilkoblet strøm er av den grunn ikke kontrollert.

Grunnlag for TG.
-Mangler tilluft-spalte under/over dør.
-Sprekker i fuger, spesielt i dusj.
-Det er ikke påvist tilfredsstillende løsning for å synliggjøre lekkasje fra innebygget sisterne.
-Alder og slitasje på våtrommet, kort gjenværende levetid.

Tiltak.
-Våtrommet står for en total rehabilitering i snarlig fremtid.
-Det anbefales å montere en inspeksjonsluke ved sisternen med waterguard/lekkasjedeteksjon eller annen løsning som kan synliggjøre en eventuell lekkasje fra sisternen.



TG 2 7.1.2 Overflate gulv

Det er påvist sprekker i fuger.

Det er ikke påvist tilfredsstillende fall til sluket.

Gulvet består av støp med fliser og varmekabler, og en sluk i plast.

©mstr.no

www.bmtf.no

Merknader: -
Grunnlag for TG.
-Gulvets fall møter ikke forskriftsmessige krav til fall ved oppføringspunktet. Gulv i dusj er tilnærmet flatt anlagt, stedvis motfall.
Bad skal ha fall på gulv mot sluk 80 cm ut fra sluket. Krav til 1:50 fall over denne lengden betyr 16mm fall, 80 cm ut fra senter sluk, alle retninger. Resterende del av gulv i våtrommet kan ha flatt gulv men ikke motfall.
-Fuger er utvasket, spesielt i dusj, sprekker i fuger er registrert.
-Profil/ramme og glassbyggerstein for dusj forhindrer lekkasjevann utenfor dusj å nå sluk. Ved lekkasjer utenfor dusj kan vann ledes direkte ut mot tilstøtende rom.

Tiltak.
-For å få tilstandskrad 0 eller 1 må gulvet bygges om for å få riktig fall til sluk. Det vil imidlertid sjelden være økonomisk rasjonelt som et enkeltstående tiltak. Ved en eventuell renovering påse at våtrommet bygges med riktig fall til sluk.

-Det må etableres åpning i dusjprofil slik at lekkasjevann kan ledes til sluk.
-Må påregnes en total rehabilitering i nær fremtid.



TG 3 7.1.3 Membran, tettesjiktet og sluk

Det er påvist avvik i forhold til sluk, rørgjennomføringer, mansjetter eller klemring.

Det er muligheter for å rengjøre sluk.

Det er påvist tegn på feil utførelse, feil materialvalg, skadelig fukt eller utettheter.

Arbeidet vurderes ikke som fagmessig utført.

Det er fuktkontrollert med egnet fuktmåleverktøy.

Membranen ligger skjult i konstruksjonen og kan ikke kontrolleres på samme måte som synlige bygningsdeler.
Membran i gulv/vegg har ukjent oppbygging.

Normal levetid på membran er 15-25 år.

Det er ikke boret hull i et tilstøtende rom da det allerede er registrert/påvist fukt i gulv/vegg-konstruksjon ved fuktsøk.


©mstr.no

www.bmtf.no

BMTF TILSTANDSRAPPORT BMTF

Merknader: -
Grunnlag for TG.
-Det er ikke påvist bruk av slukmanskjett i sluk.
-Rørgjennomføringer under vask uten mansjett og membran. Ikke påvist membran der heller.
-Høye fuktverdier er registrert ved fuktsøk på gulv og vegger.
-Kombinasjon av mangelfull fall til sluk, slukmanskjett og synlig membran.
-Alder på membran har passert sin levetid.

Tiltak.
-Våtrommet har flere avvik som vurderes til at våtrommet bør/må total rehabiliteres for å oppfylle dagens våtromskrav.
Takstmannens prisvurdering ved utskiftning antas mellom Kr. 100 000. - 300.000.-

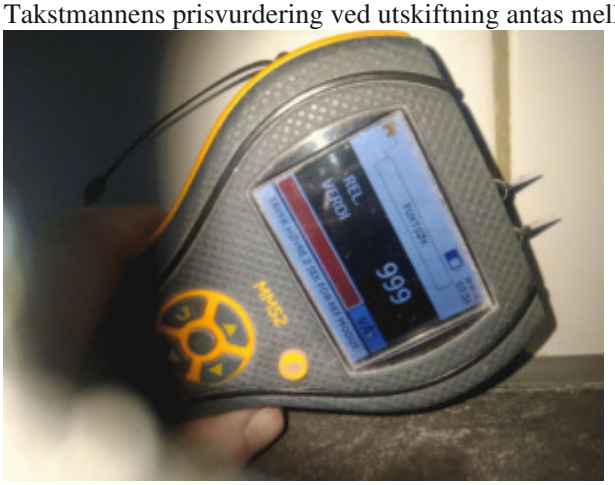

8. Kjøkken

8.1 Kjøkken 2. Etasje.

TG 1 8.1 Kjøkken 2. Etasje.

Det er ikke påvist fukt ved kjøleskap, vaskemaskin, varmtvannsbereder eller andre vanninstallasjoner.

Det er ikke påvist avvik i forhold til trykk i vannkran.

Det er ikke påvist avvik i forhold til avrenning fra avløp.

Kjøkkeninnredning har skuffer og skap, laminat benkeplate med vask og blandebatteri, integrert oppvaskemaskin, stekeovn og platetopp. Frittstående kjøleskap. Ventilert med ventilator over platetopp. Gulvet har laminat.
Røropplegg er i kobber og avløp i plast.

Innredningen er ny i 2025, ikke ferdigstilt på befaringen.

-Det er anbefalt å installere automatisk lekkasjesikring under vask/oppvaskemaskin for å forebygge vannskader som kan oppstå ved eventuelle lekkasjer.

Merknader: -
-Ventilasjon fra ventilator er ikke tilkoblet ventilasjonsanlegg/avtrekk TG 2. NS 3600 har krav til direkte avtrekk eller anlegg.
Ventilator må tilkobles avtrekk.

9. Rom under terreng

10. VVS

TG 2 10.1 WC og innvendige vann- og avløpsrør

Hovedstoppekranen er lokalisert og funksjonstestet.

Stakeluker og lufting vurderes som tilfredsstillende

Avløpskapasiteten vurderes som tilfredsstillende.

Lukt fra avløpssystemet vurderes som tilfredsstillende.

Det er WC med innebygget sisterne.

Det er ikke spalte på innebygget sisterne for WC.

Det er ikke inspeksjonsmulighet på innebygget sisterne for WC.

Det er ikke fremlagt dokumentasjon på innebygget sisterner for WC.

©mstr.no

www.bmtf.no
BMTF TILSTANDSRAPPORT BMTF

Hovedstoppekrane er montert i luke på yttervegg på bad.

Røropplegg er i kobber og avløp i plast, noe ukjent alder på opplegg men antatt noe eldre.
Utvendige avløpsrør/inntak er ikke vurdert, men antatt av eldre årgang.

Forventet levetid plast og kobberrør 25 - 75 år.

Det registreres normalt vanntrykk og god avrenning fra vannkran.
Det gjøres oppmerksom på at vanntrykk og avrenning kun er visuelt undersøkt og ikke trykk-testet.

På generelt grunnlag anbefales det å etablere/montere automatisk stoppe-ventil på vannledninger.
Prisoverslag 5000 kr - 15 000 kr.

Merknader: -
Tiltak og grunnlag for TG.
Mer enn halvparten av forventet brukstid er passert på innvendige vannledninger/avløp. Tidspunkt for utskiftning av vannledninger nærmer seg. Det er ikke behov for utbedringstiltak siden anlegget fungerer i dag, men ut ifra alder kan skader plutselig oppstå på eldre anlegg. I forbindelse med oppgradering av våtrom vil det være naturlig med utskiftning av rør.

-Det er ikke påvist tilfredsstillende løsning for å synliggjøre lekkasje fra innebygget sisterne.
-Det anbefales å montere en inspeksjonsluke ved sisternen med waterguard/lekkasjedeteksjon eller annen løsning som kan synliggjøre en eventuell lekkasje fra sisternen.



TG 2 10.2 Varmtvannsbereder

Det er ikke påvist avdrypp og fuktskjolder ved bereder.

Berederens plassering er tilfredsstillende.

Varmtvannsbereder er plassert i bad, produksjonsår er 2004 ca. 200 liter.

-Teknisk levetid bereder i rustfritt stål 15 - 30 år. Anbefalt brukstid 20 år.

Merknader: -
-En utskifting av gammel bereder som følge av oppnådd alder/over 20 år, er påregnelig i tiden som kommer.

-Det er ikke behov for utbedringstiltak siden tanken fungerer i dag, men ut ifra alder kan skader plutselig oppstå på eldre tanker.

©mstr.no

www.bmtf.no

BMTF TILSTANDSRAPPORT BMTF



Ingen 10.3 Vannbåren varme

Bygningsdelen eksisterer ikke.

Merknader:

Ingen 10.4 Varmesentraler

Bygningsdelen eksisterer ikke.

Merknader:


TG 2 10.5 Ventilasjon

Boligen har naturlig ventilasjon.

Boligen har mekanisk ventilasjon.

Ventilasjonen i boligen består av ventiler i yttervegger, vinduer og mekanisk ventilasjon fra bad og kjøkken. Fuktstyrt vifte på bad.
Ventilator over platetopp, ikke tilkoblet på befaringsdagen.

Merknader: -
Tiltak og grunnlag for TG.
-Leiligheten bør generelt utstyres med flere ventiler i veggene for å forbedre ventileringen.
-Tilluft (spalte under/over dør) bad må etableres for å ivareta tilstrekkelig ventilasjon.

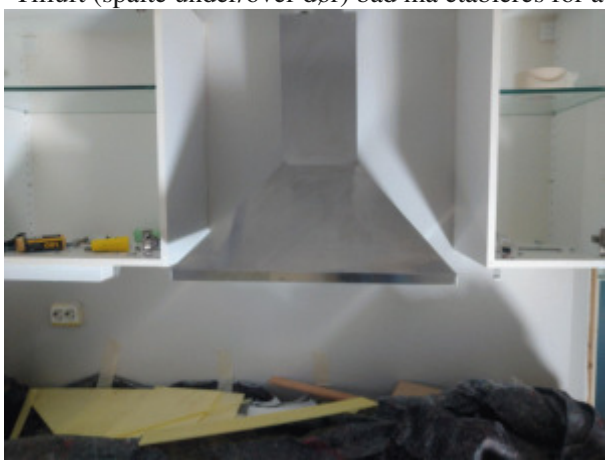

11. Elektrisk anlegg og samsvarserklæring

11.1 Elektrisk anlegg og samsvarserklæring

©mstr.no

BMTF TILSTANDSRAPPORT BMTF

Når det gjelder resultater fra det lokale el-tilsynet: Se eventuelt eiers egenerklæringsskjema.

I følge eier/oppdragsgiver har det ikke vært brann, branntilløp eller varmgang i anlegget. Se eventuelt egenerklæringsskjema fra selger.

I følge eier/oppdragsgiver løses ikke sikringene ut ofte. Se eventuelt egenerklæringsskjema fra selger.

I følge eier/oppdragsgiver finnes det kursfortegnelse.

I følge eier/oppdragsgiver er antallet sikringer i samsvar med kursfortegnelse.

Det er ikke påvist at plugg på varmtvannsbereder er brunsvidd.

Det er ikke observert synlige tegn på termiske skader på kabler, brytere, downlights, stikkontakter eller elektrisk utstyr.

Kabler er tilstrekkelig festet.

Det er tegn på at kabelinnføringer og hull i inntak og sikringsskap er tette.

Det er ikke fremlagt samsvarserklæring.

Sikringsskap er montert på vegg i gang, det er montert automatiske sikringer med kursfortegnelse, jordfeilbryter og overspenningsvern. Sikringsskap er fornyet i nyere tid, usikkert årstall.

Jeg anbefaler kontroll utført av fagperson som kan gi en skikkelig, faglig vurdering av anlegget.
Undertegnede har ikke utdanning innenfor feltet, og mangler også korrekt utstyr og kompetanse til å vurdere det elektriske skikkelig.

Merknader:

BMTF

TILSTANDSRAPPORT

BMTF

©mstr.no

VÆR OPPMERKSOM PÅ:

Egenerklæringsskjema er ikke levert før oppstart av oppdraget. Det kan derfor være avvik mellom tilstandsrapporten og selgers opplysninger som kan være av stor betydning.
Det er ikke fremlagt godkjente tegninger av boligen.
Det er ingen avvik i forhold til rømming og romhøyde, ut ifra gjeldende forskrifter for da boligen/rommene ble byggemeldt.

TILLEGGSOPPLYSNINGER:

Bygget er underlagt den gamle trehusbebyggelsen i Stavanger.
Ved fornyelse, reparasjon, herunder utskifting av vinduer, listverk, fasadekledning og taktekking, skal bebyggelsen såvidt mulig tilbakeføres til sitt opprinnelige utseende. Spesielle detaljer, utskårne søyler, dørpartier, blyglassvinduer og karakteristiske skorsteiner skal bevares. Sprossevinduer skal ha ekte sprosser. Taktekkingsmateriale skal være tegl eller skifer. Fasadekledning skal være av tre eller pusset/malt mur.

Det er ikke utarbeidet Tilstandsanalyserapport, vedlikeholdsplan e.l. for fellesdeler i bygget.
Konsekvens/tiltak:
For å lukke avviket ihht NS 3600.2018 må det utarbeides en Tilstandsanalyserapport/vedlikeholdsplan for fellesdeler i bygget. Da dette er opp til borettslag/sameie å rekvirere er kostnadsestimat ikke satt.
Dette er en sameiekostnad.

Brannskille er ikke kontrollert. Det er registrert en brannvarsler men ikke slukkeutstyr, varslere og slukkeutstyr må monteres/kjøpes.
Inngangsdør er i trevirke, skal normalt ha brannmotstand min. B-30, dør mangler dette.

Etasjeskiller er av bjelkelag i trevirke.
Gulv har laminat, laminat er påbegynt ved befaringen men ikke ferdigstilt.

Ved enkel nivellering er det registrert en høydeforskjell på:
Gulvplan har høydeforskjeller på 14 mm. målt i kjøkken/stue.
Tilstandsgrad 2 gis med bakgrunn i standardens krav til godkjente måleavvik.

-For å få tilstandsgrad 0 eller 1 må høydeforskjeller rettes opp. Det vil imidlertid sjelden være økonomisk rasjonelt som et enkeltstående tiltak i en lelighet som dette.

Da boenheten er en del av ett borettslag/sameie, vil påløpende utvendig vedlikehold/utbedringer og kostnader i stor grad tilfalle borettslaget.

SAMEIEBRØK: 33/100

ANBEFALTE YTTERLIGERE UNDERSØKELSER:

©mstr.no

BMTF TILSTANDSRAPPORT BMTF

TAKSTMANNENS VURDERING VED TG2:	
1.1	Byggegrunn, fundamenter, grunnmur, drenering og sikring mot vann og fuktighet
	-Kombinasjon av alder og materialer tilsier at det kan være behov for tiltak. -Alder/manglende drenering. -Ved utbedring er dette sameie kost.
1.3	Terrengforhold
	-Ingen strakstiltak, ved utbedring er dette sameiet kost.
2.1	Yttervegger
	-Mindre riss, bom og sprekk i fasader må utbedres, for å forhindre fuktinntregning i konstruksjonen. -Alder og slitasje på fasader. -Tiltak er sameie kost.
3.1	Vinduer og ytterdører
	-Kort gjenværende levetid. -Det anbefales utvendig vedlikehold i form av maling for økt levetid. Tiltak er sameie kost.
7.1.1	Bad 2. Etasje. Overflate vegger og himling
	-Våtrommet står for en total rehabilitering i snarlig fremtid. -Det anbefales å montere en inspeksjonsluke ved sisternen med waterguard/lekkasjedeteksjon eller annen løsning som kan synliggjøre en eventuell lekkasje fra sisternen.
7.1.2	Bad 2. Etasje. Overflate gulv
	-For å få tilstandskrad 0 eller 1 må gulvet bygges om for å få riktig fall til sluk. Det vil imidlertid sjelden være økonomisk rasjonelt som et enkeltstående tiltak. Ved en eventuell renovering påse at våtrommet bygges med riktig fall til sluk. -Det må etableres åpning i dusjprofil slik at lekkasjevann kan ledes til sluk. -Må påregnes en total rehabilitering i nær fremtid.
10.1	WC og innvendige vann- og avløpsrør
	Mer enn halvparten av forventet brukstid er passert på innvendige vannledninger/avløp. Tidspunkt for utskiftning av vannledninger nærmer seg. Det er ikke behov for utbedringstiltak siden anlegget fungerer i dag, men ut ifra alder kan skader plutselig oppstå på eldre anlegg. I forbindelse med oppgradering av våtrom vil det være naturlig med utskiftning av rør. -Det er ikke påvist tilfredsstillende løsning for å synliggjøre lekkasje fra innebygget sisterne. -Det anbefales å montere en inspeksjonsluke ved sisternen med waterguard/lekkasjedeteksjon eller annen løsning som kan synliggjøre en eventuell lekkasje fra sisternen.
10.2	Varmtvannsbereder
	-En utskifting av gammel bereder som følge av oppnådd alder/over 20 år, er påregnelig i tiden som kommer. -Det er ikke behov for utbedringstiltak siden tanken fungerer i dag, men ut ifra alder kan skader plutselig oppstå på eldre tanker.
10.5	Ventilasjon
	-Leiligheten bør generelt utstyres med flere ventiler i veggene for å forbedre ventileringen. -Tilluft (spalte under/over dør) bad må etableres for å ivareta tilstrekkelig ventilasjon.

©mstr.no

BMTF TILSTANDSRAPPORT BMTF

TAKSTMANNENS VURDERING VED TG3:	
7.1.3	Bad 2. Etasje. Membran, tettesjiktet og sluk
	-Våtrommet har flere avvik som vurderes til at våtrommet bør/må total rehabiliteres for å oppfylle dagens våtromskrav.
	Takstmannens prisvurdering ved utskiftning antas mellom Kr. 100 000. - og 300.000.-

BMTF
TILSTANDSRAPPORT
BMTF

©mstr.no

EGENERKLÆRING

EGENERKLÆRINGSSKJEMA

Til orientering vil dette skjema være en del av salgsoppgaven

Meglerfirma
PrivatMegleren Haferkamp & Partnere

Oppdragsnr.
301250075

Selger 1 navn
Brian Oliversen Ramsland

Gateadresse
Lyder Sagens gate 15A

Poststed	Postnr
Stavanger	4012

Er det dødsbo?

☑ Nei ☐ Ja

Avdødes navn

Er det salg ved fullmakt?

☑ Nei ☐ Ja

Hjemmelshavers navn

Har du kjennskap til eiendommen?

☐ Nei ☑ Ja

Når kjøpte du boligen?

År: 2014

Hvor lenge har du eid boligen?

Antall år: 10

Antall måneder: 8

Har du bodd i boligen siste 12 måneder?

☑ Nei ☐ Ja

I hvilket forsikringsselskap har du tegnet villa/husforsikring?

Forsikringsselskap: IF

Polise/avtalenr.: 3660130

Spørsmål for alle typer eiendommer

1 Kjenner du til om det er/har vært feil tilknyttet våtrommene, f.eks. sprekker, lekkasje, råte, lukt eller soppskader?

☑ Nei ☐ Ja

Document reference: 301250075

2 Kjenner du til om det er utført arbeid på bad/våtrom?

Svar: Nei

3 Kjenner du til om det er/har vært tilbakeslag av avløpsvann i sluk eller lignende?

☑ Nei ☐ Ja

4 Kjenner du til feil eller om har vært utført arbeid/kontroll på vann/avløp?

Svar: Nei

5 Kjenner du til om det er/har vært problemer med drenering, fuktinnsig, øvrig fukt eller fuktmerker i underetasje/kjeller?

☑ Nei ☐ Ja

6 Kjenner du til om det er/har vært utettheter i terrasse/garasje/tak/fasade?

☐ Nei ☑ Ja

Beskrivelse: Det har vært to lekkasjer på to forskjellige steder på taket. en i 2017 og en i 2021. Begge er utbedret og har ikke vært tegn til vanninntrenging siden

7 Kjenner du til om det er/har vært problemer med ildsted/skorstein/pipe f.eks. dårlig trekk, sprekker, pålegg, fyringsforbud eller lignende?

☑ Nei ☐ Ja

8 Kjenner du til om det er/har vært f.eks. sprekker i mur, skjeve gulv eller lignende?

☐ Nei ☑ Ja

Beskrivelse: Gulvet i leiligheten er ikke helt rett og bærer preg av at det er et gammelt bygg. Har jevnet ut ujevnheter til beste evne ifbm salget

9 Kjenner du til om det er/har vært sopp/råteskader/insekter/skadedyr på eiendommen som rotter, mus, maur eller lignende?

☑ Nei ☐ Ja

10 Kjenner du til om det er/har vært skjeggkre i boligen?

☑ Nei ☐ Ja

11 Kjenner du til om det er/har vært utført arbeid på el-anlegget eller andre installasjoner (f.eks. oljetank, sentralfyr, ventilasjon)?

Svar: Nei

12 Kjenner du til om det er utført kontroll av el-anlegget og/eller andre installasjoner (f.eks. oljetank, sentralfyr, ventilasjon)?

☐ Nei ☑ Ja

Beskrivelse: Det har vært foretatt el kontroll av elektriske føringer i leiligheten

13 Har du ladeanlegg/ladeboks for elbil i dag?

☑ Nei ☐ Ja

14 Kjenner du til om ufaglærte har utført arbeid som normalt bør utføres av faglærte, utover det som er nevnt tidligere (f.eks. drenering, murerarbeid, tømrerarbeid etc)?

☑ Nei ☐ Ja

15 Er det nedgravd oljetank på eiendommen?

☑ Nei ☐ Ja

16 Kjenner du til om det har vært utført arbeid på terrasse/garasje/tak/fasade?

Svar: Ja, kun av faglært

Beskrivelse: Arbeid med utbedring av lekkasje tak

Arbeid utført av: O Torjussen & Sønner AS & Blikk Teknikk AS i 2017. NSE Bygg i 2021

Filer

Faktura-53562.pdf | 20724.pdf | Skadefaktura113020.pdf | Faktura NSE.pdf

Revidert - Tilbud - Lyder sagens gate 15 A - Malin Fossaen.pdf

Document reference: 301250075

17 Selges eiendommen med utleiedel, leilighet, hybel eller tilsvarende?

☑ Nei ☐ Ja

18 Kjenner du til om det er innredet/bruksendret/bygget ut i kjeller eller loft eller andre deler av boligen?

☑ Nei ☐ Ja

19 Kjenner du til forslag eller vedtatte reguleringsplaner, andre planer, nabovarsel eller offentlige vedtak som kan medføre endringer i bruken av eiendommen eller av dens omgivelser?

☑ Nei ☐ Ja

20 Kjenner du til om det foreligger påbud/heftelser/krav/manglende tillatelser vedrørende eiendommen?

☑ Nei ☐ Ja

21 Er det foretatt radonmåling?

☑ Nei ☐ Ja

22 Kjenner du til manglende brukstillatelse eller ferdigattest?

☑ Nei ☐ Ja

23 Kjenner du til om det foreligger skaderapporter/ tilstandsvurderinger eller utførte målinger?

☑ Nei ☐ Ja

24 Er det andre forhold av betydning ved eiendommen som kan være relevant for kjøper å vite om (f.eks. rasfare, tinglyste forhold eller private avtaler)?

☑ Nei ☐ Ja

Document reference: 301250075

Tilleggskommentar

Jeg har ikke bodd i leiligheten siden 2015 så er ikke veldig kjent med alle forhold rundt leiligheten utover det som allerede er fremlagt

Jeg bekrefter at opplysningene er gitt etter beste skjønn. Jeg er kjent med at dersom jeg har gitt ufullstendige, uriktige eller misvisende opplysninger om eiendommen, vil forsikringsselskapet kunne søke hel eller delvis regress for sine utbetalinger eller redusere sitt ansvar helt eller delvis, jfr. vilkår for boligselgerforsikring punkt 7.1 og forsikringsavtaleloven kapittel 4.

Jeg er orientert om mitt mulige ansvar som selger etter avhendingsloven, eventuelt etter kjøpsloven (aksjeboliger), og om forsikringsgiver sitt boligselgerforsikringstilbud.

Jeg er klar over at avtale om forsikring er bindende. Jeg er også klar over at premietilbudet først kan påberopes når boligen er solgt (budaksept). Premietilbudet som er gitt av megler er bindende for forsikringsgiver i 6 – seks – måneder fra oppdragsinngåelse med megler.

Etter dette vil premien og forsikringsvilkårene kunne justeres. Når premietilbudet ikke lenger er bindende for forsikringsselskapet må egenerklæringsskjemaet signeres på nytt og eventuelle endringer påføres. Det vil da være forsikringspremien og forsikringsvilkårene på ny signeringsdato som legges til grunn.

Det kan ikke tegnes boligselgerforsikring ved følgende salg:

- mellom ektefeller eller slektninger i rett oppstigende eller nedstigenede linje, søsken, eller
- mellom personer som bor eller har bodd på boligeiendommen og/eller
- når salget skjer som ledd i sikredes næringsvirksomhet/er en næringseiendom
- etter at boligeiendommen er lagt ut for salg.
- ved salg av helårs- og fritidsbolig er det krav til at det foreligger tilstandsrapport i henhold til Forskrift til avhendingslova (tryggere bolighandel).

Forsikringsselskapet kan ved skriftlig samtykke akseptere tegning av forsikring også i ovennevnte tilfeller.

Dersom forsikringsselskapet ikke har gitt skriftlig samtykke, kan erstatningen bortfalle.

Ved oppgjørsoppdrag trer forsikringen i kraft når kontrakten er signert av begge parter, begrenset til siste 12 måneder før overtakelse.

Forøvrig oppfordrer selger potensielle kjøpere til å undersøke eiendommen grundig, jf avhendigsloven § 3-10 og kjøpsloven § 20 (aksjeboliger).

Gyldig forsikring forutsetter at det for helårs- og fritidsbolig foreligger tilstandsrapport som er i henhold til Forskrift til avhendingslova (tryggere bolighandel).

☑ Jeg ønsker boligselgerforsikring, og bekrefter å ha mottatt og lest forsikringsvilkårene og informasjonsbrosjyre til selger i forbindelse med kjøp av boligselgerforsikring. Forsikringen trer i kraft på det tidspunkt det foreligger en budaksept mellom partene, begrenset til tolv måneder før overtagelse. Ved oppgjørsoppdrag trer forsikringen i kraft når kontrakten er signert av begge parter, begrenset til siste 12 måneder før overtakelse. Jeg bekrefter med dette at eiendommen ikke er en næringseiendom, at den ikke selges som ledd i næringsvirksomhet eller mellom ektefeller eller slektninger i rett oppstigende eller nedstigende linje, søsken, eller mellom personer som bor eller har bodd på boligeiendommen. Gyldig forsikring forutsetter at det for helårs- og fritidsbolig foreligger tilstandsrapport som er i henhold til Forskrift til avhendingslova (tryggere bolighandel). Forsikringen er ugyldig dersom den tegnes i strid med forsikringsvilkårene. Jeg er innforstått med at eiendomsmegleren ikke har fullmakt til å gjøre unntak fra ovennevnte begrensninger. Jeg er oppmerksom på at 8% av total forsikringspremie er honorar til Söderberg & Partners.

☐ Jeg ønsker ikke boligselgerforsikring, men megler har tilbudt meg å kjøpe slik forsikring.

☐ Jeg kan ikke kjøpe boligselgerforsikring ihht vilkår.

Document reference: 301250075

E-Signing validated

NAME OF SIGNER	IDENTIFIER	TIME	ELECTRONIC ID
Brian Ramsland	5be065ef917a42b64e2e782dde53911efe1dcf79	03.04.2025 10:15:28 UTC	Signer authenticated by Nets One time code


Document reference: 301250075

- This is a PDF document digitally signed by Nets' E-Signing service.
- The document's integrity is protected by signing and sealing the contents with a certificate issued to Nets by a third party. Validating the signature confirms that the contents have not been modified since the time of signing.
- For more information about document formats, see https://www.nets.eu/developer

ENERGIATTEST

ENERGIATTEST

Adresse	Lyder Sagens gate 15A
Postnummer	4012
Sted	STAVANGER
Kommunenavn	Stavanger
Gårdsnummer	55
Bruksnummer	707
Seksjonsnummer	2
Andelsnummer	—
Festenummer	—
Bygningsnummer	4516419
Bruksenhetsnummer	H0201
Merkenummer	Energiattest-2025-105599
Dato	10.04.2025

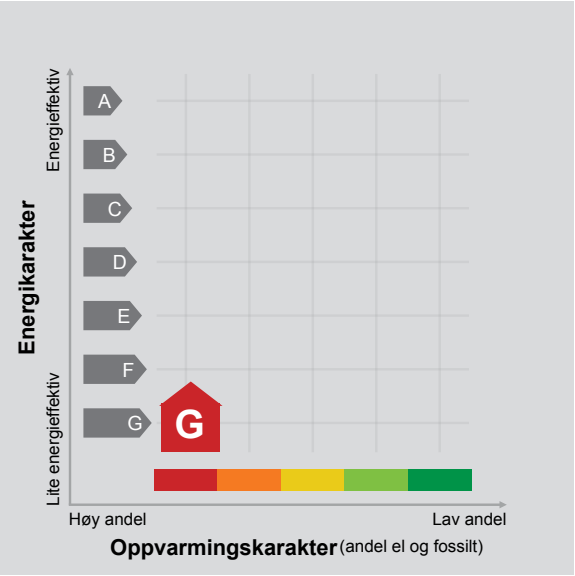

Energimerket angir boligens energistandard. Energimerket består av en energikarakter og en oppvarmingskarakter, se i figuren. Energimerket symboliseres med et hus, hvor fargen viser oppvarmingskarakter, og bokstaven viser energikarakter.

Energikarakteren angir hvor energieffektiv boligen er, inkludert oppvarmingsanlegget. Energikarakteren er beregnet ut fra den typiske energibruken for boligtypen. Beregningene er gjort ut fra normal bruk ved et gjennomsnittlig klima. Det er boligens energimessige standard og ikke bruken som bestemmer energikarakteren.
A betyr at boligen er energieffektiv, mens G betyr at boligen er lite energieffektiv. En bolig bygget etter byggeforskriftene vedtatt i 2010 vil normalt få C.

Oppvarmingskarakteren forteller hvor stor andel av oppvarmingsbehovet (romoppvarming og varmtvann) som dekkes av elektrisitet, olje eller gass.
Grønn farge betyr lav andel el, olje og gass, mens rød farge betyr høy andel el, olje og gass.
Oppvarmingskarakteren skal stimulere til økt bruk av varmepumper, solenergi, biobrensel og fjernvarme.

Om bakgrunnen for beregningene, se www.enova.no/energimerking.

Målt energibruk

Brukeren har valgt å ikke oppgi målt energibruk.

KOMMUNALE OPPLYSNINGER

Kommunale opplysninger

Stavanger kommune

Dato:	17.03.2025	Produsert av:	Mona Hjemlestad Lohne

Eiendomsinfo

Gnr:	55	Bnr:	707	Fnr:	0	Snr:	2
Adresse:	Lyder Sagens gate 15A						

Veiadkomst

Ankomst fra:		Merknad:
Offentlig vei	☒	
Privat vei	☐	
Felles privat vei	☐	
Ingen veiadkomst	☐	
Uavklart eierforhold	☐	

Tilkobling til vann og avløp

Er eiendommen tilkoblet offentlig vann?	Ja ☒	Nei ☐
Merknad:		

Er eiendommen tilkoblet offentlig avløp?	Ja ☒	Nei ☐
Merknad:		

Kommunale avgifter

Fakturahyppighet	2 terminer ☒	12 terminer ☐

Betalt:	Ja ☐	Nei * ☒
	Forfallsdato:	20.03.2025
	Beløp:	4731

* Det kan være noe forsinkelse på visningen av om faktura er betalt

Informasjon

Feiing og tilsyn faktureres 2 ganger i året (i februar og august) selv om du har valgt månedlig fakturering.

Borettslag og en del seksjonerte eiendommer har felles faktura. Disse vil ikke vises i rapporten. De kommunale avgiftene vil da være en del av husleien.

For spørsmål vedrørende restanser eller kommunale avgifter, vennligst kontakt Regnskap og Lønn på e-post ut.faktura@stavanger.kommune.no.

Siste gjeldende faktura(er)

Under ligger den/de siste gjeldende fakturaen(e) som til sammen dekker feiing og tilsyn, vann/avløp/renovasjon og eiendomsskatt.

25.02.2025 Terminfaktura Kr 4731 (6)

Vare	Grunnlag	Enhet	Enhetspris	Andel	Fra dato	Til dato	Beløp
FASTDEL RENOVASJON	1	stk	1805,50	0,5	01.01.2025	01.07.2025	Kr 1128,44
RESTAVFALL 240 L	2	stk	4195,50	0,167	01.01.2025	01.07.2025	Kr 1748,13
FASTDEL VANN	54	m2	10,60	0,500	01.01.2025	30.06.2025	Kr 357,75
STIPULERT VANN (1,5M3 PR M2)	81	m3	8,20	0,500	01.01.2025	30.06.2025	Kr 415,13
FASTDEL AVLØP	54	m2	14,50	0,500	01.01.2025	30.06.2025	Kr 489,38
STIPULERT AVLØP (1,5M3 PR M2)	81	m3	11,70	0,500	01.01.2025	30.06.2025	Kr 592,31

Eiendomsskatt og feiing og tilsyn av fyringsanlegg er unntatt mva. Andre beløp er vist inkl. mva. Løpende gebyr brukes for å fordele en årlig kostnad på flere innbetalinger.

Utskrift fra Matrikkelen

Levert av ePlassen fra Proconet as, 14.03.2025 13:24

Eiendom 1103-55/707

Bruksnavn					
Type	Grunneiendom	Etablert dato	17.01.1906	Andel	
Kommunenr	1103	Oppgitt areal	180,5 (Målebrev)	Tinglyst	Ja
Gårdsnr	55	Beregnet areal	180,5	Anmerket klage	Nei
Bruksnr	707	Har festegrunner	Nei	Kulturminne	Nei
Festenr		Punktfeste	Nei	Grunnforurensning	Nei
Seksjonsnr		Seksjonert	Ja		

Adresser (1)

Adresse	Poststed	Grunnkrets	Valgkrets	Kirkesogn
Lyder Sagens gate 15A	4012 Stavanger	Birkelandsgt-Vikedalsgt	Storhaug	Domkirken og St. Petri

Forretninger (4)

Dato	Type	Enhet	Rolle	Arealendring
17.01.1986	Kartforretning	1103-55/707	Mottaker	180,5
04.03.2005	Seksjonering	1103-55/707	Avgiver	0
		1103-55/707	Mottaker	0

Bygninger (1)

Bygg 1 av 1: Garasjeuthus anneks til bolig

Bygningsnr	300785346			Sefrak	Nei
Gruppe				Kulturminne	Nei
Status	Tatt i bruk			Vannforsyning	Nei
Igangsatt		Areal, bolig (bruk/brutto)	0/0	Avløp	
Tatt i bruk	13.01.2006	Areal, annet (bruk/brutto)	13/0	Oppvarming	
Boliger	0	Areal, totalt (bruk/brutto)	13/0	Energikilde	
Etasjer	1	Areal, (bebygd/ubebygd)	16/	Har heis	Nei

Bruksenheter

Bolignr	Adresse	Beskrivelse	BRA	Ant rom	Ant bad	Ant WC	Kjøkkenkode
0000			0	0	0	0	

Etasjer

Etasje	Beskrivelse	Boenheter	Areal, bolig (bruk/brutto)	Areal, annet (bruk/brutto)	Areal, totalt (bruk/brutto)
H01	Hovedetasje	0	0/0	13/0	13/0

REGULERINGER


Kommuneplan

Adresse:
Gnr/Bnr: 55/707/0/2
Dato: 2025-03-14
Målestokk: 1:1,000

Planident: KP 2023-2040
Ikrafttredelsesdato: 11.11.2022

Stavanger kommune

N

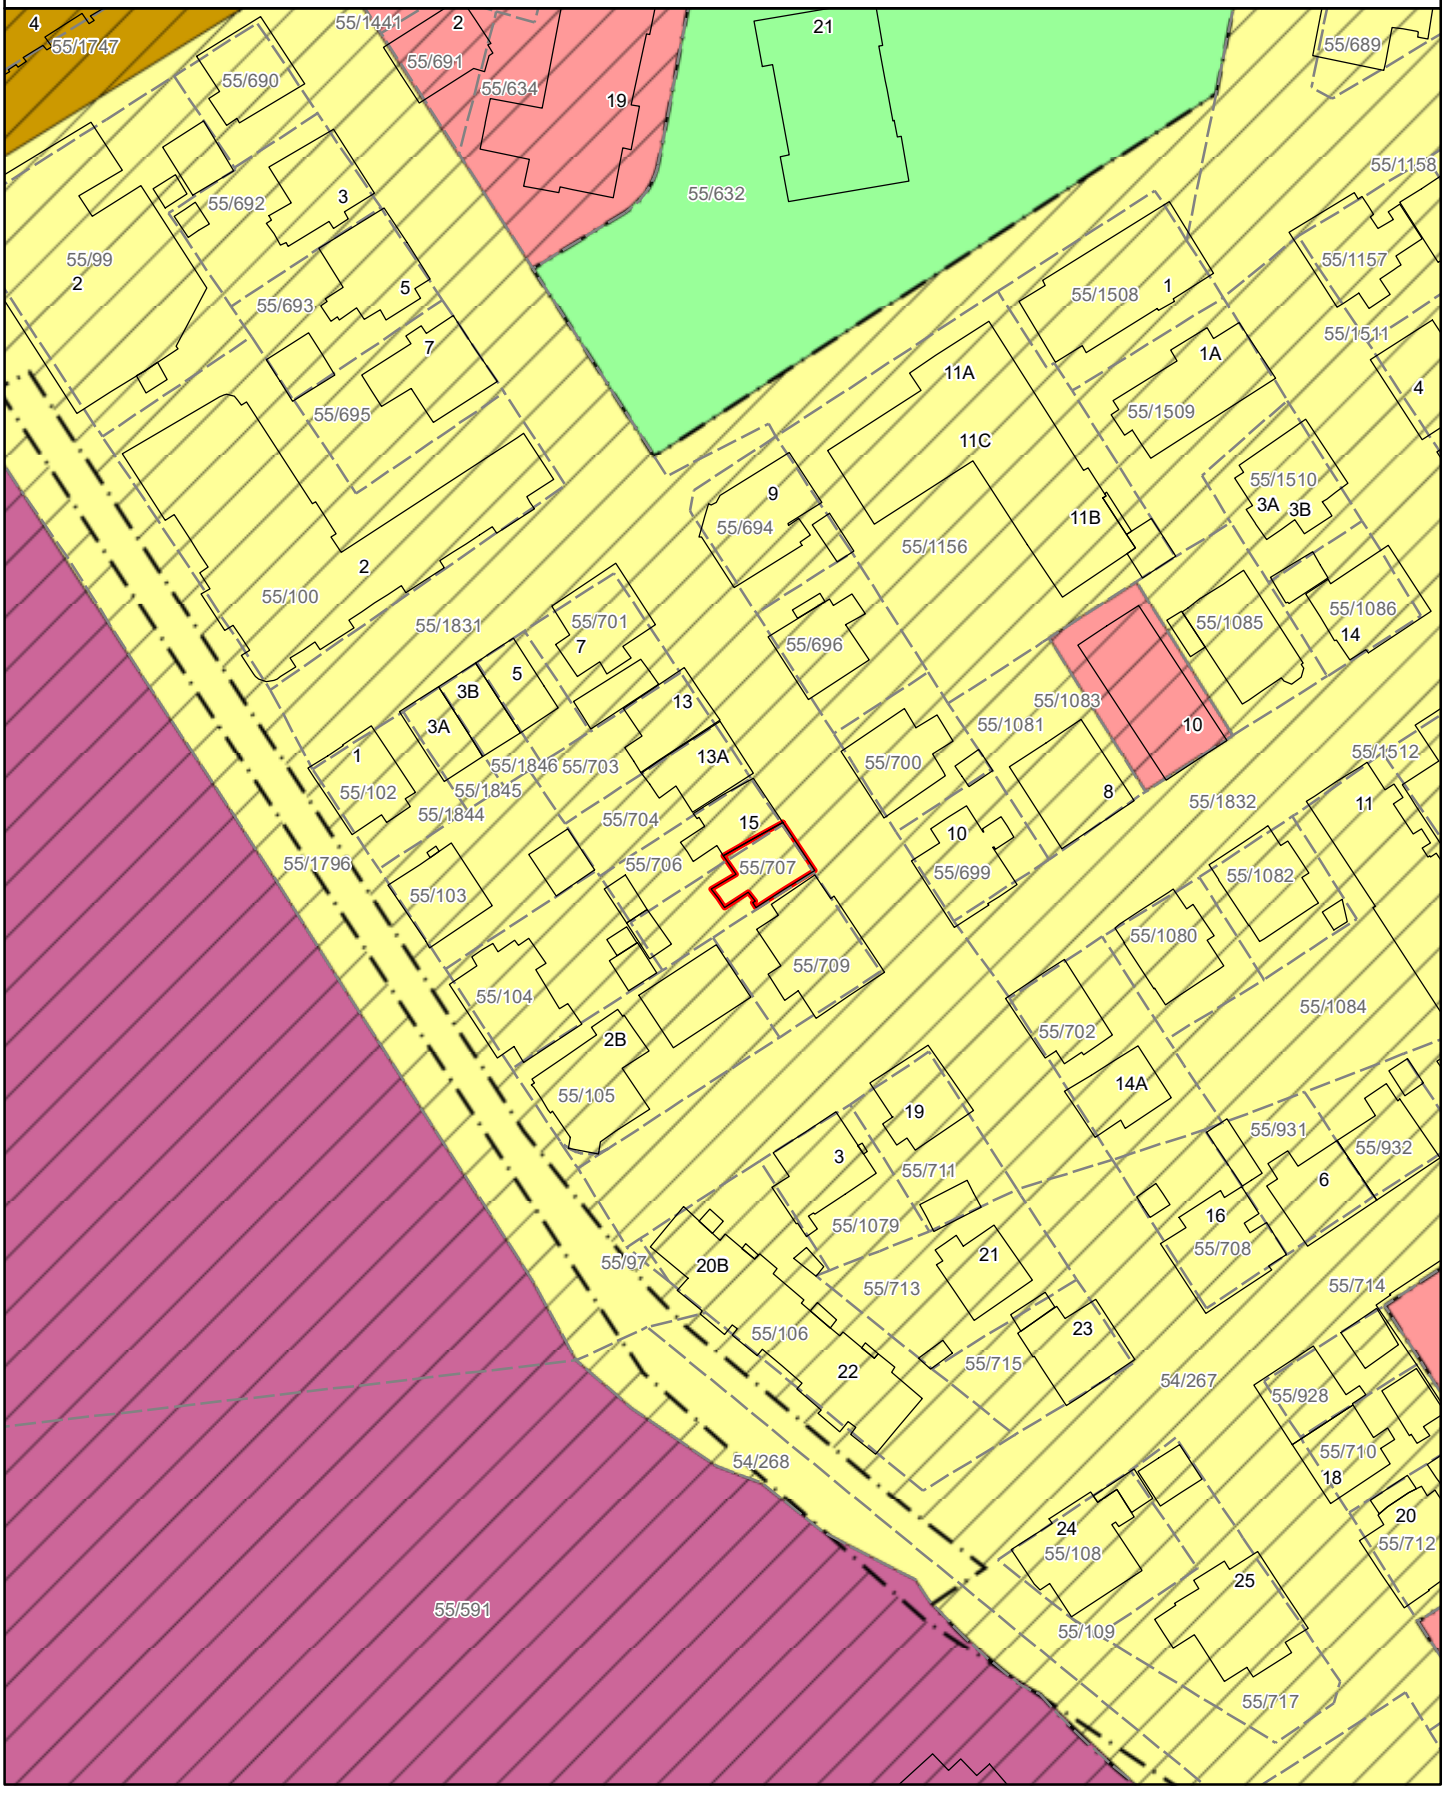

Reguleringsplan på grunnen

Adresse:
Gnr/Bnr: 55/707/0/2
Dato: 2025-03-14
Målestokk: 1:1,000

Planident: 982
Ikrafttredelsesdato: 16.9.1982

Stavanger kommune

N




Reguleringsplan under behandling

Adresse:
Gnr/Bnr: 55/707/0/2
Dato: 2025-03-14
Målestokk: 1:1,000

Planident: 2829
Ikrafttredelsesdato:

Stavanger kommune

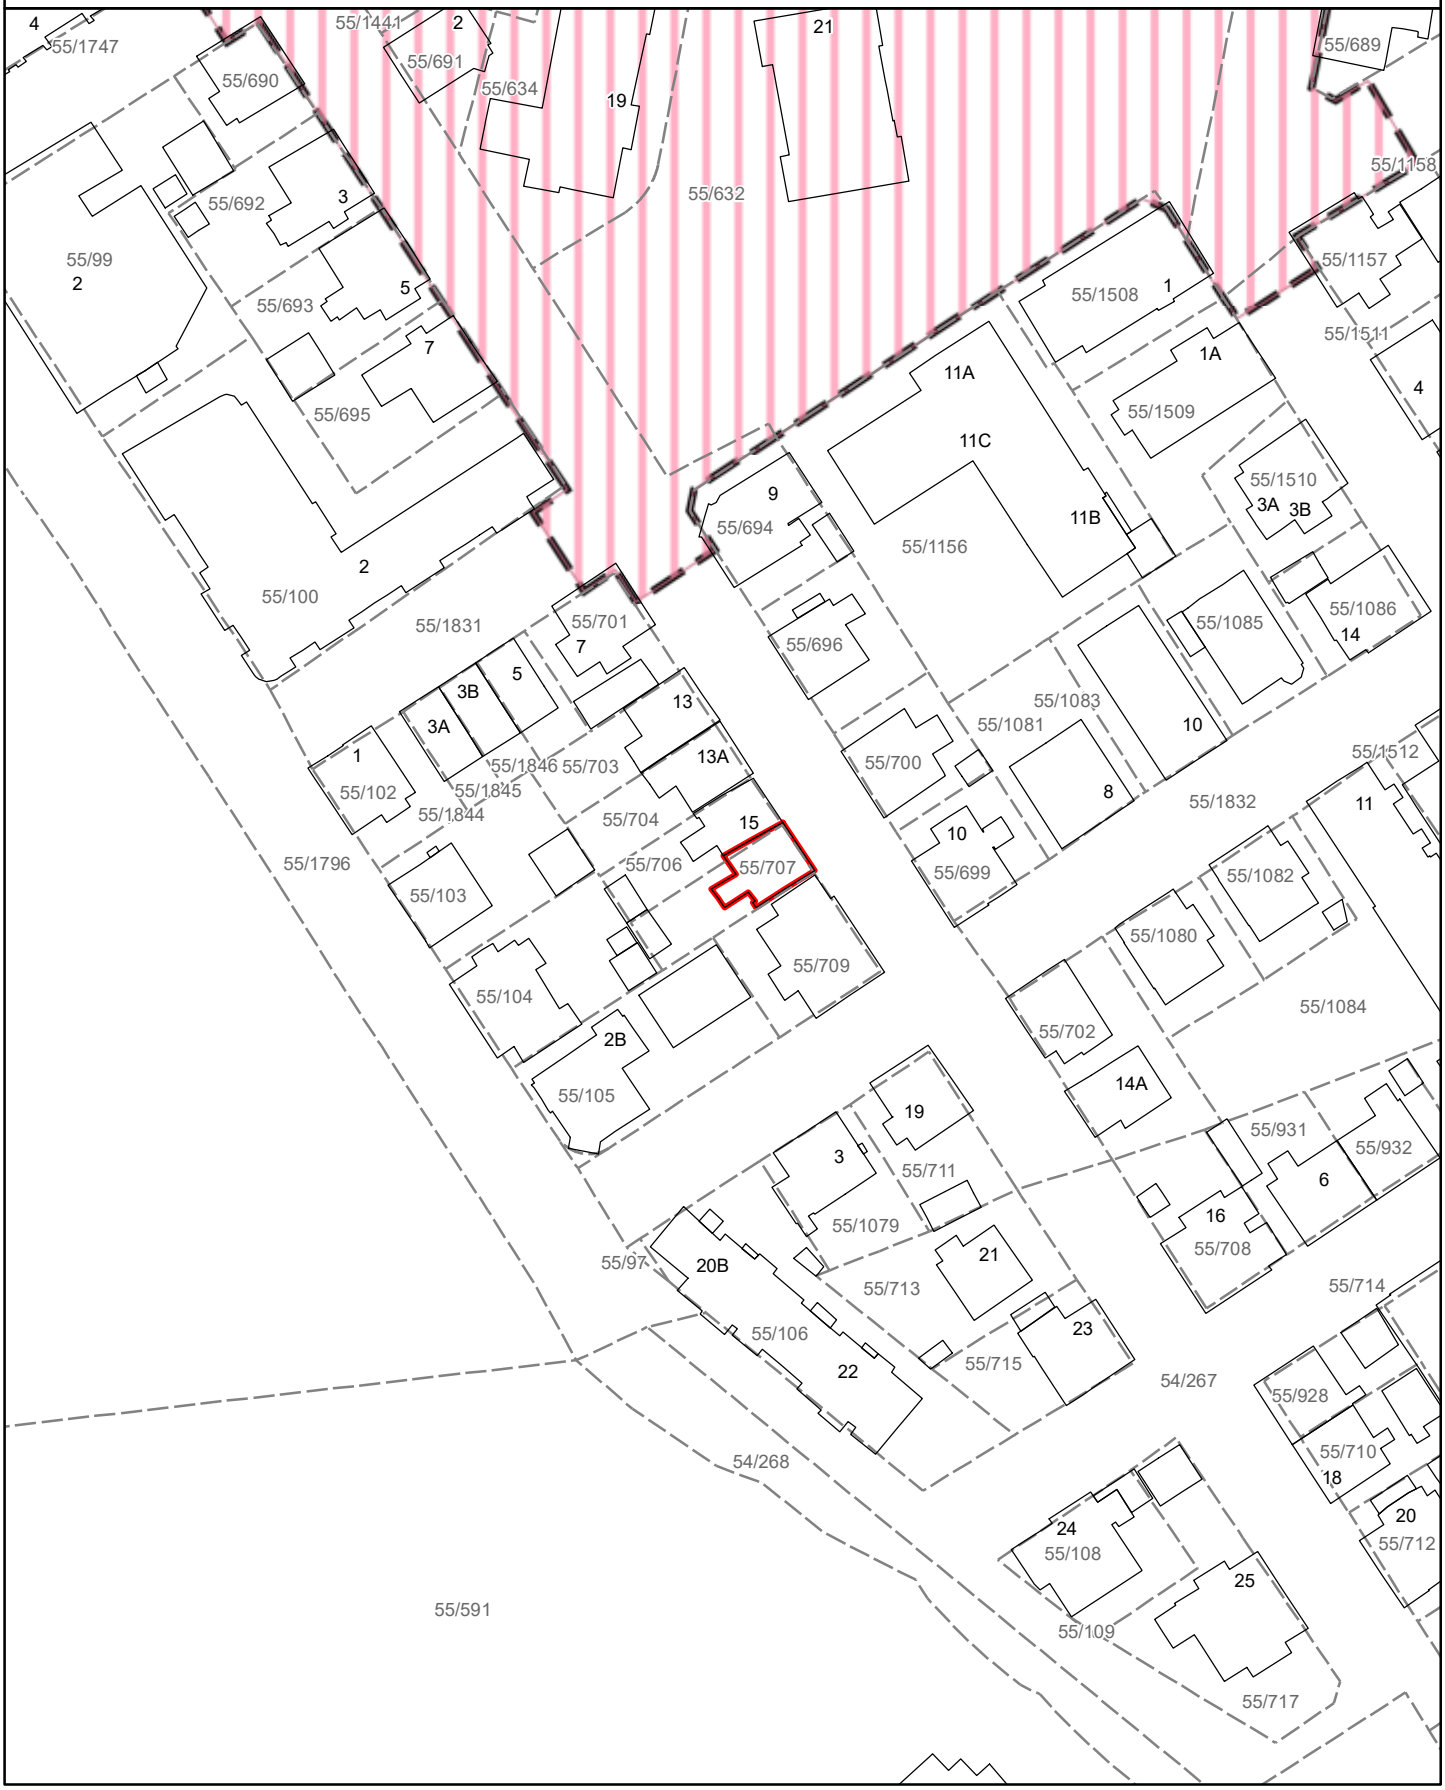

Reguleringsplan under bakken

Adresse:
Gnr/Bnr: 55/707/0/2
Dato: 2025-03-14
Målestokk: 1:1,000

Planident: 2192
Ikrafttredelsesdato: 8.12.2008

Stavanger kommune

N



Retningslinjer for Trehusbyen

Vedtatt som del av kommuneplanens arealdel i Stavanger kommunestyre 19.06.2023

«Trehusbyen» er et geografisk avgrenset område med sammenhengende trehusbebyggelse fra ulike tider av Stavangers historie, fra de eldste delene av sentrum til etterkrigsårenes rekkehus-områder. Innenfor området finnes murhus, uthus, verksteder, butikklokaler og annet som inngår i den sammenhengende kvartalsbebyggelsen. Retningslinjene gjelder for all småhusbebyggelse innenfor avgrensingen.

a. Den kulturhistorisk verdifulle bebyggelsen skal søkes bevart og områdenes særpregede miljø skal sikres og videreutvikles.

b. Kvartalsstruktur, gateløp, parker, hageareal, verdifulle trær og trær over 90cm stammeomkrets skal bevares.

c. Det må søkes om tillatelse for byggearbeider som endrer bygningers utseende, også for endringer på taket. Med bakgrunn i vernehensynet vil flere tiltak regnes som vesentlige fasadeendringer enn ellers i kommunen, jf. pbl. §20-5 bokstav f.

d. Som grunnlag for behandling skal det redegjøres for nødvendigheten av tiltakene. Det skal beskrives hvordan endringen forholder seg til bygningenes opprinnelige stiluttrykk og utseende. Forhold til nabobebyggelse skal framgå av situasjonsplan og fasadeoppriss.

e. Originale bygningselementer som vinduer, dører, listverk, fasadekledning og taktekking, skal bare fornyes når disse ikke lenger tilfredsstiller rimelige tekniske krav, eller er så skadet at reparasjon er uaktuelt.

f. Ved nødvendig fornyelse skal bygningselementer tilpasses husets opprinnelige byggestil og materialbruk. Det gjelder særlig vindustyper, ytterdører, listverk og annet fasadeutstyr, fasadekledning og takmateriale.

g. Tilbygg skal tilpasses eksisterende bebyggelse og underordnes denne.

h. Ny balkong, altan eller veranda kan tillates på hus hvor slike bygningselementer inngår som et naturlig stilhistorisk element, eller på plasseringer som ikke er synlige fra offentlig sted. Større uteplasser bør primært arrangeres på bakkeplan.

i. Avkjørsler, murer, gjerder, portstolper, utendørsbelysning og utvendig belegg skal med hensyn til utforming og materialvalg være i tråd med opprinnelig eller dominerende formtradisjon i området.

BESTEMMELSER TIL PLAN 2192 FOR E39/RV. 13 STAVANGER – SOLBAKK
DAGSONE SCHANCHEHOLEN - MADLAVEIEN

Stadfestet ved Stavanger bystyrets vedtak av 08.12.08 i medhold av plan- og bygningsloven § 27-2.1.
Korrigert i henhold til vedtak i KBU 17.12.2015.
Korrigert i henhold til vedtak i KBU 17.03.2016.

§1 Formål
Planen skal legge tilrette for etablering av fastlandsforbindelsen for Ryfylke (Ryfylkeforbindelsen**)** samt ny E39 gjennom Stavanger (Eiganestunnelen).
Denne delstrekningen omfatter vegsystem med tilhørende sidearealer mellom Schancheholen og Madlaveien.

I samme reguleringsplan inngår nytt badeanlegg for "Gamlingen" da eksisterende anlegg må fjernes som følge av gjennomføringen av veganlegget. Planen skal legge til rette for opparbeiding av et godt og funksjonelt badeanlegg tilgjengelig for alle.

Dersom finansiering av planlagt kulvert ved Mosvatnet ikke er avklart i løpet av 2010, kan det etableres en etappeløsning uten kulvert i vist vegtrasè under kulverten. I byggesaken skal det redegjøres for nødvendig støyskjerming samt justeringer av gang-/sykkel- og turveger som berøres.

§2 Rekkefølgebestemmelser
Før anlegget kan tas i bruk skal det være behandlet en egen sak om tiltak som prioriterer kollektivtrafikken og dennes framkommelighet i Stavanger sentrum. Tiltakene må ha som mål å motvirke trafikkvekst og hindre uønsket vridning i retning privatbilisme.

Gangvegen ved Vålandsskogen og endret plassering av fotballbanen på Kiellandmyra skal ferdigstilles senest ett år etter at anlegget er etablert.

Før det kan iverksettes tiltak som medfører inngrep i området ved Kiellandmyra der det er påvist forurenset masse i grunnen, skal det gjennomføres grunnundersøkelser for å avdekke omfanget av det forurensede materialet. I tillegg skal godkjent tiltaksplan i henhold til Forurensingsforskriften kap. 2 foreligge.

Tidsrommet mellom opphør i driften av dagens Gamlingen og klargjøring av tomt for nytt badeanlegg skal gjøres så kort som mulig, maks 6 måneder.

Dersom lekefunksjonen innenfor felt o_PP1 må opphøre mer enn 3 måneder som følge av anleggsarbeidene, skal det opparbeides erstatning for dette på areal anvist av Stavanger kommune.

Beplantning av veganlegg, berørte friområder og midlertidige trafikkareal, skal opparbeides samtidig med veganlegget og være ferdigstilt senest vårsesongen etter at veganlegget er åpnet.

Støyskjermer, voller og eventuelle lokale skjermer og fasadetiltak skal være ferdigstilt før veganlegget åpnes for trafikk.

Etter åpningen gjennomføres støymåling i de boligene som ligger nærmest tunnelåpningen. Eventuelle ytterliggere støyskjermingstiltak langs veien eller på boligene vurderes etter at målingene er gjennomført.

Bebyggelsesplan for St. Svithuns-parken med plassering av g/s-sti legges frem for kommunalstyret for byutvikling for godkjenning.

Anleggsstøy
For anleggsperioden skal bestemmelser vedrørende bygg- og anleggsstøy i Miljøverndepartementets retningslinjer for støy i arealplansaker, rundskriv T-1442 (2012) eller senere vedtatte retningslinjer som erstatter gjeldende skriv, overholdes. Eventuelle avbøtende tiltak skal beskrives og være etablert før igangsettingstillatelse kan gis.

§3 Fellesbestemmelser

Miljøoppfølgingsprogram og formingsveileder
Miljøoppfølgingsprogram og formingsveileder, begge datert Statens vegevesen april 2008, skal legges til grunn i videre planlegging, gjennomføring og drift av veganlegget.

Universell utforming
Prinsipper for universell utforming skal vektlegges i videre detaljering av veganlegget.

Luftkvalitet
I detaljplanlegging av veganlegget skal tas utgangspunkt i at nasjonale mål til luftkvalitet skal oppnås i boligområder og friområder der det er tilrettelagt for opphold, lek o.l. De nasjonale mål ble vedtatt av regjeringen i 1998 og omfatter bl.a. krav til følgende grenseverdier:

Nitrogendioksyd NO2 (timeverdi) : 150 µg/m^3 (ikke mer enn 8 timer per år)
Svevestøv PM10 (døgnverdi): 50 µg/m^3 (ikke mer enn 7 dager per år)

Estetikk, terreng og vegetasjon
Det skal iverksettes tiltak for å verne verdifull vegetasjon og naturmark under anleggsperioden. Verdifull vegetasjon skal i størst mulig grad bevares. Det skal foretas spesielle tiltak i forbindelse med oppfylling i rotsonen og for vern av verdifull vegetasjon under anleggsperioden. Før anleggstart skal eksisterende vegetasjon registreres og det skal tas stilling til hva som skal bevares. Planer for bevaring/fjerning av vegetasjon skal utarbeides i samarbeid med Stavanger kommune (parksjefen). Nyanlegg skal utføres slik at det best mulig er tilpasset terreng og omgivelser.

Støyskjermingstiltak
Miljøverndepartementets retningslinjer for støy i arealplansaker, rundskriv T-1442 (2012), er lagt til grunn for utarbeiding av reguleringsplanen. Tiltakene i planen er en avveining mellom landskapshensyn og estetikk og målsettingen om redusert støynivå både for bygninger med støyfølsom bruk og friområder. Innen det første året etter åpning skal det ved behov foretas kontrollmåling på 10 % av eiendommene for å vurdere effekten av støyskjermingstiltakene.

Støyskjermer og voller
Støyskjermer og voller skal anlegges som vist i reguleringsplanen. Detaljert utforming av voller og støyskjermer, herunder materialvalg avklares gjennom byggeplan/detaljprosjektering og byggesaksbehandling.

Fasadetiltak og lokale skjermer
For boligeiendommer, barnehager og andre bygninger med støyfølsom bruk og som på grunn av nytt veganlegg får et utendørs støynivå på mer enn 55L_{den} på uteplass eller utenfor rom med støyfølsom bruk, skal gis tilbud om lokal skjerm og/eller fasadetiltak. Tiltakene skal sikre utendørs oppholdsplass med tilfredsstillende støynivå samt innendørs støynivå under 30 dBA. Dersom tiltak for å sikre innendørs støynivå vil være uheldig ut fra verneverdien av bygningen, kan innendørs støynivå på 35 dBA aksepteres. Konkret utforming og utførelse av de lokale støytiltakene avklares etter samråd med den aktuelle grunneier og eventuelt gjennom byggesaksbehandlingen dersom tiltaket er søknadspliktig.

Byggegrenser
Der det ikke er vist byggegrenser på plankartet gjelder reglene i vegloven og i plan- og bygningsloven § 29-4 om avstand fra veg, annen bygning eller eiendomsgrense.

Gang- og sykkelveger
Eksisterende gang- sykkelforbindelser som berøres av anlegget skal opprettholdes funksjonelt og om mulig forbedres med hensyn til standard og tilgjengelighet.

Frisiktsoner
I området mellom frisiktlinje og kjøreveg eller gangveg (frisiktsone) skal det til enhver tid være fri sikt 0,5 meter over nivået til de tilstøtende vegene. Kommunen og Statens vegvesen kan kreve sikthindrende vegetasjon og gjenstander fjernet. Høystammete trær, trafikkskilt og lysmaster kan plasseres i frisiktsonen.

Kommunalt ledningsanlegg
Tekniske planer for omlegging av kommunalt vann- og avløpsanlegg skal godkjennes av Stavanger kommune før igangsetting av arbeidene.

Innenfor infrastruktursone (H_410) kan det ikke gjøres tiltak uten godkjent søknad til Stavanger kommune.

Restriksjonssone over tunnel
Innenfor felt som ligger over tunnelens sikringssone gjelder særskilte restriksjoner til arealbruk på terreng i henhold til §5.

§4 Bebyggelse og anlegg

Offentlig eller privat tjenesteyting o_TJ – badeanlegg
Innenfor området skal det tilrettelegges opparbeiding av et godt og funksjonelt badeanlegg tilgjengelig for alle. Eksisterende bygg (Josephinestiftelsen) skal søkes bevart og inngå i anlegget. Til grunn for byggetillatelse skal det leveres detaljregulering for hele området i målestokk 1:500. Planen skal vise:

- detaljert plassering av nye bygg eventuelt supplert med bevaring av eksisterende bygg for Josephinestiftelsen
- voksenbasseng på 12,5x25 m
- barnebasseng/plaskebasseng på minimum 310 m²
- varmekulper
- andre tilretteleggingstiltak som kan fremme formålet med planen
- terrengbearbeiding av hele planområdet

Det skal også redegjøres for hvor og hvordan parkering, varelevering og servicetilkomst er løst i og utenfor planområdet. Planen skal suppleres med gode illustrasjoner som viser anlegget i sammenheng med både bystrukturen (trehusbyen) og grøntstrukturen.

BRA er på maks 1000 m² innenfor planområdet. Dersom Josephinestiftelsen skal inngå i planen kan arealet økes med 200 m². Areal under terreng skal ikke regnes med. Inntil 50% av ny bebyggelse kan ha høyde på maks kote 46,5 , for øvig skal høyden ikke overskride kote 44,5. Mot vest og nord tillates terrenget hevet til kote 41,5 ved formålsgrensen. Innenfor byggegrensene mot sør skal alle tiltak i eller på grunnen godkjennes av Statens vegvesen.

Avløpsanlegg o_AA
Innenfor felt o_AA kan det settes opp teknisk bygg over sjakt til avløpstunnel under E39.

Energianlegg o_E og bevaring av bebyggelse
Innenfor viste byggegrenser kan det etableres nødvendige bygg og anleggsinstallasjoner for strømforsyningen. Alle tiltak på området skal tilpasses og underordnes den verneverdige trafobygningen, vist med linje for bygg, kulturminner mm som skal bevares.

Tilkomst for spesialtransport av trafoer, skal skje direkte fra overordnet vegnett.

Tekniske planer for støyskjerm forbi området regulert til energianlegg og adkomst for spesialtransport til tomten, skal godkjennes av Lyse.

§5 Samferdselsanlegg og teknisk infrastruktur

Saksbehandling og kontroll i byggesaker
Veganlegg som er detaljert avklart i reguleringsplanen er unntatt fra saksbehandling og kontroll, jf forskrift om byggesak. Unntaket omfatter ikke vegbruer og betongtunneler, som skal byggemeldes. Det skal ved behandlingen av byggemeldingen legges særlig vekt på estetisk tilpasning til omgivelsene.

Høyder og vertikalkurvatur
Kjørevegene skal ha høyder og vertikalkurvatur som vist i reguleringsplanen. Høydene på kjørevegene kan endres med inntil 1 meter uten at det er å regne som avvik fra disse bestemmelsene.

Anleggsveger
Eksisterende veger tillates nyttet til anleggsvirksomhet innen de rammer som fastsettes av vegmyndigheten, herunder betingelser knyttet til midlertidig stenging med videre.

Vegene skal etter anleggsperioden settes i stand i henhold til gjeldende standard fra Stavanger kommune og Statens vegvesen.

Gang- og sykkelveg
Området regulert til o_GS3 skal opparbeides som kjørbar gang- og sykkelveg, og skiltes med innkjøring forbudt for andre enn kjørende til Lyses trafo.

Annen veggrunn
I byggeperioden tillates bruk av områder regulert til annen veggrunn som anleggs- og riggområder.

Innenfor felt o_VT1 (annen veggrunn – tekniske anlegg) tillates oppført ventilasjonstårn med tilhørende tekniske installasjoner. Ventilasjonstårnet kan ha en grunnflate på inntil 40 m^2 og høyde på inntil 15 m. I forbindelse med gjennomføringen av veganlegget skal det utføres detaljerte utslippsberegninger for å bestemme omfang av, og behov for tiltakene. Anleggene skal søkes tilpasset omgivelsene. Detaljert utforming av tiltakene skal klarlegges gjennom byggesaksbehandling.

Innenfor felt o_VT2 kan det etableres utrykningsveg. Denne vegen skal ikke kunne benyttes til normal trafikk.

Ved Mosvatnet trafostasjon skal det tilrettelegges for at spesialkjøretøy (til bruk ved skifting av trafoer) skal kunne komme til feltet direkte via overordnet vegnett.

I krysset ved Schancheholen tillates det etablert egen beredskapsveg for utrykningskjøretøyer fra Fridtjof Nansens vei til E39.

Veg i tunnel
For veg i tunnel gjelder tunnelvolumet under bakken og omfatter vegtunnelene med tilhørende sikringssoner. Sikringssonen har en utbredelse på 19,0 m i alle retninger fra tunnelprofilet. Med tunnel menes også nisjer og tekniske rom som tilhører veganlegget.

Alle type arbeider som medfører risiko for å skade sikringssonen (tiltak etter plan- og bygningsloven § 20-1, sprengning, peleramming, boring i grunnen, tunneldriving, eller andre tiltak som kan medføre skade på tunnelen eller sikringssonen) kan ikke igangsettes uten tillatelse fra Statens vegvesen.

Parkering
De viste parkeringsplassene skal betjene friområdene med tilhørende funksjoner (Gamlingen, Kiellandmyra).

§6 Friområder
Alle friområder (o_FO1 – o_FO5 og o_PP1) som berøres skal settes i stand og beplantning skal være ferdig senest vårsesongen etter at veganlegget er ferdig. Planer for etablering og istandsetting av alle friområdene skal godkjennes av Stavanger kommune (parksjefen). Tiltak som er nødvendig for vedlikehold av støyskjermer, teknisk anlegg og anlegg i grunnen tillates innenfor friområdene.

I område o_FO4 inngår idrettsplass og areal for lek. Dagens ballbane skal reetableres med tilsvarende standard og utstyr som i dag**.** Eiendommer i Lars Vaages gate som etter flytting får banen nærmere boligen, skal tilbys tett gjerde i nabogrensen.

Innenfor o_PP1 skal det både i anleggsfasen og ved reetableringen, vektlegges å sikre og eventuelt reetablere/supplere den omkransende vegetasjonen. All opparbeiding innenfor området skal tilpasses og ta hensyn til arealets historiske form.

Overvannshåndtering
I område o_AGH kan det tillates etablert overvannsbasseng etter nærmere detaljerte planer. Overvannsbassenget skal tilpasses friområdet og skal utgjøre en samlet del av en parkmessig opparbeidelse av område o_FO3.

§7 Hensynssoner

Anleggs- og riggområde
Områder som er kombinert med anleggs- og riggområde kan benyttes til anleggsområde så lenge anleggsarbeidene pågår. Anleggsområdet inkluderer også midlertidige vegomlegginger. Formålet anlegs- og riggområde opphører som dette når kommunen har fått melding om at anlegget eller del av dette er ferdigstilt, og det deretter er truffet vedtak om opphør av den midlertidige kombinasjon. Arealene skal tilbakeføres til opprinnelig eller forbedret stand.

H350 Brann-/eksplosjonsfare
Dersom arealet over tunneltraséen skal bebygges, må tunnelen kles med brannhemmende plater innvendig for å unngå spredning i tilfelle av brann i tunnelen.

§ 8 Bestemmelsesområder

Vilkår for bruk av arealer, bygninger og anlegg
Innenfor bestemmelsesområde #9, #10 og #11 kan det ikke gjøres inngrep i grunnen uten tillatelse fra Statens vegvesen.
Innenfor bestemmelsesområde #9 gjelder i tillegg følgende bestemmelser:

- Kulverten tillates ikke overfylt med mer enn 1 meter masse fra overkant betong.
- Ved en eventuell fremtidig utskiftning av masser over kulverttaket, må dette gjøres seksjonsvis på langs av kulverttaket.
- Bruk av tjenestekjøretøy over kulvert begrenses til aksellaster på 80 kN og 40 kN. (Belastninger for gang- og sykkelvegbruer etter regelverk NS-EN 1991-2:2003).

Område for kommunaltekniske anlegg- spesialområde bevaring
Innenfor viste byggegrenser kan det etableres nødvendige bygg og anlegginstallasjoner for strømforsyningen. Alle tiltak på området skal tilpasses og underordnes den verneverdige trafobygningen.

Tilkomst for spesialtransport av trafoer, skal skje direkte fra overordnet vegnett. For øvrig som vist.

Anleggs- og riggområde

Områder som er kombinert med anleggs- og riggområde kan benyttes til anleggsområde så lenge anleggsarbeidene pågår. Anleggsområdet inkluderer også midlertidige vegomlegginger. Formålet anleggs- og riggområde opphører som dette når kommunen har fått melding om at anlegget eller del av dette er ferdigstilt, og det deretter er truffet vedtak om opphør av den midlertidige kombinasjon.

Arealene skal tilbakeføres til opprinnelig eller forbedret stand.

BESTEMMELSER TIL PLAN 2192 FOR E39/RV. 13 STAVANGER – SOLBAKK. DAGSONE BUØY

Stadfestet ved Stavanger bystyrets vedtak av 08.12.08 i medhold av plan- og bygningsloven § 27-2.1.
Tilføyd § 3 og 5 i henhold til vedtak KBU 29.01.2015 i medhold av PBL § 12.14
Justert § 3 private veger i henhold til transportplansjefens vedtak av 04.08.2015 i medhold av PBL § 12.14

§1 Formål

Planen skal legge tilrette for etablering av fastlandsforbindelsen for Ryfylke (Ryfylkeforbindelsen**)** samt ny E39 gjennom Stavanger (Eiganestunnelen).

Denne delstrekningen omfatter vegsystem med tilhørende sidearealer på Buøy og Hundvågkrossen.

§2 Rekkefølgebestemmelser

Før anlegget kan tas i bruk skal det være behandlet en egen sak om tiltak som prioriterer kollektivtrafikken og dennes framkommelighet i Stavanger sentrum. Tiltakene må ha som mål å motvirke trafikkvekst og hindre uønsket vridning i retning privatbilisme.

Før det kan iverksettes tiltak som medfører inngrep i industriområdet på Buøy der det er påvist forurenset masse i grunnen, skal det gjennomføres grunnundersøkelser for å avdekke omfanget av det forurensede materialet. I tillegg skal godkjent tiltaksplan i henhold til forurensingsforskriften kap. 2 foreligge.

Beplantning av veganlegg, berørte friområder og midlertidige trafikkareal skal opparbeides samtidig med veganlegget og være ferdigstilt senest vårsesongen etter at veganlegget er åpnet.

Støyskjermer, voller og eventuelle lokale skjermer og fasadetiltak skal være ferdigstilt før veganlegget åpnes for trafikk.

§3 Fellesbestemmelser

Miljøoppfølgingsprogram og formingsveileder
Miljøoppfølgingsprogram og formingsveileder, begge datert Statens vegevesen april 2008, skal legges til grunn i videre planlegging, gjennomføring og drift av veganlegget.

Universell utforming
Prinsipper for universell utforming skal vektlegges i videre detaljering av veganlegget.

Luftkvalitet
I detaljplanlegging av veganlegget skal det tas utgangspunkt i at nasjonale mål til luftkvalitet skal oppnås i boligområder og friområder der det er tilrettelagt for opphold, lek o.l. De nasjonale mål ble vedtatt av regjeringen i 1998 og omfatter bl.a. krav til følgende grenseverdier:

Nitrogendioksyd NO2 (timeverdi) : 150 µg/m^3 (ikke mer enn 8 timer per år)
Svevestøv PM10 (døgnverdi): 50 µg/m^3 (ikke mer enn 7 dager per år)

Estetikk, terreng og vegetasjon

Det skal iverksettes tiltak for å verne verdifull vegetasjon på de to kollene på øst- og vestsiden av Hundvågveien under anleggsperioden. Vegetasjonen her skal i størst mulig grad bevares. Det skal foretas spesielle tiltak i forbindelse med oppfylling i rotsonen og for vern av verdifull vegetasjon under anleggsperioden. Før anleggstart skal eksisterende vegetasjon registreres og det skal tas stilling til hva som skal bevares. Planer for bevaring/fjerning av vegetasjon skal utarbeides i samarbeid med Stavanger kommune (parksjefen). Nyanlegg skal utføres slik at det best mulig er tilpasset terreng og omgivelser.

Støyskjermingstiltak

Miljøverndepartementets retningslinjer for støy i arealplansaker, rundskriv T-1442, er lagt til grunn for utarbeiding av reguleringsplanen. Tiltakene i planen er en avveining mellom landskapshensyn og estetikk og målsettingen om redusert støynivå både for bygninger med støyfølsom bruk og friområder. Innen det første året etter åpning skal det ved behov foretas kontrollmåling på 10 % av eiendommene for å vurdere effekten av støyskjermingstiltakene.

Støyskjermer og voller

Støyskjermer og voller skal anlegges som vist i reguleringsplanen. I byggeplanen kan det vurderes om skjermhøyde kan reduseres ved at vollhøyde økes. Detaljert utforming av voller og støyskjermer, herunder materialvalg avklares gjennom byggesaksbehandling.

Fasadetiltak og lokale skjermer

For boligeiendommer, barnehager og andre bygninger med støyfølsom bruk og som på grunn av nytt veganlegg får et utendørs støynivå på mer enn 55L_{den} på uteplass eller utenfor rom med støyfølsom bruk, skal gis tilbud om lokal skjerm og/eller fasadetiltak. Tiltakene skal sikre utendørs oppholdsplass med tilfredsstillende støynivå samt innendørs støynivå under 30 dBA. Konkret utforming og utførelse av de lokale støytiltakene avklares etter samråd med den aktuelle grunneier og eventuelt gjennom byggesaksbehandlingen dersom tiltaket er søknadspliktig.

Byggegrenser

Der det ikke er vist byggegrenser på plankartet gjelder reglene i vegloven og i plan- og bygningsloven § 70 om avstand fra veg, annen bygning eller eiendomsgrense.

Gang- og sykkelveger

Eksisterende gang- sykkelforbindelser som berøres av anlegget skal opprettholdes funksjonelt og om mulig forbedres med hensyn til standard og tilgjengelighet.

Frisiktsone

I området mellom frisiktlinje og kjøreveg eller gangveg (frisiktsone) skal det til enhver tid være fri sikt 0,5 meter over nivået til de tilstøtende vegene. Kommunen og Statens vegvesen kan kreve sikthindrende vegetasjon og gjenstander fjernet. Høystammede trær, trafikkskilt og lysmaster kan plasseres i frisiktsonen.

Kommunalt ledningsanlegg

Tekniske planer for omlegging av kommunalt vann- og avløpsanlegg skal godkjennes av Stavanger kommune før igangsetting av arbeidene.

Restriksjonssone over tunnel
Innenfor felt som ligger over tunnelens sikringssone gjelder særskilte restriksjoner til arealbruk på terreng i henhold til §5.

Private veger
V1 er regulert som felles privat veg. Denne sikrer atkomst til eiendommene 7/285 og 7/436 inkludert tilstøtende eiendommer gjennom KI2 og FO18.

§4 Byggeområde

Byggeområde bolig – B2
For B2 gjelder følgende: %BYA maks 30% eller maks BYA 180 m2. Utforming og takform skal tilpasses eksisterende bebyggelse. Maks gesims-/mønehøyde hhv. 5,2 og 7 meter.

Område for industri og lager - I/L1, I/L2 og I/L3
Området skal benyttes til industrivirksomhet. Virksomheter som etter kommunens skjønn kan medføre vesentlige ulemper for tilgrensende boligområder, tillates ikke. Nødvendige kontorbygg og velferdsbygg tilknyttet virksomheten tillates oppført.

Bebyggelsen kan etableres innenfor tillatte byggegrenser og føres opp i maksimal gesimshøyde 8,0 m og maksimal mønehøyde 9,0 m. Bygningenes detaljutforming og plassering skal avklares med kommunen gjennom byggesaksbehandling. Dette gjelder også for lager samt høyde og utforming av gjerder.

All parkering og av-/pålessing skal skje på egen grunn. For den permanente bebyggelsen skal parkeringsdekningen minst tilsvare det som er fastsatt i parkeringsnormen for Stavanger kommune. Kommunen kan kreve at parkeringsdekning utover dette skaffes ved midlertidige variasjoner i virksomheten.

Område for kontor/industri - K/I2
Arealet kan kun benyttes som tilkomst og lageområde for eksisterende bebyggelse inntil annet eventuelt blir bestemt i ny reguleringsplan.

§5 Offentlige trafikkområder

Saksbehandling og kontroll i byggesaker
Veganlegg som er detaljert avklart i reguleringsplanen med illustrasjon er unntatt fra saksbehandling og kontroll, jf forskrift om saksbehandling og kontroll i byggesaker. Unntaket omfatter ikke vegbruer og betongtunneler, som skal byggemeldes. Det skal ved behandlingen av byggemeldingen legges særlig vekt på estetisk tilpasning til omgivelsene.

Høyder og vertikalkurvatur
Kjørevegene skal ha høyder og vertikalkurvatur som vist i reguleringsplanen. Høydene kan endres med inntil 1 m uten at det er å regne som avvik fra disse bestemmelsene.

Anleggsveger
Eksisterende veger tillates nyttet til anleggsvirksomhet innen de rammer som fastsettes av vegmyndigheten, herunder betingelser knyttet til midlertidig stenging med videre. Vegene skal etter anleggsperioden settes i stand i henhold til gjeldende standard fra Stavanger kommune og Statens vegvesen.

Annen veggrunn
I byggeperioden tillates bruk av områder regulert til annen veggrunn som anleggs- og riggområder.

Veg i tunnel
For veg i tunnel gjelder tunnelvolumet under bakken og omfatter vegtunnelene med tilhørende sikringssoner. Sikringssonen har en utbredelse på 19,0 m i alle retninger fra tunnelprofilet. Med tunnel menes også nisjer og tekniske rom som tilhører veganlegget. Areal over tunnel der sikringssonen er nærmere terreng enn 5 m, og der det derfor må utvises særlig varsomhet, er særskilt markert.(som fareområde felt A i kommunens planbase og som skravur på orginal).

Alle type arbeider som medfører risiko for å skade sikringssonen (tiltak etter plan- og bygningsloven § 93, sprengning, peleramming, boring i grunnen, tunneldriving, eller andre tiltak som kan medføre skade på tunnelen eller sikringssonen) kan ikke igangsettes uten tillatelse fra Statens vegvesen.

VT1
Innenfor område VT1 tillates oppført bygg i tilknytning til bomstasjonen.

§6 Friområder

Friområde F 16, F17, F18
Områdene skal settes i stand og beplantning skal være ferdig senest vårsesongen etter at veganlegget er ferdig.

Planer for etablering og istandsetting av friområder skal godkjennes av Stavanger kommune (parksjefen). Tiltak som er nødvendige for vedlikehold av støyskjermer, teknisk anlegg og anlegg i grunnen tillates innenfor friområdene.

§7 Kombinerte formål
Midlertidig trafikkområde
Områder som er kombinert med midlertidig trafikkområde kan benyttes til anleggsområde så lenge anleggsarbeidene pågår. Anleggsområdet inkluderer også midlertidige vegomlegginger. Formålet midlertidig trafikkområde opphører som dette når kommunen har fått melding om at anlegget eller del av dette er ferdigstilt, og det deretter er truffet vedtak om opphør av den midlertidige kombinasjon.

Arealene skal tilbakeføres til opprinnelig eller forbedret stand.

BESTEMMELSER TIL PLAN 2192 FOR E39/RV. 13 STAVANGER – SOLBAKK, DAGSONE HUNDVÅG NORD

Stadfestet ved Stavanger bystyrets vedtak av 08.12.08 i medhold av plan- og bygningsloven § 27-2.1.
Endret § 4 i henhold til vedtak i KBU 06.10.2016 i medhold av pbl § 12-14.
Korrigert § 2 og tilføyd § 5 i henhold til delegert vedtak av 09.11.2018 i medhold av pbl § 12-14.

§1 Formål

Planen skal legge tilrette for etablering av fastlandsforbindelsen for Ryfylke (Ryfylkeforbindelsen**)** samt ny E39 gjennom Stavanger (Eiganestunnelen).

Denne delstrekningen omfatter vegsystem med tilhørende sidearealer på Hundvåg nord.

§2 Rekkefølgebestemmelser

Før anlegget kan tas i bruk skal det være behandlet en egen sak om tiltak som prioriterer kollektivtrafikken og dennes framkommelighet i Stavanger sentrum. Tiltakene må ha som mål å motvirke trafikkvekst og hindre uønsket vridning i retning privatbilisme.

Før iverksetting av tiltak skal det foretas en arkeologisk utgraving av de berørte automatisk fredede kulturminnene, før-reformatoriske bosettingsspor i form av ildsteder, kokegroper, stolpehull m.m. innenfor avgrensede områder på Lunde gnr. 4 og Skeie gnr.5 i Stavanger kommune. Det skal tas kontakt med Rogaland fylkeskommune i god tid før tiltaket gjennomføres, slik at omfanget av den arkeologiske utgravingen kan fastsettes.

Område F22 skal være merket og fysisk atskilt i anleggsperioden. Dette skal skje i samarbeid med kulturseksjonen i Rogaland fylkeskommune.

Grensen mellom FO21 i planen og hensynssone H730 skal sikres med gjerde før oppstart av anleggsarbeidene.

Beplantning av veganlegg, berørte friområder og midlertidige trafikkareal, skal opparbeides samtidig med veganlegget og være ferdigstilt senest vårsesongen etter at veganlegget er åpnet.

Støyskjermer, voller og eventuelle lokale skjermer og fasadetiltak skal være ferdigstilt før veganlegget åpnes for trafikk.

§3 Fellesbestemmelser

Miljøoppfølgingsprogram og formingsveileder
Miljøoppfølgingsprogram og formingsveileder, begge datert Statens vegevesen april 2008, skal legges til grunn i videre planlegging, gjennomføring og drift av veganlegget.

Universell utforming
Prinsipper for universell utforming skal vektlegges i videre detaljering av veganlegget.

Luftkvalitet

I detaljplanlegging av veganlegget skal det tas utgangspunkt i at nasjonale mål til luftkvalitet skal oppnås i boligområder og friområder der det er tilrettelagt for opphold, lek o.l. De nasjonale mål ble vedtatt av regjeringen i 1998 og omfatter bl.a. krav til følgende grenseverdier:

Nitrogendioksyd NO2 (timeverdi) : 150 µg/m^3 (ikke mer enn 8 timer per år)
Svevestøv PM10 (døgnverdi): 50 µg/m^3 (ikke mer enn 7 dager per år)

Estetikk, terreng og vegetasjon

Nyanlegg skal utføres slik at det best mulig er tilpasset terreng og omgivelser, og beplantning skal være ferdig senest vårsesongen etter ferdigstillelse av veganlegget.

Støyskjermingstiltak

Miljøverndepartementets retningslinjer for støy i arealplansaker, rundskriv T-1442, er lagt til grunn for utarbeiding av reguleringsplanen. Tiltakene i planen er en avveining mellom landskapshensyn og estetikk og målsettingen om redusert støynivå både for bygninger med støyfølsom bruk og friområder. Innen det første året etter åpning skal det ved behov foretas kontrollmåling på 10 % av eiendommene for å vurdere effekten av støyskjermingstiltakene.

Støyskjermer og voller

Støyskjermer og voller skal anlegges som vist i reguleringsplanen. I byggeplanen kan det vurderes om skjermhøyde kan reduseres ved at vollhøyde økes. Detaljert utforming av voller og støyskjermer, herunder materialvalg avklares gjennom byggesaksbehandling.

Fasadetiltak og lokale skjermer

For boligeiendommer, barnehager og andre bygninger med støyfølsom bruk og som på grunn av nytt veganlegg får et utendørs støynivå på mer enn 55Lden på uteplass eller utenfor rom med støyfølsom bruk, skal gis tilbud om lokal skjerm og/eller fasadetiltak. Tiltakene skal sikre utendørs oppholdsplass med tilfredsstillende støynivå samt innendørs støynivå under 30 dBA. Konkret utforming og utførelse av de lokale støytiltakene avklares etter samråd med den aktuelle grunneier og eventuelt gjennom byggesaksbehandlingen dersom tiltaket er søknadspliktig.

Byggegrenser

Der det ikke er vist byggegrenser på plankartet gjelder reglene i vegloven og i plan- og bygningsloven § 70 om avstand fra veg, annen bygning eller eiendomsgrense.

Gang- og sykkelveger

Eksisterende gang- sykkelforbindelser som berøres av anlegget skal opprettholdes funksjonelt og om mulig forbedres med hensyn til standard og tilgjengelighet.

Frisiktsone

I området mellom frisiktlinje og kjøreveg eller gangveg (frisiktsone) skal det til enhver tid være fri sikt 0,5 m over nivået til de tilstøtende vegene. Kommunen og Statens vegvesen kan kreve sikthindrende vegetasjon og gjenstander fjernet. Høystammete trær, trafikkskilt og lysmaster kan plasseres i frisiktsonen.

Kommunalt ledningsanlegg

Tekniske planer for omlegging av kommunalt vann- og avløpsanlegg skal godkjennes av Stavanger kommune før igangsetting av arbeidene.

Restriksjonssone over tunnel
Innenfor felt som ligger over tunnelens sikringssone gjelder særskilte restriksjoner til arealbruk på terreng i henhold til §4.

§4 Offentlige trafikkområder

Saksbehandling og kontroll i byggesaker
Veganlegg som er detaljert avklart i reguleringsplanen med illustrasjon er unntatt fra saksbehandling og kontroll, jmf. forskrift om saksbehandling og kontroll i byggesaker. Unntaket omfatter ikke vegbruer og betongtunneler, som skal byggemeldes. Det skal ved behandlingen av byggemeldingen legges særlig vekt på estetisk tilpasning til omgivelsene.

Høyder og vertikalkurvatur
Kjørevegene og gang-/sykkelvegene skal ha høyder og vertikalkurvatur som vist i reguleringsplanen. Høydene for kjørevegene kan endres med inntil 1 m uten at det er å regne som avvik fra disse bestemmelsene.

Anleggsveier
Eksisterende veger tillates nyttet til anleggsvirksomhet innen de rammer som fastsettes av vegmyndigheten, herunder betingelser knyttet til midlertidig stenging med videre.

Vegene skal etter anleggsperioden settes i stand i henhold til gjeldende standardkrav fra Stavanger kommune og Statens vegvesen.

Annen veggrunn
I byggeperioden tillates bruk av områder regulert til annen veggrunn som anleggs- og riggområder.

Gangveg
Områder merket GG skal benyttes til offentlig gangareal.

Leskur
Områder merket LS skal benyttes til leskur på bussholdeplass. Arealene skal være offentlig.

Teknisk bygg
Området merket med TB skal benyttes til strømforsyning for Ryfylketunnelen.

Kollektivholdeplass
Områdene merket KHP skal benyttes til areal for offentlig busslomme.

Parkering
Området P2 skal benyttes av driftsarbeidere og andre tilknyttet strømforsyningsbygget til Ryfylketunnelen. Området f_P1 er regulert til felles parkering for beboere i Brosmekroken, og tillates oppført med 6 parkeringsplasser.

Veg i tunnel
For veg i tunnel gjelder tunnelvolumet under bakken og omfatter vegtunnelene med tilhørende sikringssoner. Sikringssonen har en utbredelse på 19,0 m i alle retninger fra tunnelprofilet. Med tunnel menes også nisjer og tekniske rom som tilhører veganlegget. Areal over tunnel der

sikringssonen er nærmere terreng enn 5 m, og der det derfor må utvises særlig varsomhet, er særskilt markert (som fareområde felt A i kommunens planbase og som skravur på orginal).

Alle type arbeider som medfører risiko for å skade sikringssonen (tiltak etter plan- og bygningsloven § 93, sprengning, peleramming, boring i grunnen, tunneldriving, eller andre tiltak som kan medføre skade på tunnelen eller sikringssonen) kan ikke igangsettes uten tillatelse fra Statens vegvesen.

Etappeløsning
Det tillates at atkomstvegen mellom de 2 rundkjøringene i en første etappe kan bygges ut med 2 felt og at fotgjengere og syklister på G/S15 og G/S 16 krysser i plan.

§5 Hensynssone

Faresone – annen fare H390
Innenfor H390 kan det etableres helikopterlandingsplass og adkomstvei til denne iht. detaljplan godkjent av Parkavdelingen i Stavanger kommune og Riksantikvaren. Landingsplassen skal kun benyttes i nødstilfeller og ved eventuelle øvelser knyttet til Ryfastanlegget. Landingsplassen kan ikke benyttes til ordinær transport eller kommersiell helikoptervirksomhet. Landingsplassen skal gis en nedtonet utforming og skal ligge på terreng.

Båndleggingssone – båndlegging etter lov om kulturminner H730
Fredet bosetning-/aktivitetsområde, id 94802 ligger innenfor område markert med hensynsone H730 i plankartet. Bosetningsområdet er fredet i medhold av kulturminneloven § 4a. Ingen må sette i gang tiltak som er egnet til å skade, ødelegge, grave ut, tildekke, skjule eller på annen måte utilbørlig skjemme automatisk fredet kulturminne eller fremkalle fare for at dette kan skje.

BESTEMMELSER TIL PLAN 2192 FOR E39/RV. 13 STAVANGER – SOLBAKK TUNNELER I STAVANGER KOMMUNE

Stadfestet ved Stavanger bystyrets vedtak av 08.12.08 i medhold av plan- og bygningsloven § 27-2.1.

§1 Formål
Planen skal legge tilrette for etablering av fastlandsforbindelsen for Ryfylke (Ryfylkeforbindelsen**)** samt ny E39 gjennom Stavanger (Eiganestunnelen).

Denne delstrekningen omfatter tunnelene i Stavanger kommune.

§2 Offentlige trafikkområder

Veg i tunnel
For veg i tunnel gjelder tunnelvolumet under bakken og omfatter vegtunnelene med tilhørende sikringssoner. Sikringssonen har en utbredelse på 19,0 m i alle retninger fra tunnelprofilet. Med tunnel menes også nisjer og tekniske rom som tilhører veganlegget. Areal over tunnel der sikringssonen er nærmere terreng enn 5 m, og der det derfor må utvises særlig varsomhet, er særskilt markert (som fareområde felt A i kommunens planbase og som skravur på orginal).


Alle type arbeider som medfører risiko for å skade sikringssonen (tiltak etter plan- og bygningsloven § 93, sprengning, peleramming, boring i grunnen, tunneldriving, eller andre tiltak som kan medføre skade på tunnelen eller sikringssonen) kan ikke igangsettes uten tillatelse fra Statens vegvesen.

BYGNINGSTEGNINER

VEDLEGG E1

ESISTERENDE TAKVINDU 80×100

ENDRES TIL 100 × 140

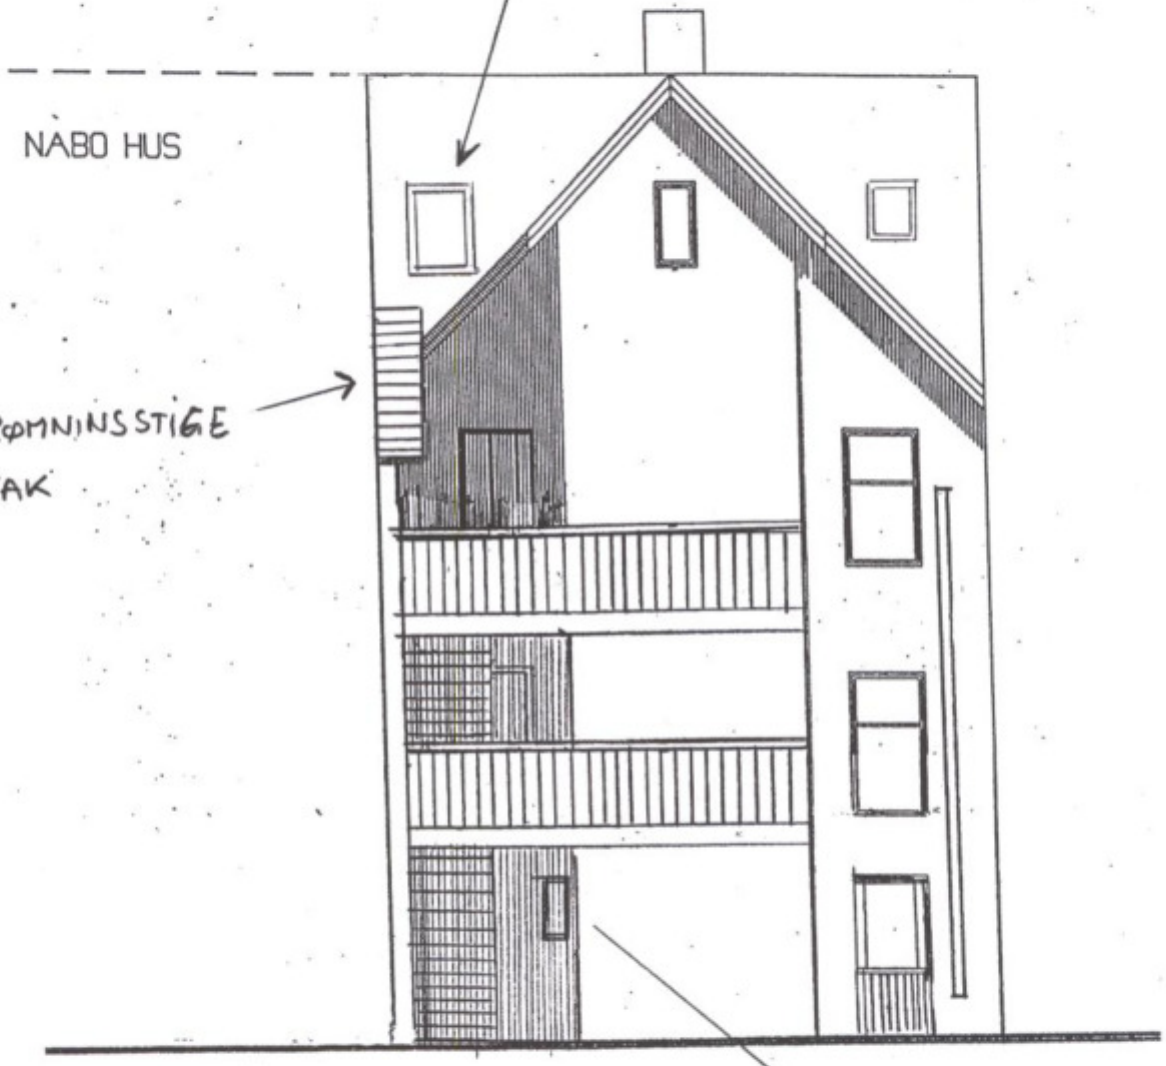

NYTT VINDU

30 × 80 FAST

BRANNKLASSE

E30 (F30)

STAVANGER KOMMUNE
Sentralarkivet
Dato 08 FEB. 2005
S.nr. 05/01808 J.nr. 0083644/05
Avd. KB Arkivkode L42

04001505.BIN

GNR 55 BNR 707 LYDER SAGENST GT. 15 A


TILTAKSHAVER E. SELROD PABYGG 2004 NYTT TRAPPEHUS

MÅLESTOKK 1:100 DATO 07.12.04 REVIDERT 4.02.05 FASADE SYD VEST

STAVANGER KOMMUNE
Sentralarkivet
Dato 15 DES. 2004
S.nr. ..... J.nr. .....
Avd. ..... Arkivkode .....

Lyder Sagensgate 15A
Brannskille mot nabo

MULTICONSULT

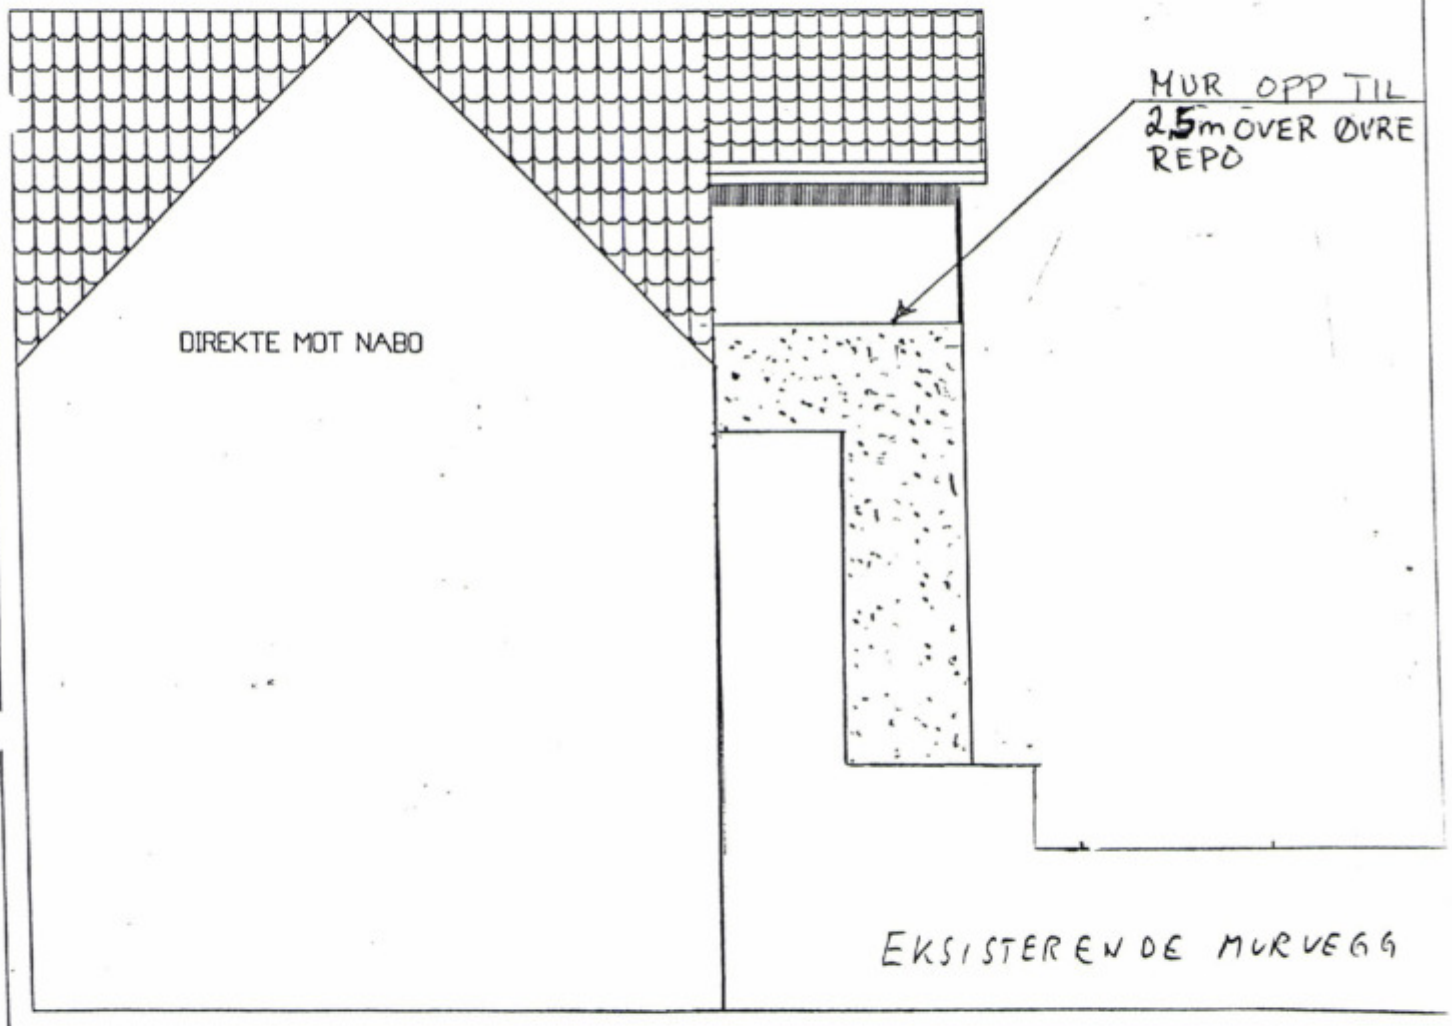


REVIDERT 30.06.04
BRANNMUR J.M.

04001506.BIN

GNR 55 BNR 707 LYDER SAGENST GT. 15 A
TILTAKSHAVER E. SELROD PABYGG 2004 NYTT TRAPPEHUS
MÅLESTOKK 1:100 FASADE NORD VEST


STAVANGER KOMMUNE
Sentralarkivet
Dato 15 DES. 2004
S.nr. ..... J.nr. .....
Avd. ..... Arkivkode .....

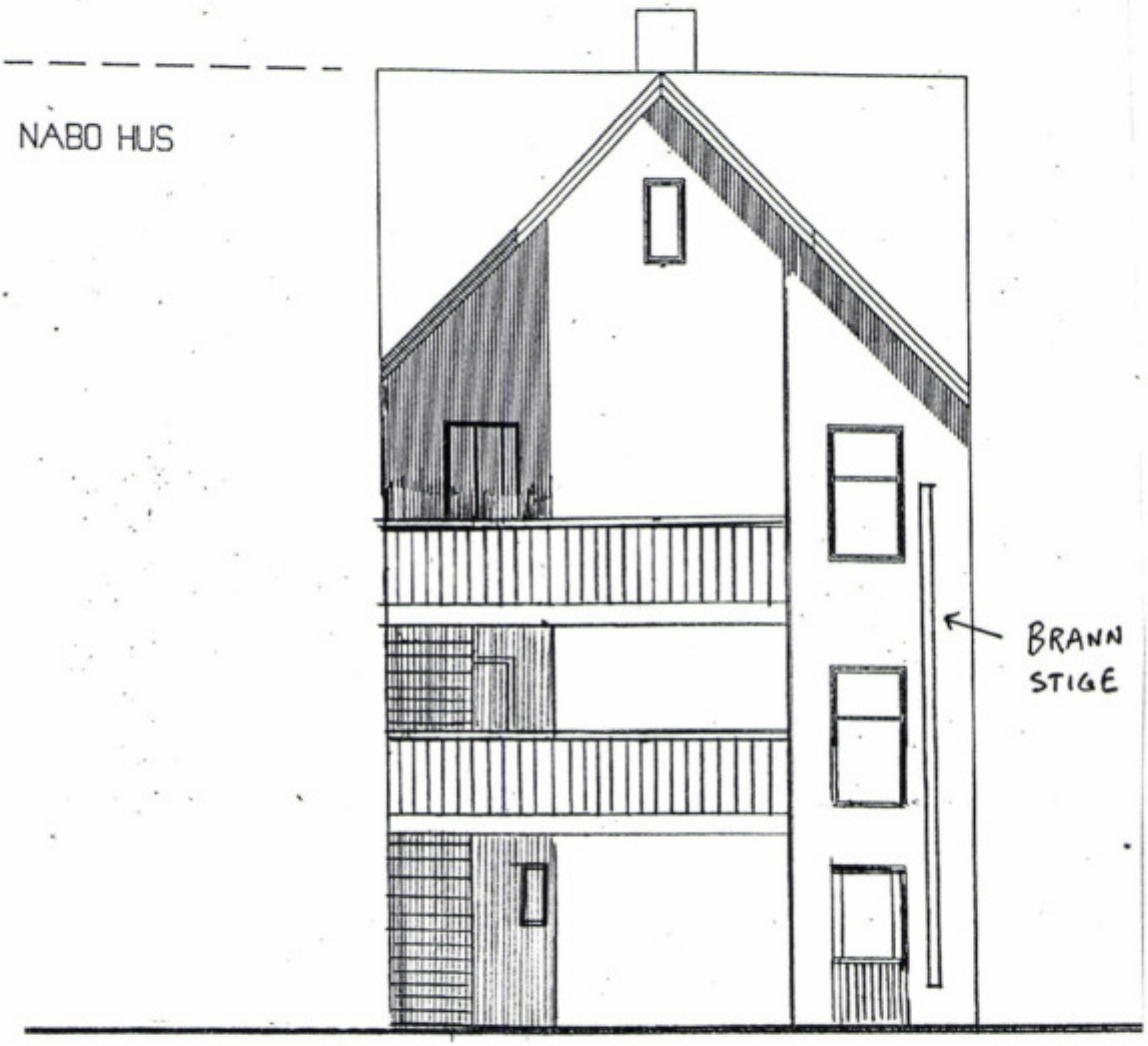

04001505.BIN

GNR 55 BNR 707 LYDER SAGENST GT. 15 A
TILTAKSHAVER E. SELROD PÅBYGG 2004 NYTT TRAPPEHUS
MÅLESTOKK 1:100 DATO 07.12.04 FASADE SYD VEST


STAVANGER KOMMUNE
Sentralarkivet
Dato 15 DES. 2004
S.nr. ..... J.nr.....
Avd. ..... Arkivkode .....

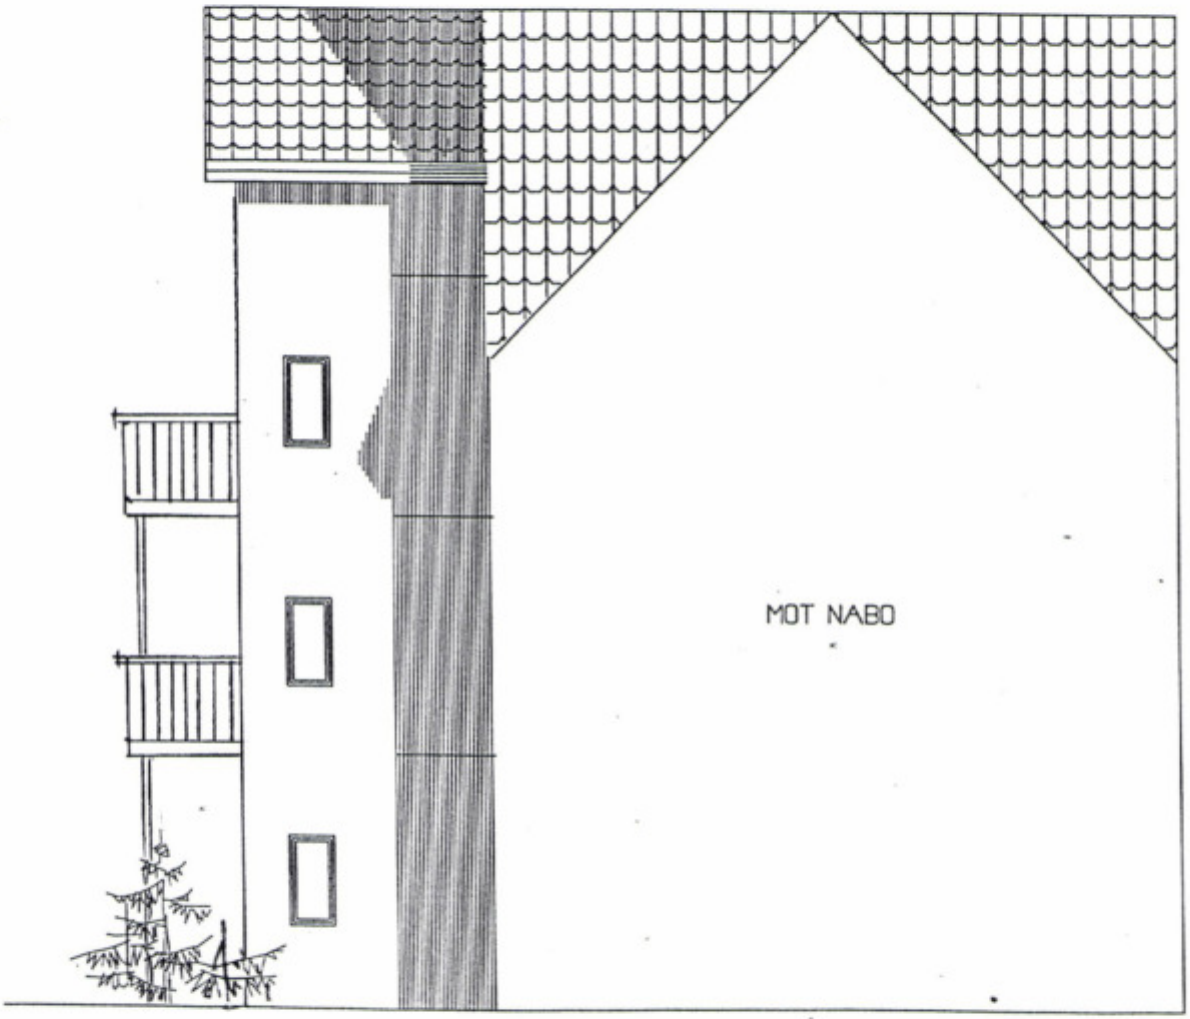

04001507.BIN

GNR 55 BNR 707 LYDER SAGENST GT. 15 A
TILTAKSHAVER E. SELROD PÅBYGG 2004 NYTT TRAPPEHUS
MALESTOKK 1:100 DATO 07.12.04 FASADE SYD ØST


STAVANGER KOMMUNE
Sentralarkivet
Dato 15 DES. 2004
S.nr. ..... J.nr.....
Avd. ..... Arkivkode .....

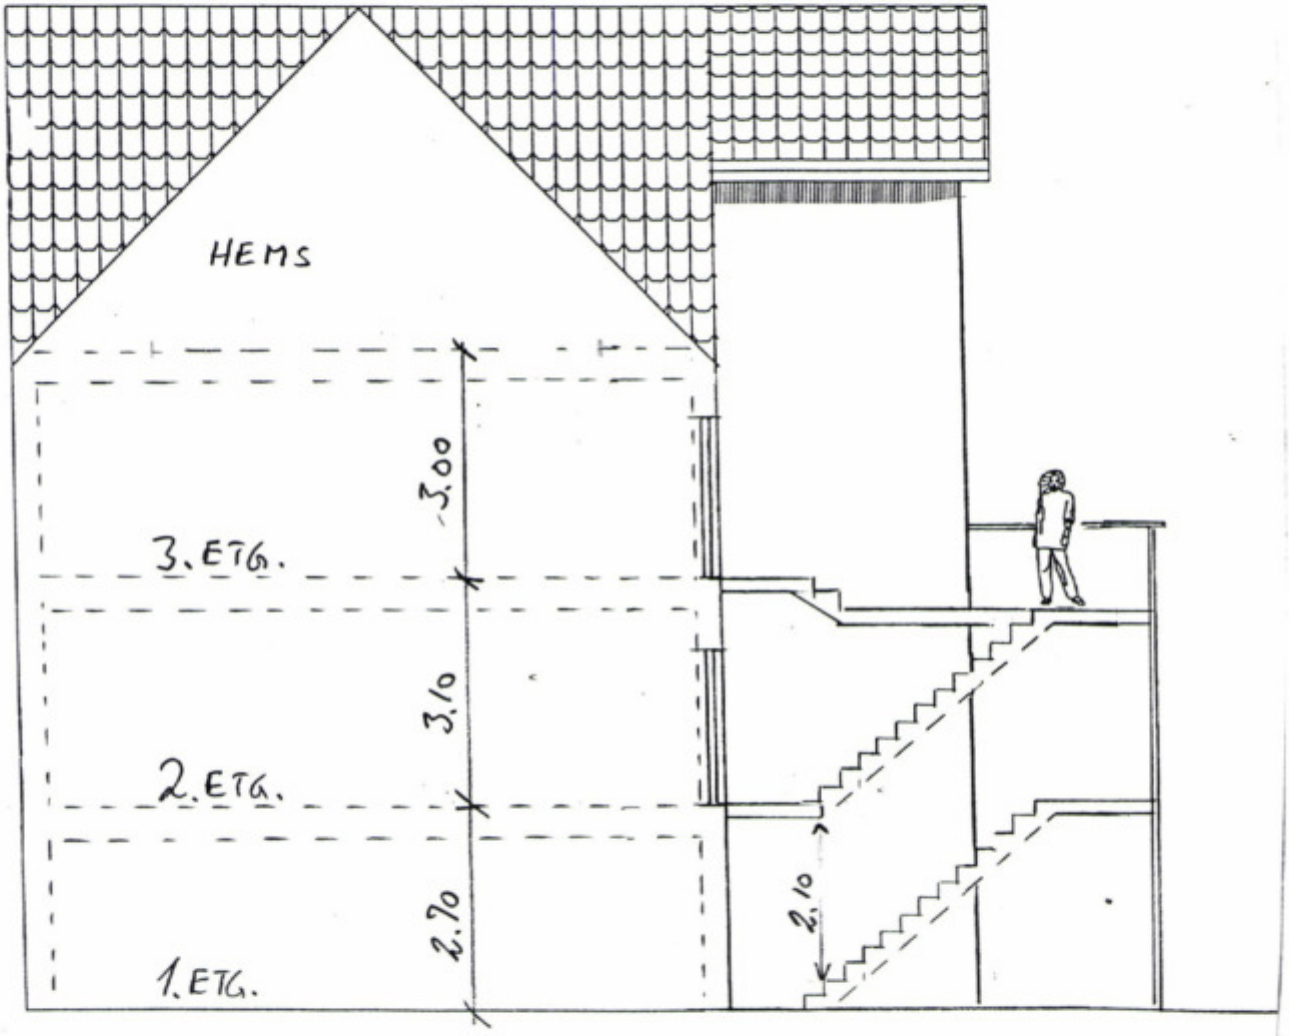

04001506.BIN

GNR 55 BNR 707 LYDER SAGENST GT. 15 A
TILTAKSHAVER E. SELROD PÅBYGG 2004 NYTT TRAPPEHUS
MÅLESTOKK 1:100 DATO 07.12.04 SNITT TRAPP + FASADE NORD VEST

STAVANGER KOMMUNE
Sentralarkivet
Dato 15 DES. 2004
S.nr. ..... J.nr. .....
Avd. ..... Arkivkode .....

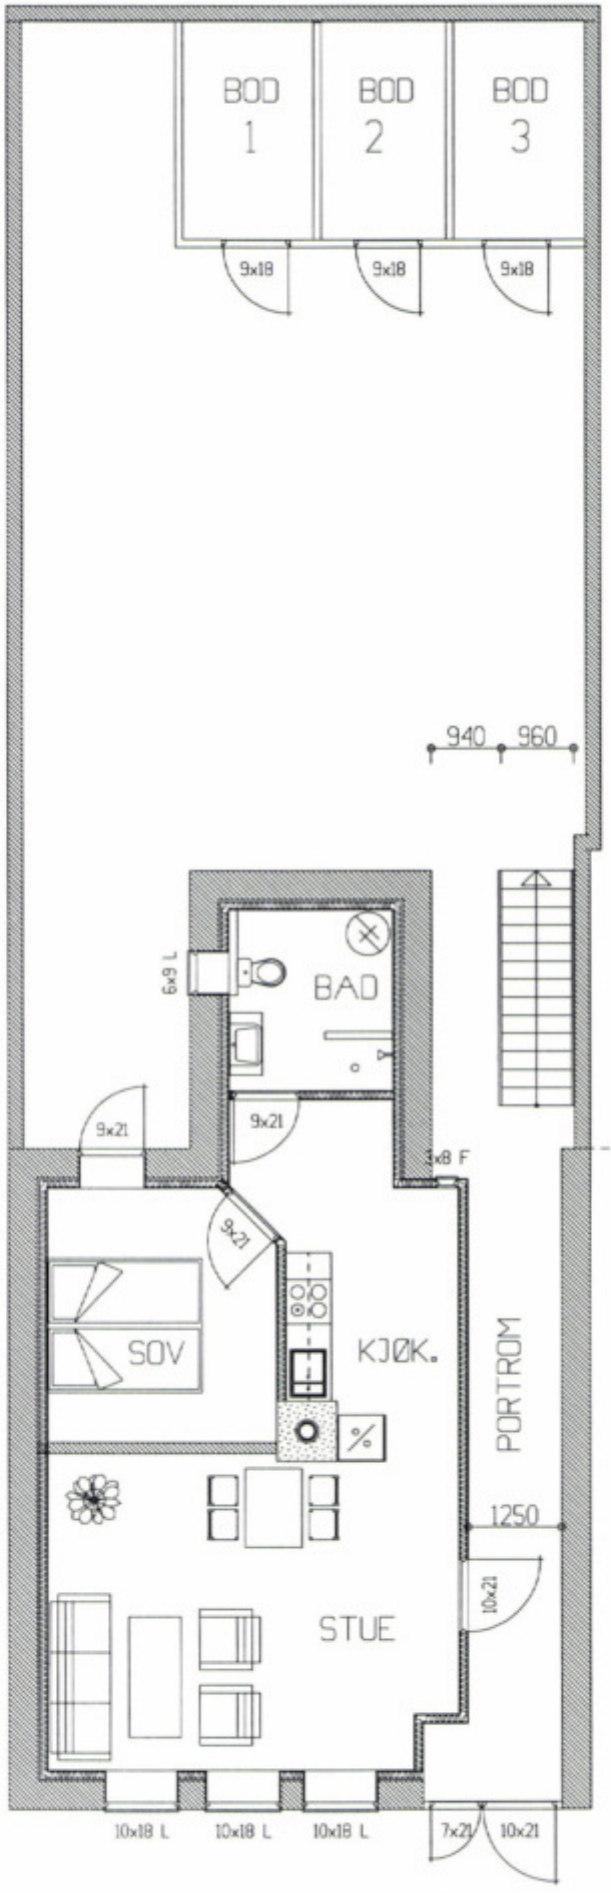

TAKHØYDE
2.4 m


BRA
50.3 m²
- pipe 0.6 m2

0400150I.BIN

GNR 55 BNR 707 LYDER SAGENST GT. 15 A
TILTAKSHAVER E. SELROD OMBYGNING 2004
MALESTOKK 1:100 DATO 07.12.04

PLAN 1. ETASJE

STAVANGER KOMMUNE
Sentralarkivet
Dato 15 DES. 2004
S.nr. ..... J.nr.....
Avd. ..... Arkivkode .....

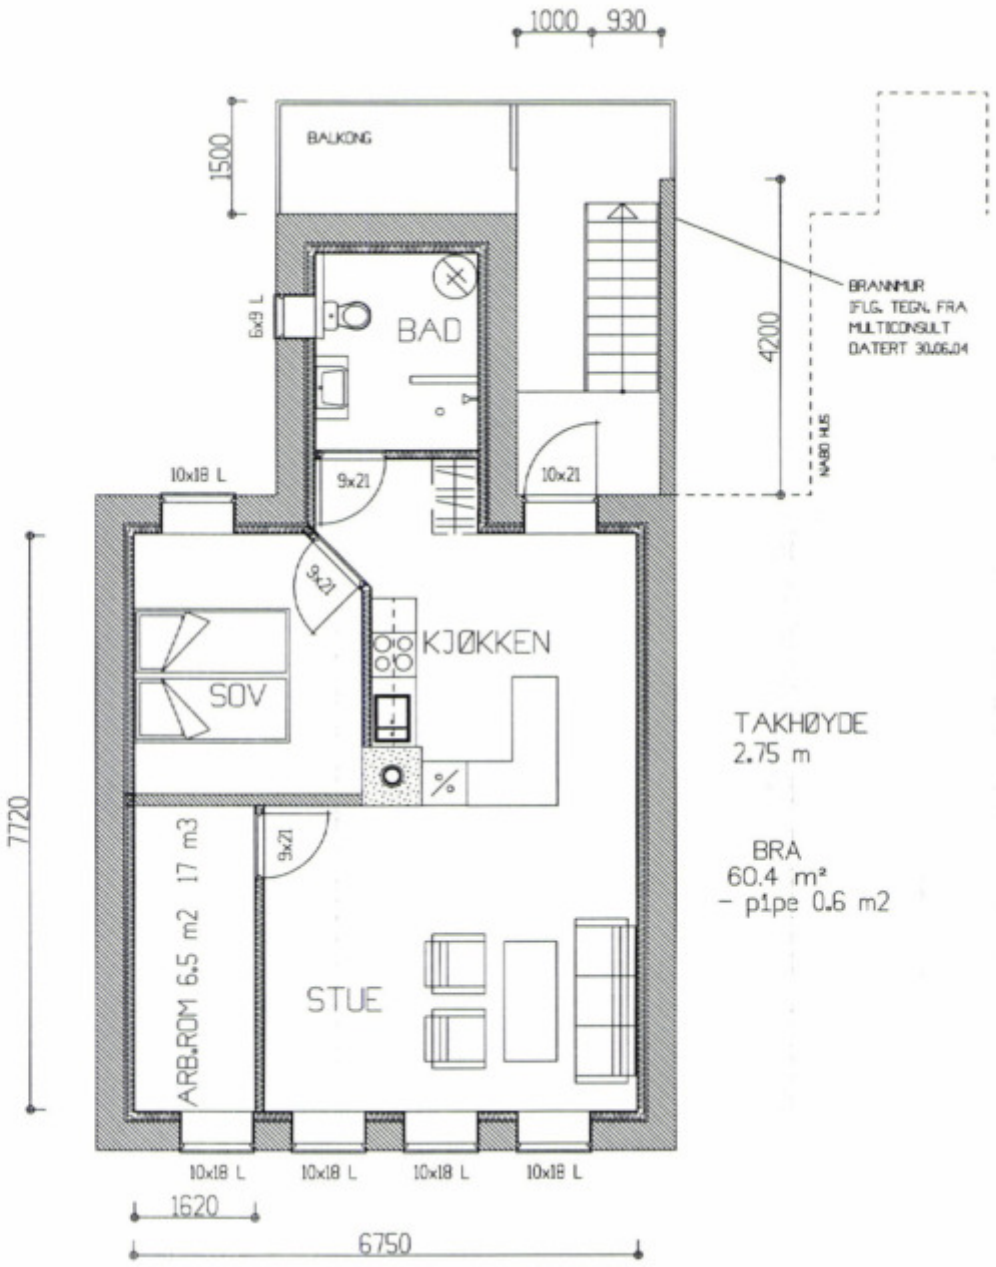


TAKHØYDE
2.75 m

BRA
60.4 m²
- pipe 0.6 m2

04001502.BIN

GNR 55 BNR 707 LYDER SAGENST GT. 15 A
TILTAKSHAVER E. SELROD PABYGG 2004 NYTT TRAPPEHUS
MÅLESTOKK 1:100 DATO 07.12.04 PLAN 2. ETASJE


STAVANGER KOMMUNE
Sentralarkivet
Dato 15 DES. 2004
S.nr. ..... J.nr. .....
Avd. ..... Arkivkode .....

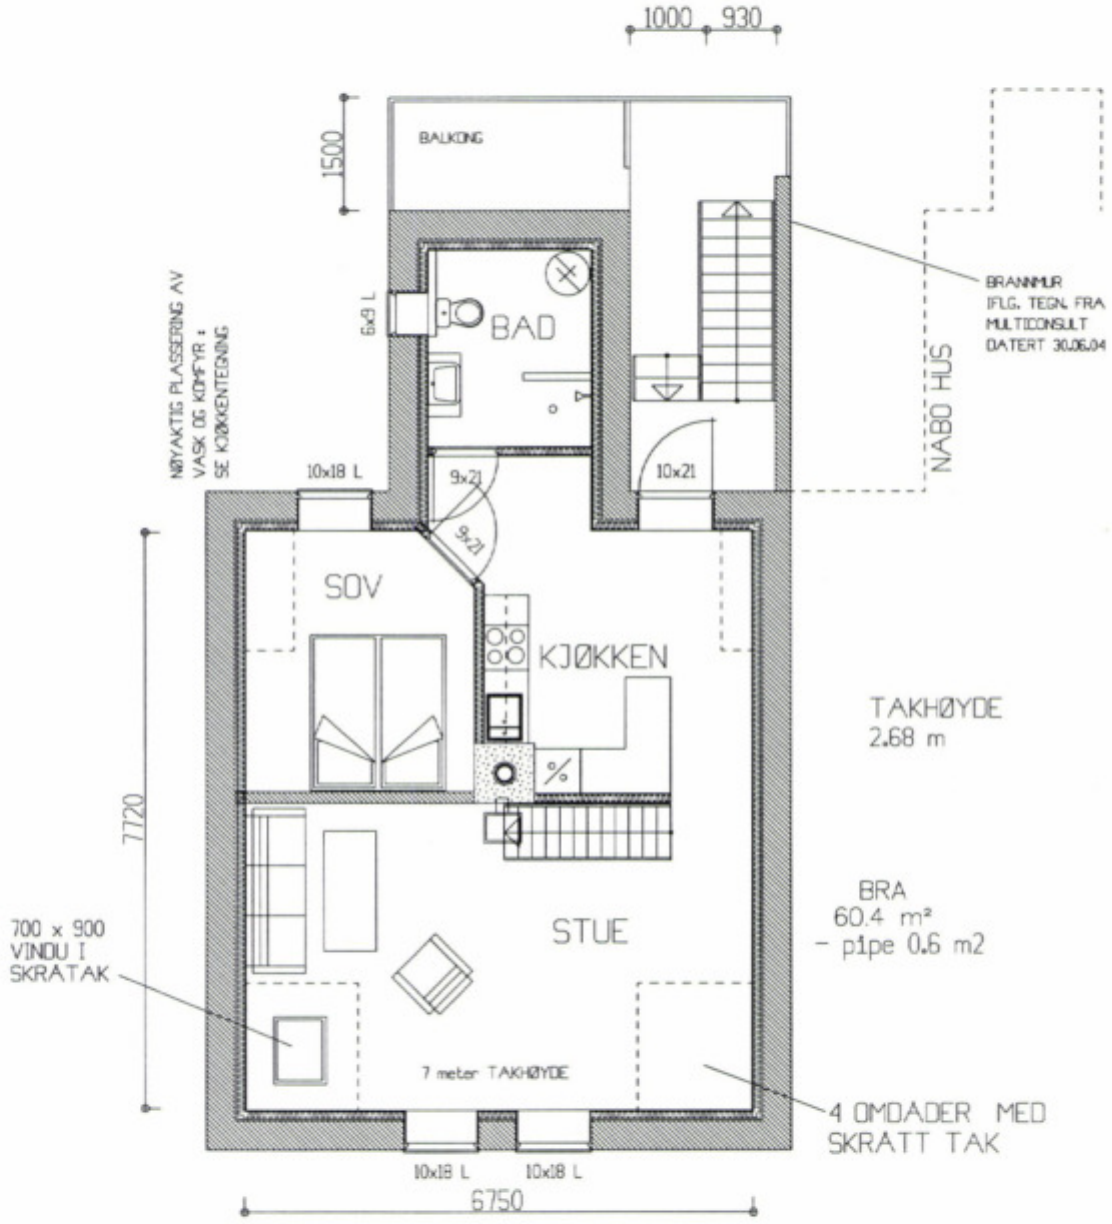

04001503.BIN

GNR 55 BNR 707 LYDER SAGENST GT. 15 A
TILTAKSHAVER E. SELROD PABYGG 2004 NYTT TRAPPEHUS
MALESTOKK 1:100 DATO 07.12.04 PLAN 3. ETASJE

STAVANGER KOMMUNE
Sentralarkivet
Dato 15 DES. 2004
S.nr. ..... J.nr. .....
Avd. ..... Arkivkode .....

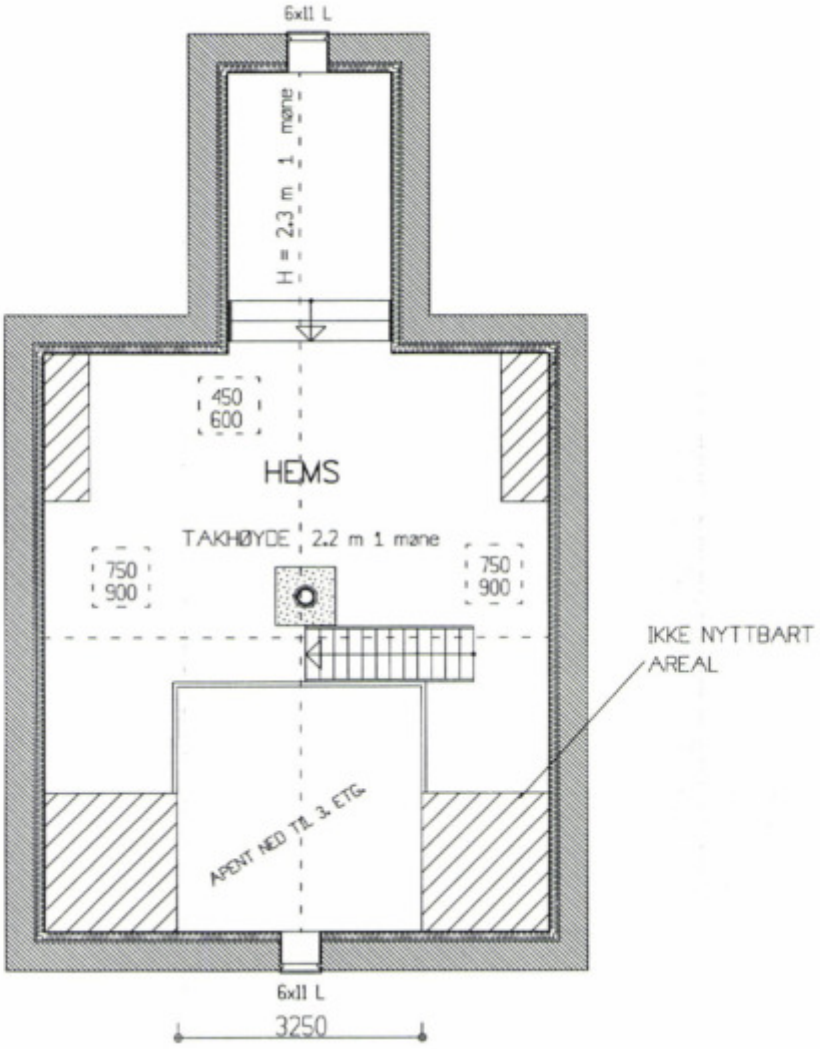

04001504.BIN

GNR 55 BNR 707 LYDER SAGENST GT. 15 A
TILTAKSHAVER E. SELROD PABYGG 2004 NYTT TRAPPEHUS
MALESTOKK 1:100 DATO 07.12.04 PLAN HEMS

Ssu

STAVANGER KOMMUNE
Sentralarkivet
Dato
S.nr. 05/018038 J.nr. 019875/04
Avd. KB Arkivkode 242

Kultur og byutvikling
Byggesaksavdelingen
Pb. 8001
4068 STAVANGER

Dato: Stavanger, 6/4-2005

Bekreftelse på utført byggearbeid

Saksnr. KBU1128/05.

Gnr./bnr.: **55/707.**
Byggestedsadresse: **Lyder Sagens gate 15A.**

Tiltakshaver: Enok Selrod
Tiltakets art: FASADEENDRING - VINDUER

Jeg bekrefter at tiltaket er utført iht. innsendt melding og i samsvar med bestemmelser gitt i plan- og bygningsloven med forskrifter og vedtekter.

Enok Selrod
underskrift av tiltakshaveren

FERDIGATTEST

STAVANGER KOMMUNE

Kultur og byutvikling
Byggesak

Postadr.: Postboks 8001, 4068 Stavanger
Besøksadr.: Olav Kyrres gate 23
Telefon: 51507090. Faks: 51507026
E-post: postmottak.kbu@stavanger.kommune.no
www.stavanger.kommune.no
Org.nr. NO 964 965 226

DAKS v/Siv.ing. Øyvind Kverneland
Stuertveien 16

4056 TANANGER

DERES REFERANSE	VÅR REFERANSE	ARKIVNR.	JOURNALNR.	DATO
	SSU-04/02913	BYG 55/707	000061/05	03.01.05

FERDIGATTEST

Gnr./bnr. 55/707. Byggestedsadresse: Lyder Sagens gate 15 A
Tiltakshaver: Enok Selrod
Tiltakets art: TILBYGG BOLIG, OMINNREDNING, FASADEENDRING SAMT RIVING

Tiltaket er oppført i samsvar med vedtak fattet av Kommunalstyret for byutvikling (bygningsrådet) 17.06.04.

Den kontrollansvarlige for utførelsen har sørget for sluttkontroll og avsluttende gjennomgang av kontrolldokumentasjon for det ferdige arbeidet. Gjennom dette har den kontrollansvarlige bekreftet overfor kommunen at kontroll er foretatt med tilfredsstillende resultat, i samsvar med tillatelser og krav gitt i eller i medhold av plan- og bygningsloven.

Bygningen eller deler av den må ikke tas i bruk til annet formål enn det tillatelsen fastsetter (jf. pbl. § 93). Bruksendring krever særlig tillatelse (jf. pbl. § 93).

Med hilsen

Kjell Viste
sjefingeniør

Sverre Sunde
saksbehandler

Enok Selrod, Christian IV's gate 20, 4009 STAVANGER

SEKSJONERING

Returneres etter tinglysing til

STAVANGER KOMMUNE
Sentralarkivet
Dato 20 AUG. 2004
S.nr. 04/08790 J.nr. 043261/04
Avd. KB Arkivkode 136 55/707

EiendomsMegler 1
Langgt. 18, Postboks 578
4304 SANDNES

TINGLYST
04 MARS 2005
STAVANGER BYFOGDEMBETE
DAGBOKNR.: 3357

Begjæring[1] om oppdeling i ~~eierseksjoner/reseksjonering~~

(stryk det som ikke passer)

Hvis seksjonene i feltene 1-4 registreres i grunnboken

1. Eiendommen

Kommunenr	Kommunens navn	Gnr	Bnr	Festenr	Snr
1103	Stavanger	55	707		

2. Hjemmelshaver(e)

Fødselsnr/Org.nr (11/9 siffer)[2]	Navn	Ideell andel[3]
[redacted]	Enok Seltvedt	1/1

3. Begjæring

Eiendommen begjæres oppdelt i eierseksjoner slik det fremgår av etterstående fordelingsliste.

S.-nr	For-mål[4]	Brøk (teller)[5]	Til-leggs-areal[6]	S.-nr	For-mål[4]	Brøk (teller)[5]	Til-leggs-areal[6]	S.-nr	For-mål[4]	Brøk (teller)[5]	Til-leggs-areal[6]	S.-nr	For-mål[4]	Brøk (teller)[5]	Til-leggs-areal[6]	S.-nr	For-mål[4]	Brøk (teller)[5]	Til-leggs-areal[6]
1	B	30	B	13				25				37				49			
2	B	33	B	14				26				38				50			
3	B	37	B	15				27				39				51			
4				16				28				40				52			
5				17				29				41				53			
6				18				30				42				54			
7				19				31				43				55			
8				20				32				44				56			
9				21				33				45				57			
10				22				34				46				58			
11				23				35				47				59			
12				24				36				48				60			

Sum tellere: 100 = nevner: 100

4. Supplerende tekst[7]

OBS! Her påføres kun opplysninger som skal og kan tinglyses. Ved reseksjonering skal dessuten oppgis hva endringen består i og eventuelt på hvilken måte fellesarealene endres.

Nr 703034 På lager: Sem & Stenersen Prokom AS, Oslo 5-98

5. Egenerklæring

Undertegnede erklærer at

a) ☐ seksjoneringen gjelder planlagt bygning hvor byggetillatelse er gitt,
eller
☒ seksjoneringen gjelder bestående bygning hvor seksjoneringen bare omfatter bruksenheter som er ferdig utbygd

b) ☒ seksjoneringen omfatter alle bruksenhetene i eiendommen

c) ☒ inndelingen i bruksenheter gir en formålstjenlig avgrensning av de enkelte bruksenheter

d) ☒ bruksenhetens formål (bolig eller næring) er i samsvar med gjeldende arealplanformål,
eller
☐ det foreligger tillatelse til annen bruk etter plan- og bygningsloven

e) ☒ ingen bruksenheter omfatter deler av eiendommen som er nødvenig til bruk for andre bruksenheter i eiendommen, eller deler som etter bestemmelser, vedtak eller tillatelser gitt i eller i medhold av plan- og bygningsloven, er fastsatt å skulle tjene beboernes eller bebyggelsens felles behov

f) ☒ areal som skal tjene sameiernes felles bruk eller eiendommens drift er fellesareal. Fellesarealet omfatter ikke vaktmesterbolig som er utleid til andre enn vaktmesteren, og hvor leier har kjøperett (§ 14)

g) ☒ hver bruksenhets hoveddel er en klart avgrenset og sammenhengende del av en bygning på eiendommen og har egen inngang fra fellesareal eller naboeiendom

h) ☒ hver boligseksjon har kjøkken, bad og wc innenfor hoveddelen av bruksenheten. Bad og wc er i eget eller egne rom,
eller
☐ boligseksjonen er en fritidsbolig,
eller
☐ alle boligene inngår i en samleseksjon bolig

i) ☒ det er fastsatt vedtekter (§ 28).

Undertegnede er kjent med at det er straffbart å avgi eller benytte uriktig erklæring (straffeloven § 189 og § 190).

6. Tegninger m v

Alle vedlegg skal være i A4 format og fortløpende sidenummerert. Vedlegg som skal følge seksjoneringsbegjæringen:

a) Situasjonsplan (§ 7, annet ledd).

b) Plantegninger over kjeller, alle etasjene og loft.
På tegningene er grensene for bruksenhetene, forslag til seksjonsnummer og bruken av de enkelte rom tydelig angitt (§ 7, annet ledd).

c) Liste med navn og adresse på alle leiere av bolig i eiendommen. (Skal ikke følge med til tinglysing.)

d) Vedtekter (§ 28). (Skal ikke følge med til tinglysing.)

e) Samtykke fra panthaver ved reseksjonering (§§ 12 og 13).

7. Underskrifter

Sted, dato	Hjemmelshaver (§§ 7 og 12) / Styret (§ 13)	Ektefelle/registrert partner (Ved reseksjonering kreves samtykke fra ektefelle/registrert partner hvor sameiebrøken reduseres)
⊗ 19/8-04	⊗ Enok Solrod	

8. Styrets samtykke m v ved reseksjonering [8]

☐ Styret samtykker til reseksjonering (§ 12),
eller
☐ Styret erklærer at sameiemøtet har samtykket til reseksjonering (§ 30)

Sted, dato	Underskrift

9. Kommunens tillatelse til seksjonering/reseksjonering

☐ Befaring er foretatt

☐ Målebrevkart for tilleggsdeler er utarbeidet og vedlagt [9]

☒ Tillatelsen er inntatt nedenfor

☐ Tillatelsen følger vedlagt

Kommunen erklærer at tillatelse til seksjonering/reseksjonering er gitt for:

Gnr	Bnr	Fnr	Snr	
55	707		1-3	Stavanger kommune

Dato	Stempel og underskrift
2/3-05	STAVANGER KOMMUNE KOMMUNALAVD. BYUTVIKLING OPPMÅLINGSAVDELINGEN John Larsen

Noter:

1) Kommunen skal gi tillatelse til seksjonering/reseksjonering og skal deretter sende begjæringen til tinglysing. Begjæring, situasjonsplan og plantegning sendes kommunen i tre eksemplarer, hvorav ett skal være på tinglysingspapir.
2) Det er Enhetsregisterets organisasjonsnummer som skal brukes.
3) Feltet for ideell andel utfylles bare når det er flere hjemmelshavere.
4) B=boligseksjon, N=næringsseksjon, SB=samleseksjon bolig, SN=samleseksjon næring.
5) Ved oppdeling skal det for hver seksjon fastsettes en sameiebrøk med hele tall i teller og nevner.
6) Sett B dersom tilleggsarealet gjelder bygning, G dersom tilleggsarealet gjelder grunn, eventuelt BG hvis tilleggsarealet gjelder både bygning og grunn.
7) Det er bare rettsstiftelser som skal og kan tinglyses som tas inn her. Legalpanterett etter eierseksjonsloven § 25 første ledd kan ikke tinglyses. Her tas bare med panterett som kommer i tillegg, jf § 25 tredje ledd. Panterett inntatt i oppdelingsbegjæringen gir ikke tvangsgrunnlag.
8) Etter eierseksjonsloven § 12 skal styret i noen tilfeller samtykke til reseksjonering. I de tilfeller hvor sameiemøtets samtykke er nødvendig, innestår styret for at samtykket er innhentet, jf § 30.
9) Kommunen skal legge ved målebrevkart med tinglysingsgjenpart.

TINGLYST
04 MARS 2005
STAVANGER BYFOGDEMBETE
DAGBOKNR.: 3357




STAVANGER KOMMUNE
Sentralarkivet
Dato 20 AUG. 2004
S.nr. ..... J.nr. .....
Avd. ..... Arkivkode .....

Snr 1

0400150 1.BIN

GNR 55 BNR 707 LYDER SAGENST GT. 15 A
TILTAKSHAVER E. SELROD OMBYGNING 2004
MÅLESTOKK 1:100 DATO 06.07.04

PLAN 1. ETASJE

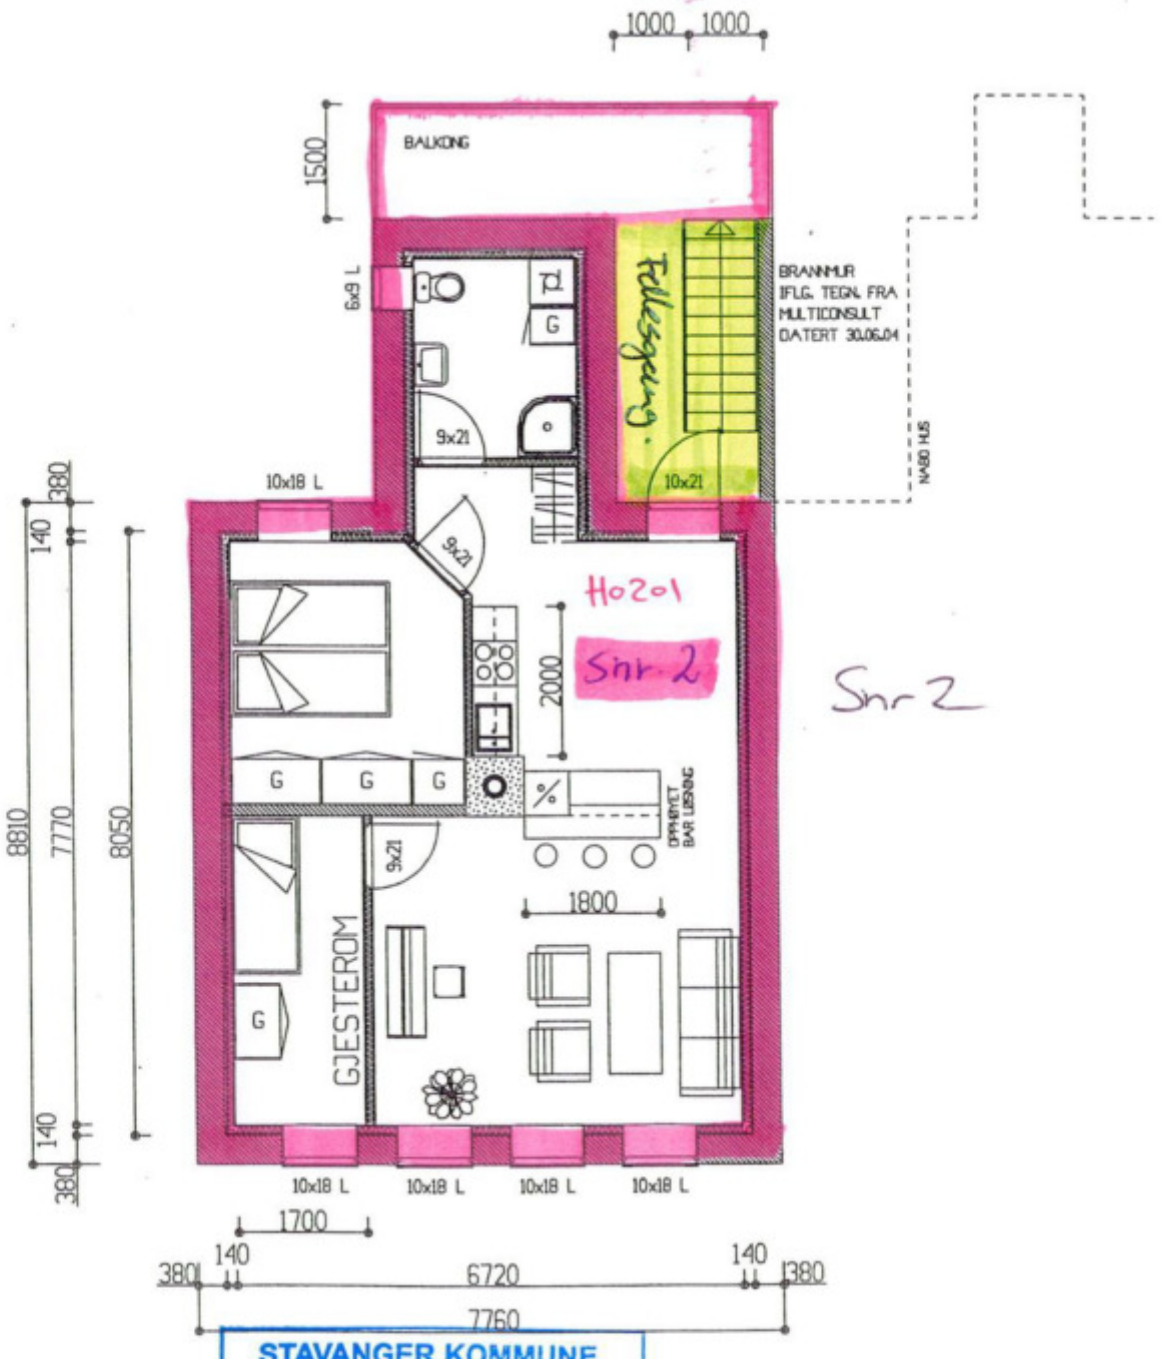

Snr 2

STAVANGER KOMMUNE
Sentralarkivet
Dato 20 AUG. 2004
S.nr. ..... J.nr. .....
Avd. ..... Arkivkode .....


04001502.BIN

GNR 55 BNR 707 LYDER SAGENST GT. 15 A

TILTAKSHAVER E. SELROD PABYGG 2004 NYTT TRAPPEHUS

MALESTOKK 1:100 DATO 06.07.04

PLAN 2. ETASJE

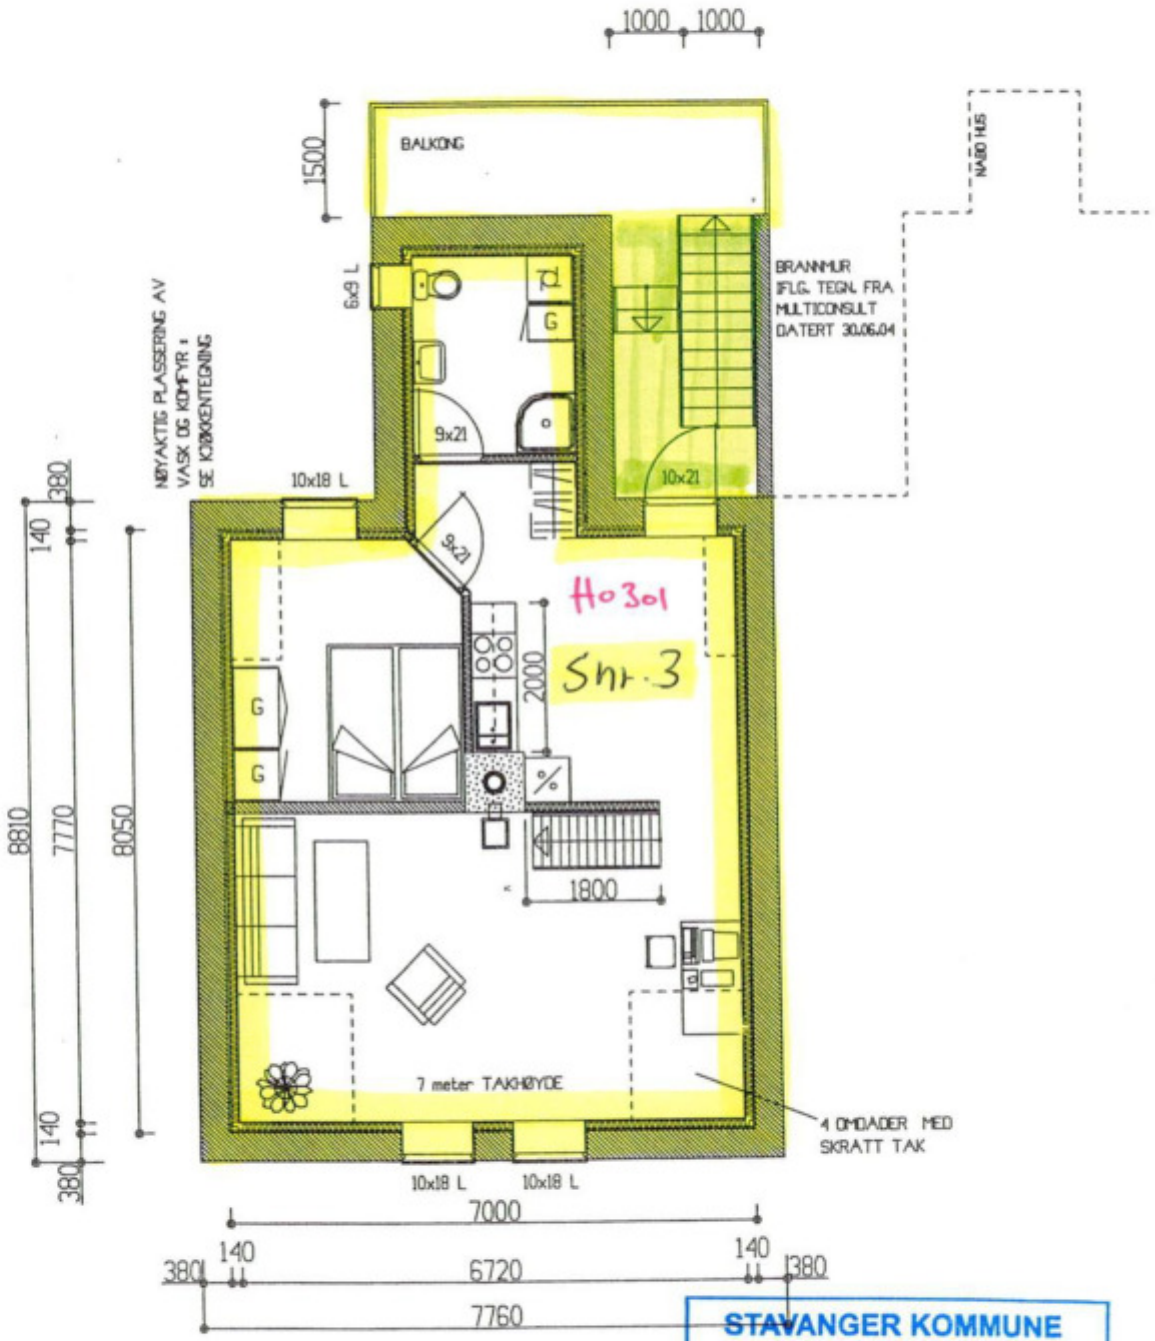


STAVANGER KOMMUNE
Sentralarkivet
Dato 20 AUG. 2004
S.nr. ..... J.nr.....
Avd. ..... Arkivkode .....

04001503.BIN

GNR 55 BNR 707 LYDER SAGENST GT. 15 A
TILTAKSHAVER E. SELROD PÅBYGG 2004 NYTT TRAPPEHUS
MÅLESTOKK 1:100 DATO 06.07.04

PLAN 3. ETASJE

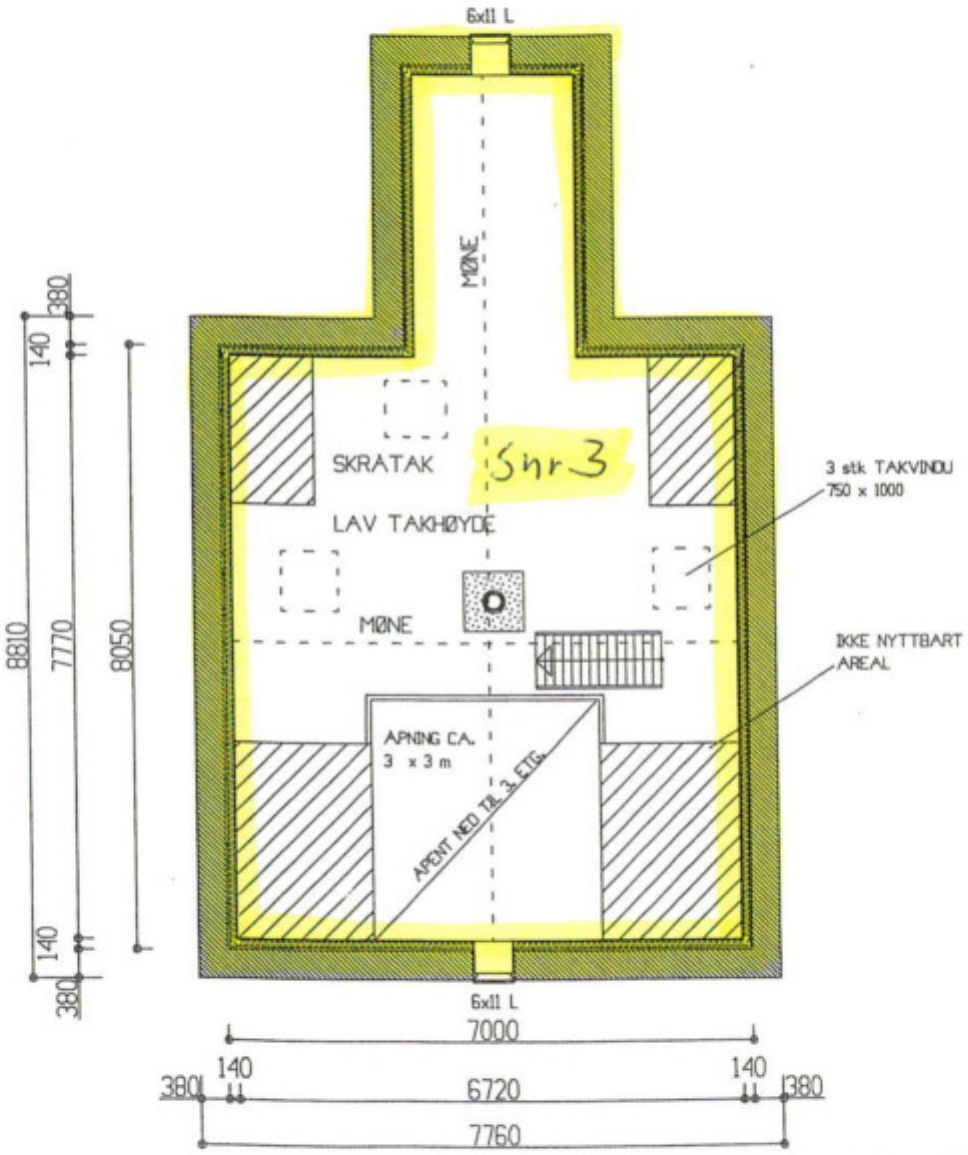

STAVANGER KOMMUNE
Sentralarkivet
Dato 20 AUG. 2004
S.nr. ..... J.nr.....
Avd. ..... Arkivkode .....

04001504.BIN

GNR 55 BNR 707 LYDER SAGENST GT. 15 A

TILTAKSHAVER E. SELROD PABYGG 2004 NYTT TRAPPEHUS

MALESTOKK 1:100 DATO 06.07.04 PLAN HEMS

LØSØRE OG TILBEHØR

OVERSIKT OVER LØSØRE OG TILBEHØR TIL EIENDOMMEN
Oversikten er utarbeidet av Norges Eiendomsmeglerforbund, Eiendom Norge og Advokatforeningens Eiendomsmeglingsgruppe, og er gjeldende fra 1. januar 2020.

Generelt

Lov om avhending av fast eigedom (avhendingslova/avhl.) av 3. juli 1992 regulerer kjøper og selgers rettigheter og plikter ved overdragelse av fast eiendom og andeler i borettslag. I henhold til avhl. § 3-4 skal eiendommen, når annet ikke er avtalt, overdras med innredninger og utstyr som etter lov, forskrift eller annet offentlig vedtak skal følge med. Det samme gjelder varig innredning og utstyr som enten er fastmontert eller er særskilt tilpasset bygningen, jf. avhl. § 3-5. Loven inneholder ingen detaljert oversikt over hva som omfattes av «innredning og utstyr», og over hva som skal regnes som «fastmontert eller særskilt tilpasset». Partene kan fritt avtale hva som skal følge med eiendommen ved salg. Bransjens liste over løsøre og tilbehør som skal følge med eiendommen, er en del av avtalen mellom kjøper og selger dersom ikke annet er opplyst i salgsoppgaven, kjøper har tatt forbehold i bud eller avtale på annen måte er inngått. Der intet annet er avtalt, vil løsøre og tilbehør medfølge slik dette fremkommer av avhl. § 3-4 og § 3-5 og denne oversikt.
Produkter og installasjoner som medfølger overdras uten noen form for garantier, utover eventuell gjenværende leverandørgaranti. Dersom det er noe i nedenstående liste som ikke finnes på eiendommen, vil det heller ikke medfølge.

1. HVITEVARER medfølger der dette er spesielt angitt i salgsoppgaven.

2. HELDEKKENDE TEPPER følger med uansett festemåte.

3. VARMEKILDER, slik som ovner, kaminer, peiser, varmepumper og panelovner, følger med uansett festemåte. Frittstående biopeiser/varmeovner og terrassevarmere medfølger ikke. Det følger ikke med varmekilder i rom som ikke har vegg- eller fastmonterte varmekilder på visning.

4. TV, RADIO OG MUSIKKANLEGG. TV-antenner og fellesanlegg for TV, herunder parabolantenne, og tuneren/dekoder/tv-boks medfølger der dette eies av selger. Veggmontert TV/flatskjerm med tilhørende festeordning samt musikkanlegg følger ikke med (se også punkt 12).

5. BADEROMSINNREDNING/UTSTYR. Badekar, dusjkabinett, dusjvegger, alle fastmonterte speil og hyller, fastmonterte glass- og håndkleholdere, herunder håndklevarmere samt baderomsinnredning, medfølger.

6. GARDEROBESKAP medfølger, selv om disse er løse. Fastmonterte garderobehyller og knagger medfølger. Innredning i garderobeskap, for eksempel løse eller fastmonterte trådkurver, hyller, stenger og lignende, medfølger.

7. KJØKKENINNREDNING medfølger, herunder også åpne, fastmonterte hyller og løs eller fastmontert kjøkkenøy.

8. MARKISER, PERSIENNER og annen type innvendig og utvendig solskjerming, gardinoppheng, lamellgardiner og liftgardiner medfølger.

9. AVTREKKSVIFTER av alle slag, samt fastmonterte aircondition/ ventilasjonsanlegg, medfølger.

10. SENTRALSTØVSUGER medfølger med komplett anlegg, herunder slange, munnstykke mm.

11. LYSKILDER. Kupler, lysstoffarmatur, fastmonterte "spotlights", oppheng og skinner med spotlights samt utelys og hagebelysning medfølger. Vegglamper, krokhengte lamper, lysekroner, prismelamper og lignende som er koblet til sukkerbit eller stikkontakt følger likevel ikke med.

12. INSTALLERTE SMARTHUSLØSNINGER med sentral som styrer lys, varme, lyd o.l., samt tilhørende trådløse enheter som brytere, sensorer, kameraer, integrerte høyttalere el. medfølger. Enkle lysstyringssystem f.eks. med en sentral som kun styrer lyspærer eller smartpærer montert i sokkel medfølger likevel ikke.

13. UTVENDIGE SØPPELKASSER og eventuelt holder/hus til disse medfølger.

14. POSTKASSE medfølger.

15. UTENDØRS INNRETNINGER slik som flaggstang, fastmontert tørkestativ, samt andre faste utearrangementer som f.eks. badestamp, boblekar/jacuzzi og liknende utendørs kar, lekestue, lekestativ, utepeis, fastmontert trommel til vannslange, medfølger. Guidekabel/avgrensingskabel til robotgressklipper medfølger, men robotgressklipper og ladestasjon for denne medfølger ikke.

16. FASTMONTERT VEGGLADER/LADESTASJON TIL EL-BIL medfølger uavhengig av hvor laderen er montert.

17. SOLCELLEANLEGG med tilhørende teknisk infrastruktur medfølger.

18. GASSBEHOLDER til gasskomfyr og gasspeis medfølger.

19. BRANNSTIGE, BRANNTAU, feiestige og lignende medfølger der dette er påbudt. Løse stiger medfølger ikke.

20. BRANNSLUKNINGSAPPARAT, BRANNSLANGE og RØYKVARSLER medfølger der dette er påbudt. Det er eier og brukers plikt til å se til at utstyret forefinnes på enhver eiendom. Hvis annet ikke er uttrykkelig avtalt, skal dette derfor alltid følge med ved salg av eiendom.

21. SAMTLIGE NØKLER til eiendommen som selger er i besittelse av skal overleveres kjøper på overtakelsen, herunder nøkler til eventuelle boder, uthus, garasjeportåpner el. Låses boder, uthus el. med hengelås, skal lås og nøkler til disse medfølge.

22. GARASJEHYLLER, bodhyller, lagringshyller og oppheng til bildekk medfølger såfremt de er fastmontert. Planter, busker og trær som er plantet på tomten, eller fastmonterte kasser og lignende er en del av eiendommen og medfølger i handelen.

BUD OG BUDGIVNING



GI BUD MED BANKID

På eiendommens annonse vises det en "Gi bud"-knapp for elektronisk budgivning.

IDENTIFISER MED BANKID

Innlogging fungerer på samme måte som i din nettbank. Du kan også bruke BankID App (iOS/ Android) eller BankID på mobil.

REGISTRERING AV BUD

Nettsiden hjelper deg med korrekt utfylling av budmeldingen.

ELEKTRONISK SIGNERING

BankID lar deg signere budmeldingen elektronisk. Budmeldingen overføres til eiendomsmegleren.

BUDRUNDEN

Etter signering vil du motta en SMS-kvittering. Gi budforhøyelser med BankID eller ved å svare på SMS-kvitteringen.

BUDREGLEMENT

Benytt "Gi bud"-knappen på eiendommens annonse for å registrere ditt bud elektronisk. «Gi bud»-knappen åpner nettsiden TryggBudgivning.no som er integrert i megler-systemet.Alle bud / budforhøyelser og forbehold overføres automatisk inn i budjournalen på den respektive eiendommen.

Du logger deg inn på TryggBudgivning.no ved å bruke BankID. Det er derfor viktig å huske å ta med deg din BankID-brikke på budgivningsdagen. Du kan gi bud fra datamaskin, nettbrett eller smarttelefon.

Når du benytter deg av TryggBudgivning.no trenger du ikke å ta bilde av legitimasjon eller sende inn budskjema til megler. Etter at bud er registrert med BankID får du en kvittering pr. SMS om at budet er mottatt.

Du registrerer budforhøyelser ved å logge inn på nytt med BankID eller ved å svare på SMS-kvitteringen som du allerede har mottatt. Budforhøyelser registreres også automatisk inn i meglersystemet.

Lykke til!

KJØPETILBUD

FOR EIENDOMMEN:

Adresse:
Lyder Sagens gate 15A
Gnr. 55 Bnr. 707 Snr. 2 i Stavanger kommune

Oppdragsnummer:
301-25-0075

Meglerforetak: Haferkamp & Partnere AS

Saksbehandler: Stine Haferkamp

Telefon / Mobil: / 93 60 97 29

E-post: haferkamp@privatmegleren.no

UNDERTEGNEDE GIR HERVED FØLGENDE BUD PÅ OVENNEVNTE EIENDOM:

Kjøpesum **Kr** ----------

Beløp med bokstaver **Kr** ----------

+ omkostninger iht. opplysninger i salgsoppgaven

Dette budet er bindende for undertegnede frem til og med den ---------- **Kl.** ----------

Dersom annet ikke er angitt gjelder budet til kl. 15.00 første virkedag etter siste annonserte visning. I forbrukerforhold vil bud med kortere akseptfrist enn til kl. 12.00 første virkedag etter siste annonserte visning ikke bli videreformidlet til selger

Eventuelle forbehold: ----------

Undertegnede er kjent med at selger står fritt til å godta eller forkaste ethvert bud. Likeledes er undertegnede klar over at budet er bindende for budgiver når det er kommet til selgers kunnskap. Handelen er juridisk bindende for begge parter dersom budet aksepteres innen akseptfristen. Undertegnede er kjent med at budjournalen vil bli forelagt kjøper og selger når handel er sluttet.

Ønsket overtakelsesdato: ----------

Budet baseres på opplysninger og salgsvilkår som fremkommer av salgsoppgave m/vedlegg

Kjøpet vil bli finansiert slik:

Låneinstitusjon: ---------- Referanse og tlf nr: ----------

Lånt kapital: ---------- Kr ----------

Egenkapital: ---------- Kr ----------

Totalt: ---------- **Kr** ----------

Egenkaptitalen består av: ☐ Salg av nåværende bolig eller fast eiendom

☐ Disponibelt kontantbeløp (bankinnskudd)

Jeg gir bud som ☐ Forbruker ☐ Ledd i næringsvirksomhet / Juridisk person (selskap)

Navn:		Navn:	
Fødselsdato:		Fødselsdato:	
Adr:		Adr:	
Postnr:	Sted:	Postnr:	Sted:
Tlf:	E-post:	Tlf:	E-post:
Dato:	Sign:	Dato:	Sign:

Kopi av legitimasjon

Kopi av legitimasjon

Forbrukerinformasjon om budgivning

Sist oppdatert med virkning fra 1. januar 2014, i forbindelse med ikrafttredelse av endringer i eiendomsmeglingsforskriften.

Informasjonen er utarbeidet av Forbrukerombudet, Forbrukerrådet, Den Norske Advokatforening ved Eiendomsmeglingsgruppen, Eiendomsmeglerforetakenes Forening og Norges Eiendomsmeglerforbund, på grunnlag av blant annet forskrift om eiendomsmegling § 6-3 og § 6-4.

Nedenfor gis en oversikt over de retningslinjer som forbrukermyndighetene og organisasjonene anbefaler benyttet ved budgivning på eiendommen. Avslutningsvis gis også en kort oversikt over de viktigste rettsreglene tilknyttet budgivning.

Før det legges inn bud på eiendommen oppfordres budgiver til å sette seg inn i all relevant informasjon om eiendommen, herunder eventuell salgsoppgave og teknisk rapport med vedlegg.

GJENNOMFØRING AV BUDGIVNING

1. På forespørsel vil megler opplyse om aktuelle bud på eiendommen, herunder om relevante forbehold.

2. Alle bud skal inngis skriftlig til megler, som formidler disse videre til oppdragsgiver. Kravet til skriftlighet gjelder også budforhøyelser og motbud, aksept eller avslag fra selger. Før formidling av bud til oppdragsgiver skal megler innhente gyldig legitimasjon og signatur fra budgiver. Kravet til legitimasjon og signatur er oppfylt for budgivere som benytter e-signatur, eksempelvis BankID eller MinID. Med skriftlige bud menes også elektroniske meldinger som e-post og SMS når informasjonen i disse er tilgjengelig også for ettertiden.

3. Et bud bør inneholde eiendommens adresse (eventuelt gnr/bnr), kjøpesum, budgivers kontaktinformasjon, finansieringsplan, akseptfrist, overtakelsesdato og eventuelle forbehold som for eksempel usikker finansiering, salg av nåværende bolig ol. Normalt vil ikke et bud med forbehold bli akseptert før forbeholdet er avklart. Konferer gjerne med megler før bud avgis.

4. Megler skal legge til rette for en forsvarlig avvikling av budrunden. I forbrukerforhold (dvs. der oppdragsgiver er forbruker) skal megleren ikke formidle bud med kortere akseptfrist enn kl. 12.00 første virkedag etter siste annonserte visning. Etter denne fristen bør budgivere ikke sette en kortere akseptfrist enn at megler har mulighet til, så langt det er nødvendig, å orientere oppdragsgiver, budgivere og øvrige interessenter om bud og forbehold. Det bør ikke gis bud som diskriminerer eller utelukker andre budgivere. Dersom bud inngis med en frist som åpenbart er for kort til at megleren kan avvikle budrunden på en forsvarlig måte som sikrer oppdragsgiver og interessenter et tilstrekkelig grunnlag for sine handlingsvalg, vil megler fraråde budgiver å stille slik frist.

5. Megleren vil uoppfordret gi sin vurdering av det enkelte bud overfor oppdragsgiveren, når budet er gitt innenfor fristene i punkt 4.

6. Megleren skal så langt det er nødvendig og mulig holde budgiverne skriftlig orientert om nye og høyere bud og eventuelle forbehold. Megler skal så snart som mulig bekrefte skriftlig overfor budgivere at budene deres er mottatt.

7. Etter at handel har kommet i stand, eller dersom en budrunde avsluttes uten at handel er kommet i stand, kan en budgiver kreve kopi av budjournalen i anonymisert form.

8. Kopi av budjournal skal gis til kjøper og selger uten ugrunnet opphold etter at handel er kommet i stand. Dersom det er viktig for budgiver å bevare sin anonymitet, bør budet fremmes gjennom fullmektig.

VIKTIGE AVTALERETTSLIGE FORHOLD

1. Det eksisterer ingen angrerett ved salg/kjøp av fast eiendom.

2. Når et bud er innsendt til megler og han har formidlet innholdet i budet til selger (slik at selger har fått kunnskap om budet), kan budet ikke kalles tilbake. Budet er da bindende for budgiver frem til akseptfristens utløp, med mindre budet før denne tid avslås av selger eller budgiver får melding om at eiendommen er solgt til en annen (man bør derfor ikke gi bud på flere eiendommer samtidig dersom man ikke ønsker å kjøpe flere enn en eiendom).

3. Selger står fritt til å forkaste eller akseptere ethvert bud, og er for eksempel ikke forpliktet til å akseptere høyeste bud.

4. Når en aksept av et bud har kommet frem til budgiver innen akseptfristens utløp er det inngått en bindende avtale.

5. Husk at også et eventuelt bud fra selger til kjøper (såkalte "motbud"), avtalerettslig er et bindende tilbud som medfører at det foreligger en avtale om salg av eiendommen dersom budet i rett tid aksepteres av kjøper.

Notater

Notater