FANTOFTNESET 3

PRIVATMEGLEREN

Vedlegg

Tilstandsrapport
Tinglyste dokumenter
Egenerklæring
Meglers verdivurdering
Ferdigattester
Bygningstegninger
Basiskart
Plankart
Løsøre og tilbehør
Bud og budgivning

TILSTANDSRAPPORT

Tilstandsrapport

Boligbygg med flere boenheter

Fantoftneset 3, 5072 BERGEN

BERGEN kommune

gnr. 12, bnr. 22, snr. 2

Sum areal alle bygg: BRA: 91 m² BRA-i: 91 m²



Befaringsdato: 20.02.2025 **Rapportdato:** 21.02.2025 **Oppdragsnr.:** 20498-1100 **Referansenummer:** PL1639

Autorisert foretak: Takstingeniør Gisle Dyngeland AS **Vår ref:**

Rapporten kan brukes i inntil ett år etter rapportdato, og kan ikke gjenbrukes ved flere boligsalg i denne perioden.
For eiendomsoverdragelser fra 1.1.2024, må selger sørge for at areal i rapporten er oppdatert og følger ny bransjestandard for areal.
Skjer det endringer, oppstår skader også videre på boligen, bør du som selger be om oppdatert rapport.

Norsk takst


Norsk takst er bransjeorganisasjonen for landets bygningssakkyndige og takstforetak, med om lag 1400 sertifiserte medlemmer fordelt på omtrent 1000 bedrifter. I boligomsetningen regnes takstrapportene som et helt avgjørende element i den informasjonen som gjøres tilgjengelig for kjøper. Årlig leverer medlemmene rundt 120.000 slike takster. Det gir unik oversikt over norske boliger, og bidrar til at alle oppdrag kan utføres med utgangspunkt i erfaringsbasert kvalitet.

Det stilles høye krav til utdanning, sertifisering og yrkesetikk. Norsk takst er opptatt av at boligomsetningen skal være trygg, og legger vekt på å opptre uavhengig av andre bransjeaktører. Bygningssakkyndige fakturerer sine tjenester uten hensyn til hvilken pris som oppnås, og skal heller ikke på annen måte ha noen egeninteresse knyttet til handelen.

Uavhengighet og god fagkunnskap har over tid bygget troverdighet og tillit. Både selger og kjøper skal kunne stole på bygningssakkyndiges vurderinger. For tilfeller der det likevel skulle oppstå misnøye med utført arbeid, har vi sammen med Forbrukerrådet etablert en klagenemnd.

Norsk takst har en sentral rolle i utviklingen av norske standarder, regler og profesjonsprinsipper, og representerer bransjen i alle relevante internasjonale fora. Dette sikrer at norske bygningssakkyndige tidlig kan tilpasse seg krav og bransjetrender fra utlandet, samtidig som takseringsfaget får en norsk stemme på verdensbasis. Organisasjonen bidrar i næringspolitisk sammenheng, og har vært en pådriver for å sikre at lover og regler gir trygghet for forbrukerne i boligomsetningen.

Rapportansvarlig

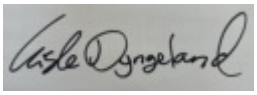

Gisle Knoph Dyngeland
Uavhengig Takstingeniør
post@takst-gd.no
484 49 798

Takstingeniør Gisle Dyngeland AS
Totlandsvegen 205
5226 NESTTUN

Dette trenger du å vite om tilstandsrapporten



Hva er en tilstandsrapport?

En tilstandsrapport beskriver synlige skader/avvik eller tegn på skader/avvik på boligen. Rapporten fremhever vanligvis ikke positive egenskaper ved boligen.



Hva vurderer en bygningssakkyndig?

Den bygningssakkyndige vurderer boligen ut fra hva man kan forvente av en bygning av samme alder og type. Vurderingen gjøres som regel mot hvordan det var vanlig å bygge og regler som gjaldt da boligen ble oppført (søknadstidspunktet). Forhold som er vanlige for bygningens alder, slik som slitasje etter normal bruk regnes ikke som avvik.



Hva inneholder tilstandsrapporten?

Den bygningssakkyndige undersøker rom og bygningsdeler slik det kommer frem av Forskrift til avhendingsloven. Tilstandsrapporten inneholder bare avvik som den bygningssakkyndige kan se eller kontrollere med enkle hjelpemidler. Det gjøres ikke nærmere undersøkelser slik som åpning av vegger eller andre bygningsdeler. I vegg mot våtrom og rom under terreng kan det borres et hull for å gjøre enkle undersøkelser slik som fuktsøk.

Når du kjøper en brukt bolig

Når du kjøper en brukt bolig, er det viktig å være oppmerksom på at dette ikke kan sammenlignes med å kjøpe en ny bolig. Måten boligen ble bygget på kan være annerledes enn i dag. Bygninger svekkes over tid, og utsettes for slitasje blant annet på grunn av bruk og vær og vind. Mange boliger fornyes helt eller delvis, noen i flere omganger, eller det oppføres tilbygg. Særlig for boliger som er pusset opp eller endret, er det viktig å merke seg at fornyelse av overflater ikke nødvendigvis betyr at bygningsdeler under er forbedret.

Vurdering mot byggeregler

Den bygningssakkyndige vil vurdere boligen mot hvordan det var vanlig å bygge og regler som gjaldt på søknadstidspunktet. Den bygningssakkyndige ser etter avvik som har betydning for og som reduserer boligens funksjon og verdi, og som kommer frem av Forskrift til avhendingslova.
Noen rom og bygningsdeler slik som bad og vaskerom, og forhold som gjelder sikkerhet mot brann, rekkverk og trapper osv., vil den bygningssakkyndige vurdere mot dagens regelverk. Etter dagens regelverk vil disse kunne få en tilstandsgrad 2 eller 3 uten at det nødvendigvis er krav om at avviket må utbedres.

Tilstandsrapporten beskriver ikke hele boligen

BYGNINGSSAKKYNDIGE SER FOR EKSEMPEL IKKE PÅ

• vanlig slitasje og normal vedlikeholdstilstand • bagatellmessige forhold som ikke påvirker bygningens bruk eller verdi vesentlig • etasjeskillere • tilleggsbygg slik som garasje, bod, anneks, naust også videre • utvendige trapper • støttemurer • skjulte installasjoner • installasjoner utenfor bygningen • full funksjonstesting av el- og VVS-installasjoner • geologiske forhold og bygningens plassering på grunnen • bygningens planløsning • bygningens innredning • løsøre slik som hvitevarer • utendørs svømmebasseng og pumpeanlegg • bygningens estetikk og arkitektur • bygningens lovlighet (bortsett fra bruksendringer, brannceller og forhold som åpenbart kan påvirke helse, miljø og sikkerhet) • fellesarealer (med mindre boligeier har vedlikeholdsplikt for fellesarealer og dette er kjent for bygningssakkyndig, eller fellesarealet har en særlig tilknytning til boligen).

© iVerdi 2023 © Norsk takst 2023

Malen til denne rapporten, inkludert standardtekstene fra Norsk takst, er vernet etter åndsverkloven og kan kun benyttes av medlemsforetakene i Norsk takst og av takstingeniører som er sertifisert i slikt foretak, samt av kunder hos iVerdi og studenter hos NEAK. For andre aktører er eksemplarfremstilling av malen og standardtekster, som utskrift og annen kopiering til bruk som grunnlag for tilsvarende rapporter, bare tillatt når det er hjemlet i lov (kopiering til privat bruk, sitat o.l.) eller avtale med Norsk Takst (Forside) eller iVerdi (Hjem-iVerdi).

Utnyttelse i strid med lov eller avtale kan medføre erstatnings- og straffeansvar.

Takstingeniør Gisle Dyngeland AS
Totlandsvegen 205
5226 NESTTUN

Dette trenger du å vite om tilstandsrapporten

Tilstanden vurderes med ulike tilstandsgrader

Tilstanden gir uttrykk for en gitt forventet tilstand, blant annet vurdert ut fra alder og normal bruk. Ved Tilstandsgrad 0 (TG0) og Tilstandsgrad 1 (TG1) gir den bygningssakkyndige normalt ingen begrunnelse for valg av tilstandsgrad. Grunnen er at bygningen eller bygningsdelen da bare har normal slitasje. Ved skjulte konstruksjoner kan alder alene avgjøre tilstandsgrad. Når bygningssakkyndige anbefaler tiltak, for eksempel utbedringer, må brukeren av rapporten vurdere om tiltakene er nødvendige og lønnsomme.
Når den bygningssakkyndige velger tilstandsgrad, baseres vurderingen på faste kriterier som følger av gjeldende bransjestandard for Teknisk tilstandsanalyse ved omsetning av bolig og Forskrift til avhendingslova.



TILSTANDSGRAD 0, TG0: INGEN AVVIK

Bygningsdelen skal være tilnærmet ny, ikke vise tegn på slitasje og det skal være lagt frem dokumentasjon på faglig god utførelse. Det er ingen merknader til delen.



TILSTANDSGRAD 1, TG1: MINDRE AVVIK

Bygningsdelen skal bare ha normal slitasje, og strakstiltak skal ikke anses som nødvendig. Graden kan også brukes når delen er ny, men der dokumentasjon på faglig god utførelse mangler.



TILSTANDSGRAD 2, TG2: VESENTLIGE AVVIK OG MINDRE AVVIK SOM ETTER NS 3600 GIR TG 2

Bygningsdelen skal enten ha feil utførelse, en skade eller symptomer på skade, sterk slitasje eller nedsatt funksjon. Graden gis når bygningsdelen trenger vedlikehold eller tiltak i nær fremtid. Graden skal også brukes når delen er gammel og det er grunn til å varsle om faren for skader på grunn av alderen, eller når det er grunn til å overvåke delen spesielt på grunn av fare for større skader eller følgeskader.

Ved avvik som ikke krever umiddelbare tiltak (ingen umiddelbar kostnad) så blir TG2 markert med en lysere farge.



TILSTANDSGRAD 3, TG3: STORE ELLER ALVORLIGE AVVIK

Denne tilstandsgraden brukes ved kraftige tegn på forhold som man må regne med trenger utbedring straks eller innen kort tid. Det er påvist funksjonssvikt eller sammenbrudd.



IKKE UNDERSØKT/IKKE TILGJENGELIG FOR UNDERSØKELSE

Det kan være avvik/skader som ikke er avdekket.

Hva er et anslag på utbedringskostnad?

Hva det vil koste å utbedre rom eller bygningsdeler, er et forsiktig anslag basert på nåværende kvalitet, registrert avvik og angitte tiltak i rapporten. Anslaget er gitt på generelt grunnlag og må ikke forveksles med et pristilbud fra en håndverker. Det kan foreligge avvik og tiltak som ikke kommer frem av rapporten.
Utbedringskostnad avhenger blant annet av personlige valg av og markedspris på materialer og tjenesteyter.

I rapporten skal det settes anslag for utbedringskostnad for TG3, og slikt anslag kan også gis ved TG2.

Ingen umiddelbare kostnader



Tiltak under kr 10 000



Tiltak mellom kr 10 000 - 50 000



Tiltak mellom kr 50 000 - 100 000



Tiltak mellom kr 100 000 - 300 000



Tiltak over kr 300 000

Takstingeniør Gisle Dyngeland AS
Totlandsvegen 205
5226 NESTTUN

Beskrivelse av eiendommen

Boligen holder en lav standard hvor det må påregnes en del utgifter til vedlikehold etter dagens standard.
Elektrisk anlegg anbefales det alltid tilstandsvurdering av elektrisk anlegg opp mot NEK 405.

Vær oppmerksom på at det som regel vil være div. mindre hull i overflater etter inventar og dekorasjon, samt noe misfarging/skjolder
hvor dette har vært plassert. Dette er normalt og påregnelig.

Når man leser rapporten er det viktig at man leser både beskrivelse, avviks beskrivelse og tiltaks beskrivelse, da får man god oversikt.
Der det gis tg3 så er det gitt en tiltaksbeskrivelse samt et kostnads estimat.
Dette er takstmannens vurdering, og er på ingen måte fasit på tiltak, men en vurdering utfra fornuft/økonomi, risiko for avvik mm. Kjøper må selv vurdere tiltak.

Spørsmål vedrørende rapporten kan stilles i kontortid mellom 8-16 på hverdager, til tlf 484 49 798, eller e-post: post@takst-gd.no

Forøvrig må hele rapporten leses og deretter bruke god tid på visning.

Boligbygg med flere boenheter - Byggeår: 1950

UTVENDIG Gå til side

Taktekking:
Taktekking av betongstein med ukjent alder.

Besiktiget:
Fra bakkenivå

Taket er ikke inspisert da det på befaringsdagen ikke var forsvarlig tilgang til takkonstruksjonen.
For fullstendig kontroll av yttertekking må det etableres sikring evt. bruk av lift eller stillas.

Nedløp og beslag:
Nedløp og beslag av typen plast.

Veggkonstruksjon
Konstruksjon:
Bindingsverkskonstruksjon fra byggeår
Fasade/kledning:
Liggende trekledning samt stålplater.

Det gjør oppmerksom på at vurderinger av fasaden er foretatt fra bakkenivå. Det er ikke mulig å si noe om bakomliggende konstruksjoner uten inngrep.

Vinduer:
Varierende type vinduer med varierende produksjonsår.
2-lags pvc vinduer med produksjons stempel 2019 og 2018.
2-lags malt trevindu med produksjons stempel 1978
2-lags malt takvindu av tre med ukjent produksjons år.

Dører:
Malt hovedytterdør av tre til leilighet.
Malt balkongdør i tre med felt av 2-lags glass med produksjonsår 2022
Malt tredør som rømningsdør i 3 etasje loft.

Balkonger:
Vestvendt balkong med utgang fra stue.
Bjelker og terrassebord av tre.
Rekkverk av tre med liggende tett bordkledning med toppbord.

INNVENDIG Gå til side

Overflater
Gulv: Laminat av nyere type. 3-stavs parkett på soverom.

Vegger: Trepanel, malte plater av typen gips.

Himling: Malte himlingsplater og malt tre panel.

Rekvirent opplyser oppgradering av flere overflater i år 2019

Vær oppmerksom på at det som regel vil være div. mindre hull i overflater etter inventar og dekorasjon, samt noe misfarging/skjolder
hvor dette har vært plassert. Dette er normalt og påregnelig.
Etaskjeskille:

Type:
Trebjelkelag fra byggeår.

Pipe og ildsted:
Boligen har mursteinspipe.
På befaringsdagen hadde ikke boligen ildsted.
Det er muligheter til å etablere ildsted.
Rekvirent opplyser at pipe ble inspisert av feie- og branntilsyn i 2023 uten avvik.

Innvendige trapper:
Malt vindeltrapp i tre.

Innvendige dører
Dør type:
Malte fyllingsdører, samt malt skyve fyllingsdør.
Malt foldedør til vaskerom.

VÅTROM Gå til side

Bad
Generell
Aktuell byggeforskrift:
Tekniske forskrifter i perioden 1997-2010

Dokumentasjon:
Ingen dokumentasjon
Overflater vegger og himling
Vegger: Keramisk flis

Himling: Himlingsplater med innfelt downlights
Overflater Gulv

Beskrivelse av eiendommen

Gulv:
Keramisk flis på gulv

Varmekilde:
Elektriske varmekabler med termostat.

Fall mot sluk:
Fall fra terskel til sluk 15mm.
Sluk, membran og tettesjikt
Sluk:
Plastsluk

Membran:
Smøremembran med ukjent utførelse
Sanitærutstyr og innredning:
-Innredning med nedfeldt servant
-Frittstående toalett
-Dusjvegger/hjørne av glass

Det er ikke skade på baderomsmøbler på befaringsdag.
Ventilasjon:
Det er elektrisk styrt vifte.
Tilliggende konstruksjoner våtrom:
Hulltaking er ikke foretatt da det ikke er fysisk mulig pga tilliggende konstruksjoner.

Vaskerom
Generell
Aktuell byggeforskrift:
Byggeforskrifter fra før 1997

Dokumentasjon:
Ingen dokumentasjon

Det er ikke behov for å gjennomføre en detaljert tilstandsanalyse, etter standardens krav.

Overflater:
Gulv: Linoleum

Vegger: Slette vegger med strie

Varmekilde:
Ingen varmekilde

Fall mot sluk:
Fall fra terskel til sluk 0mm.
Tilliggende konstruksjoner våtrom:
Hulltaking er ikke foretatt da det allerede er påvist andre avvik i våtsonen.

Bad
Generell
Aktuell byggeforskrift:
Byggeforskrifter fra før 1997

Dokumentasjon:
Ingen dokumentasjon

Det er ikke behov for å gjennomføre en detaljert tilstandsanalyse, etter standardens krav.

Overflater:
Gulv: Linoleum

Vegger: Baderomsplater

Varmekilde:
Elektriske varmekabler med termostat.
Termostat på vegg er teipet i possisjon "av"

Fall mot sluk:
Fall fra terskel til sluk 0mm.
Tilliggende konstruksjoner våtrom:
Hulltaking er ikke foretatt da det allerede er påvist andre avvik i våtsonen.

KJØKKEN Gå til side

Overflater og innredning
Kjøkkeninnredning: Overmalte profilerte fronter

Benkeplate: Laminat benkeplate med folie.

Hvitevarer:
- Frittstående kjøl/fryseskap
-Oppvaskmaskin av nyere dato
-Inukdjonstopp
-Stekeovn

Det er foretatt kontroll med fuktindikator og det ble ikke registrert høye fuktverdier innvendig i kjøkkenskap ved vask eller på gulv ved vask og oppvaskmaskin på befaringsdagen.

Avtrekk
Kjøkkenventilator med avtrekk ut.
Ventilator ble testet på alle nivå og virket på befaringsdag.

TEKNISKE INSTALLASJONER Gå til side

Vannledninger:
Type:
Kobber

Ikke besiktiget hvor installasjon ligger i innvendige vegger.

Avløpsør:
Avløpsrør av plast og støpejern

Ventilasjon:
Naturlig ventilasjon gjennom tilluftsventiler på vinduer, og åpningsvinduer.

Varmesentral:
Det er installert varmepumpe.

Varmtvannstank:
Varmtvannstanken er på ca. 200 liter.

Elektrisk anlegg:

Beskrivelse av eiendommen

Dette er en forenklet kontroll begrenset til de spørsmål og undersøkelser som forskrift til avhendingslova (tryggere bolighandel) §2-18 inneholder.
Dette kan ikke sammenlignes med en kontroll utført av offentlig myndighet (Det lokale eltilsyn) eller registrert elektrovirksomhet, og en bygningssakkyndig har verken kompetanse eller lov til å foreta en slik kontroll.
Tilstandsgraden er vurdert ut fra den forenklede og begrensede kontrollen som forskriften inneholder. El-anlegget kan ha feil og mangler som en slik forenklet undersøkelse ikke vil avdekke.
Vær derfor oppmerksom på denne risikoen, og søk videre veiledning eller få en fullstendig kontroll utført av registrert elektrovirksomhet.
Sikringsskap henger i felles trappeoppgang.
-Kurser:
10 amper: 2stk.
16 amper: 5stk.
20 amper: 1stk.
35 amper: 1stk.
40 amper: 1stk

Branntekniske forhold:
Batteri røykvarslere og brannslukningsapparat.
Opplegg for brannslange på vaskerom.

TOMTEFORHOLD Gå til side

Byggegrunnen er ikke kjent, og lar seg ikke kontrollere. Det antas den
er bestående av faste masser.

Drenering:
Av naturlige årsaker er ikke dreneringen eller dreneringsmasser kontrollert (tilgang).
Det er ikke opplyst om problemer ei heller om utført arbeid med dreneringen.
Dreneringen antas da å være fra byggeåret, og utført i henhold til praksis på tidspunktet.

Grunnmur og fundamenter:
Betonggrunnmur fra byggeår, overflate pusset og malt.

Terrengforhold:
Skrånet terreng med planerte områder.

Arealer Gå til side

Forutsetninger og vedlegg Gå til side

Lovlighet Gå til side

Boligbygg med flere boenheter


• Det foreligger ikke tegninger

Innhent seksjonerte og godkjente tegninger som stemmer med dagens bruk om mulig.

Takstingeniør Gisle Dyngeland AS
Totlandsvegen 205
5226 NESTTUN

Sammendrag av boligens tilstand


Fordeling av tilstandsgrader

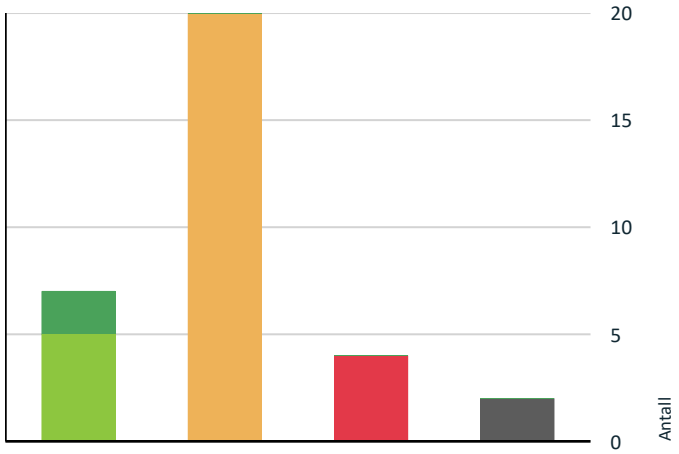

- TG0: Ingen avvik
- TG1: Mindre eller moderate avvik
- TG2: Avvik som ikke krever tiltak
- TG2: Avvik som kan kreve tiltak
- TG3: Store eller alvorlige avvik
- TG IU: Konstruksjoner som ikke er undersøkt

Vil du vite mer om tilstandsgrader? Se side 4.

Anslag på utbedringskostnad

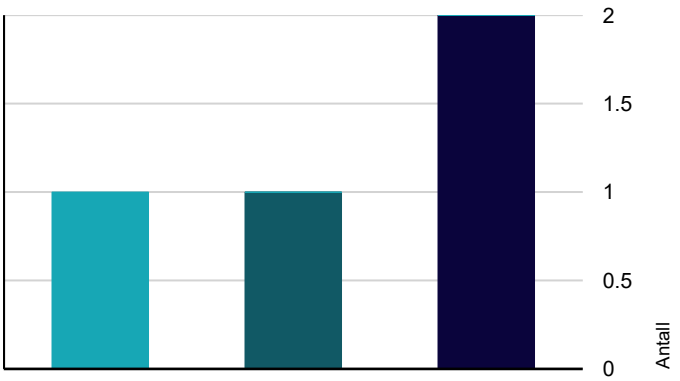

- Ingen umiddelbare kostnader
- Tiltak under kr 10 000
- Tiltak mellom kr 10 000 - 50 000
- Tiltak mellom kr 50 000 - 100 000
- Tiltak mellom kr 100 000 - 300 000
- Tiltak over kr 300 000

Hva er anslag på utbedringskostnad? Se side 4.

Spesielt for dette oppdraget/rapporten

Denne tilstandsrapporten er basert på observasjoner gjort under befaring på angitt dato. Eventuelle avvik og forhold som er identifisert, er beskrevet i rapporten basert på tilgjengelig informasjon på det tidspunktet. Det presiseres at denne rapporten ikke tar høyde for mulige funksjonelle eller endringer som kan oppstå etter befaringen. Det anbefales at eiendommens tilstand jevnlig vurderes, og vedlikeholdsinspeksjoner utføres for å identifisere potensielle endringer over tid.
Rekvirent opplyser om at sameiet står ansvarlig for utvendige bygningsmasser og kostnder.
Rekvirent opplyser at sameiet har innhentet pris på etterisolering av utvendig fasade, ny bordkledning og nye vinduer på hele bygget.
Konferer megler om det er vedtak og eventuelt når det er planlagt oppstart på arbeid.
Egenerklæring er ikke utfylt, og eierinformasjonen er dermed begrenset.

Oppsummering av avvik

Vil du vite mer? Se på rommet eller bygningsdelen senere i rapporten.

Boligbygg med flere boenheter

TG 3 STORE ELLER ALVORLIGE AVVIK

Utvendig > Nedløp og beslag	Gå til side
Utvendig > Veggkonstruksjon	Gå til side
Våtrom > Etasje Hoved > Vaskerom > Generell	Gå til side
Våtrom > Etasje Loft > Bad > Generell	Gå til side

TG IU KONSTRUKSJONER SOM IKKE ER UNDERSØKT

Utvendig > Taktekking	Gå til side
Våtrom > Etasje Hoved > Bad > Tilliggende konstruksjoner våtrom	Gå til side

TG 2 AVVIK SOM KAN KREVE TILTAK

Utvendig > Vinduer	Gå til side
Utvendig > Dører	Gå til side
Utvendig > Balkonger, terrasser og rom under balkonger	Gå til side
Innvendig > Overflater	Gå til side

Takstingeniør Gisle Dyngeland AS
Totlandsvegen 205
5226 NESTTUN

Sammendrag av boligens tilstand

- **Innvendig > Etasjeskille/gulv mot grunn** Gå til side
- **Innvendig > Pipe og ildsted** Gå til side
- **Innvendig > Innvendige trapper** Gå til side
- **Innvendig > Innvendige dører** Gå til side
- **Våtrom > Etasje Hoved > Bad > Overflater vegger og himling** Gå til side
- **Våtrom > Etasje Hoved > Bad > Overflater Gulv** Gå til side
- **Våtrom > Etasje Hoved > Bad > Sluk, membran og tettesjikt** Gå til side
- **Våtrom > Etasje Hoved > Vaskerom > Tilliggende konstruksjoner våtrom** Gå til side
- **Våtrom > Etasje Loft > Bad > Tilliggende konstruksjoner våtrom** Gå til side
- **Kjøkken > Etasje Hoved > Kjøkken > Overflater og innredning** Gå til side
- **Tekniske installasjoner > Vannledninger** Gå til side
- **Tekniske installasjoner > Avløpsrør** Gå til side
- **Tekniske installasjoner > Varmesentral** Gå til side
- **Tekniske installasjoner > Elektrisk anlegg** Gå til side
- **Tomteforhold > Fuktsikring og drenering** Gå til side
- **Tomteforhold > Grunnmur og fundamenter** Gå til side

Takstingeniør Gisle Dyngeland AS
Totlandsvegen 205
5226 NESTTUN

Tilstandsrapport

BOLIGBYGG MED FLERE BOENHETER



Byggeår
1950

Kommentar
Kilde: Eiendomsverdi

Anvendelse
Boligen er bebodd av leietaker

Standard
Leiligheten går over 2 plan og har gjennomgående lav standard. Se nærmere beskrivelse under Konstruksjoner.

Vedlikehold
Det må påregnes vedlikehold og oppgradering til dagens standard.

UTVENDIG

TG IU Taktekking

Punktet må sees i sammenheng med Takkonstruksjon/Loft

Taktekking:
Taktekking av betongstein med ukjent alder.

Besiktiget:
Fra bakkenivå


Taket er ikke inspisert da det på befaringsdagen ikke var forsvarlig tilgang til takkonstruksjonen.
For fullstendig kontroll av yttertekking må det etableres sikring evt. bruk av lift eller stillas.


Vurdering av avvik:
• Taktekking er ikke besiktiget pga manglende forsvarlig adkomst, alder eller materiale er ukjent, og derfor ikke nærmere vurdert.

Taktekking er ikke besiktiget pga manglende forsvarlig adkomst, alder eller materiale er ukjent, og derfor ikke nærmere vurdert.

Konsekvens/tiltak
• Det bør foretas nærmere undersøkelser av taktekking når forsvarlig adkomst er tilrettelagt.

Det informeres om at sameie har felles ansvar for utvendige bygningsmasser.

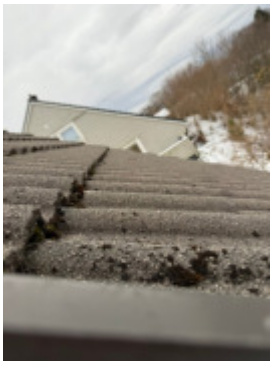

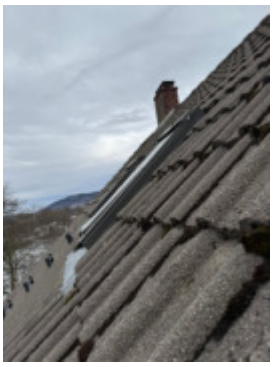

TG 3 Nedløp og beslag

Nedløp og beslag:
Nedløp og beslag av typen plast.

Vurdering av avvik:
• Det er ikke tilfredsstillende bortledning av vann fra taknedløp ved grunnmur.
• Det mangler snøfangere på hele eller deler av taket, men det var ikke krav om dette på byggemeldingstidspunktet.
• Mer enn halvparten av forventet brukstid er passert på renner/nedløp/beslag.
• Takrenner/nedløp har store lekkasjer.

Det er ikke tilfredsstillende bortledning av vann fra taknedløp ved grunnmur.
Nedløpsrør er tett.
Det mangler snøfangere på hele eller deler av taket, men det var ikke krav om dette på byggemeldingstidspunktet.
Mer enn halvparten av forventet brukstid er passert på renner/nedløp/beslag.

Konsekvens/tiltak
• Det er ikke krav om utbedring av snøfangere opp til dagens krav.
• Lokal utbedring må utføres.


Det informeres om at sameie har felles ansvar for utvendige bygningsmasser.

Kostnadsestimat: 10 000 - 50 000

Takstingeniør Gisle Dyngeland AS
Totlandsvegen 205
5226 NESTTUN

Tilstandsrapport



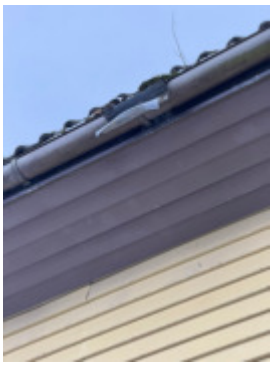





TG 3 Veggkonstruksjon

Veggkonstruksjon
Konstruksjon:
Bindingsverkskonstruksjon fra byggeår
Fasade/kledning:
Liggende trekledning samt stålplater.

Det gjør oppmerksom på at vurderinger av fasaden er foretatt fra bakkenivå. Det er ikke mulig å si noe om bakomliggende konstruksjoner uten inngrep.

Vurdering av avvik:
- Det er påvist råteskader i veggkonstruksjonen.
- Det er ingen eller liten lufting i nedre kant av kledning mot grunnmur.
- Det er værslitt/oppsprukket trevirke/trepaneler.

Det er påvist råteskader i veggkonstruksjonen.

Konsekvens/tiltak
- Det må foretas tiltak for å lukke avviket.
- Det bør foretas tiltak for å bedre lufting av kledningen.
- Råteskadede konstruksjoner må skiftes ut.

Rekvirent opplyser at sameiet har innhentet pris på etterisolering av utvendig fasade og ny bordkledning på hele bygget.
Konferer megler om det er vedtak og eventuelt når det er planlagt oppstart på arbeid.

Kostnadsestimat: Over 300 000

TG 2 Vinduer

Vinduer:
Varierende type vinduer med varierende produksjonsår.
2-lags pvc vinduer med produksjons stempel 2019 og 2018.
2-lags malt trevindu med produksjons stempel 1978
2-lags malt takvindu av tre med ukjent produksjons år.


Vurdering av avvik:
- Det er påvist at enkelte vinduer er vanskelig å åpne/lukke.
- Det er påvist tegn på innvendig kondensering av enkelte vindusglass.
- Karmene i vinduer er slitte og det er sprekker i trevirket.


Det er påvist at takvindu er vanskelig å åpne/lukke.
Det er påvist tegn på innvendig kondensering av takvindu bad.
Karmene i vinduer er slitte og det er sprekker i trevirket.


Konsekvens/tiltak
- Det må påregnes noe vedlikehold og at enkelte vinduer må skiftes ut.

Rekvirent har informert at sameiet har innhentet pris på utskiftning av alle vinduer i bygget.
Konferer megler om det er vedtak og eventuelt når det er planlagt oppstart på arbeid.

Tilstandsrapport

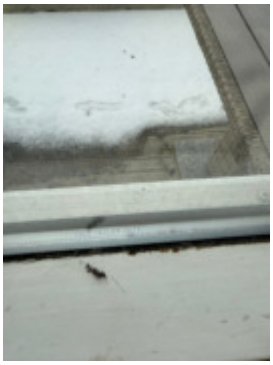

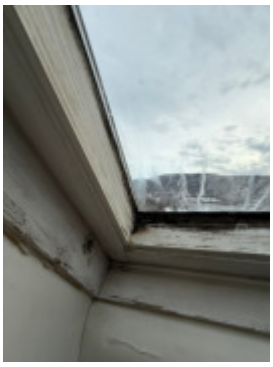

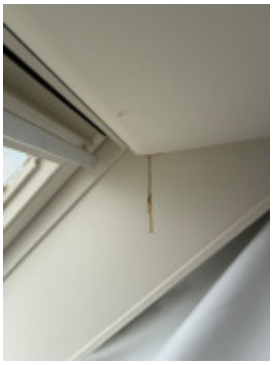



TG 2 Dører


Dører:
Malt hovedytterdør av tre til leilighet.
Malt balkongdør i tre med felt av 2-lags glass med produksjonsår 2022
Malt tredør som rømningsdør i 3 etasje loft.


Vurdering av avvik:
• Det er avvik:

Entredør til leilighet har overmalt dørstemplingsplate og uvisst og dør er godkjent som branndør.
Rømningsdør i 3 etasje er ikke godkjent branndør.

Konsekvens/tiltak
• Tiltak:

Brann dører mellom brancelleinndeling bør etableres.

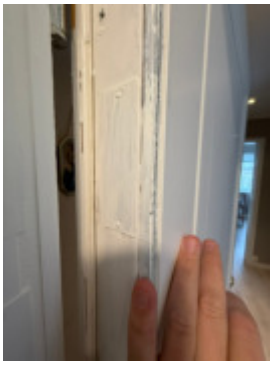

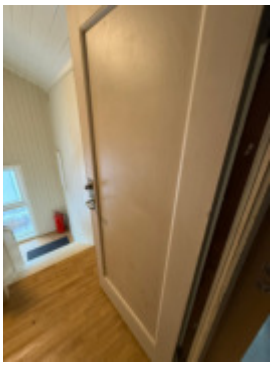

TG 2 Balkonger, terrasser og rom under balkonger

Balkonger:
Vestvendt balkong med utgang fra stue.
Bjelker og terrassebord av tre.
Rekkverk av tre med liggende tett bordkledning med toppbord.

Vurdering av avvik:
• Rekkverket er for lavt i forhold til dagens krav til rekkverkshøyder.
• Det er avvik:


Rekkverket er for lavt i forhold til dagens krav.
Terrassebord har svimerke/brent hull i dekke.

Konsekvens/tiltak
• Det er ikke krav om utbedring av rekkverkshøyde opp til dagens forskriftskrav.
• Tiltak:


Terrassebord med svimerke/brent hull må byttes ut for å lukke avviket.
Det anbefales ved renovering av utvendig fasade og utbedre balkong så det tilfredsstiller dagens krav.

Tilstandsrapport



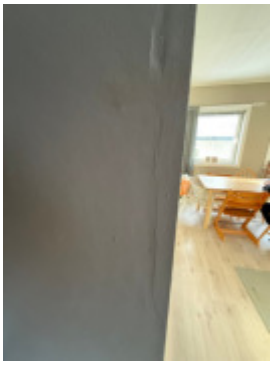



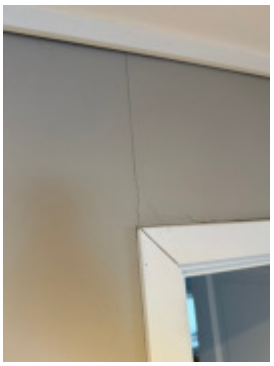

INNVENDIG

TG 2 Overflater

Overflater
Gulv: Laminat av nyere type. 3-stavs parkett på soverom.

Vegger: Trepanel, malte plater av typen gips.

Himling: Malte himlingsplater og malt tre panel.

Rekvirent opplyser oppgradering av flere overflater i år 2019

Vær oppmerksom på at det som regel vil være div. mindre hull i overflater etter inventar og dekorasjon, samt noe misfarging/skjolder hvor dette har vært plassert. Dette er normalt og påregnelig.

Årstall: 2019 **Kilde:** Rekvirent

Vurdering av avvik:
• Overflater har en del slitasjegrad utover det en kan forvente.

Overflater har bruks slitasje på overflater vegg.

Konsekvens/tiltak
• Andre tiltak:

Det må påregnes noe vedlikehold av overflater.

TG 2 Etasjeskille/gulv mot grunn

Etaskjeskille:

Type:
Trebjelkelag fra byggeår.

Vurdering av avvik:
• Det er målt høydeforskjell på mellom 15-30 mm gjennom hele rommet. Tilstandsgrad 2 gis med bakgrunn i standardens krav til godkjente måleavvik.

Konsekvens/tiltak
• For å få tilstandsgrad 0 eller 1 må høydeforskjeller rettes opp. Det vil imidlertid sjelden være økonomisk rasjonelt som et enkeltstående tiltak i en bolig som dette. Dersom boligen en gang skal renoveres, kan man vurdere slike tiltak.



Tilstandsrapport



TG 2 Pipe og ildsted

Pipe og ildsted:
Boligen har mursteinspipe.
På befaringsdagen hadde ikke boligen ildsted.
Det er muligheter til å etablere ildsted.
Rekvirent opplyser at pipe ble inspisert av feie- og branntilsyn i 2023 uten avvik.

Vurdering av avvik:
• Det er avvik:

Mursteinspipe er ikke inspisert grunnet tilkomst.

Konsekvens/tiltak
• Tiltak:

Det anbefaler utvidet befaring av mursteinspipe over tak.
Det informeres om at sameie har felles ansvar for utvendige bygningsmasser.
Innhent dokumentasjon fra feie- og branntilsyn.



TG 2 Innvendige trapper


Innvendige trapper:
Malt vindeltrapp i tre.

Vurdering av avvik:
• Åpninger mellom trinn i innvendig trapp er større enn dagens forskriftskrav.
• Det mangler håndløper på vegg i trappeløpet.
• Rekkverkshøyder er under dagens forskriftskrav til rekkverk i trapper.

Trappen er nokså bratt, smal og lite egnet for trapp mellom etasjene.
Det mangler håndløper på vegg i trappeløpet.
Rekkverkshøyder er under dagens forskriftskrav til rekkverk i trapper.
Åpninger mellom trinn i innvendig trapp er større enn dagens forskriftskrav.

Konsekvens/tiltak
• Andre tiltak:

Det er antatt at trapp er steds tilpasset og tilfredsstiller ingen krav til dagens forskrift.
Det er ikke krav om utbedring av avvik opp til dagens krav.
Trappen fungerer med dette avviket.

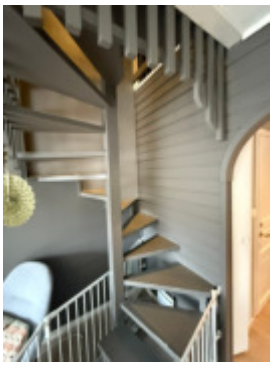

TG 2 Innvendige dører


Innvendige dører
Dør type:
Malte fyllingsdører, samt malt skyve fyllingsdør.
Malt foldedør til vaskerom.

Vurdering av avvik:
• Det er påvist avvik som tilsier at det bør foretas tiltak på enkelte dører.

Dører med normal bruksslitasje.
Malt skyvefyllingsdør fra entre til kjøkken er ikke montert, men står plassert inni karm.

Konsekvens/tiltak
• Andre tiltak:

Enkelte dører og karmer trenger overflatebehandling av maling.
Malt skyvefyllingsdør fra entre til kjøkken må monteres for å lukke avvik.

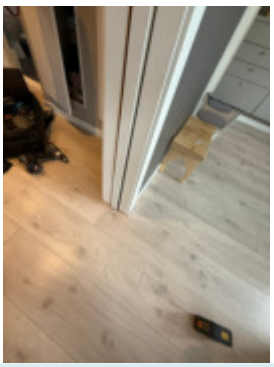

VÅTROM

ETASJE HOVED > BAD

Generell

Tilstandsrapport

Generell
Aktuell byggeforskrift:
Tekniske forskrifter i perioden 1997-2010

Dokumentasjon:
Ingen dokumentasjon

Årstall: 2008 **Kilde:** Rekvirent

ETASJE HOVED > BAD

TG 2 Overflater vegger og himling

Overflater vegger og himling
Vegger: Keramisk flis

Himling: Himlingsplater med innfelt downlights

Årstall: 2008 **Kilde:** Rekvirent

Vurdering av avvik:
• Det er montert vinduer eller dører i våtsonen.

Konsekvens/tiltak
• Det bør vurderes annen løsning i våtsonen med tanke på plassering av vinduer eller dører.



ETASJE HOVED > BAD

TG 2 Overflater Gulv

Overflater Gulv
Gulv:
Keramisk flis på gulv

Varmekilde:
Elektriske varmekabler med termostat.

Fall mot sluk:
Fall fra terskel til sluk 15mm.


Årstall: 2008 **Kilde:** Rekvirent

Vurdering av avvik:
• Det er påvist at høydeforskjell fra topp slukrist til gulv/synlig topp membran ved dørterskel er mindre enn 25 mm.

Det er påvist at høydeforskjell fra topp slukrist til gulv/synlig topp membran ved dørterskel er mindre enn 25 mm.

Konsekvens/tiltak
• Våtrommet fungerer med dette avviket.



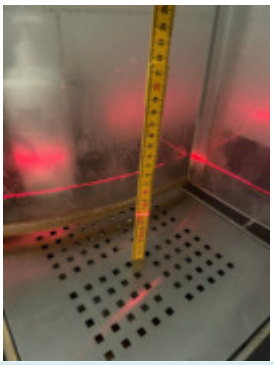

ETASJE HOVED > BAD

TG 2 Sluk, membran og tettesjikt

Sluk, membran og tettesjikt
Sluk:
Plastsluk

Membran:
Smøremembran med ukjent utførelse

Årstall: 2008 **Kilde:** Rekvirent

Vurdering av avvik:
• Mer enn halvparten av forventet brukstid er passert på membranløsningen.

Mer enn halvparten av forventet brukstid er passert på membranløsningen.

Konsekvens/tiltak
• Andre tiltak:

Grunnet mer enn halvparten av forventet brukstid på membranløsning er passert, kan det være aktuelt at denne må byttes ut, men tidpunktet for når dette er nødvendig er vanskelig å si noe om.
Badet er i daglig bruk og det er ikke opplyst om noen problemer.

Rekvirent opplyser at sluk og ny membran ble utbedret i år 2021.
En slik løsning er ingen optimal løsning. Følg jevnlig med at det ikke blir lekkasje ved sluk.

Tilstandsrapport



ETASJE HOVED > BAD

TG 1 Sanitærutstyr og innredning

Sanitærutstyr og innredning:
-Innredning med nedfeldt servant
-Frittstående toalett
-Dusjvegger/hjørne av glass

Det er ikke skade på baderomsmøbler på befaringsdag.

Årstall: 2008 **Kilde:** Rekvirent

ETASJE HOVED > BAD

TG 1 Ventilasjon

Ventilasjon:
Det er elektrisk styrt vifte.

Årstall: 2008 **Kilde:** Rekvirent

ETASJE HOVED > BAD

TG IU Tilliggende konstruksjoner våtrom

Tilliggende konstruksjoner våtrom:
Hulltaking er ikke foretatt da det ikke er fysisk mulig pga tilliggende konstruksjoner.

Årstall: 2025 **Kilde:** Andre opplysninger: Takstingeniør

Vurdering av avvik:
• Det er pga bygningsmessige hindringer ikke fysisk mulig å foreta hulltaking i vegg bak våtsone

Konsekvens/tiltak
• TGIU gitt ut ifra manglende mulighet for hulltaking.

ETASJE HOVED > VASKEROM

TG 3 Generell

Generell
Aktuell byggeforskrift:
Byggeforskrifter fra før 1997

Dokumentasjon:
Ingen dokumentasjon

Det er ikke behov for å gjennomføre en detaljert tilstandsanalyse, etter standardens krav.

Overflater:
Gulv: Linoleum

Vegger: Slette vegger med strie

Varmekilde:
Ingen varmekilde


Fall mot sluk:
Fall fra terskel til sluk 0mm.

Vurdering av avvik:
• Våtrommet må oppgraderes for å tåle normal bruk etter dagens krav.

En må forvente generell oppgradering av våtrommets tettesjikt/membran for at våtrommet skal tåle en normal bruk etter dagens krav (tett våtsone). En samlet TG 3 for rommet er satt med bakgrunn i alder og manglende tetthet i våtsonen på rommet.

Konsekvens/tiltak
• Våtrommet må totalrenoveres. Alle forhold med tettesjikt, våtsone, sluk m.m. må dokumenteres.

Kostnadsestimat: 100 000 - 300 000

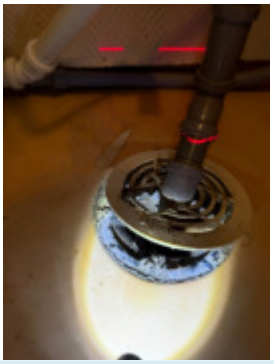

ETASJE HOVED > VASKEROM

TG 2 Tilliggende konstruksjoner våtrom

Tilliggende konstruksjoner våtrom:
Hulltaking er ikke foretatt da det allerede er påvist andre avvik i våtsonen.

Årstall: 2025 **Kilde:** Andre opplysninger: Takstingeniør

Vurdering av avvik:
• Hulltaking er ikke foretatt da det allerede er påvist andre avvik i våtsonen.

Hulltaking er ikke foretatt da det allerede er påvist andre avvik i våtsonen.

Konsekvens/tiltak
• Gjennomføre ytterligere undersøkelser og foreta utbedring av skade.

Takstingeniør Gisle Dyngeland AS
Totlandsvegen 205
5226 NESTTUN

Tilstandsrapport

ETASJE LOFT > BAD

TG 3 Generell

Generell
Aktuell byggeforskrift:
Byggeforskrifter fra før 1997

Dokumentasjon:
Ingen dokumentasjon

Det er ikke behov for å gjennomføre en detaljert tilstandsanalyse, etter standardens krav.

Overflater:
Gulv: Linoleum

Vegger: Baderomsplater

Varmekilde:
Elektriske varmekabler med termostat.
Termostat på vegg er teipet i possisjon "av"


Fall mot sluk:
Fall fra terskel til sluk 0mm.

Vurdering av avvik:
• Våtrommet må oppgraderes for å tåle normal bruk etter dagens krav.

En må forvente generell oppgradering av våtrommets tettesjikt/membran for at våtrommet skal tåle en normal bruk etter dagens krav (tett våtsone). En samlet TG 3 for rommet er satt med bakgrunn i alder og manglende tetthet i våtsonen på rommet.

Konsekvens/tiltak
• Våtrommet må totalrenoveres. Alle forhold med tettesjikt, våtsone, sluk m.m. må dokumenteres.

Kostnadsestimat: Over 300 000

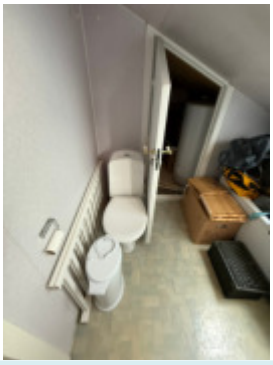

ETASJE LOFT > BAD

TG 2 Tilliggende konstruksjoner våtrom

Tilliggende konstruksjoner våtrom:
Hulltaking er ikke foretatt da det allerede er påvist andre avvik i våtsonen.

Årstall: 2025 **Kilde:** Andre opplysninger: Takstingeniør

Vurdering av avvik:
• Hulltaking er ikke foretatt da det allerede er påvist andre avvik i våtsonen.

Hulltaking er ikke foretatt da det allerede er påvist andre avvik i våtsonen.

Konsekvens/tiltak
• Gjennomføre ytterligere undersøkelser og foreta utbedring av skade.

KJØKKEN

ETASJE HOVED > KJØKKEN

TG 2 Overflater og innredning

Overflater og innredning
Kjøkkeninnredning: Overmalte profilerte fronter

Benkeplate: Laminat benkeplate med folie.

Hvitevarer:
- Frittstående kjøl/fryseskap
-Oppvaskmaskin av nyere dato
-Inukdjonstopp
-Stekeovn

Det er foretatt kontroll med fuktindikator og det ble ikke registrert høye fuktverdier innvendig i kjøkkenskap ved vask eller på gulv ved vask og oppvaskmaskin på befaringsdagen.

Vurdering av avvik:
• Det er påvist skader på overflater/kjøkkeninnredning utover normal slitasjegrad.
• Det er påvist at overflater har noe skader.


Folie på benkeplate er løsnet.
Bruksslitasje på kjøkkenfronter.

Konsekvens/tiltak
• Det må påregnes lokal utbedring/utskiftning.



Takstingeniør Gisle Dyngeland AS
Totlandsvegen 205
5226 NESTTUN

Tilstandsrapport

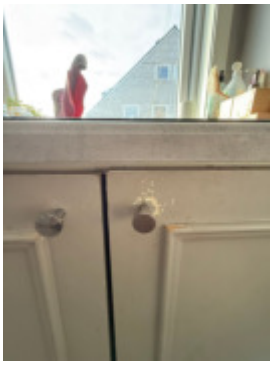



ETASJE HOVED > KJØKKEN

TG 1 Avtrekk

Avtrekk
Kjøkkenventilator med avtrekk ut.
Ventilator ble testet på alle nivå og virket på befaringsdag.

TEKNISKE INSTALLASJONER

TG 2 Vannledninger

Vannledninger:
Type:
Kobber

Ikke besiktiget hvor installasjon ligger i innvendige vegger.

Vurdering av avvik:
• Mer enn halvparten av forventet brukstid er passert på innvendige vannledninger.
• Vurdering er basert på alder. Tilstandsgrad 2 gis med bakgrunn i at mer enn halvparten av forventet brukstid for skjulte røranlegg er passert. Det er nå ingen symptomer på funksjonssvekkelse, men vær oppmerksom på at dette er en risikokonstruksjon.

Konsekvens/tiltak
• Det er ikke behov for utbedringstiltak siden anlegget fungerer i dag, men ut ifra alder kan skader plutselig oppstå på eldre anlegg.

TG 2 Avløpsrør

Avløpsør:
Avløpsrør av plast og støpejern

Vurdering av avvik:
• Vurdering er basert på alder. Tilstandsgrad 2 gis med bakgrunn i at mer enn halvparten av forventet brukstid for skjulte røranlegg er passert. Det er nå ingen symptomer på funksjonssvekkelse, men vær oppmerksom på at dette er en risikokonstruksjon.

Konsekvens/tiltak
• Det er ikke behov for utbedringstiltak siden anlegget fungerer i dag, men ut ifra alder kan skader plutselig oppstå på eldre anlegg.

TG 1 Ventilasjon

Ventilasjon:
Naturlig ventilasjon gjennom tilluftsventiler på vinduer, og åpningsvinduer.

TG 2 Varmesentral

Varmesentral:
Det er installert varmepumpe.

Årstall: 2010 **Kilde:** Rekvirent

Vurdering av avvik:
• Det har ikke vært avholdt service på anlegget senere år.

Konsekvens/tiltak
• Anlegget må sjekkes av fagperson, som må utføre eventuelle tiltak på anlegget.

TG 1 Varmtvannstank

Varmtvannstank:
Varmtvannstanken er på ca. 200 liter.

Årstall: 2024 **Kilde:** Produksjonsår på produkt



TG 2 Elektrisk anlegg

Takstingeniør Gisle Dyngeland AS
Totlandsvegen 205
5226 NESTTUN

Tilstandsrapport

Dette er en forenklet kontroll begrenset til de spørsmål og undersøkelser som forskrift til avhendingslova (tryggere bolighandel) § 2-18 inneholder. Dette kan ikke sammenlignes med en kontroll utført av offentlig myndighet (Det lokale eltilsyn) eller registrert elektrovirksomhet, og en bygningssakkyndig har verken kompetanse eller lov til å foreta en slik kontroll.

Tilstandsgraden er vurdert ut fra den forenklede og begrensede kontrollen som forskriften inneholder. El-anlegget kan ha feil og mangler som en slik forenklet undersøkelse ikke vil avdekke. Vær derfor oppmerksom på denne risikoen, og søk videre veiledning eller få en fullstendig kontroll utført av registrert elektrovirksomhet.

Elektrisk anlegg:
Dette er en forenklet kontroll begrenset til de spørsmål og undersøkelser som forskrift til avhendingslova (tryggere bolighandel) §2-18 inneholder.
Dette kan ikke sammenlignes med en kontroll utført av offentlig myndighet (Det lokale eltilsyn) eller registrert elektrovirksomhet, og en bygningssakkyndig har verken kompetanse eller lov til å foreta en slik kontroll.
Tilstandsgraden er vurdert ut fra den forenklede og begrensede kontrollen som forskriften inneholder. El-anlegget kan ha feil og mangler som en slik forenklet undersøkelse ikke vil avdekke.
Vær derfor oppmerksom på denne risikoen, og søk videre veiledning eller få en fullstendig kontroll utført av registrert elektrovirksomhet.
Sikringsskap henger i felles trappeoppgang.
-Kurser:
10 amper: 2stk.
16 amper: 5stk.
20 amper: 1stk.
35 amper: 1stk.
40 amper: 1stk

1. Foreligger det eltilsynsrapport de siste 5 år, og det er ikke foretatt arbeid på anlegget etter denne, utenom retting av eventuelle avvik i eltilsynsrapport (dvs en el-tilsynsrapport uten avvik)?
   Nei

Spørsmål til eier

2. Når ble det elektriske anlegget installert eller sist gang totalt rehabilitert (årstall)? Med totalt rehabilitert menes fullstendig utskiftet anlegg fra inntakssikring og videre.
   2008 Antatt i 2008 i forbindelse med nytt bad innhent dokumentasjon om mulig.
   Ny strømmåler i 2018
3. Er alle elektriske arbeider/anlegg i boligen utført av en registrert elektroinstallasjonsvirksomhet?
   Ja Innhent dokumentasjon på elektrisk arbeid om mulig
4. Er det elektriske anlegget utført eller er det foretatt tilleggsarbeider på det elektriske anlegget etter 1.1.1999?
   Ja

   Eksisterer det samsvarserklæring?
   Ja

   Byttet termostat på bad.
5. Foreligger det kontrollrapport fra offentlig myndighet – Det Lokale Eltilsyn (DLE) eller eventuelt andre tilsvarende kontrollinstanser med avvik som ikke er utbedret eller kontrollen er over 5 år?
   Nei
6. Forekommer det ofte at sikringene løses ut?
   Nei
7. Har det vært brann, branntilløp eller varmgang (for eksempel termiske skader på deksler, kontaktpunkter eller lignende) i boligens elektriske anlegg?
   Nei

Generelt om anlegget

8. Er det tegn til at det har vært termiske skader (tegn på varmgang) på kabler, brytere, downlights, stikkontakter og elektrisk utstyr? Sjekk samtidig tilstanden på elektrisk tilkobling av varmtvannsbereder, jamfør eget punkt under varmtvannstank
   Nei
9. Er der synlig defekter på kabler eller er disse ikke tilstrekkelig festet?
   Nei

Inntak og sikringsskap


10. Er det tegn på at kabelinnføringer og hull i inntak og sikringsskap ikke er tette, så langt dette er mulig å sjekke uten å fjerne kapslinger?
    Nei
11. Finnes det kursfortegnelse, og er den i samsvar med antall sikringer?
    Ja
12. Foreta en helhetsvurdering av det elektriske anlegget, dets alder, allmenne tilstand og fare for liv og helse. Bør det elektriske anlegget ha en utvidet el-kontroll?
    Ja En må forvente generell oppgradering av det elektriske anlegget. En samlet TG 2 for det elektriske anlegget er satt med bakgrunn i alder og sikringsskap har skru sikringer.
    Det anbefales alltid tilstandsvurdering av elektrisk anlegg opp mot NEK 405
    hvor det ikke foreligger kontrollrapport fra offentlig myndighet – Det Lokale Eltilsyn (DLE) eller eventuelt andre tilsvarende kontrollinstanser de siste 5 år.


Generell kommentar

Tilstandsgraden er vurdert ut fra den forenklede og begrensede kontrollen som forskriften inneholder. El-anlegget kan ha feil og mangler som en slik forenklet undersøkelse ikke vil avdekke.
Vær derfor oppmerksom på denne risikoen, og søk videre veiledning eller få en fullstendig kontroll utført av registrert elektrovirksomhet.
Da det ikke foreligger el-tilsynsrapport de siste 5 år, anbefales det alltid tilstandsvurdering av elektrisk anlegg opp mot NEK 405.



Tilstandsrapport

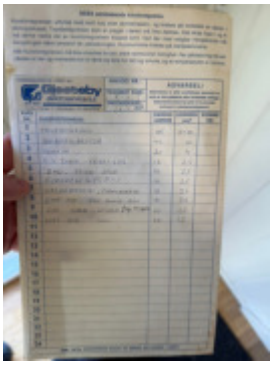

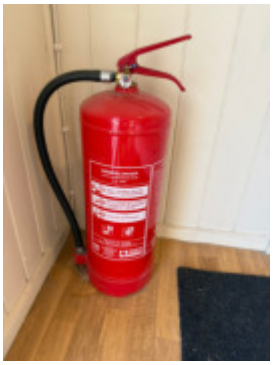



TG 0 Branntekniske forhold

Dette er en forenklet kontroll begrenset til de spørsmål som fremkommer under. Tilstandsgraden er basert på retningslinjer til disse spørsmålene i bransjestandarden NS3600. Dette kan ikke sammenlignes med en fullstendig kontroll av branntekniske forhold av offentlig myndighet, eller en vurdering av boligens branntekniske forhold eller prosjektering fra en rådgiver med spesialkompetanse. En bygningssakkyndig har verken kompetanse til å gi slik veiledning eller lov til å foreta en slik kontroll.

Tilstandsgraden er vurdert ut fra den forenklede og begrensede kontrollen. Det kan være feil og mangler om branntekniske forhold som en slik forenklet undersøkelse ikke vil avdekke. Vær derfor oppmerksom på denne risikoen, og søk videre veiledning eller rådgivning.

Branntekniske forhold:
Batteri røykvarslere og brannslukningsapparat.
Opplegg for brannslange på vaskerom.

1. Er det mangler for brannslukningsutstyr i boligen iht. forskriftskrav på søknadstidspunktet, men minst Byggeforskrift 1985?
   Nei

2. Er det skader på brannslokkingsutstyr eller er apparatet eldre enn 10 år?
   Nei

3. Er det mangler på røykvarsler i boligen iht. forskriftskrav på søknadstidspunktet, men minst Byggeforskrift 1985?
   Nei

4. Er det skader på røykvarslere?
   Nei

TOMTEFORHOLD

Byggegrunn

Byggegrunnen er ikke kjent, og lar seg ikke kontrollere. Det antas den er bestående av faste masser.

TG 2 Fuktsikring og drenering

Drenering:
Av naturlige årsaker er ikke dreneringen eller dreneringsmasser kontrollert (tilgang).
Det er ikke opplyst om problemer ei heller om utført arbeid med dreneringen.
Dreneringen antas da å være fra byggeåret, og utført i henhold til praksis på tidspunktet.

Vurdering av avvik:
• Det mangler, eller på grunn av alder er det sannsynlig at det mangler, utvendig fuktsikring av grunnmuren ved kjeller/underetasje.
• Mer enn halvparten av forventet levetid på drenering er overskredet.
• Vurdering basert på alder. Tilstandsgrad 2 gis med bakgrunn i at mer enn halvparten av forventet brukstid for dreneringen er passert. Det er nå ingen symptomer på funksjonssvekkelse, men vær oppmerksom på at dette er en risikokonstruksjon.

Mer enn halvparten av forventet levetid på drenering er overskredet
Det mangler, eller på grunn av alder er det sannsynlig at det mangler, utvendig fuktsikring av grunnmuren ved kjeller/underetasje.

Konsekvens/tiltak
• Overvåk tilstanden jevnlig. For å få tilstandsgrad 0 eller 1 må dreneringen skiftes ut, men tidspunktet for når dette er nødvendig er vanskelig å si noe om. Bruken av underetg/kjeller vil og være avgjørende.

Tilstandsrapport

Det informeres om at sameie har felles ansvar for utvendige bygningsmasser.

TG 2 Grunnmur og fundamenter

Grunnmur og fundamenter:
Betonggrunnmur fra byggeår, overflate pusset og malt.

Vurdering av avvik:
- Det er registrert horisontalriss som er symptom på jordtrykk.
- Grunnmuren har sprekkdannelser.
- Det er påvist sprekker i murte/pussede fasader.

Konsekvens/tiltak
- Sprekker i grunnmuren må tettes.





TG 0 Terrengforhold

Terrengforhold:
Skrånet terreng med planerte områder.

Arealer, byggetegninger og brannceller

Standard gjeldende fra 01.01.2024

Arealmålinger og arealoppsett er basert på Norsk standard 3940:2023 Areal- og volum-beregninger av bygninger. Arealet gjelder for tidspunktet da boligen ble målt


Hva er måleverdig areal?

Arealet i rommet må ha minst 1,90 m fri høyde over gulvet og minst bredde på 0,60 m. Et loft med skråtak vil for eksempel bare få registrert målbart areal der høyden er minst 1,90 m og bredden minst 0,60 m.Rommet må ha dør eller luke, og gangbart gulv.

Hva er bruksareal?

BRA = BRA-i + BRA-e + BRA-b

Bruksarealet for bygningen er bruttoarealet minus arealet som opptas av yttervegger.

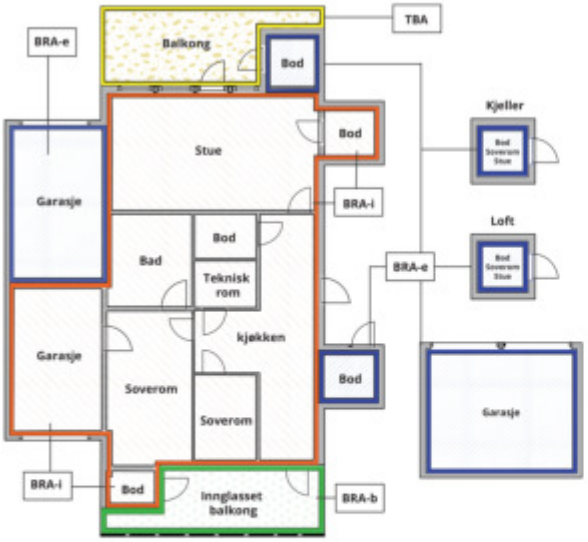



Carport og/eller garasjeplass i felles garasjeanlegg er ikke måleverdig areal

Internt bruksareal **(BRA-i)**	Arealet innenfor boenheten(e)
Eksternt bruksareal **(BRA-e)**	Arealet av alle rom utenfor boenheten(e) og som tilhører denne, slik som for eksempel boder
Innglasset balkong mv **(BRA-b)**	Arealet av innglasset balkong, veranda eller altan når denne er tilknyttet boenheten(e)
Terrasse- og balkongareal **(TBA)**	Arealet av terrasser, åpne balkonger og åpen altan tilknyttet boenheten(e)
Gulvareal **(GUA)**	Er sum av BRA (bruksareal) og ALH (areal med lav takhøyde). Areal med lav takhøyde (ALH) er ikke måleverdig areal, som skyldes skråtak og lav himlingshøyde. GUA kan opplyses i markedsføring der det er aktuelt for den konkrete boligen og kun sammen med BRA-i, for eksempel der gulvflaten har en verdi og har funksjon ved møblering og bruk av rommene. Ikke innredet areal som kaldloft, måles og oppgis normalt ikke.

Arealet kan ikke alltid fastsettes nøyaktig

Areal kan være komplisert eller umulig å måle opp nøyaktig fordi det er vanskelig å fastslå tykkelsen på innervegger, skjevheter i og utforming av bygningskonstruksjoner som karnapp, buer og vinkler som ikke er rette, åpne rom over flere etasjer og så videre.

Eiendommens markedsverdi kan ikke baseres på en matematisk beregning basert på antall kvadratmeter opplyst i rapporten. Opplysninger om areal kan altså ikke alene benyttes for å beregne eiendommens verdi.

Den bygningssakkyndige kan avdekke eventuelle bruksendringer og avvik i branncelleinndeling

Den bygningssakkyndige ser på byggetegninger hvis de er tilgjengelige og dette er en del av oppdraget,og vurderer bruken av boligen opp mot tegningene. Hvis den bygningssakkyndig avdekker at en bolig ikke ser ser ut til å være delt opp i brannceller etter kravene i byggteknisk forskrift på befaringstidspunktet, skal det opplyses om dette.

Reglene om bruksendring og brannceller kan være kompliserte. Søk videre faglige råd om rapporten ikke gir deg svar. Den bygningssakkyndige kan ikke vurdere og svare på alle spørsmål, og kan heller ikke vite om kommunen kan gi unntak for kravene som gjelder. Vil du vite mer?

Om brannceller

En branncelle er hele eller avgrensede deler av en bygning hvor en brann fritt kan utvikle seg uten at den kan spre seg til andre bygninger eller andre deler av bygningen i løpet av en fastsatt tid.

Om bruksendring

Bruksendring er å endre bruken av et rom fra en tillatt bruk til en annen. Dette kan kreve søknad og tillatelse, for eksempel hvis du endrer et rom fra bod til soverom eller arbeidsrom,eller hvis du endrer en bolig til to separate boliger.

Rom for varig opphold har krav til takhøyde, romstørrelse,rømningsvei og lysforhold som må være oppfylt. Du kan søke kommunen om unntak for kravene, men kan ikke regne med å få unntak for krav som går på helse og sikkerhet, for eksempel krav til rømningsvei.

Bruksendring som krever godkjenning, og som ikke er søkt bruksendret, er ulovlig. Kommunen kan etter plan- og bygningsloven kapittel 32 forfølge overtredelser. Kommunen kan pålegge deg å avslutte den ulovlige bruken, eventuelt å rette eller tilbakeføre rommet til godkjent bruk.

Takstingeniør Gisle Dyngeland AS
Totlandsvegen 205
5226 NESTTUN

Arealer

Boligbygg med flere boenheter

Ny arealstandard

	Bruksareal BRA m²						
Etasje	**Internt bruksareal (BRA-i)**	**Eksternt bruksareal (BRA-e)**	**Innglasset balkong (BRA-b)**	**SUM**	**Terrasse- og balkongareal (TBA)**	**Ikke måleverdig areal (ALH)**	**Gulvareal (GUA)**
Etasje Hoved	58			58	6		58
Etasje Loft	33			33		4	37
SUM	**91**				**6**	**4**	**95**
SUM BRA	**91**						

Romfordeling

Etasje	**Internt bruksareal (BRA-i)**	**Eksternt bruksareal (BRA-e)**	**Innglasset balkong (BRA-b)**
Etasje Hoved	Entré, Bad, Vaskerom, Stue/ spisestue m/Trapp, Kjøkken		
Etasje Loft	Soverom, Soverom 2, Soverom 3, Gang m/trapp, Bad, Bod		

Kommentar

Etasje Hoved:
Entre: 6m²
Stue/ spisestue m/Trapp/ Kjøkken: 46m²
Bad: 3m²
Vaskerom: 2m²
Balkong: 6m²

Etasje Loft:
Soverom: 8m²
Soverom: 8m²
Soverom: 7m²
Bad: 3m²
Bod: 1m² (Gulvareal ikke målbart 4m²)
Gang m/Trapp: 5m²

Areal summert pr rom vil være mindre enn oppgitt total areal, dette skyldes differanse bestående av innervegger.

Lovlighet

Byggetegninger

Det foreligger ikke tegninger
Kommentar: Innhent seksjonerte og godkjente tegninger som stemmer med dagens bruk om mulig.

Brannceller

Er det påvist synlige tegn på avvik i branncelleinndeling ut ifra dagens byggteknisk forskrift? ☑ Ja ☐ Nei

Kommentar: Boligbygget er oppført etter eldre byggforskrifter og tilfredstiller dermed ikke dagens krav til branncelleinndeling.
Det er ikke fremlagt dokumentasjon på branntegning eller branncelleinndeling.
Entredør til leilighet har overmalt dørstemplingsplate og uvisst og dør er godkjent som branndør.
Rømningsdør i 3 etasje er ikke godkjent branndør.

Nyere håndverkstjenester

Er det ifølge eier utført håndverkstjenester på boligen siste 5 år? ☑ Ja ☐ Nei

Kommentar: Varmtvannstank er byttet i år 2024. Rekvirent opplyser at det har vært vann lekkasje fra eldre varmtvannstank som stod ved bod i 3 etasje på loft og ned i hoved etasje vegg.
Det er ikke synlige merker eller skader hvor det har vært lekkasje.

Rekvirent opplyser at sameiet har innhentet pris på etterisolering av utvendig fasade, ny bordkledning og nye vinduer på hele bygget.

Krav for rom til varig opphold

Er det påvist avvik i forhold til rømningsvei, dagslysflate eller takhøyde? ☐ Ja ☑ Nei

Kommentar: Rømningsvei fra loft 3 etasje via vindu. Rekvirent opplyser om branntau som rømnings redskap. Branntau er ikke godkjent ihht. dagens krav.
Det må etableres brannstige med ryggbøyle for å tilfredsstille rømning via vindu etter dagens krav.

Total fordeling mellom P-ROM og S-ROM

Tabellen under viser fordelingen av P-ROM og S-ROM etter veiledningen til NS 3940: 2012. Dette er til informasjon og til sammenligning. Tallene er omtrentlige, kan avvik fra faktiske målinger og er ikke juridisk bindende

	P-ROM(m2)	S-ROM(m2)
Boligbygg med flere boenheter	90	1

Kommentar

Boligbygg med flere boenheter	Konferer megler om det er byggmelet til dagens bruk.

Befarings - og eiendomsopplysninger

Befaring

Dato	Til stede	Rolle
20.2.2025	Gisle Knoph Dyngeland	Takstingeniør
	Jørund Sildnes Siira	Rekvirent

Matrikkeldata

Kommune	gnr.	bnr.	fnr.	snr.	Areal	Kilde	Eieforhold
4601 BERGEN	12	22		2	0 m²	IKKE OPPGITT (Ambita)	Ikke relevant

Adresse
Fantoftneset 3

Hjemmelshaver
Siira Jørund Sildnes, Kolberg Martine Male

Eiendomsopplysninger

Beliggenhet

Fantoftneset har en landlig beliggenhet på Fantoft like ved Tveitevannet.
Fra boligen er det kort vei til en rekke ulike servicetilbud, samt kollektivtrafikk.

Ca.10 minutter gåtur langs Tveitevannet til Sletten senter.
Senteret har ca. 30 butikker som bl.a. Meny (m/ Posten i butikk), Vinmonopolet, Apotek 1, Match, Sport1, Mani, frisør og blomsterbutikk m.m.
Ved Sletten senter er bybanestopp og busstopp. Bybanen tar deg herfra til Byparken på 14 minutter, mens til Flesland må du beregne 28 minutter.
Ca. 2 minutter å gå til nærmeste busstopp, Elvebakken og rute 83. Med bil bruker du ca. 7 minutter til sentrum.

For studenter er det enkelt å reise til studiestedene med buss eller bybanen. Gang-/sykkelavstand til store arbeidsplasser innenfor helsesektoren hos Haukeland Sykehus eller Haraldsplass.

Nærmeste dagligvarebutikk er enten Rema 1000 Wergeland eller Meny på Fantoft.
Flere ulike barnehager i området, deriblant Den internasjonale barnehage og skole, Mannsverk barnehage, Akasia menighetsbarnehage, Slettebakken Skole, Slettebakken Skole og Langhaugen videregående skole.
I nabolaget er det mange små og store grøntområder.
Eiendommen grenser til stort friareal på Storetveit med stier, skog akebakker, bålplasser og gapahuker.
Turmulighetene på Byfjellene, Landåsfjellet med Baunehytten og Nubbevannet med fin ørret og fritt fiske, eller ta turen opp Bergens høyeste fjell, Ulriken. Innendørs trening som Sammen Fantoft, Nr1 Fitness Landås (Mannsverk) eller SATS Wergeland.
For andre idrettsanlegg/fritidstilbud i nærheten har du Fysak, Bergenshallen, Turnkassen, Nymarksanlegget og Brann Stadion.

Adkomstvei

Adkomst fra offentlig vei, og videre via private stikkvei.
For adkomst til eiendommen anbefales det å bruke GPS på mobil eller andre enheter for den raskeste vei fra egen posisjon til ønsket adresse.

Tilknytning vann

Eiendommen er tilknyttet offentlig vann via private stikk- og fellesledninger. Vi gjør oppmerksom på at private ledninger vedlikeholdes for eiers regning. For private fellesledninger er der normalt tilknyttet solidarisk vedlikeholdsplikt.

Tilknytning avløp

Eiendommen er tilknyttet offentlig avløp via private stikk- og fellesledninger. Vi gjør oppmerksom på at private ledninger vedlikeholdes for eiers regning. For private fellesledninger er der normalt tilknyttet solidarisk vedlikeholdsplikt.

Regulering

Sameiet består av 3 enheter.

Eiendommen ligger i et område regulert til boligbebyggelse.
Øvrige reguleringsmessige forhold er ikke kontrollert.

For detaljert reguleringsplan se www.bergenskart.no/braplan/ eller kontakt Bergen kommune.

Om tomten

Eiendommen har en relativt flat tomt. Det er avsatt en biloppstillingsplass til hver seksjon på tomten. For øvrig er det parkering i offentlig vei.
Uteområdet er opparbeidet med murer, beplantning, og plen.
Adkomst til leilighet via trapp.
Leiligheten har egen vestvendt balkong.

I nabolaget er det mange små og store grøntområder.

Tinglyste/andre forhold

Takstingeniøren forutsetter i denne rapport at eiendommen er godkjent til dagens bruk, samt at eventuelle pålegg fra offentlige myndigheter er oppfylt.
Det er ikke sjekket opplysninger fra tinglysningsregisteret, byggesak, ferdigattest, ol..

Konferer megler for detaljer rundt tinglyste/andre forhold.

Siste hjemmelsovergang

År	Kommentar
2022	Kilde Eiendomsverdi

Kilder og vedlegg

Dokumenter

Beskrivelse	Dato	Kommentar	Status	Sider	Vedlagt
Egenerklæring			Ikke gjennomgått		Nei

Revisjoner

Versjon	Dato	Kommentar
1	21.02.2025	
2	21.02.2025	
3	04.03.2025	

Takstingeniør Gisle Dyngeland AS
Totlandsvegen 205
5226 NESTTUN

Tilstandsrapportens avgrensninger

STRUKTUR•REFERANSENIVÅ•TILSTANDSGRADER

• Rapporten er basert på innholdskrav i Forskrift til avhendingslova (tryggere bolighandel). Formålet er å gi en tilstandsanalyse til bruk for den som bestiller og/eller i et salg til forbruker, og ikke for andre tredjeparter. Rapportens struktur, metode og begrepsbruk følger i hovedsak Norsk Standard NS 3600:2018 (Teknisk tilstandsanalyse ved omsetning av bolig), samt Takstbransjens retningslinjer for arealmåling når det gjelder fordeling mellom P-areal og S-areal.
• Tilbakeholdt eller uriktig informasjon som har betydning for vurderingen, er ikke bygningssakkyndiges ansvar. Rapporten beskriver avvik, altså en tilstand som er dårligere enn referansenivået. Rapporten framhever normalt ikke positive sider ved boligen ut over det som fremgår av tilstandsgradene.
• Tilstanden angis i rapporten og gir uttrykk for en gitt forventet tilstand blant annet vurdert ut fra alder og normal bruk slik:

i)**Tilstandsgrad 0, TG0:**Ingen avvik eller skader. I tillegg må bygningsdelen være tilnærmet ny, mindre enn 5 år, og det foreligger dokumentasjon på faglig god utførelse.

ii)**Tilstandsgrad 1, TG1:**Mindre avvik. Normal slitasje. Strakstiltak ikke nødvendig. TG1 kan gis når bygningsdelen er tilnærmet ny og det ikke foreligger dokumentasjon på faglig god utførelse.

iii)**Tilstandsgrad 2, TG2:**Vesentlige avvik, og mindre avvik som etter NS 3600 gir TG 2, men som ikke nødvendigvis krever umiddelbare tiltak. I denne rapporten kan TG2 i Rapportsammendrag være inndelt i TG2 som krever tiltak og de som ikke krever umiddelbare tiltak. Konstruksjonen har normalt enten feil utførelse, en skade eller symptomer på skade, sterk slitasje eller nedsatt funksjon. Vedlikehold eller tiltak trengs i nær fremtid, det er grunn til å varsle fare for skader på grunn av alder eller overvåke spesielt på grunn av fare for større skade eller følgeskade. For skjulte konstruksjoner vil alder i seg selv være et symptom som kan gi TG2. For synlige konstruksjoner kan alder sammen med andre symptomer og momenter gi TG2. Avvik under TG2 kan gis sjablongmessig anslag.

iv)**Tilstandsgrad 3, TG3:**Store eller alvorlige avvik. Kraftige symptomer på forhold som man må regne med trenger utbedring straks eller innen kort tid. Påvist funksjonssvikt eller sammenbrudd. Avvik under TG3 skal gis sjablongmessig anslag.

v)**Tilstandsgrad TGiU:**Ikke undersøkt/ikke tilgjengelig for undersøkelse.

• Ved TG0 og TG1 gis det normalt ingen begrunnelse for valg av tilstandsgrad, fordi bygningen eller bygningsdelen da bare har normal slitasje. For anbefalte tiltak ved TG2 og TG3 må bruker av rapporten vurdere om tiltakene er nødvendige og lønnsomme. Hva det vil koste å utbedre rom eller bygningsdeler er et sjablongmessig anslag basert på registrert avvik og angitte tiltak i rapporten. Anslaget er gitt på generelt grunnlag og basert på erfaringstall i seks intervaller, og kan ikke forveksles med en konkret vurdering og tilbud fra en entreprenør eller håndverker. Det må eventuelt innhentes tilbud for en nærmere undersøkelse, og konkret og nøyaktig vurdering av utbedringskostnad. Kostnader til ikke oppdagede avvik/utbedringer/feil kan forekomme. Utbedringskostnad avhenger av personlige preferanser og markedspris på materialer og tjenesteyter.

PRESISERINGER

• Avvik vurderes ut fra tekniske forskrifter på godkjenningstidspunktet for bygget. Noen bygningsdeler vurderes etter gjeldende teknisk forskrift på befaringstidspunktet. Dette gjelder blant annet:

i) Bad, vaskerom (våtrom)

ii) Forhold rundt brann, rømming, sikkerhet, for eksempel rekkverkshøyder/åpninger, ulovlige bruksendringer, brannceller mv.

• For skjulte konstruksjoner slik som vann og avløp uten dokumentasjon, er kvalitet og alder vurdert.

• Fastmonterte installasjoner, for eksempel innfelt belysning (downlights), demonteres ikke for å sjekke dampsperren bak. Dette av hensyn til bygningssakkyndiges kompetanse og risikoen for skade.

•Kontroll av fukt i konstruksjonen ved hulltaking i bad og vaskerom (våtrom), rom under terreng (kjelleretasje, underetasje og sokkeletasje) eller andre bygningsdeler skjer etter eiers aksept. Hulltaking av våtrom og rom under terreng kan unntaksvis unnlates, se Forskrift til Avhendingsloven.

• Kontroll av romfunksjoner for P-ROM utføres kun når det ikke foreligger godkjente og byggemeldte tegninger, eller når tegninger ikke stemmer med dagens bruk.

• Bygningssakkyndig gir en forenklet vurdering av branntekniske forhold og elektriske installasjoner i boligen dersom det er mer enn fem år siden sist boligen hadde el-tilsyn. Bygningssakkyndig kan anbefale å konsultere offentlige myndigheter eller kvalifisert elektrofaglig fagperson ved behov for grundigere undersøkelser.

TILLEGGSUNDERSØKELSER

Etter avtale kan tilstandsanalysen utvides til også å omfatte tilleggsundersøkelser utover minimumskravet i forskriften.

BEFARINGEN

Rapporten gir en vurdering av byggverk og bygningsdeler som bygningssakkyndig har observert, og som fremkommer av Forskrift til avhendingsloven. Rapporten er likevel ingen garanti for at det ikke kan finnes skjulte feil, skader og mangler. NS 3600:2018 (Teknisk tilstandsanalyse ved omsetning av bolig) har undersøkelsesnivå fra 1 til 3, der undersøkelsesnivå 1 er det laveste og baseres på visuell observasjon. Rapporten baseres på undersøkelsesnivå 1 med få unntak (våtrom og rom under terreng). I praksis betyr dette at gjennomføringen av befaringen begrenses som følger:

• Det utføres kun visuelle observasjoner på tilgjengelige flater uten fysiske inngrep (f.eks. riving).

• Flater som er skjult av snø eller på annen måte ikke er tilgjengelig eller skjult, blir ikke kontrollert. Det foretas ikke funksjonsprøving av bygningsdeler, som isolasjon, piper, ventilasjon, el. anlegg, osv.

• Det gis ingen vurdering av boligens tilbehør, hvite- og brunevarer og annet inventar. Dette gjelder også integrert tilbehør.

• Inspisering av yttertak er basert på det som er synlig, normalt på innsiden fra loftet og utvendig fra stige/bakkenivå. Befaring av tak må være sikkerhetsmessig forsvarlig for å kunne gjennomføres.

• Stikkprøvetakninger er utvalgt tilfeldig og kan innebære kontroll under overflaten med spiss redskap eller lignende.

UTTRYKK OG DEFINISJONER

Takstingeniør Gisle Dyngeland AS
Totlandsvegen 205
5226 NESTTUN

Tilstandsrapportens avgrensninger

• Tilstand: Byggverkets eller bygningsdelens tekniske, funksjonelle eller estetiske status på et gitt tidspunkt.

• Symptom: Observerbart forhold som gir indikasjon på hvilken tilstand et byggverk eller en bygningsdel befinner seg i. Benyttes ved beskrivelse av avvik.

• Skadegjørere: Zoologiske eller biologiske skadegjørere, i hovedsak råte, sopp og skadedyr.

• Fuktsøk: Overflatesøk med egnet søkeutstyr (fuktindikator) eller visuelle observasjoner.

• Fuktmåling: Måling av fuktinnhold i materiale eller i bakenforliggende konstruksjon ved bruk av egnet måleutstyr (blant annet hammerelektrode og pigger).

• Utvidet fuktsøk (hulltaking): Boring av hull for inspeksjon og fuktmåling i risikoutsatte konstruksjoner, primært i tilstøtende vegger til bad, utforede kjellervegger og eventuelt i oppforede kjellergulv.

• Normal slitasjegrad: Forventet nedsliting av materiale i overflaten som er basert på enkle visuelle observasjoner. Kan vurderes sammen med bygningsdelens alder.

• Forventet gjenværende brukstid: Anslått tid et byggverk eller en del av et byggverk fortsatt vil være tjenlig for sitt formål (NS3600, Termer og definisjoner punkt 3.9)

AREALBEREGNING FOR BOENHETER

• Areal fastsettes etter Forskrift til avhendingsloven og Norsk Standard 3940 Areal- og volum-beregninger av bygninger fra 2023.

• Areal oppgis i hele kvadratmeter i rapporten, og gjelder for det tidspunkt oppmålingen fant sted.

• Bruksareal (BRA) er det måleverdige arealet som er innenfor omsluttede vegger målt i gulvhøyde (bruttoareal minus arealet som opptas av yttervegger). I tillegg til gulvhøyde gjelder regler om fri bredde for at arealet skal være måleverdig, med betydning for BRA av for eksempel loft med skråtak. BRA består av internt bruksareal (BRA-i), eksternt bruksareal (BRA-e) og innglasset balkong mv (BRA-b). Terrasse- og balkongareal (TBA) opplyses der tilstandsrapporten skal benyttes i boligomsetningen og der det er aktuelt. I tillegg kan gulvareal (GUA) og areal med lav takhøyde (ALH) opplyses sammen med BRA der det er aktuelt og en del av oppdraget. Rom skal ha atkomst og gangbart gulv for å kunne regnes som BRA/måleverdig areal.

• Arealet måles og oppgis dersom arealet oppfyller krav til måleverdighet, slik som at arealet må ha minst en bredde på 0,6m og minst en høyde på 1,9 m osv. Et rom kan være i strid med teknisk forskrift og mangle godkjennelse hos kommunen for den aktuelle bruken, uten at dette får betydning for om arealet måles og oppgis i tilstandsrapporten. Når arealet måles tas det ikke hensyn til om arealet er lovlig oppført eller om bruken er lovlig, bruksendringer, lysforhold eller andre sikkerhetsmangler.

• Eiendommens markedsverdi kan ikke baseres på en rent matematisk beregning i forhold til antall kvadratmeter opplyst i rapporten. Opplysninger om areal kan altså ikke alene benyttes for beregning av eiendommens verdi.

• Rom som ligger utenfor boenheten, men som eier har påvist og/eller opplyst at tilhører boenheten, er oppmålt og inkludert i BRA-e. Det er ikke fremvist dokumentasjon på at rommet tilhører boenheten, med mindre dette er angitt særskilt. Rom utenfor boenheten kan omdisponeres av borettslaget/sameiet og dette kan påvirke boligens BRA. Vær oppmerksom på at NS 3940:2023 og eierseksjonsloven har ulik definisjon av fellesareal. Ved arealmåling gjelder NS 3940:2023 som definerer fellesareal slik: “Delen av bygning som brukes av to eller flere bruksenheter eller til bygningens forvaltning, drift eller vedlikehold.

• I en overgangsperiode skal rapporter som benyttes i boligomsetningen eller dersom det er en del av oppdraget også opplyse om fordelingen mellom P-ROM og S-ROM med utgangspunkt i definisjonene som fremkommer av veiledningen til Norsk Standard 3940 Areal- og volum-beregninger av bygninger fra 2012. Fordelingen mellom P-ROM og S-ROM er basert på veiledningen og bygningssakkyndiges eget skjønn. P-ROM er måleverdige rom som benyttes til kort eller langt opphold. S-ROM er måleverdige rom som benyttes til lagring, og tekniske rom. Bruken av et rom på befaringstidspunktet har betydning for om rommet defineres som P-ROM eller S-ROM. Dette betyr at rommet både kan være i strid med teknisk forskrift og mangle godkjennelse i kommunen for den aktuelle bruken, uten at dette vil få betydning for valg av arealkategori.

• Se øvrig informasjon om areal i rapporten, Norsk Standard 3940 (2012 og 2023) og veiledningen til disse.

PERSONVERN

iVerdi AS, bygningssakkyndig og takstforetaket behandler person-opplysninger som bygningssakkyndig trenger for å kunne utarbeide rapporten. Personvernerklæring med informasjon om bruk av personopplysninger og dine rettigheter finner du her
Personvernerklæring - iVerdi

DELING AV PERSONOPPLYSNINGER FOR TRYGGERE BOLIGHANDEL OG MULIG RESERVASJON

Norsk takst og deres samarbeidspartnere benytter personopplysninger fra rapporten for analyse- og statistikkformål, samt utvikling og drift av produkter og tjenester for takstbransjen og andre aktører i bolig-omsetningen. Les mer om dette og hvordan du kan reservere deg på https://www.norsktakst.no/norsk/om-norsk-takst/personvernerklaering/reservasjon/

Vendu lager en boliganalyse basert på opplysninger fra rapporten. Les mer om dette og hvordan du kan reservere deg her:
https://samtykke.vendu.no/PL1639

KLAGEORDNING FOR FORBRUKERE

Er du som forbruker misfornøyd med bygningssakkyndiges arbeid eller opptreden ved taksering av bolig eller fritidshus, se www.takstklagenemnd.no for mer informasjon

TINGLYSTE DOKUMENTER

Kartverket

PRIVATMEGLEREN SYD
NESTTUNVEGEN 104
5221 NESTTUN

Bestiller: drift@websystemer.as
Deres referanse: 166-25-0058 (Marcus Bergmann Atrar)
Vår referanse: 3685894/25819083
Bestilling: C3 2025-02-25 (6) 64

Dato
25.02.2025

Kopi av dokument fra vårt arkiv

Dere har bedt om en bekreftet kopi av følgende dokument fra arkivet:

Dok.nr.:	Embete:	Registrert:	Rettsstiftelse:
4536	106	11.2.1987	BEST OM GARASJE/PARKERING

Dokumentet er registrert på blant annet følgende eiendom:

Knr.	Gnr.	Bnr.	Fnr.	Snr.
4601 BERGEN	12	334	0	0

[ ] Dokumentet følger vedlagt.

[ ] Dokumentet følger ikke vedlagt. Vi kan ikke finne det i vårt arkiv.

Det finnes mye nyttig informasjon på våre nettsider www.tinglysing.no. På https://seeiendom.kartverket.no er det mulig å se hva som er tinglyst i grunnboken. Ta også gjerne kontakt med vårt kundesenter på telefon 32 11 80 00. Kundesenteret er åpent alle hverdager fra klokken 09.00 til 15.00.

Med hilsen
Statens kartverk Tinglysing

Statens kartverk Tinglysing, Tinglysing - fast eiendom
Besøksadresse: Kartverksveien 21 Hønefoss, Postadresse: Postboks 600 Sentrum, 3507 Hønefoss
Telefon: 32 11 80 00 Telefax: 32 11 88 01
E-post: tinglysing@kartverket.no Organisasjonsnummer: 971 040 238

Kartverket
Attestert kopi av dok.nr. 1987/4536/106
Uthentet 2025-02-25 10:52

DAGBOKFØRT
11.02.87 04536
BYSKRIVEREN I
BERGEN

E R K L Æ R I N G .

Undertegnede er eier av gnr. ..12.. bnr. ..22...
i ...Fana..... , som vist på delingskart
stemplet Arealplanavdelingen den 31.10.1986. jnr./Dnr. 1314/86.
og tildelt gnr. 12, bnr. 334 i Fana,
gir herved gnr. 12, bnr. 22 - de 3 seksjoner -
rett til garasjeplass/parkeringsplass på eiendommen
gnr. 12, bnr. 334 i Fana.

Bergen, den 2/2 - 87

Leiv Kristoffersen
Eier av gnr. 12, bnr. 22

Leiv Kristoffersen
Eier av gnr, 12, bnr. 344

Leiv Kristoffersen (s)
Kjøper av G. nr. 12 bn. nr. 334.

Kartverket

PRIVATMEGLEREN SYD
NESTTUNVEGEN 104
5221 NESTTUN

Bestiller: drift@websystemer.as
Deres referanse: 166-25-0058 (Marcus Bergmann Atrar)
Vår referanse: 3685891/25819068
Bestilling: C3 2025-02-25 (6) 63

Dato
25.02.2025

Kopi av dokument fra vårt arkiv

Dere har bedt om en bekreftet kopi av følgende dokument fra arkivet:

Dok.nr.:	Embete:	Registrert:	Rettsstiftelse:
34122	106	20.10.1986	HJEMMEL TIL EIENDOMSRETT SEKSJONERING

Dokumentet er registrert på blant annet følgende eiendom:

Knr.	Gnr.	Bnr.	Fnr.	Snr.
4601 BERGEN	12	22	0	0

[ ] Dokumentet følger vedlagt.

[ ] Dokumentet følger ikke vedlagt. Vi kan ikke finne det i vårt arkiv.

Det finnes mye nyttig informasjon på våre nettsider www.tinglysing.no. På https://seeiendom.kartverket.no er det mulig å se hva som er tinglyst i grunnboken. Ta også gjerne kontakt med vårt kundesenter på telefon 32 11 80 00. Kundesenteret er åpent alle hverdager fra klokken 09.00 til 15.00.

Med hilsen
Statens kartverk Tinglysing

Statens kartverk Tinglysing, Tinglysing - fast eiendom
Besøksadresse: Kartverksveien 21 Hønefoss, Postadresse: Postboks 600 Sentrum, 3507 Hønefoss
Telefon: 32 11 80 00 Telefax: 32 11 88 01
E-post: tinglysing@kartverket.no Organisasjonsnummer: 971 040 238

Kartverket
Attestert kopi av dok.nr. 1986/34122/106
Uthentet 2025-02-25 10:51

DAGBOKFØRT
20.10.86 34122
BYSKRIVEREN I
BERGEN

Begjæring om tinglysing av oppdeling i eierseksjoner

Begjæring, situasjonsplan og plantegninger sendes tinglysingsdommeren i to eksemplarer, hvorav ett skal være på tinglysingspapir, jfr. tinglysingsforskriftenes § 6.

Dokumentet returneres til:

Navn	Adresse	Telefon
Advokat Terje Steffen Sjursen	Veiten 4, 5000 Bergen.	23 11 68.

1. Eiendom

Gnr.	Bnr.	Fnr.	Kommune
12	22	-	Bergen/Fana.

2. Hjemmelshaver

Navn	Fødselsnummer
Ivar Kristoffersen.	

3. Begjæring

Eiendommen begjæres oppdelt i eierseksjoner, (jfr. lov av 4. mars 1983 nr. 7) slik det fremgår av etterstående fordelingsliste (punkt 6).

4. Egenerklæring om oppfyllelse av lovens krav (§ 7 i.f.)

Undertegnede erklærer at

a) [x] eiendommen er oppdelt i så mange seksjoner som det er bruksenheter. Den er oppdelt i naturlige og hensiktsmessige bruksenheter etter de formål de skal ha. Hver boligseksjon har egen inngang, eget kjøkken og eget WC og bad innenfor bruksenheten (§ 5 nr. 2 og 3).

[ ] oppdelingen gjelder borettslag eller aksjeselskap med samme formål som borettslag, som er stiftet før eierseksjonslovens ikrafttreden. (§ 5 nr. 3, annet ledd).

b) fastsettelsen av sameiebrøken bygger på (§ 5 nr. 4, første ledd)

[ ] bruksenhetenes areal
eller
[x] bruksenhetenes innbyrdes verdi

c) [ ] kommunen er varslet om seksjoneringen for mer enn 6 måneder siden. Det er ikke fattet vedtak om byfornyelse eller utbedringsprogram i h. t. lov av 28. april 1967 nr. 1 (§ 5 nr. 4, tredje ledd).

eller

[ ] kommunen har gjort unntak fra seksjoneringsforbudet i § 5 nr. 4, tredje ledd.

eller

[x] kommunen har meddelt at § 5 nr. 4 tredje og fjerde ledd ikke er til hinder for seksjoneringen

eller

[ ] seksjoneringen gjelder prosjektert bygg/bygg under oppførelse hvor byggetillatelse er gitt. Eiendommen er således ikke tatt i bruk før eierseksjonslovens ikrafttredelse (jfr. bygningsloven § 99), og kommunen er derfor heller ikke varslet om seksjoneringen.

Undertegnede er kjent med at det er straffbart å avgi eller benytte uriktig erklæring (straffeloven § 189 og § 190).

5. Tegninger m. v.

Vedlegg: Situasjonsplan.
Plantegninger over kjeller, alle etasjene og loft, alt i A4 format og fortløpende sidenummerert. På tegningene er grensene for bruksenhetene og deres seksjonsnumre (forslag) tydelig angitt (§ 7 annet ledd).

Egenerklæringen er godkjent av Kommunaldepartementet.

Nr.3034 Forlag: Sem & Stenersen A/S, Oslo 3-85

6. Fordelingsliste

Snr.	Formål	Brøk med nevner = 6	Snr.	Formål	Brøk med nevner=
1	2	3	1	2	3
1	B	3	21		
2	B	1	22		
3	B	2	23		
4			24		
5			25		
6			26		
7			27		
8			28		
9			29		
10			30		
11			31		
12			32		
13			33		
14			34		
15			35		
16			36		
17			37		
18			38		
19			39		
20			40		
Sum teller skal stemme med nevner		6	Sum teller skal stemme med nevner		


Ad kolonne 2 (formål): B = boligseksjon, G = garasjeseksjon, N = næringsseksjon
SB = samleseksjon boliger, SN = samleseksjon næringslokaler


Ad kolonne 3 (jfr. § 5 nr. 4): Ved oppdelingen skal det for hver eierseksjon fastsettes en sameiebrøk med hele tall i teller og nevner.


7. Supplerende tekst


Dato	Hjemmelshaver(ne)s underskrift
14/10-86.	Lasse Kristoffersen
Sted: Bergen.	


Tinglysingsstempel

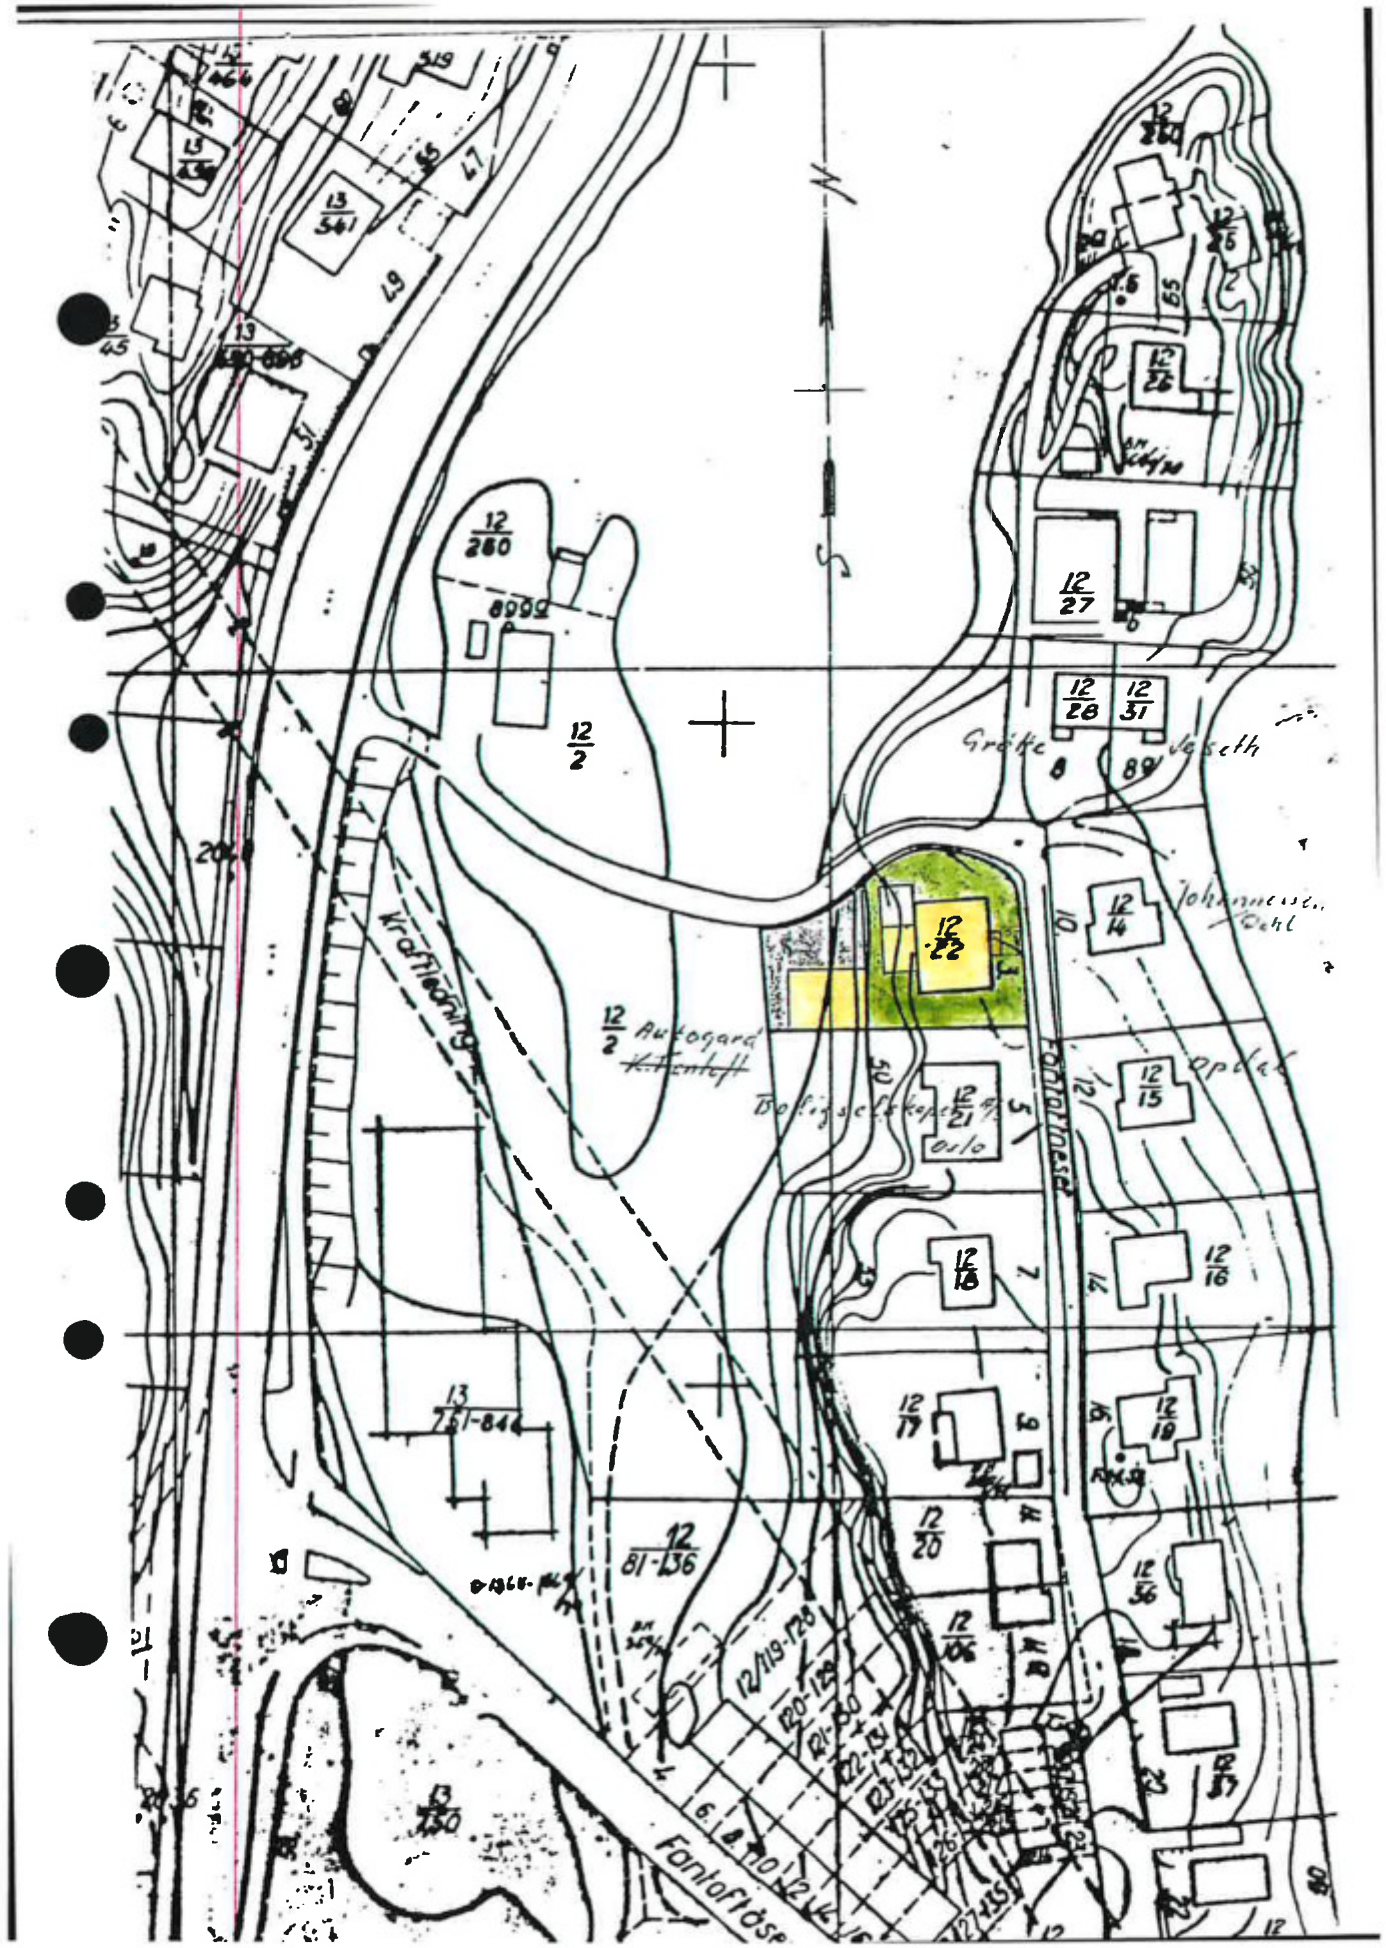
12/2
12/22
12/27
12/28
12/31
12/14
12/15
12/16
12/17
12/18
12/19
12/20
12/21
12/280
12/81-136
Kraftledning
Fanlaflåsp
Johannesen
Dahl
Aukogard

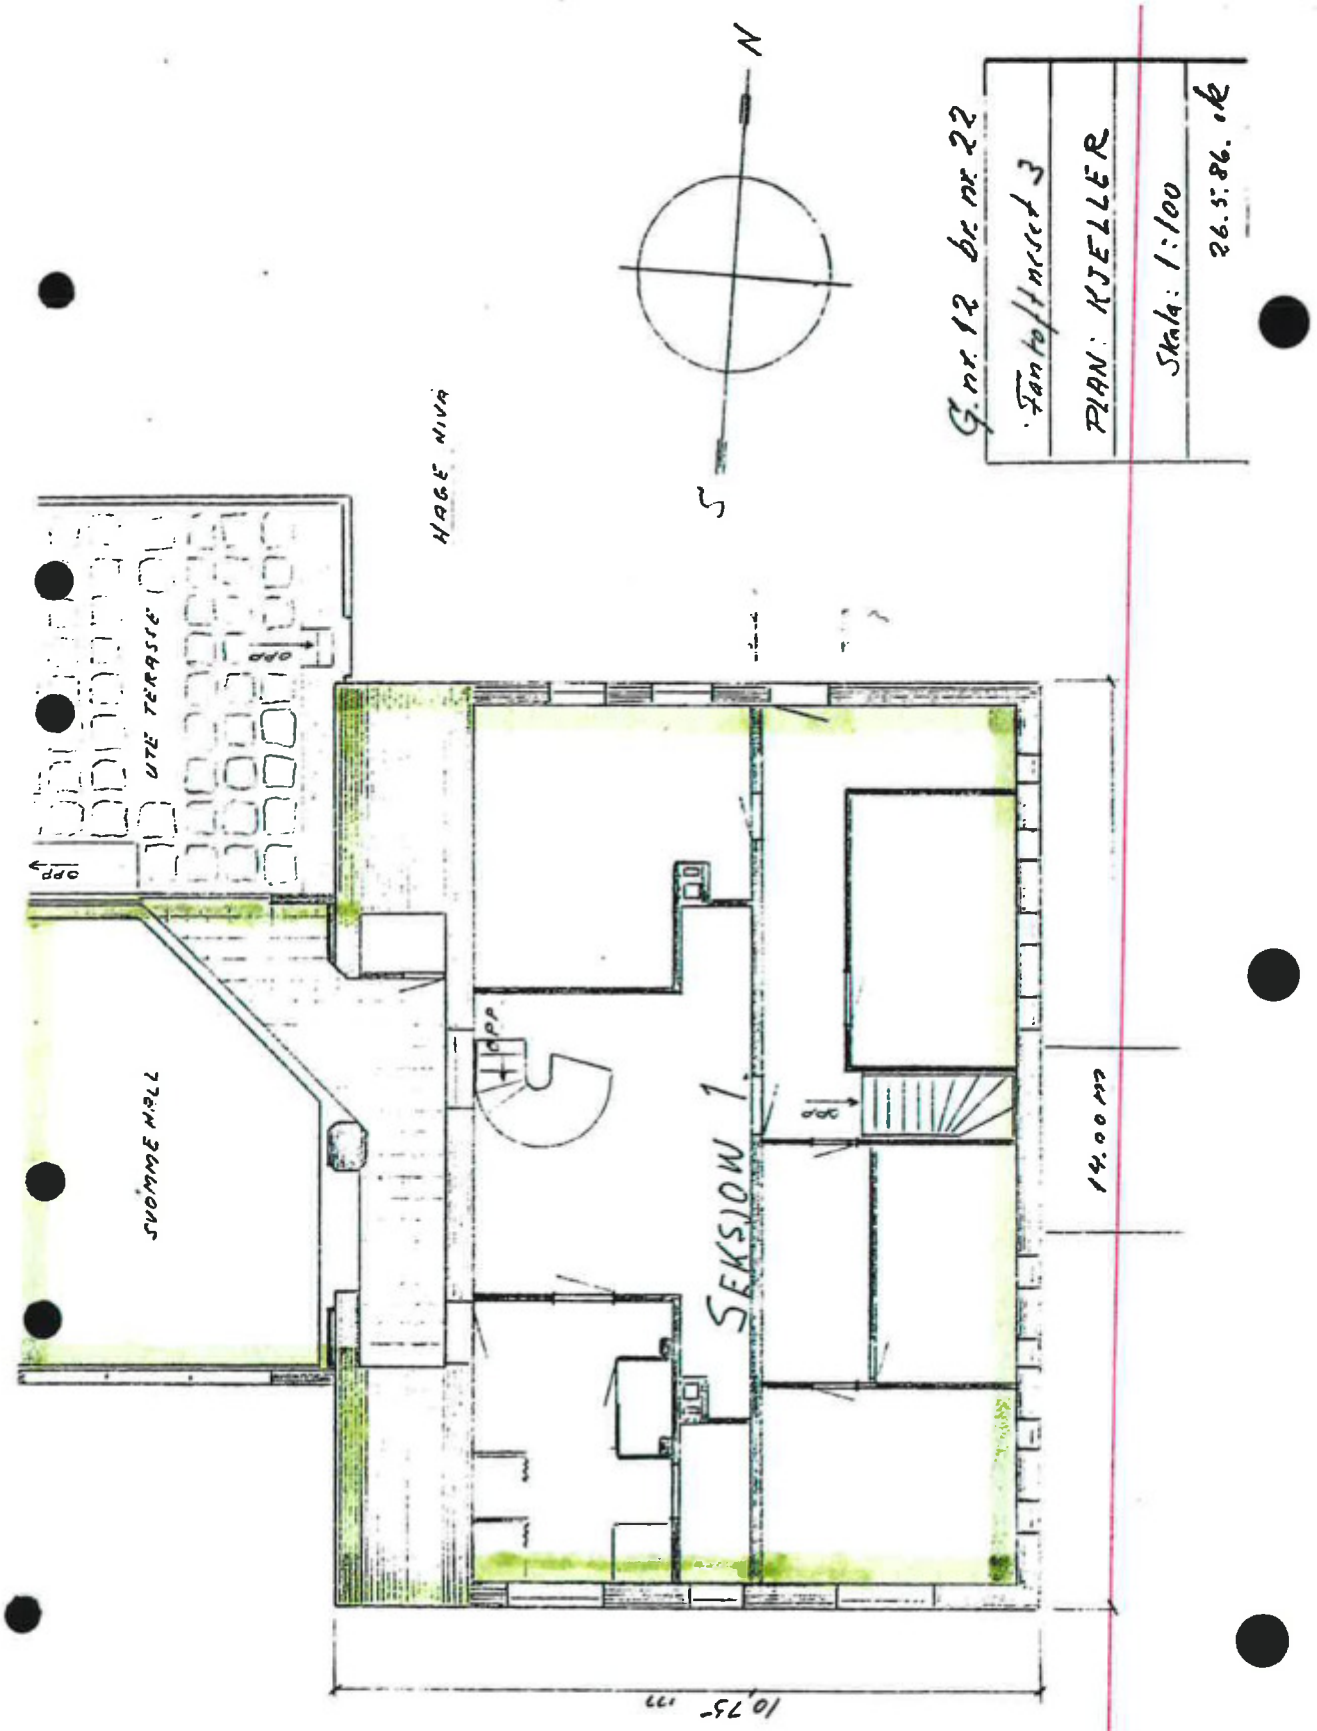

N
G.nr 12 br nr 22
Tomtefelt nr 3
PLAN: KJELLER
Skala: 1:100
26.5.86. KE
HAGE NIVÅ
UTE TERRASSE
OPP
SVØMME HALL
SEKSJON 1
14,00 m
10,75 m

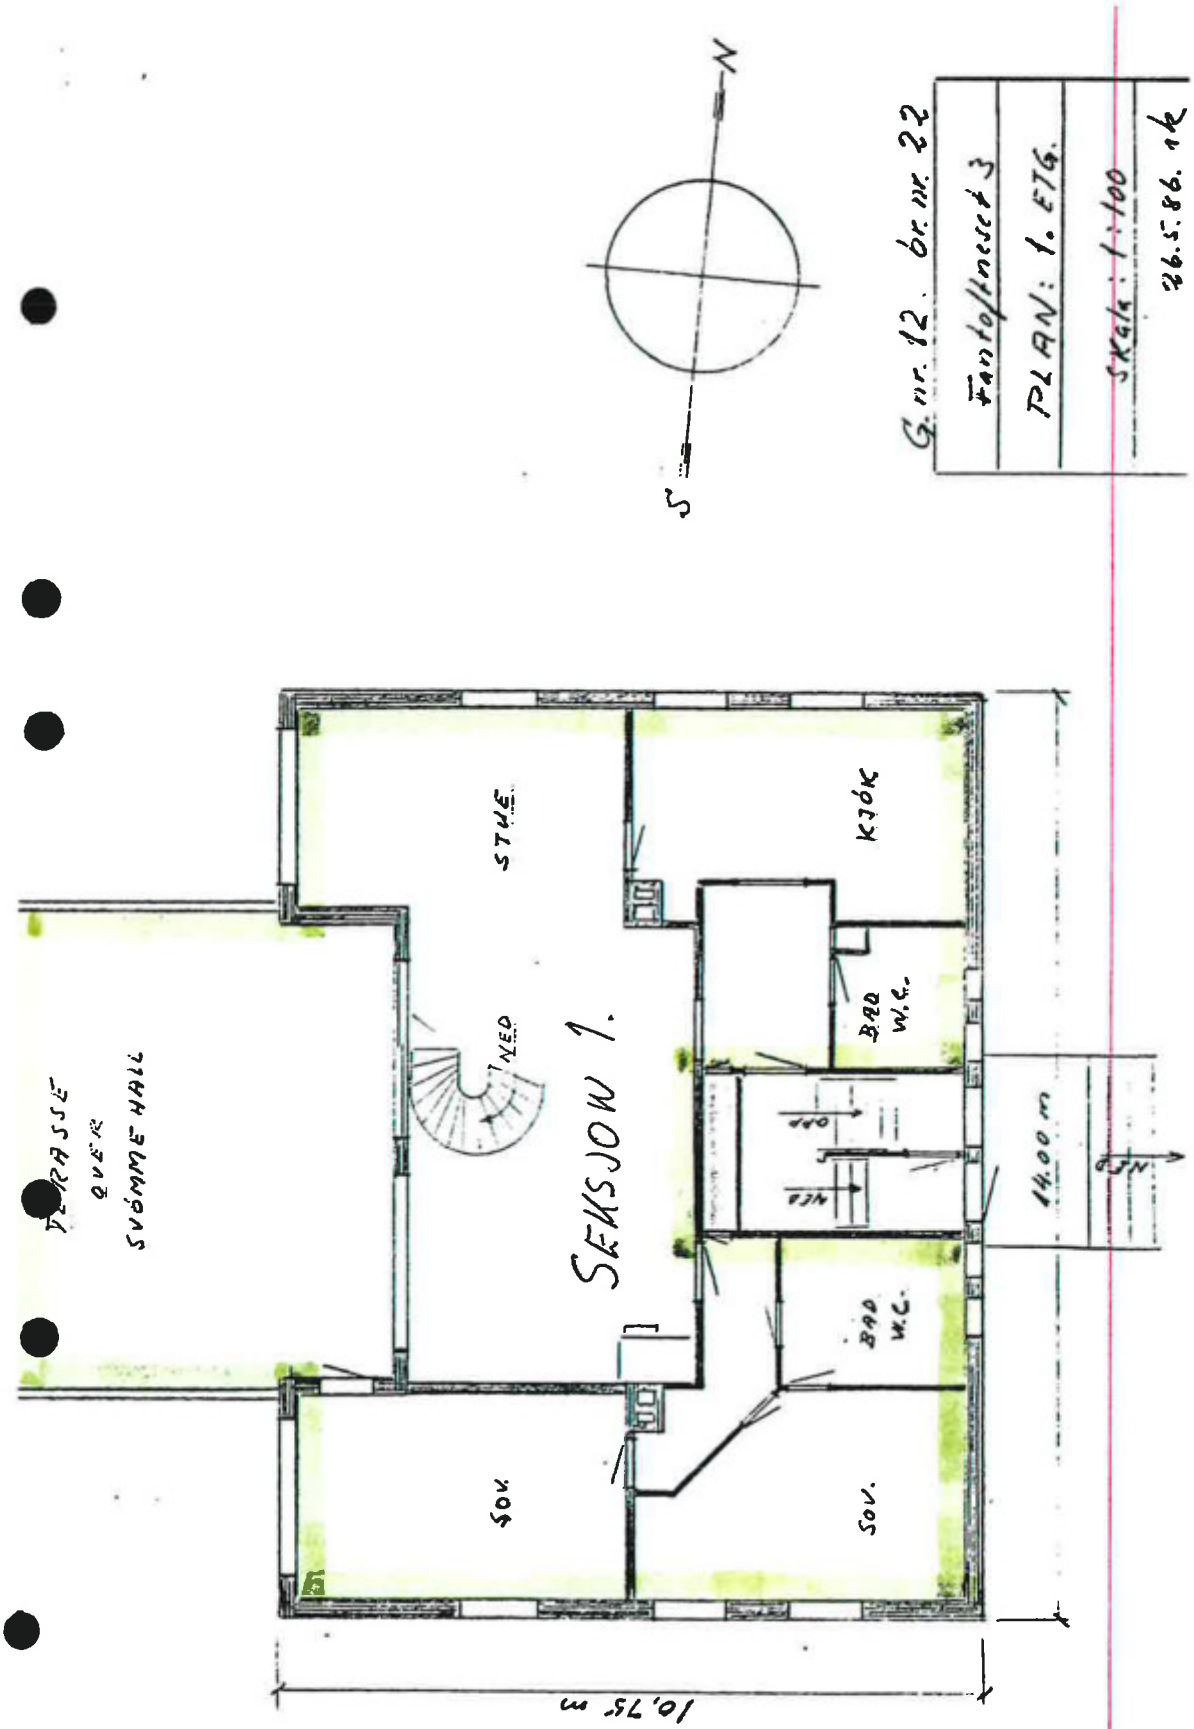
N
S
G. nr. 12, br. nr. 22
Tomtefortettet 3
PLAN: 1. ETG.
SKALA: 1:100
26.5.86. rk
SEKSJON 1.
STUE
KJØK
BAD W.C.
NED
SOV.
SOV.
BAD W.C.
TERRASSE OVER SVØMMEHALL
14,00 m
10,75 m

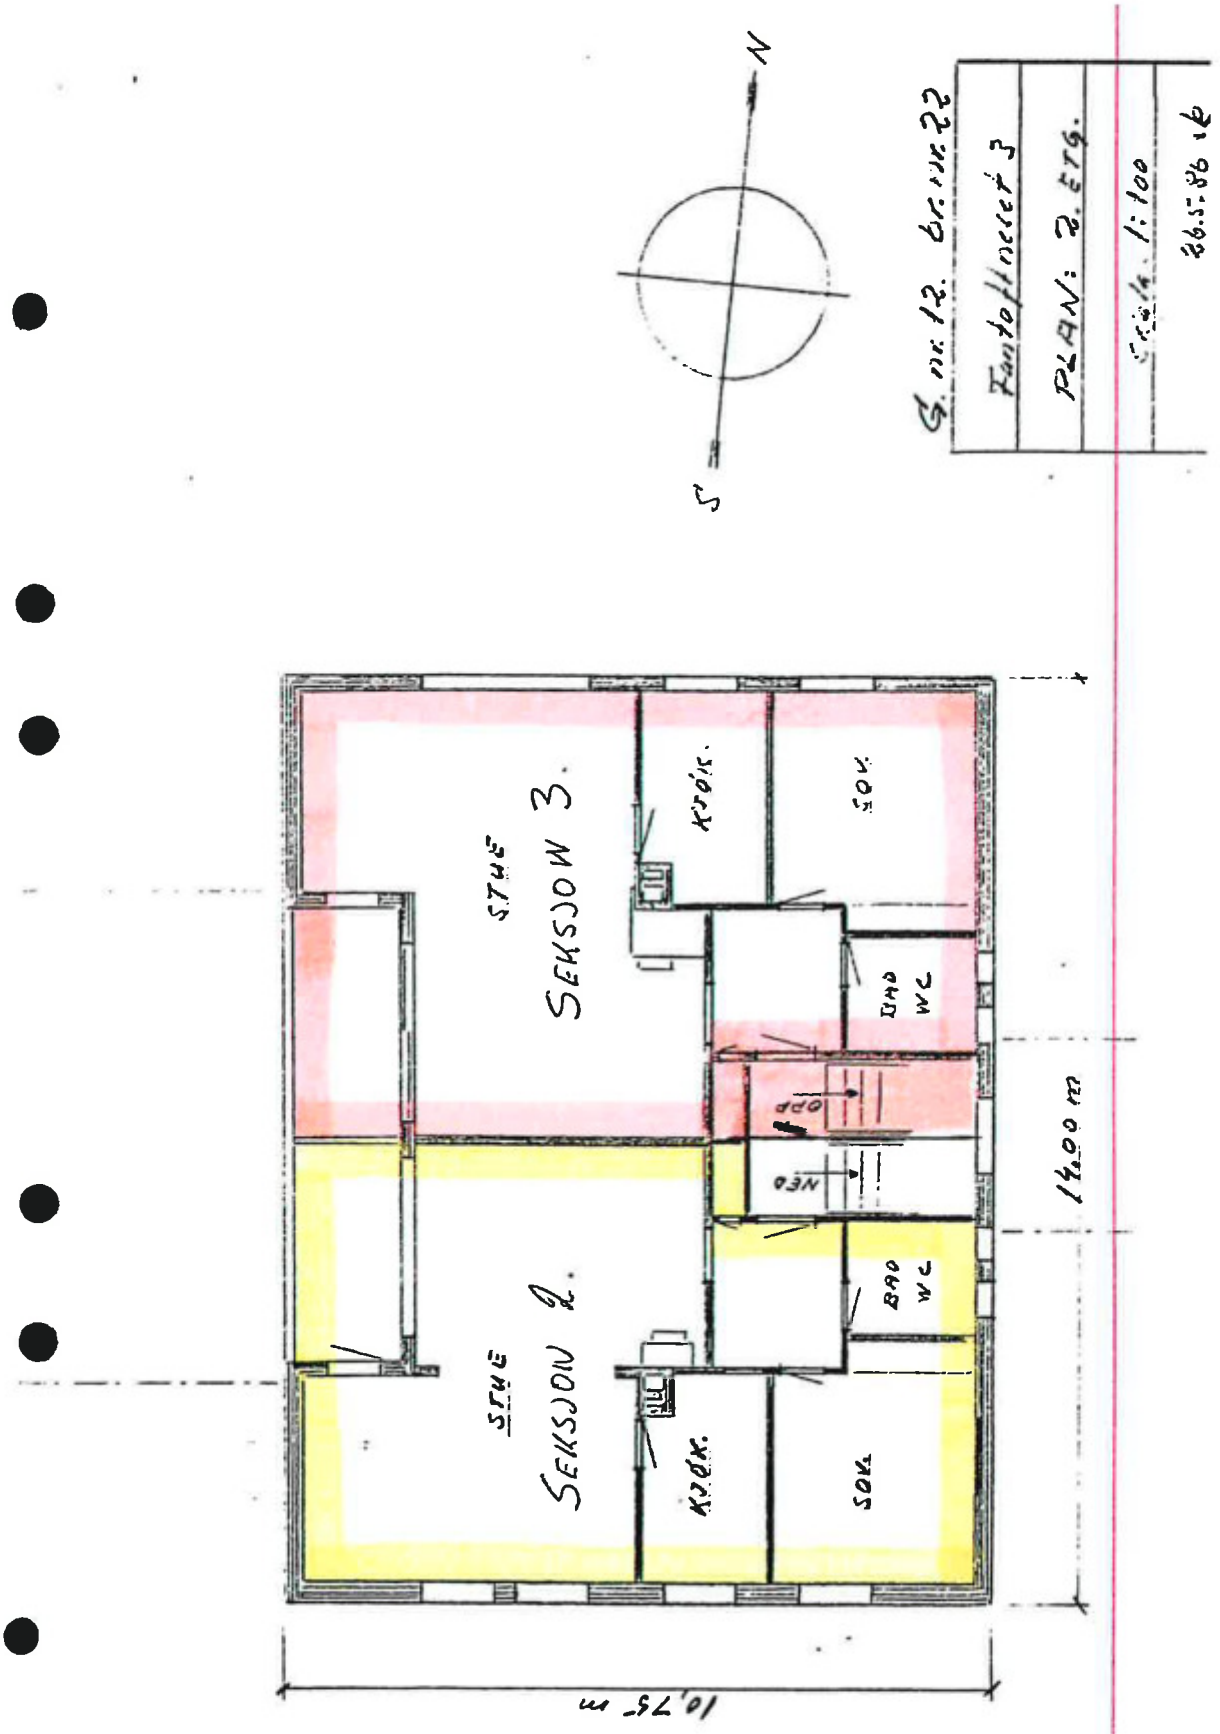
N
S
G. nr. 12. Br. nr. 22
Fantoftmoen 3
PLAN: 2. ETG.
26.5.86 kb
STUE
SEKSJON 3.
KJØK.
SOV.
DUO WC
OPP
NED
STUE
SEKSJON 2.
KJØK.
SOV.
BAD WC
14,00 m
10,75 m

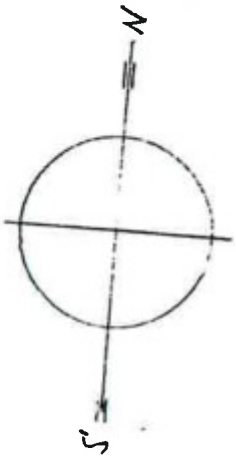

G. nr. 12. br. nr. 22
Tomt/Husnr. 3
PLAN: LOFT
Skala: 1:100
26.5.86 ek

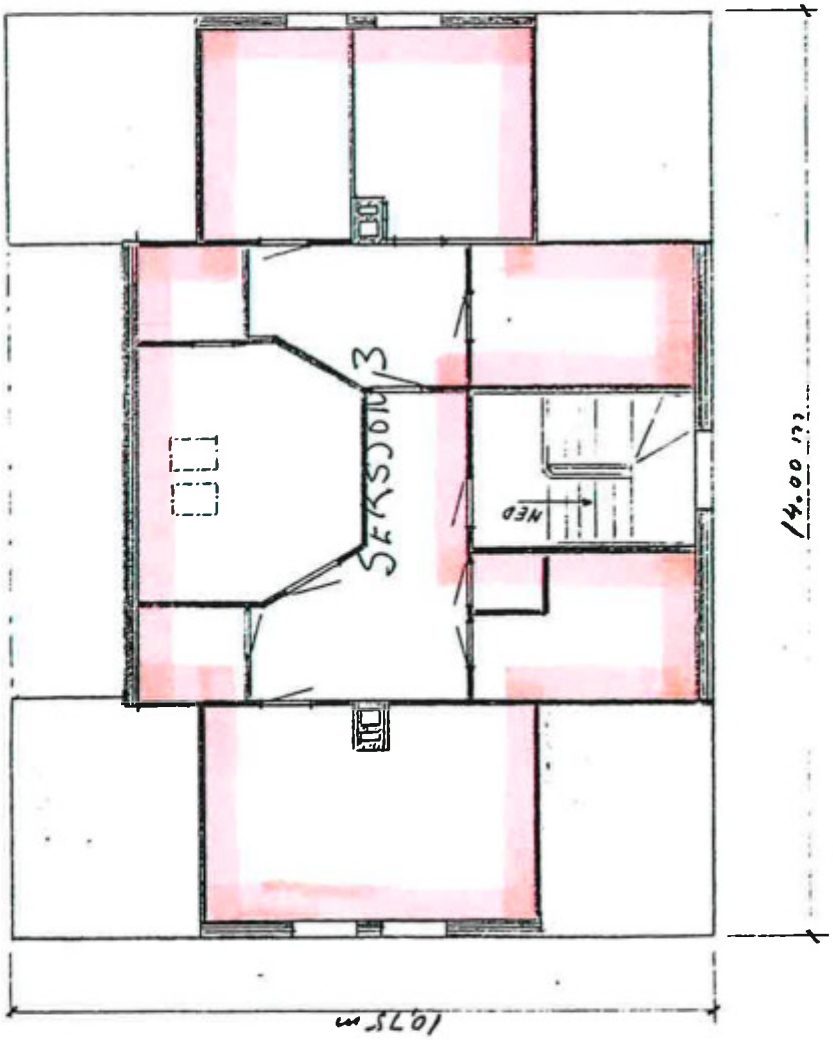

Kartverket

PRIVATMEGLEREN SYD
NESTTUNVEGEN 104
5221 NESTTUN

Bestiller: drift@websystemer.as
Deres referanse: 166-25-0058 (Marcus Bergmann Atrar)
Vår referanse: 3685892/25819073
Bestilling: C3 2025-02-25 (6) 62

Dato
25.02.2025

Kopi av dokument fra vårt arkiv

Dere har bedt om en bekreftet kopi av følgende dokument fra arkivet:

Dok.nr.:	Embete:	Registrert:	Rettsstiftelse:
9278	106	14.4.1994	RESEK/ENDRING FORMÅL/BRØK/TILLEGGSDEL

Dokumentet er registrert på blant annet følgende eiendom:

Knr.	Gnr.	Bnr.	Fnr.	Snr.
4601 BERGEN	12	22	0	1

[ ] Dokumentet følger vedlagt.

[ ] Dokumentet følger ikke vedlagt. Vi kan ikke finne det i vårt arkiv.

Det finnes mye nyttig informasjon på våre nettsider www.tinglysing.no. På https://seeiendom.kartverket.no er det mulig å se hva som er tinglyst i grunnboken. Ta også gjerne kontakt med vårt kundesenter på telefon 32 11 80 00. Kundesenteret er åpent alle hverdager fra klokken 09.00 til 15.00.

Med hilsen
Statens kartverk Tinglysing

Statens kartverk Tinglysing, Tinglysing - fast eiendom
Besøksadresse: Kartverksveien 21 Hønefoss, Postadresse: Postboks 600 Sentrum, 3507 Hønefoss
Telefon: 32 11 80 00 Telefax: 32 11 88 01
E-post: tinglysing@kartverket.no Organisasjonsnummer: 971 040 238

Returneres til:

Advokat Svein Åge Eilertsen
Postboks 344
5001 BERGEN

Begjæring[1] om tinglysing av oppdeling i eierseksjoner

TINGLYST
14 APR 1994
Dagboknr. 9278
BERGEN BYFOGDEMBETE

Opplysningene i feltene 1-4 registreres i grunnboken

1. Eiendommen(e)

Kommunenr.	Kommunenavn	Gnr.	Bnr.	Festenr.
1201	BERGEN	12	22	

2. Hjemmelshaver(e)

Fødselsnr./Foretaksnr. (11/7 siffer)[2]	Navn	Ideell andel[3]
28 1 2 58 [redacted]	KENNETH OLSEN, seksjon 1	1/2
31 0 8 56	ELSIE OLSEN, seksjon 1	1/2
08 0 1 21	IVAR KRISTOFFERSEN, seksjon 2	1/1
08 0 1 21	IVAR KRISTOFFERSEN, seksjon 3	1/1

3. Begjæring

Eiendommen begjæres oppdelt i eierseksjoner, (jf. lov av 4. mars 1983 nr. 7) slik det fremgår av etterstående fordelingsliste

S.nr.	Formål[4]	Brøk (teller)[5]	S.nr.	Formål[4]	Brøk (teller)[5]	S.nr.	Formål[4]	Brøk (teller)[5]	S.nr.	Formål[4]	Brøk (teller)[5]	S.nr.	Formål[4]	Brøk (teller)[5]	S.nr.	Formål[4]	Brøk (teller)[5]
1	2	3	1	2	3	1	2	3	1	2	3	1	2	3	1	2	3
1	B	6	11			21			31			41			51		
2	B	3	12			22			32			42			52		
3	B	3	13			23			33			43			53		
4			14			24			34			44			54		
5			15			25			35			45			55		
6			16			26											
7			17			27											
8			18			28											
9			19			29											
10			20			30											

Doknr. 9278 Tinglyst: 14.04.1994 Emb. 106
STATENS KARTVERK FAST EIENDOM

Sum tellere: 12 = nevner: 12

4. Supplerende tekst[6]

Obs! Her påføres kun opplysninger som skal og kan tinglyses

Ved reseksjoneringen er arealet i loftsetasjen delt mellom seksjon 2 og 3 i henhold til tegning. Seksjon 2 har tilgang til loftsetasjen gjennom intern trapp.

Noter:

1) Begjæring, situasjonsplan og plantegning sendes tinglysingskontoret i to eksemplarer, hvorav ett skal være på tinglysingspapir.
2) Det er foretaksregisterets foretaksnummer som skal nyttes.
3) Feltet for ideell andel utfylles bare når det er flere hjemmelshavere.
4) B = boligseksjon, N = næringsseksjon, G = garasjeseksjon, SB = sameiseksjon bolig, SN = sameiseksjon næring.
5) Ved oppdeling skal det for hvert seksjon fastsettes en sameiebrøk med hele tall i teller og nevner.
6) Det er bare rettsstiftelser som skal (og kan) tinglyses som skal tas inn her. Andre avtaler kan eventuelt tas inn i sin egen sameieavtale. Panterett i seksjonene til det framtidige sameiet til dekning av fellesutgifter m.v. som inntas i oppdelingsbegjæringen bør tinglyses ved egne obligasjoner på de enkelte seksjoner. Panterett inntatt i oppdelingsbegjæringen gir ikke tvangsgrunnlag.

Nr. 3035 Forlag: Sem & Stenersen Prokom AS, Oslo 4-90

5. Egenerklæring om oppfyllelse av lovens krav (§ 7 i. f.). Godkjent av Kommunaldepartementet.

Undertegnede erklærer at

a) [ ] seksjoneringen gjelder et prosjektert bygg/bygg under oppførelse hvor byggetillatelse er gitt.
eller
[X] seksjoneringen gjelder et bestående bygg hvor oppdelingen skjer i samsvar med tidligere arealsutnyttelse.
eller
[ ] seksjoneringen gjelder et bestående bygg hvor oppdelingen innebærer endring(er) av tidligere arealsutnyttelse, og hvor alle nødvendige tillatelser for endringene er gitt.

b) [X] eiendommen er oppdelt i så mange seksjoner som det er bruksenheter. Den er oppdelt i naturlige og hensiktsmessige bruksenheter etter de formål de skal ha (§ 5 nr. 2 og 3).

c) [X] hver boligseksjon har egen inngang, eget kjøkken, bad og WC innenfor bruksenheten (§ 5 nr. 3).
eller
[ ] ikke alle boligseksjonene har egen inngang, eget kjøkken, bad og WC innenfor bruksenheten, men oppdelingen gjelder borettslag eller aksjeselskap med samme formål som borettslag, som er stiftet før 22.4.1983. (§ 5 nr. 3, annet ledd).

d) fastsettelsen av sameiebrøken bygger på: (§ 5 nr. 4, første ledd)
[ ] bruksenhetenes areal.
eller
[X] bruksenhetenes innbyrdes verdi.

Fylles bare ut dersom seksjoneringen gjelder bestående bygg:

e)[7] [ ] kommunen er varslet om seksjoneringen for mer enn 6 måneder siden. Det er ikke fattet vedtak om utbedringsprogram, byfornyelse eller regulering til fornyelsesområde etter plan- og bygningsloven eller byfornyelsesloven (§ 5 nr. 4, tredje ledd).
eller
[ ] kommunen har gjort unntak fra seksjoneringsforbudet i § 5 nr. 4, tredje ledd.
eller
[ ] kommunen har meddelt at § 5 nr. 4, tredje og fjerde ledd ikke er til hinder for seksjoneringen.

f)[8] [ ] seksjoneringen forutsetter tillatelse til bygging av nye bruksenheter eller annen ominnredning (plan- og bygningsloven § 93).

g)[8] [ ] seksjoneringen forutsetter tillatelse til sammenslåing av eksisterende boliger eller oppdeling av eksisterende boliger til hybler (plan- og bygningsloven § 93 jfr. § 91 a).

h)[8] [ ] seksjoneringen forutsetter tillatelse til bruksendring (plan- og bygningsloven § 91 a).

Undertegnede er kjent med at det er straffbart å avgi eller benytte uriktig erklæring (straffeloven § 189 og § 190).

6. Tegninger m.v.

Vedlegg:
a) Situasjonsplan (§ 7, annet ledd).
b) Plantegninger over kjeller, alle etasjene og loft, alt i A4 format og fortløpende sidenummerert. På tegningene er grensene for bruksenhetene og deres seksjonsnumre (forslag) tydelig angitt (§ 7, annet ledd).
c) Kopi av varsel til kommunen eller kommunens vedtak eller meddelelse om at seksjonering kan gjennomføres (pkt. 5e)
d) Byggetillatelsen (pkt. 5f)
e) Tillatelsen til sammenslåing av boliger eller oppdeling av bolig til hybler (pkt. 5g)
f) Bruksendringstillatelsen (pkt. 5h)


7. Underskrifter


Sted, dato	Hjemmelshaver(ne)s underskrift(er)
12/4 - 1994	Ivar Kristoffersen

Noter:
7) Kopi av varslet sendt for mer enn 6 mnd. siden eller kopi av kommunens vedtak/meddelelse skal vedlegges.
8) Dersom dette alternativet er avkrysset, må dokumentasjon for kommunens tillatelse vedlegges.





G. nr. 12. Br. nr. 22
Fantoftlinesvei 3. Minde
Plan av loftet.
~~Skala 1:100~~
26. feb. 1994. HK

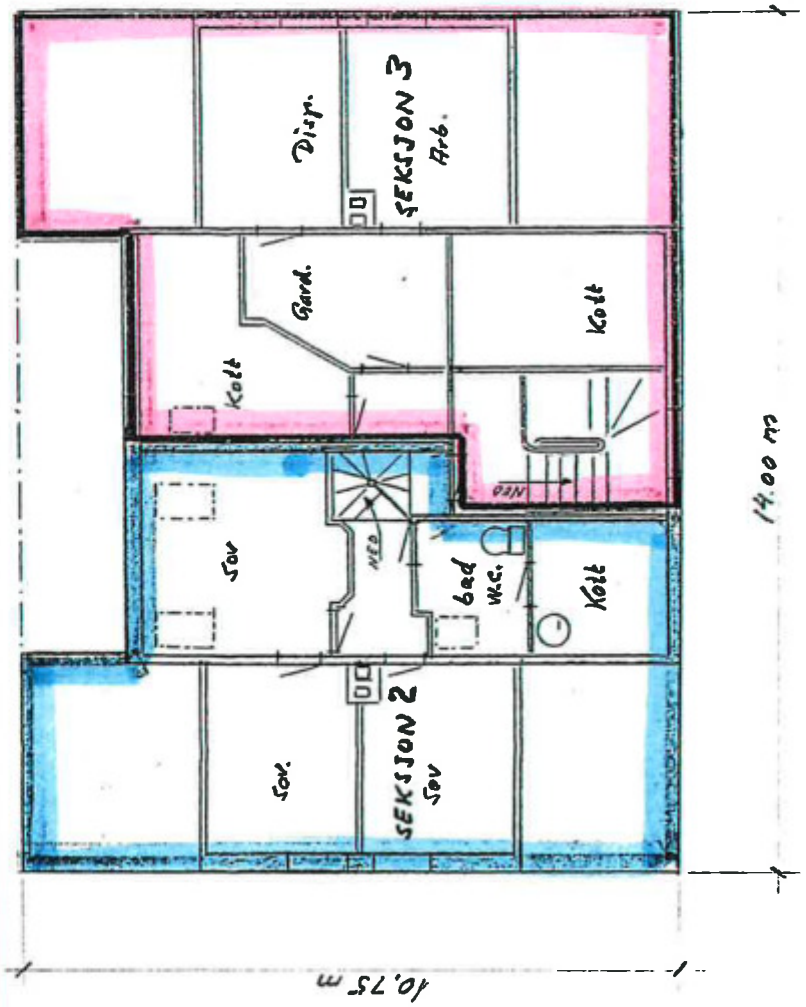


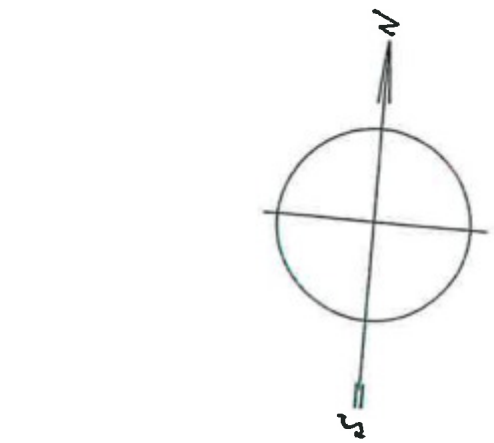

G. nr. 12. Br. nr. 22
Fastsatt ifølge sj. Minde
Plan av 2. etg.
Skala 1:100
26. feb. 1994 AP

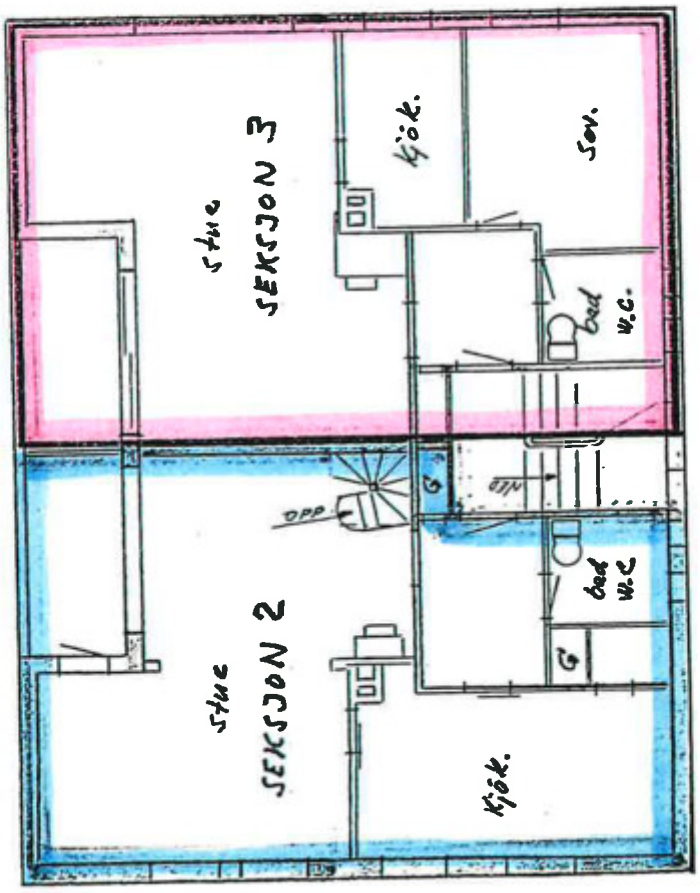

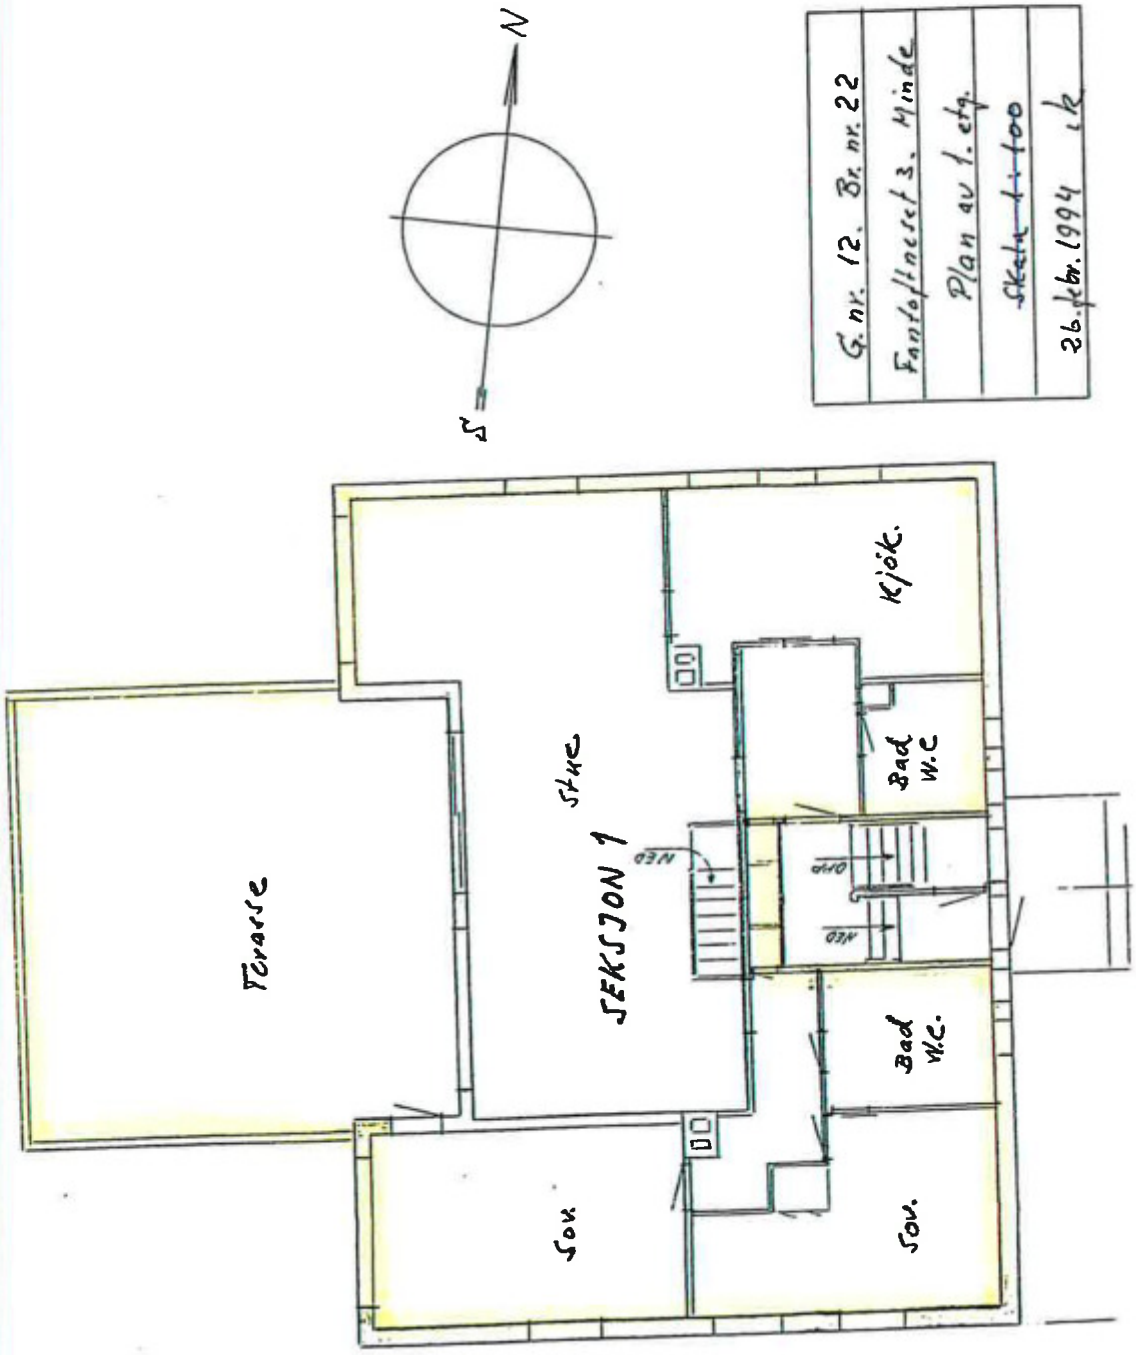
N
G.nr. 12, Br.nr. 22
Fantoftlinerkt 3, Minde
Plan av 1. etg.
Skala 1:100
26.feb.1994 LK
Kjøk.
Bad W.C
Stue
SEKSJON 1
NED
OPP
Terrasse
Bad W.C.
Sov.
Sov.

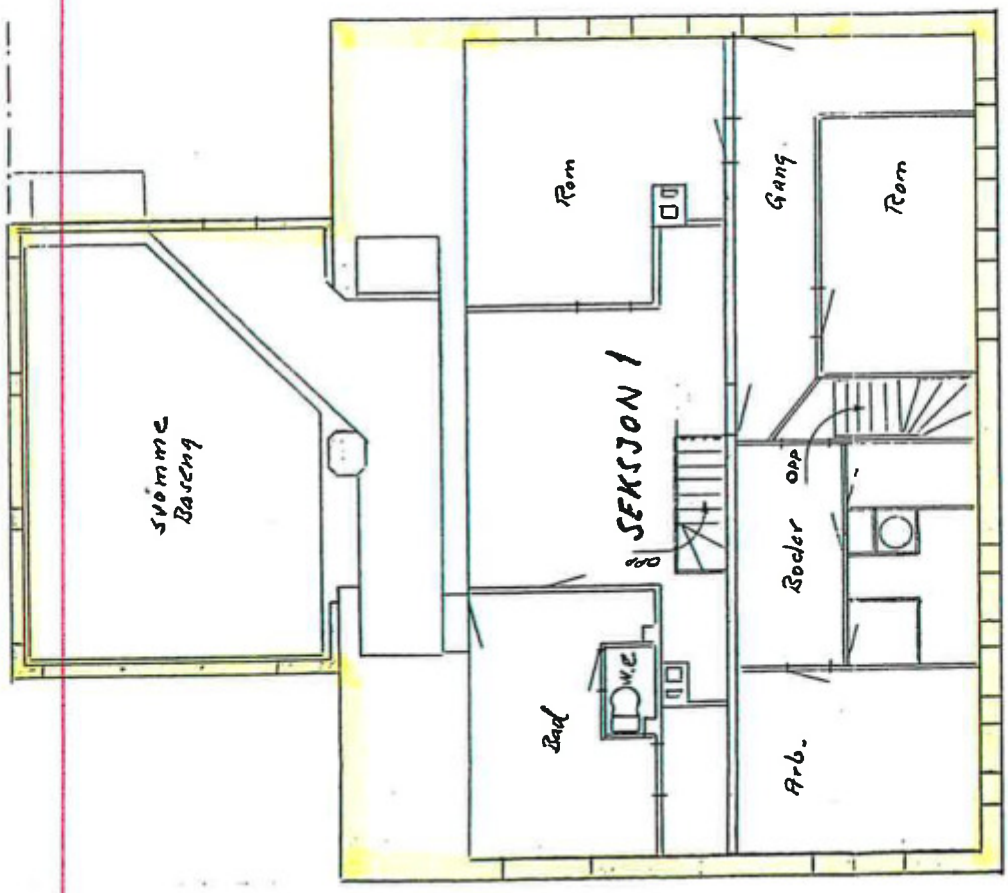
N
G. nr. 12. Br. nr. 22
Fantoftlinsen 3. Minde
Plan av kjelleretg.
Skala 1:100
26. feb. 1994 LK
Rom
Gang
Rom
SEKSJON 1
Svømme Basseng
Bad
W.C
Arb.
Soder
OPP

EGENERKLÆRING

EGENERKLÆRINGSSKJEMA

Til orientering vil dette skjema være en del av salgsoppgaven

Meglerfirma
PrivatMegleren Syd

Oppdragsnr.
166250058

Selger 1 navn	Selger 2 navn
Martine Male Kolberg	Jørund Sildnes Siira

Gateadresse
Fantoftneset 3

Poststed	Postnr
Bergen	5072

Er det dødsbo?

☑ Nei ☐ Ja

Avdødes navn

Er det salg ved fullmakt?

☑ Nei ☐ Ja

Hjemmelshavers navn

Har du kjennskap til eiendommen?

☐ Nei ☑ Ja

Når kjøpte du boligen?

År: 2022

Hvor lenge har du eid boligen?

Antall år: 2

Antall måneder: 4

Har du bodd i boligen siste 12 måneder?

☑ Nei ☐ Ja

I hvilket forsikringsselskap har du tegnet villa/husforsikring?

Forsikringsselskap: Frende

Polise/avtalenr.: 886230

Spørsmål for alle typer eiendommer

Document reference: 166250058

1 Kjenner du til om det er/har vært feil tilknyttet våtrommene, f.eks. sprekker, lekkasje, råte, lukt eller soppskader?

☐ Nei ☑ Ja

Beskrivelse: Lekkasje fra sluk ned til leilighet i første etasje før vi kjøpte leiligheten. Utbedret av forrige eier. Lekkasje fra varmtvannsbereder desember 2024.

2 Kjenner du til om det er utført arbeid på bad/våtrom?

Svar: Ja, kun av faglært

Beskrivelse: Utbedring av lekkasje fra sluk i mars 2021

Arbeid utført av: M-tett AS

Filer

Faktura M-tett for sluk 2021.pdf

2.1 Ble tettesjikt/membran/sluk oppgradert/fornyet?

☐ Nei ☑ Ja

Beskrivelse: Fornyet hele sluken iht. forrige eiers egenerklæring.

2.2 Er arbeidet byggemeldt?

☑ Nei ☐ Ja

3 Kjenner du til om det er/har vært tilbakeslag av avløpsvann i sluk eller lignende?

☑ Nei ☐ Ja

4 Kjenner du til feil eller om har vært utført arbeid/kontroll på vann/avløp?

Svar: Nei

5 Kjenner du til om det er/har vært problemer med drenering, fuktinnsig, øvrig fukt eller fuktmerker i underetasje/kjeller?

☑ Nei ☐ Ja

6 Kjenner du til om det er/har vært utettheter i terrasse/garasje/tak/fasade?

☑ Nei ☐ Ja

7 Kjenner du til om det er/har vært problemer med ildsted/skorstein/pipe f.eks. dårlig trekk, sprekker, pålegg, fyringsforbud eller lignende?

☑ Nei ☐ Ja

8 Kjenner du til om det er/har vært f.eks. sprekker i mur, skjeve gulv eller lignende?

☑ Nei ☐ Ja

9 Kjenner du til om det er/har vært sopp/råteskader/insekter/skadedyr på eiendommen som rotter, mus, maur eller lignende?

☑ Nei ☐ Ja

10 Kjenner du til om det er/har vært skjeggkre i boligen?

☐ Nei ☑ Ja

Beskrivelse: Skjeggkre og/eller sølvkre - først sanert august 2022 av RenTox AS før vår eietid. Leietaker meldte om at de har observert sølvkre før andregangs oppfølging fra skadedyrfirmaet. Ikke hørt om flere observasjoner siden andregangsoppfølging 22.2.2023.

11 Kjenner du til om det er/har vært utført arbeid på el-anlegget eller andre installasjoner (f.eks. oljetank, sentralfyr, ventilasjon)?

Svar: Nei

12 Kjenner du til om det er utført kontroll av el-anlegget og/eller andre installasjoner (f.eks. oljetank, sentralfyr, ventilasjon)?

☑ Nei ☐ Ja

13 Har du ladeanlegg/ladeboks for elbil i dag?

☑ Nei ☐ Ja

Document reference: 166250058

14 Kjenner du til om ufaglærte har utført arbeid som normalt bør utføres av faglærte, utover det som er nevnt tidligere (f.eks. drenering, murerarbeid, tømrerarbeid etc)?

☐ Nei ☑ Ja

Beskrivelse: Bytte av altandør utført av selger (desember 2022).

15 Er det nedgravd oljetank på eiendommen?

☑ Nei ☐ Ja

16 Kjenner du til om det har vært utført arbeid på terrasse/garasje/tak/fasade?

Svar: Ja, av faglært og ufaglært/egeninnsats/dugnad

Beskrivelse: Bytte av altandør (selger selv). Utbedring av dørkarmer rundt altandør (A.H Bygg).

Arbeid utført av: A.H Bygg AS

Filer

Faktura-1054 2.pdf

17 Selges eiendommen med utleiedel, leilighet, hybel eller tilsvarende?

☑ Nei ☐ Ja

18 Kjenner du til om det er innredet/bruksendret/bygget ut i kjeller eller loft eller andre deler av boligen?

☑ Nei ☐ Ja

19 Kjenner du til forslag eller vedtatte reguleringsplaner, andre planer, nabovarsel eller offentlige vedtak som kan medføre endringer i bruken av eiendommen eller av dens omgivelser?

☑ Nei ☐ Ja

20 Kjenner du til om det foreligger påbud/heftelser/krav/manglende tillatelser vedrørende eiendommen?

☑ Nei ☐ Ja

21 Er det foretatt radonmåling?

☑ Nei ☐ Ja

22 Kjenner du til manglende brukstillatelse eller ferdigattest?

☑ Nei ☐ Ja

23 Kjenner du til om det foreligger skaderapporter/ tilstandsvurderinger eller utførte målinger?

☐ Nei ☑ Ja

Beskrivelse: Skaderapport etter lekkasje fra varmtvannsbereder.

Filer

Skifte av VB på Fantoftneset.pdf

Vannskadebesiktigelsesrapport, v8-Water inspection-6400987,3z.pdf

24 Er det andre forhold av betydning ved eiendommen som kan være relevant for kjøper å vite om (f.eks. rasfare, tinglyste forhold eller private avtaler)?

☐ Nei ☑ Ja

Beskrivelse: Med leiligheten følger tinglyst rett til å parkere på naboens parsell i tilknytning til eiendommen (se grunnboksutskrift 4601-12/334/0/0).

Spørsmål for bolig i sameie/borettslag/boligaksjeselskap:

25 Kjenner du til om sameiet/laget/selskapet er involvert i tvister av noe slag?

☑ Nei ☐ Ja

26 Kjenner du til vedtak/forslag til vedtak om forhold vedr. eiendommen som kan medføre økte felleskostnader/økt fellesgjeld?

☐ Nei ☑ Ja

Beskrivelse: Sameiet har diskutert muligheten for utbedring av fasade, bytte av utvendig kledning, isolasjon og vinduer, og innhentet anbud på dette.

Document reference: 166250058

27 Kjenner du til om det er/har vært sopp/råteskader/insekter/skadedyr i sameiet/laget/selskapet (fellesareal eller i andre boliger) som rotter, mus, maur eller lignende?

☐ Nei ☑ Ja

Beskrivelse: Se takstrapport (råteskade i veggkonstruksjon).

28 Kjenner du til om det er/har vært skjeggkre i sameiet/laget/selskapet (fellesareal eller i andre boliger)?

☐ Nei ☑ Ja

Beskrivelse: Hele bygget ble sanert ifm. behandling i 2022 og 2023 (Rentox AS).

Document reference: 166250058

Tilleggskommentar

Jeg bekrefter at opplysningene er gitt etter beste skjønn. Jeg er kjent med at dersom jeg har gitt ufullstendige, uriktige eller misvisende opplysninger om eiendommen, vil forsikringsselskapet kunne søke hel eller delvis regress for sine utbetalinger eller redusere sitt ansvar helt eller delvis, jfr. vilkår for boligselgerforsikring punkt 7.1 og forsikringsavtaleloven kapittel 4.

Jeg er orientert om mitt mulige ansvar som selger etter avhendingsloven, eventuelt etter kjøpsloven (aksjeboliger), og om forsikringsgiver sitt boligselgerforsikringstilbud.

Jeg er klar over at avtale om forsikring er bindende. Jeg er også klar over at premietilbudet først kan påberopes når boligen er solgt (budaksept). Premietilbudet som er gitt av megler er bindende for forsikringsgiver i 6 – seks – måneder fra oppdragsinngåelse med megler.

Etter dette vil premien og forsikringsvilkårene kunne justeres. Når premietilbudet ikke lenger er bindende for forsikringsselskapet må egenerklæringsskjemaet signeres på nytt og eventuelle endringer påføres. Det vil da være forsikringspremien og forsikringsvilkårene på ny signeringsdato som legges til grunn.

Det kan ikke tegnes boligselgerforsikring ved følgende salg:

- mellom ektefeller eller slektninger i rett oppstigende eller nedstigenede linje, søsken, eller
- mellom personer som bor eller har bodd på boligeiendommen og/eller
- når salget skjer som ledd i sikredes næringsvirksomhet/er en næringseiendom
- etter at boligeiendommen er lagt ut for salg.
- ved salg av helårs- og fritidsbolig er det krav til at det foreligger tilstandsrapport i henhold til Forskrift til avhendingslova (tryggere bolighandel).

Forsikringsselskapet kan ved skriftlig samtykke akseptere tegning av forsikring også i ovennevnte tilfeller.

Dersom forsikringsselskapet ikke har gitt skriftlig samtykke, kan erstatningen bortfalle.

Ved oppgjørsoppdrag trer forsikringen i kraft når kontrakten er signert av begge parter, begrenset til siste 12 måneder før overtakelse.

Forøvrig oppfordrer selger potensielle kjøpere til å undersøke eiendommen grundig, jf avhendigsloven § 3-10 og kjøpsloven § 20 (aksjeboliger).

Gyldig forsikring forutsetter at det for helårs- og fritidsbolig foreligger tilstandsrapport som er i henhold til Forskrift til avhendingslova (tryggere bolighandel).

☑ Jeg ønsker boligselgerforsikring, og bekrefter å ha mottatt og lest forsikringsvilkårene og informasjonsbrosjyre til selger i forbindelse med kjøp av boligselgerforsikring. Forsikringen trer i kraft på det tidspunkt det foreligger en budaksept mellom partene, begrenset til tolv måneder før overtagelse. Ved oppgjørsoppdrag trer forsikringen i kraft når kontrakten er signert av begge parter, begrenset til siste 12 måneder før overtakelse. Jeg bekrefter med dette at eiendommen ikke er en næringseiendom, at den ikke selges som ledd i næringsvirksomhet eller mellom ektefeller eller slektninger i rett oppstigende eller nedstigende linje, søsken, eller mellom personer som bor eller har bodd på boligeiendommen. Gyldig forsikring forutsetter at det for helårs- og fritidsbolig foreligger tilstandsrapport som er i henhold til Forskrift til avhendingslova (tryggere bolighandel). Forsikringen er ugyldig dersom den tegnes i strid med forsikringsvilkårene. Jeg er innforstått med at eiendomsmegleren ikke har fullmakt til å gjøre unntak fra ovennevnte begrensninger. Jeg er oppmerksom på at 8% av total forsikringspremie er honorar til Söderberg & Partners.

☐ Jeg ønsker ikke boligselgerforsikring, men megler har tilbudt meg å kjøpe slik forsikring.

☐ Jeg kan ikke kjøpe boligselgerforsikring ihht vilkår.

Document reference: 166250058

E-Signing validated


NAME OF SIGNER	IDENTIFIER	TIME	ELECTRONIC ID
Martine Kolberg	2be1a021341a4987414adad33290f49ff3f7f744	11.03.2025 10:18:31 UTC	Signer authenticated by Nets One time code

NAME OF SIGNER	IDENTIFIER	TIME	ELECTRONIC ID
Jørund Sildnes Siira	e5bbd64ed5e58c9e7c09c71553e754ae0f787f65	09.03.2025 15:27:05 UTC	Signer authenticated by Nets One time code

Document reference: 166250058

- This is a PDF document digitally signed by Nets' E-Signing service.
- The document's integrity is protected by signing and sealing the contents with a certificate issued to Nets by a third party. Validating the signature confirms that the contents have not been modified since the time of signing.
- For more information about document formats, see https://www.nets.eu/developer

MEGLERS VERDIVURDERING

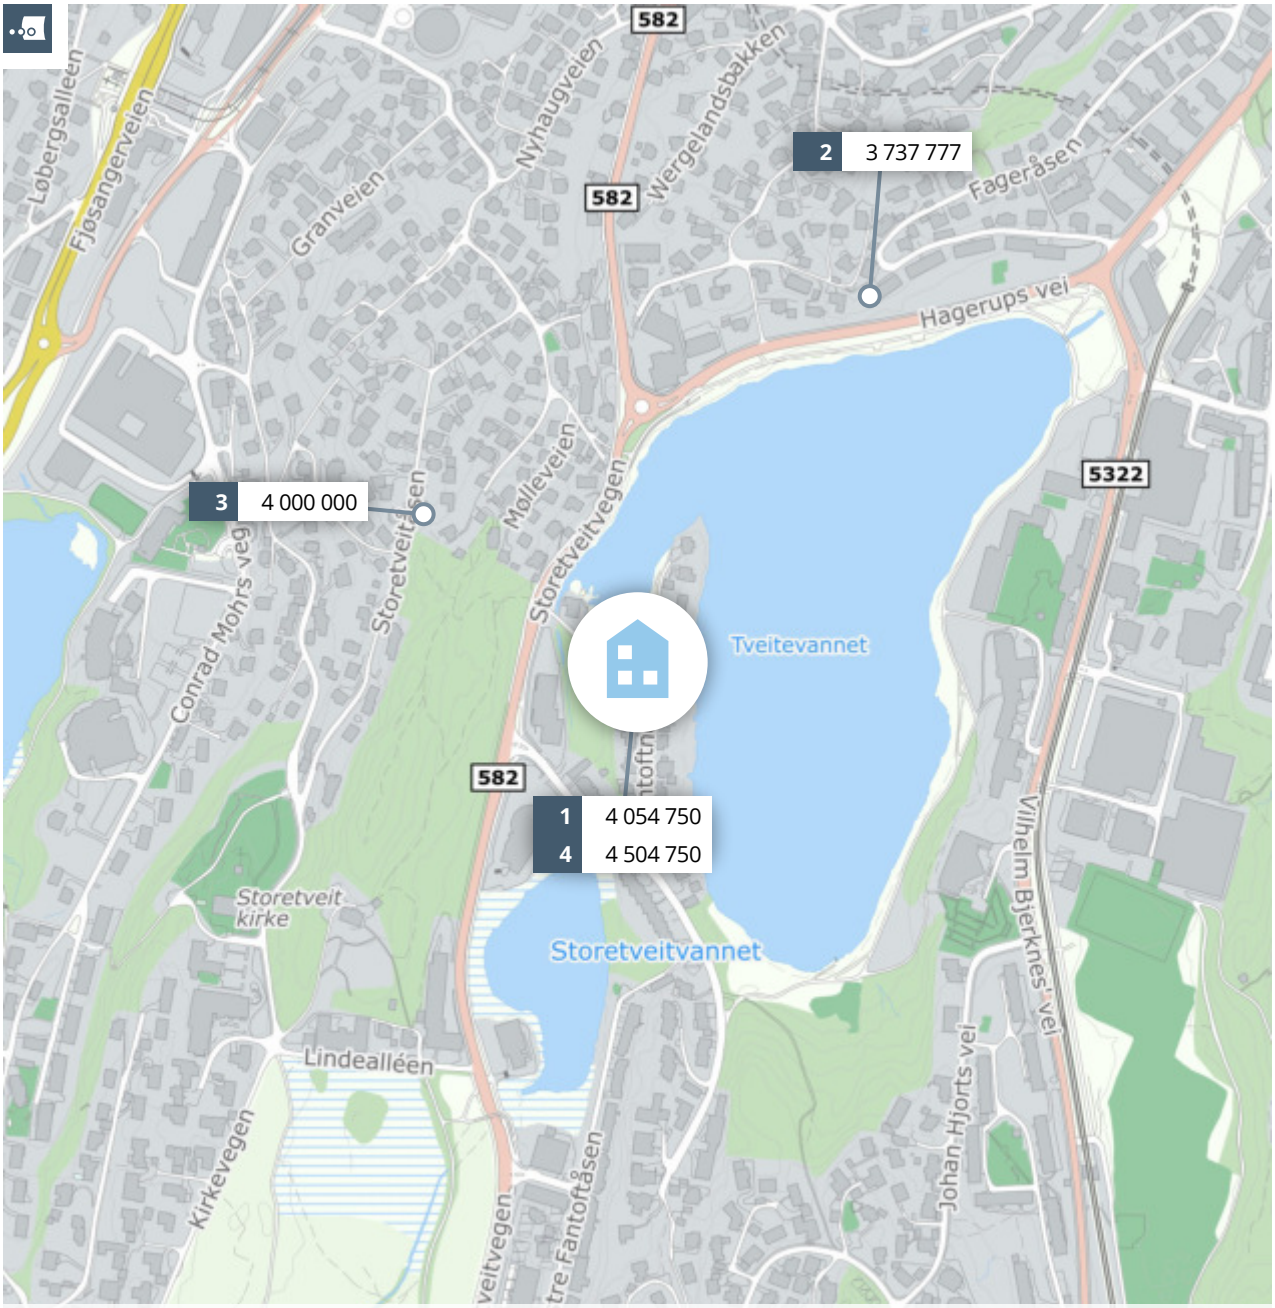

Meglers verdivurdering

FANTOFTNESET 3

PRIVATMEGLEREN

Rapport utført av PrivatMegleren Bergen Syd den 07.02.2025

Meglers verdivurdering baserer seg på kjente omsetningstall, eksterne kilder og statistikker fra Eiendomsverdi. Den endelige verdien er korrigert etter meglerens beste skjønn, basert på kjennskap og erfaring i markedet. Det tas forbehold om at interessen i markedet og den endelig salgsprisen kan avvike fra meglers verdivurdering. Eiendomsverdi og megler er uten ansvar for eventuelle feil i innhentet datagrunnlag. Denne verdivurderingen er opphavsrettslig beskyttet. Uten meglerforetakets samtykke, kan ikke verdivurderingen benyttes i forbindelse med privatsalg eller egen markedsføring av eiendommen. Verdivurderingen skal ikke benyttes i forbindelse med lånebehandling. Ønsker du en verdifastsettelse for bruk til finansiering, bør det innhentes en etakst/verditakst. Ansvarlig megler: Marcus Bergmann Atrar.

En tjeneste fra Eiendomsverdi AS

Fantoftneset 3, 5072 BERGEN

Selveierleilighet på felleseiet tomt, bygget i 1950

GNR 12 BNR 22 FNR 0 SNR 2 KOMMUNE 4601 BERGEN GRUNNKRETS FANTOFT

Verdivurdert til

3 800 000

-	3 800 000	42 697
Fellesgjeld	Totalt	m² pris

	BRA-i	BRA-e	BRA-b	TBA	GUA	ALH
Areal	89 m²	- m²	- m²	- m²	- m²	- m²
Byggeår						1950

Fellesutgifter	-
Formue	-
Soverom	3
Etasje	2

Balkong Parkering

Fra 1.1.2024 er det innført ny standard for arealoppmåling (NS 3940:2023). Begrepene P-ROM og S-ROM forsvinner derfor som arealbegrep. I en overgangsperiode vil etakst fortsatt benytte P-ROM når det refereres til boligens areal og kvadratmeterpriser.


Sammenlignbare salg i nærområdet

	EIENDOM				SALGSDATO	PRISANT	PRIS	FELLESGJ	TOTALPRIS	M² PRIS
1	Fantoftneset 5 68 m²	1940	1. etg	3 sov	23.08.2024	3 750 000	**3 900 000**	154 750	4 054 750	**59 629**
2	Fageråsen 31 A 66 m²	1954	1. etg	2 sov	03.10.2024	3 590 000	**3 550 000**	187 777	3 737 777	**56 633**
3	Storetveitåsen 20 89 m²	1938	2. etg	3 sov	06.06.2023	3 690 000	**4 000 000**	0	4 000 000	**44 944**
4	Fantoftneset 5 89 m²	1940	2. etg	3 sov	12.12.2024	4 350 000	**4 350 000**	154 750	4 504 750	**50 615**

Normalverdi fra 3.600.000 - 4.000.000. Sammenligningsgrunnlag er basert på solgte objekter i nærområdet, standard og marked.

Kjære kunde, vi bruker mye tid på å avklare hvor mye markedet er villig til å betale for en eiendom til enhver tid. Dette arbeidet er sammensatt og krever både struktur og tid. Vi utarbeider blant annet etakst som verdivurdering/takst. En samling av informasjon som benyttes i forbindelse med boliglån og refinansiering (Utviklet i samarbeid med Eiendomsverdi og de største bankene i Norge). Verdien av en eiendom reflekteres ut ifra en samling av ulik informasjon i etakst dokumentet. Vi i PrivatMegleren benytter flere nyvinnende løsninger for eiendomssalg. Eksempelvis annonseteknologien Presisjon, som sikrer at du når ut til langt flere potensielle boligkjøpere enn de som aktivt er på leting. Gjennom tjenesten PrivatMegleren Boligbytte tilbyr vi også hjelp med alt fra organisering og rydding, til pakking og selve flyttingen. Vi har også tjenesten PrivatMegleren Kjøp, hvor vi tilbyr bistand med kjøp av bolig. Vi er Nordeas eiendomsmegler, og sammen hjelper vi deg gjerne med alt fra kjøp, salg, lån til økonomisk rådgivning. Med vennlig hilsen PrivatMegleren

Historiske omsetninger

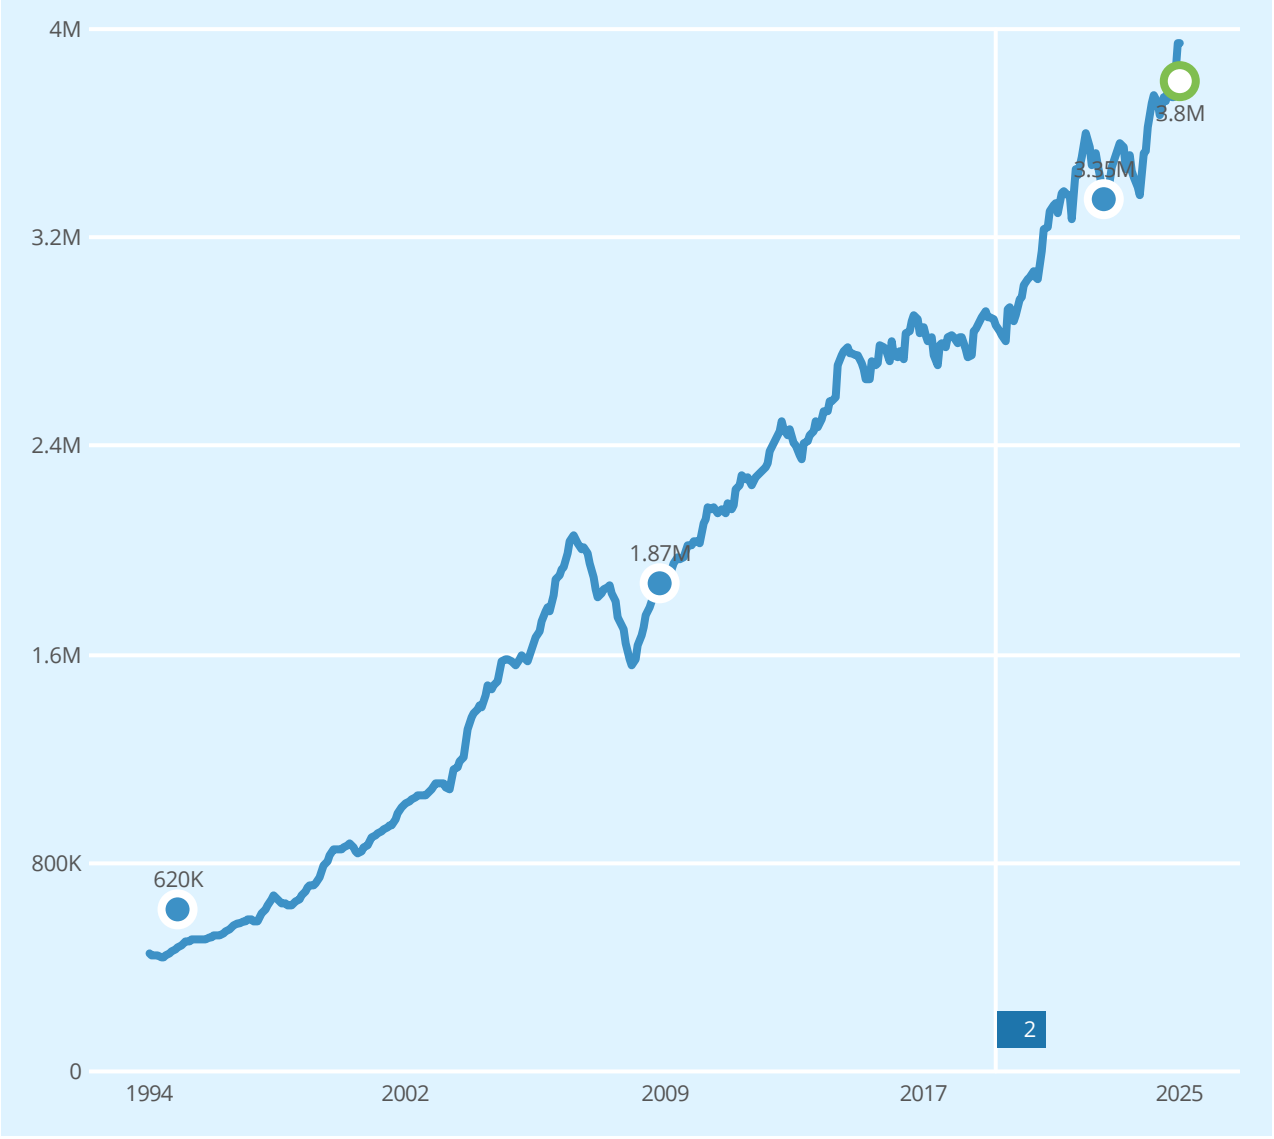

Salg Meglers verdivurdering Prisindeks Endring av eiendom

1 Andre småhus

2 Andre småhus

REGISTRERT	SALGSDATO	TINGLYST	PRISANT	PRIS	FELLESGJELD	TOTALPRIS	
06.09.2022	11.11.2022	06.12.2022	3 490 000	3 350 000	0	3 350 000	
16.05.2017		16.05.2017	-	1 330 000	-	1 330 000	3
24.09.2009	07.10.2009	05.11.2009	1 890 000	1 870 000	-	1 870 000	
10.07.1995		10.07.1995	-	620 000	-	620 000	

3 Forhold ved omsetningen tyder på at dette ikke er en reell markedsomsetning, og er derfor utelatt i grafen.

Leiligheter til salgs i FANTOFT grunnkrets nå

Ingen leiligheter til salgs nå

Leiligheter solgt i FANTOFT grunnkrets siste 9 mnd

10
leiligheter solgt

4 534 000 Salgspris i snitt
4 511 000 Prisantydning i snitt

Solgt i snitt i løpet av
12
dager

for 0.7% over prisantydning

Analyse m²-priser

62 857 Årstad bydel i snitt siste 9 mnd
60 221 FANTOFT grunnkrets i snitt siste 9 mnd

42 697 Fantoftneset 3 Totalpris 3 800 000

FERDIGATTESTER

Løpe nr. 42 Anmeld. nr. 1/1940

Gjenpart.

Ferdigattest

for eiendommen g.nr. 12 bruksnr. 22 tilhørende

N. Christoffersen

Da det på eiendommen oppførte byggverk (2 etg. våningshus av tre)
nu er ferdig og besiktiget og i enhver henseende i overenstemmelse med „Bygningsvedtekter for Fana Bygningsdistrikt", kan bygningen tas i bruk.

Nesttun, den 17/7 1940

Bygningssjefen i Fana

J.L.

Gebyr til herredskassen kr. 72,50

Anmeldelsesgebyr . . . . „ 1,00

Gebyr for inntegn. av bebyggelsen på målebrevet „ .....

tilsammen kr. .....

A.G.

Betalt
FANA HERREDSKASSERERKONTOR, den

ANDERSENS BOKTRYKKERI - HOP

PLAN- OG BYGNINGSETATEN
BYGGESAKSAVDELINGEN
Johannes Bruns gate 12
Postboks 7700, 5020 Bergen
Telefon 55 56 63 10
postmottak.planogbygg@bergen.kommune.no
www.bergen.kommune.no

Byggesøknad Bergen AS
Jordalsveien 17
5105 EIDSVÅG I ÅSANE

Deres referanse:	Vår saksbehandler:	Vårt saksnummer:	Dato:
Rune Nesse	Eirik Haukanes Aasheim	201913972/6	111119

FERDIGATTEST

Eiendom	:	Gnr 12 Bnr 22
Adresse	:	Fantoftneset 3
Tiltakshaver	:	Håvard Færøy Rommetveit
Tiltaket	:	Annet bolig

Vi viser til søknad om ferdigattest mottatt 10.10.19 og tillatelse datert 12.09.19.

VEDTAK
Det gis ferdigattest for arbeidende knyttet til montering av bærende drager, jf. plan- og bygningsloven § 21-10.

BEGRUNNELSE FOR VEDTAKET
Ansvarlig søker har vedlagt oppdatert gjennomføringsplan og bekreftet at tiltaket tilfredsstiller kravene til ferdigattest.

GENERELLE BESTEMMELSER OG KLAGEADGANG
Vedtaket kan påklages, se orientering om rett til å klage og andre generelle bestemmelser på siste side.

PLAN- OG BYGNINGSETATEN
for etatsdirektøren

Eirik Haukanes Aasheim - saksbehandler
Kjell Rutledal - fungerende seksjonsleder

Brevet er elektronisk signert og har derfor ingen underskrift.

Kopi: Håvard Færøy Rommetveit, Fantoftneset 3, 5072 BERGEN

Generelle bestemmelser:	
Rettslig grunnlag:	Saken er behandlet etter plan- og bygningsloven med tilhørende forskrifter; byggteknisk forskrift og byggesaksforskriften.
Orientering om rett til å klage på vedtaket:	
Klagerett: (forvaltningslovens § 28)	Den som er part eller har rettslig klageinteresse har rett til å klage over vedtaket. Klagen sendes til: Bergen kommune, Plan- og bygningsetaten, Postboks 7700, 5020 Bergen.
Klagefrist: (forvaltningslovens §§ 29, 30 og 31)	Klagefristen er tre uker fra den dag underretningen om vedtaket kom frem til vedkommende part. Det er tilstrekkelig at klagen er postlagt innen fristens utløp. Dersom klagen kommer inn etter fristens utløp vil den bli avvist. Klagen kan imidlertid tas under behandling når det foreligger særlige grunner eller klager ikke kan lastes for forsinkelsen.
Rett til å kreve begrunnelse: (forvaltningslovens §§ 24 og 25)	Dersom en part mener at vedtaket ikke er begrunnet, kan det settes frem krav om dette innen klagefristen utløp.
Klagens innhold: (forvaltningslovens § 32)	Klagen må nevne det vedtaket det klages over, hva som ønskes endret og være undertegnet av klageren eller hans fullmektig. Klagen bør begrunnes.
Utsetting av gjennomføring av vedtaket: (forvaltningslovens § 42)	Vedtaket kan gjennomføres selv om det er påklaget. Klager kan imidlertid anmode om å få utsatt iverksettingen av vedtaket, inntil klagefristen er ute eller klagen er avgjort. Fylkesmannen kan på selvstendig grunnlag ta stilling til anmodning om utsatt iverksetting av vedtaket.
Rett til å se sakens dokumenter: (forvaltningslovens § 11)	Med visse begrensninger har partene rett til å se dokumentene i saken. Det må ved et slikt ønske tas kontakt med Kundesenteret til Plan- og bygningsetaten i Johannes Bruns gate 12.
Rett til å få veiledning: (forvaltningslovens § 11)	Kommunen vil kunne gi nødvendig veiledning for at alle parter skal kunne ivareta sine interesser på best mulig måte.
Kostnader ved klagen: (forvaltningslovens § 36)	Det er adgang til å kreve dekning for nødvendige og vesentlige kostnader, f. eks advokatbistand, i forbindelse med klagesaken der vedtaket er endret til gunst for klager. Kravet må være fremsatt innen tre uker etter at underretning om det nye vedtaket er kommet frem til klager.
Vilkår for å reise sak for domstolene om vedtaket: (forvaltningsloven § 27 b)	Søksmål om gyldigheten av vedtaket, eller krav om erstatning som følge av vedtaket, kan ikke reises uten at en har brukt sin adgang til å klage på vedtaket og klagen er avgjort av høyeste klageinstans. Søksmål kan likevel reises når det er gått 6 måneder fra klage første gang ble fremsatt, og det ikke skyldes forsømmelse fra klagerens side at klageinstansens avgjørelse ikke foreligger.

BERGEN KOMMUNE
Byutvikling

KRISTOFFERSEN IVAR
FANTOFTNESET 3
5032 MINDE

Arkiv 5210
Deres søknad av 10.06.93 Vår ref. Snr 935335 Bergen, 13.1.1994

M I D L E R T I D I G B R U K S T I L L A T E L S E
i henhold til plan- og bygningslovens paragraf 99.

Byggeplass:FANTOFTNESET 3 Eiendom: 0-0012-0022

Byggherre :KRISTOFFERSEN IVAR Adr.: FANTOFTNESET 3

Ansvarsh. :KRISTOFFERSEN IVAR Adr.: FANTOFTNESET 3

Arbeidets art: OMINNREDNING Bygningens art: BOLIG/LOFT

Søknaden om byggetillatelse mottatt: 10.06.93
Byggetillatelse gitt.....: 15.07.93

Arbeid som gjenstår:

- Intern trapp og rømningsveier fra loft utføres forskrifts-messig.


Det taes forbehold om å komme tilbake med nye krav etter byggeforskriftene før ferdigattest gies.

BYGGESAKSAVDELINGEN
for byggesakssjefen

T. Førde
Thorbjørn Førde
bygn.inspektør

Byggesaksavdelingen
Bergen Rådhus, 5017 Bergen • Telefon: 55 97 63 10 • Eksp.: 55 97 62 43 eller 55 97 64 87 • Telefax: 55 97 63 33

BYGNINGSTEGNINGER

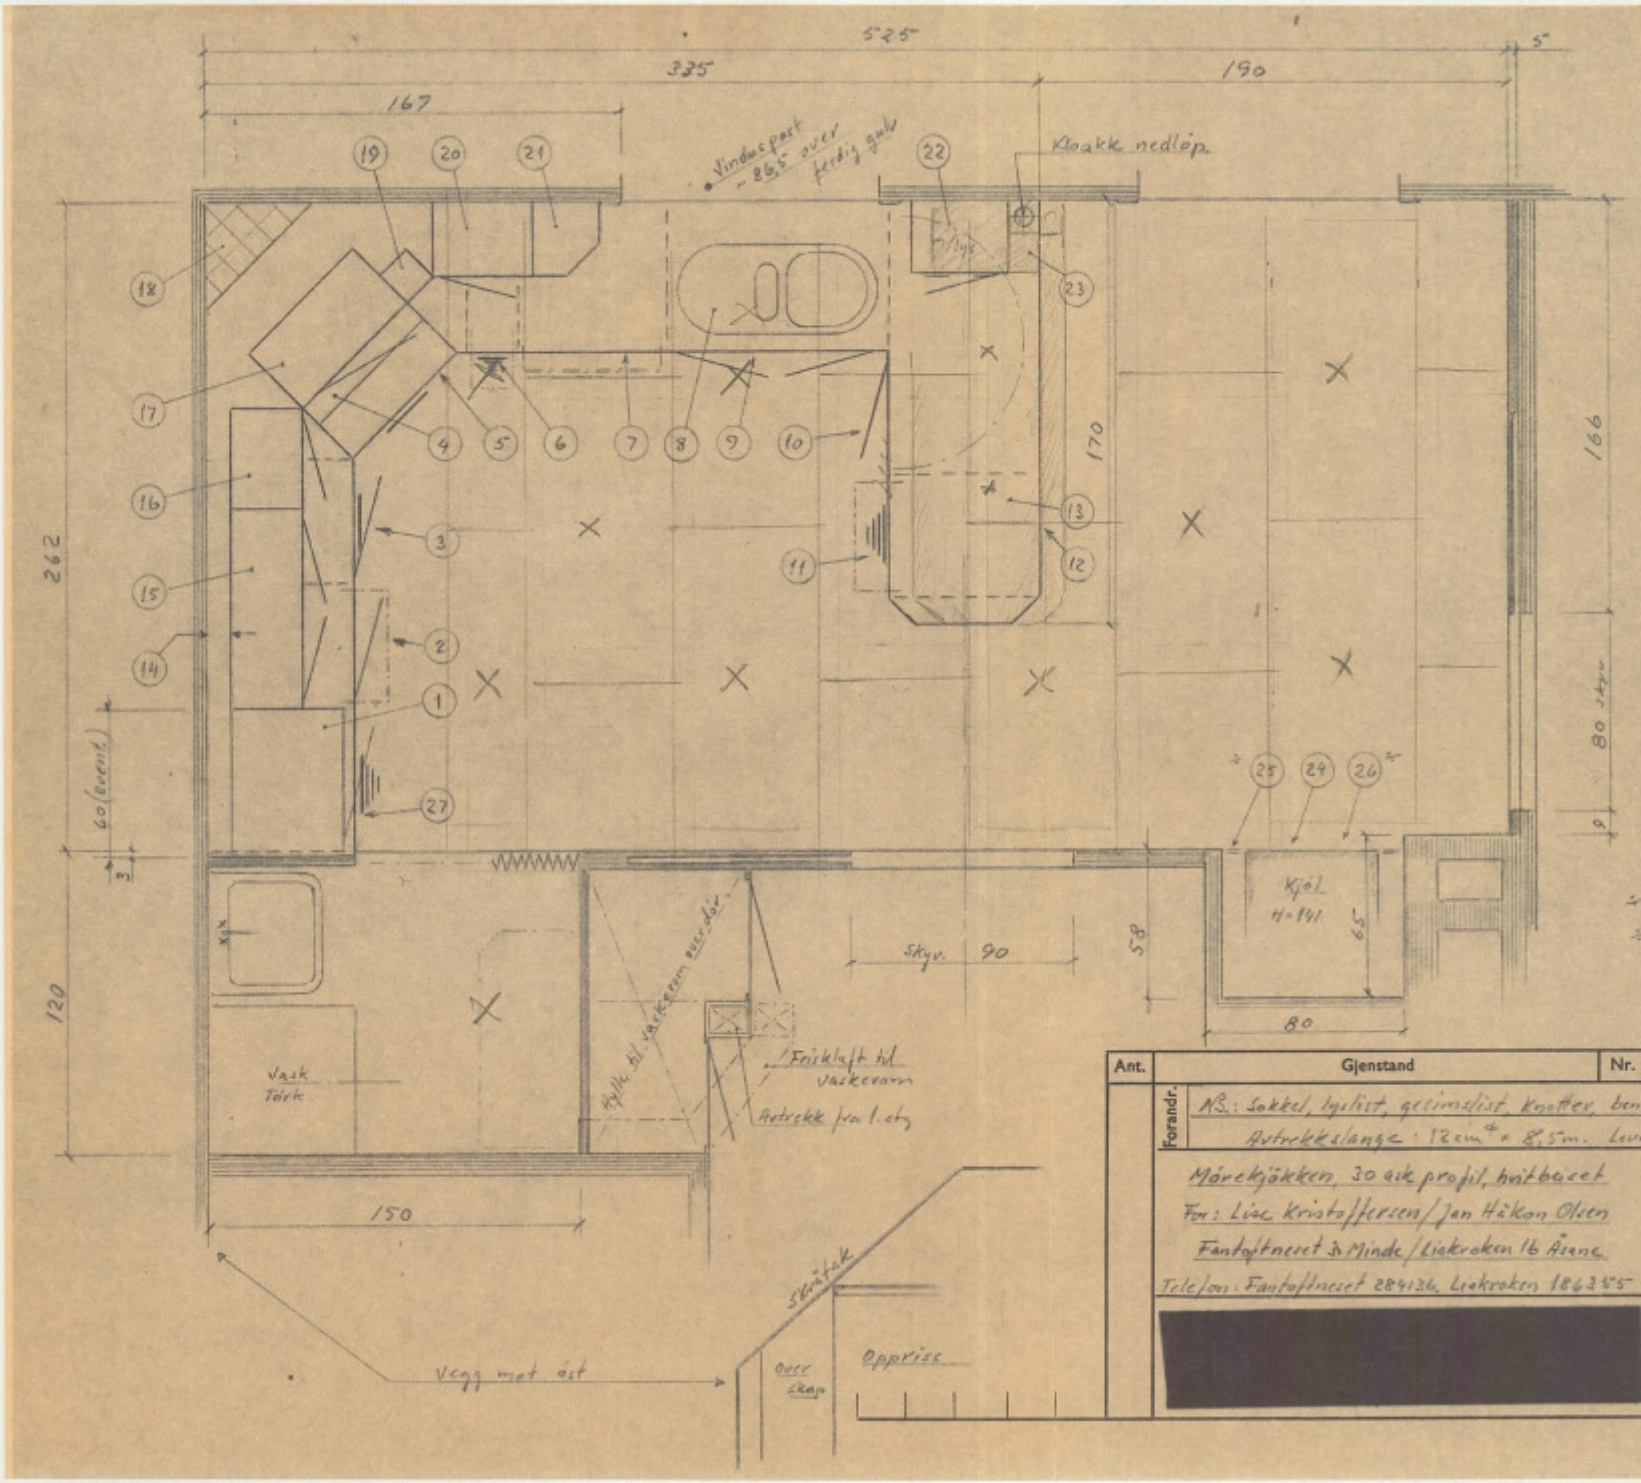

STYKK LISTE

(1)	Skap for microovn (over-)	169670
(2)	Grytekap. m/fjel + rist	10351
(3)	Grytekap. m/skuff + rist	10315
(4)	Ventilator, lev. ikke	
(5)	Kombikomfyrskap m/skuff	1166
(6)	Skuffeenhet	1052
(7)	Oppvaskmask. lev. ikke	
(8)	Beslag, hvit	18016841
(9)	Oppvaskbenk	1019
(10)	Hjørneskap m/2 svinghyller	10611
(11)	Skap, 4 skuff + fjel under øverste skuff	10551
(12)	Plate mot benkeskjæring (m/ [illegible])	
(13)	Benkeplate, rosa	
(14)	Foringer	18010193
(15)	Overskap m/blyglass	130870/137470
(16)	overskap m/2 hyller	130470
(17)	overskap, Ventilatorskap	138656
(18)	Fliser på hylle over benkepl.	
(19)	Dekorasj. hylle	1371170
(20)	Overskap, 2 hyller	130470
(21)	Hjørnereol, overskap	140270
(22)	Vitrineskap m/glassdør	1394115
(23)	Dekorasj. hylle (?)	1371199
(24)	Underskap under kjøl	1085 Hvit
(25)	Foringer	
(26)	Frontplate 75 × 80 cm	
(27)	Underskap, 4 skuff	10546
(28)	Lyslist rosa	
(29)	Gesimslist rosa	

Ant.	Gjenstand	Nr.	Material	Mod. nr.	Merknad
Forandr.	NB.: Sokkel, lyslist, gesimslist, knotter, benkeplate: ROSA				
	Avtrekkslange: 12 cm ø 8,5 m. Leveres av kjøper (?)				(Event. Kanal)

Mørekjøkken, 30 ask profil, høytbeiset
For: Lise Kristoffersen / Jan Håkon Olsen
Fantoftneset 3 Minde / Liakroken 16 Åsane
Telefon: Fantoftneset 284136, Liakroken 186355

[redacted]

Målestokk 1:20

Tegn. 26.2.89 ak
Trac.
Kontr.


Tilhør:


Erst. for: BERGEN KOMMUNE K. AVD BYUTVIKLING 10.0693 935335

Erst. av: BYGGESAKSAVDELINGEN


FØR OMBYGG


ETTER OMBYGG

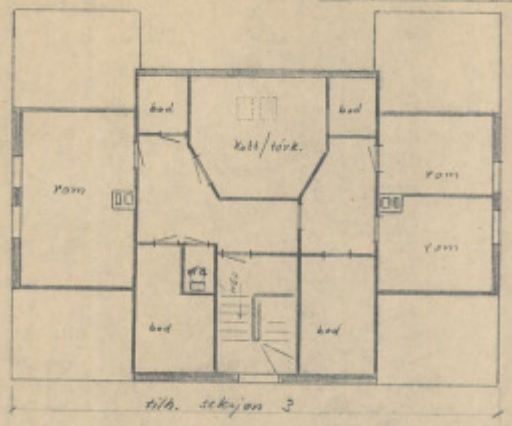

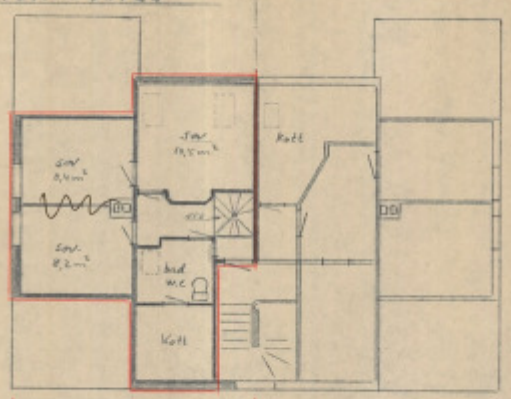

LOFT

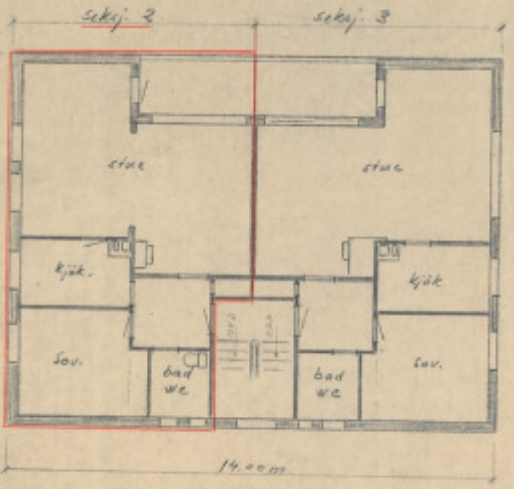


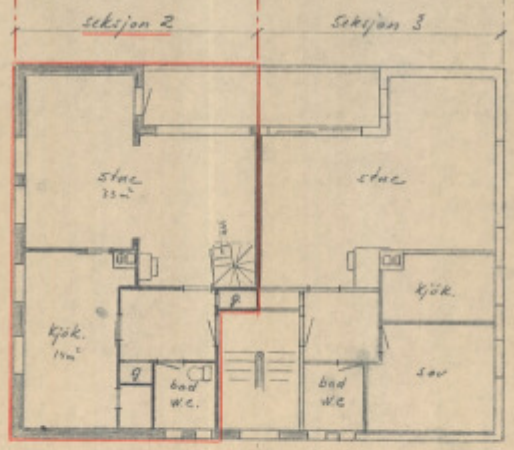

2. ETG.



BERGEN KOMMUNE
K. AVD. BYUTVIKLING
10.0693 935335
BYGGESAKSAVDELINGEN

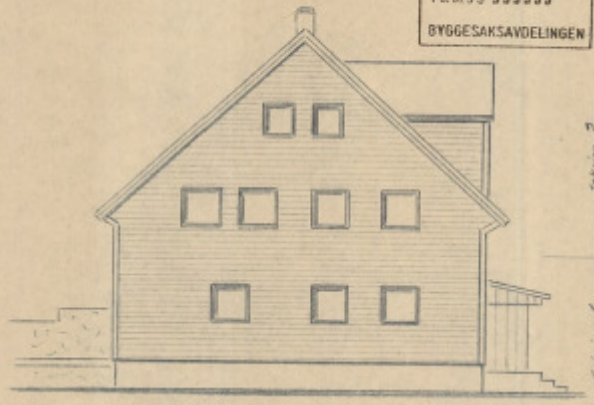

FASADE MOT SYD

G. NR. 12, BR. NR. 22, FANTOFTNESET 3, FANA

EIER: HAR KRUTOFFEREN

REHABILITERING AV SEKSJON NR. 2

SEKSJONEN FÅR EN TRAPP
OG TILLEGGES HALVE LOFTET

SKALA: 1:100

22/6-89

Anm. nr. 1 1940

Bygningssjefen i Fana

- 6 MRTS. 1950

Huset er bygget etter disse tegningene

bortsett fra H. B.

APPROBERT

VED BYGNINGSSJEFENS KONTOR


NESTTUN, DEN 10/3 1950

ATTESTERES 37

Anm. nr 1 1949

Byggingssjefen i Fane

- 6 MRTS. 1950

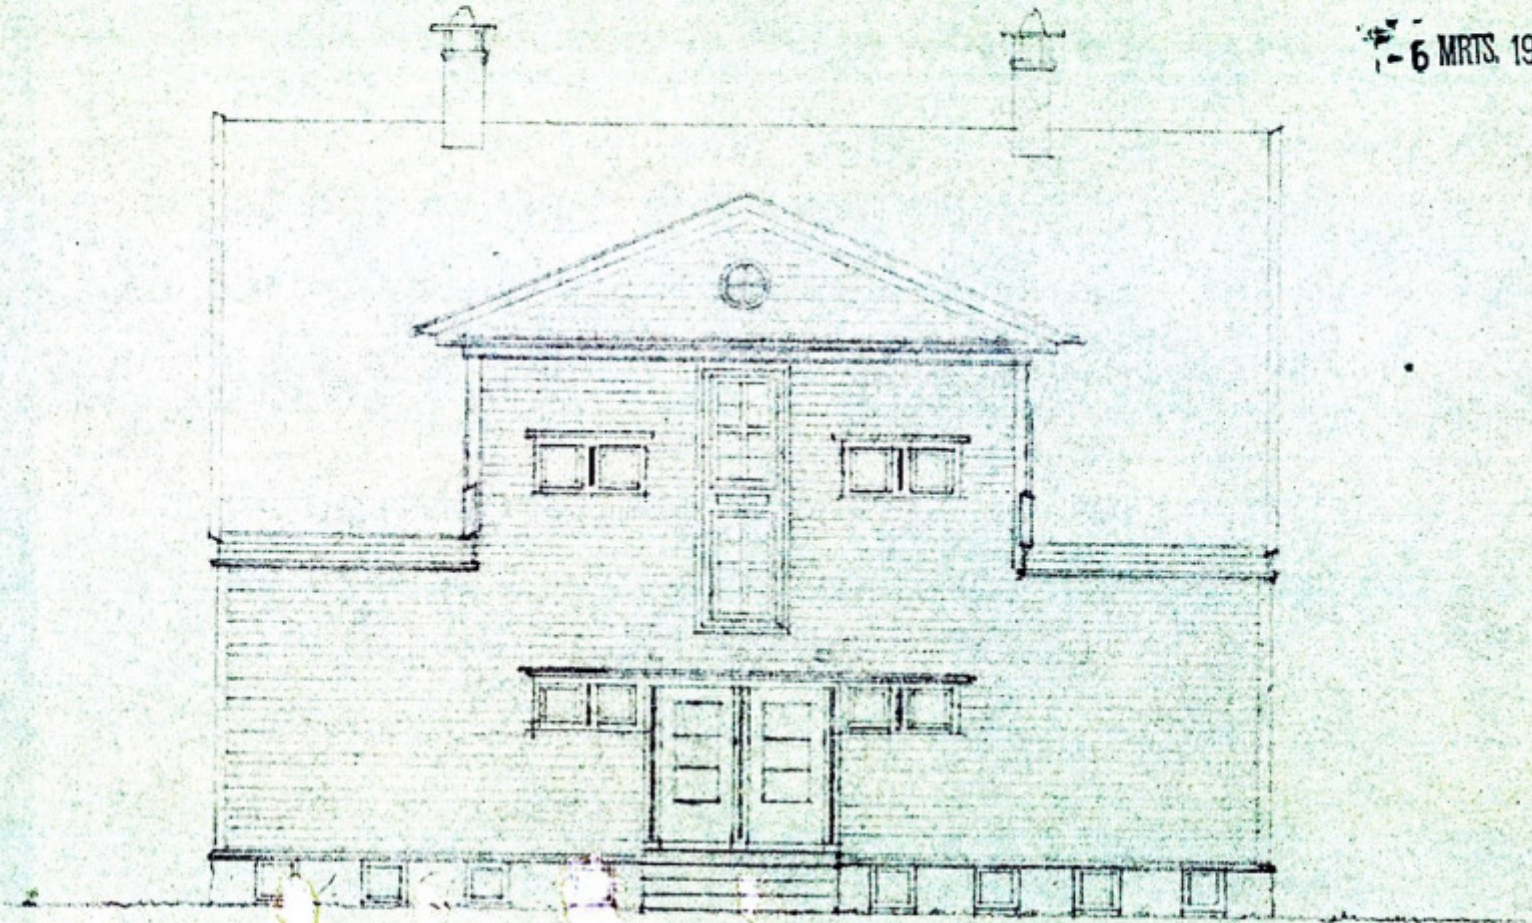


FACADE MOT ÖST

Anm. nr. 1 1950

Bygningssjefen i Fana

6 MRTS. 1950

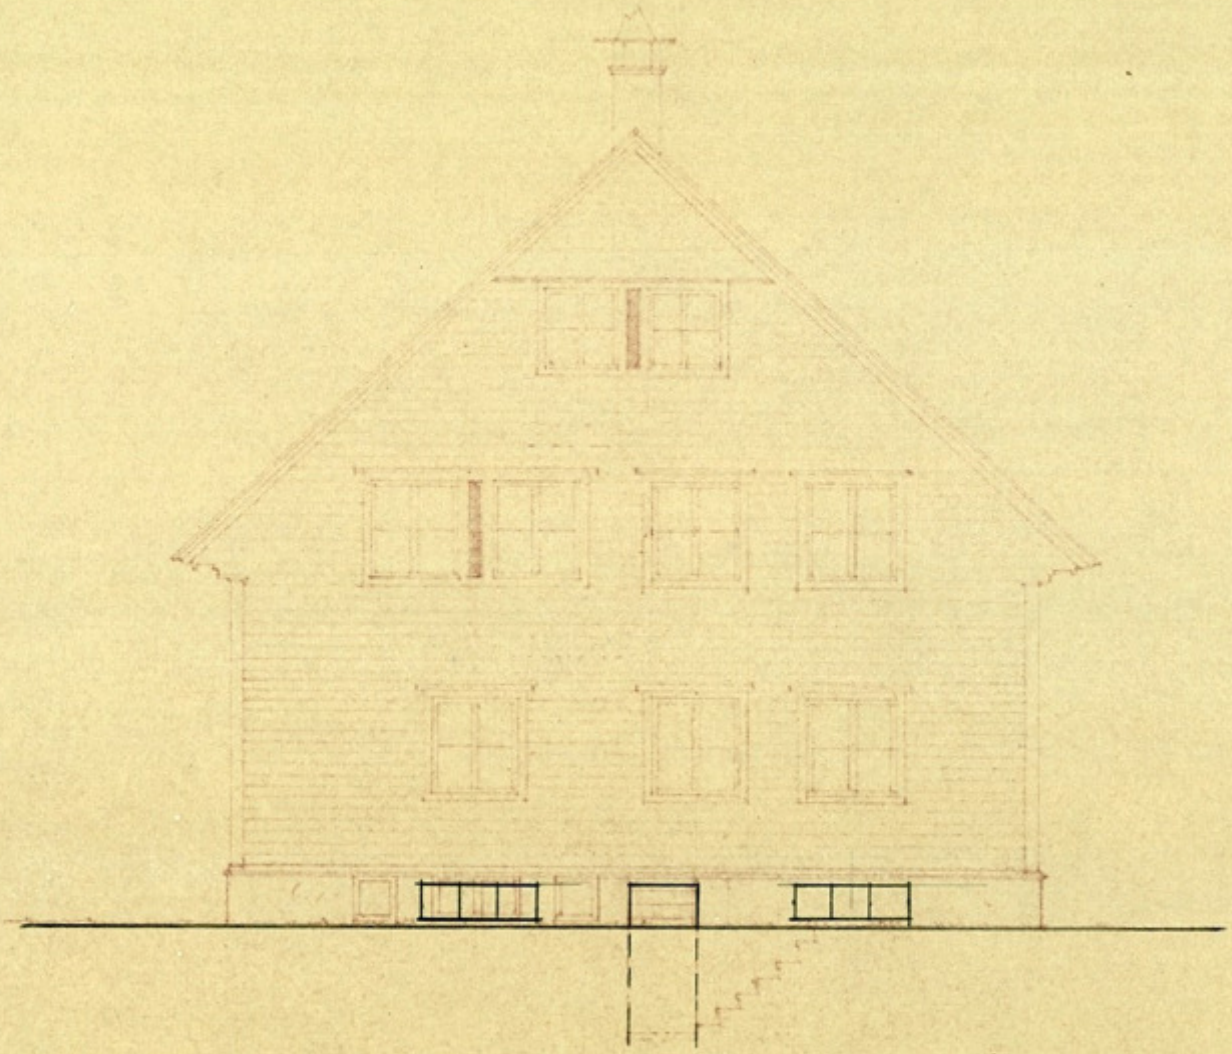


FACADE MOT SYD

Anm. nr. 1 1948

Bygningssjefen i Føroyar

- 6 MRTS. 1950

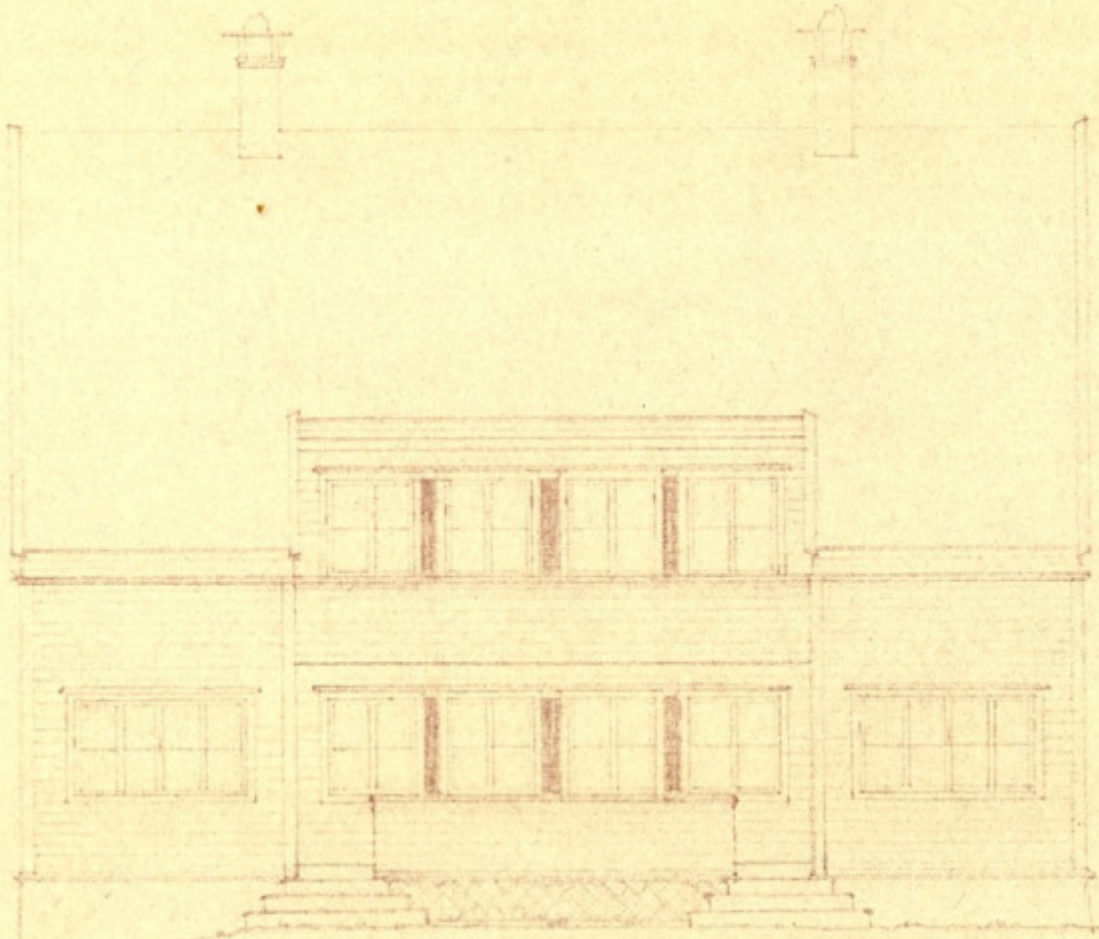


FACADE MOT VEST

Anm. nr. 1 1946


Bygningssjefen i Fana

- 6 MRTS. 1950

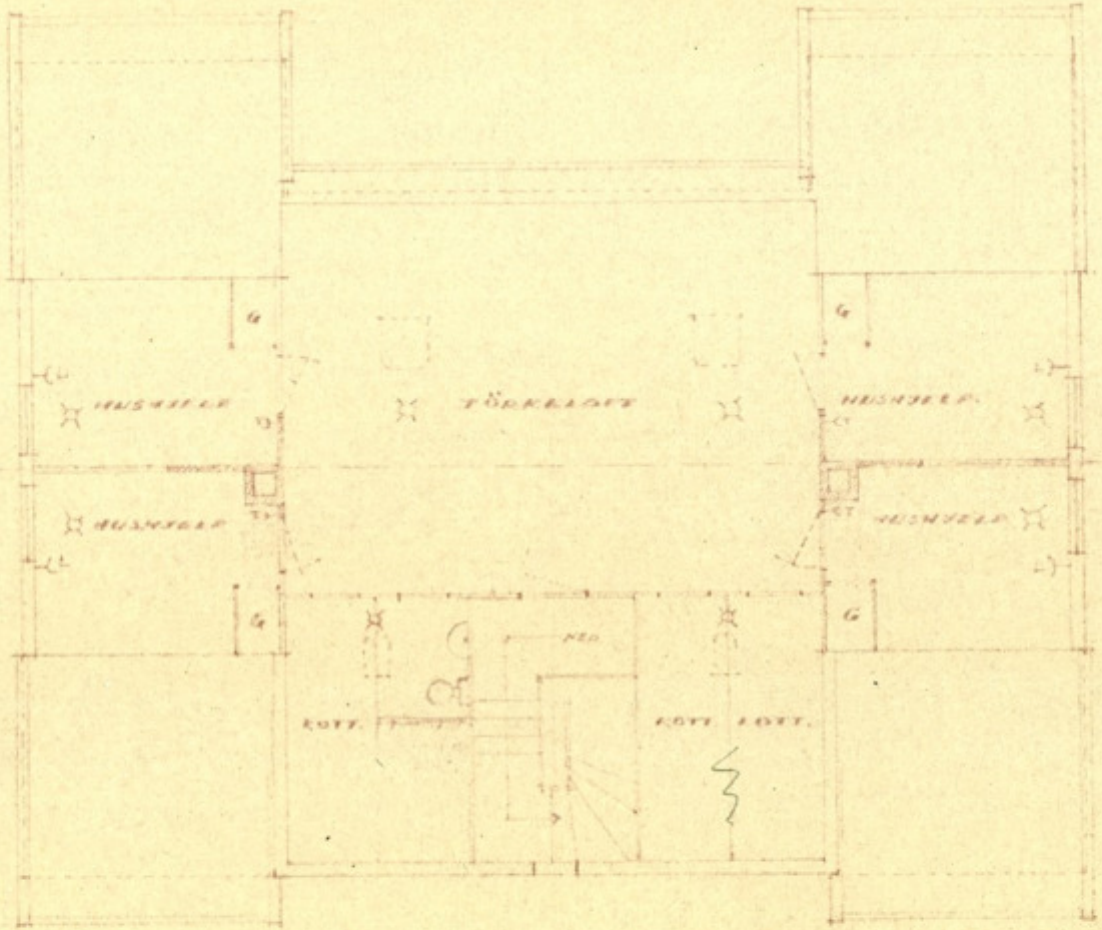

LOFTSETASJE

Anm. nr. 1 1950
Bygningssjefen i Fana
- 6 MRTS. 1950

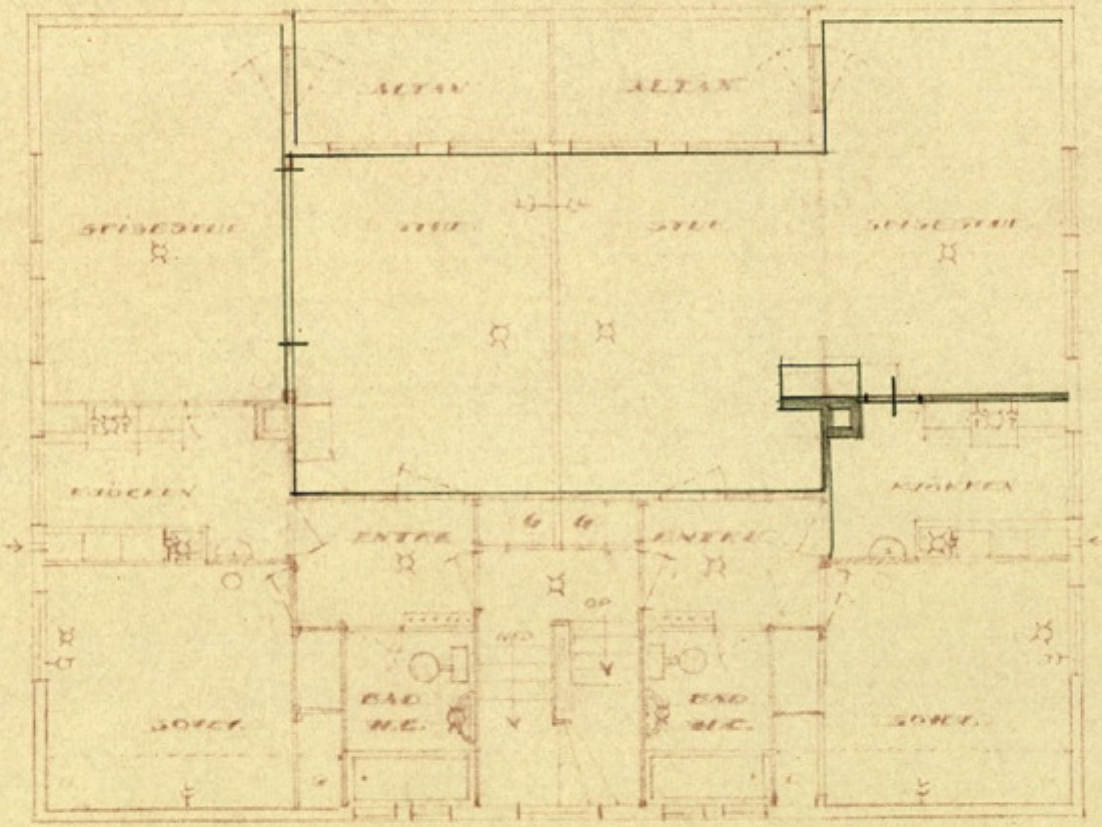


ETASJE II

Anm. nr. 1 1950

Bygningssjefen i Fana


- 6 MRTS. 1950

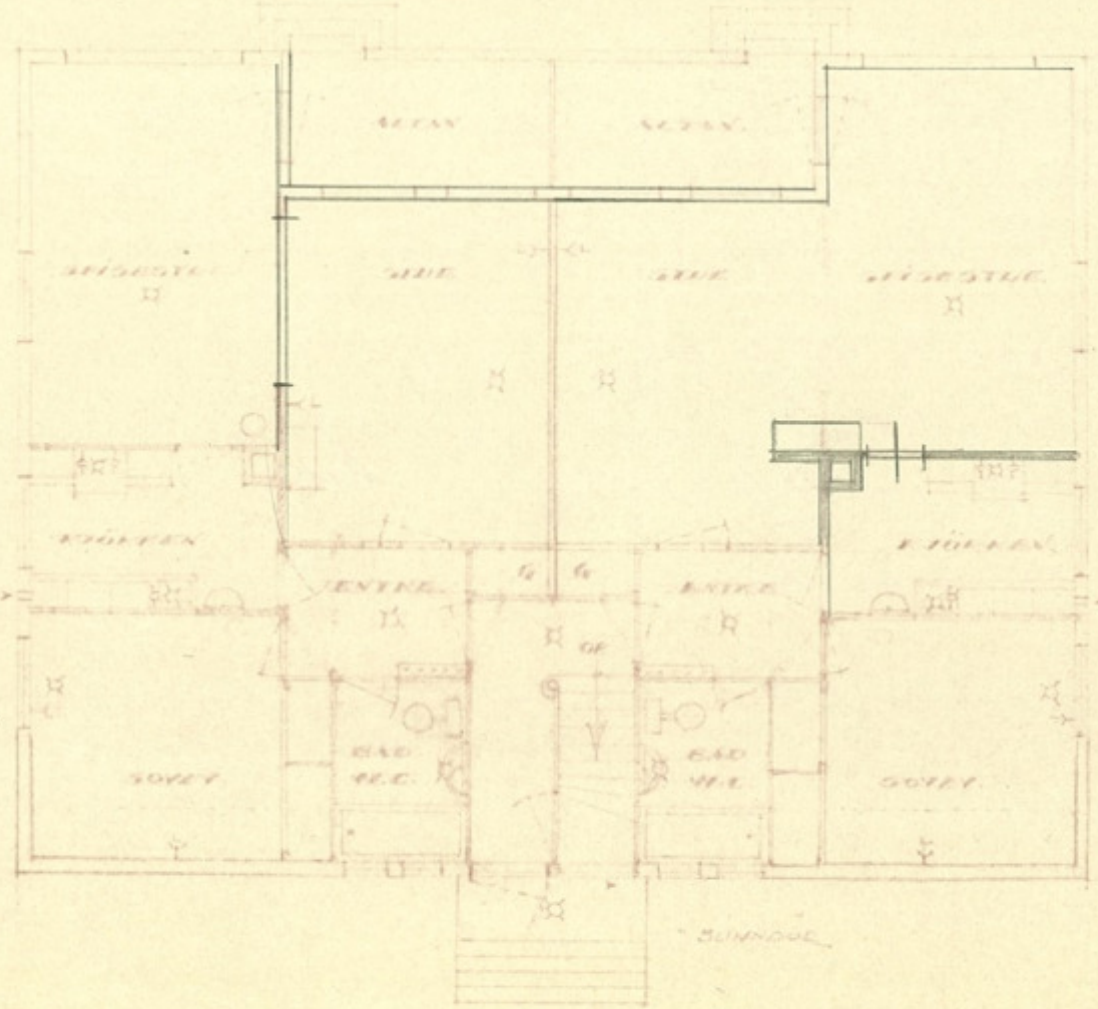

Anm. nr. 1 1950

Bygningssjefen i Ferø

- 6 MRTS. 1950

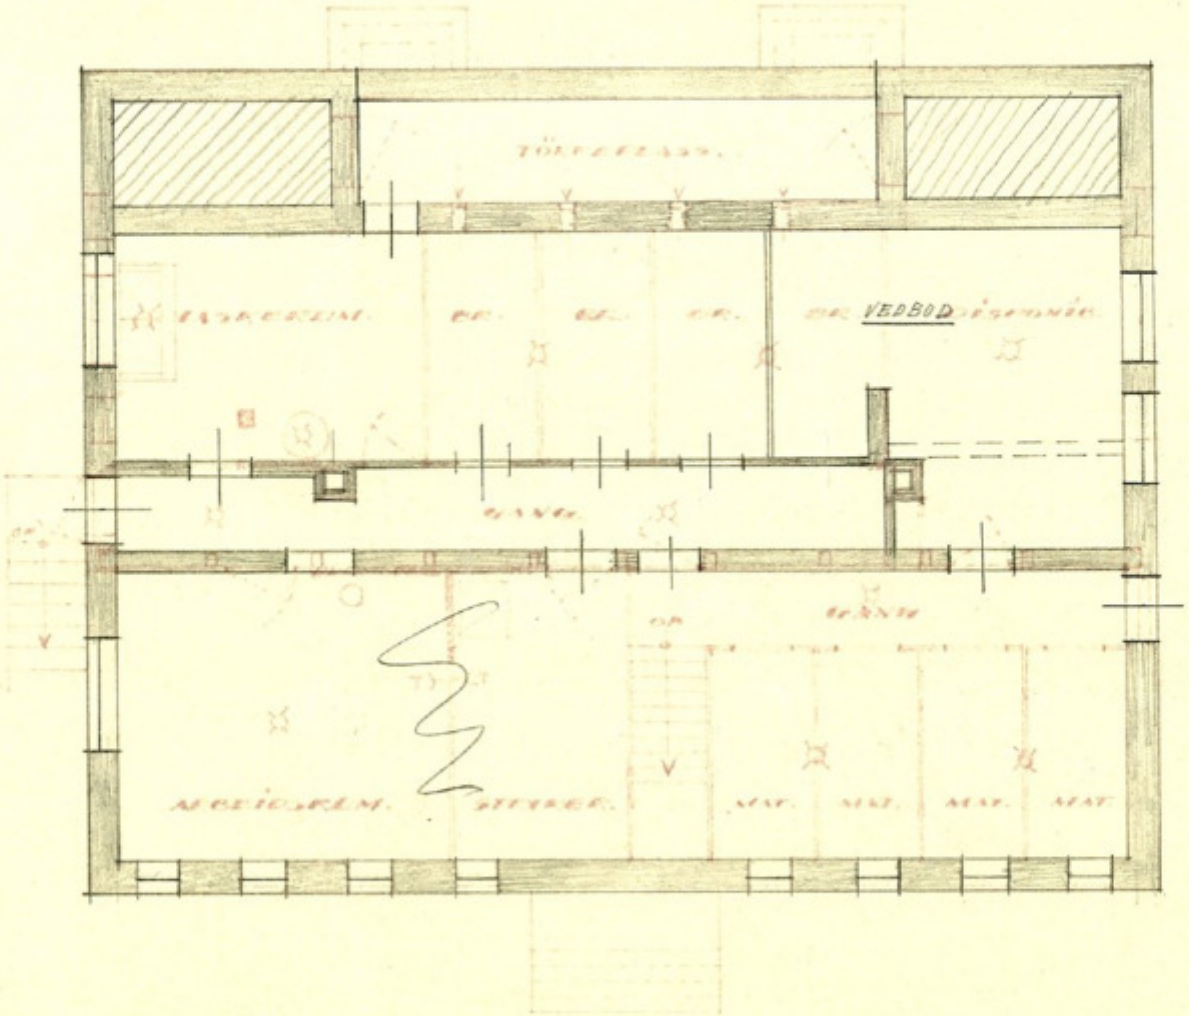


2. KJELLERPLAN.

Anm. nr. 1 1948

Bygningssjefen i Fare

- 6 MRTS. 1950

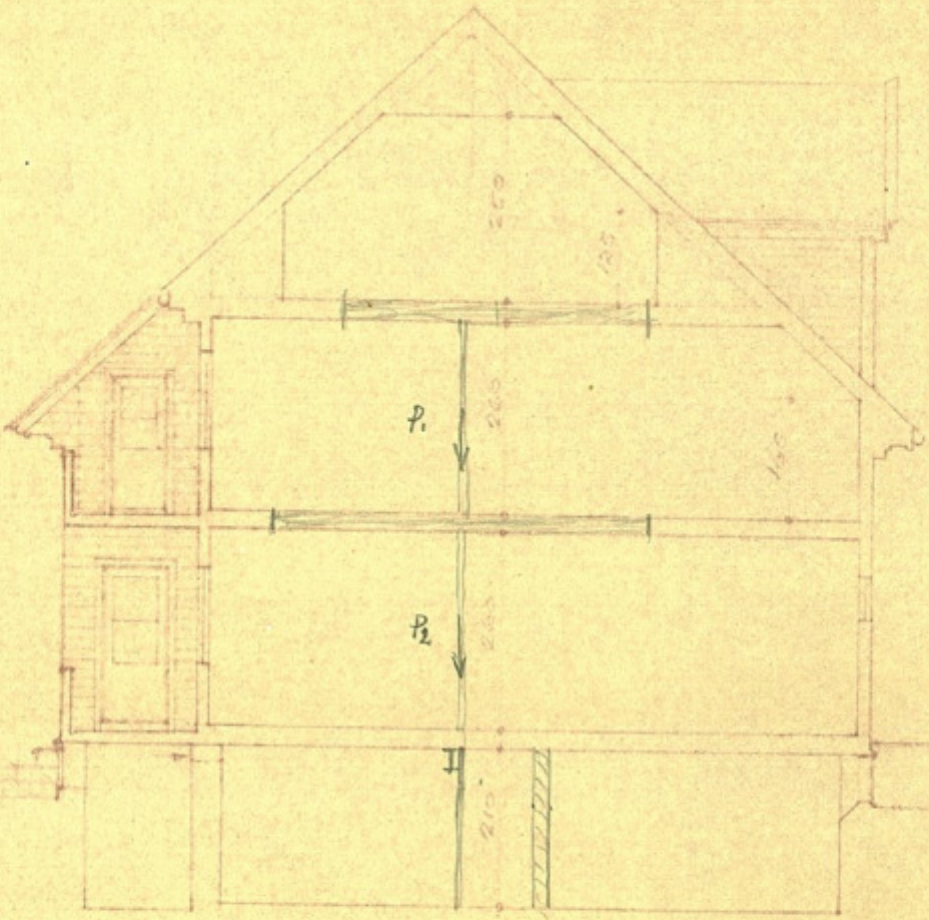

SNITT

BASISKART


BERGEN KOMMUNE

Basiskart

Byrådsavdeling for klima, miljø og byutvikling
Plan- og bygningsetaten
Målestokk v/A4: 1:500
Dato: 21.02.2025

Gnr/Bnr/Fnr/Snr: 12/22/0/2
Adresse: Fantoftneset 3, 5072 BERGEN

N

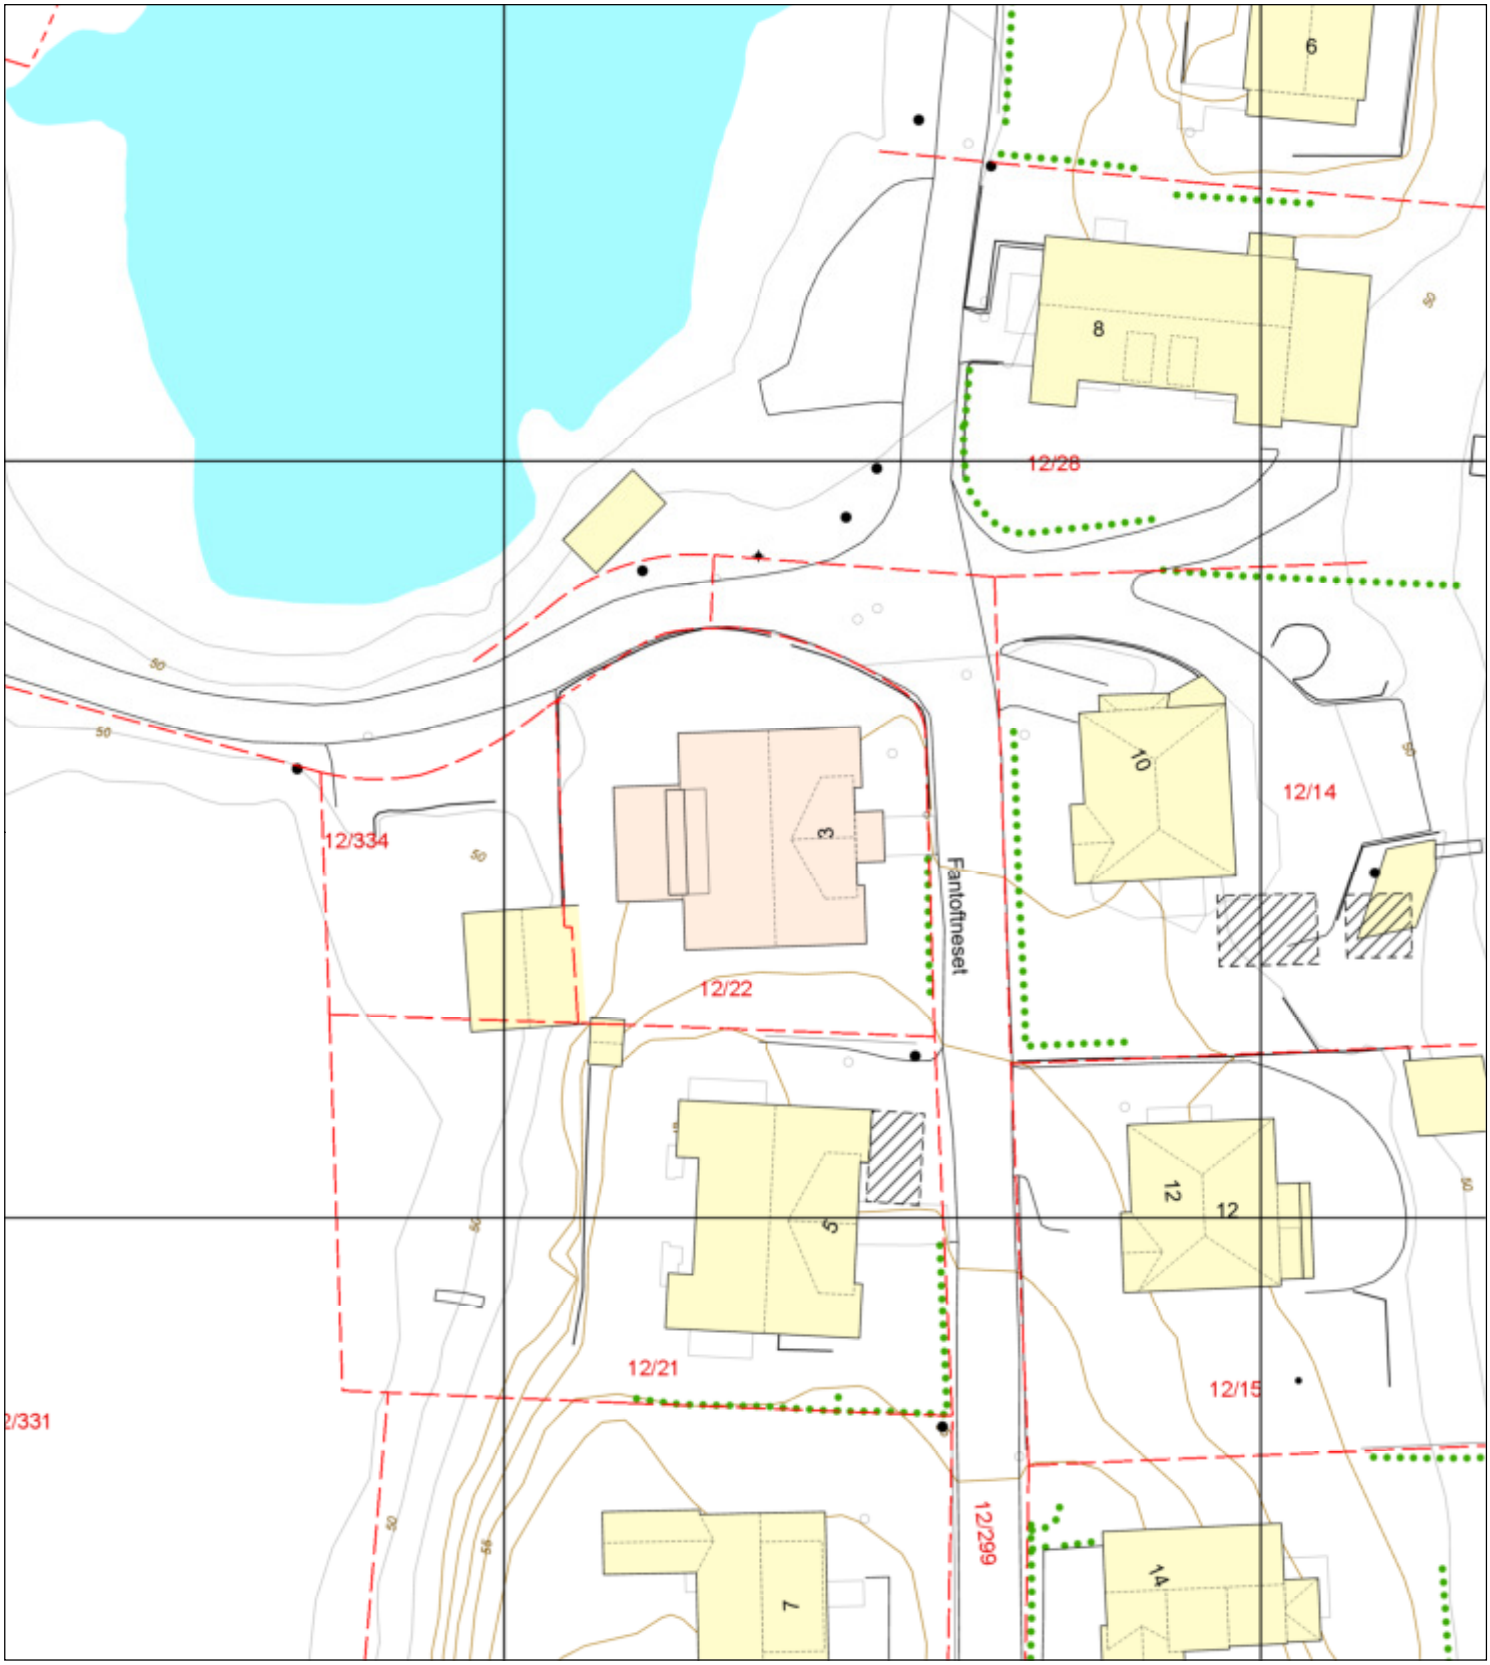

- Eiendomsgrense - sikker
- Eiendomsgrense - usikker
- Bygning
- Registrert tiltak bygg
- Fredet bygg
- Registrert tiltak anlegg
- Kulturminne
- Gangveg og sti
- Traktorveg
- InnmåltTre
- Allé
- Hekk
- EL belysningspunkt
- EL Nettstasjon
- Ledning kum
- Mast
- Skap
- Høydekurve
- Fastmerker

PLANKART

BERGEN KOMMUNE

PLANINFORMASJON

Byrådsavdeling for klima, miljø og byutvikling

Plan- og bygningsetaten

Planinformasjon for gnr/bnr 12/22/0/0
Utlistet 24. februar 2025

Om rapporten

Opplysningene er fremkommet etter en teknisk analyse av kartdataene der eiendommens utstrekning er sammenholdt med ulike arealplaners utstrekning (omkretser). Følgende plannivåer er testet:

- *Gjeldende kommuneplans arealdel inkl. kommunedelplaner og kommunedelplaner under arbeid*
- *Reguleringsplaner i vertikalnivå 'under grunnen', 'på grunnen', 'over grunnen' og 'på bunnen'*
- *Reguleringsplaner under arbeid*

I den grad vektoriserte (geometriske) arealformålsflater, hensynsoner, båndleggingerog restriksjoner eksisterer blant kartdataene er også disse testet og kvantifisert på eiendommen.

I tillegg til overnevnte testes eiendommens beliggenhet i forhold til noen aktuelle planrelaterte temaer som område for midlertidig tiltaksforbud og ulike typer støysoner. Videre testes også forekomster av gjeldende planer og planer under arbeid, samt godkjente tiltak (byggesaker) som ligger nærmere enn 100 meter fra eiendommens yttergrenser.

Mer informasjon om angitte planer som berører eiendommen kan hentes i Bergen kommunes digitale planregister.

Informasjon om plan- og byggesaker knyttet til eiendommen er tilgjengelig i kommunens nettbaserte saksinnsynsløsning.

For øvrig er det lagt hyperkoblinger på arealplan-id'er (plannumre) og saksnumre for med dette kunne foreta direkteoppslag i nevnte informasjonssystemer.

Forklaring plantype

20 - Kommuneplanens arealdel
21 - Kommunedelplan
22 - Mindre endring av kommune(del)plan
30 - Eldre reguleringsplan
31 - Mindre reguleringsendring
32 - Bebyggelsesplan iht. reguleringsplan (PBL 1985)
33 - Bebyggelsesplan iht. kommuneplanens arealdel (PBL 1985)
34 - Områderegulering
35 - Detaljregulering

Forklaring planstatus

0 - Kun opprettet sak (foreløpig ikke annonsert)
1 - Planlegging igangsatt
2 - Planforslag
3 - Endelig vedtatt arealplan
4 - Opphevet
5 - Utgått/erstattet
6 - Vedtatt plan med utsatt rettsvirkning
8 - Overstyrt
9 - Avvist
10 - Uaktuell/trukket

Påliteligheten av analyseresultatene henger nøye sammen med eiendommens oppmålingskvalitet. Av denne grunn er utvalgt matrikkelinformasjon om eiendommen oppgitt innledningsvis. Legg her spesielt merke til *arealkvalitet* og eventuelle *arealmerknader* knyttet til eiendomsteig(ene). Mer informasjon om eiendommen i Kartverkets innsynsløsning Se eiendom.

I tilfelle matrikkelenheten er part i et jordsameie (brukssameie) med andre matrikkelenheter eller matrikkelenheten har felles teig med annen matrikkelenhet, inngår arealet av felles teig(er) i analysen. Dersom matrikkelenheten er registrert som eier av del av annen matrikkelenhet (ikke jordsameie/brukssameie), inngår imidlertid ikke arealet av teig(er) til det registrerte realsameiet i beregningen.

Eiendommens teiger beskrevet i Matrikkelen

Teigid	Type	Snr	Hovedteig	Beregnet areal	Arealkvalitet	Arealmerknad	Inngår i rapporten
258641512	Grunneiendom	0	Ja	599,3 m²	Usikker	-	Ja

Dekningsgrad refereres her til prosentvis geometrisk dekning av eiendommen. I enkelte tilfeller vil også arealplaner som kun tangerer eiendommen vises i utlistingen.

Kommuneplan

PlanID	Plannavn	Ikrafttrådt	Dekningsgrad
65270000	KOMMUNEPLANENS AREALDEL 2018	19.06.2019	100,0 %

Arealformål i kommuneplanen

PlanID	Arealstatus	Arealformål	Beskrivele	Områdenavn	Dekningsgrad
65270000	2 - Framtidig	1001 - Bebyggelse og anlegg	Ytre fortettingssone	Y	100,0 %

Hensynssoner Angitt hensyn - kulturmiljø i kommuneplanen

PlanID	Hensynssonetype	Hensynssonenavn	Beskrivele	Dekningsgrad
65270000	KpAngittHensynSone	H570_3	Fantoftåsen	100,0 %

Hensynssoner Faresone i kommuneplanen

PlanID	Hensynssonetype	Hensynssonenavn	Beskrivele	Dekningsgrad
65270000	KpFareSone	H390_2	Luftkvalitet - gul sone	100,0 %

Hensynssoner Gul støy i kommuneplanen

PlanID	Hensynssonetype	Hensynssonenavn	Beskrivele	Dekningsgrad
65270000	KpStøySone	H220_3	Vei støy - gul sone	64,0 %

Temakart blågrønne strukturer

Temakart sammenhengende blågrønne strukturer

Kommunedelplan(er)

PlanID	Plannavn	Status	Ikrafttrådt	Dekningsgrad
9730000	ÅRSTAD/FANA/BERGENHUS. KDP LANDÅS	3 - Endelig vedtatt arealplan	15.01.1996	100,0 %

Arealformål i kommunedelplan

PlanID	Arealstatus	Arealformål	Dekningsgrad
9730000	1 - Nåværende	110 - Boligområder	100,0 %

Kommunedelplaner under arbeid

PlanID	Plantype	Plannavn	Saksnr	Dekningsgrad
71740000	20	Kommuneplanens arealdel KPA 2027	202417461	100,0 %

Planer i nærheten av eiendommen

PlanID	Plantype	Plannavn	Planstatus	Saksnr
30220200	30	ÅRSTAD/FANA. GNR 13 BNR 27 MFL., STORETVEITÅSEN	3	190511383
30010000	30	ÅRSTAD/FANA. MINDEREGULERINGEN	4	-
30220400	30	ÅRSTAD/FANA. GNR 13, STORETVEIT HOVEDGÅRD, VESENTLIG ENDRING	3	199509158
63100000	35	FANA/ÅRSTAD. GNR 13 BNR 355, 1132, STORETVEITVEGEN, SYKKELANLEGG	2	202220450
30300000	30	ÅRSTAD. GNR 12 BNR 30 OG DEL AV BNR 2, FANTOFT	3	202412318

Godkjente tiltak i nærheten av eiendommen

Eiendom	Bygningsnr	Endring	Bygningstype	Status	Dato	Saksnr
12/14	301430796	-	Garasjeuthus anneks til bolig	Igangsettingstillatelse	02.01.2025	202418016
12/14	301430800	-	Garasjeuthus anneks til bolig	Igangsettingstillatelse	02.01.2025	202418016

Andre opplysninger

Eiendommen er berørt av Eviny Termo AS sitt konsesjonsområde for fjernvarmeanlegg.

Hele eller deler av eiendommen antas å være berørt av støy fra veitrafikk over grenseverdier gitt av statlige myndigheter og i kommuneplanens bestemmelser. Antakelsen er basert på overordnede støyberegninger. Dette vil kunne få betydning for behandlingen av plan- og byggesaker som omfatter den aktuelle eiendommen, blant annet medføre utredningsplikt for tiltakshaver/forslagstiller og eventuelt krav om avbøtende tiltak.

Skrevet ut 24. februar 2025

BERGEN KOMMUNE

Planinformasjon

Opplysningene er gitt etter de dokumenter som finnes i vårt arkiv med direkte betydning for eiendommen og gir ingen garanti med hensyn til fremtidige planer.
Denne informasjonen ikke er uttømmende, og at det gjøres oppmerksom på at det kan være feil i datagrunnlaget.
Noen plankart har også en dårlig oppløsning og er av eldre kvalitet og inneholder heller ikke tegnforklaring til fargebruken. For å unngå feiltolkning bør det for nærmere oppklaring tas kontakt med seksjon for arealinformasjon ved Plan- og bygningsetaten.

Plannivåene
De etterfølgende plannivåene vedtas av Bergen bystyre, kun reguleringsplan gir rettsvirkning til ekspropriasjon, med virkning i 10 år regnet fra kunngjøring av bystyrets vedtak.

Kommuneplan
Kommuneplanens areadel er et virkemiddel for å sikre at arealbruken i kommunen bidrar til å nå de mål som blir vedtatt for kommunens utvikling. Arealdelen brukes for å vise områder der kommunen ønsker en spesiell planinnsats på kommunedelplan- og detaljplannivå, og til å illustrere arealer som er viktige å forvalte på bestemte måter.
Arealdelen inngår i kommuneplanens langsiktige del. Den skal ta utgangspunkt i kommuneplanens overordnede retningslinjer for den fysiske, økonomiske, sosiale og kulturelle utviklingen i kommunen. Arealdelen skal samtidig legges til grunn for og sikre gjennomføringen av de nasjonale og regionale retningslinjene for arealpolitikken.
Kommuneplanens arealdel er rettslige bindende for alle arbeid og tiltak som omfattes av Plan- og bygningsloven. Det betyr at grunneiere, rettighetshavere og myndighetene er juridisk bundet av planen. Kommuneplanen skal opp til kommunestyret til vurdering i gjennomsnitt hvert fjerde år.
Kommuneplanens arealdel 2018 - 2030, KPA 2018. Arealplan-ID 65270000 ble vedtatt i Bergen bystyre onsdag 19.juni 2019.
Les mer her:
Bergen kommune - Kommuneplanens arealdel 2018

Kommunedelplan
Kommunedelplanene er en del av kommuneplanens arealdel, men kan for eksempel være en mer detaljert utdyping for et geografisk område som tettsted, kystsonen eller et bestemt tema med tilhørende kartdel med bestemmelser. En kommunedelplans arealdel har formelt samme innhold, behandlingsform og rettsvirkning som en kommuneplan.
I likhet med arealdelen for hele kommunen består den geografiske kommunedelplanen av kart og bestemmelser med tilhørende planbeskrivelse.

Reguleringsplan
Hensikten med reguleringsplan, er å fastsette mer i detalj hvordan grunnen innenfor planens begrensningslinje skal nyttes eller vernes. Reguleringsplan er også i mange tilfeller nødvendig rettsgrunnlag for gjennomføring av tiltak og utbygging, herunder ved eventuell ekspropriasjon.
Reguleringsplan består av ett eller flere kart med eventuelle tilhørende bestemmelser. Planen kan inneholde ett eller flere hoved- og/eller underformål, hver for seg eller i kombinasjon, eventuelt i rekkefølge.
Planen gjelder på ubestemt tid inntil den blir endret eller opphevet. Imidlertid kan ny arealdel til kommuneplan sette rettsvirkningene av reguleringsplanen helt eller delvis til side. En reguleringsplan vil virke fremover i tid slik at den bare fanger opp nye tiltak og ny/endret bruk av arealer.

Plankart

Plankartet gir deg en oversikt over planene rundt eiendommen. Kartet kan inkludere et kartutsnitt av kommuneplanen, kommunedelplaner og reguleringsplaner.

BERGEN
KOMMUNE

Kommuneplanens arealdel

Byrådsavdeling for klima, miljø og byutvikling
Plan- og bygningsetaten
Målestokk: 1:1000
Dato: 24.02.2025


Arealplan-ID: 65270000
Gnr/Bnr/Fnr: 12/22/0/0
Adresse: Fantoftneset 3

BERGEN KOMMUNE

N

For fullstendig oversikt over gjeldende plansituasjon, se https://www.arealplaner.no/bergen4601

Eiendomsmarkering (1)

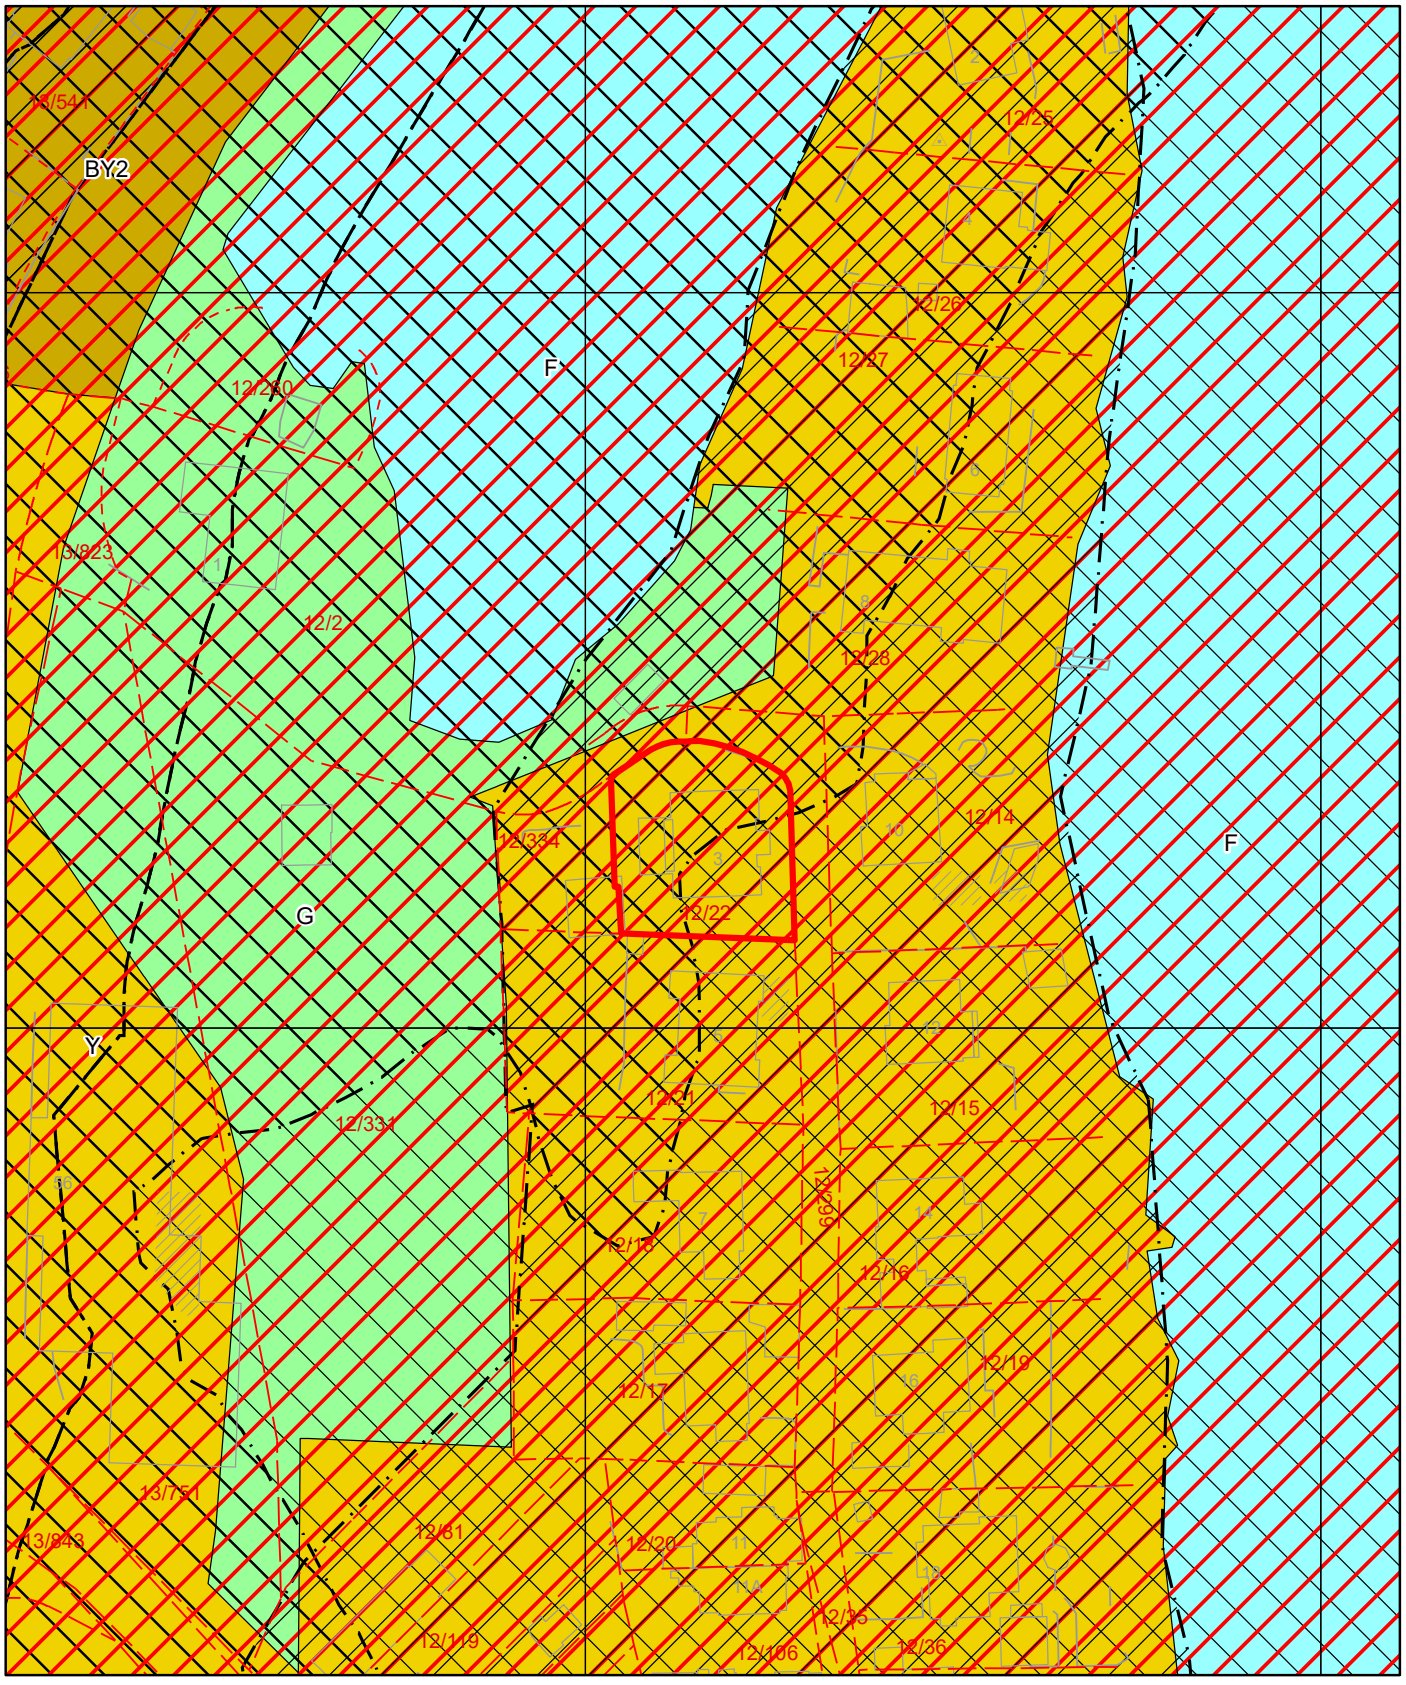

Tegnforklaring for kommuneplan



Arealformålgrense

Angitthensyn kulturmiljø

Faresone

Infrastruktursone

Støysone gul

Støysone rød

KPA2018 Arealformål

Byfortettingssone

Ytre fortettingssone

Grønnstruktur

Friluftsområder

BERGEN KOMMUNE

Kommunedelplan


Byrådsavdeling for klima, miljø og byutvikling
Plan- og bygningsetaten
Målestokk: 1:1000
Dato: 24.02.2025

Arealplan-ID: 9730000
Gnr/Bnr/Fnr: 12/22/0/0
Adresse: Fantoftneset 3

N

For fullstendig oversikt over gjeldende plansituasjon, se https://www.arealplaner.no/bergen4601

Eiendomsmarkering (1)

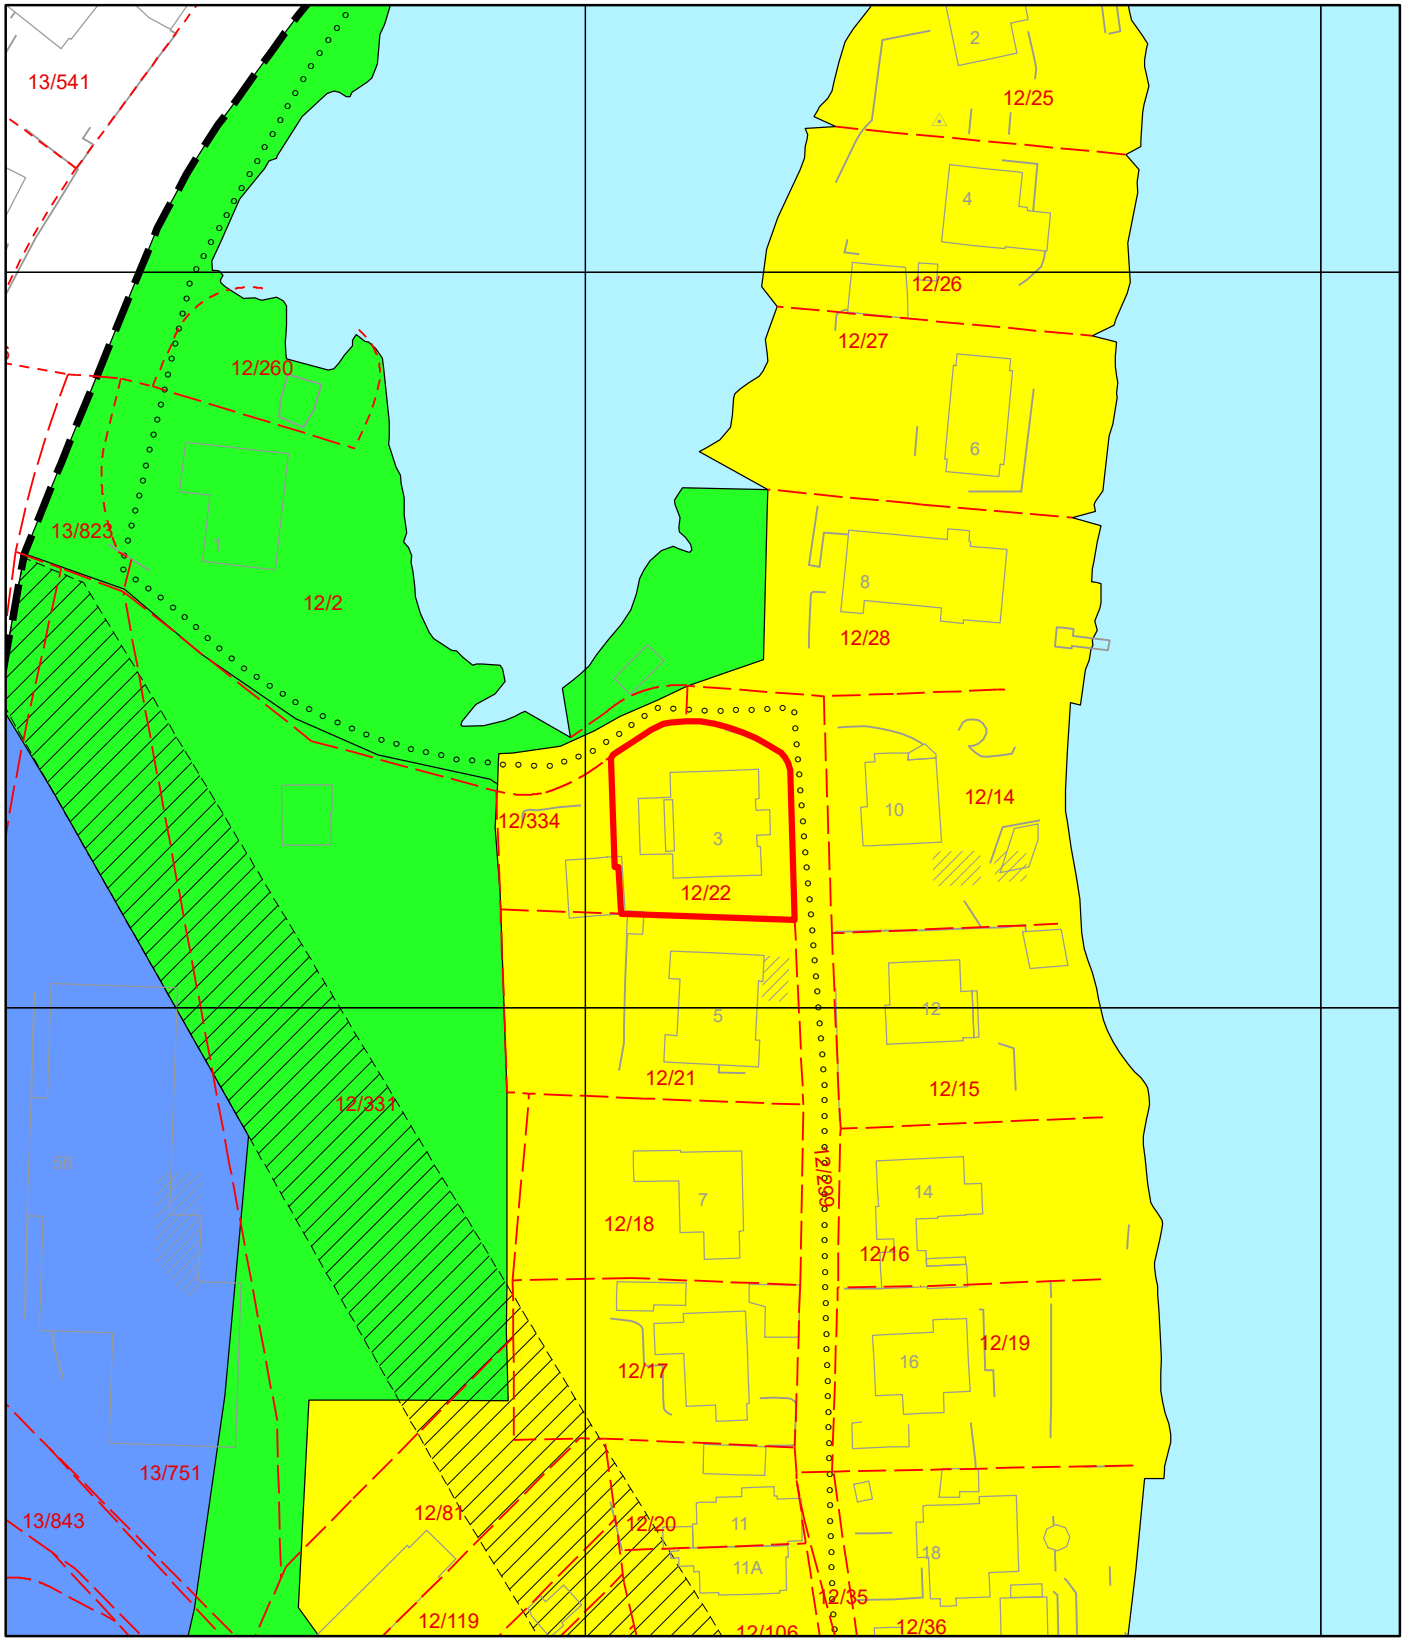

Tegnforklaring for kommunedelplan


Kommunedelplangrense


Sykkelveg


Grense for restriksjonsområde


Arealformålgrense


Andre restriksjoner

KDP Arealbruk-PBL1985

Boligområde (N)

Industri (N)

Friområde (N)

Vannareal for alment friluftsliv (N)

LØSØRE OG TILBEHØR

OVERSIKT OVER LØSØRE OG TILBEHØR TIL EIENDOMMEN
Oversikten er utarbeidet av Norges Eiendomsmeglerforbund, Eiendom Norge og Advokatforeningens Eiendomsmeglingsgruppe, og er gjeldende fra 1. januar 2020.

Generelt

Lov om avhending av fast eigedom (avhendingslova/avhl.) av 3. juli 1992 regulerer kjøper og selgers rettigheter og plikter ved overdragelse av fast eiendom og andeler i borettslag. I henhold til avhl. § 3-4 skal eiendommen, når annet ikke er avtalt, overdras med innredninger og utstyr som etter lov, forskrift eller annet offentlig vedtak skal følge med. Det samme gjelder varig innredning og utstyr som enten er fastmontert eller er særskilt tilpasset bygningen, jf. avhl. § 3-5. Loven inneholder ingen detaljert oversikt over hva som omfattes av «innredning og utstyr», og over hva som skal regnes som «fastmontert eller særskilt tilpasset». Partene kan fritt avtale hva som skal følge med eiendommen ved salg. Bransjens liste over løsøre og tilbehør som skal følge med eiendommen, er en del av avtalen mellom kjøper og selger dersom ikke annet er opplyst i salgsoppgaven, kjøper har tatt forbehold i bud eller avtale på annen måte er inngått. Der intet annet er avtalt, vil løsøre og tilbehør medfølge slik dette fremkommer av avhl. § 3-4 og § 3-5 og denne oversikt.
Produkter og installasjoner som medfølger overdras uten noen form for garantier, utover eventuell gjenværende leverandørgaranti. Dersom det er noe i nedenstående liste som ikke finnes på eiendommen, vil det heller ikke medfølge.

1. HVITEVARER medfølger der dette er spesielt angitt i salgsoppgaven.

2. HELDEKKENDE TEPPER følger med uansett festemåte.

3. VARMEKILDER, slik som ovner, kaminer, peiser, varmepumper og panelovner, følger med uansett festemåte. Frittstående biopeiser/varmeovner og terrassevarmere medfølger ikke. Det følger ikke med varmekilder i rom som ikke har vegg- eller fastmonterte varmekilder på visning.

4. TV, RADIO OG MUSIKKANLEGG. TV-antenner og fellesanlegg for TV, herunder parabolantenne, og tuneren/dekoder/tv-boks medfølger der dette eies av selger. Veggmontert TV/flatskjerm med tilhørende festeordning samt musikkanlegg følger ikke med (se også punkt 12).

5. BADEROMSINNREDNING/UTSTYR. Badekar, dusjkabinett, dusjvegger, alle fastmonterte speil og hyller, fastmonterte glass- og håndkleholdere, herunder håndklevarmere samt baderomsinnredning, medfølger.

6. GARDEROBESKAP medfølger, selv om disse er løse. Fastmonterte garderobehyller og knagger medfølger. Innredning i garderobeskap, for eksempel løse eller fastmonterte trådkurver, hyller, stenger og lignende, medfølger.

7. KJØKKENINNREDNING medfølger, herunder også åpne, fastmonterte hyller og løs eller fastmontert kjøkkenøy.

8. MARKISER, PERSIENNER og annen type innvendig og utvendig solskjerming, gardinoppheng, lamellgardiner og liftgardiner medfølger.

9. AVTREKKSVIFTER av alle slag, samt fastmonterte aircondition/ ventilasjonsanlegg, medfølger.

10. SENTRALSTØVSUGER medfølger med komplett anlegg, herunder slange, munnstykke mm.

11. LYSKILDER. Kupler, lysstoffarmatur, fastmonterte "spotlights", oppheng og skinner med spotlights samt utelys og hagebelysning medfølger. Vegglamper, krokhengte lamper, lysekroner, prismelamper og lignende som er koblet til sukkerbit eller stikkontakt følger likevel ikke med.

12. INSTALLERTE SMARTHUSLØSNINGER med sentral som styrer lys, varme, lyd o.l., samt tilhørende trådløse enheter som brytere, sensorer, kameraer, integrerte høyttalere el. medfølger. Enkle lysstyringssystem f.eks. med en sentral som kun styrer lyspærer eller smartpærer montert i sokkel medfølger likevel ikke.

13. UTVENDIGE SØPPELKASSER og eventuelt holder/hus til disse medfølger.

14. POSTKASSE medfølger.

15. UTENDØRS INNRETNINGER slik som flaggstang, fastmontert tørkestativ, samt andre faste utearrangementer som f.eks. badestamp, boblekar/jacuzzi og liknende utendørs kar, lekestue, lekestativ, utepeis, fastmontert trommel til vannslange, medfølger. Guidekabel/avgrensingskabel til robotgressklipper medfølger, men robotgressklipper og ladestasjon for denne medfølger ikke.

16. FASTMONTERT VEGGLADER/LADESTASJON TIL EL-BIL medfølger uavhengig av hvor laderen er montert.

17. SOLCELLEANLEGG med tilhørende teknisk infrastruktur medfølger.

18. GASSBEHOLDER til gasskomfyr og gasspeis medfølger.

19. BRANNSTIGE, BRANNTAU, feiestige og lignende medfølger der dette er påbudt. Løse stiger medfølger ikke.

20. BRANNSLUKNINGSAPPARAT, BRANNSLANGE og RØYKVARSLER medfølger der dette er påbudt. Det er eier og brukers plikt til å se til at utstyret forefinnes på enhver eiendom. Hvis annet ikke er uttrykkelig avtalt, skal dette derfor alltid følge med ved salg av eiendom.

21. SAMTLIGE NØKLER til eiendommen som selger er i besittelse av skal overleveres kjøper på overtakelsen, herunder nøkler til eventuelle boder, uthus, garasjeportåpner el. Låses boder, uthus el. med hengelås, skal lås og nøkler til disse medfølge.

22. GARASJEHYLLER, bodhyller, lagringshyller og oppheng til bildekk medfølger såfremt de er fastmontert. Planter, busker og trær som er plantet på tomten, eller fastmonterte kasser og lignende er en del av eiendommen og medfølger i handelen.

BUD OG BUDGIVNING



GI BUD MED BANKID

På eiendommens annonse vises det en "Gi bud"-knapp for elektronisk budgivning.

IDENTIFISER MED BANKID

Innlogging fungerer på samme måte som i din nettbank. Du kan også bruke BankID App (iOS/ Android) eller BankID på mobil.

REGISTRERING AV BUD

Nettsiden hjelper deg med korrekt utfylling av budmeldingen.

ELEKTRONISK SIGNERING

BankID lar deg signere budmeldingen elektronisk. Budmeldingen overføres til eiendomsmegleren.

BUDRUNDEN

Etter signering vil du motta en SMS-kvittering. Gi budforhøyelser med BankID eller ved å svare på SMS-kvitteringen.

BUDREGLEMENT

Benytt "Gi bud"-knappen på eiendommens annonse for å registrere ditt bud elektronisk. «Gi bud»-knappen åpner nettsiden TryggBudgivning.no som er integrert i megler-systemet.Alle bud / budforhøyelser og forbehold overføres automatisk inn i budjournalen på den respektive eiendommen.

Du logger deg inn på TryggBudgivning.no ved å bruke BankID. Det er derfor viktig å huske å ta med deg din BankID-brikke på budgivningsdagen. Du kan gi bud fra datamaskin, nettbrett eller smarttelefon.

Når du benytter deg av TryggBudgivning.no trenger du ikke å ta bilde av legitimasjon eller sende inn budskjema til megler. Etter at bud er registrert med BankID får du en kvittering pr. SMS om at budet er mottatt.

Du registrerer budforhøyelser ved å logge inn på nytt med BankID eller ved å svare på SMS-kvitteringen som du allerede har mottatt. Budforhøyelser registreres også automatisk inn i meglersystemet.

Lykke til!

KJØPETILBUD

FOR EIENDOMMEN:

Adresse:
Fantoftneset 3
Gnr. 12 Bnr. 22 Snr. 2 i Bergen kommune

Oppdragsnummer:
166-25-0058

Meglerforetak: Syd Eiendomsmegling AS
Saksbehandler: Marcus Bergmann Atrar
Telefon / Mobil: 55 00 30 00 / 95 89 57 88
E-post: Marcus@privatmegleren.no

UNDERTEGNEDE GIR HERVED FØLGENDE BUD PÅ OVENNEVNTE EIENDOM:

Kjøpesum **Kr** ----------

Beløp med bokstaver **Kr** ----------

+ omkostninger iht. opplysninger i salgsoppgaven

Dette budet er bindende for undertegnede frem til og med den ---------- **Kl.** ----------

Dersom annet ikke er angitt gjelder budet til kl. 15.00 første virkedag etter siste annonserte visning. I forbrukerforhold vil bud med kortere akseptfrist enn til kl. 12.00 første virkedag etter siste annonserte visning ikke bli videreformidlet til selger

Eventuelle forbehold: ----------

Undertegnede er kjent med at selger står fritt til å godta eller forkaste ethvert bud. Likeledes er undertegnede klar over at budet er bindende for budgiver når det er kommet til selgers kunnskap. Handelen er juridisk bindende for begge parter dersom budet aksepteres innen akseptfristen. Undertegnede er kjent med at budjournalen vil bli forelagt kjøper og selger når handel er sluttet.

Ønsket overtakelsesdato: ----------

Budet baseres på opplysninger og salgsvilkår som fremkommer av salgsoppgave m/vedlegg

Kjøpet vil bli finansiert slik:

Låneinstitusjon: ---------- Referanse og tlf nr: ----------

Lånt kapital: ---------- Kr ----------

Egenkapital: ---------- Kr ----------

Totalt: ---------- **Kr** ----------

Egenkaptitalen består av: ☐ Salg av nåværende bolig eller fast eiendom
☐ Disponibelt kontantbeløp (bankinnskudd)

Jeg gir bud som ☐ Forbruker ☐ Ledd i næringsvirksomhet / Juridisk person (selskap)

Navn:		Navn:	
Fødselsdato:		Fødselsdato:	
Adr:		Adr:	
Postnr:	Sted:	Postnr:	Sted:
Tlf:	E-post:	Tlf:	E-post:
Dato:	Sign:	Dato:	Sign:

Kopi av legitimasjon

Kopi av legitimasjon

Forbrukerinformasjon om budgivning

Sist oppdatert med virkning fra 1. januar 2014, i forbindelse med ikrafttredelse av endringer i eiendomsmeglingsforskriften.

Informasjonen er utarbeidet av Forbrukerombudet, Forbrukerrådet, Den Norske Advokatforening ved Eiendomsmeglingsgruppen, Eiendomsmeglerforetakenes Forening og Norges Eiendomsmeglerforbund, på grunnlag av blant annet forskrift om eiendomsmegling § 6-3 og § 6-4.

Nedenfor gis en oversikt over de retningslinjer som forbrukermyndighetene og organisasjonene anbefaler benyttet ved budgivning på eiendommen. Avslutningsvis gis også en kort oversikt over de viktigste rettsreglene tilknyttet budgivning.

Før det legges inn bud på eiendommen oppfordres budgiver til å sette seg inn i all relevant informasjon om eiendommen, herunder eventuell salgsoppgave og teknisk rapport med vedlegg.

GJENNOMFØRING AV BUDGIVNING

1. På forespørsel vil megler opplyse om aktuelle bud på eiendommen, herunder om relevante forbehold.

2. Alle bud skal inngis skriftlig til megler, som formidler disse videre til oppdragsgiver. Kravet til skriftlighet gjelder også budforhøyelser og motbud, aksept eller avslag fra selger. Før formidling av bud til oppdragsgiver skal megler innhente gyldig legitimasjon og signatur fra budgiver. Kravet til legitimasjon og signatur er oppfylt for budgivere som benytter e-signatur, eksempelvis BankID eller MinID. Med skriftlige bud menes også elektroniske meldinger som e-post og SMS når informasjonen i disse er tilgjengelig også for ettertiden.

3. Et bud bør inneholde eiendommens adresse (eventuelt gnr/bnr), kjøpesum, budgivers kontaktinformasjon, finansieringsplan, akseptfrist, overtakelsesdato og eventuelle forbehold som for eksempel usikker finansiering, salg av nåværende bolig ol. Normalt vil ikke et bud med forbehold bli akseptert før forbeholdet er avklart. Konferer gjerne med megler før bud avgis.

4. Megler skal legge til rette for en forsvarlig avvikling av budrunden. I forbrukerforhold (dvs. der oppdragsgiver er forbruker) skal megleren ikke formidle bud med kortere akseptfrist enn kl. 12.00 første virkedag etter siste annonserte visning. Etter denne fristen bør budgivere ikke sette en kortere akseptfrist enn at megler har mulighet til, så langt det er nødvendig, å orientere oppdragsgiver, budgivere og øvrige interessenter om bud og forbehold. Det bør ikke gis bud som diskriminerer eller utelukker andre budgivere. Dersom bud inngis med en frist som åpenbart er for kort til at megleren kan avvikle budrunden på en forsvarlig måte som sikrer oppdragsgiver og interessenter et tilstrekkelig grunnlag for sine handlingsvalg, vil megler fraråde budgiver å stille slik frist.

5. Megleren vil uoppfordret gi sin vurdering av det enkelte bud overfor oppdragsgiveren, når budet er gitt innenfor fristene i punkt 4.

6. Megleren skal så langt det er nødvendig og mulig holde budgiverne skriftlig orientert om nye og høyere bud og eventuelle forbehold. Megler skal så snart som mulig bekrefte skriftlig overfor budgivere at budene deres er mottatt.

7. Etter at handel har kommet i stand, eller dersom en budrunde avsluttes uten at handel er kommet i stand, kan en budgiver kreve kopi av budjournalen i anonymisert form.

8. Kopi av budjournal skal gis til kjøper og selger uten ugrunnet opphold etter at handel er kommet i stand. Dersom det er viktig for budgiver å bevare sin anonymitet, bør budet fremmes gjennom fullmektig.

VIKTIGE AVTALERETTSLIGE FORHOLD

1. Det eksisterer ingen angrerett ved salg/kjøp av fast eiendom.

2. Når et bud er innsendt til megler og han har formidlet innholdet i budet til selger (slik at selger har fått kunnskap om budet), kan budet ikke kalles tilbake. Budet er da bindende for budgiver frem til akseptfristens utløp, med mindre budet før denne tid avslås av selger eller budgiver får melding om at eiendommen er solgt til en annen (man bør derfor ikke gi bud på flere eiendommer samtidig dersom man ikke ønsker å kjøpe flere enn en eiendom).

3. Selger står fritt til å forkaste eller akseptere ethvert bud, og er for eksempel ikke forpliktet til å akseptere høyeste bud.

4. Når en aksept av et bud har kommet frem til budgiver innen akseptfristens utløp er det inngått en bindende avtale.

5. Husk at også et eventuelt bud fra selger til kjøper (såkalte "motbud"), avtalerettslig er et bindende tilbud som medfører at det foreligger en avtale om salg av eiendommen dersom budet i rett tid aksepteres av kjøper.

Notater

Notater