
KARLSRUDVEIEN 21B

PRIVATMEGLEREN

Vedlegg

Tilstandsrapport
Egenerklæring
Energiattest
Seksjonering tgl. 03.04.2019
Info fra Lillestrøm kommune
Eiendomsskatt og kommunale avgifter
Ferdigattest
Tegninger
Regulering
DOK-analyse fra GEODATA
Løsøre og tilbehør
Bud og budgivning

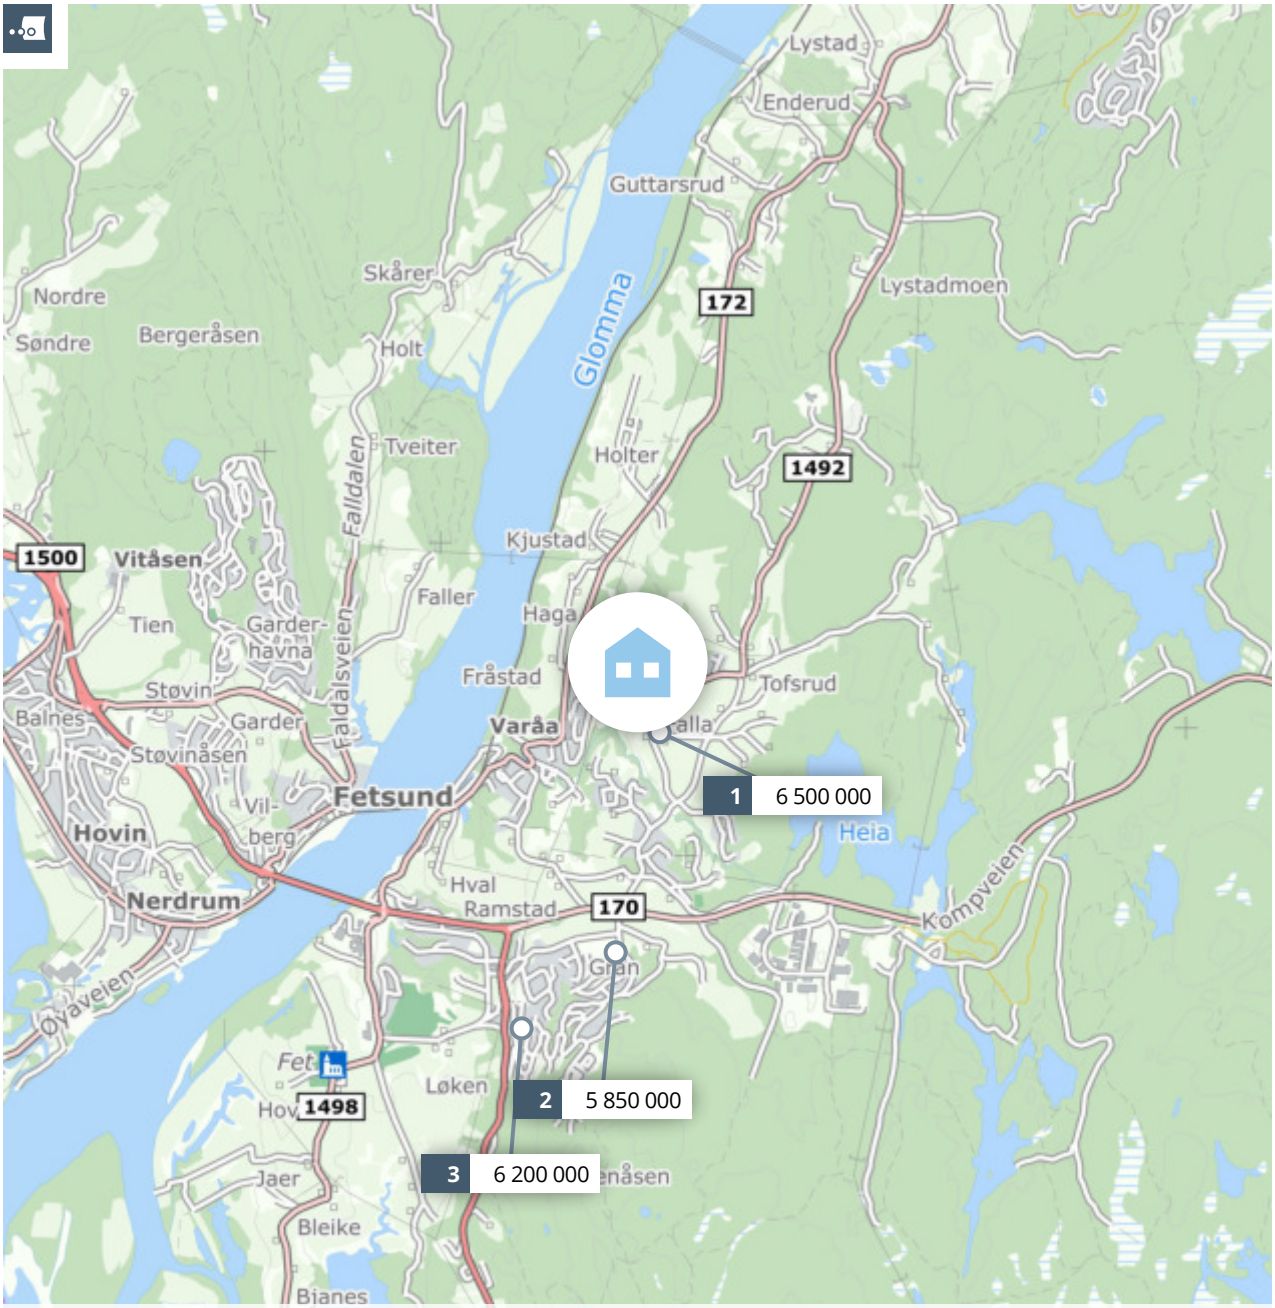

Meglers verdivurdering

KARLSRUDVEIEN 21 B

PRIVATMEGLEREN

Rapport utført av PrivatMegleren NERO Eiendomsmegling AS den 02.04.2025

Meglers verdivurdering baserer seg på kjente omsetningstall, eksterne kilder og statistikker fra Eiendomsverdi. Den endelige verdien er korrigert etter meglerens beste skjønn, basert på kjennskap og erfaring i markedet. Det tas forbehold om at interessen i markedet og den endelig salgsprisen kan avvike fra meglers verdivurdering. Eiendomsverdi og megler er uten ansvar for eventuelle feil i innhentet datagrunnlag. Denne verdivurderingen er opphavsrettslig beskyttet. Uten meglerforetakets samtykke, kan ikke verdivurderingen benyttes i forbindelse med privatsalg eller egen markedsføring av eiendommen. Verdivurderingen skal ikke benyttes i forbindelse med lånebehandling. Ønsker du en verdifastsettelse for bruk til finansiering, bør det innhentes en etakst/verditakst. Ansvarlig megler: Karl Nguyen.

En tjeneste fra Eiendomsverdi AS

Karlsrudveien 21 B, 1900 FETSUND

Selveier tomannsbolig på selveiertomt, bygget i 2019

GNR 431 BNR 217 FNR 0 SNR 2 KOMMUNE 3205 LILLESTRØM GRUNNKRETS Hval

Verdivurdert til

5 850 000

-	5 850 000	41 197
Fellesgjeld	Totalt	m² pris

	BRA-i	BRA-e	BRA-b	TBA	GUA	ALH
Areal	142 m²	5 m²	- m²	- m²	- m²	- m²
Tomt						231 m²
Byggeår						2019

Fellesutgifter	-
Formue	-
Soverom	3
Etasjer	2

Parkering Peis


Sammenlignbare salg i nærområdet

	EIENDOM				SALGSDATO	PRISANT	PRIS	FELLESGJ	TOTALPRIS	M² PRIS
1	Fallaveien 38 156 m²	2003	944 m²	3 sov	12.04.2024	6 750 000	**6 500 000**	0	6 500 000	**41 667**
2	Salongbakken 9 129 m²	2020	65 m²	3 sov	17.09.2024	5 850 000	**5 850 000**	0	5 850 000	**45 349**
3	Nedre Damvei 3 A 123 m²	2017	58 m²	3 sov	20.01.2025	6 200 000	**6 200 000**	0	6 200 000	**50 407**

Lekker familiebolig fra 2019 med pent opparbeidet hage, solrike uteplasser og nydelig utsikt. Landlig og barnevennlig!

Kjære kunde, vi bruker mye tid på å avklare hvor mye markedet er villig til å betale for en eiendom til enhver tid. Dette arbeidet er sammensatt og krever både struktur og tid. Vi utarbeider blant annet etakst som verdivurdering/takst. En samling av informasjon som benyttes i forbindelse med boliglån og refinansiering (Utviklet i samarbeid med Eiendomsverdi og de største bankene i Norge). Verdien av en eiendom reflekteres ut ifra en samling av ulik informasjon i etakst dokumentet. Vi i PrivatMegleren benytter flere nyvinnende løsninger for eiendomssalg. Eksempelvis annonseteknologien Presisjon, som sikrer at du når ut til langt flere potensielle boligkjøpere enn de som aktivt er på leting. Gjennom tjenesten PrivatMegleren Boligbytte tilbyr vi også hjelp med alt fra organisering og rydding, til pakking og selve flyttingen. Vi har også tjenesten PrivatMegleren Kjøp, hvor vi tilbyr bistand med kjøp av bolig. Vi er Nordeas eiendomsmegler, og sammen hjelper vi deg gjerne med alt fra kjøp, salg, lån til økonomisk rådgivning. Med vennlig hilsen PrivatMegleren

Historiske omsetninger

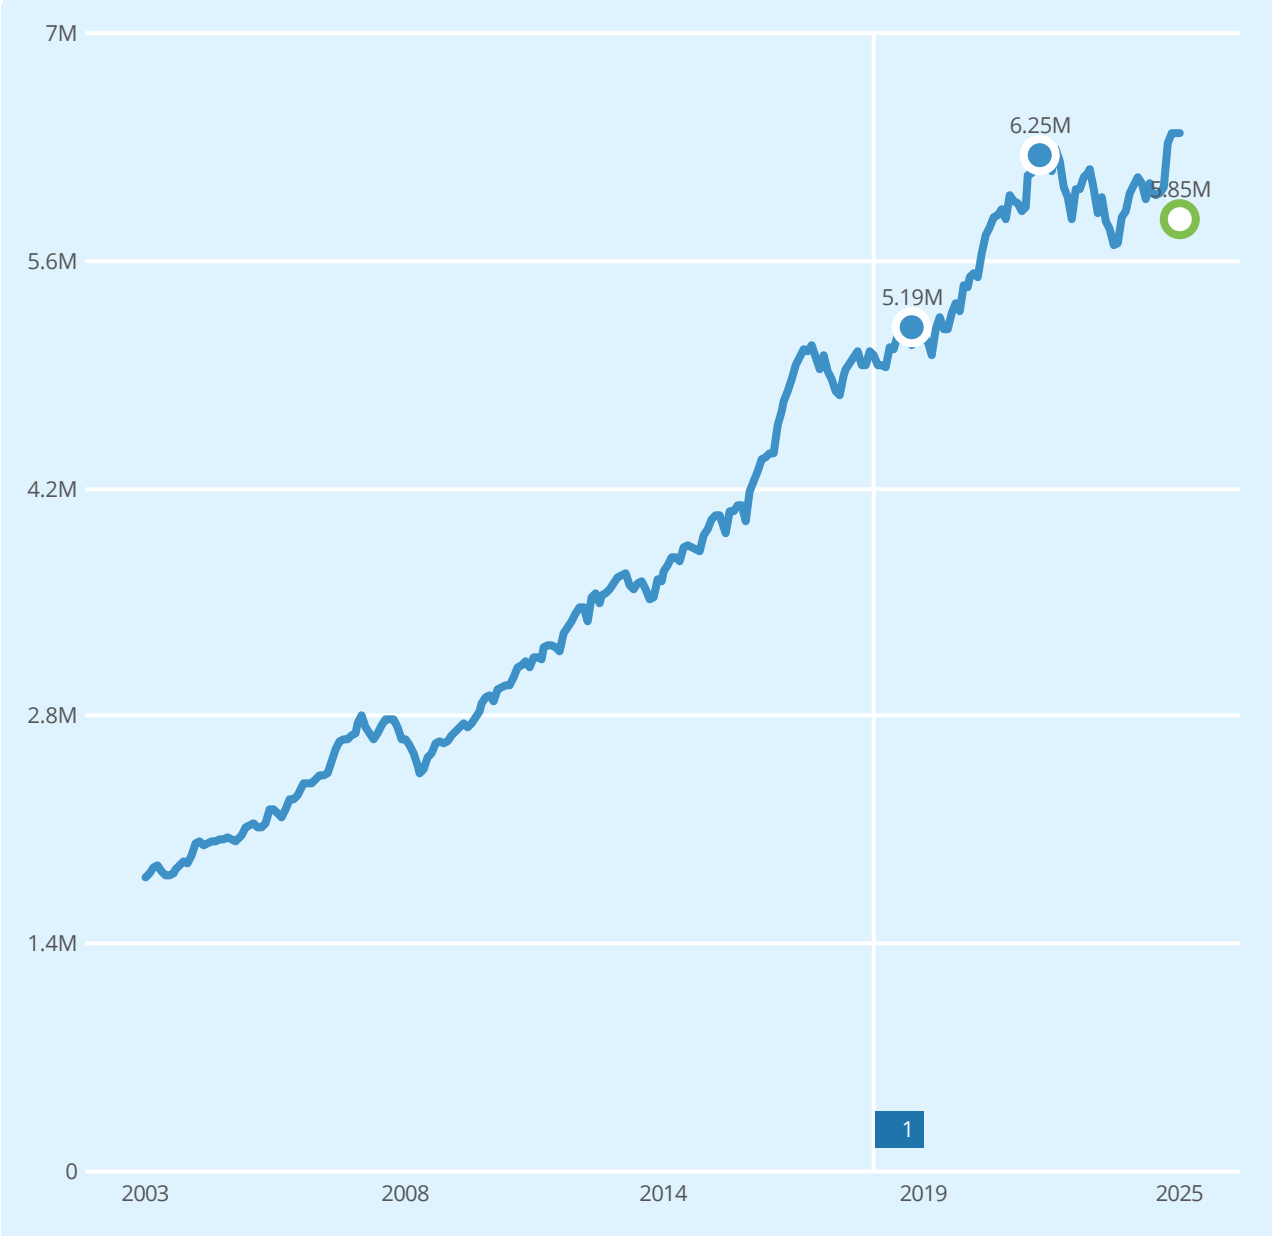

Salg | Meglers verdivurdering | Prisindeks | Endring av eiendom

1 Vertikaldelt tomannsbolig

REGISTRERT	SALGSDATO	TINGLYST	PRISANT	PRIS	FELLESGJELD	TOTALPRIS	
19.03.2022	27.04.2022	19.09.2022	6 250 000	6 250 000	0	6 250 000	
31.07.2019		31.07.2019	-	5 190 000	-	5 190 000	
07.02.2019		07.02.2019	-	2 350 000	-	2 350 000	2

2 Forhold ved omsetningen tyder på at dette ikke er en reell markedsomsetning, og er derfor utelatt i grafen.

Tomannsboliger til salgs i 1900 FETSUND nå

2
tomannsboliger
til salgs

7.9M
7.7M
7.5M
7 323 000 Prisantydning i snitt
7.1M
6.9M
6.7M

Annonsene har i snitt ligget ute i

10
dager

Tomannsboliger solgt i 1900 FETSUND siste 12 mnd

15
tomannsboliger
solgt

5.6M
5.5M
5 456 000 Prisantydning i snitt
5 403 000 Salgspris i snitt
5.3M

Solgt i snitt i løpet av

92
dager

for 0.4% under prisantydning

Analyse m²-priser

48 399 Grunnkrets i snitt siste 12 mnd

44 924 LILLESTRØM kommune i snitt siste 12 mnd

41 197 Karlsrudveien 21 B
Totalpris 5 850 000

TILSTANDSRAPPORT

Tilstandsrapport

Tomannsbolig vertikaldelt

Karlsrudveien 21 B, 1900 FETSUND

LILLESTRØM kommune

gnr. 431, bnr. 217, snr. 2

Sum areal alle bygg: BRA: 147 m² BRA-i: 142 m²



Befaringsdato: 18.03.2025 **Rapportdato:** 30.03.2025 **Oppdragsnr.:** 21389-2144 **Referansenummer:** PZ1618

Autorisert foretak: Takstgruppen AS **Sertifisert Takstingeniør:** Anders Hotvedt

NITO

ENERGIMERKE

Rapporten kan brukes i inntil ett år etter befaringsdato, og kan ikke gjenbrukes ved flere boligsalg i denne perioden.
For eiendomsoverdragelser fra 1.1.2024, må selger sørge for at areal i rapporten er oppdatert og følger ny bransjestandard for areal.
Skjer det endringer, oppstår skader også videre på boligen, bør du som selger be om oppdatert rapport.

Takstgruppen AS

Takstgruppen AS er totalleverandør av taksering innen bygg og er totalt over 100 takstingeniører. Vi har bred bakgrunn fra byggebransjen, har de strengeste kravene til utførelse av tilstandsrapporter og har et stort fagmiljø med fokus på kvalitet i alle ledd.

Takstgruppen AS har fått utmerkelsen GASELLE-BEDRIFT 9 år siden 2014.

Blant våre tjenester er:
Tilstand, verdi, næring, uavhengig kontroll, overtagelse, vedlikeholdsplan, skade, reklamasjon, byggelånsoppfølging, visningshjelp og energiråd. Vi jobber i store deler av Norge og har utført til sammen over 100 000 takster i disse områdene. Les mer på www.takstgruppen.as.


Håper på å høre fra dere/deg ved eventuelt andre tjenester vi kan utføre!

Bestilling@takstgruppen.as

Takstgruppen AS er medlem av NITO som er Norges største organisasjon for ingeniører og teknologer med bachelor, master og høyere grad. NITO ble stiftet 1. mars 1936 og er en partipolitisk uavhengig, frittstående fagorganisasjon med over 111 000 medlemmer.



Rapportansvarlig

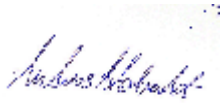

Anders Hotvedt

anders.hotvedt@takstgruppen.as

926 25 756

Dette trenger du å vite om tilstandsrapporten



Hva er en tilstandsrapport?

En tilstandsrapport beskriver synlige skader/avvik eller tegn på skader/avvik på boligen. Rapporten fremhever vanligvis ikke positive egenskaper ved boligen.



Hva vurderer en bygningssakkyndig?

Den bygningssakkyndige vurderer boligen ut fra hva man kan forvente av en bygning av samme alder og type. Vurderingen gjøres som regel mot hvordan det var vanlig å bygge og regler som gjaldt da boligen ble oppført (søknadstidspunktet). Forhold som er vanlige for bygningens alder, slik som slitasje etter normal bruk regnes ikke som avvik.



Hva inneholder tilstandsrapporten?

Den bygningssakkyndige undersøker rom og bygningsdeler slik det kommer frem av Forskrift til avhendingsloven. Tilstandsrapporten inneholder bare avvik som den bygningssakkyndige kan se eller kontrollere med enkle hjelpemidler. Det gjøres ikke nærmere undersøkelser slik som åpning av vegger eller andre bygningsdeler. I vegg mot våtrom og rom under terreng kan det borres et hull for å gjøre enkle undersøkelser slik som fuktsøk.

Når du kjøper en brukt bolig

Når du kjøper en brukt bolig, er det viktig å være oppmerksom på at dette ikke kan sammenlignes med å kjøpe en ny bolig. Måten boligen ble bygget på kan være annerledes enn i dag. Bygninger svekkes over tid, og utsettes for slitasje blant annet på grunn av bruk og vær og vind. Mange boliger fornyes helt eller delvis, noen i flere omganger, eller det oppføres tilbygg. Særlig for boliger som er pusset opp eller endret, er det viktig å merke seg at fornyelse av overflater ikke nødvendigvis betyr at bygningsdeler under er forbedret.

Vurdering mot byggeregler

Den bygningssakkyndige vil vurdere boligen mot hvordan det var vanlig å bygge og regler som gjaldt på søknadstidspunktet. Den bygningssakkyndige ser etter avvik som har betydning for og som reduserer boligens funksjon og verdi, og som kommer frem av Forskrift til avhendingslova.

Tilstandsrapporten beskriver ikke hele boligen

BYGNINGSSAKKYNDIGE SER FOR EKSEMPEL IKKE PÅ

• vanlig slitasje og normal vedlikeholdstilstand • bagatellmessige forhold som ikke påvirker bygningens bruk eller verdi vesentlig • etasjeskillere • tilleggsbygg slik som garasje, bod, anneks, naust også videre • utvendige trapper • støttemurer • skjulte installasjoner • installasjoner utenfor bygningen • full funksjonstesting av el- og VVS-installasjoner • geologiske forhold og bygningens plassering på grunnen • bygningens planløsning • bygningens innredning • løsøre slik som hvitevarer • utendørs svømmebasseng og pumpeanlegg • bygningens estetikk og arkitektur • bygningens lovlighet (bortsett fra bruksendringer, brannceller og forhold som åpenbart kan påvirke helse, miljø og sikkerhet) • fellesarealer (med mindre boligeier har vedlikeholdsplikt for fellesarealer og dette er kjent for bygningssakkyndig, eller fellesarealet har en særlig tilknytning til boligen).

© iVerdi 2023

Malen til denne rapporten, inkludert standardtekstene fra Verdi er vernet etter åndsverkloven og kan kun benyttes av av kunder hos iVerdi. For andre aktører er eksemplarfremstilling av malen og standardtekster, som utskrift og annen kopiering til bruk som grunnlag for tilsvarende rapporter, bare tillatt når det er hjemlet i lov (kopiering til privat bruk, sitat o.l.) eller avtale med iVerdi (https://iverdi.no/).

Utnyttelse i strid med lov eller avtale kan medføre erstatnings- og straffeansvar.

Dette trenger du å vite om tilstandsrapporten

Tilstanden vurderes med ulike tilstandsgrader

Tilstanden gir uttrykk for en gitt forventet tilstand, blant annet vurdert ut fra alder og normal bruk. Ved Tilstandsgrad 0 (TG0) og Tilstandsgrad 1 (TG1) gir den bygningssakkyndige normalt ingen begrunnelse for valg av tilstandsgrad. Grunnen er at bygningen eller bygningsdelen da bare har normal slitasje. Ved skjulte konstruksjoner kan alder alene avgjøre tilstandsgrad. Når bygningssakkyndige anbefaler tiltak, for eksempel utbedringer, må brukeren av rapporten vurdere om tiltakene er nødvendige og lønnsomme.
Når den bygningssakkyndige velger tilstandsgrad, baseres vurderingen på faste kriterier som følger av gjeldende bransjestandard for Teknisk tilstandsanalyse ved omsetning av bolig og Forskrift til avhendingslova.



TILSTANDSGRAD 0, TG0: INGEN AVVIK

Bygningsdelen skal være tilnærmet ny, ikke vise tegn på slitasje og det skal være lagt frem dokumentasjon på faglig god utførelse. Det er ingen merknader til delen.



TILSTANDSGRAD 1, TG1: MINDRE AVVIK

Bygningsdelen skal bare ha normal slitasje, og strakstiltak skal ikke anses som nødvendig. Graden kan også brukes når delen er ny, men der dokumentasjon på faglig god utførelse mangler.



TILSTANDSGRAD 2, TG2: VESENTLIGE AVVIK OG MINDRE AVVIK SOM ETTER NS 3600 GIR TG 2

Bygningsdelen skal enten ha feil utførelse, en skade eller symptomer på skade, sterk slitasje eller nedsatt funksjon. Graden gis når bygningsdelen trenger vedlikehold eller tiltak i nær fremtid. Graden skal også brukes når delen er gammel og det er grunn til å varsle om faren for skader på grunn av alderen, eller når det er grunn til å overvåke delen spesielt på grunn av fare for større skader eller følgeskader.

Ved avvik som ikke krever umiddelbare tiltak (ingen umiddelbar kostnad) så blir TG2 markert med en lysere farge.



TILSTANDSGRAD 3, TG3: STORE ELLER ALVORLIGE AVVIK

Denne tilstandsgraden brukes ved kraftige tegn på forhold som man må regne med trenger utbedring straks eller innen kort tid. Det er påvist funksjonssvikt eller sammenbrudd.



IKKE UNDERSØKT/IKKE TILGJENGELIG FOR UNDERSØKELSE

Det kan være avvik/skader som ikke er avdekket.

Hva er et anslag på utbedringskostnad?

Hva det vil koste å utbedre rom eller bygningsdeler, er et forsiktig anslag basert på nåværende kvalitet, registrert avvik og angitte tiltak i rapporten. Anslaget er gitt på generelt grunnlag og må ikke forveksles med et pristilbud fra en håndverker. Det kan foreligge avvik og tiltak som ikke kommer frem av rapporten.
Utbedringskostnad avhenger blant annet av personlige valg av og markedspris på materialer og tjenesteyter.

I rapporten skal det settes anslag for utbedringskostnad for TG3, og slikt anslag kan også gis ved TG2.

Ingen umiddelbare kostnader



Tiltak under kr 10 000



Tiltak mellom kr 10 000 - 50 000



Tiltak mellom kr 50 000 - 100 000



Tiltak mellom kr 100 000 - 300 000



Tiltak over kr 300 000

Beskrivelse av eiendommen

Dette er et forenklet sammendrag av boligen, for mer detaljert beskrivelse les punktene under konstruksjoner for å få et komplett bilde av objektet. Det anbefales å lese forutsetningene for rapporten for å vite hvilken undersøkelsesnivå rapporten ligger på. Det tas spesifikt forbehold om at det er det opprinnelige byggeåret som er referansenivå i rapporten når ikke annet er nevnt og at kommentarene i denne rapporten gjelder denne eiendommen.

Tomannsbolig vertikaldelt - Byggeår: 2019

UTVENDIG Gå til side

BELIGGENHET
Boligen ligger i Lillestrøm kommune i et etablert, rolig og barnevennlig boligområde i Fetsund. Det er nærhet til skoler, barnehager, offentlig kommunikasjon og flere servicetilbud. Kort vei til fotballbane, ballbinge, lekeplass, skøytebane og treningssenter. Boligen har nærhet til gode tur- og friluftsområder med skiløyper, samt bademuligheter ved Varsjøen, Hvalstjern, Heiavannet. Øyeren byr på fiske- og båtliv. Kommunen har også et mangfoldig og variert tilbud innen kultur og idrett. Fetsund sentrum har godt og variert servicetilbud med tre gode matbutikker, samt bl.a. legesenter, tannleger, post, bank m.m. I Fetsund er det gode tog og buss forbindelser. Kort vei til Sørumsand sentrum med flere butikker og servicetilbud.

ENKEL BYGNINGSBESKRIVELSE:
Taktekking av folie/belegg. Utvendige beslag og takrenner/nedløp i metall. Vindski i tre. Yttervegg i trekonstruksjon. Stående utvendig trekledning.
Pulttak i trekonstruksjon. Undertaksduk. Kombinert kaldt loft og skråhimling. Adkomst til loft via luke. Trevinduer med 3-lags isolerglass. Ytterdør i tre med 3-lags isolerglass.

Terrasse mot øst:
Fundamentert direkte på grunn. Konstruksjoner og overflater i treverk.

Terrasse mot vest:
Fundamentert med blokker direkte på grunn. Konstruksjoner og overflater i treverk og metall. Markise. Delvis overbygd.

Veranda mot vest:
Fundamentert direkte i bolig. Konstruksjoner og overflater i treverk, glass og metall.

INNVENDIG Gå til side

Gulv er i hovedsak preget av:
Parkett. Fliser.

Vegger er i hovedsak preget av:
Malte plater. Fliser.

Himlinger er i hovedsak preget av:
Malte plater.

Støpt gulv på grunn. Etasjeskiller i trekonstruksjoner. Stålpipe.

Trapp i trekonstruksjon. Tredører. Glassfelt i enkelte dører.

VÅTROM Gå til side

Bad i loftsetasje.
Fliser på gulv og vegg. Malte plater i himling. Servant med underskap. Speil med tilhørende belysning. Dusjvegger. Vegghengt toalett. Ventil i himling. Tilluft i dør. Varme i gulv. Plastsluk.

Bad i 1. etasje:
Fliser på gulv og vegg. Malte plater i himling. Servant med underskap. Speil med tilhørende belysning. Dusjvegger. Opplegg for vaskemaskin. Vegghengt toalett. Ventil i himling. Tilluft i dør. Varme i gulv. Plastsluk.

KJØKKEN Gå til side

Kjøkkeninnredning med laminerte skrog. Glatte fronter. Benkeplate er laminert. Flislagt over benkeplate. Belysning over deler av benkeplate. Komfyrvakt. Kjøkkenvifte med avtrekk ut. Kjøkkenkum. Lekkasjestopper/lekkasjevarsler.

Plass til integrert:
Komfyr. Steketopp. Oppvaskmaskin. Kjøle/fryseskap.

TEKNISKE INSTALLASJONER Gå til side

Synlige vannrør i:
Plast. Metall.

Synlige avløpsrør i:
Plast.

Ventilasjonen består av balansert ventilasjon.

Varmtvannstanken er på ca. 200 liter.

Oppvarming består av:
Strøm. Vedfyring.

I hovedsak ved hjelp av:
Varme i gulv. Ildsted.

El-anlegg med automatsikringer. I hovedsak skjult ledningsnett.

Brannslukningsapparat. Røykvarsler.

TOMTEFORHOLD Gå til side

Fuktsikring fra byggeår. Takvann ført ut på terreng. Støpt gulv på grunn. Fundamentering er nedgravd og ikke tilgjengelig for inspeksjon. Murt støttemur.

Eiet tomt på 231,6 m² som er opparbeidet med plen og beplantning. Gruset gårdsplass.

Eiendommen er tilknyttet offentlig vann, via privat vannledning.

Eiendommen er tilknyttet offentlig avløp, via privat avløpsledning.

Beskrivelse av eiendommen

Arealer

Gå til side

Forutsetninger og vedlegg

Gå til side

Lovlighet


Gå til side

Tomannsbolig vertikaldelt

• Det foreligger godkjente og byggemeldte tegninger, som stemmer med dagens bruk

Sammendrag av boligens tilstand

Fordeling av tilstandsgrader

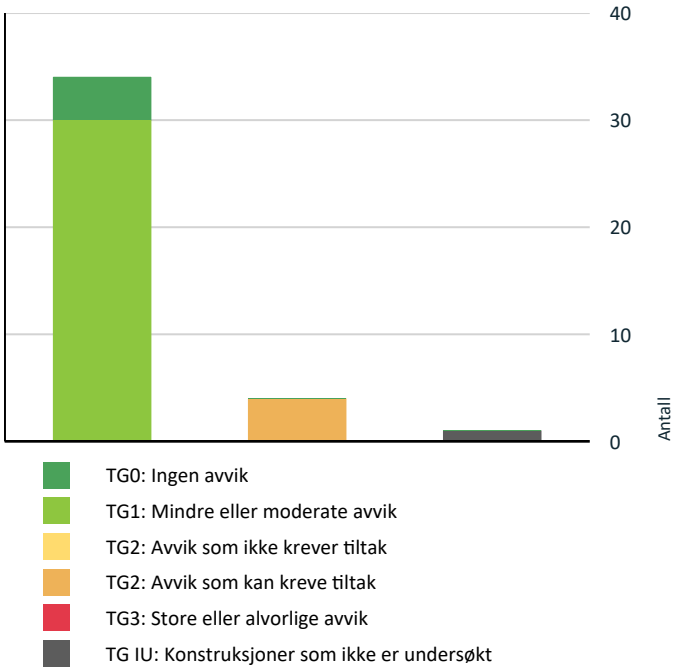

Vil du vite mer om tilstandsgrader? Se side 4.

Oppsummering av avvik

Vil du vite mer? Se på rommet eller bygningsdelen senere i rapporten.

Tomannsbolig vertikaldelt

TG IU KONSTRUKSJONER SOM IKKE ER UNDERSØKT

Tekniske installasjoner > Andre installasjoner	Gå til side

TG 2 AVVIK SOM KAN KREVE TILTAK

Utvendig > Takkonstruksjon/Loft	Gå til side
Utvendig > Balkonger, terrasser og rom under balkonger	Gå til side
Tekniske installasjoner > Varmtvannstank	Gå til side
Våtrom > 1. Etasje > Bad > Overflater vegger og himling	Gå til side

Boligens energimerking



Beskrivelse


Det er bare lagt inn opplysninger som er helt nødvendige for å lage et energimerke, som type bygning, byggeår, bruksareal og oppvarmingsmåte. Dette gjør at boligen kan ha en bedre karakter enn om det blir utført en detaljert energimerking. Dersom det er gjort byggetekniske endringer (nye vinduer, ny isolasjon, påbygg eller lignende) siden boligen var ny, eller du ønsker en mest mulig nøyaktig energiattest, anbefaler vi at du registrerer detaljerte opplysninger.

Energimerke



Energimerket gir en god pekepinn på om oppvarmingsutgiftene for boligen er høye eller lave. Det består av to deler: en energikarakter og en oppvarmingskarakter. Til sammen forteller de om energistandarden i boligen din.

Energikarakteren A–G:

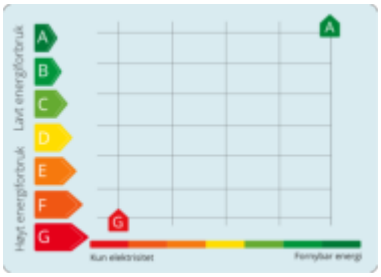

Energikarakteren sier noe om energistandarden til bygningen og dermed noe om forventet forbruk av energi. Skalaen går fra A som er best til G som er dårligst.

•**A** og **B** er bygninger som normalt tilfredsstiller strengere krav enn det som er angitt i byggeforskriftene og/eller har effektivt varmesystem.

•**C** er bygninger som i hovedsak tilfredsstiller de nyeste byggeforskriftene, og bygninger etter noe eldre forskriftskrav med effektivt varmesystem.

•**D**, **E**, **F** og **G** er bygninger som er bygget under eldre forskriftskrav enn dagens. Eldre hus som ikke er utbedret, vil normalt få en karakter nederst på skalaen.

Oppvarmingskarakter:

Oppvarmingskarakteren blir angitt ut fra hvor stor andel av energien som kommer fra ikke fornybare energikilder, slik som olje eller gass, eller fra elektrisitet. Karakteren er en fargeskala fra rød til grønn, hvor grønn er best. En grønn karakter betyr at du bruker bioenergi eller annen ny fornybar energi. Bruk av ved, varmepumpe, sol og fjernvarme gir god oppvarmingskarakter.

En rød karakter betyr at boligen din er avhengig av elektrisitet, olje eller gass. Et bygg som bare har panelovner får derfor en dårlig oppvarmingskarakter.

Tilstandsrapport

TOMANNSBOLIG VERTIKALDELT



Byggeår
2019

Kommentar
Opplyst av rekvirent.

Anvendelse
Tomannsbolig

Standard
God standard og planløsning.
Oppvarming består av vedfyring og strøm. Se boligens energiattest.
Ventilasjon består av balansert ventilasjon.
El-anlegg med automatsikringer og i hovedsak skjult anlegg.

Vedlikehold
Dette er et forenklet sammendrag og det henstilles sterkt til å sammenholde dette med de respektive punktene i rapporten for å få et komplett bilde av objektet. Det er viktig å sette seg inn i side 3 og 4 i denne rapporten for å få en forståelse for hva en tilstandsrapport er. Bygningen er i hovedsak som fra byggeår, fremstår vedlikeholdt både utvendig og innvendig. Rapporten fremhever ikke positive egenskaper ved boligen og det er naturlig med en del avvik på en eldre bolig. Det viktige er at man skjønner konsekvensen og risikoen ved avvikene og trenger du hjelp til dette utover hva som står i rapporten er det bare å ta kontakt.

Tilbygg / modernisering

2025	Utført som egeninnsats.	- Beiset terrassen. - Satt inn ventilasjon i bod ute.

(Opplysninger over er gitt av selger)

UTVENDIG

TG 1 Taktekking

Punktet må sees i sammenheng med Takkonstruksjon/Loft

Taktekking av folie/belegg. Taktekking er besiktiget fra bakkenivå pga. sikkerhetsmessige årsaker.

TG 1 Nedløp og beslag

Utvendige beslag og takrenner/nedløp i metall. Vindski i tre. Punktet må sees i sammenheng med taktekking og fuktsikring.

TG 1 Veggkonstruksjon

Yttervegg i trekonstruksjon. Stående utvendig trekledning.

TG 2 Takkonstruksjon/Loft

Punktet må sees i sammenheng med Taktekking

Pulttak i trekonstruksjon. (Skråtak med fall til bare én side.) Undertaksduk. Kombinert kaldt loft og skråhimling. Adkomst til loft via luke.

Tilstandsrapport

Vurdering av avvik:
• Det er avvik:

Tilgjengelige deler av takkonstruksjon er delvis inspisert fra gangbart gulv og lyst med lommelykt. Skrå, isolerte takflater defineres som risikokonstruksjon på grunn av erfaringsmessig høy skadefrekvens. Takkonstruksjonen er i hovedsak lukket og inspeksjonsmuligheten er derfor begrenset. Tilstandsgrad gitt pga. nevnte forhold.

Konsekvens/tiltak
• Tiltak:

Det er ikke registrert synlige avvik som tilsier at man må påregne umiddelbare tiltak, men da store deler av konstruksjon er skjult anbefaler jeg ytterligere undersøkelser.



Ved enkel fuktmåling registrerte jeg tørre verdier.

TG 1 Vinduer

Trevinduer med 3-lags isolerglass.

TG 1 Dører

Ytterdør i tre med 3-lags isolerglass.

TG 2 Balkonger, terrasser og rom under balkonger

Terrasse mot øst:
Fundamentert direkte på grunn. Konstruksjoner og overflater i treverk.

Terrasse mot vest:
Fundamentert med blokker direkte på grunn. Konstruksjoner og overflater i treverk og metall. Markise. Delvis overbygd.

Veranda mot vest:
Fundamentert direkte i bolig. Konstruksjoner og overflater i treverk, glass og metall.

Vurdering av avvik:
• Konstruksjonene har skjevheter.

Skjevheter registrert. Forenklet konstruksjon som krever ekstra ettersyn og vedlikehold. Innfesting direkte i kledning er ikke anbefalt da denne ikke har tilstrekkelig bæring. Konstruksjon fundamentert direkte på terreng vil normalt bevege seg som følge av setninger i grunnen og tele. Tilstandsgrad gitt pga. nevnte forhold.

Konsekvens/tiltak
• Andre tiltak:

Jeg anbefaler ytterligere undersøkelser. Behov for vedlikehold og utbedring.

INNVENDIG

TG 1 Overflater

Tilstandsrapport

Gulv er i hovedsak preget av:
Parkett. Fliser.

Vegger er i hovedsak preget av:
Malte plater. Fliser.

Himlinger er i hovedsak preget av:
Malte plater.


TG 1 Etasjeskille/gulv mot grunn

Støpt gulv på grunn. Etasjeskiller i trekonstruksjoner. Det er målt avvik innenfor kravene i NS3600 i to rom i hver etasje. Det tas spesifikt forbehold om at dette kun er stikkprøver med lasermåler.

TG 1 Radon

Bygget er utført med forskriftsmessig radonsperre og dokumentasjon foreligger.

Eiendommen ligger i et området som er markert med moderat til lav aktsomhet i kartet.

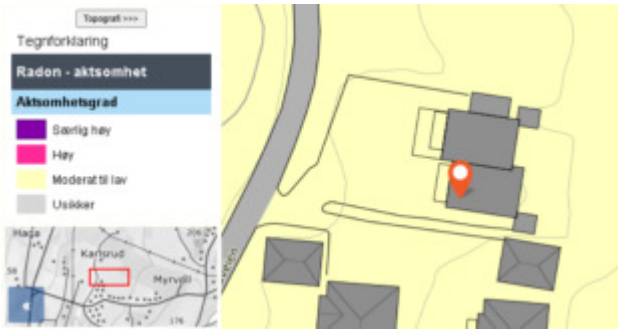

Kartet kan ikke benyttes til å forutsi radon-konsentrasjonen i enkeltbygninger. Den eneste måten å få sikker kunnskap om radon i en bygning, er å gjennomføre en måling. Radon skal måles mellom midten av oktober og midten av april, og skal foregå over et tidsrom på minst to måneder. Se mer info på https://www.huseierne.no/alt-om-bolig/inneklima/radon-maling-i-boliger/.

TG 1 Pipe og ildsted

Stålpipe.

Antall ildsteder i boligen:
1.

TG 1 Innvendige trapper

Trapp i trekonstruksjon.

TG 1 Innvendige dører

Tredører. Glassfelt i enkelte dører.

Tilstandsrapport

VÅTROM

LOFTSETASJE > BAD

Generell

Fliser på gulv og vegg. Malte plater i himling. Servant med underskap. Speil med tilhørende belysning. Dusjvegger. Vegghengt toalett. Ventil i himling. Tilluft i dør. Varme i gulv. Plastsluk.

LOFTSETASJE > BAD

TG 1 Overflater vegger og himling

Beskrivelse står under punktet generell.
Punktet må ses i sammenheng med "Sluk, membran og tettesjikt".

LOFTSETASJE > BAD

TG 1 Overflater Gulv

Beskrivelse står under punktet generell.
Punktet må ses i sammenheng med "Sluk, membran og tettesjikt".

LOFTSETASJE > BAD

TG 1 Sluk, membran og tettesjikt

Beskrivelse står under punktet generell.



Ved bruk av fuktindikator på utsatte steder registrerte jeg ingen unormale verdier, dusj var nylig brukt.

LOFTSETASJE > BAD

TG 1 Sanitærutstyr og innredning

Beskrivelse står under punktet generell.

LOFTSETASJE > BAD

TG 1 Ventilasjon


Beskrivelse står under punktet generell. Ved test av avtrekksvifte som beskrevet i NS3600, fungerte viften som tiltenkt.

LOFTSETASJE > BAD

Tilstandsrapport

TG 0 Tilliggende konstruksjoner våtrom

Hulltaking er foretatt. Hullet er tatt på det mest hensiktsmessige stedet som var mulig på befaringen og for å tilfredsstille kravet i forskrift.
Det gjøres oppmerksom på at det kun er tatt et hull for inspeksjon. Derfor tas det spesifikt forbehold om at det kan være en skjult skade i andre deler av rommet.

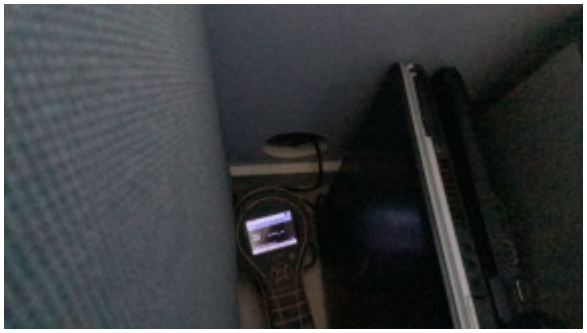

Ved fuktmåling ble det registrert tørre verdier.

1. ETASJE > BAD

Generell

Fliser på gulv og vegg. Malte plater i himling. Servant med underskap. Speil med tilhørende belysning. Dusjvegger. Opplegg for vaskemaskin. Vegghengt toalett. Ventil i himling. Tilluft i dør. Varme i gulv. Plastsluk.

1. ETASJE > BAD

TG 2 Overflater vegger og himling

Beskrivelse står under punktet generell.
Punktet må ses i sammenheng med "Sluk, membran og tettesjikt".

Vurdering av avvik:
• Det er vindu/dør med ikke fuktbestandige materialer i våtsonen (ved vask, dusj, badekar, osv.), løsningen eller byggematerialet er uegnet

Vindu er plassert i våtsonen, dette anses som en risikokonstruksjon da det kan oppstå fuktskader i veggkonstruksjonen rundt vinduet. Tilstandsgrad gitt pga. nevnte forhold.

Konsekvens/tiltak
• Uegnede materialer må fuktbeskyttes/utskiftes.

Synlig treverk som vindusrammer, vinduskarmer, utfôringer og listverk bør overflatebehandles med alkyd- eller akrylbasert maling eller lakk for våtrom. Listverk i vannpåkjente soner bør behandles på alle sider, også endeveden, før montering. Se også Byggdetaljer 543.888.

De ubehandlede vinduskarmene inne i veggkonstruksjonen må beskyttes mot fukt. I flisledningen transporteres vann via fugene og limsjiktet. En dusjvegg stopper ikke denne fukttransporten. Veggmembranen bør derfor hensynta dette. Konsekvensen av påviste avvik kan for eksempel være redusert brukstid og fuktskader.

1. ETASJE > BAD

TG 1 Overflater Gulv

Beskrivelse står under punktet generell.
Punktet må ses i sammenheng med "Sluk, membran og tettesjikt".

1. ETASJE > BAD

TG 1 Sluk, membran og tettesjikt

Beskrivelse står under punktet generell.

Tilstandsrapport



Ved bruk av fuktindikator på utsatte steder registrerte jeg ingen unormale verdier.

1. ETASJE > BAD

TG 1 Sanitærutstyr og innredning

Beskrivelse står under punktet generell.

1. ETASJE > BAD

TG 1 Ventilasjon

Beskrivelse står under punktet generell. Ved test av avtrekksvifte som beskrevet i NS3600, fungerte viften som tiltenkt.

1. ETASJE > BAD

TG 0 Tilliggende konstruksjoner våtrom

Hulltaking er foretatt. Hullet er tatt på det mest hensiktsmessige stedet som var mulig på befaringen og for å tilfredsstille kravet i forskrift.
Det gjøres oppmerksom på at det kun er tatt et hull for inspeksjon. Derfor tas det spesifikt forbehold om at det kan være en skjult skade i andre deler av rommet.



Ved fuktmåling ble det registrert tørre verdier.

KJØKKEN

1. ETASJE > STUE/KJØKKEN

TG 1 Overflater og innredning

Kjøkkeninnredning med laminerte skrog. Glatte fronter. Benkeplate er laminert. Flislagt over benkeplate. Belysning over deler av benkeplate. Komfyrvakt. Kjøkkenvifte med avtrekk ut. Kjøkkenkum. Lekkasjestopper/lekkasjevarsler.

Plass til integrert:
Komfyr. Steketopp. Oppvaskmaskin. Kjøle/fryseskap.

Tilstandsrapport



Ved bruk av fuktindikator registrerte jeg ingen unormale verdier.

1. ETASJE > STUE/KJØKKEN

TG 1 Avtrekk


Beskrivelse står under punktet "Overflater og innredning". Ved test av avtrekksvifte som beskrevet i NS3600, fungerte viften som tiltenkt.

TEKNISKE INSTALLASJONER

TG 1 Vannledninger

Synlige vannrør i:
Plast. Metall.

Undersøkelsene er gjort etter krav i Forskrift til avhendingslova (tryggere bolighandel), gjør allikevel oppmerksom på at jeg ikke er fagperson på området.

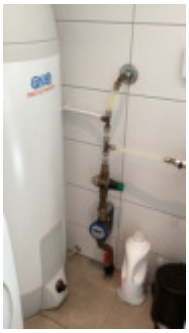

Hovedstoppekran er lokalisert på bad i 1. etasje.

TG 1 Avløpsrør

Synlige avløpsrør i:
Plast.

Undersøkelsene er gjort etter krav i Forskrift til avhendingslova (tryggere bolighandel), gjør allikevel oppmerksom på at jeg ikke er fagperson på området.

Tilstandsrapport



Stakeluke er lokalisert i inspeksjonsluke i entré.

TG 1 Ventilasjon

Ventilasjonen består av balansert ventilasjon. Ved test av avtrekksvifte som beskrevet i NS3600, fungerte viften som tiltenkt.

TG 2 Varmtvannstank

Varmtvannstanken er på ca. 200 liter.

Vurdering av avvik:
• Det er påvist andre avvik:

Det drypper fra varmtvannsberederen ved hyppige mellomrom. Tilstandsgrad gitt pga. nevnte forhold.

Konsekvens/tiltak
• Andre tiltak:

Jeg anbefaler kontroll av røropplegg utført av fagperson.

TG IU Andre installasjoner

Oppvarming består av:
Strøm. Vedfyring.

I hovedsak ved hjelp av:
Varme i gulv. Ildsted.

Det tas spesifikt forbehold om at oppvarmingskilder ikke er funksjonstestet av takstingeniøren.

Selgers opplysning:
Varme i gulv på:
Varme i alle gulv i 1. etasje og bad i 2. etasje.

TG 1 Elektrisk anlegg

Dette er en forenklet kontroll begrenset til de spørsmål og undersøkelser som forskrift til avhendingslova (tryggere bolighandel) § 2-18 inneholder. Dette kan ikke sammenlignes med en kontroll utført av offentlig myndighet (Det lokale eltilsyn) eller registrert elektrovirksomhet, og en bygningssakkyndig har verken kompetanse eller lov til å foreta en slik kontroll.

Tilstandsgraden er vurdert ut fra den forenklede og begrensede kontrollen som forskriften inneholder. El-anlegget kan ha feil og mangler som en slik forenklet undersøkelse ikke vil avdekke. Vær derfor oppmerksom på denne risikoen, og søk videre veiledning eller få en fullstendig kontroll utført av registrert elektrovirksomhet.

El-anlegg med automatsikringer. I hovedsak skjult ledningsnett.

Jeg er ikke EL fagperson.

1. Foreligger det eltilsynsrapport de siste 5 år, og det er ikke foretatt arbeid på anlegget etter denne, utenom retting av eventuelle avvik i eltilsynsrapport (dvs en el-tilsynsrapport uten avvik)?

Tilstandsrapport

Nei

Spørsmål til eier

2. Når ble det elektriske anlegget installert eller sist gang totalt rehabilitert (årstall)? Med totalt rehabilitert menes fullstendig utskiftet anlegg fra inntakssikring og videre.
   2019

3. Er alle elektriske arbeider/anlegg i boligen utført av en registrert elektroinstallasjonsvirksomhet?
   Ja

4. Er det elektriske anlegget utført eller er det foretatt tilleggsarbeider på det elektriske anlegget etter 1.1.1999?
   Ja

   Eksisterer det samsvarserklæring?
   Ja

   17.06.2019 - Installasjon av nytt anlegg.

5. Foreligger det kontrollrapport fra offentlig myndighet – Det Lokale Eltilsyn (DLE) eller eventuelt andre tilsvarende kontrollinstanser med avvik som ikke er utbedret eller kontrollen er over 5 år?
   Nei

6. Forekommer det ofte at sikringene løses ut?
   Nei

7. Har det vært brann, branntilløp eller varmgang (for eksempel termiske skader på deksler, kontaktpunkter eller lignende) i boligens elektriske anlegg?
   Nei

Generelt om anlegget

8. Er det tegn til at det har vært termiske skader (tegn på varmgang) på kabler, brytere, downlights, stikkontakter og elektrisk utstyr? Sjekk samtidig tilstanden på elektrisk tilkobling av varmtvannsbereder, jamfør eget punkt under varmtvannstank
   Nei

9. Er der synlig defekter på kabler eller er disse ikke tilstrekkelig festet?
   Nei

Inntak og sikringsskap

10. Er det tegn på at kabelinnføringer og hull i inntak og sikringsskap ikke er tette, så langt dette er mulig å sjekke uten å fjerne kapslinger?
    Nei

11. Finnes det kursfortegnelse, og er den i samsvar med antall sikringer?
    Ja

12. Foreta en helhetsvurdering av det elektriske anlegget, dets alder, allmenne tilstand og fare for liv og helse. Bør det elektriske anlegget ha en utvidet el-kontroll?
    Nei



Sikringsskap i entré.

TG 0 Branntekniske forhold

Tilstandsrapport

Dette er en forenklet kontroll begrenset til de spørsmål som fremkommer under. Tilstandsgraden er basert på retningslinjer til disse spørsmålene i bransjestandarden NS3600. Dette kan ikke sammenlignes med en fullstendig kontroll av branntekniske forhold av offentlig myndighet, eller en vurdering av boligens branntekniske forhold eller prosjektering fra en rådgiver med spesialkompetanse. En bygningssakkyndig har verken kompetanse til å gi slik veiledning eller lov til å foreta en slik kontroll.

Tilstandsgraden er vurdert ut fra den forenklede og begrensede kontrollen. Det kan være feil og mangler om branntekniske forhold som en slik forenklet undersøkelse ikke vil avdekke. Vær derfor oppmerksom på denne risikoen, og søk videre veiledning eller rådgivning.

Brannslukningsapparat. Røykvarsler.

Det tas spesifikt forbehold om at utstyr ikke er funksjonstestet.

1. Er det mangler for brannslukningsutstyr i boligen iht. forskriftskrav på søknadstidspunktet, men minst Byggeforskrift 1985?
   Nei
2. Er det skader på brannslokkingsutstyr eller er apparatet eldre enn 10 år?
   Nei
3. Er det mangler på røykvarsler i boligen iht. forskriftskrav på søknadstidspunktet, men minst Byggeforskrift 1985?
   Nei
4. Er det skader på røykvarslere?
   Nei

TOMTEFORHOLD

Byggegrunn

Det tas spesifikt forbehold om at grunnundersøkelser ikke er foretatt, tilstandsgrad er derfor ikke vurdert.

TG 1 Fuktsikring og drenering

Det er ikke kjennskap til utbedringer av fuktsikring siden byggeår. Takvann ført ut på terreng.

TG 1 Grunnmur og fundamenter

Støpt gulv på grunn. Fundamentering er nedgravd og ikke tilgjengelig for inspeksjon.

TG 1 Forstøtningsmurer

Murt støttemur.

TG 0 Terrengforhold

Eiet tomt på 231,6 m² som er opparbeidet med plen og beplantning. Gruset gårdsplass.

TG 1 Utvendige vann- og avløpsledninger

Eiendommen er tilknyttet offentlig vann, via privat vannledning.
Eiendommen er tilknyttet offentlig avløp, via privat avløpsledning.

Arealer, byggetegninger og brannceller

Standard gjeldende fra 01.01.2024

Arealmålinger og arealoppsett er basert på Norsk standard 3940:2023 Areal- og volum-beregninger av bygninger. Arealet gjelder for tidspunktet da boligen ble målt


Hva er måleverdig areal?

Arealet i rommet må ha minst 1,90 m fri høyde over gulvet og minst bredde på 0,60 m. Et loft med skråtak vil for eksempel bare få registrert målbart areal der høyden er minst 1,90 m og bredden minst 0,60 m. Rommet må ha dør eller luke og gangbart gulv.

Hva er bruksareal?

BRA = BRA-i + BRA-e + BRA-b

Bruksarealet for bygningen er bruttoarealet minus arealet som opptas av yttervegger.

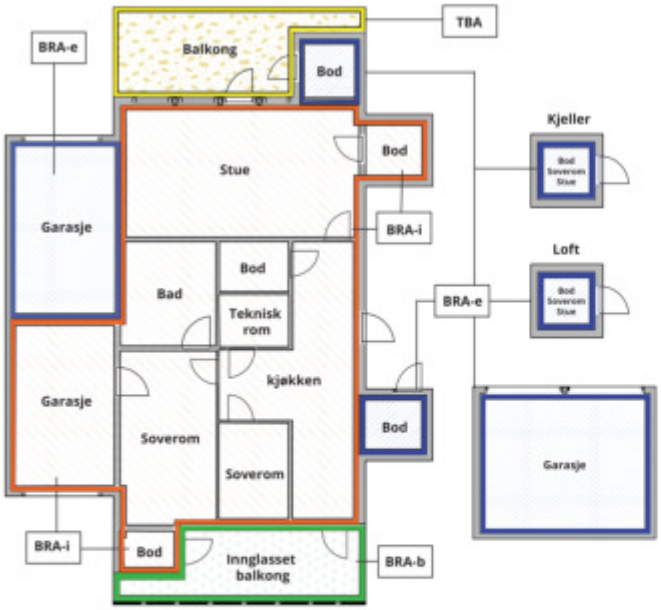



Carport og/eller garasjeplass i felles garasjeanlegg er ikke måleverdig areal

Internt bruksareal **(BRA-i)**	Arealet innenfor boenheten(e)
Eksternt bruksareal **(BRA-e)**	Arealet av alle rom utenfor boenheten(e) og som tilhører denne, slik som for eksempel boder
Innglasset balkong mv **(BRA-b)**	Arealet av innglasset balkong, veranda eller altan når denne er tilknyttet boenheten(e)
Terrasse- og balkongareal **(TBA)**	Arealet av terrasser, åpne balkonger og åpen altan tilknyttet boenheten(e)
Gulvareal **(GUA)**	Er sum av BRA (bruksareal) og ALH (areal med lav takhøyde). Areal med lav takhøyde (ALH) er ikke måleverdig areal, som skyldes skråtak og lav himlingshøyde. GUA kan opplyses i markedsføring der det er aktuelt for den konkrete boligen og kun sammen med BRA-i, for eksempel der gulvflaten har en verdi og har funksjon ved møblering og bruk av rommene. Ikke innredet areal som kaldloft, måles og oppgis normalt ikke.

Arealet kan ikke alltid fastsettes nøyaktig

Areal kan være komplisert eller umulig å måle opp nøyaktig fordi det er vanskelig å fastslå tykkelsen på innervegger, skjevheter i og utforming av bygningskonstruksjoner som karnapp, buer og vinkler som ikke er rette, åpne rom over flere etasjer og så videre.

Eiendommens markedsverdi kan ikke baseres på en matematisk beregning basert på antall kvadratmeter opplyst i rapporten. Opplysninger om areal kan altså ikke alene benyttes for å beregne eiendommens verdi.

Den bygningssakkyndige kan avdekke eventuelle bruksendringer og avvik i branncelleinndeling

Den bygningssakkyndige ser på byggetegninger hvis de er tilgjengelige og dette er en del av oppdraget,og vurderer bruken av boligen opp mot tegningene. Hvis den bygningssakkyndig avdekker at en bolig ikke ser ser ut til å være delt opp i brannceller etter kravene i byggteknisk forskrift på befaringstidspunktet, skal det opplyses om dette.

Reglene om bruksendring og brannceller kan være kompliserte. Søk videre faglige råd om rapporten ikke gir deg svar. Den bygningssakkyndige kan ikke vurdere og svare på alle spørsmål, og kan heller ikke vite om kommunen kan gi unntak for kravene som gjelder. Vil du vite mer?

Om brannceller

En branncelle er hele eller avgrensede deler av en bygning hvor en brann fritt kan utvikle seg uten at den kan spre seg til andre bygninger eller andre deler av bygningen i løpet av en fastsatt tid.

Om bruksendring

Bruksendring er å endre bruken av et rom fra en tillatt bruk til en annen. Dette kan kreve søknad og tillatelse, for eksempel hvis du endrer et rom fra bod til soverom eller arbeidsrom,eller hvis du endrer en bolig til to separate boliger.

Rom for varig opphold har krav til takhøyde, romstørrelse,rømningsvei og lysforhold som må være oppfylt. Du kan søke kommunen om unntak for kravene, men kan ikke regne med å få unntak for krav som går på helse og sikkerhet, for eksempel krav til rømningsvei.

Bruksendring som krever godkjenning, og som ikke er søkt bruksendret, er ulovlig. Kommunen kan etter plan- og bygningsloven kapittel 32 forfølge overtredelser. Kommunen kan pålegge deg å avslutte den ulovlige bruken, eventuelt å rette eller tilbakeføre rommet til godkjent bruk.

Arealer

Tomannsbolig vertikaldelt

Ny arealstandard

	Bruksareal BRA m²				
Etasje	**Internt bruksareal (BRA-i)**	**Eksternt bruksareal (BRA-e)**	**Innglasset balkong (BRA-b)**	**SUM**	**Terrasse- og balkongareal (TBA)**
Loftsetasje	71			71	14
1. Etasje	71	5		76	66
SUM	**142**	**5**			**80**
SUM BRA	**147**				

Romfordeling

Etasje	**Internt bruksareal (BRA-i)**	**Eksternt bruksareal (BRA-e)**	**Innglasset balkong (BRA-b)**
Loftsetasje	Bad, Bod, Soverom 1, Soverom 2, Soverom 3, Stue		
1. Etasje	Bad, Stue/kjøkken, Entré	Bod	

Kommentar

Oppmålt med lasermåler.
Målt takhøyde loftsetasje: Varierende, målt 3,23 m og skråhimling.
Målt takhøyde 1. etasje: Varierende, målt 2,40 m.
Se forutsetninger i rapporten angående arealregler.
Det totale bruksarealet er alltid større enn summen av arealene fra hvert enkelt rom. Boenhetens totale bruksareal inneholder også arealer for innvendige vegger.

Følgende areal er medtatt i åpent areal(TBA):
- Areal terrasse mot øst: 21 m²
- Areal terrasse mot vest: 45 m²
- Areal veranda: 14 m².

Utvendig bod er medtatt i areal og ikke definert som eget bygg.

Lovlighet

Byggetegninger

Det foreligger godkjente og byggemeldte tegninger, som stemmer med dagens bruk

Brannceller

Er det påvist synlige tegn på avvik i branncelleinndeling ut ifra dagens byggteknisk forskrift? ☑ Ja ☐ Nei

Kommentar: På grunn av lukket konstruksjon er ikke brann/lyd tilstrekkelig vurdert. Se også eget punkt om branntekniske forhold lenger opp i rapporten.

Nyere håndverkstjenester

Er det ifølge eier utført håndverkstjenester på boligen siste 5 år? ☐ Ja ☑ Nei

Krav for rom til varig opphold

Er det påvist avvik i forhold til rømningsvei, dagslysflate eller takhøyde? ☐ Ja ☑ Nei

Kommentar:

Total fordeling mellom P-ROM og S-ROM

Tabellen under viser fordelingen av P-ROM og S-ROM etter veiledningen til NS 3940: 2012. Dette er til informasjon og til sammenligning. Tallene er omtrentlige, kan avvik fra faktiske målinger og er ikke juridisk bindende

	P-ROM(m2)	S-ROM(m2)
Tomannsbolig vertikaldelt	138	4

Kommentar	
Tomannsbolig vertikaldelt	Det gjøres oppmerksom på at det er forskjeller i regelverket på ny og gammel arealstandard, derfor må man se oppstillingene hver for seg.

Befarings - og eiendomsopplysninger

Befaring

Dato	Til stede	Rolle
18.3.2025	Anders Hotvedt	Takstingeniør
	Mona Terese Røstvang	Kunde

Matrikkeldata

Kommune	gnr.	bnr.	fnr.	snr.	Areal	Kilde	Eieforhold
3205 LILLESTRØM	431	217	0	2	23160 m²	Statens Kartverk.	Eiet

Adresse

Karlsrudveien 21 B

Hjemmelshaver

Røstvang Frode, Røstvang Mona Terese

Kommentar

Det tas spesifikt forbehold om feil og mangler i kartet.

Eiendomsopplysninger

Adkomstvei

Eiendommen er tilknyttet offentlig vei, via privat adkomst.

Regulering

Laget.
Kjøper bør å sette seg inn i planer som gjelder eiendommen. Her vil det være informasjon som blant annet er styrende for eiendommens utnyttelse og bruk og det tas spesifikt forbehold om dette.

Tinglyste/andre forhold

(Kartgrunnlag for regulering, areal og kommuneplan: ©GEOVEKST (Statens kartverk) og Norsk institutt for skog og landskap. Det tas forbehold om feil og mangler i kartet).

Kommuneplan

Kommuneplanens arealdel 2023 – 2035.
Kjøper bør sette seg inn i planer som gjelder eiendommen. Her vil det være informasjon som blant annet er styrende for eiendommens utnyttelse og bruk og det tas spesifikt forbehold om dette.

Fremmedartslista

Begrepet «fremmede arter» omfatter alle arter som har blitt spredd utenfor sitt naturlige utbredelsesområde ved hjelp av menneskelig aktivitet. Fremmedartslista utarbeides av Artsdatabanken og inneholder økologiske risikovurderinger av de ulike fremmede artene. Flere av artene på fremmedartslista er innførte hageplanter som har spredd seg ut i naturen og kalles «hagerømlinger». Selgers har ikke opplyst om at det finnes slike arter på tomten. Ved søk i Naturbase kart (https://geocortex02.miljodirektoratet.no/vertigisstudio/web/?app=a3a09afee5c24c459c53a9a9ff0915f1) er det ikke funnet noen kjente registreringer av fremmede arter. Det var vinter på befaringsdagen og eiendommen var snødekt. Det var ikke mulig å fysisk kontrollere for eventuelle vekster av fremmede arter. Jeg anbefaler at dette undersøkes ytterligere når det er sesong. Funn av fremmede arter kan medføre behov for tiltak for enkelte arter.

Kilder og vedlegg

Dokumenter

Beskrivelse	Dato	Kommentar	Status	Sider	Vedlagt
Egenerklæring	27.03.2025	Eiers egenerklæring er gjennomlest, se vurderinger i rapporten for utfyllende informasjon.	Gjennomgått		Nei
Energiattest.	30.03.2025		Gjennomgått		Nei
Dokumentasjon våtrom.	04.02.2020	Ferdigattest.	Gjennomgått		Nei
Dokumentasjon håndverkstjenester.			Ikke gjennomgått		Nei
Takstingeniørens arealskisse fra befaring.	18.03.2025	Ligger i Samspell.	Gjennomgått		Nei
Eiendomsverdi.no og Statens kartverk.	25.03.2025		Gjennomgått		Nei
Samsvarserklæringer el-anlegg.	17.06.2019	Installasjon av nytt anlegg.	Gjennomgått		Nei
Eventuell tidligere takst/skaderapport.			Ikke gjennomgått		Nei
Byggegodkjente tegninger bolig.	11.05.2018		Gjennomgått		Nei
Ferdigattest.	04.02.2020		Gjennomgått		Nei
Situasjonskart.	25.03.2025	Viste hvordan eiendommen var på befaringsdagen.	Gjennomgått		Nei
Ubekreftet grunnbok.	25.03.2025		Gjennomgått		Nei
E-post til kunde med forberedelser til befaring.	14.03.2025		Gjennomgått		Nei
Dokumentasjon radon.	04.02.2020	Ferdigattest.	Gjennomgått		Nei
Rekvirent.	18.03.2025		Gjennomgått		Nei

Revisjoner

Versjon	Dato	Kommentar
1	30.03.2025	

Forutsetninger

Tilstandsrapportens avgrensninger

STRUKTUR OG REFERANSENIVÅ

•Rapporten baserer seg på krav i forskrift til avhendingslova (tryggere bolighandel). Rapportens struktur, metode og begrepsbruk følger i hovedsak Norsk Standard NS 3600:2018 (teknisk tilstandsanalyse ved omsetning av bolig), samt Takstbransjens retningslinjer for arealmåling når det gjelder fordeling mellom P-areal og S-areal.

•Bygningssakkyndig er ikke ansvarlig for tilbakeholdt eller uriktig informasjon, som har betydning for tilstandsvurderingen. Rapporten beskriver avvik, det vil si en tilstand som er dårligere enn referansenivået. Rapporten vil normalt ikke fremheve positive sider ved boligen ut over det som fremgår av tilstandsgradene.

•For anbefalte tiltak ved TG2 og TG3 må du vurdere om tiltakene er nødvendige og lønnsomme. Hva det vil koste å utbedre rom eller bygningsdeler vil avhenge av registrerte avvik og tiltak som kommer frem i rapporten. Anslaget er gitt på generelt grunnlag basert på prisintervaller. Anslaget må ikke forveksles med en konkret vurdering og tilbud fra en entreprenør eller håndverker. Utbedringskostnadene vil også avhenge av personlige preferanser og markedspris på materialer og tjenesteyter.

•Vurdering mot byggeregler
Den bygningssakyndige vil vurdere boligen mot hvordan det var vanlig å bygge og regler som gjaldt på søknadstidspunktet. Noen rom og bygningsdeler slik som bad og vaskerom, og forhold som gjelder sikkerhet mot brann, rekkverk og trapper osv., vil den bygningssakkyndige vurdere mot dagens regelverk. Etter dagens regelverk vil disse kunne få en tilstandsgrad 2 eller 3 uten at det nødvendigvis er krav om at avviket må utbedres.

PRESISERINGER

Tilstandsrapporten gjelder hovedbygget. Tilleggsbygninger, som for eksempel garasje, gis kun en enkel beskrivelse.

Avvik er vurdert ut fra tekniske forskrifter på godkjenningstidspunktet for bygget. Noen bygningsdeler er vurdert etter gjeldende teknisk forskrift på befaringstidspunktet. Dette gjelder blant annet:

i. våtrom (bad, vaskerom) og andre fuktutsatte rom

ii. forhold knyttet til brann, rømming, sikkerhet, for eksempel rekkverkshøyder/åpninger, ulovlige bruksendringer, branncelle r osv.

•For skjulte konstruksjoner, som vann og avløp uten dokumentasjon, er kvalitet og alder vurdert.

•Fastmonterte installasjoner, for eksempel innfelt belysning og høyttalere, skal ikke demonteres for å sjekke dampsperren bak. Dette er av hensyn til bygningssakkyndiges kompetanse og risikoen for skade.

•Kontroll av fukt i konstruksjonen ved hulltaking i bad og vaskerom (våtrom), rom under terreng (kjelleretasje, underetasje og sokkeletasje) eller andre bygningsdeler, skal skje etter eiers aksept. Hulltaking av våtrom og rom under terreng kan i visse tilfeller unnlates (ref. forskrift til avhendingslova).

•Kontroll av romfunksjoner for P-ROM blir bare utført når det ikke foreligger godkjente og byggemeldte tegninger, eller når tegninger ikke stemmer med dagens bruk.

•Bygningssakkyndig gir en forenklet vurdering av branntekniske forhold og elektriske installasjoner i boligen hvis det er mer enn fem år siden siste el-tilsyn. Ved behov for grundigere undersøkelser, kan bygningssakkyndig anbefale boligkjøper ta kontakt med offentlige myndigheter eller en kvalifisert elektrofaglig fagperson.

TILLEGGSUNDERSØKELSER

Etter avtale med eier kan tilstandsanalysen utvides til også å omfatte tilleggsundersøkelser utover minimumskravet i forskriften.

BEFARINGEN

Rapporten gir en vurdering av byggverk og bygningsdeler som bygningssakkyndig har observert, og som fremkommer av forskrift til avhendingslova. Rapporten er likevel ingen garanti for at det ikke kan finnes skjulte feil, skader og mangler. NS 3600:2018 (teknisk tilstandsanalyse ved omsetning av bolig) har undersøkelsesnivå 1 til 3, hvor nivå 1 er det laveste og basert på visuell observasjon. Rapporten er basert på undersøkelsesnivå 1, med noen få unntak: våtrom og rom under terreng.

I praksis betyr dette at:

•befaringen skal begrenses til kun visuelle observasjoner på tilgjengelige flater uten fysiske inngrep (f.eks. riving).

•flater som er skjult av snø eller på annen måte ikke er tilgjengelig eller skjult, blir ikke kontrollert.

•det blir ikke utført funksjonsprøving av bygningsdeler, som isolasjon, piper, ventilasjon, elektrisk anlegg, osv.

•det gis ikke en vurdering av boligens tilbehør, hvite- og brunevarer og annet inventar. Dette gjelder også integrert tilbehør.

•inspisering av yttertak er basert på det som er synlig, normalt på innsiden fra loftet og utvendig fra stige/bakkenivå. I en del situasjoner er det ikke sikkerhetsmessig forsvarlig å undersøke taket fra utsiden, og da vil vurderingen være basert på alder og materialer.).

•stikkprøvetakninger er tilfeldig valgt og kan innebære kontroll under overflaten med spiss redskap eller lignende.

UTTRYKK OG DEFINISJONER

•Referansenivå: kravet til bygningsdelen eller rommet på byggetidspunktet.

•Tilstand: byggverkets eller bygningsdelens tekniske, funksjonelle eller estetiske status på et gitt tidspunkt.

•Symptom: forhold som gir indikasjon på hvilken tilstand et byggverk eller en bygningsdel befinner seg i. Benyttes ved beskrivelse av avvik og alder.

•Skadegjørere: i hovedsak råte, sopp og skadedyr.

•Fuktsøk: overflatesøk med egnet søkeutstyr som fuktindikator eller visuelle observasjoner.

Forutsetninger

•Fuktmåling: måling av fuktinnhold i materiale eller i bakenforliggende konstruksjon ved bruk av egnet måleutstyr, blant annet hammerelektrode og pigger.

•Hulltaking: boring av hull for inspeksjon og fuktmåling i risikoutsatte konstruksjoner, primært i tilstøtende vegger til bad, utforede kjellervegger og eventuelt i oppforede kjellergulv.

•Normal slitasjegrad: forventet slitasje av materiale i overflaten som er basert på enkle visuelle observasjoner. Kan vurderes sammen med bygningsdelens alder.

•Forventet gjenværende brukstid: anslått tid et byggverk eller en del av et byggverk vil kunne tjene sitt formål (NS 3600:2018, termer og definisjoner punkt 3.9).

AREALBEREGNING FOR BOENHETER

•Areal fastsettes etter Forskrift til avhendingsloven og Norsk Standard 3940 Areal- og volum-beregninger av bygninger fra 2023.

•Areal oppgis i hele kvadratmeter i rapporten, og gjelder for det tidspunkt oppmålingen fant sted.

•Bruksareal (BRA) er det måleverdige arealet som er innenfor omsluttede vegger målt i gulvhøyde (bruttoareal minus arealet som opptas av yttervegger). I tillegg til gulvhøyde gjelder regler om fri bredde for at arealet skal være måleverdig, med betydning for BRA av for eksempel loft med skråtak. BRA består av internt bruksareal (BRA-i), eksternt bruksareal (BRA-e) og innglasset balkong mv (BRA-b). Terrasse- og balkongareal (TBA) opplyses der tilstandsrapporten skal benyttes i boligomsetningen og der det er aktuelt. I tillegg kan gulvareal (GUA) og areal med lav takhøyde (ALH) opplyses sammen med BRA der det er aktuelt og en del av oppdraget. Rom skal ha atkomst og gangbart gulv for å kunne regnes som BRA/måleverdig areal.

•Arealet måles og oppgis dersom arealet oppfyller krav til måleverdighet, slik som at arealet må ha minst en bredde på 0,6m og minst en høyde på 1,9 m osv. Et rom kan være i strid med teknisk forskrift og mangle godkjennelse hos kommunen for den aktuelle bruken, uten at dette får betydning for om arealet måles og oppgis i tilstandsrapporten. Når arealet måles tas det ikke hensyn til om arealet er lovlig oppført eller om bruken er lovlig, bruksendringer, lysforhold eller andre sikkerhetsmangler.

•Eiendommens markedsverdi kan ikke baseres på en rent matematisk beregning i forhold til antall kvadratmeter opplyst i rapporten. Opplysninger om areal kan altså ikke alene benyttes for beregning av eiendommens verdi.

•Rom som ligger utenfor boenheten, men som eier har påvist og/eller opplyst at tilhører boenheten, er oppmålt og inkludert i BRA-e. Det er ikke fremvist dokumentasjon på at rommet tilhører boenheten, med mindre dette er angitt særskilt. Rom utenfor boenheten kan omdisponeres av borettslaget/sameiet og dette kan påvirke boligens BRA. Vær oppmerksom på at NS 3940:2023 og eierseksjonsloven har ulik definisjon av fellesareal. Ved arealmåling gjelder NS 3940:2023 som definerer fellesareal slik: “Delen av bygning som brukes av to eller flere bruksenheter eller til bygningens forvaltning, drift eller vedlikehold.

•I en overgangsperiode skal rapporter som benyttes i boligomsetningen eller dersom det er en del av oppdraget også opplyse om fordelingen mellom P-ROM og S-ROM med utgangspunkt i definisjonene som fremkommer av veiledningen til Norsk Standard 3940 Areal- og volum-beregninger av bygninger fra 2012. Fordelingen mellom P-ROM og S-ROM er basert på veiledningen og bygningssakkyndiges eget skjønn. P-ROM er måleverdige rom som benyttes til kort eller langt opphold. S-ROM er måleverdige rom som benyttes til lagring, og tekniske rom. Bruken av et rom på befaringstidspunktet har betydning for om rommet defineres som P-ROM eller S-ROM. Dette betyr at rommet både kan være i strid med teknisk forskrift og mangle godkjennelse i kommunen for den aktuelle bruken, uten at dette vil få betydning for valg av arealkategori.

•Se øvrig informasjon om areal i rapporten, Norsk Standard 3940 (2012 og 2023) og veiledningen til disse.

PERSONVERN

Verdi, takstingeniøren og takstforetaket behandler personopplysninger som takstingeniøren trenger for å kunne utarbeide rapporten. Personvernerklæring med informasjon om bruk av personopplysninger og dine rettigheter finner du her Personvernerklæring - iVerdi

Det tas spesifikt forbehold om at årstall, utskiftninger/fornyelser av rom og bygningsdeler, samt forhold knyttet til vann og avløp, adkomstvei med mer er i henhold til opplysninger gitt av rekvirent/eier/tilstedeværende, med mindre annet fremgår. Takstingeniøren er ikke gjort kjent med andre forhold som kan ha innvirkning på verdien enn det som er nevnt i dokumentet. Takstingeniøren tar forbehold om skjulte feil og mangler og forutsetter at bygget er godkjent slik det fremstod på befaringsdagen sammen med fremlagt dokumenter. Det er fuktutstyret protimeter MMS som er brukt ved fuktsøk og fuktmålinger i denne rapporten, ved målinger er resultat korrigert for blant annet temperatur og materiale.

Der det er anbefalt ytterligere undersøkelser og tiltak på bygningsdeler kan Takstgruppen AS bistå med dette på timebasis utover undersøkelsenivå i denne rapporten. Bilder med avvik i rapporten er eksempelbilder fra befaringen, det er ikke bilder av alle avvik.

Rapporten er utarbeidet blant annet ved hjelp av fraseverktøy (automatisk tekst). Dette er forklaringen på at det blir en del stikkord og ikke hele setninger enkelte steder i rapporten.

Der det er satt tilstandsgrad 2 i denne rapporten må det utføres tiltak for å lukke avvikene.

Rapporten kan brukes i inntil ett år etter befaringsdatoen, og kan ikke gjenbrukes ved flere boligsalg i denne perioden. For eiendomsoverdragelser fra 1.1.2024, må selger sørge for at areal i rapporten er oppdatert og følger ny bransjestandard for areal. Skjer det endringer, oppstår skader også videre på boligen, bør du som selger be om oppdatert rapport.

Malen til denne rapporten, inkludert standardtekstene fra Takstgruppen AS, er vernet etter åndsverkloven og kan kun benyttes av foretakene som er en del av Takstgruppen AS. For andre aktører er eksemplarfremstilling av malen og standardtekster, som utskrift og annen kopiering til bruk som grunnlag for tilsvarende rapporter, bare tillatt når det er hjemlet i lov (kopiering til privat bruk, sitat o.l.) eller avtale med Takstgruppen AS. Utnyttelse i strid med lov eller avtale kan medføre erstatnings- og straffeansvar.

Det tas spesifikt forbehold om at kommentarene i denne rapporten og forutsetningene gjelder denne eiendommen.

For spørsmål tilknyttet rapporten ta kontakt med takstingeniøren som har utført rapport eller kvalitet@takstgruppen.as.

EGENERKLÆRING

EGENERKLÆRINGSSKJEMA

Til orientering vil dette skjema være en del av salgsoppgaven

Meglerfirma
PrivatMegleren Lillestrøm

Oppdragsnr.
24250139

Selger 1 navn	Selger 2 navn
Mona Terese Røstvang	Frode Røstvang

Gateadresse
Karlsrudveien 21B

Poststed	Postnr
Fetsund	1900

Er det dødsbo?

☑ Nei ☐ Ja

Avdødes navn

Er det salg ved fullmakt?

☑ Nei ☐ Ja

Hjemmelshavers navn

Har du kjennskap til eiendommen?

☐ Nei ☑ Ja

Når kjøpte du boligen?

År: 2023

Hvor lenge har du eid boligen?

Antall år: 2

Antall måneder: 2

Har du bodd i boligen siste 12 måneder?

☐ Nei ☑ Ja

I hvilket forsikringsselskap har du tegnet villa/husforsikring?

Forsikringsselskap: Gjensidige

Polise/avtalenr.

Spørsmål for alle typer eiendommer

1 Kjenner du til om det er/har vært feil tilknyttet våtrommene, f.eks. sprekker, lekkasje, råte, lukt eller soppskader?

☑ Nei ☐ Ja

Document reference: 24250139

2 Kjenner du til om det er utført arbeid på bad/våtrom?

Svar | Nei

3 Kjenner du til om det er/har vært tilbakeslag av avløpsvann i sluk eller lignende?

☑ Nei ☐ Ja

4 Kjenner du til feil eller om har vært utført arbeid/kontroll på vann/avløp?

Svar | Nei

5 Kjenner du til om det er/har vært problemer med drenering, fuktinnsig, øvrig fukt eller fuktmerker i underetasje/kjeller?

☑ Nei ☐ Ja

6 Kjenner du til om det er/har vært utettheter i terrasse/garasje/tak/fasade?

☑ Nei ☐ Ja

7 Kjenner du til om det er/har vært problemer med ildsted/skorstein/pipe f.eks. dårlig trekk, sprekker, pålegg, fyringsforbud eller lignende?

☑ Nei ☐ Ja

8 Kjenner du til om det er/har vært f.eks. sprekker i mur, skjeve gulv eller lignende?

☑ Nei ☐ Ja

9 Kjenner du til om det er/har vært sopp/råteskader/insekter/skadedyr på eiendommen som rotter, mus, maur eller lignende?

☑ Nei ☐ Ja

10 Kjenner du til om det er/har vært skjeggkre i boligen?

☑ Nei ☐ Ja

11 Kjenner du til om det er/har vært utført arbeid på el-anlegget eller andre installasjoner (f.eks. oljetank, sentralfyr, ventilasjon)?

Svar | Nei

12 Kjenner du til om det er utført kontroll av el-anlegget og/eller andre installasjoner (f.eks. oljetank, sentralfyr, ventilasjon)?

☑ Nei ☐ Ja

13 Har du ladeanlegg/ladeboks for elbil i dag?

☑ Nei ☐ Ja

14 Kjenner du til om ufaglærte har utført arbeid som normalt bør utføres av faglærte, utover det som er nevnt tidligere (f.eks. drenering, murerarbeid, tømrerarbeid etc)?

☑ Nei ☐ Ja

15 Er det nedgravd oljetank på eiendommen?

☑ Nei ☐ Ja

16 Kjenner du til om det har vært utført arbeid på terrasse/garasje/tak/fasade?

Svar | Nei

17 Selges eiendommen med utleiedel, leilighet, hybel eller tilsvarende?

☑ Nei ☐ Ja

18 Kjenner du til om det er innredet/bruksendret/bygget ut i kjeller eller loft eller andre deler av boligen?

☑ Nei ☐ Ja

19 Kjenner du til forslag eller vedtatte reguleringsplaner, andre planer, nabovarsel eller offentlige vedtak som kan medføre endringer i bruken av eiendommen eller av dens omgivelser?

☑ Nei ☐ Ja

20 Kjenner du til om det foreligger påbud/heftelser/krav/manglende tillatelser vedrørende eiendommen?

☑ Nei ☐ Ja

Document reference: 24250139

21 Er det foretatt radonmåling?

☑ Nei ☐ Ja

22 Kjenner du til manglende brukstillatelse eller ferdigattest?

☑ Nei ☐ Ja

23 Kjenner du til om det foreligger skaderapporter/ tilstandsvurderinger eller utførte målinger?

☑ Nei ☐ Ja

24 Er det andre forhold av betydning ved eiendommen som kan være relevant for kjøper å vite om (f.eks. rasfare, tinglyste forhold eller private avtaler)?

☑ Nei ☐ Ja

Document reference: 24250139

Tilleggskommentar

Jeg bekrefter at opplysningene er gitt etter beste skjønn. Jeg er kjent med at dersom jeg har gitt ufullstendige, uriktige eller misvisende opplysninger om eiendommen, vil forsikringsselskapet kunne søke hel eller delvis regress for sine utbetalinger eller redusere sitt ansvar helt eller delvis, jfr. vilkår for boligselgerforsikring punkt 7.1 og forsikringsavtaleloven kapittel 4.

Jeg er orientert om mitt mulige ansvar som selger etter avhendingsloven, eventuelt etter kjøpsloven (aksjeboliger), og om forsikringsgiver sitt boligselgerforsikringstilbud.

Jeg er klar over at avtale om forsikring er bindende. Jeg er også klar over at premietilbudet først kan påberopes når boligen er solgt (budaksept). Premietilbudet som er gitt av megler er bindende for forsikringsgiver i 6 – seks – måneder fra oppdragsinngåelse med megler.

Etter dette vil premien og forsikringsvilkårene kunne justeres. Når premietilbudet ikke lenger er bindende for forsikringsselskapet må egenerklæringsskjemaet signeres på nytt og eventuelle endringer påføres. Det vil da være forsikringspremien og forsikringsvilkårene på ny signeringsdato som legges til grunn.

Det kan ikke tegnes boligselgerforsikring ved følgende salg:

- mellom ektefeller eller slektninger i rett oppstigende eller nedstigenede linje, søsken, eller
- mellom personer som bor eller har bodd på boligeiendommen og/eller
- når salget skjer som ledd i sikredes næringsvirksomhet/er en næringseiendom
- etter at boligeiendommen er lagt ut for salg.
- ved salg av helårs- og fritidsbolig er det krav til at det foreligger tilstandsrapport i henhold til Forskrift til avhendingslova (tryggere bolighandel).

Forsikringsselskapet kan ved skriftlig samtykke akseptere tegning av forsikring også i ovennevnte tilfeller.

Dersom forsikringsselskapet ikke har gitt skriftlig samtykke, kan erstatningen bortfalle.

Ved oppgjørsoppdrag trer forsikringen i kraft når kontrakten er signert av begge parter, begrenset til siste 12 måneder før overtakelse.

Forøvrig oppfordrer selger potensielle kjøpere til å undersøke eiendommen grundig, jf avhendigsloven § 3-10 og kjøpsloven § 20 (aksjeboliger).

Gyldig forsikring forutsetter at det for helårs- og fritidsbolig foreligger tilstandsrapport som er i henhold til Forskrift til avhendingslova (tryggere bolighandel).

☑ Jeg ønsker boligselgerforsikring, og bekrefter å ha mottatt og lest forsikringsvilkårene og informasjonsbrosjyre til selger i forbindelse med kjøp av boligselgerforsikring. Forsikringen trer i kraft på det tidspunkt det foreligger en budaksept mellom partene, begrenset til tolv måneder før overtagelse. Ved oppgjørsoppdrag trer forsikringen i kraft når kontrakten er signert av begge parter, begrenset til siste 12 måneder før overtakelse. Jeg bekrefter med dette at eiendommen ikke er en næringseiendom, at den ikke selges som ledd i næringsvirksomhet eller mellom ektefeller eller slektninger i rett oppstigende eller nedstigende linje, søsken, eller mellom personer som bor eller har bodd på boligeiendommen. Gyldig forsikring forutsetter at det for helårs- og fritidsbolig foreligger tilstandsrapport som er i henhold til Forskrift til avhendingslova (tryggere bolighandel). Forsikringen er ugyldig dersom den tegnes i strid med forsikringsvilkårene. Jeg er innforstått med at eiendomsmegleren ikke har fullmakt til å gjøre unntak fra ovennevnte begrensninger. Jeg er oppmerksom på at 8% av total forsikringspremie er honorar til Söderberg & Partners.

☐ Jeg ønsker ikke boligselgerforsikring, men megler har tilbudt meg å kjøpe slik forsikring.

☐ Jeg kan ikke kjøpe boligselgerforsikring ihht vilkår.

Document reference: 24250139

E-Signing validated

NAME OF SIGNER	IDENTIFIER	TIME	ELECTRONIC ID
Mona Røstvang	d2d600ea5538ebb657ee3259d617fd46d7c2eed4	27.03.2025 14:12:16 UTC	Signer authenticated by Nets One time code

NAME OF SIGNER	IDENTIFIER	TIME	ELECTRONIC ID
Frode Røstvang	28605ddee982a3724021cf8ba8f2e314db7f2925	13.03.2025 09:42:43 UTC	Signer authenticated by Nets One time code


Document reference: 24250139

- This is a PDF document digitally signed by Nets' E-Signing service.
- The document's integrity is protected by signing and sealing the contents with a certificate issued to Nets by a third party. Validating the signature confirms that the contents have not been modified since the time of signing.
- For more information about document formats, see https://www.nets.eu/developer

ENERGIATTEST

ENERGIATTEST

Adresse	Karlsrudveien 21B
Postnr	1900
Sted	Fetsund
Andels-/leilighetsnr.	/
Gnr.	431
Bnr.	217
Seksjonsnr.	2
Festenr.	
Bygn. nr.	
Bolignr.	
Merkenr.	A2022-1372170
Dato	19.03.2022

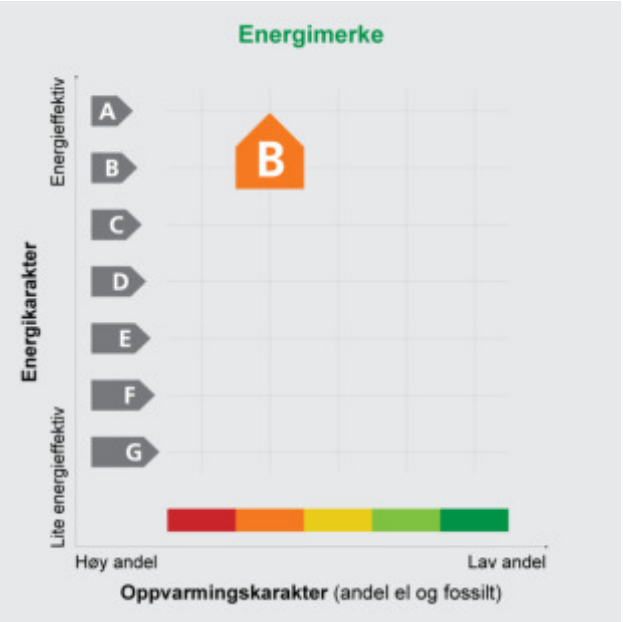

Innmeldt av	Rezgar Aliassi

Energiattesten er bekreftet og offisiell. Bygningens identitet er ikke bekreftet fra Matrikkelen

Energimerket angir boligens energistandard. Energimerket består av en energikarakter og en oppvarmingskarakter, se i figuren. Energimerket symboliseres med et hus, hvor fargen viser oppvarmingskarakter, og bokstaven viser energikarakter.

Energikarakteren angir hvor energieffektiv boligen er, inkludert oppvarmingsanlegget. Energikarakteren er beregnet ut fra den typiske energibruken for boligtypen. Beregningene er gjort ut fra normal bruk ved et gjennomsnittlig klima. Det er boligens energimessige standard og ikke bruken som bestemmer energikarakteren.
A betyr at boligen er energieffektiv, mens G betyr at boligen er lite energieffektiv. En bolig bygget etter byggeforskriftene vedtatt i 2010 vil normalt få C.

Oppvarmingskarakteren forteller hvor stor andel av oppvarmingsbehovet (romoppvarming og varmtvann) som dekkes av elektrisitet, olje eller gass.
Grønn farge betyr lav andel el, olje og gass, mens rød farge betyr høy andel el, olje og gass.
Oppvarmingskarakteren skal stimulere til økt bruk av varmepumper, solenergi, biobrensel og fjernvarme.

Om bakgrunnen for beregningene, se **www.energimerking.no**

Målt energibruk

Brukeren har valgt å ikke oppgi målt energibruk.

Hvordan boligen benyttes har betydning for energibehovet

Energibehovet påvirkes av hvordan man benytter boligen, og kan forklare avvik mellom beregnet og målt energibruk. Gode energivaner bidrar til at energibehovet reduseres. Energibehovet kan også bli lavere enn normalt dersom:

- deler av boligen ikke er i bruk,
- færre personer enn det som regnes som normalt bruker boligen, eller
- den ikke brukes hele året.

Gode energivaner

Ved å følge enkle tips kan du redusere ditt energibehov, men dette vil ikke påvirke boligens energimerke.

Energimerkingen kan kun endres gjennom fysiske endringer på boligen.

Tips 1: **Følg med på energibruken i boligen**
Tips 2: **Luft kort og effektivt**
Tips 3: **Redusér innetemperaturen**
Tips 4: **Bruk varmtvann fornuftig**

Mulige forbedringer for boligens energistandard

Ut fra opplysningene som er oppgitt om boligen, anbefales følgende energieffektiviserende tiltak. Dette er tiltak som kan gi bygningen et bedre energimerke.

Noen av tiltakene kan i tillegg være svært lønnsomme. Tiltakene bør spesielt vurderes ved modernisering av bygningen eller utskifting av teknisk utstyr.

Tiltaksliste (For full beskrivelse av tiltakene, se Tiltaksliste - vedlegg 1)

- **Utføre service på ventilasjonsanlegg**
- **Installere luft/luft-varmepumpe**
- **Temperatur- og tidsstyring av panelovner**

Det tas forbehold om at tiltakene er foreslått ut fra de opplysninger som er gitt om boligen. Fagfolk bør derfor kontaktes for å vurdere tiltakene nærmere. Eventuell gjennomføring av tiltak må skje i samsvar med gjeldende lovverk, og det må tas hensyn til krav til godt inneklima og forebygging av fuktskader og andre byggskader.

Boligdata som er grunnlag for energimerket

Energimerket og andre data i denne attesten er beregnet ut fra opplysninger som er gitt av boligeier da attesten ble registrert. Nedenfor er en oversikt over oppgitte opplysninger, som boligeier er ansvarlig for.

Der opplysninger ikke er oppgitt, brukes typiske standardverdier for den aktuelle bygningstypen. For mer informasjon om beregninger, se www.energimerking.no/beregninger

Registrering:	Attest utstedt med enkel registrering.
Bygningskategori:	Småhus
Bygningstype:	Tomannsbolig vertikal delt
Byggeår:	2019
Bygningsmateriale:	Tre
BRA:	142
Ant. etg. med oppv. BRA:	2
Detaljert vegger:	Nei
Detaljert vindu:	Nei

Teknisk installasjon

Oppvarming:	Elektrisitet Ved
Ventilasjon:	Balansert
Detaljering varmesystem:	Elektriske ovner og/eller varmekabler Lukket peis eller ovn

Om grunnlaget for energiattesten

Oppgitte opplysninger om boligen kan finnes ved å gå inn på www.energimerking.no, og logge inn via ID-porten/Altinn. På siden "Eiendommer" kan du søke opp bygninger og hente fram energiattester som er laget tidligere. For å se detaljer for en bolig hvor det er brukt detaljert registrering må du velge "Gjenbruk" av aktuell attest under Offisielle energiattester i skjermbildet "Valgt eiendom". Boligeier er ansvarlig for at det blir brukt riktige opplysninger. Eventuelle gale opplysninger må derfor tas opp med selger eller utleier da dette kan ha betydning for prisfastsettelsen.
Det kan når som helst lage en ny energiattest.

Om energimerkeordningen

Enova er ansvarlig for energimerkeordingen. Energimerket beregnes på grunnlag av oppgitte opplysninger om boligen. For informasjon som ikke er oppgitt, brukes typiske standardverdier for den aktuelle bygningstypen fra tidsperioden den ble bygd i. Beregningsmetodene for energikarakteren baserer seg på NS 3031 (www.energimerking.no/NS3031)

Spørsmål om energiattesten, energimerkeordningen eller gjennomføring av energieffektivisering og tilskuddsordninger kan rettes til Enova Svarer på tlf. 800 49 003 eller svarer@enova.no

Plikten til energimerking er beskrevet i energimerkeforskriften (bygninger).

Nærmere opplysninger om energimerkeordningen kan du finne på www.energimerking.no

For ytterligere råd og veiledning om effektiv energibruk, vennligst se www.enova.no/hjemme eller ring Enova svarer på tlf. 800 49 003.

Tiltaksliste: Vedlegg til energiattesten

Attesten gjelder for følgende eiendom (Vedlegg 1)

Adresse: Karlsrudveien 21B
Postnr/Sted: 1900 Fetsund
Leilighetsnummer:
Bolignr:
Dato: 19.03.2022 09:36:10
Energimerkenummer: A2022-1372170
Ansvarlig for energiattesten:
Energimerking er utført av: Rezgar Aliassi

Gnr: 431
Bnr: 217
Seksjonsnr: 2
Festenr:
Bygnnr:

Tiltak på luftbehandlingsanlegg

Tiltak 1: Utføre service på ventilasjonsanlegg

Balanserte ventilasjonsanlegg bør kontrolleres jevnlig for å sikre at de fungerer som de skal. Filtere bør skiftes jevnlig.

Tiltak på elektriske anlegg

Tiltak 2: Temperatur- og tidsstyring av panelovner

Evt. eldre elektriske varmeovner uten termostat skiftes ut med nye termostatregulerte ovner med tidsstyring, eller det ettermonteres termostat / spareplugg på eksisterende ovn. Dersom mange ovner skiftes ut bør det vurderes et system hvor temperatur og tidsinnstillinger i ulike rom i boligen styres fra en sentral enhet.

Tiltak på varmeanlegg

Tiltak 3: Installere luft/luft-varmepumpe

Det kan vurderes å installere en luft/luft-varmepumpe (også kalt komfortvarmepumpe). Den henter "gratis" varme fra uteluften som tilføres inneluften, og reduserer dermed energiutgiftene til oppvarming i boligen. Best utnyttelse fås ved en åpen romløsning. For hver kilowattime varmepumpen bruker i strøm, gir den gjennomsnittlig over fyringssesongen 2 - 3 kilowattimer i varmeutbytte.

Brukertiltak

Tips 1: Følg med på energibruken i boligen

Gjør det til en vane å følge med energiforbruket. Les av måleren månedlig eller oftere for å være bevisst energibruken. Ca halvparten av boligens energibruk går til oppvarming.

Tips 2: Luft kort og effektivt

Ikke la vinduer stå på gløtt over lengre tid. Luft heller kort og effektivt, da får du raskt skifta lufta i rommet og du unngår nedkjøling av gulv, tak og vegger.

Tips 3: Redusér innetemperaturen

Ha en moderat innetemperatur, for hver grad temperatursenkning reduseres oppvarmingsbehovet med 5 %. Mennesker er også varmekilder; jo flere gjester – desto større grunn til å dempe varmen. Ha lavere temperatur i rom som brukes sjelden eller bare deler av døgnet. Montér tetningslister rundt trekkfulle vinduer og dører (kan sjekkes ved bruk av myggspiral/røyk eller stearinlys). Sett ikke møbler foran varmeovner, det hindrer varmen i å sirkulere. Trekk for gardiner og persienner om kvelden, det reduserer varmetap gjennom vinduene.

Tips 4: Bruk varmtvann fornuftig

Bytt til sparedusj hvis du ikke har. For å finne ut om du bør bytte til sparedusj eller allerede har sparedusj kan du ta tiden på fylling av ei vaskebøtte; nye sparedusjer har et forbruk på kun 9 liter per minutt. Ta dusj i stedet for karbad. Skift pakning på dryppende kraner. Dersom varmtvannsberederen har nok kapasitet kan temperaturen i berederen reduseres til 70gr.

Tips 5: Slå av lyset og bruk sparepærer

Slå av lys i rom som ikke er i bruk. Utnytt dagslyset. Bruk sparepærer, spesielt til utelys og rom som er kalde eller bare delvis oppvarmet.

Tips 6: Vask med fulle maskiner

Fyll opp vaske- og oppvaskmaskinen før bruk. De fleste maskiner bruker like mye energi enten de er fulle eller ikke.

Tips 7: Slå el.apparater helt av

Elektriske apparater som har stand-by modus trekker strøm selv når de ikke er i bruk, og må derfor slås helt av.

Tips 8: Spar strøm på kjøkkenet

Ikke la vannet renne når du vasker opp eller skyller. Bruk kjeler med plan bunn som passer til platen, bruk lokk, kok ikke opp mer vann enn nødvendig og slå ned varmen når det har begynt å koke. Slå av kjøkkenventilatoren når det ikke lenger er behov. Bruk av microbølgeovn til mindre mengder mat er langt mer energisparende enn komfyren. Tin frossenmat i kjøleskapet. Kjøl- og frys skal avrimes ved behov for å hindre unødvendig energibruk og for høy temperatur inne i skapet/boksen (nye kjølekap har ofte automatisk avriming). Fjern støv på kjøleribber og kompressor på baksiden. Slå av kaffetraker når kaffen er ferdig traktet og bruk termos. Oppvaskmaskinen har innebygde varmeelementer for oppvarming av vann og skal kobles til kaldvannet, kobles den til varmtvannet øker energibruken med 20 - 40 % samtidig som enkelte vaske- og skylleprosesser foregår i feil temperatur.

Tips 9: Velg hvitevarer med lavt forbruk

Når du skal kjøpe nye hvitevarer så velg et produkt med lavt strømforbruk. Produktene deles inn i energiklasser fra A til G, hvor A er det minst energikrevende. Mange produsenter tilbyr nå varer som går ekstra langt i å være energieffektive. A+ og det enda bedre A++ er merkinger som har kommet for å skille de gode fra de ekstra gode produktene.

Tips 10: Fyr riktig med ved

Bruk tørr ved, god trekk, og legg ikke i for mye av gangen. Fyring i åpen peis er mest for kosens skyld. Hold spjeldet lukket når peisen ikke er i bruk.

SEKSJONERING TGL. 03.04.2019

Kartverket

PRIVATMEGLEREN LILLESTRØM
PB. 1023 LILLESTRØM SYD
2012 LILLESTRØM

Bestiller: drift@websystemer.as
Deres referanse: 24-25-0139 (Eva Lunner)
Vår referanse: 3700241/25946773
Bestilling: C3 2025-03-14 (6) 3

Dato
14.03.2025

Kopi av dokument fra vårt arkiv

Dere har bedt om en bekreftet kopi av følgende dokument fra arkivet:

Dok.nr.:	Embete:	Registrert:	Rettsstiftelse:
395005	200	3.4.2019	SEKSJONERING

Dokumentet er registrert på blant annet følgende eiendom:

Knr.	Gnr.	Bnr.	Fnr.	Snr.
3205 LILLESTRØM	431	217	0	0

[x] Dokumentet følger vedlagt.

[ ] Dokumentet følger ikke vedlagt. Vi kan ikke finne det i vårt arkiv.

Det finnes mye nyttig informasjon på våre nettsider www.tinglysing.no. På https://seeiendom.kartverket.no er det mulig å se hva som er tinglyst i grunnboken. Ta også gjerne kontakt med vårt kundesenter på telefon 32 11 80 00. Kundesenteret er åpent alle hverdager fra klokken 09.00 til 15.00.

Med hilsen
Statens kartverk Tinglysing

Statens kartverk Tinglysing, Tinglysing - fast eiendom
Besøksadresse: Kartverksveien 21 Hønefoss, Postadresse: Postboks 600 Sentrum, 3507 Hønefoss
Telefon: 32 11 80 00 Telefax: 32 11 88 01
E-post: tinglysing@kartverket.no Organisasjonsnummer: 971 040 238

Melding til tinglysing

Det er ført en seksjonering i matrikkelen
Det er ført med brukstilfelle: Seksjonering

Løpenummer for forretning: 602526034
Vedlegg: Ja

Rekvirent av tinglysing

Organisasjonsnr	Navn	Adresse
964949115	FET KOMMUNE	Postboks 100, 1901 FETSUND

Rekvirent(er) av forretning

Fødselsdato/Orgnr	Navn	Bruksenhet	Adresse
991713867	TBA PROSJEKT AS		Trondheimsveien 62, 2019 SKEDSMOKORSET

Matrikkelenhet(er) som er seksjonert

Knr	Gnr	Bnr
0227	31	217

Nye seksjoner

Knr	Gnr	Bnr	Fnr	Snr	Sameiebrøk	Formålskode	Tilleggsareal bygning	Eksklusivt uteareal
0227	31	217	0	1	1 / 2	Boligseksjon	Nei	Ja
0227	31	217	0	2	1 / 2	Boligseksjon	Nei	Ja

Melding til tinglysing er hjemlet i Matrikkelloven § 24

Doknr: 395005 Tinglyst: 03.04.2019
STATENS KARTVERK

Kartverket
Attestert kopi av dok.nr. 2019/395005/200
Uthentet 2025-03-14 09:49

Søknad om seksjonering

Tinglysingsrekvirenten (kommunen)

Kommunen skal fylle ut dette feltet og sende skjemaet til Kartverket.

Kommunens navn	Kommunens adresse	Kontaktperson
Fet	Kirkeveien 85 1900 Fetsund	RO

1. Opplysninger om innsenderen

Feltet skal fylles ut av den som sender inn søknaden til kommunen. Dette kan være den som eier eiendommen (hjemmelshaveren), men også en advokat eller annen med fullmakt fra hjemmelshaveren(e).

Navn	Fødselsnr./Org.nr.	E-postadresse	
TBA Prosjekt AS	991713867	terje@tbe.as	
Adresse	**Postnummer**	**Poststed**	**Telefonnummer**
Trondheimsveien 62	2019	Skedsmokorset	63890514

2. Opplysninger om eiendommen

Kommunenr.	Kommunens navn	Gårdsnr.	Bruksnr.	Festenr.
0227	Fet	31	217	

3. Hvem eier/fester eiendommen? (Hjemmelshaver(e)

Fødselsnr./Org.nr. (11/9 siffer)	Navn	Eierandel (oppgis som brøk)
991713867	TBA Prosjekt AS	1/1

4. Søknad (ønsket oppdeling av eiendommen)

Eiendommen søkes oppdelt i eierseksjoner slik det fremgår av fordelingslisten nedenfor.
Dersom eiendommen ønskes oppdelt i flere enn seksti seksjoner, må du fortsette utfyllingen på søknadens siste side.

Seksjons-nummer

Seksjonens formål
B = Boligseksjon (omfatter også fritidsboliger)
N = næringsseksjon
SB = samleseksjon bolig
SN = samleseksjon næring

Sameiebrøk (teller)
Her skriver du telleren til seksjonen. Nederst skriver du nevneren, som vil være summen av tellerne til samtlige seksjoner i sameiet.

Tilleggsareal
Fyll ut denne kolonnen hvis seksjonen skal ha tilleggsareal.
B = tilleggsareal i bygning
G = tilleggsareal i grunn (krever oppmålingsforretning)
BG = tilleggsareal i bygning og grunn (krever oppmålingsforretning)

S.nr	For-mål	Brøk (teller)	Tilleggs-areal	S.nr	For-mål	Brøk (teller)	Tilleggs-areal	S.nr	For-mål	Brøk (teller)	Tilleggs-areal	S.nr	For-mål	Brøk (teller)	Tilleggs-areal	S.nr	For-mål	Brøk (teller)	Tilleggs-areal
1	B	1	G	13				25				37				49			
2	B	1	G	14				26				38				50			
3				15				27				39				51			
4				16				28				40				52			
5				17				29				41				53			
6				18				30				42				54			
7				19				31				43				55			
8				20				32				44				56			
9				21				33				45				57			
10				22				34				46				58			
11				23				35				47				59			
12				24				36				48				60			
Sum tellere:		2				Nevner =		2											

Dato	Innsenderens underskrift
4/2-19	Terje TBA Prosjekt AS Org.nr. NO 991 713 867

5. Nødvendige dokumenter som skal tinglyses samtidig med seksjoneringen

Her skal søker kun gi opplysninger om dokumenter som er nødvendige for at seksjoneringen skal kunne tinglyses, for eksempel dokumenter som inneholder opplysninger om fordeling av opprinnelige sameieandeler.

6. Egenerklæring om at vilkårene i eierseksjonsloven er oppfylt

Hjemmelshaver(ne) erklærer at:

a) ☒ hver seksjonseier har enerett til å bruke en bruksenhet

b) ☒ hver bruksenhets hoveddel er en klart avgrenset og sammenhengende del av en bygning på eiendommen og har egen inngang fra fellesareal, fra naboeiendom eller fra egen tilleggsdel

c) ☒ det er avsatt tilstrekkelig parkeringsareal til å sikre det antallet parkeringsplasser som følger av byggetillatelsen eller plangrunnlaget

d) ☒ seksjoneringen omfatter alle bruksenhetene i eiendommen

e) ☒ seksjoneringen omfatter bare én grunneiendom, festegrunn eller anleggseiendom, eller at kommunen med samtykke fra Kartverket har gjort unntak fra vilkåret

f) ☒ det er fastsatt om den enkelte seksjon skal brukes til boligformål eller annet formål, og bruksformålet er i samsvar med arealplanformålet, eller annen bruk det er gitt tillatelse til

g) ☒ rammetillatelse eller igangsettingstillatelse er gitt dersom seksjoneringen gjelder planlagt bygning eller søknadspliktige tiltak i eksisterende bygg

h) ☒ arealer som andre seksjonseiere trenger tilgang til, og arealer som etter plan- og bygningsloven er avsatt til felles uteoppholdsareal, seksjoneres til fellesareal

i) ☒ det er fastsatt vedtekter.

Hjemmelshaver(ne) er kjent med at det er straffbart å avgi eller benytte uriktig erklæring, jf. straffeloven § 365

7. Egenerklæring om at lovens tilleggsvilkår for seksjonering til bolig er oppfylt

Hjemmelshaver(ne) erklærer at:

☒ Hver boligseksjon er en lovlig etablert boenhet etter plan- og bygningsloven og har kjøkken, bad og wc innenfor hoveddelen av bruksenheten og at bad og wc er i eget eller egne rom

eller

☐ boligseksjonen skal brukes til fritidsbolig,

eller

☐ alle boligene inngår i en samleseksjon bolig

Dato	Innsenderens underskrift
4/2-19	TBA Prosjekt AS Org.nr. NO 991 713 867

8. Vedlegg som skal følge søknaden

a) Situasjonsplan over eiendommen som tydelig angir eiendommens grenser, omrisset av bebyggelsen og grensene for eventuelle utendørs tilleggsdeler som skal inngå i bruksenhetene

b) Plantegninger over etasjene i bygningen, inkludert kjeller og loft. På tegningene skal bruksenhetens arealer og avgrensinger, forslag til seksjonsnummer og bruken av de enkelte rom angis tydelig

c) Sameiets vedtekter

d) Rekvisisjon av oppmålingsforretning dersom noen av bruksenhetene har utendørs tilleggsareal

e) Dokumentasjon på at boligseksjoner oppfyller kravene til å være selvstendige boenheter etter plan- og bygningsloven. Som regel vil slik dokumentasjon fremgå av tillatelse etter plan- og bygningsloven, men også opplysninger fra matrikkelen, tinglyste klausuler eller annet dokument kan tjene som dokumentasjon

f) Samtykke fra rettighetshaver hvis det er tinglyst urådighetserklæring som går ut på at eiendommen ikke kan disponeres over uten samtykke fra rettighetshaver. Samtykket må være med original signatur

g) Dersom det er flere hjemmelshavere til eiendommen som skal seksjoneres, skal skjemaet «Fordeling av sameieandeler ved seksjonering» vedlegges.

9. Innsendte plantegninger

☒ Som hjemmelshaver(e) bekrefter jeg/vi at de vedlagte plantegningene stemmer overens med den faktiske planløsningen

10. Underskrifter

Sted og dato	Hjemmelshavers underskrift	Gjenta navn med blokkbokstaver
Skedsmo 4/2-19	Teije Nordvik TBA Prosjekt AS Org.nr: NO 991 713 867	TBA Prosjekt AS
Sted og dato	Hjemmelshavers underskrift	Gjenta navn med blokkbokstaver
Sted og dato	Hjemmelshavers underskrift	Gjenta navn med blokkbokstaver
Sted og dato	Hjemmelshavers underskrift	Gjenta navn med blokkbokstaver
Sted og dato	Hjemmelshavers underskrift	Gjenta navn med blokkbokstaver
Sted og dato	Hjemmelshavers underskrift	Gjenta navn med blokkbokstaver
Sted og dato	Hjemmelshavers underskrift	Gjenta navn med blokkbokstaver

11. Kommunens saksbehandling

a) ☒ Kommunen har utarbeidet og vedlagt matrikkelkart for utendørs tilleggsdeler

b) ☒ Brev med orientering om vedtaket er sendt til innsenderen (må krysses av)


12. Kommunen bekrefter at tillatelse til seksjonering er gitt for (må fylles ut):

Kommunenr.	Kommunens navn	Gårdsnr.	Bruksnr.	Festenr.
0227	Fet	31	217	

Dato	Underskrift	Stempel
1/4-2019.	Ragnhild Øksnegaard	FET KOMMUNE Geodata

Dato	Innsenderens underskrift
4/2-19	Teije Nordvik TBA Prosjekt AS Org.nr: NO 991 713 867

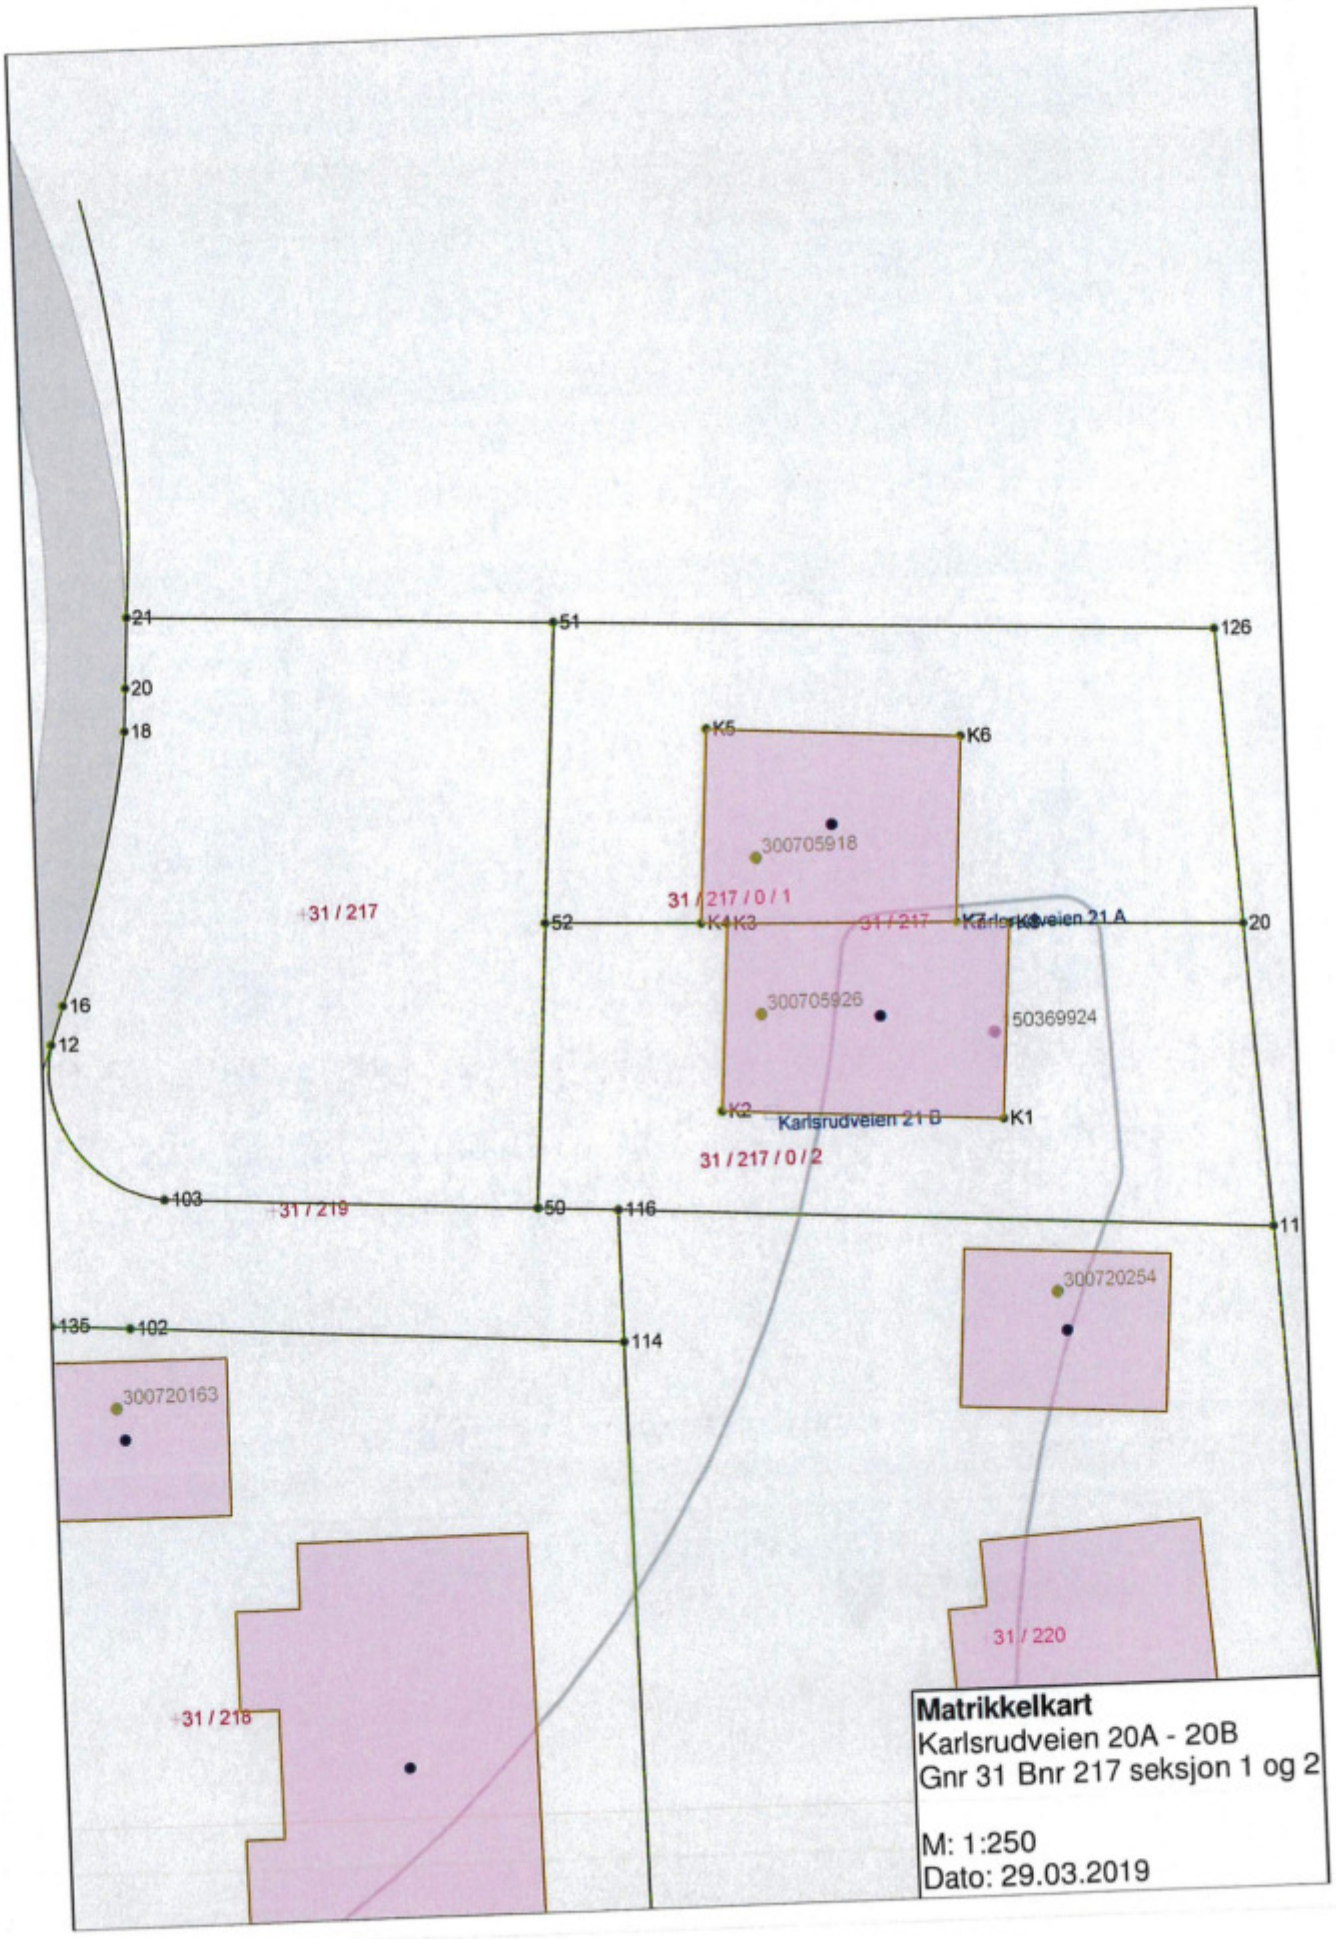



21
51
126
20
18
K5
K6
300705918
31 / 217 / 0 / 1
31 / 217
52
K4
K3
31 / 217
K2
20
16
12
300705926
50369924
K2
Karlsrudveien 21 B
K1
31 / 217 / 0 / 2
103
31 / 219
50
116
11
300720254
135
102
114
300720163
31 / 220
31 / 218
Matrikkelkart
Karlsrudveien 20A - 20B
Gnr 31 Bnr 217 seksjon 1 og 2
M: 1:250
Dato: 29.03.2019

Utskrift

Fet kommune
Sammen skaper vi trivsel og utvikling i Fet


SITUASJONSKART


Eiendom:	Gnr: 31	Bnr: 217	Fnr: 0	Snr: 0
	Adresse: Karlsrudveien 21A-21B 1900 Fetsund			
Hj.haver/Fester:	SEKSJON 1 og 2			
FET KOMMUNE	Dato: 1/4-2019 Sign:			Målestokk 1:500

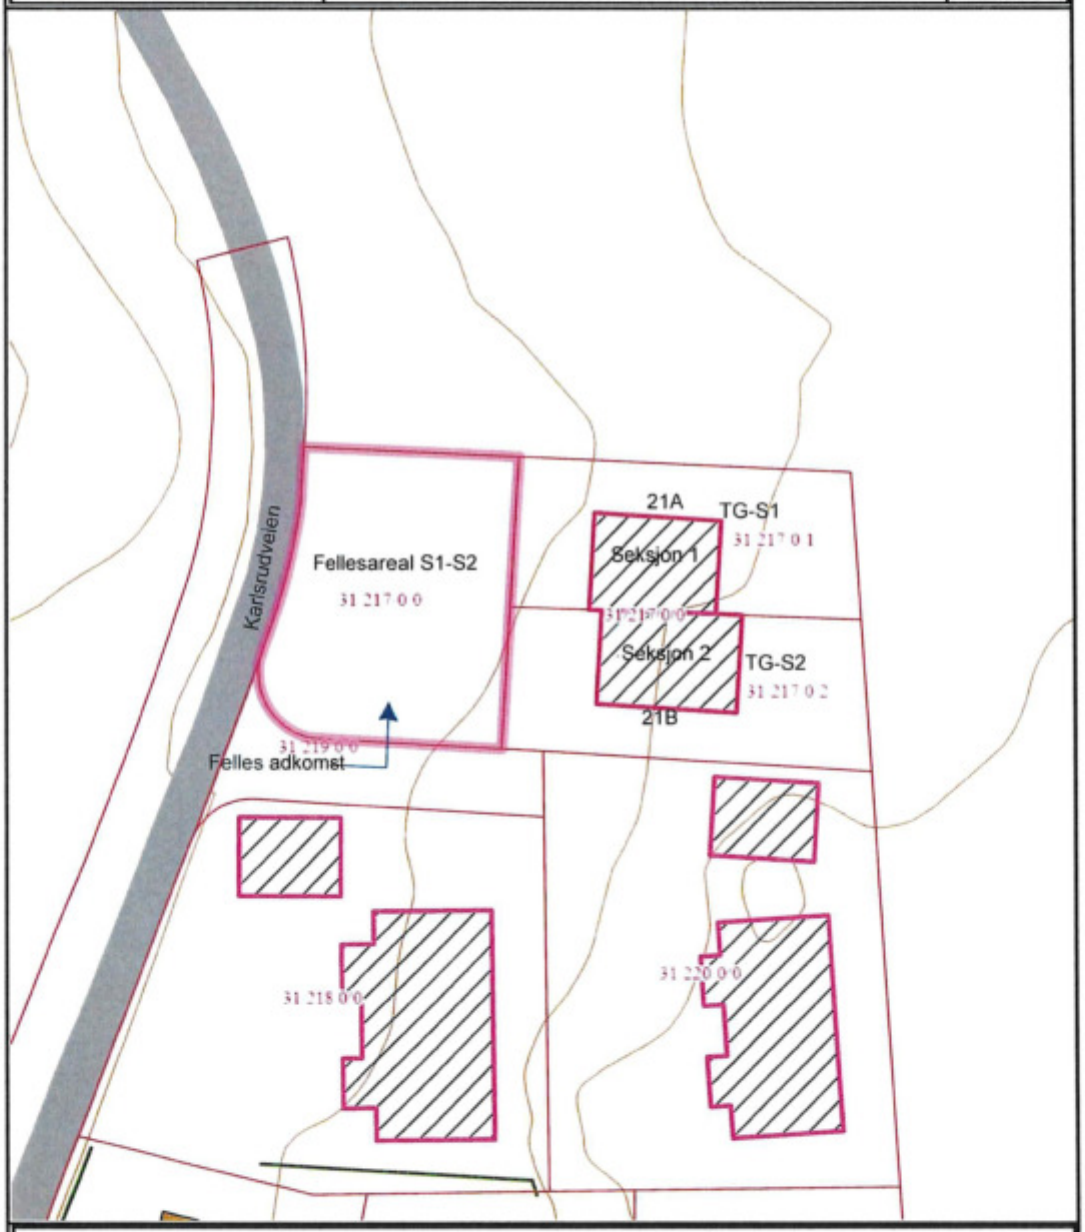

Det tas forbehold om at det kan forekomme feil/mangler på kartet, bla. gjelder dette plandata, eiendomsgrenser, ledninger/kabler, kummer m.m. som i forbindelse med prosjektering/anleggsarbeid må undersøkes nærmere.

Vedlegg 2 av 2

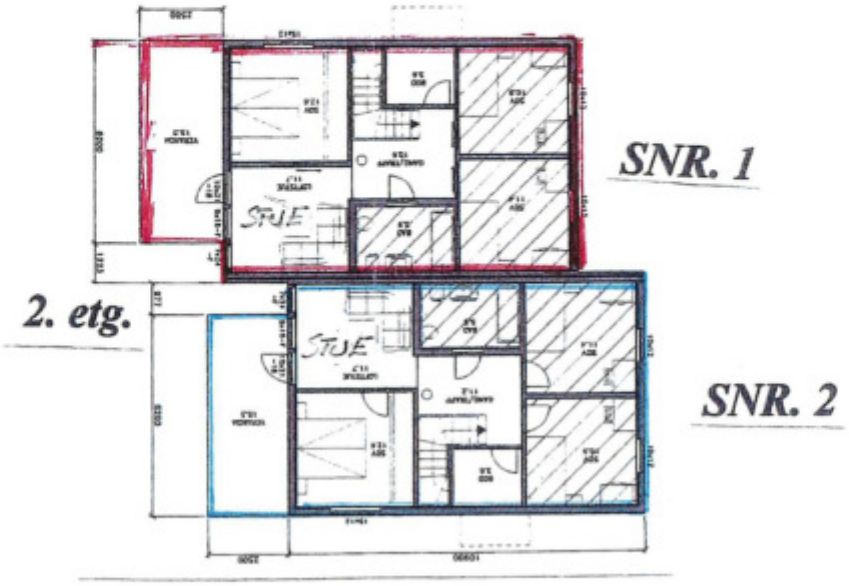

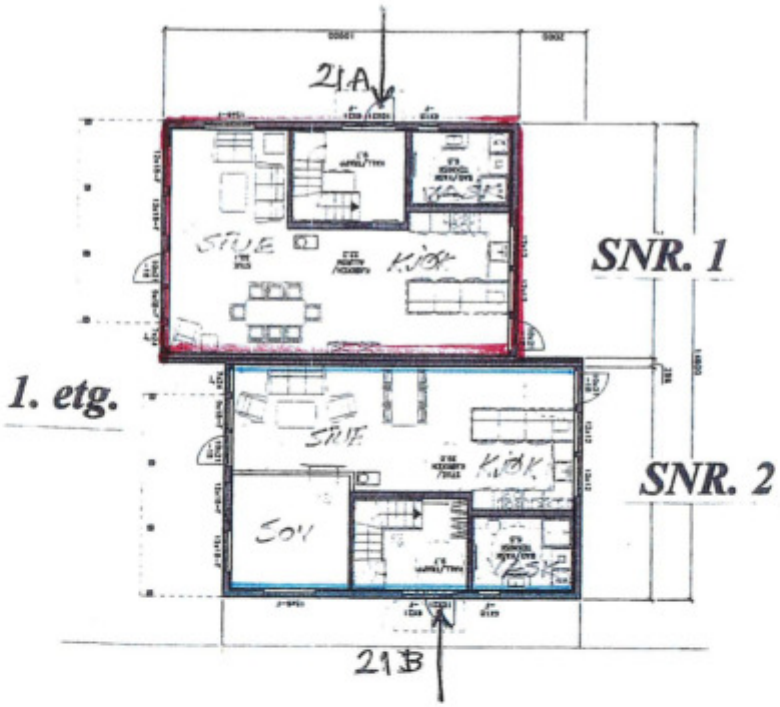

Karlsrudveien 21 A og B
Gnr. 31, Bnr. 217 i Fet kommune
SEKSJON 1 og 2

M = 1 : 200

Dato: 08 10 2018 TH

INFO FRA LILLESTRØM KOMMUNE

Samlet rapport for matrikkelenhet

Kartverket

For matrikkelenhet:

Kommune:	3205 - LILLESTRØM
Gårdsnummer:	431
Bruksnummer:	217
Festenummer:	
Seksjonsnummer:	2

Utskriftsdato/klokkeslett:	13.03.2025 kl. 10:25
Produsert av:	3030 Lillestrøm Innsyn01-

Matrikkelenhet

Matrikkelenhetstype:	Seksjon
Bruksnavn:	
Etableringsdato:	03.04.2019
Skyld:	0
Er tinglyst:	Ja
Sameiebrøk:	1 / 2 i matrikkelenhet 431 / 217
Formål seksjon:	Boligseksjon

Arealrapport

Tekst	Areal	Kommentar
Beregna areal for 431 / 217 / 0 / 2	231,6 m2	

Eierforhold

Tinglyste eierforhold

Rolle	Status	Føds.d./org.nr	Navn	Bruksenhet	Adresse	Andel
Hjemmelshaver		290969	RØSTVANG FRODE		Sommerrovegen 21B 2816 GJØVIK	1 / 2
Hjemmelshaver		150769	RØSTVANG MONA TERESE		Karlsrudveien 21B 1900 FETSUND	1 / 2

Oversikt over teiger (EUREF89 UTM Sone 32)

Løpenr	Type	Hovedteig	Nord	Øst	Høyde	Areal	Merknader
1	Teig	Ja	6646447	622704		231,6 m2	

Forretninger der matrikkelenheten er involvert

Forretning Forretningstype Årsak til feilretting	Forretningsdokumentdato Kommunal saksreferanse Nettadresse (URL) Annen referanse	Tinglysing Status	Endret dato	Matrikkelføring Signatur	Dato
Omnummerering v/kommuneendring	01.01.2024	Tinglyst	01.01.2024	smatmynd	01.01.2024
Omnummerering		Omnummerert til: 3205 - 431/217 Omnummerert fra: 3030 - 431/217 Omnummerert til: 3205 - 431/217/0/1 Omnummerert fra: 3030 - 431/217/0/1 Omnummerert til: 3205 - 431/217/0/2 Omnummerert fra: 3030 - 431/217/0/2			

Forretning Forretningstype Årsak til feilretting	Forretningsdokumentdato Kommunal saksreferanse Nettadresse (URL) Annen referanse	Tinglysing Status	Endret dato	Matrikkelføring Signatur	Dato
Omnummerering v/kommuneendring	01.01.2020	Tinglyst	01.01.2020	smatmynd	01.01.2020
Omnummerering		Omnummerert til:	3030 - 431/217		
		Omnummerert fra:	0227 - 31/217		
		Omnummerert til:	3030 - 431/217/0/1		
		Omnummerert fra:	0227 - 31/217/0/1		
		Omnummerert til:	3030 - 431/217/0/2		
		Omnummerert fra:	0227 - 31/217/0/2		

Seksjonering	25.03.2019	Tinglyst	05.04.2019	0227fon	27.03.2019
Seksjonering		Rolle	Matrikkelenhet	Arealendring	
		Avgiver	0227 - 31/217	-458,9	
		Mottaker	0227 - 31/217/0/1	227,2	
		Mottaker	0227 - 31/217/0/2	231,6	
		Berørt	0227 - 31/68	0	
		Berørt	0227 - 31/219	0	
		Berørt	0227 - 31/220	0	

Aktive bygg som er registrert på matrikkelenheten

Bygningsnr: 300 705 926
Løpenr:
Repr.punkt: Koordinatsystem: EUREF89 UTM Sone 32
Nord: 6646453 Øst: 622707
Bygningsendringskode:
Bygningstype: Tomannsbolig, vertikaldelt
Næringsgruppe: Bolig
Bygningsstatus: Ferdigattest
Energikilder:
Oppvarming:

Bebygd areal:	95
Bruksareal bolig:	142
Bruksareal annet:	0
Bruksareal totalt:	142
Bruttoareal bolig:	0
Bruttoareal annet:	0
Bruttoareal totalt:	0
Alternativt areal:	0
Alternativt areal 2:	0

Ant. boliger:	1
Ant. etasjer:	2
Vannforsyning:	Tilkn. off. vannverk
Avløp:	Offentlig kloakk
Har heis:	Nei

Datoer	
Rammetillatelse:	
Igangsettingstillatelse:	24.09.2018
Tatt i bruk:	
Midlertidig brukstillatelse:	04.07.2019
Ferdigattest:	03.02.2020

Etasjer

Etasje	Antall boenheter	BRA bolig	BRA annet	BRA totalt	BTA bolig	BTA annet	BTA totalt	Alt. areal	Alt. areal 2
H02	0	71	0	71	0	0	0	0	0
H01	1	71	0	71	0	0	0	0	0

Bruksenheter


Adresse	Bruksenhetsnummer	Bruksenhetstype	Bruksareal	Ant. rom	Kjøkkentilgang	Bad	WC	Matrikkelenhet
17151 Karlsrudveien 21 B	H0101	Bolig	142	5	Kjøkken	2	2	431/217/0/2


Kontaktpersoner

Rolle	Føds.dato/org.nr	Navn	Bruksenhet	Adresse
Tiltakshaver	991713867	TBA PROSJEKT AS		C.J. Hansens vei 13 2007 KJELLER

Oversiktskart for 431 / 217 / 0 / 2

Målestokk 1:1 000
EUREF89 UTM Sone 32

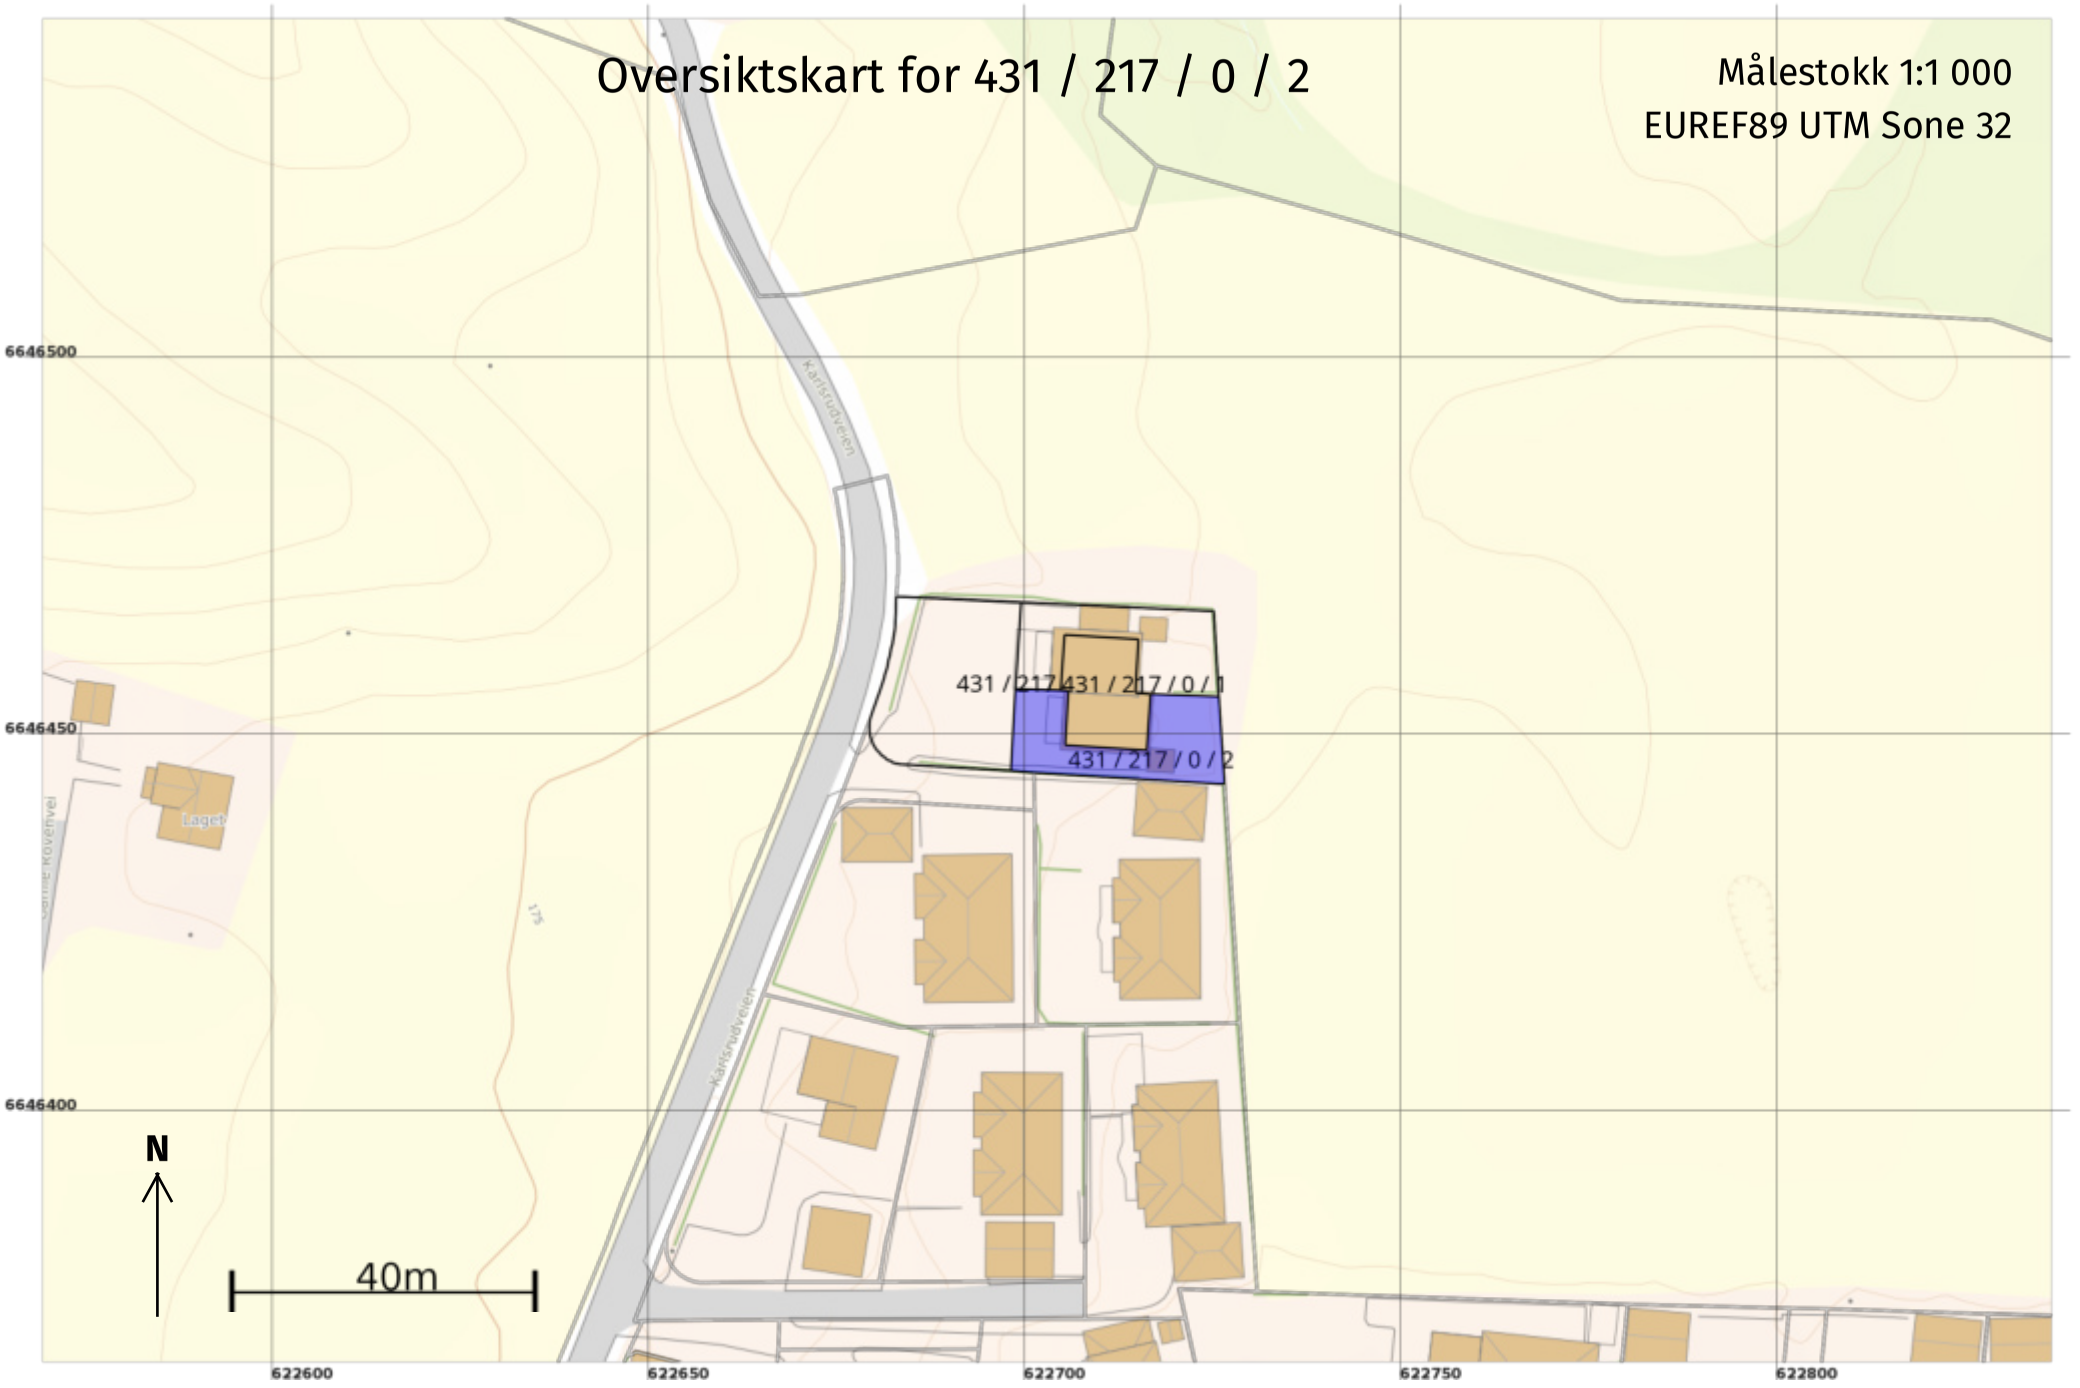

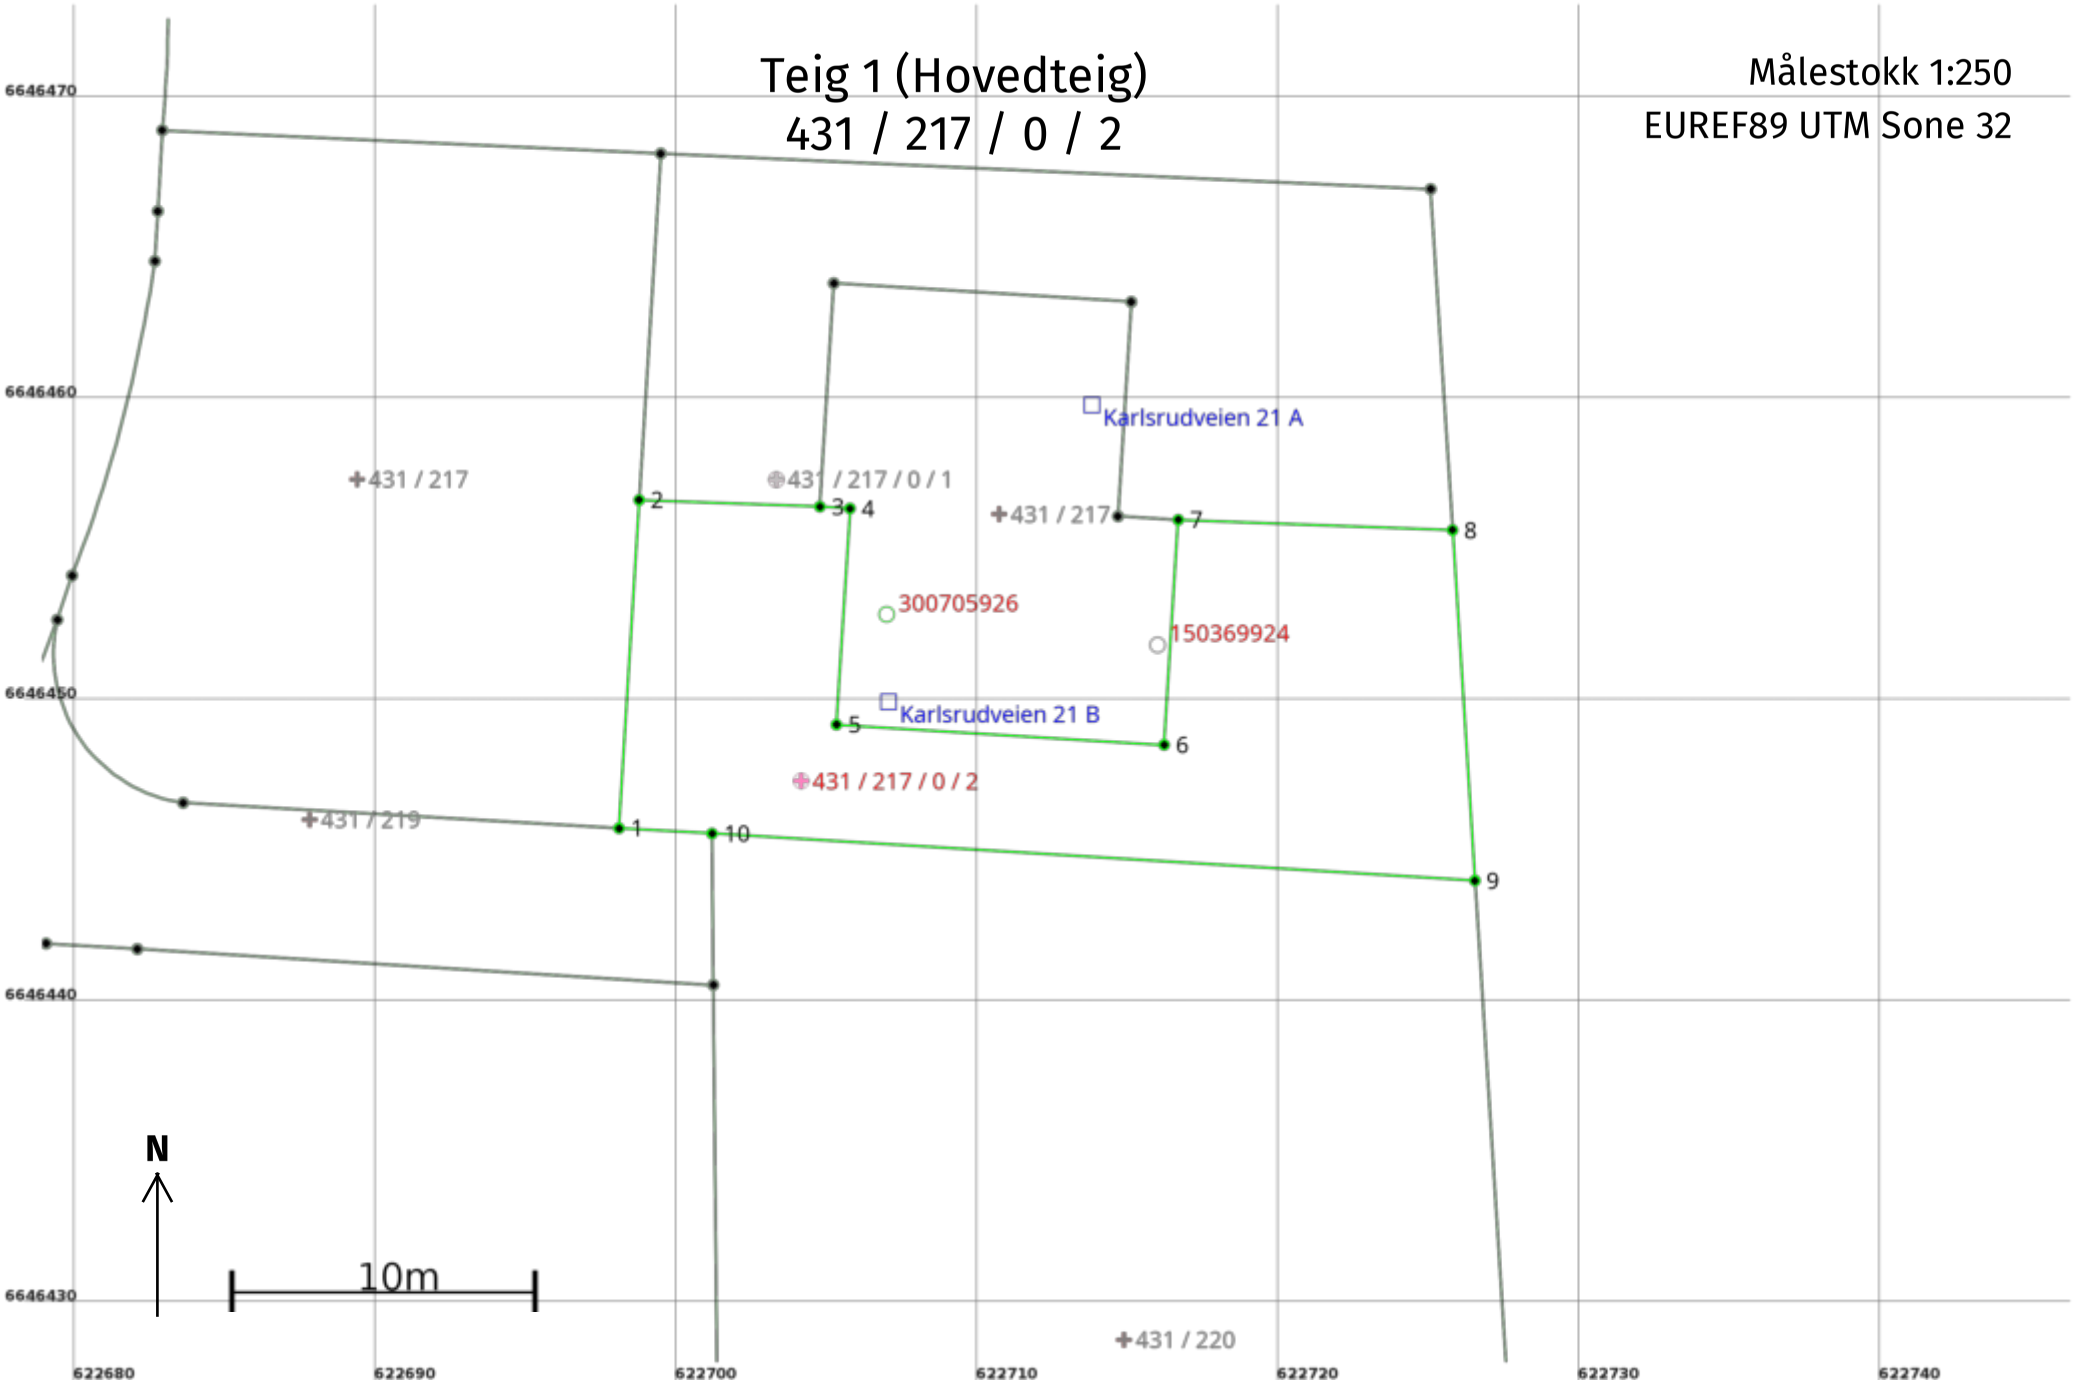
Teig 1 (Hovedteig)
431 / 217 / 0 / 2
Målestokk 1:250
EUREF89 UTM Sone 32
6646470
6646460
6646450
6646440
6646430
622680
622690
622700
622710
622720
622730
622740
431 / 217
431 / 217 / 0 / 1
431 / 217
431 / 219
431 / 220
Karlsrudveien 21 A
Karlsrudveien 21 B
300705926
150369924
431 / 217 / 0 / 2
1
2
3
4
5
6
7
8
9
10
N
10m

Areal og koordinater

Areal: 231,6 Arealmerknad:

Representasjonspunkt: **Koordinatsystem:** EUREF89 UTM Sone 32 **Nord:** 6646447 **Øst:** 622704

Grensepunkt / Grenselinje **Ytre avgrensing**

Løpenr	Nord	Øst	Grensemerke nedsatt i / Lengde (m)	Grensepunkttype / Linjeinformasjon	Målemetode	Nøyaktighet (SD i cm)	Radius
1	6646445,92	622698,11	10,90	Umerket	18 Tatt fra plan	10	
2	6646456,80	622698,78	6,00	Umerket	18 Tatt fra plan	10	
3	6646456,58	622704,78	1,00	Umerket	18 Tatt fra plan	10	
4	6646456,52	622705,78	7,18	Umerket	18 Tatt fra plan	10	
5	6646449,35	622705,33	10,90	Umerket	18 Tatt fra plan	10	
6	6646448,68	622716,21	7,48	Umerket	18 Tatt fra plan	10	
7	6646456,14	622716,68	9,11	Umerket	18 Tatt fra plan	10	
8	6646455,80	622725,79	11,65	Umerket	18 Tatt fra plan	10	
9	6646444,18	622726,53	25,38	Umerket	96 GNSS: Fasemåling (Real time kinematic)	10	
10	6646445,74	622701,20	3,10	Umerket	96 GNSS: Fasemåling (Real time kinematic)	10	

Lillestrøm kommune

Grunnkart
431/217/0/2

Tegnforklaring

- Bolig, uthus, landbruk
- Fritids-/sesongbosted
- Bygning, annen kjent type
- Bygning uten matrikkelinformasjon
- Andre tiltak
- Bygning tiltak, endring
- Bygning tiltak, nybygg
- Bygning tiltak, riving
- Samferdsel tiltak
- Andre tiltakstyper/ spesifiseringer

Eiendomsgrenser

- Nøyaktig
- Middels nøyaktig
- Mindre nøyaktig
- Mindre - lite nøyaktig
- Unøyaktig
- Omtvistet grense
- Hjelpelinje vannkant
- Hjelpelinje vegkant
- Fiktive hjelpelinjer
- Hjelpelinje punktfeste

N

Kartprojeksjon: UTM Sone 32 N
Datum: EUREF89

Målestokk: 1:500
Papirstørrelse: A4
Produsert: 13.03.2025



© Geodata AS, Kartverket, © Geodata AS, Kartverket, Geovekst og kommunene

Med forbehold om feil i kartgrunnlaget. Produktet er etablert med data fra Lillestrøm kommune og Geovekst.

Lillestrøm kommune

Ledningskart
431/217/0/2


Tegnforklaring

- Eiendomsgrense
- Stoppekran
- Kum
- Vannledninger kommunal
- Vannledninger privat
- Spillvannsledninger kommunal
- Spillvannsledninger privat

N

Kartprojeksjon:
UTM Sone 32 N
Datum: EUREF89

Målestokk: 1:500
Papirstørrelse: A4
Produsert: 13.03.2025

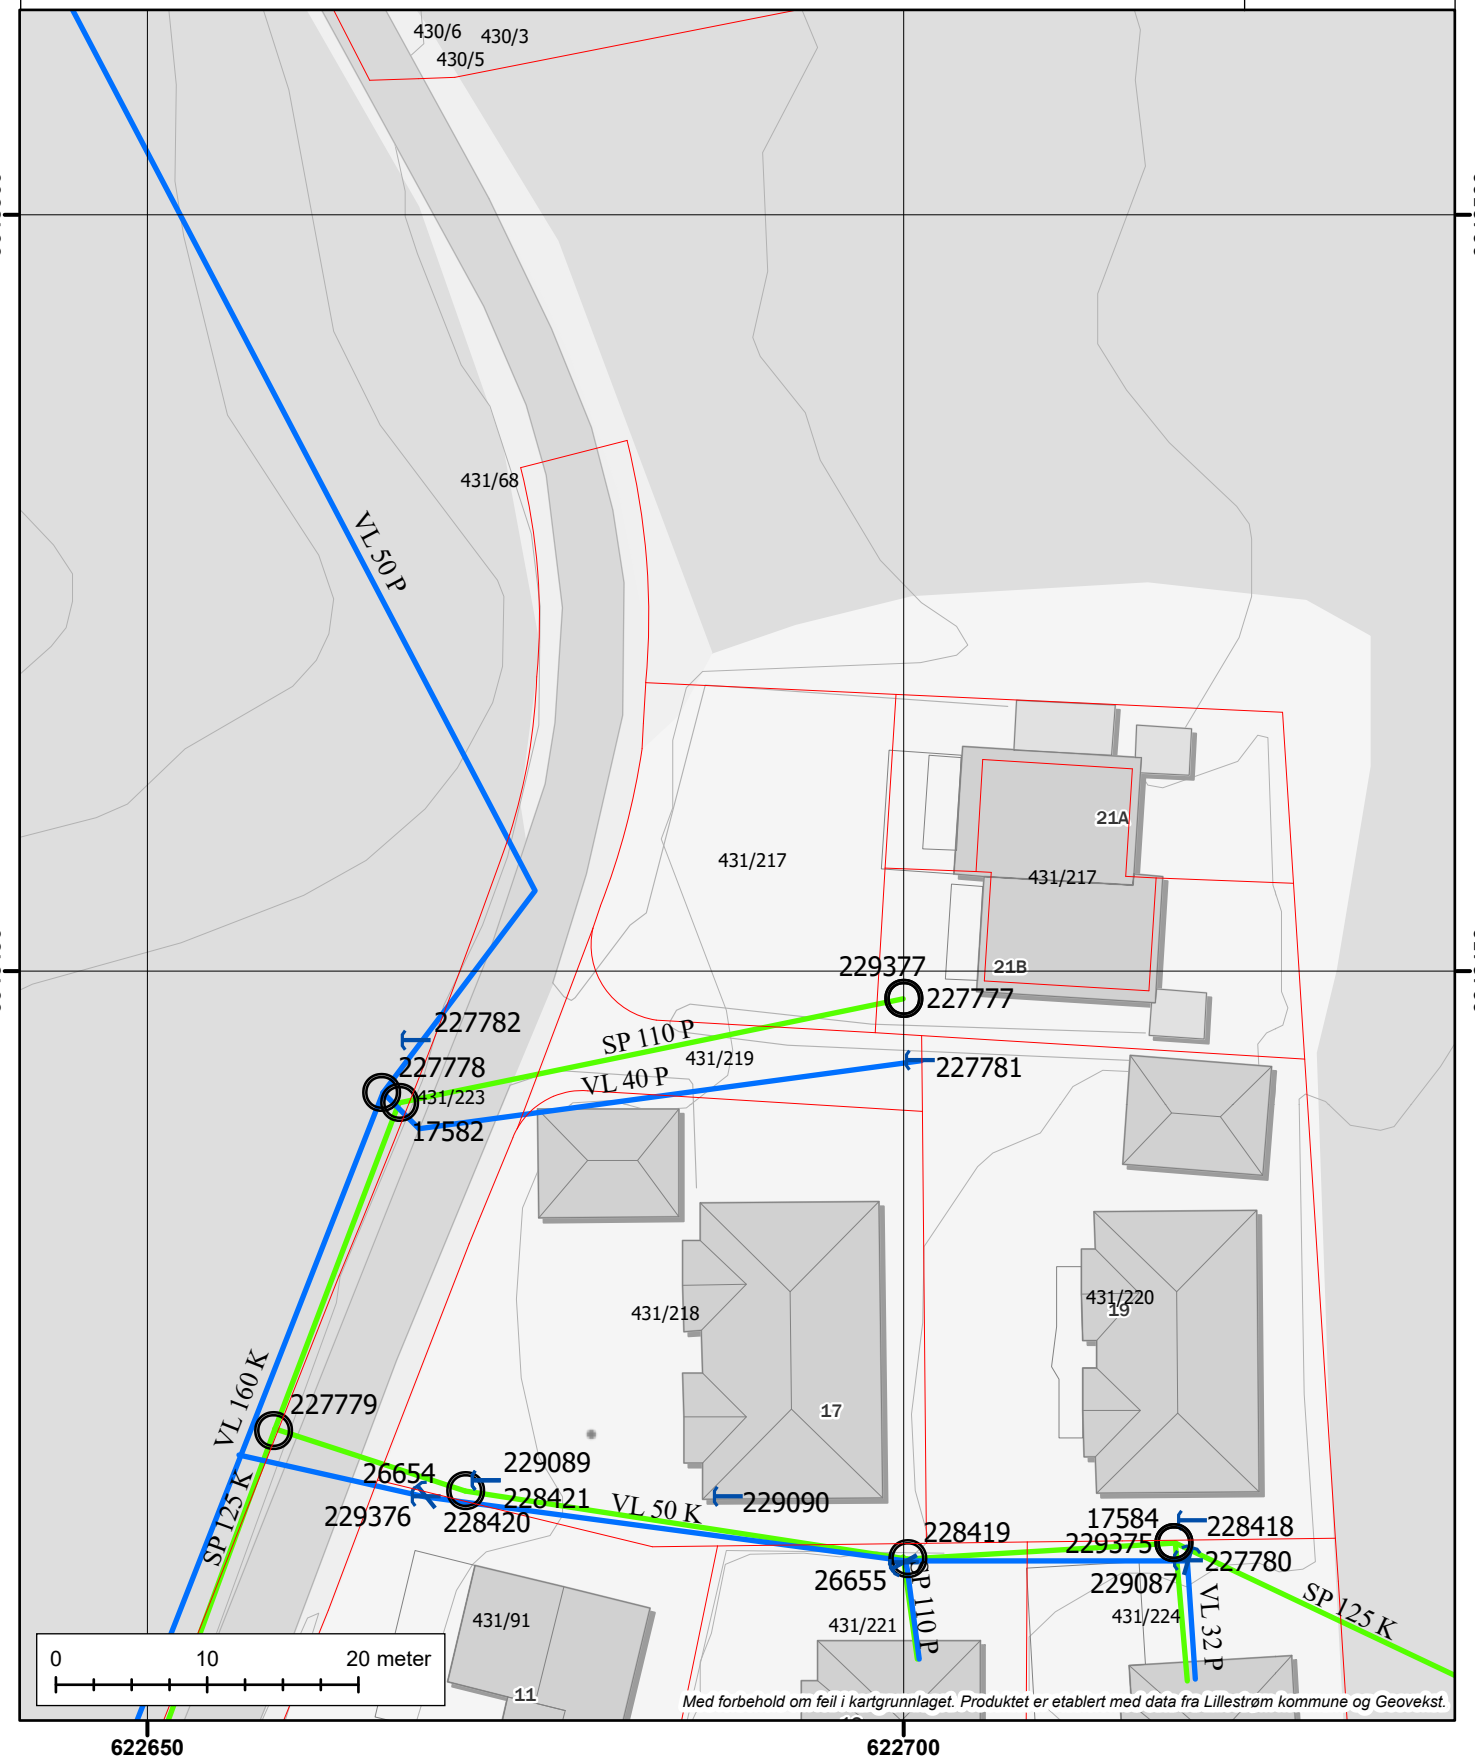

Med forbehold om feil i kartgrunnlaget. Produktet er etablert med data fra Lillestrøm kommune og Geovekst.

Lillestrøm kommune

Adkomst til eiendom

431/217/0/2

Kartet viser eiere av veger.
Veger markert som europaveg, riksveg, fylkesveg og kommunal veg vedlikeholdes og brøytes av det offentlige (stat, fylke eller kommune).
Grunneier har ansvar for vedlikehold og brøyting av alle andre veger.


Tegnforklaring

- Europaveg
- Riksveg
- Fylkesveg
- Kommunal veg
- Privat veg
- Skogsbilveg
- Annen veg
- Eiendomsgrense

N

Kartprojeksjon:
UTM Sone 32 N
Datum: EUREF89

Målestokk: 1:500
Papirstørrelse: A4
Produsert: 13.03.2025

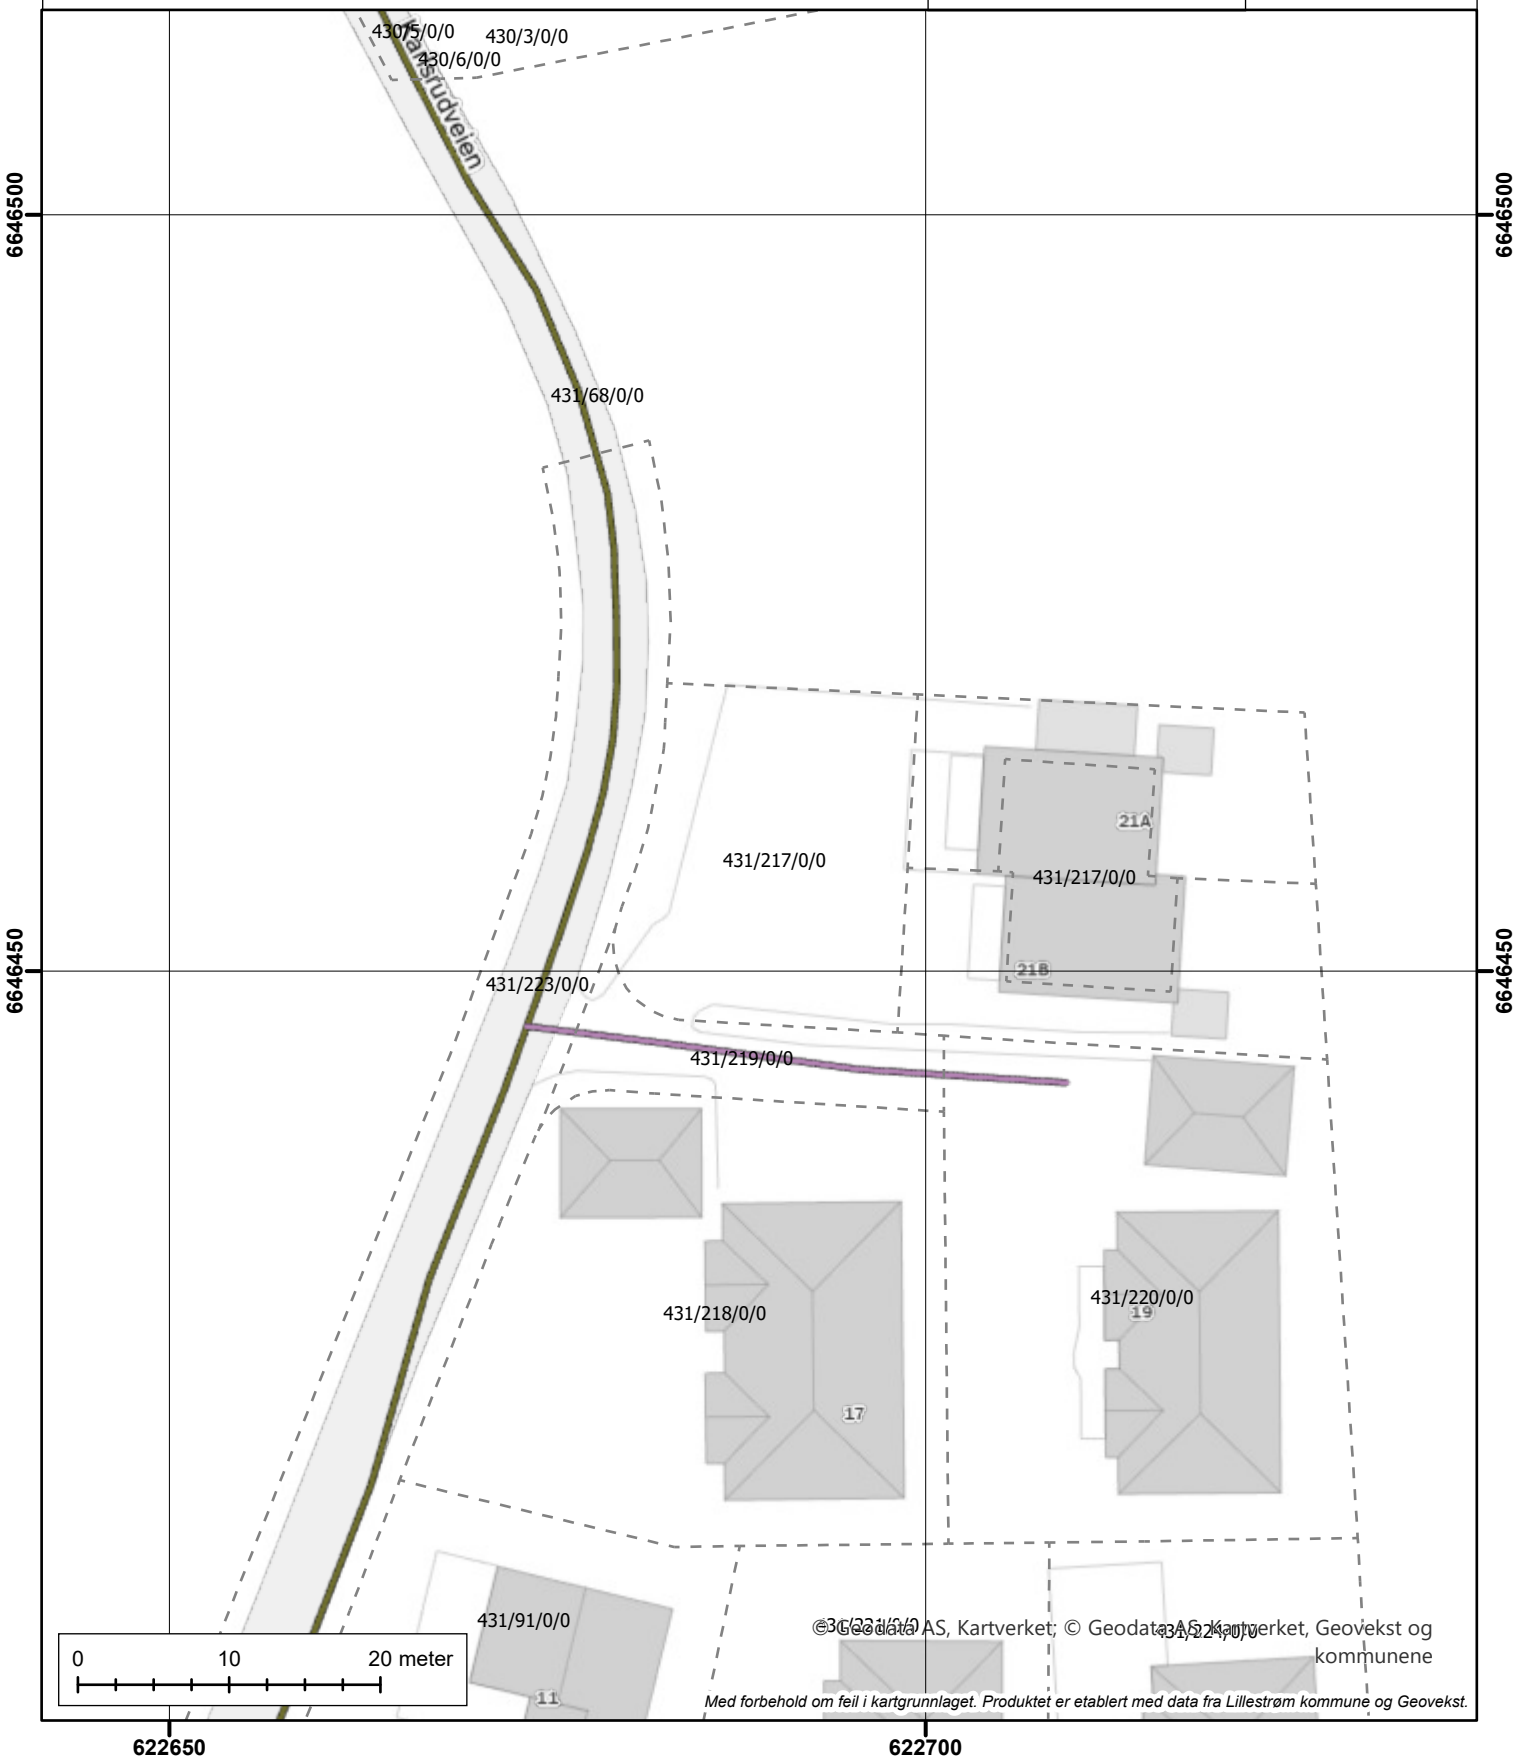

© Geodata AS, Kartverket, © Geodata AS, Kartverket, Geovekst og kommunene

Med forbehold om feil i kartgrunnlaget. Produktet er etablert med data fra Lillestrøm kommune og Geovekst.

Lillestrøm kommune

POSTADRESSE
Postboks 313, 2001 Lillestrøm

TELEFONNUMMER (TID)
66 93 80 00 (08-15:30)

BESØKSADRESSE
1. etg. Jonas Lies gt. 18, Lillestrøm

HJEMMESIDE
www.lillestrom.kommune.no

Tilknytning til vann og avløp

Produsert: 13.03.2025

EM §6-7 Oppdragstakerens undersøkelses- og opplysningsplikt								Kilde: Lillestrøm kommune
Kommunenr	3205	Gårdsnr.	431	Bruksnr.	217	Festenr.	0	Seksjonsnr.	2
Hovedadresse	Karlsrudveien 21B								

Opplysning om tilknytning til vann

Eiendommen har tilknytning til offentlig vann.

Opplysning om tilknytning til avløp

Eiendommen har tilknytning til offentlig avløp.

Eventuelle pålegg om tilknytningsforhold

Ingen

FORBEHOLD VED UTLEVERING AV INFORMASJON I FORBINDELSE MED EIENDOMSFORESPØRSLER

Det tas forbehold om at det kan være avvik i våre registre/kart/arkiv i forhold til den faktiske situasjonen og at det kan foreligge forhold omkring eiendom og bygninger som kommunen ikke er kjent med. Brukere av informasjonen må derfor være bevisst på sammenheng og formål som den benyttes i, og bruke informasjonen kritisk.

Utskrifter fra det digitale kartverket i form av papirkart, kan inneholde linjer som lett kan føre til misforståelser. Dette gjelder ofte karttemaer som ledninger og eiendomsgrenser som i mange tilfelle kan være unøyaktige. For eksempel må derfor ikke gravearbeider på ledninger foretas uten påvisning av ledningen i marka.

Kommunen kan ikke stilles økonomisk ansvarlig for bruk av informasjon som oppgis i sammenheng med eiendomsforespørsler.

Vær oppmerksom på at eiendommen kan være tilknyttet et privat vannverk, dersom den ikke er tilknyttet offentlig vann.

EIENDOMSSKATT OG KOMMUNALE AVGIFTER

Lillestrøm kommune

POSTADRESSE
Postboks 313, 2001 Lillestrøm

TELEFONNUMMER (TID)
66 93 80 00 (08-15:30)

BESØKSADRESSE
1. etg. Jonas Lies gt. 18, Lillestrøm

HJEMMESIDE
www.lillestrom.kommune.no

Eiendomsskatt

Produsert: 13.03.2025

EM §6-7 Oppdragstakerens undersøkelses- og opplysningsplikt	Kilde: Lillestrøm kommune

Kommunenr	3205	Gårdsnr.	431	Bruksnr.	217	Festenr.	0	Seksjonsnr.	2
Hovedadresse	Karlsrudveien 21B								

Beskrivelse	Årsbeløp [kr.]
Eiendomsskatt 2025	**1506.00**

FORBEHOLD VED UTLEVERING AV INFORMASJON I FORBINDELSE MED EIENDOMSFORESPØRSLER.

I perioden fra nyttår og frem til eiendomsskatt for inneværende år er uskrevet (normalt ca 1.mars) er det fjorårets tall som oppgis.

Det tas forbehold om at det kan være avvik i våre registre/kart/arkiv i forhold til den faktiske situasjonen og at det kan foreligge forhold omkring eiendom og bygninger som kommunen ikke er kjent med. Brukere av informasjonen må derfor være bevisst på sammenheng og formål som den benyttes i, og bruke informasjonen kritisk.

Kommunen kan ikke stilles økonomisk ansvarlig for bruk av informasjon som oppgis i sammenheng med eiendomsforespørsler.

Utskriftsdato: 13.03.2025

Lillestrøm kommune

Adresse: Postboks 313, 2001 LILLESTRØM

Telefon: 66 93 80 00

Kommunale gebyrer 2025

EM §6-7 Oppdragstakerens undersøkelses- og opplysningsplikt Kilde: Lillestrøm kommune

Kommunenr.	3205	**Gårdsnr.**	431	**Bruksnr.**	217	**Festenr.**		**Seksjonsnr.**	2
Adresse	Karlsrudveien 21B, 1900 FETSUND								

Kommunale gebyrer fakturert på eiendommen i 2024

Kommunale gebyrer er en kombinasjon av forskudd, abonnement og enkeltgebyrer fakturert etter levert tjeneste. Vi kjenner ikke samlet gebyr for en eiendom for et år før året er omme. Denne rapporten sammenstiller dette for fjoråret, med summer fordelt per fagområde. Tjenestene vil normalt ha en prisøkning hvert år, samt at forbruk på ulike tjenester kan variere fra år til år.

Gebyr	**Fakturert beløp i 2024**
Avløp	4 423,00 kr
Feiing	559,20 kr
Renovasjon	4 776,00 kr
Vann	3 157,64 kr
Sum	**12 915,84 kr**

Prognose kommunale gebyrer fakturert på eiendommen inneværende år

Vare	**Grunnlag**	**Enhetspris**	**Andel**	**Korreksjon**	**Årsprognose**	**Fakt. hittil i år**
Mat/restavfall 140 liter	1 stk	4 920,00 kr	1/1	0 %	4 920,00 kr	1 230,00 kr
Feie- og tilsynsgebyr	1 stk	556,00 kr	1/1	0 %	556,00 kr	138,99 kr
Fast gebyr vann bolig	1 stk	1 281,00 kr	1/1	0 %	1 281,00 kr	320,25 kr
Fast gebyr avløp bolig	1 stk	1 573,00 kr	1/1	0 %	1 573,00 kr	393,26 kr
A-konto vanngebyr	73 m3	39,59 kr	1/1	0 %	2 889,89 kr	722,48 kr
A-konto avløpsgebyr	73 m3	57,10 kr	1/1	0 %	4 168,30 kr	1 042,09 kr
Målt forbruk vann	73 m3	34,42 kr	1/1	0 %	2 513,03 kr	2 513,03 kr
Målt forbruk avløp	73 m3	49,66 kr	1/1	0 %	3 625,36 kr	3 625,36 kr
-Fradrag innbetalt vann	-86 m3	34,42 kr	1/1	0 %	-2 960,55 kr	-2 960,55 kr

Vare	Grunnlag	Enhetspris	Andel	Korreksjon	Årsprognose	Fakt. hittil i år
-Fradrag innbetalt avløp	-86 m3	49,66 kr	1/1	0 %	-4 270,98 kr	-4 270,95 kr
				Sum	**14 295,05 kr**	**2 753,96 kr**

Beløp for vann, avløp og slam er inkludert 25% merverdiavgift. Satsen er bestemt redusert til 15% men tidspunkt er ikke fastsatt. Prognosen er basert på fjorårets gebyrer og avvik kan derfor forekomme.

Alle eiendommer som er tilknyttet kommunalt vann og/eller avløp i Lillestrøm kommune er pålagt vannmåler. Mangler eiendommen vannmåler skal det installeres. Se kommunens hjemmeside for informasjon om vannmåler: https://lillestrom.kommune.no/vann-og-avlop/vannmaler.

Kommunale gebyrer skal gjøres opp mellom selger og kjøper i forbindelse med salget. Er vannmåler installert må denne avleses ved overtagelse og avregnes i forbindelse med oppgjøret. Eiendomsmegleren skal være behjelpelig med å foreta avregning mellom selger og kjøper ved overtagelse av eiendom.

Det er kjøpers eget ansvar å følge opp A-konto for vann og/eller avløp ved eierskifte.

Lillestrøm kommune utfører ikke avregning av kommunale gebyrer ved eierskifte.

FORBEHOLD VED UTLEVERING AV INFORMASJON I FORBINDELSE MED EIENDOMSFORESPØRSLER:

Det tas forbehold om riktigheten eller fullstendigheten av opplysningene i dette dokumentet. Det kan ikke rettes krav som følge av at disse opplysningene benyttes som grunnlag for beslutninger.

Utskriftsdato: 13.03.2025

Lillestrøm kommune

Adresse: Postboks 313, 2001 LILLESTRØM

Telefon: 66 93 80 00

Vann og avløp med informasjon om vannmåler

EM §6-7 Oppdragstakerens undersøkelses- og opplysningsplikt Kilde: Lillestrøm kommune

Kommunenr.	3205	**Gårdsnr.**	431	**Bruksnr.**	217	**Festenr.**		**Seksjonsnr.**	2
Adresse	Karlsrudveien 21B, 1900 FETSUND								

Informasjon om vann/avløp registrert på eiendommen

Målernummer	Stand	Dato	Avlesningstype	Forbruk 2024
76447575	641	21.11.2024	Årsavlesning - Ekstern kilde	73

Offentlig vann	Ja
Offentlig avløp	Ja
Privat septikanlegg	Nei

For seksjonerte eiendommer kan det mangle vannmålerinfo og andre opplysninger tilknyttet vann/avløp, da disse opplysningene er knyttet til en fellesavtale for sameiet.

FORBEHOLD VED UTLEVERING AV INFORMASJON I FORBINDELSE MED EIENDOMSFORESPØRSLER:

Det tas forbehold om riktigheten eller fullstendigheten av opplysningene i dette dokumentet. Det kan ikke rettes krav som følge av at disse opplysningene benyttes som grunnlag for beslutninger.

14.03.2025

MEGLEROPPLYSNINGER

Eiendom

3205-431/217/0/2

Adresse

Karlsrudveien 21B, 1900 Fetsund

Det har ikke vært utført feiing eller tilsyn etter byggeåret 2019.

Dato siste feiing

Dato siste tilsyn:

Vi opplyser om at eventuelle avvik kan være utbedret, men ikke har blitt verifisert på nytt tilsyn av NRBR. Det kan eksistere avvik som ikke fremkommer av sammenstillingen.

Vi tar forbehold om skjulte feil og mangler. Denne rapporten omhandler kun feil og mangler ved skorstein og ildsted.

Det er viktig at kavene til røykvarsler og slokkeutstyr også er ivaretatt. Kravene i en boenhet er:

Det skal være minst èn detektor eller røykvarsler i hver etasje, som skal dekke kjøkken, stue, sone utenfor soverom og sone utenfor tekniske rom. Alarmen skal kunne høres tydelig på oppholdsrom og soverom når dørene mellom rommene er lukket.

- Det skal være minst ett slokkeutstyr (pulver, skum, vann) som kan brukes i alle rom. Pulverapparat og skumapparat skal inn til ekstern kontroll/service hvert 5.år.
- Feiing og tilsyn er behovsprøvd og det er kommunene som fastlegger feiegebyr. Les om feiing og brannsikkerhet på vår hjemmeside www.nrbr.no.

Henvendelser vedrørende saken kan gjøres til Hege Halden, som kan treffes på telefon: 911 89 875, eller epost hege.halden@nrbr.no

Med hilsen

Nedre Romerike brann- og redningsvesen IKS

Anita Holtet	Hege Halden
Seksjonsleder	konsulent

Dokumentet er elektronisk godkjent og har derfor ikke håndstrevet signatur.

FERDIGATTEST

Lillestrøm kommune
Byggesak sted

TBA PROSJEKT AS
Trondheimsveien 62
2019 SKEDSMOKORSET

Vår ref.:
BYGG-20/00757-3
(Bes oppgitt ved henvendelse)
Deres ref.:

Dato
04.02.2020

Karlsrudveien 21A og 21B, ferdigattest for tomannsbolig

Eiendom (gnr/bnr/fnr/snr): 431 / 217 / 0 / 0
Ansvarlig søker: TBA PROSJEKT AS
Tiltakshaver: TEAM BYGG OG EIENDOM AS

Vedtak

Med hjemmel i plan- og bygningsloven (pbl) § 21-10 gir Lillestrøm kommune ferdigattest for tomannsbolig.

Ferdigattesten gjelder for tiltaket slik det er beskrevet i tillatelse av 24.09.2018. Den fremlagte dokumentasjon bekrefter at alle krav og betingelser som er stilt i tillatelsen, og som ellers følger av gjeldende bestemmelser, er dokumentert og oppfylt.

Opplysninger om søknaden

Referansenummer	Vedtaksdato	Vedtak
2018/2500	24.09.2018	Tillatelse til oppføring av tomannsbolig

Grunnlag for behandling
Lillestrøm kommune viser til søknad om ferdigattest for tomannsbolig mottatt 13.01.2019, og tilleggsdokumentasjon sist mottatt 22.01.2020.

Ansvar
Gjennomføringsplan versjon nr. 3, datert 22.01.2020 viser at alle foretak som har erklært ansvarsrett i tiltaket er ferdig med arbeidet.

Andre opplysninger
Ferdigattesten er ikke en bekreftelse på byggverkets tekniske kvalitet, men en bekreftelse på bygningsmyndighetens avslutning av saken.

Byggverk eller deler av den må ikke tas i bruk til annet formål enn det som er fastsatt i de tillatelser som er gitt. Bruksendring krever særskilt tillatelse, jf. pbl. § 20-1 bokstav d.

Klagerett
Vedtaket kan påklages. Klagefristen er 3 uker. Fylkesmannen er klageinstans. Klagen sendes til Lillestrøm kommune.
Etter forvaltningsloven § 42 kan du også be om at gjennomføringen av vedtaket utsettes frem til klagen er avgjort. Det er et vilkår for et eventuelt søksmål at du har benyttet muligheten til å klage på vedtaket, jf. forvaltningsloven § 27 b.

Med hilsen

Johnny Ekse
Seksjonsleder

Odd Arild Riise
Overingeniør
oddarild.riise@lillestrom.kommune.no


Dokumentet er godkjent elektronisk.

Kopi til:
TEAM BYGG OG EIENDOM AS


TEGNINGER

E-1

FASADE VEST

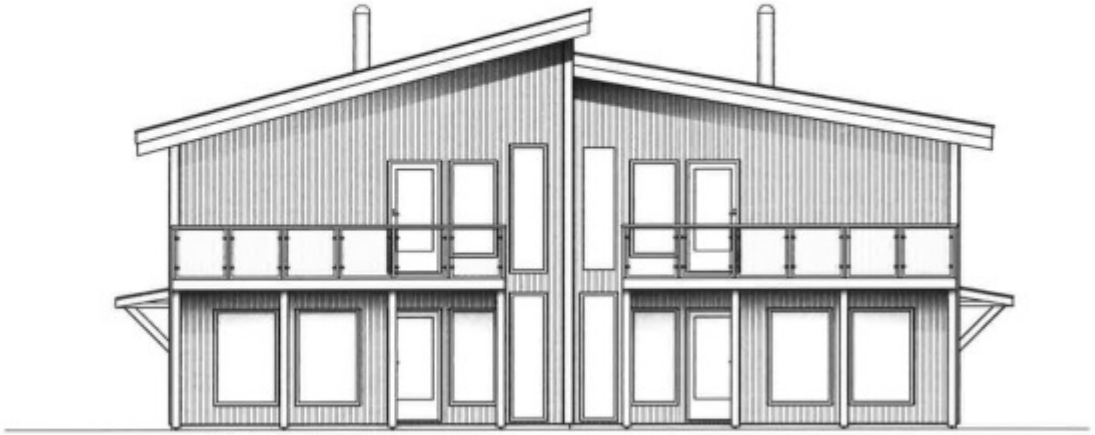

FASADE SØR

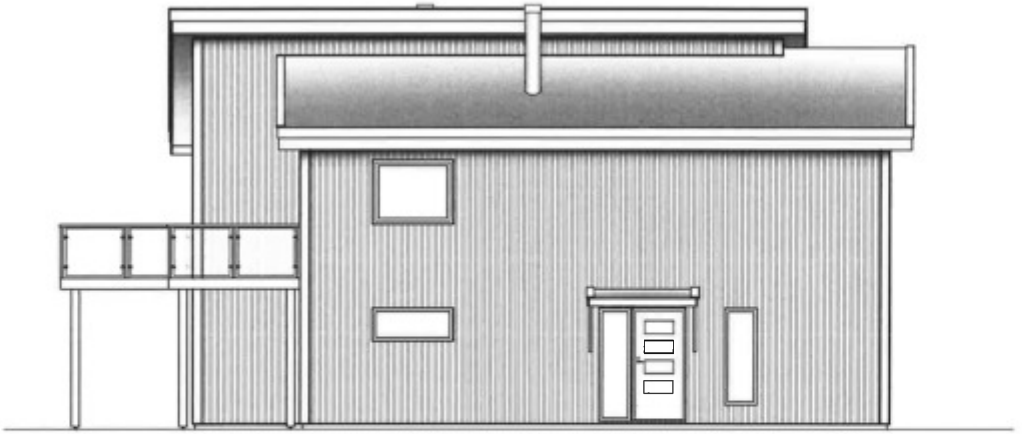

Tegning:	FASADER
Type nr:	TO–MANNSBOLIG LAGET
Dato:	11.05.18
Rev.:	27.06.18
Byggherre:	TBA Prosjekt AS Laget Fet Kommune
BYA.:	
BRA.:	
Grunnfl.:	
Prosjektnr:	1074
Tegningsnr:	A–05–1
Målestokk:	1:100
Sign.:	LSI

TEGNINGER UTFØRT AV
TEGNERIET BYGG OG INTERIØRDESIGN
FOR


TBA PROSJEKT AS

TLF: 63.89.05.14
roger@tba.as


Kopiering eller ulovlig bruk av tegninger, medfører erstatningsansvar.

E-2

FASADE ØST

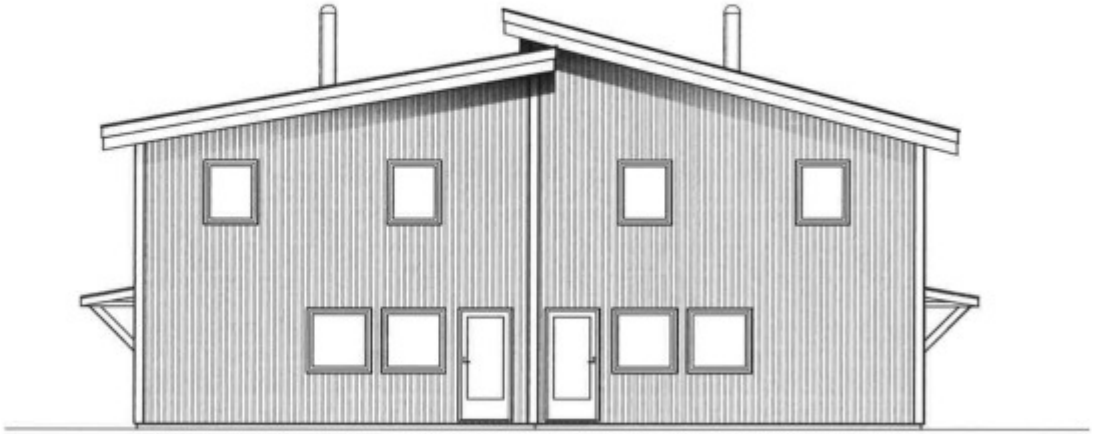

FASADE NORD

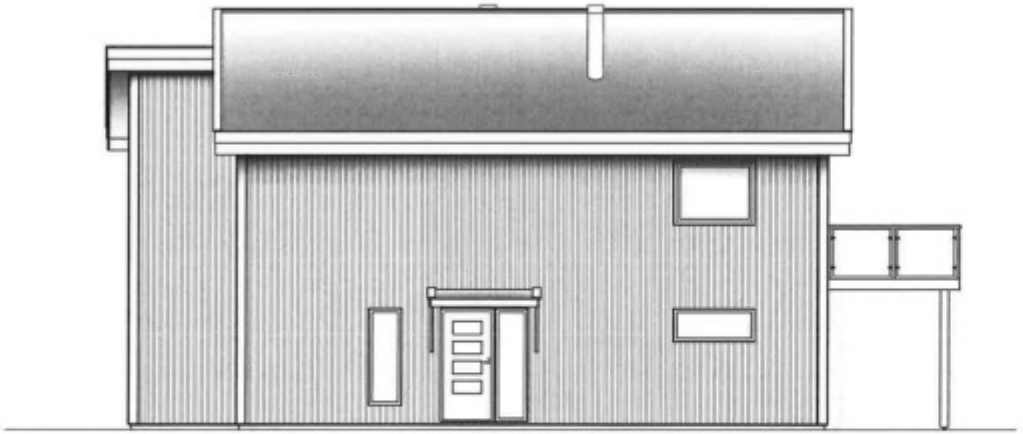

Tegning:	FASADER
Type nr:	TO-MANNSBOLIG LAGET
Dato:	11.05.18
Rev.:	27.06.18
Byggherre:	TBA Prosjekt AS Laget Fet Kommune
BYA.:	
BRA.:	
Grunnfl.:	
Prosjektnr:	1074
Tegningsnr:	A-04-1
Målestokk:	1:100
Sign.:	LSI

TEGNINGER UTFØRT AV
TEGNERIET BYGG OG INTERIØRDESIGN
FOR

TBA PROSJEKT AS

TLF: 63.89.05.14
roger@tba.as

Kopiering eller ulovlig bruk av tegninger, medfører erstatningsansvar.

E-3



Tegning:	Plan 1.etg
Type nr:	TO-MANNSBOLIG LAGET
Dato:	11.05.18
Rev.:	27.06.18
Byggherre:	TBA Prosjekt AS Laget Fet Kommune
BYA.:	190.6m2
BRA.:	71.0m2x2
Grunnfl.:	159.6m2
Prosjektnr:	1074
Tegningsnr:	A-01-1
Målestokk:	1:100
Sign.:	LSI

TEGNINGER UTFØRT AV
TEGNERIET BYGG OG INTERIØRDESIGN
FOR

TBA PROSJEKT AS

TLF: 63.89.05.14
roger@tbe.as

Kopiering eller ulovlig bruk av tegninger, medfører erstatningsansvar.

E-4

FLAT HIMLING



Tegning:	Plan 2.etg
Type nr:	TO-MANNSBOLIG LAGET
Dato:	11.05.18
Rev.:	27.06.18
Byggherre:	TBA Prosjekt AS Laget Fet Kommune
BYA.:	
BRA.:	71.0m2x2
Grunnfl.:	
Prosjektnr:	1074
Tegningsnr:	A-02-1
Målestokk:	1:100
Sign.:	LSI


TEGNINGER UTFØRT AV
TEGNERIET BYGG OG INTERIØRDESIGN
FOR


TBA PROSJEKT AS

TLF: 63.89.05.14
roger@tba.as

Kopiering eller ulovlig bruk av tegninger, medfører erstatningsansvar.

E·5

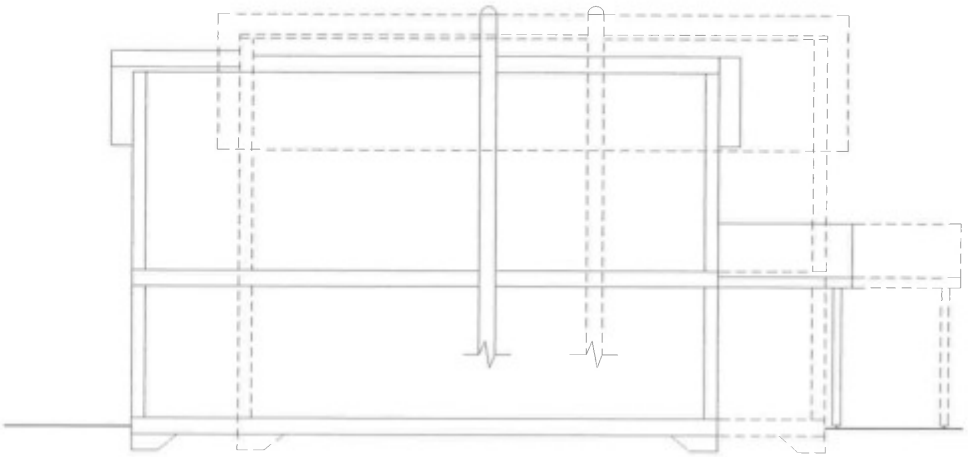

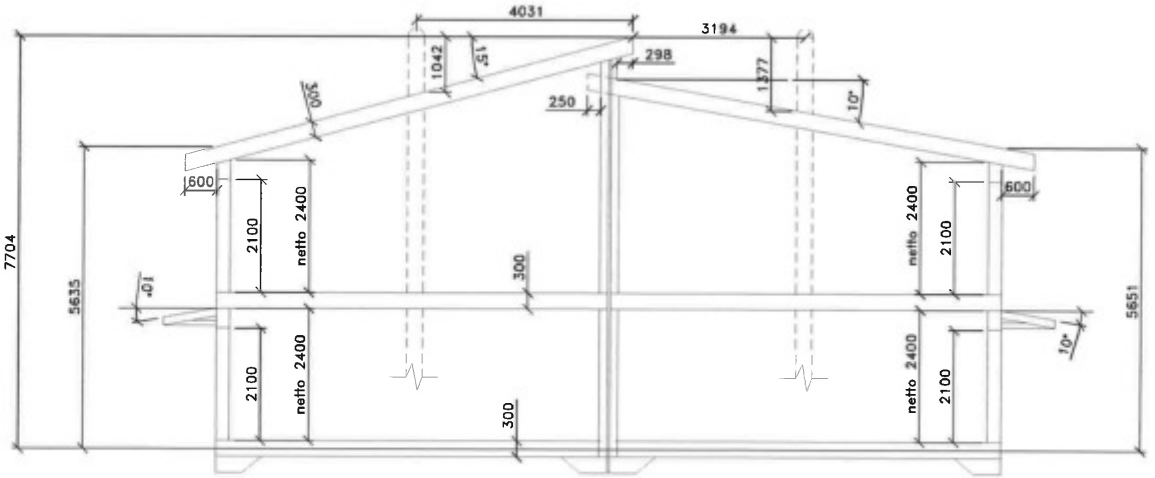

Tegning:	SNITT
Type nr:	TO-MANNSBOLIG LAGET
Dato:	11.05.18
Rev.:	
Byggherre:	TBA Prosjekt AS Laget Fet Kommune
BYA.:	
BRA.:	
Grunnfl.:	
Prosjektnr:	1074
Tegningsnr:	A-03
Målestokk:	1:100
Sign.:	LSI


TEGNINGER UTFØRT AV
TEGNERIET BYGG OG INTERIØRDESIGN
FOR


TBA PROSJEKT AS


TLF: 63.89.05.14
roger@tba.as

Kopiering eller ulovlig bruk av tegninger, medfører erstatningsansvar.

E-6

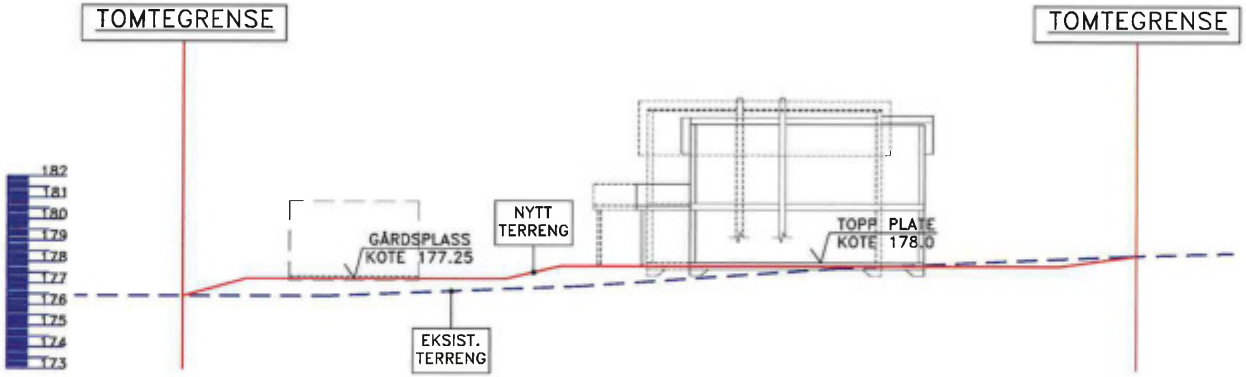

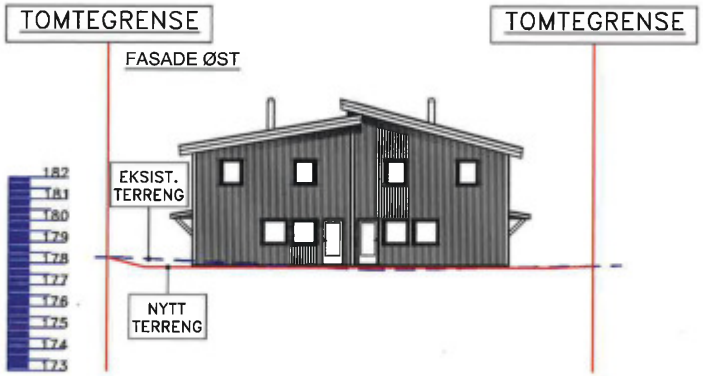

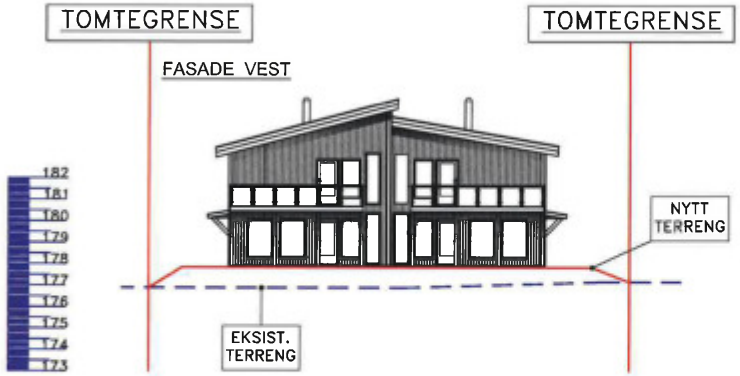

Tegning:	TERRENGSNITT
Type nr:	TO–MANNSBOLIG LAGET
Dato:	17.08.18
Rev.:	
Byggherre:	TBA Prosjekt AS Laget Fet Kommune
BYA.:	
BRA.:	
Grunnfl.:	
Prosjektnr:	1074
Tegningsnr:	
Målestokk:	1:250
Sign.:	LSI


TEGNINGER UTFØRT AV
TEGNERIET BYGG OG INTERIØRDESIGN
FOR


TBA PROSJEKT AS

TLF: 63.89.05.14
roger@tba.as

Kopiering eller ulovlig bruk av tegninger, medfører erstatningsansvar.

E-7

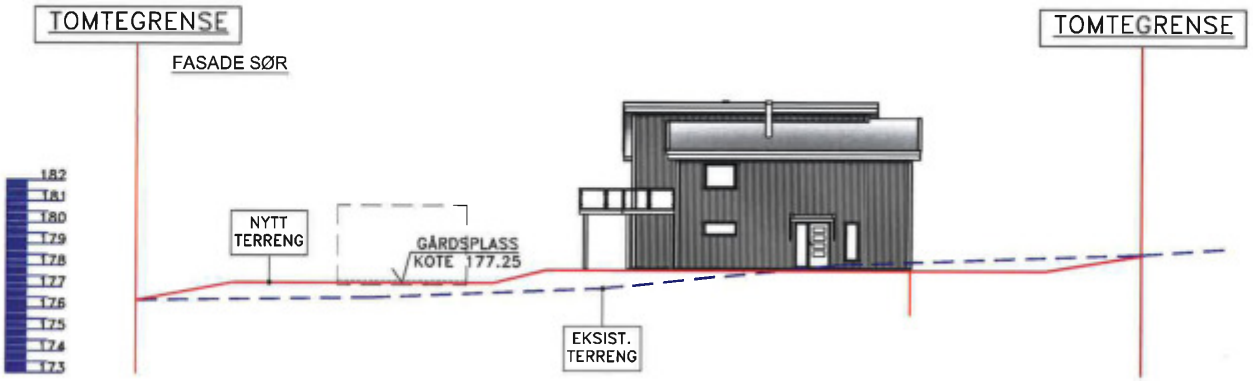

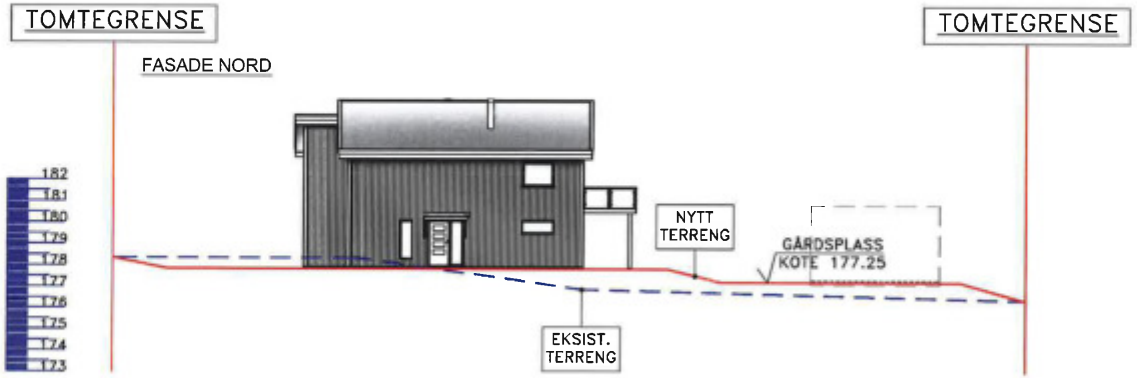

Tegning:	TERRENGSNITT
Type nr:	TO–MANNSBOLIG LAGET
Dato:	17.08.18
Rev.:	
Byggherre:	TBA Prosjekt AS Laget Fet Kommune
BYA.:	
BRA.:	
Grunnfl.:	
Prosjektnr:	1074
Tegningsnr:	
Målestokk:	1:250
Sign.:	LSI

TEGNINGER UTFØRT AV
TEGNERIET BYGG OG INTERIØRDESIGN
FOR

TBA PROSJEKT AS

TLF: 63.89.05.14
roger@tba.as

Kopiering eller ulovlig bruk av tegninger, medfører erstatningsansvar.

REGULERING

Lillestrøm kommune

Kommuneplan

431/217/0/2

Tegnforklaring:

KpArealformalOmrade

- Boligbebyggelse, nåv.
- LNRF, tiltak for stedb. næring, nåv.


KpSamferdselLinje

- 1124 - Samlevei N
- Arealformålsgrense
- Kommuneplanområde

Kartprojeksjon:
UTM Sone 32 N
Datum: EUREF89

Målestokk: 1:1 000
Papirstørrelse: A4
Produsert: 13.03.2025

Tegnforklaringen viser et utvalg av linjer/formål.

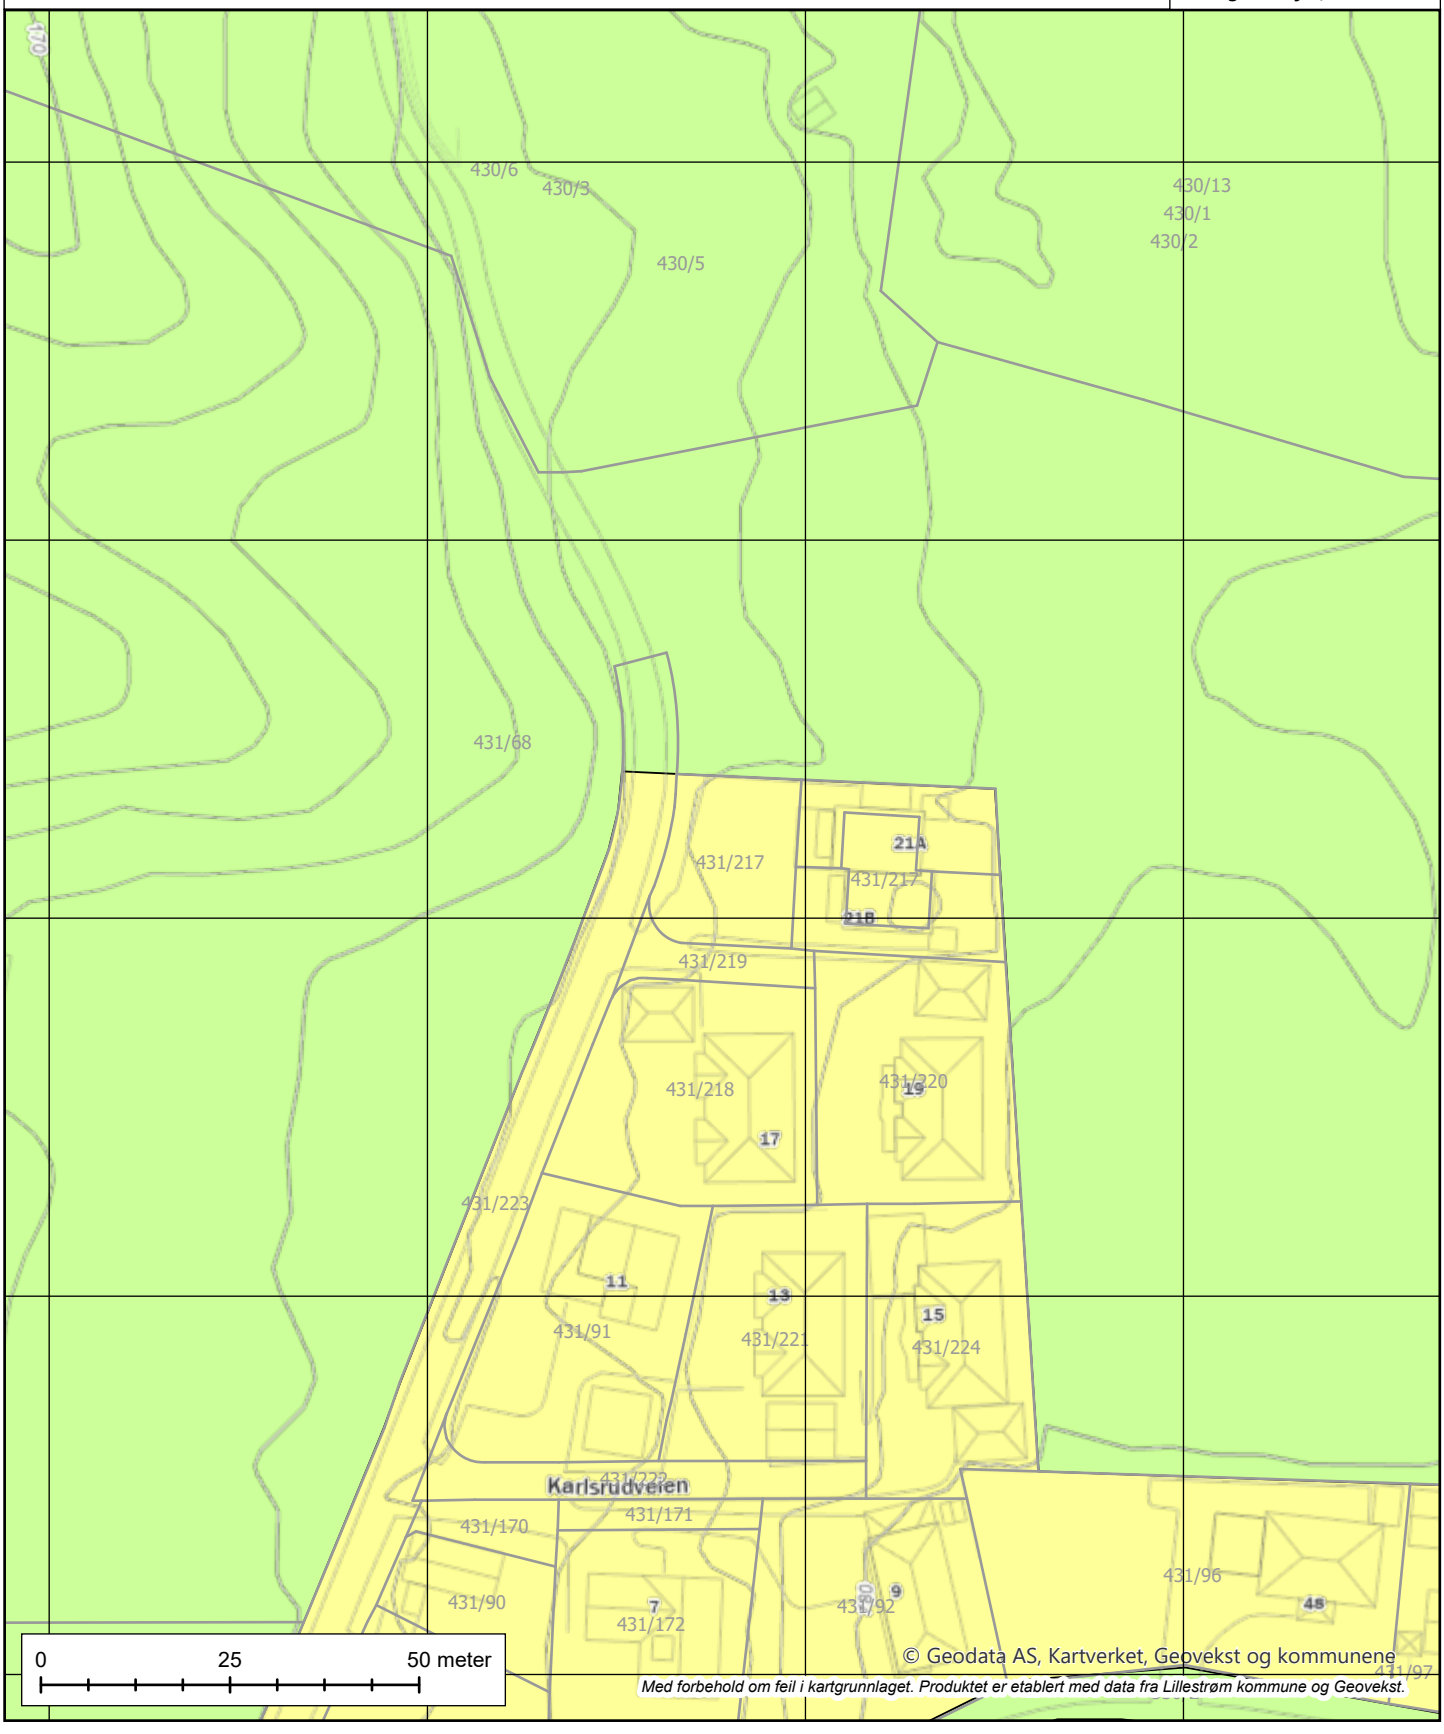

6646550
6646500
6646450
6646400
6646350

622600
622650
622700
622750

© Geodata AS, Kartverket, Geovekst og kommunene

Med forbehold om feil i kartgrunnlaget. Produktet er etablert med data fra Lillestrøm kommune og Geovekst.

Lillestrøm kommune

Reguleringsplan på bakken

431/217/0/2

Tegnforklaring:


- 1111 - Boligbeb. - frittliggende småhusbebyggelse
- 2010 - Veg
- RpSikringSone
- 1242 - Avkjørsel
- 1211 - Byggegrense
- 1221 - Regulert senterlinje
- 1222 - Frisiktlinje
- 1224 - Regulert kjørebane
- 1259 - Måle- og avstandslinje
- Formålsgrense
- Gjeldende plan

N

Kartprojeksjon:
UTM Sone 32 N
Datum: EUREF89

Målestokk: 1:500
Papirstørrelse: A4
Produsert: 13.03.2025

Tegnforklaringen viser et utvalg av linjer/formål.

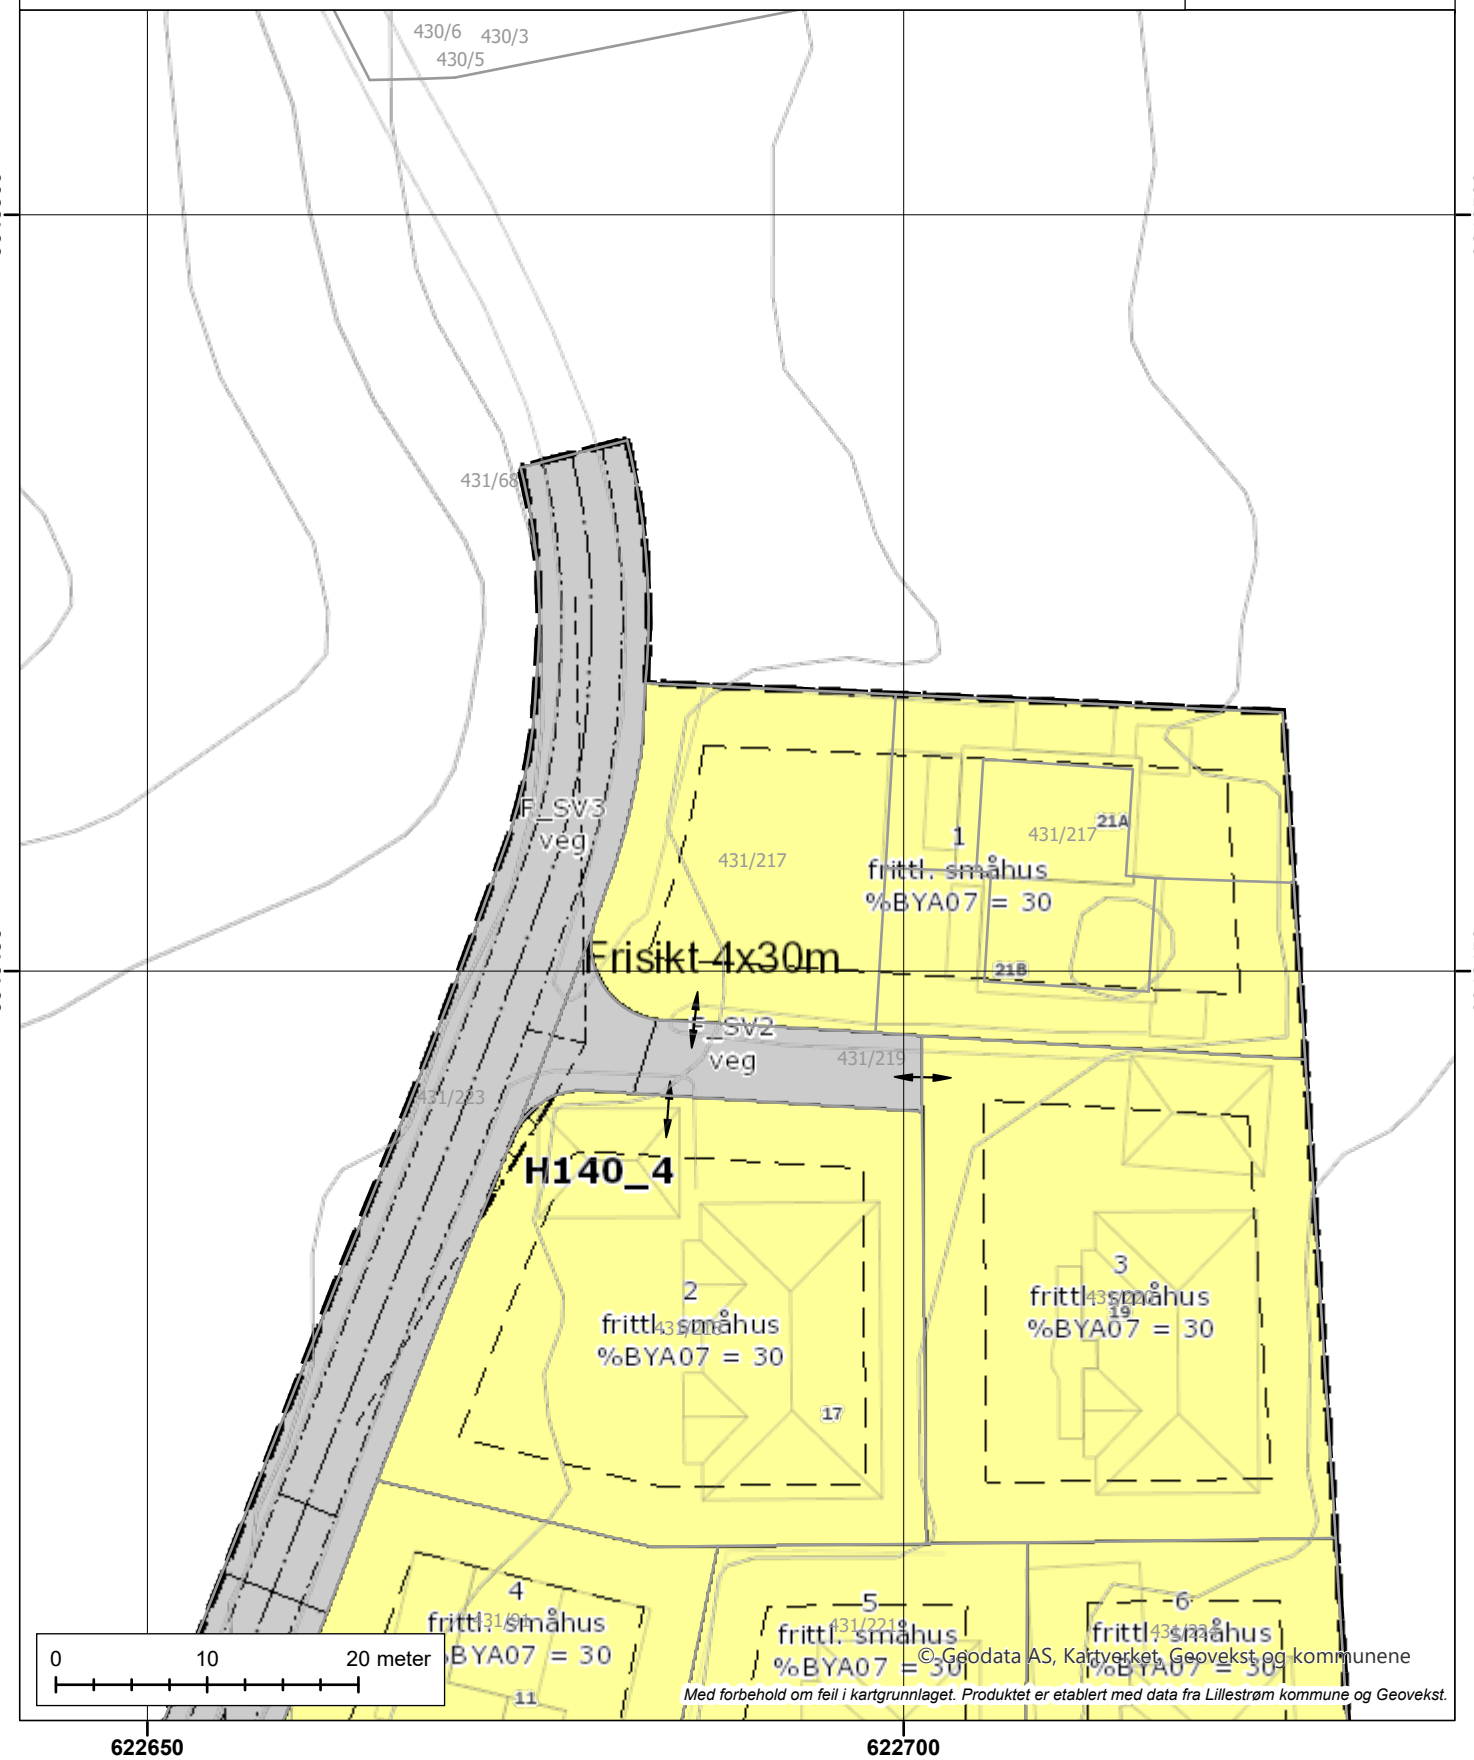

©-Geodata AS, Kartverket, Geovekst og kommunene

Med forbehold om feil i kartgrunnlaget. Produktet er etablert med data fra Lillestrøm kommune og Geovekst.

Lillestrøm kommune

POSTADRESSE
Postboks 313, 2001 Lillestrøm

TELEFONNUMMER (TID)
66 93 80 00 (08-15:30)

BESØKSADRESSE
1. etg. Jonas Lies gt. 18, Lillestrøm

HJEMMESIDE
www.lillestrom.kommune.no

Reguleringsplaner under arbeid

Produsert: 13.03.2025

EM §6-7 Oppdragstakerens undersøkelses- og opplysningsplikt								Kilde: Lillestrøm kommune
Kommunenr	3205	Gårdsnr.	431	Bruksnr.	217	Festenr.	0	Seksjonsnr.	2
Hovedadresse	Karlsrudveien 21B								

Det er for tiden ingen reguleringssaker under behandling som berører denne eiendommen.

- Hvilke planer som er under behandling vil endre seg over tid.

- Varsler om oppstart av planarbeid finner du her:

https://www.lillestrom.kommune.no/samfunnsutvikling/kunngjoringer-av-planer-og-horinger/varsel-om-oppstart-av-planarbeid

- Hvilke planer som er til offentlig ettersyn finner du her:

https://www.lillestrom.kommune.no/samfunnsutvikling/kunngjoringer-av-planer-og-horinger/offentlig-ettersyn-av-arealplaner/

FORBEHOLD VED UTLEVERING AV INFORMASJON I FORBINDELSE MED EIENDOMSFORESPØRSLER

Det tas forbehold om at det kan være avvik i våre registre/kart/arkiv i forhold til den faktiske situasjonen og at det kan foreligge forhold omkring eiendom og bygninger som kommunen ikke er kjent med. Brukere av informasjonen må derfor være bevisst på sammenheng og formål som den benyttes i, og bruke informasjonen kritisk.

Utskrifter fra det digitale kartverket i form av papirkart, kan inneholde linjer som lett kan føre til misforståelser. Dette gjelder ofte karttemaer som ledninger og eiendomsgrenser som i mange tilfelle kan være unøyaktige. For eksempel må derfor ikke gravearbeider på ledninger foretas uten påvisning av ledningen i marka.

Kommunen kan ikke stilles økonomisk ansvarlig for bruk av informasjon som oppgis i sammenheng med eiendomsforespørsler.

D E T A L J R E G U L E R I N G S P L A N
L A G E T, del av gnr 31 bnr 68

PlanID: 0203-R1503

Reguleringsplan er datert 12.09.17, sist revidert **19.01.18**
Reguleringsbestemmelser er datert 07.02.17, sist revidert **19.01.18**
Vedtatt av Fet kommunestyre **26.02.2018**

FET KOMMUNE

1 FORMÅL

Bebyggelse og anlegg (pbl § 12-5, nr 1)

- Boligformål – frittliggende småhusbebyggelse, BFS1-2

Samferdselsanlegg og teknisk infrastruktur (pbl§12-5, nr 2)

- Privat felles adkomstveg, f_SKV1
- Privat felles boligadkomst, f_SV1-2
- Offentlig kjøreveg/fv278, o_SKV2

Hensynssone (pbl § 12-6)

- Frisikt

2 FELLESBESTEMMELSER (pbl § 12-7)

2.1 Situasjonsplan

Situasjonsplanen skal følge byggesøknad og dokumentere følgende:

- Bebyggelsens plassering og utforming
- Adkomstforhold og parkeringsløsninger
- Opparbeidelse av uteområder med evt. forstøtningsmurer
- Tilgjengelighet og framkommelighet for brannvesen

Situasjonsplanen skal vise plassering og utforming av garasje selv om denne ikke oppføres samtidig med boligen.

Plan- og bygningsmyndigheten kan kreve supplerende materiale i form av snitt, oppriss, tre-dimensjonal framstilling, mv dersom det er behov for ytterligere dokumentasjon av hensyn til terreng og forhold til nabotomter, mv.

2.2 Estetikk

Ved behandling av byggesøknad skal det påses at bebyggelsen får en god form og materialbehandling. Redegjørelse av valgt arkitektur og materialbruk skal følge byggesøknad.

2.3 Overvann

Overvann skal fordrøyes internt i byggeområdet. Både overvann og drensvann skal behandles på en slik måte at det ikke direkte eller indirekte påfører andre eiendommer ulemper.

2.4 Sikring mot støy

Vegtrafikkstøy for boligbebyggelse må ikke overskride grenseverdier gitt i tabell 3 Miljøverndepartementets *Retningslinje for støy i arealplanleggingen*, T-1442/2012, jfr § 5.1. Gjelder også anleggsstøy i byggeperioden.

2.5 Sikkerhet i anleggsperioden

Sikkerhet for gående og syklende skal ikke forverres under anleggsperioden, jfr Byggherreforskriften (FOR-2009-08-03-1028). Hensynet til barns sikkerhet skal vektlegges spesielt.

3 BYGGEOMRÅDE (pbl § 12-5, nr 1)

3.1 Område for frittliggende småhusbebyggelse, BFS1-2

3.1.1 Tillatte boligtyper og krav til parkering

Tillatt boligtype for tomt 1-6 er enebolig og enebolig med sekundærleilighet. Sekundærleilighet defineres som boenhet mindre enn halvparten så stor som den boligen den tilhører og maks 60 m^2.

Det skal avsettes 2 p-plasser pr bolig og 1 p-plass pr sekundærleilighet på egen tomt

På tomt 1 kan det tillates horisontalt-/vertikalt delt tomannsbolig forutsatt at tilstrekkelig hensyn til terreng og omkringliggende bebyggelse kan dokumenteres ivaretatt. Tomt 5 og 6 kan slåes sammen til en tomt hvor tomannsbolig kan tillates. Påkrevd dokumentasjon i byggesøknad for tomannsbolig er snitt, oppriss og tre-dimensjonal framstilling av planlagt bebyggelse sett i sammenheng med tilgrensende og eksisterende småhusbebyggelse. Visuell og tekstlig redegjørelse for valgt arkitektur og hvilke grep som er gjort for å tilpasse planlagt bebyggelse til omgivelsene skal følge byggesøknad, jfr §§ 2.1 og 2.2.

3.1.2 Byggegrenser

Boligbebyggelsen skal plasseres innenfor byggegrenser angitt på plankartet. Frittstående garasjer/carport tillates plassert inntil 1 m fra tomtegrensen. Garasjer/carport med innkjøring vinkelrett fra adkomstvei skal ikke plasseres nærmere en 5 m fra veiens formålsgrense i reguleringsplan.

3.1.3 Grad av utnytting og byggehøyder

Tillatt grad av utnytting er % BYA = 30 %, inkl parkering på bakkeplan.

Maks gesimshøyde for bolighus er 6,0 m og maks mønehøyde (=øvre gesims ved pulttak) 8,0 m over gjennomsnittlig planert terreng. Takterrasser tillates innenfor angitte høyder, med topp rekkverk som målepunkt for mønehøyde. Maks gesimshøyde for garasje er 3 m og maks mønehøyde (=øvre gesims ved pulttak) 5 m over gjennomsnittlig planert terreng. Bebyggelsen tillates oppført med alle typer takform, inkl flatt tak.

4 SAMFERDSELSANLEGG OG TEKNISK INFRASTRUKTUR (pbl § 12-5, nr 2)

4.1 Kommunaltekniske anlegg VVA

Løsninger for el-forsyning, avløp, vannforsyning og overvann skal godkjennes av Fet kommune før det kan gis igangsettingstillatelse for nye boliger. Løsning for el-forsyning skal avklares med Hafslund nett. Renovasjonsløsning skal være i samsvar med kommunens renovasjonsforskrift og avklares med ROAF.

4.2 Adkomstveg, f_SKV1

Karlsrudvegen innenfor planområdet reguleres til privat felles adkomstveg for alle boliger innenfor planområdet samt for følgende eiendommer: gnr 30 bnr 6, gnr 30 bnr 12, gnr 31 bnr 68, gnr 31 bnr 90, gnr 31 bnr 91, gnr 31 bnr 92, gnr 31 bnr 172 og 33 bnr 43. Ansvar for drift og vedlikehold påhviler disse eiendommene.

4.3 Boligadkomst, f_SV1-2

F_SV1 er privat felles boligadkomst for tomt 1-3 i felt BFS1. F_SV2 er privat felles boligadkomst for tomt 4-6 i felt BFS2.

4.4 Fv278, o_SKV2

Fylkesveg 278 reguleres til offentlig vegformål.

5 HENSYNSSONER (pbl § 12-6)

5.1 Frisikt

Innfor frisiktsonen skal det ikke være sikthindrende vegetasjon eller andre innretninger høyere enn 0,5 m over terrenget. Frisiktsonene skal holdes fri for faste og midlertidige installasjoner.

6 REKKEFØLGEKRAV (pbl § 12-7 nr 10)

6.1 Teknisk infrastruktur VVA

Før brukstillatelse for boliger kan gis innenfor planområdet, må det foreligge brukstillatelse for feltets tekniske anlegg i samsvar med godkjent detaljplan, hvor også tilrettelegging for brannvesenet er tilfredsstillende ivaretatt, jfr § 2.1.

6.2 Privat felles adkomstveg, f_SKV1

Privat felles adkomstveg fra fv 278 til og langs BFS1-2 skal være utbedret til vegklasse FA2 i Felles kommunal vegnorm før det kan gis brukstillatelse for bolig innenfor planområdet.

DOK-ANALYSE FRA GEODATA

DOK-analyse for eiendom 3205-431/217

Dato for analyse	13.03.2025 kl.10:26	Buffer (meter)	1
Spurte datasett	67	Ikke sjekkede datasett	0
Berørte datasett	16	Ikke berørte datasett	51
Kommunens valgte	96	Utelatte datasett	29

'Spurte datasett': Datasett som blir sjekket i analysen
'Ikke sjekkede datasett': Datasett som skulle blitt sjekket i analysen, men ikke ble med. Dekker feilsituasjoner der data er utilgjengelige
'Berørte datasett': Datasett som blir sjekket i analysen og har treff
'Ikke berørte datasett': Datasett som blir sjekket i analysen og ikke har treff
'Kommunens valgte': Datasett valgt av kommune for DOK-analyse
'Utelatte datasett': Dette inkluderer basis kartdata, datasett med svært lav - eller ingen relevans for saksbehandling, sensitive datasett som det ikke finnes eksplisitte, skjermede tjenester for, samt datasett som dataeiende organisasjon ikke har infrastruktur for å distribuere

Datoer:
'Oppdatert' er dato for siste oppdatering, som oppgitt av originaldatavert. Der feltet er tomt, betyr det at originaldatavert ikke formidler slik datoverdi for det aktuelle datasettet.
'Nedlastet' er dato for nedlasting av ny versjon. Verdien i dette feltet blir oppdatert av respektive nedlastings-/produksjonslinjer hos Geodata.

VIKTIG: Fravær av treff på et datasett betyr ikke nødvendigvis at området er fritatt for risiko, men at det ikke er gjort observasjoner av det aktuelle temaet i området, eller at området ikke er kartlagt. Treff på et datasett indikerer normalt at ytterligere undersøkelser er nødvendige.



Rettigheter: Kartverket, Geovekst og kommuner - Geodata AS

Berørte datasett

Navn	Kilde	Oppdatert	Nedlastet
Eiendom: Matrikkelen - Adresse	Kartverket	12.03.2025	13.03.2025
Eiendom: Matrikkelen - Bygningspunkt	Kartverket	12.03.2025	13.03.2025
Geologi: Løsmasser	Norges geologiske undersøkelse		03.03.2025
Geologi: Marin grense	Norges geologiske undersøkelse		03.03.2025
Geologi: Mulighet for marin leire	Norges geologiske undersøkelse		03.03.2025
Geologi: Nasjonal database for grunnundersøkelser (NADAG)	Norges geologiske undersøkelse		24.02.2025
Geologi: Radon aktsomhet	Norges geologiske undersøkelse		03.03.2025
Landbruk: Arealressurskart - AR50 - Arealtyper	Norsk institutt for bioøkonomi		
Landbruk: FKB-AR5	Geovekst	12.03.2025	13.03.2025
Landbruk: Jordkvalitet	Norsk institutt for bioøkonomi		28.11.2024
Landskap: Naturtyper i Norge - Landskap	Artsdatabanken	26.11.2024	27.11.2024
Plan: Differensierte støykrav i Kommuneplanen 2023-2035, Lillestrøm kommune - Lokale data	Lillestrøm kommune		07.03.2025
Plan: Krav til parkeringsdekning i Lillestrøm kommune - lokale data	Lillestrøm kommune		07.03.2025
Plan: Temadata til Kommuneplanen 2023-2035, Indre- og Ytre soner, Lillestrøm kommune - Lokale data	Lillestrøm kommune		07.03.2025
Samfunnssikkerhet: Aktsomhetskart for kvikkleireskred	Norges vassdrags- og energidirektorat	10.03.2025	17.02.2025
Samfunnssikkerhet: Dreneringslinjer i Lillestrøm Kommune - lokale data	Lillestrøm kommune		07.03.2025

Ikke berørte datasett

Navn	Avstand	Kilde	Oppdatert	Nedlastet
Befolkning: Barnetråkk - aggregert		Universitetet i Bergen		15.02.2025
Befolkning: Tilgjengelighet		Kartverket	13.03.2025	03.03.2025
Energi: Byggeforbudssoner kraftledninger		Statnett	07.03.2025	08.04.2024
Energi: Konsesjonsområde fjernvarme Lillestrøm kommune - lokale data		Lillestrøm kommune		07.03.2025
Energi: Vannkraft, Utbygd og ikke utbygd		Norges vassdrags- og energidirektorat	13.03.2025	03.03.2025
Forurensning: Forurenset grunn		Miljødirektoratet		03.03.2025
Forurensning: Forurenset grunn i tidligere Skedsmo kommune - lokale data		Lillestrøm kommune		07.03.2025
Forurensning: Spesialavfall i tidligere Skedsmo kommune - lokale data		Lillestrøm kommune		07.03.2025
Forurensning: Støykartlegging veg etter T-1442		Statens vegvesen	28.02.2025	03.03.2025
Forurensning: Støysoner for Bane NORs jernbanenett		Bane NOR SF	12.03.2025	25.03.2024
Forurensning: Støysoner for skytebaner i Lillestrøm kommune - lokale data		Lillestrøm kommune		07.03.2025
Forurensning: Strategisk støykartlegging Lillestrøm kommune - Lokale data		Lillestrøm kommune		07.03.2025

Ikke berørte datasett

Navn	Avstand	Kilde	Oppdatert	Nedlastet
Friluftsliv: Friluftslivsområder - kartlagte		Miljødirektoratet		03.03.2025
Friluftsliv: Friluftslivsområder - statlig sikra		Miljødirektoratet		03.03.2025
Friluftsliv: Turrutebasen		Kartverket	12.03.2025	03.03.2025
Geologi: Geologisk arv		Norges geologiske undersøkelse		03.03.2025
Geologi: Grunnvannsborehull		Norges geologiske undersøkelse		03.03.2025
Geologi: Grus og pukk		Norges geologiske undersøkelse		03.03.2025
Geologi: Mineralressurser: industrimineral, naturstein og metaller		Norges geologiske undersøkelse		03.03.2025
Kulturminner: Kulturminneplan for tidligere Sørum kommune - lokale data		Lillestrøm kommune		07.03.2025
Kulturminner: Kulturminner - Freda bygninger		Riksantikvaren	06.03.2025	03.03.2025
Kulturminner: Kulturminner - Kulturmiljøer		Riksantikvaren	06.03.2025	03.03.2025
Kulturminner: Kulturminner - Lokaliteter, Enkeltminner og Sikringssoner		Riksantikvaren	12.03.2025	03.03.2025
Kulturminner: Kulturminner - SEFRAK-bygninger		Riksantikvaren	01.02.2025	03.03.2025
Kulturminner: Kulturminner i tidligere Skedsmo kommune - lokale data		Lillestrøm kommune		07.03.2025
Kulturminner: Kulturminneregistrering og verdivurdering i tidligere Fet Kommune - lokale data		Lillestrøm kommune		07.03.2025
Landbruk: Dyrkbar jord		Norsk institutt for bioøkonomi		05.03.2025
Natur: Arter av nasjonal forvaltningsinteresse		Miljødirektoratet		24.02.2025
Natur: Naturtyper - Elvedelta		Miljødirektoratet		03.03.2025
Natur: Naturtyper - utvalgte		Miljødirektoratet		24.02.2025
Natur: Naturtyper - verdsatte		Miljødirektoratet		25.02.2025
Natur: Naturtyper på land (NiN)		Miljødirektoratet		26.02.2025
Natur: Naturtyper på land og i ferskvann (HB13)		Miljødirektoratet		26.02.2025
Natur: Naturvernområder		Miljødirektoratet		26.02.2025
Natur: Naturvernområder - Foreslåtte		Miljødirektoratet		25.02.2025
Natur: Ramsarområder		Miljødirektoratet		25.02.2025
Natur: Vannforekomster		Miljødirektoratet		03.03.2025
Natur: Verneplan for vassdrag		Norges vassdrags- og energidirektorat	05.03.2025	06.03.2025
Plan: Markagrensen		Klima- og miljødepartementet	07.03.2025	08.03.2025
Plan: Prioriterte vekstområder i Lillestrøm kommune - lokale data		Lillestrøm kommune		07.03.2025
Samferdsel: Trafikkmengde		Statens vegvesen	01.03.2025	06.03.2025
Samferdsel: Trafikkulykker		Statens vegvesen	14.02.2025	06.03.2025
Samfunnssikkerhet: Aktsomhetskart for snøskred		Norges vassdrags- og energidirektorat	13.02.2025	17.02.2025
Samfunnssikkerhet: Flom aktsomhetsområder		Norges vassdrags- og energidirektorat	10.03.2025	03.03.2025
Samfunnssikkerhet: Flomsoner		Norges vassdrags- og energidirektorat	12.03.2025	03.03.2025

Ikke berørte datasett

Navn	Avstand	Kilde	Oppdatert	Nedlastet
Samfunnssikkerhet: Graveforbudssoner i Lillestrøm kommune - lokale data		Lillestrøm kommune		07.03.2025
Samfunnssikkerhet: Jord- og flomskred aktsomhetsområder		Norges vassdrags- og energidirektorat	07.12.2023	11.03.2024
Samfunnssikkerhet: Kvikkleire		Norges vassdrags- og energidirektorat	13.03.2025	03.03.2025
Samfunnssikkerhet: Skredfaresoner		Norges vassdrags- og energidirektorat	12.03.2025	03.03.2025
Samfunnssikkerhet: Skredhendelser		Norges vassdrags- og energidirektorat	12.03.2025	03.03.2025
Samfunnssikkerhet: Steinsprang - aktsomhetsområder		Norges vassdrags- og energidirektorat	16.12.2023	11.03.2024

Ikke sjekkede datasett

Navn	Kilde	Årsak

Eiendom: Matrikkelen - Adresse

Kilde	Kartverket	Oppdatert	12.03.2025
Antall treff	2	Nedlastet	13.03.2025
Dokumentasjon (GeoNorge)	Klikk her	Sist sjekket	13.03.2025



Beskrivelse

Offisielle fysiske adresser registrert i Matrikkelen (Norges offisielle eiendomsregister). En offisiell adresse er den fullstendige adressen for en bygning, bygningsdel, bruksenhet, eiendom eller et annet objekt. En adresse er enten Vegadresse (Storgata 10) eller Matrikkeladresse (33/2-2). Det er et mål at alle matrikkeladresser skal erstattes av vegadresser.

Adressen inneholder informasjon om kretstilhørighet til post-, valg-, tettsted-, sokn- og grunnkrets. Datasettet har ikke med adressens knytning til eiendom (matrikkelnummer) ned på seksjonsnivå, kun til grunneiendom-/feste-nivå.

Distribusjonen er satt opp mot en løsning som gir noe forsinkelse fra det offisielle Matrikkelsystemet. Fra ca. 15 minutters forsinkelse på WFS og for nedlasting av fritt valgt område fra kart, en dag forsinkelse for kommunefiler og WMS og ukentlig for fylkes-/landsfiler (ny fil genereres kun hvis det har skjedd endringer i kommunen). Ved større endringer/lastinger kan forsinkelse bli større.

...

Punkter

ID	ADRESSE
6276200384	Karlsrudveien 21A
6276200385	Karlsrudveien 21B

Eiendom: Matrikkelen - Bygningspunkt

Kilde	Kartverket	Oppdatert	12.03.2025
Antall treff	2	Nedlastet	13.03.2025
Dokumentasjon (GeoNorge)	Klikk her	Sist sjekket	13.03.2025



Beskrivelse

Datasettet Matrikkelen-Bygningspunkt inneholder et lite utdrag av bygningsinformasjonen som er registrert i Matrikkelen, Norges offisielle register over fast eiendom, herunder bygninger.\\nDatasettet inneholder representasjonspunkt, bygningstype, bygningsnummer, nåværende bygningsstatus. I tillegg inneholder det ulike id-er for gjenfinning og koblinger (lokal id eller universell uuid) for bygning, og det leveres id(er) for adresse og eiendom pr bygning (hentet fra bruksenhetobjekter i matrikkelsystemet) samt Sefrak-id. \\n\\nUtgåtte bygninger er ikke med, - heller ikke bygningsendringer som for eksempel påbygg eller tilbygg.\\nProduktet inneholder data som er fritt tilgjengelig for alle.\\n\\nDistribusjoner er satt opp mot en distribusjonsløsning som baserer seg på endringslogg-tjeneste fra Matrikkelsystemet. De ulike distribusjonene har ulik oppdateringsfrekvens, fra 15 minutters forsinkelse på WFS og nedlasting av fritt valgt område fra kart, daglig for kommunevise filer og ukentlig for fylkes- og lands-filer (ny fil kun hvis det er skjedd endringer i Matrikkelen). Ved større endringer/lastinger kan forsinkelsen bli større.

...

Punkter

TYPE	NR
Tomannsbolig, vertikaldelt	300705926
Tomannsbolig, vertikaldelt	300705918

Geologi: Løsmasser

Kilde	Norges geologiske undersøkelse	Oppdatert	
Antall treff	1	Nedlastet	03.03.2025
Dokumentasjon (GeoNorge)	Klikk her	Sist sjekket	03.03.2025



Beskrivelse

Løsmassedataene viser utbredelsen av løsmassetyper som dekker fjelloverflaten. Det meste av løsmassene ble dannet under og etter siste istid. Dataene viser kun hvilken jordart som dominerer i de øverste meterne av terrengoverflaten. Tykke og tynne lag av andre jordarter kan opptre lengre ned i jordprofilet. Datagrunnlaget for tema jordarter er basert på innholdet i kvartærgeologiske kart (løsmassekart), som foreligger analogt i flere målestokker (hovedsaklig M 1:250.000, 1:50.000 og 1:20.000). Datasettet er landsdekkende og representerer de beste løsmasseregistreringene i databasen. Kartene er konvertert til digital form ved hjelp av skanning og vektorisering. Temakoder og egenskaper følger i hovedsak SOSI-standarden. I egenskapstabellen til kartet er det gitt opplysninger om jordartstype, og med utgangspunkt i jordartenes egenskaper er det utviklet avledede tema. Dette kan være infiltrasjonsegenkaper og grunnvannspotensial. Forholdene ligger også til rette for senere å utvikle tema av interesse for avfallsdeponering, grunnforhold og telefare. De avleda temaene må ikke oppfattes som absolutte, men er kun retningsgivende. Lokale forhold og variasjoner vil kunne medvirke til at avledningen burde være annerledes enn oppgitt. Lokale undersøkelser anbefales derfor før tiltak basert på avledningen settes i verk.

...

Flater

NAVN	INFILTRASJONSEVNE	GRUNNV.POT.
Hav- og fjordavsetning, sammenhengende dekke, stedvis med stor mektighet	Uegnet	Ikke grunnvannspotensial i løsmassene

Geologi: Marin grense

Kilde	Norges geologiske undersøkelse	Oppdatert	
Antall treff	1	Nedlastet	03.03.2025
Dokumentasjon (GeoNorge)	Klikk her	Sist sjekket	03.03.2025



Beskrivelse

Marin grense angir det høyeste nivået som havet nådde etter siste istid. Informasjon om marin grense er sentral i arbeidet med å avgrense områder med marine leirer i Norge. Marin grense angir høyeste nivået for marint avsatte sedimenter på land. Problemstillinger som involverer slike avsetninger kan utelukkes over marin grense, hvilket er viktig informasjon i bl.a. offentlig planarbeid. For eksempel kan kvikkleire og skred i hav- og fjordavsetninger som marin leire kun forekomme under marin grense. Videre kan grunnvannskvaliteten under marin grense være påvirket av relikt saltvann, og leire kan begrense utbredelsen av akviferer. Informasjon vedrørende tidligere havnivå er også av betydning for forståelsen av landskapsutvikling generelt.

Dataene består av punktregistreringer, linjer samt polygoner. Linjer og polygoner er modellert fra punktene og en 10 m terrengmodell. Terrengmodellen som er benyttet i analysen har oppløsning (rutenettstørrelse) på 10x10 meter, og er hentet fra hoydedata.no. Terrengmodellen er generert ut fra de detaljerte laserdata som var tilgjengelig høsten 2020, supplert med høydedata fra 2013-utgaven av DTM10 for områder uten dekning. Datasettet er landsdekkende.

...

Flater

BELIGGENHET
Areal under marin grense

Geologi: Mulighet for marin leire

Kilde	Norges geologiske undersøkelse	Oppdatert	
Antall treff	1	Nedlastet	03.03.2025
Dokumentasjon (GeoNorge)	Klikk her	Sist sjekket	03.03.2025



Beskrivelse

Datasettet 'Mulighet for marin leire' (MML) er basert på løsmassekart og datasett for marin grense (MG), og viser hvor det potensielt kan finnes marin leire - enten oppe i dagen eller under andre løsmassetyper.

MML leveres kun for områder der løsmasser er kartlagt i målestokk 1:50 000 eller mer detaljert. Det er ikke dekning for MML der løsmasser er kartlagt i grovere målestokk, men marine avsetninger kan likevel forekomme for arealer under marin grense og disse arealene er angitt med rosa farge. MML for nye kvartærgeologiske detaljkart i skala 1:10.000 er ennå ikke inkludert i tjenesten eller nedlasting.

I datasettet MML er de kartlagte løsmassetypene under MG klassifisert etter muligheten for å finne marin leire. MML inndeles i svært stor, stor, middels, svært stor men usammenhengende/tynt, liten, stort sett fraværende eller ikke angitt. De ulike klasser er vist i ulike blåtoner/hvit. Blå skravur gis løsmassetyper der lokale/tynne forekomster av marin leire kan forventes. Områdene over MG vises med tynn svart skravur, og disse kan det generelt ses bort fra mht forekomst av marin leire.

MML-klassifikasjon gjelder ikke for vanndekte områder under MG. Men marin leire er også vanlig under dagens havnivå både i form av gamle avsetninger og nye, løst lagrede sedimenter som begge kan være en utfordring med hensyn til stabilitet. Selv om løsmasser ikke er kartlagt under vann så er løsmassepolygoner av tekniske årsaker trukket over strandlinjen og ut i sjøen. Dette gjenspeiles i MML-polygonene, og det oppfordres derfor til å legge vannpolygoner over MML. Arealer for mulig marin leire bør alltid sees sammen med arealer for marin grense. Les mer om MG og MML inklusive bruk og usikkerheter på ngu.no under fagområder/kvartærgeologi/marin grense.
Les mer om MML samt kartapplikasjon inklusive bruk og usikkerheter ved å trykke på lenken 'Vis produktside' øverst.

...

Flater

Flater

LØSMASSETYPE	MARINLEIREMULIGHET	TILLEGGSINFO
Hav- og fjordavsetning, sammenhengende dekke, stedvis med stor mektighet	Områder der det svært ofte kan finnes marin leire	-

Geologi: Nasjonal database for grunnundersøkelser (NADAG)

Kilde	Norges geologiske undersøkelse	Oppdatert	
Antall treff	1	Nedlastet	24.02.2025
Dokumentasjon (GeoNorge)	Klikk her	Sist sjekket	03.03.2025



Beskrivelse

NGU har utviklet Nasjonal database for grunnundersøkelser (NADAG) med tilhørende karttjenester og muligheter for å laste opp data, i første omgang for geotekniske undersøkelser. Prosjektet for utvikling av NADAG er et samarbeid mellom NGU og etatene Statens vegvesen, Bane NOR, og Norges vassdrags- og energidirektorat, og konsulentene Norkart, Trimble, CGI og Geodata. Punktene i kartet representerer geotekniske borehull (GB), hvor metadata vises (f.eks. boretype, oppdragsfirma, oppdragsgiver, stedfestelse (posisjon), boret dybde (evt. dyp til fjell), rapportnr.). For noen punkter vil mer informasjon være tilgjengelig (f.eks. lenke til rapport og evt. til rådata, boreprofil og måleresultater). NADAG-modellen er basert på en datastruktur beskrevet i SOSI-standardene for Geovitenskapelige undersøkelser og Geotekniske undersøkelser. NADAG er innlemmet på listen over datasett til DOK.

Visningstjenesten til NADAG har to innsynsløsninger. Mobil versjon ligner de andre kartinnsynene til NGU. I menyen på høyre side kan man klikke på «Gå til NADAG fullversjon» (man beholder da kartutsnittet). NADAG er landsdekkende, og vil gradvis fylles med mer data etter som dataeiere leverer sine data. Man kan levere data til NADAG på to måter: gjennom verktøyet GeoSuite toolbox (fullstendige datasett, foretrukket måte), eller gjennom NADAG WebReg (i hovedsak metadata og pdf-rapporter). Det vil komme en tredje innmeldingsløsning for komplette data på åpent format (API). Alle data som ligger i NADAG er fritt tilgjengelig for alle, og lastes ned vederlagsfritt. Det vil være varierende mengde informasjon tilhørende hvert datapunkt, noe som vil avhenge blant annet av formatet data er overlevert på, og dataeiers vilje til å offentliggjøre data utover kun å vise metadata. Tilgjengelige rapporter (pdf) kan lastes ned fra NADAGs infoark. Data lastes ned på formatene GML, Filgeodatabase og GeoSuite. I tillegg kan man benytte NADAGs WMS, samt at det arbeides med lese-API (OGC API Features). Nedlastingen via Geonorge gjelder enkle datasett, dvs. primært metadata og URL-lenker til rapporter. Komplette data må lastes ned gjennom NADAGs kartinnsyn.

NADAG og bidragsytere er ikke ansvarlige for den enkeltes bruk av datasettene. Datasettene og rapportene ble laget for bestemte formål/prosjekt. Den som benytter data for nye formål/prosjekt må gjøre egne og selvstendige vurderinger av dataenes kvalitet, egnethet og gyldighet. Ved bruk av data skal det refereres til rapport/dataeier. Datasettet er gjort tilgjengelig under Norsk lisens for offentlige data (NLOD). Ved å starte NADAG nettjeneste godtar du disse vilkårene for bruk.

...

Flater

PROSJEKTNR	PROSJEKTNAVN	EKSTERNID
2010279	Norge, Kvikkleiresoner	2e090bd8-77b9-479f-b22e-7b964841c300

Geologi: Radon aktsomhet

Kilde	Norges geologiske undersøkelse	Oppdatert	
Antall treff	1	Nedlastet	03.03.2025
Dokumentasjon (GeoNorge)	Klikk her	Sist sjekket	03.03.2025



Beskrivelse

Datasettet viser hvilke områder i Norge som trolig er mer radonutsatt enn andre. Datasettet er basert på geologi og inneluftsmålinger av radon. Inneluftsmålinger er fra NRPA sin nasjonale database, og geologi er fra NGU sine berggrunns- og løsmassedatabaser. Berggrunnsdata er av målestokk 1:250.000 og løsmassedata er av varierende målestokk, fra 1:50.000 til 1:1000.000. Inneluftsmålinger er brukt til å identifisere områder med forhøyd aktsomhet for radon, totalt 34563 geo-refererte målepunkt. De er også brukt til å kjennetegne geologi i forhold til aktsomhet for radon, og denne kunnskapen er overført til områder hvor det finnes ingen eller få inneluftsmålinger. Der hvor et område er klassifisert som «høy aktsomhet» er det beregnet at minst 20% av boligene har radonkonsentrasjoner over 200 Bq/m3, med 70% statistisk sikkerhet. Der hvor et område er klassifisert som «middels til lav aktsomhet» er det beregnet at opp til 20% av boligene har radonkonsentrasjoner over 200 Bq/m3, med 70% statistisk sikkerhet. Der hvor det ikke er nok data, eller hvor det ikke er nok statistisk sikkerhet for å beregne aktsomhet for radon, er områder klassifisert som «usikker aktsomhet». Alunskifer er tilknyttet forhøyde radonkonsentrasjoner. Områder hvor det finnes alunskifer er klassifisert som «særlig høy aktsomhet». Med å overføre kunnskap fra områder med inneluftsmålinger til områder uten inneluftsmålinger, er det antatt at radonegenskaper av en geologitype er det samme i hele landet. I praksis kan det forventes noe variasjon i radonegenskaper i polygoner av den samme geologitypen. I tillegg kan det forventes variasjon i radonegenskaper innenfor et polygon.


...

Flater

NAVN
Moderat til lav aktsomhet

Landbruk: Arealressurskart - AR50 - Arealtyper

Kilde	Norsk institutt for bioøkonomi	Oppdatert	
Antall treff	1	Nedlastet	
Dokumentasjon (GeoNorge)	Klikk her	Sist sjekket	

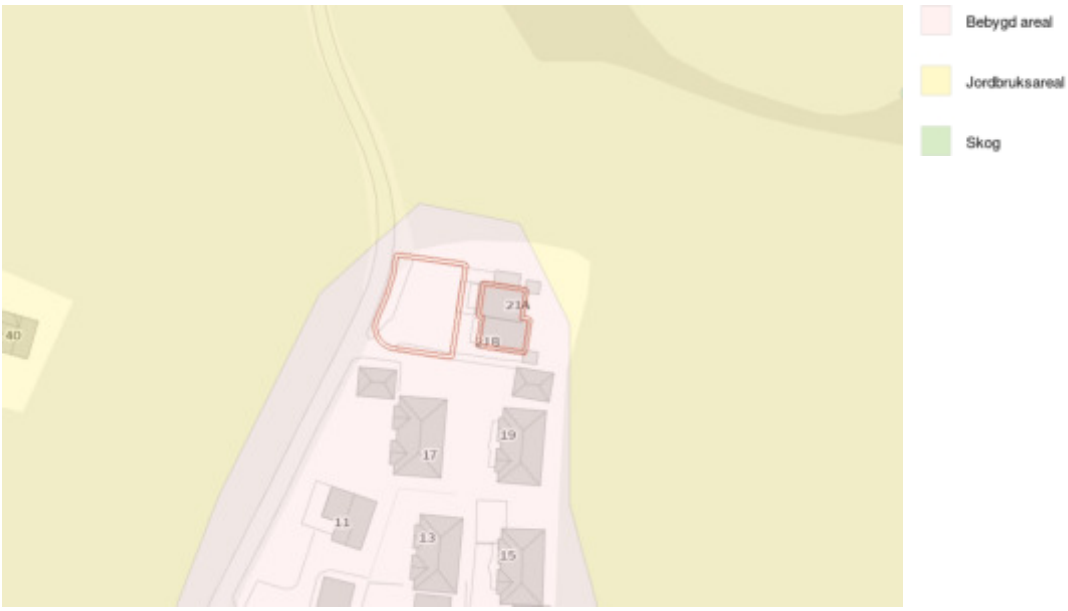

Beskrivelse

Arealtype er et kartlag eller egenskap med egne presentasjonsregler i det landsdekkende datasettet AR50 som viser hovedtyper av arealessurser i målestokk 1:50 000 tilpasset bruk i målestokker fra 1:20 000 til 1:100 000. Arealtype er en inndeling i åtte arealressursklasser. Egenskap/kolonne i datasettet som skal brukes til å fremstille kartlaget heter ARTYPE i SOSI-format og arealtype i gml og gdb-format. Lovlige egenskapverdier i henhold til kodelisten er: 10 - Bebygd og samferdsel; 20 - Jordbruksareal; 30 - Skog; 50 - Snaumark; 60 - Myr; 70 - Snølsbre; 81 - Ferskvann; 82 - Hav; 99 - Ikke kartlagt. AR50 fremstilt ved en generalisering av FKB-AR5 under tregrensa og tolking av satellittbilder over tregrensa. Figurer som er mindre enn 15 dekar vises ikke på kartet, men blir slått sammen med tilgrensende områder. Datasettet er således ikke egnet for romlig analyser. Datasettet har vært oppdatert en gang hvert tredje år med siste års versjon av FKB-AR5 (Arealressurskart i målestokk 1:5000 i databasen pr. 31.12). Første versjon av datasettet AR50 (årsversjon 2010) ble produsert av AR5 og N50 per 31.12.2010, samt AR-FJELL med satellittbilder (IMAGE2000) fra perioden 1994 og 2006. Det er siden laget årsversjon 2013 (AR5 og N50 per 31.12.2013) og årsversjon 2016 (AR5 og N50 per 31.12.2016). AR-FJELL er ikke oppdatert etter 2010. Andre versjon av datasettet AR50 (årsversjon 2020) ble produsert av AR5 og N50 per 31.12.2021, samt AR-FJELL2 med sentinell-2 bilder. Produksjonsløypa er skrevet om med ny kode. Kodeverket er justert til endringer i inngangsdatasettene. De generaliserte figurene vil derfor avvike noe fra tidligere versjoner. I tillegg er det topologisk retting inkludert glatting av figurene. Data lastes ned som fylkesvise eller kommunevise filer. Det er ikke nødvendig laste ned datasettet mer enn en gang for å fremstille alle kartlagene i datasettet.

...

Flater

AREALTYPE	JORDBRUK	SKOGBONITET	TRESLAG	VEGETASJONSDEKKE
10	98	98	98	98

Flater

Landbruk: FKB-AR5

Kilde	Geovekst	Oppdatert	12.03.2025
Antall treff	3	Nedlastet	13.03.2025
Dokumentasjon (GeoNorge)	Klikk her	Sist sjekket	13.03.2025



Beskrivelse

FKB-AR5, som står for "Felles Kartdatabase - Arealressurs 5", representerer en omfattende kartlegging og beskrivelse av Norges arealressurser på et svært detaljert nivå. Dette datasettet er designet for å gi en grundig og presis oversikt over landets arealbruk, naturressurser, og topografiske forhold, og er et kritisk verktøy for planleggere, forskere, og beslutningstakere som arbeider med landforvaltning, miljøovervåking, og utviklingsplanlegging.

AR5-datasettet er flatedekkende, noe som betyr at det gir en sammenhengende oversikt over hele Norges landareal, inkludert både urbane og rurale områder. Det skiller seg ut ved sin høye oppløsning og detaljnivå, som muliggjør analyse og kartframstillinger av høy kvalitet. Denne detaljerte innsikten er spesielt verdifull for å forstå og håndtere komplekse arealbruksutfordringer, som balansen mellom bevaring og utvikling, landbruk, skogbruk, og byutvikling.

En av de viktigste funksjonene til AR5 er dens rolle i ajourhold og oppdatering av Norges arealressursinformasjon. Ved å tilby en detaljert og nøyaktig base, gjør AR5 det mulig for ulike aktører å hollegge, oppdatere, og dele relevant informasjon om arealbruksendringer, miljøtilstand, og ressursforvaltning. Dette sikrer at beslutningstaking kan baseres på oppdatert og nøyaktig informasjon, noe som er avgjørende for effektiv forvaltning og bærekraftig utvikling.

Videre er AR5 designet for å være fleksibelt og tilgjengelig for en bred brukergruppe, inkludert offentlige etater, private selskaper, forskningsinstitusjoner, og den generelle offentligheten. Dette gjør datasettet til et verdifullt verktøy for en rekke analyseformål, fra miljøovervåking og risikostyring til urban planlegging og landskapsanalyser.

Samlet sett representerer FKB-AR5 et fundamentalt verktøy for å forstå, forvalte, og utvikle Norges arealressurser på en bærekraftig måte. Dets detaljerte innsikt og omfattende dekning gjør det mulig for brukere å utføre avanserte analyser og skape informative kartframstillinger som understøtter informerte beslutninger og effektiv ressursforvaltning.


...

Flater

AREALTYPE	TRESLAG	SKOGBONITET	GRUNNFORHOLD
Bebygd	Ikke relevant	Ikke relevant	Ikke relevant
Åpen fastmark	Ikke tresatt	Impediment	Jorddekt
Samferdsel	Ikke relevant	Ikke relevant	Ikke relevant

Landbruk: Jordkvalitet

Kilde	Norsk institutt for bioøkonomi	Oppdatert	
Antall treff	2	Nedlastet	28.11.2024
Dokumentasjon (GeoNorge)	Klikk her	Sist sjekket	28.11.2024

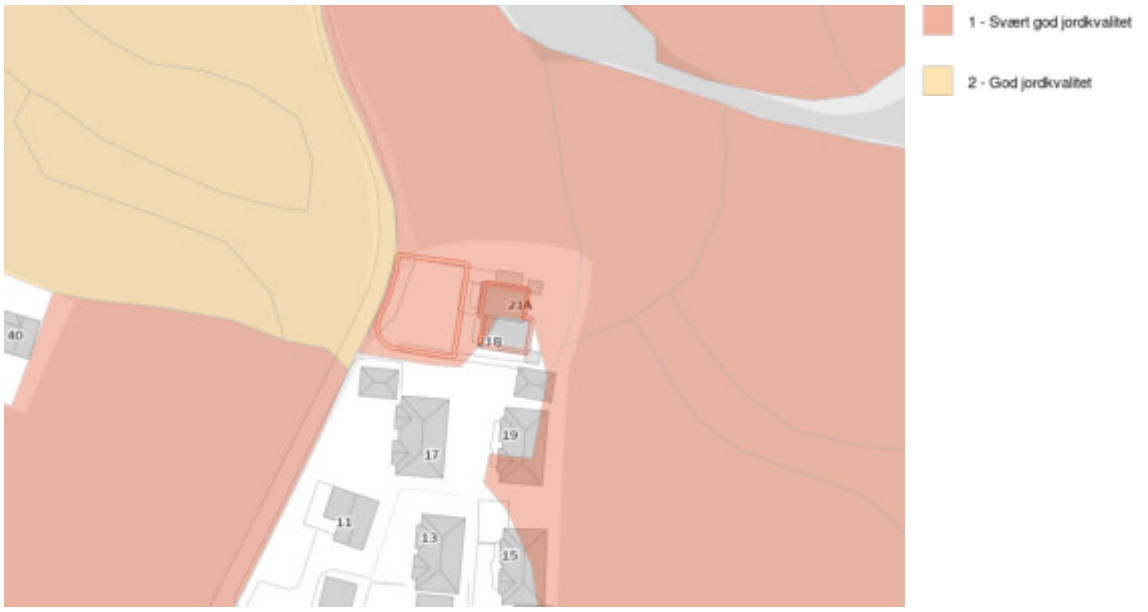

Beskrivelse

Kartet jordkvalitet viser en vurdering av jordegenskaper som er viktig for den agronomiske bruken av jorda, samt jordbruksarealets hellingsgrad. Jordkvalitetskartet er beregnet uavhengig av klima og forutsetter at jorda er drevet i henhold til god agronomisk praksis. Jordbruksarealene delt inn i tre klasser; 1 - Svært god jordkvalitet; 2 - God jordkvalitet og 3 - Mindre god jordkvalitet.

Jordkvalitetskartet bygger på data som er fremskaffet gjennom en detaljert feltkartlegging av jordsmonnet basert på internasjonal metodikk og klassifikasjonssystem.

Rundt halvparten av Norges fulldyrka og overflatedyrka jord er jordsmonnskartlagt. Hovedvekten av det kartlagte området finnes på Sør-Østlandet, Trøndelag og Jæren. På enkelte steder er også også innmarksbeite kartlagt.

...

Flater

JORDKVALITET
2
1

Landskap: Naturtyper i Norge - Landskap

Kilde	Artsdatabanken	Oppdatert	26.11.2024
Antall treff	1	Nedlastet	27.11.2024
Dokumentasjon (GeoNorge)	Klikk her	Sist sjekket	08.03.2025



Beskrivelse

NiN landskap er et system for beskrivelse av landskapsmessig variasjon som forholder seg til definisjonene i den europeiske landskapskonvensjonen og i naturmangfoldloven. NiN landskap er en del av Artsdatabanken sitt typesystem «Natur i Norge (NiN)». Kartleggingsmetodikken er utviklet for Nordland fylke, og standarden er utviklet etter et pilotprosjekt i Nordland fylke. Systemet inneholder standardisert metodikk for avgrensing og typeinndeling av landskap. Landskapsnivået i NiN er tilpasset kartlegging i målestokk 1:50 000. Landskapstypeinndelingen i NiN omfatter alle landskap fra naturlandskap, via jordbrukslandskap til bylandskapet. På grunnlag av digitale terrengformanalyser er det laget standardiserte kriterier for inndeling i hovedtyper og grupper av hovedtyper, som fanger opp variasjonen i landskapet på grov skala. Videre er det utarbeidet en typeinndeling for å adressere landskapsvariasjon i finere skala basert på variasjon i landskapets innhold og egenskaper. Variasjon i landskapet langs ti gradienter danner grunnlag for denne inndelingen.

...

Flater

GRUNNTYPENAVN
Innlandsslettelandskap under skoggrensen med bebygde områder

Plan: Differensierte støykrav i Kommuneplanen 2023-2035, Lillestrøm kommune - Lokale data

Kilde	Lillestrøm kommune	Oppdatert	
Antall treff	1	Nedlastet	07.03.2025
Dokumentasjon (GeoNorge)	Klikk her	Sist sjekket	07.03.2025



Beskrivelse

Differensierte støykrav i Kommuneplanen 2023-2035


§ 1-14.1.2 Støykrav til sone 1 sentrumsformål
Det tillates støyfølsomt bruksformål i rød støysone, dersom følgende krav innfris:
• Utenfor 50 % av støyfølsomme rom (soverom og stue/oppholdsrom) skal det være stille side på fasade. Av disse skal minst ett rom være soverom.
• Det skal være gjennomgående leiligheter dersom stille side ikke kan oppnås ved plangrep.
§ 1-14.1.3 Støykrav til sone 2 øvrige sentrale utbyggingsområder
• Det tillates ikke støyfølsomt bruksformål i rød støysone.
• Utenfor 50 % av støyfølsomme rom (soverom og stue/oppholdsrom) skal det være stille side på fasade. Av disse skal minst ett rom være soverom.
• Kommunen kan kreve gjennomgående leiligheter dersom stille side ikke kan oppnås ved plangrep.
§ 1-14.1.4 Støykrav i sone 3 øvrige deler av kommunen
• Det tillates ikke støyfølsomt bruksformål i rød støysone.
• Dersom planområdet ligger i gul støysone, skal det være stille side på minst en av fasadene utenfor alle rom til støyfølsomt bruksformål

...

BESKRIVELSE
Støykrav i sone 3 øvrige deler av kommunen

Plan: Krav til parkeringsdekning i Lillestrøm kommune - lokale data

Kilde	Lillestrøm kommune	Oppdatert	
Antall treff	1	Nedlastet	07.03.2025
Dokumentasjon (GeoNorge)	Klikk her	Sist sjekket	07.03.2025

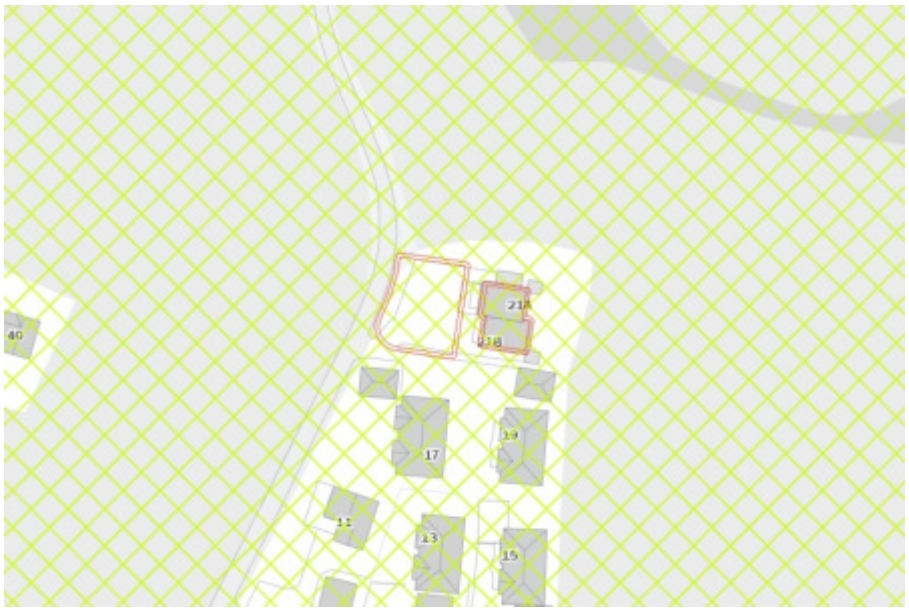

Beskrivelse

Parkeringskrav/oppstillingsplasser for bil og sykkel (jf. pbl. § 11-9 nr. 5). Vedtatt av Lillestrøm kommunestyre den 14.06.2023 i sak 76/23 og revidert 24.01.2024 i sak 2/24. Bestemmelsene gjelder ved oppføring, ombygging og bruksendring av bygninger og ved fradeling av grunneiendom, med mindre annet fastsettes i reguleringsplan. Parkering skal vises på situasjonsplan

https://www.lillestrom.kommune.no/globalassets/pdf/kultur-miljo-og-samfunn/kommuneplan/3.1-bestemmelser-med-retningslinjer-revidert-24.01.2024.pdf

...

ANNEN_NÆRING	F_SMÅHUS	K_SMÅHUS	NÆRINGSBEBYGGELSE	RELIGIØS_FORSAMLING	SONE	ANNEN_TJENESTEYTING	BARNEHAGE
-	Bil-maks 2,0	Bil-maks 1,5 Sykkel-min. 2,0	Bil-maks 0,4 Sykkel-min 0,25	-	D	-	Bil-maks 2,0 Sykkel-min. 2,0

Plan: Temadata til Kommuneplanen 2023-2035, Indre- og Ytre soner, Lillestrøm kommune - Lokale data

Kilde	Lillestrøm kommune	Oppdatert	
Antall treff	1	Nedlastet	07.03.2025
Dokumentasjon (GeoNorge)	Klikk her	Sist sjekket	07.03.2025



Beskrivelse


Temadata til kommuneplanen for Lillestrøm 2023-2035. Soner for utnyttingsgrad.

...

KATEGORI
ytre

Samfunnssikkerhet: Aktsomhetskart for kvikkleireskred

Kilde	Norges vassdrags- og energidirektorat	Oppdatert	10.03.2025
Antall treff	1	Nedlastet	17.02.2025
Dokumentasjon (GeoNorge)	Klikk her	Sist sjekket	03.03.2025

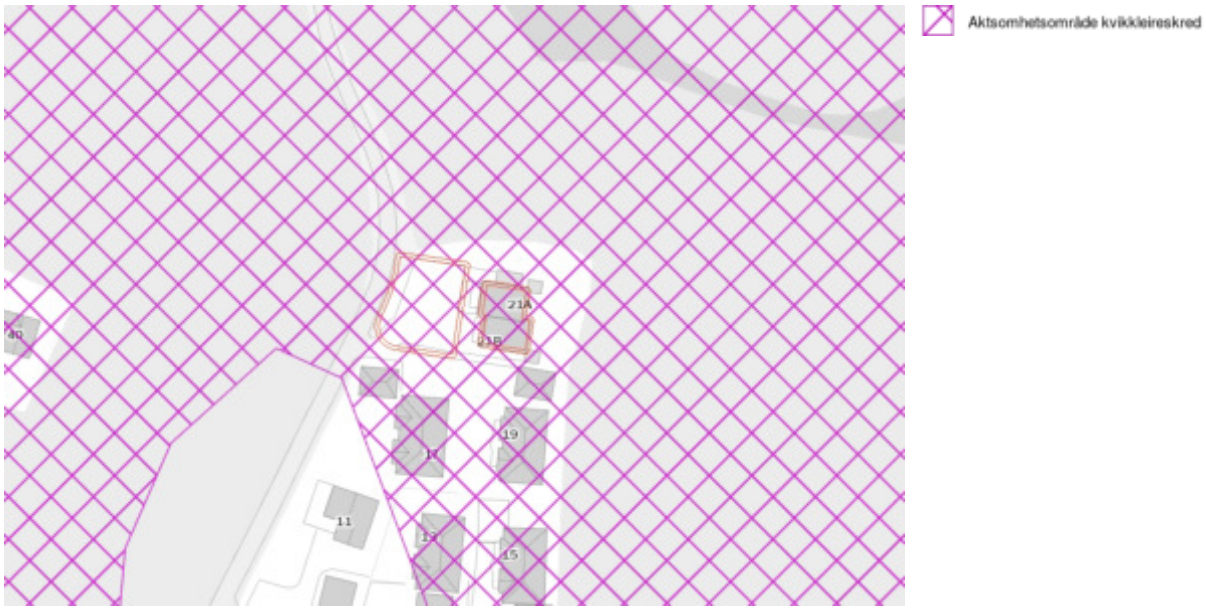

Beskrivelse

Aktsomhetskart for kvikkleireskred er utviklet av NVE, og tar hensyn til både løsmassene og terrenget. Det kan brukes for å følge steg 2 og 3 i «Prosedyre for utredning av områdeskredfare» i NVE veileder 1/2019 «Sikkerhet mot kvikkleireskred» kapittel 3.2.

Tidligere var det kartet «Aktsomhet marin leire» som ble benyttet for å sjekke steg 2 i prosedyren (Avgrens områder med mulig marin leire). «Aktsomhet marin leire» baserte seg på NGUs kart Mulighet for marin leire, og viste mulighet for sammenhengende forekomster av marin leire basert på løsmassekartene (kvartær-geologisk kartlegging). Det forelå ikke noe verktøy for steg 3 i prosedyren (Avgrens områder med terreng som kan være utsatt for områdeskred /kvikkleireskred).

Aktsomhetskartet bruker «Aktsomhet marin leire» som utgangspunkt og tar i tillegg hensyn til terreng-kriteriene som er gitt i NVE veileder 1/2019. Flate områder langt unna skråninger, er dermed fjernet fra aktsomhetskartet, i tillegg til områder uten sammenhengende marin leire. Områder kartlagt som «grunnlendt» og «fjell i dagen» i Nibio AR5 Grunnforhold er tatt vekk fra kartet.

Dersom planlagte tiltak ligger innenfor aktsomhetsområde for kvikkleireskred, må man gå videre i prosedyren i NVE veileder 1/2019.
Metodikken aktsomhetskartet bygger på identifiserer mulige løsneområder for kvikkleireskred. NVE vurderte at aktsomhetskartet også markerer i tilstrekkelig grad hvor det kan være fare for skade fra utløp fra et kvikkleire-skred. Det er dermed ikke nødvendig å vurdere fare for utløp utenfor aktsomhetskartet.
Unntaket er der det ligger utløp fra registrerte faresoner utenom aktsomhetsområdet, dette må i så fall følge prosedyren i NVE veileder 1/2019 videre fra steg 4.

...

Flater

SKREDTYPE	OPPDATERINGSDATO	OPPHAV
141	11/22/2024	NVE

Samfunnssikkerhet: Dreneringslinjer i Lillestrøm Kommune - lokale data

Kilde	Lillestrøm kommune	Oppdatert	
Antall treff	1	Nedlastet	07.03.2025
Dokumentasjon (GeoNorge)	Klikk her	Sist sjekket	07.03.2025



Beskrivelse

Dreneringslinjer i Lillestrøm er et datasett som viser modellerte dreneringslinjer. Datasettet viser hvor i terrenget det vil dannes nye dreneringslinjer. Det er ikke tatt hensyn til å stikkrenner og andre kritiske punkt i modelleringen. Datasettet inneholder dreneringslinjer hvor dreneringsarealet er større enn 10.000 m2. Eksisterende FKB-Vann er brent ned i terrengmodellen før beregning, så FKB-Vann har en ekstra vekt ved beregning av disse dreneringslinjene. Data er klipt ut fra Kartverkets datasett "Dreneringslinjer i Oslo og Viken"

...

DRENERINGSINTERVALLER	DRENERINGSAREAL
20 000 - 50 000	10 000

LØSØRE OG TILBEHØR

OVERSIKT OVER LØSØRE OG TILBEHØR TIL EIENDOMMEN
Oversikten er utarbeidet av Norges Eiendomsmeglerforbund, Eiendom Norge og Advokatforeningens Eiendomsmeglingsgruppe, og er gjeldende fra 1. januar 2020.

Generelt

Lov om avhending av fast eigedom (avhendingslova/avhl.) av 3. juli 1992 regulerer kjøper og selgers rettigheter og plikter ved overdragelse av fast eiendom og andeler i borettslag. I henhold til avhl. § 3-4 skal eiendommen, når annet ikke er avtalt, overdras med innredninger og utstyr som etter lov, forskrift eller annet offentlig vedtak skal følge med. Det samme gjelder varig innredning og utstyr som enten er fastmontert eller er særskilt tilpasset bygningen, jf. avhl. § 3-5. Loven inneholder ingen detaljert oversikt over hva som omfattes av «innredning og utstyr», og over hva som skal regnes som «fastmontert eller særskilt tilpasset». Partene kan fritt avtale hva som skal følge med eiendommen ved salg. Bransjens liste over løsøre og tilbehør som skal følge med eiendommen, er en del av avtalen mellom kjøper og selger dersom ikke annet er opplyst i salgsoppgaven, kjøper har tatt forbehold i bud eller avtale på annen måte er inngått. Der intet annet er avtalt, vil løsøre og tilbehør medfølge slik dette fremkommer av avhl. § 3-4 og § 3-5 og denne oversikt.
Produkter og installasjoner som medfølger overdras uten noen form for garantier, utover eventuell gjenværende leverandørgaranti. Dersom det er noe i nedenstående liste som ikke finnes på eiendommen, vil det heller ikke medfølge.

1. HVITEVARER medfølger der dette er spesielt angitt i salgsoppgaven.

2. HELDEKKENDE TEPPER følger med uansett festemåte.

3. VARMEKILDER, slik som ovner, kaminer, peiser, varmepumper og panelovner, følger med uansett festemåte. Frittstående biopeiser/varmeovner og terrassevarmere medfølger ikke. Det følger ikke med varmekilder i rom som ikke har vegg- eller fastmonterte varmekilder på visning.

4. TV, RADIO OG MUSIKKANLEGG. TV-antenner og fellesanlegg for TV, herunder parabolantenne, og tuneren/dekoder/tv-boks medfølger der dette eies av selger. Veggmontert TV/flatskjerm med tilhørende festeordning samt musikkanlegg følger ikke med (se også punkt 12).

5. BADEROMSINNREDNING/UTSTYR. Badekar, dusjkabinett, dusjvegger, alle fastmonterte speil og hyller, fastmonterte glass- og håndkleholdere, herunder håndklevarmere samt baderomsinnredning, medfølger.

6. GARDEROBESKAP medfølger, selv om disse er løse. Fastmonterte garderobehyller og knagger medfølger. Innredning i garderobeskap, for eksempel løse eller fastmonterte trådkurver, hyller, stenger og lignende, medfølger.

7. KJØKKENINNREDNING medfølger, herunder også åpne, fastmonterte hyller og løs eller fastmontert kjøkkenøy.

8. MARKISER, PERSIENNER og annen type innvendig og utvendig solskjerming, gardinoppheng, lamellgardiner og liftgardiner medfølger.

9. AVTREKKSVIFTER av alle slag, samt fastmonterte aircondition/ ventilasjonsanlegg, medfølger.

10. SENTRALSTØVSUGER medfølger med komplett anlegg, herunder slange, munnstykke mm.

11. LYSKILDER. Kupler, lysstoffarmatur, fastmonterte "spotlights", oppheng og skinner med spotlights samt utelys og hagebelysning medfølger. Vegglamper, krokhengte lamper, lysekroner, prismelamper og lignende som er koblet til sukkerbit eller stikkontakt følger likevel ikke med.

12. INSTALLERTE SMARTHUSLØSNINGER med sentral som styrer lys, varme, lyd o.l., samt tilhørende trådløse enheter som brytere, sensorer, kameraer, integrerte høyttalere el. medfølger. Enkle lysstyringssystem f.eks. med en sentral som kun styrer lyspærer eller smartpærer montert i sokkel medfølger likevel ikke.

13. UTVENDIGE SØPPELKASSER og eventuelt holder/hus til disse medfølger.

14. POSTKASSE medfølger.

15. UTENDØRS INNRETNINGER slik som flaggstang, fastmontert tørkestativ, samt andre faste utearrangementer som f.eks. badestamp, boblekar/jacuzzi og liknende utendørs kar, lekestue, lekestativ, utepeis, fastmontert trommel til vannslange, medfølger. Guidekabel/avgrensingskabel til robotgressklipper medfølger, men robotgressklipper og ladestasjon for denne medfølger ikke.

16. FASTMONTERT VEGGLADER/LADESTASJON TIL EL-BIL medfølger uavhengig av hvor laderen er montert.

17. SOLCELLEANLEGG med tilhørende teknisk infrastruktur medfølger.

18. GASSBEHOLDER til gasskomfyr og gasspeis medfølger.

19. BRANNSTIGE, BRANNTAU, feiestige og lignende medfølger der dette er påbudt. Løse stiger medfølger ikke.

20. BRANNSLUKNINGSAPPARAT, BRANNSLANGE og RØYKVARSLER medfølger der dette er påbudt. Det er eier og brukers plikt til å se til at utstyret forefinnes på enhver eiendom. Hvis annet ikke er uttrykkelig avtalt, skal dette derfor alltid følge med ved salg av eiendom.

21. SAMTLIGE NØKLER til eiendommen som selger er i besittelse av skal overleveres kjøper på overtakelsen, herunder nøkler til eventuelle boder, uthus, garasjeportåpner el. Låses boder, uthus el. med hengelås, skal lås og nøkler til disse medfølge.

22. GARASJEHYLLER, bodhyller, lagringshyller og oppheng til bildekk medfølger såfremt de er fastmontert. Planter, busker og trær som er plantet på tomten, eller fastmonterte kasser og lignende er en del av eiendommen og medfølger i handelen.

BUD OG BUDGIVNING



GI BUD MED BANKID

På eiendommens annonse vises det en "Gi bud"-knapp for elektronisk budgivning.

IDENTIFISER MED BANKID

Innlogging fungerer på samme måte som i din nettbank. Du kan også bruke BankID App (iOS/ Android) eller BankID på mobil.

REGISTRERING AV BUD

Nettsiden hjelper deg med korrekt utfylling av budmeldingen.

ELEKTRONISK SIGNERING

BankID lar deg signere budmeldingen elektronisk. Budmeldingen overføres til eiendomsmegleren.

BUDRUNDEN

Etter signering vil du motta en SMS-kvittering. Gi budforhøyelser med BankID eller ved å svare på SMS-kvitteringen.

BUDREGLEMENT

Benytt "Gi bud"-knappen på eiendommens annonse for å registrere ditt bud elektronisk. «Gi bud»-knappen åpner nettsiden TryggBudgivning.no som er integrert i megler-systemet.Alle bud / budforhøyelser og forbehold overføres automatisk inn i budjournalen på den respektive eiendommen.

Du logger deg inn på TryggBudgivning.no ved å bruke BankID. Det er derfor viktig å huske å ta med deg din BankID-brikke på budgivningsdagen. Du kan gi bud fra datamaskin, nettbrett eller smarttelefon.

Når du benytter deg av TryggBudgivning.no trenger du ikke å ta bilde av legitimasjon eller sende inn budskjema til megler. Etter at bud er registrert med BankID får du en kvittering pr. SMS om at budet er mottatt.

Du registrerer budforhøyelser ved å logge inn på nytt med BankID eller ved å svare på SMS-kvitteringen som du allerede har mottatt. Budforhøyelser registreres også automatisk inn i meglersystemet.

Lykke til!

KJØPETILBUD

FOR EIENDOMMEN:

Adresse:
Karlsrudveien 21B
Gnr. 431 Bnr. 217 Snr. 2 i Lillestrøm kommune

Oppdragsnummer:
24-25-0139

Meglerforetak: NERO Eiendomsmegling AS
Saksbehandler: Karl Nguyen
Telefon / Mobil: 64 84 52 80 / 41 21 67 03
E-post: karl.nguyen@privatmegleren.no

UNDERTEGNEDE GIR HERVED FØLGENDE BUD PÅ OVENNEVNTE EIENDOM:

Kjøpesum **Kr** ----------

Beløp med bokstaver **Kr** ----------

+ omkostninger iht. opplysninger i salgsoppgaven

Dette budet er bindende for undertegnede frem til og med den ---------- **Kl.** ----------

Dersom annet ikke er angitt gjelder budet til kl. 15.00 første virkedag etter siste annonserte visning. I forbrukerforhold vil bud med kortere akseptfrist enn til kl. 12.00 første virkedag etter siste annonserte visning ikke bli videreformidlet til selger

Eventuelle forbehold: ----------

Undertegnede er kjent med at selger står fritt til å godta eller forkaste ethvert bud. Likeledes er undertegnede klar over at budet er bindende for budgiver når det er kommet til selgers kunnskap. Handelen er juridisk bindende for begge parter dersom budet aksepteres innen akseptfristen. Undertegnede er kjent med at budjournalen vil bli forelagt kjøper og selger når handel er sluttet.

Ønsket overtakelsesdato: ----------

Budet baseres på opplysninger og salgsvilkår som fremkommer av salgsoppgave m/vedlegg

Kjøpet vil bli finansiert slik:

Låneinstitusjon: ---------- Referanse og tlf nr: ----------

Lånt kapital: ---------- Kr ----------

Egenkapital: ---------- Kr ----------

Totalt: ---------- **Kr** ----------

Egenkaptitalen består av: ☐ Salg av nåværende bolig eller fast eiendom
☐ Disponibelt kontantbeløp (bankinnskudd)

Jeg gir bud som ☐ Forbruker ☐ Ledd i næringsvirksomhet / Juridisk person (selskap)

Navn:		Navn:	
Fødselsdato:		Fødselsdato:	
Adr:		Adr:	
Postnr:	Sted:	Postnr:	Sted:
Tlf:	E-post:	Tlf:	E-post:
Dato:	Sign:	Dato:	Sign:

Kopi av legitimasjon

Kopi av legitimasjon

Forbrukerinformasjon om budgivning

Sist oppdatert med virkning fra 1. januar 2014, i forbindelse med ikrafttredelse av endringer i eiendomsmeglingsforskriften.

Informasjonen er utarbeidet av Forbrukerombudet, Forbrukerrådet, Den Norske Advokatforening ved Eiendomsmeglingsgruppen, Eiendomsmeglerforetakenes Forening og Norges Eiendomsmeglerforbund, på grunnlag av blant annet forskrift om eiendomsmegling § 6-3 og § 6-4.

Nedenfor gis en oversikt over de retningslinjer som forbrukermyndighetene og organisasjonene anbefaler benyttet ved budgivning på eiendommen. Avslutningsvis gis også en kort oversikt over de viktigste rettsreglene tilknyttet budgivning.

Før det legges inn bud på eiendommen oppfordres budgiver til å sette seg inn i all relevant informasjon om eiendommen, herunder eventuell salgsoppgave og teknisk rapport med vedlegg.

GJENNOMFØRING AV BUDGIVNING

1. På forespørsel vil megler opplyse om aktuelle bud på eiendommen, herunder om relevante forbehold.

2. Alle bud skal inngis skriftlig til megler, som formidler disse videre til oppdragsgiver. Kravet til skriftlighet gjelder også budforhøyelser og motbud, aksept eller avslag fra selger. Før formidling av bud til oppdragsgiver skal megler innhente gyldig legitimasjon og signatur fra budgiver. Kravet til legitimasjon og signatur er oppfylt for budgivere som benytter e-signatur, eksempelvis BankID eller MinID. Med skriftlige bud menes også elektroniske meldinger som e-post og SMS når informasjonen i disse er tilgjengelig også for ettertiden.

3. Et bud bør inneholde eiendommens adresse (eventuelt gnr/bnr), kjøpesum, budgivers kontaktinformasjon, finansieringsplan, akseptfrist, overtakelsesdato og eventuelle forbehold som for eksempel usikker finansiering, salg av nåværende bolig ol. Normalt vil ikke et bud med forbehold bli akseptert før forbeholdet er avklart. Konferer gjerne med megler før bud avgis.

4. Megler skal legge til rette for en forsvarlig avvikling av budrunden. I forbrukerforhold (dvs. der oppdragsgiver er forbruker) skal megleren ikke formidle bud med kortere akseptfrist enn kl. 12.00 første virkedag etter siste annonserte visning. Etter denne fristen bør budgivere ikke sette en kortere akseptfrist enn at megler har mulighet til, så langt det er nødvendig, å orientere oppdragsgiver, budgivere og øvrige interessenter om bud og forbehold. Det bør ikke gis bud som diskriminerer eller utelukker andre budgivere. Dersom bud inngis med en frist som åpenbart er for kort til at megleren kan avvikle budrunden på en forsvarlig måte som sikrer oppdragsgiver og interessenter et tilstrekkelig grunnlag for sine handlingsvalg, vil megler fraråde budgiver å stille slik frist.

5. Megleren vil uoppfordret gi sin vurdering av det enkelte bud overfor oppdragsgiveren, når budet er gitt innenfor fristene i punkt 4.

6. Megleren skal så langt det er nødvendig og mulig holde budgiverne skriftlig orientert om nye og høyere bud og eventuelle forbehold. Megler skal så snart som mulig bekrefte skriftlig overfor budgivere at budene deres er mottatt.

7. Etter at handel har kommet i stand, eller dersom en budrunde avsluttes uten at handel er kommet i stand, kan en budgiver kreve kopi av budjournalen i anonymisert form.

8. Kopi av budjournal skal gis til kjøper og selger uten ugrunnet opphold etter at handel er kommet i stand. Dersom det er viktig for budgiver å bevare sin anonymitet, bør budet fremmes gjennom fullmektig.

VIKTIGE AVTALERETTSLIGE FORHOLD

1. Det eksisterer ingen angrerett ved salg/kjøp av fast eiendom.

2. Når et bud er innsendt til megler og han har formidlet innholdet i budet til selger (slik at selger har fått kunnskap om budet), kan budet ikke kalles tilbake. Budet er da bindende for budgiver frem til akseptfristens utløp, med mindre budet før denne tid avslås av selger eller budgiver får melding om at eiendommen er solgt til en annen (man bør derfor ikke gi bud på flere eiendommer samtidig dersom man ikke ønsker å kjøpe flere enn en eiendom).

3. Selger står fritt til å forkaste eller akseptere ethvert bud, og er for eksempel ikke forpliktet til å akseptere høyeste bud.

4. Når en aksept av et bud har kommet frem til budgiver innen akseptfristens utløp er det inngått en bindende avtale.

5. Husk at også et eventuelt bud fra selger til kjøper (såkalte "motbud"), avtalerettslig er et bindende tilbud som medfører at det foreligger en avtale om salg av eiendommen dersom budet i rett tid aksepteres av kjøper.

Notater