VEDLEGG TIL SALGSOPPGAVE I ØRAKERSTIEN 41

PRIVATMEGLEREN

Vedlegg

Etakst
Tilstandsrapport
Egenerklæring
Energiattest
Kommunale gebyrer
Reguleringskart
Regulering
Arealbekreftelse
Oversiktskart
Ferdigattest
Sluttnotat
Byggetegninger
Formuesverdi
Tinglyste servitutter
Løsøre og tilbehør
Bud og budgivning

ETAKST

etakst®

06.08.2025 Ref **by4w7**

OPPDRAGSGIVER
Carl Vilhelm Bøgh
Calle.Bogh@crayon.com
954 85 148

PRIVATMEGLEREN



Befaring utført 26.06.2025

ØRAKERSTIEN 41, 0284 OSLO

Selveier enebolig på selveiertomt

GNR 10 BNR 1141 FNR 0 SNR 0 KOMMUNE 301 OSLO GRUNNKRETS ØRAKER

Meglers verdivurdering

12 750 000

Ekskl. fellesgjeld

0	12 750 000
Fellesgjeld	Totalt

	BRA-i	BRA-e	BRA-b	TBA	GUA	ALH
Areal	160 m²	19 m²	-	18 m²	-	-
Tomt - ifølge offentlige registre						146 m²

Byggeår	1990
Soverom	3
Etasje(r)	3

Parkering Peis Innredet kjeller

Sammenlignbare salg i nærområdet

Dersom BRA-i ikke er tilgjengelig er P-ROM benyttet.

	ADRESSE	SALGSDATO	PRIS	F.GJELD	TOTALT	BYGGEÅR	M²
1	Ørakerstien 51, 0284 Oslo	23.01.2020	11 300 000	0	11 300 000	1990	149 m²
2	Øvre Skogvei 1A, 0281 Oslo	16.07.2024	14 650 000	0	14 650 000	1971	163 m²
3	Ørakerstien 45, 0284 Oslo	13.02.2025	10 900 000	0	10 900 000	1991	147 m²

Sjarmerende og attraktivt beliggende enebolig over tre plan med en innholdsrik og arealeffektiv planløsning. Boligen har noe moderniseringsbehov, som gir nye eiere muligheten til å sette sitt personlige preg på hjemmet.
Eiendommen inkluderer én garasjeplass, én frittstående bod og ekstra biloppstillingsplass. Tomten er pent opparbeidet med terrasse, plen og noe beplantning, som gir skjermede og solrike uteområder.

Boligen går over tre plan og inneholder
Kjeller: Trapperom, baderom, vaskerom, kjellerstue, to boder og badstue.
1. etasje: Entré, stue, spisestue og kjøkken.
2. etasje: Trapperom, tre soverom og baderom.

Vi utarbeider blant annet etakst som verdivurdering/takst. En samling av informasjon som benyttes i forbindelse med boliglån og refinansiering (Utviklet i samarbeid med Eiendomsverdi og de største bankene i Norge). Verdien av en eiendom reflekteres ut ifra en samling av ulik informasjon i etakst dokumentet.

Vi er Nordea eiendomsmegler, og med finansiering fra Nordea og eiendomsmegler fra PrivatMegleren, får du et skreddersydd tilbud som passer deg og dine behov. Søk finansiering her: www.nordea.no/finansiering

Nicolai Valset
Dyve & Partnere Eiendomsmegling AS
nicolai.valset@privatmegleren.no
920 23 700

PRIVATMEGLEREN


Denne verdivurderingen er opphavsrettslig beskyttet. Uten meglerforetakets samtykke, kan ikke verdivurderingen benyttes i forbindelse med privatsalg eller egen markedsføring av eiendommen. Vær oppmerksom på at denne verdivurderingens originalinnhold vil bli digitalt kontrollert ved finansieringsforespørsel til bank.

TILSTANDSRAPPORT

Tilstandsrapport

Enebolig
Ørakerstien 41, 0284 OSLO
OSLO kommune
gnr. 10, bnr. 1141

Sum areal alle bygg: BRA: 179 m² BRA-i: 160 m²

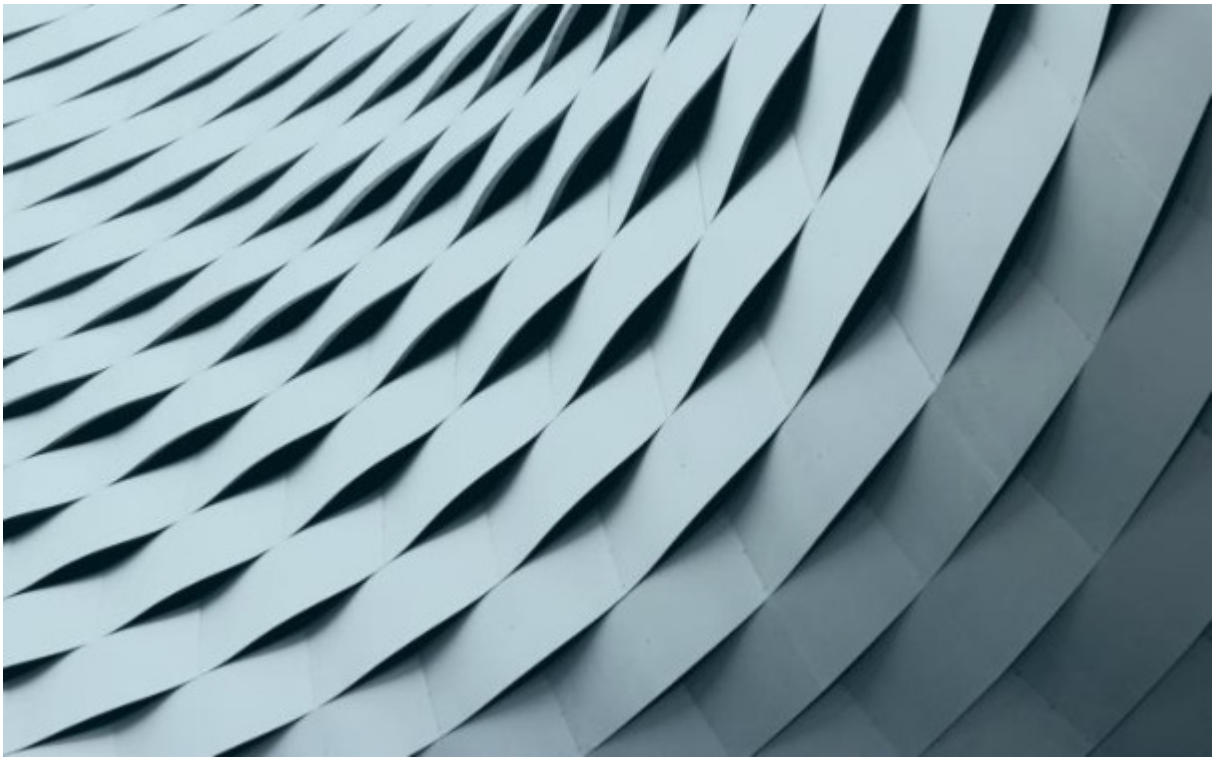

Befaringsdato: 26.06.2025 **Rapportdato:** 09.07.2025 **Oppdragsnr.:** 14757-2100 **Referansenummer:** MH1701

Autorisert foretak: BNAnalyse AS **Sertifisert Takstingeniør:** Andreas Høieggen **Vår ref:**

Rapporten kan brukes i inntil ett år etter rapportdato, og kan ikke gjenbrukes ved flere boligsalg i denne perioden.
Skjer det endringer, oppstår skader også videre på boligen, bør du som selger be om oppdatert rapport.

Norsk takst

Norsk takst er bransjeorganisasjonen for landets bygningssakkyndige og takstforetak, med om lag 1400 sertifiserte medlemmer fordelt på omtrent 1000 bedrifter. I boligomsetningen regnes takstrapportene som et helt avgjørende element i den informasjonen som gjøres tilgjengelig for kjøper. Årlig leverer medlemmene rundt 120.000 slike takster. Det gir unik oversikt over norske boliger, og bidrar til at alle oppdrag kan utføres med utgangspunkt i erfaringsbasert kvalitet.

Det stilles høye krav til utdanning, sertifisering og yrkesetikk. Norsk takst er opptatt av at boligomsetningen skal være trygg, og legger vekt på å opptre uavhengig av andre bransjeaktører. Bygningssakkyndige fakturerer sine tjenester uten hensyn til hvilken pris som oppnås, og skal heller ikke på annen måte ha noen egeninteresse knyttet til handelen.

Uavhengighet og god fagkunnskap har over tid bygget troverdighet og tillit. Både selger og kjøper skal kunne stole på bygningssakkyndiges vurderinger. For tilfeller der det likevel skulle oppstå misnøye med utført arbeid, har vi sammen med Forbrukerrådet etablert en klagenemnd.

Norsk takst har en sentral rolle i utviklingen av norske standarder, regler og profesjonsprinsipper, og representerer bransjen i alle relevante internasjonale fora. Dette sikrer at norske bygningssakkyndige tidlig kan tilpasse seg krav og bransjetrender fra utlandet, samtidig som takseringsfaget får en norsk stemme på verdensbasis. Organisasjonen bidrar i næringspolitisk sammenheng, og har vært en pådriver for å sikre at lover og regler gir trygghet for forbrukerne i boligomsetningen.

BNAnalyse AS

BNAnalyse AS er et uavhengig konsulentfirma innen bygg og eiendom. Selskapet utfører vurderinger av bolig og næringseiendommer for privat og offentlig sektor i Oslo og Akershus.

Våre medarbeidere har mange års erfaring i å bistå med byggelånsoppfølging, overtagelsesbefaringer, tilstandsvurdering, skadetaksering, og verdifastsettelse av eiendommer, stripeavståelser og større bolig- og næringseiendommer.

Selskapet er medlem hos anerkjennelseorganene Norsk Takst, Fagrådet for Våtrom og Tegova, som setter høye krav til faglige kvalifikasjoner, rutiner og etterutdannelse.



Rapportansvarlig



Andreas Høieggen

Uavhengig Takstingeniør

andreas@bnanalyse.no

462 70 000

Medlem av NITO

BNAnalyse AS
Pb. 127
1411 KOLBOTN

Dette trenger du å vite om tilstandsrapporten



Hva er en tilstandsrapport?

En tilstandsrapport beskriver synlige skader/avvik eller tegn på skader/avvik på boligen. Rapporten fremhever vanligvis ikke positive egenskaper ved boligen.



Hva vurderer en bygningssakkyndig?

Den bygningssakkyndige vurderer boligen ut fra hva man kan forvente av en bygning av samme alder og type. Vurderingen gjøres som regel mot hvordan det var vanlig å bygge og regler som gjaldt da boligen ble oppført (søknadstidspunktet). Forhold som er vanlige for bygningens alder, slik som slitasje etter normal bruk regnes ikke som avvik.



Hva inneholder tilstandsrapporten?

Den bygningssakkyndige undersøker rom og bygningsdeler slik det kommer frem av Forskrift til avhendingsloven. Tilstandsrapporten inneholder bare avvik som den bygningssakkyndige kan se eller kontrollere med enkle hjelpemidler. Det gjøres ikke nærmere undersøkelser slik som åpning av vegger eller andre bygningsdeler. I vegg mot våtrom og rom under terreng kan det borres et hull for å gjøre enkle undersøkelser slik som fuktsøk.

Når du kjøper en brukt bolig

Når du kjøper en brukt bolig, er det viktig å være oppmerksom på at dette ikke kan sammenlignes med å kjøpe en ny bolig. Måten boligen ble bygget på kan være annerledes enn i dag. Bygninger svekkes over tid, og utsettes for slitasje blant annet på grunn av bruk og vær og vind. Mange boliger fornyes helt eller delvis, noen i flere omganger, eller det oppføres tilbygg. Særlig for boliger som er pusset opp eller endret, er det viktig å merke seg at fornyelse av overflater ikke nødvendigvis betyr at bygningsdeler under er forbedret.

Vurdering mot byggeregler

Den bygningssakkyndige vil vurdere boligen mot hvordan det var vanlig å bygge og regler som gjaldt på søknadstidspunktet. Den bygningssakkyndige ser etter avvik som har betydning for og som reduserer boligens funksjon og verdi, og som kommer frem av forskrift til avhendingslova.

Noen bygningsdeler og forhold vil den bygningssakyndige vurdere mot dagens regelverk. Etter dagens regelverk vil disse kunne få TG2 eller TG3 uten at det nødvendigvis er krav om at avviket må utbedres. Dette kan gjelde sluk, tettesjikt og fall på bad og vaskerom, forhold som gjelder sikkerhet mot brann, rekkverk, trapper, osv.

Tilstandsrapporten beskriver ikke hele boligen

BYGNINGSSAKKYNDIGE SER FOR EKSEMPEL IKKE PÅ

• vanlig slitasje og normal vedlikeholdstilstand • bagatellmessige forhold som ikke påvirker bygningens bruk eller verdi vesentlig • etasjeskillere • tilleggsbygg slik som garasje, bod, anneks, naust også videre • utvendige trapper • støttemurer • skjulte installasjoner • installasjoner utenfor bygningen • full funksjonstesting av el- og VVS-installasjoner • geologiske forhold og bygningens plassering på grunnen • bygningens planløsning • bygningens innredning • løsøre slik som hvitevarer • utendørs svømmebasseng og pumpeanlegg • bygningens estetikk og arkitektur • bygningens lovlighet (bortsett fra bruksendringer, brannceller og forhold som åpenbart kan påvirke helse, miljø og sikkerhet) • fellesarealer (med mindre boligeier har vedlikeholdsplikt for fellesarealer og dette er kjent for bygningssakkyndig, eller fellesarealet har en særlig tilknytning til boligen).

© iVerdi 2023 © Norsk takst 2023

Malen til denne rapporten, inkludert standardtekstene fra Norsk takst, er vernet etter åndsverkloven og kan kun benyttes av medlemsforetakene i Norsk takst og av takstingeniører som er sertifisert i slikt foretak, samt av kunder hos iVerdi og studenter hos NEAK. For andre aktører er eksemplarfremstilling av malen og standardtekster, som utskrift og annen kopiering til bruk som grunnlag for tilsvarende rapporter, bare tillatt når det er hjemlet i lov (kopiering til privat bruk, sitat o.l.) eller avtale med Norsk Takst (Forside) eller iVerdi (Hjem-iVerdi).

Utnyttelse i strid med lov eller avtale kan medføre erstatnings- og straffeansvar.

BNAnalyse AS
Pb. 127
1411 KOLBOTN

Dette trenger du å vite om tilstandsrapporten

Tilstanden vurderes med ulike tilstandsgrader

Tilstanden gir uttrykk for en gitt forventet tilstand, blant annet vurdert ut fra alder og normal bruk. Ved Tilstandsgrad 0 (TG0) og Tilstandsgrad 1 (TG1) gir den bygningssakkyndige normalt ingen begrunnelse for valg av tilstandsgrad. Grunnen er at bygningen eller bygningsdelen da bare har normal slitasje. Ved skjulte konstruksjoner kan alder alene avgjøre tilstandsgrad. Når bygningssakkyndige anbefaler tiltak, for eksempel utbedringer, må brukeren av rapporten vurdere om tiltakene er nødvendige og lønnsomme.
Når den bygningssakkyndige velger tilstandsgrad, baseres vurderingen på faste kriterier som følger av gjeldende bransjestandard for Teknisk tilstandsanalyse ved omsetning av bolig og Forskrift til avhendingslova.



TILSTANDSGRAD 0, TG0: INGEN AVVIK

Bygningsdelen skal være tilnærmet ny, ikke vise tegn på slitasje og det skal være lagt frem dokumentasjon på faglig god utførelse. Det er ingen merknader til delen.



TILSTANDSGRAD 1, TG1: MINDRE AVVIK

Bygningsdelen skal bare ha normal slitasje, og strakstiltak skal ikke anses som nødvendig. Graden kan også brukes når delen er ny, men der dokumentasjon på faglig god utførelse mangler.



TILSTANDSGRAD 2, TG2: VESENTLIGE AVVIK OG MINDRE AVVIK SOM ETTER NS 3600 GIR TG 2

Bygningsdelen skal enten ha feil utførelse, en skade eller symptomer på skade, sterk slitasje eller nedsatt funksjon. Graden gis når bygningsdelen trenger vedlikehold eller tiltak i nær fremtid. Graden skal også brukes når delen er gammel og det er grunn til å varsle om faren for skader på grunn av alderen, eller når det er grunn til å overvåke delen spesielt på grunn av fare for større skader eller følgeskader.

Ved avvik som ikke krever umiddelbare tiltak (ingen umiddelbar kostnad) så blir TG2 markert med en lysere farge.



TILSTANDSGRAD 3, TG3: STORE ELLER ALVORLIGE AVVIK

Denne tilstandsgraden brukes ved kraftige tegn på forhold som man må regne med trenger utbedring straks eller innen kort tid. Det er påvist funksjonssvikt eller sammenbrudd.



IKKE UNDERSØKT/IKKE TILGJENGELIG FOR UNDERSØKELSE

Det kan være avvik/skader som ikke er avdekket.

Hva er et anslag på utbedringskostnad?

Hva det vil koste å utbedre rom eller bygningsdeler, er et forsiktig anslag basert på nåværende kvalitet, registrert avvik og angitte tiltak i rapporten. Anslaget er gitt på generelt grunnlag og må ikke forveksles med et pristilbud fra en håndverker. Det kan foreligge avvik og tiltak som ikke kommer frem av rapporten.
Utbedringskostnad avhenger blant annet av personlige valg av og markedspris på materialer og tjenesteyter.

I rapporten skal det settes anslag for utbedringskostnad for TG3, og slikt anslag kan også gis ved TG2.

Ingen umiddelbare kostnader



Tiltak under kr 10 000



Tiltak mellom kr 10 000 - 50 000



Tiltak mellom kr 50 000 - 100 000



Tiltak mellom kr 100 000 - 300 000



Tiltak over kr 300 000

Beskrivelse av eiendommen

Enebolig - Byggeår: 1990

UTVENDIG Gå til side

Taktekking av betongtakstein.

Takrenner og nedløp av overflatebehandlet metall fra byggeår.
Luftehatt. Beslag ved pipegjennomføring. Stigetrinn.
Veggene har bindingsverkskonstruksjon fra byggeår.
Fasade/kledning har stående bordkledning.
Saltak (skråtak til to sider) i trekonstruksjoner.

Vinduer i trerammer med 2-lags glass datert 1988.

Ytterdør med glassfelt fra byggeår.
Terrassedør i tre med 2-lags glass fra byggeår.
Terrasse mot sør på ca. 18 m² med adkomst fra stue. Dekke av heller.
Markise.
Trapp i betong/-murkonstruksjon.

INNVENDIG Gå til side

Oppvarming:
Panelovner
Elektrisk gulvvarme bad
Ildsted

Garderobeskap i hovedsoverom, ett soverom.
Overflater utenom våtrom og boder:
Gulv: parkett, flis
Vegger: malte flater, malt mur
Tak: malte flater (plater og lettbetong)

Største takhøyde i stue målt til ca. 3,07 m (varierer)
Takhøyde i kjellerstue målt til ca. 2,25 m.
Etasjeskiller er av trebjelkelag og lettbetong (mot kjeller).

Ved enkel nivellering av ett soverom registreres det et høydeavvik på ca. 10 mm over hele rommet og ca. 9 mm over 2 meter.
Ved enkel nivellering av ett soverom registreres det et høydeavvik på ca. 10 mm over hele rommet og ca. 8 mm over 2 meter.

Ved enkel nivellering av stue registreres det et høydeavvik på ca. 10 mm over hele rommet og ca. 5 mm over 2 meter.
Ved enkel nivellering av kjøkken registreres det et høydeavvik på ca. 3 mm over hele rommet og ca. 3 mm over 2 meter.

Ved enkel nivellering av trapperom registreres det et høydeavvik på ca. 3 mm over hele rommet og ca. 3 mm over 2 meter.
Ved enkel nivellering av kjellerstue registreres det et høydeavvik på ca. 10 mm over hele rommet og ca. 8 mm over 2 meter.

Målinger er utført på tilfeldige steder. Større skjevheter kan ikke utelukkes.
Det er ikke foretatt radonmålinger og bygget er heller ikke utført med radonsperre.
Eiendommen befinner seg i et område som NGU Radon aktsomhetskart klassifiserer med moderat til lav aktsomhetsgrad.
Veggene har betong/mur. Gulvene har fliser og belegg.
Hulltaking er ikke foretatt da det ikke er fysisk mulig pga. tilliggende konstruksjoner.
Trapper fra byggeår.

Slagdører fra byggeår.

VÅTROM Gå til side

Baderom i 2. etasje fra 1990.
Aktuell byggeforskrift er byggeforskrifter fra før 1997.
Dokumentasjon: ingen dokumentasjon
Flis på gulv. Veggene har fliser. Taket er malt.
Sanitærutstyr: Toalett, badekar, servant, dusjhjørne
Varmekilde: Gulvvarme
Ventilasjon: Naturlig
Baderommet står ovenfor behov for totalrehabilitering.

Baderom i kjeller fra ca. 1990.
Aktuell byggeforskrift er byggeforskrifter fra før 1997.
Dokumentasjon: ingen dokumentasjon
Flis på gulv. Veggene har fliser. Taket er malt.
Sanitærutstyr: Servant, toalett, dusjhjørne
Varmekilde: Gulvvarme
Ventilasjon: Naturlig
Baderommet står ovenfor behov for totalrehabilitering.

Vaskerom
Vaskerom hovedsakelig fra byggeår.
Dokumentasjon: ingen dokumentasjon.
Malte murvegger. Taket er malt.
Gulvet er flislagt. Rommet har varmekabler.
Rommet har innredning med nedfelt servant og opplegg for vaskemaskin.
Det er naturlig ventilering.

KJØKKEN Gå til side

Kjøkkeninnredning fra byggeår. Kjøkkenet har innredning med profilerte fronter. Benkeplaten er av laminat. Oppvaskkum med ettgreps blandebatteri. Det er oppvaskmaskin. Plass til frittstående komfyr og kjøleskap.
Det er kjøkkenventilator med avtrekk ut.

SPESIALROM Gå til side

Badstue fra byggeår. Badstuovn fra byggeår.

TEKNISKE INSTALLASJONER Gå til side

Innvendige vannledninger er av kobber fra byggeår.
Stoppekran i kjeller.

Det er avløpsrør av plast (soilsluk av jern).
Luftehatt over tak (ikke ytterligere kontrollerbart).

Boligen har naturlig ventilasjon. Det er tilluft med spalteventiler i vinduer.

Varmtvannstanken er på ca. 300 liter plassert i vaskerom.

Sikringsskap med automatsikringer oppgradert i 2008.

Brannslukningsapparat 6 Kg. Røykvarsler(e) er installert.

Beskrivelse av eiendommen

TOMTEFORHOLD Gå til side

Ukjent byggegrunn for takstingeniøren.

Drenering fra byggeår. Synlig utvendig fuktsikring.

Bygningen har grunnmur i lettklinkerblokker.

Bunnledninger (vann- og avløpsledninger under boligen) er fra byggeår med ukjent utførelse.

Det er ingen kjente nedgravde oljetanker på eiendommen.

Arealer Gå til side

Forutsetninger og vedlegg Gå til side

Lovlighet Gå til side

Enebolig

• Det foreligger godkjente og byggemeldte tegninger, men det er avvik fra disse.

Rom i kjeller som benyttes som kjellerstue er opprinnelig søkt som trimrom. Det er ikke kjent hvilke premisser som lå til grunn for trimrom ved byggeår. Rommet oppfyller ikke dagens krav for varig opphold. Bruksendringen kan være søknadspliktig.

Felles bodanlegg


• Det foreligger ikke tegninger

Garasje

• Det foreligger ikke tegninger


Sammendrag av boligens tilstand

Fordeling av tilstandsgrader

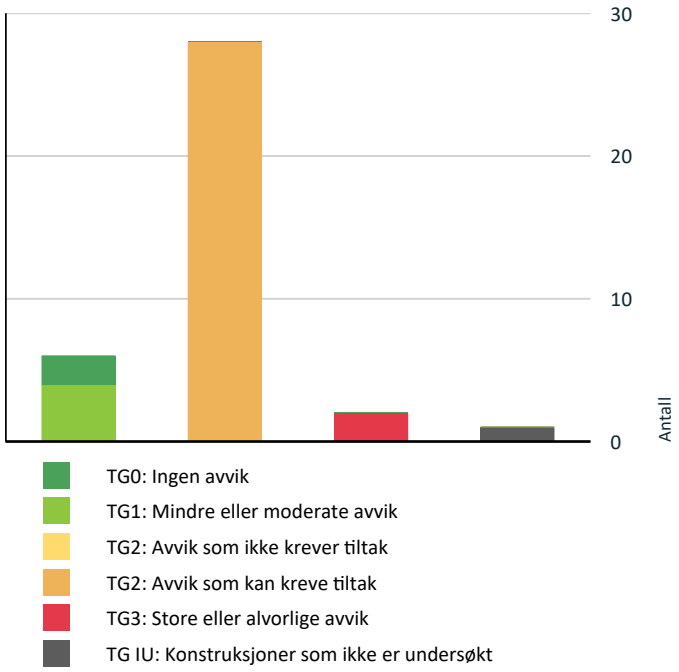

Vil du vite mer om tilstandsgrader? Se side 4.

Anslag på utbedringskostnad

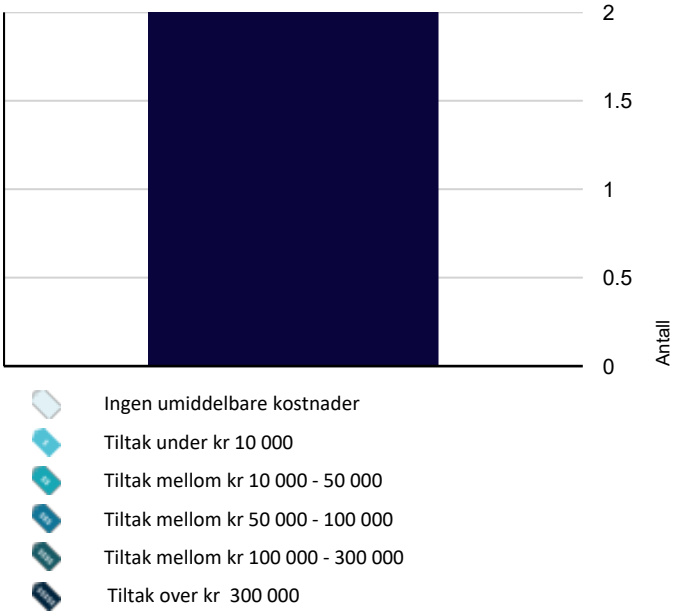

Hva er anslag på utbedringskostnad? Se side 4.

Oppsummering av avvik

Vil du vite mer? Se på rommet eller bygningsdelen senere i rapporten.

Enebolig

TG 3 STORE ELLER ALVORLIGE AVVIK

- **Våtrom > 2. etasje > Bad > Generell** Gå til side
- **Våtrom > Kjeller > Bad > Generell** Gå til side

TG IU KONSTRUKSJONER SOM IKKE ER UNDERSØKT

- **Våtrom > Kjeller > Bad > Tilliggende konstruksjoner våtrom** Gå til side

TG 2 AVVIK SOM KAN KREVE TILTAK

- **Utvendig > Taktekking** Gå til side
- **Utvendig > Nedløp og beslag** Gå til side
- **Utvendig > Veggkonstruksjon** Gå til side
- **Utvendig > Vinduer** Gå til side
- **Utvendig > Dører** Gå til side
- **Utvendig > Balkonger, terrasser og rom under balkonger** Gå til side
- **Utvendig > Utvendige trapper** Gå til side
- **Innvendig > Overflater** Gå til side
- **Innvendig > Radon** Gå til side
- **Innvendig > Rom Under Terreng** Gå til side
- **Innvendig > Innvendige dører** Gå til side
- **Tekniske installasjoner > Vannledninger** Gå til side
- **Tekniske installasjoner > Avløpsrør** Gå til side
- **Tekniske installasjoner > Varmtvannstank** Gå til side
- **Tekniske installasjoner > Elektrisk anlegg** Gå til side

BNAnalyse AS
Pb. 127
1411 KOLBOTN

Sammendrag av boligens tilstand

- **Tomteforhold > Fuktsikring og drenering** Gå til side
- **Tomteforhold > Grunnmur og fundamenter** Gå til side
- **Tomteforhold > Terrengforhold** Gå til side
- **Tomteforhold > Utvendige vann- og avløpsledninger** Gå til side
- **Kjøkken > 1. etasje > Kjøkken > Overflater og innredning** Gå til side
- **Kjøkken > 1. etasje > Kjøkken > Avtrekk** Gå til side
- **Våtrom > Kjeller > Vaskerom > Overflater vegger og himling** Gå til side
- **Våtrom > Kjeller > Vaskerom > Overflater Gulv** Gå til side
- **Våtrom > Kjeller > Vaskerom > Sluk, membran og tettesjikt** Gå til side
- **Våtrom > Kjeller > Vaskerom > Sanitærutstyr og innredning** Gå til side
- **Våtrom > Kjeller > Vaskerom > Ventilasjon** Gå til side
- **Våtrom > Kjeller > Vaskerom > Tilliggende konstruksjoner våtrom** Gå til side
- **Spesialrom > Kjeller > Badstue > Overflater og konstruksjon** Gå til side

Tilstandsrapport

ENEBOLIG

Byggeår
1990

Kommentar
Kilde: Ambita

Anvendelse
Boligformål

Vedlikehold
Bygget er edlre og bærer noe preg av manglende vedlikehold og oppgraderinger. Se nærmere beskrivelse under konstruksjoner.

UTVENDIG

TG 2 Taktekking

Punktet må sees i sammenheng med Takkonstruksjon/Loft

Taktekking av betongtakstein.

Merknad: Tak (takkonstruksjon, taktekking og skorstein) er kun observert fra bakkenivå og vurderingen er begrenset av dette i tråd med interne HMS-regler og regler for arbeid i høyder. Det er ikke sikkerhetsmessig forsvarlig å bevege seg ut på taket eller observere fra stige. Selv om det ikke er avdekket skader under befaringen, betyr ikke dette at det ikke foreligger skader som en besiktigelse på taket kan avdekke. Vær oppmerksom på denne risikoen. En undersøkelse av taket kan utføres av en fagperson under tilstrekkelige sikkerhetsforhold.

Vurdering av avvik:
- Mer enn halvparten av forventet brukstid er passert på taktekkingen.
- Mer enn halvparten av forventet brukstid er passert på undertak.
- Tekkingen har slitasje og mose på grunn av elde/alder.

Konsekvens/tiltak
- Tidspunkt for utskiftning av undertak nærmer seg.
- Overvåk tilstanden jevnlig. For å få tilstandsgrad 0 eller 1 må tekkingen skiftes ut, men tidspunktet for når dette er nødvendig er vanskelig å si noe om.
- Når taktekking og undertak begynner å bli gamle, øker risikoen for lekkasjer, noe som kan føre til omfattende og kostbare reparasjoner av underliggende konstruksjoner dersom en ikke foretar tiltak på konstruksjonene før dette oppstår.
- Mose bør fjernes. Mose kan tære på tekkingen og demme opp for vann som kan føre til at vann føres inn på undertaket.

TG 2 Nedløp og beslag

Takrenner og nedløp av overflatebehandlet metall fra byggeår. Luftehatt. Beslag ved pipegjennomføring. Stigetrinn.

Vurdering av avvik:
- Det er ikke tilfredsstillende bortledning av vann fra taknedløp ved grunnmur.
- Mer enn halvparten av forventet brukstid er passert på renner/nedløp/beslag.
- Det ene taknedløpet (mot nord) har ikke tilfredsstillende bortleding av takvann. Dette øker fuktbelastningen mot grunnmuren.

Konsekvens/tiltak
- Det bør lages system for bortledning av vann fra taknedløp ved grunnmur.
- Overvåk tilstanden jevnlig. For å få tilstandsgrad 0 eller 1 må beslag/renner/nedløp skiftes ut, men tidspunktet for når dette er nødvendig er vanskelig å si noe om.

TG 2 Veggkonstruksjon

Veggene har bindingsverkskonstruksjon fra byggeår. Fasade/kledning har stående bordkledning.

Vurdering av avvik:
- Det er ingen eller liten lufting i nedre kant av kledning mot grunnmur.
- Synlig støvkondens på vegger indikerer kuldebroer i konstruksjonen.
- Det er registrert en del svertesopp på kledningen.
- Stedvis går kledningen nesten helt ned til terrenget.

Konsekvens/tiltak
- Andre tiltak:

- Støvkondens som tegn på kuldebroer kan indikere stedvis nedsatt energieffektivitet.
- Det må påregnes vedlikehold av utvendig panel.
- Svertesopp er i hovedsak av estetisk karakter.
- Det anbefales at kledning som ligger tett mot bakken blir sjekket regelmessig. Hvis ytterkledningen er for nær bakken, kan det forårsake fuktskader.
- Løsning for lufting ser ut til å ha fungert, men må hensyntas ved endringer av konstruksjonen slik som ved feks. tilleggsisolering ol.

TG 1 Takkonstruksjon/Loft

Punktet må sees i sammenheng med Taktekking

Saltak (skråtak til to sider) i trekonstruksjoner.

Merknad: Taket er kun besiktiget fra bakkenivå og fra innside 2. etasje.

TG 2 Vinduer

Vinduer i trerammer med 2-lags glass datert 1988.

Merknad: Det kun foretatt funksjonstesting av enkelte vinduer (stikkprøver).

Vurdering av avvik:
- Det er påvist noen glassruter som er punktert eller sprukne.

- Mer enn halve levetiden er oppbrukt for isolerglassvinduene (glassene er eldre enn 20 år). Isolerglassvinduer har skjulte konstruksjoner og det er fare for punktering. Nedsatt energieffektivitet må påregnes.

Konsekvens/tiltak
- Andre tiltak:

- Punktert glass i 2. etasje (over trappeløp) må påregnes byttet (hele vinduet eller kun glasset). Punktering gir nedsatt energieffektivitet og fare for ytterligere skadeutvikling.
- Det må påregnes noe vedlikehold og at enkelte vinduer må skiftes ut i tiden som kommer.

TG 2 Dører

Ytterdør med glassfelt fra byggeår.
Terrassedør i tre med 2-lags glass fra byggeår.

Vurdering av avvik:
- Det er avvik:

- Entré-/ytterdøren tetter ikke skikkelig.
- Mer enn halve levetiden er oppbrukt for isolerglassene (glassene er eldre enn 30 år). Isolerglassvinduer har skjulte konstruksjoner og det er fare for punktering. Nedsatt energieffektivitet må påregnes.

Konsekvens/tiltak
- Tiltak:

- Det må påregnes justering av entrédør/ytterdør.
- Luftlekkasjer og kald trekk kan oppstå som følge av utettheter.
- Det må påregnes noe vedlikehold og at enkelte dører må skiftes ut.

TG 2 Balkonger, terrasser og rom under balkonger

Terrasse mot sør på ca. 18 m² med adkomst fra stue. Dekke av heller. Markise.

Merknad: terrassens oppbygging er ukjent. Med bakgrunn i synlig grunnmursplast på innsiden av muren mot hagen legges det til grunn at det er fylt opp med masser. Ventilasjonskanaler synlig i grunnmur i overgang grunnmur for bolig og mur for terrasse gjør likevel at det ikke kan utelukkes kryprom.

Vurdering av avvik:
- Det er avvik:

- Noe ujevnheter i dekket.

Konsekvens/tiltak
- Tiltak:

• Ingen umiddelbare tiltak synes nødvendig, men for å få TG1 må skjevheter rettes opp.

TG 2 Utvendige trapper

Trapp i betong/-murkonstruksjon.

Vurdering av avvik:
• Det er avvik:

• Det er løse skifer/heller. Dårlige fuger.

Konsekvens/tiltak
• Tiltak:

• Det må påregnes utbedringer/vedlikehold.

INNVENDIG

TG 2 Overflater

Overflater utenom våtrom og boder:
Gulv: parkett, flis
Vegger: malte flater, malt mur
Tak: malte flater (plater og lettbetong)

Største takhøyde i stue målt til ca. 3,07 m (varierer)
Takhøyde i kjellerstue målt til ca. 2,25 m.

Vurdering av avvik:
• Det er avvik:

• Mindre skader i fliser.
• Elde/slitasje med misfargning på vegger og tak.
• Særlig gulv i 1. etasje fremstår med slitasje.

Konsekvens/tiltak
• Tiltak:

• Oppussing/utskiftninger av overflater må påregnes. Kostnad vil variere ut i fra valget løsninger, materiale etc.

TG 1 Etasjeskille/gulv mot grunn

Etasjeskiller er av trebjelkelag og lettbetong (mot kjeller).

Ved enkel nivellering av ett soverom registreres det et høydeavvik på ca. 10 mm over hele rommet og ca. 9 mm over 2 meter.
Ved enkel nivellering av ett soverom registreres det et høydeavvik på ca. 10 mm over hele rommet og ca. 8 mm over 2 meter.

Ved enkel nivellering av stue registreres det et høydeavvik på ca. 10 mm over hele rommet og ca. 5 mm over 2 meter.
Ved enkel nivellering av kjøkken registreres det et høydeavvik på ca. 3 mm over hele rommet og ca. 3 mm over 2 meter.

Ved enkel nivellering av trapperom registreres det et høydeavvik på ca. 3 mm over hele rommet og ca. 3 mm over 2 meter.
Ved enkel nivellering av kjellerstue registreres det et høydeavvik på ca. 10 mm over hele rommet og ca. 8 mm over 2 meter.

Målinger er utført på tilfeldige steder. Større skjevheter kan ikke utelukkes.

TG 2 Radon

Det er ikke foretatt radonmålinger og bygget er heller ikke utført med radonsperre.
Eiendommen befinner seg i et område som NGU Radon aktsomhetskart klassifiserer med moderat til lav aktsomhetsgrad.

Vurdering av avvik:
• Det er ikke foretatt radonmålinger, og bygget er heller ikke utført med radonsperre.

Konsekvens/tiltak
• Det bør gjennomføres radonmålinger.

Tilstandsrapport

Pipe og ildsted

Boligen har elementpipe og vedovn.

Forskriften for tilstandsrapporter omfatter ikke tilstandsvurdering av innvendige pipeløp og ildsteder, og disse er derfor ikke tilstandsvurdert.

Det har nylig vært tilsyn uten registrerte anmerkingen. Dokumentasjon fremvist.

Merknad: Det er fremvist dokumentasjon på tilsyn uten avvik. Det bemerkes likevel følgende avvik i forhold til NS3600:
-Det mangler ildfast plate foran ildsted.

TG 2 Rom Under Terreng

Punktet må sees i sammenheng med 'Drenering'

Veggene har betong/mur. Gulvene har fliser og belegg.
Hulltaking er ikke foretatt da det ikke er fysisk mulig pga. tilliggende konstruksjoner.

Vurdering av avvik:
• Det er påvist indikasjoner på noe fuktgjennomtrenging inn i kjellermur.

• Det er varierende grad av saltutslag på kjellervegger i kjellerstue, bod, vaskerom og under trappen.

Konsekvens/tiltak
• Det påviste fuktnivå gir grunn til å overvåke konstruksjonen jevnlig for å se utvikling over tid, og eventuelt foreta tiltak for å unngå fuktskader.

• Det bør utvises varsomhet med bruk av organiske materialer mot kjellervegg- og gulv for å tillate overskuddsfukt å fordampe inn i romluften. Eventuell etterisolering anbefales å etableres på utsiden av kjellervegger.

TG 1 Innvendige trapper

Trapper fra byggeår.

Merknad: Trappen fremstår med normal slitasjegrad.

TG 2 Innvendige dører

Slagdører fra byggeår.

Vurdering av avvik:
• Det er påvist avvik som tilsier at det bør foretas tiltak på enkelte dører.
• Enkelte av innvendige dører har en del slitasje.

Konsekvens/tiltak
• Andre tiltak:

• Det må påregnes justering/utbedring av enkelte dører.

VÅTROM

2. ETASJE > BAD

TG 3 Generell

Baderom fra 1990.
Aktuell byggeforskrift er byggeforskrifter fra før 1997.
Dokumentasjon: ingen dokumentasjon

Flis på gulv. Veggene har fliser. Taket er malt.
Sanitærutstyr: Toalett, badekar, servant, dusjhjørne
Varmekilde: Gulvvarme
Ventilasjon: Naturlig

Vurdering av avvik:
• Våtrommet må oppgraderes for å tåle normal bruk etter dagens krav.

TG3: Da det ikke foreligger dokumentasjon på utførelse og våtrommet er bygget etter byggeforskrift fra før 1997 gis det på membran/tettesjikt. Byggeforskrift fra før 1997 stilte ikke krav til tettesjikt på vegger i våtrom og det legges til grunn, på bakgrunn av manglende dokumentasjon, at våtrommet ikke har tettesjikt utover minstekravet ved byggeår.
TG2: Vindu i våtsone
TG2: Ikke konstatert bruk av gulvmembran
TG2: Svakt fall på gulv i dusjsone

Avvikslisten er ikke ment å være uttømmende.

Baderommet står ovenfor behov for totalrehabilitering.

Konsekvens/tiltak
• Våtrommet må totalrenoveres. Alle forhold med tettesjikt, våtsone, sluk m.m. må dokumenteres.

• Manglende oppgradering av våtrommet medfører høy risiko for at konstruksjonene ikke vil tåle vanlig bruk av vann eller lekkasjer. Dette kan føre til fuktskader på tilstøtende konstruksjoner.

• Ved fortsatt bruk anbefales det bruk av tett dusjkabinett (i den grad dette er mulig å etablere) og lekkasjestopper for å redusere risiko for skade. Dette påvirker ikke rommets tettesjikt og endrer ikke tilstandsgrad.

Kostnadsestimat: Over 300 000

2. ETASJE > BAD

TG 0 Tilliggende konstruksjoner våtrom

Merknad: Hulltaking er foretatt, uten å påvise unormale forhold. Hull ble tatt fra gang. Hullet er ikke tatt på ideelt sted, men tatt på det beste tilgengelige stedet. Det ble ikke registrert skadelig fukt ved fuktmåling med pigg (mindre enn 6 vektprosent) eller ved måling av relativ fuktighet. Det ble ikke registrert skade ved visuell kontroll. Målinger er gjort med Protimeter MMS3. Vurderingen gjelder for der hulltaking er foretatt; det kan ikke utelukkes skade på andre steder i vegg mot våtrom.

Merknad: Det ble utført fuktsøk på overflater i dusjsone og på gulv og vegger i tilstøtende rom med Protimeter MMS3. Det ble ikke registrert skadelige fuktverdier. Fuktsøk gir kun en indikasjon og er utført som et tillegg når hulltaking ikke er utført direkte mot dusjsonen.

KJELLER > BAD

TG 3 Generell

Aktuell byggeforskrift er byggeforskrifter fra før 1997. Dokumentasjon: ingen dokumentasjon.

Baderom fra ca. 1990.
Aktuell byggeforskrift er byggeforskrifter fra før 1997.
Dokumentasjon: ingen dokumentasjon

Flis på gulv. Veggene har fliser. Taket er malt.
Sanitærutstyr: Servant, toalett, dusjhjørne
Varmekilde: Gulvvarme
Ventilasjon: Naturlig

Vurdering av avvik:
• Våtrommet må oppgraderes for å tåle normal bruk etter dagens krav.

TG3: Da det ikke foreligger dokumentasjon på utførelse og våtrommet er bygget etter byggeforskrift fra før 1997 gis det på membran/tettesjikt. Byggeforskrift fra før 1997 stilte ikke krav til tettesjikt på vegger i våtrom og det legges til grunn, på bakgrunn av manglende dokumentasjon, at våtrommet ikke har tettesjikt utover minstekravet ved byggeår.
TG3: Soilsluk med rustskader
TG3: Borehull for oppheng i dusjsone. Ventil i dusjsone.
TG2: Riss i fuger, misfargede fuger i dusjsone
TG2: Generell elde/slitasje av overflater med sprukne fliser på gulv og vegger.
TG2: Sprekk i gulvflis

Avvikslisten er ikke ment å være uttømmende.

Baderommet står ovenfor behov for totalrehabilitering.

Tilstandsrapport

Konsekvens/tiltak
• Våtrommet må totalrenoveres. Alle forhold med tettesjikt, våtsone, sluk m.m. må dokumenteres.

• Manglende oppgradering av våtrommet medfører høy risiko for at konstruksjonene ikke vil tåle vanlig bruk av vann eller lekkasjer. Dette kan føre til fuktskader på tilstøtende konstruksjoner.

• Ettersom dusjsonen har murvegger og støpt gulv er skadepotensialet noe begrenset ved fortsatt bruk, men det anbefales oppgradering med tettesjikt på gulv og vegger iht. dagens krav.

Kostnadsestimat: Over 300 000

KJELLER > BAD

TG IU Tilliggende konstruksjoner våtrom

Hulltakingen kunne ikke utføres fordi de omkringliggende konstruksjonene gjør det umulig. Veggene er av mur/betong.

Merknad: Det ble utført fuktsøk på veggoverflater i dusjsone og på gulv og vegger i tilstøtende rom. Det ble ikke registrert skadelige fuktverdier. Fuktsøk gir kun en indikasjon og er utført som et alternativ når hulltaking ikke er utført.

KJELLER > VASKEROM

Generell

Vaskerom hovedsakelig fra byggeår.
Dokumentasjon: ingen dokumentasjon.

KJELLER > VASKEROM

TG 2 Overflater vegger og himling

Malte murvegger. Taket er malt.

Vurdering av avvik:
• Det er avvik:

• Noe fuktgjennomtrenging i kjelleryettervegg.

Konsekvens/tiltak
• Tiltak:

• Ingen umiddelbare tiltak synes nødvendig. Se forøvrig punkt for 'rom under terreng' og 'drenering'.

KJELLER > VASKEROM

TG 2 Overflater Gulv

Gulvet er flislagt. Rommet har varmekabler.
Til informasjon: Det er målt ca. 20 mm høydeforskjell på gulv fra topp gulv ved dørterskel til topp av slukrist.

Vurdering av avvik:
• Det er avvik:

• Noe misfarging av fuger og gulvfliser.
• Det er registrert noe sprang (nivåforskjeller mellom fliser).

Konsekvens/tiltak
• Tiltak:

• Misfargingen er hovedsakelig av estetisk karakter.
• Sprang kan føre til dårligere avrenning mot sluk og mindre vannansamlinger ved vannsøl.

KJELLER > VASKEROM

TG 2 Sluk, membran og tettesjikt

Det er eldre soilsluk og ukjent tettesjikt/membran.

Vurdering av avvik:

• Det er avvik:

• Det er påvist rustskader i sluk.
• Synlig bruk av membran/tettesjikt på våtrommet kan ikke fastslås. Eventuell membran har passert mer enn halve brukstiden.

Konsekvens/tiltak
• Tiltak:

• Sluket bør inspiseres og renses regelmessig.
• Overvåk tilstanden regelmessig. For å oppnå tilstandsgrad 0 eller 1, må slukløsningen byttes ut, og membransjiktet må sannsynligvis også skiftes eller utbedres. Det er imidlertid utfordrende å fastslå når dette blir nødvendig.

KJELLER > VASKEROM

TG 2 Sanitærutstyr og innredning

Rommet har innredning med nedfelt servant og opplegg for vaskemaskin.

Vurdering av avvik:
• Det er påvist skader på innredning.

Konsekvens/tiltak
• Andre tiltak:

• Utbedring er ikke nødvendig nå da funksjonen synes opprettholdt. For å oppnå TG1 må utbedring eller utskiftning påregnes.

KJELLER > VASKEROM

TG 2 Ventilasjon

Det er naturlig ventilering.

Vurdering av avvik:
• Rommet har kun naturlig ventilasjon.

Konsekvens/tiltak
• Elektrisk avtrekksvifte bør monteres for å lukke avviket.
• Dersom avviket ikke utbedres vil det være fare for dårlig luftskifting og resultere i høy luftfuktighet og utvikling av skader.

KJELLER > VASKEROM

TG 2 Tilliggende konstruksjoner våtrom

Hulltakingen kunne ikke utføres fordi de omkringliggende konstruksjonene gjør det umulig. Veggene er av mur/betong.

Merknad: Det ble utført fuktsøk på overflater og på gulv og vegger i tilstøtende rom med Protimeter MMS3. Det ble ikke registrert skadelige fuktverdier. Fuktsøk gir kun en indikasjon og er utført som et alternativ når hulltaking ikke er utført.

Vurdering av avvik:
• Det er avvik:

• Det er opplyst om og påvist fuktgjennomtrenging i kjelleryettervegg.

Konsekvens/tiltak
• Tiltak:

• Ingen umiddelbare tiltak synes nødvendig. Se forøvrig punkt for 'rom under terreng' og 'drenering'.

KJØKKEN

1. ETASJE > KJØKKEN

TG 2 Overflater og innredning

Kjøkkeninnredning fra byggeår. Kjøkkenet har innredning med profilerte fronter. Benkeplaten er av laminat. Oppvaskkum med ettgreps blandebatteri. Det er oppvaskmaskin. Plass til frittstående komfyr og kjøleskap.

Til informasjon: Det ble utført rutinemessig fuktsøk med Protimeter MMS3 i benkeskap og på gulv foran kjøl-/fryseskap, oppvaskmaskin og oppvaskkum. Det er ikke registrert eller observert symptomer på skadelig fukt.

Tilstandsrapport

Merknad: Det anbefales komfyrvakt og lekkasjestopper for alle kjøkken selv om dette ikke var krav ved etableringsår.

Hvitevarer er ikke tilstandsvurdert.

Vurdering av avvik:
• Det er påvist skader/fuktskjolder i kjøkkengulvet.

• Kjøkkeninnredningen er over 30 år og har passert mer enn halve sin forventede brukstid. Innredningen fremstår med høy slitasjegrad.

Konsekvens/tiltak
• Andre tiltak:

• Det må påregnes utskiftning av kjøkkeninnredning.
• Det må påregnes utskiftning av gulv.

1. ETASJE > KJØKKEN

TG 2 Avtrekk

Det er kjøkkenventilator med avtrekk ut.

Vurdering av avvik:
• Det er avvik:

• Det mangler fettfilter.
• Avtrekksviften er fra byggeår og har høy slitasjegrad.

Konsekvens/tiltak
• Tiltak:

• Avtrekksvifte bør byttes. Som et minimum må fettfilter monteres.

SPESIALROM

KJELLER > BADSTUE

TG 2 Overflater og konstruksjon

Badstue fra byggeår. Badstuovn fra byggeår.

Vurdering av avvik:
• Det er ikke tilfredsstillende ventilering fra rommet.

• Mer enn halvparten av forventet brukstid har passert for badstuovn. Eier opplyser at den ikke har vært i bruk og funksjon er ukjent.

Konsekvens/tiltak
• Andre tiltak:

• Ventileringen bør utbedres.
• Badstuovnens tilstand må kontrolleres. Med bakgrunn i aldre må det påregnes behov for utbedring/utskiftning.

TEKNISKE INSTALLASJONER

TG 2 Vannledninger

Innvendige vannledninger er av kobber fra byggeår.
Stoppekran i kjeller.

Vurdering av avvik:
• Mer enn halvparten av forventet brukstid er passert på innvendige vannledninger.

Konsekvens/tiltak
• Det er ikke behov for utbedringstiltak siden anlegget fungerer i dag, men ut ifra alder kan skader plutselig oppstå på eldre anlegg.
• I forbindelse med oppgradering av våtrom vil det være naturlig med utskiftning av rør.

• Stoppekran er anbefales skiftet av rørlegger iht. eier.

TG 2 Avløpsrør

Tilstandsrapport

Det er avløpsrør av plast (soilsluk av jern).
Luftehatt over tak (ikke ytterligere kontrollerbart).
Merknad: Det er ikke lokalisert dedikert stakepunkt. Staking kan normalt utføres fra sluk, vannlås ol. Med bakgrunn i ferdigattest forutsettes det at anlegget er iht. krav. Underliggende dokumentasjon er ikke innhentet.

Vurdering av avvik:
• Mer enn halvparten av forventet brukstid er passert på innvendige avløpsledninger.

Konsekvens/tiltak
• I forbindelse med oppgradering av våtrom vil det være naturlig med utskiftning av rør.
• Tidspunkt for utskiftning av avløpsrør nærmer seg.
• Eldre avløpsrør har blant annet større sannsynlighet for lekkasjer, noe som kan føre til omfattende og kostbare vannskader i boliger.

TG 1 Ventilasjon

Boligen har naturlig ventilasjon. Det er tilluft med spalteventiler i vinduer.

Merknad: Naturlig ventilasjon med friskluftstilførsel via ventiler i yttervegg og spalteventiler i vinduer. Naturlig avtrekksventilasjon med tilluft gjennom ventiler i vegger eller vinduer er den typiske løsning for byggetiden. Løsningen fungerer, men det bemerkes at ventilasjonen er enklere enn de løsninger som anbefales i dag og det er av den grunn vanskeligere å ha tilfredsstillende luftkvalitet eller muligheter for utskiftninger av luft.

TG 2 Varmtvannstank

Varmtvannstanken er på ca. 300 liter plassert i vaskerom.

Årstall: 2012 **Kilde:** Produksjonsår på produkt

Vurdering av avvik:
• Det er ikke påvist tilfredsstillende el-tilkobling av varmtvannstank iht. gjeldende forskrift.

Konsekvens/tiltak
• Det bør etableres tilfredsstillende el-tilkobling etter gjeldende forskrift.

TG 2 Elektrisk anlegg

Dette er en forenklet kontroll begrenset til de spørsmål og undersøkelser som forskrift til avhendingslova (tryggere bolighandel) § 2-18 inneholder. Dette kan ikke sammenlignes med en kontroll utført av offentlig myndighet (Det lokale eltilsyn) eller registrert elektrovirksomhet, og en bygningssakkyndig har verken kompetanse eller lov til å foreta en slik kontroll.

Tilstandsgraden er vurdert ut fra den forenklede og begrensede kontrollen som forskriften inneholder. El-anlegget kan ha feil og mangler som en slik forenklet undersøkelse ikke vil avdekke. Vær derfor oppmerksom på denne risikoen, og søk videre veiledning eller få en fullstendig kontroll utført av registrert elektrovirksomhet.

Sikringsskap med automatsikringer oppgradert i 2008.

TG2: manglende dokumentasjon.

Det er utført tilsyn i 2018, men det foreligger ingen sluttrapport.

1. Foreligger det eltilsynsrapport de siste 5 år, og det er ikke foretatt arbeid på anlegget etter denne, utenom retting av eventuelle avvik i eltilsynsrapport (dvs en el-tilsynsrapport uten avvik)?
   Nei

Spørsmål til eier

2. Når ble det elektriske anlegget installert eller sist gang totalt rehabilitert (årstall)? Med totalt rehabilitert menes fullstendig utskiftet anlegg fra inntakssikring og videre.
   1990
3. Er alle elektriske arbeider/anlegg i boligen utført av en registrert elektroinstallasjonsvirksomhet?
   Ja
4. Er det elektriske anlegget utført eller er det foretatt tilleggsarbeider på det elektriske anlegget etter 1.1.1999?

Tilstandsrapport

Ja

Eksisterer det samsvarserklæring?
Ja

Samsvarserklæring for 'Oppgradering av sikringsskap' er fremvist.

Det foreligger ellers ingen dokumentasjon på anlegget.

5. Foreligger det kontrollrapport fra offentlig myndighet – Det Lokale Eltilsyn (DLE) eller eventuelt andre tilsvarende kontrollinstanser med avvik som ikke er utbedret eller kontrollen er over 5 år?
Nei

6. Forekommer det ofte at sikringene løses ut?
Nei

7. Har det vært brann, branntilløp eller varmgang (for eksempel termiske skader på deksler, kontaktpunkter eller lignende) i boligens elektriske anlegg?
Nei

Generelt om anlegget

8. Er det tegn til at det har vært termiske skader (tegn på varmgang) på kabler, brytere, downlights, stikkontakter og elektrisk utstyr? Sjekk samtidig tilstanden på elektrisk tilkobling av varmtvannsbereder, jamfør eget punkt under varmtvannstank
Nei

9. Er der synlig defekter på kabler eller er disse ikke tilstrekkelig festet?
Nei

Inntak og sikringsskap

10. Er det tegn på at kabelinnføringer og hull i inntak og sikringsskap ikke er tette, så langt dette er mulig å sjekke uten å fjerne kapslinger?
Nei

11. Finnes det kursfortegnelse, og er den i samsvar med antall sikringer?
Ja

12. Foreta en helhetsvurdering av det elektriske anlegget, dets alder, allmenne tilstand og fare for liv og helse. Bør det elektriske anlegget ha en utvidet el-kontroll?
Ja Med bakgrunn i NS3600/forskrift anbefales det utført el-kontroll av fagperson (NEK 405-2/3). TG2 gis som følge av manglende dokumentasjon/manglende el-kontroll. Det kan ikke utelukkes behov for utbedringer etter utført el-kontroll.

TG 0 Branntekniske forhold

Dette er en forenklet kontroll begrenset til de spørsmål som fremkommer under. Tilstandsgraden er basert på retningslinjer til disse spørsmålene i bransjestandarden NS3600. Dette kan ikke sammenlignes med en fullstendig kontroll av branntekniske forhold av offentlig myndighet, eller en vurdering av boligens branntekniske forhold eller prosjektering fra en rådgiver med spesialkompetanse. En bygningssakkyndig har verken kompetanse til å gi slik veiledning eller lov til å foreta en slik kontroll.

Tilstandsgraden er vurdert ut fra den forenklede og begrensede kontrollen. Det kan være feil og mangler om branntekniske forhold som en slik forenklet undersøkelse ikke vil avdekke. Vær derfor oppmerksom på denne risikoen, og søk videre veiledning eller rådgivning.

Brannslukningsapparat 6 Kg. Røykvarsler(e) er installert.

1. Er det mangler for brannslukningsutstyr i boligen iht. forskriftskrav på søknadstidspunktet, men minst Byggeforskrift 1985?
Nei

2. Er det skader på brannslokkingsutstyr eller er apparatet eldre enn 10 år?
Nei

3. Er det mangler på røykvarsler i boligen iht. forskriftskrav på søknadstidspunktet, men minst Byggeforskrift 1985?
Nei

4. Er det skader på røykvarslere?
Nei

Tilstandsrapport

TOMTEFORHOLD

Byggegrunn

Ukjent byggegrunn for takstingeniøren.

TG 2 Fuktsikring og drenering

Punktet må sees i sammenheng 'Rom under terreng'

Drenering fra byggeår. Synlig utvendig fuktsikring.

Vurdering av avvik:
• Mer enn halvparten av forventet levetid på drenering er overskredet.

• Grunnmursplasten er stedvis skadet.
• Symptomer på fuktgjennomtrenging på innvendig kjellervegger indikerer at dreneringen har nedsatt effekt.

Konsekvens/tiltak
• Tiltak for redrenering rundt boligen kan ikke utelukkes.
• Overvåk tilstanden jevnlig. For å få tilstandsgrad 0 eller 1 må dreneringen skiftes ut, men tidspunktet for når dette er nødvendig er vanskelig å si noe om.

• Grunnmursplasten bør utbedres. Mangler ved grunnmursplasten vil gi øke fuktpåkjenningen mot kjellervegger.

TG 2 Grunnmur og fundamenter

Bygningen har grunnmur i lettklinkerblokker.

Vurdering av avvik:
• Grunnmuren har sprekkdannelser.

• Frostspreng på utvendig grunnmur ved hjørne mot sør.
• Sprekk i nedre del av grunnmur synlig i kjellerstue.
• Sprekk/riss i innvendig delevegg ved bad og trappeløp i kjeller.

Konsekvens/tiltak
• Andre tiltak:

• Mindre sprekker og riss i eldre grunnmurer er normalt. Sprekker/riss bør holdes under oppsikt for å se etter utvikling. Ved utvilking må det utføres ytterligere undersøkelser.
• Frostspreng må utbedres for å hindre utvikling av skaden.

TG 2 Terrengforhold

Det er stedvis noe fall i terrenget inn mot bygningen som kan medføre økt fuktbelastning.

Merknad: Kommunekart er ikke fremvist/oversendt. Forhold rundt hensyn- og faresoner er ikke vurdert.

Vurdering av avvik:
• Det er avvik:

• Fall i terreng oppfyller ikke dagens anbefaling på minst 1:50 i en bredde av 3 meter.

Konsekvens/tiltak
• Tiltak:

• Ved arrondering av terreng eller oppgradering av drenering anbefales det etablert fall i terrenget på min. 1:50 i en bredde på 3 meter. Manglende fall i terrenget kan gi økt fuktbelastning mot bygningen.

TG 2 Utvendige vann- og avløpsledninger

Bunnledninger (vann- og avløpsledninger under boligen) er fra byggeår med ukjent utførelse.

Vurdering av avvik:
• Mer enn halvparten av forventet brukstid er passert på utvendige avløpsledninger.

• Mer enn halvparten av forventet brukstid er passert på utvendige vannledninger.

Konsekvens/tiltak

• Andre tiltak:

• Det er ikke nødvendig med utbedring av anlegget da anlegget fungerer i dag, men pga. alder er det usikker fremtidig funksjon og det er fare for skade. Som en sikkerhet og forebyggende tiltak kan det vurderes kamerainspeksjon.

Oljetank

Det er ingen kjente nedgravde oljetanker på eiendommen.

BNAnalyse AS
Pb. 127
1411 KOLBOTN

Bygninger på eiendommen

Felles bodanlegg



Anvendelse
Lagring

Byggeår

Kommentar
Ukjent

Standard

Vedlikehold

Beskrivelse
Bodanlegg i bakkant av felles garasjerekke. Oppført i tre- og betong konstruksjoner. Gulv av asfalt.

Felles bodanlegg er ikke tilstandsvurdert da dette ikke var en del av oppdragsbeskrivelsen. Enkelte kommentarer vedr. vedlikehold/tilstand fremkommer likevel etter observasjoner gjort under oppmåling.

-Det registreres noe kjellerlukt. Ingen tegn til fukt på befaringstidspunktet.

Løpende vedlikehold må påregnes.

Bygget er ikke tilstandsvurdert ihht Forskrift til avhendingslova og NS3600. Dette er kun en enkel beskrivelse.

BNAnalyse AS
Pb. 127
1411 KOLBOTN

Garasje



Anvendelse
Parkering/lagring

Byggeår

Kommentar
Ukjent

Standard

Vedlikehold

Beskrivelse
Felles garasjerekke. Oppført i tre- og mur/betong konstruksjoner. Gulv av asfalt. Vippeport i tre. Taktekking av betongtakstein. Elbil-lader.

Felles garasjerekke er ikke tilstandsvurdert da dette ikke var en del av oppdragsbeskrivelsen. Enkelte kommentarer vedr. vedlikehold/tilstand fremkommer likevel etter observasjoner gjort under oppmåling.

-Det er saltutslag på grunnmur som kan indikere fuktinntregning, men kan også komme av vann fra avrenning/snø fra biler.
-Det er ikke synlig svillepapp mellom ringmur og bunnsvill.

Løpende vedlikehold må påregnes.

Bygget er ikke tilstandsvurdert ihht Forskrift til avhendingslova og NS3600. Dette er kun en enkel beskrivelse.

Arealer, byggetegninger og brannceller

Standard gjeldende fra 01.01.2024

Arealmålinger og arealoppsett er basert på Norsk standard 3940:2023 Areal- og volum-beregninger av bygninger. Arealet gjelder for tidspunktet da boligen ble målt


Hva er måleverdig areal?

Arealet i rommet må ha minst 1,90 m fri høyde over gulvet og minst bredde på 0,60 m. Et loft med skråtak vil for eksempel bare få registrert målbart areal der høyden er minst 1,90 m og bredden minst 0,60 m.Rommet må ha dør eller luke, og gangbart gulv.

Hva er bruksareal?

BRA = BRA-i + BRA-e + BRA-b

Bruksarealet for bygningen er bruttoarealet minus arealet som opptas av yttervegger.

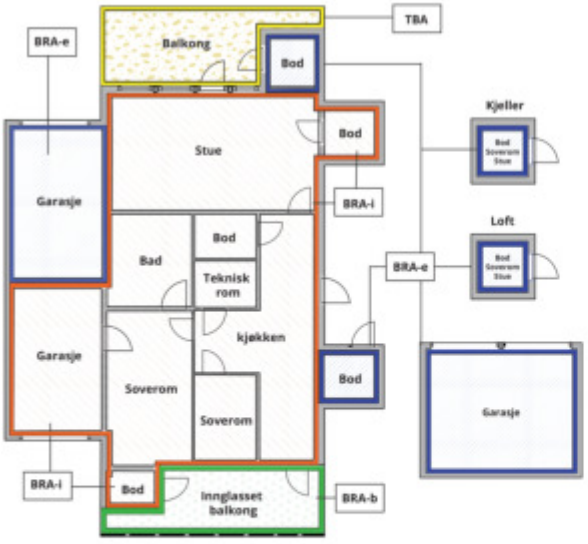



Carport og/eller garasjeplass i felles garasjeanlegg er ikke måleverdig areal

Internt bruksareal **(BRA-i)**	Arealet innenfor boenheten(e)
Eksternt bruksareal **(BRA-e)**	Arealet av alle rom utenfor boenheten(e) og som tilhører denne, slik som for eksempel boder
Innglasset balkong mv **(BRA-b)**	Arealet av innglasset balkong, veranda eller altan når denne er tilknyttet boenheten(e)
Terrasse- og balkongareal **(TBA)**	Arealet av terrasser, åpne balkonger og åpen altan tilknyttet boenheten(e)
Gulvareal **(GUA)**	Er sum av BRA (bruksareal) og ALH (areal med lav takhøyde). Areal med lav takhøyde (ALH) er ikke måleverdig areal, som skyldes skråtak og lav himlingshøyde. GUA kan opplyses i markedsføring der det er aktuelt for den konkrete boligen og kun sammen med BRA-i, for eksempel der gulvflaten har en verdi og har funksjon ved møblering og bruk av rommene. Ikke innredet areal som kaldloft, måles og oppgis normalt ikke.

Arealet kan ikke alltid fastsettes nøyaktig

Areal kan være komplisert eller umulig å måle opp nøyaktig fordi det er vanskelig å fastslå tykkelsen på innervegger, skjevheter i og utforming av bygningskonstruksjoner som karnapp, buer og vinkler som ikke er rette, åpne rom over flere etasjer og så videre.

Eiendommens markedsverdi kan ikke baseres på en matematisk beregning basert på antall kvadratmeter opplyst i rapporten. Opplysninger om areal kan altså ikke alene benyttes for å beregne eiendommens verdi.

Den bygningssakkyndige kan avdekke eventuelle bruksendringer og avvik i branncelleinndeling

Den bygningssakkyndige ser på byggetegninger hvis de er tilgjengelige og dette er en del av oppdraget,og vurderer bruken av boligen opp mot tegningene. Hvis den bygningssakkyndig avdekker at en bolig ikke ser ser ut til å være delt opp i brannceller etter kravene i byggteknisk forskrift på befaringstidspunktet, skal det opplyses om dette.

Reglene om bruksendring og brannceller kan være kompliserte. Søk videre faglige råd om rapporten ikke gir deg svar. Den bygningssakkyndige kan ikke vurdere og svare på alle spørsmål, og kan heller ikke vite om kommunen kan gi unntak for kravene som gjelder. Vil du vite mer?

Om brannceller

En branncelle er hele eller avgrensede deler av en bygning hvor en brann fritt kan utvikle seg uten at den kan spre seg til andre bygninger eller andre deler av bygningen i løpet av en fastsatt tid.

Om bruksendring

Bruksendring er å endre bruken av et rom fra en tillatt bruk til en annen. Dette kan kreve søknad og tillatelse, for eksempel hvis du endrer et rom fra bod til soverom eller arbeidsrom,eller hvis du endrer en bolig til to separate boliger.

Rom for varig opphold har krav til takhøyde, romstørrelse,rømningsvei og lysforhold som må være oppfylt. Du kan søke kommunen om unntak for kravene, men kan ikke regne med å få unntak for krav som går på helse og sikkerhet, for eksempel krav til rømningsvei.

Bruksendring som krever godkjenning, og som ikke er søkt bruksendret, er ulovlig. Kommunen kan etter plan- og bygningsloven kapittel 32 forfølge overtredelser. Kommunen kan pålegge deg å avslutte den ulovlige bruken, eventuelt å rette eller tilbakeføre rommet til godkjent bruk.

Arealer

Enebolig

	Bruksareal BRA m²				
Etasje	**Internt bruksareal (BRA-i)**	**Eksternt bruksareal (BRA-e)**	**Innglasset balkong (BRA-b)**	**SUM**	**Terrasse- og balkongareal (TBA)**
2. etasje	37			37	
1. etasje	64			64	18
Kjeller	59			59	
SUM	**160**				**18**
SUM BRA	**160**				

Romfordeling

Etasje	Internt bruksareal (BRA-i)	Eksternt bruksareal (BRA-e)	Innglasset balkong (BRA-b)
2. etasje	Trapperom, Soverom, Soverom 2, Soverom 3, Bad		
1. etasje	Entré, Kjøkken, Stue, Spisestue		
Kjeller	Trapperom, Bad, Vaskerom, Kjellerstue, Bod, Bod 2, Badstue		

Kommentar

Bruksareal er oppmålt med håndholdt laser (Leica Disto D2) etter NS3940:2023

Lovlighet

Byggetegninger

Det foreligger godkjente og byggemeldte tegninger, men det er avvik fra disse.

Kommentar: Rom i kjeller som benyttes som kjellerstue er opprinnelig søkt som trimrom. Det er ikke kjent hvilke premisser som lå til grunn for trimrom ved byggeår. Rommet oppfyller ikke dagens krav for varig opphold. Bruksendringen kan være søknadspliktig.

Brannceller

Er det påvist synlige tegn på avvik i branncelleinndeling ut ifra dagens byggteknisk forskrift? ☐ Ja ☑ Nei

Nyere håndverkstjenester

Er det ifølge eier utført håndverkstjenester på boligen siste 5 år? ☐ Ja ☑ Nei

Krav for rom til varig opphold

Er det påvist avvik i forhold til rømningsvei, dagslysflate eller takhøyde? ☑ Ja ☐ Nei

Kommentar: Kjellerstue oppfyller ikke dagens krav til rømning eller dagslys.

Felles bodanlegg

	Bruksareal BRA m²				
Etasje	**Internt bruksareal (BRA-i)**	**Eksternt bruksareal (BRA-e)**	**Innglasset balkong (BRA-b)**	**SUM**	**Terrasse- og balkongareal (TBA)**
Etasje		4		4	
SUM		**4**			
SUM BRA	**4**				

Romfordeling

Etasje	Internt bruksareal (BRA-i)	Eksternt bruksareal (BRA-e)	Innglasset balkong (BRA-b)
Etasje		Bod	

Kommentar

Bruksareal er oppmålt med håndholdt laser (Leica Disto D2) etter NS3940:2023

Lovlighet

Byggetegninger

Det foreligger ikke tegninger

Kommentar:

Garasje

	Bruksareal BRA m²				
Etasje	**Internt bruksareal (BRA-i)**	**Eksternt bruksareal (BRA-e)**	**Innglasset balkong (BRA-b)**	**SUM**	**Terrasse- og balkongareal (TBA)**
Etasje		15		15	
SUM		**15**			
SUM BRA	**15**				

Romfordeling

Etasje	Internt bruksareal (BRA-i)	Eksternt bruksareal (BRA-e)	Innglasset balkong (BRA-b)
Etasje		Garasje	

Kommentar

Bruksareal er oppmålt med håndholdt laser (Leica Disto D2) etter NS3940:2023

Lovlighet

Byggetegninger

Det foreligger ikke tegninger

Kommentar:

Total fordeling mellom P-ROM og S-ROM

Tabellen under viser fordelingen av P-ROM og S-ROM etter veiledningen til NS 3940: 2012. Dette er til informasjon og til sammenligning. Tallene er omtrentlige, kan avvik fra faktiske målinger og er ikke juridisk bindende

	P-ROM(m2)	S-ROM(m2)
Enebolig	150	10
Felles bodanlegg	0	4
Garasje	0	15

BNAnalyse AS
Pb. 127
1411 KOLBOTN

Befarings - og eiendomsopplysninger

Befaring

Dato	Til stede	Rolle
26.6.2025	Andreas Høieggen	Takstingeniør
	Carl Vilhelm Bøgh	Rekvirent
	Christine Holtan Bøgh	Rekvirent

Matrikkeldata

Kommune	gnr.	bnr.	fnr.	snr.	Areal	Kilde	Eieforhold
301 OSLO	10	1141		0	146.4 m²	BEREGNET AREAL (Ambita)	Eiet

Adresse
Ørakerstien 41

Hjemmelshaver
Bøgh Carl Vilhelm, Bøgh Christine Holtan

Eiendomsopplysninger

Tilknytning vann

Eiendommen er tilknyttet offentlig vannforsyning via private stikkledninger. (kilde: eiendomsverdi.no)

Tilknytning avløp

Eiendommen er tilknyttet offentlig avløpsnett via private stikkledninger. (kilde: eiendomsverdi.no)

Regulering

Det er ikke innhentet eller vurdert forhold rundt regulering.

Om tomten

Eiet tomt opparbeidet med adkomst, beplanting og terrasse.

Tinglyste/andre forhold

Forhold rundt servitutter og heftelser ikke vurdert eller innhentet.

Siste hjemmelsovergang

År
2004

Kilder og vedlegg

Dokumenter

Beskrivelse	Dato	Kommentar	Status	Sider	Vedlagt
Egenerklæring			Gjennomgått		Nei
Tegninger			Gjennomgått		Nei

BNAnalyse AS
Pb. 127
1411 KOLBOTN

Revisjoner

Versjon	Ny versjon	Kommentar
1	09.07.2025	

For gyldighet på rapporten se forside

Tilstandsrapportens avgrensninger

STRUKTUR•REFERANSENIVÅ•TILSTANDSGRADER

• Rapporten er basert på innholdskrav i Forskrift til avhendingslova (tryggere bolighandel). Formålet er å gi en tilstandsanalyse til bruk for den som bestiller og/eller i et salg til forbruker, og ikke for andre tredjeparter. Rapportens struktur, metode og begrepsbruk følger i hovedsak Norsk Standard NS 3600:2018 (Teknisk tilstandsanalyse ved omsetning av bolig), samt Takstbransjens retningslinjer for arealmåling når det gjelder fordeling mellom P-areal og S-areal.
• Tilbakeholdt eller uriktig informasjon som har betydning for vurderingen, er ikke bygningssakkyndiges ansvar. Rapporten beskriver avvik, altså en tilstand som er dårligere enn referansenivået. Rapporten framhever normalt ikke positive sider ved boligen ut over det som fremgår av tilstandsgradene.
• Tilstanden angis i rapporten og gir uttrykk for en gitt forventet tilstand blant annet vurdert ut fra alder og normal bruk slik:

i)**Tilstandsgrad 0, TG0:**Ingen avvik eller skader. I tillegg må bygningsdelen være tilnærmet ny, mindre enn 5 år, og det foreligger dokumentasjon på faglig god utførelse.

ii)**Tilstandsgrad 1, TG1:**Mindre avvik. Normal slitasje. Strakstiltak ikke nødvendig. TG1 kan gis når bygningsdelen er tilnærmet ny og det ikke foreligger dokumentasjon på faglig god utførelse.

iii)**Tilstandsgrad 2, TG2:**Vesentlige avvik, og mindre avvik som etter NS 3600 gir TG 2, men som ikke nødvendigvis krever umiddelbare tiltak. I denne rapporten kan TG2 i Rapportsammendrag være inndelt i TG2 som krever tiltak og de som ikke krever umiddelbare tiltak. Konstruksjonen har normalt enten feil utførelse, en skade eller symptomer på skade, sterk slitasje eller nedsatt funksjon. Vedlikehold eller tiltak trengs i nær fremtid, det er grunn til å varsle fare for skader på grunn av alder eller overvåke spesielt på grunn av fare for større skade eller følgeskade. For skjulte konstruksjoner vil alder i seg selv være et symptom som kan gi TG2. For synlige konstruksjoner kan alder sammen med andre symptomer og momenter gi TG2. Avvik under TG2 kan gis sjablongmessig anslag.

iv)**Tilstandsgrad 3, TG3:**Store eller alvorlige avvik. Kraftige symptomer på forhold som man må regne med trenger utbedring straks eller innen kort tid. Påvist funksjonssvikt eller sammenbrudd. Avvik under TG3 skal gis sjablongmessig anslag.

v)**Tilstandsgrad TGiU:**Ikke undersøkt/ikke tilgjengelig for undersøkelse.

• Ved TG0 og TG1 gis det normalt ingen begrunnelse for valg av tilstandsgrad, fordi bygningen eller bygningsdelen da bare har normal slitasje. For anbefalte tiltak ved TG2 og TG3 må bruker av rapporten vurdere om tiltakene er nødvendige og lønnsomme. Hva det vil koste å utbedre rom eller bygningsdeler er et sjablongmessig anslag basert på registrert avvik og angitte tiltak i rapporten. Anslaget er gitt på generelt grunnlag og basert på erfaringstall i seks intervaller, og kan ikke forveksles med en konkret vurdering og tilbud fra en entreprenør eller håndverker. Det må eventuelt innhentes tilbud for en nærmere undersøkelse, og konkret og nøyaktig vurdering av utbedringskostnad. Kostnader til ikke oppdagede avvik/utbedringer/feil kan forekomme. Utbedringskostnad avhenger av personlige preferanser og markedspris på materialer og tjenesteyter.

PRESISERINGER

• Avvik vurderes ut fra tekniske forskrifter på søknadstidspunktet for bygget. Noen bygningsdeler vurderes etter gjeldende teknisk forskrift på befaringstidspunktet. Dette gjelder blant annet:

i) sluk, tettesjikt og fall på bad og vaskerom (våtrom)

ii) Forhold rundt brann, rømming, sikkerhet, for eksempel rekkverkshøyder/åpninger, ulovlige bruksendringer, brannceller mv.

• For skjulte konstruksjoner slik som vann og avløp uten dokumentasjon, er kvalitet og alder vurdert.

• Fastmonterte installasjoner, for eksempel innfelt belysning (downlights), demonteres ikke for å sjekke dampsperren bak. Dette av hensyn til bygningssakkyndiges kompetanse og risikoen for skade.

•Kontroll av fukt i konstruksjonen ved hulltaking i bad og vaskerom (våtrom), rom under terreng (kjelleretasje, underetasje og sokkeletasje) eller andre bygningsdeler skjer etter eiers aksept. Hulltaking av våtrom og rom under terreng kan unntaksvis unnlates, se Forskrift til Avhendingsloven.

• Kontroll av romfunksjoner for P-ROM utføres kun når det ikke foreligger godkjente og byggemeldte tegninger, eller når tegninger ikke stemmer med dagens bruk.

• Bygningssakkyndig gir en forenklet vurdering av branntekniske forhold og elektriske installasjoner i boligen dersom det er mer enn fem år siden sist boligen hadde el-tilsyn. Bygningssakkyndig kan anbefale å konsultere offentlige myndigheter eller kvalifisert elektrofaglig fagperson ved behov for grundigere undersøkelser.

TILLEGGSUNDERSØKELSER

Etter avtale kan tilstandsanalysen utvides til også å omfatte tilleggsundersøkelser utover minimumskravet i forskriften.

BEFARINGEN

Rapporten gir en vurdering av byggverk og bygningsdeler som bygningssakkyndig har observert, og som fremkommer av Forskrift til avhendingsloven. Rapporten er likevel ingen garanti for at det ikke kan finnes skjulte feil, skader og mangler. NS 3600:2018 (Teknisk tilstandsanalyse ved omsetning av bolig) har undersøkelsesnivå fra 1 til 3, der undersøkelsesnivå 1 er det laveste og baseres på visuell observasjon. Rapporten baseres på undersøkelsesnivå 1 med få unntak (våtrom og rom under terreng). I praksis betyr dette at gjennomføringen av befaringen begrenses som følger:

• Det utføres kun visuelle observasjoner på tilgjengelige flater uten fysiske inngrep (f.eks. riving).

• Flater som er skjult av snø eller på annen måte ikke er tilgjengelig eller skjult, blir ikke kontrollert. Det foretas ikke funksjonsprøving av bygningsdeler, som isolasjon, piper, ventilasjon, el. anlegg, osv.

• Det gis ingen vurdering av boligens tilbehør, hvite- og brunevarer og annet inventar. Dette gjelder også integrert tilbehør.

• Inspisering av yttertak er basert på det som er synlig, normalt på innsiden fra loftet og utvendig fra stige/bakkenivå. Befaring av tak må være sikkerhetsmessig forsvarlig for å kunne gjennomføres.

• Stikkprøvetakninger er utvalgt tilfeldig og kan innebære kontroll under overflaten med spiss redskap eller lignende.

BNAnalyse AS
Pb. 127
1411 KOLBOTN

Tilstandsrapportens avgrensninger

UTTRYKK OG DEFINISJONER

• Tilstand: Byggverkets eller bygningsdelens tekniske, funksjonelle eller estetiske status på et gitt tidspunkt.

• Symptom: Observerbart forhold som gir indikasjon på hvilken tilstand et byggverk eller en bygningsdel befinner seg i. Benyttes ved beskrivelse av avvik.

• Skadegjørere: Zoologiske eller biologiske skadegjørere, i hovedsak råte, sopp og skadedyr.

• Fuktsøk: Overflatesøk med egnet søkeutstyr (fuktindikator) eller visuelle observasjoner.

• Fuktmåling: Måling av fuktinnhold i materiale eller i bakenforliggende konstruksjon ved bruk av egnet måleutstyr (blant annet hammerelektrode og pigger).

• Utvidet fuktsøk (hulltaking): Boring av hull for inspeksjon og fuktmåling i risikoutsatte konstruksjoner, primært i tilstøtende vegger til bad, utforede kjellervegger og eventuelt i oppforede kjellergulv.

• Normal slitasjegrad: Forventet nedsliting av materiale i overflaten som er basert på enkle visuelle observasjoner. Kan vurderes sammen med bygningsdelens alder.

• Forventet gjenværende brukstid: Anslått tid et byggverk eller en del av et byggverk fortsatt vil være tjenlig for sitt formål (NS3600, Termer og definisjoner punkt 3.9)

AREALBEREGNING FOR BOENHETER

• Areal fastsettes etter Forskrift til avhendingsloven og Norsk Standard 3940 Areal- og volum-beregninger av bygninger fra 2023.

• Areal oppgis i hele kvadratmeter i rapporten, og gjelder for det tidspunkt oppmålingen fant sted.

• Bruksareal (BRA) er det måleverdige arealet som er innenfor omsluttede vegger målt i gulvhøyde (bruttoareal minus arealet som opptas av yttervegger). I tillegg til gulvhøyde gjelder regler om fri bredde for at arealet skal være måleverdig, med betydning for BRA av for eksempel loft med skråtak. BRA består av internt bruksareal (BRA-i), eksternt bruksareal (BRA-e) og innglasset balkong mv (BRA-b). Terrasse- og balkongareal (TBA) opplyses der tilstandsrapporten skal benyttes i boligomsetningen og der det er aktuelt. I tillegg kan gulvareal (GUA) og areal med lav takhøyde (ALH) opplyses sammen med BRA der det er aktuelt og en del av oppdraget. Rom skal ha atkomst og gangbart gulv for å kunne regnes som BRA/måleverdig areal.

• Arealet måles og oppgis dersom arealet oppfyller krav til måleverdighet, slik som at arealet må ha minst en bredde på 0,6m og minst en høyde på 1,9 m osv. Et rom kan være i strid med teknisk forskrift og mangle godkjennelse hos kommunen for den aktuelle bruken, uten at dette får betydning for om arealet måles og oppgis i tilstandsrapporten. Når arealet måles tas det ikke hensyn til om arealet er lovlig oppført eller om bruken er lovlig, bruksendringer, lysforhold eller andre sikkerhetsmangler.

• Eiendommens markedsverdi kan ikke baseres på en rent matematisk beregning i forhold til antall kvadratmeter opplyst i rapporten. Opplysninger om areal kan altså ikke alene benyttes for beregning av eiendommens verdi.

• Rom som ligger utenfor boenheten, men som eier har påvist og/eller opplyst at tilhører boenheten, er oppmålt og inkludert i BRA-e. Det er ikke fremvist dokumentasjon på at rommet tilhører boenheten, med mindre dette er angitt særskilt. Rom utenfor boenheten kan omdisponeres av borettslaget/sameiet og dette kan påvirke boligens BRA. Vær oppmerksom på at NS 3940:2023 og eierseksjonsloven har ulik definisjon av fellesareal. Ved arealmåling gjelder NS 3940:2023 som definerer fellesareal slik: “Delen av bygning som brukes av to eller flere bruksenheter eller til bygningens forvaltning, drift eller vedlikehold.

• I en overgangsperiode skal rapporter som benyttes i boligomsetningen eller dersom det er en del av oppdraget også opplyse om fordelingen mellom P-ROM og S-ROM med utgangspunkt i definisjonene som fremkommer av veiledningen til Norsk Standard 3940 Areal- og volum-beregninger av bygninger fra 2012. Fordelingen mellom P-ROM og S-ROM er basert på veiledningen og bygningssakkyndiges eget skjønn. P-ROM er måleverdige rom som benyttes til kort eller langt opphold. S-ROM er måleverdige rom som benyttes til lagring, og tekniske rom. Bruken av et rom på befaringstidspunktet har betydning for om rommet defineres som P-ROM eller S-ROM. Dette betyr at rommet både kan være i strid med teknisk forskrift og mangle godkjennelse i kommunen for den aktuelle bruken, uten at dette vil få betydning for valg av arealkategori.

• Se øvrig informasjon om areal i rapporten, Norsk Standard 3940 (2012 og 2023) og veiledningen til disse.

PERSONVERN

iVerdi AS, bygningssakkyndig og takstforetaket behandler person-opplysninger som bygningssakkyndig trenger for å kunne utarbeide rapporten. Personvernerklæring med informasjon om bruk av personopplysninger og dine rettigheter finner du her
Personvernerklæring - iVerdi

DELING AV PERSONOPPLYSNINGER FOR TRYGGERE BOLIGHANDEL OG MULIG RESERVASJON

Norsk takst og deres samarbeidspartnere benytter personopplysninger fra rapporten for analyse- og statistikkformål, samt utvikling og drift av produkter og tjenester for takstbransjen og andre aktører i bolig-omsetningen. Les mer om dette og hvordan du kan reservere deg på https://www.norsktakst.no/norsk/om-norsk-takst/personvernerklaering/reservasjon/

Vendu lager en boliganalyse basert på opplysninger fra rapporten. Les mer om dette og hvordan du kan reservere deg her:
https://samtykke.vendu.no/MH1701

KLAGEORDNING FOR FORBRUKERE

Er du som forbruker misfornøyd med bygningssakkyndiges arbeid eller opptreden ved taksering av bolig eller fritidshus, se www.takstklagenemnd.no for mer informasjon

EGENERKLÆRING

EGENERKLÆRINGSSKJEMA

Til orientering vil dette skjema være en del av salgsoppgaven

Meglerfirma
PrivatMegleren Dyve & Partnere (WM)

Oppdragsnr.
159250465

Selger 1 navn	Selger 2 navn
Carl Vilhelm Bøgh	Christine Holtan Bøgh

Gateadresse
Ørakerstien 41

Poststed	Postnr
Oslo	0284

Er det dødsbo?

☑ Nei ☐ Ja

Avdødes navn

Er det salg ved fullmakt?

☑ Nei ☐ Ja

Hjemmelshavers navn

Har du kjennskap til eiendommen?

☐ Nei ☑ Ja

Når kjøpte du boligen?

År: 2004

Hvor lenge har du eid boligen?

Antall år: 20

Antall måneder: 2

Har du bodd i boligen siste 12 måneder?

☐ Nei ☑ Ja

I hvilket forsikringsselskap har du tegnet villa/husforsikring?

Forsikringsselskap: Fremtind

Polise/avtalenr.: 21615722

Spørsmål for alle typer eiendommer

1 Kjenner du til om det er/har vært feil tilknyttet våtrommene, f.eks. sprekker, lekkasje, råte, lukt eller soppskader?

☑ Nei ☐ Ja

Document reference: 159250465

2 Kjenner du til om det er utført arbeid på bad/våtrom?

Svar	Ja, kun av faglært
Beskrivelse	Skifte av begge vannklosetter, i kjeller og 2 etg., Sprukket pushfit kobling v/varmtvannstank.
Arbeid utført av	Comfort Skøyen, Rørleggervakta

Filer

Comfort Skøyen Faktura 38256 Vannklosett montering 2023 12.pdf

Rørleggervakta Faktura Push Fit kobling 2023 12.pdf

2.1 Ble tettesjikt/membran/sluk oppgradert/fornyet?

☑ Nei ☐ Ja

2.2 Er arbeidet byggemeldt?

☑ Nei ☐ Ja

3 Kjenner du til om det er/har vært tilbakeslag av avløpsvann i sluk eller lignende?

☑ Nei ☐ Ja

4 Kjenner du til feil eller om har vært utført arbeid/kontroll på vann/avløp?

Svar	Nei

5 Kjenner du til om det er/har vært problemer med drenering, fuktinnsig, øvrig fukt eller fuktmerker i underetasje/kjeller?

☑ Nei ☐ Ja

6 Kjenner du til om det er/har vært utettheter i terrasse/garasje/tak/fasade?

☑ Nei ☐ Ja

7 Kjenner du til om det er/har vært problemer med ildsted/skorstein/pipe f.eks. dårlig trekk, sprekker, pålegg, fyringsforbud eller lignende?

☑ Nei ☐ Ja

8 Kjenner du til om det er/har vært f.eks. sprekker i mur, skjeve gulv eller lignende?

☑ Nei ☐ Ja

9 Kjenner du til om det er/har vært sopp/råteskader/insekter/skadedyr på eiendommen som rotter, mus, maur eller lignende?

☑ Nei ☐ Ja

10 Kjenner du til om det er/har vært skjeggkre i boligen?

☑ Nei ☐ Ja

11 Kjenner du til om det er/har vært utført arbeid på el-anlegget eller andre installasjoner (f.eks. oljetank, sentralfyr, ventilasjon)?

Svar	Ja, kun av faglært
Beskrivelse	Oppgraderte sikringsskapet og div. tillegg
Arbeid utført av	Lysaker Elektriske

Filer

Samsvarserklæring el. arbeid Lysaker Elektriske 2008 05.pdf

11.1 Foreligger det samsvarserklæring (i henhold til forskrift om elektriske lavspenningsanlegg)?

☐ Nei ☑ Ja

12 Kjenner du til om det er utført kontroll av el-anlegget og/eller andre installasjoner (f.eks. oljetank, sentralfyr, ventilasjon)?

☐ Nei ☑ Ja

Beskrivelse	Hafslund Nett i 2018 07.

Filer

Hafslund Nett Kontroll av elektrisk anlegg Ørakerstien 41, 2018 07.pdf

Document reference: 159250465

13 Har du ladeanlegg/ladeboks for elbil i dag?

☐ Nei ☑ Ja

Beskrivelse: Felles anlegg i Sameiet, Easy ladebokser i hver garasje.

14 Kjenner du til om ufaglærte har utført arbeid som normalt bør utføres av faglærte, utover det som er nevnt tidligere (f.eks. drenering, murerarbeid, tømrerarbeid etc)?

☑ Nei ☐ Ja

15 Er det nedgravd oljetank på eiendommen?

☑ Nei ☐ Ja

16 Kjenner du til om det har vært utført arbeid på terrasse/garasje/tak/fasade?

Svar: Nei

17 Selges eiendommen med utleiedel, leilighet, hybel eller tilsvarende?

☑ Nei ☐ Ja

18 Kjenner du til om det er innredet/bruksendret/bygget ut i kjeller eller loft eller andre deler av boligen?

☑ Nei ☐ Ja

19 Kjenner du til forslag eller vedtatte reguleringsplaner, andre planer, nabovarsel eller offentlige vedtak som kan medføre endringer i bruken av eiendommen eller av dens omgivelser?

☑ Nei ☐ Ja

20 Kjenner du til om det foreligger påbud/heftelser/krav/manglende tillatelser vedrørende eiendommen?

☑ Nei ☐ Ja

21 Er det foretatt radonmåling?

☑ Nei ☐ Ja

22 Kjenner du til manglende brukstillatelse eller ferdigattest?

☑ Nei ☐ Ja

23 Kjenner du til om det foreligger skaderapporter/ tilstandsvurderinger eller utførte målinger?

☑ Nei ☐ Ja

24 Er det andre forhold av betydning ved eiendommen som kan være relevant for kjøper å vite om (f.eks. rasfare, tinglyste forhold eller private avtaler)?

☑ Nei ☐ Ja

Spørsmål for bolig i sameie/borettslag/boligaksjeselskap:

25 Kjenner du til om sameiet/laget/selskapet er involvert i tvister av noe slag?

☑ Nei ☐ Ja

26 Kjenner du til vedtak/forslag til vedtak om forhold vedr. eiendommen som kan medføre økte felleskostnader/økt fellesgjeld?

☑ Nei ☐ Ja

27 Kjenner du til om det er/har vært sopp/råteskader/insekter/skadedyr i sameiet/laget/selskapet (fellesareal eller i andre boliger) som rotter, mus, maur eller lignende?

☑ Nei ☐ Ja

28 Kjenner du til om det er/har vært skjeggkre i sameiet/laget/selskapet (fellesareal eller i andre boliger)?

☑ Nei ☐ Ja

Document reference: 159250465

Tilleggskommentar

Jeg bekrefter at opplysningene er gitt etter beste skjønn. Jeg er kjent med at dersom jeg har gitt ufullstendige, uriktige eller misvisende opplysninger om eiendommen, vil forsikringsselskapet kunne søke hel eller delvis regress for sine utbetalinger eller redusere sitt ansvar helt eller delvis, jfr. vilkår for boligselgerforsikring punkt 7.1 og forsikringsavtaleloven kapittel 4.

Jeg er orientert om mitt mulige ansvar som selger etter avhendingsloven, eventuelt etter kjøpsloven (aksjeboliger), og om forsikringsgiver sitt boligselgerforsikringstilbud.

Jeg er klar over at avtale om forsikring er bindende. Jeg er også klar over at premietilbudet først kan påberopes når boligen er solgt (budaksept). Premietilbudet som er gitt av megler er bindende for forsikringsgiver i 6 – seks – måneder fra oppdragsinngåelse med megler.

Etter dette vil premien og forsikringsvilkårene kunne justeres. Når premietilbudet ikke lenger er bindende for forsikringsselskapet må egenerklæringsskjemaet signeres på nytt og eventuelle endringer påføres. Det vil da være forsikringspremien og forsikringsvilkårene på ny signeringsdato som legges til grunn.

Det kan ikke tegnes boligselgerforsikring ved følgende salg:

- mellom ektefeller eller slektninger i rett oppstigende eller nedstigenede linje, søsken, eller
- mellom personer som bor eller har bodd på boligeiendommen og/eller
- når salget skjer som ledd i sikredes næringsvirksomhet/er en næringseiendom
- etter at boligeiendommen er lagt ut for salg.
- ved salg av helårs- og fritidsbolig er det krav til at det foreligger tilstandsrapport i henhold til Forskrift til avhendingslova (tryggere bolighandel).

Forsikringsselskapet kan ved skriftlig samtykke akseptere tegning av forsikring også i ovennevnte tilfeller.

Dersom forsikringsselskapet ikke har gitt skriftlig samtykke, kan erstatningen bortfalle.

Ved oppgjørsoppdrag trer forsikringen i kraft når kontrakten er signert av begge parter, begrenset til siste 12 måneder før overtakelse.

Forøvrig oppfordrer selger potensielle kjøpere til å undersøke eiendommen grundig, jf avhendigsloven § 3-10 og kjøpsloven § 20 (aksjeboliger).

Gyldig forsikring forutsetter at det for helårs- og fritidsbolig foreligger tilstandsrapport som er i henhold til Forskrift til avhendingslova (tryggere bolighandel).

☑ Jeg ønsker boligselgerforsikring, og bekrefter å ha mottatt og lest forsikringsvilkårene og informasjonsbrosjyre til selger i forbindelse med kjøp av boligselgerforsikring. Forsikringen trer i kraft på det tidspunkt det foreligger en budaksept mellom partene, begrenset til tolv måneder før overtagelse. Ved oppgjørsoppdrag trer forsikringen i kraft når kontrakten er signert av begge parter, begrenset til siste 12 måneder før overtakelse. Jeg bekrefter med dette at eiendommen ikke er en næringseiendom, at den ikke selges som ledd i næringsvirksomhet eller mellom ektefeller eller slektninger i rett oppstigende eller nedstigende linje, søsken, eller mellom personer som bor eller har bodd på boligeiendommen. Gyldig forsikring forutsetter at det for helårs- og fritidsbolig foreligger tilstandsrapport som er i henhold til Forskrift til avhendingslova (tryggere bolighandel). Forsikringen er ugyldig dersom den tegnes i strid med forsikringsvilkårene. Jeg er innforstått med at eiendomsmegleren ikke har fullmakt til å gjøre unntak fra ovennevnte begrensninger. Jeg er oppmerksom på at 8% av total forsikringspremie er honorar til Söderberg & Partners.

☐ Jeg ønsker ikke boligselgerforsikring, men megler har tilbudt meg å kjøpe slik forsikring.

☐ Jeg kan ikke kjøpe boligselgerforsikring ihht vilkår.

Document reference: 159250465

E-Signing validated

secured by IN GROUPE

NAME OF SIGNER	IDENTIFIER	TIME	ELECTRONIC ID
Carl Vilhelm Bøgh	84f3ab059c5e769a0c64e8ba20a5cde8ca9c5373	22.06.2025 20:31:46 UTC	Signer authenticated by One time code

NAME OF SIGNER	IDENTIFIER	TIME	ELECTRONIC ID
Christine Holtan Bøgh	54dbbc557e014eb7546ad70141b8bd95a3b2a1f7	22.06.2025 20:35:20 UTC	Signer authenticated by One time code

Document reference: 159250465

→ This is a PDF document digitally signed by IN Groupe's E-Signing service.


→ The document's integrity is protected by signing and sealing the contents with a certificate issued to IN Groupe by a third party. Validating the signature confirms that the contents have not been modified since the time of signing.

→ For more information about document formats, see https://doc.ingroupe.com/developer

ENERGIATTEST

ENERGIATTEST

Adresse	Ørakerstien 41
Postnummer	0284
Sted	OSLO
Kommunenavn	Oslo
Gårdsnummer	10
Bruksnummer	1141
Seksjonsnummer	—
Andelsnummer	—
Festenummer	—
Bygningsnummer	81050635
Bruksenhetsnummer	H0101
Merkenummer	Energiattest-2025-151423
Dato	05.08.2025

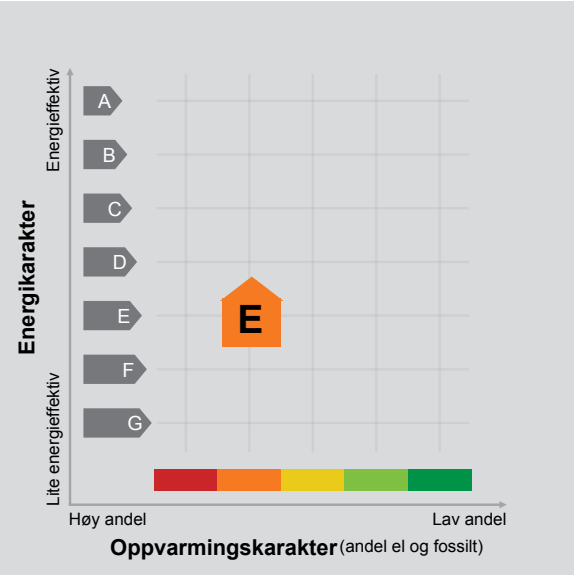

Energimerket angir boligens energistandard. Energimerket består av en energikarakter og en oppvarmingskarakter, se i figuren. Energimerket symboliseres med et hus, hvor fargen viser oppvarmingskarakter, og bokstaven viser energikarakter.

Energikarakteren angir hvor energieffektiv boligen er, inkludert oppvarmingsanlegget. Energikarakteren er beregnet ut fra den typiske energibruken for boligtypen. Beregningene er gjort ut fra normal bruk ved et gjennomsnittlig klima. Det er boligens energimessige standard og ikke bruken som bestemmer energikarakteren.
A betyr at boligen er energieffektiv, mens G betyr at boligen er lite energieffektiv. En bolig bygget etter byggeforskriftene vedtatt i 2010 vil normalt få C.

Oppvarmingskarakteren forteller hvor stor andel av oppvarmingsbehovet (romoppvarming og varmtvann) som dekkes av elektrisitet, olje eller gass.
Grønn farge betyr lav andel el, olje og gass, mens rød farge betyr høy andel el, olje og gass.
Oppvarmingskarakteren skal stimulere til økt bruk av varmepumper, solenergi, biobrensel og fjernvarme.

Om bakgrunnen for beregningene, se www.enova.no/energimerking.

Målt energibruk 20 368 kWh pr. år

Målt energibruk er gjennomsnittet av hvor mye energi boligen har brukt de siste tre årene.
Det er oppgitt at det i gjennomsnitt er brukt:

20 050 kWh elektrisitet	0 kWh fjernvarme
0 liter olje/parafin	0 Sm³ gass
0 kg bio (pellets/halm/flis)	240 liter ved

Hvordan boligen benyttes har betydning for energibehovet

Energibehovet påvirkes av hvordan man benytter boligen, og kan forklare avvik mellom beregnet og målt energibruk. Gode energivaner bidrar til at energibehovet reduseres. Energibehovet kan også bli lavere enn normalt dersom:

- deler av boligen ikke er i bruk,
- færre personer enn det som regnes som normalt bruker boligen, eller
- den ikke brukes hele året.

Gode energivaner

Ved å følge enkle tips kan du redusere ditt energibehov, men dette vil ikke påvirke boligens energimerke.

Energimerkingen kan kun endres gjennom fysiske endringer på boligen.

Tips 1: Følg med på energibruken i boligen
Tips 2: Luft kort og effektivt
Tips 3: Redusér innetemperaturen
Tips 4: Bruk varmtvann fornuftig

Mulige forbedringer for boligens energistandard

Ut fra opplysningene som er oppgitt om boligen, anbefales følgende energieffektiviserende tiltak. Dette er tiltak som kan gi bygningen et bedre energimerke.

Noen av tiltakene kan i tillegg være svært lønnsomme. Tiltakene bør spesielt vurderes ved modernisering av bygningen eller utskifting av teknisk utstyr.

Tiltaksliste (For full beskrivelse av tiltakene, se Tiltaksliste - vedlegg 1)

- Slå el.apparater helt av
- Vask med fulle maskiner
- Montere automatikk på utebelysning
- Termostat- og nedbørsstyring av snøsmelteanlegg

Det tas forbehold om at tiltakene er foreslått ut fra de opplysninger som er gitt om boligen. Fagfolk bør derfor kontaktes for å vurdere tiltakene nærmere. Eventuell gjennomføring av tiltak må skje i samsvar med gjeldende lovverk, og det må tas hensyn til krav til godt inneklima og forebygging av fuktskader og andre byggskader.

Boligdata som er grunnlag for energimerket

Energimerket og andre data i denne attesten er beregnet ut fra opplysninger som er gitt av boligeier da attesten ble registrert. Nedenfor er en oversikt over oppgitte opplysninger, som boligeier er ansvarlig for.

Der opplysninger ikke er oppgitt, brukes typiske standardverdier for den aktuelle bygningstypen. For mer informasjon om beregninger, se https://www.enova.no/energimerking/om-energimerkeordningen/om-energiattesten/beregning-av-energikarakteren/.

Bygningskategori:	Småhus
Bygningstype:	Enebolig
Byggeår	1990
Bygningsmateriale:	Tre
BRA:	160
Ant. etg. med oppv. BRA:	3
Detaljert vegger:	Nei
Detaljert vindu:	Nei

Teknisk installasjon

Oppvarming:	Elektrisk Ved
Ventilasjon	Periodisk avtrekk

Om grunnlaget for energiattesten

Oppgitte opplysninger om boligen kan finnes ved å gå inn på www.enova.no/energimerking, og logge inn via ID-porten/Altinn. På siden "Eiendommer" kan du søke opp bygninger og hente fram energiattester som er laget tidligere. For å se detaljer for en bolig hvor det er brukt detaljert registrering må du velge "Gjenbruk" av aktuell attest under Offisielle energiattester i skjermbildet "Valgt eiendom". Boligeier er ansvarlig for at det blir brukt riktige opplysninger. Eventuelle gale opplysninger må derfor tas opp med selger eller utleier da dette kan ha betydning for prisfastsettelsen.
Det kan når som helst lage en ny energiattest.

Om energimerkeordningen

Enova er ansvarlig for energimerkeordingen. Energimerket beregnes på grunnlag av oppgitte opplysninger om boligen. For informasjon som ikke er oppgitt, brukes typiske standardverdier for den aktuelle bygningstypen fra tidsperioden den ble bygd i. Beregningsmetodene for energikarakteren baserer seg på NS 3031 (https://www.enova.no/energimerking/om-energimerkeordningen/faktaark-til-enova-...).

Spørsmål om energiattesten, energimerkeordningen eller gjennomføring av energieffektivisering og tilskuddsordninger kan rettes til Enova Svarer på tlf. 24 24 08 95 eller svarer@enova.no.

Plikten til energimerking er beskrevet i energimerkeforskriften (bygninger).

Nærmere opplysninger om energimerkeordningen kan du finne på www.enova.no/energimerking.

For ytterligere råd og veiledning om effektiv energibruk, vennligst se www.enova.no/hjemme eller ring Enova svarer på tlf. 24 24 08 95.

Tiltaksliste: Vedlegg til energiattesten

Brukertiltak

Tiltak 1: Slå el.apparater helt av

Elektriske apparater som har stand-by modus trekker strøm selv når de ikke er i bruk, og må derfor slås helt av.

Tiltak 2: Vask med fulle maskiner

Fyll opp vaske- og oppvaskmaskinen før bruk. De fleste maskiner bruker like mye energi enten de er fulle eller ikke.

Tiltak 3: Redusér innetemperaturen

Ha en moderat innetemperatur, for hver grad temperatursenkning reduseres oppvarmingsbehovet med 5 %. Mennesker er også varmekilder; jo flere gjester – desto større grunn til å dempe varmen. Ha lavere temperatur i rom som brukes sjelden eller bare deler av døgnet. Montér tetningslister rundt trekkfulle vinduer og dører (kan sjekkes ved bruk av myggspiral/røyk eller stearinlys). Sett ikke møbler foran varmeovner, det hindrer varmen i å sirkulere. Trekk for gardiner og persienner om kvelden, det reduserer varmetap gjennom vinduene.

Tiltak 4: Følg med på energibruken i boligen

Gjør det til en vane å følge med energiforbruket. Les av måleren månedlig eller oftere for å være bevisst energibruken. Ca halvparten av boligens energibruk går til oppvarming.

Tiltak 5: Luft kort og effektivt

Ikke la vinduer stå på gløtt over lengre tid. Luft heller kort og effektivt, da får du raskt skifta lufta i rommet og du unngår nedkjøling av gulv, tak og vegger.

Tiltak 6: Velg hvitevarer med lavt forbruk

Når du skal kjøpe nye hvitevarer så velg et produkt med lavt strømforbruk. Produktene deles inn i energiklasser fra A til G, hvor A er det minst energikrevende. Mange produsenter tilbyr nå varer som går ekstra langt i å være energieffektive. A+ og det enda bedre A++ er merkinger som har kommet for å skille de gode fra de ekstra gode produktene.

Tiltak 7: Slå av lyset og bruk sparepærer

Slå av lys i rom som ikke er i bruk. Utnytt dagslyset. Bruk sparepærer, spesielt til utelys og rom som er kalde eller bare delvis oppvarmet.

Tiltak 8: Spar strøm på kjøkkenet

Ikke la vannet renne når du vasker opp eller skyller. Bruk kjeler med plan bunn som passer til platen, bruk lokk, kok ikke opp mer vann enn nødvendig og slå ned varmen når det har begynt å koke. Slå av kjøkkenventilatoren når det ikke lenger er behov. Bruk av microbølgeovn til mindre mengder mat er langt mer energisparende enn komfyren. Tin frossenmat i kjøleskapet.Kjøl - og frys skal avrimes ved behov for å hindre unødvendig energibruk og for høy temperatur inne i skapet / boksen (nye kjølekap har ofte automatisk avriming). Fjern støv på kjøleribber og kompressor på baksiden. Slå av kaffetraker når kaffen er ferdig traktet og bruk termos. Oppvaskmaskinen har innebygde varmeelementer for oppvarming av vann og skal kobles til kaldvannet, kobles den til varmtvannet øker energibruken med 20 - 40 % samtidig som enkelte vaske - og skylleprosesser foregår i feil temperatur.

Tiltak 9: Tiltak utendørs

Monter urbryter (koblingsur) på motorvarmeren slik at den ikke står på mer enn nødvendig. Skift til sparepærer. Sparepærer på 5, 7, 11, 15, og 20 W tilsvarer glødelamper på henholdsvis 25, 40, 60, 75 og 100 W, og de varer dessuten lenger, 8.000-15.000 timer mot 1.000-2.500 timer for glødelamper. Det kan monteres fotocelle på utebelysningen slik at det automatisk går av/på etter dagslyset/mørket. Eller det kan monteres bevegelsessensor slik at lyset kun går på ved bevegelse og slås av automatisk etter forhåndsinnstilt tid. For snøsmelteanlegg som kun er manuelt styrt av/på eller ift. lufttemperatur kan det installeres automatikk slik at snøsmelteanlegget både er temperatur- og nedbørsstyrt dvs. når det registreres nedbør og kulde samtidig.

Tiltak 10: Bruk varmtvann fornuftig

Bytt til sparedusj hvis du ikke har. For å finne ut om du bør bytte til sparedusj eller allerede har sparedusj kan du ta tiden på fylling av ei vaskebøtte; nye sparedusjer har et forbruk på kun 9 liter per minutt. Ta dusj i stedet for karbad.Skift pakning på dryppende kraner.Dersom varmtvannsberederen har nok kapasitet kan temperaturen i berederen reduseres til 70gr.

Tiltak utendørs

Tiltak 11: Montere automatikk på utebelysning

Det kan monteres fotocelle på utebelysningen slik at det automatisk går av/på etter dagslyset/mørket. Eller det kan monteres bevegelsessensor slik at lyset kun går på ved bevegelse og slås av automatisk etter forhåndsinnstilt tid.

Tiltak 12: Termostat- og nedbørsstyring av snøsmelteanlegg

Snøsmelteanlegget er kun manuelt styrt, eller styres kun etter lufttemperatur. Det installeres automatikk slik at snøsmelteanlegget både er temperatur- og nedbørsstyrt. Det kan være i form av en temperatur- og snøføler i bakken, med temperatur - og fuktføler i luften.Snøsmelteanlegget aktiveres kun ved behov dvs.når det registreres nedbør og kulde samtidig.

Tiltak 13: Montere urbryter på motorvarmer

Det monteres urbryter (koblingsur) på motorvarmeren slik at den ikke står på mer enn nødvendig.

Tiltak 14: Skifte til sparepærer på utebelysning

Sparepærer på 5, 7, 11, 15, og 20 W tilsvarer glødelamper på henholdsvis 25, 40, 60, 75 og 100 W. Sparepærer gir like mye lys som vanlige glødelamper, men bruker bare rundt 20% av energien. De varer dessuten lenger, 8.000-15.000 timer mot 1.000 - 2.500 timer for glødelamper.

Tiltak på elektriske anlegg

Tiltak 15: Temperatur- og tidsstyring av panelovner

Evt. eldre elektriske varmeovner uten termostat skiftes ut med nye termostatregulerte ovner med tidsstyring, eller det ettermonteres termostat / spareplugg på eksisterende ovn. Dersom mange ovner skiftes ut bør det vurderes et system hvor temperatur og tidsinnstillinger i ulike rom i boligen styres fra en sentral enhet.

Tiltak 16: Tidsstyring av elektrisk gulvvarme / takvarme

For gulvvarme eller takvarme med styringsenhet m/termostat kan det vurderes utskiftning til ny styringsenhet med kombinert termostat- og tidsstyring. Dersom mange slike styringsenheter og/eller panelovner skiftes ut bør det vurderes et system hvor temperatur og tidsinnstillinger i ulike rom i boligen styres fra en sentral enhet. Merk at flere vanlige typer termostater også har mulighet for tidsstyring i form av aktivering av programfunksjonsknapp bak deksel, se medfølgende bruksanvisning.

Tiltak på luftbehandlingsanlegg

Tiltak 17: Montere blafrespjeld på kjøkkenventilator

Dersom kjøkkenventilator ikke har blafrespjeld, bør dette monteres for å redusere luftutskiftningen og dermed varmetapet.

Tiltak 18: Skifte avtrekksvifte på bad til ny med fuktstyring

Dersom avtrekksvifte på bad kun har manuell styring av/på kan det vurderes å montere ny avtrekksvifte med fuktstyring, dvs. at den starter/stopper automatisk ved behov avh. av luftens relative fuktighet og reduserer den totale luftutskiftningen og dermed varmetapet.

Bygningsmessige tiltak

Tiltak 19: Randsoneisolering av etasjeskillere

Kald trekk i randsonen av trebjelkelag kan utbedres ved å isolere bjelkelaget i randsonen. Utvendig kan man forsøke å tette vindsperra nederst på utsiden av veggen.

Tiltak 20: Montering tetningslister

Luftlekkasjer mellom karm og ramme på vinduer og mellom karm og dørblad kan reduseres ved montering av tetningslister. Lister i silikon- eller EPDM-gummi gir beste resultat.

KOMMUNALE GEBYRER

Oslo

Utskriftsdato: 23.06.2025

Kommunale avgifter og eiendomsskatt 2025

Om rapporten

I rapporten får du oversikt over kommunale avgifter og eiendomsskatt og eventuelt skyldig beløp/tilgodebeløp. Hvis eiendommen er seksjonert vil du alltid finne eiendomsskatt på seksjonsnummer. På seksjonerte eiendommer vil kommunale avgifter blir fakturert grunneiendommen. Unntaket er hvis eiendommen har fått splittet de kommunale avgiftene på seksjonsnivå. Du kan lese mer om dette på
https://www.oslo.kommune.no/skatt-og-naring/skatt-og-avgift/kommunale-avgifter/

Eiendomsskatt

Eiendomsskatt blir utskrevet 1. mars. Hvis du henter ut rapporten før 1. mars, vil du få oppgitt fjorårets tall.

Ufakturerte terminer

Terminer som ennå ikke er fakturert er oppgitt med et stipulert beløp. Nøyaktig beløp blir oppgitt etter fakturering.

Forfall og terminer for kommunale avgifter og eiendomsskatt

1. termin forfaller 25. mars
2. termin forfaller 25. mai
3. termin forfaller 25. august
4. termin forfaller 25. oktober

Hvis terminen forfaller på en lørdag eller søndag, blir forfallsdato neste virkedag.

Oslo

Utskriftsdato: 23.06.2025

Kommunale avgifter og eiendomsskatt 2025

Denne rapporten inneholder data for følgende eiendommer:

0301-10/1141 DelNr. 1

Eiendomsadresse:	Ørakerstien 41 0284 OSLO
Fakturamottaker:	Bøgh Carl Vilhelm Ørakerstien 41 0284 OSLO
Eiernavn:	Bøgh Carl Vilhelm

Kommunale avgifter	NOK 26 843,33
Eiendomsskatt	NOK 10 724,00
Totalt	NOK 37 567,33


Ingen forfalte beløp

Spesifikasjon av kommunale avgifter og eiendomsskatt*:

Avgift	*Beløp*
Eiendomsskatt	10 724,00
Feie- og tilsynsgebyr	243,00
Renovasjonsgebyr	10 254,89
Vann- og avløpsgebyr	16 345,44
Totale avgifter	**37 567,33**

*Dette er et estimat av kommunale avgifter og eiendomsskatt.

REGULERINGSKART

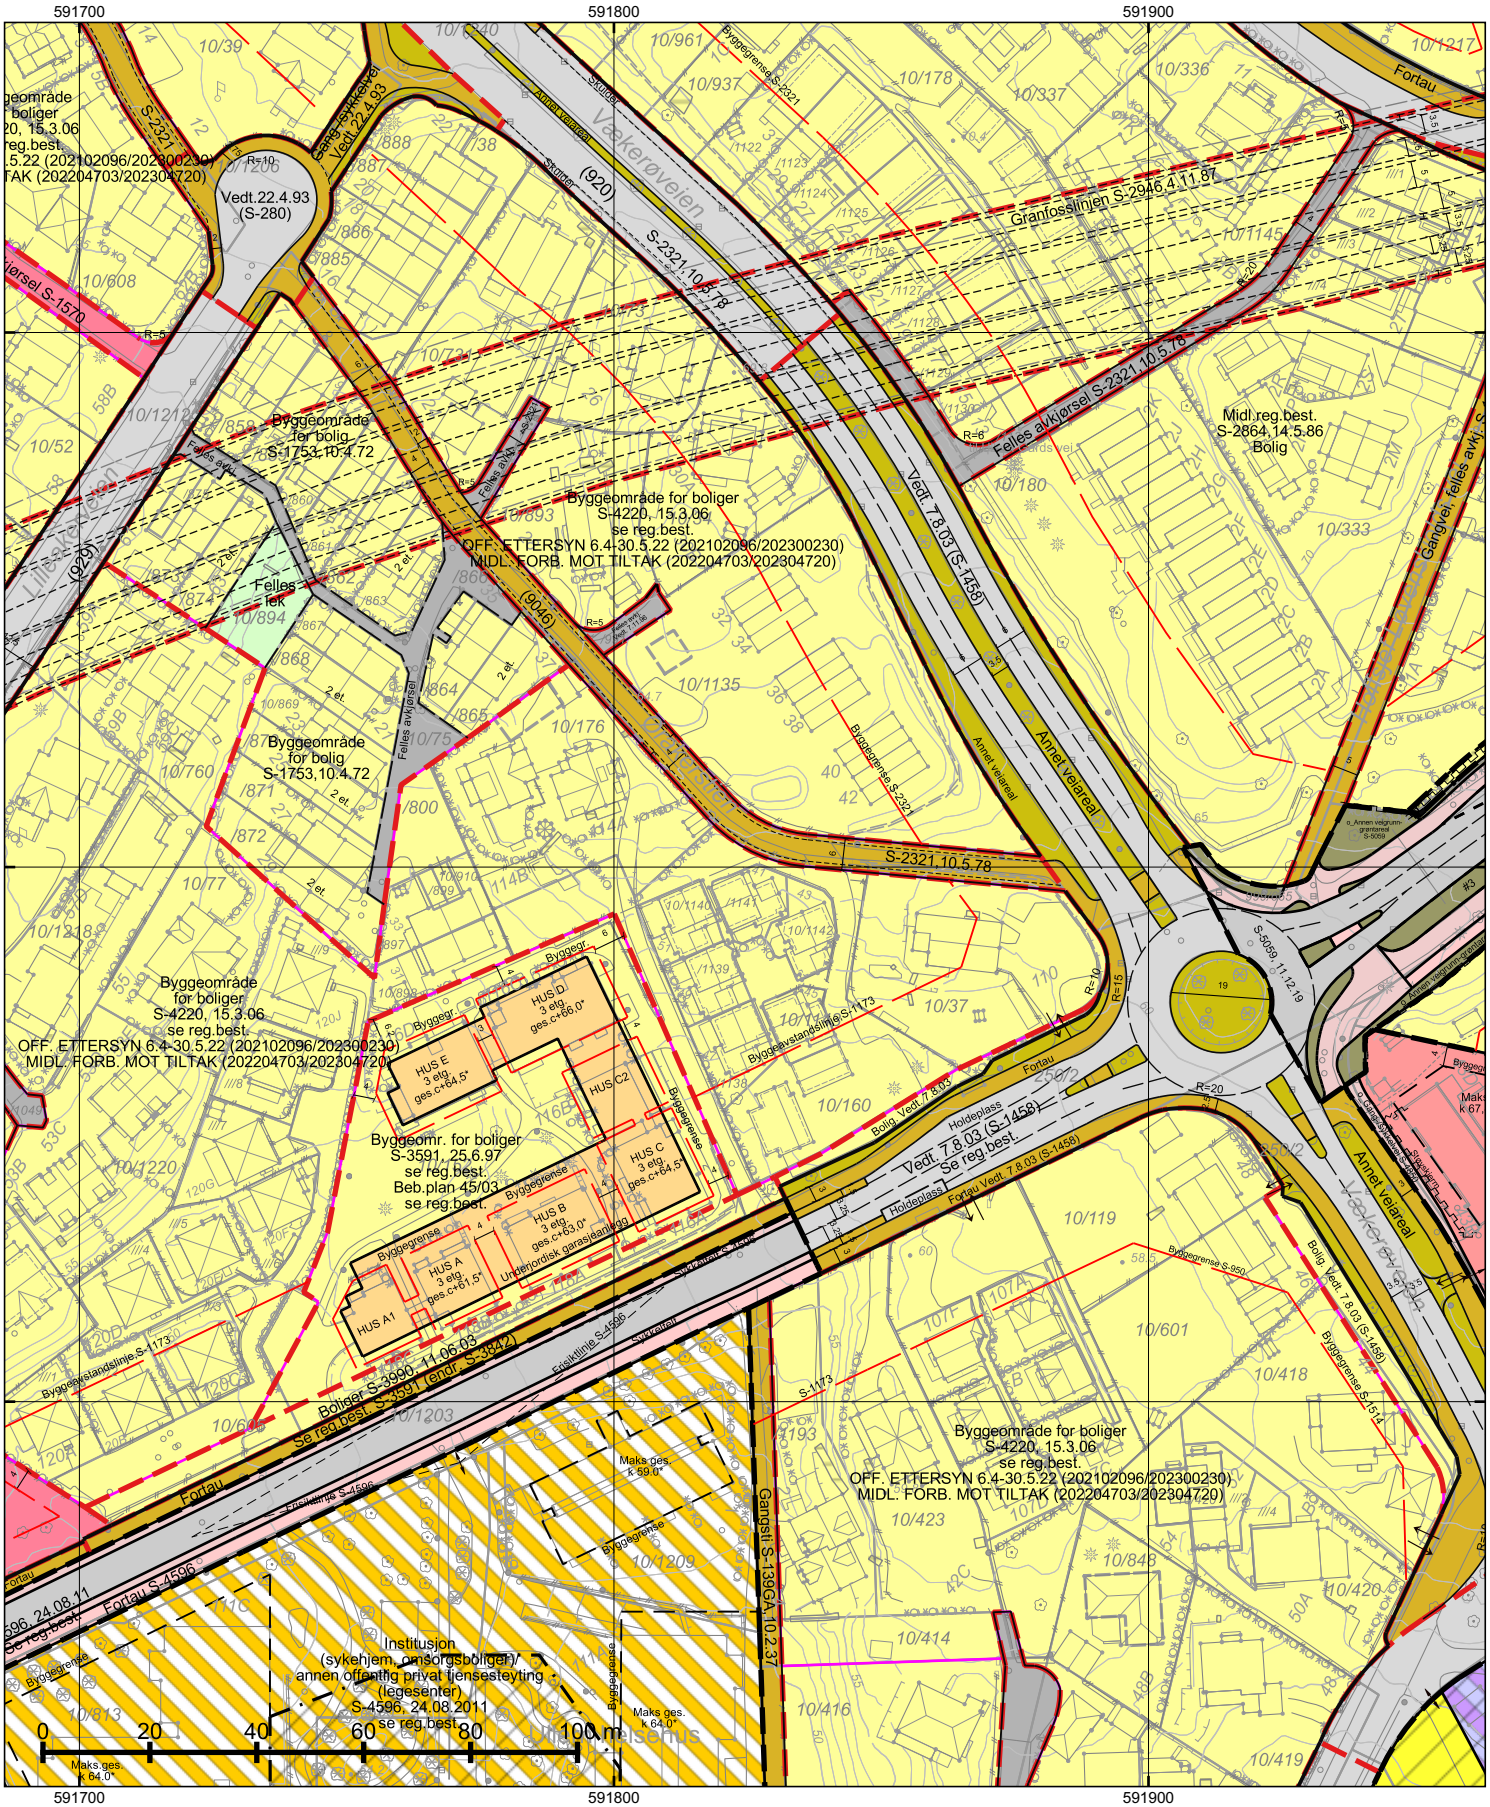

*=regulert kotehøyde med Oslo lokal som høydereferanse. Ved prosjektering legges 37 cm til denne kotehøyden.

© Plan- og bygningsetaten, Oslo kommune

Oslo

Dato: 20.06.2025
Bruker: FME
Målestokk 1:1000
Ekvidistanse 1m
Koord.system: EUREF89 - UTM sone 32
Høydereferanser
- Reguleringsplan: Se reg.best.
- Bakgrunnskart: NN2000
Originalformat: A3

Reguleringskart

– Kartutsnittet gjelder vertikalnivå 2 (dvs. på bakkenivå).
– Gjeldende kommunedelplaner: KDP-17
– Naturmangfold innenfor kartutsnittet. Se eget kart.
– Kartet er sammenstilt for: Eiendomsomsetning. Kan ikke brukes til byggesak.


PlottID/Best.nr: 144851/ 86514531
Adresse: ØRAKERSTIEN 41
Gnr/Bnr: 10/1141


Deres ref.: 40067/ WM120_43_3002540
Kommentar:

Opprinnelig reguleringsplan gir rammer for høyder på planlagt bebyggelse ut fra terrenghøydene slik de var da reguleringsplanen ble vedtatt. Det nye sammenstilte reguleringsplankartet viser dagens terreng- og tomtesituasjon. Planens originale vedtakskart er tilgjengelig i Saksinnsyn.

Se tegnforklaring på eget ark

TEGNFORKLARING - REGULERING (for gjeldende kartutsnitt)

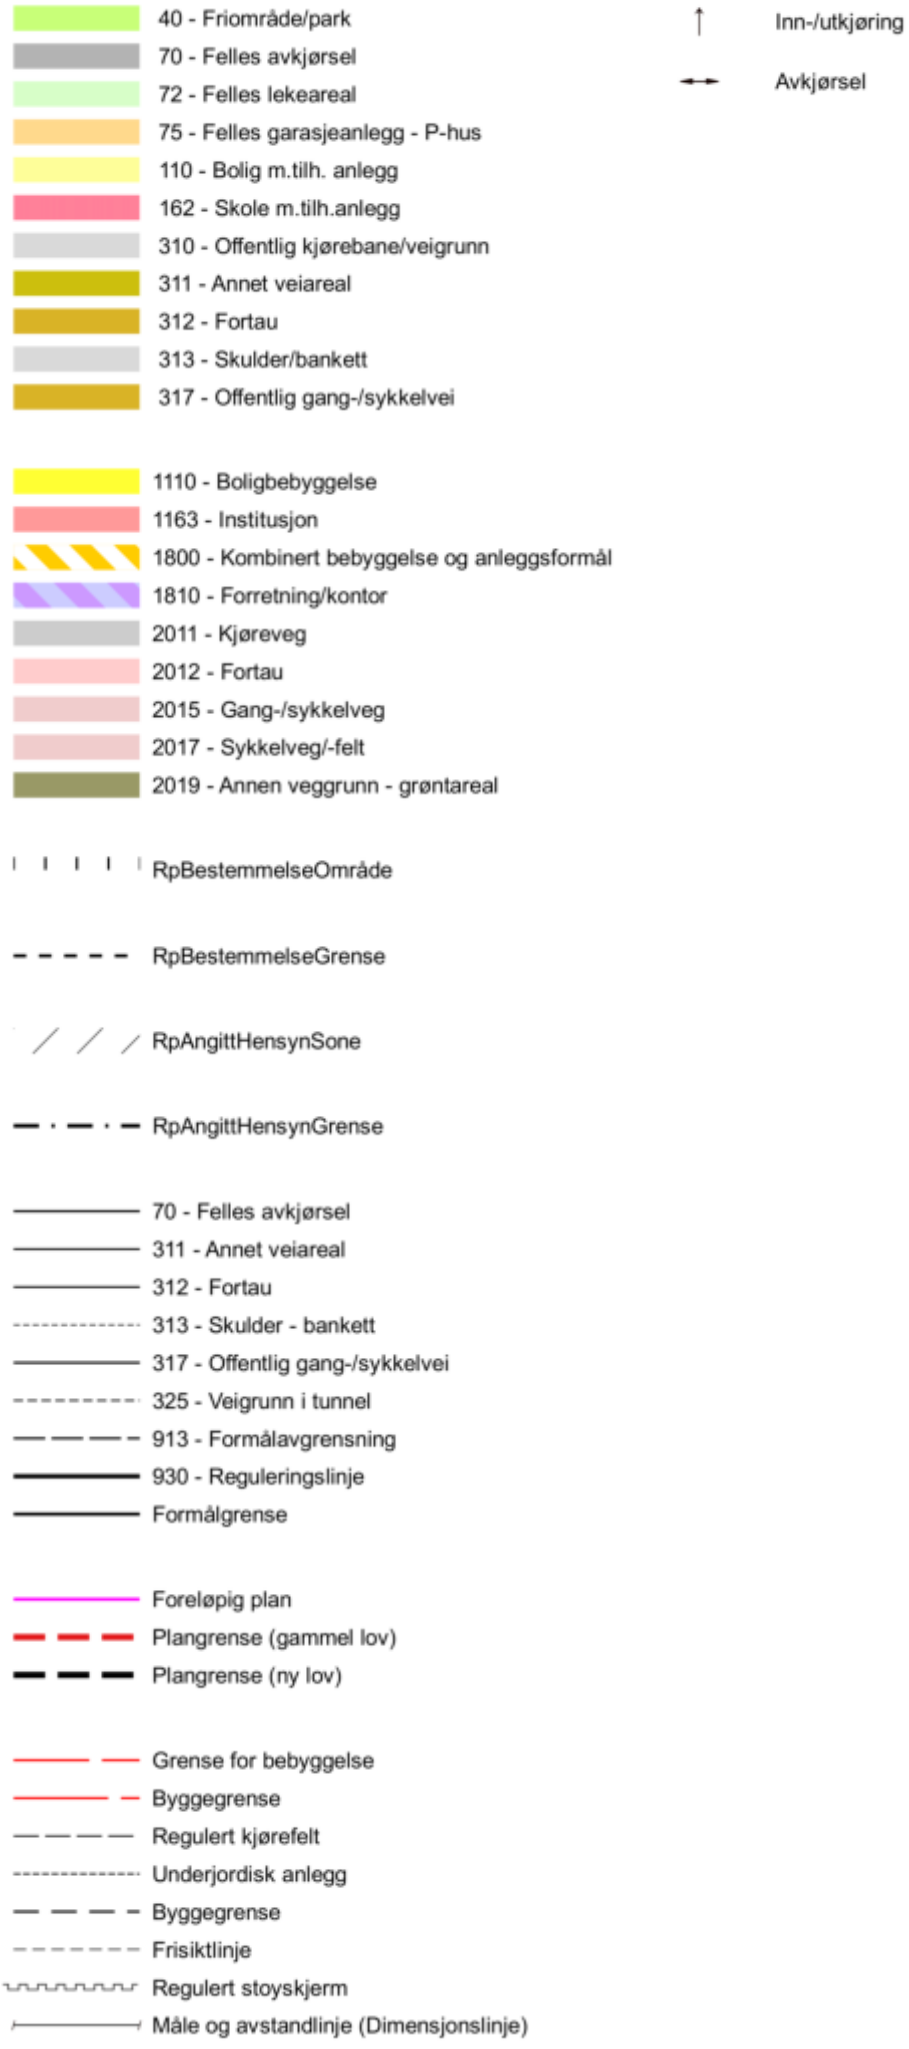

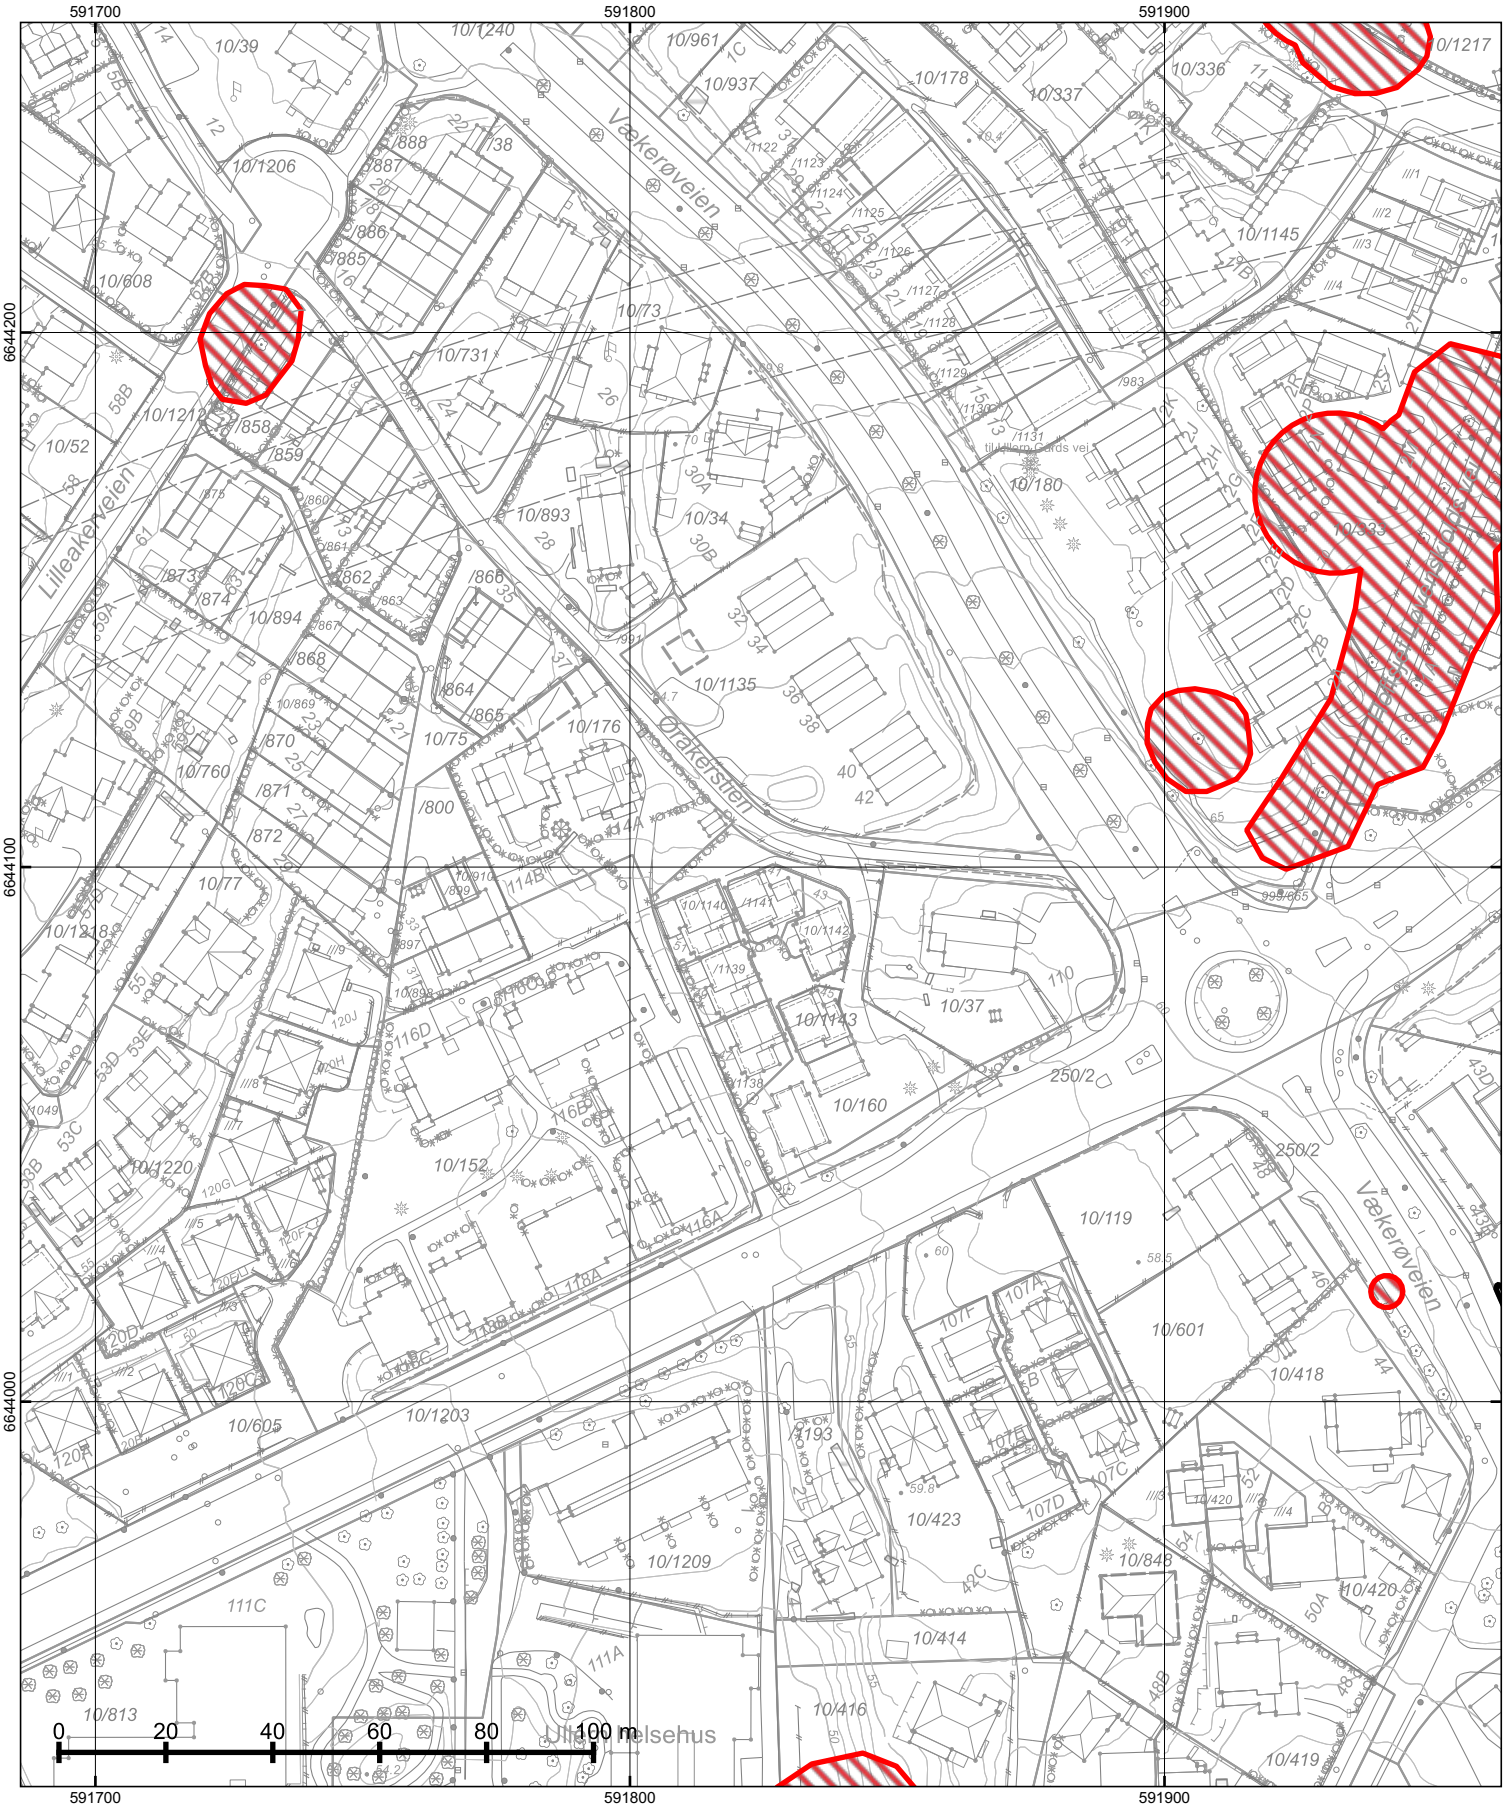

© Plan- og bygningsetaten, Oslo kommune

Oslo

Dato: 20.06.2025
Bruker: FME
Målestokk 1:1000
Ekvidistanse 1m
Koord.system: EUREF89 - UTM sone 32
Høydereferanser
- Reguleringsplan: Se reg.best.
- Bakgrunnskart: NN2000
Originalformat: A3

Naturmangfold

– Skraverte felter markerer områder hvor det er registrert naturmangfold (rød) eller fremmede skadelige organismer (sort).
– Kartet er sammenstilt for: Eiendomsomsetning. Kan ikke brukes til byggesak.

PlottID/Best.nr: 144851/ 86514531
Adresse: ØRAKERSTIEN 41
Gnr/Bnr: 10/1141
Deres ref.: 40067/ WM120_43_3002540
Kommentar:

Opprinnelig reguleringsplan gir rammer for høyder på planlagt bebyggelse ut fra terrenghøydene slik de var da reguleringsplanen ble vedtatt. Det nye sammenstilte reguleringsplankartet viser dagens terreng- og tomtesituasjon. Planens originale vedtakskart er tilgjengelig i Saksinnsyn.



© Plan- og bygningsetaten, Oslo kommune

Oslo

Dato: 20.06.2025
Målestokk 1:3000
Koordinatsystem: EUREF89 - UTM sone 32
PlottID/Best.nr: 144851/86514531
Deres ref.: 40067/ WM120_43_3002540

Kommuneplanen 2015–2030

Vedtatt av bystyret 23.09.2015, sak 262

Kartet viser utsnitt av «Plankart 1-2 Arealbruk» og «Plankart 2-2 Hensynssoner». For øvrige juridisk bindende kart, se Planinnsyn - https://od2.pbe.oslo.kommune.no/kart/?mode=kommuneplan

Blå ramme viser utsnittet for de øvrige plottene.

Reguleringsplaner vedtatt etter 17.09.2014 og til 23.09.2015 vil gjelde foran kommuneplanen ved motstrid. Reguleringsplaner vedtatt etter kommuneplanen vil gjelde foran kommuneplanen ved motstrid.

Se tegnforklaring på eget ark.

Tegnforklaring - kommuneplan



REGULERING

Oslo

S-4220

REGULERINGSPLAN FOR SMÅHUSOMRÅDER I OSLOS YTRE BY,(SMÅHUSPLANEN). Ny § 6, 7, 8 ,9, 10, 12, 18 og 20, vedtatt 12.6.13. Ny § 9, 4. ledd og § 10, 1. ledd andre setning, vedtatt 17.3.15. BUK-sak 57/15.

Vedtaksdato: 15.03.2006
Vedtatt av: Bystyret, egengodkjenning
Vedtaksdokumenter: 200913489
Lovverk: PBL 1985
Høydereferanse: OSLO LOKAL
Merknader: Se sak 200913489, endret reg.best.
Knytning(er) mot andre planer: 200401057, V040711, V121214, V240614, V021012, V051114

Dokumentet består av 10 side(r) inkludert denne.

Plan- og bygningsetaten
Oslo kommune

oslo.kommune.no/plan-bygg-og-eiendom

Besøksadresse:
Vahls gate 1, 0187 Oslo
Postadresse:
Boks 364 Sentrum,
0102 Oslo

Sentralbord: +47 21 80 21 80
Kundesenteret: +47 23 49 10 00
postmottak@pbe.oslo.kommune.no
Org.Nr.: NO 971 040 823 MVA

OSLO KOMMUNE
S-4220, 15.03.2006, rev. 12.06.2013 og 17.3.2015.

Se endret reg.best. ,vedt. 17.11.2008 (V171108).
Mindre vesentlig reguleringsendring for tre eiendommer (gnr.125 bnr.128, gnr.58 bnr.47 og gnr.27 bnr.465). Slik at arkeologisk utgravning av berørte automatisk fredete kulturminner sikres før søknad om tiltak kan behandles.

Se endret reg.best. ,vedt.04.07.2011(V040711)
Små reguleringsendringer for tre eiendommer, (gnr.48/ bnr.21, gnr. 48/ bnr.27, gnr.10/ bnr.281). Slik at det foretas arkeologisk undersøkelse, for at berørte automatisk fredete kulturminner ivaretas og sikres før tiltak igangsettes".

Se endret reg.best., vedt.02.10.2012 (V021012)
Små reguleringsendringer for eiendommen gnr.27/ bnr.482. Slik at det foretas arkeologisk undersøkelse for at berørte automatisk fredete kulturminner ivaretas og sikres før tiltak igangsettes.

Se endret reg.best., vedt. 24.06.2014 (V240614)
I Bergsalléen 8A, gnr 48,bnr. 331, skal det foretas arkeologisk utgravning av de berørte automatisk fredete kulturminner, id 170362, før iverksetting av byggetiltak. Det skal tas kontakt med Byantikvaren i Oslo umiddelbart etter søknad om tiltak har kommet inn, slik at omfanget av den arkeologiske undersøkelsen kan fastsettes.

Se endret reg.best., vedt. 05.11.2014 (V051114)
Før iverksetting av byggetiltak som berører kulturminne id 176633 i Nils Lauritssøns vei 18 skal det foretas arkeologisk utgravning av dette. Anleggsarbeid kan iverksettes før utgravningen gjennomføres i de delområder, der dette ikke er til hinder for gjennomføringen av utgravningen, eller utgjør en fare for å påføre kulturminne skade, jf. avmerking på kart datert 10. september 2014.
Det skal tas kontakt med Byantikvaren i Oslo i god tid før tiltaket skal gjennomføres slik at omfanget av de arkeologiske granskningene kan fastsettes.

REGULERINGSBESTEMMELSER FOR SMÅHUSOMRÅDER I OSLOS YTRE BY (S-4220) (Med endrede §§ 6, 7, 8, 9, 10, 12, 18 og 20).

Paragraf 1 – 20

§ 1 Avgrensning

Disse reguleringsbestemmelser gjelder for de områder som er vist på plankart merket BOP-200401057 (i målestokk 1:5000), datert 01.03.2004 og revidert 10.02.2006.

§ 2 Reguleringsformål

Området reguleres til byggeområde for boliger. Innenfor planområdet opprettholdes gjeldende reguleringsplaner for andre formål enn byggeområder for boliger.
Automatisk fredete kulturminner som er avmerket på plankartet reguleres til spesialområder bevaring/automatisk fredete kulturminner/boliger.

§ 3 Hensikten med reguleringsplanen

Hensikten med reguleringsplanen er å legge til rette for en utvikling i planområdet med bebyggelse med småhuskarakter, og å opprettholde og styrke småhusområdenes kvaliteter. Planen skal ivareta områdenes estetiske, funksjonelle, kulturminnefaglige og miljømessige kvaliteter knyttet til eksisterende bebyggelse, landskap, vegetasjon og biologisk mangfold.

§ 4 Bebyggelsesplan

Tiltak med 10 eller flere nye boenheter kan bare oppføres på grunnlag av godkjent bebyggelsesplan.

§ 5 Utomhusplan

Ved innsendelse av søknad om tillatelse til tiltak kreves utomhusplan. Denne skal vise både eksisterende og planert terreng for eiendommen og terrengtilpasning til naboeiendommene, samt opparbeiding av utearealene.

Terrengbehandling, beplantning og annen opparbeiding i samsvar med godkjent utomhusplan må være utført før midlertidig brukstillatelse gis.


For mindre tiltak som ikke endrer utomhusarealet kan kommunen forenkle kravet til dokumentasjon.

§ 6 Plassering av bebyggelse og terrengtilpasning


6.1
Nærområdets landskap/terreng, grøntdrag og bebyggelsesstruktur skal være førende ved plassering og gruppering av ny bebyggelse og ved fradeling av eiendommer.

Følgende definisjoner legges til grunn:


a. Med nærområde menes et område som omfatter tilgrensende eiendommer, eiendommer som er gjenboere, samt eiendommer langs begge sider av tilliggende vei/veier, som følger av figur 1a-c. Kommunen kan fastsette et utvidet eller redusert nærområde der det er naturlig at et større eller mindre område ses i sammenheng.

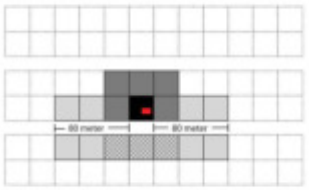

Figur 1a :
Nærområde der tiltak ligger langs vei/gate

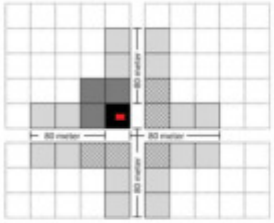

Figur 1b:
Nærområde der tiltak ligger i vei-/gatekryss

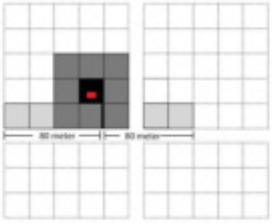

Figur 1c:
Nærområde der tiltak ligger bak bebyggelse langs vei/gate



b. Med bebyggelsesstruktur menes måten bygningene er plassert og gruppert på den enkelte eiendom, i forhold til bebyggelsen i nærområdet og i forhold til veier, ferdselslinjer, bekkeløp, landskap/terreng og grøntdrag.
c. Enhetlig bebyggelsesstruktur betyr at minst 3/4 av bygningene i nærområdet har lik plassering og gruppering i forhold til ovennevnte elementer.
d. Med grøntdrag menes vegetasjonsbelter som strekker seg over flere eiendommer.

6.2
Kommunen skal godkjenne tiltakets plassering. Ved plassering av tiltak skal bebyggelsesstruktur for eiendommer langs samme side av vei i nærområdet vektlegges. Dersom tiltaket ikke er lokalisert langs vei skal plassering av bebyggelse på tilgrensende eiendommer være førende.
I områder med større bygningsvolumer i eksisterende bebyggelse skal nye boligenheter samles i volumer av tilsvarende størrelse.

6.3
Tiltak innenfor nærområder med enhetlig bebyggelsesstruktur skal videreføre denne. Der bebyggelsen i nærområdet har enhetlig avstand til vei skal denne avstanden opprettholdes.

Ny bebyggelsesstruktur innenfor enhetlige områder kan tillates, dersom denne kan videreføres over flere eiendommer i nærområdet på en slik måte at en enhetlig bebyggelsesstruktur sikres.

6.4
I nærområder uten dominerende bebyggelsesstruktur eller ved ubebygde arealer kan bebyggelse plasseres i nyskapende strukturer, og disse skal binde området sammen.

6.5
Ved alle tiltak etter plan- og bygningsloven (pbl) skal det legges stor vekt på bevaring av eksisterende terreng og vegetasjon. Terrenginngrep for å oppnå høyere utnyttelse, annen plassering eller høyere gesims- og terrenghøyde enn tomtens naturlige topografi legger til rette for tillates ikke. Ferdig planert terreng skal tilsvare eksisterende terrengnivå.

Følgende unntak tillates:

a. På flate og svakt skrånende tomter skal samlet høyde på støttemurer, fyllinger og/eller skjæringer ved bebyggelse maksimalt være 0,5 meter.
b. For skrånende tomter med fall 1:6 – 1:3 skal høyde på støttemurer, fyllinger og/eller skjæringer samlet ikke overskride 1 meter.
c. For bratte tomter med terrengfall mer enn 1:3 skal høyde på støttemurer, fyllinger og/eller skjæringer samlet ikke overskride 1,5 meter.

Ved terrassering av terrenginngrep som nevnt i b og c skal maksimal utstrekning og minste avstand mellom terrenginngrepene være 6 m i terrengets fallretning.

Terrengmessig overgang til naboeiendommer skal gis en naturlig utforming. Det skal ikke etableres støttemurer, fyllinger, og/eller skjæringer med samlet høyde på mer enn 0,5 meter nærmere enn 4 meter fra nabogrense.

Mindre avvik kan tillates for adkomst/avkjørsel og parkering.

6.6
Maksimalt 40 % av tomtens areal, inklusive bebygd areal (BYA), kan opparbeides med harde, vann-ugjennomtrengelige overflater. Overvann skal håndteres lokalt på egen eiendom.

6.7
Nye tiltak skal plasseres slik at større trær bevares. Med større trær menes trær med stammeomkrets over 90 cm, målt 1 meter over terreng. Det skal avsettes plass på eiendommen i plan og dybde til utvikling av rotsystem og krone. Treets rotsone regnes som største omkrets for treets krone. Tiltak eller byggegroper innenfor denne sonen tillates ikke.

§ 7 Utforming av bebyggelse

Nye tiltak skal ha god bruksmessig, fysisk og estetisk kvalitet.

Nye tiltak skal ha småhuskarakter og størrelse/volum tilsvarende eksisterende bebyggelse i nærområdet. Flertallet av følgende formingsfaktorer skal hentes fra eksisterende bebyggelse: Høyde, lengde/bredde, grunnflate, volumoppbygging, takform og materialbruk, hvorav takform og/eller materialbruk skal være et av elementene.

I nærområder med i hovedsak ensartet bebyggelse skal alle ovennevnte formingsfaktorer hentes fra eksisterende bebyggelse.

§ 8 Bevaringsverdig bebyggelse

Ved behandlingen av søknadspliktige tiltak samt ved behandling av bebyggelsesplaner skal spørsmålet om bevaring avklares med antikvarisk myndighet (Byantikvaren).
Der det er enkeltbygg av særlig arkitektonisk eller historisk betydning på eiendommen, eller eiendommen inngår i grupper av bygninger som sammen utgjør et spesielt verdifullt kulturmiljø, skal nybygg plasseres slik at eksisterende bevaringsverdig bebyggelse kan bevares.
"Moderhusets" (det eksisterende bevaringsverdige huset) ordensprinsipper og formingsfaktorer skal være førende for plassering og utforming av ny bebyggelse, slik at bebyggelsen på eiendommen samlet får en helhetlig karakter og "moderhuset" et romslig uteareal foran sin hovedfasade.

§ 9 Bevaring av strandlinje mot sjø og vassdrag

Åpne strekninger av bekker, elver, vann, dammer og tjern skal opprettholdes. Der nye tiltak berører lukkede elver eller bekker skal gjenåpning av disse vurderes.

Tiltak må ikke gjennomføres nærmere enn 20 m fra vannkant mot vassdrags hovedløp eller 12 m fra vannkant mot vassdrags sideløp. De samme avstandene gjelder også for graving, sprenging og andre fyllingsarbeider. Avstand måles ut fra normal vannstand. Hovedløp og sideløp defineres som i kommende Grøntplan i Oslo.

I områder markert A på plankartet gjelder byggegrense mot bekk som vist på plankartet.

I områder på Bygdøy som ikke omfattes av S-4726 "Reguleringsplan med reguleringsbestemmelser for villaområdet Huk aveny" vedtatt 12.06.2013, og som er markert B på plankartet, gjelder byggegrense mot sjøen som vist på kartet. I disse områdene kan det likevel tillates brygge, utenfor byggegrense, på inntil 8 m2 pr. eiendom. Største lengde langs strandlinje skal ikke overstige 6 meter. Største lengde fra strandlinje, eller største utstikk fra strandlinje ved normal vannstand, skal ikke overstige 6 meter. Brygger skal utformes og plasseres slik at allmenn ferdsel på sjøen ikke hindres.


§ 10 Bebyggelse, høyder og grad av utnyttelse

Det tillates inntil 24 % bebygd areal (BYA) på den enkelte tomt. Områder langs bekkedrag (markert A på plankartet) og områder på Bygdøy (markert B på plankartet) som ikke omfattes av S-4726, "Reguleringsplan med reguleringsbestemmelser for villaområdet Huk aveny" vedtatt 12.06.2013, tillates bebygd areal (BYA) inntil 18 %.


Følgende høyder tillates:

a. Gesimshøyde inntil 6,5 meter og mønehøyde inntil 9,0 meter. For bebyggelse med pulttak tillates høyeste gesims inntil 7,5 meter, laveste gesims inntil 6,5 meter. For bebyggelse med flate tak tillates gesimshøyde inntil 7,0 meter. Med flate tak menes tak med maksimalt 4 graders takvinkel. Alle høyder måles ut fra eksisterende terrengs gjennomsnittsnivå rundt bygningen.

b. De tillatte gesims- og mønehøyder i pkt. a) forutsetter at tiltakets totale høyde (HT) ikke overstiger 10,5 meter. Tiltakets totale høyde er samlet høyde på bygning og laveste punkt for støttemurer, skjæringer og fyllinger maksimalt 6 meter fra fasade, og måles som vist på figur 2a og 2b:

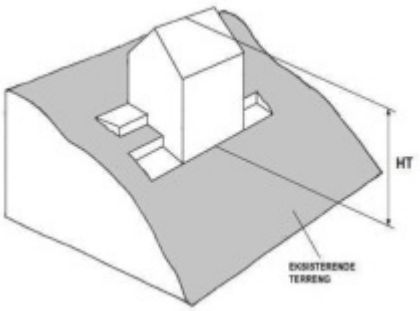

Figur 2a

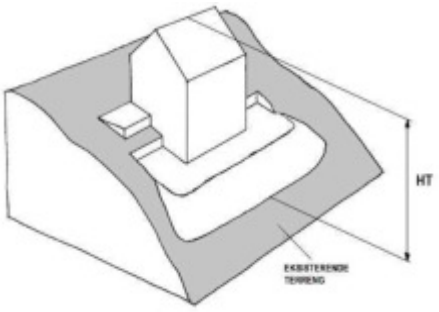

Figur 2b

c. Der et flertall av bygningene langs samme side av vei i nærområdet har gesims- og mønehøyder som overstiger de angitte høyder angitt under a) med mer enn 1 meter, kan kommunen ut fra disse høydene fastsette gesims- og mønehøyde for det omsøkte tiltaket opp til den høyde som er dominerende for området.

I søknad om tiltak skal gesims- og mønehøyder, samt høyder for eksisterende og planert terreng angis med kotetall.

Anlegg under bakken skal i hovedsak plasseres under bygningens fotavtrykk, og maksimalt utgjøre 30 % av tomtens areal.

Parkeringsplasser på terreng, dvs. frittstående, i carport eller garasje, skal være minimum 18 m2 per plass og medregnes i bebygd areal (BYA). Ved fire eller flere boenheter skal minimum 25 % av parkeringsplassene, dog minst en plass, ligge på terreng og være felles for beboerne. Felles P-plasser på terreng skal ikke være overbygd. Ved parkeringsanlegg i kjeller skal hver plass ha en minstestørrelse på 2,5 x 5,0 meter.

§ 11 Minste størrelse på boligtomter

Minste tomtestørrelse skal være 600 m2.
Tomter på under 600 m2 kan likevel fradeles hvis det foreligger godkjent søknad om tillatelse for nytt tiltak eller det ligger eksisterende bygning på eiendommen som ønskes fradelt.

Slik fradeling, eller fradeling til tomter på over 600 m2, kan godkjennes hvis øvrige krav i plan- og bygningsloven og reguleringsbestemmelsene er oppfylt.

§ 12 Uteoppholdsareal

Det skal settes av uteoppholdsareal etter følgende norm.:

a. Minimum 200 m2 for eneboliger og 300 m2 for tomannsboliger.
b. Minimum 100 m2 per boenhet/leilighet der BRA er lik eller større enn 55 m2 i annen boligbebyggelse/ boligtype enn ene- eller tomannsbolig.
c. Minimum 50 m2 per boenhet/leilighet der BRA er mindre enn 55 m2 i annen boligbebyggelse/ boligtype.

Arealnormen gjelder både for nye boliger og for eksisterende boliger på eiendommer hvor det skal gjennomføres tiltak. Arealnormen gjelder også ved endring av antall eller størrelse på leiligheter i eksisterende bebyggelse og ved fradeling av eiendommer.

Minst 3/4 av uteoppholdsarealet skal være på terreng. Takterrasser medregnes i uteoppholdsareal. Arealer brattere enn 1:3 etter planering tas ikke med i beregningen av uteoppholdsareal.

Uteoppholdsareal skal plasseres best mulig i forhold til sol og støy/andre miljøbelastninger, skal være egnet for aktivitet og lek og skal ligge godt tilgjengelig fra boligen. Ved 2 – 4 boenheter skal uteoppholdsareal på terreng innbefatte ett samlet areal med en minste størrelse på 8 x 8 meter per boenhet.

Ved tiltak med fem eller flere boenheter skal minimum 1/4 av uteoppholdsarealet være et felles uteoppholdsareal på terreng med en minste størrelse på 8 x 12 meter. Felles uteoppholdsareal på nordsiden av bebyggelse tillates ikke.

Takterrasser kan godkjennes hvis disse er trukket minimum 1 meter tilbake fra fasadelivet.

Arealer som er ment å tjene som felles oppholds-, leke- eller parkeringsareal, jfr.§10, for eiendommen, kan ikke tillegges enkeltseksjoner som tilleggsareal dersom eiendommen blir seksjonert, jfr. § 20b.

§ 13 Parkering

Parkeringsplasser skal opparbeides i henhold til de til enhver tid gjeldende parkeringsnormer for Oslo kommune, åpen by.

§ 14 Veier

Langs veier med kapasitetsproblemer eller trafikkfarlige strekninger kan den nye bebyggelsens påvirkning på trafikksituasjonen kreves utredet av utbygger.

Ved tillatelse til deling av eiendom eller byggetiltak kan det settes krav til veiopparbeidelse.

Kommunen kan kreve oppført gjerde langs vei som betingelse for midlertidig brukstillatelse og gi bestemte krav til utforming, høyde, osv.

§ 15 Støy

Der støyforholdene overstiger laveste grense i de til enhver tid gjeldende retningslinjer for støy, må plan for tiltak som dokumenterer tilfredsstillende støynivå foreligge sammen med søknad om tillatelse til tiltak. Aktuelle terrengtiltak innarbeides i utomhusplanen, jfr. § 6. Alle støybeskyttelsestiltak skal være ferdig opparbeidede før midlertidig brukstillatelse gis.

§ 16 Luftforurensing

I områder der grenseverdiene for lokal luftkvalitet kan bli overskredet, skal arealer ikke fradeles eller bebygges uten at det gjennomføres tiltak som vil gi tilfredsstillende luftkvalitet.

§ 17 Jordforurensning

Arealer med forurensning i grunnen kan ikke bebygges uten at nødvendige tiltak gjennomføres.

§ 18 Automatisk fredete kulturminner – forholdet til lov om kulturminner og rekkefølgebestemmelser

De automatisk fredete kulturminnene som er regulert til spesialområder bevaring/automatisk fredete kulturminner/boliger skal forvaltes i henhold til lov om kulturminner av 09.06.1978 nr. 50 (kulturminneloven).

Før tillatelse etter plan- og bygningsloven kan gis, må forholdet til automatisk fredete kulturminner være avklart i samsvar med kulturminneloven, jfr. kulturminneloven §§ 8, 9 og 10. Dette innebærer at automatisk fredete kulturminner for det samlede tiltaket må registreres. Hvor slike kulturminner påvises må kulturminnemyndighetene vurdere om tillatelse til inngrep kan gis og eventuelt fastsette vilkår for dette, jf. kulturminneloven §§ 8 og 9, og kommunen må følge opp med nødvendige reguleringsendringer (formål og/eller bestemmelser).

§ 19 Strøkstjenlig virksomhet

Ny eller utvidelse av eksisterende strøkstjenlig virksomhet samt bruksendring til disse formål tillates, forutsatt at kommunen finner virksomheten tjenlig for boligstrøket. Tiltaket forutsettes ikke å medføre vesentlig økning av miljøbelastninger på nærområdet.

Med strøkstjenlig virksomhet menes tiltak som forsterker kvaliteten på området og støtter opp om hensikten med planen selv om tiltaket ikke inngår i reguleringsformålet.

§ 20 Dokumentasjon

Søknad om tiltak skal inneholde:

a. Analyse og beskrivelse av nærområdets bebyggelsesstruktur med ny bebyggelse innplassert.

b. Disponering av eiendommen til bebyggelse, atkomst, parkering og uteoppholdsareal med vegetasjon. Ved felles uteoppholdsareal skal avgrensning av private og felles uteoppholdsareal og hvordan 60 % vanngjennomtrengelige arealer sikres, vises. Større, eksisterende trær med avsatt plass til rotsone skal inntegnes.
c. Eksisterende og ny bebyggelses nøyaktige plassering på eiendommen i forhold til nabogrenser, veier, annen bebyggelse, stier, bekker med mer.
d. Kotesatt eksisterende og planert terreng på eiendommen og tilstøtende arealer.
e. Bebyggelsens høyder, kote- og målsatt, og utforming sammen med eksisterende bebyggelse på naboeiendommer i nærområdet.
f. Analyse og beskrivelse av tiltakets innvirkning på naboeiendommer i forhold til sol ved jevndøgn kl. 15:00**,** samt miljøbelastninger, herunder lokale trafikkforhold.
g. Tiltakets plantegninger, snitt og fasader med tilgrensende nabobebyggelse vist**.**
h. Dokumentasjon som viser at tiltaket, jf. § 18, 2. ledd, ikke kommer i konflikt med automatisk fredete kulturminner etter kulturminneloven.
i. Dokumentasjon som viser hvordan tiltaket hensyntar naturmangfold.
j. Marksikringsplan som redegjør for sikring av større trær og terreng i byggeperioden.
k. Redegjørelse for lokal håndtering av overvann.

Der kommunen finner det nødvendig kan det kreves ytterligere dokumentasjon.
For fradeling av eiendom, mindre byggetiltak og andre mindre anlegg kan kommunen forenkle kravene til dokumentasjon.

Reguleringsplan og reguleringsbestemmelser ble egengodkjent ved

bystyrets vedtak av 15.03.2006, sak 80,

revidert ved
bystyrets vedtak av 12.06.2013, sak 238,
byutviklingskomiteens vedtak av 17.03.2015, sak 57.

Bestemmelsene er i samsvar med bystyrets vedtak.

Byrådsavdeling for byutvikling, den 06.04.2006 og 28.06.2013.

Signy Volden, bem

AREALBEKREFTELSE

Oslo kommune
Plan- og bygningsetaten

Nicolai Valset
ØRAKERSTIEN 41

Dato: 20.06.2025

Deres ref:
Bestillingsnr.: 86514531
8604012

Vår ref (Saksnr):

Saksbehandler: Automatisert produksjon

AREALBEKREFTELSE FOR GNR.10 BNR. 1141

Vi viser til bestilling av 20250620 for ØRAKERSTIEN 41.

GNR. 10 BNR. 1141

er, ifølge eiendomsregisteret i Oslo, opprettet den 05.07.1990.

Arealet for eiendommen, med til- og framålinger ført i eiendomsregisteret i Oslo, er

146 m²

Eiendommen, i samsvar med oppgitt areal, er vist med gul farge på vedlagte kartutsnitt.


Målestokk= 1: 1000.

Eiendommen består av 1 teig.

Plan- og bygningsetaten

Avdeling for Geodata
Matrikkelenheten

Kristin Tveit
Enhetsleder

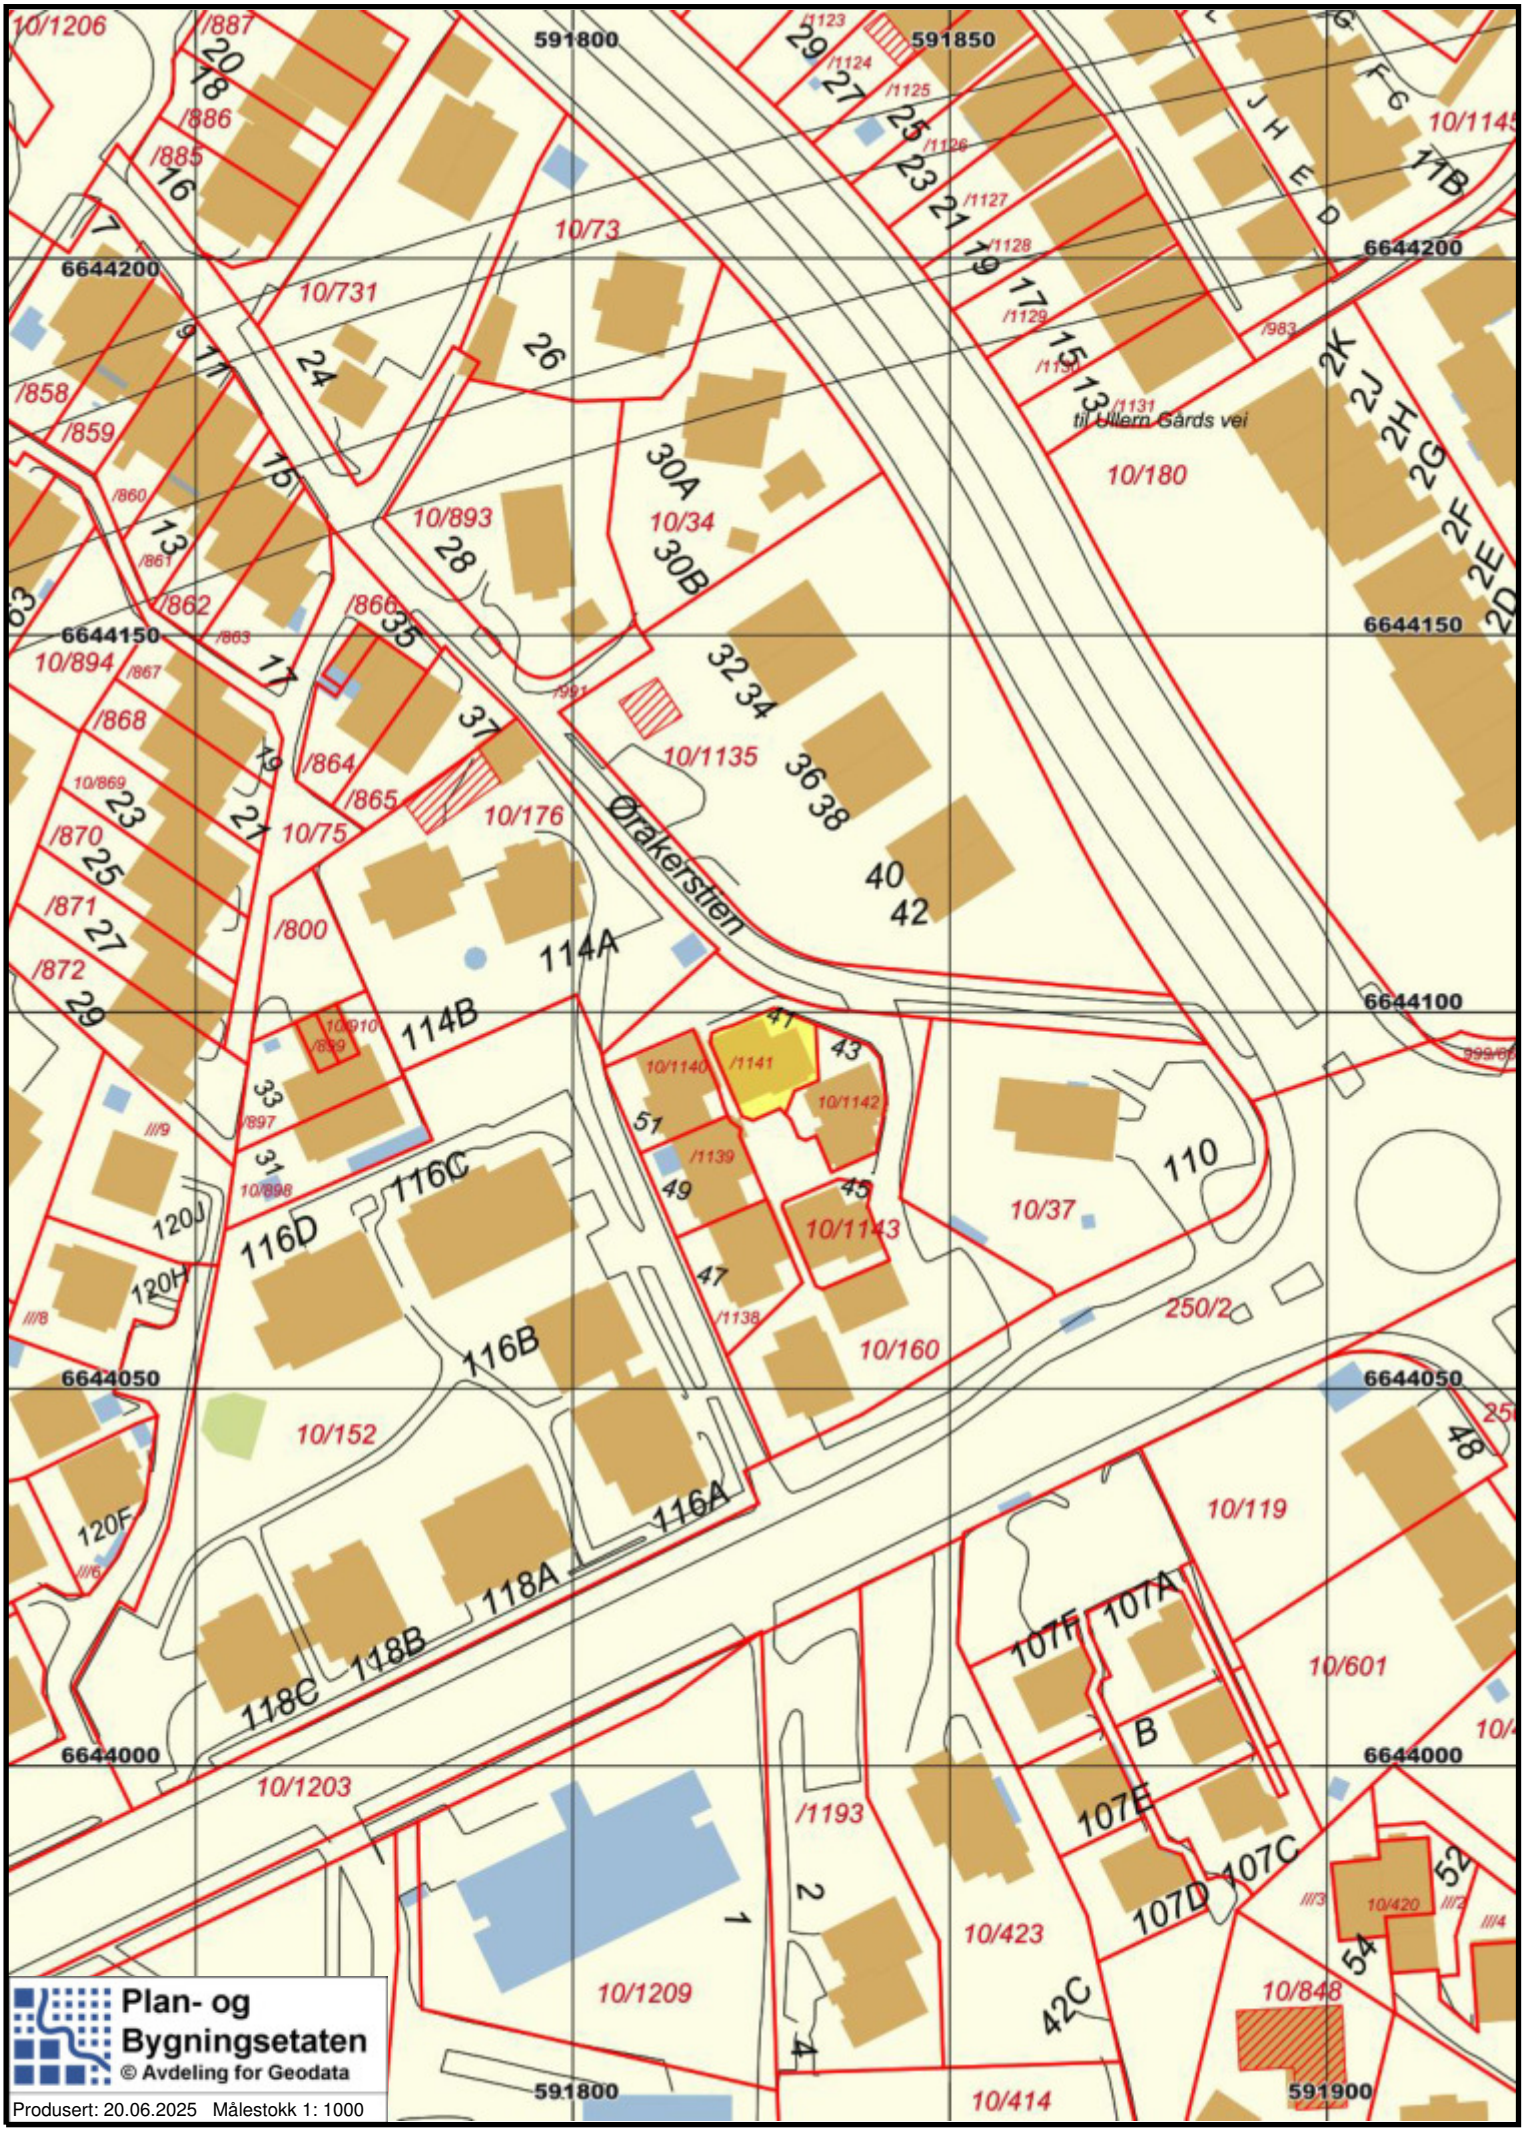


Plan- og Bygningsetaten
© Avdeling for Geodata

Produsert: 20.06.2025 Målestokk 1: 1000

OVERSIKTSKART

Oversiktskart

Adr.:	Ørakerstien 41	Bydel :	ULLERN
Gnr bnr :	10 / 1141	Skolekrets (2020/2021):	Bjørnsletta

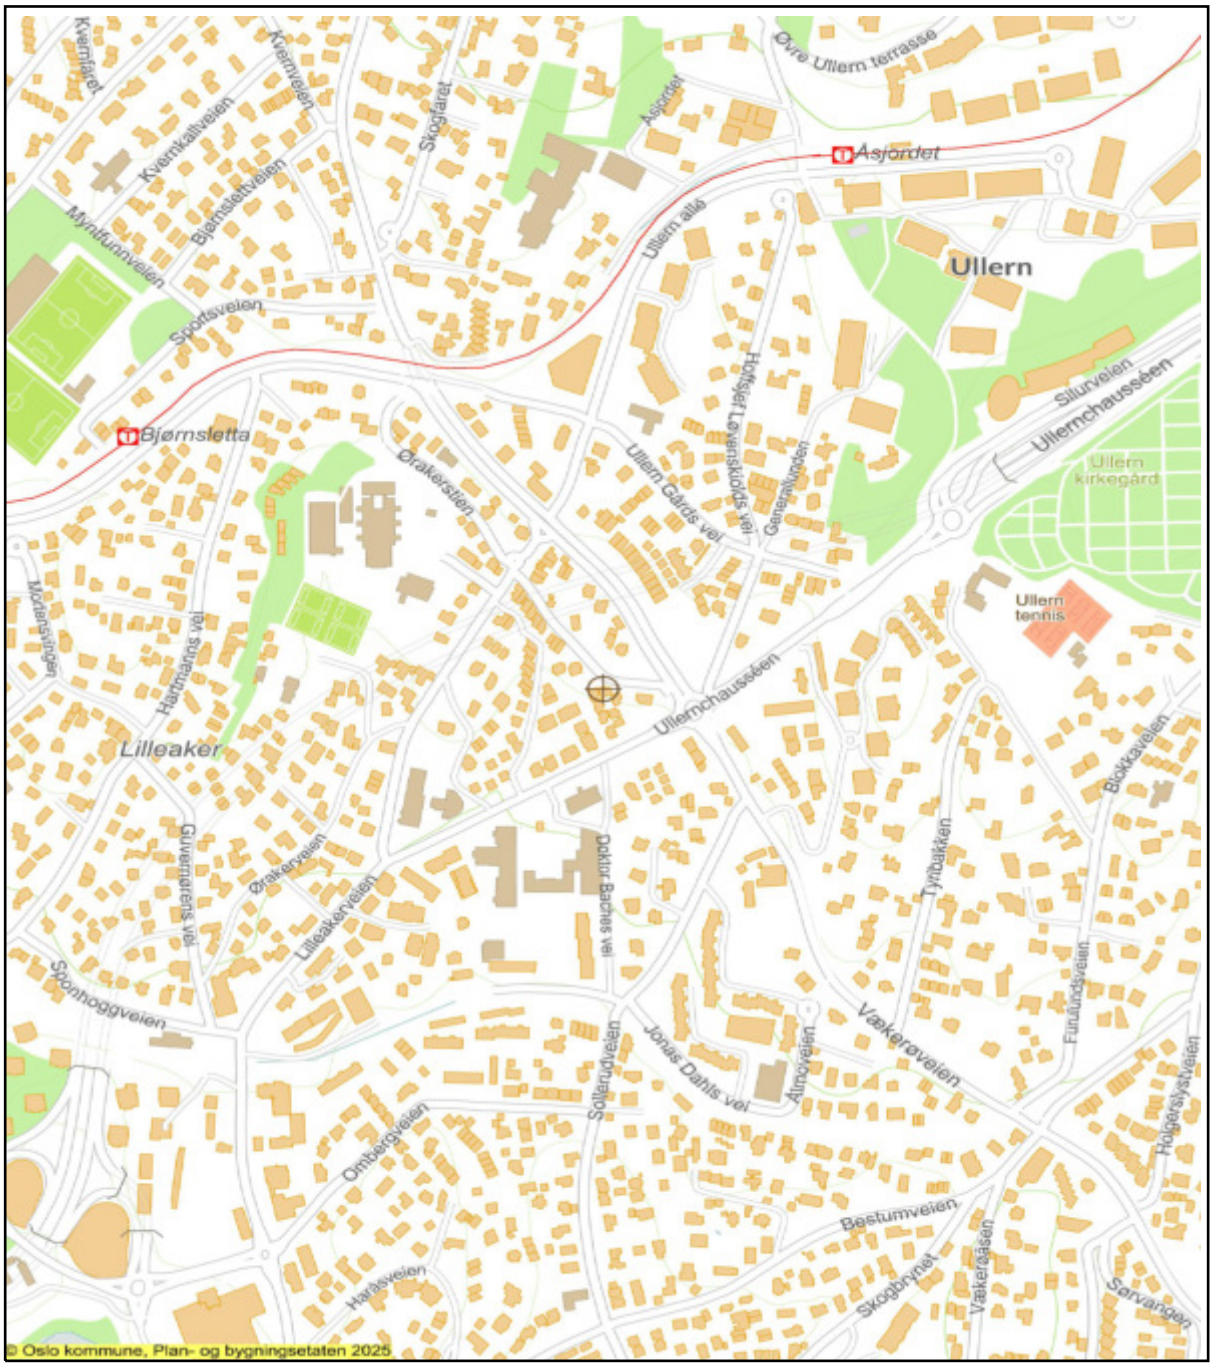

Dato: 20.06.2025 Målestokk 1: 7 500 (A4)

Jernbane	Markagrense	Bolig	Off. friområde
T-bane	Vei	Andre bygg	Adresse/eiendom

FERDIGATTEST

O S L O K O M M U N E

APPROBASJON

BYGNINGSKONTROLLEN
Herslebsgate 19 (02)683040

Godkjenning av planer for arbeidet
Vilkår for byggetillatelse

Arbeidssted	10/160 Ullernchausseen 112 Hus 4	Journalnr. 87/2253
Arbeidets og bygningens art	Enebolig	Innlevert 8.5.87
Byggherre	Ulf Aanerud, Industrigaten 34, 0357 Oslo 3	
Anmelder	Siv. ark. Christian Malon, Bogstadveien 11, 0355 Oslo 3	

ABS/RG

Oslo, den 11. november 1987

Søknad om byggetillatelse med tegning nr. 1 approberes i samsvar med bygningsloven, dens vedtekter og forskrifter, samt bestemmelser som er utarbeidet på grunnlag herav, og på de vilkår som er nevnt nedenfor.

Det vises til vår påtegning av 03.11.87 på kartet.

Veivesenet ga 23.10.87 tillatelse til at bebyggelsen får atkomst til Lilleakerveien via gangve' 9046. Kfr. vedlagte gjenpart.

Ventilasjon må anordnes i henhold til kap. 47 i gjeldende forskrifter.

Kjøkken, vaskerom, bad og wc må luftes over tak.

Rørleggerarbeidet må meldes til- og godkjennes av vann- og avløpsverket.

Bestemmelsene i byggeforskriftenes kp. 53:3 må følges.

Røykvarslere må monteres i henhold til byggeforskriftenes § 31:4.

Ildsted må meldes særskilt til Oslo brannvesen.

Byggeforskriftenes kap. 30 og 31 med hensyn til brannvern må følges. Bygningskonstruksjoner nærmere annen bygning enn 8,0 m må utføres i bygningsbrannklasse minst B30 opp til taktekking. Kfr. også merker med rødt på tegning.

Sokkelhøyden bør vurderes hevet noe.

Endelig sokkelhøyde og terrengutforming må godkjennes på stedet av vår overingeniør.

Terrenget må planeres slik at det ikke blir til skade eller ulempe for naboer.

Eksisterende vegetasjon må søkes bevart og beskyttet under byggetiden.

Det må anordnes/opparbeides snuplass på egen grunn.

Det må opparbeides minst 2 stk. bilplasser pr. bolig på egen eiendom.

Det forutsettes anordnet et grøntfelt på min. 1 meter mellom opparbeidet atkomstvei/gårdsplass og eiendomsgrense.

Fortsettes

I forbindelse med nabovarselet som ble utsendt vedrørende byggemeldingen, er det innkommet protest. Den protesterende er d.d. underrettet om approbasjonen, og har rett til å klage denne inn for høyere myndighet. En slik klage kan føre til at avgjørelsen blir omgjort. Bygningsmyndighetene er ikke ansvarlig for tap byggherren måtte lide ved slik omgjøring. Hvis De setter i gang arbeidet når byggetillatelse er gitt, men før saken er endelig avgjort, skjer dette således på egen risiko.

Før byggetillatelse (tillatelse til igangsetting) kan gis, må følgende punkter være ordnet:

A. Ansvarshavende være godkjent.

E. Redegjørelse for konstruksjoner, med statiske beregninger, være kontrollert.

Arbeidet må ikke påbegynnes før ansvarshavende har fått igangsettingstillatelse fra bygningskontrollen.

Odd Garm
Overarkitekt

Ann-Brit Sivertsen
Avdelingsarkitekt

Oslo kommune

Bygningskontrollen

Kontoradresse: Herslebsgt. 19
Sentralbord: (02) 68 30 40
Postadresse: Trondheimsveien 5
0560 Oslo 5

Siv. ark. Christian Malon
Bogstadvn. 11

0355 Oslo 3

Vår ref.	Jnr.	Saksbehandler
ABS/EL	87/2253	Ann-Brit Sivertsen

10/160 Ullernchausseen 112 Hus 3
Enebolig
BYGGHERRE: Ulf Aanerud

Tilleggsanmeldte tegninger med vårt stempel nr. 2 samt brev av 22.1.88 approberes under henvisning til tidligere approbasjon.

Tidligere approberte tegninger, vårt stempel nr. 1 , utgår og må makuleres.

Oslo bygningskontroll, den 30. januar 1988.

Ann-Brit Sivertsen
Avdelingsarkitekt

OSLO KOMMUNE
BYGNINGSKONTROLLEN
Herslebsgate 19XII ☎66 20 20

Brukstillatelse.

Enebolig

Arbeidssted	Matr.nr	J.nr.
Ørakerstien 41	Gnr.10, bnr.160 Hus 4	37/2253

Byggherre	Ansvarshavende
Ulf Aanerud Industrigt.34, 0357 OSLO 3	Murm. Ulf Aanerud Industrigt.34, 0357 OSLO 3

KS/bs

Dato 12.10.90.

Midlertidig brukstillatelse gis under forutsetning av at nedennevnte mangler blir rettet snarest.

1. Husbrannslange event. apparat ~~og røykvarslere~~ må monteres.
2. Støttemur må få forskriftsmessig rekkverk.
3. Ansvarshavende må sende inn en rapport på membran i våtrom.
4. Terrenget må planeres med fall fra huset.
5. Det må innsendes dokumentasjon om at de sanitære innstallasjonene er ferdigattestert.

For bygning med tilfluktsrom skal funksjonsprøvning utføres av Oslo sivilforsvar, etter melding fra ansvarshavende til sivilforsvaret.
Innen ett år fra dato må bygningen være satt i full stand slik at den fyller de krav bygningslovgivningen stiller for ferdigattest. Innen samme frist må anmodning fra ansvarshavende om ferdigbesiktigelse være innkommet.
Ved ferdigbesiktigelsen kan ytterligere mangler bli påpekt.

For bygningssjefen

fung. Overingeniør
Kjell Stølan

Bygningsinspektør

All post adresseres til Bygningskontrollen i Oslo, ikke til saksbehandler.

Skj. C-2 5000 Andvord

OSLO KOMMUNE
PLAN-OG BYGNINGSETATEN
TRONDHEIMSVEIEN 5
0560 OSLO

Melding om gjenstående arbeider.

Enebolig

Arbeidssted	Matr. nr.	Lnr.
Ørakerstien 41, hus 4	Gnr.010, bnr.0160	87/2253

Byggherre

Ulf Aanerud
Industrigata 34

0357 OSLO

Ansvarshavende

D.s.

KS/lw

Dato
11.11.1992

Ved ferdigkontroll av byggearbeidet på ovennevnte eiendom ble det påvist følgende gjenstående arbeider som må være utført innen 01.02.1992. Skriftlig melding sendes byggningskontrollen når nedennevnte mangler er rettet.

1. Et min. 6 kg.'s brannslukningsapparat må anskaffes.
2. Ansvarshavende må sende inn en rapport på membranen på våtrom.
3. Det må monteres en røykvarsler utenfor soverommene i 2.etg.
4. Huset mangler pipeattest.

PLAN- OG BYGNINGSETATEN

Overingeniør
Bjørn Meling

xxxxxxxx
Kjell Stølan
Avd.ing. II

Piper, rørleggerarbeid og adkomstforhold (vei) vil bli kontrollert av henholdsvis brannvesenet (feiermester), vann- og kloakkvesenet og veivesenet. For bygg med tilfluktsrom skal anmeldelsestegninger, eller ett sett ajourførte tegninger i målestokk 1 : 100) over det godkjente tilfluktsrom sendes Oslo Sivilforsvar.

Oslo kommune
Plan- og bygningsetaten
Avdeling Vest

Aanerud, Ulf
Industrigata 34
0357 OSLO

Dato: 21 OCT 1998

Deres ref: | Vår ref (saksnr): 9804509-2 **Oppgis alltid ved henvendelse** | Saksbeh: Kjell Leon Stølan | Arkivkode:

Byggeplass:	ØRAKERSTIEN 41	Eiendom:	10/1141
Tiltakshaver:	Ulf Aanerud	Adresse:	Industrigata 34, 0357 OSLO
Søker:	Heyerdahl-Larsen	Adresse:	Ørakerstien 43, 0284 OSLO
Tiltakstype:	Enebolig	Tiltaksart:	Oppføring

Ferdigattest

Attest på at byggearbeidet er utført etter plan- og bygningsloven, § 99, nr.1.

Det meddeles at man ved ferdigbesiktigelse av ovennevnte arbeid ikke fant noe lovstridig.

Ferdigattesten omfatter de bygningsmessige forhold som det er gitt approbasjon for.

Avdeling Vest
Seksjon byggekontroll

Svein Oddby
Seksjonsleder

Kjell Leon Stølan
Saksbehandler

SLUTTNOTAT

Plan- og byggesak utskrift

Saksnr: 200005208 (B) Ørakerstien 41 - Tilbygg enebolig
Eiendom: 10/ 1141/ 0/ 0 Tomt:
Byggnr: 81050635
Midlertidig ID: Nei Tomtedeling/endring: Nei

Saksansv: V / /
Sone: 5302

Sakstype: 13, Melding (gml lov)

Byggested: ØRAKERSTIEN 41
Poststed: 284 OSLO

Tiltakstype: BOL1, Enebolig
Tiltaksart: 15, Fasadeendring

Lovhjemmel: PBL86A, Mindre byggearbeid på boligeiendom
Søkn.kateg.: 1
Søker: Carola og Arild Pettersen
Ørakerstien 41
0284 OSLO

Merknad: Frist 31.5.2000

Tiltakshaver: Carola og Arild Pettersen
Ørakerstien 41
0284 OSLO

Dokumenter

Nr	Type	Dato	Tittel	Fra/Til	Avd/Kont/Saksbeh	Status
4	E	18022011	Komplett elektronisk sak	/	D / DA2 / SATR	J
3	V	18022011	Sluttnotat byggesaker - Henleggelse -	.	D / DA2 / SATR	J
2	U	31052000	Godtatt melding	Carola og Arild Petter	BST / BSS / CH	A
1	I	30042000	Melding om tiltak - Ørakerstien 41	Carola og Arild Petter	BST / BSS /	A

Saksgang

Oppgave	Saksbehandler	PL start	PL slutt	Startdato	Sluttdato
01 Mottatt byggestart	Liv Thorsnes			15052000	15052000
06 Godkjent melding	Chris Hartmann			30052000	30052000
14 Beregne gebyr	Chris Hartmann			30052000	31052000
00m Gabrestanse	Sabina Trako				

Oslo kommune
Plan- og bygningsetaten

Notat

Til: **Dato: 18022011**
Fra:
Saksbehandler: Sabina Trako **Saksnr: 200005208-3**

Sluttnotat byggesaker - Henleggelse - Ørakerstien 41

Saken er behandlet av Restanseprosjektet for rydding og arkivering av analoge saker etter fullmakt gitt av Ledermøtet 13.11.2006.

Sett Kryss	Årsak til henleggelse
x	Godkjent melding uten ferdigmelding
	Tillatelse til enkle tiltak eldre enn 3 år
	Tillatelse i ett trinn eldre enn 3 år
	Igangsettingstillatelse eldre enn 3 år
	Brukstillatelse eldre enn 3 år
	Endringstillatelse eldre enn 3 år

Henleggelsen betyr nødvendigvis ikke at tiltaket er utført eller at alle forhold i saken er ferdigbehandlet, men at initiativet til videre saksbehandling ligger hos søker/tiltakshaver.

Evt. videreføring av saken etter henleggelse initierer opprettelse av ny elektronisk sak med kryssreferanse til den gamle analoge saken.

Plan- og bygningsetaten
Boks 364 Sentrum
0102 Oslo


Besøksadresse:
Vahls gate 1, 0187 Oslo

www.pbe.oslo.kommune.no

Sentralbord: 02 180
Kundesenteret: 23 49 10 00
Telefaks: 23 49 10 01
E-post: postmottak@pbe.oslo.kommune.no

Bankgiro: 6003.05.58920
Org.nr.: 971 040 823 MVA


BYGGETEGNINGER

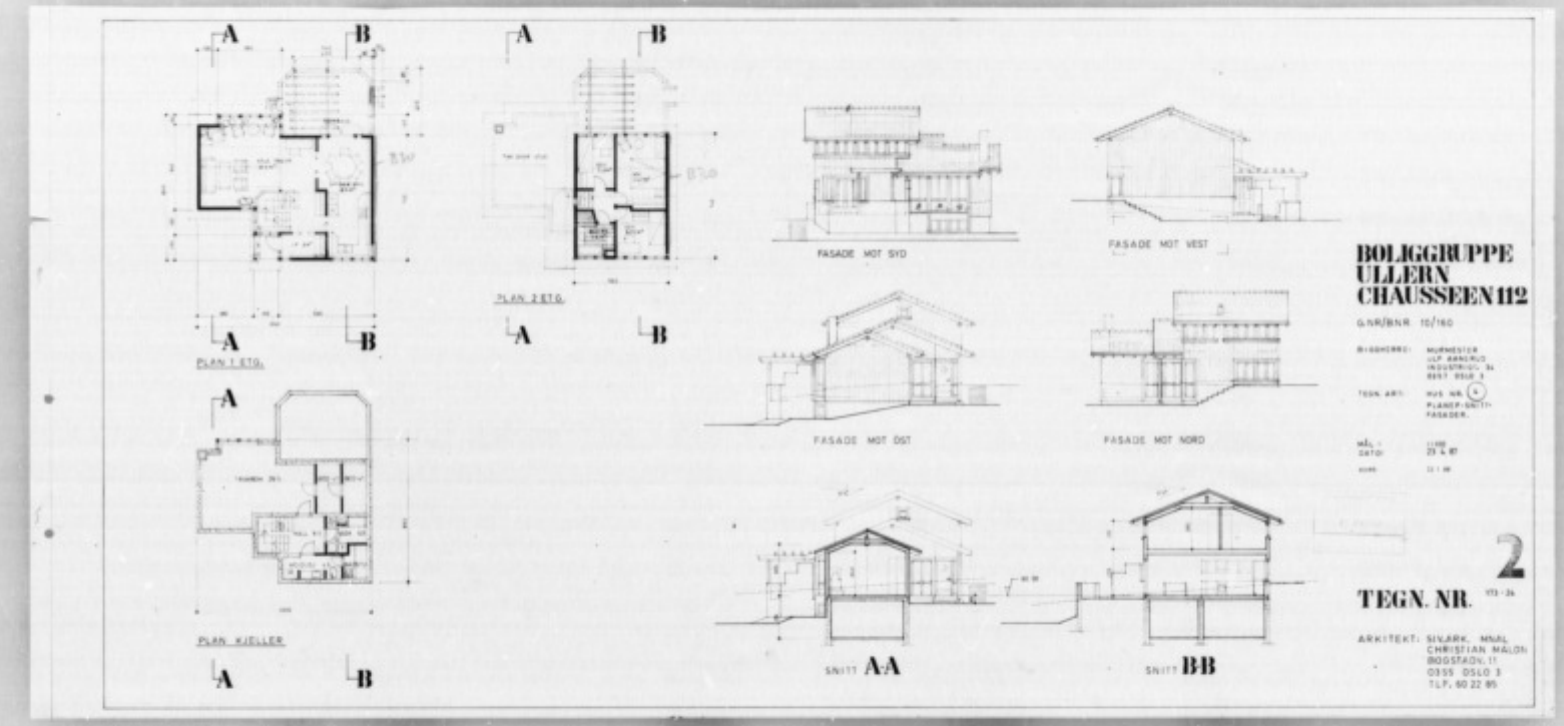

TEGNINGENE ER NEDFOTOGRAFERT - 30 X


D-1

Carola og Arild Pettersen
Drakerstien 41
0284 Oslo

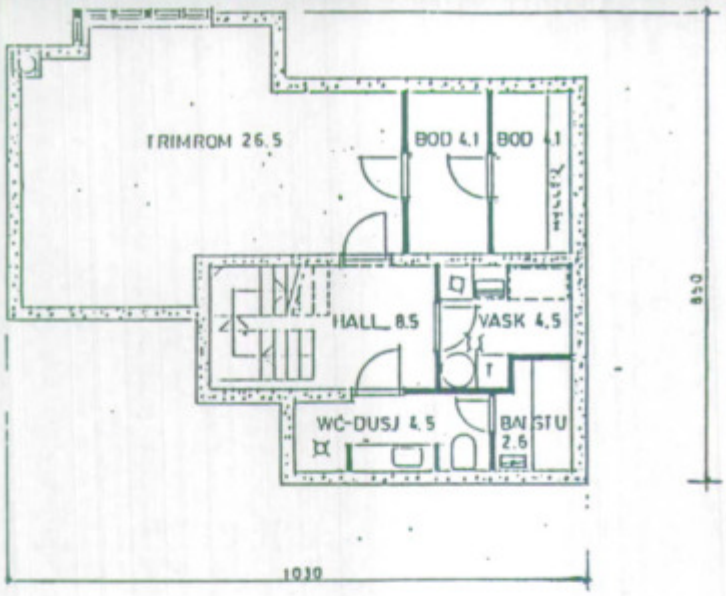


PLANTEGNING UNDERETASJE
69 M2

Nytt tak

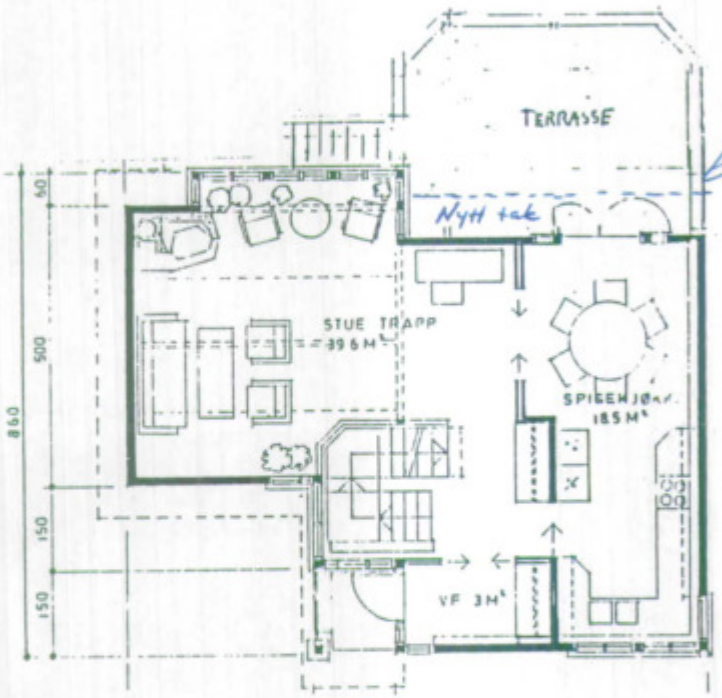

PLANTEGNING 1. ETASJE
70 M2

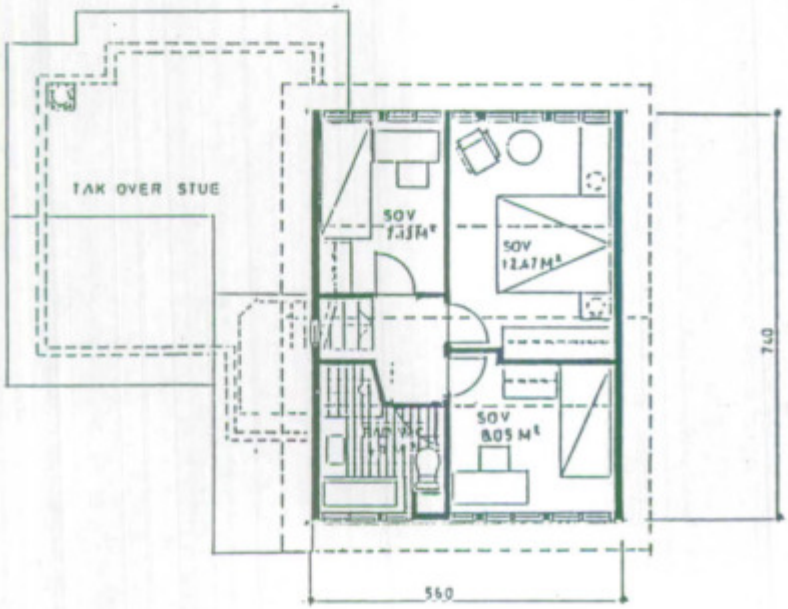

MOTTATT
10 MAI 2000
PLAN- OG BYG[illegible]


PLANTEGNING 2. ETASJE
45 M2

D-4


SKISSE, NYTT TAK/OVERBYGG OVER TERRASSE

MOTTATT
10 MAI 2000
PLAN- OG BYGNINGSETATEN

Sperrer: 2x6" + 2x2" (2x8")
- som på huset for øvrig

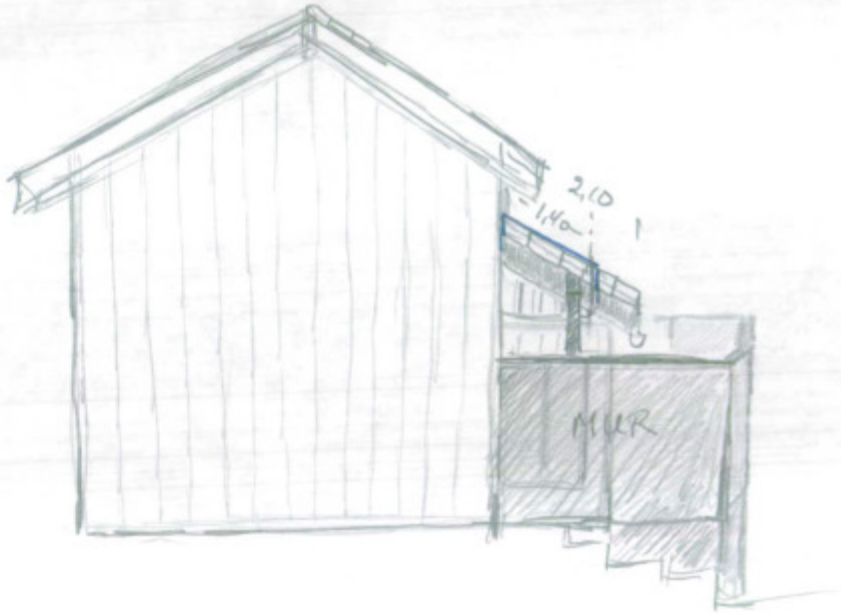

FRA VEST

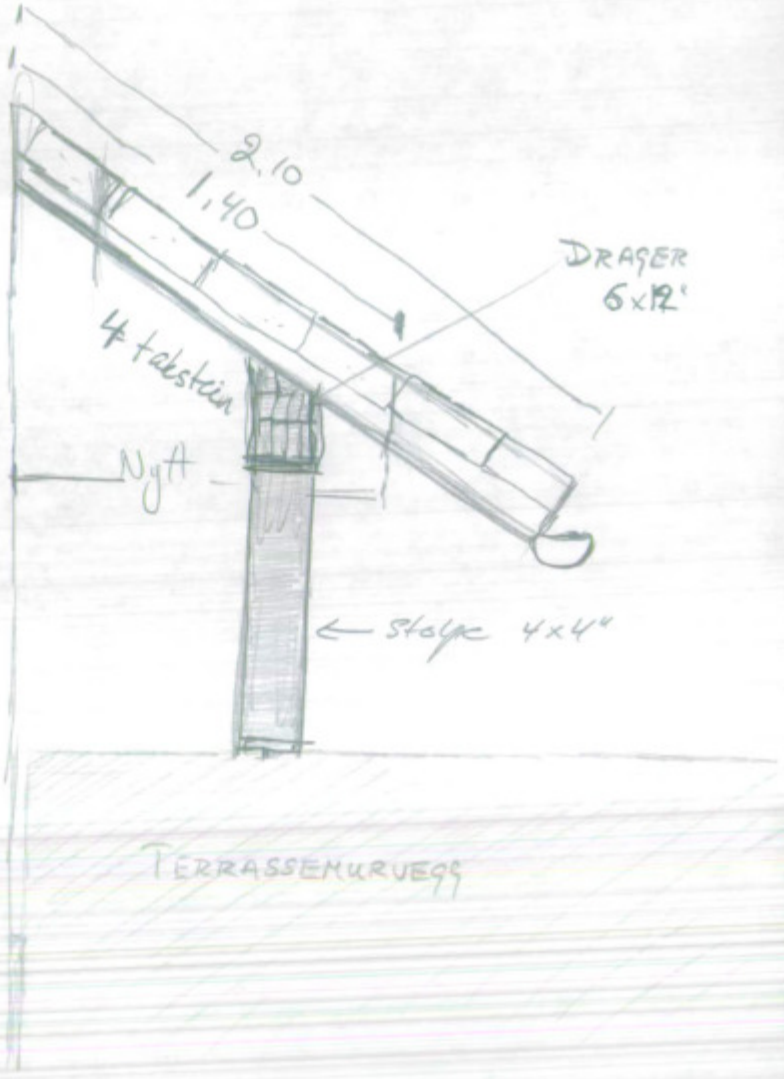


C. + A. PETTERSEN
DRAKERSTIEN 41
0204 OSLO

10.4.2000

A-3

SØKNAD OM NYTT TAK OVER TERRASSE
10.4.2000

MOTTATT
10 MAI 2000
PLAN- OG BYGNINGSETATEN

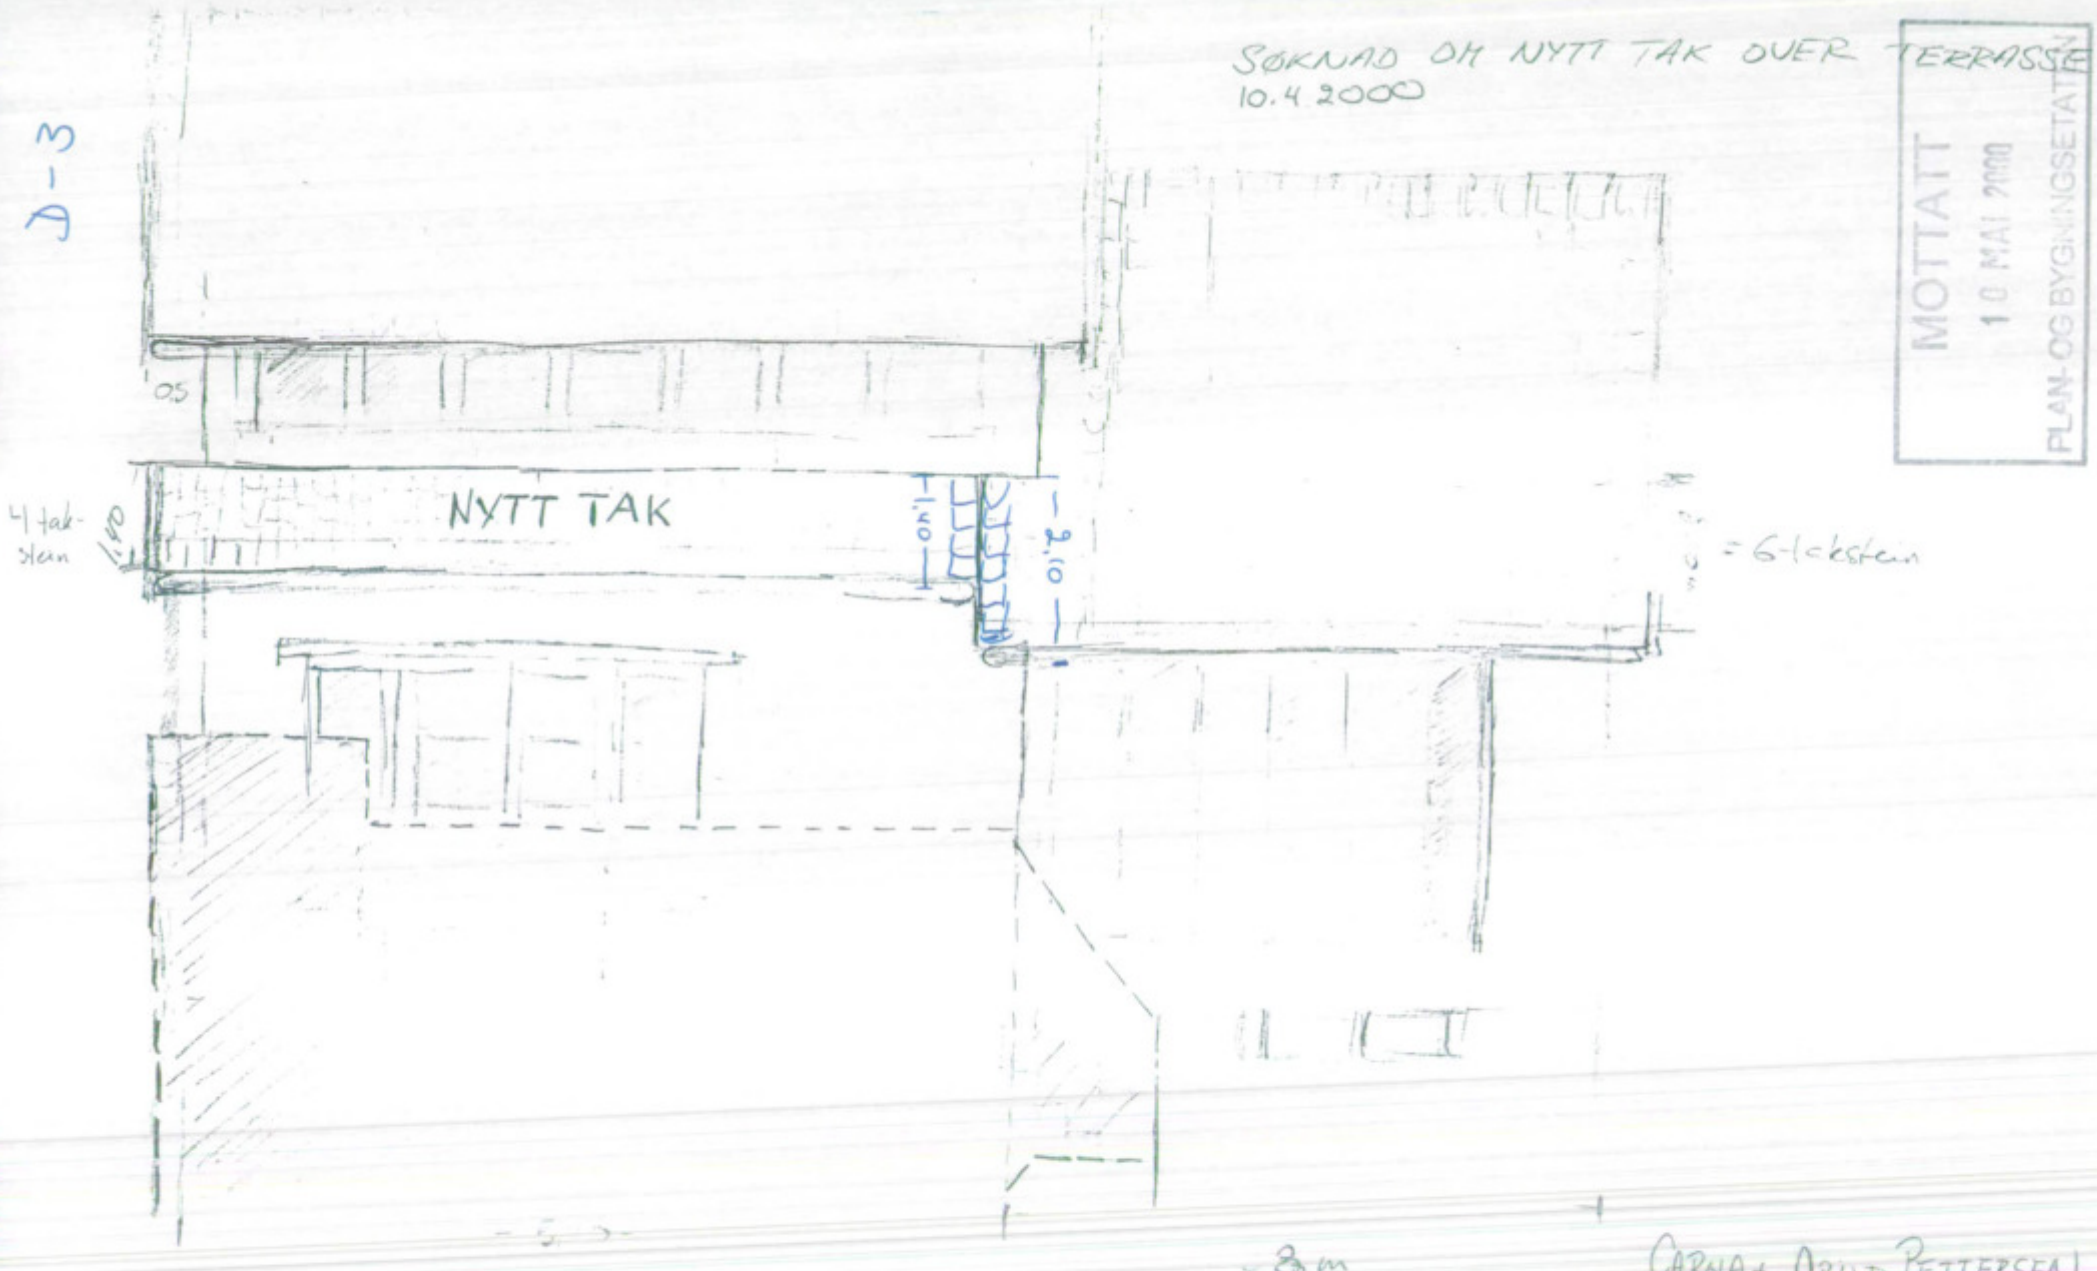


Målestokk:
1:200

SETT FRA SYD

CAROLA + ARNID PETTERSEN
ØRAKERSTIEN 4
0284 OSLO

A-2

MOTTATT
10 MAI 2000
PLAN- OG BYGNINGSETATEN

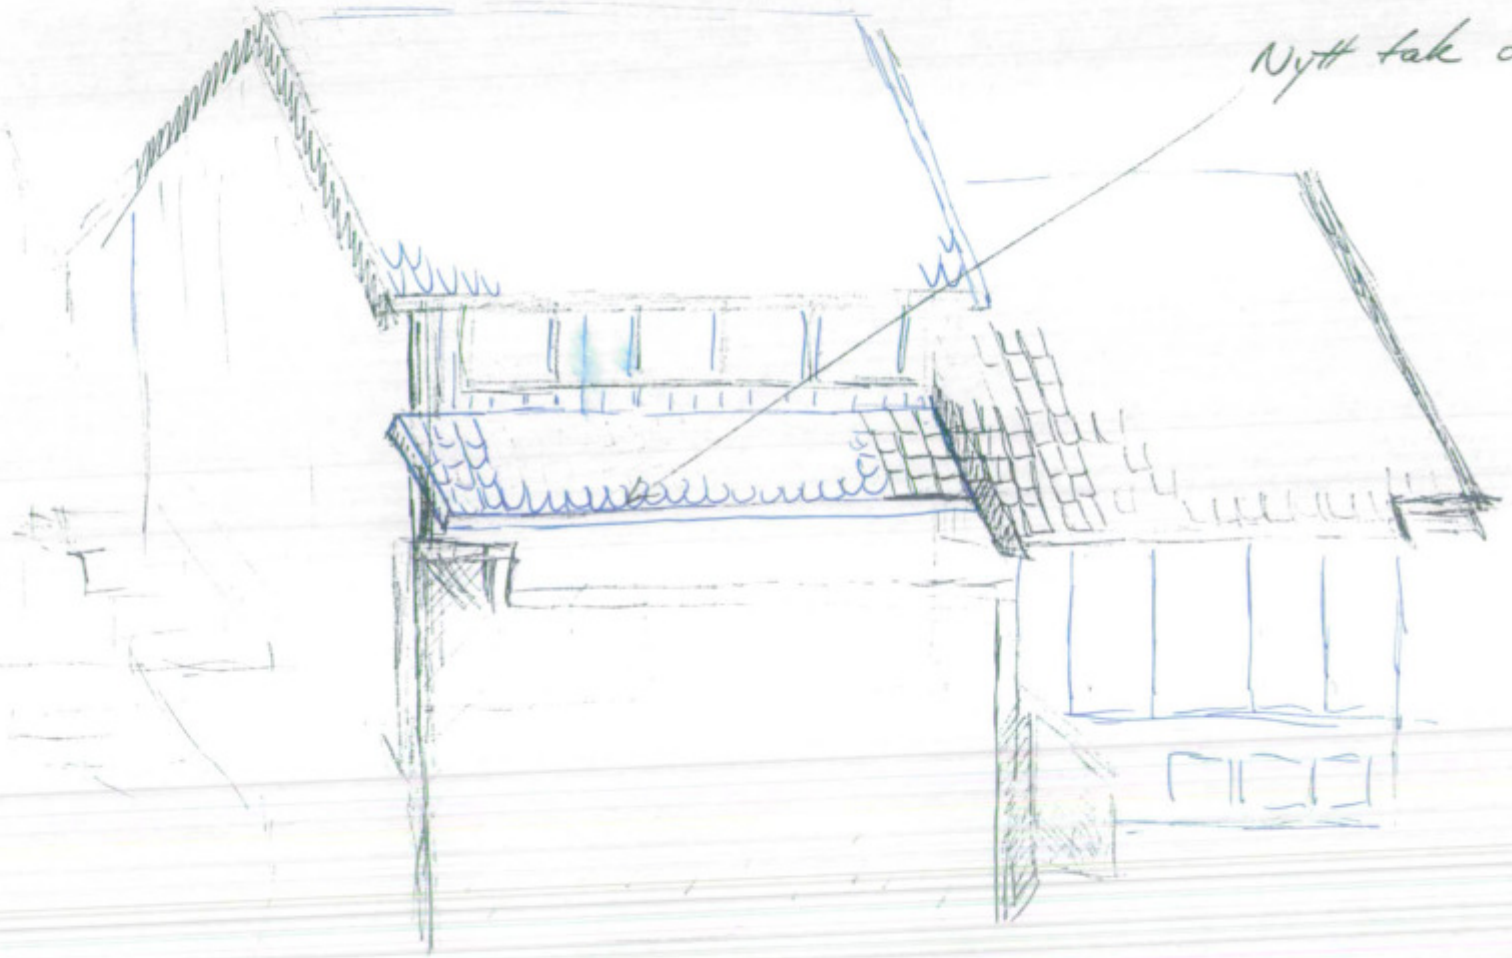

C + A PETTERSEN
DRAKERSTIEN 41
0284 OSLO

10.4.2000

FORMUESVERDI

Skatteetaten

Dato
22.06.2025

U.off. offl . § 13, sktfvl § 3-1

HEDDA HELL-ELVERUM
Havna 23 H0101
3053 STEINBERG

Bekreftelse på formuesverdi:

Kommune: 0301 OSLO

Gnr 10 Bnr 1141 Fnr 0 Snr 0

Eiendommens adresse:

Ørakerstien 41, 0284 OSLO

Formuesverdi for inntektsåret 2023:

Som primærbolig:	kr 4 763 678
Som sekundærbolig:	kr 13 233 826

Dokumentet er elektronisk godkjent og er derfor ikke signert

TINGLYSTE SERVITUTTER

Kartverket

PRIVATMEGLEREN DYVE & PARTNERE
PB 84 SKØYEN
0212 OSLO

Bestiller: drift@websystemer.as
Deres referanse: 159-25-0465 (Nicolai Valset)
Vår referanse: 3782479/26672164
Bestilling: C3 2025-06-24 (5) 40

Dato
24.06.2025

Kopi av dokument fra vårt arkiv

Dere har bedt om en bekreftet kopi av følgende dokument fra arkivet:

Dok.nr.:	Embete:	Registrert:	Rettsstiftelse:
23963	105	15.5.1991	MÅLEBREV

Dokumentet er registrert på blant annet følgende eiendom:

Knr.	Gnr.	Bnr.	Fnr.	Snr.
0301 OSLO	10	1141	0	0

[X] Dokumentet følger vedlagt.

[ ] Dokumentet følger ikke vedlagt. Vi kan ikke finne det i vårt arkiv.

Det finnes mye nyttig informasjon på våre nettsider www.tinglysing.no. På https://seeiendom.kartverket.no er det mulig å se hva som er tinglyst i grunnboken. Ta også gjerne kontakt med vårt kundesenter på telefon 32 11 80 00. Kundesenteret er åpent alle hverdager fra klokken 09.00 til 15.00.

Med hilsen
Statens kartverk Tinglysing

Statens kartverk Tinglysing, Tinglysing - fast eiendom
Besøksadresse: Kartverksveien 21 Hønefoss, Postadresse: Postboks 600 Sentrum, 3507 Hønefoss
Telefon: 32 11 80 00 Telefax: 32 11 88 01
E-post: tinglysing@kartverket.no Organisasjonsnummer: 971 040 238

DAGBOKFØRT

Oslo kommune

MÅLEBREV

Oppmålingsvesenet

M.jnr.856-1989

M.prot. 183

Reg.nr.: Side 54

BYSKRIVEREN I OSLO Gnr.10 bnr.1141

Eiendommen er registrert og tinglyst 5/7 - 90

År 1990 den 26. juni ble det i medhold av delingsloven av 23. juni 1978 holdt kart-og delingsforretning over parsell av gnr.10 bnr.160.

Forretningen ble rekvirert av Ulf Aanerud.

Bestyrer ved forretningen var Michael Miller.

Parsellens grenser,størrelse og form fremgår av målebrevskartet.

Arealet er 146,4 kvadratmeter.

Representasjonspunkt: X= 1243 Y=-4221 H= 61


Eiendomsavdelingen, den 10. april 1991.

Einar Granum

Michael Miller

Doknr 23963 Tinglyst 15 05 1991 Emb 105
STATENS KARTVERK FAST EIENDOM

MÅLEBREVKART			Areal 146.4 M²
Gnr 10	Bnr 1141	Teignr 1	Målestokk 1:500

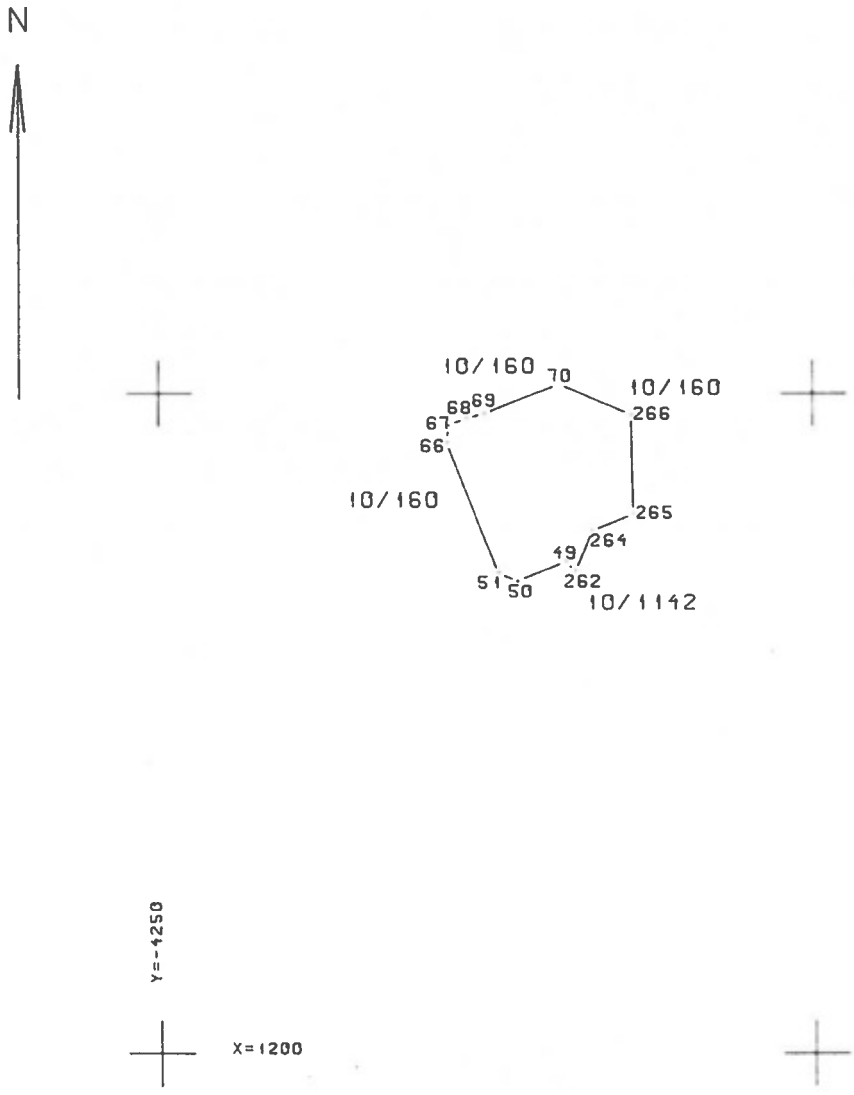

PUNKT	PUNKTMERKE	X-KOORD	Y-KOORD	SIDE/BUE	RADIUS
50		1235.88	-4222.63		
				1.57	
51		1236.48	-4224.08		
				10.60	
66		1246.32	-4228.00		
				1.33	
67		1247.63	-4227.79		
				1.44	
68		1248.16	-4226.44		
				1.43	
69		1248.51	-4225.05		
				6.03	
70		1250.70	-4219.43		
				5.94	
266		1248.38	-4213.97		
				7.45	
265		1240.93	-4213.81		
				3.44	
264		1239.67	-4217.01		
				3.32	
262		1236.61	-4218.31		
				1.02	
49		1237.36	-4219.00		
				3.93	

Kartverket

PRIVATMEGLEREN DYVE & PARTNERE
PB 84 SKØYEN
0212 OSLO

Bestiller: drift@websystemer.as
Deres referanse: 159-24-0338 (Nicolai Valset)
Vår referanse: 3478284/23991822
Bestilling: C3 2024-05-14 (9) 137

Dato
14.05.2024

Kopi av dokument fra vårt arkiv

Dere har bedt om en bekreftet kopi av følgende dokument fra arkivet:

Dok.nr.:	Embete:	Registrert:	Rettsstiftelse:
40360	105	5.7.1990	ERKLÆRING/AVTALE

Dokumentet er registrert på blant annet følgende eiendom:

Knr.	Gnr.	Bnr.	Fnr.	Snr.
0301 OSLO	10	160	0	0

[ ] Dokumentet følger vedlagt.

[ ] Dokumentet følger ikke vedlagt. Vi kan ikke finne det i vårt arkiv.

Det finnes mye nyttig informasjon på våre nettsider www.tinglysing.no. På https://seeiendom.kartverket.no er det mulig å se hva som er tinglyst i grunnboken. Ta også gjerne kontakt med vårt kundesenter på telefon 32 11 80 00. Kundesenteret er åpent alle hverdager fra klokken 09.00 til 15.00.

Med hilsen
Statens kartverk Tinglysing

Statens kartverk Tinglysing, Tinglysing - fast eiendom
Besøksadresse: Kartverksveien 21 Hønefoss, Postadresse: Postboks 600 Sentrum, 3507 Hønefoss
Telefon: 32 11 80 00 Telefax: 32 11 88 01
E-post: tinglysing@kartverket.no Organisasjonsnummer: 971 040 238

Kartverket
Attestert kopi av dok.nr. 1990/40360/105
Uthentet 2024-05-14 10:41

Ulf Aanerud, Industrigata 34, 0357 Oslo 3

Oslo kommune
Oppmålingsvesenet

ERKLÆRING

VEDRØRENDE GNR. 10 BNR. 160,BNR. 1138, BNR. 1139, BNR.1140
BNR. 1141, BNR.1142 OG BNR.1143

BILOPPSTILLINGSPLASS - GARASJEPLASS - LEKEPLASS.

Gnr. 10 bnr. 1138 til og med bnr.1143
skal ha bruksrett til biloppstillingsplass-garasjeplass-
lekeplass på gnr. 10bnr. 160
som vist med grønn farge på kart på baksiden.

FELLESAREAL.

Gnr. 10 bnr. 1138 til og med bnr. 1143
skal ha samme rettigheter og plikter til fellesarealet
på gnr. 10 bnr. 160
som vist med blå farge på kart på baksiden.

Denne erklæring tinglyses på egne og fremtidige eieres vegne
som heftelse på gnr. 10 bnr. 160
og kan ikke endres eller slettes uten samtykke fra
Oslo bygningsråd.

Oslo, den

For gnr. 10 bnr. 160


Hjemmelsinnehaver
Ulf Aanerud

DAGBOKFØRT

05.JUL90 40360

BYSKRIVEREN I OSLO

Doknr 40360 Tinglyst 05 07 1990 Emb 105
STATENS KARTVERK FAST EIENDOM

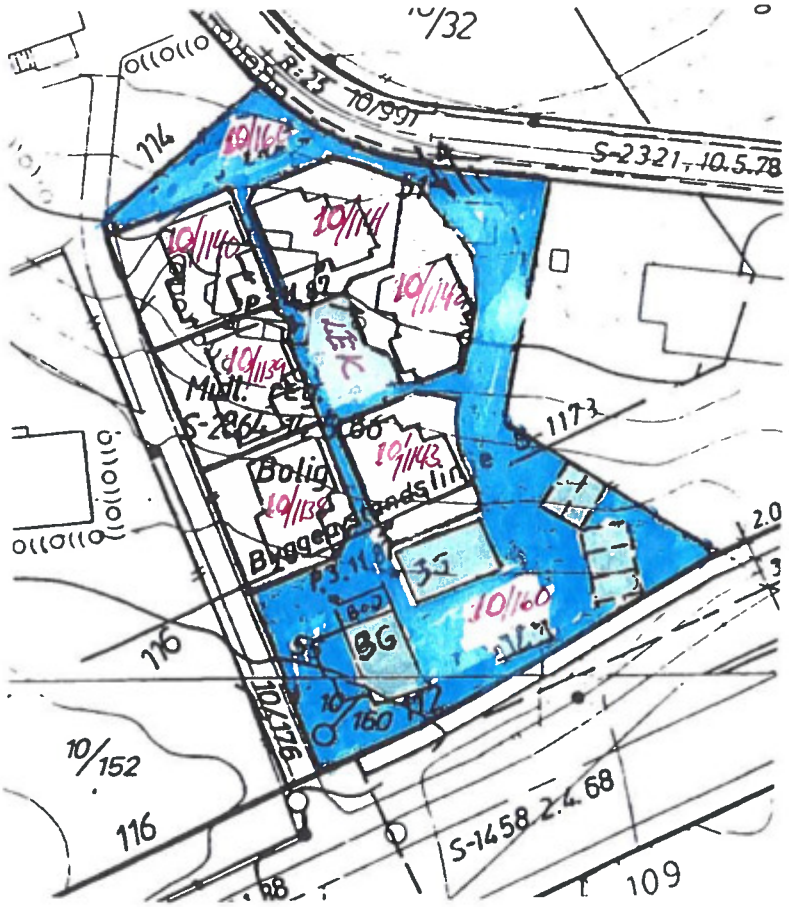
10/32
R:25 10/991
S-2321, 10.5.78
10/166
10/114
10/114
10/114
10/113
Mull.
S-2641
Bolig
10/113
Bygge
10/113
10/114
1173
2.0
35
10/160
BG
116
10/160
10/1176
10/152
116
S-1458 2.4.68
109

Kartverket

PRIVATMEGLEREN DYVE & PARTNERE
PB 84 SKØYEN
0212 OSLO

Bestiller: drift@websystemer.as
Deres referanse: 159-24-0338 (Nicolai Valset)
Vår referanse: 3478285/23991827
Bestilling: C3 2024-05-14 (9) 127

Dato
14.05.2024

Kopi av dokument fra vårt arkiv

Dere har bedt om en bekreftet kopi av følgende dokument fra arkivet:

Dok.nr.:	Embete:	Registrert:	Rettsstiftelse:
40359	105	5.7.1990	REGISTRERING AV GRUNN

Dokumentet er registrert på blant annet følgende eiendom:

Knr.	Gnr.	Bnr.	Fnr.	Snr.
0301 OSLO	10	160	0	0

[ ] Dokumentet følger vedlagt.

[ ] Dokumentet følger ikke vedlagt. Vi kan ikke finne det i vårt arkiv.

Det finnes mye nyttig informasjon på våre nettsider www.tinglysing.no. På https://seeiendom.kartverket.no er det mulig å se hva som er tinglyst i grunnboken. Ta også gjerne kontakt med vårt kundesenter på telefon 32 11 80 00. Kundesenteret er åpent alle hverdager fra klokken 09.00 til 15.00.

Med hilsen
Statens kartverk Tinglysing

Statens kartverk Tinglysing, Tinglysing - fast eiendom
Besøksadresse: Kartverksveien 21 Hønefoss, Postadresse: Postboks 600 Sentrum, 3507 Hønefoss
Telefon: 32 11 80 00 Telefax: 32 11 88 01
E-post: tinglysing@kartverket.no Organisasjonsnummer: 971 040 238

Ulf Aanerud, Industrigata 34, 0357 Oslo 3

Oslo kommune
Oppmålingsvesenet

REGISTRERING AV GRUNNEIENDOM

Gnr. 10 bnr. 1138, bnr. 1139, bnr. 1140
bnr. 1141, bnr. 1142 og bnr. 1143

M.jnr. 853-858/89

Ved kart og delingsforretning den 26 juni 1990

er 6 parseller av gnr. 10 bnr. 160

gitt følgende registernummer:

Mjnr.	Parsell	Registernr.	ca. areal
853-89	*	Gnr.10 Bnr.1138	160 m2
854-89		Gnr.10 Bnr.1139	140 m2
855-89		Gnr.10 Bnr.1140	140 m2
856-89		Gnr.10 Bnr.1141	140 m2
857-89		Gnr.10 Bnr.1142	150 m2
858-89		Gnr.10 Bnr.1143	120 m2

DAGBOKFØRT

05.JUL.90 40359

BYSKRIVEREN I OSLO

Doknr 40359 Tinglyst 05 07 1990 Emb 105
STATENS KARTVERK FAST EIENDOM

Delingsforretningen er rekvirert av Ulf Aanerud


Delingen er godkjent den 30 mai 1990
av Oslo bygningsråd/byplankontor.
Skisse over parsellene er vist på baksiden.
Vilkårene for å fullføre delingsforretningen er til stede.
Ang. klage og klagefrister vises til delingslovens § 1-6
og forvaltningsloven.

Eiendomsavdelingen, den 27 juni 1990

Knut Kirkebøen
Knut Kirkebøen

Michael Miller

Dagbokføring og tinglysingsstempel på baksiden .

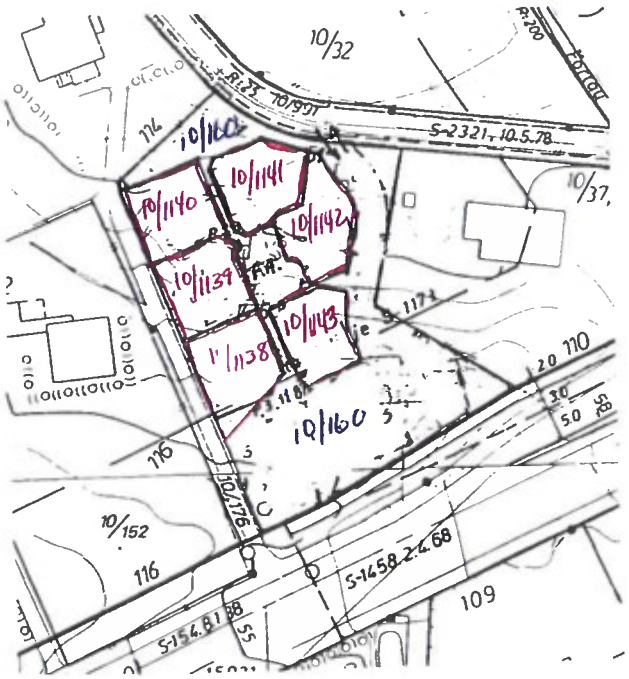
10/32
S-2321, 10.5.78
10/1140
10/1141
10/1142
10/1139
10/1143
10/1138
10/160
10/152
10/176
116
109
S-1458 24.68
S-154.81

LØSØRE OG TILBEHØR

OVERSIKT OVER LØSØRE OG TILBEHØR TIL EIENDOMMEN
Oversikten er utarbeidet av Norges Eiendomsmeglerforbund, Eiendom Norge og Advokatforeningens Eiendomsmeglingsgruppe, og er gjeldende fra 1. januar 2020.

Generelt

Lov om avhending av fast eigedom (avhendingslova/avhl.) av 3. juli 1992 regulerer kjøper og selgers rettigheter og plikter ved overdragelse av fast eiendom og andeler i borettslag. I henhold til avhl. § 3-4 skal eiendommen, når annet ikke er avtalt, overdras med innredninger og utstyr som etter lov, forskrift eller annet offentlig vedtak skal følge med. Det samme gjelder varig innredning og utstyr som enten er fastmontert eller er særskilt tilpasset bygningen, jf. avhl. § 3-5. Loven inneholder ingen detaljert oversikt over hva som omfattes av «innredning og utstyr», og over hva som skal regnes som «fastmontert eller særskilt tilpasset». Partene kan fritt avtale hva som skal følge med eiendommen ved salg. Bransjens liste over løsøre og tilbehør som skal følge med eiendommen, er en del av avtalen mellom kjøper og selger dersom ikke annet er opplyst i salgsoppgaven, kjøper har tatt forbehold i bud eller avtale på annen måte er inngått. Der intet annet er avtalt, vil løsøre og tilbehør medfølge slik dette fremkommer av avhl. § 3-4 og § 3-5 og denne oversikt.
Produkter og installasjoner som medfølger overdras uten noen form for garantier, utover eventuell gjenværende leverandørgaranti. Dersom det er noe i nedenstående liste som ikke finnes på eiendommen, vil det heller ikke medfølge.

1. HVITEVARER medfølger der dette er spesielt angitt i salgsoppgaven.

2. HELDEKKENDE TEPPER følger med uansett festemåte.

3. VARMEKILDER, slik som ovner, kaminer, peiser, varmepumper og panelovner, følger med uansett festemåte. Frittstående biopeiser/varmeovner og terrassevarmere medfølger ikke. Det følger ikke med varmekilder i rom som ikke har vegg- eller fastmonterte varmekilder på visning.

4. TV, RADIO OG MUSIKKANLEGG. TV-antenner og fellesanlegg for TV, herunder parabolantenne, og tuneren/dekoder/tv-boks medfølger der dette eies av selger. Veggmontert TV/flatskjerm med tilhørende festeordning samt musikkanlegg følger ikke med (se også punkt 12).

5. BADEROMSINNREDNING/UTSTYR. Badekar, dusjkabinett, dusjvegger, alle fastmonterte speil og hyller, fastmonterte glass- og håndkleholdere, herunder håndklevarmere samt baderomsinnredning, medfølger.

6. GARDEROBESKAP medfølger, selv om disse er løse. Fastmonterte garderobehyller og knagger medfølger. Innredning i garderobeskap, for eksempel løse eller fastmonterte trådkurver, hyller, stenger og lignende, medfølger.

7. KJØKKENINNREDNING medfølger, herunder også åpne, fastmonterte hyller og løs eller fastmontert kjøkkenøy.

8. MARKISER, PERSIENNER og annen type innvendig og utvendig solskjerming, gardinoppheng, lamellgardiner og liftgardiner medfølger.

9. AVTREKKSVIFTER av alle slag, samt fastmonterte aircondition/ ventilasjonsanlegg, medfølger.

10. SENTRALSTØVSUGER medfølger med komplett anlegg, herunder slange, munnstykke mm.

11. LYSKILDER. Kupler, lysstoffarmatur, fastmonterte "spotlights", oppheng og skinner med spotlights samt utelys og hagebelysning medfølger. Vegglamper, krokhengte lamper, lysekroner, prismelamper og lignende som er koblet til sukkerbit eller stikkontakt følger likevel ikke med.

12. INSTALLERTE SMARTHUSLØSNINGER med sentral som styrer lys, varme, lyd o.l., samt tilhørende trådløse enheter som brytere, sensorer, kameraer, integrerte høyttalere el. medfølger. Enkle lysstyringssystem f.eks. med en sentral som kun styrer lyspærer eller smartpærer montert i sokkel medfølger likevel ikke.

13. UTVENDIGE SØPPELKASSER og eventuelt holder/hus til disse medfølger.

14. POSTKASSE medfølger.

15. UTENDØRS INNRETNINGER slik som flaggstang, fastmontert tørkestativ, samt andre faste utearrangementer som f.eks. badestamp, boblekar/jacuzzi og liknende utendørs kar, lekestue, lekestativ, utepeis, fastmontert trommel til vannslange, medfølger. Guidekabel/avgrensingskabel til robotgressklipper medfølger, men robotgressklipper og ladestasjon for denne medfølger ikke.

16. FASTMONTERT VEGGLADER/LADESTASJON TIL EL-BIL medfølger uavhengig av hvor laderen er montert.

17. SOLCELLEANLEGG med tilhørende teknisk infrastruktur medfølger.

18. GASSBEHOLDER til gasskomfyr og gasspeis medfølger.

19. BRANNSTIGE, BRANNTAU, feiestige og lignende medfølger der dette er påbudt. Løse stiger medfølger ikke.

20. BRANNSLUKNINGSAPPARAT, BRANNSLANGE og RØYKVARSLER medfølger der dette er påbudt. Det er eier og brukers plikt til å se til at utstyret forefinnes på enhver eiendom. Hvis annet ikke er uttrykkelig avtalt, skal dette derfor alltid følge med ved salg av eiendom.

21. SAMTLIGE NØKLER til eiendommen som selger er i besittelse av skal overleveres kjøper på overtakelsen, herunder nøkler til eventuelle boder, uthus, garasjeportåpner el. Låses boder, uthus el. med hengelås, skal lås og nøkler til disse medfølge.

22. GARASJEHYLLER, bodhyller, lagringshyller og oppheng til bildekk medfølger såfremt de er fastmontert. Planter, busker og trær som er plantet på tomten, eller fastmonterte kasser og lignende er en del av eiendommen og medfølger i handelen.

BUD OG BUDGIVNING



GI BUD MED BANKID

På eiendommens annonse vises det en "Gi bud"-knapp for elektronisk budgivning.

IDENTIFISER MED BANKID

Innlogging fungerer på samme måte som i din nettbank. Du kan også bruke BankID App (iOS/ Android) eller BankID på mobil.

REGISTRERING AV BUD

Nettsiden hjelper deg med korrekt utfylling av budmeldingen.

ELEKTRONISK SIGNERING

BankID lar deg signere budmeldingen elektronisk. Budmeldingen overføres til eiendomsmegleren.

BUDRUNDEN

Etter signering vil du motta en SMS-kvittering. Gi budforhøyelser med BankID eller ved å svare på SMS-kvitteringen.

BUDREGLEMENT

Benytt "Gi bud"-knappen på eiendommens annonse for å registrere ditt bud elektronisk. «Gi bud»-knappen åpner nettsiden TryggBudgivning.no som er integrert i megler-systemet.Alle bud / budforhøyelser og forbehold overføres automatisk inn i budjournalen på den respektive eiendommen.

Du logger deg inn på TryggBudgivning.no ved å bruke BankID. Det er derfor viktig å huske å ta med deg din BankID-brikke på budgivningsdagen. Du kan gi bud fra datamaskin, nettbrett eller smarttelefon.

Når du benytter deg av TryggBudgivning.no trenger du ikke å ta bilde av legitimasjon eller sende inn budskjema til megler. Etter at bud er registrert med BankID får du en kvittering pr. SMS om at budet er mottatt.

Du registrerer budforhøyelser ved å logge inn på nytt med BankID eller ved å svare på SMS-kvitteringen som du allerede har mottatt. Budforhøyelser registreres også automatisk inn i meglersystemet.

Lykke til!

KJØPETILBUD

FOR EIENDOMMEN:

Adresse:
Ørakerstien 41
Gnr. 10 Bnr. 1141 og Gnr. 10 Bnr. 160 i Oslo kommune

Oppdragsnummer:
159-25-0465

Meglerforetak: Dyve & Partnere Eiendomsmegling AS

Saksbehandler: Nicolai Valset

Telefon / Mobil: / 92 02 37 00

E-post: nicolai.valset@privatmegleren.no

UNDERTEGNEDE GIR HERVED FØLGENDE BUD PÅ OVENNEVNTE EIENDOM:

Kjøpesum **Kr** ----------

Beløp med bokstaver **Kr** ----------

+ omkostninger iht. opplysninger i salgsoppgaven

Dette budet er bindende for undertegnede frem til og med den ---------- **Kl.** ----------

Dersom annet ikke er angitt gjelder budet til kl. 15.00 første virkedag etter siste annonserte visning. I forbrukerforhold vil bud med kortere akseptfrist enn til kl. 12.00 første virkedag etter siste annonserte visning ikke bli videreformidlet til selger

Eventuelle forbehold: ----------

Undertegnede er kjent med at selger står fritt til å godta eller forkaste ethvert bud. Likeledes er undertegnede klar over at budet er bindende for budgiver når det er kommet til selgers kunnskap. Handelen er juridisk bindende for begge parter dersom budet aksepteres innen akseptfristen. Undertegnede er kjent med at budjournalen vil bli forelagt kjøper og selger når handel er sluttet.

Ønsket overtakelsesdato: ----------

Budet baseres på opplysninger og salgsvilkår som fremkommer av salgsoppgave m/vedlegg

Kjøpet vil bli finansiert slik:

Låneinstitusjon:	----------	Referanse og tlf nr:	----------
Lånt kapital:	----------	Kr	----------
Egenkapital:	----------	Kr	----------
Totalt:	----------	**Kr**	----------

Egenkaptitalen består av: ☐ Salg av nåværende bolig eller fast eiendom
☐ Disponibelt kontantbeløp (bankinnskudd)

Jeg gir bud som ☐ Forbruker ☐ Ledd i næringsvirksomhet / Juridisk person (selskap)

Navn:		Navn:	
Fødselsdato:		Fødselsdato:	
Adr:		Adr:	
Postnr:	Sted:	Postnr:	Sted:
Tlf:	E-post:	Tlf:	E-post:
Dato:	Sign:	Dato:	Sign:

Kopi av legitimasjon

Kopi av legitimasjon

Forbrukerinformasjon om budgivning

Sist oppdatert med virkning fra 1. juli 2025, i forbindelse med ikrafttredelse av endringer i eiendomsmeglingsloven.

Informasjonen er utarbeidet av Forbrukerrådet, Advokatforeningen ved Lovutvalget for eiendomsmegling, Eiendom Norge og Norges Eiendomsmeglerforbund, på grunnlag av bl.a. eiendomsmeglingsloven § 6-8.

Nedenfor gis en oversikt over de retningslinjer som anbefales ved budgivning på eiendommen. Avslutningsvis gis også en kort oversikt over de viktigste rettsreglene tilknyttet budgivning.

Før det legges inn bud på eiendommen oppfordres budgiver til å sette seg inn i all relevant informasjon om eiendommen, herunder salgsoppgave og tilstandsrapport.

GJENNOMFØRING AV BUDGIVNING:

1. Alle bud skal inngis skriftlig til megler, som formidler disse videre til selger. Med skriftlige bud menes også elektroniske meldinger som e-post og SMS når informasjonen i disse er tilgjengelig også for ettertiden. Kravet til skriftlighet gjelder også budforhøyelser, og motbud (bud fra selger), aksept eller avslag fra selger. Før formidling av bud til selger skal megler innhente gyldig legitimasjon og signatur fra budgiver. Kravet til legitimasjon og signatur er oppfylt for budgivere som benytter e-signatur som f.eks. BankID eller MinID.

2. Et bud bør inneholde eiendommens adresse (eventuelt gnr/bnr), kjøpesum, budgivers kontaktinformasjon, finansieringsplan, akseptfrist, overtakelsesdato og eventuelle forbehold som for eksempel usikker finansiering, salg av nåværende bolig ol. Normalt vil ikke et bud med forbehold bli akseptert før forbeholdet er avklart. Konferer gjerne med megler før bud inngis.

3. Megler skal legge til rette for en forsvarlig avvikling av budrunden. I forbrukerforhold (dvs. der selger er forbruker) skal megleren ikke formidle bud med kortere akseptfrist enn kl. 12.00 første virkedag etter siste annonserte visning. Etter denne fristen bør budgivere ikke sette en kortere akseptfrist enn at megler har mulighet til, så langt det er nødvendig, å orientere selger, budgivere og øvrige interessenter om bud og forbehold. Dersom bud inngis med en frist som åpenbart er for kort til at megleren kan avvikle budrunden på en forsvarlig måte som sikrer selger og interessenter et tilstrekkelig grunnlag for sine handlingsvalg, vil megler fraråde budgiver å stille slik frist.

4. Megler skal ikke formidle bud med forbehold om at budet eller forbehold i budet skal holdes skjult (hemmelig) for andre budgivere og interessenter.

5. Megleren vil uoppfordret gi sin vurdering av det enkelte bud overfor selger, når budet er gitt innenfor fristene i punkt 3.

6. Megleren skal, så langt det er nødvendig og mulig, holde budgiverne skriftlig orientert om mottatte bud, herunder budets størrelse, forbehold og akseptfrist. Megler skal så snart som mulig bekrefte skriftlig overfor budgivere at budene deres er mottatt. For øvrig vil megler, på forespørsel fra andre, opplyse om aktuelle bud på eiendommen, herunder relevante forbehold.

7. Kopi av budjournal skal gis til kjøper og selger uten ugrunnet opphold etter at handel er kommet i stand. Dersom det er viktig for budgiver å bevare sin anonymitet, bør budet formidles gjennom fullmektig.

8. Etter at handel har kommet i stand, eller dersom en budrunde avsluttes uten at handel er kommet i stand, kan en budgiver kreve kopi av budjournalen i anonymisert form.

VIKTIGE AVTALERETTSLIGE FORHOLD:

1. Det eksisterer ingen angrerett ved salg/kjøp av fast eiendom.

2. Når et bud er inngitt til megler og innholdet i budet er formidlet til selger (slik at selger har fått kunnskap om budet), kan budet ikke kalles tilbake. Budet er da bindende for budgiver frem til akseptfristens utløp, med mindre budet før denne tid avslås av selger eller budgiver får melding om at eiendommen er solgt til en annen. Man bør derfor ikke gi bud på flere eiendommer samtidig dersom man ikke ønsker å kjøpe flere enn en eiendom.

3. Selger står fritt til å forkaste eller akseptere ethvert bud, og er for eksempel ikke forpliktet til å akseptere høyeste bud.

4. Når en aksept av et bud har kommet frem til budgiver innen akseptfristens utløp er det inngått en bindende avtale.

5. Husk at et eventuelt bud fra selger til kjøper (såkalte «motbud»), avtalerettslig er et bindende tilbud som medfører at det foreligger en avtale om salg av eiendommen dersom budet i rett tid aksepteres av kjøper

Notater