
HANEBORGVEIEN 63D

PRIVATMEGLEREN

Vedlegg

Meglers verdivurdering
Tilstandsrapport
Egenerklæring
Midlertidig brukstillatelse
Tegninger
Servitutt
Servitutt 24.05.1916 fra digitalarkivet
Dok analyse
Løsøre og tilbehør
Bud og budgivning

MEGLERS VERDIVURDERING

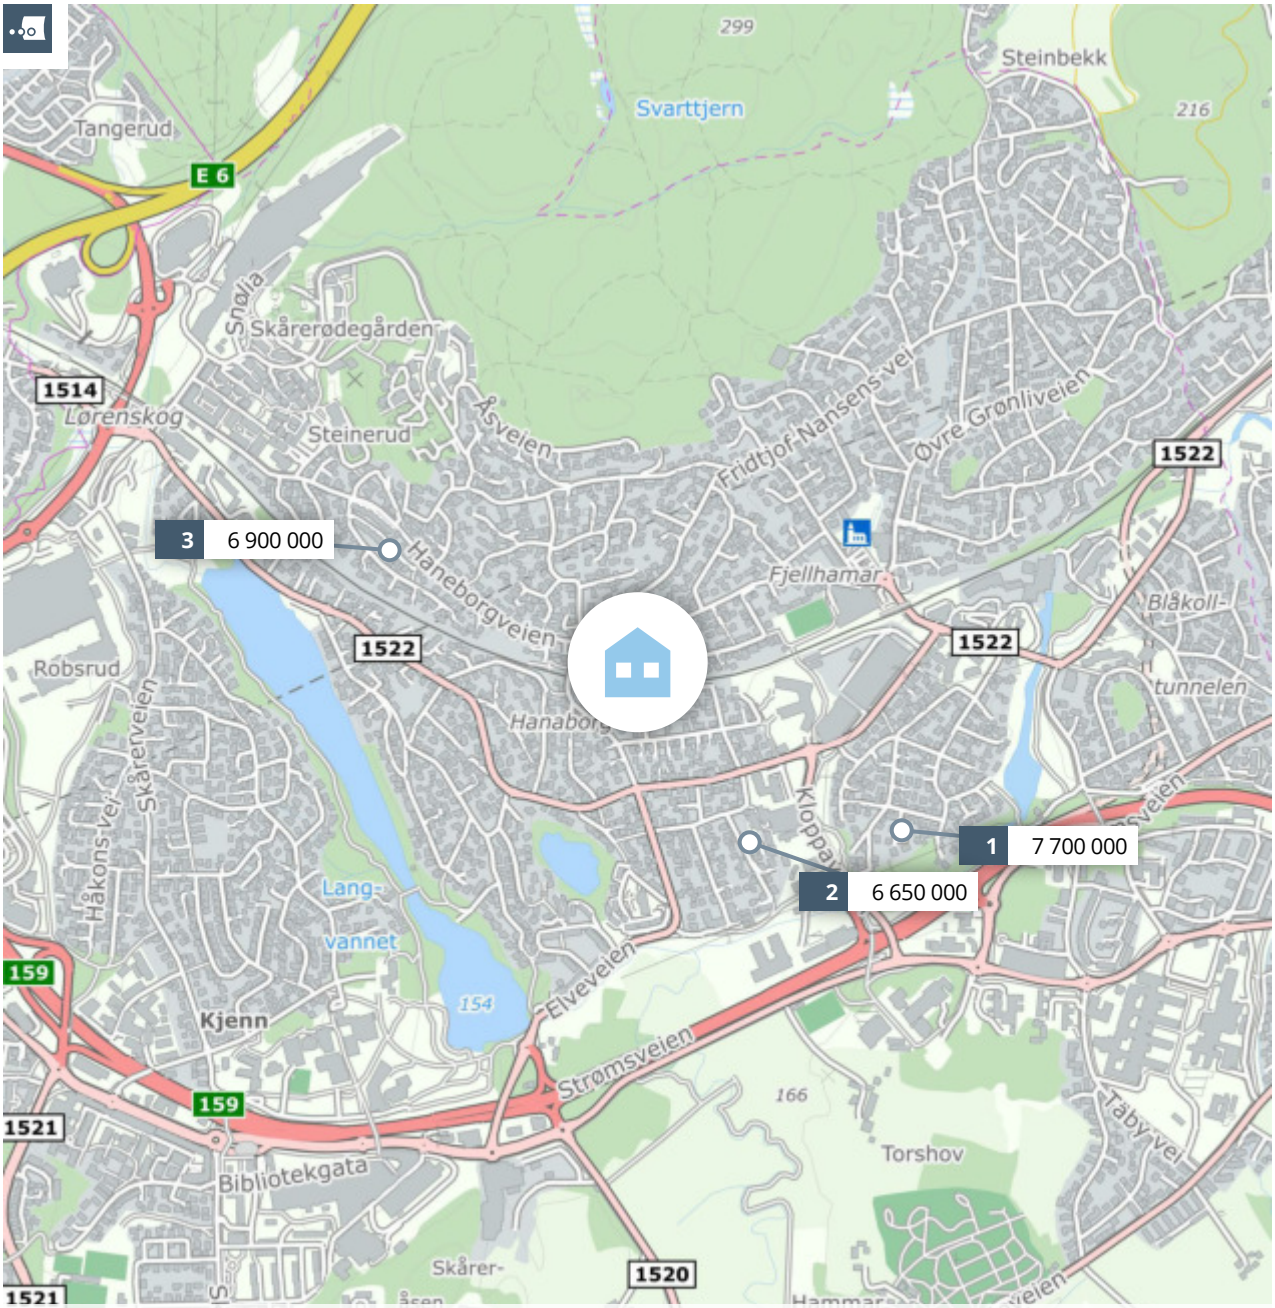

Meglers verdivurdering

HANEBORGVEIEN 63 D

PRIVATMEGLEREN

Rapport utført av PrivatMegleren NERO Eiendomsmegling AS den 05.06.2025

Meglers verdivurdering baserer seg på kjente omsetningstall, eksterne kilder og statistikker fra Eiendomsverdi. Den endelige verdien er korrigert etter meglerens beste skjønn, basert på kjennskap og erfaring i markedet. Det tas forbehold om at interessen i markedet og den endelig salgsprisen kan avvike fra meglers verdivurdering. Eiendomsverdi og megler er uten ansvar for eventuelle feil i innhentet datagrunnlag. Denne verdivurderingen er opphavsrettslig beskyttet. Uten meglerforetakets samtykke, kan ikke verdivurderingen benyttes i forbindelse med privatsalg eller egen markedsføring av eiendommen. Verdivurderingen skal ikke benyttes i forbindelse med lånebehandling. Ønsker du en verdifastsettelse for bruk til finansiering, bør det innhentes en etakst/verditakst. Ansvarlig megler: Maria Holth.

En tjeneste fra Eiendomsverdi AS

Haneborgveien 63 D, 1463 FJELLHAMAR

Selveier tomannsbolig på selveiertomt, bygget i 1974

GNR 107 BNR 129 FNR 0 SNR 0 KOMMUNE 3222 LØRENSKOG GRUNNKRETS HANEBORGLIA-SØR

Verdivurdert til

6 500 000

-	6 500 000	34 759
Fellesgjeld	Totalt	m² pris

	BRA-i	BRA-e	BRA-b	TBA	GUA	ALH
Areal	187 m²	7 m²	- m²	- m²	- m²	- m²
Tomt					1 298 m²	
Byggeår					1974	

Fellesutgifter	-
Formue	-
Soverom	4
Etasjer	2

Parkering Innredet kjeller

Sammenlignbare salg i nærområdet

	EIENDOM					SALGSDATO	PRISANT	PRIS	FELLESGJ	TOTALPRIS	M² PRIS
1	Sparre Olsens vei 4 205 m²	1954	804 m²	4 sov		27.05.2025	6 500 000	**7 700 000**	0	7 700 000	**37 561**
2	Aasmund Vinjes vei 4 B 134 m²	2005	640 m²	3 sov		28.04.2025	6 800 000	**6 650 000**	0	6 650 000	**49 627**
3	Hans Nielsen Hauges vei 44 140 m²	1965	526 m²	3 sov		23.05.2025	6 800 000	**6 900 000**	0	6 900 000	**49 286**

Hanebrogveien 63 D er et totalt renoveringsobjekt med stor tomt og populær beliggenhet på Fjellhamar. Her bor man i et attraktivt og veletablert område, like ved tog med hyppige avganger til Oslo, og med nærhet til skoler og barnehager.


Boligen er en hel tomannsbolig fra 1974 over to plan med god planløsning. 1. etasje har en romslig stue, separat kjøkken, tre soverom, bad, separat wc og gang. Det er utgang til terrasse fra et soverom. Underetasjen har en delvis åpen stue- og kjøkkenløsning, soverom, vaskerom, hobbyrom og boder. Videre er det en carport tilknyttet boligen og parkeringsmuligheter på tomten. Skrånende tomt på 1 297 kvm. Diverse beplantning og trær, samt frittstående hagebod med overbygget uteplass med saltak.

Kjære kunde, vi bruker mye tid på å avklare hvor mye markedet er villig til å betale for en eiendom til enhver tid. Dette arbeidet er sammensatt og krever både struktur og tid. Vi utarbeider blant annet etakst som verdivurdering/takst. En samling av informasjon som benyttes i forbindelse med boliglån og refinansiering (Utviklet i samarbeid med Eiendomsverdi og de største bankene i Norge). Verdien av en eiendom reflekteres ut ifra en samling av ulik informasjon i etakst dokumentet.

PrivatMegleren benytter flere nyvinnende løsninger for omsetning av eiendom. Eksempelvis annonseteknologien Presisjon som er verdens beste adtech med høyeste anerkjennelse fra meta, og som vi har enerett på i Norge. Vi har også vår digitale løsning Kvadrat, som gir våre boligselgere oversikt, forutsigbarhet og trygghet gjennom salget. I tillegg har vi PrivatMegleren Boligbytte, som gir kundene våre hjelp til flytting og organisering til dette.

Vi er Nordea eiendomsmegler, og med finansiering fra Nordea og eiendomsmegler fra PrivatMegleren, får du et skreddersydd tilbud som passer deg og dine behov. Søk finansiering her: www.nordea.no/finansiering

Historiske omsetninger

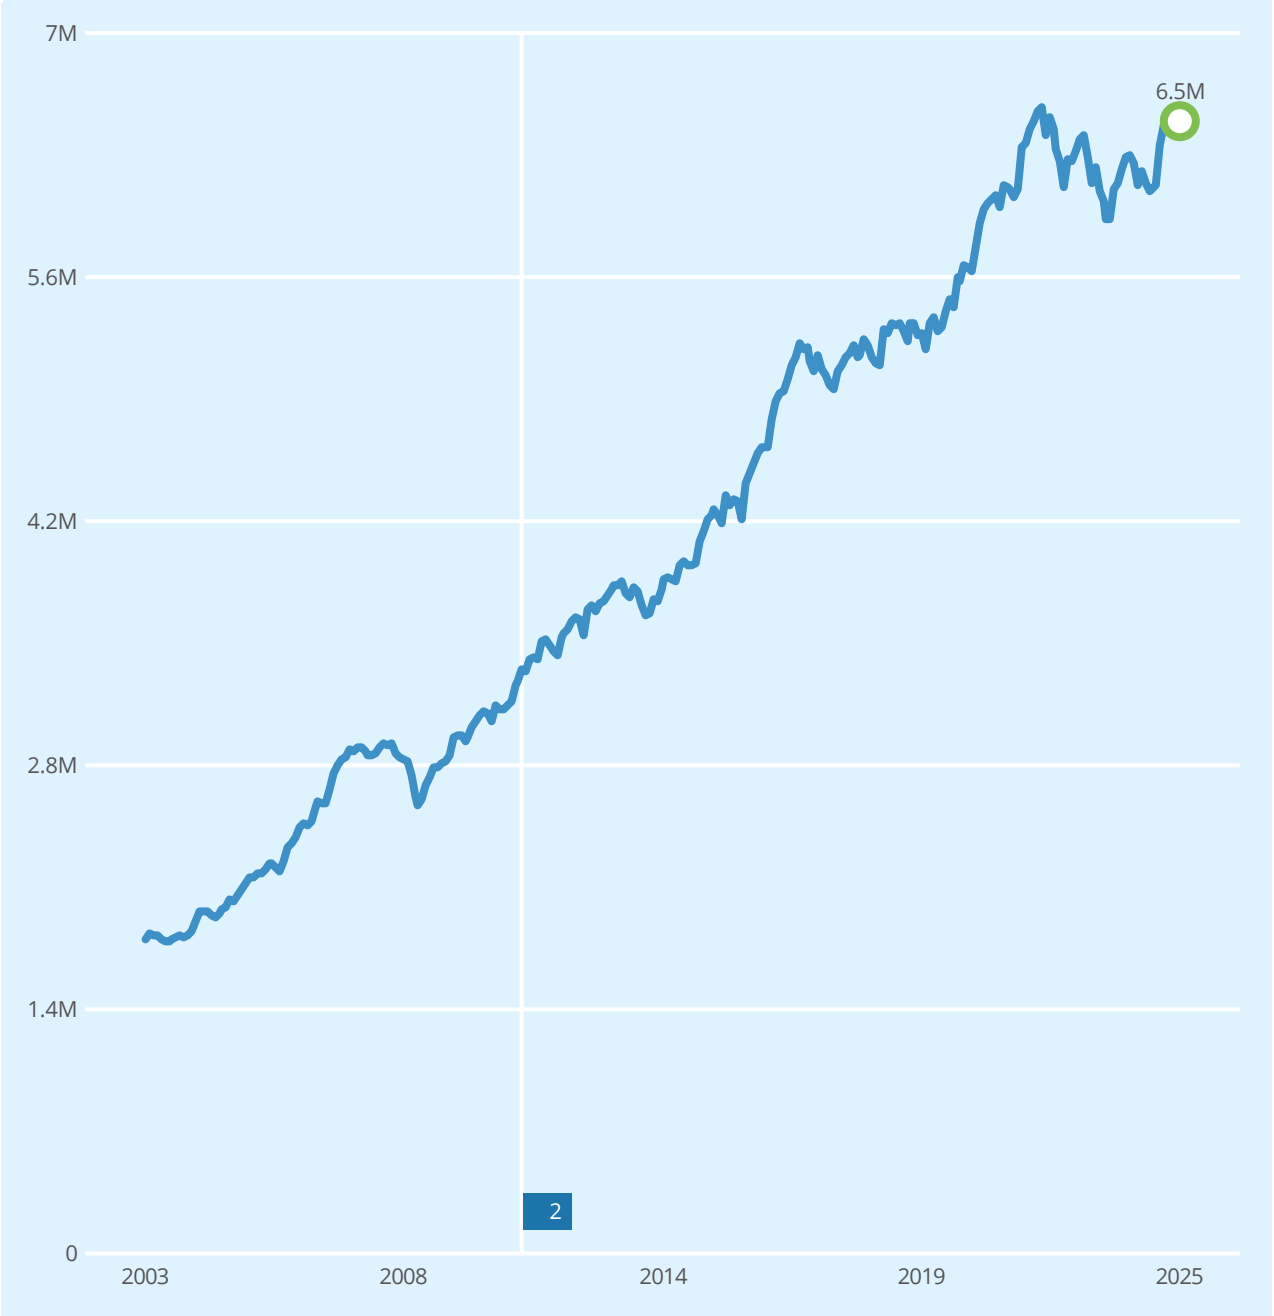

Salg | Meglers verdivurdering | Prisindeks | Endring av eiendom

1 Horisontaldelt tomannsbolig

2 Horisontaldelt tomannsbolig

Ingen historiske omsetninger registrert

Tomannsboliger til salgs i LØRENSKOG kommune nå

9
tomannsboliger til salgs

8.5M
8.3M
7 999 000 Prisantydning i snitt
7.7M
7.5M
7.3M

Annonsene har i snitt ligget ute i
39
dager

Tomannsboliger solgt i LØRENSKOG kommune siste 3 mnd


25
tomannsboliger solgt

7 011 000 Salgspris i snitt
6 992 000 Prisantydning i snitt

Solgt i snitt i løpet av
48
dager

for 0.5% over prisantydning

Analyse m²-priser

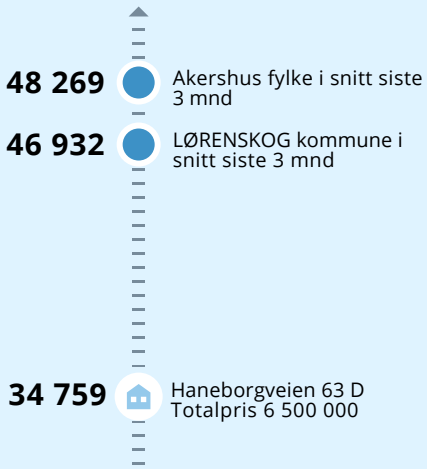

TILSTANDSRAPPORT

Tilstandsrapport

Tomannsbolig

Haneborgveien 63 D, 1463 FJELLHAMAR

LØRENSKOG kommune

gnr. 107, bnr. 129

Sum areal alle bygg: BRA: 194 m² BRA-i: 187 m²



Befaringsdato: 12.05.2025 **Rapportdato:** 14.05.2025 **Oppdragsnr.:** 11763-25043 **Referansenummer:** LX3986

Autorisert foretak: KA Bygg og Takst AS **Sertifisert Takstingeniør:** Kåre Anders Fossum Orderud **Vår ref:**

Rapporten kan brukes i inntil ett år etter rapportdato, og kan ikke gjenbrukes ved flere boligsalg i denne perioden.
Skjer det endringer, oppstår skader også videre på boligen, bør du som selger be om oppdatert rapport.

Norsk takst

Norsk takst er bransjeorganisasjonen for landets bygningssakkyndige og takstforetak, med om lag 1400 sertifiserte medlemmer fordelt på omtrent 1000 bedrifter. I boligomsetningen regnes takstrapportene som et helt avgjørende element i den informasjonen som gjøres tilgjengelig for kjøper. Årlig leverer medlemmene rundt 120.000 slike takster. Det gir unik oversikt over norske boliger, og bidrar til at alle oppdrag kan utføres med utgangspunkt i erfaringsbasert kvalitet.

Det stilles høye krav til utdanning, sertifisering og yrkesetikk. Norsk takst er opptatt av at boligomsetningen skal være trygg, og legger vekt på å opptre uavhengig av andre bransjeaktører. Bygningssakkyndige fakturerer sine tjenester uten hensyn til hvilken pris som oppnås, og skal heller ikke på annen måte ha noen egeninteresse knyttet til handelen.

Uavhengighet og god fagkunnskap har over tid bygget troverdighet og tillit. Både selger og kjøper skal kunne stole på bygningssakkyndiges vurderinger. For tilfeller der det likevel skulle oppstå misnøye med utført arbeid, har vi sammen med Forbrukerrådet etablert en klagenemnd.

Norsk takst har en sentral rolle i utviklingen av norske standarder, regler og profesjonsprinsipper, og representerer bransjen i alle relevante internasjonale fora. Dette sikrer at norske bygningssakkyndige tidlig kan tilpasse seg krav og bransjetrender fra utlandet, samtidig som takseringsfaget får en norsk stemme på verdensbasis. Organisasjonen bidrar i næringspolitisk sammenheng, og har vært en pådriver for å sikre at lover og regler gir trygghet for forbrukerne i boligomsetningen.

Rapportansvarlig



Kåre Anders Fossum Orderud
Uavhengig Takstingeniør
kare.orderud@outlook.com
916 20 097

Dette trenger du å vite om tilstandsrapporten



Hva er en tilstandsrapport?

En tilstandsrapport beskriver synlige skader/avvik eller tegn på skader/avvik på boligen. Rapporten fremhever vanligvis ikke positive egenskaper ved boligen.



Hva vurderer en bygningssakkyndig?

Den bygningssakkyndige vurderer boligen ut fra hva man kan forvente av en bygning av samme alder og type. Vurderingen gjøres som regel mot hvordan det var vanlig å bygge og regler som gjaldt da boligen ble oppført (søknadstidspunktet). Forhold som er vanlige for bygningens alder, slik som slitasje etter normal bruk regnes ikke som avvik.



Hva inneholder tilstandsrapporten?

Den bygningssakkyndige undersøker rom og bygningsdeler slik det kommer frem av Forskrift til avhendingsloven. Tilstandsrapporten inneholder bare avvik som den bygningssakkyndige kan se eller kontrollere med enkle hjelpemidler. Det gjøres ikke nærmere undersøkelser slik som åpning av vegger eller andre bygningsdeler. I vegg mot våtrom og rom under terreng kan det borres et hull for å gjøre enkle undersøkelser slik som fuktsøk.

Når du kjøper en brukt bolig

Når du kjøper en brukt bolig, er det viktig å være oppmerksom på at dette ikke kan sammenlignes med å kjøpe en ny bolig. Måten boligen ble bygget på kan være annerledes enn i dag. Bygninger svekkes over tid, og utsettes for slitasje blant annet på grunn av bruk og vær og vind. Mange boliger fornyes helt eller delvis, noen i flere omganger, eller det oppføres tilbygg. Særlig for boliger som er pusset opp eller endret, er det viktig å merke seg at fornyelse av overflater ikke nødvendigvis betyr at bygningsdeler under er forbedret.

Vurdering mot byggeregler

Den bygningssakkyndige vil vurdere boligen mot hvordan det var vanlig å bygge og regler som gjaldt på søknadstidspunktet. Den bygningssakkyndige ser etter avvik som har betydning for og som reduserer boligens funksjon og verdi, og som kommer frem av forskrift til avhendingslova.

Noen bygningsdeler og forhold vil den bygningssakyndige vurdere mot dagens regelverk. Etter dagens regelverk vil disse kunne få TG2 eller TG3 uten at det nødvendigvis er krav om at avviket må utbedres. Dette kan gjelde sluk, tettesjikt og fall på bad og vaskerom, forhold som gjelder sikkerhet mot brann, rekkverk, trapper, osv.

Tilstandsrapporten beskriver ikke hele boligen

BYGNINGSSAKKYNDIGE SER FOR EKSEMPEL IKKE PÅ

• vanlig slitasje og normal vedlikeholdstilstand • bagatellmessige forhold som ikke påvirker bygningens bruk eller verdi vesentlig • etasjeskillere • tilleggsbygg slik som garasje, bod, anneks, naust også videre • utvendige trapper • støttemurer • skjulte installasjoner • installasjoner utenfor bygningen • full funksjonstesting av el- og VVS-installasjoner • geologiske forhold og bygningens plassering på grunnen • bygningens planløsning • bygningens innredning • løsøre slik som hvitevarer • utendørs svømmebasseng og pumpeanlegg • bygningens estetikk og arkitektur • bygningens lovlighet (bortsett fra bruksendringer, brannceller og forhold som åpenbart kan påvirke helse, miljø og sikkerhet) • fellesarealer (med mindre boligeier har vedlikeholdsplikt for fellesarealer og dette er kjent for bygningssakkyndig, eller fellesarealet har en særlig tilknytning til boligen).

© iVerdi 2023 © Norsk takst 2023

Malen til denne rapporten, inkludert standardtekstene fra Norsk takst, er vernet etter åndsverkloven og kan kun benyttes av medlemsforetakene i Norsk takst og av takstingeniører som er sertifisert i slikt foretak, samt av kunder hos iVerdi og studenter hos NEAK. For andre aktører er eksemplarfremstilling av malen og standardtekster, som utskrift og annen kopiering til bruk som grunnlag for tilsvarende rapporter, bare tillatt når det er hjemlet i lov (kopiering til privat bruk, sitat o.l.) eller avtale med Norsk Takst (Forside) eller iVerdi (Hjem-iVerdi).

Utnyttelse i strid med lov eller avtale kan medføre erstatnings- og straffeansvar.

KA Bygg og Takst AS
Torpvn 34
1866 BÅSTAD

Dette trenger du å vite om tilstandsrapporten

Tilstanden vurderes med ulike tilstandsgrader

Tilstanden gir uttrykk for en gitt forventet tilstand, blant annet vurdert ut fra alder og normal bruk. Ved Tilstandsgrad 0 (TG0) og Tilstandsgrad 1 (TG1) gir den bygningssakkyndige normalt ingen begrunnelse for valg av tilstandsgrad. Grunnen er at bygningen eller bygningsdelen da bare har normal slitasje. Ved skjulte konstruksjoner kan alder alene avgjøre tilstandsgrad. Når bygningssakkyndige anbefaler tiltak, for eksempel utbedringer, må brukeren av rapporten vurdere om tiltakene er nødvendige og lønnsomme.
Når den bygningssakkyndige velger tilstandsgrad, baseres vurderingen på faste kriterier som følger av gjeldende bransjestandard for Teknisk tilstandsanalyse ved omsetning av bolig og Forskrift til avhendingslova.



TILSTANDSGRAD 0, TG0: INGEN AVVIK

Bygningsdelen skal være tilnærmet ny, ikke vise tegn på slitasje og det skal være lagt frem dokumentasjon på faglig god utførelse. Det er ingen merknader til delen.



TILSTANDSGRAD 1, TG1: MINDRE AVVIK

Bygningsdelen skal bare ha normal slitasje, og strakstiltak skal ikke anses som nødvendig. Graden kan også brukes når delen er ny, men der dokumentasjon på faglig god utførelse mangler.



TILSTANDSGRAD 2, TG2: VESENTLIGE AVVIK OG MINDRE AVVIK SOM ETTER NS 3600 GIR TG 2

Bygningsdelen skal enten ha feil utførelse, en skade eller symptomer på skade, sterk slitasje eller nedsatt funksjon. Graden gis når bygningsdelen trenger vedlikehold eller tiltak i nær fremtid. Graden skal også brukes når delen er gammel og det er grunn til å varsle om faren for skader på grunn av alderen, eller når det er grunn til å overvåke delen spesielt på grunn av fare for større skader eller følgeskader.

Ved avvik som ikke krever umiddelbare tiltak (ingen umiddelbar kostnad) så blir TG2 markert med en lysere farge.



TILSTANDSGRAD 3, TG3: STORE ELLER ALVORLIGE AVVIK

Denne tilstandsgraden brukes ved kraftige tegn på forhold som man må regne med trenger utbedring straks eller innen kort tid. Det er påvist funksjonssvikt eller sammenbrudd.



IKKE UNDERSØKT/IKKE TILGJENGELIG FOR UNDERSØKELSE

Det kan være avvik/skader som ikke er avdekket.

Hva er et anslag på utbedringskostnad?

Hva det vil koste å utbedre rom eller bygningsdeler, er et forsiktig anslag basert på nåværende kvalitet, registrert avvik og angitte tiltak i rapporten. Anslaget er gitt på generelt grunnlag og må ikke forveksles med et pristilbud fra en håndverker. Det kan foreligge avvik og tiltak som ikke kommer frem av rapporten.
Utbedringskostnad avhenger blant annet av personlige valg av og markedspris på materialer og tjenesteyter.

I rapporten skal det settes anslag for utbedringskostnad for TG3, og slikt anslag kan også gis ved TG2.

Ingen umiddelbare kostnader



Tiltak under kr 10 000



Tiltak mellom kr 10 000 - 50 000



Tiltak mellom kr 50 000 - 100 000



Tiltak mellom kr 100 000 - 300 000



Tiltak over kr 300 000

Beskrivelse av eiendommen

Tomannsbolig - Byggeår: 1974

UTVENDIG Gå til side

Takkonstruksjonen har sperrekonstruksjon med svakt/tilnærmet flatt tak.
Taktekkingen er av pappshingel. Taket er besiktiget fra taket. Ukjent alder på taktekking.
Innvendige beslag som takrenner ved takfot, innbygget i utlegg på tak. Nedløpsrør i malt stål. Luftehatter i malt stål og sort fot-beslag på pipe.

Veggene har bindingsverkskonstruksjon fra byggeår.
Fasade/kledning har stående bordkledning.
Meget værslitt kledning og råteskader i kledning på flere vegger.

Bygningen har malte trevinduer med 2-lags glass. Det ble funnet vinduer fra 1972 og ett vindu fra 1988.
Fleste vinduer med punktert glass. Flere vinduer med råteskader.
Bygningen har teak hovedytterdør, innadslående, med sidefelt i glass i 1.etg.
Tett teak ytterdør i underetasje, innadslående. Ytterdører fra byggeår.
Balkongdør i tre med høy brystning og glassfelt fra 1988 i soverom 1.etg. Årstall iht. dato på produkt.

Balkong med tilgang fra soverom.
Fundamentert på trepilarer/stoler satt til grunn. Bjelkelag, splategulv og rekkverk i tre.
Stor værslitasje og synlige skjevheter i bærende konstruksjon.
Råteskader i bærende stolper.

Overbygget trapp ved hovedinngang 1.etg.
Fundamentert på trepilarer, antatt satt til fast grunn. Bjelkelag, spaltegulv og rekkverk i tre.

Ved siden av boligen er det oppført carport.
Fundamentert på trepilarer, antatt satt til fast grunn.
Tilnærmet flat takkonstruksjon i tre, yttertak tekket med sort takpapp.

Det er store råteskader i undertak og takkonstruksjon på carport.
Det foreligger godkjente tegninger på oppføring av carport fra 1997.

INNVENDIG Gå til side

Rom/overflatebehandling:
Gulv: Belegg, flis, teppe, malt betong og laminat.
Vegger: Malt strie, tapet, malte plater og malt mur.
Himlinger: Himlingsplater, slett malt plater og malt/umalt trepanel.

Generell stor slitasje på overflater i hele boligen.

Støpt gulv på grunn i underetasje. Etasjeskiller er av trebjelkelag.
Det er knirk i gulv i alle rom 1.etg. Noe svikt i bjelkelag i stue.

Det er ikke foretatt radonmålinger og bygget er heller ikke utført med radonsperre.

Boligen har enkeltløpet elementpipe fra byggeår.

Fuktsøk i rom under terreng.
Gulvet har laminat og betong. Veggene har plater og betong/mur.
Hulltaking er foretatt uten å påvise unormale forhold. Hulltaking er foretatt ved/i I stue underetasje.
I rom med betong gulv og murvegger ble det observert saltutslag og tegn på fuktgjennomtrengning i grunnmur.

Boligen har 90° åpen malt tretrapp. Rekkverk på en side.

Innvendig har boligen finèrdører. Dører i 1.etg. malt grønne.

VÅTROM Gå til side

Bad 1.etg.:
Aktuell byggeforskrift er byggeforskrifter fra før 1997.
Dokumentasjon: ingen dokumentasjon.
Bad med ukjent alder. Det er antatt lagt belegg og montert baderomplater etter byggeår.
Sluk og røranlegg ble ikke skiftet ut og er fra byggeår.
Det er store rustskader i sluk. Vindu i våtsone og manglende bunnlist på baderomsplater i halve rommet.
Hulltaking er ikke foretatt da det allerede er påvist andre avvik i våtsonen.
Det er synlige fuktmerker i tak i underetasje under sluket. Det ble målt forhøyede fuktverdier i panel i tak i underetasje.

Bad U.etg.:
Bad med ukjent alder. Det foreligger ingen dokumentasjon.
Med hensyn til ukjent alder på bad. Slitasje og lite egnet overflate på vegger. Bør det påregnes totalrenovering av bad.

Veggene har våtromstapet/belegg. Taket er malt.
Gulvet har vinylbelegg. Rommet har radiator som varmekilde. Fall mot sluk er målt til 30mm fra gulv ved terskel.
Det er plastsluk og synlig vinylbelegg som tettesjikt.

Rommet har innredning med slette fronter. Vegghengt servant over gulvstående innredning. Gulvstående toalett, dusjgarnityr på vegg med forheng og opplegg for vaskemaskin.
Det er avtrekk via elektrisk styrt vifte i yttervegg.
Hulltaking er foretatt uten å påvise unormale forhold. Hulltaking er foretatt fra soverom på bakside av dusjsone. Fuktkvotemåling (vekt%) i konstruksjonen ble målt til 8%.

Vaskerom U.etg.:
Aktuell byggeforskrift er byggeforskrifter fra før 1997.
Dokumentasjon: ingen dokumentasjon.
Vaskerom med malt betonggulv. Malt murpuss på vegger.
Enkel plassbyget benk, vegghengt skyllekar i plast og opplegg for vaskemaskin.
Det er store sprekker i gulv i vaskerom, og øvrige rom i kjeller, ukjent årsak.
Det er ikke vannfaste overflater på vegger og gulv. Store sprekker i gulv i vaskerom og i øvrige rom i kjeller.

Hulltaking er ikke foretatt da det allerede er påvist andre avvik i våtsonen.
Det er ikke egnede overflater på vegger og gulv i våtsone.

Beskrivelse av eiendommen

KJØKKEN Gå til side

Kjøkkeninnredning 1.etg. består av:
Folierte skrog med slette hvite fronter. Laminat benkeplate med nedfelt benkebeslag med dobbel kum i stål. Plass til komfyr og kjøleskap, opplegg for oppvaskmaskin. Keramiske fliser mellom benk - og overskap.
Det er kjøkkenventilator med kullfilter.

Kjøkkeninnredning u.etg. består av:
Folierte skrog med 1-speil malte fronter. Laminat benkeplate med nedfelt dobbel kum i stål. Plass til komfyr og kjøleskap. Keramiske fliser mellom benk- og overskap. Ukjent alder på kjøkken.
Det er kjøkkenventilator med avtrekk ut. Ukjent alder.

SPESIALROM Gå til side

Toalettrom 1.etg.
Gulvstående toalett og liten vegghengt servant.

TEKNISKE INSTALLASJONER Gå til side

Innvendige vannledninger er av kobber. Antatt fra byggeår.
Det er avløpsrør av plast. Rør fra byggeår. Det er sprukket rør fra kjøkken benk i kjeller.
Oppvarming av tappevann med ca. 200 liters varmtvannsbereder plassert i kjeller.

Boligen har naturlig ventilasjon med ventiler i vegger/vinduer.

Det er montert el-varmekolbe for oppvarming av vann til radiatorer i boligen. Ukjent alder på denne enhet.
Radiatorer spredt rundt i boligen. Samlestokker/fordeling til rommene plassert på vegg over varmtvannsbereder.

Åpent el-anlegg i boligen. Sikringsskap plassert i trapperom underetasje. Automatsikringer.

Røykvarslere i begge etasjer, dog med ukjent tilstand.
Skap med husbrannslanger montert i begge etasjer.
Bemerkes at utstyr ikke er funksjonstestet av takstingeniør.

Det er, antatt, montert pumpekum for avløpsvann i gårdsplass.
Styringspanel for kum er plassert i bod i kjeller. Ukjent alder på kum.

TOMTEFORHOLD Gå til side

Det er byggegrunn av leirholdige masser.
Dreneringen er fra 1972. Delvis synlig grunnmurplast rundt boligen.

Bygningen har grunnmur i lettklinkerblokker.
Skrånende tomt. Skrånende tomt mot boligen på fremside ved inngang.

Utvendige avløpsrør er av plast. Utvendige vannledninger er av jernrør.
Det er offentlig vann og avløp via private stikkledninger, fra 1974.

Det er oljetank av ukjent type. Oljetank er fra ca. 1974. Oljetank er i dag ikke i bruk.
Det anbefales og sette seg inn i krav til oljetanker som ikke lenger er i bruk. Oljetank må saneres/fjernes.

Arealer Gå til side

Forutsetninger og vedlegg Gå til side

Lovlighet Gå til side

Tomannsbolig

• Det foreligger godkjente og byggemeldte tegninger, men det er avvik fra disse.

Tegninger av boligen mottatt fra megler. Iht. godkjente tegninger er det ikke balkongdør i soverom 1.etg. og ikke balkong langs hele denne vegg.

Bod


• Det foreligger ikke tegninger

Det foreligger ikke tegninger på boligen i kommunale arkiver. Det forekommer at det mangler tegninger på boliger fra denne byggetiden.

KA Bygg og Takst AS
Torpvn 34
1866 BÅSTAD


Sammendrag av boligens tilstand

Fordeling av tilstandsgrader

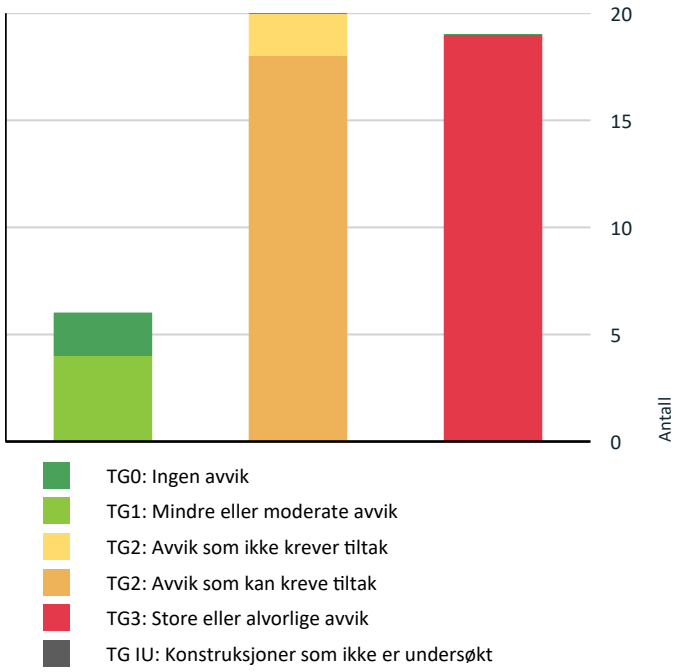

Vil du vite mer om tilstandsgrader? Se side 4.

Anslag på utbedringskostnad

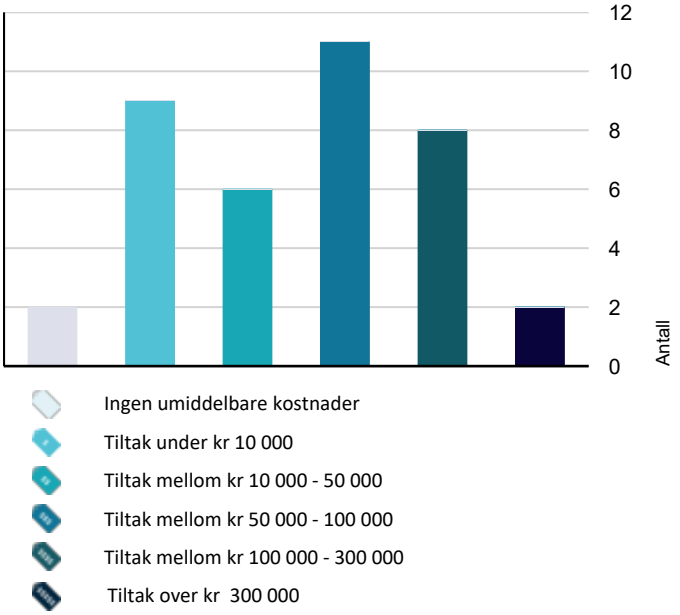

Hva er anslag på utbedringskostnad? Se side 4.

Spesielt for dette oppdraget/rapporten

Selger er et dødsbo. Egenerklæring er ikke utfylt, og eierinformasjonen er dermed begrenset. Det tas forbehold om at befaringen er begrenset til nivå 1. Det utføres visuelle observasjoner på tilgjengelige flater uten fysiske inngrep, inspeksjon er utført på lett tilgjengelige deler av konstruksjoner. El-anlegg og pipe/ildsteder er kun inspisert overfladisk, da dette ikke er takstmannens kompetanseområde. Det er ikke utført funksjonstesting av utstyr. Ved eventuell nærmere undersøkelser av dette, anbefales det og kontakte El-takstmann og brann/feiervesen. Befaringen ble gjennomført på dagtid i normalt dagslys.
Bod er kun enkelt besiktiget og beskrevet slik den var under befaringen. Det er ikke gjort tilstandsvurdering av bygningen slik som for boligen. Takstmannen vurderte kun de bygningsdelene som er synlige og som var lett tilgjengelige. Hvis ikke annet er nevnt i rapporten har takstmannen ikke åpnet konstruksjoner, boret hull, målt fukt, målt skjevheter/planavvik eller gjort andre målinger. Bygningsdeler over terrenget er undersøkt fra bakken. Det tas spesifikt forbehold om at avvik som har oppstått etter befaring av boligen ikke er medtatt i rapport. Og kan derfor ikke lastes takstingeniør. Fuktmålinger utført med Protimeter MMS2.

Oppsummering av avvik

Vil du vite mer? Se på rommet eller bygningsdelen senere i rapporten.

Tomannsbolig

TG 3 STORE ELLER ALVORLIGE AVVIK

Utvendig > Taktekking	Gå til side
Utvendig > Nedløp og beslag	Gå til side
Utvendig > Veggkonstruksjon	Gå til side
Utvendig > Takkonstruksjon/Loft	Gå til side
Utvendig > Vinduer	Gå til side
Utvendig > Balkonger, terrasser og rom under balkonger	Gå til side
Utvendig > Andre utvendige forhold	Gå til side
Innvendig > Overflater	Gå til side
Tekniske installasjoner > Vannledninger	Gå til side
Tekniske installasjoner > Avløpsrør	Gå til side
Tekniske installasjoner > Vannbåren varme	Gå til side

Sammendrag av boligens tilstand

- **Tomteforhold > Terrengforhold** Gå til side
- **Tomteforhold > Oljetank** Gå til side
- **Våtrom > 1.Etasje > Bad > Generell** Gå til side
- **Våtrom > 1.Etasje > Bad > Tilliggende konstruksjoner våtrom** Gå til side
- **Kjøkken > 1.Etasje > Kjøkken > Avtrekk** Gå til side
- **Våtrom > Underetasje > Bad > Overflater vegger og himling** Gå til side
- **Våtrom > Underetasje > Vaskerom > Generell** Gå til side
- **Våtrom > Underetasje > Vaskerom > Tilliggende konstruksjoner våtrom** Gå til side

TG 2 AVVIK SOM KAN KREVE TILTAK

- **Utvendig > Dører** Gå til side
- **Utvendig > Utvendige trapper** Gå til side
- **Innvendig > Etasjeskille/gulv mot grunn** Gå til side
- **Innvendig > Radon** Gå til side
- **Innvendig > Rom Under Terreng** Gå til side
- **Innvendig > Innvendige trapper** Gå til side
- **Innvendig > Innvendige dører** Gå til side
- **Tekniske installasjoner > Varmtvannstank** Gå til side
- **Tekniske installasjoner > Andre installasjoner** Gå til side
- **Tekniske installasjoner > Elektrisk anlegg** Gå til side
- **Tomteforhold > Fuktsikring og drenering** Gå til side
- **Spesialrom > 1.Etasje > Toalettrom > Overflater og konstruksjon** Gå til side
- **Kjøkken > 1.Etasje > Kjøkken > Overflater og innredning** Gå til side
- **Våtrom > Underetasje > Bad > Overflater Gulv** Gå til side
- **Våtrom > Underetasje > Bad > Sluk, membran og tettesjikt** Gå til side
- **Våtrom > Underetasje > Bad > Sanitærutstyr og innredning** Gå til side
- **Kjøkken > Underetasje > Stue/kjøkken > Overflater og innredning** Gå til side
- **Kjøkken > Underetasje > Stue/kjøkken > Avtrekk** Gå til side

TG 2 AVVIK SOM IKKE KREVER UMIDDELBARE TILTAK

- **Innvendig > Pipe og ildsted** Gå til side
- **Tomteforhold > Utvendige vann- og avløpsledninger** Gå til side

Tilstandsrapport

TOMANNSBOLIG

Byggeår
1974

Kommentar
Byggeåret er basert på opplysninger fra eiendomsmatrikkelen.

Anvendelse
Bolig

UTVENDIG

TG 3 Taktekking

Punktet må sees i sammenheng med Takkonstruksjon/Loft

Taktekkingen er av pappshingel. Taket er besiktiget fra taket. Ukjent alder på taktekking.


Vurdering av avvik:
• Det er påvist skader eller avvik på selve taktekkingen.
• Mer enn halvparten av forventet brukstid er passert på taktekkingen.
• Mer enn halvparten av forventet brukstid er passert på undertak.

Det er skader/glipper rundt gjennomføringer i taket. Det er synlige fuktskader i tak i trapperom 1.etg. Antatt etter lekkasje fra taket. Mer enn halvparten av forventet brukstid på taktekking er passert.

Konsekvens/tiltak
• Taktekkingen må skiftes eller utbedres.
• Når taktekking og undertak begynner å bli gamle, øker risikoen for lekkasjer, noe som kan føre til omfattende og kostbare reparasjoner av underliggende konstruksjoner dersom en ikke foretar tiltak på konstruksjonene før dette oppstår.

Det må påregnes ytterligere undersøkelser av tilstand på taktekking og underliggende kontstruksjon, og det må påregnes utskifting av taktekking.

Kostnadsestimat: 100 000 - 300 000

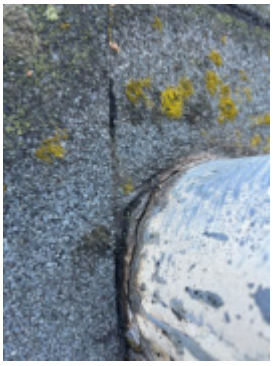
Sprekk rundt gjennomføringer i tak.

TG 3 Nedløp og beslag

Innvendige beslag som takrenner ved takfot, innbygget i utlegg på tak. Nedløpsrør i malt stål. Luftehatter i malt stål og sort fot-beslag på pipe.

Vurdering av avvik:
• Det er ikke tilfredsstillende bortledning av vann fra taknedløp ved grunnmur.
• Det er påvist avvik i beslagløsninger.
• Takrenner/nedløp har store lekkasjer.


Takvann er ført ut på grunn ved grunnmur. Det er råteskader i utlegg på tak rundt nedløp fra innbygde takrenner.

Konsekvens/tiltak
• Nye renner og nedløp må monteres
• Det bør lages system for bortledning av vann fra taknedløp ved grunnmur.
• Avvik i beslagløsninger må utbedres.

Det må gjøres tiltak utbedring av beslagsløsninger og råteskader i utlegg må utbedres. Ved videre fuktpåkjenning vil råteskader bli mer omfattende.

Kostnadsestimat: 50 000 - 100 000


Råteskade i utlegg/undertak.

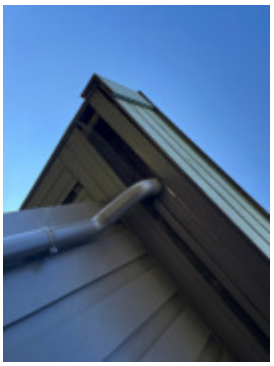
Råteskade i utlegg ved taknedløp

TG 3 Veggkonstruksjon

Veggene har bindingsverkskonstruksjon fra byggeår. Fasade/kledning har stående bordkledning.
Meget værslitt kledning og råteskader i kledning på flere vegger.

Vurdering av avvik:
• Det er ingen eller liten lufting i nedre kant av kledning mot grunnmur.
• Det er påvist betydelige råteskader i bordkledningen.

Det er liten lufting i nedre kant av kledning. Dette var normal byggemetode ved oppføring av boligen.
Det er råteskader i kledning på flere vegger. Antatt etter dårlig vedlikehold.

Konsekvens/tiltak
• Uten tilstrekkelig lufting bak bordkledningen kan fuktighet som trenger inn bak bordene eller gjennom veggen innenfra ikke tørke opp. Dette skaper ideelle forhold for råtesopp og muggvekst.

Tilstandsrapport

• Råteskader i bordkledningen vil fortsette å utvikle seg både i tilliggende bordkledning og til bakenforliggende veggkonstruksjon, dersom en ikke foretar tiltak.
• Råteskadet trekledning må skiftes ut.

Råteskadet kledning må skiftes. Ved skifte av kledning bør det opprettes tilstrekkelig lufting bak kledning.

Kostnadsestimat: Over 300 000



Råteskadet kledning



Råteskadet kledning.

TG 3 Takkonstruksjon/Loft

Punktet må sees i sammenheng med Taktekking

Takkonstruksjonen har sperrekonstruksjon med svakt/tilnærmet flatt tak.

Vurdering av avvik:
• Det er påvist fukt-/råteskader i takkonstruksjonen.
• Det er påvist fuktskjolder/skader i takkonstruksjonen.

Det er fukt/råteskader i utlegg ved gjennomføring av taknedløp, på hovedtak og over inngangsparti.
Det er synlige fuktmerker i innvendig tak i trapperom.

Konsekvens/tiltak
• Råteskadede konstruksjoner må skiftes ut.
• Det må gjøres nærmere undersøkelser.

Det må gjøres nærmere undersøkelser av omfang av råteskader i tak.
Årsak til råteskader og råteskadede konstruksjoner må skiftes ut.

Kostnadsestimat: 50 000 - 100 000



Fuktskader i innvendig tak



Råteskader i utlegg/konstruksjon

TG 3 Vinduer

Bygningen har malte trevinduer med 2-lags glass. Det ble funnet vinduer fra 1972 og ett vindu fra 1988.
Fleste vinduer med punktert glass. Flere vinduer med råteskader.

Årstall: 1972 **Kilde:** Produksjonsår på produkt

Vurdering av avvik:
• Det er påvist et betydelig antall vinduer med punkterte eller sprukne glassruter.
• Det er påvist vinduer med fukt/råteskader.

Det ble funnet overvekt av vinduer med punktert glass. Store vinduer i stue og vindu i soverom med råteskader i karm/treverk rundt glass.

Konsekvens/tiltak
• Vinduer med råteskader må erstattes med nye.
• Vinduene eller glassruter må skiftes ut.


Det må påregnes utskifting av vinduer i boligen. Med punkterte glass vil det være et betydelig varmetap i vinduer og økte fyringskostnader.

Kostnadsestimat: 100 000 - 300 000

Tilstandsrapport



Råteskade i omramming og karm.

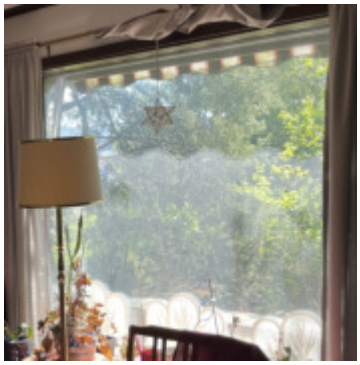

Punktert glass.

TG 2 Dører

Bygningen har teak hovedytterdør, innadslående, med sidefelt i glass i 1.etg.
Tett teak ytterdør i underetasje, innadslående. Ytterdører fra byggeår.
Balkongdør i tre med høy brystning og glassfelt fra 1988 i soverom 1.etg.
Årstall iht. dato på produkt.

Vurdering av avvik:
- Det er påvist avvik rundt innsettingsdetaljer.
- Det er påvist dører som er vanskelig å åpne eller lukke.
- Det er påvist utetthet/åpning mellom dørblad og dørkarm. Dvs. at kald trekk kan oppstå.

Ytterdør 1.etg. tar i karm og har treg funksjonalitet, samt glippe mellom karm og dørblad.
Ytterdør i underetasje med manglende pakning og glippe mellom karm og dørblad. Manglende tetting under dør.
Balkongdør med manglende beslag under dør utvendig.

Konsekvens/tiltak
- Andre tiltak:
- Dører må justeres.

Det bør påregnes utskifting av hovedytterdører. Dører med dårlig isolasjon og glipper mellom karm og dørblad vil det kunne oppstå kald trekk.
Det anbefales montering av beslag opp under terskel på balkongdør.

Kostnadsestimat: 50 000 - 100 000

TG 3 Balkonger, terrasser og rom under balkonger

Balkong med tilgang fra soverom.
Fundamentert på trepilarer/stoler satt til grunn. Bjelkelag, splategulv og rekkverk i tre.
Stor værslitasje og synlige skjevheter i bærende konstruksjon.
Råteskader i bærende stolper.

Vurdering av avvik:
- Åpninger i rekkverk er ikke i henhold til krav i dagens forskrifter.
- Rekkverket er for lavt i forhold til dagens krav til rekkverkshøyder.
- Det er værslitt/oppsprukket trevirke/trepaneler.
- Konstruksjonene har skjevheter.

Råteskader i bærende stolper til terrasse og skjevheter/nedbøyning på bærende bjelker til bjelkelag på terrasse.
Åpninger er for store iht. gjeldene krav.

Konsekvens/tiltak
- Påviste skader må utbedres.
- Det er ikke krav om utbedring av rekkverkshøyde opp til dagens forskriftskrav.
- Andre tiltak:
- Det må foretas tiltak for å lukke avviket.

Råteskadede konstruksjoner må skiftes ut. Ved videre utvikling av råte i bærende stolper er det fare for svikt i balkong. Det kan falle ned.
For øvrig er åpninger såpass store at det anbefales å lage mindre åpninger.
Det må påregnes noe utskifting av rekkverk og vask/rens og overflatebehandling.
Det er skjevheter i bærende bjelke under bjelkelag. Det antas å være brukt for liten dimensjon på bærende elementer i balkong. Dette må påregnes skiftet.

Kostnadsestimat: 50 000 - 100 000



Råteskade i stolpe



Nedbøying på bærende bjelke.

TG 2 Utvendige trapper

Tilstandsrapport

Overbygget trapp ved hovedinngang 1.etg.
Fundamentert på trepilarer, antatt satt til fast grunn. Bjelkelag, spaltegulv og rekkverk i tre.

Vurdering av avvik:
• Åpninger i rekkverk er ikke i henhold til krav i dagens forskrifter.

Konsekvens/tiltak
• Andre tiltak:

Åpninger er såpass store at det anbefales å lage mindre åpninger i rekkverk.

Kostnadsestimat: Under 10 000

TG 3 Andre utvendige forhold

Ved siden av boligen er det oppført carport.
Fundamentert på trepilarer, antatt satt til fast grunn.
Tilnærmet flat takkonstruksjon i tre, yttertak tekket med sort takpapp.

Det er store råteskader i undertak og takkonstruksjon på carport.
Det foreligger godkjente tegninger på oppføring av carport fra 1997.

Vurdering av avvik:
• Det er påvist andre avvik:

Det er store råteskader i undertak og takkonstruksjon på carport.

Konsekvens/tiltak
• Dersom tiltaket ikke utføres er det fare for videre skadeutvikling.

Kostnadsestimat: 50 000 - 100 000



Råteskader i undertak.



Svikt/hull i taktekking.

INNVENDIG

TG 3 Overflater

Rom/overflatebehandling:
Gulv: Belegg, flis, teppe, malt betong og laminat.
Vegger: Malt strie, tapet, malte plater og malt mur.
Himlinger: Himlingsplater, slett malt plater og malt/umalt trepanel.

Generell stor slitasje på overflater i hele boligen.


Vurdering av avvik:
• Det er stedvis påvist synlige skader på overflater.
• Overflater har en del slitasjegrad utover det en kan forvente.

Overflater har stor slitasjegrad. Skader i overflater. flere rom er halvveis malt og stedvis ufagmessig utførelse av overflater. Plassbygde skap i soverommene er delvis demontert.

Konsekvens/tiltak
• Overflater må utbedres eller skiftes.

Det må påregnes utskifting/renovering av alle overflater i boligen.

Kostnadsestimat: Over 300 000

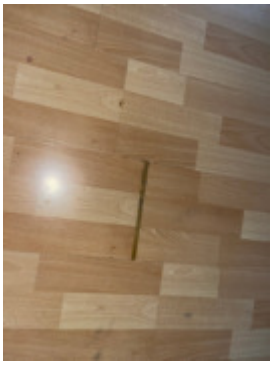

Skader/slitasje i gulv



Ufagmessig utførelse maling/slitte overflater. skjolder i tak.

TG 2 Etasjeskille/gulv mot grunn

Støpt gulv på grunn i underetasje. Etasjeskiller er av trebjelkelag.
Det er knirk i gulv i alle rom 1.etg. Noe svikt i bjelkelag i stue.

Vurdering av avvik:
• Det er målt høydeforskjell på mellom 15-30 mm gjennom hele rommet. Tilstandsgrad 2 gis med bakgrunn i standardens krav til godkjente måleavvik.
• Målt høydeforskjell på mellom 10 - 20 mm innenfor en lengde på 2 meter. Tilstandsgrad 2 gis med bakgrunn i standardens krav til godkjente måleavvik.
• Det er påvist andre avvik:

Tilstandsrapport

Det ble målt ca. 12mm planavvik i kjøkken underetasje på 2m avstand.
Det ble målt ca. 22mm planavvik gjennom hele gang i 1.etg. Ukjent årsak.
Det er store sprekker i betonggulv i underetasje, ukjent årsak.

Konsekvens/tiltak
• Andre tiltak:
• For å få tilstandsgrad 0 eller 1 må høydeforskjeller rettes opp. Det vil imidlertid sjelden være økonomisk rasjonelt som et enkeltstående tiltak i en bolig som dette. Dersom boligen en gang skal renoveres, kan man vurdere slike tiltak.

Det bør gjøres ytterligere undersøkelser vedrørende sprekker i betonggulv i underetasje. Slike sprekker kan være symptom på setningsskader el.
Det bør gjøres tiltak for fjerning av knirk i gulv i 1.etg.

Kostnadsestimat: 50 000 - 100 000

TG 2 Radon

Det er ikke foretatt radonmålinger og bygget er heller ikke utført med radonsperre.

Vurdering av avvik:
• Det er ikke foretatt radonmålinger, og bygget er heller ikke utført med radonsperre.

Konsekvens/tiltak
• Det bør gjennomføres radonmålinger.

Kostnadsestimat: Under 10 000

TG 2 Pipe og ildsted

Boligen har enkeltløpet elementpipe fra byggeår.

Vurdering av avvik:
• Det er påvist sprekker og/eller riss i pipe.

Det ble funnet sprekke i pipe over tak. Antas å komme fra frostsprengning.

Konsekvens/tiltak
• Andre tiltak:

Det bør foretas nærmere undersøkelser av pipe av fagperson/feier for å kartlegg tilstand på pipe.

Kostnadsestimat: Ingen umiddelbar kostnad



Sprekk i pipe over tak.

TG 2 Rom Under Terreng

Punktet må sees i sammenheng med 'Drenering'

Gulvet har laminat og betong. Veggene har plater og betong/mur. Hulltaking er foretatt uten å påvise unormale forhold. Hulltaking er foretatt ved/i I stue underetasje.
I rom med betong gulv og murvegger ble det observert saltutslag og tegn på fuktgjennomtrengning i grunnmur.

Vurdering av avvik:
• Det er påvist indikasjoner på noe fuktgjennomtrenging i kjellergulv.
• Det er påvist indikasjoner på noe fuktgjennomtrenging inn i kjellermur.
• Det er påvist andre avvik:

Det er brukt plast på innvendig vegg mot terreng.
Synlig saltutslag på vegger i rom med åpen mur.

Konsekvens/tiltak
• Det påviste fuktnivå gir grunn til å overvåke konstruksjonen jevnlig for å se utvikling over tid, og eventuelt foreta tiltak for å unngå fuktskader.
• Andre tiltak:

Se også punkt drenering/beslag og bortledning av vann fra eiendommen.

TG 2 Innvendige trapper

Boligen har 90° åpen malt tretrapp. Rekkverk på en side.


Vurdering av avvik:
• Åpninger i rekkverk er større enn dagens forskriftskrav til rekkverk i trapper.
• Åpninger mellom trinn i innvendig trapp er større enn dagens forskriftskrav.
• Det mangler håndløper på vegg i trappeløpet.
• Trappen er nokså bratt og lite egnet for trapp mellom boligrom.

Det er manglende håndløper på vegg. Åpninger mellom trinn og i rekkverk er for store iht. krav.

Konsekvens/tiltak
• Trappen må påregnes skiftes ut.
• Åpninger er såpass store at det ut ifra sikkerhetsmessige forhold anbefales å lage mindre åpninger.

Trappen er såpass bratt og har såpass store åpninger at det bør det påregnes utskifting av trapp.

Kostnadsestimat: 50 000 - 100 000

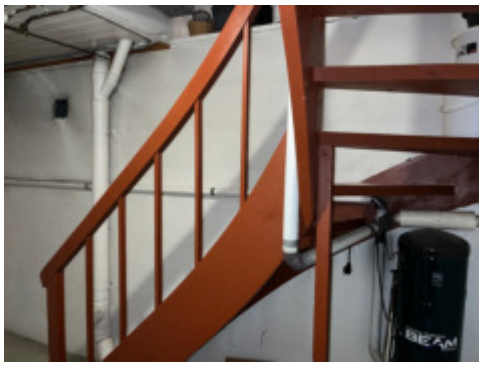

Trapp

TG 2 Innvendige dører

Tilstandsrapport

Innvendig har boligen finèrdører. Dører i 1.etg. malt grønne.

Vurdering av avvik:
• Det er påvist avvik som tilsier at det bør foretas tiltak på enkelte dører.
• Det er påvist andre avvik:

Flere dører er montert skjevt, noe som gjør at de åpner eller lukker seg selv.
Flere dører henger på hengsler og tar i karm.

Konsekvens/tiltak
• Det må foretas tiltak for å lukke avviket.

Det må påregnes justering og overflatebehandling av dører.

Kostnadsestimat: 50 000 - 100 000

VÅTROM

1.ETASJE > BAD

TG 3 Generell

Aktuell byggeforskrift er byggeforskrifter fra før 1997. Dokumentasjon: ingen dokumentasjon.
Bad med ukjent alder. Det er antatt lagt belegg og montert baderomplater etter byggeår.
Sluk og røranlegg ble ikke skiftet ut og er fra byggeår.
Det er store rustskader i sluk. Vindu i våtsone og manglende bunnlist på baderomsplater i halve rommet.

Vurdering av avvik:
• Våtrommet må oppgraderes for å tåle normal bruk etter dagens krav.

Konsekvens/tiltak
• Manglende oppgradering av våtrommet medfører høy risiko for at konstruksjonene ikke vil tåle vanlig bruk av vann eller lekkasjer. Dette kan føre til fuktskader på tilstøtende konstruksjoner.
• Våtrommet må totalrenoveres. Alle forhold med tettesjikt, våtsone, sluk m.m. må dokumenteres.
• Våtrommet har behov for omfattende oppgraderinger. For å sikre en løsning som oppfyller gjeldende krav, bør tettesjikt, sluk og røropplegg oppgraderes og dokumenteres.

Kostnadsestimat: 100 000 - 300 000



Bad 1.etg.

1.ETASJE > BAD

TG 3 Tilliggende konstruksjoner våtrom

Hulltaking er ikke foretatt da det allerede er påvist andre avvik i våtsonen.
Det er synlige fuktmerker i tak i underetasje under sluket. Det ble målt forhøyede fuktverdier i panel i tak i underetasje.

Vurdering av avvik:
• Ved andre fuktundersøkelser enn hulltaking, er det påvist indikasjoner på fuktskader.

Ved fuktsøk i trepanel i tak under bad er det målt forhøyede fuktverdier og det er synlige fuktmerker i panel.

Konsekvens/tiltak
• Det må foretas tiltak for å lukke avviket.

Bad må renoveres. Sluk må skiftes ut grunnet store rustskader.
Det kan også være følgeskader i gulvbjelker og isolasjon som følge av lekkasje fra bad.

Kostnadsestimat: 100 000 - 300 000



Fuktmerker i tak under bad.

UNDERETASJE > BAD

Generell

Bad med ukjent alder. Det foreligger ingen dokumentasjon.
Med hensyn til ukjent alder på bad. Slitasje og lite egnet overflate på vegger. Bør det påregnes totalrenovering av bad.

UNDERETASJE > BAD

TG 3 Overflater vegger og himling

Veggene har våtromstapet/belegg. Taket er malt.

Vurdering av avvik:
• Det er vindu/dør med ikke fuktbestandige materialer i våtsonen (ved vask, dusj, badekar, osv.), løsningen eller byggematerialet er uegnet.
• Overflaten har omfattende skader.
• Svertesopp er registrert


Det er hull i maling/overflatebehandlign på vegger. Svertesopp har, antatt oppstått som følge av dette.

Konsekvens/tiltak
• Dersom tiltaket ikke utføres, kan skadene også utvikle til tilliggende konstruksjoner.
• Overflater må rengjøres.

Det må påregnes utskifting av overflater vegger med mer fuktbestandig materialer.
Ved videre bruk av bad vil det kunne føre til fukt/råteskader i tilliggende konstruksjoner.

Tilstandsrapport

Kostnadsestimat: 50 000 - 100 000

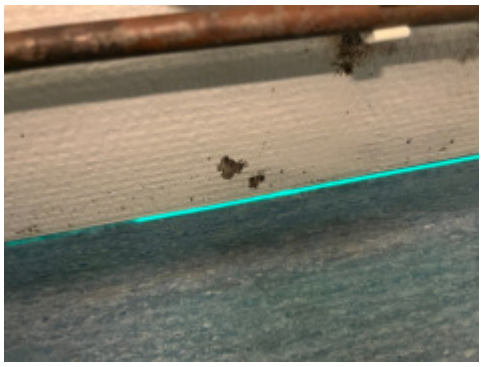

Hull i maling vegger, bad u.etg.

UNDERETASJE > BAD

TG 2 Overflater Gulv

Gulvet har vinylbelegg. Rommet har radiator som varmekilde. Fall mot sluk er målt til 30mm fra gulv ved terskel.

Vurdering av avvik:
• Det er påvist avvik på varmekilde.

Regulator på radiator fungerer ikke.

Konsekvens/tiltak
• Varmekilde bør undersøkes og eventuelt repareres av rørfagkyndig personell.

Kostnadsestimat: Under 10 000

UNDERETASJE > BAD

TG 2 Sluk, membran og tettesjikt

Det er plastsluk og synlig vinylbelegg som tettesjikt.

Vurdering av avvik:
• Mer enn halvparten av forventet brukstid er passert på membranløsningen.

Konsekvens/tiltak
• Det er viktig å merke seg at levetiden til en membran varierer basert på kvalitet, installasjon og bruk. Eldre membraner kan bli sprø og sprekke opp, noe som fører til at de mister sin vanntettende funksjon. Dette kan resultere i vannlekkasjer gjennom vegger og gulv og fuktskader.

Med hensyn til alder er det påregnelig med utskifting av tettesjikt, vinylbelegg.

Kostnadsestimat: 10 000 - 50 000

UNDERETASJE > BAD

TG 2 Sanitærutstyr og innredning

Rommet har innredning med slette fronter. Vegghengt servant over gulvstående innredning. Gulvstående toalett, dusjgarnityr på vegg med forheng og opplegg for vaskemaskin.

Vurdering av avvik:
• Det er påvist skader på innredning.

Konsekvens/tiltak
• Dersom tiltaket ikke utbedres er det fare for videre skadeutvikling.

Kostnadsestimat: 10 000 - 50 000

UNDERETASJE > BAD

TG 1 Ventilasjon

Det er avtrekk via elektrisk styrt vifte i yttervegg.

UNDERETASJE > BAD

TG 0 Tilliggende konstruksjoner våtrom

Hulltaking er foretatt uten å påvise unormale forhold. Hulltaking er foretatt fra soverom på bakside av dusjsone. Fuktkvotemåling (vekt%) i konstruksjonen ble målt til 8.

UNDERETASJE > VASKEROM

TG 3 Generell

Aktuell byggeforskrift er byggeforskrifter fra før 1997. Dokumentasjon: ingen dokumentasjon.
Vaskerom med malt betonggulv. Malt murpuss på vegger.
Enkel plassbyget benk, vegghengt skyllekar i plast og opplegg for vaskemaskin.
Det er store sprekker i gulv i vaskerom, og øvrige rom i kjeller, ukjent årsak.
Det er ikke vannfaste overflater på vegger og gulv. Store sprekker i gulv i vaskerom og i øvrige rom i kjeller.

Vurdering av avvik:
• Våtrommet må oppgraderes for å tåle normal bruk etter dagens krav.

Konsekvens/tiltak
• Våtrommet må totalrenoveres. Alle forhold med tettesjikt, våtsone, sluk m.m. må dokumenteres.
• Våtrommet har behov for omfattende oppgraderinger. For å sikre en løsning som oppfyller gjeldende krav, bør tettesjikt, sluk og røropplegg oppgraderes og dokumenteres.

Kostnadsestimat: 100 000 - 300 000



Vaskerom

UNDERETASJE > VASKEROM

TG 3 Tilliggende konstruksjoner våtrom

Tilstandsrapport

Hulltaking er ikke foretatt da det allerede er påvist andre avvik i våtsonen.
Det er ikke egnede overflater på vegger og gulv i våtsone.

Vurdering av avvik:
• Den valgte konstruksjonsutforming gir økt fare for skader.

Konsekvens/tiltak
• Det må foretas tiltak for å lukke avviket.

Det må påregnes totalrenovering av vaskerom.

Kostnadsestimat: 10 000 - 50 000

KJØKKEN

1.ETASJE > KJØKKEN

TG 2 Overflater og innredning

Kjøkkeninnredning består av:
Folierte skrog med slette hvite fronter. Laminat benkeplate med nedfelt benkebeslag med dobbel kum i stål. Plass til komfyr og kjøleskap, opplegg for oppvaskmaskin. Keramiske fliser mellom benk- og overskap.

Vurdering av avvik:
• Det er påvist skader på overflater/kjøkkeninnredning utover normal slitasjegrad.
• Det er påvist fuktskjolder i overflater.
• Kjøkkeninnredningen er av eldre dato, og den mangler bruksfunksjoner/løsninger som er forventet på et kjøkken.

Konsekvens/tiltak
• Det er påregnelig med utskiftning/utbedringer av kjøkkeninnredningen.
• Gjennomføre ytterligere undersøkelser og foreta utbedring av skade.

Med hensyn til alder, slitasje og manglende bruksfunksjoner som er vanlig med dagens standard, bør det påregnes utskifting av kjøkken.

Kostnadsestimat: 100 000 - 300 000



Kjøkken 1.etg.

1.ETASJE > KJØKKEN

TG 3 Avtrekk

Det er kjøkkenventilator med kullfilter.

Vurdering av avvik:
• Det er kun kullfilterventilator på kjøkkenet og heller ikke andre forserte/mekaniske avtrekksløsninger fra kokesonen.
• Det er påvist andre avvik:

Kjøkkenventilator med kullfilter. Det er manglende tetting av utluft-ventil.

Konsekvens/tiltak
• Andre tiltak:
• Det må foretas tiltak for å lukke avviket.

Ut luft- ventil er ikke tettet, dette medfører at luft går rett ut i rommet og ikke gjennom kullfilter.
Det bør etableres forsert avtrekk fra kjøkken.

Kostnadsestimat: Under 10 000



Ventilator kjøkken 1.etg.

UNDERETASJE > STUE/KJØKKEN

TG 2 Overflater og innredning

Kjøkkeninnredning består av:
Folierte skrog med 1-speil malte fronter. Laminat benkeplate med nedfelt dobbel kum i stål. Plass til komfyr og kjøleskap. Keramiske fliser mellom benk- og overskap. Ukjent alder på kjøkken.

Vurdering av avvik:
• Kjøkkeninnredningen er av eldre dato, og den mangler bruksfunksjoner/løsninger som er forventet på et kjøkken.

Konsekvens/tiltak
• Det er påregnelig med utskiftning/utbedringer av kjøkkeninnredningen.

Kostnadsestimat: 50 000 - 100 000

UNDERETASJE > STUE/KJØKKEN

TG 2 Avtrekk

Det er kjøkkenventilator med avtrekk ut. Ukjent alder.

Vurdering av avvik:
• Det er påvist andre avvik:

Glass for bortledning av damp til ventilator mangler.
Ventilator har for kort avstand mellom komfyr og ventilator.

Konsekvens/tiltak
• Det må foretas tiltak for å lukke avviket.

Ventilator bør flyttes høyere opp for større avstand til komfyr.
Det må anskaffes glassplate for avledning av damp til ventilator.

Kostnadsestimat: Under 10 000

SPESIALROM

1.ETASJE > TOALETTROM

Tilstandsrapport

TG 2 Overflater og konstruksjon

Toalettrom 1.etg.
Gulvstående toalett og liten vegghengt servant.

Vurdering av avvik:
• Toalettrom har kun naturlig avtrekk fra rommet, NS 3600 krever mekanisk avtrekk for å kunne gi TG 0/1.
• Toalettrom mangler tilluftsventilering, f.eks. spalte/ventil ved dør.

Konsekvens/tiltak
• Mekanisk avtrekk bør etableres på toalettrom.
• Det bør etableres tilfredsstillende tilluft til toalettrom, f.eks. luftespalte ved dør e.l.

Kostnadsestimat: Under 10 000

TEKNISKE INSTALLASJONER

TG 3 Vannledninger

Innvendige vannledninger er av kobber. Antatt fra byggeår.

Vurdering av avvik:
• Mer enn halvparten av forventet brukstid er passert på innvendige vannledninger.
• Armatur/blandebatteri er ikke tett

Utekran ved inngang 1.etg. er defekt og har lekkasje.

Konsekvens/tiltak
• Armaturer/blandebatteri som lekker, må skiftes/utbedres
• I forbindelse med oppgradering av våtrom vil det være naturlig med utskiftning av rør.
• Det er ikke behov for utbedringstiltak siden anlegget fungerer i dag, men ut ifra alder kan skader plutselig oppstå på eldre anlegg.

Utekran må skiftes som strakstiltak. Drypping fra kraner medfører stor forbruk av vann.

Kostnadsestimat: Under 10 000



Defekt kran, lekkasje fra kran.

TG 3 Avløpsrør

Det er avløpsrør av plast. Rør fra byggeår. Det er sprukket rør fra kjøkken benk i kjeller.


Vurdering av avvik:
• Det er påvist at avløpsrør har sprekker/skader

Avløpsrør fra kjøkken har spukket i kjeller. Ukjent årsak.

Konsekvens/tiltak
• Det må påregnes utskiftning av avløpsrør.

Avløpsrør må skiftes. Vann fra kjøkken renner i dag ut på gulv i kjeller. Dette vil medføre fuktskader på andre innstallasjoner i rommet og konstruksjoner.

Kostnadsestimat: 10 000 - 50 000

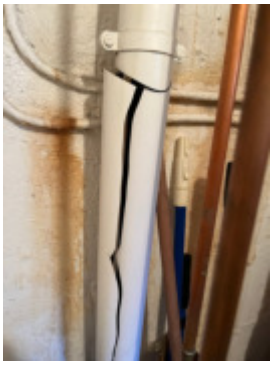

Sprukket rør i kjeller.

TG 1 Ventilasjon

Boligen har naturlig ventilasjon med ventiler i vegger/vinduer.

TG 1 Varmesentral

Det er montert el-varmekolbe for oppvarming av vann til radiatorer i boligen. Ukjent alder på denne enhet.

TG 2 Varmtvannstank

Oppvarming av tappevann med ca. 200 liters varmtvannsbereder plassert i kjeller.

Årstall: 2020 **Kilde:** Produksjonsår på produkt

Vurdering av avvik:
• Det er ikke påvist tilfredsstillende avrenning eller annen kompenserende løsning fra varmtvannstank.
• Det er ikke påvist tilfredsstillende el-tilkobling av varmtvannstank iht. gjeldende forskrift.

Det er ikke sluk eller annen kompanserende løsning for lekkasjevann fra bereder i rommet.
Bereder er tilkoblet vanlig stikkontakt.

Konsekvens/tiltak
• Det bør etableres tilfredsstillende el-tilkobling etter gjeldende forskrift.

Kostnadsestimat: 10 000 - 50 000

TG 2 Andre installasjoner

Det er, antatt, montert pumpekum for avløpsvann i gårdsplass. Styringspanel for kum er plassert i bod i kjeller. Ukjent alder på kum.

Vurdering av avvik:
• Det er påvist andre avvik:

Det blinker i styringspanel i kjeller, ukjent årsak.

Konsekvens/tiltak

• Andre tiltak:

Det må gjøres nærmere undersøkelser med fagperson for å kartlegge årsak til blinking i panel og tilstand på pumpe og kum for avløpsvann.

Kostnadsestimat: Under 10 000

TG 3 Vannbåren varme

Radiatorer spredt rundt i boligen. Samlestokker/fordeling til rommene plassert på vegg over varmtvannsbereder.

Vurdering av avvik:
• Mer enn halvparten av forventet brukstid er passert på anlegg for vannbåren varme.
• Det er påvist andre avvik:
• Reguleringsventiler på anlegget lar seg ikke bruke.

Det er rust på rør ved fordeling av kurser til radiatorer. Antatt grunnet alder på anlegget.
Flere radiatorer med defekte reguleringsventiler.

Konsekvens/tiltak
• Anlegget bør etterses av fagperson.
• Dersom tiltaket ikke utføres er det fare for videre skadeutvikling.
• Overvåk tilstanden jevnlig. For å få tilstandsgrad 0 eller 1 må anlegget skiftes ut, men tidspunktet for når dette er nødvendig er vanskelig å si noe om. Ved renovering, påse at anlegget dokumenteres av fagperson.

Anlegget må undersøkes nærmere av fagperson. Det må påregnes utbedringer av anlegget.
Det tas spesifikt forbehold om at kostnadsestimat er kun for ytterligere undersøkelser, da det er vanskelig å sette kostnad grunnet usikkert omfang av utbedringer.

Kostnadsestimat: Under 10 000



Rust på rør.

TG 2 Elektrisk anlegg

Dette er en forenklet kontroll begrenset til de spørsmål og undersøkelser som forskrift til avhendingslova (tryggere bolighandel) § 2-18 inneholder. Dette kan ikke sammenlignes med en kontroll utført av offentlig myndighet (Det lokale eltilsyn) eller registrert elektrovirksomhet, og en bygningssakkyndig har verken kompetanse eller lov til å foreta en slik kontroll.

Tilstandsgraden er vurdert ut fra den forenklede og begrensede kontrollen som forskriften inneholder. El-anlegget kan ha feil og mangler som en slik forenklet undersøkelse ikke vil avdekke. Vær derfor oppmerksom på denne risikoen, og søk videre veiledning eller få en fullstendig kontroll utført av registrert elektrovirksomhet.

Åpent el-anlegg i boligen. Sikringsskap plassert i trapperom underetasje. Automatsikringer.

1. Foreligger det eltilsynsrapport de siste 5 år, og det er ikke foretatt arbeid på anlegget etter denne, utenom retting av eventuelle avvik i eltilsynsrapport (dvs en el-tilsynsrapport uten avvik)?
   Nei

Spørsmål til eier

2. Når ble det elektriske anlegget installert eller sist gang totalt rehabilitert (årstall)? Med totalt rehabilitert menes fullstendig utskiftet anlegg fra inntakssikring og videre.
   Ukjent.

3. Er alle elektriske arbeider/anlegg i boligen utført av en registrert elektroinstallasjonsvirksomhet?
   Ukjent

4. Er det elektriske anlegget utført eller er det foretatt tilleggsarbeider på det elektriske anlegget etter 1.1.1999?
   Ukjent

5. Foreligger det kontrollrapport fra offentlig myndighet – Det Lokale Eltilsyn (DLE) eller eventuelt andre tilsvarende kontrollinstanser med avvik som ikke er utbedret eller kontrollen er over 5 år?
   Nei

6. Forekommer det ofte at sikringene løses ut?
   Ukjent

7. Har det vært brann, branntilløp eller varmgang (for eksempel termiske skader på deksler, kontaktpunkter eller lignende) i boligens elektriske anlegg?
   Nei

Generelt om anlegget

8. Er det tegn til at det har vært termiske skader (tegn på varmgang) på kabler, brytere, downlights, stikkontakter og elektrisk utstyr? Sjekk samtidig tilstanden på elektrisk tilkobling av varmtvannsbereder, jamfør eget punkt under varmtvannstank
   Nei

9. Er der synlig defekter på kabler eller er disse ikke tilstrekkelig festet?
   Nei

Inntak og sikringsskap

10. Er det tegn på at kabelinnføringer og hull i inntak og sikringsskap ikke er tette, så langt dette er mulig å sjekke uten å fjerne kapslinger?
    Nei

11. Finnes det kursfortegnelse, og er den i samsvar med antall sikringer?
    Ja

12. Foreta en helhetsvurdering av det elektriske anlegget, dets alder, allmenne tilstand og fare for liv og helse. Bør det elektriske anlegget ha en utvidet el-kontroll?
    Ja Da det ikke foreligger dokumentasjon eller kjennskap til el-anlegg, da boligen er dødsbo. Anbefales det og gjennomføre el-kontroll i boligen.

Tilstandsrapport

Generell kommentar

Takstmann er ikke godkjent for El-taksering. Det er derfor kun utført enkel besiktigelse av El-anlegg. Det kan alltid forekomme skjulte feil/mangler på et El-anlegg. For nærmere undersøkelser av El-anlegg anbefales det derfor og kontakte El-takstmann. Da det ikke er foretatt El -kontroll i boligen de siste 5 år, anbefales det og gjennomføre utvidet El-kontroll.
Det tas spesifikt forbehold om at kostnadsestimat er kun for ytterligere undersøkelser av anlegget.
Det kan ikke utelukkes større påkostninger/høyere kostnader på el-anlegg.

Kostnadsestimat: 10 000 - 50 000

TG 0 Branntekniske forhold

Dette er en forenklet kontroll begrenset til de spørsmål som fremkommer under. Tilstandsgraden er basert på retningslinjer til disse spørsmålene i bransjestandarden NS3600. Dette kan ikke sammenlignes med en fullstendig kontroll av branntekniske forhold av offentlig myndighet, eller en vurdering av boligens branntekniske forhold eller prosjektering fra en rådgiver med spesialkompetanse. En bygningssakkyndig har verken kompetanse til å gi slik veiledning eller lov til å foreta en slik kontroll.

Tilstandsgraden er vurdert ut fra den forenklede og begrensede kontrollen. Det kan være feil og mangler om branntekniske forhold som en slik forenklet undersøkelse ikke vil avdekke. Vær derfor oppmerksom på denne risikoen, og søk videre veiledning eller rådgivning.

Røykvarslere i begge etasjer, dog med ukjent tilstand.
Skap med husbrannslanger montert i begge etasjer.
Bemerkes at utstyr ikke er funksjonstestet av takstingeniør.

1. Er det mangler for brannslukningsutstyr i boligen iht. forskriftskrav på søknadstidspunktet, men minst Byggeforskrift 1985?
   Nei

2. Er det skader på brannslokkingsutstyr eller er apparatet eldre enn 10 år?
   Nei

3. Er det mangler på røykvarsler i boligen iht. forskriftskrav på søknadstidspunktet, men minst Byggeforskrift 1985?
   Nei

4. Er det skader på røykvarslere?
   Nei

TOMTEFORHOLD

Byggegrunn

Det er byggegrunn av leirholdige masser.

TG 2 Fuktsikring og drenering

Punktet må sees i sammenheng 'Rom under terreng'

Dreneringen er fra 1972. Delvis synlig grunnmurplast rundt boligen.

Vurdering av avvik:
• Mer enn halvparten av forventet levetid på drenering er overskredet.
• Det er ut ifra observasjoner påvist indikasjoner på at drenering/tettesjikt har begrenset effekt.
• Utvendig tetting/fuktsikring av grunnmuren er avsluttet under utvendig terreng.

Konsekvens/tiltak
• Det bør foretas terrengjusteringer.
• Det må foretas nærmere undersøkelser, det kan ikke utelukkes behov for tiltak.
• Tiltak for redrenering rundt boligen kan ikke utelukkes.

Med hensyn til alder på drenering, feil fall på terreng, synlige fuktutslag i underetasje og grunnmurplast er avsluttet under terreng, bør det påregnes redrenering av boligen.

Kostnadsestimat: 100 000 - 300 000

TG 1 Grunnmur og fundamenter

Bygningen har grunnmur i lettklinkerblokker.

TG 3 Terrengforhold

Skrånende tomt. Skrånende tomt mot boligen på fremside ved inngang.

Vurdering av avvik:
• Det er påvist dårlig fall eller flatt terreng inn mot grunnmur og dermed muligheter for større vannansamlinger.
• Terrenget faller inn mot bygningen og det er maksimale forhold for vann inn mot muren.

Konsekvens/tiltak
• Ytterligere undersøkelser anbefales.
• Det bør foretas terrengjusteringer.

Det bør foretas terrengjustering, da det vil bli økt belastning på drenering og fare for fuktinntrengning i underetasje med terrengfall mot grunnmur.

Kostnadsestimat: 50 000 - 100 000



Terreng faller mot boligen.

TG 2 Utvendige vann- og avløpsledninger

Utvendige avløpsrør er av plast. Utvendige vannledninger er av jernrør. Det er offentlig vann og avløp via private stikkledninger, fra 1974.

Tilstandsrapport

Vurdering av avvik:
• Mer enn halvparten av forventet brukstid er passert på utvendige avløpsledninger.
• Mer enn halvparten av forventet brukstid er passert på utvendige vannledninger.

Konsekvens/tiltak
• Det er ikke behov for utbedringstiltak siden anlegget fungerer i dag, men ut ifra alder kan skader plutselig oppstå på eldre anlegg.

Kostnadsestimat: Ingen umiddelbar kostnad

TG 3 Oljetank

Det er oljetank av ukjent type. Oljetank er fra ca. 1974. Oljetank er i dag ikke i bruk.
Det anbefales og sette seg inn i krav til oljetanker som ikke lenger er i bruk. Oljetank må saneres/fjernes.

Vurdering av avvik:
• Det foreligger krav om sanering av oljetank.

Oljetank som permanent tas ut av bruk skal tømmes og rengjøres før den graves opp og leveres til godkjent avfallsmottak. Husk at påfyllings- og lufterør skal fjernes sammen med oljetanken. Dette er viktig for å hindre utilsiktet påfylling. Fjerning av tanken skal meldes kommunen. Tekst tatt fra Lørenskog kommune hjemmeside.

Konsekvens/tiltak
• Oljetank må påregnes sanert.
• Røropplegg og tank utvendig må fjernes/saneres.

Les mer om krav for nedgravde oljetanker som ikke er bruk på: https://www.lorenskog.kommune.no/tjenester/avfall-vei-vann-avlop-og-miljo/miljo-og-forurensning/nedgravde-oljetanker/

Kostnadsestimat: 100 000 - 300 000



Påfyllingsrør til oljetank

Bygninger på eiendommen

Bod



Anvendelse
Lagring

Byggeår

Kommentar
Ukjent

Standard
Bygget har gjennomgående lav standard. Se nærmere beskrivelse under Konstruksjoner.

Vedlikehold
Garasje er kun enkelt besiktiget og beskrevet slik den var under befaringen. Det er ikke gjort tilstandsvurdering av bygningen slik som for boligen. Takstmannen vurderte kun de bygningsdelene som er synlige og som var lett tilgjengelige. Hvis ikke annet er nevnt i rapporten har takstmannen ikke åpnet konstruksjoner, boret hull, målt fukt, målt skjevheter/planavvik eller gjort andre målinger. Bygningsdeler over terrenget er undersøkt fra bakken.

Beskrivelse
Frittstående hagebod.

Bygningen er fundamentert med blokker på mark.
Gulv er konstruert med trebjelkelag, uisolert. Finerplater på gulv.
Vegger med uisolert trebindingsverk, utvendig kledd med stående trekledning.
Saltak-konstruksjon i tre. Uisolert. Yttertaket er tekket sort takpapp.

1 enkel boddør med panel utside.
3 små vinduer i trerammer med enkelt glass.

Bod med skjevheter i konstruksjon, råteskader i gulv, vegger og tak.
Bygning ansees som kondemnabel.

Ved siden av bod er det oppført overbygget uteplass med saltak. Fundamenter direkte på grunn.
Yttertak er tekket med sort takpapp.
Store skjevheter i tregulv under taket.
Konstruksjon med behov for omfattende vedlikehold.

Bygget er ikke tilstandsvurdert ihht Forskrift til avhendingslova og NS3600. Dette er kun en enkel beskrivelse.

Arealer, byggetegninger og brannceller

Standard gjeldende fra 01.01.2024

Arealmålinger og arealoppsett er basert på Norsk standard 3940:2023 Areal- og volum-beregninger av bygninger. Arealet gjelder for tidspunktet da boligen ble målt


Hva er måleverdig areal?

Arealet i rommet må ha minst 1,90 m fri høyde over gulvet og minst bredde på 0,60 m. Et loft med skråtak vil for eksempel bare få registrert målbart areal der høyden er minst 1,90 m og bredden minst 0,60 m.Rommet må ha dør eller luke, og gangbart gulv.

Hva er bruksareal?

BRA = BRA-i + BRA-e + BRA-b

Bruksarealet for bygningen er bruttoarealet minus arealet som opptas av yttervegger.

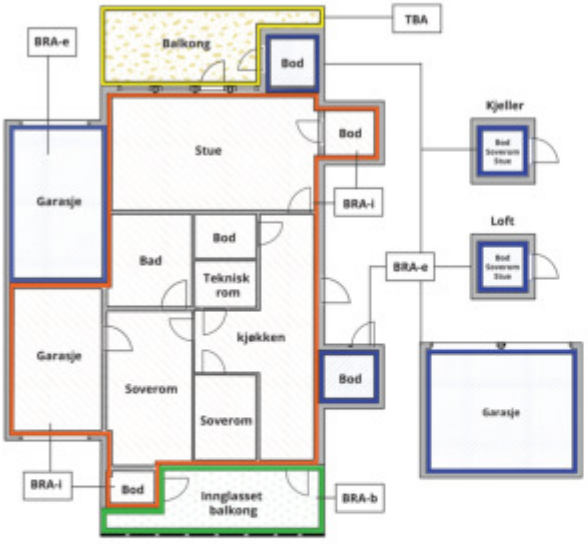



Carport og/eller garasjeplass i felles garasjeanlegg er ikke måleverdig areal

Internt bruksareal **(BRA-i)**	Arealet innenfor boenheten(e)
Eksternt bruksareal **(BRA-e)**	Arealet av alle rom utenfor boenheten(e) og som tilhører denne, slik som for eksempel boder
Innglasset balkong mv **(BRA-b)**	Arealet av innglasset balkong, veranda eller altan når denne er tilknyttet boenheten(e)
Terrasse- og balkongareal **(TBA)**	Arealet av terrasser, åpne balkonger og åpen altan tilknyttet boenheten(e)
Gulvareal **(GUA)**	Er sum av BRA (bruksareal) og ALH (areal med lav takhøyde). Areal med lav takhøyde (ALH) er ikke måleverdig areal, som skyldes skråtak og lav himlingshøyde. GUA kan opplyses i markedsføring der det er aktuelt for den konkrete boligen og kun sammen med BRA-i, for eksempel der gulvflaten har en verdi og har funksjon ved møblering og bruk av rommene. Ikke innredet areal som kaldloft, måles og oppgis normalt ikke.

Arealet kan ikke alltid fastsettes nøyaktig

Areal kan være komplisert eller umulig å måle opp nøyaktig fordi det er vanskelig å fastslå tykkelsen på innervegger, skjevheter i og utforming av bygningskonstruksjoner som karnapp, buer og vinkler som ikke er rette, åpne rom over flere etasjer og så videre.

Eiendommens markedsverdi kan ikke baseres på en matematisk beregning basert på antall kvadratmeter opplyst i rapporten. Opplysninger om areal kan altså ikke alene benyttes for å beregne eiendommens verdi.

Den bygningssakkyndige kan avdekke eventuelle bruksendringer og avvik i branncelleinndeling

Den bygningssakkyndige ser på byggetegninger hvis de er tilgjengelige og dette er en del av oppdraget,og vurderer bruken av boligen opp mot tegningene. Hvis den bygningssakkyndig avdekker at en bolig ikke ser ser ut til å være delt opp i brannceller etter kravene i byggteknisk forskrift på befaringstidspunktet, skal det opplyses om dette.

Reglene om bruksendring og brannceller kan være kompliserte. Søk videre faglige råd om rapporten ikke gir deg svar. Den bygningssakkyndige kan ikke vurdere og svare på alle spørsmål, og kan heller ikke vite om kommunen kan gi unntak for kravene som gjelder. Vil du vite mer?

Om brannceller

En branncelle er hele eller avgrensede deler av en bygning hvor en brann fritt kan utvikle seg uten at den kan spre seg til andre bygninger eller andre deler av bygningen i løpet av en fastsatt tid.

Om bruksendring

Bruksendring er å endre bruken av et rom fra en tillatt bruk til en annen. Dette kan kreve søknad og tillatelse, for eksempel hvis du endrer et rom fra bod til soverom eller arbeidsrom,eller hvis du endrer en bolig til to separate boliger.

Rom for varig opphold har krav til takhøyde, romstørrelse,rømningsvei og lysforhold som må være oppfylt. Du kan søke kommunen om unntak for kravene, men kan ikke regne med å få unntak for krav som går på helse og sikkerhet, for eksempel krav til rømningsvei.

Bruksendring som krever godkjenning, og som ikke er søkt bruksendret, er ulovlig. Kommunen kan etter plan- og bygningsloven kapittel 32 forfølge overtredelser. Kommunen kan pålegge deg å avslutte den ulovlige bruken, eventuelt å rette eller tilbakeføre rommet til godkjent bruk.

Arealer

Tomannsbolig

	Bruksareal BRA m²				
Etasje	**Internt bruksareal (BRA-i)**	**Eksternt bruksareal (BRA-e)**	**Innglasset balkong (BRA-b)**	**SUM**	**Terrasse- og balkongareal (TBA)**
1.Etasje	97			97	19
Underetasje	90			90	
SUM	**187**				**19**
SUM BRA	**187**				

Romfordeling

Etasje	Internt bruksareal (BRA-i)	Eksternt bruksareal (BRA-e)	Innglasset balkong (BRA-b)
1.Etasje	Vindfang, Gang, Toalettrom, Trapperom, Bad, Soverom, Soverom 2, Soverom 3, Stue/spisestue, Kjøkken		
Underetasje	Vindfang, Gang, Bad, Soverom, Stue/kjøkken, Bod, Trapperom, Hobbyrom, Bod 2, Vaskerom, Bod 3		

Lovlighet

Byggetegninger

Det foreligger godkjente og byggemeldte tegninger, men det er avvik fra disse.
Kommentar: Tegninger av boligen mottatt fra megler. Iht. godkjente tegninger er det ikke balkongdør i soverom 1.etg. og ikke balkong langs hele denne vegg.

Brannceller

Er det påvist synlige tegn på avvik i branncelleinndeling ut ifra dagens byggteknisk forskrift? ☑ Ja ☐ Nei
Kommentar: Boligen er godkjent som tomannsbolig. Iht. dagens krav til brannskille er det avvike på brannskille.

Nyere håndverkstjenester

Er det ifølge eier utført håndverkstjenester på boligen siste 5 år? ☐ Ja ☑ Nei

Krav for rom til varig opphold

Er det påvist avvik i forhold til rømningsvei, dagslysflate eller takhøyde? ☐ Ja ☑ Nei

Kommentar:

Bod

	Bruksareal BRA m²				
Etasje	**Internt bruksareal (BRA-i)**	**Eksternt bruksareal (BRA-e)**	**Innglasset balkong (BRA-b)**	**SUM**	**Terrasse- og balkongareal (TBA)**
1.Etasje		7		7	
SUM		**7**			
SUM BRA	**7**				

Romfordeling

Etasje	Internt bruksareal (BRA-i)	Eksternt bruksareal (BRA-e)	Innglasset balkong (BRA-b)
1.Etasje		Bod	

Lovlighet

Byggetegninger

Det foreligger ikke tegninger

Kommentar: Det foreligger ikke tegninger på boligen i kommunale arkiver. Det forekommer at det mangler tegninger på boliger fra denne byggetiden.

Brannceller

Er det påvist synlige tegn på avvik i branncelleinndeling ut ifra dagens byggteknisk forskrift? ☐ Ja ☑ Nei

Nyere håndverkstjenester

Er det ifølge eier utført håndverkstjenester på boligen siste 5 år? ☐ Ja ☑ Nei

Krav for rom til varig opphold

Er det påvist avvik i forhold til rømningsvei, dagslysflate eller takhøyde? ☐ Ja ☑ Nei

Kommentar:

Total fordeling mellom P-ROM og S-ROM

Tabellen under viser fordelingen av P-ROM og S-ROM etter veiledningen til NS 3940: 2012. Dette er til informasjon og til sammenligning. Tallene er omtrentlige, kan avvik fra faktiske målinger og er ikke juridisk bindende

	P-ROM(m2)	S-ROM(m2)
Tomannsbolig	165	22
Bod	0	7

Befarings - og eiendomsopplysninger

Befaring

Dato	Til stede	Rolle
12.5.2025	Kåre Anders Fossum Orderud	Takstingeniør

Matrikkeldata

Kommune	gnr.	bnr.	fnr.	snr.	Areal	Kilde	Eieforhold
3222 LØRENSKOG	107	129		0	1297.5 m²	Tomtearealet er basert på oppgitt areal i matrikkelopplysninger (offentlig eiendomsregister).	Eiet

Adresse
Haneborgveien 63 D

Hjemmelshaver
Gundersen Bjørg

Eiendomsopplysninger

Beliggenhet

Eiendom beliggende i Haneborgveien 63D, Fjellhamar i Lørenskog kommune.

Det er kort vei til barne- og ungdomsskole og barnehager i området.
Offentlig transport med tog fra Hanaborg stasjon, ca. 300m fra boligen.

Det er kort vei til Lørenskog sentrum med et godt utvalg av butikker, kjøpesenter, restauranter og øvrige servicefunksjoner.

Det er ca. 15km til Oslo sentrum og ca. 37km til Oslo lufthavn Gardermoen.

Adkomstvei

Eiendommen har adkomst via privat stikk-vei. Vei-adkomsten er sikret gjennom tinglyste rettigheter.

Tilknytning vann

Eiendommen er tilknyttet offentlig vannforsyning via private stikkledninger.

Tilknytning avløp

Eiendommen er tilknyttet offentlig avløpsnett via private stikkledninger.
Det er montert pumpe-kum for avløp i gårdsplass, da hovedavløp er i gate på overside av boligen.

Om tomten

Eiendommen har eiet tomt på ca. 1298m² iht. Eiendomsverdi.no

Opparbeidet hage med plen og diverse beplantning.
Normale lys- og solforhold på eiendommen.

Siste hjemmelsovergang

Kjøpesum	År
0	1972

Kilder og vedlegg

Dokumenter

Beskrivelse	Dato	Kommentar	Status	Sider	Vedlagt
Egenerklæring	12.05.2025	Da eiendom er dødsbo foreligger det ingen egenerklæring	Ikke gjennomgått		Nei
Eiendomsverdi.no	12.05.2025	Eiendomsinformasjon	Gjennomgått	2	Nei
Teknisk etat	12.05.2025	Ledningskart, grunnkart, matrikkelinfo.	Gjennomgått		Nei
3D planskisser	14.05.2025	Planskisser kun ment som bilag til taksten. Skisser kan avvike fra boligen.	Gjennomgått	2	Ja
Tegninger	04.06.2025	Godkjente tegninger. Plan, snitt og fasader.	Gjennomgått	2	Nei

KA Bygg og Takst AS
Torpvn 34
1866 BÅSTAD

Revisjoner

Versjon	Ny versjon	Kommentar
1	14.05.2025	Tegninger av bolig mottatt 04.06.2025
2	04.06.2025	

For gyldighet på rapporten se forside

Tilstandsrapportens avgrensninger

STRUKTUR•REFERANSENIVÅ•TILSTANDSGRADER

• Rapporten er basert på innholdskrav i Forskrift til avhendingslova (tryggere bolighandel). Formålet er å gi en tilstandsanalyse til bruk for den som bestiller og/eller i et salg til forbruker, og ikke for andre tredjeparter. Rapportens struktur, metode og begrepsbruk følger i hovedsak Norsk Standard NS 3600:2018 (Teknisk tilstandsanalyse ved omsetning av bolig), samt Takstbransjens retningslinjer for arealmåling når det gjelder fordeling mellom P-areal og S-areal.
• Tilbakeholdt eller uriktig informasjon som har betydning for vurderingen, er ikke bygningssakkyndiges ansvar. Rapporten beskriver avvik, altså en tilstand som er dårligere enn referansenivået. Rapporten framhever normalt ikke positive sider ved boligen ut over det som fremgår av tilstandsgradene.
• Tilstanden angis i rapporten og gir uttrykk for en gitt forventet tilstand blant annet vurdert ut fra alder og normal bruk slik:

i)**Tilstandsgrad 0, TG0:**Ingen avvik eller skader. I tillegg må bygningsdelen være tilnærmet ny, mindre enn 5 år, og det foreligger dokumentasjon på faglig god utførelse.

ii)**Tilstandsgrad 1, TG1:**Mindre avvik. Normal slitasje. Strakstiltak ikke nødvendig. TG1 kan gis når bygningsdelen er tilnærmet ny og det ikke foreligger dokumentasjon på faglig god utførelse.

iii)**Tilstandsgrad 2, TG2:**Vesentlige avvik, og mindre avvik som etter NS 3600 gir TG 2, men som ikke nødvendigvis krever umiddelbare tiltak. I denne rapporten kan TG2 i Rapportsammendrag være inndelt i TG2 som krever tiltak og de som ikke krever umiddelbare tiltak. Konstruksjonen har normalt enten feil utførelse, en skade eller symptomer på skade, sterk slitasje eller nedsatt funksjon. Vedlikehold eller tiltak trengs i nær fremtid, det er grunn til å varsle fare for skader på grunn av alder eller overvåke spesielt på grunn av fare for større skade eller følgeskade. For skjulte konstruksjoner vil alder i seg selv være et symptom som kan gi TG2. For synlige konstruksjoner kan alder sammen med andre symptomer og momenter gi TG2. Avvik under TG2 kan gis sjablongmessig anslag.

iv)**Tilstandsgrad 3, TG3:**Store eller alvorlige avvik. Kraftige symptomer på forhold som man må regne med trenger utbedring straks eller innen kort tid. Påvist funksjonssvikt eller sammenbrudd. Avvik under TG3 skal gis sjablongmessig anslag.

v)**Tilstandsgrad TGiU:**Ikke undersøkt/ikke tilgjengelig for undersøkelse.

• Ved TG0 og TG1 gis det normalt ingen begrunnelse for valg av tilstandsgrad, fordi bygningen eller bygningsdelen da bare har normal slitasje. For anbefalte tiltak ved TG2 og TG3 må bruker av rapporten vurdere om tiltakene er nødvendige og lønnsomme. Hva det vil koste å utbedre rom eller bygningsdeler er et sjablongmessig anslag basert på registrert avvik og angitte tiltak i rapporten. Anslaget er gitt på generelt grunnlag og basert på erfaringstall i seks intervaller, og kan ikke forveksles med en konkret vurdering og tilbud fra en entreprenør eller håndverker. Det må eventuelt innhentes tilbud for en nærmere undersøkelse, og konkret og nøyaktig vurdering av utbedringskostnad. Kostnader til ikke oppdagede avvik/utbedringer/feil kan forekomme. Utbedringskostnad avhenger av personlige preferanser og markedspris på materialer og tjenesteyter.

PRESISERINGER

• Avvik vurderes ut fra tekniske forskrifter på søknadstidspunktet for bygget. Noen bygningsdeler vurderes etter gjeldende teknisk forskrift på befaringstidspunktet. Dette gjelder blant annet:

i) sluk, tettesjikt og fall på bad og vaskerom (våtrom)

ii) Forhold rundt brann, rømming, sikkerhet, for eksempel rekkverkshøyder/åpninger, ulovlige bruksendringer, brannceller mv.

• For skjulte konstruksjoner slik som vann og avløp uten dokumentasjon, er kvalitet og alder vurdert.

• Fastmonterte installasjoner, for eksempel innfelt belysning (downlights), demonteres ikke for å sjekke dampsperren bak. Dette av hensyn til bygningssakkyndiges kompetanse og risikoen for skade.

•Kontroll av fukt i konstruksjonen ved hulltaking i bad og vaskerom (våtrom), rom under terreng (kjelleretasje, underetasje og sokkeletasje) eller andre bygningsdeler skjer etter eiers aksept. Hulltaking av våtrom og rom under terreng kan unntaksvis unnlates, se Forskrift til Avhendingsloven.

• Kontroll av romfunksjoner for P-ROM utføres kun når det ikke foreligger godkjente og byggemeldte tegninger, eller når tegninger ikke stemmer med dagens bruk.

• Bygningssakkyndig gir en forenklet vurdering av branntekniske forhold og elektriske installasjoner i boligen dersom det er mer enn fem år siden sist boligen hadde el-tilsyn. Bygningssakkyndig kan anbefale å konsultere offentlige myndigheter eller kvalifisert elektrofaglig fagperson ved behov for grundigere undersøkelser.

TILLEGGSUNDERSØKELSER

Etter avtale kan tilstandsanalysen utvides til også å omfatte tilleggsundersøkelser utover minimumskravet i forskriften.

BEFARINGEN

Rapporten gir en vurdering av byggverk og bygningsdeler som bygningssakkyndig har observert, og som fremkommer av Forskrift til avhendingsloven. Rapporten er likevel ingen garanti for at det ikke kan finnes skjulte feil, skader og mangler. NS 3600:2018 (Teknisk tilstandsanalyse ved omsetning av bolig) har undersøkelsesnivå fra 1 til 3, der undersøkelsesnivå 1 er det laveste og baseres på visuell observasjon. Rapporten baseres på undersøkelsesnivå 1 med få unntak (våtrom og rom under terreng). I praksis betyr dette at gjennomføringen av befaringen begrenses som følger:

• Det utføres kun visuelle observasjoner på tilgjengelige flater uten fysiske inngrep (f.eks. riving).

• Flater som er skjult av snø eller på annen måte ikke er tilgjengelig eller skjult, blir ikke kontrollert. Det foretas ikke funksjonsprøving av bygningsdeler, som isolasjon, piper, ventilasjon, el. anlegg, osv.

• Det gis ingen vurdering av boligens tilbehør, hvite- og brunevarer og annet inventar. Dette gjelder også integrert tilbehør.

• Inspisering av yttertak er basert på det som er synlig, normalt på innsiden fra loftet og utvendig fra stige/bakkenivå. Befaring av tak må være sikkerhetsmessig forsvarlig for å kunne gjennomføres.

• Stikkprøvetakninger er utvalgt tilfeldig og kan innebære kontroll under overflaten med spiss redskap eller lignende.

Tilstandsrapportens avgrensninger

UTTRYKK OG DEFINISJONER

• Tilstand: Byggverkets eller bygningsdelens tekniske, funksjonelle eller estetiske status på et gitt tidspunkt.

• Symptom: Observerbart forhold som gir indikasjon på hvilken tilstand et byggverk eller en bygningsdel befinner seg i. Benyttes ved beskrivelse av avvik.

• Skadegjørere: Zoologiske eller biologiske skadegjørere, i hovedsak råte, sopp og skadedyr.

• Fuktsøk: Overflatesøk med egnet søkeutstyr (fuktindikator) eller visuelle observasjoner.

• Fuktmåling: Måling av fuktinnhold i materiale eller i bakenforliggende konstruksjon ved bruk av egnet måleutstyr (blant annet hammerelektrode og pigger).

• Utvidet fuktsøk (hulltaking): Boring av hull for inspeksjon og fuktmåling i risikoutsatte konstruksjoner, primært i tilstøtende vegger til bad, utforede kjellervegger og eventuelt i oppforede kjellergulv.

• Normal slitasjegrad: Forventet nedsliting av materiale i overflaten som er basert på enkle visuelle observasjoner. Kan vurderes sammen med bygningsdelens alder.

• Forventet gjenværende brukstid: Anslått tid et byggverk eller en del av et byggverk fortsatt vil være tjenlig for sitt formål (NS3600, Termer og definisjoner punkt 3.9)

AREALBEREGNING FOR BOENHETER

• Areal fastsettes etter Forskrift til avhendingsloven og Norsk Standard 3940 Areal- og volum-beregninger av bygninger fra 2023.

• Areal oppgis i hele kvadratmeter i rapporten, og gjelder for det tidspunkt oppmålingen fant sted.

• Bruksareal (BRA) er det måleverdige arealet som er innenfor omsluttede vegger målt i gulvhøyde (bruttoareal minus arealet som opptas av yttervegger). I tillegg til gulvhøyde gjelder regler om fri bredde for at arealet skal være måleverdig, med betydning for BRA av for eksempel loft med skråtak. BRA består av internt bruksareal (BRA-i), eksternt bruksareal (BRA-e) og innglasset balkong mv (BRA-b). Terrasse- og balkongareal (TBA) opplyses der tilstandsrapporten skal benyttes i boligomsetningen og der det er aktuelt. I tillegg kan gulvareal (GUA) og areal med lav takhøyde (ALH) opplyses sammen med BRA der det er aktuelt og en del av oppdraget. Rom skal ha atkomst og gangbart gulv for å kunne regnes som BRA/måleverdig areal.

• Arealet måles og oppgis dersom arealet oppfyller krav til måleverdighet, slik som at arealet må ha minst en bredde på 0,6m og minst en høyde på 1,9 m osv. Et rom kan være i strid med teknisk forskrift og mangle godkjennelse hos kommunen for den aktuelle bruken, uten at dette får betydning for om arealet måles og oppgis i tilstandsrapporten. Når arealet måles tas det ikke hensyn til om arealet er lovlig oppført eller om bruken er lovlig, bruksendringer, lysforhold eller andre sikkerhetsmangler.

• Eiendommens markedsverdi kan ikke baseres på en rent matematisk beregning i forhold til antall kvadratmeter opplyst i rapporten. Opplysninger om areal kan altså ikke alene benyttes for beregning av eiendommens verdi.

• Rom som ligger utenfor boenheten, men som eier har påvist og/eller opplyst at tilhører boenheten, er oppmålt og inkludert i BRA-e. Det er ikke fremvist dokumentasjon på at rommet tilhører boenheten, med mindre dette er angitt særskilt. Rom utenfor boenheten kan omdisponeres av borettslaget/sameiet og dette kan påvirke boligens BRA. Vær oppmerksom på at NS 3940:2023 og eierseksjonsloven har ulik definisjon av fellesareal. Ved arealmåling gjelder NS 3940:2023 som definerer fellesareal slik: “Delen av bygning som brukes av to eller flere bruksenheter eller til bygningens forvaltning, drift eller vedlikehold.

• I en overgangsperiode skal rapporter som benyttes i boligomsetningen eller dersom det er en del av oppdraget også opplyse om fordelingen mellom P-ROM og S-ROM med utgangspunkt i definisjonene som fremkommer av veiledningen til Norsk Standard 3940 Areal- og volum-beregninger av bygninger fra 2012. Fordelingen mellom P-ROM og S-ROM er basert på veiledningen og bygningssakkyndiges eget skjønn. P-ROM er måleverdige rom som benyttes til kort eller langt opphold. S-ROM er måleverdige rom som benyttes til lagring, og tekniske rom. Bruken av et rom på befaringstidspunktet har betydning for om rommet defineres som P-ROM eller S-ROM. Dette betyr at rommet både kan være i strid med teknisk forskrift og mangle godkjennelse i kommunen for den aktuelle bruken, uten at dette vil få betydning for valg av arealkategori.

• Se øvrig informasjon om areal i rapporten, Norsk Standard 3940 (2012 og 2023) og veiledningen til disse.

PERSONVERN

iVerdi AS, bygningssakkyndig og takstforetaket behandler person-opplysninger som bygningssakkyndig trenger for å kunne utarbeide rapporten. Personvernerklæring med informasjon om bruk av personopplysninger og dine rettigheter finner du her
Personvernerklæring - iVerdi

DELING AV PERSONOPPLYSNINGER FOR TRYGGERE BOLIGHANDEL OG MULIG RESERVASJON

Norsk takst og deres samarbeidspartnere benytter personopplysninger fra rapporten for analyse- og statistikkformål, samt utvikling og drift av produkter og tjenester for takstbransjen og andre aktører i bolig-omsetningen. Les mer om dette og hvordan du kan reservere deg på https://www.norsktakst.no/norsk/om-norsk-takst/personvernerklaering/reservasjon/

Vendu lager en boliganalyse basert på opplysninger fra rapporten. Les mer om dette og hvordan du kan reservere deg her:
https://samtykke.vendu.no/LX3986

KLAGEORDNING FOR FORBRUKERE

Er du som forbruker misfornøyd med bygningssakkyndiges arbeid eller opptreden ved taksering av bolig eller fritidshus, se www.takstklagenemnd.no for mer informasjon

EGENERKLÆRING

EGENERKLÆRINGSSKJEMA

Til orientering vil dette skjema være en del av salgsoppgaven

Meglerfirma
PrivatMegleren Lillestrøm

Oppdragsnr.
24250228

Selger 1 navn
Adv. Ole Edward Hagen

Gateadresse
Haneborgveien 63D

Poststed	Postnr
Fjellhamar	1463

Er det dødsbo?

☐ Nei ☑ Ja

Avdødes navn: Bjørg Gundersen

Er det salg ved fullmakt?

☑ Nei ☐ Ja

Hjemmelshavers navn:

Har du kjennskap til eiendommen?

☑ Nei ☐ Ja

Document reference: 24250228

Tilleggskommentar

Selger har ikke bebodd eiendommen og har derfor ikke spesifikk kunnskap om den. Det kan derfor være skader og andre forhold ved eiendommen som ikke er spesifikt opplyst. Kjøper oppfordres derfor til å foreta en særlig grundig undersøkelse av eiendommen, gjerne med bistand av teknisk sakkyndig.

Jeg bekrefter at opplysningene er gitt etter beste skjønn. Jeg er kjent med at dersom jeg har gitt ufullstendige, uriktige eller misvisende opplysninger om eiendommen, vil forsikringsselskapet kunne søke hel eller delvis regress for sine utbetalinger eller redusere sitt ansvar helt eller delvis, jfr. vilkår for boligselgerforsikring punkt 7.1 og forsikringsavtaleloven kapittel 4.

Jeg er orientert om mitt mulige ansvar som selger etter avhendingsloven, eventuelt etter kjøpsloven (aksjeboliger), og om forsikringsgiver sitt boligselgerforsikringstilbud.

Jeg er klar over at avtale om forsikring er bindende. Jeg er også klar over at premietilbudet først kan påberopes når boligen er solgt (budaksept). Premietilbudet som er gitt av megler er bindende for forsikringsgiver i 6 – seks – måneder fra oppdragsinngåelse med megler.

Etter dette vil premien og forsikringsvilkårene kunne justeres. Når premietilbudet ikke lenger er bindende for forsikringsselskapet må egenerklæringsskjemaet signeres på nytt og eventuelle endringer påføres. Det vil da være forsikringspremien og forsikringsvilkårene på ny signeringsdato som legges til grunn.

Det kan ikke tegnes boligselgerforsikring ved følgende salg:

- mellom ektefeller eller slektninger i rett oppstigende eller nedstigenede linje, søsken, eller
- mellom personer som bor eller har bodd på boligeiendommen og/eller
- når salget skjer som ledd i sikredes næringsvirksomhet/er en næringseiendom
- etter at boligeiendommen er lagt ut for salg.
- ved salg av helårs- og fritidsbolig er det krav til at det foreligger tilstandsrapport i henhold til Forskrift til avhendingslova (tryggere bolighandel).

Forsikringsselskapet kan ved skriftlig samtykke akseptere tegning av forsikring også i ovennevnte tilfeller.

Dersom forsikringsselskapet ikke har gitt skriftlig samtykke, kan erstatningen bortfalle.

Ved oppgjørsoppdrag trer forsikringen i kraft når kontrakten er signert av begge parter, begrenset til siste 12 måneder før overtakelse.

Forøvrig oppfordrer selger potensielle kjøpere til å undersøke eiendommen grundig, jf avhendigsloven § 3-10 og kjøpsloven § 20 (aksjeboliger).

Gyldig forsikring forutsetter at det for helårs- og fritidsbolig foreligger tilstandsrapport som er i henhold til Forskrift til avhendingslova (tryggere bolighandel).

☑ Jeg ønsker boligselgerforsikring, og bekrefter å ha mottatt og lest forsikringsvilkårene og informasjonsbrosjyre til selger i forbindelse med kjøp av boligselgerforsikring. Forsikringen trer i kraft på det tidspunkt det foreligger en budaksept mellom partene, begrenset til tolv måneder før overtagelse. Ved oppgjørsoppdrag trer forsikringen i kraft når kontrakten er signert av begge parter, begrenset til siste 12 måneder før overtakelse. Jeg bekrefter med dette at eiendommen ikke er en næringseiendom, at den ikke selges som ledd i næringsvirksomhet eller mellom ektefeller eller slektninger i rett oppstigende eller nedstigende linje, søsken, eller mellom personer som bor eller har bodd på boligeiendommen. Gyldig forsikring forutsetter at det for helårs- og fritidsbolig foreligger tilstandsrapport som er i henhold til Forskrift til avhendingslova (tryggere bolighandel). Forsikringen er ugyldig dersom den tegnes i strid med forsikringsvilkårene. Jeg er innforstått med at eiendomsmegleren ikke har fullmakt til å gjøre unntak fra ovennevnte begrensninger. Jeg er oppmerksom på at 8% av total forsikringspremie er honorar til Söderberg & Partners.

☐ Jeg ønsker ikke boligselgerforsikring, men megler har tilbudt meg å kjøpe slik forsikring.

☐ Jeg kan ikke kjøpe boligselgerforsikring ihht vilkår.

Document reference: 24250228

E-Signing validated

secured by nets

NAME OF SIGNER	IDENTIFIER	TIME	ELECTRONIC ID
Ole Edward Hagen	5c1164ae5289fc116aa58aace884bd09672ea291	29.04.2025 12:15:09 UTC	Signer authenticated by Nets One time code

Document reference: 24250228

- This is a PDF document digitally signed by Nets' E-Signing service.
- The document's integrity is protected by signing and sealing the contents with a certificate issued to Nets by a third party. Validating the signature confirms that the contents have not been modified since the time of signing.
- For more information about document formats, see https://www.nets.eu/developer

MIDLERTIDIG BRUKSTILLATELSE

17. juni 1974

NB/aj

Herr Jostein Johnsen
Boks 3008
Elisenberg

OSLO 2

AD: HANEBORGVEIEN 65 A, GNR 107 BNR 129. MIDLERTIDIG BRUKSTILLATELSE:

Det ble den 11.6.1974 foretatt inspeksjon av nyoppført enebolig på ovennevnte eiendom.
Følgende arbeider gjenstår:

Kjeller:

1. Pusse vegger.
2. Innpusse vinduer og ventiler.
3. Montere branndør (B 15) og tennvernende kledning (A-10) i fyrrom.
4. Anordne hulkil på bad.
5. Endel liste- og malingsarbeider.
6. Legge golvbelegg.

1. etg.:

7. Montere ventiler på kjøkken.

Utvendig:

8. Pusse grunnmur.
9. Innpusse vinduer og ventiler.
10. Foreta endel tilbakefylling til grunnmur.
11. Montere permanent trapp til hovedinngang.
12. Planere og rydde tomten.
13. Montere husnummerskilt.

- forts. -

Ovennevnte gjenstående arbeider må være utført innen 15.12.1974.

Krav og pålegg fra brannvesenet og rørleggerkontrollen må være utført innen frister utferdiget av de respektive myndigheter.

Midlertidig brukstillatelse meddeles herved.


F. Chr. Mohn


N. Børresen


Gjenpart:

Fru Bjørg Gundersen, Haneborgveien 65 A, 1472 FJELLHAMAR
Brannvesenet, her
Rørleggerkontrollen, her
Renovasjonsvesenet, her

TEGNINGER

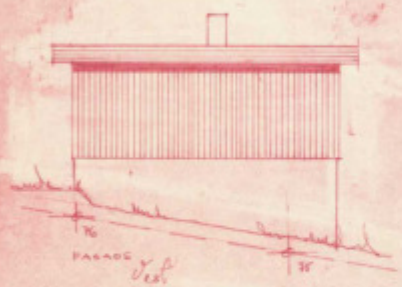


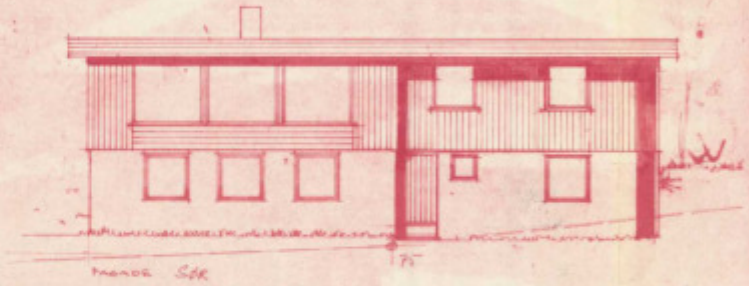


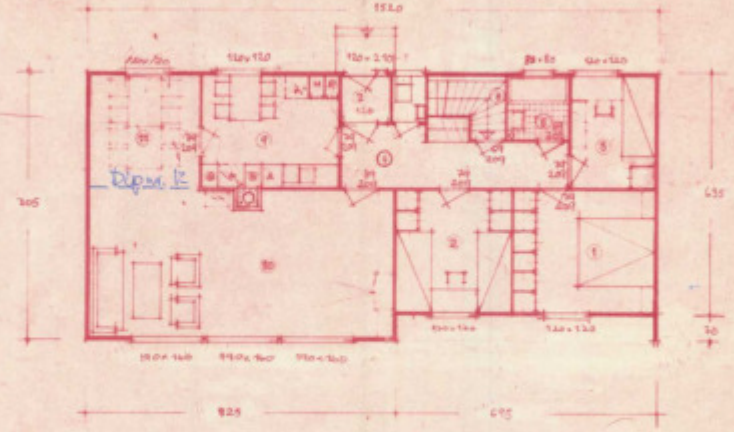





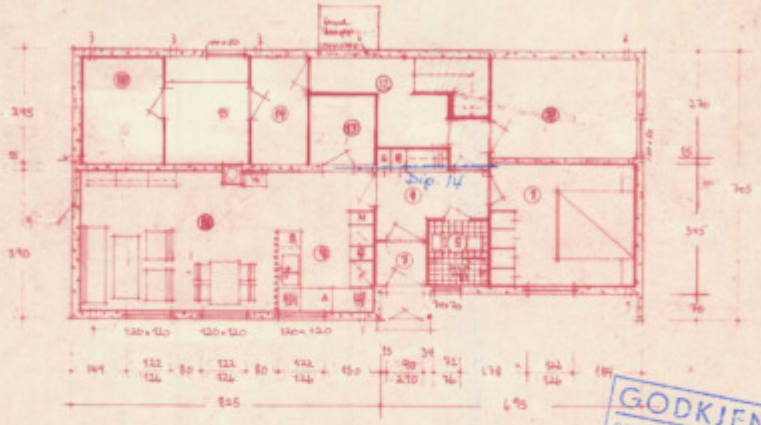

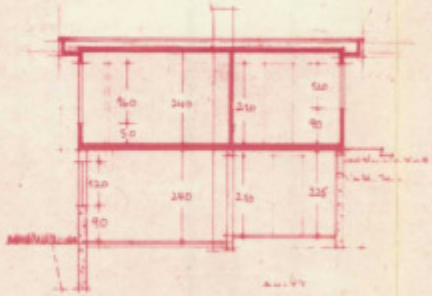


1. Sov. 11,0 m²
2. Sov. 8,8 m²
3. Sov. 4,9 m²
4. Gang
5. Bad
6. WC
7. V.R.
8. Kjellertrapp
9. Kjøkken 11,2 m²
10. Stue 30,3 m²
11. Sp.stue
12. Kjeller/gang
13. Bad/vaskerom
14. -
15. Garderobe
16. Klæs
17. Stue
18. Hybel+rom


GODKJENT
BYGNINGSSJEFEN
I LØRENSKOG
2/10 1977.


Bjørg Sundersen.
Gnr. 107, bnr. 129 Lørenskog kom.


SANDNES TRELAST
AKSJESELSKAP
SANDNES 64 838 OSLO 46 76 21 ÅRNES 22 367 KLEPPE 89 434


MÅLESTOKK 1:100 DATO: 5.4.77
TEGN: E.B.
KONTR.:
ENDR.: 4.4.77

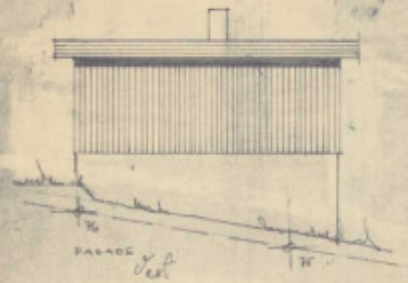


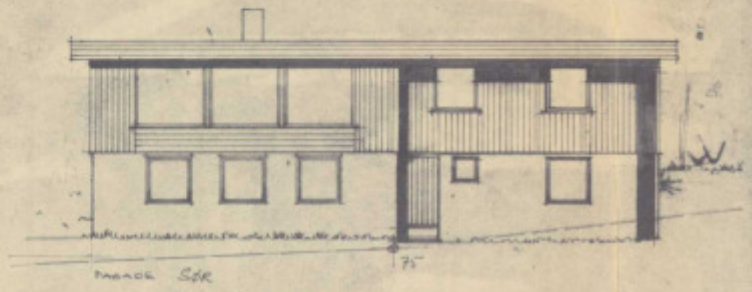


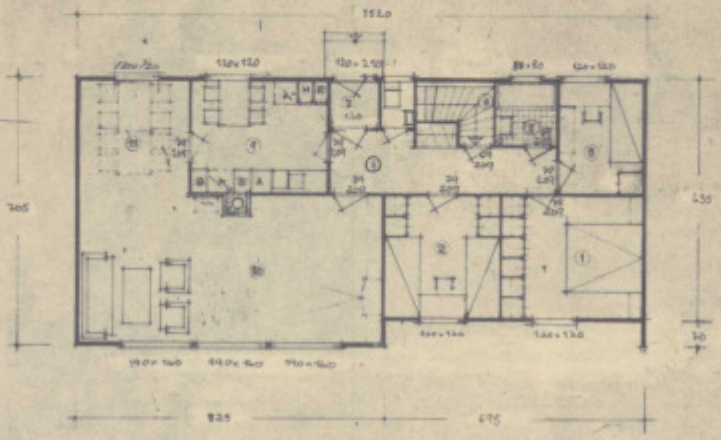

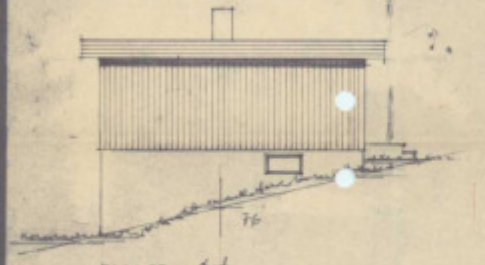

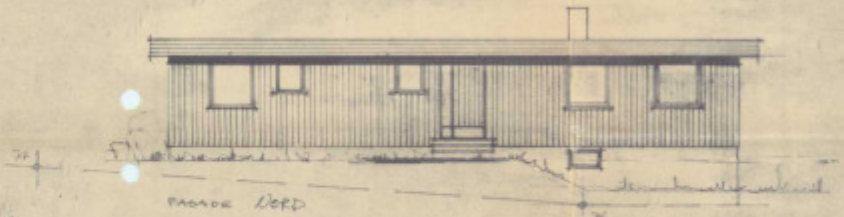

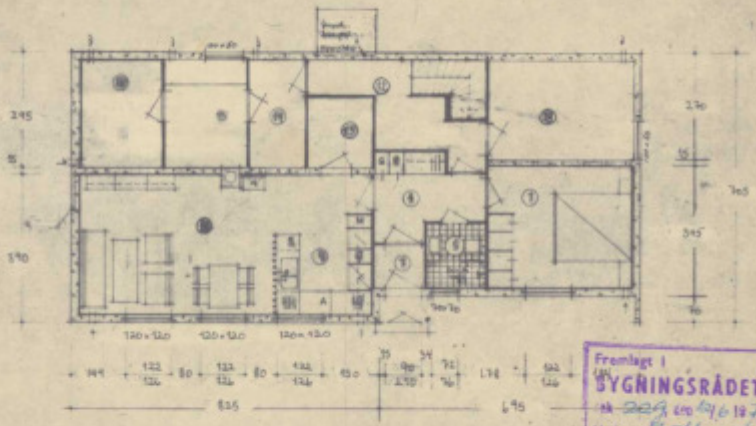

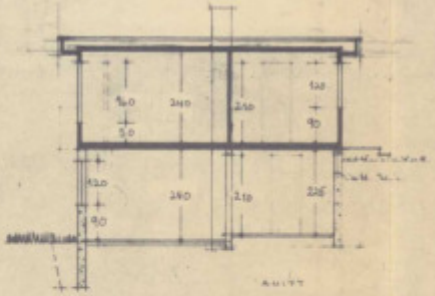

1. Sov. 11,2 m²
2. Sov. 8,8 m²
3. Sov. 6,4 m²
4. GANG
5. BAD
6. WC.
7. EP.
8. KJELLERTRAPP
9. KJØKKEN 11,2 m²
10. STUE 39,3 m²
11. OPPSTUE
12. KJELLERGANG
13. MATBOD/KOMB.
14. -
15. VASKEROM
16. ELRE.
17. STUE
18. SOVEROM


Fremlagt i
BYGNINGSRÅDET
den 29/6 1972
Vedtatt godkjent
m/ bemerkninger
BYGNINGSSJEFEN
I LØRENSKOG
T. Jevanord

EIENDOMMEL: Bjørg Gundersen,
STED: Gnr. 107, bnr. 129, Lørenskog kom.

SANDNES TRELAST
AKSJESELSKAP
SANDNES 64 030 OSLO 46 76 21 ARENDAL 22 367 KLEPPE 89 434


MÅLESTOKK: 1:100
DATO: 5.6.72
AREAL:

2338 13 MAI 199

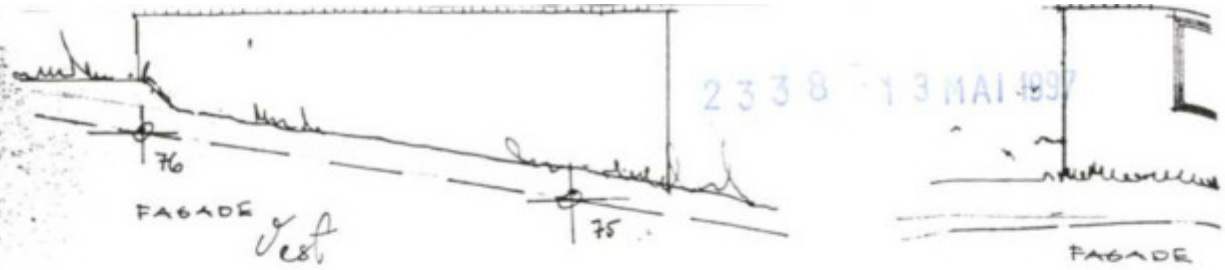

FASADE Vest

FASADE

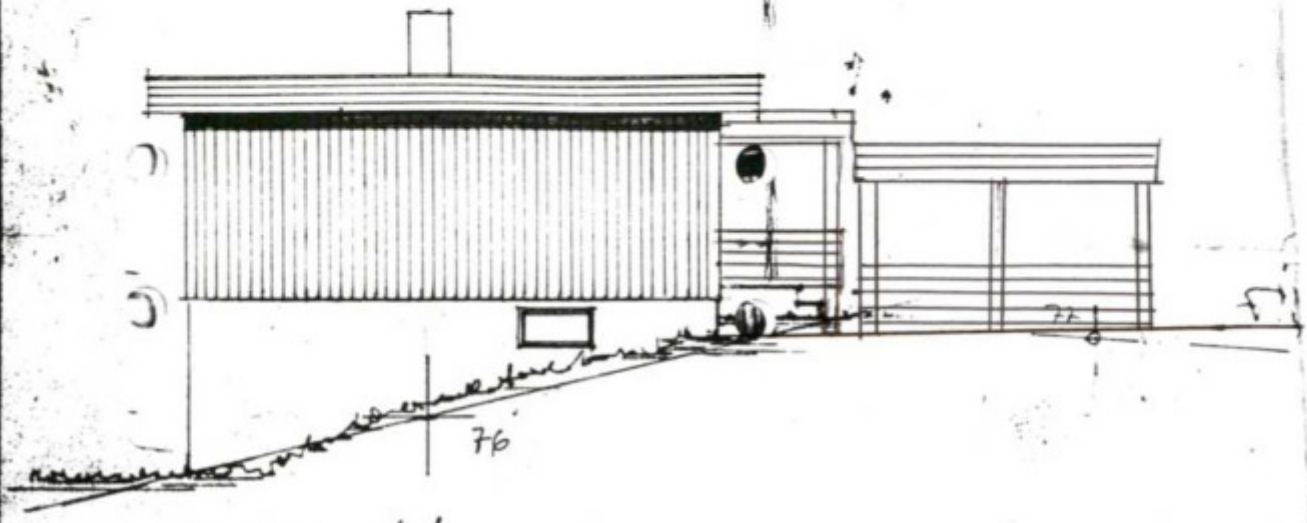

FASADE Øst

1. SOV. 11,0 m²
2. SOV. 8,6 m²
3. SOV. 6,9 m²
4. GANG
5. BAD
6. WC.
7. V.F.
8. KJELLERTRAPP
9. KJØKKEN 11 m²
10. STUE 39,5 m²
11. SP.STUE
12. KJELLERGANG
13. MATBU/KLÆR
14.
15. VASKEROM
16. KLÆR
17. STUE
18. HOBBYROM


3,50 x 6
x 21,40

+ TAKET


DATO: SIGN.: FORANDRINGER:

SETT OVENFRA

2338 13 MAI 1997

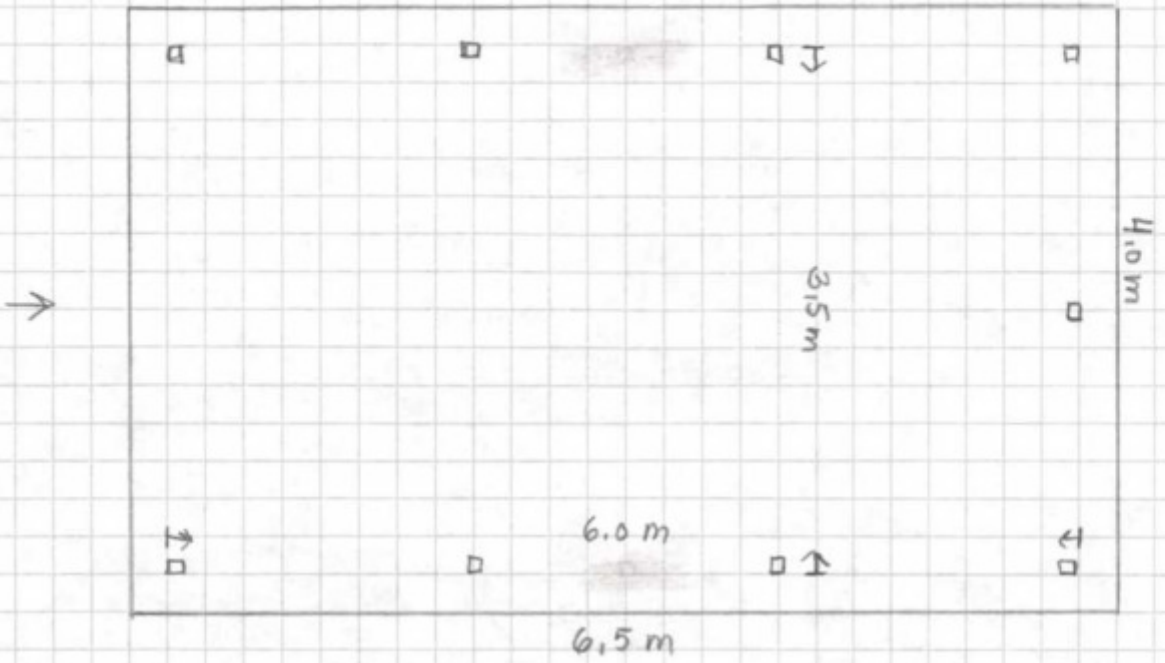

SETT FRA SIDEN

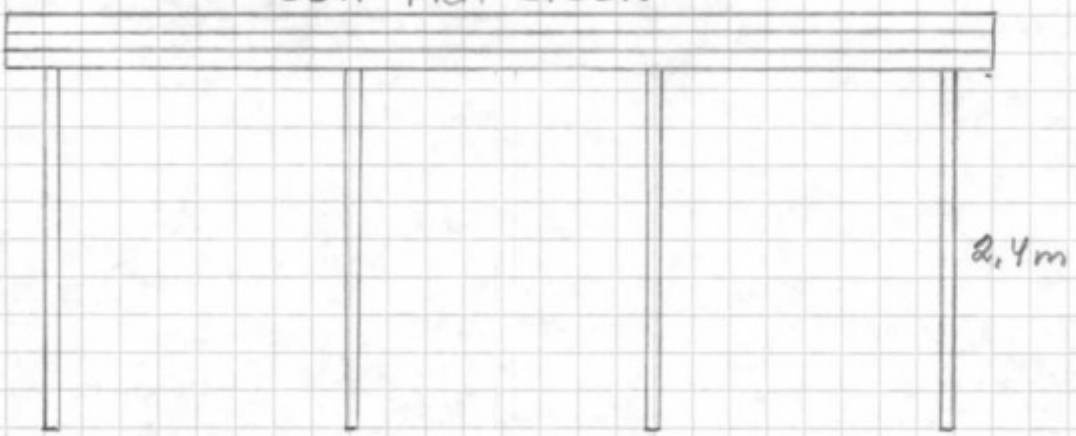

CARPORT I HANEBORGVN. 65 A.

29.04.2025

MEGLEROPPLYSNINGER

Matrikkel: 3222-107/129/0

Adresse: Haneborgveien 63D, 1463 Fjellhamar

Dato siste feiing

Dato siste tilsyn

Vi har ikke registrert noe aktivt skorsteinsløp eller ildsted på denne adressen.

Vi opplyser om at eventuelle avvik kan være utbedret, men ikke har blitt verifisert på nytt tilsyn av NRBR. Det kan eksistere avvik som ikke fremkommer av sammenstillingen.

Vi tar forbehold om skjulte feil og mangler. Denne rapporten omhandler kun feil og mangler ved skorstein og ildsted. Det er viktig at kavene til røykvarsler og slokkeutstyr også er ivaretatt. Kravene i en boenhet er:

- Det skal være minst èn detektor eller røykvarsler i hver etasje, som skal dekke kjøkken, stue, sone utenfor soverom og sone utenfor tekniske rom. Alarmen skal kunne høres tydelig på oppholdsrom og soverom når dørene mellom rommene er lukket.
- Det skal være minst ett slokkeutstyr (pulver, skum, vann) som kan brukes i alle rom. Pulverapparat og skumapparat skal inn til ekstern kontroll/service hvert 5.år.
- Feiing og tilsyn er behovsprøvd og det er kommunene som fastlegger feiegebyr. Les om feiing og brannsikkerhet på vår hjemmeside www.nrbr.no.

Henvendelser vedrørende saken kan gjøres til Marit Pettersen, som kan treffes på telefon: 95 07 99 40, eller epost marit.pettersen@nrbr.no.

Med hilsen
Nedre Romerike brann- og redningsvesen IKS

Anita Holtet
Seksjonsleder

Marit Pettersen
konsulent

Dokumentet er elektronisk godkjent og har derfor ikke håndstrevet signatur.

Matrikkelbrev

Kartverket

For matrikkelenhet:

Kommune:	3222 - LØRENSKOG
Gårdsnummer:	107
Bruksnummer:	129

Utskriftsdato/klokkeslett:	30.04.2025 kl. 10:58
Produsert av:	Jorunn Almroth
Attestert av:	Lørenskog kommune

Orientering om matrikkelbrev

Matrikkelbrevet er hjemlet i «Lov om eigedomsregistrering» (matrikkellova) av 17. juni 2005. Etter definisjonen i matrikkellovens § 3 d) er matrikkelbrevet en attestert utskrift av matrikkelen som viser alle registrerte opplysninger om en matrikkelenhet ved oppgitt dato.

Om fullstendighet og nøyaktighet i matrikkelbrevet

Matrikkelen ble etablert ved konvertering av data fra tidligere registre. Det kan variere hvor gode disse dataene er med hensyn på fullstendighet og nøyaktighet. I enkelte tilfeller kan grensepunkt og grenselinjer mangle helt eller delvis eller være feil registrert. Det kan også være feil og mangler ved registrert bygnings- og adresseinformasjon. Fullstendighet og stedfestingsnøyaktighet er generelt bedre innenfor enn utenfor tettbygd strøk. Vær oppmerksom på at for mange matrikkelenheter og bygg hefter usikkerhet ved arealet som oppgis.

For utfyllende informasjon: www.kartverket.no/matrikkelbrev

Matrikkelenhet

Matrikkelenhetstype:	Grunneiendom
Bruksnavn:	GRANLI
Etableringsdato:	11.11.1915
Skyld:	0,02
Er tinglyst:	Ja
Har festegrunner:	Nei
Er seksjonert:	Nei

Arealrapport

Tekst	Areal	Kommentar
Beregna areal for 107 / 129	1 297,5 m2	

Eierforhold

Tinglyste eierforhold

Rolle	Status	Føds.d./org.nr	Navn	Bruksenhet	Adresse	Andel
Hjemmelshaver	Død	300943	GUNDERSEN BJØRG			1 / 1

Oversikt over teiger (EUREF89 UTM Sone 32)

Løpenr	Type	Hovedteig	Nord	Øst	Høyde	Areal	Merknader
1	Teig	Ja	6646253	610108		1 297,5 m2	

Forretninger der matrikkelenheten er involvert

Forretning Forretningstype Årsak til feilretting	Forretningsdokumentdato Kommunal saksreferanse Nettadresse (URL) Annen referanse	Tinglysing Status	Endret dato	Matrikkelføring Signatur	Dato
Omnummerering v/kommuneendring	01.01.2024	Tinglyst	01.01.2024	smatmynd	01.01.2024
Omnummerering		Omnummerert til: Omnummerert fra:	3222 - 107/129 3029 - 107/129		
Omnummerering v/kommuneendring	01.01.2020	Tinglyst	01.01.2020	smatmynd	01.01.2020
Omnummerering		Omnummerert til: Omnummerert fra:	3029 - 107/129 0230 - 107/129		

Forretning Forretningstype Årsak til feilretting	Forretningsdokumentdato Kommunal saksreferanse Nettadresse (URL) Annen referanse	Status	Tinglysing Endret dato	Matrikkelføring Signatur	Dato
Kartforretning	09.12.2004				tj
Kartforretning	12467	Rolle	Matrikkelenhet	Arealendring	
		Mottaker	0230 - 107/129	1 298,1	
Grensejustering	09.12.2004				tj
Grensejustering	12467	Rolle	Matrikkelenhet	Arealendring	
		Avgiver	0230 - 107/2757	−74,4	
		Mottaker	0230 - 107/129	74,4	
Skylddeling	11.11.1915				
Skylddeling		Rolle	Matrikkelenhet	Arealendring	
		Avgiver	0230 - 107/65	−1 174	
		Mottaker	0230 - 107/129	1 174	

Adresser

Adressetype	Adressenavn Adressetilleggsnavn	Adressekode Kildekode	Adressenr Koord.syst. Nord	Øst	Kretser			Atkomstpunkt
Vegadresse	Haneborgveien	4050	63D		Grunnkrets	0106	Haneborglia-sør	Nei
					Stemmekrets:	2	Fjellhamar	
			EUREF89 UTM Sone 32		Kirkesokn:	02060901	Fjellhamar	
			6646278	610109	Postnr.område:	1463	FJELLHAMAR	
					Tettsted:	801	Oslo	

Aktive bygg som er registrert på matrikkelenheten

Bygningsnr: 14 569 901
Løpenr:
Repr.punkt: Koordinatsystem: EUREF89 UTM Sone 32
Nord: 6646274 Øst: 610110
Bygningsendringskode:
Bygningstype: Tomannsbolig, horisontaldelt
Næringsgruppe: Bolig
Bygningsstatus: Tatt i bruk
Energikilder: Elektrisitet
Biobrensel
Oppvarming: Elektrisk
Annen oppvarming

Bebygd areal:	0	Ant. boliger:	2
Bruksareal bolig:	191	Ant. etasjer:	2
Bruksareal annet:	0	Vannforsyning:	Tilkn. off. vannverk
Bruksareal totalt:	191		
Bruttoareal bolig:	0	Avløp:	Offentlig kloakk
Bruttoareal annet:	0		
Bruttoareal totalt:	0	Har heis:	Nei
Alternativt areal:	0		
Alternativt areal 2:	0		

Datoer
Rammetillatelse:
Igangsettingstillatelse:
Tatt i bruk: 01.01.1974
Midlertidig brukstillatelse:
Ferdigattest:

Etasjer

Etasje	Antall boenheter	BRA bolig	BRA annet	BRA totalt	BTA bolig	BTA annet	BTA totalt	Alt. areal	Alt. areal 2
H01	1	98	0	98	0	0	0	0	0
U01	1	93	0	93	0	0	0	0	0

Bruksenheter

Adresse	Bruksenhetsnummer	Bruksenhetstype	Bruksareal	Ant. rom	Kjøkkentilgang	Bad	WC	Matrikkelenhet
4050 Haneborgveien 63 D	H0101	Bolig	98	4	Kjøkken	1	1	107/129
4050 Haneborgveien 63 D	U0101	Bolig	53	2	Kjøkken	1	1	107/129

Bygningsnr: 14 569 901
Løpenr: 1
Repr.punkt: Koordinatsystem: EUREF89 UTM Sone 32
Nord: 6646274 Øst: 610110
Bygningsendringskode: Ombygging
Bygningstype: Tomannsbolig, horisontaldelt
Næringsgruppe: Bolig
Bygningsstatus: Igangsettingstillatelse
Energikilder:
Oppvarming:

Bebygd areal:	0	Ant. boliger:	0
Bruksareal bolig:	0	Ant. etasjer:	0
Bruksareal annet:	0	Vannforsyning:	
Bruksareal totalt:	0	Avløp:	
Bruttoareal bolig:	0	Har heis:	Nei
Bruttoareal annet:			
Bruttoareal totalt:	0		
Alternativt areal:	0		
Alternativt areal 2:	0		

Datoer
Rammetillatelse:
Igangsettingstillatelse: 01.03.2011
Tatt i bruk:
Midlertidig brukstillatelse:
Ferdigattest:

Bruksenheter

Adresse	Bruksenhetsnummer	Bruksenhetstype	Bruksareal	Ant. rom	Kjøkkentilgang	Bad	WC	Matrikkelenhet
		Unummerert bruksenhet	0	0		0	0	107/129


Kontaktpersoner


Rolle	Føds.dato/org.nr	Navn	Bruksenhet	Adresse
Tiltakshaver	300943	GUNDERSEN BJØRG		

Oversiktskart for 107 / 129

Målestokk 1:1 000

EUREF89 UTM Sone 32

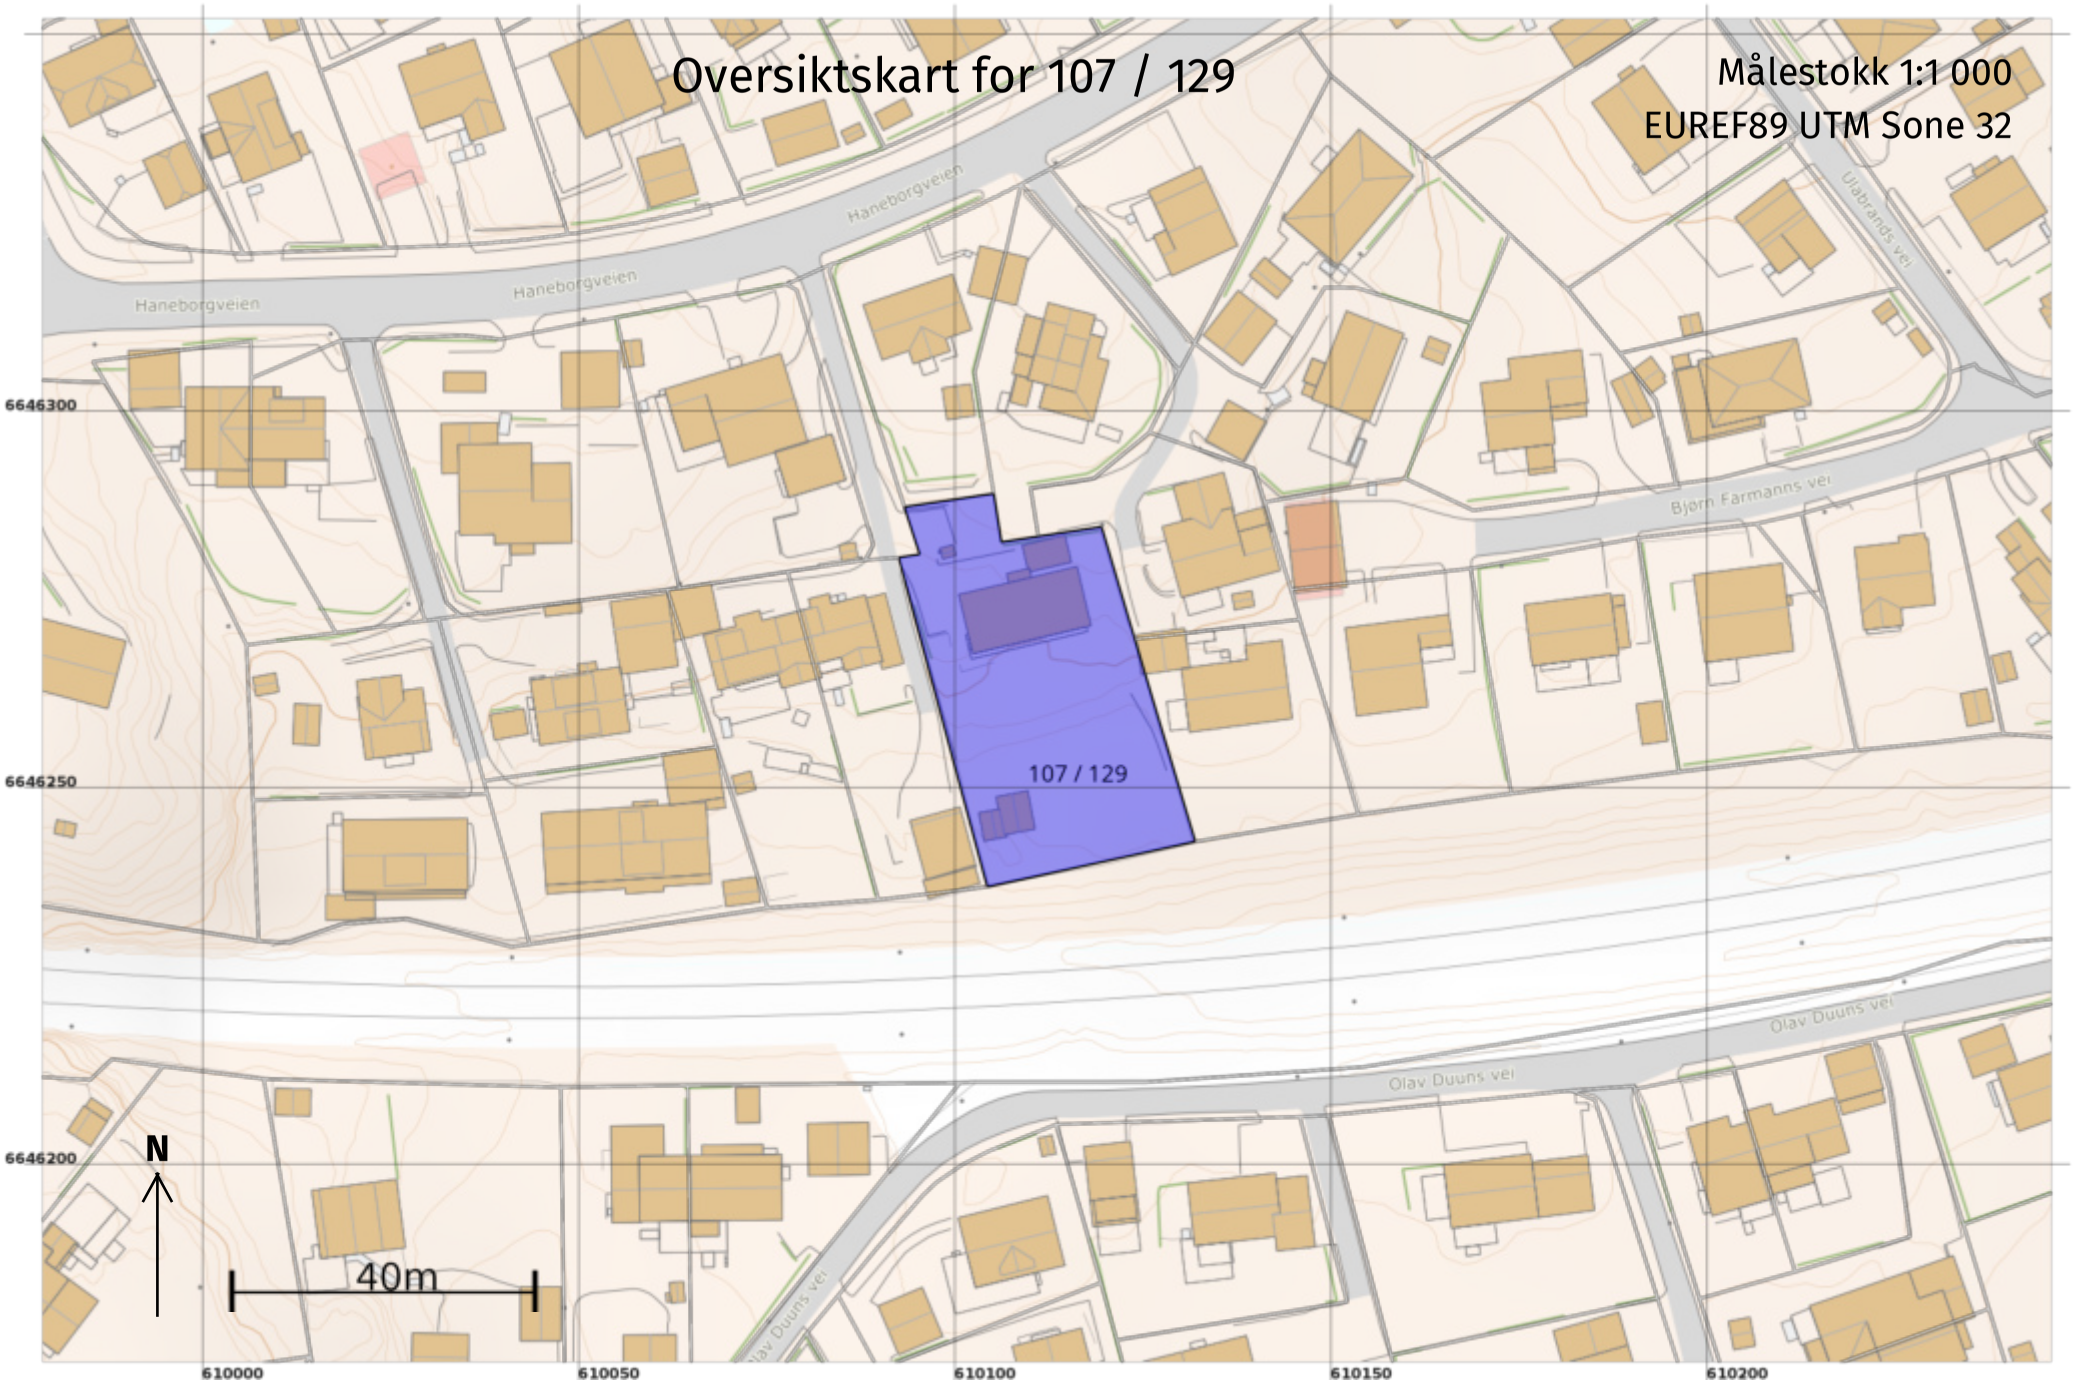

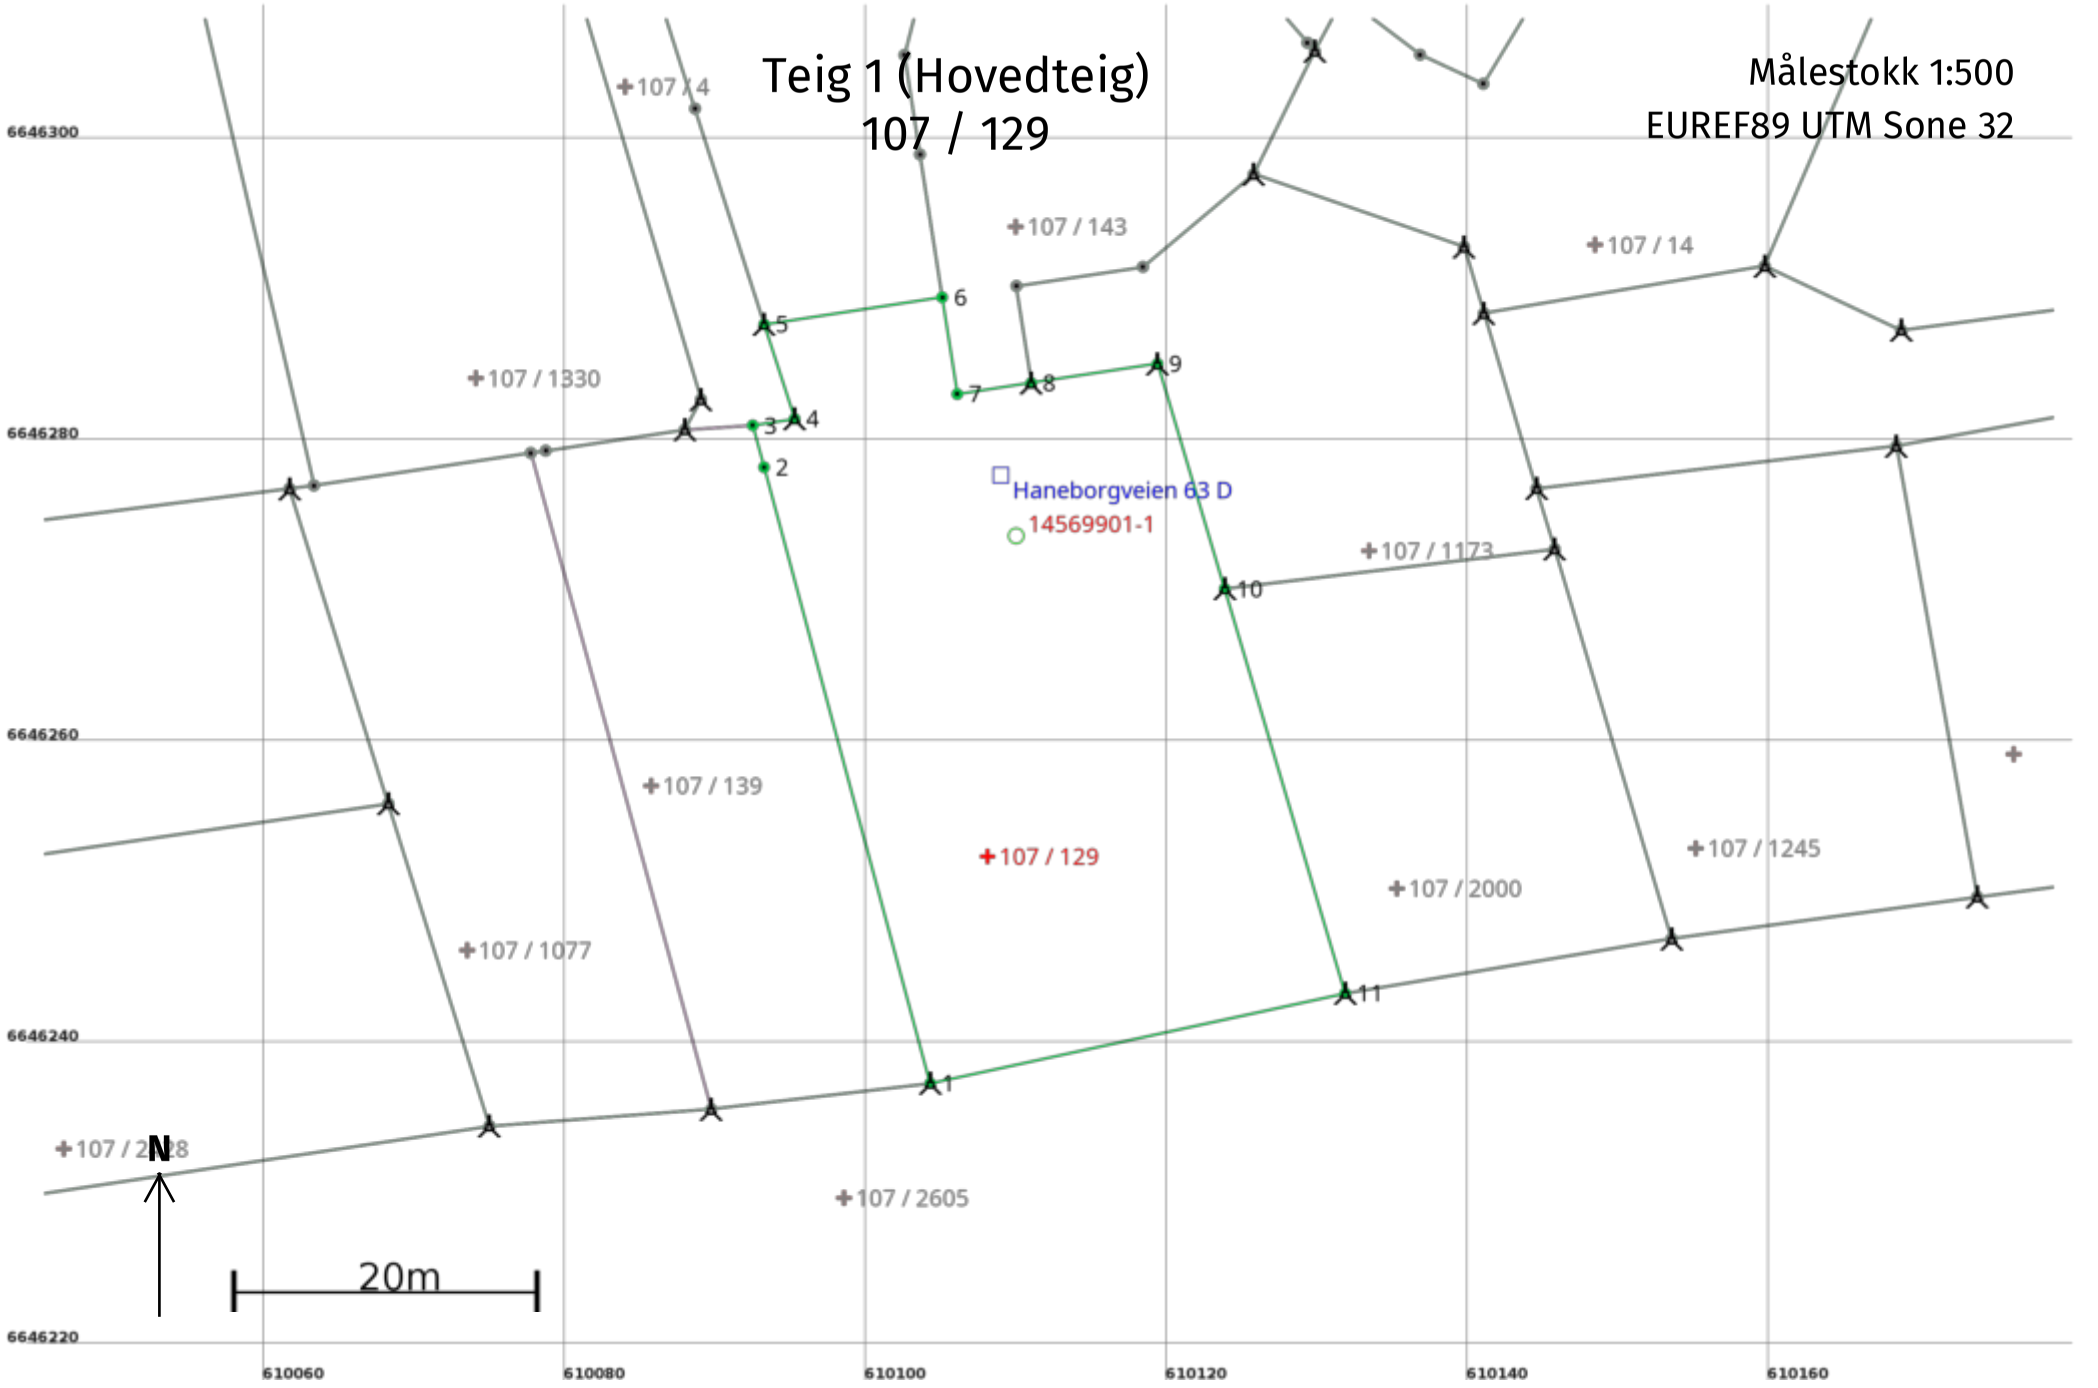
Teig 1 (Hovedteig)
107 / 129
Målestokk 1:500
EUREF89 UTM Sone 32
107 / 4
107 / 143
107 / 14
107 / 1330
Haneborgveien 63 D
14569901-1
107 / 1173
107 / 139
107 / 129
107 / 1245
107 / 2000
107 / 1077
107 / 2605
N
20m
6646300
6646280
6646260
6646240
6646220
610060
610080
610100
610120
610140
610160

Areal og koordinater

Areal: 1 297,5 Arealmerknad:

Representasjonspunkt: **Koordinatsystem:** EUREF89 UTM Sone 32 **Nord:** 6646253 **Øst:** 610108


Grensepunkt / Grenselinje **Ytre avgrensing**

Løpenr	Nord	Øst	Grensemerke nedsatt i / Lengde (m)	Grensepunkttype / Linjeinformasjon	Målemetode	Nøyaktighet (SD i cm)	Radius
1	6646237,68	610104,30	42,33	Bolt	10 Terrengmålt	11	
2	6646278,54	610093,26	2,88	Ukjent	10 Terrengmålt	11	
3	6646281,32	610092,51	2,81	Ukjent	10 Terrengmålt	11	
4	6646281,75	610095,29	6,58	Bolt	10 Terrengmålt	11	
5	6646288,01	610093,27	11,96	Bolt	10 Terrengmålt	11	
6	6646289,81	610105,09	6,50	Ukjent	10 Terrengmålt	11	
7	6646283,39	610106,09	4,97	Ukjent	10 Terrengmålt	11	
8	6646284,13	610111,00	8,49	Bolt	10 Terrengmålt	11	
9	6646285,40	610119,39	15,57	Bolt	10 Terrengmålt	11	
10	6646270,48	610123,85	28,00	Bolt	10 Terrengmålt	11	
11	6646243,65	610131,85	28,19	Bolt	10 Terrengmålt	11	

GRUNNKART Målestokk:**1:1000**

Eiendom: Gnr.: **107** Bnr.: **129** Adresse: **Haneborgveien 63D**

Godkjent nybygg Godkjent tilbygg

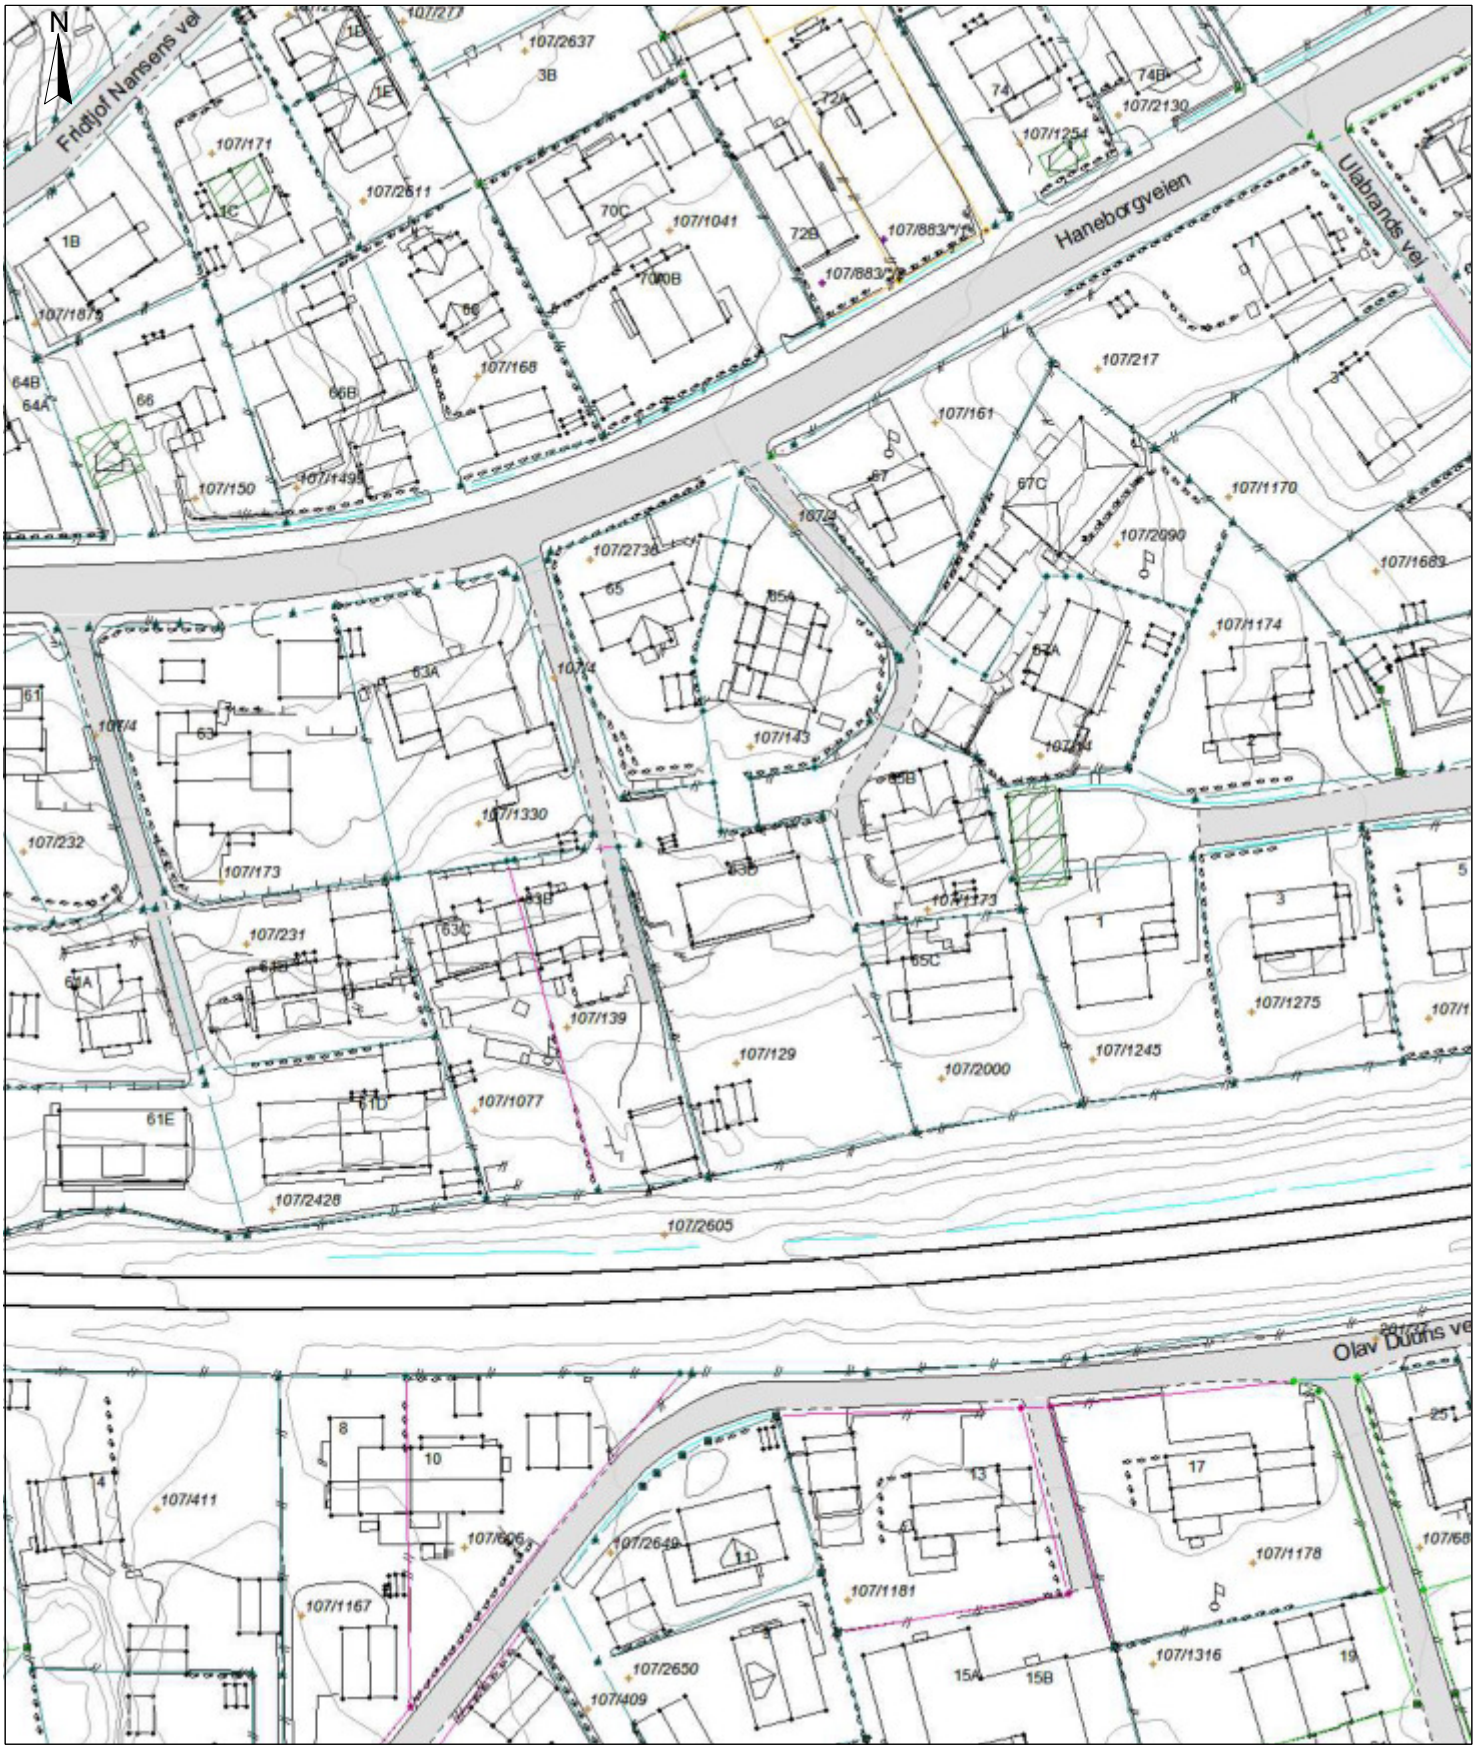


Kartet er produsert fra kommunens beste digitale kartdatabaser for området og inneholder viktige opplysninger om eiendommen og området omkring.
Presentasjonen av informasjonen er i samsvar med nasjonal standard.
Kartet kan inneholde feil, mangler eller avvik i forhold til kravene i oppgitt standard.
Kartet kan ikke benyttes til andre formål enn det formålet det er utlevert til uten samtykke fra kommunen, jf. lov om åndsverk.

LEDNINGSKART Målestokk:**1:1000**

Eiendom: Gnr.: **107** Bnr.: **129** Adresse: **Haneborgveien 63D**

Vannledning Spillvannsledning Overvannsledning Avløp felles Spillvannskanal RAII

Kartet kan inneholde feil, mangler eller avvik i forhold til kravene i oppgitt standard. Spesielt gjelder dette vist beliggenhet av private stikkledninger.

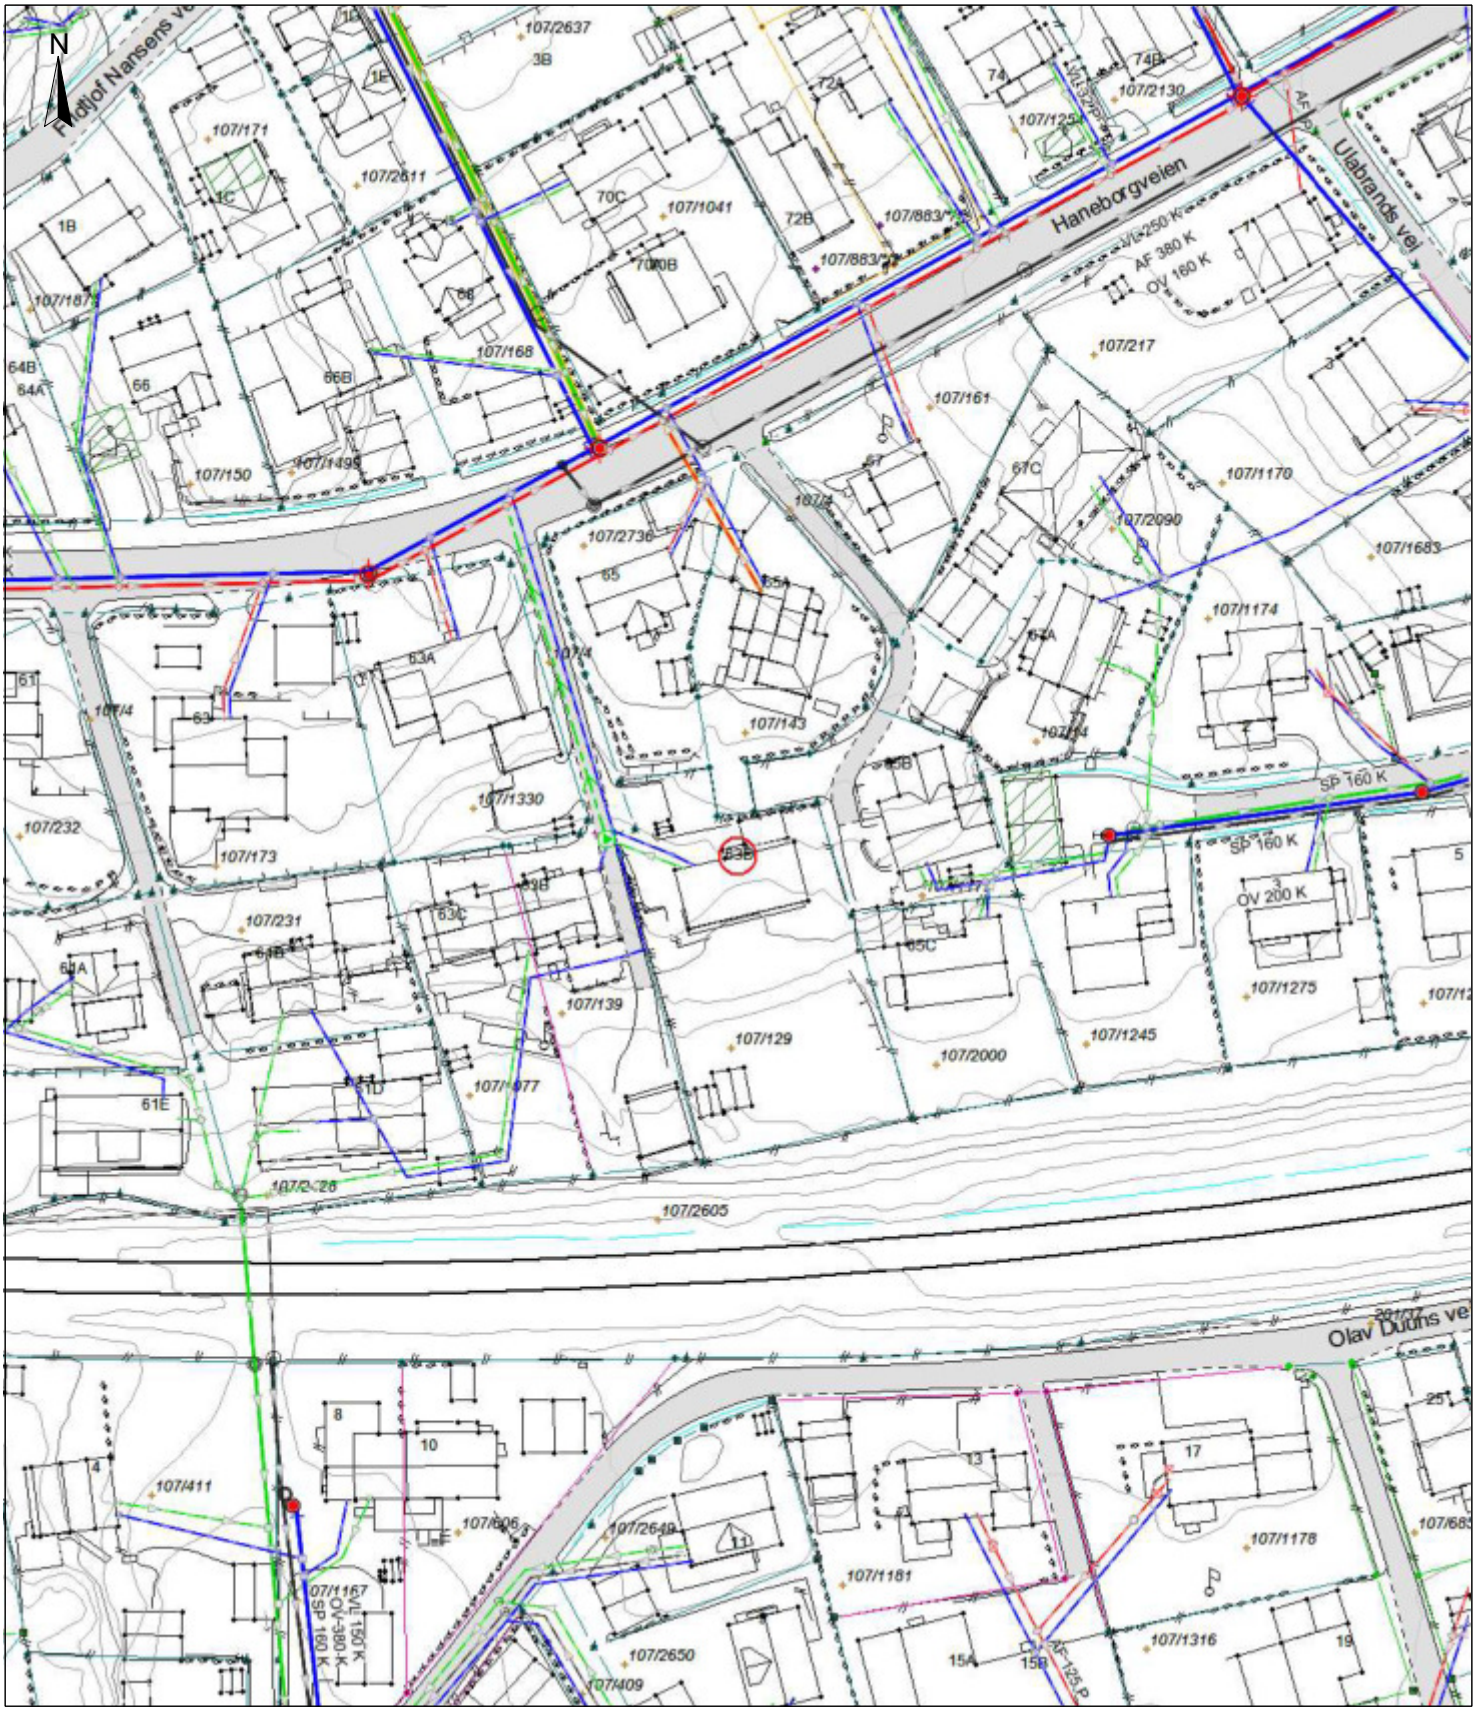

Kartet er produsert fra kommunens beste digitale kartdatabaser for området og inneholder viktige opplysninger om eiendommen og området omkring.
Presentasjonen av informasjonen er i samsvar med nasjonal standard.
Kartet kan inneholde feil, mangler eller avvik i forhold til kravene i oppgitt standard.
Kartet kan ikke benyttes til andre formål enn det formålet det er utlevert til uten samtykke fra kommunen, jf. lov om åndsverk.

UTSNITT AV KOMMUNEPLAN Målestokk:**1:1000**

Eiendom: Gnr.: **107** Bnr.: **129** Adresse: **Haneborgveien 63D**

Hele eller deler av eiendommen er uregulert og omfattes av kommuneplanens arealdel.

Nåværende	Framtidig	
		Boligbebyggelse
		Sentrumsformål
		Næringsbebyggelse
		Tjenesteyting
		Grønnstruktur
		Park med grav-og urnelund
		LNF-område
		Båndlegging for regulering etter PBL
		Markagrense



Kartet er produsert fra kommunens beste digitale kartdatabaser for området og inneholder viktige opplysninger om eiendommen og området omkring.
Presentasjonen av informasjonen er i samsvar med nasjonal standard.
Kartet kan inneholde feil, mangler eller avvik i forhold til kravene i oppgitt standard.
Kartet kan ikke benyttes til andre formål enn det formålet det er utlevert til uten samtykke fra kommunen, jf. lov om åndsverk.

Kommuneplanens arealdel 2023 - 2035

Bestemmelser og retningslinjer til sluttbehandling mars 2023



Lørenskog kommune

Innhold

Innledning

GENERELLE BESTEMMELSER OG RETNINGSLINJER **5**

1. Forholdet mellom kommuneplanen og øvrige planer 5

2. Plankrav **6**

2.1 Krav om reguleringsplan 6

2.2 Unntak fra plankrav 6

3. Rekkefølgekrav og vilkår for å etablere samfunnsservice, grønnstruktur og teknisk infrastruktur **6**

4. Forutsetninger for bruk av utbyggingsavtaler **6**

4.1 Geografisk avgrensning 6

4.2 Avgrensning etter type tiltak 6

4.3 Utforming og sosial boligbygging 6

4.4 Klima og miljø 7

5. Krav til infrastruktur **7**

5.1 Offentlig teknisk infrastruktur 7

5.2 Avkjørsel 7

5.3 Overvann og VA 7

5.3.1 Overvann 7

5.3.2 Krav om overordnet plan for VA og overvann 7

5.3.3 VA-løsninger for mikrohus 7

5.3.4 Avstandskrav 7

5.4 Renovasjon 8

5.5 Fjernvarme 8

5.6 Fornybar energi 8

6. Skilt og reklame **8**

6.1 Definisjoner 8

6.2 Vurderingsgrunnlag 8

6.3 Skiltplan 8

6.4 Plassering 8

6.5 Utforming 9

7. Utforming og boligsammensetning **9**

7.1 Utforming 9

7.2 Boligsammensetning 10

7.3 Hybler 10

8. Uteoppholdsareal **10**

8.1 Kvalitetskrav 10

8.2 Areal som ikke inngår i minste uteoppholdsareal (MUA) 11

8.3 Privat uteoppholdsareal 11

8.4 MUA-krav for småhusbebyggelse 11

8.5 MUA-krav for konsentrert småhusbebyggelse 11

8.6 MUA-krav for blokkbebyggelse 11

9. Mobilitet og parkering **12**

10. Støy 13
10.1 Støyfølsomme bruksformål 13
10.2 Bebyggelse i rød og gul støysone 14
10.3 Samlet vurdering av støyforhold 14
10.4 Ny støyende virksomhet 14
10.5 Bygge- og anleggsfase 14

11. Lokal luftkvalitet 14
11.1 Ny bebyggelse og luftkvalitet 14

12. Kulturminner 15
12.1 Kulturminner med avklart verneverdi 15
12.2 Kulturminner uten avklart verneverdi 15
12.3 Kulturminner i reguleringsplaner 15

13. Naturmangfold og blågrønne strukturer 15
13.1 Blågrønne strukturer 15
13.2 Naturmangfold 16
13.3 Beplantning og biologisk mangfold 17
13.4 Raviner 17
13.5 Vassdragsområder, åpning av vassdrag og vannmiljø 17

14. Masseforvaltning 17
14.1 Massebalanse 17
14.2 Plan for jordflytting 17

15. Områdestabilitet og fare for kvikkleireskred 18

16. Handel og forretning 18

17. Anleggsperioden 18
17.1 Trinnvis utbygging 18
17.2 Anleggsperioden 18

BESTEMMELSER TIL AREALFORMÅL 19

18. Byggeområder for bolig 18
18.1 Bolig 19
18.2 Frittliggende småhusbebyggelse 19
18.2.1 Definisjoner 19
18.2.2 Utforming 19
18.2.3 Bebyggelse og fradeling 19
18.2.4 Bebyggelsesstruktur 19
18.2.5 Terrengtilpasning 19
18.2.6 Fortetting og utnyttelse 19
18.2.7 Mikrohus 20
18.2.8 Uteoppholdsareal 20
18.2.9 Parkering 20
18.3 Konsentrert småhusbebyggelse 20
18.3.1 Definisjon 20
18.3.2 Tiltak på eksisterende konsentrert småhusbebyggelse 20

19. Tjenesteyting 20
20. Næring 20
BESTEMMELSER OG RETNINGSLINJER TIL HENSYNSSONER 21
21. Sikringssone for drikkevann (H110) 21
22. Sikringssone T-bane (H190_1) 21
23. Sikringssone tunneler (H190_2) 21
24. Sikringssone VA-anlegg (H190_3) 21
25. Faresone kvikkleire (H310) 21
26. Faresone flom (H320) 22
27. Retningslinjer for hensynssone kulturmiljøer (H570) 22
28. Retningslinje til båndleggingssone for Østmarka naturreservat (H720_1) 22
29. Retningslinje til båndleggingssone for Ramstadslottet naturreservat (H720_2) 22
30. Retningslinje til båndleggingssone for Tretjernhøla naturreservat (H720_3) 22
31. Retningslinje til båndleggingssone for Styggvannsdalen naturreservat (H720_4) 22
32. Båndleggingssone for kulturminner - Lørenskog middelalderkirke (H730_1) 22
33. Båndleggingssone for kulturminner - Haneborgåsen (H730_2) 22
34. Båndleggingssone høyspentanlegg (H740) 22
RETNINGSLINJER FOR UTVIKLINGSOMRÅDENE 23
35. Generelle retningslinjer for utviklingsområdene 23
35.1 Lørenskog sentrum 23
35.2 Lørenskog stasjonsområde 24
35.3 Visperud 24
35.4 Fjellhamar 24
35.5 Ahus/ Nordbyhagen 25
36. Retningslinjer for Marka 25
37. PLANLISTE 26

1 Innledning

Kommuneplanens arealdel, med retningslinjer og bestemmelser, skal bidra til at Lørenskog kommune utvikler seg i tråd med den vedtatte arealstrategien og målsettingene i kommuneplanens samfunnsdel. Arealdelen skal legge til rette for bolig- og næringsutvikling og etablering av offentlige tjenester på en måte som sikrer:

- arealeffektivitet
- lavt transportbehov
- bevaring av landbruks- og friluftsområdene, grønne lunger og forbindelser i byggesonen
- høy, funksjonell og estetisk kvalitet i de bygde omgivelsene
- at godt bomiljø ivaretas

Dette dokumentet består av retningslinjer og juridisk bindende bestemmelser. Retningslinjene er veiledende for kommunens saksbehandling. Disse står skrevet i kursiv i fargede tekstbokser.

GENERELLE BESTEMMELSER OG RETNINGSLINJER

1. Forholdet mellom kommuneplanen og øvrige planer

a. Der arealformål i tidligere vedtatte bebyggelses-, regulerings- eller kommunedelplaner ikke er i samsvar med arealformål i kommuneplanen, er det kommuneplanen som gjelder. Utover dette gjelder tidligere vedtatte planer fortsatt, med mindre annet framgår av bestemmelsene i kommuneplanens arealdel. Punkt 3 Rekkefølgekrav gjelder.

b. Der arealformål i bebyggelses- eller reguleringsplan er i samsvar med arealformål i kommuneplanen, men der kommuneplanen angir et videre eller flere formål enn bebyggelses- eller reguleringsplanen, er det reguleringsplanen som gjelder, og som angir tillatt arealbruk. Det skal utarbeides ny reguleringsplan før det kan gis tillatelse til tiltak i henhold til plan- og bygningsloven § 20-1 bokstav a, b, d, k, l og m som ikke er i samsvar med gjeldende bebyggelses- eller reguleringsplan.

c. Der arealformål i bebyggelses- eller reguleringsplan ikke er i samsvar med arealformål i kommuneplanen, skal det utarbeides ny reguleringsplan før det kan gis tillatelse til tiltak i henhold til plan- og bygningsloven § 20-1 bokstav a, b, d, k, l og m.

d. Bestemmelsene til kommuneplanens arealdel utfyller bestemmelser i regulerings- og bebyggelsesplaner. Hvis bestemmelsene er motstridende, er det regulerings- og bebyggelsesplanene som gjelder, med mindre noe annet framgår av dette dokumentet.

e. For kommunedelplaner gjelder følgende:

- Kommunedelplan for differensiert forvaltning av vassdragene i Lørenskog, del I og del II, vedtatt 11. juni 2003 gjelder. Kommuneplanens bestemmelser supplerer kommunedelplanens bestemmelser.
- Bestemmelser til kommunedelplan 11-2-01, Ødegården, vedtatt 29. september 2010 gjøres gjeldende for de delene av kommunedelplanområdet som ikke er regulert i henhold til kommunedelplanen. Kommuneplanens bestemmelser supplerer kommunedelplanens bestemmelser og gjelder foran ved motstrid.

2. Plankrav

2.1 Krav om reguleringsplan

I områder som er satt av til bebyggelse og anlegg, tillates ikke tiltak som er nevnt i plan- og bygningsloven § 20-1 bokstav a, b, d, k, l og m, uten at området inngår i reguleringsplan.

Kommunen kan beslutte at det skal utarbeides områderegulering der dette anses nødvendig eller hensiktsmessig av hensyn til helheten.

2.2 Unntak fra plankrav

I områder som er vist som eksisterende boligbebyggelse, gjelder følgende unntak fra kravet om reguleringsplan:

a) oppføring av påbygg, tilbygg, garasjer og uthus for eksisterende småhusbebyggelse

b) bruksendring til boligformål i eksisterende boligbebyggelse og av garasje og uthus for eksisterende småhusbebyggelse

c) oppføring av én boligbygning i form av frittliggende småhusbebyggelse i tråd med reglene i pkt. 18

d) fradeling av enkelttomt på minst 600 m^2 – i delesøknaden skal det dokumenteres at tomten kan bebygges i samsvar med bestemmelsene i pkt. 18

Selv om det gis unntak etter denne bestemmelsen, skal generelle bestemmelser for kommuneplanen overholdes.

Unntak etter pkt. a) gjelder ikke for kulturminner med bevaringskategori A eller B.

3. Rekkefølgekrav og vilkår for å etablere samfunnsservice, grønnstruktur og teknisk infrastruktur

Områder som er satt av til bebyggelse og anlegg, kan ikke utbygges, bruksendres eller vesentlig utvides før nødvendige tekniske anlegg, blågrønnstruktur og samfunnsservice er etablert eller sikret. Med samfunnsservice menes energiforsyning, vann og avløp, kollektivbetjening (herunder gang- og sykkelveinett), torg eller møteplasser og helse- og sosialtjenester (herunder barnehager, skoler og annen tjenesteyting).

4. Forutsetninger for bruk av utbyggingsavtaler

4.1 Geografisk avgrensning

Lørenskog kommunes forventninger til inngåelse av utbyggingsavtaler gjelder hele kommunen når én eller flere forutsetninger om avtaleinngåelse ellers er til stede.

4.2 Avgrensning etter type tiltak

Det forutsettes at en utbyggingsavtale er inngått senest før rammetillatelse gis. Dette gjelder der utbygging i henhold til vedtatt arealplan, med tilhørende bestemmelser, også forutsetter bygging og/eller oppgradering av offentlige anlegg og/eller tilpasning til slike anlegg. Med offentlige anlegg menes alle anlegg og tiltak som er vist som offentlig regulerte formål i arealplanen, og som følger av bestemmelsene til planen. Eksempler på dette er offentlige trafikkanlegg, byrom, offentlige friområder og frigivingsbetingende arkeologiske undersøkelser. Offentlige anlegg omfatter også ledninger for vann, avløp, overvann, avfallssug, bekkeløp, fjernvarme og liknende.

Dette gjelder også der avtalen omfatter tiltak som skal avhjelpe ulemper for omgivelsene. I tillegg kan det gjelde infrastruktur eller andre tiltak innenfor eller utenfor det aktuelle planområdet, der dette er nødvendig og rimelig for å dekke behov som utbyggingen utløser eller forsterker eller for å avhjelpe ulemper for omgivelsene.

4.3 Utforming og sosial boligbygging

Utbyggingsavtaler kan regulere antallet boliger i et område, største og minste boligstørrelse og nærmere krav til bygningers utforming der det er hensiktsmessig. Utbyggingsavtaler kan også regulere at kommunen, eller andre aktører, skal ha tilvisningsrett eller fortrinnsrett til å kjøpe en andel av boligene til markedspris.

4.4 Klima og miljø

I utbyggingsavtaler kan det inntas klausuler knyttet til ivaretakelse av klima og miljø som gjelder tiltak som er vedtatt i den arealplanen utbyggingsavtalen er knyttet til.

5. Krav til infrastruktur

5.1 Offentlig teknisk infrastruktur

For offentlig infrastruktur fastsettes konkrete krav til opparbeidelse, utforming, dokumentasjon med videre av ansvarlig myndighet i den enkelte sak.

Retningslinje til offentlig infrastruktur

Offentlig teknisk infrastruktur skal utformes i samsvar med gjeldende tekniske standarder og normaler for Lørenskog kommune.

Der kommunen finner det nødvendig for å oppnå ønskede kvaliteter i et område, kan det stilles krav utover gjeldende standarder og normaler. Dette kan være særlig aktuelt i utviklingsområdene.

5.2 Avkjørsel

Som hovedregel tillates kun én avkjørsel per eiendom.

Ved fradeling av eiendommer skal det etableres felles adkomst for utskilte eiendommer og den opprinnelige eiendommen.

Ved etablering av flere boenheter eller virksomheter på en eiendom skal alle boenhetene eller virksomhetene på eiendommen ha felles adkomst.

Det kan likevel tillates flere avkjørsler uten hensyn til andre og tredje ledd dersom kommunen vurderer at flere avkjørsler er hensiktsmessig.

Retningslinjer for avkjørsler

Ved etablering av avkjørsler skal følgende momenter vurderes:

- *hensyn til god terrengtilpasning*
- *hensiktsmessig og god tilpasning av bebyggelse til gate eller byrom*
- *gode uteoppholdsarealer*
- *bevaring av verdifull vegetasjon eller naturtyper*
- *hensiktsmessig overvannshåndtering på eiendommen*
- *trafikksikkerhet og trafikkmønster*

Dersom felles avkjørsel innebærer at adkomstforholdene til én eller flere av eiendommene, boenhetene eller virksomhetene framstår åpenbart utilfredsstillende, kan en løsning med flere avkjørsler vurderes.

Det bør søkes fellesløsninger for varelevering og avfallshåndtering for flere eiendommer. Trafikksikre løsninger tillegges vekt. Løsninger som forutsetter rygging over fortau, skal normalt ikke tillates.

5.3 Overvann og VA

5.3.1 Overvann

I størst mulig grad skal overvann tas hånd om ved kilden slik at vannbalansen opprettholdes tilnærmet naturtilstanden. Naturlige flomveier skal bevares. Overvannsplanlegging skal alltid utføres for hele nedbørsfeltet og dekke hele planområdet. Det skal søkes å minimere andelen tette flater. Overvannshåndtering skal planlegges slik at det kan inngå som et bruks- og trivselselement i utearealer, fortrinnsvis med naturbaserte løsninger. I forbindelse med redegjørelse for overvann skal naturbaserte løsninger utredes. Overvannsløsninger skal bidra til god vannkvalitet og godt vannmiljø i alle vassdrag.

5.3.2 Krav om overordnet plan for VA og overvann

Det skal utarbeides en overordnet rammeplan for vann, avløp og overvann (VAO-rammeplan) ved alle reguleringsplaner for å sikre tilfredsstillende håndtering av vannforsyning, spillvann og overvann. Der VAO-rammeplan ikke inngår i reguleringsplaner, skal det legges ved i byggesøknad.

Ledningsanleggene for vann og avløp skal ha kapasitet til å utvides utover det enkelte planområdet. Tiltakshaver må dokumentere at kapasitet og tilstand i bestående VA-nett er god nok dersom ny utbygging gir økt belastning. Alternativt må utbygger stå for nødvendig oppgradering av VA-nettet dersom det er behov for det.

5.3.3 VA- løsninger for mikrohus

Mikrohus må kobles til vann og avløp.

5.3.4 Avstandskrav

Bebyggelse og konstruksjoner skal utformes, plasseres og oppføres slik at de ikke kan føre til skade eller være til ulempe for drift og vedlikehold av offentlige vann- og avløpsanlegg. Tiltak skal plasseres med nødvendig avstand på minimum fire meter. For ledninger dypere enn to meter skal behovet for avstand vurderes av hensyn til dybde og funksjon.

Retningslinje for avstand til offentlige vann- og avløpsanlegg
Nødvendig avstand mellom bebyggelse/konstruksjoner og offentlige VA-anlegg er avhengig av ledningenes dybde og funksjon. Behovet er nærmere avklart i Standard abonnementsvilkår for vann og avløp punkt 4.7 og VA-norm for Nedre Romerike punkt 3.4.

5.4 Renovasjon
Innenfor utviklingsområdene kan kommunen kreve utredning for avfallssug.

Håndtering av næringsavfall skal fortrinnsvis løses innomhus. Utomhus skal det tilstrebes nedgravde oppsamlingsløsninger på egen grunn.

5.5 Fjernvarme
Innenfor konsesjonsområdet for fjernvarme skal bygninger som oppføres eller endres ved hovedombygging etter plan- og bygningslovens § 20-1, tilknyttes fjernvarmeanlegget til konsesjonæren. Tilknytningsplikten gjelder ikke for nye bygninger eller der det foretas hovedombygging som er mindre enn 500 m^2 totalt bruksareal (BRA). Kommunen kan gjøre helt eller delvis unntak fra tilknytningsplikten hvis det kan dokumenteres at bruk av alternative løsninger for tiltaket vil være miljømessig bedre enn tilknytning til fjernvarmeanlegg.

5.6 Fornybar energi
Kommunens bygg skal ved rehabilitering eller nybygg tilpasses til fornybar energiforsyning. Solcelleanlegg skal vurderes i byggeprosjekter i kommunal regi.

6. Skilt og reklame

6.1 Definisjoner
Virksomhetsskilt er innretninger med navn og logo til en virksomhet.

Reklameskilt eller reklameinnretning er innretninger som inneholder reklamebudskap for varer, tjenester og arrangementer. Reklame er en fellesbetegnelse for tekst, plakater, skilt, bilder, figurer, ballonger, vimpler, flagg, bannere, lysreklame, seil, markiser, bevegelig reklame på skjerm, folier på vinduer og liknende.

6.2 Vurderingsgrunnlag
Bestemmelsene skal sikre at skilt og reklame utformes i tråd med kravene for visuell utforming i plan- og bygningsloven og tilhørende forskrifter. Skilt- og reklameinnretninger skal tilpasses bygningsmiljøet og arkitektur med tanke på plassering, gruppering, utforming, materialvalg og farge.

I sentrale områder skal det være en helhetlig vurdering av skiltingen på bygninger, og reklame som påvirker omkringliggende områder på en negativ måte, skal begrenses. Virksomhetsskilt og reklameskilt skal være positive elementer i det offentlige rom.

6.3 Skiltplan
For signalbygg, næringsbygg, offentlige bygg og bygg med kombinerte formål skal det utarbeides en skiltplan.

6.4 Plassering
a) Virksomhets- og reklameskilt tillates ikke over gesims, på tak, møne, takflate, takutstikk og liknende. Skilt som bryter bygningens silhuett, kan vurderes unntaksvis for bygninger som fungerer som landemerker, og hvis kravene om estetisk kvalitet er oppfylt.

b) Reklameinnretninger på fortau og i offentlig rom tillates ikke. Eksempler på dette er reklame på markiser, parasoll, flagg, plakater, pyloner og reklamebukk.

c) Reklame på offentlige bygninger og bygninger av historisk, arkitektonisk eller annen kulturell verdi tillates ikke.

d) Skilt og reklame i småhusområder kan kun tillates unntaksvis etter en konkret vurdering, for eksempel ved matvarebutikker.

e) Midlertidig skilting i forbindelse med aktiviteter og utstillinger, som bannere og liknende, kan tillates etter vurdering fra kommunen. Reklame på duk eller bannere som dekker store deler av en bygningsfasade, tillates ikke.

f) På bygninger der det er næring i sokkeletasje og boliger i de øvrige etasjene, tillates ikke skilt på boligetasjene. Virksomhetsskilt skal plasseres på

veggfeltet over vinduer og dører i næringsetasjen. Unntak er når det er en skiltplan for bygningen, der det er prosjektert og godkjent ett felt for skilt som er tilpasset bygningens arkitektur.

g) Skilt- og reklameinnretninger skal ikke dekke hele eller store deler av en bygningsfasade.

6.5 Utforming

Kommunen kan utarbeide eller kreve skiltplan som regulerer skilt, reklame og foliering i områdeplaner, detaljreguleringsplaner og for enkelte eiendommer.

a) Der det er flere virksomhetsskilt på samme fasade, skal disse være samordnet. Nye skilt skal tilpasses eksisterende fasade der det er skilt fra før, både i total størrelse og i størrelse av elementer som logoer og bokstaver.

b) Virksomhetsskilt på bygningsfasader skal være utfreste eller frittstående elementer som tilpasses bygningens arkitektur. Skilt skal tilpasses bygningens fasader. Virksomhetsskilt som portal ved inngangsparti tillates kun når det er prosjektert som en del av bygningsarkitekturen.

c) Skiltene kan være bakbelyst, innvendig belyst eller direkte belyst. Kommunen kan kreve å dempe belysningen dersom det er til sjenanse for omkringliggende boligområder, eller når fjernvirkning av belysningen virker som lysforurensning. Innvendig belyst lyskasse eller plater som dekker hele eller store deler av fasadelengden, tillates ikke.

d) Uthengsskilt for næringslokaler skal koordineres for hele bygningsfasaden. Det skal være en fri høyde minst 4 meter over kommunale fortau og gangveier.

e) Frittstående skilt på stolpe, mast eller pylon skal vurderes sammen med virksomhetsskilt- og reklame i en helhetlig skiltplan for eiendommen, for eksempel på en bensinstasjon eller et næringsområde. Mast mot vei skal vurderes av veimyndigheten i henhold til vegloven før en byggesøknad sendes inn.

f) På markiser og parasoller tillates kun virksomhetsnavn.

g) Foliering og annen gjentetting av vinduer kan utføres med lav pigmentert folie som maksimalt kan dekke 30 % av glassflaten. I sentrale områder skal folieringen være en del av en skiltplan eller være felles for hele bygningsfasaden. Hel eller deldekking av vinduer med reklame på folie tillates ikke. Nødvendig dekking av vinduer med folie, uten reklame, på grunn av romfunksjon i lokalene skal vurderes konkret ved behandling av søknaden.

h) Lydreklame, blinkende og bevegelig reklame i det offentlige rom tillates ikke.

i) Reklameinnretninger knyttet til byelementer, for eksempel bussholdeplasser, krever først en godkjent felles plan. Planen skal behandles som én enkelt byggesøknad.

7. Utforming og boligsammensetning

7.1 Utforming

Alle plan- og byggesaker skal inneholde en redegjørelse og vurdering av tiltakets utforming, både i seg selv og i forhold til omgivelsene og fjernvirkning. Generelle krav til utforming og visuelle kvaliteter er gitt i plan- og bygningsloven §§ 29-1 og 29-2.

a) Landskap og områdestruktur:
Gode helhetsløsninger skal vektlegges både ved regulering og detaljprosjektering. Det skal tas hensyn til landskap, terreng, vegetasjon, kultur- og naturmiljø, biologisk mangfold og blågrønnstruktur. Bebyggelsen skal fremme gode gate- og uterom.

b) Universell utforming og bokvalitet:
Tiltakets utforming og plassering på tomten skal utføres slik at krav til tilgjengelighet, universell utforming og eksisterende terrengs karakter ivaretas på best mulig måte. Bygninger skal utformes slik at nødvendig forbindelse mellom inngangspartiet og den enkelte bruksenheten er klimatisert.

Minimum 60 % av boenhetene i et bygg skal være gjennomgående. Etter en konkret vurdering kan kommunen tillate en lavere andel gjennomgående leiligheter for hjørnebygg og punkthus.

c) Fasader, material- og fargebruk:
Bygninger skal ha en utsmykning og material- og fargebruk som er tilpasset den plasseringen og funksjonen bygget er tiltenkt. Proporsjonene og formspråket til bygget skal vektlegges ved utforming av fasadelementer, for eksempel balkonger, åpninger, utstikk og relieff.

Materialvalg og detaljutforming skal være av en slik kvalitet at bygningens uttrykk opprettholdes i byggets forventede levetid. Eventuelle solcellepaneler skal integreres som en del av arkitekturen.

d) Innglassing eller lukking av uterom:
Ved innglassing av balkonger og terrasser og andre former for lukking av uterom i blokkbebyggelse skal utformingen av løsningen være helhetlig. Det samme gjelder grupper av blokker eller konsentrert småhusbebyggelse som utgjør en naturlig helhet.

Utformingen skal være tilpasset og underordnet bygningens arkitektur. Farge, materialvalg og detaljering skal harmonere med elementer på eksisterende bygninger.

Retningslinje for innglassing eller lukking av uterom:
Det bør legges ved en felles løsning for hele blokka den første gangen det søkes om å lukke uterom. Løsningen skal fungere som en designmanual for tilsvarende søknader på senere tidspunkt for denne boligblokka.

Retningslinje for bokvalitet
Kommunens retningslinjer for bokvalitet legges til grunn for saksbehandling etter plan- og bygningsloven.

7.2 Boligsammensetning
Boligtyper og størrelsen på leiligheter skal variere innenfor og mellom boligområder. Leilighetsfordeling og minste tillatte størrelse på leiligheter skal fastsettes i reguleringsplan. Det skal også vurderes om det skal settes en maksgrense for hvor mange boenheter det kan være innenfor ett planområde.

7.3 Hybler
Det tillates ikke oppdeling av boenheter til hybler.



Retningslinjer for hybler
Situasjoner hvor en boenhet bygges om og splittes opp i flere deler som reelt sett fungerer som selvstendige boenheter uten at det oppfyller teknisk forskrifts krav til selvstendig boenhet, omfattes av bestemmelsen.

Boenheter skal heller ikke på annen måte ombygges eller tilrettelegges slik at brukens karakter endres utover det som er alminnelig og forsvarlig bruk til bolig, som boenheten og tomta er beregnet for. Antallet beboere skal stå i rimelig forhold til størrelse og romløsning.

Bestemmelsen innebærer samtidig ikke noe forbud mot å tilrettelegge for store familier. Det er heller ikke noe forbud mot at personer som ikke har en familierelasjon kan bo sammen.

I reguleringsplaner kan det etter en konkret vurdering av relevante forhold som hensyn til bokvalitet, infrastruktur og så videre, fastsettes særskilte bestemmelser som åpner for alternative boformer som ellers vil kunne anses å falle inn under bestemmelsen.

8. Uteoppholdsareal

8.1 Kvalitetskrav
Uteoppholdsareal skal være mest mulig samlet og ha god kvalitet, gode solforhold, tilfredsstillende støynivå og være skjermet mot trafikk og forurensning.

Bebyggelse og uteoppholdsarealer skal plasseres og utformes slik at romdannelsene blir gode, og at uteoppholdsarealene blir rimelig skjermet for innsyn.

Uteoppholdsarealer skal ha variert utforming og være egnet som oppholdsplass og sosial møteplass for alle aldersgrupper. De skal også utformes slik at de kan brukes til alle årstider.

Solforhold på eiendommen(e) det skal gjøres tiltak på, og konsekvenser for omkringliggende eiendommer skal dokumenteres.

På lekeplasser og aktivitetsarealer skal det benyttes naturlige materialer, ikke gummigranulat eller plast.



8.2 Areal som ikke inngår i minste uteoppholdsareal (MUA)

Følgende inngår ikke i uteoppholdsareal:

a) areal med helling over 1:3
b) areal med bredde under 2 meter
c) nødvendige snu- og kjørearealer og sykkel-, bil- og brannoppstillingsplasser
d) renovasjonsområder
e) innglassede balkonger
f) balkong- og verandaarealet som beregnes med i BRA
g) områder med høyere støy enn det som er angitt som nedre grense for gul støysone i T1442/2021, tabell 2
h) områder med luftforurensning i gul eller rød sone, slik det er angitt i T 1520, tabell1

8.3 Privat uteoppholdsareal

Minste tillatte uteoppholdsareal (MUA) skal være privat uteareal for den enkelte boenheten eller felles for flere boenheter. MUA skal løses på egen eiendom eller felles for flere eiendommer eller eierseksjoner innenfor et planområde. Når flere eiendommer skal ha tilgang til et felles uteoppholdsareal, skal disse sikres bruksrett til det aktuelle arealet.

8.4 MUA-krav for småhusbebyggelse

Minste tillatt uteoppholdsareal (MUA) for frittliggende småhusbebyggelse på egen eiendom er 200 m² per boenhet. For mikrohus og boenheter som er mindre enn 50 m², skal det være min. 100 m².

Minimum 75 % av minste uteoppholdsareal per boenhet skal være på terreng.

8.5 MUA-krav for konsentrert småhusbebyggelse

Minste tillat uteoppholdsareal (MUA) for konsentrert småhusbebyggelse er 50 m² per boenhet. I utviklingsområdene kan det unntaksvis tillates ned mot 35 m² MUA per boenhet. 75 % av minste tillatt uteoppholdsareal skal være på terreng, med mindre annet kommer fram av regulering.

8.6 MUA-krav for blokkbebyggelse

Minste tillatte uteoppholdsareal (MUA) for bolig i blokkbebyggelse er 40 m² per boenhet. Hoveddelen av uteoppholdsarealet skal være på terreng.

Dersom uteareal legges på lokk, skal det dimensjoneres slik at det kan etableres et jordsmonnslag med dybde på minst 1,0 meter på minst 80 % av det ovenforliggende utearealet.

I utviklingsområdene kan det unntaksvis tillates ned mot 30 m² per boenhet. Dette forutsetter at uteoppholdsarealene har god kvalitet og framstår som attraktive.



9. Mobilitet og parkering

Parkeringsdekning skal vurderes i hvert enkelt tilfelle. Detaljert norm for parkeringsdekning skal fastsettes i reguleringsplan. Tabellen under angir ytre rammer som parkeringsdekning skal vurderes innenfor. Beliggenhet og kollektivtilgjengelighet skal vektlegges for alle planformål når parkeringsdekningen vurderes.

Formål	Antall bilplasser		Antall Sykkel-plasser (min.)	Enhet	Merknad
	Min.	Maks.			
Bolig (blokkbebyggelse)	0,8	1,5	2,2	Per boenhet	Inkluderer 10 % gjeste-parkering. Øvre del av nor-men skal brukes i områder med lav kollektivdekning.
Bolig (konsentrert småhusbebyggelse	1,2	1,8	2,5	Per boenhet	Inkluderer 10 % gjeste-parkering
Bolig (frittliggende småhusbebyggelse)	2,0			Per boenhet	Per ekstra boenheter under 50 m² skal det etableres én bilopp-stillingsplass. Inkluderer 10 % gjeste-parkering
Forretning		1	1,5	Per 100 m² BRA	For dagligvare kan det unntaksvis vurderes noe høyere dekning.
Kontor		0,7	2,5	Per 100 m² BRA	
Skole		0,6	0,8	Bil per årsverk, sykkel per elev	
Barnehage		0,7	0,8	Per årsverk	Det må legges til rette for henting/bringing.
Institusjoner	0,2	1	1	Per årsverk	En del av plassene må reserveres besøkende.
Treningssenter		0,2	1,5	Per 100 m² BRA	
Bevertning		0,1	1	Per 100 m² BRA	
Bussholdeplass			4	Per holdeplass, per retning	
Industri/verksted	0,2	1	1	Per 100 m²	Ved bilverksted regnes ikke oppstilling av biler til service med.
Lager	0,2	1	0,2	Per 100 m²	

Andre formål:
For andre formål skal parkeringsdekning vurderes særskilt.

Avrunding:
Antall parkeringsplasser skal rundes opp til nærmeste hele plass.
Der parkeringsdekning skal beregnes ut fra antall årsverk eller elever, må det gjøres en vurdering av hvor mange årsverk/elever som forventes ved full/normal drift.

Bolig:
Minimum 10 % av totalt antall parkeringsplasser skal være gjesteparkering. For blokkbebyggelse skal alle parkeringsplasser for biler være tilrettelagt for elbilladding. Gjesteparkering kan unntas fra dette.

Det skal etableres sykkelparkeringsplasser både i sykkelboder og utendørs. En andel av utendørs sykkelparkeringsplasser skal være under tak. Andelen angis ved regulering. Både innendørs og utendørs sykkelparkeringsplasser skal være lett tilgjengelig fra alle oppgangene.

Det skal være tilrettelagt for å lade elsykler i eller i tilknytning til sykkelboder.

Sykkel:
Sykkelparkeringsplasser skal ha høy kvalitet, plasseres nær hovedinngang og ha god og trafikksikker adkomst fra gang- og sykkelvei. Som hovedregel skal sykkelparkering plasseres nærmere hovedinngang enn parkeringsplasser for bil.

Minst 5 % av sykkelparkeringsplassene skal være tilpasset lastesykler.

Når nye fortau, offentlige torg og liknende skal etableres, skal det vurderes å etablere offentlige sykkelparkeringsplasser og oppstillingsplasser for mikromobilitetsløsninger, for eksempel stativer for sparkesykler.

Brukbarhet:
Alle parkeringsplasser skal kunne benyttes uavhengig av hverandre. Parkeringsplasser på terreng eller utendørs skal være minst 18 m². Parkeringsplasser i lukket anlegg skal være minst 15 m².

Minimum 5 % av parkeringsplassene skal være tilrettelagt for forflytningshemmede.

Øvrige bestemmelser
Parkeringsplasser skal i all hovedsak være under bakken, bortsett fra i områder med frittliggende småhusbebyggelse. Gateparkering kan vurderes. Bebyggelse skal ikke planlegges slik at parkeringsetasjer danner en fasade mot offentlige rom eller felles uteoppholdsarealer.

Det skal tilstrebes å etablere fellesløsninger for flere eiendommer. Ved etablering av fellesanlegg for flere eiendommer og formål med sambruk kan kommunen vurdere om kravet til totalt antall plasser kan reduseres.

Hente- og bringeplasser for skoler, barnehager og liknende skal plasseres og utformes med særskilt vekt på trafikksikkerhet for gående og syklende.

Parkering og hente- og bringesoner for skoler skal plasseres slik at de bidrar til sikker skolevei for alle, et bilfritt utemiljø på skolene og minst mulig trafikk i skolenes omgivelser. Ved nye skoler og vesentlige utvidelser av eksisterende skal plasseringer utenfor skolenes områder vurderes.

10. Støy

10.1 Støyfølsomme bruksformål

Støyfølsomme bruksformål er boliger, helsebygg, fritidsboliger, skoler og barnehager. Alle nye boenheter og andre støyfølsomme bruksformål skal tilfredsstille grenseverdiene i *T-1442/2021 Retningslinje for behandling av støy i arealplanleggingen*, tabell 2. Kvalitetskriteriet om en stille side skal også tilfredsstilles. Stille side defineres som en side av bebyggelsen der støynivået ikke overskrider grenseverdiene i tabell 2 uten at det er gjort tiltak på eller ved fasaden. I utbyggingsområder som ligger i områder som er berørt av flere støykilder, skal støygrensen reduseres med 3 dB.

For hver boenhet skal minst ett soverom og minst halvparten av rom for støyfølsom bruk plasseres mot stille side. Hvis det etter plangrep likevel ikke er mulig å oppnå stille side for alle boenheter, for eksempel for hjørneleiligheter, kan kommunen tillate dempet fasade som erstatning for stille side. En slik tillatelse gis kun unntaksvis og for maksimalt 15 % av boenhetene.

Dempet fasade defineres som en støyeksponert fasade som får et støynivå utenfor vindu og/eller balkongdør som ikke overskrider grenseverdiene i tabell 2 etter skjerming på eller ved fasaden.

Bruk av dempet fasade tillates kun i prosjekter der det stilles særlige krav til kvaliteter. Dette kan blant annet være knyttet til områdekvaliteter, hvordan et område er utformet, eller bebyggelsens plassering og arkitektur. Kommunen skal gjøre en helhetlig vurdering av kvalitetene ved prosjektet. Eventuelle avvik fra kvalitetskriteriene og grenseverdiene skal begrunnes i planbeskrivelsen og/eller i støyutredningen.

I tilfeller der det aksepteres at boenheter etableres med dempet fasade som erstatning for stille side, stilles det krav om at støydempende tiltak utformes slik at de gir høy opplevd kvalitet. Det tillates ikke å etablere ettroms boenheter med kun dempet fasade.

Minste uteoppholdsareal (MUA) for skoler, barnehager og pleieinstitusjoner skal ikke ha et støynivå som overskrider grenseverdier i gul sone i T-1442/2021, tabell 2.

10.2 Bebyggelse i rød og gul støysone

Innenfor gul og rød støysone kan det i utgangspunktet ikke oppføres bygg for støyfølsomt formål. Innenfor utviklingsområdene Lørenskog sentrum, Fjellhamar, Visperud, Lørenskog stasjonsområde og Ahus/Nordbyhagen vist på Temakart Utviklingsområder, kan ny bebyggelse med støyfølsomt bruksformål oppføres og utvides dersom det oppfyller de generelle kravene i 10.1.

10.3 Samlet vurdering av støyforhold

Dersom planområdet ligger i gul eller rød støysone og i tillegg er utsatt for støy fra flere kilder, skal samlet støybelastning vurderes, se kapittel 2.5 i T1442/2021. Hvis støysituasjonen er kompleks, vil det gi skjerpede krav om plassering av støyfølsomt bruksformål.

10.4 Ny støyende virksomhet

Etablering av ny støyende virksomhet skal ikke belaste støyfølsomme formål med støy over grenseverdiene i T-1442/2021, tabell2.

10.5 Bygge- og anleggsfase

Bygge- og anleggsstøy som varer i mer enn seks måneder, skal ikke overskride støygrensen i T-1442/2021, tabell 4. Hvis støyen varer kortere enn seks måneder, kan det aksepteres opp til 5 dB høyere støynivå enn det som er angitt i tabell 4. Tiltakshaver må vurdere om det kan forekomme støyende aktiviteter som går ut over de anbefalte grenseverdiene i T-1442/2012. I så fall skal tiltakshaver ha en plan for avbøtende tiltak og rutiner for å varsle naboer. Generelt skal det ikke forekomme støyende aktiviteter som sprenging, boring, pigging, peling, spunting og liknende eller vedvarende lav eller høyfrekvent lyd mellom klokka 19.00 og 07.00.

11. Lokal luftkvalitet

11.1 Ny bebyggelse og luftkvalitet

Ny luftfølsom arealbruk som boliger, helsebygg, fritidsboliger, skoler og barnehager eller utvidelse av eksisterende arealbruk skal ikke plasseres innenfor gul eller rød sone for luftkvalitet. Gul og rød sone er angitt i T-1520, tabell 1.

Tiltakshaver skal vurdere hvilke aktiviteter i anleggsfasen som kan medføre luftforurensning og som berører luftfølsom arealbruk.

Innenfor utviklingsområdene Lørenskog sentrum, Fjellhamar, Visperud, Lørenskog stasjonsområde og Ahus/ Nordbyhagen vist på Temakart Utviklingsområder, kan ny bebyggelse med luftfølsomt bruksformål likevel oppføres hvis arealet er egnet til formålet. I disse områdene skal et godt inneklima vektlegges.

12. Kulturminner

12.1 Kulturminner med avklart verneverdi

Kulturminner og kulturmiljøer er listeført i *Kulturminneplan – kommunedelplan for kulturminner, kulturmiljøer og kulturlandskap 2022–2030.*

For kulturminner med bevaringskategori A eller B i kulturminneplanen, eller med senere avklart verneverdi

A eller B, gjelder følgende:
- Bygningene skal søkes bevart.
- Opprinnelige/eldre elementer som fasader, farge, vinduer og dører, takflater og byggets hovedkonstruksjon skal søkes bevart. Det er tillatt å tilbakeføre bygget til den utformingen det hadde fra byggeåret. Ved tiltak skal det tas hensyn til verneverdier på eller ved bygningene.
- Utomhusanlegg som har betydning for kulturminnet, skal søkes bevart.

Det er ikke tillatt med tilbygg på bygningene, med ett unntak: I byggeområder for boliger tillates tilbygg. Tilbygg og nybygg skal tilpasses eksisterende relevant kulturmiljø og det arkitektoniske hoveduttrykket miljøet har. Dette gjelder gesimshøyde, mønehøyde, takform og materialbruk.

For kulturminner med bevaringskategori C i kulturminneplanen, eller med senere verneverdi C, gjelder følgende:
- Bygningene skal søkes bevart.
- Ved tiltak skal det tas hensyn til verneverdier på eller ved bygningene. Bygningenes hovedvolum skal være lesbart og videreføres.

Kulturminneplanens forslag til forvaltning av kulturmiljø skal være retningsgivende for saksbehandlingen.

Retningslinjer for saker som berører kulturminner
Kulturminner må ses i sammenheng med sine omgivelser. Nye bygninger og anlegg i nærheten av kulturminner bør være tilpasset kulturminnene.

Kommunen kan kreve at bygningen dokumenteres med oppmåling eller skisser eller ved bruk av foto. Det kan stilles krav om en vurdering av hvordan nye tiltak påvirker verneverdien til kulturminner eller kulturmiljøer.

I reguleringsplaner skal det tas stilling til hvordan berørte kulturminner skal hensyntas. Riving eller fjerning av kulturminner med bevaringskategori B eller C kan vurderes i reguleringsplaner dersom konsekvensene for miljø og samfunn er vesentlig mer positive enn ved bevaring.

12.2 Kulturminner uten avklart verneverdi
Kommunen kan stille krav om kulturminnefaglig vurdering for å avklare bevaringskategori A, B eller C før saken behandles videre. Dette gjelder ved søknad om riving og/eller ombygging eller ved reguleringsarbeid som omfatter bygninger som er bygget til og med 1960 eller er SEFRAK-registrert med ikke avklart verneverdi.

12.3 Kulturminner i reguleringsplan
I uregulerte områder og områder med reguleringsplan som ble vedtatt før 2006, gjelder pkt. 12.1 og 12.2. Pkt. 12.1 og 12.2 gjelder også som retningslinjer for nye reguleringsplaner.

13. Naturmangfold og blågrønne strukturer

13.1 Blågrønne strukturer
Blågrønne strukturer er grøntområder og vassdrag som skal tas vare på for å sikre naturmangfold, overvannshåndtering og vannmiljø. I de blågrønne strukturene skal det også legges til rette for lek, friluftsliv, idrett, rekreasjon og ferdsel.

Sammenhengende grøntdrag, grønne lunger, naturmangfold og økologiske funksjonsområder skal tas vare på og styrkes når det er mulig. Sammenhengende ferdselskorridorer skal sikres uavhengig av plan- og eiendomsgrenser for å binde boområder sammen med marka, sosiale møteplasser og andre målpunkt.

Retningslinjer for saker som berører blågrønne strukturer
Det kan tillates opparbeidede stier, turveier, mindre arealer til urbant landbruk og andre tiltak som fremmer formålet med den blågrønne strukturen, og som tar vare på viktige natur- og landskapskvaliteter. Idrettsanlegg kan også tillates der dette allerede eksisterer og er forenlig med hensynene til naturmangfold, økologiske funksjoner og ferdsel.

Når nye planer og tiltak behandles, skal kommunen vurdere behovet for blågrønne strukturer, inkludert

hvilke hensyn og funksjoner disse skal ivareta. Slike avklaringer bør gjøres tidlig i planleggingen.

Kommunens arealstrategi og Temakart Grønnstruktur legges til grunn for vurderinger som er knyttet til den blågrønne strukturen. Kvalitet i den blågrønne strukturen vurderes i lys av formålet med nye tiltak og planer og i lys av tilhørende bestemmelser og retningslinjer.

Retningslinjer for bruk av blågrønn faktor til styrking av overvannshåndtering og naturmangfoldet
Ved regulering av tett bebyggelse i utviklingsområdene kan kommunen stille krav om å bruke blågrønn faktor eller tilsvarende ordning. Blågrønn faktor er et standardisert verktøy («NS 3845:2020 Blågrønn faktor — Beregningsmetode og vektingsfaktorer») for kvantifisering av vegetasjon og vannelementer.

Retningslinjer for friområder i boligbebyggelse
Boliger bør ha følgende dekningsgrad av parker:
offentlig park på minimum 1 dekar innenfor 250 meter gangavstand og offentlig park på minimum 5 dekar innenfor 500 meter gangavstand
For småhusområdene tilfredsstilles dekningsgraden gjennom at ett av disse punktene er oppfylt
a) kvartalslekeplasser, balløkker og andre opparbeidede friområder som etter kommunens skjønn er egnet til å oppfylle kravet
b) nærhet til Marka og andre friluftsområder som er egnet som rekreasjonsmessig oppholdssted

Nye parker bør lokaliseres på steder med gode solforhold og god utsikt og på steder med eksisterende natur- og landskapskvaliteter eller med gode vilkår for vegetasjonsutvikling. Lokalisering, avgrensing og utforming av parken bør legge til rette for allsidig bruk og for ulike alders- og brukergrupper. Parken bør utgjøre et sammenhengende areal, ha en utstrekning og form som ivaretar allmenn tilgjengelighet, og ha et åpent uttrykk. Parken bør ha en tydelig avgrensing mot private arealer og bør i størst mulig grad grense til eller ha god romlig tilknytning til offentlig gate eller gang- og sykkelvei.

Ved skoler bør det anlegges egnede aktivitetsflater som er åpne for allmennheten utenom skoletid.

Ved større utbygginger bør det også planlegges egnede aktivitetsflater av tilsvarende størrelse og kvalitet.

Ved planlegging av mer enn fire boenheter i form av frittliggende eller konsentrert småhusbebyggelse skal det settes av plass til nærlekeplass på minimum 100 m² for hver 25. bolig.

13.2 Naturmangfold

Sammenhengende grøntdrag, grønne lunger og økologiske funksjonsområder skal styrkes og ivaretas.

Innenfor alle formål for bebyggelse og anlegg skal store trær med treets rotsone bevares. Det skal ikke foretas inngrep som gir trærne dårligere vekstvilkår.

Store trær defineres som trær med stammeomkrets over 90 cm målt 1 meter over terreng. Treets rotsone angis med en radius på minimum 4 ganger stammens omkrets målt 1 meter over terreng, men minimum 5 meter. Avstanden måles fra stammens ytterkant, jf. ordliste i planbeskrivelsen.

Dersom et tre tillates fjernet kan kommunen kreve planting av nye trær. Det kan stilles særskilt krav om bruk av stedegne arter samt til størrelsen på trær som plantes.

Kommunen kan kreve at det lages en forvaltningsplan med oppfølging fra fagkyndig om vedlikehold av nyplantede trær for sikre at disse vokser opp.

Rødlistede arter og naturtyper, prioriterte arter, utvalgte naturtyper og registrerte naturtyper (etter DN-håndbok 13 kategoriene A, B og C og etter NiN-metodikken) i Miljødirektoratets Naturbase eller Lørenskog kommunes kartdatabase skal ivaretas.

Retningslinje for store trær
Kommunen kan vurdere å fravike kravet når utredning fra sertifisert trepleier/arborist tilsier at treet bør felles. I vurderingen legges det vekt på treets tilstand og mulig risiko. Ved planlegging av ny bebyggelse kan kommunen ta en konkret vurdering av eventuelle avvik fra bestemmelsen.

13.3 Beplantning og biologisk mangfold

Ved beplantning av grønnstruktur skal det i størst mulig grad legges til rette for pollinerende insekter, med innslag av gode bie- og humleplanter.

Ved beplantning skal det tas hensyn til det biologiske mangfoldet på stedet. Fremmede, skadelige arter skal bekjempes, se fremmedartlista.

Ved nyetablering av grøntanlegg og vei skal det vurderes å etablere eng med regionale frøblandinger. Blomsterfrøblandinger av utenlandske arter skal ikke brukes.

13.4 Raviner

Raviner er en rødlistet landskapsform som skal ivaretas i sin naturlige form av hensyn til klimatilpasning, vannkvalitet, naturmangfold og opplevelser.

Retningslinje for tiltak som berører raviner
Før det vurderes tiltak som berører raviner, må naturmangfoldet og betydningen for vannmiljøet kartlegges og verdisettes. De estetiske og kulturhistoriske verdiene bør også vurderes, og ravinens opplevelsesverdi bør vurderes i sammenheng med sitt nærmiljø. I tillegg må trekkorridorer- og leveområder for hjortevilt ivaretas. Tiltak og endringer som reduserer verdiene, må i størst mulig grad unngås.

13.5 Vassdragsområder, åpning av vassdrag og vannmiljø

Vassdragene i Lørenskog skal forvaltes i tråd med Kommunedelplan for differensiert forvaltning av vassdragene i Lørenskog.

I tillegg skal alle vassdrag i kommunen på sikt oppnå miljømål om minst god økologisk og god kjemisk tilstand. Det tillates ikke tiltak som kan forringe miljøtilstanden i et vassdrag eller hindre at miljømålene nås.

I alle reguleringsplaner skal det redegjøres for hvordan nye tiltak og inngrep kan påvirke miljøtilstanden i en vannforekomst.

Retningslinje for alle tiltak
Ved alle tiltak må det vurderes om vannforskriften § 12 kommer til anvendelse.

14. Masseforvaltning

14.1 Massebalanse

I alle utbyggingsprosjekter skal det søkes å oppnå massebalanse ved å gjenbruke rene overskuddsmasser lokalt eller i nærliggende prosjekter.

14.2 Plan for jordflytting

Ved omdisponering av jordbruksarealer (dyrket eller dyrkbar mark) skal det foreligge en jordflyttingsplan som kommunens landbruksmyndighet har godkjent. Planen skal vise hvordan matjordlaget skal flyttes slik at det fortsatt kan benyttes til matproduksjon, fortrinnsvis innenfor kommunen. Planen skal også inneholde et jordsmonnsregnskap.

15. Områdestabilitet og fare for kvikkleireskred

Det tillates ikke tiltak som kan føre til områdeskred. For alle planer og tiltak under marin grense skal faren for områdeskred vurderes i henhold til krav i pbl § 28-1 og TEK17 § 7-3 med veiledning, herunder NVEs veileder 1/2019 eller senere veileder som erstatter denne.

16. Handel og forretning

Detaljhandel kan tillates innenfor utviklingsområdene der dette er i tråd med arealformålet. Detaljhandel er også tillatt der det er i tråd med tidligere vedtatt, gjeldende reguleringsplan. Detaljhandel tillates også innenfor området som er satt av til sentrumsformål på Rasta senter.

I øvrige områder som er avsatt til forretning, tillates kun handel med plasskrevende varer. Plasskrevende varer defineres som biler, båter, landbruksmaskiner, trelast og andre større byggevarer, i tillegg til hagesentre.

17. Anleggsperioden

17.1 Trinnvis utbygging

Hvert trinn som tas i bruk ved trinnvis utbygging, skal fungere som selvstendige prosjekter. Byggetrinnet skal oppfylle de kvalitetskravene som framkommer av gjeldende plangrunnlag og byggteknisk forskrift. Dette er blant annet krav til adkomst, parkering, støy, beskyttelse av vannmiljø og støynivå. Øvrig utbygging skal foregå uavhengig av ferdigstilte byggetrinn.

17.2 Anleggsperioden

Bebygd eiendom eller eiendom til bebyggelse og oppføring av bygning skal være sikret adkomst til en vei som er åpen for alminnelig ferdsel. Anleggsvei tilfredsstiller ikke dette kravet. Midlertidige omkjøringsveier skal ha en standard og trase som er godkjent av kommunen, før igangsettelsestillatelse kan gis.

BESTEMMELSER TIL AREALFORMÅL

18. Byggeområder for bolig

18.1 Bolig

Områder avsatt til boligformål omfatter også friområder, lekeplasser, barnehager, dagligvareforretninger og service med nærområdet som marked, velhus, mindre offentlige institusjoner og lokalveier.

Innenfor utviklingsområdet Lørenskog sentrum kan boligformålet i tillegg omfatte andre formål der dette er i samsvar med reguleringsplan.

18.2 Frittliggende småhusbebyggelse

For reguleringsplaner i pkt. 37 Planliste – vil bestemmelsene i dette kapittelet, som er fastlagt i medhold av plan- og bygningsloven § 11-9 pkt. 5, gå foran reguleringsplanens bestemmelser om største tillatte utnytting. Der reguleringsplaner angir formål småhus vil formålet frittliggende småhusbebyggelse gå foran dette.

Bestemmelsene under gjelder også for regulerte boligområder som det ikke er knyttet slike bestemmelser til, for bebyggelse på enkeltstående tomter utenfor regulert område og for tiltak som omfattes av pkt. 2.2.

18.2.1 Definisjoner

Frittliggende småhusbebyggelse:

Med frittliggende småhusbebyggelse menes eneboliger, eneboliger med én sekundærleilighet og tomannsboliger som ikke er fysisk sammenbundet med en annen bygning, for eksempel garasje over eller under bakken, felles grunnmur, mellomliggende trappekonstruksjoner, murer, tak eller andre bygningsdeler.

Sekundærleilighet:
Sekundærleilighet er en selvstendig boenhet i samme bygning som hovedboenheten, med kjøkken, oppholds-/soverom og sanitærrom. Sekundærleiligheten er klart mindre enn hovedboenheten, med bruksareal på mellom 30 m^2 og 50 m^2.

Boenhet:
En selvstendig boenhet inneholder alle nødvendige hovedfunksjoner som oppholdsrom, kjøkken, bad og toalett og har egen inngang, herunder inngang via felles trapperom og/eller felles inngangsparti med hovedbo enhet. En selvstendig boenhet kan ha intern forbindelse til øvrige boenheter. Definisjonen gjelder både for nybygg og eksisterende bygg.

18.2.2 Utforming

Ved alle tiltak innenfor frittliggende småhusbebyggelse gjelder reglene for estetikk i pkt. 7. I tillegg skal det legges særskilt vekt på å bevare og forsterke de kvalitetene og den karakteren områdene og enkelteiendommene har.

18.2.3 Bebyggelse og fradeling

Hver eiendom kan bebygges med maksimalt én boligbygning i form av frittliggende småhusbebyggelse.

Retningslinje for fradeling
Fradeling av tomter som er mindre enn 600 m^2, bør ikke tillates. I delesøknaden skal det dokumenteres at tomten kan bebygges i samsvar med bestemmelsene under pkt. 18.2.

18.2.4 Bebyggelsesstruktur

a) Ny bebyggelse skal tilpasses etablerte volumer, fotavtrykk, høyder og takform.
b) Ny bebyggelse skal innordnes etter fasadelinjer, byggegrenser mot vei og byggverks plassering på tomten.
c) Tilbygg til eksisterende bebyggelse skal tilpasse seg eller underordne seg eksisterende bygg i volum og utforming. Det opprinnelige bygningsvolumet skal i størst mulig grad opprettholdes.

18.2.5 Terrengtilpasning

a) Bebyggelse og veier skal plasseres i landskapet slik at de underordner seg landskapsrommet.
c) Terrenget på tomten skal være førende for valg av hustype. Huset skal tilpasses tomten, ikke omvendt.
c) Skjæringer og fyllinger skal opparbeides på en naturlig måte mot eksisterende terreng ved hjelp av slake skråninger eller liknende tiltak. Å sprenge bort terreng som gir synlige skjæringer og støttemur, skal unngås.

18.2.6 Fortetting og utnyttelse

a) For bebyggelse med gesimshøyde inntil 4,0 meter og mønehøyde inntil 7,0 meter er maks tillatt %-BYA 30 %.

b) For bebyggelse med gesimshøyde inntil 7,0 meter og mønehøyde inntil 9,0 meter er maks tillatt %-BYA 20 %.
c) For bygninger med flatt tak tillates det gesimshøyde på 7,0 meter. I tillegg tillates takoppbygg med maksimal gesimshøyde på 2,7 meter. Takoppbygget kan maksimalt utgjøre 30 % av den underliggende takflaten. Det skal være godt tilbaketrukket fra gesims og minst 1 meter.
d) For byggverk med annen takform tillates høyeste punkt lik maks tillatt mønehøyde, angitt i bokstav a og b.
e) Takopplett, takark og liknende tillates med en samlet bredde på inntil 30 % av den underliggende fasaden. Bygningsdelen skal være godt tilbaketrukket fra gesims og møne.

18.2.7 Mikrohus

Mikrohus er en selvstendig frittliggende boenhet til boligformål der verken BRA eller BYA overstiger 30 m^2 med alle hovedfunksjoner. Mikrohus kan maksimalt være 4 meter høye. De kan være flyttbare eller oppføres fast på eiendommen.

Mikrohus kan ikke plasseres nærmere enn 4 meter fra andre boliger på samme eiendom eller fra nabogrense. Mikrohus kan plasseres inntil 2 meter fra garasje og uthus på samme eiendom.

18.2.8 Uteoppholdsareal

Uteoppholdsareal skal være i henhold til pkt. 8.

18.2.9 Parkering

Parkering skal være i henhold til pkt. 9. Parkeringsarealet skal regnes med i bebygd areal.

18.3 Konsentrert småhusbebyggelse

18.3.1 Definisjon

Konsentrert småhusbebyggelse er rekkehus eller kjedehus. Et kjedehus er en bygning der to eller flere selvstendige boenheter er bygd sammen med mellombygg, som regel garasje eller carport, utebod eller liknende. Et rekkehus er en bygning med tre eller flere selvstendige boenheter bygd i en sammenhengende rekke med vertikalt skille – en felles skillevegg – mellom de enkelte boenhetene. Hver boenhet har egen inngang.

18.3.2 Tiltak på eksisterende konsentrert småhusbebyggelse

Ved tilbygg, påbygg eller annen endring av konsentrert småhusbebyggelse kan kommunen kreve at det utarbeides en felles utbyggingsplan for alle boenhetene.

19. Tjenesteyting

Innenfor arealformålet tjenesteyting kan også idrettsanlegg tillates.

20. Næring

Næring omfatter kontor, industri og lager. Annen næringsvirksomhet som ikke inngår i andre arealformål, kan tillates.

Innenfor felt N1 tillates kun bevertning.



BESTEMMELSER OG RETNINGSLINJER TIL HENSYNSSONER

21. Sikringssone for drikkevann (H110)

I nedbørsfeltet til drikkevannskilden i Nord Elvåga og Sør Elvåga innenfor Lørenskog kommune, vist som hensynssone H110, skal det ikke utøves aktiviteter eller gjøres tiltak som kan medføre fare for forurensning av drikkevannet.

Innenfor hensynssonen gjelder følgende for vann og avløp:

- Det tillates innlagt vann når det er gitt utslippstillatelse for sanitært avløpsvann og det er etablert et fullverdig renseanlegg, hvor svartvann går i tett tank og gråvann renses i henhold til gjeldende regler og forskrifter.
- Tett tank til svartvann skal etableres innenfor hovedbygningens grunnmur. Tanken skal være tilgjengelig for kontroll. Volum i tanken skal være sikret ved eventuell lekkasje.
- Innlagt vann i garasje eller uthus er ikke tillatt.
- Med innlagt vann menes vann fra vannverk, brønn, cisterneanlegg eller lignende som gjennom rør eller ledninger er ført innendørs.
- Det er ikke tillatt å slippe ut avløpsvann fra bobiler eller lignende.

For allmenhetens aktiviteter gjelder følgende for enhver som ferdes eller oppholder seg innenfor bestemmelsesområdet «Restriksjonsområde – Elvåga»:

- Det er ikke tillatt å sette opp telt, hengekøye, bobil, campingvogn eller på annen måte slå leir.
- Det er ikke tillatt å bade eller på annen måte oppholde seg i vann. Dette gjelder også husdyr.
- Det er ikke tillatt å slå seg ned (raste) nærmere enn 50 meter fra helt eller delvis isfrie innsjøer, elver og bekker.
- Det er ikke tillatt å fiske, pilke, krepse, vade, benytte båt eller andre fremkomstmidler i vann, vaske gjenstander, eller utføre lignende aktiviteter i innsjøer, elver og bekker.
- Det er ikke tillatt å slippe ut helseskadelige væsker og stoffer fra biler, campingvogner eller lignende. Forbudet omfatter for eksempel vask, reparasjoner og oljeskift av maskiner og kjøretøy.
- Husdyr skal ikke gå løse når de er nærmere enn 50 m fra innsjø, elver og bekker. Hunder som deltar i lovlig jakt og tjeneste er unntatt. Avføring etter hund skal tas med ut av bestemmelsesområdene.

22. Sikringssone T-bane (H190_ 1)

Inntil det foreligger en endelig trase for T-bane til Lørenskog sentrum, skal det innenfor hensynssone H 190_1 tas hensyn til framtidig T-banetrase ved planlegging og gjennomføring av tiltak. Kommunen kan etter en konkret vurdering forby tiltak som kan vanskeliggjøre framføring av T-bane.

23. Sikringssone tunneler (H190_2)

Innenfor sone H190_2 tillates ikke følgende tiltak uten at det foreligger tillatelse fra berørt eier av anlegg under bakken eller berørt myndighet:

- sprengningsarbeider
- boring for energibrønner, andre brønner, jordvarme e.l.
- andre arbeider, installasjoner eller tiltak i eller på grunnen som kan medføre rystelser eller på annen måte skade tunnel eller tunnelinnredning

24. Sikringssone VA-anlegg (H190_3)

Innenfor hensynssone for VA-anlegg tillates ikke plassering av bygg, sprengningsarbeider, spunting, pæling, boring for energibrønner og andre brønner, uten at det foreligger uttalelse fra eier av infrastruktur.

25. Faresone kvikkleire (H310)

Ved utarbeiding av reguleringsplan og byggesak innenfor hensynssonen må det dokumenteres tilstrekkelig sikkerhet mot områdeskred, jf. krav i TEK17 § 7-3 med veiledning. Sikkerhet mot områdeskred utredes i samsvar med NVEs veileder 1/2019 eller senere veiledere som erstatter denne.

26. Faresone flom (H320)

Bygninger og anlegg innenfor hensynssone flomfare skal utformes slik at sikkerheten mot flom og erosjon er tilstrekkelig.

Ny utbygging skal ikke bidra til økt avrenning og skader i tilgrensende områder.

Ved utarbeiding av reguleringsplan og tiltak innenfor hensynssonen må det dokumenteres tilstrekkelig sikker byggegrunn, jf. krav i TEK17 §7-2

27. Retningslinjer for hensynssone kulturmiljøer (H570)

Hensynet til bevaringsverdige kulturminner og kulturmiljø skal vektlegges særskilt ved planlegging og gjennomføring av tiltak.

28. Retningslinje til båndleggingssone for Østmarka naturreservat (H720_1)

Innenfor båndleggingssone H720_1 gjelder forskrift om vern av Østmarka naturreservat med vernebestemmelser. Formålet med forskriften er å bevare et større område med verdifull naturtype.

29. Retningslinje til båndleggingssone for Ramstadslottet naturreservat (H720_2)

Innenfor båndleggingssone H720_2 gjelder forskrift om vern av Ramstadslottet naturreservat med vernebestemmelser. Formålet med forskriften er å bevare barskog representativ for østlandsområder.

30. Retningslinje til båndleggingssone for Tretjernhøla naturreservat (H720_3)

Innenfor båndleggingssone H720_3 gjelder forskrift om vern av Tretjernhøla naturreservat med vernebestemmelser og regulering av ferdsel. Formålet med forskriften er å bevare naturtypen og biologiske mangfoldet.

31. Retningslinje til båndleggingssone for Styggvannsdalen naturreservat (H720_4)

Innenfor båndleggingssone H720_4 gjelder forskrift om vern av Styggvannsdalen naturreservat med vernebestemmelser og regulering av ferdsel. Formålet med forskriften er å bevare det biologiske mangfoldet.

32. Båndleggingssone for kulturminner - Lørenskog middelalderkirke (H730_1)

Lørenskog middelalderkirke og middelalderkirkegård er automatisk fredet. Det er ikke tillatt å iverksette tiltak som kan virke inn på den automatisk fredete kirken og kirkegården med mindre det foreligger dispensasjon fra kulturminneloven.

Alle tiltak innenfor kirkestedet skal vurderes av kulturmiljøforvaltningen opp mot bestemmelsene i kulturminneloven. Ved all planlegging av tiltak i kirkens omgivelser skal det tas hensyn til kirkens plassering og virkning i landskapet.

33. Båndleggingssone for kultur minner - Haneborgåsen (H730_2)

Området er båndlagt etter kulturminneloven. Alle inngrep i grunnen eller andre tiltak som kan virke inn på automatisk fredete kulturminner er ikke tillatt med mindre det foreligger dispensasjon fra kulturminneloven.

34. Båndleggingssone høyspentanlegg (H740)

Ny bebyggelse og anlegg skal ikke oppføres innenfor hensynssone for energianlegg og høyspennings luftlinjer H740.

Terrenget i høyspenningssonen kan ikke endres uten at dette er skriftlig godkjent av netteier.

Ved forslag om å plassere ny bebyggelse og anlegg beregnet for personopphold nær høyspenningsanlegg som kan medføre magnetfeltnivåer over 0,4 mikrotesla, er det krav om utredninger. Dette skal gi grunnlag for å vurdere bebyggelsens og anleggets plassering, og forebyggende tiltak for å redusere magnetfeltet.

RETNINGSLINJER FOR UTVIKLINGSOMRÅDENE

35. Generelle retningslinjer for utviklingsområdene

Høy grad av kollektivbetjening samt gange og sykkel som transportform lokalt er et premiss for utvikling og fortetting i områdene.

Utnyttelse og tetthet bør derfor være høyest nært kollektivknutepunkt. Ellers skal utbygging tilpasses landskap og ta hensyn til overganger til omkringliggende områder.

Ved helhetlig planlegging og utvikling må belastning på infrastruktur utredes særskilt. Det bør også utredes hvilke behov områdene skal dekke for å bygge opp under gode lokalsentre og nabolag med variert tilbud av tjenester og kortreiste arbeidsplasser. Det bør settes av tilstrekkelige arealer til holdeplass og reguleringsplass for buss.

Det bør settes av tilstrekkelige arealer til handel, tjenesteyting og bevertning som er tilpasset funksjonen til området og tilliggende byrom.

Det bør sikres areal til parker, møteplasser, torg og andre sosiale arenaer, for eksempel idrett. Det bør også vurderes om arealer kan brukes til flere formål samtidig.

Det bør vurderes hvorvidt bolignære gjenvinningspunkt for avfall kan planlegges inn ved områdereguleringer, her under bytte- og delingsløsninger.

Grønnstruktur og vassdrag bør ivaretas, styrkes og gjøres tilgjengelige for å sikre at alle som bor i eller bruker utviklingsområdene, har tilgang på gode grøntområder. Viktige natur- og miljøelementer bør ivaretas.

Bygningsmiljøer bør vise historisk kontinuitet som bidrar til stedets identitet. Ny bebyggelse bør utformes med høy kvalitet, og med estetisk uttrykk og form som hører til stedet og bygger opp under dets funksjon og identitet.

Bebyggelsen bør planlegges med utgangspunkt i å skape gode byrom. Det må tas hensyn til eksisterende bebyggelse når det gjelder struktur og sol- og skyggeforhold.

Der det utvikles boliger i utviklingsområdene, bør det være mangfold i leilighetstyper og -størrelser.

For bygninger som vender mot offentlige rom som hovedgater, parker og torg, gjelder følgende:

- *Førsteetasjer bør være åpne og høye. Det skal fortrinnsvis etableres service- eller næringslokaler. For øvrige områder kan fasader åpnes med vinduer inn til fellesarealer, inngangspartier og liknende.*
- *Det bør unngås å etablere boliger i førsteetasjer. Dersom boliger vurderes i en førsteetasje, må det tas hensyn til innsyn, for eksempel ved at etasjen er hevet eller gjennom en forhage med innsynskjerming.*
- *Fasader bør ha en særlig høy estetisk kvalitet. For store volumer bør det søkes å oppnå variasjon i uttrykk med tanke på høyde, materiale og bygnings kropp.*
- *Det bør ved videre fortetning forsøkes og i større grad utvikle lokale parker som har mangfoldig innhold for flere livsfaser.*

35.1 Lørenskog sentrum

Lørenskog sentrum skal utvikles videre bymessig med høy utnyttelse, høy kvalitet og blandede formål.

Solheim bør utvikles på en måte som gjenspeiler Solheims status som kommunesenter. Offentlige bygninger, kulturtilbud og liknende legges primært til Solheim.

For området rundt Skårer syd bør det vurderes lokaler for et offentlig nærmiljøtilbud, som kultur og offentlige møteplasser.

Sentrum bør ha et detaljhandelstilbud som styrker sentrumsfunksjonen, fortrinnsvis lokalisert i tilknytning til Lørenskog bussterminal, Skårer Syd og langs Skårersletta. Dette er et område der det bør legges til rette for at mange reiser kollektivt, sykler og går.

Området rundt Lørenskog bussterminal er det viktigste knutepunktet i Lørenskog. Et framtidig T-banestopp vil styrke denne rollen videre med behov for gateknutepunkt i tillegg til eksisterende terminal. Ved utvikling rundt buss-terminalen må T-banestasjon, busstrasé, mobilitet, bymessig utforming og bokvalitet ses i sammenheng.

Skårersletta skal utvikles som en bygate og et attraktivt byrom med et variert tilbud av tjenester og spesielt god framkommelighet for syklende og gående.

Området rundt Skårer gård blir den viktigste offentlige parken for Skårer, mens Rådhusparken er den viktigste offentlige parken for Solheim. Park- og grønnstrukturen i sentrum bør kobles sammen slik at det blir mulig å ferdes bilfritt og grønt gjennom hele sentrumsområdet.

Det bør søkes variasjon i boligtilbudet, spesielt i områder som ikke ligger i direkte tilknytning til Skårersletta.

Ved videre utvikling i sentrum vil kommunen vurdere områdereguleringer for de gjenværende transformasjonsområdene. Hensikten med områdereguleringene er å ivareta en helhetlig stedsutvikling og hensynet til framtidig T-bane. I den videre utviklingen av Lørenskog sentrum er Veiledende plan for offentlig rom (VPOR) for Lørenskog sentralområde som ble vedtatt i 2017, førende.

35.2 Lørenskog stasjonsområde

Lørenskog stasjonsområde skal videreutvikles som stasjonsby og kollektivknutepunkt med lokalsenterfunksjoner, bolig og næring.

Det bør legges spesielt stor vekt på attraktive forbindelser og god tilgang til jernbanestasjonen som er områdets kollektivknutepunkt.

Skårerveien/Ødegårdsveien skal være hovedgata i området.

Det bør legges til rette for et lokalt handel- og servicetilbud tilpasset daglig handel for lokalbefolkningen. Men området bør ikke utvikles til et alternativt handelstyngdepunkt som undergraver Lørenskog sentrums status som kommunesenter.

Grønne hovedakser som går gjennom området langs vassdragene i byggesonen og forbinder markaområdene nord og sør i kommunen, bør ivaretas og styrkes.

Ellingsrudelva er en viktig kvalitet i området. Elvebredden bør ivaretas og styrkes som en sammenhengende grønnkorridor for naturmangfold og overvannshåndtering, men kan stedvis gjøres allment tilgjengelig og opparbeides parkmessig. Turdrag som binder sammen Haneborgåsen og Gjelleråsen og disse med Østmarka langs Ellingsrudelva og med Lørenskogstien, bør sikres. Nord for jernbanen bør en forbindelse følge Djupdalsbekken.

Ved videre utvikling bør infrastrukturbehov og framtidig arealbruk avklares i en områderegulering. Behov for offentlige formål i området, etablering av en «banegate» som et nytt byrom langs jernbanen, blågrønne aktivitetssoner langs vassdragene og ombygging av veier til attraktive bygater bør vurderes. Visjonsrapporten Lørenskog stasjonsområde – fra stasjon til sted fra 2019 er retningsgivende for planarbeid innenfor området.

35.3 Visperud

Visperud skal utvikles til et næringsområde med arbeidsplassintensiv næring.

Det bør være attraktivt å reise kollektivt til Visperud, og utviklingen bør skje med framtidig T-banestasjon og busstrasé som utgangspunkt for mobilitet.

Det bør utarbeides områdereguleringsplan for Visperud med sikte på en helhetlig utvikling. Planarbeidet bør utføres parallelt med den formelle planprosessen for T-bane til Lørenskog. Planarbeidet må løse blant annet trafikale utfordringer og overvannsproblematikk. Kommunens totale arealbehov for store næringsvirksomheter bør være med i vurderingen om framtidig utvikling. Utredninger av mulighetene for å introdusere boliger, idrettsanlegg og annen sosial infrastruktur kan inngå i en helhetlig planlegging. Rapporten Visjon for Visperud fra 2021 bør være retningsgivende for arbeidet.

Området bør ha en bymessig utforming som legger til rette for myke trafikanter. Ellingsrudelva bør framheves som en viktig kvalitet i området. Elvebredden bør gjøres allment tilgjengelig og opparbeides som et turdrag som binder Haneborgåsen/Gjelleråsen sammen med Østmarka. Viktige natur- og miljøkvaliteter bør ivaretas.

35.4 Fjellhamar

Fjellhamar skal videreutvikles som et lokalsenter i tilknytning til Fjellhamar stasjon. Fjellhamar har en sentral kulturhistorisk betydning for hele kommunen. Verneverdige kulturminner og kulturmiljø bør derfor sikres og tas i bruk som en integrert del av stedet. Det innebærer at vern, gjenbruk og fortetting bør skje på kulturminnenes premisser. Det bør utredes hvorvidt Fjellhamar kan få et styrket kulturtilbud med utgangspunkt i den gamle industribebyggelsen på Fjellhamar bruk.

Det bør legges til rette for et lokalt handel- og servicetilbud for lokalbefolkningen. I forbindelse med gjenbruk av eksisterende bygningsmasse kan det

åpnes for kulturtilbud av mer regional karakter.

Fjellhamarelva bør framheves som en viktig kvalitet i området. Elvebredden bør ivaretas som en sammenhengende grønnkorridor for naturmangfold og overvannshåndtering, men kan stedvis gjøres allment tilgjengelig og opparbeides parkmessig.

Arbeidet med områdereguleringer for Fjellhamar skal ferdigstilles. Videre utvikling bør ha hovedfokus på å styrke og bygge opp lokalsenteret samt ivareta og styrke kulturmiljø og områdets identitet og særpreg.

35.5 Ahus/ Nordbyhagen

Ahus/Nordbyhagen (Ahus-området) skal utvikles som et campusområde for kunnskapsbasert og arbeidsplassintensiv næring og forskningsvirksomhet med utgangspunkt i sykehuset, sykehusrelatert virksomhet og «livsvitenskap»-segmentet.

Området kan i tillegg utvikles med nærsenter-funksjoner og boliger. Sykehusets arealbehov må ivaretas ved videre utvikling.

All utvikling og utbygging bør foregå med sikte på en kvalitativ og bymessig fortetting av eksisterende områder for bebyggelse.

Ved planarbeid som berører boligbebyggelsen fra etter-krigstiden nord for Sykehusveien bør kulturminneverdier kartlegges med sikte på avklaring av verneverdi.

Området rundt Ahus holdeplass, med nærhet til hovedinngangen til sykehuset, bør utvikles som et tydelig tyngdepunkt med attraktive møteplasser. Her bør det legges til rette for et lokalt handel- og service-tilbud for lokalbefolkningen.

Forbindelser til nærliggende sentre (Lørenskog sentrum, Fjellhamar og Strømmen) bør styrkes. Det bør sikres arealer for gateknutepunkt med forskjellige holdeplasser og reguleringsplasser for buss.

Det bør etableres en sammenhengende struktur av gang- og sykkelveier og grønnstruktur fra Ahus til den nærmeste togstasjonen på Fjellhamar. I forbindelse med utarbeidelse av reguleringsplaner skal det sikres nød-vendig areal til busstrasé med kollektivfelt/kollektivgate, bussholdeplasser og reguleringsplasser.

Utviklingen må hensynta og bygge opp under kollektiv-tilbudet til Ahus, blant annet med et forbedret buss-tilbud langs hovedlinjen øst/vest og til Fjellhamar.

Grønnstrukturen rundt Ahus-området bør ivaretas, og den blågrønne strukturen internt i området bør styrkes.

En helhetlig plan for området bør være fleksibel nok for å kunne møte behov for å videreutvikle sykehuset og kunnskapsbaserte næringer i området. Det kan benyttes uformelle planverktøy. Mulighetsstudien for Ahus fra 2021 bør være retningsgivende for plan-arbeidet. Planen bør beskrive en overordnet visjon for utviklingen av området, omhandle bebyggelsens forhold til offentlige rom og inneholde prinsipper for den fysiske utviklingen. Med den fysiske utviklingen menes utvikling av områdets hovedstrukturer, inkludert gatenett, busstrasé, gang- og sykkelnett, offentlige plasser, parker og grønne forbindelser og markerings-punkter. Planen bør også ha retningslinjer for utnyttelse og prinsipper
for en kvalitativ fortetting. Alle videre utbyggings-prosjekter skal følge retningslinjene i helhetsplanen og nedfelles i detaljreguleringer.

36. Retningslinjer for Marka

Det vises til Temakart Planlagte løyper i Marka.

- *Løypa Igletjern–Bjørndalen kan oppgraderes og lys settes uten krav om reguleringsplan. En forutset-ning er at det ikke gjøres vesentlige terrenginngrep.*
- *Rundløypa Pålerud kan oppgraderes og lyssettes uten krav om reguleringsplan. Traséen kan justeres ved byggesaksbehandlingen.*
- *Løypa Bjørndalen–Mariholtveien kan lyssettes uten krav om reguleringsplan.*
- *Løypa Losby–Skullerud–Knuttjern kan opparbeides uten krav om reguleringsplan. Traséen kan justeres ved byggesaksbehandlingen.*
- *Løypa Skihytta–Åmotdammen kan lyssettes uten krav om reguleringsplan.*

Ridestitraseer kan opparbeides som ridesti uten krav om reguleringsplan. Traséene kan justeres ved byggesaks-behandlingen.

Traséer skal ha god tilpasning til landskapet og ta hensyn til viktige natur- og verneverdier. Ved planleg-ging og rehabilitering av traséer, herunder vurdering av plassering i terrenget, bredde og dekke, skal hensynet til det uorganiserte friluftslivet, vern av naturverdier, landskapskvaliteter og kulturminner veie tyngst.

Unntaket fra krav om reguleringsplan gjelder for tiltak som ikke ville utløst krav om reguleringsplan utenfor Marka.

37. PLANLISTE

Plan nr.:	Planområde:	Vedtaksdato:	§ som oppheves:
11-4-02	Del av Skårerødegården (syd for Haneborgveien)	29.02.1984	Umax = 0,2
12-3-02	Solvangveien, Svend Foyns vei og del av Bjørn Farmanns vei	29.10.1979	§ 3, 2. og 3. setning
12-4-06	Fjellhamar sentrum, del 1, 2 + 3	31.10.1983	§ 1, 1. avsnitt
12-4-06	Fjellhamar sentrum, del 4	25.11.1992	§ 1, 1. avsnitt
12-4-07	Odins vei 64 m.fl.	21.06.1993	Punkt 3, andre setning.
12-14-01	Tomannsboliger gnr. 107 bnr. 240, 514, 515 og 1044	25,03.1996	§ 2 a
13-4-01	Østagløttveien	16.03.1966	§ 3
13-4-09	Sydlige del av Steinbekk	04.05.1977	§ 3 b
13-4-10	Grønlia I	28.03.1980	§ 3, 2. og 3. setning
13-4-11	Grønlia I I	19.10.1979	§ 3, 2. og 3. setning
21-4-05	Området vest for Skårerveien mellom nr. 41 og Haralds vei	03.08.1976	§ 3, 2. og 3. setning
22-4-01	Del av Kinnskogen	01.09.1997	§ 3 d samt i, punkt a
22-4-09/2	Kinnskogen nord for rådhuset og lettbetonghusfeltet	04.06.1981	§ 2 b
22-4-09/3	Kinnskogen nord for Kjennveien	06.04.1979	§ 2 b
22-4-10	Fjellhamarskogen, del 1 og 2	25.02.1987	§ 2
23-4-05	Mellom M. Thranes vei og Per Sivles vei	25.03.1992	§§ 3.1 og 3.5
23-4-06	Området ved Fjellsrud	09.02.2000	§ 2 d pkt. a og § 3 a
24-3-14	Blåkolltunellen og omkjøringsveg parsell Blåkollen –Skedsmo grense	11.02.1998	§ 4 a
24-4-07	Vittenbergområdet	20.06.2001	§2.4
31-6-05	Industriområde Røykås	09.09.1977	§ 3 b
32-4-05	Thurmannskogen	26.06.1962	§§ 1, 3 og 4
32-4-08	Mellom Rolvsrud idrettsplass og Skårerveien	09.12.1981	§ 2
32-6-06	Rolvsrud skog	15.05.1981	Boliger – U. inntil 0,20
32-6-06/3	Rolvsrud skog, endring av felt 3	26.01.1987	§ 2, 1. setning
33-2-01	Mellom Løkenåsveien og Skårersletta	28.03.1977	§§ 3 og 5
33-4-03	Løkenåsen	18.05.1965	§§ 3 og 4
33-4-13	Del av Nordre Sørli gård	26.08.1992	§ 3, 1. avsnitt
33-7-10	Området mellom Gamleveien, Løkenåsen og Skårergård	20.01.1977	Boliger - U=0,15-0,20
34-4-07	Nordbyhagaveien - Rødovre vei - Täby vei	30.01.1995	§§ 4, 6, 7 og 12
35-2-01	Sentralsykehuset i Akershus	07.03.2001	§§ 3 f, pkt a, 10 d + j og 11
35-4-09	Fjellstad	19.11.1975	§ 7
35-4-10	Guldalsgata	21.05.1980	§ 3 b
41-2-02	Rasta - Revefarmen – Østlien, felt 2 og 6	25.10.1982	§3 b, 1. avsnitt
41-4-05	Røykås - søndre del, del I	28.07.1982	§ 2
41-4-05	Røykås - søndre del, del II	29.07.1982	§ 2
41-4-06	Sønnaveien - Kleiva	31.07.1984	§ 2
42-4-02	Del av Finstad "Heimjordet"	15.12.1964	§ 3, 3., 4. og 5. avsnitt

Plan nr.:	Planområde:	Vedtaksdato:	§ som oppheves:
42-4-06	Vallerud - eldre bebyggelse	01.10.1976	§ 1, 2. og 3. setning
42-4-10	Søndre Vallerud og Rasta skog	28.08.1980	§ 5, 2. ledd - felt A 1
42-4-10/E2	Søndre Vallerud og Rasta skog, felt E 2	17.06.1985	Siste avsnitt
42-4-12	Berger	17.12.1990	§ 2 1. avsnitt
42-7-04	Benterud II	11.12.1996	§ 3
43-4-03	Løken - Sørli	06.12.1971	§§ 7 og 8
43-4-06	Løken – Sørli	10.04.1985	§ 1, 1. og 3. setning
44-4-03	"Shell-tomta"	22.12.1983	§ 4
44-7-01	Østbytunet behandlingshjem	04.04.2001	§ 3, 5. og 8. avsnitt
45-3-01	Kurlandsveien - Holenveien	18.02.1976	§ 1, 2., 3. og 4. avsnitt
45-4-05	Kurland, eneboligtomtene i felt 4, 6, 8 og 9.	08.08.1978	Erstatte vedtatt endring
45-4-05	Kurland, felt 7	08.08.1978	U = inntil 0,15



Foto: Farid Dino Omer, Lørenskog Kommune

Lørenskog kommune

1. februar 2023

SERVITUTT

Kartverket

PRIVATMEGLEREN LILLESTRØM
PB. 1023 LILLESTRØM SYD
2012 LILLESTRØM

Bestiller: drift@websystemer.as
Deres referanse: 24-25-0228 (Karianne Rytterager)
Vår referanse: 3758121/26456765
Bestilling: C3 2025-05-20 (6) 102

Dato
20.05.2025

Kopi av dokument fra vårt arkiv

Dere har bedt om en bekreftet kopi av følgende dokument fra arkivet:

Dok.nr.:	Embete:	Registrert:	Rettsstiftelse:
1641	8	27.5.1964	BESTEMMELSE OM VEG ERKLÆRING/AVTALE

Dokumentet er registrert på blant annet følgende eiendom:

Knr.	Gnr.	Bnr.	Fnr.	Snr.
3222 LØRENSKOG	107	129	0	0

[X] Dokumentet følger vedlagt.

[ ] Dokumentet følger ikke vedlagt. Vi kan ikke finne det i vårt arkiv.

Det finnes mye nyttig informasjon på våre nettsider www.tinglysing.no. På https://seeiendom.kartverket.no er det mulig å se hva som er tinglyst i grunnboken. Ta også gjerne kontakt med vårt kundesenter på telefon 32 11 80 00. Kundesenteret er åpent alle hverdager fra klokken 09.00 til 15.00.

Med hilsen
Statens kartverk Tinglysing

Statens kartverk Tinglysing, Tinglysing - fast eiendom
Besøksadresse: Kartverksveien 21 Hønefoss, Postadresse: Postboks 600 Sentrum, 3507 Hønefoss
Telefon: 32 11 80 00 Telefax: 32 11 88 01
E-post: tinglysing@kartverket.no Organisasjonsnummer: 971 040 238

Kartverket
Attestert kopi av dok.nr. 1964/1641/8
Uthentet 2025-05-20 09:44

Dnr.1641/64 Dagb.f. 28/5.1964
Stpl. av emb., den 28/5.1964 med kr.10,-.

E R K L Æ R I N G.

Nedennevnte grunneiere langs østenforliggende side vei til Haneborgveien nr. 63A i Lørenskog, erklærer herved ikke å ville motsette seg at eieren av gnr. 107 bnr. 1330 Haneborg vei nr. 63 A gis rett til bruk av denne vei.

Det er forutsetningen at eiendommen gnr. 107 bnr. 1330 ved tinglyst erklæring tilpliktes å delta i opparbeidelse og vedlikehold av vei.

Lørenskog, den 9-4 - 1964

B. Gundersen eier av gnr. 107 bnr. 119	eier av gnr. bnr.
Sigurd Lie eier av gnr. 107 bnr. 139	eier av gnr. bnr.
Richard Lie eier av gnr. 107 bnr. 107	eier av gnr. bnr.
eier av gnr. bnr.	eier av gnr. bnr.
eier av gnr. bnr.	eier av gnr. bnr.
Kartverket

PRIVATMEGLEREN LILLESTRØM
PB. 1023 LILLESTRØM SYD
2012 LILLESTRØM

Bestiller: drift@websystemer.as
Deres referanse: 24-25-0228 (Karianne Rytterager)
Vår referanse: 3758122/26456770
Bestilling: C3 2025-05-20 (6) 98

Dato
20.05.2025

Kopi av dokument fra vårt arkiv

Dere har bedt om en bekreftet kopi av følgende dokument fra arkivet:

Dok.nr.:	Embete:	Registrert:	Rettsstiftelse:
3582	8	29.5.1973	BEST. OM VANN/KLOAKKLEDN. BESTEMMELSE OM VANNLEDN.

= 903582

Dokumentet er registrert på blant annet følgende eiendom:

Knr.	Gnr.	Bnr.	Fnr.	Snr.
3222 LØRENSKOG	107	129	0	0

[X] Dokumentet følger vedlagt.

[ ] Dokumentet følger ikke vedlagt. Vi kan ikke finne det i vårt arkiv.

Det finnes mye nyttig informasjon på våre nettsider www.tinglysing.no. På https://seeiendom.kartverket.no er det mulig å se hva som er tinglyst i grunnboken. Ta også gjerne kontakt med vårt kundesenter på telefon 32 11 80 00. Kundesenteret er åpent alle hverdager fra klokken 09.00 til 15.00.

Med hilsen
Statens kartverk Tinglysing

Statens kartverk Tinglysing, Tinglysing - fast eiendom
Besøksadresse: Kartverksveien 21 Hønefoss, Postadresse: Postboks 600 Sentrum, 3507 Hønefoss
Telefon: 32 11 80 00 Telefax: 32 11 88 01
E-post: tinglysing@kartverket.no Organisasjonsnummer: 971 040 238

Kartverket
Attestert kopi av dok.nr. 1973/903582/8
Uthentet 2025-05-20 09:42

Dnr. 3582/ 1973. Dbf: 29/5. 1973.

1472 Fjellhamar, 21/5-73.

Lørenskog Kommune.

Undertegnede, Bjørg Gundersen, Haneborgvn. 65A, godkjenner at eiendommene g.nr. 107, br.nr. 139,
og " 107 " 231,
kobles til min vannledning fra Haneborgvn, under den forutsetning at eierne av vedkommende eiendommer blir med og deler alle utgifter forbundet med nyanlegget, og eventuelle utgifter til senere vedlikehold av felles vannledning, og forøvrig forplikter seg til a følge de regler som gjelder innen Lørenskog Kommune i forbindelse med dette.

B. Gundersen
107/129

Vi tar på oss de forpliktelser som er nevnt ovenfor.

Grethe Gulbrandsen
107/139

Alvar Kristiansen
107/231

SERVITUTT 24.05.1916 FRA DIGITALARKIVET

kr. 20 pr. Utoleden lue solgtem en obligation kr. 1430. mer 5 % rente paa 5 aar. Betalen kontant k. doer, hvilke utgjør kjøpesummen, for saaledes er avgjort. Det bemerkes, at grunden er bøksket av gaarden Sönnu paa 40 aar. Og skal saaledes overmandte siendom herefter tilhøre kr. L. H. Børke, som hans lovlige arvinger eiendom, og blir dog herver hans lagemannsrett efter loven. Kristiania den 29 april 1916. P. Olsen. Til vit. forelæser: H. Torvaldsen. Ralf Fjeldstad.

39 Skjøte. Undertegnede landbruger Jonas Hirsch selger og skjøter herved til hr. Hans Andersen Hedalen i henhold til kjøpekontrakt av 24 april 1914 en parcel av Hauberglia under gnr. 10 bnr. 65 i Skedsmo hvilken parcel ved skjøtingsforretning av 16 oktober, tinglest 11 november 1915 har faat gnr. 10 bnr. 65 a, skyld 2 øre og navnet Bråuli. Kjøpesummen 650- sekshundrepenti-"hundre er avgjort paa anførenet maate og for-blir hos kjøperens lagmannsrett efter loven. Av kjøpekontrakten fremgaar: Det paahviler kjøperen inden 1 april 1915 at ha opmaalt den del av veien til almen fælled. Veiens vedlikeholdelse paahviler kjøperen. Paa eiendommen maa ikke anlegges nogen bedrift som kan gjøre røk eller støi, larm, uro eller ulempe saasom blikkenslagerverksted, garveri, sømmeri – videre ut til hinderlig- og ligjende. Nærværende skjøte er i henhold til lov av 15 januar 1915 utfærdiget paa ustemplet papir. Christiania, den 12 april 1916. Lindar Hirsch.

DOK ANALYSE

DOK-analyse for eiendom 3222-107/129

Dato for analyse	29.04.2025 kl.09:48	Buffer (meter)	1
Spurte datasett	79	Ikke sjekkede datasett	0
Berørte datasett	11	Ikke berørte datasett	68
Kommunens valgte	102	Utelatte datasett	42

'Spurte datasett': Datasett som blir sjekket i analysen
'Ikke sjekkede datasett': Datasett som skulle blitt sjekket i analysen, men ikke ble med. Dekker feilsituasjoner der data er utilgjengelige
'Berørte datasett': Datasett som blir sjekket i analysen og har treff
'Ikke berørte datasett': Datasett som blir sjekket i analysen og ikke har treff

'Kommunens valgte': Datasett valgt av kommune for DOK-analyse
'Utelatte datasett': Dette inkluderer basis kartdata, datasett med svært lav - eller ingen relevans for saksbehandling, sensitive datasett som det ikke finnes eksplisitte, skjermede tjenester for, samt datasett som dataeiende organisasjon ikke har infrastruktur for å distribuere

Datoer:
'Oppdatert' er dato for siste oppdatering, som oppgitt av originaldatavert. Der feltet er tomt, betyr det at originaldatavert ikke formidler slik datoverdi for det aktuelle datasettet.
'Nedlastet' er dato for nedlasting av ny versjon. Verdien i dette feltet blir oppdatert av respektive nedlastings-/produksjonslinjer hos Geodata.

VIKTIG: Fravær av treff på et datasett betyr ikke nødvendigvis at området er fritatt for risiko, men at det ikke er gjort observasjoner av det aktuelle temaet i området, eller at området ikke er kartlagt. Treff på et datasett indikerer normalt at ytterligere undersøkelser er nødvendige.
Det tas forbehold om kartgrunnlagets korrekthet og fullstendighet. Det kan ikke rettes krav som følge av at disse opplysningene benyttes som grunnlag for beslutninger.



Rettigheter: Kartverket, Geovekst og kommuner - Geodata AS

Berørte datasett

Navn	Kilde	Oppdatert	Nedlastet
Eiendom: Matrikkelen - Adresse	Kartverket	28.04.2025	29.04.2025
Eiendom: Matrikkelen - Bygningspunkt	Kartverket	28.04.2025	29.04.2025
Eiendom: Matrikkelen - Eiendomskart Teig	Kartverket	21.04.2025	29.04.2025
Forurensning: Støysoner for Bane NORs jernbanenett	Bane NOR SF	12.03.2025	17.03.2025
Geologi: Løsmasser	Norges geologiske undersøkelse		21.04.2025
Geologi: Marin grense	Norges geologiske undersøkelse		21.04.2025
Geologi: Radon aktsomhet	Norges geologiske undersøkelse		21.04.2025
Landbruk: Arealressurskart - AR50 - Arealtyper	Norsk institutt for bioøkonomi		
Landbruk: FKB-AR5	Geovekst	26.04.2025	29.04.2025
Landskap: Naturtyper i Norge - Landskap	Artsdatabanken	27.03.2025	28.03.2025
Samfunnssikkerhet: Aktsomhetskart for kvikkleireskred	Norges vassdrags- og energidirektorat	10.04.2025	14.04.2025

Ikke berørte datasett

Navn	Avstand	Kilde	Oppdatert	Nedlastet
Befolkning: Tilgjengelighet		Kartverket	19.03.2025	17.03.2025
Energi: Byggeforbudssoner kraftledninger		Statnett	07.03.2025	02.04.2025
Energi: Vannkraft, Utbygd og ikke utbygd		Norges vassdrags- og energidirektorat	28.04.2025	21.04.2025
Forurensning: Forurenset grunn		Miljødirektoratet		14.04.2025
Forurensning: Støykartlegging veg etter T-1442		Statens vegvesen	17.03.2025	18.03.2025
Forurensning: Støysoner Avinors lufthavner		Avinor	01.11.2024	07.04.2025
Forurensning: Støysoner for Forsvarets flyplasser		Forsvarsbygg	08.12.2023	07.04.2025
Forurensning: Støysoner for Forsvarets skyte- og øvingsfelt		Forsvarsbygg	18.03.2025	26.03.2025
Friluftsliv: Friluftslivsområder - kartlagte		Miljødirektoratet		21.04.2025
Friluftsliv: Friluftslivsområder - statlig sikra		Miljødirektoratet		21.04.2025
Friluftsliv: Turrutebasen		Kartverket	28.04.2025	21.04.2025
Geologi: Bergrettigheter		Direktoratet for mineralforvaltning	28.04.2025	14.04.2025
Geologi: Grunnvannsborehull		Norges geologiske undersøkelse		08.04.2025
Geologi: Grus og pukk		Norges geologiske undersøkelse		14.04.2025
Geologi: Mineralressurser: industrimineral, naturstein og metaller		Norges geologiske undersøkelse		21.04.2025
Kulturminner: Kulturminner - Brannsmitteområder		Riksantikvaren	20.04.2025	21.04.2025
Kulturminner: Kulturminner - Freda bygninger		Riksantikvaren	24.04.2025	14.04.2025
Kulturminner: Kulturminner - Kulturmiljøer		Riksantikvaren	24.04.2025	23.04.2025
Kulturminner: Kulturminner - Lokaliteter, Enkeltminner og Sikringssoner		Riksantikvaren	26.04.2025	23.04.2025

Ikke berørte datasett

Navn	Avstand	Kilde	Oppdatert	Nedlastet
Kulturminner: Kulturminner - SEFRAK-bygninger		Riksantikvaren	01.04.2025	23.04.2025
Kulturminner: Kulturminner - Verneverdig tette trehusmiljøer		Riksantikvaren	15.04.2025	23.04.2025
Kyst og fiskeri: Akvakultur - lokaliteter		Fiskeridirektoratet	28.04.2025	21.04.2025
Kyst og fiskeri: Gyteområder		Fiskeridirektoratet	28.04.2025	31.03.2025
Kyst og fiskeri: Korallrev		Havforskningsinstituttet	23.04.2025	21.04.2025
Kyst og fiskeri: Låssettingsplasser		Fiskeridirektoratet	28.02.2025	03.03.2025
Landbruk: Dyrkbar jord		Norsk institutt for bioøkonomi		05.03.2025
Landbruk: Jordkvalitet		Norsk institutt for bioøkonomi		28.11.2024
Landbruk: Reindrift - Årstidsbeite - Høstbeite		Landbruksdirektoratet		03.02.2025
Landbruk: Reindrift - Årstidsbeite - Høstvinterbeite		Landbruksdirektoratet		03.02.2025
Landbruk: Reindrift - Årstidsbeite - Sommerbeite		Landbruksdirektoratet		10.02.2025
Landbruk: Reindrift - Årstidsbeite - Vårbeite		Landbruksdirektoratet		07.02.2025
Landbruk: Reindrift - Årstidsbeite - Vinterbeite		Landbruksdirektoratet		06.02.2025
Landbruk: Reindrift - Avtaleområde		Landbruksdirektoratet		21.04.2025
Landbruk: Reindrift - Beitehage		Landbruksdirektoratet		03.02.2025
Landbruk: Reindrift - Ekspropriasjonsområde		Landbruksdirektoratet		17.02.2025
Landbruk: Reindrift - Flyttlei		Landbruksdirektoratet		17.02.2025
Landbruk: Reindrift - Konsesjonsområde		Landbruksdirektoratet		17.02.2025
Landbruk: Reindrift - Konvensjonsområde		Landbruksdirektoratet		17.02.2025
Landbruk: Reindrift - Oppsamlingsområde		Landbruksdirektoratet		12.02.2025
Landbruk: Reindrift - Reinbeitedistrikt		Landbruksdirektoratet		17.02.2025
Landbruk: Reindrift - Reinbeiteområde		Landbruksdirektoratet		12.02.2025
Landbruk: Reindrift - Reindriftsanlegg		Landbruksdirektoratet		11.02.2025
Landbruk: Reindrift - Restriksjonsområde		Landbruksdirektoratet		17.02.2025
Landbruk: Reindrift - Siidaområde		Landbruksdirektoratet		17.02.2025
Landbruk: Reindrift - Trekklei		Landbruksdirektoratet		10.02.2025
Natur: Arter av nasjonal forvaltningsinteresse		Miljødirektoratet		23.04.2025
Natur: Kulturlandskap - verdifulle		Miljødirektoratet		23.04.2025
Natur: Naturtyper på land og i ferskvann (HB13)		Miljødirektoratet		25.04.2025
Natur: Naturvernområder		Miljødirektoratet		25.04.2025
Natur: Naturvernområder - Foreslåtte		Miljødirektoratet		25.04.2025
Natur: Verneplan for vassdrag		Norges vassdrags- og energidirektorat	01.04.2025	02.04.2025
Natur: Villreinområder		Miljødirektoratet		25.03.2024
Plan: Markagrensen		Klima- og miljødepartementet	02.04.2025	02.04.2025

Ikke berørte datasett

Navn	Avstand	Kilde	Oppdatert	Nedlastet
Plan: Statlige planretningslinjer for differensiert forvaltning av strandsonen langs sjøen		Kommunal- og distriktsdepartementet	11.03.2025	02.04.2025
Samferdsel: Ankringsområder		Kystverket	27.04.2025	25.04.2025
Samferdsel: Hovedled og Biled		Kystverket	04.02.2025	07.02.2025
Samferdsel: Hovedled og Biled, arealavgrensning		Kystverket	05.02.2025	07.02.2025
Samferdsel: Jernbane - Banenettverk		Bane NOR SF	06.03.2025	07.03.2025
Samfunnssikkerhet: Aktsomhetskart for snøskred		Norges vassdrags- og energidirektorat	13.02.2025	17.02.2025
Samfunnssikkerhet: Flom aktsomhetsområder		Norges vassdrags- og energidirektorat	28.04.2025	21.04.2025
Samfunnssikkerhet: Flomsoner		Norges vassdrags- og energidirektorat	28.04.2025	21.04.2025
Samfunnssikkerhet: Forsvarets skyte- og øvingsfelt land		Forsvarsbygg	04.04.2024	02.04.2025
Samfunnssikkerhet: Jord- og flomskred aktsomhetsområder		Norges vassdrags- og energidirektorat	07.12.2023	28.03.2025
Samfunnssikkerhet: Kvikkleire		Norges vassdrags- og energidirektorat	28.04.2025	21.04.2025
Samfunnssikkerhet: Skredfaresoner		Norges vassdrags- og energidirektorat	28.04.2025	21.04.2025
Samfunnssikkerhet: Skredhendelser		Norges vassdrags- og energidirektorat	28.04.2025	21.04.2025
Samfunnssikkerhet: Steinsprang - aktsomhetsområder		Norges vassdrags- og energidirektorat	16.12.2023	01.04.2025
Samfunnssikkerhet: Stormflo og havnivå		Kartverket	06.04.2025	08.04.2025

Ikke sjekkede datasett

Navn	Kilde	Årsak

Eiendom: Matrikkelen - Adresse

Kilde	Kartverket	Oppdatert	28.04.2025
Antall treff	1	Nedlastet	29.04.2025
Dokumentasjon (GeoNorge)	Klikk her	Sist sjekket	29.04.2025



Beskrivelse

Offisielle fysiske adresser registrert i Matrikkelen (Norges offisielle eiendomsregister). En offisiell adresse er den fullstendige adressen for en bygning, bygningsdel, bruksenhet, eiendom eller et annet objekt. En adresse er enten Vegadresse (Storgata 10) eller Matrikkeladresse (33/2-2). Det er et mål at alle matrikkeladresser skal erstattes av vegadresser.

Adressen inneholder informasjon om kretstilhørighet til post-, valg-, tettsted-, sokn- og grunnkrets. Datasettet har ikke med adressens knytning til eiendom (matrikkelnummer) ned på seksjonsnivå, kun til grunneiendom-/feste-nivå.

Distribusjonen er satt opp mot en løsning som gir noe forsinkelse fra det offisielle Matrikkelsystemet. Fra ca. 15 minutters forsinkelse på WFS og for nedlasting av fritt valgt område fra kart, en dag forsinkelse for kommunefiler og WMS og ukentlig for fylkes-/landsfiler (ny fil genereres kun hvis det har skjedd endringer i kommunen). Ved større endringer/lastinger kan forsinkelse bli større.

...

Punkter

ID	ADRESSE
93094625	Haneborgveien 63D

Eiendom: Matrikkelen - Bygningspunkt

Kilde	Kartverket	Oppdatert	28.04.2025
Antall treff	1	Nedlastet	29.04.2025
Dokumentasjon (GeoNorge)	Klikk her	Sist sjekket	29.04.2025



Beskrivelse

Datasettet Matrikkelen-Bygningspunkt inneholder et lite utdrag av bygningsinformasjonen som er registrert i Matrikkelen, Norges offisielle register over fast eiendom, herunder bygninger.\\nDatasettet inneholder representasjonspunkt, bygningstype, bygningsnummer, nåværende bygningsstatus. I tillegg inneholder det ulike id-er for gjenfinning og koblinger (lokal id eller universell uuid) for bygning, og det leveres id(er) for adresse og eiendom pr bygning (hentet fra bruksenhetobjekter i matrikkelsystemet) samt Sefrak-id. \\n\\nUtgåtte bygninger er ikke med, - heller ikke bygningsendringer som for eksempel påbygg eller tilbygg.\\nProduktet inneholder data som er fritt tilgjengelig for alle.\\n\\nDistribusjoner er satt opp mot en distribusjonsløsning som baserer seg på endringslogg-tjeneste fra Matrikkelsystemet. De ulike distribusjonene har ulik oppdateringsfrekvens, fra 15 minutters forsinkelse på WFS og nedlasting av fritt valgt område fra kart, daglig for kommunevise filer og ukentlig for fylkes- og lands-filer (ny fil kun hvis det er skjedd endringer i Matrikkelen). Ved større endringer/lastinger kan forsinkelsen bli større.


...

Punkter

TYPE	NR
Tomannsbolig, horisontaldelt	14569901

Eiendom: Matrikkelen - Eiendomskart Teig

Kilde	Kartverket	Oppdatert	21.04.2025
Antall treff	8	Nedlastet	29.04.2025
Dokumentasjon (GeoNorge)	Klikk her	Sist sjekket	29.04.2025

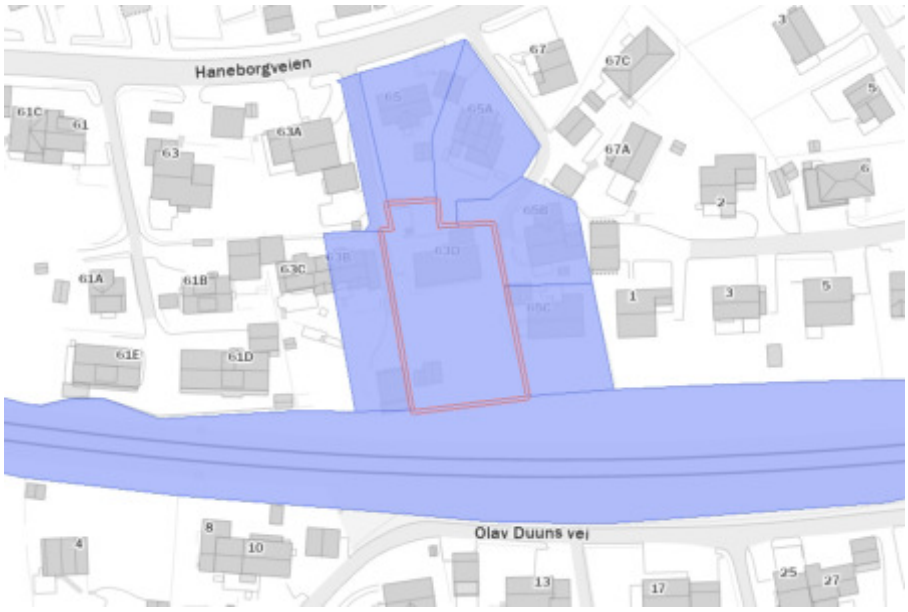

Beskrivelse

Datasettet Matrikkelen-Eiendomskart Teig inneholder et utdrag av eiendomsinformasjon som er registrert i Matrikkelen, Norges offisielle register over fast eiendom. Datasettet inneholder teiger (avgrensede arealer/jordstykker) med informasjon om hvilken eiendom (matrikkelenhet) de tilhører. Matrikkelnummeret (kommunenummer-gårdsnummer/bruksnummer eventulet festenummer, seksjonsnummer) identifiserer eiendommen og ligger til datatypen Matrikkelenhet. Matrikkelenhet inneholder også andre nøkkelopplysninger og "varsel-flagg" om eiendommen. Grensepunkt, grenser og teigareal med kvalitetsopplysninger er med i datasettet. Volumer til anleggseiendommer (eiendommer over/under bakken) leveres som et areal, - et plant "fotavtrykk", men oppgittVolum kan være registrert.

I tillegg fins ulike id-er for enklere gjenfinning og koblinger (lokal id eller universell uuid). Matrikkelen-Eiendomskart Teig inneholder data som er fritt tilgjengelig for alle (åpne data). Produktet Matrikkelen-Bygningspunkt inneholder id-er for kobling mellom Adresse, Bygning og Eiendom.

Distribusjonen er satt opp mot en distribusjonsløsning som gir noe forsinkelse fra Matrikkelsystemet, - fra 30 minutters forsinkelse ved nedlasting av data i fritt valgt område fra kart, daglig for WMS og WFS, ukentlige for nedlasting av ferdiglagde filer og databaser (ny fil kun hvis det er skjedd endringer i Matrikkelen). Ved større endringer/lastinger kan forsinkelsen være større.

...

Flater


TYPE	KNR	GNR	BNR	FNR	SNR
Grunneiendom	3222	107	4	0	0
Grunneiendom	3222	107	129	0	0

Flater

Grunneiendom	3222	107	139	0	0
Grunneiendom	3222	107	143	0	0
Grunneiendom	3222	107	1173	0	0
Grunneiendom	3222	107	2000	0	0
Grunneiendom	3222	107	2605	0	0
Grunneiendom	3222	107	2736	0	0

Forurensning: Støysoner for Bane NORs jernbanenett

Kilde	Bane NOR SF	Oppdatert	12.03.2025
Antall treff	2	Nedlastet	17.03.2025
Dokumentasjon (GeoNorge)	Klikk her	Sist sjekket	21.04.2025

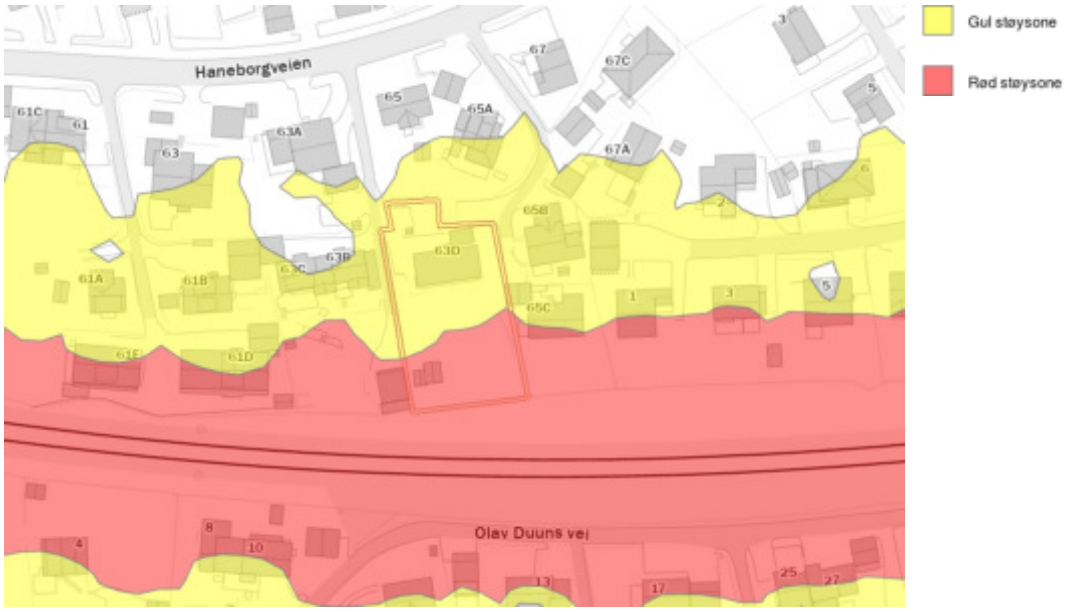

Beskrivelse

Datasettet inneheld støysonekart for Bane NORs jernbanenett utarbeidd i samsvar med "Retningslinje for behandling av støy i arealplanlegging (T-1442)". Støysonekarta viser berekna raud (Lden>68 dB) og gul (Lden>58dB) støysone.

...

Flater

STOYKILDE	STOYSONEKATEGORI
Rail transportation	Red zone
Rail transportation	Yellow zone

Geologi: Løsmasser

Kilde	Norges geologiske undersøkelse	Oppdatert	
Antall treff	1	Nedlastet	21.04.2025
Dokumentasjon (GeoNorge)	Klikk her	Sist sjekket	21.04.2025



Beskrivelse

...

Flater

NAVN	INFILTRASJONSEVNE	GRUNNV.POT.
Fyllmasse (antropogent materiale)	Ikke klassifisert	Ikke grunnvannspotensial i løsmassene

Geologi: Marin grense

Kilde	Norges geologiske undersøkelse	Oppdatert	
Antall treff	1	Nedlastet	21.04.2025
Dokumentasjon (GeoNorge)	Klikk her	Sist sjekket	21.04.2025



Beskrivelse

Marin grense angir det høyeste nivået som havet nådde etter siste istid. Informasjon om marin grense er sentral i arbeidet med å avgrense områder med marine leirer i Norge. Marin grense angir høyeste nivået for marint avsatte sedimenter på land. Problemstillinger som involverer slike avsetninger kan utelukkes over marin grense, hvilket er viktig informasjon i bl.a. offentlig planarbeid. For eksempel kan kvikkleire og skred i hav- og fjordavsetninger som marin leire kun forekomme under marin grense. Videre kan grunnvannskvaliteten under marin grense være påvirket av relikt saltvann, og leire kan begrense utbredelsen av akviferer. Informasjon vedrørende tidligere havnivå er også av betydning for forståelsen av landskapsutvikling generelt.

Dataene består av punktregistreringer, linjer samt polygoner. Linjer og polygoner er modellert fra punktene og en 10 m terrengmodell. Terrengmodellen som er benyttet i analysen har oppløsning (rutenettstørrelse) på 10x10 meter, og er hentet fra hoydedata.no. Terrengmodellen er generert ut fra de detaljerte laserdata som var tilgjengelig høsten 2020, supplert med høydedata fra 2013-utgaven av DTM10 for områder uten dekning. Datasettet er landsdekkende.


...

Flater

BELIGGENHET
Areal under marin grense

Geologi: Radon aktsomhet

Kilde	Norges geologiske undersøkelse	Oppdatert	
Antall treff	1	Nedlastet	21.04.2025
Dokumentasjon (GeoNorge)	Klikk her	Sist sjekket	21.04.2025

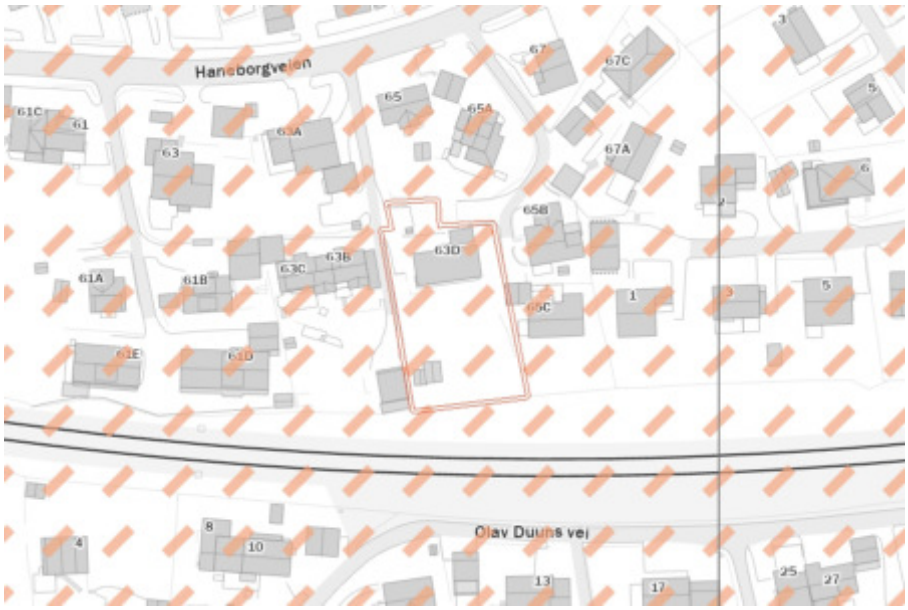

Beskrivelse

Datasettet viser hvilke områder i Norge som trolig er mer radonutsatt enn andre. Datasettet er basert på geologi og inneluftsmålinger av radon. Inneluftsmålinger er fra NRPA sin nasjonale database, og geologi er fra NGU sine berggrunns- og løsmassedatabaser. Berggrunnsdata er av målestokk 1:250.000 og løsmassedata er av varierende målestokk, fra 1:50.000 til 1:1000.000. Inneluftsmålinger er brukt til å identifisere områder med forhøyd aktsomhet for radon, totalt 34563 geo-refererte målepunkt. De er også brukt til å kjennetegne geologi i forhold til aktsomhet for radon, og denne kunnskapen er overført til områder hvor det finnes ingen eller få inneluftsmålinger. Der hvor et område er klassifisert som «høy aktsomhet» er det beregnet at minst 20% av boligene har radonkonsentrasjoner over 200 Bq/m3, med 70% statistisk sikkerhet. Der hvor et område er klassifisert som «middels til lav aktsomhet» er det beregnet at opp til 20% av boligene har radonkonsentrasjoner over 200 Bq/m3, med 70% statistisk sikkerhet. Der hvor det ikke er nok data, eller hvor det ikke er nok statistisk sikkerhet for å beregne aktsomhet for radon, er områder klassifisert som «usikker aktsomhet». Alunskifer er tilknyttet forhøyde radonkonsentrasjoner. Områder hvor det finnes alunskifer er klassifisert som «særlig høy aktsomhet». Med å overføre kunnskap fra områder med inneluftsmålinger til områder uten inneluftsmålinger, er det antatt at radonegenskaper av en geologitype er det samme i hele landet. I praksis kan det forventes noe variasjon i radonegenskaper i polygoner av den samme geologitypen. I tillegg kan det forventes variasjon i radonegenskaper innenfor et polygon.

...

Flater

NAVN
Moderat til lav aktsomhet

Landbruk: Arealressurskart - AR50 - Arealtyper

Kilde	Norsk institutt for bioøkonomi	Oppdatert	
Antall treff	1	Nedlastet	
Dokumentasjon (GeoNorge)	Klikk her	Sist sjekket	



Beskrivelse

Arealtype er et kartlag eller egenskap med egne presentasjonsregler i det landsdekkende datasettet AR50 som viser hovedtyper av arealessurser i målestokk 1:50 000 tilpasset bruk i målestokker fra 1:20 000 til 1:100 000. Arealtype er en inndeling i åtte arealressursklasser. Egenskap/kolonne i datasettet som skal brukes til å fremstille kartlaget heter ARTYPE i SOSI-format og arealtype i gml og gdb-format. Lovlige egenskapverdier i henhold til kodelisten er: 10 - Bebygd og samferdsel; 20 - Jordbruksareal; 30 - Skog; 50 - Snaumark; 60 - Myr; 70 - Snølsbre; 81 - Ferskvann; 82 - Hav; 99 - Ikke kartlagt. AR50 fremstilt ved en generalisering av FKB-AR5 under tregrensa og tolking av satellittbilder over tregrensa. Figurer som er mindre enn 15 dekar vises ikke på kartet, men blir slått sammen med tilgrensende områder. Datasettet er således ikke egnet for romlig analyser. Datasettet har vært oppdatert en gang hvert tredje år med siste års versjon av FKB-AR5 (Arealressurskart i målestokk 1:5000 i databasen pr. 31.12). Første versjon av datasettet AR50 (årsversjon 2010) ble produsert av AR5 og N50 per 31.12.2010, samt AR-FJELL med satellittbilder (IMAGE2000) fra perioden 1994 og 2006. Det er siden laget årsversjon 2013 (AR5 og N50 per 31.12.2013) og årsversjon 2016 (AR5 og N50 per 31.12.2016). AR-FJELL er ikke oppdatert etter 2010. Andre versjon av datasettet AR50 (årsversjon 2020) ble produsert av AR5 og N50 per 31.12.2021, samt AR-FJELL2 med sentinell-2 bilder. Produksjonsløypa er skrevet om med ny kode. Kodeverket er justert til endringer i inngangsdatasettene. De generaliserte figurene vil derfor avvike noe fra tidligere versjoner. I tillegg er det topologisk retting inkludert glatting av figurene. Data lastes ned som fylkesvise eller kommunevise filer. Det er ikke nødvendig laste ned datasettet mer enn en gang for å fremstille alle kartlagene i datasettet.

...

Flater

AREALTYPE	JORDBRUK	SKOGBONITET	TRESLAG	VEGETASJONSDEKKE
10	98	98	98	98

Flater

Landbruk: FKB-AR5

Kilde	Geovekst	Oppdatert	26.04.2025
Antall treff	2	Nedlastet	29.04.2025
Dokumentasjon (GeoNorge)	Klikk her	Sist sjekket	29.04.2025



Beskrivelse

FKB-AR5, som står for "Felles Kartdatabase - Arealressurs 5", representerer en omfattende kartlegging og beskrivelse av Norges arealressurser på et svært detaljert nivå. Dette datasettet er designet for å gi en grundig og presis oversikt over landets arealbruk, naturressurser, og topografiske forhold, og er et kritisk verktøy for planleggere, forskere, og beslutningstakere som arbeider med landforvaltning, miljøovervåking, og utviklingsplanlegging.

AR5-datasettet er flatedekkende, noe som betyr at det gir en sammenhengende oversikt over hele Norges landareal, inkludert både urbane og rurale områder. Det skiller seg ut ved sin høye oppløsning og detaljnivå, som muliggjør analyse og kartframstillinger av høy kvalitet. Denne detaljerte innsikten er spesielt verdifull for å forstå og håndtere komplekse arealbruksutfordringer, som balansen mellom bevaring og utvikling, landbruk, skogbruk, og byutvikling.

En av de viktigste funksjonene til AR5 er dens rolle i ajourhold og oppdatering av Norges arealressursinformasjon. Ved å tilby en detaljert og nøyaktig base, gjør AR5 det mulig for ulike aktører å hollegge, oppdatere, og dele relevant informasjon om arealbruksendringer, miljøtilstand, og ressursforvaltning. Dette sikrer at beslutningstaking kan baseres på oppdatert og nøyaktig informasjon, noe som er avgjørende for effektiv forvaltning og bærekraftig utvikling.

Videre er AR5 designet for å være fleksibelt og tilgjengelig for en bred brukergruppe, inkludert offentlige etater, private selskaper, forskningsinstitusjoner, og den generelle offentligheten. Dette gjør datasettet til et verdifullt verktøy for en rekke analyseformål, fra miljøovervåking og risikostyring til urban planlegging og landskapsanalyser.

Samlet sett representerer FKB-AR5 et fundamentalt verktøy for å forstå, forvalte, og utvikle Norges arealressurser på en bærekraftig måte. Dets detaljerte innsikt og omfattende dekning gjør det mulig for brukere å utføre avanserte analyser og skape informative kartframstillinger som understøtter informerte beslutninger og effektiv ressursforvaltning.

...

Flater

AREALTYPE	TRESLAG	SKOGBONITET	GRUNNFORHOLD
Bebygd	Ikke relevant	Ikke relevant	Ikke relevant
Samferdsel	Ikke relevant	Ikke relevant	Ikke relevant

Landskap: Naturtyper i Norge - Landskap

Kilde	Artsdatabanken	Oppdatert	27.03.2025
Antall treff	1	Nedlastet	28.03.2025
Dokumentasjon (GeoNorge)	Klikk her	Sist sjekket	26.04.2025



Beskrivelse

NiN landskap er et system for beskrivelse av landskapsmessig variasjon som forholder seg til definisjonene i den europeiske landskapskonvensjonen og i naturmangfoldloven. NiN landskap er en del av Artsdatabanken sitt typesystem «Natur i Norge (NiN)». Kartleggingsmetodikken er utviklet for Nordland fylke, og standarden er utviklet etter et pilotprosjekt i Nordland fylke. Systemet inneholder standardisert metodikk for avgrensing og typeinndeling av landskap. Landskapsnivået i NiN er tilpasset kartlegging i målestokk 1:50 000. Landskapstypeinndelingen i NiN omfatter alle landskap fra naturlandskap, via jordbrukslandskap til bylandskapet. På grunnlag av digitale terrengformanalyser er det laget standardiserte kriterier for inndeling i hovedtyper og grupper av hovedtyper, som fanger opp variasjonen i landskapet på grov skala. Videre er det utarbeidet en typeinndeling for å adressere landskapsvariasjon i finere skala basert på variasjon i landskapets innhold og egenskaper. Variasjon i landskapet langs ti gradienter danner grunnlag for denne inndelingen.

...

Flater

GRUNNTYPENAVN
Innlandsslettelandskap under skoggrensen med tett bebyggelse

Samfunnssikkerhet: Aktsomhetskart for kvikkleireskred

Kilde	Norges vassdrags- og energidirektorat	Oppdatert	10.04.2025
Antall treff	1	Nedlastet	14.04.2025
Dokumentasjon (GeoNorge)	Klikk her	Sist sjekket	21.04.2025



Beskrivelse

Aktsomhetskart for kvikkleireskred er utviklet av NVE, og tar hensyn til både løsmassene og terrenget. Det kan brukes for å følge steg 2 og 3 i «Prosedyre for utredning av områdeskredfare» i NVE veileder 1/2019 «Sikkerhet mot kvikkleireskred» kapittel 3.2.

Tidligere var det kartet «Aktsomhet marin leire» som ble benyttet for å sjekke steg 2 i prosedyren (Avgrens områder med mulig marin leire). «Aktsomhet marin leire» baserte seg på NGUs kart Mulighet for marin leire, og viste mulighet for sammenhengende forekomster av marin leire basert på løsmassekartene (kvartær-geologisk kartlegging). Det forelå ikke noe verktøy for steg 3 i prosedyren (Avgrens områder med terreng som kan være utsatt for områdeskred /kvikkleireskred).

Aktsomhetskartet bruker «Aktsomhet marin leire» som utgangspunkt og tar i tillegg hensyn til terreng-kriteriene som er gitt i NVE veileder 1/2019. Flate områder langt unna skråninger, er dermed fjernet fra aktsomhetskartet, i tillegg til områder uten sammenhengende marin leire. Områder kartlagt som «grunnlendt» og «fjell i dagen» i Nibio AR5 Grunnforhold er tatt vekk fra kartet.

Dersom planlagte tiltak ligger innenfor aktsomhetsområde for kvikkleireskred, må man gå videre i prosedyren i NVE veileder 1/2019.
Metodikken aktsomhetskartet bygger på identifiserer mulige løsneområder for kvikkleireskred. NVE vurderte at aktsomhetskartet også markerer i tilstrekkelig grad hvor det kan være fare for skade fra utløp fra et kvikkleire-skred. Det er dermed ikke nødvendig å vurdere fare for utløp utenfor aktsomhetskartet.
Unntaket er der det ligger utløp fra registrerte faresoner utenom aktsomhetsområdet, dette må i så fall følge prosedyren i NVE veileder 1/2019 videre fra steg 4.

...

Flater

SKREDTYPE	OPPDATERINGSDATO	OPPHAV
141	04/05/2025	NVE

LØSØRE OG TILBEHØR

OVERSIKT OVER LØSØRE OG TILBEHØR TIL EIENDOMMEN
Oversikten er utarbeidet av Norges Eiendomsmeglerforbund, Eiendom Norge og Advokatforeningens Eiendomsmeglingsgruppe, og er gjeldende fra 1. januar 2020.

Generelt

Lov om avhending av fast eigedom (avhendingslova/avhl.) av 3. juli 1992 regulerer kjøper og selgers rettigheter og plikter ved overdragelse av fast eiendom og andeler i borettslag. I henhold til avhl. § 3-4 skal eiendommen, når annet ikke er avtalt, overdras med innredninger og utstyr som etter lov, forskrift eller annet offentlig vedtak skal følge med. Det samme gjelder varig innredning og utstyr som enten er fastmontert eller er særskilt tilpasset bygningen, jf. avhl. § 3-5. Loven inneholder ingen detaljert oversikt over hva som omfattes av «innredning og utstyr», og over hva som skal regnes som «fastmontert eller særskilt tilpasset». Partene kan fritt avtale hva som skal følge med eiendommen ved salg. Bransjens liste over løsøre og tilbehør som skal følge med eiendommen, er en del av avtalen mellom kjøper og selger dersom ikke annet er opplyst i salgsoppgaven, kjøper har tatt forbehold i bud eller avtale på annen måte er inngått. Der intet annet er avtalt, vil løsøre og tilbehør medfølge slik dette fremkommer av avhl. § 3-4 og § 3-5 og denne oversikt.
Produkter og installasjoner som medfølger overdras uten noen form for garantier, utover eventuell gjenværende leverandørgaranti. Dersom det er noe i nedenstående liste som ikke finnes på eiendommen, vil det heller ikke medfølge.

1. HVITEVARER medfølger der dette er spesielt angitt i salgsoppgaven.

2. HELDEKKENDE TEPPER følger med uansett festemåte.

3. VARMEKILDER, slik som ovner, kaminer, peiser, varmepumper og panelovner, følger med uansett festemåte. Frittstående biopeiser/varmeovner og terrassevarmere medfølger ikke. Det følger ikke med varmekilder i rom som ikke har vegg- eller fastmonterte varmekilder på visning.

4. TV, RADIO OG MUSIKKANLEGG. TV-antenner og fellesanlegg for TV, herunder parabolantenne, og tuneren/dekoder/tv-boks medfølger der dette eies av selger. Veggmontert TV/flatskjerm med tilhørende festeordning samt musikkanlegg følger ikke med (se også punkt 12).

5. BADEROMSINNREDNING/UTSTYR. Badekar, dusjkabinett, dusjvegger, alle fastmonterte speil og hyller, fastmonterte glass- og håndkleholdere, herunder håndklevarmere samt baderomsinnredning, medfølger.

6. GARDEROBESKAP medfølger, selv om disse er løse. Fastmonterte garderobehyller og knagger medfølger. Innredning i garderobeskap, for eksempel løse eller fastmonterte trådkurver, hyller, stenger og lignende, medfølger.

7. KJØKKENINNREDNING medfølger, herunder også åpne, fastmonterte hyller og løs eller fastmontert kjøkkenøy.

8. MARKISER, PERSIENNER og annen type innvendig og utvendig solskjerming, gardinoppheng, lamellgardiner og liftgardiner medfølger.

9. AVTREKKSVIFTER av alle slag, samt fastmonterte aircondition/ ventilasjonsanlegg, medfølger.

10. SENTRALSTØVSUGER medfølger med komplett anlegg, herunder slange, munnstykke mm.

11. LYSKILDER. Kupler, lysstoffarmatur, fastmonterte "spotlights", oppheng og skinner med spotlights samt utelys og hagebelysning medfølger. Vegglamper, krokhengte lamper, lysekroner, prismelamper og lignende som er koblet til sukkerbit eller stikkontakt følger likevel ikke med.

12. INSTALLERTE SMARTHUSLØSNINGER med sentral som styrer lys, varme, lyd o.l., samt tilhørende trådløse enheter som brytere, sensorer, kameraer, integrerte høyttalere el. medfølger. Enkle lysstyringssystem f.eks. med en sentral som kun styrer lyspærer eller smartpærer montert i sokkel medfølger likevel ikke.

13. UTVENDIGE SØPPELKASSER og eventuelt holder/hus til disse medfølger.

14. POSTKASSE medfølger.

15. UTENDØRS INNRETNINGER slik som flaggstang, fastmontert tørkestativ, samt andre faste utearrangementer som f.eks. badestamp, boblekar/jacuzzi og liknende utendørs kar, lekestue, lekestativ, utepeis, fastmontert trommel til vannslange, medfølger. Guidekabel/avgrensingskabel til robotgressklipper medfølger, men robotgressklipper og ladestasjon for denne medfølger ikke.

16. FASTMONTERT VEGGLADER/LADESTASJON TIL EL-BIL medfølger uavhengig av hvor laderen er montert.

17. SOLCELLEANLEGG med tilhørende teknisk infrastruktur medfølger.

18. GASSBEHOLDER til gasskomfyr og gasspeis medfølger.

19. BRANNSTIGE, BRANNTAU, feiestige og lignende medfølger der dette er påbudt. Løse stiger medfølger ikke.

20. BRANNSLUKNINGSAPPARAT, BRANNSLANGE og RØYKVARSLER medfølger der dette er påbudt. Det er eier og brukers plikt til å se til at utstyret forefinnes på enhver eiendom. Hvis annet ikke er uttrykkelig avtalt, skal dette derfor alltid følge med ved salg av eiendom.

21. SAMTLIGE NØKLER til eiendommen som selger er i besittelse av skal overleveres kjøper på overtakelsen, herunder nøkler til eventuelle boder, uthus, garasjeportåpner el. Låses boder, uthus el. med hengelås, skal lås og nøkler til disse medfølge.

22. GARASJEHYLLER, bodhyller, lagringshyller og oppheng til bildekk medfølger såfremt de er fastmontert. Planter, busker og trær som er plantet på tomten, eller fastmonterte kasser og lignende er en del av eiendommen og medfølger i handelen.

BUD OG BUDGIVNING



GI BUD MED BANKID

På eiendommens annonse vises det en "Gi bud"-knapp for elektronisk budgivning.

IDENTIFISER MED BANKID

Innlogging fungerer på samme måte som i din nettbank. Du kan også bruke BankID App (iOS/ Android) eller BankID på mobil.

REGISTRERING AV BUD

Nettsiden hjelper deg med korrekt utfylling av budmeldingen.

ELEKTRONISK SIGNERING

BankID lar deg signere budmeldingen elektronisk. Budmeldingen overføres til eiendomsmegleren.

BUDRUNDEN

Etter signering vil du motta en SMS-kvittering. Gi budforhøyelser med BankID eller ved å svare på SMS-kvitteringen.

BUDREGLEMENT

Benytt "Gi bud"-knappen på eiendommens annonse for å registrere ditt bud elektronisk. «Gi bud»-knappen åpner nettsiden TryggBudgivning.no som er integrert i megler-systemet.Alle bud / budforhøyelser og forbehold overføres automatisk inn i budjournalen på den respektive eiendommen.

Du logger deg inn på TryggBudgivning.no ved å bruke BankID. Det er derfor viktig å huske å ta med deg din BankID-brikke på budgivningsdagen. Du kan gi bud fra datamaskin, nettbrett eller smarttelefon.

Når du benytter deg av TryggBudgivning.no trenger du ikke å ta bilde av legitimasjon eller sende inn budskjema til megler. Etter at bud er registrert med BankID får du en kvittering pr. SMS om at budet er mottatt.

Du registrerer budforhøyelser ved å logge inn på nytt med BankID eller ved å svare på SMS-kvitteringen som du allerede har mottatt. Budforhøyelser registreres også automatisk inn i meglersystemet.

Lykke til!

KJØPETILBUD

FOR EIENDOMMEN:

Adresse:
Haneborgveien 63D
Gnr. 107 Bnr. 129 i Lørenskog kommune

Oppdragsnummer:
24-25-0228

Meglerforetak: NERO Eiendomsmegling AS
Saksbehandler: Maria Holth
Telefon / Mobil: 64 84 52 80 / 48 05 39 54
E-post: maria.holth@privatmegleren.no

UNDERTEGNEDE GIR HERVED FØLGENDE BUD PÅ OVENNEVNTE EIENDOM:

Kjøpesum **Kr** ----------

Beløp med bokstaver **Kr** ----------

+ omkostninger iht. opplysninger i salgsoppgaven

Dette budet er bindende for undertegnede frem til og med den ---------- **Kl.** ----------

Dersom annet ikke er angitt gjelder budet til kl. 15.00 første virkedag etter siste annonserte visning. I forbrukerforhold vil bud med kortere akseptfrist enn til kl. 12.00 første virkedag etter siste annonserte visning ikke bli videreformidlet til selger

Eventuelle forbehold: ----------

Undertegnede er kjent med at selger står fritt til å godta eller forkaste ethvert bud. Likeledes er undertegnede klar over at budet er bindende for budgiver når det er kommet til selgers kunnskap. Handelen er juridisk bindende for begge parter dersom budet aksepteres innen akseptfristen. Undertegnede er kjent med at budjournalen vil bli forelagt kjøper og selger når handel er sluttet.

Ønsket overtakelsesdato: ----------

Budet baseres på opplysninger og salgsvilkår som fremkommer av salgsoppgave m/vedlegg

Kjøpet vil bli finansiert slik:

Låneinstitusjon: ---------- Referanse og tlf nr: ----------

Lånt kapital: ---------- Kr ----------

Egenkapital: ---------- Kr ----------

Totalt: ---------- **Kr** ----------

Egenkaptitalen består av: ☐ Salg av nåværende bolig eller fast eiendom
☐ Disponibelt kontantbeløp (bankinnskudd)

Jeg gir bud som ☐ Forbruker ☐ Ledd i næringsvirksomhet / Juridisk person (selskap)

Navn:		Navn:	
Fødselsdato:		Fødselsdato:	
Adr:		Adr:	
Postnr:	Sted:	Postnr:	Sted:
Tlf:	E-post:	Tlf:	E-post:
Dato:	Sign:	Dato:	Sign:

Kopi av legitimasjon

Kopi av legitimasjon

Forbrukerinformasjon om budgivning

Sist oppdatert med virkning fra 1. januar 2014, i forbindelse med ikrafttredelse av endringer i eiendomsmeglingsforskriften.

Informasjonen er utarbeidet av Forbrukerombudet, Forbrukerrådet, Den Norske Advokatforening ved Eiendomsmeglingsgruppen, Eiendomsmeglerforetakenes Forening og Norges Eiendomsmeglerforbund, på grunnlag av blant annet forskrift om eiendomsmegling § 6-3 og § 6-4.

Nedenfor gis en oversikt over de retningslinjer som forbrukermyndighetene og organisasjonene anbefaler benyttet ved budgivning på eiendommen. Avslutningsvis gis også en kort oversikt over de viktigste rettsreglene tilknyttet budgivning.

Før det legges inn bud på eiendommen oppfordres budgiver til å sette seg inn i all relevant informasjon om eiendommen, herunder eventuell salgsoppgave og teknisk rapport med vedlegg.

GJENNOMFØRING AV BUDGIVNING

1. På forespørsel vil megler opplyse om aktuelle bud på eiendommen, herunder om relevante forbehold.

2. Alle bud skal inngis skriftlig til megler, som formidler disse videre til oppdragsgiver. Kravet til skriftlighet gjelder også budforhøyelser og motbud, aksept eller avslag fra selger. Før formidling av bud til oppdragsgiver skal megler innhente gyldig legitimasjon og signatur fra budgiver. Kravet til legitimasjon og signatur er oppfylt for budgivere som benytter e-signatur, eksempelvis BankID eller MinID. Med skriftlige bud menes også elektroniske meldinger som e-post og SMS når informasjonen i disse er tilgjengelig også for ettertiden.

3. Et bud bør inneholde eiendommens adresse (eventuelt gnr/bnr), kjøpesum, budgivers kontaktinformasjon, finansieringsplan, akseptfrist, overtakelsesdato og eventuelle forbehold som for eksempel usikker finansiering, salg av nåværende bolig ol. Normalt vil ikke et bud med forbehold bli akseptert før forbeholdet er avklart. Konferer gjerne med megler før bud avgis.

4. Megler skal legge til rette for en forsvarlig avvikling av budrunden. I forbrukerforhold (dvs. der oppdragsgiver er forbruker) skal megleren ikke formidle bud med kortere akseptfrist enn kl. 12.00 første virkedag etter siste annonserte visning. Etter denne fristen bør budgivere ikke sette en kortere akseptfrist enn at megler har mulighet til, så langt det er nødvendig, å orientere oppdragsgiver, budgivere og øvrige interessenter om bud og forbehold. Det bør ikke gis bud som diskriminerer eller utelukker andre budgivere. Dersom bud inngis med en frist som åpenbart er for kort til at megleren kan avvikle budrunden på en forsvarlig måte som sikrer oppdragsgiver og interessenter et tilstrekkelig grunnlag for sine handlingsvalg, vil megler fraråde budgiver å stille slik frist.

5. Megleren vil uoppfordret gi sin vurdering av det enkelte bud overfor oppdragsgiveren, når budet er gitt innenfor fristene i punkt 4.

6. Megleren skal så langt det er nødvendig og mulig holde budgiverne skriftlig orientert om nye og høyere bud og eventuelle forbehold. Megler skal så snart som mulig bekrefte skriftlig overfor budgivere at budene deres er mottatt.

7. Etter at handel har kommet i stand, eller dersom en budrunde avsluttes uten at handel er kommet i stand, kan en budgiver kreve kopi av budjournalen i anonymisert form.

8. Kopi av budjournal skal gis til kjøper og selger uten ugrunnet opphold etter at handel er kommet i stand. Dersom det er viktig for budgiver å bevare sin anonymitet, bør budet fremmes gjennom fullmektig.

VIKTIGE AVTALERETTSLIGE FORHOLD

1. Det eksisterer ingen angrerett ved salg/kjøp av fast eiendom.

2. Når et bud er innsendt til megler og han har formidlet innholdet i budet til selger (slik at selger har fått kunnskap om budet), kan budet ikke kalles tilbake. Budet er da bindende for budgiver frem til akseptfristens utløp, med mindre budet før denne tid avslås av selger eller budgiver får melding om at eiendommen er solgt til en annen (man bør derfor ikke gi bud på flere eiendommer samtidig dersom man ikke ønsker å kjøpe flere enn en eiendom).

3. Selger står fritt til å forkaste eller akseptere ethvert bud, og er for eksempel ikke forpliktet til å akseptere høyeste bud.

4. Når en aksept av et bud har kommet frem til budgiver innen akseptfristens utløp er det inngått en bindende avtale.

5. Husk at også et eventuelt bud fra selger til kjøper (såkalte "motbud"), avtalerettslig er et bindende tilbud som medfører at det foreligger en avtale om salg av eiendommen dersom budet i rett tid aksepteres av kjøper.

Notater

Notater