GÅSEVIKVEIEN 12

PRIVATMEGLEREN

Vedlegg

Tilstandsrapport Gåsevikveien 12 snr 24
Egenerklæring
Energiattest
Meglers verdivurdering
Div. opplysninger fra kommunen
Div. boliginfo fra forretningsfører BORI
Løsøre og tilbehør
Bud og budgivning

TILSTANDSRAPPORT
GÅSEVIKVEIEN 12
SNR 24

Tilstandsrapport

Gåsevikveien 12, 2007 KJELLER

LILLESTRØM kommune

gnr. 27, bnr. 1, snr. 24

Sum areal alle bygg: BRA: 80 m² BRA-i: 60 m²



Befaringsdato: 23.07.2025 **Rapportdato:** 10.08.2025 **Oppdragsnr.:** 14283-1888 **Referansenummer:** VS1610

Autorisert foretak: Ramstad Takst **Sertifisert Takstingeniør:** Olav Ramstad **Vår ref:**

RAMSTAD TAKST

Rapporten kan brukes i inntil ett år etter rapportdato, og kan ikke gjenbrukes ved flere boligsalg i denne perioden.
Skjer det endringer, oppstår skader også videre på boligen, bør du som selger be om oppdatert rapport.

Norsk takst


Norsk takst er bransjeorganisasjonen for landets bygningssakkyndige og takstforetak, med om lag 1400 sertifiserte medlemmer fordelt på omtrent 1000 bedrifter. I boligomsetningen regnes takstrapportene som et helt avgjørende element i den informasjonen som gjøres tilgjengelig for kjøper. Årlig leverer medlemmene rundt 120.000 slike takster. Det gir unik oversikt over norske boliger, og bidrar til at alle oppdrag kan utføres med utgangspunkt i erfaringsbasert kvalitet.

Det stilles høye krav til utdanning, sertifisering og yrkesetikk. Norsk takst er opptatt av at boligomsetningen skal være trygg, og legger vekt på å opptre uavhengig av andre bransjeaktører. Bygningssakkyndige fakturerer sine tjenester uten hensyn til hvilken pris som oppnås, og skal heller ikke på annen måte ha noen egeninteresse knyttet til handelen.

Uavhengighet og god fagkunnskap har over tid bygget troverdighet og tillit. Både selger og kjøper skal kunne stole på bygningssakkyndiges vurderinger. For tilfeller der det likevel skulle oppstå misnøye med utført arbeid, har vi sammen med Forbrukerrådet etablert en klagenemnd.

Norsk takst har en sentral rolle i utviklingen av norske standarder, regler og profesjonsprinsipper, og representerer bransjen i alle relevante internasjonale fora. Dette sikrer at norske bygningssakkyndige tidlig kan tilpasse seg krav og bransjetrender fra utlandet, samtidig som takseringsfaget får en norsk stemme på verdensbasis. Organisasjonen bidrar i næringspolitisk sammenheng, og har vært en pådriver for å sikre at lover og regler gir trygghet for forbrukerne i boligomsetningen.

Rapportansvarlig

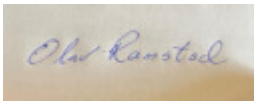

Olav Ramstad
Uavhengig Takstingeniør
olav@ramstadtakst.no
950 40 937

Ramstad Takst
Bakåslia 11
1900 FETSUND

Dette trenger du å vite om tilstandsrapporten



Hva er en tilstandsrapport?

En tilstandsrapport beskriver synlige skader/avvik eller tegn på skader/avvik på boligen. Rapporten fremhever vanligvis ikke positive egenskaper ved boligen.



Hva vurderer en bygningssakkyndig?

Den bygningssakkyndige vurderer boligen ut fra hva man kan forvente av en bygning av samme alder og type. Vurderingen gjøres som regel mot hvordan det var vanlig å bygge og regler som gjaldt da boligen ble oppført (søknadstidspunktet). Forhold som er vanlige for bygningens alder, slik som slitasje etter normal bruk regnes ikke som avvik.



Hva inneholder tilstandsrapporten?

Den bygningssakkyndige undersøker rom og bygningsdeler slik det kommer frem av Forskrift til avhendingsloven. Tilstandsrapporten inneholder bare avvik som den bygningssakkyndige kan se eller kontrollere med enkle hjelpemidler. Det gjøres ikke nærmere undersøkelser slik som åpning av vegger eller andre bygningsdeler. I vegg mot våtrom og rom under terreng kan det borres et hull for å gjøre enkle undersøkelser slik som fuktsøk.

Når du kjøper en brukt bolig

Når du kjøper en brukt bolig, er det viktig å være oppmerksom på at dette ikke kan sammenlignes med å kjøpe en ny bolig. Måten boligen ble bygget på kan være annerledes enn i dag. Bygninger svekkes over tid, og utsettes for slitasje blant annet på grunn av bruk og vær og vind. Mange boliger fornyes helt eller delvis, noen i flere omganger, eller det oppføres tilbygg. Særlig for boliger som er pusset opp eller endret, er det viktig å merke seg at fornyelse av overflater ikke nødvendigvis betyr at bygningsdeler under er forbedret.

Vurdering mot byggeregler

Den bygningssakkyndige vil vurdere boligen mot hvordan det var vanlig å bygge og regler som gjaldt på søknadstidspunktet. Den bygningssakkyndige ser etter avvik som har betydning for og som reduserer boligens funksjon og verdi, og som kommer frem av forskrift til avhendingslova.

Noen bygningsdeler og forhold vil den bygningssakyndige vurdere mot dagens regelverk. Etter dagens regelverk vil disse kunne få TG2 eller TG3 uten at det nødvendigvis er krav om at avviket må utbedres. Dette kan gjelde sluk, tettesjikt og fall på bad og vaskerom, forhold som gjelder sikkerhet mot brann, rekkverk, trapper, osv.

Tilstandsrapporten beskriver ikke hele boligen

BYGNINGSSAKKYNDIGE SER FOR EKSEMPEL IKKE PÅ

• vanlig slitasje og normal vedlikeholdstilstand • bagatellmessige forhold som ikke påvirker bygningens bruk eller verdi vesentlig • etasjeskillere • tilleggsbygg slik som garasje, bod, anneks, naust også videre • utvendige trapper • støttemurer • skjulte installasjoner • installasjoner utenfor bygningen • full funksjonstesting av el- og VVS-installasjoner • geologiske forhold og bygningens plassering på grunnen • bygningens planløsning • bygningens innredning • løsøre slik som hvitevarer • utendørs svømmebasseng og pumpeanlegg • bygningens estetikk og arkitektur • bygningens lovlighet (bortsett fra bruksendringer, brannceller og forhold som åpenbart kan påvirke helse, miljø og sikkerhet) • fellesarealer (med mindre boligeier har vedlikeholdsplikt for fellesarealer og dette er kjent for bygningssakkyndig, eller fellesarealet har en særlig tilknytning til boligen).

© iVerdi 2023 © Norsk takst 2023

Malen til denne rapporten, inkludert standardtekstene fra Norsk takst, er vernet etter åndsverkloven og kan kun benyttes av medlemsforetakene i Norsk takst og av takstingeniører som er sertifisert i slikt foretak, samt av kunder hos iVerdi og studenter hos NEAK. For andre aktører er eksemplarfremstilling av malen og standardtekster, som utskrift og annen kopiering til bruk som grunnlag for tilsvarende rapporter, bare tillatt når det er hjemlet i lov (kopiering til privat bruk, sitat o.l.) eller avtale med Norsk Takst (Forside) eller iVerdi (Hjem-iVerdi).

Utnyttelse i strid med lov eller avtale kan medføre erstatnings- og straffeansvar.

Ramstad Takst
Bakåslia 11
1900 FETSUND

Dette trenger du å vite om tilstandsrapporten

Tilstanden vurderes med ulike tilstandsgrader

Tilstanden gir uttrykk for en gitt forventet tilstand, blant annet vurdert ut fra alder og normal bruk. Ved Tilstandsgrad 0 (TG0) og Tilstandsgrad 1 (TG1) gir den bygningssakkyndige normalt ingen begrunnelse for valg av tilstandsgrad. Grunnen er at bygningen eller bygningsdelen da bare har normal slitasje. Ved skjulte konstruksjoner kan alder alene avgjøre tilstandsgrad. Når bygningssakkyndige anbefaler tiltak, for eksempel utbedringer, må brukeren av rapporten vurdere om tiltakene er nødvendige og lønnsomme.
Når den bygningssakkyndige velger tilstandsgrad, baseres vurderingen på faste kriterier som følger av gjeldende bransjestandard for Teknisk tilstandsanalyse ved omsetning av bolig og Forskrift til avhendingslova.



TILSTANDSGRAD 0, TG0: INGEN AVVIK

Bygningsdelen skal være tilnærmet ny, ikke vise tegn på slitasje og det skal være lagt frem dokumentasjon på faglig god utførelse. Det er ingen merknader til delen.



TILSTANDSGRAD 1, TG1: MINDRE AVVIK

Bygningsdelen skal bare ha normal slitasje, og strakstiltak skal ikke anses som nødvendig. Graden kan også brukes når delen er ny, men der dokumentasjon på faglig god utførelse mangler.



TILSTANDSGRAD 2, TG2: VESENTLIGE AVVIK OG MINDRE AVVIK SOM ETTER NS 3600 GIR TG 2

Bygningsdelen skal enten ha feil utførelse, en skade eller symptomer på skade, sterk slitasje eller nedsatt funksjon. Graden gis når bygningsdelen trenger vedlikehold eller tiltak i nær fremtid. Graden skal også brukes når delen er gammel og det er grunn til å varsle om faren for skader på grunn av alderen, eller når det er grunn til å overvåke delen spesielt på grunn av fare for større skader eller følgeskader.

Ved avvik som ikke krever umiddelbare tiltak (ingen umiddelbar kostnad) så blir TG2 markert med en lysere farge.



TILSTANDSGRAD 3, TG3: STORE ELLER ALVORLIGE AVVIK

Denne tilstandsgraden brukes ved kraftige tegn på forhold som man må regne med trenger utbedring straks eller innen kort tid. Det er påvist funksjonssvikt eller sammenbrudd.



IKKE UNDERSØKT/IKKE TILGJENGELIG FOR UNDERSØKELSE

Det kan være avvik/skader som ikke er avdekket.

Hva er et anslag på utbedringskostnad?

Hva det vil koste å utbedre rom eller bygningsdeler, er et forsiktig anslag basert på nåværende kvalitet, registrert avvik og angitte tiltak i rapporten. Anslaget er gitt på generelt grunnlag og må ikke forveksles med et pristilbud fra en håndverker. Det kan foreligge avvik og tiltak som ikke kommer frem av rapporten.
Utbedringskostnad avhenger blant annet av personlige valg av og markedspris på materialer og tjenesteyter.

I rapporten skal det settes anslag for utbedringskostnad for TG3, og slikt anslag kan også gis ved TG2.

Ingen umiddelbare kostnader



Tiltak under kr 10 000



Tiltak mellom kr 10 000 - 50 000



Tiltak mellom kr 50 000 - 100 000



Tiltak mellom kr 100 000 - 300 000



Tiltak over kr 300 000

Beskrivelse av eiendommen

Boligbygg med flere boenheter - Byggeår: 2011

UTVENDIG Gå til side

Selveierleilighet (i blokk) med saltak/flatt tak. Yttervegger i bindingsverk. Utvendig fasade er kledd med bordkledning og fasadeplater. Etasjeskillere i betongdekke.

Bygningsmassen, som sameiet ansees ansvarlig for, vil ikke bli gitt tilstandsgrad. Tilstand av sameiets bygningsmasse og eventuelt utarbeidet vedlikeholdsrapport kan gis ved kontakt til styret.

Utvendig vedlikehold i boligsameier og borettslag er normalt en oppgave som tas hånd om av boligsameiet/borettslaget og det følges en fastsatt vedlikeholdsplan.

INNVENDIG Gå til side

Innvendig er det gulv av parkett. Veggene har malte flater.
Innvendige tak har malte flater.
Etasjeskiller er av betongdekke.
Det er ikke foretatt radonmålinger og bygget er heller ikke utført med radonsperre.
Innvendig har boligen malte fyllingsdører.

VÅTROM Gå til side

Bad
Aktuell byggeforskrift er tekniske forskrifter i perioden 1997-2010.
Det er fremlagt FDV dokumentasjon.
Veggene har fliser. Taket er malt.
Gulvet er flislagt. Rommet har elektriske varmekabler. Fall mot sluk er målt til ca. 25 mm.
Det er plastsluk og membran.
Rommet har innredning med nedfelt servant, veggmontert toalett, dusjvegger/hjørne og opplegg for vaskemaskin.
Det er balansert ventilasjon.
Hulltaking er foretatt uten å påvise unormale forhold. Hulltaking er foretatt ved/i kjøkkenbenk. Fuktkvotemåling (vekt%) i konstruksjonen ble målt til 8.

KJØKKEN Gå til side

Kjøkkenet har innredning med profilerte fronter. Benkeplaten er av laminat. Det er integrert induksjonstopp, stekeovn og vannstoppsystem.
Det er avtrekk via mekanisk avtrekksanlegg i boenheten.

TEKNISKE INSTALLASJONER Gå til side

Innvendige vannledninger er av plast (rør i rør).
Det er avløpsrør av plast.
Boligen har balansert ventilasjon.
Boligen blir oppvarmet med elektrisitet og gass.
Det er installert gassinstallasjoner. Gasspeis i stue.
Varmtvannstanken er på ca. 200 liter.
Sikringsskap med automatsikringer.
Boligen har brannslukningsapparat og røykvarsler.

Arealer Gå til side

Forutsetninger og vedlegg Gå til side

Lovlighet Gå til side


Boligbygg med flere boenheter

- Det foreligger godkjente og byggemeldte tegninger, som stemmer med dagens bruk

Ramstad Takst
Bakåslia 11
1900 FETSUND

Sammendrag av boligens tilstand

Fordeling av tilstandsgrader

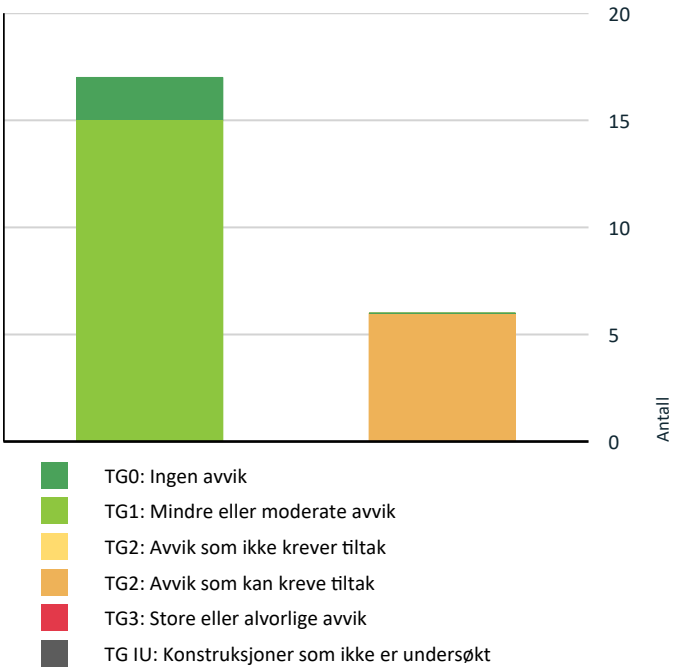

Vil du vite mer om tilstandsgrader? Se side 4.

Oppsummering av avvik

Vil du vite mer? Se på rommet eller bygningsdelen senere i rapporten.

Boligbygg med flere boenheter

TG 2 AVVIK SOM KAN KREVE TILTAK

Utvendig > Balkonger, terrasser og rom under balkonger	Gå til side
Innvendig > Overflater	Gå til side
Innvendig > Radon	Gå til side
Innvendig > Innvendige dører	Gå til side
Tekniske installasjoner > Varmtvannstank	Gå til side
Våtrom > 2. Etasje > Bad > Overflater Gulv	Gå til side

Tilstandsrapport

BOLIGBYGG MED FLERE BOENHETER

Byggeår
2011

UTVENDIG

TG 1 Vinduer

Bygningen har malte trevinduer med 3-lags glass.

Årstall: 2011 **Kilde:** Produksjonsår på produkt

TG 1 Dører

Bygningen har malt balkongdør i tre.

Årstall: 2011 **Kilde:** Produksjonsår på produkt

TG 1 Dører - 2

Bygningen har brann- og lydklassifisert entrédør.

TG 2 Balkonger, terrasser og rom under balkonger

Innglasset balkong på 9 m² med utgang fra stue/kjøkken.

Vurdering av avvik:
• Rekkverket er for lavt i forhold til dagens krav til rekkverkshøyder.

Konsekvens/tiltak
• Det er ikke krav om utbedring av rekkverkshøyde opp til dagens forskriftskrav.

INNVENDIG

TG 2 Overflater

Innvendig er det gulv av parkett. Veggene har malte flater. Innvendige tak har malte flater.

Vurdering av avvik:
• Det er avvik:

Det er påvist stedvis slitasje på overflater.

Konsekvens/tiltak
• Tiltak:

Tiltak kan påregnes.

TG 1 Etasjeskille/gulv mot grunn

Etasjeskiller er av betongdekke.

TG 2 Radon

Det er ikke foretatt radonmålinger og bygget er heller ikke utført med radonsperre.

Vurdering av avvik:
• Det er ikke foretatt radonmålinger, og bygget er heller ikke utført med radonsperre.
• Radonmålinger er ikke foretatt, heller ikke andre tiltak mot radon, eiendommen ligger i et område som i NGU Radon aktsomhetskart er definert med "moderat til lav" aktsomhetsgrad

Konsekvens/tiltak
• Det bør gjennomføres radonmålinger.

TG 2 Innvendige dører

Innvendig har boligen malte fyllingsdører.

Vurdering av avvik:
• Enkelte av innvendige dører har en del slitasje.

Konsekvens/tiltak
• Lokal utbedring må påregnes.

VÅTROM

2. ETASJE > BAD

Generell

Aktuell byggeforskrift er tekniske forskrifter i perioden 1997-2010. Det er fremlagt FDV dokumentasjon.

2. ETASJE > BAD

TG 1 Overflater vegger og himling

Veggene har fliser. Taket er malt.

2. ETASJE > BAD

TG 2 Overflater Gulv

Gulvet er flislagt. Rommet har elektriske varmekabler. Fall mot sluk er målt til ca. 25 mm.

Vurdering av avvik:
• Det er påvist sprekker i fliser.
• Svertesopp er registrert

Konsekvens/tiltak
• Skadet flis er i et område hvor den kun utgjør et estetisk avvik.
• Det må foretaes lokal utbedring

Tilstandsrapport



2. ETASJE > BAD

TG 1 Sluk, membran og tettesjikt

Det er plastsluk og membran.



2. ETASJE > BAD

TG 1 Sanitærutstyr og innredning

Rommet har innredning med nedfelt servant, veggmontert toalett, dusjvegger/hjørne og opplegg for vaskemaskin.

2. ETASJE > BAD

TG 1 Ventilasjon

Det er balansert ventilasjon.

2. ETASJE > BAD

TG 0 Tilliggende konstruksjoner våtrom

Hulltaking er foretatt uten å påvise unormale forhold. Hulltaking er foretatt ved/i kjøkkenbenk. Fuktkvotemåling (vekt%) i konstruksjonen ble målt til 8.

KJØKKEN

2. ETASJE > STUE/KJØKKEN

TG 1 Overflater og innredning

Kjøkkenet har innredning med profilerte fronter. Benkeplaten er av laminat. Det er integrert induksjonstopp, stekeovn og vannstoppsystem.

2. ETASJE > STUE/KJØKKEN

TG 1 Avtrekk

Det er avtrekk via mekanisk avtrekksanlegg i boenheten.

TEKNISKE INSTALLASJONER

TG 1 Vannledninger

Innvendige vannledninger er av plast (rør i rør). Det er besiktiget i rørskap.

TG 1 Avløpsrør

Det er avløpsrør av plast.

TG 1 Ventilasjon

Boligen har balansert ventilasjon.

TG 1 Varmesentral

Det er installert gassinstallasjoner. Gasspeis i stue.

TG 2 Varmtvannstank

Varmtvannstanken er på ca. 200 liter.

Vurdering av avvik:
• Det er ikke påvist tilfredsstillende el-tilkobling av varmtvannstank iht. gjeldende forskrift.

Konsekvens/tiltak
• Det bør etableres tilfredsstillende el-tilkobling etter gjeldende forskrift.

TG 1 Elektrisk anlegg

Tilstandsrapport

Dette er en forenklet kontroll begrenset til de spørsmål og undersøkelser som forskrift til avhendingslova (tryggere bolighandel) § 2-18 inneholder. Dette kan ikke sammenlignes med en kontroll utført av offentlig myndighet (Det lokale eltilsyn) eller registrert elektrovirksomhet, og en bygningssakkyndig har verken kompetanse eller lov til å foreta en slik kontroll.

Tilstandsgraden er vurdert ut fra den forenklede og begrensede kontrollen som forskriften inneholder. El-anlegget kan ha feil og mangler som en slik forenklet undersøkelse ikke vil avdekke. Vær derfor oppmerksom på denne risikoen, og søk videre veiledning eller få en fullstendig kontroll utført av registrert elektrovirksomhet.

Sikringsskap med automatsikringer.

1. Foreligger det eltilsynsrapport de siste 5 år, og det er ikke foretatt arbeid på anlegget etter denne, utenom retting av eventuelle avvik i eltilsynsrapport (dvs en el-tilsynsrapport uten avvik)?
   Nei

Spørsmål til eier

2. Når ble det elektriske anlegget installert eller sist gang totalt rehabilitert (årstall)? Med totalt rehabilitert menes fullstendig utskiftet anlegg fra inntakssikring og videre.
   2012

3. Er alle elektriske arbeider/anlegg i boligen utført av en registrert elektroinstallasjonsvirksomhet?
   Ja

4. Er det elektriske anlegget utført eller er det foretatt tilleggsarbeider på det elektriske anlegget etter 1.1.1999?
   Ja

   Eksisterer det samsvarserklæring?
   Ja

5. Foreligger det kontrollrapport fra offentlig myndighet – Det Lokale Eltilsyn (DLE) eller eventuelt andre tilsvarende kontrollinstanser med avvik som ikke er utbedret eller kontrollen er over 5 år?
   Nei

6. Forekommer det ofte at sikringene løses ut?
   Nei

7. Har det vært brann, branntilløp eller varmgang (for eksempel termiske skader på deksler, kontaktpunkter eller lignende) i boligens elektriske anlegg?
   Nei

Generelt om anlegget

8. Er det tegn til at det har vært termiske skader (tegn på varmgang) på kabler, brytere, downlights, stikkontakter og elektrisk utstyr? Sjekk samtidig tilstanden på elektrisk tilkobling av varmtvannsbereder, jamfør eget punkt under varmtvannstank
   Nei

9. Er der synlig defekter på kabler eller er disse ikke tilstrekkelig festet?
   Nei

Inntak og sikringsskap

10. Er det tegn på at kabelinnføringer og hull i inntak og sikringsskap ikke er tette, så langt dette er mulig å sjekke uten å fjerne kapslinger?
    Nei

11. Finnes det kursfortegnelse, og er den i samsvar med antall sikringer?
    Ja

12. Foreta en helhetsvurdering av det elektriske anlegget, dets alder, allmenne tilstand og fare for liv og helse. Bør det elektriske anlegget ha en utvidet el-kontroll?
    Nei

TG 0 Branntekniske forhold

Dette er en forenklet kontroll begrenset til de spørsmål som fremkommer under. Tilstandsgraden er basert på retningslinjer til disse spørsmålene i bransjestandarden NS3600. Dette kan ikke sammenlignes med en fullstendig kontroll av branntekniske forhold av offentlig myndighet, eller en vurdering av boligens branntekniske forhold eller prosjektering fra en rådgiver med spesialkompetanse. En bygningssakkyndig har verken kompetanse til å gi slik veiledning eller lov til å foreta en slik kontroll.

Tilstandsgraden er vurdert ut fra den forenklede og begrensede kontrollen. Det kan være feil og mangler om branntekniske forhold som en slik forenklet undersøkelse ikke vil avdekke. Vær derfor oppmerksom på denne risikoen, og søk videre veiledning eller rådgivning.

Boligen har brannslukningsapparat og røykvarsler.

1. Er det mangler for brannslukningsutstyr i boligen iht. forskriftskrav på søknadstidspunktet, men minst Byggeforskrift 1985?
   Nei

2. Er det skader på brannslokkingsutstyr eller er apparatet eldre enn 10 år?
   Nei

3. Er det mangler på røykvarsler i boligen iht. forskriftskrav på søknadstidspunktet, men minst Byggeforskrift 1985?
   Nei

4. Er det skader på røykvarslere?
   Nei

Arealer, byggetegninger og brannceller

Standard gjeldende fra 01.01.2024

Arealmålinger og arealoppsett er basert på Norsk standard 3940:2023 Areal- og volum-beregninger av bygninger. Arealet gjelder for tidspunktet da boligen ble målt


Hva er måleverdig areal?

Arealet i rommet må ha minst 1,90 m fri høyde over gulvet og minst bredde på 0,60 m. Et loft med skråtak vil for eksempel bare få registrert målbart areal der høyden er minst 1,90 m og bredden minst 0,60 m.Rommet må ha dør eller luke, og gangbart gulv.

Hva er bruksareal?

BRA = BRA-i + BRA-e + BRA-b

Bruksarealet for bygningen er bruttoarealet minus arealet som opptas av yttervegger.

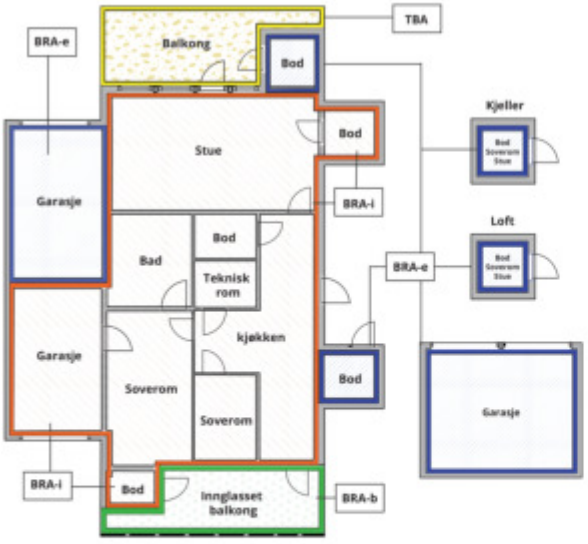



Carport og/eller garasjeplass i felles garasjeanlegg er ikke måleverdig areal

Internt bruksareal **(BRA-i)**	Arealet innenfor boenheten(e)
Eksternt bruksareal **(BRA-e)**	Arealet av alle rom utenfor boenheten(e) og som tilhører denne, slik som for eksempel boder
Innglasset balkong mv **(BRA-b)**	Arealet av innglasset balkong, veranda eller altan når denne er tilknyttet boenheten(e)
Terrasse- og balkongareal **(TBA)**	Arealet av terrasser, åpne balkonger og åpen altan tilknyttet boenheten(e)
Gulvareal **(GUA)**	Er sum av BRA (bruksareal) og ALH (areal med lav takhøyde). Areal med lav takhøyde (ALH) er ikke måleverdig areal, som skyldes skråtak og lav himlingshøyde. GUA kan opplyses i markedsføring der det er aktuelt for den konkrete boligen og kun sammen med BRA-i, for eksempel der gulvflaten har en verdi og har funksjon ved møblering og bruk av rommene. Ikke innredet areal som kaldloft, måles og oppgis normalt ikke.

Arealet kan ikke alltid fastsettes nøyaktig

Areal kan være komplisert eller umulig å måle opp nøyaktig fordi det er vanskelig å fastslå tykkelsen på innervegger, skjevheter i og utforming av bygningskonstruksjoner som karnapp, buer og vinkler som ikke er rette, åpne rom over flere etasjer og så videre.

Eiendommens markedsverdi kan ikke baseres på en matematisk beregning basert på antall kvadratmeter opplyst i rapporten. Opplysninger om areal kan altså ikke alene benyttes for å beregne eiendommens verdi.

Den bygningssakkyndige kan avdekke eventuelle bruksendringer og avvik i branncelleinndeling

Den bygningssakkyndige ser på byggetegninger hvis de er tilgjengelige og dette er en del av oppdraget,og vurderer bruken av boligen opp mot tegningene. Hvis den bygningssakkyndig avdekker at en bolig ikke ser ser ut til å være delt opp i brannceller etter kravene i byggteknisk forskrift på befaringstidspunktet, skal det opplyses om dette.

Reglene om bruksendring og brannceller kan være kompliserte. Søk videre faglige råd om rapporten ikke gir deg svar. Den bygningssakkyndige kan ikke vurdere og svare på alle spørsmål, og kan heller ikke vite om kommunen kan gi unntak for kravene som gjelder. Vil du vite mer?

Om brannceller

En branncelle er hele eller avgrensede deler av en bygning hvor en brann fritt kan utvikle seg uten at den kan spre seg til andre bygninger eller andre deler av bygningen i løpet av en fastsatt tid.

Om bruksendring

Bruksendring er å endre bruken av et rom fra en tillatt bruk til en annen. Dette kan kreve søknad og tillatelse, for eksempel hvis du endrer et rom fra bod til soverom eller arbeidsrom,eller hvis du endrer en bolig til to separate boliger.

Rom for varig opphold har krav til takhøyde, romstørrelse,rømningsvei og lysforhold som må være oppfylt. Du kan søke kommunen om unntak for kravene, men kan ikke regne med å få unntak for krav som går på helse og sikkerhet, for eksempel krav til rømningsvei.

Bruksendring som krever godkjenning, og som ikke er søkt bruksendret, er ulovlig. Kommunen kan etter plan- og bygningsloven kapittel 32 forfølge overtredelser. Kommunen kan pålegge deg å avslutte den ulovlige bruken, eventuelt å rette eller tilbakeføre rommet til godkjent bruk.

Arealer

Boligbygg med flere boenheter

	Bruksareal BRA m²				
Etasje	**Internt bruksareal (BRA-i)**	**Eksternt bruksareal (BRA-e)**	**Innglasset balkong (BRA-b)**	**SUM**	**Terrasse- og balkongareal (TBA)**
2. Etasje	60		9	69	
Kjeller		11		11	
SUM	**60**	**11**	**9**		
SUM BRA	**80**				

Romfordeling

Etasje	**Internt bruksareal (BRA-i)**	**Eksternt bruksareal (BRA-e)**	**Innglasset balkong (BRA-b)**
2. Etasje	Entré, Bod, Soverom, Soverom 2, Stue/kjøkken, Bad		Innglasset balkong
Kjeller		Bod, Bod 2	

Lovlighet

Byggetegninger

Det foreligger godkjente og byggemeldte tegninger, som stemmer med dagens bruk

Brannceller

Er det påvist synlige tegn på avvik i branncelleinndeling ut ifra dagens byggteknisk forskrift? ☐ Ja ☑ Nei

Nyere håndverkstjenester

Er det ifølge eier utført håndverkstjenester på boligen siste 5 år? ☐ Ja ☑ Nei

Krav for rom til varig opphold

Er det påvist avvik i forhold til rømningsvei, dagslysflate eller takhøyde? ☐ Ja ☑ Nei

Kommentar:

Total fordeling mellom P-ROM og S-ROM

Tabellen under viser fordelingen av P-ROM og S-ROM etter veiledningen til NS 3940: 2012. Dette er til informasjon og til sammenligning. Tallene er omtrentlige, kan avvik fra faktiske målinger og er ikke juridisk bindende

	P-ROM(m2)	**S-ROM(m2)**
Boligbygg med flere boenheter	58	11

Befarings - og eiendomsopplysninger

Befaring

Dato	Til stede	Rolle
23.7.2025	Olav Ramstad	Takstingeniør
	Aleksander Hansen Myrvang	Kunde

Matrikkeldata

Kommune	gnr.	bnr.	fnr.	snr.	Areal	Kilde	Eieforhold
3205 LILLESTRØM	27	1		24	4643 m²	Eiendomsverdi	Eiet

Adresse
Gåsevikveien 12

Hjemmelshaver
Myrvang Aleksander Hansen

Kommentar
Felleseie tomt

Eiendomsopplysninger

Skadedyr på eiendommen

Ifølge eier: "Det har vært tilfelle av sølvkre i 2024, men ikke observert i 2025. Det har blitt sjekket med feller."

Siste hjemmelsovergang

Kjøpesum	År	Type
2 000 000	2024	Opphør av samboerskap

Kilder og vedlegg

Dokumenter

Beskrivelse	Dato	Kommentar	Status	Sider	Vedlagt
Egenerklæring			Gjennomgått		Nei
Ordrebekreftelse			Fremvist		Nei
Samsvarserklæring			Fremvist		Nei
Eiendomsverdi.no			Gjennomgått		Nei
Eier		Som fremviste og ga opplysninger.	Fremvist		Nei
FDV dokumentasjon			Fremvist		Nei

Ramstad Takst
Bakåslia 11
1900 FETSUND

Revisjoner

Versjon	Ny versjon	Kommentar
1	10.08.2025	

For gyldighet på rapporten se forside

Tilstandsrapportens avgrensninger

STRUKTUR•REFERANSENIVÅ•TILSTANDSGRADER

• Rapporten er basert på innholdskrav i Forskrift til avhendingslova (tryggere bolighandel). Formålet er å gi en tilstandsanalyse til bruk for den som bestiller og/eller i et salg til forbruker, og ikke for andre tredjeparter. Rapportens struktur, metode og begrepsbruk følger i hovedsak Norsk Standard NS 3600:2018 (Teknisk tilstandsanalyse ved omsetning av bolig), samt Takstbransjens retningslinjer for arealmåling når det gjelder fordeling mellom P-areal og S-areal.
• Tilbakeholdt eller uriktig informasjon som har betydning for vurderingen, er ikke bygningssakkyndiges ansvar. Rapporten beskriver avvik, altså en tilstand som er dårligere enn referansenivået. Rapporten framhever normalt ikke positive sider ved boligen ut over det som fremgår av tilstandsgradene.
• Tilstanden angis i rapporten og gir uttrykk for en gitt forventet tilstand blant annet vurdert ut fra alder og normal bruk slik:

i)**Tilstandsgrad 0, TG0:**Ingen avvik eller skader. I tillegg må bygningsdelen være tilnærmet ny, mindre enn 5 år, og det foreligger dokumentasjon på faglig god utførelse.

ii)**Tilstandsgrad 1, TG1:**Mindre avvik. Normal slitasje. Strakstiltak ikke nødvendig. TG1 kan gis når bygningsdelen er tilnærmet ny og det ikke foreligger dokumentasjon på faglig god utførelse.

iii)**Tilstandsgrad 2, TG2:**Vesentlige avvik, og mindre avvik som etter NS 3600 gir TG 2, men som ikke nødvendigvis krever umiddelbare tiltak. I denne rapporten kan TG2 i Rapportsammendrag være inndelt i TG2 som krever tiltak og de som ikke krever umiddelbare tiltak. Konstruksjonen har normalt enten feil utførelse, en skade eller symptomer på skade, sterk slitasje eller nedsatt funksjon. Vedlikehold eller tiltak trengs i nær fremtid, det er grunn til å varsle fare for skader på grunn av alder eller overvåke spesielt på grunn av fare for større skade eller følgeskade. For skjulte konstruksjoner vil alder i seg selv være et symptom som kan gi TG2. For synlige konstruksjoner kan alder sammen med andre symptomer og momenter gi TG2. Avvik under TG2 kan gis sjablongmessig anslag.

iv)**Tilstandsgrad 3, TG3:**Store eller alvorlige avvik. Kraftige symptomer på forhold som man må regne med trenger utbedring straks eller innen kort tid. Påvist funksjonssvikt eller sammenbrudd. Avvik under TG3 skal gis sjablongmessig anslag.

v)**Tilstandsgrad TGiU:**Ikke undersøkt/ikke tilgjengelig for undersøkelse.

• Ved TG0 og TG1 gis det normalt ingen begrunnelse for valg av tilstandsgrad, fordi bygningen eller bygningsdelen da bare har normal slitasje. For anbefalte tiltak ved TG2 og TG3 må bruker av rapporten vurdere om tiltakene er nødvendige og lønnsomme. Hva det vil koste å utbedre rom eller bygningsdeler er et sjablongmessig anslag basert på registrert avvik og angitte tiltak i rapporten. Anslaget er gitt på generelt grunnlag og basert på erfaringstall i seks intervaller, og kan ikke forveksles med en konkret vurdering og tilbud fra en entreprenør eller håndverker. Det må eventuelt innhentes tilbud for en nærmere undersøkelse, og konkret og nøyaktig vurdering av utbedringskostnad. Kostnader til ikke oppdagede avvik/utbedringer/feil kan forekomme. Utbedringskostnad avhenger av personlige preferanser og markedspris på materialer og tjenesteyter.

PRESISERINGER

• Avvik vurderes ut fra tekniske forskrifter på søknadstidspunktet for bygget. Noen bygningsdeler vurderes etter gjeldende teknisk forskrift på befaringstidspunktet. Dette gjelder blant annet:

i) sluk, tettesjikt og fall på bad og vaskerom (våtrom)

ii) Forhold rundt brann, rømming, sikkerhet, for eksempel rekkverkshøyder/åpninger, ulovlige bruksendringer, brannceller mv.

• For skjulte konstruksjoner slik som vann og avløp uten dokumentasjon, er kvalitet og alder vurdert.

• Fastmonterte installasjoner, for eksempel innfelt belysning (downlights), demonteres ikke for å sjekke dampsperren bak. Dette av hensyn til bygningssakkyndiges kompetanse og risikoen for skade.

•Kontroll av fukt i konstruksjonen ved hulltaking i bad og vaskerom (våtrom), rom under terreng (kjelleretasje, underetasje og sokkeletasje) eller andre bygningsdeler skjer etter eiers aksept. Hulltaking av våtrom og rom under terreng kan unntaksvis unnlates, se Forskrift til Avhendingsloven.

• Kontroll av romfunksjoner for P-ROM utføres kun når det ikke foreligger godkjente og byggemeldte tegninger, eller når tegninger ikke stemmer med dagens bruk.

• Bygningssakkyndig gir en forenklet vurdering av branntekniske forhold og elektriske installasjoner i boligen dersom det er mer enn fem år siden sist boligen hadde el-tilsyn. Bygningssakkyndig kan anbefale å konsultere offentlige myndigheter eller kvalifisert elektrofaglig fagperson ved behov for grundigere undersøkelser.

TILLEGGSUNDERSØKELSER

Etter avtale kan tilstandsanalysen utvides til også å omfatte tilleggsundersøkelser utover minimumskravet i forskriften.

BEFARINGEN

Rapporten gir en vurdering av byggverk og bygningsdeler som bygningssakkyndig har observert, og som fremkommer av Forskrift til avhendingsloven. Rapporten er likevel ingen garanti for at det ikke kan finnes skjulte feil, skader og mangler. NS 3600:2018 (Teknisk tilstandsanalyse ved omsetning av bolig) har undersøkelsesnivå fra 1 til 3, der undersøkelsesnivå 1 er det laveste og baseres på visuell observasjon. Rapporten baseres på undersøkelsesnivå 1 med få unntak (våtrom og rom under terreng). I praksis betyr dette at gjennomføringen av befaringen begrenses som følger:

• Det utføres kun visuelle observasjoner på tilgjengelige flater uten fysiske inngrep (f.eks. riving).

• Flater som er skjult av snø eller på annen måte ikke er tilgjengelig eller skjult, blir ikke kontrollert. Det foretas ikke funksjonsprøving av bygningsdeler, som isolasjon, piper, ventilasjon, el. anlegg, osv.

• Det gis ingen vurdering av boligens tilbehør, hvite- og brunevarer og annet inventar. Dette gjelder også integrert tilbehør.

• Inspisering av yttertak er basert på det som er synlig, normalt på innsiden fra loftet og utvendig fra stige/bakkenivå. Befaring av tak må være sikkerhetsmessig forsvarlig for å kunne gjennomføres.

• Stikkprøvetakninger er utvalgt tilfeldig og kan innebære kontroll under overflaten med spiss redskap eller lignende.

Ramstad Takst
Bakåslia 11
1900 FETSUND

Tilstandsrapportens avgrensninger

UTTRYKK OG DEFINISJONER

• Tilstand: Byggverkets eller bygningsdelens tekniske, funksjonelle eller estetiske status på et gitt tidspunkt.

• Symptom: Observerbart forhold som gir indikasjon på hvilken tilstand et byggverk eller en bygningsdel befinner seg i. Benyttes ved beskrivelse av avvik.

• Skadegjørere: Zoologiske eller biologiske skadegjørere, i hovedsak råte, sopp og skadedyr.

• Fuktsøk: Overflatesøk med egnet søkeutstyr (fuktindikator) eller visuelle observasjoner.

• Fuktmåling: Måling av fuktinnhold i materiale eller i bakenforliggende konstruksjon ved bruk av egnet måleutstyr (blant annet hammerelektrode og pigger).

• Utvidet fuktsøk (hulltaking): Boring av hull for inspeksjon og fuktmåling i risikoutsatte konstruksjoner, primært i tilstøtende vegger til bad, utforede kjellervegger og eventuelt i oppforede kjellergulv.

• Normal slitasjegrad: Forventet nedsliting av materiale i overflaten som er basert på enkle visuelle observasjoner. Kan vurderes sammen med bygningsdelens alder.

• Forventet gjenværende brukstid: Anslått tid et byggverk eller en del av et byggverk fortsatt vil være tjenlig for sitt formål (NS3600, Termer og definisjoner punkt 3.9)

AREALBEREGNING FOR BOENHETER

• Areal fastsettes etter Forskrift til avhendingsloven og Norsk Standard 3940 Areal- og volum-beregninger av bygninger fra 2023.

• Areal oppgis i hele kvadratmeter i rapporten, og gjelder for det tidspunkt oppmålingen fant sted.

• Bruksareal (BRA) er det måleverdige arealet som er innenfor omsluttede vegger målt i gulvhøyde (bruttoareal minus arealet som opptas av yttervegger). I tillegg til gulvhøyde gjelder regler om fri bredde for at arealet skal være måleverdig, med betydning for BRA av for eksempel loft med skråtak. BRA består av internt bruksareal (BRA-i), eksternt bruksareal (BRA-e) og innglasset balkong mv (BRA-b). Terrasse- og balkongareal (TBA) opplyses der tilstandsrapporten skal benyttes i boligomsetningen og der det er aktuelt. I tillegg kan gulvareal (GUA) og areal med lav takhøyde (ALH) opplyses sammen med BRA der det er aktuelt og en del av oppdraget. Rom skal ha atkomst og gangbart gulv for å kunne regnes som BRA/måleverdig areal.

• Arealet måles og oppgis dersom arealet oppfyller krav til måleverdighet, slik som at arealet må ha minst en bredde på 0,6m og minst en høyde på 1,9 m osv. Et rom kan være i strid med teknisk forskrift og mangle godkjennelse hos kommunen for den aktuelle bruken, uten at dette får betydning for om arealet måles og oppgis i tilstandsrapporten. Når arealet måles tas det ikke hensyn til om arealet er lovlig oppført eller om bruken er lovlig, bruksendringer, lysforhold eller andre sikkerhetsmangler.

• Eiendommens markedsverdi kan ikke baseres på en rent matematisk beregning i forhold til antall kvadratmeter opplyst i rapporten. Opplysninger om areal kan altså ikke alene benyttes for beregning av eiendommens verdi.

• Rom som ligger utenfor boenheten, men som eier har påvist og/eller opplyst at tilhører boenheten, er oppmålt og inkludert i BRA-e. Det er ikke fremvist dokumentasjon på at rommet tilhører boenheten, med mindre dette er angitt særskilt. Rom utenfor boenheten kan omdisponeres av borettslaget/sameiet og dette kan påvirke boligens BRA. Vær oppmerksom på at NS 3940:2023 og eierseksjonsloven har ulik definisjon av fellesareal. Ved arealmåling gjelder NS 3940:2023 som definerer fellesareal slik: “Delen av bygning som brukes av to eller flere bruksenheter eller til bygningens forvaltning, drift eller vedlikehold.

• I en overgangsperiode skal rapporter som benyttes i boligomsetningen eller dersom det er en del av oppdraget også opplyse om fordelingen mellom P-ROM og S-ROM med utgangspunkt i definisjonene som fremkommer av veiledningen til Norsk Standard 3940 Areal- og volum-beregninger av bygninger fra 2012. Fordelingen mellom P-ROM og S-ROM er basert på veiledningen og bygningssakkyndiges eget skjønn. P-ROM er måleverdige rom som benyttes til kort eller langt opphold. S-ROM er måleverdige rom som benyttes til lagring, og tekniske rom. Bruken av et rom på befaringstidspunktet har betydning for om rommet defineres som P-ROM eller S-ROM. Dette betyr at rommet både kan være i strid med teknisk forskrift og mangle godkjennelse i kommunen for den aktuelle bruken, uten at dette vil få betydning for valg av arealkategori.

• Se øvrig informasjon om areal i rapporten, Norsk Standard 3940 (2012 og 2023) og veiledningen til disse.

PERSONVERN

iVerdi AS, bygningssakkyndig og takstforetaket behandler person-opplysninger som bygningssakkyndig trenger for å kunne utarbeide rapporten. Personvernerklæring med informasjon om bruk av personopplysninger og dine rettigheter finner du her
Personvernerklæring - iVerdi

DELING AV PERSONOPPLYSNINGER FOR TRYGGERE BOLIGHANDEL OG MULIG RESERVASJON

Norsk takst og deres samarbeidspartnere benytter personopplysninger fra rapporten for analyse- og statistikkformål, samt utvikling og drift av produkter og tjenester for takstbransjen og andre aktører i bolig-omsetningen. Les mer om dette og hvordan du kan reservere deg på https://www.norsktakst.no/norsk/om-norsk-takst/personvernerklaering/reservasjon/

Vendu lager en boliganalyse basert på opplysninger fra rapporten. Les mer om dette og hvordan du kan reservere deg her:
https://samtykke.vendu.no/VS1610

KLAGEORDNING FOR FORBRUKERE

Er du som forbruker misfornøyd med bygningssakkyndiges arbeid eller opptreden ved taksering av bolig eller fritidshus, se www.takstklagenemnd.no for mer informasjon

EGENERKLÆRING

EGENERKLÆRINGSSKJEMA

Til orientering vil dette skjema være en del av salgsoppgaven

Meglerfirma
PrivatMegleren Lillestrøm (WM)

Oppdragsnr.
24250356

Selger 1 navn
Aleksander Hansen Myrvang

Gateadresse
Gåsevikveien 12

Poststed	Postnr
Kjeller	2007

Er det dødsbo?

☑ Nei ☐ Ja

Avdødes navn

Er det salg ved fullmakt?

☑ Nei ☐ Ja

Hjemmelshavers navn

Har du kjennskap til eiendommen?

☐ Nei ☑ Ja

Når kjøpte du boligen?

År: 2024

Hvor lenge har du eid boligen?

Antall år: 1

Antall måneder: 1

Har du bodd i boligen siste 12 måneder?

☐ Nei ☑ Ja

I hvilket forsikringsselskap har du tegnet villa/husforsikring?

Forsikringsselskap: Gjensidige

Polise/avtalenr.

Spørsmål for alle typer eiendommer

1 Kjenner du til om det er/har vært feil tilknyttet våtrommene, f.eks. sprekker, lekkasje, råte, lukt eller soppskader?

☑ Nei ☐ Ja

Document reference: 24250356

2 Kjenner du til om det er utført arbeid på bad/våtrom?

Svar: Ja, kun av ufaglært/egeninnsats/dugnad

Beskrivelse: Byttet bunnventil og vannlås på servant.

2.1 Ble tettesjikt/membran/sluk oppgradert/fornyet?

☑ Nei ☐ Ja

2.2 Er arbeidet byggemeldt?

☑ Nei ☐ Ja

3 Kjenner du til om det er/har vært tilbakeslag av avløpsvann i sluk eller lignende?

☑ Nei ☐ Ja

4 Kjenner du til feil eller om har vært utført arbeid/kontroll på vann/avløp?

Svar: Nei

5 Kjenner du til om det er/har vært problemer med drenering, fuktinnsig, øvrig fukt eller fuktmerker i underetasje/kjeller?

☐ Nei ☑ Ja

Beskrivelse: Det har vært tidligere problemer med drenering av vann i garasje ved port etter høy mengde regnfall.

6 Kjenner du til om det er/har vært utettheter i terrasse/garasje/tak/fasade?

☑ Nei ☐ Ja

7 Kjenner du til om det er/har vært problemer med ildsted/skorstein/pipe f.eks. dårlig trekk, sprekker, pålegg, fyringsforbud eller lignende?

☑ Nei ☐ Ja

8 Kjenner du til om det er/har vært f.eks. sprekker i mur, skjeve gulv eller lignende?

☑ Nei ☐ Ja

9 Kjenner du til om det er/har vært sopp/råteskader/insekter/skadedyr på eiendommen som rotter, mus, maur eller lignende?

☐ Nei ☑ Ja

Beskrivelse: Det har vært tilfelle av sølvkre i 2024, men ikke observert i 2025. Det har blitt sjekket med feller.

10 Kjenner du til om det er/har vært skjeggkre i boligen?

☑ Nei ☐ Ja

11 Kjenner du til om det er/har vært utført arbeid på el-anlegget eller andre installasjoner (f.eks. oljetank, sentralfyr, ventilasjon)?

Svar: Nei

12 Kjenner du til om det er utført kontroll av el-anlegget og/eller andre installasjoner (f.eks. oljetank, sentralfyr, ventilasjon)?

☑ Nei ☐ Ja

13 Har du ladeanlegg/ladeboks for elbil i dag?

☐ Nei ☑ Ja

Beskrivelse: Montert på garasjeplass. Abonnement må tegnes for bruk.

14 Kjenner du til om ufaglærte har utført arbeid som normalt bør utføres av faglærte, utover det som er nevnt tidligere (f.eks. drenering, murerarbeid, tømrerarbeid etc)?

☑ Nei ☐ Ja

15 Er det nedgravd oljetank på eiendommen?

☑ Nei ☐ Ja

16 Kjenner du til om det har vært utført arbeid på terrasse/garasje/tak/fasade?

Svar: Ja, kun av faglært

Beskrivelse: Det er montert innglasset balkong med skyvedører fra firma. Glass på en av dørene ble byttet av Romerike Glass i 2025.

Arbeid utført av: Ukjent

Document reference: 24250356

Filer

Faktura 63371 - Skade.pdf

17 Selges eiendommen med utleiedel, leilighet, hybel eller tilsvarende?

☑ Nei ☐ Ja

18 Kjenner du til om det er innredet/bruksendret/bygget ut i kjeller eller loft eller andre deler av boligen?

☑ Nei ☐ Ja

19 Kjenner du til forslag eller vedtatte reguleringsplaner, andre planer, nabovarsel eller offentlige vedtak som kan medføre endringer i bruken av eiendommen eller av dens omgivelser?

☑ Nei ☐ Ja

20 Kjenner du til om det foreligger påbud/heftelser/krav/manglende tillatelser vedrørende eiendommen?

☑ Nei ☐ Ja

21 Er det foretatt radonmåling?

☑ Nei ☐ Ja

22 Kjenner du til manglende brukstillatelse eller ferdigattest?

☑ Nei ☐ Ja

23 Kjenner du til om det foreligger skaderapporter/ tilstandsvurderinger eller utførte målinger?

☑ Nei ☐ Ja

24 Er det andre forhold av betydning ved eiendommen som kan være relevant for kjøper å vite om (f.eks. rasfare, tinglyste forhold eller private avtaler)?

☑ Nei ☐ Ja

Spørsmål for bolig i sameie/borettslag/boligaksjeselskap:

25 Kjenner du til om sameiet/laget/selskapet er involvert i tvister av noe slag?

☑ Nei ☐ Ja

26 Kjenner du til vedtak/forslag til vedtak om forhold vedr. eiendommen som kan medføre økte felleskostnader/økt fellesgjeld?

☑ Nei ☐ Ja

27 Kjenner du til om det er/har vært sopp/råteskader/insekter/skadedyr i sameiet/laget/selskapet (fellesareal eller i andre boliger) som rotter, mus, maur eller lignende?

☐ Nei ☑ Ja

Beskrivelse: Det har vært tilfelle av sølvkre i 2024, men ikke observert i egen bolig i 2025. Det har blitt sjekket med feller.

28 Kjenner du til om det er/har vært skjeggkre i sameiet/laget/selskapet (fellesareal eller i andre boliger)?

☑ Nei ☐ Ja

Document reference: 24250356

Tilleggskommentar

Jeg bekrefter at opplysningene er gitt etter beste skjønn. Jeg er kjent med at dersom jeg har gitt ufullstendige, uriktige eller misvisende opplysninger om eiendommen, vil forsikringsselskapet kunne søke hel eller delvis regress for sine utbetalinger eller redusere sitt ansvar helt eller delvis, jfr. vilkår for boligselgerforsikring punkt 7.1 og forsikringsavtaleloven kapittel 4.

Jeg er orientert om mitt mulige ansvar som selger etter avhendingsloven, eventuelt etter kjøpsloven (aksjeboliger), og om forsikringsgiver sitt boligselgerforsikringstilbud.

Jeg er klar over at avtale om forsikring er bindende. Jeg er også klar over at premietilbudet først kan påberopes når boligen er solgt (budaksept). Premietilbudet som er gitt av megler er bindende for forsikringsgiver i 6 – seks – måneder fra oppdragsinngåelse med megler.

Etter dette vil premien og forsikringsvilkårene kunne justeres. Når premietilbudet ikke lenger er bindende for forsikringsselskapet må egenerklæringsskjemaet signeres på nytt og eventuelle endringer påføres. Det vil da være forsikringspremien og forsikringsvilkårene på ny signeringsdato som legges til grunn.

Det kan ikke tegnes boligselgerforsikring ved følgende salg:

- mellom ektefeller eller slektninger i rett oppstigende eller nedstigenede linje, søsken, eller
- mellom personer som bor eller har bodd på boligeiendommen og/eller
- når salget skjer som ledd i sikredes næringsvirksomhet/er en næringseiendom
- etter at boligeiendommen er lagt ut for salg.
- ved salg av helårs- og fritidsbolig er det krav til at det foreligger tilstandsrapport i henhold til Forskrift til avhendingslova (tryggere bolighandel).

Forsikringsselskapet kan ved skriftlig samtykke akseptere tegning av forsikring også i ovennevnte tilfeller.

Dersom forsikringsselskapet ikke har gitt skriftlig samtykke, kan erstatningen bortfalle.

Ved oppgjørsoppdrag trer forsikringen i kraft når kontrakten er signert av begge parter, begrenset til siste 12 måneder før overtakelse.

Forøvrig oppfordrer selger potensielle kjøpere til å undersøke eiendommen grundig, jf avhendigsloven § 3-10 og kjøpsloven § 20 (aksjeboliger).

Gyldig forsikring forutsetter at det for helårs- og fritidsbolig foreligger tilstandsrapport som er i henhold til Forskrift til avhendingslova (tryggere bolighandel).

☑ Jeg ønsker boligselgerforsikring, og bekrefter å ha mottatt og lest forsikringsvilkårene og informasjonsbrosjyre til selger i forbindelse med kjøp av boligselgerforsikring. Forsikringen trer i kraft på det tidspunkt det foreligger en budaksept mellom partene, begrenset til tolv måneder før overtagelse. Ved oppgjørsoppdrag trer forsikringen i kraft når kontrakten er signert av begge parter, begrenset til siste 12 måneder før overtakelse. Jeg bekrefter med dette at eiendommen ikke er en næringseiendom, at den ikke selges som ledd i næringsvirksomhet eller mellom ektefeller eller slektninger i rett oppstigende eller nedstigende linje, søsken, eller mellom personer som bor eller har bodd på boligeiendommen. Gyldig forsikring forutsetter at det for helårs- og fritidsbolig foreligger tilstandsrapport som er i henhold til Forskrift til avhendingslova (tryggere bolighandel). Forsikringen er ugyldig dersom den tegnes i strid med forsikringsvilkårene. Jeg er innforstått med at eiendomsmegleren ikke har fullmakt til å gjøre unntak fra ovennevnte begrensninger. Jeg er oppmerksom på at 8% av total forsikringspremie er honorar til Söderberg & Partners.

☐ Jeg ønsker ikke boligselgerforsikring, men megler har tilbudt meg å kjøpe slik forsikring.

☐ Jeg kan ikke kjøpe boligselgerforsikring ihht vilkår.

Document reference: 24250356

E-Signing validated

secured by IN GROUPE

NAME OF SIGNER	IDENTIFIER	TIME	ELECTRONIC ID
Aleksander Hansen Myrvang	fc1833a82369f1840eba28a04f66d0b42262181f	13.07.2025 13:14:36 UTC	Signer authenticated by One time code


Document reference: 24250356

- This is a PDF document digitally signed by IN Groupe's E-Signing service.
- The document's integrity is protected by signing and sealing the contents with a certificate issued to IN Groupe by a third party. Validating the signature confirms that the contents have not been modified since the time of signing.
- For more information about document formats, see https://doc.ingroupe.com/developer

ENERGIATTEST

ENERGIATTEST

Adresse	Gåsevikveien 12
Postnummer	2007
Sted	KJELLER
Kommunenavn	Lillestrøm
Gårdsnummer	27
Bruksnummer	1
Seksjonsnummer	24
Andelsnummer	—
Festenummer	—
Bygningsnummer	23306093
Bruksenhetsnummer	H0202
Merkenummer	Energiattest-2025-145529
Dato	11.07.2025

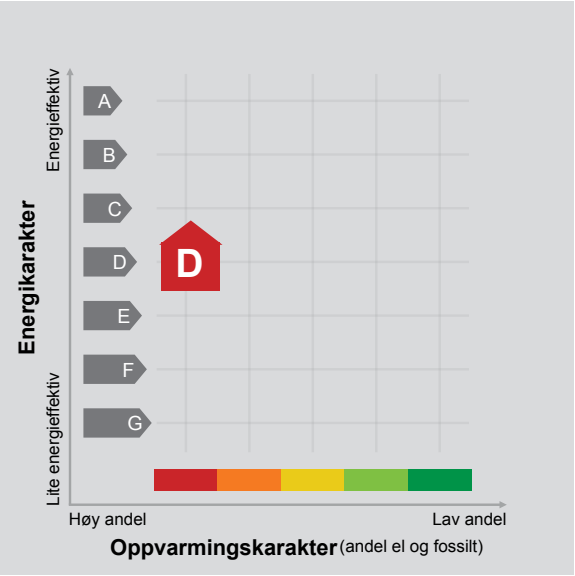

Energimerket angir boligens energistandard. Energimerket består av en energikarakter og en oppvarmingskarakter, se i figuren. Energimerket symboliseres med et hus, hvor fargen viser oppvarmingskarakter, og bokstaven viser energikarakter.

Energikarakteren angir hvor energieffektiv boligen er, inkludert oppvarmingsanlegget. Energikarakteren er beregnet ut fra den typiske energibruken for boligtypen. Beregningene er gjort ut fra normal bruk ved et gjennomsnittlig klima. Det er boligens energimessige standard og ikke bruken som bestemmer energikarakteren.
A betyr at boligen er energieffektiv, mens G betyr at boligen er lite energieffektiv. En bolig bygget etter byggeforskriftene vedtatt i 2010 vil normalt få C.

Oppvarmingskarakteren forteller hvor stor andel av oppvarmingsbehovet (romoppvarming og varmtvann) som dekkes av elektrisitet, olje eller gass.
Grønn farge betyr lav andel el, olje og gass, mens rød farge betyr høy andel el, olje og gass.
Oppvarmingskarakteren skal stimulere til økt bruk av varmepumper, solenergi, biobrensel og fjernvarme.

Om bakgrunnen for beregningene, se www.enova.no/energimerking.

Målt energibruk

Brukeren har valgt å ikke oppgi målt energibruk.

Hvordan boligen benyttes har betydning for energibehovet

Energibehovet påvirkes av hvordan man benytter boligen, og kan forklare avvik mellom beregnet og målt energibruk. Gode energivaner bidrar til at energibehovet reduseres. Energibehovet kan også bli lavere enn normalt dersom:

- deler av boligen ikke er i bruk,
- færre personer enn det som regnes som normalt bruker boligen, eller
- den ikke brukes hele året.

Gode energivaner

Ved å følge enkle tips kan du redusere ditt energibehov, men dette vil ikke påvirke boligens energimerke.

Energimerkingen kan kun endres gjennom fysiske endringer på boligen.

Tips 1: Følg med på energibruken i boligen
Tips 2: Luft kort og effektivt
Tips 3: Redusér innetemperaturen
Tips 4: Bruk varmtvann fornuftig

Mulige forbedringer for boligens energistandard

Ut fra opplysningene som er oppgitt om boligen, anbefales følgende energieffektiviserende tiltak. Dette er tiltak som kan gi bygningen et bedre energimerke.

Noen av tiltakene kan i tillegg være svært lønnsomme. Tiltakene bør spesielt vurderes ved modernisering av bygningen eller utskifting av teknisk utstyr.

Tiltaksliste (For full beskrivelse av tiltakene, se Tiltaksliste - vedlegg 1)

- Spar strøm på kjøkkenet
- Følg med på energibruken i boligen
- Slå av lyset og bruk sparepærer
- Slå el.apparater helt av

Det tas forbehold om at tiltakene er foreslått ut fra de opplysninger som er gitt om boligen. Fagfolk bør derfor kontaktes for å vurdere tiltakene nærmere. Eventuell gjennomføring av tiltak må skje i samsvar med gjeldende lovverk, og det må tas hensyn til krav til godt inneklima og forebygging av fuktskader og andre byggskader.

Boligdata som er grunnlag for energimerket

Energimerket og andre data i denne attesten er beregnet ut fra opplysninger som er gitt av boligeier da attesten ble registrert. Nedenfor er en oversikt over oppgitte opplysninger, som boligeier er ansvarlig for.

Der opplysninger ikke er oppgitt, brukes typiske standardverdier for den aktuelle bygningstypen. For mer informasjon om beregninger, se https://www.enova.no/energimerking/om-energimerkeordningen/om-energiattesten/beregning-av-energikarakteren/.

Bygningskategori:	Boligblokker
Bygningstype:	Leilighet
Byggeår	2011
Bygningsmateriale:	Tre
BRA:	68
Ant. etg. med oppv. BRA:	1
Detaljert vegger:	Nei
Detaljert vindu:	Nei

Teknisk installasjon

Oppvarming:	Gass Elektrisk
Ventilasjon	Mekanisk avtrekk

Om grunnlaget for energiattesten

Oppgitte opplysninger om boligen kan finnes ved å gå inn på www.enova.no/energimerking, og logge inn via ID-porten/Altinn. På siden "Eiendommer" kan du søke opp bygninger og hente fram energiattester som er laget tidligere. For å se detaljer for en bolig hvor det er brukt detaljert registrering må du velge "Gjenbruk" av aktuell attest under Offisielle energiattester i skjermbildet "Valgt eiendom". Boligeier er ansvarlig for at det blir brukt riktige opplysninger. Eventuelle gale opplysninger må derfor tas opp med selger eller utleier da dette kan ha betydning for prisfastsettelsen.
Det kan når som helst lage en ny energiattest.

Om energimerkeordningen

Enova er ansvarlig for energimerkeordingen. Energimerket beregnes på grunnlag av oppgitte opplysninger om boligen. For informasjon som ikke er oppgitt, brukes typiske standardverdier for den aktuelle bygningstypen fra tidsperioden den ble bygd i. Beregningsmetodene for energikarakteren baserer seg på NS 3031 (https://www.enova.no/energimerking/om-energimerkeordningen/faktaark-til-enova-...).

Spørsmål om energiattesten, energimerkeordningen eller gjennomføring av energieffektivisering og tilskuddsordninger kan rettes til Enova Svarer på tlf. 24 24 08 95 eller svarer@enova.no.

Plikten til energimerking er beskrevet i energimerkeforskriften (bygninger).

Nærmere opplysninger om energimerkeordningen kan du finne på www.enova.no/energimerking.

For ytterligere råd og veiledning om effektiv energibruk, vennligst se www.enova.no/hjemme eller ring Enova svarer på tlf. 24 24 08 95.

Tiltaksliste: Vedlegg til energiattesten

Brukertiltak

Tiltak 1: Spar strøm på kjøkkenet

Ikke la vannet renne når du vasker opp eller skyller. Bruk kjeler med plan bunn som passer til platen, bruk lokk, kok ikke opp mer vann enn nødvendig og slå ned varmen når det har begynt å koke. Slå av kjøkkenventilatoren når det ikke lenger er behov. Bruk av microbølgeovn til mindre mengder mat er langt mer energisparende enn komfyren. Tin frossenmat i kjøleskapet.Kjøl - og frys skal avrimes ved behov for å hindre unødvendig energibruk og for høy temperatur inne i skapet / boksen (nye kjølekap har ofte automatisk avriming). Fjern støv på kjøleribber og kompressor på baksiden. Slå av kaffetraker når kaffen er ferdig traktet og bruk termos. Oppvaskmaskinen har innebygde varmeelementer for oppvarming av vann og skal kobles til kaldvannet, kobles den til varmtvannet øker energibruken med 20 - 40 % samtidig som enkelte vaske - og skylleprosesser foregår i feil temperatur.

Tiltak 2: Følg med på energibruken i boligen

Gjør det til en vane å følge med energiforbruket. Les av måleren månedlig eller oftere for å være bevisst energibruken. Ca halvparten av boligens energibruk går til oppvarming.

Tiltak 3: Slå av lyset og bruk sparepærer

Slå av lys i rom som ikke er i bruk. Utnytt dagslyset. Bruk sparepærer, spesielt til utelys og rom som er kalde eller bare delvis oppvarmet.

Tiltak 4: Slå el.apparater helt av

Elektriske apparater som har stand-by modus trekker strøm selv når de ikke er i bruk, og må derfor slås helt av.

Tiltak 5: Vask med fulle maskiner

Fyll opp vaske- og oppvaskmaskinen før bruk. De fleste maskiner bruker like mye energi enten de er fulle eller ikke.

Tiltak 6: Velg hvitevarer med lavt forbruk

Når du skal kjøpe nye hvitevarer så velg et produkt med lavt strømforbruk. Produktene deles inn i energiklasser fra A til G, hvor A er det minst energikrevende. Mange produsenter tilbyr nå varer som går ekstra langt i å være energieffektive. A+ og det enda bedre A++ er merkinger som har kommet for å skille de gode fra de ekstra gode produktene.

Tiltak 7: Redusér innetemperaturen

Ha en moderat innetemperatur, for hver grad temperatursenkning reduseres oppvarmingsbehovet med 5 %. Mennesker er også varmekilder; jo flere gjester – desto større grunn til å dempe varmen. Ha lavere temperatur i rom som brukes sjelden eller bare deler av døgnet. Montér tetningslister rundt trekkfulle vinduer og dører (kan sjekkes ved bruk av myggspiral/røyk eller stearinlys). Sett ikke møbler foran varmeovner, det hindrer varmen i å sirkulere. Trekk for gardiner og persienner om kvelden, det reduserer varmetap gjennom vinduene.

Tiltak 8: Luft kort og effektivt

Ikke la vinduer stå på gløtt over lengre tid. Luft heller kort og effektivt, da får du raskt skifta lufta i rommet og du unngår nedkjøling av gulv, tak og vegger.

Tiltak 9: Bruk varmtvann fornuftig

Bytt til sparedusj hvis du ikke har. For å finne ut om du bør bytte til sparedusj eller allerede har sparedusj kan du ta tiden på fylling av ei vaskebøtte; nye sparedusjer har et forbruk på kun 9 liter per minutt. Ta dusj i stedet for karbad.Skift pakning på dryppende kraner.Dersom varmtvannsberederen har nok kapasitet kan temperaturen i berederen reduseres til 70gr.

Tiltak 10: Tiltak utendørs

Monter urbryter (koblingsur) på motorvarmeren slik at den ikke står på mer enn nødvendig. Skift til sparepærer. Sparepærer på 5, 7, 11, 15, og 20 W tilsvarer glødelamper på henholdsvis 25, 40, 60, 75 og 100 W, og de varer dessuten lenger, 8.000-15.000 timer mot 1.000-2.500 timer for glødelamper. Det kan monteres fotocelle på utebelysningen slik at det automatisk går av/på etter dagslyset/mørket. Eller det kan monteres bevegelsessensor slik at lyset kun går på ved bevegelse og slås av automatisk etter forhåndsinnstilt tid. For snøsmelteanlegg som kun er manuelt styrt av/på eller ift. lufttemperatur kan det installeres automatikk slik at snøsmelteanlegget både er temperatur- og nedbørsstyrt dvs. når det registreres nedbør og kulde samtidig.

Tiltak utendørs

Tiltak 11: Montere automatikk på utebelysning

Det kan monteres fotocelle på utebelysningen slik at det automatisk går av/på etter dagslyset/mørket. Eller det kan monteres bevegelsessensor slik at lyset kun går på ved bevegelse og slås av automatisk etter forhåndsinnstilt tid.

Tiltak 12: Montere urbryter på motorvarmer

Det monteres urbryter (koblingsur) på motorvarmeren slik at den ikke står på mer enn nødvendig.

Tiltak 13: Termostat- og nedbørsstyring av snøsmelteanlegg

Snøsmelteanlegget er kun manuelt styrt, eller styres kun etter lufttemperatur. Det installeres automatikk slik at snøsmelteanlegget både er temperatur- og nedbørsstyrt. Det kan være i form av en temperatur- og snøføler i bakken, med temperatur - og fuktføler i luften.Snøsmelteanlegget aktiveres kun ved behov dvs.når det registreres nedbør og kulde samtidig.

Tiltak 14: Skifte til sparepærer på utebelysning

Sparepærer på 5, 7, 11, 15, og 20 W tilsvarer glødelamper på henholdsvis 25, 40, 60, 75 og 100 W. Sparepærer gir like mye lys som vanlige glødelamper, men bruker bare rundt 20% av energien. De varer dessuten lenger, 8.000-15.000 timer mot 1.000 - 2.500 timer for glødelamper.

Tiltak på luftbehandlingsanlegg

Tiltak 15: Installere ventilasjonsanlegg med varmegjenvinner til erstatning for mekanisk ventilasjon


Boligen har mekanisk ventilasjon, dvs. at luftutskiftning (medfølgende varmetap) skjer uten varmegjenvinning. Det kan vurderes å installere et balansert ventilasjonsanlegg, som gir varmegjenvinning fra avkastluften. Nytt anlegg med både ur- og mengdestyring vil gi muligheter for behovsstyring og dermed energisparing. Ventilasjonsanlegget kan ha et vannbårent eller elektrisk varmebatteri.

Tiltak på elektriske anlegg

Tiltak 16: Temperatur- og tidsstyring av panelovner

Evt. eldre elektriske varmeovner uten termostat skiftes ut med nye termostatregulerte ovner med tidsstyring, eller det ettermonteres termostat / spareplugg på eksisterende ovn. Dersom mange ovner skiftes ut bør det vurderes et system hvor temperatur og tidsinnstillinger i ulike rom i boligen styres fra en sentral enhet.

MEGLERS VERDIVURDERING

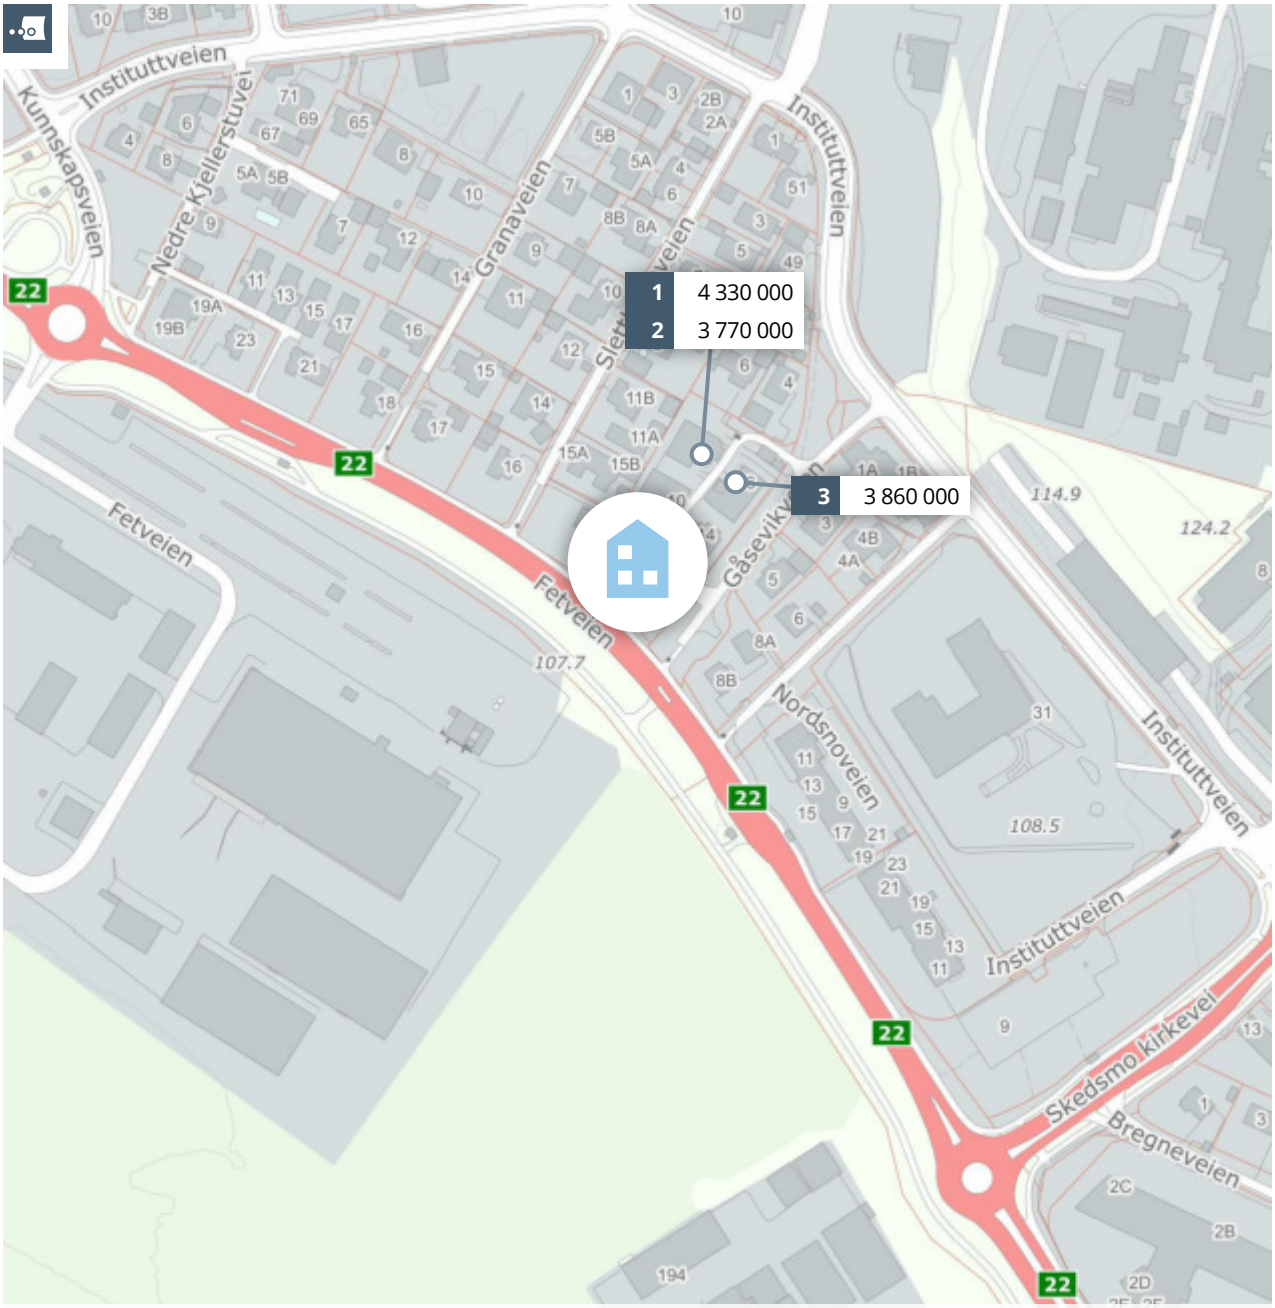

Meglers verdivurdering

GÅSEVIKVEIEN 12

PRIVATMEGLEREN

Rapport utført av PrivatMegleren NERO Eiendomsmegling AS den 20.06.2025

Meglers verdivurdering baserer seg på kjente omsetningstall, eksterne kilder og statistikker fra Eiendomsverdi. Den endelige verdien er korrigert etter meglerens beste skjønn, basert på kjennskap og erfaring i markedet. Det tas forbehold om at interessen i markedet og den endelig salgsprisen kan avvike fra meglers verdivurdering. Eiendomsverdi og megler er uten ansvar for eventuelle feil i innhentet datagrunnlag. Denne verdivurderingen er opphavsrettslig beskyttet. Uten meglerforetakets samtykke, kan ikke verdivurderingen benyttes i forbindelse med privatsalg eller egen markedsføring av eiendommen. Verdivurderingen skal ikke benyttes i forbindelse med lånebehandling. Ønsker du en verdifastsettelse for bruk til finansiering, bør det innhentes en etakst/verditakst. Ansvarlig megler: Jan Erik Ellefsrud.

En tjeneste fra Eiendomsverdi AS

Gåsevikveien 12, 2007 KJELLER

Selveierleilighet på selveiertomt, bygget i 2011

GNR 27 BNR 1 FNR 0 SNR 24 KOMMUNE 3205 LILLESTRØM GRUNNKRETS Kjeller 6

Verdivurdert til

4 100 000

-	4 100 000	68 333
Fellesgjeld	Totalt	m² pris

	BRA-i	BRA-e	BRA-b	TBA	GUA	ALH
Areal	60 m²	10 m²	8 m²	- m²	- m²	- m²
Byggeår						2011

Fellesutgifter	3 586
Formue	-
Soverom	2
Etasje	2

Balkong Heis Parkering Peis

Sammenlignbare salg i nærområdet

EIENDOM				SALGSDATO	PRISANT	PRIS	FELLESGJ	TOTALPRIS	M² PRIS
1	Gåsevikveien 8 61 m² 2012	2. etg	2 sov	04.04.2025	3 990 000	**4 330 000**	0	4 330 000	**70 984**
2	Gåsevikveien 8 60 m² 2011	1. etg	2 sov	30.09.2024	3 690 000	**3 770 000**	0	3 770 000	**62 833**
3	Gåsevikveien 16 60 m² 2012	1. etg	2 sov	08.10.2024	3 690 000	**3 860 000**	0	3 860 000	**64 333**

Lys, pen og moderne 3 roms selveierleilighet i byggets 2. etg. Innglasset balkong utenfor stuen. Garasjeplass med elbillader samt 2 kjellerboder følger boligen.

Leiligheten inneholder:
Entré, bad, stue/ kjøkken, 2 soverom, garderobe og bod.


Leiligheten ligger i et sentralt og attraktivt boligområde på Kjeller, like utenfor Lillestrøm sentrum i Lillestrøm kommune. Området har nærhet til skoler, barnehager og busstopp, samt et rikt utvalg av fasiliteter og servicetilbud.

Kjære kunde, vi bruker mye tid på å avklare hvor mye markedet er villig til å betale for en eiendom til enhver tid. Dette arbeidet er sammensatt og krever både struktur og tid. Vi utarbeider blant annet etakst som verdivurdering/takst. En samling av informasjon som benyttes i forbindelse med boliglån og refinansiering (Utviklet i samarbeid med Eiendomsverdi og de største bankene i Norge). Verdien av en eiendom reflekteres ut ifra en samling av ulik informasjon i etakst dokumentet.

PrivatMegleren benytter flere nyvinnende løsninger for omsetning av eiendom. Eksempelvis annonseteknologien Presisjon som er verdens beste adtech med høyeste anerkjennelse fra meta, og som vi har enerett på i Norge. Vi har også vår digitale løsning Kvadrat, som gir våre boligselgere oversikt, forutsigbarhet og trygghet gjennom salget. I tillegg har vi PrivatMegleren Boligbytte, som gir kundene våre hjelp til flytting og organisering til dette.

Vi er Nordea eiendomsmegler, og med finansiering fra Nordea og eiendomsmegler fra PrivatMegleren, får du et skreddersydd tilbud som passer deg og dine behov. Søk finansiering her: www.nordea.no/finansiering

Historiske omsetninger

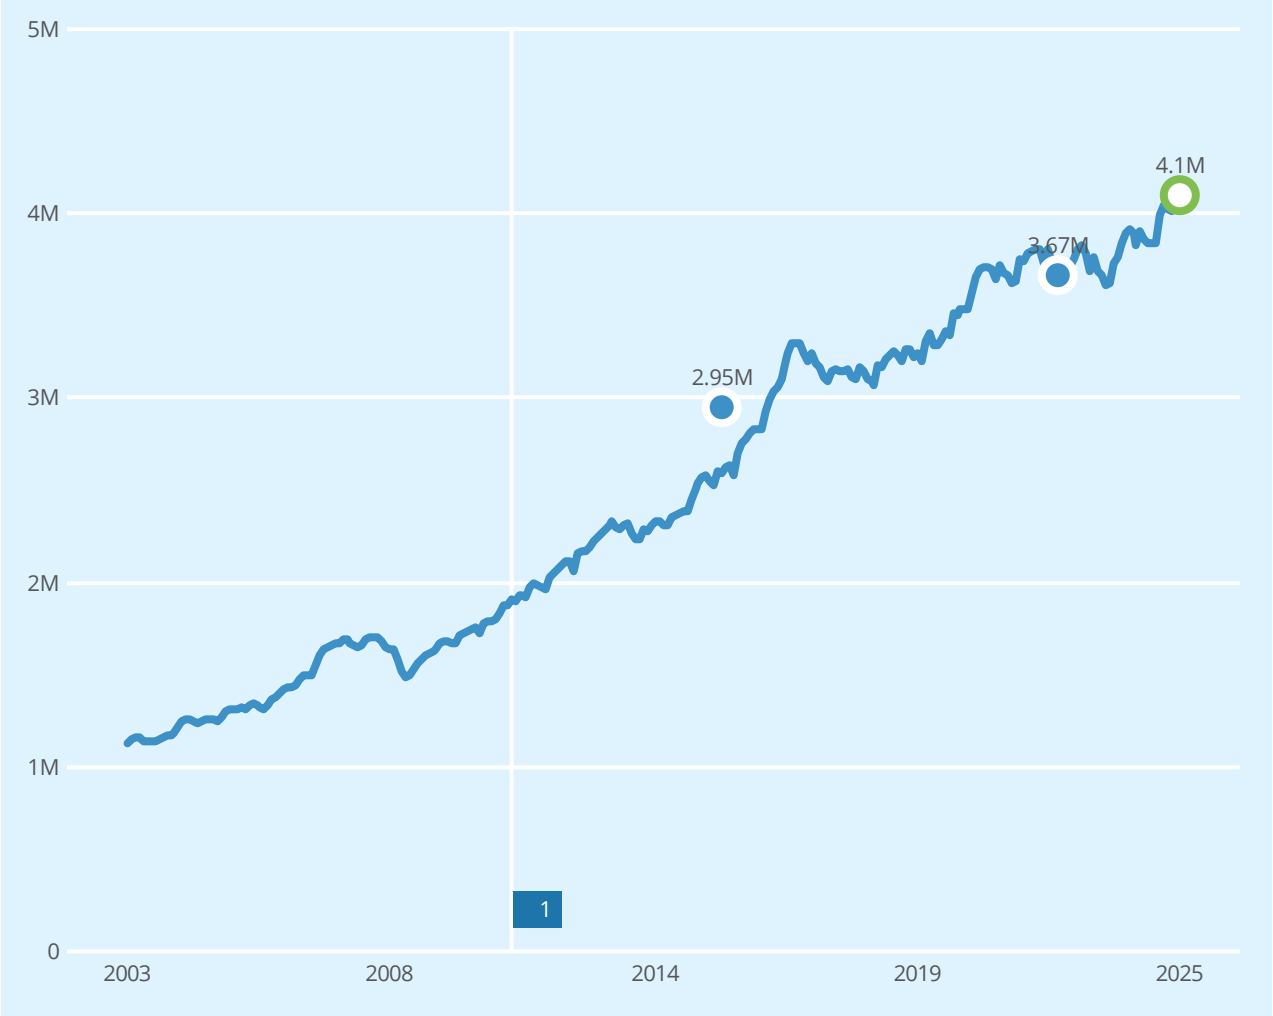

Salg | Meglers verdivurdering | Prisindeks | Endring av eiendom

1 Blokk

REGISTRERT	SALGSDATO	TINGLYST	PRISANT	PRIS	FELLESGJELD	TOTALPRIS	
25.06.2024		25.06.2024	-	2 000 000	-	2 000 000	2
16.08.2022	25.11.2022	06.02.2023	3 750 000	3 665 000	0	3 665 000	
22.09.2015	29.09.2015	08.12.2015	2 990 000	2 950 000	0	2 950 000	
06.08.2014		06.08.2014	-	525 000	-	525 000	3
21.05.2013		21.05.2013	-	1 250 000	-	1 250 000	3
15.02.2012		15.02.2012	-	2 698 000	-	2 698 000	3

2 Megler oppgir at sist kjente markedsomsetning ikke er relevant for dagens markedsverdi. Årsak: Tinglyst halvpart.

3 Forhold ved omsetningen tyder på at dette ikke er en reell markedsomsetning, og er derfor utelatt i grafen.

Leiligheter til salgs i Kjeller 6 grunnkrets nå

2
leiligheter til salgs



Annonsene har i snitt ligget ute i

26
dager

Leiligheter solgt i Kjeller 6 grunnkrets siste 6 mnd

16
leiligheter solgt



Solgt i snitt i løpet av

16
dager

for 1.9% over prisantydning

Analyse m²-priser



DIV. OPPLYSNINGER FRA KOMMUNEN

REGULERINGSBESTEMMELSER FOR KJELLER NORD, ALTERNATIV B, ID 495

Revisjon	00	01	02
Dato	08.12.2014	09.08.2024	
Beskrivelse	Første utgivelse av rapport	Endring etter enklere prosess av områdeplan, jf. PBL §12-14 Endringer er merket i kursiv	

§ 1 - PLANENS HENSIKT

Hensikten med områdeplanen er å legge til rette for en styrking av kjerneområdet på Kjeller, med fortetting og urbanisering med møteplasser på tvers av kunnskapsinstitusjonene. Planens fokus er de offentlige møteplassene som et hovedelement som knytter funksjoner og områdene sammen i en helhetlig sammenheng, fortettingsfelter og infrastrukturen som har til hensikt å danne gode sammenhenger på stedet samt en fremtidig sammenbinding med sentrum. Områdeplanen legger rammer for en generell stedsutvikling som skal skje over tid.

§ 2 – FELLESBESTEMMELSER

2.1. Krav om detaljreguleringsplan

Før utbygging av følgende felter: KF2, KF3, KF6, KF7, KF8, KF9, KF10, KF11, KF12, Forsvaret 2, Forsvaret 3 og Forsvaret 4 kan startes, skal det foreligge vedtatt detaljreguleringsplan.

Ved detaljregulering av felt KF11 og KF12 skal det utarbeides ny trafikkanalyse.

Ved detaljregulering av felt KF12 skal det vurderes om felt B7 skal inngå i detaljreguleringen.

2.2. Unntak fra krav om detaljreguleringsplan

I felt Forsvaret 1 er det tillatt med ett tiltak på inntil 3000 m2 BRA uten krav til detaljreguleringsplan.

I felt KF9 og KF11 er det til sammen tillatt med tiltak inntil 7000m2 BRA uten krav til detaljreguleringsplan.

I KF10 er det til sammen tillatt med tiltak på inntil 1500 m2 BRA uten krav til detaljreguleringsplan. Tiltak i KF10 skal kun knyttes til nasjonale behov eller til dekommisjoneringsbehov.

Samlet skal ikke tiltakene det gis unntak for på KF9, KF10, og KF11 overstige 8000m2 BRA

Dersom et tiltak er større enn 3000 m2 BRA, unntatt i felt KF11 hvor tiltak kan være inntil 6000 m2 BRA, skal det foreligge vedtatt detaljreguleringsplan før tillatelse til tiltak kan gis.

For alle omtalte felt er det forutsatt at ingen tiltak er eksponert mot Gunnar Randers vei eller Instituttveien, ikke medfører behov for etablering av flere parkeringsplasser eller er til hinder for utvikling av området ellers.

2.3. Krav om illustrasjonsplan

For felt KF2, KF3, KF6, KF7, KF8, KF10, KF11, KF12 og Forsvaret 1 - 4 skal det sammen med detaljreguleringsplan utarbeides illustrasjonsplan som viser full utbygging i forhold til angitt utnyttelsesgrad. Illustrasjonsplanen skal vise bygningsvolumer, grønnstruktur/plasser/torg, overvannstrase, adkomst fra hovedveinettet og internt veisystem.

2.4. Krav om utomhusplan

Sammen med søknad om rammetillatelse i felt KF2, KF3, KF5, KF6, KF7, KF8, KF11, KF12 og Forsvaret 1 - 4 skal det innsendes utomhusplan som blant annet viser koter på eksisterende og nytt terreng, eksisterende og ny vegetasjon, lekeplasser/uteoppholdsarealer, valg av overflatematerialer, overvannstrase i felt hvor dette er aktuelt, kjøreareal, parkering for sykkel og bil, eventuelle gjerder og område for renovasjon.

2.5. Utbyggingsavtale

Utbyggingsavtale er en forutsetning for utbygging/fortetting/fornyelse i alle tettsteder og områder i *Lillestrøm* kommune. Det vises i denne sammenheng til «Forutsetninger for bruk av utbyggingsavtaler i *Lillestrøm* kommune», vedtatt av kommunestyret.

2.6. Sikkerhet i byggeperioden

Før det gis igangsettingstillatelse til hvert felt må det dokumenteres hvilken sikkerhetsinfrastruktur som må gjennomføres før det gis brukstillatelse.

Det skal i anleggsperioden sikres tilfredsstillende tilgang på slokkevann samt fremkommelighet og tilrettelegging for brannvesenets kjøretøyer til eksisterende bebyggelse og til nybygg. Eventuelle forutsetninger med hensyn til brannvesenets innsats som tidligere er lagt til grunn for eksisterende bebyggelse må opprettholdes både i byggeperioden og ved ferdigstillelse.

Det skal etableres trafikksikringstiltak for å unngå konflikt mellom tunge kjøretøy og andre trafikanter.

Anleggsplan, godkjent av Forsvarsbygg, skal foreligge sammen med søknad om IG for tiltak som ligger nærmere enn 20m fra eiendomsgrensen gbnr. 31/267 og 31/355. Dette gjelder for ethvert tiltak, aktivitet og lagring. Forsvarsbygg skal vurdere anleggsplanen utfra Forsvarets og FFIs skjermingsbehov. Følgende tema skal være en del av anleggsplanen:

- *gjennomføring av anleggsprosessen*
- *avstand til byggeplass*
- *kontroll med personell og materiell*
- *hvordan krav til at tilgjengelighet i Instituttveien er ivaretatt*

Instituttvegen og adkomst til FFI skal være åpen i hele anleggsperioden. Oppbevaring og oppstilling av anleggsutstyr skal unngås i en avstand på 20 meter fra FFI sin virksomhet i bygg.

2.7. Miljøforhold/grunnforhold

<u>Støy</u>

Klima- og miljødepartementets retningslinjer for støy, T-1442/2021 skal legges til grunn ved all planlegging og prosjektering innenfor planområdet.

Detaljerte støyberegninger, samt planer for eventuelle støybeskyttelsestiltak skal foreligge før 1.gangsbehandling av detaljregulering for alle felt. Dersom grenseverdiene for støy i forhold til uteareal og bygninger overskrides, skal støyskjermingstiltak dokumenteres og tegnes inn på plankartet.

<u>Støv</u>

Luftinntak til bygninger skal ikke plasseres i områder der luftforurensningen overskrider de anbefalte grenseverdiene fra KLIF (Klima- og forurensingsdirektoratet).

Grunnforhold

I eksisterende områder for bebyggelse og anlegg som ligger under marin grense (200 moh) skal det før tillatelse til tiltak gis være gjennomført geotekniske grunnundersøkelser i henhold til NVEs retningslinjer 2/2011 «Flaum og skredfare i arealplanar» (sist reviderte versjon) med særlig vekt på vurdering av områdestabilitet. I enkeltsaker for øvrig, der forholdene på stedet tilsier det, kan kommunen likevel kreve at det gjennomføres nødvendige geotekniske undersøkelser.

2.8. Teknisk infrastruktur

I alle områder for bebyggelse og anlegg skal teknisk infrastruktur for VA oppgraderes eller om nødvendig nyetableres. Offentlig infrastruktur skal fortrinnsvis følge hovedveiene slik at de i minst mulig grad er til hinder for ny bebyggelse.

Vann

Forut for gjennomføring av byggetiltak, før første igangsettingstillatelse kan gis, skal vannforsyningsnettet være oppgradert for å sikre hygienisk betryggende vannleveranse og med tilstrekkelig mengde til brannvann.

Overvann

For alle utbyggingstiltak skal det være lokal overvannsdisponering (LOD). Overvann tillates ikke ført til sanitært spillvann.

Ved detaljregulering innenfor planområdet skal det som del av planløsningen vises anlegg for hensiktsmessig oppsamling, rensing og bortledning av overflatevann fra eksisterende og ny bebyggelse, veier og andre arealer.

En begrenset overvannsmengde, godkjent av kommunen med bakgrunn i ledningsnettets kapasitet, tillates ledet til hovednett for overvann.

Innenfor infrastruktursone overvannshåndtering, skal Gunnar Randers vei og Instituttveien opparbeides slik at veibanene kan fungere som flomveier.

Avløp

Forut for gjennomføring av byggetiltak, før første midlertidige brukstillatelse kan gis, skal avløpsanlegget være ferdig oppgradert for å sikre hygienisk betryggende forhold. Ledningsnett for avløp skal være anlagt som separatsystem, med egen ledning for sanitært spillvann som leder til sentralrenseanlegget og med egen ledning for overflatevann /drensvann som leder til resipient.

Ledningsanleggene skal ha en kapasitet innrettet for utvidelse utover det enkelte planområde til innenfor de enkelte avrenningsområder.

Løsninger må ikke medføre dårligere vannkvalitet.

Energiforsyning

For ny bebyggelse eller ved rehabilitering av bestående bebyggelse skal det etableres energiløsninger med bruk av fornybare energikilder, vannbåren varme og energieffektivitet for det enkelte bygg. Innenfor konsesjonsområdene for fjernvarme stilles det krav om fjernvarmetilknytning ved nybygg, tilbygg og hovedombygging av enhver kategori som til sammen utgjør mer enn 300 m2 BRA. Igangsettingstillatelse kan i disse tilfellene ikke gis før det er dokumentert at det foreligger avtale med fjernvarmeselskapet om tilknytning.

Ved oppføring av ny eller ved rehabilitering av bestående bebyggelse skal det planlegges og bygges med sikte på å minimere energibruken i hele bebyggelsens levetid.

Hafslund Nett har linje-/ kabelanlegg og stasjonsanlegg i området. Ny bebyggelse eller andre tiltak som kommer i konflikt med disse anleggene må ta hensyn til anleggene eller eventuelt legge om anleggene i forbindelse med detaljregulering og bygging.

Avfallshåndtering

For ny bebyggelse eller ved rehabilitering av bestående bebyggelse, skal det alltid velges avfallsløsninger som fremmer minimering, gjenbruk og gjenvinning. I utbyggingsområder som henger naturlig sammen og som bygges ut under ett, skal det kreves felles oppsamlingsutstyr/oppsamlingsplass for abonnentene.

Avfallshåndtering i anleggs- og driftsfasen skal alltid foregå slik at det har minimal påvirkning på miljøet. Det skal legges til rette for kildesortering, slik at mest mulig av avfallet kan gjenbrukes eller benyttes i energiproduksjon.

En egen avfallsplan skal legges fram og godkjennes før første igangsettingstillatelse kan gis. Det skal utarbeides massehåndteringsplan for utbyggingen.

2.9. Universell utforming

Kommunen skal som en hovedregel kreve at det i plan- og byggesaker dokumenteres hvordan universell utforming er ivaretatt.

Norsk standard for Utforming av byggverk (NS 11001) og Tilgjengelighet i uteområder (NS11005) skal legges til grunn for krav til universell utforming i plan- og byggesak, samt ved utarbeidelse av utbyggingsavtaler.

Utforming og materialbruk i løsninger laget etter prinsippene om universell utforming skal være en integrert del av designet og ikke spesialtilpassede egne løsninger.

Det skal utformes trygge og logiske forbindelseslinjer.

Alle nye bussholdeplasser (gjelder også ved rehabilitering) som er tilknyttet et g/s-veisystem eller fortau skal utformes etter *retningslinjer N100 Veg og gateutforming.*

2.10. Bygningers utforming

Bygningens arkitektonisk utforming må bidra til å skape en aktiv og urban gatefasade med variasjoner i volumer og fasademateriale som avspeiler både bygningens funksjon / innhold og områdets karakter.

Bygningens utforming og plassering skal i størst mulig grad bygges på et harmonisert samspill mellom bygningene og byrom og gater. Ved oppføring av bygning som skal få karakter av et signalbygg gjelder estetikkbestemmelser i kommuneplanens arealdel.

2.11. Parkering

Felt for boligbebyggelse felt B1 – B9

For eksisterende og nye boenheter skal kommuneplanens arealdel sine generelle bestemmelser for parkering legges til grunn.

Ved detaljregulering av øvrige felt innenfor planområdet skal det fastsettes maksimumsgrenser for parkeringsdekning. Parkeringskravene skal fastsettes på grunnlag av trafikkutredning med plan for mobilitetsstyring for detaljreguleringen og med bakgrunn i intensjonene i områdereguleringsplanen med konsekvensutredning.

All ny parkering bygges ut under bakkenivå.

2.12. Massehåndtering, fremmede og uønskede arter

Masser infisert med fremmede og uønskede plantearter skal ikke spres, og tiltak skal gjennomføres i samråd med biolog. Dersom det er aktuelt å håndtere masser med disse artene må det lages en egen instruks for å hindre spredning.

Det skal utarbeides massehåndteringsplan for hvert utbyggingsprosjekt i forbindelse med søknad om rammetillatelse.

2.13. Plantefelt

Ved nyplantinger skal det ikke benyttes arter på Fremmedartslisten under kategori svært høy risiko, høy risiko og potensielt høy risiko.

Det skal tilrettelegges for pollinerende innsekter, med innslag av vekster som er gode bie- og humleplanter.

Plantesammensettingen skal legge til rette for biologisk mangfold.

Det skal redegjøres for hvordan bestemmelsen er ivaretatt i forbindelse med søknad om rammetillatelse.

§ 3 - BESTEMMELSER TIL AREALFORMÅL

3.1. Områder for bebyggelse og anlegg

3.1.1. Boligbebyggelse - Frittliggende småhusbebyggelse

Areal alle felt samlet = 88,8 daa.

Felt B1, B2, B3, B4, B5, B6 og B7

a) Bebyggelsen skal være frittliggende og med småhuskarakter. Ny bebyggelse skal, når det gjelder volum, stiluttrykk, materialbruk og farger, utformes på en slik måte at området samlet fremstår med et godt helhetlig preg, arkitektonisk tilfredsstillende og godt tilpasset eksisterende terreng.
b) Åpen småhusbebyggelse er eneboliger, eneboliger med en sekundærleilighet og tomannsboliger. Sekundærleilighet er en selvstendig boenhet med kjøkken, oppholds/soverom og sanitærrom. Sekundærleiligheten er klart mindre enn hovedleiligheten og med bruksareal på minimum 25 m2 og maksimum 70 m2.
c) Tomannsbolig er en bygning beregnet til å bebos av to familier eller husstander. Det kreves at de to leilighetene i bygningen er like, speilvendt like, eller tilnærmet like og likeverdige i størrelse og utforming. Naboskillet mellom boenhetene kan være horisontalt eller vertikalt. Betegnelsen tomannsbolig brukes bare om frittliggende bygning, ikke om sammenbygde eller sammenkjedede småhus. Boenhetene i en tomannsbolig kan ha separat eller felles inngang. Kjeller eller del av kjeller som ikke tilfredsstiller krav til rom for varig opphold, medregnes ikke i beregning av størrelse på husets hoveddel.
d) Tillatt bebygd areal % BYA= 25 % for boligen og inntil 35 % inkludert frittstående garasje, uthus osv i en etasje.
e) Boligens gesimshøyde er maks 7 m. Mønehøyde er maks 9 m. Høyde måles i henhold til teknisk forskrift.
f) Minste tillatte tomteareal er 600 m2. For enebolig med sekundær leilighet er minste tomteareal 800 m2. Ved tomannsboliger er minste tomteareal 1000 m2.
g) Tomteareal er areal innenfor eiendomsgrense fratrukket offentlig regulert veigrunn eller adkomstareal som klart ikke inngår i tomten (veirett, parkeringsrett osv).

h) Der hvor tomten har dårlig utforming, er spesielt bratt eller utsatt for støy, kan kravet til netto tomtestørrelse etter kommunens skjønn øke.
i) Dersom byggegrensen mot regulert offentlig vei er mindre enn 6 m, skal garasje med innkjøring vinkelrett på veien likevel plasseres minst 6 m fra regulert vei.
j) Frittstående garasjer kan ikke ha en mønehøyde på mer enn 4,5 m over garasjegulv, og kan bare oppføres i 1. etasje.
k) Under forutsetning av at det tinglyses en erklæring, som fritar veimyndighetene fra erstatningsansvar dersom byggverket kommer i konflikt med fremtidige veiutvidelser eller andre veiprosjekt, kan kommunen vurdere om frittliggende garasjer kan godkjennes plassert innenfor eller i strid med byggegrense i henhold til kommunens veinorm.
l) For hver boenhet skal det avsettes minste sammenhengende uteoppholdsareal, hvor parkeringsareal og kjørearealer ikke kan regnes med. Dette skal gjøres etter følgende norm:

   - nye eneboliger: 200 m2 hvor et areal på minst 10X8 m skal være sammenhengende.

   - sekundærleilighet: 50 m2

   - tomannsboliger: 150 m2 pr boenhet, hvor et areal på minst 10X6 m skal være sammenhengende og i tilknytning til husets hovedfasade

3.1.2. Boligbebyggelse - Blokkbebyggelse

Felt B8

Areal = 9,3 daa.

a) Maksimal utnyttelsesgrad er % BYA = 40 %.
b) Bebyggelsen kan ha gesimshøyde 10 m og mønehøyde 12 m over gjennomsnittlig terreng rundt bebyggelsen.

Felt B9

Areal = 4,5 daa.

a) Bebyggelsen kan oppføres i inntil 3 etasjer, hvor toppetasje kan utformes som loftsplan med delvis flatt tak eller pulttak med maksimalt 10 grader fall. Det tillates ikke ark eller opplett på tak. Eventuelle balkonger mot gaten skal være inntrukket i fasaden, maksimalt 0,2 meter ut fra byggeliv.
b) Maksimal utnyttelsesgrad er % BYA = 30 %.
c) Tillatt maksimal topp gesimshøyde 9,8 meter fra gateplan/planert terreng.

3.1.3. Kombinert bebyggelse og anleggsformål

Felt KF1

Areal = 14,7 daa.

a) Arealformål: Offentlig tjenesteyting – Undervisning (Høgskole)/Kontor
b) Utnyttelsesgrad: % BRA = 110 %
c) Høyde: Maksimal gesimshøyde kote 132 moh

Felt KF2

Areal = 11,5 daa.

a) Arealformål: Offentlig tjenesteyting – undervisning (høgskole)/Kontor
b) Utnyttelsesgrad: BRA = 12.500 m2
c) Høyde: Maksimal gesimshøyde kote 132 moh
d) Ved utbygging av feltet inntil Riisbekken er det ikke tillatt med noen inngrep i vassdraget.

Felt KF3

Areal = 2,5 daa.

a) Arealformål: Offentlig tjenesteyting – undervisning (høgskole)/kontor
b) Utnyttelsesgrad: % BYA = 40
c) Høyde: Maksimal gesimshøyde kote 121 moh

Felt KF4

Areal = 3,2 daa.

a) Arealformål: Offentlig og privat tjenesteyting/kontor
b) Utnyttelsesgrad: BRA = 3300 m2
c) Høyde: Maksimal gesimshøyde kote 124 moh.

Felt KF5

Areal = 6,1 daa.

a) Arealformål: Kombinert bebyggelse og anleggsformål - tjenesteyting/kontor/forretning
b) Utnyttelsesgrad: BRA = 8.600 m2
c) Høyde: Maksimal gesimshøyde = kote 126 moh (4 etg) og kote 122 moh (3 etg)
d) Før det gis tillatelse til utvidelser av bebyggelsen utover BRA = 8.250 m2 må 10 % av feltarealet omdisponeres til torg/møteplass/overvannskanal
e) Ved søknad om rammetillatelse skal tiltakets virkning på omgivelsene visualiseres ved fasadeoppriss med tilstøtende bebyggelse, perspektivskisser evt. 3D-modell, fotomontasjer eller lignende, som viser hvordan tiltaket blir i forhold til sine omgivelser

Felt KF6

Areal = 14,7 daa.

a) Arealformål: Offentlig og privat tjenesteyting/kontor/forretning
b) Ved detaljregulering kan KF6 og KF10 sees i sammenheng slik at planavgrensning kan avvike fra områdereguleringens feltavgrensninger.
c) Bebyggelsen må utformes med åpninger og siktlinjer slik at bygningsvolumet ikke framstår som bastant i forhold til omgivelsene.
d) Mot boligbebyggelsen sørvest for Instituttveien skal bebyggelsens gesimshøyde ikke overstige kote 122 moh.
e) Bebyggelsen skal trappes opp fra Instituttveien mot felt KF10. Ved overskridelse av feltgrense mot KF10 tillates bebyggelse i maks 2 etasjer og gesimshøyde kan ikke overstige kote 128 moh.
f) Det kan tillates inntil 750 m2 BRA forretning i feltet, men ingen enkeltenheter kan være større enn 250 m2. Forretningenes fasader skal være åpne og henvende seg mot Instituttveien.

g) Minst 25 % av feltarealet skal opparbeides som torg/plass, og innenfor dette arealet skal det opparbeides en overvannskanal og trerekke langs Instituttveien.
h) Ved beplantning av uteareal og grønnstruktur skal det tilrettelegges i størst mulig grad for pollinerende insekter, med innslag av vekster som er gode bie- og humleplanter. Plan for tilrettelegging skal godkjennes av *Lillestrøm* kommune.

Felt KF7

Areal = 9,0 daa.

a) Arealformål: Offentlig og privat tjenesteyting/næringsbebyggelse
b) Mot boligbebyggelsen sør for Instituttveien skal bebyggelsens gesimshøyde trappes ned til kote 122 moh.
c) Bebyggelsen må utformes med åpninger og siktlinjer slik at bygningsvolumet ikke framstår som bastant i forhold til omgivelsene
d) Minst 10 % av feltarealet skal opparbeides som torg/plass, og innenfor dette arealet skal det opparbeides en overvannskanal og trerekke langs Instituttveien
e) Ved beplantning av uteareal og grønnstruktur skal det tilrettelegges i størst mulig grad for pollinerende insekter, med innslag av vekster som er gode bie- og humleplanter. Plan for tilrettelegging skal godkjennes av *Lillestrøm* kommune.

Felt KF8

Areal = 32,4 daa.

a) Arealformål: Offentlig og privat tjenesteyting/næringsbebyggelse/forretning/bolig
b) Bygninger skal gis en variert utforming i volum og høyde. De tillates bygningsmessig markering i form av et aksentuert volum med maks gesimshøyde kote 135 moh, som ikke overstiger 10% av det totale fotavtrykket til bygningen. Det stilles krav til en funksjons- og volumstudie for hele feltet og spesielt estetisk behandling av et eventuelt aksentuert volum.
c) Det kan tillates inntil 2.000 m2 BRA forretning i feltet, men ingen enkeltenheter kan være større enn 250 m2.
d) Det stilles krav om at 30 % av feltarealet skal være grønnstruktur, derav 20 % park, og 10 % torg/plass. Innenfor feltet skal det opparbeides en overvannskanal som integreres i grønnstrukturen/torv/plass.
e) Ved detaljregulering skal det vises ny adkomst fra Instituttveien for hele feltet.
f) Ved beplantning av uteareal og grønnstruktur skal det tilrettelegges i størst mulig grad for pollinerende insekter, med innslag av vekster som er gode bie- og humleplanter. Plan for tilrettelegging skal godkjennes av *Lillestrøm* kommune.

Felt KF9

Areal = 16,1 daa.

a) Arealformål: Næringsbebyggelse/tjenesteyting.
b) Utnyttelsesgrad: % BRA = 110 %.
c) Maksimal gesimshøyde kote 135 moh
d) Maksimal gesimshøyde kote 139 moh på bygning som grenser til felt KF7/KF10
e) Bebyggelsen skal terrasseres i forhold til tomtens topografi.
f) Utelagring tillates ikke.
g) Parkeringsplasser skal fortrinnsvis legges i kjellere/underetasjer eller i parkeringshus.
h) Gjennomkjøring i området er ikke tillatt.

i) Eventuelle innhegninger skal godkjennes av kommunen. Areal mellom gatelinje og byggegrense kan bare inngjerdes med lave parkgjerder eller hekker. Høyde skal være maksimum 1,0 m.
j) Uteområdene skal være ferdigstilt samtidig med bebyggelsen.

Det tillates oppført takoppbygg for tekniske installasjoner, trapper, heiser, solceller over maksimale byggehøyder på inntil 1,5 m.

Det tillates sammenkobling mellom bebyggelse i form av bru, utenfor byggegrenser mellom KF9 og KF11.

Felt KF10

Areal= 116,8 daa.

a) Arealformål: Offentlig og privat tjenesteyting/kontor
b) Maksimal utnyttelsesgrad: BRA = 36.500 m2
c) Ved beplantning av uteareal og grønnstruktur skal det tilrettelegges i størst mulig grad for pollinerende insekter, med innslag av vekster som er gode bie- og humleplanter. Plan for tilrettelegging skal godkjennes av *Lillestrøm* kommune.

Felt KF11

Areal= 13,3 daa.

Arealformål: Offentlig og privat tjenesteyting/kontor

Ved utbygging i felt KF6 før KF11 gis det mulighet til å anlegge midlertidig parkering i felt KF11 inntil det er gitt brukstillatelse i felt KF6.

Det tillates sammenkobling mellom bebyggelse i form av bru, utenfor byggegrenser mellom KF9 og KF11.

Maksimal gesimshøyde i KF11 skal være kote 142 moh. Det tillates oppført takoppbygg for tekniske installasjoner, rekkverk, trapper, heiser og solceller over maksimale byggehøyder på inntil 1,5 m.

Felt KF12

Areal= 35,4 daa.

Arealformål: Offentlig og privat tjenesteyting/kontor

Ved utbygging i felt KF6 og KF11 gis det mulighet for å anlegge midlertidig adkomstvei fram til KF11 over feltet.

3.2. Områder for samferdselsanlegg

Kjøreveg

Veg_P1 - Kunnskapsveien

Kjørevei FA1 skal være felles adkomst for følgende gnr/bnr: 31/339, 31/340 og 31/342.

Veg_P2 - Kunnskapsveien

Kjørevei FA2 skal være felles adkomst for følgende gnr/bnr: 31/326, 31/335, 31/337 og 31/338.

Veg_P3 - Instituttveien

Kjørevei FA3 skal være felles adkomst for følgende gnr/bnr: 31/193 og 31/288.

Veg_P4 - Nedre Kjellerstuvei

Kjørevei FA4 skal være felles adkomst for følgende gnr/bnr: 31/175, 31/191, 31/192, 31/292 og 31/311.

Veg_P5 - Gåsevikveien

Kjørevei FA5 skal være felles adkomst for følgende gnr/bnr: 27/1, 27/44 og 27/49.

3.3. Områder for Forsvaret

Felt Forsvaret 1

Totalt areal = 49 daa.

Maksimal utnyttelsesgrad: BRA = 30.000 m2

Felt Forsvaret 2

Totalt areal = 13,3 daa.

Felt Forsvaret 3

Totalt areal = 2,0 daa.

Felt Forsvaret 4

Totalt areal = 4,2 daa.

§ 4 - HENSYNSSONER

4.1. Sikringssone

Felt H190 – Restriksjonssone atomreaktor

Det er ikke tillatt å opprette ny eiendom, nye boenheter, skoler eller barnehager innenfor sone H190.

Unntak fra bestemmelsen gjelder for felt KF10 og KF11 hvor det tillates å opprette ny eiendom for tiltak av nasjonal viktighet eller knyttet til dekommisjonering.

Det er ikke tillatt å hensette objekter innenfor sonen slik at disse kan blokkere atomanleggets rømningsveier.

4.2. Infrastruktursone

Felt H410 – Overvannshåndtering

Hovedledninger for overvann gjennom planområdet skal legges i infrastruktursone overvannshåndtering, som vist på reguleringskart.

Dagens hovedledning for overvann gjennom felt Forsvaret 1, skal forlenges fram til infrastruktursone overvannshåndtering i øvre del av Gunnar Randers vei.

4.3. Særskilt angitt hensyn

Felt H570_1-H570_4 – Bevaring (bevaringskategori 2)

Bygningene skal bevares som de er i dag, eller tilbakeføres til en mer opprinnelig karakter. Alle fasadeendringer samt endringer som berører gammel materialbruk/ overflatebehandling må skje i samråd med kulturmyndighetene.

Tilbygg og nybygg kan tillates under forutsetning av at områdets arkitektoniske og miljømessige kvaliteter ikke reduseres. Alle søknads- og meldepliktige arbeider skal forelegges antikvariske myndigheter til uttalelse før godkjennelse.

Felt H570_5-H570_6 – Bevaring (bevaringskategori 3)

Bygningene skal bevares som de er i dag, eller tilbakeføres til en mer opprinnelig karakter. Alle fasadeendringer samt endringer som berører gammel materialbruk/ overflatebehandling må skje i samråd med kulturmyndighetene. Tilbygg og nybygg kan tillates under forutsetning av at områdets arkitektoniske og miljømessige kvaliteter ikke reduseres.

Felt H570_7-H570_8 – Registrerte automatisk fredete fornminner etter kulturminneloven

Det kan ikke gjennomføres inngrep i registrerte fornminner innenfor hensynssonene før det foreligger dispensasjon til dette etter kulturminneloven.

§ 5 - REKKEFØLGEBESTEMMELSER

a) For feltene KF11 og KF12 gjelder følgende innbyrdes utbyggingsrekkefølge:

1. KF11

2. KF12

Før oppstart detaljregulering av KF12 skal det foreligge godkjent detaljreguleringsplan for KF11.

Øvrige felt i planområdet har ikke krav til utbyggingsrekkefølge.

b) Det gis ikke igangsettingstillatelse til tiltak i feltene F2, F3, KF2, KF3, KF4 og KF5 før Gunnar Randers veg inkludert hovedledning for overvann er sikret ferdig bygd i tråd med detaljplan og byggeplan godkjent av *Lillestrøm* kommune. I felt F1 kan det gjennomføres ett tiltak på inntil 3.000 m2 BRA før plankravet slår inn.

c) *Gang- og sykkelveg og feltutvidelse på rv. 226 Kirkeveien fra Milaveien til Instituttveien, skal være opparbeidet eller sikret opparbeidet i tråd med detaljplan og byggeplan godkjent av Lillestrøm kommune og Statens vegvesen, før det gis igangsettingstillatelse for bebyggelse innenfor KF9, KF11 og KF12. Unntak fra kravet gjelder inntil 6000m2 BRA med tilhørende infrastrukturtiltak på felt KF11 og 1000m2 BRA på felt KF9. Felt KF11 tillates adkomst via felt KF9.*

d) Feltutvidelse på Rv226 Kirkeveien fra Instituttveien til Rv22 Fetveien skal være ferdig i tråd med detaljplan og byggeplan godkjent av *Lillestrøm* kommune og Statens vegvesen før det gis igangsettingstillatelse for tiltak på KF8. ***Unntatt fra kravet er mindre tiltak på samlet inntil 1.000 m2 BRA som er nødvendig for å understøtte driften av Statens vegvesen sin trafikkstasjon i feltet, og som ikke er til hinder for gjennomføring av viktige mål i områdereguleringsplanen.***

e) Det skal være etablert planfri kryssing av Rv226 og/eller Rv22 for gående og syklende før det gis igangsettingstillatelse for tiltak på KF8. Unntatt fra kravet er mindre tiltak på samlet inntil 1.000 m2 BRA som er nødvendig for å understøtte driften av Statens vegvesen sin

trafikkstasjon i feltet, og som ikke er til hinder for gjennomføring av viktige mål i områdereguleringsplanen.

f) Overordnet VA-plan som viser prinsippløsning for vann, spillvann og overvann skal være godkjent med unntak for felt KF10 og F1 før det gis rammetillatelse for tiltak innenfor planområdet. Planen skal legges til grunn for detaljplaner VA for hvert enkelt felt. For hvert felt skal detaljplan VA være godkjent før første igangsettingstillatelse gis.

g) For tiltak på inntil 3.000 m2 BRA i felt KF10 og Forsvaret 1 skal det etableres eget system for fordrøyning av overvann. Så snart overordnet VA-system er utbygd skal feltene tilkobles dette.

h) Anlegg for VA, grøntdrag med flomveier og fysisk sikring mot avrenning av overvann/drensvann til eksisterende bebyggelse i og rundt planområdet skal være anlagt og godkjent for hvert felt før første brukstillatelse gis.

i) Ved detaljregulering av felt KF1 – KF12 og Forsvaret 1 – 4 kreves det utarbeidet trafikkutredning med grunnlag i områdereguleringen før det gis rammetillatelse for tiltak etter plan og bygningsloven. Trafikkutredningen skal omfatte en plan for mobilitetsstyring som begrunner og sannsynliggjør en reisemiddelfordeling som er i tråd med områdereguleringens trafikkutredning.

j) ***Kunnskapsveien langs søndre del av felt KF2*** skal være ferdig i tråd med detaljplan og byggeplan godkjent av *Lillestrøm* kommune før det gis igangsettingstillatelse for tiltak i felt KF2.

k) Før igangsettingstillatelse gis må det foreligge en plan som ivaretar kravene til slokkevann og en utomhusplan som viser tilfredsstillende tilgjengelighet/adkomst for brannvesenet i henhold til byggteknisk forskrift og brannvesenets veiledning om tilrettelegging for rednings- og slokkemannskaper. Ved etappevis utbygging må det utarbeides en midlertidig utomhusplan som viser ivaretakelse av tilfredsstillende tilrettelegging for brannvesenets innsats.

l) Ved utbyggingstiltak på felt KF10 og KF6 som ligger nærmere enn 20m fra eiendomsgrensen gbnr. 31/267 og 31/355 eller annen avstand hvis veilederne i avsnittet nedenfor revideres, skal nødvendige tiltak mot innsyn og avlytting være godkjent av Forsvarsbygg før det kan gis igangsettingstillatelse.

Nødvendige sikringstiltak skal være i tråd med Nasjonal sikkerhetsmyndighet sine til enhver tids gjeldede veiledere "Teknologiske råd i sikring mot avlytting og innsyn" og "Teknologiske råd for å beskytte mot avlesing av elektromagnetisk stråling». Sikringstiltak skal være gjennomført før brukstillatelse gis på del av felt KF6 og KF10.

Reviderte bestemmelser etter møte i HUT 21.06.17 sak 60
Endringer er merket med *kursiv* og fet skrift, og finnes i § 3.1.3 (side 6), § 5 d (side 11) og § 5 j (side 12).

Lillestrøm kommune

Reguleringsplanforslag over bakken 27/1/0/24

Tegnforklaring:

N

Kartprojeksjon:
UTM Sone 32 N
Datum: EUREF89

Målestokk: 1:500
Papirstørrelse: A4
Produsert: 06.08.2025

Tegnforklaringen viser et utvalg av linjer/formål.



© Geodata AS, Kartverket, Geovekst og kommunene

Med forbehold om feil i kartgrunnlaget. Produktet er etablert med data fra Lillestrøm kommune og Geovekst.

Lillestrøm kommune

Reguleringsplanforslag på bakken 27/1/0/24

Tegnforklaring:

N

Kartprojeksjon:
UTM Sone 32 N
Datum: EUREF89

Målestokk: 1:500
Papirstørrelse: A4
Produsert: 06.08.2025

Tegnforklaringen viser et utvalg av linjer/formål.



6650100
6650050
614250
614300

© Geodata AS, Kartverket, Geovekst og kommunene

Med forbehold om feil i kartgrunnlaget. Produktet er etablert med data fra Lillestrøm kommune og Geovekst.

Lillestrøm kommune

Reguleringsplanforslag under bakken 27/1/0/24

Tegnforklaring:

N

Kartprojeksjon:
UTM Sone 32 N
Datum: EUREF89

Målestokk: 1:500
Papirstørrelse: A4
Produsert: 06.08.2025

Tegnforklaringen viser et utvalg av linjer/formål.



© Geodata AS, Kartverket, Geovekst og kommunene

Med forbehold om feil i kartgrunnlaget. Produktet er etablert med data fra Lillestrøm kommune og Geovekst.

Lillestrøm kommune

Reguleringsplan over bakken 27/1/0/24

Tegnforklaring:

N

Kartprojeksjon:
UTM Sone 32 N
Datum: EUREF89

Målestokk: 1:500
Papirstørrelse: A4
Produsert: 06.08.2025

Tegnforklaringen viser et utvalg av linjer/formål.



Lillestrøm kommune; © Geodata AS, Kartverket, Geovekst og kommunene

Med forbehold om feil i kartgrunnlaget. Produktet er etablert med data fra Lillestrøm kommune og Geovekst.

Lillestrøm kommune

Reguleringsplan på bakken

27/1/0/24

Tegnforklaring:


- Kjørevei
- Annen veggrunn
- 1111 - Boligbeb. - frittliggende småhusbebyggelse
- 1113 - Boligbeb. - blokkbebyggelse
- 2011 - Kjøreveg
- 2015 - Gang- sykkelveg
- 2018 - Annen veggrunn, tekn. anl.
- 1211 - Byggegrense
- 1221 - Regulert senterlinje
- 1222 - Frisiktlinje
- 1227 - Regulert støyskjerm
- Formålsgrense
- Gjeldende plan

N

Kartprojeksjon:
UTM Sone 32 N
Datum: EUREF89

Målestokk: 1:500
Papirstørrelse: A4
Produsert: 06.08.2025

Tegnforklaringen viser et utvalg av linjer/formål.

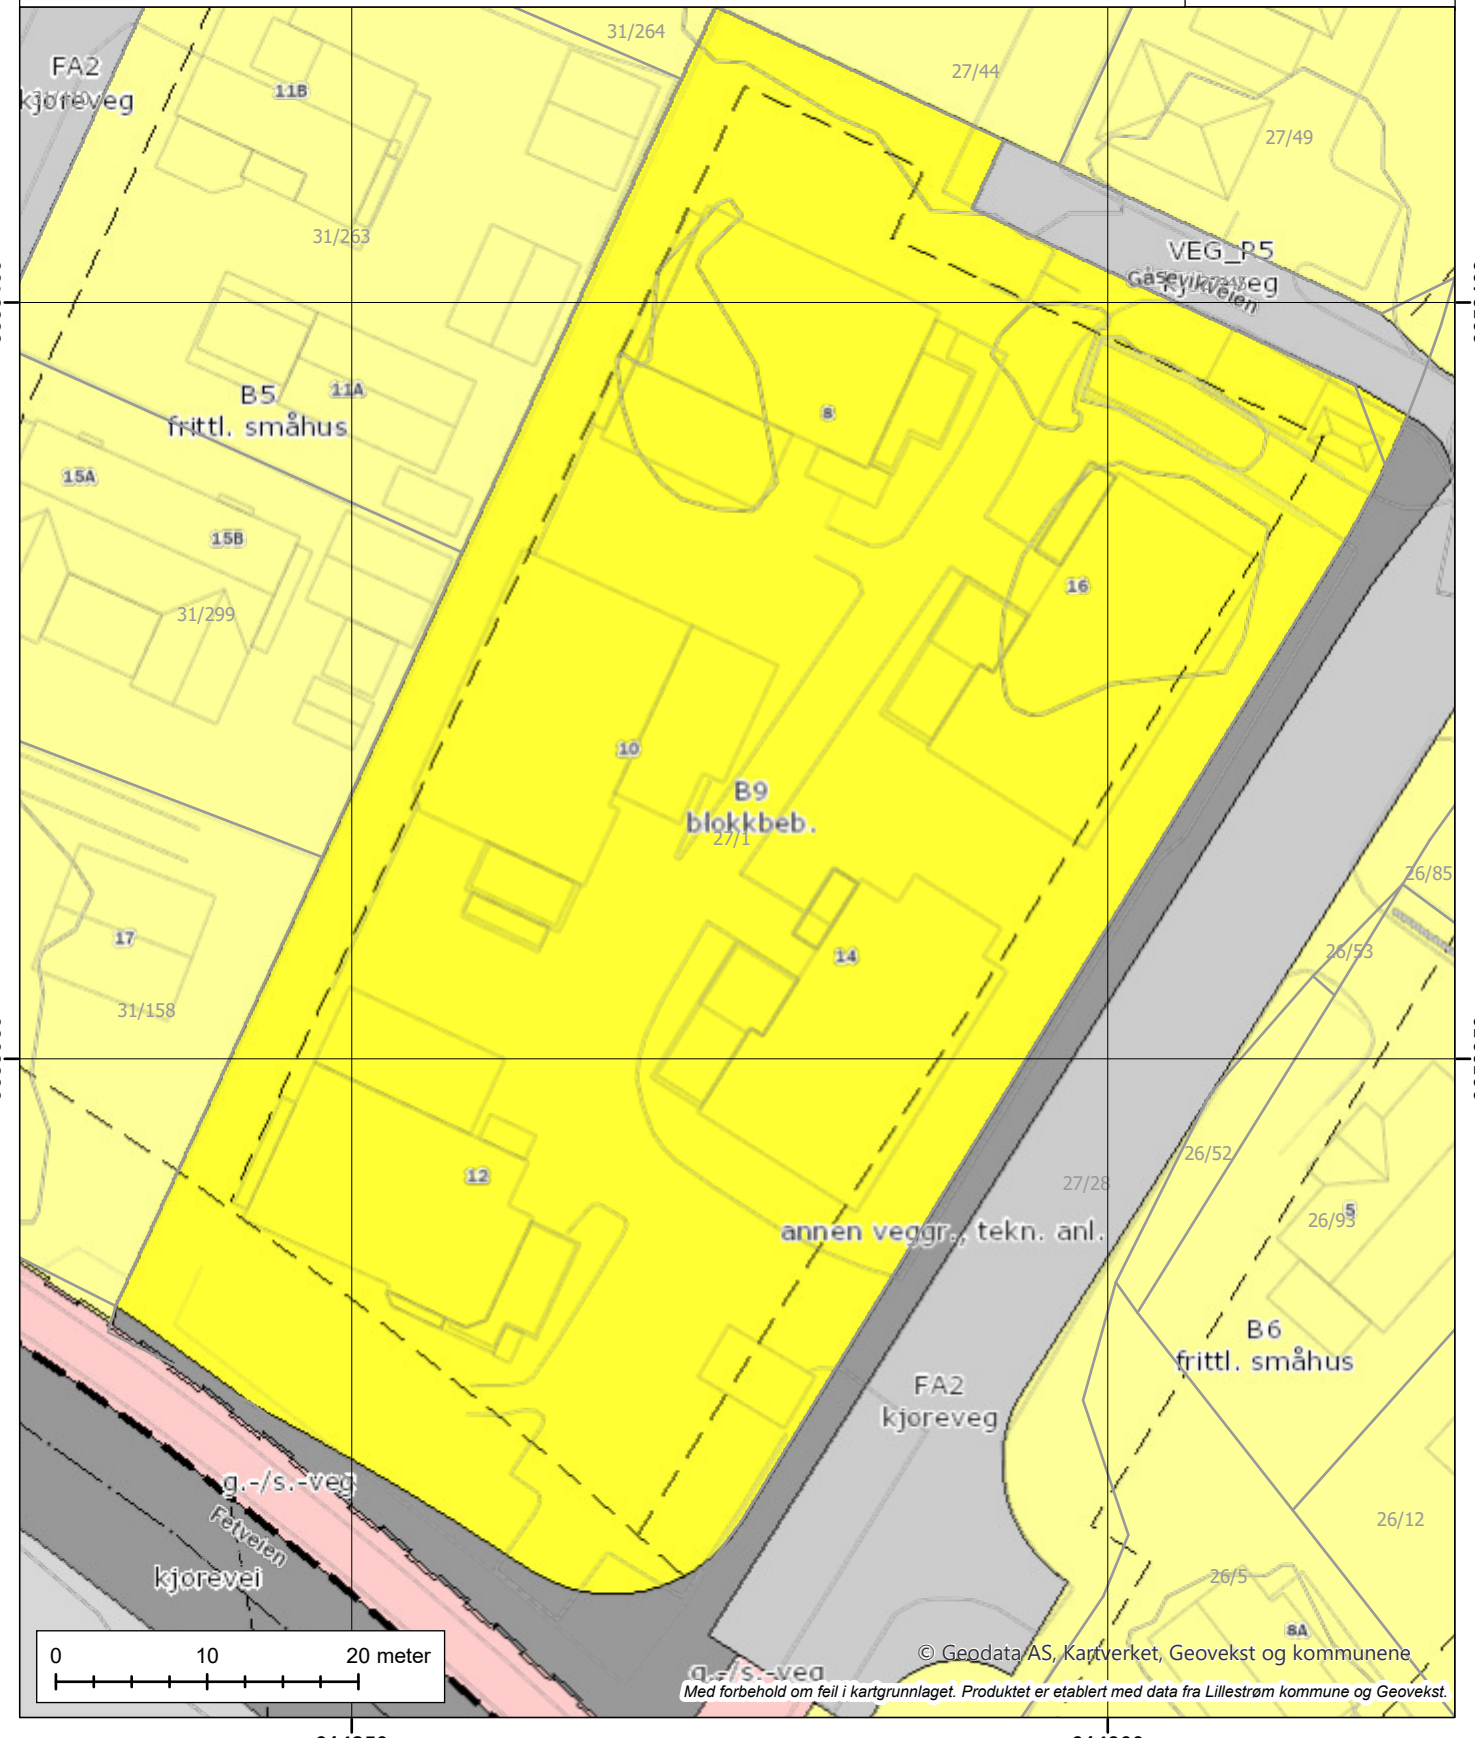

© Geodata AS, Kartverket, Geovekst og kommunene
Med forbehold om feil i kartgrunnlaget. Produktet er etablert med data fra Lillestrøm kommune og Geovekst.

Lillestrøm kommune

Reguleringsplan under bakken 27/1/0/24

Tegnforklaring:

N

Kartprojeksjon:
UTM Sone 32 N
Datum: EUREF89

Målestokk: 1:500
Papirstørrelse: A4
Produsert: 06.08.2025

Tegnforklaringen viser et utvalg av linjer/formål.



Lillestrøm kommune; © Geodata AS, Kartverket, Geovekst og kommunene

Med forbehold om feil i kartgrunnlaget. Produktet er etablert med data fra Lillestrøm kommune og Geovekst.

Lillestrøm kommune

Grunnkart
27/1/0/24

Tegnforklaring

- Bolig, uthus, landbruk
- Fritids-/sesongbosted
- Bygning, annen kjent type
- Bygning uten matrikkelinformasjon
- Andre tiltak
- Bygning tiltak, endring
- Bygning tiltak, nybygg
- Bygning tiltak, riving
- Samferdsel tiltak
- Andre tiltakstyper/ spesifiseringer

Eiendomsgrenser

- Nøyaktig
- Middels nøyaktig
- Mindre nøyaktig
- Mindre - lite nøyaktig
- Unøyaktig
- Omtvistet grense
- Hjelpelinje vannkant
- Hjelpelinje vegkant
- Fiktive hjelpelinjer
- Hjelpelinje punktfeste

N

Kartprojeksjon: UTM Sone 32 N
Datum: EUREF89

Målestokk: 1:500
Papirstørrelse: A4
Produsert: 06.08.2025



© Geodata AS, Kartverket; © Geodata AS, Kartverket, Geovekst og kommunene

Med forbehold om feil i kartgrunnlaget. Produktet er etablert med data fra Lillestrøm kommune og Geovekst.

Lillestrøm kommune

Ledningskart 27/1/0/24


Tegnforklaring

- Eiendomsgrense
- Grenpunkt
- Stoppekran
- Kum
- Sluk med sandfang
- Sluk
- Fontene
- Vannledninger kommunal
- Vannledninger privat
- Spillvannsledninger kommunal
- Spillvannsledninger privat
- Overvannsledninger kommunal
- Overvannsledninger privat
- Lavaktiv privat

N

Kartprojeksjon: UTM Sone 32 N
Datum: EUREF89

Målestokk: 1:500
Papirstørrelse: A4
Produsert: 06.08.2025

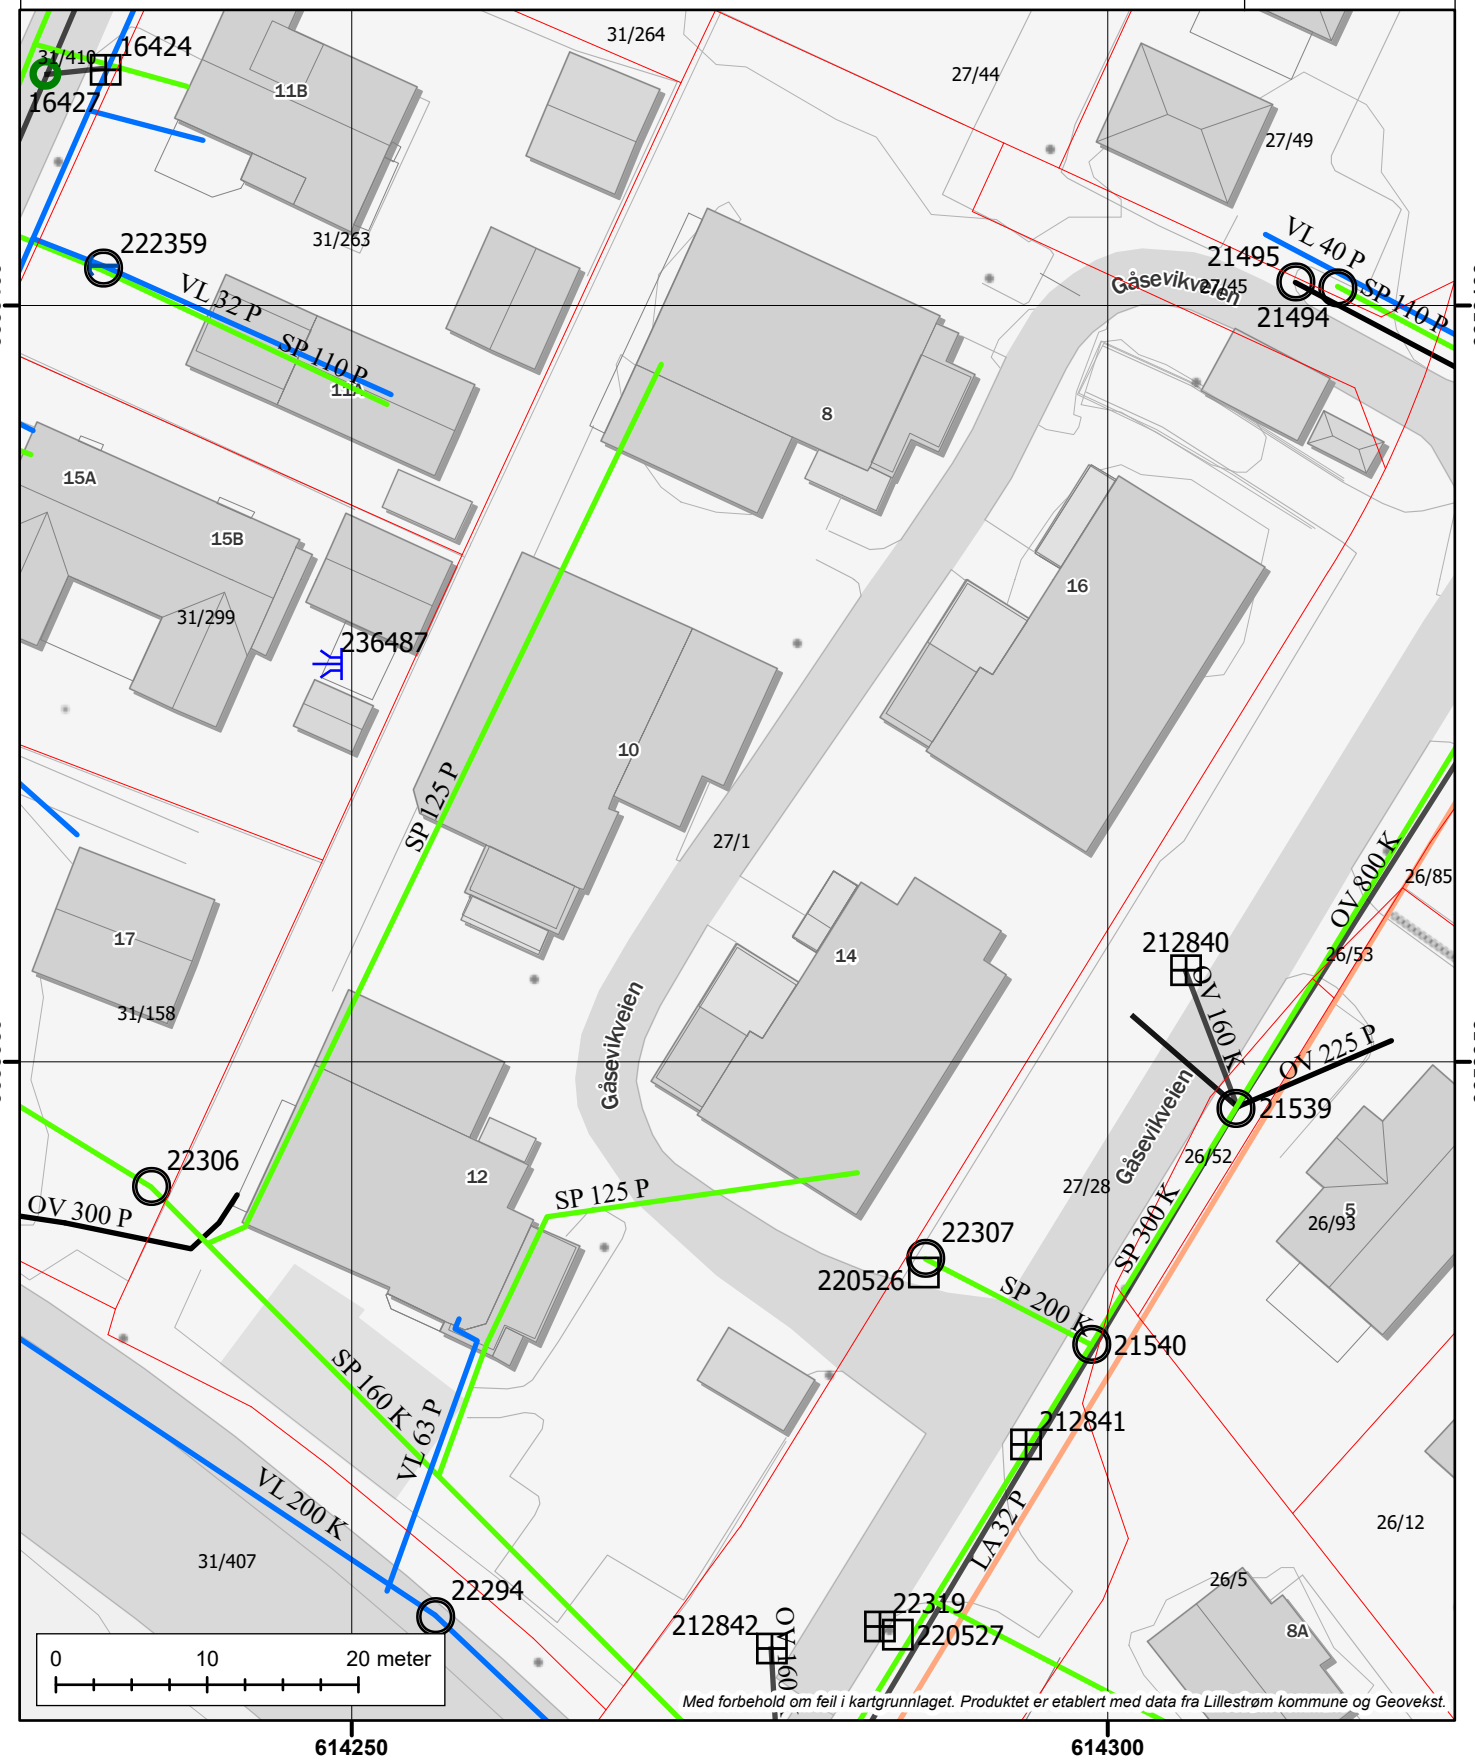

Med forbehold om feil i kartgrunnlaget. Produktet er etablert med data fra Lillestrøm kommune og Geovekst.

DOK-analyse for eiendom 3205-27/1

Dato for analyse	06.08.2025 kl.12:28	Buffer (meter)	1
Spurte datasett	67	Ikke sjekkede datasett	0
Berørte datasett	20	Ikke berørte datasett	47
Kommunens valgte	96	Utelatte datasett	29

'Spurte datasett': Datasett som blir sjekket i analysen
'Ikke sjekkede datasett': Datasett som skulle blitt sjekket i analysen, men ikke ble med. Dekker feilsituasjoner der data er utilgjengelige
'Berørte datasett': Datasett som blir sjekket i analysen og har treff
'Ikke berørte datasett': Datasett som blir sjekket i analysen og ikke har treff

'Kommunens valgte': Datasett valgt av kommune for DOK-analyse
'Utelatte datasett': Dette inkluderer basis kartdata, datasett med svært lav - eller ingen relevans for saksbehandling, sensitive datasett som det ikke finnes eksplisitte, skjermede tjenester for, samt datasett som dataeiende organisasjon ikke har infrastruktur for å distribuere

Datoer:
'Oppdatert' er dato for siste oppdatering, som oppgitt av originaldatavert. Der feltet er tomt, betyr det at originaldatavert ikke formidler slik datoverdi for det aktuelle datasettet.
'Nedlastet' er dato for nedlasting av ny versjon. Verdien i dette feltet blir oppdatert av respektive nedlastings-/produksjonslinjer hos Geodata.

VIKTIG: Fravær av treff på et datasett betyr ikke nødvendigvis at området er fritatt for risiko, men at det ikke er gjort observasjoner av det aktuelle temaet i området, eller at området ikke er kartlagt. Treff på et datasett indikerer normalt at ytterligere undersøkelser er nødvendige.
Det tas forbehold om kartgrunnlagets korrekthet og fullstendighet. Det kan ikke rettes krav som følge av at disse opplysningene benyttes som grunnlag for beslutninger.



Rettigheter: Kartverket, Geovekst og kommuner - Geodata AS

Berørte datasett

Navn	Kilde	Oppdatert	Nedlastet
Eiendom: Matrikkelen - Adresse	Kartverket	04.08.2025	06.08.2025
Eiendom: Matrikkelen - Bygningspunkt	Kartverket	04.08.2025	06.08.2025
Energi: Konsesjonsområde fjernvarme Lillestrøm kommune - lokale data	Lillestrøm kommune		18.07.2025
Forurensning: Støykartlegging veg etter T-1442	Statens vegvesen	17.03.2025	18.03.2025
Forurensning: Strategisk støykartlegging Lillestrøm kommune - Lokale data	Lillestrøm kommune		18.07.2025
Geologi: Løsmasser	Norges geologiske undersøkelse		14.07.2025
Geologi: Marin grense	Norges geologiske undersøkelse		14.07.2025
Geologi: Mulighet for marin leire	Norges geologiske undersøkelse		14.07.2025
Geologi: Radon aktsomhet	Norges geologiske undersøkelse		14.07.2025
Kulturminner: Kulturminner - SEFRAK-bygninger	Riksantikvaren	01.08.2025	07.07.2025
Kulturminner: Kulturminner i tidligere Skedsmo kommune - lokale data	Lillestrøm kommune		18.07.2025
Landbruk: Arealressurskart - AR50 - Arealtyper	Norsk institutt for bioøkonomi		04.06.2025
Landbruk: FKB-AR5	Geovekst	24.06.2025	06.08.2025
Landskap: Naturtyper i Norge - Landskap	Artsdatabanken	27.03.2025	28.03.2025
Plan: Differensierte støykrav i Kommuneplanen 2023-2035, Lillestrøm kommune - Lokale data	Lillestrøm kommune		18.07.2025
Plan: Krav til parkeringsdekning i Lillestrøm kommune - lokale data	Lillestrøm kommune		18.07.2025
Plan: Prioriterte vekstområder i Lillestrøm kommune - lokale data	Lillestrøm kommune		18.07.2025
Plan: Temadata til Kommuneplanen 2023-2035, Indre- og Ytre soner, Lillestrøm kommune - Lokale data	Lillestrøm kommune		18.07.2025
Samfunnssikkerhet: Dreneringslinjer i Lillestrøm Kommune - lokale data	Lillestrøm kommune		18.07.2025
Samfunnssikkerhet: Flom aktsomhetsområder	Norges vassdrags- og energidirektorat	30.06.2025	07.07.2025

Ikke berørte datasett

Navn	Avstand	Kilde	Oppdatert	Nedlastet
Befolkning: Barnetråkk - aggregert		Universitetet i Bergen		15.02.2025
Befolkning: Tilgjengelighet		Kartverket	04.08.2025	14.07.2025
Energi: Byggeforbudssoner kraftledninger		Statnett	07.03.2025	02.04.2025
Energi: Vannkraft, Utbygd og ikke utbygd		Norges vassdrags- og energidirektorat	04.08.2025	14.07.2025
Forurensning: Forurenset grunn		Miljødirektoratet		14.07.2025
Forurensning: Forurenset grunn i tidligere Skedsmo kommune - lokale data		Lillestrøm kommune		18.07.2025
Forurensning: Spesialavfall i tidligere Skedsmo kommune - lokale data		Lillestrøm kommune		18.07.2025
Forurensning: Støysoner for Bane NORs jernbanenett		Bane NOR SF	12.03.2025	17.03.2025
Forurensning: Støysoner for skytebaner i Lillestrøm kommune - lokale data		Lillestrøm kommune		18.07.2025

Ikke berørte datasett

Navn	Avstand	Kilde	Oppdatert	Nedlastet
Friluftsliv: Friluftslivsområder - kartlagte		Miljødirektoratet		14.07.2025
Friluftsliv: Friluftslivsområder - statlig sikra		Miljødirektoratet		14.07.2025
Friluftsliv: Turrutebasen		Kartverket	04.08.2025	14.07.2025
Geologi: Geologisk arv		Norges geologiske undersøkelse		14.07.2025
Geologi: Grunnvannsborehull		Norges geologiske undersøkelse		14.07.2025
Geologi: Grus og pukk		Norges geologiske undersøkelse		14.07.2025
Geologi: Mineralressurser: industrimineral, naturstein og metaller		Norges geologiske undersøkelse		30.06.2025
Geologi: Nasjonal database for grunnundersøkelser (NADAG)		Norges geologiske undersøkelse		14.07.2025
Kulturminner: Kulturminneplan for tidligere Sørum kommune - lokale data		Lillestrøm kommune		18.07.2025
Kulturminner: Kulturminner - Freda bygninger		Riksantikvaren	31.07.2025	14.07.2025
Kulturminner: Kulturminner - Kulturmiljøer		Riksantikvaren	31.07.2025	14.07.2025
Kulturminner: Kulturminner - Lokaliteter, Enkeltminner og Sikringssoner		Riksantikvaren	24.07.2025	14.07.2025
Kulturminner: Kulturminneregistrering og verdivurdering i tidligere Fet Kommune - lokale data		Lillestrøm kommune		18.07.2025
Landbruk: Dyrkbar jord		Norsk institutt for bioøkonomi		03.06.2025
Landbruk: Jordkvalitet		Norsk institutt for bioøkonomi		28.11.2024
Natur: Arter av nasjonal forvaltningsinteresse		Miljødirektoratet		14.07.2025
Natur: Naturtyper - Elvedelta		Miljødirektoratet		14.07.2025
Natur: Naturtyper - utvalgte		Miljødirektoratet		17.07.2025
Natur: Naturtyper - verdsatte		Miljødirektoratet		17.07.2025
Natur: Naturtyper på land (NiN)		Miljødirektoratet		18.07.2025
Natur: Naturtyper på land og i ferskvann (HB13)		Miljødirektoratet		18.07.2025
Natur: Naturvernområder		Miljødirektoratet		18.07.2025
Natur: Naturvernområder - Foreslåtte		Miljødirektoratet		18.07.2025
Natur: Ramsarområder		Miljødirektoratet		18.07.2025
Natur: Vannforekomster		Miljødirektoratet		14.07.2025
Natur: Verneplan for vassdrag		Norges vassdrags- og energidirektorat	01.08.2025	02.07.2025
Plan: Markagrensen		Klima- og miljødepartementet	02.08.2025	02.07.2025
Samferdsel: Trafikkmengde		Statens vegvesen	01.08.2025	17.07.2025
Samferdsel: Trafikkulykker		Statens vegvesen	01.04.2025	17.07.2025
Samfunnssikkerhet: Aktsomhetskart for kvikkleireskred		Norges vassdrags- og energidirektorat	23.07.2025	14.07.2025
Samfunnssikkerhet: Aktsomhetskart for snøskred		Norges vassdrags- og energidirektorat	13.02.2025	17.02.2025
Samfunnssikkerhet: Flomsoner		Norges vassdrags- og energidirektorat	03.08.2025	14.07.2025
Samfunnssikkerhet: Graveforbudssoner i Lillestrøm kommune - lokale data		Lillestrøm kommune		18.07.2025
Samfunnssikkerhet: Jord- og flomskred aktsomhetsområder		Norges vassdrags- og energidirektorat	07.12.2023	28.03.2025

Ikke berørte datasett

Navn	Avstand	Kilde	Oppdatert	Nedlastet
Samfunnssikkerhet: Kvikkleire		Norges vassdrags- og energidirektorat	04.08.2025	07.07.2025
Samfunnssikkerhet: Skredfaresoner		Norges vassdrags- og energidirektorat	31.07.2025	14.07.2025
Samfunnssikkerhet: Skredhendelser		Norges vassdrags- og energidirektorat	03.08.2025	14.07.2025
Samfunnssikkerhet: Steinsprang - aktsomhetsområder		Norges vassdrags- og energidirektorat	16.12.2023	01.04.2025

Ikke sjekkede datasett

Navn	Kilde	Årsak

Eiendom: Matrikkelen - Adresse

Kilde	Kartverket	Oppdatert	04.08.2025
Antall treff	5	Nedlastet	06.08.2025
Dokumentasjon (GeoNorge)	Klikk her	Sist sjekket	06.08.2025



Beskrivelse

...

Punkter

ID	ADRESSE
92080157	Gåsevikveien 12
92080157	Gåsevikveien 10
92080157	Gåsevikveien 14
92080157	Gåsevikveien 16
92080157	Gåsevikveien 8

Eiendom: Matrikkelen - Bygningspunkt

Kilde	Kartverket	Oppdatert	04.08.2025
Antall treff	6	Nedlastet	06.08.2025
Dokumentasjon (GeoNorge)	Klikk her	Sist sjekket	06.08.2025



Beskrivelse

...

Punkter

TYPE	NR
Stort frittliggende boligbygg på 3 og 4 etg.	23306093
Stort frittliggende boligbygg på 3 og 4 etg.	23306107
Stort frittliggende boligbygg på 3 og 4 etg.	23306115
Stort frittliggende boligbygg på 3 og 4 etg.	23306123
Stort frittliggende boligbygg på 3 og 4 etg.	23306158
Garasjeuthus anneks til bolig	300007776

Energi: Konsesjonsområde fjernvarme Lillestrøm kommune - lokale data

Kilde	Lillestrøm kommune	Oppdatert	
Antall treff	1	Nedlastet	18.07.2025
Dokumentasjon (GeoNorge)	Klikk her	Sist sjekket	18.07.2025



Beskrivelse

...

INFORMASJON	DATAFANGSTDATO
Multiconsult	10/01/2021

Forurensning: Støykartlegging veg etter T-1442

Kilde	Statens vegvesen	Oppdatert	17.03.2025
Antall treff	2	Nedlastet	18.03.2025
Dokumentasjon (GeoNorge)	Klikk her	Sist sjekket	14.07.2025



Beskrivelse


...

Flater

KILDE	KATEGORI
Road	Yellow zone
Road	Red zone

Forurensning: Strategisk støykartlegging Lillestrøm kommune - Lokale data

Kilde	Lillestrøm kommune	Oppdatert	
Antall treff	14	Nedlastet	18.07.2025
Dokumentasjon (GeoNorge)	Klikk her	Sist sjekket	18.07.2025

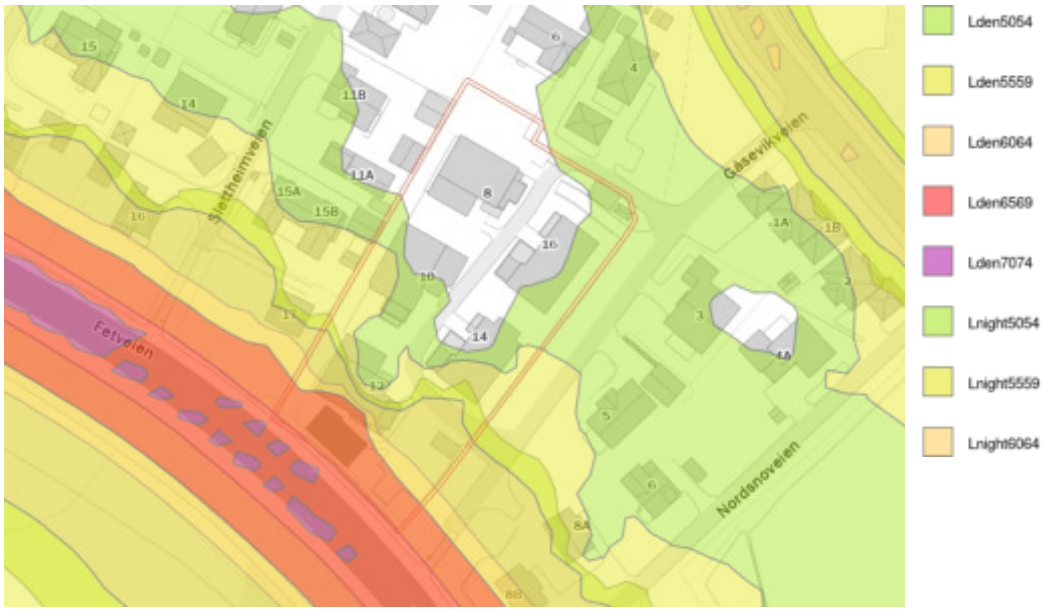

Beskrivelse

...

CATEGORY	MEASURETIME_BEGINPOSITION	MEASURETIME_ENDPOSITION	SOURCE	Antall
Lden5054	2021-01-01	2021-12-31	roadsInAgglomeration	2
Lden5559	2021-01-01	2021-12-31	roadsInAgglomeration	2
Lnight6064	2021-01-01	2021-12-31	roadsInAgglomeration	2
Lnight5054	2021-01-01	2021-12-31	roadsInAgglomeration	2
Lnight5559	2021-01-01	2021-12-31	roadsInAgglomeration	2
Lden6064	2021-01-01	2021-12-31	roadsInAgglomeration	2
Lden6569	2021-01-01	2021-12-31	roadsInAgglomeration	2

Geologi: Løsmasser

Kilde	Norges geologiske undersøkelse	Oppdatert	
Antall treff	1	Nedlastet	14.07.2025
Dokumentasjon (GeoNorge)	Klikk her	Sist sjekket	14.07.2025



Beskrivelse

...

Flater

NAVN	INFILTRASJONSEVNE	GRUNNV.POT.
Hav- og fjordavsetning, sammenhengende dekke, stedvis med stor mektighet	Uegnet	Ikke grunnvannspotensial i løsmassene

Geologi: Marin grense

Kilde	Norges geologiske undersøkelse	Oppdatert	
Antall treff	1	Nedlastet	14.07.2025
Dokumentasjon (GeoNorge)	Klikk her	Sist sjekket	14.07.2025



Beskrivelse

...

Flater

BELIGGENHET
Areal under marin grense

Geologi: Mulighet for marin leire

Kilde	Norges geologiske undersøkelse	Oppdatert	
Antall treff	1	Nedlastet	14.07.2025
Dokumentasjon (GeoNorge)	Klikk her	Sist sjekket	14.07.2025



Beskrivelse


...

Flater

LØSMASSETYPE	MARINLEIREMULIGHET	TILLEGGSINFO
Hav- og fjordavsetning, sammenhengende dekke, stedvis med stor mektighet	Områder der det svært ofte kan finnes marin leire	-

Geologi: Radon aktsomhet

Kilde	Norges geologiske undersøkelse	Oppdatert	
Antall treff	1	Nedlastet	14.07.2025
Dokumentasjon (GeoNorge)	Klikk her	Sist sjekket	14.07.2025

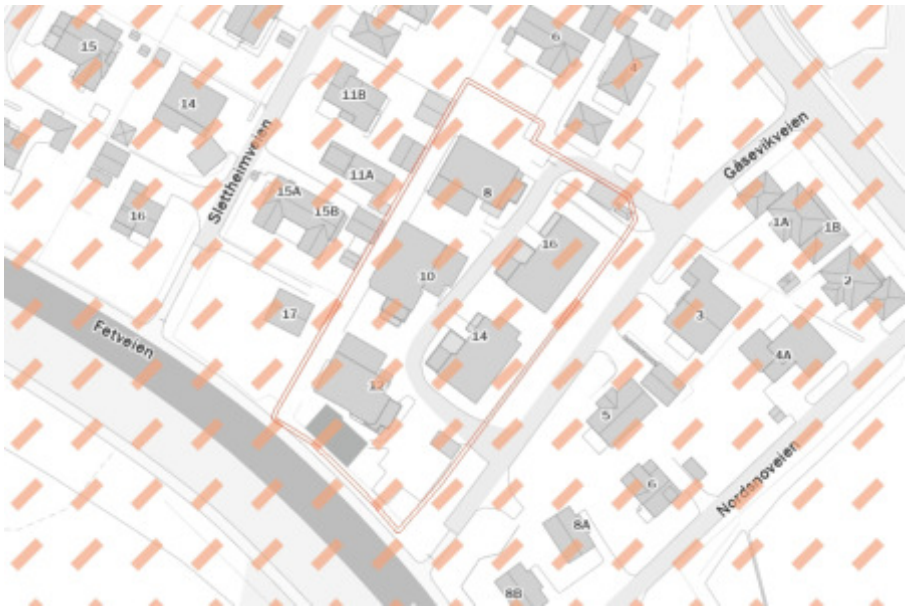

Beskrivelse

...

Flater

NAVN
Moderat til lav aktsomhet

Kulturminner: Kulturminner - SEFRAK-bygninger

Kilde	Riksantikvaren	Oppdatert	01.08.2025
Antall treff	1	Nedlastet	07.07.2025
Dokumentasjon (GeoNorge)	Klikk her	Sist sjekket	14.07.2025



Beskrivelse

...

Punkter


SEFRAKSTATUS	BYGGTYPE	BYGGNR	TIDSANGIVELSE	SEFRAK_FUNK_STAT	SEFRAK_FUNK_KODE	FORHOLDANDREHUS

Punkter

0	Dette gjelder bolighus med to boliger, inkl. våningshus på gårdsbruk. Tomannsboligen kan i tillegg inneholde en eller flere hybler eller lignende som minimum dekkes av SSB`s krav til hybel. (Bygningen må framstå som en tomannsbolig).En tomannsbolig kan ha vertikalt eller horisontalt boligskille. Vertikaldelt tomannsbolig skal ha to bygningspunkt i GAB. Bygningen er frittliggende, og boligene kan ha separat eller felles inngang.	150892619	172	OP	111Residence for owner/user	-

Kulturminner: Kulturminner i tidligere Skedsmo kommune - lokale data

Kilde	Lillestrøm kommune	Oppdatert	
Antall treff	1	Nedlastet	18.07.2025
Dokumentasjon (GeoNorge)	Klikk her	Sist sjekket	18.07.2025

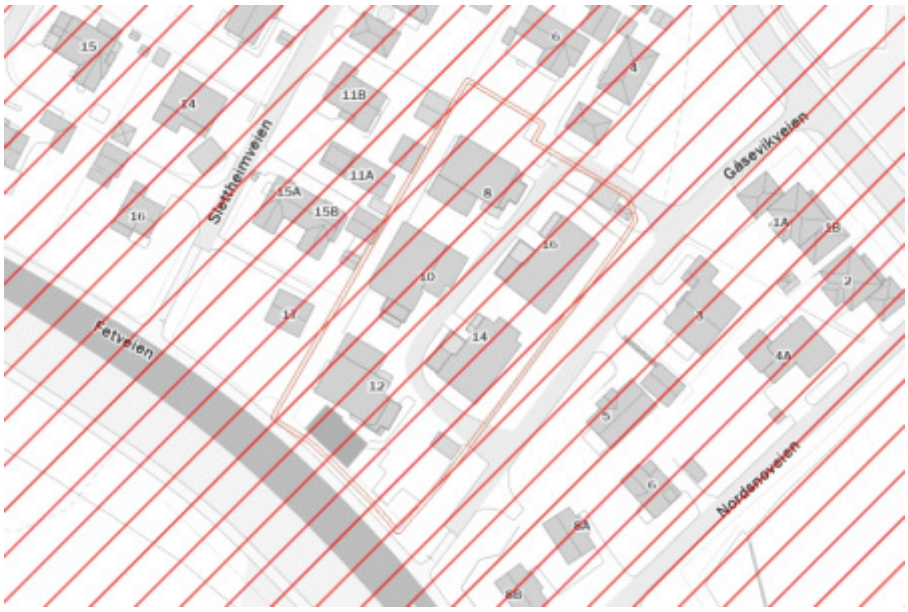


Beskrivelse

...

NAVN	INFORMASJON
2 KJELLER	Høringsutkast 2011

Landbruk: Arealressurskart - AR50 - Arealtyper

Kilde	Norsk institutt for bioøkonomi	Oppdatert	
Antall treff	1	Nedlastet	04.06.2025
Dokumentasjon (GeoNorge)	Klikk her	Sist sjekket	03.06.2025

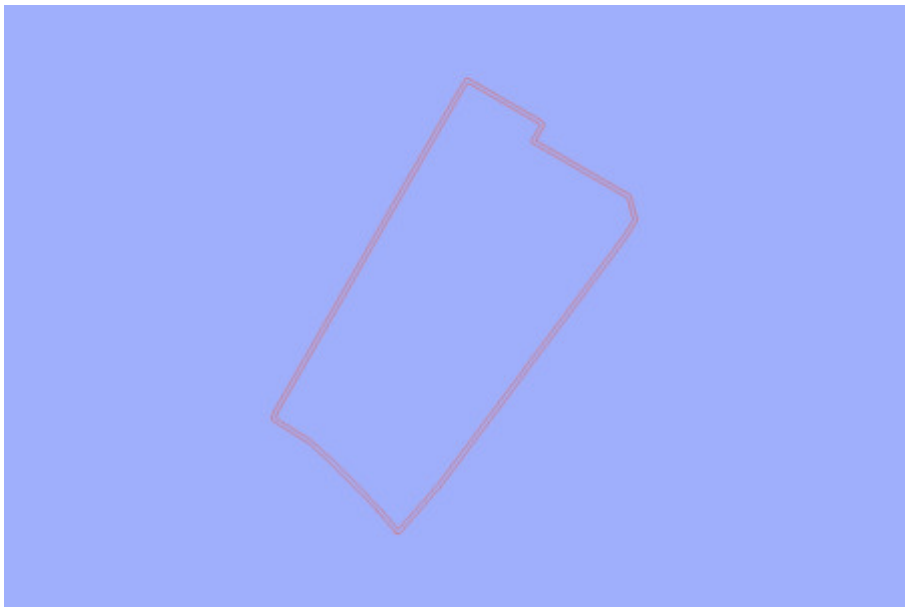

Beskrivelse

...

Flater

AREALTYPE	JORDBRUK	SKOGBONITET	TRESLAG	VEGETASJONSDEKKE
10	98	98	98	98

Landbruk: FKB-AR5

Kilde	Geovekst	Oppdatert	24.06.2025
Antall treff	4	Nedlastet	06.08.2025
Dokumentasjon (GeoNorge)	Klikk her	Sist sjekket	06.08.2025



Beskrivelse

...

Flater

AREALTYPE	TRESLAG	SKOGBONITET	GRUNNFORHOLD	Antall
Bebygd	Ikke relevant	Ikke relevant	Ikke relevant	2
Samferdsel	Ikke relevant	Ikke relevant	Ikke relevant	2

Landskap: Naturtyper i Norge - Landskap

Kilde	Artsdatabanken	Oppdatert	27.03.2025
Antall treff	1	Nedlastet	28.03.2025
Dokumentasjon (GeoNorge)	Klikk her	Sist sjekket	19.07.2025



Beskrivelse

...

Flater

GRUNNTYPENAVN
Innlandsslettelandskap under skoggrensen med tett bebyggelse og jordbruksdominans

Plan: Differensierte støykrav i Kommuneplanen 2023-2035, Lillestrøm kommune - Lokale data

Kilde	Lillestrøm kommune	Oppdatert	
Antall treff	1	Nedlastet	18.07.2025
Dokumentasjon (GeoNorge)	Klikk her	Sist sjekket	18.07.2025




Beskrivelse

...

BESKRIVELSE
Støykrav til sone 2 øvrige sentrale utbyggingsområder

Plan: Krav til parkeringsdekning i Lillestrøm kommune - lokale data

Kilde	Lillestrøm kommune	Oppdatert	
Antall treff	2	Nedlastet	18.07.2025
Dokumentasjon (GeoNorge)	Klikk her	Sist sjekket	18.07.2025

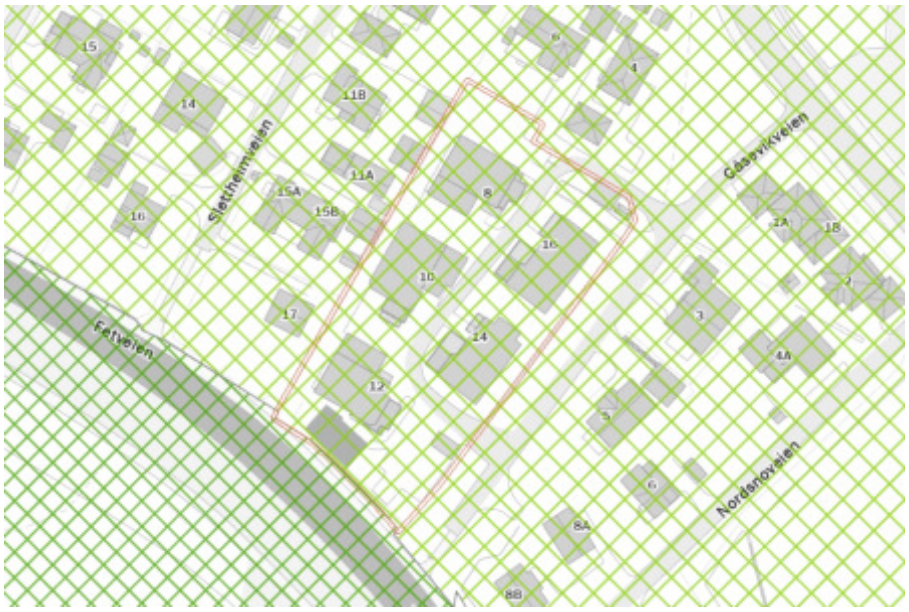

Beskrivelse

...

ANNEN_NÆRING	F_SMÅHUS	K_SMÅHUS	NÆRINGSBEBYGGELSE	RELIGIØS_FORSAMLING	SONE	ANNEN_TJENESTEYTING	BARNEHAGE
-	Bil-maks 1,0	Bil-maks 1,0 Sykkel-min. 2,0	Bil-maks 0,0 Sykkel-min 0,25	-	B	-	Bil-maks 1,0 Sykkel-min. 2,0
-	Bil-maks 2,0	Bil-maks 1,5 Sykkel-min. 2,0	Bil-maks 0,25 Sykkel-min 0,25	-	C	-	Bil-maks 1,5 Sykkel-min. 2,0

Plan: Prioriterte vekstområder i Lillestrøm kommune - lokale data

Kilde	Lillestrøm kommune	Oppdatert	
Antall treff	1	Nedlastet	18.07.2025
Dokumentasjon (GeoNorge)	Klikk her	Sist sjekket	18.07.2025



Beskrivelse

...

DATOVEDTATT
09/08/2021

Plan: Temadata til Kommuneplanen 2023-2035, Indre- og Ytre soner, Lillestrøm kommune - Lokale data

Kilde	Lillestrøm kommune	Oppdatert	
Antall treff	1	Nedlastet	18.07.2025
Dokumentasjon (GeoNorge)	Klikk her	Sist sjekket	18.07.2025



Beskrivelse

...

KATEGORI
indre

Samfunnssikkerhet: Dreneringslinjer i Lillestrøm Kommune - lokale data

Kilde	Lillestrøm kommune	Oppdatert	
Antall treff	1	Nedlastet	18.07.2025
Dokumentasjon (GeoNorge)	Klikk her	Sist sjekket	18.07.2025




Beskrivelse

...

DRENERINGSINTERVALLER	DRENERINGSAREAL
10 000 - 20 000	10 000

Samfunnssikkerhet: Flom aktsomhetsområder

Kilde	Norges vassdrags- og energidirektorat	Oppdatert	30.06.2025
Antall treff	1	Nedlastet	07.07.2025
Dokumentasjon (GeoNorge)	Klikk her	Sist sjekket	14.07.2025

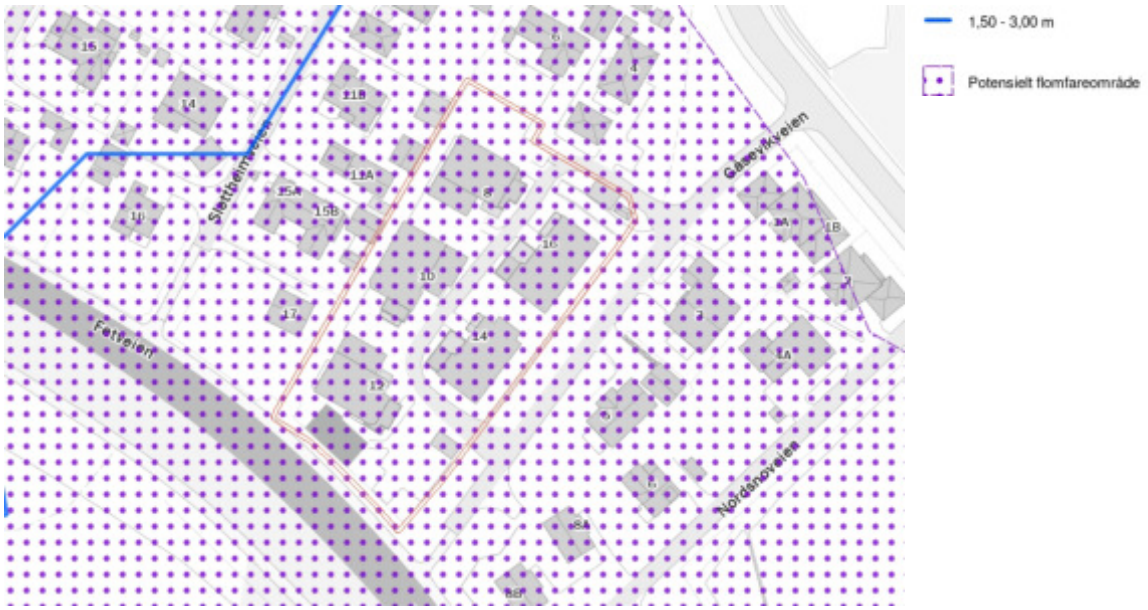

Beskrivelse

...

Flater

TEMAKVALITET	VASSOMRADE	DTMKILDEDATO	VANNKILDEDATO
Nokså god	002	06/29/2020	06/22/2020

Samlet rapport for matrikkelenhet

For matrikkelenhet:

Kommune:	3205 - LILLESTRØM
Gårdsnummer:	27
Bruksnummer:	1
Festenummer:	
Seksjonsnummer:	24

Utskriftsdato/klokkeslett:	06.08.2025 kl. 12:28
Produsert av:	3030 Lillestrøm Innsyn01-

Matrikkelenhet

Matrikkelenhetstype:	Seksjon
Bruksnavn:	
Etableringsdato:	12.01.2012
Skyld:	0
Er tinglyst:	Ja
Sameiebrøk:	59 / 2638 i matrikkelenhet 27 / 1
Formål seksjon:	Boligseksjon

Eierforhold

Tinglyste eierforhold

Rolle	Status	Føds.d./org.nr	Navn	Bruksenhet	Adresse	Andel
Hjemmelshaver		150395	MYRVANG ALEKSANDER HANSEN	H0202	Gåsevikveien 12 2007 KJELLER	1 / 1

Forretninger der matrikkelenheten er involvert

Forretning
Forretningstype
Årsak til feilretting

Forretningsdokumentdato
Kommunal saksreferanse
Nettadresse (URL)
Annen referanse

Status

Tinglysing

Endret dato

Matrikkelføring
Signatur **Dato**

Forretning Forretningstype Årsak til feilretting	Forretningsdokumentdato Kommunal saksreferanse Nettadresse (URL) Annen referanse	Tinglysing Status	Endret dato	Matrikkelføring Signatur	Dato
Omnummerering v/kommuneendring	01.01.2024	Tinglyst	01.01.2024	smatmynd	01.01.2024
Omnummerering		Omnummerert til:	3205 - 27/1		
		Omnummerert fra:	3030 - 27/1		
		Omnummerert til:	3205 - 27/1/0/1		
		Omnummerert fra:	3030 - 27/1/0/1		
		Omnummerert til:	3205 - 27/1/0/2		
		Omnummerert fra:	3030 - 27/1/0/2		
		Omnummerert til:	3205 - 27/1/0/3		
		Omnummerert fra:	3030 - 27/1/0/3		
		Omnummerert til:	3205 - 27/1/0/4		
		Omnummerert fra:	3030 - 27/1/0/4		
		Omnummerert til:	3205 - 27/1/0/5		
		Omnummerert fra:	3030 - 27/1/0/5		
		Omnummerert til:	3205 - 27/1/0/6		
		Omnummerert fra:	3030 - 27/1/0/6		
		Omnummerert til:	3205 - 27/1/0/7		
		Omnummerert fra:	3030 - 27/1/0/7		
		Omnummerert til:	3205 - 27/1/0/8		
		Omnummerert fra:	3030 - 27/1/0/8		
		Omnummerert til:	3205 - 27/1/0/9		
		Omnummerert fra:	3030 - 27/1/0/9		
		Omnummerert til:	3205 - 27/1/0/10		
		Omnummerert fra:	3030 - 27/1/0/10		
		Omnummerert til:	3205 - 27/1/0/11		
		Omnummerert fra:	3030 - 27/1/0/11		
		Omnummerert til:	3205 - 27/1/0/12		
		Omnummerert fra:	3030 - 27/1/0/12		
		Omnummerert til:	3205 - 27/1/0/13		
		Omnummerert fra:	3030 - 27/1/0/13		
		Omnummerert til:	3205 - 27/1/0/14		
		Omnummerert fra:	3030 - 27/1/0/14		
		Omnummerert til:	3205 - 27/1/0/15		
		Omnummerert fra:	3030 - 27/1/0/15		
		Omnummerert til:	3205 - 27/1/0/16		
		Omnummerert fra:	3030 - 27/1/0/16		
		Omnummerert til:	3205 - 27/1/0/17		
		Omnummerert fra:	3030 - 27/1/0/17		

Omnummerert til:	3205 - 27/1/0/18
Omnummerert fra:	3030 - 27/1/0/18
Omnummerert til:	3205 - 27/1/0/19
Omnummerert fra:	3030 - 27/1/0/19
Omnummerert til:	3205 - 27/1/0/20
Omnummerert fra:	3030 - 27/1/0/20
Omnummerert til:	3205 - 27/1/0/21
Omnummerert fra:	3030 - 27/1/0/21
Omnummerert til:	3205 - 27/1/0/22
Omnummerert fra:	3030 - 27/1/0/22
Omnummerert til:	3205 - 27/1/0/23
Omnummerert fra:	3030 - 27/1/0/23
Omnummerert til:	3205 - 27/1/0/24
Omnummerert fra:	3030 - 27/1/0/24
Omnummerert til:	3205 - 27/1/0/25
Omnummerert fra:	3030 - 27/1/0/25
Omnummerert til:	3205 - 27/1/0/26
Omnummerert fra:	3030 - 27/1/0/26
Omnummerert til:	3205 - 27/1/0/27
Omnummerert fra:	3030 - 27/1/0/27
Omnummerert til:	3205 - 27/1/0/28
Omnummerert fra:	3030 - 27/1/0/28
Omnummerert til:	3205 - 27/1/0/29
Omnummerert fra:	3030 - 27/1/0/29
Omnummerert til:	3205 - 27/1/0/30
Omnummerert fra:	3030 - 27/1/0/30
Omnummerert til:	3205 - 27/1/0/31
Omnummerert fra:	3030 - 27/1/0/31
Omnummerert til:	3205 - 27/1/0/32
Omnummerert fra:	3030 - 27/1/0/32
Omnummerert til:	3205 - 27/1/0/33
Omnummerert fra:	3030 - 27/1/0/33
Omnummerert til:	3205 - 27/1/0/34
Omnummerert fra:	3030 - 27/1/0/34
Omnummerert til:	3205 - 27/1/0/35
Omnummerert fra:	3030 - 27/1/0/35
Omnummerert til:	3205 - 27/1/0/36
Omnummerert fra:	3030 - 27/1/0/36

Forretning	Forretningsdokumentdato	Tinglysing		Matrikkelføring	
Forretningstype	Kommunal saksreferanse	Status	Endret dato	Signatur	Dato
Årsak til feilretting	Nettadresse (URL)				
	Annen referanse				

Omnummerert til:	3205 - 27/1/0/37
Omnummerert fra:	3030 - 27/1/0/37
Omnummerert til:	3205 - 27/1/0/38
Omnummerert fra:	3030 - 27/1/0/38
Omnummerert til:	3205 - 27/1/0/39
Omnummerert fra:	3030 - 27/1/0/39
Omnummerert til:	3205 - 27/1/0/40
Omnummerert fra:	3030 - 27/1/0/40
Omnummerert til:	3205 - 27/1/0/41
Omnummerert fra:	3030 - 27/1/0/41
Omnummerert til:	3205 - 27/1/0/42
Omnummerert fra:	3030 - 27/1/0/42
Omnummerert til:	3205 - 27/1/0/43
Omnummerert fra:	3030 - 27/1/0/43

Forretning Forretningstype Årsak til feilretting	Forretningsdokumentdato Kommunal saksreferanse Nettadresse (URL) Annen referanse	Tinglysing Status	Endret dato	Matrikkelføring Signatur	Dato
Omnummerering v/kommuneendring	01.01.2020	Tinglyst	01.01.2020	smatmynd	01.01.2020
Omnummerering		Omnummerert til:	3030 - 27/1		
		Omnummerert fra:	0231 - 27/1		
		Omnummerert til:	3030 - 27/1/0/1		
		Omnummerert fra:	0231 - 27/1/0/1		
		Omnummerert til:	3030 - 27/1/0/2		
		Omnummerert fra:	0231 - 27/1/0/2		
		Omnummerert til:	3030 - 27/1/0/3		
		Omnummerert fra:	0231 - 27/1/0/3		
		Omnummerert til:	3030 - 27/1/0/4		
		Omnummerert fra:	0231 - 27/1/0/4		
		Omnummerert til:	3030 - 27/1/0/5		
		Omnummerert fra:	0231 - 27/1/0/5		
		Omnummerert til:	3030 - 27/1/0/6		
		Omnummerert fra:	0231 - 27/1/0/6		
		Omnummerert til:	3030 - 27/1/0/7		
		Omnummerert fra:	0231 - 27/1/0/7		
		Omnummerert til:	3030 - 27/1/0/8		
		Omnummerert fra:	0231 - 27/1/0/8		
		Omnummerert til:	3030 - 27/1/0/9		
		Omnummerert fra:	0231 - 27/1/0/9		
		Omnummerert til:	3030 - 27/1/0/10		
		Omnummerert fra:	0231 - 27/1/0/10		
		Omnummerert til:	3030 - 27/1/0/11		
		Omnummerert fra:	0231 - 27/1/0/11		
		Omnummerert til:	3030 - 27/1/0/12		
		Omnummerert fra:	0231 - 27/1/0/12		
		Omnummerert til:	3030 - 27/1/0/13		
		Omnummerert fra:	0231 - 27/1/0/13		
		Omnummerert til:	3030 - 27/1/0/14		
		Omnummerert fra:	0231 - 27/1/0/14		
		Omnummerert til:	3030 - 27/1/0/15		
		Omnummerert fra:	0231 - 27/1/0/15		
		Omnummerert til:	3030 - 27/1/0/16		
		Omnummerert fra:	0231 - 27/1/0/16		
		Omnummerert til:	3030 - 27/1/0/17		
		Omnummerert fra:	0231 - 27/1/0/17		

Omnummerert til:	3030 - 27/1/0/18
Omnummerert fra:	0231 - 27/1/0/18
Omnummerert til:	3030 - 27/1/0/19
Omnummerert fra:	0231 - 27/1/0/19
Omnummerert til:	3030 - 27/1/0/20
Omnummerert fra:	0231 - 27/1/0/20
Omnummerert til:	3030 - 27/1/0/21
Omnummerert fra:	0231 - 27/1/0/21
Omnummerert til:	3030 - 27/1/0/22
Omnummerert fra:	0231 - 27/1/0/22
Omnummerert til:	3030 - 27/1/0/23
Omnummerert fra:	0231 - 27/1/0/23
Omnummerert til:	3030 - 27/1/0/24
Omnummerert fra:	0231 - 27/1/0/24
Omnummerert til:	3030 - 27/1/0/25
Omnummerert fra:	0231 - 27/1/0/25
Omnummerert til:	3030 - 27/1/0/26
Omnummerert fra:	0231 - 27/1/0/26
Omnummerert til:	3030 - 27/1/0/27
Omnummerert fra:	0231 - 27/1/0/27
Omnummerert til:	3030 - 27/1/0/28
Omnummerert fra:	0231 - 27/1/0/28
Omnummerert til:	3030 - 27/1/0/29
Omnummerert fra:	0231 - 27/1/0/29
Omnummerert til:	3030 - 27/1/0/30
Omnummerert fra:	0231 - 27/1/0/30
Omnummerert til:	3030 - 27/1/0/31
Omnummerert fra:	0231 - 27/1/0/31
Omnummerert til:	3030 - 27/1/0/32
Omnummerert fra:	0231 - 27/1/0/32
Omnummerert til:	3030 - 27/1/0/33
Omnummerert fra:	0231 - 27/1/0/33
Omnummerert til:	3030 - 27/1/0/34
Omnummerert fra:	0231 - 27/1/0/34
Omnummerert til:	3030 - 27/1/0/35
Omnummerert fra:	0231 - 27/1/0/35
Omnummerert til:	3030 - 27/1/0/36
Omnummerert fra:	0231 - 27/1/0/36

Forretning
Forretningstype
Årsak til feilretting

Forretningsdokumentdato
Kommunal saksreferanse
Nettadresse (URL)
Annen referanse

Tinglysing
Status **Endret dato**

Matrikkelføring
Signatur **Dato**

Omnummerert til:	3030 - 27/1/0/37
Omnummerert fra:	0231 - 27/1/0/37
Omnummerert til:	3030 - 27/1/0/38
Omnummerert fra:	0231 - 27/1/0/38
Omnummerert til:	3030 - 27/1/0/39
Omnummerert fra:	0231 - 27/1/0/39
Omnummerert til:	3030 - 27/1/0/40
Omnummerert fra:	0231 - 27/1/0/40
Omnummerert til:	3030 - 27/1/0/41
Omnummerert fra:	0231 - 27/1/0/41
Omnummerert til:	3030 - 27/1/0/42
Omnummerert fra:	0231 - 27/1/0/42
Omnummerert til:	3030 - 27/1/0/43
Omnummerert fra:	0231 - 27/1/0/43

Forretning Forretningstype Årsak til feilretting	Forretningsdokumentdato Kommunal saksreferanse Nettadresse (URL) Annen referanse	Tinglysing Status	Endret dato	Matrikkelføring Signatur	Dato
Seksjonering	09.01.2012	Tinglyst	17.01.2012	0231smt	11.01.2012
Seksjonering	2011/7550	Rolle	Matrikkelenhet	Arealendring	
		Etablert/Endret	0231 - 27/1		
		Etablert/Endret	0231 - 27/1/0/1		
		Etablert/Endret	0231 - 27/1/0/2		
		Etablert/Endret	0231 - 27/1/0/3		
		Etablert/Endret	0231 - 27/1/0/4		
		Etablert/Endret	0231 - 27/1/0/5		
		Etablert/Endret	0231 - 27/1/0/6		
		Etablert/Endret	0231 - 27/1/0/7		
		Etablert/Endret	0231 - 27/1/0/8		
		Etablert/Endret	0231 - 27/1/0/9		
		Etablert/Endret	0231 - 27/1/0/10		
		Etablert/Endret	0231 - 27/1/0/11		
		Etablert/Endret	0231 - 27/1/0/12		
		Etablert/Endret	0231 - 27/1/0/13		
		Etablert/Endret	0231 - 27/1/0/14		
		Etablert/Endret	0231 - 27/1/0/15		
		Etablert/Endret	0231 - 27/1/0/16		
		Etablert/Endret	0231 - 27/1/0/17		
		Etablert/Endret	0231 - 27/1/0/18		
		Etablert/Endret	0231 - 27/1/0/19		
		Etablert/Endret	0231 - 27/1/0/20		
		Etablert/Endret	0231 - 27/1/0/21		
		Etablert/Endret	0231 - 27/1/0/22		
		Etablert/Endret	0231 - 27/1/0/23		
		Etablert/Endret	0231 - 27/1/0/24		
		Etablert/Endret	0231 - 27/1/0/25		
		Etablert/Endret	0231 - 27/1/0/26		
		Etablert/Endret	0231 - 27/1/0/27		
		Etablert/Endret	0231 - 27/1/0/28		
		Etablert/Endret	0231 - 27/1/0/29		
		Etablert/Endret	0231 - 27/1/0/30		

Forretning
Forretningstype
Årsak til feilretting

Forretningsdokumentdato
Kommunal saksreferanse
Nettadresse (URL)
Annen referanse

Tinglysing
Status

Endret dato

Matrikkelføring
Signatur **Dato**

Rolle	Matrikkelenhet	Arealendring
Etablert/Endret	0231 - 27/1/0/31	
Etablert/Endret	0231 - 27/1/0/32	
Etablert/Endret	0231 - 27/1/0/33	
Etablert/Endret	0231 - 27/1/0/34	
Etablert/Endret	0231 - 27/1/0/35	
Etablert/Endret	0231 - 27/1/0/36	
Etablert/Endret	0231 - 27/1/0/37	
Etablert/Endret	0231 - 27/1/0/38	
Etablert/Endret	0231 - 27/1/0/39	
Etablert/Endret	0231 - 27/1/0/40	
Etablert/Endret	0231 - 27/1/0/41	
Etablert/Endret	0231 - 27/1/0/42	
Etablert/Endret	0231 - 27/1/0/43	

Aktive bygg som er registrert på matrikkelenheten

Bygningsnr: 23 306 093
Løpenr:
Repr.punkt: Koordinatsystem: EUREF89 UTM Sone 32
Nord: 6650043 Øst: 614253
Bygningsendringskode:
Bygningstype: Stort frittliggende boligbygg på 3 og 4 etg.
Næringsgruppe: Bolig
Bygningsstatus: Ferdigattest
Energikilder:
Oppvarming:

Bebygd areal:	263	Ant. boliger:	8	Datoer	
Bruksareal bolig:	593	Ant. etasjer:	3	Rammetillatelse:	27.04.2007
Bruksareal annet:	0	Vannforsyning:		Igangsettingstillatelse:	22.03.2011
Bruksareal totalt:	593	Avløp:		Tatt i bruk:	
Bruttoareal bolig:	0	Har heis:	Ja	Midlertidig brukstillatelse:	25.01.2012
Bruttoareal annet:	0			Ferdigattest:	08.09.2013
Bruttoareal totalt:	0				
Alternativt areal:	0				
Alternativt areal 2:	0				

Etasjer


Etasje	Antall boenheter	BRA bolig	BRA annet	BRA totalt	BTA bolig	BTA annet	BTA totalt	Alt. areal	Alt. areal 2
H03	2	171	0	171	0	0	0	0	0
H02	3	211	0	211	0	0	0	0	0
H01	3	211	0	211	0	0	0	0	0

Bruksenheter

Adresse	Bruksenhetsnummer	Bruksenhetstype	Bruksareal	Ant. rom	Kjøkkentilgang	Bad	WC	Matrikkelenhet
5530 Gåsevikveien 12	H0202	Bolig	59	3	Kjøkken	1	1	27/1/0/24

Kontaktpersoner

Rolle	Føds.dato/org.nr	Navn	Bruksenhet	Adresse
Tiltakshaver		BLOCK WATNE AS		Hvamstubben 14 2013 SKJETTEN

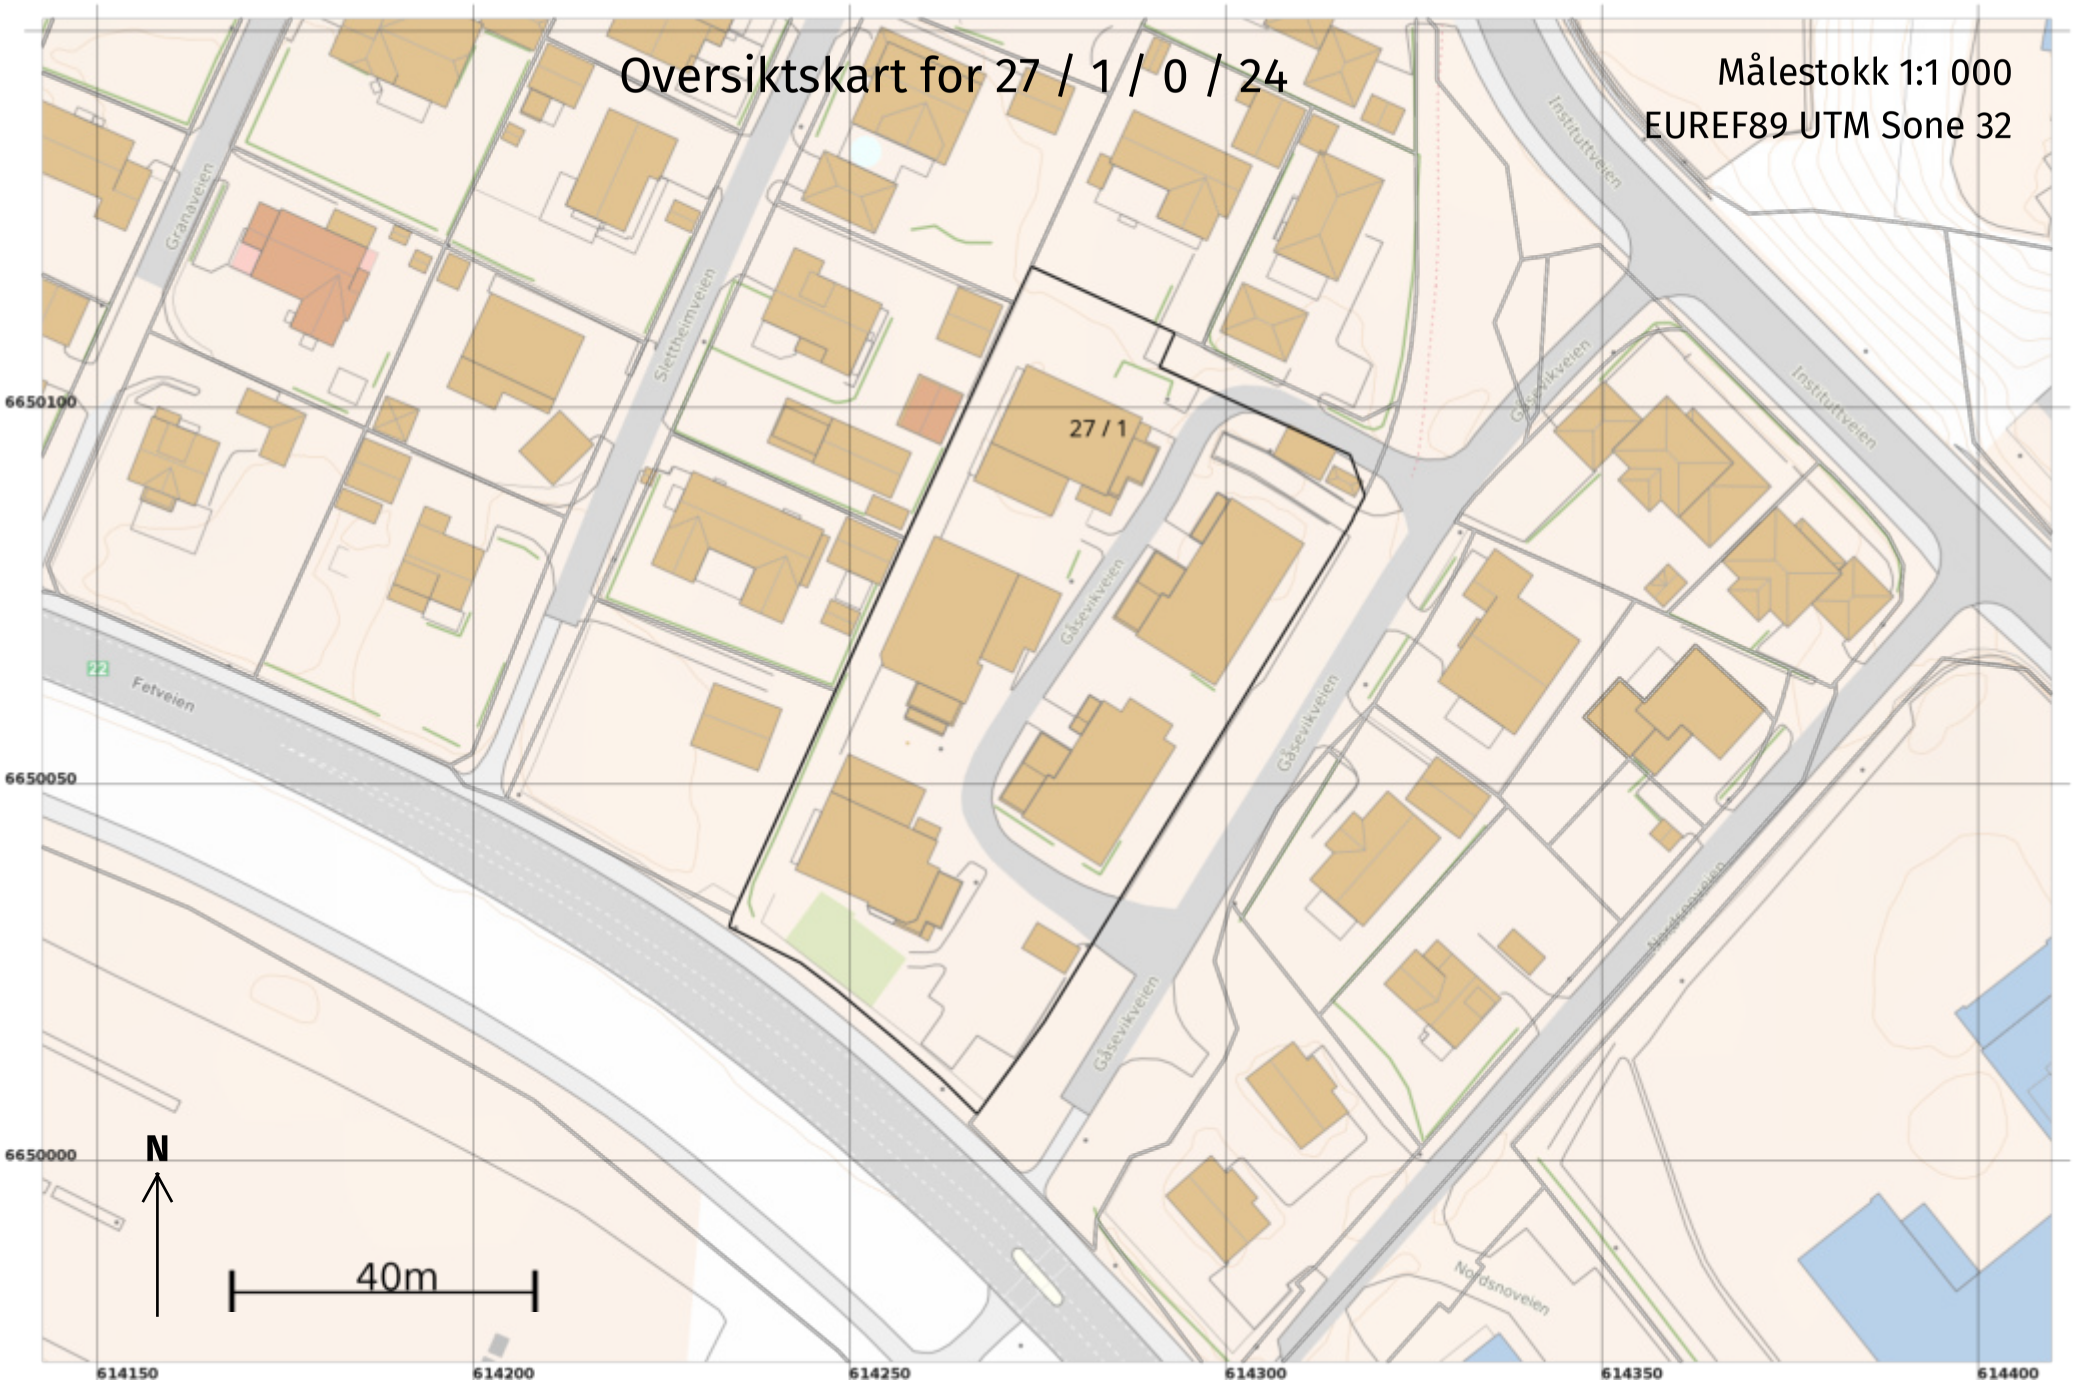
Oversiktskart for 27 / 1 / 0 / 24
Målestokk 1:1 000
EUREF89 UTM Sone 32
27 / 1
Granåveien
Slettheimveien
Instituttveien
Gåsevikveien
Fetveien
Nordsnoveien
6650100
6650050
6650000
614150
614200
614250
614300
614350
614400
N
40m

Lillestrøm kommune

POSTADRESSE
Postboks 313, 2001 Lillestrøm

TELEFONNUMMER (TID)
66 93 80 00 (08-15:30)

BESØKSADRESSE
1. etg. Jonas Lies gt. 18, Lillestrøm

HJEMMESIDE
www.lillestrom.kommune.no

Reguleringsplaner under arbeid

Produsert: 06.08.2025

EM §6-7 Oppdragstakerens undersøkelses- og opplysningsplikt									Kilde: Lillestrøm kommune
Kommunenr	3205	Gårdsnr.	27	Bruksnr.	1	Festenr.	0	Seksjonsnr.	24
Hovedadresse	Gåsevikveien 12								

Det er for tiden ingen reguleringssaker under behandling som berører denne eiendommen.

- Hvilke planer som er under behandling vil endre seg over tid.

- Varsler om oppstart av planarbeid finner du her:

https://www.lillestrom.kommune.no/samfunnsutvikling/kunngjoringer-av-planer-og-horinger/varsel-om-oppstart-av-planarbeid

- Hvilke planer som er til offentlig ettersyn finner du her:

https://www.lillestrom.kommune.no/samfunnsutvikling/kunngjoringer-av-planer-og-horinger/offentlig-ettersyn-av-arealplaner/

FORBEHOLD VED UTLEVERING AV INFORMASJON I FORBINDELSE MED EIENDOMSFORESPØRSLER

Det tas forbehold om at det kan være avvik i våre registre/kart/arkiv i forhold til den faktiske situasjonen og at det kan foreligge forhold omkring eiendom og bygninger som kommunen ikke er kjent med. Brukere av informasjonen må derfor være bevisst på sammenheng og formål som den benyttes i, og bruke informasjonen kritisk.

Utskrifter fra det digitale kartverket i form av papirkart, kan inneholde linjer som lett kan føre til misforståelser. Dette gjelder ofte karttemaer som ledninger og eiendomsgrenser som i mange tilfelle kan være unøyaktige. For eksempel må derfor ikke gravearbeider på ledninger foretas uten påvisning av ledningen i marka.

Kommunen kan ikke stilles økonomisk ansvarlig for bruk av informasjon som oppgis i sammenheng med eiendomsforespørsler.

Lillestrøm kommune

Adkomst til eiendom
27/1/0/24

Kartet viser eiere av veger.
Veger markert som europaveg, riksveg, fylkesveg og kommunal veg vedlikeholdes og brøytes av det offentlige (stat, fylke eller kommune).
Grunneier har ansvar for vedlikehold og brøyting av alle andre veger.

Tegnforklaring

- Europaveg
- Riksveg
- Fylkesveg
- Kommunal veg
- Privat veg
- Skogsbilveg
- Annen veg
- Eiendomsgrense

N

Kartprojeksjon:
UTM Sone 32 N
Datum: EUREF89

Målestokk: 1:500
Papirstørrelse: A4
Produsert: 06.08.2025



© Geodata AS, Kartverket; © Geodata AS, Kartverket, Geovekst og kommunene

Med forbehold om feil i kartgrunnlaget. Produktet er etablert med data fra Lillestrøm kommune og Geovekst.

Lillestrøm kommune

Kommuneplanens arealdel 2023 – 2035

Dokument 3.1

Bestemmelser med retningslinjer

Vedtatt i kommunestyret 14.06.2023 i sak 76/23,

revidering vedtatt 24.01.2024 i sak 2/24,
04.09.2024 i sak 140/24 og 02.04.2025 i sak 41/25

Revidert til sluttbehandling etter mekling av innsigelser 06.02.2025

16.05.2024: Informasjon om ugyldig spesifisering av underformål – rød tekst i kursiv er ikke juridisk bindende, kun retningsgivende

Informasjon om kommuneplanens arealdel

Kommuneplanens arealdel er en overordnet plan, og viser hovedtrekkene i eksisterende og planlagt bruk og utvikling, hensyn og vern av arealer i hele Lillestrøm kommune. Kommuneplanens arealdel bygger på mål og satsningsområder i kommuneplanens samfunnsdel, vedtatt 17.06.2020. Disse bygger igjen på FNs bærekraftmål. Målene er videreført i langsiktig arealstrategi, vedtatt 08.09.2021, som også ligger til grunn for arealdelen.

Vedtak

Lillestrøm kommunestyre vedtok kommuneplanens arealdel 14.06.2023 i sak 76/23. Endringer etter tilleggshøring ble vedtatt i kommunestyret 24.01.2024 i sak 2/24 og 04.09.2024 i sak 140/24. Endringer i bestemmelser etter mekling ble vedtatt 02.04.2025 i sak 41/25. Kommuneplanens arealdel med plankart og bestemmelser gjelder for alle nye tiltak. Unntatt er de deler av planen som er vedtatt med innsigelse.

Endringer som ble vedtatt av kommunestyret 02.04.2025

Som følge av mekling av innsigelser utgår følgende bestemmelser:

§ 2-3.2.3

For felt SF47: Planskilt krysning for myke trafikanter over jernbanen og oppgradering av veier mot vest (Bekkedroga/Turbinveien) må være ferdigstilt før første igangsettingstillatelse til boliger. Det skal gjennomføres felles planlegging med område KF38 Sørumsand Næringspark øst og inngå i områdeplan for Sørumsand. Arealer for grønnstruktur, krysning av jernbanen og veioppgradering skal avklares i områdeplan. Planskilt krysning skal ikke komme i konflikt med fredningsområdet til UH-banen. Kapasitet på VA-ledningsnett må oppgraderes.

§ 2-9.2.5

For felt KF38: Planskilt krysning for myke trafikanter over jernbanen og oppgradering av veier mot vest (Bekkedroga/Turbinveien) må være ferdigstilt før første igangsettingstillatelse til boliger. Det skal gjennomføres felles planlegging med område SF47 Sørumsand Næringspark vest og inngå i områdeplan for Sørumsand. Arealer for grønnstruktur, krysning av jernbanen og veioppgradering skal avklares i områdeplan. Planskilt krysning skal ikke komme i konflikt med fredningsområdet til UH-banen. Kapasitet på VA-ledningsnett må oppgraderes.

Områder og bestemmelser vedtatt med innsigelser

§ 6-1.3.3 LNF-spredt ny boligbebyggelse ved Enebakkneset (LSB4) – har vært på høring å tilbakeføre til LNF-område, er vedtatt beholdt av kommunestyret. Det er innsigelse fra Statsforvalteren.

5 byggeområder er vedtatt med innsigelse, plankart og bestemmelser for disse områdene er uten rettsvirkning. Det kan ikke vedtas reguleringsplaner i disse områdene uten at innsigelsene er løst. Dette gjelder disse områdene, med følgende tillegg i bestemmelsene:

§ 2-2.3 Bestemmelser for felt for boligbebyggelse

§ 2-2.3.5 Felt for framtidig boligbebyggelse på Skedsmokorset
Felt B 81– Åsenhagen (område 31) - Konsentrert småhusbebyggelse – maksimalt 30 boenheter. Det skal settes av areal til strøkslekeplass på minst 5 daa. sentralt i området. Byggegrense mot Gjerdrumsveien er 50 meter. Kapasitet på VA- ledningsnett må oppgraderes.

§ 2-2.3.8 Felt for framtidig boligbebyggelse på Fetsund
B83 Løkenåsen Horisont (område 83) - småhusbebyggelse, minst 50% skal være frittliggende småhusbebyggelse. Det skal settes av areal til minst to 8-avdelings barnehager Myr (15 daa) utelates fra byggeformålet. Krav om trinnvis utbygging. Kapasitet på VA-ledningsnett må oppgraderes.

B84 Løkenåsen (område 85) - småhusbebyggelse, minst 50% skal være frittliggende småhusbebyggelse. Maksimalt 50 boenheter. Kapasitet på VA-ledningsnett må oppgraderes.

§ 2-5 Næring

Felt BN28: Krokstad næringspark ved Kompveien (område 80) - området skal brukes til lager, industri og verksted. Ny VA-ledning må etableres til Heia. Kapasitet på eksisterende VA- ledningsnett videre må oppgraderes.

Felt BN29: Utvidelse av Heia næringsområde (område 82) – området skal brukes til lager, industri og verksted. Myr (16 daa) i søndre del av området og bekker i nordre del utelates fra byggeformålet. Tiltak ved krysset mot Kompveien må utredes. Kapasitet på VA-ledningsnett må oppgraderes.

13.05.2024 Informasjon om ugyldig spesifisering av underformål

Spesifisering av type bebyggelse innenfor underformål for bolig, næring, forretning og offentlig og privat tjenesteyting er ugyldig, og er markert med rød kursiv tekst i bestemmelsene. Den røde kursive teksten er ikke juridisk bindende, kun retningsgivende.

Gyldig formål	**Retningsgivende tekst**
Bolig	Småhusbebyggelse (frittliggende/konsentrert) Blokk
Forretning	Plasskrevende varehandel, detaljhandel, utsalg som krever kunde- eller medlemskort
Næring	Kontor, lager, industri, bevertning, hotell
Offentlig og privat tjenesteyting	Skole, barnehage

Innhold

Informasjon om kommuneplanens arealdel....2
Kapittel I Generelle bestemmelser....9
§ 1-1 Formålsparagraf....9
§ 1-2 Gjeldende planer....9
§ 1-2.1 Gjeldende planer....9
§ 1-3 Plankrav (jf. pbl § 11-9 nr. 1)....9
§ 1-3.1 Unntak fra plankrav (jf. pbl. § 11-10 nr. 1)....9
§ 1-3.2 Krav om kommunedelplan....10
§ 1-3.3 Krav om områderegulering....10
§ 1-3.4 Krav til planprogram med veiledende prinsipplan for offentlige rom (VPOR)....10
§ 1-4 Utbyggingsavtaler (jf. § 11-9 nr. 2)....11
§ 1-5 Holdningsklasser for avkjørsler....11
§ 1-6 Byggegrenser....12
§ 1-6.1 Byggegrense mot vei....12
§ 1-6.2 Byggegrense mot andre tekniske anlegg....13
§ 1-6.3 Byggegrense mot raviner, vassdrag, grønnstruktur og dyrket mark....13
§ 1-7 Tilgjengelighet for alle....13
§ 1-8 Estetikk (jf. pbl. § 11-9 nr. 6)....14
§ 1-8.1 Generelle krav til estetikk og kvalitet....14
§ 1-8.2 Dokumentasjon til reguleringsplanforslag....14
§ 1-8.3 Dokumentasjon i byggesaker....15
§ 1-9 Grønnstruktur (jf. pbl. § 11-9 nr. 6)....16
§ 1-9.1 Generelt om grønnstruktur....16
§ 1-9.2 Sikring av grønnstruktur....17
§ 1-9.3 Hensyn til tilgrensende grønnstruktur....18
§ 1-10 Geotekniske undersøkelser (pbl §§ 11-9 nr. 8 og 28-1 jf. 3-1 bokstav h....18
§ 1-11 Skilt og reklame (jf. pbl. § 11-9 nr. 5)....19
§ 1-11.1 Skiltplan....19
§ 1-11.2 Plassering....19
§ 1-11.3 Utforming....19
§ 1-12 Parkeringskrav/oppstillingsplasser for bil og sykkel....20
§ 1-12.1 Krav til parkeringsdekning....20
§ 1-12.2 Krav til utforming og plassering....21
§ 1-12.3 Krav til gjesteparkering....21
§ 1-12.4 Krav til parkeringsplasser reservert for forflytningshemmede....21
§ 1-12.5 Tilrettelegging for ladbare biler....21

§ 1-12.7 Krav til sykkelparkering 22
§ 1-12.8 Frikjøp av oppstillingsplasser for bil og sykkel 22
§ 1-13 Midlertidige tiltak (jf. pbl. § 11-9 nr. 6, jf. § 30-5)....23
§ 1-14 Miljøkvalitet (jf. pbl. § 11-9 nr. 6)....23
§ 1-14.1 Støy....23
§ 1-14.2 Stråling....25
§ 1-14.3 Lokalklima og luftkvalitet....25
§ 1-14.4 Vurdering av konsekvenser av og for klimaendringer....25
§ 1-14.5 Karbonrike arealer....26
§ 1-14.6 Vannkvalitet og vassdrag....26
§ 1-14.7 Forvaltning av kantsonen langs vassdrag i ulike vannforvaltningsklasser....28
§ 1-14.8 Forurensning i grunnen....28
§ 1-14.9 Ved funn av avfallsdeponi under gravearbeider....29
§ 1-14.10 Miljøprogram og miljøoppfølgingsplan....29
§ 1-15 Landskap og natur....29
§ 1-15.1 Landskapskvaliteter....29
§ 1-15.2 Kartlegging av naturkvaliteter....29
§ 1-15.3 Naturkvaliteter....30
§ 1-16 Terrenginngrep, massehåndtering i reguleringsplan og deponering av snø....31
§ 1-17 Vern av matjord....31
§ 1-17.1 Omdisponert areal....31
§ 1-17.2 Gjenbruk av matjord....31
§ 1-17.3 Tilførsel av matjord på dyrka og dyrkbar jord....32
§ 1-18 Kulturminnevern....32
§ 1-18.1 Automatisk fredete kulturminner....32
§ 1-18.2 Listeførte kirker....32
§ 1-18.3 Enkeltbygninger og kulturmiljø registrert i kulturminneplan/kulturmiljøplan....32
§ 1-18.4 Dokumentasjon og vurdering av søknader....33
§ 1-19 Fare for urbanflom ved styrtnedbør....34
§ 1-20 Fare for flom....34
§ 1-21 Restriksjonsområder rundt Kjeller flyplass....34
§ 1-23 Plassering av nettstasjoner....34
Kapittel II Bebyggelse og anlegg....35
§ 2-1 Generelle bestemmelser for områder for bebyggelse og anlegg....35
§ 2-1.1 Rekkefølgekrav (jf. pbl. § 11-9 nr. 4)....35
§ 2-1.2 Krav til teknisk infrastruktur i områder for bebyggelse og anlegg (jf. pbl. § 11-9 nr. 3)....35
§ 2-1.3 Uteoppholdsareal....38

§ 2-1.4 Lekeplasser og andre arealer for aktivitet 41
§ 2-1.5 Krav om erstatningsareal 42
§ 2-1.6 Svalganger og åpne branntrapper....42
§ 2-1.7 Grønne tak 42
§ 2-1.8 Tre i bærende konstruksjoner, materialgjenvinning og gjenbruk....43
§ 2-1.9 Fellesfunksjoner i boligprosjekter (pbl. § 11- 9, nr. 5) 43
§ 2-1.10 Sosiale boformer (pbl. § 11- 9, nr. 5)....43
§ 2-1.11 Minste dybde og fasadebredde for leiligheter/rekkehus....44
§ 2-1.12 Boligstørrelse - variasjon....44
§ 2-2 Bestemmelser for boligbebyggelse....44
§ 2-2.1 Boligbebyggelse, frittliggende småhusbebyggelse, eksisterende....44
§ 2-2.2 Boligbebyggelse, konsentrert småhusbebyggelse....45
§ 2-2.3 Bestemmelser for felt for boligbebyggelse 46
§ 2-3 Område for bebyggelse og anlegg – Sentrumsformål 47
§ 2-3.1 Bestemmelser for sentrum generelt 47
§ 2-3.2 Framtidige områder for sentrumsformål - spesifikt for felt....51
§ 2-4 Område for bebyggelse og anlegg - tjenesteyting 54
§ 2-5 Næring 54
§ 2-6 Idrettsanlegg 54
§ 2-7 Andre typer nærmere angitt bebyggelse og anlegg....55
§ 2-8 Grav- og urnelund....55
§ 2-9 Område for bebyggelse og anlegg – Kombinerte formål 55
§ 2-9.1 Generelle bestemmelser for visse felt for framtidige kombinerte formål 56
§ 2-9.2 Framtidige områder for kombinert bebyggelse og anleggsformål – Feltbestemmelser 57
Kapittel III Samferdselsanlegg og teknisk infrastruktur 58
§ 3-1 Vei - Torg 59
§ 3-2 Støyskjerming langs vei 59
Kapittel IV Grønnstruktur....59
§ 4-1 Grønnstruktur....59
§ 4-1.1 Utforming og bruk av arealene....59
§ 4-1.2 Omdisponering....59
§ 4-2 Bestemmelser for ulike underformål innenfor grøntstrukturen....59
§ 4-2.1 Blågrønn struktur....59
§ 4-2.2 Naturområde 60
§ 4-2.3 Turdrag....60
§ 4-2.4 Friområde....60
§ 4-2.5 Park....60

§ 4-2.6 Overvannstiltak....60
§ 4.3 Bestemmelser for konkrete felt innenfor grønnstrukturen....61
§ 4-3.1 KGS1, Stortorvet. 61
§ 4-3.2 KGS2, Kvartalet mellom Jernbanegata, Nesgata og Fabrikkgata. 61
Kapittel V Forsvaret....61
§ 5-1 Krav til kommunedelplan for Kjeller flyplass 61
§ 5-1.1 Nye veianlegg....61
§ 5-1.2 Overvannshåndtering....61
§ 5-1.3 Ny gatestruktur og plassering av byrom....61
§ 5-1.4 Ny grønnstruktur og grønne forbindelser 61
§ 5-2 Miljøopprydning....61
Kapittel VI Landbruks, natur- og friluftsformål....62
§ 6-1 Landbruks-, natur- og friluftsformål (LNF)....62
§ 6-1.1 Driftsbygninger 62
§ 6-1.2 Kårboliger....62
§ 6-1.3 LNF-områder med spredt bolig- og fritidsbebyggelse 62
§ 6-1.4 LNF-områder der det tillates nye boenheter i spredt boligbebyggelse....63
Kapittel VII Bruk og vern av sjø og vassdrag....63
§ 7-1 Vassdrag....64
Kapittel VIII Bestemmelser til hensynssoner....64
§ 8-1 Faresoner og sikringssoner 64
§ 8-1.1 Hensynssone – sikring. Vannforsyning, H110_1 og H110_2....64
§ 8-1.2 Hensynssone – sikring. Vanninntak i Glomma, H110_3 65
§ 8-1.3 Hensynssone – sikring. Jernbanetunell, H130_1....65
§ 8-1.4 Hensynssone – sikring. Miljøsone/byggegrense langs E6, H130_2 65
§ 8-1.5 Hensynssone – sikring. Sentralrenseanlegg og vannforsyningsanlegg, H190_1 – H190_3....65
§ 8 -1.6 Hensynsone – sikring. Vannforsyningsanlegg - drikkevannsbasseng, H190_4 - H190_16....65
§ 8 -1.7 Hensynsone – sikring. Vannforsyningsanlegg - hovedledninger, H190_17....65
§ 8-1.8 Hensynssone – fare. Kvikkleire, H310 65
§ 8-1.9 Hensynssone – fare for flom i Glomma, Nitelva og Leira sør for Leirsund bru H320_1....66
§ 8-1.10 Hensynssone – fare for flom i Leira nord for Leirsund bru H320_2....66
§ 8-1.11 Hensynssone – fare. Flom langs Sagelva, H320_3 66
§ 8-1.12 Hensynssone – fare. Flom i bekker med årssikker vannføring, H320_4....66
§ 8-1.13 Hensynssone – fare. Ammunisjonslageret Dumpa, H350_1....67
§ 8-1.14 Hensynssone – fare. Industri på Nesa sør, H350_2 67

§ 8-1.15 Hensynssone – fare. Industri i Ekornesveien, H350_3 67
§ 8-1.16 Hensynssone – fare. Høyspenningsanlegg, H370_1 – H370_4 67
§ 8-1.17 Hensynssone – fare. Atomreaktor på Kjeller, H390_1 67
§ 8-1.18 Hensynssone – fare. Restriksjonsområde for nedlagt avfallsdeponi, H390_2 ..67
§ 8-2 Soner med særlig angitt hensyn 68
§ 8-2.1 Hensynssoner med særlig hensyn til friluftsliv, H530_1 – H530_21 68
§ 8-2.2 Hensynssone med særlig hensyn til grønnstruktur, H540_1.....68
§ 8-2.3 Hensynsoner med særlige hensyn til naturmiljø; raviner, H560_1 – H560_121 .68
§ 8-2.4 Hensynssoner med særlig hensyn til kulturmiljø: H570_1 – H570_59.....68
§ 8-3 Hensynssoner som er båndlagt 68
§ 8-3.1 Områder båndlagt etter plan- og bygningsloven, H710_1 – H710_4, samt ved Asakskredet.....68
§ 8-3.2 Områder båndlagt etter lov om naturvern, H720_1 – H720_11 69
§ 8-3.3 Områder båndlagt etter lov om kulturminner, H730_1 – H730_20.....69
§ 8-3.4 Områder båndlagt etter lov om naturområder i Oslo og nærliggende kommuner, H735_1 – H735_2 69
§ 8-3.5 Områder båndlagt etter energiloven, H740_1 – H740_2 69
§ 8-4 Hensynssoner for felles planlegging.....70
§ 8-4.1 Sone med krav om felles planlegging H810_1 - H810_4.....70
Kapittel IX Bestemmelser til bestemmelsesområder 70
§ 9-1 Bestemmelsesområder for miljøkvalitet, estetikk, natur, landskap og grønnstruktur.70
§ 9-1.1 Bestemmelsesområder for boligfelt med særlige hensyn i Lillestrøm by #6_1 til #6_21.....70
§ 9-1.2 Bestemmelsesområder for stille områder #6_22 til #6_29. 70
Kapittel X Vedlegg 71

Kapittel I Generelle bestemmelser

Retningslinjer står i kursiv, og er ikke juridisk bindende som kommuneplanbestemmelse. Informasjon står også i kursiv.

§ 1-1 Formålsparagraf

Kommuneplanens arealdel skal bidra til å oppnå målene satt i kommuneplanens samfunnsdel og følge langsiktig arealstrategi. Det innebærer at det skal legges til rette for en bærekraftig arealutvikling hvor folkehelse og trivsel, universell utforming og klimahensyn blir prioritert.

§ 1-2 Gjeldende planer

§ 1-2.1 Gjeldende planer
Kommunedelplan for rv. 22 Kryssing av Glomma fra Garderveien til Kringenkrysset og kommunedelplan for Fetsund sentrum gjelder ved motstrid foran kommuneplanens arealdel.

Reguleringsplaner gjelder ved motstrid foran kommuneplanens arealdel, med følgende unntak:

- Utnyttelsesgrad for boligformål, åpen småhusbebyggelse der denne i reguleringsplan beregnes på annen måte enn bebygd areal (% BYA). I åpen småhusbebyggelse er tillatt maksimum BYA = 24 % i indre sone og 20 % i ytre sone. Indre og ytre sone er vist på kart i vedlegg b)
- Der det i kommuneplan er vedtatt endret arealformål. Reguleringsplan gjelder likevel foran kommuneplanen for arealer regulert til grønnstruktur eller bevaring/hensynsone bevaring.
- Der dette ellers er eksplisitt angitt i disse bestemmelser at kommuneplanen ved motstrid gjelder foran reguleringsplan

Kommuneplanens generelle bestemmelser og retningslinjer (kap 1 og § 2.1 med underparagrafer) supplerer gjeldende reguleringsplaner der reguleringsplanen ikke selv inneholder tilsvarende bestemmelser.

§ 1-3 Plankrav (jf. pbl § 11-9 nr. 1)

I områder avsatt til bebyggelse og anlegg eller samferdselsanlegg og infrastruktur kan det ikke utføres tiltak som nevnt i plan- og bygningsloven § 20-1, første ledd bokstavene a, b, d, k, l og m før området inngår i reguleringsplan. For områder avsatt til råstoffutvinning, kan utvidelse av driften ikke finne sted uten etter godkjent reguleringsplan.

Informasjon:
Det er meldeplikt etter mineralloven § 42 for uttak over 500 m^3, og krav om driftskonsesjon etter mineralloven § 43 for uttak over 10 000 m^3. Direktoratet for Mineralforvaltning er myndighet etter loven.

§ 1-3.1 Unntak fra plankrav (jf. pbl. § 11-10 nr. 1)
Følgende unntak fra § 1-3 gjelder:

a) I uregulerte områder for eksisterende boligformål er det ikke krav om reguleringsplan for gjennomføring av tiltak som er i tråd med § 2-2.1. Unntaket gjelder ikke oppføring av mer enn fire eneboliger eller to tomannsboliger, samt fradeling av tomt til samme

formål. Hver eiendom kan bebygges med maksimalt en enebolig, en enebolig med sekundærleilighet eller en tomannsbolig. Unntaket fra plankravet gjelder ikke for mer enn en fradeling fra hver opprinnelig eiendom og /eller fradelte eiendommer fra denne. Unntaket fra plankravet gjelder ikke for nye boenheter i boligformål ved Slettaveien/Guttersrud og i LSB4 spredt bebyggelse ved Enebakkneset**.**

b) I øvrige uregulerte områder avsatt til utbygging for andre formål enn boligformål kan oppføring av påbygg, tilbygg og garasjer/uthus og utføring av andre mindre tiltak i tilknytning til eksisterende bygningsmasse til bruk for samme formål, tillates uten krav om detaljreguleringsplan. Tiltaket kan ha et samlet omfang på maks 200 m^2 BRA. Samlet maks BYA = 20% for eiendommen.

c) Innenfor formål nåværende samferdselsanlegg og teknisk infrastruktur er oppføring av mindre tiltak på jernbanen unntatt plankravet.

§ 1-3.2 Krav om kommunedelplan
Det stilles krav til vedtatt felles kommunedelplan for felt MF1 og MF 2 før det kan igangsettes detaljreguleringsprosesser og tillatelse til tiltak etter plan- og bygningsloven § 20-1. Krav om kommunedelplan kan fravikes dersom det gjelder mindre tiltak til funksjoner for Forsvaret som ikke genererer nye arbeidsplasser eller behov for ny infrastruktur.

Informasjon: Ved planoppstart skal kommunen ta stilling til hvilke tilgrensende områder utenfor MF1 og MF2 som skal omfattes av kommunedelplanen.

§ 1-3.3 Krav om områderegulering
Det stilles krav til vedtatt områderegulering for følgende områder før det kan varsles oppstart for nye detaljreguleringer innenfor områdereguleringens avgrensning for:

1) Området som består av feltene KF19-26 (Skedsmokorset øst), samt Presthagaveien og Kirkeveien på strekningen mellom rundkjøringene
2) Området som består av feltene KF14-16 (Hvam)
3) Området som består av feltene SF21- SF26 (Lillestrøm nord). Områdereguleringen skal vise overordnet teknisk detaljplan for kollektivtrase og høystandard sykkeltrasé mellom Kjeller og Lillestrøm. Det skal tilrettelegges for separering av gående og syklende.
4) Fetsund sentrum
5) Revisjon av områdeplan for Sørumsand sentrum.
6) Lillestrøm knutepunkt
7) Felt KF2 (Nesa nord)

Det gis unntak for planprosesser der oppstart er varslet før denne kommuneplanen ble vedtatt.

Før arbeidet med områderegulering starter skal kommunestyret ha fattet vedtak om oppstart av områderegulering i sak om planinitiativ for området. Etter vedtak av planinitiativ skal det innenfor områdereguleringens avgrensning ikke gis tillatelse til oppføring av nye boenheter eller ny næringsbebyggelse. Unntatt er tiltak som fremgår av § 1-3.1, og tiltak som fremgår av detaljreguleringer vedtatt etter denne kommuneplanen.

§ 1-3.4 Krav til planprogram med veiledende prinsipplan for offentlige rom (VPOR)
Det stilles krav til planprogram med VPOR for følgende områder før det kan varsles oppstart for nye detaljreguleringsplaner:

1) Området avgrenset av Nitelva, Nittedalsgata, Jonas Liesgate og Brogata (Lillestrøm Vest). Planprogrammet skal vise overordnet teknisk detaljplan for kollektivtrasé og høystandard sykkeltrasé mellom Lillestrøm og Strømmen. Det skal tilrettelegges for separering av gående og syklende.

2) Lørenfallet sentrum.

Det gis unntak for planprosesser der oppstart er varslet før denne kommuneplanen ble vedtatt.

Før arbeidet med VPOR starter skal kommunestyret ha fattet vedtak om oppstart av planarbeid i sak om planinitiativ for området. Etter vedtak av planinitiativ skal det innenfor avgrensningen av VPOR ikke gis tillatelse til oppføring av nye boenheter eller ny næringsbebyggelse. Unntatt er tiltak som fremgår av § 1-3.1, tiltak som fremgår av detaljreguleringsplaner vedtatt etter denne kommuneplanen.

§ 1-4 Utbyggingsavtaler (jf. § 11-9 nr. 2)

1) Utbyggingsavtaler er en forutsetning der kommunen vurderer at det foreligger behov for å avklare nærmere hvordan en plan (eller et eller flere tiltak i en plan) skal gjennomføres og bekostes, eller der det foreligger et behov for å inngå avtale som et supplement til en eller flere arealplaner. Både ved utbygging, fortetting og fornyelse/transformasjon.
2) Ved utarbeidelse av kommunedelplan, områderegulering eller detaljregulering for et større område, kan det fattes mer spesifikke forutsigbarhetsvedtak der det vil gi bedre forutsigbarhet med hensyn til utbygging innenfor planområdet.
3) Som hovedprinsipp må utbyggerne selv opparbeide, bekoste og/eller sikre gjennomført nødvendige tiltak, herunder teknisk, grønn og blå infrastruktur hjemlet i plan- og bygningsloven (pbl) eller i den aktuelle arealplan.
4) Utbyggingsavtalene kan regulere hvem som skal prosjektere, gjennomføre og finansiere ulike typer tiltak, for eksempel teknisk, grønn og blå infrastruktur, samt ha krav om kvalitet og utforming av disse. Dette kan også gjelde slik infrastruktur utenfor det aktuelle planområdet, der dette er nødvendig og rimelig for å dekke behov som utbyggingen medfører og som ikke dekkes innenfor planområdet.
5) Utbyggingsavtalene vil også kunne regulere fremdrift og krav til ferdigstillelse av tiltak, samt organisatoriske tiltak (for eksempel etablering av velforeninger, organisering i forhold til privat drift og vedlikehold mv.)
6) Det kan inngås utbyggingsavtale som stiller krav til utforming som går lenger enn det som følger av arealplanene med hensyn til universell utforming, livsløpsstandard, tilpasning til ulike brukergrupper, krav til kvalitet, herunder krav til energieffektive og miljøvennlige løsninger mv.
7) Utbyggingsavtale kan inngås der det fra kommunens side er ønskelig å regulere antall boliger i et område, største og minste boligstørrelse, eller å stille krav til bygningers utforming. Utbyggingsavtaler kan også omhandle bruk av kommunal forkjøpsrett til markedspris for boliger og tilvisningsavtaler etter Husbankens regelverk.
8) Videre kan det inngås utbyggingsavtale om forskuttering av kommunale tiltak som er nødvendige for gjennomføring av planvedtak, samt om overdragelse av grunn til offentlige reguleringsformål.

§ 1-5 Holdningsklasser for avkjørsler (jf. pbl. § 11-9 nr 3 og § 11-10 nr. 4)

Holdningsklassene skal forvaltes etter rammeplan for avkjørsler på offentlig vei. Ved planlegging og etablering av nybygg skal disse lokaliseres slik at avkjørsel fra offentlig vei kan skje i samsvar med rammeplanen. Holdningsklassene som benyttes er:

a) Meget streng holdning
   Veiene skal være avkjørselsfrie, og det skal ikke tillates avkjørsler på motorvei. For hovedavkjørsler til gårdsbruk og driftsavkjørsler kan det allikevel tillates adkomst for øvrige veier under denne klassifiseringen, dersom disse oppfyller de tekniske

krav. Nye avkjørsler og utvidet bruk av avkjørsel tillates kun etter vedtatt reguleringsplan.

b) Streng holdning
Antall avkjørsler må være meget begrenset. Hovedavkjørsel til gårdsbruk og driftsavkjørsler bør likevel tillates, dersom disse oppfyller de tekniske krav. Nye boligavkjørsler tillates kun etter vedtatt reguleringsplan. Valg av løsning må vurderes i forhold til fremtidig utvikling. Tillatelse til utvidet bruk av boligavkjørsler bør begrenses, og det bør da være et visst antall brukere av avkjørselen fra før.

c) Mindre streng holdning
Antall direkte avkjørsler til veiene skal være begrenset, og nye boligavkjørsler bør begrenses. Plassering av avkjørsler må vurderes med tanke på fremtidig utvikling. Tillatelse til utvidet bruk av boligavkjørsel kan gis dersom denne tilfredsstiller tekniske krav.

d) Lite streng holdning
Tillatelse til ny avkjørsel kan normalt gis, dersom tekniske krav til avkjørselsutforming oppfylles. Nye avkjørsler skal etableres via eksisterende avkjørsel der det ligger til rette for dette. Utvidet bruk av avkjørsler skal normalt tillates.

Rammeplan for avkjørsler viser hvilke holdningsklasser som gjelder hvor, rammeplanen er vist på kart som er vedlegg e) til disse bestemmelsene.

§ 1-6 Byggegrenser (jf. pbl. § 11-9 nr. 5)

Byggegrenser som er vist i kommuneplankartet eller reguleringsplan gjelder foran byggegrenser gitt i disse bestemmelsene. Byggegrenser gjelder ikke tiltak etter plan- og bygningsloven § 20-1, første ledd bokstavene c, e, og f.

§ 1-6.1 Byggegrense mot vei
Byggegrense måles fra veimidte jf. vegloven § 29:

Mot veg:
- Kommunal vei – 15 meter
- Riksvei – 50 meter
- Fylkesvei – 30 meter
- Gang- og sykkelvei og turvei: Der gang- og sykkelvei eller turvei går langs kjøreveier måles byggegrensen fra kjøreveiens midte. Der gang- og sykkelvei eller turvei ikke ligger like inntil kjørevei, gjelder en egen byggegrense på 12 meter fra gang- og sykkelveiens eller turveiens veimidte.

I kryss: Byggegrenser mot kryss skal være slik de er beskrevet i den til enhver tids gjeldende vei- og gatenorm.

For å holde av plass til eventuell fremtidig kollektivtrasé skal følgende gatebredder vurderes og sikres i framtidige reguleringsplaner i:
- Storgata mellom Parkalleén og Vestbygata
- Jonas Lies Gate
- Nittedalsgata sør
- Strømsveien fra Sagdalen rundkjøring til Lørenskog grense
- Fetveien, Nordbyveien, Skedsmo Kirkevei og Trondheimsveien

§ 1-6.2 Byggegrense mot andre tekniske anlegg
Fra offentlige vann- og avløpsledninger gjelder en byggegrense på minimum 4 meter fra hver side av ledningens senter. For ledninger dypere enn 2 meter, må avstanden beregnes til 2*x faktisk ledningsdybde. Ny bebyggelse og konstruksjoner, inklusive garasjer og støttemurer, skal ikke plasseres slik at den er til ulempe for drift og vedlikehold av offentlige vann- og avløpsanlegg. For ledninger med dimensjon 300 mm. eller større, er byggegrensen 8 meter på hver side av ledningens senter.

Informasjon: Der bygge- og anleggstiltak må gjennomføres selv om avstandskravet ikke er mulig å overholde, skal det sikres på en slik måte at det ikke oppstår skader som følge av kommunens vedlikeholdsarbeid på ledningen. Det kreves at ledningen blir lagt i en kulvert for å sikre at den kan skiftes ved behov. Tilhørende heftelser på bygg eller eiendom skal tinglyses. Ved vedlikehold av ledninger er kommunen uten ansvar for skader på tiltak som ikke er oppført i henhold til disse bestemmelsene.

Kontakt kommunen ved arbeider i nærheten av kommunal ledning for påvisning av ledningen.

§ 1-6.3 Byggegrense mot raviner, vassdrag, grønnstruktur og dyrket mark
Bygge- og anleggstiltak er ikke tillatt innenfor byggegrensen. Dette inkluderer terrengendringer/massemottak og snømottak. Nødvendige tiltak til drift og vedlikehold av jernbanen tillates innenfor baneformålet.

1. Mot områder vist i kommuneplan eller reguleringsplan som grønnstruktur gjelder det en byggegrense på 10 meter.
2. For områder ved Leira, Nitelva, Glomma/Øyeren, Rømua, Varsjøen, Heiavannet, Tretjern, Hvaltjern, Bølertjern, Vestre Jarsjø, Stampetjern og Tientjern gjelder det en byggegrense på 100 meter fra strandlinjen, som vist i plankartet.
3. For arealer ved øvrige vassdrag gjelder en byggegrense på 50 meter fra strandlinjen ved normalvannføring (skjæringslinjen mellom land og vannflaten vist som vannlinjer i kommunens basiskart). Reell flomfare langs elver og bekker må utredes senest på reguleringsplannivå.
4. Mot bekker omfattet av egne hensynssoner, gjelder egne byggegrenser, jf. § 8-1.12
5. Mot raviner gjelder det en byggegrense på minimum en avstand tilsvarende dybden på ravinen, minimum 20 meter fra hensynssonen (knekkpunkt ravine/flatt terreng).
6. Ved regulering av områder som grenser mot dyrka jord skal det innenfor regulert område avsettes en buffersone på minst 15 meter. I buffersonen skal det plantes/såes til med stedegne busker og trær.

Informasjon: Med ravine menes V-formede daler som er gravd ut av bekk eller elv i marine løsmasser. Konferer med kommunen ved usikkerhet om landskapsformen er en ravine. De fleste ravinene er omfattet av hensynssone H560 i plankartet, omtalt i § 8-2.3. Her går hensynssonens yttergrense i ravinens knekkpunkt. Byggegrensen på minst 20 meter beregnes fra denne yttergrensen. Bestemmelsen gjelder i alle raviner, uavhengig av om de er vist med nevnte hensynssone. Klima- og miljøtiltak i landbruket er ikke omfattet av bestemmelsen.

§ 1-7 Tilgjengelighet for alle (jf. pbl. § 11-9 nr. 5)
I plansaker skal det dokumenteres hvordan universell utforming er ivaretatt i tråd med den til enhver tids gjeldende teknisk forskrift (TEK) og Statens vegvesens Håndbok V129 Universell utforming av veger og gater. Offentlige uteområder må utformes slik at det blir lett å orientere seg.

I reguleringsplan skal det det dokumenteres at tiltakets utforming og plassering på tomta skal utføres på en slik måte at krav til tilgjengelighet, og eksisterende terrengs karakter, ivaretas på en best mulig måte.

Retningslinje: Det vises til «Arkitektoniske virkemidler for orientering og veifinning» utgitt av DiBK og Statens vegvesen, Norsk standard for Utforming av byggverk (NS 11001) og Tilgjengelighet i uteområder (NS11005). I uteoppholdsområder skal det utformes trygge, effektive og logiske forbindelseslinjer. Ved prosjektering skal det benyttes tradisjonelle arkitektoniske virkemidler som reduserer behovet for kunstige ledelinjer. Utforming og materialbruk skal være en integrert del av designet.

Alle nye bussholdeplasser som er tilknyttet et gang- og sykkelveisystem eller fortau skal utformes etter Statens vegvesen sin håndbok 278, dette gjelder også ved rehabilitering.

Der naturlige terrengforhold gjør at kravene til universell utforming må fravikes skal dokumentasjonen vise hvordan løsningene som er valgt sikrer beste mulige tilgjengelighet.

§ 1-8 Estetikk (jf. pbl. § 11-9 nr. 6)

§ 1-8.1 Generelle krav til estetikk og kvalitet
Nye bygge- og anleggstiltak skal prosjekteres og utføres slik at de innehar gode visuelle kvaliteter i seg selv med hensyn til målestokk, rytme, struktur, høyder, materialbruk og farger. Utformingen skal samsvare med tiltakets funksjon og ses i sammenheng med tiltakets omgivelser og plassering.

Ny bebyggelse som oppføres nær bygg som er bevaringsverdige etter § 1-18 må harmonere både estetisk og funksjonelt med det bevaringsverdige bygget og dets nærmeste omgivelser. Kulturlandskap, fjernvirkning og siktforbindelser skal ivaretas.

Nye bygge- og anleggstiltak skal tilpasses eksisterende terreng. Terrenginngrep skal være moderate, og planert terrenget skal passe naturlig inn i nærområdet. Innganger skal plasseres slik at terrenginngrep blir minst mulig. Støttemurer skal ha god kvalitet.

§ 1-8.2 Dokumentasjon til reguleringsplanforslag
Det skal legges avgjørende vekt på at nye bygge- og anleggstiltak er stedstilpasset og harmonerer med stedets byggeskikk og ubebygde omgivelser. Landskapssilhuetter, horisontlinjer og åsprofiler skal ikke brytes.

§ 1-8.2.1 Landskap, grønnstruktur og omgivelser
Kommunen kan kreve at det før oppstartsmøte utarbeides en landskapsanalyse, jf. § 1-15.1

§ 1-8.2.2 Stedsanalyse
Kommunen kan kreve at det før oppstartsmøte utarbeides stedsanalyse etter kommunens mal.

§ 1-8.2.3 Volum- og funksjonsanalyse
Kommunen kan kreve at det etter oppstartsmøte med kommunen utarbeides en volum- og funksjonsanalyse etter kommunens mal. Analysen skal fungere som diskusjonsgrunnlag, før det fastsettes endelige rammer for utarbeidelse av planforslag. Analysen skal vise alternative utbyggingsforslag.

Det skal legges vekt på hvordan tiltaket påvirker omgivelser og nærliggende bebyggelse, herunder blant annet solforhold og åpne plasser. Der tiltak antas å få fjernvirkning, defineres

som landemerke eller har viktige samfunnsfunksjoner og -roller, skal virkningene av tiltaket utredes som et eget tema i volum- og funksjonsanalysen.

§ 1-8.2.4 Byromsprogram
Kommunen kan innenfor sentrumsformål stille krav om at det i reguleringsplanforslag skal utarbeides et byromsprogram hvor byromsnormen er lagt til grunn. Byromsnormen er vedlegg a) til disse bestemmelsene. Varelevering, brannbiloppstilling og avfallshåndtering skal inngå.

§ 1-8.2.5 Illustrasjonsplan
Illustrasjonsplan, med snitt og oppriss skal legges fram sammen med reguleringsplanforslaget. Illustrasjonsplanen skal presentere prosjektet på en lett lesbar måte. Intensjonene i reguleringsplanen skal fremheves og illustrasjonsplanen skal vise på hvilken måte prosjektet tilpasses omgivelsene.
Illustrasjonsplan skal også vise utforming av utomhusarealer med gangsoner, uteoppholdsarealer, beplantning og funksjoner som renovasjon, snøopplag og oppstillingsplass for brannbiler. Illustrasjonsplan skal vise maksimal utnyttelse i hht. planforlaget.

Ved behandling av reguleringsplaner kan det fastsettes i reguleringsbestemmelser at konkrete illustrasjoner skal være juridisk bindende.

§1-8.2.6 Estetisk redegjørelse
Estetisk redegjørelse skal legges fram sammen med reguleringsplanforslaget. Det skal redegjøres for kvalitetene som står omtalt i § 1-8.1.

§ 1-8.2.7 Materialbruk
Tiltak for å redusere utslipp av klimagasser fra produksjon og transport av byggematerialer, og utslipp fra arealendring skal alltid vurderes ved oppstart av reguleringsarbeid. Bruk av tre /massivtre og gjenvinnings - og gjenbruksmaterialer som fasademateriale i bygg og konstruksjoner, skal alltid vurderes og omtales ved oppstartsmøte for detaljregulering. I reguleringsplanforslaget skal det redegjøres for hvilke vurderinger som er gjort for bruk av materialer.

§ 1-8.2.8 Dokumentasjon
I alle plansaker skal det inngå en redegjørelse for og vurdering av tiltaket. Sammen med reguleringsplanforslaget kreves det til førstegangsbehandling framlagt illustrasjonsmateriale som belyser tiltakets estetikk, utforming av fasader, samspillet med de nære omgivelsene og fjernvirkning. Dokumentasjon kan være i form av tegninger, fotomontasje, perspektivfoto, digital 3D-modell samt fysisk modell.

Miljøtiltak som støyskjerming, overvannstiltak, grønne tiltak som grønnstruktur og grønne forbindelser/snarveier skal være en del av utredningene av planforslaget, slik at de får en estetisk stedstilpasset utforming, fremmer lokalklima og landskapskvaliteter.

Retningslinje: Illustrasjonsmaterialet skal ikke vise kvaliteter utenfor eget planområde som ikke planforslaget inneholder forpliktelser til å opparbeide.

§ 1-8.3 Dokumentasjon i byggesaker
§ 1-8.3.1 Estetisk redegjørelse
Ved søknad om tillatelse til tiltak kan det kreves en redegjørelse for og vurdering av tiltakets estetiske kvaliteter. Redegjørelsen skal følge opp eventuelle illustrasjoner fra plansaken og

plangrep reguleringsplanen anser som viktige for valg av arkitektonisk utrykk, løsninger og form.

§ 1-8.3.2 Utomhusplan
For næringsbygg, offentlige bygg, idrettsanlegg og andre større byggeprosjekter samt der det kreves i reguleringsplan, kreves det utarbeidet utomhusplan. Som minstekrav skal denne vise bebyggelsens plassering, internt gangveisystem, innmålte trær samt eksisterende vegetasjon som skal bevares (inkl. kronediameter som viser sikringssonen), nyplantede trær og busker, eksisterende og nye terrengkoter, støttemurer, støyskjermer, uteoppholdsarealer for aktuelle brukergrupper, løsninger for overvannshåndtering og de nødvendige arealer for de relevante funksjonene som renovasjon, snøopplag og oppstillingsplass for brannbiler.

§ 1-9 Grønnstruktur (jf. pbl. § 11-9 nr. 6)

§ 1-9.1 Generelt om grønnstruktur
Ved regulering skal det redegjøres for hvordan hensyn til grønnstruktur er ivaretatt. Ny offentlig eller privat grønnstruktur skal bygges/anlegges slik at arealene får egnet lokalisering og god utforming. Ferdig anlagt grønnstruktur skal være beplantet med vegetasjon som er tilpasset beliggenhet, og skal være dekkende slik at terreng og anlegg er sikret mot erosjon. Det stilles krav om at det plantes etablerte større planter på rot slik at området fremstår som «tett» og dekket med grønne vekster.

Offentlig park og uteareal på tak regnes som et tillegg og erstatter ikke kravet til nytt grønnstrukturareal.

Ny grønnstruktur skal ha kvaliteter som styrker og bevarer et sammenhengende grønnstrukturnett, og som binder byggesonen sammen med marka og omkringliggende LNF-områder. Ny grønnstruktur skal opparbeides slik at de fremmer grønne opplevelseskvaliteter og det skal tilrettelegges for midlertidig opphold.

I områdereguleringsplan og detaljreguleringsplan skal eksisterende og eller nye turdrag, turstier og snarveier som kobler kommunens sentrale deler, blågrønn struktur (elver/bekker/raviner) og tilstøtende LNF-områder og marka, sikres med angivelse av egnet arealformål. Der det ikke er eksisterende bygninger eller konstruksjoner som hindrer det, skal slike turdrag skal være minst 10 meter brede. Det bør opparbeides et tydelig fysisk og visuelt skille mellom tilliggende private arealer og offentlig tilgjengelige turdrag.

Fremmede arter skal bekjempes.

Retningslinje:
Grønnstruktur er eksisterende eller nye arealer/områder med sammenhengende (eller tilnærmet sammenhengende) natur- eller vegetasjonspreg innenfor byggesonen. Grønnstruktur kan være både offentlig og privat. Noe av grønnstrukturen er satt av til formålet Grønnstruktur i kommuneplanen, men bestemmelsene i denne paragraf gjelder også den øvrige grønnstrukturen.

Nye grønnstrukturarealer bør fortrinnsvis lokaliseres til steder med gode solforhold, god utsikt, og på steder med eksisterende natur- og landskapskvaliteter eller med gode vilkår for vegetasjonsutvikling. Ved lokalisering av grønnstrukturarealer bør det vurderes hvordan arealene kan bidra til å bedre lokalklima og luftkvalitet for nærliggende områder.

Det skal vurderes hvordan nye grønnstrukturarealer kan supplere eksisterende grønnstruktur i nærområdet både når det gjelder bruks- og naturinnhold. Lokalisering, avgrensing og utforming bør legge til rette for allsidig bruk for ulike alders- og brukergrupper.

Grønnstrukturområdet bør utgjøre et sammenhengende areal, og ha en utstrekning og form som ivaretar allmenn tilgjengelighet og et åpent uttrykk. Parker og friområder bør i hovedsak ikke ha større terrengfall enn 1:12, og bør i størst mulig grad grense til og ha god tilknytning til offentlig gate eller gang/sykkelvei.

Nye grønnstrukturarealer kan ikke erstatte krav til private uteoppholdsarealer. Det bør sikres at grønnstrukturområdet, fortrinnsvis park eller friområde, ferdigstilles parallelt med bebyggelsen.

Tilgang til grønnstruktur bør dokumenteres i reguleringsplan. Samtlige av kommunens tettbygde områder skal være dekket av planmessig sikrete grønnstrukturarealer. Det bør være grønnstrukturareal, fremfor alt park eller friområde, innen gangavstand langs offentlig vei.
1. Grønnstrukturareal/ Park/ Friområde på minimum 2-10 daa innenfor 250 m gangavstand fra boligen.
2. Grønnstrukturareal/ Park/ Friområde på minimum 10-50 daa innenfor 500 m gangavstand fra boligen.
3. Grønnstrukturareal/ Park/ Friområde på minimum 50- 100 daa innenfor 1000 m fra boligen.
Ved tiltak som omfatter 20 000 m^2 BRA eller mer, eller i områder hvor det gjennom parallelle utviklingsprosjekter planlegges utbygging av totalt 20 000 m^2 BRA eller mer, skal det ved de enkelte tiltak dokumenteres hvordan minimumskrav / gangavstand følges opp.

Dersom det vises til allerede planmessig, sikret og opparbeidet grønnstrukturarealer, fortrinnsvis park/friområde, bør dokumentasjonen inneholde en vurdering av grønnstrukturarealens kvaliteter i forhold til disse retningslinjene, samt en analyse av grønnstruktur-arealenes bruksintensitet og forholdet mellom eksisterende lokale grønnstrukturarealer og befolkningstettheten i det omkransende området.

Dersom dette forholdet tilsier stor belastning på eksisterende parker, eller dersom eksisterende parker ikke har tilfredsstillende kvaliteter, kan kommunen forutsette sikring av ny park. Kommunen har anledning til å kreve større park avhengig av størrelsen på tiltaket. Forbindelseslinjer i landskapet for biologisk mangfold skal ivaretas som grønne korridorer. Det skal legges særlig vekt på å bevare og utvide grønnstrukturbeltet langs vassdrag.

Ved planlegging, opparbeidelse og tilrettelegging av turveier, turløyper og turstier, bør Nasjonale veileder V-0939B og Merkehåndboka 2019 legges til grunn.»

§ 1-9.2 Sikring av grønnstruktur
Ved utarbeidelse av reguleringsplaner skal naturkvaliteter være kartlagt jf. § 1-15.2 og søkes sikret som arealformål grønnstruktur, og/eller med angivelse av hensynssone.

Verdifulle trær og vegetasjonsområder skal avmerkes i nye reguleringsplaner og beskyttes i bygge- og anleggsfasen. Byggeplanen skal vise en sikringssone rundt viktige trær som er vedtatt beholdt. Sikringssonen skal minst samsvare med treets kroneomfang og/eller rotsonen. I sikringssonene er det forbudt med anleggsvirksomhet, og denne skal sikres ved oppsetting av byggegjerde. Det er ikke tillatt å lagre materialer i sikringssonen, ei heller midlertidig lagring. Der eiendommen inneholder trær som er oppført i Miljødirektoratets Naturbase skal en marksikringsplan utarbeides.

Ved beplantning av uteareal og grønnstruktur skal det i størst mulig grad tilrettelegges for pollinerende insekter, med innslag av vekster som er gode bie- og humleplanter. I grøntområder nær boligbebyggelse skal fruktbærende busker og trær vurderes. Langs

turveier og gang- og sykkelveier skal det settes av et grønt belte med beplantning, eventuelt grønt dekke.

Retningslinje:
Forbindelseslinjer i landskapet for biologisk mangfold skal ivaretas som grønne korridorer. Ved fjerning av trær og grønnstruktur i sårbare perioder for vilt, f.eks. hekketid, skal det kunne dokumenteres at eiendommens miljøverdier er kjent og hvordan disse blir ivaretatt.

I og rundt Lillestrøm by skal det legges til rette for en sammenhengende grønn ring rundt sentrum. Den skal tilrettelegges for og opparbeides med attraksjoner og samtidig bevare sitt grønne preg som «byparken». Deler av den grønne ringen er hensynssone jf. § 8–2.2

Bevaring, restaurering eller etablering av naturbaserte løsninger (slik som eksisterende våtmarker og naturlige bekker eller nye grønne tak og vegger, kunstige bekker og basseng mv.) bør vurderes. Dersom andre løsninger velges, skal det begrunnes hvorfor naturbaserte løsninger er valgt bort.

Økt støy i eksisterende grønnstrukturområder skal unngås så langt som mulig.

§ 1-9.3 Hensyn til tilgrensende grønnstruktur
Ved detaljregulering av arealer som grenser til eller ligger nær opptil eksisterende grøntstruktur vist i kommuneplan eller reguleringsplan, skal formingen av bygninger og konstruksjoner ta hensyn til nærliggende grøntstruktur, blant annet i form av byggehøyde, sol-skygge-virkning og opplevd privatisering av grøntstruktur. Tilsvarende hensyn skal tas til planlagt ny grønnstruktur i den aktuelle reguleringsplanen.

§ 1-10 Geotekniske undersøkelser (pbl §§ 11-9 nr. 8 og 28-1 jf. 3-1 bokstav h)

For alle planer og tiltak under marin grense skal faren for områdeskred vurderes i henhold til krav i pbl § 28-1 og TEK17 § 7-3 med veiledning, herunder NVEs veileder 1/2019, eller de til enhver tids gjeldende tilsvarende bestemmelser og veiledere. Dette gjelder også for ikke-søknadspliktige tiltak.

Geotekniske rapporter skal ha klare og entydige konklusjoner. For geotekniske utredninger av tiltak innen tiltakskategori K3 og K4 krever kommunen kvalitetssikring gjennomført av uavhengig foretak. Geoteknisk rapport og kvalitetssikring må foreligge ved innsending av søknad om komplett planforslag/ rammetillatelse.

Geoteknisk rapport for vurdering av områdestabilitet skal utarbeides i henhold til vedlegg 1 i NVEs veileder nr.1/2019, med utfyllende opplysninger slik det fremgår av *" Geoteknisk rapport med presiseringer fra kommunen".* Denne er vedlegg h) til disse bestemmelsene.

Før førstegangsbehandling i plansaker og før rammetillatelse i byggesaker skal forslagstiller/søker:

- rapportere grunnundersøkelser inn til NADAG (Nasjonal database for grunnundersøkelser)
- rapportere alle nye og reviderte kvikkleirefaresoner i NVEs digitale innmeldingsløsning. Følgende meldes inn:
    - Løsne- og utløpsområder
    - Rapport med fullstendig soneutredning i pdf-format (se forslag til innhold i NVE veileder 1/2019 vedlegg 1)
    - Datarapporter fra grunnundersøkelsene
    - Rapport fra uavhengig kvalitetssikring

§ 1-11 Skilt og reklame (jf. pbl. § 11-9 nr. 5)

§ 1-11.1 Skiltplan

Skilt og reklame på bygninger med 4 eller flere virksomheter skal plasseres og utformes etter godkjent skiltplan for bygningen. Skiltplanen skal minimum vise hvor skilt skal plasseres, utforming, størrelse, materialbruk, belysning osv.

Informasjon: Plassering av skilt og reklame er søknadspliktig, jf. plan- og bygningsloven §§ 20-1 første ledd bokstav i, 20-3, 20-4 og 30-3.
Dekorelementer inngår som en del av skiltingen. Innendørs skilting, TV-skjermer o.l., der budskapet er rettet mot utsiden, anses også som skilt, jf. NS 3041.

§ 1-11.2 Plassering

Skilt og reklame skal tilpasses bygningsmiljø og arkitektur, med tanke på plassering, gruppering, materialvalg, utforming og farge. Skilt skal som hovedregel plasseres på bygningsfasade, minst 10 cm innenfor avgrensede bygningselementer på fasader (nisjer, sammenhengende flater, hjørner og gesimser.) Skilt som bryter bygningens silhuett tillates ikke. Skilt på bygning i sentrumsformålsområder skal om mulig plasseres mellom 1. og 2. etasje.

Markiser, uthengsskilt og andre innretninger over fortau og annen offentlig grunn skal plasseres slik at de ikke vanskeliggjør ferdsel eller vedlikehold, ikke skjuler trafikkskilt, belysning eller hindrer fri sikt. Minste fri høyde over fortau skal være 2,5 meter og avstand ut til fortauskant, 1 meter. Plasseringen skal heller ikke redusere eller hindre tilgjengelighet og effektiv innsats for brannvesenet.

Skilt- og reklameinnretning plassert på stolpe, mast eller pyloner (inntil 1,2 x 3,0 meter) ved virksomhetens atkomst, kan i begrenset omfang tillates som alternativ til fasadeskilt. Dette gjelder kun i områder med åpen nærings- og industribebyggelse, og ikke i sentrale, bymessige områder. På markiser tillates det kun påført virksomhetsnavn, og bare på forkant/kappe.

Reklame på skoler, kirker og bygninger av historisk, arkitektonisk eller annen kulturell verdi tillates ikke. Midlertidig skilting, f.eks. bannere, i forbindelse med aktiviteter, utstillinger o.l. kan likevel tillates etter samtykke fra kommunen.

Skilt eller reklame på duk/banner tillates ikke. Ved kampanjer, utstillinger eller spesielle arrangementer med varighet inntil 14 dager, kan slik eksponering likevel godkjennes etter samtykke fra kommunen. Løsfotreklame på kommunal grunn (fortau, vei, rabatt osv.) tillates ikke. Skilt på hensatte transportmidler med budskap rettet mot veifarende, tillates ikke.

§ 1-11.3 Utforming

Fasadeskilting bør fortrinnsvis utføres med utfreste eller frittstående bokstaver/logo. Innvendig belyste lyskasser med hel, gjennomskinnelig front og tette bokstaver tillates ikke. Fasadeskilt kan være bakbelyst, innvendig belyst eller direkte belyst. For å unngå blending nattestid, skal ikke belysningens lysintensitet overstige 25 cd/m^2 (candela/m^2).

Foliering og annen gjentetting av vinduer med logo, logofarger, eller reklamebudskap kan utføres med gjennomskinnelig, lavt pigmentert folie som maksimalt kan dekke 30 % av glassflaten. Ev. tekst eller logo skal ikke utgjøre mer enn 15 % av folieflaten, pr vindu. Der folieringen ikke er en del av skiltingen, men benyttes som utsmykking av fasaden, kan større andel av gjentetting vurderes godkjent.

Hellysende skilt, blinkende lys, blits eller lys brukt for å påkalle oppmerksomhet tillates ikke.

Sammenhengende bånd med plate- eller folieskilt med tekst, logo- eller logofarge på fasade eller gesims tillates ikke.

Retningslinje: Skilt som bryter bygningens silhuett vil først og fremst bli vurdert godkjent når det dreier seg om viktige funksjoner og bygninger som har karakter av å være et landemerke og skiltet i tillegg oppfyller alle krav til god estetisk kvalitet.

§ 1-12 Parkeringskrav/oppstillingsplasser for bil og sykkel (jf. pbl. § 11-9 nr. 5

§ 1-12.1 Krav til parkeringsdekning
Bestemmelsene gjelder ved oppføring, ombygging og bruksendring av bygninger og ved fradeling av grunneiendom, med mindre annet fastsettes i reguleringsplan. Parkering skal vises på situasjonsplan. Det vises til Temakart for parkeringssoner, vedlegg c) til disse bestemmelser. Bruksareal (BRA) beregnes etter Veileder for grad av utnytting. I tabellene er det maksimumsnormer for bilparkering og minimumsnormer for sykkelparkering. Følgende parkeringskrav innenfor ulike soner gjelder:

Formål		Sone A Bil	Sone A Sykkel	Sone B Bil	Sone B Sykkel
Frittliggende småhusbebyggelse****	Per boenhet	1	-	1	-
Konsentrert småhusbebyggelse	Per boenhet	1	2	1	2
Blokkbebyggelse	Per boenhet	1	2	1	2
Forretninger	Per 100 kvm BRA	0,8	1	1	1
Barnehage	Per 100 kvm BRA	0,5	2	1	2
Undervisning	Per 100 kvm BRA	0,25	3/1,5*	0,5	3/1,5*
Helse-/omsorgsinstitusjon	Per 100 kvm BRA	0,5	0,5	1	0,5
Kulturinstitusjon	Per 100 kvm BRA	0	0,5	0,2	0,5
Forsamlingslokale for religionsutøvelse**	Per 100 kvm BRA	-	-	-	-
Annen offentlig eller privat tjenesteyting**	Per 100 kvm BRA	-	-	-	-
Næringsbebyggelse***industri/lager	Per 100 kvm BRA	0	0,25	0	0,25
Kontor	Per 100 kvm BRA	0,25	0,75	0,5	0,75
Hotell/overnatting	Per gjesterom	0,1	0,1	0,1	0,1
Bevertning	Per 100 kvm BRA	0	1,5	0	1,5
Annen næring**	Per 100 kvm BRA	-	-	-	-
Bussholdeplass	Per retning	-	-	-	-
Formål		Sone C Bil	Sone C Sykkel	Sone D Bil	Sone D Sykkel
Frittliggende småhusbebyggelse****	Per boenhet	2	-	2	-
Konsentrert småhusbebyggelse	Per boenhet	1,5	2	1,5	2
Blokkbebyggelse	Per boenhet	0,8	2	1	2
Forretninger	Per 100 kvm BRA	1,5	1	1,5	1
Barnehage	Per 100 kvm BRA	1,5	2	2	2
Undervisning	Per 100 kvm BRA	0,8	3/1,5*	0,8	3/1,5*
Helse-/omsorgsinstitusjon	Per 100 kvm BRA	1,5	0,25	2	0,25
Kulturinstitusjon	Per 100 kvm BRA	0,5	0,25	0,5	0,25
Forsamlingslokale for religionsutøvelse**	Per 100 kvm BRA	-	-	-	-
Annen offentlig eller privat tjenesteyting**	Per 100 kvm BRA	-	-	-	-
Næringsbebyggelse***industri/lager	Per 100 kvm BRA	0,25	0,25	0,4	0,25
Kontor	Per 100 kvm BRA	0,5	0,5	0,6	0,25
Hotell/overnatting	Per gjesterom	0,5	1	0,5	1
Bevertning	Per 100 kvm BRA	0,5	1,5	0,8	1,5

Annen næring**	Per 100 kvm BRA	-	-	-	-
Bussholdeplass	Per retning	-	2	-	2

**Barneskole, ungdomsskole/ videregående skole, høgskole, universitet*
*** Antall parkeringsplasser for bil og sykkel vurderes i den enkelte sak. Parkeringsnorm fastsettes i reguleringsplan og vurderes på bakgrunn av bruksområde, beliggenhet, tilgjengelighet for gående/ syklende, kollektivtilbud og tilgang til allment tilgjengelige parkeringsplasser og trafikale utfordringer.*
**** Parkeringsplasser til drift av virksomheten kan etter vurdering av kommunen komme i tillegg.*
***** Tiltak som behandles etter § 2-2.1.4 er unntatt fra maksimumskravet i § 1-12.1.*

For de arealformål hvor krav til parkeringsdekning ikke er angitt i tabellen vurderes denne i hver enkelt sak. Parkeringsnorm for disse formålene fastsettes i reguleringsplan og vurderes på bakgrunn av bruksområde, beliggenhet, tilgjengelighet for gående og syklende, kollektivtilbud og tilgang til allment tilgjengelige parkeringsplasser.

Retningslinjer: For bygg med kombinert bruk beregnes samlet krav for de enkelte funksjoner i bygget. Bod-areal i henhold til TEKs minstekrav kan ikke erstatte sykkeloppstillingsplasser.

§ 1-12.2 Krav til utforming og plassering
Biloppstillingsplasser, inklusive garasje og carport, skal dimensjoneres og plasseres slik at de minst tilfredsstiller minstekravet angitt i kommunens gjeldende vei- og gatenorm. Manøvrerings- og snuareal skal ved bygging og regulering av nye boliger opparbeides på egen eiendom, og biloppstillingsplasser må kunne benyttes uavhengig av hverandre. Mekaniske løsninger kan benyttes.

Det kan stilles krav om felles parkeringsanlegg, over eller under bakken, for alle arealformål.

§ 1-12.3 Krav til gjesteparkering
Kommunen kan kreve at det etableres parkering reservert og tilgjengelige for besøkende, eller offentlige parkeringsplasser, og kommunens krav er et absolutt antall. Ved utbygging av 8 eller færre boenheter kan kommunen kreve opptil 3 parkeringsplasser reservert og tilgjengelig for besøkende eller offentlige parkeringsplasser. Ved utbygging av boligfelt med flere enn 8 boenheter kan kommunen kreve at det etableres 3 slike plasser, pluss et antall tilsvarende 10 % av maksimumskravet i gjeldende parkeringsnorm.

Kommunen kan kreve at minst en av plassene reservert og tilgjengelig for besøkende er korttidsparkering. Parkeringsplassene for besøkende inngår ikke som en del av det beregnede maksimale antallet plasser i henhold til parkeringsnormen. Kommunen kan kreve parkering reservert og tilgjengelig for besøkende eller offentlige parkeringsplasser uavhengig av om det ellers er krav til parkeringsplasser.

§ 1-12.4 Krav til parkeringsplasser reservert for forflytningshemmede
Parkeringsplasser reservert for forflytningshemmede skal utformes og lokaliseres i tråd med anbefalingene i Statens vegvesens Håndbok V129 Universell utforming. Minimumskravet til antall biloppstillingsplasser reservert forflytningshemmede er 15 %. For større anlegg, med over 100 parkeringsplasser, kan kommunen vurdere et minimumskrav på 10 %.

I enkeltsaker kan kommunen kreve parkering reservert forflytningshemmede uavhengig av om det ellers er krav til parkeringsplasser i prosjektet ellers.

§ 1-12.5 Tilrettelegging for ladbare biler
For boligbebyggelse skal alle parkeringsplasser avsatt for beboere ha ladepunkt for ladbare biler, eller være klargjort for etablering av ladepunkt. Ved dimensjonering av ladeanlegget kan en beregning av det samlede effektbehovet ligge til grunn. Laderne skal være av typen Mode 3, type 2.

Ved regulering av næringsarealer skal behovet for ladeinfrastruktur for næringstransport utredes og behovet sikres ved at det etableres tilstrekkelig og hensiktsmessig ladeinfrastruktur.

Alle parkeringsplasser for lette næringskjøretøy skal ha ladepunkt for ladbare biler. Samlet sett skal minimum 20 % av parkeringsplassene ha ladepunkt for ladbare biler.
Laderne skal være av typen Mode 3, type 2.

Ved etablering eller vesentlig rehabilitering av bensinstasjon, energistasjon eller veiserviceanlegg skal det etableres minimum 4 allment tilgjengelige og fungerende hurtigladepunkter for ladbare biler. Ladepunktene skal ha min. 50 kW tilgjengelig effekt per ladepunkt og kabel for både CCS og ChaDeMo. Hurtigladepunktene skal være dimensjonert for kjøretøy med lengde inntil 8 meter.

§ 1-12.7 Krav til sykkelparkering
Egenskapene til sykkelstativene, lokalisering, dimensjonering og utforming skal skje i tråd med Statens vegvesen Håndbok V122 Sykkelhåndboka, kap. 5, og kommunens den til enhver tid gjeldende vei- og gatenorm.

Kommunen kan stille krav til hvor stor andel av sykkelparkeringen som skal være innen- og utendørs. Det kan også stilles krav om andel under tak, belysning og at det plasseres sykkelparkering ved alle inngangsdører. Deler av sykkelparkeringsplassene knyttet til forretning og offentlig eller privat tjenesteyting skal være allment tilgjengelig.
10% av minimumskravet for sykkel, i parkeringsnormen, skal være tilrettelagt for sykkelvogner og lastesykler. For disse plassene skal det være minimum 1 m bredde mellom sykkelstativene og 2,5 m i lengden. Manøvreringsarealet i bakkant av disse plassene skal være minimum 2 m. For barnehager er tilsvarende krav 20% av minimumskravet for sykkelparkering.

§ 1-12.8 Frikjøp av oppstillingsplasser for bil og sykkel
Der det settes minstekrav om oppstillingsplasser for bil eller sykkel, herunder også inkludert besøksparkering etter §1-12.3, kan kommunen, i tråd med plan- og bygningslovens § 28-7, samtykke i at det i stedet for oppstillingsplasser på egen grunn eller på felles areal blir innbetalt et beløp for bygging av offentlige parkeringsanlegg. Innenfor området for eksisterende frittliggende småhusbebyggelse, 2-2.1og 2-2.2, gjelder frikjøpsordningen ikke.

Retningslinje: For hver manglende oppstillingsplass betaler tiltakshaver til enhver tid gjeldende frikjøpsbeløp til Lillestrøm kommune. Frikjøpsbeløpet er for 2021 NOK 450 000,- per oppstillingsplass for bil og NOK 40 000,- per oppstillingsplass for sykkel. Beløpet kan prisjusteres årlig som del av budsjettbehandlingen.

Innbetalte midler plasseres i kommunalt fond som gis betegnelsen "Fond til parkeringsformål for Lillestrøm kommune". Fondets midler med renter disponeres av Lillestrøm kommune. Fondets midler skal kun brukes til grunnerverv og opparbeidelse for offentlig parkeringsanlegg for bil og/eller sykkel, med tilhørende infrastruktur.

Lillestrøm Parkering AS disponerer frikjøpsmidler innbetalt til kommunen, inklusive renter, ved at midlene ytes som lån til realisering av parkeringsanlegg. I den grad det er mulig skal midlene sikres ved pant i eiendom, leieavtale eller lignende.

Tiltakshavere som gis mulighet til å benytte seg av denne ordningen, må fremlegge underskrevet egenerklæring om at kommuneplanens bestemmelser for frikjøp av

oppstillingsplasser aksepteres. Erklæringen skal være vilkår for godkjenning av byggeplaner. Det skal ikke gis igangsettingstillatelse før innbetaling til kommunens fond er foretatt.

§ 1-13 Midlertidige tiltak (jf. pbl. § 11-9 nr. 6, jf. § 30-5)

Midlertidige tiltak som innebærer boligbrakker/overnatting kan ikke plasseres på areal som ikke er avsatt til boligformål. Forbudet gjelder ikke tiltak på eller i direkte tilknytning til bygge- eller anleggstomt hvor arbeid pågår.

Midlertidige mobile knuseverk krever tillatelse fra kommunen etter plan- og bygningsloven. I tilfeller det midlertidige tiltak tillates, må slik plassering ikke komme i konflikt med allerede etablerte oppstillingsplasser for brannvesenets biler.

Det må videre vurderes om det er etablert tilstrekkelig slokkevannskapasitet i området.

§ 1-14 Miljøkvalitet (jf. pbl. § 11-9 nr. 6)

§ 1-14.1 Støy

§ 1-14.1.1 Generelle støybestemmelser

a) Ved ny utbygging skal støyvernet tilfredsstille den til enhver tid gjeldende nasjonale støyretningslinje (T-1442/2021 eller tilsvarende). Grenseverdiene og kvalitetskriteriene i støyretningslinjen skal legges til grunn ved behandling av plan- og byggesaker.
b) Støy skal utredes i reguleringsplanforslaget. Det skal utarbeides en støyfaglig utredning tidlig i planprosessen for å avklare hvordan støyforholdene er, slik at støynivå blir premissgivende for planlegging av bebyggelsen. Det skal utredes hvilken støy fra nåværende og fremtidig virksomhet som kan komme i nærområdet. Støy må vurderes samlet, ikke hver virksomhet for seg. Der støyutredning ikke er dokumentert i reguleringsplan, skal støyutredning utført etter støyretningslinjen følge søknad om rammetillatelse.
c) Dersom utbygging av anlegg eller virksomhet kan gi vibrasjoner eller strukturstøy mot støyfølsomme objekter skal dette utredes særskilt. Det samme gjelder ved etablering av støyende næringsvirksomsomhet.
d) Dersom planområdet ligger i gul eller rød støysone, og i tillegg er utsatt for støy fra flere kilder, skal samlet støybelastning vurderes jf. kapittel 2.5 i T-1442/2021. Er støysituasjonen kompleks vil det gi skjerpede krav om plassering av støyfølsomt bruksformål, utover § 1-14.1.2, § 1-14.1.3 og § 1-14.1.4.
e) I områder som ligger i gul og/eller rød støysone og samtidig gul og/eller rød sone for luftforurensning, skal sum-belastningene for flere miljøfaktorer vektlegges i arealplanleggingen. Samordningsplikten for det totale ytre helsevernet skal sikres i reguleringsplanbestemmelser.
f) I reguleringsplaner for ny, eller endring av eksisterende, støyende virksomhet (eks. tunge industriområder) bør det fastsettes ytre driftstider, i tillegg til grenseverdier for støy. Forslagstiller må beskrive den planlagte virksomheten og hvordan omgivelsene skal beskyttes, jf. kap 5.3 i T-1442.
g) I planbeskrivelsen og den støyfaglige utredningen må det gjøres rede for om tiltaket oppfyller grenseverdiene i T-1442, hvilke avbøtende tiltak som er aktuelle og hvilken effekt de har. Komplekse støysituasjoner/flere støykilder kan gi skjerpede krav til avbøtende tiltak.
h) Avbøtende tiltak må sikres i plankart og bestemmelser. Hvilke avbøtende tiltak som kan aksepteres må vurderes konkret i hver enkelt sak.
i) Rekkefølgebestemmelser skal sikre at nødvendige avbøtende tiltak er etablert før det gis igangsettingstillatelser og/eller brukstillatelser innenfor planområdet.
j) Alle støyfølsomme rom skal ha tilgang til stille side. Kun der dette ikke er mulig, gjøres unntak i hht. § 1–14.1.2, og § 1–14.1.3

k) Dempet fasade kan brukes som et avbøtende tiltak på en støyutsatt fasade, men tillates ikke brukt som erstatning for stille side.
l) Det skal være tilgang til egnede uteoppholdsareal som tilfredsstiller grenseverdiene i T-1442 tabell 2. Dette må oppfylles for kommuneplanens minimumskrav for uteoppholdsareal (MUA). I områder vist som sentrumsformål kan likevel 50 % av uteoppholdsareal som er felles (ikke privat for den enkelte boenhet) ligge i gul støysone.
m) For eksisterende boliger innenfor gul og rød støysone er det ikke alltid mulig å tilfredsstille støykrav til ny bebyggelse. Disse kan likevel utvides og påbygges, forutsatt at det ikke fører til flere boenheter. Riving og oppføring av erstatningsbolig på eksisterende boligeiendommer innenfor støysonen kan også tillates så lenge det ikke medfører flere boenheter enn før boligfornyelsen.

Kart som viser inndeling i soner med differensierte støykrav, er vedlegg d) til bestemmelsene.

§ 1-14.1.2 Støykrav til sone 1 sentrumsformål
Det tillates støyfølsomt bruksformål i rød støysone, dersom følgende krav innfris:
- Utenfor 50 % av støyfølsomme rom (soverom og stue/oppholdsrom) skal det være stille side på fasade. Av disse skal minst ett rom være soverom.
- Det skal være gjennomgående leiligheter dersom stille side ikke kan oppnås ved plangrep.

§ 1-14.1.3 Støykrav til sone 2 øvrige sentrale utbyggingsområder
- Det tillates ikke støyfølsomt bruksformål i rød støysone.
- Utenfor 50 % av støyfølsomme rom (soverom og stue/oppholdsrom) skal det være stille side på fasade. Av disse skal minst ett rom være soverom.
- Kommunen kan kreve gjennomgående leiligheter dersom stille side ikke kan oppnås ved plangrep.

§ 1-14.1.4 Støykrav i sone 3 øvrige deler av kommunen
- Det tillates ikke støyfølsomt bruksformål i rød støysone.
- Dersom planområdet ligger i gul støysone, skal det være stille side på minst en av fasadene utenfor alle rom til støyfølsomt bruksformål

§ 1-14.1.5 Bygge- og anleggsstøy
Støyretningslinjen T-1442/2021, kapittel 6 legges til grunn ved bygge- og anleggsvirksomhet. Bygg- og anleggsstøy skal vurderes i reguleringsplan.

Ved forventede overskridelser av støygrenser i T-1442/2021 tabell 4 (grenseverdier) skal forslagstiller utarbeide en plan for håndtering av støy i bygge- og anleggsfasen/prognoser som viser støysituasjon.

En prognose skal inneholde følgende:
- Støynivå og støyutbredelse
- Tidspunkt for aktivitet
- Antall berørte
- Aktuelle avbøtende tiltak
- Plan for informasjon/dialog med berørte

Dersom prognoser viser overskridelser, skal avbøtende tiltak vurderes. En plan/prognose for bygge- og anleggsstøy skal senest sendes inn senest samtidig med søknad om igangsettingstillatelse.

§ 1-14.2 Stråling
Høyspenningsanlegg genererer elektromagnetiske felt. Dersom ny bebyggelse og anlegg som er beregnet for personopphold foreslås plassert nær høyspenningsanlegg som kan medføre magnetfeltnivåer over 0,4 mikrotesla, skal det gjennomføres utredninger som skal gi grunnlag for å vurdere bebyggelsens og anleggets plassering, samt forebyggende tiltak for å redusere magnetfeltet, jf. Statens strålevern.

Ved montering av mobilmaster, basestasjoner og trådløse nettverk i offentlige rom (utendørs og innendørs) skal strålevernsmyndighetenes faglige anbefalinger følges. Alternative plasseringer/løsninger skal vurderes dersom dette kan redusere eksponeringen mot boliger, barnehager, skoler og offentlige rom i nærheten.

§ 1-14.3 Lokalklima og luftkvalitet
Alle reguleringsplaner skal gjøre rede for og vurdere utbyggingens konsekvenser for luftkvaliteten og lokalklima, med den hensikt å sikre god lokal luftkvalitet. Grønnstrukturens betydning for lokal luftkvalitet skal inngå i redegjørelsen.

Bruksformål som er følsomt for luftforurensning er helseinstitusjoner, barnehager, skoler, boliger, lekeplasser, utendørs idrettsanlegg og grønnstruktur. I alle reguleringsplaner hvor det reguleres til slike formål skal luftkvaliteten vurderes og dokumenteres i tråd med gjeldende retningslinje for behandling av luftkvalitet i arealplanlegging (T-1520) før førstegangsbehandling.

Bruksformål som er følsomt for luftforurensning skal ikke etableres i områder der luftforurensninger fra menneskelig aktivitet overskrider luftkvalitetskriterier for rød sone fastsatt i den til enhver tids gjeldende retningslinje for behandling av luftkvalitet i arealplanlegging (T-1520). Bruksformål som er følsomt for luftforurensning bør ikke etableres i gul sone. Typisk vil dette gjelde områder nær trafikkert vei, men også områder utsatt for utslipp fra vedfyring.

§ 1-14.4 Vurdering av konsekvenser av og for klimaendringer
Planforslaget skal inneholde en vurdering av hvordan forventede klimaendringer på lang sikt vil påvirke planområdet og hvordan løsningene som planen legger opp til er tilpasset denne utviklingen.

- I arealplanleggingen kreves klimagassregnskap innenfor planområder med omdisponering av mer enn 10 daa skog og/eller myr.

Klimagassregnskap skal inngå i forslag til reguleringsplan til 1.gangsbehandling, sammen med redegjørelse for hvordan utslippene er forsøkt minimert.

Retningslinjer:
Det vises til «Statlig planretningslinje for klima og energiplanlegging og klimatilpasning» fastsatt ved kgl.res. 28. september 2018. Beregning av netto klimagasseffekt av omdisponering av myr og skog skal ta utgangspunkt i Miljødirektoratets verktøy for å regne ut klimagassutslipp fra arealbruksendringer. Myr og skog defineres i denne sammenheng som i NIBIOS klassifiseringssystem for AR5.

Når det er et område som skal transformeres skal klimagassregnskapet gi grunnlag for å sammenlikne riving og nybygging opp mot rehabilitering.

§ 1-14.5 Karbonrike arealer
Nedbygging og inngrep i myr tillates ikke ved regulering eller ved tiltak. Ved regulering skal myr avsettes til grønnstruktur. Nedbygging og inngrep i myr kan vurderes innenfor prioritert vekstområde i langsiktig arealstrategi. Ved gjennomføring av tiltak og utbygging skal det brukes torvfri jord. Fjerning av skog i forbindelse med tiltak, jf. pbl. § 20-1 og utbygging skal i størst mulig grad unngås. Redegjørelse for hvordan tiltaket vil påvirke viktige karbonlager som myr og skog skal inngå i forslag til reguleringsplan ved 1. gangsbehandling. jf. § 1-14.4.

Retningslinjer:
Myr er viktig for biologisk mangfold, klimatilpasning og som karbonlager. Fjerning av skog kan kun gjøres dersom det er tungtveiende grunner for dette. Utbygging må da skje på en måte som minimerer omfanget av avskogingen. Avskoging er nedhugging av skog i et slikt omfang at naturlig gjenvekst reduseres eller opphører.

§ 1-14.6 Vannkvalitet og vassdrag

§ 1-14.6.1 Vannkvalitet
Vannkvaliteten i alle vassdragene i kommunen skal på sikt ha god økologisk og kjemisk tilstand og tilfredsstille fastsatte miljømål og brukerinteresser knyttet til bading og rekreasjon, jordvanning, fritidsfiske og naturmangfold.

Ved søknad om tiltak langs vassdrag kan kommunen kreve dokumentasjon av vannkvalitet og vannmiljøet før og etter gjennomføring av tiltak.

I særlige tilfeller hvor betydelige interesser står på spill, for eksempel i hensynssoner (eks. nedbørsfelt til drikkevannsforsyning), i verneområder eller nærhet til viktige brukerinteresser (badeplasser/badesoner), skal det ikke gis tillatelser til nye utslipp fra private avløpsanlegg. Det kan gis unntak fra dette kravet ved utbedring av eksisterende utslipp.

Informasjon: Forskrift om fysiske tiltak i vassdrag gjelder i og nær vassdrag. Hensikten er å hindre fysiske tiltak som medfører eller kan medføre fare for forringelse av produksjonsmulighetene for fisk og andre ferskvannsorganismer. Statsforvalteren, fylkeskommunen og NVE er myndigheter etter forskriften.

§ 1-14.6.2 Kantvegetasjon/kantsoner
Oppfylling, snødeponi og inngrep i kantvegetasjon langs vassdrag er ikke tillatt av hensyn til biologisk mangfold og erosjonsfare.

Det er ikke tillatt å fjerne kantvegetasjon i en sone på minst 20 meter langs elver og innsjøer i områder markert med byggegrense i arealplankartet, og minst 10 meter langs øvrige vassdrag. Kommunen kan kreve en bredere kantvegetasjon hvis dette er nødvendig for at kantsonen skal opprettholde sin økologiske funksjon. Avstander måles på begge sider av vassdrag, horisontalt inn på land fra elve- eller bekkekant ved normal vannføring.

Kantvegetasjonen skal bevares under fri utvikling og med stedegen vegetasjon. Skånsom skjøtsel av kantvegetasjon er tillatt forutsatt at det ikke endrer kantsonens økologiske funksjon. For å legge til rette for jordbruksdrift er det tillatt å fjerne enkelttrær og skjøtte kantvegetasjon som er til hinder for dette. Erosjonssikring skal utføres mest mulig skånsomt og om mulig naturbasert, og minimaliseres for å ta vare på raviner og bekkedaler.
For nye tiltak kan kommunen stille vilkår om avbøtende tiltak for å bidra til oppfyllelse av vannforvaltningsforskriften § 4.

Informasjon: Kantvegetasjonsskjøtsel i Leira skal utføres etter grunneiers skjøtselsplan om bruk og vern av kantsonen i Leiravassdraget, i henhold til gjeldende reguleringsplaner.

Naturmangfoldsloven og vannressursloven med forskrifter gjelder. Det vises til § 4 i vannforvaltningsforskriften, miljømålene for vassdragene er juridisk bindende. Ved søknad om nye tiltak så må det vurderes om vannforvaltningsforskriftens § 12 kommer til anvendelse.

Som vassdrag regnes alt stillestående eller rennende overflatevann med årssikker vannføring, med tilhørende bunn og bredder inntil høyeste vanlige flomvannstand. Selv om et vassdrag på enkelte strekninger renner under jorden, regnes det i sin helhet som vassdrag. Som vassdrag regnes også vannløp uten årssikker vannføring (tørrbekker) dersom det atskiller seg tydelig fra omgivelsene. Denne definisjonen gjelder også for kunstige vannløp med årssikker vannføring unntatt ledninger og tunneler; og for kunstige vannmagasiner som står i direkte samband med grunnvannet eller et vassdrag.

Tiltak som hogst av enkelttrær/plukkhogst er ikke i seg selv et søknadspliktig tiltak. Men dersom det er nødvendig å fjerne kantvegetasjon langs vassdrag med årssikker vannføring, er hovedregelen at dette krever dispensasjon fra vannressursloven § 11. Søknad om dispensasjon skal sendes til Statsforvalteren. Er du i tvil om hva som er søknadspliktige tiltak, ta videre kontakt med kommunen.

Skjøtsel er aktive tiltak som gjennomføres for å opprettholde ønsket tilstand i et område, dvs. opprettholde eller forbedre naturverdiene og imøtekomme brukerinteresser.

- *Forsiktig uttak av enkelttrær til ved til eget husbehov*
- *Trær og greiner som er til hinder for jordbruksdriften, kan fjernes og legges på bakken*
- *Store trær med risiko for å velte ut i vannet kan fjernes, i samråd med kommunen*
- *Noen grad av krattvegetasjon kan fjernes, for å gi rom for annen undervegetasjon*

Økologisk funksjon for en art defineres som områder som oppfyller sentrale funksjoner i artens livssyklus, lokalisert til spesifikke områder. Funksjonene er knyttet opp mot reproduksjon (paring, yngling), overlevelse eller spredning/migrasjon.

For inngrep i kantsonen knyttet til ras- og erosjonssikring forutsettes det at bekkeløpet og det omliggende arealet tilknyttet bekken avpasses en klimatilpasset flomvannføring i henhold til Norges vassdrags- og energidirektorats (NVE) retningslinjer for flom- og skredfare i arealplaner (nr.2/2011, siste revisjon).

Steinsetting av elvebunn og kanter kan i noen tilfeller være aktuelt som erosjonssikring/geoteknisk sikringstiltak. Slike tiltak behandles etter Forskrift om fysiske tiltak i vassdrag ref. § 1-14.6.1.

§ 1-14.6.3 Bekkelukking

Eksisterende bekker skal bevares så nært opptil sin naturlige form som mulig.

Lukking av bekker, elver, flomvannsbekker og vassdrag er ikke tillatt jf. vannressursloven § 7. Utfylling og inngrep i innsjøer, tjern, elver, bekker og raviner er ikke tillatt.

Lukkede bekker kan kreves gjenåpnet ved planlegging og utbygging. For alle planer og tiltak som berører lukkede vannveier skal det vurderes i hvilken grad gjenåpning og restaurering er praktisk gjennomførbart.

Ved gjenåpning av lukkede bekker skal det foreligge dokumentasjon av eventuelle konsekvenser. Gjenåpning av bekker kan også være konstruert bekk over eksisterende bekk/rør. Dokumentasjonen skal også inneholde en plan for gjennomføring av eventuelle avbøtende sikringstiltak for omkringliggende arealer, bygninger og annen infrastruktur.

Retningslinje: Bekkelukking skal unngås også som sikringstiltak.

§ 1-14.7 Forvaltning av kantsonen langs vassdrag i ulike vannforvaltningsklasser
For arealer som ligger inntil 100/50 meter fra strandlinjen, jf. § 1-6.3 gjelder følgende forvaltningsklasser:

Vannforvaltningsklasse 1 (VK1)
Før det gis tillatelse til tiltak langs vassdrag som inngår i forvaltningsklasse 1 (se sone VK1 i plankartet), dvs. deler av Nitelva ved Lillestrøm by, hele Sagelva og Leira ved Leirsund og Frogner, Rømua ved Lørenfallet, Glomma ved Blaker, Sørumsand og Fetsund skal det foreligge reguleringsplan. Bebyggelsen skal tilpasses og videreføre kvalitetene i områdene med hensyn til bebyggelse, landskap, vegetasjon, kulturminner og biologisk mangfold.

Vannforvaltningsklasse 2 (VK2)
For vassdrag som inngår i forvaltningsklasse 2 (se sone VK2 i plankartet), dvs. alle vannforekomster ikke spesifisert i VK1 og VK3, er det ikke tillatt med andre inngrep langs vassdragene enn enkle og naturvennlige tilretteleggingstiltak for allmennhetens friluftsliv og rekreasjon. Inngrep som enkeltvis eller i sum reduserer vassdragets verdi, inkludert tiltak som forverrer vannkvaliteten eller vanskeliggjør bedring av den og andre områder som oppfattes som en del av vassdragsnaturen, skal unngås. Viktige områder for biologisk mangfold og andre verneverdier skal gis en særlig beskyttelse.

Vannforvaltningsklasse 3 (VK3)
Forvaltningsklasse 3 (se sone VK3 i plankartet) gjelder for vassdrag i marka, i Kongsrudtjern naturreservat, Nordre Øyeren naturreservat m/Svellet og Merkja, Sørumsneset naturreservat, Flaen naturreservat, Breimosen naturreservat, Mjøsjødalen naturreservat, Jølsen naturreservat, Vestre Jarsjø, Stilla og Brauterstilla naturreservat samt Tretjern og Tærudtjerna. Alle former for inngrep og omdisponering av arealer i vassdragsbeltet, som reduserer vassdragets verdi, skal unngås. Vannkvalitet og naturlig vannføring skal søkes opprettholdt.

Retningslinje: Forvaltningen av arealer inntil 100/50 meter fra strandlinjen følger av vannforvaltningsforskriften § 4, miljømålene for vassdragene er juridisk bindende. Ved søknad om nye tiltak så må det vurderes om vannforvaltningsforskriftens § 12 kommer til anvendelse. For nye tiltak kan kommunen stille vilkår om avbøtende tiltak for å bidra til oppfyllelse av § 4.

Informasjon:
Noen av vassdragene i VK 3 er verneområder som også omfattes av eget regelverk jf. § 8 - 3.2

§ 1-14.8 Forurensning i grunnen
Før førstegangsbehandling av detaljreguleringsplan må det foreligge en vurdering av om det kan finnes forurensing i grunnen. Dersom forurensning er sannsynlig, må det utføres miljøtekniske grunnundersøkelser før førstegangsbehandling. Viser undersøkelsene funn av forurensning, må det utarbeides en overordnet tiltaksplan før førstegangsbehandling av detaljreguleringsplanen. Før rammetillatelse kan gis, må det foreligge en godkjent tiltaksplan jf. forurensningsforskriften kap. 2.

Før tiltaksplan for forurenset grunn sendes kommunen for godkjenning, skal lokaliteten registreres i den nasjonale databasen Grunnforurensning**.** Registreringen skal oppdateres ved nye funn og senest når sluttrapport sendes kommunen for godkjenning.

Ved oppfylling av masser kreves det dokumentasjon på om det kan finnes forurensing i massene, jf. forurensningsloven § 7. For å hindre spredning av uønskede fremmede arter, skal håndtering av masser foregå i tråd med forskrift om fremmede organismer og prinsippene i tidligere Skedsmo kommunens handlingsplan for bekjempelse av fremmede arter.

Tiltaksplanen skal inneholde nødvendig informasjon og vurderinger om planområdet og avdekke eventuelle behov for tiltak og/eller supplerende undersøkelser. Tiltaksplanen skal også inneholde en plan for håndtering av overvannet fra byggegropa under byggeperioden. Dette skal sikres gjennom en påslippsavtale. Det vises til kommunens veileder om overvannshåndtering.

§ 1-14.9 Ved funn av avfallsdeponi under gravearbeider
Dersom det ved gravearbeider påtreffes eldre avfallsdeponier, skal arbeidet stanses, og omfang og beskaffenhet av deponiet skal kartlegges, jf. forurensningsforskriften § 2-10. Avfall skal fjernes iht. forurensningsforskriften § 2-5.

§ 1-14.10 Miljøprogram og miljøoppfølgingsplan
Redegjørelse for prosjektets miljøprofil skal være en del av grunnlagsmaterialet som legges frem ved førstegangsbehandling av forslag til detaljreguleringsplan. Miljøprogrammet skal beskrive hvordan miljøkvalitetene, og andre miljøhensyn som er relevante for planforslaget, er fulgt opp og ivaretatt.

Til førstegangsbehandling av forslag til detaljreguleringsplan for bebyggelse og anlegg skal det også utarbeides en innledende miljøoppfølgingsplan (MOP) for planleggings- og anleggsperioden med utgangspunkt i plansakens miljøprogram. Retningsgivende miljøprogram og miljøoppfølgingsplan skal utformes etter prinsippene i NS 3466 Miljøprogram og miljøoppfølgingsplan for ytre miljø for bygg- og anleggs- og eiendomsnæring eller den til enhver tids gjeldende tilsvarende standard. Nødvendige hensyn og ambisjoner fra miljøprogrammet skal innarbeides i forslag til reguleringsplan. Der klimagassregnskap og/eller beregning av netto klimagasseffekt kreves, jf. § 1-14.4, og det skal redegjøres for hensyn til karbonrike arealer jf. § 1-14.5, skal dette være en del av miljøprogrammet/miljøoppfølgingsplanen.

Ved byggesøknad skal det, der det foreligger MOP i reguleringsplanen, leveres en oppdatert miljøoppfølgingsplan (MOP) basert på denne. MOP i byggesaken skal vise hvordan miljøhensyn vil bli ivaretatt og dokumentert i hele bygge- og anleggsperioden.

§ 1-15 Landskap og natur (jf. pbl. § 11-9 nr. 6)

§ 1-15.1 Landskapskvaliteter
Tiltak skal ikke føre til skade for viktige kvaliteter ved karakteristiske landskapselementer, som eksempelvis raviner, elvelandskap og åskammer, store enkeltstående trær og beplantning langs åkerkanter.

Der geotekniske undersøkelser fastslår at det er nødvendig å sikre eksisterende bygninger eller anlegg, skal naturmangfoldet ivaretas i størst mulig grad. Der naturmangfold berøres skal geotekniker i samråd med landskapsingeniør/-arkitekt prosjekterere avbøtende tiltak.

§ 1-15.2 Kartlegging av naturkvaliteter
Dersom det er mangelfull kunnskap om naturmangfoldet jf. § 8 i naturmangfoldloven og det kan finnes naturverdier i planområdet/tiltaksområdet, skal det gjøres en kartlegging av naturmangfoldet inkludert naturtypekartlegging i reguleringsplaner og ved søknad om tiltak.

Naturkartlegging skal utføres av fagkyndig. Nye kartlegginger skal legges inn i Miljødirektoratets karttjeneste Naturbase og Artsdatabankens karttjeneste Artskart.

Informasjon: Kartlegging av naturmangfoldet ved utarbeidelse av reguleringsplaner er hjemlet i pbl 12-7.nr 12. Ved regulering og ved søknad om tiltak skal det redegjøres for hvordan prinsippene i naturmangfoldloven §§ 8 til 12 er vurdert, og hvordan biologisk mangfold inkludert naturtyper, er ivaretatt, jf. Naturmangfoldloven § 7. Vurderingen skal fremgå av beslutningen. Konferer med kommunen ved usikkerhet om kunnskapsgrunnlaget

§ 1-15.3 Naturkvaliteter
I følgende områder registrert i Miljødirektoratets karttjeneste naturbase, tillates ikke permanente tiltak, midlertidige tiltak etter pbl. 20-4 c, eller endra bruk, som kan forringe naturverdiene:

- Naturtyper kartlagt etter DN-håndbok 13 med status lokalt viktige (C), viktige (B) og svært viktige (A)
- Naturtyper kartlagt etter Miljødirektoratets instruks (MI/NiN) med status svært lav kvalitet, lav kvalitet, moderat kvalitet, høy kvalitet og svært høy kvalitet
- Bestemmelsen omfatter også naturtyper (i de to punktene over) som blir oppdaget ved kartlegging, men som ennå ikke er registrert I Naturbase

Ved regulering av ubebygd mark til framtidige områder for bebyggelse og anlegg, skal bestående naturområder med betydning som fordrøyningsmagasin ved store nedbørmengder og flom ikke nedbygges, men avsettes til grønnstruktur.

Verdifulle trær og våtmarksområder skal bevares, jf. § 1-9.2.

Varåa, Fossåa og Sagelva har spesiell betydning som leveområde for edelkreps. Inngrep som enkeltvis eller i sum kan redusere disse vassdragenes verdi som leveområde for edelkreps, er ikke tillatt.

Klima- og miljøtiltak i landbruket som ikke er søknadspliktige etter PBL er ikke omfattet av forbudet i bestemmelsen. Landbruksveier som vil forringe naturverdiene på de kartlagte områdene i naturbase er omfattet av forbudet i bestemmelsen.

Informasjon:

Med endra bruk menes for eksempel hensetting av utstyr og masser/fyllinger.

Med verdifulle trær menes:

Rødlistede tresorter, utvalgt naturtype hul eik, i tillegg store, gamle trær (trær med stammeomkrets større eller lik 200 cm målt 1,3 m over bakken). Et gammelt tre med stammeomkrets mindre enn 200 cm kan også være verdifullt, dersom minst et av følgende kriterier er oppfylt: 1) treet antas å være over 170 år gammelt, 2) treet har hulrom, reirhull eller annen sprekkdannelse som er gunstig for dyr som insekter, flaggermus, fugl.

Trær uavhengig av størrelse som gir en spesiell opplevelsestjeneste vil kunne heve treets verdi. En tilstandsvurdering, eventuelt taksering av treet for å avgjøre den reelle verdien kan være nødvendig.

Trær som er en fremmed art omfattes ikke av denne bestemmelsen.

Forbudet mot tiltak i Varåa, Fossåa og Sagelva omfatter tiltak som kan forverre vannkvaliteten eller vanskeliggjør bedring av vannkvaliteten, samt inngrep i vannstrengen og elvebredden som kan forringe yngle- og oppvekstområder for edelkreps.

§ 1-16 Terrenginngrep, massehåndtering i reguleringsplan og deponering av snø

§ 1-16.1 Massemottak og masseuttak (jf. pbl. § 11-9 nr. 1)

Massemottak og masseuttak skal kun etableres innenfor områder angitt på plankartet og skal reguleres.

Massemottak skal utformes for å hindre erosjon både i anleggsfasen og etter at mottaket er avsluttet. Tiltak mot erosjon skal inngå i reguleringsplan og søknad om tillatelse til tiltak. Frist for tilbakeføring av massemottak til avsatt formål skal inngå i reguleringsplan og/eller tillatelse til tiltak. Massemottak skal tilbakeføres til LNF-formål etter oppfylling, der annet ikke er angitt i plan. Det skal kun tas imot rene, naturlige masser (jord- og steinmasser som ikke er forurenset), med mindre andre typer masser er tillatt i plan og ved tillatelse etter forurensningsloven. Massemottak skal tilrettelegges for størst mulig grad av gjenbruk og gjenvinning av masser.

§ 1-16.2 Massehåndtering i reguleringsplan

Massehåndteringsplan for disponering av overskuddsmasse skal inngå i forslag til reguleringsplan ved førstegangsbehandling. I massehåndteringsplanen skal det fremkomme hvordan masser skal brukes og gjenbrukes. Mengde og kvalitet av overskuddsmasse skal beskrives. Må overskuddsmasser transporteres bort skal det beskrives hvor, og massene leveres til godkjente mottak.

Planforslaget skal utformes på en slik måte at man i så stor grad som mulig oppnår massebalanse. Overskuddsmasser skal fortrinnsvis sorteres og gjenbrukes innenfor planområdet eller i nærliggende byggeområder.

Ved utarbeidelse av reguleringsplaner for områder større enn 10 dekar skal areal for mellomlagring og sortering av masser ligge innenfor planområdet. Bestemmelsene skal inneholde rekkefølgekrav for avslutning og opprydning av mellomlageret.

§ 1-16.3 Deponering av snø (jf. pbl. § 11-9 nr. 1 og 4)

Lagring av snø skal så vidt mulig løses lokalt. Løsning for håndtering av snø må framgå av alle reguleringsplaner.

Etablering av snødeponier krever reguleringsplan. Bortkjøring av snø kan kun skje til godkjente anlegg. Det skal ikke dumpes snø i vassdrag eller innenfor hensynssone raviner.

§ 1-17 Vern av matjord

Jordvern skal være et hovedhensyn i all arealdisponering.

§ 1-17.1 Omdisponert areal

Jordlovens §§ 9 og 12 (om omdisponering og deling) og jordlovens § 8 (om driveplikt) skal gjelde i landbruksområder avsatt eller regulert til framtidig utbygging og masseuttak, inntil tiltak igangsettes i samsvar med vedtatt reguleringsplan.

§ 1-17.2 Gjenbruk av matjord

I alle typer plan- og byggesaker som tillater formålsendring/omdisponering av dyrka eller dyrkbar jord, skal det kreves matjordplan som sikrer at matjordlaget (ploglaget(/A-sjiktet) dvs. de øverste 20 - 25 cm. av jordsmonnet) brukes til jordbruksproduksjon utenfor planområdet.

Matjordplan skal følge forslag til reguleringsplan til førstegangsbehandling.
En matjordplan skal inneholde:

- beskrivelse av matjorda som skal flyttes
- vurdering og avklaring av mottaksarealer
- beskrivelse av mottaksarealet
- bruk av matjorda fra planområdet
- utførelse av jordflyttingen

Dersom flytting av matjord medfører regulering av mottaksstedet, skal mottaksområdet være regulert senest samtidig med regulering som utløser krav til matjordplanen.

§ 1-17.3 Tilførsel av matjord på dyrka og dyrkbar jord
Tilførsel av ekstern matjord på dyrka og dyrkbar jord er ikke tillatt uten søknad etter pbl. Ved krav til matjordplan jf. § 1-17.2 skal det utarbeides reguleringsplan der mottaksarealet er større enn 20 daa. For mottak av andre typer masser enn matjord kreves reguleringsplan, jf. § 1-16.1.

Retningslinjer: Det vises til Veileder til matjordplan utarbeidet av Vestfold og Telemark fylkeskommune, sist revidert i februar 2021. Matjordlaget er den mest verdifulle jorda på grunn av høyt innhold av humus, god jordstrukturutvikling og stor biologisk aktivitet.

Flytting av matjord sikrer at jord fortsetter å være matproduserende areal et annet sted; som topplag på et nydyrkingsareal, som topplag på et massemottak som skal bli jordbruksareal eller som jordforbedring på dyrket jord.

§ 1-18 Kulturminnevern (jf. pbl. § 11-9 nr. 7)

§ 1-18.1 Automatisk fredete kulturminner
Informasjon: I hht. kulturminneloven er alle bygninger og anlegg som er eldre enn 1537 og alle stående byggverk fra perioden 1537 – 1649 automatisk fredet og skal forvaltes etter kulturminnelovens bestemmelser. Dersom det under gravearbeider, anleggsvirksomhet eller lignende støtes på automatisk fredede kulturminner i tillegg til de som er registrert, skal arbeidet umiddelbart stanses og de regionale kulturvernmyndigheter varsles i samsvar med kulturminneloven § 8. Ved all saksbehandling etter plan- og bygningsloven skal oppdatert datasett med kulturminner lastes ned fra Riksantikvarens kulturminnedatabase (Askeladden.ra.no) for å sikre at hensynet til fredete kulturminner ivaretas.
Det er ikke tillatt å bruke metallsøker på områder med fredete kulturminner. Ved bruk av metallsøker skal Riksantikvarens retningslinjer for dette følges.

§ 1-18.2 Listeførte kirker
Informasjon: Strømmen kirke, Lillestrøm kirke, Frogner kirke og Fet kirke er listeførte kirker. Tiltak utover vanlig vedlikehold av disse kirkebygningene, krever tillatelse fra biskopen på grunnlag av råd fra Riksantikvaren. Søknad om tiltak skal sendes til regionale kulturminnemyndigheter for uttalelse.
Viser til rundskriv q-06/2020 18. desember 2020 Forvaltning av kirke, gravplass og kirkens omgivelser som kulturminne og kulturmiljø.

§ 1-18.3 Enkeltbygninger og kulturmiljø registrert i kulturminneplan/kulturmiljøplan
§ 1-18.3.1 Bygninger i verneklasse VK1
Bygninger som er registrert med verneverdi i klasse VK1 i vedlegg j) tillates ikke revet eller vesentlig ombygget.

§ 1-18.3.2 Bygninger i verneklasse VK2, VK3 og VK4
For bygninger og andre kulturminner i VK2, VK 3 eller VK 4 skal det tas hensyn til verneverdiene ved tiltak på eller ved bygningen/kulturminnet.

Informasjon: Bygninger og anlegg er registrert med verneverdi klasse 1(VK1) til klasse 4 (VK4) i

- *«Kulturminnevernplan for Skedsmo kommune»*
- *vedlegg «Registrering og verdivurdering av faste kulturminner og kulturmiljøer i Fet kommune» til forslag til kommunedelplan for kulturminner og kulturmiljøer i Fet 2019-2031,*
- *vedlegg «Register over kulturminner og kulturmiljøer i Sørum kommune» til Kommunedelplan for kulturminner og kulturmiljøer i Sørum 2017-2021.*

Tiltak på bygninger i VK1 og VK2 skal sendes regional kulturmyndighet til uttalelse. Tilbakeføring til opprinnelig dokumentert utførelse av fasade er må gjennomføres i samråd med lokal og regional kulturminnemyndighet.

§ 1-18.4 Dokumentasjon og vurdering av søknader
Ved søknad om fradeling eller bygningsmessige tiltak knyttet til bygg med registret verneverdi skal det sammen med søknad leveres en estetisk redegjørelse for det omsøkte tiltaket. Det skal redegjøres for:

a. Plassering av tiltaket i forhold til tilstøtende bebyggelse, gateløp, terrengforskjeller og landskap.
b. Byggehøyder i forhold til eksisterende byggehøyder
c. Form, karakter, volumer og gateløp
d. Materialbruk, taktekking, fasadekledning, fargebruk, vindusutforming og annen detaljering
e. Takform, fasadeuttrykk
f. Hvorvidt opprinnelige bygningsdeler kan repareres eller restaureres istedenfor å utskiftes.

Punkt a – f skal vektlegges ved søknadsbehandlingen.

Ved søknad om endring eller rivning av bygninger som er registrert som verneverdige skal opprinnelig stiluttrykk dokumenteres ved bruk av bilder, tegninger eller detaljert beskrivelse før eventuelle tiltak igangsettes. Ved riving eller fjerning av opprinnelige bygningsdeler kan kommunen kreve at innsendes en fagmessig utført antikvarisk tilstandsrapport. Tilstandsrapporten skal tydelig vise omfanget av skadene med tekst og bilder. Det skal også redegjøres for hvilke tiltak som må gjøres for å sette bygget i stand. Forslag til eventuelt nytt bygg skal også foreligge ved søknad om rivning.

Retningslinje:
Den kulturhistorisk verdifulle bebyggelsen skal søkes bevart, og områdenes særpregede miljø og identitet skal sikres. Ved søknadsbehandling av eksisterende bygg, også inklusive tilbygg og påbygg skal bygningers opprinnelige stiluttrykk og utseende vektlegges, slik at eventuell endring tilpasses og underordnes eksisterende bebyggelse og strøkets karakter.

Alle tiltak som berører registrerte kulturminner direkte eller indirekte skal til lokal kulturminneforvaltning for uttalelse/ faglig vurdering. Retningslinjer for saksbehandling i kulturminneplan/kulturmiljøplan skal følges. Se kommunens temakart for kulturminner/kulturmiljø for en oversikt over hva som er kommunalt listeført.

Ved byggetiltak nær et kulturminne/kulturmiljø skal det legges særlig vekt på en helhetsvurdering. Nye byggetiltak skal forholde seg til eksisterende bebyggelsesstruktur og underordnes kulturminnet/kulturmiljøet. Tilstrekkelig avstand til kulturminnet skal vektlegges. Vegetasjon som større trær skal søkes bevart.
Ved søknad om riving eller vesentlig ombygging på bygning som etter kommunens oppfatning har bevaringsverdi som kulturminne, kan kommunen regulere bygningen til hensynssone bevaring, eller kreve endringer i omsøkt tiltak som gjør at kulturminneinteressene ivaretas bedre.

Områdene som er registrert som verdifulle kulturlandskap i kommunens kulturminneplan/ kulturmiljøplan, skal forvaltes slik at kvalitetene i landskapet opprettholdes og styrkes, jf. § 1-8 og § 8-2.4.

§ 1-19 Fare for urbanflom ved styrtnedbør

I områder som er utsatt for urbanflom, skal flomsikring tilpasses i den enkelte plan- eller byggesak jf. § 2-1.2.1

For nye tiltak i områder som er utsatt for nedbørsflom, skal det brukes materialer og konstruksjoner som tåler å stå under vann. Det tillates i slike tilfeller ikke å etablere kjeller under terreng. Avløp og vannforsyning skal ha tilbakeslagssikring.

For eksisterende bebyggelse i områder som er utsatt for urbanflom, tillates ikke bruksendring av rom i kjellere til rom for varig opphold.

§ 1-20 Fare for flom

På grunn av fare for kjellerflom, tillates det ikke innredning av rom for varig opphold under kote 106,2 i noen del av kommunen. Ved etablering av bebyggelse under kote 106,2 må det være utført beregninger som viser at bebyggelsen vil tåle belastning for 200-års flom, og tilstrekkelig flomsikring må etableres, jf. TEK17 § 7-2. Avløp og vannforsyning skal ha tilbakeslagssikring. Bestemmelsen gjelder i Lillestrøm by og kommunens lavest beliggende områder langs Øyern/Svellet.

Dersom området er gitt et strengere krav til sikkerhet mot flom etter §§ 1-19, 8-1.9, 8-1.10, 8-1.11 eller 8-1.12 gjelder de strengeste sikkerhetskravene.

Tiltak i sikkerhetsklasse F3 skal plasseres, dimensjoneres eller sikres mot flom i henhold til teknisk forskrift (TEK17) § 7-2 og tilhørende veiledning. NVEs retningslinjer 2/2011 ”Flaum og skredfare i arealplanar” skal legges til grunn ved planlegging og utførelse av nye tiltak.

§ 1-21 Restriksjonsområder rundt Kjeller flyplass

Gjennomføring av tiltak i strid med Restriksjonsplan for Kjeller flyplass av 05.11.1998, jr. vedlegg g) tillates ikke.

§ 1-23 Plassering av nettstasjoner

Nettstasjoner tillates oppført i forbindelse med fremføring av strøm til stedbunden næring i LNF-områder, samt i areal avsatt til utbyggingsformål. Nettstasjoner tillates oppført inntil 1 meter fra eiendomsgrense. Det er generelt 5 meter byggegrense rundt nettstasjoner. Det må tas hensyn til støy fra nettstasjoner ved plassering av ny bebyggelse.

Kapittel II Bebyggelse og anlegg

Bestemmelser til arealformål etter plan- og bygningsloven § 11-7 nr. 1

§ 2-1 Generelle bestemmelser for områder for bebyggelse og anlegg

§ 2-1.1 Rekkefølgekrav (jf. pbl. § 11-9 nr. 4)
For områder avsatt til bebyggelse og anlegg i kommuneplanens arealdel, skal reguleringsplaner sikre at utbygging ikke finner sted før blant annet samferdselsanlegg, teknisk infrastruktur og samfunnstjenester som vei, herunder gang- og sykkelveinett og fortau, vann, avløp og energiforsyning (inkl. ev. fjernvarme), telekommunikasjon, turveier, grønnstruktur, skoler, barnehager, kommunikasjonstilbud og helse- og sosialtjenester er etablert med tilstrekkelig kapasitet eller sikret opparbeidet. Kravet gjelder både innenfor planområdet, og områder i tilknytning til planområdet.

For boligbebyggelse skal felles lekeareal og andre felles uteoppholdsareal (inkl. parkering) opparbeides i samsvar med gjeldende bestemmelser, og være ferdigstilt før brukstillatelse gis.

For områder avsatt til næringsbebyggelse, sentrumsformål, kjøpesenter, forretninger, bebyggelse for offentlig eller privat tjenesteyting eller turistformål skal uteområdene være ferdigstilt før brukstillatelse gis.

For enkelte felt gjelder spesifikke krav til infrastrukturplanlegging, dette er nærmere angitt i bestemmelsene. Ytterligere rekkefølgekrav skal vurderes i reguleringsplan.

§ 2-1.2 Krav til teknisk infrastruktur i områder for bebyggelse og anlegg (jf. pbl. § 11-9 nr. 3)
§ 2-1.2.1 Vann og avløp
En VA-rammeplan skal inngå i alle reguleringsplaner for å sikre en tilfredsstillende håndtering av vannforsyning, spillvann og overvann. Planen skal angi prinsippløsninger for området, sammenheng med overordnet hovedsystem både oppstrøms og nedstrøms, samt dimensjonere og vise overvannshåndtering og flomveier. Bygninger og anlegg skal utformes slik at naturlige flomveier ivaretas og tilstrekkelig sikkerhet mot oversvømmelse oppnås. Kart over teoretiske flomveier (kart over dreneringslinjer) og kartet over føringsveier Lillestrøm by skal legges til grunn.

Ledningsanleggene for vann og avløp skal ha en kapasitet innrettet for utvidelse utover det enkelte planområde, og det må påses at kapasitet og tilstand i bestående VA-nett er god nok dersom ny utbygging gir en økt belastning på dette. Fremtidige klimaendringer skal tas hensyn til. Ved dimensjonering av overvannsanlegg skal det benyttes en klimafaktor på 1,5.

Nedbør/overvann skal fortrinnsvis infiltreres i grunnen og i åpne vannveier etter prinsipp om lokal overvannshåndtering, og på en slik måte at det ikke medfører ulemper for naboeiendommer. Taknedløp, innvendig eller utvendig, tillates ikke ført til offentlig avløpsnett, herunder overvannsledninger.

Reguleringsplaner skal identifisere og sikre arealer for overvannshåndtering, herunder fordrøynings- og renseløsninger, og beskrive hvordan løsningene kan gi nye bruksmessige og visuelle kvaliteter til det offentlige rom. Grøntstrukturens funksjon for områdets vannbalanse skal vurderes.
Følgende dokumenter skal legges til grunn for arealplanlegging:

- Den til enhver tids gjeldende retningslinjer for vann- og avløpsanlegg
- Den til enhver tids gjeldende retningslinjer for overvannshåndtering for kommunene Lørenskog, Rælingen og Skedsmo.
- Standard abonnementsvilkår for vann og avløp

- Retningslinjer for slokkevann og vann til sprinkleranlegg for kommunene på Romerike
- Veiledning – tilrettelegging for rednings- og slokkemannskaper.

Bestemmelsene fra Standard abonnementsvilkår for vann og avløp (Administrative bestemmelser og Tekniske bestemmelser) gjelder ved tilknytning til offentlig vann- og avløpsanlegg, og sikre betryggende utførelse av sanitærinstallasjoner og private vann- og avløpsanlegg.

Retningslinjer
Innhold i rammeplan vann og avløp

- *En VA-rammeplan er en beskrivelse av eksisterende og planlagt vann- og avløpsløsning, med tilhørende plantegninger.*
- *Eksisterende og planlagte VA-systemer, inkl. tilknytningspunkt til eksisterende anlegg. For større planområder med flere delfelt, skal planen også vise tilknytningspunkt til planlagt nytt hovedledningsanlegg, samt planlagt overvannshåndtering for det enkelte delfelt.*
- *Hele nedbørfeltet inkl. kapasiteten både oppstrøms og nedstrøms på overvannsanlegget skal tas hensyn til ved overvannsplanlegging. Eksisterende avrenningsmønster og planlagte endringer, lokalisering av areal for overvannstiltak, flomsoner og flomveier, og beskrivelse av konsekvenser for nedenforliggende områder skal framgå. Treleddsstrategien legges til grunn for utforming av overvannsløsning.*
- *Vurdering av forurensningsnivå i overvann, vurdering av resipient og krav til vannkvalitet.*
- *Vurdering av mulighet for reetablering/åpning av lukkede vannveier (naturlige vannveier).*
- *Lokalisering av planlagte tekniske VA-anlegg som for eksempel: hovedledningsnett, pumpestasjoner, trykkøkningsanlegg, renseanlegg, slukkevannsuttak, høydebasseng, rensedammer, infiltrasjonsarealer, fordrøyningssystemer, etc.*
- *Dimensjoneringsgrunnlag og planlagt belastning (pe) inklusivt slukkevann. Beskrivelse av tekniske løsninger (ledningsdimensjoner skal fremgå av plantegning).*
- *VA-anlegg som utbygger søker overtatt til offentlig drift og vedlikehold.*
- *Brannhydranter skal benyttes der det er hensiktsmessig også mht. VA-anleggets funksjon*
- *Overvann bør føres til resipient eller på annen måte som utnytter vannet som ressurs, slik at vannets naturlige kretsløp opprettholdes og naturens selvrensningsevne utnyttes.*

For nye byggetiltak skal overvannsanlegg dokumenteres og stedfestes digitalt i tråd med kommunens «Norm for dokumentasjon og stedsfesting av overvannsanlegg». Det skal også sikres god funksjon, drift og vedlikehold av anlegget.

Ved regulering kan kommunen stille krav om bruk av blågrønn faktor eller tilsvarende ordning. Blågrønn faktor er et verktøy for kvantifisering av vegetasjon og vannelementer.

Arealene som inngår i lokal overvannshåndtering tegnes og sikres som «Grønnstruktur – Blå/grønnstruktur», eller «Grønnstruktur – Overvannstiltak» eller «Grønnstruktur – Infiltrasjon/fordrøyning / avledning» alt ettersom hvilken funksjon eller økosystemtjeneste som skal sikres. Der forslagsstiller tar i bruk naturbaserte løsninger i hovedkategorien «Grønnstruktur», skal det forelegges en skjøtselsplan som viser og forklarer hvordan «grønnstruktur» skal overta overvannshåndtering over tid.

§ 2-1.2.2 Vei og veilys (jf. pbl. § 11-9 nr. 3)
Følgende dokumenter skal legges til grunn for arealplanlegging:

- Den til enhver tids gjeldende kommunal veinorm
- Den til enhver tids gjeldende kommunal veilysnorm.

I sentrumsområder kan normene fravikes der disse ikke er tilpasset sentrumsområder og gatestruktur.

Ved etablering av private veier og felles avkjørsler skal kommunens veinorm følges. Der det anlegges interne, private atkomstveier skal disse ha en samlet bredde på minst 4 meter; 3 meter kjørebane og 0,5 meter bankett på hver side. Maksimal stigning skal være 12,5 %. Det tillates maksimum en adkomst per boligeiendom. Enkeltavkjørsel til kommunal vei i småhusområder skal opparbeides med stikkrenne og skal ikke være bredere enn 4 meter. I småhusområder skal grøft ellers opprettholdes langs eiendomsgrense mot vei. Ev. gjenfylte veigrøfter skal gjenopprettes. Dersom det ikke er fysisk mulig å anlegge grøft skal avkjørselsbredde avgrenses med fysisk stengsel som f.eks. gjerde.

§ 2-1.2.3 Energiforsyning (jf. pbl. §§ 11-9 nr. 3 og 12-7)
Reguleringsplaner skal redegjøre for, og vurdere energitekniske løsninger for planområdet, og synliggjøre de miljømessige konsekvensene.

Tilknytningsplikt til fjernvarme innenfor konsesjonsområdet, fastsettes i reguleringsplan. Konsesjonsområdene fremgår av kommunens temakart, vedlegg f). For tiltak som er innenfor konsesjonsområdene for fjernvarme, men som kan gjennomføres uten krav om ny reguleringsprosess, er det tilknytningsplikt. Tiltak som samlet på eiendommen er mindre enn 500 m^2 BRA eller har en varmeløsning som er dokumentert miljømessig bedre og gir et lavere CO2-avtrykk enn fjernvarme, kan unntas tilknytningsplikt.

Tilknytningen til fjernvarme skal skje ved anleggsstart slik at fjernvarme kan benyttes til oppvarming og tørking i hele anleggsfasen.

Retningslinjer:
Utenfor konsesjonsområde for fjernvarme bør nye bygg ha en varmeløsning som er miljømessig like god som eller bedre enn fjernvarme.

For å sikre energieffektive bygg og anlegg, bør samspillsløsninger med omkringliggende bygg og anlegg, både eksisterende og planlagte, identifiseres i alle prosjekter der det kan være relevant.

Nye nærings- og boligbygg bør bygges som passivhus og Norsk Standard for passivhus legges til grunn.

Av hensyn til globale klimagassutslipp og lokal luftkvalitet bør det på anleggsplasser brukes maskiner og utstyr som ikke har utslipp av klimagasser eller har andre vesentlige utslipp til luft. Transport til og fra anleggsplass, inkludert massetransport, bør skje utslippsfritt.
I reguleringsplaner vil kommunen stille krav om fossilfri og utslippsfri anleggsplass/anleggsfase i den grad det nasjonale regelverket åpner for det, løsninger skal redegjøres for i reguleringsplanforslaget.

§ 2-1.2.4 Avfall
For ny bebyggelse eller ved rehabilitering av bestående bebyggelse, skal det velges avfallsløsninger som fremmer avfallsminimering, gjenbruk og gjenvinning. Der det etableres avfallssug, stasjonært eller mobilt, skal det etableres to separate nedkast, et for matavfall og

et for restavfall. Kommunen kan stille krav til nedgravde brønner eller andre innebygde innsamlingsløsninger for glass- og metallemballasje samt papp/papir. Avstand fra ytterdør i boenhet til leveringspunkt skal normalt være inntil 50 meter. Avfallsløsninger skal fremgå av planforslaget. Renovasjonsanlegg skal vises i plankartet.

Det skal etableres avfallsoppsamlingsløsning etter følgende norm:

Avfallsoppsamlingsløsning	Antall boenheter		
	Småhus	Blokkbebyggelse utenfor sentrumsformål	Sentrumsformål og i KF 1, KF2, KF3, KF4 og KF5
Småbeholdere	Inntil 5	Inntil 5	
Avfallsbrønn, nedgravde	Fra 5	6-100	
Mobilt avfallssug		101-250	0 - 250
Stasjonært avfallssug		Fra 251	Fra 251

Kommunen kan stille krav om felles avfallsløsning for tilgrensende boligfelt. Kommunen kan i felter som er underlagt krav om områderegulering stille krav om samlet løsning for avfallshåndtering i hele området.

Avfallshåndtering i anleggs- og driftsfasen skal alltid foregå slik at det har minimal virkning på miljøet.

Innenfor sentrumsformål og KF1, KF2, KF3, KF4 og KF5 gjelder i tillegg egne krav i §§ 2-3.1.6 og 2-9.1.

Retningslinjer:
Kravet følger av antallet boenheter i et utbyggingsområde, ikke antallet boenheter per bygg eller per byggetrinn. Ved utforming av nye reguleringsplaner følger kravet av antallet nye boenheter i planområdet.

§ 2-1.2.5 Tilrettelegging for brannvesenets rednings- og slokkeinnsats
Ved all arealplanlegging skal det utarbeides en plan for tilrettelegging av brannvesenets rednings- og slokkeinnsats. Ved søknad om tillatelse til tiltak skal det følge redegjørelse for at tilrettelegging er ivaretatt. Nedre Romerike brann- og redningsvesen sine retningslinjer for rednings- og slokkeinnsats skal legges til grunn for vurdering i plan- og byggesaker.

§ 2-1.3 Uteoppholdsareal
§ 2-1.3.1 Areal som inngår ved beregning av uteoppholdsareal
For hver boenhet skal det avsettes et minste sammenhengende uteoppholdsareal (MUA). Bestemmelsene gjelder både ved nybygg, ombygging og bruksendring.

Følgende inngår i uteoppholdsareal:
- Ubebygd areal på bakkeplan.
- Ikke-overbygd terrasse og ikke-overbygd inngangsparti som stikker mindre enn 0,5 meter over bakken.
- I tillegg inngår balkonger, takterrasser og lignende der det er fastsatt i § 2-1.3.3 eller bestemmelsene for den enkelte boligtype.

Følgende inngår likevel ikke i uteoppholdsareal:
- Areal med helling over 1:3
- Areal i smale striper på under 2 meters bredde som er inneklemt mellom areal som ikke regnes med i MUA
- Innglassede balkonger
- Nødvendig snu- og kjøreareal

- Parkeringsareal i samsvar med den til enhver tids gjeldende parkeringsnorm for bil. Felles parkeringsanlegg for sykkel inngår heller ikke. Dersom det er mer bakkeparkering enn parkeringsnormen i områder uten øvre begrensning krever, skal det tas utgangspunkt i det faktiske parkeringsareal.
- Areal som ligger i aktsomhetsområder for magnetfelt og strålefare
- For areal som er utsatt for støy gjelder § 1-14.1.1
- For areal som er utsatt for luftforurensning gjelder § 1-14.3
- Arealer satt av til «grønnstruktur» eller annet «teknisk grønt» med en funksjon som ikke er forenelig med personlig bruk (lek) og opphold, f.eks. regnbed. Disse skal vises i reguleringsplan som egnet formål der uteopphold utelukkes.

§ 2-1.3.2 Øvrige kvalitetskrav ved regulering
Den samlede kvaliteten på uteoppholdsarealet skal være brukbart for lek. Plassering og utforming skal bidra til å sikre lav fare for trafikkskade. Uteoppholdsarealet skal i størst mulig grad være opparbeidet med variert vegetasjon og med utgangspunkt i eksisterende naturelementer for å sikre biologisk mangfold og beboeres rekreasjonsbehov.

Minst 30 % av minste felles uteoppholdsareal skal være vegetasjonsdekket. Ved etablering av minste uteoppholdsareal på lokk skal minst 10 % av utearealet ha en jorddybde på minimum 80 cm for etablering av trær osv.

Ved nybygg skal minst 50 % av det totale uteoppholdsarealet skal være solbelyst kl. 15:00, vårjevndøgn. Ved nybygg skal minst 50 % av det totale uteoppholdsarealet, inkl. arealet opparbeidet som lekeplass, skal ha minst 5 soltimer 1. mai, hvorav minst 3 timer mellom kl. 15:00 og 20:00

Det skal skilles og skjermes fysisk mellom felles, halvprivate og private uteareal ved bruk av beplantning, levegger, natursteinsmur eller lignende anleggsgartneriske tiltak. Avstand mellom private uteoppholdsareal og fellesareal skal være minst 2 meter. Masser som skal brukes til opparbeidelse av utearealer for lek og opphold, skal tilfredsstille normverdiene i Forurensningsforskriftens kapittel 2, Opprydding i forurenset grunn ved bygge- og gravearbeider vedlegg 1.

Retningslinjer: Det legges vekt på følgende kvalitetskrav til felles uteoppholdsareal:
- *Arealet skal være variert og tilpasset utbyggingens størrelse.*
- *Arealet skal opparbeides med nødvendig utstyr for lek, spill for barn og unge, sittegruppe, romdannede beplantning o.l.*
- *Arealet skal gi rom for både rolig opphold og støyende aktivitet.*
- *Arealet skal være egnet som oppholdsplass/møteplass for alle aldergrupper og brukergrupper. Elementer som benker og bord, felles griller og andre samlingsområder for voksne og familier skal inngå.*

Bestemmelsene til den enkelte reguleringsplan skal tydeliggjøre hvilke felt på plankartet som kan inngå i MUA.

Uteoppholdsareal på bakkeplan skal vises i reguleringsplan med enten «Uteoppholdsareal – lekeplass», «Uteoppholdsareal – gårdsplass», «Uteoppholdsareal -parsellhage» eller «Uteoppholdsareal – annet uteopphold». Dette gjelder ikke privat uteoppholdsareal i småhusområder.

§ 2-1.3.3 Minste størrelse for uteoppholdsareal
Følgende bestemmelser om minste uteoppholdsareal (MUA) for respektive boligtyper/områder gjelder, der ikke annet framgår av bestemmelsene for det enkelte felt/formål:

	Total MUA i m² per boenhet	**Privat** per boenhet - direkte knyttet til boligen i % av total MUA	**Privat på balkong/ takterasse** per boenhet MUA i m^2	**Fellesareal** i % av total MUA	**Andre bestemmelser** MUA i m^2
Enebolig §2-2.1.6	Minst 250	Alt	Medregnes ikke i MUA		Minst 40 % skal være sammenhengende og ha bredde minst 6 meter
Sekundærleilighet i enebolig §2-2.1.6	Minst 100	Alt	Medregnes ikke i MUA		Minst 40 % skal være sammenhengende og ha bredde minst 6 meter
Tomannsbolig §2-2.1.6	Minst 200	Alt	Medregnes ikke i MUA		Minst 40 % skal være sammenhengende og ha bredde minst 6 meter
Konsentrert småhus § 2-2.2.2	Minst 90 i indre og minst 120 i ytre sone	Minst 60 %	Maks 10 m^2 av det private uteoppholdsareal medregnes	Minst 30 % skal være felles og ligge på bakkeplan eller lokk i høyde med bakkeplan. Det skal være minst 200 m^2 felles MUA for et felt.	Minst 40 % av felles MUA skal være sammenhengende og ha bredde minst 6 meter.
Utenfor sentrumsformål – blokk § 2-1.3.6	Minst 60	Minst 15 %	Areal som oppfyller bestemmelsen medregnes	Minst 70 %	Maks 50% av felles uteoppholdsareal kan ligge på takterrasse/lokk som ikke er på bakkeplan
Sentrumsformål, toroms leilighet og større § 2-3.1.5	Minst 25	Minst 20 %	Areal som oppfyller bestemmelsen medregnes	Minst 70 %	Fellesareal kan ligge på bakkeplan,

					balkong eller terrasse/lokk
Sentrumsformål, ettroms leilighet § 2-3.1.5	Minst 17	Minst 12 %	Areal som oppfyller bestemmelsen medregnes	Minst 70 %	Felles uteoppholdsareal kan ligge på balkong eller takterrasse/lokk
Kombinert formål KF 1 – KF 5, KF29 og KF30 § 2- 9.1	Minst 40	Minst 25 %	Areal som oppfyller bestemmelsen medregnes	Minst 60 %	Maks 50 % av felles uteoppholdsareal kan ligge på takterrasse/lokk som ikke er på bakkeplan

§ 2-1.4 Lekeplasser og andre arealer for aktivitet
Ved regulering av boliger gjelder følgende bestemmelser:

De samme kvalitetskravene som stilles til øvrig MUA i §§ 2-1.3.1 og 2-1.3.2 stilles til lekeplasser. Lekeplass teller ikke med i MUA, med mindre annet er angitt. Nærlekeplass og strøkslekeplass settes av i reguleringsplan med arealformål «Uteoppholdsareal – lekeplass».

Lekeplasser skal ha et kreativt innhold og en utforming og møblering som innbyr til allsidige aktiviteter, også vinterstid. Det skal benyttes naturlige materialer, ikke gummigranulat eller plast.

Trafokiosker og annen teknisk infrastruktur skal ikke plasseres på områder avsatt til lekeplass.

Retningslinje: Det vises til Byggforskserien blad 381.301 og 381.302

§ 2-1.4.1 Lekeplass ved inngang
Ved detaljregulering av mer enn 4 boenheter skal det inngå areal med benker og lekeapparater tilpasset barn i aldersgruppen 2 – 5 år innen 50 meter fra bolig. Arealet skal være minst 150 m^2. Utenfor sentrumsformål skal hver lekeplass betjene inntil 30 boenheter. I sentrumsformål og KF 1-5, KF29 og KF30 skal arealet økes med 50 m^2 pr. 50 boenheter, og en lekeplass kan deles i to lekeplasser på 100 m^2.
Lekeplass ved inngang kan inngå ved beregning av felles MUA.

Lekeplassen skal rammes inn av beplantning.

§ 2-1.4.2 Nærlekeplass
Ved detaljregulering av boligfelt med mer enn 20 boenheter, skal det i tillegg til lekeplass ved inngang inngå nærlekeplass for variert lek og med sittemuligheter, tilpasset barn i aldersgruppen fem til tretten år, innen 150 meter fra bolig. Arealet skal være minst 500 m^2, og skal fra og med 50 boliger økes med 10 m^2 per boenheter.

Minst 50 % av lekeplassen skal være flat (maksimal stigning 1: 20) og ha fast dekke.

Beplantning skal ramme inn eller danne rom rundt lekeplassarealet, slik at det er tydelig og lesbar soneinndeling. Dvs. at det er lett å orientere seg og lese ut fra opparbeidelse hvor det er trygt å oppholde seg, og hvor det er tenkt hvilken type aktivitet.

Retningslinjer:
Nærlekeplasser bør ha en tematisk overbygning som gir den særpreg. Eksempler på temaer kan være fly, båt, lekehus eller lekebuss med tilhørende lekeaktiviter. Det kan også være naturelementer som vann, tre eller stein som er gjennomgående tema. Dersom det er nødvendig for å overholde avstandskravet kan lekearealet deles i to eller flere lekeplasser på minst 500 m² hver. For boligfelt med færre enn 200 boliger kan nærlekeplass inngå i strøkslekeplass dersom avstand 150 meter overholdes.

§ 2-1.4.3 Strøkslekeplass
Ved detaljregulering av boligfelt med 200 – 500 boliger skal det inngå strøkslekeplass tilpasset barn fra ti år og oppover, innen 500 meter fra boligen. Arealet skal være minst 5 000 m², ev. deles i mindre lekeplasser på 2 500 m2 hver. En strøkslekeplass på minst 5 000 m² kan betjene opptil 500 boliger.

En strøkslekeplass skal tilrettelegges for plasskrevende aktiviteter som ballspill, skøyter, byggelek og skating. Minst en tredjedel av arealet skal ha en jevn, hard flate for sykling, ballspill og annet. Plassen skal videre ha park- eller naturareal med slitesterk trevegetasjon der bygging av lekehytter o.l. er tillatt.

§ 2-1.4.4 Lekeplass i sentrumsformål og kombinerte formål
Ved detaljregulering av områder avsatt til sentrumsformål, samt visse felt avsatt til kombinerte formål, gjelder i tillegg til §§ 2-1.4.1 egne krav til lekeplasser og nærmiljøanlegg/ballfelt eller byanlegg for disse formålene, se §§ 2-3.1.4 b) og 2-9.1.4 b).

§ 2-1.5 Krav om erstatningsareal
Ved omdisponering av arealer som er regulert til felles uteoppholdsareal, lekeplass eller til friområde og som er i bruk til eller er egnet for lek, skal det skaffes fullverdig erstatning. Erstatning skal også skaffes ved utbygging eller omdisponering av tidligere uregulert areal som barn bruker som lekeareal.

§ 2-1.6 Svalganger og åpne branntrapper
Svalganger tillates ikke. For nybygg tillates ikke åpne branntrapper.

§ 2-1.7 Grønne tak
Flate tak med en takhelning på 0 – 5,5 % skal være grønne, med unntak av de deler av taket som benyttes til energianlegg og takterrasser. Ved opparbeidelse som takterrasser skal allikevel minst 30 % av taket beplantes. Dette gjelder all type bebyggelse og anlegg, med unntak av frittliggende og konsentrert småhusbebyggelse og mindre bygningstyper som er tilknyttet slik småhusbebyggelse.
Med grønne tak menes det enten:

- «ekstensive grønne tak» bestående av 40 - 200 mm vekstmedium beplantet med moser, urter, gressarter og sedum.
- «hybride tak» som også betegnes som «semi-ekstensive / semi-intensive grønne tak», bestående av 120 – 250 mm vekstmedium beplantet med gressarter, urter, ville stauder, kratt og busker.
- «intensive grønne tak» bestående av 150 – 500 mm vekstmedium beplantet med gressplen, flerårige planter eller stauder, kratt, busker, trær (små).

Retningslinje: «Ekstensive grønne» tak er minimumskravet for slik å bidra til å dempe opp nedbørsflom, bidra til den lokale luftkvaliteten, bidra med en avkjølende effekt på lokalklimaet og beskytte mot UV-strålningens nedbrytende effekt på takmembran. «Hybride tak» omfatter også så kalte «biotoptak» eller «habitattak», som skal bidra til å øke biologisk mangfold. «Intensive grønne tak» bør med fordel gjøres tilgjengelig som takterrasse til beboere og/eller ansatte.

§ 2-1.8 Tre i bærende konstruksjoner, materialgjenvinning og gjenbruk

a) I bærende konstruksjoner og i øvrige deler av prosjektet over terreng skal det benyttes
    1) tre eller materialer som gjennom livsløpet har lavere klimafotavtrykk og er miljømessig bedre enn tre, eller
    2) gjenvinningsmaterialer eller gjenbrukte materialer

b) Bestemmelsen gjelder i byggesaker som behandles på grunnlag av kommuneplanens arealdel. Bestemmelsen gjelder ikke driftsbygninger i landbruket og tiltak unntatt krav til regulering etter § 1-3.1 b). Ved regulering skal punkt a) vurderes og etterstrebes.

c) Bestemmelsen i punkt a) supplerer ikke gjeldende reguleringsplaner.

Ved riving og rehabilitering skal det i størst mulig grad legges til rette for etterfølgende gjenbruk.

I overgangssone mellom blokkbebyggelse og småhusbebyggelse, eller i områder med eksisterende trehus, skal tre benyttes som hovedmateriale i nye bygg. Materialer som benyttes skal være av god kvalitet, slik at bygningens uttrykk opprettholdes i bygningens forventede levetid.

Informasjon: Med gjenvinning menes tilbakeføring av materialer i en industriell prosess for slik å bruke de igjen i prosjektet som noe annet. For eksempel omsmelting av metaller eller når oppkuttet treverk og flis blir til sponplater. Her endres strukturen til materialet og man lager et nytt produkt.

Med gjenbruk menes ny utnyttelse av et produkt i dets opprinnelige form. Man endrer ikke strukturen i materialet før det brukes det om igjen. Eksempelvis kan fliser, vinduer, dører og fasadematerialer som murstein være aktuelle for ombruk.

§ 2-1.9 Fellesfunksjoner i boligprosjekter (pbl. § 11- 9, nr. 5)
Ved regulering av flere enn 10 boenheter i sentrumsformål, kombinert formål eller blokkbebyggelse, skal det inngå fellesfunksjoner som hobbyrom, selskapslokale, treningsrom, møteplass eller tilsvarende. Det skal settes av 1 m^2 pr. boenhet til slikt formål.

§ 2-1.10 Sosiale boformer (pbl. § 11- 9, nr. 5)
Ved regulering av boliger i sentrumsformål, kombinerte formål og boligformål (kun blokkbebyggelse) kan minstekravet for boligstørrelser fravikes dersom det etableres sosiale boformer/bofellesskap, hvor en gruppe boenheter er knyttet til både innvendige og utvendige fellesarealer.

Et bofellesskap skal bestå av seks eller flere boenheter. I bofellesskap tillates boenheter på minimum 30 m^2. Det skal være varierte boligstørrelser tilrettelagt for en variert beboergruppe. Det skal avsettes et innendørs fellesareal med en gulvflate som utgjør minimum 10 % av summen av arealet til samtlige boenheter, men likevel ikke mindre enn 5 m^2 fellesareal per boenhet. Fellesarealene skal være av høy kvalitet og inneholde:

- kvaliteter som tilfredsstiller behovene til et fellesskap av beboerne
- minimum et stort, felles oppholdsrom med kjøkkenfasiliteter
- minimum 1 felles gjesterom per 10 boenheter
- arealer tilpasset barn som fungerer som innendørs lekeareal
- rolig oppholdsareal tilbaketrukket fra lekeareal og gangsoner.

Et felles oppholdsrom skal ha direkte adgang til felles uteoppholdsareal. Alle boenheter skal ha direkte tilgang til innendørs fellesarealer, eller via innvendig trapp/heis.

§ 2-1.11 Minste dybde og fasadebredde for leiligheter/rekkehus
Ensidig orientert boenhet, belyst fra én side, skal ikke være orientert kun mot nord eller innenfor 30 grader mot nordvest/nordøst.

Dybden for boenheten skal være mindre enn den totale fasadebredden. Dybden for boenheten for ensidig orientert boenhet skal ikke overskride 8 meter. Dybden for boenheten for tosidig orientert boenhet skal ikke overskride 13 meter. I små, ensidig orienterte boenheter skal fasadebredde ikke være mindre enn 80 % av boenhetens dybde.

§ 2-1.12 Boligstørrelse - variasjon
Ved regulering av boligområder vektlegges variasjon av boligstørrelser i det enkelte prosjektet, i nærområdet og i del av kommunen. Målet for kommunens styring av boligstørrelse er å sikre tilgang på nødvendige boligtyper og variasjon, samt motvirke ensartede områder.

§ 2-2 Bestemmelser for boligbebyggelse

§ 2-2.1 Boligbebyggelse, frittliggende småhusbebyggelse, eksisterende
I uregulerte områder for eksisterende frittliggende småhusbebyggelse gjelder følgende bestemmelser ved søknad om tillatelse til tiltak etter plan- og bygningsloven §§ 20-1 og 20-2.

Ved innsending av delesøknad skal det dokumenteres at tomten kan bebygges med ønske kvalitet i tråd med disse bestemmelser.

§ 2-2.1.1 Frittliggende småhusbebyggelse - definisjoner
Frittliggende småhusbebyggelse består av eneboliger, eneboliger med én sekundærleilighet og tomannsboliger i henhold til boligtypologier definert i Veileder for grad av utnytting.

Sekundærleilighet er en selvstendig boenhet i samme bygning som hovedboenheten og er adskilt fra denne. Sekundærleiligheten skal ha alle hovedfunksjoner som kjøkken, oppholds/soverom og sanitærrom og egen inngang/inngang via felles entre. Sekundærleiligheten er klart mindre enn hovedboenheten og med bruksareal på minimum 30 m^2 og maksimum 60 m^2.

§ 2-2.1.2 Bebyggelse og fradeling
Hver eiendom kan bebygges og eiendom fradeles i henhold til § 1-3.1 a).

§ 2-2.1.3 Utnyttelse
Tillatt bebygd areal (BYA) for eiendommer er maksimum 24 % i indre sone og 20 % i ytre sone vist i kart i vedlegg b). Tillatt bruksareal (BRA) for eneboliger er maks 400 m^2. Tillatt BRA for tomannsboliger er maks 250 m^2 per boenhet.

Boligens maksimale gesimshøyde er 7 meter. Maksimal mønehøyde er 9 meter. Høyde måles i henhold til TEK17.

Retningslinje: BRA-grensen kommer i tillegg til BYA-begrensningen, slik at den slår inn selv om BYA-grensen ikke er nådd. Det er kun selve boligbyggets BRA som inngår i de oppgitte BRA-grensene. Dersom garasje er en del av boligbygget, inngår denne. BYA beregnes etter Veileder til grad av utnytting.

§ 2-2.1.4 Parkering
Det skal avsettes 2 biloppstillingsplasser per boenhet på egen tomt ved bygge- og delesøknad. For sekundærleiligheter avsettes det 1 biloppstillingsplass i tillegg.

For biloppstillingsplasser på terreng skal det avsettes minimum 18 m^2 eksklusive manøvreringsareal per biloppstillingsplass. Snu- og manøvreringsareal skal opparbeides på egen grunn.

§ 2-2.1.5 Garasjer, uthus, carporter, anneks og andre mindre frittstående bygninger
Tiltakene skal plasseres i samsvar med den til enhver tids gjeldende Vei- og gatenorm. Dette gjelder også biloppstillingsplasser på terreng. Der det på kommuneplankartet er tegnet inn byggegrenser, gjelder likevel ikke unntaksregelen i veinormen som tillater at garasjer/carporter kan plasseres nærmere veien enn kommuneplanens § 1-6.1 åpner for.

Der byggegrensen på kommuneplankartet er mindre enn seks meter fra formålsgrense, gjelder uansett veinormens krav om en minsteavstand fra formålsgrense til garasje/carport.

Tiltakene kan ikke ha en mønehøyde på mer enn 4,5 meter over overkant gulv, og kan bare oppføres med en etasje. For tiltak med pulttak/flatt tak er høyeste tillatte gesimshøyde 3,5 meter. Innredning av uthus, garasje, anneks og lignende til rom for varig opphold tillates ikke.

§ 2-2.1.6 Minste uteoppholdsareal
Minste uteoppholdsareal MUA skal dekkes i form av privat uteoppholdsareal på samme grunneiendom som boligen og i direkte tilknytning til den aktuelle boenheten. MUA skal oppfylle bestemmelsene i § 2.1.3 med underparagrafer.

§ 2-2.1.7 Overvann og klimatilpasning
Maksimalt 40 % av tomtens areal kan opparbeides med harde overflater som hindrer vann å trenge gjennom, bebyggelsens takflater medregnet. Harde/ikke harde flater må fremkomme av utomhusplan/situasjonsplan.

Overvann skal håndteres lokalt på egen eiendom, og ikke tilføres det kommunale overvannsnettet eller føres til andres eiendom. jf. § 2-1.2.1

§ 2-2.1.8 Grøntstruktur
Kommunen kan avslå tiltak som sperrer viktige forbindelseslinjer eller bidrar til en mer fragmentert grøntstruktur.

§ 2-2.2 Boligbebyggelse, konsentrert småhusbebyggelse
I områder med konsentrert småhusbebyggelse, gjelder samme bestemmelser som for områder med frittliggende småhusbebyggelse i § 2-2.1, med mindre annet er oppgitt i bestemmelsene under.

§ 2-2.2.1 Definisjoner
Konsentrert småhus: småhus, sammenbygd i kjeder eller rekker, med inntil tre målbare plan.

§ 2-2.2.2 Eksisterende områder med konsentrert småhusbebyggelse
Tillatt bebygd areal (BYA) for eiendommer er maksimum 30 %. Det tillates ikke oppføring eller ombygging som medfører nye boenheter.

I områder med enhetlig karakter skal nye tiltak tilpasses bebyggelsens eksisterende utforming.

§ 2-2.2.3 Nye områder for konsentrert småhusbebyggelse
I ett og samme prosjekt skal boligstørrelsen varieres.

Ved etablering av nye områder med rekkehus, skal parkeringen skje på/i ett felles parkeringsanlegg ved områdets adkomst. Det skal også etableres parkering for sykler og el-sykler, som skal være rett ved hver enkelt bolig. Utover dette vises til § 1-12 Parkeringskrav.

§ 2-2.3 Bestemmelser for felt for boligbebyggelse
§ 2-2.3.1 Lekeplasser i nærmere angitte felt
I felt nevnt i denne bestemmelsen skal reguleringsplaner også inneholde offentlig tilgjengelige lekeplasser, jf. § 2-1.4.2, innen 300 meter fra alle boliger i alle delfelt. Før det gis brukstillatelse i feltene skal lekeplassene være etablert.

- i felt B6, B7, B8 og B11 - nærlekeplass på minimum 1,5 daa,
- i felt B21 - strøkslekeplass på minimum 5 daa,
- i felt B3 - nærlekeplass på minimum 1,5 daa. i hvert delfelt (2 stk.).

§ 2-2.3.2 Boligbebyggelse i Strømmen
Felt B1 – Grønliveien *- konsentrert småhusbebyggelse/lavblokk*.
Felt B25 – ved Stalsberg *- lavblokk / konsentrert småhusbebyggelse.*
Kulturminneinteressene ved Nordre Stalsberg skal ivaretas i framtidig detaljregulering.

§ 2-2.3.3 Boligbebyggelse på Kjeller
Samtlige felt opplistet under: konsentrert småhusbebyggelse.

Felt B7 – Del av gnr. 29 bnr. 1147. Før det gis igangsettingstillatelse innenfor planområdet skal det foreligge matjordplan og dokumentasjon på at utbyggingen tar hensyn til kulturminner.

Felt B8 – Del av gnr. 30 bnr. 1 og 161.

§ 2-2.3.4 Boligbebyggelse på Skjetten
Felt B11 - Del av gnr. 69 bnr. 261 m. fl. *- konsentrert småhusbebyggelse.*
Felt B24 og B26 *- frittliggende småhusbebyggelse.*

§ 2-2.3.5 Felt for framtidig boligbebyggelse på Skedsmokorset
Felt B20 – Fribergjordet *- konsentrert småhusbebyggelse.*
Felt B21 – Vardeåsen *- lavblokk og konsentrert småhusbebyggelse* med maksimalt 50 boenheter. Denne bestemmelsen gjelder foran reguleringsplanen.
Felt B 81– Åsenhagen (område 31) –Tilgrensende grønnstruktur skal inngå i reguleringsplan og skogen skal bevares. Før boliger i felt B81 tas i bruk skal resterende grønnstrukturformål opparbeides med økt kvalitet som lekeareal. 7 daa grønnstruktur skal kompenseres utenfor planområdet i henhold til RPR BU. Kapasitet på VA- ledningsnett må oppgraderes.
Retningslinje: Felt B81 - Konsentrert småhusbebyggelse – maksimalt 20 boenheter.

§ 2-2.3.6 Felt for framtidig boligbebyggelse på Frogner
B 20 Hval Nordre *– konsentrert småhusbebyggelse*
Før førstegangsbehandling av reguleringsplaner innenfor Hval nordre, skal reguleringsplan for ny jernbanestasjon være vedtatt, eller det må være besluttet at Frogner stasjon ikke skal

flyttes. Før utbygging av Hval Nordre skal det etableres gang- og sykkelvei langs Haldenveien. Undergang ved hovedbanen skal oppgraderes til å ha universell utforming.

B 75 - Utvidelse av Kirkebakken *– konsentrert småhusbebyggelse.*
Før brukstillatelse gis skal fortau langs Kirkeveien være opparbeidet langs planområdet. Skråningen sør for området skal beplantes med trær for å ivareta hensyn til landskapsrommet for nasjonale kulturminneverdier. Bebyggelsens høyde begrenses slik at mønehøyde blir godt under skråningstoppen. Høyde vurderes i reguleringsplan.

B68 Rødkløverveien (Lindeberg) – *konsentrert småhusbebyggelse* med maksimalt 4 boenheter

B 76 – Omdisponering av eksisterende bebyggelse i Moengveien 2 – 10 til boliger, eller riving og nybygg av boliger. Maksimalt 10 boenheter *i småhusbebyggelse*. Det må gjennomføres stabiliserende tiltak som ivaretar sikkerheten i skråningen mot Jeksla. Det skal utover dette ikke bygges i skråningen. Kapasitet på VA-ledningsnett må oppgraderes.

§ 2-2.3.7 Felt for framtidig boligbebyggelse på Sørumsand
B 77 - Vestbyveien 53 og 55 – *konsentrert småhusbebyggelse.* Forlengelse av fortau langs Vestbyveien skal være opparbeidet før første igangsettingstillatelse.

B82 – Bekkefaret 2-4 (område 71) *– frittliggende småhusbebyggelse*

§ 2-2.3.8 Felt for framtidig boligbebyggelse på Fetsund
Varå mølle B17: Innenfor området kan det bygges maksimalt 150 boliger, *småhusbebyggelse.* Utbygging skal ta hensyn til flom, vassdraget med kantsone, jernbanen og støy, kulturminnene og tilpasses terrenget. Før det gis brukstillatelse innenfor planområdet skal eksisterende adkomstvei legges om med slakere stigning, og gangforbindelse med krysning av fv. 172 Rovenveien etableres. Kapasitet på VA-ledningsnett må også oppgraderes.

§ 2-2.3.9 Felt for framtidig boligbebyggelse i Enebakkneset
Langs Fetveien mellom Svarterud og Bøler, *frittliggende småhusbebyggelse, 6 eneboliger*

§ 2-2.3.10 Felt for framtidig boligbebyggelse i Blaker
B73 Hellne - *frittliggende småhusbebyggelse*. Maksimalt 50 boenheter

§ 2-3 Område for bebyggelse og anlegg – Sentrumsformål

§ 2-3.1 Bestemmelser for sentrum generelt
Bestemmelser om oppfølging av byromsnormen fremgår av § 1-8.2.4.

Retningslinje:
Byutviklingsplanen er å anse som veiledende, jamfør kommunestyrets vedtak i sak 6/23.

§ 2-3.1.1 Avgrensning av planområdet
Ved avgrensning av planområde for detaljreguleringsplaner innenfor felt avsatt til sentrumsformål er et kvartal minste reguleringsenhet. I områder som naturlig henger sammen, kan kommunen kreve at planområdet utvides til å omfatte flere kvartaler. Kommunen kan også ved behov kreve at offentlig areal og infrastruktur som har sammenheng med kvartalet blir regulert.

§ 2-3.1.2 Plassering av funksjoner

a) I Lillestrøm by

Innen en avstand på 600 meter fra Lillestrøm stasjon skal alle nye detaljreguleringsplaner legge til rette for store kontoretableringer. I dette området skal det være publikumsrettede funksjoner i første etasje. Det samme gjelder i byens samfunnsakser, de viktigste gatene for gående og syklende.

Boligformål kan kun utgjøre en begrenset del av utbyggingen. Det skal sikres plass til *kontor,* næring og andre former for tjenesteyting eller publikumsrettet virksomhet. Dette gjøres enten ved å:

- Ikke etablere bolig i andre etasje. Andre og tredje etasje reguleres med etasjehøyde som muliggjør etablering av *kontorformål.*

Eller

- Etablere egne bygg med næringsformål. I så fall kan andre og tredje etasje i øvrige bygg ha boligformål.

Innenfor 600 meter fra Lillestrøm stasjon skal andelen bolig være mellom 0 – 60 %, og reduseres jo nærmere tiltaket er stasjonen. Ved stasjonen skal boligandelen være 0 %.

b) Næringsandel i Strømmen

Innen en avstand på 600 meter fra Strømmen stasjon er det ikke tillatt med boligformål i 1. etasje. I 1. etasje skal det være publikumsrettede funksjoner. Det skal i 2. etasje etableres etasjehøyde som muliggjør etablering av *kontorformål.*

c) Utenfor de mest sentrale områdene i Lillestrøm by og Strømmen

Utenfor en avstand på 600 meter fra Lillestrøm og Strømmen stasjon, kan kommunen vurdere å tillate etablert boliger i 1. etasje. Kriterier for dette er at det bygges med etasjehøyde som muliggjør senere *kontorformål,* og konstruksjon som åpner for mer transparente fasader og næringsutganger mot gatesiden. Boliger i første etasje ut mot gågater eller hovedferdselsårer for personbiler eller kollektivtrafikk tillates ikke.

d) Sørumsand, Fetsund og Frogner

Innen en avstand på 300 meter fra stasjon er det ikke tillatt med boligformål i 1. etasje. I 1. etasje skal det være publikumsrettede funksjoner. Det skal i 2. etasje etableres etasjehøyde som muliggjør etablering av *kontorformål*. Det skal etableres næring, handel og tjenesteyting i et omfang tilpasset tettstedets marked og funksjon, og slik at tettstedet blir flerfunksjonelt, og innbyggerne får dekket daglige behov.

§ 2-3.1.3 Formgivning og volumer

a) Byggehøyder

Innenfor felt til sentrumsformål skal det være varierende byggehøyde. 3 - 6 etasjer er normen i Lillestrøm by og Strømmen, med de unntak som fremgår av § 2-3.2.1. 3 - 4 etasjer eventuelt supplert med tilbaketrukket toppetasje er normen i Sørumsand, Frogner og Fetsund.

Volum- og funksjonsanalysen og estetisk redegjørelse skal beskrive og vise planforslaget med utgangspunkt i kommuneplanens angitte høydekrav i sentrumsformål / kombinert formål, med mindre annet er oppgitt. (jf. 1-8.2 dokumentasjon til reguleringsplanforslag).

Ved vurdering av hvilke byggehøyder som skal tillates, og lokalisering av disse innenfor planområdet, skal det legges vekt på estetiske kvaliteter og hvordan tiltaket påvirker omgivelser som byrom og nærliggende bebyggelse. Dette gjelder spesielt solforhold og lokalklimatiske forhold i byrommene. I overgangssone mellom sentrumsformål og områder som er vist som frittliggende småhusbebyggelse, skal det ved oppføring av ny

sentrumsbebyggelse gis en god tilpasning til eksisterende bebyggelse med tanke på form, funksjon, volum og høyder. I ytterkanten av sentrumsformål, på grensen til områder som er vist som frittliggende småhusbebyggelse, skal byggehøyden variere mellom 3 og 4 etasjer.

b) Fasadeutforming

Fasader på gateplan som henvender seg mot gater og torg, skal utformes slik at de er åpne og aktiviserer gaterommet. Med åpne fasader menes transparent glass som gir innsyn til aktiviteten innenfor. Det skal være innganger for minst hver 20. meter og glass som hovedmateriale i minst 80 % av fasaden.

c) Leilighetsstørrelser

I områder for sentrumsformål settes det krav til varierte leilighetsstørrelser:

- minst 35 % av boenhetene skal være på mer enn 75 m^2 BRA, hvorav minst en av sju skal være mer enn 95 m^2 BRA. Av disse 35 % kan ikke flere enn en av fem bygges med sekundærleilighet. Sekundærleiligheten kan ikke være større enn 20 m^2 BRA,
- maks 40 % av boenhetene kan være på mellom 30 og 55 m^2 BRA. Av disse kan ikke flere enn en av fem være mindre enn 35 m^2. Ingen kan være mindre enn 30 m^2.

Kravene gjelder for hvert delfelt i reguleringsplanene som danner grunnlaget for utbyggingen.

d) Balkonger

Alle boenheter over første etasje skal ha balkong eller fransk balkong. Ordinære balkonger tillates først ved en høyde på over 4,0 meter fra bakkenivå. Balkonger mot gate skal være min 0,5 meter inntrukket og kan krage inntil 1,5 meter ut fra fasadeliv. Dette gjelder også om det medfører at de krager over byggegrenser. Mot indre gårdsrom og private uteoppholdsareal kan de tilsvarende krage inntil 2,2 meter.

Mot bytorg, gågater, og andre viktige byrom tillates det ikke utkraging av balkonger, her skal alle balkonger være inntrukne.

Balkonger som glasses inn skal kunne åpnes i to tredjedeler av lengden.

Undersiden av balkonggulv skal underlegges krav til estetikk, jfr. § 1-8.

Retningslinjer: Hvilke byrom som omfattes av andre setning avgjøres av kommunen i behandlingen av den enkelte saken. Det vil særlig dreie seg om en del viktige gater, samt enkelte strøkstorg og parker av ulik karakter.

e) Forhager

Ut mot gateløp tillates private forhager eller felles forhager som ikke er tilgjengelige for offentligheten kun i overgangssonen mellom sentrumsformål og småhusbebyggelse samt ved boligbebyggelse utenfor 600 meters sone fra stasjonen. Ellers innenfor sentrumsformålet er dette forbudt ut mot gateløp. Det er tillatt med smale regnbed i møbleringssonen langs fasaden og bed for slyng- og klatreplanter, ved «grønne vegger» eller søyletrær og smale busker. Slike smale bed skal da suppleres med offentlige funksjoner som sitteplasser, sykkelstativ eller andre installasjoner.

§ 2-3.1.4 Uteoppholdsareal og lekeplasser

a) Minste felles uteoppholdsareal

Ved detaljregulering skal det avsettes egnet uteoppholdsareal, jf. § 2-1.3.

b) Lekeplass og nærmiljøanlegg

Ved detaljregulering skal det som del av planen vises offentlig tilgjengelig lekeplass jf § 2-1.4.3, på minimum 1 000 m^2 for barn og unge innen 150 meter fra boliger i alle felt. For hver femtiende bolig utover 150 boliger stiger arealkravet med 50 m^2. Lekeplassene skal være tilrettelagt for variert lek, spill, aktivitet og opphold/rekreasjon på tvers av aldersgrupper, skal ligge på bakkeplan og ha trygge gangforbindelser til offentlig gang- og sykkelvei. Det stilles i tillegg krav om at det skal være et offentlig tilgjengelig ballfelt eller nærmiljøanlegg for fysisk aktivitet på minimum 500 m^2 for barn og unge innen 500 meter fra boliger i alle felt. For hver femtiende bolig utover 175 boliger stiger arealkravet med 50 m^2.

Lekeplass og ballfelt/nærmiljøanlegg skal oppfylle kvalitetskravene som stilles til MUA i sentrumsformål, jamfør § 2-1.3. De kan inngå i beregningen av felles MUA dersom arealet ligger innenfor eget planområde/kvartal.

c) Krav til offentlig torg eller park

Areal tilsvarende minst 10 % av arealet som settes av til bebyggelse og anlegg skal settes av til offentlig torg eller park, på bakkeplan. Arealet skal være sammenhengende. Arealet skal omfattes av de samme kvalitetskrav som stilles til MUA i sentrumsformål, jf. § 2-1.3. Arealet inngår ikke i beregningen av MUA. Kravet om torg/park gjelder ikke for feltene som er omfattet av eget krav til park i § 2-3.2.1 niende ledd.

Areal avgitt til fortau, gatetun kjørevei eller lignende samferdselsformål, inngår ikke i beregningen av størrelsen, verken på torg/park eller byggetomt.

d) Gjennomføring av kravene i a, b og c):

Med unntak av lekeplass ved inngang kan krav til lekeplass, ballfelt/nærmiljøanlegg og torg/park innfris ved å sette av arealer innenfor eget planområde, ved oppkjøp og opparbeidelse av annet areal eller ved bidrag til opparbeidelse av annet areal. Dette skal avklares gjennom rekkefølgekrav i reguleringsplan, samt gjennom utbyggingsavtale eller ved en avtale om gjennomføring. Arealene må ligge innenfor de angitte gangavstandene.

Retningslinje: Kravene etter a) og b) gjelder bare i reguleringsplaner som inneholder boligformål. Kravet etter c) gjelder i alle reguleringsplaner.

§ 2-3.1.5 Avfall

Avfallsløsning basert på føringene i § 2-1.2.4 skal gå fram av nye reguleringsplaner. Ved planlegging av vareleveranse og avfallshåndtering gjelder byromsnormen.

Ved planlegging av avfallsløsning skal kommuneplanens felt være minste planområde. Alle boliger innenfor feltet skal knyttes til samme avfallsløsning. Kommunen kan i tillegg kreve at det legges til rette for løsninger der flere nærliggende felt får felles løsninger for avfallshåndtering. I tilfeller der flere kvartal eller felt skal ha samlet løsning for avfallshåndtering, legges antatt samlet antall boliger til grunn for valgt løsning.

Alle prosjekter med mobilt avfallssug skal dimensjoneres på en måte som senere muliggjør enkel tilknytning til et stasjonært avfallssug felles for hele sentrumsområdet.

Det stilles krav til nedgravde brønner eller andre innebygde innsamlingsløsninger for glass- og metallemballasje, samt for papp og papir.

Retningslinje:
Ved bruk av mobile avfallssug skal det legges vekt på løsninger som begrenser antallet sugepunkt i et nærområde.

§ 2-3.1.6 Midlertidig bruk
For å legge til rette for økt aktivitet i sentrumsformålsområdet samtidig som feltene er under utvikling, kan kommunen tillate midlertidig bruk av ubebygd areal og eksisterende bygningsmasse i større grad enn i øvrige områder. Ved alle former for midlertidig bruk skal brannvern ivaretas. Bruksplan for gater og torg gjelder.

a) Midlertidig bruk av ubebygde areal
- Midlertidige lekeplasser kan tillates i påvente av at permanent løsning etableres. Det skal i så fall foreligge planer for den permanente løsningen og denne skal ferdigstilles innen et avtalt tidspunkt
- Midlertidige bygninger kan tillates oppført for 2 - 5 år, dersom bruksformålet er i tråd med reguleringsplanens formål og de bidrar til byomdannelse i tråd med kommunens langsiktige strategi for utviklingen i området.
- Midlertidig parkeringsplass er ikke tillatt. Det kan likevel vurderes tillatt for inntil to år dersom de plasseres i utkanten av eksisterende boligområder, nær hovedveinettet og ikke hindrer byomdannelsesprosjekter.

b) Midlertidig bruk av bygninger
- Ved midlertidig bruk til kontor, barnehage, ungdomshus eller andre kulturelle aktiviteter skal tilhørende uteområder brukes til lekeplasser eller andre allment tilgjengelige rekreasjonsformål.
- Oppdeling i flere midlertidige boenheter er ikke tillatt, men dersom annen midlertidig bruk ikke lar seg gjennomføre kan det vurderes tillatt for en begrenset periode.

§ 2-3.1.7 Tiltak på eksisterende småhus i påvente av utvikling
I uregulerte områder som i dag er bebygd med frittliggende småhusbebyggelse, og som i kommuneplanen er vist som framtidig sentrumsformål er det ikke tillatt med etablering av nye boenheter eller fradeling av nye eiendommer. Det er ikke tillatt å bygge på/til mer enn 50 m^2 BRA. Ellers gjelder kommuneplanens § 2-2.1 om frittliggende småhusbebyggelse.

§ 2-3.2 Framtidige områder for sentrumsformål - spesifikt for felt
§ 2-3.2.1 Sentrumsformål i Lillestrøm by

Feltnavn	Tillatte arealformål
Felt SF1	Bolig/*Kontor*/Tjenesteyting/*Bevertning*
Felt SF2	*Kontor*/Tjenesteyting/*Bevertning*/Bolig
Felt SF3	Forretning/*Kontor*/Tjenesteyting/*Bevertning*/Bolig
Felt SF4	Forretning/*Kontor*/Tjenesteyting/*Bevertning*
Felt SF5	*Kontor*/Tjenesteyting/*Bevertning*
Felt SF6	*Kontor*/Tjenesteyting/*Bevertning*
Felt SF7 A/B	*Kontor*/Tjenesteyting/*Bevertning*
Felt SF8	Tjenesteyting/*Kontor/Bevertning*/Forretning/*Hotell*/Park
Felt SF9 A/B	*Kontor*/Tjenesteyting/*Bevertning*/Innfartsparkering
Felt SF27A/B	*Kontor*/Tjenesteyting/*Bevertning*/Forretning /Bolig/Park
Felt SF28 og SF30	Tjenesteyting/*Kontor/Bevertning*/Forretning
Felt SF10, SF11, SF12, SF 13, SF14, SF15, SF16, SF17, SF18, SF19, SF20, SF21,	Forretning/*Kontor*/Tjenesteyting/*Bevertning*/Bolig/Park.

SF22, SF23, SF24, SF25, og SF26	
Felt SF32 A/B	*Kontor/*Tjenesteyting/Forretning/*Bevertning/*Kollektivknutepunkt

I feltene SF9A, SF9B, SF27A, SF27B, SF30, SF32A, SF32B, SF45 og SF46 tillates bygninger opp til 10 etasjer som spesifisert for hvert felt. I disse bygningene skal det være bysentrums- og publikumsfunksjoner på gateplan (1. etasje og 2. etasje/mezzanin) og i toppetasje. I disse bygningene skal det ikke være boliger.

I felt SF4 skal det sikres gangakse av høy kvalitet parallelt med Jonas Lies gate, i forlengelse av akse ved tinghuset.

I felt SF9A tillates maks høyde 10 etasjer på deler av feltet, der det ikke har store konsekvenser for omgivelsene for øvrig. Det må sikres siktlinjer mot nord fra eksisterende boligbebyggelse sør for feltet. Innenfor SF9A skal bebyggelsen utformes slik at eldre bebyggelse i øst hensyntas særlig.

I felt SF9B tillates maks høyde 10 etasjer på deler av feltet, der det ikke har store konsekvenser for omgivelsene for øvrig. Mot byrommet foran stasjonen tillates maks 3 etasjer.

Feltene SF10, SF14, SF17, SF21, SF22, SF24, SF25 kan ha større vekt på boligformål enn de øvrige feltene.

For felt SF16 og SF18-SF26 er det kun tillatt med inntil 1 000 m^2 BRA *detaljhandel* per felt i bygningsmessige enheter og bygningskomplekser som etableres, drives eller framstår som en enhet, *samt utsalg som krever kunde- eller medlemskort for å få adgang.*

Felt SF17 skal omfattes av en felles detaljreguleringsplan. Innenfor SF17 skal bebyggelsen utformes slik at det sikres gode solforhold i Kirkeparken (G3).

I felt SF1, SF2, SF3, SF4, SF5, SF7, SF8, SF9, SF10, SF13, SF14, SF19, SF20 og SF32B skal reguleringsplaner inneholde en teknisk detaljplan for kollektivfelt og høystandard sykkeltrasé gjennom Lillestrøm til Kjeller. Det skal tilrettelegges for separering av gående og syklende. Samme krav gjelder SF 21-26 gjennom områdereguleringskravet for Lillestrøm Nord i § 1-2.2.

For felt SF21, SF22, SF23, SF24, SF25 og SF26 skal det etableres et sammenhengende brukbart areal til park på minimum 12 daa. Parken skal lokaliseres og avgrenses med kvaliteter som bidrar til en trygg, allmenn tilgjengelig uterom/møteplass. Parken skal etableres skjermet for vind, ha variert innhold og utforming, god materialbruk og estetikk, og legge til rette for allsidig bruk for ulike alders- og brukergrupper i alle årstider. Det skal være sol på minst halve parkarealet klokken 15 vårjevndøgn. Krav til park etter § 2-3.1.4 gjelder ikke i tillegg for disse feltene.

I felt SF27A tillates næringsbygg i vest, nærmest stasjonen, med maks høyde 10 etasjer på 50 % av bebyggelse med slikt formål, der det ikke har store konsekvenser for omgivelsene for øvrig. Bebyggelse i Nesgata skal tilpasse seg småhusbebyggelse i nord.

I felt SF27B tillates næringsbygg i vest, nærmest stasjonen, med maks høyde 10 etasjer på 50 % av bebyggelse med slikt formål, der det ikke har store konsekvenser for omgivelsene for øvrig.

I felt SF30 tillates for næringsbygg maks høyde 10 etasjer på deler av feltet. Innenfor SF30 skal bebyggelsen utformes slik at eldre bebyggelse hensyntas særlig.

I felt SF32A tillates maks høyde 10 etasjer på deler av feltet, der det ikke har store konsekvenser for omgivelsene for øvrig.

I felt SF32B tillates maks høyde 10 etasjer på deler av feltet, der det ikke har store konsekvenser for omgivelsene for øvrig. Bebyggelsen trappes ned mot Jonas Lies gate og plassen foran stasjonen.

I felt SF45 (Thon hotell) tillates for næringsbygg maks høyde på 10 etasjer, der det ikke har store konsekvenser for omgivelsene for øvrig. Bebyggelse skal trappes ned mot byrommet i nord for å sikre gode solforhold der.

I felt SF46 (Shell) tillates for næringsbygg maks høyde på 10 etasjer, der det ikke har store konsekvenser for omgivelsene for øvrig. Bebyggelse skal trappes ned mot eldre bebyggelse i vest.

§ 2-3.2.2 Sentrumsformål i Strømmen

Feltnavn	Tillatte arealformål
Felt SF31, SF33, SF34, SF35, SF36, SF38, SF39, SF40, SF42	Forretning/*Kontor*/Tjenesteyting/*Bevertning*/Bolig

For feltene SF31, SF33, SF34, SF35, SF36, SF38, SF39, SF40, og SF42 er det kun tillatt med inntil 1 000 m^2 BRA *detaljhandel* per felt i bygningsmessige enheter og bygningskomplekser som etableres, drives eller framstår som en enhet, samt *utsalg som krever kunde eller medlemskort for å få adgang.*

Feltnavn	Tillatte arealformål
Felt SF41	Tjenesteyting/Forretning/Bolig/*Bevertning/Kontor/*Kollektivknutepunkt

For felt SF41 er det særlig viktig at knutepunktfunksjonen opprettholdes ved at gangforbindelsene er tydelige og trygge, samt at oppholdsarealer og ventearealer (perrong og bussholdeplass) integreres og opparbeides med utbyggingsprosjektet. *Bevertningen kan med fordel henvende seg til de ventende, slik at også disse arealene fremstår som urbane.*

Feltnavn	Tillatte arealformål
Felt SF44	Forretning/*Kontor/*Tjenesteyting/*Bevertning*/Badeanlegg/Bolig

Andel forretning kan kun utgjøre inntil 10 % av samlet bruksareal i feltet.

§ 2-3.2.3 Sentrumsformål i Sørumsand, Fetsund og Frogner
For Sørumsand er underformål nærmere definert i områdereguleringsplan.

Feltnavn	Tillatte arealformål
Felt SF47 Sørumsand næringspark vest	*Kontor*/Tjenesteyting/*Bevertning*/Bolig

SF48 - Noractorområdet: Før igangsettingstillatelse skal gangbro over jernbanen til Orderudjordet være prosjektert. Detaljplan for området skal legge til rette for at gangbroa kan bygges.

For Frogner og Fetsund fremgår underformål av detaljreguleringsplaner.

§ 2-4 Område for bebyggelse og anlegg - tjenesteyting

- Nytt felt T3 - *Barnehage* på Magasintomta ved Garderåsen. Kapasitet på VA-ledningsnett må oppgraderes.
- Felt BOP2 og BOP5 ved Bingsfoss ungdomsskole. Parkering skal være under bebyggelsen. Sambruk av parkering skal vurderes.

§ 2-5 Næring

Næringsområdene skal ha minimum 50 % BYA eller mer. Næringsformål i skrånende terreng kan ha ned til minimum 45 % BYA.

Reguleringsplaner skal redegjøre for, og vurdere, energitekniske løsninger for planområdet og synliggjøre de miljømessige konsekvensene. Ved regulering av næringsarealer skal behovet for ladeinfrastruktur og fyllestasjoner for hydrogen og biogass for næringstransporten utredes og behovet sikres ved at det etableres tilstrekkelig og hensiktsmessig infrastruktur.

Felt N2: *Ladepark* på Skedsmokorset. Området skal brukes til hydrogen- og hurtigladere.

Felt BN27 (Karoline Eggens vei 2-6) – utvidelse av BN8: Området skal brukes til *verksted og lager.* VA-ledningsnett må oppgraderes. Grønnstruktur mot Lindebergveien skal inngå i reguleringsplan.

Felt BN5: Bjørkemoen Næring. Før utbygging skal Bjørkemoen massemottak være ferdigstilt. Før utbygging skal adkomst til Trondheimsveien og gang- og sykkelvei langs Trondheimsvegen fra gang- og sykkelvei ved Lindeberg til Ullensaker grense være opparbeidet. *Det skal ikke være arbeidsintensiv næring*. Utbyggingen inkluderer mottak av masser. Det tillates ikke handel eller *servicefunksjoner rettet mot privatmarkedet*.

Felt BN 29: Utvidelse av Heia næringsområde: Før rammetillatelse innenfor området kan gis skal det kun gjenstå igangsetting av maksimum 30 daa ubebygde tomt(er) for næringsbebyggelse på det regulerte kombinerte formålet i reguleringsplanen for Fet Næringspark del II.

Retningslinje: Området BN 29 bør brukes til lager, industri og verksted

Før igangsettingstillatelse til utbygging av næringsbygg på Bjørkemoen bør dyrkbart areal mellom næringsområdet og E6 dyrkes opp

§ 2-6 Idrettsanlegg

Felt IA1: Golfbane på Vigernes
Ved detaljregulering av IA1 må hele golfbanen omfattes av ny reguleringsplan. Reguleringsplanen må vurdere risiko og sårbarhet i området både når det gjelder vannkvalitet, naturområdet og dyreliv. Gjennom reguleringsplanen skal det sikres at driften av området ikke bidrar til økt forurensing i sårbare områder eller skaper ubalanse i dyre- og planteliv. Det skal legges til rette for at området kan tilbakeføres til LNF og vurderes om det skal opprettes et fond for dette.

Felt IA2/G5: Idrettsanlegg på Nordbyjordet
Før det gis igangsettingstillatelse innenfor planområdet skal det foreligge matjordplan.
Før det gis brukstillatelse innenfor planområdet skal følgende være opparbeidet:
Beplantningsbelte i G5, adkomstvei fra rundkjøring i fv.158 Nordbyveien, gang- og sykkelvei

som forbinder Nordens vei med Solvangen, gang- og sykkelvei som forbinder Nordens vei med gang- og sykkelvei ved Nitelva inkl. tilrettelagt krysning av Nordbyveien. Det skal vurderes undergang under Nordbyveien eller krysning i plan. Ved regulering av IA2/G5 Idrettsanlegg på Nordbyjordet skal gang- og sykkelvei føres innenfor byggeformålet, langs dets yttergrense. Grense mellom LNF-formål og byggeformål kan i reguleringsplan vurderes tilpasset i øst mot Nitelva for å legge til rette for bedre landbruksdrift, bedre idrettsareal og optimalisering av gang- og sykkelvei mht. målpunkter og stigningsforhold. Det er en forutsetning at arealer som byttes mellom idretts- og LNF-formål er likeverdige i størrelse.

Felt IA4: Idrettsanlegg på Fribergjordet. I detaljreguleringsprosessen skal inngrepets omfang søkes begrenset, slik at deler av arealet fortsatt kan brukes til jordbruk.

IA9: Hvalstjern. Må tilkoples VA-ledningsnett når ny ledning legges nær anlegget. Tilrettelegging for senere tilbakeføring av dyrkbar mark skal vurderes i reguleringsplan. Terrenginngrep må ha størst mulig avstand til vannet i øst.

§ 2-7 Andre typer nærmere angitt bebyggelse og anlegg

- Felt AB1 - Tillatt arealformål: Renovasjonsanlegg
- Felt AB2 og AB3 - Tillatt arealformål: Godsterminal
- Felt AB4 - Tillatt arealformål: Sigevannsanlegg.
- Felt AB5 - Tillatt arealformål: Vann- og avløpsanlegg.
- Felt BAB 8 Bjørkemoen - Tillatt arealformål: Massemottak
- Felt BAB11 og BAB 12 Armoen - Tillatt arealformål: Masseuttak
- Felt BAB 15 Ausenfjellet - Tillatt arealformål: Trafostasjon
- Felt BAB 16 Asak - Tillatt arealformål: Massemottak
- Felt BAB 17 Tertittveien - Tillatt arealformål: Massemottak: Tertittvegen skal oppgraderes/utvides før igangsettingstillatelse.
- Felt BAB 18 Snødeponi Borgenveien – tiltak for å beskytte mot avrenning og forsøpling skal inngå i reguleringsplan
- Felt BAB 19 Vannbehandlingsanlegg ved Hammern – ny naturtypekartlegging må gjennomføres i reguleringsplan

§ 2-8 Grav- og urnelund

GU3 Frogner kirkegård - utvidelse: geotekniske sikringstiltak skal inngå i reguleringsplan. Reguleringsplan skal vise trinnvis utbygging.

§ 2-9 Område for bebyggelse og anlegg – Kombinerte formål

Feltnavn	Tillatte arealformål
Felt KF1 (OBOS-tomta)	Tjenesteyting/*Kontor*/Boligbebyggelse
Felt KF2 (Nesa Nord)	Forretning/*Kontor/*Tjenesteyting/Idrettsstadion/Bolig
Felt KF3 (ved Sogna)	Tjenesteyting/Bolig
Felt KF4 (Strandveien)	Forretning/*Kontor*/Tjenesteyting/*Bevertning*/Bolig
Felt KF5 (Skjærvaveien)	Forretning//Tjenesteyting/Bolig
Felt KF6 (ved Skedsmohallen)	Idrettsstadion/ Tjenesteyting/*Kontor*
Felt KF7 (langs Fv.382, Rolf Olsens vei)	*Industri/lager/energianlegg*
Felt KF8 (Kjeller v/ trafikkstasjonen)	Forretning/*Kontor/*Tjenesteyting
Felt KF9 og KF11 (Kjeller, FFI og IFE)	*Kontor*/Tjenesteyting

KF10 (Leirsund)	Forretning/Bolig
Felt KF13 (Valstad ved Valstadsvingen)	Forretning/*Industri/Lager. Til arealformål Forretning tillates kun plasskrevende varer.*
Felt KF14	Forretning/*Industri/Hotell/Bevertning. Til arealformål Forretning tillates kun plasskrevende varer.*
Felt KF15 og KF16 (Hvam)	Forretning/*Industri. Til arealformål Forretning tillates kun plasskrevende varer.*
Felt KF17 (Lahaugmoen)	Næringsbebyggelse, offentlig og privat tjenesteyting, forretning og Samferdselsanlegg - Lufthavn
Felt KF18 (Brånåslia)	*Forretning for plasskrevende varer med tilhørende kontor/Industri*
Felt KF19 (Skedsmokorset sør)	Forretning/*Kontor/Bevertning*
Felt KF20 (Skedsmokorset sør)	Forretning/*Kontor/Bevertning/*Tjenesteyting/Bolig
Felt KF21, KF22, KF23, KF24, KF25 (Skedsmokorset)	Forretning/Bolig
Felt KF26 (Skedsmokorset)	Forretning/Tjenesteyting/Bolig
Felt KF27 (Svineavlstomta)	Forretning/*Industri*/Næring/*Lager/Bevertning Til arealformål Forretning tillates kun plasskrevende varer.*
KF28 (Skjettentoppen)	Bolig/Forretning*/Bevertning*/Tjenesteyting
KF29 Skjærvaveien 8-20	Bolig/forretning/*kontor/*tjenesteyting
KF30 Skjærvavn 2-6	Bolig/forretning/*kontor*
KF12 (ved Sørumsand idrettspark)	Idrett/tjenesteyting
KF31 Blaker sentrum (Blaker aldershjem)	*Kontor*/bevertning/bolig
KF32-36 Lørenfallet sentrum	Forretning/*kontor/bevertning*/bolig
KF37 Lørenfallet sentrum (gbnr.214/43)	Forretning/*kontor/bevertning/bensinstasjon*/bussparkering
KF 38 Sørumsand Næringspark øst	Bolig/*kontor/bevertning*/tjenesteyting

§ 2-9.1 Generelle bestemmelser for visse felt for framtidige kombinerte formål
Følgende bestemmelser gjelder i felt KF1, KF2, KF3, KF4 og KF5, KF29, KF30.

§ 2-9.1.1 Avgrensing av planområdet
Ved avgrensing av planområdet for detaljreguleringsplaner innenfor felt for kombinerte formål som er omfattet av § 2-9.1, er kommuneplanens felt minste reguleringsenhet.

§ 2-9.1.2 Plassering av funksjoner
Det tillates ikke boliger i 1. etasje innenfor en avstand på 600 meter fra Lillestrøm og Strømmen stasjon. Det tillates heller ikke boliger i 1. etasje ut mot gågater, bytorg og strøkstorg.

§ 2-9.1.3 Formgivning og volumer

a) Byggehøyder

Føringene i 2-3.1.3 a) gjelder tilsvarende her.

b) Leilighetsstørrelser

Føringene i 2-3.1.3 c) gjelder tilsvarende her, med eneste forskjell at minst en av fem av leilighetene som er større enn 75 m^2 BRA skal være større enn 95 m^2 BRA.

c) Balkonger

Føringene i 2-3.1.3 d) gjelder tilsvarende her.

2-9.1.4 Uteoppholdsareal og lekeplasser

a) Minste felles uteoppholdsareal

Ved detaljregulering skal det avsettes egnet uteoppholdsareal, jf. § 2-1.3.

b) Lekeplass og nærmiljøanlegg

Det stilles krav om lekeplass og ballfelt/nærmiljøanlegg tilsvarende kravet for sentrumsformålsområdet i 2-3.1.4 b). Minstestørrelsene er imidlertid henholdsvis 1200 m^2 og 600 m^2.

c) Krav til torg/park

Føringene i 2-3.1.4 c) gjelder tilsvarende, med det unntak at det ikke er krav om at torg/park skal være offentlig. Arealet kan også være felles, men tilgjengelig for allmennheten.

d) Gjennomføring av kravene i a, b og c)

Føringene i 2-3.1.4 d) gjelder tilsvarende.

§ 2-9.1.5 Avfall

Føringene i 2-3.1.5 gjelder tilsvarende.

§ 2-9.1.6 Midlertidig bruk

Føringene i 2-3.1.6 gjelder tilsvarende.

§ 2-9.1.7 Tiltak på eksisterende småhus i påvente av utvikling

Føringene i 2-3.1.7 gjelder tilsvarende.

§ 2-9.2 Framtidige områder for kombinert bebyggelse og anleggsformål – Feltbestemmelser

Tillatte arealformål fremgår av tabell under § 2-9.

§ 2-9.2.1 Bestemmelser som er felles for enkelte felt

Innenfor felt KF2, KF4, KF8, KF21-KF23 er det *kun tillatt med inntil 1 000 m^2 BRA detaljhandel per felt* i bygningsmessige enheter og bygningskomplekser som etableres, drives eller framstår som en enhet, *samt utsalg som krever kunde- eller medlemskort for å få adgang.*

Innenfor felt KF1-KF4, KF8-KF27 skal det på minimum 20 % av feltarealet for det enkelte felt etableres et sammenhengende og brukbart areal til park/torg. I felt KF4 skal park/torg lokaliseres i tilknytning til elvebredden.

§ 2-9.2.2 Felt for kombinerte formål i Lillestrøm by

Som del av områdereguleringsplan for felt KF2 (Nesa nord) skal det utredes gode, overordnede forbindelser for kollektivreisende, gående og syklende mellom planområdet og

Lillestrøm stasjon. Løsningene skal bedre kommunikasjonen mellom sydområdet og sentrumskjernen i Lillestrøm.

I felt KF4 skal det inngå areal til *skole, barnehage og* flerbrukshall

I felt KF5 skal det inngå areal til *5 avdelingsbarnehage.*

I felt KF29 (Skjærvaveien 8 – 20) skal det inngå areal til *8 avdelingsbarnehage*. Krysset Skjærvaveien/Skjettenveien skal oppgraderes og ny gangbru i Skjærvagapet være tatt i bruk før igangsettingstillatelse gis på feltet. Kapasitet på pumpestasjon og VA-ledningsnett må oppgraderes.

I felt KF30 (Skjærvaveien 2 -6): Krysset Skjærvaveien/Skjettenveien skal oppgraderes og ny gangbru i Skjærvagapet være tatt i bruk før igangsettingstillatelse gis på feltet. VA-ledningsnett må oppgraderes, og spillvann kan ikke føres til gammel avløpsfellesløsning.

§ 2-9.2.3 Felt for framtidige kombinerte formål på Leirsund
I felt KF10 er det tillatt med følgende kombinerte arealformål: Forretning/Bolig. *Forretning skal være detaljhandel i form av nærbutikk for Leirsund.*

§ 2-9.2.4 Felt for framtidige kombinerte formål i Blaker
I felt KF31 (Blaker aldershjem) er følgende tillatt:

1) Eiendommen skal reguleres til boligformål med *små og mellomstore leiligheter.*
2) Det skal vurderes å legge til rette med *fellesrom til undervisning, utstilling, møter og overnatting.*
3) Det skal legges til rette for at det kan etableres næring som kafe/kiosk og servicetjenester i 1.etasje.
4) Fasadene skal være åpne, varierte og henvende seg til alle sider uten å fremstå med en tydelig bakside.
5) Uteområdet skal opparbeides med høy kvalitet, beplantning og offentlig/private uteoppholdsarealer med sitteplasser.
6) Det skal etableres møteplass for barn og unge/lekeplass i sentrum.

I felt KF39 (ved Krokstad Miljøpark) er følgende tillatt:
Masseuttak, massemottak, næring og snødeponi
Virksomhetene kan ikke være arbeidsplassintensive. Det må tas hensyn til ørretførende bekk i området. Området må tilknyttes offentlig vann og kloakk.

§ 2-9.2.5 Felt for framtidige kombinerte formål i Sørumsand
Sørumsand idrettspark KF12: I felt KF12 skal bruk av overskuddsvarme fra MIRA til oppvarming vurderes.

For skole: deler av Vestbyveien og Sollia/Parkveien utvides før brukstillatelse. Hoveddelen av parkering skal være under bebyggelsen. Areal for buss, drop-offsone og varelevering må være opparbeidet før brukstillatelse. Areal til skolehage skal inngå. Før igangsettingstillatelse må idrettsparken utvides mot vest.

Kapittel III Samferdselsanlegg og teknisk infrastruktur

Bestemmelser til arealformål etter plan- og bygningsloven § 11-7 nr. 3

§ 3-1 Vei - Torg
Torg 1 (Plassen nord for Lillestrøm stasjon)
Torg 2 (Plassen sør for Lillestrøm stasjon)
For Torg 1 og Torg 2 stilles det krav om felles reguleringsplan. I reguleringsplanen skal hensyn til taxiholdeplass, korttidsparkering og offentlig sykkelparkering ivaretas.

§ 3-2 Støyskjerming langs vei
Søknad om støyskjerming skal inneholde en estetisk vurdering hvor materialvalg, utforming, omfang og fargevalg sees i sammenheng med omgivelsene. Løsninger som naturstein, tørrmur, gabioner og levende, grønne vegger skal vurderes. Materialer som reflekterer sollys tillates ikke

Retningslinje: Grønne, vegetative tiltak slik som hekker, beplantede vegger e.l. skal prioriteres. For å håndtere avrenning fra vei skal det søkes etablert naturlig fordrøyning ved beplantede grøfter der opphøyde kummer kan ta inn overskuddsovervann ved behov

Kapittel IV Grønnstruktur
Bestemmelser til arealformål etter plan- og bygningsloven § 11-7 nr. 3

§ 4-1 Grønnstruktur
§ 4-1.1 Utforming og bruk av arealene
I grøntstruktur uten nærmere angitt underformål skal arealene videreutvikles i tråd med dagens bruk. Det tillates opparbeidelse av turveier, turstier, belysning, utsiktsplasser, benker og bord. Det kan tillates oppført bygninger som fremmer allmenhetens bruk av friområdene. Det skal legges til rette for at arealene blir bevokst med flersjiktet vegetasjon.

Arealformålet kan medføre økt kvalitet i uterom med tanke på lokal overvannshåndtering, vegetasjonsbruk og biologisk mangfold.

For underformålene «blågrønn struktur», «naturområde», «turdrag», «friområde», «park» og «overvannstiltak» er det angitt egne bestemmelser.

Generelle bestemmelser og retningslinjer er gitt i § 1-9.1.

§ 4-1.2 Omdisponering
Innenfor grøntstrukturen tillates ikke utbygging eller andre tiltak enn det som går fram av § 4-2. I særskilte tilfeller kan kommunen likevel tillate at hele eller deler av eiendommer som i kommuneplanen er satt av til grønnstruktur, omreguleres til utbyggingsformål. Forutsetningen er da at annet areal reguleres til grøntstruktur og opparbeides slik at grønnstrukturen i planområdet, etter kommunens skjønn, framstår som klart mer attraktivt for et mangfold av brukere enn før omdisponeringen.

§ 4-2 Bestemmelser for ulike underformål innenfor grøntstrukturen
§ 4-2.1 Blågrønn struktur
Arealformålet er aktuelt å bruke for å kunne møte klimaendringer med flom og overvannsproblematikk, og brukes der blågrønne strukturer bidrar til å demme opp, fange opp og/eller lede overvann. Det kan i reguleringsplan også blir detaljert som «vannspeil» eller «dam», dersom disse er planlagt/opparbeidet slik at de tar opp regnvann/avrenning fra overflater.

Bruk av blågrønn struktur er uavhengig av kapasiteten i overvannsnettet. Planlegging av blågrønn struktur skal skje gjennom en samordning av terrengforming, fallforhold, materialvalg, vannhåndtering, rekreasjon, lek, ferdsel, flora og dyreliv.
Blågrønn struktur skal tegnes, beregnes og beskrives av fagkyndig hos forslagsstiller, og må godkjennes av fagansvarlig i kommunen.

Formål med arealformålet er å synliggjøre vannets betydning både på kommune- og reguleringsplan. Dette gjøres for å kunne møte nye klimautfordringer med flom og overvannsproblematikk i byer og tettsteder.

§ 4-2.2 Naturområde
I feltene skal eksisterende naturpreg og terreng bevares, gjerne med opprinnelig stedegen vegetasjon. Området bør ha stort vegetasjonsmangfold, ivareta eksisterende fauna og eventuelle blågrønne kvaliteter. Det kan tillates enkel tilretteleggelse for ferdsel. Store inngrep i eksisterende terreng tillates ikke.

§ 4-2.3 Turdrag
Feltene skal brukes til eksisterende og nye turveier/turstier og løypenett (vinterstid og sommerstid). Turveier skal normalt være gruset, etableres med bredde på 2,5 meter og ha belysning. Turstier skal være enklere opparbeidet enn turveier.

Retningslinje: Turdragene koble kommunens sentrale deler mot omkransende LNF-områder, marka og nabokommunene. Nye turdrag bør ha minimumsbredde på 30 meter.

§ 4-2.4 Friområde
I disse feltene er det eksisterende og nye grønnstrukturarealer som skal være attraktive for rekreativ bruk. Friområder skal være tilrettelagt/opparbeidet for aktiv lek, fysisk aktivitet, opphold og ferdsel. Områdene kan ha naturlig eller kultivert trevegetasjon og terrengutforming bør i visse tilfeller forsterkes for å tåle stor bruk. I friområdene tillates opparbeidelse av turveier, turstier, belysning, utsiktsplasser, benker og bord. Det kan tillates oppført bygninger som fremmer allmenhetens bruk av friområdene.

§ 4-2.5 Park
Parker skal ha stor grad av opparbeidelse, med krav til høy kvalitet og standard. Parkene skal utformes slik at de fremstår som gode sosiale møteplasser. De skal ha variert utforming av naturlig og kultivert grønnstruktur, og aktiviteter for ulike aldersgrupper av befolkningen. Byromsnormens retningslinjer for parker skal legges til grunn for utformingen.

§ 4-2.6 Overvannstiltak
Arealformålet er aktuelt å bruke for å kunne møte klimaendringer med flom og overvannsproblematikk, og brukes der vegetative overvanntiltak bidrar til å infiltrere, fordrøye og/eller lede overvann til resipient. Formålet overvannstiltak kan utdypes videre i reguleringsplan ut fra type vannhåndtering i form av infiltrasjon, fordrøyning og avledning.

Bruk av «overvannstiltak» er uavhengig av kapasiteten i overvannsnettet. Planlegging av «overvannstiltak» vil måtte skje gjennom en samordning av terrengforming, fallforhold, materialvalg, vannhåndtering, rekreasjon, lek, ferdsel, fora og dyreliv.

Overvannstiltak skal tegnes, beregnes og beskrives av fagkyndig hos forslagsstiller, og må godkjennes av fagansvarlig i kommunen.

§ 4.3 Bestemmelser for konkrete felt innenfor grønnstrukturen

§ 4-3.1 KGS1, Stortorvet.
Kombinerte grøntstrukturformål: Grønnstruktur /park.
Det tillates underjordisk parkeringskjeller under hele feltet. Dagens overflateparkering skal fjernes.

§ 4-3.2 KGS2, Kvartalet mellom Jernbanegata, Nesgata og Fabrikkgata.
Kombinerte grøntstrukturformål: Forretning/*Kontor/*Tjenesteyting/*Bevertning/*Bolig/Park

Kapittel V Forsvaret

Bestemmelser til arealformål etter plan- og bygningsloven § 11-7 nr. 4

§ 5-1 Krav til kommunedelplan for Kjeller flyplass

Det er krav til kommunedelplanen i § 1-3.2.

§ 5-1.1 Nye veianlegg
Kommunedelplanen skal vise rv. 22 Fetveien mellom Holtveien og Aleksander Kiellands gate. Dette inkluderer feltutvidelse og løsning for kollektivtrasé mellom Kjeller og Lillestrøm sentrum samt tosidig, separert løsning for gående og syklende.

Planen skal følges av en overordnet plan for veinett i planområdet, inkludert kollektivnett og gang- og sykkelveinett.

§ 5-1.2 Overvannshåndtering
Planen skal inneholde løsninger som sikrer bekkeåpninger og åpen håndtering av overvann.

§ 5-1.3 Ny gatestruktur og plassering av byrom
Til kommunedelplanen skal det følge et byromprogram som viser nye byrom (torg, parker og gater). Byromnormen skal legges til grunn for utformingen av disse.

§ 5-1.4 Ny grønnstruktur og grønne forbindelser
Kommunedelplanen skal vise grønnstruktur som et sammenhengende område for kombinert park og idrettsanlegg rundt overvannskanal. Størrelsen på parkområdet skal være minimum 200 daa.

Det skal etableres minimum tre turveiakser, en nord-sør, og to i øst-vest retning over flyplassområdet.

Det skal legges inn grønnstruktur som skal bidra til «den grønne ringen» rundt Lillestrøm by, jf. forslag til byutviklingsplan for Lillestrøm by.

§ 5-2 Miljøopprydning

Tiltakshaver må kartlegge og dokumentere all forurensning på flyplassområdet før behandling av forslag til kommunedelplan.

Tiltakshaver må fjerne eller sørge for tilstrekkelig sikring av all forurenset grunn innenfor felt for bebyggelse og anleggsformål før det kan gis igangsettingstillatelse.

Kapittel VI Landbruks, natur- og friluftsformål

Bestemmelser til arealformål etter plan- og bygningsloven § 11-7 nr. 5

§ 6-1 Landbruks-, natur- og friluftsformål (LNF)

Informasjon: I områder avsatt til LNF-formål er det kun tillatt med bygge- og anleggstiltak som er nødvendige for landbruk-, natur- og friluftsformål, samt for gårdstilknyttet næringsvirksomhet basert på gårdens ressursgrunnlag og stedbunden næring.

Generelle bestemmelser i kapittel 1 og kapittel VIII om hensynssoner gjelder for alle tiltak i LNF-området.

Retningslinje: Ved søknad skal det redegjøres for hvilke friluftslivs- og naturinteresser som finnes i området, og hvordan det er tatt hensyn til disse.

For oversikt over kulturminneinteresser i LNF-områder, sjekk kommunens temakart. Tiltak i LNF-områder skal oversendes regionale kulturminnemyndigheter slik at de kan vurdere om det finnes ukjente automatisk fredete kulturminner som vil bli berørt.

§ 6-1.1 Driftsbygninger

Retningslinjer:
Behov for driftsbygning skal vurderes i samsvar med jordlova.

Ved vurdering av om bruksendringer av landbruksbygg er i samsvar med LNF – formålet skal den til enhver tids gjeldende veileder til plan og bygningsloven legges til grunn.

§ 6-1.2 Kårboliger

Retningslinjer:
Behov for kårbolig vurderes av kommunen. Kårboliger skal oppføres i tilknytning til gårdstunet uten å berøre dyrka jord.

§ 6-1.3 LNF-områder med spredt bolig- og fritidsbebyggelse
Unntak fra byggeforbud gjelder for eksisterende bebygde eiendommer i LNF-området som fremgår av opplisting i vedlegg i) og tilhørende temakart. Det skal ikke bygges på dyrka jord (fulldyrka jord, overflatedyrka jord og innmarksbeite), myr, områder med viktige kartlagte naturtyper og arter og hensynssoner for vannforsyning. Der vedlegg i) viser treff for andre arealkonflikter skal det dokumenteres i søknad om tillatelse til tiltak at hensyn er ivaretatt.

§ 6-1.3.1 LNF-områder med eksisterende spredt boligbebyggelse
På eksisterende boligeiendommer i LNF-område kan det oppføres påbygg, tilbygg og andre mindre tiltak, samt bruksendring fra tilleggsdel til hoveddel. Garasjer og uthus kan oppføres med bruksareal inntil 50 m2 på egen eiendom innenfor 25 meter fra boligens yttervegg. Nye boenheter, herunder sekundærleiligheter, tillates ikke opprettet. Tillatt grad av utnytting for eksisterende boligeiendommer i LNF-område skal ikke overstige 20% BYA, boligens areal skal ikke overstige 400 m2 BRA.

§ 6-1.3.2 LNF-områder med eksisterende spredt fritidsboligbebyggelse
Oppføring av ny eller vesentlig utvidelse av eksisterende fritidsbebyggelse er ikke tillatt. Det kan oppføres tilbygg og/eller anneks med inntil 50 % av økning av opprinnelig bruksareal

(BRA), på egen eiendom innenfor 25 meter fra fritidsboligens yttervegg. Dersom utvidelsen skjer etappevis, skal utvidet areal samlet ikke overskride begrensningene i punktet foran. Grad av utnytting på fritidseiendommen skal ikke overskride 100 m2 BRA og 100 m2 BYA totalt.

§ 6-1.4 LNF-områder der det tillates nye boenheter i spredt boligbebyggelse

Innenfor området Fossum LSB1 kan det tillates inntil 3 nye boenheter i planperioden (12 år). Innenfor området Monsrud LSB2 kan det tillates inntil 3 nye boenheter i planperioden (12 år). Innenfor området Gansdalen LSB3 kan det tillates inntil 12 nye boenheter i planperioden (12 år).

Følgende vilkår gjelder:

6-1.4.1 Terrenget skal ikke være brattere enn et gjennomsnittlig stigningsforhold på 1: 3

6-1.4.2 Det skal ikke bygges på dyrket mark eller vel arrondert dyrkbar mark. Det skal avsettes en buffersone på minimum 15 meter mellom ny eiendom og dyrket mark.

6-1.4.3 Nye byggetiltak skal ikke komme i konflikt med naturverdier eller kulturminner. Søknad om fradeling eller boligbygging i LNF-områder som kan berøre kulturminner, må sendes Kulturminnemyndigheten til uttalelse.

6-1.4.4 På gårdstun og i en 100-meters sone rundt det som er gårdstunets naturlige avgrensning er fradeling ikke tillatt.

6-1.4.5 Fradeling er ikke tillatt nærmere eksisterende turveger og kartfestede stier enn 20 m.

6-1.4.6 Når det på en eiendom A er gitt tillatelse til å fradele en boligeiendom B, skal det på den eiendom B foreligge midlertidig brukstillatelse eller ferdigattest på boligen før det kan gis tillatelse til å oppføre ny bolig eller fradele ytterligere en ny boligeiendom fra eiendom A eller B.

6-1.4.7 Innenfor området Enebakkneset LSB4 kan det tillates inntil 12 nye boenheter i planperioden (12 år). Bebyggelse skal plasseres innenfor formål LSB4, men adkomstvei og tomtegrense kan plasseres utenfor på følgende vilkår: Kommuneplanens generelle bestemmelser om byggegrense skal følges. Avstand til dyrka jord skal være minst 20 meter.

Informasjon:
Avkjørsel skal lokaliseres med tilknytting til kommunal vei, eller ved utvidet bruk av eksisterende avkjørsel i samsvar med rammeplanen for avkjørsler.

Avløp må være sikret på lovlig måte gjennom tilknytting til kommunalt ledningsnett eller ved utslippstillatelse for separat avløpsanlegg.

Kapittel VII Bruk og vern av sjø og vassdrag

Bestemmelser til arealformål etter plan- og bygningsloven § 11-7 nr. 6

§ 7-1 Vassdrag
Alle inngrep i selve vassdragene krever reguleringsplan.
Differensiert vassdragsforvaltning følger av § 1-14.6.

Retningslinje: Forskrift om fysiske tiltak i vassdrag gjelder i og nær vassdrag. Hensikten er å hindre fysiske tiltak som medfører eller kan medføre fare for forringelse av produksjonsmulighetene for fisk og andre ferskvannsorganismer. Statsforvalteren er myndighet etter forskriften.

Kapittel VIII Bestemmelser til hensynssoner

§ 8-1 Faresoner og sikringssoner (pbl § 11-8 a)
§ 8-1.1 Hensynssone – sikring. Vannforsyning, H110_1 og H110_2

I hensynssone for reservevannsforsyning for Dalen vannverk ved Mjøsjøen H110_1 gjelder følgende:

- Det tillates ikke å legge inn vann i fritidsboliger, garasjer og uthus (nye anlegg)
- Ved rehabilitering av avløpsanlegg for eksisterende boliger skal det tas hensyn til reservevannskilden ved valg av ny avløpsløsning.
- Med innlagt vann menes vann fra vannverk, brønn, cisterneanlegg eller lignende som gjennom rør eller ledninger er ført innendørs.
- Det er ikke tillatt å slippe ut avløpsvann fra bobiler eller lignende.
- Ved oppføring eller endring av landbruksbebyggelse skal det tas hensyn til reservevannkilden

I hensynssone for drikkevannsforsyning for Dalen vannverk ved Vestre Jarsjø H110_2 skal det ikke utøves aktiviteter eller gjøres tiltak som kan medføre fare for forurensning av drikkevannet. Dette gjelder for eksempel bygge- og anleggsvirksomhet som massemottak/uttak, veganlegg, bakkeplanering, alle typer grøfter og annet gravearbeid som ikke har med vannverkenes anlegg og drift å gjøre er forbudt i hensynsonen. Dette gjelder også lagring og annen aktivitet som kan medføre skadelig avrenning, herunder lagring av drivstoff. Ved skogsdrift skal det tas hensyn til drikkevannskilden.
All aktivitet, der det kan være tvil om forurensningsfare, skal forelegges kommunal drikkevannsmyndighet og vannverkseier før aktivitet kan tillates. For alle tiltak som kan få konsekvenser for drikkevannskvaliteten skal det utarbeides en konsekvensanalyse som belyser om tiltaket har påvirkning på vannmengde og -kvalitet både under utførelse og etter tiltaket er ferdig.

For allmenhetens aktiviteter gjelder følgende for enhver som ferdes eller oppholder seg innenfor 50 meter fra Vestre Jarsjø (pbl § 11-11.6):

- Det er ikke tillatt å sette opp telt, hengekøye, eller på annen måte slå leir.
- Det er ikke tillatt å bade eller på annen måte oppholde seg i vann. Dette gjelder også husdyr.
- Det er ikke tillatt å fiske, pilke, krepse, vade, benytte båt eller andre fremkomstmidler i vann, vaske gjenstander, eller utføre lignende aktiviteter i Vestre Jarsjø og tilførselsesbekk.
- Det er ikke tillatt å slippe ut helseskadelige væsker og stoffer eller avløpsvann.

Tilsvarende restriksjoner mot tiltak og aktiviteter trer i kraft for Mjøsjøen H110_1 ved beredskapstilfeller der vannet skal benyttes som drikkevannskilde.

§ 8-1.2 Hensynssone – sikring. Vanninntak i Glomma, H110_3
Innenfor hensynssone sone H110_3 skal det tas hensyn til drikkevannsinntakene for NRVA ved Hammern/Sørumsand. Dette gjelder særskilt for massemottak, masseuttak, snødeponier og tiltak i områder der det potensielt kan være forurenset grunn. Det gjelder også andre tiltak som kan føre til erosjon og utslipp i anleggsperioden.

Retningslinje:
Plan-, bygge- og konsesjonssaker som kan føre til risiko for forurensning av drikkevann skal forelegges NRVA til uttalelse.
NRVA skal varsles ved akutt forurensing innenfor hensynssonen, eller ved mistanke om potensiell akutt forurensning.
Ved fylkesvei 171 Haldenveien - Bingsfoss bru er veitrafikkulykker en forurensningsrisiko. Det bør skiltes med hensyn til «nedslagsfelt for drikkevann» med alarmtelefonnummer.

§ 8-1.3 Hensynssone – sikring. Jernbanetunell, H130_1
Innenfor sone H 130 (eksisterende tunneltrasé for jernbane) tillates ikke bygge- og anleggstiltak som kan påvirke tunnelen uten at det foreligger tillatelse fra berørt samferdselsmyndighet. Dette gjelder alle tiltak som innebærer betydelige inngrep i grunnen, herunder sprengningsarbeider, boring for energibrønner og andre brønner.

§ 8-1.4 Hensynssone – sikring. Miljøsone/byggegrense langs E6, H130_2
Langs E6 skal det være en miljøsone/byggegrense som vist på plankartet.
Byggeforbudsonen gjelder ikke for næringsformål som er avsatt i kommuneplankartet.
Tilbygg, påbygg, ombygging og gjenoppbygging av boliger og nye garasjer i eksisterende boligområder tillates, men ikke nye boenheter.

§ 8-1.5 Hensynssone – sikring. Sentralrenseanlegg og vannforsyningsanlegg, H190_1 – H190_3
Innenfor H190 skal det tas hensyn til renseanlegg eller vannforsyningsanlegg under bakken. Dette gjelder særskilt ved betydelige inngrep i grunnen, herunder sprengningsarbeider, boring for energibrønner og andre brønner.

Retningslinje: Plan-, bygge- og konsesjonssaker innenfor hensynssonen skal forelegges NRVA til uttalelse.

§ 8 -1.6 Hensynsone – sikring. Vannforsyningsanlegg - drikkevannsbasseng, H190_4 - H190_16
Innenfor hensynssonen tillates ikke plassering av bygg, sprengningsarbeider eller andre tiltak som kan komme i konflikt med hensyn til drikkevannsbassenget.

§ 8 -1.7 Hensynsone – sikring. Vannforsyningsanlegg - hovedledninger, H190_17
Innenfor hensynssonen skal det tas hensyn til renseanlegg eller vannforsyningsanlegg under bakken. Dette gjelder særskilt ved plassering av bygg, sprengningsarbeider, spunting, pæling, boring for energibrønner og andre brønner.

Retningslinje: Plan-, bygge- og konsesjonssaker innenfor hensynssonen skal forelegges NRVA til uttalelse.

§ 8-1.8 Hensynssone – fare. Kvikkleire, H310
Undernummerering av faresoner for kvikkleire samsvarer med NVEs nummerering av de tilsvarende faresonene.

Ved utarbeiding av reguleringsplan og byggesak innenfor hensynssonen må det dokumenteres tilstrekkelig sikkerhet mot områdeskred, jf. krav i TEK17 § 7-3 med veiledning. Sikkerhet mot områdeskred utredes i samsvar med NVEs veileder 1/2019.

§ 8-1.9 Hensynssone – fare for flom i Glomma, Nitelva og Leira sør for Leirsund bru H320_1
Innenfor hensynssonen er det fare for flom. Sonen er beregnet ut fra 200 års flomhøyde. Ved utarbeiding av reguleringsplan og søknad om tillatelse til tiltak innenfor hensynssonen skal tiltak etter sikkerhetsklasse F1 og F2 plasseres, dimensjoneres eller sikres mot flom i henhold til teknisk forskrift (TEK17) § 7-2 og tilhørende veiledning. NVEs retningslinjer 2/2011 ”Flaum og skredfare i arealplanar” skal legges til grunn ved planlegging og utførelse av nye tiltak.

Ved tiltak etter plan- og bygningsloven § 20-1 a), b) d), g), k), l) og m) innenfor hensynssonen må det utarbeides reguleringsplan, dersom området ikke allerede er regulert eller inntatt i kommuneplanbestemmelsene § 2-2.1.

Innenfor hensynssonen skal avløp og vannforsyning ha tilbakeslagsventil.

§ 8-1.10 Hensynssone – fare for flom i Leira nord for Leirsund bru H320_2
Innenfor hensynssonen er det fare for flom. Sonen er beregnet ut fra 200 års flomhøyde.. Ved utarbeiding av reguleringsplan og søknad om tillatelse til tiltak innenfor hensynssonen skal tiltak etter sikkerhetsklasse F1 og F2 plasseres, dimensjoneres eller sikres mot flom i henhold til teknisk forskrift (TEK17) § 7-2 og tilhørende veiledning. NVEs retningslinjer 2/2011 ”Flaum og skredfare i arealplanar” skal legges til grunn ved planlegging og utførelse av nye tiltak.

Ved tiltak etter plan- og bygningsloven § 20-1 a), b) d), g), k), l) og m) innenfor hensynssonen må det utarbeides reguleringsplan, dersom området ikke allerede er regulert eller inntatt i kommuneplanbestemmelsene § 2-2.1.

Innenfor hensynssonen skal avløp og vannforsyning ha tilbakeslagsventil.

Retningslinje: Hensynssonen har ikke tatt høyde for nødvendig sikkerhetsmargin/klimapåslag på 20 %. Merk at for tiltak her vil også krav i TEK17 § 7-2 gjelde.

§ 8-1.11 Hensynssone – fare. Flom langs Sagelva, H320_3
Innenfor hensynssonen er det fare for oversvømmelse/flom. Sonen er beregnet ut fra 200 års flomhøyde. Tiltak etter sikkerhetsklasse F2 200-års flom, jf. TEK17 § 7-2, tillates ikke, uten at disse er beregnet til å tåle belastning fra 200-års flom/tilstrekkelig flomsikring er etablert I større byggeprosjekter skal reguleringsplan avklare løsninger for flomsikring. Flomsikringstiltak, herunder ev. byggeforbud eller forbud mot å øke andel tette flater på tomten, skal avklares i det enkelte tilfelle.

Retningslinje: Hensynssonen har ikke tatt høyde for nødvendig sikkerhetsmargin/klimapåslag på 30 cm. Merk at for tiltak her vil også krav i TEK17 § 7-2 gjelde.

§ 8-1.12 Hensynssone – fare. Flom i bekker med årssikker vannføring, H320_4
Innenfor hensynssonen er det fare for oversvømmelse/flom. Sonen er beregnet ut fra 200 års flomhøyde, og TEK17 § 7-2 gjelder. Det er ikke tillatt å gjennomføre tiltak som hindrer nødvendig avrenning til vassdraget. Nye bygninger tillates ikke oppført.

Ved tiltak på ledningsnettet langs strekninger i hensynssonene for bekker med årssikker vannføring, hvor det tidligere er gjennomført bekkelukkinger, skal det velges løsninger som sikrer framtidige åpne vannveier.

Retningslinje: Hensynssonen har ikke tatt høyde for nødvendig sikkerhetsmargin/klimapåslag på 30 cm. Merk at for tiltak her vil også krav i TEK17 § 7-2 gjelde.

§ 8-1.13 Hensynssone – fare. Ammunisjonslageret Dumpa, H350_1
Det tillates ikke etablert boliger, større kontorer, forsamlingslokaler, sykehus, skoler, barnehager eller handlesentre innenfor hensynssonen.

§ 8-1.14 Hensynssone – fare. Industri på Nesa sør, H350_2
Det tillates ikke etablert større kontorer, forsamlingslokaler, sykehus, skoler, barnehager eller handlesentre innenfor hensynssonen. Før det eventuelt reguleres nye boliger i den delen av hensynssonen som er satt av til kombinerte formål, skal det foreligge vurderinger som slår fast at risikoen for helseskader ved utslipp fra Dynea er akseptabelt lav. Reguleringsplaner for boliger innenfor dette området må sikre gode evakueringsmuligheter og vurdere ulike tiltak for å redusere faren for skader ved slike utslipp.

Retningslinje: Dynea næringspark sin vurdering av sikkerhet/risiko skal vektlegges ved vurdering av nye etableringer i innenfor hensynssonen.

§ 8-1.15 Hensynssone – fare. Industri i Ekornesveien, H350_3
Det er ikke tillatt med oppføring av nye boenheter innenfor angitt hensynssone i plankart.

§ 8-1.16 Hensynssone – fare. Høyspenningsanlegg, H370_1 – H370_4
Ny bebyggelse og anlegg skal ikke oppføres innenfor hensynssone for høyspennings kraftledninger. Hensynssonen gjelder til bebyggelsens nærmeste bygningsdel (terrasse, takutspring, vegg, sålekant m.m.).

Det må ikke foretas endringer av terrenget i høyspenningssonen uten at dette er skriftlig godkjent av netteier.

Retningslinje:Ved valg av bygningsmessige løsninger nær hensynsonen skal det tas hensyn til at høyspenningsanleggene kan begrense brannvesenets innsatsmuligheter ved bruk av høydemateriell.
Jordkabler er ikke omfattet av hensynssonen og må hensynstas ved tiltak.
Høyspenningsanlegget kan generere eletromagnetiske felt utover hensynssonen.
Netteier må kontaktes ved tiltak nær hensynssonen for å få opplysninger om spenningsnivå, byggeforbuds- og ryddebelte eller om andre elektriske installasjoner.

§ 8-1.17 Hensynssone – fare. Atomreaktor på Kjeller, H390_1
Det er ikke tillatt å etablere nye boenheter, skoler eller barnehager eller opprette eiendommer til disse formålene innenfor sonen. I reguleringsplan kan det åpnes for fradeling som har til hensikt å tilrettelegge for dekommisjonering av anlegget. Det er ikke tillatt å hensette objekter innenfor sonen slik at disse kan blokkere atomanleggets rømningsveier.

§ 8-1.18 Hensynssone – fare. Restriksjonsområde for nedlagt avfallsdeponi, H390_2
Innenfor området tillates ikke etablering av teknisk infrastruktur i form av vann-, avløps- og fjernvarmeledninger eller el- og telekabler. Etablering av infrastruktur for håndtering av overvann/sigevann og deponigass er tillatt.

Innenfor sonen kan det i områder som i kommuneplankartet er satt av til næringsvirksomhet, kombinerte formål eller bolig ikke gjennomføres tiltak etter plan- og bygningslovens § 20-1, med unntak av de som eksplisitt er nevnt over.

§ 8-2 Soner med særlig angitt hensyn (pbl § 11-8 c)

§ 8-2.1 Hensynssoner med særlig hensyn til friluftsliv, H530_1 – H530_21
Retningslinjer: innenfor områder angitt som hensynssone friluftsliv er det viktige natur-, opplevelses- og nærmiljøverdier, og området skal derfor sikres og tilrettelegges som et lett tilgjengelig frilufts- og nærmiljøområde. Det skal ikke tillates tiltak som er til hinder for allmenn ferdsel etter allemannsretten eller bruk som rekreasjonsområde, og skjøtselen må ha som mål å opprettholde kulturlandskapet med naturlig vegetasjon og fauna. Bruken skal hensynta dyrehold og beitedyr i de deler av området hvor dette er aktuelt.

§ 8-2.2 Hensynssone med særlig hensyn til grønnstruktur, H540_1
Retningslinjer: ved detaljregulering innenfor hensynssonen H540_1 skal det søkes etablert en sammenhengende grønnstrukturforbindelse fra øst til vest gjennom området, som skal inngå som del av et framtidig grøntbelte rundt Lillestrøm.

§ 8-2.3 Hensynsoner med særlige hensyn til naturmiljø; raviner, H560_1 – H560_121
Retningslinjer: Innenfor hensynssonen er det raviner i marin leire. Dette er en trua naturtype med geologisk verdi, og med betydning for biologisk mangfold og klimatilpasning. Oppføring av bygninger og anlegg eller vesentlige terrenginngrep er ikke tillatt innenfor byggegrensen til ravinen jf. § 1- 6.3 byggegrense mot raviner. Se også § 1-15.1 og § 1-15.2.

Ved utgraving, oppfylling, steinsetting, etablering av vei, gang-sykkelvei, eller hogst i en ravine, skal det kunne dokumenteres at eiendommens miljøverdier er kjent og hvordan disse blir ivaretatt.

§ 8-2.4 Hensynssoner med særlig hensyn til kulturmiljø: H570_1 – H570_59
Retningslinjer: innenfor området angitt som hensynssone bevaring av kulturmiljø, må det tas særlig hensyn til bevaring av kulturhistoriske spor som anlegg/installasjoner, bygningsmiljø og kulturlandskap. Ved behandling av plan- og byggesaker eller andre tiltak skal hensyn til kulturmiljø vektlegges.

Tiltak i hensynssonen skal sendes regional og lokal kulturminnemyndighet for uttalelse.
Det skal ikke tillates rivning av bebyggelse eller gis tillatelse til større bygge- og anleggstiltak før de kulturhistoriske verdiene er nærmere kartlagt og sikret.

H570_1: området innenfor hensynssonen er et kulturmiljø av nasjonal interesse, registrert i Riksantikvarens NB-register. Innenfor området skal det vises særlige hensyn i forbindelse med videre forvaltning og utvikling, slik at de kulturhistoriske verdiene ikke svekkes eller forsvinner. Tiltak i hensynssonen skal sendes regional og lokal kulturminnemyndighet for uttalelse.

H570_2 - H570_4:
Områdene er valgt ut som kulturhistorisk landskap av nasjonal interesse (KULA). De skal forvaltes slik at landskapets karakter som beskrevet i rapporten Kulturhistoriske landskap av nasjonal interesse i Akershus, opprettholdes og styrkes. Tiltak i sonen skal sendes regional og lokal kulturminnemyndighet for uttalelse.

§ 8-3 Hensynssoner som er båndlagt (pbl § 11-8, 3.ledd. bokstav d)

§ 8-3.1 Områder båndlagt etter plan- og bygningsloven, H710_1 – H710_4, samt ved Asakskredet

Områdene H710_1 – H710_4 er regulert til bevaring/båndlagt i reguleringsplan.

Innenfor båndleggingssone H710_5 for byggeforbud ved Asakskredet er det byggeforbud etter PBL § 28-1. Tiltak som kan påvirke stabiliteten i området kan ikke iverksettes før søknad som dokumenterer sikkerheten er godkjent og byggeforbudet er opphevet.

§ 8-3.2 Områder båndlagt etter lov om naturvern, H720_1 – H720_11
Områdene er vernet i medhold av lov om naturvern. Vernevedtak og ev. forvaltningsplan for det enkelte området gjelder.

Følgende områder er båndlagt etter vedtak i medhold av lov om naturvern:

- Hensynssone H720_1 Breimosen Naturreservat
- Hensynssone H720_2 Sørumsneset Naturreservat
- Hensynssone H720_3 Jølsen Naturreservat
- Hensynssone H720_4 Råsok Naturreservat
- Hensynssone H720_5 Kongsrudtjern Naturreservat
- Hensynssone H720_6 Nordre Øyeren Naturreservat
- Hensynsone H720_7 Mjøsjødalen naturreservat
- Hensynsone H720_8 Flaen naturreservat
- Hensynsone H720_9 Holmen naturreservat
- Hensynsone H720_10 Stilla og Brauterstilla naturreservat
- Hensynsone H720_11 Høgmåsan naturreservat

§ 8-3.3 Områder båndlagt etter lov om kulturminner, H730_1 – H730_20
Automatisk fredete kulturminner
Arealet er båndlagt etter kulturminneloven. Det er ikke tillatt å sette i gang tiltak som er egnet til å skade, ødelegge, grave ut, flytte, forandre, tildekke, skjule eller på annen måte utilbørlig skjemme de automatisk fredete kulturminnene eller framkalle fare for at dette kan skje.

Fredete bygninger og anlegg
Tiltak på fredete bygninger og anlegg, utover vanlig vedlikehold, er ikke tillatt uten dispensasjon fra kulturminneloven. Eventuell søknad om tillatelse til inngrep i et fredet kulturminne sendes rette kulturminnemyndighet i god tid før arbeidet er planlagt utført. Alt vedlikehold må skje med tradisjonelle materialer og metoder, og større vedlikeholdsarbeider bør også meldes fra om. Alle tiltak som kommer i direkte berøring med eller ligger i nærheten av kulturminne eller kulturmiljø fredet etter kulturminneloven skal sendes kulturminneforvaltningen til uttalelse.

Informasjon: Sørum, Frogner gamle og Skedsmo middelalderkirker og middelalderkirkegårder er automatisk fredete. Innenfor middelalderkirkegård er gravlegging kun tillatt i gravfelt som har vært i kontinuerlig bruk etter 1945.

§ 8-3.4 Områder båndlagt etter lov om naturområder i Oslo og nærliggende kommuner, H735_1 – H735_2
Innenfor sonen gjelder «Lov om naturområder i Oslo og nærliggende kommuner» (Markaloven)

§ 8-3.5 Områder båndlagt etter energiloven, H740_1 – H740_2
Det er ikke tillatt med ny bebyggelse innenfor hensynssonen. Alt anleggsarbeid og alle tiltak i terrenget innenfor hensynssonen skal på forhånd avklares med ledningseier.

Retningslinje: Det er varslingsplikt for sprengningsarbeid øvrig anleggsarbeid og skogsarbeid nærmere enn 30 m. målt horisontalt fra nærmeste strømførende linje. Se informasjon på https://www.statnett.no/om-statnett/vare-anlegg-i-drift/arbeid-nar-hoyspentanlegg/ og publikasjonen «Anleggsmaskiner og elektriske anlegg».

§ 8-4 Hensynssoner for felles planlegging (pbl. § 11-8, bokstav e)

§ 8-4.1 Sone med krav om felles planlegging H810_1 - H810_4
I hensynssonene H810_1 i Lillestrøm by, og H810_2 på Strømmen som omfatter framtidig sentrumsformål, SF38, SF39 og SF42, skal samarbeides om kvartalsvis felles planlegging. I områder som naturlig henger sammen, eller som har behov for felles infrastruktur, kan kommunen kreve at samarbeidsområdet utvides til å omfatte flere kvartal. Det samme gjelder H810_3 på Hvam, og H810_4 som er område SF47 og SF48 på Strømmen

Kommunen kan etter en vurdering, tillate at enkeltgrunneiere fremmer forslag til reguleringsplan for et helt kvartal, når det kan dokumenteres seriøse forsøk på å få til et samarbeid om felles planlegging, i tråd med kommunens målsettinger for sentrumsutvikling.

Kapittel IX Bestemmelser til bestemmelsesområder

§ 9-1 Bestemmelsesområder for miljøkvalitet, estetikk, natur, landskap og grønnstruktur (pbl § 11-9.6)

§ 9-1.1 Bestemmelsesområder for boligfelt med særlige hensyn i Lillestrøm by #6_1 til #6_21
Innenfor disse områdene skal alle nye tiltak bidra til å videreføre eksisterende bebyggelsesstruktur. Med bebyggelsesstruktur menes her hvordan bygningene er plassert på eiendommen i forhold til vei eller gate.

Gesimshøyde skal ikke overskride 6 meter fra gjennomsnittlig planert terreng. I områder der det må tas hensyn til flom jf. § 1-20, skal nødvendig heving av gulvnivå kunne legges til ved beregning av gesimshøyde.

For eneboliger og tomannsboliger skal garasje være frittstående, innvendige biloppstillingsplasser skal ikke være en del av husets 1.etasje/underetasje. For boliger i konsentrert småhusbebyggelse skal garasjer være i fellesanlegg.

I område # 6_2 og # 6_ 6 skal boligene ha flatt tak eller pulttak.
I øvrige områder skal boligene ha saltak eller valmtak.

I område # 6_9 (kun i Odalsgata) og # 6_ 20 kan bygningene ha mur/pusset mur som hovedmateriale i fasaden.

I område # 6_4 og # 6_ 6 kan bygningene ha platekledning som hovedmateriale i fasaden, i tillegg til tre.

I øvrige områder skal bygningene ha tre som hovedmateriale i fasaden.

§ 9-1.2 Bestemmelsesområder for stille områder #6_22 til #6_29.
Områdene omfatter kirkegårder og viktige tettstedsnære friluftslivsområder som er lite påvirket av støy. Ny og vesentlig utvidelse av støyende virksomhet i henhold til de statlige retningslinjer for støy i arealplanleggingen, skal søkes lokalisert og utformet slik at støypåvirkningen i stille områder forblir uendret eller dempes. Kollektiv-, gang- og sykkel-

eller trafikksikkerhetstiltak som ikke endrer støyforholdene vesentlig i stille soner vil kunne gjennomføres uten samtidig utbedring av støyforholdene.

Kapittel X Vedlegg

a) Byromsnorm for sentrumsområder
b) Temakart - Indre sone og ytre sone
c) Temakart - Parkeringsbestemmelsessoner
d) Temakart - Støybestemmelsessoner
e) Holdningsklasser for avkjørsler
f) Konsesjonsområde for fjernvarme
g) Restriksjonsområde ved Kjeller flyplass
h) Geoteknisk rapport med presiseringer fra kommunen
i) Oversikt over eksisterende bolig- og fritidseiendommer i LNF-spredt bebyggelse (ikke vedlagt ennå, må på høring)
j) Oversiktsliste over bygninger med høy kulturminneverdi (VK1)

Kartvedlegg b), c), d), e) og f) finnes som temakart under kartlag *Temadata fra kommuneplan* på kommunens kartportal. På kartportalen vises den nøyaktige avgrensningen av sonene.

Lillestrøm kommune

Kommuneplan

27/1/0/24

Tegnforklaring:

KpArealformalOmrade
- Boligbebyggelse, nåv.
- Komb. beb. og anl. form., nåv.
- Veg, nåv.
- Uilke typer mil. formål, nåv.

KpHensynssoneOmrade
- Kp Faresone

KpJuridiskLinje
- Byggegrense


KpSamferdselLinje
- 1122 - Hovedvei N
- 1124 - Samlevei N
- 1125 - Adkomstvei N
- 1130 - Gang- sykkelvei N
- 1130 - Gang- sykkelvei F
- 1156 - Kollektivtrase F
- Arealformålsgrense
- Kommuneplanområde

N

Kartprojeksjon:
UTM Sone 32 N
Datum: EUREF89

Målestokk: 1:1 000
Papirstørrelse: A4
Produsert: 06.08.2025

Tegnforklaringen viser et utvalg av linjer/formål.

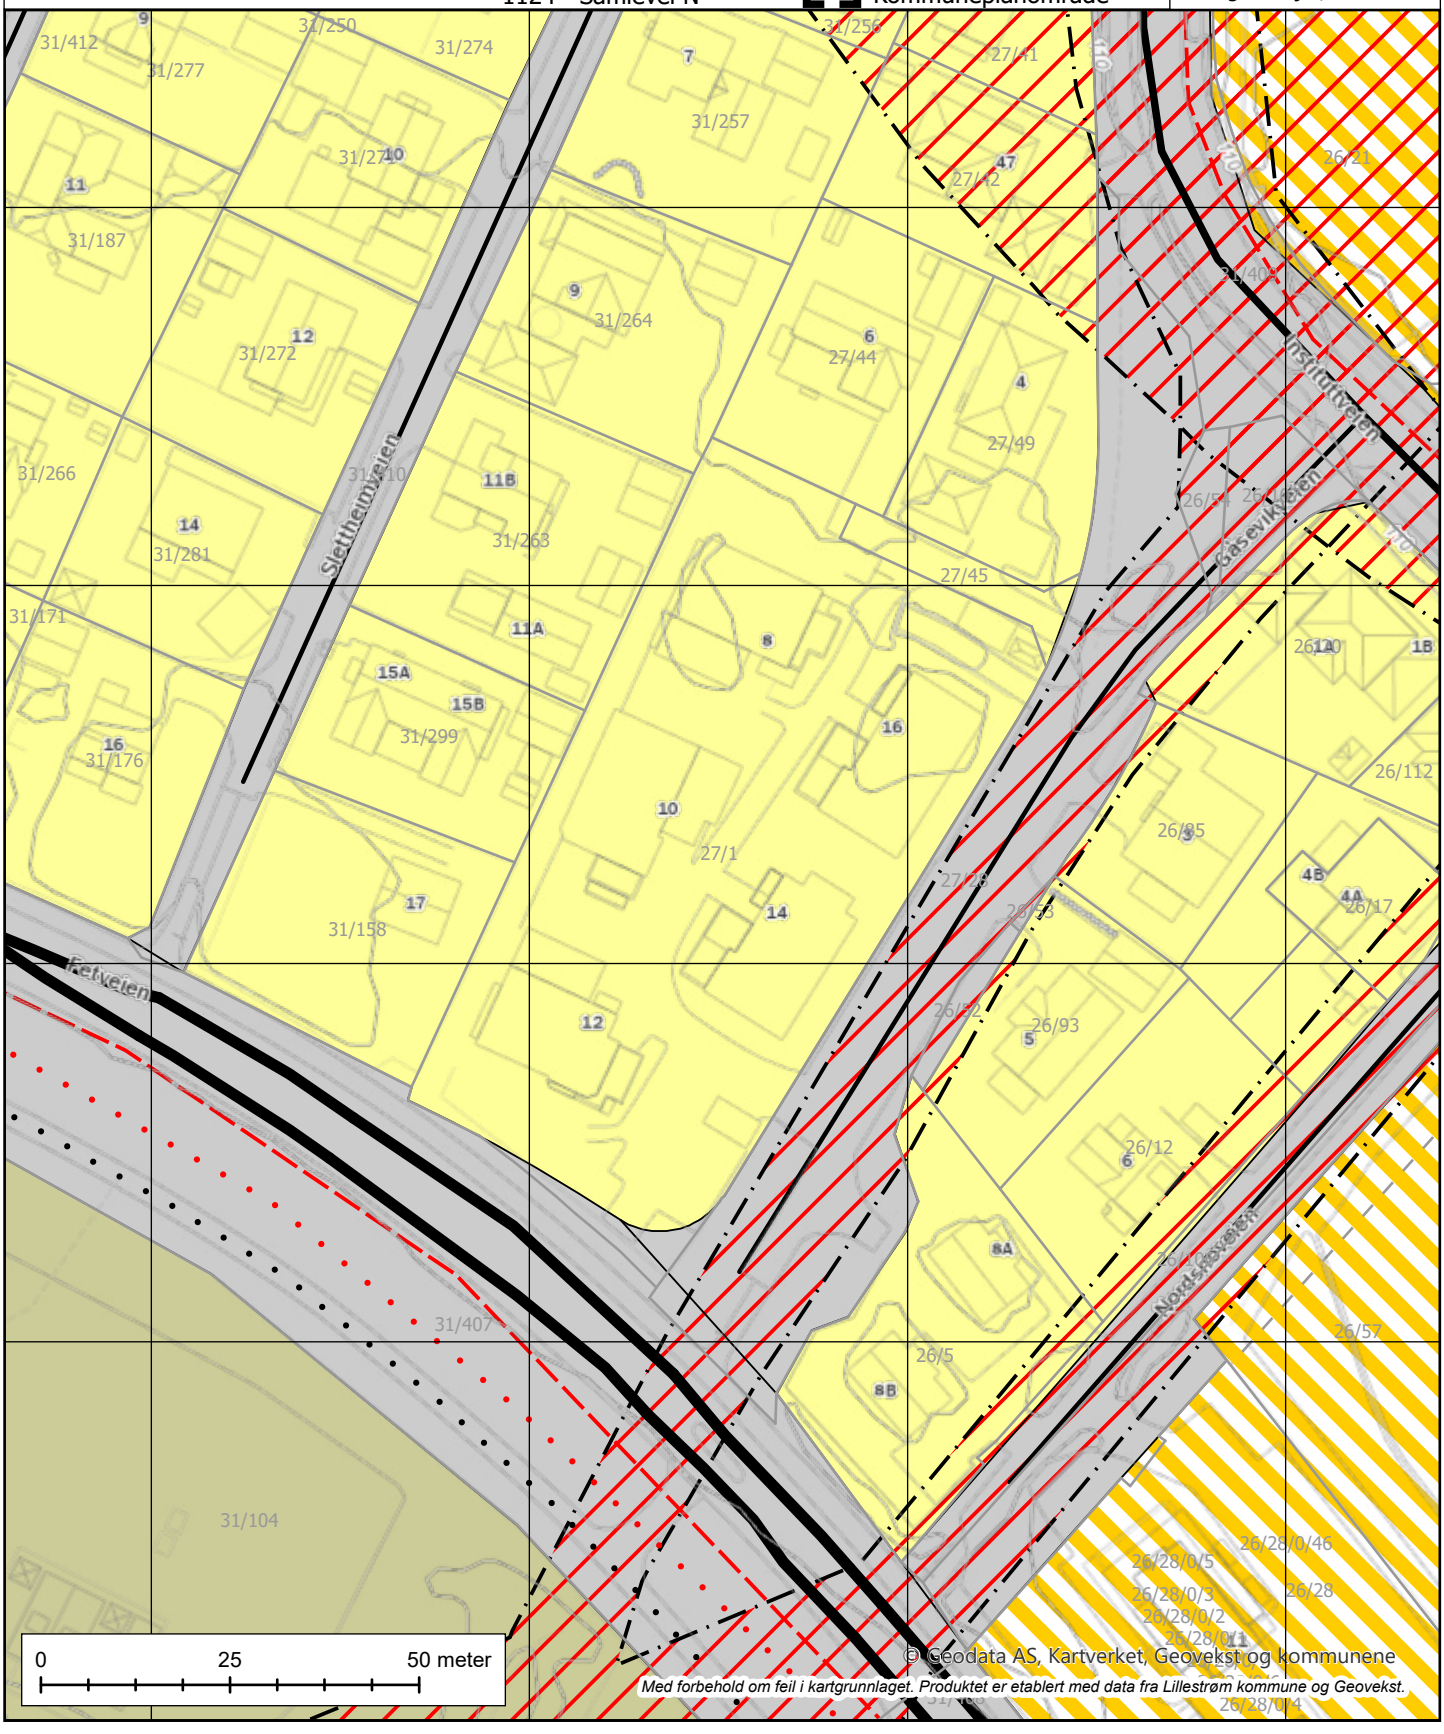

6650150
6650100
6650050
6650000
6649950

614200
614250
614300
614350

© Geodata AS, Kartverket, Geovekst og kommunene
Med forbehold om feil i kartgrunnlaget. Produktet er etablert med data fra Lillestrøm kommune og Geovekst.

Lillestrøm kommune

Kommunedelplan 27/1/0/24


Tegnforklaring:

N

Kartprojeksjon:
UTM Sone 32 N
Datum: EUREF89

Målestokk: 1:1 000
Papirstørrelse: A4
Produsert: 06.08.2025

Tegnforklaringen viser et utvalg av linjer/formål.

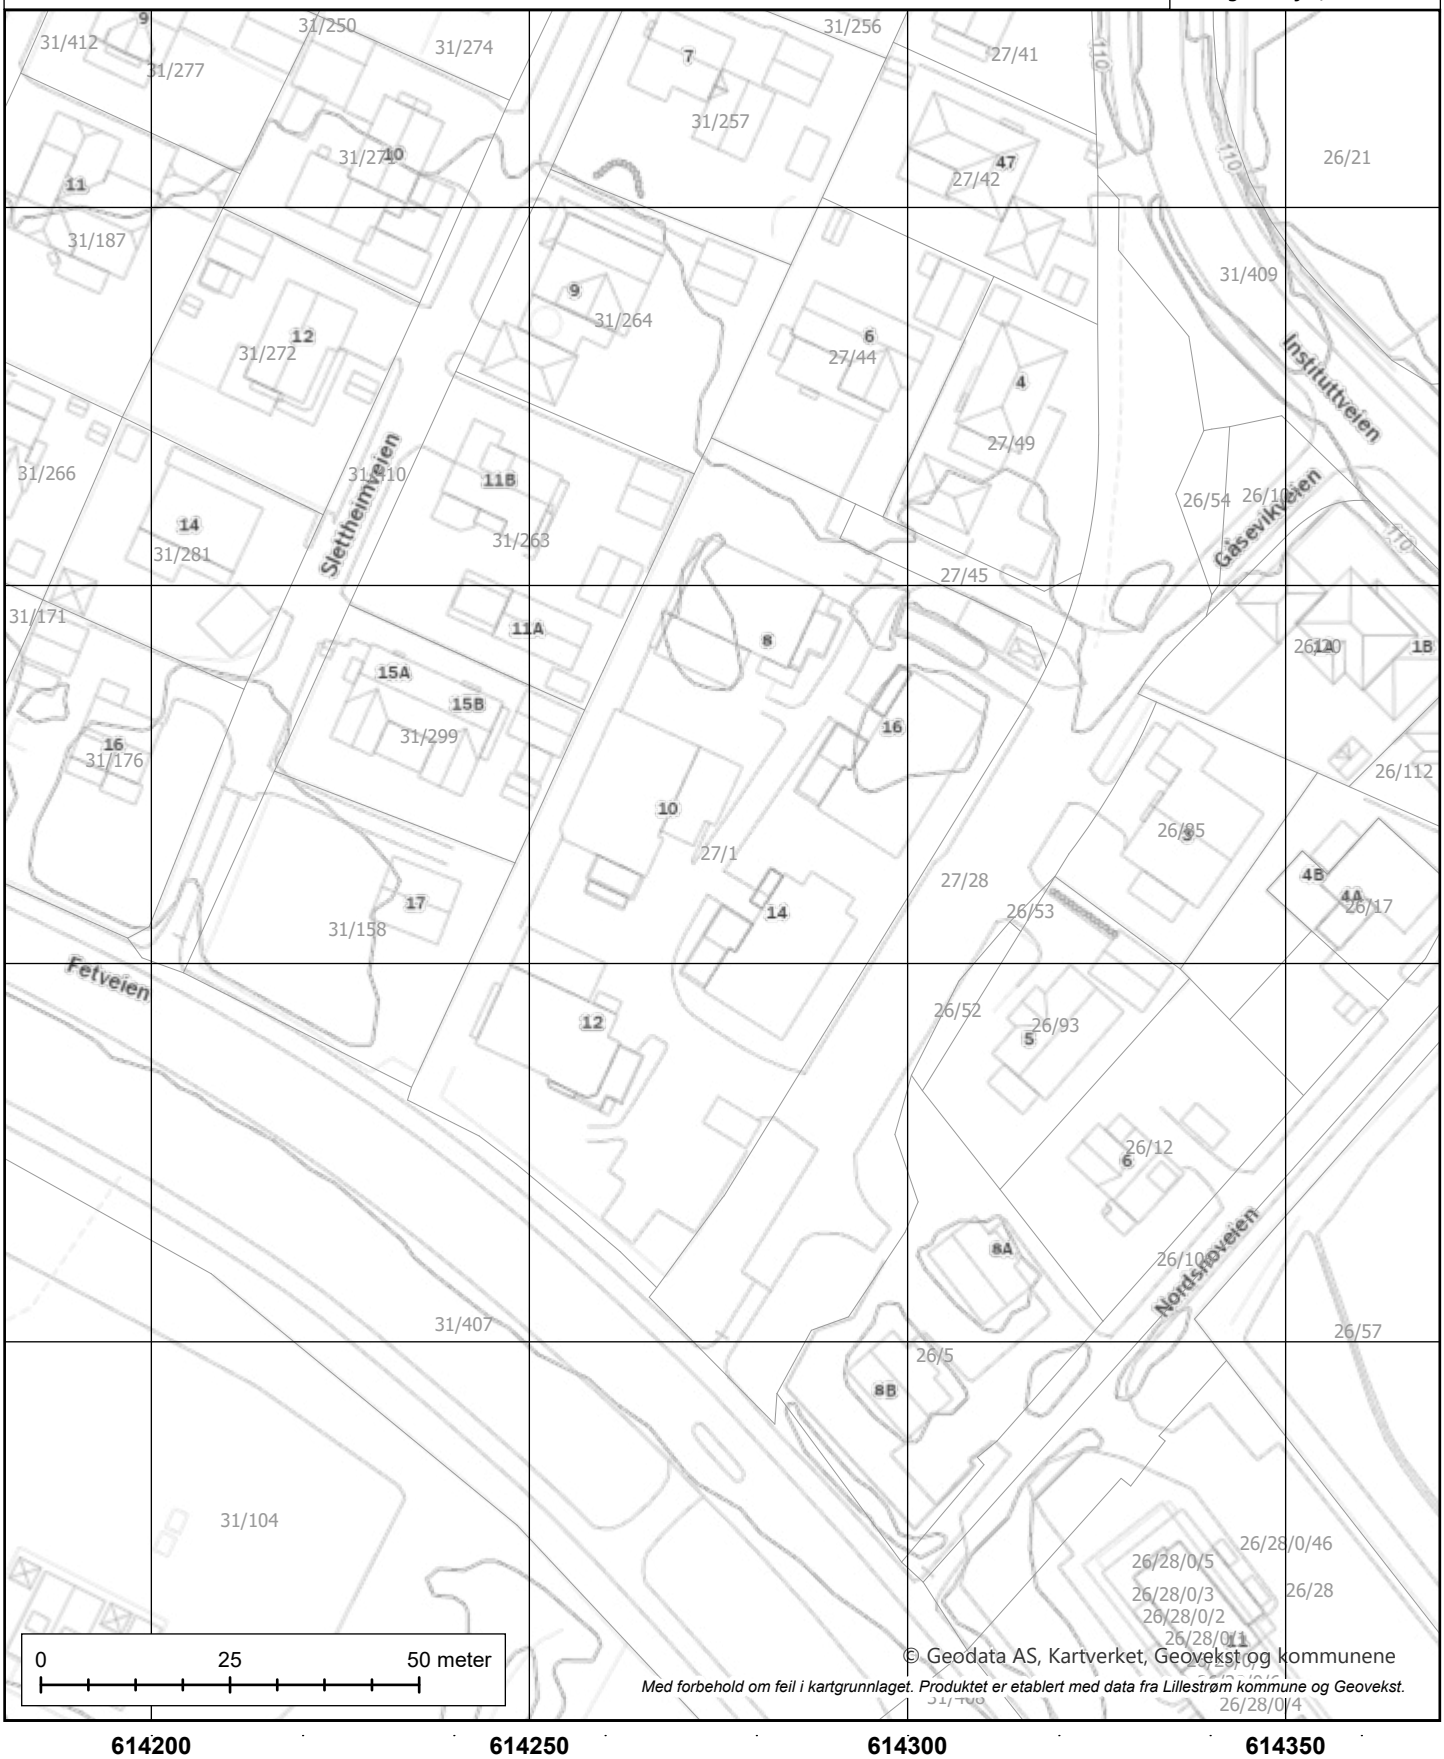

© Geodata AS, Kartverket, Geovekst og kommunene

Med forbehold om feil i kartgrunnlaget. Produktet er etablert med data fra Lillestrøm kommune og Geovekst.

Lillestrøm kommune

POSTADRESSE
Postboks 313, 2001 Lillestrøm

TELEFONNUMMER (TID)
66 93 80 00 (08-15:30)

BESØKSADRESSE
1. etg. Jonas Lies gt. 18, Lillestrøm

HJEMMESIDE
www.lillestrom.kommune.no

Tilknytning til vann og avløp

Produsert: 06.08.2025

EM §6-7 Oppdragstakerens undersøkelses- og opplysningsplikt									Kilde: Lillestrøm kommune
Kommunenr	3205	Gårdsnr.	27	Bruksnr.	1	Festenr.	0	Seksjonsnr.	24
Hovedadresse	Gåsevikveien 12								

Opplysning om tilknytning til vann

Eiendommen har tilknytning til offentlig vann.

Opplysning om tilknytning til avløp

Eiendommen har tilknytning til offentlig avløp.

Eventuelle pålegg om tilknytningsforhold

Ingen

FORBEHOLD VED UTLEVERING AV INFORMASJON I FORBINDELSE MED EIENDOMSFORESPØRSLER

Det tas forbehold om at det kan være avvik i våre registre/kart/arkiv i forhold til den faktiske situasjonen og at det kan foreligge forhold omkring eiendom og bygninger som kommunen ikke er kjent med. Brukere av informasjonen må derfor være bevisst på sammenheng og formål som den benyttes i, og bruke informasjonen kritisk.

Utskrifter fra det digitale kartverket i form av papirkart, kan inneholde linjer som lett kan føre til misforståelser. Dette gjelder ofte karttemaer som ledninger og eiendomsgrenser som i mange tilfelle kan være unøyaktige. For eksempel må derfor ikke gravearbeider på ledninger foretas uten påvisning av ledningen i marka.

Kommunen kan ikke stilles økonomisk ansvarlig for bruk av informasjon som oppgis i sammenheng med eiendomsforespørsler.

Vær oppmerksom på at eiendommen kan være tilknyttet et privat vannverk, dersom den ikke er tilknyttet offentlig vann.

Lillestrøm kommune

POSTADRESSE
Postboks 313, 2001 Lillestrøm

TELEFONNUMMER (TID)
66 93 80 00 (08-15:30)

BESØKSADRESSE
1. etg. Jonas Lies gt. 18, Lillestrøm

HJEMMESIDE
www.lillestrom.kommune.no

Eiendomsskatt

Produsert: 06.08.2025

EM §6-7 Oppdragstakerens undersøkelses- og opplysningsplikt	Kilde: Lillestrøm kommune

Kommunenr	3205	Gårdsnr.	27	Bruksnr.	1	Festenr.	0	Seksjonsnr.	24
Hovedadresse	Gåsevikveien 12								

Beskrivelse	Årsbeløp [kr.]
Eiendomsskatt 2025	**0.00**

FORBEHOLD VED UTLEVERING AV INFORMASJON I FORBINDELSE MED EIENDOMSFORESPØRSLER.

I perioden fra nyttår og frem til eiendomsskatt for inneværende år er uskrevet (normalt ca 1.mars) er det fjorårets tall som oppgis.

Det tas forbehold om at det kan være avvik i våre registre/kart/arkiv i forhold til den faktiske situasjonen og at det kan foreligge forhold omkring eiendom og bygninger som kommunen ikke er kjent med. Brukere av informasjonen må derfor være bevisst på sammenheng og formål som den benyttes i, og bruke informasjonen kritisk.

Kommunen kan ikke stilles økonomisk ansvarlig for bruk av informasjon som oppgis i sammenheng med eiendomsforespørsler.

SKEDSMO KOMMUNE
Teknisk sektor
Byggesaksavdelingen

POSTADRESSE
Postboks 313 2001 Lillestrøm

BESØKSADRESSE
Jonas Lies gate 18 Lillestrøm

SENTRALBORD
66 93 80 00

TELEFAX
66 93 85 90

SKEDSMO KOMMUNE

Block Watne AS
Hvamstubben 14
2013 SKJETTEN
Att. Victor Horgen

DERES REF:	VÅR REF:	SAKSBEHANDLER:	DATO:
	2010/6447	Ellen Anita Holterhagen, 66938448	08.09.2013

Saksnr.:2010/6447
Vedtaksnr.(DS):13/759

Ferdigattest - Nybygg boligblokker - gnr 27 bnr 1 - Gåsevikveien 8 - 10 - 12 - 14 og 16 - tidligere Instituttveien 1 - 3

VEDTAK

Ferdigattest
Etter plan- og bygningsloven § 99
Tiltakstype, bygningstype og tiltaksadresse
Nybygg, boligblokk, Gåsevikveien 8 – 10 – 12 – 14 - 16, 2007 KJELLER

Gnr: 27	Bnr: 1	Festenr:	Seksjonsnr:

BRA: 4892 m^2

Vedtaksnr.	Vedtaksdato	Vedtak
DS 02/314	07.01.2003	Rammetillatelse
DS 05/796	30.11.2005	Endring av rammetillatelse
DS 08/431	03.06.2008	Igangsettingstillatelse etappe 1
DS 10/860	05.10.2010	Igangsettingstillatelse etappe 2
DS 11/217	22.03.2011	Igangsettingstillatelse etappe 3
DS 12/227	22.03.2012	Midlertidig brukstillatelse
DS 12/239	27.03.2012	Driftstillatelse heis

Merknader:

- Tidligere saksnr. 2004/3875
- Ferdigattest gis på grunnlag av kontrollerklæringer og i henhold til anmodning fra Block Watne AS ved Victor Horgen, datert 07.01.13.

Ferdigattesten er ikke en bekreftelse på byggets tekniske kvalitet, men en bekreftelse på bygningsmyndighetens avslutning av saken.

Bygningen eller deler av den må ikke tas i bruk til annen formål enn det som er fastsatt i de tillatelser som er gitt.

Klagerett
Vedtaket kan påklages. Klagefristen er 3 uker. Klagen sendes til Skedsmo kommune til vurdering. Dersom vedtaket opprettholdes sendes saken for endelig avgjørelse til klageinstansen som er Fylkesmannen i Oslo og Akershus, jf. plan- og bygningsloven § 1-9 og forvaltningsloven kapitel 6. Skedsmo kommune er ikke ansvarlig for tap som tiltakshaver måtte lide ved eventuell omgjøring av vedtaket. For mer informasjon om klagerett se våre hjemmesider: http://www.skedsmo.kommune.no

Med hilsen

Ellen Anita Holterhagen
overingeniør

Dokumentet er elektronisk godkjent

SKEDSMO KOMMUNE
Teknisk sektor
Byggesaksavdelingen

POSTADRESSE
Postboks 313 2001 Lillestrøm

BESØKSADRESSE
Jonas Lies gate 18 Lillestrøm

SENTRALBORD
66 93 80 00

TELEFAX
66 93 85 90

Block Watne AS
Hvamstubben 17
2013 SKJETTEN
Att. Victor Horgen

DERES REF:	VÅR REF:	SAKSBEHANDLER:	DATO:
	2011/5255	Sture Olsen,	21.06.2012

Saksnr.:2011/5255
Vedtaksnr.(DS):12/529

Ferdigattest - Støyskjerm - gnr 27 bnr 1 - Gåsvikveien 8 - 10 - 12 - 14 og 16

VEDTAK

Ferdigattest
Etter plan- og bygningsloven § 21-10
Tiltakstype, bygningstype og tiltaksadresse
Nytt anlegg – Støyskjerm, Gåsevikveien 8 - 16, 2007 KJELLER

Gnr: 27	Bnr: 1	Festenr:	Seksjonsnr:

Vedtaksnr.	Vedtaksdato	Vedtak
DS 11/834	28.09.11	Tillatelse til tiltak (ramme- og igangsettingstillatelse)
DS 11/996	24.11.11	Midlertidig brukstillatelse

Merknader:
Ferdigattest gis på grunnlag av oppdatert gjennomføringsplan og i henhold til anmodning fra Block Watne AS, datert 05.06.12.

Ferdigattesten er ikke en bekreftelse på tiltakets tekniske kvalitet, men en bekreftelse på bygningsmyndighetens avslutning av saken.

Opplysning om klageadgang:
Vedtaket kan påklages til Fylkesmannen i Oslo og Akershus innen tre uker fra mottakelsen av dette vedtak, jf. forvaltningslovens Kap. 6 og plan- og bygningslovens § 1-9. Klagen sendes Skedsmo kommune, teknisk sektor, byggesaksavdelingen, Pb. 313, 2001 Lillestrøm. Klagen vil bli behandlet av Skedsmo kommune. Dersom vedtaket opprettholdes sendes saken til Fylkesmannen i Oslo og Akershus for avgjørelse. I henhold til forvaltningslovens § 18 jf. § 19 har de som er part adgang til sakens dokumenter. En slik klage kan føre til at avgjørelsen blir omgjort. Bygningsmyndighetene er ikke ansvarlig for tap som tiltakshaver måtte lide ved en slik omgjøring. Iht. frvl. § 42 kan det i klagen anmodes om oppsettende virkning. Dette medfører at vedtaket ikke trer i kraft før klagen er ferdig behandlet hos fylkesmannen. Beslutning om oppsettende virkning er en prosessuell avgjørelse og ikke et enkeltvedtak. Avgjørelsen kan derfor ikke påklages. Imidlertid kan fylkesmannen særskilt overprøve kommunens avgjørelse.

Med hilsen

Sture Olsen

Godkjent og ekspedert uten underskrift

06.08.2025

MEGLEROPPLYSNINGER

Matrikkel: 3205-27/1/0/24
Adresse: Gåsevikveien 12, 2007 Kjeller

Dato siste feiing

Dato siste tilsyn

Boligen har ildsted for gass. Ta kontakt med brl. Eller sameiet for eventuelle avvik.

Vi opplyser om at eventuelle avvik kan være utbedret, men ikke har blitt verifisert på nytt tilsyn av NRBR. Det kan eksistere avvik som ikke fremkommer av sammenstillingen.

Vi tar forbehold om skjulte feil og mangler. Denne rapporten omhandler kun feil og mangler ved skorstein og ildsted. Det er viktig at kavene til røykvarsler og slokkeutstyr også er ivaretatt. Kravene i en boenhet er:

- Det skal være minst èn detektor eller røykvarsler i hver etasje, som skal dekke kjøkken, stue, sone utenfor soverom og sone utenfor tekniske rom. Alarmen skal kunne høres tydelig på oppholdsrom og soverom når dørene mellom rommene er lukket.
- Det skal være minst ett slokkeutstyr (pulver, skum, vann) som kan brukes i alle rom. Pulverapparat og skumapparat skal inn til ekstern kontroll/service hvert 5.år.
- Feiing og tilsyn er behovsprøvd og det er kommunene som fastlegger feiegebyr. Les om feiing og brannsikkerhet på vår hjemmeside www.nrbr.no.

Henvendelser vedrørende saken kan gjøres til Marit Pettersen, som kan treffes på telefon: 95 07 99 40, eller epost marit.pettersen@nrbr.no.


Med hilsen
Nedre Romerike brann- og redningsvesen IKS

Anita Holtet
Seksjonsleder

Marit Pettersen
konsulent

Dokumentet er elektronisk godkjent og har derfor ikke håndstrevet signatur.

62

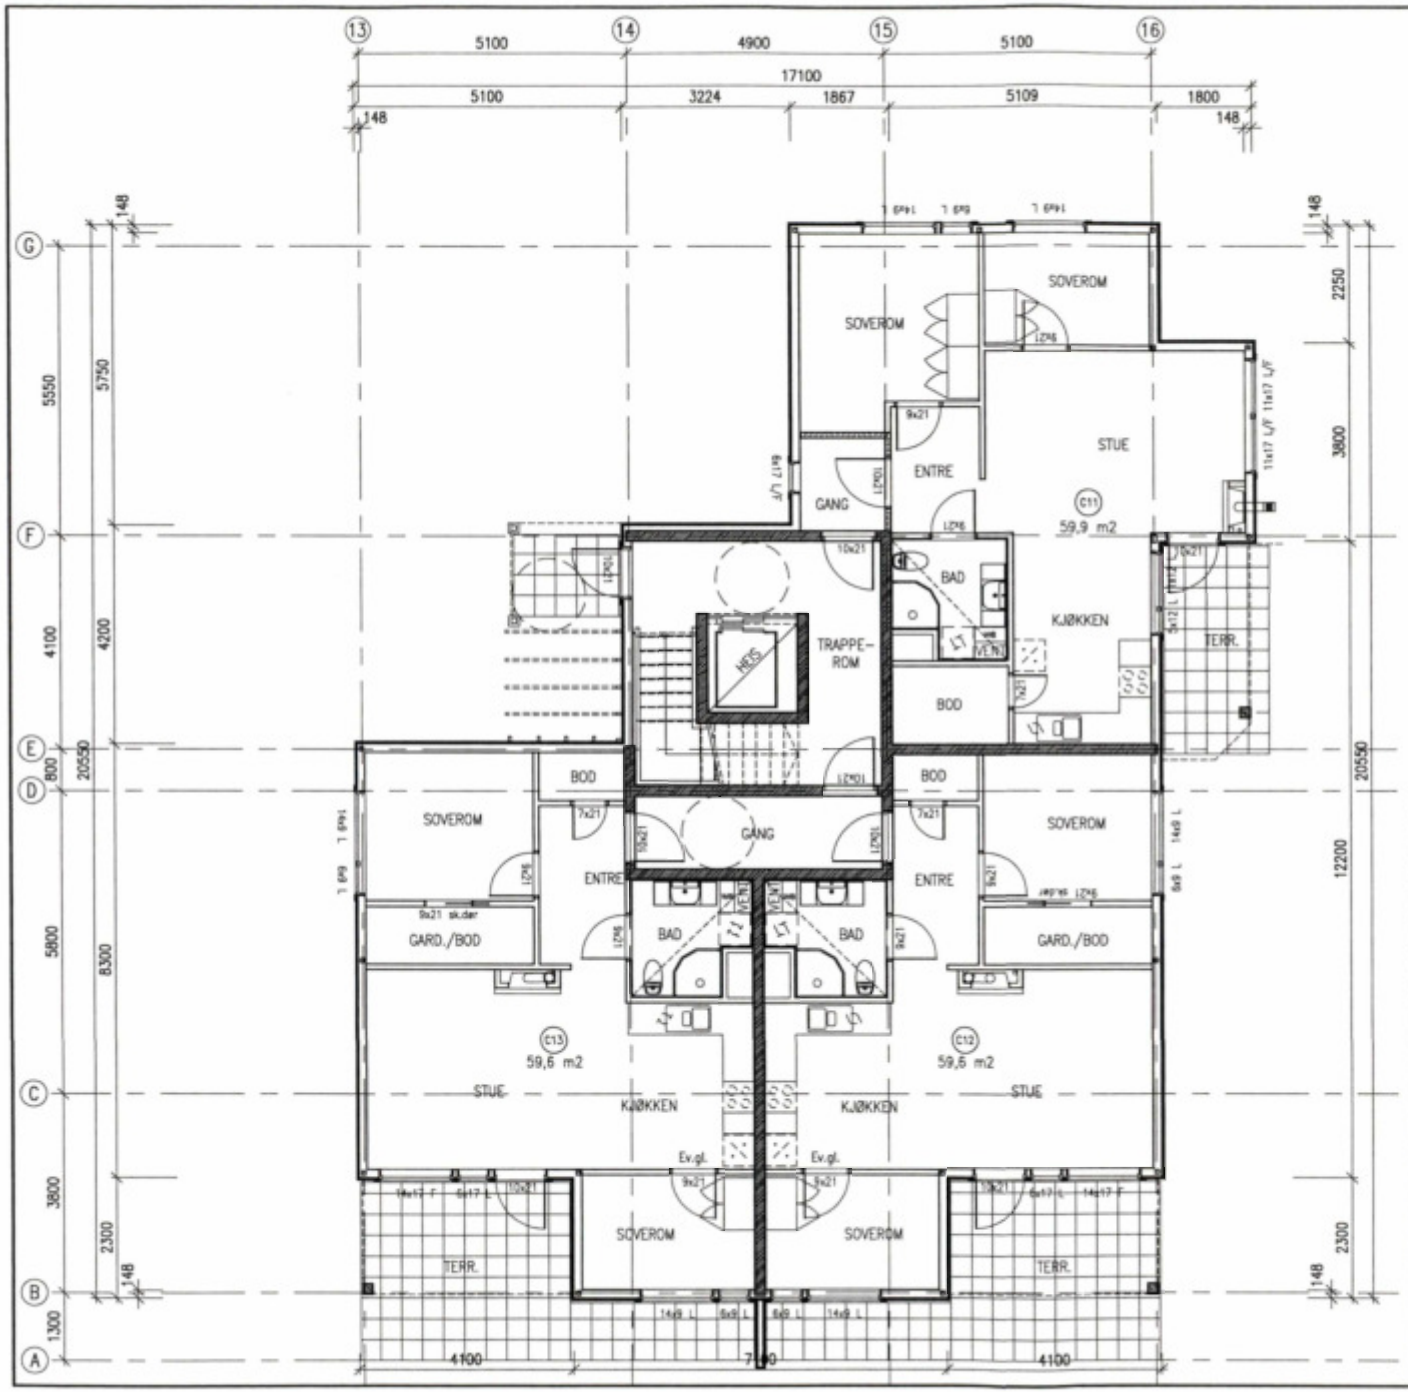

ANMERKNING:
REFERANSEKOTE:
O.K. GULV I 1. ETG.
= K + 108,70

BYGGEMELDINGSTEGNING

Rev.	Tekst	Dato	Sign.
A	Revidert kotehøyde	10.03. 2008	bep


Block Watne A/S, Skjetten
INSTITUTTVN. 1-3, Skedsmo

PLAN 1. ETASJE – HUS C

ATRI AS
BYGGPROSJEKTERING
LYNGBERGET 4 – 1727 SARPSBORG
TLF 69155710 – FAX 69792350 – MOB 91627420

DATO	17.11. 2006
TEGN.	B. E. Pedersen
MÅL	1 : 100
TEGN. NR.	A
	PC-01

E2

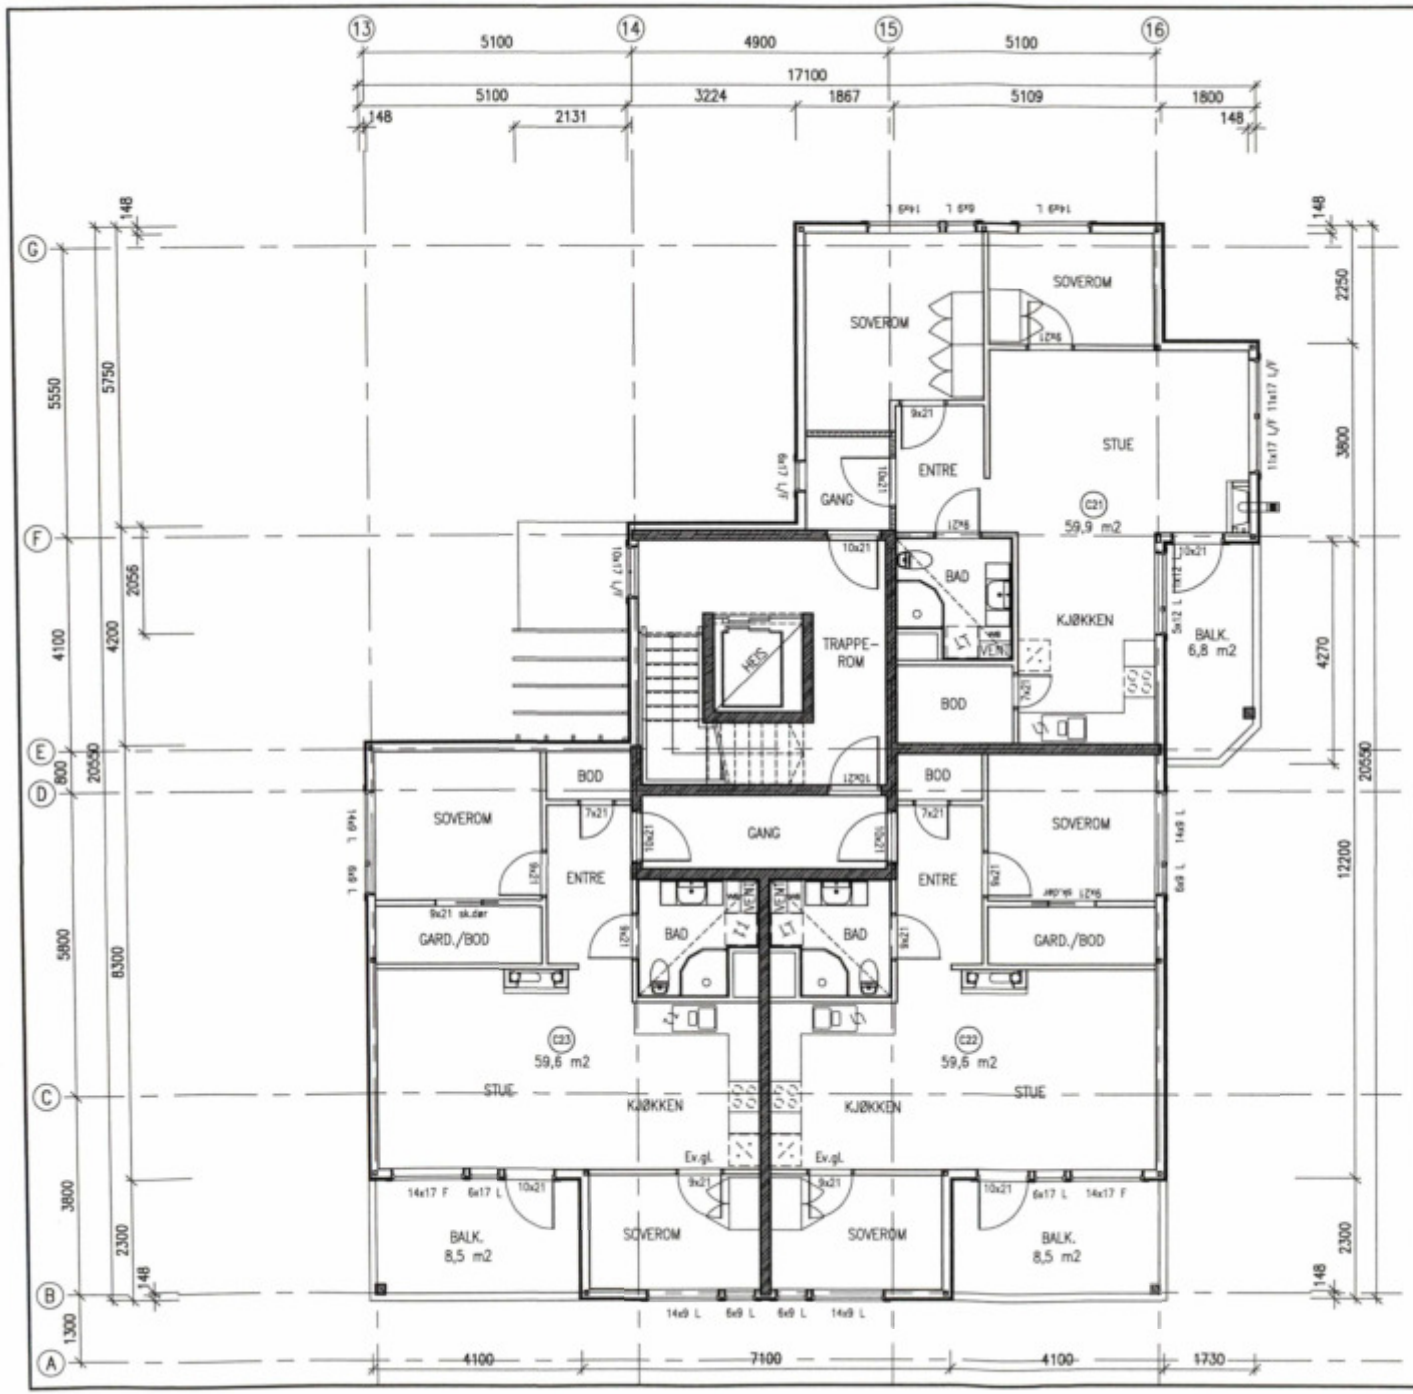

ANMERKNING:
REFERANSEKOTE:
O.K. GULV I 1. ETG.
= K + 108,70

BYGGEMELDINGSTEGNING

Rev.	Tekst	Dato	Sign.
A	Revidert kotehøyde	10.03. 2008	bep


Block Watne A/S, Skjetten
INSTITUTTVN. 1-3, Skedsmo

PLAN 2. ETASJE – HUS C

ATRI AS BYGGPROSJEKTERING

DATO 17.11. 2006
TEGN. B. E. Pedersen
MAL 1 : 100
TEGN. NR. A
PC-02

LYNGBERGET 4 – 1727 SARPSBORG
TLF 69155710 – FAX 69792350 – MOB 91627420

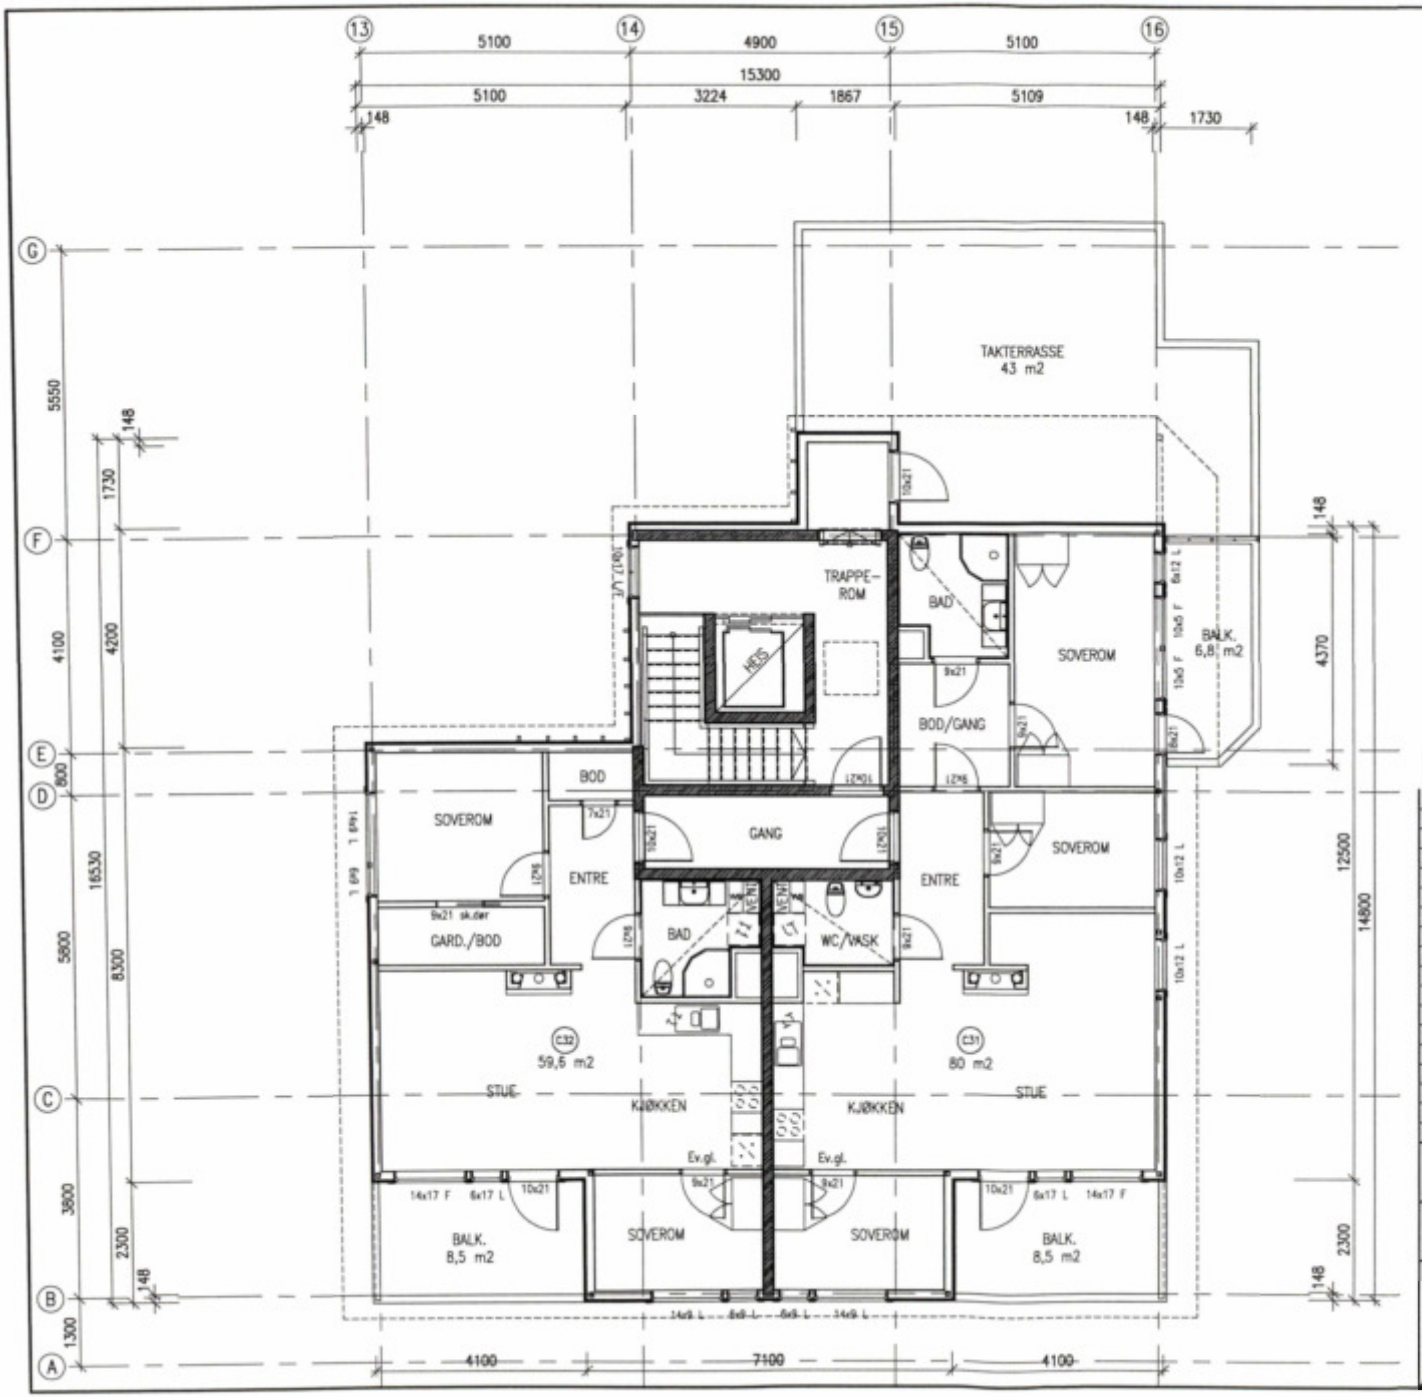

ANMERKNING:
REFERANSEKOTE:
O.K. GULV I 1. ETG.
= K + 108,70

BYGGEMELDINGSTEGNING

Rev.	Tekst	Dato	Sign.
A	Revidert kotehøyde	10.03. 2008	bep

Block Watne A/S, Skjetten
INSTITUTTVN. 1-3, Skedsmo


PLAN 3. ETASJE – HUS C

ATRI AS BYGGPROSJEKTERING

DATO 17.11. 2006
TEGN. B. E. Pedersen
MÅL 1 : 100
TEGN. NR. A
PC-03

LYNGBERGET 4 – 1727 SARPSBORG
TLF 69155710 – FAX 69792350 – MOB 91627420

E-2

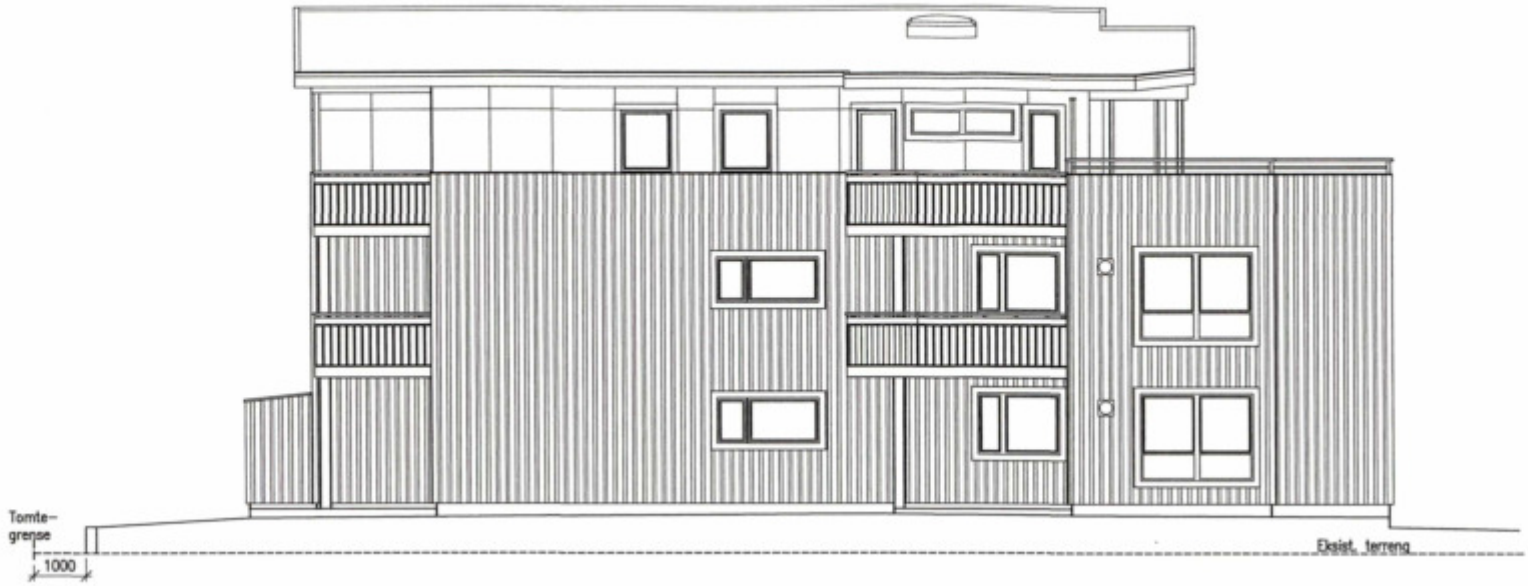

FASADE MOT SYD



FASADE MOT VEST

ANMERKNING:
REFERANSEKOTE:
O.K. GULV I 1. ETG.
= K + 108,70

BYGGEMELDINGSTEGNING

Rev.	Tekst	Dato	Sign.
A	Revidert kotehøyde og inntegnet støttemur	10.03..2008	bep

Block Watne A/S Skjetten
INSTITUTTVN. 1–3 Skedsmo

HUS C

FASADE MOT SYD OG VEST


ATRI AS
BYGGPROSJEKTERING

DATO 09.11.2006
TEGN. B. E. Pedersen
MAL. 1 : 100


TEGN. NR. A
PC–05

LYNGBERGET 4 – 1727 SARPSBORG
TLF 69155710 – FAX 69792350 – MOB 91627420

E2

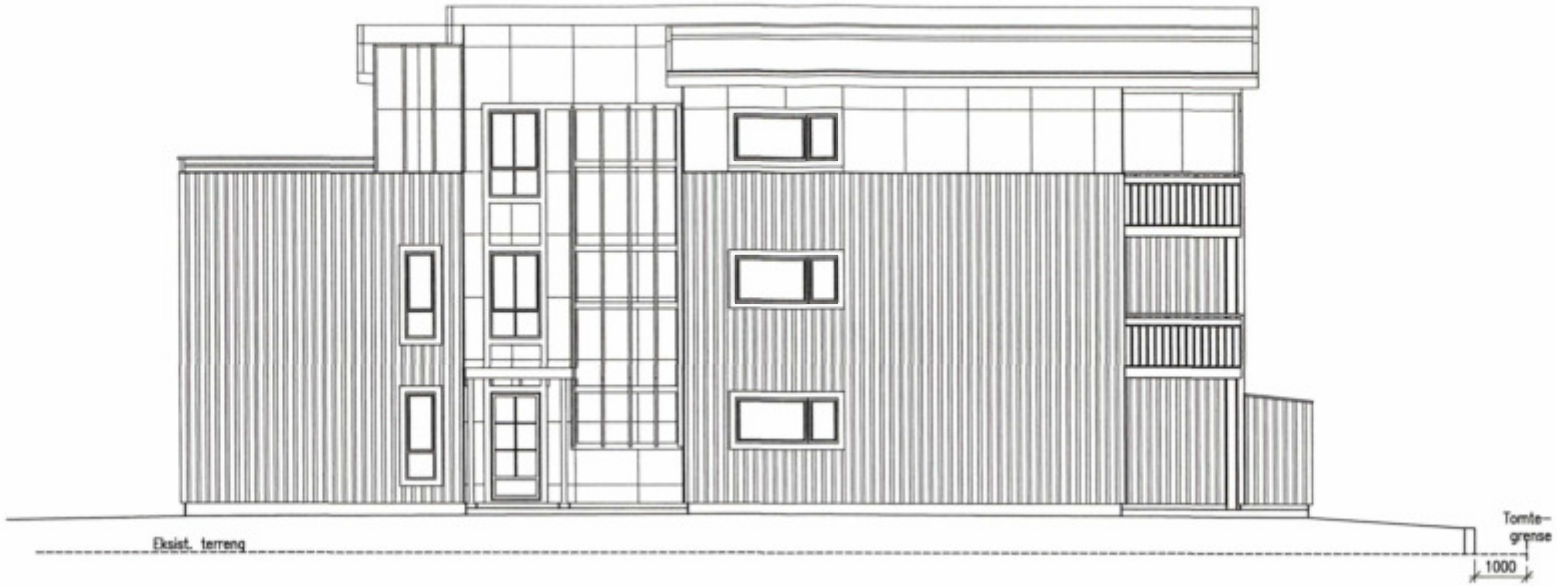

FASADE MOT NORD

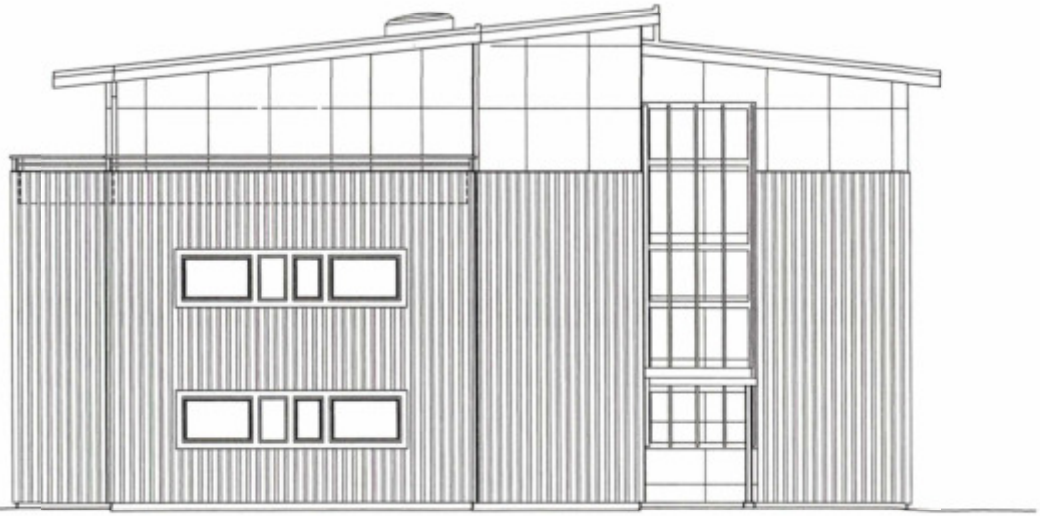

FASADE MOT ØST

ANMERKNING:
REFERANSEKOTE:
O.K. GULV I 1. ETG.
= K + 108,70

BYGGEMELDINGSTEGNING

Rev.	Tekst	Dato	Sign.
A	Revidert kotehøyde og inntegnet støttemur	10.03.2008	bep

Block Watne A/S Skjetten
INSTITUTTVN. 1–3 Skedsmo

HUS C

FASADE MOT NORD OG ØST


ATRI AS
BYGGPROSJEKTERING

DATO 09.11.2006
TEGN. B. E. Pedersen
MÅL 1 : 100


TEGN. NR. A
PC–06

LYNGBERGET 4 – 1727 SARPSBORG
TLF 69155710 – FAX 69792350 – MOB 91627420

E2

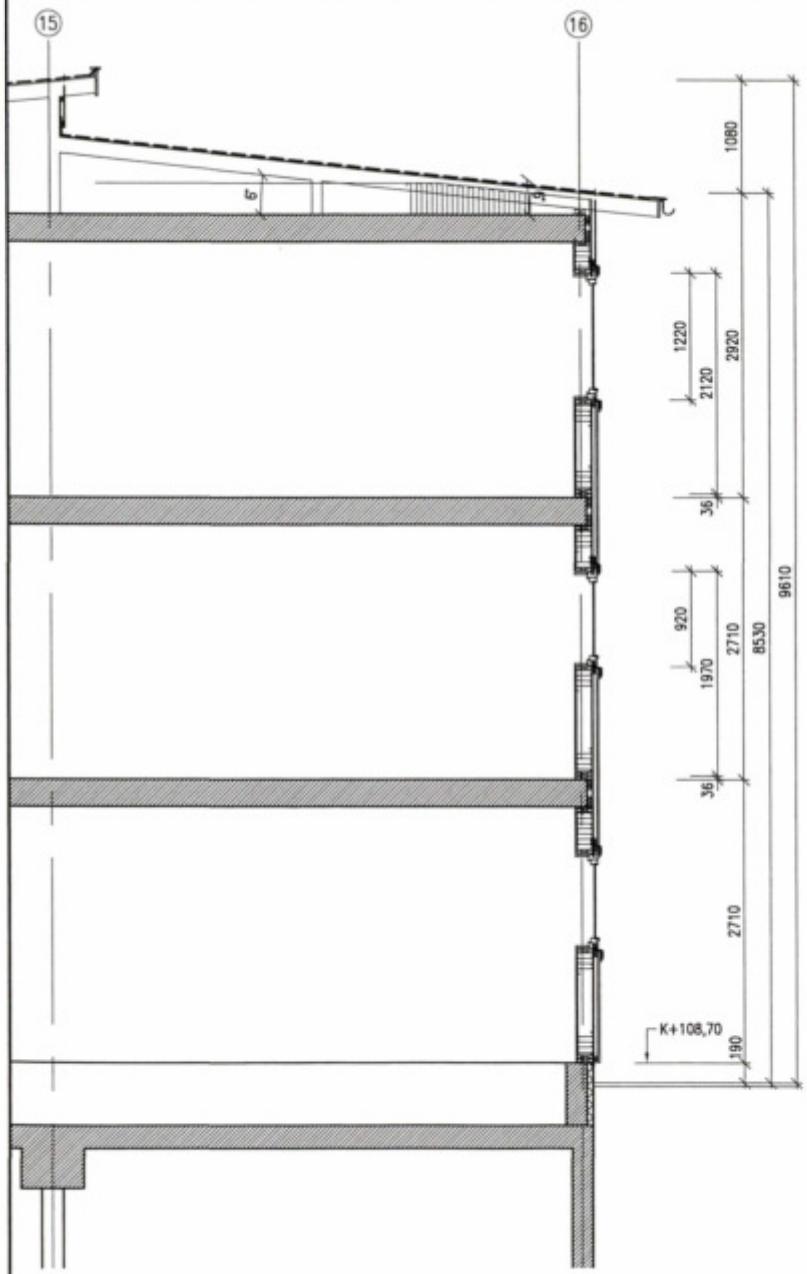

UTSNITT 1:50

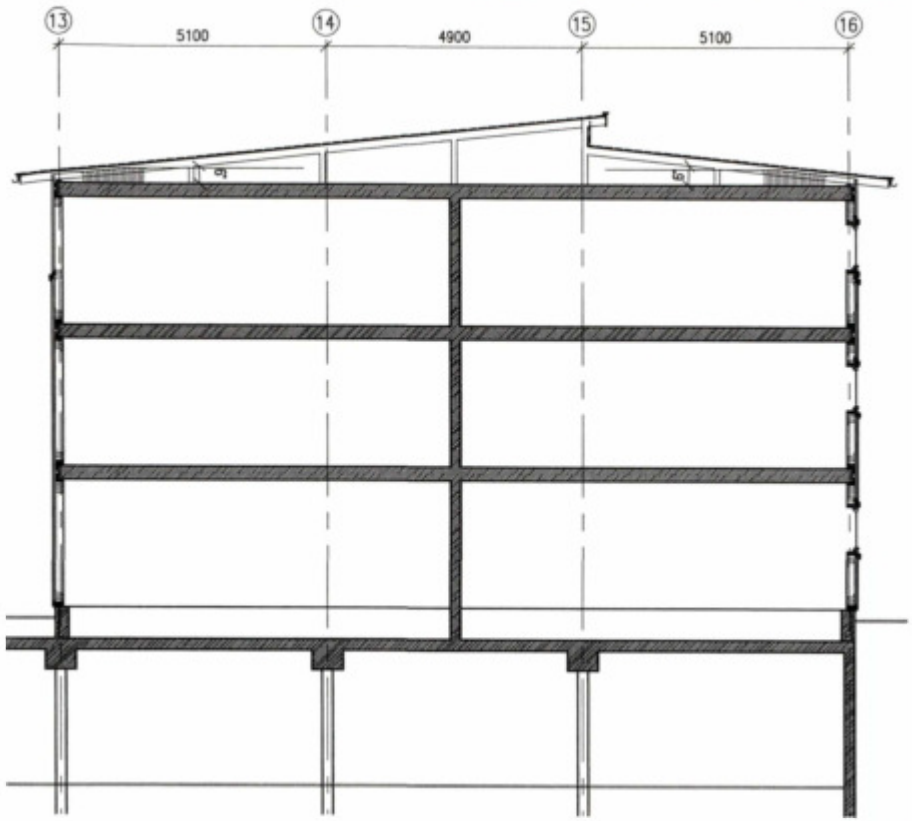

TYPISK SNITT

BYGGEMELDINGSTEGNING

Rev.	Tekst	Dato	Sign.
A	Revidert kotehøyde	10.03. 2008	bep

ANMERKNING:
REFERANSEKOTE:
O.K. GULV I 1. ETG.
= K + 108,70

Block Watne A/S, Skjetten
INSTITUTTVN. 1–3, Skedsmo

TYPISK SNITT – HUS C

ATRI AS
BYGGPROSJEKTERING

DATO 17.11. 2006
TEGN. B. E. Pedersen
MÅL 1 : 100
TEGN. NR. A
PC–09

LYNGBERGET 4 – 1727 SARPSBORG
TLF 69155710 – FAX 69792350 – MOB 91627420

DIV. BOLIGINFO FRA FORRETNINGSFØRER BORI

BORI BBL
Tlf: 63890200, firmapost@bori.no,
Bankgiro: 6201.05.68418, Orgnr. 989987011MVA
bori.no Pb 323, 2001 Lillestrøm

Generert 06.08.25
Vår ref.: 515 / 24
Meglers ref.: 24-25-0356

Boligopplysninger

Seksjon	24	**Bolignr**	H0202
Boligselskap	515 Sameiet Kjeller Park	**Etasje**	2.etg
Adresse	GÅSEVIKVEIEN 12, 2007 KJELLER	**Oppr.ant.rom**	0
Eier(e)	Hanne Wold, Alexander Hansen Myrvang	**Bygningstype**	Lavblokk

Fellesutgifter og restanse

Månedlig fakturering. Ikke sikret. Restanse pr 06.08.25: kr 3 586,00 (Med forbehold om feil.)
Det tas forbehold om at felleskostnadene på kort varsel kan endres av styret. Oppgitt beløp baserer seg på gjeldende felleskostnadsnivå.

Fakturalinje	2025-08	2025-09	2025-10	2025-11	2025-12	2026-01
1 stk Garasje	35	35	35	35	35	35
Felleskostnader	3 308	3 308	3 308	3 308	3 308	3 308
Kabel-TV	243	243	243	243	243	243
Total	3 586	3 586	3 586	3 586	3 586	3 586

Andel fellesgjeld for Seksjon

Ingen fellesgjeld

Selskapets totale gjeld

Selskap og eiendom

Selskap	515 Sameiet Kjeller Park (orgnr. 997958748)
Antall enheter	43
Styrets e-post	sameiet.kjellerpark@gmail.com
Styreleder	Terje Lyseng (48225295)
Forsikring	Protector Forsikring ASA (Polise 2507178-1.2)
Festet tomt	Nei
Gnr/Bnr	27/1
Dyrehold	Se vedtekter og eventuelle husordensregler. Kontakt styret for mer informasjon.
Forkjøpsrett	Ingen
Styregodkjenning	Nei

Skattemelding 2024

Gjeld	kr 0,00	**Andre inntekter**	kr 700,00
Formue	kr 34 262,00	**Utgifter**	kr 2,00

Merknader

Iht vedtektene eier sameiet også halvparten av gnr 27 bnr 45. OBS ved eierskifter i sameiet. Er seksjonert på eier og ikke sameie. Gjelder seksjon 22, 28 og 36. Må overskjøtes ved eiereskifte

INNKALLING TIL ÅRSMØTE

Årsmøte for Sameiet Kjeller Park avholdes 02/04-2025
Kl 18:00, Sted: Kjeller Park Garasje

Etter årsmøte avholdes beboermøte.

TIL BEHANDLING FORELIGGER:

1. KONSTITUERING
- A) Valg av møteleder
- B) Opptak av navnefortegnelse
- C) Valg av sekretær og to personer til å undertegne protokollen
- D) Spørsmål om møtet er lovlig kalt inn

2. ÅRSMELDING FOR 2024

3. ÅRSOPPGJØRET FOR 2024

4. GODTGJØRELSER TIL TILLITSVALGTE

5. INNKOMNE FORSLAG

6. VALG AV TILLITSVALGTE

Sted, Kjeller

I styret for Sameiet Kjeller Park

Både seksjonseier og ektefelle/samboer kan møte på årsmøtet, men bare én kan stemme for seksjonen. Leietager i boligseksjon har møte- og talerett, men ikke stemmerett.

Seksjonseier som ikke selv kan være tilstede på årsmøtet, kan møte ved fullmektig, jfr. Eierseksjonslovens §46. Fullmakten skal være skriftlig. Ektefelle/samboer som ikke selv er seksjonseier, bør medbringe fullmakt.

Navneseddel eller fullmakt leveres i utfylt stand ved inngangen.

INNSTILLING TIL SAKER SOM SKAL BEHANDLES PÅ ÅRSMØTE 02/04-2025.

1. KONSTITUERING

Forslag til de enkelte poster blir lagt frem på årsmøtet

2. ÅRSMELDING FOR 2024

Som følge av en lovendring 1. januar 2018 er det ikke lengre et lovkrav å skrive årsmelding. Årsmeldingen er utarbeidet av styret for å orientere om året som har gått.

Årsmeldingen vedlegges og tas til orientering.

3. ÅRSOPPGJØRET FOR 2024

Årsregnskapet for 2024 anbefales godkjent.

Anvendelse av årsresultatet.
Styret foreslår at resultatet tillegges opptjent egenkapital.

4. GODTGJØRELSER TIL TILLITSVALGTE

Vedta styrehonorar.

5. INNKOMNE FORSLAG

Innkomne forslag fra styret eller beboere

- Inngang fra garasje til boder er ikke sikkert med lås. Det skaper svakhet i sikkerhet og risiko for tyveri. Det ble meldt inn et tilfelle av tyveri i bod for et par år siden.

- Forslag til vedtak: montere elektrisk lås med brikke til inngangsdør til fra garasje til bod området.
Anbefales lås med brikke for at det er enklere å bruke, vedlikeholde og bestille ny hvis man mister brikken, og man kan ikke lage duplikat av brikken på egen hånd.

- Forslaget innebærer en økt kostnad som følgende:
- Bestille elektrisk lås
- Bestill brikker til alle boenheter (2 stykk per boenhet)
- Montering,

- vurdering i henhold til brannsikkerhet

- Kostnader kan dekkes av eierne som engangsinnbetaling, trenger ikke å belaste via månedlige fellesutgifter for at det ikke blir så stor beløp å betale per boenhet.

Forslaget må vurderes og sjekkes i henhold til brannsikkerhet av fagperson for å sikre at elektrisk lås fra garasje til bod ikke hindrer rømningsvei i tilfelle brann i bod eller i garasje.

Styrets innstilling:

Saken har ikke fått en konkret pris. Styret ønsker derfor ikke at det stemmes over om dette skal gjøres eller ikke, men om det nye styret får tillit i generalforsamlingen til å gå videre med saken, innhente tilbud, og avgjøre om det skal settes inn lås i kjellerdører.

6. VALG AV TILLITSVALGTE

Valg av styremedlemmer
Valg av varamedlemmer for 1 år

Sameiet Kjeller Park

STYRETS ÅRSMELDING 2025

Krav om årsberetning bortfalt ved endringer i regnskapsloven. Styret avgir i stedet en forenklet årsmelding som orientering om året som har gått.

TILLITSVALGTE

Styret har i perioden bestått av:

Styreleder	Erica Helene Iversen:	(valgt for 2 år i 2023)
Styremedlem	Britt Halvorsen:	(valgt for 2 år i 2023)
Styremedlem	Terje Lyseng:	(valgt for 2 år i 2024)

Varamedlemmer til styret:

Steffen Urne :	(valgt for 1 år i 2024)
Heidi Elisabeth Sundhagen:	(valgt for 1 år i 2024)

SELSKAPSINFORMASJON

Sameiet Kjeller Park ble stiftet 23.11.2011 og har organisasjonsnummer 997 958 748

Sameiet består av 43 boligseksjoner, fordelt på 5 bygninger.

Eiendommen har gnr 27, bnr 1 Lillestrøm kommune.

Forretningsfører er BORI BBL.

Revisor er statsautorisert revisor SLM Revisjon AS, Lillestrøm.

Sameiet er organisert etter de bestemmelser som følger av Eierseksjonsloven og har til formål å drive eiendommen i samråd med og til beste for seksjonseierne.

STYRETS ARBEID

Siden forrige ordinære årsmøte har styret avholdt 7 styremøter og behandlet saker, så som:

- Budsjettering
- Regulering av felleskostnader
- Internkontroll og oppdatering av HMS-plan (Helse, Miljø og Sikkerhet)
- Løpende vedlikehold
- Forsikringsskader

Av andre større saker kan nevnes:

Styret har brukt mye tid på å lete etter årsaken til lekkasjen i taket i garasjen. Vi har hatt mange firmaer på befaring, men ingen har klart å finne ut hvorfor det lekker. Vi har satt rør på takrenner for å føre vannet vekk fra bygningsmassen, og dette ser ut til å ha stor positiv effekt.

Alle avtaler og priser ble reforhandlet i fjor. Vi byttet også noen leverandører. Siden forrige generalforsamling har vi byttet vaktmestertjeneste, og vasketjeneste.

Høsten 2024 fikk vi installert lys i søppelskuret.

Siden forrige generalforsamling har vi avholdt 2 beboermøter, sendt ut 2 beboeraviser, avholdt vårdugnad og høstdugnad, og hatt 1 pølsefest.

Styret er ikke i en rettslig tvist som kan medføre økonomisk ansvar for sameiet.

Godkjent av styret, den 13.03 2025.

INFORMASJON OM SAMEIET KJELLER PARK

Sameiet Kjeller Park ble stiftet 23.11.2011

Sameiets styre har ikke egen adresse. Kontakt sittende styreleder ved spørsmål. Styret kan også kontaktes på e-post sameiet.kjellerpark@gmail.com

VEDTEKTER/HUSORDENSREGLER

Det er utarbeidet egne vedtekter og husordensregler for sameiet.

HELSE, MILJØ OG SIKKERHET (HMS)

Sameiet er underlagt internkontrollforskriften av 06.12.96. Forskriften pålegger sameiet å planlegge, gjennomføre og dokumentere alle nødvendige tiltak i forbindelse med helse, miljø og sikkerhet i sameiet.

Den enkelte beboer er ansvarlig for egenkontroll av elektrisk anlegg og egenkontroll av utstyr for brannvarsling/brannslukning i boligen, og til å varsle styret dersom det oppdages potensielt farlige forhold utenfor boligen. Lovverket krever at hver bolig skal være utstyrt med røykvarsler og brannslokningsutstyr, enten håndslukker eller brannslange. Det er sameiers eget ansvar å påse at utstyret er i orden. Utstyret skal stå igjen i boligen ved flytting.

Styret ivaretar den øvrige internkontrollen, herunder brannvern, elektrisk fellesanlegg, lekeplasser og tekniske anlegg, arbeidsmiljø og ansattes helse og sikkerhet.

Sameiet har web-basert internkontrollsystem fra Bori HMS, for oppfølging og dokumentasjon av tiltak i sameiet og systemet varsler den ansvarlige når det er tid for et periodisk tiltak. Det gjennomføres jevnlig inspeksjon og vernerunder i bygningene og på eiendommen.

ANSATTE OG ARBEIDSMILJØ

Sameiet har ingen fast ansatte.

VAKTMESTERTJENESTE

Sameiet har avtale med Bygårdsservice AS om vaktmestertjeneste i fellesarealer.

RENHOLD

Sameiet har avtale med Bygårdsservice AS for renhold i fellesarealer.

VEKTERTJENESTE/KAMERAOVERVÅKING

Sameiet har pr i dag hverken vektertjenester eller kameraovervåking.

PARKERING

Sameiet har parkeringsplasser og garasje i kjeller. Det er i garasjekjeller etablert infrastruktur for ladebokser til el-biler fra Aneo Mobility.

NØKLER

Nøkler/rekvisisjon kan fås ved henvendelse til styret og må betales av den enkelte.

UTLEIE

Av HMS-hensyn, og for at styret skal ha mulighet til å informere og kommunisere med leietakere, ber styret om at seksjonseiere som leier ut sine seksjoner registrerer leietaker og kontaktinformasjon. Utleie kan registreres på Min side når du er logget inn på www.bori.no.

BRANNSLUKKINGSUTSTYR

Lovverket krever at hver bolig skal være utstyrt med røykvarslere og brann-slokningsutstyr, enten pulverapparat eller brannslange. Dette er den enkelte seksjonseiers ansvar. Utstyret skal stå igjen i boligen ved flytting.

KABEL-TV / BREDBÅND

Tjenesten leveres av TELIA. Chat med Telia hverdager mellom kl. 08 – 20, lørdag 09 – 17 eller søndag 10 – 15. Telefon til kundeservice: 924 05 050. Chat med Otelia, Telias chattende robot, døgnet rundt. Se https://www.telia.no/kundeservice/kontakt-oss/ for mer informasjon.

ENERGIMERKING

Energiattest er obligatorisk for alle boliger som skal selges eller leies ut.

Attesten kan utarbeides av eier på www.energimerking.no.

FORSIKRING

Sameiets eiendommer, bygninger m.m er forsikret i Protector Forsikring ASA. Som hovedregel dekkes de fleste skader på bygningen, så sant skaden er plutselig og upåregnelig. Manglende vedlikehold er ikke en forsikringssak.

For å melde skade til Protector benyttes skademeldingsskjema på www.bori.no. Ved akutt skade kan Protectors vakttelefon 24 13 18 88 benyttes.

SKADEDYR

«Heldekning for boligsammenslutning» omfatter også forsikring mot skadedyr. Forsikringen dekker skade voldt av ulike innsekter. For utfyllende informasjon, se forsikringsvilkårene.

Forsikringen dekker også bekjempelse av mus og rotter i bygning etter påvist aktivitet. Kontakt styret dersom du har observert skadedyr, eller det har oppstått skader på bygningen.

Rev 23.02.2025

Årsoppgjør 2024

* Resultatregnskap
* Balanse
* Noter



Resultatregnskap 2024

Sameiet Kjeller Park
Alle beløp i NOK

	Note	Regnskap 2024	Regnskap 2023	Budsjett 2024	Budsjett 2025
Inntekter					
Felleskostnader	1	2 140 676	1 957 284	2 161 088	1 960 496
Sum driftsinntekter		**2 140 676**	**1 957 284**	**2 161 088**	**1 960 496**
Kostnader					
Lønnskostnad	2	91 280	91 280	91 000	91 000
Konsulenttjenester	3	156 506	123 464	131 000	163 000
Rep og vedlikehold	4	348 868	447 308	434 000	552 000
Forsikringer		107 354	98 565	140 000	140 000
Kommunale avgifter og eiendomsskatt	5	385 675	564 390	550 000	650 000
Energi og fyring	6	71 000	78 102	90 000	95 000
Kabel-TV og telefoni	7	182 349	173 435	165 000	170 000
Driftskostnader	8	271 411	297 701	305 000	305 000
Leiekostnader		11 832	0	2 000	2 000
Andre driftskostnader	9	40 779	45 444	51 000	45 000
Sum driftskostnader		**1 667 054**	**1 919 689**	**1 959 000**	**2 213 000**
Driftsresultat før finansposter		**473 622**	**37 595**	**202 088**	**-252 504**
Finansielle poster					
Finansinntekt		31 255	1 891	0	0
Finanskostnad		122	0	0	0
Sum finansposter		**31 133**	**1 891**	**0**	**0**
Årsresultat		**504 755**	**39 486**	**202 088**	**-252 504**
Overført til annen egenkapital	10	504 755	39 486	0	0
Overført til/fra vedlikeholdsfond	10	0	0	0	0
Sum disponering		**504 755**	**39 486**	**0**	**0**

Balanse 31.12.2024

Sameiet Kjeller Park
Alle beløp i NOK

	Note	2024	2023
EIENDELER			
Anleggsmidler			
Varige driftsmidler			
Finansielle anleggsmidler			
Øremerkede bankinnskudd	10	397	396
Sum finansielle anleggsmidler		397	396
Sum anleggsmidler		**397**	**396**
Omløpsmidler			
Fordringer			
Forskuddsbetalte kostnader		88 345	71 776
Kundefordringer		13 224	12 660
Andre fordringer		46 105	0
Sum fordringer		147 674	84 436
Bankinnskudd, kasse o.l.		1 449 494	1 006 899
Sum omløpsmidler		**1 597 168**	**1 091 334**
SUM EIENDELER		**1 597 564**	**1 091 731**

Balanse 31.12.2024

Sameiet Kjeller Park
Alle beløp i NOK

	Note	2024	2023
EGENKAPITAL OG GJELD			
Egenkapital			
Opptjent egenkapital			
Annen egenkapital	10	1 527 893	1 023 138
Vedlikeholdsfond	10	397	396
Sum egenkapital		**1 528 290**	**1 023 534**
Gjeld			
Langsiktig gjeld			
Kortsiktig gjeld			
Leverandørgjeld		61 764	55 872
Annen kortsiktig gjeld		7 511	12 324
Sum kortsiktig gjeld		69 275	68 196
Sum gjeld		**69 275**	**68 196**
SUM EGENKAPITAL OG GJELD		**1 597 564**	**1 091 731**

Sameiet Kjeller Park

Erica Helene Iversen	Britt Halvorsen	Terje Lyseng
Styrets leder	Styremedlem	Styremedlem

Regnskapsprinsipper

Årsregnskapet er satt opp i samsvar med regnskapslovens bestemmelser, NRS 8 - God regnskapsskikk for små foretak.

Langsiktig gjeld balanseføres til nominelt beløp på etableringstidspunktet.

Varige driftsmidler aktiveres og balanseføres dersom de har levetid over 3 år, og en kostpris som overstiger kr 30 000,- og avskrives over driftsmidlets levetid. Øvrige driftsmidler vurderes til det laveste av anskaffelseskost og virkelig verdi.

Andre eiendeler og fordringer som forfaller til betaling innen ett år er klassifisert som omløpsmidler. Omløpsmidler vurderes til laveste av anskaffelseskost og virkelig verdi.

Kortsiktig gjeld omfatter poster som forfaller til betaling innen ett år etter balansedagen.

Inntektsføring er foretatt ut i fra opptjeningsprinsippet, inntekt resultatføres når tjenesten eller varen er levert, det vil si når inntekten er opptjent.

Note 1 Felleskostnader

		Regnskap 2024	Regnskap 2023	Budsjett 2024	Budsjett 2025
3600	Generelle Felleskostnader	1 774 800	1 774 800	1 774 500	1 774 500
3606	Kabel TV/bredbånd	125 388	125 388	125 592	125 000
3607	Garasje	20 160	20 160	21 000	21 000
3633	Gass	36 936	36 936	39 996	39 996
3649	Innkreving til drenering	183 392	0	200 000	0
Sum felleskostnader		**2 140 676**	**1 957 284**	**2 161 088**	**1 960 496**

Note 2 Lønns- og personalkostnader

	Regnskap 2024	Regnskap 2023	Budsjett 2024	Budsjett 2025
Godtgjørelse til styre- og	80 000	80 000	80 000	80 000
Arbeidsgiveravgift	11 280	11 280	11 000	11 000
Sum lønnskostnader	**91 280**	**91 280**	**91 000**	**91 000**

Utbetalt styrehonorar gjelder for perioden 2023/2024. Styret har ikke fått dekket ytterligere utgifter.
Sameiet har ingen ansatte.
Sameiet er ikke pliktig til å ha tjenestepensjonsordning etter lov om obligatorisk tjenestepensjon.

Note 3 Konsulenttjenester

	Regnskap 2024	Regnskap 2023	Budsjett 2024	Budsjett 2025
Revisjon	4 938	4 938	6 000	6 000
Forretningsførerhonorar	103 723	94 975	100 000	110 000
Andre forvaltningstjenester	3 370	2 013	3 000	3 000
Teknisk bistand	0	0	0	3 000
Vedlikeholdsplan	0	0	1 000	0
HMS	24 600	21 538	21 000	21 000
Prosjektledelse	19 875	0	0	20 000
Sum konsulenttjenester	**156 506**	**123 464**	**131 000**	**163 000**

Godtgjørelse til revisor er i sin helhet knyttet til revisjon.

Note 4 Reparasjon og vedlikehold

	Regnskap 2024	Regnskap 2023	Budsjett 2024	Budsjett 2025
Vedlikehold bygg	9 794	24 967	50 000	20 000
Vedlikehold VVS	20 168	7 988	2 000	20 000
Vedlikehold elektro	54 920	11 506	2 000	2 000
Vedlikehold utvendig anlegg	0	20 171	50 000	10 000
Vedlikehold heis	133 683	262 009	240 000	200 000
Vedlikehold garasjer	43 652	50 147	30 000	30 000
Vedlikehold varmeanlegg	43 024	29 912	40 000	0
Vedlikehold brannsikring	42 838	35 056	20 000	20 000
Dugnadskostnader	789	0	0	0
Egenandel forsikringsskader	0	5 553	0	0
Større vedlikehold/påkostninger	0	0	0	250 000
Sum vedlikeholdskostnader	**348 868**	**447 308**	**434 000**	**552 000**

Note 5 Kommunale avgifter og eiendomsskatt

	Regnskap 2024	Regnskap 2023	Budsjett 2024	Budsjett 2025
Kommunale avgifter	385 675	564 390	550 000	650 000
Sum kommunale avgifter og eiendomsskatt	**385 675**	**564 390**	**550 000**	**650 000**

Note 6 Energi og fyring

	Regnskap 2024	Regnskap 2023	Budsjett 2024	Budsjett 2025
Elektrisitet (strøm)	71 000	78 102	90 000	95 000
Sum energi og fyring	**71 000**	**78 102**	**90 000**	**95 000**

Note 7 Kabel-TV og telefoni

	Regnskap 2024	Regnskap 2023	Budsjett 2024	Budsjett 2025
Kabel TV/bredbånd	182 349	173 435	165 000	170 000
Sum kabel-TV og telefoni	**182 349**	**173 435**	**165 000**	**170 000**

Note 8 Driftskostnader

	Regnskap 2024	Regnskap 2023	Budsjett 2024	Budsjett 2025
Vaktmestertjenester	37 466	41 664	50 000	50 000
Renholdstjenester	128 028	154 739	160 000	160 000
Snøbrøyting/strøing/feiing	63 858	70 098	65 000	65 000
Gressklipping	42 060	31 200	30 000	30 000
Sum driftskostnader	**271 411**	**297 701**	**305 000**	**305 000**

Note 9 Andre driftskostnader

	Regnskap 2024	Regnskap 2023	Budsjett 2024	Budsjett 2025
Driftskostnader ladeanlegg	23 473	22 574	20 000	20 000
Skadedyrbekjempelse	0	0	3 000	3 000
Søppeltømming/container	7 011	7 042	8 000	8 000
Lyspærer, sikringer etc	2 280	0	7 000	3 000
Verktøy og redskaper	5 615	6 452	2 000	2 000
Nøkler, låser og skilt	0	0	3 000	3 000
Kontorrekvisita	0	0	1 000	0
Aviser, tidsskrifter, bøker o.l.	0	0	1 000	0
Generalforsamling/årsmøte	0	6 977	3 000	3 000
Øredifferanser	0	0	0	0
Bank og kortgebyrer	2 400	2 400	3 000	3 000
Sum andre driftskostnader	**40 779**	**45 444**	**51 000**	**45 000**

Note 10 Opptjent egenkapital

	Regnskap 2024	Regnskap 2023
Opptjent egenkapital		
Opptjent egenkapital 01.01	1 023 534	984 049
Tilført til/fra EK fra årets resultat	504 755	39 486
Overført til vedlikeholdsfond	0	0
Sum opptjent egenkapital 31.12	1 528 290	1 023 534
Vedlikeholdsfond 31.12	397	397
Annen egenkapital 31.12	1 527 893	1 023 138
Sum egenkapital 31.12	**1 528 290**	**1 023 534**

Note 11 Arbeidskapital

	2024	2023
A. Arbeidskapital 01.01	**1 023 138**	**983 652**
B. Endringer arbeidskapital:		
Årets resultat	504 755	39 486
Tilbakeføring av vedlikeholdsavsetning	0	0
Endringer i andre langsiktige poster	0	0
B. Årets endring i arbeidskapital	504 755	39 486
C. Arbeidskapital 31.12	**1 527 893**	**1 023 138**
Spesifikasjon av arbeidskapital:		
Omløpsmidler	1 597 168	1 091 334
- Kortsiktig gjeld	69 275	68 196
= Arbeidskapital 31.12	**1 527 893**	**1 023 138**

515 12 Årsoppgjør 2024.pdf

Navn	Dato
Lyseng, Terje	**2025-02-24**

Identifikasjon

bankID Lyseng, Terje

Navn	Dato
Iversen, Erica Helene	**2025-03-10**

Identifikasjon

bankID Iversen, Erica Helene

Navn	Dato
Halvorsen, Britt	**2025-02-25**

Identifikasjon

bankID Halvorsen, Britt

styret.com This document contains electronic signatures using EU-compliant PAdES - PDF Advanced Electronic Signatures (Regulation (EU) No 910/2014 (eIDAS))

Til årsmøtet i Sameiet Kjeller Park

Uavhengig revisors beretning

Konklusjon

Vi har revidert årsregnskapet for Sameiet Kjeller Park som viser et overskudd på NOK 504 755. Årsregnskapet består av balanse per 31. desember 2024, resultatregnskap for regnskapsåret avsluttet per denne datoen og noter til årsregnskapet, herunder et sammendrag av viktige regnskapsprinsipper.

Etter vår mening

- oppfyller årsregnskapet gjeldende lovkrav, og
- gir årsregnskapet et rettvisende bilde av sameiets finansielle stilling per 31. desember 2024, og av dets resultater for regnskapsåret avsluttet per denne datoen i samsvar med regnskapslovens regler og god regnskapsskikk i Norge.

Grunnlag for konklusjonen

Vi har gjennomført revisjonen i samsvar med International Standards on Auditing (ISA-ene). Våre oppgaver og plikter i henhold til disse standardene er beskrevet nedenfor under *Revisors oppgaver og plikter ved revisjonen av årsregnskapet*. Vi er uavhengige av sameiet i samsvar med kravene i relevante lover og forskrifter i Norge og International Code of Ethics for Professional Accountants (inkludert internasjonale uavhengighetsstandarder) utstedt av International Ethics Standards Board for Accountants (IESBA-reglene), og vi har overholdt våre øvrige etiske forpliktelser i samsvar med disse kravene. Innhentet revisjonsbevis er etter vår vurdering tilstrekkelig og hensiktsmessig som grunnlag for vår konklusjon.

Øvrig informasjon

Styret (ledelsen) er ansvarlig for øvrig informasjon som er publisert sammen med årsregnskapet. Øvrig informasjon omfatter budsjettall som er presentert sammen med årsregnskapet. Vår konklusjon om årsregnskapet ovenfor dekker ikke øvrig informasjon.

I forbindelse med revisjonen av årsregnskapet er det vår oppgave å lese øvrig informasjon. Formålet er å vurdere hvorvidt det foreligger vesentlig inkonsistens mellom den øvrige informasjonen og årsregnskapet og den kunnskap vi har opparbeidet oss under revisjonen av årsregnskapet, eller hvorvidt øvrig informasjon ellers fremstår som vesentlig feil. Vi har plikt til å rapportere dersom øvrig informasjon fremstår som vesentlig feil. Vi har ingenting å rapportere i så henseende.

Ledelsens ansvar for årsregnskapet

Ledelsen er ansvarlig for å utarbeide årsregnskapet og for at det gir et rettvisende bilde i samsvar med regnskapslovens regler og god regnskapsskikk i Norge. Ledelsen er også ansvarlig for slik intern kontroll som den finner nødvendig for å kunne utarbeide et årsregnskap som ikke inneholder vesentlig feilinformasjon, verken som følge av misligheter eller utilsiktede feil.

Ved utarbeidelsen av årsregnskapet må ledelsen ta standpunkt til sameiets evne til fortsatt drift og opplyse om forhold av betydning for fortsatt drift. Forutsetningen om fortsatt drift skal legges til grunn for årsregnskapet så lenge det ikke er sannsynlig at virksomheten vil bli avviklet.

Dette dokumentet er signert med PAdES-formatet (PDF Advanced Electronic Signatures) av Signicat. Dette sikrer dokumentet og dets vedlegg mot endringer etter signering.

Verifisert av SIGNICAT 11.03.2025

Revisors oppgaver og plikter ved revisjonen av årsregnskapet

Vårt mål er å oppnå betryggende sikkerhet for at årsregnskapet som helhet ikke inneholder vesentlig feilinformasjon, verken som følge av misligheter eller utilsiktede feil, og å avgi en revisjonsberetning som inneholder vår konklusjon. Betryggende sikkerhet er en høy grad av sikkerhet, men ingen garanti for at en revisjon utført i samsvar med ISA-ene, alltid vil avdekke vesentlig feilinformasjon. Feilinformasjon kan oppstå som følge av misligheter eller utilsiktede feil. Feilinformasjon er å anse som vesentlig dersom den enkeltvis eller samlet med rimelighet kan forventes å påvirke de økonomiske beslutningene som brukerne foretar på grunnlag av årsregnskapet.

For videre beskrivelse av revisors oppgaver og plikter vises det til https://revisorforeningen.no/revisjonsberetninger.

Lillestrøm, 11. mars 2025
SLM Revisjon AS

Anne Grethe Ruud Wirum
Statsautorisert revisor
(elektronisk signert)

Dette dokumentet er signert med PAdES-formatet (PDF Advanced Electronic Signatures) av Signicat. Dette sikrer dokumentet og dets vedlegg mot endringer etter signering.

Verifisert av
SIGNICAT
11.03.2025

visena.com

Elektronisk signatur

Signert av

WIRUM, ANNE GRETHE RUUD

Dato og tid *(UTC+01:00) Central European Time (Berlin) (DD.MM.YYYY HH:MM:SS)*

11.03.2025 19:49:04

Signaturmetode

Norwegian Buypass

Dette dokumentet er signert med elektronisk signatur. En elektronisk signatur er juridisk forpliktende på samme måte som en håndskrevet signatur på papir. Denne siden er lagt til dokumentet for å vise grunnleggende informasjon om signaturen(e), og på de følgende sidene kan du lese dokumentet som er signert. Vedlagt finnes også en PDF med signaturdetaljer, og en XML-fil med innholdet i den elektroniske signaturen(e). Vedleggene kan brukes for å verifisere gyldigheten av dokumentets signatur ved behov.

NAVNESEDDEL

På sameiermøtet kan begge ektefeller og evt. samboende møte, men man har bare èn stemme pr seksjon.

Skriv seksjonseierens navn og seksjonsnummer på denne navneseddel, og lever den ved inngangen til møtelokalet.
Vennligst bruk BLOKKBOKSTAVER.

Navn: _____

S.nr.: _____

Dersom du ikke kan møte på sameiermøtet, kan du i.h.h.t. Lov om eierseksjoner § 33, 3. ledd møte ved fullmektig.

Ønsker du å benytte deg av denne retten, må du fylle ut fullmakten nedenfor.

FULLMAKT

Jeg gir_____ fullmakt til å møte for meg på
(navn med blokkbokstaver)

sameiermøtet i _____

den _____(dato)

Sted/dato: _____

_____
underskrift

P R O T O K O L L

fra ordinært årsmøte i Sameiet Kjeller Park,
avholdt 02. april 2025, kl. 18.00, Kjeller Park Garasje

Møtet ble åpnet av: Erica Iversen

SAK 1 KONSTITUERING

A) Valg av møteleder

Valgt ble: Willy Midtbø

B) Opptak av navnefortegnelse

Til stede fra seksjonseierne 12 stemmeberettigede, ingen fullmakter

totalt: 12 seksjonseiere.

C) Valg av sekretær og 2 seksjonseiere til å undertegne protokollen.

Erica Iversen ble valgt til sekretær.

Heidi Sundhagen og Pål Gjerde til å underskrive protokollen.

D) Spørsmål om møtet er lovlig kalt inn

Det ble foreslått å godkjenne den måte årsmøtet var innkalt på og erklære denne for lovlig satt.

Vedtak: Godkjent

SAK 2 ÅRSBERETNING FOR 2024

Styrets årsberetning for 2024 ble referert og foreslått tatt til orientering.

Vedtak: Tatt til orientering

SAK 3 ÅRSOPPGJØRET FOR 2024

A) Årsregnskap for 2024

Resultatregnskap og balanse ble referert og foreslått godkjent.

Vedtak: Godkjent

B) Anvendelse av årsresultatet

Styret foreslår at overskuddet tillegges opptjent egenkapital

Vedtak: Godkjent

SAK 4 GODTGJØRELSE TIL STYRET

A) Forslag styrehonorar:

Forslag: Kr 80 000,-

Vedtak: Godkjent

SAK 5 INNKOMNE SAKER

- Inngang fra garasje til boder er ikke sikkert med lås. Det skaper svakhet i sikkerhet og risiko for tyveri. Det ble meldt inn et tilfelle av tyveri i bod for et par år siden.

- Forslag til vedtak: montere elektrisk lås med brikke til inngangsdør til fra garasje til bod området.
Anbefales lås med brikke for at det er enklere å bruke, vedlikeholde og bestille ny hvis man mister brikken, og man kan ikke lage duplikat av brikken på egen hånd.

- Forslaget innebærer en økt kostnad som følgende:
- Bestille elektrisk lås
- Bestill brikker til alle boenheter (2 stykk per boenhet)
- Montering,
- vurdering i henhold til brannsikkerhet

- Kostnader kan dekkes av eierne som engangsinnbetaling, trenger ikke å belaste via månedlige fellesutgifter for at det ikke blir så stor beløp å betale per boenhet.

Forslaget må vurderes og sjekkes i henhold til brannsikkerhet av fagperson for å sikre at elektrisk lås fra garasje til bod ikke hindrer rømningsvei i tilfelle brann i bod eller i garasje.

Styrets innstilling:

Saken har ikke fått en konkret pris. Styret ønsker derfor ikke at det stemmes over om dette skal gjøres eller ikke, men om det nye styret får tillit i generalforsamlingen til å gå videre med saken, innhente tilbud, og avgjøre om det skal settes inn lås i kjellerdører.

Vedtak: Styrets innstilling enstemmig godkjent

SAK 6 VALG

Det fremkom ikke kandidater til valg. Det kalles inn til ekstraordinært årsmøte for å velge nytt styre. Styret fungerer som valgkomite frem mot møtet.

Protokollen undertegnes av:

_____

Willy Midtbø //Sign
Møteleder

_____ _____

Heidi Sundhagen //Sign
protokollvitne

Pål Gjerde // Sign
Protokollvitne

Innkalling til ekstraordinært årsmøte 22.05.2025 for 515 Sameiet Kjeller Park.

Vi oppfordrer alle til å sette seg inn i sakslisten i god tid før møtet.

Saksbehandling foregår skriftlig, uten videomøte eller fysisk møte. Vi ber om at dere sender inn skriftlige innspill vedrørende sakene på listen, til styret.
Innspill kan gjerne komme i form spørsmål, vedlegg eller forslag til vedtak på hver sak.

Alle innspill, vedlegg og forslag vil ligge på stemmeseddelen. Dette for å ivareta eiernes rett til å uttale seg om sakene og gi dere mulighet til å påvirke de andre stemmegiverne. NB: det er ikke lenger mulig å foreslå nye saker til sakslisten for dette møtet.

Dersom noen ønsker å kreve fysisk møte eller videomøte, er fristen for å legge frem dette kravet innen ni dager før møtet. Minst 2 eiere med minst 10% av stemmene må kreve dette. Dette blir da i tillegg til skriftlig saksbehandling.

Kommentar:

Avstemning vil foregå via stemmesedler og det stemmes på alle sakene samtidig, etter at alle sakene er behandlet. Stemmegiverne får i første omgang stemmesedlene tilsendt på SMS og epost, men styret vil legge til rette for at alle skal kunne avgi stemme på egnet måte. Kun de som deltar kan avgi stemme.

Med utgangspunkt i sakslisten og forretningsorden legger møteleder fram en plan for gjennomføring av saksbehandling og for avstemning.
Følgende godkjennes samlet: møteleder, saksliste, protokollvitner, forretningsorden og vedtak om lovlig innkalling.

Saksliste

Sak 1: Konstituering
Sak 2: Personvalg

Sak 1: Konstituering

Alternativ 1 ★ Styrets innstilling
Styreleder Erica Iversen velges til møteleder. Terje Lyseng signerer protokoll med møteleder. Innkallingen, sakslisten og dagsorden godkjennes. Disse anses som gyldige i henhold til lover og vedtektene."

Sak 2: Personvalg

Det fremkom ikke kandidater til styret under ordinært årsmøte 02.04.2025. Det avholdes ekstraordinært møte for å velge nytt styre i sameiet.

Kandidater til **Styreleder (2 år)**:

- Terje Lyseng

Kandidater til **Styremedlem (2 år)**:

- Pål Gjerde
- Anne Marie Findalen

Kandidater til **Varamedlem**:

- Maiken Klev Rotvik
- Monica Vollan

515 Sameiet Kjeller Park

Protokoll for ekstraordinært årsmøte 22.05.2025

Sak 1: Konstituering

Alternativ 1 - Vedtatt med 22 stemmer

> Styreleder Erica Iversen velges til møteleder. Terje Lyseng signerer protokoll med møteleder. Innkallingen, sakslisten og dagsorden godkjennes. Disse anses som gyldige i henhold til lover og vedtektene."

Mot: 1 stemme

Totalt antall stemmer: 23

Sak 2: Personvalg

Det fremkom ikke kandidater til styret under ordinært årsmøte 02.04.2025. Det avholdes ekstraordinært møte for å velge nytt styre i sameiet.

Styreleder (2 år)

Terje Lyseng	Valgt

Totalt antall stemmer: 22

Styremedlem (2 år) (2 posisjoner)

Pål Gjerde	1. valg
Anne Marie Findalen	2. valg

Totalt antall stemmer: 22

Varamedlem (2 posisjoner)

Maiken Klev Rotvik	1. valg
Monica Vollan	2. valg

Totalt antall stemmer: 20

Ekstraordinært årsmøte 22.05.2025 protokoll.pdf

Navn	Dato	Navn	Dato
Lyseng, Terje	**2025-05-23**	**Iversen, Erica Helene**	**2025-05-23**

Identifikasjon

bankID Lyseng, Terje

Identifikasjon

bankID Iversen, Erica Helene

styret.com

This document contains electronic signatures using EU-compliant PAdES - PDF Advanced Electronic Signatures (Regulation (EU) No 910/2014 (eIDAS))

HUSORDENSREGLER KJELLER PARK

(Revidert 23 april 2018)

Husordensreglene er å anse som et supplement til de vedtekter som til enhver tid gjelder for Sameiet. Formålet med husordensregler er å legge forholdene til rette for et hyggelig bomiljø med gode forhold innen sameiet, i tillegg til å verne om eiendommen, anlegg og fellesutstyr, samt å bevare et enhetlig preg i eiendommen. Vis nødvendige hensyn overfor de øvrige som bor eller oppholder seg i bygget!

Seksjonseiere/beboere plikter til enhver tid å rette seg etter de husordensreglene som gjelder.
Brudd på Husordensreglene kan føre til pålegg om salg av seksjonen jfr Lov om eiersek-sjoner.

All henvendelse til styret, eventuelle klager eller forslag sendes skriftlig til styret per mail.

2. OVERDRAGELSE OG UTLEIE AV LEILIGHET

I følge vedtektenes § 5 skal enhver ny eier eller leietaker meldes skriftlig til sameiets foretningsfører.

Utleier/eier har plikt til å bestille postkasseskilt og sørge for dørklokkemerking.

Utleiere er ansvarlige for at samtlige leietakere informeres om og følger gjeldende vedtek-ter og husordensregler ved at disse følger leiekontrakten.

3. AVFALLSHÅNDTERING

Søppelhusene er kun til bruk for restavfall og papp/papir.
Restavfall skal pakkes i plastpose før det kastes i søppelcontainer (svart lokk) i søppel-huset. For matavfall benyttes grønne poser som kastes i samme container som restavfall. Reduser volumet på søppelet så godt som det lar seg gjøre før det kastes. Er alle contain-erne i søppelhuset fulle, skal søpla tas med til nærmeste ledige container. Papp og papir skal legges i papircontainere (grønt lokk) i sammenbrettet stand. Annet avfall skal leveres i henhold til offentlige renovasjonsbestemmelser.

Avfall skal ikke hensettes i fellesarealene, utenfor egen inngangsdør eller på terrassene. Forsøpling av fellesarealer er brudd på Husordensreglene.

4. ENHETLIG PREG

Da fasaden m/balkonger og uteplasser er sameiets ansikt utad, er det viktig at den fram-står ryddig og innbydende.

4.1. Paraboler
Ettersom Sameiet har egen avtale med GET, er private antenner eller paraboler ikke tillatt på området.

4.2. Blomsterkasser
Blomsterkasser kan henge på utsiden av balkongen etter sameiets anbefalinger (hvite), men må ikke være til sjenanse for naboene med hensyn til jord- og vannsøl.

4.3. Tørking av klær
Tørking eller oppheng av tøy skal ikke være synlig for omgivelsene. Risting av tepper og matter og lufting over rekkverk på balkong er ikke tillatt.

4.4. Markiser
Markiser/persienner kan monteres på terrassene etter sameiets anbefalinger.

4.5. Flaggstenger
Balkongflagg kan benyttes.

4.6. Skilting
Hver enkelt seksjonseier plikter å påse at postkassen er utstyrt med etternavn på beboer(e) av seksjonen. Det anbefales å bestille gratis postkasseskilter gjennom Postens flyttehjelp

Det bør også påses at ringeklokker og inngangsdører merkes med navn på beboer(e).

5. DYREHOLD
Dyrehold til sjenanse for andre beboere er ikke tillatt. Husdyr må holdes i bånd og skal ikke luftes på sameiets fellesareal, dvs. at de ikke skal gis tillatelse å gjøre fra seg før de er utenfor området. Hvis uhellet først er ute skal avføring fjernes.

Styret kan nekte dyrehold, og i særlige tilfeller beslutte at dyret må fjernes, dersom styret etter en samlet interesseavveining finner det nødvendig av hensyn til andre beboere (f.eks av helsemessige hensyn ovenfor allergikere el.), trivselen innen sameiet, eller når reglene for dyrehold ikke er fulgt.

6. BRUK AV LEILIGHETEN

6.1
Jf. pkt. 5 i vedtektene plikter seksjonseier på egen bekostning å sørge for nødvendig vedlikehold av leiligheten, bl.a i forhold til elektrisk anlegg og røropplegg.

6.2
Seksjonseier/beboere som har installert gasspeiser er forpliktet til å gjennomføre en årlig kontroll gjennom en felles avtale. Kostnaden belastes den enkelte seksjonseier.

6.3
Luftavtrekkene på kjøkken og bad må holdes rene og åpne for å sikre leilighetens luftkvantitet og -kvalitet. Filteret i avtrekket på kjøkkenet bør rengjøres hver måned ved normal

bruk. Filter i ventilasjonsanlegg skal byttes 1-2 ganger per år (ref. abonnementsavtale med Flexit). Se for øvrig brukerveiledning i FDV-håndbok.

6.4

Avfall fra kjøkkenet (f.eks kaffegrut) må ikke tømmes i vask eller sluk. Unngå også fett i avløpssystemet. Slikt avfall kastes sammen med matavfall (se pkt. 3).

Gjenstander som f.eks vaskefiller må ikke kastes i klosett, og det må kun brukes toalettpapir.

6.5

Seksjonseier/beboer er ansvarlig for at innvendige flater av balkonger og terrasser vedlikeholdes i sine opprinnelige farger. Fargekode: Se FDV-håndbok.

All utvendig fasadeforbedringer/endringer foretas av sameiet. Det er ikke tillatt for den enkelte seksjonseier å foreta seg noe som kan endre eller forringe byggenes fasade, herunder skifting eller maling av vinduer.

6.6

Seksjonseiere skal påse at slukene og avløpssystemet fra terrassene er åpne slik at det ikke oppstår vannskader.

6.7

Ved grilling er det bare tillatt å bruke elektrisk grill eller gassgrill.

6.8

Kast ikke mat til fuglene fra terrassene. Dette trekker mus og rotter til eiendommene.

6.9

Seksjonseiere/beboere er ansvarlige for at ingen av dem man gir adgang til seksjonen lager ubehag/ulempe for øvrige sameiere/beboere eller gjør skade på felles eiendom. Se også pkt.9.2.

7. RO OG ORDEN

Enhver seksjonseier/beboer plikter å påse at leiligheten brukes slik at det ikke oppstår ulempe eller ubehag for andre beboere. Det skal være alminnelig ro mellom klokken 2300 og 07.00. Ved større private arrangementer skal naboer varsles i god tid, og vinduer og dører bør holdes lukket under arrangementet. Verten plikter å fjerne eventuelle gjensatt avfall som sigarettstumper, tomemballasje m.m i fellesareal senest dagen etter arrangementet.

Støyende arbeider, som f.eks. banking eller boring, skal bare foregå på hverdager mellom klokken 0800 og 2100, og på lørdager og dag før helligdag mellom klokken 1000 og 1600. Støyende arbeider er ikke tillatt på søn- og helligdager.

8. FELLESAREALER

8.1. Meldeplikt

Seksjonseiere/leieboerne plikter å underrette sameiet om skader, mangler og liknende slik at skadenes omfang kan begrenses og utbedringer fortas så raskt som mulig.

8.2. Erstatningsansvar

All skade som påføres felleseiendom må erstattes av den eller de som forvolder skaden. Forvoldes skaden av utenforstående skal den erstattes av den som eventuelt har gitt vedkommende adgang til området.

Det skal vises varsomhet ved flytting, og dørpumper skal aldri frakobles. Skade forvoldt på eiendommen under flytting, må erstattes av eier.

8.3. Orden

Sykler, barnevogner, sportsutstyr og liknende må ikke hensettes i trapperom eller oppganger.

Barnevogn og rullator er tillatt plassert i branngang ved egen leiligheten.

Hver leilighet er anvist bod. Seksjonseiere må selv sørge for renhold og påse at boden holdes låst. Det skal ikke stå gjenstander i fellesarealene i garasjen eller bodrommene. Farlig materiale (giftige, eksplosive eller brennbare substanser), og mat eller stoffer som kan tiltrekke seg skadedyr og liknende, må ikke oppbevares i bodene.

Sykler skal plasseres i sykkelstativene eller på anviste plasser. Kun sykler som er i hyppig bruk skal hensettes i stativene ute. Vaktmester vil fjerne utstyr som ikke plasseres i samsvar med dette.

Enhver beplantning eller endring på fellesarealene kan bare skje etter forutgående godkjenning av styret.

8.4. Røyking

Røyking er strengt forbudt innendørs på sameiets område. Ta for øvrig hensyn til andre beboere ved røyking utendørs/på balkong og unngå røyking utenfor åpne vinduer/dører.

8.5. Lek

Trapperom, oppganger og garasjeanlegg skal ikke benyttes som oppholds- eller lekeplass.

Foreldre/foresatte har ansvar for egne barns lek og generelle oppførsel og må påse at arealene og lekeplasser blir tatt vare på.

Aktiviteter som er til sjenanse for andre i gårdsområdet er ikke tillatt. Støyende uteaktiviteter henvises til friområder i nærmiljøet.

8.6. Sikkerhet

Garasjeport og inngangsdører til oppgangene må alltid holdes låst.

Seksjoneeier/beboere må aldri gi ukjente personer adgang til fellesarealer. Det er viktig å være oppmerksom når man går inn fellesdører og porter, slik at uvedkommende ikke får tilgang. Ukjente skal avvises adgang til oppganger og garasje.

Beboerne må holde kontroll på sine nøkler.

8.7. Parkering og kjøring

8.7.1. Bruk av garasjeplasser

Bruk av egen garasjeplass skal ikke være til sjenanse for andre seksjonseiere/beboere. Garasjeplassene skal kun benyttes til oppstilling av kjøretøyer, og ikke lagringsplass for annet løsøre. Garasjen kan ikke brukes til vaskeplass, da det ikke er sluk i gulvet. Lagring av brennbart materiale er ikke tillatt.

Det er ikke tillatt å hensette gjenstander/biler, tilhengere etc. utenfor eget parkeringsareal og gjenstander etc. vil bli fjernet uten varsel for eiers regning.

8.7.2. Gjesteparkering

Plassene for gjesteparkering (nærmest Fetveien) skal ikke båndlegges av seksjonseiere, men stå ledige til benyttelse for besøkende til sameiet.

8.7.3. Kjøring/parkering

Kjøring på gårdsrommet skal begrenses og kun benyttes ved nødvendig vare- og persontransport. Ingen parkering i gårdsrommet er tillatt, verken på veien, heller eller plen.

8.7.4 Lading av elbil, strøm til egen pareringsplass

Det er ikke tillatt å hente strøm fra felles strømuttak til eget bruk. Strøm til lading av elbil, ladbare hydbrider, motorvarmer etc. skal kun hentes fra uttak som går over egen måler og installeres på eget initiativ.

Seksjonseier kan etablere et ladepunkt for elbil og ladbare hybrider på en parkeringsplass seksjonseieren disponerer, eller et annet sted styret anviser. Seksjonseierne må søke styret om tillatelse først, men styret har bare anledning til å avslå søknaden dersom det foreligger en saklig grunn.

8.8. Fyrverkeri

Det er forbud mot all bruk av fyrverkeri på sameiets område. Fakler kan bare brukes på gateplan, og må fjernes etter at de er utbrent.

8.9. Takterrasse

Hver enkelt blokk bestemmer selv hvordan takterassen skal benyttes. Merk regler for ro og orden, samt røyking (pkt. 7 og 8.4).

9. REAKSJONER VED BRUDD PÅ HUSORDENSREGLENE

9.1

Eventuelle klager på andre seksjonseiere for brudd på husordensreglene skal i utgangspunktet forsøkes tatt opp direkte med vedkommende seksjonseier, og søkes løst i minnelighet, før styret kontaktes.

9.2

Ved brudd på pkt. 3 kan sameiet viderefakturere sine kostnader med å rydde opp og få kjørt bort søppel til seksjonseier som har hensatt søppel i strid med husordensreglene.

9.3

Ved brudd på øvrige husordensregler vil det bli sendt ut skriftlig advarsel til eier av seksjonen.

9.4

Sameiet har fullmakt til å dispensere fra husordensreglene så fremt dette anses rimelig.

Rev 2018

VEDTEKTER

For

Sameiet Kjeller Park

Fastsatt i forbindelse med opprettelse av sameiet og ajourført etter endring vedtatt på Sameiermøte 23 april 2018

1 Navn

Sameiets navn er Sameiet Kjeller Park

2 Eiendommen og eierforholdet

Eiendommen, bebyggelsen og tomten, med gnr 27 bnr 1 og 1/2-part av gnr 27 bnr 45 i Skedsmo kommune ligger i sameiet mellom de 43 eierseksjonene som eiendommen er oppdelt i. For hver seksjon er det fastsatt en sameiebrøk som uttrykker sameieandelens størrelse.
Tomten og alle deler av bebyggelsen som ikke etter oppdelingen omfattes av bruksenheter med enerett til bruk er fellesarealer. Til fellesarealene hører således hele bygningskroppen med vegger, inngangsdører, vinduer, trapperom, ganger og andre fellesrom. Stamledningsnettet for vann og avløp fram til avgreiningspunktene til de enkelte bruksenhetene og elektrisitet fram til bruksenhetenes sikringsskap, er fellesanlegg. Det samme er andre innretninger og installasjoner som skal tjene seksjonseierens felles behov.

3 Rettslig rådighet over seksjonen

Med unntak som er fastsatt i eireseksjonsloven og disse vedtekter har den enkelte seksjonseier full rettslig rådighet over sin seksjon, herunder rett til salg, bortleie og pantsettelse.
Ingen kan erverve mer enn to boligseksjoner i sameiet med mindre det er tillatt iht eierseksjonsloven (esl) § 23.

4 Bruken av bruksenheter og fellesarealer

Den enkelte seksjonseier har enerett til å bruke sin bruksenhet og rett til å benytte fellesarealene til det de er beregnet eller vanlig brukt til, og for øvrig til bruk som er i samsvar med tiden og forholdene. Styret bestemmer hvordan fellesarealene skal brukes. Styrets avgjørelse kan bringes inn for årsmøte etter reglene for ordinære og ekstraordinære årsmøter.
Bruksenheten og fellesarealene må ikke brukes slik at bruken på urimelig eller unødvendig måte er til skade eller ulempe for andre seksjonseiere.
Fellesarealene må ikke brukes slik at andre brukere hindres i å bruke dem. Alle installasjoner på fellesarealene, herunder tiltak som er nødvendig på grunn av en seksjonseier eller husstandsmedlems funksjonshemning, må på forhånd godkjennes av styret.
Årsmøte kan vedta og endre husordensregler med vanlig flertall av de avgitte stemmer. Seksjonseierne plikter å følge de husordensregler som til enhver tid er fastsatt. Brudd på husordensreglene anses som brudd på seksjonseierens forpliktelser overfor sameiet.

5 Ladepunkt for el-bil o.l

En seksjonseier kan med samtykke fra styret anlegge ladepunkt for elbil og ladbare hybrider i tilknytning til en parkeringsplass seksjonen disponerer, eller andre steder som styret anviser. Styret kan bare nekte samtykke dersom det foreligger en saklig grunn

Kostnader til etablering av ladepunkt, vedlikehold og strøm dekkes av den enkelte seksjonseier.

6 Parkeingsplasser for personer med nedsatt funksjonsevne.

Personer med nedsatt funksjonsevne kan kreve at styret pålegger en annen seksjonseier å bytte parkeringsplass. Bytteretten gjelder bare dersom seksjonseieren med nedsatt funksjonsevne allerede disponerer en parkeringsplass i sameiet. Retten til å bruke en tilrettelagt plass varer så lenge et dokumnetert behov er tilstede. Retten gjelder bare prkeringsplasser som i vedtak ettter plan- og bygningsloven er krevet opprbeidet til bruk av personer med nedsatt funksjonsevne. Denne vedtektsbestemmelsen kan ikke endres uten at samtlige seksjonseiere uttrykkelig sier seg enig. Kommunene har vetorett mot endringen.

7 Vedlikehold og påkostninger

Det påligger den enkelte seksjonseier å besørge og bekoste innvendig vedlikehold av bruksenheten og andre arealer som seksjonseieren har enerett til å bruke, herunder innvendige flater på balkongen. Seksjonseieren har også vedlikeholdsansvar for vann- og avløpsledninger fra forgreiningspunktet på stamledningsnettet inn til bruksenheten og for sikringsskapet og elektriske ledninger og opplegg i bruksenheten. Seksjonseieren har plikt til å gjennomføre forsvarlig vedlikehold, slik at det ikke oppstår skade på fellesarealene eller andre bruksenheter, eller ulemper for andre seksjonseiere. Alt vedlikehold av tomten og andre fellesarealer og -anlegg påhviler seksjonseierne i fellesskap. Styret er ansvarlig for at nødvendig vedlikehold blir gjennomført.
Årsmøte kan med vanlig flertall vedta avsetning til fond til fremtidig vedlikehold. Med to tredjedels flertall kan årsmøte vedta avsetning til påkostningsfond til bruk for bestemte tiltak for standardheving. Når fondsavsetning er vedtatt, skal avsetningsbeløpene innkreves sammen med de månedlige beløpene til dekning av felleskostnadene.

8 Fordeling av felleskostnader - ansvaret utad

Felleskostnader er alle kostnader ved eiendommens drift og vedlikehold som ikke gjelder den enkelte bruksenhet. Styret skal påse at alle felleskostnader blir dekket av sameiet etter hvert som de forfaller, slik at man unngår at kredtorer gjør krav gjeldende mot de enkelte seksjonseiere for seksjonseiernes felles forpliktelser. Styret fastsetter størrelsen på det akontobeløp som den enkelte seksjonseier skal betale forskuddsvis pr måned.
Felleskostnader fordeles etter sameierbrøkene.
For seksjonseiernes felles ansvar og forpliktelser hefter den enkelte seksjonseier i forhold til sin sameiebrøk. Dersom særlige grunner taler for det, kan kostnadene fordeles etter nytten for den enkelte bruksenhet eller etter forbruk.

9 Lovbestemt panterett

De andre seksjonseierne har panterett i seksjonen for krav mot seksjonnseieren som følger av sameieforholdet. Pantekravet kan ikke overstige et beløp som for hver

bruksenhet svarer til to ganger folketrygdens grunnbeløp på det tidspunktet da tvangsdekning besluttes gjennomført, jf. esl. $ 31.

10 Årsmøtet

Den øverste myndighet i sameiet utøves av årsmøte.

10.1 Berammelse og innkalling

Ordinært årsmøte skal holdes hvert år innen utgangen av juni. Styret skal på forhånd varsle seksjonseierne om dato for møtet og om siste frist for å innlevere saker som ønskes behandlet. Årsberetning, regnskapsoversikt og revisjonsberetning skal tilstilles alle seksjonseiere med kjent adresse senest en uke før det ordinære årsmøte. Dokumentene skal dessuten være tilgjenngelig i årsmøtet.

Ekstraordinert årsmøte holdes når styret finner det nødvendig eller når minst to seksjonseiere som til sammen har minst en tiendedel av stemmene, krever det og samtidig oppgir hvilke saker de ønsker behandlet. Innkalling til årsmøte skal skje med minst åtte og høyst tjue dagers varsel. Ekstraordinært årsmøte kan, når det er nødvendig, innkalles med kortere varsel, dog minst tre dager. Styret har ansvar for innkalling til ordinere og ekstraordinere årsmøter.

Innkalling skal skje skriftlig. Når en seksjonseier ikke selv bruker seksjonen, skal innkallingen sendes til den postadresse som seksjonseieren har oppgitt. Innkallingen skal bestemt angi de saker som det skal treffes vedtak om i årsmøtet. Det kan ikke treffes vedtak i noe anliggende som ikke er angitt i innkallingen. Saker som en seksjonseier ønsker behandlet i det ordinære årsmøte skal nevnes i innkallingen når styret har mottatt krav om det innen den fastsatte frist. Skal et forslag som etter loven eller vedtektene må vedtas med minst to tredjedels flertalI behandles, må hovedinnholdet være angitt i innkallingen eller i et vedlegg til innkallingen.

10.2 Deltakere

Styremedlernmer, forretningsføreren hvor slik er vedtatt jf. punkt 13, og revisor har rett til å være til stede i årsmøtet og til å uttale seg. Styrelederen, og forretningsføreren hvor slik er vedtatt jf. punkt 13, har plikt til å være til stede.

Seksjonseierens ektefelle, samboer eller et annet medlem av seksjonseierens husstand har rett til å vare til stede og til å uttale seg.

En seksjonseier kan møte ved fullmektig. Fullmakten kan når som helst tilbakekalles.

Enhver seksjonseier har rett til å ta med seg en rådgiver til årsmøtet. Rådgiveren kan få rett til å uttale seg hvis årsmøtet gir tillatelse med vanlig flertall.

10.3 Ledelse og protokoll

Årsmøtet skal ledes av styrets leder, med mindre årsmøtet velger en annen møteleder, som ikke behøver å vare seksjonseier.

Under møtelederens ansvar skal det føres protokoll over alle saker som behandles og alle vedtak som gjøres av årsmøtet. Protokollen skal underskrives av møtelederen og minst en seksjonseier, som utpekes av årsmøtet blant dem som er til stede. Protokollen leses ikke opp ved møtets avslutning, men kopi av den undertegnede protokollen skal tilstilles samtlige seksjonesiere.

10.4 Stemmeberegning og flertallskrav

I årsmøtet regnes stemmene etter antall seksjoner, slik at hver seksjon har en stemme.

Når ikke loven eller vedtektene setter strengere krav, treffes alle vedtak med vanlig flertall av de avgitte stemmer. Blanke stemmer anses som ikke avgitt. Står stemmene likt, avgjøres saken ved loddtrekning.

For fastsettelse av endringer i vedtektsbestemmelser kreves minst to tredjedeler av de avgitte stemmene. Likeledes kreves det minst to tredjedels flertall av de avgitte stemmer for vedtak om:

a) ombygging, påbygging eller andre endringer av bebyggelsen eller tomten som etter forholdene i sameiet går ut over vanlig forvaltning og vedlikehold,
b) omgjøring av fellesarealer til nye bruksenheter eller utvidelse av eksisterende bruksenheter,
c) salg, kjøp, bortleie eller leie av fast eiendom, herunder seksjon i sameiet som tilhører eller skal tilhøre seksjonseierne i fellesskap,
d) andre rettslige disposisjoner over fast eiendom som går ut over vanlig forvaltning,
e) samtykke til endring av formål for en eller flere bruksenheter fra boligformål til annet formål eller omvendt,
f) samtykke til reseksjonering som nevt i §20 annet ledd annet punktum,
g) tiltak som har sammenheng med seksjonseierens bo- eller bruksinteresser og som går ut over vanlig forvaltning og vedlikehold, når tiltaket fører med seg økonomisk ansvar eller utlegg for seksjonseierne på mer enn 5 % av de årlige felleskostnadene.

For vedtak av salg eller bortfeste av hele eller vesentlige deler av eiendommen, samt vedtak som innebærer vesentlige endringer av sameiets karakter, kreves tilslutning fra samtlige seksjonseiere.

10.5 Inhabilitet i årsmøter

Ingen kan selv eller ved fullmektig eller som fullmektig delta i avstemning om avtale med seg selv eller nærstående eller om sitt eget eller nærstående ansvar.

10.6 Saker som behandles i det ordinære årsmøte

Det ordinære årsmøte skal

1) behandle styrets årsberetning,
2) behandle og eventuelt godkjenne styrets regnskapsoversikt for foregående kalenderår,
3) velge styreleder når lederen er på valg,
4) velge styremedlemmer som er på valg,
5) velge varamedlemmer til styret som er på valg,
6) velge revisor når den tidligere revisor skal fratre
7) behandle forslag fra styret og
8) behandle andre saker som er nevnt i innkallingen.

11 Styret

11.1 Styrets oppgaver og myndighet

Sameiet skal ha et styre som skal sørge for vedlikehold og drift av eiendommen og ellers sørge for forvaltning av sameiets anliggender i samsvar med lov og vedtekter og vedtak i årsmøtet . Ved utførelse av sitt oppdrag kan styret treffe vedtak og sette i gang ethvert tiltak som ikke etter loven eller vedtektene skal vedtas av årsmøtet.

Avgjørelser som kan tas av et vanlig flertall i årsmøtet, kan også tas av styret om ikke annet følger av loven eller vedtektene eller årsmøtets vedtak i det enkelte tilfelle.

11.2 Valg av styret

Styret skal bestå av 3 medlemmer og 2 varamedlemmer. Styrets leder velges særskilt. Ved valgene anses den eller de kandidater som oppnår flest stemmer som valgt, selv om de ikke oppnår vanlig flertall av de avgitte stemmer.

I forbindelse med valgene fastsetter årsmøtet tjenestetiden for det enkelte styremedlem og varamedlem. Hvis det ikke fastsettes en bestemt tjenestetid, er et styremedlem valgt for to år.

Styremedlemmene og varamedlemmene behøver ikke å være seksjonseiere eller tilhøre noen seksjonseiers husstand.

11.3 Styremøter

Styrelederen har ansvar for at styremøte holdes så ofte som det trengs. Styremøtet skal ledes av styrets leder. Hvis styrelederen ikke er til stede, og det ikke er valgt noen nestleder, skal styret velge en møteleder.

Styret er vedtaksført når mer enn halvparten av alle styremedlemmene (eventuelt varamedlemmene) er til stede. Vedtak kan gjøres med mer enn halvparten av de avgitte stemmene. Står stemmene likt, gjør møtelederens stemme utslaget. De som stemmer for et vedtak, må likevel utgjøre mer enn en tredjedel av alle styremedlemmene (eventuelt varamedlemmene).

Styret skal føre protokoll over sine forhandlinger. Protokolle skal underskrives av de styremedlemmene (eventuelt varamedlemmene) som var til stede. Protokollen underskrives ved møtets avslutning eller senere.

11.4 Ugildhet ved vedtak i styret

Et styremedlem (eventuelt varamedlem) må ikke delta i behandlingen eller avgjørelsen, i eller utenfor styremøtet, av noe som medlemmet selv eller nærstående har en fremtredende personlig eller økonomisk særinteresse i. Det samme gjelder for forretningsføreren hvor slik er vedtatt jf. punkt 13.

11.5 Representasjon

Styret representerer seksjonseierne og forplikter dem ved underskrift av to styremedlemmer i fellesskap i saker som gjelder seksjonseiernes felles rettigheter og plikter, herunder vedtak som er truffet av årsmøtet eller styret.

I saker som gjelder vanlig forvaltning og vedlikehold, kan forretningsføreren hvor slik er vedtatt jf punkt 11 representere seksjonseierne på samme måte som styret.

12 Mindretallsvern

Årsmøtet har den øverste myndigheten i sameiet. Et flertall på årsmøtet kan ikke ta beslutninger som er egnet til å gi noen seksjonseiere eller utenforstående en urimelig fordel på andre seksjonseieres bekostning.

13 Forretningsfører og funksjonærer

Årsmøtet kan med vanlig flretall vedta at sameiet skal ha forretningsfører. Styret ansetter forretningsfører og andre funksjonærer, fasstsetter deres lønn og instruks og fører tilsyn med at de oppfyller sine plikter. Det er dessuten styret som eventuelt sier opp eller gir forretningsfører og funksjonærer avskjed.

14 Regnskap og revisjon

Styret skal sørge for ordentlig og tilstrekkelig regnskapsførsel, jf. esl. § 64. Regnskap for foregående kalenderår skal legges fram i det ordinære årsmøtet.

Sameiet skal ha revisor, jf.. esl. §65. Revisor velges av årsmøtet og tjenestegjør inntil annen revisor er valgt.

15 Mislighold

15.1 Pålegg om salg

Hvis en seksjonseier til tross for advarsel vesentlig misligholder sine plikter, kan styret pålegge vedkommende å selge seksjonen. Advarsel skal gis skriftlig og opplyse om at vesentlig mislighold gir styret rett til å kreve seksjonen solgt. Pålegg om salg skal gis skriftlig og opplyse om at seksjonen kan kreves solgt ved tvangssalg hvis pålegget ikke er etterkommet innen en frist som ikke skal være kortere enn seks måneder fra pålegget er mottatt.
Er pålegget ikke etterkommet innen fristen, kan seksjonen kreves solgt gjennom namsmyndighetene etter reglene om tvangsalg, så langt de passer.

15.2 Krav om fravikelse (utkastelse)

Medfører seksjonseierens oppførsel fare for ødeleggelse eller vesentlig forringelse av eiendommen, eller er seksjonseierens oppførsel til alvorlig plage eller sjenanse for eiendommens øvrige brukere, kan styret kreve fravikelse av seksjonen etter reglene i tvangsfullbyrdelsesloven kapittel 13. Denne regelen kommer også til anvendelse i forhold til bruker som ikke er seksjonseier (leier eller annen bruker).

-oOo

Kartverket

PRIVATMEGLEREN LILLESTRØM
PB. 1023 LILLESTRØM SYD
2012 LILLESTRØM

Bestiller: drift@websystemer.as
Deres referanse: 24-25-0356 (Karianne Rytterager)
Vår referanse: 3802959/26850562
Bestilling: C3 2025-08-07 (4) 140

Dato
07.08.2025

Kopi av dokument fra vårt arkiv

Dere har bedt om en bekreftet kopi av følgende dokument fra arkivet:

Dok.nr.:	Embete:	Registrert:	Rettsstiftelse:
2927	200	3.1.2013	RESEKSJONERING

Dokumentet er registrert på blant annet følgende eiendom:

Knr.	Gnr.	Bnr.	Fnr.	Snr.
3205 LILLESTRØM	27	1	0	24

[ ] Dokumentet følger vedlagt.

[ ] Dokumentet følger ikke vedlagt. Vi kan ikke finne det i vårt arkiv.

Det finnes mye nyttig informasjon på våre nettsider www.tinglysing.no. På https://seeiendom.kartverket.no er det mulig å se hva som er tinglyst i grunnboken. Ta også gjerne kontakt med vårt kundesenter på telefon 32 11 80 00. Kundesenteret er åpent alle hverdager fra klokken 09.00 til 15.00.

Med hilsen
Statens kartverk Tinglysing

Statens kartverk Tinglysing, Tinglysing - fast eiendom
Besøksadresse: Kartverksveien 21 Hønefoss, Postadresse: Postboks 600 Sentrum, 3507 Hønefoss
Telefon: 32 11 80 00 Telefax: 32 11 88 01
E-post: tinglysing@kartverket.no Organisasjonsnummer: 971 040 238

Melding til tinglysing

Det er ført en reseksjonering i matrikkelen
Det er ført med brukstilfelle: Reseksjonering

Løpenummer for forretning: 601321503
Vedlegg: Ja

Rekvirent av tinglysing

Organisasjonsnr	Navn	Adresse
974637979	SKEDSMO KOMMUNE TEKNISK SEKTOR	Postboks 313, 2001 LILLESTRØM

Rekvirent(er) av forretning

Fødselsdato/Orgnr	Navn	Bruksenhet	Adresse
130850	DE GUZMAN LEONCIO JAVIER	H0202	GÅSEVIKVEIEN 16, 2007 KJELLER
997958748	KJELLER PARK SAMEIET		Postboks 323, 2001 LILLESTRØM
241251	DE GUZMAN AURORA VELASCO	H0202	GÅSEVIKVEIEN 16, 2007 KJELLER

Seksjonert(e) matrikkelenhet(er)

Knr	Gnr	Bnr
0231	27	1

Melding til tinglysing er hjemlet i Matrikkelloven § 24

Doknr: 2927 Tinglyst: 03.01.2013
STATENS KARTVERK FAST EIENDOM

Kartverket
Attestert kopi av dok.nr. 2013/2927/200
Attesteringstidspunkt 2025-08-07 13:47

12/4501

Returneres til:

Fødselsnr./Org.nr:

Ref.nr.

Begjæring[1] om:

☐ Oppdeling i eierseksjoner

☒ Reseksjonering

Opplysningene i feltene **1-4** registreres i grunnboken

1. Eiendommen

Kommunenr	Kommunens navn	Gnr.	Bnr.	Festenr.	Snr.
0231	Skedsmo kommune	27	1		40

2. Hjemmelshaver(e)

Fødselsnr./Org.nr.(11/9 siffer)[2]	Navn	Ideell andel[3]
130850 [redacted]	Leoncio Javier De Guzman	1/2
241251 [redacted]	Aurora De Guzman	1/2
997 958 748	Sameiet Kjeller Park	

3. Begjæring

S.-nr	Formål[4]	Brøk (teller)[5]	Tilleggsareal[6]	S.-nr	Formål[4]	Brøk (teller)[5]	Tilleggsareal[6]	S.-nr	Formål[4]	Brøk (teller)[5]	Tilleggsareal[6]	S.-nr	Formål[4]	Brøk (teller)[5]	Tilleggsareal[6]	S.-nr	Formål[4]	Brøk (teller)[5]	Tilleggsareal[6]
1	B	59	B	13	B	42	B	25	B	59	B	37	B	59	B	49			
2	B	59	B	14	B	40	B	26	B	80	B	38	B	59	B	50			
3	B	59	B	15	B	43	B	27	B	59	B	39	B	82	B	51			
4	B	59	B	16	B	85	B	28	B	59	B	40	B	59	B	52			
5	B	59	B	17	B	43	B	29	B	59	B	41	B	59	B	53			
6	B	59	B	18	B	43	B	30	B	59	B	42	B	82	B	54			
7	B	59	B	19	B	85	B	31	B	59	B	43	B	83	B	55			
8	B	80	B	20	B	59	B	32	B	59	B	44				56			
9	B	42	B	21	B	59	B	33	B	59	B	45				57			
10	B	40	B	22	B	59	B	34	B	59	B	46				58			
11	B	43	B	23	B	59	B	35	B	83	B	47				59			
12	B	85	B	24	B	59	B	36	B	82	B	48				60			

Eiendommen begjæres oppdelt i eierseksjoner slik det fremgår av etterstående fordelingsliste.

Sum tellere: 2638 = nevner: 2638

4. Supplerende tekst [7]

OBS! Her påføres kun opplysninger som skal og kan tinglyses. Ved reseksjonering skal dessuten oppgis hva endringen består i og eventuelt på hvilken måte fellesarealene endres.

Del av fellesareal akse 16/F-G reseksjoneres til bodareal som skal tilhøre seksjon 40.

SNR. 24 AVGIR DEL AV SIN TILLEGGSAREAL TIL FELLESAREAL SOM VIST PÅ TEGNING S. 16.
FRA FELLESAREAL OVERFØRES ET AREAL TIL SNR 40 SOM TILLEGGS-DEL TIL DENNE SEKSJON.

Dato	Partenes underskrift
8/6-12	Svein Eikeland Aurora V. de Guzman. Leoncio J. de Guzman. H. Kjeller

5. Egenerklæring

Undertegnede erklærer at

a) ☐ seksjoneringen gjelder planlagt bygning hvor byggetillatelse er gitt,
eller
☒ seksjoneringen gjelder bestående bygning hvor seksjoneringen bare omfatter bruksenheter som er ferdig utbygd

b) ☒ seksjoneringen omfatter alle bruksenhetene i eiendommen

c) ☒ inndelingen i bruksenheter gir en formålstjenlig avgrensning av de enkelte bruksenheter

d) ☒ bruksenhetens formål (bolig eller næring) er i samsvar med gjeldende arealplanformål,
eller
☐ det foreligger tillatelse til annen bruk etter plan- og bygningsloven

e) ☒ ingen bruksenheter omfatter deler av eiendommen som er nødvendig til bruk for andre bruksenheter i eiendommen, eller deler som etter bestemmelser, vedtak eller tillatelser gitt i eller i medhold av plan- og bygningsloven, er fastsatt å skulle tjene beboernes eller bebyggelsens felles behov

f) ☒ areal som skal tjene sameiernes felles bruk eller eiendommens drift er fellesareal. Fellesarealet omfatter ikke vaktmesterbolig som er utleid til andre enn vaktmesteren, og hvor leier har kjøperett (§ 14)

g) ☒ hver bruksenhets hoveddel er en klart avgrenset og sammenhengende del av en bygning på eiendommen og har egen inngang fra fellesareal eller naboeiendom

h) ☒ hver boligseksjon har kjøkken, bad og wc innenfor hoveddelen av bruksenheten. Bad og wc er i eget eller egne rom,
eller
☐ boligseksjonen er en fritidsbolig,
eller
☐ alle boligene inngår i en samleseksjon bolig

i) ☒ det er fastsatt vedtekter (§ 28)

Undertegnede er kjent med at det er straffbart å avgi eller benytte uriktig erklæring (straffeloven § 189 og § 190).

6. Tegninger mv.

Alle vedlegg skal være i A4 format og fortløpende sidenummerert. Vedlegg som skal følge seksjoneringsbegjæringen:

a) Situasjonsplan (§ 7, annet ledd).
b) Plantegninger over kjeller, alle etasjene og loft.
På tegningene er grensene for bruksenhetene, forslag til seksjonsnummer og bruken av de enkelte rom tydelig angitt (§ 7, annet ledd).
c) Liste med navn og adresse på alle leiere av bolig i eiendommen. (Skal ikke følge med til tinglysing.)
d) Vedtekter (§ 28). (Skal ikke følge med til tinglysing.)
e) Samtykke fra panthaver ved reseksjonering (§§ 12 og 13).

7. Underskrifter

Sted og dato	Hjemmelshaver (§§ 7 og 12)/Styret (§ 13)	Ektefelle/registrert partner (Ved reseksjonering kreves samtykke fra ektefelle/ registrert partner hvor sameiebrøken reduseres)
× Kjeller 8/6 - 2012		
Kjeller 23/11/12		

8. Styrets samtykke mv. ved reseksjonering[8)]

☐ Styret samtykker til reseksjonering (§ 12),
eller
☒ Styret erklærer at sameiemøtet har samtykket til reseksjonering (§ 30)

Sted og dato	Underskrift
Kjelle 8/6-2012	

9. Kommunens tillatelse til seksjonering/reseksjonering

☐ Befaring er foretatt
☐ Målebrevkart for tilleggsdeler er utarbeidet og vedlagt [9)]
☐ Tillatelsen er inntatt nedenfor
☒ Tillatelsen følger vedlagt

Kommunen erklærer at tillatelse til seksjonering/reseksjonering er gitt for:

Gnr.	Bnr.	Fnr.	Snr.	
27	1		40	SKEDSMO kommune


Sted og dato	Stempel og underskrift
24.09.12	Skedsmo kommune Teknisk sektor Postboks 313 2001 LILLESTRØM


Noter:


1) Kommunen skal gi tillatelse til seksjonering/reseksjonering og skal deretter sende begjæringen til tinglysing. Begjæring, situasjonsplan og plantegning sendes kommunen i tre eksemplarer, hvorav ett skal være på tinglysingspapir.
2) Det er Enhetsregisterets organisasjonsnummer som skal brukes.
3) Feltet for ideel andel utfylles bare når det er flere hjemmelshavere.
4) B=boligseksjon, N=næringsseksjon, SB=samleseksjon bolig, SN=samleseksjon næring.
5) Ved oppdeling skal det for hver seksjon fastsettes en sameiebrøk med hele tall i teller og nevner.
6) Sett B dersom tilleggsarealet gjelder bygning, G dersom tilleggsarealet gjelder grunn, eventuelt BG hvis tilleggsarealet gjelder både bygning og grunn.
7) Det er bare rettsstiftelser som skal og kan tinglyses som tas inn her. Legalpanterett etter eierseksjonsloven § 25 første ledd kan ikke tinglyses. Her tas bare med panterett som kommer i tillegg, jf § 25 tredje ledd. Panterett inntatt i oppdelingsbegjæringen gir ikke tvangsgrunnlag.
8) Etter eierseksjonsloven § 12 skal styret i noen tilfeller samtykke til reseksjonering. I de tilfeller hvor sameiemøtets samtykke er nødvendig, innestår styret for at samtykket er innhentet, jf § 30.
9) Kommunen skal legge ved målebrevkart med tinglysingsgjenpart.

Dato	Partenes underskrift
8/6-12	

GIS/LINE WebInnsyn - Kartutskrift Side 1 av 1

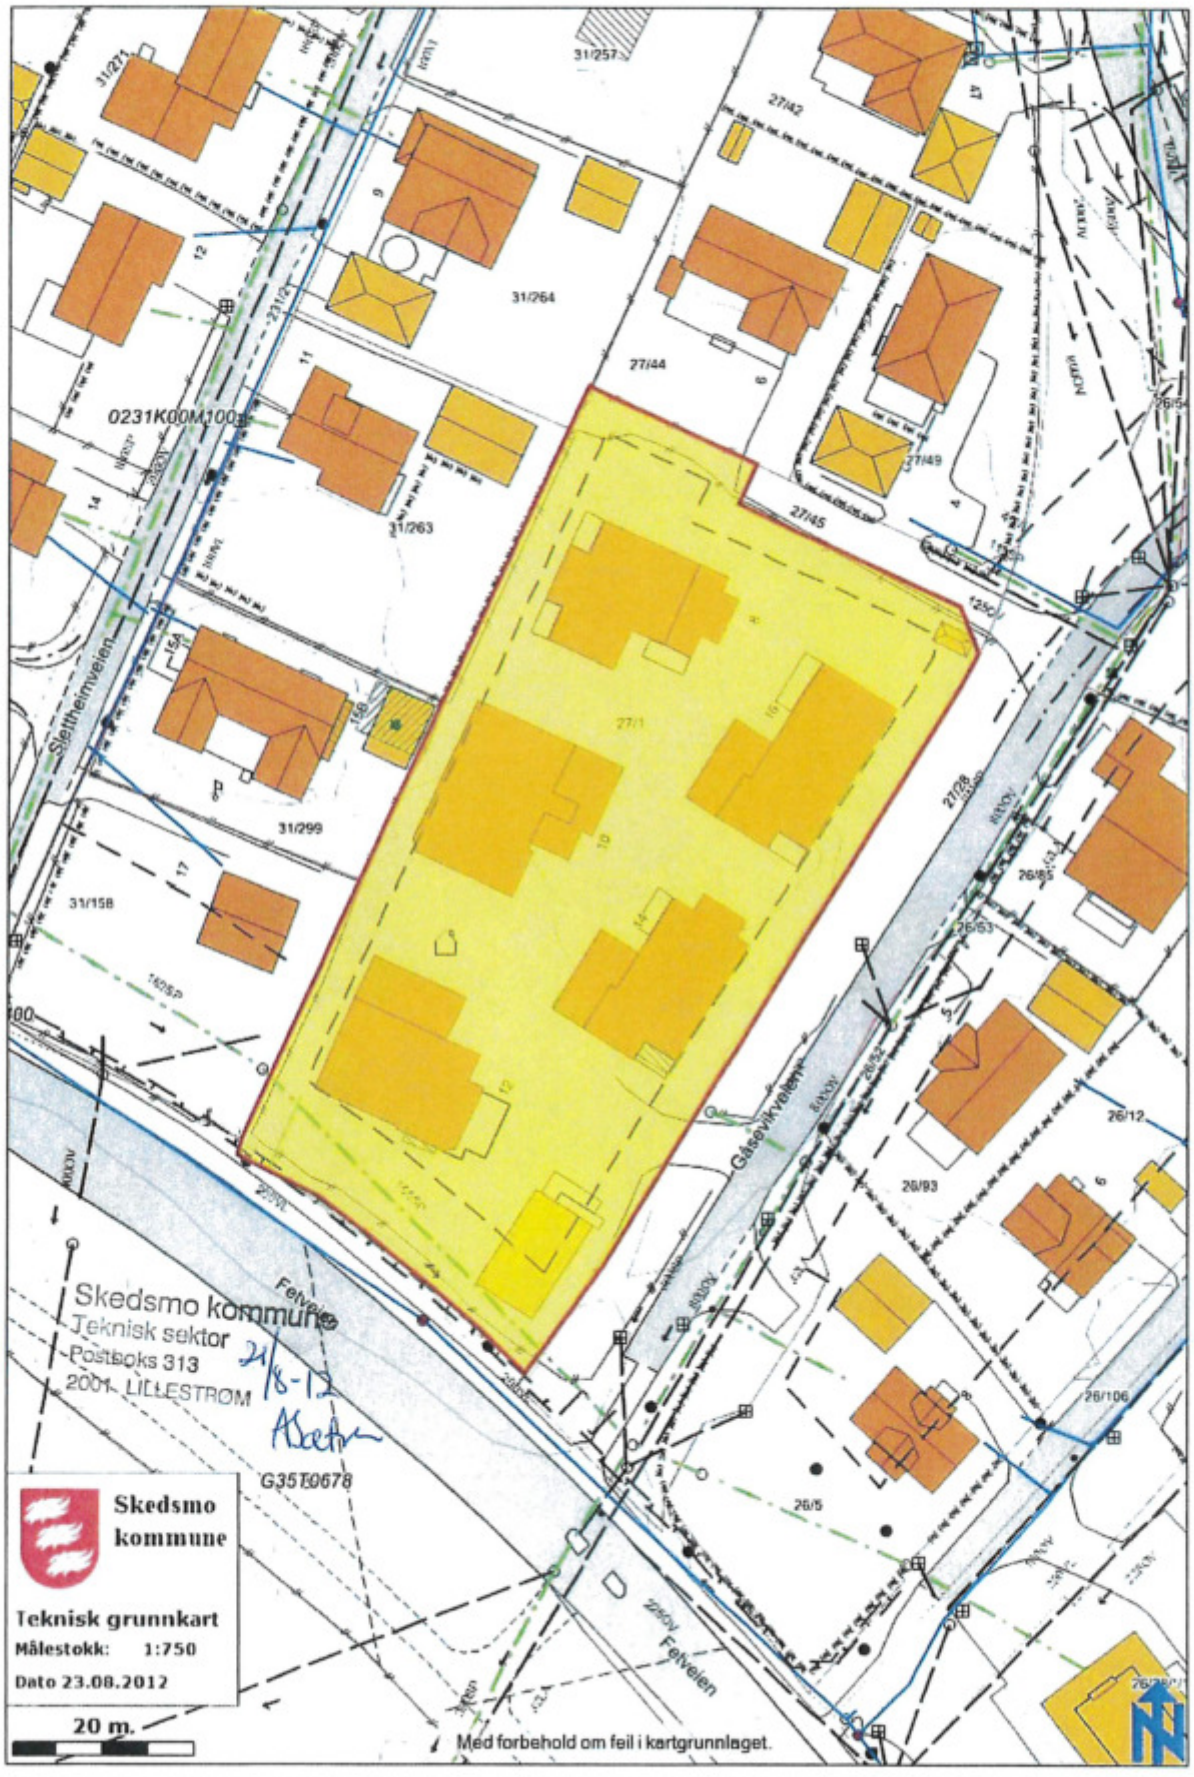

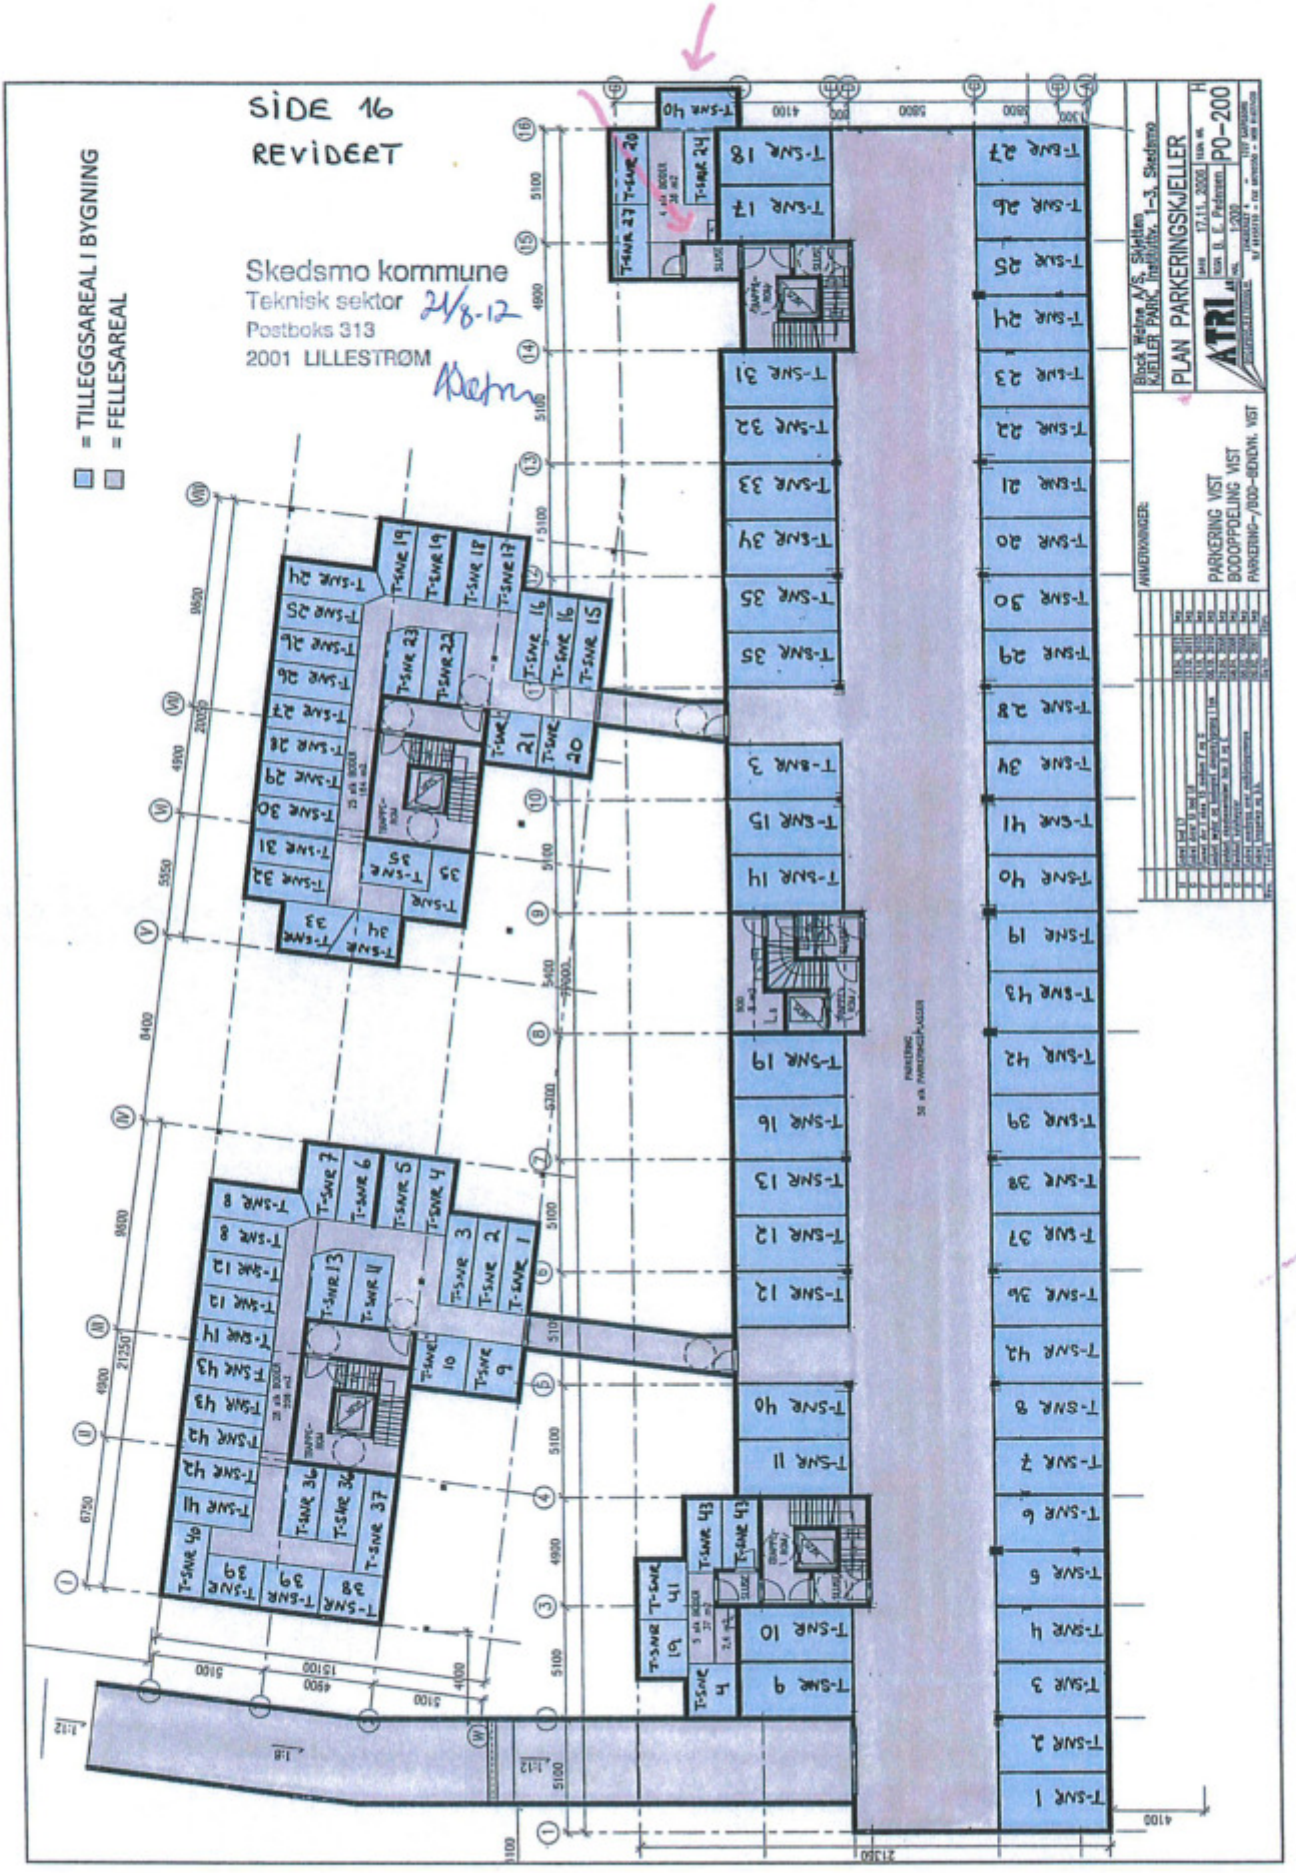
SIDE 16
REVIDERT
Skedsmo kommune
Teknisk sektor
Postboks 313
2001 LILLESTRØM
21/8-12
= TILLEGGSAREAL I BYGNING
= FELLESAREAL
PLAN PARKERINGSKJELLER
PARKERING VIST
BODDPPDELING VIST
PARKERING-/BOD-ØENDRL VIST

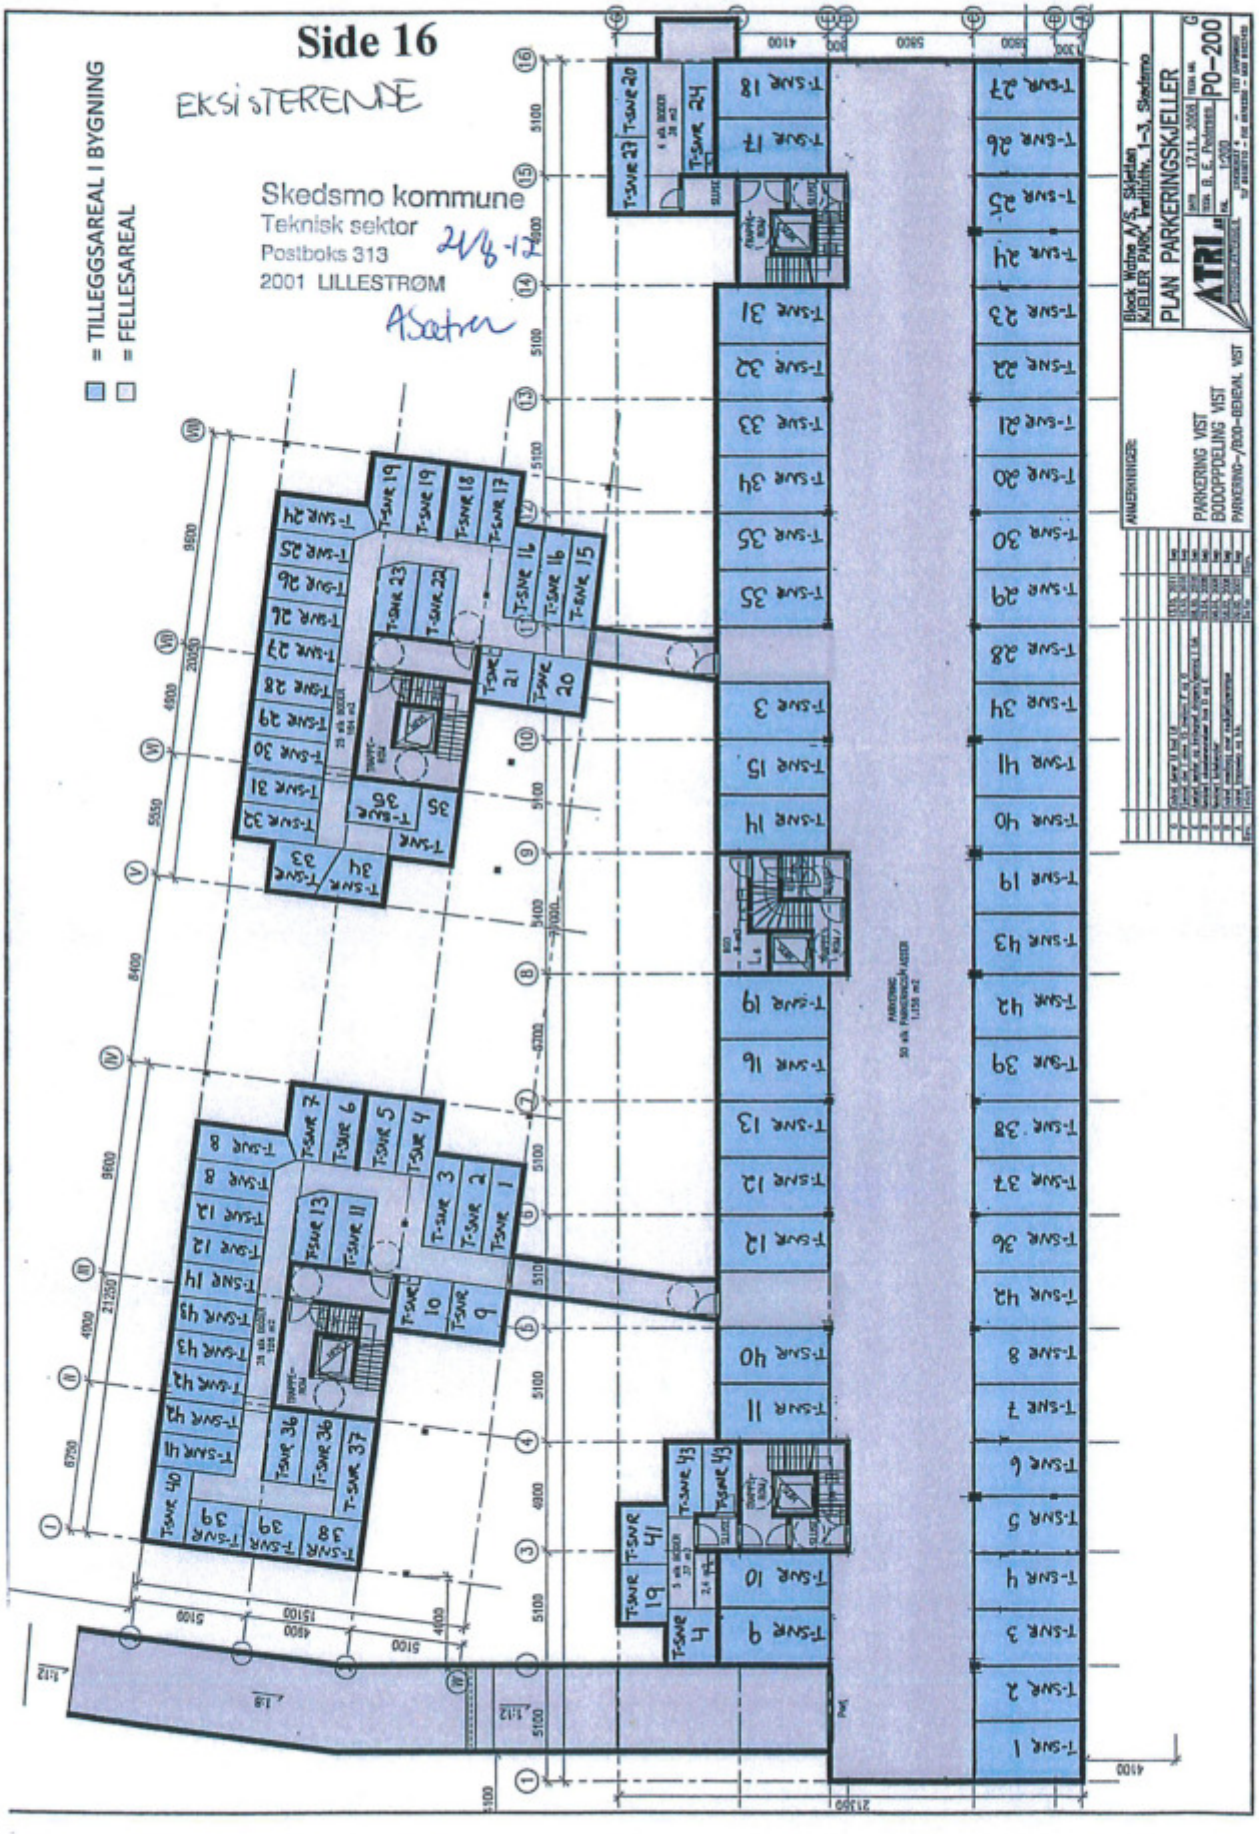
Side 16
EKSISTERENDE
Skedsmo kommune
Teknisk sektor
Postboks 313
2001 LILLESTRØM
21/8-17
Asetra
= TILLEGGSAREAL I BYGNING
= FELLESAREAL
PLAN PARKERINGSKJELLER
PARKERING VIST
BODDOPPDELING VIST
PARKERING-/BOD-GENERAL VIST

LØSØRE OG TILBEHØR

OVERSIKT OVER LØSØRE OG TILBEHØR TIL EIENDOMMEN
Oversikten er utarbeidet av Norges Eiendomsmeglerforbund, Eiendom Norge og Advokatforeningens Eiendomsmeglingsgruppe, og er gjeldende fra 1. januar 2020.

Generelt

Lov om avhending av fast eigedom (avhendingslova/avhl.) av 3. juli 1992 regulerer kjøper og selgers rettigheter og plikter ved overdragelse av fast eiendom og andeler i borettslag. I henhold til avhl. § 3-4 skal eiendommen, når annet ikke er avtalt, overdras med innredninger og utstyr som etter lov, forskrift eller annet offentlig vedtak skal følge med. Det samme gjelder varig innredning og utstyr som enten er fastmontert eller er særskilt tilpasset bygningen, jf. avhl. § 3-5. Loven inneholder ingen detaljert oversikt over hva som omfattes av «innredning og utstyr», og over hva som skal regnes som «fastmontert eller særskilt tilpasset». Partene kan fritt avtale hva som skal følge med eiendommen ved salg. Bransjens liste over løsøre og tilbehør som skal følge med eiendommen, er en del av avtalen mellom kjøper og selger dersom ikke annet er opplyst i salgsoppgaven, kjøper har tatt forbehold i bud eller avtale på annen måte er inngått. Der intet annet er avtalt, vil løsøre og tilbehør medfølge slik dette fremkommer av avhl. § 3-4 og § 3-5 og denne oversikt.
Produkter og installasjoner som medfølger overdras uten noen form for garantier, utover eventuell gjenværende leverandørgaranti. Dersom det er noe i nedenstående liste som ikke finnes på eiendommen, vil det heller ikke medfølge.

1. HVITEVARER medfølger der dette er spesielt angitt i salgsoppgaven.

2. HELDEKKENDE TEPPER følger med uansett festemåte.

3. VARMEKILDER, slik som ovner, kaminer, peiser, varmepumper og panelovner, følger med uansett festemåte. Frittstående biopeiser/varmeovner og terrassevarmere medfølger ikke. Det følger ikke med varmekilder i rom som ikke har vegg- eller fastmonterte varmekilder på visning.

4. TV, RADIO OG MUSIKKANLEGG. TV-antenner og fellesanlegg for TV, herunder parabolantenne, og tuneren/dekoder/tv-boks medfølger der dette eies av selger. Veggmontert TV/flatskjerm med tilhørende festeordning samt musikkanlegg følger ikke med (se også punkt 12).

5. BADEROMSINNREDNING/UTSTYR. Badekar, dusjkabinett, dusjvegger, alle fastmonterte speil og hyller, fastmonterte glass- og håndkleholdere, herunder håndklevarmere samt baderomsinnredning, medfølger.

6. GARDEROBESKAP medfølger, selv om disse er løse. Fastmonterte garderobehyller og knagger medfølger. Innredning i garderobeskap, for eksempel løse eller fastmonterte trådkurver, hyller, stenger og lignende, medfølger.

7. KJØKKENINNREDNING medfølger, herunder også åpne, fastmonterte hyller og løs eller fastmontert kjøkkenøy.

8. MARKISER, PERSIENNER og annen type innvendig og utvendig solskjerming, gardinoppheng, lamellgardiner og liftgardiner medfølger.

9. AVTREKKSVIFTER av alle slag, samt fastmonterte aircondition/ ventilasjonsanlegg, medfølger.

10. SENTRALSTØVSUGER medfølger med komplett anlegg, herunder slange, munnstykke mm.

11. LYSKILDER. Kupler, lysstoffarmatur, fastmonterte "spotlights", oppheng og skinner med spotlights samt utelys og hagebelysning medfølger. Vegglamper, krokhengte lamper, lysekroner, prismelamper og lignende som er koblet til sukkerbit eller stikkontakt følger likevel ikke med.

12. INSTALLERTE SMARTHUSLØSNINGER med sentral som styrer lys, varme, lyd o.l., samt tilhørende trådløse enheter som brytere, sensorer, kameraer, integrerte høyttalere el. medfølger. Enkle lysstyringssystem f.eks. med en sentral som kun styrer lyspærer eller smartpærer montert i sokkel medfølger likevel ikke.

13. UTVENDIGE SØPPELKASSER og eventuelt holder/hus til disse medfølger.

14. POSTKASSE medfølger.

15. UTENDØRS INNRETNINGER slik som flaggstang, fastmontert tørkestativ, samt andre faste utearrangementer som f.eks. badestamp, boblekar/jacuzzi og liknende utendørs kar, lekestue, lekestativ, utepeis, fastmontert trommel til vannslange, medfølger. Guidekabel/avgrensingskabel til robotgressklipper medfølger, men robotgressklipper og ladestasjon for denne medfølger ikke.

16. FASTMONTERT VEGGLADER/LADESTASJON TIL EL-BIL medfølger uavhengig av hvor laderen er montert.

17. SOLCELLEANLEGG med tilhørende teknisk infrastruktur medfølger.

18. GASSBEHOLDER til gasskomfyr og gasspeis medfølger.

19. BRANNSTIGE, BRANNTAU, feiestige og lignende medfølger der dette er påbudt. Løse stiger medfølger ikke.

20. BRANNSLUKNINGSAPPARAT, BRANNSLANGE og RØYKVARSLER medfølger der dette er påbudt. Det er eier og brukers plikt til å se til at utstyret forefinnes på enhver eiendom. Hvis annet ikke er uttrykkelig avtalt, skal dette derfor alltid følge med ved salg av eiendom.

21. SAMTLIGE NØKLER til eiendommen som selger er i besittelse av skal overleveres kjøper på overtakelsen, herunder nøkler til eventuelle boder, uthus, garasjeportåpner el. Låses boder, uthus el. med hengelås, skal lås og nøkler til disse medfølge.

22. GARASJEHYLLER, bodhyller, lagringshyller og oppheng til bildekk medfølger såfremt de er fastmontert. Planter, busker og trær som er plantet på tomten, eller fastmonterte kasser og lignende er en del av eiendommen og medfølger i handelen.

BUD OG BUDGIVNING



GI BUD MED BANKID

På eiendommens annonse vises det en "Gi bud"-knapp for elektronisk budgivning.

IDENTIFISER MED BANKID

Innlogging fungerer på samme måte som i din nettbank. Du kan også bruke BankID App (iOS/ Android) eller BankID på mobil.

REGISTRERING AV BUD

Nettsiden hjelper deg med korrekt utfylling av budmeldingen.

ELEKTRONISK SIGNERING

BankID lar deg signere budmeldingen elektronisk. Budmeldingen overføres til eiendomsmegleren.

BUDRUNDEN

Etter signering vil du motta en SMS-kvittering. Gi budforhøyelser med BankID eller ved å svare på SMS-kvitteringen.

BUDREGLEMENT

Benytt "Gi bud"-knappen på eiendommens annonse for å registrere ditt bud elektronisk. «Gi bud»-knappen åpner nettsiden TryggBudgivning.no som er integrert i megler-systemet.Alle bud / budforhøyelser og forbehold overføres automatisk inn i budjournalen på den respektive eiendommen.

Du logger deg inn på TryggBudgivning.no ved å bruke BankID. Det er derfor viktig å huske å ta med deg din BankID-brikke på budgivningsdagen. Du kan gi bud fra datamaskin, nettbrett eller smarttelefon.

Når du benytter deg av TryggBudgivning.no trenger du ikke å ta bilde av legitimasjon eller sende inn budskjema til megler. Etter at bud er registrert med BankID får du en kvittering pr. SMS om at budet er mottatt.

Du registrerer budforhøyelser ved å logge inn på nytt med BankID eller ved å svare på SMS-kvitteringen som du allerede har mottatt. Budforhøyelser registreres også automatisk inn i meglersystemet.

Lykke til!

KJØPETILBUD

FOR EIENDOMMEN:

Adresse:
Gåsevikveien 12
Gnr. 27 Bnr. 1 Snr. 24 i Lillestrøm kommune

Oppdragsnummer:
24-25-0356

Meglerforetak: NERO Eiendomsmegling AS
Saksbehandler: Jan Erik Ellefsrud
Telefon / Mobil: 64 84 52 80 / 46 42 03 00
E-post: janerik.ellefsrud@privatmegleren.no

UNDERTEGNEDE GIR HERVED FØLGENDE BUD PÅ OVENNEVNTE EIENDOM:

Kjøpesum **Kr** ----------

Beløp med bokstaver **Kr** ----------

+ omkostninger iht. opplysninger i salgsoppgaven

Dette budet er bindende for undertegnede frem til og med den ---------- **Kl.** ----------

Dersom annet ikke er angitt gjelder budet til kl. 15.00 første virkedag etter siste annonserte visning. I forbrukerforhold vil bud med kortere akseptfrist enn til kl. 12.00 første virkedag etter siste annonserte visning ikke bli videreformidlet til selger

Eventuelle forbehold: ----------

Undertegnede er kjent med at selger står fritt til å godta eller forkaste ethvert bud. Likeledes er undertegnede klar over at budet er bindende for budgiver når det er kommet til selgers kunnskap. Handelen er juridisk bindende for begge parter dersom budet aksepteres innen akseptfristen. Undertegnede er kjent med at budjournalen vil bli forelagt kjøper og selger når handel er sluttet.

Ønsket overtakelsesdato: ----------

Budet baseres på opplysninger og salgsvilkår som fremkommer av salgsoppgave m/vedlegg

Kjøpet vil bli finansiert slik:

Låneinstitusjon: ---------- Referanse og tlf nr: ----------

Lånt kapital: ---------- Kr ----------

Egenkapital: ---------- Kr ----------

Totalt: ---------- **Kr** ----------

Egenkaptitalen består av: ☐ Salg av nåværende bolig eller fast eiendom
☐ Disponibelt kontantbeløp (bankinnskudd)

Jeg gir bud som ☐ Forbruker ☐ Ledd i næringsvirksomhet / Juridisk person (selskap)

Navn:		Navn:	
Fødselsdato:		Fødselsdato:	
Adr:		Adr:	
Postnr:	Sted:	Postnr:	Sted:
Tlf:	E-post:	Tlf:	E-post:
Dato:	Sign:	Dato:	Sign:

Kopi av legitimasjon

Kopi av legitimasjon

Forbrukerinformasjon om budgivning

Sist oppdatert med virkning fra 1. juli 2025, i forbindelse med ikrafttredelse av endringer i eiendomsmeglingsloven.

Informasjonen er utarbeidet av Forbrukerrådet, Advokatforeningen ved Lovutvalget for eiendomsmegling, Eiendom Norge og Norges Eiendomsmeglerforbund, på grunnlag av bl.a. eiendomsmeglingsloven § 6-8.

Nedenfor gis en oversikt over de retningslinjer som anbefales ved budgivning på eiendommen. Avslutningsvis gis også en kort oversikt over de viktigste rettsreglene tilknyttet budgivning.

Før det legges inn bud på eiendommen oppfordres budgiver til å sette seg inn i all relevant informasjon om eiendommen, herunder salgsoppgave og tilstandsrapport.

GJENNOMFØRING AV BUDGIVNING:

1. Alle bud skal inngis skriftlig til megler, som formidler disse videre til selger. Med skriftlige bud menes også elektroniske meldinger som e-post og SMS når informasjonen i disse er tilgjengelig også for ettertiden. Kravet til skriftlighet gjelder også budforhøyelser, og motbud (bud fra selger), aksept eller avslag fra selger. Før formidling av bud til selger skal megler innhente gyldig legitimasjon og signatur fra budgiver. Kravet til legitimasjon og signatur er oppfylt for budgivere som benytter e-signatur som f.eks. BankID eller MinID.

2. Et bud bør inneholde eiendommens adresse (eventuelt gnr/bnr), kjøpesum, budgivers kontaktinformasjon, finansieringsplan, akseptfrist, overtakelsesdato og eventuelle forbehold som for eksempel usikker finansiering, salg av nåværende bolig ol. Normalt vil ikke et bud med forbehold bli akseptert før forbeholdet er avklart. Konferer gjerne med megler før bud inngis.

3. Megler skal legge til rette for en forsvarlig avvikling av budrunden. I forbrukerforhold (dvs. der selger er forbruker) skal megleren ikke formidle bud med kortere akseptfrist enn kl. 12.00 første virkedag etter siste annonserte visning. Etter denne fristen bør budgivere ikke sette en kortere akseptfrist enn at megler har mulighet til, så langt det er nødvendig, å orientere selger, budgivere og øvrige interessenter om bud og forbehold. Dersom bud inngis med en frist som åpenbart er for kort til at megleren kan avvikle budrunden på en forsvarlig måte som sikrer selger og interessenter et tilstrekkelig grunnlag for sine handlingsvalg, vil megler fraråde budgiver å stille slik frist.

4. Megler skal ikke formidle bud med forbehold om at budet eller forbehold i budet skal holdes skjult (hemmelig) for andre budgivere og interessenter.

5. Megleren vil uoppfordret gi sin vurdering av det enkelte bud overfor selger, når budet er gitt innenfor fristene i punkt 3.

6. Megleren skal, så langt det er nødvendig og mulig, holde budgiverne skriftlig orientert om mottatte bud, herunder budets størrelse, forbehold og akseptfrist. Megler skal så snart som mulig bekrefte skriftlig overfor budgivere at budene deres er mottatt. For øvrig vil megler, på forespørsel fra andre, opplyse om aktuelle bud på eiendommen, herunder relevante forbehold.

7. Kopi av budjournal skal gis til kjøper og selger uten ugrunnet opphold etter at handel er kommet i stand. Dersom det er viktig for budgiver å bevare sin anonymitet, bør budet formidles gjennom fullmektig.

8. Etter at handel har kommet i stand, eller dersom en budrunde avsluttes uten at handel er kommet i stand, kan en budgiver kreve kopi av budjournalen i anonymisert form.

VIKTIGE AVTALERETTSLIGE FORHOLD:

1. Det eksisterer ingen angrerett ved salg/kjøp av fast eiendom.

2. Når et bud er inngitt til megler og innholdet i budet er formidlet til selger (slik at selger har fått kunnskap om budet), kan budet ikke kalles tilbake. Budet er da bindende for budgiver frem til akseptfristens utløp, med mindre budet før denne tid avslås av selger eller budgiver får melding om at eiendommen er solgt til en annen. Man bør derfor ikke gi bud på flere eiendommer samtidig dersom man ikke ønsker å kjøpe flere enn en eiendom.

3. Selger står fritt til å forkaste eller akseptere ethvert bud, og er for eksempel ikke forpliktet til å akseptere høyeste bud.

4. Når en aksept av et bud har kommet frem til budgiver innen akseptfristens utløp er det inngått en bindende avtale.

5. Husk at et eventuelt bud fra selger til kjøper (såkalte «motbud»), avtalerettslig er et bindende tilbud som medfører at det foreligger en avtale om salg av eiendommen dersom budet i rett tid aksepteres av kjøper

Notater

Notater