STANGÅSVEIEN 19C

PRIVATMEGLEREN

Vedlegg

Tilstandsrapport
Energiattest
Meglers verdivurdering
Nabolagsprofil
Egenerklaering
Opplysninger fra kommunen
Løsøre og tilbehør
Bud og budgivning

TILSTANDSRAPPORT

Tilstandsrapport

Tomannsbolig

Stangåsveien 19 C, 1415 OPPEGÅRD

NORDRE FOLLO kommune

gnr. 243, bnr. 1455, snr. 1

Sum areal alle bygg: BRA: 151 m² BRA-i: 123 m²



Befaringsdato: 02.06.2025 **Rapportdato:** 04.06.2025 **Oppdragsnr.:** 10040-1701 **Referansenummer:** ZC1657

Autorisert foretak: Follo Takst AS **Sertifisert Takstingeniør:** Morten Bratberg **Vår ref:**

Rapporten kan brukes i inntil ett år etter rapportdato, og kan ikke gjenbrukes ved flere boligsalg i denne perioden.
Skjer det endringer, oppstår skader også videre på boligen, bør du som selger be om oppdatert rapport.

Norsk takst

Norsk takst er bransjeorganisasjonen for landets bygningssakkyndige og takstforetak, med om lag 1400 sertifiserte medlemmer fordelt på omtrent 1000 bedrifter. I boligomsetningen regnes takstrapportene som et helt avgjørende element i den informasjonen som gjøres tilgjengelig for kjøper. Årlig leverer medlemmene rundt 120.000 slike takster. Det gir unik oversikt over norske boliger, og bidrar til at alle oppdrag kan utføres med utgangspunkt i erfaringsbasert kvalitet.

Det stilles høye krav til utdanning, sertifisering og yrkesetikk. Norsk takst er opptatt av at boligomsetningen skal være trygg, og legger vekt på å opptre uavhengig av andre bransjeaktører. Bygningssakkyndige fakturerer sine tjenester uten hensyn til hvilken pris som oppnås, og skal heller ikke på annen måte ha noen egeninteresse knyttet til handelen.


Uavhengighet og god fagkunnskap har over tid bygget troverdighet og tillit. Både selger og kjøper skal kunne stole på bygningssakkyndiges vurderinger. For tilfeller der det likevel skulle oppstå misnøye med utført arbeid, har vi sammen med Forbrukerrådet etablert en klagenemnd.

Norsk takst har en sentral rolle i utviklingen av norske standarder, regler og profesjonsprinsipper, og representerer bransjen i alle relevante internasjonale fora. Dette sikrer at norske bygningssakkyndige tidlig kan tilpasse seg krav og bransjetrender fra utlandet, samtidig som takseringsfaget får en norsk stemme på verdensbasis. Organisasjonen bidrar i næringspolitisk sammenheng, og har vært en pådriver for å sikre at lover og regler gir trygghet for forbrukerne i boligomsetningen.

Follo Takst AS



Rapportansvarlig

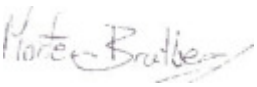

Morten Bratberg
Uavhengig Takstingeniør
morten@follo-takst.no
957 81 845

Norsk takst

Follo Takst AS
Austliveien 8B
1423 SKI

Dette trenger du å vite om tilstandsrapporten



Hva er en tilstandsrapport?

En tilstandsrapport beskriver synlige skader/avvik eller tegn på skader/avvik på boligen. Rapporten fremhever vanligvis ikke positive egenskaper ved boligen.



Hva vurderer en bygningssakkyndig?

Den bygningssakkyndige vurderer boligen ut fra hva man kan forvente av en bygning av samme alder og type. Vurderingen gjøres som regel mot hvordan det var vanlig å bygge og regler som gjaldt da boligen ble oppført (søknadstidspunktet). Forhold som er vanlige for bygningens alder, slik som slitasje etter normal bruk regnes ikke som avvik.



Hva inneholder tilstandsrapporten?

Den bygningssakkyndige undersøker rom og bygningsdeler slik det kommer frem av Forskrift til avhendingsloven. Tilstandsrapporten inneholder bare avvik som den bygningssakkyndige kan se eller kontrollere med enkle hjelpemidler. Det gjøres ikke nærmere undersøkelser slik som åpning av vegger eller andre bygningsdeler. I vegg mot våtrom og rom under terreng kan det borres et hull for å gjøre enkle undersøkelser slik som fuktsøk.

Når du kjøper en brukt bolig

Når du kjøper en brukt bolig, er det viktig å være oppmerksom på at dette ikke kan sammenlignes med å kjøpe en ny bolig. Måten boligen ble bygget på kan være annerledes enn i dag. Bygninger svekkes over tid, og utsettes for slitasje blant annet på grunn av bruk og vær og vind. Mange boliger fornyes helt eller delvis, noen i flere omganger, eller det oppføres tilbygg. Særlig for boliger som er pusset opp eller endret, er det viktig å merke seg at fornyelse av overflater ikke nødvendigvis betyr at bygningsdeler under er forbedret.

Vurdering mot byggeregler

Den bygningssakkyndige vil vurdere boligen mot hvordan det var vanlig å bygge og regler som gjaldt på søknadstidspunktet. Den bygningssakkyndige ser etter avvik som har betydning for og som reduserer boligens funksjon og verdi, og som kommer frem av forskrift til avhendingslova.

Noen bygningsdeler og forhold vil den bygningssakyndige vurdere mot dagens regelverk. Etter dagens regelverk vil disse kunne få TG2 eller TG3 uten at det nødvendigvis er krav om at avviket må utbedres. Dette kan gjelde sluk, tettesjikt og fall på bad og vaskerom, forhold som gjelder sikkerhet mot brann, rekkverk, trapper, osv.

Tilstandsrapporten beskriver ikke hele boligen

BYGNINGSSAKKYNDIGE SER FOR EKSEMPEL IKKE PÅ

• vanlig slitasje og normal vedlikeholdstilstand • bagatellmessige forhold som ikke påvirker bygningens bruk eller verdi vesentlig • etasjeskillere • tilleggsbygg slik som garasje, bod, anneks, naust også videre • utvendige trapper • støttemurer • skjulte installasjoner • installasjoner utenfor bygningen • full funksjonstesting av el- og VVS-installasjoner • geologiske forhold og bygningens plassering på grunnen • bygningens planløsning • bygningens innredning • løsøre slik som hvitevarer • utendørs svømmebasseng og pumpeanlegg • bygningens estetikk og arkitektur • bygningens lovlighet (bortsett fra bruksendringer, brannceller og forhold som åpenbart kan påvirke helse, miljø og sikkerhet) • fellesarealer (med mindre boligeier har vedlikeholdsplikt for fellesarealer og dette er kjent for bygningssakkyndig, eller fellesarealet har en særlig tilknytning til boligen).

© iVerdi 2023 © Norsk takst 2023

Malen til denne rapporten, inkludert standardtekstene fra Norsk takst, er vernet etter åndsverkloven og kan kun benyttes av medlemsforetakene i Norsk takst og av takstingeniører som er sertifisert i slikt foretak, samt av kunder hos iVerdi og studenter hos NEAK. For andre aktører er eksemplarfremstilling av malen og standardtekster, som utskrift og annen kopiering til bruk som grunnlag for tilsvarende rapporter, bare tillatt når det er hjemlet i lov (kopiering til privat bruk, sitat o.l.) eller avtale med Norsk Takst (Forside) eller iVerdi (Hjem-iVerdi).

Utnyttelse i strid med lov eller avtale kan medføre erstatnings- og straffeansvar.

Follo Takst AS
Austliveien 8B
1423 SKI

Dette trenger du å vite om tilstandsrapporten

Tilstanden vurderes med ulike tilstandsgrader

Tilstanden gir uttrykk for en gitt forventet tilstand, blant annet vurdert ut fra alder og normal bruk. Ved Tilstandsgrad 0 (TG0) og Tilstandsgrad 1 (TG1) gir den bygningssakkyndige normalt ingen begrunnelse for valg av tilstandsgrad. Grunnen er at bygningen eller bygningsdelen da bare har normal slitasje. Ved skjulte konstruksjoner kan alder alene avgjøre tilstandsgrad. Når bygningssakkyndige anbefaler tiltak, for eksempel utbedringer, må brukeren av rapporten vurdere om tiltakene er nødvendige og lønnsomme.
Når den bygningssakkyndige velger tilstandsgrad, baseres vurderingen på faste kriterier som følger av gjeldende bransjestandard for Teknisk tilstandsanalyse ved omsetning av bolig og Forskrift til avhendingslova.



TILSTANDSGRAD 0, TG0: INGEN AVVIK

Bygningsdelen skal være tilnærmet ny, ikke vise tegn på slitasje og det skal være lagt frem dokumentasjon på faglig god utførelse. Det er ingen merknader til delen.



TILSTANDSGRAD 1, TG1: MINDRE AVVIK

Bygningsdelen skal bare ha normal slitasje, og strakstiltak skal ikke anses som nødvendig. Graden kan også brukes når delen er ny, men der dokumentasjon på faglig god utførelse mangler.



TILSTANDSGRAD 2, TG2: VESENTLIGE AVVIK OG MINDRE AVVIK SOM ETTER NS 3600 GIR TG 2

Bygningsdelen skal enten ha feil utførelse, en skade eller symptomer på skade, sterk slitasje eller nedsatt funksjon. Graden gis når bygningsdelen trenger vedlikehold eller tiltak i nær fremtid. Graden skal også brukes når delen er gammel og det er grunn til å varsle om faren for skader på grunn av alderen, eller når det er grunn til å overvåke delen spesielt på grunn av fare for større skader eller følgeskader.

Ved avvik som ikke krever umiddelbare tiltak (ingen umiddelbar kostnad) så blir TG2 markert med en lysere farge.



TILSTANDSGRAD 3, TG3: STORE ELLER ALVORLIGE AVVIK

Denne tilstandsgraden brukes ved kraftige tegn på forhold som man må regne med trenger utbedring straks eller innen kort tid. Det er påvist funksjonssvikt eller sammenbrudd.



IKKE UNDERSØKT/IKKE TILGJENGELIG FOR UNDERSØKELSE

Det kan være avvik/skader som ikke er avdekket.

Hva er et anslag på utbedringskostnad?

Hva det vil koste å utbedre rom eller bygningsdeler, er et forsiktig anslag basert på nåværende kvalitet, registrert avvik og angitte tiltak i rapporten. Anslaget er gitt på generelt grunnlag og må ikke forveksles med et pristilbud fra en håndverker. Det kan foreligge avvik og tiltak som ikke kommer frem av rapporten.
Utbedringskostnad avhenger blant annet av personlige valg av og markedspris på materialer og tjenesteyter.

I rapporten skal det settes anslag for utbedringskostnad for TG3, og slikt anslag kan også gis ved TG2.

Ingen umiddelbare kostnader



Tiltak under kr 10 000



Tiltak mellom kr 10 000 - 50 000



Tiltak mellom kr 50 000 - 100 000



Tiltak mellom kr 100 000 - 300 000



Tiltak over kr 300 000

Beskrivelse av eiendommen

Tilstands vurderingen er beskrevet i kontrollpunktene.
Det oppfordres at interessenter bruker tid og setter seg inn i rapporten for å få størst mulig innsikt i boligens tilstand. De ulike bygningsdeler er systematisk undersøkt, og det henvises til detaljert beskrivelse av de ulike bygningsdeler i rapporten. Det gjøres oppmerksom på at et rom eller en bygningsdel kan fungere godt selv om den får TG 2.

Anbefaler potensiell kjøper å lese gjennom rapporten nøye for å få en best mulig forståelse av boligens tilstand.

Tomannsbolig - Byggeår: 2015

UTVENDIG Gå til side

- Taktekkingen er av betongtakstein. Taket er besiktiget fra bakkenivå.
- Beslag, takrenner og nedløp i behandlet stål/aluminium.
- Yttertak av type saltak oppført i treverkskonstruksjon.

- Yttervegger : Veggene har bindingsverkskonstruksjon fra byggeår. Fasade/kledning har liggende bordkledning.

- Vinduer : Malte trevinduer med 3-lags glass.

- Malt hovedytterdør med glassfelt.
- Malt balkongdører i tre med 3- lags glass.

- Utgang til terrasse på ca 38 kvm fra stue/ kjøkken. Terrassen strekker seg rundt boligen på to sider og nordsiden av terrassen er takoverbygd med innfelt belysning. Oppført i treverkskonstruksjon med imp. terrassebord som er behandlet.
- Utgang til luftebalkong på ca 2 kvm fra stue 2. etasje.
- Liten terrasseplatting ved inngangsparti.
- Etablert en terrasse/ utegrillplass i hagen med levegger rundt på to sider.

- Markise på terrassen.
- Utekran.

INNVENDIG Gå til side

- Innvendige overflater på oppholds- og soverom bestående hovedsakelig av følgende:
Gulv: fliser i entre, teknisk rom og på bad. Ellers 1- stavs parkett.
Vegg: sparklet og malte flater. Fliser på bad.
Himling: sparklet og malte flater.

- Etasjeskiller er av trebjelkelag.

- Pipe/ildsted : Boligen har isolert stålpipe. Frittstående vedovn i stue 1, etasje. Glasssfelt i dør og glassplate på gulv foran ildsted.

- Trapp ; Boligen har malt tretrapp mellom etasjene. Eik inntrinn.

- Dører : Innvendige hvitmalte dører med et- speil. Fabrikkmalt. Skyvedør mellom trapperom og entre.

- Div. belysning.
- Div, garderobeskap/ innredninger.
- Div. solskjerming.
- Høytalere innfelt i tak på kjøkken og bad.

VÅTROM Gå til side

Bad/vaskerom er fra byggeåret og ligger i 1. etasje : Aktuell byggeforskrift er teknisk forskrift 2010. Dokumentasjon: produktbeskrivelse i FDV perm.
Flislagte vegger og gulv med varmekabler. Malt slett himling med innfelt downlights.
- Innredninger: frittstående badekar, vegghengt toalett, servantinnredning, speil på vegg over servant. Skapjunit med skuffer og benkeplate avsatt plass for vaskemaskin.
Det er balansert ventilasjon med tilluft via spalte mellom terskel og dørblad.
- Hulltaking er foretatt uten å påvise unormale forhold. Hulltaking er foretatt i vegg fra entre og mot bad. Fuktkvotemåling (vekt%) i konstruksjonen ble målt til under 8 % som er tørt treverk i dette aktuelle område.

Bad i 2. etasje er fra byggeåret og aktuell byggeforskrift er teknisk forskrift 2010. Dokumentasjon: Dokumentasjon: produktbeskrivelse i FDV perm.
Flislagte vegger og gulv med varmekabler. Malt slett himling med innfelt downlights.
- Innredninger: dusjhjørnet med svingbare glassdører, vegghengt toalett, servantinnredning, speil på vegg over servant.
Det er balansert ventilasjon med tilluft via spalte mellom terskel og dørblad.
- Hulltaking er foretatt uten å påvise unormale forhold. Hulltaking er foretatt i vegg fra soverom og mot bad. Fuktkvotemåling (vekt%) i konstruksjonen ble målt til under 8% som er tørt treverk i dette aktuelle område.

KJØKKEN Gå til side

Kjøkkeninnredning Blum med slette fronter i lys farge. Laminerte benkeplater med nedfelt oppvaskkum i kompositt. Lys under overskap ved vask.
Integrert : kjøleskap med fyrsedel, oppvaskmaskin, komfyr, micro og induksjonstopp.
Komfyrvakt : ja.
Vannstopper : ja.
Det er kjøkkenventilator med mekanisk avtrekk over koketopp.

TEKNISKE INSTALLASJONER Gå til side

- Innvendige vannledninger er av plast (rør i rør). Det er besiktiget i rørskap plassert på teknisk rom.
- Det er avløpsrør av plast.

- Ventilasjon : Balansert ventilasjon i boligen. Avtrekk fra bad, teknisk rom og kjøkken. Tilluft til stue og soverom.

- Boligen oppvarmes av følgende :
Gulvvarme : i entre, teknisk rom og på begge bad.
Vedovn : vedovn i stue 1, etasje.
Elektriske ovner : etter behov. Montert flere panelovner i boligen.

- Varmtvannstanken er på ca. 200 liter plassert på teknisk rom.

- El.anlegg bestående av:
Sikringsskap : plassert på teknisk rom.
Hovedsikring: 40 amp.

Beskrivelse av eiendommen

Sikringstype: jordfeilautomat.
Overspenningsvern: ja.

- Brannslukningsapparat og røykvarslere med batteri.

TOMTEFORHOLD Gå til side

- Det er ukjent byggegrunn.

- Boligen er oppført på støpt ringmur med innvendig isolert og støpt betongsåle (plate på mark).

- Utvendige avløpsrør er av plast og koblet til offentlig avløp via private stikkledninger. Utvendige vannledninger er av plast (PEL) og knyttet til offentlig vannforsyning via private stikkledninger.

Arealer

Gå til side

Forutsetninger og vedlegg

Gå til side

Lovlighet

Gå til side

Tomannsbolig

• Det foreligger godkjente og byggemeldte tegninger, som stemmer med dagens bruk

Det er mottatt byggemeldte tegninger for leiligheten etter befaringen. Det er ikke noe som tyder på at opprinnelig planløsning er forandret.

Garasje


• Det foreligger godkjente og byggemeldte tegninger, som stemmer med dagens bruk

Ligger i boligmappa.

Follo Takst AS
Austliveien 8B
1423 SKI

Sammendrag av boligens tilstand

Fordeling av tilstandsgrader

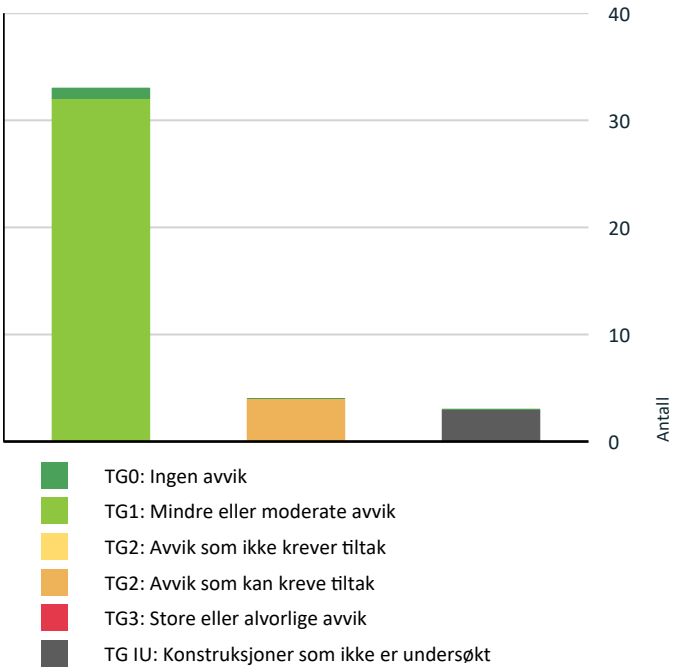

Vil du vite mer om tilstandsgrader? Se side 4.

TG IU KONSTRUKSJONER SOM IKKE ER UNDERSØKT

Utvendig > Andre utvendige forhold	Gå til side
Innvendig > Andre innvendige forhold	Gå til side
Tekniske installasjoner > Varme generelt	Gå til side

TG 2 AVVIK SOM KAN KREVE TILTAK

Innvendig > Overflater	Gå til side
Tomteforhold > Terrengforhold	Gå til side
Våtrom > 1. etasje > Bad/vaskerom > Sanitærutstyr og innredning	Gå til side
Kjøkken > 1. etasje > Stue/kjøkken > Overflater og innredning	Gå til side

Spesielt for dette oppdraget/rapporten

Rapporten blir sendt kunde/eier for gjennomlesning og godkjenning før endelig, underskrevet rapport blir utarbeidet. Areal blir oppmålt med Leica X310 og blir avrundet til nærmeste hele tall. Enkelte boliger, spesielt med vinkler å skråtak kan være vanskelige å måle korrekt. Planavvik og fall på bad blir målt med planlaser Devalt og meterstokk. Tilfeldige målepunkter blir foretatt på etasjekiller.
Noe overflatebehandling må alltid påregnes ved kjøp av brukt bolig. Skjønnhetsfeil, overflatefeil og vanlig bruksslitasje er ikke kommentert, men hensyntas ved beregning av verdi (dersom markedsvurdering er utført i rapporten). Det kan være vanskelig å se forskjell på moderne laminat og parkett, da disse vektlegges lik i en verdiberegning, anbefales det for interessenter som vektlegger dette, og selv foreta en vurdering av overflatene. Både når det gjelder type, kvalitet og slitasjegrad. Blir ikke kostandsestimert forhold/bygningsdeler med TG2 i denne rapporten. Takstmann har ikke bedømt utvendig terrengforhold eller vært på yttertaket.
Tilleggsbygninger på eiendommen er kun enkel visuelt befart.

Oppsummering av avvik

Vil du vite mer? Se på rommet eller bygningsdelen senere i rapporten.

Tomannsbolig

Tilstandsrapport

TOMANNSBOLIG

Byggeår
2015

Kommentar
Byggeåret er basert på opplysninger fra eiendomsmatrikkelen.

Anvendelse
Tatt i bruk. Bebodd av eier siden 2016.

Tilbygg / modernisering

Ombygging	Takoverbygg over terrasse på gavlvegg er oppført etter innflytting.

UTVENDIG

Taktekking

Punktet må sees i sammenheng med Takkonstruksjon/Loft

Taktekkingen er av betongtakstein. Taket er besiktiget fra bakkenivå.

Siden taket (takkonstruksjon, taktekking og skorstein) kun er observert fra bakkenivå, er vurderingen begrenset av dette. Det er ikke sikkerhetsmessig forsvarlig å bevege seg ut på taket eller observere fra stige. Selv om det ikke er avdekket skader under befaringen, betyr ikke dette at det ikke foreligger skader som en besiktigelse på taket kan avdekke. Vær oppmerksom på denne risikoen. En undersøkelse av taket kan utføres av en fagperson under tilstrekkelige sikkerhetsforhold.

Nedløp og beslag

Beslag, takrenner og nedløp i behandlet stål/aluminium.

Til info : Funksjonalitet på beslag, takrenner og nedløp er ikke utført. Kun visuelt befart uten at det var regn ved befaring.

Veggkonstruksjon

Veggene har bindingsverkskonstruksjon fra byggeår. Fasade/kledning har liggende bordkledning.

Takkonstruksjon/Loft

Punktet må sees i sammenheng med Taktekking

Yttertak av type saltak oppført i treverkskonstruksjon. Tilgang til inspeksjonsluke i himling 2, etasje.



Vinduer

Malte trevinduer med 3-lags glass.

Tilstandsrapport

TG 1 Dører

Malt hovedytterdør med glassfelt.
Malt balkongdører i tre med 3- lags glass.

Til info ; Balkongdør i 2, etasje subber noe til terskel og bør snart justeres.



TG 1 Balkonger, terrasser og rom under balkonger

- Utgang til terrasse på ca 38 kvm fra stue/ kjøkken. Terrassen strekker seg rundt boligen på to sider og nordsiden av terrassen er takoverbygd med innfelt belysning. Oppført i treverkskonstruksjon med imp. terrassebord som er behandlet.

- Utgang til luftebalkong på ca 2 kvm fra stue 2. etasje.

- Liten terrasseplatting ved inngangsparti.

- Etablert en terrasse/ utegrillplass i hagen med levegger rundt på to sider.

TG IU Andre utvendige forhold

Markise på terrassen.

INNVENDIG

TG 2 Overflater

Innvendige overflater på oppholds- og soverom bestående hovedsakelig av følgende:

Gulv: fliser i entre, teknisk rom og på bad. Ellers 1- stavs parkett.
Vegg: sparklet og malte flater. Fliser på bad.
Himling: sparklet og malte flater.

Vurdering av avvik:
• Det er avvik:

Sprekk i en veggplate over dør til ett soverom 2, etasje. Samt sprekk i en plateskjøt på vegg under vindu på ett soverom.

Konsekvens/tiltak
• Tiltak:

Ingen strakstiltak synes nødvendig.

TG 1 Etasjeskille/gulv mot grunn

Etasjeskiller er av trebjelkelag.

Målt inntil 13 mm i stue 2, etasje.

Tilstandsrapport

Målinger er utført med en streklaser og tilfeldig punktmåling med tommestokk. Til info er ikke alle rom blitt målt og rom var begrenset med at boligen var møblert.

Radon

Iht. veileder fra Direktoratet for byggkvalitet:
Ferdigattesten/ brukstillatelse skal være en bekreftelse på at arbeidene er utført i henhold til regelverket, og i utgangspunktet vil ferdigattesten være dokumentasjon på faglig god utførelse.

Pipe og ildsted

Boligen har isolert stålpipe. Frittstående vedovn i stue 1, etasje. Glasssfelt i dør og glassplate på gulv foran ildsted.

Innvendige trapper

Boligen har malt tretrapp mellom etasjene. Eik inntrinn.

Innvendige dører

Innvendige hvitmalte dører med et- speil. Fabrikkmalt. Skyvedør mellom trapperom og entre.

Enkelte merker/hakk må kunne forventes på dør, karmer og terskel.

Andre innvendige forhold

- Div. belysning.
- Div, garderobeskap/ innredninger.
- Div. solskjerming.
- Høytalere innfelt i tak på kjøkken og bad.

VÅTROM

1. ETASJE > BAD/VASKEROM

Generell

Bad er fra byggeåret. Aktuell byggeforskrift er teknisk forskrift 2010. Dokumentasjon: produktbeskrivelse i FDV perm.

1. ETASJE > BAD/VASKEROM

Overflater vegger og himling

Flislagte vegger og malt slett himling med innfelt downlights.


Til info : er enkelte hull i veggflis etter tidligere montert dusjdører.


1. ETASJE > BAD/VASKEROM


Overflater Gulv

Gulvet er flislagt og rommet har elektriske varmekabler som varmekilde.

Tilstandsrapport

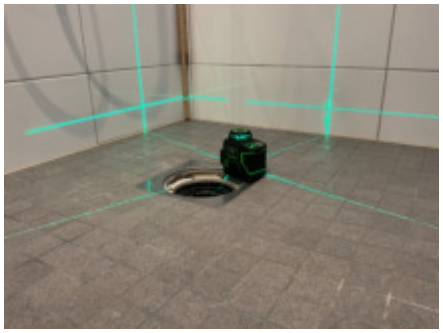

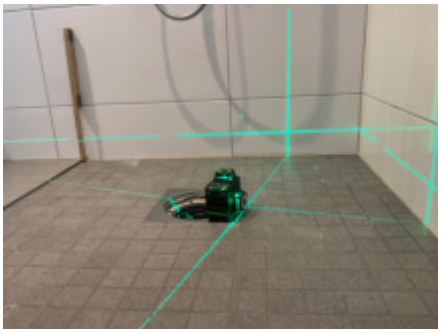

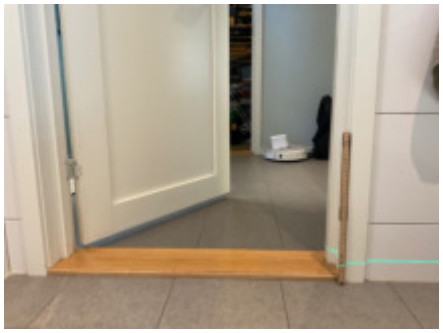

1. ETASJE > BAD/VASKEROM

TG 1 Sluk, membran og tettesjikt

Det er plastsluk og smøremembran med dokumentert utførelse.



1. ETASJE > BAD/VASKEROM

TG 2 Sanitærutstyr og innredning

Innredninger: frittstående badekar, vegghengt toalett, servantinnredning, speil på vegg over servant. Skapjunit med skuffer og benkeplate avsatt plass for vaskemaskin.

Vurdering av avvik:
• Det er avvik:

Misfarge i øverste del av speil på vegg over servant. Noe svelling på nedre del av sideplate til skap junit.
En sprekt flis på topp av kasse for innbygd toalett.

Konsekvens/tiltak
• Tiltak:

Ingen strakstiltak synes nødvendig.

Tilstandsrapport





1. ETASJE > BAD/VASKEROM


TG 1 Ventilasjon

Det er balansert ventilasjon med tilluft via spalte mellom terskel og dørblad.

1. ETASJE > BAD/VASKEROM

TG 1 Tilliggende konstruksjoner våtrom

Hulltaking er foretatt uten å påvise unormale forhold. Hulltaking er foretatt i vegg fra entre og mot bad. Fuktkvotemåling (vekt%) i konstruksjonen ble målt til under 8 % som er tørt treverk i dette aktuelle område.

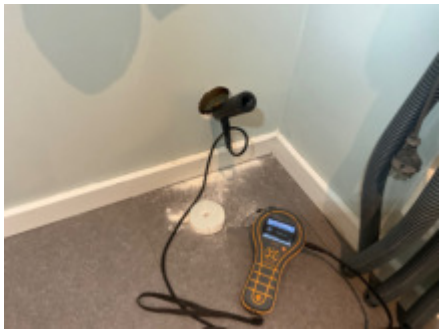

2. ETASJE > BAD

Generell

Bad er fra byggeåret. Aktuell byggeforskrift er teknisk forskrift 2010. Dokumentasjon: Ligger produktbeskrivelse i boligmappa.

2. ETASJE > BAD

TG 1 Overflater vegger og himling


Flislagte vegger og malt slett himling med innfelt downlights.

2. ETASJE > BAD

TG 1 Overflater Gulv

Gulvet er flislagt og rommet har elektriske varmekabler som varmekilde.

Tilstandsrapport

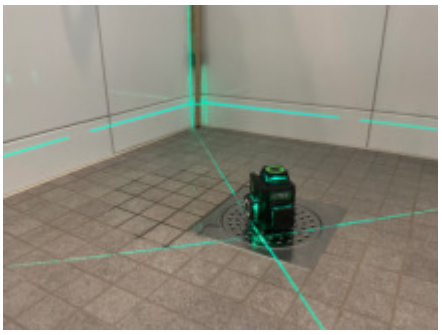



2. ETASJE > BAD

TG 1 **Sluk, membran og tettesjikt**

Det er plastsluk og smøremembran med dokumentert utførelse.



2. ETASJE > BAD

TG 1 **Sanitærutstyr og innredning**

Innredninger: dusjhjørnet med svingbare glassdører, vegghengt toalett, servantinnredning, speil på vegg over servant.

2. ETASJE > BAD

TG 1 **Ventilasjon**

Det er balansert ventilasjon med tilluft via spalte mellom terskel og dørblad.

2. ETASJE > BAD

TG 1 **Tilliggende konstruksjoner våtrom**

Hulltaking er foretatt uten å påvise unormale forhold. Hulltaking er foretatt i vegg fra soverom og mot bad. Fuktkvotemåling (vekt%) i konstruksjonen ble målt til under 8% som er tørt treverk i dette aktuelle område.

Tilstandsrapport



KJØKKEN

1. ETASJE > STUE/KJØKKEN

TG 2 Overflater og innredning


Kjøkkeninnredning Blum med slette fronter i lys farge. Laminerte benkeplater med nedfelt oppvaskkum i kompositt. Lys under overskap ved vask.
Integrert : kjøleskap med fyrsedel, oppvaskmaskin, komfyr, micro og induksjonstopp.
Komfyrvakt : ja.
Vannstopper : ja.

Vurdering av avvik:
• Det er avvik:

Sprekk i en plastbeholder i kjøleskapsdør. Noe svelling på dekksidene ved oppvaskmaskin.

Konsekvens/tiltak
• Tiltak:



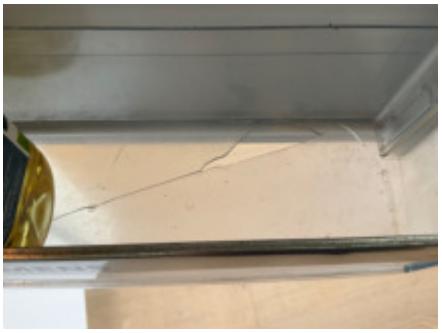

1. ETASJE > STUE/KJØKKEN

TG 1 Avtrekk

Det er kjøkkenventilator med mekanisk avtrekk over koketopp.

TEKNISKE INSTALLASJONER

TG 1 Vannledninger

Innvendige vannledninger er av plast (rør i rør). Det er besiktiget i rørskap plassert på teknisk rom.

TG 1 Avløpsrør

Det er avløpsrør av plast.

Tilstandsrapport

TG 1 Ventilasjon

Balansert ventilasjon i boligen. Avtrekk fra bad, teknisk rom og kjøkken. Tilluft til stue og soverom.

Generell info :
Gjøres oppmerksom på at filter og kanaler jevnlig må rengjøres.
Viktig at et slikt anlegg aldri skrus helt av (med unntak av ved service og filterskift).
Kapasitet og mengde luftutskifting er ikke kontrollert da det krever eget utstyr for måling og hører ikke under nivå 1 undersøkelse.

TG IU Varme generelt

Boligen oppvarmes av følgende :
Gulvvarme : i entre, teknisk rom og på begge bad.
Vedovn : vedovn i stue 1, etasje.
Elektriske ovner : etter behov. Montert flere panelovner i boligen.

TG 1 Varmtvannstank

Varmtvannstanken er på ca. 200 liter plassert på teknisk rom.

TG 1 Elektrisk anlegg

Dette er en forenklet kontroll begrenset til de spørsmål og undersøkelser som forskrift til avhendingslova (tryggere bolighandel) § 2-18 inneholder. Dette kan ikke sammenlignes med en kontroll utført av offentlig myndighet (Det lokale eltilsyn) eller registrert elektrovirksomhet, og en bygningssakkyndig har verken kompetanse eller lov til å foreta en slik kontroll.

Tilstandsgraden er vurdert ut fra den forenklede og begrensede kontrollen som forskriften inneholder. El-anlegget kan ha feil og mangler som en slik forenklet undersøkelse ikke vil avdekke. Vær derfor oppmerksom på denne risikoen, og søk videre veiledning eller få en fullstendig kontroll utført av registrert elektrovirksomhet.

El.anlegg bestående av:

Sikringsskap : plassert på teknisk rom.
Hovedsikring: 40 amp.
Sikringstype: jordfeilautomat.
Overspenningsvern: ja.

1. Foreligger det eltilsynsrapport de siste 5 år, og det er ikke foretatt arbeid på anlegget etter denne, utenom retting av eventuelle avvik i eltilsynsrapport (dvs en el-tilsynsrapport uten avvik)?
   Nei

Spørsmål til eier

2. Når ble det elektriske anlegget installert eller sist gang totalt rehabilitert (årstall)? Med totalt rehabilitert menes fullstendig utskiftet anlegg fra inntakssikring og videre.
   2015

3. Er alle elektriske arbeider/anlegg i boligen utført av en registrert elektroinstallasjonsvirksomhet?
   Ja Bekreftet av selger.

4. Er det elektriske anlegget utført eller er det foretatt tilleggsarbeider på det elektriske anlegget etter 1.1.1999?
   Ja

   Eksisterer det samsvarserklæring?
   Ja

   Bekreftet av selger.

5. Foreligger det kontrollrapport fra offentlig myndighet – Det Lokale Eltilsyn (DLE) eller eventuelt andre tilsvarende kontrollinstanser med avvik som ikke er utbedret eller kontrollen er over 5 år?
   Nei Bekreftet av selger.

6. Forekommer det ofte at sikringene løses ut?

Tilstandsrapport

Nei Bekreftet av selger.

7. Har det vært brann, branntilløp eller varmgang (for eksempel termiske skader på deksler, kontaktpunkter eller lignende) i boligens elektriske anlegg?
Nei

Generelt om anlegget

8. Er det tegn til at det har vært termiske skader (tegn på varmgang) på kabler, brytere, downlights, stikkontakter og elektrisk utstyr? Sjekk samtidig tilstanden på elektrisk tilkobling av varmtvannsbereder, jamfør eget punkt under varmtvannstank
Nei

9. Er der synlig defekter på kabler eller er disse ikke tilstrekkelig festet?
Nei

Inntak og sikringsskap

10. Er det tegn på at kabelinnføringer og hull i inntak og sikringsskap ikke er tette, så langt dette er mulig å sjekke uten å fjerne kapslinger?
Nei


11. Finnes det kursfortegnelse, og er den i samsvar med antall sikringer?
Ja

12. Foreta en helhetsvurdering av det elektriske anlegget, dets alder, allmenne tilstand og fare for liv og helse. Bør det elektriske anlegget ha en utvidet el-kontroll?
Nei

Generell kommentar

Ingen spesielle merknader/avvik ble registrert ved befaring.
Dette er en forenklet kontroll begrenset til de spørsmål og undersøkelser som forskrift til avhendingslova (tryggere bolighandel) § 2-18 inneholder. Dette kan ikke sammenlignes med en kontroll utført av offentlig myndighet (Det lokale eltilsyn) eller registrert elektrovirksomhet, og en bygningssakkyndig har verken kompetanse eller lov til å foreta en slik kontroll. Tilstandsgraden er vurdert ut fra den forenklede og begrensede kontrollen som forskriften inneholder. El-anlegget kan ha feil og mangler som en slik forenklet undersøkelse ikke vil avdekke. Vær derfor oppmerksom på denne risikoen, og søk videre veiledning eller få en fullstendig kontroll utført av registrert elektrovirksomhet.



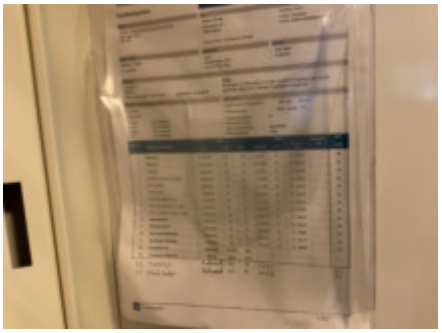

TG 0 Branntekniske forhold

Dette er en forenklet kontroll begrenset til de spørsmål som fremkommer under. Tilstandsgraden er basert på retningslinjer til disse spørsmålene i bransjestandarden NS3600. Dette kan ikke sammenlignes med en fullstendig kontroll av branntekniske forhold av offentlig myndighet, eller en vurdering av boligens branntekniske forhold eller prosjektering fra en rådgiver med spesialkompetanse. En bygningssakkyndig har verken kompetanse til å gi slik veiledning eller lov til å foreta en slik kontroll.

Tilstandsgraden er vurdert ut fra den forenklede og begrensede kontrollen. Det kan være feil og mangler om branntekniske forhold som en slik forenklet undersøkelse ikke vil avdekke. Vær derfor oppmerksom på denne risikoen, og søk videre veiledning eller rådgivning.

Brannslukningsapparat og røykvarslere med batteri.

1. Er det mangler for brannslukningsutstyr i boligen iht. forskriftskrav på søknadstidspunktet, men minst Byggeforskrift 1985?
Nei

2. Er det skader på brannslokkingsutstyr eller er apparatet eldre enn 10 år?
Nei Nytt brannslukningsapparat kjøpt i Juni 2025.

Er det mangler på røykvarsler i boligen iht. forskriftskrav på søknadstidspunktet, men minst Byggeforskrift 1985?

Tilstandsrapport

3. **Nei**

4. Er det skader på røykvarslere?
Nei

TOMTEFORHOLD

Byggegrunn

Det er ukjent byggegrunn.

TG 1 Fuktsikring og drenering

Det er ikke rom under terreng og eier har ikke opplevd vannoppsamling mot ringmur på huset.

På generelt grunnlag opplyses det at terrenget må planeres, (Så langt det lar seg gjøre) med fall slik at overvann renner bort fra bygningen. Fallet ut fra bygningen etter at massene har stabilisert seg er anbefalt å være på minimum 1:15 i en bredde av minst to-tre meter rundt huset. Eier opplyser å ikke ha opplevd spesiell vannoppsamling i dette området.

TG 1 Grunnmur og fundamenter

Boligen er oppført på støpt ringmur med innvendig isolert og støpt betongsåle (plate på mark).

TG 2 Terrengforhold

Vurdering av avvik:
• Eiendommen ligger i flomutsatt område.

Konsekvens/tiltak
• Det er ikke behov for utbedringstiltak.

TG 1 Utvendige vann- og avløpsledninger

Utvendige avløpsrør er av plast og koblet til offentlig avløp via private stikkledninger. Utvendige vannledninger er av plast (PEL) og knyttet til offentlig vannforsyning via private stikkledninger.

Bygninger på eiendommen

Garasje



Anvendelse
Tatt i bruk.

Byggeår
2018

Standard

Vedlikehold

Kommentar
Byggeåret er basert på opplysninger fra eier.

Beskrivelse
Enkel beskrivelse av garasje :
Dobbel garasje på eiendommen hvor denne seksjonen disponerer en halvpart av denne. Oppført med støpt betongsåle. Ringmur i murverk. Yttervegger i bindingsverk med utvendig liggende kledning. Saltak i treverkskonstruksjon tekket med betongstein. Innlagt strøm. Garasjeport med motordrift. Montert ladeboks for elbil.

Gjøres oppmerksom på at dette bygget ikke er undersøkt/vurdert på tilstandsnivå. Kun enkel visuelt befart.
Noe svelling på nedre del av gangdør på bakside av garasjen.

Bygget er ikke tilstandsvurdert ihht Forskrift til avhendingslova og NS3600. Dette er kun en enkel beskrivelse.

Arealer, byggetegninger og brannceller

Standard gjeldende fra 01.01.2024

Arealmålinger og arealoppsett er basert på Norsk standard 3940:2023 Areal- og volum-beregninger av bygninger. Arealet gjelder for tidspunktet da boligen ble målt


Hva er måleverdig areal?

Arealet i rommet må ha minst 1,90 m fri høyde over gulvet og minst bredde på 0,60 m. Et loft med skråtak vil for eksempel bare få registrert målbart areal der høyden er minst 1,90 m og bredden minst 0,60 m.Rommet må ha dør eller luke, og gangbart gulv.

Hva er bruksareal?

BRA = BRA-i + BRA-e + BRA-b

Bruksarealet for bygningen er bruttoarealet minus arealet som opptas av yttervegger.

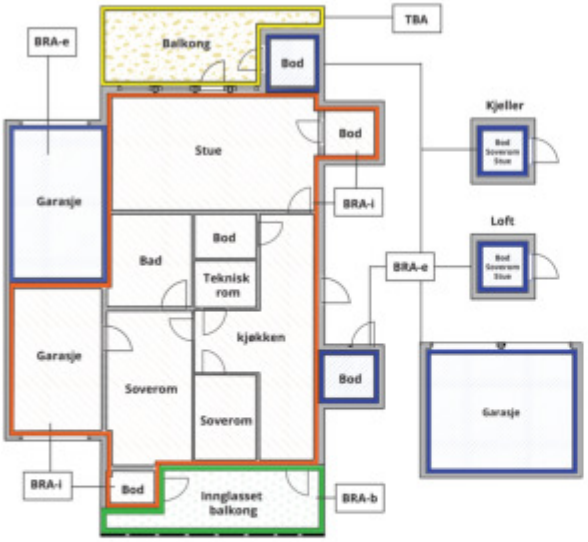



Carport og/eller garasjeplass i felles garasjeanlegg er ikke måleverdig areal

Internt bruksareal **(BRA-i)**	Arealet innenfor boenheten(e)
Eksternt bruksareal **(BRA-e)**	Arealet av alle rom utenfor boenheten(e) og som tilhører denne, slik som for eksempel boder
Innglasset balkong mv **(BRA-b)**	Arealet av innglasset balkong, veranda eller altan når denne er tilknyttet boenheten(e)
Terrasse- og balkongareal **(TBA)**	Arealet av terrasser, åpne balkonger og åpen altan tilknyttet boenheten(e)
Gulvareal **(GUA)**	Er sum av BRA (bruksareal) og ALH (areal med lav takhøyde). Areal med lav takhøyde (ALH) er ikke måleverdig areal, som skyldes skråtak og lav himlingshøyde. GUA kan opplyses i markedsføring der det er aktuelt for den konkrete boligen og kun sammen med BRA-i, for eksempel der gulvflaten har en verdi og har funksjon ved møblering og bruk av rommene. Ikke innredet areal som kaldloft, måles og oppgis normalt ikke.

Arealet kan ikke alltid fastsettes nøyaktig

Areal kan være komplisert eller umulig å måle opp nøyaktig fordi det er vanskelig å fastslå tykkelsen på innervegger, skjevheter i og utforming av bygningskonstruksjoner som karnapp, buer og vinkler som ikke er rette, åpne rom over flere etasjer og så videre.

Eiendommens markedsverdi kan ikke baseres på en matematisk beregning basert på antall kvadratmeter opplyst i rapporten. Opplysninger om areal kan altså ikke alene benyttes for å beregne eiendommens verdi.

Den bygningssakkyndige kan avdekke eventuelle bruksendringer og avvik i branncelleinndeling

Den bygningssakkyndige ser på byggetegninger hvis de er tilgjengelige og dette er en del av oppdraget,og vurderer bruken av boligen opp mot tegningene. Hvis den bygningssakkyndig avdekker at en bolig ikke ser ser ut til å være delt opp i brannceller etter kravene i byggteknisk forskrift på befaringstidspunktet, skal det opplyses om dette.

Reglene om bruksendring og brannceller kan være kompliserte. Søk videre faglige råd om rapporten ikke gir deg svar. Den bygningssakkyndige kan ikke vurdere og svare på alle spørsmål, og kan heller ikke vite om kommunen kan gi unntak for kravene som gjelder. Vil du vite mer?

Om brannceller

En branncelle er hele eller avgrensede deler av en bygning hvor en brann fritt kan utvikle seg uten at den kan spre seg til andre bygninger eller andre deler av bygningen i løpet av en fastsatt tid.

Om bruksendring

Bruksendring er å endre bruken av et rom fra en tillatt bruk til en annen. Dette kan kreve søknad og tillatelse, for eksempel hvis du endrer et rom fra bod til soverom eller arbeidsrom,eller hvis du endrer en bolig til to separate boliger.

Rom for varig opphold har krav til takhøyde, romstørrelse,rømningsvei og lysforhold som må være oppfylt. Du kan søke kommunen om unntak for kravene, men kan ikke regne med å få unntak for krav som går på helse og sikkerhet, for eksempel krav til rømningsvei.

Bruksendring som krever godkjenning, og som ikke er søkt bruksendret, er ulovlig. Kommunen kan etter plan- og bygningsloven kapittel 32 forfølge overtredelser. Kommunen kan pålegge deg å avslutte den ulovlige bruken, eventuelt å rette eller tilbakeføre rommet til godkjent bruk.

Arealer

Tomannsbolig

	Bruksareal BRA m²				
Etasje	**Internt bruksareal (BRA-i)**	**Eksternt bruksareal (BRA-e)**	**Innglasset balkong (BRA-b)**	**SUM**	**Terrasse- og balkongareal (TBA)**
1. etasje	62	5		67	50
2. etasje	61			61	2
SUM	**123**	**5**			**52**
SUM BRA	**128**				

Romfordeling

Etasje	Internt bruksareal (BRA-i)	Eksternt bruksareal (BRA-e)	Innglasset balkong (BRA-b)
1. etasje	Entré, Teknisk rom, Bad/vaskerom, Trapperom, Stue/kjøkken	Bod	
2. etasje	Stue, Bad, Soverom, Soverom 2, Soverom 3		

Kommentar

Arealer er innvendig målt med laser fra Bosch og blir avrundet til nærmeste hele tall). 1. etasje er målt til 61,5 kvm.

Lovlighet

Byggetegninger

Det foreligger godkjente og byggemeldte tegninger, som stemmer med dagens bruk

Kommentar: Det er mottatt byggemeldte tegninger for leiligheten etter befaringen. Det er ikke noe som tyder på at opprinnelig planløsning er forandret.

Brannceller

Er det påvist synlige tegn på avvik i branncelleinndeling ut ifra dagens byggteknisk forskrift? ☐ Ja ☑ Nei

Nyere håndverkstjenester

Er det ifølge eier utført håndverkstjenester på boligen siste 5 år? ☑ Ja ☐ Nei

Kommentar: Fremkommer av eiers egenerklæring.

Krav for rom til varig opphold

Er det påvist avvik i forhold til rømningsvei, dagslysflate eller takhøyde? ☐ Ja ☑ Nei

Kommentar:

Garasje

	Bruksareal BRA m²				
Etasje	**Internt bruksareal (BRA-i)**	**Eksternt bruksareal (BRA-e)**	**Innglasset balkong (BRA-b)**	**SUM**	**Terrasse- og balkongareal (TBA)**
1. etasje		23		23	
SUM		**23**			
SUM BRA	**23**				

Romfordeling

Etasje	Internt bruksareal (BRA-i)	Eksternt bruksareal (BRA-e)	Innglasset balkong (BRA-b)
1. etasje		Garasje	

Kommentar

Arealer er innvendig målt med laser fra Bosch og blir avrundet til nærmeste hele tall).

Lovlighet

Byggetegninger

Det foreligger godkjente og byggemeldte tegninger, som stemmer med dagens bruk
Kommentar: Ligger i boligmappa.

Brannceller

Er det påvist synlige tegn på avvik i branncelleinndeling ut ifra dagens byggteknisk forskrift? ☐ Ja ☑ Nei

Nyere håndverkstjenester

Er det ifølge eier utført håndverkstjenester på boligen siste 5 år? ☐ Ja ☑ Nei

Krav for rom til varig opphold

Er det påvist avvik i forhold til rømningsvei, dagslysflate eller takhøyde? ☐ Ja ☑ Nei

Kommentar:

Total fordeling mellom P-ROM og S-ROM

Tabellen under viser fordelingen av P-ROM og S-ROM etter veiledningen til NS 3940: 2012. Dette er til informasjon og til sammenligning. Tallene er omtrentlige, kan avvik fra faktiske målinger og er ikke juridisk bindende

	P-ROM(m2)	S-ROM(m2)
Tomannsbolig	118	10
Garasje	0	23

Kommentar

Tomannsbolig	Arealer er innvendig målt med laser (Bosch laser og blir avrundet til nærmeste hele tall). Arealene er beregnet og rom er definert etter dagens faktiske bruk, uavhengig av hva som er godkjent av bygningsmyndighetene.
Garasje	Arealer er innvendig målt med laser (Bosch laser og blir avrundet til nærmeste hele tall). Arealene er beregnet og rom er definert etter dagens faktiske bruk, uavhengig av hva som er godkjent av bygningsmyndighetene.

Follo Takst AS
Austliveien 8B
1423 SKI

Befarings - og eiendomsopplysninger

Befaring

Dato	Til stede	Rolle
02.6.2025	Morten Bratberg	Takstingeniør
	Henriette Schütz	Rekvirent

Matrikkeldata

Kommune	gnr.	bnr.	fnr.	snr.	Areal	Kilde	Eieforhold
3207 NORDRE FOLLO	243	1455		1	1074.4 m²	Tomtearealet er basert på informasjon fra Eiendomsregisteret.	Ikke relevant

Adresse
Stangåsveien 19 C

Hjemmelshaver
Schütz Henriette, Leite Tor Ove

Kommentar
Tomten og oppbygningen av denne er ikke gjennomgått på tilstand. Dog blir den beskrevet i rapporten slik den var synlig på befaringsdagen.

Eierandel
1 / 2

Eiendomsopplysninger

Beliggenhet

Eiendommen har en attraktiv beliggenhet øverst i Stangåsveien på Myrvolltoppen. Området er barnevennlig og har gode solforhold. Det er gangavstand til flere barnehager samt skoler. Kort kjøretur til Kolbotn sentrum hvor en finner det meste av servicetilbud med blant annet kjøpesenteret Kolbotn Torg og kulturhuset Kolben. Fra Myrvoll stasjon går det både busser og tog inn til Oslo med jevnlige avganger. Ca. 20 min med bil til Oslo sentrum. Øvrig servicetilbud på Greverudsenteret. Kort vei til tur- og skiløyper, badeplass ved Gjersjøen, 18-hulls golfbane, fotballbaner, idrettsplass og flerbrukshall med svømmehall. Ellers finnes det flere kunstgressbaner, flerbrukshaller, treningssentre, sandvolleyballbaner og tennishaller i kommunen.

Adkomstvei

Kommunal adkomstvei og privat internvei.

Tilknytning vann

Eiendommen er tilknyttet offentlig vannforsyning via private stikkledninger.

Tilknytning avløp

Eiendommen er tilknyttet offentlig avløpsnett via private stikkledninger.

Regulering

Henviser til salgsprospekt for info vedr. reguleringsplan for område/eiendommen.

Om tomten

Felles eiet tomt som er opparbeidet med singlet innkjørsel/ gårdsplass, singlet trasé frem til boligen, hage med gressplen og beplantning. Terrasse og uteplasser.

Tinglyste/andre forhold

Tinglyste forhold er ikke blitt gjennomgått ved utarbeidelsen av denne rapporten.

Eiendommen er vurdert i den stand den var på befaringsdagen.
Datagrunnlag kommer fra Statens Kartverk, og er gjengitt med tillatelse fra Staten gjennom det statlige selskapet Norsk Eiendomsinformasjon.

Kort beskrivelse av bebyggelsen

Del av vertikaldelt tomannsbolig oppført på støpt betongsåle. Yttervegger i bindingsverk med utvendig malt liggende trekledning. Saltak i treverkskonstruksjon tekket med betongstein. Trebjelkelag i etasjeskille.

Siste hjemmelsovergang

Kjøpesum	År	Kommentar
5 300 000	2016	Siste registrerte salg av denne seksjonen

Kilder og vedlegg

Dokumenter

Beskrivelse	Dato	Kommentar	Status	Sider	Vedlagt
Egenerklæring		Undertegnede fikk oversendt eiers egenerklæring. Denne samsvarer med takstmanns bedømmelse dog jmf. beskrivelse gjort i denne rapporten.	Gjennomgått		Nei
Ordrebekreftelse			Fremvist		Nei
Eiendomsverdi.no		Div. informasjon hentet gjennom Eiendomsverdi.no	Gjennomgått		Nei
Infoland.no		Div. eiendomsinformasjon er hentet fra Statens Kartverk. Gjennom Ambita.	Gjennomgått		Nei
Eier			Gjennomgått		Nei

Revisjoner

Versjon	Ny versjon	Kommentar
1	04.06.2025	
2	05.06.2025	

For gyldighet på rapporten se forside

Tilstandsrapportens avgrensninger

STRUKTUR•REFERANSENIVÅ•TILSTANDSGRADER

• Rapporten er basert på innholdskrav i Forskrift til avhendingslova (tryggere bolighandel). Formålet er å gi en tilstandsanalyse til bruk for den som bestiller og/eller i et salg til forbruker, og ikke for andre tredjeparter. Rapportens struktur, metode og begrepsbruk følger i hovedsak Norsk Standard NS 3600:2018 (Teknisk tilstandsanalyse ved omsetning av bolig), samt Takstbransjens retningslinjer for arealmåling når det gjelder fordeling mellom P-areal og S-areal.
• Tilbakeholdt eller uriktig informasjon som har betydning for vurderingen, er ikke bygningssakkyndiges ansvar. Rapporten beskriver avvik, altså en tilstand som er dårligere enn referansenivået. Rapporten framhever normalt ikke positive sider ved boligen ut over det som fremgår av tilstandsgradene.
• Tilstanden angis i rapporten og gir uttrykk for en gitt forventet tilstand blant annet vurdert ut fra alder og normal bruk slik:

i)**Tilstandsgrad 0, TG0:**Ingen avvik eller skader. I tillegg må bygningsdelen være tilnærmet ny, mindre enn 5 år, og det foreligger dokumentasjon på faglig god utførelse.

ii)**Tilstandsgrad 1, TG1:**Mindre avvik. Normal slitasje. Strakstiltak ikke nødvendig. TG1 kan gis når bygningsdelen er tilnærmet ny og det ikke foreligger dokumentasjon på faglig god utførelse.

iii)**Tilstandsgrad 2, TG2:**Vesentlige avvik, og mindre avvik som etter NS 3600 gir TG 2, men som ikke nødvendigvis krever umiddelbare tiltak. I denne rapporten kan TG2 i Rapportsammendrag være inndelt i TG2 som krever tiltak og de som ikke krever umiddelbare tiltak. Konstruksjonen har normalt enten feil utførelse, en skade eller symptomer på skade, sterk slitasje eller nedsatt funksjon. Vedlikehold eller tiltak trengs i nær fremtid, det er grunn til å varsle fare for skader på grunn av alder eller overvåke spesielt på grunn av fare for større skade eller følgeskade. For skjulte konstruksjoner vil alder i seg selv være et symptom som kan gi TG2. For synlige konstruksjoner kan alder sammen med andre symptomer og momenter gi TG2. Avvik under TG2 kan gis sjablongmessig anslag.

iv)**Tilstandsgrad 3, TG3:**Store eller alvorlige avvik. Kraftige symptomer på forhold som man må regne med trenger utbedring straks eller innen kort tid. Påvist funksjonssvikt eller sammenbrudd. Avvik under TG3 skal gis sjablongmessig anslag.

v)**Tilstandsgrad TGiU:**Ikke undersøkt/ikke tilgjengelig for undersøkelse.

• Ved TG0 og TG1 gis det normalt ingen begrunnelse for valg av tilstandsgrad, fordi bygningen eller bygningsdelen da bare har normal slitasje. For anbefalte tiltak ved TG2 og TG3 må bruker av rapporten vurdere om tiltakene er nødvendige og lønnsomme. Hva det vil koste å utbedre rom eller bygningsdeler er et sjablongmessig anslag basert på registrert avvik og angitte tiltak i rapporten. Anslaget er gitt på generelt grunnlag og basert på erfaringstall i seks intervaller, og kan ikke forveksles med en konkret vurdering og tilbud fra en entreprenør eller håndverker. Det må eventuelt innhentes tilbud for en nærmere undersøkelse, og konkret og nøyaktig vurdering av utbedringskostnad. Kostnader til ikke oppdagede avvik/utbedringer/feil kan forekomme. Utbedringskostnad avhenger av personlige preferanser og markedspris på materialer og tjenesteyter.

PRESISERINGER

• Avvik vurderes ut fra tekniske forskrifter på søknadstidspunktet for bygget. Noen bygningsdeler vurderes etter gjeldende teknisk forskrift på befaringstidspunktet. Dette gjelder blant annet:

i) sluk, tettesjikt og fall på bad og vaskerom (våtrom)

ii) Forhold rundt brann, rømming, sikkerhet, for eksempel rekkverkshøyder/åpninger, ulovlige bruksendringer, brannceller mv.

• For skjulte konstruksjoner slik som vann og avløp uten dokumentasjon, er kvalitet og alder vurdert.

• Fastmonterte installasjoner, for eksempel innfelt belysning (downlights), demonteres ikke for å sjekke dampsperren bak. Dette av hensyn til bygningssakkyndiges kompetanse og risikoen for skade.

•Kontroll av fukt i konstruksjonen ved hulltaking i bad og vaskerom (våtrom), rom under terreng (kjelleretasje, underetasje og sokkeletasje) eller andre bygningsdeler skjer etter eiers aksept. Hulltaking av våtrom og rom under terreng kan unntaksvis unnlates, se Forskrift til Avhendingsloven.

• Kontroll av romfunksjoner for P-ROM utføres kun når det ikke foreligger godkjente og byggemeldte tegninger, eller når tegninger ikke stemmer med dagens bruk.

• Bygningssakkyndig gir en forenklet vurdering av branntekniske forhold og elektriske installasjoner i boligen dersom det er mer enn fem år siden sist boligen hadde el-tilsyn. Bygningssakkyndig kan anbefale å konsultere offentlige myndigheter eller kvalifisert elektrofaglig fagperson ved behov for grundigere undersøkelser.

TILLEGGSUNDERSØKELSER

Etter avtale kan tilstandsanalysen utvides til også å omfatte tilleggsundersøkelser utover minimumskravet i forskriften.

BEFARINGEN

Rapporten gir en vurdering av byggverk og bygningsdeler som bygningssakkyndig har observert, og som fremkommer av Forskrift til avhendingsloven. Rapporten er likevel ingen garanti for at det ikke kan finnes skjulte feil, skader og mangler. NS 3600:2018 (Teknisk tilstandsanalyse ved omsetning av bolig) har undersøkelsesnivå fra 1 til 3, der undersøkelsesnivå 1 er det laveste og baseres på visuell observasjon. Rapporten baseres på undersøkelsesnivå 1 med få unntak (våtrom og rom under terreng). I praksis betyr dette at gjennomføringen av befaringen begrenses som følger:

• Det utføres kun visuelle observasjoner på tilgjengelige flater uten fysiske inngrep (f.eks. riving).

• Flater som er skjult av snø eller på annen måte ikke er tilgjengelig eller skjult, blir ikke kontrollert. Det foretas ikke funksjonsprøving av bygningsdeler, som isolasjon, piper, ventilasjon, el. anlegg, osv.

• Det gis ingen vurdering av boligens tilbehør, hvite- og brunevarer og annet inventar. Dette gjelder også integrert tilbehør.

• Inspisering av yttertak er basert på det som er synlig, normalt på innsiden fra loftet og utvendig fra stige/bakkenivå. Befaring av tak må være sikkerhetsmessig forsvarlig for å kunne gjennomføres.

• Stikkprøvetakninger er utvalgt tilfeldig og kan innebære kontroll under overflaten med spiss redskap eller lignende.

Tilstandsrapportens avgrensninger

UTTRYKK OG DEFINISJONER

• Tilstand: Byggverkets eller bygningsdelens tekniske, funksjonelle eller estetiske status på et gitt tidspunkt.

• Symptom: Observerbart forhold som gir indikasjon på hvilken tilstand et byggverk eller en bygningsdel befinner seg i. Benyttes ved beskrivelse av avvik.

• Skadegjørere: Zoologiske eller biologiske skadegjørere, i hovedsak råte, sopp og skadedyr.

• Fuktsøk: Overflatesøk med egnet søkeutstyr (fuktindikator) eller visuelle observasjoner.

• Fuktmåling: Måling av fuktinnhold i materiale eller i bakenforliggende konstruksjon ved bruk av egnet måleutstyr (blant annet hammerelektrode og pigger).

• Utvidet fuktsøk (hulltaking): Boring av hull for inspeksjon og fuktmåling i risikoutsatte konstruksjoner, primært i tilstøtende vegger til bad, utforede kjellervegger og eventuelt i oppforede kjellergulv.

• Normal slitasjegrad: Forventet nedsliting av materiale i overflaten som er basert på enkle visuelle observasjoner. Kan vurderes sammen med bygningsdelens alder.

• Forventet gjenværende brukstid: Anslått tid et byggverk eller en del av et byggverk fortsatt vil være tjenlig for sitt formål (NS3600, Termer og definisjoner punkt 3.9)

AREALBEREGNING FOR BOENHETER

• Areal fastsettes etter Forskrift til avhendingsloven og Norsk Standard 3940 Areal- og volum-beregninger av bygninger fra 2023.

• Areal oppgis i hele kvadratmeter i rapporten, og gjelder for det tidspunkt oppmålingen fant sted.

• Bruksareal (BRA) er det måleverdige arealet som er innenfor omsluttede vegger målt i gulvhøyde (bruttoareal minus arealet som opptas av yttervegger). I tillegg til gulvhøyde gjelder regler om fri bredde for at arealet skal være måleverdig, med betydning for BRA av for eksempel loft med skråtak. BRA består av internt bruksareal (BRA-i), eksternt bruksareal (BRA-e) og innglasset balkong mv (BRA-b). Terrasse- og balkongareal (TBA) opplyses der tilstandsrapporten skal benyttes i boligomsetningen og der det er aktuelt. I tillegg kan gulvareal (GUA) og areal med lav takhøyde (ALH) opplyses sammen med BRA der det er aktuelt og en del av oppdraget. Rom skal ha atkomst og gangbart gulv for å kunne regnes som BRA/måleverdig areal.

• Arealet måles og oppgis dersom arealet oppfyller krav til måleverdighet, slik som at arealet må ha minst en bredde på 0,6m og minst en høyde på 1,9 m osv. Et rom kan være i strid med teknisk forskrift og mangle godkjennelse hos kommunen for den aktuelle bruken, uten at dette får betydning for om arealet måles og oppgis i tilstandsrapporten. Når arealet måles tas det ikke hensyn til om arealet er lovlig oppført eller om bruken er lovlig, bruksendringer, lysforhold eller andre sikkerhetsmangler.

• Eiendommens markedsverdi kan ikke baseres på en rent matematisk beregning i forhold til antall kvadratmeter opplyst i rapporten. Opplysninger om areal kan altså ikke alene benyttes for beregning av eiendommens verdi.

• Rom som ligger utenfor boenheten, men som eier har påvist og/eller opplyst at tilhører boenheten, er oppmålt og inkludert i BRA-e. Det er ikke fremvist dokumentasjon på at rommet tilhører boenheten, med mindre dette er angitt særskilt. Rom utenfor boenheten kan omdisponeres av borettslaget/sameiet og dette kan påvirke boligens BRA. Vær oppmerksom på at NS 3940:2023 og eierseksjonsloven har ulik definisjon av fellesareal. Ved arealmåling gjelder NS 3940:2023 som definerer fellesareal slik: “Delen av bygning som brukes av to eller flere bruksenheter eller til bygningens forvaltning, drift eller vedlikehold.

• I en overgangsperiode skal rapporter som benyttes i boligomsetningen eller dersom det er en del av oppdraget også opplyse om fordelingen mellom P-ROM og S-ROM med utgangspunkt i definisjonene som fremkommer av veiledningen til Norsk Standard 3940 Areal- og volum-beregninger av bygninger fra 2012. Fordelingen mellom P-ROM og S-ROM er basert på veiledningen og bygningssakkyndiges eget skjønn. P-ROM er måleverdige rom som benyttes til kort eller langt opphold. S-ROM er måleverdige rom som benyttes til lagring, og tekniske rom. Bruken av et rom på befaringstidspunktet har betydning for om rommet defineres som P-ROM eller S-ROM. Dette betyr at rommet både kan være i strid med teknisk forskrift og mangle godkjennelse i kommunen for den aktuelle bruken, uten at dette vil få betydning for valg av arealkategori.

• Se øvrig informasjon om areal i rapporten, Norsk Standard 3940 (2012 og 2023) og veiledningen til disse.

PERSONVERN

iVerdi AS, bygningssakkyndig og takstforetaket behandler person-opplysninger som bygningssakkyndig trenger for å kunne utarbeide rapporten. Personvernerklæring med informasjon om bruk av personopplysninger og dine rettigheter finner du her
Personvernerklæring - iVerdi

DELING AV PERSONOPPLYSNINGER FOR TRYGGERE BOLIGHANDEL OG MULIG RESERVASJON

Norsk takst og deres samarbeidspartnere benytter personopplysninger fra rapporten for analyse- og statistikkformål, samt utvikling og drift av produkter og tjenester for takstbransjen og andre aktører i bolig-omsetningen. Les mer om dette og hvordan du kan reservere deg på https://www.norsktakst.no/norsk/om-norsk-takst/personvernerklaering/reservasjon/

Vendu lager en boliganalyse basert på opplysninger fra rapporten. Les mer om dette og hvordan du kan reservere deg her:
https://samtykke.vendu.no/ZC1657


KLAGEORDNING FOR FORBRUKERE

Er du som forbruker misfornøyd med bygningssakkyndiges arbeid eller opptreden ved taksering av bolig eller fritidshus, se www.takstklagenemnd.no for mer informasjon

ENERGIATTEST

ENERGIATTEST

Adresse	Stangåsveien 19C
Postnummer	1415
Sted	OPPEGÅRD
Kommunenavn	Nordre Follo
Gårdsnummer	243
Bruksnummer	1455
Seksjonsnummer	1
Andelsnummer	—
Festenummer	—
Bygningsnummer	300476053
Bruksenhetsnummer	H0101
Merkenummer	Energiattest-2025-130411
Dato	04.06.2025

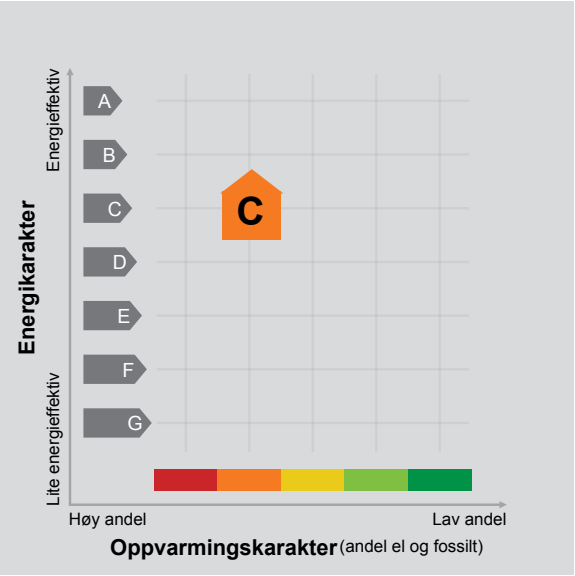

Energimerket angir boligens energistandard. Energimerket består av en energikarakter og en oppvarmingskarakter, se i figuren. Energimerket symboliseres med et hus, hvor fargen viser oppvarmingskarakter, og bokstaven viser energikarakter.

Energikarakteren angir hvor energieffektiv boligen er, inkludert oppvarmingsanlegget. Energikarakteren er beregnet ut fra den typiske energibruken for boligtypen. Beregningene er gjort ut fra normal bruk ved et gjennomsnittlig klima. Det er boligens energimessige standard og ikke bruken som bestemmer energikarakteren.
A betyr at boligen er energieffektiv, mens G betyr at boligen er lite energieffektiv. En bolig bygget etter byggeforskriftene vedtatt i 2010 vil normalt få C.

Oppvarmingskarakteren forteller hvor stor andel av oppvarmingsbehovet (romoppvarming og varmtvann) som dekkes av elektrisitet, olje eller gass.
Grønn farge betyr lav andel el, olje og gass, mens rød farge betyr høy andel el, olje og gass.
Oppvarmingskarakteren skal stimulere til økt bruk av varmepumper, solenergi, biobrensel og fjernvarme.

Om bakgrunnen for beregningene, se www.enova.no/energimerking.

Målt energibruk

Brukeren har valgt å ikke oppgi målt energibruk.

Hvordan boligen benyttes har betydning for energibehovet

Energibehovet påvirkes av hvordan man benytter boligen, og kan forklare avvik mellom beregnet og målt energibruk. Gode energivaner bidrar til at energibehovet reduseres. Energibehovet kan også bli lavere enn normalt dersom:

- deler av boligen ikke er i bruk,
- færre personer enn det som regnes som normalt bruker boligen, eller
- den ikke brukes hele året.

Gode energivaner

Ved å følge enkle tips kan du redusere ditt energibehov, men dette vil ikke påvirke boligens energimerke.

Energimerkingen kan kun endres gjennom fysiske endringer på boligen.

Tips 1: Følg med på energibruken i boligen
Tips 2: Luft kort og effektivt
Tips 3: Redusér innetemperaturen
Tips 4: Bruk varmtvann fornuftig

Mulige forbedringer for boligens energistandard

Ut fra opplysningene som er oppgitt om boligen, anbefales følgende energieffektiviserende tiltak. Dette er tiltak som kan gi bygningen et bedre energimerke.

Noen av tiltakene kan i tillegg være svært lønnsomme. Tiltakene bør spesielt vurderes ved modernisering av bygningen eller utskifting av teknisk utstyr.

Tiltaksliste (For full beskrivelse av tiltakene, se Tiltaksliste - vedlegg 1)

- Slå av lyset og bruk sparepærer
- Skifte til sparepærer på utebelysning
- Spar strøm på kjøkkenet
- Montere urbryter på motorvarmer

Det tas forbehold om at tiltakene er foreslått ut fra de opplysninger som er gitt om boligen. Fagfolk bør derfor kontaktes for å vurdere tiltakene nærmere. Eventuell gjennomføring av tiltak må skje i samsvar med gjeldende lovverk, og det må tas hensyn til krav til godt inneklima og forebygging av fuktskader og andre byggskader.

Boligdata som er grunnlag for energimerket

Energimerket og andre data i denne attesten er beregnet ut fra opplysninger som er gitt av boligeier da attesten ble registrert. Nedenfor er en oversikt over oppgitte opplysninger, som boligeier er ansvarlig for.

Bygningskategori:	Småhus
Bygningstype:	Tomannsbolig vertikal delt
Byggeår	2015
Bygningsmateriale:	Tre
BRA:	123
Ant. etg. med oppv. BRA:	2
Detaljert vegger:	Nei
Detaljert vindu:	Nei

Teknisk installasjon

Oppvarming:	Elektrisk Ved
Ventilasjon	Balansert ventilasjon

Der opplysninger ikke er oppgitt, brukes typiske standardverdier for den aktuelle bygningstypen. For mer informasjon om beregninger, se https://www.enova.no/energimerking/om-energimerkeordningen/om-energiattesten/beregning-av-energikarakteren/.

Om grunnlaget for energiattesten

Oppgitte opplysninger om boligen kan finnes ved å gå inn på www.enova.no/energimerking, og logge inn via ID-porten/Altinn. På siden "Eiendommer" kan du søke opp bygninger og hente fram energiattester som er laget tidligere. For å se detaljer for en bolig hvor det er brukt detaljert registrering må du velge "Gjenbruk" av aktuell attest under Offisielle energiattester i skjermbildet "Valgt eiendom". Boligeier er ansvarlig for at det blir brukt riktige opplysninger. Eventuelle gale opplysninger må derfor tas opp med selger eller utleier da dette kan ha betydning for prisfastsettelsen.
Det kan når som helst lage en ny energiattest.

Om energimerkeordningen

Enova er ansvarlig for energimerkeordingen. Energimerket beregnes på grunnlag av oppgitte opplysninger om boligen. For informasjon som ikke er oppgitt, brukes typiske standardverdier for den aktuelle bygningstypen fra tidsperioden den ble bygd i. Beregningsmetodene for energikarakteren baserer seg på NS 3031 (https://www.enova.no/energimerking/om-energimerkeordningen/faktaark-til-enova-...).

Spørsmål om energiattesten, energimerkeordningen eller gjennomføring av energieffektivisering og tilskuddsordninger kan rettes til Enova Svarer på tlf. 24 24 08 95 eller svarer@enova.no.

Plikten til energimerking er beskrevet i energimerkeforskriften (bygninger).

Nærmere opplysninger om energimerkeordningen kan du finne på www.enova.no/energimerking.

For ytterligere råd og veiledning om effektiv energibruk, vennligst se www.enova.no/hjemme eller ring Enova svarer på tlf. 24 24 08 95.

Tiltaksliste: Vedlegg til energiattesten

Brukertiltak

Tiltak 1: Slå av lyset og bruk sparepærer

Slå av lys i rom som ikke er i bruk. Utnytt dagslyset. Bruk sparepærer, spesielt til utelys og rom som er kalde eller bare delvis oppvarmet.

Tiltak 2: Spar strøm på kjøkkenet

Ikke la vannet renne når du vasker opp eller skyller. Bruk kjeler med plan bunn som passer til platen, bruk lokk, kok ikke opp mer vann enn nødvendig og slå ned varmen når det har begynt å koke. Slå av kjøkkenventilatoren når det ikke lenger er behov. Bruk av microbølgeovn til mindre mengder mat er langt mer energisparende enn komfyren. Tin frossenmat i kjøleskapet.Kjøl - og frys skal avrimes ved behov for å hindre unødvendig energibruk og for høy temperatur inne i skapet / boksen (nye kjølekap har ofte automatisk avriming). Fjern støv på kjøleribber og kompressor på baksiden. Slå av kaffetraker når kaffen er ferdig traktet og bruk termos. Oppvaskmaskinen har innebygde varmeelementer for oppvarming av vann og skal kobles til kaldvannet, kobles den til varmtvannet øker energibruken med 20 - 40 % samtidig som enkelte vaske - og skylleprosesser foregår i feil temperatur.

Tiltak 3: Luft kort og effektivt

Ikke la vinduer stå på gløtt over lengre tid. Luft heller kort og effektivt, da får du raskt skifta lufta i rommet og du unngår nedkjøling av gulv, tak og vegger.

Tiltak 4: Redusér innetemperaturen

Ha en moderat innetemperatur, for hver grad temperatursenkning reduseres oppvarmingsbehovet med 5 %. Mennesker er også varmekilder; jo flere gjester – desto større grunn til å dempe varmen. Ha lavere temperatur i rom som brukes sjelden eller bare deler av døgnet. Montér tetningslister rundt trekkfulle vinduer og dører (kan sjekkes ved bruk av myggspiral/røyk eller stearinlys). Sett ikke møbler foran varmeovner, det hindrer varmen i å sirkulere. Trekk for gardiner og persienner om kvelden, det reduserer varmetap gjennom vinduene.

Tiltak 5: Vask med fulle maskiner

Fyll opp vaske- og oppvaskmaskinen før bruk. De fleste maskiner bruker like mye energi enten de er fulle eller ikke.

Tiltak 6: Slå el.apparater helt av

Elektriske apparater som har stand-by modus trekker strøm selv når de ikke er i bruk, og må derfor slås helt av.

Tiltak 7: Bruk varmtvann fornuftig

Bytt til sparedusj hvis du ikke har. For å finne ut om du bør bytte til sparedusj eller allerede har sparedusj kan du ta tiden på fylling av ei vaskebøtte; nye sparedusjer har et forbruk på kun 9 liter per minutt. Ta dusj i stedet for karbad.Skift pakning på dryppende kraner.Dersom varmtvannsberederen har nok kapasitet kan temperaturen i berederen reduseres til 70gr.

Tiltak 8: Velg hvitevarer med lavt forbruk

Når du skal kjøpe nye hvitevarer så velg et produkt med lavt strømforbruk. Produktene deles inn i energiklasser fra A til G, hvor A er det minst energikrevende. Mange produsenter tilbyr nå varer som går ekstra langt i å være energieffektive. A+ og det enda bedre A++ er merkinger som har kommet for å skille de gode fra de ekstra gode produktene.

Tiltak 9: Tiltak utendørs

Monter urbryter (koblingsur) på motorvarmeren slik at den ikke står på mer enn nødvendig. Skift til sparepærer. Sparepærer på 5, 7, 11, 15, og 20 W tilsvarer glødelamper på henholdsvis 25, 40, 60, 75 og 100 W, og de varer dessuten lenger, 8.000-15.000 timer mot 1.000-2.500 timer for glødelamper. Det kan monteres fotocelle på utebelysningen slik at det automatisk går av/på etter dagslyset/mørket. Eller det kan monteres bevegelsessensor slik at lyset kun går på ved bevegelse og slås av automatisk etter forhåndsinnstilt tid. For snøsmelteanlegg som kun er manuelt styrt av/på eller ift. lufttemperatur kan det installeres automatikk slik at snøsmelteanlegget både er temperatur- og nedbørsstyrt dvs. når det registreres nedbør og kulde samtidig.

Tiltak 10: Følg med på energibruken i boligen

Gjør det til en vane å følge med energiforbruket. Les av måleren månedlig eller oftere for å være bevisst energibruken. Ca halvparten av boligens energibruk går til oppvarming.

Tiltak utendørs

Tiltak 11: Skifte til sparepærer på utebelysning

Sparepærer på 5, 7, 11, 15, og 20 W tilsvarer glødelamper på henholdsvis 25, 40, 60, 75 og 100 W. Sparepærer gir like mye lys som vanlige glødelamper, men bruker bare rundt 20% av energien. De varer dessuten lenger, 8.000-15.000 timer mot 1.000 - 2.500 timer for glødelamper.

Tiltak 12: Montere urbryter på motorvarmer

Det monteres urbryter (koblingsur) på motorvarmeren slik at den ikke står på mer enn nødvendig.

Tiltak 13: Montere automatikk på utebelysning

Det kan monteres fotocelle på utebelysningen slik at det automatisk går av/på etter dagslyset/mørket. Eller det kan monteres bevegelsessensor slik at lyset kun går på ved bevegelse og slås av automatisk etter forhåndsinnstilt tid.

Tiltak 14: Termostat- og nedbørsstyring av snøsmelteanlegg

Snøsmelteanlegget er kun manuelt styrt, eller styres kun etter lufttemperatur. Det installeres automatikk slik at snøsmelteanlegget både er temperatur- og nedbørsstyrt. Det kan være i form av en temperatur- og snøføler i bakken, med temperatur - og fuktføler i luften.Snøsmelteanlegget aktiveres kun ved behov dvs.når det registreres nedbør og kulde samtidig.

Tiltak på elektriske anlegg

Tiltak 15: Temperatur- og tidsstyring av elektrisk gulvvarme / takvarme

For evt. eldre gulvvarme/takvarme uten termostat monteres ny styringsenhet med kombinert termostat og tidsstyring. Dersom mange slike styringsenheter og/eller panelovner skiftes ut bør det vurderes et system hvor temperatur og tidsinnstillinger i ulike rom i boligen styres fra en sentral enhet.

Tiltak 16: Temperatur- og tidsstyring av panelovner


Evt. eldre elektriske varmeovner uten termostat skiftes ut med nye termostatregulerte ovner med tidsstyring, eller det ettermonteres termostat / spareplugg på eksisterende ovn. Dersom mange ovner skiftes ut bør det vurderes et system hvor temperatur og tidsinnstillinger i ulike rom i boligen styres fra en sentral enhet.

Tiltak på luftbehandlingsanlegg

Tiltak 17: Utføre service på ventilasjonsanlegg

Balanserte ventilasjonsanlegg bør kontrolleres jevnlig for å sikre at de fungerer som de skal. Filtere bør skiftes jevnlig.

MEGLERS VERDIVURDERING

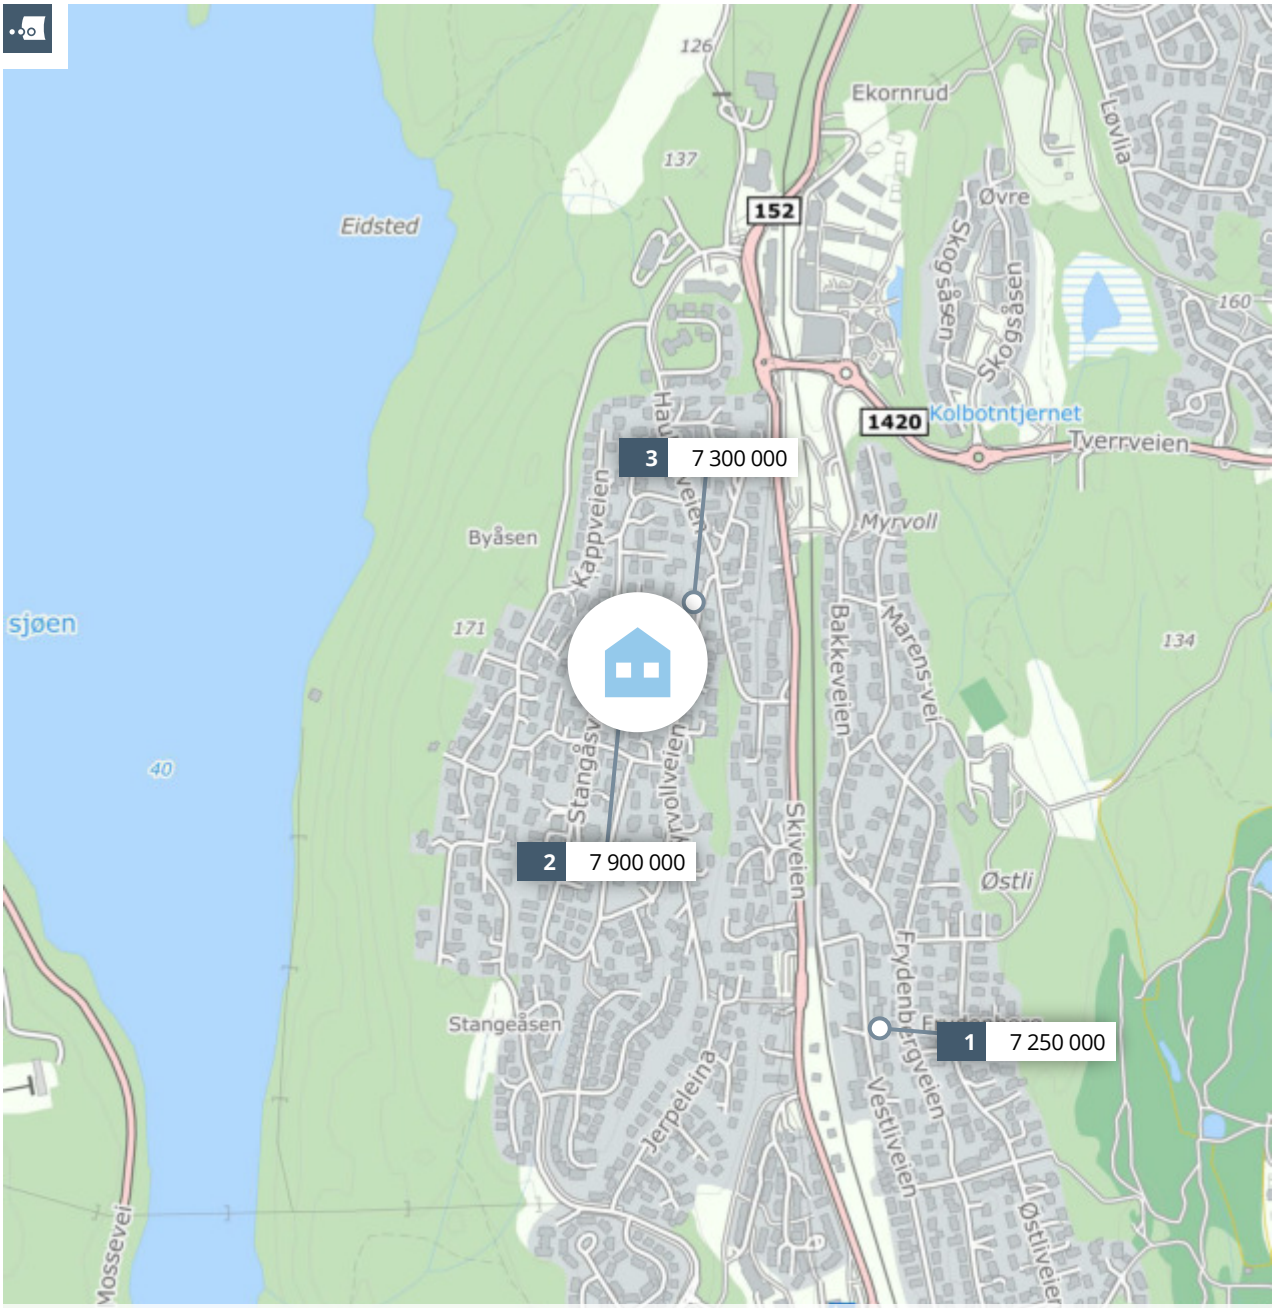

Meglers verdivurdering

STANGÅSVEIEN 19 C

PRIVATMEGLEREN

Rapport utført av PrivatMegleren Kvadrat den 06.05.2025

Meglers verdivurdering baserer seg på kjente omsetningstall, eksterne kilder og statistikker fra Eiendomsverdi. Den endelige verdien er korrigert etter meglerens beste skjønn, basert på kjennskap og erfaring i markedet. Det tas forbehold om at interessen i markedet og den endelig salgsprisen kan avvike fra meglers verdivurdering. Eiendomsverdi og megler er uten ansvar for eventuelle feil i innhentet datagrunnlag. Denne verdivurderingen er opphavsrettslig beskyttet. Uten meglerforetakets samtykke, kan ikke verdivurderingen benyttes i forbindelse med privatsalg eller egen markedsføring av eiendommen. Verdivurderingen skal ikke benyttes i forbindelse med lånebehandling. Ønsker du en verdifastsettelse for bruk til finansiering, bør det innhentes en etakst/verditakst. Ansvarlig megler: Roger Edvardsen.

En tjeneste fra Eiendomsverdi AS

Stangåsveien 19 C, 1415 OPPEGÅRD

Selveier tomannsbolig på selveiertomt, bygget i 2015

GNR 243 BNR 1455 FNR 0 SNR 1 KOMMUNE 3207 NORDRE FOLLO GRUNNKRETS Myrvoll

Verdivurdert til

7 650 000

-	7 650 000	62 705
Fellesgjeld	Totalt	m² pris

	BRA-i	BRA-e	BRA-b	TBA	GUA	ALH
Areal	122 m²	- m²	- m²	- m²	- m²	- m²
Tomt					1 047 m²	
Byggeår					2015	

Fellesutgifter	-
Formue	-
Soverom	3
Etasjer	2

Parkering Peis


Sammenlignbare salg i nærområdet

	EIENDOM				SALGSDATO	PRISANT	PRIS	FELLESGJ	TOTALPRIS	M² PRIS
1	Vestliveien 28 B 144 m² 2003 504 m² 4 sov				13.09.2023	7 900 000	**7 250 000**	0	7 250 000	**50 347**
2	Stangåsveien 23 D 126 m² 2013 1 023 m² 3 sov				09.11.2021	7 790 000	**7 900 000**	0	7 900 000	**62 698**
3	Myrvollveien 12 B 184 m² 2009 1 031 m² 4 sov				24.10.2024	7 600 000	**7 300 000**	0	7 300 000	**39 674**

Jeg takker for et hyggelig møte-, og befaring, og har laget en Verdivurdering/E-takst av eiendommen i dagens marked. Vurderingen er avgitt etter beste skjønn og overbevisning med bakgrunn i markedssituasjon, innhold, standard og beliggenhet, samt siste omsetninger, besiktigelse og eiers opplysninger om eiendommen. Det gjøres spesielt oppmerksom på at megler ikke har målt opp tomten eller boligen, og det er ikke foretatt noen teknisk gjennomgang av eiendommen.

Kjære kunde, vi bruker mye tid på å avklare hvor mye markedet er villig til å betale for en eiendom til enhver tid. Dette arbeidet er sammensatt og krever både struktur og tid. Vi utarbeider blant annet etakst som verdivurdering/takst. En samling av informasjon som benyttes i forbindelse med boliglån og refinansiering (Utviklet i samarbeid med Eiendomsverdi og de største bankene i Norge). Verdien av en eiendom reflekteres ut ifra en samling av ulik informasjon i etakst dokumentet. Vi i PrivatMegleren benytter flere nyvinnende løsninger for eiendomssalg. Eksempelvis annonseteknologien Presisjon, som sikrer at du når ut til langt flere potensielle boligkjøpere enn de som aktivt er på leting. Gjennom tjenesten PrivatMegleren Boligbytte tilbyr vi også hjelp med alt fra organisering og rydding, til pakking og selve flyttingen. Vi har også tjenesten PrivatMegleren Kjøp, hvor vi tilbyr bistand med kjøp av bolig. Vi er Nordeas eiendomsmegler, og sammen hjelper vi deg gjerne med alt fra kjøp, salg, lån til økonomisk rådgivning. Med vennlig hilsen PrivatMegleren

Historiske omsetninger

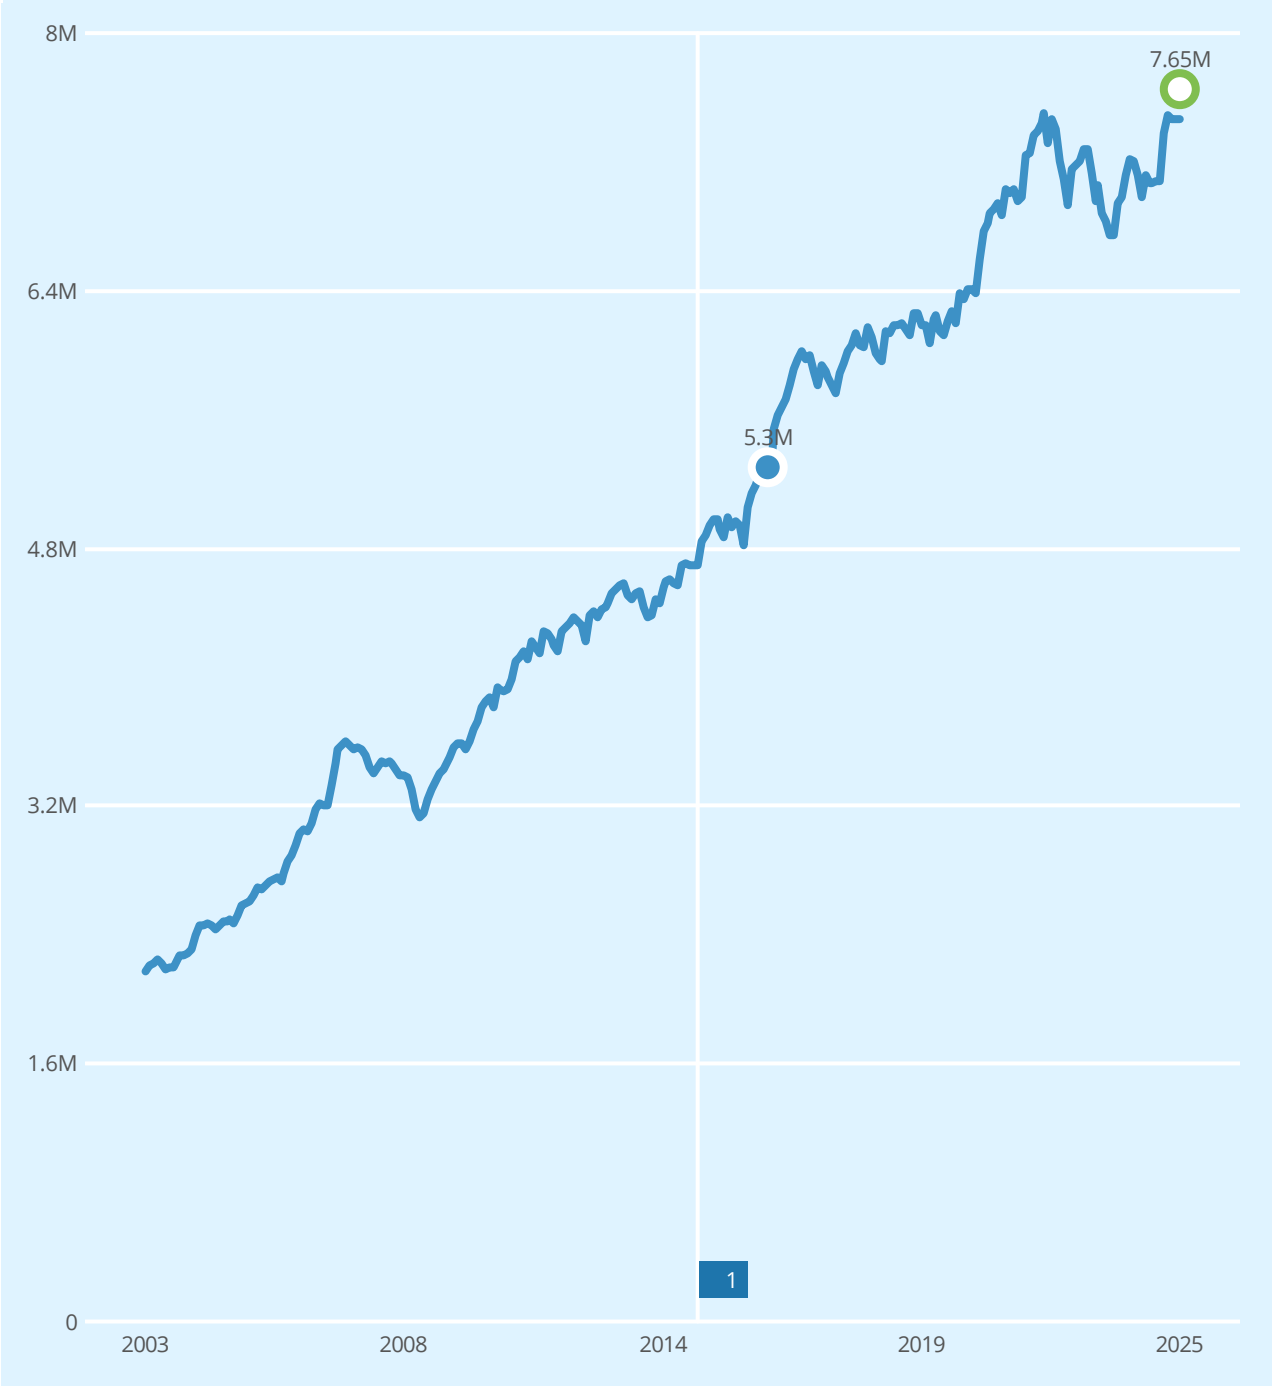

Salg Meglers verdivurdering Prisindeks Endring av eiendom

1 Vertikaldelt tomannsbolig

REGISTRERT	SALGSDATO	TINGLYST	PRISANT	PRIS	FELLESGJELD	TOTALPRIS
05.04.2016	03.06.2016	04.07.2016	5 490 000	5 300 000	0	5 300 000

Tomannsboliger til salgs i 1415 OPPEGÅRD nå

6
tomannsboliger til salgs

8.4M
8.2M
7 883 000 Prisantydning i snitt
7.6M
7.4M
7.2M

Annonsene har i snitt ligget ute i
33
dager

Tomannsboliger solgt i 1415 OPPEGÅRD siste 3 mnd

10
tomannsboliger solgt

8 838 000 Salgspris i snitt
8 809 000 Prisantydning i snitt

Solgt i snitt i løpet av
111
dager

for 0.7% over prisantydning

Analyse m²-priser

62 705 Stangåsveien 19 C
Totalpris 7 650 000

58 425 Grunnkrets i snitt siste 3 mnd

53 844 NORDRE FOLLO kommune i snitt siste 3 mnd

NABOLAGSPROFIL

Stangåsveien 19C

Nabolaget Ekornrud/Myrvoll - vurdert av 66 lokalkjente

NABOLAGET SPESIELT ANBEFALT FOR

- Familier med barn
- Etablerere
- Godt voksne

SKOLER

Østli skole (1-7 kl.) 411 elever, 21 klasser	16 min 1.4 km
Greverud skole (1-7 kl.) 523 elever, 27 klasser	5 min 2.6 km
Flåtestad ungdomsskole (8-10 kl.) 275 elever, 20 klasser	21 min 1.8 km
Fløysbonn ungdomsskole (8-10 kl.) 262 elever, 12 klasser	8 min 3.2 km
Roald Amundsen videregående skole 597 elever, 39 klasser	6 min 2.5 km
Ski videregående skole 640 elever, 25 klasser	17 min 9.5 km

OFFENTLIG TRANSPORT

Jerpeleina Linje 81N, 84E, 580	9 min 0.8 km
Myrvoll stasjon Linje L2	11 min 0.9 km
Oslo S Totalt 24 ulike linjer	26 min 21.1 km
Oslo Gardermoen	52 min

BARNEHAGER

Haukeliveien barnehage (1-5 år) 60 barn	8 min 0.7 km
Ekornrud barnehage (1-5 år) 100 barn	10 min 0.9 km
Nordåsveien barnehage (1-5 år) 60 barn	12 min 1 km

DAGLIGVARE

Kiwi Myrvoll	13 min
Meny Greverud	16 min

FINN Innholdet i nabolagsprofilen er hentet fra ulike datakilder, og feil eller mangler kan forekomme. Vurderinger og sitater er innhentet på web og gir uttrykk for hvordan naboene vurderer nabolaget. FINN.no AS kan ikke holdes ansvarlig for feil/mangler i profilen. Copyright © Finn.no AS 2025

VARER/TJENESTER

Myrvoll Torg	13 min
Apotek 1 Myrvoll	13 min
Kolbotn Vinmonopol	10 min

SPORT

Bjørnemyrveien Ballplass	9 min
Vestre Greverud Nærmiljøanlegg Bas...	14 min
Feel24 Myrvoll (vinter 2025)	11 min
Puls Greverud	15 min

Turmulighetene
Nærhet til skog og mark 91/100

—


Kvalitet på barnehagene
Veldig bra 89/100

—

Støynivået
Lite støynivå 89/100

PRIMÆRE TRANSPORTMIDLER

- Tog
- Egen bil

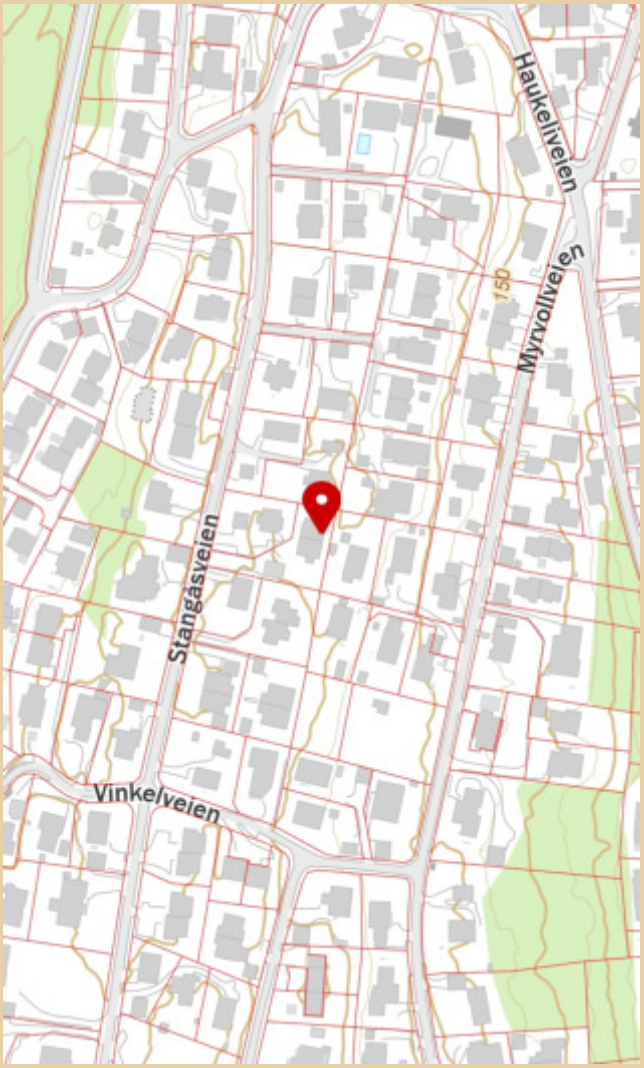

FINN Innholdet i nabolagsprofilen er hentet fra ulike datakilder, og feil eller mangler kan forekomme. Vurderinger og sitater er innhentet på web og gir uttrykk for hvordan naboene vurderer nabolaget. FINN.no AS kan ikke holdes ansvarlig for feil/mangler i profilen. Copyright © Finn.no AS 2025

EGENERKLAERING

EGENERKLÆRINGSSKJEMA

Til orientering vil dette skjema være en del av salgsoppgaven

Meglerfirma
PrivatMegleren Kvadrat (WM)

Oppdragsnr.
120250073

Selger 1 navn	Selger 2 navn
Tor Ove Leite	Henriette Schütz

Gateadresse
Stangåsveien 19C

Poststed	Postnr
Oppegård	1415

Er det dødsbo?

☑ Nei ☐ Ja

Avdødes navn

Er det salg ved fullmakt?

☑ Nei ☐ Ja

Hjemmelshavers navn

Har du kjennskap til eiendommen?

☐ Nei ☑ Ja

Når kjøpte du boligen?

År: 2016

Hvor lenge har du eid boligen?

Antall år: 9

Antall måneder: 0

Har du bodd i boligen siste 12 måneder?

☐ Nei ☑ Ja

I hvilket forsikringsselskap har du tegnet villa/husforsikring?

Forsikringsselskap: PF Landkreditt

Polise/avtalenr.: 37746088

Spørsmål for alle typer eiendommer

1 Kjenner du til om det er/har vært feil tilknyttet våtrommene, f.eks. sprekker, lekkasje, råte, lukt eller soppskader?

☑ Nei ☐ Ja

Document reference: 120250073

2 Kjenner du til om det er utført arbeid på bad/våtrom?

Svar: Nei

3 Kjenner du til om det er/har vært tilbakeslag av avløpsvann i sluk eller lignende?

☑ Nei ☐ Ja

4 Kjenner du til feil eller om har vært utført arbeid/kontroll på vann/avløp?

Svar: Nei

5 Kjenner du til om det er/har vært problemer med drenering, fuktinnsig, øvrig fukt eller fuktmerker i underetasje/kjeller?

☑ Nei ☐ Ja

6 Kjenner du til om det er/har vært utettheter i terrasse/garasje/tak/fasade?

☑ Nei ☐ Ja

7 Kjenner du til om det er/har vært problemer med ildsted/skorstein/pipe f.eks. dårlig trekk, sprekker, pålegg, fyringsforbud eller lignende?

☑ Nei ☐ Ja

8 Kjenner du til om det er/har vært f.eks. sprekker i mur, skjeve gulv eller lignende?

☑ Nei ☐ Ja

9 Kjenner du til om det er/har vært sopp/råteskader/insekter/skadedyr på eiendommen som rotter, mus, maur eller lignende?

☑ Nei ☐ Ja

10 Kjenner du til om det er/har vært skjeggkre i boligen?

☑ Nei ☐ Ja

11 Kjenner du til om det er/har vært utført arbeid på el-anlegget eller andre installasjoner (f.eks. oljetank, sentralfyr, ventilasjon)?

Svar: Ja, kun av faglært

Beskrivelse: Strøm i garasjen (lys og stikk) El bil lader (egen kurs) Strøm under halvtak (spotter belysning) Strøm på kjøkken (taklampe) Strøm i gang nede (El punkt)

Arbeid utført av: Muribø AS

11.1 Foreligger det samsvarserklæring (i henhold til forskrift om elektriske lavspenningsanlegg)?

☐ Nei ☑ Ja

12 Kjenner du til om det er utført kontroll av el-anlegget og/eller andre installasjoner (f.eks. oljetank, sentralfyr, ventilasjon)?

☐ Nei ☑ Ja

Beskrivelse: Se forrige punkt. I tillegg vært el kontroll av el anlegget. (vanlig rutine)

13 Har du ladeanlegg/ladeboks for elbil i dag?

☐ Nei ☑ Ja

Beskrivelse: Se punkt over. El bil lader står montert i garasjen med egen strømkurs. 20 A (Maks 32 A).

14 Kjenner du til om ufaglærte har utført arbeid som normalt bør utføres av faglærte, utover det som er nevnt tidligere (f.eks. drenering, murerarbeid, tømrerarbeid etc)?

☐ Nei ☑ Ja

Beskrivelse: Loft på garasjen, gjort selv. Bakre del av garasjen er isolert, klargjort som bod, gjort selv. Lagt opp sommervann til garasjen, gjort selv. Mark terrasse under halvtak, gjort selv. Bålplass med levegger, gjort selv. Isolering av utebod, gjort selv. Skillevegg mellom nabo, gjort selv.

15 Er det nedgravd oljetank på eiendommen?

☑ Nei ☐ Ja

16 Kjenner du til om det har vært utført arbeid på terrasse/garasje/tak/fasade?

Svar: Ja, kun av ufaglært/egeninnsats/dugnad

Beskrivelse: Egeninnsats. Se punkt over. Tak på nordside, takrenner og markiser er rengjort (2025).

Document reference: 120250073

17 Selges eiendommen med utleiedel, leilighet, hybel eller tilsvarende?

☑ Nei ☐ Ja

18 Kjenner du til om det er innredet/bruksendret/bygget ut i kjeller eller loft eller andre deler av boligen?

☑ Nei ☐ Ja

19 Kjenner du til forslag eller vedtatte reguleringsplaner, andre planer, nabovarsel eller offentlige vedtak som kan medføre endringer i bruken av eiendommen eller av dens omgivelser?

☑ Nei ☐ Ja

20 Kjenner du til om det foreligger påbud/heftelser/krav/manglende tillatelser vedrørende eiendommen?

☑ Nei ☐ Ja

21 Er det foretatt radonmåling?

☑ Nei ☐ Ja

22 Kjenner du til manglende brukstillatelse eller ferdigattest?

☑ Nei ☐ Ja

23 Kjenner du til om det foreligger skaderapporter/ tilstandsvurderinger eller utførte målinger?

☑ Nei ☐ Ja

24 Er det andre forhold av betydning ved eiendommen som kan være relevant for kjøper å vite om (f.eks. rasfare, tinglyste forhold eller private avtaler)?

☐ Nei ☑ Ja

Beskrivelse

Eiendommen har ikke tinglyste halvdeler. Det er felles uteområde, men inngått private avtaler mtp bruksområde og p plasser. Bruksområdet tilfaller tomannsboligens halvdeler. Sti inn til inngangspartiene er felles.

Document reference: 120250073

Tilleggskommentar

Kvitteringer vedr utført fagarbeid følger boligperm.

Jeg bekrefter at opplysningene er gitt etter beste skjønn. Jeg er kjent med at dersom jeg har gitt ufullstendige, uriktige eller misvisende opplysninger om eiendommen, vil forsikringsselskapet kunne søke hel eller delvis regress for sine utbetalinger eller redusere sitt ansvar helt eller delvis, jfr. vilkår for boligselgerforsikring punkt 7.1 og forsikringsavtaleloven kapittel 4.

Jeg er orientert om mitt mulige ansvar som selger etter avhendingsloven, eventuelt etter kjøpsloven (aksjeboliger), og om forsikringsgiver sitt boligselgerforsikringstilbud.

Jeg er klar over at avtale om forsikring er bindende. Jeg er også klar over at premietilbudet først kan påberopes når boligen er solgt (budaksept). Premietilbudet som er gitt av megler er bindende for forsikringsgiver i 6 – seks – måneder fra oppdragsinngåelse med megler.

Etter dette vil premien og forsikringsvilkårene kunne justeres. Når premietilbudet ikke lenger er bindende for forsikringsselskapet må egenerklæringsskjemaet signeres på nytt og eventuelle endringer påføres. Det vil da være forsikringspremien og forsikringsvilkårene på ny signeringsdato som legges til grunn.

Det kan ikke tegnes boligselgerforsikring ved følgende salg:

- mellom ektefeller eller slektninger i rett oppstigende eller nedstigenede linje, søsken, eller
- mellom personer som bor eller har bodd på boligeiendommen og/eller
- når salget skjer som ledd i sikredes næringsvirksomhet/er en næringseiendom
- etter at boligeiendommen er lagt ut for salg.
- ved salg av helårs- og fritidsbolig er det krav til at det foreligger tilstandsrapport i henhold til Forskrift til avhendingslova (tryggere bolighandel).

Forsikringsselskapet kan ved skriftlig samtykke akseptere tegning av forsikring også i ovennevnte tilfeller.

Dersom forsikringsselskapet ikke har gitt skriftlig samtykke, kan erstatningen bortfalle.

Ved oppgjørsoppdrag trer forsikringen i kraft når kontrakten er signert av begge parter, begrenset til siste 12 måneder før overtakelse.

Forøvrig oppfordrer selger potensielle kjøpere til å undersøke eiendommen grundig, jf avhendigsloven § 3-10 og kjøpsloven § 20 (aksjeboliger).

Gyldig forsikring forutsetter at det for helårs- og fritidsbolig foreligger tilstandsrapport som er i henhold til Forskrift til avhendingslova (tryggere bolighandel).

☑ Jeg ønsker boligselgerforsikring, og bekrefter å ha mottatt og lest forsikringsvilkårene og informasjonsbrosjyre til selger i forbindelse med kjøp av boligselgerforsikring. Forsikringen trer i kraft på det tidspunkt det foreligger en budaksept mellom partene, begrenset til tolv måneder før overtagelse. Ved oppgjørsoppdrag trer forsikringen i kraft når kontrakten er signert av begge parter, begrenset til siste 12 måneder før overtakelse. Jeg bekrefter med dette at eiendommen ikke er en næringseiendom, at den ikke selges som ledd i næringsvirksomhet eller mellom ektefeller eller slektninger i rett oppstigende eller nedstigende linje, søsken, eller mellom personer som bor eller har bodd på boligeiendommen. Gyldig forsikring forutsetter at det for helårs- og fritidsbolig foreligger tilstandsrapport som er i henhold til Forskrift til avhendingslova (tryggere bolighandel). Forsikringen er ugyldig dersom den tegnes i strid med forsikringsvilkårene. Jeg er innforstått med at eiendomsmegleren ikke har fullmakt til å gjøre unntak fra ovennevnte begrensninger. Jeg er oppmerksom på at 8% av total forsikringspremie er honorar til Söderberg & Partners.

☐ Jeg ønsker ikke boligselgerforsikring, men megler har tilbudt meg å kjøpe slik forsikring.

☐ Jeg kan ikke kjøpe boligselgerforsikring ihht vilkår.

Document reference: 120250073

E-Signing validated

secured by IN GROUPE

NAME OF SIGNER	IDENTIFIER	TIME	ELECTRONIC ID
Tor Ove Leite	940935cd3d06002d39ff5 5bb16bc756d6913c0ff	26.05.2025 09:43:45 UTC	Signer authenticated by One time code

NAME OF SIGNER	IDENTIFIER	TIME	ELECTRONIC ID
Henriette Schutz	adbe4319f91c323ec38a42 618977378ec3941932	26.05.2025 09:03:37 UTC	Signer authenticated by One time code

Document reference: 120250073

→ This is a PDF document digitally signed by IN Groupe's E-Signing service.

→ The document's integrity is protected by signing and sealing the contents with a certificate issued to IN Groupe by a third party. Validating the signature confirms that the contents have not been modified since the time of signing.

→ For more information about document formats, see https://doc.ingroupe.com/developer

OPPLYSNINGER FRA KOMMUNEN

Eiendomsrapport (Datakilde: Oppdatert kopi av matrikkelen)
Nordre Follo kommune: Seksjon 3207-243/1455/0/1

Norkart
Utskriftsdato: 26.05.2025 17:16

Det tas forbehold om riktigheten eller fullstendigheten av opplysningene i dette dokumentet. Det kan ikke rettes krav som følge av at disse opplysningene benyttes som grunnlag for beslutninger.

Eiendomsdata (Seksjon)

Bruksnavn		Beregnet areal	0
Etablert dato	14.09.2015	Arealmerknader	
Oppdatert dato	20.12.2023	Antall teiger	0
Seksjonsformål	Boligseksjon	Tilleggsareal (Bygg)	True
Sameiebrøk	1/2	Bruk av grunn	( )

☑ Tinglyst ☐ Del i samla fast eiendom ☐ Grunnforurensning ☐ Avtale/Vedtak om gr.erverv
☑ Bestående ☐ Under sammenslåing ☐ Kulturminne
☐ Klage er anmerket ☐ Ikke fullført oppmålingsforr. Frist fullføring:
☐ Har fester ☐ Jordskifte er krevd ☐ Mangel ved matrikkelføringskrav Frist retting:

Forretninger

Brukstilfelle Forretningstype	Forr.dato M.før.dato	Kom. saksref. Annen ref.	Tingl.status Endr.dato	Involverte Berørte
Omnummerering Omnummerering	01.01.2024 01.01.2024		Tinglyst 01.01.2024	243/1455, 243/1455/0/1, 243/1455/0/2
Omnummerering Omnummerering	01.01.2020 01.01.2020		Tinglyst 01.01.2020	243/1455, 243/1455/0/1, 243/1455/0/2
Seksjonering Feilretting	15.09.2015 15.09.2015	15/2066 Lagt inn tilleggs areal B		
Seksjonering Seksjonering	02.09.2015 02.09.2015	152066 Seksjonering	Tinglyst 17.09.2015	

Tinglyste eierforhold

Navn ID	Rolle Andel	Adresse Poststed	Status Kategori
LEITE TOR OVE F230180*****	Hjemmelshaver (H) 1/2	Stangåsveien 19C 1415 1415 OPPEGÅRD	Bosatt (B)
SCHÜTZ HENRIETTE F250887*****	Hjemmelshaver (H) 1/2	Stangåsveien 19C 1415 1415 OPPEGÅRD	Bosatt (B)

Bruksenheter

Type	Adresse	Br.enhet	Eiendom	BRA	Rom	Bad	WC	Kjøkkentilgang
Bolig	Stangåsveien 19C	H0101	243/1455/0/1	128	5	2	2	Kjøkken

Adresse

Vegadresse: Stangåsveien 19 C

Adressetilleggsnavn:

Poststed	1415 OPPEGÅRD	Kirkesogn	02100102 Greverud
Grunnkrets	1006 Myrvoll	Tettsted	801 Oslo
Valgkrets	6 Greverud	Skolekrets	15 Østli

Bygg

Nr	Bygningsnr	Lnr	Type	Bygningsstatus	Dato
1	300476053		Tomannsbolig, vertikaldelt (121)	Ferdigattest (FA)	13.10.2015

1: Bygning 300476053: Tomannsbolig, vertikaldelt (121), Ferdigattest 13.10.2015

Bygningsdata

Næringsgruppe	Bolig (X)	BRA Bolig	128
Sefrakminne	Nei	BRA Annet	
Kulturminne	Nei	BRA Totalt	128
Opprinnelseskode	Vanlig registrering	BTA Bolig	
Har heis	Nei	BTA Annet	
Vannforsyning	Tilkn. off. vannverk	BTA Totalt	
Avløp	Offentlig kloakk	Bebygd areal	75
Energikilder		Ufullstendig areal	Nei
Oppvarmingstyper		Antall boenheter	1

Bygningsstatushistorikk

Bygningsstatus	Dato	Reg.dato
Igangsettingstillatelse	15.12.2014	17.12.2014
Ferdigattest	13.10.2015	29.10.2015

Bruksenheter

Type	Adresse	Br.enhet	Eiendom	BRA	Rom	Bad	WC	Kjøkkentilgang
Bolig	Stangåsveien 19C	H0101	243/1455/0/1	128	5	2	2	Kjøkken

Etasjer

Etasje	Ant. boenh.	BRA Bolig	BRA Annet	Sum BRA	BTA Bolig	BTA Annet	Sum BTA
H02	0	64	0	64	0	0	0
H01	1	64	0	64	0	0	0

Seksjonert eiendom: Grunneiendom 243/1455

Bruksnavn		Beregnet areal	1047.4
Etablert dato	11.09.2014	Historisk oppgitt areal	0
Oppdatert dato	20.12.2023	Historisk arealkilde	Ikke oppgitt (0)
Skyld	0	Antall teiger	1
Bruk av grunn			
Arealmerknader			

- [x] Tinglyst
- [ ] Del i samla fast eiendom
- [ ] Grunnforurensning
- [ ] Avtale/Vedtak om gr.erverv
- [x] Bestående
- [ ] Under sammenslåing
- [ ] Kulturminne
- [x] Seksjonert
- [ ] Klage er anmerket
- [ ] Ikke fullført oppmålingsforr.
- Frist fullføring:
- [ ] Har fester
- [ ] Jordskifte er krevd
- [ ] Mangel ved matrikkelføringskrav
- Frist retting:

Teiger

Type teig	X	Y	H	H.teig	Ber. areal	Arealmerknad
Eiendomsteig	6628657.99	600842.75		Ja	1047.4	

Nordre Follo kommune

Adresse: Postboks 3010, 1402 SKI

Telefon: 02178

Planopplysninger

EM §6-7 Oppdragstakerens undersøkelses- og opplysningsplikt Kilde: Nordre Follo kommune

Kommunenr.	3207	**Gårdsnr.**	243	**Bruksnr.**	1455	**Festenr.**		**Seksjonsnr.**	1
Adresse	Stangåsveien 19C, 1415 OPPEGÅRD								

Opplysningene omfatter gjeldende planer og pågående planarbeid for eiendommen. Nærmere opplysninger om den enkelte plan med dokumenter, mindre endringer, etc finnes på internett, se lenker under. Oppgitte delarealer viser planinformasjon på eiendommen.

Det tas forbehold om riktigheten eller fullstendigheten av opplysningene i dette dokumentet. Det kan ikke rettes krav som følge av at disse opplysningene benyttes som grunnlag for beslutninger.

Plantyper med treff

- Kommuneplaner
- Reguleringsplaner

Plantyper uten treff

- Kommuneplaner under arbeid
- Kommunedelplaner under arbeid
- Reguleringsplaner over bakken
- Reguleringsplaner bunn
- Bebyggelsesplaner
- Bebyggelsesplaner under bakken
- Kommunedelplaner
- Reguleringsplaner under bakken
- Reguleringsplaner under arbeid
- Reguleringsplaner under arbeid i nærheten
- Bebyggelsesplaner over bakken
- Midlertidige forbud

Kommuneplaner

Besøk kommunens hjemmeside for mer informasjon.

Id	KPLAN2023 (https://www.arealplaner.no/3207/gi?funksjon=VisPlan&kommunenummer=3207&planidentifikasjon=KPLAN2023)
Navn	Kommuneplan Nordre Follo 2023 - 2034
Plantype	Kommuneplanens arealdel
Status	Endelig vedtatt arealplan
Ikrafttredelse	03.05.2023
Bestemmelser	- https://www.arealplaner.no/3207/dokumenter/9569/KPLAN2023_bestemmelser.pdf
Delarealer	**Delareal** 1 047 m^2 **KPHensynsonenavn** H110 **KPSikring** Nedslagsfelt drikkevann
	Delareal 169 m^2 **KPHensynsonenavn** H320_2 **KPFare** Flomfare
	Delareal 1 047 m^2 **Arealbruk** Boligbebyggelse,Nåværende **Områdenavn** MYRVOLL

Reguleringsplaner

Besøk kommunens hjemmeside for mer informasjon.

Id	2014002 (https://www.arealplaner.no/3207/gi?funksjon=VisPlan&kommunenummer=3207&planidentifikasjon=2014002)
Navn	Frittliggende småhusbebyggelse
Plantype	Områderegulering
Status	Endelig vedtatt arealplan
Ikrafttredelse	12.09.2016
Bestemmelser	- https://www.arealplaner.no/3207/dokumenter/7310/2014002_bestemmelser.pdf
Delarealer	**Delareal** 1 047 m^2 **Formål** Boligbebyggelse-frittliggende småhusbebyggelse

Reguleringsplaner under arbeid i nærheten (500 meter)

Besøk kommunens hjemmeside for mer informasjon

Ingen reguleringsplaner under arbeid innenfor 500 meter fra eiendommen.


Nordre Follo kommune

Reguleringsplankart

Eiendom: 243/1455/0/1
Adresse: Stangåsveien 19C
Dato: 26.05.2025
Målestokk: 1:1000

N

UTM-32

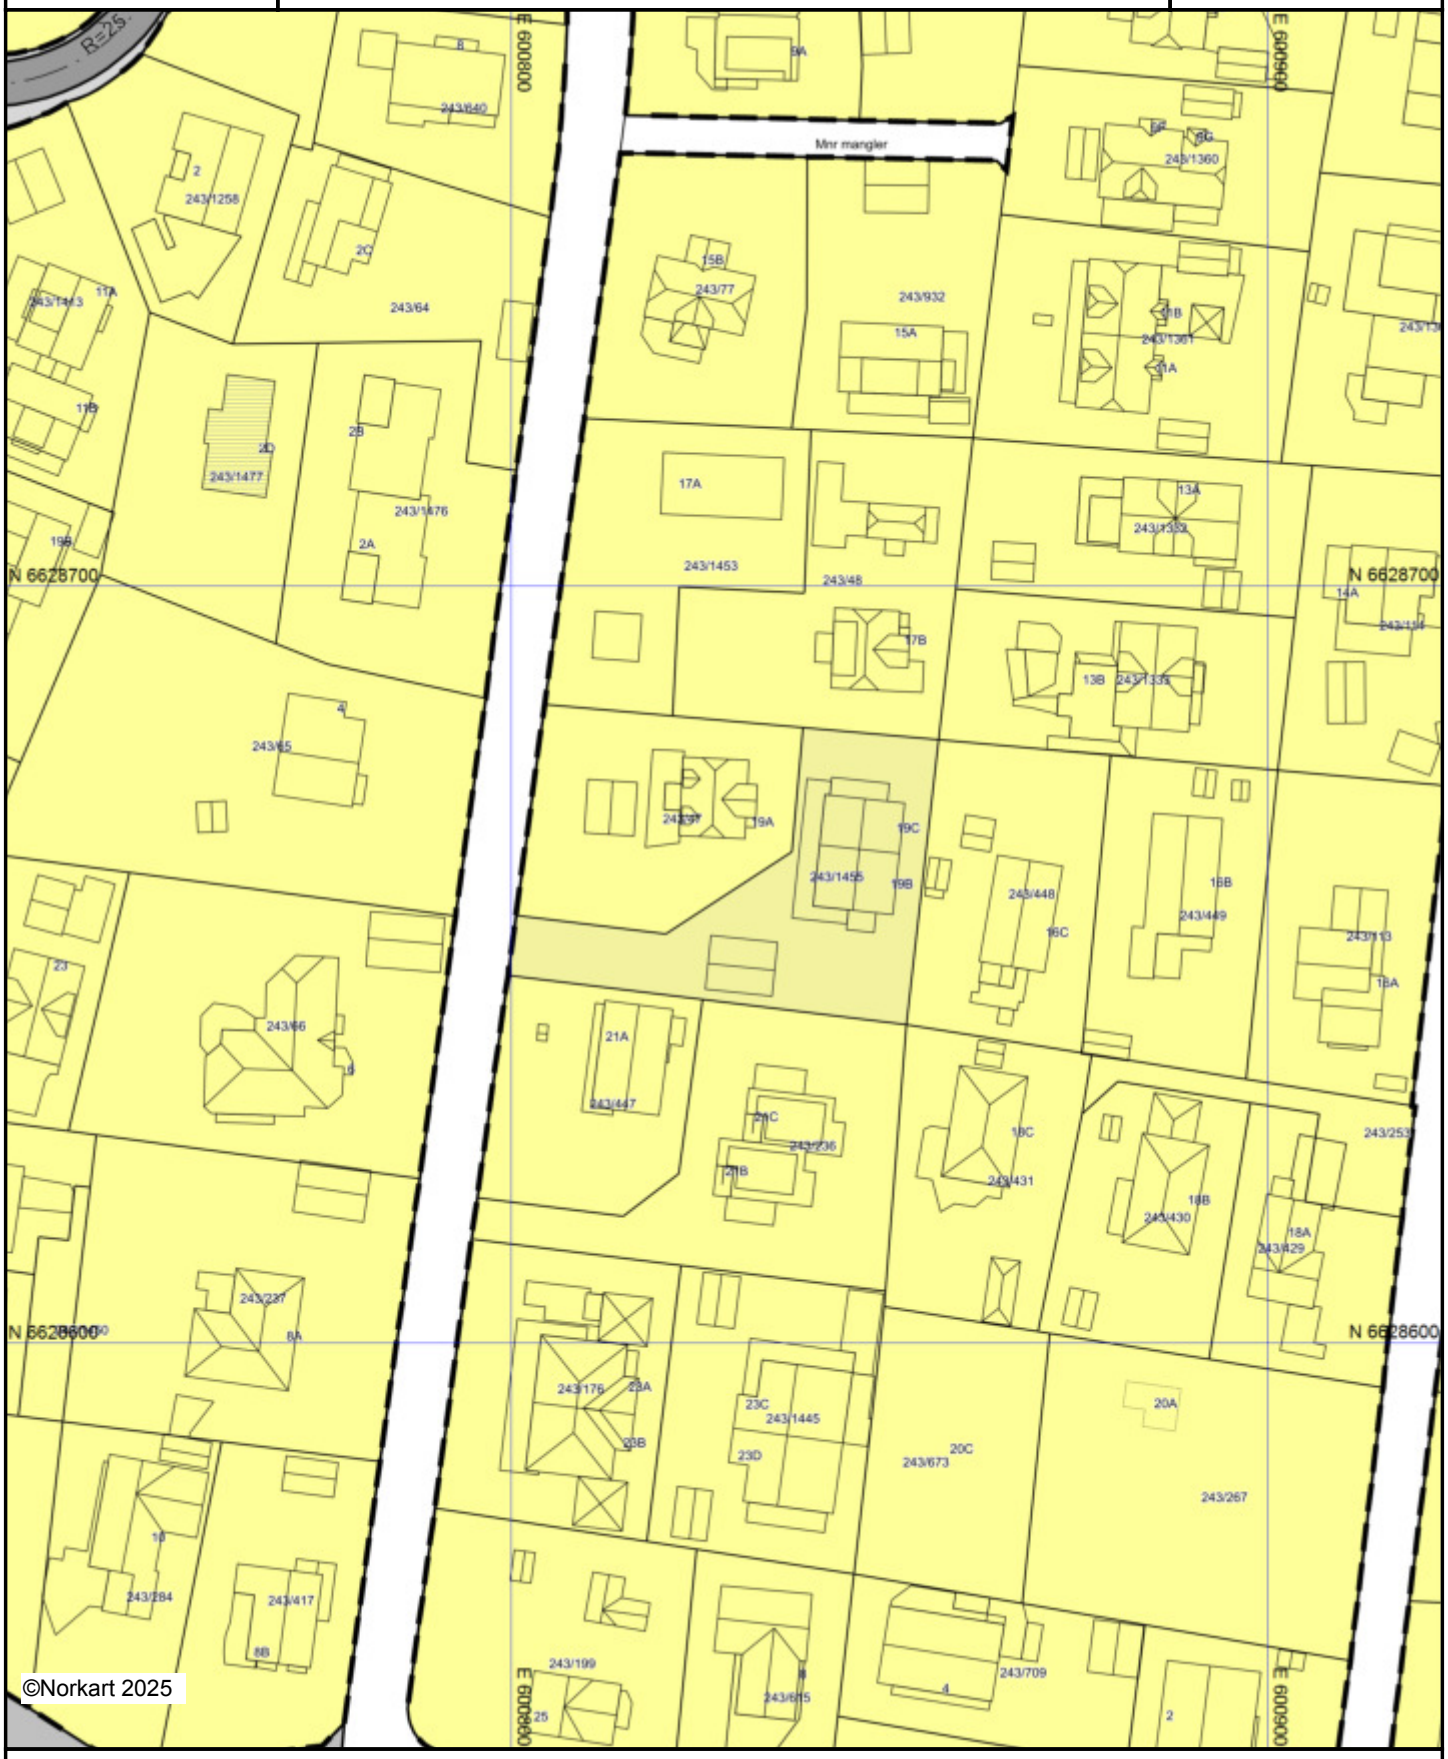

Kartet er produsert fra kommunens beste digitale kartbaser for området og inneholder viktige opplysninger om eiendommen og området omkring. Presentasjonen av informasjon er i samsvar med nasjonal standard. Kartet kan inneholde feil, mangler eller avvik i forhold til kravene i oppgitt standard.
Kartet kan ikke benyttes til andre formål enn det formålet det er utlevert til uten samtykke fra kommunen jf. lov om åndsverk.

Tegnforklaring

Reguleringsplan/Bebyggelsesplan PBL 1985

- Kjøreveg
- Annen veggrunn
- Gang-/sykkelveg

Reguleringsplan PBL 2008

- Boligbebyggelse - frittliggende småhusbebyggelse

Felles for reguleringsplan PBL 1985 og 2008

- Planens begrensning
- Formålsgrense
- Regulert senterlinje
- Frisiktslinje


Nordre Follo kommune

Kommuneplankart

Eiendom: 243/1455/0/1
Adresse: Stangåsveien 19C
Dato: 26.05.2025
Målestokk: 1:5000

N

UTM-32

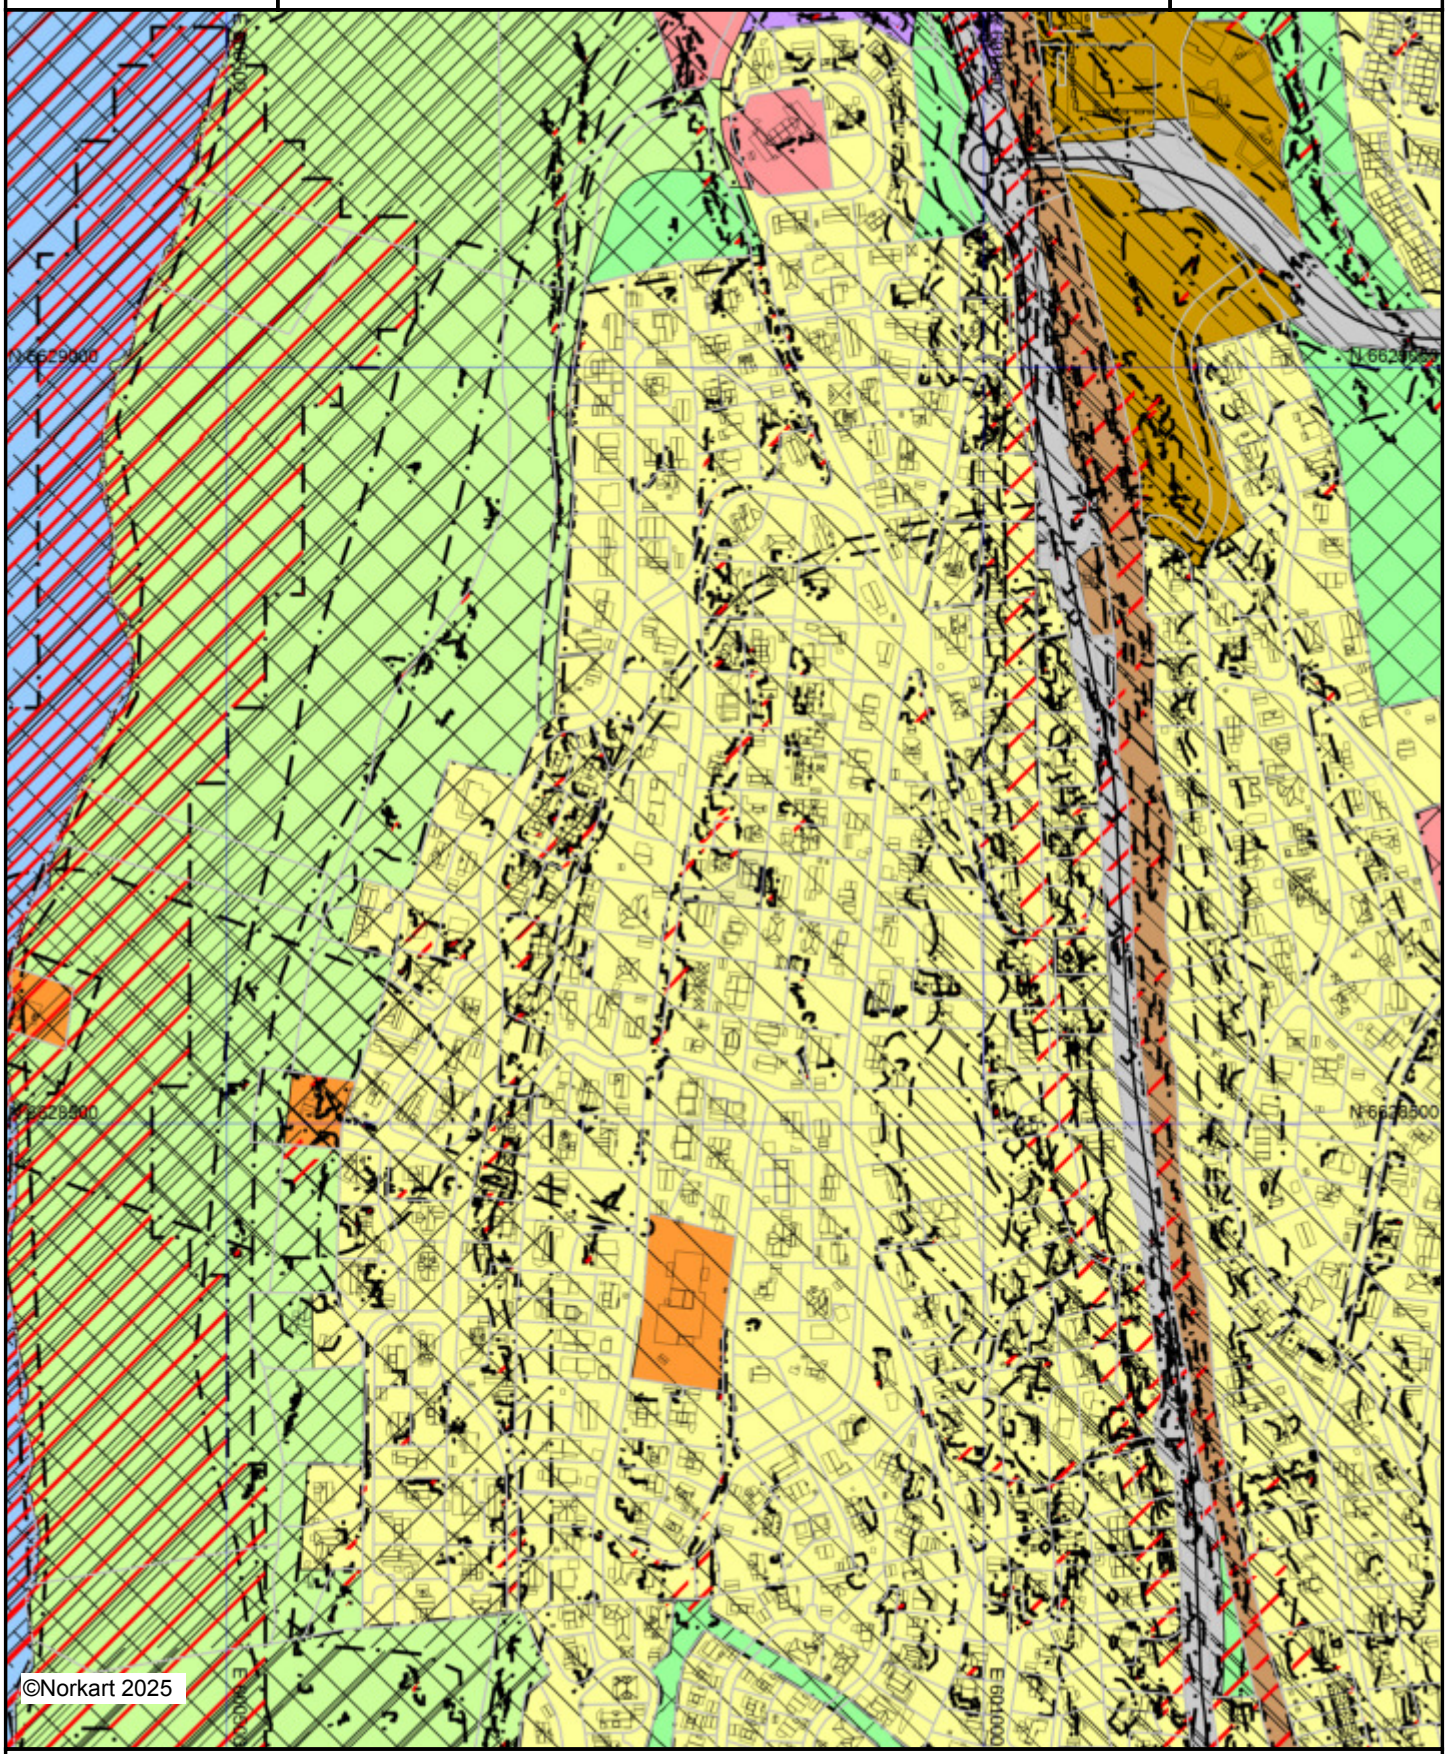

Kartet er produsert fra kommunens beste digitale kartbaser for området og inneholder viktige opplysninger om eiendommen og området omkring. Presentasjonen av informasjon er i samsvar med nasjonal standard. Kartet kan inneholde feil, mangler eller avvik i forhold til kravene i oppgitt standard.
Kartet kan ikke benyttes til andre formål enn det formålet det er utlevert til uten samtykke fra kommunen jf. lov om åndsverk.

Tegnforklaring

Kommuneplan/Kommunedelplan PBL 2008



Felles for kommuneplan PBL 1985 og 2008

0217-2014002 Frittliggende småhusbebyggelse

Plantype:	**Områderegulering**				
Vedtatt:	**12.09.2016**	*Datert:*	05.08.2016	*Arkivsak:*	15/1072
Gjennomføringsfrist:	**Ingen**				

§ 1 Plankart og planavgrensning

Reguleringsplanen omfatter følgende plankart:
0217-2014002 på grunnen/vannoverflate

Planområdenes avgrensning er angitt i plankartet.

§ 2 Arealformål

Området reguleres til:

Bebyggelse og anlegg
1111 Boligbebyggelse – frittliggende småhusbebyggelse

§ 3 Formålet med reguleringsplanen

Hensikten med planen er å ivareta bokvaliteten i Oppegårds småhusområder og det grønne preget mellom bygningene. Bebyggelsen skal ha småhuskarakter. Ny bebyggelse / nye tiltak skal ta hensyn til nærområdets eksisterende bebyggelsesstruktur og ivareta områdets kvaliteter knyttet til landskap og topografi, vegetasjon og biologisk mangfold. Naturlige terrengformasjoner og naturtomter ønskes bevart.

Kommunens befolkningsvekst skal først og fremst skje i knutepunktområdene og etter prinsippene gitt i kommuneplanen. I småhusområdene kan det imidlertid tillates en viss eplehagefortetting og utvikling.

§ 4 Definisjoner

Frittliggende småhusbebyggelse:	Frittliggende småhus som eneboliger og tomannsboliger.
Frittliggende:	Bygninger som ikke på noen måte er fysisk sammenbundet med en annen bygning, f.eks. gjennom felles grunnmur, mellomliggende trappekonstruksjoner, murer, plattinger, eller annen bygningsdel.
Enebolig:	Bygning med en boenhet.
Tomannsbolig:	Bygning med to boenheter.
Boenhet:	Med boenhet menes i denne sammenhengen bolig med ett eller flere rom og med separat inngang, samt minst ett bad/wc og kjøkken.
Uthus:	Mindre frittliggende bygning som ikke skal brukes til beboelse eller varig opphold, f.eks. bod, lekestue, grillhytte o.l.
Nettoareal:	Eiendommens areal som er regulert til boligformål.
Blågrønn faktor (BGF):	Et verktøy for å måle blågrønne kvaliteter i et område, altså vann og vegetasjon. Hensikten er å sikre at overvanns- og vegetasjonskvaliteter ivaretas på den enkelte tomt.

§ 5 Arealbruk

Det kan kun oppføres enebolig eller tomannsbolig samt tilhørende garasje, carport og uthus. Samme eiendom kan kun bebygges med 1 frittliggende bolig.

Innenfor en boenhet kan det tillates innredet rom for utleie. Rom for utleie kan imidlertid ikke skilles ut fra den øvrige boenhet, det må finnes minst en intern forbindelse. Innenfor samme boenhet kan det maksimalt legges til rette for tre utleieforhold/hybler.

§ 6 Krav til tomt

§ 6.1 Krav til tomtestørrelse

Minste tillatte nettoareal er 700 m² for enebolig.

Minste tillatte nettoareal er 1000 m² for tomannsbolig, og 500 m² for hver parsell dersom tomten deles. Deling av tomt kan ikke finne sted før etter at huset er oppført.

§ 6.2 Krav til tomtearrondering

Tomten skal ha en hensiktsmessig form tilpasset stedlig terreng (f.eks bekkeløp eller høydedrag), eksisterende bebyggelse og det som skal anlegges. Den skal ha en tilnærmet samlet form.

Tomter som får en uhensiktsmessig form, kun for å oppnå tilstrekkelig tomtestørrelse til ønsket bebyggelse, tillates ikke.

§ 6.3 Krav til delingssøknad

Søknad om deling av tomt skal redegjøre for hvordan fradelt tomt lar seg bebygge og hvordan den fradelte tomten og avgivereiendommen oppfyller plan- og bygningslovens regelverk og intensjoner i gjeldende reguleringsplan.

Kommunen kan stille krav til parallellbehandling av dele- og byggesøknad der nye tomter i utgangspunktet vurderes som vanskelig å bebygge.

§ 7 Plassering på tomten og terrengtilpasning

§ 7.1 Terrengbehandling

Ved plassering av bygninger på tomten skal det legges stor vekt på bevaring av eksisterende terreng og vegetasjon. Bygninger skal tilpasse seg tomtens naturlige topografi. Det tillates ikke større sprengningsarbeider eller masseuttak som ikke kan tilbakeføres. Terrenginngrep for å oppnå høyere utnyttelse, annen plassering eller høyere gesims-, møne- og terrenghøyde enn tomtens naturlige topografi legger til rette for, tillates ikke.

Terrengets overgang til naboeiendommene skal gis en naturlig utforming. Terrengforskjeller skal sikres slik at det ikke oppstår ulemper i form av utglidning eller overvann på naboeiendommen. Avstand fra fyllingsfoten til nabogrensen skal være minst 1,0 meter.

Bruk av terrengmurer skal skje skånsomt ved bruk av lave høyder og skråninger. Det tillates ikke høyere terrengmurer enn 1,5 meter. Ved plassering skal det tas spesielt hensyn til virkningene for naboeiendommene. Avstand til nabogrense skal være i henhold til de alminnelige reglene for avstander i pbl. § 29-4 og i Byggesaksforskriften.

Kommunen kan imidlertid godkjenne forstøtningsmurer med maksimal høyde på 2,0 meter ut mot kommunal vei. Dette gjelder kun for eiendommer med skrånende terreng mot veien, og der oppføring av en terrengmur vil gjøre tomten mer hensiktsmessig utnyttet.

Tilsvarende gjelder for eiendommer mot fylkesvei eller Europavei, dersom Statens vegvesen samtykker til plasseringen.

§ 7.2 Fremmede arter

Ved uttak eller forflyttning av masser skal det tas spesielt hensyn til faren for spredning av fremmede arter. Før masseforflytning eller uttak må det derfor undersøkes om det er registrert eller kan observeres svartelistede arter på eiendommen. Masser som inneholder svartelistede

arter (inkludert plantedeler og frø) skal leveres til godkjent mottak eller benyttes på tomten på en slik måte at det ikke er fare for oppblomstring eller spredning.

§ 7.3 Anlegg under bakken
Minst 80 % av anlegg under bakken skal plasseres under bygningens fotavtrykk.

§ 7.4 Avstand mot vei
Der byggegrense mot vei ikke er vist, gjelder kommuneplanens/veglovens bestemmelser for byggegrense.

Frittliggende garasje og carport på inntil 50 m^2 BRA/BYA skal plasseres minst 5 meter fra eiendomsgrense/formålsgrense til regulert veigrunn langs kommunal og privat vei når den er plassert med utkjøring vinkelrett på veibanen. Når utkjøring er plassert parallelt med veibanen skal frittliggende garasje eller carport plasseres minst 1,5 meter fra eiendomsgrense/formålsgrense til regulert veigrunn.

Forstøtningsmurer skal plasseres minst 1,5 meter fra eiendomsgrense/formålsgrense mot kommunal vei, dog slik at den ikke kommer nærmere midten av regulert vei enn 9 meter. Tilsvarende kan kommunen godkjenne plassering av forstøtningsmurer på eiendommer mot fylkesvei eller Europavei, men kun dersom Statens vegvesen samtykker til plasseringen.

På toppen av muren kan det oppføres et hagegjerde/innhegning som sikkerhet for høyden. Støyskjerm, levegg eller andre tilnærmet tette konstruksjoner tillates ikke oppført i strid med byggegrense mot vei.

§ 7.5 Frisiktsoner
Eier eller bruker av eiendommen som har avkjørsel til offentlig vei skal sørge for fri sikt mellom avkjørselen og kjøreveien. Bestemmelsene til frisiktskrav i kommuneplan for Oppegård kommune gjelder.

Forstøtningsmurer må ikke komme i strid med frisiktsoner. Innenfor frisiktsonen kan det tillates gjerde, mur o.l. i en høyde på maksimalt 0,5 meter.

§ 8 Grad av utnytting – beregnes i henhold til veiledning Grad av utnytting H-2300B

Grad av utnytting beregnes som prosent bebygd areal (%- BYA). Tillatt BYA er 22 % av netto tomteareal.

§ 9 Høyder – beregnes i henhold til veiledning Grad av utnytting H-2300B

	Maksimal mønehøyde	Maksimal gesimshøyde	Pulttak høyeste og laveste gesims	Flatt tak maksimal gesimshøyde og maksimal takvinkel 4 grader	Maksimal totalhøyde
Bolighus	9,0	6,5	7,5/6,5	7,0	10,5 meter
Garasje/carport	4,5	3,0	3,5/3,0	3,0	
Uthus/boder	3,0	2,5	3,0/2,5	3,0	

Høydene måles fra planert terrengs gjennomsnittsnivå rundt bygningen til høyeste møne og gesims, jf. Forskrift om tekniske krav til byggverk og veileding Grad av utnytting H-2300B.

Ved høydeforskyvning av boenhetene i tomannsboligene, regnes de maksimale møne- og gesimshøyder ut fra hver boenhet.

Maksimal totalhøyde måles fra ferdig planert terrengs laveste punkt til omsøkt byggverks høyeste punkt, og omfatter alle tiltak, herunder forstøttningsmurer som påvirker fasadens helhetsinntrykk.

§ 10 Utearealer

§ 10.1 Størrelse

Det skal settes av minimum 150 m^2 til hver boenhet til uteoppholdsareal.

Terrasser/balkonger kan medregnes i uteoppholdsareal. Minst ¾ av uteoppholdsarealet skal være på terreng. Arealer brattere enn 1:3, nødvendig areal for gang- og kjøreadkomst og biloppstilling skal ikke medregnes i uteoppholdsareal.

§ 10.2 Utforming

Uteoppholdsareal skal ha gunstig beliggenhet i forhold til sol og støy/andre miljøbelastninger, skal være egnet for aktivitet og lek, og skal ligge lett tilgjengelig fra boligen.

Takterrasser skal trekkes minimum 1 meter tilbake fra fasadelivet. Beplantning og konstruksjoner på takterrasser skal ikke rage høyere over gulvet enn 1,50 meter.

§ 11 Parkering

Det skal avsettes 2 parkeringsplasser på til sammen minimum 36 m² BYA for hver boenhet på egen eiendom. Parkeringsplassene kan ligge på terreng eller overbygges med garasje eller carport. Garasje/carport kan integreres i boligen. Parkeringsplassene skal være opparbeidet før det gis midlertidig brukstillatelse eller ferdigattest.

§ 12 Bevaringsverdige bygninger

§ 12.1 Hensynssone for kulturmiljø H570_1 i kommuneplan for Oppegård kommune

a) Eksisterende bevaringsverdig bebyggelse tillates ikke revet. Kommunen kan gi tillatelse til riving av bygninger eller bygningsdeler som ikke er en del av og ikke er visuelt og materielt tilpasset den bevaringsverdige bebyggelsen.
b) Tiltak som tilbakefører opprinnelig uttrykk tillates.
c) Tiltak som vil medføre større visuelle endringer i eksisterende bevaringsverdig bebyggelse tillates ikke.
d) Originale bygningselementer som vinduer, ytterdører, gerikter, andre fasadedetaljer, fasadekledning og taktekkingsmateriale skal kun fornyes, når disse ikke lenger tilfredsstiller rimelige tekniske krav, eller er så skadet at reparasjon er uaktuelt.
e) Ved nødvendig fornyelse skal bygningselementer tilpasses bygningens opprinnelige stil og materialbruk. Dette gjelder særlig vindustyper, ytterdører, gerikter, andre fasadedetaljer, fasadekledning og taktekkingsmateriale.
f) Tilbygg eller påbygg på eksisterende bevaringsverdig bebyggelse tillates ikke. Unntatt er tiltak etter § 12.1 b).
g) Parkeringsanlegg og uthus kan tillates såfremt disse harmonerer med og underordnes eksisterende bevaringsverdig bebyggelse.
h) Intern sti- og veistruktur og eldre opparbeidet hage- eller parkareal, inkl. verdifull vegetasjon, forstøtningsmurer m.m. skal bevares.

§ 12.2 Annen bevaringsverdig bebyggelse

Ved tiltak på eksisterende bebyggelse skal kommunen se til at historisk, arkitektonisk eller annen kulturell verdi som knytter seg til byggverkets ytre så vidt mulig blir bevart, jf. pbl. § 31-1.

For eiendommer som etter kommunens skjønn har slik verdi og som ikke omfattes av § 12-1, gjelder følgende:

a) Nye tiltak på eiendommen skal ta hensyn til og tilpasses den eksisterende bygningen slik at bevaringsinteressene ivaretas på en god måte. Særlig viktig er bygningens formspråk, materialbruk, vinduer, dører og andre fasadedetaljer.

b) Fasadeendringer skal bidra til å tilbakeføre bygget til opprinnelig stil og materialbruk.

c) Tilbygg eller påbygg på bevaringsverdig bebyggelse kan tillates, men tiltaket må da underordne seg den bevaringsverdige delen.

d) Ved plassering av garasje, uthus og andre tiltak på eiendommen skal det legges vekt på å opprettholde et romslig uteareal foran bygningens hovedfasade. Ved plasseringen bør det også søkes å beholde siktlinjer fra bygget ut mot det offentlige rom.

§ 13 Fri ferdsel

§ 13.1 Gjerde mot friområde

Kommunen kan pålegge at det settes opp et gjerde mot offentlig friområde, turvei, snarvei og/eller der det er behov for for å ivareta ferdselsinteresser. Det skal legges vekt på at gjerdet skal underordne seg helhetsinntrykket av området og ikke virke dominerende.

§ 13.2 Hekk mot friområde

Hekk skal i sin helhet holdes innenfor egen eiendom, for å sikre fri ferdsel.

§ 14 Overvann

Overvann skal håndteres lokalt på egen eiendom. Blågrønn faktor (BGF) skal ikke være lavere enn 0,7.

Ved søknad om byggetillatelse skal det redegjøres for behandling av alt overvann, både takvann, overflatevann og drensvann.

§ 15 Bekker og vassdrag

Ved søknad om tiltak skal det vurderes om lukkede bekker kan restaureres. Plassering av nybygg skal ta hensyn til lukkede bekker slik at gjenåpning er mulig ved en senere anledning.

Det tillates ikke tiltak nær åpne bekker som kan forverre miljøtilstanden i eller langs bekken. Ved nye tiltak på eiendommen skal det tas hensyn til åpne bekker på eller i nærheten av eiendommen når den ubebygde delen av tomta skal utformes. Formålet skal være å oppnå at miljøtilstanden i bekken kan forbedres, herunder bevaring/reetablering av kantvegetasjon, forebygge erosjon og unngå skadelig avrenning til bekken. Tiltak for å sikre miljøtilstanden i eller langs bekken skal vises på utomhusplanen.

For eiendommer som ligger innenfor byggegrenser mot vassdrag omtalt i gjeldende kommuneplan, gjelder i tilegg følgende:

a) I kantsonen mot vassdrag skal det opprettholdes et naturlig og variert vegetasjonsbelte med flere sjikt, som motvirker avrenning og gir levested for planter og dyr. Der dette ikke finnes skal et slikt vegetasjonsbelte gjenopprettes. Ved reetablering av vegetasjonsbelte skal det benyttes planter med naturlig stedstilhørighet.

b) Kommunen kan gjøre unntak fra denne bestemmelsen i forbindelse med lovlig godkjent byggetiltak som står i nødvendig sammenheng med vassdraget, eller hvor det er nødvendig for å sikre tilgang til vassdraget.

c) For øvrig må fjerning av kantvegetasjon kun skje etter samtykke fra riktig vassdragsmyndighet i henhold til lov om vassdrag og grunnvann (vannressursloven).

§ 16 Krav om detaljregulering

Kommunen kan kreve at det utarbeides detaljregulering dersom:

- det ved delesøknad eller byggesøknad fremgår at det planlegges mer enn 3 boenheter på en avgivereiendom og/eller tilstøtende eiendom, eller
- det ønskede tiltaket medfører vesentlige konsekvenser for nærmiljø, eller
- tiltaket etter kommunens skjønn, bærer preg av feltutbygging. Det kan være at flere boliger innenfor et avgrenset geografisk område deler flere likhetstrekk i utforming og detaljering, herunder høyde, volum, materialvalg, farge, takvinkel, plassering og/eller orientering. Likhetstrekkene er egnet til å skape et felles uttrykk for boligene og markere et skille mot øvrig bebyggelse i nærområdet.

Nordre Follo kommune

Grunnkart

Eiendom: 243/1455/0/1
Adresse: Stangåsveien 19C
Dato: 26.05.2025
Målestokk: 1:1000

N

UTM-32

Eiendomsgr. nøyaktig <= 10 cm
Eiendomsgr. middels nøyaktig >10<=30 cm
Eiendomsgr. mindre nøyaktig >30<=200 cm
Eiendomsgr. mindre nøyaktig >200<=500 cm
Eiendomsgr. lite nøyaktig >=500 cm
Eiendomsgr. uviss nøyaktighet
Eiendomsgr. omtvistet
Hjelpelinje veikant
Hjelpelinje punktfeste
Hjelpelinje vannkant
Hjelpelinje fiktiv



Det tas forbehold om at det kan forekomme feil, mangler eller avvik i kartet. Spesielt gjelder dette usikre eiendomsgrenser.
Dette kartet kan ikke brukes som erstatning for situasjonskart i byggesaker.

Ledninger i bakken

Nordre Follo kommune

Eiendom: 243/1455/0/1

Adresse: Stangåsveien 19C

Dato: 26.05.2025

Målestokk: 1:1000

N

UTM-32



Kartet kan ikke benyttes til andre formål enn det formålet det er utlevert til uten samtykke fra kommunen jf. lov om åndsverk.
Det tas forbehold om feil i kartgrunnlaget.
VA-ledninger kan være tegnet parallellforskjøvet, og mange private ledninger mangler i kartet.

Tegnforklaring

Innsjøer og vassdrag

Veggrøft åpen

Bygninger

Bygningsdelelinje
Grunnmur
Taksprang Bunn
Bygning punkt
Takkant
Takoverbygg kant
Trapp inntil bygg, kant
Veranda
Bygningslinje
Taksprang
Mønelinje
Vegg frittstående

Ledningsnett Vann og avløp - i drift

Abc Tekst på ledning
Abc Tekst på kopling
Abc Brannventil på koplingutstyr
Overvannsledning
Spillvann_Kanal
Spillvannsledning
Vannledning
Brannventil
Gatesluk
Kum_Spillvann
Kum_Overvann
Kum
Kran
Ventilpunkt

Gatenavn

Abc Adressenummer
Abc Gårds-, og bruksnummer

Adresser

Adressepunkt

Eiendomsinformasjon


Eiendomsgrense
Eiendomsgrense, usikker

Oljetank

Oljetank

Tiltak

Godkj. Nybygg

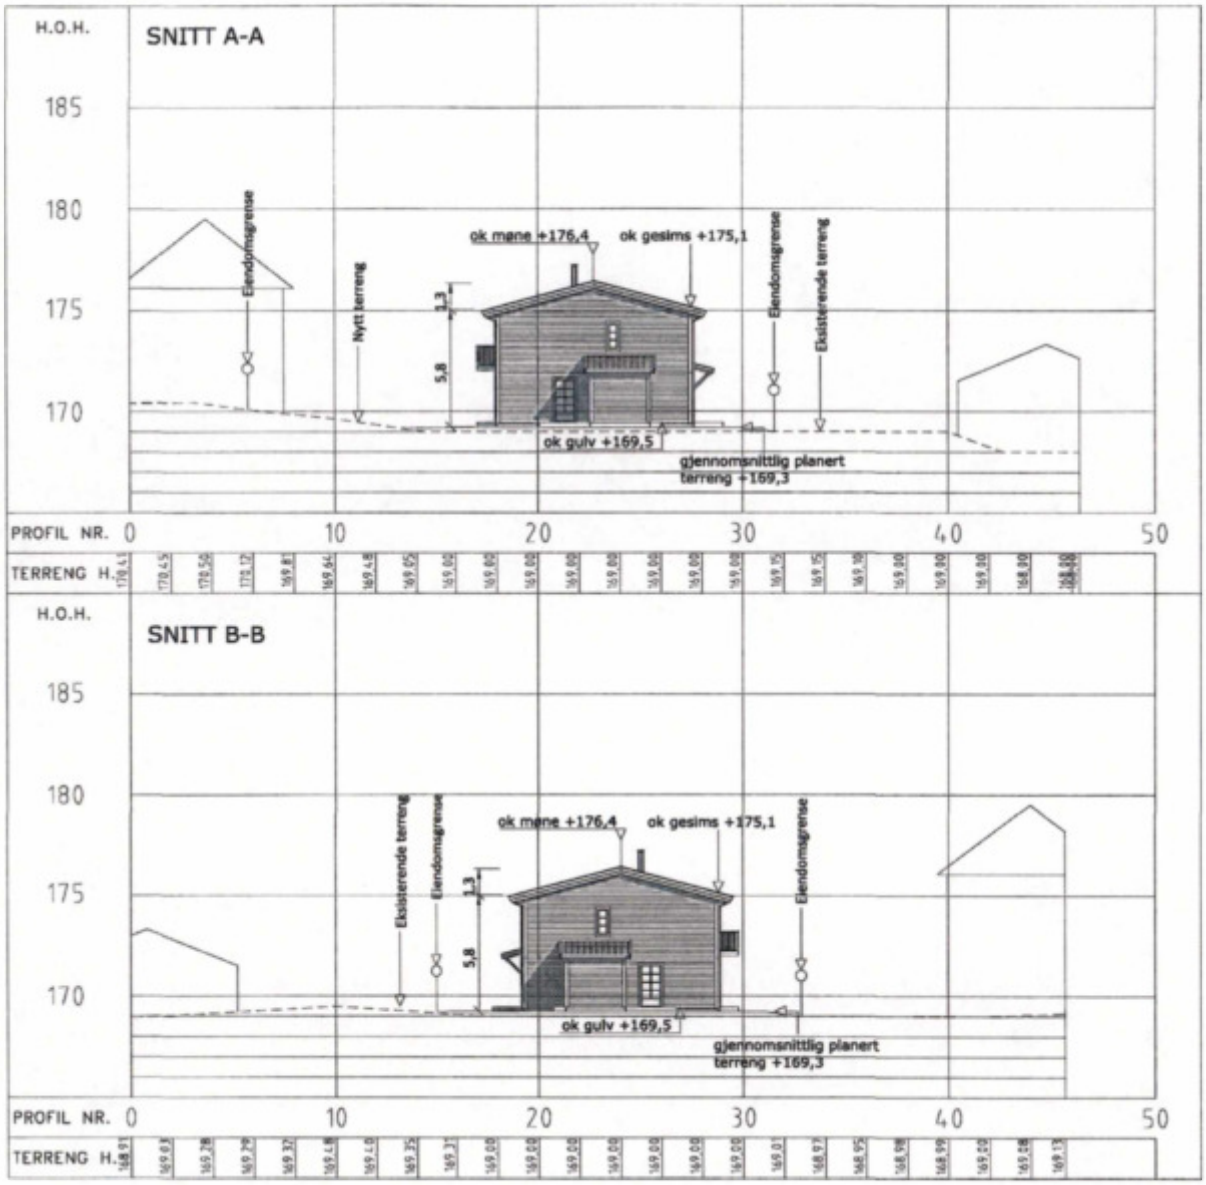

FOLLO BYGG & EIENDOM AS
Teglvegen 21, 1400 SKI
Tlf.: 64 91 39 50 Fax 64 91 38 69
Foretaksreg. NO 989532030 MVA

Tegning:	SNITT A-A Fasade mot sør B-B Fasade mot nord			Prosjektert av: Michael Lange Nordbohus AS	Kontroll: mil Dato: 12.12.14
Byggherre:	Cava Eiendom AS			Prosjektert for:	Dato: 12.12.14
Byggeplass:	Stangåsveien 19	Gnr/Bnr:	43/1455	FOLLO BYGG og EIENDOM AS	Arkivnr: 16804
Kommune:	Oppegård				Tegningsnr: 002
					Målestokk: 1:250


Anmerkninger:

Snitt og situasjonsplan er utarbeidet på grunnlag av digitalt grunnkart mottatt fra kommunen. Det foreligger ingen ytterligere terrengmålinger.

Det gjøres oppmerksom på at, dersom den faktiske høyde på adkomstveg avviker fra høyden vist i snitt-tegningene, må tegningene returneres for revisjon.

E3

Denne tegningen tilhører Nordbohus as. Eiendfigning kfr. lov om åndsverk av 12.05.1961

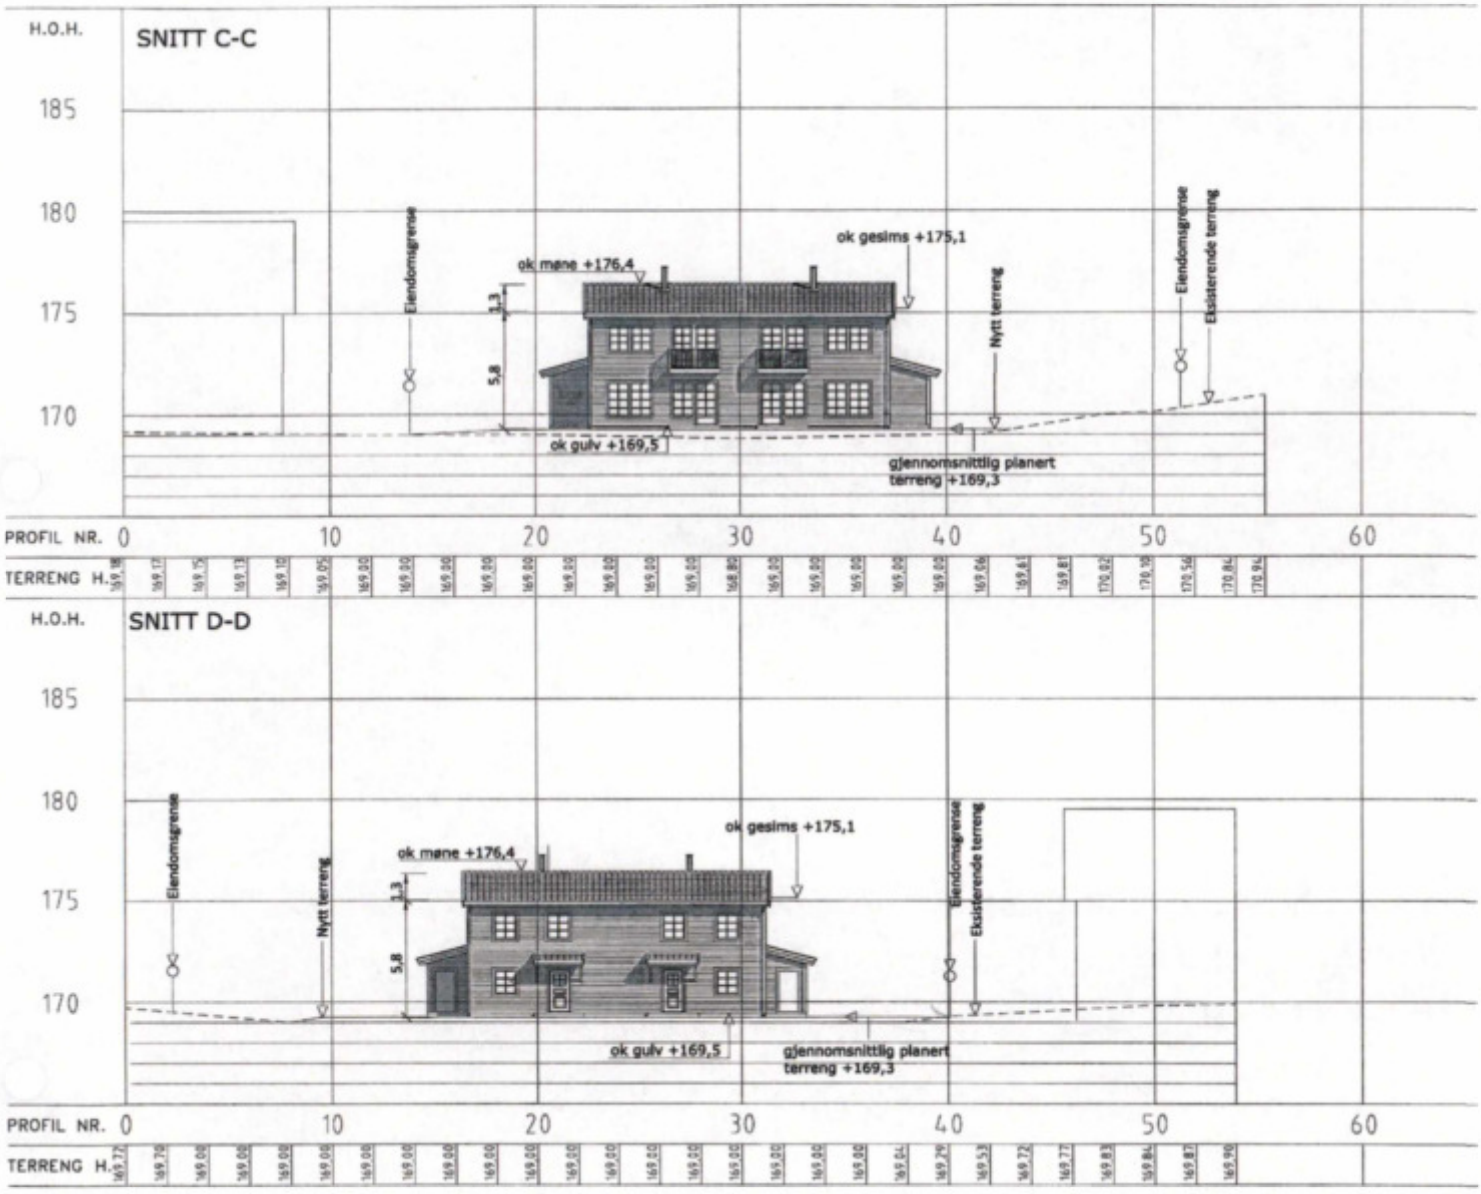

FOLLO BYGG & EIENDOM AS
Tegl veien 21, 1400 SKI
Tlf.: 64 91 33 50 Fax: 64 91 38 59
Foretaksreg. NO 989532030 MVA


15/12-14 M.H.


Tegning:	SNITT C-C Fasade mot vest D-D Fasade mot øst		Prosjektert av: Michael Lange Nordbohus AS	Kontroll: mil Dato: 12.12.14	Anmerkninger: Snitt og situasjonsplan er utarbeidet på grunnlag av digitalt grunnkart mottatt fra kommunen. Det foreligger ingen ytterligere terrengmålinger. Det gjøres oppmerksom på at, dersom den faktiske høyde på adkomstveg avviker fra høyden vist i snitt-tegningene, må tegningene returneres for revisjon.
Byggherre:	Cava Eiendom AS		Prosjektert for:	Dato: 12.12.14	
Byggeplass:	Stangåsveien 19	Gnr/Bnr: 43/1455	FOLLO BYGG og EIENDOM AS	Arkivnr: 16804	
Kommune:	Oppegård			Tegningsnr: 002	
				Målestokk: 1:250	

Denne tegningen tilhører Nordbohus as. Eftergivelig kfr. lov om åndsverk av 12.05.1961

4

E5

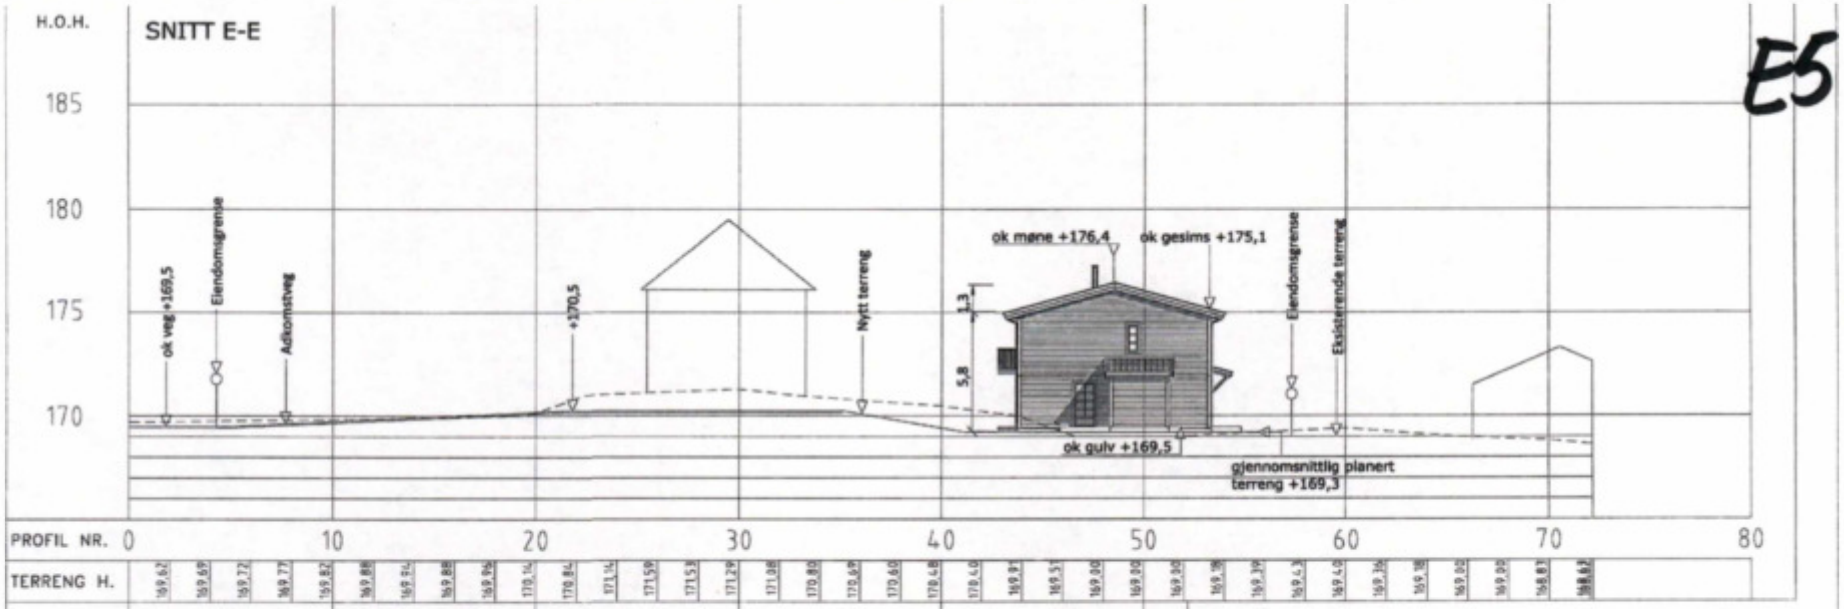

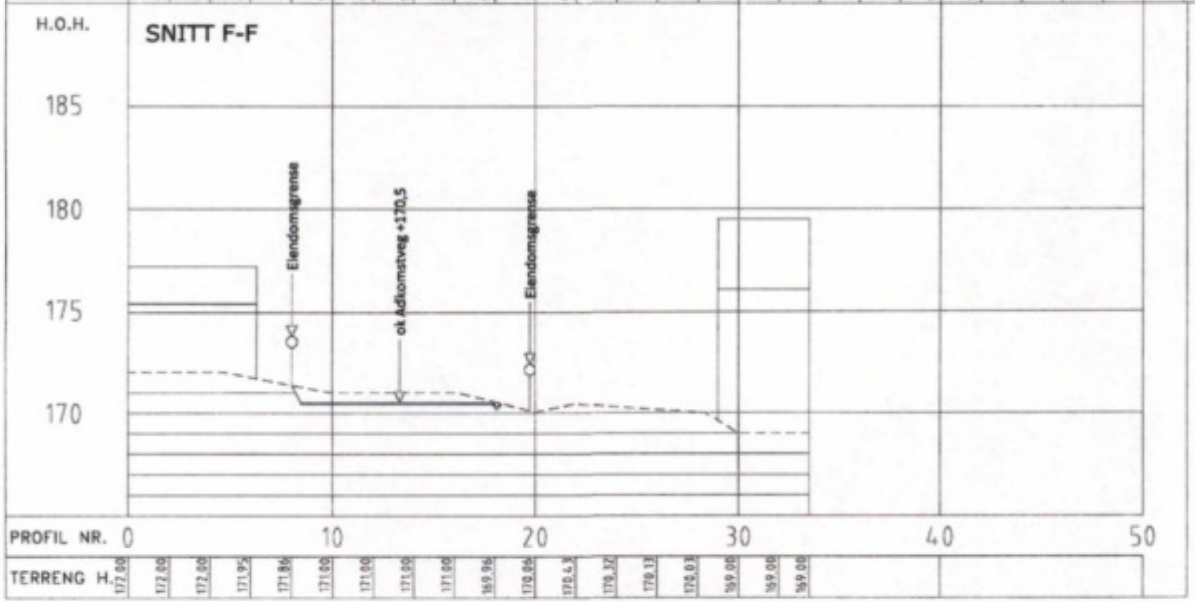

15/12-14 J.H.-H

FB FOLLO BYGG & EIENDOM AS

Tegleveien 21, 1400 SKI
Tlf: 64 91 00 00 Fax: 64 91 38 59
Foretaksregisteret NO 989532030 MVA

Tegning:	SNITT E-E Fasade mot nord F-F Fasade mot vest		Prosjektert av: Michael Lange Nordbohus AS	Kontroll: mil	Dato:	12.12.14
Byggherre:	Cava Eiendom AS		Prosjektert for:		Arkivnr:	16804
Byggeplass:	Stangåsveien 19	Gnr/Bnr: 43/1455	FOLLO YGG og EIENDOM AS		Tegningsnr:	002
Kommune:	Oppegård				Målestokk	200

Anmerkninger:
Snitt og situasjonsplan er utarbeidet på grunnlag av digitalt grunnkart mottatt fra kommunen. Det foreligger ingen ytterligere terrengmålinger.
Det gjøres oppmerksom på at, dersom den faktiske høyde på adkomstveg avviker fra høyden vist i snitt-tegningene, må tegningene returneres for revisjon.

Denne tegningen tilhører Nordbohus as. Eftertrykk kfr. lov om åndsverk av 12.05.1961


Mottatt 21/11-14

E1


DATA DESIGN SYSTEM




FASADE MOT VEST

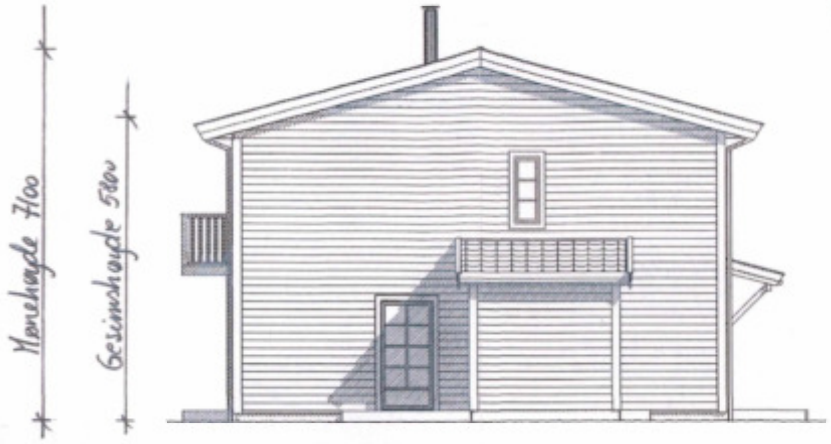

FASADE MOT SØR

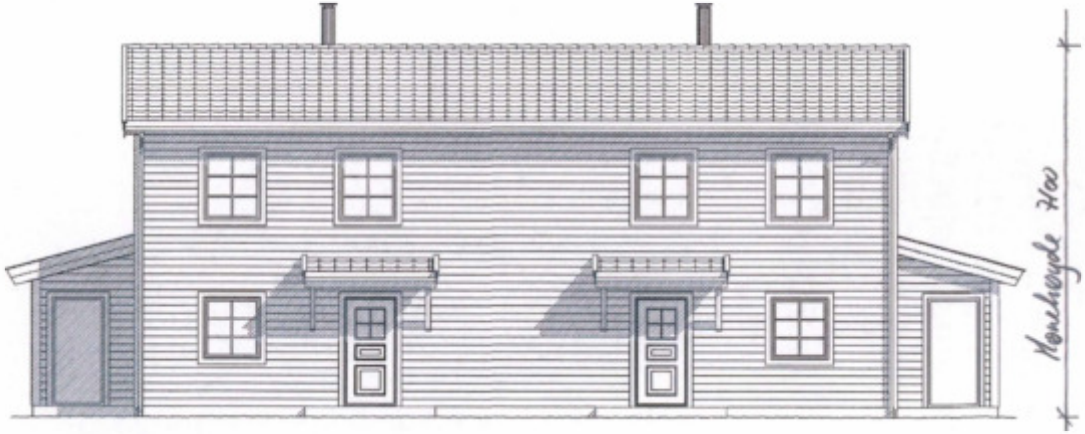

FASADE MOT ØST

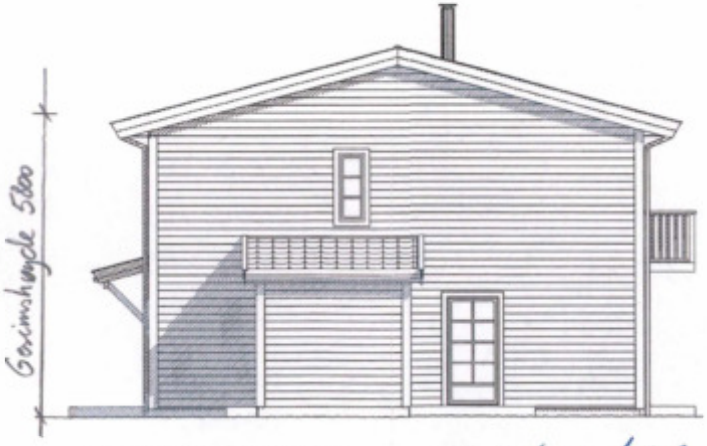

FASADE MOT NORD


20/11-14 J.H.B

A Rev.nr.:	Byggesøknadstegninger, 10cm smalere Rev.:			BBW 23.10.14 Tegn. / Dato:	MAH Kontr.:
Tiltakshaver : Cava Eiendom AS Byggeplass : Stangåsveien 19 Kommune : Oppegård		FOLLO BYGG & EIENDOM AS Tegiveien 21, 1400 SKI Tlf.:64 91 38 50 Fax: 64 91 38 59 Foretaksreg.: NO 989532030 MVA			Nr. A05
Målestokk: 1:100	DAK av: BBW	Dato: 22.10.14	Kontr.:	Dato: 22.10.14	Arkivnr.:16804
Tegning FASADER			Hustype FLEXI 2 VAR.		NORDBOHUS
Arkitekt:		Denne tegning tilhører Nordbohus AS. Etterligning kfr. lov om åndsverk av 12.5.1961.			


Mottatt 21/11-14

E2


DATA DESIGN SYSTEM

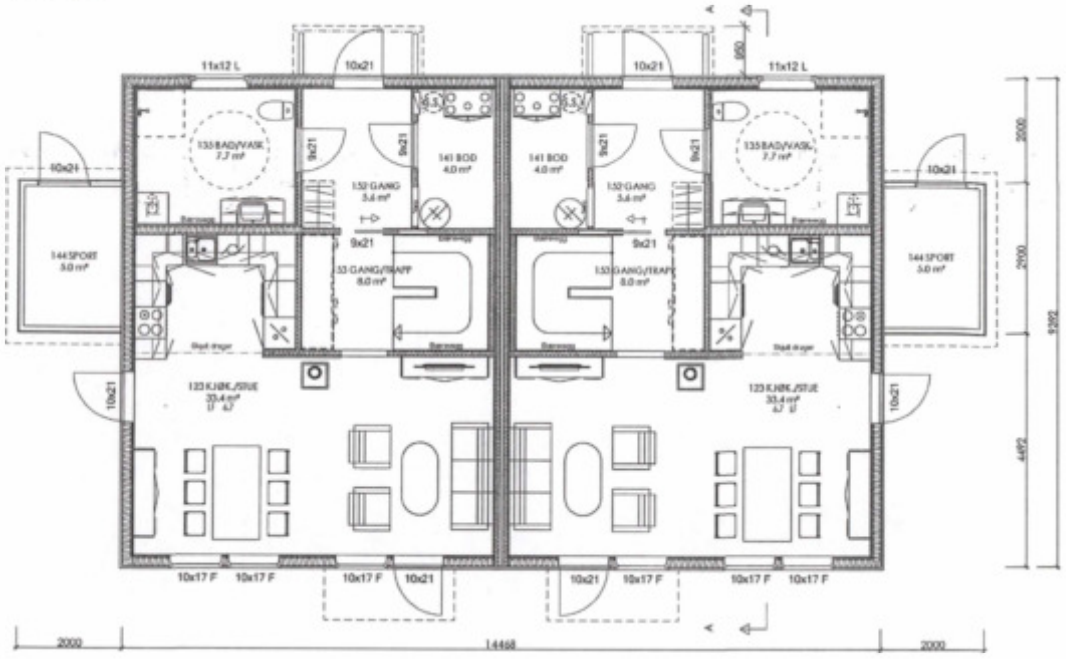

PLAN 1. ETASJE

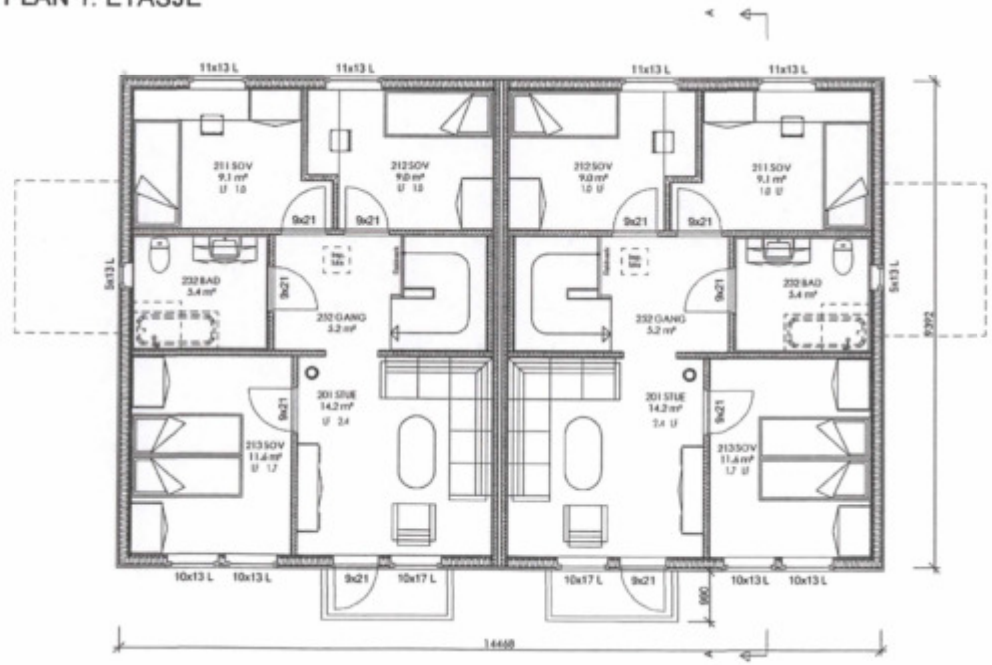

PLAN 2. ETASJE

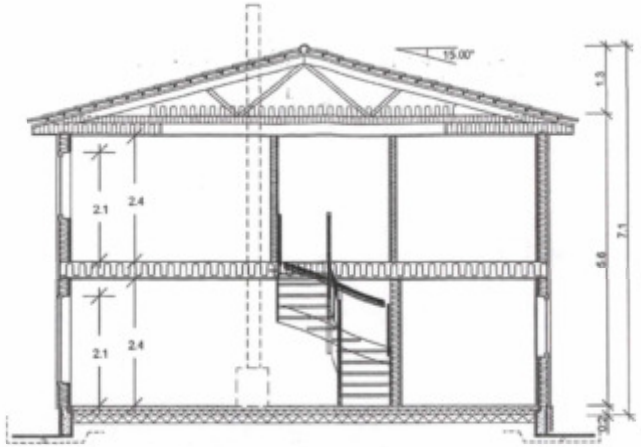

SNITT A-A

BRA - hele boligen = 256 m²

Pr. leilighet

AREAL	BRA	P-Rom
Bileilighet		
Underetasje/Kjeller		
Hovedplan/1.etg.	61.7	57.2
Loftplan/2.etg.	61.7	61.7
Garasje/Carport/Utv. bod	5.0	
Åpent overb. areal		
SUM Hovedleilighet	128.4	118.9
Loft-bredde ved 1,9m høyde:		
Bebygd areal, BYA : 150.0	Totalt	
Diverse :		

Vindu f.o.m. andre etg. skal ha barnesikring

Målsetting på utside stenderverk/mur

For isolasjonsmengder og U-verdier, se varmetapsberegning

29/11-14 FK-S

FOLLO BYGG & EIENDOM AS

Rev.nr.:	Rev.:	Tegn. / Dato:	Kontr.:
A	Byggesøknadstegninger, 10cm smalere	BBW 23.10.14	MAH

Tiltakshaver : Cava Eiendom AS
Byggeplass : Stangåsveien 19
Kommune : Oppegård

Teglveien 21, 1400 SKI
Tlf.:64 91 38 50 Fax: 64 91 38 59
Foretaksreg.: NO 989532030 MVA

Nr. A01

Målestokk: 1:100	DAK av: BBW	Dato: 22.10.14	Kontr.:	Dato: 22.10.14	Arkivnr.:16804

Tegning: PLAN/ SNITT

Hustype: FLEXI 2 VAR.

NORDBOHUS


Arkitekt:

Denne tegning tilhører Nordbohus AS. Etterligning kfr. lov om åndsverk av 12.5.1961.


DATA DESIGN SYSTEM

Mottatt 21/11.14 69


DRØBAK RØRLEGGERSERVICE AS
1440 Drøbak

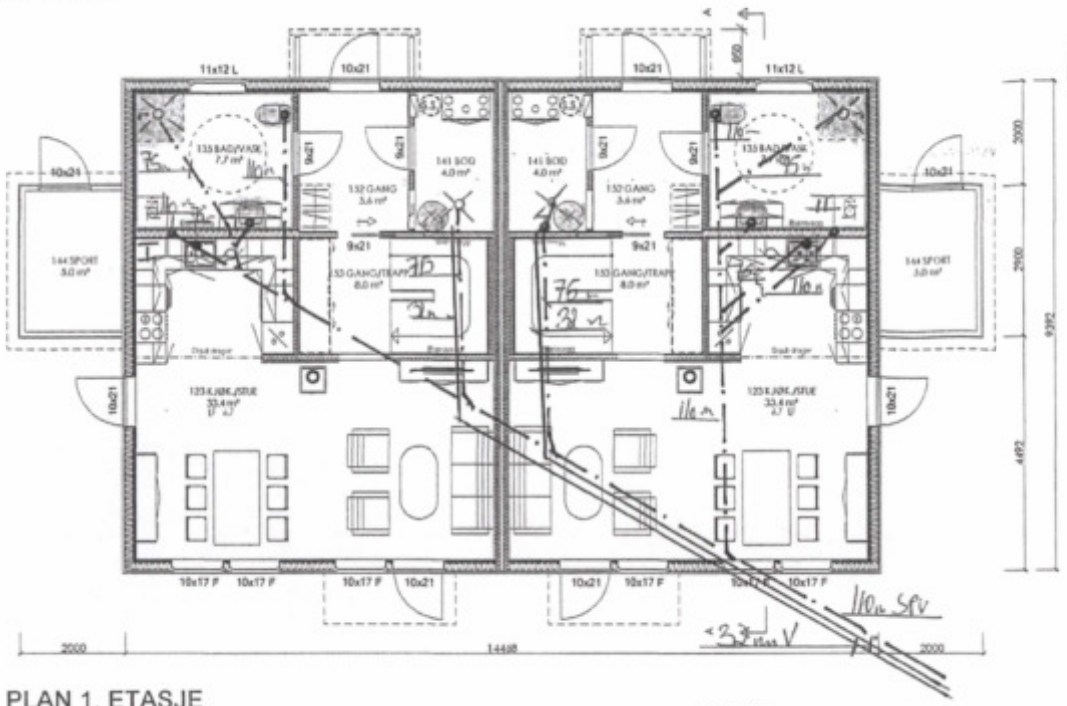

PLAN 1. ETASJE

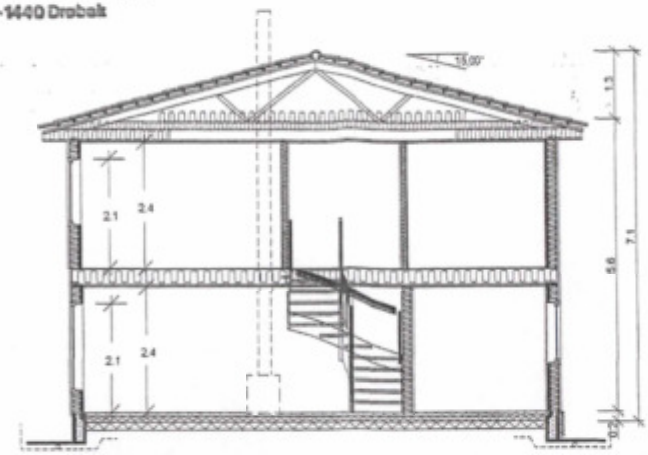

SNITT A-A

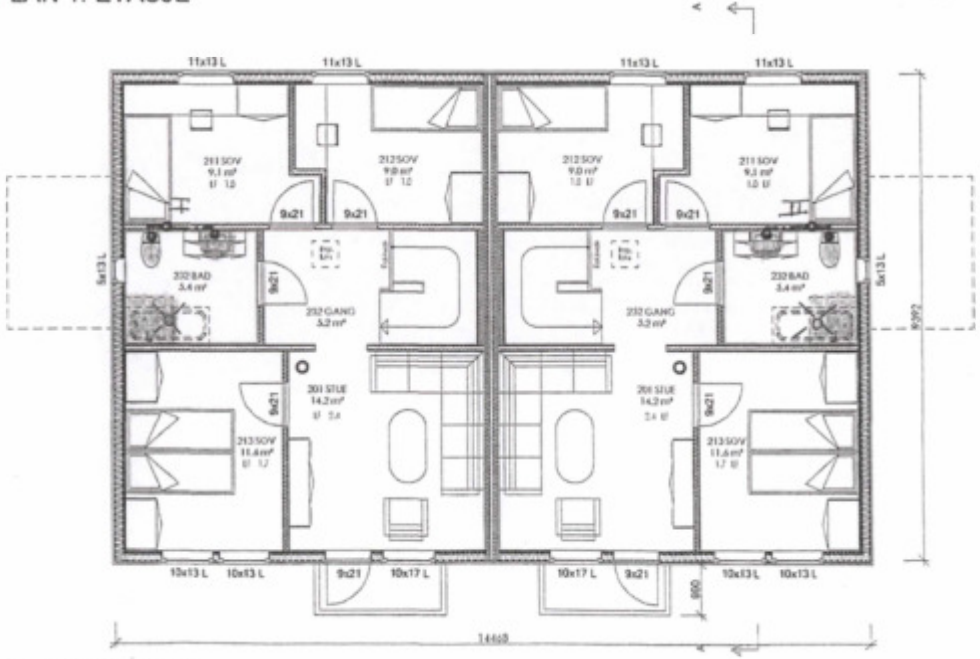

PLAN 2. ETASJE

Pr. leilighet

AREAL	BRA	P-Rom
Bileilighet		
Underetasje/Kjeller		
Hovedplan/1.etg.	61.7	57.2
Loftplan/2.etg.	61.7	61.7
Garasje/Carport/Utv. bod	5.0	
Åpent overb. areal		
SUM Hovedleilighet	128.4	118.9
Loft-bredde ved 1,9m høyde:		
Bebygd areal, BYA : 150.0 Totalt		
Diverse :		

Vindu f.o.m. andre etg. skal ha barnesikring

Målsetting på utside stenderverk/mur

For isolasjonsmengder og U-verdier, se varmetapsberegning

DRØBAK RØRLEGGERSERVICE AS
Telefon: 64 93 26 33
Org.nr. 845 705 712 MVA

Rev.nr.:	Rev.:		Tegn. / Dato:	Kontr.:
A	Byggesøknadstegninger, 10cm smalere		BBW 23.10.14	MAH

Tiltakshaver : Cava Eiendom AS
Byggeplass : Stangåsveien 19
Kommune : Oppegård

Nr. A01

Målestokk: 1:100	DAK av: BBW	Dato: 22.10.14	Kontr.:	Dato: 22.10.14	Arkivnr.:16804

Tegning
PLAN/ SNITT

Hustype
FLEXI 2 VAR.

Arkitekt:

Denne tegning tilhører Nordbohus AS. Etterligning kfr. lov om åndsverk av 12.5.1961.

Oppegård kommune

Follo Bygg & Eiendom AS
Teglveien 21

1400 SKI

Vår ref.:	Deres ref.:	Ark.:	Dato:
Saksbeh.: FBT		GNR 43/1455	13.10.2015
Saksnr.: 15/5512-7			

FERDIGATTEST
etter plan- og bygningsloven av 27.juni 2008 nr. 71

Gjelder:	Ferdigattest - Tomannsbolig
Byggested:	Stangåsveien 19 B og C
Tiltakshaver:	Cava eiendom
Ansvarlig søker:	Follo Bygg & Eiendom AS
Tillatelse:	15.12.2014

Anmodning om ferdigattest og dokumentasjon med gjennomføringsplan er mottatt 07.09.2015. Ved den fremlagte dokumentasjon bekrefter de ansvarlige at tiltaket er ferdigstilt i samsvar med tillatelser og krav gitt i eller i medhold av plan- og bygningsloven.

Jfr. plan- og bygningsloven § 21-10, byggesaksforskriften § 8-1 og på grunnlag av innsendt dokumentasjon gis det ferdigattest for tiltaket. Ferdigattesten gjelder for tiltaket slik det er beskrevet i tillatelse med senere tillegg.

Tiltaket eller deler av det, må ikke tas i bruk til annet formål enn det tillatelsen fastsetter, jf. plan- og bygningslovens § 20-1. Bruksendring krever særlig tillatelse, jf. plan- og bygningslovens § 20-1.

Karen Zwicky Knobel
Virksomhetsleder
Byggesak og geodata

Frøydis Boge Tvete
saksbehandler
Byggesak og geodata

Dokumentet er elektronisk signert.

Kopi:
Follo brannvesen IKS, Postboks, 1401 SKI

Vedlegg:
Informasjon om klagerett og klagefrist.

Utskriftsdato: 26.05.2025

Nordre Follo kommune

Adresse: Postboks 3010, 1402 SKI

Telefon: 02178

Kommunale gebyrer 2025

EM §6-7 Oppdragstakerens undersøkelses- og opplysningsplikt Kilde: Nordre Follo kommune

Kommunenr.	3207	**Gårdsnr.**	243	**Bruksnr.**	1455	**Festenr.**		**Seksjonsnr.**	1
Adresse	Stangåsveien 19C, 1415 OPPEGÅRD								

Kommunale gebyrer fakturert på eiendommen i 2024

Kommunale gebyrer er en kombinasjon av forskudd, abonnement og enkeltgebyrer fakturert etter levert tjeneste. Vi kjenner ikke samlet gebyr for en eiendom for et år før året er omme. Denne rapporten sammenstiller dette for fjoråret, med summer fordelt per fagområde. Tjenestene vil normalt ha en prisøkning hvert år, samt at forbruk på ulike tjenester kan variere fra år til år.

Gebyr	**Fakturert beløp i 2024**
Avløp	11 932,54 kr
Feiing	355,20 kr
Renovasjon	4 668,00 kr
Vann	8 986,38 kr
Sum	**25 942,12 kr**

Noen kommunale gebyrer sendes muligens kun til sameiet, og kommer dermed ikke med i denne rapporten.

Prognose kommunale gebyrer fakturert på eiendommen inneværende år

Vare	**Grunnlag**	**Enhetspris**	**Andel**	**Korreksjon**	**Årsprognose**	**Fakt. hittil i år**
Forbruk vann i fjor	150 m3	34.20	1/1	0 %	5 130,00 kr	5 130,00 kr
Forbruk avløp i fjor	150 m3	41.85	1/1	0 %	6 277,50 kr	6 277,50 kr
Innbetalt forbruk vann i fjor	-161 m3	34.20	1/1	0 %	-5 506,20 kr	-5 506,20 kr
Innbetalt forbruk avløp i fjor	-161 m3	41.85	1/1	0 %	-6 737,85 kr	-6 737,85 kr
A konto forbruk vann i år	149 m3	56.54	1/1	0 %	8 424,09 kr	4 212,05 kr
A konto forbruk avløp i år	149 m3	42.34	1/1	0 %	6 308,29 kr	3 154,15 kr
Abonnement vann bolig	1 Boenhet	2946.00	1/1	0 %	2 946,00 kr	1 473,00 kr
Abonnement avløp bolig	1 Boenhet	4689.00	1/1	0 %	4 689,00 kr	2 344,50 kr

Vare	Grunnlag	Enhetspris	Andel	Korreksjon	Årsprognose	Fakt. hittil i år
Helårsrenovasjon større	1 Stk	4966.00	1/1	0 %	4 966,00 kr	2 483,00 kr
Gebyr feiing/tilsyn med fyringsanlegg	1 P.Løp	355.00	1/1	0 %	355,20 kr	177,50 kr
				Sum	**26 852,03 kr**	**13 007,65 kr**

Løpende gebyr brukes for å fordele en årlig kostnad på flere innbetalinger.

Beløp for vann, avløp og slam er inkludert 25% merverdiavgift. Satsen blir redusert til 15% merverdiavgift fra 1. juli 2025.

Eiendomsskatt og feiing/tilsyn er unntatt mva. Andre beløp er inkl. mva.

Prognosene for inneværende år kan avvike, spesielt ved årsskifte. Dette kan skyldes at enhetspriser ikke er oppdatert for nytt år eller at noen gebyr foreløpig ikke er opprettet for nytt år.

FORBEHOLD VED UTLEVERING AV INFORMASJON I FORBINDELSE MED EIENDOMSFORESPØRSLER:

Det tas forbehold om riktigheten eller fullstendigheten av opplysningene i dette dokumentet. Det kan ikke rettes krav som følge av at disse opplysningene benyttes som grunnlag for beslutninger.

LØSØRE OG TILBEHØR

OVERSIKT OVER LØSØRE OG TILBEHØR TIL EIENDOMMEN
Oversikten er utarbeidet av Norges Eiendomsmeglerforbund, Eiendom Norge og Advokatforeningens Eiendomsmeglingsgruppe, og er gjeldende fra 1. januar 2020.

Generelt

Lov om avhending av fast eigedom (avhendingslova/avhl.) av 3. juli 1992 regulerer kjøper og selgers rettigheter og plikter ved overdragelse av fast eiendom og andeler i borettslag. I henhold til avhl. § 3-4 skal eiendommen, når annet ikke er avtalt, overdras med innredninger og utstyr som etter lov, forskrift eller annet offentlig vedtak skal følge med. Det samme gjelder varig innredning og utstyr som enten er fastmontert eller er særskilt tilpasset bygningen, jf. avhl. § 3-5. Loven inneholder ingen detaljert oversikt over hva som omfattes av «innredning og utstyr», og over hva som skal regnes som «fastmontert eller særskilt tilpasset». Partene kan fritt avtale hva som skal følge med eiendommen ved salg. Bransjens liste over løsøre og tilbehør som skal følge med eiendommen, er en del av avtalen mellom kjøper og selger dersom ikke annet er opplyst i salgsoppgaven, kjøper har tatt forbehold i bud eller avtale på annen måte er inngått. Der intet annet er avtalt, vil løsøre og tilbehør medfølge slik dette fremkommer av avhl. § 3-4 og § 3-5 og denne oversikt.
Produkter og installasjoner som medfølger overdras uten noen form for garantier, utover eventuell gjenværende leverandørgaranti. Dersom det er noe i nedenstående liste som ikke finnes på eiendommen, vil det heller ikke medfølge.

1. HVITEVARER medfølger der dette er spesielt angitt i salgsoppgaven.

2. HELDEKKENDE TEPPER følger med uansett festemåte.

3. VARMEKILDER, slik som ovner, kaminer, peiser, varmepumper og panelovner, følger med uansett festemåte. Frittstående biopeiser/varmeovner og terrassevarmere medfølger ikke. Det følger ikke med varmekilder i rom som ikke har vegg- eller fastmonterte varmekilder på visning.

4. TV, RADIO OG MUSIKKANLEGG. TV-antenner og fellesanlegg for TV, herunder parabolantenne, og tuneren/dekoder/tv-boks medfølger der dette eies av selger. Veggmontert TV/flatskjerm med tilhørende festeordning samt musikkanlegg følger ikke med (se også punkt 12).

5. BADEROMSINNREDNING/UTSTYR. Badekar, dusjkabinett, dusjvegger, alle fastmonterte speil og hyller, fastmonterte glass- og håndkleholdere, herunder håndklevarmere samt baderomsinnredning, medfølger.

6. GARDEROBESKAP medfølger, selv om disse er løse. Fastmonterte garderobehyller og knagger medfølger. Innredning i garderobeskap, for eksempel løse eller fastmonterte trådkurver, hyller, stenger og lignende, medfølger.

7. KJØKKENINNREDNING medfølger, herunder også åpne, fastmonterte hyller og løs eller fastmontert kjøkkenøy.

8. MARKISER, PERSIENNER og annen type innvendig og utvendig solskjerming, gardinoppheng, lamellgardiner og liftgardiner medfølger.

9. AVTREKKSVIFTER av alle slag, samt fastmonterte aircondition/ ventilasjonsanlegg, medfølger.

10. SENTRALSTØVSUGER medfølger med komplett anlegg, herunder slange, munnstykke mm.

11. LYSKILDER. Kupler, lysstoffarmatur, fastmonterte "spotlights", oppheng og skinner med spotlights samt utelys og hagebelysning medfølger. Vegglamper, krokhengte lamper, lysekroner, prismelamper og lignende som er koblet til sukkerbit eller stikkontakt følger likevel ikke med.

12. INSTALLERTE SMARTHUSLØSNINGER med sentral som styrer lys, varme, lyd o.l., samt tilhørende trådløse enheter som brytere, sensorer, kameraer, integrerte høyttalere el. medfølger. Enkle lysstyringssystem f.eks. med en sentral som kun styrer lyspærer eller smartpærer montert i sokkel medfølger likevel ikke.

13. UTVENDIGE SØPPELKASSER og eventuelt holder/hus til disse medfølger.

14. POSTKASSE medfølger.

15. UTENDØRS INNRETNINGER slik som flaggstang, fastmontert tørkestativ, samt andre faste utearrangementer som f.eks. badestamp, boblekar/jacuzzi og liknende utendørs kar, lekestue, lekestativ, utepeis, fastmontert trommel til vannslange, medfølger. Guidekabel/avgrensingskabel til robotgressklipper medfølger, men robotgressklipper og ladestasjon for denne medfølger ikke.

16. FASTMONTERT VEGGLADER/LADESTASJON TIL EL-BIL medfølger uavhengig av hvor laderen er montert.

17. SOLCELLEANLEGG med tilhørende teknisk infrastruktur medfølger.

18. GASSBEHOLDER til gasskomfyr og gasspeis medfølger.

19. BRANNSTIGE, BRANNTAU, feiestige og lignende medfølger der dette er påbudt. Løse stiger medfølger ikke.

20. BRANNSLUKNINGSAPPARAT, BRANNSLANGE og RØYKVARSLER medfølger der dette er påbudt. Det er eier og brukers plikt til å se til at utstyret forefinnes på enhver eiendom. Hvis annet ikke er uttrykkelig avtalt, skal dette derfor alltid følge med ved salg av eiendom.

21. SAMTLIGE NØKLER til eiendommen som selger er i besittelse av skal overleveres kjøper på overtakelsen, herunder nøkler til eventuelle boder, uthus, garasjeportåpner el. Låses boder, uthus el. med hengelås, skal lås og nøkler til disse medfølge.

22. GARASJEHYLLER, bodhyller, lagringshyller og oppheng til bildekk medfølger såfremt de er fastmontert. Planter, busker og trær som er plantet på tomten, eller fastmonterte kasser og lignende er en del av eiendommen og medfølger i handelen.

BUD OG BUDGIVNING



GI BUD MED BANKID

På eiendommens annonse vises det en "Gi bud"-knapp for elektronisk budgivning.

IDENTIFISER MED BANKID

Innlogging fungerer på samme måte som i din nettbank. Du kan også bruke BankID App (iOS/ Android) eller BankID på mobil.

REGISTRERING AV BUD

Nettsiden hjelper deg med korrekt utfylling av budmeldingen.

ELEKTRONISK SIGNERING

BankID lar deg signere budmeldingen elektronisk. Budmeldingen overføres til eiendomsmegleren.

BUDRUNDEN

Etter signering vil du motta en SMS-kvittering. Gi budforhøyelser med BankID eller ved å svare på SMS-kvitteringen.

BUDREGLEMENT

Benytt "Gi bud"-knappen på eiendommens annonse for å registrere ditt bud elektronisk. «Gi bud»-knappen åpner nettsiden TryggBudgivning.no som er integrert i megler-systemet.Alle bud / budforhøyelser og forbehold overføres automatisk inn i budjournalen på den respektive eiendommen.

Du logger deg inn på TryggBudgivning.no ved å bruke BankID. Det er derfor viktig å huske å ta med deg din BankID-brikke på budgivningsdagen. Du kan gi bud fra datamaskin, nettbrett eller smarttelefon.

Når du benytter deg av TryggBudgivning.no trenger du ikke å ta bilde av legitimasjon eller sende inn budskjema til megler. Etter at bud er registrert med BankID får du en kvittering pr. SMS om at budet er mottatt.

Du registrerer budforhøyelser ved å logge inn på nytt med BankID eller ved å svare på SMS-kvitteringen som du allerede har mottatt. Budforhøyelser registreres også automatisk inn i meglersystemet.

Lykke til!

KJØPETILBUD

FOR EIENDOMMEN:

Adresse:
Stangåsveien 19C
Gnr. 243 Bnr. 1455 Snr. 1 i Nordre Follo kommune

Oppdragsnummer:
120-25-0073

Meglerforetak: Oppegård Eiendomsmegling AS

Saksbehandler: Erik Tenden Nyborg

Telefon / Mobil: 67 20 47 50 / 91 89 15 15

E-post: erik.nyborg@privatmegleren.no

UNDERTEGNEDE GIR HERVED FØLGENDE BUD PÅ OVENNEVNTE EIENDOM:

Kjøpesum **Kr** ----------

Beløp med bokstaver **Kr** ----------

+ omkostninger iht. opplysninger i salgsoppgaven

Dette budet er bindende for undertegnede frem til og med den ---------- **Kl.** ----------

Dersom annet ikke er angitt gjelder budet til kl. 15.00 første virkedag etter siste annonserte visning. I forbrukerforhold vil bud med kortere akseptfrist enn til kl. 12.00 første virkedag etter siste annonserte visning ikke bli videreformidlet til selger

Eventuelle forbehold: ----------

Undertegnede er kjent med at selger står fritt til å godta eller forkaste ethvert bud. Likeledes er undertegnede klar over at budet er bindende for budgiver når det er kommet til selgers kunnskap. Handelen er juridisk bindende for begge parter dersom budet aksepteres innen akseptfristen. Undertegnede er kjent med at budjournalen vil bli forelagt kjøper og selger når handel er sluttet.

Ønsket overtakelsesdato: ----------

Budet baseres på opplysninger og salgsvilkår som fremkommer av salgsoppgave m/vedlegg

Kjøpet vil bli finansiert slik:

Låneinstitusjon: ---------- Referanse og tlf nr: ----------

Lånt kapital: ---------- Kr ----------

Egenkapital: ---------- Kr ----------

Totalt: ---------- **Kr** ----------

Egenkaptitalen består av: ☐ Salg av nåværende bolig eller fast eiendom

☐ Disponibelt kontantbeløp (bankinnskudd)

Jeg gir bud som ☐ Forbruker ☐ Ledd i næringsvirksomhet / Juridisk person (selskap)

Navn:		Navn:	
Fødselsdato:		Fødselsdato:	
Adr:		Adr:	
Postnr:	Sted:	Postnr:	Sted:
Tlf:	E-post:	Tlf:	E-post:
Dato:	Sign:	Dato:	Sign:

Kopi av legitimasjon

Kopi av legitimasjon

Forbrukerinformasjon om budgivning

Sist oppdatert med virkning fra 1. januar 2014, i forbindelse med ikrafttredelse av endringer i eiendomsmeglingsforskriften.

Informasjonen er utarbeidet av Forbrukerombudet, Forbrukerrådet, Den Norske Advokatforening ved Eiendomsmeglingsgruppen, Eiendomsmeglerforetakenes Forening og Norges Eiendomsmeglerforbund, på grunnlag av blant annet forskrift om eiendomsmegling § 6-3 og § 6-4.

Nedenfor gis en oversikt over de retningslinjer som forbrukermyndighetene og organisasjonene anbefaler benyttet ved budgivning på eiendommen. Avslutningsvis gis også en kort oversikt over de viktigste rettsreglene tilknyttet budgivning.

Før det legges inn bud på eiendommen oppfordres budgiver til å sette seg inn i all relevant informasjon om eiendommen, herunder eventuell salgsoppgave og teknisk rapport med vedlegg.

GJENNOMFØRING AV BUDGIVNING

1. På forespørsel vil megler opplyse om aktuelle bud på eiendommen, herunder om relevante forbehold.

2. Alle bud skal inngis skriftlig til megler, som formidler disse videre til oppdragsgiver. Kravet til skriftlighet gjelder også budforhøyelser og motbud, aksept eller avslag fra selger. Før formidling av bud til oppdragsgiver skal megler innhente gyldig legitimasjon og signatur fra budgiver. Kravet til legitimasjon og signatur er oppfylt for budgivere som benytter e-signatur, eksempelvis BankID eller MinID. Med skriftlige bud menes også elektroniske meldinger som e-post og SMS når informasjonen i disse er tilgjengelig også for ettertiden.

3. Et bud bør inneholde eiendommens adresse (eventuelt gnr/bnr), kjøpesum, budgivers kontaktinformasjon, finansieringsplan, akseptfrist, overtakelsesdato og eventuelle forbehold som for eksempel usikker finansiering, salg av nåværende bolig ol. Normalt vil ikke et bud med forbehold bli akseptert før forbeholdet er avklart. Konferer gjerne med megler før bud avgis.

4. Megler skal legge til rette for en forsvarlig avvikling av budrunden. I forbrukerforhold (dvs. der oppdragsgiver er forbruker) skal megleren ikke formidle bud med kortere akseptfrist enn kl. 12.00 første virkedag etter siste annonserte visning. Etter denne fristen bør budgivere ikke sette en kortere akseptfrist enn at megler har mulighet til, så langt det er nødvendig, å orientere oppdragsgiver, budgivere og øvrige interessenter om bud og forbehold. Det bør ikke gis bud som diskriminerer eller utelukker andre budgivere. Dersom bud inngis med en frist som åpenbart er for kort til at megleren kan avvikle budrunden på en forsvarlig måte som sikrer oppdragsgiver og interessenter et tilstrekkelig grunnlag for sine handlingsvalg, vil megler fraråde budgiver å stille slik frist.

5. Megleren vil uoppfordret gi sin vurdering av det enkelte bud overfor oppdragsgiveren, når budet er gitt innenfor fristene i punkt 4.

6. Megleren skal så langt det er nødvendig og mulig holde budgiverne skriftlig orientert om nye og høyere bud og eventuelle forbehold. Megler skal så snart som mulig bekrefte skriftlig overfor budgivere at budene deres er mottatt.

7. Etter at handel har kommet i stand, eller dersom en budrunde avsluttes uten at handel er kommet i stand, kan en budgiver kreve kopi av budjournalen i anonymisert form.

8. Kopi av budjournal skal gis til kjøper og selger uten ugrunnet opphold etter at handel er kommet i stand. Dersom det er viktig for budgiver å bevare sin anonymitet, bør budet fremmes gjennom fullmektig.

VIKTIGE AVTALERETTSLIGE FORHOLD

1. Det eksisterer ingen angrerett ved salg/kjøp av fast eiendom.

2. Når et bud er innsendt til megler og han har formidlet innholdet i budet til selger (slik at selger har fått kunnskap om budet), kan budet ikke kalles tilbake. Budet er da bindende for budgiver frem til akseptfristens utløp, med mindre budet før denne tid avslås av selger eller budgiver får melding om at eiendommen er solgt til en annen (man bør derfor ikke gi bud på flere eiendommer samtidig dersom man ikke ønsker å kjøpe flere enn en eiendom).

3. Selger står fritt til å forkaste eller akseptere ethvert bud, og er for eksempel ikke forpliktet til å akseptere høyeste bud.

4. Når en aksept av et bud har kommet frem til budgiver innen akseptfristens utløp er det inngått en bindende avtale.

5. Husk at også et eventuelt bud fra selger til kjøper (såkalte "motbud"), avtalerettslig er et bindende tilbud som medfører at det foreligger en avtale om salg av eiendommen dersom budet i rett tid aksepteres av kjøper.

Notater

Notater