SOLANDSBAKKEN 66A

PRIVATMEGLEREN

Vedlegg

Tilstandsrapport
Egenerklæring
Energiattest
Tegninger
Kommuneplan
Seksjonering
Kommunale opplysninger
Grunnkart
Løsøre og tilbehør
Bud og budgivning

TILSTANDSRAPPORT

Tilstandsrapport

Leilighet
Solandsbakken 66A, 4025 STAVANGER
STAVANGER kommune
gnr. 59, bnr. 1372, snr. 1

Sum areal alle bygg: BRA: 88 m² BRA-i: 85 m²



Befaringsdato: 28.05.2025 **Rapportdato:** 13.06.2025 **Oppdragsnr.:** 20484-2627 **Referansenummer:** HP1515

Autorisert foretak: Rogatakst AS **Sertifisert Takstingeniør:** Aleksander Vågen

ROGATAKST

Rapporten kan brukes i inntil ett år etter rapportdato, og kan ikke gjenbrukes ved flere boligsalg i denne perioden.
Skjer det endringer, oppstår skader også videre på boligen, bør du som selger be om oppdatert rapport.

Norsk takst

Norsk takst er bransjeorganisasjonen for landets bygningssakkyndige og takstforetak, med om lag 1400 sertifiserte medlemmer fordelt på omtrent 1000 bedrifter. I boligomsetningen regnes takstrapportene som et helt avgjørende element i den informasjonen som gjøres tilgjengelig for kjøper. Årlig leverer medlemmene rundt 120.000 slike takster. Det gir unik oversikt over norske boliger, og bidrar til at alle oppdrag kan utføres med utgangspunkt i erfaringsbasert kvalitet.

Det stilles høye krav til utdanning, sertifisering og yrkesetikk. Norsk takst er opptatt av at boligomsetningen skal være trygg, og legger vekt på å opptre uavhengig av andre bransjeaktører. Bygningssakkyndige fakturerer sine tjenester uten hensyn til hvilken pris som oppnås, og skal heller ikke på annen måte ha noen egeninteresse knyttet til handelen.

Uavhengighet og god fagkunnskap har over tid bygget troverdighet og tillit. Både selger og kjøper skal kunne stole på bygningssakkyndiges vurderinger. For tilfeller der det likevel skulle oppstå misnøye med utført arbeid, har vi sammen med Forbrukerrådet etablert en klagenemnd.

Norsk takst har en sentral rolle i utviklingen av norske standarder, regler og profesjonsprinsipper, og representerer bransjen i alle relevante internasjonale fora. Dette sikrer at norske bygningssakkyndige tidlig kan tilpasse seg krav og bransjetrender fra utlandet, samtidig som takseringsfaget får en norsk stemme på verdensbasis. Organisasjonen bidrar i næringspolitisk sammenheng, og har vært en pådriver for å sikre at lover og regler gir trygghet for forbrukerne i boligomsetningen.

Rogatakst AS


Rogatakst er et firma bestående av 5 takstmenn med over 30 års erfaring innen byggebransjen som byggmestere/prosjektledere og over 10 års erfaring innenfor takstbransjen.

Vi forstår viktigheten av en grundig og pålitelig takst. Vårt mål er å lage utfyllende, presise og beskrivende rapporter, med dette til grunn kan du stole på at våre rapporter gir deg den nødvendige tryggheten du trenger som både selger og kjøper.

Ved å dedikere innsats og engasjement i oppdragene våre vil rapportene gjenspeile kvalitet, som gjøre oss sikre på at du får en solid forståelse av eiendommens verdi og eventuelle vedlikeholdsbehov.

Ser du på en bolig som vi har taksert, ikke nøl med å ringe, sende sms eller en e-post. Vi er her for å hjelpe deg å ta informerte beslutninger om din eiendomsinvestering

Rapportansvarlig

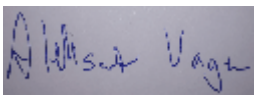

Aleksander Vågen
Uavhengig Takstingeniør
aleksander@rogatakst.no
920 39 226

Dette trenger du å vite om tilstandsrapporten



Hva er en tilstandsrapport?

En tilstandsrapport beskriver synlige skader/avvik eller tegn på skader/avvik på boligen. Rapporten fremhever vanligvis ikke positive egenskaper ved boligen.



Hva vurderer en bygningssakkyndig?

Den bygningssakkyndige vurderer boligen ut fra hva man kan forvente av en bygning av samme alder og type. Vurderingen gjøres som regel mot hvordan det var vanlig å bygge og regler som gjaldt da boligen ble oppført (søknadstidspunktet). Forhold som er vanlige for bygningens alder, slik som slitasje etter normal bruk regnes ikke som avvik.



Hva inneholder tilstandsrapporten?

Den bygningssakkyndige undersøker rom og bygningsdeler slik det kommer frem av Forskrift til avhendingsloven. Tilstandsrapporten inneholder bare avvik som den bygningssakkyndige kan se eller kontrollere med enkle hjelpemidler. Det gjøres ikke nærmere undersøkelser slik som åpning av vegger eller andre bygningsdeler. I vegg mot våtrom og rom under terreng kan det borres et hull for å gjøre enkle undersøkelser slik som fuktsøk.

Når du kjøper en brukt bolig

Når du kjøper en brukt bolig, er det viktig å være oppmerksom på at dette ikke kan sammenlignes med å kjøpe en ny bolig. Måten boligen ble bygget på kan være annerledes enn i dag. Bygninger svekkes over tid, og utsettes for slitasje blant annet på grunn av bruk og vær og vind. Mange boliger fornyes helt eller delvis, noen i flere omganger, eller det oppføres tilbygg. Særlig for boliger som er pusset opp eller endret, er det viktig å merke seg at fornyelse av overflater ikke nødvendigvis betyr at bygningsdeler under er forbedret.

Vurdering mot byggeregler

Den bygningssakkyndige vil vurdere boligen mot hvordan det var vanlig å bygge og regler som gjaldt på søknadstidspunktet. Den bygningssakkyndige ser etter avvik som har betydning for og som reduserer boligens funksjon og verdi, og som kommer frem av forskrift til avhendingslova.

Noen bygningsdeler og forhold vil den bygningssakyndige vurdere mot dagens regelverk. Etter dagens regelverk vil disse kunne få TG2 eller TG3 uten at det nødvendigvis er krav om at avviket må utbedres. Dette kan gjelde sluk, tettesjikt og fall på bad og vaskerom, forhold som gjelder sikkerhet mot brann, rekkverk, trapper, osv.

Tilstandsrapporten beskriver ikke hele boligen

BYGNINGSSAKKYNDIGE SER FOR EKSEMPEL IKKE PÅ

• vanlig slitasje og normal vedlikeholdstilstand • bagatellmessige forhold som ikke påvirker bygningens bruk eller verdi vesentlig • etasjeskillere • tilleggsbygg slik som garasje, bod, anneks, naust også videre • utvendige trapper • støttemurer • skjulte installasjoner • installasjoner utenfor bygningen • full funksjonstesting av el- og VVS-installasjoner • geologiske forhold og bygningens plassering på grunnen • bygningens planløsning • bygningens innredning • løsøre slik som hvitevarer • utendørs svømmebasseng og pumpeanlegg • bygningens estetikk og arkitektur • bygningens lovlighet (bortsett fra bruksendringer, brannceller og forhold som åpenbart kan påvirke helse, miljø og sikkerhet) • fellesarealer (med mindre boligeier har vedlikeholdsplikt for fellesarealer og dette er kjent for bygningssakkyndig, eller fellesarealet har en særlig tilknytning til boligen).

© iVerdi 2023 © Norsk takst 2023

Malen til denne rapporten, inkludert standardtekstene fra Norsk takst, er vernet etter åndsverkloven og kan kun benyttes av medlemsforetakene i Norsk takst og av takstingeniører som er sertifisert i slikt foretak, samt av kunder hos iVerdi og studenter hos NEAK. For andre aktører er eksemplarfremstilling av malen og standardtekster, som utskrift og annen kopiering til bruk som grunnlag for tilsvarende rapporter, bare tillatt når det er hjemlet i lov (kopiering til privat bruk, sitat o.l.) eller avtale med Norsk Takst (Forside) eller iVerdi (Hjem-iVerdi).

Utnyttelse i strid med lov eller avtale kan medføre erstatnings- og straffeansvar.

Dette trenger du å vite om tilstandsrapporten

Tilstanden vurderes med ulike tilstandsgrader

Tilstanden gir uttrykk for en gitt forventet tilstand, blant annet vurdert ut fra alder og normal bruk. Ved Tilstandsgrad 0 (TG0) og Tilstandsgrad 1 (TG1) gir den bygningssakkyndige normalt ingen begrunnelse for valg av tilstandsgrad. Grunnen er at bygningen eller bygningsdelen da bare har normal slitasje. Ved skjulte konstruksjoner kan alder alene avgjøre tilstandsgrad. Når bygningssakkyndige anbefaler tiltak, for eksempel utbedringer, må brukeren av rapporten vurdere om tiltakene er nødvendige og lønnsomme.
Når den bygningssakkyndige velger tilstandsgrad, baseres vurderingen på faste kriterier som følger av gjeldende bransjestandard for Teknisk tilstandsanalyse ved omsetning av bolig og Forskrift til avhendingslova.



TILSTANDSGRAD 0, TG0: INGEN AVVIK

Bygningsdelen skal være tilnærmet ny, ikke vise tegn på slitasje og det skal være lagt frem dokumentasjon på faglig god utførelse. Det er ingen merknader til delen.



TILSTANDSGRAD 1, TG1: MINDRE AVVIK

Bygningsdelen skal bare ha normal slitasje, og strakstiltak skal ikke anses som nødvendig. Graden kan også brukes når delen er ny, men der dokumentasjon på faglig god utførelse mangler.



TILSTANDSGRAD 2, TG2: VESENTLIGE AVVIK OG MINDRE AVVIK SOM ETTER NS 3600 GIR TG 2

Bygningsdelen skal enten ha feil utførelse, en skade eller symptomer på skade, sterk slitasje eller nedsatt funksjon. Graden gis når bygningsdelen trenger vedlikehold eller tiltak i nær fremtid. Graden skal også brukes når delen er gammel og det er grunn til å varsle om faren for skader på grunn av alderen, eller når det er grunn til å overvåke delen spesielt på grunn av fare for større skader eller følgeskader.

Ved avvik som ikke krever umiddelbare tiltak (ingen umiddelbar kostnad) så blir TG2 markert med en lysere farge.



TILSTANDSGRAD 3, TG3: STORE ELLER ALVORLIGE AVVIK

Denne tilstandsgraden brukes ved kraftige tegn på forhold som man må regne med trenger utbedring straks eller innen kort tid. Det er påvist funksjonssvikt eller sammenbrudd.



IKKE UNDERSØKT/IKKE TILGJENGELIG FOR UNDERSØKELSE

Det kan være avvik/skader som ikke er avdekket.

Hva er et anslag på utbedringskostnad?

Hva det vil koste å utbedre rom eller bygningsdeler, er et forsiktig anslag basert på nåværende kvalitet, registrert avvik og angitte tiltak i rapporten. Anslaget er gitt på generelt grunnlag og må ikke forveksles med et pristilbud fra en håndverker. Det kan foreligge avvik og tiltak som ikke kommer frem av rapporten.
Utbedringskostnad avhenger blant annet av personlige valg av og markedspris på materialer og tjenesteyter.

I rapporten skal det settes anslag for utbedringskostnad for TG3, og slikt anslag kan også gis ved TG2.

Ingen umiddelbare kostnader



Tiltak under kr 10 000



Tiltak mellom kr 10 000 - 50 000



Tiltak mellom kr 50 000 - 100 000



Tiltak mellom kr 100 000 - 300 000



Tiltak over kr 300 000

Beskrivelse av eiendommen

Endeleilighet i 1. etasje, oppført i 1924 i Stavanger kommune.
Bygget er oppført med grunnmur av lødd stein, tegl og betong.
Trekonstruksjoner i yttervegger over grunnmur/etasjeskille, som utvendig er kledd med kledning i tre.
Etasjeskiller i tre.
Takformen er saltak, og av trekonstruksjon.

Enheten disponerer også en utvendig bod.

Tomten er felleseid, og er opparbeidet med innkjørsel/parkeringsplasser, boder, uteområder og gressplen/hage.

Det er parkering på egen p-plass.

Boligen er oppvarmet via strøm.

For nærmere informasjon om boligen, se rapporten i sin helhet.

Leilighet - Byggeår: 1924

UTVENDIG Gå til side

Boligen har betongtakstein som taktekking. Taktekkingen er fra 1970 -1980, basert på utseendet.
Lekter, strø og undertak er sannsynligvis også fra samme årstall.

Boligen har nedløp, beslag og takrenner av aluminium, fra 2014.

Boligens yttervegger er bygget opp av laft fra byggeår.
Utvendig fasade består av liggende, dobbelfalset kledning.

Boligens takform er saltak.
Taket er sannsynligvis bygget opp av åser fra byggeår.

Boligen har vinduer av tre, med 2-lags glass.
Vinduene er fra 2014.
Det er 3 vinduer fra 2020, som er brannvinduer.

Boligen har ytterdører av tre, med 2-lags glass.
Balkongdøren er fra 2014.
Hoveddøren er fra 2020.

Det er en balkong utenfor soverom 2, på 11m2.
Balkongen er bygget opp av tre, og har terrassebord som gulv.
Det er et rekkverk rundt, med en høyde på 1 meter.

Det er en utvendig trapp opp til hoveddøren, samt en tretrapp til terrassen.

INNVENDIG Gå til side

Leiligheten har like overflater:
Det er parkett på gulvet, malt gips på veggene og i taket.
Det er listefri utførelse mellom vegg og tak.

Leiligheten har etasjeskiller av tre, fra byggeår.
Bjelkelaget er rettet av i 2014.

Innvendig har boligen malte glatte dører.

VÅTROM Gå til side

Bad
Badet har flis på veggene og malt gips i taket.
Badet har flis på gulvet samt varmekabler.

Det er et vegghengt baderomsmøbel med vask, vegghengt toalett og et dusjnisje med glassvegg.
Badet har et mekanisk avtrekk i veggen samt en luftespalte i døren.

Vaskerom
Vaskerommet har malt gips på veggene og i taket.
Vaskerommet har flis på gulvet samt varmekabler.

Det er et vegghengt baderomsmøbel med vask, vegghengt toalett, opplegg til vaskemaskin og en varmtvannsbereder.
Vaskerommet har et mekanisk avtrekk i veggen.

KJØKKEN Gå til side

Kjøkkenet er fra 2014.
Det er hvite, slette fronter.
Benkeplaten er av laminat.
Kjøkkenet har integrerte hvitevarer og et frittstående kjøleskap
Det er parkett på gulvet, malt gips på veggene og i taket. Det er en glassplate som backsplash.
Vannrør er av rør-i-rør og avløpsrør er av plast.
Det er montert en waterguard under vasken og en komfyrvakt over koketoppen.

Det er en ventilator over koketoppen med avtrekk ut av boligen.

TEKNISKE INSTALLASJONER Gå til side

Boligen har rør-i-rør som vannrør.
Røropplegget er fra 2014.
Fordelerskapet er plassert i veggen på gangen.
Hovedstoppekranen er plassert i underetasjen, samt stoppekraner i fordelerskapet.

Boligen har avløpsrør av plast.
Røropplegget er fra 2014.

Boligen er ventilert via ventiler i veggene.

Boligen har en varmtvannsbereder på 200 liter.
Berederen er fra 2014, og er plassert på vaskerommet.

Boligen har elektrisk anlegg fra 2014
Det er jordfeilautomater og automatisk måler.
Sikringsskapet er plassert på gangen.

Boligen har røykvarsler og brannslukker.

TOMTEFORHOLD Gå til side

Blokken har drenering fra 2014.
Det er drensrør, drenerende masser, grunnmursplast og klemlist.

Boligen har en grunnmur av lødd stein, tegl og betong.

Beskrivelse av eiendommen

Det er flatt, fall langs og fall vekk fra boligen. Det er også noe fall inn mot boligen.

Arealer

Gå til side

Forutsetninger og vedlegg

Gå til side

Lovlighet

Gå til side


Leilighet

• Det foreligger godkjente og byggemeldte tegninger, men det er avvik fra disse.

Det er gjort endringer på rominndelingen i boligen, men kun flyttet vegger og endret romtyper.
Endringene er ikke søknadspliktige.

Sammendrag av boligens tilstand


Fordeling av tilstandsgrader

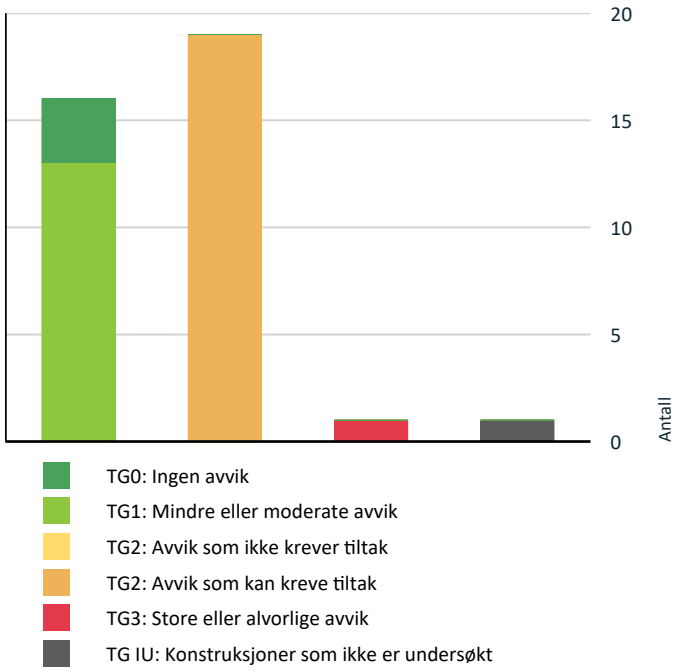

- TG0: Ingen avvik
- TG1: Mindre eller moderate avvik
- TG2: Avvik som ikke krever tiltak
- TG2: Avvik som kan kreve tiltak
- TG3: Store eller alvorlige avvik
- TG IU: Konstruksjoner som ikke er undersøkt

Vil du vite mer om tilstandsgrader? Se side 4.

Anslag på utbedringskostnad

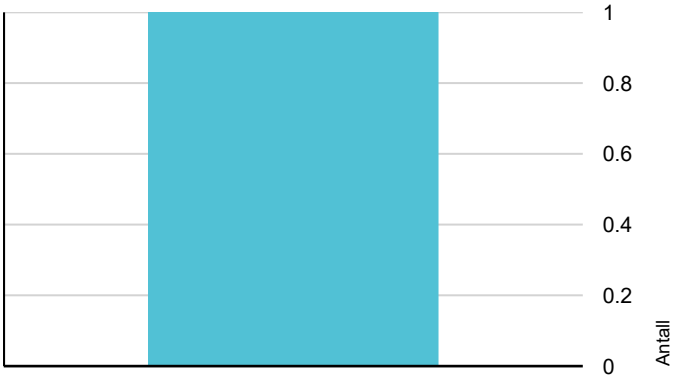

- Ingen umiddelbare kostnader
- Tiltak under kr 10 000
- Tiltak mellom kr 10 000 - 50 000
- Tiltak mellom kr 50 000 - 100 000
- Tiltak mellom kr 100 000 - 300 000
- Tiltak over kr 300 000

Hva er anslag på utbedringskostnad? Se side 4.

Spesielt for dette oppdraget/rapporten

Denne rapporten har ikke tatt mål av seg til å kommentere kosmetiske feil eller mangler. Rapporten legger til grunn boligens
tilstand på befaringsdagen. For å opprettholde boligens standard må det forutsettes normalt vedlikehold utover det som nevnes i rapporten.
Teknisk utstyr er ikke funksjonstestet. Befaring er foretatt med de begrensninger som følger av at boligen var møblert og i bruk.
Tak, takbeslag, og fasader ble besiktiget fra bakkenivå.

Oppsummering av avvik

Vil du vite mer? Se på rommet eller bygningsdelen senere i rapporten.

Leilighet

TG 3 STORE ELLER ALVORLIGE AVVIK

Tomteforhold > Terrengforhold	Gå til side

TG IU KONSTRUKSJONER SOM IKKE ER UNDERSØKT

Tomteforhold > Utvendige vann- og avløpsledninger	Gå til side

TG 2 AVVIK SOM KAN KREVE TILTAK

Utvendig > Taktekking	Gå til side
Utvendig > Nedløp og beslag	Gå til side
Utvendig > Veggkonstruksjon	Gå til side
Utvendig > Takkonstruksjon/Loft	Gå til side
Utvendig > Vinduer	Gå til side
Utvendig > Dører	Gå til side
Utvendig > Balkonger, terrasser og rom under balkonger	Gå til side
Utvendig > Utvendige trapper	Gå til side
Utvendig > Andre utvendige forhold	Gå til side
Innvendig > Overflater	Gå til side
Innvendig > Radon	Gå til side
Tekniske installasjoner > Elektrisk anlegg	Gå til side

Sammendrag av boligens tilstand

- **Våtrom > 1. etasje > Vaskerom > Overflater Gulv** Gå til side
- **Våtrom > 1. etasje > Vaskerom > Sluk, membran og tettesjikt** Gå til side
- **Våtrom > 1. etasje > Vaskerom > Sanitærutstyr og innredning** Gå til side
- **Våtrom > 1. etasje > Vaskerom > Ventilasjon** Gå til side
- **Våtrom > 1. etasje > Bad > Overflater vegger og himling** Gå til side
- **Våtrom > 1. etasje > Bad > Overflater Gulv** Gå til side
- **Våtrom > 1. etasje > Bad > Sanitærutstyr og innredning** Gå til side

Tilstandsrapport

LEILIGHET

Byggeår
1924

Kommentar
Boligen er renovert i 2014.

Standard
Boligen har bedre standard enn byggeåret tilsier.

Vedlikehold
Det er behov for fremtidig vedlikehold.

UTVENDIG

TG 2 Taktekking

Punktet må sees i sammenheng med Takkonstruksjon/Loft

Boligen har betongtakstein som taktekking. Taktekkingen er fra 1970-1980, basert på utseendet.
Lekter, strø og undertak er sannsynligvis også fra samme årstall.

Vurdering av avvik:
- Mer enn halvparten av forventet brukstid er passert på taktekkingen.
- Mer enn halvparten av forventet brukstid er passert på undertak.

Konsekvens/tiltak
- Tidspunkt for utskiftning av taktekking nærmer seg.
- Tidspunkt for utskiftning av undertak nærmer seg.
- Overvåk tilstanden jevnlig. For å få tilstandsgrad 0 eller 1 må tekkingen skiftes ut, men tidspunktet for når dette er nødvendig er vanskelig å si noe om.

Når betongtaksteinen eldes, nedbrytes og svekkes betongsteinen over tid. Frost- og tineprosesser kan føre til dannelse av sprekker i taksteinen som kan føre til
frostsprengning på vinterstid. Taksteinen blir mer porøs over tid, noe som øker risikoen for fuktgjennomtrengning og lekkasjer i taktekkingen. For å opprettholde et funksjonelt tak, er det viktig å overvåke tilstanden til taktekkingen regelmessig, og utføre nødvendig vedlikehold og reparasjoner etter behov.
På grunn av varierte temperaturforhold over tid, kan undertaket bli svekket, noe som potensielt øker faren for lekkasjer i fremtiden. Det er ikke nødvendig med umiddelbare tiltak, men tidspunktet for utskiftning av taktekkingen og undertak nærmer seg.

TG 2 Nedløp og beslag

Boligen har nedløp, beslag og takrenner av aluminium, fra 2014.

Vurdering av avvik:
- Det mangler snøfangere på hele eller deler av taket, men det var ikke krav om dette på byggemeldingstidspunktet.

Konsekvens/tiltak
- Det er ikke krav om utbedring av snøfangere opp til dagens krav.

Det er ikke krav om utbedring vedrørende snøfangere opp til dagens krav.

TG 2 Veggkonstruksjon

Boligens yttervegger er bygget opp av laft fra byggeår.
Utvendig fasade består av liggende, dobbelfalset kledning.
Det er registrert musebånd og lufting - sjekket tilfeldige plasser.

Vurdering av avvik:
- Det er avvik:

Det er påbegynnende grønske og noe slitasje på kledningen.

Konsekvens/tiltak
- Tiltak:

Kledningen anbefales vasket, behandlet og malt for økt levetid.

Tilstandsrapport



TG 2 Takkonstruksjon/Loft

Punktet må sees i sammenheng med Taktekking

Boligens takform er saltak.
Taket er sannsynligvis bygget opp av åser fra byggeår.
Taket er ikke undersøkt da den hører til en annen enhet.

Vurdering av avvik:
• Det er avvik:

Det er synlige nedbøyninger i konstruksjonen sett fra bakkenivået. Dette er normalt gitt boligens alder.

Konsekvens/tiltak
• Tiltak:

Taket kan rettes av i forbindelse med bytting av taktekking.



TG 2 Vinduer

Boligen har vinduer av tre, med 2-lags glass.
Vinduene er fra 2014.
Det er 3 vinduer fra 2020, som er brannvinduer.

Vurdering av avvik:
• Det er avvik:

Det mangler barnesikring på 2 av brannvinduene, da avstand mellom vindu og gulv er under 70 cm.
Det er påbegynnende slitasje utvendig på enkelte vinduer

Konsekvens/tiltak
• Tiltak:

Barnesikringer bør monteres for økt sikkerhet.
Utvendig vedlikehold anbefales gjennomført på vinduer for økt levetid.

Tilstandsrapport



TG 2 Dører

Boligen har ytterdører av tre, med 2-lags glass.
Balkongdøren er fra 2014.
Hoveddøren er fra 2020.

Vurdering av avvik:
• Karmene i dører er værslitte utvendig og det er sprekker i trevirket.

Det er gliper i malingen på balkongdøren.

Konsekvens/tiltak
• Andre tiltak:

Balkongdøren bør pusses og males, slik at det ikke oppstår skader inne i døren.



TG 2 Balkonger, terrasser og rom under balkonger

Det er en balkong utenfor soverom 2, på 11m2.
Balkongen er bygget opp av tre, og har terrassebord som gulv.
Det er et rekkverk rundt, med en høyde på 1 meter.

Vurdering av avvik:
• Det er avvik:

Det mangler beslag mellom husvegg og balkong.
Det mangler korrekt beslagløsning opp til døren.

Konsekvens/tiltak
• Tiltak:

Det anbefales at det etableres beslag mellom balkong og husvegg for å minske slitasje på husvegg/kledning.
Korrekt beslagløsning bør etableres under balkongdøren for økt sikkerhet mot lekkasje.

Tilstandsrapport



TG 2 Utvendige trapper

Det er en utvendig trapp opp til hoveddøren.

Det er også en tretrapp fra hagen opp til terrassen.

Vurdering av avvik:
• Det er avvik:

Det mangler håndløpere i trappene.

Konsekvens/tiltak
• Tiltak:

Håndløper anbefales montert for økt sikkerhet.





TG 2 Andre utvendige forhold

Vurdering av avvik:
• Det er ikke utarbeidet Tilstandsanalyserapport, vedlikeholdsplan e.l. for fellesdeler i bygget.

Konsekvens/tiltak
• For å lukke avviket ihht NS 3600.2018 må det utarbeides en Tilstandsanalyserapport/vedlikeholdsplan for fellesdeler i bygget. Da dette er opp til borettslag/sameie å rekvirere er kostnadsestimat ikke satt.

INNVENDIG

TG 2 Overflater

Leiligheten har like overflater:
Det er parkett på gulvet, malt gips på veggene og i taket.
Det er listefri utførelse mellom vegg og tak.

Vurdering av avvik:
• Det er avvik:

Det er noe knirk i gulvene.
Det er et hull i veggen på soverom 2, etter dørhåndtaket.

Konsekvens/tiltak

Tilstandsrapport

• Tiltak:

Knirk i gulv samt hull i vegg kan utbedres ved behov/ønske.



TG 1 Etasjeskille/gulv mot grunn

Leiligheten har etasjeskiller av tre, fra byggeår.
Bjelkelaget er rettet av i 2014.

Det største høydeavviket som er registrert, er på:
1 cm. Det er målt på stuen og soverom 2.

TG 2 Radon

Det er ikke foretatt radonmålinger og bygget er heller ikke utført med radonsperre.

Vurdering av avvik:
• Det er ikke foretatt radonmålinger, og bygget er heller ikke utført med radonsperre.

Konsekvens/tiltak
• Andre tiltak:

Det anbefales alltid å gjennomføre en radonmåling, slik at man har kontroll på nivåene av radon i boligen.

TG 1 Innvendige dører

Innvendig har boligen malte glatte dører.

VÅTROM

1. ETASJE > VASKEROM

Generell

Vaskerommet er fra 2014.
Det foreligger ingen dokumentasjon på utført arbeid.

1. ETASJE > VASKEROM

TG 1 Overflater vegger og himling

Vaskerommet har malt gips på veggene og i taket.

1. ETASJE > VASKEROM

TG 2 Overflater Gulv

Vaskerommet har flis på gulvet samt varmekabler.

Tilstandsrapport

Gulvet har jevnt fall mot sluket.

Vurdering av avvik:
• Det er påvist at høydeforskjell fra topp slukrist til gulv/synlig topp membran ved dørterskel er mindre enn 25 mm.

Det er ingen membranoppbrett ved dørterskelen.

Konsekvens/tiltak
• Andre tiltak:

Det anbefales at det etableres en membranoppbrett på 15mm over ferdig gulv/25mm over topp høyde sluk. Dette for økt sikkerhet mot vannlekkasjer.

1. ETASJE > VASKEROM

TG 2 Sluk, membran og tettesjikt

Vaskerommet har et plastsluk i gulvet ved berederen.

Vurdering av avvik:
• Det kan ikke konstateres synlig bruk av membran/tettesjikt på våtrommet.

Det er ikke synlig membran i sluket.

Konsekvens/tiltak
• Det må gjøres nærmere undersøkelser.

Murer bør innhentes, slik at sluket kan undersøkes bak klemringen, for å se om det er membran, og hvordan denne eventuelt er utført.



1. ETASJE > VASKEROM

TG 2 Sanitærutstyr og innredning

Vaskerommet har et vegghengt baderomsmøbel med vask, vegghengt toalett, opplegg til vaskemaskin og en varmtvannsbereder.

Vurdering av avvik:
• Det er ikke påvist tilfredsstillende løsning for å synliggjøre lekkasje fra innebygget sisterne.

Konsekvens/tiltak
• Andre tiltak:

Det anbefales å montere en inspeksjonsluke ved sisternen med waterguard/lekkasjedeteksjon eller annen løsning som kan synliggjøre en eventuell lekkasje fra sisternen.

1. ETASJE > VASKEROM

TG 2 Ventilasjon

Vaskerommet har en elektrisk vifte i veggen, med avtrekk ut av boligen.

Vurdering av avvik:
• Våtrommet mangler tilluftsventilering, f.eks. spalte/ventil ved dør.

Konsekvens/tiltak
• Andre tiltak:
• Det bør etableres tilfredsstillende tilluft til våtrom f.eks. luftespalte ved dør e.l.

Det anbefales at det etableres en luftespalte i døren. Dette vil sørge for at badet får sirkulert ut den fuktige luften, og får varm tilluft fra boligen.

Tilstandsrapport



1. ETASJE > VASKEROM

TG 0 Tilliggende konstruksjoner våtrom

Hulltaking er foretatt uten å påvise unormale forhold.
Det er tatt hull inne på vaskerommet.



1. ETASJE > BAD

Generell

Badet er fra 2014.
Det er ikke fremlagt sokumentasjon på utført arbeid.

1. ETASJE > BAD

TG 2 Overflater vegger og himling

Badet har flis på veggene og malt gips i taket.


Vurdering av avvik:
• Det er avvik:

Det er riss i flisefugene ved hjørnet ved vinduet.

Konsekvens/tiltak
• Tiltak:

Fliser og flisefugene anbefales fjernet og remonteres.

Tilstandsrapport

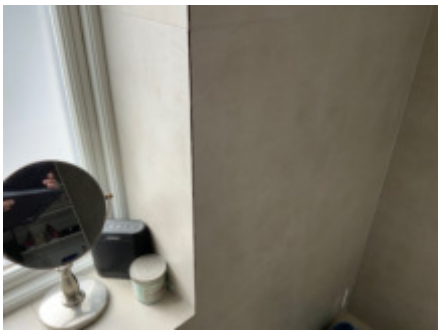

1. ETASJE > BAD

TG 2 Overflater Gulv

Badet har flis på gulvet samt varmekabler.
Dørterskelen er 2 cm over flis.
Det er svakt fall mot nedsenket dusjsone.
Dusjsonen er nedsenket med 0,4-1 cm.
Lokalt i dusjsonen er det 0,4-1 cm fall.

Vurdering av avvik:
• Det er avvik:

Det er ikke 1:100-fall på hele gulvet, eller 1:50-fall 80 cm rundt sluket.
Det er bom i flere flis.
Det er en glipe i fugemassen rett ved dusjen.

Konsekvens/tiltak
• Tiltak:

For å lukke avviket må korrekt fallforhold etableres. Dette er ikke økonomisk forsvarlig før rommet renoveres.
Flis med bom (hulrom under) er sårbar ved f. eks. om gjenstander faller ned på flis - den kan sprekke.
Det er ikke behov for tiltak om man er klar over risiko.



1. ETASJE > BAD

TG 1 Sluk, membran og tettesjikt

Badet har et plastsluk i dusjsonen.
Det er synlig membran klemt i sluket via klemring.

Tilstandsrapport



1. ETASJE > BAD

TG 2 Sanitærutstyr og innredning

Badet har et vegghengt baderomsmøbel med vask, vegghengt toalett og et dusjnisje med glassvegg.

Vurdering av avvik:
• Det er ikke påvist tilfredsstillende løsning for å synliggjøre lekkasje fra innebygget sisterne.

Konsekvens/tiltak
• Andre tiltak:

Det anbefales å montere en inspeksjonsluke ved sisternen med waterguard/lekkasjedeteksjon eller annen løsning som kan synliggjøre en eventuell lekkasje fra sisternen.

1. ETASJE > BAD


TG 1 Ventilasjon

Badet har en elektrisk vifte i veggen samt en luftespalte i døren.

1. ETASJE > BAD

TG 0 Tilliggende konstruksjoner våtrom

Hulltaking er foretatt uten å påvise unormale forhold.
Det er tatt hull fra soverommet og inn mot dusjsonen

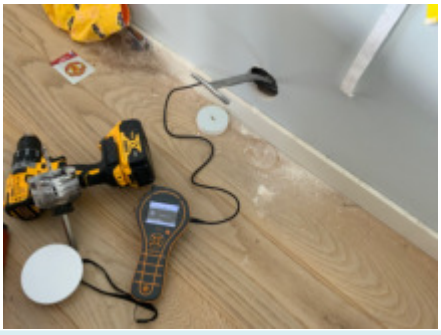

KJØKKEN

1. ETASJE > KJØKKEN

TG 1 Overflater og innredning

Kjøkkenet er fra 2014.
Det er hvite, slette fronter.
Benkeplaten er av laminat.
Kjøkkenet har integrerte hvitevarer og et frittstående kjøleskap
Det er parkett på gulvet, malt gips på veggene og i taket. Det er en glassplate som backsplash.

Tilstandsrapport

Vannrør er av rør-i-rør og avløpsrør er av plast.
Det er montert en waterguard under vasken og en komfyrvakt over koketoppen.

1. ETASJE > KJØKKEN

TG 1 Avtrekk

Det er en ventilator over koketoppen med avtrekk ut av boligen.

TEKNISKE INSTALLASJONER

TG 1 Vannledninger

Boligen har rør-i-rør som vannrør.
Røropplegget er fra 2014.
Fordelerskapet er plassert i veggen på gangen.
Hovedstoppekranen er plassert i underetasjen, samt stoppekraner i fordelerskapet.



TG 1 Avløpsrør

Boligen har avløpsrør av plast.
Røropplegget er fra 2014.

TG 1 Ventilasjon

Boligen er ventilert via ventiler i veggene.

TG 1 Varmtvannstank

Boligen har en varmtvannsbereder på 200 liter.
Berederen er fra 2014, og er plassert på vaskerommet.

TG 2 Elektrisk anlegg

Dette er en forenklet kontroll begrenset til de spørsmål og undersøkelser som forskrift til avhendingslova (tryggere bolighandel) § 2-18 inneholder. Dette kan ikke sammenlignes med en kontroll utført av offentlig myndighet (Det lokale eltilsyn) eller registrert elektrovirksomhet, og en bygningssakkyndig har verken kompetanse eller lov til å foreta en slik kontroll.

Tilstandsgraden er vurdert ut fra den forenklede og begrensede kontrollen som forskriften inneholder. El-anlegget kan ha feil og mangler som en slik forenklet undersøkelse ikke vil avdekke. Vær derfor oppmerksom på denne risikoen, og søk videre veiledning eller få en fullstendig kontroll utført av registrert elektrovirksomhet.

Boligen har elektrisk anlegg fra 2014

Tilstandsrapport

Det er jordfeilautomater og automatisk måler.
Sikringsskapet er plassert på gangen.

1. Foreligger det eltilsynsrapport de siste 5 år, og det er ikke foretatt arbeid på anlegget etter denne, utenom retting av eventuelle avvik i eltilsynsrapport (dvs en el-tilsynsrapport uten avvik)?
   Nei

Spørsmål til eier

2. Når ble det elektriske anlegget installert eller sist gang totalt rehabilitert (årstall)? Med totalt rehabilitert menes fullstendig utskiftet anlegg fra inntakssikring og videre.
   2014

3. Er alle elektriske arbeider/anlegg i boligen utført av en registrert elektroinstallasjonsvirksomhet?
   Ja

4. Er det elektriske anlegget utført eller er det foretatt tilleggsarbeider på det elektriske anlegget etter 1.1.1999?
   Ja

   Eksisterer det samsvarserklæring?
   Ja

   "ja, ligger i sikringsskapet"

5. Foreligger det kontrollrapport fra offentlig myndighet – Det Lokale Eltilsyn (DLE) eller eventuelt andre tilsvarende kontrollinstanser med avvik som ikke er utbedret eller kontrollen er over 5 år?
   Ukjent

6. Forekommer det ofte at sikringene løses ut?
   Nei

7. Har det vært brann, branntilløp eller varmgang (for eksempel termiske skader på deksler, kontaktpunkter eller lignende) i boligens elektriske anlegg?
   Nei

Generelt om anlegget

8. Er det tegn til at det har vært termiske skader (tegn på varmgang) på kabler, brytere, downlights, stikkontakter og elektrisk utstyr? Sjekk samtidig tilstanden på elektrisk tilkobling av varmtvannsbereder, jamfør eget punkt under varmtvannstank
   Nei

9. Er der synlig defekter på kabler eller er disse ikke tilstrekkelig festet?
   Nei

Inntak og sikringsskap

10. Er det tegn på at kabelinnføringer og hull i inntak og sikringsskap ikke er tette, så langt dette er mulig å sjekke uten å fjerne kapslinger?
    Nei

11. Finnes det kursfortegnelse, og er den i samsvar med antall sikringer?
    Ja

12. Foreta en helhetsvurdering av det elektriske anlegget, dets alder, allmenne tilstand og fare for liv og helse. Bør det elektriske anlegget ha en utvidet el-kontroll?
    Ja Jeg anbefaler kontroll utført av fagperson som kan gi en faglig vurdering av anlegget.
    Undertegnede har ikke utdanning innenfor feltet, og mangler også korrekt utstyr og kompetanse til å vurdere det elektriske skikkelig. Det anbefales derfor en eltakst.
    Rapport som vil gi det elektriske anlegget en fullverdig sjekk, er:
    Eltakst med basis i relevant elektrolovverk, basert på NS3424 og 3451.

Generell kommentar

På bakgrunn av at boligen har hatt flere eiere, manglende samsvarserklæringer, og at anlegget er 11-12 år gammelt, anbefales en nærmere kontroll av anlegget.

Tilstandsrapport



TG 0 Branntekniske forhold

Dette er en forenklet kontroll begrenset til de spørsmål som fremkommer under. Tilstandsgraden er basert på retningslinjer til disse spørsmålene i bransjestandarden NS3600. Dette kan ikke sammenlignes med en fullstendig kontroll av branntekniske forhold av offentlig myndighet, eller en vurdering av boligens branntekniske forhold eller prosjektering fra en rådgiver med spesialkompetanse. En bygningssakkyndig har verken kompetanse til å gi slik veiledning eller lov til å foreta en slik kontroll.

Tilstandsgraden er vurdert ut fra den forenklede og begrensede kontrollen. Det kan være feil og mangler om branntekniske forhold som en slik forenklet undersøkelse ikke vil avdekke. Vær derfor oppmerksom på denne risikoen, og søk videre veiledning eller rådgivning.

Boligen har røykvarsler og brannslukningsutstyr iht forskriftskrav.

1. Er det mangler for brannslukningsutstyr i boligen iht. forskriftskrav på søknadstidspunktet, men minst Byggeforskrift 1985?
   Nei
2. Er det skader på brannslokkingsutstyr eller er apparatet eldre enn 10 år?
   Nei
3. Er det mangler på røykvarsler i boligen iht. forskriftskrav på søknadstidspunktet, men minst Byggeforskrift 1985?
   Nei
4. Er det skader på røykvarslere?
   Nei

TOMTEFORHOLD

Byggegrunn

Grunnundersøkelser er ikke foretatt, og tilstandsgrad er derfor ikke vurdert.

TG 1 Drenering

Blokken har drenering fra 2014.
Det er drensrør, drenerende masser, grunnmursplast og klemlist.

TG 1 Grunnmur og fundamenter

Boligen har en grunnmur av lødd stein, tegl og betong.
Grunnmuren er kun undersøkt utvendig da den hører til enheten under.

TG 3 Terrengforhold

Det er flatt, fall langs og fall vekk fra boligen. Det er også noe fall inn mot boligen, på høyre side av hovedtrappen.

Vurdering av avvik:

Tilstandsrapport

• Det er påvist dårlig fall eller flatt terreng inn mot grunnmur og dermed muligheter for større vannansamlinger.
• Terrenget faller inn mot bygningen og det er maksimale forhold for vann inn mot muren.

Konsekvens/tiltak

• Det bør foretas terrengjusteringer.

Det anbefales at det etableres 1:50-fall vekk fra grunnmuren for å minske vanntrykk mot boligens grunnmur og underetasje.

Kostnadsestimat: Under 10 000





TG IU Utvendige vann- og avløpsledninger

Det er ukjent type vann- og avløpsledninger.
Disse er av ukjent alder, og er derfor ikke vurdert.

Bygninger på eiendommen

Bod



Anvendelse

Byggeår **Kommentar**

Standard

Vedlikehold

Arealer, byggetegninger og brannceller

Standard gjeldende fra 01.01.2024

Arealmålinger og arealoppsett er basert på Norsk standard 3940:2023 Areal- og volum-beregninger av bygninger. Arealet gjelder for tidspunktet da boligen ble målt


Hva er måleverdig areal?

Arealet i rommet må ha minst 1,90 m fri høyde over gulvet og minst bredde på 0,60 m. Et loft med skråtak vil for eksempel bare få registrert målbart areal der høyden er minst 1,90 m og bredden minst 0,60 m.Rommet må ha dør eller luke, og gangbart gulv.

Hva er bruksareal?

BRA = BRA-i + BRA-e + BRA-b

Bruksarealet for bygningen er bruttoarealet minus arealet som opptas av yttervegger.

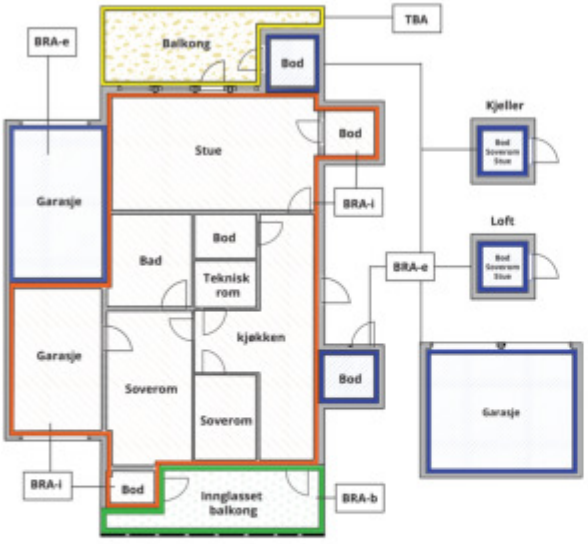



Carport og/eller garasjeplass i felles garasjeanlegg er ikke måleverdig areal

Internt bruksareal **(BRA-i)**	Arealet innenfor boenheten(e)
Eksternt bruksareal **(BRA-e)**	Arealet av alle rom utenfor boenheten(e) og som tilhører denne, slik som for eksempel boder
Innglasset balkong mv **(BRA-b)**	Arealet av innglasset balkong, veranda eller altan når denne er tilknyttet boenheten(e)
Terrasse- og balkongareal **(TBA)**	Arealet av terrasser, åpne balkonger og åpen altan tilknyttet boenheten(e)
Gulvareal **(GUA)**	Er sum av BRA (bruksareal) og ALH (areal med lav takhøyde). Areal med lav takhøyde (ALH) er ikke måleverdig areal, som skyldes skråtak og lav himlingshøyde. GUA kan opplyses i markedsføring der det er aktuelt for den konkrete boligen og kun sammen med BRA-i, for eksempel der gulvflaten har en verdi og har funksjon ved møblering og bruk av rommene. Ikke innredet areal som kaldloft, måles og oppgis normalt ikke.

Arealet kan ikke alltid fastsettes nøyaktig

Areal kan være komplisert eller umulig å måle opp nøyaktig fordi det er vanskelig å fastslå tykkelsen på innervegger, skjevheter i og utforming av bygningskonstruksjoner som karnapp, buer og vinkler som ikke er rette, åpne rom over flere etasjer og så videre.

Eiendommens markedsverdi kan ikke baseres på en matematisk beregning basert på antall kvadratmeter opplyst i rapporten. Opplysninger om areal kan altså ikke alene benyttes for å beregne eiendommens verdi.

Den bygningssakkyndige kan avdekke eventuelle bruksendringer og avvik i branncelleinndeling

Den bygningssakkyndige ser på byggetegninger hvis de er tilgjengelige og dette er en del av oppdraget,og vurderer bruken av boligen opp mot tegningene. Hvis den bygningssakkyndig avdekker at en bolig ikke ser ser ut til å være delt opp i brannceller etter kravene i byggteknisk forskrift på befaringstidspunktet, skal det opplyses om dette.

Reglene om bruksendring og brannceller kan være kompliserte. Søk videre faglige råd om rapporten ikke gir deg svar. Den bygningssakkyndige kan ikke vurdere og svare på alle spørsmål, og kan heller ikke vite om kommunen kan gi unntak for kravene som gjelder. Vil du vite mer?

Om brannceller

En branncelle er hele eller avgrensede deler av en bygning hvor en brann fritt kan utvikle seg uten at den kan spre seg til andre bygninger eller andre deler av bygningen i løpet av en fastsatt tid.

Om bruksendring

Bruksendring er å endre bruken av et rom fra en tillatt bruk til en annen. Dette kan kreve søknad og tillatelse, for eksempel hvis du endrer et rom fra bod til soverom eller arbeidsrom,eller hvis du endrer en bolig til to separate boliger.

Rom for varig opphold har krav til takhøyde, romstørrelse,rømningsvei og lysforhold som må være oppfylt. Du kan søke kommunen om unntak for kravene, men kan ikke regne med å få unntak for krav som går på helse og sikkerhet, for eksempel krav til rømningsvei.

Bruksendring som krever godkjenning, og som ikke er søkt bruksendret, er ulovlig. Kommunen kan etter plan- og bygningsloven kapittel 32 forfølge overtredelser. Kommunen kan pålegge deg å avslutte den ulovlige bruken, eventuelt å rette eller tilbakeføre rommet til godkjent bruk.

Arealer

Leilighet

	Bruksareal BRA m²				
Etasje	**Internt bruksareal (BRA-i)**	**Eksternt bruksareal (BRA-e)**	**Innglasset balkong (BRA-b)**	**SUM**	**Terrasse- og balkongareal (TBA)**
1. etasje	85			85	
SUM	**85**				
SUM BRA	**85**				

Romfordeling

Etasje	Internt bruksareal (BRA-i)	Eksternt bruksareal (BRA-e)	Innglasset balkong (BRA-b)
1. etasje	Gang, Vaskerom, Stue, Kjøkken, Soverom, Soverom 2, Bad		

Lovlighet

Byggetegninger

Det foreligger godkjente og byggemeldte tegninger, men det er avvik fra disse.
Kommentar: Det er gjort endringer på rominndelingen i boligen, men kun flyttet vegger og endret romtyper. Endringene er ikke søknadspliktige.

Brannceller

Er det påvist synlige tegn på avvik i branncelleinndeling ut ifra dagens byggteknisk forskrift? ☐ Ja ☑ Nei

Nyere håndverkstjenester

Er det ifølge eier utført håndverkstjenester på boligen siste 5 år? ☐ Ja ☑ Nei

Krav for rom til varig opphold

Er det påvist avvik i forhold til rømningsvei, dagslysflate eller takhøyde? ☐ Ja ☑ Nei

Kommentar:

Bod

	Bruksareal BRA m²				
Etasje	**Internt bruksareal (BRA-i)**	**Eksternt bruksareal (BRA-e)**	**Innglasset balkong (BRA-b)**	**SUM**	**Terrasse- og balkongareal (TBA)**
1. etasje		3		3	
SUM		**3**			
SUM BRA	**3**				

Romfordeling

Etasje	Internt bruksareal (BRA-i)	Eksternt bruksareal (BRA-e)	Innglasset balkong (BRA-b)
1. etasje		Bod	

Total fordeling mellom P-ROM og S-ROM

Tabellen under viser fordelingen av P-ROM og S-ROM etter veiledningen til NS 3940: 2012. Dette er til informasjon og til sammenligning. Tallene er omtrentlige, kan avvik fra faktiske målinger og er ikke juridisk bindende

	P-ROM(m2)	S-ROM(m2)
Leilighet	85	0
Bod	0	0

Rogatakst AS
Munkelia 17
4154 AUSTRE ÅMØY

Befarings - og eiendomsopplysninger

Befaring

Dato	Til stede	Rolle
28.5.2025	Aleksander Vågen	Takstingeniør

Matrikkeldata

Kommune	gnr.	bnr.	fnr.	snr.	Areal	Kilde	Eieforhold
1103 STAVANGER	59	1372		1	500 m²	IKKE OPPGITT (Ambita)	Eiet

Adresse
Solandsbakken 66 A

Hjemmelshaver
Kongsgård Christian

Eiendomsopplysninger

Adkomstvei

Tilkomst via offentlig vei.

Tilknytning vann

Tilknyttet off. vannforsyning

Tilknytning avløp

Tilknyttet off. avløpsnett

Regulering

Ligger under Stavanger kommune sin reguleringsplanID 279, og er regulert til boliger

Om tomten

Tomten er felleseid, og er opparbeidet med innkjørsel/parkeringsplasser, boder, uteområder og gressplen/hage.

Tinglyste/andre forhold

Det foreligger en sameiebrøk på 1/3.
Ellers ingenting å bemerke.

Det anbefales at man gjør seg kjent med alle heftelser/servitutter i grunnboken.

Kilder og vedlegg

Dokumenter

Beskrivelse	Dato	Kommentar	Status	Sider	Vedlagt
Egenerklæring	29.05.2025		Ikke gjennomgått		Nei
Grunnbokutskrift	29.05.2025		Gjennomgått		Nei
Kvitt. off. avgifter	29.05.2025		Gjennomgått		Nei
Reguleringsplaner	29.05.2025		Gjennomgått		Nei
Megler	29.05.2025		Gjennomgått		Nei
Brukstillat./ferdigatt.	29.05.2025	Det foreligger en ferdigattest fra 2014, for kjelleren.	Gjennomgått		Nei
Eiendomsverdi.no	29.05.2025		Gjennomgått		Nei
Tegninger	29.05.2025	Det foreligger tegninger fra 1937.	Gjennomgått		Nei

Revisjoner

Versjon	Ny versjon	Kommentar
1	13.06.2025	

For gyldighet på rapporten se forside

Tilstandsrapportens avgrensninger

STRUKTUR•REFERANSENIVÅ•TILSTANDSGRADER

• Rapporten er basert på innholdskrav i Forskrift til avhendingslova (tryggere bolighandel). Formålet er å gi en tilstandsanalyse til bruk for den som bestiller og/eller i et salg til forbruker, og ikke for andre tredjeparter. Rapportens struktur, metode og begrepsbruk følger i hovedsak Norsk Standard NS 3600:2018 (Teknisk tilstandsanalyse ved omsetning av bolig), samt Takstbransjens retningslinjer for arealmåling når det gjelder fordeling mellom P-areal og S-areal.
• Tilbakeholdt eller uriktig informasjon som har betydning for vurderingen, er ikke bygningssakkyndiges ansvar. Rapporten beskriver avvik, altså en tilstand som er dårligere enn referansenivået. Rapporten framhever normalt ikke positive sider ved boligen ut over det som fremgår av tilstandsgradene.
• Tilstanden angis i rapporten og gir uttrykk for en gitt forventet tilstand blant annet vurdert ut fra alder og normal bruk slik:

i)**Tilstandsgrad 0, TG0:**Ingen avvik eller skader. I tillegg må bygningsdelen være tilnærmet ny, mindre enn 5 år, og det foreligger dokumentasjon på faglig god utførelse.

ii)**Tilstandsgrad 1, TG1:**Mindre avvik. Normal slitasje. Strakstiltak ikke nødvendig. TG1 kan gis når bygningsdelen er tilnærmet ny og det ikke foreligger dokumentasjon på faglig god utførelse.

iii)**Tilstandsgrad 2, TG2:**Vesentlige avvik, og mindre avvik som etter NS 3600 gir TG 2, men som ikke nødvendigvis krever umiddelbare tiltak. I denne rapporten kan TG2 i Rapportsammendrag være inndelt i TG2 som krever tiltak og de som ikke krever umiddelbare tiltak. Konstruksjonen har normalt enten feil utførelse, en skade eller symptomer på skade, sterk slitasje eller nedsatt funksjon. Vedlikehold eller tiltak trengs i nær fremtid, det er grunn til å varsle fare for skader på grunn av alder eller overvåke spesielt på grunn av fare for større skade eller følgeskade. For skjulte konstruksjoner vil alder i seg selv være et symptom som kan gi TG2. For synlige konstruksjoner kan alder sammen med andre symptomer og momenter gi TG2. Avvik under TG2 kan gis sjablongmessig anslag.

iv)**Tilstandsgrad 3, TG3:**Store eller alvorlige avvik. Kraftige symptomer på forhold som man må regne med trenger utbedring straks eller innen kort tid. Påvist funksjonssvikt eller sammenbrudd. Avvik under TG3 skal gis sjablongmessig anslag.

v)**Tilstandsgrad TGiU:**Ikke undersøkt/ikke tilgjengelig for undersøkelse.

• Ved TG0 og TG1 gis det normalt ingen begrunnelse for valg av tilstandsgrad, fordi bygningen eller bygningsdelen da bare har normal slitasje. For anbefalte tiltak ved TG2 og TG3 må bruker av rapporten vurdere om tiltakene er nødvendige og lønnsomme. Hva det vil koste å utbedre rom eller bygningsdeler er et sjablongmessig anslag basert på registrert avvik og angitte tiltak i rapporten. Anslaget er gitt på generelt grunnlag og basert på erfaringstall i seks intervaller, og kan ikke forveksles med en konkret vurdering og tilbud fra en entreprenør eller håndverker. Det må eventuelt innhentes tilbud for en nærmere undersøkelse, og konkret og nøyaktig vurdering av utbedringskostnad. Kostnader til ikke oppdagede avvik/utbedringer/feil kan forekomme. Utbedringskostnad avhenger av personlige preferanser og markedspris på materialer og tjenesteyter.

PRESISERINGER

• Avvik vurderes ut fra tekniske forskrifter på søknadstidspunktet for bygget. Noen bygningsdeler vurderes etter gjeldende teknisk forskrift på befaringstidspunktet. Dette gjelder blant annet:

i) sluk, tettesjikt og fall på bad og vaskerom (våtrom)

ii) Forhold rundt brann, rømming, sikkerhet, for eksempel rekkverkshøyder/åpninger, ulovlige bruksendringer, brannceller mv.

• For skjulte konstruksjoner slik som vann og avløp uten dokumentasjon, er kvalitet og alder vurdert.

• Fastmonterte installasjoner, for eksempel innfelt belysning (downlights), demonteres ikke for å sjekke dampsperren bak. Dette av hensyn til bygningssakkyndiges kompetanse og risikoen for skade.

•Kontroll av fukt i konstruksjonen ved hulltaking i bad og vaskerom (våtrom), rom under terreng (kjelleretasje, underetasje og sokkeletasje) eller andre bygningsdeler skjer etter eiers aksept. Hulltaking av våtrom og rom under terreng kan unntaksvis unnlates, se Forskrift til Avhendingsloven.

• Kontroll av romfunksjoner for P-ROM utføres kun når det ikke foreligger godkjente og byggemeldte tegninger, eller når tegninger ikke stemmer med dagens bruk.

• Bygningssakkyndig gir en forenklet vurdering av branntekniske forhold og elektriske installasjoner i boligen dersom det er mer enn fem år siden sist boligen hadde el-tilsyn. Bygningssakkyndig kan anbefale å konsultere offentlige myndigheter eller kvalifisert elektrofaglig fagperson ved behov for grundigere undersøkelser.

TILLEGGSUNDERSØKELSER

Etter avtale kan tilstandsanalysen utvides til også å omfatte tilleggsundersøkelser utover minimumskravet i forskriften.

BEFARINGEN

Rapporten gir en vurdering av byggverk og bygningsdeler som bygningssakkyndig har observert, og som fremkommer av Forskrift til avhendingsloven. Rapporten er likevel ingen garanti for at det ikke kan finnes skjulte feil, skader og mangler. NS 3600:2018 (Teknisk tilstandsanalyse ved omsetning av bolig) har undersøkelsesnivå fra 1 til 3, der undersøkelsesnivå 1 er det laveste og baseres på visuell observasjon. Rapporten baseres på undersøkelsesnivå 1 med få unntak (våtrom og rom under terreng). I praksis betyr dette at gjennomføringen av befaringen begrenses som følger:

• Det utføres kun visuelle observasjoner på tilgjengelige flater uten fysiske inngrep (f.eks. riving).

• Flater som er skjult av snø eller på annen måte ikke er tilgjengelig eller skjult, blir ikke kontrollert. Det foretas ikke funksjonsprøving av bygningsdeler, som isolasjon, piper, ventilasjon, el. anlegg, osv.

• Det gis ingen vurdering av boligens tilbehør, hvite- og brunevarer og annet inventar. Dette gjelder også integrert tilbehør.

• Inspisering av yttertak er basert på det som er synlig, normalt på innsiden fra loftet og utvendig fra stige/bakkenivå. Befaring av tak må være sikkerhetsmessig forsvarlig for å kunne gjennomføres.

• Stikkprøvetakninger er utvalgt tilfeldig og kan innebære kontroll under overflaten med spiss redskap eller lignende.

Tilstandsrapportens avgrensninger

UTTRYKK OG DEFINISJONER

• Tilstand: Byggverkets eller bygningsdelens tekniske, funksjonelle eller estetiske status på et gitt tidspunkt.

• Symptom: Observerbart forhold som gir indikasjon på hvilken tilstand et byggverk eller en bygningsdel befinner seg i. Benyttes ved beskrivelse av avvik.

• Skadegjørere: Zoologiske eller biologiske skadegjørere, i hovedsak råte, sopp og skadedyr.

• Fuktsøk: Overflatesøk med egnet søkeutstyr (fuktindikator) eller visuelle observasjoner.

• Fuktmåling: Måling av fuktinnhold i materiale eller i bakenforliggende konstruksjon ved bruk av egnet måleutstyr (blant annet hammerelektrode og pigger).

• Utvidet fuktsøk (hulltaking): Boring av hull for inspeksjon og fuktmåling i risikoutsatte konstruksjoner, primært i tilstøtende vegger til bad, utforede kjellervegger og eventuelt i oppforede kjellergulv.

• Normal slitasjegrad: Forventet nedsliting av materiale i overflaten som er basert på enkle visuelle observasjoner. Kan vurderes sammen med bygningsdelens alder.

• Forventet gjenværende brukstid: Anslått tid et byggverk eller en del av et byggverk fortsatt vil være tjenlig for sitt formål (NS3600, Termer og definisjoner punkt 3.9)

AREALBEREGNING FOR BOENHETER

• Areal fastsettes etter Forskrift til avhendingsloven og Norsk Standard 3940 Areal- og volum-beregninger av bygninger fra 2023.

• Areal oppgis i hele kvadratmeter i rapporten, og gjelder for det tidspunkt oppmålingen fant sted.

• Bruksareal (BRA) er det måleverdige arealet som er innenfor omsluttede vegger målt i gulvhøyde (bruttoareal minus arealet som opptas av yttervegger). I tillegg til gulvhøyde gjelder regler om fri bredde for at arealet skal være måleverdig, med betydning for BRA av for eksempel loft med skråtak. BRA består av internt bruksareal (BRA-i), eksternt bruksareal (BRA-e) og innglasset balkong mv (BRA-b). Terrasse- og balkongareal (TBA) opplyses der tilstandsrapporten skal benyttes i boligomsetningen og der det er aktuelt. I tillegg kan gulvareal (GUA) og areal med lav takhøyde (ALH) opplyses sammen med BRA der det er aktuelt og en del av oppdraget. Rom skal ha atkomst og gangbart gulv for å kunne regnes som BRA/måleverdig areal.

• Arealet måles og oppgis dersom arealet oppfyller krav til måleverdighet, slik som at arealet må ha minst en bredde på 0,6m og minst en høyde på 1,9 m osv. Et rom kan være i strid med teknisk forskrift og mangle godkjennelse hos kommunen for den aktuelle bruken, uten at dette får betydning for om arealet måles og oppgis i tilstandsrapporten. Når arealet måles tas det ikke hensyn til om arealet er lovlig oppført eller om bruken er lovlig, bruksendringer, lysforhold eller andre sikkerhetsmangler.

• Eiendommens markedsverdi kan ikke baseres på en rent matematisk beregning i forhold til antall kvadratmeter opplyst i rapporten. Opplysninger om areal kan altså ikke alene benyttes for beregning av eiendommens verdi.

• Rom som ligger utenfor boenheten, men som eier har påvist og/eller opplyst at tilhører boenheten, er oppmålt og inkludert i BRA-e. Det er ikke fremvist dokumentasjon på at rommet tilhører boenheten, med mindre dette er angitt særskilt. Rom utenfor boenheten kan omdisponeres av borettslaget/sameiet og dette kan påvirke boligens BRA. Vær oppmerksom på at NS 3940:2023 og eierseksjonsloven har ulik definisjon av fellesareal. Ved arealmåling gjelder NS 3940:2023 som definerer fellesareal slik: “Delen av bygning som brukes av to eller flere bruksenheter eller til bygningens forvaltning, drift eller vedlikehold.

• I en overgangsperiode skal rapporter som benyttes i boligomsetningen eller dersom det er en del av oppdraget også opplyse om fordelingen mellom P-ROM og S-ROM med utgangspunkt i definisjonene som fremkommer av veiledningen til Norsk Standard 3940 Areal- og volum-beregninger av bygninger fra 2012. Fordelingen mellom P-ROM og S-ROM er basert på veiledningen og bygningssakkyndiges eget skjønn. P-ROM er måleverdige rom som benyttes til kort eller langt opphold. S-ROM er måleverdige rom som benyttes til lagring, og tekniske rom. Bruken av et rom på befaringstidspunktet har betydning for om rommet defineres som P-ROM eller S-ROM. Dette betyr at rommet både kan være i strid med teknisk forskrift og mangle godkjennelse i kommunen for den aktuelle bruken, uten at dette vil få betydning for valg av arealkategori.

• Se øvrig informasjon om areal i rapporten, Norsk Standard 3940 (2012 og 2023) og veiledningen til disse.

PERSONVERN

iVerdi AS, bygningssakkyndig og takstforetaket behandler person-opplysninger som bygningssakkyndig trenger for å kunne utarbeide rapporten. Personvernerklæring med informasjon om bruk av personopplysninger og dine rettigheter finner du her
Personvernerklæring - iVerdi

DELING AV PERSONOPPLYSNINGER FOR TRYGGERE BOLIGHANDEL OG MULIG RESERVASJON

Norsk takst og deres samarbeidspartnere benytter personopplysninger fra rapporten for analyse- og statistikkformål, samt utvikling og drift av produkter og tjenester for takstbransjen og andre aktører i bolig-omsetningen. Les mer om dette og hvordan du kan reservere deg på https://www.norsktakst.no/norsk/om-norsk-takst/personvernerklaering/reservasjon/

Vendu lager en boliganalyse basert på opplysninger fra rapporten. Les mer om dette og hvordan du kan reservere deg her:
https://samtykke.vendu.no/HP1515

KLAGEORDNING FOR FORBRUKERE

Er du som forbruker misfornøyd med bygningssakkyndiges arbeid eller opptreden ved taksering av bolig eller fritidshus, se www.takstklagenemnd.no for mer informasjon

EGENERKLÆRING

EGENERKLÆRINGSSKJEMA

Til orientering vil dette skjema være en del av salgsoppgaven

Meglerfirma
PrivatMegleren Haferkamp & Partnere

Oppdragsnr.
301250178

Selger 1 navn
Christian Kongsgård

Gateadresse
Solandsbakken 66A

Poststed	Postnr
Stavanger	4025

Er det dødsbo?

☑ Nei ☐ Ja

Avdødes navn

Er det salg ved fullmakt?

☑ Nei ☐ Ja

Hjemmelshavers navn

Har du kjennskap til eiendommen?

☐ Nei ☑ Ja

Når kjøpte du boligen?

År: 2024

Hvor lenge har du eid boligen?

Antall år: 1

Antall måneder: 3

Har du bodd i boligen siste 12 måneder?

☐ Nei ☑ Ja

I hvilket forsikringsselskap har du tegnet villa/husforsikring?

Forsikringsselskap: Frende

Polise/avtalenr.

Spørsmål for alle typer eiendommer

1 Kjenner du til om det er/har vært feil tilknyttet våtrommene, f.eks. sprekker, lekkasje, råte, lukt eller soppskader?

☑ Nei ☐ Ja

Document reference: 301250178

2 Kjenner du til om det er utført arbeid på bad/våtrom?

Svar | Nei

3 Kjenner du til om det er/har vært tilbakeslag av avløpsvann i sluk eller lignende?

☑ Nei ☐ Ja

4 Kjenner du til feil eller om har vært utført arbeid/kontroll på vann/avløp?

Svar | Nei

5 Kjenner du til om det er/har vært problemer med drenering, fuktinnsig, øvrig fukt eller fuktmerker i underetasje/kjeller?

☑ Nei ☐ Ja

6 Kjenner du til om det er/har vært utettheter i terrasse/garasje/tak/fasade?

☑ Nei ☐ Ja

7 Kjenner du til om det er/har vært problemer med ildsted/skorstein/pipe f.eks. dårlig trekk, sprekker, pålegg, fyringsforbud eller lignende?

☑ Nei ☐ Ja

8 Kjenner du til om det er/har vært f.eks. sprekker i mur, skjeve gulv eller lignende?

☑ Nei ☐ Ja

9 Kjenner du til om det er/har vært sopp/råteskader/insekter/skadedyr på eiendommen som rotter, mus, maur eller lignende?

☑ Nei ☐ Ja

10 Kjenner du til om det er/har vært skjeggkre i boligen?

☑ Nei ☐ Ja

11 Kjenner du til om det er/har vært utført arbeid på el-anlegget eller andre installasjoner (f.eks. oljetank, sentralfyr, ventilasjon)?

Svar | Nei

12 Kjenner du til om det er utført kontroll av el-anlegget og/eller andre installasjoner (f.eks. oljetank, sentralfyr, ventilasjon)?

☑ Nei ☐ Ja

13 Har du ladeanlegg/ladeboks for elbil i dag?

☐ Nei ☑ Ja

Beskrivelse | Elbillader

14 Kjenner du til om ufaglærte har utført arbeid som normalt bør utføres av faglærte, utover det som er nevnt tidligere (f.eks. drenering, murerarbeid, tømrerarbeid etc)?

☑ Nei ☐ Ja

15 Er det nedgravd oljetank på eiendommen?

☑ Nei ☐ Ja

16 Kjenner du til om det har vært utført arbeid på terrasse/garasje/tak/fasade?

Svar | Nei

17 Selges eiendommen med utleiedel, leilighet, hybel eller tilsvarende?

☑ Nei ☐ Ja

18 Kjenner du til om det er innredet/bruksendret/bygget ut i kjeller eller loft eller andre deler av boligen?

☑ Nei ☐ Ja

19 Kjenner du til forslag eller vedtatte reguleringsplaner, andre planer, nabovarsel eller offentlige vedtak som kan medføre endringer i bruken av eiendommen eller av dens omgivelser?

☑ Nei ☐ Ja

20 Kjenner du til om det foreligger påbud/heftelser/krav/manglende tillatelser vedrørende eiendommen?

☑ Nei ☐ Ja

Document reference: 301250178

21 Er det foretatt radonmåling?

☑ Nei ☐ Ja

22 Kjenner du til manglende brukstillatelse eller ferdigattest?

☑ Nei ☐ Ja

23 Kjenner du til om det foreligger skaderapporter/ tilstandsvurderinger eller utførte målinger?

☑ Nei ☐ Ja

24 Er det andre forhold av betydning ved eiendommen som kan være relevant for kjøper å vite om (f.eks. rasfare, tinglyste forhold eller private avtaler)?

☑ Nei ☐ Ja

Document reference: 301250178

Tilleggskommentar

Jeg bekrefter at opplysningene er gitt etter beste skjønn. Jeg er kjent med at dersom jeg har gitt ufullstendige, uriktige eller misvisende opplysninger om eiendommen, vil forsikringsselskapet kunne søke hel eller delvis regress for sine utbetalinger eller redusere sitt ansvar helt eller delvis, jfr. vilkår for boligselgerforsikring punkt 7.1 og forsikringsavtaleloven kapittel 4.

Jeg er orientert om mitt mulige ansvar som selger etter avhendingsloven, eventuelt etter kjøpsloven (aksjeboliger), og om forsikringsgiver sitt boligselgerforsikringstilbud.

Jeg er klar over at avtale om forsikring er bindende. Jeg er også klar over at premietilbudet først kan påberopes når boligen er solgt (budaksept). Premietilbudet som er gitt av megler er bindende for forsikringsgiver i 6 – seks – måneder fra oppdragsinngåelse med megler.

Etter dette vil premien og forsikringsvilkårene kunne justeres. Når premietilbudet ikke lenger er bindende for forsikringsselskapet må egenerklæringsskjemaet signeres på nytt og eventuelle endringer påføres. Det vil da være forsikringspremien og forsikringsvilkårene på ny signeringsdato som legges til grunn.

Det kan ikke tegnes boligselgerforsikring ved følgende salg:

- mellom ektefeller eller slektninger i rett oppstigende eller nedstigenede linje, søsken, eller
- mellom personer som bor eller har bodd på boligeiendommen og/eller
- når salget skjer som ledd i sikredes næringsvirksomhet/er en næringseiendom
- etter at boligeiendommen er lagt ut for salg.
- ved salg av helårs- og fritidsbolig er det krav til at det foreligger tilstandsrapport i henhold til Forskrift til avhendingslova (tryggere bolighandel).

Forsikringsselskapet kan ved skriftlig samtykke akseptere tegning av forsikring også i ovennevnte tilfeller.

Dersom forsikringsselskapet ikke har gitt skriftlig samtykke, kan erstatningen bortfalle.

Ved oppgjørsoppdrag trer forsikringen i kraft når kontrakten er signert av begge parter, begrenset til siste 12 måneder før overtakelse.

Forøvrig oppfordrer selger potensielle kjøpere til å undersøke eiendommen grundig, jf avhendigsloven § 3-10 og kjøpsloven § 20 (aksjeboliger).

Gyldig forsikring forutsetter at det for helårs- og fritidsbolig foreligger tilstandsrapport som er i henhold til Forskrift til avhendingslova (tryggere bolighandel).

☑ Jeg ønsker boligselgerforsikring, og bekrefter å ha mottatt og lest forsikringsvilkårene og informasjonsbrosjyre til selger i forbindelse med kjøp av boligselgerforsikring. Forsikringen trer i kraft på det tidspunkt det foreligger en budaksept mellom partene, begrenset til tolv måneder før overtagelse. Ved oppgjørsoppdrag trer forsikringen i kraft når kontrakten er signert av begge parter, begrenset til siste 12 måneder før overtakelse. Jeg bekrefter med dette at eiendommen ikke er en næringseiendom, at den ikke selges som ledd i næringsvirksomhet eller mellom ektefeller eller slektninger i rett oppstigende eller nedstigende linje, søsken, eller mellom personer som bor eller har bodd på boligeiendommen. Gyldig forsikring forutsetter at det for helårs- og fritidsbolig foreligger tilstandsrapport som er i henhold til Forskrift til avhendingslova (tryggere bolighandel). Forsikringen er ugyldig dersom den tegnes i strid med forsikringsvilkårene. Jeg er innforstått med at eiendomsmegleren ikke har fullmakt til å gjøre unntak fra ovennevnte begrensninger. Jeg er oppmerksom på at 8% av total forsikringspremie er honorar til Söderberg & Partners.

☐ Jeg ønsker ikke boligselgerforsikring, men megler har tilbudt meg å kjøpe slik forsikring.

☐ Jeg kan ikke kjøpe boligselgerforsikring ihht vilkår.

Document reference: 301250178

E-Signing validated

secured by IN GROUPE

NAME OF SIGNER	IDENTIFIER	TIME	ELECTRONIC ID
Christian Kongsgård	9e084d4bb02084b9d47 e45f05c17a0e6bbe598c2	04.06.2025 17:27:26 UTC	Signer authenticated by One time code


Document reference: 301250178

- This is a PDF document digitally signed by IN Groupe's E-Signing service.
- The document's integrity is protected by signing and sealing the contents with a certificate issued to IN Groupe by a third party. Validating the signature confirms that the contents have not been modified since the time of signing.
- For more information about document formats, see https://doc.ingroupe.com/developer

ENERGIATTEST

ENERGIATTEST

Adresse	Solandsbakken 66A
Postnummer	4025
Sted	STAVANGER
Kommunenavn	Stavanger
Gårdsnummer	59
Bruksnummer	1372
Seksjonsnummer	1
Andelsnummer	—
Festenummer	—
Bygningsnummer	4620143
Bruksenhetsnummer	H0101
Merkenummer	Energiattest-2025-129662
Dato	03.06.2025

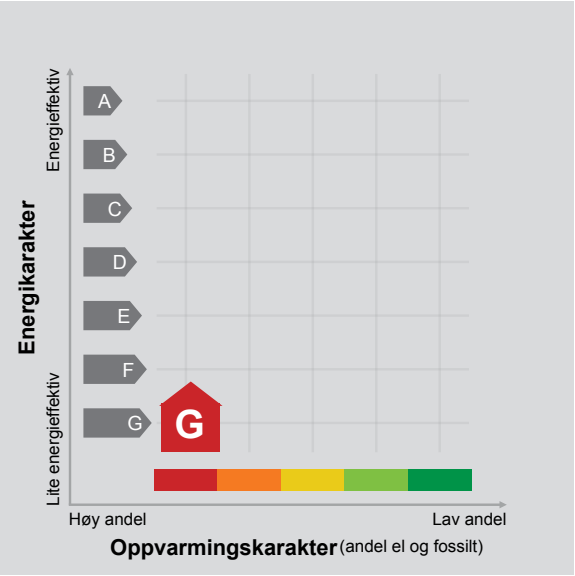

Energimerket angir boligens energistandard. Energimerket består av en energikarakter og en oppvarmingskarakter, se i figuren. Energimerket symboliseres med et hus, hvor fargen viser oppvarmingskarakter, og bokstaven viser energikarakter.

Energikarakteren angir hvor energieffektiv boligen er, inkludert oppvarmingsanlegget. Energikarakteren er beregnet ut fra den typiske energibruken for boligtypen. Beregningene er gjort ut fra normal bruk ved et gjennomsnittlig klima. Det er boligens energimessige standard og ikke bruken som bestemmer energikarakteren.
A betyr at boligen er energieffektiv, mens G betyr at boligen er lite energieffektiv. En bolig bygget etter byggeforskriftene vedtatt i 2010 vil normalt få C.

Oppvarmingskarakteren forteller hvor stor andel av oppvarmingsbehovet (romoppvarming og varmtvann) som dekkes av elektrisitet, olje eller gass.
Grønn farge betyr lav andel el, olje og gass, mens rød farge betyr høy andel el, olje og gass.
Oppvarmingskarakteren skal stimulere til økt bruk av varmepumper, solenergi, biobrensel og fjernvarme.

Om bakgrunnen for beregningene, se www.enova.no/energimerking.

Målt energibruk

Brukeren har valgt å ikke oppgi målt energibruk.

TEGNINGER

STAVANGER BYGNINGSRÅD 327/33

Til

Stavanger bygningsråd.

Herved søkes om tillatelse til å opføre et karnapp på mitt hus nr. 66 Solandsbakken overensstemmende med vedlagte tegning.

Stavanger den 16.mai 1933.

Ærbødigst

Martin Bertelsen

Ansvarshavende for arbeidet
17/6-33 Johan Gjødem
Rogalandsgt 31

Jnr.327/33. Behandlet 23.ds.


Byggetillatelse meddeles overensstemmende med anmeldelse og tegning idet bygningsloven, dens forskrifter og vedtekter blir å iaktta.


Det må opgis hvem som ønskes godkjent som ansvarshavende.

Stavanger bygningsråd 29.mai 1933.

Solandsbakken 66,
Hr. Martin Bertelsen.

STAVANGER BYGNINGSRÅD 83/30

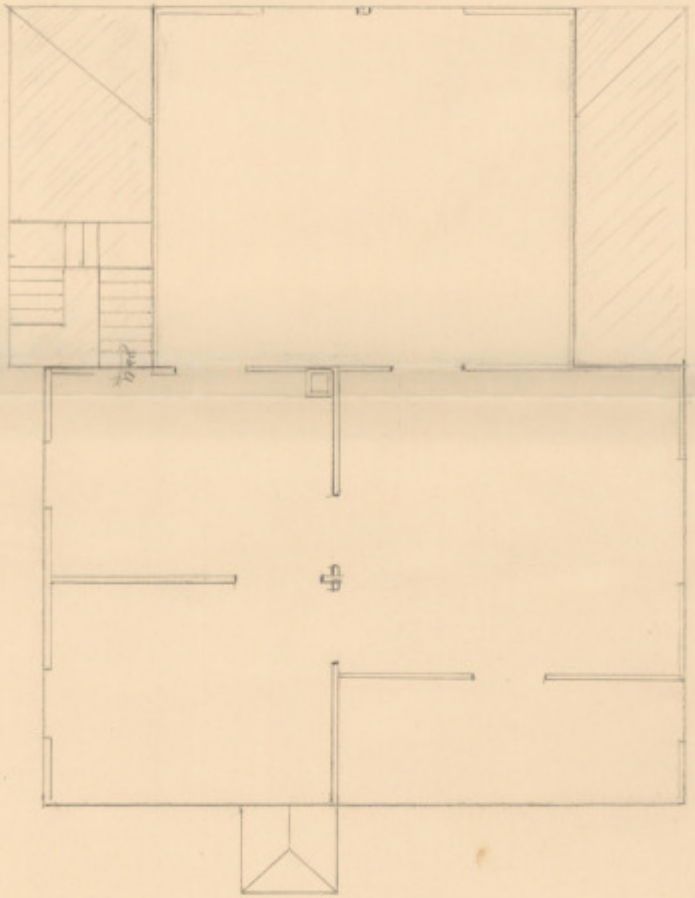

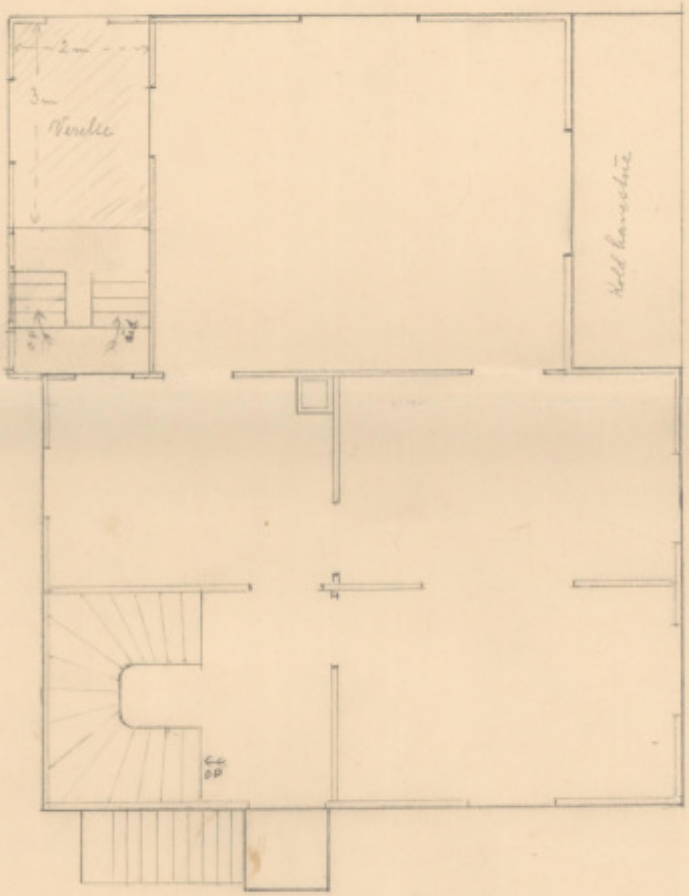

II DEN ETAGE

SOLANDSBAKKEN NR 66

I STE ETAGE

MÅL 1:50


STAVANGER BYGNINGSRÅD 83/30





STAVANGER BYGNINGSRÅD 83/30



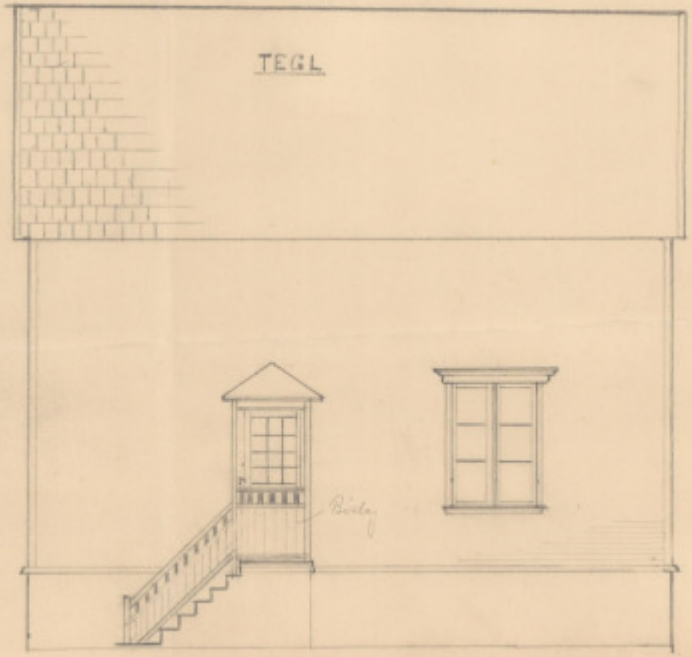

10/

STAVANGER BYGNINGSRÅD 83/30

Til

Stavanger bygningsråd.

Undertegnede ansøker herved om tillatelse til på Solandsbakken 66 å innbygge den nuværende altan mot sydvest og opføre et tilbygg mot sydøst samt innsette vinduer i bislaget, alt overensstemmende med vedlagte 3 tegninger. Huset har rummelig avstand på alle sider.

Stavanger den 4.februar 1930.

Ærbødigst

Martin Bertelsen

Jnr.83/30. Behandlet 11.ds.

Byggetillatelse meddeles overensstemmende med anmeldelse og tegninger idet bygningsloven, dens forskrifter og vedtekter blir å iaktta.

Det må opgis hvem som ønskes godkjent som ansvarshavende.

Stavanger bygningsråd 13.februar 1930.

Solandsbakken 66,
Hr. Martin Bertelsen.

Ansvarshavende for grundarbeide

A. Arnø

Ansvarshavende for de øvrige arbeider


Johan Grødem

adr. Agnt Kiellands gate 17

STAVANGER BYGNINGSRÅD 327/33



Nordende av Solandsbakken 66

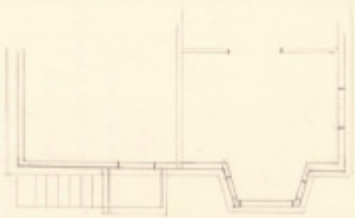

Forslag til forandring av
Matr. nr. 66 Solandsbakken
1/100

STAVANGER BYGNINGSRÅD 326/37

Solandsbakken


Situasjonsplan 1/200




Mot syd



Mot øst

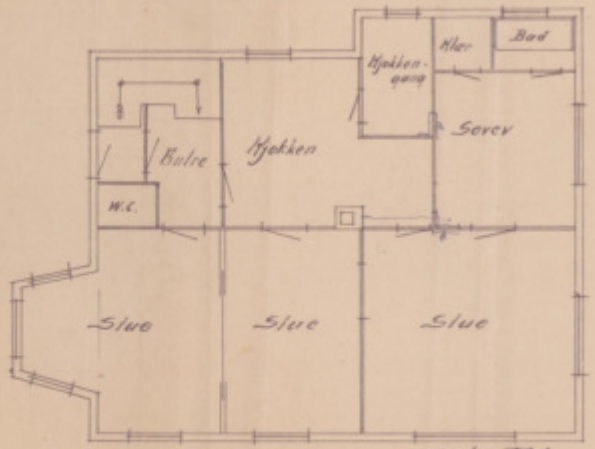

1ste Etasje

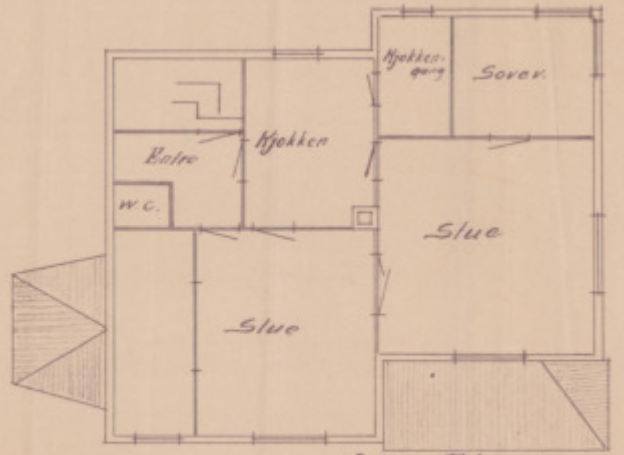


2den Etasje



Mot vest

Strgr. 17/4-1937
R. Stibolt

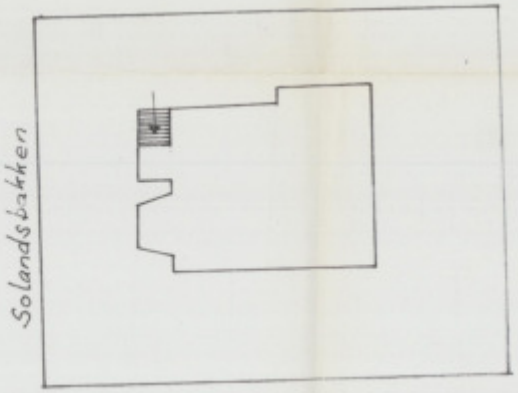



Syd.



Øst




Vest



Nord

STAVANGER KOMMUNE
BYGNINGSTILSYNET
29 JAN. 1975

Solandsbakken 66	Målestokk 1:100	Tegn. 18/12-74 B.L.
		Trac.
		Klr.
	Erstatning for:	
Nye vinduer		
	Erstattet av:	

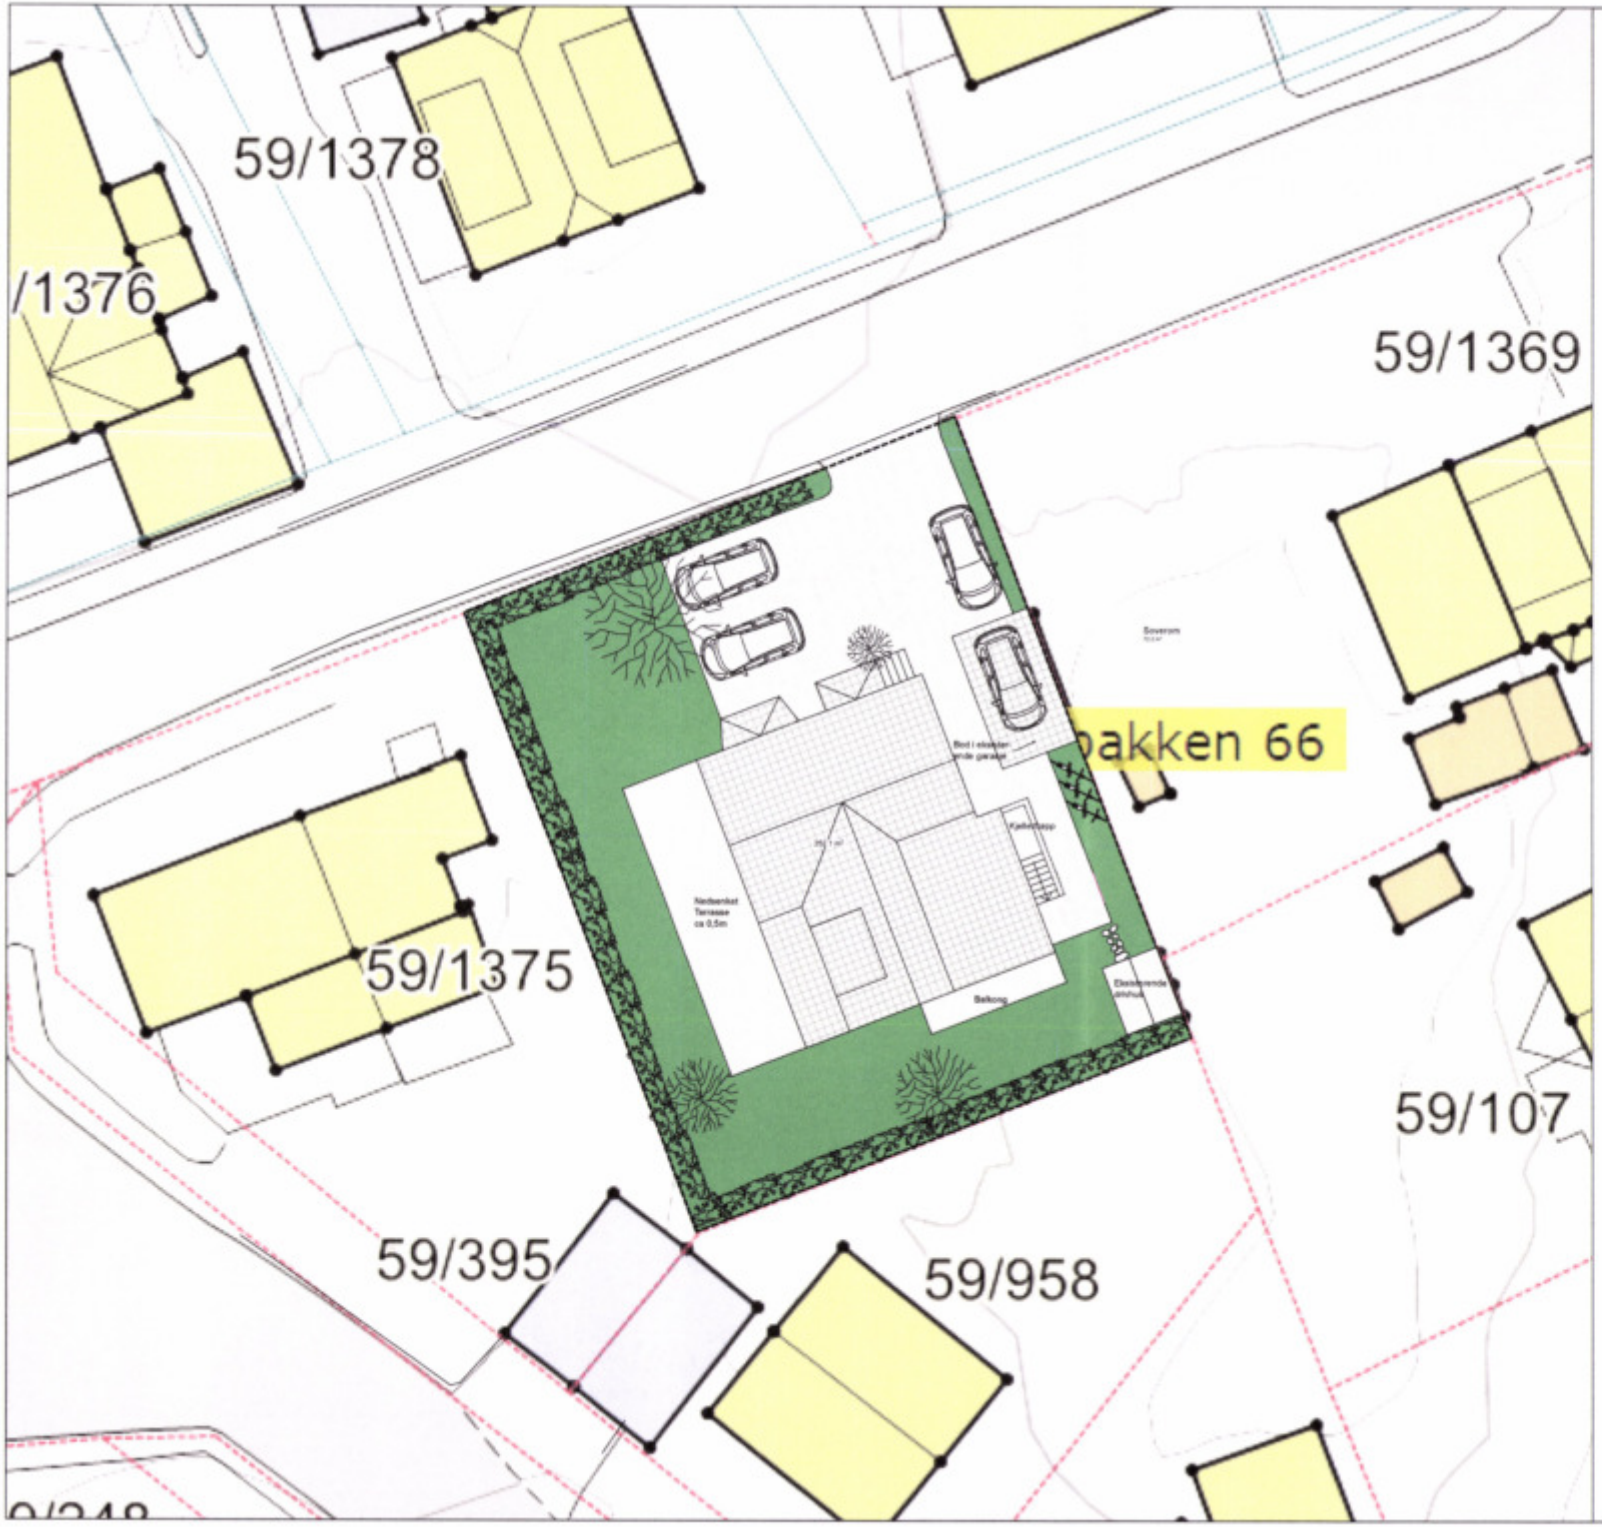

Tegningsnummer: Revisjon:

Rev.	Tekst	Rev.dato:	Kontr.

ARK
Austigard Arkitektur AS, org.nr. 911982153
Hedmarksgata 13, 0658 Oslo
Tlf. 99716229
office@austigard.net

Søknad om rammetillatelse

AUSTIGARD
ARKITEKTUR
www.austigard.net

Prosjekt:
Solandsbakken 66

Oppdragsgiver
Mikolaj Kurowski

Utomhusplan

Oppdragsleder: TOA
Tegn: HS
Kontr:
Målestokk: 1:200 i A3
Oppdragsnr.: 045
Dato: 14.11.2013


Tegn. nr: **C01**
Rev. **01**



Sør



Øst

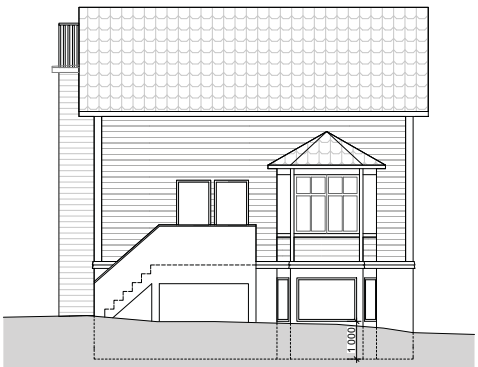

Nord



Vest

Tegningsnummer: **F 01**

Revisjon:

Rev.	Tekst:	Rev.dato:	Kontr.

ARK Austigard Arkitektur AS, org.nr. 911982153
Hedmarksgata 13, 0658 Oslo
Tlf. 99716229
office@austigard.net

Søknad om rammetillatelse

AUSTIGARD
ARKITEKTUR
www.austigard.net

Prosjekt:
Solandsbakken 66

Oppdragsgiver
Mikolaj Kurowski

Nye fasader

Oppdragsleder: TOA
Oppdragsnr.: 045
Tegn: HS
Kontr:
Målestokk 1:100 i A3
Dato: 14.11.2013

Tegn. nr: **F 01**
Rev. **02**



Tegningsnummer:
S01

Revisjon:

Rev.	Tekst:	Rev.dato:	Kontr.
01	Revisjon	14.01.2014:	TOA

ARK
Austigard Arkitektur AS, org.nr. 911982153
Hedmarksgata 13, 0658 Oslo
Tlf. 99716229
office@austigard.net

Søknad om rammetillatelse

AUSTIGARD
ARKITEKTUR
www.austigard.net

Prosjekt:
Solandsbakken 66

Oppdragsgiver
Anders Ohm

Snitt

Oppdragsleder:
TOA

Tegn:
HS

Målestokk
1:50 i A3


Oppdragsnr.:
045

Kontr:
TOA

Dato:
14.11.2013

Tegn. nr:
S01

Rev.
01

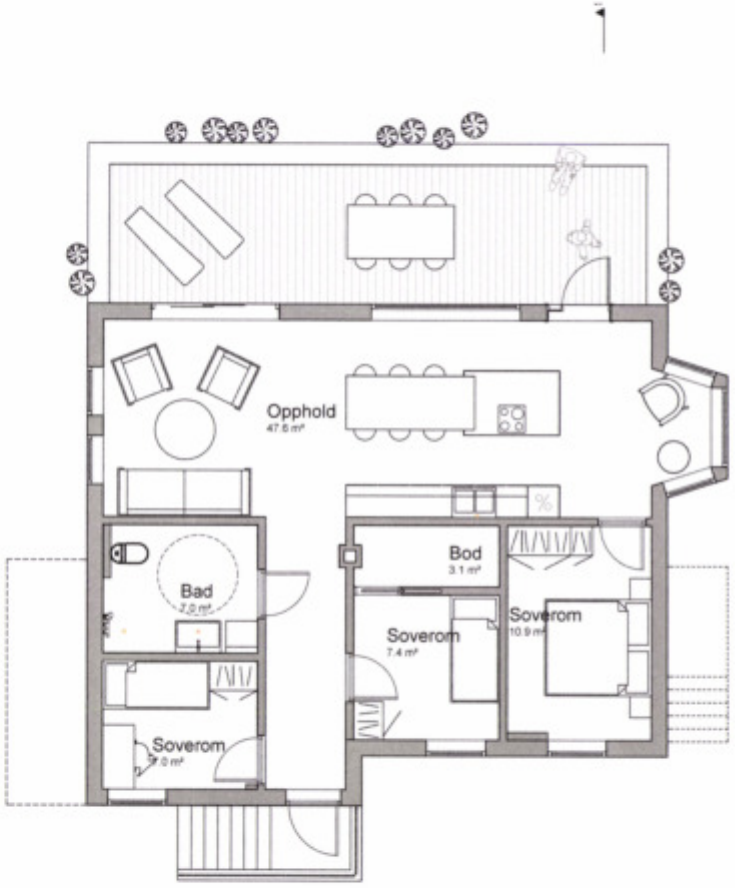

Tegningsnummer: **P01**

Revisjon:

Rev.	Tekst:	Rev.dato:	Kontr:

ARK
Austigard Arkitektur AS, org.nr. 911982153
Hedmarksgata 13, 0658 Oslo
Tlf. 99716229
office@austigard.net

Søknad om rammetillatelse

AUSTIGARD
ARKITEKTUR
www.austigard.net

Prosjekt:
Solandsbakken 66

Oppdragsgiver
Mikolaj Kurowski


Plan underetasje

Oppdragsleder: TOA
Tegn: HS
Målestokk: 1:100 i A3
Oppdragsnr.: 045
Kontr:
Dato: 14.11.2013

Tegn. nr: **P01**
Rev. **01**

Snitt A


Eksisterende

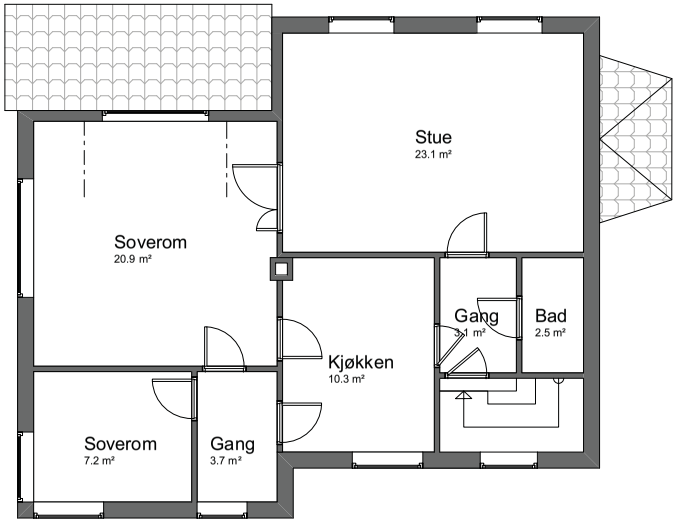

Snitt A

Snitt A

Ny

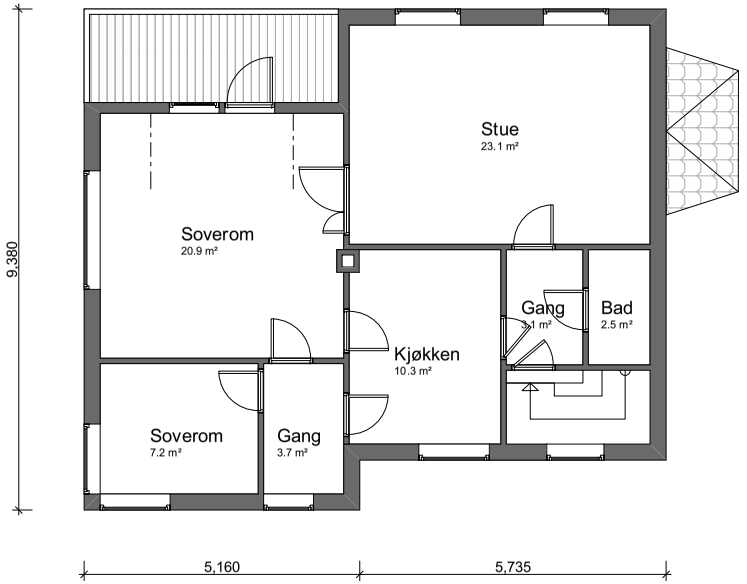

Snitt A

Tegningsnummer:	Revisjon:
P 02	

Rev.	Tekst:	Rev.dato:	Kontr.
01	Revisjon	14.01.2014:	TOA

ARK
Austigard Arkitektur AS, org.nr. 911982153
Hedmarksgata 13, 0658 Oslo
Tlf. 99716229
office@austigard.net

Søknad om rammetillatelse

AUSTIGARD
ARKITEKTUR
www.austigard.net

Prosjekt:
Solandsbakken 66

Oppdragsgiver
Anders Ohm

Plan 2. etasje, ny og eksisterende

Oppdragsleder:	Tegn:	Målestokk
TOA	HS	1:100 i A3
Oppdragsnr.:	Kontr:	Dato:
045	TOA	14.11.2013

Tegn. nr:
P 02

Rev.
01

VIKTIGE OPPLYSNINGER OM KLAGERETT

Klagerett	Du har rett til å klage på et vedtak dersom du er part i saken eller har rettslig klageinteresse i saken.
Hvem kan du klage til?	Du kan klage til klageinstansen, det vil si Fylkesmannen i Rogaland. Klagen sendes på e-post til underinstansen som er: **postmottak.kbu@stavanger.kommune.no** Eller pr post til: **Kultur og byutvikling, byggesaksavdelingen** **Postboks 8001** **4068 Stavanger** Dersom underinstansen ikke endrer sitt vedtak som følge av klagen, blir klagen sendt videre til Fylkesmannen til avgjørelse.
Frist for å klage	**Klagefristen er 3 uker fra dagen du har mottatt eller blitt gjort kjent med vedtaket.** Det er tilstrekkelig at klagen er postlagt innen fristen løper ut.
Rett til å kreve begrunnelse	Hvis du har fått avslag på søknaden skal du få en begrunnelse på årsaken til avslaget. Dersom du mener at avslaget ikke er tilstrekkelig begrunnet, kan du kreve å få en mer utfyllende begrunnelse. Du må sende inn krav om mer utfyllende begrunnelse for avslaget i løpet av klagefristen. Fristen blir i så fall avbrutt og ny frist begynner å løpe fra det tidspunkt du mottar begrunnelsen.
Klagens innhold	Når du sender inn en klage skal du skrive hvilket vedtak du klager på, og den eller de endringene du ønsker. Du må skrive din begrunnelse for klagen og eventuelt andre opplysninger som kan ha betyding for vurdering av klagen. Du må skrive under på klagen som du sender til kommunen.
Utsetting av vedtaket	Selv om om du har klagerett kan vedtaket vanligvis gjennomføres straks. Du kan spør om å få utsatt iverksettingen av vedtaket til klagefristen er utløpt eller til klagen din er ferdigbehandlet. Hvis du får avslag på søknaden om utsatt iverksetting, kan du ikke klage på denne.
Rett til å se sakens dokumenter og til å kreve veiledning	Du har rett til å se dokumentene i saken din, det er kun enkelte dokumenter som er unntatt fra offentligheten. Du kan henvende deg til byggesaksavdelingen for å få vite mer om innsyn i saker, få nærmere veiledning om retten til å klage, og om reglene for saksbehandling.
Kostnader ved klagesaken	Du kan søke om å få dekket utgifter til nødvendig advokatbistand etter reglene om fri rettshjelp. Det er din inntekt og formue som regner ut om du har grunnlag til å få dekket advokatutgiftene. Du kan få dekket vesentlige kostnader i forbindelse med klagesaken, for eksempel til advokatbistand. Normalt er grunnlaget for slikt krav at vedtaket blir omgjort til gunst for klager. Fylkesmannen vil om nødvendig orientere deg om retten til å kreve dekning for sakskostnader.
Henvisninger	Plan- og bygningsloven §§ 1-9 og 21-8 Forvaltningsloven §§ 18, 24, 28, 29, 30, 36 og 32

STAVANGER KOMMUNE

Kultur og byutvikling
Byggesak

Austigard Arkitektur
Hedmarksgata 13

0658 OSLO

Dato: 27.10.2014
Saksnummer: 13/14156-17
Journalnummer: 96624/14
Deres referanse:

FERDIGATTEST - GNR/BNR 59/1372 –
NY LEILIGHET I KJELLER + TAKTERRASSE + VINDUER + UTVENDIG TRAPP

Gnr./bnr.:	59/1372
Byggestedsadresse:	Solandsbakken 66, 4025 STAVANGER
Tiltakshaver:	Anders Ohm

Sluttdokumentasjonen viser at tiltaket er utført i samsvar med rammetillatelsen, datert 03.02.2014, igangsettingstillatelsen datert 13.06.2014, og bestemmelser i eller i medhold av plan- og bygningsloven (pbl). Ferdigattest gis i henhold til plan- og bygningslovens § 21-10, første og andre ledd.

Bygningen eller deler av den må ikke tas i bruk til annet formål enn det tillatelsen fastsetter jf. pbl. kap. 20. Bruksendring krever særlig tillatelse jf. pbl. § 20-1.

Vedtaket er gitt av Byggesakssjefen i medhold av kommunelovens § 23.4 og delegeringsreglement. Vedtaket kan påklages. Fristen for å klage er tre uker fra vedtak er mottatt. Veiledning om klageadgang følger på neste side.

Med hilsen

Kjell Viste
sjefingeniør

Per Aspøy
saksbehandler

Dokumentet er elektronisk godkjent og sendes uten signatur.

KOMMUNEPLAN


Kommuneplan

Adresse:
Gnr/Bnr: 59/1372/0/1
Dato: 2025-06-03
Målestokk: 1:1,000

Planident: KP 2023-2040
Ikrafttredelsesdato: 28.6.2024

Stavanger kommune

N

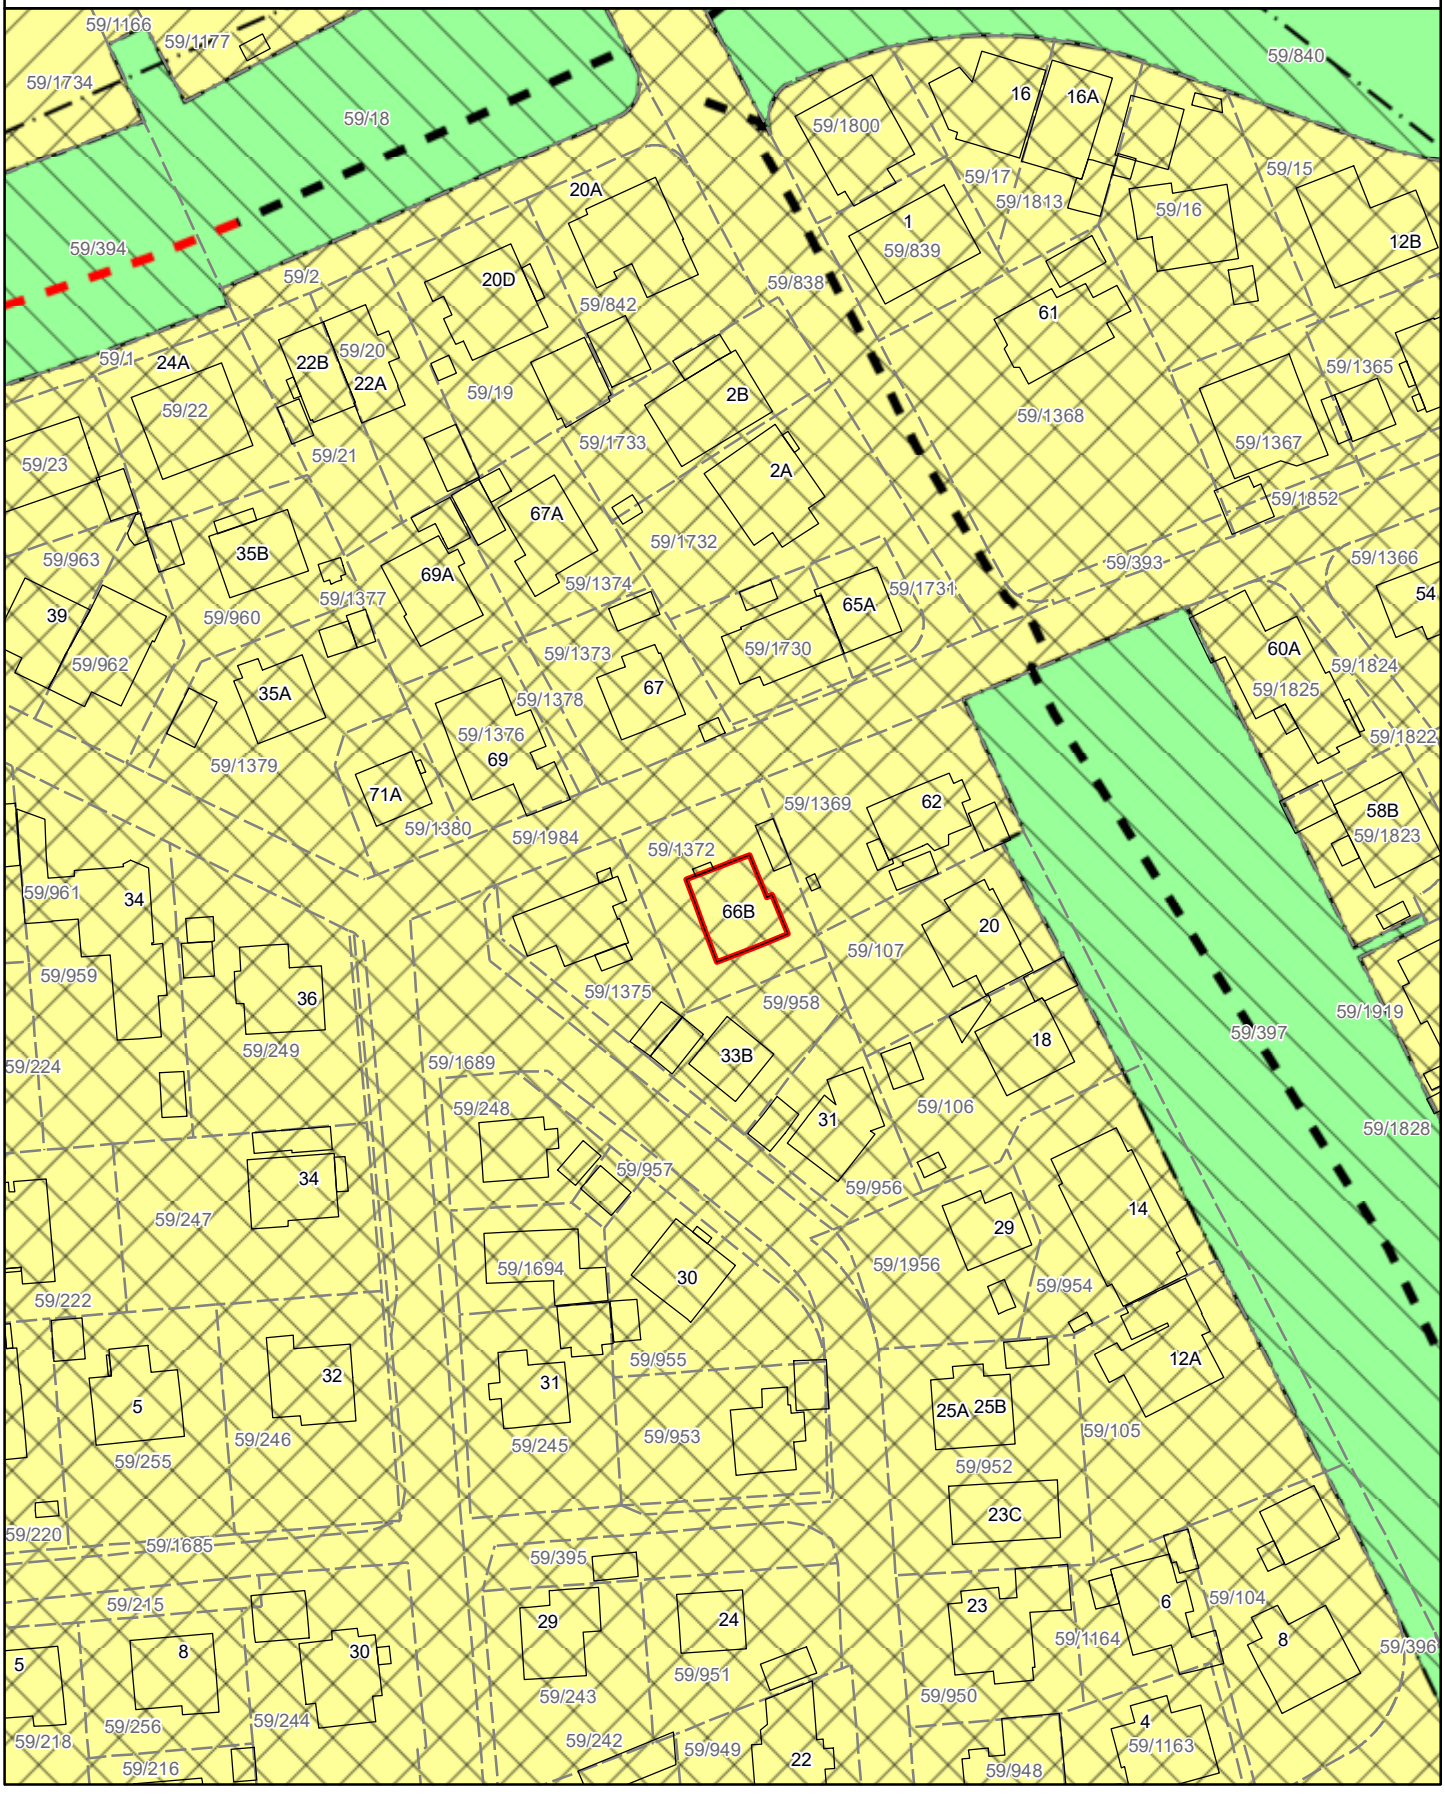


Reguleringsplan på grunnen

Adresse:
Gnr/Bnr: 59/1372/0/1
Dato: 2025-06-03
Målestokk: 1:1,000

Planident: 279
Ikrafttredelsesdato: 30.8.1941

Stavanger kommune

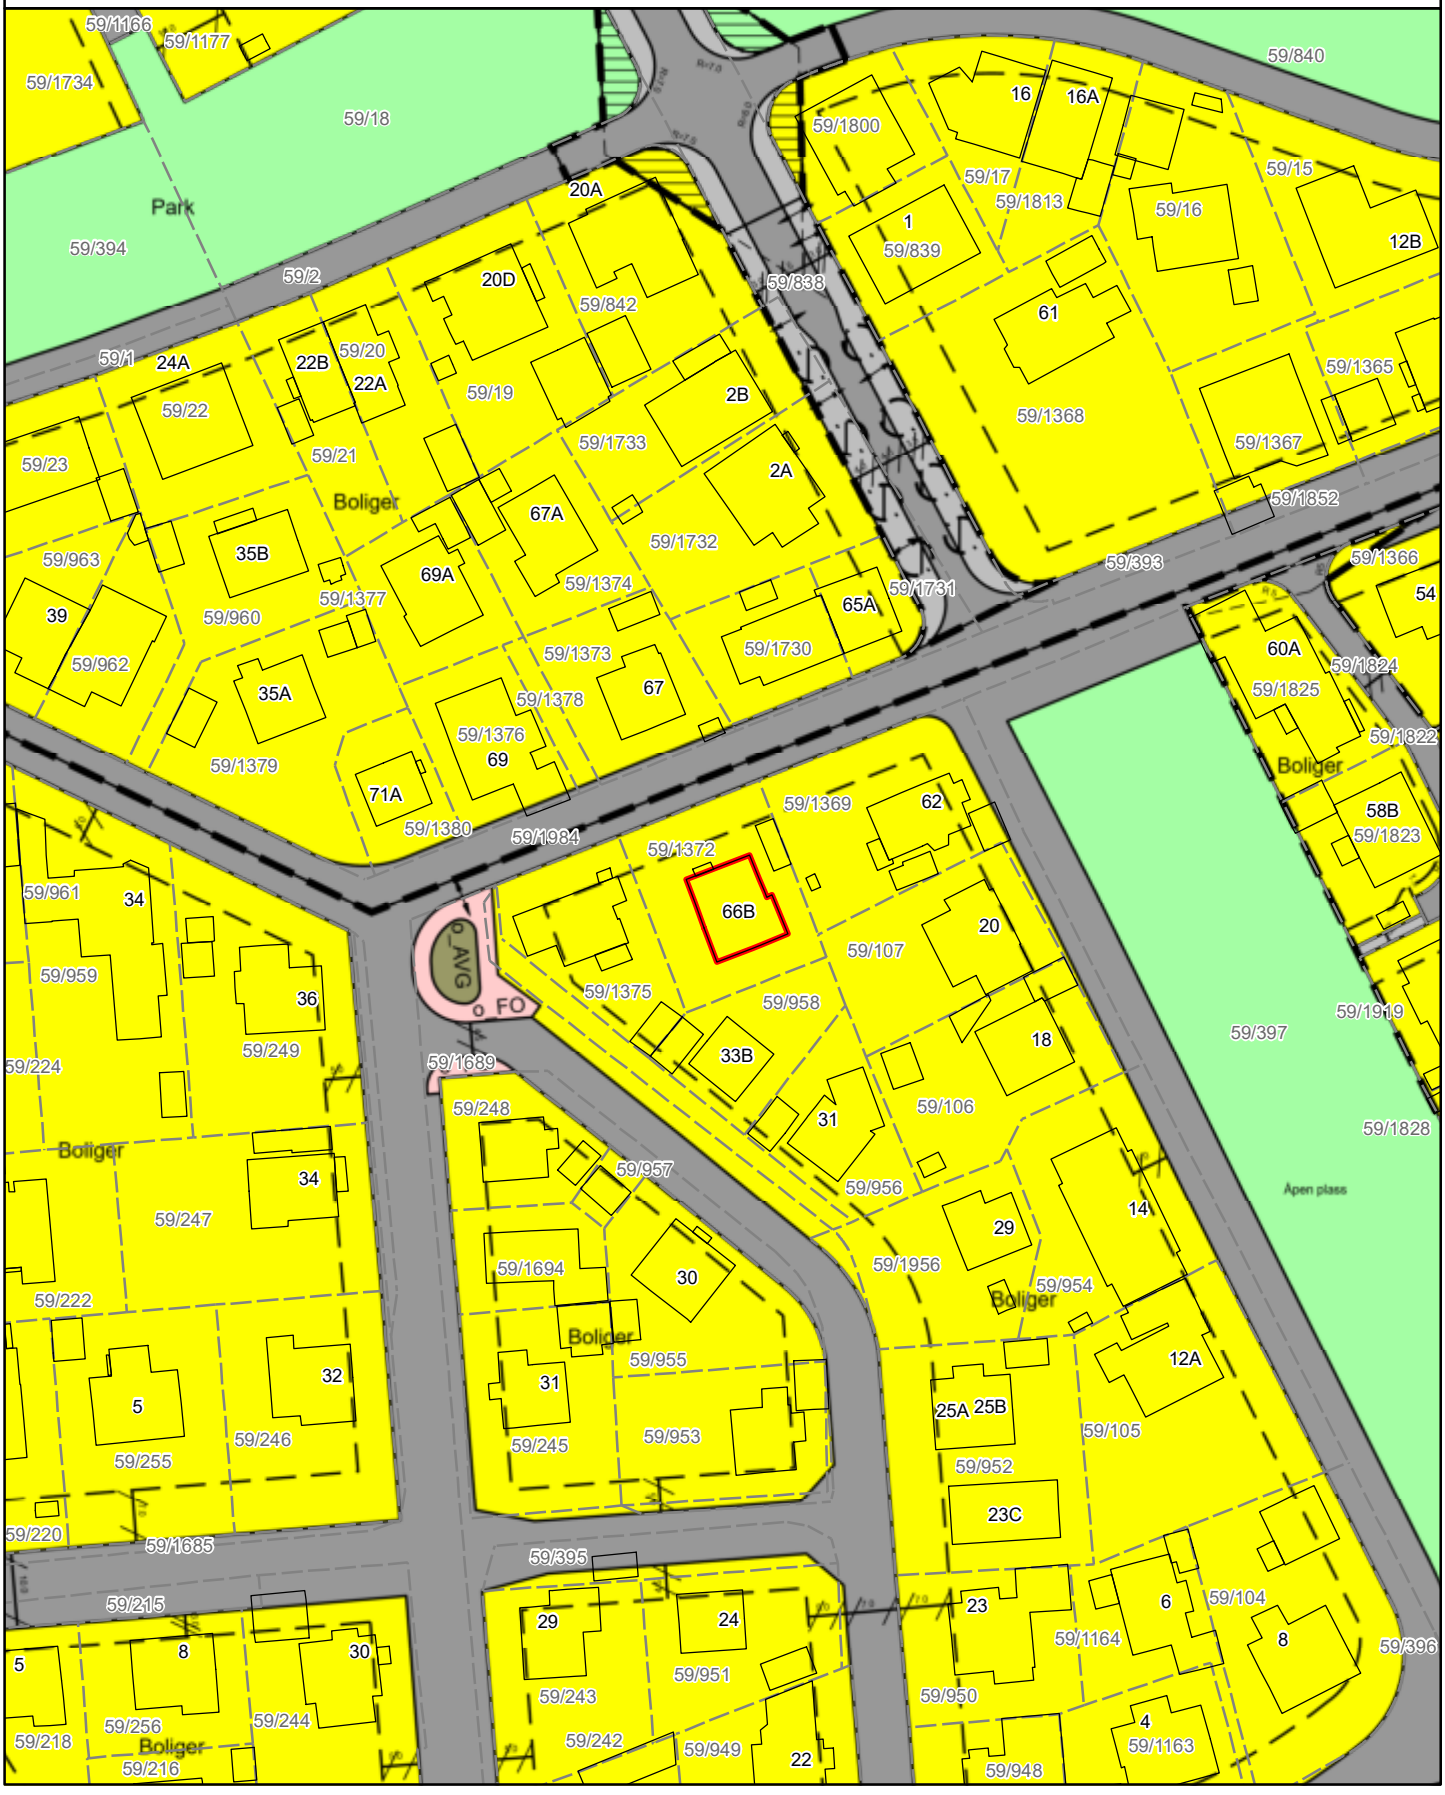


Reguleringsplan under behandling

Adresse:
Gnr/Bnr: 59/1372/0/1
Dato: 2025-06-03
Målestokk: 1:1,000

Planident: 2602
Ikrafttredelsesdato:

Stavanger kommune

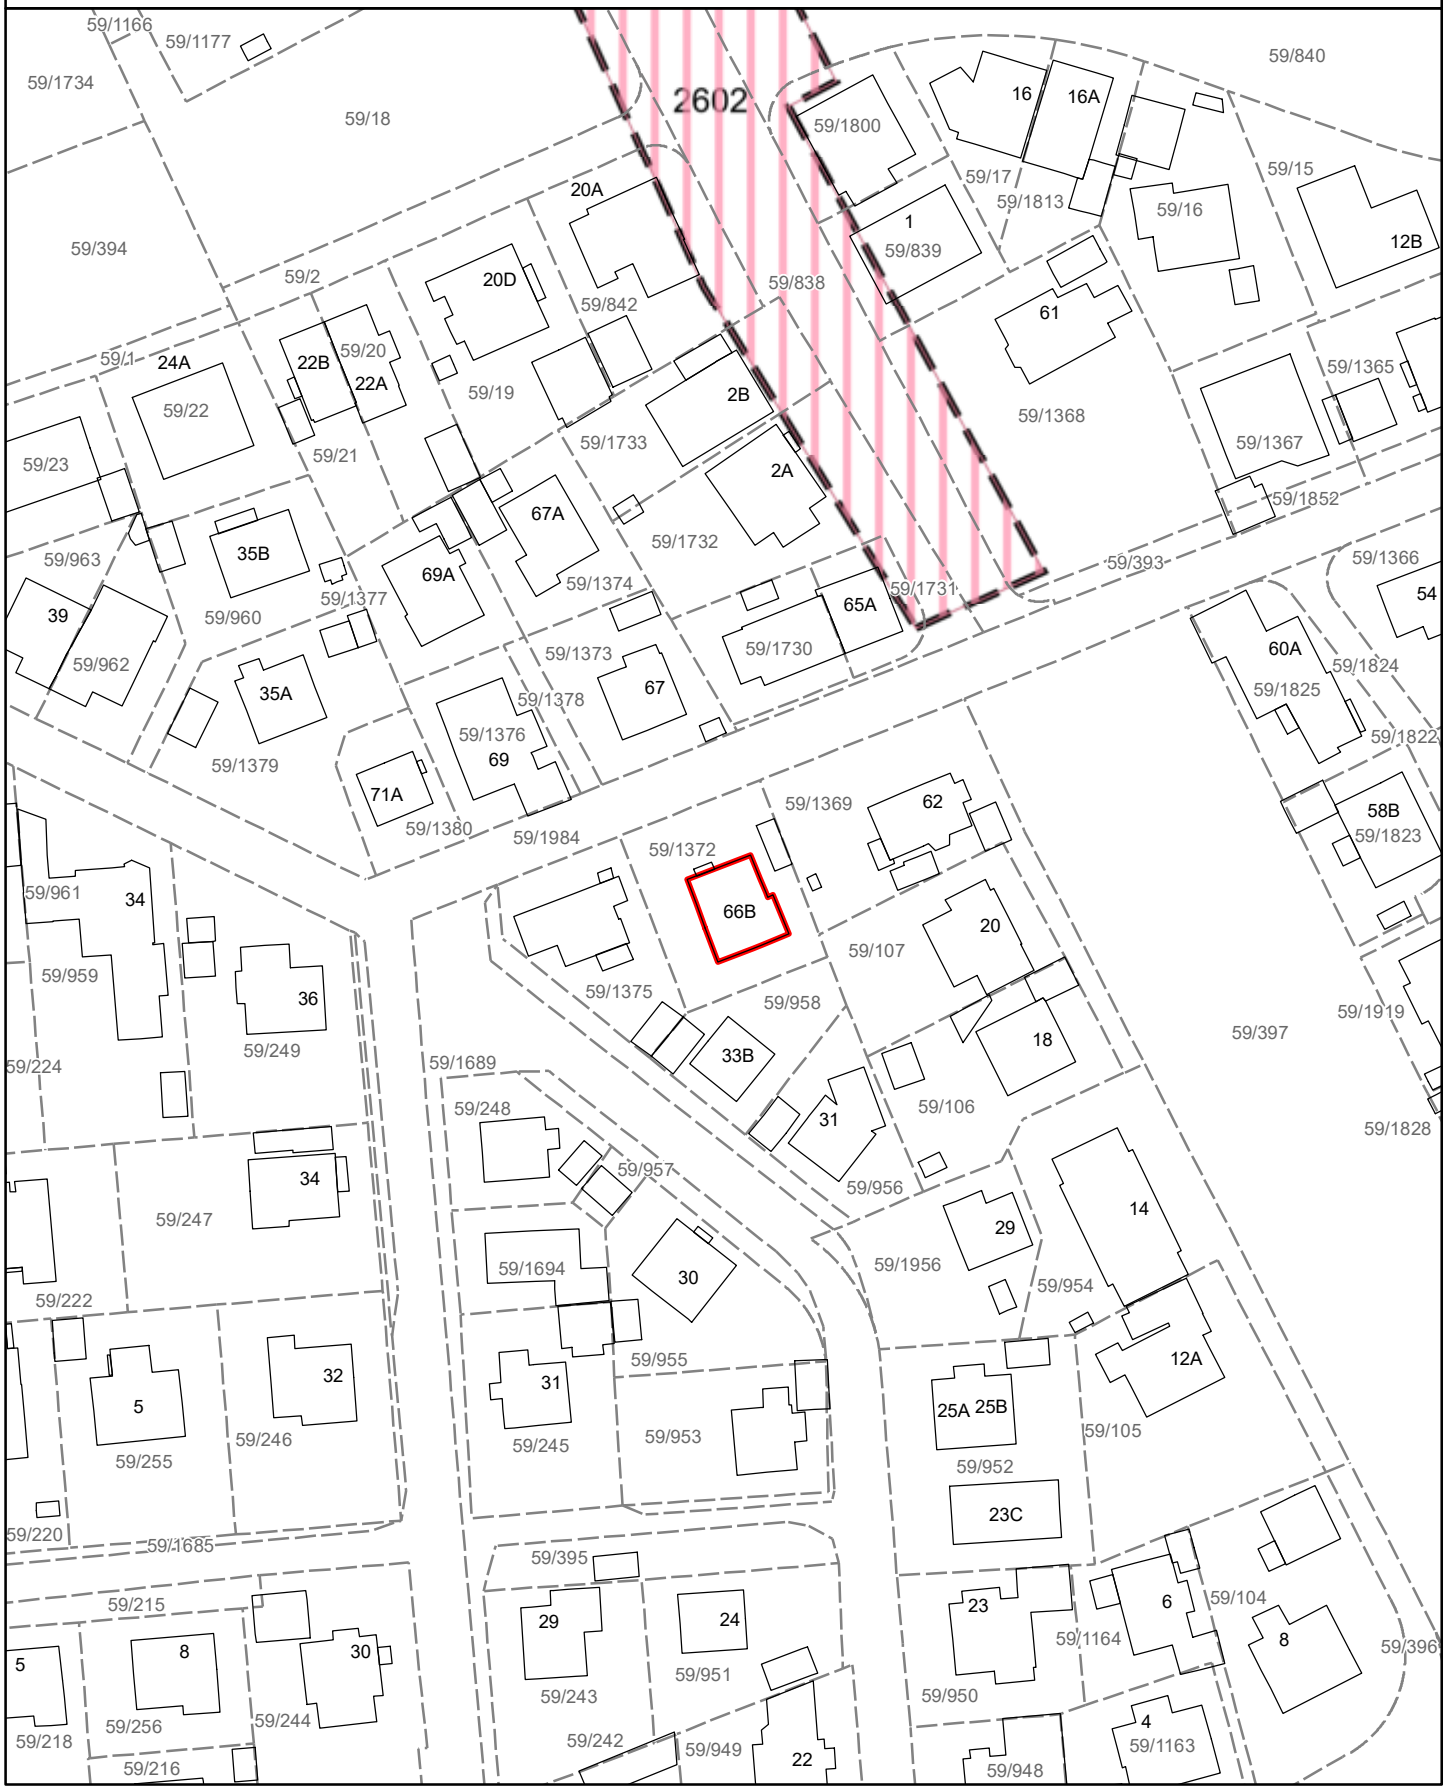

Retningslinjer for Trehusbyen

Vedtatt som del av kommuneplanens arealdel i Stavanger kommunestyre 19.06.2023

«Trehusbyen» er et geografisk avgrenset område med sammenhengende trehusbebyggelse fra ulike tider av Stavangers historie, fra de eldste delene av sentrum til etterkrigsårenes rekkehus-områder. Innenfor området finnes murhus, uthus, verksteder, butikklokaler og annet som inngår i den sammenhengende kvartalsbebyggelsen. Retningslinjene gjelder for all småhusbebyggelse innenfor avgrensingen.

a. Den kulturhistorisk verdifulle bebyggelsen skal søkes bevart og områdenes særpregede miljø skal sikres og videreutvikles.

b. Kvartalsstruktur, gateløp, parker, hageareal, verdifulle trær og trær over 90cm stammeomkrets skal bevares.

c. Det må søkes om tillatelse for byggearbeider som endrer bygningers utseende, også for endringer på taket. Med bakgrunn i vernehensynet vil flere tiltak regnes som vesentlige fasadeendringer enn ellers i kommunen, jf. pbl. §20-5 bokstav f.

d. Som grunnlag for behandling skal det redegjøres for nødvendigheten av tiltakene. Det skal beskrives hvordan endringen forholder seg til bygningenes opprinnelige stiluttrykk og utseende. Forhold til nabobebyggelse skal framgå av situasjonsplan og fasadeoppriss.

e. Originale bygningselementer som vinduer, dører, listverk, fasadekledning og taktekking, skal bare fornyes når disse ikke lenger tilfredsstiller rimelige tekniske krav, eller er så skadet at reparasjon er uaktuelt.

f. Ved nødvendig fornyelse skal bygningselementer tilpasses husets opprinnelige byggestil og materialbruk. Det gjelder særlig vindustyper, ytterdører, listverk og annet fasadeutstyr, fasadekledning og takmateriale.

g. Tilbygg skal tilpasses eksisterende bebyggelse og underordnes denne.

h. Ny balkong, altan eller veranda kan tillates på hus hvor slike bygningselementer inngår som et naturlig stilhistorisk element, eller på plasseringer som ikke er synlige fra offentlig sted. Større uteplasser bør primært arrangeres på bakkeplan.

i. Avkjørsler, murer, gjerder, portstolper, utendørsbelysning og utvendig belegg skal med hensyn til utforming og materialvalg være i tråd med opprinnelig eller dominerende formtradisjon i området.

STAVANGER KOMMUNE

Reguleringsinformasjon

Informasjon om utnyttelsesgrad

I noen tilfeller for eldre reguleringsplaner mangler det angivelse av grad av utnytting (U-grad, TU, %-BRA, % BYA eller omriss av eksisterende eller planlagt bebyggelse). Planen har da ikke rettslig virkning som grunnlag for utbygging i henhold til plan- og bygningsloven. Fortsatt vil planens øvrige virkninger stå ved lag (arealformål, byggegrenser, frisikt m.m.). Før utbygging kan skje innenfor et slikt område må planen endres eller justeres med tilføyelser av grad av utnytting, og da gjennom en prosess tilsvarende full regulering. Der tiltakene ikke er omfattende kan det vurderes om det er aktuelt å søke om dispensasjon fra dette kravet. Der planen mangler angivelse av utnyttelsesgrad må det ved søknad om tiltak angis (krysses av for) at det søkes om dispensasjon fra kommuneplanens bestemmelse 1.01 om krav til regulering.
Dispensasjon krever grunngitt søknad.

Planer under behandling

For mer informasjon om planer under behandling kan man sjekke disse linkene:

Oppstart reguleringsplan:
https://www.stavanger.kommune.no/samfunnsutvikling/planer/reguleringsplaner/varsel-om-oppstart-av-planarbeid/
Høring reguleringsplan:
https://www.stavanger.kommune.no/samfunnsutvikling/planer/reguleringsplaner/horing-reguleringsplan/

FORSLAG TIL VEDTEKTER

TIL REGULERINGSPLAN 279, AREALET KAMPEN - GRAMSTADHAUGEN - BYHAUGEN

Datert 17. Mars 1941.
Stadfestet 30.08.41 i medhold av § 27 i lov om bygningsvesenet av 22.feb. 1924.

1. Før tomtesalg i et kvartal påbegynnes, skal utparsellerings- og generell bebyggelsesplan for hele kvartalet for såvidt det tilhører selgeren forelegges for byplanrådet til godkjennelse.

2. Bebyggelsen skal være åpen, villamessig.

3. Der skal bare bygges et våningshus på hver tomt.

4. Ingen tomt må bebygges med mer enn 1/5 av sitt areal.

5. Våningshus skal ikke oppføres i større høyde enn for trebygninger bestemt. Bygningens minste avstand fra nabogrense skal være 4,0 m.

6. Uthus (garasje) bør oppføres på tomtens indre del. Det bør ikke ha større areal enn 30 m2, og bare oppføres i en etasje. Det må anordnes sådant forhold til våningshus og nabohus at der skapes en arkitektonisk helhetsvirkning.

7. Det hele areal skal være et boligstrøk, hvor der ikke må drives fabrikk eller lignende virksomhet. Husdyrhold og drift av forlystelses- eller bevertningslokaler er forbudt.

8. Butikk- eller handelsvirksomhet kan tillates drevet fra eiendommer langs flg. hovedgater: Christian Tranes gate, Tanke Svilandsgate, Solandsbakken, Misjonsveien, Seehusensgate. Sådan virksomhet bør fortrinnsvis henlegges til hjørnetomt.

9. Innhegning mot gate (vei eller passasje) skal i samme gate (vei eller passasje) utføres slik at der skapes et harmonisk hele. Naboer kan, med bygningsrådets samtykke, komme overens om helt eller delvis å sløyfe innhegninger mellom sine eiendommer. Alle innhegninger må godkjennes av bygningsrådet.

10. Selger av tomt er ikke berettiget til ved privat servitutt å etablere forhold som står i strid med disse vedtekter.

11. Unntakelser fra disse regler kan, hvor særlige grunner taler for det, tilstedes av byplanrådet eller i tilfelle bygningsrådet, dog innenfor rammen av bestemmelsene i bygningsloven og de alminnelige vedtekter for Stavanger.

12. For øvrig gjelder bestemmelsene i bygningsloven og de av departementet stadfestede bygningsvedtekter for Stavanger.

SEKSJONERING

14/19133

Melding til tinglysing

Det er ført en seksjonering i matrikkelen
Det er ført med brukstilfelle: Seksjonering

Løpenummer for forretning: 601662778
Vedlegg: Ja

Rekvirent av tinglysing

Organisasjonsnr	Navn	Adresse
964965226	STAVANGER KOMMUNE	Postboks 8001, 4068 STAVANGER

Rekvirent(er) av forretning

Fødselsdato/Orgnr	Navn	Bruksenhet	Adresse
250181	OHM ANDERS		HINDALSVEIEN 5, 4018 STAVANGER

Matrikkelenhet(er) som er seksjonert

Knr	Gnr	Bnr
1103	59	1372

Nye seksjoner

Knr	Gnr	Bnr	Fnr	Snr	Sameiebrøk	Formålskode	Tilleggsareal bygning	Eksklusivt uteareal
1103	59	1372	0	1	1 / 3	Boligseksjon	Ja	Nei
1103	59	1372	0	2	1 / 3	Boligseksjon	Ja	Nei
1103	59	1372	0	3	1 / 3	Boligseksjon	Ja	Nei

Melding til tinglysing er hjemlet i Matrikkelloven § 24

TINGLYST
DOKUMENTNR. 1060413
- 3 DES. 2014
STATENS KARTVERK

Bakkann

Anne Margrete Bakker

M/19133-1 (98971/14) MTR

Begjæring om ☒ oppdeling i eierseksjoner ☐ reseksjonering

Rekvirentens navn	Plass for tinglysingsstempel
Mikolaj Kurowski	Tinglyst 03.12.2014
Adresse: Harald Hårfagres gt 9	Dokumentnr: 1060413
Postnr.: 4014 Poststed: Stavanger	
[redacted] fødselsnr.	Ref. nr.

Opplysninger i feltene **1-4** registeres i grunnboken

1. Eiendommen

Kommunenr.	Kommunens navn	Gnr.	Bnr.	Festenr.	Snr.
1103	Stavanger	59	1372		

MOTTATT
30 OKT 2014

2. Hjemmelshaver(e)

[redacted] 2)	Navn	Ideell andel 3)
	Anders Ohm	

3. Begjæring

Eiendommen begjæres oppdelt i eierseksjoner slik det fremgår av etterstående fordelingsliste.

S.-nr.	Formål 4)	Brøk (teller) 5)	Tilleggsareal 6)	S.-nr.	Formål 4)	Brøk (teller) 5)	Tilleggsareal 6)	S.-nr.	Formål 4)	Brøk (teller) 5)	Tilleggsareal 6)	S.-nr.	Formål 4)	Brøk (teller) 5)	Tilleggsareal 6)	S.-nr.	Formål 4)	Brøk (teller) 5)	Tilleggsareal 6)
1	B	1	B	13				25				37				49			
2	B	1	B	14				26				38				50			
3	B	1	B	15				27				39				51			
4				16				28				40				52			
5				17				29				41				53			
6				18				30				42				54			
7				19				31				43				55			
8				20				32				44				56			
9				21				33				45				57			
10				22				34				46				58			
11				23				35				47				59			
12				24				36				48				60			

Sum tellere: 3 = nevner: 3

4. Supplerende tekst 7)

OBS! Her påføres kun opplysninger som skal og kan tinglyses. Ved reseksjonering skal dessuten oppgis hva endringen består i og eventuelt på hvilken måte fellesarealene endres.

Dato	Utstederens underskrift
23.10.2014	Mikolaj Kurowski

5. Egenerklæring

Undertegnede erklærer at

a) ☐ seksjoneringen gjelder planlagt bygning hvor byggetillatelse er gitt,
eller
☒ seksjoneringen gjelder bestående bygning hvor seksjoneringen bare omfatter bruksenheter som er ferdig utbygd

b) ☒ seksjoneringen omfatter alle bruksenhetene i eiendommen

c) ☒ inndelingen i bruksenheter gir en formålstjenlig avgrensing av de enkelte bruksenheter

d) ☒ bruksenhetens formål (bolig eller næring) er i samsvar med gjeldende arealplanformål,
eller
☐ det foreligger tillatelse til annen bruk etter plan- og bygningsloven

e) ☒ ingen bruksenheter omfatter deler av eiendommen som er nødvendig til bruk for andre bruksenheter i eiendommen, eller deler som etter bestemmelser, vedtak eller tillatelser gitt i eller i medhold av plan- og bygningsloven, er fastslått å skulle tjene beboernes eller bebyggelsens felles behov

f) ☒ areal som skal tjene sameiernes felles bruk eller eiendommens drift er fellesareal. Fellesarealet omfatter ikke vaktmesterbolig som er utleid til andre enn vaktmesteren, og hvor leier har kjøperett (§ 14)

g) ☒ hver bruksenhets hoveddel er en klart avgrenset og sammenhengende del av en bygning på eiendommen og har egen inngang fra fellesareal eller naboeiendom

h) ☒ hver boligseksjon har kjøkken, bad og wc innenfor hoveddelen av bruksenheten. Bad og wc er i eget eller egne rom
eller
☐ boligseksjonen er en fritidsbolig,
eller
☐ alle boligene inngår i en samleseksjon bolig

i) ☒ det er fastsatt vedtekter (§ 28)

Undertegnede er kjent med at det er straffbart å avgi eller benytte uriktig erklæring (straffeloven § 189 og § 190)

6. Tegninger mv.

Alle vedlegg skal være i A4 format og fortløpende sidenummerert. Vedlegg som skal følge seksjoneringsbegjæringen:

a) Situasjonsplan (§ 7, annet ledd).
b) Plantegninger over kjeller, alle etasjene og loft.
På tegningene er grensene for bruksenhetene, forslag til seksjonsnummer og bruken av de enkelte rom tydelig angitt (§ 7, annet ledd).
c) Liste med navn og adresse på alle leiere av bolig i eiendommen. (Skal ikke følge med til tinglysing.)
d) Vedtekter (§ 28). (Skal ikke følge med til tinglysing.)
e) Samtykke fra panthaver ved reseksjonering (§§ 12 og 13).

7. Underskrifter

Sted, dato	Hjemmelshaver (§§ 7 og 12) / Styret (§ 13)	Ektefelle/registrert partner (Ved reseksjonering kreves samtykke fra ektefelle/registrert partner for de seksjoner hvor sameiebrøken reduseres)
Stavanger 23/10-2014	Anders Olsen	

8. Styrets samtykke mv. ved reseksjonering 8)

☐ Styret samtykker til reseksjonering (§ 12),
eller

☐ Styret erklærer at sameiemøtet har samtykket til reseksjonering (§ 30)

Sted, dato	Underskrift

9. Kommunens tillatelse til seksjonering/~~reseksjonering~~

☐ Befaring er foretatt

☐ Målebrevkart for tilleggsdeler er utarbeidet og vedlagt 9)

☒ Tillatelsen er inntatt nedenfor

☐ Tillatelsen følger vedlagt

Kommunen erklærer at tillatelse til seksjonering/~~reseksjonering~~ er gitt for:

Gnr.	Bnr.	Festenr.	Snr.	Kommune
59	1372			Stavanger

Dato	Stempel og underskrift
20.11.2014	Susanne Kråkenes STAVANGER KOMMUNE KULTUR OG BYUTVIKLING GEODATAAVDELINGEN

Noter:

1) Kommunen skal gi tillatelse til seksjonering/reseksjonering og skal deretter sende begjæringen til tinglysing. Begjæring, situasjonsplan og plantegning sendes kommunen i tre eksemplarer.
2) Det er Enhetsregisterets organisasjonsnummer som skal brukes.
3) Feltet for ideell andel utfylles bare når det er flere hjemmelshavere.
4) B=boligseksjon, N=næringsseksjon, SB=samleseksjon bolig, SN=samleseksjon næring.
5) Ved oppdeling skal det for hver seksjon fastsettes en sameiebrøk med hele tall i teller og nevner.
6) Sett B dersom tilleggsarealet gjelder bygning, G dersom tilleggsarealet gjelder grunn, eventuelt BG hvis tilleggsarealet gjelder både bygning og grunn.
7) Det er bare rettsstiftelser som skal og kan tinglyses som skal tas inn her. Legalpanterett etter eierseksjonsloven § 25 første ledd kan ikke tinglyses. Her tas bare med panterett som kommer i tillegg, jf. § 25 tredje ledd. Panterett inntatt i oppdelingsbegjæringen gir ikke tvangsgrunnlag.
8) Etter eierseksjonsloven § 12 skal styret i noen tilfeller samtykke til reseksjonering. I de tilfeller hvor sameiemøtets samtykke er nødvendig, innestår styret for at samtykket er innhentet, jf. § 30.
9) Kommunen skal legge ved målebrevkart med tinglysingsgjenpart.

Plass for tinglysingsattest, påtegninger mv.

Tinglyst 03.12.2014
Dokumentnr. 1060413

Dato	Utstederens underskrift
23.10.2014	Mikolaj Kurowski

Situasjonskart

STAVANGER KOMMUNE

Gnr:	59
Bnr:	1372
Eiendommens adresse:	Solandsbakken 66 A og B
Hjemmelshavere:	Anders Ohm


Målebrev koordinatbestemt: Nei
Eiendommens areal (m²): 500

Koordinatsystem:	Euref89
Høydegrunnlag:	NN1954
Målestokk:	1:500
Ekvidistanse:	1meter

0 5 10 15 20 m


N

Servicetorget
24.10.2014 Elena Egge Roux

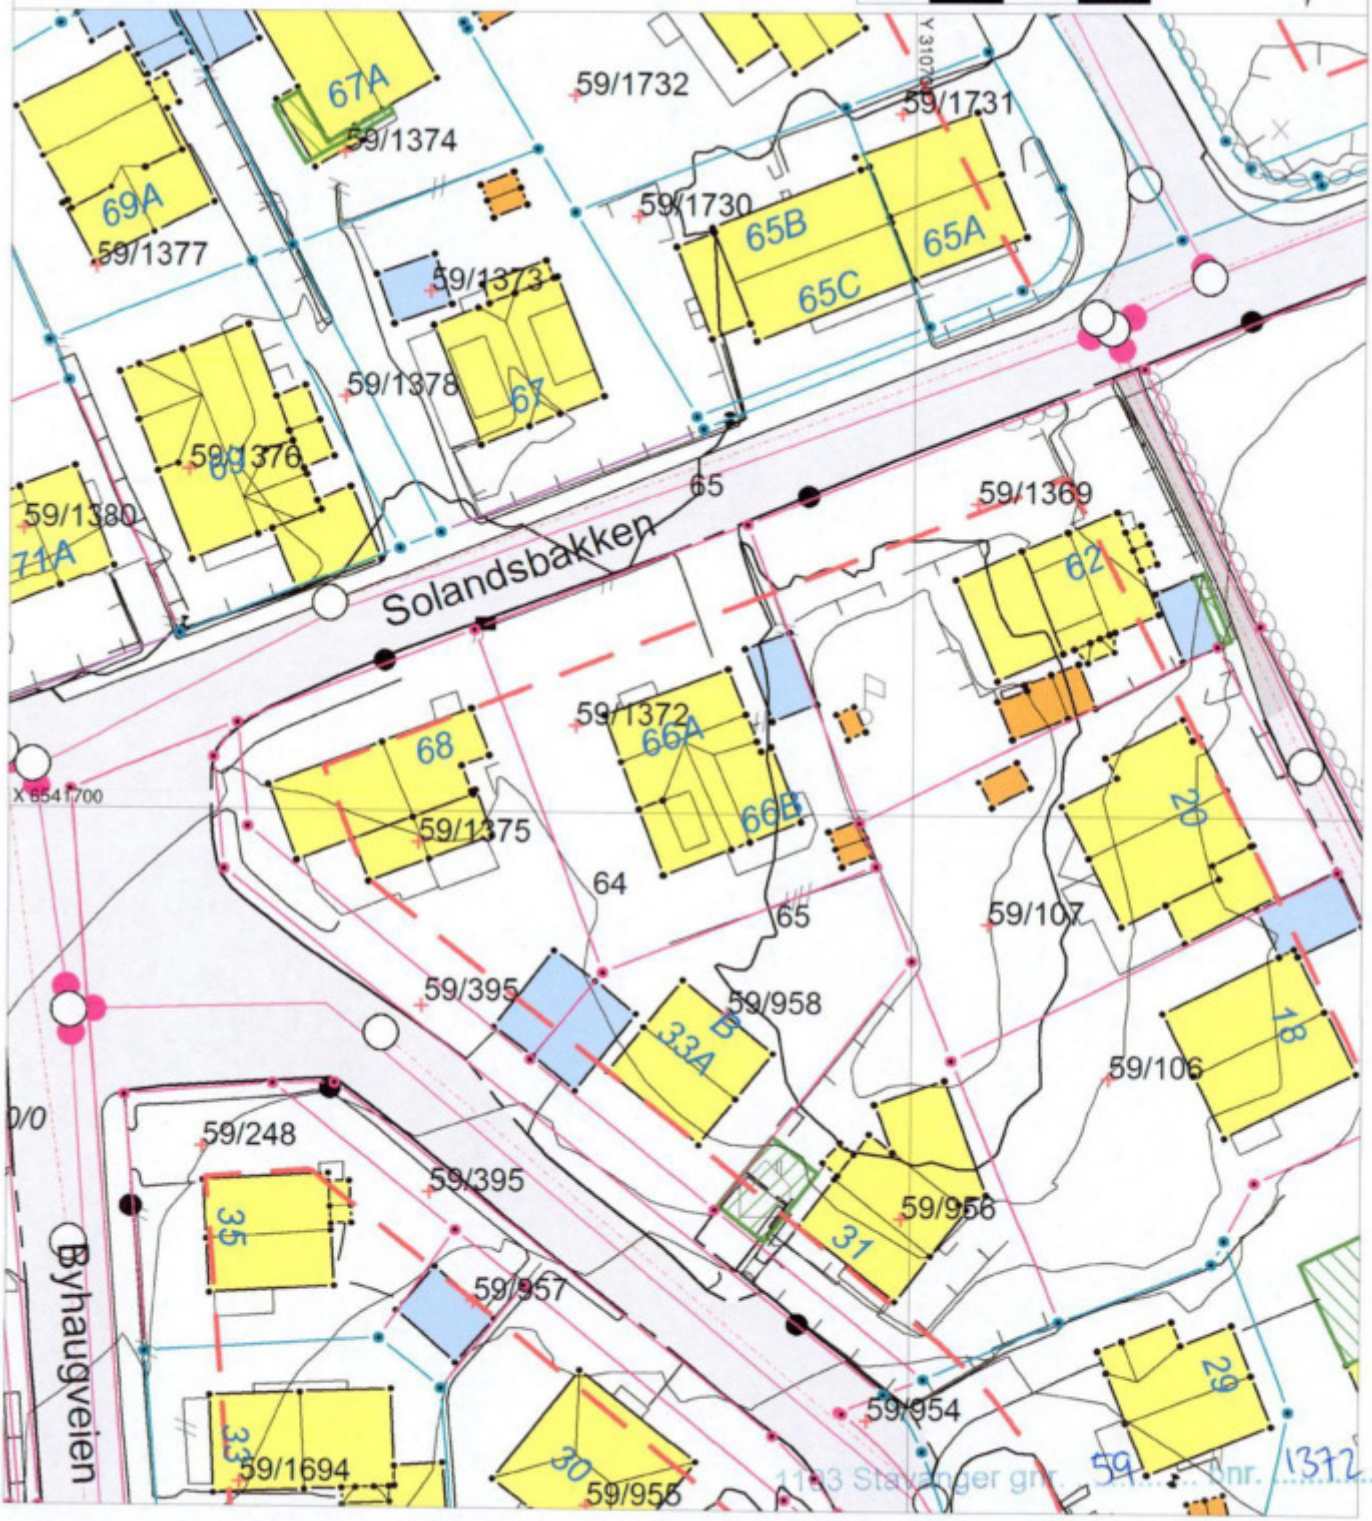

1183 Stavanger gnr. 59 bnr. 1372

Vedlegg 1 av 3

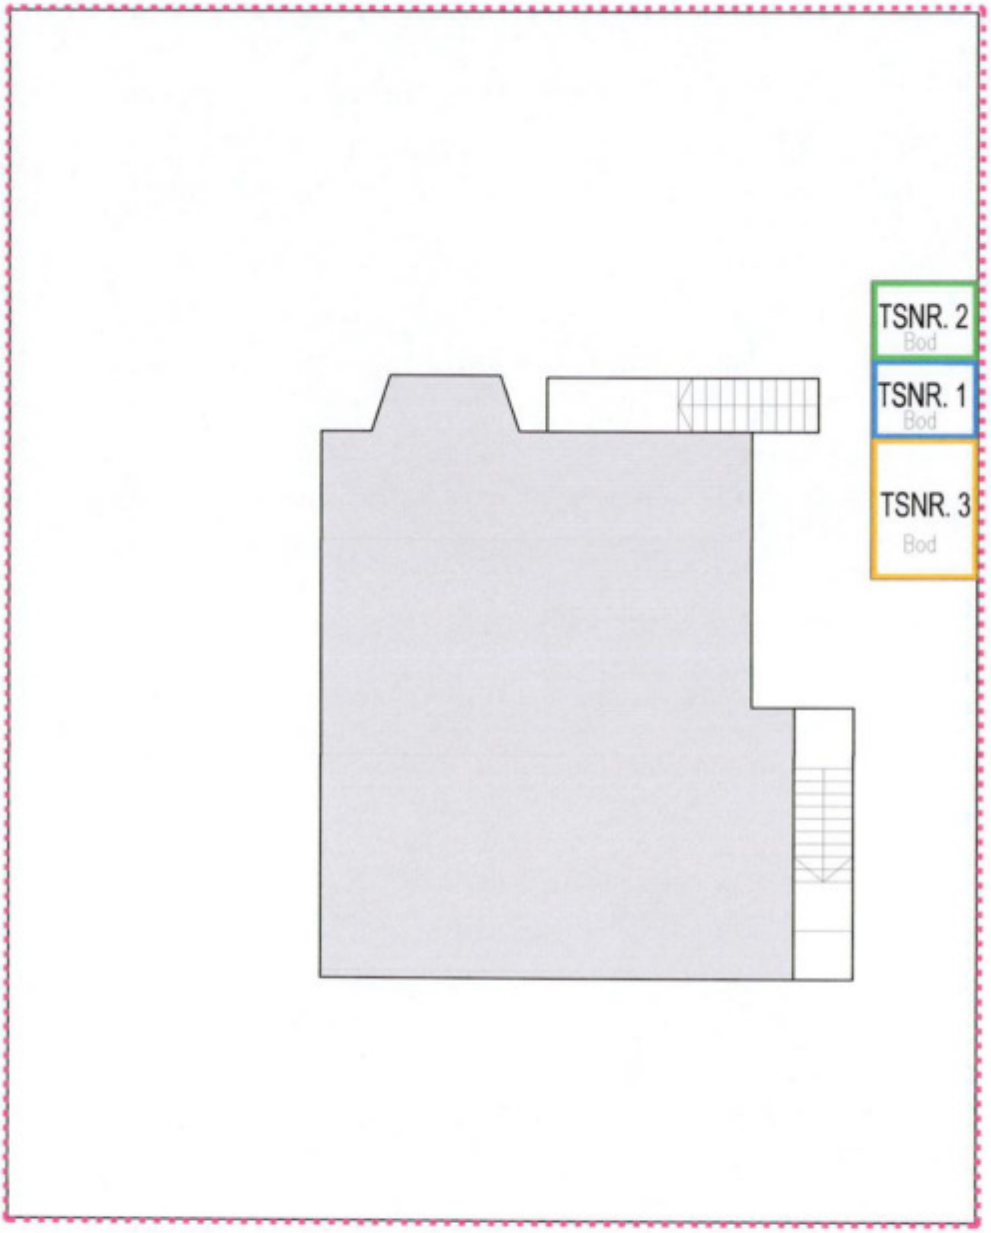

GRENSE AV TOMTEN

SNR. 1

SNR. 2

SNR. 3

FELLESAREAL

1103 Stavanger gnr. 59 bnr. 1372

Vedlegg 2 av 3

MÅLESTOKK: 1:150



UNDERETASJE



1. ETASJE



2. ETASJE



SNR. 1

SNR. 2

SNR. 3

FELLESAREAL

1103 Stavanger gnr. 59 bnr. 1372

Vedlegg 3 av 3

MÅLESTOKK: 1:150

KOMMUNALE OPPLYSNINGER

Kommunale opplysninger

Stavanger kommune

Dato:	06.06.2025	Produsert av:	Mona Hjemlestad Lohne

Eiendomsinfo

Gnr:	59	Bnr:	1372	Fnr:	0	Snr:	1
Adresse:	Solandsbakken 66A						

Veiadkomst

Ankomst fra:		Merknad:
Offentlig vei	☒	
Privat vei	☐	
Felles privat vei	☐	
Ingen veiadkomst	☐	
Uavklart eierforhold	☐	

Tilkobling til vann og avløp

Er eiendommen tilkoblet offentlig vann?	Ja ☒	Nei ☐
Merknad:		

Er eiendommen tilkoblet offentlig avløp?	Ja ☒	Nei ☐
Merknad:		

Kommunale avgifter

Fakturahyppighet	2 terminer ☒	12 terminer ☐

Betalt:	Ja ☒	Nei * ☐
	Forfallsdato:	Klikk eller trykk for å skrive inn en dato.
	Beløp:	5899

* Det kan være noe forsinkelse på visningen av om faktura er betalt

Informasjon

Feiing og tilsyn faktureres 2 ganger i året (i februar og august) selv om du har valgt månedlig fakturering.

Borettslag og en del seksjonerte eiendommer har felles faktura. Disse vil ikke vises i rapporten. De kommunale avgiftene vil da være en del av husleien.

For spørsmål vedrørende restanser eller kommunale avgifter, vennligst kontakt Regnskap og Lønn på e-post ut.faktura@stavanger.kommune.no.

Siste gjeldende faktura(er)

Under ligger den/de siste gjeldende fakturaen(e) som til sammen dekker feiing og tilsyn, vann/avløp/renovasjon og eiendomsskatt.

25.02.2025 Terminfaktura Kr 5899 (6)


Vare	Grunnlag	Enhet	Enhetspris	Andel	Fra dato	Til dato	Beløp
FASTDEL RENOVASJON	1	stk	1805,50	0,5	01.01.2025	01.07.2025	Kr 1128,44
RESTAVFALL 240 L	2	stk	4195,50	0,167	01.01.2025	01.07.2025	Kr 1748,13
FASTDEL VANN	88	m2	10,60	0,500	01.01.2025	30.06.2025	Kr 583
STIPULERT VANN (1,5M3 PR M2)	132	m3	8,20	0,500	01.01.2025	30.06.2025	Kr 676,5
FASTDEL AVLØP	88	m2	14,50	0,500	01.01.2025	30.06.2025	Kr 797,5
STIPULERT AVLØP (1,5M3 PR M2)	132	m3	11,70	0,500	01.01.2025	30.06.2025	Kr 965,25

Eiendomsskatt og feiing og tilsyn av fyringsanlegg er unntatt mva. Andre beløp er vist inkl. mva. Løpende gebyr brukes for å fordele en årlig kostnad på flere innbetalinger.

Oversiktskart

Adresse: **Solandsbakken 66B, 4025 Stavanger**
Gnr/Bnr: **1103/59/1372/0/1**

Målestokk: 1:500
Beregnet areal: 500 m2
Referansesystem: EUREF89 UTM sone 33, 2d
Leveransedato: 03.06.2025

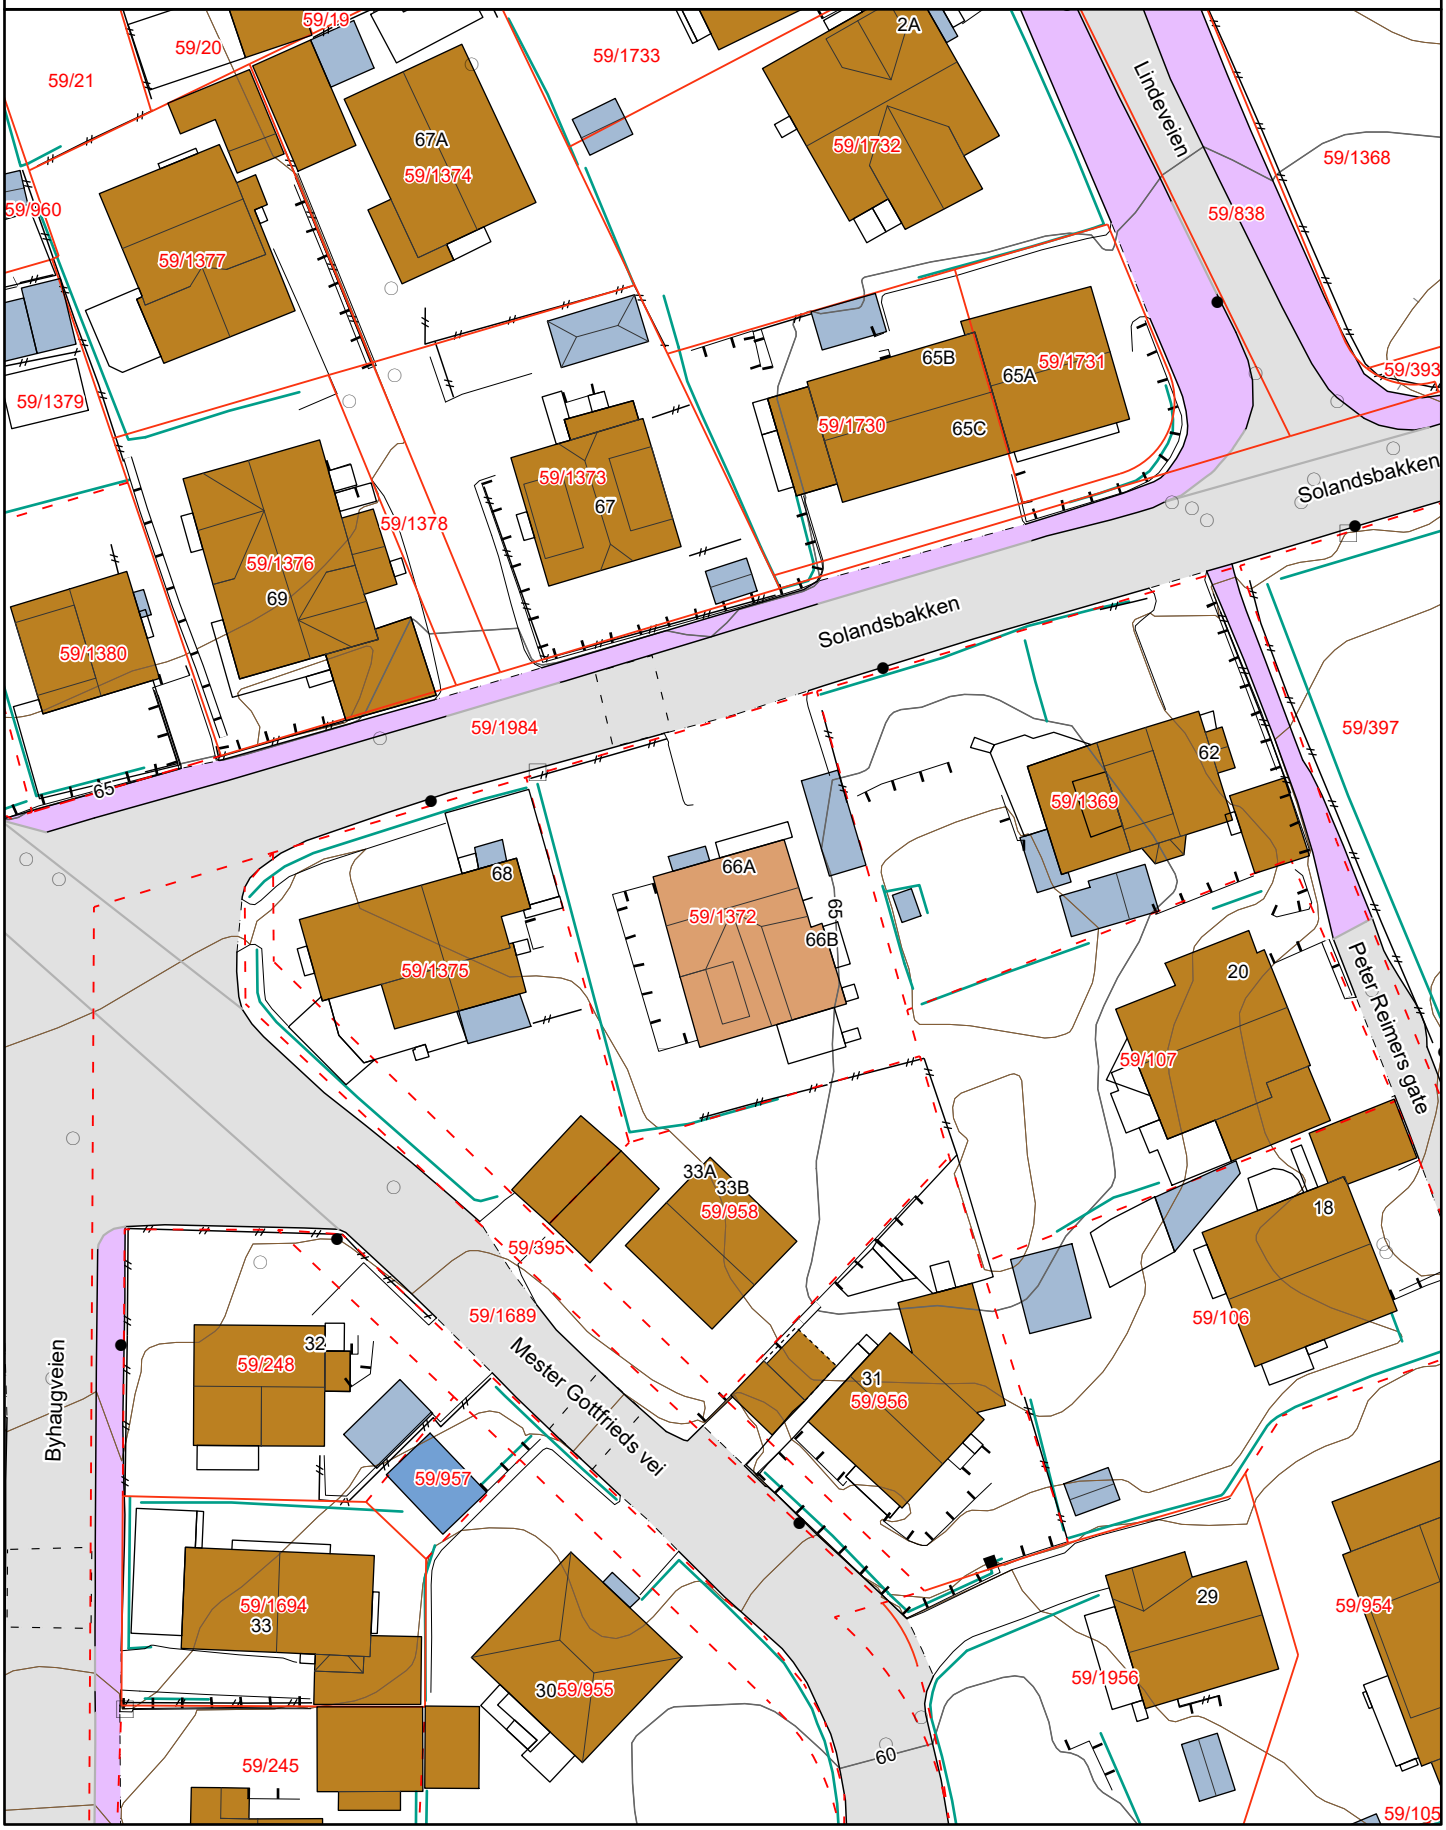

Matrikkelkart


Adresse: **Solandsbakken 66B, 4025 Stavanger**
Gnr/bnr: **1103/59/1372/0/1**

Målestokk: 1:500
Beregnet areal: 500 m2
Koordinatsystem: EUREF89 UTM sone 33, 2d
Leveransedato: 03.06.2025

N

Eiendomsgrenser i kartet har forskjellig nøyaktighet. I noen tilfeller vil det være påkrevd å klarlegge grensene etter matrikkelloven §17. Kommunen anbefaler tiltakshaver å klarlegge alle eiendommer med usikre grenser.

Sikre grenser i kartet: Heltrukne linjer (nøyaktighet 14 cm eller bedre)
Usikre grenser i kartet: Stiplede linjer (nøyaktighet dårligere enn 14 cm)
Usikre grenser bør klarlegges av kommunens Geodatakontor, før tiltak i marginal avstand fra grensa planlegges.

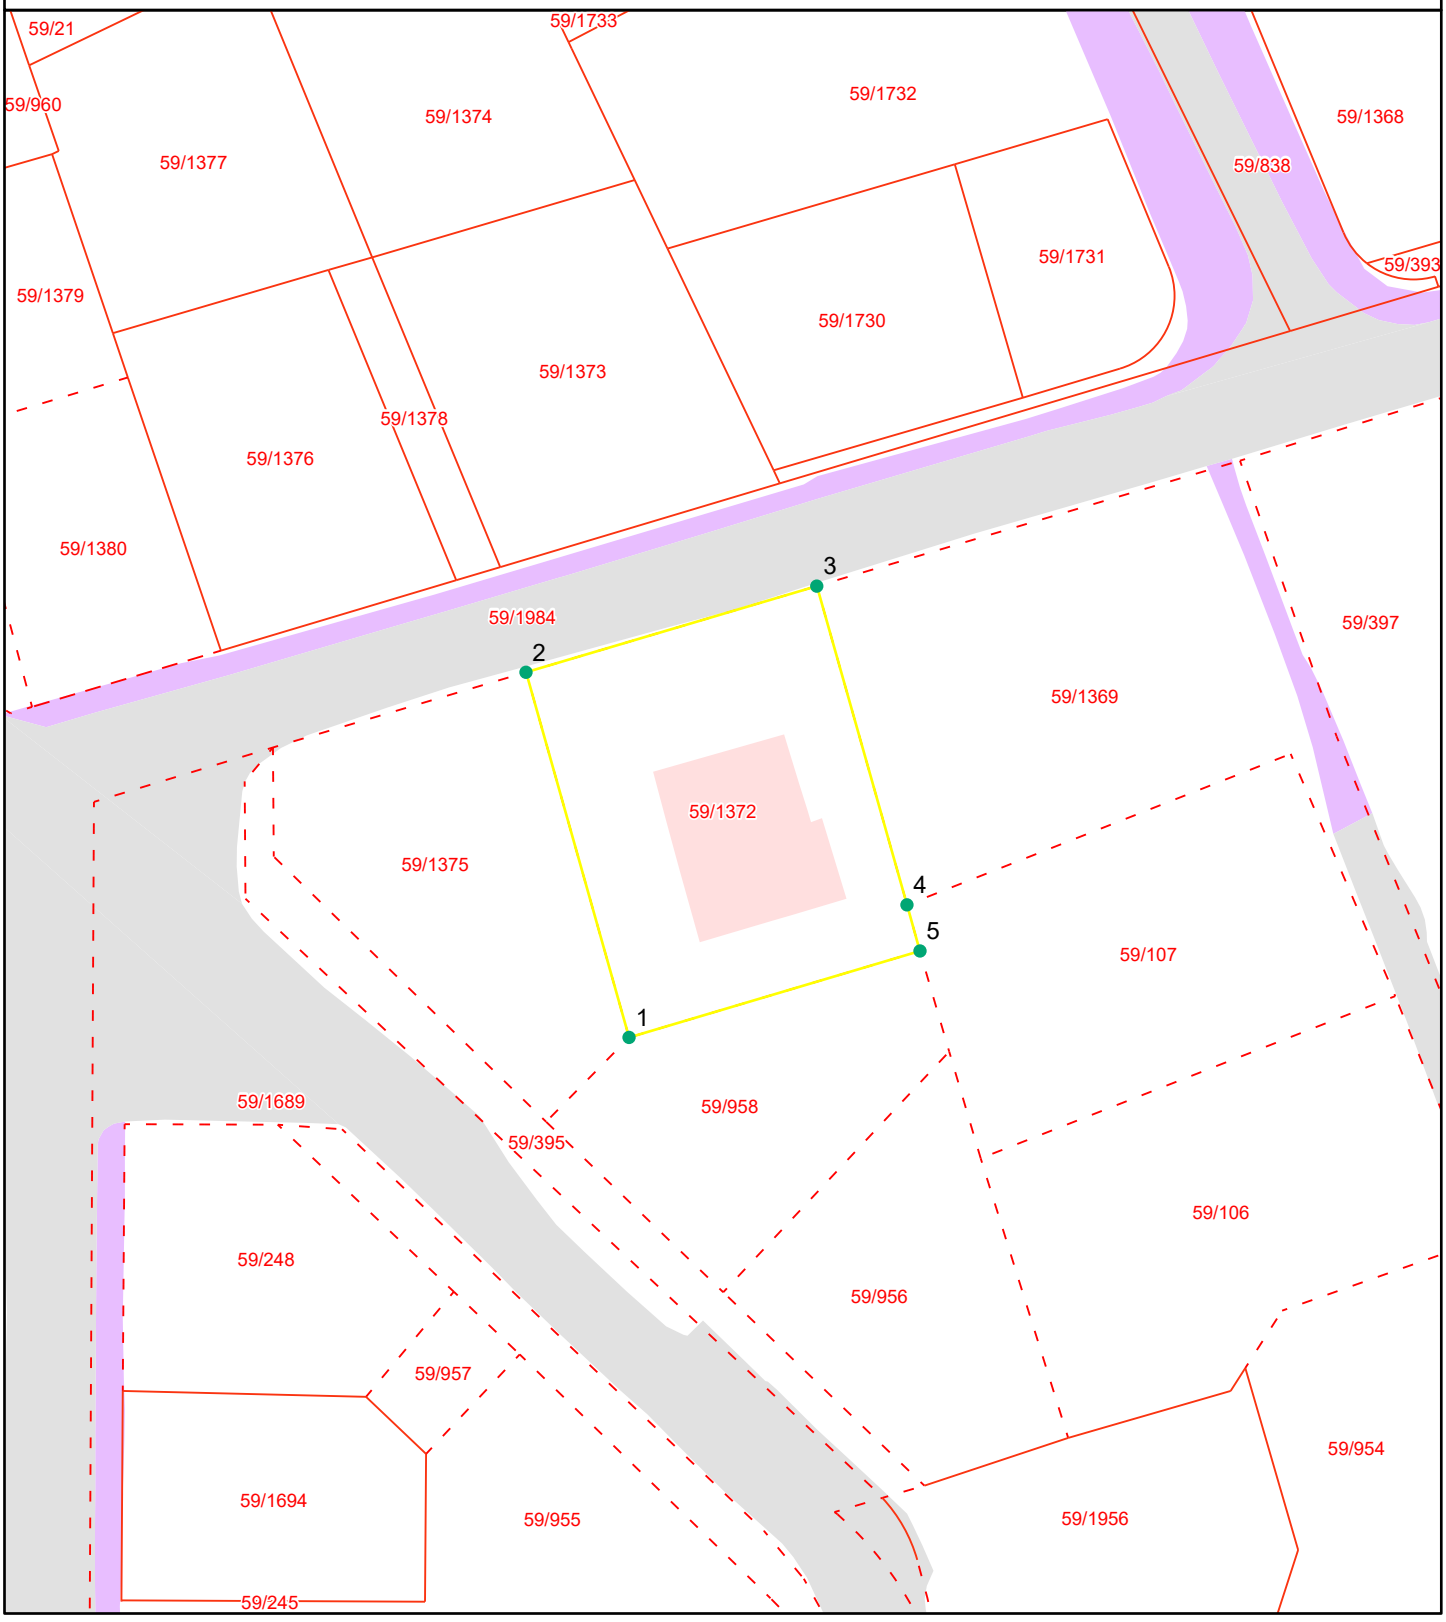

Grensepunktrapport

Beregnet areal: 500 m2

Arealmerknad:

Koordinatsystem: EUREF89 UTM sone 33, 2d

Løpen	Nord	Øst	Grensemerke nedsatt i	Grensepunkttype	Målemetode	Nøyaktighet i cm	Lengde	Radius
1	6574208.99	-33250.45	Ikke spesifisert	Ukjent	Digitalisert på dig.bord fra strek-kart	200	25.08	0
2	6574233.13	-33257.27	Ikke spesifisert	Ukjent	Digitalisert på dig.bord fra strek-kart	200	20.05	0
3	6574238.82	-33238.04	Ikke spesifisert	Ukjent	Digitalisert på dig.bord fra strek-kart	200	21.9	0
4	6574217.75	-33232.08	Ikke spesifisert	Ukjent	Digitalisert på dig.bord fra strek-kart	200	3.17	0
5	6574214.7	-33231.21	Ikke spesifisert	Ukjent	Digitalisert på dig.bord fra strek-kart	200	20.07	0

Utskrift fra Matrikkelen

Levert av ePlassen fra Proconet as, 03.06.2025 12:48

Eiendom 1103-59/1372

Bruksnavn					
Type	Grunneiendom	Etablert dato	02.09.1921	Andel	
Kommunenr	1103	Oppgitt areal	500 (Målebrev)	Tinglyst	Ja
Gårdsnr	59	Beregnet areal	500	Anmerket klage	Nei
Bruksnr	1372	Har festegrunner	Nei	Kulturminne	Nei
Festenr		Punktfeste	Nei	Grunnforurensning	Nei
Seksjonsnr		Seksjonert	Ja		

Adresser (1)

Adresse	Poststed	Grunnkrets	Valgkrets	Kirkesogn
Solandsbakken 66A	4025 Stavanger	Byhaugen	Kampen	Kampen

Forretninger (3)

Dato	Type	Enhet	Rolle	Arealendring
02.09.1921	Kartforretning	1103-59/1372	Mottaker	500
20.11.2014	Seksjonering	1103-59/1372	Etablert/Endret	0
05.02.2019	Annen forretningstype	1103-59/1372	Avgiver	0

Bygninger (1)

Bygg 1 av 1: Garasjeuthus anneks til bolig

Bygningsnr	4620151			Sefrak	Nei
Gruppe				Kulturminne	Nei
Status	Bygningsnummer utgått			Vannforsyning	Nei
Igangsatt		Areal, bolig (bruk/brutto)	0/0	Avløp	
Tatt i bruk	15.12.1970	Areal, annet (bruk/brutto)	14/0	Oppvarming	
Boliger	0	Areal, totalt (bruk/brutto)	14/0	Energikilde	
Etasjer	1	Areal, (bebygd/ubebygd)	0/	Har heis	Nei

Bruksenheter

Bolignr	Adresse	Beskrivelse	BRA	Ant rom	Ant bad	Ant WC	Kjøkkenkode
0000			0	0	0	0	

Etasjer


Etasje	Beskrivelse	Boenheter	Areal, bolig (bruk/brutto)	Areal, annet (bruk/brutto)	Areal, totalt (bruk/brutto)
H01	Hovedetasje	0	0/0	14/0	14/0

GRUNNKART

Grunnkart

Adresse:
Gnr/Bnr: 59/1372/0/1
Dato: 2025-06-03
Målestokk: 1:1,000

Stavanger kommune

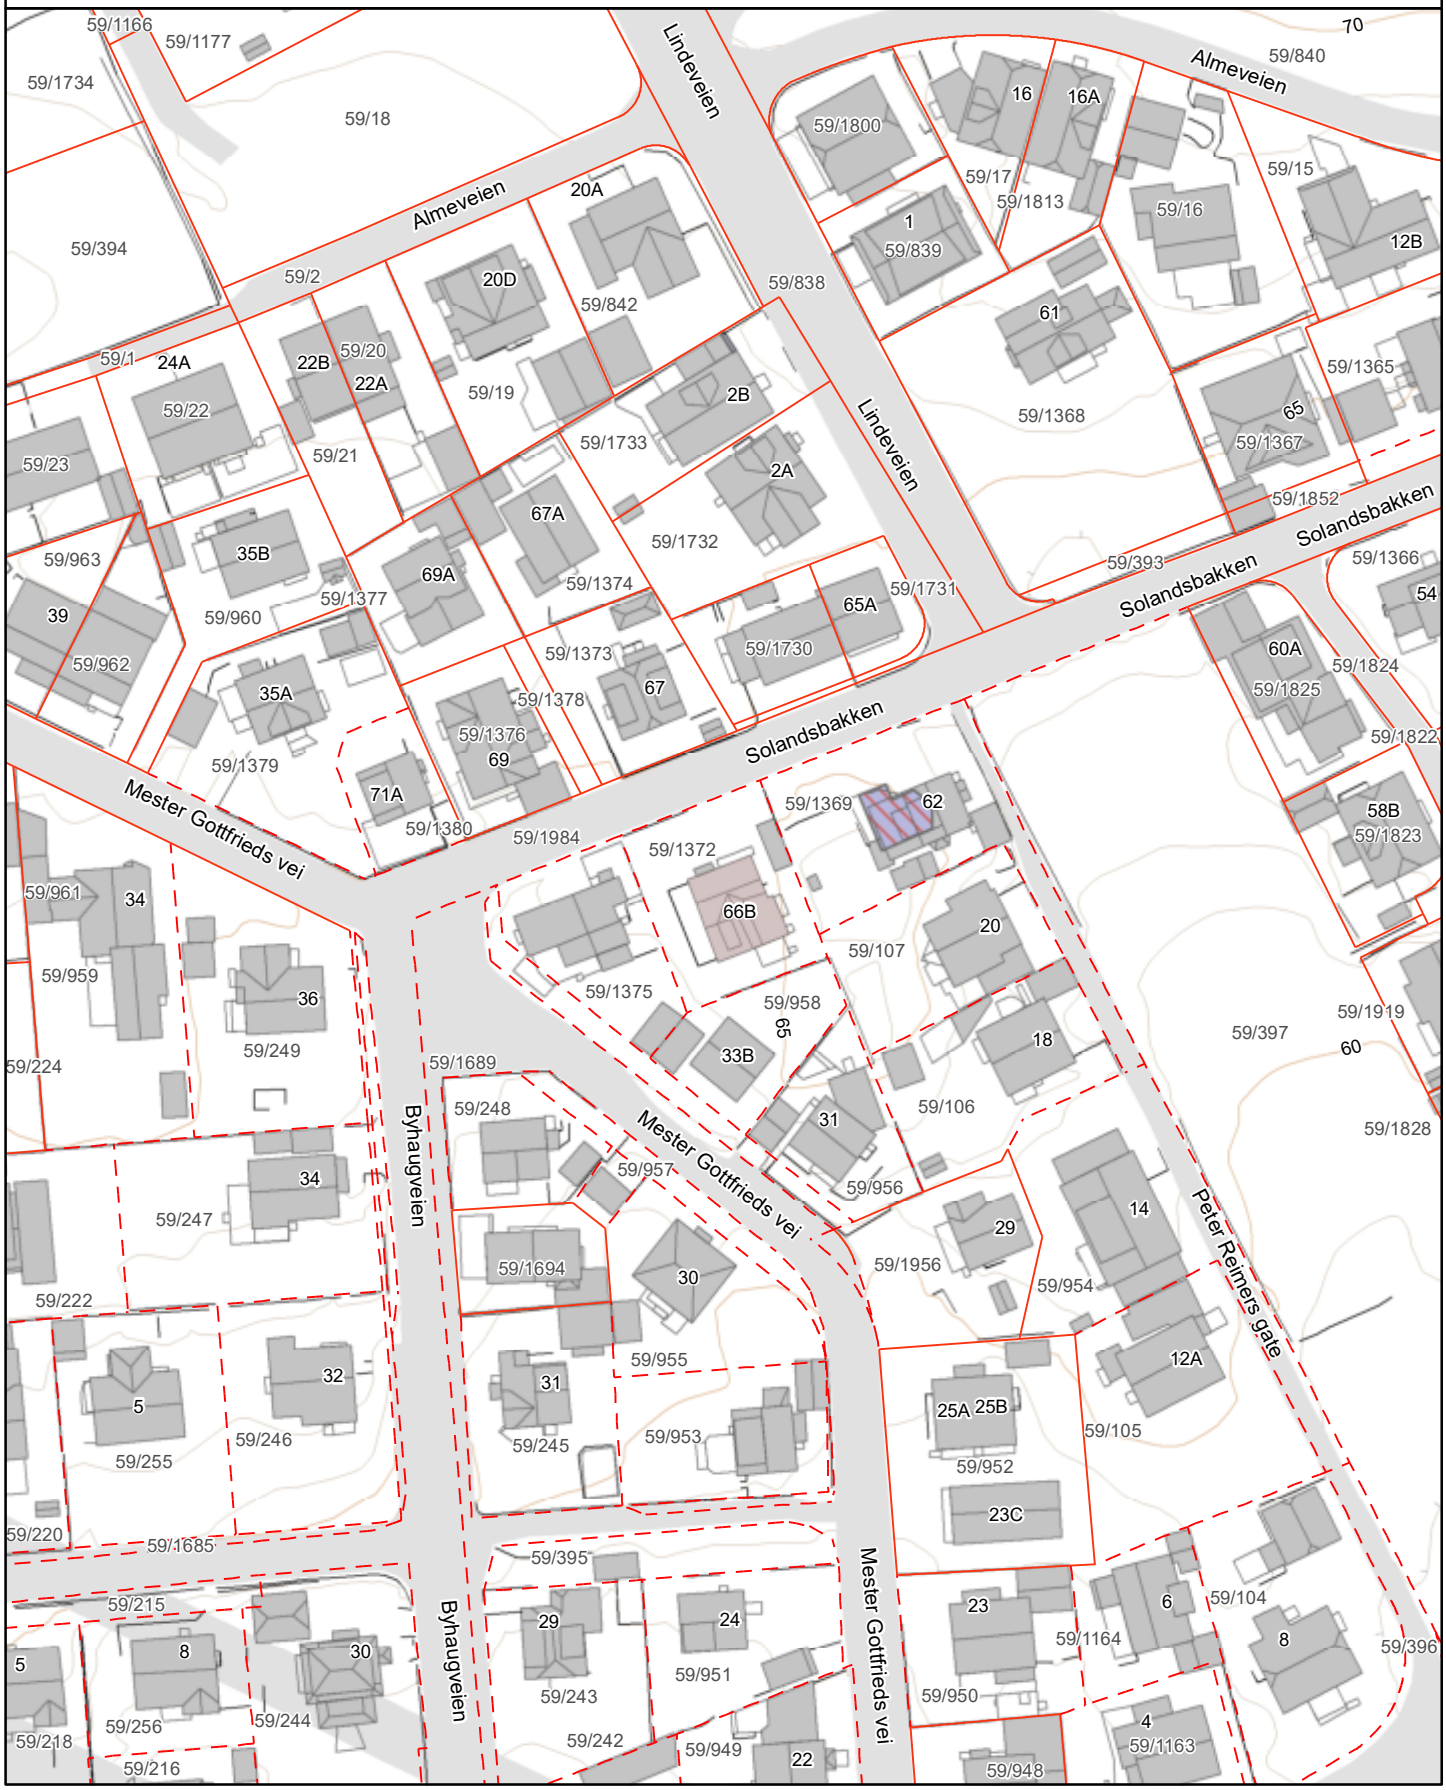

LØSØRE OG TILBEHØR

OVERSIKT OVER LØSØRE OG TILBEHØR TIL EIENDOMMEN
Oversikten er utarbeidet av Norges Eiendomsmeglerforbund, Eiendom Norge og Advokatforeningens Eiendomsmeglingsgruppe, og er gjeldende fra 1. januar 2020.

Generelt

Lov om avhending av fast eigedom (avhendingslova/avhl.) av 3. juli 1992 regulerer kjøper og selgers rettigheter og plikter ved overdragelse av fast eiendom og andeler i borettslag. I henhold til avhl. § 3-4 skal eiendommen, når annet ikke er avtalt, overdras med innredninger og utstyr som etter lov, forskrift eller annet offentlig vedtak skal følge med. Det samme gjelder varig innredning og utstyr som enten er fastmontert eller er særskilt tilpasset bygningen, jf. avhl. § 3-5. Loven inneholder ingen detaljert oversikt over hva som omfattes av «innredning og utstyr», og over hva som skal regnes som «fastmontert eller særskilt tilpasset». Partene kan fritt avtale hva som skal følge med eiendommen ved salg. Bransjens liste over løsøre og tilbehør som skal følge med eiendommen, er en del av avtalen mellom kjøper og selger dersom ikke annet er opplyst i salgsoppgaven, kjøper har tatt forbehold i bud eller avtale på annen måte er inngått. Der intet annet er avtalt, vil løsøre og tilbehør medfølge slik dette fremkommer av avhl. § 3-4 og § 3-5 og denne oversikt.
Produkter og installasjoner som medfølger overdras uten noen form for garantier, utover eventuell gjenværende leverandørgaranti. Dersom det er noe i nedenstående liste som ikke finnes på eiendommen, vil det heller ikke medfølge.

1. HVITEVARER medfølger der dette er spesielt angitt i salgsoppgaven.

2. HELDEKKENDE TEPPER følger med uansett festemåte.

3. VARMEKILDER, slik som ovner, kaminer, peiser, varmepumper og panelovner, følger med uansett festemåte. Frittstående biopeiser/varmeovner og terrassevarmere medfølger ikke. Det følger ikke med varmekilder i rom som ikke har vegg- eller fastmonterte varmekilder på visning.

4. TV, RADIO OG MUSIKKANLEGG. TV-antenner og fellesanlegg for TV, herunder parabolantenne, og tuneren/dekoder/tv-boks medfølger der dette eies av selger. Veggmontert TV/flatskjerm med tilhørende festeordning samt musikkanlegg følger ikke med (se også punkt 12).

5. BADEROMSINNREDNING/UTSTYR. Badekar, dusjkabinett, dusjvegger, alle fastmonterte speil og hyller, fastmonterte glass- og håndkleholdere, herunder håndklevarmere samt baderomsinnredning, medfølger.

6. GARDEROBESKAP medfølger, selv om disse er løse. Fastmonterte garderobehyller og knagger medfølger. Innredning i garderobeskap, for eksempel løse eller fastmonterte trådkurver, hyller, stenger og lignende, medfølger.

7. KJØKKENINNREDNING medfølger, herunder også åpne, fastmonterte hyller og løs eller fastmontert kjøkkenøy.

8. MARKISER, PERSIENNER og annen type innvendig og utvendig solskjerming, gardinoppheng, lamellgardiner og liftgardiner medfølger.

9. AVTREKKSVIFTER av alle slag, samt fastmonterte aircondition/ ventilasjonsanlegg, medfølger.

10. SENTRALSTØVSUGER medfølger med komplett anlegg, herunder slange, munnstykke mm.

11. LYSKILDER. Kupler, lysstoffarmatur, fastmonterte "spotlights", oppheng og skinner med spotlights samt utelys og hagebelysning medfølger. Vegglamper, krokhengte lamper, lysekroner, prismelamper og lignende som er koblet til sukkerbit eller stikkontakt følger likevel ikke med.

12. INSTALLERTE SMARTHUSLØSNINGER med sentral som styrer lys, varme, lyd o.l., samt tilhørende trådløse enheter som brytere, sensorer, kameraer, integrerte høyttalere el. medfølger. Enkle lysstyringssystem f.eks. med en sentral som kun styrer lyspærer eller smartpærer montert i sokkel medfølger likevel ikke.

13. UTVENDIGE SØPPELKASSER og eventuelt holder/hus til disse medfølger.

14. POSTKASSE medfølger.

15. UTENDØRS INNRETNINGER slik som flaggstang, fastmontert tørkestativ, samt andre faste utearrangementer som f.eks. badestamp, boblekar/jacuzzi og liknende utendørs kar, lekestue, lekestativ, utepeis, fastmontert trommel til vannslange, medfølger. Guidekabel/avgrensingskabel til robotgressklipper medfølger, men robotgressklipper og ladestasjon for denne medfølger ikke.

16. FASTMONTERT VEGGLADER/LADESTASJON TIL EL-BIL medfølger uavhengig av hvor laderen er montert.

17. SOLCELLEANLEGG med tilhørende teknisk infrastruktur medfølger.

18. GASSBEHOLDER til gasskomfyr og gasspeis medfølger.

19. BRANNSTIGE, BRANNTAU, feiestige og lignende medfølger der dette er påbudt. Løse stiger medfølger ikke.

20. BRANNSLUKNINGSAPPARAT, BRANNSLANGE og RØYKVARSLER medfølger der dette er påbudt. Det er eier og brukers plikt til å se til at utstyret forefinnes på enhver eiendom. Hvis annet ikke er uttrykkelig avtalt, skal dette derfor alltid følge med ved salg av eiendom.

21. SAMTLIGE NØKLER til eiendommen som selger er i besittelse av skal overleveres kjøper på overtakelsen, herunder nøkler til eventuelle boder, uthus, garasjeportåpner el. Låses boder, uthus el. med hengelås, skal lås og nøkler til disse medfølge.

22. GARASJEHYLLER, bodhyller, lagringshyller og oppheng til bildekk medfølger såfremt de er fastmontert. Planter, busker og trær som er plantet på tomten, eller fastmonterte kasser og lignende er en del av eiendommen og medfølger i handelen.

BUD OG BUDGIVNING



GI BUD MED BANKID

På eiendommens annonse vises det en "Gi bud"-knapp for elektronisk budgivning.

IDENTIFISER MED BANKID

Innlogging fungerer på samme måte som i din nettbank. Du kan også bruke BankID App (iOS/ Android) eller BankID på mobil.

REGISTRERING AV BUD

Nettsiden hjelper deg med korrekt utfylling av budmeldingen.

ELEKTRONISK SIGNERING

BankID lar deg signere budmeldingen elektronisk. Budmeldingen overføres til eiendomsmegleren.

BUDRUNDEN

Etter signering vil du motta en SMS-kvittering. Gi budforhøyelser med BankID eller ved å svare på SMS-kvitteringen.

BUDREGLEMENT

Benytt "Gi bud"-knappen på eiendommens annonse for å registrere ditt bud elektronisk. «Gi bud»-knappen åpner nettsiden TryggBudgivning.no som er integrert i megler-systemet.Alle bud / budforhøyelser og forbehold overføres automatisk inn i budjournalen på den respektive eiendommen.

Du logger deg inn på TryggBudgivning.no ved å bruke BankID. Det er derfor viktig å huske å ta med deg din BankID-brikke på budgivningsdagen. Du kan gi bud fra datamaskin, nettbrett eller smarttelefon.

Når du benytter deg av TryggBudgivning.no trenger du ikke å ta bilde av legitimasjon eller sende inn budskjema til megler. Etter at bud er registrert med BankID får du en kvittering pr. SMS om at budet er mottatt.

Du registrerer budforhøyelser ved å logge inn på nytt med BankID eller ved å svare på SMS-kvitteringen som du allerede har mottatt. Budforhøyelser registreres også automatisk inn i meglersystemet.

Lykke til!

KJØPETILBUD

FOR EIENDOMMEN:

Adresse:
Solandsbakken 66A
Gnr. 59 Bnr. 1372 Snr. 1 i Stavanger kommune

Oppdragsnummer:
301-25-0178

Meglerforetak: Haferkamp & Partnere AS

Saksbehandler: Caroline Larsen

Telefon / Mobil: / 47 86 19 86

E-post: caroline.larsen@privatmegleren.no

UNDERTEGNEDE GIR HERVED FØLGENDE BUD PÅ OVENNEVNTE EIENDOM:

Kjøpesum **Kr** ----------

Beløp med bokstaver **Kr** ----------

+ omkostninger iht. opplysninger i salgsoppgaven

Dette budet er bindende for undertegnede frem til og med den ---------- **Kl.** ----------

Dersom annet ikke er angitt gjelder budet til kl. 15.00 første virkedag etter siste annonserte visning. I forbrukerforhold vil bud med kortere akseptfrist enn til kl. 12.00 første virkedag etter siste annonserte visning ikke bli videreformidlet til selger

Eventuelle forbehold: ----------

Undertegnede er kjent med at selger står fritt til å godta eller forkaste ethvert bud. Likeledes er undertegnede klar over at budet er bindende for budgiver når det er kommet til selgers kunnskap. Handelen er juridisk bindende for begge parter dersom budet aksepteres innen akseptfristen. Undertegnede er kjent med at budjournalen vil bli forelagt kjøper og selger når handel er sluttet.

Ønsket overtakelsesdato: ----------

Budet baseres på opplysninger og salgsvilkår som fremkommer av salgsoppgave m/vedlegg

Kjøpet vil bli finansiert slik:

Låneinstitusjon: ---------- Referanse og tlf nr: ----------

Lånt kapital: ---------- Kr ----------

Egenkapital: ---------- Kr ----------

Totalt: ---------- **Kr** ----------

Egenkaptitalen består av: ☐ Salg av nåværende bolig eller fast eiendom

☐ Disponibelt kontantbeløp (bankinnskudd)

Jeg gir bud som ☐ Forbruker ☐ Ledd i næringsvirksomhet / Juridisk person (selskap)

Navn:		Navn:	
Fødselsdato:		Fødselsdato:	
Adr:		Adr:	
Postnr:	Sted:	Postnr:	Sted:
Tlf:	E-post:	Tlf:	E-post:
Dato:	Sign:	Dato:	Sign:

Kopi av legitimasjon

Kopi av legitimasjon

Forbrukerinformasjon om budgivning

Sist oppdatert med virkning fra 1. januar 2014, i forbindelse med ikrafttredelse av endringer i eiendomsmeglingsforskriften.

Informasjonen er utarbeidet av Forbrukerombudet, Forbrukerrådet, Den Norske Advokatforening ved Eiendomsmeglingsgruppen, Eiendomsmeglerforetakenes Forening og Norges Eiendomsmeglerforbund, på grunnlag av blant annet forskrift om eiendomsmegling § 6-3 og § 6-4.

Nedenfor gis en oversikt over de retningslinjer som forbrukermyndighetene og organisasjonene anbefaler benyttet ved budgivning på eiendommen. Avslutningsvis gis også en kort oversikt over de viktigste rettsreglene tilknyttet budgivning.

Før det legges inn bud på eiendommen oppfordres budgiver til å sette seg inn i all relevant informasjon om eiendommen, herunder eventuell salgsoppgave og teknisk rapport med vedlegg.

GJENNOMFØRING AV BUDGIVNING

1. På forespørsel vil megler opplyse om aktuelle bud på eiendommen, herunder om relevante forbehold.

2. Alle bud skal inngis skriftlig til megler, som formidler disse videre til oppdragsgiver. Kravet til skriftlighet gjelder også budforhøyelser og motbud, aksept eller avslag fra selger. Før formidling av bud til oppdragsgiver skal megler innhente gyldig legitimasjon og signatur fra budgiver. Kravet til legitimasjon og signatur er oppfylt for budgivere som benytter e-signatur, eksempelvis BankID eller MinID. Med skriftlige bud menes også elektroniske meldinger som e-post og SMS når informasjonen i disse er tilgjengelig også for ettertiden.

3. Et bud bør inneholde eiendommens adresse (eventuelt gnr/bnr), kjøpesum, budgivers kontaktinformasjon, finansieringsplan, akseptfrist, overtakelsesdato og eventuelle forbehold som for eksempel usikker finansiering, salg av nåværende bolig ol. Normalt vil ikke et bud med forbehold bli akseptert før forbeholdet er avklart. Konferer gjerne med megler før bud avgis.

4. Megler skal legge til rette for en forsvarlig avvikling av budrunden. I forbrukerforhold (dvs. der oppdragsgiver er forbruker) skal megleren ikke formidle bud med kortere akseptfrist enn kl. 12.00 første virkedag etter siste annonserte visning. Etter denne fristen bør budgivere ikke sette en kortere akseptfrist enn at megler har mulighet til, så langt det er nødvendig, å orientere oppdragsgiver, budgivere og øvrige interessenter om bud og forbehold. Det bør ikke gis bud som diskriminerer eller utelukker andre budgivere. Dersom bud inngis med en frist som åpenbart er for kort til at megleren kan avvikle budrunden på en forsvarlig måte som sikrer oppdragsgiver og interessenter et tilstrekkelig grunnlag for sine handlingsvalg, vil megler fraråde budgiver å stille slik frist.

5. Megleren vil uoppfordret gi sin vurdering av det enkelte bud overfor oppdragsgiveren, når budet er gitt innenfor fristene i punkt 4.

6. Megleren skal så langt det er nødvendig og mulig holde budgiverne skriftlig orientert om nye og høyere bud og eventuelle forbehold. Megler skal så snart som mulig bekrefte skriftlig overfor budgivere at budene deres er mottatt.

7. Etter at handel har kommet i stand, eller dersom en budrunde avsluttes uten at handel er kommet i stand, kan en budgiver kreve kopi av budjournalen i anonymisert form.

8. Kopi av budjournal skal gis til kjøper og selger uten ugrunnet opphold etter at handel er kommet i stand. Dersom det er viktig for budgiver å bevare sin anonymitet, bør budet fremmes gjennom fullmektig.

VIKTIGE AVTALERETTSLIGE FORHOLD

1. Det eksisterer ingen angrerett ved salg/kjøp av fast eiendom.

2. Når et bud er innsendt til megler og han har formidlet innholdet i budet til selger (slik at selger har fått kunnskap om budet), kan budet ikke kalles tilbake. Budet er da bindende for budgiver frem til akseptfristens utløp, med mindre budet før denne tid avslås av selger eller budgiver får melding om at eiendommen er solgt til en annen (man bør derfor ikke gi bud på flere eiendommer samtidig dersom man ikke ønsker å kjøpe flere enn en eiendom).

3. Selger står fritt til å forkaste eller akseptere ethvert bud, og er for eksempel ikke forpliktet til å akseptere høyeste bud.

4. Når en aksept av et bud har kommet frem til budgiver innen akseptfristens utløp er det inngått en bindende avtale.

5. Husk at også et eventuelt bud fra selger til kjøper (såkalte "motbud"), avtalerettslig er et bindende tilbud som medfører at det foreligger en avtale om salg av eiendommen dersom budet i rett tid aksepteres av kjøper.

Notater

Notater