WALDEMARS HAGE 6

PRIVATMEGLEREN

Waldemars hage 6

Nabolaget Alexander Kiellands plass - vurdert av 293 lokalkjente

NABOLAGET SPESIELT ANBEFALT FOR

- Enslige
- Studenter
- Etablerere

SKOLER

Sagene skole (1-10 kl.) 517 elever, 27 klasser	10 min 0.7 km
Ila skole (1-7 kl.) 550 elever, 28 klasser	11 min 0.8 km
Grünerløkka skole (1-7 kl.) 538 elever, 22 klasser	10 min 0.8 km
Sofienberg skole (8-10 kl.) 429 elever, 30 klasser	18 min 1.5 km
Bentsebrua skole (8-10 kl.) 104 elever, 8 klasser	19 min 1.6 km
Foss videregående skole 600 elever, 20 klasser	6 min 0.5 km
Oslo katedralskole 560 elever, 21 klasser	14 min 1.1 km

OFFENTLIG TRANSPORT

Alexander Kiellands plass Linje FB5A, FB5B, 21, 34, 54	5 min 0.4 km
Birkelunden Linje 11, 12, 18	8 min 0.6 km
Carl Berners plass Linje 5	22 min 1.7 km
Oslo S Totalt 24 ulike linjer	7 min 2.3 km
Oslo Gardermoen	39 min

BARNEHAGER

Waldemars barnehage (0-5 år) 64 barn	2 min 0.2 km
Akersbakken barnehage (1-5 år) 39 barn	8 min 0.6 km
Ringnes Park Fus barnehage (0-5 år... 69 barn	9 min 0.7 km

DAGLIGVARE

Rema 1000 Darres Gate	3 min
Matkroken Kingosgate	4 min

FINN Innholdet i nabolagsprofilen er hentet fra ulike datakilder, og feil eller mangler kan forekomme. Vurderinger og sitater er innhentet på web og gir uttrykk for hvordan naboene vurderer nabolaget. FINN.no AS kan ikke holdes ansvarlig for feil/mangler i profilen. Copyright © Finn.no AS 2025

VARER/TJENESTER

Kiellands Hus	4 min
Apotek Kiellands Hus	4 min
Kiellands plass Vinmonopol	4 min

SPORT

Alexander Kiellands plass - Balløk...	4 min
Sagene skole	5 min
SATS Ila	4 min
SATS Ringnes Park	7 min

«Kort vei til alt»

— Sitat fra en lokalkjent

Kollektivtilbud
Veldig bra 89/100

—


Shoppingutvalg
Meget bra 87/100

—

Serveringstilbud
Meget bra 86/100

PRIMÆRE TRANSPORTMIDLER

- Buss
- Gående

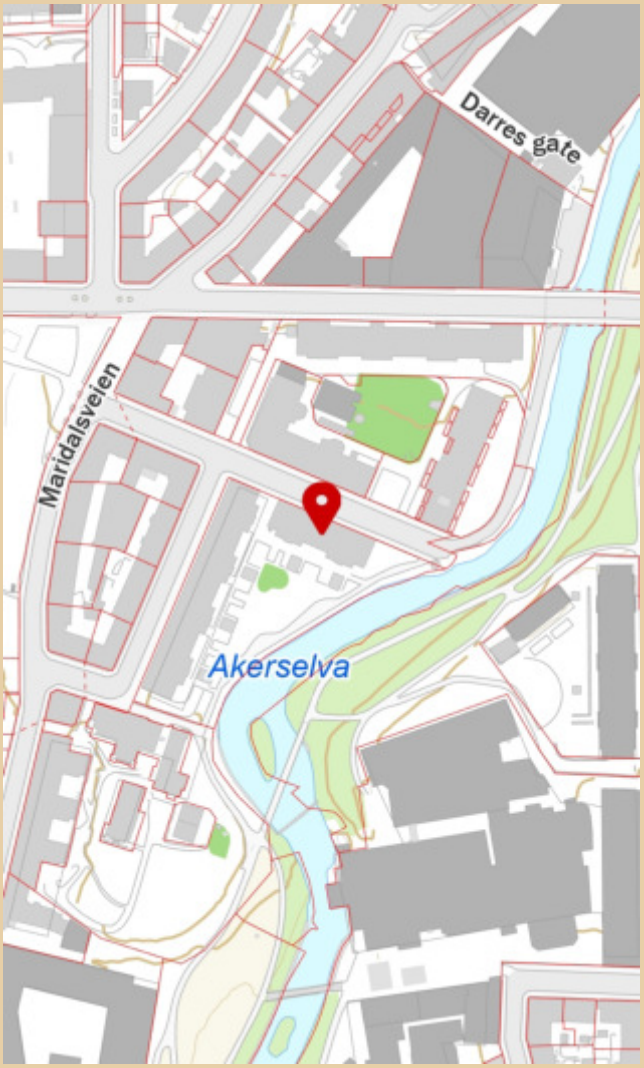

FINN Innholdet i nabolagsprofilen er hentet fra ulike datakilder, og feil eller mangler kan forekomme. Vurderinger og sitater er innhentet på web og gir uttrykk for hvordan naboene vurderer nabolaget. FINN.no AS kan ikke holdes ansvarlig for feil/mangler i profilen. Copyright © Finn.no AS 2025

Tilstandsrapport


Selveierleilighet

Waldemars hage 6, 0175 OSLO

OSLO kommune

gnr. 218, bnr. 100, snr. 5

Sum areal alle bygg: BRA: 70 m² BRA-i: 66 m²

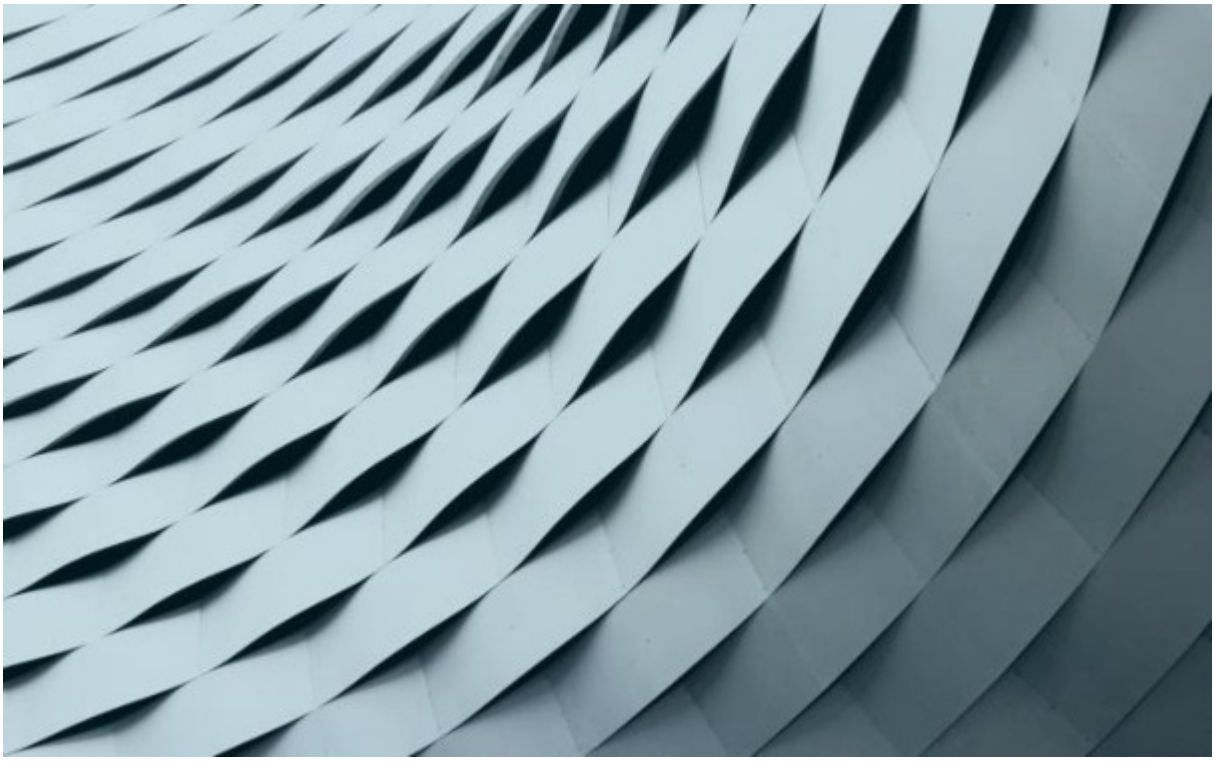

Befaringsdato: 20.08.2025 **Rapportdato:** 26.08.2025 **Oppdragsnr.:** 14757-2144 **Referansenummer:** HG2054

Autorisert foretak: BNAnalyse AS **Sertifisert Takstingeniør:** Andreas Høieggen **Vår ref:**

Rapporten kan brukes i inntil ett år etter rapportdato, og kan ikke gjenbrukes ved flere boligsalg i denne perioden.
Skjer det endringer, oppstår skader også videre på boligen, bør du som selger be om oppdatert rapport.

Norsk takst

Norsk takst er bransjeorganisasjonen for landets bygningssakkyndige og takstforetak, med om lag 1400 sertifiserte medlemmer fordelt på omtrent 1000 bedrifter. I boligomsetningen regnes takstrapportene som et helt avgjørende element i den informasjonen som gjøres tilgjengelig for kjøper. Årlig leverer medlemmene rundt 120.000 slike takster. Det gir unik oversikt over norske boliger, og bidrar til at alle oppdrag kan utføres med utgangspunkt i erfaringsbasert kvalitet.

Det stilles høye krav til utdanning, sertifisering og yrkesetikk. Norsk takst er opptatt av at boligomsetningen skal være trygg, og legger vekt på å opptre uavhengig av andre bransjeaktører. Bygningssakkyndige fakturerer sine tjenester uten hensyn til hvilken pris som oppnås, og skal heller ikke på annen måte ha noen egeninteresse knyttet til handelen.

Uavhengighet og god fagkunnskap har over tid bygget troverdighet og tillit. Både selger og kjøper skal kunne stole på bygningssakkyndiges vurderinger. For tilfeller der det likevel skulle oppstå misnøye med utført arbeid, har vi sammen med Forbrukerrådet etablert en klagenemnd.

Norsk takst har en sentral rolle i utviklingen av norske standarder, regler og profesjonsprinsipper, og representerer bransjen i alle relevante internasjonale fora. Dette sikrer at norske bygningssakkyndige tidlig kan tilpasse seg krav og bransjetrender fra utlandet, samtidig som takseringsfaget får en norsk stemme på verdensbasis. Organisasjonen bidrar i næringspolitisk sammenheng, og har vært en pådriver for å sikre at lover og regler gir trygghet for forbrukerne i boligomsetningen.

BNAnalyse AS

BNAnalyse AS er et uavhengig konsulentfirma innen bygg og eiendom. Selskapet utfører vurderinger av bolig og næringseiendommer for privat og offentlig sektor i Oslo og Akershus.

Våre medarbeidere har mange års erfaring i å bistå med byggelånsoppfølging, overtagelsesbefaringer, tilstandsvurdering, skadetaksering, og verdifastsettelse av eiendommer, stripeavståelser og større bolig- og næringseiendommer.

Selskapet er medlem hos anerkjennelseorganene Norsk Takst, Fagrådet for Våtrom og Tegova, som setter høye krav til faglige kvalifikasjoner, rutiner og etterutdannelse.



Rapportansvarlig



Andreas Høieggen

Uavhengig Takstingeniør

andreas@bnanalyse.no

462 70 000

Medlem av NITO

BNAnalyse AS
Pb. 127
1411 KOLBOTN

Dette trenger du å vite om tilstandsrapporten



Hva er en tilstandsrapport?

En tilstandsrapport beskriver synlige skader/avvik eller tegn på skader/avvik på boligen. Rapporten fremhever vanligvis ikke positive egenskaper ved boligen.



Hva vurderer en bygningssakkyndig?

Den bygningssakkyndige vurderer boligen ut fra hva man kan forvente av en bygning av samme alder og type. Vurderingen gjøres som regel mot hvordan det var vanlig å bygge og regler som gjaldt da boligen ble oppført (søknadstidspunktet). Forhold som er vanlige for bygningens alder, slik som slitasje etter normal bruk regnes ikke som avvik.



Hva inneholder tilstandsrapporten?

Den bygningssakkyndige undersøker rom og bygningsdeler slik det kommer frem av Forskrift til avhendingsloven. Tilstandsrapporten inneholder bare avvik som den bygningssakkyndige kan se eller kontrollere med enkle hjelpemidler. Det gjøres ikke nærmere undersøkelser slik som åpning av vegger eller andre bygningsdeler. I vegg mot våtrom og rom under terreng kan det borres et hull for å gjøre enkle undersøkelser slik som fuktsøk.

Når du kjøper en brukt bolig

Når du kjøper en brukt bolig, er det viktig å være oppmerksom på at dette ikke kan sammenlignes med å kjøpe en ny bolig. Måten boligen ble bygget på kan være annerledes enn i dag. Bygninger svekkes over tid, og utsettes for slitasje blant annet på grunn av bruk og vær og vind. Mange boliger fornyes helt eller delvis, noen i flere omganger, eller det oppføres tilbygg. Særlig for boliger som er pusset opp eller endret, er det viktig å merke seg at fornyelse av overflater ikke nødvendigvis betyr at bygningsdeler under er forbedret.

Vurdering mot byggeregler

Den bygningssakkyndige vil vurdere boligen mot hvordan det var vanlig å bygge og regler som gjaldt på søknadstidspunktet. Den bygningssakkyndige ser etter avvik som har betydning for og som reduserer boligens funksjon og verdi, og som kommer frem av forskrift til avhendingslova.

Noen bygningsdeler og forhold vil den bygningssakyndige vurdere mot dagens regelverk. Etter dagens regelverk vil disse kunne få TG2 eller TG3 uten at det nødvendigvis er krav om at avviket må utbedres. Dette kan gjelde sluk, tettesjikt og fall på bad og vaskerom, forhold som gjelder sikkerhet mot brann, rekkverk, trapper, osv.

Tilstandsrapporten beskriver ikke hele boligen

BYGNINGSSAKKYNDIGE SER FOR EKSEMPEL IKKE PÅ

• vanlig slitasje og normal vedlikeholdstilstand • bagatellmessige forhold som ikke påvirker bygningens bruk eller verdi vesentlig • etasjeskillere • tilleggsbygg slik som garasje, bod, anneks, naust også videre • utvendige trapper • støttemurer • skjulte installasjoner • installasjoner utenfor bygningen • full funksjonstesting av el- og VVS-installasjoner • geologiske forhold og bygningens plassering på grunnen • bygningens planløsning • bygningens innredning • løsøre slik som hvitevarer • utendørs svømmebasseng og pumpeanlegg • bygningens estetikk og arkitektur • bygningens lovlighet (bortsett fra bruksendringer, brannceller og forhold som åpenbart kan påvirke helse, miljø og sikkerhet) • fellesarealer (med mindre boligeier har vedlikeholdsplikt for fellesarealer og dette er kjent for bygningssakkyndig, eller fellesarealet har en særlig tilknytning til boligen).

© iVerdi 2023 © Norsk takst 2023

Malen til denne rapporten, inkludert standardtekstene fra Norsk takst, er vernet etter åndsverkloven og kan kun benyttes av medlemsforetakene i Norsk takst og av takstingeniører som er sertifisert i slikt foretak, samt av kunder hos iVerdi og studenter hos NEAK. For andre aktører er eksemplarfremstilling av malen og standardtekster, som utskrift og annen kopiering til bruk som grunnlag for tilsvarende rapporter, bare tillatt når det er hjemlet i lov (kopiering til privat bruk, sitat o.l.) eller avtale med Norsk Takst (Forside) eller iVerdi (Hjem-iVerdi).

Utnyttelse i strid med lov eller avtale kan medføre erstatnings- og straffeansvar.

BNAnalyse AS
Pb. 127
1411 KOLBOTN

Dette trenger du å vite om tilstandsrapporten

Tilstanden vurderes med ulike tilstandsgrader

Tilstanden gir uttrykk for en gitt forventet tilstand, blant annet vurdert ut fra alder og normal bruk. Ved Tilstandsgrad 0 (TG0) og Tilstandsgrad 1 (TG1) gir den bygningssakkyndige normalt ingen begrunnelse for valg av tilstandsgrad. Grunnen er at bygningen eller bygningsdelen da bare har normal slitasje. Ved skjulte konstruksjoner kan alder alene avgjøre tilstandsgrad. Når bygningssakkyndige anbefaler tiltak, for eksempel utbedringer, må brukeren av rapporten vurdere om tiltakene er nødvendige og lønnsomme.
Når den bygningssakkyndige velger tilstandsgrad, baseres vurderingen på faste kriterier som følger av gjeldende bransjestandard for Teknisk tilstandsanalyse ved omsetning av bolig og Forskrift til avhendingslova.

TG 0

TILSTANDSGRAD 0, TG0: INGEN AVVIK

Bygningsdelen skal være tilnærmet ny, ikke vise tegn på slitasje og det skal være lagt frem dokumentasjon på faglig god utførelse. Det er ingen merknader til delen.

TG 1

TILSTANDSGRAD 1, TG1: MINDRE AVVIK

Bygningsdelen skal bare ha normal slitasje, og strakstiltak skal ikke anses som nødvendig. Graden kan også brukes når delen er ny, men der dokumentasjon på faglig god utførelse mangler.

TG 2

TILSTANDSGRAD 2, TG2: VESENTLIGE AVVIK OG MINDRE AVVIK SOM ETTER NS 3600 GIR TG 2

Bygningsdelen skal enten ha feil utførelse, en skade eller symptomer på skade, sterk slitasje eller nedsatt funksjon. Graden gis når bygningsdelen trenger vedlikehold eller tiltak i nær fremtid. Graden skal også brukes når delen er gammel og det er grunn til å varsle om faren for skader på grunn av alderen, eller når det er grunn til å overvåke delen spesielt på grunn av fare for større skader eller følgeskader.

Ved avvik som ikke krever umiddelbare tiltak (ingen umiddelbar kostnad) så blir TG2 markert med en lysere farge.

TG 3

TILSTANDSGRAD 3, TG3: STORE ELLER ALVORLIGE AVVIK

Denne tilstandsgraden brukes ved kraftige tegn på forhold som man må regne med trenger utbedring straks eller innen kort tid. Det er påvist funksjonssvikt eller sammenbrudd.

TG IU

IKKE UNDERSØKT/IKKE TILGJENGELIG FOR UNDERSØKELSE

Det kan være avvik/skader som ikke er avdekket.

Hva er et anslag på utbedringskostnad?

Hva det vil koste å utbedre rom eller bygningsdeler, er et forsiktig anslag basert på nåværende kvalitet, registrert avvik og angitte tiltak i rapporten. Anslaget er gitt på generelt grunnlag og må ikke forveksles med et pristilbud fra en håndverker. Det kan foreligge avvik og tiltak som ikke kommer frem av rapporten.
Utbedringskostnad avhenger blant annet av personlige valg av og markedspris på materialer og tjenesteyter.

I rapporten skal det settes anslag for utbedringskostnad for TG3, og slikt anslag kan også gis ved TG2.



Ingen umiddelbare kostnader

Tiltak under kr 10 000

Tiltak mellom kr 10 000 - 50 000

Tiltak mellom kr 50 000 - 100 000

Tiltak mellom kr 100 000 - 300 000

Tiltak over kr 300 000

Beskrivelse av eiendommen

Selveierleilighet - Byggeår: 2005

UTVENDIG Gå til side

Byggemåte: Bygg oppført i 2005. Fundamentert med støpte konstruksjoner til ukjent byggegrunn for takstingeniøren. Bærende konstruksjoner i betong og stål. Etasjeskillere av betong. Yttervegger av betong/fasadeelementer og utfyllende bindingsverk. Fasader av tegl og fasadeplater. Flatt tak tekket med papp/folie el. (ikke besiktiget).

Vinduer med 2-lags glass fra byggeår.

Slett entrédør fra byggeår.
Terrassedør med 2-lags glass fra byggeår.

Terrasse mor sør/sørvest på ca. 16 m² med adkomst fra stue. Dekke av terrassebord. Lys. Stikkontakt. Delvis overbygget av overliggende balkong.

INNVENDIG Gå til side

Overflater utenom våtrom og boder:
Gulv: parkett
Vegger: malte flater
Tak: malte flater

Takhøyde i stue målt til ca. 2,50 m.

Etasjeskiller er av betongdekke.

Innerdører: Slette dører fra byggeår.

Oppvarming:
Vannbåren gulvvarme
Vannbåren gulvvarme bad

Garderobeskap i hovedsoverom og entré.

VÅTROM Gå til side

Bad/vaskerom fra byggeår.
Aktuell byggeforskrift er tekniske forskrifter i perioden 1997-2010.
Dokumentasjon: ingen dokumentasjon.
Veggene har fliser og malte plater. Taket er malt.
Gulvet er flislagt. Rommet har vannbåren gulvvarme.
Rommet har innredning med servant, veggmontert toalett, dusjvegger/hjørne og opplegg for vaskemaskin.
Det er avtrekk via balansert ventilasjon.

KJØKKEN Gå til side

Kjøkkeninnredning fra byggeår. Kjøkkenet har innredning med glatte fronter. Benkeplaten er av laminat. Oppvaskkum med ettgreps blandebatteri. Det er oppvaskmaskin, platetopp og stekeovn.
Frittstående kjøleskap.
Det er avtrekk via balansert/mekanisk avtrekksanlegg i boenheten.

TEKNISKE INSTALLASJONER Gå til side

Innvendige vannledninger er av plast (rør i rør). Det er besiktiget i rørskap.
Stoppekraner i rørskap.

Det er avløpsrør av plast.

Boligen har balansert ventilasjon. Aggregat i garderobeskap.

Vannbåren gulvvarme. Fordelerskap i baderom.

Sikringsskap med automatsikringer i skap.

Brannslukningsapparat 6 Kg. Røykvarsler(e) er installert.

Arealer Gå til side

Forutsetninger og vedlegg Gå til side

Lovlighet Gå til side


Selveierleilighet

- Det foreligger godkjente og byggemeldte tegninger, som stemmer med dagens bruk

BNAnalyse AS
Pb. 127
1411 KOLBOTN

Sammendrag av boligens tilstand


Fordeling av tilstandsgrader

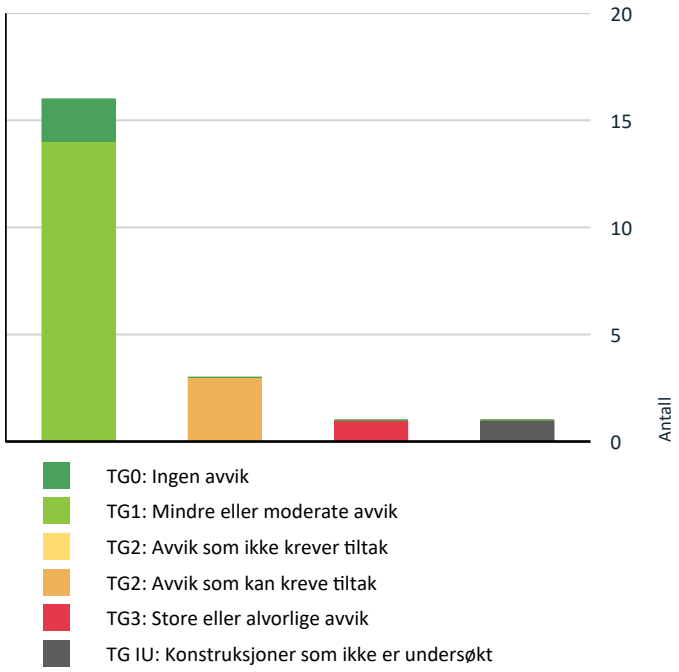

- TG0: Ingen avvik
- TG1: Mindre eller moderate avvik
- TG2: Avvik som ikke krever tiltak
- TG2: Avvik som kan kreve tiltak
- TG3: Store eller alvorlige avvik
- TG IU: Konstruksjoner som ikke er undersøkt

Vil du vite mer om tilstandsgrader? Se side 4.

Anslag på utbedringskostnad

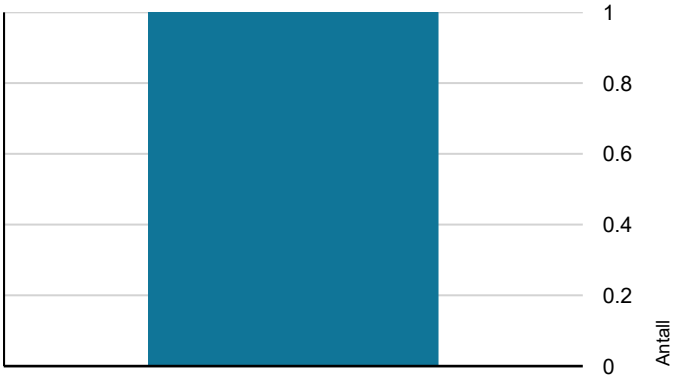

- Ingen umiddelbare kostnader
- Tiltak under kr 10 000
- Tiltak mellom kr 10 000 - 50 000
- Tiltak mellom kr 50 000 - 100 000
- Tiltak mellom kr 100 000 - 300 000
- Tiltak over kr 300 000

Hva er anslag på utbedringskostnad? Se side 4.

Spesielt for dette oppdraget/rapporten

Fellesarealer/felles bygningsdeler uten særlig nær tilknytning til seksjonen er utelatt i tråd med forskrift til avhendingslov (tryggere bolighandel).

Oppsummering av avvik

Vil du vite mer? Se på rommet eller bygningsdelen senere i rapporten.

Selveierleilighet

TG 3 STORE ELLER ALVORLIGE AVVIK

- **Våtrom > 1. etasje > Bad/vaskerom > Overflater Gulv** Gå til side

TG IU KONSTRUKSJONER SOM IKKE ER UNDERSØKT

- **Tekniske installasjoner > Varmesentral og varmtvann** Gå til side

TG 2 AVVIK SOM KAN KREVE TILTAK

- **Innvendig > Overflater - parkett** Gå til side
- **Våtrom > 1. etasje > Bad/vaskerom > Sluk, membran og tettesjikt** Gå til side
- **Våtrom > 1. etasje > Bad/vaskerom > Sanitærutstyr og innredning** Gå til side

Tilstandsrapport

SELVEIERLEILIGHET

Byggeår
2005

Kommentar
Kilde: Ambita

Anvendelse
Boligformål

UTVENDIG

TG 1 Vinduer

Vinduer med 2-lags glass fra byggeår.

Merknad: Vinduene fremstår med normal slitasjegrad. Vrider på soverom går ikke helt i lås. Normalt løpende vedlikehold må påregnes.
Merknad: Det kun foretatt funksjonstesting av enkelte vinduer (stikkprøver).

TG 1 Dører

Slett entrédør fra byggeår.
Terrassedør med 2-lags glass fra byggeår.

Merknad: Dørene fremstår med normal slitasjegrad for alderen.

TG 1 Balkonger, terrasser og rom under balkonger

Terrasse mor sør/sørvest på ca. 16 m² med adkomst fra stue. Dekke av terrassebord. Lys. Stikkontakt.
Delvis overbygget av overliggende balkong.

Merknad: Noe slitt dekke. Løpende vedlikehold må påregnes.

INNVENDIG

TG 1 Overflater

Overflater utenom våtrom og boder:
Vegger: malte flater
Tak: malte flater

Takhøyde i stue målt til ca. 2,50 m.

Merknad: Tilstandsgrad på bakgrunn av en helhetsvurdering av overflater og hva som skjønnsmessig vurderes som normal slitasjegrad. Ettersom dette er en brukt bolig må det likevel regnes med utskiftinger/oppgraderinger avhengig av den enkeltes behov og vurderinger. Vær oppmerksom på at undersøkelser av overflater utenom våtrom og kjøkkengulv (omtalt andre steder) ikke inngår som et krav i forskriften og det er derfor ikke utført andre undersøkelser enn visuell besiktigelse av synlige overflater. Det er ikke flyttet på møbler, tepper ol.

TG 2 Overflater - parkett

Overflater utenom våtrom og boder:
Gulv: parkett

Vurdering av avvik:
• Det er avvik:

• Parketten fremstår som slitt.

Konsekvens/tiltak
• Tiltak:

• Funksjon synes opprettholdt, men det må påregnes vedlikehold/utskiftning for å få TG0/1

Tilstandsrapport

TG 1 Etasjeskille/gulv mot grunn

Etasjeskiller er av betongdekke.

Ved enkel nivellering av stue registreres det et høydeavvik på ca. 10 mm over hele rommet og ca. 7 mm over 2 meter.
Ved enkel nivellering av ett soverom registreres det et høydeavvik på ca. 7 mm over hele rommet og ca. 5 mm over 2 meter.

Målinger er utført på tilfeldige steder. Større skjevheter kan ikke utelukkes.

Radon

Radon inngår ikke som et punkt i forskriften og det er ikke satt tilstandsgrad.

Det er ventilert kjeller under boligen.
Eiendommen befinner seg i et område som NGU Radon aktsomhetskart klassifiserer med moderat til lav aktsomhetsgrad.

Det opplyses at det ikke er utført radonmålinger. Det anbefales alle å utføre radonmålinger. Ved utleie er radonmåling et krav.

TG 1 Innvendige dører

Slette dører fra byggeår.

Merknad: Innerdørene har normal slitasjegrad.

VÅTROM

1. ETASJE > BAD/VASKEROM

Generell

Baderom fra byggeår.
Aktuell byggeforskrift er tekniske forskrifter i perioden 1997-2010.
Dokumentasjon: ingen dokumentasjon.

1. ETASJE > BAD/VASKEROM

TG 1 Overflater vegger og himling

Veggene har fliser og malte plater. Taket er malt.
Merknad: Overflater med normal slitasjegrad i forhold til alder.

1. ETASJE > BAD/VASKEROM

TG 3 Overflater Gulv

Gulvet er flislagt. Rommet har vannbåren gulvvarme.

Vurdering av avvik:
• Målinger viser at det ikke er fall til sluk (motfall).

Målinger viser at det ikke er fall til sluk (motfall) i lekkasjesonen i området ved vaskemaskinen og servant.

Konsekvens/tiltak
• Et bad med manglende/redusert fall til sluk blir mindre funksjonelt og sikkert for brukeren. Dette kan medføre stående vann på gulvet, vann som ikke ledes effektivt til sluket, økt risiko for at vann renner ut av rommet og redusert sklisikkerhet på gulvet.

• Det synes ikke økonomisk fornuftig å utbedre avviket før en eventuell totalrehabilitering av badet. Det bør vurderes montert lekkasjestopper, selv om dette ikke endrer tilstandsgraden.

• Kostnadsestimat for etablering av tilfredsstillende fall. Estimatet må anses som usikkert at dette blant annet vil avgjøres av type membran ol.

Kostnadsestimat: 50 000 - 100 000

1. ETASJE > BAD/VASKEROM

TG 2 Sluk, membran og tettesjikt

Det er stålsluk og smøremembran med ukjent utførelse.

Vurdering av avvik:
• Mer enn halvparten av forventet brukstid er passert på membranløsningen.

Konsekvens/tiltak
• Overvåk tilstanden jevnlig. For å få tilstandsgrad 0 eller 1 må tettesjiktet skiftes ut, men tidspunktet for når dette er nødvendig er vanskelig å si noe om.

• Det er viktig å merke seg at levetiden til en membran varierer basert på kvalitet, installasjon og bruk. Eldre membraner kan bli sprø og sprekke opp, noe som fører til at de mister sin vanntettende funksjon. Dette kan resultere i vannlekkasjer gjennom vegger og gulv og fuktskader.

1. ETASJE > BAD/VASKEROM

TG 2 Sanitærutstyr og innredning

Rommet har innredning med servant, veggmontert toalett, dusjvegger/hjørne og opplegg for vaskemaskin.

Vurdering av avvik:
• Det er ikke påvist tilfredsstillende løsning for å synliggjøre lekkasje fra innebygget sisterne.

Konsekvens/tiltak
• Andre tiltak:

• Det anbefales ikke etablert drenering fra innebygget sisterne uten ytterligere undersøkelser vedr. tettesjikt. Det er fare for skade på membran ved etablering av drensspalte. Drenering må dokumenteres eller etableres for å få TG1, men dette er kanskje ikke mulig. Ved en eventuell lekkasje vil ikke vann bli synliggjort og det kan føre til fuktskade i bakenforliggende konstruksjon.

1. ETASJE > BAD/VASKEROM

TG 1 Ventilasjon

Det er avtrekk via balansert ventilasjon.

1. ETASJE > BAD/VASKEROM

TG 0 Tilliggende konstruksjoner våtrom

Merknad: Hulltaking er foretatt, uten å påvise unormale forhold. Hull ble tatt fra soverom mot dusjsone. Det ble ikke registrert skadelig fukt ved fuktmåling med pigg (mindre enn 6 vektprosent) eller ved måling av relativ fuktighet. Det ble ikke registrert skade ved visuell kontroll. Målinger er gjort med Protimeter MMS3. Vurderingen gjelder for der hulltaking er foretatt; det kan ikke utelukkes skade på andre steder i vegg mot våtrom.

KJØKKEN

1. ETASJE > STUE/KJØKKEN

TG 1 Overflater og innredning

Kjøkkeninnredning fra byggeår. Kjøkkenet har innredning med glatte fronter. Benkeplaten er av laminat. Oppvaskkum med ettgreps blandebatteri.Det er oppvaskmaskin, platetopp og stekeovn. Frittstående kjøleskap.

Merknad: Det bør vurderes komfyrvakt og lekkasjestopper for alle kjøkken selv om dette ikke var krav ved etableringsår og er frivillige tiltak.

Til informasjon: Det ble utført rutinemessig fuktsøk med Protimeter MMS3 i benkeskap og på gulv foran kjøl-/fryseskap, oppvaskmaskin og oppvaskkum. Det er ikke registrert eller observert symptomer på skadelig fukt.

Tilstandsrapport

Merknad: Kjøkkeninnredning fremstår med normal slitasjegrad i forhold til alder. Hvitevarer er ikke tilstandsvurdert.

1. ETASJE > STUE/KJØKKEN

TG 1 Avtrekk

Det er avtrekk via balansert/mekanisk avtrekksanlegg i boenheten.

TEKNISKE INSTALLASJONER

TG 1 Vannledninger

Innvendige vannledninger er av plast (rør i rør). Det er besiktiget i rørskap.
Stoppekraner i rørskap.

Merknad: Rør i rør-systemets rørkurser mangler merking/er mangelfullt merket.

TG 1 Avløpsrør

Det er avløpsrør av plast.
Forhold rundt stakemulighet og lufting er ikke kjent for takstingeniør.
Felles røropplegg er ikke vurdert.

TG 1 Ventilasjon

Boligen har balansert ventilasjon. Aggregat i garderobeskap.

TG IU Varmesentral og varmtvann

Felles sentralfyr og felles opplegg for varmtvann. Anlegget var ikke tilgjengelig og er ikke vurdert.

TG 1 Vannbåren varme

Vannbåren gulvvarme. Fordelerskap i baderom.

Merknad: Skjulte konstruksjoner. Tilstandsgrad med bakgrunn i alder.

Elektrisk anlegg

Dette er en forenklet kontroll begrenset til de spørsmål og undersøkelser som forskrift til avhendingslova (tryggere bolighandel) § 2-18 inneholder. Dette kan ikke sammenlignes med en kontroll utført av offentlig myndighet (Det lokale eltilsyn) eller registrert elektrovirksomhet, og en bygningssakkyndig har verken kompetanse eller lov til å foreta en slik kontroll.

Tilstandsgraden er vurdert ut fra den forenklede og begrensede kontrollen som forskriften inneholder. El-anlegget kan ha feil og mangler som en slik forenklet undersøkelse ikke vil avdekke. Vær derfor oppmerksom på denne risikoen, og søk videre veiledning eller få en fullstendig kontroll utført av registrert elektrovirksomhet.

Sikringsskap med automatsikringer i skap.

Iht. veileder fra direktoratet for byggkvalitet skal ikke den bygningssakkyndige sette tilstandsgrad på det elektriske anlegget (https://www.dibk.no/regelverk/forskrift-til-avhendingslova-tryggere-bolighandel).

1. Foreligger det eltilsynsrapport de siste 5 år, og det er ikke foretatt arbeid på anlegget etter denne, utenom retting av eventuelle avvik i eltilsynsrapport (dvs en el-tilsynsrapport uten avvik)?

Tilstandsrapport

Nei

Spørsmål til eier

2. Når ble det elektriske anlegget installert eller sist gang totalt rehabilitert (årstall)? Med totalt rehabilitert menes fullstendig utskiftet anlegg fra inntakssikring og videre.
2005

3. Er alle elektriske arbeider/anlegg i boligen utført av en registrert elektroinstallasjonsvirksomhet?
Ja

4. Er det elektriske anlegget utført eller er det foretatt tilleggsarbeider på det elektriske anlegget etter 1.1.1999?
Ja

Eksisterer det samsvarserklæring?
Ja

Samsvarserklæring for nybygg er fremvist.

Ingen arbeider utført etter at det var nytt iht. eier.
Det anses derfor at det er komplett dokumentasjon på anlegget.

5. Foreligger det kontrollrapport fra offentlig myndighet – Det Lokale Eltilsyn (DLE) eller eventuelt andre tilsvarende kontrollinstanser med avvik som ikke er utbedret eller kontrollen er over 5 år?
Nei

6. Forekommer det ofte at sikringene løses ut?
Nei

7. Har det vært brann, branntilløp eller varmgang (for eksempel termiske skader på deksler, kontaktpunkter eller lignende) i boligens elektriske anlegg?
Nei

Generelt om anlegget

8. Er det tegn til at det har vært termiske skader (tegn på varmgang) på kabler, brytere, downlights, stikkontakter og elektrisk utstyr? Sjekk samtidig tilstanden på elektrisk tilkobling av varmtvannsbereder, jamfør eget punkt under varmtvannstank
Nei

9. Er der synlig defekter på kabler eller er disse ikke tilstrekkelig festet?
Nei

Inntak og sikringsskap

10. Er det tegn på at kabelinnføringer og hull i inntak og sikringsskap ikke er tette, så langt dette er mulig å sjekke uten å fjerne kapslinger?
Nei

11. Finnes det kursfortegnelse, og er den i samsvar med antall sikringer?
Ja

12. Foreta en helhetsvurdering av det elektriske anlegget, dets alder, allmenne tilstand og fare for liv og helse. Bør det elektriske anlegget ha en utvidet el-kontroll?
Nei

TG 0 Branntekniske forhold

Dette er en forenklet kontroll begrenset til de spørsmål som fremkommer under. Tilstandsgraden er basert på retningslinjer til disse spørsmålene i bransjestandarden NS3600. Dette kan ikke sammenlignes med en fullstendig kontroll av branntekniske forhold av offentlig myndighet, eller en vurdering av boligens branntekniske forhold eller prosjektering fra en rådgiver med spesialkompetanse. En bygningssakkyndig har verken kompetanse til å gi slik veiledning eller lov til å foreta en slik kontroll.

Tilstandsgraden er vurdert ut fra den forenklede og begrensede kontrollen. Det kan være feil og mangler om branntekniske forhold som en slik forenklet undersøkelse ikke vil avdekke. Vær derfor oppmerksom på denne risikoen, og søk videre veiledning eller rådgivning.

Brannslukningsapparat 6 Kg. Røykvarsler(e) er installert.

1. Er det mangler for brannslukningsutstyr i boligen iht. forskriftskrav på søknadstidspunktet, men minst Byggeforskrift 1985?
Nei

Tilstandsrapport

2. Er det skader på brannslokkingsutstyr eller er apparatet eldre enn 10 år?
   Nei

3. Er det mangler på røykvarsler i boligen iht. forskriftskrav på søknadstidspunktet, men minst Byggeforskrift 1985?
   Nei

4. Er det skader på røykvarslere?
   Nei

Arealer, byggetegninger og brannceller

Standard gjeldende fra 01.01.2024

Arealmålinger og arealoppsett er basert på Norsk standard 3940:2023 Areal- og volum-beregninger av bygninger. Arealet gjelder for tidspunktet da boligen ble målt


Hva er måleverdig areal?

Arealet i rommet må ha minst 1,90 m fri høyde over gulvet og minst bredde på 0,60 m. Et loft med skråtak vil for eksempel bare få registrert målbart areal der høyden er minst 1,90 m og bredden minst 0,60 m.Rommet må ha dør eller luke, og gangbart gulv.

Hva er bruksareal?

BRA = BRA-i + BRA-e + BRA-b

Bruksarealet for bygningen er bruttoarealet minus arealet som opptas av yttervegger.

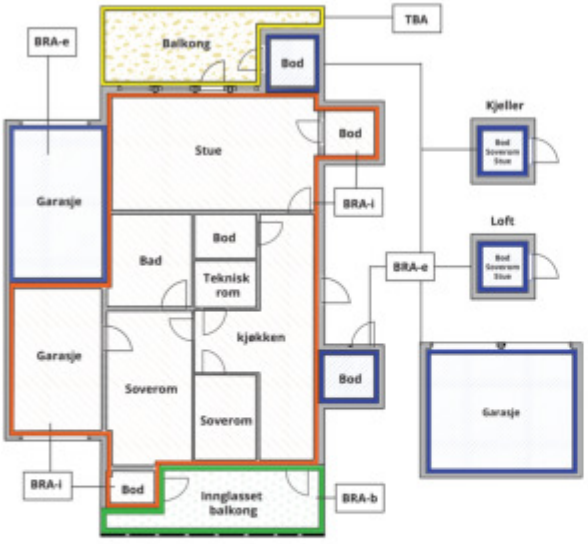



Carport og/eller garasjeplass i felles garasjeanlegg er ikke måleverdig areal

Internt bruksareal **(BRA-i)**	Arealet innenfor boenheten(e)
Eksternt bruksareal **(BRA-e)**	Arealet av alle rom utenfor boenheten(e) og som tilhører denne, slik som for eksempel boder
Innglasset balkong mv **(BRA-b)**	Arealet av innglasset balkong, veranda eller altan når denne er tilknyttet boenheten(e)
Terrasse- og balkongareal **(TBA)**	Arealet av terrasser, åpne balkonger og åpen altan tilknyttet boenheten(e)
Gulvareal **(GUA)**	Er sum av BRA (bruksareal) og ALH (areal med lav takhøyde). Areal med lav takhøyde (ALH) er ikke måleverdig areal, som skyldes skråtak og lav himlingshøyde. GUA kan opplyses i markedsføring der det er aktuelt for den konkrete boligen og kun sammen med BRA-i, for eksempel der gulvflaten har en verdi og har funksjon ved møblering og bruk av rommene. Ikke innredet areal som kaldloft, måles og oppgis normalt ikke.

Arealet kan ikke alltid fastsettes nøyaktig

Areal kan være komplisert eller umulig å måle opp nøyaktig fordi det er vanskelig å fastslå tykkelsen på innervegger, skjevheter i og utforming av bygningskonstruksjoner som karnapp, buer og vinkler som ikke er rette, åpne rom over flere etasjer og så videre.

Eiendommens markedsverdi kan ikke baseres på en matematisk beregning basert på antall kvadratmeter opplyst i rapporten. Opplysninger om areal kan altså ikke alene benyttes for å beregne eiendommens verdi.

Den bygningssakkyndige kan avdekke eventuelle bruksendringer og avvik i branncelleinndeling

Den bygningssakkyndige ser på byggetegninger hvis de er tilgjengelige og dette er en del av oppdraget,og vurderer bruken av boligen opp mot tegningene. Hvis den bygningssakkyndig avdekker at en bolig ikke ser ser ut til å være delt opp i brannceller etter kravene i byggteknisk forskrift på befaringstidspunktet, skal det opplyses om dette.

Reglene om bruksendring og brannceller kan være kompliserte. Søk videre faglige råd om rapporten ikke gir deg svar. Den bygningssakkyndige kan ikke vurdere og svare på alle spørsmål, og kan heller ikke vite om kommunen kan gi unntak for kravene som gjelder. Vil du vite mer?

Om brannceller

En branncelle er hele eller avgrensede deler av en bygning hvor en brann fritt kan utvikle seg uten at den kan spre seg til andre bygninger eller andre deler av bygningen i løpet av en fastsatt tid.

Om bruksendring

Bruksendring er å endre bruken av et rom fra en tillatt bruk til en annen. Dette kan kreve søknad og tillatelse, for eksempel hvis du endrer et rom fra bod til soverom eller arbeidsrom,eller hvis du endrer en bolig til to separate boliger.

Rom for varig opphold har krav til takhøyde, romstørrelse,rømningsvei og lysforhold som må være oppfylt. Du kan søke kommunen om unntak for kravene, men kan ikke regne med å få unntak for krav som går på helse og sikkerhet, for eksempel krav til rømningsvei.

Bruksendring som krever godkjenning, og som ikke er søkt bruksendret, er ulovlig. Kommunen kan etter plan- og bygningsloven kapittel 32 forfølge overtredelser. Kommunen kan pålegge deg å avslutte den ulovlige bruken, eventuelt å rette eller tilbakeføre rommet til godkjent bruk.

Arealer

Selveierleilighet

	Bruksareal BRA m²				
Etasje	**Internt bruksareal (BRA-i)**	**Eksternt bruksareal (BRA-e)**	**Innglasset balkong (BRA-b)**	**SUM**	**Terrasse- og balkongareal (TBA)**
1. etasje	66			66	16
Kjeller		4		4	
SUM	**66**	**4**			**16**
SUM BRA	**70**				

Romfordeling

Etasje	**Internt bruksareal (BRA-i)**	**Eksternt bruksareal (BRA-e)**	**Innglasset balkong (BRA-b)**
1. etasje	Entré, Stue/kjøkken, Bod, Bad/vaskerom, Soverom, Soverom 2		
Kjeller		Bod	

Kommentar

Bruksareal er oppmålt med håndholdt laser (Leica Disto D2) etter NS3940:2023

Bod i fellesareal vist av eier (medtatt i BRA-e):
Kjellerbod: ca. 4 m²

Det er ikke fremvist dokumentasjon for bruksrett til bod(er).

Lovlighet

Byggetegninger

Det foreligger godkjente og byggemeldte tegninger, som stemmer med dagens bruk

Brannceller

Er det påvist synlige tegn på avvik i branncelleinndeling ut ifra dagens byggteknisk forskrift? ☐ Ja ☑ Nei

Nyere håndverkstjenester

Er det ifølge eier utført håndverkstjenester på boligen siste 5 år? ☑ Ja ☐ Nei
Kommentar: Nytt blandebatteri og oppvaskmaskin. Dok. fremvist.

Krav for rom til varig opphold

Er det påvist avvik i forhold til rømningsvei, dagslysflate eller takhøyde? ☐ Ja ☑ Nei

Kommentar:

Total fordeling mellom P-ROM og S-ROM

Tabellen under viser fordelingen av P-ROM og S-ROM etter veiledningen til NS 3940: 2012. Dette er til informasjon og til sammenligning. Tallene er omtrentlige, kan avvik fra faktiske målinger og er ikke juridisk bindende

	P-ROM(m2)	**S-ROM(m2)**
Selveierleilighet	64	2

BNAnalyse AS
Pb. 127
1411 KOLBOTN

Befarings - og eiendomsopplysninger

Befaring

Dato	Til stede	Rolle
20.8.2025	Andreas Høieggen	Takstingeniør
	Kjetil Beylegaard Nystad	Rekvirent
	Tonje Solberg	Rekvirent

Matrikkeldata

Kommune	gnr.	bnr.	fnr.	snr.	Areal	Kilde	Eieforhold
301 OSLO	218	100		5	6790 m²	IKKE OPPGITT (Ambita)	Eiet

Adresse
Waldemars hage 6

Hjemmelshaver
Nystad Kjetil Beylegaard, Solberg Tonje

Eierandel
68 / 14668

Eiendomsopplysninger

Tilknytning vann

Eiendommen er tilknyttet offentlig vannforsyning via private stikkledninger. (kilde: eiendomsverdi.no)

Tilknytning avløp

Eiendommen er tilknyttet offentlig avløpsnett via private stikkledninger. (kilde: eiendomsverdi.no)

Regulering

Det er ikke innhentet eller vurdert forhold rundt regulering.

Om tomten

Felles eiet tomt.

Tinglyste/andre forhold

Forhold rundt servitutter og heftelser ikke vurdert eller innhentet.

Siste hjemmelsovergang

År
2011

BNAnalyse AS
Pb. 127
1411 KOLBOTN

Kilder og vedlegg

Dokumenter

Beskrivelse	Dato	Kommentar	Status	Sider	Vedlagt
Egenerklæring			Ikke gjennomgått		Nei
Tegninger			Gjennomgått		Nei

Revisjoner

Versjon	Ny versjon	Kommentar
1	26.08.2025	

For gyldighet på rapporten se forside

Tilstandsrapportens avgrensninger

STRUKTUR•REFERANSENIVÅ•TILSTANDSGRADER

• Rapporten er basert på innholdskrav i Forskrift til avhendingslova (tryggere bolighandel). Formålet er å gi en tilstandsanalyse til bruk for den som bestiller og/eller i et salg til forbruker, og ikke for andre tredjeparter. Rapportens struktur, metode og begrepsbruk følger i hovedsak Norsk Standard NS 3600:2018 (Teknisk tilstandsanalyse ved omsetning av bolig), samt Takstbransjens retningslinjer for arealmåling når det gjelder fordeling mellom P-areal og S-areal.
• Tilbakeholdt eller uriktig informasjon som har betydning for vurderingen, er ikke bygningssakkyndiges ansvar. Rapporten beskriver avvik, altså en tilstand som er dårligere enn referansenivået. Rapporten framhever normalt ikke positive sider ved boligen ut over det som fremgår av tilstandsgradene.
• Tilstanden angis i rapporten og gir uttrykk for en gitt forventet tilstand blant annet vurdert ut fra alder og normal bruk slik:

i)**Tilstandsgrad 0, TG0:**Ingen avvik eller skader. I tillegg må bygningsdelen være tilnærmet ny, mindre enn 5 år, og det foreligger dokumentasjon på faglig god utførelse.

ii)**Tilstandsgrad 1, TG1:**Mindre avvik. Normal slitasje. Strakstiltak ikke nødvendig. TG1 kan gis når bygningsdelen er tilnærmet ny og det ikke foreligger dokumentasjon på faglig god utførelse.

iii)**Tilstandsgrad 2, TG2:**Vesentlige avvik, og mindre avvik som etter NS 3600 gir TG 2, men som ikke nødvendigvis krever umiddelbare tiltak. I denne rapporten kan TG2 i Rapportsammendrag være inndelt i TG2 som krever tiltak og de som ikke krever umiddelbare tiltak. Konstruksjonen har normalt enten feil utførelse, en skade eller symptomer på skade, sterk slitasje eller nedsatt funksjon. Vedlikehold eller tiltak trengs i nær fremtid, det er grunn til å varsle fare for skader på grunn av alder eller overvåke spesielt på grunn av fare for større skade eller følgeskade. For skjulte konstruksjoner vil alder i seg selv være et symptom som kan gi TG2. For synlige konstruksjoner kan alder sammen med andre symptomer og momenter gi TG2. Avvik under TG2 kan gis sjablongmessig anslag.

iv)**Tilstandsgrad 3, TG3:**Store eller alvorlige avvik. Kraftige symptomer på forhold som man må regne med trenger utbedring straks eller innen kort tid. Påvist funksjonssvikt eller sammenbrudd. Avvik under TG3 skal gis sjablongmessig anslag.

v)**Tilstandsgrad TGiU:**Ikke undersøkt/ikke tilgjengelig for undersøkelse.

• Ved TG0 og TG1 gis det normalt ingen begrunnelse for valg av tilstandsgrad, fordi bygningen eller bygningsdelen da bare har normal slitasje. For anbefalte tiltak ved TG2 og TG3 må bruker av rapporten vurdere om tiltakene er nødvendige og lønnsomme. Hva det vil koste å utbedre rom eller bygningsdeler er et sjablongmessig anslag basert på registrert avvik og angitte tiltak i rapporten. Anslaget er gitt på generelt grunnlag og basert på erfaringstall i seks intervaller, og kan ikke forveksles med en konkret vurdering og tilbud fra en entreprenør eller håndverker. Det må eventuelt innhentes tilbud for en nærmere undersøkelse, og konkret og nøyaktig vurdering av utbedringskostnad. Kostnader til ikke oppdagede avvik/utbedringer/feil kan forekomme. Utbedringskostnad avhenger av personlige preferanser og markedspris på materialer og tjenesteyter.

PRESISERINGER

• Avvik vurderes ut fra tekniske forskrifter på søknadstidspunktet for bygget. Noen bygningsdeler vurderes etter gjeldende teknisk forskrift på befaringstidspunktet. Dette gjelder blant annet:

i) sluk, tettesjikt og fall på bad og vaskerom (våtrom)

ii) Forhold rundt brann, rømming, sikkerhet, for eksempel rekkverkshøyder/åpninger, ulovlige bruksendringer, brannceller mv.

• For skjulte konstruksjoner slik som vann og avløp uten dokumentasjon, er kvalitet og alder vurdert.

• Fastmonterte installasjoner, for eksempel innfelt belysning (downlights), demonteres ikke for å sjekke dampsperren bak. Dette av hensyn til bygningssakkyndiges kompetanse og risikoen for skade.

•Kontroll av fukt i konstruksjonen ved hulltaking i bad og vaskerom (våtrom), rom under terreng (kjelleretasje, underetasje og sokkeletasje) eller andre bygningsdeler skjer etter eiers aksept. Hulltaking av våtrom og rom under terreng kan unntaksvis unnlates, se Forskrift til Avhendingsloven.

• Kontroll av romfunksjoner for P-ROM utføres kun når det ikke foreligger godkjente og byggemeldte tegninger, eller når tegninger ikke stemmer med dagens bruk.

• Bygningssakkyndig gir en forenklet vurdering av branntekniske forhold og elektriske installasjoner i boligen dersom det er mer enn fem år siden sist boligen hadde el-tilsyn. Bygningssakkyndig kan anbefale å konsultere offentlige myndigheter eller kvalifisert elektrofaglig fagperson ved behov for grundigere undersøkelser.

TILLEGGSUNDERSØKELSER

Etter avtale kan tilstandsanalysen utvides til også å omfatte tilleggsundersøkelser utover minimumskravet i forskriften.

BEFARINGEN

Rapporten gir en vurdering av byggverk og bygningsdeler som bygningssakkyndig har observert, og som fremkommer av Forskrift til avhendingsloven. Rapporten er likevel ingen garanti for at det ikke kan finnes skjulte feil, skader og mangler. NS 3600:2018 (Teknisk tilstandsanalyse ved omsetning av bolig) har undersøkelsesnivå fra 1 til 3, der undersøkelsesnivå 1 er det laveste og baseres på visuell observasjon. Rapporten baseres på undersøkelsesnivå 1 med få unntak (våtrom og rom under terreng). I praksis betyr dette at gjennomføringen av befaringen begrenses som følger:

• Det utføres kun visuelle observasjoner på tilgjengelige flater uten fysiske inngrep (f.eks. riving).

• Flater som er skjult av snø eller på annen måte ikke er tilgjengelig eller skjult, blir ikke kontrollert. Det foretas ikke funksjonsprøving av bygningsdeler, som isolasjon, piper, ventilasjon, el. anlegg, osv.

• Det gis ingen vurdering av boligens tilbehør, hvite- og brunevarer og annet inventar. Dette gjelder også integrert tilbehør.

• Inspisering av yttertak er basert på det som er synlig, normalt på innsiden fra loftet og utvendig fra stige/bakkenivå. Befaring av tak må være sikkerhetsmessig forsvarlig for å kunne gjennomføres.

• Stikkprøvetakninger er utvalgt tilfeldig og kan innebære kontroll under overflaten med spiss redskap eller lignende.

BNAnalyse AS
Pb. 127
1411 KOLBOTN

Tilstandsrapportens avgrensninger

UTTRYKK OG DEFINISJONER

• Tilstand: Byggverkets eller bygningsdelens tekniske, funksjonelle eller estetiske status på et gitt tidspunkt.

• Symptom: Observerbart forhold som gir indikasjon på hvilken tilstand et byggverk eller en bygningsdel befinner seg i. Benyttes ved beskrivelse av avvik.

• Skadegjørere: Zoologiske eller biologiske skadegjørere, i hovedsak råte, sopp og skadedyr.

• Fuktsøk: Overflatesøk med egnet søkeutstyr (fuktindikator) eller visuelle observasjoner.

• Fuktmåling: Måling av fuktinnhold i materiale eller i bakenforliggende konstruksjon ved bruk av egnet måleutstyr (blant annet hammerelektrode og pigger).

• Utvidet fuktsøk (hulltaking): Boring av hull for inspeksjon og fuktmåling i risikoutsatte konstruksjoner, primært i tilstøtende vegger til bad, utforede kjellervegger og eventuelt i oppforede kjellergulv.

• Normal slitasjegrad: Forventet nedsliting av materiale i overflaten som er basert på enkle visuelle observasjoner. Kan vurderes sammen med bygningsdelens alder.

• Forventet gjenværende brukstid: Anslått tid et byggverk eller en del av et byggverk fortsatt vil være tjenlig for sitt formål (NS3600, Termer og definisjoner punkt 3.9)

AREALBEREGNING FOR BOENHETER

• Areal fastsettes etter Forskrift til avhendingsloven og Norsk Standard 3940 Areal- og volum-beregninger av bygninger fra 2023.

• Areal oppgis i hele kvadratmeter i rapporten, og gjelder for det tidspunkt oppmålingen fant sted.

• Bruksareal (BRA) er det måleverdige arealet som er innenfor omsluttede vegger målt i gulvhøyde (bruttoareal minus arealet som opptas av yttervegger). I tillegg til gulvhøyde gjelder regler om fri bredde for at arealet skal være måleverdig, med betydning for BRA av for eksempel loft med skråtak. BRA består av internt bruksareal (BRA-i), eksternt bruksareal (BRA-e) og innglasset balkong mv (BRA-b). Terrasse- og balkongareal (TBA) opplyses der tilstandsrapporten skal benyttes i boligomsetningen og der det er aktuelt. I tillegg kan gulvareal (GUA) og areal med lav takhøyde (ALH) opplyses sammen med BRA der det er aktuelt og en del av oppdraget. Rom skal ha atkomst og gangbart gulv for å kunne regnes som BRA/måleverdig areal.

• Arealet måles og oppgis dersom arealet oppfyller krav til måleverdighet, slik som at arealet må ha minst en bredde på 0,6m og minst en høyde på 1,9 m osv. Et rom kan være i strid med teknisk forskrift og mangle godkjennelse hos kommunen for den aktuelle bruken, uten at dette får betydning for om arealet måles og oppgis i tilstandsrapporten. Når arealet måles tas det ikke hensyn til om arealet er lovlig oppført eller om bruken er lovlig, bruksendringer, lysforhold eller andre sikkerhetsmangler.

• Eiendommens markedsverdi kan ikke baseres på en rent matematisk beregning i forhold til antall kvadratmeter opplyst i rapporten. Opplysninger om areal kan altså ikke alene benyttes for beregning av eiendommens verdi.

• Rom som ligger utenfor boenheten, men som eier har påvist og/eller opplyst at tilhører boenheten, er oppmålt og inkludert i BRA-e. Det er ikke fremvist dokumentasjon på at rommet tilhører boenheten, med mindre dette er angitt særskilt. Rom utenfor boenheten kan omdisponeres av borettslaget/sameiet og dette kan påvirke boligens BRA. Vær oppmerksom på at NS 3940:2023 og eierseksjonsloven har ulik definisjon av fellesareal. Ved arealmåling gjelder NS 3940:2023 som definerer fellesareal slik: “Delen av bygning som brukes av to eller flere bruksenheter eller til bygningens forvaltning, drift eller vedlikehold.

• I en overgangsperiode skal rapporter som benyttes i boligomsetningen eller dersom det er en del av oppdraget også opplyse om fordelingen mellom P-ROM og S-ROM med utgangspunkt i definisjonene som fremkommer av veiledningen til Norsk Standard 3940 Areal- og volum-beregninger av bygninger fra 2012. Fordelingen mellom P-ROM og S-ROM er basert på veiledningen og bygningssakkyndiges eget skjønn. P-ROM er måleverdige rom som benyttes til kort eller langt opphold. S-ROM er måleverdige rom som benyttes til lagring, og tekniske rom. Bruken av et rom på befaringstidspunktet har betydning for om rommet defineres som P-ROM eller S-ROM. Dette betyr at rommet både kan være i strid med teknisk forskrift og mangle godkjennelse i kommunen for den aktuelle bruken, uten at dette vil få betydning for valg av arealkategori.

• Se øvrig informasjon om areal i rapporten, Norsk Standard 3940 (2012 og 2023) og veiledningen til disse.

PERSONVERN

iVerdi AS, bygningssakkyndig og takstforetaket behandler person-opplysninger som bygningssakkyndig trenger for å kunne utarbeide rapporten. Personvernerklæring med informasjon om bruk av personopplysninger og dine rettigheter finner du her
Personvernerklæring - iVerdi

DELING AV PERSONOPPLYSNINGER FOR TRYGGERE BOLIGHANDEL OG MULIG RESERVASJON

Norsk takst og deres samarbeidspartnere benytter personopplysninger fra rapporten for analyse- og statistikkformål, samt utvikling og drift av produkter og tjenester for takstbransjen og andre aktører i bolig-omsetningen. Les mer om dette og hvordan du kan reservere deg på https://www.norsktakst.no/norsk/om-norsk-takst/personvernerklaering/reservasjon/

Vendu lager en boliganalyse basert på opplysninger fra rapporten. Les mer om dette og hvordan du kan reservere deg her:
https://samtykke.vendu.no/HG2054

KLAGEORDNING FOR FORBRUKERE

Er du som forbruker misfornøyd med bygningssakkyndiges arbeid eller opptreden ved taksering av bolig eller fritidshus, se www.takstklagenemnd.no for mer informasjon

EGENERKLÆRINGSSKJEMA

Til orientering vil dette skjema være en del av salgsoppgaven

Meglerfirma
PrivatMegleren Dyve & Partnere (WM)

Oppdragsnr.
159250615

Selger 1 navn	Selger 2 navn
Kjetil Beylegaard Nystad	Tonje Solberg

Gateadresse
Waldemars hage 6

Poststed	Postnr
Oslo	0175

Er det dødsbo?

☑ Nei ☐ Ja

Avdødes navn

Er det salg ved fullmakt?

☑ Nei ☐ Ja

Hjemmelshavers navn

Har du kjennskap til eiendommen?

☐ Nei ☑ Ja

Når kjøpte du boligen?

År: 2011

Hvor lenge har du eid boligen?

Antall år: 14

Antall måneder: 0

Har du bodd i boligen siste 12 måneder?

☐ Nei ☑ Ja

I hvilket forsikringsselskap har du tegnet villa/husforsikring?

Forsikringsselskap

Polise/avtalenr.

Spørsmål for alle typer eiendommer

1 Kjenner du til om det er/har vært feil tilknyttet våtrommene, f.eks. sprekker, lekkasje, råte, lukt eller soppskader?

☑ Nei ☐ Ja

Document reference: 159250615

2 Kjenner du til om det er utført arbeid på bad/våtrom?

Svar: Nei

3 Kjenner du til om det er/har vært tilbakeslag av avløpsvann i sluk eller lignende?

☐ Nei ☑ Ja

Beskrivelse: Tilbakeslag i avløp august 2025. Tilbakeslag i i avløpssystemet i sameiet som følge av at kommunens kum i gaten var tett. Ingen påvirkning i vår leilighet.

4 Kjenner du til feil eller om har vært utført arbeid/kontroll på vann/avløp?

Svar: Ja, kun av faglært

Beskrivelse: Byttet kran og blandebatteri på kjøkken

Arbeid utført av: Høvik VVS AS

5 Kjenner du til om det er/har vært problemer med drenering, fuktinnsig, øvrig fukt eller fuktmerker i underetasje/kjeller?

☐ Nei ☑ Ja

Beskrivelse: Observert fukt i felles kjeller. Sameiet ved styret håndterer.

6 Kjenner du til om det er/har vært utettheter i terrasse/garasje/tak/fasade?

☑ Nei ☐ Ja

7 Kjenner du til om det er/har vært problemer med ildsted/skorstein/pipe f.eks. dårlig trekk, sprekker, pålegg, fyringsforbud eller lignende?

☑ Nei ☐ Ja

8 Kjenner du til om det er/har vært f.eks. sprekker i mur, skjeve gulv eller lignende?

☑ Nei ☐ Ja

9 Kjenner du til om det er/har vært sopp/råteskader/insekter/skadedyr på eiendommen som rotter, mus, maur eller lignende?

☐ Nei ☑ Ja

Beskrivelse: Observert ett sølvkre for mange år siden. Skadedyrkontrollen ØST AS i regi av sameiet foretok inspeksjoner og utførte arbeid i hele sameiet april 2024 - ingen sølvkre/skjeggkre eller andre skadedyr observert i vår leilighet. Maur observert på våren - forsvinner raskt ved utplassering av maurfeller.

10 Kjenner du til om det er/har vært skjeggkre i boligen?

☑ Nei ☐ Ja

11 Kjenner du til om det er/har vært utført arbeid på el-anlegget eller andre installasjoner (f.eks. oljetank, sentralfyr, ventilasjon)?

Svar: Nei

12 Kjenner du til om det er utført kontroll av el-anlegget og/eller andre installasjoner (f.eks. oljetank, sentralfyr, ventilasjon)?

☐ Nei ☑ Ja

Beskrivelse: Rengjøring og gjennomgang av ventilasjonsanlegg utført for noen år siden

13 Har du ladeanlegg/ladeboks for elbil i dag?

☐ Nei ☑ Ja

Beskrivelse: Parkeringsplass har montert lader for elbil

14 Kjenner du til om ufaglærte har utført arbeid som normalt bør utføres av faglærte, utover det som er nevnt tidligere (f.eks. drenering, murerarbeid, tømrerarbeid etc)?

☑ Nei ☐ Ja

15 Er det nedgravd oljetank på eiendommen?

☑ Nei ☐ Ja

16 Kjenner du til om det har vært utført arbeid på terrasse/garasje/tak/fasade?

Svar: Nei

17 Selges eiendommen med utleiedel, leilighet, hybel eller tilsvarende?

☑ Nei ☐ Ja

Document reference: 159250615

18 Kjenner du til om det er innredet/bruksendret/bygget ut i kjeller eller loft eller andre deler av boligen?

☑ Nei ☐ Ja

19 Kjenner du til forslag eller vedtatte reguleringsplaner, andre planer, nabovarsel eller offentlige vedtak som kan medføre endringer i bruken av eiendommen eller av dens omgivelser?

☑ Nei ☐ Ja

20 Kjenner du til om det foreligger påbud/heftelser/krav/manglende tillatelser vedrørende eiendommen?

☑ Nei ☐ Ja

21 Er det foretatt radonmåling?

☑ Nei ☐ Ja

22 Kjenner du til manglende brukstillatelse eller ferdigattest?

☑ Nei ☐ Ja

23 Kjenner du til om det foreligger skaderapporter/ tilstandsvurderinger eller utførte målinger?

☑ Nei ☐ Ja

24 Er det andre forhold av betydning ved eiendommen som kan være relevant for kjøper å vite om (f.eks. rasfare, tinglyste forhold eller private avtaler)?

☑ Nei ☐ Ja

Spørsmål for bolig i sameie/borettslag/boligaksjeselskap:

25 Kjenner du til om sameiet/laget/selskapet er involvert i tvister av noe slag?

☑ Nei ☐ Ja

26 Kjenner du til vedtak/forslag til vedtak om forhold vedr. eiendommen som kan medføre økte felleskostnader/økt fellesgjeld?

☑ Nei ☐ Ja

27 Kjenner du til om det er/har vært sopp/råteskader/insekter/skadedyr i sameiet/laget/selskapet (fellesareal eller i andre boliger) som rotter, mus, maur eller lignende?

☑ Nei ☐ Ja

28 Kjenner du til om det er/har vært skjeggkre i sameiet/laget/selskapet (fellesareal eller i andre boliger)?

☑ Nei ☐ Ja

Document reference: 159250615

Tilleggskommentar

Jeg bekrefter at opplysningene er gitt etter beste skjønn. Jeg er kjent med at dersom jeg har gitt ufullstendige, uriktige eller misvisende opplysninger om eiendommen, vil forsikringsselskapet kunne søke hel eller delvis regress for sine utbetalinger eller redusere sitt ansvar helt eller delvis, jfr. vilkår for boligselgerforsikring punkt 7.1 og forsikringsavtaleloven kapittel 4.

Jeg er orientert om mitt mulige ansvar som selger etter avhendingsloven, eventuelt etter kjøpsloven (aksjeboliger), og om forsikringsgiver sitt boligselgerforsikringstilbud.

Jeg er klar over at avtale om forsikring er bindende. Jeg er også klar over at premietilbudet først kan påberopes når boligen er solgt (budaksept). Premietilbudet som er gitt av megler er bindende for forsikringsgiver i 6 – seks – måneder fra oppdragsinngåelse med megler.

Etter dette vil premien og forsikringsvilkårene kunne justeres. Når premietilbudet ikke lenger er bindende for forsikringsselskapet må egenerklæringsskjemaet signeres på nytt og eventuelle endringer påføres. Det vil da være forsikringspremien og forsikringsvilkårene på ny signeringsdato som legges til grunn.

Det kan ikke tegnes boligselgerforsikring ved følgende salg:

- mellom ektefeller eller slektninger i rett oppstigende eller nedstigenede linje, søsken, eller
- mellom personer som bor eller har bodd på boligeiendommen og/eller
- når salget skjer som ledd i sikredes næringsvirksomhet/er en næringseiendom
- etter at boligeiendommen er lagt ut for salg.
- ved salg av helårs- og fritidsbolig er det krav til at det foreligger tilstandsrapport i henhold til Forskrift til avhendingslova (tryggere bolighandel).

Forsikringsselskapet kan ved skriftlig samtykke akseptere tegning av forsikring også i ovennevnte tilfeller.

Dersom forsikringsselskapet ikke har gitt skriftlig samtykke, kan erstatningen bortfalle.

Ved oppgjørsoppdrag trer forsikringen i kraft når kontrakten er signert av begge parter, begrenset til siste 12 måneder før overtakelse.

Forøvrig oppfordrer selger potensielle kjøpere til å undersøke eiendommen grundig, jf avhendigsloven § 3-10 og kjøpsloven § 20 (aksjeboliger).

Gyldig forsikring forutsetter at det for helårs- og fritidsbolig foreligger tilstandsrapport som er i henhold til Forskrift til avhendingslova (tryggere bolighandel).

☑ Jeg ønsker boligselgerforsikring, og bekrefter å ha mottatt og lest forsikringsvilkårene og informasjonsbrosjyre til selger i forbindelse med kjøp av boligselgerforsikring. Forsikringen trer i kraft på det tidspunkt det foreligger en budaksept mellom partene, begrenset til tolv måneder før overtagelse. Ved oppgjørsoppdrag trer forsikringen i kraft når kontrakten er signert av begge parter, begrenset til siste 12 måneder før overtakelse. Jeg bekrefter med dette at eiendommen ikke er en næringseiendom, at den ikke selges som ledd i næringsvirksomhet eller mellom ektefeller eller slektninger i rett oppstigende eller nedstigende linje, søsken, eller mellom personer som bor eller har bodd på boligeiendommen. Gyldig forsikring forutsetter at det for helårs- og fritidsbolig foreligger tilstandsrapport som er i henhold til Forskrift til avhendingslova (tryggere bolighandel). Forsikringen er ugyldig dersom den tegnes i strid med forsikringsvilkårene. Jeg er innforstått med at eiendomsmegleren ikke har fullmakt til å gjøre unntak fra ovennevnte begrensninger. Jeg er oppmerksom på at 8% av total forsikringspremie er honorar til Söderberg & Partners.

☐ Jeg ønsker ikke boligselgerforsikring, men megler har tilbudt meg å kjøpe slik forsikring.

☐ Jeg kan ikke kjøpe boligselgerforsikring ihht vilkår.

Document reference: 159250615

E-Signing validated

secured by IN GROUPE

NAME OF SIGNER	IDENTIFIER	TIME	ELECTRONIC ID
Kjetil Nystad	f1f3d42a6df71511967fdbfc 07b424cb4dfcb949	25.08.2025 11:52:44 UTC	Signer authenticated by One time code

NAME OF SIGNER	IDENTIFIER	TIME	ELECTRONIC ID
Tonje Solberg	d7f6777ec4f0421f321e2a9 3f32d7da49d3d58a8	25.08.2025 11:52:38 UTC	Signer authenticated by One time code

Document reference: 159250615


→ This is a PDF document digitally signed by IN Groupe's E-Signing service.

→ The document's integrity is protected by signing and sealing the contents with a certificate issued to IN Groupe by a third party. Validating the signature confirms that the contents have not been modified since the time of signing.

→ For more information about document formats, see https://doc.ingroupe.com/developer

ENERGIATTEST

Adresse	Waldemars hage 6
Postnummer	0175
Sted	OSLO
Kommunenavn	Oslo
Gårdsnummer	218
Bruksnummer	100
Seksjonsnummer	5
Andelsnummer	—
Festenummer	—
Bygningsnummer	81761140
Bruksenhetsnummer	H0102
Merkenummer	Energiattest-2025-159321
Dato	24.08.2025

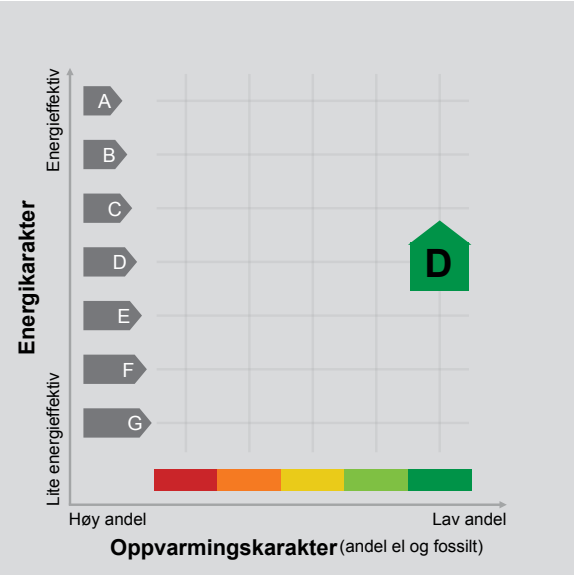

Energimerket angir boligens energistandard. Energimerket består av en energikarakter og en oppvarmingskarakter, se i figuren. Energimerket symboliseres med et hus, hvor fargen viser oppvarmingskarakter, og bokstaven viser energikarakter.

Energikarakteren angir hvor energieffektiv boligen er, inkludert oppvarmingsanlegget. Energikarakteren er beregnet ut fra den typiske energibruken for boligtypen. Beregningene er gjort ut fra normal bruk ved et gjennomsnittlig klima. Det er boligens energimessige standard og ikke bruken som bestemmer energikarakteren.
A betyr at boligen er energieffektiv, mens G betyr at boligen er lite energieffektiv. En bolig bygget etter byggeforskriftene vedtatt i 2010 vil normalt få C.

Oppvarmingskarakteren forteller hvor stor andel av oppvarmingsbehovet (romoppvarming og varmtvann) som dekkes av elektrisitet, olje eller gass.
Grønn farge betyr lav andel el, olje og gass, mens rød farge betyr høy andel el, olje og gass.
Oppvarmingskarakteren skal stimulere til økt bruk av varmepumper, solenergi, biobrensel og fjernvarme.

Om bakgrunnen for beregningene, se www.enova.no/energimerking.

Målt energibruk 9 623 kWh pr. år

Målt energibruk er gjennomsnittet av hvor mye energi boligen har brukt de siste tre årene.
Det er oppgitt at det i gjennomsnitt er brukt:

4 751 kWh elektrisitet	4 872 kWh fjernvarme
0 liter olje/parafin	0 Sm³ gass
0 kg bio (pellets/halm/flis)	0 liter ved

Hvordan boligen benyttes har betydning for energibehovet

Energibehovet påvirkes av hvordan man benytter boligen, og kan forklare avvik mellom beregnet og målt energibruk. Gode energivaner bidrar til at energibehovet reduseres. Energibehovet kan også bli lavere enn normalt dersom:

- deler av boligen ikke er i bruk,
- færre personer enn det som regnes som normalt bruker boligen, eller
- den ikke brukes hele året.

Gode energivaner

Ved å følge enkle tips kan du redusere ditt energibehov, men dette vil ikke påvirke boligens energimerke.

Energimerkingen kan kun endres gjennom fysiske endringer på boligen.

Tips 1: Følg med på energibruken i boligen
Tips 2: Luft kort og effektivt
Tips 3: Redusér innetemperaturen
Tips 4: Bruk varmtvann fornuftig

Mulige forbedringer for boligens energistandard

Ut fra opplysningene som er oppgitt om boligen, anbefales følgende energieffektiviserende tiltak. Dette er tiltak som kan gi bygningen et bedre energimerke.

Noen av tiltakene kan i tillegg være svært lønnsomme. Tiltakene bør spesielt vurderes ved modernisering av bygningen eller utskifting av teknisk utstyr.

Tiltaksliste (For full beskrivelse av tiltakene, se Tiltaksliste - vedlegg 1)

- Utføre service på ventilasjonsanlegg
- Slå el.apparater helt av
- Termostat- og nedbørsstyring av snøsmelteanlegg
- Slå av lyset og bruk sparepærer

Det tas forbehold om at tiltakene er foreslått ut fra de opplysninger som er gitt om boligen. Fagfolk bør derfor kontaktes for å vurdere tiltakene nærmere. Eventuell gjennomføring av tiltak må skje i samsvar med gjeldende lovverk, og det må tas hensyn til krav til godt inneklima og forebygging av fuktskader og andre byggskader.

Boligdata som er grunnlag for energimerket

Energimerket og andre data i denne attesten er beregnet ut fra opplysninger som er gitt av boligeier da attesten ble registrert. Nedenfor er en oversikt over oppgitte opplysninger, som boligeier er ansvarlig for.

Bygningskategori:	Boligblokker
Bygningstype:	Leilighet
Byggeår	2005
Bygningsmateriale:	Betong
BRA:	66
Ant. etg. med oppv. BRA:	1
Detaljert vegger:	Ja
Detaljert vindu:	Nei

Teknisk installasjon

Oppvarming:	Fjernvarme
Ventilasjon	Balansert ventilasjon

Der opplysninger ikke er oppgitt, brukes typiske standardverdier for den aktuelle bygningstypen. For mer informasjon om beregninger, se https://www.enova.no/energimerking/om-energimerkeordningen/om-energiattesten/beregning-av-energikarakteren/.

Om grunnlaget for energiattesten

Oppgitte opplysninger om boligen kan finnes ved å gå inn på www.enova.no/energimerking, og logge inn via ID-porten/Altinn. På siden "Eiendommer" kan du søke opp bygninger og hente fram energiattester som er laget tidligere. For å se detaljer for en bolig hvor det er brukt detaljert registrering må du velge "Gjenbruk" av aktuell attest under Offisielle energiattester i skjermbildet "Valgt eiendom". Boligeier er ansvarlig for at det blir brukt riktige opplysninger. Eventuelle gale opplysninger må derfor tas opp med selger eller utleier da dette kan ha betydning for prisfastsettelsen.
Det kan når som helst lage en ny energiattest.

Om energimerkeordningen

Enova er ansvarlig for energimerkeordingen. Energimerket beregnes på grunnlag av oppgitte opplysninger om boligen. For informasjon som ikke er oppgitt, brukes typiske standardverdier for den aktuelle bygningstypen fra tidsperioden den ble bygd i. Beregningsmetodene for energikarakteren baserer seg på NS 3031 (https://www.enova.no/energimerking/om-energimerkeordningen/faktaark-til-enova-...).

Spørsmål om energiattesten, energimerkeordningen eller gjennomføring av energieffektivisering og tilskuddsordninger kan rettes til Enova Svarer på tlf. 24 24 08 95 eller svarer@enova.no.

Plikten til energimerking er beskrevet i energimerkeforskriften (bygninger).

Nærmere opplysninger om energimerkeordningen kan du finne på www.enova.no/energimerking.

For ytterligere råd og veiledning om effektiv energibruk, vennligst se www.enova.no/hjemme eller ring Enova svarer på tlf. 24 24 08 95.

Tiltaksliste: Vedlegg til energiattesten

Tiltak på luftbehandlingsanlegg

Tiltak 1: Utføre service på ventilasjonsanlegg

Balanserte ventilasjonsanlegg bør kontrolleres jevnlig for å sikre at de fungerer som de skal. Filtere bør skiftes jevnlig.

Tiltak 2: Montere urstyring på avtrekksvifter / ventilasjonsanlegg

Det bør undersøkes hvorvidt ventilasjonsanlegget har mulighet for trinnvis regulering av luftmengden (1,2,3 eller max/normal/min) og evt. urstyring tilknyttet denne funksjonen. Det bør evt. ettermonteres et ukesur som styrer luftmengdene avhengig av brukstiden. For boliger bør ikke ventilasjonen stoppes når boligen ikke er i bruk, men det bør være en minsteventilasjon på ca 0,2 l/s pr. m².

Brukertiltak

Tiltak 3: Slå el.apparater helt av

Elektriske apparater som har stand-by modus trekker strøm selv når de ikke er i bruk, og må derfor slås helt av.

Tiltak 4: Slå av lyset og bruk sparepærer

Slå av lys i rom som ikke er i bruk. Utnytt dagslyset. Bruk sparepærer, spesielt til utelys og rom som er kalde eller bare delvis oppvarmet.

Tiltak 5: Spar strøm på kjøkkenet

Ikke la vannet renne når du vasker opp eller skyller. Bruk kjeler med plan bunn som passer til platen, bruk lokk, kok ikke opp mer vann enn nødvendig og slå ned varmen når det har begynt å koke. Slå av kjøkkenventilatoren når det ikke lenger er behov. Bruk av microbølgeovn til mindre mengder mat er langt mer energisparende enn komfyren. Tin frossenmat i kjøleskapet.Kjøl - og frys skal avrimes ved behov for å hindre unødvendig energibruk og for høy temperatur inne i skapet / boksen (nye kjølekap har ofte automatisk avriming). Fjern støv på kjøleribber og kompressor på baksiden. Slå av kaffetraker når kaffen er ferdig traktet og bruk termos. Oppvaskmaskinen har innebygde varmeelementer for oppvarming av vann og skal kobles til kaldvannet, kobles den til varmtvannet øker energibruken med 20 - 40 % samtidig som enkelte vaske - og skylleprosesser foregår i feil temperatur.

Tiltak 6: Redusér innetemperaturen

Ha en moderat innetemperatur, for hver grad temperatursenkning reduseres oppvarmingsbehovet med 5 %. Mennesker er også varmekilder; jo flere gjester – desto større grunn til å dempe varmen. Ha lavere temperatur i rom som brukes sjelden eller bare deler av døgnet. Montér tetningslister rundt trekkfulle vinduer og dører (kan sjekkes ved bruk av myggspiral/røyk eller stearinlys). Sett ikke møbler foran varmeovner, det hindrer varmen i å sirkulere. Trekk for gardiner og persienner om kvelden, det reduserer varmetap gjennom vinduene.

Tiltak 7: Bruk varmtvann fornuftig

Bytt til sparedusj hvis du ikke har. For å finne ut om du bør bytte til sparedusj eller allerede har sparedusj kan du ta tiden på fylling av ei vaskebøtte; nye sparedusjer har et forbruk på kun 9 liter per minutt. Ta dusj i stedet for karbad.Skift pakning på dryppende kraner.Dersom varmtvannsberederen har nok kapasitet kan temperaturen i berederen reduseres til 70gr.

Tiltak 8: Velg hvitevarer med lavt forbruk

Når du skal kjøpe nye hvitevarer så velg et produkt med lavt strømforbruk. Produktene deles inn i energiklasser fra A til G, hvor A er det minst energikrevende. Mange produsenter tilbyr nå varer som går ekstra langt i å være energieffektive. A+ og det enda bedre A++ er merkinger som har kommet for å skille de gode fra de ekstra gode produktene.

Tiltak 9: Luft kort og effektivt

Ikke la vinduer stå på gløtt over lengre tid. Luft heller kort og effektivt, da får du raskt skifta lufta i rommet og du unngår nedkjøling av gulv, tak og vegger.

Tiltak 10: Følg med på energibruken i boligen

Gjør det til en vane å følge med energiforbruket. Les av måleren månedlig eller oftere for å være bevisst energibruken. Ca halvparten av boligens energibruk går til oppvarming.

Tiltak 11: Vask med fulle maskiner

Fyll opp vaske- og oppvaskmaskinen før bruk. De fleste maskiner bruker like mye energi enten de er fulle eller ikke.

Tiltak 12: Tiltak utendørs

Monter urbryter (koblingsur) på motorvarmeren slik at den ikke står på mer enn nødvendig. Skift til sparepærer. Sparepærer på 5, 7, 11, 15, og 20 W tilsvarer glødelamper på henholdsvis 25, 40, 60, 75 og 100 W, og de varer dessuten lenger, 8.000-15.000 timer mot 1.000-2.500 timer for glødelamper. Det kan monteres fotocelle på utebelysningen slik at det automatisk går av/på etter dagslyset/mørket. Eller det kan monteres bevegelsessensor slik at lyset kun går på ved bevegelse og slås av automatisk etter forhåndsinnstilt tid. For snøsmelteanlegg som kun er manuelt styrt av/på eller ift. lufttemperatur kan det installeres automatikk slik at snøsmelteanlegget både er temperatur- og nedbørsstyrt dvs. når det registreres nedbør og kulde samtidig.

Tiltak utendørs

Tiltak 13: Termostat- og nedbørsstyring av snøsmelteanlegg

Snøsmelteanlegget er kun manuelt styrt, eller styres kun etter lufttemperatur. Det installeres automatikk slik at snøsmelteanlegget både er temperatur- og nedbørsstyrt. Det kan være i form av en temperatur- og snøføler i bakken, med temperatur - og fuktføler i luften.Snøsmelteanlegget aktiveres kun ved behov dvs.når det registreres nedbør og kulde samtidig.

Tiltak 14: Montere automatikk på utebelysning

Det kan monteres fotocelle på utebelysningen slik at det automatisk går av/på etter dagslyset/mørket. Eller det kan monteres bevegelsessensor slik at lyset kun går på ved bevegelse og slås av automatisk etter forhåndsinnstilt tid.

Tiltak 15: Montere urbryter på motorvarmer

Det monteres urbryter (koblingsur) på motorvarmeren slik at den ikke står på mer enn nødvendig.

Tiltak 16: Skifte til sparepærer på utebelysning

Sparepærer på 5, 7, 11, 15, og 20 W tilsvarer glødelamper på henholdsvis 25, 40, 60, 75 og 100 W. Sparepærer gir like mye lys som vanlige glødelamper, men bruker bare rundt 20% av energien. De varer dessuten lenger, 8.000-15.000 timer mot 1.000 - 2.500 timer for glødelamper.

Tiltak på varmeanlegg

Tiltak 17: Individuell varmemåling i flerbolighus

Dersom det ikke er system for individuell måling og avregning av varme og varmtvann, bør dette vurderes innført. Med dette betaler den enkelte husstand kun for sitt faktiske forbruk, noe som vil gi en rettferdig fordeling av kostnadene, og som også motiverer til energisparing. Det må monteres nødvendig målerutstyr i varmesentralen, på varmekurser og i hver leilighet. Det finnes forskjellige løsninger og utstyr, det kan være med manuell avlesning i leilighetene, eller elektroniske målere som overfører forbruksverdier trådløst.Leverandør avleser årlig(eller oftere) alle måledata og utarbeider avregninger for alle leiligheter.

PrivatMegleren Dyve & Partnere
E-post: marius.brathen@privatmegleren.no

Solibo AS
Dronning Eufemias Gate 16
0191 Oslo
NO 920 800 572 MVA
meglerkontakt@solibo.no

Boligopplysninger for boligselskap: **Sameiet Waldemars Hage 1**

21.08.2025

Megleropplysninger

Vi viser til forespørsel av 21.08.2025

Boligselskap:	Sameiet Waldemars Hage 1
Organisasjonsnr:	988 154 962
Gnr./bnr:	218 / 100
Eier(e):	Kjetil Beylegaard Nystad / Tonje Solberg
Seksjonsnr:	5
Adresse:	Waldemars Hage 6, 0175 Oslo
Boligselskapets hjemmeside:	home.solibo.no/hp/wh1/
Kontaktskjema til styret:	home.solibo.no/hp/wh1/kontakt

Dokument som medfølger Meglerpakken:
Boligselskapets årsrapport med regnskap, protokoll fra årsmøtet, vedtekter og husordensregler følger vedlagt. Disse dokumentene er en viktig del av meglerpakken.

Opplysninger om boligselskapet:

· **Styregodkjenning:**	Nei
· **Særskilte begrensninger/ klausuler:**	Se boligselskapets vedtekter.
· **Dyrehold:**	Se boligselskapets husordensregler/vedtekter.
· **Forsikringsselskap:**	Gjensidige Forsikring ASA, avtalenr. 91086637
· **Opplysninger om ferdigattest/ midlertidig brukstillatelse etc.:**	Må innhentes fra bygningsmyndighetene.
· **Påkostninger/utbedringer:**	Se årsmeldingen.
· **Forkjøpsrett:**	Ingen
· **Tomt:**	Eiet

· **Parkeringsbestemmelser:** Obos har forr.førsel for et separat garasjesameie hvor enkelte seksjoner eier plass. Obos må kontaktes for opplysninger om ev. parkeringsoversikt og kostnader knyttet til dette.

Informasjon om lån:

Bank:	Obos Banken
Lånenummer:	9820.74.42674
Nominell rente (flyt):	6,99 %
Innfrielsesår:	2038
Lånetype:	Annuitet
Antall terminer pr år:	12
Saldo pr 01.08.2025:	kr 2 624 265
Andel av saldo:	kr 12 175
IN-ordning:	Nei

Økonomiske opplysninger om leiligheten:

Felleskostnader	kr 2.696,– pr. md.
Internett	kr 430,– pr. md.
Bodleie	kr 407,– pr. md.
Garasjeplass	kr 150,– pr. md.
Totale felleskostnader pr. d.d:	kr 3.683,– pr. md.

Eksakt forbruk for oppvarming og varmtvann faktureres seksjonen etterkuddsvis påfølgende måned. Dette faktureres hver måned sammen med felleskostnadene, men beløpet vil variere ihht. forbruk. Oppvarming og varmtvann er ikke inkludert i beløp gitt overfor.
Avregning gjøres av EcoGuard.

Opplysning om restanser
Ved oppgjør bes megler ta kontakt med Solibo på meglerkontakt@solibo.no for å få oppgitt eventuelle utestående felleskostnader/andre heftelser iht. sameiets legalpant.

Melding fra megler ved salg
Melding om ny eier sendes Solibo AS pr. e-post meglerkontakt@solibo.no
Meldingen må inneholde kjøpers navn, nåværende adresse, fødsels- og personnummer, overtakelsesdato samt selgers nye adresse. Vi ber også om å få oppgitt kjøpers e-postadresse og mobilnummer. Er det flere kjøpere må vi få tilsvarende informasjon pr. kjøper.

Priser og gebyrer p.t.:

Meglerpakke:	4990,- ink. mva.
Eierskiftegebyr:	6570,- ink mva.

Det påløper en faktureringskostnad på kr 39,- på fakturaer som utstedes fra Solibo AS

Med vennlig hilsen,
Solibo AS

SOLIBO
Forenkler styrets hverdag og øker boligselskapets verdier

Ordinært årsmøte

Sameiet Waldemars Hage 1
Org.nr. 988 154 962

Onsdag 25. juni 2025, kl. 18.00
Colonel Mustard (i kjelleren, inngang i bakken)

Til eiere i Sameiet Waldemars Hage 1

INNKALLING TIL ORDINÆRT ÅRSMØTE

Årsmøtet gjennomføres ved fysisk møte.

Dato for møte:	**25. juni 2025**
Tidspunkt:	**kl. 18.00**
Sted:	**Colonel Mustard** (i kjelleren, inngang i bakken ned mot WH4)

SAKER TIIL BEHANDLING:

1. KONSTITUERING

2. ÅRSRAPPORT OG ÅRSREGNSKAP 2024

3. GODTGJØRELSE TIL STYRET

4. VALG AV TILLITSVALGTE

Med vennlig hilsen Styret i Sameiet Waldemars Hage 1

1. KONSTITUERING

1.1 Valg av møteleder

Krav til flertall: Alminnelig (50 %)

Møtelederen sørger for at møtet blir avviklet etter lovens regler og er ansvarlig for at det føres protokoll. Hvis ikke årsmøtet velger en møteleder eller den foreslåtte møtelederen ikke blir valgt, er det styrets leder som etter loven er møteleder.

Forslag til vedtak:
Styreleder, Sondre Nobel Skalleberg, leder møte.

1.2 Valg av protokollfører og protokollvitne

Krav til flertall: Alminnelig (50 %)

Det er møtelederen som er ansvarlig for årsmøteprotokollen, men av praktiske hensyn kan det velges en protokollfører. Etter loven skal det også velges minst en eier til å signere protokollen sammen med møteleder.

Forslag til vedtak:
Representant fra Solibo fører protokollen.
Protokollvitne(r) velges på årsmøtet.

1.3 Registrering av antall stemmeberettigede i møtet

Krav til flertall: Alminnelig (50 %)

Deltakere i møtet er registrert i en frammøteliste etter innleverte registreringsblanketter og fullmakter, og listen legges til grunn for opptelling av de stemmeberettigede.

Forslag til vedtak:
De innleverte registreringsblankettene og eventuelt fullmakter anses som bevis for at vedkommende eier er til stede.

1.4 Godkjenning av møteinnkalling

Krav til flertall: Alminnelig (50 %)

Årsmøtet skal godkjenne den måten årsmøtet er innkalt på.

Forslag til vedtak:
Møteinnkallingen godkjennes.

2. ÅRSRAPPORT OG ÅRSREGNSKAP 2024

Krav til flertall: Alminnelig (50 %)

Gjennomgang av årsrapport (inkludert opplysninger om styrets arbeid i perioden og kommentarer til årsregnskap for 2024 og budsjett for 2025).

Gjennomgang av årsregnskap med revisorberetning for 2024.

Forslag til vedtak:
Årsrapport og årsregnskap godkjennes.
Årets resultat overføres til egenkapital.

[Merk: Årsrapport og årsregnskap sendes ut separat]

3. GODTGJØRELSE TIL STYRET

Krav til flertall: Alminnelig (50 %)

Årsmøtet fastsetter styrets honorar. Godtgjørelse for perioden 2023-2024 var kr 450 000. Styret foreslår at godtgjørelsen for perioden 2024-2025 fastsettes til samme nivå inkl. KPI-justering på 3 prosent.

Forslag til vedtak:
Styrets godtgjørelse settes til kr 463 500.

4. VALG AV TILLITSVALGTE

Følgende roller i styret er på valg:

- Styreleder (Sondre Nobel Skalleberg)
- Styremedlem (Jan Endre Raknes)
- Styremedlem (Terje André Olsen)
- Varamedlem (Sidsel Pettersen)
- Varamedlem (Steinar Berntsen)

Valgkomiteens innstilling:

- Styreleder 1 år: Sondre Nobel Skalleberg
- Styremedlem 2 år: Jan Endre Raknes
- Styremedlem 2 år: Terje André Olsen
- Varamedlem 1 år: Sidsel Pettersen
- Varamedlem 1 år: Gunbjørg Oswold

Ingen andre kandidater stiller til valg.

Forslag til vedtak:
Valg av tillitsvalgte i henhold til valgkomiteens innstilling.

REGISTRERINGSBLANKETT OG FULLMAKTSSKJEMA

- Representanter fra selskaper (AS) må fremvise firmaattest og fullmakt signert av signaturberettiget i selskapet. Firmaattesten skal være av nyere dato. Fullmakter/registreringer som ikke følges av nyere firmaattest kan bli avvist.

- Alle seksjonseiere kan stemme ved fullmektig. Fullmektigen skal legge frem undertegnet og datert fullmakt fra seksjonseieren.

Vennligst fyll ut skjema med blokkbokstaver og lever til registrering før møtet:

Registrering av eiers informasjon

Eiers navn _____

Signatur _____

***Medeiers navn** _____

Seksjon/Andel/Aksjenr. _____ ****Leilighetsnr.** _____

Epost _____

Dato _____ **Sted** _____

*Fylles ut kun dersom aktuelt.
**Det er ikke påkrevd å legge inn leilighetsnummer.

Fullmakt

Overnevnte eier gir følgende person fullmakt til å representere seg:

Fornavn _____

Etternavn _____

Epost _____

Telefon. _____

Møtedato _____

PROTOKOLL FRA ORDINÆRT ÅRSMØTE 2025 I SAMEIET WALDEMARS HAGE 1

Colonel Mustard - 25. juni 2025 kl 1800

1. Konstituering

Valg av møteleder

Styreleder, Sondre Nobel Skalleberg, ble valgt som møteleder

Valg av protokollfører og protokollvitne

Som protokollfører ble Erling Wrangell fra Solibo AS valgt
Elise Thorud ble valgt som protokollvitne.

Registrering av stemmeberettigede / avgitte stemmer

27 seksjoner var representert, ingen ved fullmakter

Godkjenning av innkalling og gjennomføringen av møtet

Innkalling og gjennomføringen ble godkjent.

2. Årsrapport 2024 og årsregnskap 2024

Styrets årsrapport for 2024 ble tatt til orientering. Regnskapet som viser et overskudd på kr 1.501.352,- ble fastsatt som sameiets regnskap for 2024. Årets resultat overføres til egenkapitalen. Det ble fremsatt ønske om at noten om fjernvarmen i fremtidige regnskap viser oppdeling av sameiets kostnader til fellesarealer.

3. Godtgjørelse til styret

Styrehonorar ble fastsatt til kr. 463.500,- for den gjennomførte styreperioden. Styret fordeler honoraret internt.

4. Valg av styremedlemmer

Etter valget har styret følgende sammensetting:

Styreleder	Sondre Nobel Skalleberg	valgt for 1 år i 2025
Styremedlem	Catherine Munkvold	valgt for 2 år i 2024
Styremedlem	Jan Endre Raknes	valgt for 2 år i 2025
Styremedlem	Ståle Lyngaas	valgt for 2 år i 2024
Styremedlem	Terje Andre Olsen	valgt for 2 år i 2025
Varamedlem	Gunbjørg Oswold	valgt for 1 år i 2025
Varamedlem	Sidsel Pettersen	valgt for 1 år i 2025

Styrets leder ble valgt særskilt.

Det forelå ingen andre saker til behandling. Protokollen signeres elektronisk. Møtet ble avsluttet kl 18.40.

Oslo 25.6.2025

Møteleder:

Sondre Nobel Skalleberg

Protokollvitne:

Elise Thorud

Deltakere

SOLIBO AS 920 800 572 Norge

SONDRE NOBEL SKALLEBERG Norge

Signert med Norsk BankID

27-06-2025 12:27:52 UTC

Undertegner

Dato

Returnert navn fra Norsk BankID: Sondre Nobel Skalleberg
Returnert personnummer fra Norsk BankID: NO_BankID-9578-5993-4-3379815

Sondre Nobel Skalleberg
sondre@whage.no

Leveransekanal: E-post
IP-adresse: 188.95.247.202

ELISE THORUD Norge

Signert med Norsk BankID

27-06-2025 13:16:53 UTC

Undertegner

Dato

Returnert navn fra Norsk BankID: Elise Thorud
Returnert personnummer fra Norsk BankID: NO_BankID-9578-5998-4-797042

Elise Thorud
elise@thorud.com

Leveransekanal: E-post
IP-adresse: 51.175.199.226

H U S O R D E N S R E G L E R
FOR
SAMEIET WALDEMARS HAGE 1

GENERELT

1. Husordensreglene er en veiledning i ”god naboskikk” og inneholder forhold som må iakttas av hensyn til sameiets drift og sikkerhet.
   Alle har et ansvar for å bidra til et trivelig bomiljø.

2. Beboerne plikter å rette seg etter husordensreglene til enhver tid, og er ansvarlig for at reglene overholdes av alle husstandsmedlemmene og deres besøkende. Løpende informasjon og meldinger distribueres via sameiets digitale informasjonskanaler. Sameier plikter å aktivt søke informasjon for å holde seg orientert.

3. Styrets medlemmer plikter å påse at husordensreglene blir overholdt.
   Det skal i tillegg velges en tilsynsansvarlig i hver oppgang for å hjelpe styret med dette.

4. Eventuelle brudd på husordensreglene forutsettes i første omgang ordnet opp ved direkte kontakt mellom de berørte parter. Dersom ikke dette fører fram, tas forholdet skriftlig opp med sameiets styre.
   Kun skriftlige klager blir behandlet.

BOMILJØ OG ORDEN

5. Beboerne plikter å sørge for ro og orden i og utenfor egen leilighet, slik at naboer ikke sjeneres. Mellom kl. **23.00** og **06.00** må det vises særlig hensyn.

6. Terrasse/balkongdører og vinduer skal holdes lukket ved spilling av høy musikk. Uhemmet utfoldelse på terrasser/balkonger og sjenerende støy nattestid, tillates ikke.

7. Det må utvises hensynsfullhet ved all bruk av støyende redskap, og slik aktivitet bør legges til tidspunkt på dagen hvor det er til minst sjenanse for de øvrige beboerne.

8. Ved klestørk og lufting av tøy på egen terrasse/balkong, skal tøyet henges slik at det er minst mulig synlig fra bakkeplan og til minst sjenanse for nabo.

9. Gulvmatter, dyner, klær osv. skal ikke ristes utover terrasse/balkong eller henges på rekkverket.

10. Det skal vises hensyn til naboer ved røyking og bruk av grill på terrassen/balkongen.

    Det er kun tillatt å røyke og bruke gass- eller elektrisk grill i den utstrekning dette skjer uten sjenanse for naboene. Røyking og bruk av grill bør ikke forekomme etter kl. 22 00.

11. Bruk av vannslange på terrassen/balkongen er ikke tillatt med mindre man har fått samtykke fra alle underliggende naboer om dette.

12. Eventuelle blomsterkasser skal henge på innsiden av rekkverket.

13. Det er ikke tillatt å gjøre fasademessige endringer, jmfr sameiets vedtekter punkt 5.1:
    - Tette glassrekkverkene på balkonger med transparent film eller annet.
    - Montere parabolantenne på bygningen/balkongen.
    - Julebelysning/ annen terassebelysning tillates i perioden 15.november til 1. mars.

14. Beboere henstilles for øvrig om å holde sine respektive terrasser/balkonger ryddige og ordentlige, slik at de ikke forringer fasaden eller er til sjenanse for naboer. Terrasser/balkonger skal ikke benyttes som bod, til oppbevaring av sportsutstyr, dyr el.

15. En designmanual som beskriver konkrete eksempler for noen installasjoner på fasaden (f.eks. markiser og varmelamper) er tilgjengelig via sameiets digitale kommunikasjonskanaler. Alle tiltak må godkjennes av styret/årsmøtet før utførelse selv om de er beskrevet i designmanualen.

16. Skilt til postkasse og ved privat inngangsdør, skal være ensartet i sameiet. Det vises til informasjon fra styret . Styret kan fjerne merking som ikke er å trå med reglene, og bestille korrekte for eiers regning. Bestilling skjer hos Bergersen A/S, Trondhjemsvn 47, tlf 22 35 45 00 / 23 30 11 30

BRANN OG SIKKERHET

17. Gassbeholdere må av sikkerhetshensyn ikke oppbevares i kjeller.

18. Det er strengt forbudt å lagre brannfarlige eller illeluktende stoffer/kjemikalier i kjellerbodene.

19. Inngangsdørene og kjellerdører skal alltid være låst.
    Slipp bare inn folk du kjenner. Postbud og avisbud har egen nøkkel.

20. Det er ikke tillatt å hensette noen gjenstander eller sko i oppganger, korridorer, fellesarealer eller rømningsveier.

21. Det er ikke tillatt å kaste sigarettsneiper, ølkorker og annet avfall fra terrasser/balkonger eller takterrasser, og heller ikke må det henlegges på fellesareal inne eller ute.

22. Det er ikke tillatt å plassere løse gjenstander på rekkverket, som glass, flasker, blomsterpotter, telysholdere osv. Det må generelt utvises forsiktighet ved plassering av gjenstander på terrasser/balkonger, med tanke på at disse kan falle ned og forvolde skade på andre. Alvorlige tilfeller av uaktsomhet vil bli politianmeldt.

23. Det er ikke tillatt å røyke i oppgangene/innvendige fellesarealer.

FELLESAREALER

24. Styret sørger for nødvendig jevnlig renhold. Beboer har ansvar for å holde oppganger ryddige, og tørke opp ved tilgrising og søl i fellesarealer.

25. Felles boder kan benyttes til ski, spark, kjelker og sykler. Møbler og annet kan lagres midlertidig, og merkes med navn og dato for avhenting. Barnevogner kan parkeres i kjellergang på avmerket sted. Det er ikke tillatt å parkere barnevogner i oppgangene.

26. Sykler skal plasseres i sykkelbod/sykkelstativ ute i hagen.

27. Garasjen kan kun brukes til parkering på merket p-plass, av personer med brukstillatelse. Parkeringsplass til scooter og mc kan leies av styret i felles bod.

28. Det er ikke tillatt å ha med hunder eller katter på takterrassene.
    Bruk av takterrasser skal skje på en slik måte at private terrasser ikke sjeneres, og det skal vises hensyn til andre brukere av terrassen.
    Brukerne plikter å sørge for ro og orden, søppel og private eiendeler skal fjernes etter bruk.

SØPPEL

29. Søppel skal kastes i sameiets containere i søppelrom. Det må kun kastes vanlig husholdningsavfall pakket inn i sammenknyttede bæreposer eller på annen forsvarlig måte. Det er forbudt å sette søppel ved siden av containerne, eller utenfor inngangsdørene. Aviser og pappesker skal legges i container for papir. Pappesker må brettes sammen. Pappesker/emballasje fra innflytting, er den enkelte beboer ansvarlig for å kjøre bort. Likeledes større gjenstander som møbler, tv-apparater og hvitevarer. Flasker og glass må fraktes til returcontainere i nærmiljøet. Miljøstasjon finnes bl.a.i Sofienberg-parken.

DYREHOLD

30. Beboer og besøkende med ansvar for husdyr plikter ha kontroll med dyret ved bruk av bånd både innendørs og utendørs på sameiets fellesarealer, slik at dyret ikke er til fare eller sjenanse. Husdyr skal ikke luftes, dvs ikke gjøre fra seg, på sameiets fellesareal. Gressplener, sandkasser og lekeområder må vernes spesielt av hensyn til hygiene, barn og voksnes miljø. Styret kan frata beboere retten til å holde husdyr dersom det/de er til sjenanse.

EIERSKIFTE/ UTLEIE

31. Beboere som selger eller leier ut sin seksjon, plikter å melde dette til forretningsfører. Ved utleie er eier ansvarlig for at leietaker følger sameiets vedtekter og husordensregler. Sameier som ikke bebor leiligheten plikter å holde seg informert .

Utover disse husordensregler, henvises til:

Vedtekter for Sameiet Waldemars Hage 1.
(Husordensreglene er revidert sist 9. april 2019)

V E D T E K T E R

for

Sameiet Waldemars Hage 1 org. nr. 988 154 962

Vedtektene er vedtatt på ekstraordinært årsmøte, 1. november 2018, i samsvar med ny eierseksjonslov av 16. juni 2017 nr. 65 og erstatter opprinnelige vedtekter av 10.03.2005.

Endret på årsmøte 19. mai 2020.

1. Innledende bestemmelser

1-1 Navn og opprettelse

Sameiets navn er Sameiet Waldemars Hage 1 Sameiet er opprettet ved tinglysing av vedtak om seksjonering fra kommunen, tinglyst 04.02.2005

1-2 Hva sameiet omfatter

(1) Sameiet består av 254 boligseksjoner på eiendommen gnr. 218, bnr 100 i Oslo kommune.

(2) Den enkelte bruksenhet består av en hoveddel, og én eller to tilleggsdeler. Hoveddelen består av en sammenhengende og klart avgrenset del av en bygning, med egen inngang.

Seksjonerte tilleggsdel består av:

- bod (seksjon 6,11, 17, 80, 84, 89, 92 og 236 – 254 har ikke bod som seksjonert tilleggsdel)
- parkeringsplasser i garasjekjeller

Følgende seksjoner har parkeringsplasser som tilleggsdel:

(3) De deler av eiendommen som ikke inngår i de enkelte bruksenheter er fellesareal.

1-3 Sameiebrøk

(1) Sameiebrøken er seksjonseiers forholdsmessige eierandel i sameiet. Sameiebrøken fremgår av seksjoneringssøknaden.

(2) Sameiebrøken bygger på hoveddelens BRA areal. Balkonger/terrasser/uteareal/boder og parkeringsplasser er ikke med i hoveddelenes BRA.

2. Rettslig disposisjonsrett

2-1 Rettslig disposisjonsrett
(1) Seksjonseieren disponerer fritt over egen seksjon og kan fritt selge, pantsette og leie ut denne med mindre noe annet følger av lov, avtaler eller disse vedtektene.

(2) Ingen kan kjøpe eller på annen måte erverve flere enn to boligseksjoner. Dette gjelder tilsvarende hvis et erverv av en boligseksjon eller av aksjer eller andeler i et selskap fører til at flere enn to av boligseksjonene eies av noen som har slik tilknytning til hverandre, som beskrevet i eierseksjonslovens § 23.

(3) Sameiets styre skal underrettes skriftlig om alle overdragelser og leieforhold utover det som inngår i (4) ledd. Det samme gjelder ny seksjonseiers/leietakers navn og kontaktinformasjon. Ved eierskifte betales et eierskiftegebyr.

(4) Korttidsutleie av hele boligseksjonen i mer enn 90 døgn årlig er ikke tillatt. Med kortidsutleie menes utleie i inntil 30 døgn sammenhengende.

2-2 Videoovervåkning
Sameiets fellesarealer kan videoovervåkes. Spesifikt tillates porttelefoner med kamera. Styret har anledning til å vurdere /justere overvåkningen slik at den til enhver tid gir den nødvendige trygghet og forebyggelse av kriminalitet. All overvåkning som iverksettes skal være i samsvar med Datatilsynets krav / retningslinjer.

3. Seksjonseierens rett til å bruke bruksenheten og fellesarealene

3-1 Rett til bruk
(1) Seksjonseieren har enerett til å bruke sin bruksenhet. Seksjonseieren har også rett til å bruke fellesarealene til det de er beregnet til eller vanligvis brukes til og til annet som er i samsvar med tiden og forholdene.

(2) En seksjonseier kan med samtykke fra styret gjennomføre tiltak på fellesarealene som er nødvendige på grunn av seksjonseierens eller husstandsmedlemmenes nedsatte funksjonsevne. Styret kan bare nekte å samtykke dersom det foreligger en saklig grunn.

(3) Bruksenheten og fellesarealene må ikke brukes slik at andre seksjonseiere påføres skade eller ulempe på en urimelig eller unødvendig måte.

(4) Bruksenheten kan bare brukes i samsvar med formålet. Endring av bruksformålet krever reseksjonering etter eierseksjonslovens § 21 annet ledd.

(5) Seksjonseier har ikke rett til å foreta arbeider som påvirker/berører sameiets fellesarealer, fellesanlegg og utvendig tilleggsareal uten forhåndsgodkjenning fra styret/årsmøtet.

Dette gjelder tiltak som:

- Alle installasjoner, herunder oppsetting/montering av antenner, varmepumper, sol/vindavskjerming, skillevegger/gjerder, plattinger, flislegging eller annet fast belegg

på balkonger/terrasser, innglassing, boblebad/badestamp, fastmontert belysning og lignende.

Endring av utomhusplanen som anleggelse/utvidelse av plattinger, heller, flytting av eksisterende beplanting, nyplanting og lignende skal på forhånd godkjennes av styret/årsmøtet. Dette gjelder også innenfor tilleggsdel til den enkelte seksjon.
Styret kan gi bestemmelser om høyde på hekker og annen beplantning også innenfor tilleggsdel.

(6) Kostnader til de- og remontering av installasjoner/utstyr som nåværende eller tidligere seksjonseier har montert, slik som nevnt i (5) 2. avsnitt, må ved rehabilitering og andre felles tiltak på eiendommen, belastes den seksjon installasjonen tilhører. Styret/årsmøtet avgjør om remontering skal tillates.

(7) Forandringer som skjer i strid med de til enhver tid gjeldende bygningsforskrifter og andre offentlige bestemmelser er ikke tillatt.

(8) Alle forandringer som påvirker bebyggelsens eksteriør eller andre fellesareal ute og inne og som vil kunne være relevant for mer enn én seksjon skal dokumenteres i en designmanual. Ingen kan avvike fra disse retningslinjene dersom det ikke foreligger en saklig god grunn som godkjennes av styret/årsmøtet. På denne måten sikrer sameiet et helhetlig uttrykk når flere utfører samme tiltak. Styret kan fortløpende oppdatere designmanualen i samarbeid med arkitekter som har en dokumentert god forståelse for sameiets arkitektur. Ved forandringer som kun er nyttig/relevant for noen få seksjoner skal kostnader i forbindelse med oppdatering av designmanualen dekkes av de interesserte seksjonseierne, men det er styret som skal ha dialogen med arkitekten(e). Designmanualen skal gjøres tilgjengelig via sameiets digitale kommunikasjonskanaler. Tiltak som er dokumentert i designmanualen er fremdeles søknadspliktig til styret/årsmøtet og må godkjennes før tiltak iverksettes slik at eventuelle utilsiktede følger eller misforståelser kan avdekkes på forhånd.

Enerett til bruk
(9) Seksjonseiere som har kjøpt en bruksrett til biloppstillingsplass i garasjeanlegget har midlertidig eller evigvarende enerett til dette arealet litt avhengig biloppstillingsplassen har blitt tinglyst som tilleggsdel til seksjon eller ikke. Bruksretten kan kun overdras til seksjonseiere i sameiet Waldemars Hage 1 og kan heller ikke leies ut eller på annen måte disponeres av andre enn sameiet sine beboere.

Endring i etablerte midlertidige eneretter krever samtykke fra de seksjonseiere som er direkte berørt.

3-2 Ordensregler og dyrehold
(1) Årsmøtet kan vedta og endre ordensregler med vanlig flertall av de avgitte stemmer. Seksjonseiere og beboere plikter å følge de ordensregler som til enhver tid er fastsatt. Brudd på ordensreglene anses som brudd på seksjonseiernes forpliktelser overfor sameiet.

(2) Dyrehold er tillatt så lenge dette ikke på en urimelig eller unødvendig måte er til skade eller ulempe for de øvrige brukerne av eiendommen.

4. Sameiets parkeringsplasser

4-1 Organisering
Sameiet/seksjonseierne disponerer 49 parkeringsplasser. Av disse ligger

- 41 som tilleggsareal
- 8 som fellesareal

4-2 Rettslig disposisjonsrett
(1) Enkelte seksjoner har midlertidig enerett til parkeringsplass på fellesareal i garasjeanlegg eller så er parkeringsplassen seksjonert som tilleggsdel til den enkelte eiers seksjon.

(2) Det fremgår av egen liste hvilke plasser som disponeres av de enkelte seksjoner. Listen følger som vedlegg 1 til vedtektene. Ajourhold av liste anses ikke som vedtektsendring og kan utføres av styret/forretningsfører.

(3) Midlertidig enerett gjelder i 30 år (eller mindre, jf. esl § 25) etter at retten ble tildelt den enkelte seksjon. Enerett til bruk faller bort uten kompensasjon tretti år etter at eneretten ble opprettet, dvs. den 01.01.2018.

(4) Parkeringsplass kan bare selges til andre seksjonseiere i sameiet. Seksjonseier må selv sørge for reseksjonering i forbindelse med salg hvis bruksretten skal tinglyses over på en annen seksjon enn den som selges.

(5) Utleie kan bare skje til andre seksjonseiere/beboere i sameiet.

4-3 Vedlikehold
Sameiet har ansvar for drift og vedlikehold av parkeringsplassene.

4-4 Kostnadsfordeling
Seksjonseierne som har rett til parkeringsplass dekker kostnadene knyttet til drift og vedlikehold av plassene. Kostnadene fordeles likt mellom rettighetshaverne.

Dette gjelder hovedsakelig kostnader til:
- snøsmelting i oppkjørsel
- fjernvarme til oppvarming
- rengjøring av garasjekjeller
- reparasjon av garasjeport
- kjøre- og adkomstarealer
- tekniske anlegg

4-5 Ladepunkt for el-bil og ladbare hybrider
(1) En seksjonseier kan med samtykke fra styret anlegge ladepunkt for elbil og ladbare hybrider i tilknytning til en parkeringsplass seksjonen disponerer, eller andre steder som styret anviser. Styret kan bare nekte samtykke dersom det foreligger en saklig grunn. Seksjonseier plikter å følge gjeldende retningslinjer for teknisk løsning.

(2) Kostnader til etablering av ladepunkt, vedlikehold og strøm dekkes av den enkelte seksjonseier. Strøm betales etter målt forbruk der måler er installert, eller ved et beløp fastsatt av styret dersom det ikke er egen måler.

4-6 Parkeringsplasser for personer med nedsatt funksjonsevne

(1) Har en seksjonseier, leietaker eller en i husstanden nedsatt funksjonsevne, kan denne kreve at styret pålegger en annen seksjonseier å bytte parkeringsplass. Bytteretten gjelder bare dersom den som krever bytte, allerede disponerer en parkeringsplass i sameiet. Styret skal tilstrebe at bytteplassen ligger i nærheten av søkers seksjon. Retten til å bruke en tilrettelagt plass varer så lenge et dokumentert behov er til stede. Sameie Waldemars Hage 1 har 5 HC-plasser 28, 34, 35, 41 & 42 som er opparbeidet til bruk av personer med nedsatt funksjonsevne i.h.t. vedtak etter plan- og bygningsloven.

(2) Retten gjelder bare parkeringsplasser som i vedtak etter plan- og bygningsloven er krevet opparbeidet til bruk av personer med nedsatt funksjonsevne.

(3) Denne bestemmelsen kan bare endres dersom samtlige seksjonseiere uttrykkelig sier seg enige. Kommunen har vetorett mot endring av vedtektsbestemmelsen. Vedtekten må registreres i Foretaksregisteret.

5. Vedlikeholdsplikt og erstatningsansvar

5-1 Seksjonseierens plikt til å vedlikeholde bruksenheten
(1) Seksjonseieren skal vedlikeholde bruksenheten slik at skader på fellesarealene og andre bruksenheter forebygges, og slik at de øvrige seksjonseierne slipper ulemper. Vedlikeholdsplikten omfatter også innsiden av balkonger og terrasser samt andre arealer som seksjonseieren har enerett til å bruke.

(2) Seksjonseierens vedlikeholdsplikt omfatter slikt som

a) inventar

b) utstyr, som vannklosett, varmtvannsbereder, badekar og vasker

c) apparater, for eksempel brannslukkingsapparat

d) skap, benker, innvendige dører med karmer

e) listverk, skillevegger, tapet

f) gulvbelegg, varmekabler, membran og sluk

g) vegg-, gulv- og himlingsplater

h) rør, ledninger, sikringsskap innenfor bruksenhetens grenser, med unntak av de deler av ledningene som ligger i etasjeskiller eller andre fellesarealer, eller deler av ledningene som også betjener andre bruksenheter.

i) innsiden av vinduer, veranda- og ytterdører til boligen

(3) Seksjonseieren skal vedlikeholde våtrom slik at lekkasjer unngås.

(4) Vedlikeholdet omfatter også nødvendig reparasjon og utskifting av det som er nevnt ovenfor, men ikke utskifting av sluk, vinduer, veranda- og ytterdører til bolig. Seksjonseier er likevel ansvarlig for utskifting av ødelagte vindusruter (f.eks. punkterte), dersom dette er et teknisk og økonomisk forsvarlig alternativ til å skifte ut hele vinduet.

Seksjonseiere som selv har skyld i skade som krever reparasjon eller utskifting av vinduer, utgangsdører og balkong-/terrassedører må bekoste dette selv.

(5) Seksjonseieren skal rense sluk og holde avløpsrør åpne frem til fellesledningen. Dette gjelder også sluk på balkong eller lignende, som ligger til bruksenheten.

(6) Vedlikeholdsplikten omfatter ikke reparasjon eller utskifting av tak, bjelkelag, bærende veggkonstruksjoner og rør eller ledninger som er bygget inn i bærende konstruksjoner.

(7) Vedlikeholdsplikten omfatter også utbedring av tilfeldige skader, for eksempel skader som er forårsaket av uvær, innbrudd eller hærverk.

(8) Oppdager seksjonseieren skade i bruksenheten som sameiet er ansvarlig for å utbedre, plikter seksjonseieren straks å sende skriftlig varsel til styret.

(9) Seksjonseieren skal holde bruksenheten fri for insekter og skadedyr. Ved mistanke om innsekter og skadedyr plikter seksjonseier straks å sende skriftlig varsel til styret.

(10) Ny eier av seksjonen har plikt til å utføre vedlikehold, inkludert reparasjoner og utskifting i seksjonen, selv om vedlikeholdet skulle vært utført av den tidligere seksjonseier.

(11) En seksjonseier som ikke oppfyller vedlikeholdsplikten, skal erstatte tap dette påfører sameiet eller andre seksjonseiere, jf. eierseksjonsloven § 34.

5-2 Sameiets plikt til å vedlikeholde og utbedre fellesarealer m.m.
(1) Sameiet skal holde utvendige og innvendige fellesarealer, inkludert bygningen og felles installasjoner, forsvarlig ved like. Vedlikeholdet skal utføres slik at skader på fellesarealene og de enkelte bruksenhetene forebygges, og slik at seksjonseierne slipper ulemper. Vedlikeholdsplikten omfatter alt som ikke faller inn under den enkelte seksjonseiers vedlikeholdsplikt, jf. punkt 5-1. Vedlikeholdsplikten omfatter også reparasjon og utskifting når det er nødvendig, og utbedring av tilfeldige skader.

(2) Vedlikeholdsplikten omfatter også felles installasjoner som går gjennom bruksenheter, slik som rør, ledninger, kanaler og felles varmeanlegg inklusive radiatorer. Sameiet har rett til å føre nye slike installasjoner gjennom bruksenhetene hvis det ikke skaper vesentlig ulempe for den aktuelle seksjonseieren. Sameiets vedlikeholdsplikt omfatter også utvendig vedlikehold av vinduer, veranda- og ytterdører til boligene.

(3) Sameiets vedlikeholdsplikt omfatter også slikt som utskifting av sluk, vinduer, veranda- og ytterdører til boligene eller reparasjon og utskifting av tak, bjelkelag, bærende veggkonstruksjoner, samt rør eller ledninger som er bygd inn i bærende konstruksjoner med unntak av varmekabler.

(4) Seksjonseieren skal gi sameiet adgang til bruksenheten for å vedlikeholde, installere og kontrollere felles installasjoner. Kontroll og arbeid i bruksenhetene skal varsles i rimelig tid og gjennomføres slik at det ikke skaper unødvendig ulempe for seksjonseieren eller andre brukere.

(5) Et sameie som ikke oppfyller sin vedlikeholdsplikt, skal erstatte tap dette påfører seksjonseierne gjennom skader på bruksenhetene, jf. eierseksjonsloven § 35.

6. Felleskostnader, pantesikkerhet og heftelsesform

6-1 Felleskostnader
(1) Kostnader med eiendommen som ikke knytter seg til den enkelte bruksenhet, er felleskostnader. Felleskostnader skal fordeles mellom seksjonseierne etter sameiebrøken med mindre annet følger av disse vedtektene.

(2) Dersom særlige grunner taler for det, kan kostnadene fordeles etter nytten for den enkelte bruksenhet eller etter forbruk.

(3) Dersom de seksjonseierne som berøres, uttrykkelig sier seg enige, kan det i vedtektene fastsettes en annen fordeling enn den som følger av (1).

(4) Enhver endring av fordelingsnøkkelen som utføres i strid med denne bestemmelse er ugyldig.

(5) Dersom en seksjonseier / leier driver virksomhet eller iverksetter tiltak som påfører sameiet særlig høye kostnader kan vedkommende seksjonseier/ leier pålegges å bære en større del av kostnadene enn hva punkt (1) tilsier. Slik endring kan fastsettes av årmøtet med 2/3 flertall.

6-2 Betaling av felleskostnader
(1) Den enkelte seksjonseier skal forskuddsvis betale et akontobeløp som fastsettes på årsmøtet, eller av styret, for å dekke sin andel av felleskostnadene.

(2) Akontobeløpet kan også dekke avsetning av midler til framtidig vedlikehold, påkostninger eller andre fellestiltak på eiendommen dersom årsmøtet har vedtatt slik avsetning. Midlene skal settes på egen bankkonto. Avsetning til vedlikehold er en felleskostnad og innbetalingene skal følge sameiebrøk.

6-3 Panterett for seksjonseiernes forpliktelse
De andre seksjonseierne har lovbestemt panterett i seksjonen for krav mot seksjonseieren som følger av sameieforholdet, jf. eierseksjonslovens § 31. Pantekravet kan ikke overstige et beløp som for hver bruksenhet svarer til to ganger folketrygdens grunnbeløp på det tidspunktet tvangsdekning besluttes gjennomført. Panteretten omfatter også krav som skulle ha vært betalt etter at det er kommet inn en begjæring til namsmyndighetene om tvangsdekning.

6-4 Seksjonseierens heftelse for sameiets ansvar og forpliktelser utad
Den enkelte seksjonseier hefter for felles ansvar og forpliktelser etter sin sameierbrøk.

7 Pålegg om salg og fravikelse av bruksenheten (utkastelse)

7-1 Mislighold
Seksjonseiers brudd på sine forpliktelser overfor sameiet utgjør mislighold. Som mislighold regnes blant annet manglende betaling av felleskostnader, forsømt vedlikeholdsplikt, ulovlig bruk og brudd på ordensregler

7-2 Pålegg om salg av seksjonen
Hvis en seksjonseier til tross for skriftlig advarsel vesentlig misligholder sine plikter, kan styret pålegge vedkommende å selge seksjonen, jf. eierseksjonsloven § 38. Advarselen skal opplyse om at vesentlig mislighold gir styret rett til å kreve seksjonen solgt.
Styret kan uten varsel pålegge erververen å selge en boligseksjon som er i strid med eierseksjonsloven § 23.

7-3 Pålegg om fravikelse av bruksenheten (utkastelse)
Hvis seksjonseierens eller brukerens oppførsel medfører fare for ødeleggelse eller vesentlig forringelse av eiendommen, eller seksjonseierens eller brukerens oppførsel er til alvorlig plage eller sjenanse for eiendommens øvrige brukere, kan styret kreve fravikelse av seksjonen etter bestemmelsene i tvangsfullbyrdelsesloven kapittel 13, jf. eierseksjonsloven § 39.

8. Styret og dets vedtak

8-1 Styret – Sammensetning, valg, tjenestetid og vederlag
(1) Sameiet skal ha et styre. Styret skal bestå av en leder og 4 andre medlemmer. Det kan velges inntil 2 varamedlemmer.

(2) Styremedlemmene tjenestegjør i to år hvis ikke årsmøtet har bestemt noe annet. Varamedlemmer velges for ett år. Styremedlem og varamedlem kan gjenvelges.

(3) Årsmøtet skal velge styret med vanlig flertall av de avgitte stemmer. Styreleder skal velges særskilt.

(4) Årsmøtet skal fastsette eventuelt vederlag til styret for foregående styreperiode. Styret bestemmer fordelingen av vederlaget.

(5) Når særlige forhold foreligger, har et styremedlem rett til å fratre før tjenestetiden er ute. Styret skal ha et rimelig forhåndsvarsel om fratredelsen. Ved fratreden må forretningsfører varsles.

(6) Årsmøtet kan med vanlig flertall beslutte at et medlem av styret skal fratre.

8-2 Styremøter
(1) Styreleder skal sørge for at styret møtes så ofte det trengs. Et styremedlem eller forretningsføreren kan kreve at styret sammenkalles.

(2) Styremøtet skal ledes av styrelederen. Er ikke styrelederen til stede, og det ikke er valgt noen nestleder, skal styret velge en møteleder.

(3) Styret er beslutningsdyktig når mer enn halvparten av alle styremedlemmene er til stede. Beslutninger kan treffes med mer enn halvparten av de avgitte stemmene. Står stemmene likt, gjør møtelederens stemme utslaget. De som stemmer for en beslutning, må likevel utgjøre mer enn en tredjedel av alle styremedlemmene

(4) Styret skal føre protokoll fra styremøtene. Alle de fremmøtte styremedlemmene skal undertegne protokollen. Protokollen kan undertegnes elektronisk. Protokollen skal sendes til forretningsfører.

8-3 Styrets oppgaver
Styret skal sørge for vedlikehold og drift av eiendommen og ellers sørge for forvaltningen av sameiets anliggender i samsvar med lov, vedtekter, ordensregler og beslutninger på årsmøtet.

8-4 Styrets beslutningsmyndighet
(1) Styret skal ta alle beslutninger som ikke i loven eller vedtektene er lagt til andre organer. Beslutninger som kan tas med et vanlig flertall på årsmøtet, kan også tas av styret om ikke annet følger av lov, vedtekter eller årsmøtets beslutning i det enkelte tilfelle.

(2) Styret kan ikke ta beslutninger eller handle på en måte som er egnet til å gi noen seksjonseiere eller utenforstående en urimelig fordel på andre seksjonseieres bekostning.

8-5 Inhabilitet
Et styremedlem kan ikke delta i behandlingen eller avgjørelsen av noe spørsmål som medlemmet selv eller dennes nærstående har en fremtredende personlig eller økonomisk særinteresse i. Det samme gjelder for forretningsføreren.

8-6 Styrets representasjonsadgang og ansvar
(1) Styret har rett til å representere seksjonseierne og forplikte dem med sin underskrift i saker som gjelder seksjonseiernes felles rettigheter og plikter. Dette omfatter også å gjennomføre beslutninger truffet av årsmøtet eller styret, og rettigheter og plikter som ellers angår fellesareal og fast eiendom.

(2) Seksjonseierne forpliktes ved underskrift av styreleder og ett styremedlem i fellesskap.

(3) I saker som gjelder vanlig forvaltning og vedlikehold, kan forretningsføreren representere seksjonseierne på samme måte som styret.

9. Årsmøtet

9-1 Årsmøtets myndighet og mindretallsvern.
(1) Årsmøtet har den øverste myndigheten i sameiet.

(2) Et flertall på årsmøtet kan ikke ta beslutninger som er egnet til å gi noen seksjonseiere eller utenforstående en urimelig fordel på andre seksjonseieres bekostning.

9-2 Tidspunkt for årsmøtet
(1) Ordinært årsmøte skal holdes hvert år innen utgangen av juni. Styret skal på forhånd varsle seksjonseierne om dato for møtet og om siste frist for å innlevere saker som ønskes behandlet.

(2) Ekstraordinært årsmøte skal holdes når styret finner det nødvendig, eller når minst to seksjonseiere som til sammen har minst ti prosent av stemmene, krever det og samtidig oppgir hvilke saker de ønsker behandlet.

9-3 Innkalling til årsmøte
(1) Styret innkaller til årsmøte med et varsel som skal være på minst åtte og høyst tjue dager. Styret kan om nødvendig innkalle til ekstraordinært årsmøte med kortere varsel, men varselet kan aldri være kortere enn tre dager. Seksjonseier er selv ansvarlig for oppdatert tilskriveradresse hos forretningsfører. Innkallingen skal samtidig sendes til forretningsfører.

(2) Innkallingen skjer skriftlig. Som skriftlig regnes også elektronisk kommunikasjon.

(3) Innkallingen skal tydelig angi de sakene årsmøtet skal behandle. Skal årsmøtet kunne behandle et forslag som etter loven eller vedtektene må vedtas med minst to tredjedels flertall av de avgitte stemmene, må hovedinnholdet være angitt i innkallingen.

(4) Saker som en seksjonseier ønsker behandlet i det ordinære årsmøtet, skal nevnes i innkallingen når styret har mottatt krav om det før fristen i vedtektenes punkt 9-2 (1).

9-4 Saker årsmøtet skal behandle
(1) Årsmøtet skal behandle de sakene som er angitt i innkallingen til møtet.

(2) Uten hensyn til om sakene er nevnt i innkallingen, skal det ordinære årsmøtet:
- behandle styrets årsberetning/årsrapport
- behandle og eventuelt godkjenne styrets regnskap for foregående kalenderår
- velge styremedlemmer
- behandle vederlag til styret

(3) Årsberetning/årsrapport, regnskap og eventuell revisjonsberetning skal senest en uke før ordinært årsmøte sendes ut til alle seksjonseiere med kjent adresse. Dokumentene skal dessuten være tilgjengelige i årsmøtet.

(4) Bortsett fra saker som skal behandles av ordinært årsmøte, kan årsmøtet bare ta beslutning om saker som er angitt i innkallingen til møtet. Hvis alle seksjonseiere er til stedet på årsmøtet og stemmer for det, kan årsmøtet også ta beslutning i saker som ikke står i innkallingen. At saken ikke er nevnt i innkallingen, er ikke til hinder for at styret beslutter å innkalle til nytt årsmøte for å avgjøre forslag som er fremsatt i møtet.

9-5 Hvem kan delta i årsmøtet
(1) Alle seksjonseiere har rett til å delta på årsmøtet med forslags-, tale- og stemmerett. Ektefelle, samboer, eller annet medlem av husstanden til eieren av en boligseksjon har rett til å være til stede på årsmøtet og uttale seg.

(2) Styremedlemmer, forretningsfører, revisor og leier av boligseksjon har rett til å være til stede på årsmøtet og til å uttale seg. Styreleder og forretningsfører har plikt til å være til stede med mindre det er åpenbart unødvendig eller de har gyldig forfall.

(3) En seksjonseier kan møte ved fullmektig. Fullmakten kan når som helst tilbakekalles. Fullmakten kan ikke angi hva fullmektigen skal stemme. Seksjonseieren har rett til å ta med

en rådgiver til årsmøtet. Rådgiveren har bare rett til å uttale seg dersom et flertall på årsmøtet tillater det.

9-6 Møteledelse og protokoll
(1) Styrelederen leder årsmøtet med mindre årsmøtet velger en annen møteleder. Møteleder behøver ikke å være seksjonseier.

(2) Møtelederen har ansvar for at det føres protokoll over alle saker som behandles, og alle beslutninger som tas på årsmøtet. Møtelederen og minst én seksjonseier som utpekes av årsmøtet blant dem som er til stede, skal underskrive protokollen. Protokollen skal til enhver tid holdes tilgjengelig for seksjonseierne.

9-7 Beregning av flertall og opptelling av stemmer på årsmøte

(1) I årsmøtet har hver seksjon én stemme, og flertallet regnes etter antall avgitte stemmer.

(2) For en seksjon med flere eiere kan det bare avgis en stemme.

(3) Ved opptelling av stemmer anses blanke stemmer som ikke avgitt. Står stemmene likt, avgjøres saken ved loddtrekning.

9-8 Flertallskrav ved ulike beslutninger på årsmøtet
(1) Beslutninger på årsmøtet tas med vanlig flertall av de avgitte stemmene hvis ikke annet flertallskrav er fastsatt i eierseksjonsloven eller vedtektene. Vedtektene kan ikke fastsette strengere flertallskrav enn det som er fastsatt i loven.

(2) Det kreves et flertall på minst to tredjedeler av de avgitte stemmene på årsmøtet for å ta beslutning om

a) ombygging, påbygging eller andre endringer av bebyggelsen eller tomten som går ut over vanlig forvaltning og vedlikehold i det aktuelle sameiet

b) omgjøring av fellesarealer til nye bruksenheter eller utvidelse av eksisterende bruksenheter

c) salg, kjøp, utleie eller leie av fast eiendom, inkludert seksjoner i sameiet som tilhører eller skal tilhøre seksjonseierne i fellesskap, eller andre rettslige disposisjoner over fast eiendom som går ut over vanlig forvaltning

d) samtykke til at formålet for én eller flere bruksenheter endres fra boligformål til annet formål eller omvendt

e) samtykke til reseksjonering som nevnt i eierseksjonslovens § 20 annet ledd annet punktum

f) Overføring av vedlikeholdsplikt fra seksjonseier til sameiet, jf. eierseksjonsloven § 32 åttende ledd.

g) endring av vedtektene

(3) Vedtak om overføring av vedlikeholdsplikt fra sameiet til en eller flere seksjonseiere kreves i tillegg til to tredjedeler av de avgitte stemmer, også samtykke fra de berørte, jf. eierseksjonsloven § 33 tredje ledd.

9-9 Flertallskrav for særlige bomiljøtiltak
(1) Tiltak som har sammenheng med seksjonseierens bo- eller bruksinteresser, og som går ut over vanlig forvaltning, og som fører med seg økonomisk ansvar eller utlegg for seksjonseierne i fellesskap på mindre enn fem prosent av de årlige felleskostnadene, besluttes med vanlig flertall av de avgitte stemmene på årsmøtet. Hvis tiltaket fører med seg økonomisk ansvar eller utlegg for seksjonseierne i fellesskap på mer enn fem prosent av de årlige felleskostnadene, kreves det flertall på minst to tredjedeler av de avgitte stemmene på årsmøtet.

(2) Hvis tiltakene fører med seg et samlet økonomisk ansvar eller utlegg for enkelte seksjonseiere på mer enn halvparten av folketrygdens grunnbeløp på det tidspunktet tiltaket besluttes, kan tiltaket bare gjennomføres hvis disse seksjonseierne uttrykkelig sier seg enige.

9-10 Beslutninger som krever enighet fra alle seksjonseiere
(1) Alle seksjonseiere må, enten på årsmøtet eller på et annet tidspunkt, uttrykkelig si seg enige hvis sameiet skal kunne ta beslutning om

a) salg eller bortfeste av hele eller vesentlige deler av eiendommen
b) oppløsning av sameiet
c) tiltak som medfører vesentlig endring av sameiets karakter
d) tiltak som går ut over seksjonseiernes bo- eller bruksinteresser, uavhengig av størrelsen på kostnaden som tiltaket medfører, og uavhengig av hvor stort økonomisk ansvar eller utlegg tiltaket medfører for de enkelte seksjonseiere.

9-11 Inhabilitet
Ingen kan delta i en avstemning om

a) et søksmål mot en selv eller ens nærstående
b) ens eget eller ens nærståendes ansvar overfor sameiet
c) et søksmål mot andre eller andres ansvar overfor sameiet dersom egen interesse i saken er vesentlig og kan stride mot sameiets interesser
d) pålegg eller krav etter eierseksjonsloven §§ 38 og 39 som er rettet mot en selv eller ens nærstående.

Dette gjelder også for den som opptrer ved eller som fullmektig.

10 Forretningsfører, regnskap, revisjon og forsikring

10-1 Forretningsfører
Sameiet skal ha forretningsfører. Styret ansetter forretningsfører og andre funksjonærer i samsvar med eierseksjonsloven § 61.

10-2 Regnskap og revisjon
Styret skal sørge for ordentlig og tilstrekkelig regnskapsførsel.

Regnskapet skal revideres av en revisor valgt av årsmøtet. Revisor tjenestegjør inntil annen revisor blir valgt.

10-3 Forsikring
(1) Styret er ansvarlig for at eiendommen til enhver tid er forsvarlig forsikret i et godkjent forsikringsselskap. Forsikringen skal også omfatte huseieransvarsforsikring, styreansvarsforsikring og rettshjelpsforsikring. Innboforsikring er den enkelte seksjonseier sitt ansvar å tegne

(2) Selv om sameiets forsikring brukes, skal styret pålegge seksjonseier å betale egenandelen dersom skadeårsaken ligger innenfor seksjonseiers ansvar.

11 Diverse opplysninger


11-1 Definisjoner
I disse vedtektene menes med

a) eierseksjon: eierandel i en bebygd eller planlagt bebygd og seksjonert eiendom, med enerett for eieren til å bruke en bestemt bruksenhet i eiendommen.
b) bruksenhet: et avgrenset areal av en seksjonert eiendom som en seksjonseier har enerett til å bruke til bolig eller annet formål. En bruksenhet består av en hoveddel og kan også ha tilleggsdeler. Bruksenheten må ha innvendige arealer og kan også ha utvendige arealer.
c) bruksenhetens hoveddel: en sammenhengende og klart avgrenset del av en bygning, med egen inngang.
d) bruksenhetens tilleggsdel: de delene av bruksenheten som ikke er hoveddel.
e) fellesareal: de delene av eiendommen som ikke inngår i bruksenhetene.
f) boligseksjon: en seksjon som skal brukes til helårsbolig eller fritidsbolig.
g) sameiebrøk: seksjonseierens forholdsmessige eierandel i sameiet.
h) seksjonering: å dele en eiendom i flere bruksenheter etter reglene i loven her.
i) reseksjonering: en ny seksjonering av en eller flere seksjoner i en allerede seksjonert eiendom.
j) sameiet (eierseksjonssameiet): fellesskapet av alle seksjonseierne.

11-2 Hjemmelshaver til formuesgode
Sameiet kan registreres som hjemmelshaver til et formuesgode som er registrert i et realregister.

11-3 Endringer i vedtektene
Endringer i sameiets vedtekter kan besluttes av årsmøtet med minst to tredjedeler av de avgitte stemmer om ikke disse vedtektene eller eierseksjonsloven stiller strengere krav.

11-4 Generelle plikter
Seksjonseierne plikter å overholde bestemmelsene som følger av kommunens seksjoneringsvedtak, lov om eierseksjoner, disse vedtekter samt eventuelle ordensregler fastsatt av årsmøtet. Dersom ikke annet følger av disse vedtekter, gjelder reglene i eierseksjonsloven av 16. juni 2017 nr. 65.

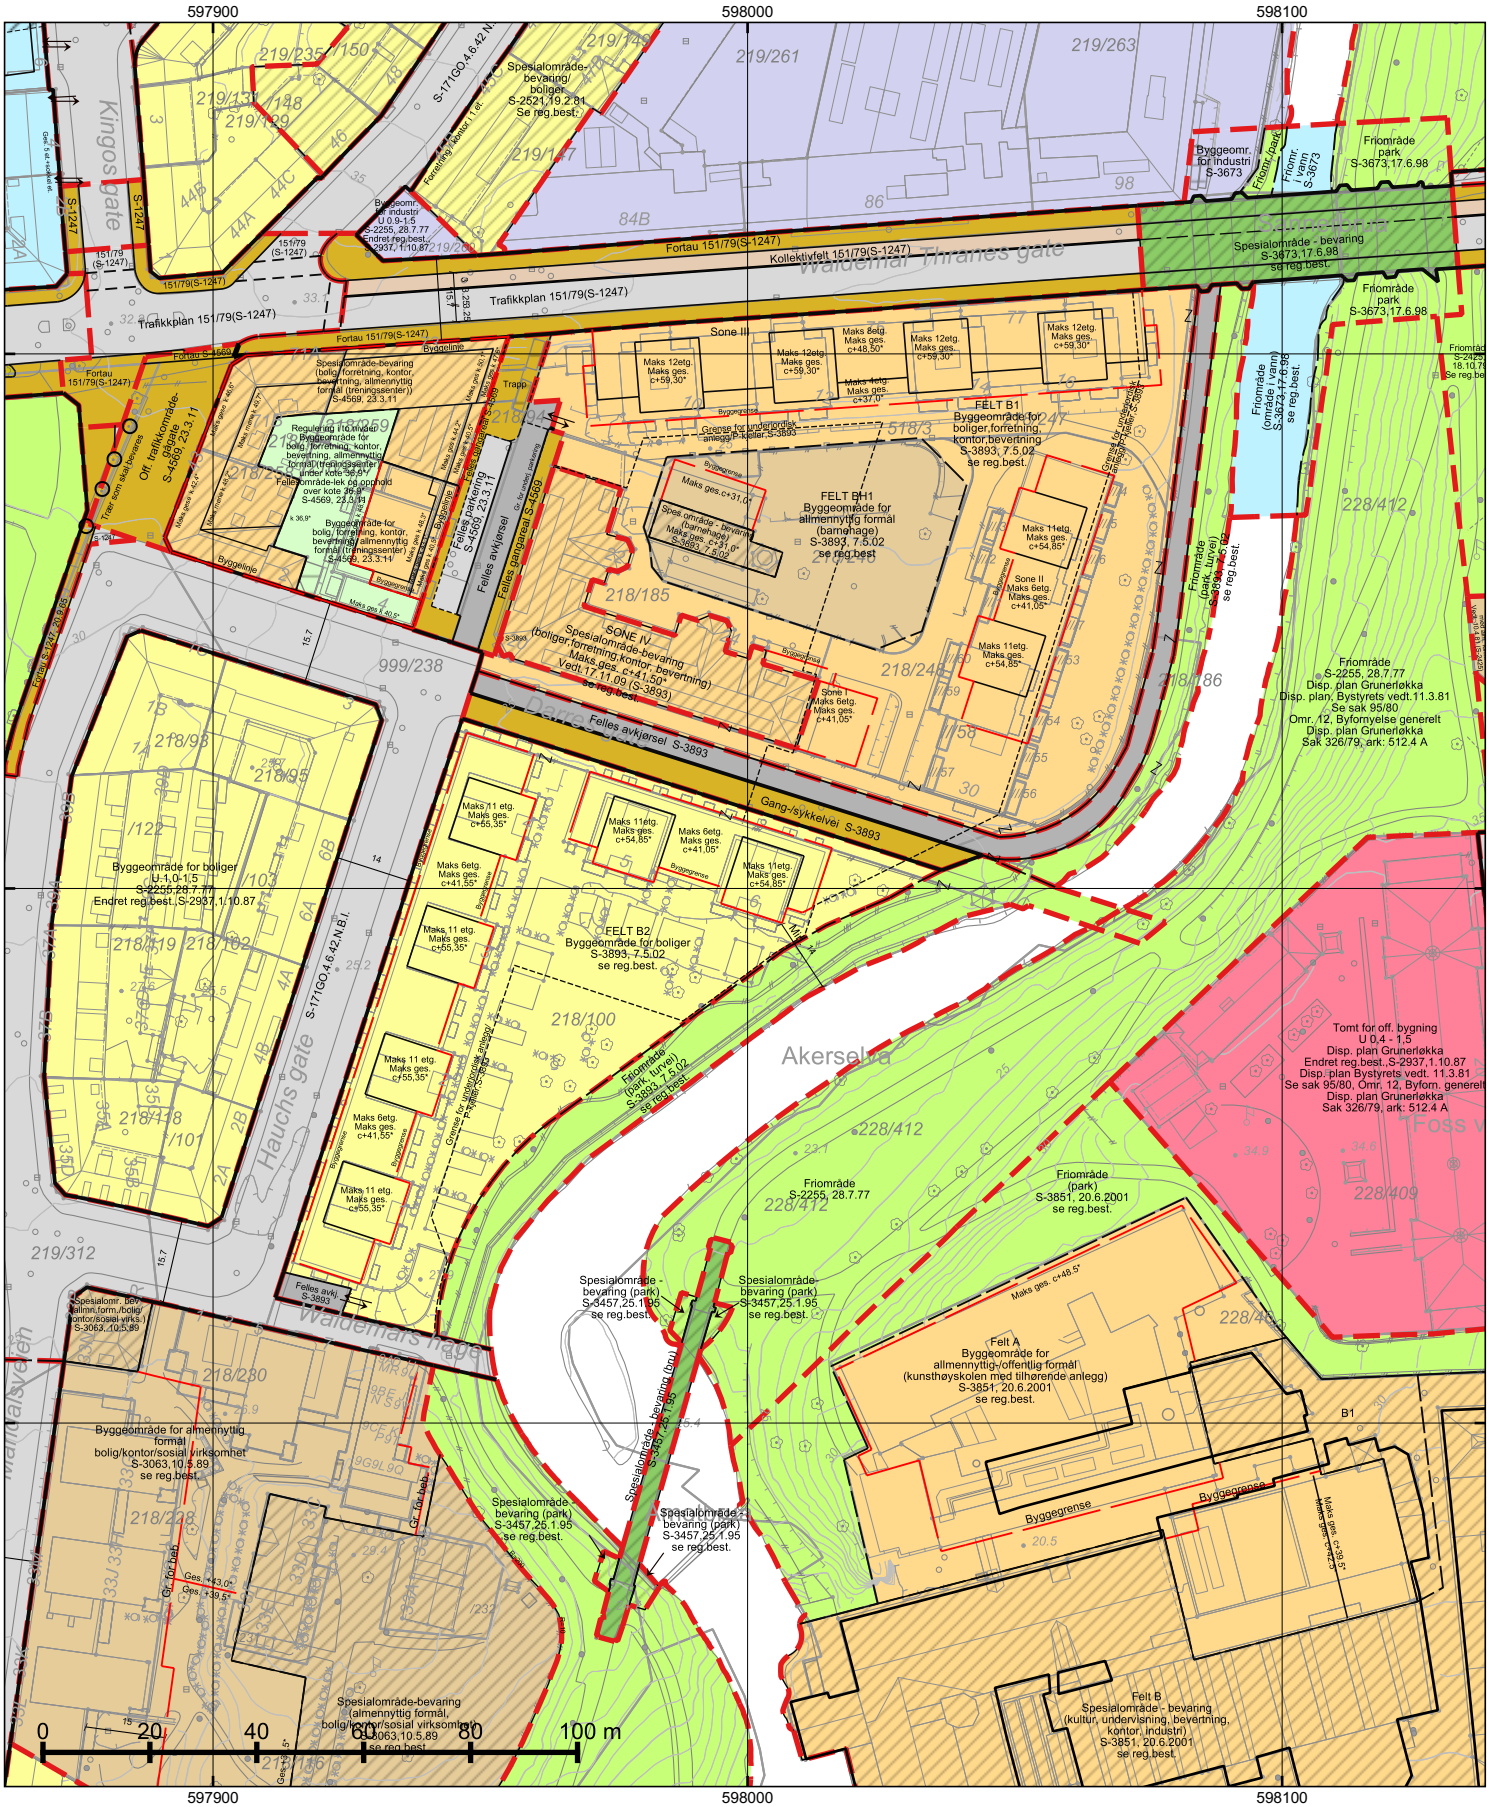

*=regulert kotehøyde med Oslo lokal som høydereferanse. Ved prosjektering legges 37 cm til denne kotehøyden.

© Plan- og bygningsetaten, Oslo kommune

Oslo

Dato: 19.08.2025
Bruker: noas
Målestokk 1:1000
Ekvidistanse 1m
Koord.system: EUREF89 - UTM sone 32
Høydereferanser
- Reguleringsplan: Se reg.best.
- Bakgrunnskart: NN2000
Originalformat: A3

Reguleringskart

– Kartutsnittet gjelder vertikalnivå 2 (dvs. på bakkenivå).
– Gjeldende kommunedelplaner: KDP-17, KDP-4
– Naturmangfold innenfor kartutsnittet. Se eget kart.
– Kartet er sammenstilt for: Eiendomsomsetning. Kan ikke brukes til byggesak.

PlottID/Best.nr: 330258/ 86517291
Deres ref.: 40067/ WM120_43_3004135
Adresse: WALDEMARS HAGE 6
Kommentar:
Gnr/Bnr: 218/100

Opprinnelig reguleringsplan gir rammer for høyder på planlagt bebyggelse ut fra terrenghøydene slik de var da reguleringsplanen ble vedtatt. Det nye sammenstilte reguleringsplankartet viser dagens terreng- og tomtesituasjon. Planens originale vedtakskart er tilgjengelig i Saksinnsyn.

Se tegnforklaring på eget ark

TEGNFORKLARING - REGULERING (for gjeldende kartutsnitt)

- 40 - Friområde/park
- 70 - Felles avkjørsel
- 71 - Felles parkering
- 72 - Felles lekeareal
- 73 - Felles gangareal
- 76 - Felles underjordisk anlegg
- 110 - Bolig m.tilh. anlegg
- 121 - Forretning og kontor
- 140 - Bolig/forr./kontor
- 149 - Offentlig/allmennyttig
- 150 - Industri m.tilh.anlegg
- 160 - Offentlig bygning m.tilh.anlegg
- 170 - Privat institusjon
- 310 - Offentlig kjørebane/veigrunn
- 311 - Annet veiareal
- 312 - Fortau
- 315 - Kollektivfelt/kollektivgate
- 316 - Gatetun/gågate
- 317 - Offentlig gang-/sykkelvei
- 452 - Lek/opphold/sport
- 936 - Regulert fotgjengerovergang

- 1800 - Kombinert bebyggelse og anleggsformål

- 660 - Spesialområde bevaring bolig
- 664 - Spesialområde bevaring blandet
- 666 - Spesialområde bevaring allmennyttig
- 667 - Spesialområde bevaring friområde
- 668 - Spesialområde bevaring annet


- RbBevaringGrense

- 70 - Felles avkjørsel
- 73 - Felles gangareal
- 76 - Felles underjordisk anlegg
- 311 - Annet veiareal
- 312 - Fortau
- 317 - Offentlig gang-/sykkelvei
- 913 - Formålavgrensning
- 925 - Gesimslinje
- 930 - Reguleringslinje
- 936 - Regulert fotgjengerovergang
- 964 - Regulert u-gradgrense
- Formålgrense

- Plangrense (gammel lov)
- Plangrense (ny lov)

- Grense for bebyggelse
- Byggegrense
- Regulert kjørefelt
- Underjordisk anlegg
- Bebyggelse som inngår i planen
- Måle og avstandlinje (Dimensjonslinje)

- Oppheving av eiendomsgrense
- Inn-/utkjøring
- Eksisterende tre som skal bevares

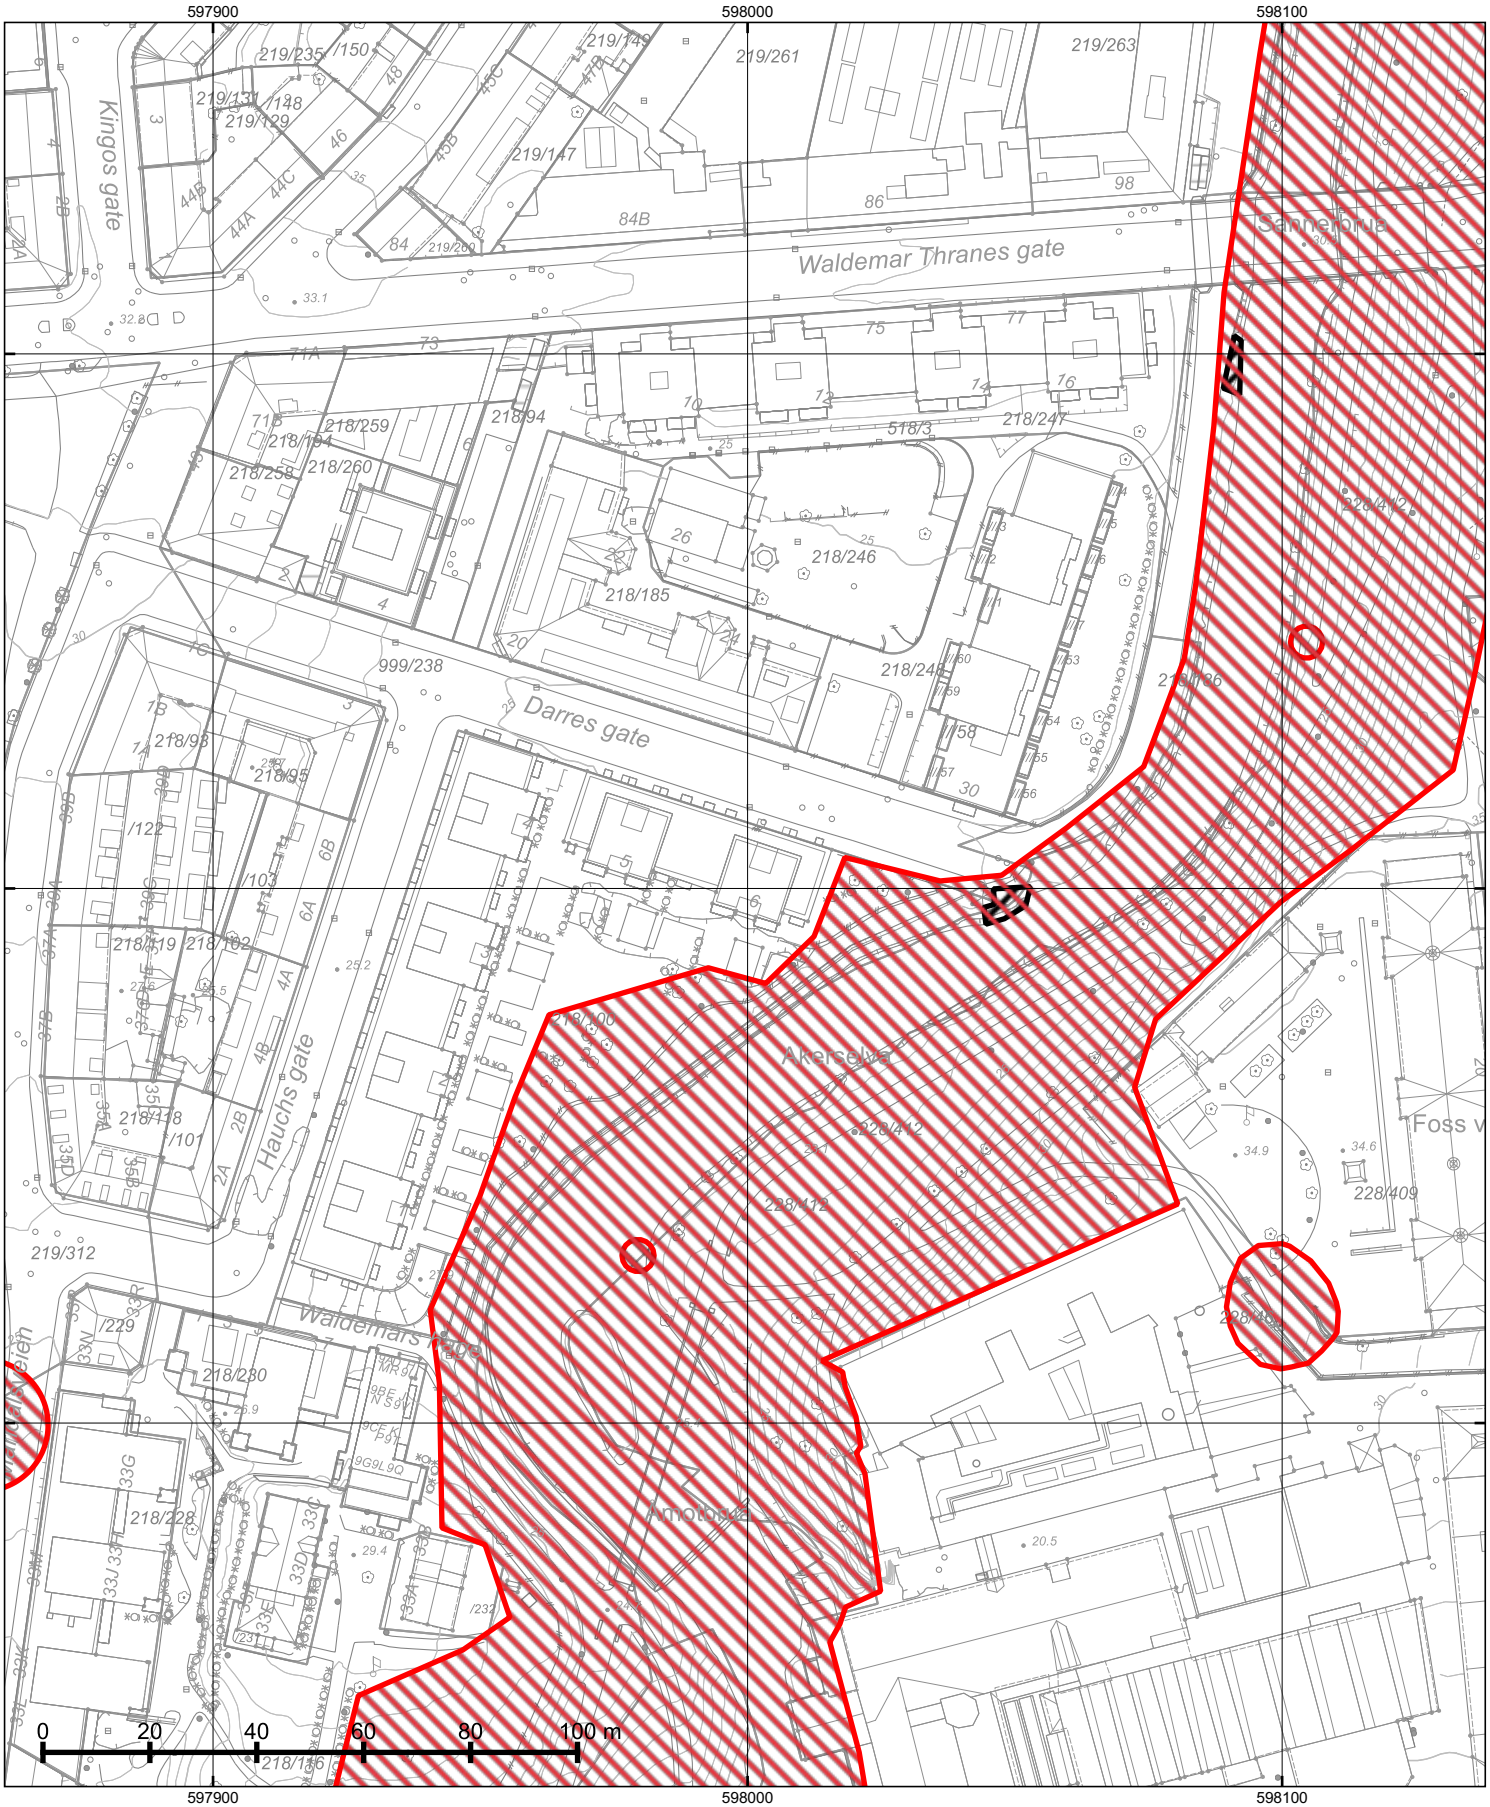

© Plan- og bygningsetaten, Oslo kommune

Oslo

Dato: 19.08.2025

Bruker: noas

Målestokk 1:1000

Ekvidistanse 1m

Koord.system: EUREF89 - UTM sone 32

Høydereferanser
- Reguleringsplan: Se reg.best.
- Bakgrunnskart: NN2000

Originalformat: A3

Naturmangfold

– Skraverte felter markerer områder hvor det er registrert naturmangfold (rød) eller fremmede skadelige organismer (sort).
– Kartet er sammenstilt for: Eiendomsomsetning. Kan ikke brukes til byggesak.

PlottID/Best.nr: 330258/ 86517291


Adresse: WALDEMARS HAGE 6

Gnr/Bnr: 218/100

Deres ref.: 40067/ WM120_43_3004135

Kommentar:

Opprinnelig reguleringsplan gir rammer for høyder på planlagt bebyggelse ut fra terrenghøydene slik de var da reguleringsplanen ble vedtatt. Det nye sammenstilte reguleringsplankartet viser dagens terreng- og tomtesituasjon. Planens originale vedtakskart er tilgjengelig i Saksinnsyn.

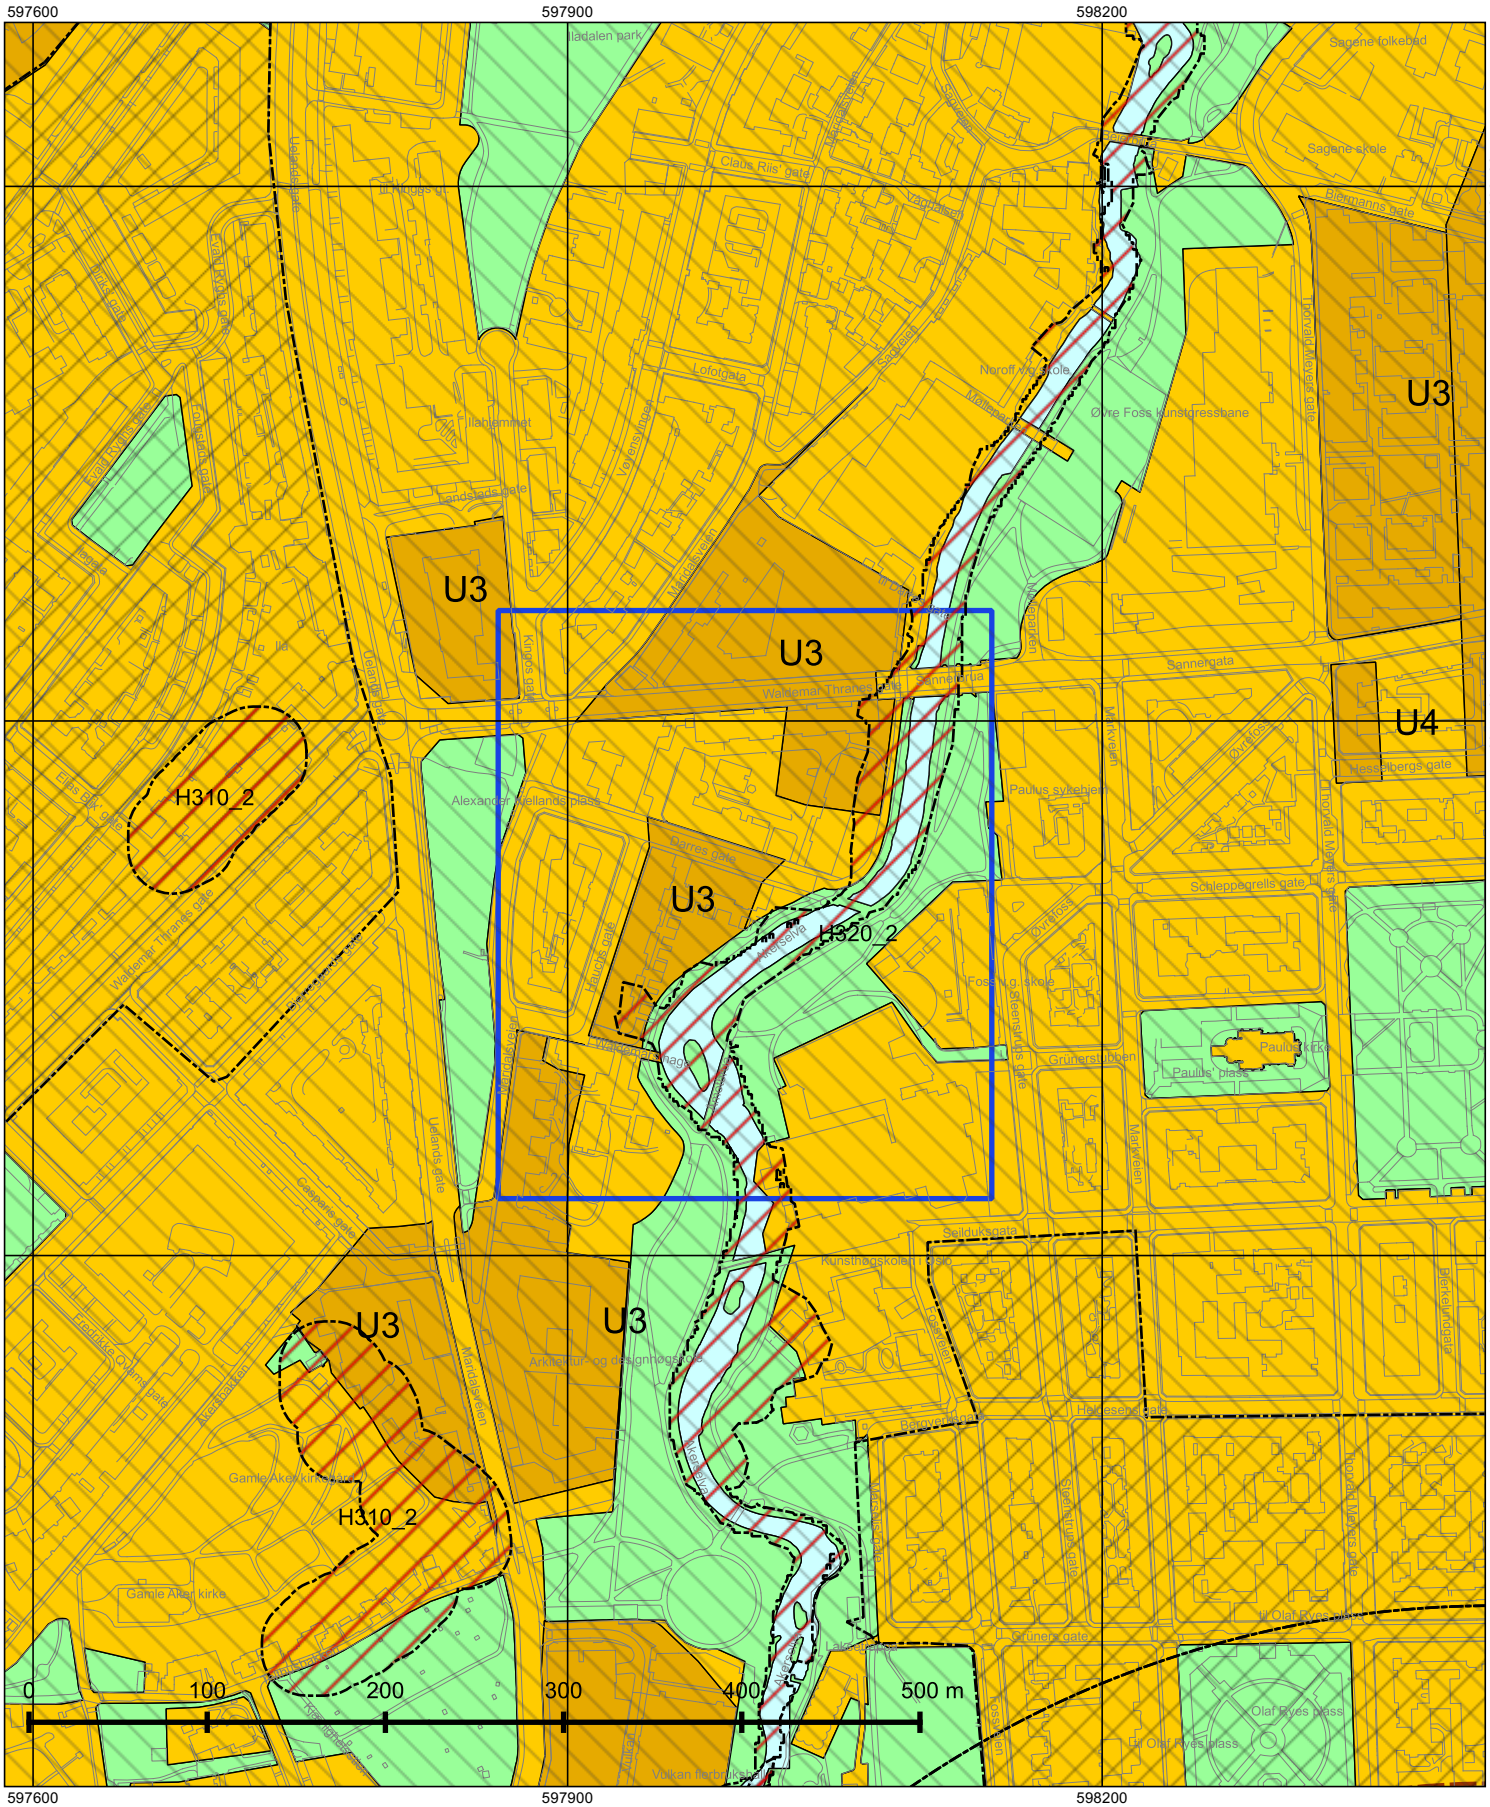

© Plan- og bygningsetaten, Oslo kommune

Oslo

Dato: 19.08.2025
Målestokk 1:3000
Koordinatsystem: EUREF89 - UTM sone 32
PlottID/Best.nr: 330258/86517291
Deres ref.: 40067/ WM120_43_3004135

Kommuneplanen 2015–2030

Vedtatt av bystyret 23.09.2015, sak 262

Kartet viser utsnitt av «Plankart 1-2 Arealbruk» og «Plankart 2-2 Hensynssoner». For øvrige juridisk bindende kart, se Planinnsyn - https://od2.pbe.oslo.kommune.no/kart/?mode=kommuneplan

Blå ramme viser utsnittet for de øvrige plottene.

Reguleringsplaner vedtatt etter 17.09.2014 og til 23.09.2015 vil gjelde foran kommuneplanen ved motstrid. Reguleringsplaner vedtatt etter kommuneplanen vil gjelde foran kommuneplanen ved motstrid.

Se tegnforklaring på eget ark.

Tegnforklaring - kommuneplan



Oslo kommune
Plan- og bygningsetaten

Marius J¿tun Br¿then

Dato: 19.08.2025

Deres ref:
Bestillingsnr.: 86517291
40067/ WM120_43_3004135

Vår ref (Saksnr):

Saksbehandler: Ahmed, Nosheen

AREALBEKREFTELSE FOR GNR.218 BNR. 100

Vi viser til bestilling av 20250818 for WALDEMARS HAGE 6.

GNR. 218 BNR. 100

er, ifølge eiendomsregisteret i Oslo, opprettet den 03.05.1900.

Arealet for eiendommen, med til- og framålinger ført i eiendomsregisteret i Oslo, er

6795 m²

Eiendommen, i samsvar med oppgitt areal, er vist med gul farge på vedlagte kartutsnitt.

Målestokk= 1: 1000.

Eiendommen består av 1 teig.

Plan- og bygningsetaten

Avdeling for Geodata
Matrikkelenheten

Kristin Tveit
Enhetsleder


Plan- og bygningsetaten
Boks 364 Sentrum
0102 Oslo

Besøksadresse:
Vahls gate 1, 0187 Oslo

www.pbe.oslo.kommune.no

Sentralbord: 02 180
Kundesenteret: 23 49 10 00
Telefaks: 23 49 10 01
E-post: postmottak@pbe.oslo.kommune.no

Bankgiro: 6003.05.58920
Org.nr.: 971 040 823 MVA

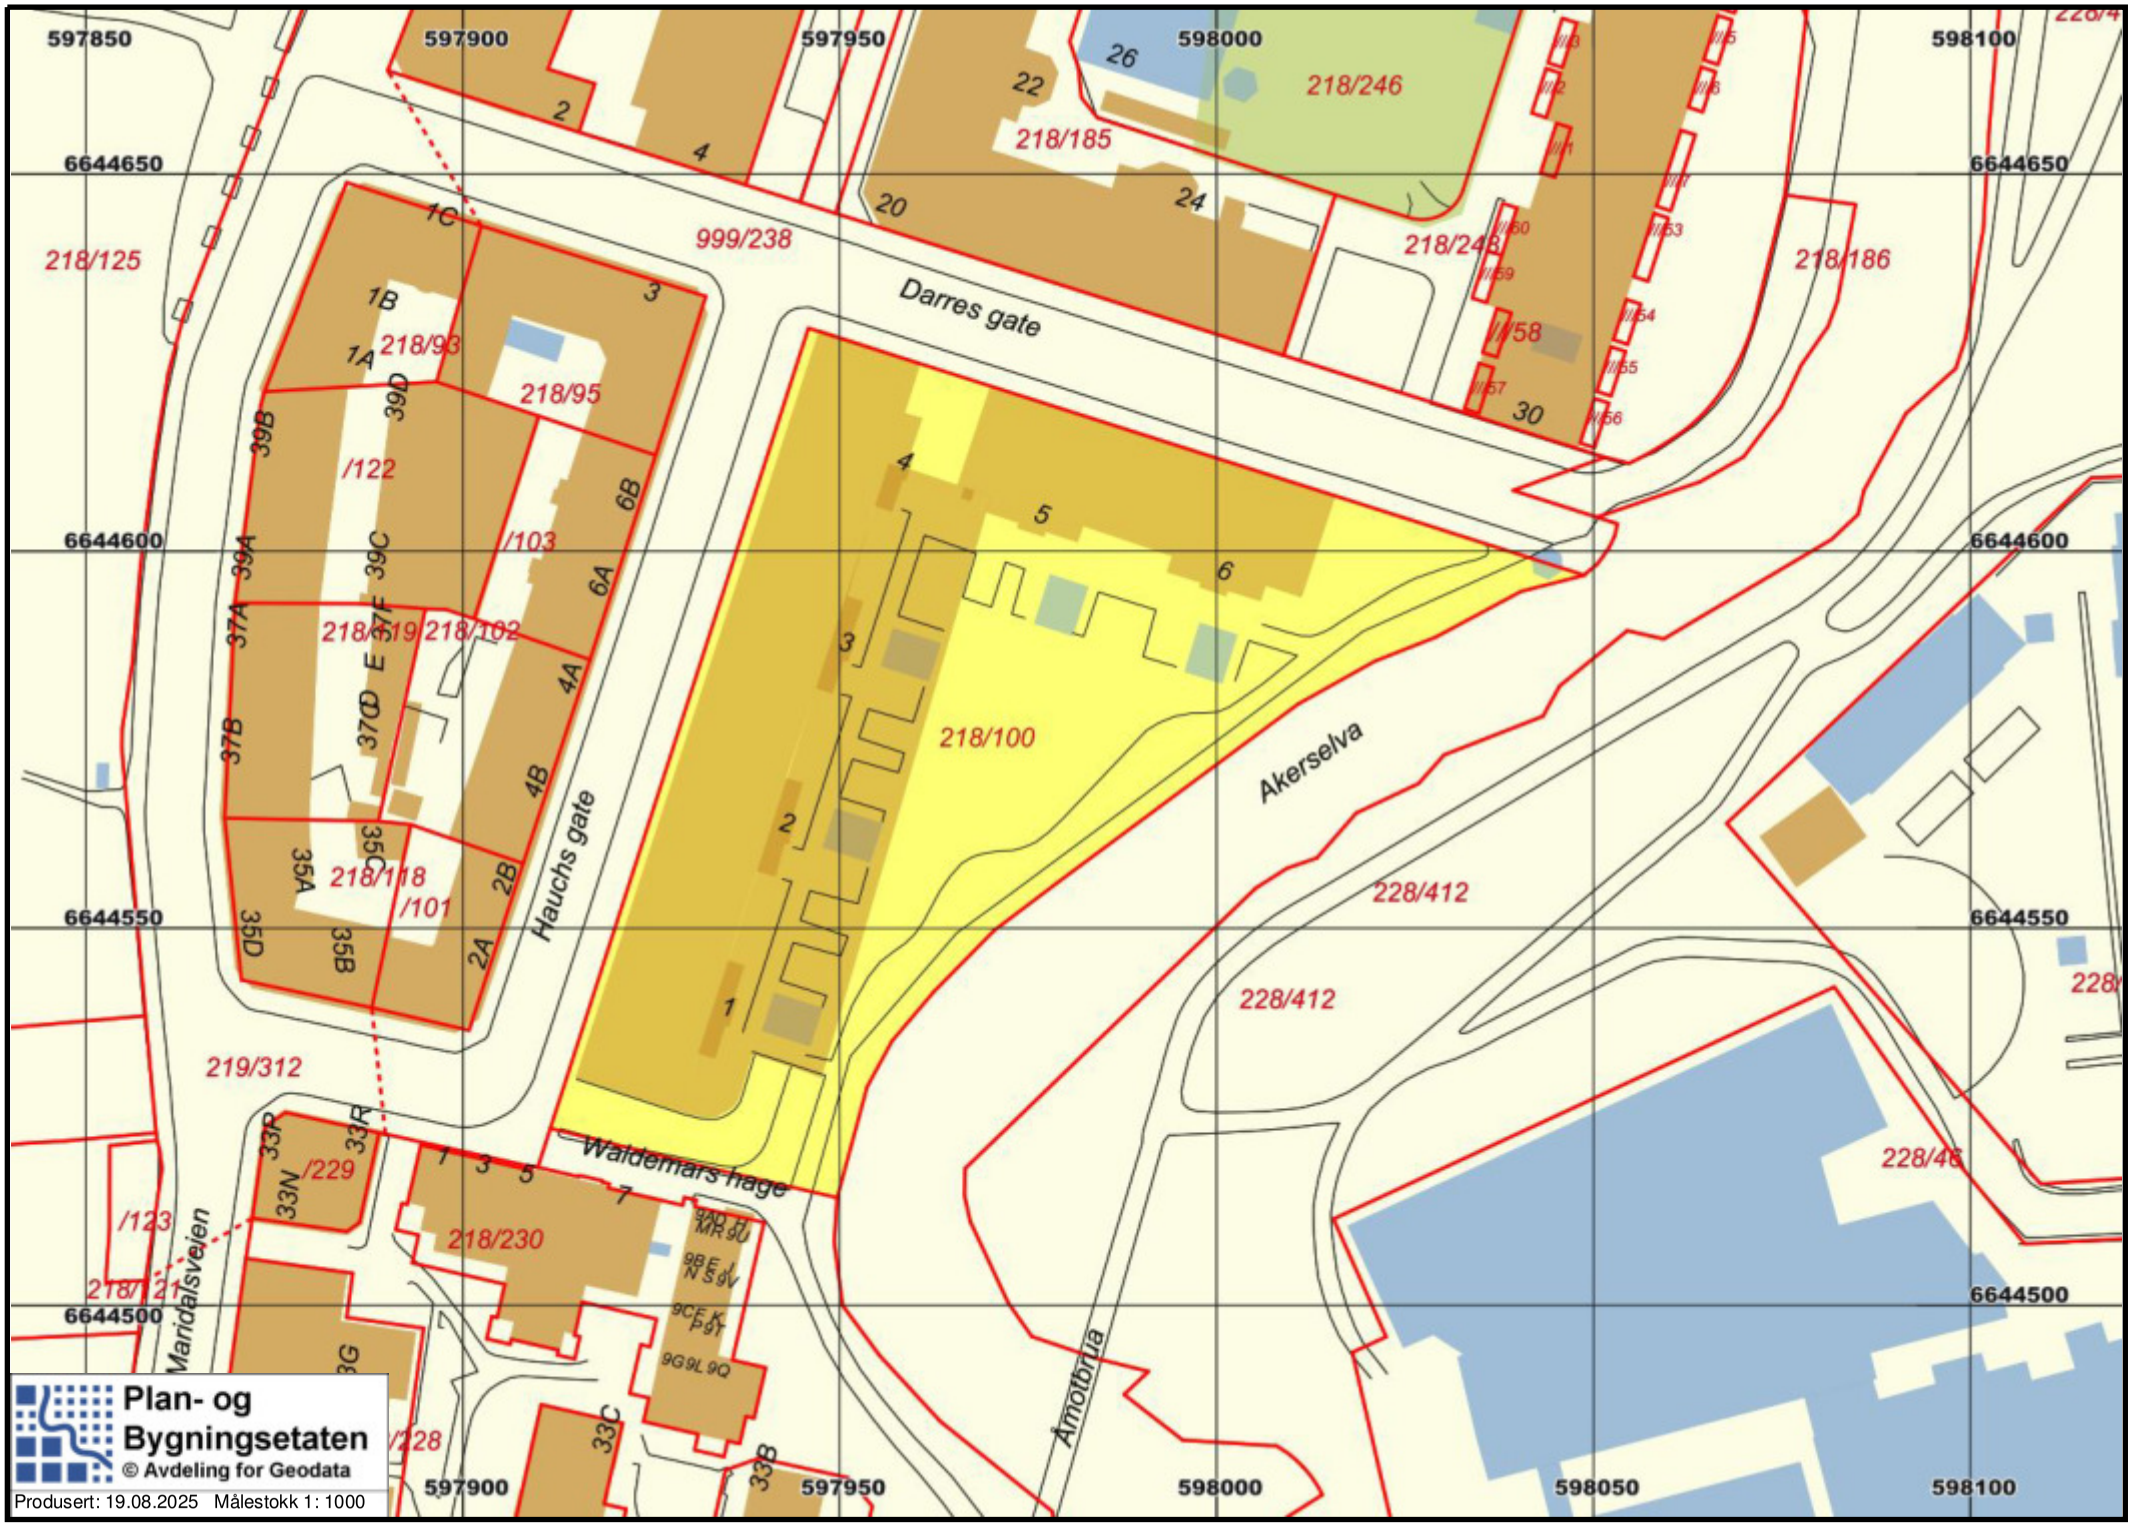
597850
597900
597950
598000
598100
6644650
6644600
6644550
6644500
218/125
999/238
Darres gate
218/246
218/185
218/243
218/186
218/93
218/95
/122
/103
218/119
218/102
218/118
/101
218/100
Hauchs gate
Akerselva
228/412
228/412
219/312
/229
/123
218/121
218/230
Waldemars hage
Marida/svejen
Arnotbrua
228/46
/228
Plan- og Bygningsetaten
© Avdeling for Geodata
Produsert: 19.08.2025 Målestokk 1: 1000

Oslo

S-3893

Endret reguleringsplan med reguleringsbestemmelser for Waldemar Thranesgt. 75 m.fl.

Vedtaksdato: 07.05.2002

Vedtatt av: Miljøverndepartementet

Vedtaksdokumenter: 199909466

Lovverk: PBL 1985

Høydereferanse: Oslo lokal

Merknader:

Knytning(er) mot andre planer: V171109, 199909466

Dokumentet består av 4 side(r) inkludert denne.

Plan- og bygningsetaten
Oslo kommune

oslo.kommune.no/plan-bygg-og-eiendom

Besøksadresse:
Vahls gate 1, 0187 Oslo
Postadresse:
Boks 364 Sentrum,
0102 Oslo

Sentralbord: +47 21 80 21 80
Kundesenteret: +47 23 49 10 00
postmottak@pbe.oslo.kommune.no
Org.Nr.: NO 971 040 823 MVA

Se endring av § 6 i Vedt.17.11.09 (V171109.doc)

Reguleringsbestemmelser for Waldemar Thranes gt. 75 og 77, Darres gt. 6 og Hauchs gt. 1 - gnr. 218, bnr. 100, 185, 186 og 206.

§ 1. Avgrensning

Det regulerte området er vist med reguleringsgrense på plankartet merket IIP 99035.

§ 2. Formål

Området reguleres til:
- Felt B1: Byggeområde for boliger, forretning, kontor, bevertning
- Felt BH1: Byggeområde for allmennyttig formål (barnehage)
- Felt B2: Byggeområde for boliger
- Del av felt B1: Spesialområde bevaring (boliger, forretning, kontor, bevertning)
- Del av felt BH1: Spesialområde bevaring (barnehage)
- Offentlig trafikkområde (gang- og sykkelvei)
- Friområde (park, turvei)
- Fellesområde (felles avkjørsel)

§ 3. Plassering og høyder

Ny bebyggelse skal oppføres innenfor byggegrense som vist på plankartet, og kan oppføres i det antall etasjer og med de maksimale gesimshøyder som er vist på plankartet. Det kan tillates en forskyvning av tårnbygg utover byggegrensen på maks. 0,5 meter forutsatt at grunnarealet er uendret, og det kan tillates oppført balkonger utenfor de angitte byggegrenser. I særlige tilfeller kan Plan- og bygningsetaten i forbindelse med rammesøknad godkjenne mindre heishus, trapperom, teknisk anlegg og rekkverk inntil 1,5 m over maks. kotehøyde for bygningene, når dette er utformet i harmoni med bebyggelsen forøvrig.

§ 4. Utforming

Det skal legges vekt på god kvalitet i den arkitektoniske utforming, detaljering og materialbruk tilpasset stedets historiske tradisjon. Ny bebyggelse skal, når det gjelder volumer, materialbruk og farger, utformes på en slik måte at området samlet fremstår med et helhetlig preg. Lange fasader og store volumer skal brytes opp for å motvirke monotoni. Tårnbyggene skal utformes med materialer som gir et lett og transparent uttrykk. Basebyggene skal utformes slik at de fremstår som forskjellig fra tårnbyggene. Utearealene skal gis en god utforming og skille mellom byggeområde, friområde og fellesområde. For å ivareta et grønt preg skal det etableres takterrasser med vegetasjon mellom tårnbyggene.
Nytt tilbygg til barnehage skal tilpasses den bevaringsverdige bygningen.

§ 5. Utomhusplan

Sammen med søknad om tiltak om oppføring eller ombygging av bygninger etter plan- og bygningslovens § 93, skal det innsendes detaljert utomhusplan for den ubebygde del av planområdet samt fellesareal i målestokk 1:200/1:500 når dette ikke er opparbeidet. Planen skal vise adkomst, parkering, kjøretrasé for renovasjons-/utrykningskjøretøy og annet vedlikehold, interne gangveier, arealer for lek/opphold, sykkelparkering, belysning, oppstillingsplass for søppelkasser, eksisterende og fremtidig terreng og vegetasjon samt offentlig gang-/sykkelveitilknytning til turveier og ny broforbindelse over elva.

§ 6. Byggeområde, spesialområde bevaring og allmennyttig formål

6.1 Formål

Felt B1:

Det tillates ikke bevertning med nattdrift mellom kl. 23.00-07.00.
Sone I skal benyttes til boliger.
Sone II skal i hovedsak benyttes til boliger. Bevertning kan tillates i inntil 1/3 del av 1. etasje i sør ved ny gangbro.
Sone III skal i hovedsak benyttes til boliger. Forretning, bevertning og kontor kan tillates i deler av 1. og 2. etasje, og i hele 3. og 4. etasje. I 3. etasje (gateplan) skal hoveddelen av bruksarealet benyttes til forretningsvirksomhet.
Sone IV skal benyttes til kontorer. Bevertning og forretning kan tillates i 1. etasje, og boliger fra og med 4. etasje.

Felt BH1: Skal benyttes til barnehage med tilhørende uteareal. Barnehagens utearealer skal være tilgjengelig for beboerne utenom vanlig åpningstid.

Felt B2: Skal benyttes til boliger.
Felt B1 og B2: Ubebygde arealer skal benyttes til felles uteoppholdsarealer for begge felt.

6.2 Grad av utnytting
Ved beregning av grad av utnytting skal underjordiske garasjeanlegg og kjellere som ikke benyttes til oppholdsarealer, ikke medregnes.
Underjordisk parkeringsanlegg kan innpasses innenfor grense vist på plankartet i to plan på maks. 20 245 m2.
Felt B1: I sone I-III tillates maksimalt 18 750 m2 T-BRA til bolig. I sone II-III tillates maksimalt 3 080 m² T-BRA til bevertnings-, kontor- og forretningsarealer. I sone IV tillates maksimalt 6 720 m2 T-BRA til bolig-, bevertnings-, kontor- og forretningsarealer, hvorav maksimalt 2 160 m2 T-BRA kan være til bolig. Arealer til forretning skal samlet ikke overstige 2000 m2 T-BRA. Arealer til bevertning skal samlet ikke overstige 1500 m2 T-BRA.
Felt B2: kan bebygges med maksimalt 16 700 m2 T-BRA til bolig.
Felt BH1: kan totalt bebygges med maksimalt 490 m² T-BRA til barnehageformål (hvorav ca. 260 m² T-BRA er eksisterende bebyggelse).

6.3 Leilighetsfordeling
Det skal i hovedsak være gjennomlyste leiligheter, og det skal ikke være ensidig orienterte leiligheter mot nord, nordøst eller gate. Det tillates ingen 1-roms leiligheter, og det skal være maksimum 30 % 2-roms leiligheter, minimum 20 % 4-roms leiligheter eller større, forøvrig 3-roms leiligheter. Ved dokumentasjon av spesielle behov for annen leilighetsfordeling, kan Plan- og bygningsetaten i forbindelse med rammesøknad godkjenne annen fordeling av leilighetsstørrelser.

6.4 Uteoppholdsareal
Felt B1 og B2: Det skal avsettes minimum 25% av boligenes T-BRA til uteareal inkl. takterrasser og balkonger. 80 % av uteoppholdsarealet skal være på terreng.
Nødvendig areal for kjøreadkomst og biloppstilling skal ikke medregnes i uteoppholdsarealet.
Felt BH1: Minste uteoppholdsareal (MUA) skal være 1500 m².

§ 7. Offentlig trafikkområde, gang-/ sykkelvei
Området skal opparbeides som gang-/sykkelvei som en del av ny tverrforbindelse mellom Alexander Kiellands plass og nordre Grünerløkka.

§ 8. Friområde
Friområdene skal opparbeides parkmessig, og det skal opparbeides turvei langs Akerselvas vestre bredd sør for ny gangbro. Turveien må tilknyttes gang-/sykkelveien i Darresgate, slik at denne får forbindelse med turveinettet og ny gangbro over Akerselva.
Større trær og annen vegetasjon skal i størst mulig grad bevares.

§ 9. Spesialområde bevaring
Bygning og fabrikkpipe som ligger innenfor byggegrense vist på plankartet skal bevares. Bygningene tillates ombygd og modernisert under forutsetning av at det karakteristiske utrykk med hensyn til utforming, materialer, farger og utførelse bevares. Også fabrikkpipe med fundament skal ivaretas med størst mulig opprinnelighet i eksteriøret.
Dersom bevaringsverdig bebyggelse på grunn av brann eller andre årsaker må erstattes av nybygg, tillates oppført bebyggelse med samme dimensjoner og etasjetall, og forøvrig etter de samme retningslinjer som nevnt ovenfor.
Alle søknads- eller meldepliktige arbeider etter plan- og bygningsloven skal forelegges Byantikvaren til uttalelse.

§ 10. Fellesområde
Felles avkjørsel til underjordisk garasjekjeller sør for Darres gate er for felt B2.
Felles avkjørsel til underjordisk garasjekjeller nord for Darres gate er for felt B1 og felt BH1.
Felles avkjørsel fra krysset Darresgate/Hauchsgate til Sannerbrua skal være tilgjengelig bare for store kjøretøy og utrykningskjøretøy til næringseiendommene langs Darres gate og nordvest for Sannerbrua, gnr. 219 bnr. 193, 197 og 263 og senere utskilte parseller fra disse.

§ 11. Atkomst og parkering
Bilparkering skal anordnes i henhold til de til enhver tid gjeldende parkeringsnormer for Oslo indre by, og

innpasses i garasjekjeller. Det tillates maksimum 10 parkeringsplasser for besøkende på terreng langs felles avkjørsel i Darres gate. Det skal benyttes laveste parkeringsnorm for næringsdelen, og minimum 5 % av parkeringsplassene skal utformes for bruk av bevegelseshemmede. Parkeringsplasser til nordre og søndre kvartal av felt B1, BH1 og B2 skal være i garasjekjeller med to atkomster fra Hauchsgate som vist på plankartet.
Det skal anordnes minimum 1 sykkelparkering pr leilighet for beboerne. Sykkelparkeringen må ikke gå på bekostning av uteoppholdsarealet, og bør innordnes under tak og med mulighet for å stenge arealet fra offentligheten.

§ 12. Støy og forurensning

Bebyggelsen skal sikres mot støy fra vei iht. de laveste grenser i Miljøverndepartementets skriv T-8/79 eller senere vedtatte forskrifter, vedtekter eller retningslinjer som erstatter någjeldende skriv.
Plan for støybeskyttelse må foreligge samtidig med søknad om byggetiltak. Alle støybeskyttelsestiltak skal være ferdige før brukstillatelse gis.
Luftforurensing skal tilfredsstilles iht. SFT- rapport 92:16 eller senere vedtatte forskrifter, vedtekter eller retningslinjer som erstatter någjeldende rapport.
Inneklima skal tilfredsstilles iht. rapport om «Anbefalte faglige normer for inneklima» fra Statens institutt for Folkehelse (1998) eller senere vedtatte forskrifter, vedtekter eller retningslinjer som erstatter någjeldende rapport.

§ 13. Rekkefølge bestemmelser

Utomhusplanen skal være godkjent av Plan- og bygningsetaten før igangsettingstillatelse gis.
Utearealer, offentlig gang-/sykkelvei, turveier og felles avkjørsel skal være opparbeidet i henhold til godkjent utomhusplan før brukstillatelse for byggeområdet gis. Ved etappevis utbygging gjelder ovennevnte tiltak som naturlig knytter seg til utbyggingsfasen.

Kartverket

PRIVATMEGLEREN DYVE & PARTNERE
PB 84 SKØYEN
0212 OSLO

Bestiller: drift@websystemer.as
Deres referanse: Waldemars hage 6 (Marius Jøtun Bråthen)
Vår referanse: 3811210/26920832
Bestilling: C3 2025-08-19 (6) 82

Dato
19.08.2025

Kopi av dokument fra vårt arkiv

Dere har bedt om en bekreftet kopi av følgende dokument fra arkivet:

Dok.nr.:	Embete:	Registrert:	Rettsstiftelse:
7856	105	4.2.2005	ERKLÆRING/AVTALE SEKSJONERING

Dokumentet er registrert på blant annet følgende eiendom:

Knr.	Gnr.	Bnr.	Fnr.	Snr.
0301 OSLO	218	100	0	0

[X] Dokumentet følger vedlagt.

[ ] Dokumentet følger ikke vedlagt. Vi kan ikke finne det i vårt arkiv.

Det finnes mye nyttig informasjon på våre nettsider www.tinglysing.no. På https://seeiendom.kartverket.no er det mulig å se hva som er tinglyst i grunnboken. Ta også gjerne kontakt med vårt kundesenter på telefon 32 11 80 00. Kundesenteret er åpent alle hverdager fra klokken 09.00 til 15.00.

Med hilsen
Statens kartverk Tinglysing

Statens kartverk Tinglysing, Tinglysing - fast eiendom
Besøksadresse: Kartverksveien 21 Hønefoss, Postadresse: Postboks 600 Sentrum, 3507 Hønefoss
Telefon: 32 11 80 00 Telefax: 32 11 88 01
E-post: tinglysing@kartverket.no Organisasjonsnummer: 971 040 238

Begjæringsskjemaet sendes til:
Oslo kommune,
Plan- og bygningsetaten,
Besøksadresse: Vahls gate 1, 0187 Oslo
Postadresse: Boks 364 sentrum, 0102 Oslo

☒ **Begjæring om oppdeling i eierseksjoner**

☐ **Begjæring om reseksjonering**

I tillegg tinglysingen skal begjæringsskjemaet returneres Plan- og bygningsetaten for videreekspedering til rekvirent.

Kun opplysninger i feltene 1 – 4 registreres i grunnboken

1. Eiendommen som begjæres seksjonert

Kommune[1]	Kommunens navn	Gårdsnr	Bruksnr	Festenr	Seksjonsnr
0301	OSLO	218	100		

2. Hjemmelshaver(e)

Fødselsnr./Org.nr. (11 siffer)[6]	Navn	Seksjonsnr.[4]	Ideell andel[5]
979 415 354	Armada Eiendom AS		

TINGLYST
DAGBOKNR. 7856
04 FEB 2005
OSLO SKATTEKONTOR
OG BYGNINGSETATEN

3. Begjæring. Eiendommen begjæres oppdelt i eierseksjoner slik det framgår av etterstående fordelingsliste

S.nr.	Formål[8]	Brøk (teller)	Tilleggsareal[9]	S.nr.	Formål[8]	Brøk (teller)	Tilleggsareal[9]	S.nr.	Formål[8]	Brøk (teller)	Tilleggsareal[9]	S.nr.	Formål[8]	Brøk (teller)	Tilleggsareal[9]
1		Se vedl.		11				21				31			
2				12				22				32			
3				13				23				33			
4				14				24				34			
5				15				25				35			
6				16				26				36			
7				17				27				37			
8				18				28				38			
9				19				29				39			
10				20				30				40			
SUM BRØK				SUM BRØK				SUM BRØK				SUM BRØK			

SUM BRØK (TELLERE) = NEVNER I SAMEIEBRØKEN

4. Supplerende tekst[7]

OBS! Her påføres kun opplysninger som kan og skal tinglyses.
Ved reseksjonering skal dessuten oppgis hva endringen består i. Eventuelt på hvilken måte fellesarealene berøres.

Doknr. 7856 Tinglyst 04.02.2005 Emb. 105
STATENS KARTVERK FAST EIENDOM

Signaturer

Rubrikk for underskrifter finnes nederst på side 2 (felt 7). Da skjemaet består av løse ark, kreves imidlertid signering også her.

5. Egenerklæring

a)	X	seksjoneringen gjelder [illegible] bygg [illegible] er gitt eller seksjoneringen gjelder bestående bygning med seksjoneringstillatelse [illegible] ferdigattest
b)	X	seksjoneringen omfatter alle bruksenhetene i bygningen
c)	X	inndelingen i bruksenheter gir en formålstjenlig avgrensning av de enkelte bruksenheter
d)	X	bruksenhetenes formål (bolig eller næring) er i samsvar med gjeldende arealplanformål eller
	☐	det foreligger tillatelse til annen bruk etter plan- og bygningsloven
e)	X	ingen bruksenheter omfatter deler av eiendommen som er nødvendig til bruk for andre bruksenheter i eiendommen, eller deler som etter bestemmelser, vedtak eller tillatelser gitt i eller i medhold av plan- og bygningsloven, er fastsatt å skulle tjene beboernes eller bebyggelsens felles behov
f)	X	areal som skal tjene sameiernes felles bruk eller eiendommens drift er fellesareal. Fellesarealet omfatter ikke vaktmesterbolig som er utleid til andre enn vaktmesteren, og hvor leier har kjøperett
g)	X	hver bruksenhets hoveddel er en klart avgrenset og sammenhengende del av en bygning på eiendommen og har egen inngang fra fellesareal eller naboeiendom
h)	X	hver boligseksjon har kjøkken, bad og WC innenfor hoveddelen av bruksenheten. Bad og WC er i eget eller egne rom, eller
	☐	boligseksjonen er en fritidsbolig, eller
	☐	alle boligene inngår i en samleseksjon bolig
i)	X	det er fastsatt vedtekter (jfr. ESL § 28)

UNDERTEGNEDE ER KJENT MED AT DET ER STRAFFBART Å AVGI ELLER BENYTTE URIKTIG ERKLÆRING - JFR. STRAFFELOVENS §§ 189 OG 190.

6. Tegninger m.v.

Alle vedlegg skal være i A4 format og fortløpende sidenummerert
Vedlegg som skal følge seksjoneringsbegjæringen
a) Situasjonsplan (ESL § 7, 2. ledd)
b) Plantegninger over kjeller, alle etasjene og loft. På tegningene er grensene for bruksenhetene, forslag til seksjonsnummer og bruken av de enkelte rom tydelig angitt (ESL § 7, 2. ledd)
c) Liste med navn og adresse på alle leiere av bolig i eiendommen. (Skal ikke sendes til tinglysing.)
d) Vedtekter (ESL § 28). (Skal ikke sendes til tinglysing.)
e) Samtykke fra panthaver ved reseksjonering (ESL §§ 12 og 13)

7. Underskrifter

Sted og dato	Underskrift [8]	Navn gjentas med blokkbokst	Ektefelle registrert partner [9]
Oslo 23.12.04	[signature]	J. Wallebeck	

8. Styrets samtykke m.v. ved reseksjonering [10]

☐ Styret samtykker til reseksjonering (ESL § 12)

eller

☐ Styret erklærer at sameiemøtet har samtykket til reseksjonering (ESL § 30)

Sted og dato	Underskrift	Navn gjentas med blokkbokst

9. Kommunens tillatelse til seksjonering

☐ Befaring er foretatt

☐ Målebrevskart for tilleggsdeler er utarbeidet og vedlagt [12]

☒ Tillatelsen er inntatt nedenfor

☐ Tillatelsen følger vedlagt

Oslo kommune erklærer at tillatelse til seksjonering / reseksjonering er gitt for:

Gårdsnr	Bruksnr	Festenr	Seksjonsnr	
218	100		1-235	**i Oslo kommune**

Dato	Underskrift	Stempel
13/1-2005	Arne Gyverfors	Plan- og bygningsetaten AVDELING FOR BYGGEPROSJEKTER

Noter:

1) Det er enhetsregisterets organisasjonsnummer som skal brukes.
2) Seksjonsnummer angis kun ved reseksjonering.
3) Feltet for ideell andel utfylles dersom det er flere hjemmelshavere.
4) B=boligseksjon, N=næringsseksjon, SB=samleseksjon bolig, SN=samleseksjon næring.
5) Ved oppdeling skal det for hver seksjon fastsettes en sameiebrøk. I rubrikken angis kun telleren (som heltall). Alle tellerne summeres ned, og summen utgjør da sameiebrøkens nevner.
6) B=tilleggsdel i bygning; G=tilleggsdel i tomt; BG=tilleggsdel både i bygning og tomt.
7) Det er bare rettsstiftelser som skal og kan tinglyses som tas inn her. Legalpanterett etter ESL § 25, 1. ledd kan ikke tinglyses. Her tas bare med panterett som kommer i tillegg - jfr. § 25, 3. ledd. Panterett inntatt i seksjoneringsbegjæringen gir ikke tvangsgrunnlag.
8) Underskrift fra hjemmelshaver (ESL § 7) eller styret (ESL § 13)
9) Ved reseksjonering kreves samtykke fra ektefelle/registrert partner for de seksjoner hvor sameiebrøken reduseres.
10) Etter ESL § 12 skal styret i noen tilfelle samtykke til reseksjonering. I de tilfeller hvor sameiemøtets samtykke er nødvendig, innestår styret for at samtykket er innhentet - jfr. ESL § 30.
11) Styremedlemmenes underskriftsfullmakt må dokumenteres gjennom bekreftet kopi av årsmøteprotokoll el.l.
12) Kommunen skal - dersom måledokument utarbeides - vedlegge dette sammen med tinglysingsgjenpart.

VEDLEGG TIL SEKSJONERINGSBEGJÆRING – gnr. 218, bnr. 100

0301	OSLO	218	100

Hjemmelshaver(e)

Fødselsnr. (11 siffer)	Navn	Seksjonsnr.	Ideell andel
	Armada Eiendom AS		

3. Begjæring. Eiendommen begjæres oppdelt i eierseksjoner slik det framgår av etterstående fordelingsliste

S.nr.	Formål	Brøk (teller)	Tilleggsareal	S.nr.	Formål	Brøk (teller)	Tilleggsareal	S.nr.	Formål	Brøk (teller)	Tilleggsareal	S.nr.	Formål	Brøk (teller)	Tilleggsareal
1	B	78	B	26	B	82	B	51	B	65	B	76	B	68	B
2	B	86	B	27	B	82	B	52	B	65	B	77	B	100	B
3	B	96	B	28	B	45	B	53	B	65	B	78	B	105	B
4	B	52	B	29	B	99	B	54	B	65	B	79	B	52	B
5	B	68	B	30	B	97	B	55	B	65	B	80	B	26	B
6	B	26	B	31	B	45	B	56	B	65	B	81	B	66	B
7	B	80	B	32	B	66	B	57	B	65	B	82	B	45	B
8	B	52	B	33	B	63	B	58	B	65	B	83	B	62	B
9	B	83	B	34	B	111	B	59	B	65	B	84	B	26	B
10	B	81	B	35	B	83	B	60	B	65	B	85	B	68	B
11	B	26	B	36	B	83	B	61	B	65	B	86	B	74	B
12	B	83	B	37	B	45	B	62	B	65	B	87	B	100	B
13	B	97	B	38	B	45	B	63	B	65	B	88	B	68	B
14	B	81	B	39	B	99	B	64	B	65	B	89	B	26	B
15	B	52	B	40	B	111	B	65	B	65	B	90	B	74	B
16	B	68	B	41	B	81	B	66	B	65	B	91	B	100	B
17	B	26	B	42	B	80	B	67	B	65	B	92	B	26	B
18	B	80	B	43	B	61	B	68	B	63	B	93	B	68	B
19	B	61	B	44	B	82	B	69	B	71	B	94	B	74	B
20	B	82	B	45	B	82	B	70	B	68	B	95	B	100	B
21	B	82	B	46	B	45	B	71	B	100	B	96	B	52	B
22	B	45	B	47	B	99	B	72	B	105	B	97	B	77	B
23	B	99	B	48	B	65	B	73	B	68	B	98	B	50	B
24	B	80	B	49	B	59	B	74	B	100	B	99	B	56	B
25	B	61	B	50	B	59	B	75	B	105	B	100	B	59	B
SUM BRØK		~~1727~~ 1725		SUM BRØK		1869		SUM BRØK		1785		SUM BRØK		1622	

SUM BRØK (TELLERE) 14688 = NEVNER I SAMEIEBRØKEN

1715

Signaturer


3. fortsetter. Begjæring. Elendommen begjæres oppdelt i eierseksjoner slik det framgår av etterstående fordelingsliste

Nr.	Type grad	Brøk teller	Tillegg areal	Nr.	Type grad	Brøk teller	Tillegg areal	Nr.	Type grad	Brøk teller	Tillegg areal	Nr.	Type grad	Brøk teller	Tillegg areal
101	B	45	B	141	B	61	B	181	B	61	B	221	B	65	B
102	B	61	B	142	B	50	B	182	B	36	B	222	B	65	B
103	B	74	B	143	B	45	B	183	B	53	B	223	B	65	B
104	B	73	B	144	B	50	B	184	B	50	B	224	B	65	B
105	B	59	B	145	B	45	B	185	B	61	B	225	B	65	B
106	B	61	B	146	B	50	B	186	B	59	B	226	B	65	B
107	B	61	B	147	B	56	B	187	B	61	B	227	B	65	B
108	B	36	B	148	B	59	B	188	B	36	B	228	B	65	B
109	B	53	B	149	B	45	B	189	B	53	B	229	B	65	B
110	B	50	B	150	B	61	B	190	B	50	B	230	B	65	B
111	B	61	B	151	B	36	B	191	B	61	B	231	B	65	B
112	B	59	B	152	B	53	B	192	B	59	B	232	B	65	B
113	B	61	B	153	B	50	B	193	B	45	B	233	B	65	B
114	B	36	B	154	B	61	B	194	B	50	B	234	B	65	B
115	B	53	B	155	B	59	B	195	B	45	B	235	B	65	B
116	B	50	B	156	B	61	B	196	B	65	B				
117	B	61	B	157	B	36	B	197	B	59	B				
118	B	59	B	158	B	53	B	198	B	65	B				
119	B	45	B	159	B	50	B	199	B	59	B				
120	B	45	B	160	B	61	B	200	B	65	B				
121	B	50	B	161	B	59	B	201	B	59	B				
122	B	50	B	162	B	61	B	202	B	65	B				
123	B	86	B	163	B	36	B	203	B	59	B				
124	B	45	B	164	B	53	B	204	B	65	B				
125	B	44	B	165	B	50	B	205	B	65	B				
126	B	45	B	166	B	61	B	206	B	65	B				
127	B	75	B	167	B	59	B	207	B	65	B				
128	B	73	B	168	B	45	B	208	B	65	B				
129	B	61	B	169	B	50	B	209	B	65	B				
130	B	59	B	170	B	45	B	210	B	65	B				
131	B	61	B	171	B	50	B	211	B	65	B				
132	B	36	B	172	B	56	B	212	B	65	B				
133	B	53	B	173	B	59	B	213	B	65	B				
134	B	50	B	174	B	45	B	214	B	65	B				
135	B	61	B	175	B	45	B	215	B	65	B				
136	B	59	B	176	B	36	B	216	B	65	B				
137	B	61	B	177	B	69	B	217	B	65	B				
138	B	36	B	178	B	50	B	218	B	65	B				
139	B	53	B	179	B	61	B	219	B	65	B				
140	B	50	B	180	B	59	B	220	B	65	B				
SUM BRØK		2211	✓	SUM BRØK		2100	✓	SUM BRØK		2381	✓	SUM BRØK		975	✓


SUM BRØK (TELLERE) 14668 = NEVNER I SAMEIEBRØKEN


975

Signaturer

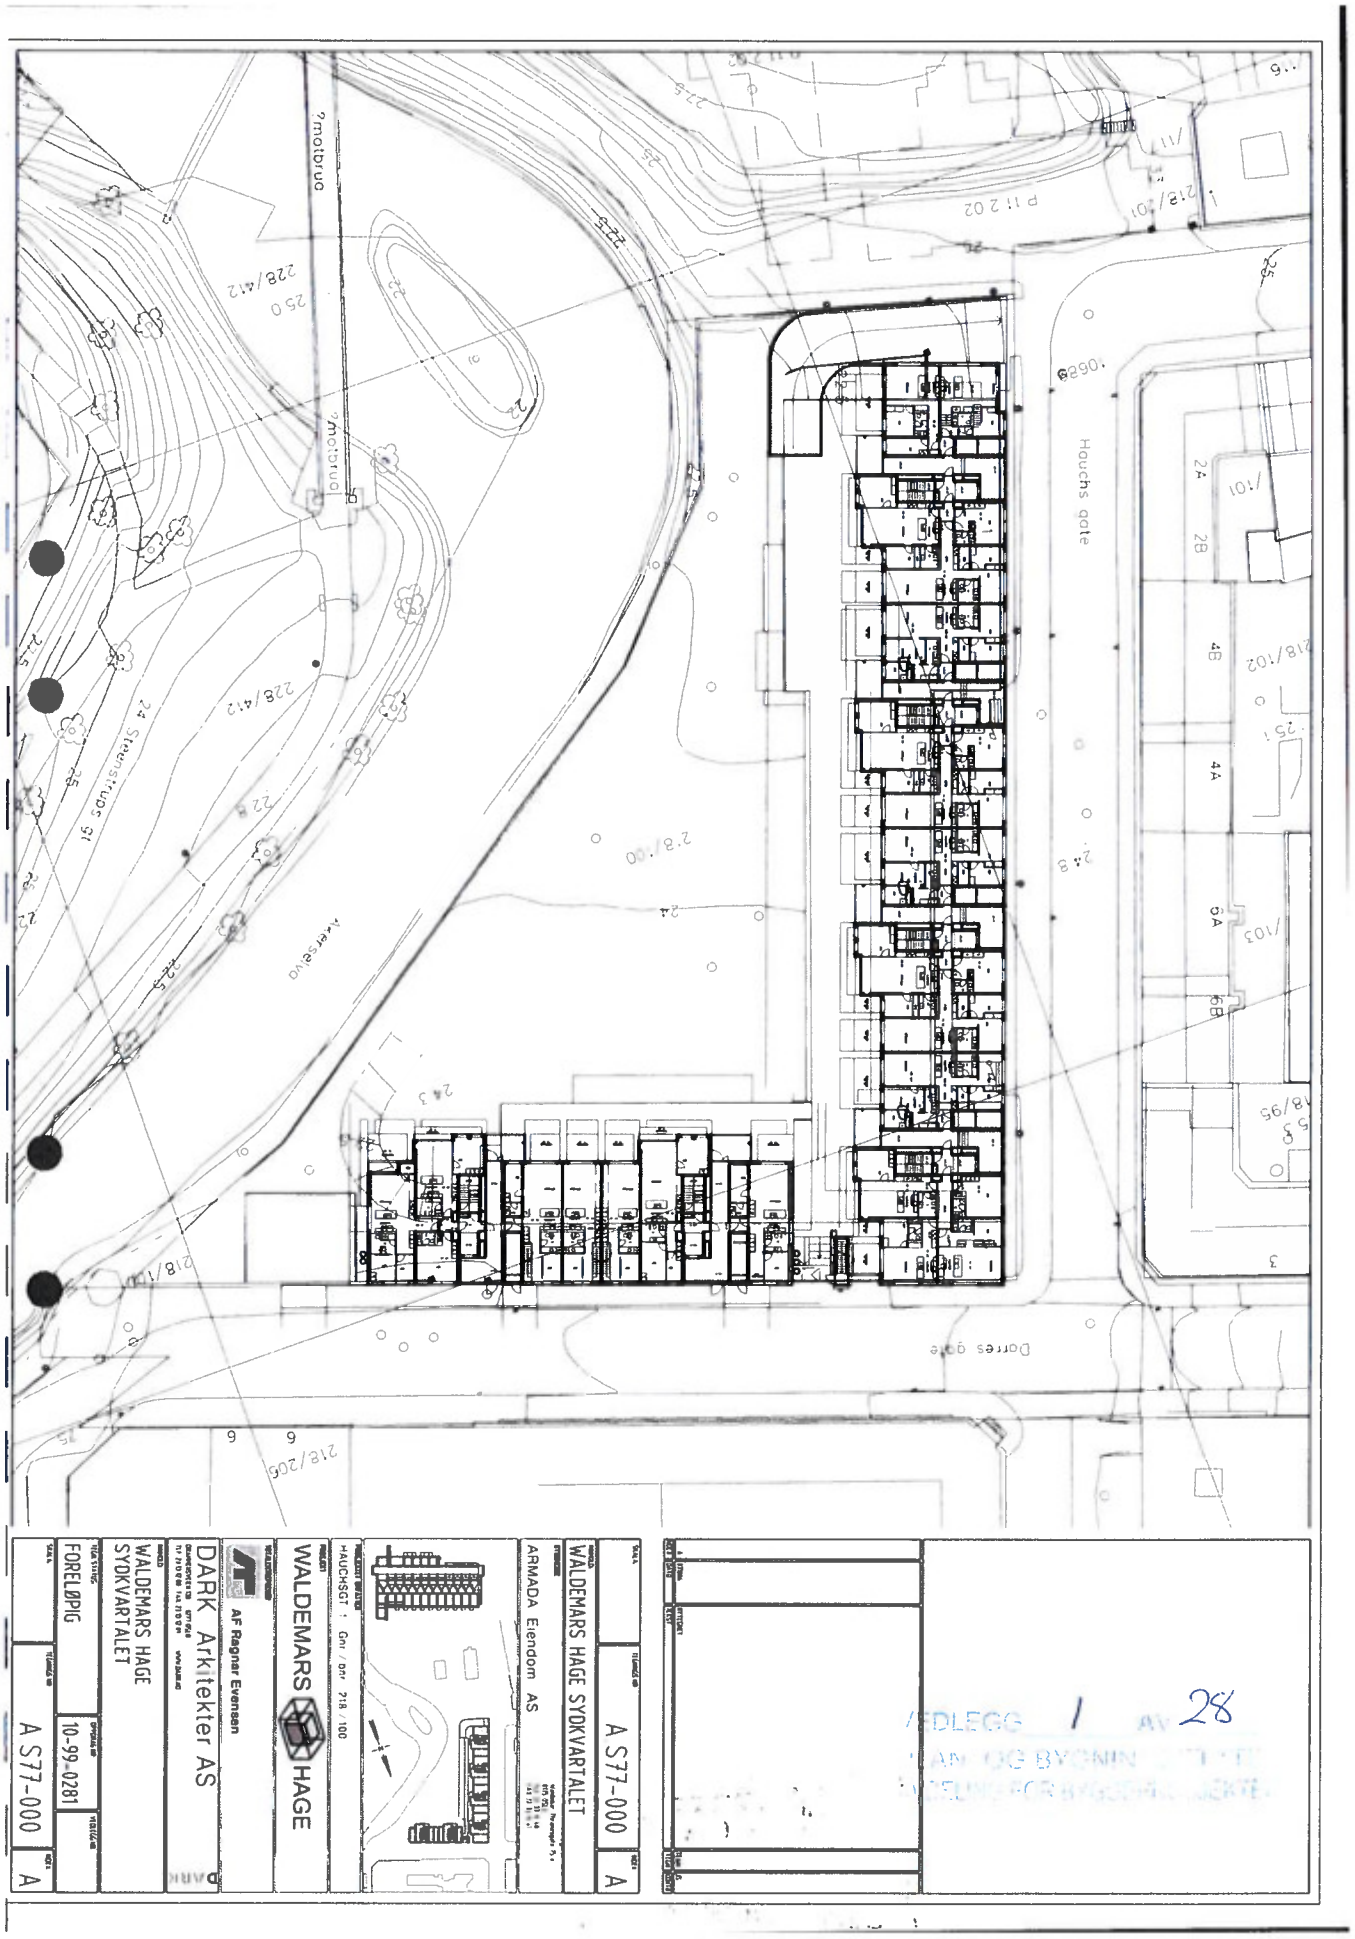
Houchs gate
Dorres gate
Arnesvn
WALDEMARS HAGE SYDKVARTALET
A S77-000
FORELØPIG
10-99-0281
A S77-000
WALDEMARS HAGE SYDKVARTALET
DARK Arkitekter AS
AF Ragnar Evensen
ARMADA Eiendom AS
WALDEMARS HAGE
HAUCHSGT.
VEDLEGG 1 AV 28


MOTTATT
0 8 OKT. 2004

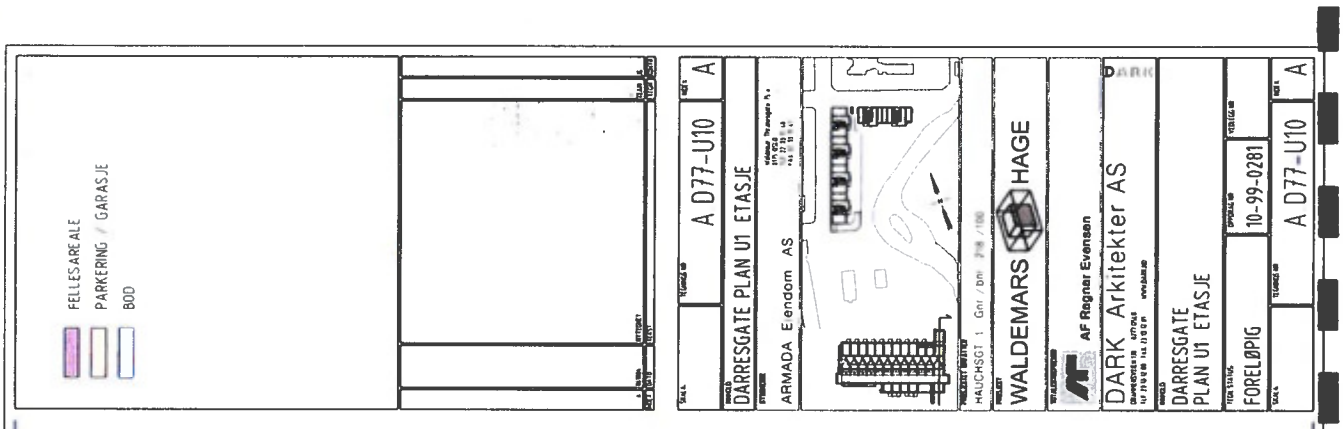

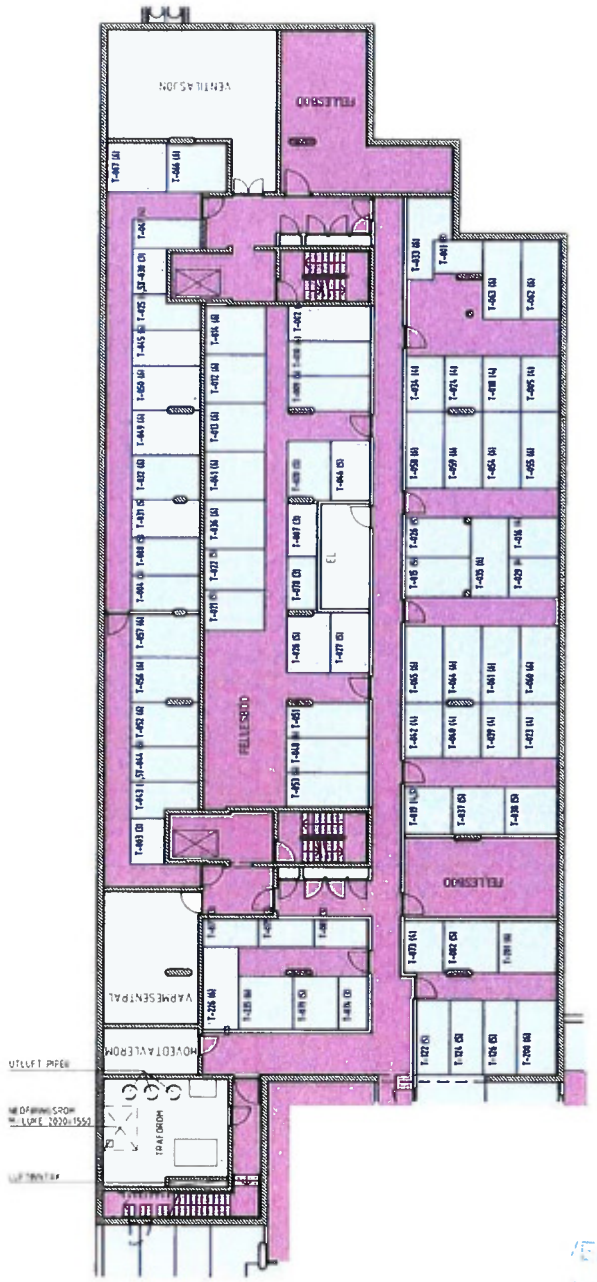

VEDLEGG 2 AV 28

MOTTATT
0 8 OKT. 2004
PLAN- OG BYGNINGSETATEN

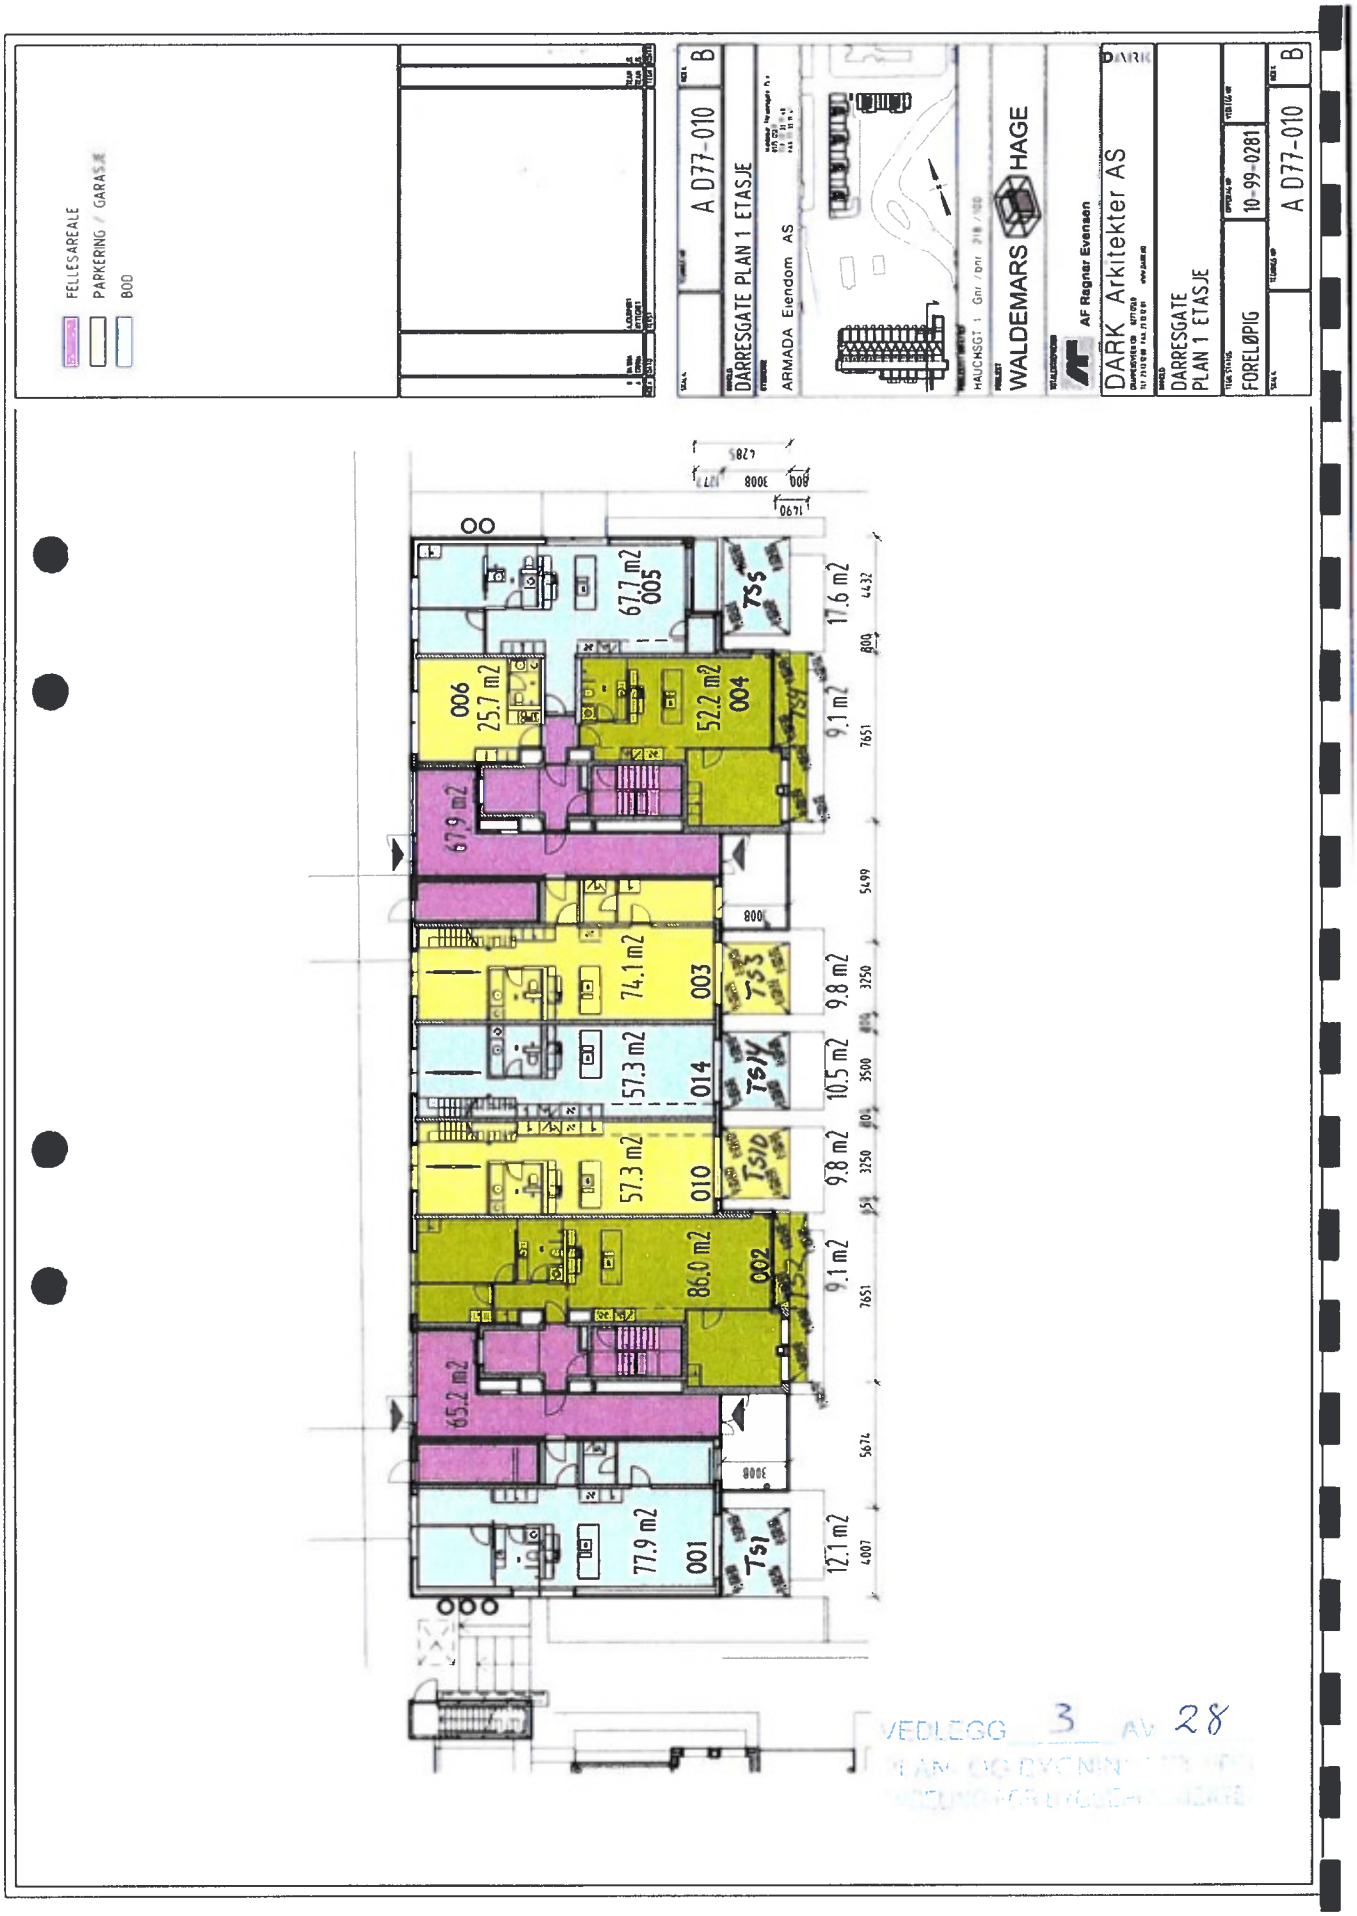
FELLESAREALE
PARKERING / GARASJE
BOD
A D77-010
B
DARRESGATE PLAN 1 ETASJE
ARMADA Eiendom AS
HAUCHSGT 1 Gnr./Bnr. 218 / 100
WALDEMARS HAGE
AF Rågnar Evensen
DARK Arkitekter AS
DARRESGATE
PLAN 1 ETASJE
FORELØPIG
10-99-0281
A D77-010
B
67.7 m2
005
TS5
17.6 m2
006
25.7 m2
52.2 m2
004
TS4
9.1 m2
67.9 m2
74.1 m2
003
TS3
9.8 m2
57.3 m2
014
TS1V
10.5 m2
57.3 m2
010
TS1D
9.8 m2
86.0 m2
002
TS2
9.1 m2
65.2 m2
77.9 m2
001
TS1
12.1 m2
VEDLEGG 3 AV 28

Hauchs gate / WH

seksjon 237

seksjon 77

1 4-roms leilighet: 77 deles i
1 3-roms leilighet og 1 1-roms leilighet 77-237

plan 1. etasje

Darres gate

1 3-roms leilighet: 14 i 1. og 2. etasje deles i
1 2-roms og 1 1-roms leilighet: 14 i 1. og
2. etasje og 236 i 2. etasje.

seksjon 14

ARMADA Eiendom AS

HAUCHSGT. 1 , Gnr. /bnr. 218 /100

WALDEMARS HAGE

DARK Arkitekter AS

NOTE
Plantegningsgrunnlag fra DARK Arkitekter AS datert 10.12.2020, danner grunnlag for supplerende plantegninger.

Prosjekt:
Waldemars Hage 1-6
DAGENS SITUASJON

Tiltakshaver:
Samelet WH1 v/Arbeidsgruppen

Prosjekterende:
B-Consult Prosjekt AS
Lilleakerveien 25, 0283 OSLO

Tegning:
Plan 1. etasje

Kontroll prosjekt:
Sign.: HAB
Kontroll: PMB


Gnr./Bnr.: 218/100

Filnavn: WdnHage1.pln

Dato: 12.10.2021

Målestokk: 1:200 A2

Tegningsnr.: A20-01

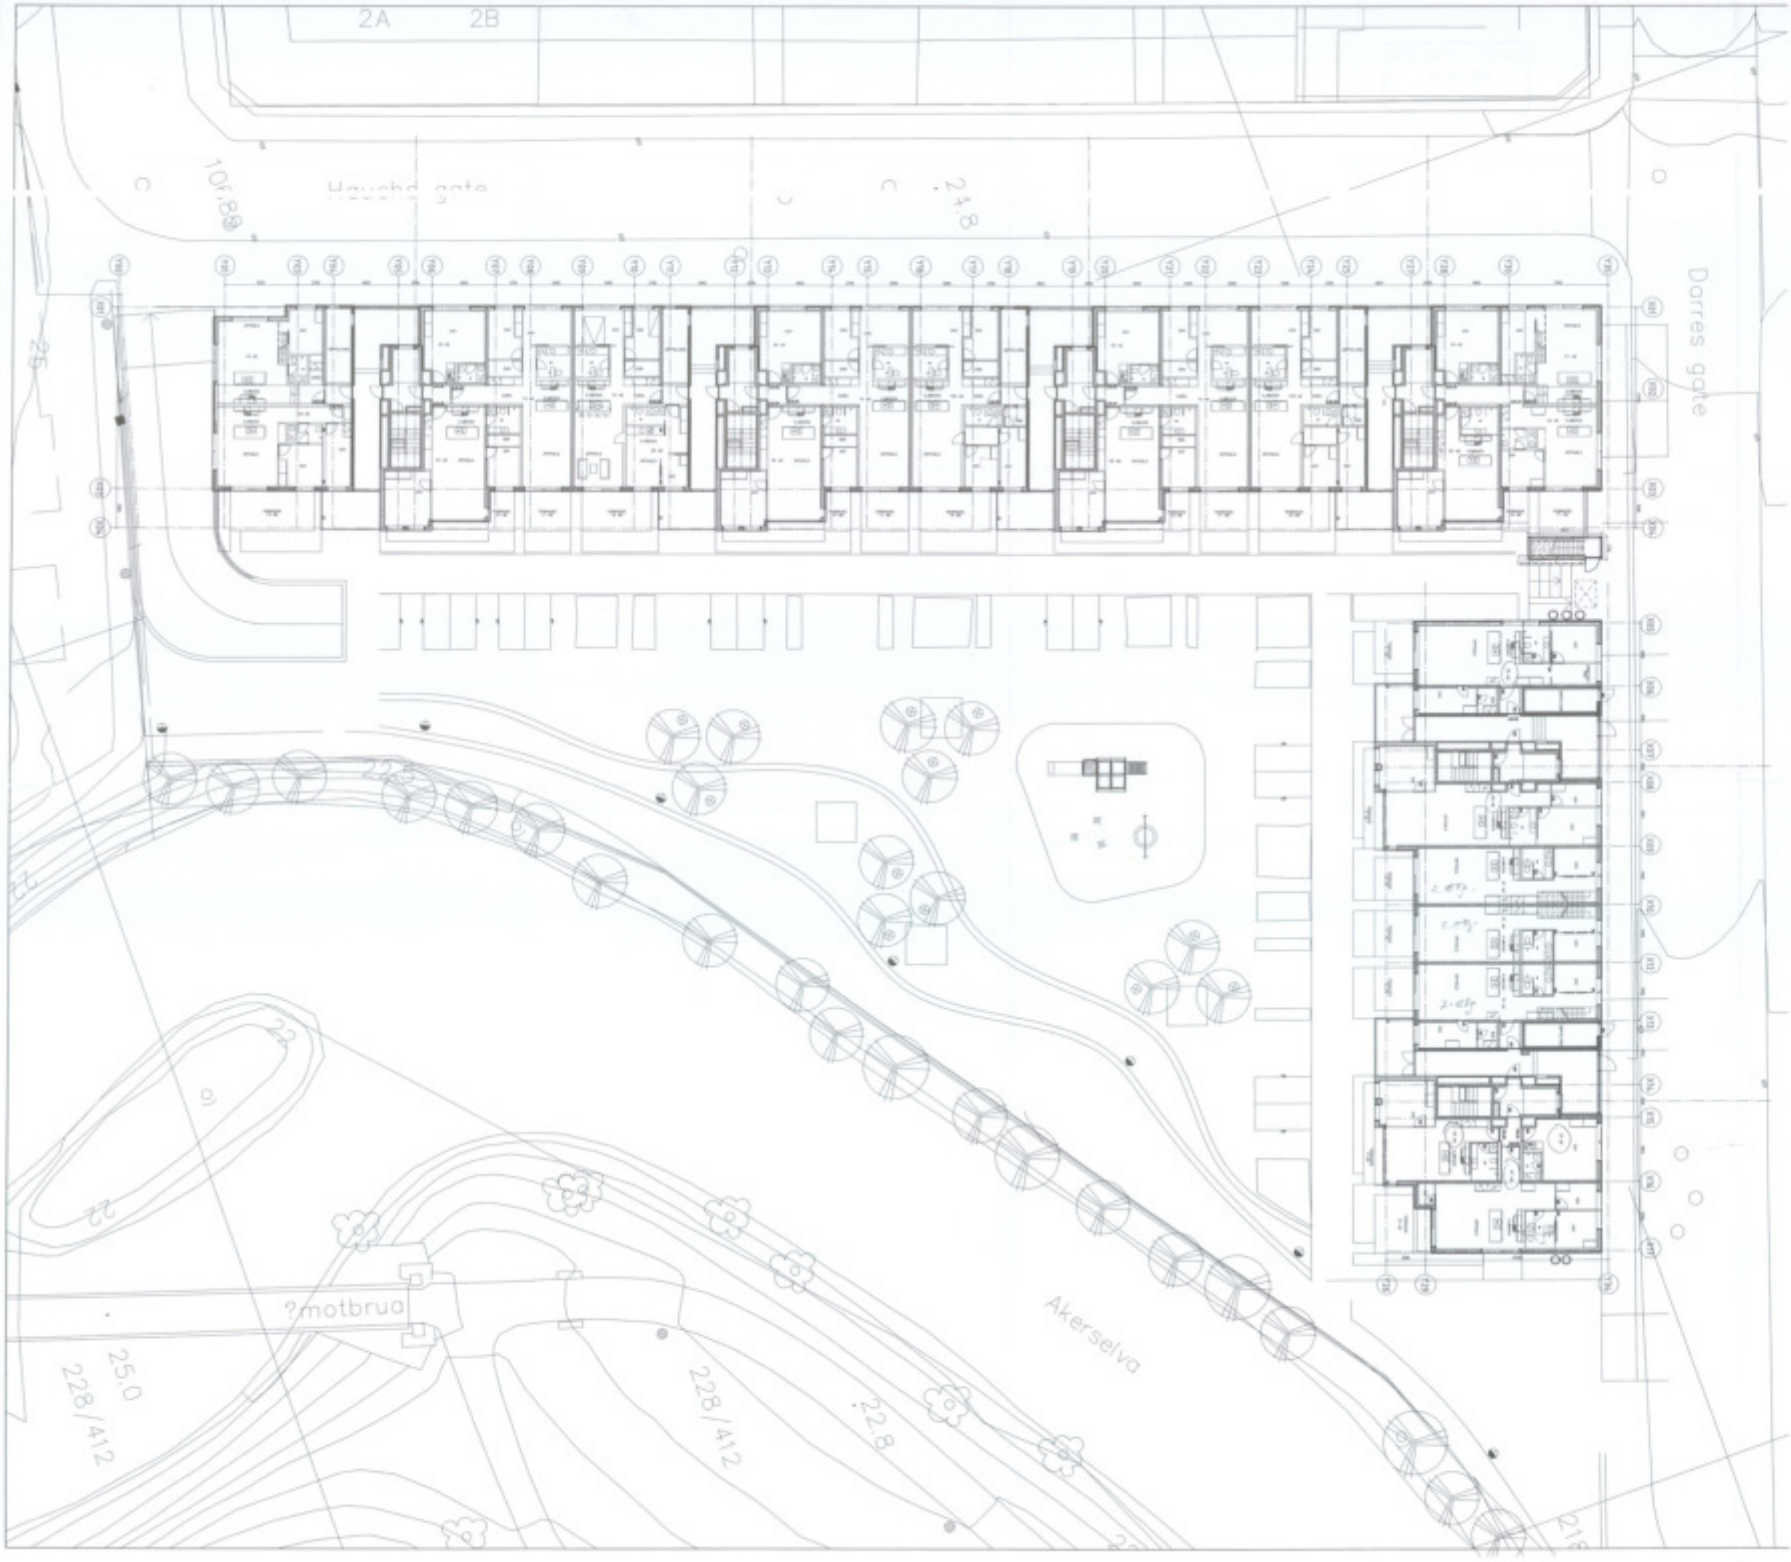

H	07.04.04	STATUS : SØKNAD OM IGANGSETTINGSTILLATELSE TRINN 3	TEAM
G	24.03.04	STATUS : SØKNAD OM DISPENSASJON	TEAM
F	17.02.04	STATUS : SØKNAD OM IGANGSETTELSE AV DARRESGATE TRINN 2	TEAM
E	04.02.03	STATUS : TILBUDSGRUNNLAG	TEAM
D	15.01.03	TILBUDSTEGNINGER	TEAM
C	29.11.02	OPPDATERT PLASSERING BYGGURTE	TEAM
B	23.12.02	STATUS : FORELØPIG	TEAM
A	25.10.02	STATUS : SØKNAD OM RAMMETILLATELSE	TEAM
INDEX	DATO	TEKST	TEGN. SIGNATUR

SKALA: 1/200

TEGNINGS NR.: A.S11-010

INDEX: H

INNHOLD: PLAN 1. ETASJE

EIENDOM: ARMADA Eiendom AS

Waldemar Thranesgate 75 a
0175 OSLO
Tlf: 23 10 10 40
Faks: 23 10 10 41





PROSJEKTET OMFATTER: HAUCHSGT. 1 , Gnr./bnr. 218 /100

PROSJEKT: WALDEMARS HAGE

TOTALENTREPRENØR:

DARK Arkitekter AS

DRAMMENSVEIEN 58 0277 OSLO
TLF: 23 10 10 00 FAKS: 23 10 10 01 www.DARK.no

DARK

INNHOLD: PLAN 1. ETASJE

56

TEGN. STATUS: SØKNAD OM IGANGSETTINGSTILLATELSE, TRINN 3.	OPPDRAG NR.: 10-99-0281	KOBLING NR.: E-15
SKALA: 1/200	TEGNINGS NR.: A.S11-010	INDEX: H

Oslo kommune
Plan- og bygningsetaten

Notat

Til:
Fra:
Saksbehandler: Lise Tell

Dato: 25.08.2015

Saksnr: 200209782-153

SLUTTNOTAT BYGGESAKER - HENLEGGELSE
Waldemars Hage 1-6

Saken er behandlet av Restanseprosjektet for rydding og arkivering av analoge saker etter fullmakt gitt av Ledermøtet 13.11.2006.

Sett Kryss	Årsak til henleggelse
	Godkjent melding uten ferdigmelding
	Tillatelse til enkle tiltak eldre enn 3 år
	Tillatelse i ett trinn eldre enn 3 år
	Igangsettingstillatelse eldre enn 3 år
X	Brukstillatelse eldre enn 3 år
	Endringstillatelse eldre enn 3 år

Henleggelsen betyr nødvendigvis ikke at tiltaket er utført eller at alle forhold i saken er ferdigbehandlet, men at initiativet til videre saksbehandling ligger hos søker/tiltakshaver.

Evt. videreføring av saken etter henleggelse initierer opprettelse av ny elektronisk sak med kryssreferanse til den gamle analoge saken.

Plan- og bygningsetaten
Boks 364 Sentrum
0102 Oslo

Besøksadresse:
Vahls gate , 0187 Oslo

www.pbe.oslo.kommune.no

Sentralbord: 02 180
Kundesenteret: 23 49 10 00
Telefaks: 23 49 10 01
E-post: postmottak@pbe.oslo.kommune.no

Bankgiro: 1315.01.01357
Org.nr.: 971 040 823 MVA

Oslo kommune
Plan- og bygningsetaten
Avdeling for byggeprosjekter

KOPI

DARK Arkitekter AS
Drammensveien 130
0277 OSLO

Dato: 16 FEB 2006

Deres ref: | Vår ref (saksnr): 200209782-97 **Oppgis alltid ved henvendelse** | Saksbeh: Sven Sandberg | Arkivkode: 531

Byggeplass:	HAUCHS GATE 1	Eiendom:	218/100/0/0
Tiltakshaver:	Armada Eiendom AS	Adresse:	Waldemar Thranes gate 75 E, 0175 OSLO
Søker:	DARK Arkitekter AS	Adresse:	Drammensveien 130, 0277 OSLO
Tiltakstype:	Blokk/bygård/terrassehus	Tiltaksart:	Oppføring

BRUKSTILLATELSE - HAUCHS GATE 1

Tillatelse til å ta et tiltak som krever godkjenning etter plan- og bygningslovens § 93 i bruk

Brukstillatelsen gis etter anmodning og på grunnlag av fremlagt dokumentasjon; jfr. Plan- og bygningsloven, PBL § 99 og Forskrift om saksbehandling og kontroll i byggesaker, SAK § 34.

Brukstillatelsen gjelder for:
Samtlige leiligheter inkl. fellesareal med trapper og heis og del av underetasje (Waldemars Hage 3).

I flg. kontrollerklæring fra ansvarlig kontrollerende er det registrert mindre vesentlige mangler. Disse er imidlertid ikke til hinder for midlertidig brukstillatelse. Gjenstående arbeider skal være utført innen 01.03.2006.

Ved nybygg med egen adresse må sort-hvitt husnummerskilt og eventuelt henvisningsskilt monteres på godt synlig sted.

Dette vedtaket kan påklages. Frist for innsending av klage er 3 uker etter mottakelsen av dette brevet. Se vedlagte orientering om klageadgang.

PLAN- OG BYGNINGSETATEN
Avdeling for byggeprosjekter
Storkunder, Team 1

Geir Roll Johnsen
for avdelingsenhetsleder

Sven A. Sandberg
saksbehandler

Kopi til: Tiltakshaver

OVERSIKT OVER LØSØRE OG TILBEHØR TIL EIENDOMMEN
Oversikten er utarbeidet av Norges Eiendomsmeglerforbund, Eiendom Norge og Advokatforeningens Eiendomsmeglingsgruppe, og er gjeldende fra 1. januar 2020.

Generelt

Lov om avhending av fast eigedom (avhendingslova/avhl.) av 3. juli 1992 regulerer kjøper og selgers rettigheter og plikter ved overdragelse av fast eiendom og andeler i borettslag. I henhold til avhl. § 3-4 skal eiendommen, når annet ikke er avtalt, overdras med innredninger og utstyr som etter lov, forskrift eller annet offentlig vedtak skal følge med. Det samme gjelder varig innredning og utstyr som enten er fastmontert eller er særskilt tilpasset bygningen, jf. avhl. § 3-5. Loven inneholder ingen detaljert oversikt over hva som omfattes av «innredning og utstyr», og over hva som skal regnes som «fastmontert eller særskilt tilpasset». Partene kan fritt avtale hva som skal følge med eiendommen ved salg. Bransjens liste over løsøre og tilbehør som skal følge med eiendommen, er en del av avtalen mellom kjøper og selger dersom ikke annet er opplyst i salgsoppgaven, kjøper har tatt forbehold i bud eller avtale på annen måte er inngått. Der intet annet er avtalt, vil løsøre og tilbehør medfølge slik dette fremkommer av avhl. § 3-4 og § 3-5 og denne oversikt.
Produkter og installasjoner som medfølger overdras uten noen form for garantier, utover eventuell gjenværende leverandørgaranti. Dersom det er noe i nedenstående liste som ikke finnes på eiendommen, vil det heller ikke medfølge.

1. HVITEVARER medfølger der dette er spesielt angitt i salgsoppgaven.

2. HELDEKKENDE TEPPER følger med uansett festemåte.

3. VARMEKILDER, slik som ovner, kaminer, peiser, varmepumper og panelovner, følger med uansett festemåte. Frittstående biopeiser/varmeovner og terrassevarmere medfølger ikke. Det følger ikke med varmekilder i rom som ikke har vegg- eller fastmonterte varmekilder på visning.

4. TV, RADIO OG MUSIKKANLEGG. TV-antenner og fellesanlegg for TV, herunder parabolantenne, og tuneren/dekoder/tv-boks medfølger der dette eies av selger. Veggmontert TV/flatskjerm med tilhørende festeordning samt musikkanlegg følger ikke med (se også punkt 12).

5. BADEROMSINNREDNING/UTSTYR. Badekar, dusjkabinett, dusjvegger, alle fastmonterte speil og hyller, fastmonterte glass- og håndkleholdere, herunder håndklevarmere samt baderomsinnredning, medfølger.

6. GARDEROBESKAP medfølger, selv om disse er løse. Fastmonterte garderobehyller og knagger medfølger. Innredning i garderobeskap, for eksempel løse eller fastmonterte trådkurver, hyller, stenger og lignende, medfølger.

7. KJØKKENINNREDNING medfølger, herunder også åpne, fastmonterte hyller og løs eller fastmontert kjøkkenøy.

8. MARKISER, PERSIENNER og annen type innvendig og utvendig solskjerming, gardinoppheng, lamellgardiner og liftgardiner medfølger.

9. AVTREKKSVIFTER av alle slag, samt fastmonterte aircondition/ ventilasjonsanlegg, medfølger.

10. SENTRALSTØVSUGER medfølger med komplett anlegg, herunder slange, munnstykke mm.

11. LYSKILDER. Kupler, lysstoffarmatur, fastmonterte "spotlights", oppheng og skinner med spotlights samt utelys og hagebelysning medfølger. Vegglamper, krokhengte lamper, lysekroner, prismelamper og lignende som er koblet til sukkerbit eller stikkontakt følger likevel ikke med.

12. INSTALLERTE SMARTHUSLØSNINGER med sentral som styrer lys, varme, lyd o.l., samt tilhørende trådløse enheter som brytere, sensorer, kameraer, integrerte høyttalere el. medfølger. Enkle lysstyringssystem f.eks. med en sentral som kun styrer lyspærer eller smartpærer montert i sokkel medfølger likevel ikke.

13. UTVENDIGE SØPPELKASSER og eventuelt holder/hus til disse medfølger.

14. POSTKASSE medfølger.

15. UTENDØRS INNRETNINGER slik som flaggstang, fastmontert tørkestativ, samt andre faste utearrangementer som f.eks. badestamp, boblekar/jacuzzi og liknende utendørs kar, lekestue, lekestativ, utepeis, fastmontert trommel til vannslange, medfølger. Guidekabel/avgrensingskabel til robotgressklipper medfølger, men robotgressklipper og ladestasjon for denne medfølger ikke.

16. FASTMONTERT VEGGLADER/LADESTASJON TIL EL-BIL medfølger uavhengig av hvor laderen er montert.

17. SOLCELLEANLEGG med tilhørende teknisk infrastruktur medfølger.

18. GASSBEHOLDER til gasskomfyr og gasspeis medfølger.

19. BRANNSTIGE, BRANNTAU, feiestige og lignende medfølger der dette er påbudt. Løse stiger medfølger ikke.

20. BRANNSLUKNINGSAPPARAT, BRANNSLANGE og RØYKVARSLER medfølger der dette er påbudt. Det er eier og brukers plikt til å se til at utstyret forefinnes på enhver eiendom. Hvis annet ikke er uttrykkelig avtalt, skal dette derfor alltid følge med ved salg av eiendom.

21. SAMTLIGE NØKLER til eiendommen som selger er i besittelse av skal overleveres kjøper på overtakelsen, herunder nøkler til eventuelle boder, uthus, garasjeportåpner el. Låses boder, uthus el. med hengelås, skal lås og nøkler til disse medfølge.

22. GARASJEHYLLER, bodhyller, lagringshyller og oppheng til bildekk medfølger såfremt de er fastmontert. Planter, busker og trær som er plantet på tomten, eller fastmonterte kasser og lignende er en del av eiendommen og medfølger i handelen.



GI BUD MED BANKID

På eiendommens annonse vises det en "Gi bud"-knapp for elektronisk budgivning.

IDENTIFISER MED BANKID

Innlogging fungerer på samme måte som i din nettbank. Du kan også bruke BankID App (iOS/ Android) eller BankID på mobil.

REGISTRERING AV BUD

Nettsiden hjelper deg med korrekt utfylling av budmeldingen.

ELEKTRONISK SIGNERING

BankID lar deg signere budmeldingen elektronisk. Budmeldingen overføres til eiendomsmegleren.

BUDRUNDEN

Etter signering vil du motta en SMS-kvittering. Gi budforhøyelser med BankID eller ved å svare på SMS-kvitteringen.

BUDREGLEMENT

Benytt "Gi bud"-knappen på eiendommens annonse for å registrere ditt bud elektronisk. «Gi bud»-knappen åpner nettsiden TryggBudgivning.no som er integrert i megler-systemet.Alle bud / budforhøyelser og forbehold overføres automatisk inn i budjournalen på den respektive eiendommen.

Du logger deg inn på TryggBudgivning.no ved å bruke BankID. Det er derfor viktig å huske å ta med deg din BankID-brikke på budgivningsdagen. Du kan gi bud fra datamaskin, nettbrett eller smarttelefon.

Når du benytter deg av TryggBudgivning.no trenger du ikke å ta bilde av legitimasjon eller sende inn budskjema til megler. Etter at bud er registrert med BankID får du en kvittering pr. SMS om at budet er mottatt.

Du registrerer budforhøyelser ved å logge inn på nytt med BankID eller ved å svare på SMS-kvitteringen som du allerede har mottatt. Budforhøyelser registreres også automatisk inn i meglersystemet.

Lykke til!

KJØPETILBUD

FOR EIENDOMMEN:

Adresse:
Waldemars hage 6
Gnr. 218 Bnr. 100 Snr. 5 i Oslo kommune

Oppdragsnummer:
159-25-0615

Meglerforetak: Dyve & Partnere Eiendomsmegling AS

Saksbehandler: Carl P. Sveistrup

Telefon / Mobil: / 98 04 53 19

E-post: carl.sveistrup@privatmegleren.no

UNDERTEGNEDE GIR HERVED FØLGENDE BUD PÅ OVENNEVNTE EIENDOM:

Kjøpesum **Kr** ----------

Beløp med bokstaver **Kr** ----------

+ omkostninger iht. opplysninger i salgsoppgaven

Dette budet er bindende for undertegnede frem til og med den ---------- **Kl.** ----------

Dersom annet ikke er angitt gjelder budet til kl. 15.00 første virkedag etter siste annonserte visning. I forbrukerforhold vil bud med kortere akseptfrist enn til kl. 12.00 første virkedag etter siste annonserte visning ikke bli videreformidlet til selger

Eventuelle forbehold: ----------

Undertegnede er kjent med at selger står fritt til å godta eller forkaste ethvert bud. Likeledes er undertegnede klar over at budet er bindende for budgiver når det er kommet til selgers kunnskap. Handelen er juridisk bindende for begge parter dersom budet aksepteres innen akseptfristen. Undertegnede er kjent med at budjournalen vil bli forelagt kjøper og selger når handel er sluttet.

Ønsket overtakelsesdato: ----------

Budet baseres på opplysninger og salgsvilkår som fremkommer av salgsoppgave m/vedlegg

Kjøpet vil bli finansiert slik:

Låneinstitusjon: ---------- Referanse og tlf nr: ----------

Lånt kapital: ---------- Kr ----------

Egenkapital: ---------- Kr ----------

Totalt: ---------- **Kr** ----------

Egenkaptitalen består av: ☐ Salg av nåværende bolig eller fast eiendom

☐ Disponibelt kontantbeløp (bankinnskudd)

Jeg gir bud som ☐ Forbruker ☐ Ledd i næringsvirksomhet / Juridisk person (selskap)

Navn:		Navn:	
Fødselsdato:		Fødselsdato:	
Adr:		Adr:	
Postnr:	Sted:	Postnr:	Sted:
Tlf:	E-post:	Tlf:	E-post:
Dato:	Sign:	Dato:	Sign:

Kopi av legitimasjon

Kopi av legitimasjon

Forbrukerinformasjon om budgivning

Sist oppdatert med virkning fra 1. juli 2025, i forbindelse med ikrafttredelse av endringer i eiendomsmeglingsloven.

Informasjonen er utarbeidet av Forbrukerrådet, Advokatforeningen ved Lovutvalget for eiendomsmegling, Eiendom Norge og Norges Eiendomsmeglerforbund, på grunnlag av bl.a. eiendomsmeglingsloven § 6-8.

Nedenfor gis en oversikt over de retningslinjer som anbefales ved budgivning på eiendommen. Avslutningsvis gis også en kort oversikt over de viktigste rettsreglene tilknyttet budgivning.

Før det legges inn bud på eiendommen oppfordres budgiver til å sette seg inn i all relevant informasjon om eiendommen, herunder salgsoppgave og tilstandsrapport.

GJENNOMFØRING AV BUDGIVNING:

1. Alle bud skal inngis skriftlig til megler, som formidler disse videre til selger. Med skriftlige bud menes også elektroniske meldinger som e-post og SMS når informasjonen i disse er tilgjengelig også for ettertiden. Kravet til skriftlighet gjelder også budforhøyelser, og motbud (bud fra selger), aksept eller avslag fra selger. Før formidling av bud til selger skal megler innhente gyldig legitimasjon og signatur fra budgiver. Kravet til legitimasjon og signatur er oppfylt for budgivere som benytter e-signatur som f.eks. BankID eller MinID.

2. Et bud bør inneholde eiendommens adresse (eventuelt gnr/bnr), kjøpesum, budgivers kontaktinformasjon, finansieringsplan, akseptfrist, overtakelsesdato og eventuelle forbehold som for eksempel usikker finansiering, salg av nåværende bolig ol. Normalt vil ikke et bud med forbehold bli akseptert før forbeholdet er avklart. Konferer gjerne med megler før bud inngis.

3. Megler skal legge til rette for en forsvarlig avvikling av budrunden. I forbrukerforhold (dvs. der selger er forbruker) skal megleren ikke formidle bud med kortere akseptfrist enn kl. 12.00 første virkedag etter siste annonserte visning. Etter denne fristen bør budgivere ikke sette en kortere akseptfrist enn at megler har mulighet til, så langt det er nødvendig, å orientere selger, budgivere og øvrige interessenter om bud og forbehold. Dersom bud inngis med en frist som åpenbart er for kort til at megleren kan avvikle budrunden på en forsvarlig måte som sikrer selger og interessenter et tilstrekkelig grunnlag for sine handlingsvalg, vil megler fraråde budgiver å stille slik frist.

4. Megler skal ikke formidle bud med forbehold om at budet eller forbehold i budet skal holdes skjult (hemmelig) for andre budgivere og interessenter.

5. Megleren vil uoppfordret gi sin vurdering av det enkelte bud overfor selger, når budet er gitt innenfor fristene i punkt 3.

6. Megleren skal, så langt det er nødvendig og mulig, holde budgiverne skriftlig orientert om mottatte bud, herunder budets størrelse, forbehold og akseptfrist. Megler skal så snart som mulig bekrefte skriftlig overfor budgivere at budene deres er mottatt. For øvrig vil megler, på forespørsel fra andre, opplyse om aktuelle bud på eiendommen, herunder relevante forbehold.

7. Kopi av budjournal skal gis til kjøper og selger uten ugrunnet opphold etter at handel er kommet i stand. Dersom det er viktig for budgiver å bevare sin anonymitet, bør budet formidles gjennom fullmektig.

8. Etter at handel har kommet i stand, eller dersom en budrunde avsluttes uten at handel er kommet i stand, kan en budgiver kreve kopi av budjournalen i anonymisert form.

VIKTIGE AVTALERETTSLIGE FORHOLD:

1. Det eksisterer ingen angrerett ved salg/kjøp av fast eiendom.

2. Når et bud er inngitt til megler og innholdet i budet er formidlet til selger (slik at selger har fått kunnskap om budet), kan budet ikke kalles tilbake. Budet er da bindende for budgiver frem til akseptfristens utløp, med mindre budet før denne tid avslås av selger eller budgiver får melding om at eiendommen er solgt til en annen. Man bør derfor ikke gi bud på flere eiendommer samtidig dersom man ikke ønsker å kjøpe flere enn en eiendom.

3. Selger står fritt til å forkaste eller akseptere ethvert bud, og er for eksempel ikke forpliktet til å akseptere høyeste bud.

4. Når en aksept av et bud har kommet frem til budgiver innen akseptfristens utløp er det inngått en bindende avtale.

5. Husk at et eventuelt bud fra selger til kjøper (såkalte «motbud»), avtalerettslig er et bindende tilbud som medfører at det foreligger en avtale om salg av eiendommen dersom budet i rett tid aksepteres av kjøper

Notater