PRIVATMEGLEREN
HORTEN

THORESENS GATE 11 B

Vedlegg

Meglers verdivurdering

Tilstandsrapport

Selgers egenerklæringsskjema

Nabolagsprofil

Energiattest


Informasjon fra forretningsfører - Borettslag/sameie/velforening

Reguleringskart og bestemmelser

Arealbekreftelse

Løsøre og tilbehørsliste

Budskjema

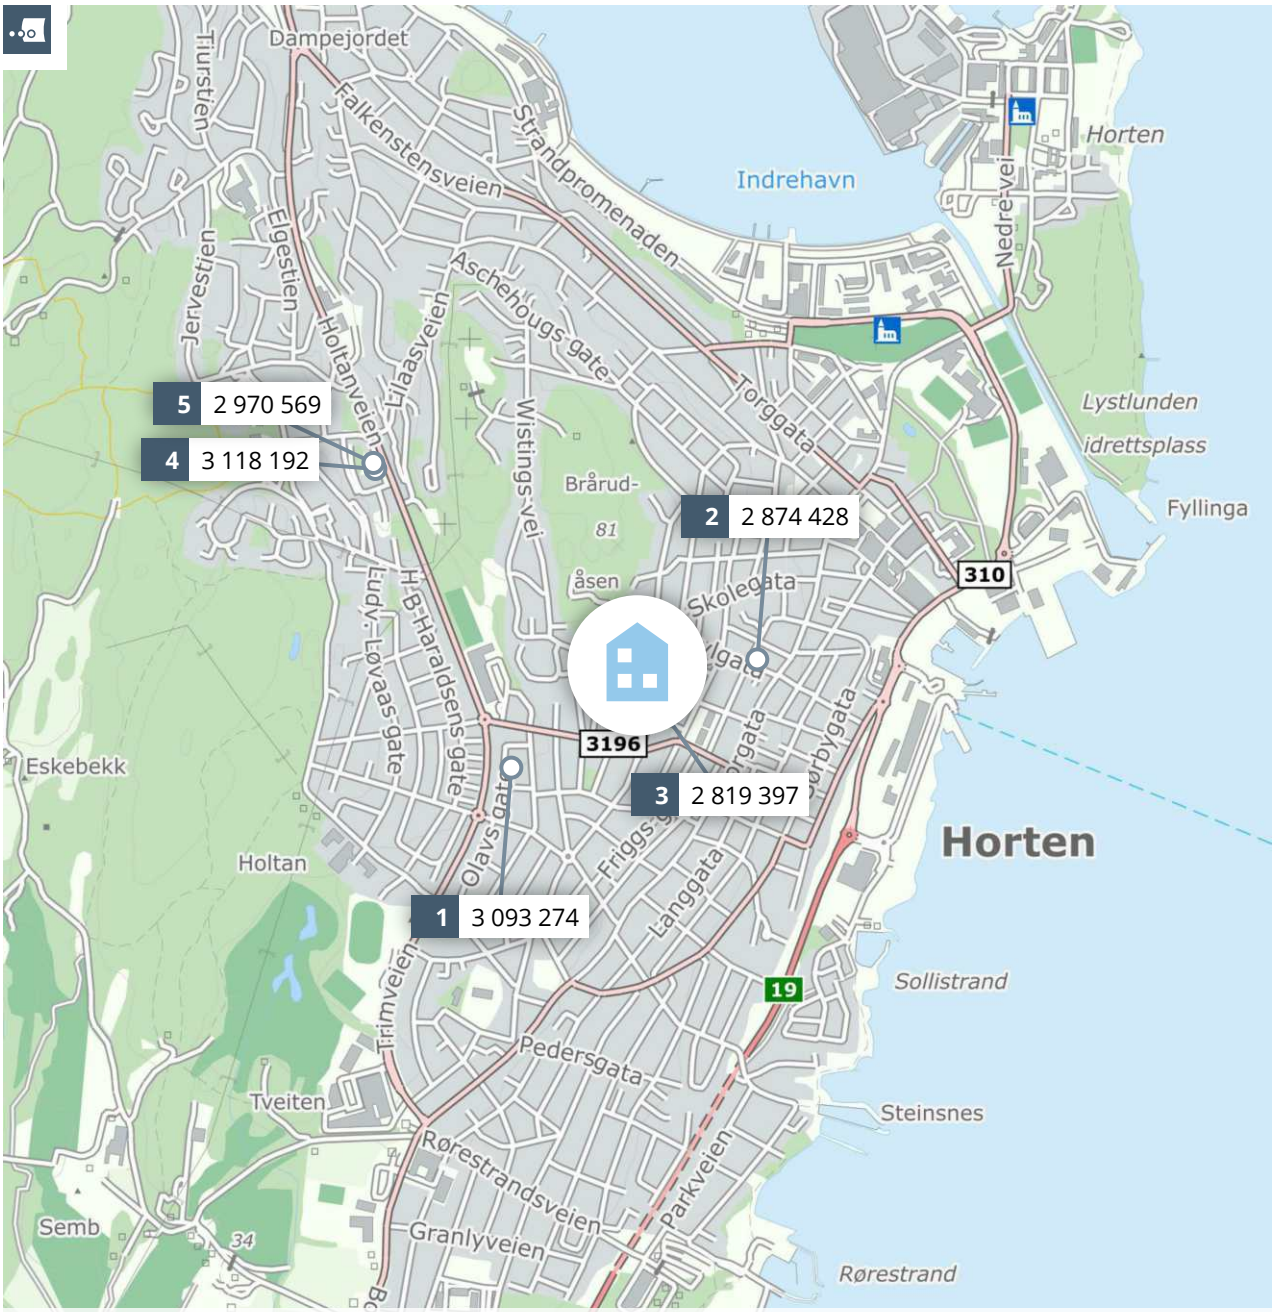

Meglers verdivurdering

THORESENS GATE 11 B

PRIVATMEGLEREN

Rapport utført av PrivatMegleren Wivestad & Skogsholm AS den 04.03.2026

Meglers verdivurdering baserer seg på kjente omsetningstall, eksterne kilder og statistikker fra Eiendomsverdi. Den endelige verdien er korrigert etter meglerens beste skjønn, basert på kjennskap og erfaring i markedet. Det tas forbehold om at interessen i markedet og den endelig salgsprisen kan avvike fra meglers verdivurdering. Eiendomsverdi og megler er uten ansvar for eventuelle feil i innhentet datagrunnlag. Denne verdivurderingen er opphavsrettslig beskyttet. Uten meglerforetakets samtykke, kan ikke verdivurderingen benyttes i forbindelse med privatsalg eller egen markedsføring av eiendommen. Verdivurderingen skal ikke benyttes i forbindelse med lånebehandling. Ønsker du en verdifastsettelse for bruk til finansiering, bør det innhentes en etakst/verditakst. Ansvarlig megler: Benedikte Skogsholm.

En tjeneste fra Eiendomsverdi AS

Thoresens gate 11 B, 3188 HORTEN

Borettslagsleilighet på selveiertomt, bygget i 1960

GNR 128 BNR 440 FNR 0 SNR 0 KOMMUNE 3901
HORTEN GRUNNKRETS Bråruddåsen

Verdivurdert til
2 780 000

217 902	2 997 902	44 745
Fellesgjeld	Totalt	m² pris

	BRA-i	BRA-e	BRA-b	TBA	GUA	ALH
Areal	67 m²	7 m²	- m²	9 m²	- m²	- m²
Byggeår						1960

Fellesutgifter	6 125
Formue	21 366
Soverom	2
Etasje	1
Balkong	

Sammenlignbare salg i nærområdet

EIENDOM				SALGSDATO	PRISANT	PRIS	FELLESGJ	TOTALPRIS	M² PRIS
1	Olavs gate 23 A 65 m² 1966	3. etg	2 sov	18.03.2025	2 650 000	**2 550 000**	543 274	3 093 274	**47 589**
2	Sentroveien 6 B 58 m² 1967	3. etg	1 sov	22.10.2025	2 450 000	**2 400 000**	474 428	2 874 428	**49 559**
3	Thoresens gate 11 A 66 m² 1960	2. etg	2 sov	01.12.2025	2 550 000	**2 600 000**	219 397	2 819 397	**42 718**
4	Gaupestien 3 A 64 m² 1970	2. etg	2 sov	20.02.2026	2 990 000	**2 950 000**	168 192	3 118 192	**48 722**
5	Gaupestien 3 B 64 m² 1970	2. etg	2 sov	23.05.2025	2 900 000	**2 800 000**	170 569	2 970 569	**46 415**

Leiligheten ligger i åsen ovenfor Horten sentrum, noe tilbaketrukket fra gaten. Thoresensgates borettslag ligger sentralt til med gangavstand til det meste inkludert dagligvareforretninger noen hundre meter fra inngangsdøren. Leiligheten ligger i høy 1. etasje og det er porttelefon i bygget så her vil man oppleve at man bor trygt. Stor overbygd balkong med flott utstyn over den pent opparbeidede eiendommen til borettslaget. Det er levegg mot naboen.

Leiligheten har god planløsning og inneholder entrè, pent flislagt bad med varmekabler oppusset i 2023,2 gode soverom hvor det er praktisk skyvedøsgarderobe på hovedsoverommet. Koselig kjøkken med profilert innredning og god benkeplass. Romslig stue med store vindusflater og god plass til både stue- og spisestuemøblement. 2 boder i kjelleren med god lagringsplass.


Det er pen og moderne laminat på gulvet, vegger malt i tidsriktige farger, samt lysmalt himling. Det er vannbåren varme via radiatorer som er inkludert i fellesutgiftene.

Kjære kunde, vi bruker mye tid på å avklare hvor mye markedet er villig til å betale for en eiendom til enhver tid. Dette arbeidet er sammensatt og krever både struktur og tid. Vi utarbeider blant annet etakst som verdivurdering/takst. En samling av informasjon som benyttes i forbindelse med boliglån og refinansiering (Utviklet i samarbeid med Eiendomsverdi og de største bankene i Norge). Verdien av en eiendom reflekteres ut ifra en samling av ulik informasjon i etakst dokumentet.

PrivatMegleren benytter flere nyvinnende løsninger for omsetning av eiendom. Eksempelvis annonseteknologien Presisjon som er verdens beste adtech med høyeste anerkjennelse fra meta, og som vi har enerett på i Norge. Vi har også vår digitale løsning Kvadrat, som gir våre boligselgere oversikt, forutsigbarhet og trygghet gjennom salget. I tillegg har vi PrivatMegleren Boligbytte, som gir kundene våre hjelp til flytting og organisering til dette.

Vi er Nordea eiendomsmegler, og med finansiering fra Nordea og eiendomsmegler fra PrivatMegleren, får du et skreddersydd tilbud som passer deg og dine behov. Søk finansiering her: www.nordea.no/finansiering

Historiske omsetninger

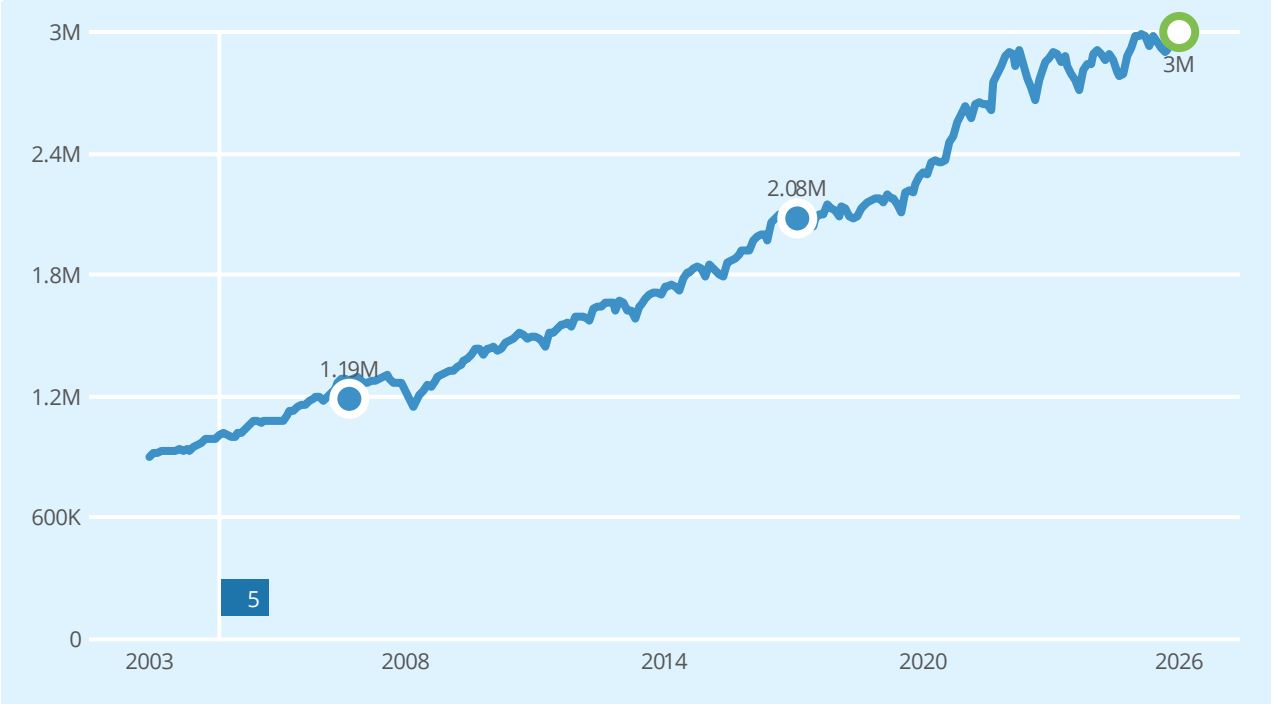

Salg | Meglers verdivurdering | Prisindeks | Endring av eiendom

1 Blokk
2 Blokk
3 Blokk
4 Garasje, anneks
5 Garasje, anneks

REGISTRERT	SALGSDATO	TINGLYST	PRISANT	PRIS	FELLESGJELD	TOTALPRIS	
16.08.2017	29.08.2017	09.10.2017	1 690 000	1 850 000	229 979	2 079 979	6
21.04.2016		21.04.2016	-	1 500 000	-	1 500 000	7
27.08.2007	13.07.2007	27.08.2007	-	1 120 000	65 786	1 185 786	

6 Megler oppgir at sist kjente markedsomsetning ikke er relevant for dagens markedsverdi. Årsak: Annet. Leiliheten har blitt pusset opp av selger med bla. nye gulv, overflater er pusset opp og det lagt til en bedre planløsning + badet er pusset opp nokså nylig.

7 Forhold ved omsetningen tyder på at dette ikke er en reell markedsomsetning, og er derfor utelatt i grafen.

Leiligheter til salgs i Bråtudåsen grunnkrets nå

2
leiligheter til salgs

3.9M
3.8M
3 641 000 Prisantydning i snitt
3.5M
3.4M

Annonsene har i snitt ligget ute i
76
dager

Leiligheter solgt i Bråtudåsen grunnkrets siste 9 mnd

14
leiligheter solgt

2 607 000 Prisantydning i snitt
2 586 000 Salgspris i snitt

Solgt i snitt i løpet av
37
dager

for 0.7% under prisantydning

Analyse m²-priser

45 060 HORTEN kommune i snitt siste 9 mnd
44 745 Thoresens gate 11 B
Totalpris 2 997 902

43 246 Bråtudåsen grunnkrets i snitt siste 9 mnd

Tilstandsrapport

Thoresens gate 11B, 3188 HORTEN

HORTEN kommune

gnr. 128, bnr. 440

Andelsnummer

Sum areal alle bygg: BRA: 74 m² BRA-i: 67 m²



Befaringsdato: 03.02.2026 **Rapportdato:** 12.02.2026 **Oppdragsnr.:** 22008-1362 **Referansenummer:** CW8389

Autorisert foretak: Bjarne Henry Johansen **Sertifisert Takstingeniør:** Bjarne Henry Johansen

Medlem av Norsk takst

Rapporten kan brukes i inntil ett år etter rapportdato, og kan ikke gjenbrukes ved flere boligsalg i denne perioden.
Skjer det endringer, oppstår skader også videre på boligen, bør du som selger be om oppdatert rapport.

Norsk takst


Norsk takst er bransjeorganisasjonen for landets bygningssakkyndige og takstforetak, med om lag 1400 sertifiserte medlemmer fordelt på omtrent 1000 bedrifter. I boligomsetningen regnes takstrapportene som et helt avgjørende element i den informasjonen som gjøres tilgjengelig for kjøper. Årlig leverer medlemmene rundt 120.000 slike takster. Det gir unik oversikt over norske boliger, og bidrar til at alle oppdrag kan utføres med utgangspunkt i erfaringsbasert kvalitet.

Det stilles høye krav til utdanning, sertifisering og yrkesetikk. Norsk takst er opptatt av at boligomsetningen skal være trygg, og legger vekt på å opptre uavhengig av andre bransjeaktører. Bygningssakkyndige fakturerer sine tjenester uten hensyn til hvilken pris som oppnås, og skal heller ikke på annen måte ha noen egeninteresse knyttet til handelen.

Uavhengighet og god fagkunnskap har over tid bygget troverdighet og tillit. Både selger og kjøper skal kunne stole på bygningssakkyndiges vurderinger. For tilfeller der det likevel skulle oppstå misnøye med utført arbeid, har vi sammen med Forbrukerrådet etablert en klagenemnd.

Norsk takst har en sentral rolle i utviklingen av norske standarder, regler og profesjonsprinsipper, og representerer bransjen i alle relevante internasjonale fora. Dette sikrer at norske bygningssakkyndige tidlig kan tilpasse seg krav og bransjetrender fra utlandet, samtidig som takseringsfaget får en norsk stemme på verdensbasis. Organisasjonen bidrar i næringspolitisk sammenheng, og har vært en pådriver for å sikre at lover og regler gir trygghet for forbrukerne i boligomsetningen.

Rapportansvarlig

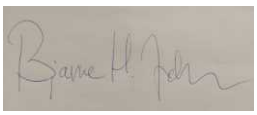

Bjarne Henry Johansen

bjarnehenryjohansen@gmail.com

907 67 807

Dette trenger du å vite om tilstandsrapporten



Hva er en tilstandsrapport?

En tilstandsrapport beskriver synlige skader/avvik eller tegn på skader/avvik på boligen. Rapporten fremhever vanligvis ikke positive egenskaper ved boligen.



Hva vurderer en bygningssakkyndig?

Den bygningssakkyndige vurderer boligen ut fra hva man kan forvente av en bygning av samme alder og type. Vurderingen gjøres som regel mot hvordan det var vanlig å bygge og regler som gjaldt da boligen ble oppført (søknadstidspunktet). Forhold som er vanlige for bygningens alder, slik som slitasje etter normal bruk regnes ikke som avvik.



Hva inneholder tilstandsrapporten?

Den bygningssakkyndige undersøker rom og bygningsdeler slik det kommer frem av Forskrift til avhendingsloven. Tilstandsrapporten inneholder bare avvik som den bygningssakkyndige kan se eller kontrollere med enkle hjelpemidler. Det gjøres ikke nærmere undersøkelser slik som åpning av vegger eller andre bygningsdeler. I vegg mot våtrom og rom under terreng kan det borres et hull for å gjøre enkle undersøkelser slik som fuktsøk.

Når du kjøper en brukt bolig

Når du kjøper en brukt bolig, er det viktig å være oppmerksom på at dette ikke kan sammenlignes med å kjøpe en ny bolig. Måten boligen ble bygget på kan være annerledes enn i dag. Bygninger svekkes over tid, og utsettes for slitasje blant annet på grunn av bruk og vær og vind. Mange boliger fornyes helt eller delvis, noen i flere omganger, eller det oppføres tilbygg. Særlig for boliger som er pusset opp eller endret, er det viktig å merke seg at fornyelse av overflater ikke nødvendigvis betyr at bygningsdeler under er forbedret.

Vurdering mot byggeregler

Den bygningssakkyndige vil vurdere boligen mot hvordan det var vanlig å bygge og regler som gjaldt på søknadstidspunktet. Den bygningssakkyndige ser etter avvik som har betydning for og som reduserer boligens funksjon og verdi, og som kommer frem av forskrift til avhendingslova.

Noen bygningsdeler og forhold vil den bygningssakkyndige vurdere mot dagens regelverk. Etter dagens regelverk vil disse kunne få avvik og/eller TG2 eller TG3 uten at det nødvendigvis er krav om at avviket utbedres. Dette kan gjelde sluk, tettesjikt og fall på bad og vaskerom, forhold som gjelder sikkerhet mot brann, rekkverk, trapper osv.

Tilstandsrapporten beskriver ikke hele boligen

BYGNINGSSAKKYNDIGE SER FOR EKSEMPEL IKKE PÅ

• vanlig slitasje og normal vedlikeholdstilstand • bagatellmessige forhold som ikke påvirker bygningens bruk eller verdi vesentlig • etasjeskillere • tilleggsbygg slik som garasje, bod, anneks, naust også videre • utvendige trapper • støttemurer • skjulte installasjoner • installasjoner utenfor bygningen • full funksjonstesting av el- og VVS-installasjoner • geologiske forhold og bygningens plassering på grunnen • bygningens planløsning • bygningens innredning • løsøre slik som hvitevarer • utendørs svømmebasseng og pumpeanlegg • bygningens estetikk og arkitektur • bygningens lovlighet (bortsett fra bruksendringer, brannceller og forhold som åpenbart kan påvirke helse, miljø og sikkerhet) • fellesarealer (med mindre boligeier har vedlikeholdsplikt for fellesarealer og dette er kjent for bygningssakkyndig, eller fellesarealet har en særlig tilknytning til boligen).

© iVerdi 2023 © Norsk takst 2023

Malen til denne rapporten, inkludert standardtekstene fra Norsk takst, er vernet etter åndsverkloven og kan kun benyttes av medlemsforetakene i Norsk takst og av takstingeniører som er sertifisert i slikt foretak, samt av kunder hos iVerdi og studenter hos NEAK. For andre aktører er eksemplarfremstilling av malen og standardtekster, som utskrift og annen kopiering til bruk som grunnlag for tilsvarende rapporter, bare tillatt når det er hjemlet i lov (kopiering til privat bruk, sitat o.l.) eller avtale med Norsk Takst (Forside) eller iVerdi (Hjem-iVerdi).

Utnyttelse i strid med lov eller avtale kan medføre erstatnings- og straffeansvar.

Dette trenger du å vite om tilstandsrapporten

Tilstanden vurderes med ulike tilstandsgrader

Tilstanden gir uttrykk for en gitt forventet tilstand, blant annet vurdert ut fra alder og normal bruk. Ved Tilstandsgrad 0 (TG0) og Tilstandsgrad 1 (TG1) gir den bygningssakkyndige normalt ingen begrunnelse for valg av tilstandsgrad. Grunnen er at bygningen eller bygningsdelen da bare har normal slitasje. Ved skjulte konstruksjoner kan alder alene avgjøre tilstandsgrad. Når bygningssakkyndige anbefaler tiltak, for eksempel utbedringer, må brukeren av rapporten vurdere om tiltakene er nødvendige og lønnsomme.
Når den bygningssakkyndige velger tilstandsgrad, baseres vurderingen på faste kriterier som følger av gjeldende bransjestandard for Teknisk tilstandsanalyse ved omsetning av bolig og Forskrift til avhendingslova.

TG 0

TILSTANDSGRAD 0, TG0: INGEN AVVIK

Bygningsdelen skal være tilnærmet ny, ikke vise tegn på slitasje og det skal være lagt frem dokumentasjon på faglig god utførelse. Det er ingen merknader til delen.

TG 1

TILSTANDSGRAD 1, TG1: MINDRE AVVIK

Bygningsdelen skal bare ha normal slitasje, og strakstiltak skal ikke anses som nødvendig. Graden kan også brukes når delen er ny, men der dokumentasjon på faglig god utførelse mangler.

TG 2

TILSTANDSGRAD 2, TG2: VESENTLIGE AVVIK OG MINDRE AVVIK SOM ETTER NS 3600 GIR TG 2

Bygningsdelen skal enten ha feil utførelse, en skade eller symptomer på skade, sterk slitasje eller nedsatt funksjon. Graden gis når bygningsdelen trenger vedlikehold eller tiltak i nær fremtid. Graden skal også brukes når delen er gammel og det er grunn til å varsle om faren for skader på grunn av alderen, eller når det er grunn til å overvåke delen spesielt på grunn av fare for større skader eller følgeskader.

TG 3

TILSTANDSGRAD 3, TG3: STORE ELLER ALVORLIGE AVVIK

Denne tilstandsgraden brukes ved kraftige tegn på forhold som man må regne med trenger utbedring straks eller innen kort tid. Det er påvist funksjonssvikt eller sammenbrudd.

TG IU

IKKE UNDERSØKT/IKKE TILGJENGELIG FOR UNDERSØKELSE

Det kan være avvik/skader som ikke er avdekket.

Informasjon om utbedringskostnader

Utbedringskostnadene i rapporten er sjablongmessige anslag basert på observerte forhold som feil, skader eller uregelmessigheter, samt foreslåtte tiltak. Disse anslagene er veiledende, angis i fem intervaller, er basert på generelle erfaringstall, og må ikke forveksles med konkrete pristilbud fra håndverkere eller entreprenører. Faktiske kostnader kan variere betydelig, avhengig av individuelle valg, materialpriser og markedsforhold. For å få en nøyaktig vurdering av utbedringskostnadene anbefales ytterligere undersøkelser og innhenting av flere pristilbud fra kvalifiserte fagfolk. Slike anslag gis for TG3, der dette er mulig.

- Tiltak under kr 20 000
- Tiltak mellom kr 20 000 – 100 000
- Tiltak mellom kr 100 000 – 200 000
- Tiltak mellom kr 200 000 – 500 000
- Tiltak over kr 500 000

Beskrivelse av eiendommen

Leilighet i 1. etasje i lavblokk. Leiligheten er i god stand både utvendig og innvendig. Vinduene er fra 2012 og av PVC. Det samme gjelder balkongdøren. Badet er nytt i 2023, men vannrørene er eldre. Det er ikke lov å montere avtrekksvifter på badene i bygget. Det er eldre og noe ufullstendig sammensatt kjøkken. Boligen har eldre vann og avløpsrør. Det er ventiler i vinduene som er tettet på utsiden og fungerer derfor ikke. Det er ikke tilfredsstillende løsning for avrenning fra varmtvannstanken.

Boligbygg med flere boenheter - Byggeår: 1960

UTVENDIG Gå til side

Bygningen har PVC vinduer med 3-lags glass.
Bygningen har malt hovedytterdør og PVC balkongdør.
Balkong med terrassegulv av kompositt fra 2024

INNVENDIG Gå til side

Innvendig er det gulv av laminat. Veggene har tapet og malte plater.
Innvendige tak har malt etasjeskille i betong.
Etasjeskiller er av betongdekke.
Innvendig har boligen malte formpressede dører.

VÅTROM Gå til side

Bad
Aktuell byggeforskrift er teknisk forskrift 2017. Dokumentasjon: ingen dokumentasjon.
Veggene har fliser. Taket er malt.
Gulvet er flislagt. Rommet har elektriske varmekabler. Fall mot sluk er målt til 22. Høydeforskjell fra toppen av sluket til toppen av membranen ved dørterskelen er 22.
Det er plastsluk og smøremembran med ukjent utførelse.
Rommet har innredning med nedfelt servant,toalett,dusjvegger/hjørne og opplegg for vaskemaskin.
Det er naturlig ventilering.
Hulltaking er ikke foretatt da det ikke er fysisk mulig pga tilliggende konstruksjoner.

KJØKKEN Gå til side

Kjøkkenet har innredning med profilerte fronter. Benkeplaten er av laminat. Det er kjøl/fryseskap, oppvaskmaskin, induksjonstopp, stekeovn og komfyrvakt.
Det er kjøkkenventilator med avtrekk ut.

TEKNISKE INSTALLASJONER Gå til side

Innvendige vannledninger er av kobber med plastkappe.
Det er avløpsrør av støpejern.
Boligen har naturlig ventilasjon.
Varmtvannstanken er på ca. 76 liter.
Det er vannbåren varme i radiatorer i rommene.
Nyere elektrisk anlegg.

Arealer Gå til side

Forutsetninger og vedlegg Gå til side

Lovlighet Gå til side


Boligbygg med flere boenheter

• Det foreligger godkjente og byggemeldte tegninger, men det er avvik fra disse.

Det innerste soverommet er utvidet inn i stuen.

Sammendrag av boligens tilstand

Fordeling av tilstandsgrader

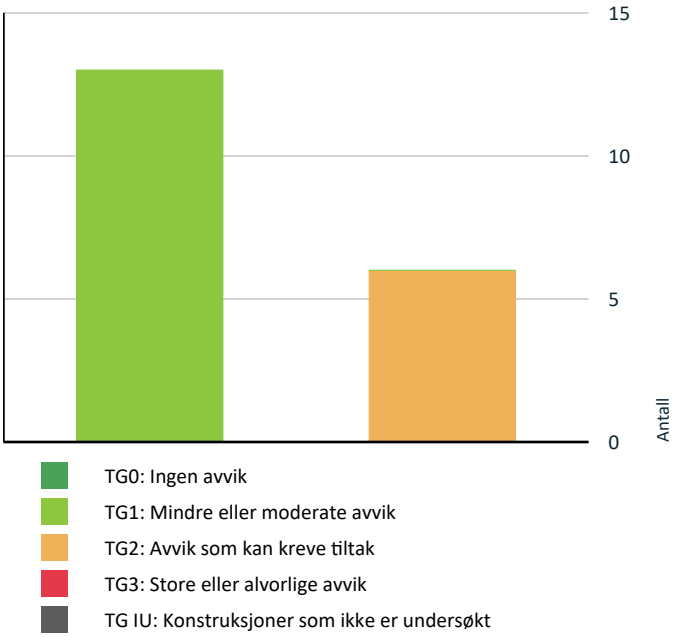

Vil du vite mer om tilstandsgrader? Se side 4.

HELSE, MILJØ OG SIKKERHET

Forhold som åpenbart kan medføre fare for helse, miljø og sikkerhet > Helse, miljø og sikkerhet

Det er ikke foretatt radonmålinger, og bygget er heller ikke utført med radonsperre. Gå til side

Oppsummering av avvik

Vil du vite mer? Se på rommet eller bygningsdelen senere i rapporten.

Boligbygg med flere boenheter

TG 2 AVVIK SOM KAN KREVE TILTAK

Tekniske installasjoner > Vannledninger	Gå til side
Tekniske installasjoner > Avløpsrør	Gå til side
Tekniske installasjoner > Ventilasjon	Gå til side
Tekniske installasjoner > Varmtvannstank	Gå til side
Våtrom > Etasje > Bad > Ventilasjon	Gå til side
Kjøkken > Etasje > Kjøkken > Overflater og innredning	Gå til side

Tilstandsrapport

BOLIGBYGG MED FLERE BOENHETER

Byggeår
1960

Anvendelse
Bolig

Standard
Normal standard på bygget ut ifra alder/konstruksjon - jamfør beskrivelse under konstruksjoner.

Vedlikehold
Bygget er jevnlig vedlikeholdt.

UTVENDIG

TG 1 Vinduer

Bygningen har PVC vinduer med 3-lags glass.

Årstall: 2012 **Kilde:** Produksjonsår på produkt



TG 1 Dører

Bygningen har malt hovedytterdør og PVC balkongdør.

TG 1 Balkonger, terrasser og rom under balkonger

Balkong med terrassegulv av kompositt fra 2024



INNVENDIG

TG 1 Overflater

Tilstandsrapport

Innvendig er det gulv av laminat. Veggene har tapet og malte plater. Innvendige tak har malt etasjeskille i betong.

TG 1 Etasjeskille/gulv mot grunn

Etasjeskiller er av betongdekke.

TG 1 Innvendige dører

Innvendig har boligen malte formpressede dører.



VÅTROM

ETASJE > BAD

Generell

Aktuell byggeforskrift er teknisk forskrift 2017. Dokumentasjon: ingen dokumentasjon.

Årstall: 2023 **Kilde:** Eier



ETASJE > BAD

TG 1 Overflater vegger og himling

Veggene har fliser. Taket er malt.

Tilstandsrapport



ETASJE > BAD

TG 1 Overflater Gulv

Gulvet er flislagt. Rommet har elektriske varmekabler. Fall mot sluk er målt til 22. Høydeforskjell fra toppen av sluket til toppen av membranen ved dørterskelen er 22.



ETASJE > BAD

TG 1 Sluk, membran og tettesjikt

Det er plastsluk og smøremembran med ukjent utførelse.



ETASJE > BAD

TG 1 Sanitærutstyr og innredning

Rommet har innredning med nedfelt servant,toalett,dusjvegger/hjørne og opplegg for vaskemaskin.

ETASJE > BAD

Tilstandsrapport

TG 2 Ventilasjon

Det er naturlig ventilering.

Vurdering av avvik:
• Rommet har kun naturlig ventilasjon.

Sameiet godtar ingen annen ventilasjonsløsning.

Konsekvens/tiltak
• Andre tiltak:

Ventilasjonsløsningen må være som den er.

ETASJE > BAD

TG 1 Tilliggende konstruksjoner våtrom

Hulltaking er ikke foretatt da det ikke er fysisk mulig pga tilliggende konstruksjoner.

KJØKKEN

ETASJE > KJØKKEN

TG 2 Overflater og innredning

Kjøkkenet har innredning med profilerte fronter. Benkeplaten er av laminat. Det er kjøl/fryseskap,oppvaskmaskin,induksjonstopp,stekeovn og komfyrvakt.

Vurdering av avvik:
• Det er påvist andre avvik:

Kjøkkeninnredningen er noe ufullstendig satt sammen

Konsekvens/tiltak
• Andre tiltak:

Kjøkkenet må bygges om slik at delene og hvitevarene passer sammen





ETASJE > KJØKKEN

TG 1 Avtrekk

Det er kjøkkenventilator med avtrekk ut.

Tilstandsrapport



TEKNISKE INSTALLASJONER

TG 2 Vannledninger

Innvendige vannledninger er av kobber med plastkappe.

Vurdering av avvik:
• Mer enn halvparten av forventet brukstid er passert på innvendige vannledninger.

Konsekvens/tiltak
• Det er ikke behov for utbedringstiltak siden anlegget fungerer i dag, men ut ifra alder kan skader plutselig oppstå på eldre anlegg.

TG 2 Avløpsrør

Det er avløpsrør av støpejern.

Vurdering av avvik:
• Mer enn halvparten av forventet brukstid er passert på innvendige avløpsledninger.

Konsekvens/tiltak
• Det er ikke behov for utbedringstiltak siden anlegget fungerer i dag, men ut ifra alder kan skader plutselig oppstå på eldre anlegg.

TG 2 Ventilasjon

Boligen har naturlig ventilasjon.

Vurdering av avvik:
• Det er påvist mangelfull ventilasjon på ett eller flere rom i boligen.

Det er ikke åpning til ventilene på utsiden. .

TG 2 Varmtvannstank

Varmtvannstanken er på ca. 76 liter.

Vurdering av avvik:
• Det er ikke påvist tilfredsstillende avrenning eller annen kompenserende løsning fra varmtvannstank.

Konsekvens/tiltak
• Det bør etableres tilfredsstillende avrenning eller lekkasjesikring ved varmtvannstank.

Tilstandsrapport



TG 1 Vannbåren varme

Det er vannbåren varme i radiatorer i rommene.



Elektrisk anlegg

Dette er en forenklet kontroll begrenset til de spørsmål og undersøkelser som forskrift til avhendingslova (tryggere bolighandel) § 2-18 inneholder. Dette kan ikke sammenlignes med en kontroll utført av offentlig myndighet (Det lokale eltilsyn) eller registrert elektrovirksomhet, og en bygningssakkyndig har verken kompetanse eller lov til å foreta en slik kontroll.

Tilstanden er vurdert ut fra den forenklede og begrensede kontrollen som forskriften inneholder. El-anlegget kan ha feil og mangler som en slik forenklet undersøkelse ikke vil avdekke. Vær derfor oppmerksom på denne risikoen, og søk videre veiledning eller få en fullstendig kontroll utført av registrert elektrovirksomhet.

Nyere elektrisk anlegg.

1. Foreligger det eltilsynsrapport de siste 5 år, og det er ikke foretatt arbeid på anlegget etter denne, utenom retting av eventuelle avvik i eltilsynsrapport (dvs en el-tilsynsrapport uten avvik)?
   Nei

Spørsmål til eier

2. Når ble det elektriske anlegget installert eller sist gang totalt rehabilitert (årstall)? Med totalt rehabilitert menes fullstendig utskiftet anlegg fra inntakssikring og videre.
   2018

3. Er alle elektriske arbeider/anlegg i boligen utført av en registrert elektroinstallasjonsvirksomhet?
   Ja

4. Er det elektriske anlegget utført eller er det foretatt tilleggsarbeider på det elektriske anlegget etter 1.1.1999?
   Ja

   Eksisterer det samsvarserklæring?
   Ja

5. Foreligger det kontrollrapport fra offentlig myndighet – Det Lokale Eltilsyn (DLE) eller eventuelt andre tilsvarende kontrollinstanser med avvik som ikke er utbedret eller kontrollen er over 5 år?
   Nei

Tilstandsrapport

6. Forekommer det ofte at sikringene løses ut?
   Ja Sikringen går når det brukes mye strøm på kjøkkenet

7. Har det vært brann, branntilløp eller varmgang (for eksempel termiske skader på deksler, kontaktpunkter eller lignende) i boligens elektriske anlegg?
   Nei

Generelt om anlegget

8. Er det tegn til at det har vært termiske skader (tegn på varmgang) på kabler, brytere, downlights, stikkontakter og elektrisk utstyr? Sjekk samtidig tilstanden på elektrisk tilkobling av varmtvannsbereder, jamfør eget punkt under varmtvannstank
   Nei

9. Er der synlig defekter på kabler eller er disse ikke tilstrekkelig festet?
   Nei

Inntak og sikringsskap

10. Er det tegn på at kabelinnføringer og hull i inntak og sikringsskap ikke er tette, så langt dette er mulig å sjekke uten å fjerne kapslinger?
    Nei

11. Finnes det kursfortegnelse, og er den i samsvar med antall sikringer?
    Ja

12. Foreta en helhetsvurdering av det elektriske anlegget, dets alder, allmenne tilstand og fare for liv og helse. Bør det elektriske anlegget ha en utvidet el-kontroll?
    Nei



FORHOLD SOM ÅPENBART KAN MEDFØRE FARE FOR HELSE, MILJØ OG SIKKERHET

Helse, miljø og sikkerhet

Dette punktet inneholder tydelige og lett synlige forhold ved boligen som åpenbart kan påvirke helse, miljø og sikkerhet, og som bygningssakkyndige har oppdaget. Terskelen for hva som anses som åpenbart er høy, og det utføres ikke undersøkelser med sikte på å avdekke slike forhold. Punktet omfatter ikke skjulte eller ikke-synlige forhold, tekniske vurderinger eller forhold som krever spesialundersøkelser. Forhold vurderes etter byggteknisk forskrift på befaringstidpunktet.

Vurdering av avvik:
• Det er ikke foretatt radonmålinger, og bygget er heller ikke utført med radonsperre.

Arealer, byggetegninger og brannceller

Standard gjeldende fra 01.01.2024

Arealmålinger og arealoppsett er basert på Norsk standard 3940:2023 Areal- og volum-beregninger av bygninger. Arealet gjelder for tidspunktet da boligen ble målt


Hva er måleverdig areal?

Arealet i rommet må ha minst 1,90 m fri høyde over gulvet og minst bredde på 0,60 m. Et loft med skråtak vil for eksempel bare få registrert målbart areal der høyden er minst 1,90 m og bredden minst 0,60 m.Rommet må ha dør eller luke, og gangbart gulv.

Hva er bruksareal?

BRA = BRA-i + BRA-e + BRA-b

Bruksarealet for bygningen er bruttoarealet minus arealet som opptas av yttervegger.

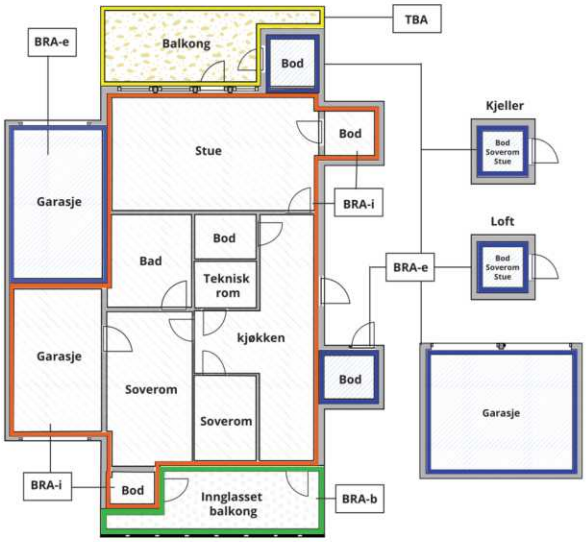



Carport og/eller garasjeplass i felles garasjeanlegg er ikke måleverdig areal

Internt bruksareal **(BRA-i)**	Arealet innenfor boenheten(e)
Eksternt bruksareal **(BRA-e)**	Arealet av alle rom utenfor boenheten(e) og som tilhører denne, slik som for eksempel boder
Innglasset balkong mv **(BRA-b)**	Arealet av innglasset balkong, veranda eller altan når denne er tilknyttet boenheten(e)
Terrasse- og balkongareal **(TBA)**	Arealet av terrasser, åpne balkonger og åpen altan tilknyttet boenheten(e)
Gulvareal **(GUA)**	Er sum av BRA (bruksareal) og ALH (areal med lav takhøyde). Areal med lav takhøyde (ALH) er ikke måleverdig areal, som skyldes skråtak og lav himlingshøyde. GUA kan opplyses i markedsføring der det er aktuelt for den konkrete boligen og kun sammen med BRA-i, for eksempel der gulvflaten har en verdi og har funksjon ved møblering og bruk av rommene. Ikke innredet areal som kaldloft, måles og oppgis normalt ikke.

Arealet kan ikke alltid fastsettes nøyaktig

Areal kan være komplisert eller umulig å måle opp nøyaktig fordi det er vanskelig å fastslå tykkelsen på innervegger, skjevheter i og utforming av bygningskonstruksjoner som karnapp, buer og vinkler som ikke er rette, åpne rom over flere etasjer og så videre.

Eiendommens markedsverdi kan ikke baseres på en matematisk beregning basert på antall kvadratmeter opplyst i rapporten. Opplysninger om areal kan altså ikke alene benyttes for å beregne eiendommens verdi.

Den bygningssakkyndige kan avdekke eventuelle bruksendringer og avvik i branncelleinndeling

Den bygningssakkyndige ser på byggetegninger hvis de er tilgjengelige og dette er en del av oppdraget,og vurderer bruken av boligen opp mot tegningene. Hvis den bygningssakkyndig avdekker at en bolig ikke ser ut til å være delt opp i brannceller etter kravene i byggteknisk forskrift på befaringstidspunktet, skal det opplyses om dette.

Reglene om bruksendring og brannceller kan være kompliserte. Søk videre faglige råd om rapporten ikke gir deg svar. Den bygningssakkyndige kan ikke vurdere og svare på alle spørsmål, og kan heller ikke vite om kommunen kan gi unntak for kravene som gjelder. Vil du vite mer?

Om brannceller

En branncelle er hele eller avgrensede deler av en bygning hvor en brann fritt kan utvikle seg uten at den kan spre seg til andre bygninger eller andre deler av bygningen i løpet av en fastsatt tid.

Om bruksendring

Bruksendring er å endre bruken av et rom fra en tillatt bruk til en annen. Dette kan kreve søknad og tillatelse, for eksempel hvis du endrer et rom fra bod til soverom eller arbeidsrom,eller hvis du endrer en bolig til to separate boliger.

Rom for varig opphold har krav til takhøyde, romstørrelse,rømningsvei og lysforhold som må være oppfylt. Du kan søke kommunen om unntak for kravene, men kan ikke regne med å få unntak for krav som går på helse og sikkerhet, for eksempel krav til rømningsvei.

Bruksendring som krever godkjenning, og som ikke er søkt bruksendret, er ulovlig. Kommunen kan etter plan- og bygningsloven kapittel 32 forfølge overtredelser. Kommunen kan pålegge deg å avslutte den ulovlige bruken, eventuelt å rette eller tilbakeføre rommet til godkjent bruk.

Arealer

Boligbygg med flere boenheter

	Bruksareal BRA m²				
Etasje	**Internt bruksareal (BRA-i)**	**Eksternt bruksareal (BRA-e)**	**Innglasset balkong (BRA-b)**	**SUM**	**Terrasse- og balkongareal (TBA)**
Etasje	67	7		74	9
SUM	**67**	**7**			**9**
SUM BRA	**74**				

Romfordeling

Etasje	**Internt bruksareal (BRA-i)**	**Eksternt bruksareal (BRA-e)**	**Innglasset balkong (BRA-b)**
Etasje	Entré, bad, soverom, soverom 2, stue, kjøkken		

Lovlighet

Byggetegninger

Det foreligger godkjente og byggemeldte tegninger, men det er avvik fra disse.
Kommentar: Det innerste soverommet er utvidet inn i stuen.

Nyere håndverkstjenester

Er det ifølge eier utført håndverkstjenester på boligen siste 5 år? ☑ Ja ☐ Nei
Kommentar: Nytt terrassegulv i 2024

Total fordeling mellom P-ROM og S-ROM

Tabellen under viser fordelingen av P-ROM og S-ROM etter veiledningen til NS 3940: 2012. Dette er til informasjon og til sammenligning. Tallene er omtrentlige, kan avvike fra faktiske målinger og er ikke juridisk bindende.

	P-ROM(m2)	**S-ROM(m2)**
Boligbygg med flere boenheter	67	0

Bjarne Henry Johansen
Fonsveien 523
3174 REVETAL

Befarings - og eiendomsopplysninger

Befaring

Dato	Til stede	Rolle
03.2.2026	Bjarne Henry Johansen	Takstingeniør
	Annike Melau	Kunde

Matrikkeldata

Kommune	gnr.	bnr.	fnr.	snr.	Areal	Kilde	Eieforhold
3901 HORTEN	128	440		0	4990.3 m²	BEREGNET AREAL (Ambita)	Eiet

Adresse

Thoresens gate 11B

Hjemmelshaver

Andelsobjekt

Boligselskap	Org.nr.	Leil. nr.	Forretningsfører
/Thoresensgates Borettslag	950224681		

Eiendomsopplysninger

Beliggenhet

Leilighet i 1. etasje i boligblokk beliggende i rolig etablert boligområde

Adkomstvei

Eiendommen har adkomst via offentlig veg eller gate.

Tilknytning vann

Eiendommen er tilknyttet offentlig vannforsyning via private stikkledninger.

Tilknytning avløp

Eiendommen er tilknyttet offentlig avløpsnett via private stikkledninger.

Regulering

Eiendommen ligger i et område regulert til boligbebyggelse.

Om tomten

Eiendommen har en relativt flat tomt. plen, beplantning, asfalt,

Kilder og vedlegg

Dokumenter

Beskrivelse	Dato	Kommentar	Status	Sider	Vedlagt
Tegninger			Gjennomgått		Nei
Egenerklæringsskjema	06.02.2026		Gjennomgått	5	Nei

Revisjoner

Versjon	Ny versjon	Kommentar
1	12.02.2026	

For gyldighet på rapporten se forside

Tilstandsrapportens avgrensninger

STRUKTUR•REFERANSENIVÅ•TILSTANDSGRADER

• Rapporten er basert på innholdskrav i Forskrift til avhendingslova (tryggere bolighandel). Formålet er å gi en tilstandsanalyse til bruk for den som bestiller og/eller i et salg til forbruker, og ikke for andre tredjeparter. Rapportens struktur, metode og begrepsbruk følger i hovedsak Norsk Standard NS 3600:2018 (Teknisk tilstandsanalyse ved omsetning av bolig), samt Takstbransjens retningslinjer for arealmåling når det gjelder fordeling mellom P-areal og S-areal.
• Tilbakeholdt eller uriktig informasjon som har betydning for vurderingen, er ikke bygningssakkyndiges ansvar. Rapporten beskriver avvik, altså en tilstand som er dårligere enn referansenivået. Rapporten framhever normalt ikke positive sider ved boligen ut over det som fremgår av tilstandsgradene.
• Tilstanden angis i rapporten og gir uttrykk for en gitt forventet tilstand blant annet vurdert ut fra alder og normal bruk slik:

i)**Tilstandsgrad 0, TG0:**Ingen avvik eller skader. I tillegg må bygningsdelen være tilnærmet ny, mindre enn 5 år, og det foreligger dokumentasjon på faglig god utførelse.

ii)**Tilstandsgrad 1, TG1:**Mindre avvik. Normal slitasje. Strakstiltak ikke nødvendig. TG1 kan gis når bygningsdelen er tilnærmet ny og det ikke foreligger dokumentasjon på faglig god utførelse.

iii)**Tilstandsgrad 2, TG2:**Vesentlige avvik, og mindre avvik som etter NS 3600 gir TG 2, men som ikke nødvendigvis krever umiddelbare tiltak. Konstruksjonen har normalt enten feil utførelse, en skade eller symptomer på skade, sterk slitasje eller nedsatt funksjon. Vedlikehold eller tiltak trengs i nær fremtid, det er grunn til å varsle fare for skader på grunn av alder eller overvåke spesielt på grunn av fare for større skade eller følgeskade. For skjulte konstruksjoner vil alder i seg selv være et symptom som kan gi TG2. For synlige konstruksjoner kan alder sammen med andre symptomer og momenter gi TG2. Avvik under TG2 kan gis sjablongmessig anslag.

iv)**Tilstandsgrad 3, TG3:**Store eller alvorlige avvik. Kraftige symptomer på forhold som man må regne med trenger utbedring straks eller innen kort tid. Påvist funksjonssvikt eller sammenbrudd. Avvik under TG3 skal gis sjablongmessig anslag.

v)**Tilstandsgrad TGiU:**Ikke undersøkt/ikke tilgjengelig for undersøkelse.

• Ved TG0 og TG1 gis det normalt ingen begrunnelse for valg av tilstandsgrad, fordi bygningen eller bygningsdelen da bare har normal slitasje. For anbefalte tiltak ved TG2 og TG3 må bruker av rapporten vurdere om tiltakene er nødvendige og lønnsomme. Hva det vil koste å utbedre rom eller bygningsdeler er et sjablongmessig anslag basert på registrert avvik og angitte tiltak i rapporten. Anslaget er gitt på generelt grunnlag og basert på erfaringstall i fem intervaller, og kan ikke forveksles med en konkret vurdering og tilbud fra en entreprenør eller håndverker. Det må eventuelt innhentes tilbud for en nærmere undersøkelse, og konkret og nøyaktig vurdering av utbedringskostnad. Kostnader til ikke oppdagede avvik/utbedringer/feil kan forekomme. Utbedringskostnad avhenger av personlige preferanser og markedspris på materialer og tjenesteyter.

PRESISERINGER

• Avvik vurderes ut fra tekniske forskrifter på godkjenningstidspunktet for bygget. Noen bygningsdeler vurderes etter gjeldende teknisk forskrift på befaringstidspunktet. Dette gjelder blant annet:

i) Bad, vaskerom (våtrom)

ii) Forhold rundt brann, rømming, sikkerhet, for eksempel rekkverkshøyder/åpninger, ulovlige bruksendringer, brannceller mv.

• For skjulte konstruksjoner slik som vann og avløp uten dokumentasjon, er kvalitet og alder vurdert.

• Fastmonterte installasjoner, for eksempel innfelt belysning (downlights), demonteres ikke for å sjekke dampsperren bak. Dette av hensyn til bygningssakkyndiges kompetanse og risikoen for skade.

•Kontroll av fukt i konstruksjonen ved hulltaking i bad og vaskerom (våtrom), rom under terreng (kjelleretasje, underetasje og sokkeletasje) eller andre bygningsdeler skjer etter eiers aksept. Hulltaking av våtrom og rom under terreng kan unntaksvis unnlates, se Forskrift til Avhendingsloven.

• Kontroll av romfunksjoner for P-ROM utføres kun når det ikke foreligger godkjente og byggemeldte tegninger, eller når tegninger ikke stemmer med dagens bruk.

• Bygningssakkyndig gir en forenklet vurdering av branntekniske forhold og elektriske installasjoner i boligen dersom det er mer enn fem år siden sist boligen hadde el-tilsyn. Bygningssakkyndig kan anbefale å konsultere offentlige myndigheter eller kvalifisert elektrofaglig fagperson ved behov for grundigere undersøkelser.

TILLEGGSUNDERSØKELSER

Etter avtale kan tilstandsanalysen utvides til også å omfatte tilleggsundersøkelser utover minimumskravet i forskriften.

BEFARINGEN

Rapporten gir en vurdering av byggverk og bygningsdeler som bygningssakkyndig har observert, og som fremkommer av Forskrift til avhendingsloven. Rapporten er likevel ingen garanti for at det ikke kan finnes skjulte feil, skader og mangler. NS 3600:2018 (Teknisk tilstandsanalyse ved omsetning av bolig) har undersøkelsesnivå fra 1 til 3, der undersøkelsesnivå 1 er det laveste og baseres på visuell observasjon. Rapporten baseres på undersøkelsesnivå 1 med få unntak (våtrom og rom under terreng). I praksis betyr dette at gjennomføringen av befaringen begrenses som følger:

• Det utføres kun visuelle observasjoner på tilgjengelige flater uten fysiske inngrep (f.eks. riving).

• Flater som er skjult av snø eller på annen måte ikke er tilgjengelig eller skjult, blir ikke kontrollert. Det foretas ikke funksjonsprøving av bygningsdeler, som isolasjon, piper, ventilasjon, el. anlegg, osv.

• Det gis ingen vurdering av boligens tilbehør, hvite- og brunevarer og annet inventar. Dette gjelder også integrert tilbehør.

• Inspisering av yttertak er basert på det som er synlig, normalt på innsiden fra loftet og utvendig fra stige/bakkenivå. Befaring av tak må være sikkerhetsmessig forsvarlig for å kunne gjennomføres.

• Stikkprøvetakninger er utvalgt tilfeldig og kan innebære kontroll under overflaten med spiss redskap eller lignende.

Tilstandsrapportens avgrensninger

UTTRYKK OG DEFINISJONER

• Tilstand: Byggverkets eller bygningsdelens tekniske, funksjonelle eller estetiske status på et gitt tidspunkt.

• Symptom: Observerbart forhold som gir indikasjon på hvilken tilstand et byggverk eller en bygningsdel befinner seg i. Benyttes ved beskrivelse av avvik.

• Skadegjørere: Zoologiske eller biologiske skadegjørere, i hovedsak råte, sopp og skadedyr.

• Fuktsøk: Overflatesøk med egnet søkeutstyr (fuktindikator) eller visuelle observasjoner.

• Fuktmåling: Måling av fuktinnhold i materiale eller i bakenforliggende konstruksjon ved bruk av egnet måleutstyr (blant annet hammerelektrode og pigger).

• Utvidet fuktsøk (hulltaking): Boring av hull for inspeksjon og fuktmåling i risikoutsatte konstruksjoner, primært i tilstøtende vegger til bad, utforede kjellervegger og eventuelt i oppforede kjellergulv.

• Normal slitasjegrad: Forventet nedsliting av materiale i overflaten som er basert på enkle visuelle observasjoner. Kan vurderes sammen med bygningsdelens alder.

• Forventet gjenværende brukstid: Anslått tid et byggverk eller en del av et byggverk fortsatt vil være tjenlig for sitt formål (NS3600, Termer og definisjoner punkt 3.9)

AREALBEREGNING FOR BOENHETER

• Areal fastsettes etter Forskrift til avhendingsloven og Norsk Standard 3940 Areal- og volum-beregninger av bygninger fra 2023.

• Areal oppgis i hele kvadratmeter i rapporten, og gjelder for det tidspunkt oppmålingen fant sted.

• Bruksareal (BRA) er det måleverdige arealet som er innenfor omsluttede vegger målt i gulvhøyde (bruttoareal minus arealet som opptas av yttervegger). I tillegg til gulvhøyde gjelder regler om fri bredde for at arealet skal være måleverdig, med betydning for BRA av for eksempel loft med skråtak. BRA består av internt bruksareal (BRA-i), eksternt bruksareal (BRA-e) og innglasset balkong mv (BRA-b). Terrasse- og balkongareal (TBA) opplyses der tilstandsrapporten skal benyttes i boligomsetningen og der det er aktuelt. I tillegg kan gulvareal (GUA) og areal med lav takhøyde (ALH) opplyses sammen med BRA der det er aktuelt og en del av oppdraget. Rom skal ha atkomst og gangbart gulv for å kunne regnes som BRA/måleverdig areal.

• Arealet måles og oppgis dersom arealet oppfyller krav til måleverdighet, slik som at arealet må ha minst en bredde på 0,6m og minst en høyde på 1,9 m osv. Et rom kan være i strid med teknisk forskrift og mangle godkjennelse hos kommunen for den aktuelle bruken, uten at dette får betydning for om arealet måles og oppgis i tilstandsrapporten. Når arealet måles tas det ikke hensyn til om arealet er lovlig oppført eller om bruken er lovlig, bruksendringer, lysforhold eller andre sikkerhetsmangler.

• Eiendommens markedsverdi kan ikke baseres på en rent matematisk beregning i forhold til antall kvadratmeter opplyst i rapporten. Opplysninger om areal kan altså ikke alene benyttes for beregning av eiendommens verdi.

• Rom som ligger utenfor boenheten, men som eier har påvist og/eller opplyst at tilhører boenheten, er oppmålt og inkludert i BRA-e. Det er ikke fremvist dokumentasjon på at rommet tilhører boenheten, med mindre dette er angitt særskilt. Rom utenfor boenheten kan omdisponeres av borettslaget/sameiet og dette kan påvirke boligens BRA. Vær oppmerksom på at NS 3940:2023 og eierseksjonsloven har ulik definisjon av fellesareal. Ved arealmåling gjelder NS 3940:2023 som definerer fellesareal slik: “Delen av bygning som brukes av to eller flere bruksenheter eller til bygningens forvaltning, drift eller vedlikehold.

• Se øvrig informasjon om areal i rapporten, Norsk Standard 3940 (2012 og 2023) og veiledningen til disse.

PERSONVERN

iVerdi AS, bygningssakkyndig og takstforetaket behandler person-opplysninger som bygningssakkyndig trenger for å kunne utarbeide rapporten. Personvernerklæring med informasjon om bruk av personopplysninger og dine rettigheter finner du her Personvernerklæring - iVerdi

DELING AV PERSONOPPLYSNINGER FOR TRYGGERE BOLIGHANDEL OG MULIG RESERVASJON

Norsk takst og deres samarbeidspartnere benytter personopplysninger fra rapporten for analyse- og statistikkformål, samt utvikling og drift av produkter og tjenester for takstbransjen og andre aktører i bolig-omsetningen. Les mer om dette og hvordan du kan reservere deg på https://www.norsktakst.no/norsk/om-norsk-takst/personvernerklaering/reservasjon/

Vendu lager en boliganalyse basert på opplysninger fra rapporten. Les mer om dette og hvordan du kan reservere deg her: https://samtykke.vendu.no/CW8389

KLAGEORDNING FOR FORBRUKERE

Er du som forbruker misfornøyd med bygningssakkyndiges arbeid eller opptreden ved taksering av bolig eller fritidshus, se www.takstklagenemnd.no for mer informasjon

EGENERKLÆRINGSSKJEMA

Til orientering vil dette skjema være en del av salgsoppgaven

Meglerfirma
PrivatMegleren Horten

Oppdragsnr.
141260019

Selger 1 navn
Annike Melau

Gateadresse
Thoresens gate 11 B

Poststed	Postnr
HORTEN	3188

Er det dødsbo?

☑ Nei ☐ Ja

Avdødes navn

Er det salg ved fullmakt?

☑ Nei ☐ Ja

Hjemmelshavers navn

Har du kjennskap til eiendommen?

☐ Nei ☑ Ja

Når kjøpte du boligen?

År: 2017

Hvor lenge har du eid boligen?

Antall år: 8

Antall måneder: 4

Har du bodd i boligen siste 12 måneder?

☐ Nei ☑ Ja

I hvilket forsikringsselskap har du tegnet villa/husforsikring?

Forsikringsselskap

Polise/avtalenr.

Spørsmål for alle typer eiendommer

1 Kjenner du til om det er/har vært feil tilknyttet våtrommene, f.eks. sprekker, lekkasje, råte, lukt eller soppskader?

☑ Nei ☐ Ja

Document reference: 141260019

2 Kjenner du til om det er utført arbeid på bad/våtrom?

Svar: Ja, kun av ufaglært/egeninnsats/dugnad

Beskrivelse: Arbeid på våtrom er utført som dugnad/egeninnsats uten fakturering fra firma. Utførende person er faglært og har våtromskompetanse/sertifisering, men arbeidet er ikke levert gjennom foretak og det foreligger derfor ikke garanti eller kvittering. Arbeidet er utført i henhold til gjeldende forskriftskrav etter beste praksis.

2.1 Ble tettesjikt/membran/sluk oppgradert/fornyet?

☐ Nei ☑ Ja

Beskrivelse: Slukmansjett og smøremembran ble etablert/fornyet i 2023 i forbindelse med oppgradering av våtrom. Arbeidet ble utført som dugnad/egeninnsats uten fakturering fra foretak. Utførende har våtromskompetanse, men det foreligger ikke garanti eller firmaattestasjon.

2.2 Er arbeidet byggemeldt?

☑ Nei ☐ Ja

3 Kjenner du til om det er/har vært tilbakeslag av avløpsvann i sluk eller lignende?

☑ Nei ☐ Ja

4 Kjenner du til feil eller om har vært utført arbeid/kontroll på vann/avløp?

Svar: Nei

5 Kjenner du til om det er/har vært problemer med drenering, fuktinnsig, øvrig fukt eller fuktmerker i underetasje/kjeller?

☑ Nei ☐ Ja

6 Kjenner du til om det er/har vært utettheter i terrasse/garasje/tak/fasade?

☑ Nei ☐ Ja

7 Kjenner du til om det er/har vært problemer med ildsted/skorstein/pipe f.eks. dårlig trekk, sprekker, pålegg, fyringsforbud eller lignende?

☑ Nei ☐ Ja

8 Kjenner du til om det er/har vært f.eks. sprekker i mur, skjeve gulv eller lignende?

☑ Nei ☐ Ja

9 Kjenner du til om det er/har vært sopp/råteskader/insekter/skadedyr på eiendommen som rotter, mus, maur eller lignende?

☑ Nei ☐ Ja

10 Kjenner du til om det er/har vært skjeggkre i boligen?

☑ Nei ☐ Ja

11 Kjenner du til om det er/har vært utført arbeid på el-anlegget eller andre installasjoner (f.eks. oljetank, sentralfyr, ventilasjon)?

Svar: Ja, kun av faglært

Beskrivelse: Er lagt opp av elektriker. Sjekket av elektriker firma. Vil også bli gjort en ny sjekk og lukking av evt feil før salg.

Arbeid utført av: El boss

11.1 Foreligger det samsvarserklæring (i henhold til forskrift om elektriske lavspenningsanlegg)?

☐ Nei ☑ Ja

12 Kjenner du til om det er utført kontroll av el-anlegget og/eller andre installasjoner (f.eks. oljetank, sentralfyr, ventilasjon)?

☐ Nei ☑ Ja

Beskrivelse: Sjekket i 2023 av ABC elektro. Vil også bli gjort en ny sjekk nå i forbindelse med salg. Og lukking av evt feil før salg.

13 Har du ladeanlegg/ladeboks for elbil i dag?

☐ Nei ☑ Ja

Beskrivelse: Det finnes per i dag 1 elbillader i borettslaget. Laderen er felles og betaling skjer per bruk / per gang man lader. Det er tillatt å stå tilkoblet i inntil 6 timer av gangen. Det er opplyst at det muligens vil bli etablert ytterligere én elbillader i løpet av 2026.

Document reference: 141260019

14 Kjenner du til om ufaglærte har utført arbeid som normalt bør utføres av faglærte, utover det som er nevnt tidligere (f.eks. drenering, murerarbeid, tømrerarbeid etc)?

☐ Nei ☑ Ja

Beskrivelse: Det er utført egeninnsats/dugnadsarbeid i boligen. Laminatgulv ble lagt i 2020. Nye lettvegger til soverom, gipsing av vegger og nedlekting av tak for skjult anlegg ble utført i 2018. Arbeidene er ikke utført av foretak og det foreligger ikke garanti eller fakturadokumentasjon.

15 Er det nedgravd oljetank på eiendommen?

☑ Nei ☐ Ja

16 Kjenner du til om det har vært utført arbeid på terrasse/garasje/tak/fasade?

Svar: Ja, kun av ufaglært/egeninnsats/dugnad

Beskrivelse: Terrassebord ble skiftet i 2024. Det er lagt kompositt terrassebord (vedlikeholdsfritt) med skjult innfesting/skrueløsning. Arbeidet er utført som egeninnsats.

17 Selges eiendommen med utleiedel, leilighet, hybel eller tilsvarende?

☑ Nei ☐ Ja

18 Kjenner du til om det er innredet/bruksendret/bygget ut i kjeller eller loft eller andre deler av boligen?

☑ Nei ☐ Ja

19 Kjenner du til forslag eller vedtatte reguleringsplaner, andre planer, nabovarsel eller offentlige vedtak som kan medføre endringer i bruken av eiendommen eller av dens omgivelser?

☐ Nei ☑ Ja

Beskrivelse: Det foreligger forslag til behandling på generalforsamling om renovering av avløpsledninger i borettslaget. Forslaget er per i dag ikke vedtatt og endelig beslutning foreligger ikke.

20 Kjenner du til om det foreligger påbud/heftelser/krav/manglende tillatelser vedrørende eiendommen?

☑ Nei ☐ Ja

21 Er det foretatt radonmåling?

☑ Nei ☐ Ja

22 Kjenner du til manglende brukstillatelse eller ferdigattest?

☑ Nei ☐ Ja

23 Kjenner du til om det foreligger skaderapporter/ tilstandsvurderinger eller utførte målinger?

☐ Nei ☑ Ja

Beskrivelse: Det foreligger tilstandsrapport utarbeidet i forbindelse med salgsprosessen.

24 Er det andre forhold av betydning ved eiendommen som kan være relevant for kjøper å vite om (f.eks. rasfare, tinglyste forhold eller private avtaler)?

☑ Nei ☐ Ja

Spørsmål for bolig i sameie/borettslag/boligaksjeselskap:

25 Kjenner du til om sameiet/laget/selskapet er involvert i tvister av noe slag?

☑ Nei ☐ Ja

26 Kjenner du til vedtak/forslag til vedtak om forhold vedr. eiendommen som kan medføre økte felleskostnader/økt fellesgjeld?

☐ Nei ☑ Ja

Beskrivelse: Det foreligger forslag til behandling på generalforsamling som kan medføre økte felleskostnader eller økt fellesgjeld. Dette gjelder blant annet mulig etablering av ytterligere elbillader, tilrettelegging for elbillading i garasjer samt forslag om renovering av avløpsledninger. Forslagene er per i dag ikke vedtatt.

27 Kjenner du til om det er/har vært sopp/råteskader/insekter/skadedyr i sameiet/laget/selskapet (fellesareal eller i andre boliger) som rotter, mus, maur eller lignende?

☑ Nei ☐ Ja

28 Kjenner du til om det er/har vært skjeggkre i sameiet/laget/selskapet (fellesareal eller i andre boliger)?

☑ Nei ☐ Ja

Document reference: 141260019

Document reference: 141260019

Tilleggskommentar

Jeg bekrefter at opplysningene er gitt etter beste skjønn. Jeg er kjent med at dersom jeg har gitt ufullstendige, uriktige eller misvisende opplysninger om eiendommen, vil forsikringsselskapet kunne søke hel eller delvis regress for sine utbetalinger eller redusere sitt ansvar helt eller delvis, jfr. vilkår for boligselgerforsikring punkt 7.1 og forsikringsavtaleloven kapittel 4.

Jeg er orientert om mitt mulige ansvar som selger etter avhendingsloven, eventuelt etter kjøpsloven (aksjeboliger), og om forsikringsgiver sitt boligselgerforsikringstilbud.

Jeg er klar over at avtale om forsikring er bindende. Jeg er også klar over at premietilbudet først kan påberopes når boligen er solgt (budaksept). Premietilbudet som er gitt av megler er bindende for forsikringsgiver i 6 – seks – måneder fra oppdragsinngåelse med megler.

Etter dette vil premien og forsikringsvilkårene kunne justeres. Når premietilbudet ikke lenger er bindende for forsikringsselskapet må egenerklæringsskjemaet signeres på nytt og eventuelle endringer påføres. Det vil da være forsikringspremien og forsikringsvilkårene på ny signeringsdato som legges til grunn.

Det kan ikke tegnes boligselgerforsikring ved følgende salg:

- mellom ektefeller eller slektninger i rett oppstigende eller nedstigenede linje, søsken, eller
- mellom personer som bor eller har bodd på boligeiendommen og/eller
- når salget skjer som ledd i sikredes næringsvirksomhet/er en næringseiendom
- etter at boligeiendommen er lagt ut for salg.
- ved salg av helårs- og fritidsbolig er det krav til at det foreligger tilstandsrapport i henhold til Forskrift til avhendingslova (tryggere bolighandel).

Forsikringsselskapet kan ved skriftlig samtykke akseptere tegning av forsikring også i ovennevnte tilfeller.

Dersom forsikringsselskapet ikke har gitt skriftlig samtykke, kan erstatningen bortfalle.

Ved oppgjørsoppdrag trer forsikringen i kraft når kontrakten er signert av begge parter, begrenset til siste 12 måneder før overtakelse.

Forøvrig oppfordrer selger potensielle kjøpere til å undersøke eiendommen grundig, jf avhendigsloven § 3-10 og kjøpsloven § 20 (aksjeboliger).

Gyldig forsikring forutsetter at det for helårs- og fritidsbolig foreligger tilstandsrapport som er i henhold til Forskrift til avhendingslova (tryggere bolighandel).

☑ Jeg ønsker boligselgerforsikring, og bekrefter å ha mottatt og lest forsikringsvilkårene og informasjonsbrosjyre til selger i forbindelse med kjøp av boligselgerforsikring. Forsikringen trer i kraft på det tidspunkt det foreligger en budaksept mellom partene, begrenset til tolv måneder før overtagelse. Ved oppgjørsoppdrag trer forsikringen i kraft når kontrakten er signert av begge parter, begrenset til siste 12 måneder før overtakelse. Jeg bekrefter med dette at eiendommen ikke er en næringseiendom, at den ikke selges som ledd i næringsvirksomhet eller mellom ektefeller eller slektninger i rett oppstigende eller nedstigende linje, søsken, eller mellom personer som bor eller har bodd på boligeiendommen. Gyldig forsikring forutsetter at det for helårs- og fritidsbolig foreligger tilstandsrapport som er i henhold til Forskrift til avhendingslova (tryggere bolighandel). Forsikringen er ugyldig dersom den tegnes i strid med forsikringsvilkårene. Jeg er innforstått med at eiendomsmegleren ikke har fullmakt til å gjøre unntak fra ovennevnte begrensninger. Jeg er oppmerksom på at 8% av total forsikringspremie er honorar til Söderberg & Partners.

☐ Jeg ønsker ikke boligselgerforsikring, men megler har tilbudt meg å kjøpe slik forsikring.

☐ Jeg kan ikke kjøpe boligselgerforsikring ihht vilkår.

Document reference: 141260019

E-Signing validated

secured by IN GROUPE


NAME OF SIGNER	IDENTIFIER	TIME	ELECTRONIC ID
Annike Melau	b0908885e86d672a1f87e862848e35d4cf7cb28c	06.02.2026 07:25:40 UTC	Signer authenticated by One time code

Document reference: 141260019

- This is a PDF document digitally signed by IN Groupe's E-Signing service.
- The document's integrity is protected by signing and sealing the contents with a certificate issued to IN Groupe by a third party. Validating the signature confirms that the contents have not been modified since the time of signing.
- For more information about document formats, see https://doc.ingroupe.com/developer

ENERGIATTEST

Adresse	Thoresens gate 11B
Postnummer	3188
Sted	HORTEN
Andelsnummer	—
Gårdsnummer	128
Bruksnummer	440
Seksjonsnummer	—
Festenummer	—
Bygningsnummer	161714887
Bruksenhetsnummer	H0102
Merkenummer	2b462518-d2b7-490f-bcde-57724ae5dc8a
Dato	20.04.2023

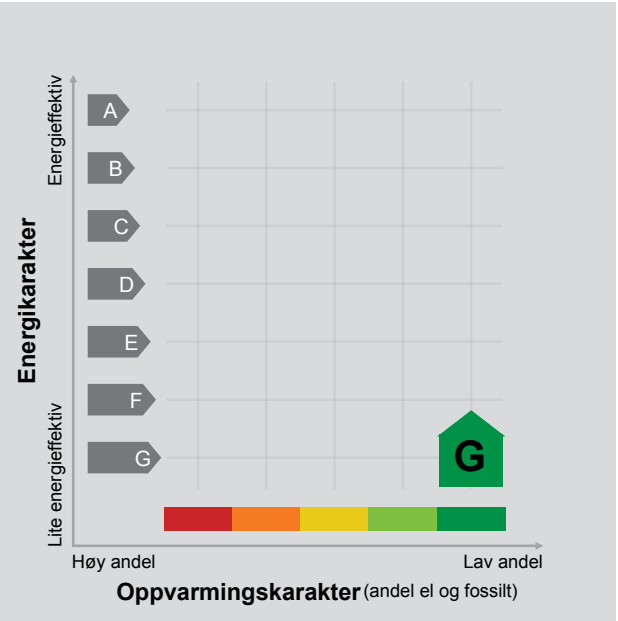

Energimerket angir boligens energistandard. Energimerket består av en energikarakter og en oppvarmingskarakter, se i figuren. Energimerket symboliseres med et hus, hvor fargen viser oppvarmingskarakter, og bokstaven viser energikarakter.

Energikarakteren angir hvor energieffektiv boligen er, inkludert oppvarmingsanlegget. Energikarakteren er beregnet ut fra den typiske energibruken for boligtypen. Beregningene er gjort ut fra normal bruk ved et gjennomsnittlig klima. Det er boligens energimessige standard og ikke bruken som bestemmer energikarakteren.
A betyr at boligen er energieffektiv, mens G betyr at boligen er lite energieffektiv. En bolig bygget etter byggeforskriftene vedtatt i 2010 vil normalt få C.

Oppvarmingskarakteren forteller hvor stor andel av oppvarmingsbehovet (romoppvarming og varmtvann) som dekkes av elektrisitet, olje eller gass.
Grønn farge betyr lav andel el, olje og gass, mens rød farge betyr høy andel el, olje og gass.
Oppvarmingskarakteren skal stimulere til økt bruk av varmepumper, solenergi, biobrensel og fjernvarme.

Om bakgrunnen for beregningene, se www.energimerking.no.

Målt energibruk

Brukeren har valgt å ikke oppgi målt energibruk.

Hvordan boligen benyttes har betydning for energibehovet

Energibehovet påvirkes av hvordan man benytter boligen, og kan forklare avvik mellom beregnet og målt energibruk. Gode energivaner bidrar til at energibehovet reduseres. Energibehovet kan også bli lavere enn normalt dersom:

- deler av boligen ikke er i bruk,
- færre personer enn det som regnes som normalt bruker boligen, eller
- den ikke brukes hele året.

Gode energivaner

Ved å følge enkle tips kan du redusere ditt energibehov, men dette vil ikke påvirke boligens energimerke.

Energimerkingen kan kun endres gjennom fysiske endringer på boligen.

Tips 1: Følg med på energibruken i boligen
Tips 2: Luft kort og effektivt
Tips 3: Redusér innetemperaturen
Tips 4: Bruk varmtvann fornuftig

Mulige forbedringer for boligens energistandard

Ut fra opplysningene som er oppgitt om boligen, anbefales følgende energieffektiviserende tiltak. Dette er tiltak som kan gi bygningen et bedre energimerke.

Noen av tiltakene kan i tillegg være svært lønnsomme. Tiltakene bør spesielt vurderes ved modernisering av bygningen eller utskifting av teknisk utstyr.

Tiltaksliste (For full beskrivelse av tiltakene, se Tiltaksliste - vedlegg 1)

- Utskifting til termostatstyrte radiatorventiler
- Velg hvitevarer med lavt forbruk
- Montering tetningslister
- Bruk varmtvann fornuftig

Det tas forbehold om at tiltakene er foreslått ut fra de opplysninger som er gitt om boligen. Fagfolk bør derfor kontaktes for å vurdere tiltakene nærmere. Eventuell gjennomføring av tiltak må skje i samsvar med gjeldende lovverk, og det må tas hensyn til krav til godt inneklima og forebygging av fuktskader og andre byggskader.

Boligdata som er grunnlag for energimerket

Energimerket og andre data i denne attesten er beregnet ut fra opplysninger som er gitt av boligeier da attesten ble registrert. Nedenfor er en oversikt over oppgitte opplysninger, som boligeier er ansvarlig for.

Der opplysninger ikke er oppgitt, brukes typiske standardverdier for den aktuelle bygningstypen. For mer informasjon om beregninger, se www.energimerking.no/beregninger.

Bygningskategori:	Boligblokker
Bygningstype:	Leilighet
Byggeår	1960
Bygningsmateriale:	Betong
BRA:	67
Ant. etg. med oppv. BRA:	1
Detaljert vegger:	Nei
Detaljert vindu:	Nei

Teknisk installasjon

Oppvarming:	Fjernvarme
Ventilasjon	Naturlig ventilasjon

Om grunnlaget for energiattesten

Oppgitte opplysninger om boligen kan finnes ved å gå inn på www.energimerking.no, og logge inn via ID-porten/Altinn. På siden "Eiendommer" kan du søke opp bygninger og hente fram energiattester som er laget tidligere. For å se detaljer for en bolig hvor det er brukt detaljert registrering må du velge "Gjenbruk" av aktuell attest under Offisielle energiattester i skjermbildet "Valgt eiendom". Boligeier er ansvarlig for at det blir brukt riktige opplysninger. Eventuelle gale opplysninger må derfor tas opp med selger eller utleier da dette kan ha betydning for prisfastsettelsen.
Det kan når som helst lage en ny energiattest.

Om energimerkeordningen

Enova er ansvarlig for energimerkeordingen. Energimerket beregnes på grunnlag av oppgitte opplysninger om boligen. For informasjon som ikke er oppgitt, brukes typiske standardverdier for den aktuelle bygningstypen fra tidsperioden den ble bygd i. Beregningsmetodene for energikarakteren baserer seg på NS 3031 (www.energimerking.no/NS3031).

Spørsmål om energiattesten, energimerkeordningen eller gjennomføring av energieffektivisering og tilskuddsordninger kan rettes til Enova Svarer på tlf. 800 49 003 eller svarer@enova.no.

Plikten til energimerking er beskrevet i energimerkeforskriften (bygninger).

Nærmere opplysninger om energimerkeordningen kan du finne på www.energimerking.no.

For ytterligere råd og veiledning om effektiv energibruk, vennligst se www.enova.no/hjemme eller ring Enova svarer på tlf. 800 49 003.

Tiltaksliste: Vedlegg til energiattesten

Attesten gjelder for følgende eiendom (Vedlegg 1)

Adresse: Thoresens gate 11B
Postnr/Sted: 3188 HORTEN
Bolignr: H0102
Dato: 20.04.2023 7:20:41
Energimerkenr: 2b462518-d2b7-490f-bcde-57724ae5dc8a

Gårdsnr: 128
Bruksnr: 440
Seksjonsnr: 0
Festenr: 0
Bygningsnr: 161714887

Tiltak på varmeanlegg

Tiltak 1: Utskifting til termostatstyrte radiatorventiler

Evt. gamle, manuelle radiatorventiler skiftes ut med nye direktevirkende termostatstyrte ventiler. Alternativt kan vurderes modulerende reguleringsenhet som kan styres etter både temperatur og tid dersom dette ikke er ivaretatt på varmeanlegget sentralt. Dette muliggjør bedre kontroll med innetemperaturen og reduserer problem med overtemperatur og unødvendig utlufting. Det forutsettes at anlegget er innregulert og har utstyr for utetemperaturkompensering. Vanligvis er det nødvendig å installere trykkstyrt pumpe for å unngå trykksvingninger og støy i systemet.

Tiltak 2: Montering av termostatstyring på gulvvarme

Dersom det er manuell regulering av temperatur på gulvvarme monteres nye termostatstyringer. Det kan også vurderes tidsstyring dersom dette ikke er ivaretatt på varmeanlegget sentralt. Dette muliggjør bedre kontroll med innetemperaturen og reduserer problem med overtemperatur og unødvendig utlufting. Det forutsettes at anlegget er innregulert og har utstyr for utetemperaturkompensering. Vanligvis er det nødvendig å installere trykkstyrt pumpe for å unngå trykksvingninger og støy i systemet.

Tiltak 3: Individuell varmemåling i flerbolighus

Dersom det ikke er system for individuell måling og avregning av varme og varmtvann, bør dette vurderes innført. Med dette betaler den enkelte husstand kun for sitt faktiske forbruk, noe som vil gi en rettferdig fordeling av kostnadene, og som også motiverer til energisparing. Det må monteres nødvendig målerutstyr i varmesentralen, på varmekurser og i hver leilighet. Det finnes forskjellige løsninger og utstyr, det kan være med manuell avlesning i leilighetene, eller elektroniske målere som overfører forbruksverdier trådløst.Leverandør avleser årlig(eller oftere) alle måledata og utarbeider avregninger for alle leiligheter.

Brukertiltak

Tiltak 4: Velg hvitevarer med lavt forbruk

Når du skal kjøpe nye hvitevarer så velg et produkt med lavt strømforbruk. Produktene deles inn i energiklasser fra A til G, hvor A er det minst energikrevende. Mange produsenter tilbyr nå varer som går ekstra langt i å være energieffektive. A+ og det enda bedre A++ er merkinger som har kommet for å skille de gode fra de ekstra gode produktene.

Tiltak 5: Bruk varmtvann fornuftig

Bytt til sparedusj hvis du ikke har. For å finne ut om du bør bytte til sparedusj eller allerede har sparedusj kan du ta tiden på fylling av ei vaskebøtte; nye sparedusjer har et forbruk på kun 9 liter per minutt. Ta dusj i stedet for karbad.Skift pakning på dryppende kraner.Dersom varmtvannsberederen har nok kapasitet kan temperaturen i berederen reduseres til 70gr.

Tiltak 6: Slå av lyset og bruk sparepærer

Slå av lys i rom som ikke er i bruk. Utnytt dagslyset. Bruk sparepærer, spesielt til utelys og rom som er kalde eller bare delvis oppvarmet.

Tiltak 7: Luft kort og effektivt

Ikke la vinduer stå på gløtt over lengre tid. Luft heller kort og effektivt, da får du raskt skifta lufta i rommet og du unngår nedkjøling av gulv, tak og vegger.

Tiltak 8: Redusér innetemperaturen

Ha en moderat innetemperatur, for hver grad temperatursenkning reduseres oppvarmingsbehovet med 5 %. Mennesker er også varmekilder; jo flere gjester – desto større grunn til å dempe varmen. Ha lavere temperatur i rom som brukes sjelden eller bare deler av døgnet. Montér tetningslister rundt trekkfulle vinduer og dører (kan sjekkes ved bruk av myggspiral/røyk eller stearinlys). Sett ikke møbler foran varmeovner, det hindrer varmen i å sirkulere. Trekk for gardiner og persienner om kvelden, det reduserer varmetap gjennom vinduene.

Tiltak 9: Tiltak utendørs

Monter urbryter (koblingsur) på motorvarmeren slik at den ikke står på mer enn nødvendig. Skift til sparepærer. Sparepærer på 5, 7, 11, 15, og 20 W tilsvarer glødelamper på henholdsvis 25, 40, 60, 75 og 100 W, og de varer dessuten lenger, 8.000-15.000 timer mot 1.000-2.500 timer for glødelamper. Det kan monteres fotocelle på utebelysningen slik at det automatisk går av/på etter dagslyset/mørket. Eller det kan monteres bevegelsessensor slik at lyset kun går på ved bevegelse og slås av automatisk etter forhåndsinnstilt tid. For snøsmelteanlegg som kun er manuelt styrt av/på eller ift. lufttemperatur kan det installeres automatikk slik at snøsmelteanlegget både er temperatur- og nedbørsstyrt dvs. når det registreres nedbør og kulde samtidig.

Tiltak 10: Slå el.apparater helt av

Elektriske apparater som har stand-by modus trekker strøm selv når de ikke er i bruk, og må derfor slås helt av.

Tiltak 11: Vask med fulle maskiner

Fyll opp vaske- og oppvaskmaskinen før bruk. De fleste maskiner bruker like mye energi enten de er fulle eller ikke.

Tiltak 12: Spar strøm på kjøkkenet

Ikke la vannet renne når du vasker opp eller skyller. Bruk kjeler med plan bunn som passer til platen, bruk lokk, kok ikke opp mer vann enn nødvendig og slå ned varmen når det har begynt å koke. Slå av kjøkkenventilatoren når det ikke lenger er behov. Bruk av microbølgeovn til mindre mengder mat er langt mer energisparende enn komfyren. Tin frossenmat i kjøleskapet.Kjøl - og frys skal avrimes ved behov for å hindre unødvendig energibruk og for høy temperatur inne i skapet / boksen (nye kjølekap har ofte automatisk avriming). Fjern støv på kjøleribber og kompressor på baksiden. Slå av kaffetraker når kaffen er ferdig traktet og bruk termos. Oppvaskmaskinen har innebygde varmeelementer for oppvarming av vann og skal kobles til kaldvannet, kobles den til varmtvannet øker energibruken med 20 - 40 % samtidig som enkelte vaske - og skylleprosesser foregår i feil temperatur.

Tiltak 13: Følg med på energibruken i boligen

Gjør det til en vane å følge med energiforbruket. Les av måleren månedlig eller oftere for å være bevisst energibruken. Ca halvparten av boligens energibruk går til oppvarming.

Bygningsmessige tiltak

Tiltak 14: Montering tetningslister

Luftlekkasjer mellom karm og ramme på vinduer og mellom karm og dørblad kan reduseres ved montering av tetningslister. Lister i silikon- eller EPDM-gummi gir beste resultat.

Tiltak 15: Termografering og tetthetsprøving

Bygningens lufttetthet kan måles ved hjelp av metode for tetthetsmåling av hele eller deler av bygget. Termografering kan også benyttes for å kartlegge varmetap og lekkasjepunkter. Metodene krever spesialutstyr og spesialkompetanse og må utføres av fagfolk.

Tiltak 16: Tetting av luftlekkasjer

Det kan være utettheter i tilslutning mellom bygningsdeler, rundt vinduer/dører og ved gjennomføringer som bør tettes. Aktuelle tettematerialer er f.eks. bunnfyllingslist med fugemasse, fugeskum eller strimler av vindsperre. Utettheter ved tilslutninger mellom bygningsdeler kan være kompliserte å tette, og må ofte utføres i sammeheng med etterisoleringstiltak.

Tiltak 17: Tetting av luftlekkasjer

Det kan være utettheter i tilslutning mellom bygningsdeler, rundt vinduer/dører og ved gjennomføringer som bør tettes. Aktuelle tettematerialer er f.eks. bunnfyllingslist med fugemasse, fugeskum eller strimler av vindsperre. Utettheter ved tilslutninger mellom bygningsdeler kan være kompliserte å tette, og må ofte utføres i sammeheng med etterisoleringstiltak.

Tiltak 18: Etterisolering av yttervegg

Yttervegg etterisoleres. Metode avhenger av dagens løsning. For å sjekke vindtetting av yttervegg anbefales termografering og tetthetsprøving.

Tiltak utendørs

Tiltak 19: Termostat- og nedbørsstyring av snøsmelteanlegg

Snøsmelteanlegget er kun manuelt styrt, eller styres kun etter lufttemperatur. Det installeres automatikk slik at snøsmelteanlegget både er temperatur- og nedbørsstyrt. Det kan være i form av en temperatur- og snøføler i bakken, med temperatur - og fuktføler i luften.Snøsmelteanlegget aktiveres kun ved behov dvs.når det registreres nedbør og kulde samtidig.

Tiltak 20: Montere urbryter på motorvarmer

Det monteres urbryter (koblingsur) på motorvarmeren slik at den ikke står på mer enn nødvendig.

Tiltak 21: Skifte til sparepærer på utebelysning

Sparepærer på 5, 7, 11, 15, og 20 W tilsvarer glødelamper på henholdsvis 25, 40, 60, 75 og 100 W. Sparepærer gir like mye lys som vanlige glødelamper, men bruker bare rundt 20% av energien. De varer dessuten lenger, 8.000-15.000 timer mot 1.000 - 2.500 timer for glødelamper.

Tiltak 22: Montere automatikk på utebelysning

Det kan monteres fotocelle på utebelysningen slik at det automatisk går av/på etter dagslyset/mørket. Eller det kan monteres bevegelsessensor slik at lyset kun går på ved bevegelse og slås av automatisk etter forhåndsinnstilt tid.

Thoresens gate 11B

Nabolaget Brårudåsen - vurdert av 42 lokalkjente

NABOLAGET SPESIELT ANBEFALT FOR

- Familier med barn
- Etablerere
- Godt voksne

SKOLER

Sentrum skole (1-7 kl.) 365 elever, 20 klasser	6 min 0.6 km
Nordskogen skole (1-7 kl.) 297 elever, 21 klasser	20 min 1.8 km
Lillås skole (1-7 kl.) 312 elever, 18 klasser	21 min 1.8 km
Granly skole (1-7 kl.) 486 elever, 22 klasser	21 min 1.9 km
Holtan ungdomsskole (8-10 kl.) 402 elever, 31 klasser	8 min 0.6 km
Horten videregående skole 1150 elever, 59 klasser	15 min 1.3 km

LADEPUNKT FOR EL-BIL

Skolegata, Horten	7 min
C. Andersens gate 5, Horten	9 min

OFFENTLIG TRANSPORT

Arne Beckers gate 27 Linje 71	4 min 0.3 km
Skoppum stasjon Linje RE11, RX11	11 min 7.5 km
Sandefjord lufthavn Torp	32 min
Oslo Gardermoen	1 t 42 min


BARNEHAGER

Gartnerløkka barnehage (1-5 år) 60 barn	7 min 0.6 km
Espira Baggerødbanen barnehage (1-5... 160 barn	13 min 1.2 km
Strandparken barnehage (1-5 år) 71 barn	14 min 1.2 km

DAGLIGVARE

Kiwi Grønligata	3 min
Rema 1000 Holtandalen	6 min

ALDERSFORDELING

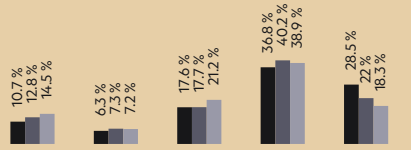

Område	Personer	Husholdninger
Brårudåsen	1 131	625
Horten	19 802	9 606
Norge	5 425 412	2 654 586

Opplevd trygghet
Veldig trygt 86/100

Kvalitet på skolene
Bra 74/100

Naboskapet
Godt vennskap 68/100

Innholdet i nabolagsprofilen er hentet fra ulike datakilder, og feil eller mangler kan forekomme. Vurderinger og sitater er innhentet på web og gir uttrykk for hvordan naboene vurderer nabolaget. FINN.no AS kan ikke holdes ansvarlig for feil/mangler i profilen. Copyright © Finn.no AS 2026

PRIMÆRE TRANSPORTMIDLER

- Egen bil
- Gående

SPORT

Sentrum Skole	6 min
Holtan Aktivitetspark	9 min
MOVA Horten sentrum	6 min
WellnessClub Horten	7 min

«Nærhet til sentrum, butikker og natur»

— Sitat fra en lokalkjent


Støynivået
Lite støynivå 90/100

—

Gateparkering
Lett 89/100

—

Trafikk
Lite trafikk 86/100

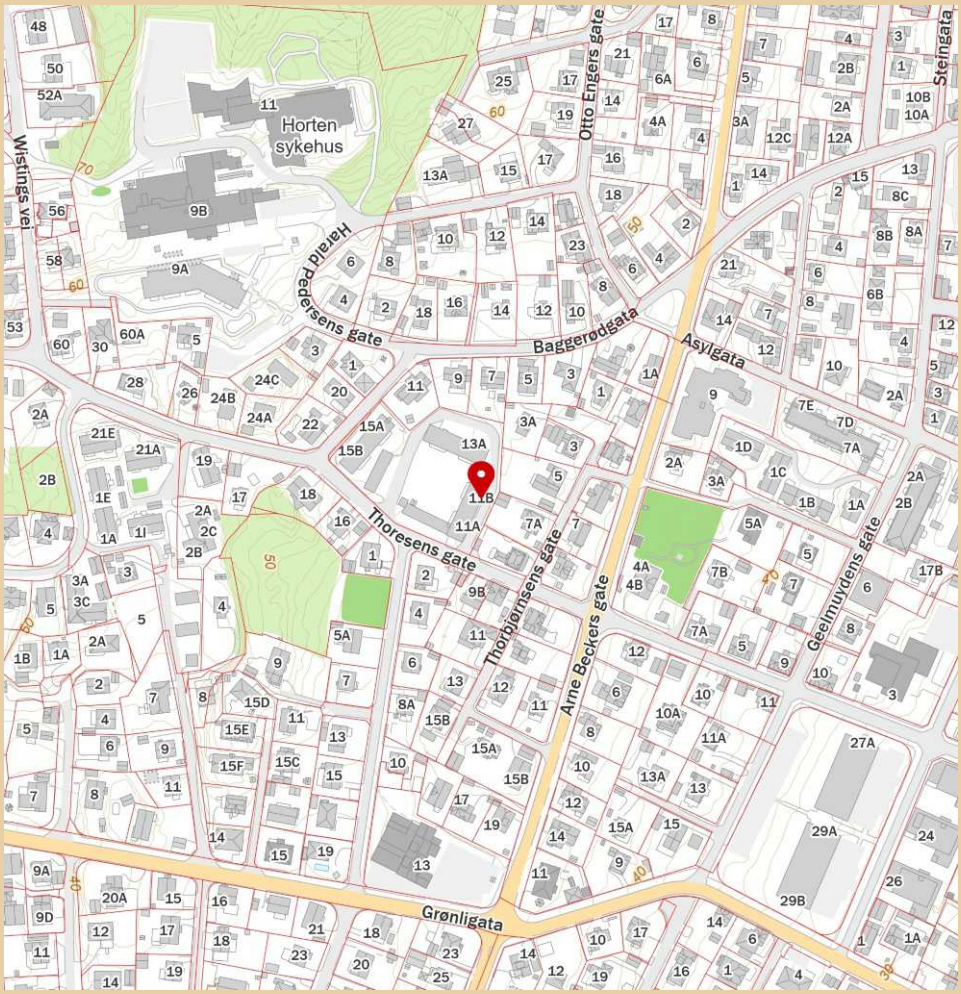

Innholdet i nabolagsprofilen er hentet fra ulike datakilder, og feil eller mangler kan forekomme. Vurderinger og sitater er innhentet på web og gir uttrykk for hvordan naboene vurderer nabolaget. FINN.no AS kan ikke holdes ansvarlig for feil/mangler i profilen. Copyright © Finn.no AS 2026

Skatteetaten

Dato
29.01.2026

U.off. offl . § 13, sktfvl § 3-1

WIVESTAD & SKOGSHOLM AS
Apotekergata 14
3187 HORTEN

Bekreftelse på formuesverdi:

Kommune: 3901 HORTEN

Organisasjonsnr 950 224 681 Andelsnr 34

Eiendommens adresse:

Thoresens gate 11B, 3188 HORTEN

Formuesverdi for inntektsåret 2024:

Som primærbolig:	kr 610 801
Som sekundærbolig:	kr 2 443 205

Dokumentet er elektronisk godkjent og er derfor ikke signert

THORESENSGATE BORETTSLAG

EN

ORIENTERING

OM

VÅRT BOFELLESSKAP

VELKOMMEN TIL THORESENSGATE BORETTSLAG

Styret og medlemmene har gleden av å ønske dere hjertelig velkommen til Thoresensgates borettslag.

Vårt Borettslag som er fra 1959, og dermed blant de eldre i Horten, er fremdeles like populært. Det er vi svært glade for.

Til tross for alderen og datidens bygningsmessige løsninger, fungerer det meste meget bra. Godt vedlikehold og oppdatering av installasjonene har gjort det hele tidsmessig.

Både områdets beliggenhet og planløsning gjør det intimt og bra beskyttet mot støy og sjenerende trafikk. Grøntanleggene er dermed meget anvendelige til rekreasjon.

Relativt høy alder betyr også gode tradisjoner. Vi håper derfor at alle blir med på å føre de gode tradisjonene videre. De fleste av oss som bor her føler oss vel hjemme og vi håper også at dere vil få den samme hjemmefølelsen.

For at det skal bli et så godt bofellesskap som mulig er det imidlertid behov for enkelte regler, disse er ment å sikre den enkelte beboer og fellesskapet på best mulig måte.

Det er meningen at dere gjennom denne introduksjonen skal bli orienterte om mest mulig av det som vil være aktuelt å vite for nye beboere. Skulle det imidlertid være flere spørsmål, nøl ikke med å ta kontakt.

Vi håper at dere finner dere raskt til rette, og vi ser frem til et godt og hyggelig naboskap.

Med hilsen

Thoresensgate borettslag

Leder

ORGANISASJON

Thoresensgate borettslag som er et selvstendig registrert andelslag er i henhold til borettslagsloven tilknyttet USBL.

Borettslagets høyeste myndighet er tillagt generalforsamlingen, hvor borettshaverne årlig velger medlemmer til styret og andre tillitsverv og tar avgjørelser for laget i alle viktige saker.

Den forretningsmessige driften av laget utføres etter oppdrag av USBL, mens den daglige driften ivaretas av det valgte styret.

Styret for inneværende periode: se oppslag på tavle i gangene.

VAKTMESTER

Borettslaget er tilsluttet USBL's ambulerende vaktmestertjeneste.

Vår vaktmester er Torbjørn Stendalen tlf. 928 12 087.

TILLITSVALGTE

Internt i hver trappeoppgang velges en tillitsvalgt. Denne skal ta seg av saker som er av felles interesse for oppgangens beboere og være oppgangens kontaktperson overfor borettslagets leder.

AVFALL/SØPPEL

Det er plassert container for matavfall, papir, restavfall, glass og metall og plast ved blokk nr. 13 og nr. 15. Matavfallet blir hentet hver uke, mens restavfall, plast og papir blir hentet hver 3 uke. Glass og metall blir hentet hver 6 uke. Vi henstiller beboerne om å være nøye med sorteringen av søppel.

FRYSEBOKSER

Det er tillatt å ha fryseboks i kjellerboden. Tilkoblingen må være godkjent av autorisert installatør. Avgift er kr. 100,- pr. år.

OPPVARMING

Borettslaget har vannbåren varme fra varmepumper, installert sommeren 2012, som er inkludert i husleien.

PARKERING/GARASJER

Sykler og sparkstøtinger settes i sykkelstallen i blokk nr. 11. Biler parkeres på de oppmerkede plassene. Mopeder og motorsykler settes slik at de ikke er til hinder for ferdselen.

Ved kjøring på området må det utvises forsiktighet, kjøreanvisninger skal overholdes.

Tildeling av garasjer skjer på bakgrunn av ledighet – etter venteliste. Borettshavere som har, og bruker bil og som ønsker å leie garasje, henvender seg til styrets leder**. Borettshavere som er tildelt garasje plikter å bruke disse**, for ikke å oppta unødig parkeringsplass for de som ikke er tildelt garasje. Garasjene skal alltid være låst.

BRUK AV GARASJER

De som har garasjeplass MÅ bruke denne plassen til en aktiv bil. Hvis garasjen blir brukt til noe annet vil vedkommende andelshaver miste retten til å disponere denne. Den vil da bli leid ut til noen andre som har en aktiv bil.

VASKERI

Vaskeri med maskin, tørkerom og rulle finnes i kjelleren i hver blokk. Det er tørkestativ i gården bak blokk nr. 13. Det er ikke lov til å henge opp tøy på søndager- og høytidsdager.

VEDLIKEHOLD, RENHOLD OG ORDEN

Vedlikehold av bygningsmassen blir gitt høy prioritet i borettslaget. Etter som årene går øker viktigheten av vedlikehold.

Når det gjelder vedlikehold og reparasjoner sørger leieren på egen kostnad for forsvarlig vedlikehold innenfor leiligheten og i ytre rom som hører leiligheten til, når skaden ikke skyldes mangler ved bygningen eller felles ledninger og anlegg.

TIL INDRE VEDLIKEHOLD regnes all fornying av tapet og maling innenfor dører eller vinduer i leiligheten, videre all istandsetting og oppussing av leiligheten med vannkraner (+ skifting av pakninger), dører, vinduer, låser, nøkler og elektriske ledninger med tilbehør fra og med leilighetens sikringsskap. Til indre vedlikehold regnes også vedlikehold av servanter, varmtvannsbereder, klosett med skål og spylekasse, samt istandsetting og oppstaking av egne rør til egen vannlås og rensing av sluk i badet.

Borettshaverne kan bli trukket til ansvar ved tilstopping av kloakk som følge av skjødesløs bruk av anlegget.

Vedlikehold av fellesanlegg, som grøntanlegg, kjellerrom og andre ting vi daglig har felles glede av er en felles sak. Noe av dette kommer inn under vaktmesterens ansvarsområde. Men uansett må eventuelle kostnader belastes borettslagets drift som kun får sin inntekt fra den enkelte borettshavers innbetalte husleie.

Borettslaget bruker innleid vaskebyrå til vask av trapper og utgangsdører i alle oppganger. Det vaskes en gang pr. uke.

Ytterdører og kjellerdører skal alltid være låst og lyset slukket når ingen oppholder seg der.

Det skal normalt være ro i leilighetene fra kl.23.00 til kl. 06.00. Unødig støy og bråk i trappeoppgangene skal unngås. Sang og musikkøvelser er tillatt i tidsrommet mellom kl. 08.00 og kl.20.00.

Leilighetene luftes gjennom vinduer eller verandadører, ikke til trappeoppgang. Friskluftsventiler bør stå oppe mest mulig. Kort, men hyppig lufting er best. Alle rom må holdes så oppvarmet at vannet ikke fryser.

Balkonger, vinduer og trappeoppganger må ikke brukes til risting av tepper, tøy eller sengeklær. Det som luftes må holdes innenfor balkongen. Snorer og tørkestativ må ikke være synlig over balkongkanten.

Det er viktig av vi aktivt verner om vår eiendom slik at plener og beplantninger ikke blir ødelagt. Fotballsparking er derfor forbudt på borettslagets område.

For å unngå at rotter og mus trekker til eiendommen må mating av småfugler foregå kontrollert, fortrinnsvis innenfor egen balkong.

Flaggstenger, skilter og ekstra TV-og radioantenner må ikke permanent settes opp uten styrets godkjennelse.

Ellers håper vi på forståelse for at det i et borettslag ikke er plass for hund, derimot er det blitt vedtatt ved Høyesterettsdom av 29.10.93 at det er tillatt med innekatt; katt som oppholder seg innendørs og som ikke sjenerer andre beboere.

ET godt fellesskap er betinget av samarbeide, tillit og toleranse, la dette være vårt motto !

Klientnr. 51/561

Vedtekter
for tilknyttet borettslag

For **THORESENSGATE BORETTSLAG**
stiftet 20.10.1958.

Organisasjonsnummer 950 224 681.

Tilknyttet Boligbyggelaget Usbl

Vedtatt på konstituerende generalforsamling den 20.10.1958.

Sist endret på ordinær generalforsamling den 18.03.2025.

1. Innledende bestemmelser

1-1 Formål
THORESENSGATE BORETTSLAG er et samvirkeforetak som har til formål å gi andelseierne bruksrett til egen bolig i lagets eiendom (borett) og å drive virksomhet som står i sammenheng med denne.

1-2 Forretningskontor, forretningsførsel og tilknytningsforhold
(1) Borettslaget ligger i Horten kommune og har forretningskontor i Sandefjord kommune.

(2) Borettslaget er tilknyttet Boligbyggelaget Usbl som er forretningsfører.

2. Andeler og andelseiere

2-1 Andeler og andelseiere
(1) Andelene skal være på kroner 100,-.

(2) Bare andelseiere i boligbyggelaget og bare fysiske personer (enkeltpersoner) kan være andelseiere i borettslaget. Ingen fysiske personer kan eie mer enn en andel.

(3) Uansett kan staten, en fylkeskommune eller en kommune til sammen eie inntil ti prosent av andelene i borettslaget i samsvar med borettslagslovens § 4-2 (1). Det samme gjelder selskap som har til formål å skaffe boliger og som blir ledet og kontrollert av stat, fylkeskommune eller kommune, stiftelse som har til formål å skaffe boliger og som er opprettet av staten, en fylkeskommune eller kommune og selskap, stiftelse eller andre som har inngått samarbeidsavtale med stat, fylkeskommune eller kommune om å skaffe boliger til vanskeligstilte.

(4) Andelseierne skal få utlevert et eksemplar av borettslagets vedtekter.

2-2 Sameie i andel
(1) Bare personer som bor eller skal bo i boligen kan bli sameier i andel.

(2) Dersom flere eier en andel sammen, skal det regnes som bruksoverlating hvis en eller flere av sameierne ikke bor i boligen, jmf vedtektenes punkt 4-2.

2-3 Overføring av andel og godkjenning av ny andelseier
(1) En andelseier har rett til å overdra sin andel, men erververen må godkjennes av borettslaget for at ervervet skal bli gyldig overfor borettslaget.

(2) Borettslaget kan nekte godkjenning når det er saklig grunn til det og skal nekte godkjenning dersom ervervet vil være i strid med punkt 2 i vedtektene.

(3) Nekter borettslaget å godkjenne erververen som andelseier, må melding om dette komme fram til erververen senest 20 dager etter at søknaden om godkjenning kom fram til borettslaget. I motsatt fall skal godkjenning regnes som gitt.

(4) Erververen har ikke rett til å bruke boligen før godkjenning er gitt eller det er rettskraftig avgjort at erververen har rett til å erverve andelen.

(5) Den forrige andelseieren er solidarisk ansvarlig med en eller flere nye erververe for betaling av felleskostnader til ny andelseier er godkjent, eller det er rettskraftig avgjort at en ny andelseier har rett til å erverve andelen.

3. Forkjøpsrett

3-1 Hovedregel for forkjøpsrett
(1) Dersom andel skifter eier, har andelseierne i borettslaget og dernest de øvrige andelseierne i boligbyggelaget forkjøpsrett.

(2) Forkjøpsretten kan ikke gjøres gjeldende når andelen overdras til ektefelle, til andelseierens eller ektefellens slektning i rett opp- eller nedstigende linje, til fosterbarn som faktisk står i samme stilling som livsarving, til søsken eller noen annen som i de to siste årene har hørt til samme husstand som den tidligere eieren. Forkjøpsretten kan heller ikke gjøres gjeldende når andelen overføres på skifte etter separasjon eller skilsmisse, eller når et husstandsmedlem overtar andelen etter bestemmelsene i husstandsfellesskapslovens § 3.

(3) Styret i borettslaget skal sørge for at de som er nevnt i første ledd får anledning til å gjøre forkjøpsretten gjeldende og på deres vegne gjøre retten gjeldende innen fristen nevnt i vedtektenes punkt 3-2, jmf borettslagslovens § 4-15 første ledd.

3-2 Frister for å gjøre forkjøpsrett gjeldende
Fristen for å gjøre forkjøpsretten gjeldende er 20 dager fra borettslaget mottok melding om at andelen har skiftet eier, med opplysning om pris og andre vilkår. Fristen er fem hverdager dersom borettslaget har mottatt skriftlig forhåndsvarsel om at andelen kan skifte eier, og varselet har kommet fram til laget minst femten dager, men ikke mer enn tre måneder, før meldingen om at andelen har skiftet eier.

3-3 Nærmere om forkjøpsretten
(1) Ansiennitet i borettslaget regnes fra dato for overtakelse av andelen. Står flere andelseiere i borettslaget med lik ansiennitet, går den med lengst ansiennitet i boligbyggelaget foran.

(2) Dersom ingen andelseiere i borettslaget melder seg utpeker boligbyggelaget hvilken andelseier i boligbyggelaget som skal få overta andelen.

(3) Andelseier som vil overta ny andel, må overdra sin andel i laget til en ny andelseier. Dette gjelder selv om andelen tilhører flere.

(4) Forkjøpsretten skal kunngjøres i en avis som er vanlig lest på stedet, på boligbyggelagets nettsider, ved oppslag i borettslaget eller på annen egnet måte.

4. Borett og bruksoverlating

4-1 Boretten
(1) Hver andel gir enerett til å bruke en bolig i borettslaget og rett til å nytte fellesarealer til det de er beregnet eller vanlig brukt til, og til annet som er i samsvar med tiden og forholdene.

(2) Andelseieren kan ikke benytte boligen til annet enn boligformål uten styrets samtykke.

(3) Andelseieren skal behandle boligen, andre rom og annet areal med tilbørlig aktsomhet. Bruken av boligen og fellesarealene må ikke på en urimelig eller unødvendig måte være til skade eller ulempe for andre andelseiere.

(4) En andelseier kan med styrets godkjenning gjennomføre tiltak på eiendommen som er nødvendige på grunn av funksjonshemming hos en bruker av boligen. Godkjenning kan ikke nektes uten saklig grunn.

(5) Styret kan fastsette vanlige ordensregler for eiendommen. Selv om det er vedtatt forbud mot dyrehold, kan styret samtykke i at brukeren av boligen holder dyr dersom gode grunner taler for det, og dyreholdet ikke er til ulempe for de andre brukerne av eiendommen.

4-2 Bruksoverlating

(1) Andelseieren kan ikke uten samtykke fra styret overlate bruken av boligen til andre.

(2) Med styrets godkjenning kan andelseierne overlate bruken av hele boligen dersom:

- andelseieren selv eller andelseierens ektefelle eller slektning i rett opp- eller nedstigende linje eller fosterbarn av andelseieren eller ektefellen, har bodd i boligen i minst ett av de siste to årene. Andelseierne kan i slike tilfeller overlate bruken av hele boligen for opp til tre år
- andelseieren er en juridisk person
- andelseieren skal være midlertidig borte som følge av arbeid, utdanning, militærtjeneste, sykdom eller andre tungtveiende grunner
- et medlem av brukerhusstanden er andelseierens ektefelle eller slektning i rett opp- eller nedstigende linje eller fosterbarn av andelseieren eller ektefellen
- det gjelder bruksrett til noen som har krav på det etter ekteskapslovens § 68 eller husstandsfellesskapslovens § 3 andre ledd.

Godkjenning kan bare nektes dersom brukerens forhold gir saklig grunn til det. Godkjenning kan nektes dersom brukeren ikke kunne blitt andelseier. Har laget ikke sendt svar på skriftlig søknad om godkjenning av bruker innen en måned etter at søknaden har kommet fram til laget, skal brukeren regnes som godkjent.

(3) Andelseier som bor i boligen selv, kan overlate bruken av deler av den til andre uten godkjenning.

(4) Overlating av bruken reduserer ikke andelseierens plikter overfor borettslaget.

5. Vedlikehold

5-1 Andelseiernes vedlikeholdsplikt

(1) Den enkelte andelseier skal holde boligen, og andre rom og annet areal som hører boligen til, i forsvarlig stand og vedlikeholde slikt som vinduer, rør, sikringsskap fra og med første hovedsikring/inntakssikring, ledninger med tilbehør, varmekabler, inventar, utstyr inklusive vannklosett, varmtvannsbereder og vask, apparater og innvendige flater. Våtrom må brukes og vedlikeholdes slik at lekkasjer unngås.

(2) Vedlikeholdet omfatter også nødvendige reparasjoner og utskifting av slikt som rør, sikringsskap fra og med første hovedsikring/inntakssikring, ledninger med tilbehør, varmekabler, inventar, utstyr inklusive slik som vannklosett, varmtvannsbereder og vasker, apparater, tapet, gulvbelegg, vegg-, gulv- og himlingsplater, skillevegger, listverk, skap, benker og innvendige dører med karmer.

(3) Andelseieren har også ansvaret for oppstaking og rensing av innvendig kloakkledning både til og fra egen vannlås/sluk og fram til borettslagets felles-/hovedledning. Andelseier skal også rense eventuelle sluk på verandaer, balkonger o l.

(4) Andelseieren skal holde boligen fri for insekter og skadedyr.

(5) Vedlikeholdsplikten omfatter også utbedring av tilfeldig skade, herunder skade påført ved innbrudd og uvær.

(6) Oppdager andelseieren skade i boligen som borettslaget er ansvarlig for å utbedre, plikter andelseieren straks å sende melding til borettslaget.

(7) Borettslaget og andre andelseiere kan kreve erstatning for tap som følger av at andelseieren ikke oppfyller pliktene sine, jmf borettslagslovens §§ 5-13 og 5-15.

5-2 Borettslagets vedlikeholdsplikt
(1) Borettslaget skal holde bygninger og eiendommen for øvrig i forsvarlig stand så langt plikten ikke ligger på andelseierne. Skade på bolig eller inventar som tilhører laget, skal laget utbedre dersom skaden følger av mislighold fra en annen andelseier.

(2) Felles rør, ledninger, kanaler og andre felles installasjoner som går gjennom boligen, skal borettslaget holde ved like. Borettslaget har rett til å føre nye slike installasjoner gjennom boligen dersom det ikke er til vesentlig ulempe for andelseieren.

(3) Borettslagets vedlikeholdsplikt omfatter også utskifting av vinduer, herunder nødvendig utskifting av termoruter, og ytterdører til boligen eller reparasjon eller utskifting av tak, bjelkelag, bærende veggkonstruksjoner, sluk, samt rør eller ledninger som er bygd inn i bærende konstruksjoner med unntak av varmekabler.

(4) Andelseieren skal gi adgang til boligen slik at borettslaget kan utføre sin vedlikeholdsplikt, herunder ettersyn, reparasjon eller utskifting. Ettersyn og utføring av arbeid skal gjennomføres slik at det ikke er til unødig ulempe for andelseieren eller annen bruker av boligen.

(5) Andelseier kan kreve erstatning for tap som følge av at borettslaget ikke oppfyller pliktene sine, jmf borettslagslovens § 5-18.

6. Pålegg om salg og fravikelse

6-1 Mislighold
Andelseiers brudd på sine forpliktelser overfor borettslaget utgjør mislighold. Som mislighold regnes blant annet manglende betaling av felleskostnader, forsømt vedlikeholdsplikt, ulovlig bruk eller overlating av bruk og brudd på husordensregler.

6-2 Pålegg om salg
(1) Hvis en andelseier til tross for advarsel vesentlig misligholder sine plikter, kan borettslaget pålegge vedkommende å selge andelen, jmf borettslagslovens § 5-22 første ledd. Advarsel skal gis skriftlig og opplyse om at vesentlig mislighold gir laget rett til å kreve andelen solgt.

6-3 Fravikelse
Medfører andelseierens eller brukerens oppførsel fare for ødeleggelse eller vesentlig forringelse av eiendommen, eller er andelseierens eller brukerens oppførsel til alvorlig plage eller sjenanse for eiendommenes øvrige andelseiere eller brukere, kan styret kreve fravikelse fra boligen etter tvangsfullbyrdelseslovens kapittel 13.

7. Felleskostnader og pantesikkerhet

7-1 Felleskostnader
(1) Felleskostnadene betales hver måned. Borettslaget kan endre felleskostnadene med en måneds skriftlig varsel.

(2) For felleskostnader som ikke blir betalt ved forfall, svarer andelseieren den til en hver tid gjeldende forsinkelsesrente etter lov av 17. desember 1976 nr 100.

7-2 Borettslagets pantesikkerhet
For krav på dekning av felleskostnader og andre krav fra lagsforholdet har laget panterett i andelen foran alle andre heftelser. Pantekravet er begrenset til en sum som svarer til to ganger folketrygdens grunnbeløp på tidspunktet da tvangsdekning besluttes gjennomført.

8. Styret og dets vedtak

8-1 Styret
(1) Borettslaget skal ha et styre som skal bestå av en styreleder og 2 andre medlemmer. I tillegg velges til sammen 2 varamedlemmer.

(2) Funksjonstiden for styreleder og de andre medlemmene er to år. Varamedlemmer velges for ett år. Styremedlem og varamedlem kan gjenvelges.

(3) Styret skal velges av generalforsamlingen. Generalforsamlingen velger styreleder ved særskilt valg. Styret velger nestleder blant sine medlemmer.

8-2 Styrets oppgaver
(1) Styret skal lede virksomheten i samsvar med lov, vedtekter og generalforsamlingens vedtak. Styret kan ta alle avgjørelser som ikke i loven eller vedtektene er lagt til andre organer.

(2) Styreleder skal sørge for at styret holder møte så ofte som det trengs. Et styremedlem eller forretningsføreren kan kreve at styret sammenkalles.

(3) Styret skal føre protokoll over styresakene. Protokollen skal underskrives av de frammøtte styremedlemmene.

8-3 Styrets vedtak
(1) Styret er vedtaksført når mer enn halvparten av alle styremedlemmene er til stede. Vedtak kan treffes med mer enn halvparten av de avgitte stemmene. Står stemmene likt, gjør møtelederens stemme utslaget. De som stemmer for et vedtak som innebærer en endring, må likevel utgjøre minst en tredjedel av alle styremedlemmene.

(2) Styret kan ikke uten at generalforsamlingen har gitt samtykke med minst to tredjedels flertall, fatte vedtak om:

1. ombygging, påbygging eller andre endringer av bebyggelsen eller tomten som etter forholdene i laget går ut over vanlig forvaltning og vedlikehold,
2. å øke tallet på andeler eller å knytte andeler til boliger som tidligere har vært benyttet til utleie, jmf borettslagslovens § 3-2 andre ledd,
3. salg eller kjøp av fast eiendom,
4. å ta opp lån som skal sikres med pant med prioritet foran innskuddene,
5. andre rettslige disposisjoner over fast eiendom som går ut over vanlig forvaltning,
6. andre tiltak som går ut over vanlig forvaltning, når tiltaket fører med seg økonomisk ansvar eller utlegg for laget på mer enn fem prosent av de årlige felleskostnadene.

8-4 Representasjon og fullmakt
To styremedlemmer i fellesskap representerer laget utad og tegner dets navn.

9. Generalforsamlingen

9-1 Myndighet
Den øverste myndighet i borettslaget utøves av generalforsamlingen.

9-2 Tidspunkt for generalforsamling
(1) Ordinær generalforsamling skal holdes hvert år innen 30. april.

(2) Ekstraordinær generalforsamling holdes når styret finner det nødvendig, eller når revisor eller minst to andelseiere som til sammen har minst en tiendedel av stemmene, krever det og samtidig oppgir hvilke saker de ønsker behandlet.

9-3 Varsel om og innkalling til generalforsamling
(1) Forut for ordinær generalforsamling skal styret varsle andelseierne om dato for møtet og om frist for innlevering av saker som ønskes behandlet.
(2) Generalforsamlingen skal innkalles skriftlig av styret med et varsel som skal være på minst åtte og høyst tjue dager. Ekstraordinær generalforsamling kan om nødvendig kalles inn med kortere varsel som likevel skal være på minst tre dager. I begge tilfeller skal det gis skriftlig melding til boligbyggelaget.

(3) I innkallingen skal de sakene som skal behandles være bestemt angitt. Skal et forslag som etter borettslagsloven eller vedtektene må vedtas med minst to tredjedels flertall kunne behandles, må hovedinnholdet være angitt i innkallingen. Saker som en andelseier ønsker behandlet på ordinær generalforsamling skal nevnes i innkallingen når styret har mottatt krav om det etter vedtektenes punkt 9-3 (1).

9-4 Saker som skal behandles på ordinær generalforsamling
- Godkjenning av årsberetning fra styret
- Godkjenning av årsregnskap
- Valg av styremedlemmer og varamedlemmer
- Eventuelt valg av revisor
- Fastsetting av godtgjørelse til styret
- Andre saker som er nevnt i innkallingen

9-5 Møteledelse og protokoll
Generalforsamlingen skal ledes av styrelederen med mindre generalforsamlingen velger en annen møteleder. Møtelederen skal sørge for at det føres protokoll fra generalforsamlingen.

9-6 Stemmerett og fullmakt
Hver andelseier har en stemme på generalforsamlingen. Hver andelseier kan møte ved fullmektig på generalforsamlingen, men ingen kan være fullmektig for mer enn en andelseier. For en andel med flere eiere kan det bare avgis en stemme.

9-7 Vedtak på generalforsamlingen
(1) Foruten saker som nevnt i punkt 9-4 i vedtektene kan ikke generalforsamlingen fatte vedtak i andre saker enn de som er bestemt angitt i innkallingen.

(2) Med de unntak som følger av borettslagsloven eller vedtektene her fattes alle beslutninger av generalforsamlingen med mer enn halvparten av de avgitte stemmer. Ved valg kan generalforsamlingen på forhånd fastsette at den som får flest stemmer skal regnes som valgt.

(3) Stemmelikhet avgjøres ved loddtrekning.

10. Inhabilitet, taushetsplikt og mindretallsvern

10-1 Inhabilitet
(1) Et styremedlem må ikke delta i styrebehandlingen eller avgjørelsen av noe spørsmål der medlemmet selv eller nærstående har en framtredende personlig eller økonomisk særinteresse.

(2) Ingen kan selv eller ved fullmektig eller som fullmektig delta i en avstemning på generalforsamlingen om avtale med seg selv eller nærstående eller om ansvar for seg selv eller nærstående i forhold til laget. Det samme gjelder avstemning om pålegg om salg eller krav om fravikelse etter borettslagslovens §§ 5-22 og 5-23.

10-2 Taushetsplikt
Tillitsvalgte, forretningsfører og ansatte i et borettslag har plikt til å bevare taushet overfor uvedkommende om det de i forbindelse med virksomheten i laget får vite om noens personlige forhold. Dette gjelder ikke dersom ingen berettiget interesse tilsier taushet.

10-3 Mindretallsvern
Generalforsamlingen, styret eller forretningsfører kan ikke treffe beslutning som er egnet til å gi visse andelseiere eller andre en urimelig fordel til skade for andre andelseiere eller laget.

11. Vedtektsendringer og forholdet til borettslovene

11-1 Vedtektsendringer
(1) Endringer i borettslagets vedtekter kan bare besluttes av generalforsamlingen med minst to tredjedeler av de avgitte stemmer.

(2) Følgende endringer av vedtektene kan ikke skje uten samtykke fra boligbyggelaget, jmf borettslagslovens § 7-12:

- vilkår for å være andelseier i borettslaget
- bestemmelse om forkjøpsrett til andel i borettslaget
- denne bestemmelse om godkjenning av vedtektsendringer

11-2 Forholdet til borettslovene
For så vidt ikke annet følger av vedtektene gjelder reglene i lov om borettslag av 06.06.2003 nr 39. jmf lov om boligbyggelag av samme dato.

INFOSKRIV – SALG AV BOLIG I TILKNYTTET BORETTSLAG

Annonsering av forkjøpsrett og bruk av Ambita Samhandling Forretningsfører
Ved eierskifte skal nødvendig dokumentasjon sendes til Usbl. Hvordan dette gjøres avhenger av om meglerkontoret har aktivert tjenesten Ambita Samhandling Forretningsfører.

Meglerkontorer som har aktivert Ambita Samhandling Forretningsfører
Fra 1. desember er det obligatorisk å bruke den digitale løsningen fullt ut. Dette innebærer:

- Alle forhåndsutlysninger og salgsmeldinger skal sendes via Ambita Samhandling Forretningsfører.
- Henvendelser som sendes direkte på e-post **vil ikke bli behandlet.**

Meglerkontorer som ikke har aktivert Ambita Samhandling Forretningsfører
Henvendelser skal sendes på e-post til eierskifte@usbl.no og må inneholde:

Meldingen må inneholde

- Opplysninger om boligen (navn på borettslaget, andelsnr., areal
- Kontaktopplysninger megler
- Kontaktopplysninger selger og kjøper (navn, fullt personnummer, adresse, tlf og e-post)
- Kjøpernes eierandeler
- Prisantydning eller avtalt pris
- Akseptdato
- Overtakelsesdato
- Visningsdato med klokkeslett
- Link til finn-annonse

Annonsering av forkjøpsrett
Det fastsettes en egen meldefrist for hver enkelt bolig. Forkjøpsretten avklares etter meldefristen er utløpt samt melding om bud akseptert er mottatt

Når forkjøpsretten er annonsert, må boligen være tilgjengelig for visning for eventuelle interessenter. Merk at det etter meldefristens utløp vil det påløpe nødvendig saksbehandlingstid. Ifm. utlysning av forkjøpsrett ønsker vi å dele Finn-annonsen deres med våre medlemmer. Dersom den er klar, ber vi om at linken sendes oss.

Usbl varsler alle medeiere ved utsendelse av giroer for felleskostnader, fortrinnsvis pr. e-post. Vi ber derfor om å få oppgitt e-postadressen til alle medeiere.

GEBYRER TIL USBL *Vi gjør oppmerksom på at våre gebyrer vil øke fra 01.01.26.*

Gebyr	Beskrivelse	Beløp inkl. mva
Boligopplysninger	Full pakke	Ref. Infoland
	Kun boligrapport	Ref. Infoland
Eierskiftegebyr	Bolig	Kr. 6.725,-
	Garasjeplass i parkeringssameie/garasjelag	Kr. 1.408,-

Forhåndsavklaring forkjøpsrett	Faktureres selger eller forkjøpsrettskjøper	Kr. 8.255,-
Fastprisavklaring forkjøpsrett	Faktureres forkjøpsrettskjøper (gebyrfritt for selger)	Kr. 8.255,-
Medlemskap Usbl*	Alle kjøpere må være medlem av Usbl før overtakelse (Vi oppfordrer megler å betale medlemsfaktura i oppgjøret for å unngå forsinkelser)	Kr. 350,- pr. person
Utregninger	Omsorgsboliger	Kr. 1569,-

* Megler må informere Usbl om kjøper er medlem i Storbysamarbeidet slik at kjøper ikke går glipp av sin storbyansiennitet, se usbl.no.

Dersom selger leier en p-plass i boligselskapet, må denne sies opp av selger selv direkte til styret.

RESTANSEOPPLYSNINGER

Ta kontakt med Usbl på epost restanse@usbl.no for å få oppgitt eventuell restanse/avregning målere og IN, kontonummer og KID-nummer.

Viktig informasjon

Opplysninger gitt i dette brev og i boligopplysningsrapport er basert på de opplysninger forretningsfører har på tidspunktet for avgivelsen. Selger og megler må kontrollere de tall og den informasjon som fremkommer av disse boligopplysningene. Dersom det oppdages avvik mellom oppgitte tall eller informasjon i boligopplysningene og det som fremgår av andre dokumenter selger har, så må dette meldes skriftlig inn til forretningsfører i god tid før salget. Det må henvises til hvilke dokumenter det er avvik mellom. Forretningsfører aksepterer intet erstatningsansvar for feil i de gitte opplysninger med mindre det er utvist grov uaktsomhet.

Boligopplysningsrapporten inneholder ikke detaljer om hva som dekkes av felleskostnadene. Dette fremkommer av regnskapet, noe megler og selger bes merke seg.

SIST ENDRET 02.01.2026



INNKALLING 2025

Thoresensgates Borettslag

Tirsdag 18.03.2025 kl. 17:00
Thon Hotel Horten

usbl

Styrets oppgaver

Styret skal lede borettslaget/sameiet i samsvar med lov, vedtekter og vedtak på årsmøtet.

Noen av styrets viktigste oppgaver:

- Styret avholder styremøter etter behov. Styret skal føre protokoll fra sine møter.
- Styret vedtar budsjett og nødvendige reguleringer av felleskostnader.
- Styret foretar bestillinger og anviser fakturaer til betaling.
- Styret tar beslutninger om bruk av midler til drift og vedlikehold.
- Styret behandler klagesaker og vedtar eventuelle reaksjoner i form av advarsler eller salgspålegg.
- Styret behandler skadesaker på bygning, og melder fra til Usbl om eventuelle forsikringssaker.
- Styret er arbeidsgiver for vaktmester, renholder med flere.

Usbl's oppgaver

Usbl er borettslagets/sameiets forretningsfører og bistår styret i deres virke.

Noen av Usbl's oppgaver:

- Sørger for forvaltning av borettslagets/ sameiets midler.
- Krever inn felleskostnader. Foretar kontroll med innbetalinger og purringer, samt inndrivelse av eventuelle restanser via Klare Inkasso.
- Innberetter nødvendige opplysninger til offentlige myndigheter.
- Utarbeider utkast til budsjett.
- Bistår styret med råd og tilrettelegging av årsmøte.
- Fremforhandler gunstige rabattavtaler for borettslaget/sameiet og beboere.
- Registrerer eierskifter og påser at eventuelle regler for forkjøpsrett blir overholdt.
- Utfører løpende regnskapsførsel.
- Utarbeider årsregnskap.
- Utbetaler styrehonorar.

Informasjon til beboerne

Informasjon til beboerne gis vanligvis av styret og henvendelser bør derfor i utgangspunktet rettes til styret.

Ved spørsmål om betaling av felleskostnader kan Klare Inkasso kontaktes på telefon 75 40 36 00 eller e-post post@klareinkasso.no. Dersom en eier dør, må Usbl ha melding om dette. Skifteattest kan sendes til eierskifte@usbl.no og boligen blir kostnadsfritt overført til gjenlevende ektefelle/samboer.

Du finner denne innkallingen, samt andre nyttige dokumenter og opplysninger om ditt borettslag/sameie på Bonabo for beboere. Fra menyen «Min bolig» og «Felleskostnader» får du også oversikt over dine månedlige felleskostnader.

Innkalling til generalforsamling

Det innkalles til ordinær generalforsamling i Thoresensgates Borettslag

Tid og sted: Tirsdag 18.03.2025 kl. 17:00 - Thon Hotel Horten

Saksliste

1 Konstituering

- 1.1 Valg av møteleder
- 1.2 Valg av sekretær
- 1.3 Valg av eier til å undertegne protokollen sammen med møtelederen
- 1.4 Opplysning om antall møtende med stemmerett og antall fullmakter
- 1.5 Godkjenning av innkalling
- 1.6 Godkjenning av saksliste

2 Godkjenning av årsregnskap 2024

3 Årsmelding 2024

4 Godtgjørelse til styret

5 Andre saker

- 5.1 Vedtektsendring punkt 1-2 (1)
- 5.2 Forslag om flere garasjer og rehabilitering av eksisterende garasjer
- 5.3 Parkeringsplass under tak til alle
- 5.4 Oppgradere søppelskur til søpppelhus
- 5.5 Oppgradering av bodene
- 5.6 Nye tepper i trappe oppgangen med vaske avtale

6 Valg

- 6.1 Valg av 1 medlem til styret
- 6.2 Valg av 2 varamedlemmer til styret
- 6.3 Valg av delegat til Usbls generalforsamling 5 mai 2025
- 6.4 Valg av valgkomite

En andelseier kan møte ved fullmektig, men ingen kan være fullmektig for mer enn én andelseier. Dette i henhold til Borettslagsloven § 7-3 første ledd.

Styrets innstilling til de saker som skal behandles på ordinær generalforsamling

1. Konstituering

Innstilling til de respektive poster blir lagt fram på generalforsamlingen.

2. Godkjenning av årsregnskap 2024

Årsregnskapet og revisjonsberetningen for 2024 følger vedlagt. Årsregnskapet for 2024 anbefales godkjent.

Forslag til vedtak: Årsregnskapet for 2024 godkjennes.

3. Årsmelding 2024

Årsmeldingen fra styret er frivillig og følger vedlagt.

Forslag til vedtak: Årsmeldingen tas til orientering.

4. Godtgjørelse til styret

Styrets foreslåtte honorar gjelder for styreperioden 2024-2025, og kostnadsføres i regnskapet for 2025.

Forslag til vedtak: Styrehonorar på kr. 64.000,- godkjennes

Styreleder/sekretær - Tom Chr. Warhuus kr. 30.000,- + kr 5000,- for sekretærfunksjon

Styremedlem/HMS - Christoffer R. Eriksen kr. 10.000,- + kr 5000,- for HMS funksjon

Styremedlem - Jan Kjølberg kr. 10.000,-

Varamedlem - Anne Lisbeth Olsen kr. 2.000,-

Varamedlem - Anna Charlotta Louise Andersson kr. 2.000,-

5. Andre saker

5.1 Vedtektsendring punkt 1-2 (1)

Følgende endring foreslås grunnet forretningsførers nye adresse fra 01.07.2024.

Gjeldende tekst:
(1) Borettslaget ligger i Horten kommune og har forretningskontor i Horten kommune.

Ny tekst:
(1) Borettslaget ligger i Horten kommune og har forretningskontor i Sandefjord kommune.

Forslag til vedtak: Forslag til endring i vedtektenes punkt 1-2 (1) vedtas.

5.2 Forslag om flere garasjer og rehabilitering av eksisterende garasjer

Forslag om å etablere nye garasjerekker for beboere.
Behov har vært ekstra stort for nye parkeringsplasser i vinter 24/25 da snøfallet har vært stort og parkeringsmulighetene i veien ikke har vært mulig.
Det oppleves også på sommeren att vi mangler parkeringsplasser.
Flere av våre 36 beboere har bil, mange av beboerne har flere biler og dette vil bare være et økende problem.

En ny garasjerekke med 4-6 nye garasjer fra trafo mot 13b. Med mulighet for El-Bil lader i både eksisterende og nye.

Renovere gammel garasjerekke og fjerne en garasje, gjøre de større, lage en betong såle (eller lignende), bytte garasje dører og klargjøring for El Bil ladere.

Forslag til vedtak: Styret får fullmakt til å innhente nye priser på renovering av gammel garasjerekke og bygge 4-6 nye garasjer fra trafo mot 13B med mulighet for el bil lader. Fjerne lekeplass. Innkalle til ekstraordinær generalforsamling for å fatte vedtak. Kreves 2/3 flertall.

5.3 Parkeringsplass under tak til alle

Garasjene trenger en oppgradering og alle i borettslag burde ha tilgang til de samme fordelene. Det er kjent at det er et stort behov for flere parkeringsplasser og brøyte løsningen er utfordrende som det er i dag. Med en ny parkerings modell vil det være like muligheter for alle og kortere vei ut av snøkaos for dem som trenger det. Det vil også være en verdi økning på leilighetene ved å eie en oppstillingsplass under tak. De som ikke har behov for oppstillingsplass til bil vil da kunne leie ut sin egen plass med fortjeneste. Et parkeringshus vil være mer plassbesparende enn garasjer som gjør at man kan beholde mer av det grønne arealet.

Nina Rytterager, Thoresensgate 13B

Forslag til vedtak: Ny parkeringsmodell med en oppstillingsplass til ALLE 36 enheter i borettslaget under tak.

Styrets innstilling: Anbefaler at dette evnt. settes i forbindelse med sak 5.2 med bygging og rehabilitering av nye garasjer som et alternativ og at det innhentes priser på dette for deretter fatte et vedtak på en EOG eller OGF. Hva med gjesteparkeringsplasser? Blir feil at beboere som ikke har bil får en plass de kan leie ut privat. Utleie av garasjeplasser skal være i regi av Thoresensgate brl.

5.4 Oppgradere søppelskur til søpppelhus

Søppelskurene vi har i dag er utdaterte, slitte og trenger en oppdatering.

Med dagens løsning på søppelskurene er det vanskelig å komprimere avfallet når det er behov for det, samt at det er vanskelig å gjøre om feilen hvis man kastet avfall i feil beholder. Med et søppelhus vil man ha lettere tilgang til konteinerne som gjør avfallssortering mye enklere og effektivt.

Nina Rytterager, Thoresensgate 13B

Forslag til vedtak: Bygge nytt/ nye walk-in søppelhus

Styrets innstilling: Forkastes. Hvor skal man plassere søppelhus uten at dette går utover parkeringsplasser og grøntanlegg? Alle kan fint komprimere søppelet sitt selv før man kaster det i containerne. Brette esker osv. Vi har også fått byttet ut en papircontainer og plastavfall container for nr 11 og 13 slik at vi pr februar 2025 har fått mer plass til søppelet vårt. Beboere må bli flinkere til å sortere søppel og ikke kaste **mer** søppel i containere som er **fulle**. Da må man kaste søppelet sitt i en container med plass.

5.5 Oppgradering av bodene

Bodene er gamle og utdaterte, hvor treverket er sprøtt/tørt som gir liten trygghet til tingene som står der. Hvor det også er mye åpen plass som er ubenyttet. Ønsket er en oppgradering av bodene hvor man får utnyttet plassen bedre i kjelleren. Hvor man kanskje heller kunne hatt en større bod, enn to små.

Nina Rytterager, Thoresensgate 13B

Forslag til vedtak: Oppgradering av bodene og bedre utnyttelse av plassen i kjelleren.

Styrets innstilling: Forkastes da dette vil medføre masse arbeid å tømme eksisterende boder, merke evnt nye boder som slås sammen. Beboere står fritt til å anlegge hyller og slik for å få bedre kontroll på hva som oppbevares i bodene. Bodene er også låste slik at ingen uvedkommende får tilgang til disse. Det er også KUN beboere som har tilgang til låste kjellere. Forslaget medfører nok mye arbeid og store kostnader for brl.

5.6 Nye tepper i trappe oppgangen med vaske avtale

Teppene vi har i dag blir ikke vasket og sjeldent ristet. Disse teppene er utdaterte og trenger en fornyelse. Spesielt med tanke på at teppene ikke blir renset med jevne mellom rom, innebære det kilden til mye uhelse/uhygiene som går utover blant annet astmatikere og allergikere. Det er også observert katter i oppgangen som kan tyde på at katter er i gangen å varmer seg og ligger på teppene.

Nina Rytterager, Thoresensgate 13B

Matter som er der pr idag, er lagt der av beboere. Disse blir ristet/børstet av Nell renhold når det trengs.

Styret

Forslag til vedtak: Inngå avtale med leverandør om matter i inngangspartiet hvor kostnad legges inn på husleia.

6. Valg

Sittende styre består av og følgende er på valg (markert med 'x'):
o - Styreleder - Tom Chr. Warhuus
x - Styremedlem - Jan Kjølberg
o - Styremedlem - Cristoffer Roland Eriksen
x - Varamedlem - Anna Charlotta Louise Andersson
x - Varamedlem - Anne Lisbeth Olsen

6.1 Valg av 1 medlem til styret

Valgkomiteens innstilling til styre i Thoresens gates borettslag
Daniel Castano Jensen
Sign.

Forslag til vedtak: Styremedlem – Jan Kjølberg - Gjenvalg 2 år

6.2 Valg av 2 varamedlemmer til styret

Valgkomiteens innstilling til styre i Thoresens gates borettslag
Daniel Castano Jensen
Sign.

Forslag til vedtak: Varamedlem - Anna Charlotta Louise Andersson - Gjenvalg 1 år
Varamedlem - Anne Lisbeth Olsen - Gjenvalg 1 år

6.3 Valg av delegat til Usbls generalforsamling 5 mai 2025

Forslag til vedtak: Styret avgjør hvorvidt brl skal delta og hvem som blir delegat.

6.4 Valg av valgkomite

Forslag til vedtak: Daniel Castano Jensen - gjenvalg 1 år

Disponible midler

	Regnskap 2024	Regnskap 2023
A. Disponible midler fra foregående årsregnskap	**658 890**	**642 138**
B. Endring i disponible midler		
Resultat hittil	-1 238 254	211 582
Tilbakeføring av avskrivning	12 880	12 880
Opptak/avdrag langsiktig gjeld	1 368 566	-207 710
B. Årets endring disponible midler	**143 192**	**16 752**
C. Disponible midler	**802 082**	**658 890**
Spesifikasjon av disponible midler:		
Omløpsmidler	849 611	720 272
Kortsiktig gjeld	-47 530	-61 382
C. Disponible midler	**802 082**	**658 890**

Borettslagets disponible midler er de økonomiske midlene som borettslaget har til rådighet.
De defineres som omløpsmidler fratrukket kortsiktig gjeld.

Resultatregnskap 2024 Thoresensgates Borettslag

	Note	Regnskap 2024	Regnskap 2023	Budsjett 2024	Budsjett 2025
INNTEKT					
Leieinntekt					
Innkrevd felleskostnad	1	2 611 404	2 356 556	2 559 000	2 677 400
Sum leieinntekt		**2 611 404**	**2 356 556**	**2 559 000**	**2 677 400**
Annen inntekt					
Diverse inntekt	2	0	6 370	0	0
Sum annen inntekt		**0**	**6 370**	**0**	**0**
Sum inntekt		**2 611 404**	**2 362 926**	**2 559 000**	**2 677 400**
KOSTNAD					
Lønnskostnad					
Lønnskostnad	3	16 116	23 412	16 300	16 000
Styrehonorar	3	64 000	62 000	62 000	64 000
Av- og nedskrivning					
Avskrivning	4	12 880	12 880	0	0
Driftskostnad					
Energikostnad		250 227	259 428	247 000	247 000
Kostnad eiendom/lokale	5	353 913	329 503	338 000	332 000
Kommunale avgifter/renovasjon		583 446	538 647	593 000	712 000
Lisens HMS, vedlikehold og andre lisenser	6	6 834	5 938	6 300	8 000
Verktøy, inventar og driftsmateriell	7	287 979	10 377	6 000	6 000
Reparasjon og vedlikehold	8	1 381 101	153 301	1 488 000	119 400
Revisjonshonorar		5 976	5 708	6 000	7 000
Forretningsførerhonorar		101 374	96 180	102 000	106 000
Andre honorar	9	19 704	11 355	11 000	12 000
Kontorkostnad		827	891	0	0
TV/bredbånd		226 310	206 294	227 000	243 000
Kontingent og gaver		10 800	10 800	10 800	11 000
Forsikring		115 339	108 701	115 600	130 000
Andre kostnader	10	8 826	6 121	9 000	11 000
Sum kostnad		**3 445 652**	**1 841 535**	**3 238 000**	**2 024 400**
Driftsresultat		**-834 248**	**521 391**	**-679 000**	**653 000**
FINANSPOSTER					
Renteinntekt		38 924	16 166	1 000	1 000
Rentekostnad		442 930	325 976	367 000	451 000
Netto finansposter		**404 006**	**309 810**	**366 000**	**450 000**
Årsresultat		**-1 238 254**	**211 582**	**-1 045 000**	**203 000**
Overført til/fra annen egenkapital		-1 238 254	211 582	0	0
SUM OVERFØRINGER		**-1 238 254**	**211 582**	**0**	**0**

Balanse 2024 Thoresensgates Borettslag

	Note	2024	2023
EIENDELER			
Anleggsmidler			
Varige driftsmidler			
Bygninger	4	2 472 575	2 472 575
Påkostninger	4	2 012 500	2 012 500
Garasjer	4	650 450	650 450
Andre driftsmidler	4	90 158	103 038
Finansielle anleggsmidler			
Aksjer og andeler	11	27 140	27 140
Sum anleggsmidler		**5 252 824**	**5 265 703**
Omløpsmidler			
Fordringer			
Restanse felleskostnader		6 170	5 660
Forskuddsbetalte kostnader		62 296	43 320
Bankinnskudd og kontanter			
Innestående bank		781 145	671 293
Sum omløpsmidler		**849 611**	**720 272**
SUM EIENDELER		**6 102 435**	**5 985 976**

Balanse 2024 Thoresensgates Borettslag

	Note	2024	2023
EGENKAPITAL OG GJELD			
Egenkapital			
Innskutt egenkapital			
Andelskapital		3 600	3 600
Sum innskutt egenkapital		**3 600**	**3 600**
Opptjent egenkapital			
Annen egenkapital		-2 385 637	-1 147 383
Sum opptjent egenkapital		**-2 385 637**	**-1 147 383**
Sum egenkapital	**12**	**-2 382 037**	**-1 143 783**
Gjeld			
Langsiktig gjeld			
Pantegjeld	13	8 048 467	6 679 901
Borettsinnskudd		388 475	388 475
Sum langsiktig gjeld		**8 436 942**	**7 068 376**
Kortsiktig gjeld			
Leverandørgjeld		34 075	47 724
Skyldig off. myndigheter		619	0
Påløpne renter		2 485	3 047
Annen kortsiktig gjeld		10 350	10 611
Sum kortsiktig gjeld		**47 530**	**61 382**
Sum gjeld		**8 484 472**	**7 129 759**
SUM EGENKAPITAL OG GJELD		**6 102 435**	**5 985 976**
Pantstillelser	14	8 436 942	7 068 376

Sted:_____ Dato:_____

Tom Chr. Warhuus Styreleder	Cristoffer Roland Eriksen Styremedlem	Jan Kjølberg Styremedlem

Note 0 - Regnskapsprinsipper

Årsregnskapet er satt opp i samsvar med regnskapslovens bestemmelser, god regnskapsskikk og etter forskrift om årsregnskap og årsberetning for borettslag.

Klassifisering og vurdering av balanseposter
Omløpsmidler og kortsiktig gjeld omfatter poster som forfaller til betaling innen ett år. Øvrige poster er klassifisert som anleggsmiddel/langsiktig gjeld.
Omløpsmidler vurderes til laveste av anskaffelseskost og virkelig verdi. Kortsiktig gjeld balanseføres til nominelt beløp på etableringstidspunktet.
Anleggsmidler vurderes til anskaffelseskost, men nedskrives til virkelig verdi dersom verdifallet ikke forventes å være forbigående.
Langsiktig gjeld balanseføres til nominelt beløp på etableringstidspunktet.

Fordringer
Kundefordringer og andre fordringer er oppført i balansen til pålydende etter fradrag for avsetning til forventet tap.
Avsetning til tap gjøres på grunnlag av individuelle vurderinger av de enkelte fordringene.

Varige driftsmidler
Varige driftsmidler balanseføres og avskrives over driftsmidlets levetid dersom de har levetid over 3 år og har en kostpris som overstiger kr 50.000,-. Avskrivningssats for bygninger er satt til null i henhold til forskrift om årsregnskap og årsberetning for borettslag.
Direkte vedlikehold av driftsmidler kostnadsføres løpende under driftskostnader, mens påkostninger eller forbedringer tillegges driftsmidler og avskrives ihht driftsmidlets levetid.

Driftsinntekter
Felleskostnader bokføres og inntektsføres i takt med opptjening.
Inntektsføring ved salg av varer/tjenester skjer på leveringstidspunktet.
Tjenester inntektsføres etter hvert som de opptjenes.

Skattetrekk
Ved lønnskjøring overføres skattetrekk til en felles skattetrekkskonto i Usbl.

Note 1 - Innkrevde felleskostnader

	2024	2023
3600 Innkrevde felleskostn. drift	1 839 024	1 677 024
3609 Leie parkering	48 000	48 000
3617 Renhold fellesarealer	91 152	88 128
3618 Leietillegg strøm	5 820	8 012
3650 Innkrevde felleskostn. renter	430 740	320 724
3660 Innkrevde felleskostn. avdrag	196 668	214 668
Sum	**2 611 404**	**2 356 556**

Note 2 - Andre driftsinntekter

	2024	2023
3990 Andre driftsinntekter	0	6 370
Sum	**0**	**6 370**

Note 3 - Lønnskostnader og styrehonorar

	2024	2023
5210 El. komm.tj. (s-fritt) - fra lønnssystemet	6 473	14 051
5212 EK tjenester pliktig fra lønn	4 392	4 392
5290 MOTPOST ANDRE FORDELER	-4 392	-4 392
5400 Arbeidsgiveravgift	9 643	9 361
5330 Honorar tillitsvalgte fra lønnssystemet	64 000	62 000
Sum	**80 116**	**85 412**

Personalkostnader omfatter lønns- og personalkostnader, samt arbeidsgiveravgift. Antall årsverk sysselsatt: 0

Note 4 - Varige driftsmidler

	Garasjer	Bygninger inkl. tomt	Påkostninger	Callinganlegg
Anskaffelseskost pr.01.01 :	650 450	2 472 575	2 012 500	193 196
Årets tilgang :	0	0	0	0
Årets avgang :	0	0	0	0
Anskaffelseskost pr.31.12:	650 450	2 472 575	2 012 500	193 196
Akkumulerte avskrivninger pr.31.12:	0	0	0	103 038
Akkumulerte nedskrivninger pr.31.12:	0	0	0	0
Bokført verdi pr.31.12:	650 450	2 472 575	2 012 500	90 158
Årets avskrivninger :	0	0	0	12 880
Anskaffelsesår :	1998	1960	2012	2016
Antatt levetid i år :				15

Borettslaget består av 36 andeler.
Eiendommen er oppført på g.nr 128, b.nr 440 i Horten kommune. Eiertomt på 5 030 kvm, som utgjør kr 445 064,- av byggets verdi.
Borettslagets eiendommer er forsikret gjennom IF skadeforsikring polise nr. SP561914.

Note 5 - Kostnad eiendom/ lokaler

	2024	2023
6310 Faste kostnader innleid vaktmestertjeneste	0	7 670
6315 Faste kostnader servicesentraler	181 863	163 995
6361 Fast renhold	91 046	86 805
6391 Snømåking/strøing/feiing	74 126	63 376
6392 Containerleie/tømming	5 896	7 657
6393 Blomster o.a., klipping av gress/hekk	981	0
Sum	**353 913**	**329 503**

Note 6 - Lisens HMS, vedlikehold og andre lisenser

	2024	2023
6420 Usbl Lisenser	6 834	5 938
Sum	**6 834**	**5 938**

Note 7 - Verktøy , inventar og driftsmateriell

	2024	2023
6500 Verktøy og redskaper	10 649	0
6550 Lyspærer, lysrør, sikringer o.l.	3 256	349
6551 Nøkler, låser, navnskilt, postkasser o.l.	273 474	9 787
6552 Driftsmateriell	600	241
Sum	**287 979**	**10 377**

Konto 6551: Låssystem.

Note 8 - Reparasjoner og vedlikehold

	2024	2023
6602 Vedlikehold VVS	16 930	53 336
6603 Vedlikehold elektro	19 295	21 892
6613 Vedlikehold utvendig anlegg/uteområder	43 094	2 875
6617 Vedlikehold brannvernutstyr	15 026	55 609
6641 Malerarbeider	1 938	941
6642 Snekkerarbeid	1 284 819	18 648
Sum	**1 381 101**	**153 301**

Konto 6642: Inngangspartier.

Styret mener at det gjennomførte vedlikeholdet er tilstrekkelig for å oppveie verdiforringelse av bygningen(e).

Note 9 - Andre honorar

	2024	2023
6714 Tilleggstjenester forretningsfører	19 704	11 355
Sum	**19 704**	**11 355**

Note 10 - Andre kostnader

	2024	2023
7718 Fellesarrangement	3 429	2 879
7720 Generalforsamling/Årsmøte	2 000	1 500
7770 Betalingskostnader	973	964
7773 Omkostninger innkreving	2 423	784
7795 Husleietap	0	-5
Sum	**8 826**	**6 121**

Note 11 - Aksjer og andeler

Dette er borettslagets andel i Sameiet Horten Vaktmestersentral.

Note 12 - Egenkapital

	Egenkapital per 01.01	Endringer	Egenkapital per 31.12
Egenkapital			
Innskutt egenkapital			
Andelskapital	3 600	0	3 600
Sum innskutt egenkapital	**3 600**	**0**	**3 600**
Opptjent egenkapital			
Årets resultat	-1 147 383	-1 238 254	-2 385 637
Sum opptjent egenkapital	**-1 147 383**	**-1 238 254**	**-2 385 637**
Sum egenkapital	**-1 143 783**	**-1 238 254**	**-2 382 037**

Balansen i årsregnskapet viser negativ egenkapital, dvs at eiendelenes balanseførte verdi er lavere enn balanseført verdi av gjelden. Dette skyldes at regnskapsloven forutsetter at verdien av bygninger fastsettes på basis av historisk kost. Virkelig verdi av bygningsmassen er vurdert til å være høyere enn den balanseførte verdien av gjelden.

Note 13 - Langsiktig gjeld

Kreditor:	**DNB Bank ASA**	**DNB Boligkreditt AS v/DNB Bank ASA**
Formål:	Rehabilitering	Rehabilitering
Lånenummer:	**16368372408**	**12125137154**
Lånetype:	Annuitet	Annuitet
Opptaksår:	2024	2013
Rentesats:	5.65 %	5.65 %
Betingelser:	Flytende rente	Flytende rente
Beregnet innfridd:	30.03.2046	22.04.2024
Opprinnelig lånebeløp:	8 193 000	9 200 000
Lånesaldo 01.01:	0	6 679 901
Avdrag i perioden:	144 533	6 679 901
Opptak i perioden:	8 193 000	0
Lånesaldo 31.12:	**8 048 467**	**0**
Saldo 5 år frem i tid:	6 912 539	0

Langsiktig gjeld

	Ant. andeler	Andel gjeld 31.12	Sum fellesgjeld
Antall andeler, andel gjeld og sum av fellesgjeld lån 16368372408	36	223 569	8 048 484

Note 14 - Pantstillelser

	Bokført verdi pr. 31.12.2024
Bokført langsiktig gjeld	8 048 467
Innskuddskapital	388 475
Boligselskapets pantesikrede gjeld	**8 436 942**
Bokført verdi av pantsatt eiendom	**5 135 525**

Borettslagets bokførte gjeld er sikret ved pant. Borettsinnskuddet er en del av borettslagets pantsikrede gjeld.

Resultat og balanse med noter for Thoresensgates Borettslag.

Dokumentet er signert elektronisk av:

For Thoresensgates Borettslag

Styreleder	Tom Chr. Warhuus (sign.)	14.02.2025
Styremedlem	Jan Kjølberg (sign.)	13.02.2025
Styremedlem	Cristoffer Roland Eriksen (sign.)	11.02.2025

KPMG AS
Dr. Hansteins gate 9
3044 Drammen

Telephone +47 45 40 40 63
Internet www.kpmg.no
Enterprise 935 174 627 MVA

Til generalforsamlingen i Thoresensgates Borettslag

Uavhengig revisors beretning

Konklusjon

Vi har revidert årsregnskapet for Thoresensgates Borettslag som består av balanse per 31. desember 2024, resultatregnskap og oppstilling over endring av disponible midler for regnskapsåret avsluttet per denne datoen og noter til årsregnskapet, herunder et sammendrag av viktige regnskapsprinsipper.

Etter vår mening

- oppfyller årsregnskapet gjeldende lovkrav, og
- gir årsregnskapet et rettvisende bilde av borettslagets finansielle stilling per 31. desember 2024, og av dets resultater og endringer i disponible midler for regnskapsåret avsluttet per denne datoen i samsvar med regnskapslovens regler og god regnskapsskikk i Norge.

Grunnlag for konklusjonen

Vi har gjennomført revisjonen i samsvar med International Standards on Auditing (ISA-ene). Våre oppgaver og plikter i henhold til disse standardene er beskrevet nedenfor under *Revisors oppgaver og plikter ved revisjonen av årsregnskapet*. Vi er uavhengige av borettslaget i samsvar med kravene i relevante lover og forskrifter i Norge og International Code of Ethics for Professional Accountants (inkludert internasjonale uavhengighetsstandarder) utstedt av International Ethics Standards Board for Accountants (IESBA-reglene), og vi har overholdt våre øvrige etiske forpliktelser i samsvar med disse kravene. Innhentet revisjonsbevis er etter vår vurdering tilstrekkelig og hensiktsmessig som grunnlag for vår konklusjon.

Øvrig informasjon

Styret (ledelsen) er ansvarlig for øvrig informasjon som er publisert sammen med årsregnskapet. Øvrig informasjon omfatter budsjettall som er presentert sammen med årsregnskapet. Vår konklusjon om årsregnskapet ovenfor dekker ikke øvrig informasjon.

I forbindelse med revisjonen av årsregnskapet er det vår oppgave å lese øvrig informasjon. Formålet er å vurdere hvorvidt det foreligger vesentlig inkonsistens mellom den øvrige informasjonen og årsregnskapet og den kunnskap vi har opparbeidet oss under revisjonen av årsregnskapet, eller hvorvidt øvrig informasjon ellers fremstår som vesentlig feil. Vi har plikt til å rapportere dersom øvrig informasjon fremstår som vesentlig feil. Vi har ingenting å rapportere i så henseende.

Ledelsens ansvar for årsregnskapet

Ledelsen er ansvarlig for å utarbeide årsregnskapet og for at det gir et rettvisende bilde i samsvar med regnskapslovens regler og god regnskapsskikk i Norge. Ledelsen er også ansvarlig for slik intern kontroll som den finner nødvendig for å kunne utarbeide et årsregnskap som ikke inneholder vesentlig feilinformasjon, verken som følge av misligheter eller utilsiktede feil.

Ved utarbeidelsen av årsregnskapet må ledelsen ta standpunkt til borettslagets evne til fortsatt drift og opplyse om forhold av betydning for fortsatt drift. Forutsetningen om fortsatt drift skal legges til grunn for årsregnskapet så lenge det ikke er sannsynlig at virksomheten vil bli avviklet.

© KPMG AS, a Norwegian limited liability company and a member firm of the KPMG global organization of independent member firms affiliated with KPMG International Limited, a private English company limited by guarantee. All rights reserved.

Statsautoriserte revisorer - medlemmer av Den norske Revisorforening

Offices in:
Oslo, Alta, Arendal, Bergen, Bodø, Drammen, Elverum, Finnsnes, Hamar, Haugesund, Knarvik, Kristiansand, Mo i Rana, Molde, Sandefjord, Stavanger, Stord, Straume, Tromsø, Trondheim, Tynset, Ulsteinvik, Ålesund

Penneo document key: DE7IE-ONZ5I-NZJA1-EQMOB-UP368-W0FKV

Revisors oppgaver og plikter ved revisjonen av årsregnskapet

Vårt mål er å oppnå betryggende sikkerhet for at årsregnskapet som helhet ikke inneholder vesentlig feilinformasjon, verken som følge av misligheter eller utilsiktede feil, og å avgi en revisjonsberetning som inneholder vår konklusjon. Betryggende sikkerhet er en høy grad av sikkerhet, men ingen garanti for at en revisjon utført i samsvar med ISA-ene, alltid vil avdekke vesentlig feilinformasjon. Feilinformasjon kan oppstå som følge av misligheter eller utilsiktede feil. Feilinformasjon er å anse som vesentlig dersom den enkeltvis eller samlet med rimelighet kan forventes å påvirke de økonomiske beslutningene som brukerne foretar på grunnlag av årsregnskapet.

Som del av en revisjon i samsvar med ISA-ene, utøver vi profesjonelt skjønn og utviser profesjonell skepsis gjennom hele revisjonen. I tillegg:

- identifiserer og vurderer vi risikoen for vesentlig feilinformasjon i årsregnskapet, enten det skyldes misligheter eller utilsiktede feil. Vi utformer og gjennomfører revisjonshandlinger for å håndtere slike risikoer, og innhenter revisjonsbevis som er tilstrekkelig og hensiktsmessig som grunnlag for vår konklusjon. Risikoen for at vesentlig feilinformasjon som følge av misligheter ikke blir avdekket, er høyere enn for feilinformasjon som skyldes utilsiktede feil, siden misligheter kan innebære samarbeid, forfalskning, bevisste utelatelser, uriktige fremstillinger eller overstyring av intern kontroll.

- opparbeider vi oss en forståelse av intern kontroll som er relevant for revisjonen, for å utforme revisjonshandlinger som er hensiktsmessige etter omstendighetene, men ikke for å gi uttrykk for en mening om effektiviteten av borettslagets interne kontroll.

- evaluerer vi om de anvendte regnskapsprinsippene er hensiktsmessige og om regnskapsestimatene og tilhørende noteopplysninger utarbeidet av ledelsen er rimelige.

- konkluderer vi på om ledelsens bruk av fortsatt drift-forutsetningen er hensiktsmessig, og, basert på innhentede revisjonsbevis, hvorvidt det foreligger vesentlig usikkerhet knyttet til hendelser eller forhold som kan skape tvil av betydning om borettslagets evne til fortsatt drift. Dersom vi konkluderer med at det eksisterer vesentlig usikkerhet, kreves det at vi i revisjonsberetningen henleder oppmerksomheten på tilleggsopplysningene i årsregnskapet, eller, dersom slike tilleggsopplysninger ikke er tilstrekkelige, at vi modifiserer vår konklusjon. Våre konklusjoner er basert på revisjonsbevis innhentet frem til datoen for revisjonsberetningen. Etterfølgende hendelser eller forhold kan imidlertid medføre at borettslaget ikke kan fortsette driften.

- evaluerer vi den samlede presentasjonen, strukturen og innholdet i årsregnskapet, inkludert tilleggsopplysningene, og hvorvidt årsregnskapet gir uttrykk for de underliggende transaksjonene og hendelsene på en måte som gir et rettvisende bilde.

Vi kommuniserer med styret blant annet om det planlagte innholdet i og tidspunkt for revisjonsarbeidet og eventuelle vesentlige funn i revisjonen, herunder vesentlige svakheter i intern kontroll som vi avdekker gjennom revisjonen.

Drammen
KPMG AS

Kai Holhjem
Statsautorisert revisor
(elektronisk signert)

Penneo document key: DE7IE-ONZ5I-NZJA1-EQMOB-UP368-W0FKV

Signaturene i dette dokumentet er juridisk bindende. Dokument signert med "Penneo™ - sikker digital signatur". De signerende parter sin identitet er registrert, og er listet nedenfor.

"Med min signatur bekrefter jeg alle datoer og innholdet i dette dokument."

Holhjem, Kai
Statsautorisert revisor
På vegne av: KPMG AS
Serienummer: no_bankid:9578-5999-4-1668123
IP: 77.18.xxx.xxx
2025-02-16 07:14:24 UTC

bankID

Penneo Dokumentnøkkel: DE7IE-ONZ5I-NZJA1-EQMOB-UP368-W0FKV

Dette dokumentet er signert digitalt via **Penneo.com**. De signerte dataene er validert ved hjelp av den matematiske hashverdien av det originale dokumentet. All kryptografisk bevisføring er innebygd i denne PDF-en for fremtidig validering.

Dette dokumentet er forseglet med et kvalifisert elektronisk segl ved bruk av et sertifikat og et tidsstempel fra en kvalifisert tillitstjenesteleverandør.

Slik kan du bekrefte at dokumentet er originalt
Når du åpner dokumentet i Adobe Reader, kan du se at det er sertifisert av **Penneo A/S.** Dette beviser at innholdet i dokumentet ikke har blitt endret siden tidspunktet for signeringen. Bevis for de individuelle signatørenes digitale signaturer er vedlagt dokumentet.

Du kan bekrefte de kryptografiske bevisene ved hjelp av Penneos validator, **https://penneo.com/validator**, eller andre valideringsverktøy for digitale signaturer.

Årsmelding 2024 - Thoresensgates Borettslag

Styresammensetning

Styret har etter generalforsamling 2024 bestått av følgende representanter:

Styreleder, Tom Chr. Warhuus
Styremedlem, Jan Kjølberg
Styremedlem, Cristoffer Roland Eriksen
Varamedlem, Anne Lisbeth Olsen
Varamedlem, Anna Charlotta Louise Andersson

Styret i Thoresensgates Borettslag består av ingen kvinner og 3 menn.

Virksomhetens art

Thoresensgates Borettslag er organisert etter de bestemmelser som følger av loven, og har til formål å drive eiendommen i samråd med, og til det beste for, eierne. Thoresensgates Borettslag ligger i Horten kommune, og har organisasjonsnummer 950224681

Thoresensgates Borettslag består av 36 boliger og ingen næringslokaler.

Forretningsførsel og revisjon

Forretningsfører er Boligbyggelaget Usbl.
Revisor er KPMG.

Forsikring

Thoresensgates Borettslag er fullverdiforsikret i If Skadeforsikring NUF, avtalenr SP561914. Skade på bygning dekkes av boligselskapets bygningsforsikring. Ved skadesaker skal henvendelse gjøres til styret med informasjon om årsak til skade.

Privat innbo/eiendeler må forsikres ved egen polise. Denne vil i tillegg dekke merkostnader hvis en leilighet blir ubeboelig som følge av en dekningsmessig skade.

HMS/Internkontroll

Styret er pålagt å arbeide systematisk med helse, miljø og sikkerhet i henhold til internkontrollforskriften §5.

Thoresensgates Borettslag bruker systemet Bevar HMS som tilfredsstiller myndighetenes krav innen helse, miljø og sikkerhet.

Styret har gjennomført følgende HMS-tiltak i løpet av 2024:

- Egenkontroll av fellesarealer, Årlig risikovurdering, Egenkontroll av bygninger, Kontroll av brannvarslingsanlegg og el-anlegg.

Styrets arbeid

Vi har hatt 5 ordinære styremøter.

1 leilighet har skiftet eier i perioden.

Vi har hatt 2 dugnader i 2024. Vår og høst. Vi kjøpte inn pizza og drikke i forbindelse med dette. Bra oppmøte på begge dugnadene. Vi fikk utført masse på kort tid.

Vi er ferdige med renoveringen av alle 6 inngangspartier høsten 2024. Dette ble utført av Bjørns Bygg AS som leverte det beste tilbudet. Det har kommet noen tillegg i forbindelse med renoveringen som styret har besluttet å gjøre for å bedre helheten og det visuelle. Dette gjelder nye postkasser, nytt opplegg for adkomst posten, el-arbeider utført av Nilsen elektro, bytte av noen ødelagte lamper, knapp for å holde dørene oppe og andre ting som har dukket opp under veis. Vi er godt fornøyd med resultatet. Dette er finansiert med refinansiering av eksisterende lån.

Vi har også i år hatt noen problemer med varmeanlegget vårt. Det har vært noe lyd i oppgang 15B. Dette skal nå være ordnet opp i håper vi. Det er viktig å lufte alle radiatoerer spesielt ut på høsten når varmeanlegget kommer i full drift igjen. Det kan være litt lyd i forbindelse med dette. Vi har vedlikeholdsavtale med GN rør med start og stopp av disse sammen med oljefyren.

Beboere som har garasje må benytte denne til parkering. I motsatt fall mister beboeren garasjen. Vi har fortsatt for få parkeringsplasser og garasjeplasser. Nye garasjer vil tvinge seg frem før eller siden.

Vi har hatt en gjennomgang med Heiberg vedr måking for å unngå problemer vi kan få når det er så mange biler i borettslaget som nå. Dette vil kanskje fordyre måkingen litt da de må komme 2 ganger hver gang det snør mye om morgenene. En gang for å gjøre klar veien slik at biler kommer seg ut og en gang etter at bilene har kjørt vekk fra parkeringsplassene. Vi må også holde parkeringsplassene langs veggene i 11 og 13 fri for snø. Snø må også kjøres bort slik at ingen garasjer blir måket igjen. Denne snøen skal lagres på plenen bak 11 og 13.

Vi har fått installert en robotklipper på hovedplenen. Denne blir driftet og er eid av Sameiet Horten vaktmestersentral.

Vi har byttet ut det gamle låssystemet vårt da det har gått ut på dato og er umulig å få tak i nye nøkler og deler til. Beboere har fått nye nøkler til sine leiligheter samt nye sylindere på dørene med integrerte håndtak. Disse nøklene passer også i hoveddør og i kjeller. Vi har nå et oppgradert låssystem med levetid i mange år fremover.

El-bil laderen foran blokk 13 blir flittig brukt av beboere. Vi vurderer å sette opp en til hvis den vi har ikke klarer å holde unna og det blir flere beboere med el-bil. Vi har eiendomsretten over denne og styrer alt selv inkl strømprisen.

Årsmeldingen er godkjent av styret 03.02.2025

Notater

usbl@usbl.no
22 98 38 00

NO 950 285 680 MVA
Autorisert Regnskapsførerselskap

Notater

usbl@usbl.no
22 98 38 00

NO 950 285 680 MVA
Autorisert Regnskapsførerselskap

Notater

usbl@usbl.no
22 98 38 00

NO 950 285 680 MVA
Autorisert Regnskapsførerselskap

REGISTRERING FOR GENERALFORSAMLING/ÅRSMØTE

Fylles ut og leveres på møtet. Vennligst bruk BLOKKBOKSTAVER.

Eiers navn: Adresse:

Thoresensgates Borettslag Andel/seksjonsnummer:

Alle eiere har rett til å være med i generalforsamlingen/årsmøtet med forslags-, tale- og stemmerett. Ektefelle, samboer eller et annet medlem av husstanden har rett til å være til stede og til å uttale seg. Styremedlemmer, forretningsfører og leietaker har rett til å være til stede i generalforsamlingen/årsmøtet og til å uttale seg.

Eier kan møte med fullmektig. Dersom denne retten benyttes, må både registreringsdel og fullmakt fylles ut. En fullmakt kan trekkes tilbake når som helst.

Eier kan ta med en rådgiver til generalforsamlingen/årsmøtet. Rådgiveren har bare rett til å uttale seg dersom generalforsamlingen/årsmøtet tillater det.

FULLMAKT

Eier av ovennevnte enhet gir _____ (fullmektig) fullmakt til å møte og stemme på generalforsamlingen/årsmøtet. Tid og sted: Tirsdag 18.03.2025 kl. 17:00 - Thon Hotel Horten

_____(sted), den _____ (dd.mm.åå).

_____

underskrift

usbl@usbl.no
22 98 38 00

NO 950 285 680 MVA
Autorisert regnskapsførerselskap

Protokoll

Fra ordinær generalforsamling i Thoresensgates Borettslag tirsdag 18.03.2025 kl. 17:00 - Thon Hotel Horten.

1. Konstituering

1.1 Valg av møteleder

Vedtak:
Valgt ble: Tom Warhuus

1.2 Valg av sekretær

Vedtak:
Valgt ble: Tina Thorvaldsen

1.3 Valg av eier til å undertegne protokollen sammen med møtelederen

Vedtak:
Valgt ble: Silvia Kårbø

1.4 Opplysning om antall møtende med stemmerett og antall fullmakter

Vedtak:
Antall fremmøtte med stemmerett: 16

Antall fremlagte fullmakter: 7

Totalt: 23

1.5 Godkjenning av innkalling

Vedtak:
Godkjent

1.6 Godkjenning av saksliste

Vedtak:
Godkjent

2. Godkjenning av årsregnskap 2024

Vedtak:
Årsregnskapet for 2024 ble gjennomgått. Vedtak: Godkjent

3. Årsmelding 2024

Vedtak:
Årsmeldingen ble presentert og tatt til orientering.

4. Godtgjørelse til styret

Styrets foreslåtte honorar gjelder for styreperioden 2024-2025, og kostnadsføres i regnskapet for 2025.

Forslag til vedtak:
Styrehonorar på kr. 64.000,- godkjennes

Styreleder/sekretær - Tom Chr. Warhuus kr. 30.000,- + kr 5000,- for sekretærfunksjon
Styremedlem/HMS - Christoffer R. Eriksen kr. 10.000,- + kr 5000,- for HMS funksjon
Styremedlem - Jan Kjølberg kr. 10.000,-
Varamedlem - Anne Lisbeth Olsen kr. 2.000,-
Varamedlem - Anna Charlotta Louise Andersson kr. 2.000,-

Vedtak:
Styrehonorar på kr. 64 000,- ble godkjent

5. Andre saker

5.1 Vedtektsendring punkt 1-2 (1)

Følgende endring foreslås grunnet forretningsførers nye adresse fra 01.07.2024.

Gjeldende tekst:
(1) Borettslaget ligger i Horten kommune og har forretningskontor i Horten kommune.

Ny tekst:
(1) Borettslaget ligger i Horten kommune og har forretningskontor i Sandefjord kommune.

Forslag til vedtak:
Forslag til endring i vedtektenes punkt 1-2 (1) vedtas.

Vedtak:
Forslaget ble enstemmig vedtatt

5.2 Forslag om flere garasjer og rehabilitering av eksisterende garasjer

Forslag om å etablere nye garasjerekker for beboere.
Behov har vært ekstra stort for nye parkeringsplasser i vinter 24/25 da snøfallet har vært stort og parkeringsmulighetene i veien ikke har vært mulig.
Det oppleves også på sommeren att vi mangler parkeringsplasser.
Flere av våre 36 beboere har bil, mange av beboerne har flere biler og dette vil bare være et økende problem.

En ny garasjerekke med 4-6 nye garasjer fra trafo mot 13b. Med mulighet for El-Bil lader i både eksisterende og nye.

Renovere gammel garasjerekke og fjerne en garasje, gjøre de større, lage en betong såle (eller lignende), bytte garasje dører og klargjøring for El Bil ladere.

Forslag til vedtak:
Styret får fullmakt til å innhente nye priser på renovering av gammel garasjerekke og bygge 4-6 nye garasjer fra trafo mot 13B med mulighet for el bil lader. Fjerne lekeplass. Innkalle til ekstraordinær generalforsamling for å fatte vedtak. Kreves 2/3 flertall.

Vedtak:
Forslaget ble godkjent enstemmig. Styret innhenter priser og innkaller til EGF. De som eier garasjen står for kostnaden.

5.3 Parkeringsplass under tak til alle

Garasjene trenger en oppgradering og alle i borettslag burde ha tilgang til de samme fordelene. Det er kjent at det er et stort behov for flere parkeringsplasser og brøyte løsningen er utfordrende som det er i dag. Med en ny parkerings modell vil det være like muligheter for alle og kortere vei ut av snøkaos for dem som trenger det. Det vil også være en verdi økning på leilighetene ved å eie en oppstillingsplass under tak. De som ikke har behov for oppstillingsplass til bil vil da kunne leie ut sin egen plass med fortjeneste. Et parkeringshus vil være mer plassbesparende enn garasjer som gjør at man kan beholde mer av det grønne arealet.

Nina Rytterager, Thoresensgate 13B

Forslag til vedtak:
Ny parkeringsmodell med en oppstillingsplass til ALLE 36 enheter i borettslaget under tak.

Styrets innstilling:
Anbefaler at dette evnt. settes i forbindelse med sak 5.2 med bygging og rehabilitering av nye garasjer som et alternativ og at det innhentes priser på dette for deretter fatte et vedtak på en EOG eller OGF. Hva med gjesteparkeringsplasser? Blir feil at beboere som ikke har bil får en plass de kan leie ut privat. Utleie av garasjeplasser skal være i regi av Thoresensgate brl.

Vedtak:
Forslaget ble ikke godkjent. 24 stemmer mot.

5.4 Oppgradere søppelskur til søpppelhus

Søppelskurene vi har i dag er utdaterte, slitte og trenger en oppdatering.

Med dagens løsning på søppelskurene er det vanskelig å komprimere avfallet når det er behov for det, samt at det er vanskelig å gjøre om feilen hvis man kastet avfall i feil beholder. Med et søppelhus vil man ha lettere tilgang til konteinerne som gjør avfallssortering mye enklere og effektivt.

Nina Rytterager, Thoresensgate 13B

Vedtak:
Forslaget ble ikke vedtatt. Styrets innstilling følges.

5.5 Oppgradering av bodene

Bodene er gamle og utdaterte, hvor treverket er sprøtt/tørt som gir liten trygghet til tingene som står der. Hvor det også er mye åpen plass som er ubenyttet. Ønsket er en oppgradering av bodene hvor man får utnyttet plassen bedre i kjelleren. Hvor man kanskje heller kunne hatt en større bod, enn to små.

Nina Rytterager, Thoresensgate 13B

Forslag til vedtak:
Oppgradering av bodene og bedre utnyttelse av plassen i kjelleren.

Styrets innstilling:
Forkastes da dette vil medføre masse arbeid å tømme eksisterende boder, merke evnt nye boder som slås sammen. Beboere står fritt til å anlegge hyller og slik for å få bedre kontroll på hva som oppbevares i bodene. Bodene er også låste slik at ingen uvedkommende får tilgang til disse. Det er også KUN beboere som har tilgang til låste kjellere. Forslaget medfører nok mye arbeid og store kostnader for brl.

Vedtak:
Forslaget ble forkastes. Ingen stemmer for.

5.6 Nye tepper i trappe oppgangen med vaske avtale

Teppene vi har i dag blir ikke vasket og sjeldent ristet. Disse teppene er utdaterte og trenger en fornyelse. Spesielt med tanke på at teppene ikke blir renset med jevne mellom rom, innebære det kilden til mye uhelse/uhygiene som går utover blant annet astmatikere og allergikere. Det er også observert katter i oppgangen som kan tyde på at katter er i gangen å varmer seg og ligger på teppene.

Nina Rytterager, Thoresensgate 13B

Matter som er der pr idag, er lagt der av beboere. Disse blir ristet/børstet av Nell renhold når det trengs.
Styret

Forslag til vedtak:
Inngå avtale med leverandør om matter i inngangspartiet hvor kostnad legges inn på husleia.

Vedtak:
Forslaget ble nedstemt. Ingen stemte for å inngå avtale med leverandør om matter i inngangs-partiet.

6. Valg

6.1 Valg av 1 medlem til styret

Vedtak:
Valgt ble: Jan Kjølberg for 2 år

6.2 Valg av 2 varamedlemmer til styret

Vedtak:
Valgt ble: Anna Charlotta L. Andersson for 1 år
Valgt ble: Anne Lisbeth Olsen for 1 år

Den nye styresammensetningen ble:

Styreleder - Tom Chr. Warhuus
Styremedlem - Jan Kjølberg - valgt for 2 år
Styremedlem - Cristoffer Roland Eriksen
Varamedlem - Anna Charlotta L. Andersson - valgt for 1 år
Varamedlem - Anne Lisbeth Olsen - valgt for 1 år

6.3 Valg av delegat til Usbls generalforsamling 5 mai 2025

Forslag til vedtak:
Styret avgjør hvorvidt brl skal delta og hvem som blir delegat.

Vedtak:
Forslaget ble godkjent

6.4 Valg av valgkomite

Vedtak:
Valgt ble: Daniel Castano Jensen for 1 år

Møteleder

Protokollvitne

Innkalling til EOGF i Thoresensgate borettslag

Avholdes i bomberom i Thoresensgate 13A onsdag 18. Juni kl 18.00 2025.

VIKTIG: Pga plassmangel, ber vi om at KUN 1 person med stemmerett pr leilighet stiller på denne EOGF.

Saksliste

1. KONSTITUERING

1.1 Valg av møteleder
1.2 Valg av en til å føre protokoll
1.3 Valg av en til å skrive under protokollen i tillegg til møteleder
1.4 Fortegnelse over antall møtende med stemmerett og antall fullmakter
1.5 Godkjenning av innkalling
1.6 Godkjenning av saksliste

2. SAKER TIL BEHANDLING

I forbindelse med OGF ble det bestemt at det skulle innkalles til en EOGF vedr etablering av nye garasjer samt renovering av gammel rekke når det var innhentet anbud fra flere aktører og foretatt et forprosjekt for å ikke sette i gang noe uten mål og mening. Vi har brukt litt av materialet fra første gang vi tok opp dette i 2018 og da lå kostnaden på renovering av gammel garasjerekke fra 10 til 9 garasjer og oppsett av 8 nye på kr. 2.800.000,-. Siden den gang har alt blitt dyrere og vi har fått nye retningslinjer og regler å forholde oss til vedr kommunale ting som søknadsprosesser og lekeplassetableringer, brannforebygging, el-prosjektering, grunnarbeider osv. Pga nye regler vedr brann kan vi ikke lenger erstatte den gamle rekken på 10 plasser med 9 nye garasjer da det nå er nytt lovverks som sier at det må minst være 1 meter fra trafovegg til brannisolerende garasjevegg. Dette fører til at vi bare får 7-8 plasser der. Den gamle garasjerekken må også skyves 1,5 meter frem mot hage pga ny høyde for å få godkjent utkjøring fra portene fra kommunen. Vi mener at hele borettslaget drar nytte av at vi etablerer nye moderne garasjer.
Vi skal ta en avgjørelse på om vi skal renovere gammel garasjerekke fra 10 til 8 plasser og etablere 4-6 nye plasser fra lekeplass og til blodbøk. Vi har 5 stk beboere på venteliste **for** garasjeplass. Vi har lagt opp til at mesteparten av kostnaden dekkes inn i forbindelse med heving av garasjeleie pr mnd samt at vi også må øke felleskostnadene noe for alle beboere for å gjennomføre prosjektet. Etablering av nye moderne garasjeplasser vil heve standarden på hele borettslaget og forhåpentligvis øke verdien på alle leilighetene.
Vi legger ved diverse dokumenter i forbindelse med prosjektet vi skal stemme JA eller NEI til.
Dersom vedtak på EOGF må vi søke dispensasjon pga. avstand fra front av nytt anlegg til senterlinje kommunal vei i Thoresensgate. (Minste avstand er 15 meter. Prosjektert avstand på situasjonsplan er 8,9 meter). Dette medfører at kommune kan sitte på dispensasjonssøknaden i inntil 12 uker, dvs. 3 måneder før vi får en godkjent IG.
Og så skal innleide konsulenter og fagfolk utarbeide div. dokumentasjon som underlag for byggesøknad etter godkjent EOGF som også vil ta noe tid. Dette betyr videre at vi kan få til en oppstart på byggeplass medio/ultimo september dersom vi har en godkjent IG og at alt går på skinner.
Styret bør også søke Miljøfondet hos Usbl om økonomisk støtte til etablering av lekeplass og felles uteoppholdsareal. Her kan dere få tilbake inntil 50% av kostnaden.

FØLGENDE BLE KOMMUNISERT PÅ BEFARINGEN FOR PRISING AV PROSJEKTET:

1. Frist for innlevering av tilbud opprettholdes til fredag 28.04. 2025 kl. 1200.
2. Eks. garasje-anlegg mot Thoresensgate skal saneres i sin helhet inkludert eksisterende grunnmurer i plass-støpt betong.
3. Front på ny garasjerekke mot Thoresensgate borettslag plasseres likt/tilnærmet likt som eks. front. Det betyr at terreng/plen-området må sjaktes ut og masser kjøres bort.
4. Det etableres en ny parkeringsplass mot langvegg ved 11A uten garasjerom, noe som betyr at vi unngår konflikt med balkong i 1 etg.
5. Portmål skal være 260X226 cm.
6. Farge på nye porter skal være lik som eks. (Brunfarge).
7. Det leveres grus på lekeplass pluss støtunderlag der dette er nødvendig.
8. Det leveres sandkasse, dobbelt huske og parkbenk på ny lekeplass.
9. Det blir en trapping på ca. 10 cm. for hvert garasjerom ved garasjerekke inne på plen-området pga. nivåforskjell på terrenget.
10. Arkitekt og brannkonsulent utarbeider og oversender tegningsunderlag og dokumentasjon så snart som mulig i uke 15. (denne uka).
11. Rørføringer og brønnpark i grunn utført i 2012 må dokumenteres. Styret og innleid konsulent er på saken.

FORSLAG TIL VEDTAK

Styret gis fullmakt til å sette i gang oppgradering av eksiserende garasjeanlegg mot Thoresensgate fra 10 til 8 eller 7 rom og oppsetting av nytt garasjeanlegg inne på eiendommen med 5-6 rom. Totalt 21-22 plasser. Ny lekeplass etableres en annen plass på eiendommen etter godkjent standard.

Styret får fullmakt til å gjennomføre oppgraderingen av eksisterende garasjeanlegg mot Thoresensgate og oppsetting av nytt garasjeanlegg inne på eiendommen så snarrt som mulig. Dagens lån på kr. 7.997.354,- innfris og tiltakene finansieres ved å ta opp et nytt annunitetslån på kr. 11.790.000,- med nedbetalingstid på 25 år. Forslaget tas opp til votering. Dette krever 2/3 flertall.

usbl
For deg og ditt hjem

**Rive eksisterende garasjer med 18 garasjeplasser,
erstattes av 21 nye garasjeplasser
Ny garasjeleie kr 700**

Forslag til finansiering av prosjekt

Boligselskap: **Thoresensgates Borettslag**
Årsak til finansiering: **Borettslaget vurderer å gjennomføre et prosjekt med en kostnad på ca kr 3 791 531. Prosjektet går ut på å rive ekisterende garasjer med totalt 18 plasser, og sette opp garasjerekker med totalt 21 plasser - en økning på 3 garasjeplasser.**
Forslag til finansiering: **Prosjektkostnaden dekkes i sin helhet med opptak av lån.**

Forutsetninger

Lånetype:	Annuitetslån
Nedbetalingstid:	25 år
Budsjettrente:	5,65 %
Antall andeler:	36
Fordeling:	Lånet fordeles etter gjeldende brøk (likt fordelt på alle)

Lånebehov	
Dagens lånesaldo pr 13.05.2025	7 997 354
Kostnad prosjekt	3 791 531
Bedring/bruk av disponible midler (DM pr 31.12.2024 kr 802 082)	0
Sum lånebehov	11 788 885
Lånebehov (avrundet)	**11 790 000**

Lånekostnader pr år	**I dag (mai '25)**	**Endring**	**Ny**	**Årlig endring**
Sum renter pr år	453 412	208 588	**662 000**	
Sum avdrag pr år	203 763	18 237	**222 000**	
Sum lånekostnader pr år	657 175	226 825	**884 000**	**226 825**

Månedlige felleskostnader	**I dag (mai '25)**	**Endring**	**Ny**	**Årlig endring**
Felleskostnader drift	4 307	-272	4 035	-117 600
Andel renter	1 050	+ 483	1 532	208 588
Andel avdrag	472	+ 42	514	18 237
Renhold fellesarealer	218	-	218	-
Sum felleskostnader	**6 046**	**+ 253**	**6 299**	**109 225**
Sum fellesgjeld	**222 149**	**+ 105 351**	**327 500**	
En renteendring på ett prosentpoeng, påvirker mnd fellesutgifter med kr			201	

Andre individuelle tillegg	**I dag (mai '25)**	**Endring**	**Ny**	**Årlig endring**
Garasjeleie (eldste garasjer, 10 stk i dag)	250	450	**700**	54 000
Garasjeleie (nyere garasjer, 8 stk i dag)	300	400	**700**	38 400
Garasjeleie (nye garasjer, 3 stk i tillegg til dagens)	0	700	**700**	25 200
Strøm fryseboks	100	-	100	-
Økte årlige inntekter fra utleie av garasjeplasser				**117 600**

Kommentar
Det legges opp til at dagens lån innfris til fordel for nytt lån stort kr 11.790.000,-. Det nye lånet nedbetales som annuitetslån over 25 år (dagens lån er et annuitetslån med gjenværende løpetid på ca 21 år). Sum månedlige felleskostnader vil øke med ca kr 253 pr enhet, uavhengig om man har garasje eller ikke (hva endringen faktisk blir, avhenger av rentenivået). I tillegg kommer individuelle tillegg. Garasjeleie for alle garasjerplasser settes til kr 700 pr mnd. "Felleskostnader drift" er redusert med et beløp som tilsvarer den økte inntekten på garasjeleie (totalt kr 117.600 pr år, kr 272 pr enhet). Vi gjør oppmerksom på at rentekostnadene er fradragsberettigede, slik at reelle fellesutgifter for de fleste vil bli noe lavere.

Horten, 13.05.2025

Boligbyggelaget Usbl

Inge Skaarud Karlsen
kundeansvarlig / rådgiver

Thoresensgate borettslag
Nytt garasjeanlegg

Alle inndata ekskl mva

28.04.2025

Konto	Fag og firma	Tiltak	Gjeldende budsjett/avt sum eks mva	Gjeldende budsjett/avt sum inkl mva	Opprinnelig vedtatt budsjett eks mva	Opprinnelig vedtatt budsjett inkl mva	Endring eks mva	Endring inkl mva
9113	Boblen Arkitekt	Utarbeidelse av søknads-tegninger og situasjonsplan		0	15 000	18 750	-15 000	-18 750
9114	Ingeniørservice AS	Digital utstikking av sosifiler før og etter tiltak. Ansvarlig PRO til kommune		0	20 000	25 000	-20 000	-25 000
9115	Q Rådgivning	Utarbeidelse av brannkonsept for tiltaket. Ansvarlig PRO til kommune		0	14 000	17 500	-14 000	-17 500
9802	Prosjektledelse Beckmann Byggkonsult	Prosjektledelse i alle faser. Kontraktsinngåelser. Ansvarlig SØK til kommune		0	49 000	61 250	-49 000	-61 250
9820	Kunderådgiver hos Usbl	Refinansiering og nytt låneopptak. Utarbeidelse av finansieringsforslag		0	12 000	15 000	-12 000	-15 000
9831	Offentlige gebyrer	Byggesaksgebyr for behandling av byggesøknaden		0	30 000	30 000	-30 000	-30 000
								0
	Sum adm. og prosjektering:		0	0	140 000	167 500	-140 000	-167 500
9221	Laveste tilbyder TS-Bygg AS	Riving av eks. anlegg. Oppsetting av 2 stk. nye anlegg. Alle fag inkl. Komplett leveranse		0	2 749 225	3 436 531	-2 749 225	-3 436 531
	Sum entrepren¢rer:		0	0	2 749 225	3 436 531	-2 749 225	-3 436 531
0000	Reserver	Avsetning til uforutsette kostnader i byggeperioden		0	150 000	187 500	-150 000	-187 500
	Sum prosjektkostnad		**0**	**0**	**3 039 225**	**3 791 531**	**-3 039 225**	**-3 791 531**

BECKMANN BYGGKONSULT

SENTRALT GODKJENT

ÅPNINGSPROTOKOLL


Kunde: Thoresensgate borettslag	Prosjekt: Oppsetting av nytt garasjeanlegg
Til stede på åpningen: Kaare Beckmann Tilbudsfrist:28.04.2025 kl. 1200 Dato og tid for åpningen: 28.04.2025 kl. 1230	
Navn byggefirma:	Sum inkl.25% mva.:
iBygg AS	Ikke levert tilbud
TS Bygg AS	Kr. 3 436 531,00
TTSS Byggservice AS	Kr. 3 658 125,00
Eiken Bygg AS	Ikke levert tilbud


Horten, 28.04.2025

Kaare Beckmann


Kaare Beckmann

Daglig leder
Beckmann Byggkonsult AS

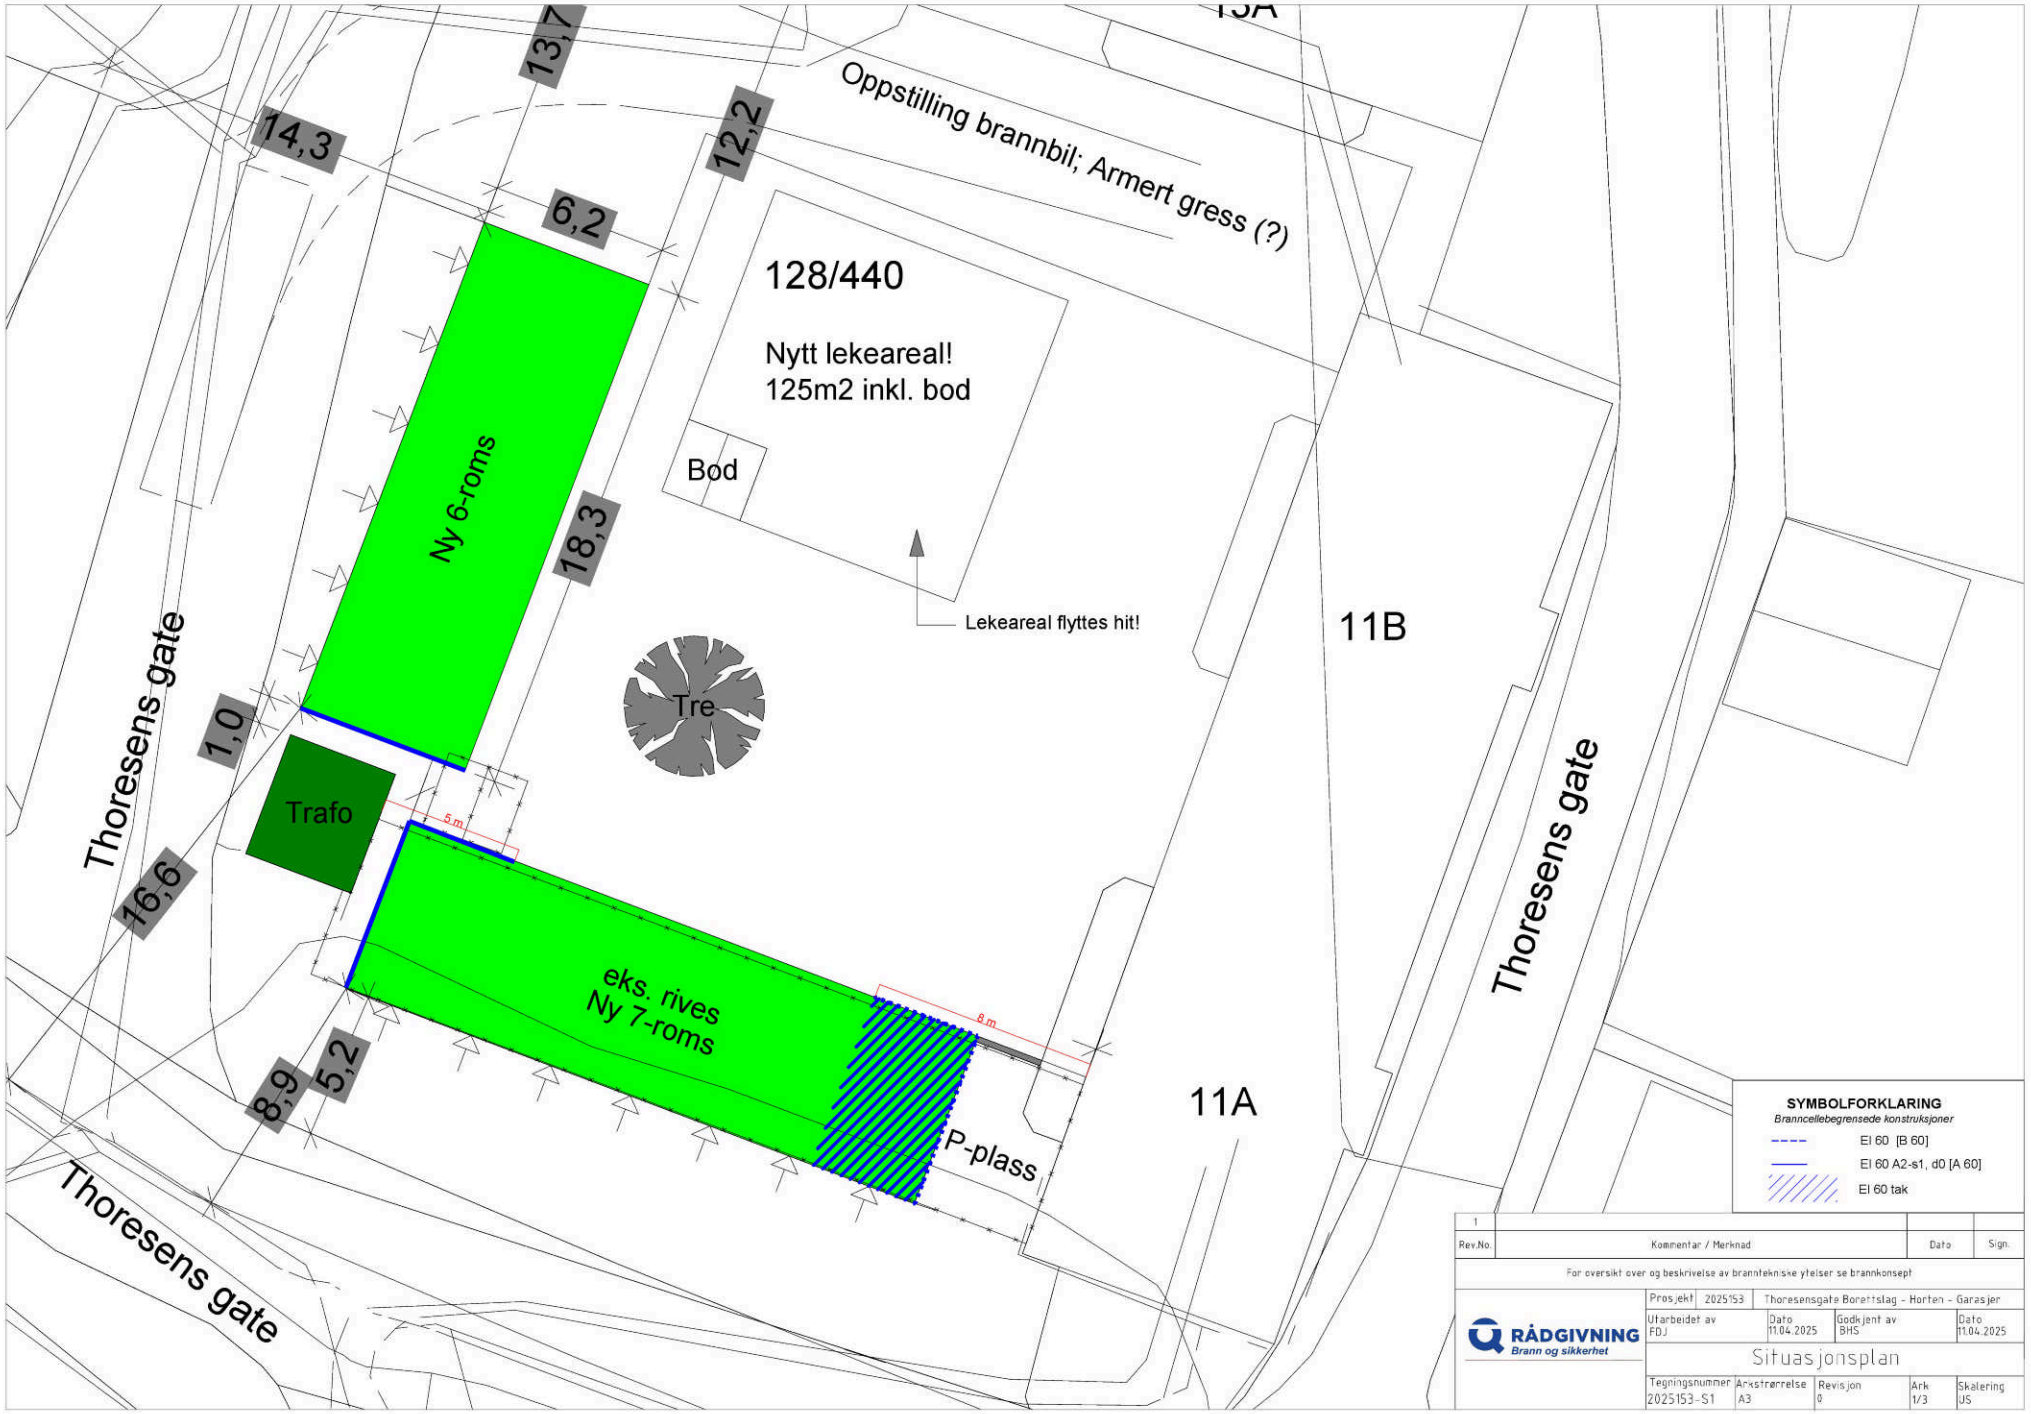
13,7
14,3
12,2
6,2
Oppstilling brannbil; Armert gress (?)
128/440
Nytt lekeareal!
125m2 inkl. bod
Bød
Ny 6-roms
18,3
Lekeareal flyttes hit!
Tre
11B
Thoresens gate
1,0
Trafo
5 m
16,6
eks. rives
Ny 7-roms
8 m
8,9
5,2
P-plass
11A
Thoresens gate
Thoresens gate
SYMBOLFORKLARING
Branncellebegrensede konstruksjoner
EI 60 [B 60]
EI 60 A2-s1, d0 [A 60]
EI 60 tak
Rev.No
Kommentar / Merknad
Dato
Sign.
For oversikt over og beskrivelse av brannfaglige ytelser se brannkonsept
RÅDGIVNING
Brann og sikkerhet
Prosjekt 2025153
Thoresensgate Borettslag - Horten - Garasjer
Utarbeidet av FDJ
Dato 11.04.2025
Godkjent av BHS
Dato 11.04.2025
Situasjonsplan
Tegningsnummer 2025153-S1
Arkstørrelse A3
Revisjon 0
Ark 1/3
Skalering JS

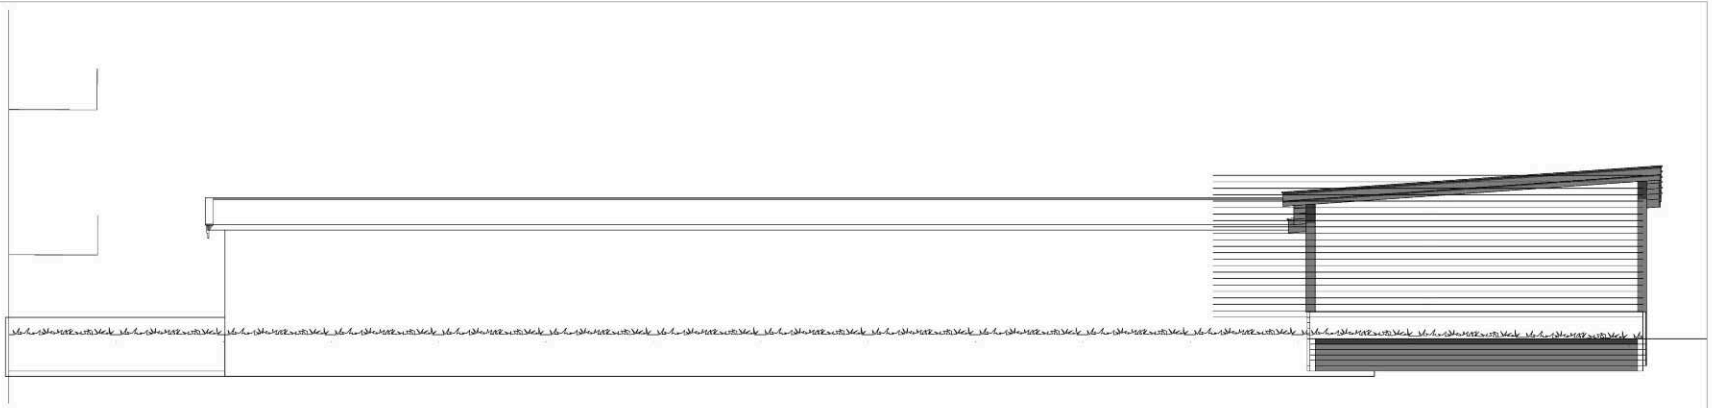

1:100 Fasade Nord

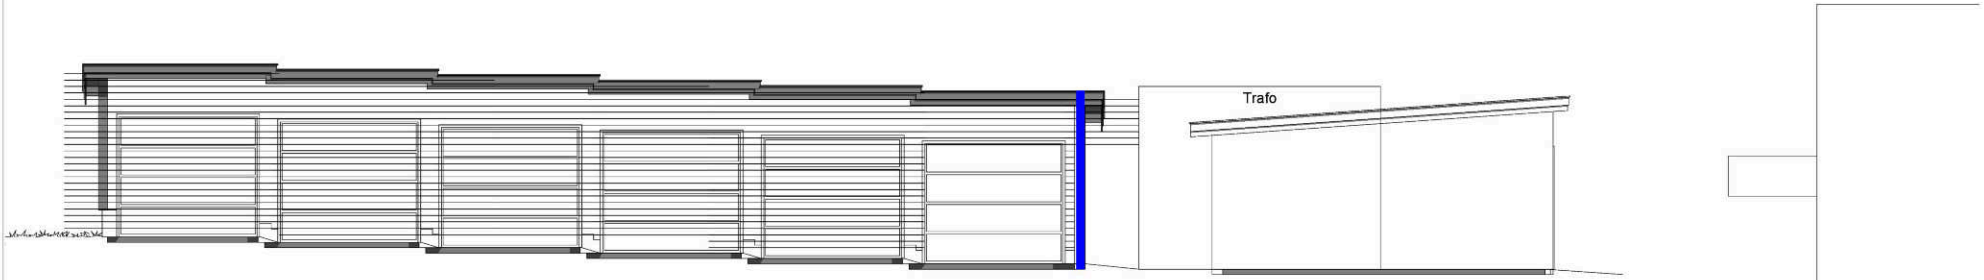

Fasade Vest



Fasade Sør

SYMBOLFORKLARING

Branncellebegrensede konstruksjoner

- EI 60 [B 60]
- EI 60 A2-s1, d0 [A 60]
- EI 60 tak


Foreløpig tegning

Rev.No.	Kommentar / Merknad	Dato	Sign.
1			

For oversikt over og beskrivelse av branntekniske ytelser se brannkonsept

RÅDGIVNING Brann og sikkerhet

Prosjekt	2025153	Thoresensgate Borettslag - Horten - Garasjer		
Utarbeidet av FDJ	Dato 11.04.2025	Godkjent av BHS	Dato 11.04.2025	
Branntegning fasader				
Tegningsnummer 2025153-F1	Arkstørrelse A3	Revisjon 0	Ark 2/3	Skalering JS

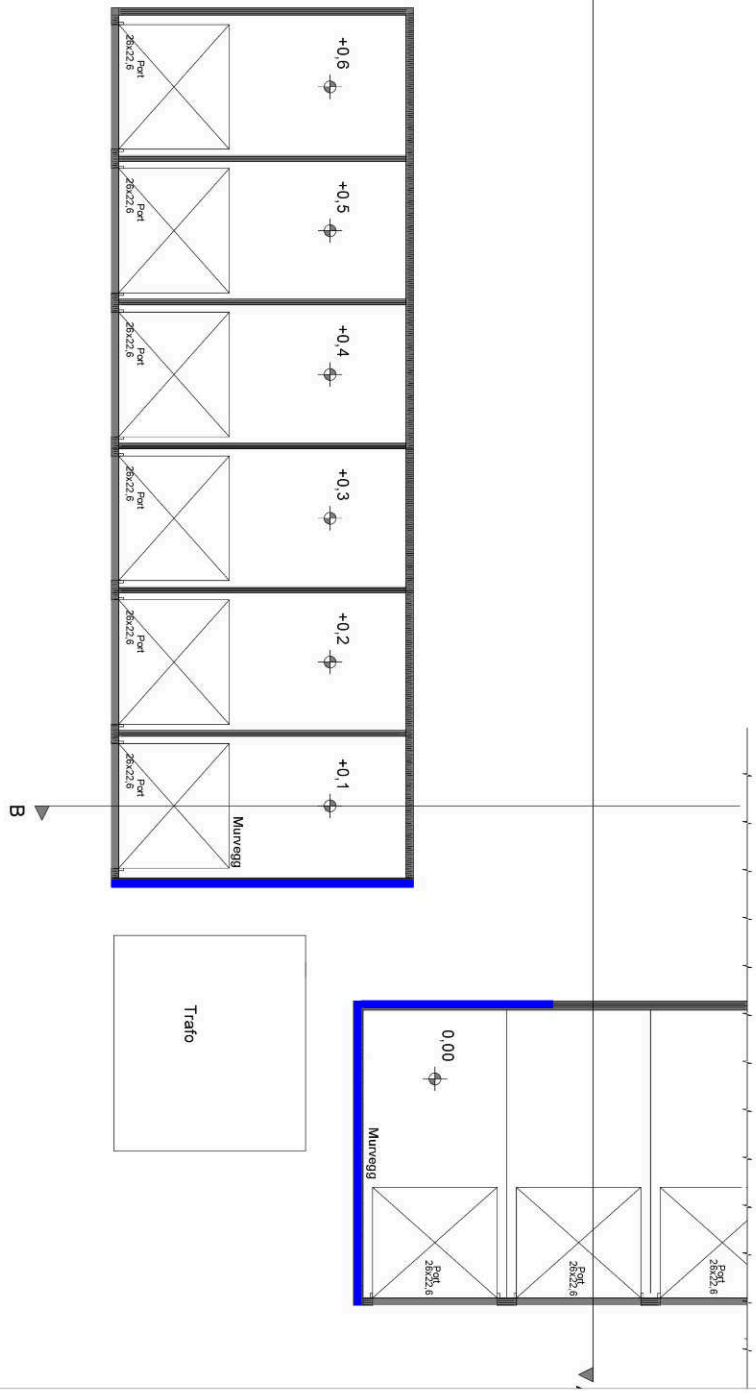

SYMBOLFORKLARING

Branncellebegrensede konstruksjoner

- EI 60 [B 60]
- EI 60 A2-s1, d0 [A 60]
- EI 60 tak

Rev.No.	Kommentar / Merknad	Dato	Sign.
1			


For oversikt over og beskrivelse av branntekniske ytelser se brannkonsept

RÅDGIVNING Brann og sikkerhet

Prosjekt	2025153	Thoresensgate Borettslag - Horten - Garasjer			
Utarbeidet av FDJ		Dato 11.04.2025	Godkjent av BHS		Dato 11.04.2025

Branntegning plan

Tegningsnummer	Arkstørrelse	Revisjon	Ark	Skalering
2025153-01	A3	0	3/3	JS

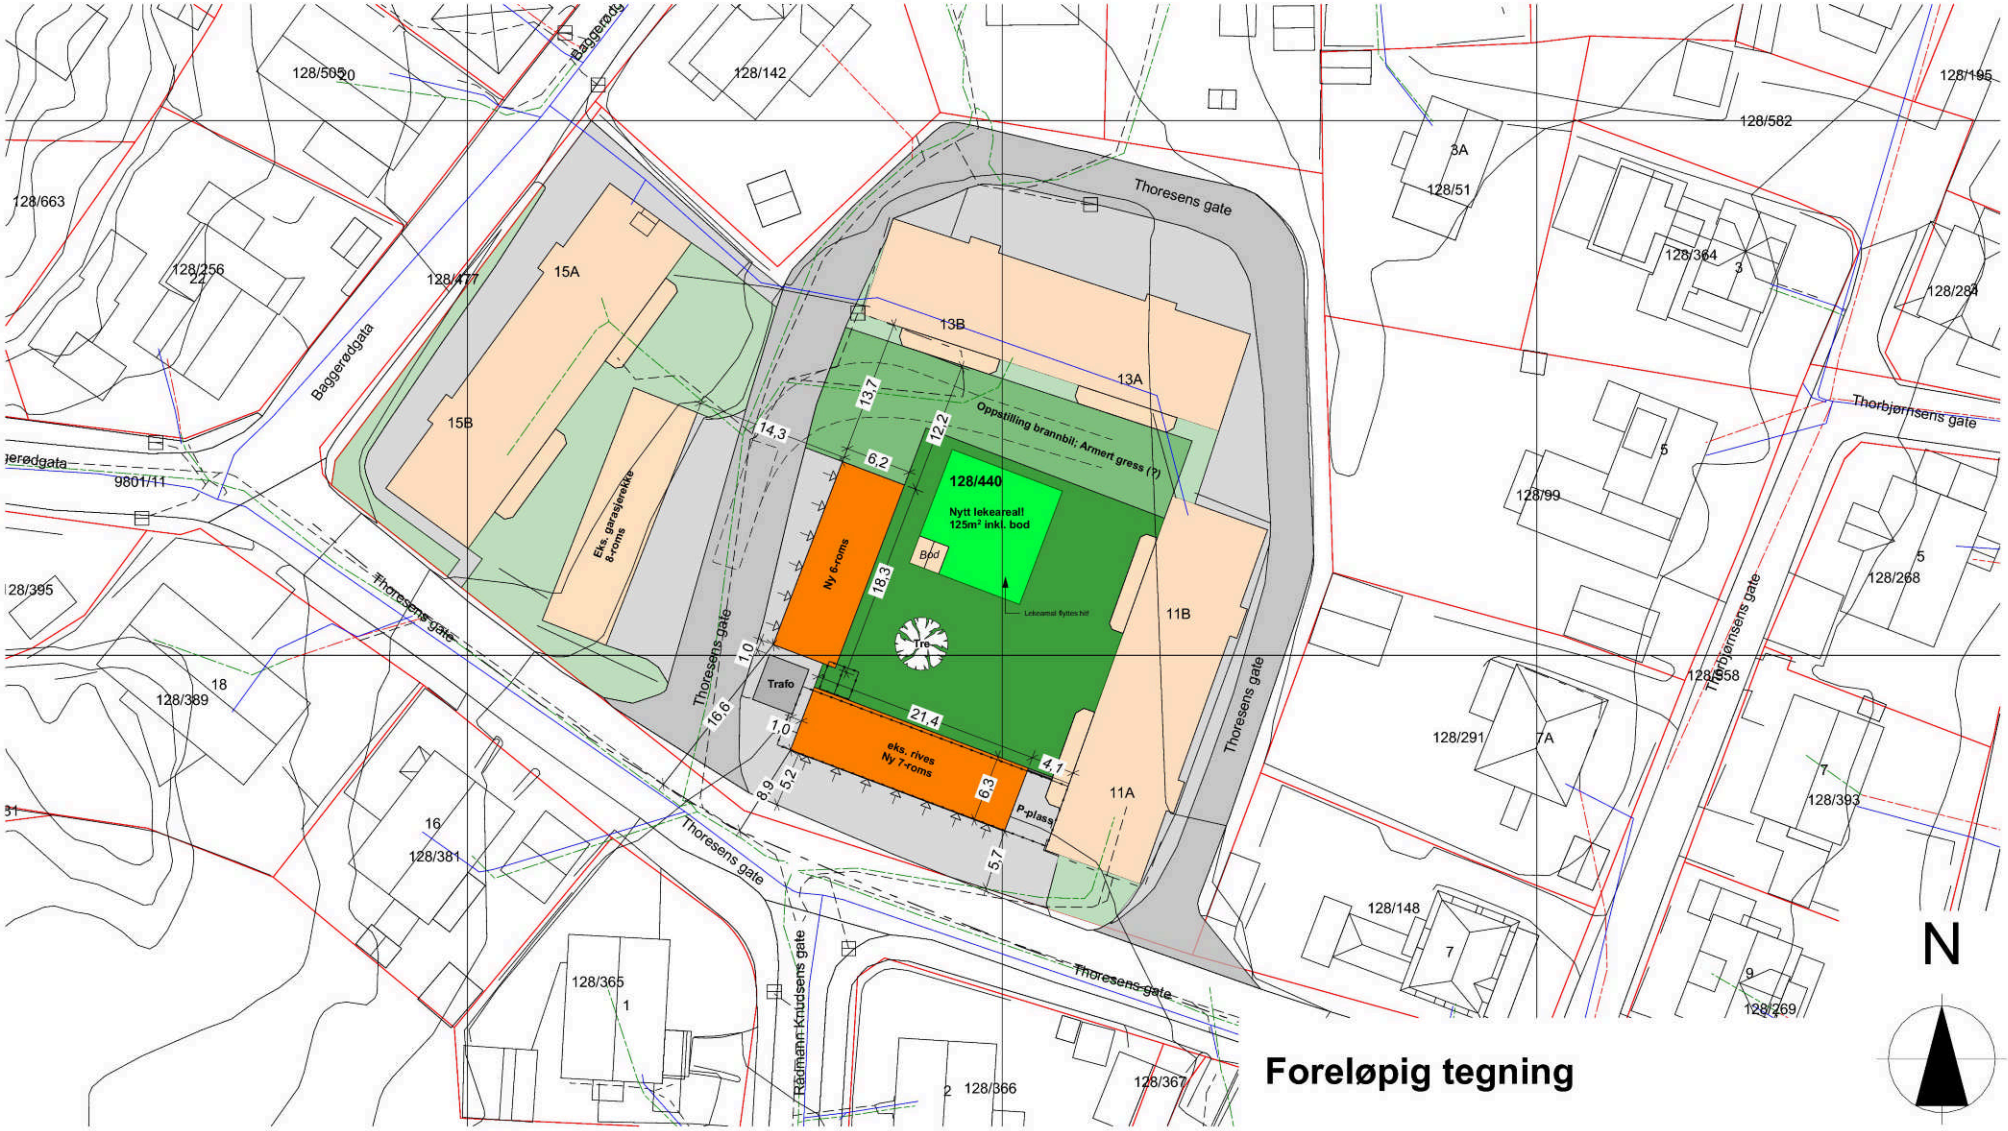

Foreløpig tegning

1:500 Situasjonsplan

Generelt:
Digitalt kart og terrengmodell fra Norkart, datert 09.04.25, er lagt til grunn for opptegning av situasjonsplan og eksisterende terreng.
Det tas forbehold om feil i kartverket, og endring av koter/høyder.

Areal:
ikke beregnet

- Ny garasjerekke/rehabilitering av eksisterende rekke
- Eks. bebyggelse; uendret NB! Bod flyttet
- Trafo
- Grøntareal (MUA; ikke med regn.)
- Grøntareal (MUA)
- Grøntareal (MUA); armert gress (?)
- Opparbeidet lek
- Priv. vei
- Annen veigrunn
- Tomtegrense
- Innkjøring garasje
- Vannledning
- Avløpsledning
- Spillvannsledning
- Overvannslending

Rev.index:	Ant.	Endringen gjelder	Sign	Dato


PROSJEKT:	**Riving + nybygg av garasjer**	Dato	**10.04.25**
TEGNINGTITTEL:	**Situasjonsplan**	TEGNET	TEGNET
TILTAKSHAVER:	Thoresensgt. Borettslag, c/o USBL, Tassebekkveien 354, 3160 Stokke	KONTROLLERT	TEGNET
BYGGEPLASS:	**Thoresens gt. 11-15, 3188 Horten**	GNR/BNR:	**128/440**

BOBLEN ARKITEKTKONTOR
Boblen Arkitektkontor
Org.nr.: 991772278 MVA
Adr: Einar Østvedts gt. 17B, 3724 Skien
Tlf: 906 72 525
e-post: ane@boblenark.no

Målestokk	Format
1:500	A3

Tegn.nr.: **A10-1**

- (●) SKISSE/UTKAST
- ( ) SØK.TEGN.
- ( ) ARB.TEGN
- ( ) ILLUSTRASJON/DOK.

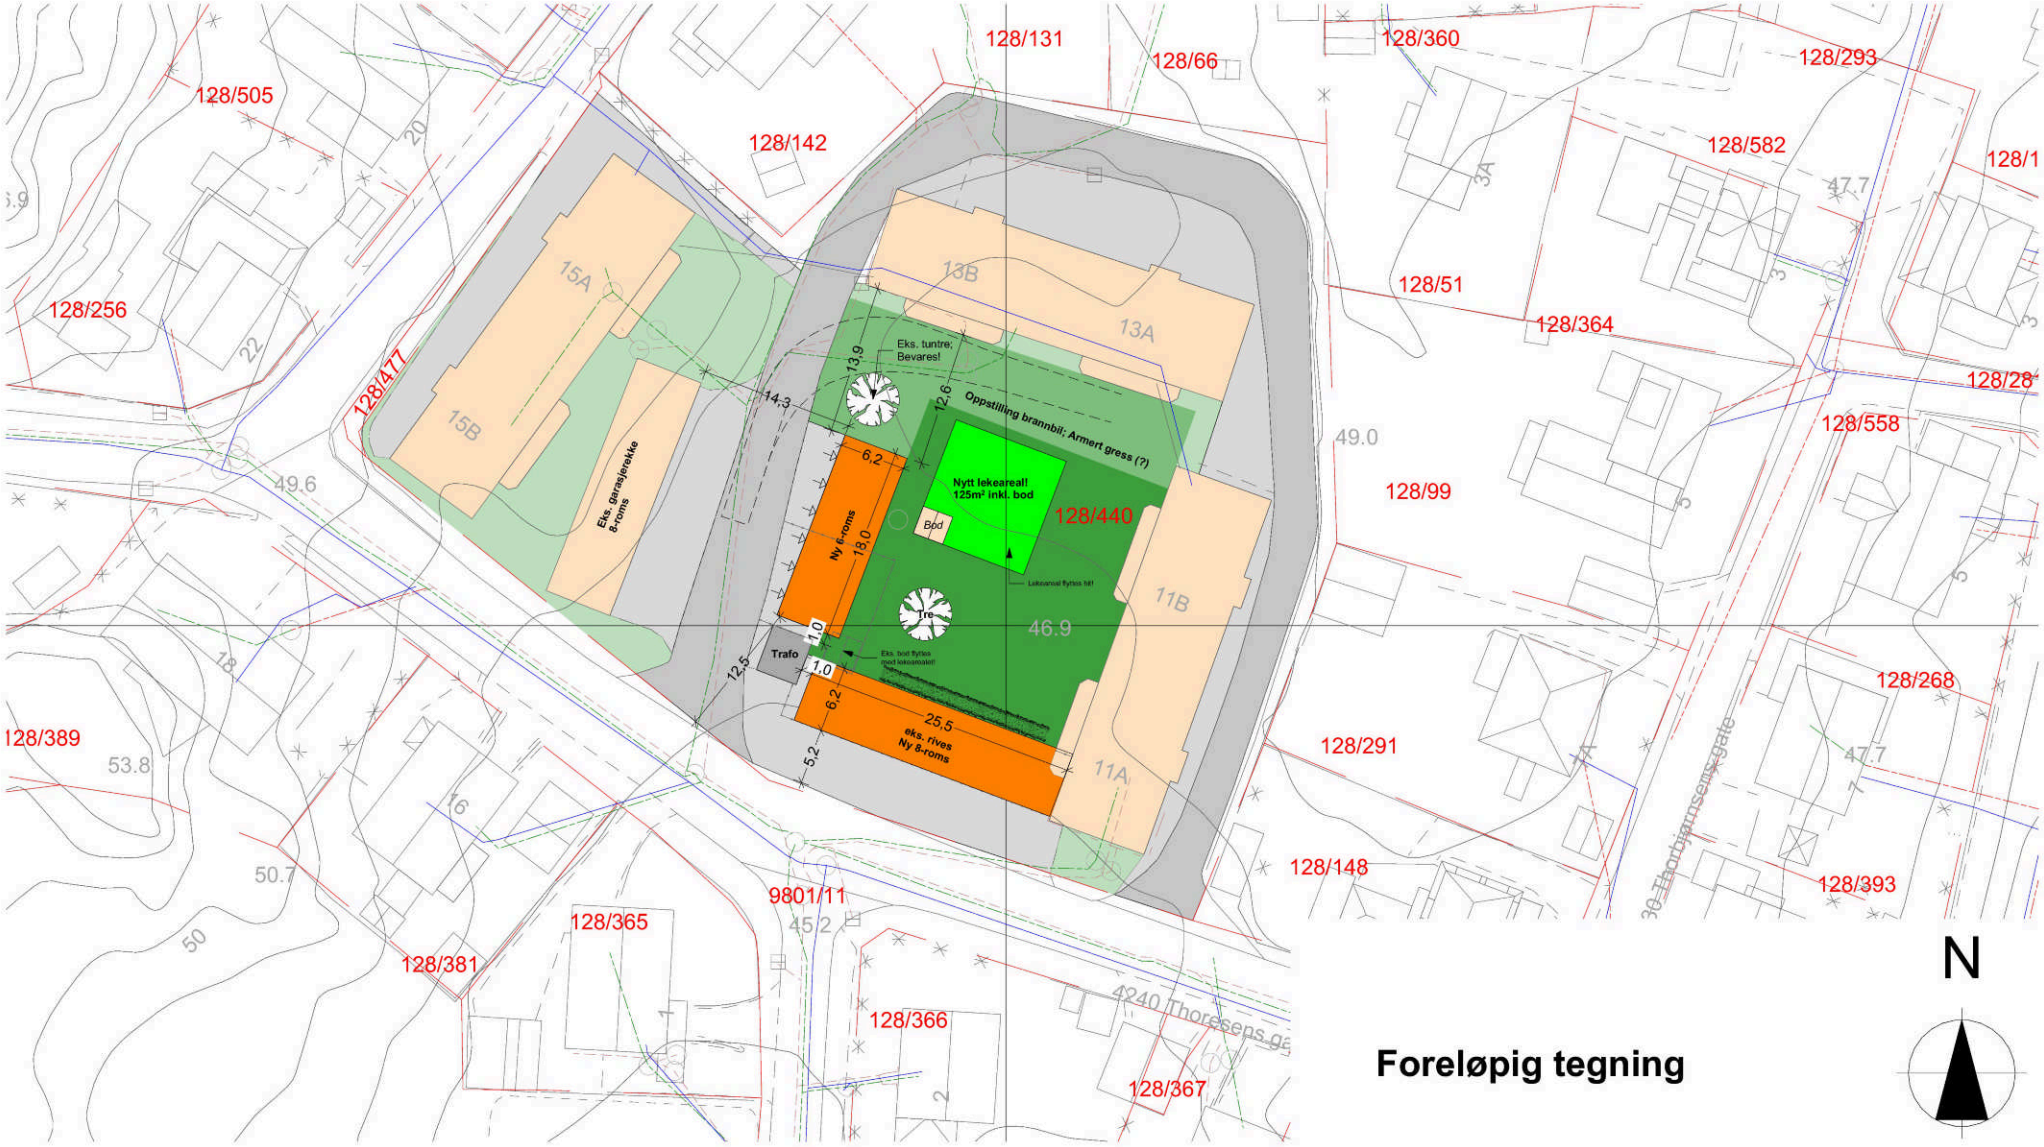

Generelt:
Digitalt kartverk fra Ambita (Infoland), datert 14.05.18, er lagt til grunn for opptegning av situasjonsplan og eksisterende terreng.
Det tas forbehold om feil i kartverket, og endring av koter/høyder.

Areal:
BYA totalt etter ny garasje: 1593,3 m² (etter kart)

Tomteareal: 5013m²

% BYA = 31,8%

- Ny garasjerekke/rehabilitering av eksisterende rekke
- Eks. bebyggelse; uendret NB! Bod flyttet
- Trafo
- Grøntareal (MUA; ikke med regn.)
- Grøntareal (MUA)
- Grøntareal (MUA); armert gress (?)
- Opparbeidet lek
- Priv. vei
- Annen veigrunn
- Tomtegrense
- Innkjøring garasje
- Vannledning
- Avløpsledning
- Spillvannsledning
- Overvannslending

Rev.index:	Ant.	Endringen gjelder	Sign	Dato
PROSJEKT:		**Ny garasjerekke + rehabilitering av eksisterende**	Dato	**01.04.25**
TEGNINGTITTEL:		**Situasjonsplan**	TEGNET	TEGNET
TILTAKSHAVER:		Thoresens gt. Borettslag,	KONTROLLERT	TEGNET
BYGGEPLASS:		**Thoresens gt. 11-15, 3188 Horten**	GNR/BNR:	**128/440**

BOBLEN ARKITEKTKONTOR


Boblen Arkitektkontor
Org.nr: 991772278 mVA
Adr: Einar Østvedts gt. 17 B, 3724 Skien
Tlf: 906 72 525
e-post: ane@boblenark.no

Målestokk	Format	
1:500	A3	◉ SKISSE/UTKAST
Tegn.nr.:		○ SØK.TEGN.
A10-1		○ ARB.TEGN
		○ ILLUSTRASJON/DOK.

Generelt:
TEK-17 legges til grunn for prosjektering.
ALL BÆRING MÅ DIMENSJONERES!

ALLE KRITISKE MÅL MÅ KONTROLLERE PÅ STEDET!

Fundamentering iht. til grunnforhold og dimensjonerende laster!

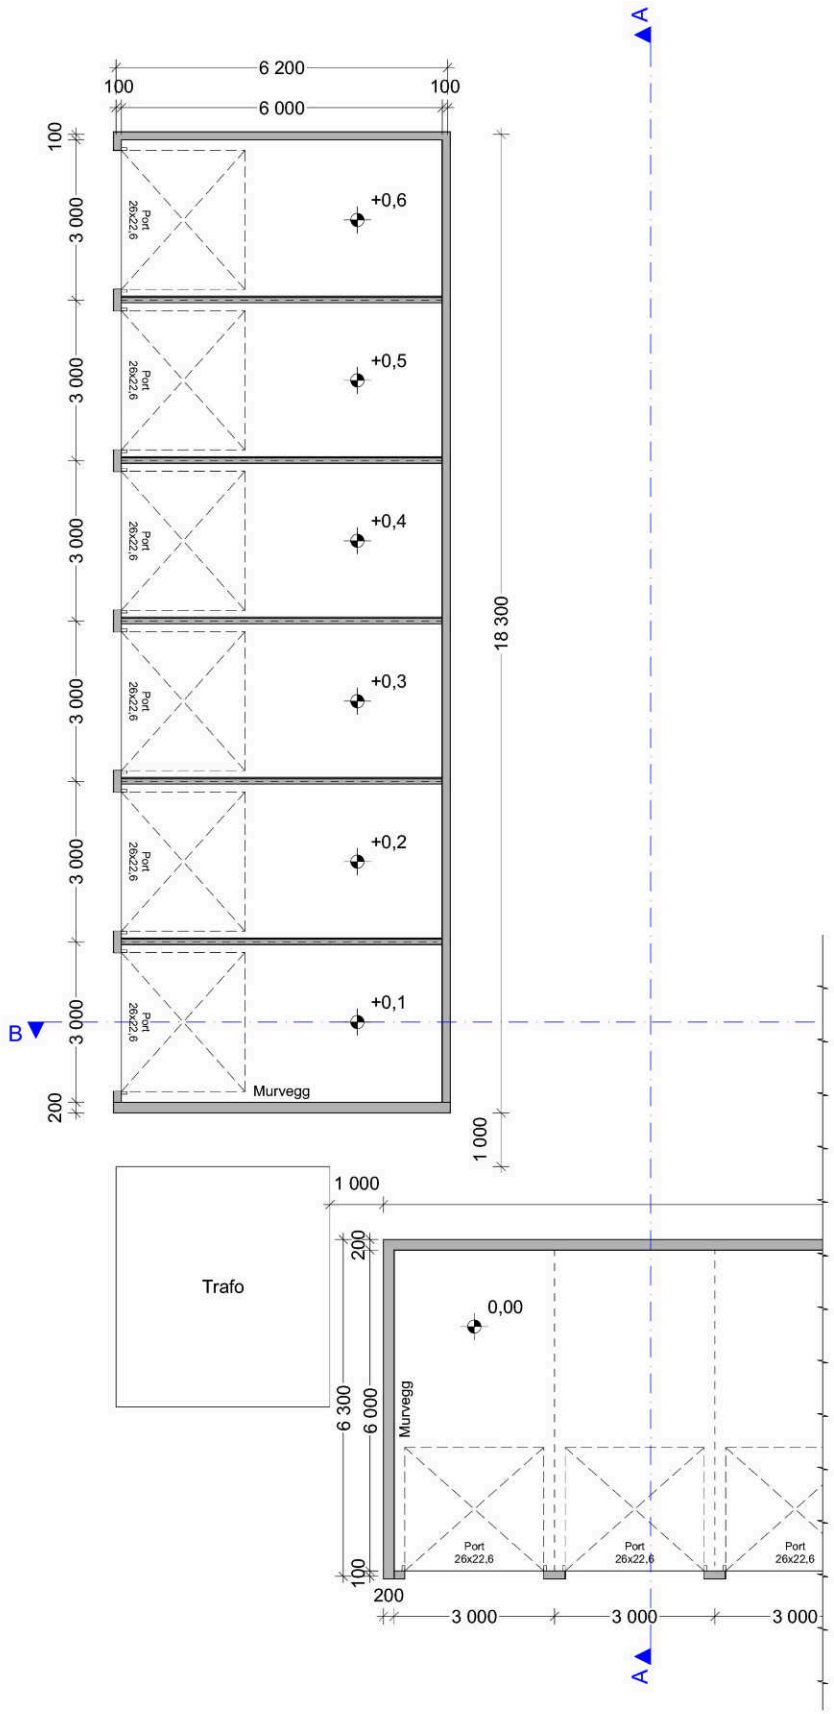

Foreløpig tegning

1:100 1. etasje

Rev.index:	Ant.	Endringen gjelder	Sign	Dato

PROSJEKT:	**Riving + nybygg av garasjer**	Dato **10.04.25**
TEGNINGTITTEL:	**Plan-6roms**	TEGNET TEGNET
TILTAKSHAVER:	Thoresensgt. Borettslag, c/o USBL, Tassebekkveien 354, 3160 Stokke	KONTROLLERT TEGNET
BYGGEPLASS:	**Thoresens gt. 11-15, 3188 Horten**	GNR/BNR: **128/440**


BOBLEN ARKITEKTKONTOR

Boblen Arkitektkontor
Org.nr.: 991772278 MVA
Adr: Einar Østvedts gt. 17B, 3724 Skien
Tlf: 906 72 525
e-post: ane@boblenark.no

Målestokk	Format
1:100	**A3**

Tegn.nr.: **A20-1**

- (●) SKISSE/UTKAST
- ( ) SØK.TEGN.
- ( ) ARB.TEGN
- ( ) ILLUSTRASJON/DOK.

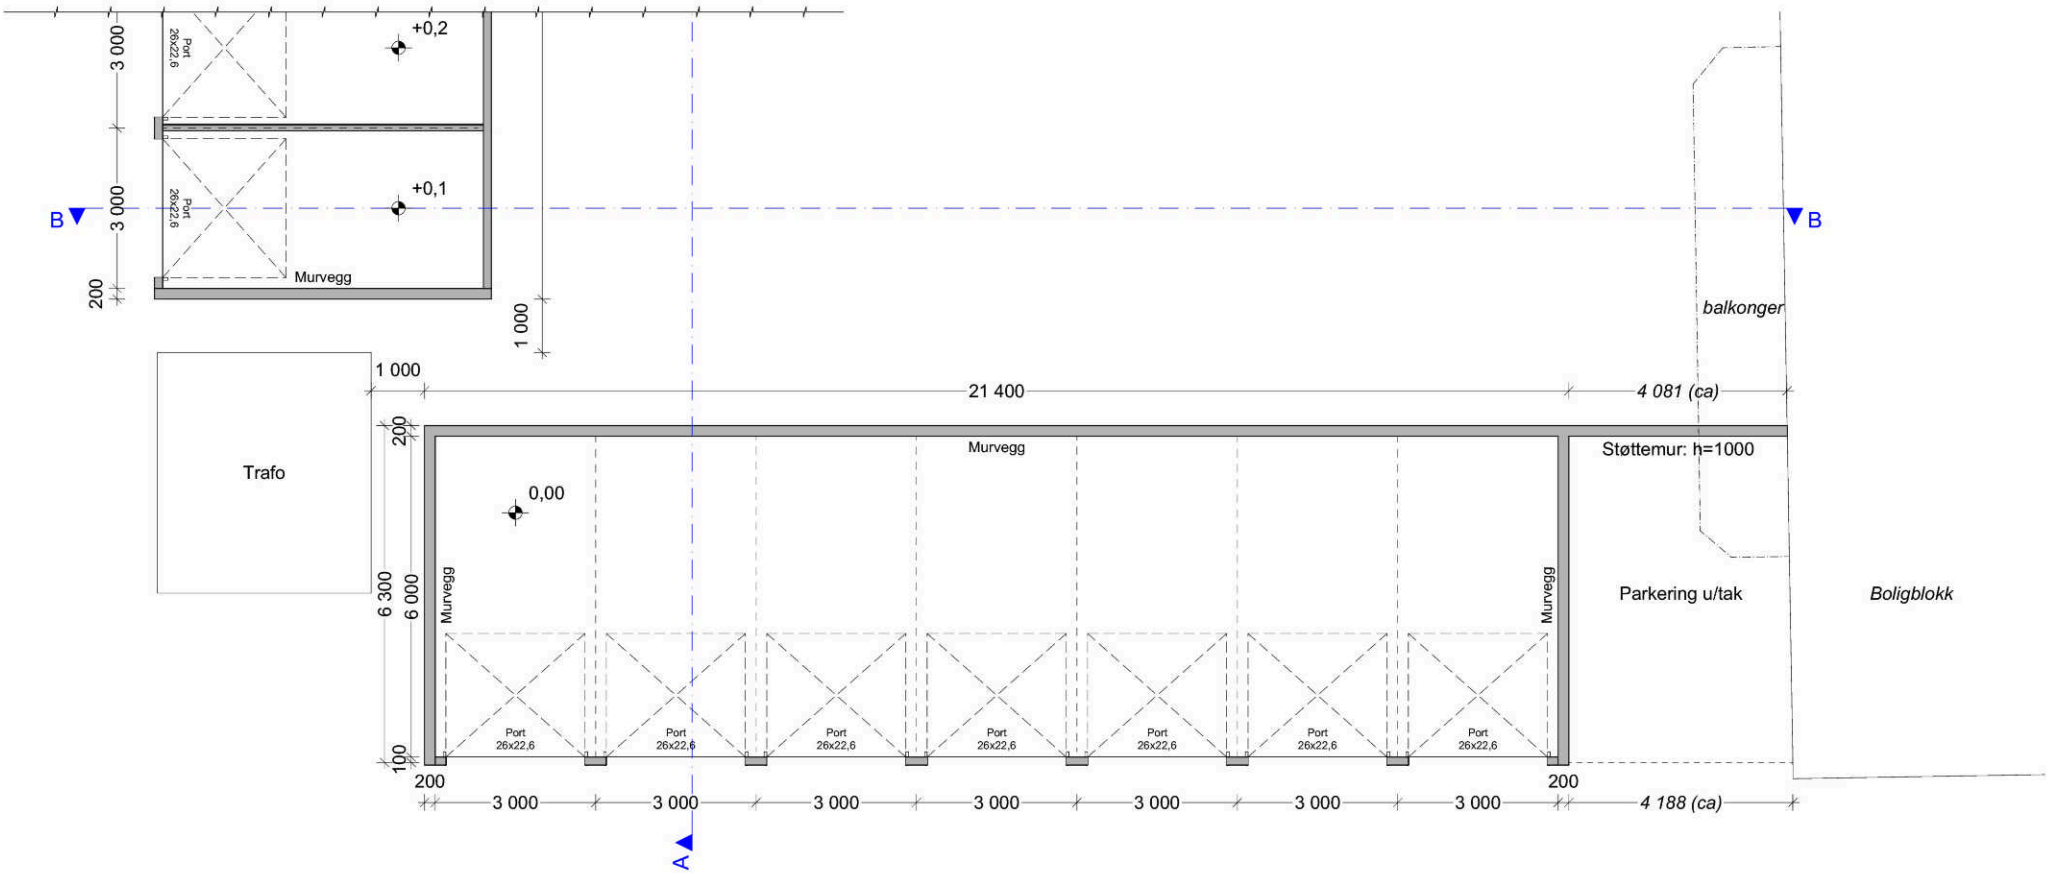

1:100 1. etasje

Foreløpig tegning

Generelt:
TEK-17 legges til grunn for prosjektering.
ALL BÆRING MÅ DIMENSJONERES!


ALLE KRITISKE MÅL MÅ KONTROLLERE PÅ STEDET!

Fundamentering iht. til grunnforhold og dimensjonerende laster!

Rev.index:	Ant.	Endringen gjelder	Sign	Dato
PROSJEKT:		**Riving + nybygg av garasjer**	Dato	**10.04.25**
TEGNINGTITTEL:		**Plan-7roms**	TEGNET	TEGNET
TILTAKSHAVER:		Thoresensgt. Borettslag, c/o USBL, Tassebekkveien 354, 3160 Stokke	KONTROLLERT	TEGNET
BYGGEPLASS:		**Thoresens gt. 11-15, 3188 Horten**	GNR/BNR:	**128/440**

BOBLEN ARKITEKTKONTOR
Boblen Arkitektkontor
Org.nr.: 991772278 MVA
Adr: Einar Østvedts gt. 17B, 3724 Skien
Tlf: 906 72 525
e-post: ane@boblenark.no

Målestokk	Format	
1:100	A3	● SKISSE/UTKAST
		○ SØK.TEGN.
Tegn.nr.:		○ ARB.TEGN
A20-2		○ ILLUSTRASJON/DOK.

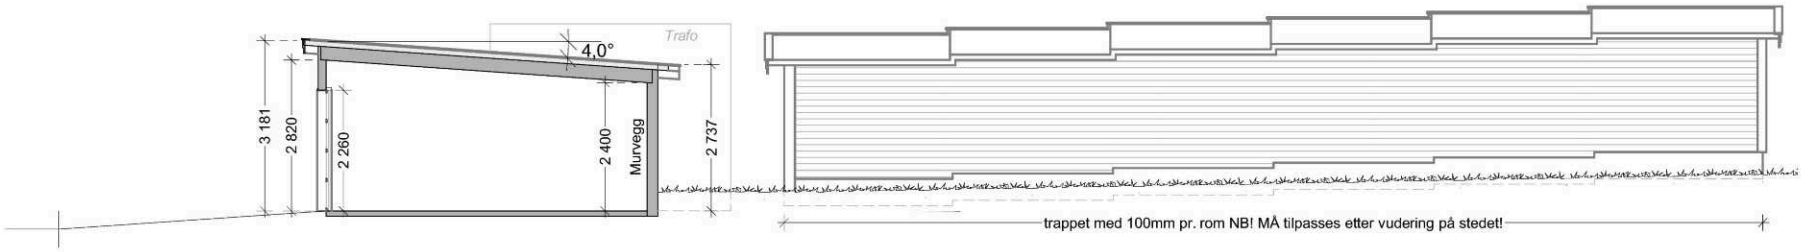

1:100 Snitt & oppriss A



1:100 Snitt & oppriss B

Foreløpig tegning

Generelt:
TEK-17 legges til grunn for prosjektering.
ALL BÆRING MÅ DIMENSJONERES!

ALLE KRITISKE MÅL MÅ KONTROLLERE PÅ STEDET!

Fundamentering iht. til grunnforhold og dimensjonerende laster!

Rev.index:	Ant.	Endringen gjelder	Sign	Dato
PROSJEKT:		**Riving + nybygg av garasjer**	Dato	**10.04.25**
TEGNINGTITTEL:		**Snitt & oppriss**	TEGNET	TEGNET
TILTAKSHAVER:		Thoresensgt. Borettslag, c/o USBL, Tassebekkveien 354, 3160 Stokke	KONTROLLERT	TEGNET
BYGGEPLASS:		**Thoresens gt. 11-15, 3188 Horten**	GNR/BNR:	**128/440**


BOBLEN ARKITEKTKONTOR

Boblen Arkitektkontor
Org.nr.: 991772278 MVA
Adr: Einar Østvedts gt. 17B, 3724 Skien
Tlf: 906 72 525
e-post: ane@boblenark.no

Målestokk	Format
1:100	A3

Tegn.nr.: **A30-1**


- (●) SKISSE/UTKAST
- ( ) SØK.TEGN.
- ( ) ARB.TEGN
- ( ) ILLUSTRASJON/DOK.

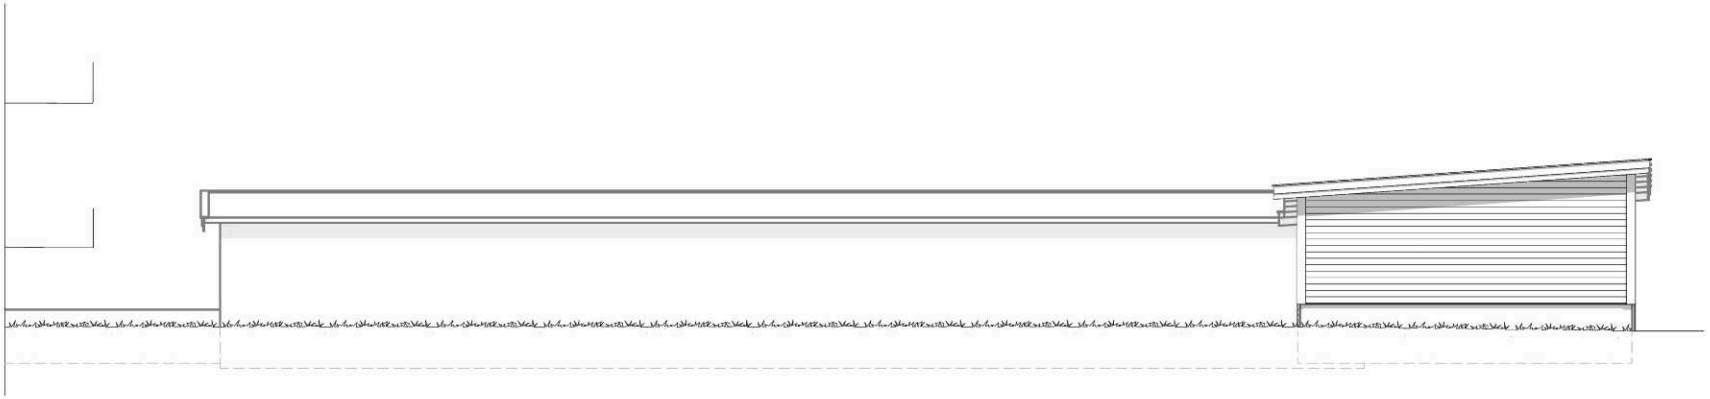

1:100 Fasade Nord



1:100 Fasade Vest

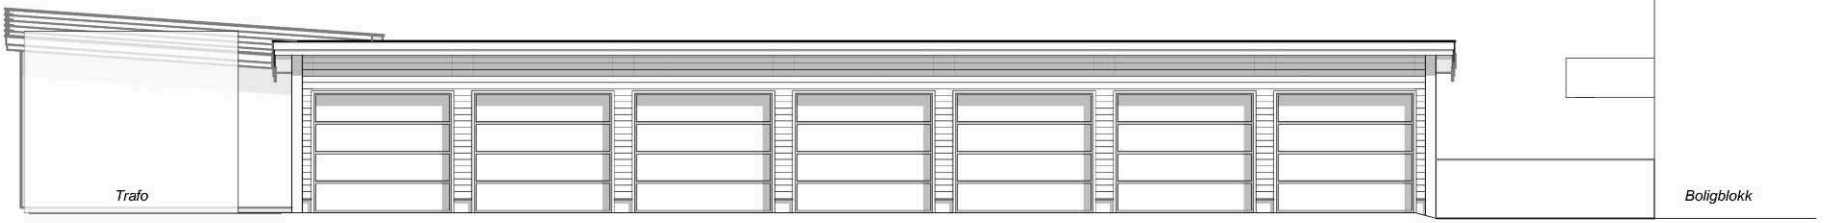

1:100 Fasade Sør

Generelt:
TEK-17 legges til grunn for prosjektering.
ALL BÆRING MÅ DIMENSJONERES!

ALLE KRITISKE MÅL MÅ KONTROLLERE PÅ STEDET!

Fundamentering iht. til grunnforhold og dimensjonerende laster!

Foreløpig tegning

Rev.index:	Ant.	Endringen gjelder	Sign	Dato

PROSJEKT:	**Riving + nybygg av garasjer**	Dato	**10.04.25**
TEGNINGTITTEL:	**Fasader**	TEGNET	TEGNET
TILTAKSHAVER:	Thoresensgt. Borettslag, c/o USBL, Tassebekkveien 354, 3160 Stokke	KONTROLLERT	TEGNET
BYGGEPLASS:	**Thoresens gt. 11-15, 3188 Horten**	GNR/BNR:	**128/440**

BOBLEN ARKITEKTKONTOR
Boblen Arkitektkontor
Org.nr.: 991772278 MVA
Adr: Einar Østvedts gt. 17B, 3724 Skien
Tlf: 906 72 525
e-post: ane@boblenark.no

Målestokk	Format
1:100	**A3**

Tegn.nr.: **A40-1**

- (●) SKISSE/UTKAST
- ( ) SØK.TEGN.
- ( ) ARB.TEGN
- ( ) ILLUSTRASJON/DOK.

Fullmakt

Dersom du ikke kan møte på den ekstraordinære generalforsamlingen, kan du møte med fullmektig. Ønsker du å benytte deg av denne retten, ber vi om at du fyller ut denne fullmakten.

Jeg gir .....
(navn med blokkbokstaver)

fullmakt til å stemme for meg på ekstraordinær generalforsamling

i .....
(navn på borettslaget)

den .....
(dato)

Navn: .....

Adresse: .....

Leilighetsnr: .....

Dato: ..... Eiers underskrift: .....

NB! I borettslag kan ingen være fullmektig for mer enn én andelseier.

Leveres ved inngangen.

usbl
For deg og ditt hjem

Navneseddel

Navneseddelen brukes kun dersom borettslaget selv ønsker det

Skriv eierens navn, adresse og leilighetsnummer på denne navneseddelen og lever den ved inngangen til møtelokalet. Vennligst bruk BLOKKBOKSTAVER.

Navn: .....

Adresse: .....

Leilighetsnr: .....

Leveres ved oppmøte

Protokoll fra ekstraordinær generalforsamling i Thoresensgates Borettslag

Sted: Bomberom i Thoresensgate 13 A Dato: 18.06.2025 Kl: 18.00

1. Konstituering

1.1. Valg av møteleder

Vedtak:
Valgt ble: Tom Warhuus

1.2. Valg av en til å føre protokollen

Vedtak:
Valgt ble: Inge Skaarud Karlsen

1.3. Valg av en til å skrive under protokollen i tillegg til møteleder

Vedtak:
Valgt ble: Arne Olsen

1.4. Fortegnelse over antall møtende med stemmerett og antall fullmakter

Antall fremmøtte med stemmerett: ~~20~~ 21
Antall fremlagte fullmakter: 7
Totalt: ~~27~~ 28

1.5. Godkjenning av innkalling

Vedtak:
Godkjent

1.6. Godkjenning av saksliste

Vedtak:
Godkjent

2. Saker til behandling - garasjeprosjekt

Forslag til vedtak:

Styret gis fullmakt til å sette i gang oppgradering av eksiserende garasjeanlegg mot Thoresensgate fra 10 til 8 eller 7 rom og oppsetting av nytt garasjeanlegg inne på eiendommen med 5-6 rom. Totalt 21-22 plasser. Ny lekeplass etableres en annen plass på eiendommen etter godkjent standard.

Styret får fullmakt til å gjennomføre oppgraderingen av eksisterende garasjeanlegg mot Thoresensgate og oppsetting av nytt garasjeanlegg inne på eiendommen så snarrt som mulig. Dagens lån på kr. 7.997.354,- innfris og tiltakene finansieres ved å ta opp et nytt annunitetslån på kr. 11.790.000,- med nedbetalingstid på 25 år.
Forslaget tas opp til votering. Dette krever 2/3 flertall

Vedtak:

Antall stemmer for: 17
Antall stemmer mot: 10
Antall blanke stemmer: 1
Forslaget ble ikke vedtatt

Underskrift av protokoll:

Dato: 18.06.2025

Møteleder

HORTEN
KOMMUNE
Postboks 10, 3191 Horten
Telefon 33085000
postmottak@horten.kommune.no

Dato: 30.01.2026

Megleropplysninger

Gårdsnr.	128	Bruksnr.	440	Festenr.	0	Seksjonsnr.	0
Adresse	Thoresens gate 11B						

	kommunalt	privat	eksisterende	kortsluttet
Vann	X			
Avløp	X			
Septiktank				X

	Forbruk	Avlest
Vannmåler	768	05.11.2025

	Offentlig	Privat
Vei		X

	Ja	Nei
Foreligger det pålegg om endring av tilknytningsforhold til eiendommen?		X
I tilfelle, hvilken?		

Oljetank

Er det registrert oljetank på eiendommen

JA	NEI
X	

Status på tanken

I bruk	X
Ikke i bruk	
Sanert	
Fjernet	
Konvertert	

Dersom ja, er tanken registrert nedgravd?

JA	NEI
X	

Regelverk og konsekvenser:

Det har vært forbudt å bruke fossil olje for oppvarming av bygninger siden 2020. Tanker som ikke lenger er i bruk, skal fjernes/saneres. Mer info på kommunens nettsider.

Det er tankeier som er ansvarlig for eventuelle forurensing, som kan medføre store kostnader.

Grunnforurensing

Det gjøres oppmerksom på at opplysninger om forurenset grunn på eiendommen er å finne på miljødirektoratets database grunnforurensing

Legalpant	Kommunale gebyrer er betalt frem til: 31.12.2025
Restanse:	Kr 0 + eventuelt påløpte gebyrer

	Beløp/måned
Kommunale gebyr inkl. vann/avløp, renovasjon og tilsyn/feiing	8 952,-

	Beløp/måned
Eiendomsskatt	10 292,-

Tilleggsopplysninger: Kommunale gebyr gjelder for 12 boenheter. Eiendomsskatt gjelder for 36 bruksenheter (Thoresensgate Borettslag).

Forbehold ved utlevering av informasjon i forbindelse med eiendomsforespørsler:
Det tas forbehold om riktigheten eller fullstendigheten av opplysningene i dette dokumentet. Det kan ikke rettes krav som følge av at disse opplysningene benyttes som grunnlag for beslutninger.

Utskrift fra Matrikkelen

Levert av ePlassen fra Proconet as, 29.01.2026 11:02

Eiendom 3901-128/440 Thoresens gate 11

Bruksnavn	Thoresens gate 11				
Type	Grunneiendom	Etablert dato	20.02.1952	Andel	
Kommunenr	3901	Oppgitt areal	5013 (Målebrev)	Tinglyst	Ja
Gårdsnr	128	Beregnet areal	4990,3	Anmerket klage	Nei
Bruksnr	440	Har festegrunner	Nei	Kulturminne	Nei
Festenr		Punktfeste	Nei	Grunnforurensning	Nei
Seksjonsnr		Seksjonert	Nei		

Adresser (6)

Adresse	Poststed	Grunnkrets	Valgkrets	Kirkesogn
Thoresens gate 11A	3188 Horten	Bråruddåsen	Horten	Horten
Thoresens gate 11B	3188 Horten	Bråruddåsen	Horten	Horten
Thoresens gate 13A	3188 Horten	Bråruddåsen	Horten	Horten
Thoresens gate 13B	3188 Horten	Bråruddåsen	Horten	Horten
Thoresens gate 15A	3188 Horten	Bråruddåsen	Horten	Horten
Thoresens gate 15B	3188 Horten	Bråruddåsen	Horten	Horten

Forretninger (7)

Dato	Type	Enhet	Rolle	Arealendring
20.02.1952	Nymatrikulering	3901-128/440	Mottaker	5072
16.02.1960	Kart- og delingsforretning	3901-128/440	Avgiver	-59
		3901-128/477	Mottaker	59
23.02.2011	Oppmålingsforretning	3901-128/406	Berørt	0
		3901-128/366	Berørt	0
		3901-128/409	Berørt	0
		3901-128/185	Berørt	0
		3901-128/340	Berørt	0
		3901-132/347	Berørt	0
		3901-128/558	Berørt	0
		3901-128/389	Berørt	0
		3901-128/563	Berørt	0
		3901-128/100	Berørt	0
		3901-128/341	Berørt	0
		3901-128/336	Berørt	0
		3901-128/448	Berørt	0
		3901-128/395	Berørt	0
		3901-128/373	Berørt	0
		3901-128/375	Berørt	0
		3901-128/374	Berørt	0
		3901-128/360	Berørt	0
		3901-128/391	Berørt	0
		3901-128/534	Berørt	0
		3901-128/256	Berørt	0
		3901-128/589	Berørt	0
		3901-128/376	Berørt	0
		3901-128/196	Berørt	0
		3901-128/445	Berørt	0
		0701-128/413	Berørt	0
		3901-128/339	Berørt	0
		3901-128/446	Berørt	0
		0701-128/545	Berørt	0
		3901-128/323	Berørt	0
		3901-128/420	Berørt	0

Dato	Type	Enhet	Rolle	Arealendring
		3901-128/104	Berørt	0
		3901-128/79	Berørt	0
		3901-128/372	Berørt	0
		3901-128/533	Berørt	0
		0701-128/499	Berørt	0
		3901-128/582	Berørt	0
		3901-128/461	Berørt	0
		3901-128/130	Berørt	0
		3901-128/546	Berørt	0
		3901-128/358	Berørt	0
		3901-128/142	Berørt	0
		3901-128/24	Berørt	0
		3901-128/584	Berørt	0
		0701-128/396	Berørt	0
		3901-128/110	Berørt	0
		3901-128/148	Berørt	0
		3901-128/41	Berørt	0
		3901-128/419	Berørt	0
		3901-128/505	Berørt	0
		3901-128/440	Berørt	0
		3901-128/381	Berørt	0
		3901-128/255	Berørt	0
		3901-128/131	Berørt	0
		3901-128/66	Berørt	0
		3901-128/273	Berørt	0
		3901-128/367	Berørt	0
		3901-128/377	Berørt	0
		0701-127/397	Berørt	0
		3901-9801/11	Mottaker	8744,4
		3901-128/390	Berørt	0
		3901-128/521	Berørt	0
		3901-128/412	Berørt	0
		3901-128/557	Berørt	0
		3901-128/477	Berørt	0
		3901-128/414	Berørt	0
		3901-128/236	Berørt	0
		3901-128/294	Berørt	0
		3901-128/392	Berørt	0
		3901-128/382	Berørt	0
		3901-128/181	Berørt	0
		3901-128/297	Berørt	0
		3901-128/371	Berørt	0
		3901-128/427	Berørt	0
		3901-128/369	Berørt	0
		3901-128/109	Berørt	0
		3901-128/161	Berørt	0
		3901-128/370	Berørt	0
		0701-0/0	Berørt	0
		3901-128/368	Berørt	0
		3901-128/378	Berørt	0
		3901-128/365	Berørt	0
		3901-128/527	Berørt	0
27.06.2018	Oppmålingsforretning	3901-128/142	Berørt	0
		3901-128/440	Berørt	0
		3901-128/148	Berørt	0
		3901-128/477	Berørt	0
		3901-9801/11	Berørt	0
01.01.2020	Omnummerering	3901-128/440	Mottaker	0
01.01.2024	Omnummerering	3901-128/440	Mottaker	0

Bygninger (5)

Bygg 1 av 5: Garasjeuthus anneks til bolig

Bygningsnr	21805580			Sefrak	Nei
Gruppe				Kulturminne	Nei
Status	Tatt i bruk			Vannforsyning	Nei
Igangsatt	25.08.2004	Areal, bolig (bruk/brutto)	0/0	Avløp	
Tatt i bruk	25.04.2005	Areal, annet (bruk/brutto)	132/0	Oppvarming	
Boliger	0	Areal, totalt (bruk/brutto)	132/0	Energikilde	
Etasjer	1	Areal, (bebygd/ubebygd)	144/	Har heis	Nei

Bruksenheter

Bolignr	Adresse	Beskrivelse	BRA	Ant rom	Ant bad	Ant WC	Kjøkkenkode
0000			0	0	0	0	

Etasjer

Etasje	Beskrivelse	Boenheter	Areal, bolig (bruk/brutto)	Areal, annet (bruk/brutto)	Areal, totalt (bruk/brutto)
H01	Hovedetasje	0	0/0	132/0	132/0

Bygg 2 av 5: Stort frittliggende boligbygg på 3 og 4 etg.

Bygningsnr	161714887			Sefrak	Nei
Gruppe				Kulturminne	Nei
Status	Tatt i bruk			Vannforsyning	Nei
Igangsatt	20.11.1958	Areal, bolig (bruk/brutto)	0/0	Avløp	
Tatt i bruk	26.11.1960	Areal, annet (bruk/brutto)	0/0	Oppvarming	
Boliger	12	Areal, totalt (bruk/brutto)	0/0	Energikilde	
Etasjer	3	Areal, (bebygd/ubebygd)	323/	Har heis	Nei

Bruksenheter

Bolignr	Adresse	Beskrivelse	BRA	Ant rom	Ant bad	Ant WC	Kjøkkenkode
H0101		Hovedetasje	0	0	0	0	
H0102		Hovedetasje	0	0	0	0	
H0201		Hovedetasje	0	0	0	0	
H0202		Hovedetasje	0	0	0	0	
H0301		Hovedetasje	0	0	0	0	
H0302		Hovedetasje	0	0	0	0	
H0101		Hovedetasje	0	0	0	0	
H0102		Hovedetasje	0	0	0	0	
H0201		Hovedetasje	0	0	0	0	
H0202		Hovedetasje	0	0	0	0	
H0301		Hovedetasje	0	0	0	0	
H0302		Hovedetasje	0	0	0	0	

Etasjer

Etasje	Beskrivelse	Boenheter	Areal, bolig (bruk/brutto)	Areal, annet (bruk/brutto)	Areal, totalt (bruk/brutto)
H01	Hovedetasje	4	0/0	0/0	0/0
H02	Hovedetasje	4	0/0	0/0	0/0
H03	Hovedetasje	4	0/0	0/0	0/0

Bygg 3 av 5: Stort frittliggende boligbygg på 3 og 4 etg.

Bygningsnr	161714860	Sefrak	Nei
Gruppe		Kulturminne	Nei

Status	Tatt i bruk			Vannforsyning	Nei
Igangsatt	23.05.1957	Areal, bolig (bruk/brutto)	0/0	Avløp	
Tatt i bruk	26.02.1960	Areal, annet (bruk/brutto)	0/0	Oppvarming	
Boliger	12	Areal, totalt (bruk/brutto)	0/0	Energikilde	
Etasjer	3	Areal, (bebygd/ubebygd)	323/	Har heis	Nei

Bruksenheter

Bolignr	Adresse	Beskrivelse	BRA	Ant rom	Ant bad	Ant WC	Kjøkkenkode
H0101		Hovedetasje	0	0	0	0	
H0102		Hovedetasje	0	0	0	0	
H0201		Hovedetasje	0	0	0	0	
H0202		Hovedetasje	0	0	0	0	
H0301		Hovedetasje	0	0	0	0	
H0302		Hovedetasje	0	0	0	0	
H0101		Hovedetasje	0	0	0	0	
H0102		Hovedetasje	0	0	0	0	
H0201		Hovedetasje	0	0	0	0	
H0202		Hovedetasje	0	0	0	0	
H0301		Hovedetasje	0	0	0	0	
H0302		Hovedetasje	0	0	0	0	

Etasjer

Etasje	Beskrivelse	Boenheter	Areal, bolig (bruk/brutto)	Areal, annet (bruk/brutto)	Areal, totalt (bruk/brutto)
H01	Hovedetasje	4	0/0	0/0	0/0
H02	Hovedetasje	4	0/0	0/0	0/0
H03	Hovedetasje	4	0/0	0/0	0/0

Bygg 4 av 5: Garasjeuthus anneks til bolig

Bygningsnr	161714895			Sefrak	Nei
Gruppe				Kulturminne	Nei
Status	Tatt i bruk			Vannforsyning	Nei
Igangsatt	09.10.1959	Areal, bolig (bruk/brutto)	0/0	Avløp	
Tatt i bruk	09.11.1959	Areal, annet (bruk/brutto)	0/0	Oppvarming	
Boliger	0	Areal, totalt (bruk/brutto)	0/0	Energikilde	
Etasjer	0	Areal, (bebygd/ubebygd)	151/	Har heis	Nei

Bruksenheter

Bolignr	Adresse	Beskrivelse	BRA	Ant rom	Ant bad	Ant WC	Kjøkkenkode
0000			0	0	0	0	

Bygg 5 av 5: Stort frittliggende boligbygg på 3 og 4 etg.

Bygningsnr	161714879			Sefrak	Nei
Gruppe				Kulturminne	Nei
Status	Tatt i bruk			Vannforsyning	Nei
Igangsatt	23.05.1957	Areal, bolig (bruk/brutto)	0/0	Avløp	
Tatt i bruk	26.02.1960	Areal, annet (bruk/brutto)	0/0	Oppvarming	
Boliger	12	Areal, totalt (bruk/brutto)	0/0	Energikilde	
Etasjer	3	Areal, (bebygd/ubebygd)	323/	Har heis	Nei

Bruksenheter

Bolignr	Adresse	Beskrivelse	BRA	Ant rom	Ant bad	Ant WC	Kjøkkenkode
H0101		Hovedetasje	0	0	0	0	Kjøkken
H0102		Hovedetasje	0	0	0	0	Kjøkken

H0201	Hovedetasje	0	0	0	0
H0202	Hovedetasje	0	0	0	0
H0301	Hovedetasje	0	0	0	0
H0302	Hovedetasje	0	0	0	0
H0101	Hovedetasje	0	0	0	0
H0102	Hovedetasje	0	0	0	0
H0201	Hovedetasje	0	0	0	0
H0202	Hovedetasje	0	0	0	0
H0301	Hovedetasje	0	0	0	0
H0302	Hovedetasje	0	0	0	0

Etasjer

Etasje	Beskrivelse	Boenheter	Areal, bolig (bruk/brutto)	Areal, annet (bruk/brutto)	Areal, totalt (bruk/brutto)
H01	Hovedetasje	4	0/0	0/0	0/0
H02	Hovedetasje	4	0/0	0/0	0/0
H03	Hovedetasje	4	0/0	0/0	0/0

Boligopplysninger:

Thoresensgates Borettslag	Vår ref.:	561/104	Fødselsdato eier: 30.12.1997
Thoresens gate 11 B	Type:	Borettslag tilknyttet	
3188 HORTEN	Eiere:	Annike Melau	
Organisasjonsnr: 950 224 681	Andelsnr:	34	

1: Felleskostnader

Tot. innev. måned: 6 125

Boligselskap er tilknyttet sikringsordning

Felleskostnader:	Avdrag felleslån		515
	Felleskostnader drift		4 458
	Renter felleslån		925
Tilleggsytelser:	Strømforbruk privat fryseboks i kjelleren (forfall hver 12. md.)	(100,00 i Mar. 25)	0
	Renhold fellesarealer		227

Selger forplikter for felleskostnader i overtakelsesmåneden, unntatt ved overtakelse den 1. i måneden. Vi forutsetter at kjøper og selger gjør opp seg imellom for oppgjørsmåneden

Hvis boligselskapet har felles lån vil andel renter og avdrag på fellesgjelden reguleres månedlig i henhold til gjeldende rente i banken. Det sendes ikke ut spesielt varsel ved endring av lånekostnadene.

Borettslaget er sikret mot tap av felleskostnader. Tilbyder er i Klare Finans AS og vilkårene er åpent tilgjengelig på deres hjemmesider. Borettslaget er, etter gjeldende bestemmelser fastsatt av finansieringsselskapet, sikret mot tap som følge av at en andelseier unnlater å betale sine felleskostnader. Avtalen om sikring er gyldig til avtalen sies opp av en av partene. Oppsigelsesfrist er 1. desember med gyldighet fra førstkommende årsskifte. Merk at dersom borettslaget har lån med IN ordning, kan ikke avtalen sies opp før lånet er nedbetalt.

3: Fellesgjeld

Ajourf. Andel f.gj. (lån):	217 902	Gjeld siste årsoppg.:	217 902
Klient ajourf. lån:	7 844 489,53	Klient gj. s. årsoppg.:	7 844 489

Spesifikasjon av lån:

Lånenummer: 16368372408, DNB Bank ASA

Annuitetslån, 4 terminer per år.

Rentesats per 29.01.2026: 5.15% pa.

Antall terminer til innfrielse: 81

Saldo per 29.01.2026: 7 844 490

Andel av saldo: 217 902

Første termin/første avdrag: 30.06.2024 (siste termin 31.03.2046)

Flytende rente

Det er ikke vedtatt avtale om individuell nedbetaling av fellesgjeld.

4: Særskilte opplysninger

Klausuler:	Nei
Styreleder:	Tom Chr. Warhuus
Adresse:	Almestien 7
Postnr/-sted:	3189 HORTEN
Telefon:	Mob.: 95035368
E-post:	thoresensgate@mittusbl.no

6: Ligning - 2025

		Gjeld:	217 902	Andre inntekter:	569
Annen formue:	21 366	Utgifter:	12 154		

Usbl har ikke opplysninger om formuesverdi av boligen. For opplysninger om dette se www.skatteetaten.no

7: Pålydende

Pålydende:	100	Opprinnelig innskudd:	10 900
Andelsnr:	34	Partialobligasjonsnr:	34

8: Bygning/eiendom

Byggeår: 1960

Gårds/bruksnr: 128/440

Boligopplysninger:

Thoresensgates Borettslag	Vår ref.:	561/104	Fødselsdato eier:	30.12.1997	
Thoresens gate 11 B	Type:	Borettslag tilknyttet			
3188 HORTEN	Eiere:	Annike Melau			
Organisasjonsnr: 950 224 681					

8: Bygning/eiendom

Bygningstype: Lavblokk

Feste/eiet tomt:	Eiet	Tomteareal:	5030

9: Forsikring

Forsikret i:	If Skadeforsikring NUF	Polisenr:	SP561914

10: Fasiliteter og andre enhetsopplysninger

Ferdigstillt:	01.01.1960	Første innflytting:	01.01.1979	SSBnr:	H0102
Etasje:	1	Oppvarmingstype:	Grunnvarmeanlegg		
Heis:	Nei				
Parkeringstype:	Mulig garasjeplass etter søknad/fordeling ()				
Systemlås:	Ja	Antall rom:	3		
Husdyrhold:	Se husordensregler	Oppr. antall rom:	3		
Livsløp standard:	Nei	Kategori:	3-roms		
Ansiennitetsregler:	1 - Andeseier i borettslaget				
	2 - Storbyfellesskap (Bate, BOB, Vestbo, T				
	2 - Medlem i Usbl				

Fasiliteter:

Parkering:
Biler parkeres på de oppmerkede plassene.
Borettslaget har 18 garasjeplasser til utleie. Garasjeplass følger ikke leilighet.

Nøkkelavtale:
Bestilling av nøkler sendes til: nokler@usbl.no

Spesielle forhold vedrørende felleskostnadene:
Vannbåren varme fra borettslagets grunnvarmeanlegg er inkludert i "Felleskostnader drift".

Boligen vil først kunne bli registrert på kjøper(e) etter at medlemskap er betalt. Iht. borettslagsloven av 6.6.2003 § 5-2, (4) skal alle som er medeiere i en andelsbolig ha egne medlemskap i boligbyggelaget.

Eierskiftegebyret faktureres til selger via megler. Faktura sendes når eierskiftet er registrert. Vennligst vent med betaling til denne er mottatt, da KID nummer må oppgis ved betaling.

Usbl sørger for melding til styret/ styregodkjenning av ny eier. Megler trenger ikke sende melding til styret

29.01.2026

Feie og tilsynsopplysninger:

3901-128/440/0 Andel 34 H0102
Adresse
Thoresens gate 11B
3188 Horten
H0102

	Kryss tegn om den ikke er registrert hos oss
Ovennevnte eiendom ligger ikke i vårt dataregister, grunnen kan være at de ikke har ildsted eller at ildstedet ikke er meldt inn til VIB	I vår database er det ikke registrert noe ildsted tilkoblet skorstein i ovennevnt adresse. Det er meldepliktig til brannvesenet når det monteres ildsted for fyring med gass, olje og ved, og vi har ikke mottatt noen melding fra ovennevnte adresse. Så vi er derfor ikke innom denne adressen på verken feiing eller tilsyn. Dersom det allikevel er ildsted tilkoblet, så meld dette på vår hjemmeside Skjema for ildsted

	Ja	Nei
Er det utført tilsyn med fyringsanlegget? Hvis ja sett inn dato.		X

	Dato	Utført	Ikke utført
Siste feiebesøk			X

Postadresse
Vestfold Interkommunale Brannvesen IKS
Ollebukta 6, 3126 Tønsberg
Tlf 33 00 36 00
E-post: post@vibr.no
Org.nr.: 982 847 796
Bankkonto: 2470.25.42215

Fakturaadresse
Vestfold Interkommunale Brannvesen
c/o Fakturamottak
Postboks 4228
8608 Mo i Rana
E-post: 4228@invoicecenter.net

Tønsberg brannstasjon
Ollebukta 6, Tønsberg
Faks: 33 00 36 09

Kopstad brannstasjon
Nykirke

Nøtterøy brannstasjon
Kirkeveien 222, Borgheim
Faks: 33 40 22 73

Horten kommune

1:1 000

Standard kart
Arealplaner
Offentlige eiendommer


Velg karttype

Eiendomsinfo

Forrige søkeresultat
GID: 3901/128/440/0/0
Naboliste

Matrikkeltre

- Type: Grunneiendom
- Bruksnavn: THORESENS GATE 11
- Beregnet areal : 4990.3
- Oppgitt areal: 5013
- Arealkilde: 1-Målebrev
- Tinglyst: Ja
- Teiger
- Representasjonspunkt
- Grunnboksopplysninger
- Adresser
- Bygninger
  - Bygningsnr 21805580
    - Eiendommer
    - Adresser
    - Bygningstype: Garasjeuthus anneks til bolig
    - Næringsgruppe: Annet som ikke er næring
    - Status: Tatt i bruk
    - Representasjonspunkt
    - Sefrakminner: Nei
  - Bygningsnr 161714860
    - Eiendommer
    - Adresser
    - Bygningstype: Stort frittliggende boligbygg på 3 og 4 etg.
    - Næringsgruppe: Bolig
    - Status: Tatt i bruk
    - Representasjonspunkt
    - Sefrakminner: Nei
  - Bygningsnr 161714879
    - Eiendommer
    - Adresser
    - Bygningstype: Stort frittliggende boligbygg på 3 og 4 etg.
    - Næringsgruppe: Bolig
    - Status: Tatt i bruk
    - Representasjonspunkt
    - Sefrakminner: Nei
  - Bygningsnr 161714887
    - Eiendommer
    - Adresser
    - Bygningstype: Stort frittliggende boligbygg på 3 og 4 etg.
    - Næringsgruppe: Bolig
    - Status: Tatt i bruk
    - Representasjonspunkt
    - Sefrakminner: Nei
  - Bygningsnr 161714895
    - Eiendommer
    - Adresser
    - Bygningstype: Garasjeuthus anneks til bolig
    - Næringsgruppe: Annet som ikke er næring
    - Status: Tatt i bruk
    - Representasjonspunkt
    - Sefrakminner: Nei

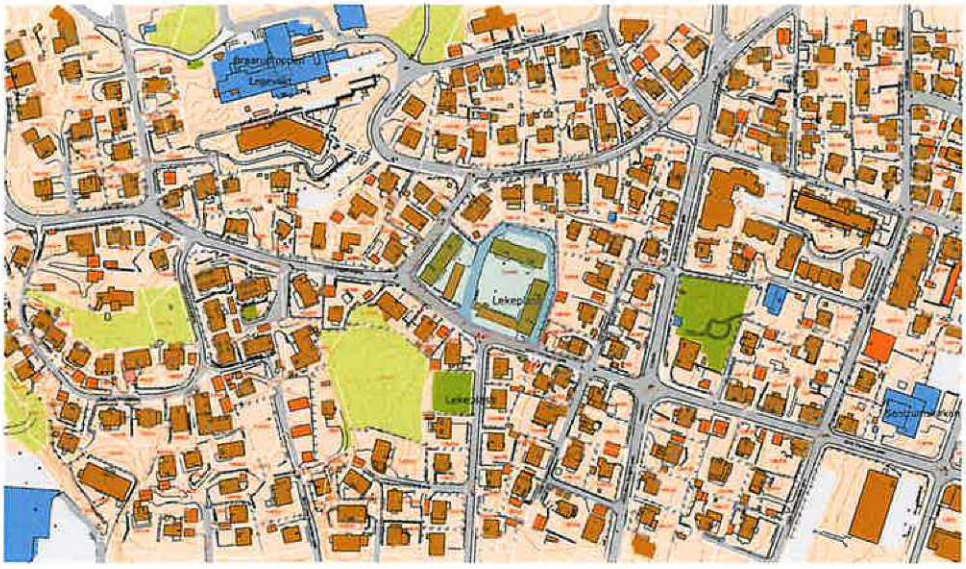

UTM 32 Euref89 EPSG:25832

opplysninger i kartet. Visning av reguleringsplaner er en tilnærmet gjengivelse av planvedtaket. Eksakt informasjon finnes i

Horten kommune

Planstatus

MATRIKKELENHET

Kommune	Gnr	Bnr	Fnr	Snr	Adresse
3901 - Horten kommune	**128**	**440**	**0**	**0**	Thoresens gate 11A, 3188 HORTEN Thoresens gate 11B, 3188 HORTEN Thoresens gate 13A, 3188 HORTEN Thoresens gate 13B, 3188 HORTEN Thoresens gate 15A, 3188 HORTEN Thoresens gate 15B, 3188 HORTEN

KOMMUNEPLAN/KOMMUNEDELPLAN

Eiendommen ligger i område som i kommuneplanen/kommunedelplanen er avsatt til	Plan (vedtaksdato)	Areal
Boligbebyggelse - Nåværende	Kommuneplanens arealdel 2022-2033 (13.6.2022)	4990.21m^2

GJELDENDE REGULERING

Ligger eiendommen i et regulert område?

Ja

PLANID	Plannavn (vedtaksdato)	Reguleringsformål	Areal
3901 H0118	Nordre Baggerød (11.9.1978)	Boliger	4869.59m^2
3901 H0118	Nordre Baggerød (11.9.1978)	Kjørevei	120.62m^2

RELATERTE PLANER

PLANID	Plannavn (vedtaksdato)
H0030	Bikkjenmyra - Wistings vei (9.6.1951)

BEBYGGELSESPLAN

Omfattes eiendommen eller en del av eiendommen av en bebyggelsesplan etter eldre PBL?

PLANID	Plannavn

Nei

MIDLERTIDIG FORBUD MOT TILTAK

Ligger eiendommen eller del av eiendommen innenfor et område med nedlagt midlertid forbud mot tiltak?

Nei

REGULERING UNDER ARBEID

Er det igangsatt planleggingsarbeid på et område som inkluderer/berører eiendommen?

PLANID	Plannavn

Nei

PLANFORSLAG

Eksisterer det planforslag som berører eiendommen?

PLANID	Plannavn

Nei

KOMMENTARFELT:

Det tas forbehold om feil og mangler.

L.nr. 95c/1957.

FERDIGATTEST

for eiendommen Thoresens gate 11 blokk nr. 1.

Herved attesteres, at det i henhold til innsendt byggeanmeldelse av 4/11 1958

fra A/L Norske Bolig- Byggelags Landsforbund

på vegne av A/L H.B.B.L.

med ansvarshavende Knok Pettersen

er følgende byggeforetagende lovlig:

12 Mannsbolig i blandet konstruksjon, mur og bindingsverk i 3 etasjer

Da bygningen er i overensstemmelse med bygningsloven og sunnhetsforskriftene kan den tas i bruk under hensyn til at tydelig husnummer, godkjendte søppelkasser og brannstige anbringes straks.

Hortens Bygningsråd den 26. november 1960

Bygningssjef.

Bygningsinspektør.

L.nr. 95 a/ 57

FERDIGATTEST

for eiendommen Thoresensgt. nr. 11. Blokk nr. 2.

Herved attesteres, at det i henhold til innsendt byggeanmeldelse

av 8/5-57

fra A/L Norske Boligbyggelags Landsforbund

på vegne av A/L H.B.B.L.

med ansvarshavende Enok Pettersen

er følgende byggeforetagende lovlig:

12-mannsbolig i blandet konstruksjon, mur- og bindingsverk i 3. etasjer.

Da bygningen er i overensstemmelse med bygningsloven og sunnhetsforskriftene kan den tas i bruk under hensyn til at tydelig husnummer, godkjendte søppelkasser og brannstige anbringes straks.

Hortens Bygningsråd den 26. februar 1960.

Asbj. Føske.

Bygningssjef.

kst.

Bygningsinspektør.

L.nr. 95 b/57

FERDIGATTEST

for eiendommen Thoresens gate nr. 11. Blokk nr. 3.

Herved attesteres, at det i henhold til innsendt byggeanmeldelse av 8/5-57

fra A/L Norske Boligbyggelags Landsforbund

på vegne av A/L H.B.B.L.

med ansvarshavende Enok Pettersen

er følgende byggeforetagende lovlig:

12-mannsbolig i blandet konstruksjon, mur- og bindingsverk i 3 etasjer.

Da bygningen er i overensstemmelse med bygningsloven og sunnhetsforskriftene kan den tas i bruk under hensyn til at tydelig husnummer, godkjendte søppelkasser og brannstige anbringes straks.

Hortens Bygningsråd den 26. februar 1960.

Asbj. Fiske.

Asbj. Fiske.

Bygningssjef.

kst.

Bygningsinspektør.

L.nr. 95 b/57

FERDIGATTEST

for eiendommen Thoresens gate nr. 11. Blokk nr. 3.

Herved attesteres, at det i henhold til innsendt byggeanmeldelse av 8/5-57

fra A/L Norske Boligbyggelags Landsforbunf

på vegne av A/L H.B.B.L.

med ansvarshavende Enok Petterson

er følgende byggeforetagende lovlig:

12-mannsbolig i blandet konstruksjon, mur- og bindingsverk i 3 etasjer.

Da bygningen er i overensstemmelse med bygningsloven og sunnhetsforskriftene kan den tas i bruk under hensyn til at tydelig husnummer, godkjendte søppelkasser og brannstige anbringes straks.

Hortens Bygningsråd den 26. februar 1960.

Asbj. Føske.

Bygningssjef.

kst.

Bygningsinspektør.

Skjema for byggeanmeldelser
vedtatt av
Norske Kommunale
Ingeniørveseners Forening
(Ettertrykk forbudt.)
(Norsk mønster nr. 5824.)

Rich. Andvord. Bl. nr. 672. 10-56.

J.nr. 95/57 b

ARKIV

Byggeanmeldelse

for alle anmeldelsespliktige arbeider i henhold til bygningslovens § 131, jfr. departementets byggeforskrifter av 15. des. 1949 og senere bestemmelser.

Anmeldelsen som skal utferdiges i 2 eksemplarer, skal inneholde nøyaktig redegjørelse for alle forhold som er nødvendig til bedømmelse av arbeidets lovlighet, og være ledsaget av de bilag som forlanges i lovens § 132.

Tegningene, som også må være i 2 eksemplarer, skal utføres tydelig og på holdbart papir eller lerret, datert og undertegnet.

Anmeldelsen tillikemed det fastsatte gebyr innsendes til bygningssjefens kontor.

Til

Bygningsrådet Horten Kommune.

I henhold til bygningslovens § 131 anmeldes herved at der på matr. nr. 11 til Thoresensgt.

blokk nr. 3 gate nr. ——— aktes utført følgende arbeider:

Bygningens art:[1]) Våningshus, forretnings- og kontorbygning, fabrikk, verkstedbygning, lager, garasje, uthus, skur, skole, forsamlingslokale. Bygninger som ikke går inn under foranstående tilføyes:

Arbeidets art:[1]) Nybygging, ombygging, tilbygging, påbygging, innredning, hovedreparasjon og andre arbeider ———

Den kalkulerte verdi av byggearbeidet[2]) ca. 500.000,-

Under henvisning til de nedenfor nevnte paragrafer i bygningsloven gis følgende opplysninger: § 132, passus 1 a. Idet oversiktsplan vedlegges oppgis:

Tomtens størrelse	5072.-	m²
Eldre bebyggelse areal	———	m²
Areal av nybygg	323.3	m²
Samlet gulvflate i alle etasjer ekskl. kjeller og loft[3])	969.9	m²

[1]) Stryk under det som passer.
[2]) Skal utfylles for oppgave til Statistisk Sentralbyrå. Tomteverdi medtas ikke.
[3]) Loft og kjeller regnes kun med i den utstrekning de innredes til beboelses- og arbeidsrom.

§ 132, passus 1 b. **Følgende tegninger vedlegges:** Situasjonsplan mål 1/500 - 1/1000, planer, snitt, fasader mål 1/100.

§ 132, passus 1 c. **Byggegrunnens beskaffenhet, den beregnede belastning pr. m² og fundamentering.**
(Se dept. forskrifter kap. 2—4.)

Jord og leire. Grunnens bæreevne bestemmes på grunnlag av grunnundersökelse.

§ 132, passus 1 d. **Drenering, hovedkloakk og vanntilførsel:**

2 rader 2 1/2" drensrör: Tilknytting til offentlig ledningsnett.

§ 132, passus 1 e. **Fasadens forhold til nabobygninger:**

Frittliggende.

§ 132, passus 2. **Særlige konstruksjoner:**

Ingen.

§ 132, passus 3. **Naboforhold:**
(Attest om at alle naboer er varslet og på hvilken måte må angis. Oppgave over de naboer som er varslet vedlegges.)

Flg. naboer varslet i rek brev: Baggerödgt. 7-9-11 Thorbjörnsensgt. 3a-5-7-7a og Rådmann Knudsensgt. 1 og 2 Thoresensgt. 1b

§ 132, passus 5. **Bygning til industriell virksomhet, fabrikk eller håndverk:**
(Arbeidstilsynets uttalelse for de bedrifter som går inn under arbeidervernloven skal vedlegges byggemeldingen.)

Ingen.

§ 48 og 62. **Bygningens forhold til opparbeidet gate eller godkjent adkomst:**

Jfr. situasjonsplan.

§ 63. **Ildsfarlige og sunnhetsfarlige anlegg:**
(Se dept. forskrifter kap. 29 og 33—37.)

Ingen.

§ 66, passus 2. **Framspring eller tilbaketrekning av fasaden:**

Delvis inntrukne balkonger.

§ 66, passus 3. **Sokkelframspring:**

Intet.

§ 67, passus 1 og 2. **Balkonger, baldakiner og hengende karnapper:**
(Se dept. forskrifter kap. 24.)

1 balkong pr. leilighet.

§ 68. **Utvendige trapper, kjellernedganger, lys og luftgraver:**

Ingen.

§ 73. **Arker og andre oppbygg over hovedgesims:**

Ingen.

§§ 65, 75 og 115. **Avstand fra nabogrense og annen bebyggelse:**

Jfr. situasjonsplan.

Byggematerialets art og veggenes konstruksjon: (Jfr. dept. forskrifter kap. 1, 2—4 og 9—17.)

Tverrgående bærevegger samt dekker av betong. Gavler: 15 cm uarm. betong, impr. papp, 2"x3" bindingsverk m/7.5 cm veggfilt, diffutett papp 13 m/m Gipsonitpl. Langsgående yttervegger: utv. 1/2 st. tegl + impr. papp, 2"x4" bindingsverk m/10 cm veggfilt diffutett papp + 13 m/m Gipsonitplate innv.

Isolasjon:
(Se bygningslovens §§ 81, 104, 1, 105, 2a, 105, 2b, 106 og dep. forskrifter kap. 5, 9, 20, 25 § 1, 22 § 4 og 30 § 3.)

Betongdekke over 3. etg. isoleres m/ 2 lag 3.5 cm Glava glassvatt. Himling kles med 13 m/m gipsonitplater. Dekke over kjeller isoleres med 10 cm lös Leca avrettet og pålagt linoleum.

§ 87. **Taktekning:**
(Se dept. forskrifter kap. 22.)

Tak over 3. etg. dekke utföres i tre m/bordtak dobbel tekking m/ asfaltpapp fall til innvendig avlöp.

§§ 89 og 92. **Innvendige trappers bredde og stigningsforhold:**
(Se dept. forskrifter kap. 21, jfr. kap. 33 og 34 for spesielle bygninger.)

1.10 ca. 19/25.

Piper, trukne rør, oppvarming, ventilasjon og søppelnedkast:
(Se dept. forskrifter kap. 27, 28, 29, 30 og 31.)

Forskriftsmessig tilförsel og avtrekk fra vaskeri, törkerom, bad, kjökken, w.c. 1 stk. söppelnedkast i hvert trapperom.

§§ 104, 105, 106 og 117. **Etasjehøyder, rommenes golvflate og lysareal:**

Netto 2.50 m. Areal og lysflate påfört planene.

§ 108. **Rom for vask og tørring av klær. Rom for klær, matvarer og brensel:**

Fellesvaskeri i hver blokk. 2 stk. boder for hver leilighet, i kjeller (mat og oppbevaring). Garderobeskap i hver leilighet.

§ 109. **Klosetter:**

1 pr. leilighet.

§ 148. **Innhegning:**

Ingen eller etter bygningsrådets bestemmelse.

Ytterligere opplysninger:

Skal Husbankfinansieres.

Gjeldende servitutter:

Oslo, den 8. mai 19 57.

A/L Horten Bolig- og Byggelag
v/Norske Boligbyggelags Landsforbund.
byggherre.

Hilmar Boxrud M.N.A.L
A/L Norske Boligbyggelags Landsforbund.
anmelder.

Adresse: Kr. Augustsgt. 6,

Adresse: Kr. Augustsgt. 6.

H. Pilerson 10/4-59
Anmeldes senere.
ansvarshavende.


Adresse:

Saken er behandlet i Horten bygningsråds møte den 23.mai 1957.
J.fr. utdrag av vedtak.

ARBEIDET MÅ IKKE SETTES I GANG FØR FYLKESFORSYNINGSNEMDA HAR INNVILGET BYGGETILLATELSE OG MATERIALTILDELING.

Bygningschefen skal underrettes:
1. Naar gravningsarbeidet skal paabegynnes.
2. „ grunnmuren er ferdig
3. „ gulvene skal legges
4. „ taket skal tekkes
5. „ bygningen er ferdig
NB. Bygningen maa ikke tas i bruk før ferdigattest foreligger.

Forlagt og trykt hos Rich. Andvord, Oslo.

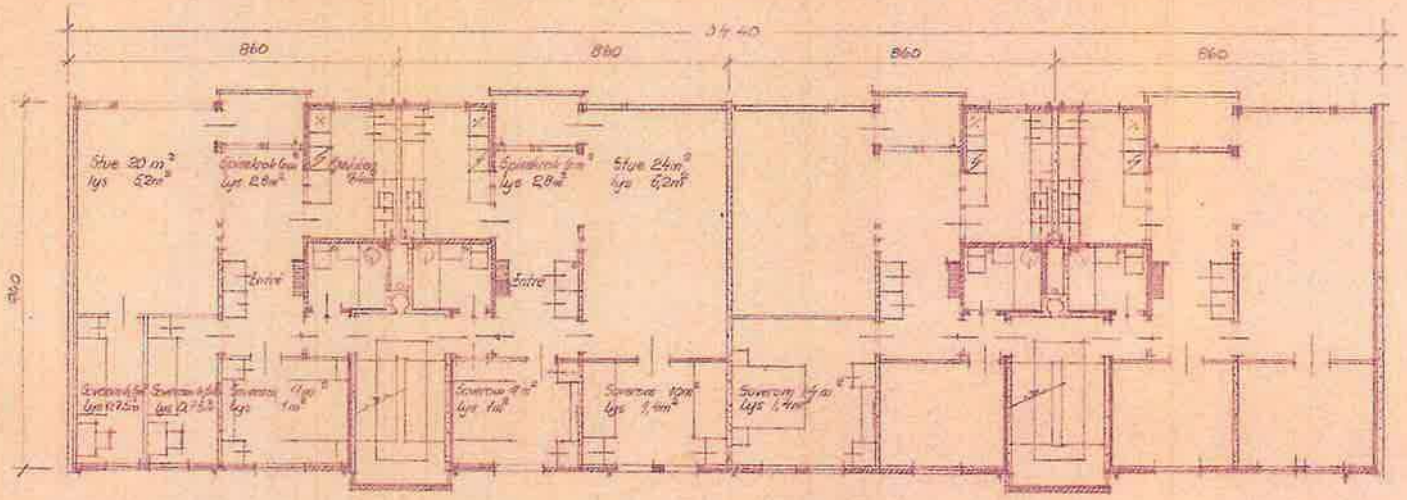

95 b/57

ARKIV


OPPDR. GIVER
HORTEN B.B.L.
BOLIGBLOKK
nr 3

TEGN. TITEL
ETASJEPLAN

MÅLT 1:100
A 2 '57
OTN

TEGN. DATO 3.5.57

Dr. NR.
571/7

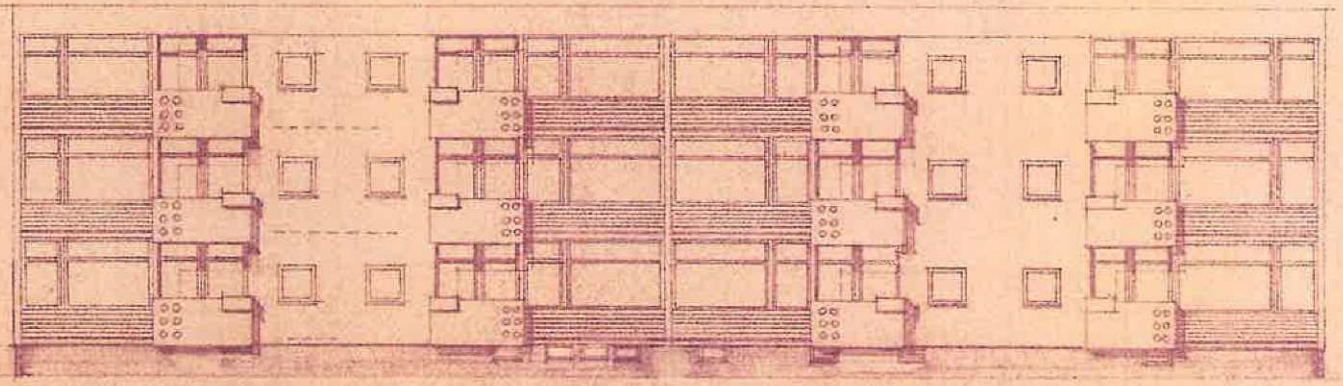

fasade østvest

95/52

ARKIV


OPPDR. GIVER
HORTEN B.B.L
BOLIGBLOKK
nr. 5


TEGN. TITEL
Fasade

MÅL: 1:100
TEGNET 4/2-1957

DATO

571/15

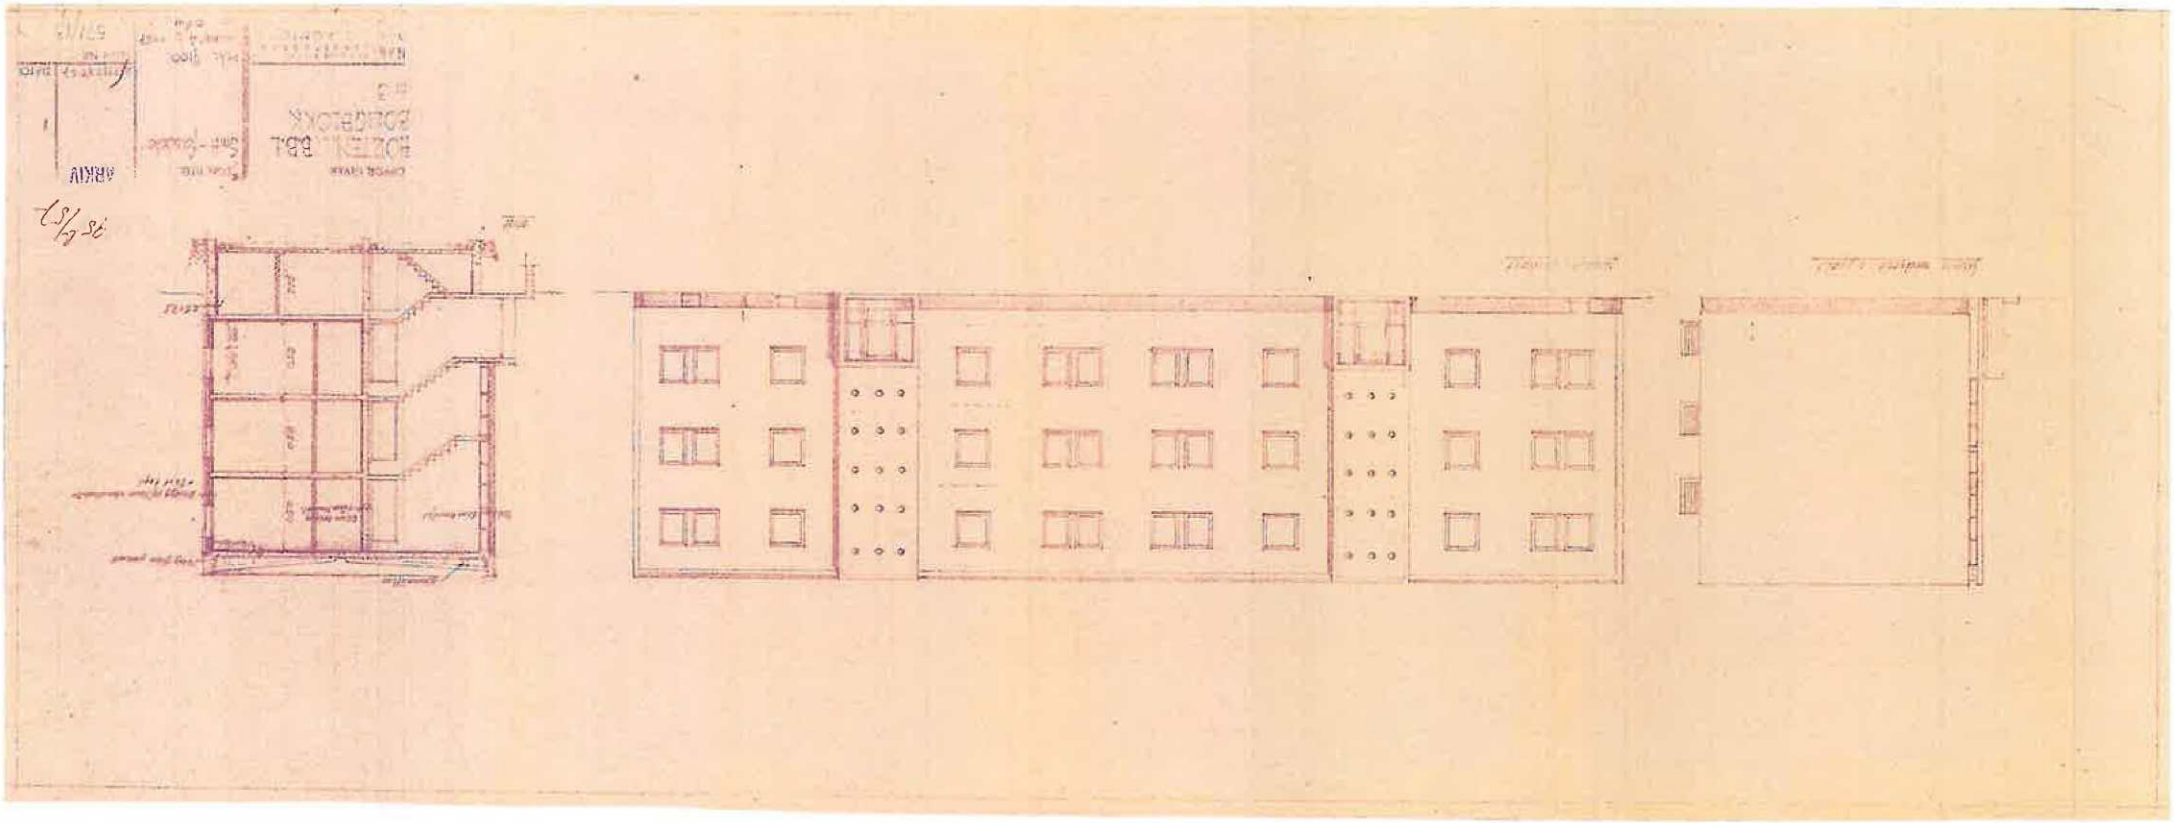

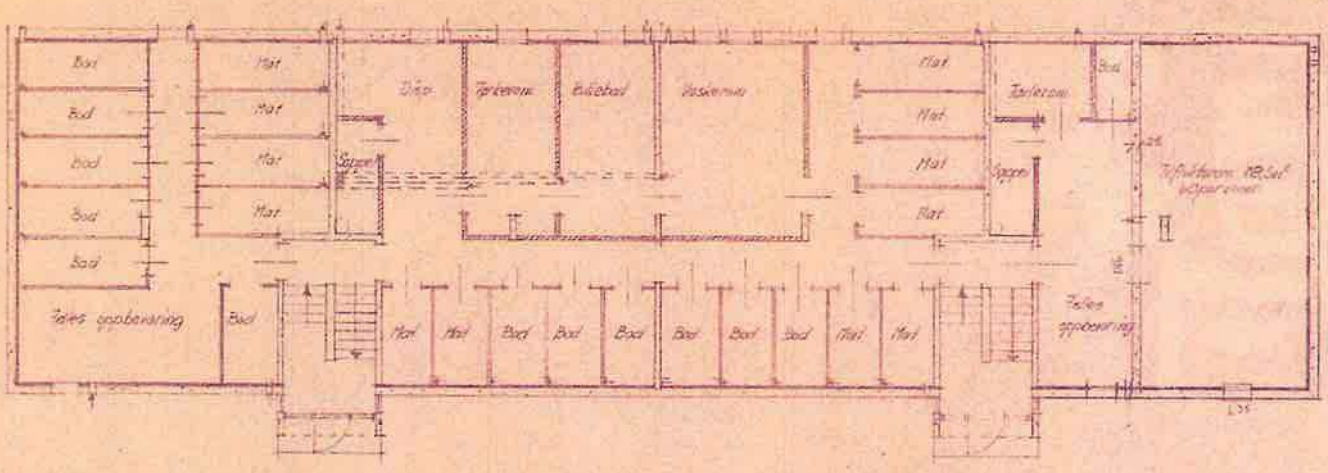


95 6/52

ARKIV


HORTEN B.B.L
BOLIGBLOKK
NP 3

Kjellerplan

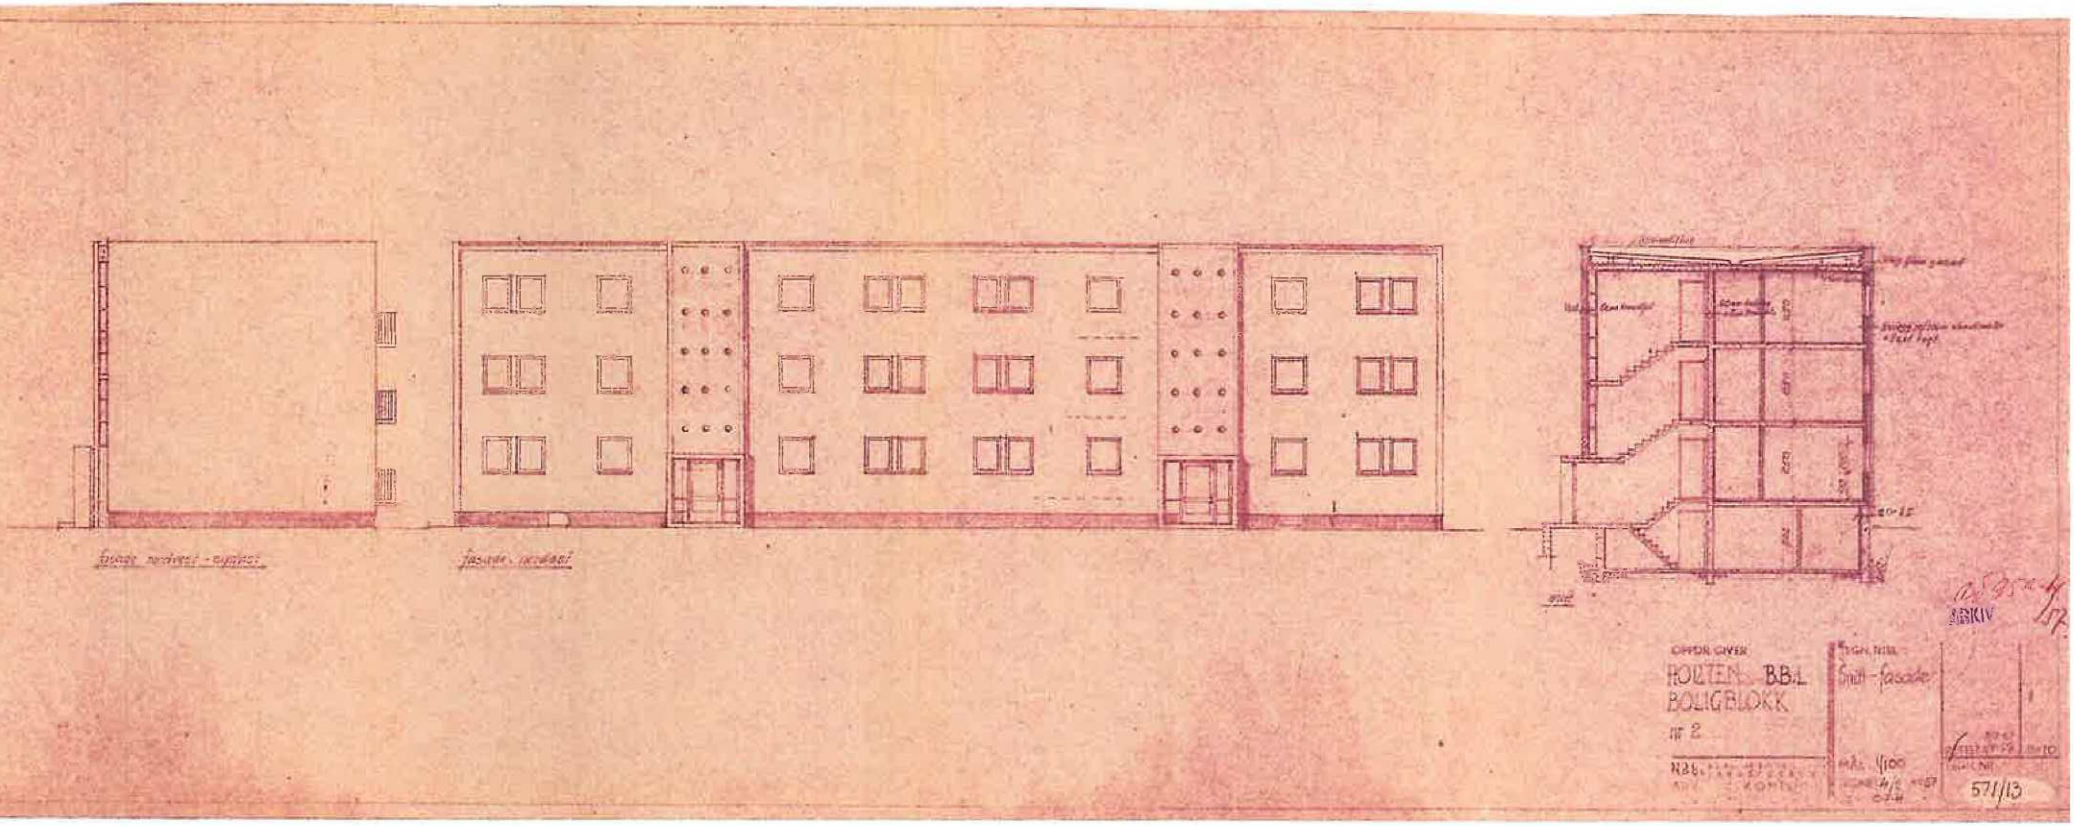
OPPDR. GIVER
HOLTEN B.B.L
BOLIGBLOKK
nr 2
Snitt - fasader
571/13

ad 95a-6/57

ARKIV

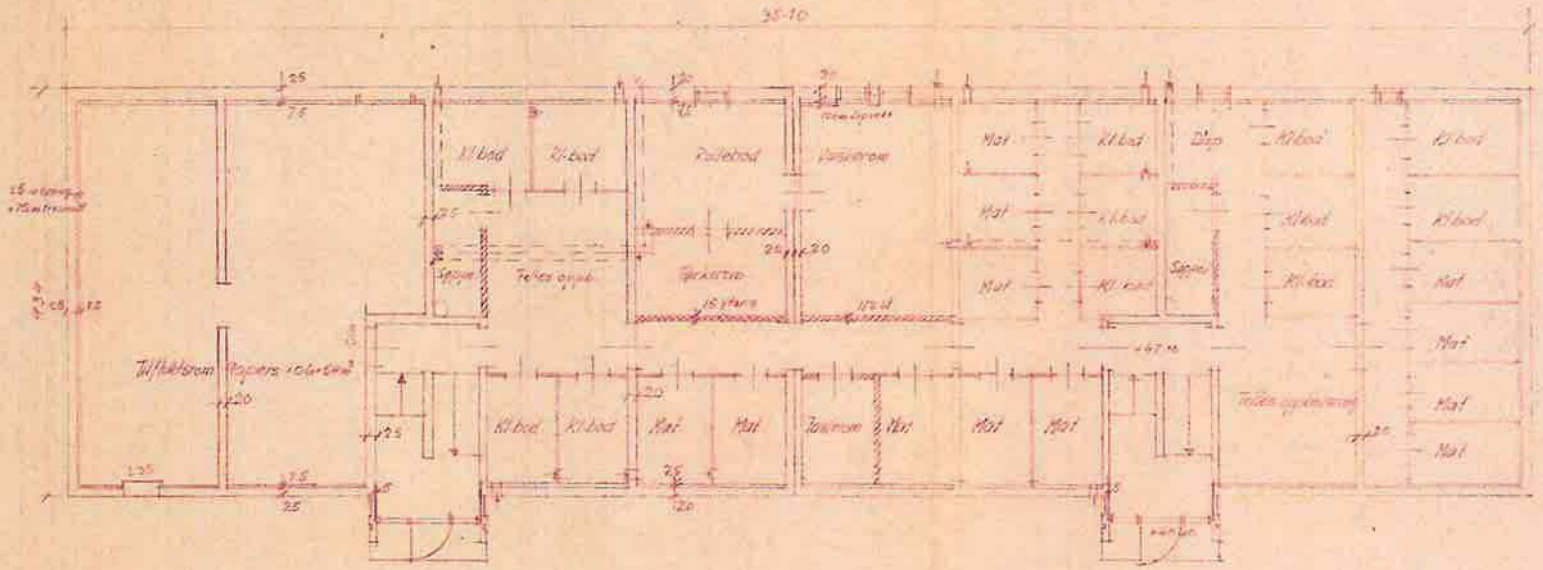
35-10
Kl.bod
Kl.bod
Rulebod
Vaskerom
Mat
Kl.bod
Disp
Kl.bod
Kl.bod
Mat
Mat
Mat

Denne tegning viser blokk 3 endret slik
den ble bygd, og ikke slik
opprinnelig


OPPDRAGSGIVER
HORTEN BRL
Interessert H
BOLIGBLOKK
nr 3


TEGNINGSTYPE
FASADER

531/5

ARKIV

ARKIV

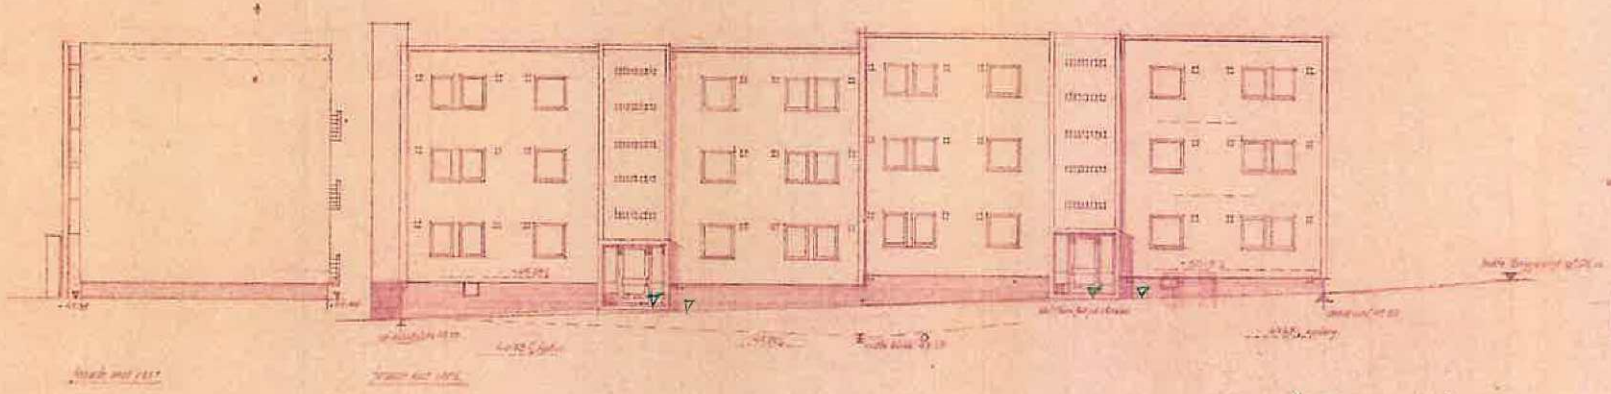

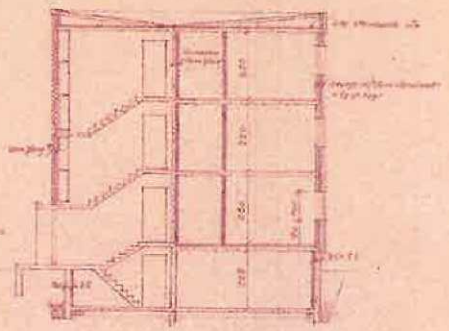

Denne tegning viser blokk 3 med sin smale
bebyggelse mot den ene enderage, mens resten
består av inngangene fra vestsiden langt i forgrunnen

HORTEN BBL
Tranevegen 11
BOLIGBLOKK (nr 3)
Fasade - fasade
521/4

D-275/95

☐ **SØKNAD OM BYGGETILLATELSE**
for arbeid etter plan- og bygningsloven, jfr. pbl § 93
(søknad m. vedlegg fylles ut og leveres i 2 eksemplarer)

☐ **MELDING OM ARBEID** etter plan- og bygningsloven
- ☐ - driftsbygning i landbruket, § 81
- ☐ - vanlige konstruksjoner og anlegg, § 84
- ☐ - mindre byggearbeid på boligeiendom, § 86 a

(ved melding fylles kun ut rubrikker merket **M** *)*

R 95028299
T 9503314
128/440
13.09.95

Kommunenr.	Bygningsnr.	Løpenr.

Godkjent	Igangsatt	Tatt i bruk
19	19	

Til bygningsrådet i: Borre kommune

Blanketten er utformet i samarbeid med Statens Byggningstekniske etat og skal godtas i alle kommuner. BF87 kap.14:1

Søknaden / meldingen gjelder

M Eiendom/byggested: Gnr. | Bnr. | Festenr. | Seksjonsnr.
Adresse: Thoresensgate Borettslag

M Arbeidets art: ☐ Nybygg ☐ Påbygg/tilbygg ☒ Endring ☐ Riving ☐ Masseuttak/fylling ☐ Annet
- beskriv: Balkongutvidelser

M Byggets art: ☐ Bolig ☐ Garasje ☐ Uthus ☐ Fritids-bolig ☐ Drifts-bygning ☐ Annet
- beskriv

Melding til GAB
Fylles ut av kommunen

Melding sendt
Dato
Dato
Dato
Påbygg / tilbygg
Bygningstype
Næringsgruppe
Type byggherre

Dispensasjonssøknad

pbl § 7 (§ 88)
Det søkes dispensasjon fra bestemmelsene i: ☐ Plan- og bygningslov ☐ Byggeforskrift ☐ Vedtekter ☐ Plan
Dispensasjonen gjelder:

Koordinater
Kartplate
Koordinatsystem
X-koordinat
Y-koordinat
Z-koordinat

Vedlegg

M pbl § 94.3, BF 87 kap. 14
☒ Gjenpart av nabovarsel ☒ Situasjonsplan påført naboers/gjenboers navn
☒ Fasade-tegninger ☒ Etasjeplan ☐ Snitt ☐ Konstruksj.-tegninger ☐ Statiske beregninger
☐ Rapp. om grunnundersøkelser ☐ Uttalelse/samtykke fra andre off. myndigheter
Andre vedlegg: Konfr. brev.

Byggesaksreferanse mm.	
Kode	Nr. (7 pos.)
Kode	Nr. (7 pos.)
Kode	Nr. (7 pos.)

Underskrift

Byggearbeidet vil bli utført i samsvar med gjeldende bestemmelser i plan- og bygningslov, byggeforskrift, vedtekter, reguleringsplan med tilhørende bestemmelser og annen lovgivning.

M Byggherre	**M** Søker / melder
Navn: Thoresensgate Borettslag.	Navn: Lindström & Dörle A/S
Adresse: Thoresensgt.	Adresse: Torggt. 15
Postnr.: 3188 Poststed: Horten. Tlf.:	Postnr.: 3210 Poststed: Sandefjord
☐ Enkeltperson ☒ Selskap / lag ☐ Offentlig virksomhet	Tlf.: 33466652
Dato: 12/9-95 Sign.: Horten Boligbyggelag	Dato: 11/9.95. Sign.: S. Lindström.

K-blankett **5131** Forlag: Sem & Stenersen A/S, Oslo 6-87 — *Kommunenes arkivnøkkel: 511*

OPPLYSNINGER TIL SØKNADEN/MELDINGEN

Mangelfull utfylling og/eller mangelfulle tegninger kan forsinke saksbehandlingen

Byggetomt og bebyggelsen

M Regulert område ☐ Ja ☐ Nei — Tillatt utnyttelsesgrad

M Oppmålt tomt ☐ Ja ☐ Nei — Tomteareal

M Avstander pbl § 70, BF 87 kap. 30, Vegloven

Minste avstand fra det planlagte bygg til:

Nabogrense	Vegmidte	Annen bygning

Avstanden er målsatt på situasjonsplan ☐ Ja ☐ Nei

Går det høyspent kraftlinje/kabel over tomta ☐ Ja ☐ Nei

Atkomst Vegloven pbl §§ 66,67

Tomta har atkomst til følgende veg som er opparbeidet og åpen for alminnelig ferdsel:

☐ Riksveg/fylkesveg — Er vegsjefens avkjøringstillatelse gitt ☐ Ja ☐ Nei

☐ Kommunal veg — Er kommunenes avkj. tillatelse gitt ☐ Ja ☐ Nei

☐ Privat veg — Er vegrett sikret ved tinglyst erklæring ☐ Ja ☐ Nei

M Gir arbeidet endrede avkjøringsforhold ☐ Ja ☐ Nei

M Bygge-grunn

☐ Fjell ☐ Grus ☐ Sand ☐ Leire

☐ Annet -beskriv

M Fundament

☐ Grunnmur ☐ Bankett/såle ☐ Peler ☐ Annet -beskriv

M Vann-forsyning pbl §§ 65,67

Tilknyttet:

☐ -offentlig vannverk ☐ -privat vannverk ☐ -annen privat vannforsyning innlagt vann

☐ Annen privat vannforsyning, ikke innlagt vann -beskriv

M Avløp pbl §§ 66,67

☐ Off. avløps-anlegg ☐ Privat avl.-ant.

Skal det installeres vannklosett ☐ Ja ☐ Nei

Foreligger utslippstillatelse ☐ Ja ☐ Nei

M Drenering BF 87 kap. 42

☐ Selv-drenering ☐ Kultgrøft ☐ Rør

Drensvann føres til: ☐ Avløpssystem ☐ Terreng

M Overvann

Takvann/overvann føres til: ☐ Avløpssystem ☐ Terreng

Heis pbl § 106a, BF 87 kap. 18

Skal bygningen ha heis ☐ Ja ☐ Nei Dersom ja, kreves egen søknad

M Bebyggelsen pbl §§ 70-77, BF 87 kap. 23, BF 87 kap. 30-39

	Eldre bebyggelse	Ny bebyggelse	Sum
Antall etasjer			
Antall bruksenheter (boliger)			
Bruksareal (NS 3940)	m^2	m^2	m^2
Bebygd areal (brutto grunnflate)	m^2	m^2	m^2

Melding til GAB

Fylles ut av kommunen

Materialer i bærekonstr.

-vertikale konstr. (maks. 3 kryss)

1 Tre, 2 Lett-betong, 3 Betong, 4 Metall, 5 Tegl, 9 Annet

- horisontale konstr. (maks 3 kryss)

1 Tre, 2 Lett-betong, 3 Betong, 4 Metall, 9 Annet

Materiale i yttervegg (maks 3 kryss)

1 Tre, 2 Lett-betong, 3 Betong, 4 Metall, 5 Tegl, 9 Annet

Oppvarming (maks 1 kryss)

0 Ved, 1 Oljefyr-anlegg, 2 Oljefyr ildsted, 3 El, 4 Oljefyr-anl./el., 5 Oljefyr-anl./ved, 6 Oljefyr ildst./el., 7 Oljefyr ildst./ved, 8 El./ved, 9 Annet

Etasje-spesifikasjon

Etg.	ant. boliger	Bruksareal bolig	Bruksareal annet	Bruksareal totalt
Sum				

Boligspesifikasjon/bygningens adresse

Bolig nummer	Bruksareal til bolig	Ant. rom	Kjøk-kode	Antall bad	Antall WC	Adressenavn	Gate/omr. kode el. gnr.	Hus nr. eller bnr.	Evt. bokst./festenr.	Evt. under-nr.

TEKNISKE KRAV

skriv ikke her

BF 87 kap. 12 — Brukes sentralt godkjente materialer og systemer ☐ Ja ☐ Nei

Brann-vern

Bygningen oppføres i bygningsbrannklasse

☐ 1 ☐ 2 ☐ 3 ☐ 4

☐ Ikke krav

-beskriv

BF 87 Del 3

	Har forskriftene krav til		Er evt. krav oppfylt		dokumentert i vedlegg/tegning nr.
- branncelleinndeling	☐ Ja	☐ Nei	☐ Ja	☐ Nei	
- arealgrenser/ brannvegger	☐ Ja	☐ Nei	☐ Ja	☐ Nei	
- rømningsveier	☐ Ja	☐ Nei	☐ Ja	☐ Nei	
- brannalarm/røykvarsler	☐ Ja	☐ Nei	☐ Ja	☐ Nei	
- slukningsredskap	☐ Ja	☐ Nei	☐ Ja	☐ Nei	
- brannventilasjon/ sprinkler	☐ Ja	☐ Nei	☐ Ja	☐ Nei	

BF 87

Kap.		Har forskriftene krav til			Er evt. krav oppfylt		dokumentert i vedlegg/tegning nr.
Kap. 41	- rom	☒ Ja			☐ Ja	☐ Nei	
* 23:2, 41 og 43:2	- tilgjengelighet for funksjonshemmede	☐ Ja	☐ Nei		☐ Ja	☐ Nei	
* 42	- grunn og fundamenter	☒ Ja			☐ Ja	☐ Nei	
* 43	- bygningsdeler	☒ Ja			☐ Ja	☐ Nei	
* 44	- trapp og rampe	☐ Ja	☐ Nei		☐ Ja	☐ Nei	
* 45	- heis,rulletrapp,rullende fortau (tekniske krav)	☐ Ja	☐ Nei		☐ Ja	☐ Nei	
* 46	- sanitæranlegg	☐ Ja	☐ Nei		☐ Ja	☐ Nei	
* 47	- ventilasjonsanlegg	☐ Ja	☐ Nei		☐ Ja	☐ Nei	
* 48	- elektriske installasjoner og antenner	☐ Ja	☐ Nei		☐ Ja	☐ Nei	
* 49	- røykkanal og varmeanlegg	☐ Ja	☐ Nei		☐ Ja	☐ Nei	
* 51	- bæreevne og sikkerhet	☒ Ja			☐ Ja	☐ Nei	
* 52	- lydforhold	☐ Ja	☐ Nei		☐ Ja	☐ Nei	
* 53	- varmeisolasjon og tetthet	☐ Ja	☐ Nei		☐ Ja	☐ Nei	
* 54	- tilfluktsrom	☐ Ja	☐ Nei		☐ Ja	☐ Nei	

De tekniske kravene i plan- og bygningsloven og byggforskriftene anses oppfylt dersom det benyttes metoder, materialer og utførelser etter Norsk Standard (NS), men bygningsmyndighetene kan ikke kreve at Norsk Standard blir fulgt. Brukes andre metoder, materialer eller utførelser, kan det bli nødvendig å dokumentere at valgte løsninger er holdbare. Dette kan medføre lenger saksbehandlingstid.

SØKNAD OM BYGGETILLATELSE OG MELDING OM TILTAK ETTER PLAN- OG BYGNINGSLOVEN

Planløsningsblad G 241.010 - Byggesaksbehandling fra Norges byggforskningsinstitutt gir retningslinjer for utfylling av blanketten. De viktigste avsnitt er:

Krav til søknaden/ meldingen

Byggeforskriftenes kap. 14 angir nærmere detaljer for søknadens/meldingens innhold og utforming. Kap. 15 behandler spesielt melding om mindre byggearbeid på boligeiendom.
Med mindre bygningsrådet i det enkelte tilfelle finner det overflødig, skal søknaden som regel ha følgende vedlegg:

- beskrivelse
- situasjonsplan som viser tiltaket /anlegget med omgivelser
- planer, snitt og fasader i mål 1:100
- statiske beregninger eller annen dokumentasjon som viser at kravene til bæreevne og sikkerhet i byggeforskriftens kap. 51 er oppfylt
- gjenpart av nabovarsel etter plan- og bygningslovens § 94 pkt. 3.

Krav til situasjonsplan

Det eller de planlagte byggearbeidene eller meldepliktige tiltakene skal tegnes inn på kartet. Alle nye bygningsformål bør fargelegges eller avmerkes spesielt på kartkopiene. Situasjonsplanen/ kartet skal vise følgende:

- grunnriss av bygningen påført ytre hovedmål
- ev. terasse, støttemur, utvendig trapp eller levegg forbundet med bygningen
- møneretning på taket
- forslag til sokkelhøyde (overkant grunnmur) og/ eller til høyde på overkant golv (ved golv på grunnen). Høydene angis i meter over havet beregnet ut fra cotehøydene angitt på kartet.
- avstand fra bygningen /anlegget til nærmeste nabogrenser, til ev. andre bygninger på eiendommen og til vegens/kjørebanens midtlinje.
- avkjørsel til offentlig veg med angitt stigningsforhold på avkjørselen
- biloppstillingsplasser m/snuplass og ev. forslag til plassering av garasje
- større terrengforandringer, frittliggende støttemurer o.l.

Nabovarsling

I henhold til plan- og bygningslovens § 94 er man pliktig til å varsle naboer og gjenboere ved søknad om byggetillatelse. Det samme gjelder ved innsending av melding til bygningsrådet. Eventuelle merknader eller protester fra naboene må være kommet til bygningsrådet innen to uker etter at varslet er sendt. Nabovarsling bør foretas på fastsatt skjema, og kvittert gjenpart av varselbrevene skal vedlegges søknaden / meldingen.

Dispensasjonssøknader

Hvis det planlagte byggearbeidet krever dispensasjon, d.v.s. fritak fra bestemmelser i lov, forskrift, reguleringsplan o.l., må dette angis på søknadsskjemaet. Det kan f.eks. gjelde høyere utnyttingsgrad enn gjeldende regulering gir adgang til, mindre avstand fra offentlig veg enn veglovens bestemmelser, dispensasjon fra brannkapitlene i byggeforskriften o.a. Slike søknader bør begrunnes og som regel drøftes på forhånd med angjeldende myndighet som ofte vil kunne opplyse om dispensasjonssøknaden har rimelig sjanse til å bli innvilget. Det må som regel foreligge særlige grunner for at dispensasjon skal kunne gis.


Situasjonsplan som viser enebolig, uthus og forslag til plassering av framtidig garasje:

Naboer og gjenboere som er angitt på kartet, skal ha nabovarsel.

Eneboligen krever byggetillatelse etter søknad til bygningsrådet.

Uthuset kan oppføres etter melding til bygningsrådet, hvis ikke bygningsrådet / bygningssjefen innen tre uker krever innsendt vanlig søknad om byggetillatelse.

Framtidig oppføring av garasje vil kreve byggetillatelse etter søknad da garasjens avstand til vegens midtlinje er mindre enn 12,5 m. Dette forutsetter dispensasjon fra veglovens § 29.

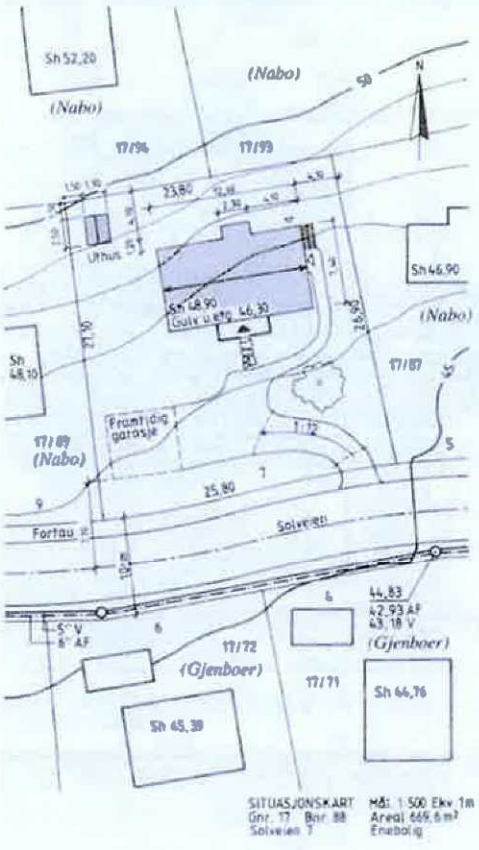

BORRE KOMMUNE

A

Thoresensgate Borettslag v/Lindstrøm & Døvle AS
Torggata 15

3210 SANDEFJORD

L42
95 029416
95 03314

TUM

Deres ref.: Vr ref.:

DELEGASJONSVEDTAK SAKSNR. 0275 /95 .

THORESENS GATE 11, 13, 15, 128/440 - BALKONGUTVIDELSE

Søknaden om byggetillatelse godkjennes - med hjemmel i plan- og bygningslovens (PBL) § 93 - på vanlige vilkår (jfr. vedlegg).

Eventuell klage over bygningsrådets vedtak må være fremsatt innen 3 uker fra mottattdato, jfr. PBL § 15.

Regning på anmeldelsesgebyr vil bli ettersendt.

Med vennlig hilsen
Teknisk etat , 29.09.95

Tore Siljan
byarkitekt


Turid Magnor
saksbehandler

Vedlegg: Godkjente dokumenter

KONTOR OG POSTADRESSE
Torget 6a

Postboks 10
3191 HORTEN

Telefon 330 44111
Telefax 330 49082

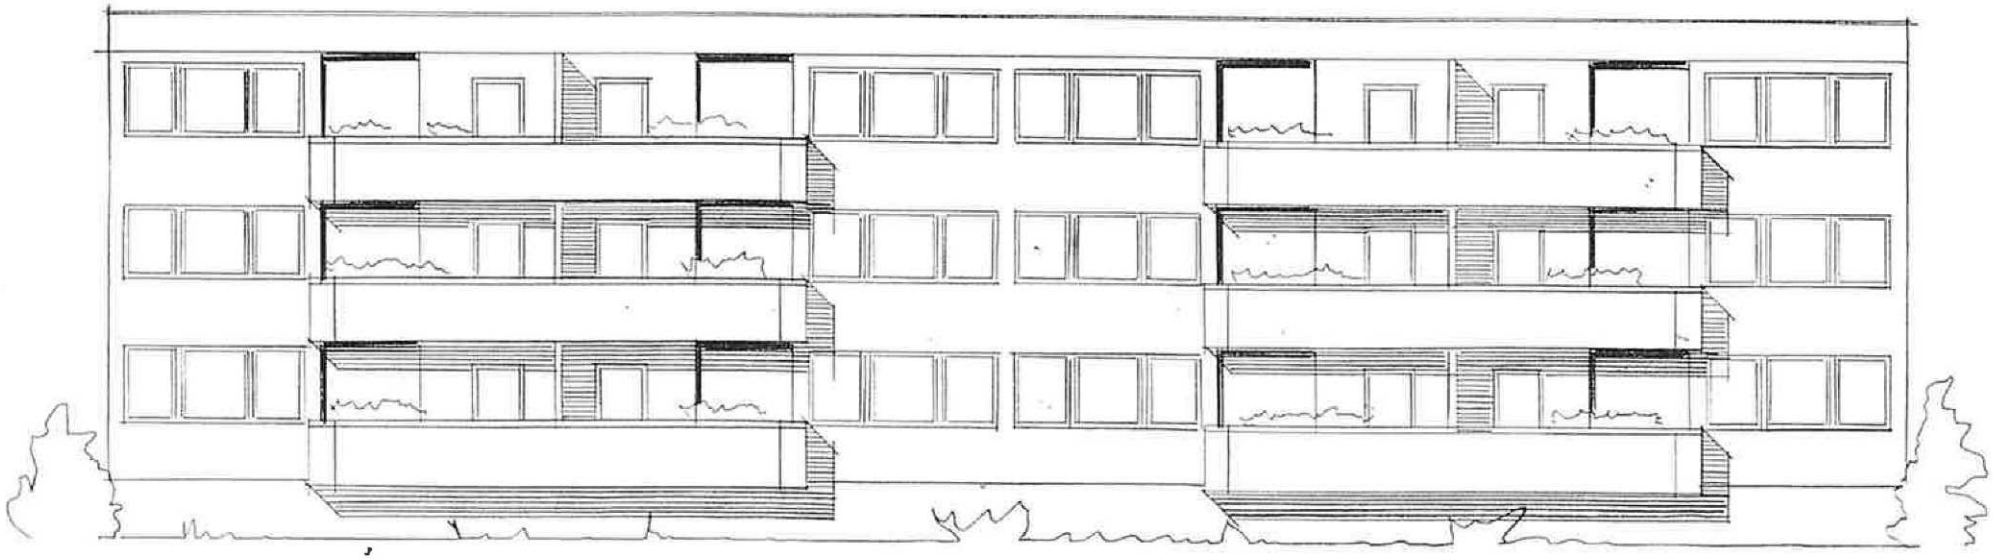

3 stk. blokker a 12 leiligheter.
36 stk. nye balkonger.


BORRE KOMMUNE
29.09.95 Teknisk etat
Tund Magnor

Alt. 1.

Thoresensgt. Borettslag.
Balkongutvidelse
Fasade i mål 1:100

LINDSTRØM & DØVLE AS
RÅDGIVENDE INGENIØRFIRMA

2.

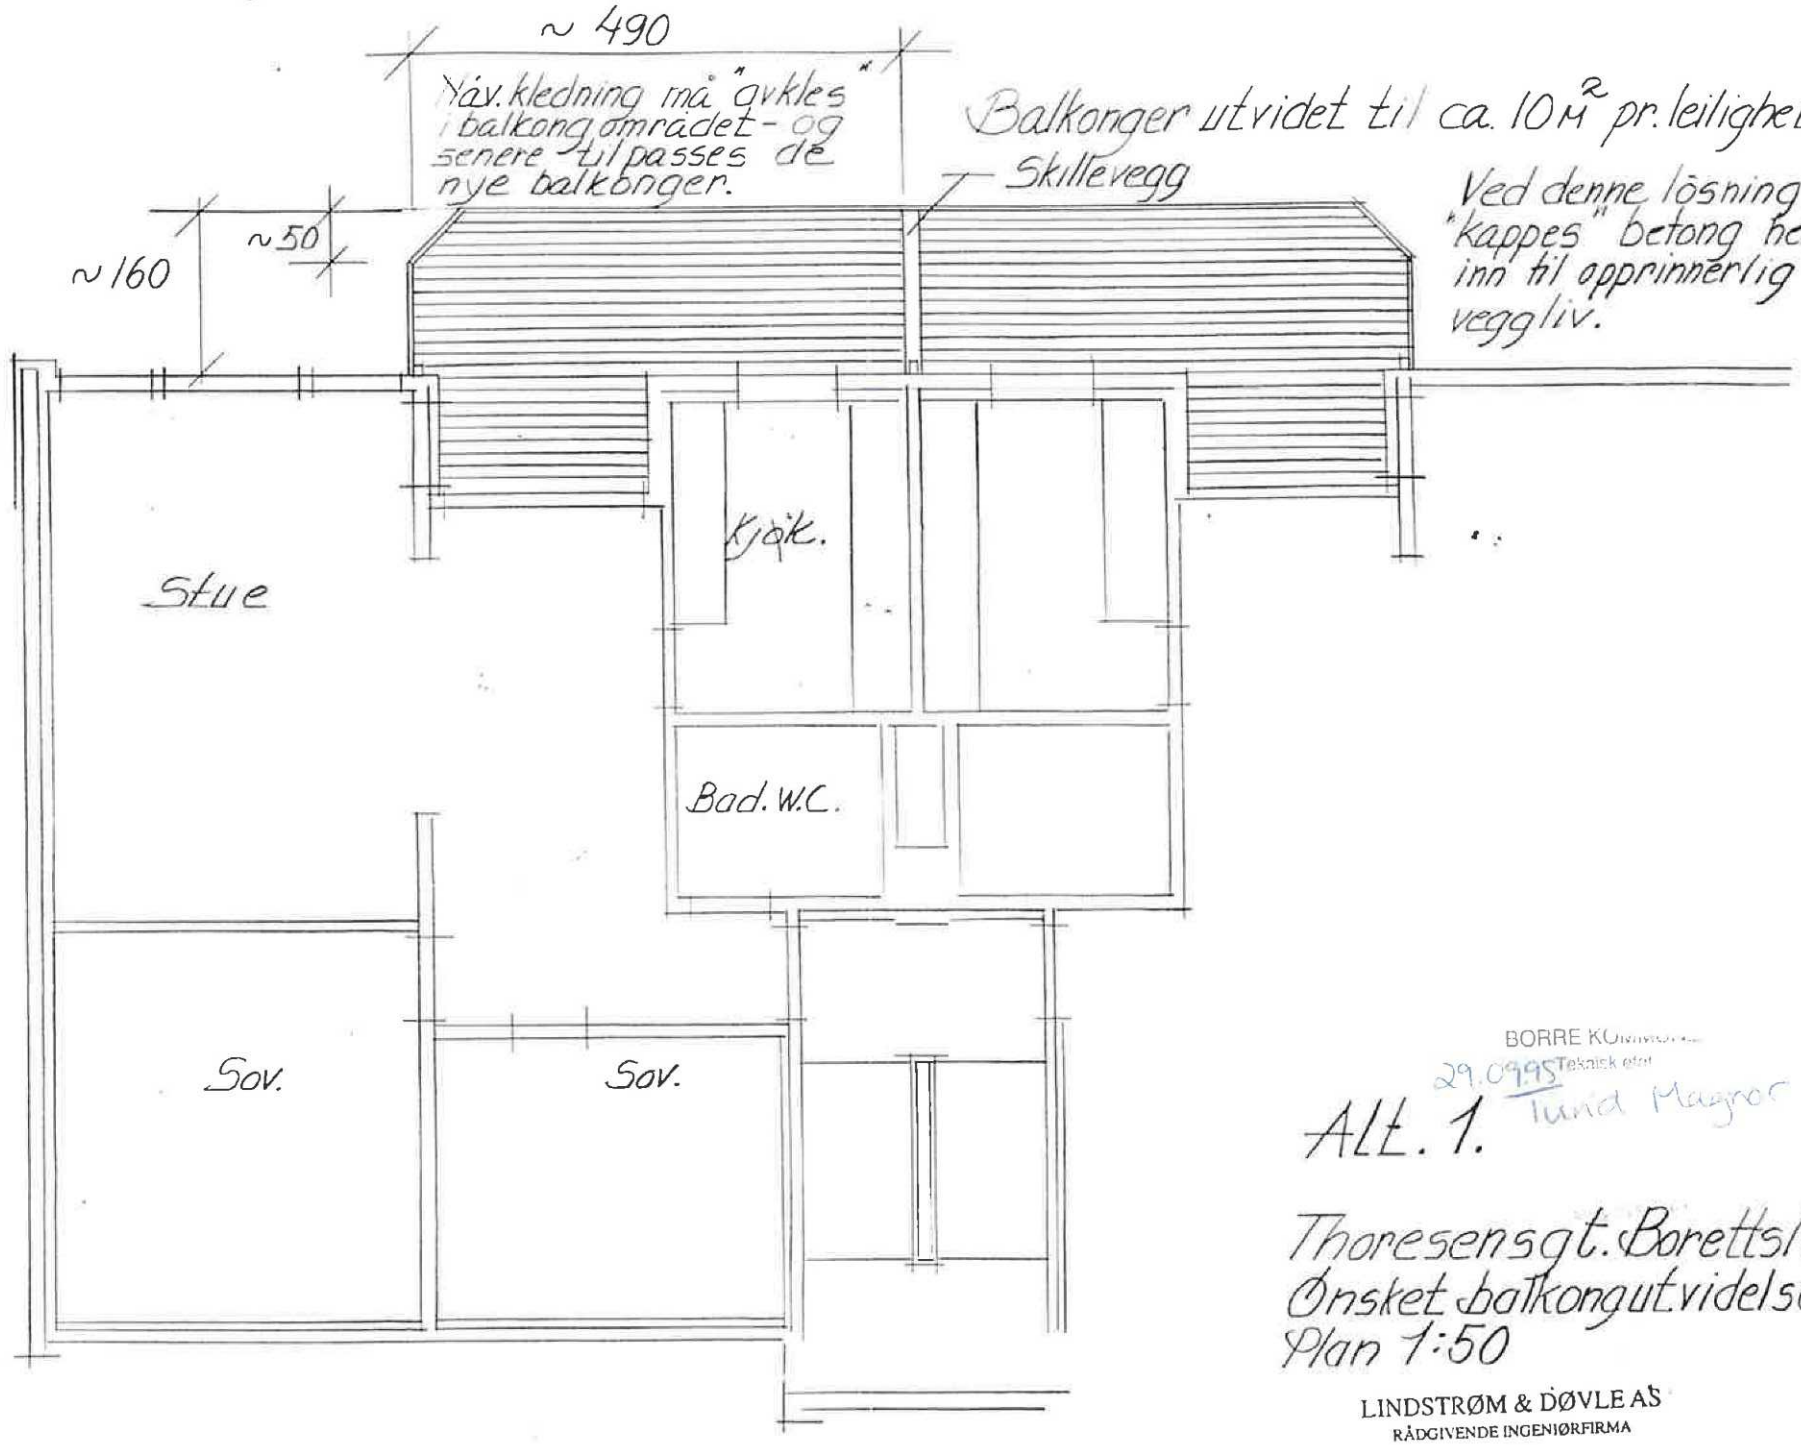

BORRE KONSTRUKSJON
29.09.95 Teknisk etat
Tuva Magnor

Alt. 1.

Thoresensgt. Borettslag.
Ønsket balkongutvidelse.
Plan 1:50

LINDSTRØM & DØVLE AS
RÅDGIVENDE INGENIØRFIRMA

3.

L.nr. 95c/1957.

FERDIGATTEST

for eiendommen **Thoresens gate 11 blokk nr. 1.**

Herved attesteres, at det i henhold til innsendt byggeanmeldelse av 4/11 1958

fra A/L Norske Bolig- Byggelags Landsforbund

på vegne av A/L H.B.B.L.

med ansvarshavende Enok Petterson

er følgende byggeforetagende lovlig:

12 Mannsbolig i blandet konstruksjon, mur og bindingsverk i 3 etasjer

Da bygningen er i overensstemmelse med bygningsloven og sunnhetsforskriftene kan den tas i bruk under hensyn til at tydelig husnummer, godkjendte søppelkasser og brannstige anbringes straks.

Hortens Bygningsråd den 26. november 1960

Bygningssjef.

Bygningsinspektør.

95 C/57 Thoresen & Co. II Boks 1.

Fradro boks 1 og 3 kunde ikke ref. ved avslutn. mot Thoresen & Co.

Avvikelser fra kjente.

(+ varelån medkommer.)

ARKIV

R. og bl. st.

Utdrag

ARKIV

av Horten bygningsråds forhandlingsprotokoll i møte den 2o.november 1958.
vedr. J.nr. 95 c/ 57. Boligblokk nr. 1 - 2. Thoresensgt. 11.

Saken er behandlet i Horten bygningsråds møte den 2o ds.
hvor man fattet slikt vedtak:

Anmeldelsen godkjennes.
Stadslegen beklager at leilighetene ikke blir utstyrt med loftsboder.
Før byggearbeidet settes igang må følgende iagttaes:
Plass for søppelkasser må anvises.
Vann- og kloakkinnlegg samt sanitæranlegg må være godkjent.
Byggeanmeldelsen med bygningsrådets vedtak må være forelagt ansvarshavende.
Det vises til Vestfold Kraftselskaps skriv av 23/12-5o ang. elektrisk oppvarming.

Sendes A/L Horten Boligbyggelag, v/ herr o.r.sakfører Fr.Omland.
under henvisning til foranstående.

Utdraget skal henges opp på byggeplassen og skal være tilgjengelig for bygningskontrollen og de utførende personer under byggetiden.

Bygningssjefen i Horten, den 21. november 1958.

N.Bustrak
Bygningssjef

Betalt for anmeldelsen kr. 2,oo
» » tilsyn m v. kr. 1oo,oo
R.Ø. Kr. 1o2,oo

E.W.Nygaard
Bygningsinspektør

Ansvarshavende Petterson & Raaen, Horten

Anmeldt 4/11-58

Byggearbeidet satt igang den

Oscar Eriksen & Sønner - Horten

Skjema for byggeanmeldelser
vedtatt av
Norske Kommunale
Ingeniørveseners Forening
(Ettertrykk forbudt.)
(Norsk mønster nr. 5824.)

Rich. Andvord. Bl. nr. 672. 9-57.

J.nr. 95 e/57

ARKIV

Byggeanmeldelse

for alle anmeldelsespliktige arbeider i henhold til bygningslovens § 131, jfr. departementets byggeforskrifter av 15. des. 1949 og senere bestemmelser.

Anmeldelsen som skal utferdiges i 2 eksemplarer, skal inneholde nøyaktig redegjørelse for alle forhold som er nødvendig til bedømmelse av arbeidets lovlighet, og være ledsaget av de bilag som forlanges i lovens § 132.

Tegningene, som også må være i 2 eksemplarer, skal utføres tydelig og på holdbart papir eller lerret, datert og undertegnet.

Anmeldelsen tillikemed det fastsatte gebyr innsendes til bygningssjefens kontor.

Til

Bygningsrådet Horten

I henhold til bygningslovens § 131 anmeldes herved at der på matr. nr. 11 Thoresensgt. gate nr. blokk 1 aktes utført følgende arbeider:

Bygningens art:[1]) Våningshus, forretnings- og kontorbygning, fabrikk, verkstedbygning, lager, garasje, uthus, skur, skole, forsamlingslokale. Bygninger som ikke går inn under foranstående tilføyes:

Arbeidets art:[1]) Nybygging, ombygging, tilbygging, påbygging, innredning, hovedreparasjon og andre arbeider

Den kalkulerte verdi av byggearbeidet[2]) ca. 500.000.-

Under henvisning til de nedenfor nevnte paragrafer i bygningsloven gis følgende opplysninger:
§ 132, passus 1 a. Idet oversiktsplan vedlegges oppgis:

Tomtens størrelse	50 72	m²
Eldre bebyggelse areal		m²
Areal av nybygg	3 23,3	m²
Samlet gulvflate i alle etasjer ekskl. kjeller og loft[3])	9 69,9	m²

[1]) Stryk under det som passer.
[2]) Skal utfylles for oppgave til Statistisk Sentralbyrå. Tomteverdi medtas ikke.
[3]) Loft og kjeller regnes kun med i den utstrekning de innredes til beboelses- og arbeidsrom.

§ 132, passus 1 b. Følgende tegninger vedlegges:

Situasjonsplan mål 1:500, planer, snitt, fasader, mål 1:100

§ 132, passus 1 c. Byggegrunnens beskaffenhet, den beregnede belastning pr. m^2 og fundamentering.
(Se dept. forskrifter kap. 2—4.)

Jord og leire. Grunnens bæreevne bestemmes på grunnlag av grunnundersökelser.

§ 132, passus 1 d. Drenering, hovedkloakk og vanntilførsel:

2 rader 2 1/2" drensrör. Tilknytting til offentlig ledningsnett.

§ 132, passus 1 e. Fasadens forhold til nabobygninger:

Frittliggende.

§ 132, passus 2. Særlige konstruksjoner:

Ingen

§ 132, passus 3. Naboforhold:
(Attest om at alle naboer er varslet og på hvilken måte må angis. Oppgave over de naboer som er varslet vedlegges.)

§ 132, passus 5. Bygning til industriell virksomhet, fabrikk eller håndverk:
(Arbeidstilsynets uttalelse for de bedrifter som går inn under arbeidervernloven skal vedlegges byggemeldingen.)

Ingen

§ 48 og 62. Bygningens forhold til opparbeidet gate eller godkjent adkomst:

~~Ingen~~ Jfr. situasjonsplan

§ 63. Ildsfarlige og sunnhetsfarlige anlegg:
(Se dept. forskrifter kap. 29 og 33—37.)

Ingen

§ 66, passus 2. Framspring eller tilbaketrekning av fasaden:

Delvis inntrukne balkonger.

§ 66, passus 3. Sokkelframspring:

Intet

§ 67, passus 1 og 2. Balkonger, baldakiner og hengende karnapper:
(Se dept. forskrifter kap. 24.)

1 balkong pr. leilighet.

§ 68. Utvendige trapper, kjellernedganger, lys og luftgraver:

Ingen

§ 73. Arker og andre oppbygg over hovedgesims:

Ingen

§§ 65, 75 og 115. Avstand fra nabogrense og annen bebyggelse:

Jfr. situasjonsplan

Byggematerialets art og veggenes konstruksjon:
(Jfr. dept. forskrifter kap. 1, 2—4 og 9—17.)
Yttervegger utföres av 25 cm. lettbetong (Ytongstav)
Etasjeskillere av armert betong.

Isolasjon:
(Se bygningslovens §§ 81, 104, 1, 105, 2a, 105, 2b, 106 og dep. forskrifter kap. 5, 9, 20, 25 § 1, 22 § 4 og 30 § 3.)
Dekke over kjeller og på loft:2 x 30mm mineralullmatter. Tregolv på tilfarer. Dekke over 1. og 2. etasje 1 x 30 mm mineralullmatter, tregolv med tilfarer.Kjellerytttervegger isoleres med 5cm.treullsem.plater

§ 87. Taktekning:
(Se dept. forskrifter kap. 22.)

Oppskalket tretak med dobbelt papptekking. Fall til innvendig avlöp.

§§ 89 og 92. Innvendige trappers bredde og stigningsforhold:
(Se dept. forskrifter kap. 21, jfr. kap. 33 og 34 for spesielle bygninger.)

1.10 m netto bredde. Stign.-forhold: 19/25.

Piper, trukne rør, oppvarming, ventilasjon og søppelnedkast:
(Se dept. forskrifter kap. 27, 28, 29, 30 og 31.)
Sentralfyr i blokk 3. Forskriftsmessig tilförsel og avtrekk fra vaskeri, törkerom, bad/wc, kjökken.

§§ 104, 105, 106 og 117. Etasjehøyder, rommenes golvflate og lysareal:

Netto 2.50 m. Areal og lysflate påfört planene.

§ 108. Rom for vask og tørring av klær. Rom for klær, matvarer og brensel:

Fellesvaskeri i hver blokk. 2 sett boder i kjeller,for hver leilighet (mat og oppbevaring). Garderobeskap i hver leilighet.

§ 109. Klosetter:

1 stk. pr. leilighet.

§ 148. Innhegning:

Ingen

Ytterligere opplysninger:

Skal Husbankfinansieres.

Gjeldende servitutter:

Horten/Oslo den 4.november 19 58.

A.L.Horten Boligbyggelag
byggherre.

A.L.Norske Boligbyggelags Landsforbund
Utv.Boxpunkt anh. M.N.A.L
anmelder.

Adresse: Adresse: Kr. Aug.gt.6, Oslo.

G. Petterson 25/11-58
Firma Petterson & Raaen,
ansvarshavende.

Adresse: Horten.

Saken er behandlet i Horten bygningsråds møte den 2o/11-58 og en viser til vedlagte utdrag av vedtak.

Bygningschefen skal underrettes:
1. Naar gravningsarbeidet skal paabegynnes.
2. „ grunnmuren er ferdig
3. „ gulvene skal legges
4. „ taket skal tekkes
5. „ bygningen er ferdig


ARBEIDET MÅ IKKE SETTES I GANG FØR FYLKE[illegible]SYNINGSNEMDA HAR INNVILGET BYGGETILLATELSE OG MATERIALTILDELING.

NB. Bygningen maa ikke tas ibruk før ferdigattest foreligger.

Forlagt og trykt hos Rich. Andvord, Oslo.

95c/57

ARKIV

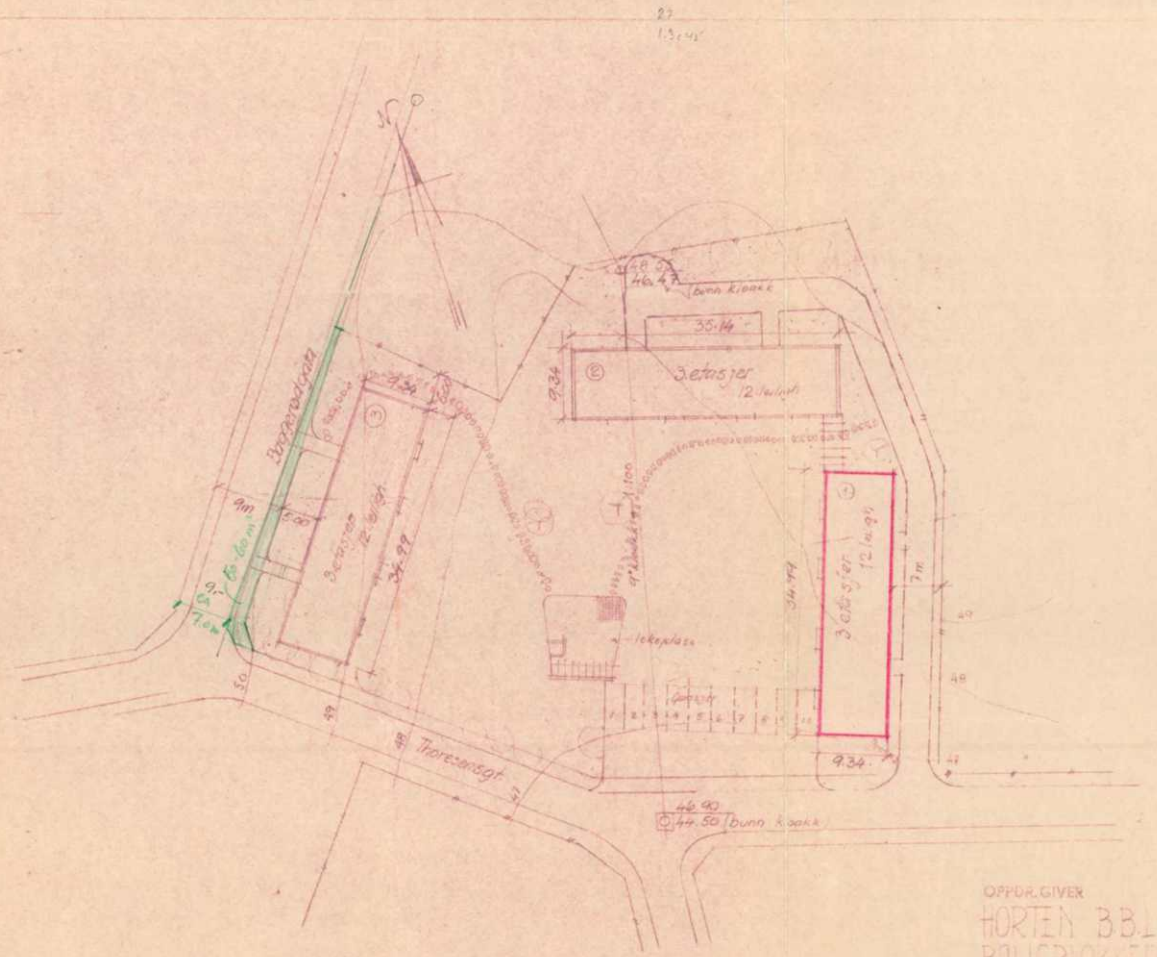

OPPDR. GIVER
HORTEN B.B.L
BOLIGBLOKKER
SITUASJONSPLAN

TEGN. TITEL
ALT I


M 1:500

27/6-57

571/1a

95c/57

ARKIV

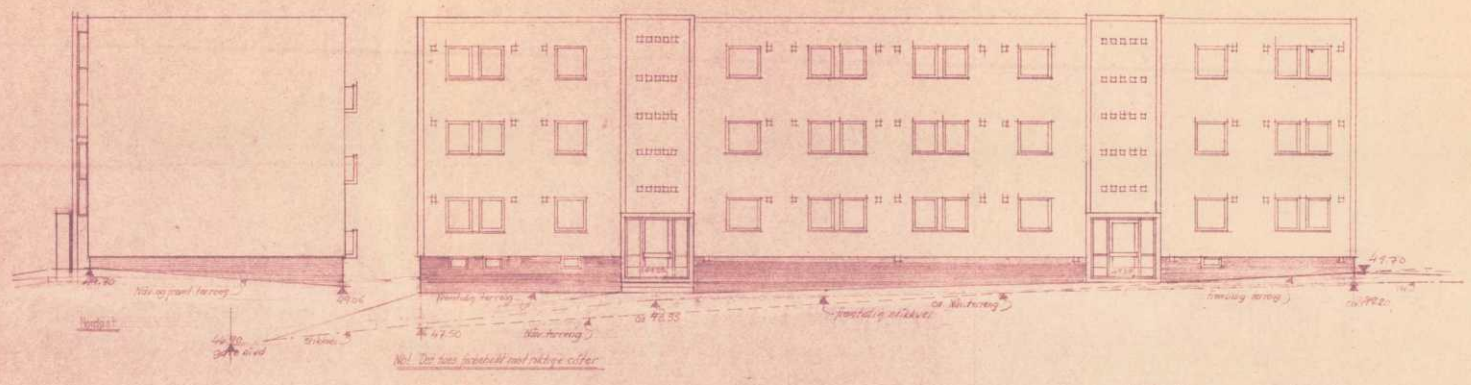


HORTEN B.B.L.
Thoresensgt. 11
BOLIGBLOKK nr 1

Fasade
Syd-øst

1:100

28/5 1958


571/20

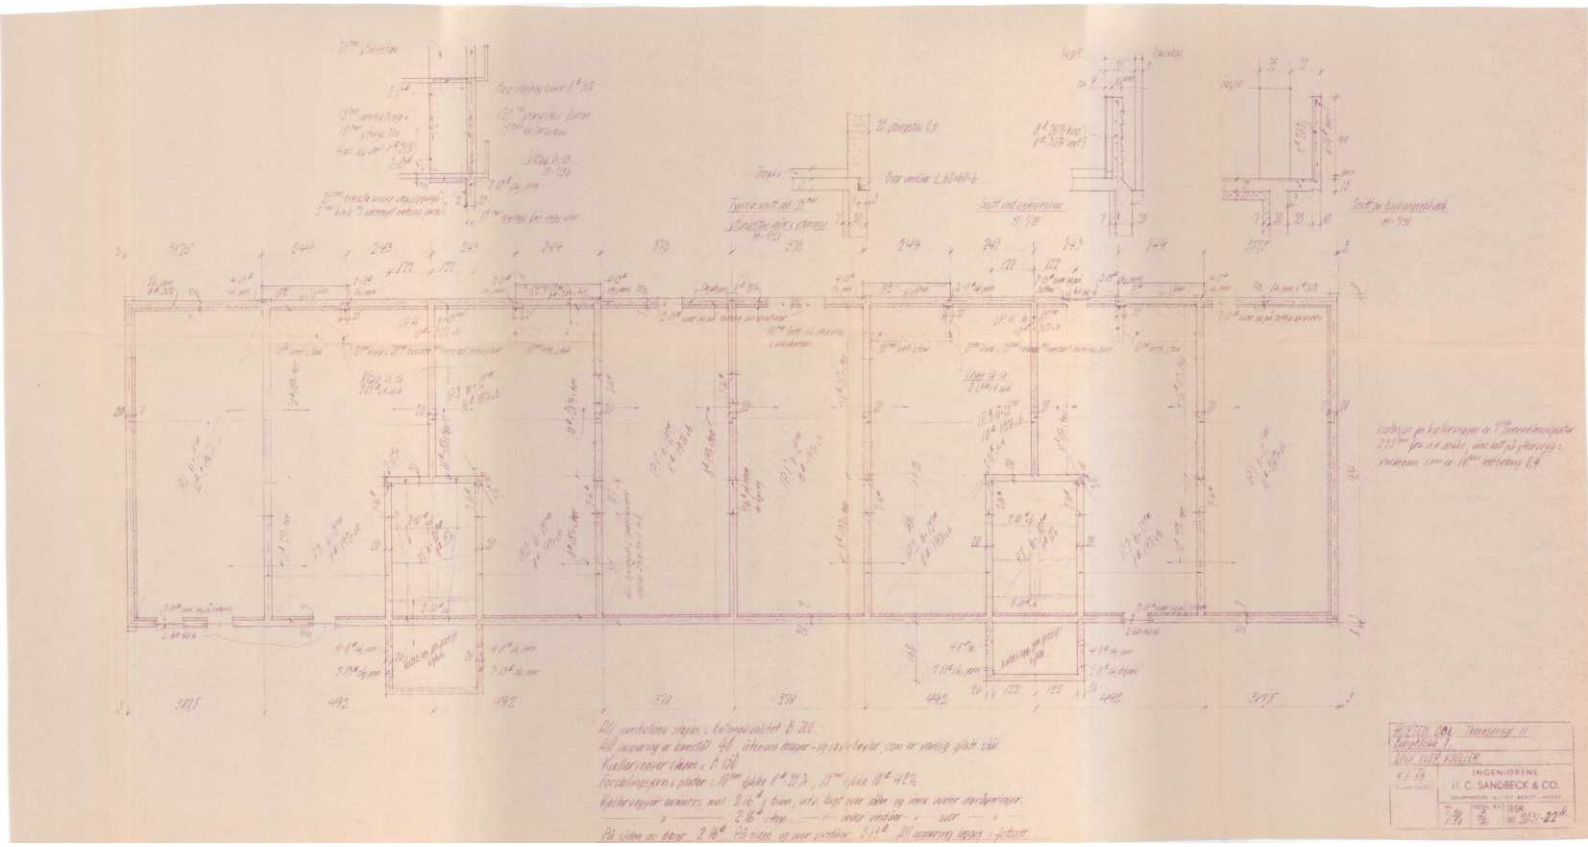


INGENIØRENE
H. C. SANDBECK & CO.

95C/57


ARKIV

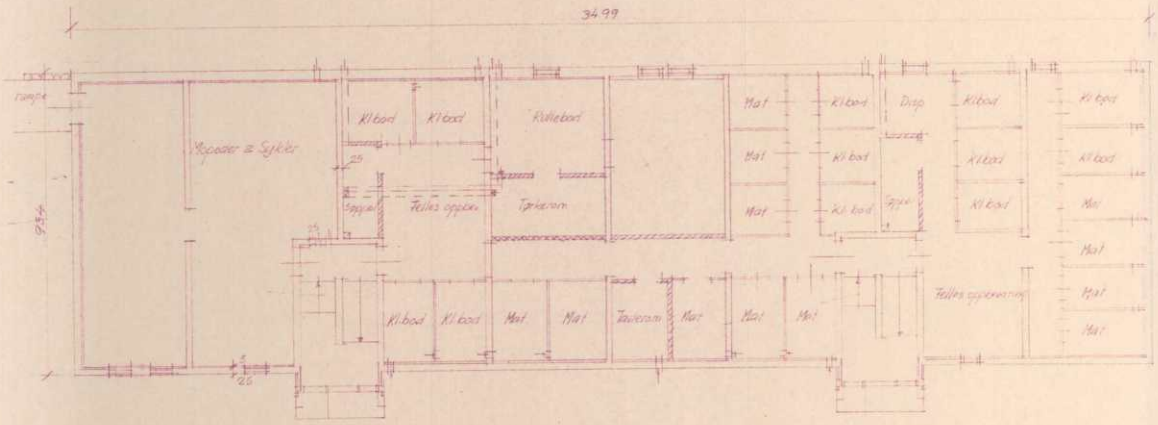
34.99
Rampe
Klbod
Klbod
Rullebod
Mat
Klbod
Disp.
Klbod
Klbod
Klbod
Klbod
Klbod
Mat
Mat
Mat

95e/57
ARKIV

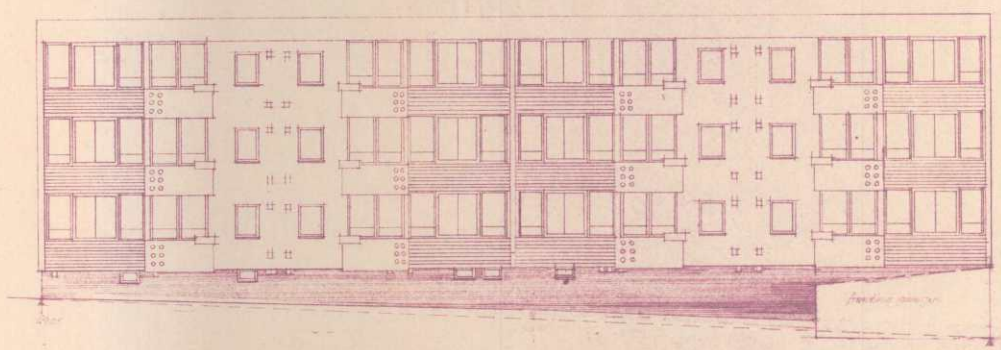

Fasade mot nordvest

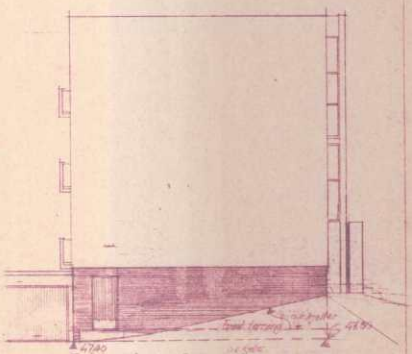

Fasade mot sydvest


OPPDR. GIVER
HORTEN B.BL
Thoresensgt 11
BOLIGBLOKK nr I

Fasader

1:100
22/5 1958

571/21

95 C/57
ARKIV

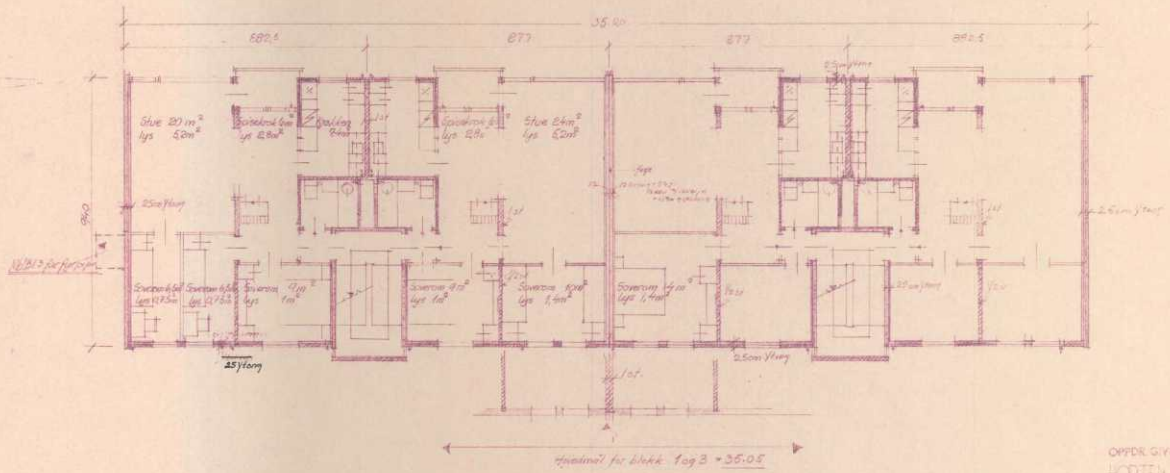
35.10
582.5
877
877
582.5
Stue 21 m²
lys 5.2m²
Soveværelse
lys 2.8m²
Gang
Soveværelse
lys 2.4m²
Stue 24m²
lys 5.2m²
2.5cm Ytong
2.5cm Ytong
2.5cm Ytong
2.5cm Ytong
Soveværelse
lys 1.4m²
Soveværelse
lys 1.4m²
Soveværelse
lys 1.4m²

L.nr. 95 a/ 57

FERDIGATTEST

for eiendommen Thoresensgt. nr. 11. Blokk nr. 2.

Herved attesteres, at det i henhold til innsendt byggeanmeldelse

av 8/5-57

fra A/L Norske Boligbyggelags Landsforbund

på vegne av A/L H.B.B.L.

med ansvarshavende Enok Petterson

er følgende byggeforetagende lovlig:

12-mannsbolig i blandet konstruksjon, mur- og bindingsverk i 3. etasjer.

Da bygningen er i overensstemmelse med bygningsloven og sunnhetsforskriftene kan den tas i bruk under hensyn til at tydelig husnummer, godkjendte søppelkasser og brannstige anbringes straks.

Hortens Bygningsråd den 26. februar 1960.

Asbj. Føske.

Asbj. Føske.

Bygningssjef.

kst.

Bygningsinspektør.

95 a-b/57 Ekonomigård II.

Ansøkning godkjendes. Følgende tilføielser for både 2 og 3 mø utbygget for lønnelig luftgjennemgang. Det mø anordnes forsvarlig gjødselkum og W.C.-er.

Utførte tegninger og beregninger mø anmerkede.

Bestemmelsene mø anmerkes på byggetillatelsen.

Kan mon forlanges lib byggningsrådets møte den 31/5 57. En mønstret tegning og anmeldelse på garasjen.

(Rettelse mø merkes)

(Sak 31/57 utlånt fra arkiv.)

(A) Rådg og bygd M.

Ad 95a/57 Thorvaldsgate 11.

Overnattsplass Tegn.nr. 57/4 utlånt ny rørl. H.B.B.L. v/O.R. Isefjord Fr. Øvland i dag 2 mm kiler til forslag i dag til utvidelse v Baggesensgate fra 7,00 m til ca. 9,00 m på Strekningen Harald Hårfagresgate til Thorvaldsgate.

11/9-57

Ing.

Utdrag

av Horten bygningsråds forhandlingsprotokoll i møte den 18/12-59

vedr. J.nr. 95 a-b/57. Thoresensgt. 11. Blokk 3.

Saken er behandlet i Horten bygningsråds møte den 18 ds.

hvor man fattet slikt vedtak:

Anmeldelsen godkjennes. Byggherren må selv svare alle utgifter til anlegget med trapp m.v. samt ta ulempene ved at sne m.v. blir brøytet ned på skråningen.
Hvis søppelkassene skal plasseres ute som antydet på tegningen må disse avskjermes med f.eks. en lav hekk eller espalje mot Baggerødgata.

Sendes H.B.B.L. v/ hr. o.r.sakfører Fr. Omland, Storgt. 22, Horten.

under henvisning til foranstående.

Utdraget skal henges opp på byggeplassen og skal være tilgjengelig for bygningskontrollen og de utførende personer under byggetiden.

Bygningssjefen i Horten, den 18. desember 1959

E.W. Nygaard

kst. bygningssjef

Betalt for anmeldelsen kr. 2,00

» » tilsyn m v. kr.

Kr. 2,00

R.Ø.

E.W. Nygaard.

Bygningsinspektør

Ansvarshavende

Byggearbeidet satt igang den

Anmeldt

Oscar Eriksen & Sønner - Horten

Utdrag

av Horten bygningsråds forhandlingsprotokoll i møte den 23. mai 1957

vedr. J.nr. 95 a-b/57. Thoresensgt. 11.

ARKIV

Saken er behandlet i Horten bygningsråds møte den 23 ds.

hvor man fattet slikt vedtak:

Anmeldelsen godkjennes.
Felles tilfluktsrom for blokk 2 og 3 må utstyres for kunstig luftfornyelse. Det må anordnes forskriftsmessig gassluse og W-C or.
Statiske tegninger og beregninger må innsendes.
Ansvarshavende må anmeldes før byggearbeidet settes igang.
En viser forøvrig til bygningsrådets vedtak til sak 31/57.
En imøteser anmeldelse og tegninger for garasjene.
Før byggearbeidet settes igang må følgende iagttaes:
Plass for søppelkasser må anvises.
Vann- og kloakkinnlegg samt sanitæranlegg må være godkjent.
Ansvarshavende må være godkjent og byggeanmeldelsen med bygningsrådets vedtak må være forelagt ham.
Vestfold Kraftselskaps skriv av 23/12-5o ang. elektrisk oppvarming.

Sendes Horten bolig- og byggelag ved o.r.sakfører Omland.,Horten.
under henvisning til foranstående.

Utdraget skal henges opp på byggeplassen og skal være tilgjengelig for bygningskontrollen og de utførende personer under byggetiden.

Bygningssjefen i Horten, den 27. mai 1957.

N.Dustrak
Bygningssjef

Betalt for anmeldelsen kr. 2,00
» » tilsyn m v. kr. 210,00
Kr. 212,00

R.Ø.

E.W.Nygaard
Bygningsinspektør

Ansvarshavende

Anmeldt

Byggearbeidet satt igang den

Oscar Eriksen & Sønner - Horten

ad 95 a-b / ~~59~~ 57

Andelslaget
Horten Bolig- og Byggelag
Tilsluttet Andelslaget Norske Boligbyggelag.
Telefon 2052.

Horten,

Horten Bygningsråd

Horten.

Thoresensgate. 11. Blokk 3.

Vedlagt oversender vi i 2 eksemplarer:

1. Arkitektens tegning nr. 571/30
2. " " " 571/31

Videre vedlegger vi arkitektens brev av 2 nov.d.å. i kopi.

Vi ber om at tegningene må bli godkjent.Saken haster da vi regner med innflytning senest 1.des.d.å.

Under den konferanse som fant sted på byingeniørens kontor den 28 oktober d.å. ble byingeniøren forelagt et utkast til løsning av inngangsspørsmålet vedrørende blokk 3 basert på en intern innkjøring ved nordre inngang frem til søndre inngang.Videre en fotgjengerinngan fra Thoresensgate omtrent fra midt av gavl.

Under konferansen fikk vi et bestemt inntrykk av at denne løsning ikke ville bli godkjent og arkitektene skulle derpå se nærmere på løsningen av inngangsproblemet. Dette er nå gjort .

Det anses absolutt påkrevet med gangveiforbindelse langs blokken. Forbindelsen er nødvendig for å komme frem til tørkeplasser,skylle-dunker,lekeplasser o.l. Uten denne forbindelse må beboerne gå ut i trafikert gate for å komme til nevnte plasser,en løsning som vil virke urimelig.

Vi vil finne det ønskelig om bygningsrådet foretar befaring hvor vi kan få redegjøre nærmere for saken.

Horten den 5 nov.1959

Ærbødigst

Horten Bolig- og Byggelag

Fr. Omland

Saken er behandlet i Horten bygningsråds møte den 18/12-59 og en viser til vedlagte utdrag av vedtak.

Kopi

ad 959-b/57

2. november 1959.

Horten Boligbyggelag
v/ o.r.sakförer Fr. Omland,
H o r t e n .

Chr.D.)LW

Ang. blokk 3 - Thorsensgt. 11.

Vi viser til befaring på byggeplassen den 28. oktober d.å.
./. med etterfölgende möte hos byingeniören; og oversender vedlagt revidert forslag til lösning av inngangsforholdene til blokk 3.

Av hensyn til intern trafikk på området til törkeplasser, lekeplasser m.v., samt for å unngå et nedsenket parti ved söndre inngang hvor en kan risikere oppstuing av vann og snö vil vi gjerne beholde en gangveiforbindelse langs blokken på höyde med inngangsreposene.
Derimot kan vi tenke oss en oppfylling rundt söndre hjörne hvor nivåforskjellen mellom gate og nåværende fasadenterreng er störst. Det må dog av estetiske grunner regnes med en rimelig sokkelhöyde, med et visst fall fra fasadelivet.

I og med at veibredden langs blokken innskrenkes, bör det vel også regnes med en trappeforbindelse mellom gate og inngang.

Vi bra denne lösning vil kunne imötekomme den vesentligste innvendig mot det tidligere forslag fordi gaten faller raskt av nordover slik at skråningen ned mot fasaden ikke blir særlig bratt når inngangstrappen er passert.

Vi vil håpe at denne lösning kan aksepteres.

M e d h i l s e n
pr. A/L Norske Boligbyggelags Landsforbund
Arkitektkontoret.

Chr. Doxrud
sjefarkitekt

Vedlegg:
3 sett kopier av
tegn. 571/3o og 571/31 dat. 31/1o 1959.

ad 454-b/57

ARKIV

ANDELSLAGET
NORSKE BOLIGBYGGELAGS LANDSFORBUND

OSLO, 12. juli 1957.
KR. AUGUSTSGT. 6 IV
SENTRALBORD 33 42 84
med forbindelse til
Administrasjonsavdeling
Organisasjonsavdeling
Avd. for forretningsførsel
Teknisk avdeling
B. B. L. Kjøp
Postgirokonto 153 77

Horten kommune,
H o r t e n .

Chr.D/TF.

Ang. Thöresensgt. 11, blokk 2 og 3.

I henhold til tilleggsbestemmelsene fra sivilforsvaret av 15/11-55 er det sökt departementet om godkjenning av et felles tilfluktsrom for samtlige 3 blokker. Departementets approbasjon er mottatt og vedlegges i fotostatkopi.
I forhold til de anmeldte tegninger er tilfluktsrommet flyttet over fra blokk 3 til blokk 2 og fyrrommet fra blokk 2 til blokk 3.
Til bygningsrådets forhandlingsprotokoll av 23.5.1957 ang. tilfluktsrom bemerkes at sluse i henhold til ovennevnte bestemmelser ikke kreves, og at departementet opplyser på forespörsel at w.c. anlegg ikke forlanges installert i fredstid.
Vi vedlegger 2 sett reviderte tegninger til av blokk 2 og 3.

Ærbödigst
pr. A/L Norske Boligbyggelags Landsforbund

Chr. Doxrud
sjef arkitekt

Vedlegg.

Norske Boligbyggelags Landsforbund,
Kr. Augustsgt. 6,
O s l o.

Ang. Thoresensgt. 11.Blokk 2 og 3.
Ad. Htn. bygn. r. jår. 95 a-b./57.

Deres skriv av 12/7-57 på vegne av Horten Bolig- og Byggelag med reviderte tegninger for ovennevnte bygg, er behandlet i Horten bygningsråds møte den 28/8 d.å. hvor man fattet slikt vedtak:

./. Anmeldelsen med de reviderte tegninger godkjennes.
Det vises forøvrig til bygningsrådets vedtak av 23/5-57 til sak j.nr. 95a-b/57.

Bygningssjefen i Horten, den 2. september 1957.

(N.Bustrak)

ad 95 a-b/5-7
ARKIV

DET KGL. JUSTIS- OG POLITIDEPARTEMENT
SIVILFORSVARETS SENTRALLEDELSE

OSLO. den 29. juni 1957.
STORGT. 12 VIII
TLF. 33 48 94

Jnr. 5598/57 Sf.3
AF/SF- 23.4.8.-

Til A/L Norske Boligbyggelags Landsforbund,
Kristian Augustsgt. 6 IV

Her.

Ad: Nybygg av 3 stk boligblokker - 12 manns boliger - i Thoresensgt. 11, Horten. Felles tilfluktsrom.

Det vises til Deres skriv den 18. juni 1957 om ovennevnte sak.

Sivilforsvaret godkjenner det foreslåtte felles tilfluktsrom i blokk 2 for samtlige 3 blokker på 59 m^2 grunnflate med plass til 98 personer - med kunstig luftfornyelse - tegning 571/14. Avstanden fra tilfluktsrommet til de lengst bortliggende leiligheter er ca. 55 m, jfr. situasjonsplan 571/4.

Ståldører og stållemmer samt ventilasjon er påført tegn. 571/14.

Tilfluktsrommet får som overdekning 4 betongdekker.

./.
./.
./.

R. Holtermann

S. Nitter-Hauge

Skjema for byggeanmeldelser
vedtatt av
Norske Kommunale
Ingeniørveseners Forening
(Ettertrykk forbudt.)
(Norsk mønster nr. 5824.)

Rich. Andvord. Bl. nr. 672. 10-56.

J.nr. 95/52 a

ARKIV

Byggeanmeldelse

for alle anmeldelsespliktige arbeider i henhold til bygningslovens § 131, jfr. departementets byggeforskrifter av 15. des. 1949 og senere bestemmelser.

Anmeldelsen som skal utferdiges i 2 eksemplarer, skal inneholde nøyaktig redegjørelse for alle forhold som er nødvendig til bedømmelse av arbeidets lovlighet, og være ledsaget av de bilag som forlanges i lovens § 132.

Tegningene, som også må være i 2 eksemplarer, skal utføres tydelig og på holdbart papir eller lerret, datert og undertegnet.

Anmeldelsen tillikemed det fastsatte gebyr innsendes til bygningssjefens kontor.

Til

Bygningsrådet Horten Kommune.

I henhold til bygningslovens § 131 anmeldes herved at der på matr. nr. 11 til Thoresensgt.

blokk nr. 2 gate nr. aktes utført følgende arbeider:

Bygningens art:[1]) Våningshus, forretnings- og kontorbygning, fabrikk, verkstedbygning, lager, garasje, uthus, skur, skole, forsamlingslokale. Bygninger som ikke går inn under foranstående tilføyes:

Arbeidets art:[1]) Nybygging, ombygging, tilbygging, påbygging, innredning, hovedreparasjon og andre arbeider

Den kalkulerte verdi av byggearbeidet[2]) ca. 500.000.-

Under henvisning til de nedenfor nevnte paragrafer i bygningsloven gis følgende opplysninger: § 132, passus 1 a. Idet oversiktsplan vedlegges oppgis:

Tomtens størrelse ..... 5072.- m²

Eldre bebyggelse areal ..... m²

Areal av nybygg ..... 323.3 m²

Samlet gulvflate i alle etasjer ekskl. kjeller og loft[3]) 969.9 m²

[1]) Stryk under det som passer.
[2]) Skal utfylles for oppgave til Statistisk Sentralbyrå. Tomteverdi medtas ikke.
[3]) Loft og kjeller regnes kun med i den utstrekning de innredes til beboelses- og arbeidsrom.

§ 132, passus 1 b. Følgende tegninger vedlegges: Situasjonsplan mål 1/500 - 1/1000, planer, snitt, fasader mål 1/100.

§ 132, passus 1 c. Byggegrunnens beskaffenhet, den beregnede belastning pr. m² og fundamentering.
(Se dept. forskrifter kap. 2—4.)
Jord og leire. Grunnens bæreevne bestemmes på grunnlag av grunnundersökelse.

§ 132, passus 1 d. Drenering, hovedkloakk og vanntilførsel:
2 rader 2 1/2" drensrör: Tilknytting til offentlig ledningsnett.

§ 132, passus 1 e. Fasadens forhold til nabobygninger:
Frittliggende.

§ 132, passus 2. Særlige konstruksjoner:
Ingen.

§ 132, passus 3. Naboforhold:
(Attest om at alle naboer er varslet og på hvilken måte må angis. Oppgave over de naboer som er varslet vedlegges.)
Flg. naboer varslet i rek. brev: Baggerödgt. 7/9/11 Thorbjönsensgt. 3 a -5-7-7a Thoresensgt. 16 og Rådmann Knudsensgt. 1 og 2

§ 132, passus 5. Bygning til industriell virksomhet, fabrikk eller håndverk:
(Arbeidstilsynets uttalelse for de bedrifter som går inn under arbeidervernloven skal vedlegges byggemeldingen.)
Ingen.

§ 48 og 62. Bygningens forhold til opparbeidet gate eller godkjent adkomst:
Jfr. situasjonsplan.

§ 63. Ildsfarlige og sunnhetsfarlige anlegg:
(Se dept. forskrifter kap. 29 og 33—37.)
Ingen.

§ 66, passus 2. Framspring eller tilbaketrekning av fasaden:
Delvis inntrukne balkonger.

§ 66, passus 3. Sokkelframspring:
Intet.

§ 67, passus 1 og 2. Balkonger, baldakiner og hengende karnapper:
(Se dept. forskrifter kap. 24.)
1 balkong pr. leilighet.

§ 68. Utvendige trapper, kjellernedganger, lys og luftgraver:
Ingen.

§ 73. Arker og andre oppbygg over hovedgesims:

Ingen.

§§ 65, 75 og 115. Avstand fra nabogrense og annen bebyggelse:

Jfr. situasjonsplan.

Byggematerialets art og veggenes konstruksjon:
(Jfr. dept. forskrifter kap. 1, 2—4 og 9—17.)

Tverrgående bærevegger samt dekker av betong. Gavler: 15 cm uarm. betong, impr. papp, 2"x3" bindingsverk m/7.5 cm veggfilt, diffutett papp 13 m/m Gipsonitpl. Langsgående yttervegger: utv. 1/2 st. tegl + impr. papp, 2"x4" bindingsverk m/1o cm veggfilt diffutett papp + 13 m/m Gipsonitplate innv.

Isolasjon:
(Se bygningslovens §§ 81, 104, 1, 105, 2a, 105, 2b, 106 og dep. forskrifter kap. 5, 9, 20, 25 § 1, 22 § 4 og 30 § 3.)

Betongdekke over 3. etg. isoleres m/2 lag 3.5 cm Glava glassvatt. Himling kles med 13 m/m gipsonitplater. Dekke over kjeller isoleres med 1o cm lös Leca avrettet og pålagt linoleum.

§ 87. Taktekning:
(Se dept. forskrifter kap. 22.)

Tak over 3. etg. dekke utföres i tre m/bordtak dobbel tekking m/asfaltpapp, fall til innvendig avlöp.

§§ 89 og 92. Innvendige trappers bredde og stigningsforhold:
(Se dept. forskrifter kap. 21, jfr. kap. 33 og 34 for spesielle bygninger.)

1.1o ca. 19/25.

Piper, trukne rør, oppvarming, ventilasjon og søppelnedkast:
(Se dept. forskrifter kap. 27, 28, 29, 30 og 31.)

Sentralt fyringsanlegg med kulvertledning til övrige blokker. Forskriftsmessig tilförsel og avtrekk fra vaskeri, törkerom, bad, kjökken, w.c. 1 stk. söppelnedkast i hvert trapperom.

§§ 104, 105, 106 og 117. Etasjehøyder, rommenes golvflate og lysareal:

Netto 2.5o m. Areal og lysflate påfört planene.

§ 108. Rom for vask og tørring av klær. Rom for klær, matvarer og brensel:

Fellesvaskeri i hver blokk. 2 stk. boder for hver leilighet i kjeller (mat og oppbevaring). Garderobeskap i hver leilighet.

§ 109. Klosetter:

1 pr. leilighet.

§ 148. Innhegning:

Ingen eller etter bygningsrådets bestemmelse.

Ytterligere opplysninger:

Skal Husbankfinansieres.

Gjeldende servitutter:

Oslo, den 8. mai 1957.

A/L Horten Bolig- og Byggelag
v/ Norske Boligbyggelags Landsforbund.
byggherre.

blw. Doxrud ark. M.N.A.L.
A/L Norske Boligbyggelags Landsforbund
anmelder.

Adresse: Kr. Augustsgt. 6.

Adresse: Kr. Augustsgt. 6.

10/12-58

Anmeldes senere.
ansvarshavende.


Adresse:

Saken er behandlet i Horten bygningsråds møte den 23.mai 1957.
J.fr. utdrag av vedtak.

ARBEIDET MÅ IKKE SETTES I GANG FØR FYLKESFORSYNINGSNEMDA HAR INNVILGET BYGGETILLATELSE OG MATERIALTILDELING.

Bygningschefen skal underrettes:
1. Naar gravningsarbeidet skal paabegynnes.
2. „ grunnmuren er ferdig
3. „ gulvene skal legges
4. „ taket skal tekkes
5. „ bygningen er ferdig
NB. Bygningen maa ikke tas ibruk før ferdigattest foreligger.

Forlagt og trykt hos Rich. Andvord, Oslo.

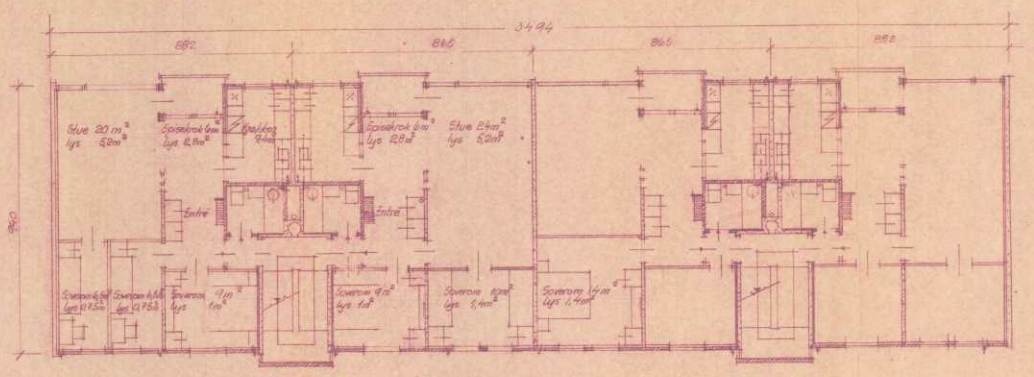

ARKIV

OPPDR. GIVER
HJORTEN B.B.L.
BOLIGBLOKK
nr 2

TEGN. TITEL
ETASJEPLAN


MÅL: 1/100


TEGNET 4.2.57


DATO

TEGN. NR.
571/7

ARK.-FIRMA
KRAFT-SOLHEIM-KOMLOSY
KR. JAFSENS GT. 9. OSLO

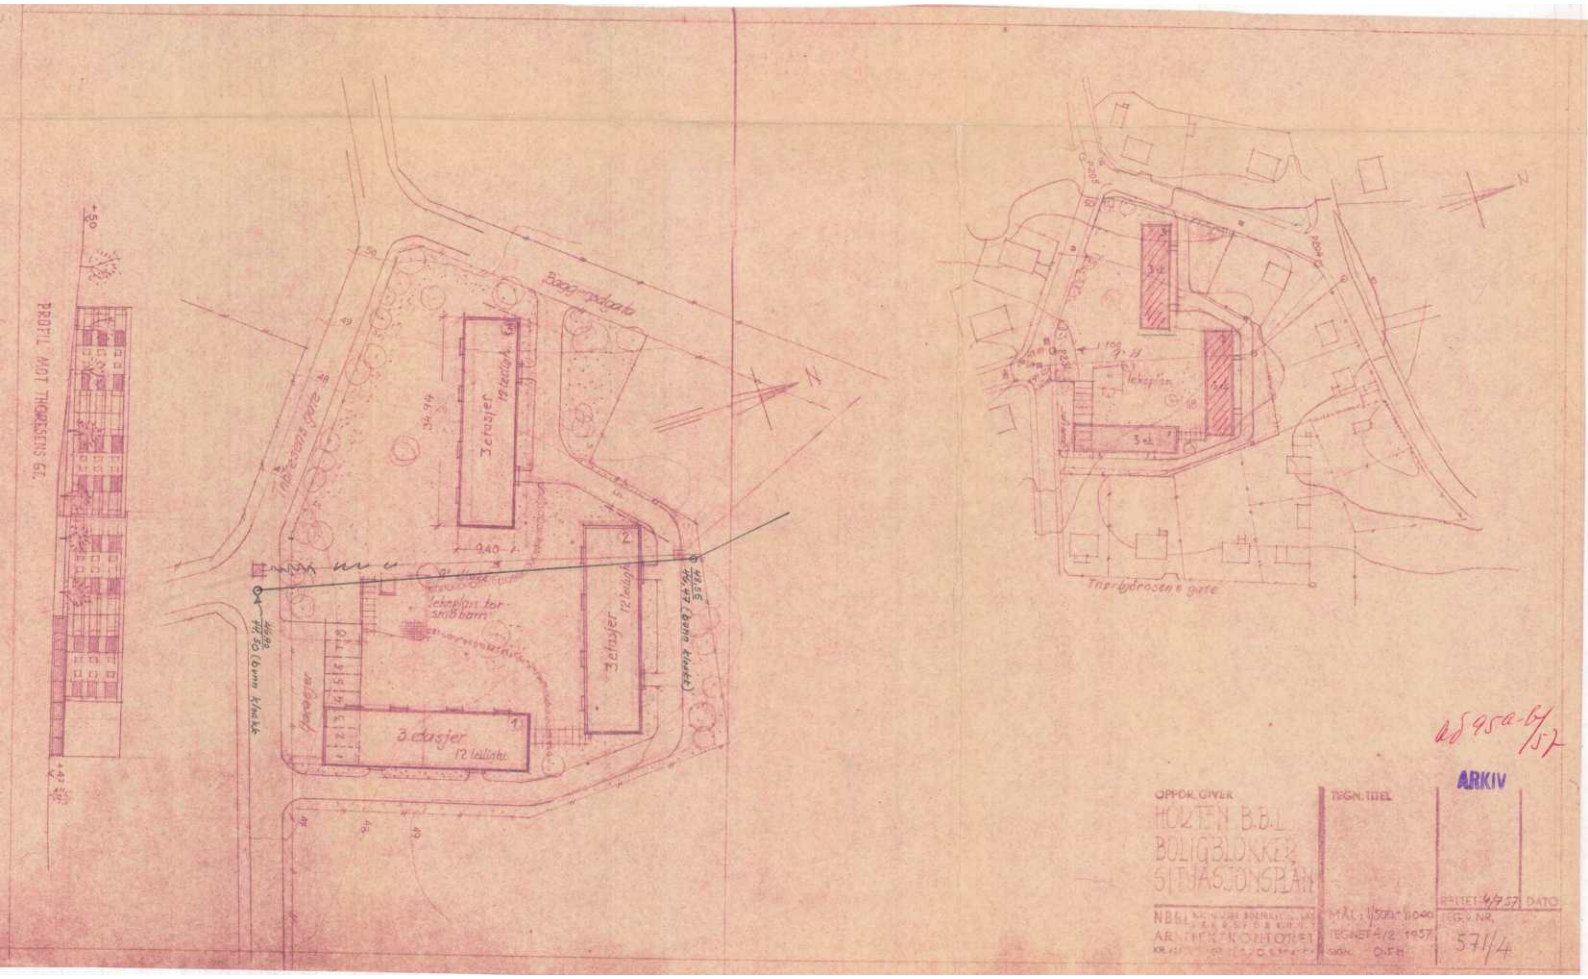
PROFIL MOT THORSENS GT.
+50
+49
Thorsens gate
Bård Ingulstads gate
3 etasjer 12 leiligh.
3 etasjer 12 leiligh.
3 etasjer 12 leiligh.
Lekeplass for små barn
Garasjer
940
34.94
Thorvaldsens gate
ARKIV
OPPDR. GIVER
HOLTEN B.B.L
BOLIGBLOKKER
SITUASJONSPLAN
TEGN. TITEL
MÅL: 1:500 - 1:1000
TEGNET 4/2 1957
RETTET 4/7 57
DATO
571/4

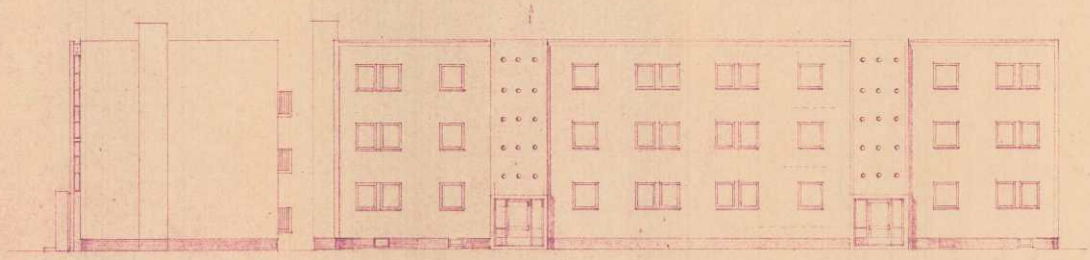


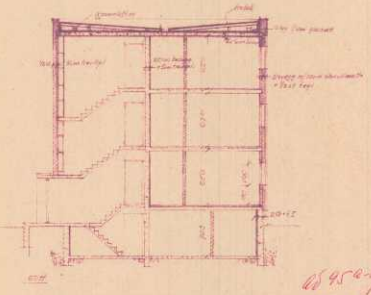

ARKIV

HØIEN BBL
BOLIGFELT
nr. 3

571/8

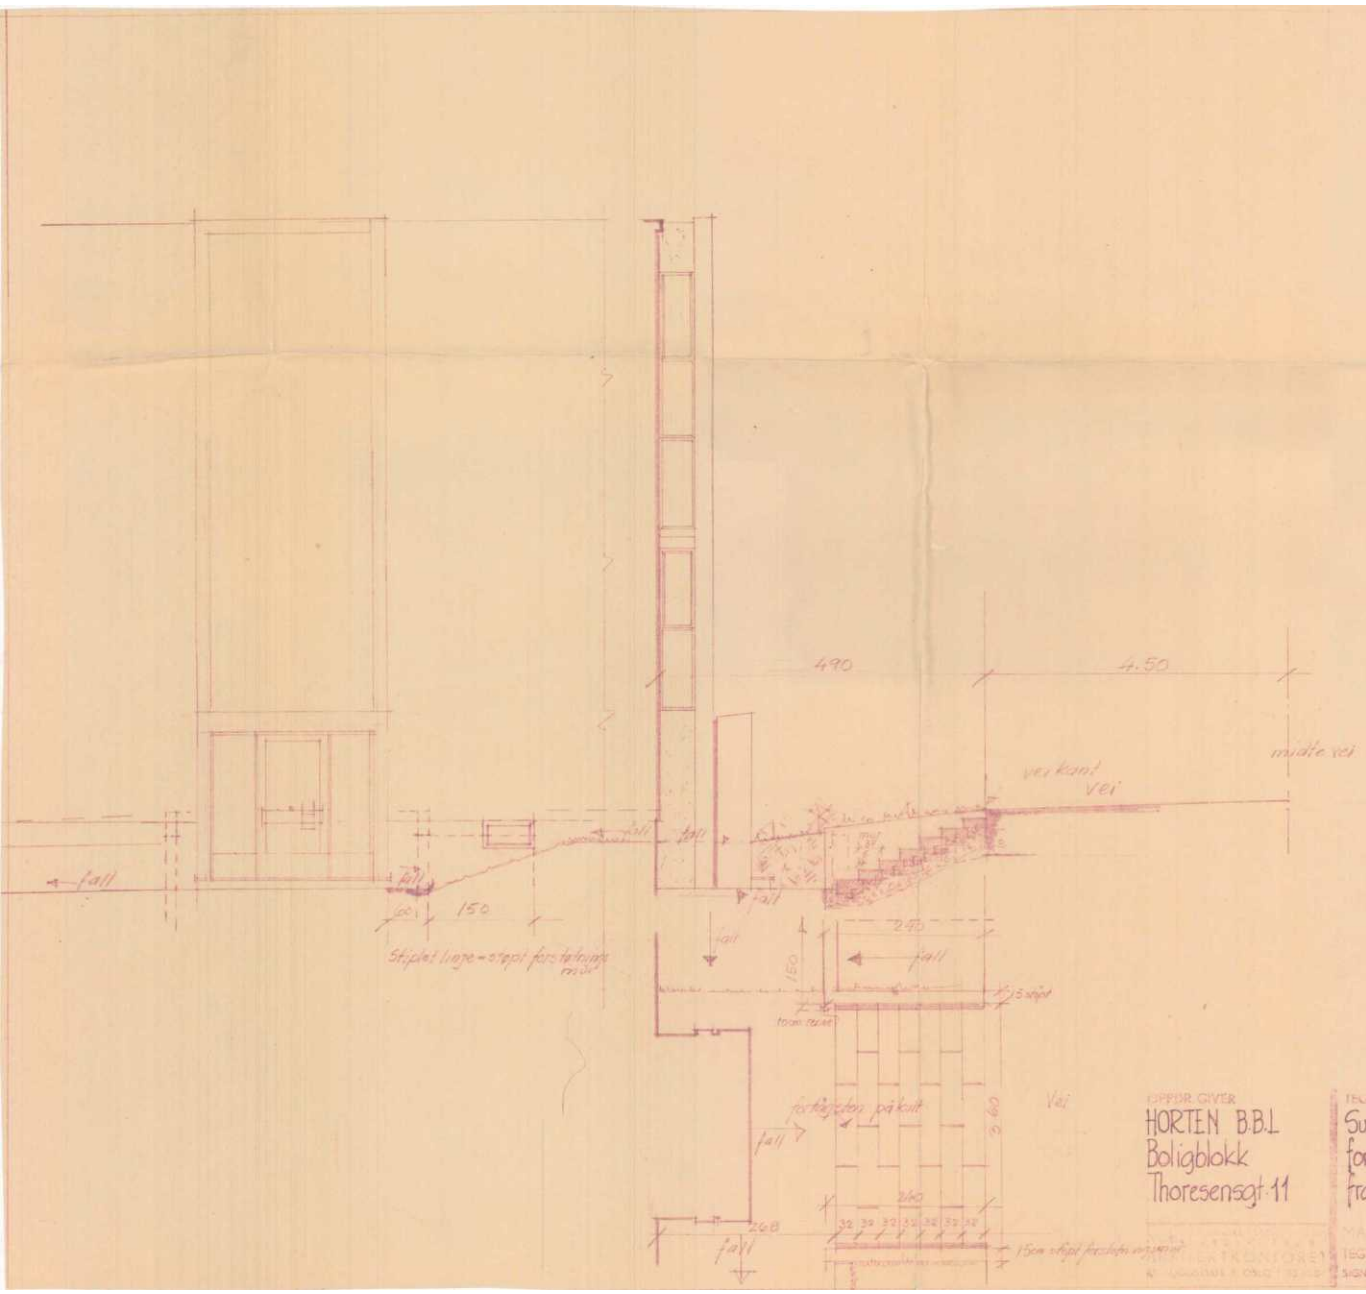

ad 95 a-b/57


OPPDR. GIVER
HORTEN B.B.L.
Boligblokk
Thoresensgt. 11


TEGN. TITEL
Supplerende forslag til nedgang fra gate


MÅL 1/50
TEGNET 31.10.1959
SIGN. O.F.H

ARKITEKTKONTORET

TEGN. NR.
571/31

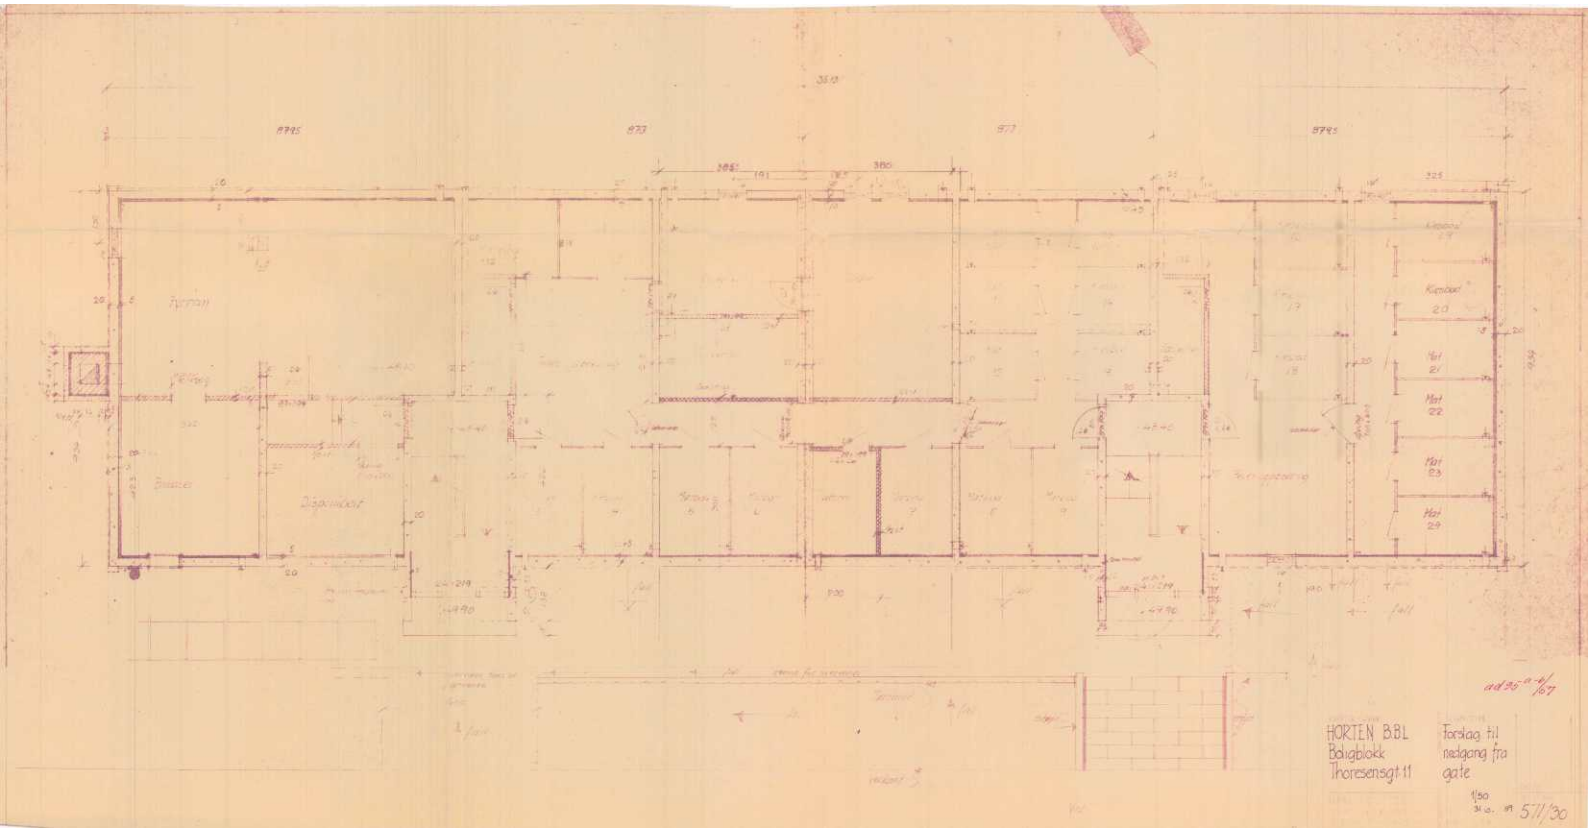
HORTEN B.B.L
Boligblokk
Thoresensgt 11
Forslag til
nedgang fra
gate
1:50
571/30

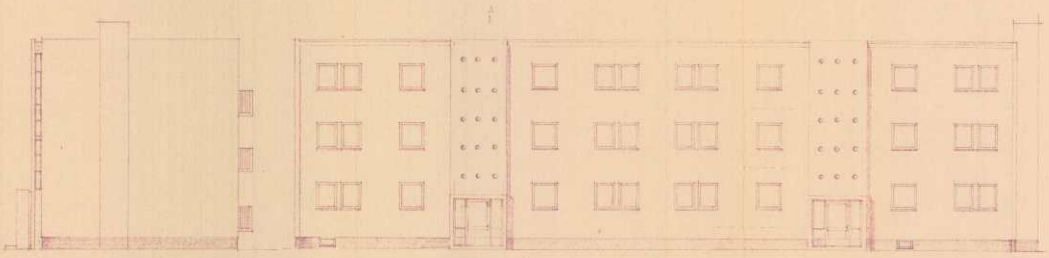

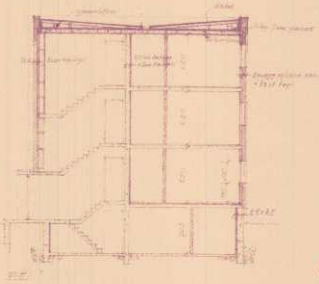


95 9/57

ARKIV

HOKSEN BBL

571/9

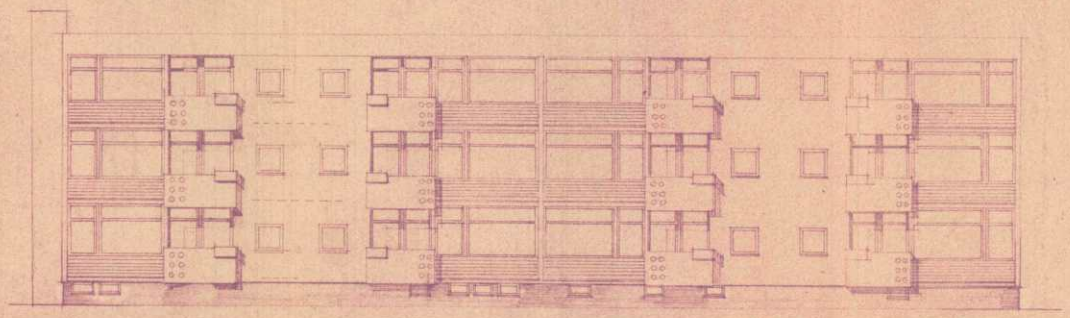

fasade sydvest

95-9/57

ARKIV

OPPDR. GIVER

HOLTEN B.B.L.

BOLIGBLOKK


nr 2

TEGN. TITTEL

FASADER

SKAL. 1:100

57/9

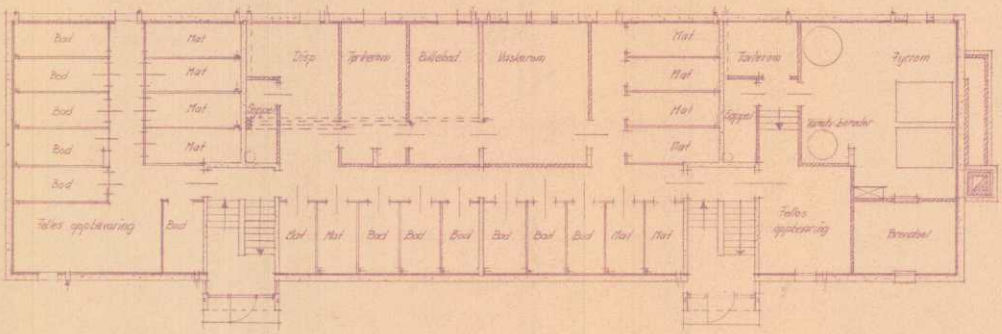

Se rev. Tegning av 571/14a 24/6-57

5/5-57

ARKIV


OPPDR. GIVER
HORTEN B.B.L.
BOLIGBLOKK
nr. 2

INNHOLD
Kjellerplan

MÅL: 1:100
DATO: 4.5 -57
DFH

DATO

571/11

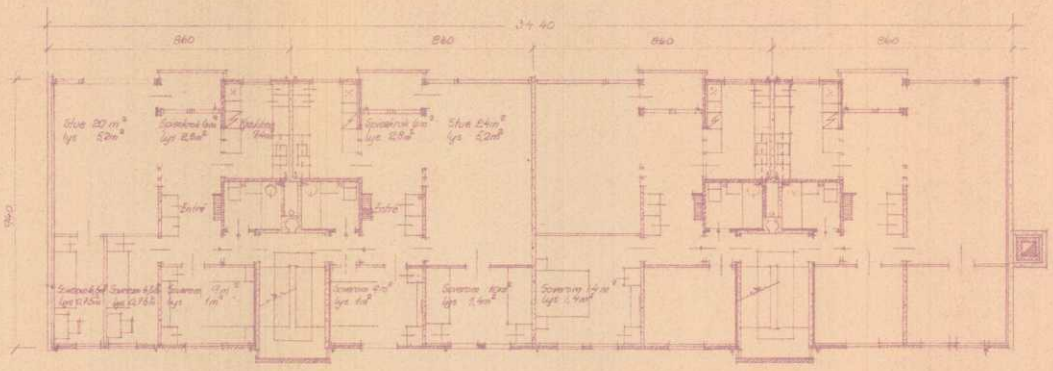

954/57

ARKIV

OPPDR. GIVER
HORTEN B.B.L.
BOLIGBLOKK
nr 2

TEGN. NR.
ETASJEPLAN

1/100

571/5

L.nr. 95 b/57

FERDIGATTEST

for eiendommen Thoresens gate nr. 11. Blokk nr. 3.

Herved attesteres, at det i henhold til innsendt byggeanmeldelse av 8/5-57

fra A/L Norske Boligbyggelags Landsforbunf

på vegne av A/L H.B.B.L.

med ansvarshavende Enok Petterson

er følgende byggeforetagende lovlig:

12-mannsbolig i blandet konstruksjon, mur- og bindingsverk i 3 etasjer.

Da bygningen er i overensstemmelse med bygningsloven og sunnhetsforskriftene kan den tas i bruk under hensyn til at tydelig husnummer, godkjendte søppelkasser og brannstige anbringes straks.

Hortens Bygningsråd den 26. februar 1960.

Asbj. Føske.

Bygningssjef.

kst.

Bygningsinspektør.

Utdrag

av Horten bygningsråds forhandlingsprotokoll i møte den 23. mai 1957
vedr. J.nr. 95 a-b/57. Thoresensgt. 11

ARKIV

Saken er behandlet i Horten bygningsråds møte den 23.ds.
hvor man fattet slikt vedtak:

Anmeldelsen godkjennes.
Felles tilfluktsrom for blokk 2 og 3 utstyres for kunstig luftfornyelse. Det må anordnes forskriftsmessig gassluse og W-C er.
Statiske tegninger og beregninger må innsendes.
Ansvarshavende må anmeldes før byggearbeidet settes igang.
En viser forøvrig til bygningsrådets vedtak til sak 31/57.
En imøteser anmeldelse og tegninger for garasjene.
Før byggearbeidet settes igang må følgende iagttaes:
Plass for søppelkasser må anvises.
Vann- og kloakkinnlegg samt sanitæranlegg må være godkjent.
Ansvarshavende må være godkjent og byggeanmeldelsen med bygningsrådets vedtak må være forelagt ham.
Vestfold Kraftselskaps skriv av 23/12-5o ang. elektrisk oppvarming.

Sendes Horten Bolig- og byggelag v o.r.sakfører Omland, Horten.
under henvisning til foranstående.

Utdraget skal henges opp på byggeplassen og skal være tilgjengelig for bygningskontrollen og de utførende personer under byggetiden.

Bygningssjefen i Horten, den 27. mai 1957.

N. Bustrak
Bygningssjef

Betalt for anmeldelsen kr. 2,00
» » tilsyn m v. kr. 210,00
Kr. 212,00

R.Ø.

E.W. Nygaard.
Bygningsinspektør

Ansvarshavende

Anmeldt

Byggearbeidet satt igang den

Oscar Eriksen & Sønner - Horten

Ad 95 a-b/57

Horten Bolig- og Byggelag,
v/ herr o.r.sakfører Fr.Omland,
Horten.

Ad. Boligblokker i Thoresensgt. 11. J.nr. 95 a-b/57.

En bekrefter herved at en anbefaler boligblokk 3 lagt i en avstand av 4,oo meter fra tomtedelet med Baggerødgt.11,istedetfor den approberte avstand 5,oo meter.
Boligblokkens avstand fra Thoresensgt. vil derved økes 1,oo meter der ansees som en fordel for bygningen a.h.t. oppfylling og planering mot gaten,samtidig som oversikten i gatekrysset Baggerødgt.- Thoresensgt. blir betraktelig bedret.
Skulle H.B.B.L. være enig i foranstående,vil avstanden i arkivets tegninger bli rettet overensstemmende hermed.

Bygningssjefen i Horten,den 11/9-58

N.Bustrak.

E.W.Nygaard.

ad 95a-b/57

Andelslaget
Horten Bolig- og Byggelag
Tilsluttet Andelslaget Norske Boligbyggelag.
Telefon 2052

Horten,
Storgt. 22

ARKIV

Horten Bygningsråd
Horten.

Byggeprosjekt Thoresensgt. 11

Etter at grunnundersökelser er foretatt og anbud er innhentet, viser det seg at fundamenteringskostnadene for blokk 3 blir uforholdsmessig dyre på grunn av det hellende terreng . Avstanden til fjell varierer fra 1,8 m til 10 meter, hvilket förer til pillarfundamentering og avtrapping av bygget. Kostnadene blir så store at det ikke kan påregnes Husbankfinansiering.
Vi tillater oss derfor på vegne av A/L Horten Bolig og Byggelag å söke om at blokk 3 blir plassert overenstemmende med vedlagte situasjonsplan alt. I (tegning nr. 571- 1 a datert 29.1.1958).
subsidiært alt. II (tegning nr. 571 - 1 b datert 29.1.1958).
Etter vår mening gir alt. I en god lösning ,byplanmessig sett, med et samlet sentralt friareal og lösningen vil også være bedre for de nordenforliggende naboer. Blokk 3 vil etter alt. I bli liggende helt på fjell. Etter alt. II blir blokken liggende med like stor avstand til fjell som tillater sålefundamentering.

p.t. Horten den 3 febr.1958

Ærbödigst

pr.pr. A/L Norske Boligbyggelags Landsforbund

Chr. Doxrud

Chr. Doxrud
sjefarkitekt.

0/0

Saken ble behandlet i Horten bygningsråds møte den 4 ds. hvor man fattet slikt vedtak:

./. Anmeldelsen godkjennes med den søkte forandring med bygningens beliggenhet etter Alt. I.

Bygningssjefen i Horten, den 4. februar 1958.

(N. Bustrak)

Horten Bolig- og byggelag,
v/ herr o.r.sakfører Fr.Omland,
H o r t e n.

Ad. Thoresensgt. 11.

En viser til telefonsamtale ~~idag~~ 11.ds. ang. utvidelse av Baggerødgata fra 7,o m til ca. 9,o m på strekningen Harald Pedersens gate til Thoresens gate som vist med grønt på vedlagte oversiktsplan og hvorved boligblokk 3 må trekkes 2 meter østover på tomten.
En tør imøtese Deres meddelelse om Bolig- og byggelaget har noen særlige innvendinger til forslaget da man i såfall må forbeholde seg å forelegge saken for bygningsrådet.
Oversiktsplanen bes returnert.

Bygningssjefen i Horten, den 12. september 1957.

N. Bustrak

(N. Bustrak)

E. W. Nygaard

(E. W. Nygaard)

1 bilag.

Skjema for byggeanmeldelser
vedtatt av
Norske Kommunale
Ingeniørveseners Forening
(Ettertrykk forbudt.)
(Norsk mønster nr. 5824.)

Rich. Andvord. Bl. nr. 672. 10-56.

J.nr. 95/57 bo

ARKIV

Byggeanmeldelse

for alle anmeldelsespliktige arbeider i henhold til bygningslovens § 131, jfr. departementets byggeforskrifter av 15. des. 1949 og senere bestemmelser.

Anmeldelsen som skal utferdiges i 2 eksemplarer, skal inneholde nøyaktig redegjørelse for alle forhold som er nødvendig til bedømmelse av arbeidets lovlighet, og være ledsaget av de bilag som forlanges i lovens § 132.

Tegningene, som også må være i 2 eksemplarer, skal utføres tydelig og på holdbart papir eller lerret, datert og undertegnet.

Anmeldelsen tillikemed det fastsatte gebyr innsendes til bygningssjefens kontor.

Til

Bygningsrådet Horten Kommune.

I henhold til bygningslovens § 131 anmeldes herved at der på matr. nr. 11 til Thoresensgt.

blokk nr. 3 gate nr. aktes utført følgende arbeider:

Bygningens art:[1]) Våningshus, forretnings- og kontorbygning, fabrikk, verkstedbygning, lager, garasje, uthus, skur, skole, forsamlingslokale. Bygninger som ikke går inn under foranstående tilføyes:

.....

Arbeidets art:[1]) Nybygging, ombygging, tilbygging, påbygging, innredning, hovedreparasjon og andre arbeider .....

Den kalkulerte verdi av byggearbeidet[2]) ca. 500.000,-

Under henvisning til de nedenfor nevnte paragrafer i bygningsloven gis følgende opplysninger:
§ 132, passus 1 a. Idet oversiktsplan vedlegges oppgis:

Tomtens størrelse ..... 5072.- m²

Eldre bebyggelse areal ..... m²

Areal av nybygg ..... 323.3 m²

Samlet gulvflate i alle etasjer ekskl. kjeller og loft[3]) 969.9 m²

1) Stryk under det som passer.
2) Skal utfylles for oppgave til Statistisk Sentralbyrå. Tomteverdi medtas ikke.
3) Loft og kjeller regnes kun med i den utstrekning de innredes til beboelses- og arbeidsrom.

§ 132, passus 1 b. Følgende tegninger vedlegges: Situasjonsplan mål 1/500 - 1/1000, planer, snitt, fasader mål 1/100.

§ 132, passus 1 c. Byggegrunnens beskaffenhet, den beregnede belastning pr. m² og fundamentering.
(Se dept. forskrifter kap. 2—4.)

Jord og leire. Grunnens bæreevne bestemmes på grunnlag av grunnundersökelse.

§ 132, passus 1 d. Drenering, hovedkloakk og vanntilførsel:

2 rader 2 1/2" drensrör: Tilknytting til offentlig ledningsnett.

§ 132, passus 1 e. Fasadens forhold til nabobygninger:

Frittliggende.

§ 132, passus 2. Særlige konstruksjoner:

Ingen.

§ 132, passus 3. Naboforhold:
(Attest om at alle naboer er varslet og på hvilken måte må angis. Oppgave over de naboer som er varslet vedlegges.)

Flg. naboer varslet i rek brev: Baggerödgt. 7-9-11 Thorbjörnsensgt. 3a-5-7-7a og Rådmann Knudsensgt. 1 og 2 Thoresensgt. 16

§ 132, passus 5. Bygning til industriell virksomhet, fabrikk eller håndverk:
(Arbeidstilsynets uttalelse for de bedrifter som går inn under arbeidervernloven skal vedlegges byggemeldingen.)

Ingen.

§ 48 og 62. Bygningens forhold til opparbeidet gate eller godkjent adkomst:

Jfr. situasjonsplan.

§ 63. Ildsfarlige og sunnhetsfarlige anlegg:
(Se dept. forskrifter kap. 29 og 33—37.)

Ingen.

§ 66, passus 2. Framspring eller tilbaketrekning av fasaden:

Delvis inntrukne balkonger.

§ 66, passus 3. Sokkelframspring:

Intet.

§ 67, passus 1 og 2. Balkonger, baldakiner og hengende karnapper:
(Se dept. forskrifter kap. 24.)

1 balkong pr. leilighet.

§ 68. Utvendige trapper, kjellernedganger, lys og luftgraver:

Ingen.

§ 73. Arker og andre oppbygg over hovedgesims:

Ingen.

§§ 65, 75 og 115. Avstand fra nabogrense og annen bebyggelse:

Jfr. situasjonsplan.

Byggematerialets art og veggenes konstruksjon: Tverrgående bærevegger samt dekker av betong. Gavler: 15 cm uarm. betong, impr. papp, 2"x3" bindingsverk m/7.5 cm veggfilt, diffutett papp 13 m/m Gipsonitpl. Langsgående yttervegger: utv. 1/2 st. tegl + impr. papp, 2"x4" bindingsverk m/10 cm veggfilt diffutett papp + 13 m/m Gipsonitplate innv.
(Jfr. dept. forskrifter kap. 1, 2—4 og 9—17.)

Isolasjon:
(Se bygningslovens §§ 81, 104, 1, 105, 2a, 105, 2b, 106 og dep. forskrifter kap. 5, 9, 20, 25 § 1, 22 § 4 og 30 § 3.)

Betongdekke over 3. etg. isoleres m/ 2 lag 3.5 cm Glava glassvatt. Himling kles med 13 m/m gipsonitplater. Dekke over kjeller isoleres med 10 cm lös Leca avrettet og pålagt linoleum.

§ 87. Taktekning:
(Se dept. forskrifter kap. 22.)

Tak over 3. etg. dekke utföres i tre m/bordtak dobbel tekking m/ asfaltpapp fall til innvendig avlöp.

§§ 89 og 92. Innvendige trappers bredde og stigningsforhold:
(Se dept. forskrifter kap. 21, jfr. kap. 33 og 34 for spesielle bygninger.)

1.10 ca. 19/25.

Piper, trukne rør, oppvarming, ventilasjon og søppelnedkast:
(Se dept. forskrifter kap. 27, 28, 29, 30 og 31.)

Forskriftsmessig tilförsel og avtrekk fra vaskeri, törkerom, bad, kjökken, w.c. 1 stk. söppelnedkast i hvert trapperom.

§§ 104, 105, 106 og 117. Etasjehøyder, rommenes golvflate og lysareal:

Netto 2.50 m. Areal og lysflate påfört planene.

§ 108. Rom for vask og tørring av klær. Rom for klær, matvarer og brensel:

Fellesvaskeri i hver blokk. 2 stk. boder for hver leilighet, i kjeller (mat og oppbevaring). Garderobeskap i hver leilighet.

§ 109. Klosetter:

1 pr. leilighet.

§ 148. Innhegning:

Ingen eller etter bygningsrådets bestemmelse.

Ytterligere opplysninger:

Skal Husbankfinansieres.

Gjeldende servitutter:

Oslo, den 8. mai 19 57.

A/L Horten Bolig- og Byggelag
v/Norske Boligbyggelags
Landsforbund.
byggherre.

Adresse: Kr. Augustsgt. 6,

Hilmar Oxaal M.N.A.L
A/L Norske Boligbyggelags Landsforbund.
anmelder.

Adresse: Kr. Augustsgt. 6.

O. Pilerson 10/4-59.
Anmeldes senere.
ansvarshavende.


Adresse:


Saken er behandlet i Horten bygningsråds møte den 23.mai 1957.
J.fr. utdrag av vedtak.


ARBEIDET MÅ IKKE SETTES I GANG
FØR FYLKESFORSYNINGSNEMDA
HAR INNVILGET BYGGETILLATELSE
OG MATERIALTILDELING.

Bygningschefen skal underrettes:
1. Naar gravningsarbeidet skal paabegynnes.
2. „ grunnmuren er ferdig
3. „ gulvene skal legges
4. „ taket skal tekkes
5. „ bygningen er ferdig
NB. Bygningen maa ikke tas ibruk før ferdigattest foreligger.

Forlagt og trykt hos Rich. Andvord, Oslo.

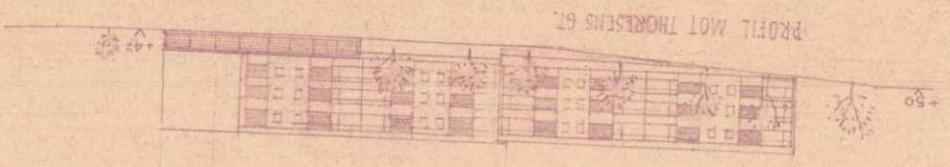

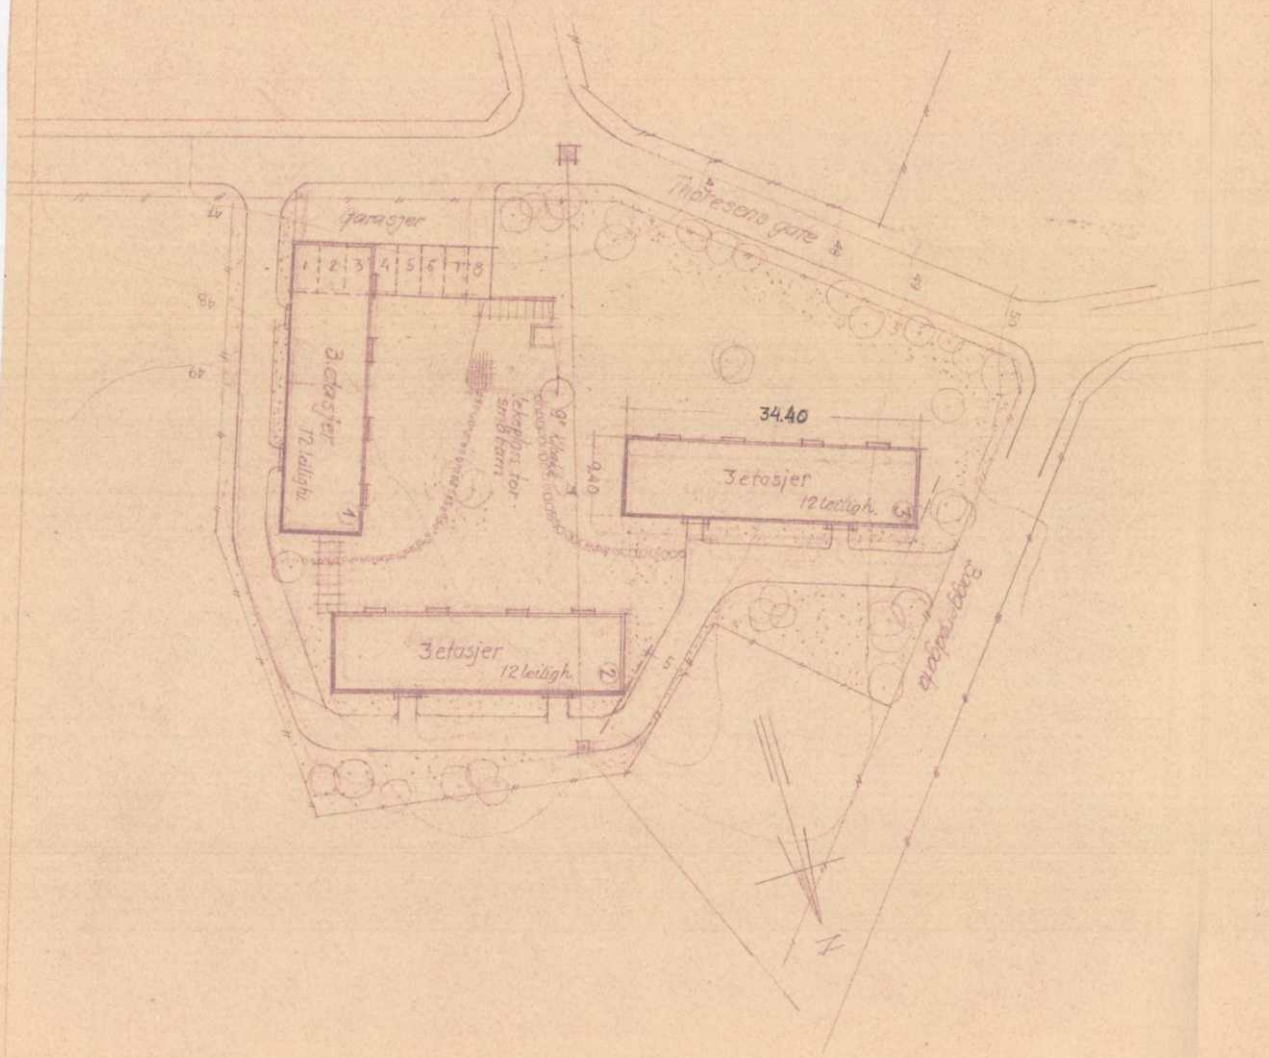

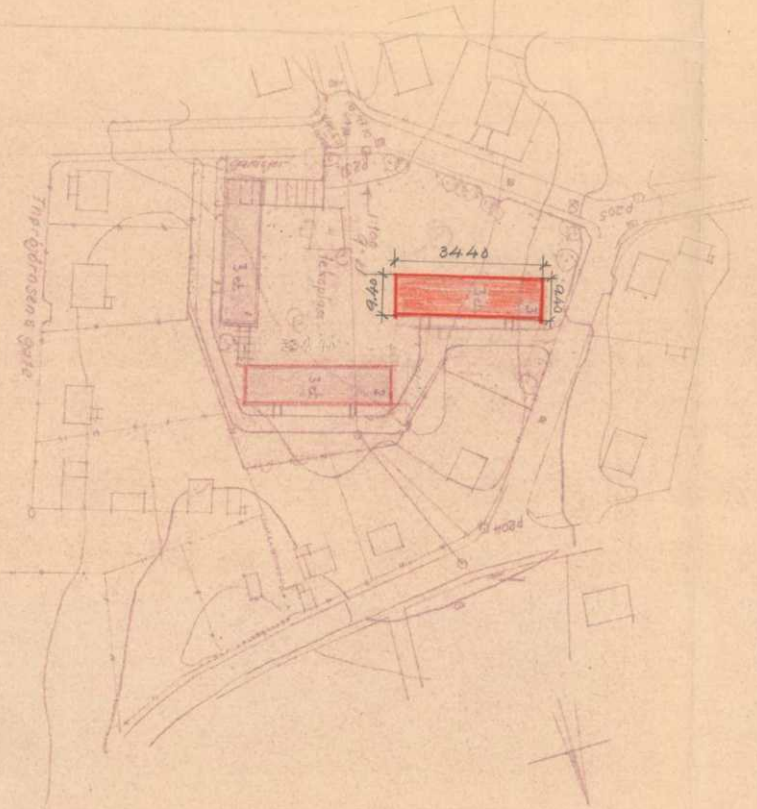

OPPDR. GIVER

HOZEN BBL
BOLIGBLOKKER
SITUASJONSPLAN

NBBL
ARKITEKTKONTOR

TEGN. TITTEL

MÅL 1:500-1:1000


TEGN. NR.

DATO

ARKIV

85 4/12

57/1/4

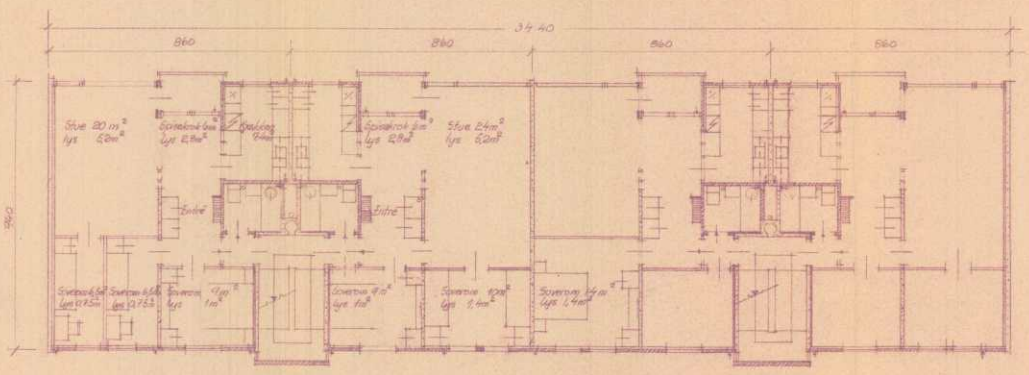

954/57

ARKIV


OPPDR. GIVER
HORTEN B.B.L.
BOLIGBLOKK
nr 3

TEGN. TITTEL
ETASJEPLAN

MÅL 1:100
DATO 4.2.57
DT.

BYGGET 55-57 DATO

TEGN. NR.
571/7

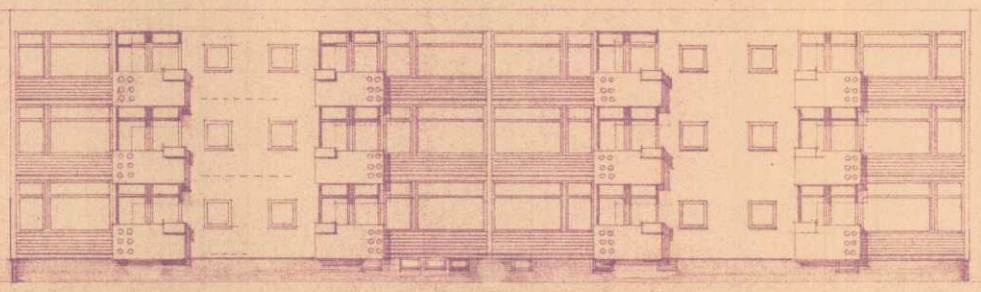

fasade sydvest

95/57

ARKIV


OPPDR. GIVER
HORTEN BBL
BOLIGBLOKK
nr. 3

TEGN. TITEL
Fasade

MÅL: 1:100

DATO: 4/2-1957

ARK. NR.
571/15

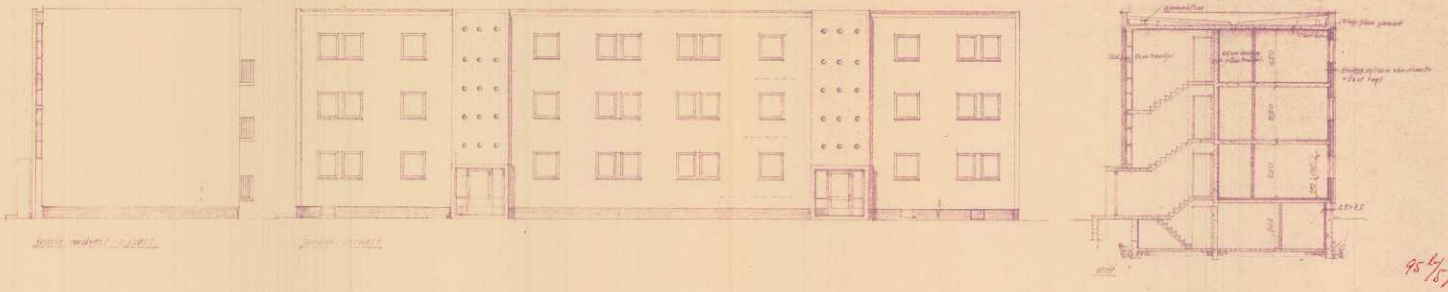

95/87


OPPDR. GIVER
HORTEN BBL
BOLIGBLOKK
nr 3

ARKIV

SNITT-FASADE

MÅL 1:100

571/13

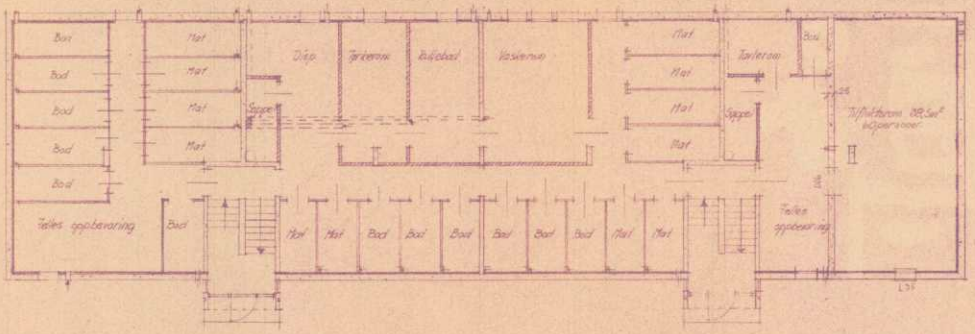


95-4/57

ARKIV


HORTEN B.B.L.
BOLIGBLOKK
nr 3

Kjellerplan

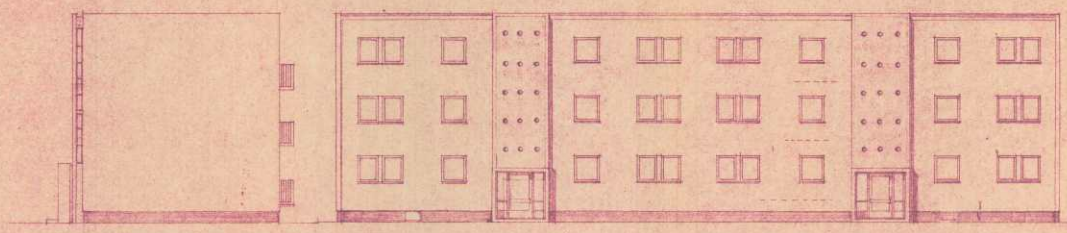

gavlen mot vest - syd

fasade - nordøst

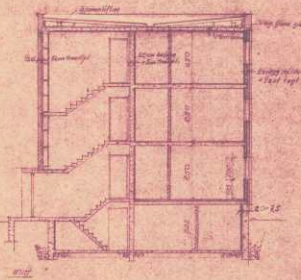

snitt

Adj 95-4
ARKIV

OPPDR. GIVER:
HORTEN B.B.L
BOLIGBLOKK
III 2


DESIGN. TITEL:
Snitt - fasade

MÅL: 1:100

571/13

Ad 95a-b/57

ARKIV

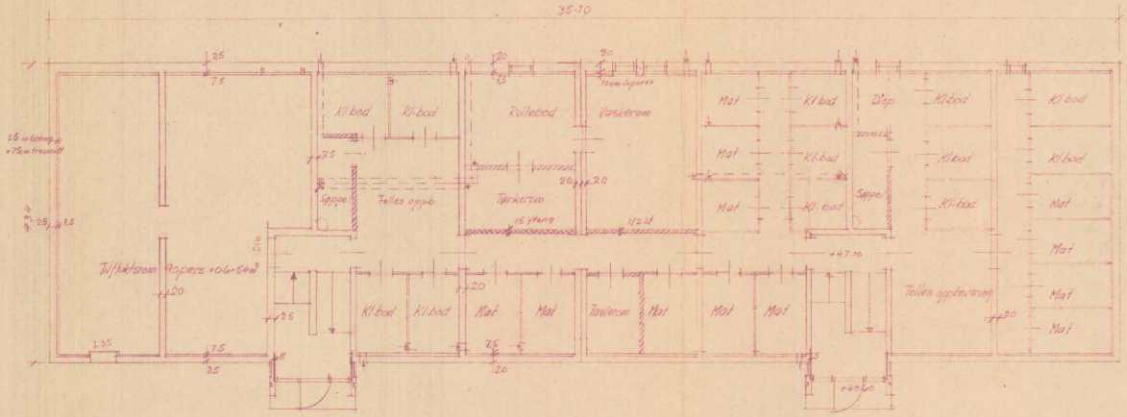


OPPDR. GIVER
HORTEN B.B.L
Thoresensgt. 11
BOLIGBLOKK nr 2


TEGN. TITEL
Kjellerplan

RETTET 29/11-57

ARKIV

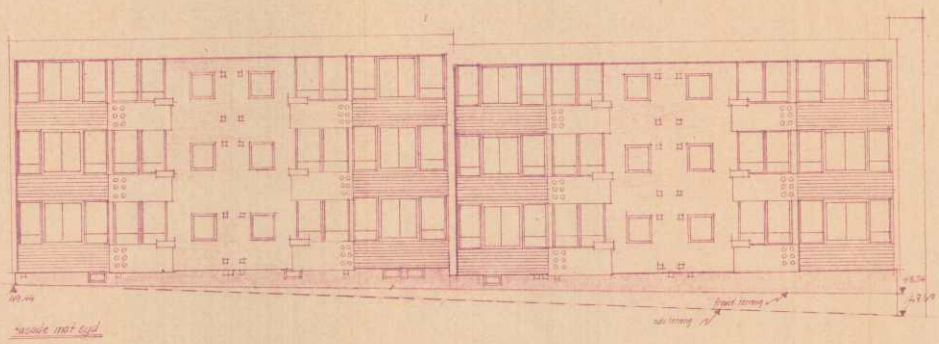

fasade mot gate

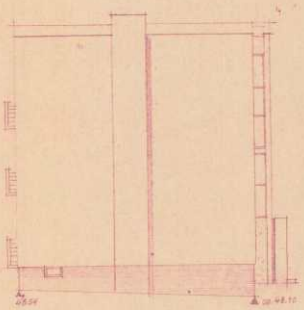

fasade mot vest

Denne tegning viser blokk 3 medens annen boligblokk som den endelige, og med avtrapning


OPPDR. GIVER
HORTEN BBL
Thoresensgt 11
BOLIGBLOKK
(nr 3)

TEGN. TITEL
Fasader

MÅL 1:100

TEGN. NR.
571/5

ARKIV

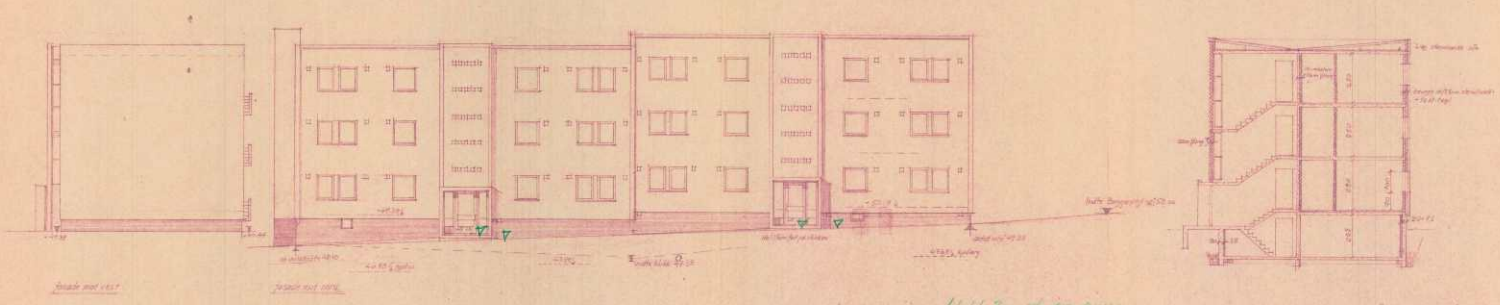

Denne tegning viser blokk 3 med en annen
betegnelse enn den endelige, men viser
tydelig at inngangene forekommer hver 3. terrengbølge

HORTEN BBL
Theresesgt 11
BOLIGBLOKK (nr 3)

Sør - fasade

571/4

95/52

ARKIV

DATO

TEGN. NR. 571/4

TEGN. TITEL

MÅLESTOKK 1:500 DATO 4.12.1957

TEGNET

KONTROLLERT

UTGAVE


OPPDR. GIVER


HOLTEN B.B.L.

BOLIGBLOKKER

SITUASJONSPLAN

NBL ARKITEKTKONTORET

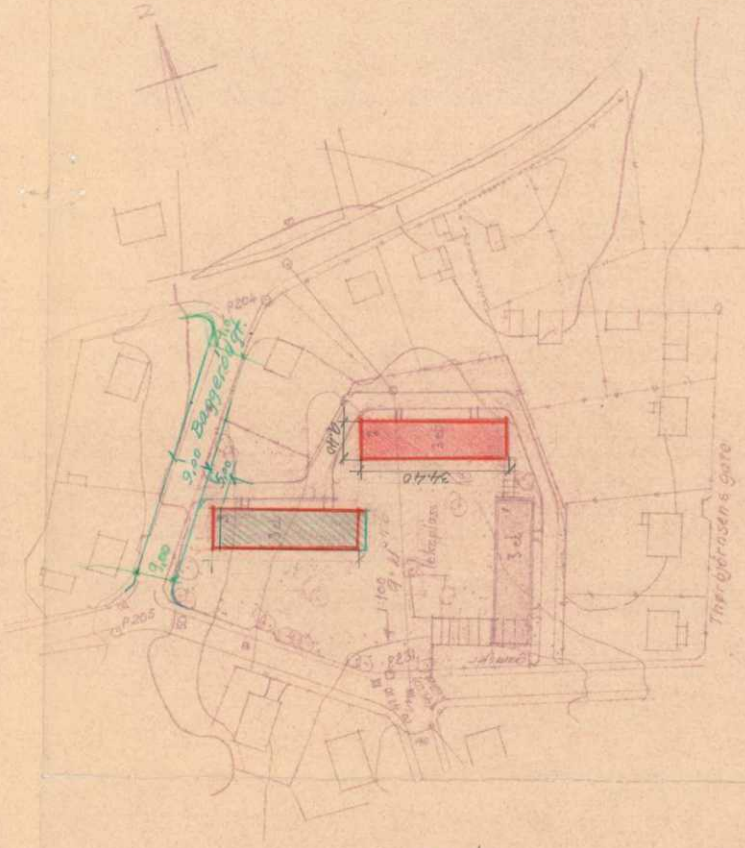

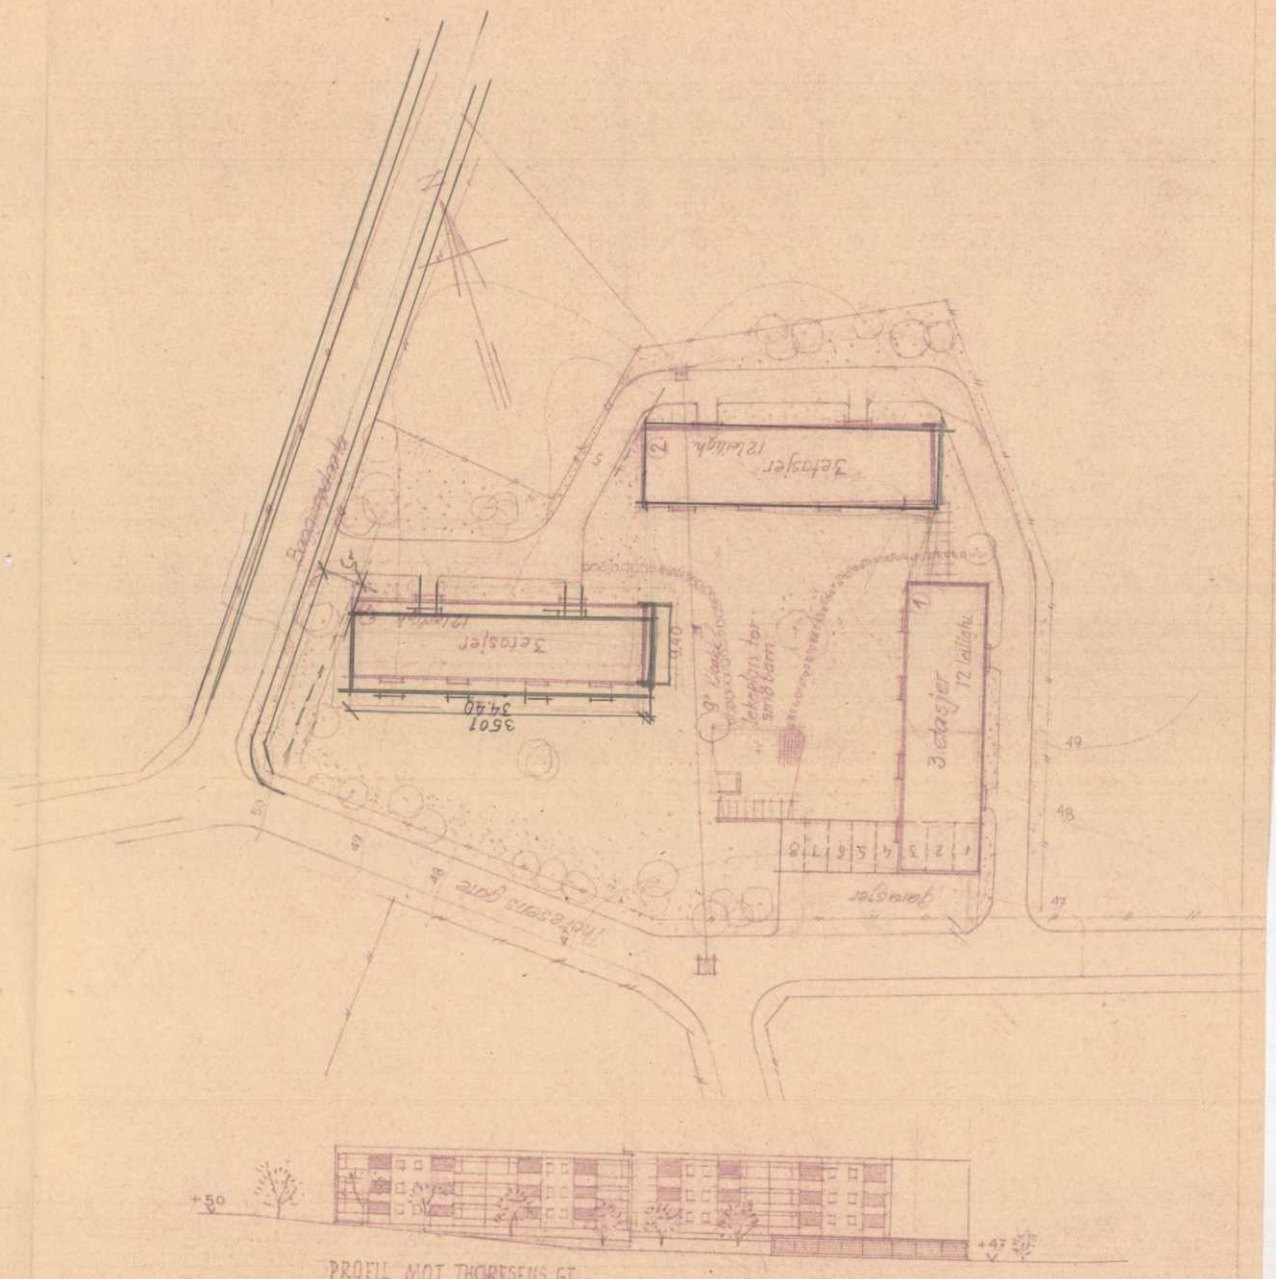

PROFIL MOT THORESENS GT.

UTFOR. GIVER


HOLTEN B.B.L


BOLIGBLOKKER


SITUASJONSPLAN

TEGN. NR.

198.57

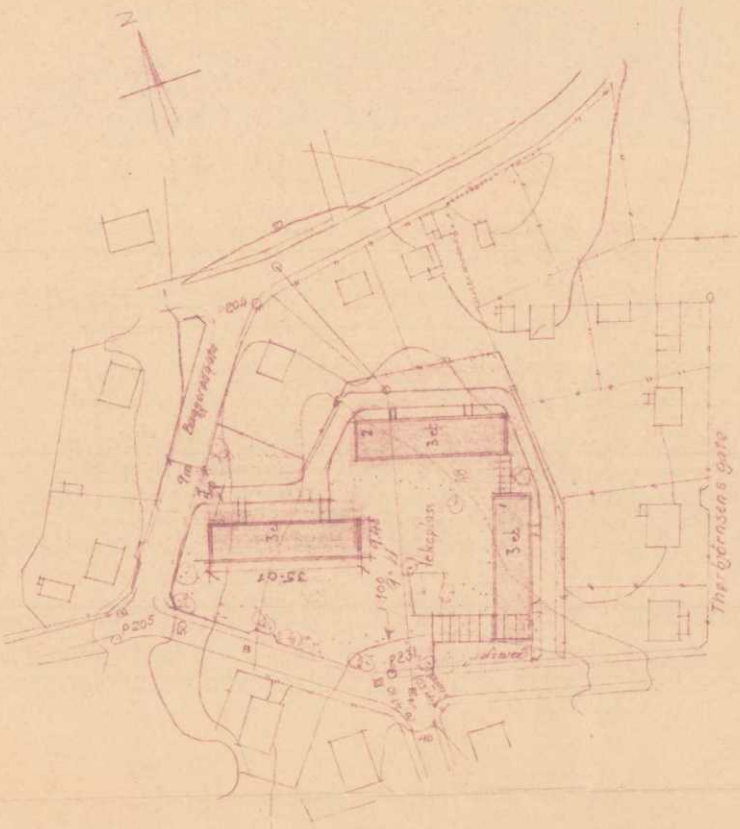

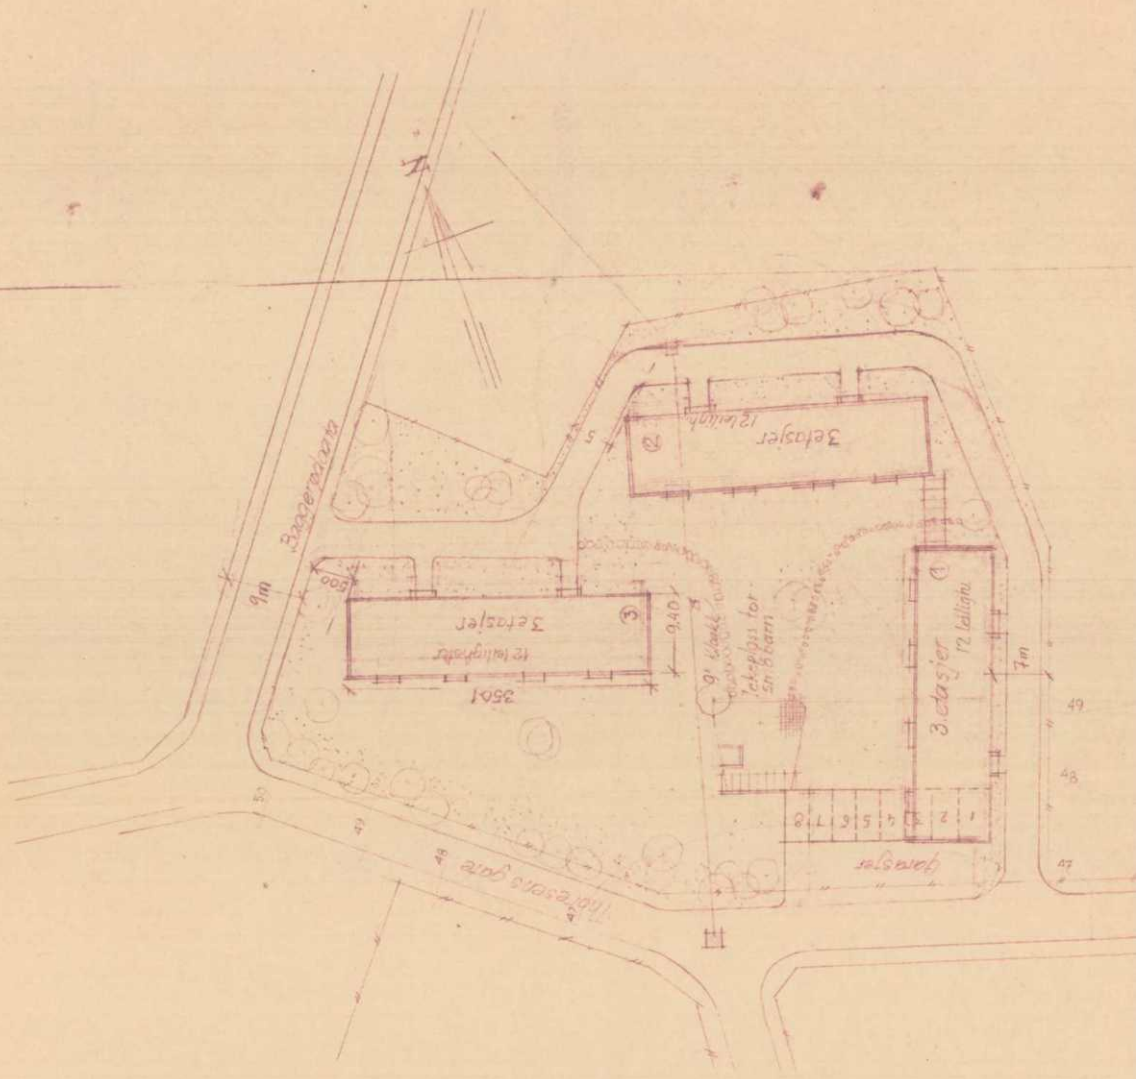

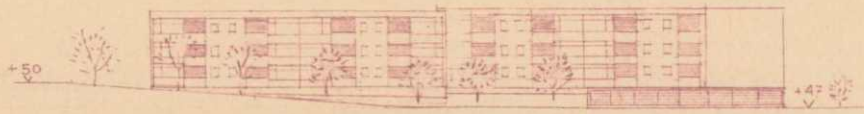


PROFIL MOT THORESENS GT.

Horten kommune

Oversiktskart med VA


Eiendom:	Gnr: 128	Bnr: 440	Fnr: 0	Snr: 0
Adresse:	Thoresens gate 11B 3188 HORTEN, m.fl.			
Annen info:				

Målestokk
1:1000

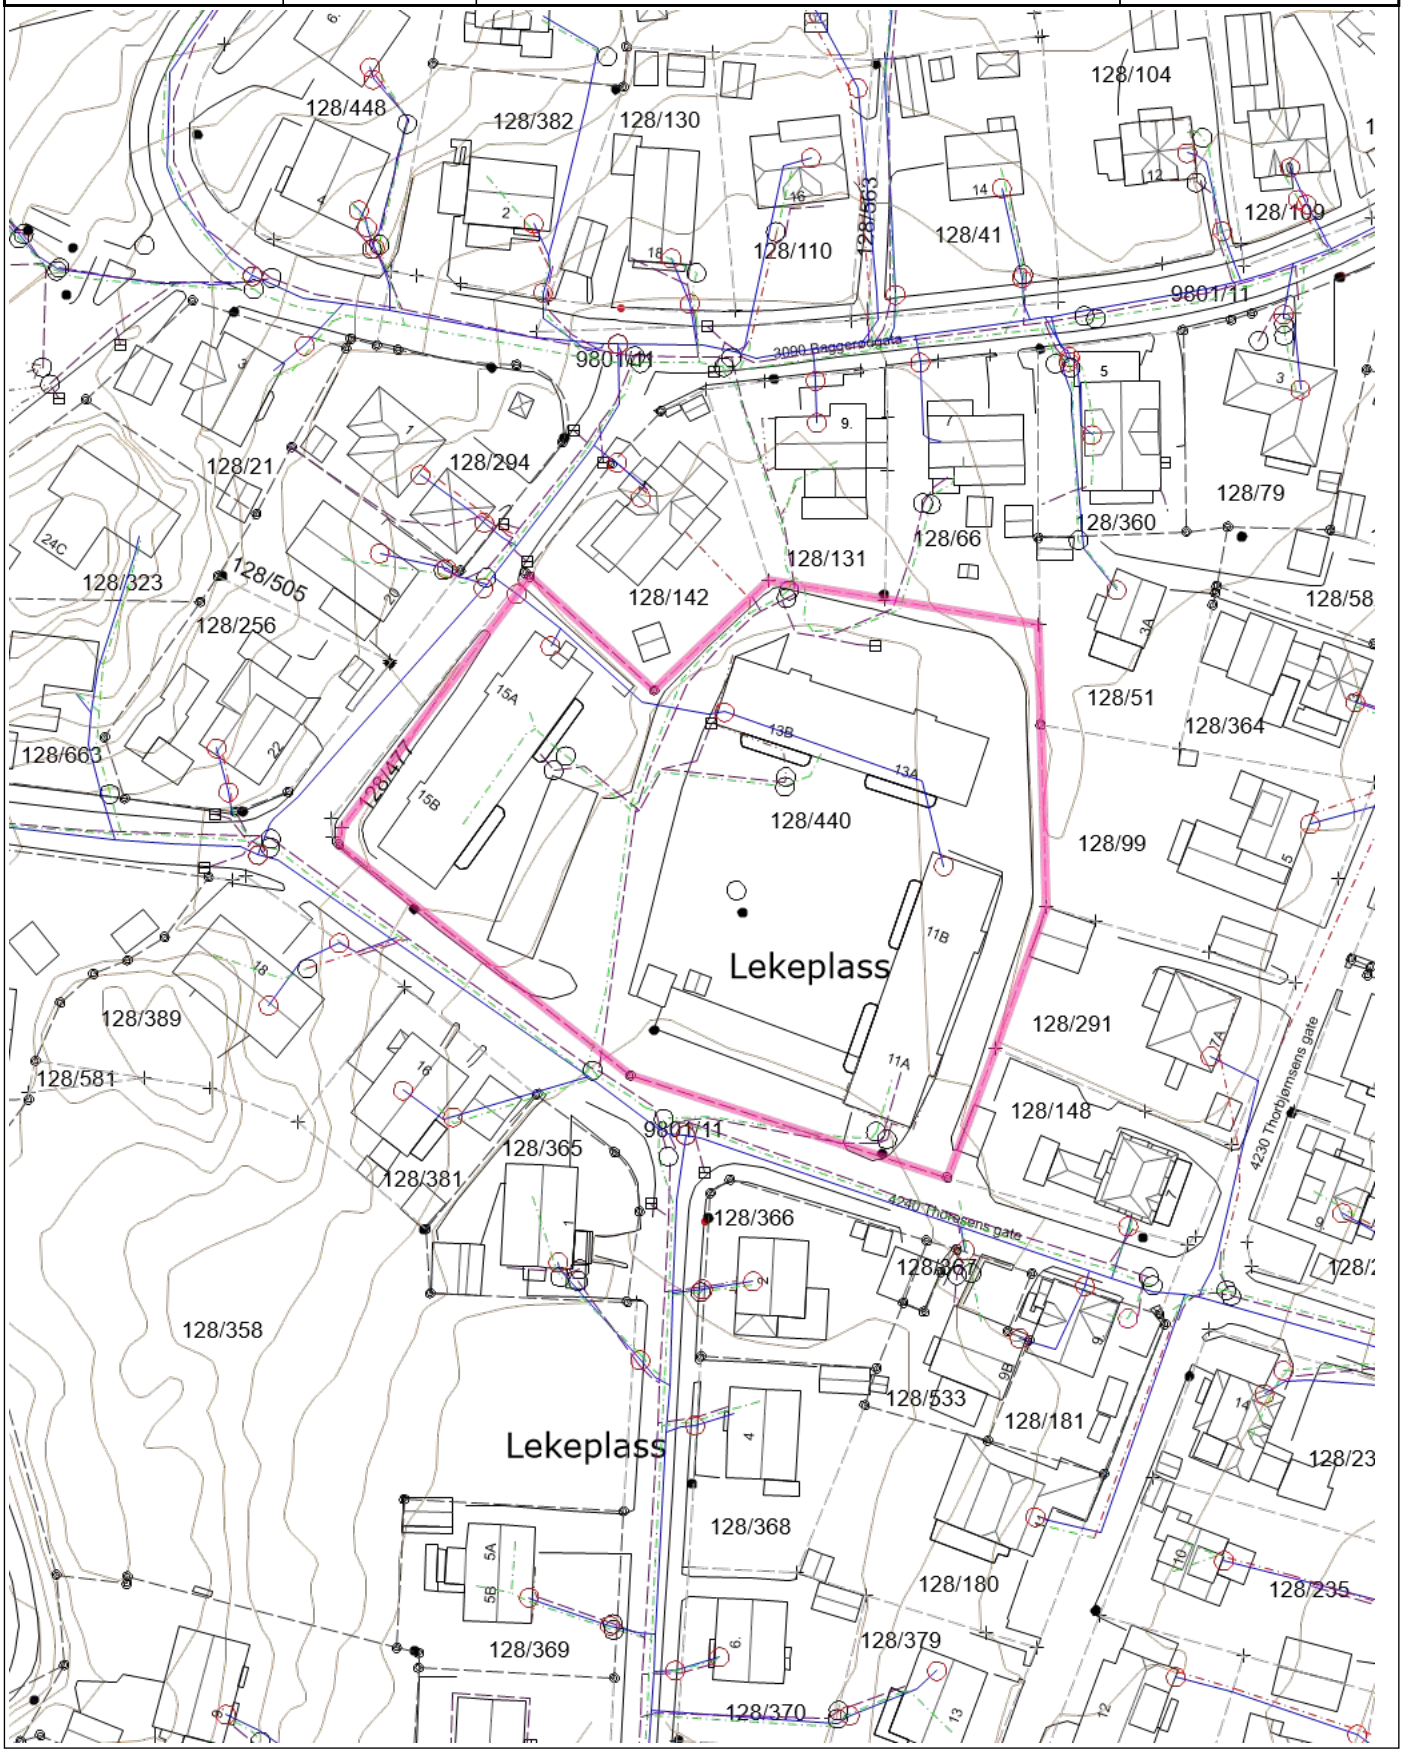

Tegnforklaring

- Brannventil
- Kran
- Slamavskiller
- Kum - annen eier
- Sandfangskum
- Sluk
- Avløp felles
- Drensledning
- Overvannsledning
- Spillvannsledning
- Vannledning uten Vestfold vann
- Nøyaktig eiendomsgrense
- Anslått eiendomsgrense
- Nøyaktig grensepunkt
- Anslått grensepunkt
- A Diverse
- Gatelys (belysningspunkt)
- Mast
- Skap
- Bygningsdelelinje
- Bygningslinje
- Fasadeliv
- Mønelinje
- Takkant
- Takoverbyggkant
- Taksprang
- Trapp inntill bygg
- Veranda
- Godkjente byggetiltak
- Annet vegareal avgrensning
- Vegdekkekant
- Høydekurve

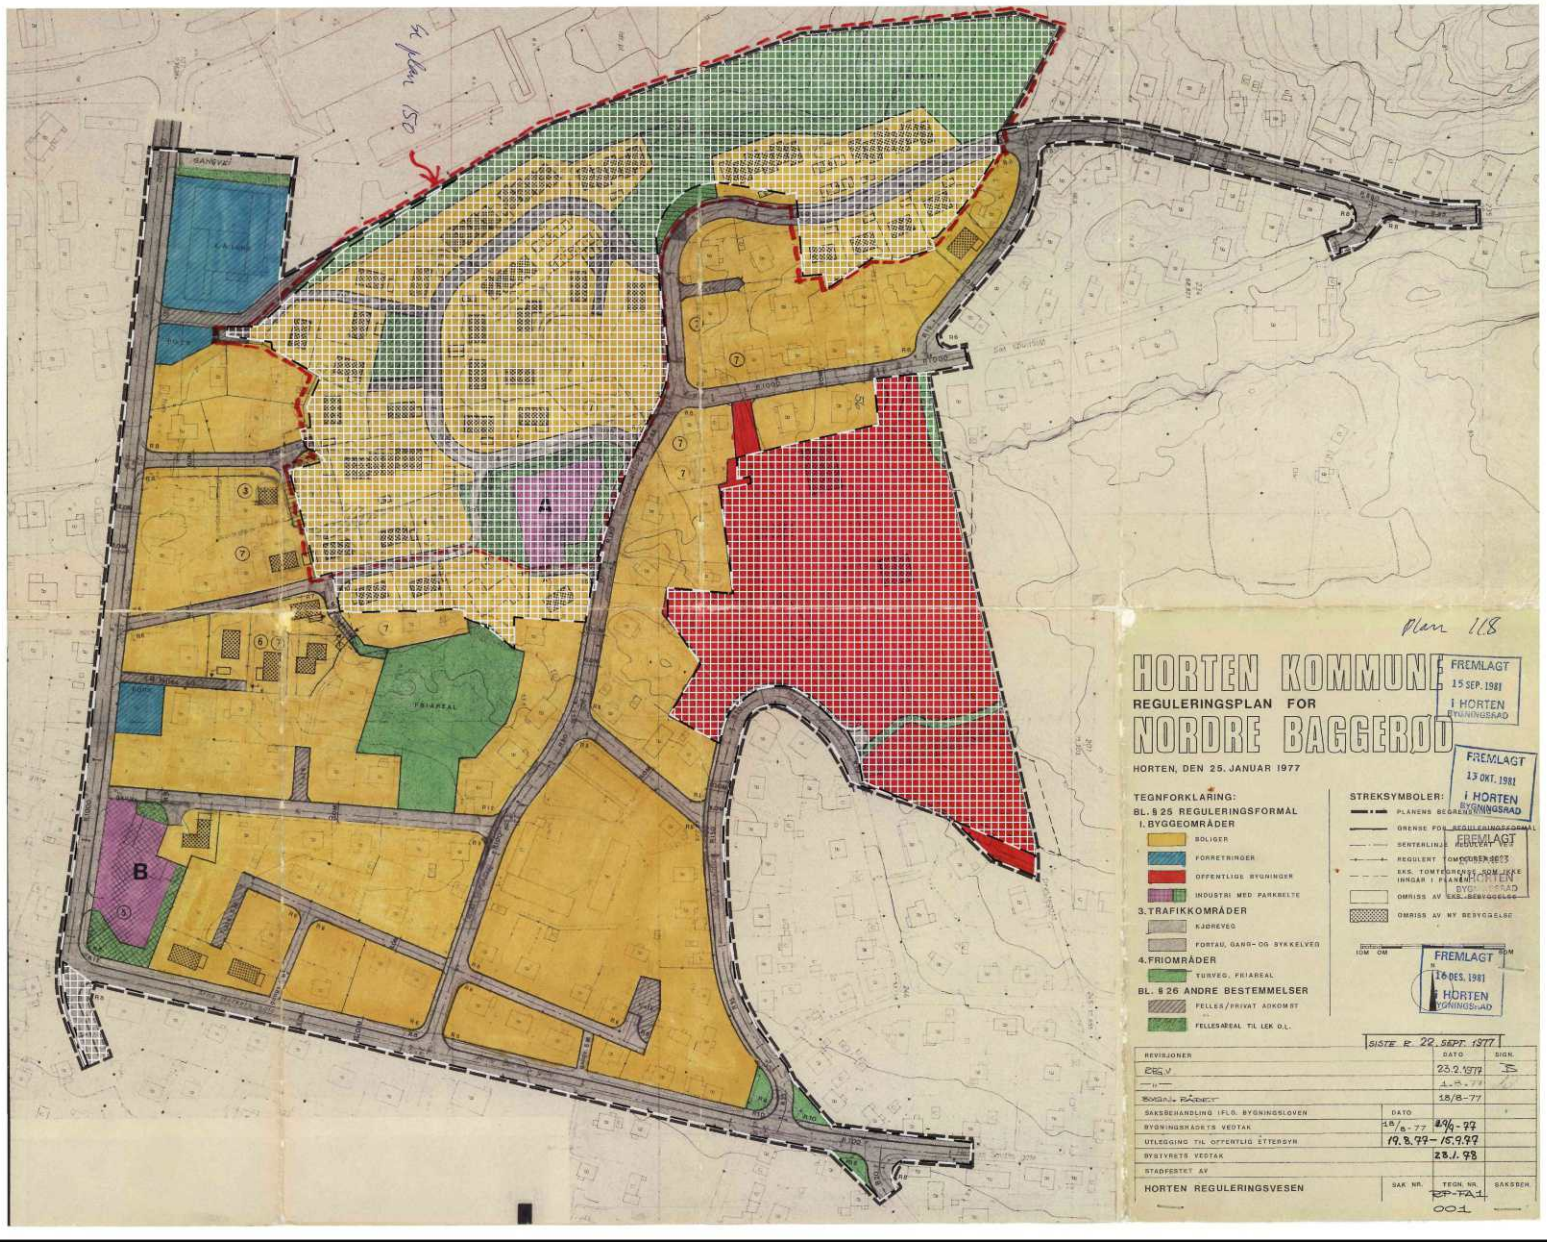

Plan 118
HORTEN KOMMUNE
REGULERINGSPLAN FOR
NORDRE BAGGERØD
HORTEN, DEN 25. JANUAR 1977
FREMLAGT 15 SEP. 1981 I HORTEN BYGNINGSRÅD
FREMLAGT 13 OKT. 1981 I HORTEN BYGNINGSRÅD
FREMLAGT 16 DES. 1981 I HORTEN BYGNINGSRÅD
TEGNFORKLARING:
BL. § 25 REGULERINGSFORMÅL
1. BYGGEOMRÅDER
BOLIGER
FORRETNINGER
OFFENTLIGE BYGNINGER
INDUSTRI MED PARKBELTE
3. TRAFIKKOMRÅDER
KJØREVEG
FORTAU, GANG- OG SYKKELVEG
4. FRIOMRÅDER
TURVEG, FRIAREAL
BL. § 26 ANDRE BESTEMMELSER
FELLES/PRIVAT ADKOMST
FELLESAREAL TIL LEK O.L.
STREKSYMBOLER:
PLANENS BEGRENSNING
GRENSE FOR REGULERINGSFORMÅL
SENTERLINJE REGULERT VEG
REGULERT TOMTEGRENSE
EKS. TOMTEGRENSE SOM IKKE INNGÅR I PLANEN
OMRISS AV EKS. BEBYGGELSE
OMRISS AV NY BEBYGGELSE
SISTE R. 22. SEPT. 1977
REVISJONER
DATO
SIGN.
ERS V
23.2.1978
— " —
1.8.77
BYGN. RÅDET
18/8-77
SAKSBEHANDLING IFLG. BYGNINGSLOVEN
DATO
BYGNINGSRÅDETS VEDTAK
18/8-77
8/9-77
UTLEGGING TIL OFFENTLIG ETTERSYN
19.8.77–15.9.77
BYSTYRETS VEDTAK
28.9.78
STADFESTET AV
HORTEN REGULERINGSVESEN
SAK NR.
TEGN. NR.
RP-TA1
001
SAKSBEH.
B
A
B
FRIAREAL

Horten kommune

Kommuneplan

Eiendom:	Gnr: 128	Bnr: 440	Fnr: 0	Snr: 0
Adresse:	Thoresens gate 11B 3188 HORTEN, m.fl.			
Annen info:	Kommuneplanens arealdel 2022-2033			

Målestokk
1:1000

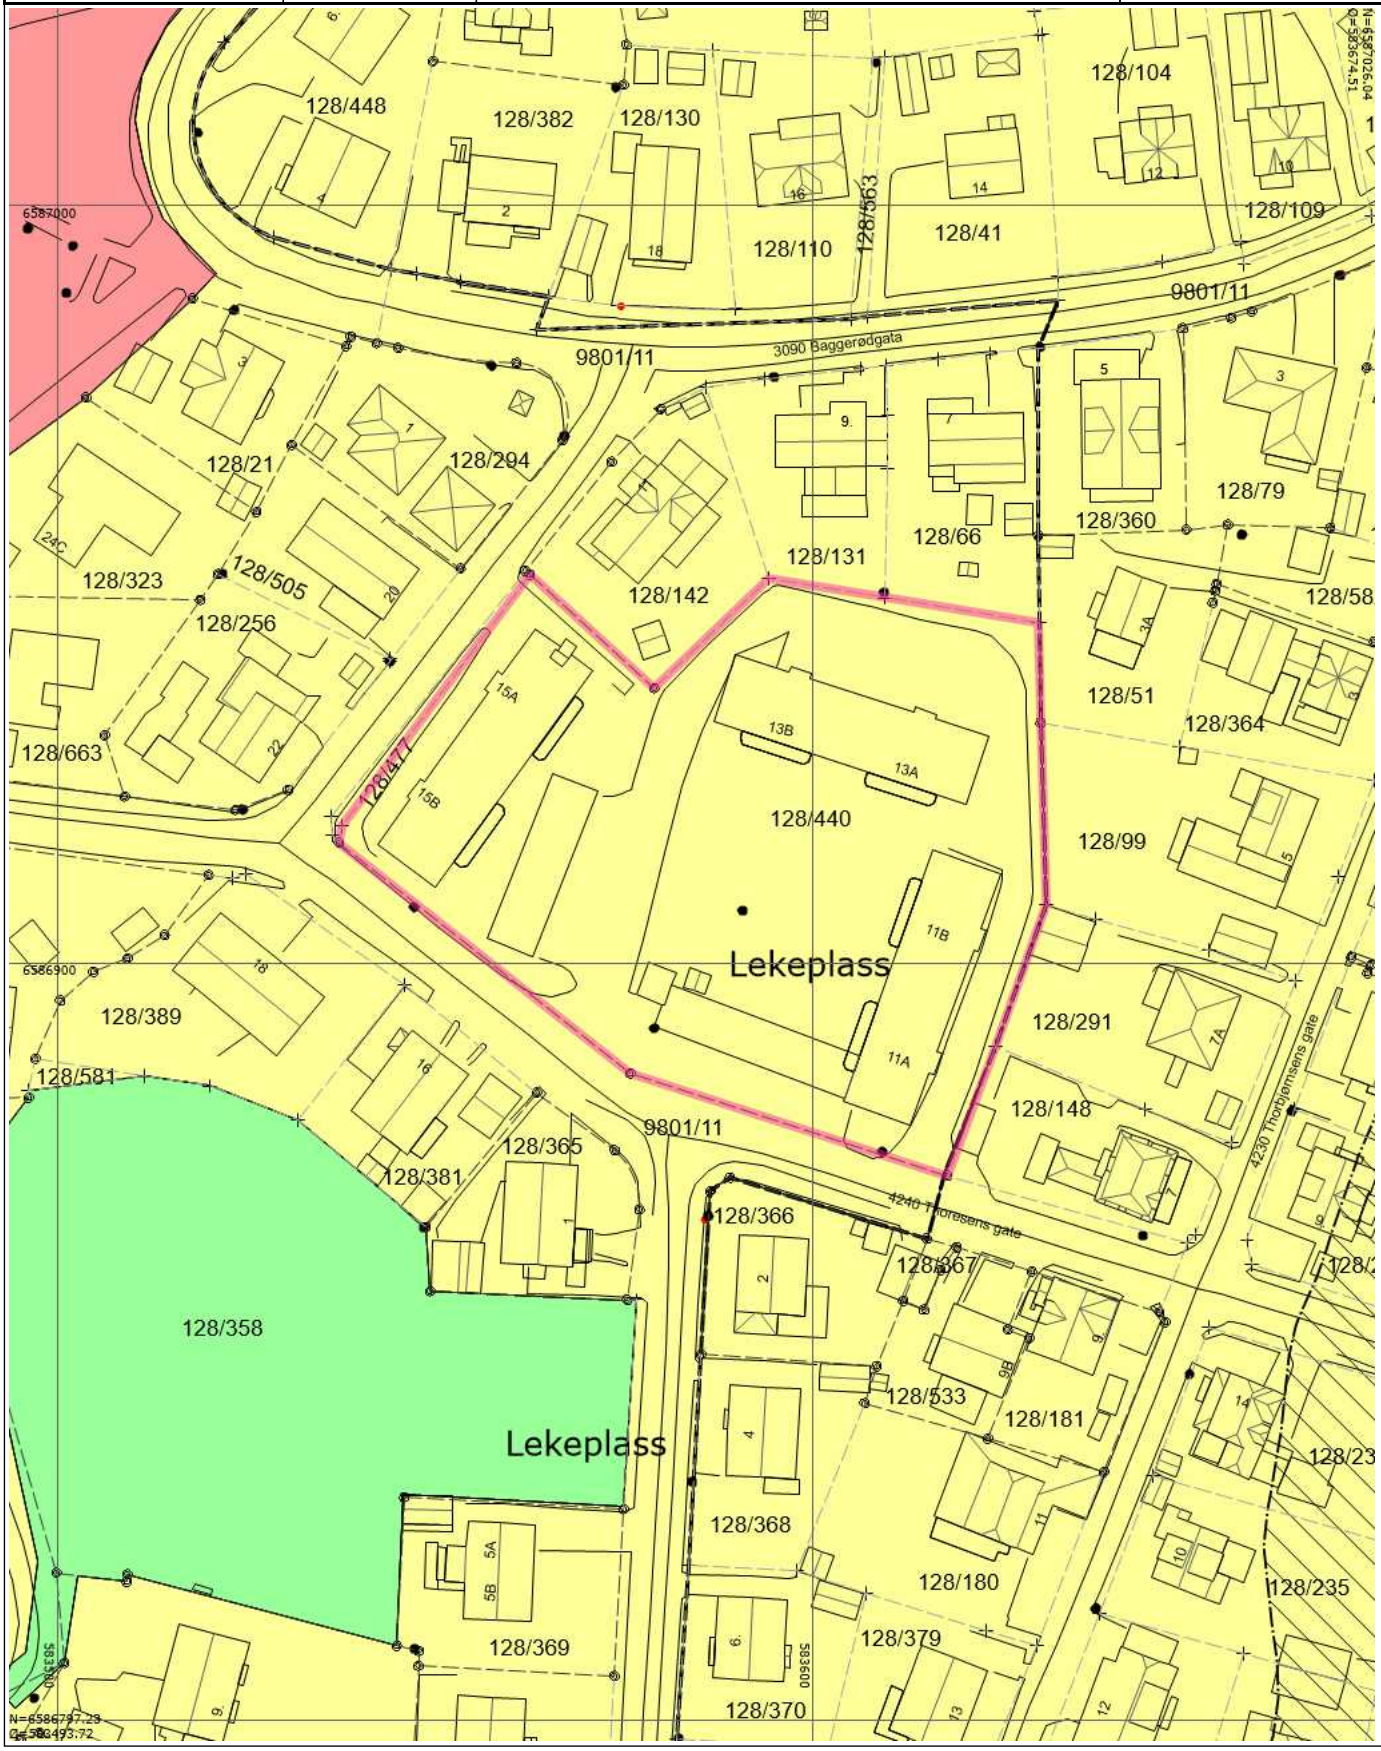

Tegnforklaring


Nøyaktig eiendomsgrense


Anslått eiendomsgrense


Nøyaktig grensepunkt


Anslått grensepunkt



Diverse

Gatelys (belysningspunkt)


Mast

Skap


Bygningsdelelinje


Bygningslinje


Fasadeliv


Mønelinje


Takkant


Takoverbyggkant


Taksprang


Trapp inntill bygg


Veranda


Annet vegareal avgrensning


Vegdekkekant


KpBestemmelseGrense


KpBestemmelseOmråde


KpBestemmelseGrense


KpBestemmelseOmråde


Samleveg - På bakken - Nåværende


Grense for arealformål


Grense for støysoner


Gul sone iht T-1442


Boligbebyggelse - Nåværende


Offentlig eller privat tjenesteyting - Nåværende


Friområde - Nåværende


KpOmråde igangsatt


KpOmråde gjeldende


Høydekurve

REGULERINGSBESTEMMELSER I TILKNYTNING TIL REGULERINGSPLAN FOR NORDRE BAGGERØD, HORTEN KOMMUNE

§ 1

Det regulerte området er på planen vist med reguleringsgrense. Innenfor denne begrensning skal bebyggelsen plasseres som vist på reguleringsplanen. Bygningsrådet kan tillate endringer av bebyggelses plassering.
Arealene er requlert til:

A: Byggeområder.
B: Trafikkområder.
C: Friområder.

FREMLAGT
16 FEB. 1982
I HORTEN
BYGNINGSRÅD

FREMLAGT
19 JAN. 1982
I HORTEN
BYGNINGSRÅD

Byggeområder.

Byggeområder for industri.

På område merket A _-Maskinstasjon- _skal det innenfor de angitte byggegrenser kun bygges garasjer, servicehaller o.l. for maskinstasjonens bruk. Atkomsten er fra øst via fellesatkomst.

På område merket B skal det kunne oppføres lager- eller grossistvirksomhet eller lettere industri som ved sin virksomhet - etter bygningsrådets skjønn -_ikke sjenerer naboskapet med støy, lukt eller røyk.

Bebyggelsens størrelse og høyder blir å fastlegge av bygningsrådet. Parkbeltet rundt industriarealene forutsettes parkmessig opparbeidet etter planer som på forhånd er godkjent av bygningsrådet. Innenfor parkbeltet tillates ikke bebyggelse, utendørs lagring eller parkering. Bygningsrådet kan kreve særskilt sikring av parkbeltets begrensning mot bruksarealet. Eventuell utendørs lagring innenfor byggearealet må skje etter en på forhånd av bygningsrådet godkjent lagringsplan, og det må her påregnes krav om skjerming av lagringen mot naboskapet.

§ 3

Område for offentlige bygninger.

Areal avsatt til offentlig formål kan bebygges med sykehus eller bygninger i tilknytning til dette, herunder boliger for personalet ved sykehuset.

§ 4

Område for forretninger, kontorer etc.

Areal avsatt til forretningsbebyggelse kan bebygges med forretnings- og kontorbygg. Bebyggelsens størrelse og høyde blir i hvert enkelt tilfelle å fastlegge av bygningsrådet.

§ 5

Område for boligbebyggelse.

Areal avsatt til boligbebyggelse blir å bebygge som vist i planen. Eneboliger forutsettes i 1 etasje + eventuelt delvis underetasje hvor terrengforholdene ligger til rette for slik løsning.
Bebygget areal settes til 25% av tomtas nettoareal, garasje ikke medregnet.

Rekkebebyggelsen forutsettes i 1 etasje + delvis underetasje. Hvor terrengforholdene ligger til rette for det, kan bygningsrådet godkjenne bebyggelsen i 2 fulle etasjer. Bebyggelsens grunnflate maksimeres til 30% av tomtas nettoareal, garasjer ikke medregnet.

Boligbebyggelsen forutsettes med saltak, takvinkel 15° - 25° Takoppbygg tillates ikke.

§ 6

Garasjer til eneboliger blir å plassere på den enkelte tomt, sammenbygd med bolighuset eller frittliggende. Garasjestørrelsen er maksimert til 35 m2 pr. leilighet.

Garasjer til rekkebebyggelsen blir å plassere som fellesanlegg som vist i planen.

Garasjer for lastebiler tillates ikke på boligarealene med tilhørende garasjearealer.

§ 7

Inngjerding av tomtene må anmeldes til bygningsrådet som skal godkjenne gjerdenes plassering, høyde, konstruksjon og farge.

Ved rekkebebyggelse er det ikke tillatt å sette opp gjerde av noe slag i delelinjen mellom de enkelte enheter.

§ 8

Atkomstene fra offentlig veg til den enkelte tomt -eller garasjer -må anlegges på en trafikksikker måte etter planer som på forhånd må være godkjent av kommunen.

§ 9

Eksisterende verdifulle trær må ikke felles uten at det er nødvendig for å gi plass til hus, ledninger eller atkomstveger. Tomtene må ikke beplantes med trær eller busker som etter bygningsrådets skjønn sjenerer naboer eller den offentlige ferdsel.

§ 10

Plassering av tørkestativ og søppelkasser må skje på en måte som etter bygningsrådets skjønn ikke sjenerer naboer.

§ 11

Ved behandling av byggemeldinger skal bygningsrådet ha for øye at bebyggelsen får en god form og materialbehandling, og at bygninger i samme byggefelt eller tomtegruppe får en harmonisk utforming.

§ 12

Bygningsrådet kan - når særlige grunner foreligger - tillate mindre avvik fra disse reguleringsbestemmelser, dog- innenfor gjeldende lover og vedtekter.

Fylkesmannen i Vestfold

Tønsberg, den 11.9.1978

Etter fullmakt

Bjørn Torkildsen


Bjørn Torkildsen

Horten kommune

Reguleringsplaner

Eiendom:	Gnr: 128	Bnr: 440	Fnr: 0	Snr: 0
Adresse:	Thoresens gate 11B 3188 HORTEN, m.fl.			
Annen info:	Nordre Baggerød			

Målestokk
1:1000

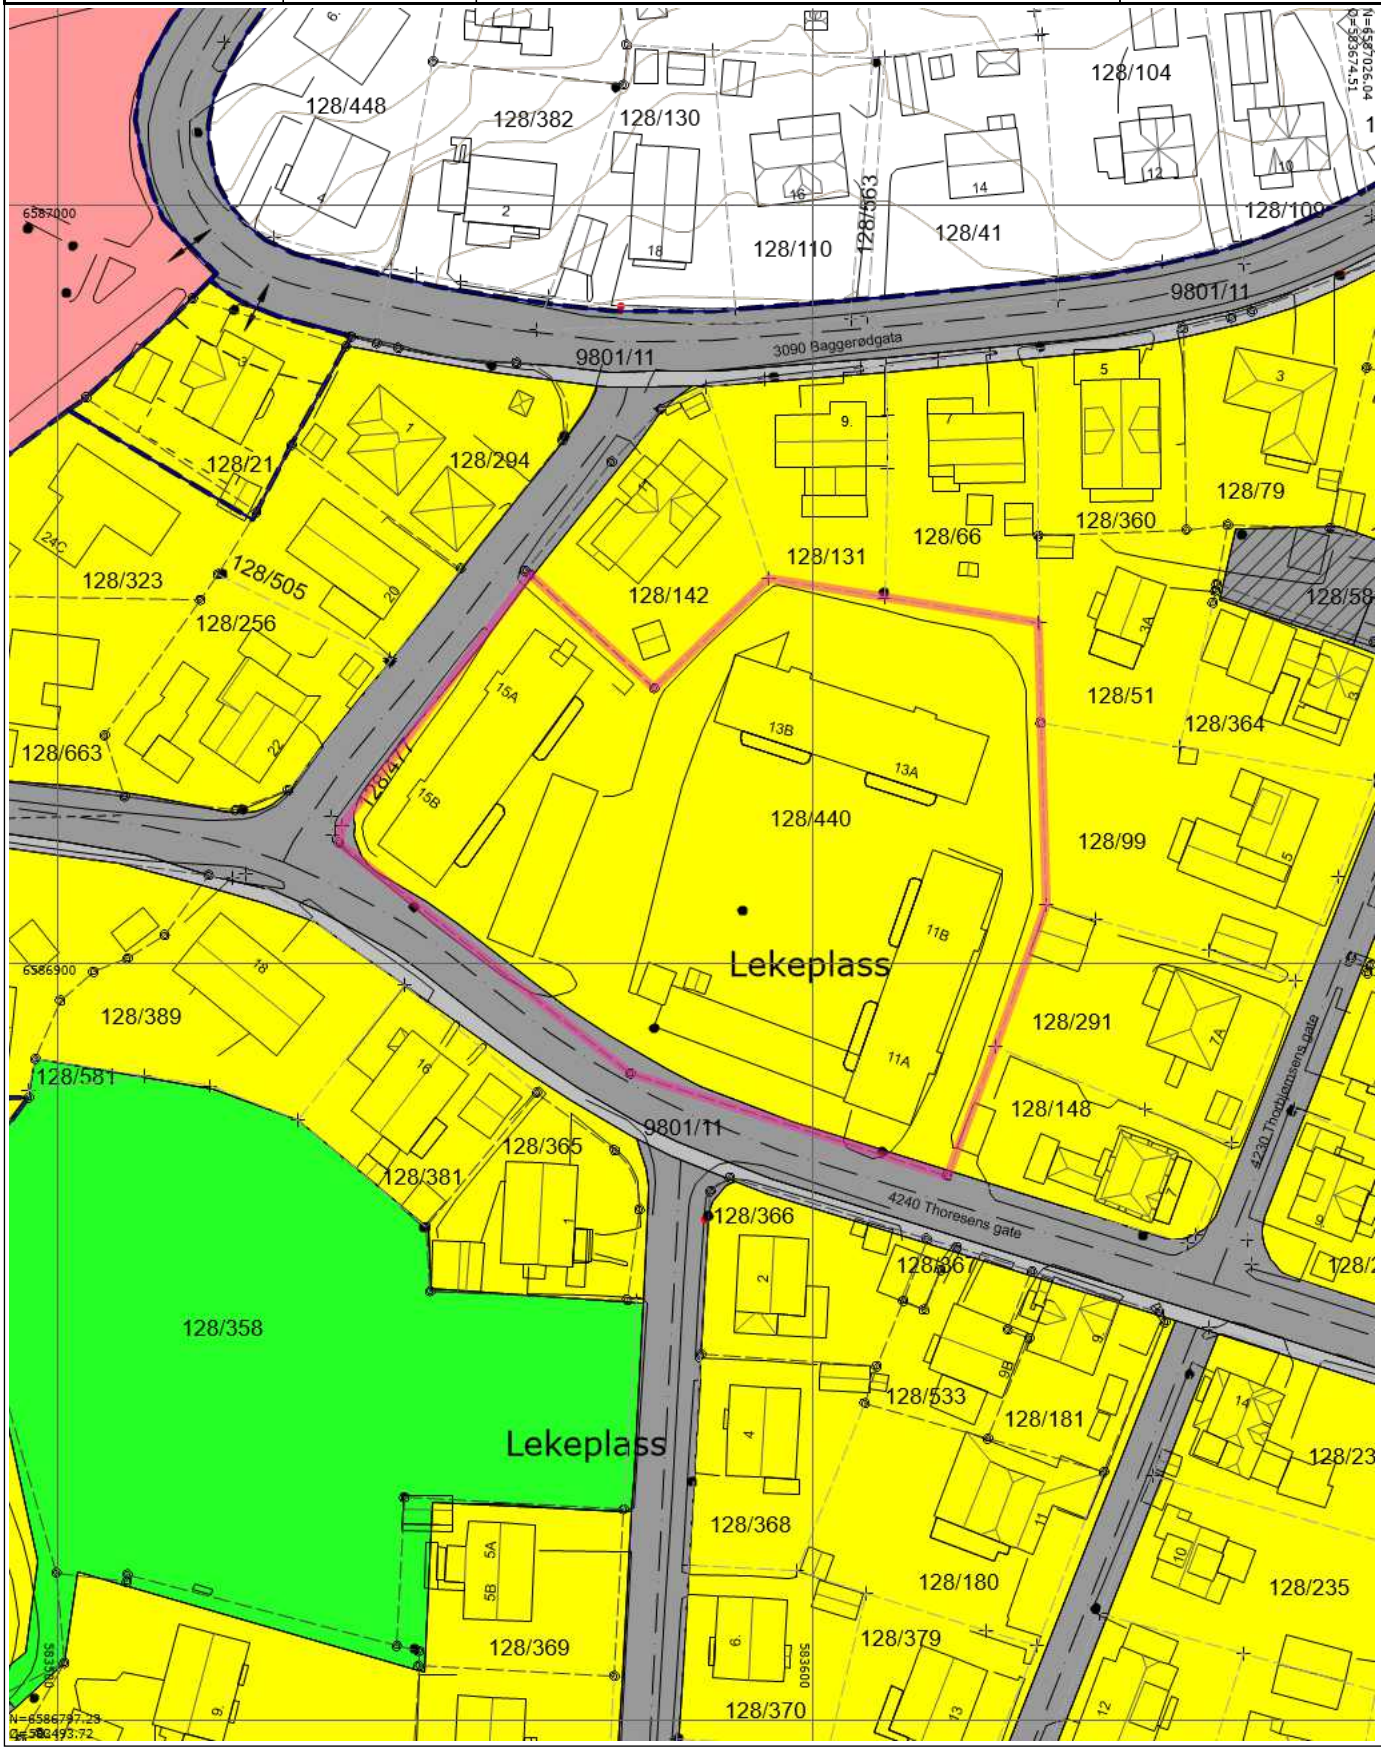

Tegnforklaring


Nøyaktig eiendomsgrense


Anslått eiendomsgrense


Nøyaktig grensepunkt


Anslått grensepunkt


RpOmråde vedtatt på bakkenivå


Diverse

Gatelys (belysningspunkt)


Mast

Skap


Bygningsdelelinje


Bygningslinje


Fasadeliv


Mønelinje


Takkant


Takoverbyggkant


Taksprang


Trapp inntill bygg


Veranda


Godkjente byggetiltak


Annet vegareal avgrensning


Vegdekkekant


RpGrense


RpFormålgrense

Avkjørsel - både inn og utkjøring


Byggegrense


Bebyggelse som forutsettes fjernet


Regulert senterlinje


Frisiktlinje


Boligområde


Konsentrert småhusbebyggelse


Kjøreveg


Gangveg


Offentlig friområde


Felles avkjørsel


Offentlig eller privat tjenesteyting



Høydekurve

Horten kommune

Kommuneplan

Eiendom:	Gnr: 128	Bnr: 440	Fnr: 0	Snr: 0
Adresse:	Thoresens gate 11B 3188 HORTEN, m.fl.			
Annen info:				

Målestokk
1:1000

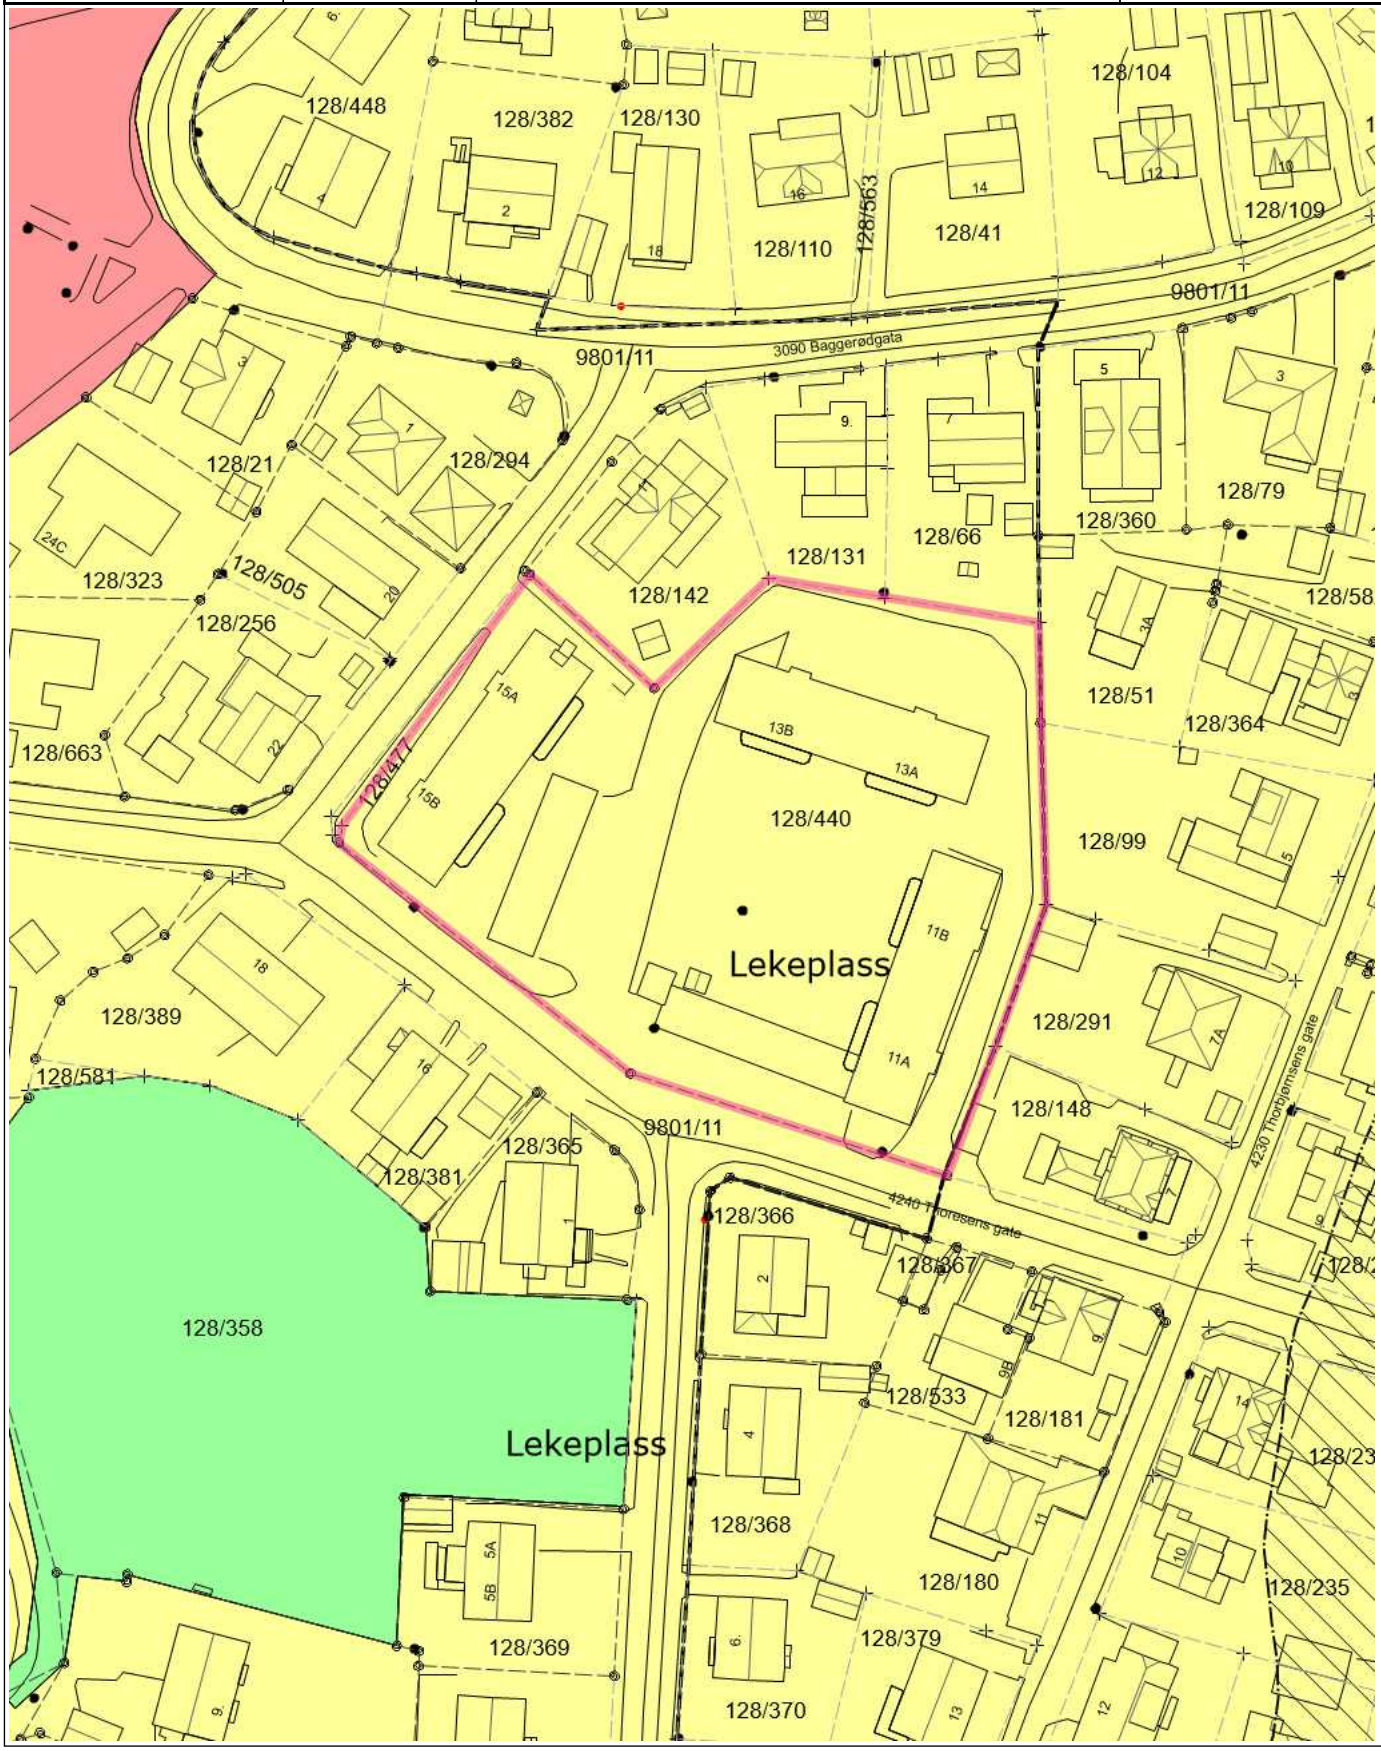

Tegnforklaring


Nøyaktig eiendomsgrense


Anslått eiendomsgrense


Nøyaktig grensepunkt


Anslått grensepunkt



Diverse

Gatelys (belysningspunkt)


Mast

Skap


Bygningsdelelinje


Bygningslinje


Fasadeliv


Mønelinje


Takkant


Takoverbyggkant


Taksprang


Trapp inntill bygg


Veranda


Annet vegareal avgrensning


Vegdekkekant


KpBestemmelseGrense


KpBestemmelseOmråde


KpBestemmelseGrense


KpBestemmelseOmråde


Samleveg - På bakken - Nåværende


Grense for arealformål


Grense for støysoner


Gul sone iht T-1442


Boligbebyggelse - Nåværende


Offentlig eller privat tjenesteyting - Nåværende



Friområde - Nåværende



KpOmråde igangsatt


KpOmråde gjeldende


Høydekurve

TEMAKART
#1 BESTEMMELSESOMRÅDE
HAGEBYEN

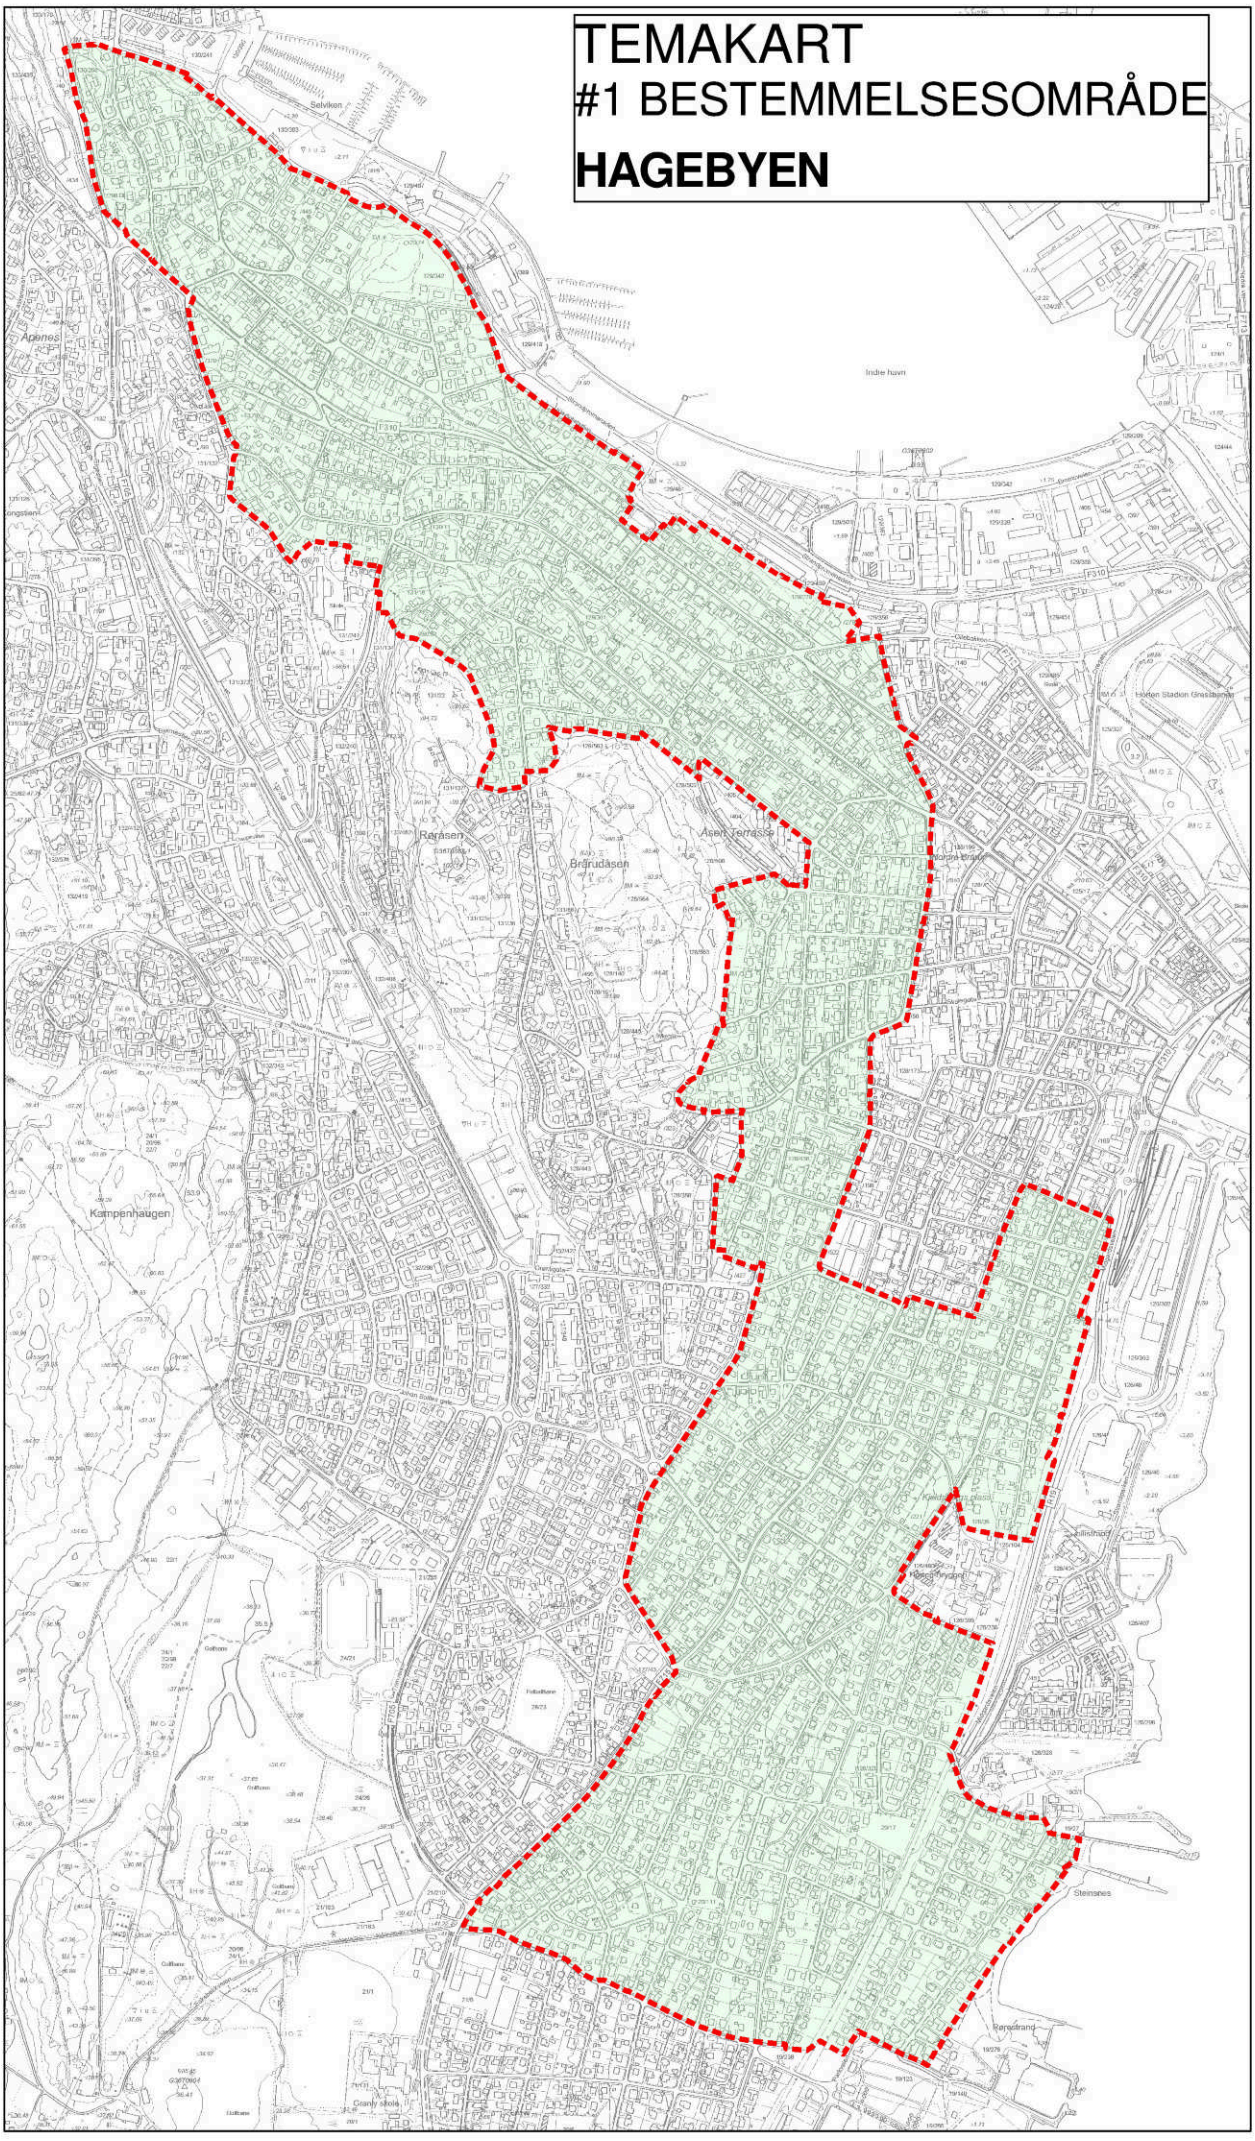


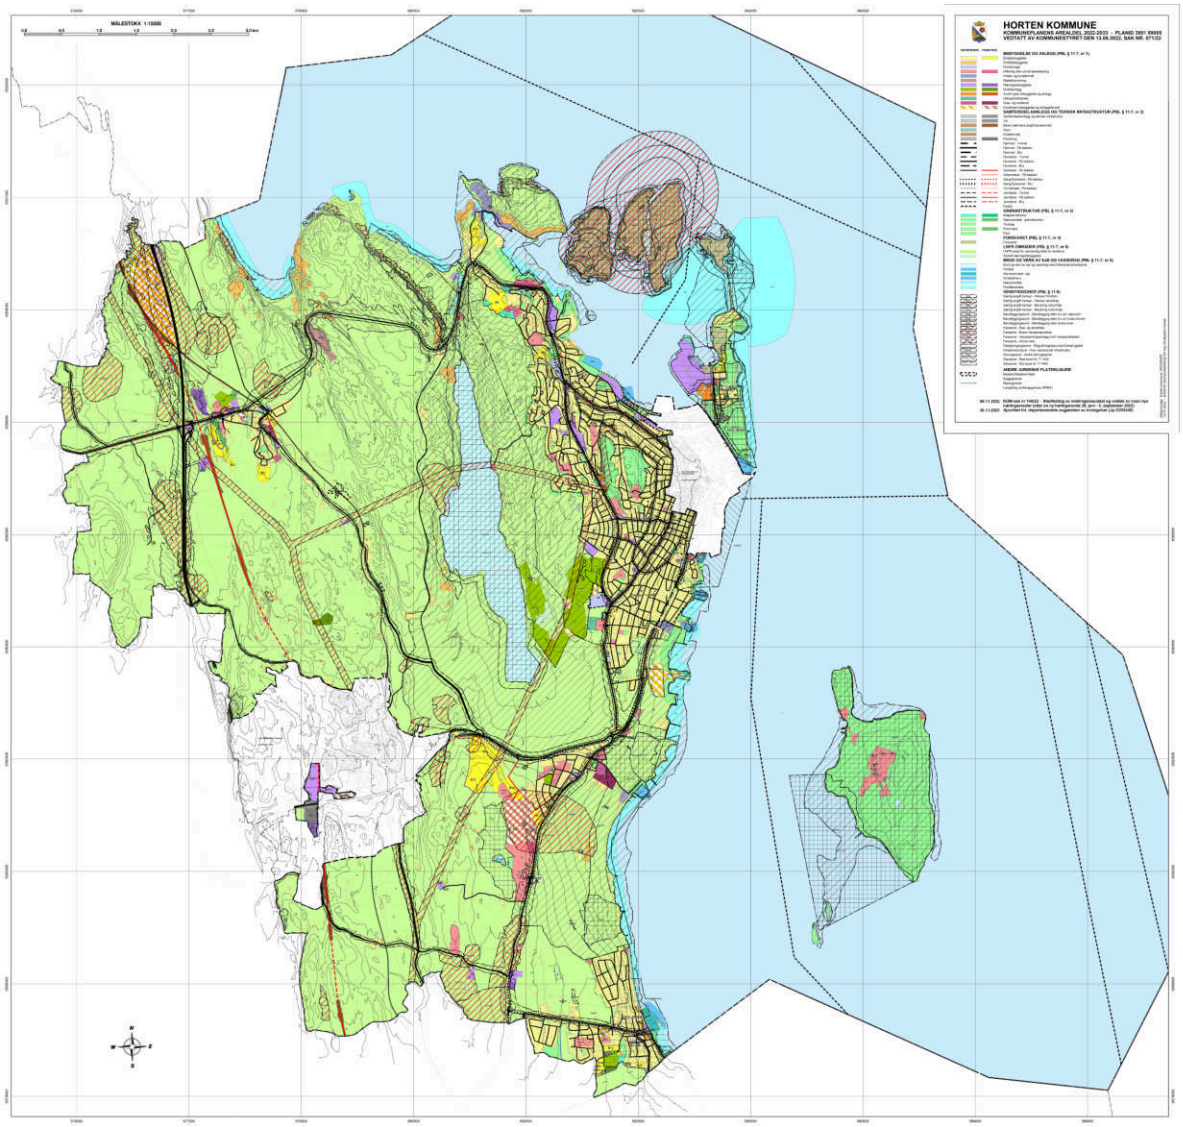
MÅLESTOKK 1:15000
HORTEN KOMMUNE
KOMMUNEPLANENS AREALDEL 2020-2033 – PLAND 5501
VEDTATT AV KOMMUNESTYRET DEN 13.06.2023, SAK NR. 071/23

Oversiktskart

Adresse: **Thoresens gate 15B, 3188 Horten**
Gnr/Bnr: **3901/128/440/0/0**

Målestokk: 1:1000
Beregnet areal: 4990 m2
Koordinatsystem: EUREF89 UTM sone 32, 2d
Leveransedato: 29.01.2026

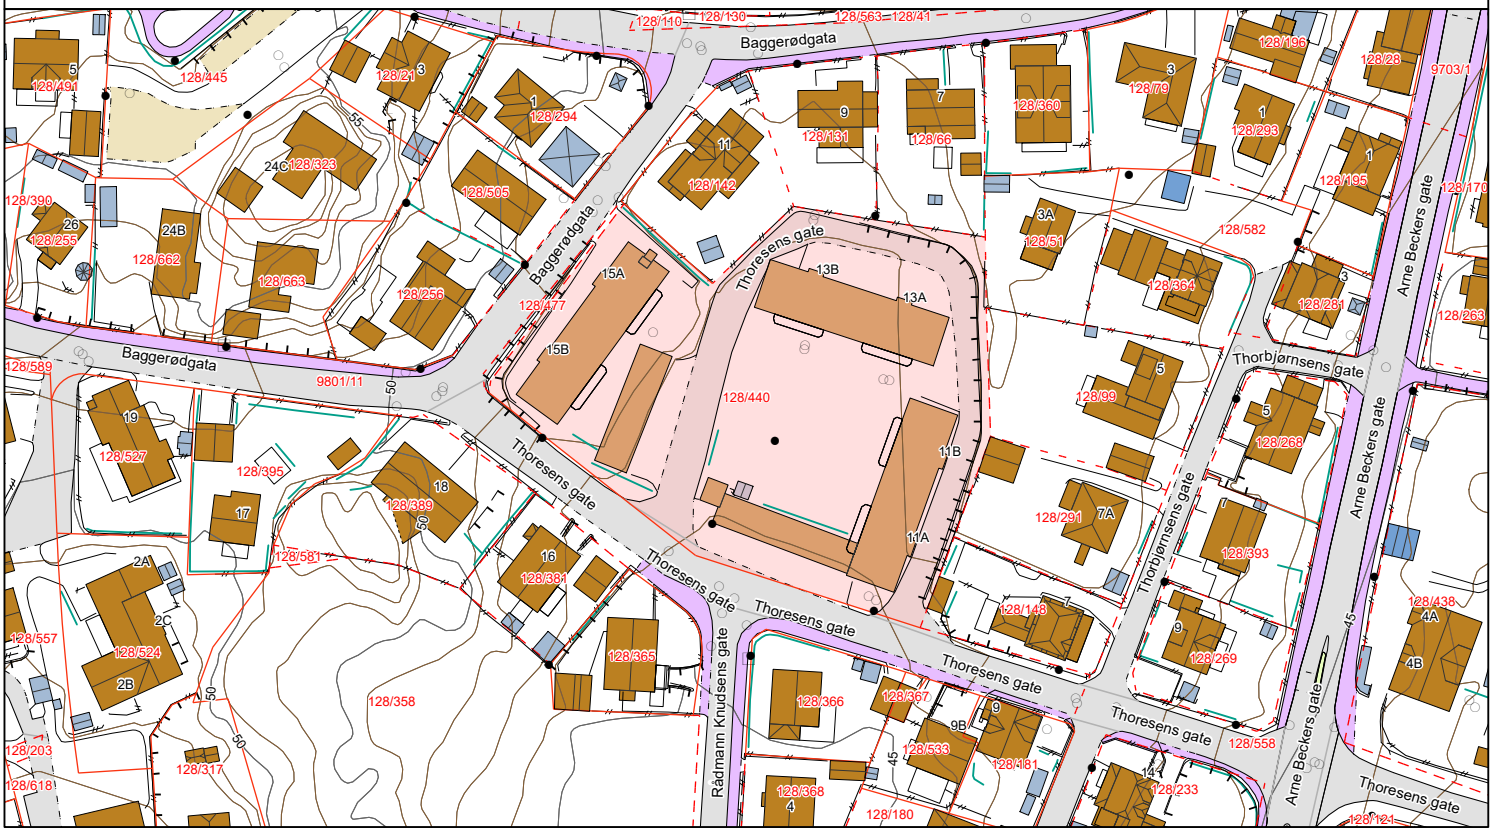

Matrikkelkart


Adresse: **Thoresens gate 15B, 3188 Horten**
Gnr/Bnr: **3901/128/440/0/0**

Målestokk: 1:1000
Beregnet areal: 4990 m2
Koordinatsystem: EUREF89 UTM sone 32, 2d
Leveransedato: 29.01.2026

N

Eiendomsgrenser i kartet har forskjellig nøyaktighet. I noen tilfeller vil det være påkrevd å klarlegge grensene etter matrikkelloven §17. Kommunen anbefaler tiltakshaver å klarlegge alle eiendommer med usikre grenser.

Sikre grenser i kartet: Heltrukne linjer (nøyaktighet 14 cm eller bedre). Usikre grenser i kartet: Stiplede linjer (nøyaktighet dårligere enn 14 cm).
Usikre grenser bør klarlegges av kommunens Geodatakontor, før tiltak i marginal avstand fra grensa planlegges.

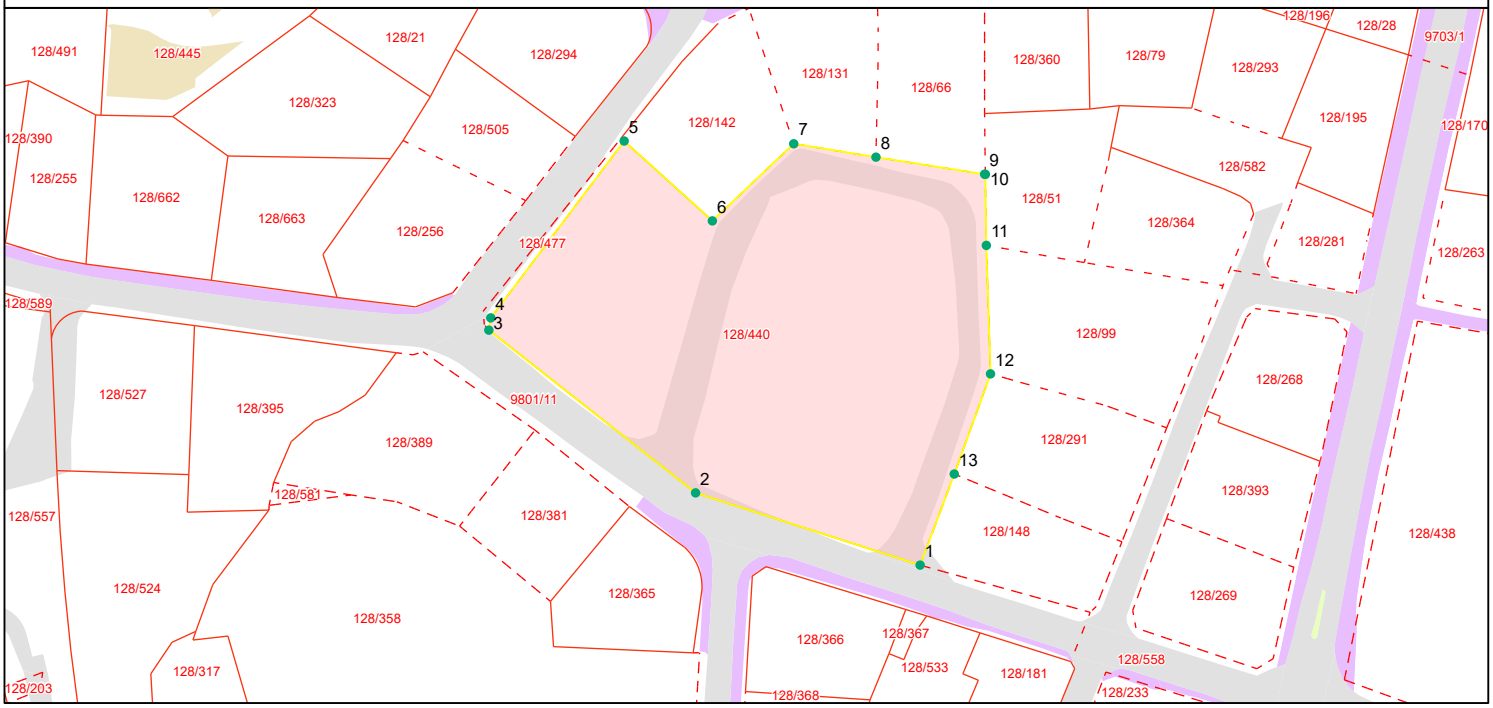

Grensepunktrapport

Beregnet areal: 4990 m2
Arealmerknad:
Koordinatsystem: EUREF89 UTM sone 32, 2d

Løpen	Nord	Øst	Grensemerke nedsatt i	Grensepunkttype	Målemetode	Nøyaktighet i cm	Lengde	Radius
1	6586871.98	583617.8	Ikke spesifisert	Asfaltspiker	GPS Fasemåling RTK	5	44.08	0
2	6586885.48	583575.88	Ikke spesifisert	Asfaltspiker	GPS Fasemåling RTK	5	49.19	0
3	6586915.92	583537.28	Jord	Offentlig godkjent grensemerke	GPS Fasemåling RTK	5	2.32	0
4	6586918.21	583537.64	Ikke spesifisert	Umerket	Beregnet	36	41.44	0
5	6586951.29	583562.54	Ikke spesifisert	Umerket	Beregnet	13	22.25	0
6	6586936.35	583579.01	Ikke spesifisert	Ukjent	Terrengmålt	13	20.96	0
7	6586950.77	583594.2	Ikke spesifisert	Geometrisk hjelpepunkt	Digitalisert på dig.bord fra papirkopi	200	15.56	0
8	6586948.27	583609.55	Ikke spesifisert	Geometrisk hjelpepunkt	Digitalisert på dig.bord fra papirkopi	200	20.55	0
9	6586945.08	583629.84	Ikke spesifisert	Geometrisk hjelpepunkt	Digitalisert på dig.bord fra papirkopi	200	0.14	0
10	6586945.05	583629.98	Ikke spesifisert	Geometrisk hjelpepunkt	Digitalisert på dig.bord fra papirkopi	200	13.29	0
11	6586931.77	583630.16	Ikke spesifisert	Ukjent	Terrengmålt	13	24.06	0
12	6586907.74	583630.94	Ikke spesifisert	Ukjent	Digitalisert på dig.bord fra papirkopi	36	19.93	0
13	6586889.01	583624.17	Ikke spesifisert	Ukjent	Digitalisert på dig.bord fra papirkopi	36	18.2	0

Skilt og reklameinnretninger

for areal- og sentrumutvikling i Horten kommune

2015 - 2027

Skilt- og reklameinnretninger, jf § 11-9 nr. 5

1 Formål

1.1 Bestemmelsene har som formål å ivareta prinsippet om universell utforming, trafikksikkerhet og en estetisk god utforming av skilt og reklame i felles omgivelser og offentlig rom i kommunen, i samsvar med plan- og bygningsloven.

1.2 Bestemmelsene gjelder også for tiltak unntatt søknadsplikt, jf byggesaksforskriften

2 Generelle bestemmelser

2.1 Skilt og reklameinnretninger i det offentlige rom skal forholde seg til, underordne seg og tilpasse seg et byggs arkitektur eller et bygningsmiljø både med hensyn til plassering, innbyrdes gruppering omgivelser, utforming og materialvalg.

2.2 Skilt, reklameinnretning og lignende som er større enn 1,0 m² kan ikke settes opp uten søknad og tillatelse. Det tillates oppført to skilt for hver virksomhet. Det kan settes opp flere enn to skilt dersom virksomheten disponerer flere fasader på eiendommen langs fortau eller gate der det er naturlig å sette opp skilt. Virksomhetsskilt skal angi navn og logo, og begrenses til fasaden der virksomheten er.

2.3 Skilt på gesims og over tak er ikke tillatt.

2.4 Plakater på vegg som er større enn 1 m² er å regne som skilt. Plakater for arrangementer skal settes opp på anviste plasser.

2.5 Skilt og reklameinnretninger skal ha moderat utforming og farge som er tilpasset bebyggelsen og skal ha løse (utskårete) bokstaver og symboler. På bevaringsverdige bygninger og bygningsmiljøer skal skilt og reklameinnretninger utføres i tidsriktig stil og materiale.

2.6 Ved belysning av skilt, skal det benyttes indirekte belysning. Det tillates ikke sjenerende lys, neonlys, lyskasser.

2.7. Vinduer skal fremstå som vinduer. Skilt, reklame og foliering på vinduer kan ikke dekke mer enn ¼ av vindusflaten.

2.8 I næringsbygg som inneholder flere virksomheter skal firmaenes skilt samles i felles presentasjon og framstå helhetlig. Ved søknad kan

kommunen kreve utarbeidet skiltplan som viser prinsipper for plassering, utførelse, materialbruk og belysning for skiltene. Skiltingen kan være frittstående. Virksomhet i lokaler med fasade langs fortau eller langs gate med egen inngang kan ha egne skilt.

2.9 Uthengsskilt kan ha størrelse inntil 0,5 m². Fri høyde over fortau skal minst være 2,25 meter og ikke stikke mer enn 1,0 meter ut fra vegglivet inkludert innfesting. Avstand fra fortauskant skal ikke være mindre enn 0,5 meter. Flagg på vegg over 0,3 m² regnes som uthengsskilt.

2.10 Markiser, baldakiner og annen solskjerming skal være like over hele bygningen. Reklame på markiser er ikke tillatt, men firmanavn eller logo kan aksepteres i forkant om den ikke er dominerende. Fri høyde over fortau skal være minst 2,25 meter.


2.11 Det tillates kun én gatebukk per virksomhet, maksimalt to for en forretningsgård. Gatebukker kan utplasseres dersom de ikke er til hinder for myke trafikanter (tilgjengelighet for alle) og for vedlikehold av fortauet. De kan bare stå ute i forretningens åpningstid.

2.12 Skilting i parker, naturlandskap, landbruksområder, kulturlandskap og friområder skal utføres i materialer og farger tilpasset miljøet. Reklameskilt er ikke tillatt.

2.13 Master med reklameflagg og skilt tillates ikke innenfor tettbebygd strøk. Følgende kan tillates uten krav om søknad og tillatelse etter plan- og bygningsloven:

Midlertidige stillasseil i byggeperioden med begrenset reklameflate.

Midlertidige horisontale og vertikale bannere, vimpler og flagg i inntil to måneder.

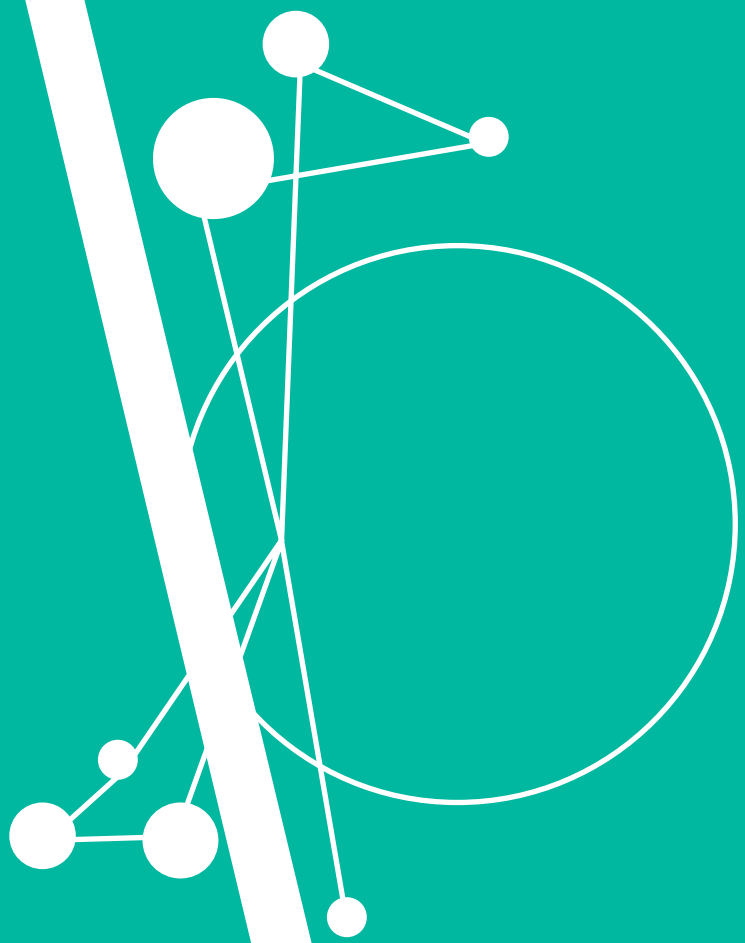

HORTEN
KOMMUNE

Kommuneplanens arealdel 2022 - 2033

Utfyllende bestemmelser og retningslinjer

Vedtatt 13.06.2022, sak KOM-071/22.
Revidert iht. vedtak i sak KOM-140/22 og departementets avgjørelse av innsigelser i brev datert 30.11.2023 (Jp. 23/52435)

Juridisk bindende bestemmelser har hjemmel i plan- og bygningsloven (pbl) av 27. juni 2008 nr. 71. Utfyllende retningslinjer og føringer for oppfølging og gjennomføring av planen er vist med kursiv.

Innhold

1. GENERELLE BESTEMMELSER 3
1.1 PLANKRAV OG UNNTAK FRA PLANKRAVET 3
1.2 UTBYGGINGSAVTALER (pbl §§ 11-9 nr. 2 og 17-2) 3
1.3 KOMMUNAL FORKJØPSRETT (pbl § 17-3) 4
1.4 KRAV TIL TEKNISKE LØSNINGER (pbl § 11-9 nr. 3) 4
1.5 REKKEFØLGEKRAV (pbl § 11-9 nr. 4) 4
1.6 HOLDNINGSKLASSER TIL AVKJØRSLER FOR FYLKESVEIENE (pbl § 11-10 nr. 4) 5
1.7 BYGGEGRENSER (pbl § 11-9 nr. 5) 6
1.8 UNIVERSELL UTFORMING (pbl § 11-9 nr. 5) 6
1.9 KRAV TIL UTEOPPHOLDSAREAL OG LEKEPLASSER (pbl § 11-9 nr. 5) 6
1.10 PARKERING (pbl § 11-9 nr. 5) 8
1.11 SKILT- OG REKLAMEINNRETNINGER (pbl § 11-9 nr. 5) 8
1.12 MILJØKVALITET (pbl § 11-9 nr. 6) 9
1.13 BYGGESKIKK (pbl § 11-9 nr. 6) 9
1.14 HENSYN TIL KULTURMINNER OG KULTURMILJØER (pbl § 11-9 nr. 7) 10
1.15 FORHOLD SOM SKAL AVKLARES OG BELYSES I VIDERE REGULERINGSARBEID, HERUNDER MILJØOPPFØLGING OG - OVERVÅKING (pbl § 11-9 nr. 8) 11
2 BESTEMMELSER OG RETNINGSLINJER TIL AREALFORMÅL 13
2.1 FELLES BESTEMMELSER FOR BEBYGGELSE OG ANLEGG (pbl. § 11-9 nr. 5) 13
2.2. BOLIGFORMÅL (pbl § 11-9 nr. 5) 14
2.3 NÆRINGSFORMÅL OG KOMBINERTE FORMÅL (pbl § 11-9 nr. 5, 6 og 8) 16
2.4 FRITIDSBEBYGGELSE (pbl § 11-9 nr 5 og 11-10 nr 2) 18
2.5 ANDRE BEBYGGELSES- OG ANLEGGSFORMÅL (pbl § 11-9 nr. 1 og 5) 19
2.6 GRØNNSTRUKTUR (pbl § 11-9 nr. 6) 20
2.7 LANDBRUKS-, NATUR- OG FRILUFTSFORMÅL 20
2.8 BRUK OG VERN AV SJØ OG VASSDRAG MED TILHØRENDE STRANDSONE (pbl § 11-11 nr 3) 21
3. BESTEMMELSER OG RETNINGSLINJER TIL HENSYNSSONER 23
3.1 SIKRINGS-, STØY- OG FARESONER (PBL § 11-8 a) 23
3.2 SONER MED SÆRLIGE KRAV TIL INFRASTRUKTUR (pbl § 11-8 b) 24
3.3 SONER MED ANGITTE SÆRLIGE HENSYN (pbl § 11-8 c) 24
3.4 BÅNDLEGGINGSSONER (pbl § 11-8 d) 25
4. BESTEMMELSESOMRÅDER 25
5. EKSISTERENDE PLANER 27

1. GENERELLE BESTEMMELSER

1.1 PLANKRAV OG UNNTAK FRA PLANKRAVET

1.1.1 Generelt plankrav (pbl § 11-9 nr. 1):

Innenfor formålene «bebyggelse og anlegg» og «samferdselsanlegg og teknisk infrastruktur» kan tiltak som nevnt i plan- og bygningsloven § 20-1 første ledd bokstav a), d), e), k) og l) ikke finne sted før det foreligger reguleringsplan.

Det finnes også plankrav under enkelte arealformål, jfr. pkt. 2.5.1, 2.5.5, 2.8.2 og 4.3 i bestemmelsene.
Når private forslag til reguleringsplaner fremmes for behandling, skal det være redegjort for hvordan det regulerte området inngår i en større sammenheng i forhold til teknisk og sosial infrastruktur, grønnstruktur, servicetilbud, planlagt utbyggingsmønster og samfunnssikkerhet. Se også krav til de enkelte byggeområdene i bestemmelsenes kapittel 1.15 vedrørende forhold som skal avklares og belyses i videre planarbeid.

1.1.2 Krav om reguleringsplan for områder ved USN/Borre og nåværende jernbane (pbl § 11-9 nr. 1)

- Før det kan vedtas detaljreguleringsplaner innenfor områdene KB1, KB2, UN1, TY1, TY5, B9, B10 og V1 skal det foreligge godkjent områdereguleringsplan.
- Etterbruk av arealer som benyttes til nåværende jernbane skal avklares i reguleringsplan.

Forhold som skal avklares og belyses nærmere i områdereguleringsplanen framgår av pkt. 1.15.8 i bestemmelsene.
Ved utarbeidelse av reguleringsplan for nåværende jernbane skal bruk til gang- og sykkelvei og tilbakeføring av arealer til landbruksformål vurderes.

1.1.3 Unntak fra plankrav (Pbl § 11-10 nr. 1):

Følgende tiltak krever ikke reguleringsplan forutsatt at tiltaket ikke innebærer et større bygge- og anleggstiltak eller kan få vesentlige virkninger for miljø og samfunn, herunder barn og unges interesser:

a) Utbygging / fortetting innenfor eksisterende boligområder med totalt 4 boenheter, inkludert eksisterende innenfor eksisterende bygning eller eiendom dersom kravene til leke- og uteoppholdsarealene i pkt. 1.9 og parkering i pkt. 1.10, utnyttelsesgrad og byggehøyde er tilfredsstilt.
b) Oppføring av påbygg, tilbygg, samt garasje og uthus for eksisterende boligbebyggelse
c) Mindre tilbygg og utvidelser innenfor byggeområder for fritidsbebyggelse så fremt det er i henhold til bestemmelsene i pkt 2.4.
d) Oppføring av næringsbygg med BRA inntil 1000 m^2 i områder definert til næringsvirksomhet dersom infrastruktur, parkering og trafikksikkerhet er ivaretatt på en tilfredsstillende måte
e) Mindre tiltak på eksisterende næringsbygg i byggeområder dersom tiltaket ikke medfører økt trafikk, støy eller forurensning for omkringliggende boliger
f) Navigasjonsinstallasjoner for å sikre trygg og sikker ferdsel til sjøs

Kommunen kan stille ytterligere vilkår for å fravike plankravet, blant annet utvidet krav til dokumentasjon, nabovarsel, høring og/eller rekkefølgekrav som følger av denne planen.

1.2 UTBYGGINGSAVTALER (pbl §§ 11-9 nr. 2 og 17-2)

Det kan forhandles om og inngås utbyggingsavtale for å gjennomføre arealplaner i Horten kommune.

Kommunestyret har gjort eget vedtak om forutsetning for bruk av utbyggingsavtaler etter pbl § 17-2. Behovet for utbyggingsavtale skal avklares i oppstartsmøtet.

Vedtak 18.06.2007 saksnummer K-063/07 (arkivsak 07/1543).

1.3 KOMMUNAL FORKJØPSRETT (pbl § 17-3)

For boligutbygging med 5 eller flere boenheter, kan det inngås utbyggingsavtale om fortrinnsrett for kommunen eller andre for kjøp av inntil 10 % av boligene til markedspris. Kommunen skal ha rett til å kjøpe minimum én boenhet i de minste boligprosjektene, for øvrig gjelder de vanlige normer for avrunding.

Ved detaljregulering av nye boligområder skal det alltid gjøres en vurdering av om en del av boligene skal settes av til boliger for vanskeligstilte grupper ut fra boligsosiale forhold.

1.4 KRAV TIL TEKNISKE LØSNINGER (pbl § 11-9 nr. 3)

1.4.1 Vann- og avløpsanlegg

All bebyggelse, inkludert eksisterende og ny fritidsbebyggelse, har krav om tilknytning til offentlig vann- og avløpsnett dersom det etter kommunens skjønn ikke vil være forbundet med uforholdsmessig stor kostnad, eller andre særlige hensyn tilsier at det bør gjøres unntak fra kravet, jf. pbl §§ 27-1, 27-2 og 30-6.

1.4.2 Overvannshåndtering

Alt overvann skal primært håndteres på egen eiendom ved infiltrasjon. Kun eiendommens naturlige avrenning til naboeiendommer tillates. Terrengendringer skal ikke forringe naboeiendommers overvannssituasjon. Kun drensvann og eventuelle godkjente påslipp fra fordrøyningsanlegg tillates tilført kommunale overvannsledninger.

Ved overvannsutslipp til lokal resipient eller terreng, skal ikke utslippet ha negativ innvirkning på naboeiendommer og arealer nedstrøms tiltaket. Utslippets innvirkning beregnes frem til punktet der det ikke lenger kan dokumenteres å ha noen effekt ved en 200-års hendelse med 40 % sikkerhetsfaktor.

Tiltak etter § 20-1 kan ikke godkjennes før det er dokumentert tilfredsstillende fordrøying av overvann på egen grunn. Ved alle tiltak over 50 m^2 - BYA og eller ved opparbeiding av tette terrengflater, skal det kunne dokumenteres at nedbørsfelt oppstrøms tomten i tillegg til tomtens eget bidrag til avrenningen er vurdert.

Tette flater skal i størst mulig grad unngås og overvann benyttes som bruks- og opplevelseselementer.

Overvannshåndtering i grøntstruktur og LNF-områder skal så langt det lar seg gjøre føres i åpne bekker, fordrøyningsgrøfter og fordrøyningsmagasin.

1.5 REKKEFØLGEKRAV (pbl § 11-9 nr. 4)

1.5.1 Generelle rekkefølgekrav

For områder avsatt til utbyggingsformål kan utbygging ikke finne sted før følgende forhold av betydning for utbyggingsformålet er ivaretatt og etablert:

- Tilfredsstillende teknisk infrastruktur
- Tilstrekkelig skolekapasitet og barnehagekapasitet
- Areal til lek og fritidsaktivitet for barn og unge
- Trafikksikker adkomst for kjørende, syklister og fotgjengere
- Tilfredsstillende kapasitet på veinettet

Rekkefølgekravene skal legges til grunn ved utarbeiding av reguleringsplaner og ved behandling av nye tiltak.

Med teknisk infrastruktur menes blant annet kjørevei, gang- og sykkelvei, parkering, drikkevann, slokkevann, avløp, overvann og energiforsyning. Krav til lekeareal er nærmere gitt i punkt 1.9, og det kan stilles rekkefølgekrav som sikrer opparbeiding og kvalitet på leke- og oppholdsareal. Hvilken infrastruktur, krav til opparbeiding og kvalitet eventuelt rekkefølgebestemmelser som gjelder for de enkelte utbyggingsområdene, vil fastsettes gjennom

reguleringsplanarbeidet. «Mål og Strategier for areal- og sentrumsutvikling i Horten kommune», vedtatt av kommunestyret 12.01.2015 gir føringer for hvilke krav som vil bli satt for de ulike temaene.

1.5.2 Adkomst til områdene KB1, KB2, TY5, B10 og B11

Utbygging innenfor områdene KB1, KB2, TY5, B10 og B11 kan ikke gjennomføres før planlagt adkomstvei V1 er etablert.
Ved utarbeidelse av områdereguleringsplan, jfr. pkt. 1.1.2, kan det vurderes om enkelte delområder innenfor KB1, KB2, UN1 og TY1 kan bygges ut i påvente av ny adkomstvei V1.

1.5.3 Jernbanedeponi / idrettsformål (SKB)

Området kan ikke tas i bruk til idrettsformål før jernbaneanlegget med tilhørende anleggs- og riggområde og område for massedeponi er gjennomført.

1.6 HOLDNINGSKLASSER TIL AVKJØRSLER FOR FYLKESVEIENE (pbl § 11-10 nr. 4)

Holdningsklasser til avkjørsler for fylkesvegene utenfor områder som omfattes av reguleringsplan framgår av tabellen nedenfor:

Meget streng holdning	• Fv 310 (Falkenstensveien, Mellom Keisemark, Torggata, Skippergata, Ollebakken, Strandpromenaden, Midgardsveien) • Fv 311 (Kjærveien, Grev Wedels gate, N.C. Nielsens gate) • Fv 325 (Hortensveien, Raveien, Kirkebakken) • Fv 705 (Trimveien, Holtanveien) • Fv 715 (Borreveien, Storgata)
Streng holdning	• Fv 680 (Kopstadveien)
Mindre streng holdning	• Fv 460 (Bakkegata, Stangs gate) • Fv 530 (Adalsveien) • Fv 665 (Solerødveien) • Fv 666 (Tokerødveien, Pauliveien, Moskviveien) • Fv 670 (Vikveien, Nykirkeveien, Kirkesvingen) • Fv 675 (Bruserudveien)

Innholdet i holdningsklassene spesifiseres i vedtak gjort av Hovedutvalg for samferdsel, areal og miljø i Vestfold fylkeskommune 04.12.2012, sak 87/12.

Avkjørsler i byer og tettsteder fastsettes i reguleringsplan.

Ved dispensasjonsbehandling skal retningslinjer for byggegrenser og avkjørsler langs fylkesveg, vedtatt av Hovedutvalg for samferdsel, areal og miljø i Vestfold fylkeskommune i sak 87/12 legges til grunn. Sakene oversendes regionale og statlige myndigheter for uttalelse.

1.7 BYGGEGRENSER (pbl § 11-9 nr. 5)

1.7.1 Byggegrense langs fylkesvei

Byggegrenser for fylkesveg utenfor områder som omfattes av reguleringsplan framgår av tabellen nedenfor:

Byggegrense	Fylkesvei
50 meter	Fv 310, 311 og 325
30 meter	Øvrige fylkesveier

Byggegrense i byer og tettsteder fastsettes i reguleringsplan.

Ved dispensasjonsbehandling skal retningslinjer for byggegrenser og avkjørsler langs fylkesveg, vedtatt av Hovedutvalg for samferdsel, areal og miljø i Vestfold fylkeskommune i sak 87/12 legges til grunn. Sakene oversendes regionale og statlige myndigheter for uttalelse.

1.8 UNIVERSELL UTFORMING (pbl § 11-9 nr. 5)

Prinsippene for universell utforming skal legges til grunn ved utforming av alle publikumsrettede bygninger, fellesarealer, trafikkanlegg med mer. Universell utforming innebærer at utformingen av både det offentlige rom og bebyggelse skal være slik at den kan brukes av alle, uten spesialtilpasninger for enkeltgrupper. Det skal redegjøres for hvordan disse hensynene er ivaretatt.

1.9 KRAV TIL UTEOPPHOLDSAREAL OG LEKEPLASSER (pbl § 11-9 nr. 5)

Ved fortetting i eksisterende boligområder og ved etablering av nye boliger skal det etableres tilstrekkelige utearealer og lekeplasser i henhold til kvalitetskravene for leke- og uteoppholdsarealer. Barn og unge skal spesielt høres ved etablering av tiltak for denne gruppen.

1.9.1 Kvalitetskrav til leke- og uteoppholdsarealer.

Arealet skal:

- Være variert og tilpasset utbyggingens størrelse
- Arealet må fremstå som et samlet hagerom. Restarealer rundt bygningen(e) skal ikke medregnes
- Kunne opparbeides med nødvendig utstyr for lek, spill for barn og unge, sittegruppe, beplantning, grillplass og lignende.
- Gi rom for både rolig opphold og støyende aktivitet.
- Være skjermet fra trafikkfare.
- Tilfredstille nasjonale normer og anbefalinger knyttet til støy og annen forurensning, herunder strålefare.
- Areal brattere enn 1/3 medregnes ikke i regnskapet til lek- og uteoppholdsareal.

1.9.2 Minimumskrav til privat uteoppholdsareal

	MUA, m^2/bolig (boenhet)	**Minste stille areal m^2/bolig (boenhet)** (arealet skal ligge utenfor gul støysone, L_{DEN} < 55 dB)
Lavblokk og høyblokk	20	15
Småhusbebyggelse	50	30
Enebolig	100	50

- Ved ombygging / bruksendring av eksisterende bebyggelse gjelder samme bestemmelser som for ny Bebyggelse.
- Inntil 50 % av privat uteoppholdsareal kan løses på takterrasser og balkonger dersom disse er universelt tilgjengelige.
- Minst 50 % av privat uteoppholdsareal skal være solbelyst kl.1500, vårjevndøgn.

For definisjon av boligtyper legges veileder om grad av utnytting til grunn. H-2300 utgitt i 2014 av Kommunal- og moderniseringsdepartementet.

1.9.3 Minimumskrav til felles uteoppholdsareal

	MUA m²/boenhet	**Minste stille areal m²/boenhet**
Boligbebyggelse med 5 boenheter eller flere	10	(arealet skal ligge utenfor gul støysone, L_{DEN} < 55 dB) 10
• Inntil 50 % av felles uteoppholdsareal kan løses på takterrasser dersom disse er universelt tilgjengelige. • Minst 50 % av felles uteoppholdsareal skal være solbelyst kl.1500, vårjevndøgn.		

1.9.4 Areal for lek

Lekeplassene skal ha trafikksikker adkomst.

Nærlekeplass
Ved etablering av 5 eller flere boenheter skal det anlegges privat felles lekeplass på minimum 125 m² innen en avstand på 50 m. Lekeplassen skal gi plass til for eksempel sandkasse, huske, klatrestativ og sitteplasser. Listen er ikke uttømmende. Maksimum 20 boenheter kan ha en felles lekeplass. Hele arealet skal ligge innenfor nedre grenseverdi for gul støysone, LDEN < 55 dB.

Kvartalslekeplass
Ved etablering av 5 eller flere boenheter skal det være tilgang til en lekeplass på minimum 1500 m² innen en avstand på 300 m. Lekeplassen skal gi plass til ballek, aking, sykling og likende. Hele arealet skal ligge innenfor nedre grenseverdi for gul støysone, LDEN < 55 dB.

Felleslekeplass
Ved etablering av 5 eller flere boenheter skal det være tilgang til et stort felles lekeområde på minimum 5000 m² (alternativt 2 x 2500 m²) innen en avstand på 1000 m. Området skal gi muligheter for fri lek og tilrettelegges for ballspill, skileik, sykling eller andre arealkrevende aktiviteter på deler av området. Hele arealet skal ligge innenfor nedre grenseverdi for gul støysone, LDEN < 55 dB.

Lekeplassene bør fortrinnsvis lokaliseres i tilknytning til gang- og sykkelveier og grøntområder og være skjermet fra trafikkstøy eller annen forurensning. Naturgitte kvaliteter og god soleksponering bør ivaretas ved lokalisering og opparbeiding.

1.9.5 Erstatningsareal

Ved omdisponering av arealer som er i bruk eller avsatt til uterom, fellesareal, friområde eller uteområde til skoler eller barnehager, som brukes til eller er egnet for lek, skal det gjøres en vurdering av leke- og uteoppholdssituasjonen og skaffes fullverdig erstatning i rimelig nærhet.

1.10 PARKERING (pbl § 11-9 nr. 5)

1.10.1 Krav til antall parkeringsplasser for bil:

Arealkategori	Grunnlag pr parkeringsplass	Sone 2	Sone 3
Bolig	Boenhet inntil 120 m2 BRA	Min 0,5 Maks 1,5	Min 1 Maks 2
Bolig	Boenhet over 120 m2 BRA	Min 1 Maks 2	Min 2 Maks 3
Kontor	100 m2 BRA	Min 0,5 Maks 2	Min 0,5 Maks 2
Forretning og service	100 m2 BRA	Min 1,5 Maks 2	Min 1,5 Maks 3,5

I kommuneplanens arealdel er det kun område UN1, Campus Vestfold, som ligger innenfor sone 2. Øvrige deler av planområdet er sone 3. Sone 1 og sone 2 er for øvrig definert innenfor virkeområdet for kommunedelplanen for Horten sentrum.

Plassering og fordeling mellom plasser for biler og sykler skal vises på egen parkeringsplan som skal følge planforslag eller søknad om tiltak.

For annen arealbruk enn de som er angitt i bestemmelsene, må det utøves skjønn.

Boligparkering bør samles og plasseres under bakken. Adkomst til boliger bør være bilfri, med unntak av tilrettelegging for nyttetransport. Parkering kan løses på annen tomt, i felles p-hus eller kjeller.

Det skal settes av parkeringsplasser for mennesker med nedsatt bevegelsesevne:

- Minimum 10 % for parkeringsanlegg inntil 200 plasser
- Minimum 2 % av antall plasser over 200

Minimum 10 % av p-plassene skal være tilrettelagt for lading av elbil.

1.10.2 Krav til parkeringsplasser for sykkel:

Det skal etableres plasser for fastmontert, trygg og værbeskyttet sykkelparkering i alle tiltak hvor det bygges boligkompleks, større kontor / forretningslokaler eller offentlig eller privat tjenesteyting.

- *Retningsgivende antall oppstillingsplasser for sykkel er 2 plasser pr 150 m²-BRA bolig og 2 plasser pr 200 m² BRA kontor og forretning. For offentlig og privat tjenesteyting må antall oppstillingsplasser tilpasses formålet. I sone 2 kan kontor, forretning og service løse kravet utenfor egen tomt.*
- *Ved stasjoner og knutepunkt legges det til rette for innendørs sykkelparkering.*
- *En viss andel av plassene til sykkelparkering skal være tilrettelagt med ladeløsning.*
- *For offentlig og privat tjenesteyting med besøkende skal det være parkeringsplass for sykkel nær hovedinngangen.*
- *Parkeringsplasser for sykler skal være dimensjonert for parkering av ulike typer sykler, hvor en viss andel av plassene skal dimensjoneres for lastesykkel/sykkel med tre hjul/sykkel med vogn.*

1.11 SKILT- OG REKLAMEINNRETNINGER (pbl § 11-9 nr. 5)

Skilt- og reklameinnretninger for Horten kommune 2015 skal legges til grunn for plan- og byggesaksbehandlingen, og følger som vedlegg til kommunedelplan for Horten sentrum vedtatt 7.9.2015.

1.12 MILJØKVALITET (pbl § 11-9 nr. 6)

1.12.1 Bekker

Eksisterende bekker skal bevares så nært opp til sin naturlige form som mulig. Bekkelukking tillates ikke. Bekkelukkinger skal gjenåpnes såfremt dette ikke kan føre til skade på eksisterende omkringliggende eiendommer og deres eksisterende bruk.

1.12.2 Støy

Alle boenheter skal minimum ha en yttervegg mot en stille side, og minst 50 % av rom for støyfølsomt bruksformål i hver bruksenhet og alle soverom, skal ha lavere støynivå utenfor vindu ved fasade enn nedre grenseverdier for gul støysone. Dersom det kun er et oppholdsrom i en boenhet skal minst en fasade i dette rommet ha vindu som kan åpnes mot stille side.

For hver boenhet skal støy på stille del av uteoppholdsarealer angitt i norm for uteoppholdsareal (ref pkt 1.9.2) ha lavere støynivå enn nedre grenseverdi for gul støysone. Herunder skal felles lekeplasser og privat uteoppholdsareal ha lavere støynivå enn nedre grenseverdi for gul støysone, ref. støykrav i T-1442/2016.

Ny eller vesentlig utvidelse av støyende virksomhet skal ikke etableres slik at eksisterende bebyggelse til støyfølsom bruk vil bli utsatt for støy over grenseverdier for gul sone, eller slik at verdifulle friområder og friluftsområder utsettes for støy over grenseverdiene i kap. 3.2.2. i T-1442/2016.

Ved etablering av nye parker og byrom bør stillhet vektlegges som en kvalitet man tar hensyn til ved utformingen.

1.12.3 Lysforurensning

Ved valg og utforming av utendørs belysning skal det legges vekt på å redusere mengden strølys så mye som mulig. Lyskilder skal ikke rettes opp lufta, men rettes mot de områder eller bygninger som skal belyses. Unødig lysbruk skal unngås.

Ved utforming og valg av belysning skal tas hensyn til Borreskåla som et viktig kulturlandskap og til stjerneobservatoriene ved Borrevannet og på Nykirke.

Lysforurensning er uønsket eller overflødig kunstig lys. I tillegg til å være lite energieffektiv kan overflødig kunstig lys også ha konsekvenser for astronomi, økologi og helse ved at nattehimmelen blir lysere. Der det er mulig bør lys kunne slås av automatisk når det ikke er behov for lyset.

1.12.4 Hule eiketrær

Forekomster av hule eiker er en utvalgt naturtype etter Forskrift om utvalgte naturtyper etter naturmangfoldloven. Med hule eiker menes eiketrær som har en diameter på minst 63 cm, tilsvarende omkrets på 200 cm, samt eiketrær som er synlige hule og med en diameter på minst 30 cm, tilsvarende omkrets på minst 95 cm. Diameter og omkrets måles i brysthøyde (1,3 m) over bakken. Synlige hule defineres til å være eiketrær med et indre hulrom som er større enn åpningen og der åpningen er større enn 5 cm. Unntatt er hule eiker i produktiv skog.
Betydningen av at en naturtype er en utvalgt naturtype etter forskriften følger av naturmangfoldloven § 53 til § 56.

1.13 BYGGESKIKK (pbl § 11-9 nr. 6)

Nye bygninger og anlegg, samt endringer av eksisterende, skal utformes i samspill med omgivelsenes karakter og form. Bebyggelsen skal ha bygningsformer, volumer, høyder, material- og fargevalg, takform og proporsjoner tilpasset strøket, skal fremme gode gate og uterom, og ta vare på og utvikle eksisterende vegetasjon og landskapsbilde. Samtidig skal man være åpne for nye arkitektoniske forslag og bygningsformer.

I alle plan- og byggesaker skal det inngå en redegjørelse for og vurdering av tiltakets estetiske sider, både i forhold til seg selv, til omgivelsene og til fjernvirkning.

1.14 HENSYN TIL KULTURMINNER OG KULTURMILJØER (pbl § 11-9 nr. 7)

- Hensynet til kulturminner, kulturmiljøer og verneverdige bygninger skal ivaretas i forbindelse med plan- og byggesaker. Verneverdig og antikvarisk verdifulle bygninger, og bygninger og anlegg som er del av et helhetlig kulturmiljø eller kulturlandskap, skal søkes bevart og ikke endres slik at verdien forringes. Kulturminner som veier, steingjerder, hustufter, krigsminner, alleer med mer skal bevares.
- Dersom man ønsker å bygge til bygninger med antikvarisk verdi skal det gjøres på en slik måte at det ivaretar bygningens verneverdi.
- Nye bygninger skal tilpasses både naturlig terreng og verneverdige bygninger når det gjelder høyde, form og materialbruk. Ved søknad skal eksisterende og planlagte forhold dokumenteres.
- Ved utarbeidelse av detaljert reguleringsplan eller områdeplan skal det lages bestemmelser som ivaretar kulturminnene og verneverdige bygninger i området.
- Der oppfyllelse av energikrav i plan- og bygningsloven med forskrift ikke er forenlig med bevaring av kulturminner og antikvariske verdier, gjelder kravene så langt de passer.
- Tillatte byggehøyder for ulike byggeområder i sentrum skal underordnes hensynet til bevaringsverdig bebyggelse, miljøkarakter og hensynssoner der disse kommer i konflikt.

Vurderingen av hva som er kulturminner eller verneverdig bebyggelse vil være gjenstand for en løpende vurdering av plan- og bygningsmyndighet og antikvarisk myndighet. Målet for vern er å bevare det opprinnelige både som autentisk objekt og som formuttrykk. Ved utbedring av verneverdig bebyggelse kan bygninger tilbakeføres til godt dokumenterte faser i bygningens historie. Eldre bygningsdeler bør bevares og gjenbrukes i sin opprinnelige sammenheng.

1.14.1 Automatisk fredede kulturminner

Arealer på land

Dersom det viser seg at tiltak innenfor planen kan skade, ødelegge, grave ut, flytte, forandre, tildekke, skjule eller på annen måte utilbørlig skjemme automatisk fredet kulturminne eller fremkalle fare for at dette kan skje, må arbeidet straks stanses og kulturminneforvaltningen varsles umiddelbart, jf kulturminneloven § 8 andre ledd. Ansvaret påhviler tiltakshaver og/eller ansvarshavende leder på stedet. Kulturminneforvaltningen avgjør snarest mulig - og senest innen 3 uker – om arbeidet kan fortsette og vilkårene for det. Fristen kan under gitte forhold forlenges.

Arealer i vann

Skulle det oppdages kulturhistorisk materiale i vann som kan være vernet eller fredet etter kulturminneloven (keramikk, glass, vrakdeler etc.), må arbeidet straks stanses i den utstrekning det kan berøre materialet og Norsk Maritimt Museum varsles umiddelbart, jf kulturminneloven § 14, jf §§ 8 andre ledd og 13 første ledd. Tiltakshaver plikter å underrette den som skal utføre arbeidene om dette, men står også selv ansvarlig for at det blir overholdt.

1.15 FORHOLD SOM SKAL AVKLARES OG BELYSES I VIDERE REGULERINGSARBEID, HERUNDER MILJØOPPFØLGING OG - OVERVÅKING (pbl § 11-9 nr. 8)

1.15.1 Risiko og sårbarhet

I henhold til plan- og bygningsloven § 4-3 skal det ved utarbeidelse av planer for utbygging gjennomføres en ROS-analyse. Analysen skal vise alle risiko- og sårbarhetsforhold som har betydning for om arealet er egnet til utbyggingsformål, og eventuelle endringer i slike forhold som følge av planlagt utbygging. ROS-analyse skal foreligge før 1. gangs behandling av planen. For områder som er utsatt for farer som skred, ras, flom og støy vises det til retningslinje nr. 2/2011 revidert 22. mai 2014 "Flaum- og skredfare i arealplaner" og "Retningslinjen for behandling av støy i arealplanlegging (T-1442/2016)". I områder med forurenset grunn skal det ved regulering til annen arealbruk gjennomføres en miljøteknisk undersøkelse og risikovurdering.

Konsekvensutredning utarbeidet i forbindelse med kommuneplanen skal legges til grunn, og følges opp ved framtidig regulering og utbygging.

Flom, stormflo og bølgepåvirkning
I arealplaner og byggesøknader skal det tas hensyn til mulighetene for stormflo og uvanlig høy sjøgang. Kotehøyden for overkant gulv i 1. etasje skal ikke settes lavere enn 2,6 m (høydereferanse NN2000) uten at det etableres tilstrekkelig sikkerhet (avbøtende tiltak) mot fare eller skade.

Grunnforhold, geotekniske forhold og stabilitetsforhold
Ved utarbeidelse av reguleringsplaner kreves det dokumentasjon på at den geotekniske stabiliteten for planområdet og tilgrensende områder er tilstrekkelig vurdert. Alle reguleringsplaner innenfor områder under marin grense skal vurderes i forhold til kvikkleire.

Teknisk infrastruktur for offentlig vannforsyning
Ved utarbeidelse av reguleringsplaner skal det tas hensyn til teknisk infrastruktur for offentlig vannforsyning og restriksjoner for beskyttelse av dette.

Dersom forholdet til skredfare ikke er tilstrekkelig vurdert i reguleringsplan, skal utredning og dokumentasjon av tilfredsstillende sikkerhet mot kvikkleireskred skje i forbindelse med byggesaken.

Kjente områder med fare for kvikkleireskred er avsatt som hensynssone H310 på plankartet, jfr. pkt. 3.1.4 i bestemmelsene.

1.15.2 Flomveier

Alle fysiske tiltak, nybygg, terrengendringer eller annet, skal ivareta eksisterende flomveier/vannveier og sikre egen og andres eiendom mot overvannsflom.

Der det er behov skal det avsettes areal for nye flomveier. Bygninger og anlegg ved flomveier skal utformes slik at det oppnås tilstrekkelig sikkerhet.

1.15.3 Blågrønn faktor

Ved utbyggingsprosjekter i ytre byområder/småhusbebyggelse/rekkehus bør det legges til grunn en blågrønn faktor på minimum 0,8. Ved omdisponering fra regulert grøntområde til utbyggingsformål bør den blågrønne faktoren legges høyere for å kompensere for tap av blågrønn faktor. Med Høyere menes 0,9 eller mer. Hensikten med blågrønn faktor er å bidra til: å dempe skader fra kraftigere og mer nedbør / bærekraftig overvannshåndtering / fremme økologiske og estetiske kvaliteter / utvikle jordsmonnet / forbedre mikroklima, vann- og luftkvalitet / legge til rette for bedre uterom. Blågrønnfaktor beregnes på byggesaksnivå i henhold til «Blågrønn faktor, Veileder byggesak, 28.01.2014».

1.15.4 Grønnstruktur

Ved fortetting og utbygging av nye og eksisterende byggeområder skal den overordnede grønnstrukturen ivaretas og utvikles, herunder turveier, hovedstier, tråkk og andre gang- og sykkelforbindelser, sammenhengende grøntdrag, grønne lunger og områder for lek og rekreasjon.

1.15.5 Transport

Ved utarbeidelse av område- og detaljplan og nye tiltak, skal det tas hensyn til virkningene for trafikksikkerhet, forholdet til kollektivtransport samt framkommelighet på berørt veinett og tilgjengelighet for gående og syklende. Trafikksikkerhet skal prioriteres ved valg av løsninger.

I nye planer skal det sikres trygge gangveier (snarveier) mellom boligområder og bussholdeplasser, mellom lek og grønnstruktur og gjennom næringsområder.

1.15.6 Krav til Matjordplan

I saker som medfører nedbygging av matjord og dyrkbar mark kreves det en plan for bruken av jordressursene før igangsettingstillatelse gis. Planen skal forelegges landbruksmyndigheten og inneholde opplysninger om antall m^3 med matjord, hvordan den skal mellomlagres, hvor mye som skal brukes i anlegget og hvor mye som skal tilfalle landbruksarealer i nærheten. Det må foreligge bekreftelse fra Mattilsynet om at jorden er fri for floghavre.

1.15.7 Arealer på tak

Tak kan utnyttes til energiproduksjon / solceller, overvannshåndtering / vannfordrøying, oppholdsrom og felles bruksareal, dyrking og matproduksjon (bier), biologisk mangfold, rensing av luft / binding av støv etc. Tak som areal utredes / vurderes ved utarbeidelse av reguleringsplan.

1.15.8 Områderegulering for KB1, KB2, B9, B10, TY5, UN1, TY1 og V1.

Områdereguleringen skal avklare de overordnede, helhetlige sammenhengene for arealbruk, bebyggelsesstruktur, grønnstruktur, gang- og sykkelveger, vegsystem og kollektivbetjening. Det skal vises hvordan området kan knyttes sammen med Borre og hvordan de overordnede sammenhengene kan ivaretas i ulike etapper av områdets utvikling. Detaljregulering av delområder kan inngå som en detaljert del av områdereguleringen. Innenfor område KB1 skal fordelingen mellom næringsarealer og arealer til boligformål avklares.

Ved regulering av området skal:

- det settes av en buffersone mot Adalstjern naturreservat.
- salamanderdammer i området sikres.
- det gjennomføres tiltak som sikrer at grunnvannstanden i området ikke senkes.
- det sikres en grønn korridor øst – vest gjennom området for vilt og friluftsliv.
- ivaretagelse av naturtypen hagemark i områdene KB1, KB2, B9 og TY1, samt eiketrær som faller inn under forskrift om utvalgte naturtyper, utredes og avklares
- tilfredsstillende sikkerhet i forhold til ras- og skredfare dokumenteres, jfr. hensynssone, faresone ras- og skredfare (H310)
- kryssløsning ved Rv 19 avklares

1.15.9 Orerønningen B6

Det skal foreligge en plan for etablering og gjennomføring av anlegg for snowboard og skileik i Nordlibakken senest samtidig som plan for Orerønningen B6 fremmes.

1.15.11 Aasheim B4

Ved utarbeidelse av reguleringsplan skal aktuelle tiltak for å bedre sikkerheten for myke trafikanter avklares. Trafikksikker løsning for myke trafikanter, herunder skolevei for barn, skal dokumenteres. Adkomst fra fv.670 skal gis en tilfredsstillende utforming.
Forholdet til kirkestedet og Nykirke kirke skal belyses. Ny bebyggelse må utformes på en slik måte at den ikke kommer i konflikt med kirkeloven eller kulturminnelovens bestemmelser.
Dersom det i reguleringsarbeidet legges til rette for utbygging av området mens dagens jernbane er i drift må området risikovurderes i forhold til økt trafikk over Nykirke planovergang.

Adkomst til B4 skal utformes iht. SVV's vegnormal N100.

1.15.12 Bjerketun N5

Før utbygging kan gjennomføres, skal det settes av areal til mulig rundkjøring i krysset Borreveien og Trimveien. Bygging av rundkjøringen avklares i reguleringsplan på bakgrunn av trafikkanalyse.
Det skal sikres en buffersone mot Borreveien. Alléen ved Sembsporten og selve Sembsporten skal bevares og tas hensyn til ved videre utvikling.

Ved detaljregulering av område N6 skal det forhandles om utbyggingsavtale hvor utbyggers økonomiske bidrag til planlegging eller utbedring av krysset Borreveien x Trimveien avklares.

1.15.13 Bakkemyra B16

Ved utarbeidelse av reguleringsplan skal eiketrærne avmerket som hensynssone «bevaring av naturmiljø» i LNF-området ivaretas. Tiltak som kan skade trærne tillates ikke. Eiketrærne innenfor avmerket hensynssoner i boligområdet skal utredes og avklares i reguleringsarbeidet.

1.15.14 Verftsbassenget N1

Ved utarbeidelse av reguleringsplan skal naturmangfoldregistreringer gjennomføres.

2 BESTEMMELSER OG RETNINGSLINJER TIL AREALFORMÅL

2.1 FELLES BESTEMMELSER FOR BEBYGGELSE OG ANLEGG (pbl. § 11-9 nr. 5)

2.1.1 Handelsvirksomhet

- Det tillates ikke etablert handelsvirksomhet som ikke er i tråd med kommuneplanens arealdel og Regional plan for handel og sentrumsutvikling i Vestfold.
- Utenfor definerte sentrumsområder (ref. kommunedelplan for Horten sentrum) tillates ikke oppført handelsvirksomhet større enn 1 000 m²-BRA og / eller flere enn ti butikker. Etablering av handelsvirksomhet eller detaljhandel skal bygge opp under eksisterende senterstruktur.
- Det tillates ikke etablering av handelsvirksomhet i et belte på 1 km på hver side av E18. Det er unntak for områder som inngår i sentrumssoner eller andre områder for handel, slik disse er avgrenset i den til enhver tid gjeldende kommuneplans arealdel eller kommunedelplan.

Ved tiltak utover 1000 m² vil det gjøres en skjønnsmessig vurdering og kunne stilles krav om en handelsanalyse med vurdering av virkninger på etablerte sentrumsområder. Med handelsvirksomhet forstås detaljhandel i bygningsmessige enheter og bygningskomplekser som etableres, drives eller fremstår som en enhet, samt utsalg som krever kunde eller medlemskort for å få adgang.

2.1.2Byggegrenser langs sjø

I byggeområder er byggegrense langs sjø angitt på plankartet og skal gjelde foran pbl § 1-8.

2.1.3 Tiltak mellom sjø og byggegrense mot sjø

Tiltak etter plan- og bygningsloven § 1-6, unntatt fasadeendring, tillates ikke (jf. pbl § 1-8).

Kommunen kan vurdere å gi tillatelse til dispensasjon fra pbl § 1-8 for følgende mindre tiltak dersom disse ikke er til hinder for allmennhetens bruk og/eller ferdsel og vilkårene i plan- og bygningsloven § 19-2 ellers er oppfylt:

Etablering av ny gressplen, plattinger, gjerder, murer, levegger, oppmurte peiser og lignende mindre tiltak. Dette gjelder ikke frittstående bygg som bod, anneks, lysthus og lignende.

Tiltak skal ikke være dominerende i landskapet, verken sett fra sjø eller lang. Tiltaket må ikke få silhuettvirkning eller medføre vesentlige terrenginngrep. Tiltak bør i hovedsak plasseres lengst mulig unna sjø.

2.2. BOLIGFORMÅL (pbl § 11-9 nr. 5)

2.2.1 Variert boligsammensetning og arealutnyttelse

Lokal variasjon i boligsammensetning, bygningstyper og boligstørrelser, skal vektlegges. Det bør planlegges for noen større og familievennlige boliger på bakkeplan i alle større boligutbygginger. I reguleringsplaner kan det etter nærmere vurderinger settes krav om boligtypesammensetting.

Spredning skal vektlegges ved anskaffelser av kommunalt disponerte boliger for å unngå konsentrasjon og opphopning i enkeltområder. For nye boligområder fastsettes det en arealutnyttelse med utgangspunkt i kategorier fra Regional plan for bærekraftig arealpolitikk(RPBA):

Lav. 1 – 2 boliger pr. daa.
Middels. 2 – 4 boliger pr. daa.
Høy. Minst 4 boliger pr. daa.

Fordeling av boligutbygging, felter og tid

Område:	Områdenavn:	Areal (daa):	Utnyttelse:
B1	Sletterødåsen	50	Regulert (2012), PlanID: 355
B2	Sletterødåsen syd	16	Lav
B3	Klokkerskogen	34	Regulert (2020), PlanID: 415
B4	Åsheim	13	Lav og middels
B5	Skavli vest	60	Regulert (2006), PlanID: 319
B6	Orerønningen	20	Lav
B7	Karljohansvern	7	Regulert (2015), PlanID: 385
B8	Karljohansvern	5	Regulert (2015), PlanID: 385
B9	Borre	20	Regulert (1955), PlanID: A0003
B10	Tonsåsen	79	Lav og middels
B11	Tonsåsen	115	Lav og middels
B12	Borre hageby	106	Lav og middels
B13	Myrløkken	15	Regulert (2018), PlanID: 398
B14	Stang vest	4	Lav
B15	Stang øst	9	Regulert (2018), PlanID: 398
B16	Bakkemyra	21	Lav

		2019-2022	2023-2026	2027-2030
Horten				
Ferdig regulert:				
Indre havneby trinn 1	51	51		
Skavli	120		60	60
Steinsnes gartneri	90	90		
Storg 1 - 3	42	42		
Indre havneby	350		150	200
Rørestrand	75		75	
Golftunet	50	50	0	
Regulering pågår:				
Orerønningen	36	36		
I k-plan:				
Horten havn	300	50	100	150
Annen fortetting	186	86	50	50
Sum Horten	**1 300**	**405**	**435**	**460**
Åsgårdstrand				
Diverse fortetting	**50**	20	20	10
Bakkemyra	**35**		35	
Sum:	**85**	**20**	**55**	**10**
Skoppum				
Kommunedelplan Skoppum	380	50	185	145
Sum:	**380**	**50**	**185**	**145**
Borre				
Borre inkl Tonsåsen	280		100	180
Nykirke				
Sletterødåsen	25	25		
Klokkeråsen S	25		25	
Åsheim	20			20
Sum:	**70**	**25**	**25**	**20**
Sum totalt:	**2 115**	**500**	**800**	**815**

2.2.2 Adkomst

Boligtomter skal ha én adkomst pr. eiendom.

Adkomstens bredde bør, av trafikksikkerhetshensyn, normalt begrenses til maksimalt 5 meter.

2.2.3 Garasje

Garasjer med port mot kommunal vei skal ha minimum 5,0 meters avstand til eiendomsgrense vei.

2.2.4 Fortetting i boligområder

Dersom grad av utnytting ikke er angitt i annen plan, skal maksimalt tillatt bebygd areal (BYA) for bebyggelsen ikke overstige 30 % av tomtene, inkludert garasje og boder. Antall parkeringsplasser i henhold til kommunens bestemmelse, ref pkt 1.10 medtas i beregningen av BYA med 18 m^2 pr plass. Fortetting på eksisterende boligtomter kan skje ved fradeling der tomtestørrelse og terrengform egner seg, og nye bygg lar seg innpasse på en god måte i forhold til eksisterende bebyggelsesstruktur. Både gjenværende og fradelte boligtomter skal være tilstrekkelig til å romme bolig, garasje og andre bygg. Både ny og gjenværende boligtomt skal ha tilfredsstillende leke og uteoppholdsarealer, ref kravene i pkt 1.9. Høyder og volum på nye bygg skal harmonere med skalaen i strøket.

Fradeling skal normalt ikke føre til at det oppstår tomter mindre enn 600 m^2, ved spesielt gunstige tomteforhold ned til 500 m^2. Definisjon av tomt er gitt i byggteknisk forskrift § 5.8.

2.2.5 Sekundærleilighet i bolig

I områder regulert til eneboliger kan det tillates en sekundærleilighet med bruksareal inntil 80 m^2-BRA.

2.2.6 Hybler

Å slå sammen boliger eller dele opp boenheter slik at det etableres to eller flere hybler, krever særskilt tillatelse fra kommunen. Ved søknadspliktig oppdeling skal nye hybler ha 15 kvm uteoppholdsareal 1 biloppstillingsplass og minimum 1 plass for sykkel.

Med hybel menes et eller flere rom i en eksisterende bolig som benyttes til utleie, og hvor man deler kjøkken, bad, wc med enten andre «hybler» eller med primærboligen. Alternativt, at hybelen har alle hovedfunksjoner som stue, kjøkken, soveplass, bad og toalett. Hybelen er en del av boligen og inngår i samme branncelle. Hybel er ikke en selvstendig boenhet.
Søknadsplikt inntrer ved oppdeling av boenhet til to eller flere hybler. Det er det totale antallet hybler i bygningen og/eller på eiendommen som medfører at oppdelingen omfattes av søknadsplikt, inkludert eksisterende hybler. Boenhet som deles opp i inntil en hybel utløser ikke søknadsplikt.

2.2.7 Næringsvirksomhet i bolig

I områder avsatt til boligbebyggelse kan det etableres lettere næringsvirksomhet på inntil 20 % av boligens bruksareal (BRA). Næringsvirksomhet kan etableres dersom dette ikke medfører vesentlig økt trafikk eller parkeringsbehov. Handel med dagligvarer og lettere forbruksvarer tillates ikke.
Næringsvirksomheten må ikke belaste miljøet eller medføre annen ulempe for boligområdet, og forutsettes å være av midlertidig karakter.

Med lettere næringsvirksomhet menes hjemmekontor, innomhus lagervirksomhet (ikke lagring av store kjøretøy og eller anleggsmaskiner), småskala tjenesteyting og andre typer virksomhet som ikke genererer trafikk av store kjøretøy, kundetrafikk i særlig grad, eller økt behov for slokkevann.

2.3 NÆRINGSFORMÅL OG KOMBINERTE FORMÅL (pbl § 11-9 nr. 5, 6 og 8)

2.3.1 Næringsområde N2

Innenfor område N2 tillates lager, logistikk og transportintensive virksomheter.

2.3.2 Næringsområde N4

Innenfor område N4 tillates etablert industri-, lager- og håndverksvirksomheter.

2.3.3 Næringsområde N5, Bjerketun

Det tillates etablert mindre næringsvirksomhet, samt handel for plasskrevende varer begrenset oppad til 3000 m^2 BRA.

Med mindre næringsvirksomhet menes verksted og mindre servicebedrifter som for eksempel håndverkere.

2.3.4 Næringsområde N6 og N10, Kimestad

Det tillates ikke etablert støyende og /eller forurensende virksomhet innenfor området.

2.3.5 Næringsområde N7, Kopstad

Innenfor området tillates entreprenørvirksomhet og transportintensiv næringsvirksomhet. Det tillates ikke etablering av forretninger. Utvidelse av Kopstad Næringspark mot nord kan ikke finne sted før arbeidene med jernbaneutbyggingen er ferdigstilt. Fram til dette skjer skal gjeldende arealbruksformål «annen banegrunn» legges til grunn, jfr. reguleringsplan for Vestfoldbanen, planid: 00401.

2.3.6 Universitetet i Sørøst-Norge, Campus Vestfold UN1

Reguleringsplan for Høgskolen i Vestfold vedtatt 15.03.2004 med senere vedtatte endringer for område 3 og 4, gjelder med følgende utfyllende bestemmelser:
Innenfor området kan det i tillegg til gjeldende regulering bestemmelse § 4. a) plasseres boligbebyggelse (studentboliger), næringsformål, studentbarnehage og mindre forretnings- og servicefunksjoner på til sammen maks 1000 m^2 - BRA. BYA skal ikke overstige 35 % av regulert byggeområde. Det åpnes for bebyggelse i inntil kote 100 moh. Underordnede bygningsdeler som tekniske rom, overlystak med mer skal være tilbaketrukket fra gesims og kan være høyere. Bebyggelsen skal ha en helhetlig utforming og materialbruk. Innenfor byggeområdet skal ny bebyggelse etableres ved gate med inngang på gatenivå. Parkeringsplasser skal etableres i p-hus på minimum 3 etasjer over bakken og/eller under terreng. Campus Vestfold regnes innenfor sone 2 i henhold til punkt 1.10 Parkering, det tillates ikke etablert ny overflateparkering.

2.3.7 Utviklingsområde Campus KB1

Utviklingsområdet skal utnyttes til universitetsrettede formål, og kan reguleres til næringsformål, offentlig og privat tjenesteyting og noe boligbebyggelse.

2.3.8 Fogdeskogen KB2

Området kan utnyttes til bolig og næring.

2.3.9 Vestmannrød KB3

Området kan utnyttes til studentboliger og offentlig og privat tjenesteyting knyttet til Universitetet i Sørøst-Norge etter nærmere avklaringer i detaljreguleringsplan (ref pkt 1.1).

Vestmannrød ligger i et verneverdig kulturlandskap og i en buffersone rundt Borreparken. Eiendommen har med sin bebyggelse og verdifulle vegetasjon stor kulturhistorisk verdi og betydning for landskapsrommet. Det skal samarbeides med Vestfold fylkeskommune som kulturminnemyndighet i utformingen av planen. Fylkesmannen sin protokoll fra mekling 21.11.2011 skal legges til grunn i detaljreguleringen.

2.3.10 Område KB4

Området kan utnyttes til bolig og næring.

2.3.11 Område KB5

Området kan nyttes til forretning og bolig.

Området ligger noe eksponert til ved en bakketopp og på grensen til hagebyen Horten. Ved utarbeidelse av detaljreguleringsplan skal det legges vekt på å tilpasse ny bebyggelse til omgivelsene.

2.3.12 Område KB6

Området kan nyttes til bolig, næring, kontor og offentlig/privat tjenesteyting.

Ved en tilrettelegging for boligbebyggelse med tilhørende funksjoner kreves reguleringsplan / reguleringsendring.

2.3.13 Område KB7

Området kan nyttes til bolig, næring, tjenesteyting og grønnstruktur.

2.3.14 Område KB8

Etter endt pukkverksdrift kan området reguleres til industri-/næringsvirksomhet.

2.4 FRITIDSBEBYGGELSE (pbl § 11-9 nr 5 og 11-10 nr 2)

2.4.1 Fritidsbebyggelse

I hele kommunen er det kun tillatt med én fritidsbolig pr. eiendom på områder avsatt til fritidsbebyggelse. Parkering for bebyggelsen vurderes av kommunen i hvert enkelt tilfelle.

Adkomst til fritidsbebyggelse skal utformes og etableres i henhold til godkjenning fra veieier.

Bebyggelsen skal tilpasses det naturlige terrenget og utformes på en slik måte at den eksponeres minst mulig. Det forutsettes ikke-reflekterende materialer og avdempede, naturtilpassede farger, også på belistning, vinduer og andre bygningsdetaljer.

Opparbeidet uteplass, terrasse, veranda, utendørs gangareal og trapper tillates kun tilknyttet bebyggelsen med samlet areal inntil 30 m². Verandaer, terrasser og uteplasser skal tilpasses det naturlige terrenget og ligge lavest mulig. Flaggstenger kan oppføres inntil 10 meter fra fasadelivet.

Innhegning av eiendommer eller oppføring av gjerder og frittstående levegger er ikke tillatt.

For fritidsbebyggelse utenfor 100-metersbeltet skal samlet areal ikke overstige 120 m²- BRA.

Nye hytter og eller fortetting skal skje ut ifra følgende kriterier:

- *Ny hytte tillates ikke dersom den vil være til hinder for allmenn ferdsel.*
- *Ny hytte tillates ikke dersom den kommer i konflikt med trekkruter for vilt, områder vernet etter naturmangfoldloven, forekomster av nasjonalt prioriterte arter eller naturtyper samt lokaliteter som er kartlagt som viktige for biologisk mangfold.*
- *Ny hytte tillates ikke dersom den kommer i konflikt med verdifulle landskaps- og kulturelementer.*

Med eiendom menes også festetomt.

2.4.2 Tiltak mellom byggegrense mot sjø og 100-metersgrensen

Innenfor de rammene som følger av pkt. 2.4.1 kan det gjennomføres tiltak i områdene avsatt til fritidsbebyggelse mellom 100-metersgrensen mot sjø og byggegrensen med følgende tillegg / begrensninger:

Tiltak skal ikke være til hinder for allmennhetens bruk og/eller ferdsel, eller være dominerende i landskapet, verken sett fra sjø eller land. Tiltaket må ikke få silhuettvirkning eller medføre vesentlige terrenginngrep.

Ny bebyggelse skal søkes plassert så langt unna sjøen som mulig, og utvidelse av eksisterende bygninger skal fortrinnsvis skje i retning bort fra sjøen. Utbygging av veger, annen infrastruktur og tomteopparbeiding skal skje slik at inngrep og ulemper blir minst mulig.

Samlet areal skal ikke overstige 90 m^2-BRA. For disse områdene gjelder i tillegg:

a) Maksimal gesimshøyde er 3,5 meter og maksimal mønehøyde 5,0 meter. For bygninger med pulttak og flate tak skal gesimshøyden ikke overstige 4,0 meter. Bruksareal under 1. etasjes plan tillates ikke.

b) Det er ikke tillatt å anlegge plen, sandstrand og lignende, samt å etterfylle sand på eksisterende strender med sand av annen kvalitet enn den stedegne. Etterfylling av sand på eksisterende strender er å anse som et søknadspliktig tiltak, jf pbl § 1-6.

c) Badestamp, utedusj, levegger og lignende tillates som del av terrasse innenfor rammene i punkt 2.4.1.

d) Maksimal fasadelengde 14 meter. I eksponert retning mot sjøen maksimum 12 meter.

2.5 ANDRE BEBYGGELSES- OG ANLEGGSFORMÅL (pbl § 11-9 nr. 1 og 5)

2.5.1 Råstoffutvinning

For nye uttak og utvidelse av driften i eksisterende uttak, kreves detaljreguleringsplan. Planen skal ha bestemmelser om omfang, uttaksretning, eventuell etappevis drift og deponier.

Mindre eller småskala uttaksområder hvor bygdelag, bønder, enkeltpersoner og lignende tildeles uttaksrett av grunneier kan unntas fra plankravet. Det skal utarbeides drifts- og avslutningsplan.
Ved uttak over 500 m^3 masse skal det, senest 30 dager før oppstart av drift, sendes en melding til Direktoratet for mineralforvaltning.

2.5.2 Grav- og urnelund ved Borre og Nykirke kirker

Det er ikke tillatt å oppføre bygninger på gravlundene.

2.5.3 Fritids- og turistformål

Kommunen kan vurdere å gi tillatelse til mindre tiltak dersom disse ikke er til hinder for allmennhetens bruk og/eller ferdsel.

Tiltak bør ikke være dominerende i landskapet, verken sett fra sjø eller land. Tiltaket bør ikke få silhuettvirkning eller medføre vesentlige terrenginngrep. Tiltak bør i hovedsak plasseres lengst mulig unna sjø.

2.5.4 Idrettsformål SKB

Området inngår i detaljreguleringsplan for IC Nykirke – Barkåker, vedtatt 19.06.2018. Hensikten med område avsatt til idrettsformål er å legge til rette for en framtidig skytebane. Ved utarbeidelse av reguleringsplan til dette formålet skal det tas hensyn til gjeldende reguleringsplan slik at ny framtidig arealbruk ikke vanskeliggjør gjennomføring av jernbaneanlegget med tilhørende anleggs- og riggområde / område for massemottak. Nødvendig areal til adkomstvei tas med i reguleringsplanen.

2.5.5 Andre typer bebyggelse og anlegg, renseanlegg TY4

Det er krav om reguleringsplan før det kan gis tillatelse til renseanlegg i område TY4.
Adkomstforhold, geoteknisk stabilitet (jfr. pkt. 1.15.1), lokalisering av anlegget og nødvendige avbøtende tiltak skal avklares i reguleringsplanen. I reguleringsarbeidet skal det i størst mulig grad tas hensyn til dyrka mark og arealer som er viktig for naturmangfoldet.

2.5.6 Andre typer bebyggelse og anlegg, snøopplag ABA1

Område ABA1 kan benyttes til permanent snøopplag.

2.6 GRØNNSTRUKTUR (pbl § 11-9 nr. 6)

2.6.1 Natur-, miljø – og frilluftsliv

Tiltak som bidrar til å fremme natur-, miljø- og allmenne friluftslivsinteresser er tillatt, men det skal ikke fylles ut eller gjøres andre inngrep i strandsonen. Naturlig vegetasjon skal i størst mulig grad bevares.

2.6.2 Stier- og gangforbindelser

Tilgjengeligheten til friluftsområder og lekeplasser skal ivaretas.

Ved planlegging av nye tiltak bør hensynet til eksisterende gangforbindelser, stier og snarveier ivaretas.

2.7 LANDBRUKS-, NATUR- OG FRILUFTSFORMÅL

2.7.1 Omfang, lokalisering og utforming av landbruksbebyggelse- og anlegg (pbl § 11-11 nr 1)

- I LNF- områder tillates ikke tiltak, jf. pbl § 1 – 6, som ikke er tilknyttet stedbunden næring.
- Nye gjødselkummer skal ha tak/lokk, og ligge mest mulig skjermet fra nabobebyggelse. Gjødsellaguner skal ligge skjermet i terrenget.

Landbruksbebyggelse inklusive våningshus bør så langt det er driftsmessig forsvarlig, plasseres i tilknytning til eksisterende gårdstun og utformes i tråd med lokal byggeskikk og bebyggelsen på eiendommen. Bygninger og konstruksjoner bør gis en god plassering i forhold til tun, vegetasjon og landskap.

2.7.2 Frittliggende boliger (vist med sirkelrunde byggeområder) (pbl § 11-11 nr 2)

Det tillates ikke bruksendring eller på annen måte etablering av flere boenheter, med unntak av sekundærleilighet (i boligen) inntil BRA = 60 m². Det tillates ikke fradeling av ny tomt. Tiltak skal tilpasses eksisterende bebyggelse i høyde, form og volum.

2.7.3 Semb hovedgård LSN, LNF spredt næringsbebyggelse (pbl § 11-11 nr 2)

Eksisterende landbruksbebyggelse kan benyttes til kontor og næringsvirksomhet. Trafikksikker adkomst må utredes og sees i sammenheng med Golftunet og Bjerketun næringsområde. Det tillates ikke nybygg. Utearealer skal ikke benyttes til lagring og/eller deponering.

2.7.4 100-metersbeltet langs sjø (pbl § 11-11 nr 4)

I 100-metersbeltet langs sjøen tillates oppført bygninger, mindre anlegg og opplag som skal tjene til landbruk, fiske og fangst. Det forutsettes at tiltakene av hensyn til deres funksjon må ligge i 100metersbeltet. Det samme gjelder for tillatelse til å gjenoppføre våningshus og driftsbygninger som er nødvendige for landbruksdriften av eiendommen, etter brann eller annen naturskade, med samme plassering og omfang som tidligere.

Byggeforbudet skal imidlertid likevel gjelde der det finnes alternativ lokalisering på landbrukseiendommen utenfor 100-meters beltet.
Vedlikehold, fjerning og nyetablering av navigasjonsinnretninger innenfor planområdet er tillatt, jfr. pbl. § 1-8 og § 11-11 nr. 4.

2.7.5 Forbud mot bygge- og anleggstiltak langs vassdrag (pbl § 11-11 nr 5)

Langs Falkenstensvassdraget til og med Borrevannet og videre Sandeelva til Tønsberg grense og løpet mot Nykirke til Guttulsrød og vassdraget mellom Kopstadveien og E18 er det ikke tillatt med bygge- og anleggstiltak som nevnt i plan- og bygningsloven § 20-1 første ledd bokstavene a, b, d, h, i, j, k og l, eller fradeling til slike tiltak, nærmere vassdraget enn 50 meter fra strandlinjen målt i horisontalplanet ved alminnelig vannstand.

2.8 BRUK OG VERN AV SJØ OG VASSDRAG MED TILHØRENDE STRANDSONE (pbl § 11-11 nr 3)

2.8.1 Ferdsel og farleder

Tiltak i sjøen som hindrer allmennhetens rett til ferdsel er ikke tillatt. Installasjoner eller andre tiltak som hindrer fremkommeligheten eller svekker sikkerheten i farledene er ikke tillatt.

2.8.2 Småbåthavn

I planarbeidet skal miljøbelastningen på omgivelsene i form av støy, trafikk, adkomstforhold i sjøen og på land, parkering, opplag, forurensninger, bunnforhold, landskapstilpasning samt skjerming mot naboer og lignende utredes. Konsekvenser for nyttetrafikk, andre sjøfarende og andre brukere av farvannet skal belyses. Grunne områder skal bevares som naturområder eller badeplasser. Nye bryggeanlegg skal ha redningsstige og badeplass i tilknytning til båthavna. Bøyer og moringer tillates kun innenfor områder avsatt til småbåthavn eller flerbrukshavn.

Nye småbåthavner skal ha godkjent miljøvennlig løsning for fjerning, håndtering og oppbevaring av bunnstoff og andre forurensede stoffer, samt tømming av septikk fra båt.

Mudring bør unngås. Nye felles bryggeanlegg kan tillates som erstatning for eksisterende brygger, og skal lokaliseres til steder der utbygging kan skje uten store inngrep i landskapet eller i sjøen. Steder med enkel adkomst fra landsiden og med naturlig skjerming for vær og vind, er å foretrekke for å kunne unngå sprenging, planering og bygging av molo. Konflikter med viktige friluftsområder og naturverdier må unngås. Der det er naturlig bør det innpasses badetrapp og område for bad i forbindelse med nye bryggeanlegg.

2.8.3 Akvakultur

Det tillates ikke etablering av akvakultur for matfisk.

2.8.4 Natur- og friluftsområder i sjøen

Naturområdene skal være inngrepsfrie. I natur- eller friluftsområdene er oppankring av båter, husbåter eller flytende hytter og andre midlertidige konstruksjoner og anlegg ikke tillatt.

a) Naturmiljøet skal bevares.
b) Eksisterende brygger skal ikke endres.
c) Det tillates ikke VA-ledninger og moringer.
d) Mudring eller kunstige sandstrender er ikke tillatt.

3. BESTEMMELSER OG RETNINGSLINJER TIL HENSYNSSONER

3.1 SIKRINGS-, STØY- OG FARESONER (PBL § 11-8 a)

3.1.1 SIKRINGSSONE MILITÆR VIRKSOMHET, H190

Innenfor sonen skal det ikke oppføres nye bygg for varig opphold.

3.1.2 RØD STØYSONE, H210

I rød støysone kan det ikke gis tillatelse til ny bebyggelse for støyfølsom bruk uten at området samtidig skjermes slik at utendørs støynivå kommer under 55/58 dB fra henholdsvis veg og jernbane.

3.1.3 GUL STØYSONE, H220

Følgende vilkår skal alltid være oppfylt ved bygging i gul støysone:

- Alle boenheter skal være gjennomgående i den forstand at de har en fasade hvor støynivået utenfor vindu er lavere enn nedre grenseverdi for gul støysone,
- Minst 50 % av rom for støyfølsomt bruksformål i hver bruksenhet og alle soverom, skal ha lavere støynivå utenfor vindu enn nedre grenseverdier for gul støysone.
- For hver boenhet skal støy på stille del av uteoppholdsarealer ha lavere støynivå enn nedre grenseverdi for gul støysone. Herunder skal felles lekeplasser og privat uteoppholdsareal ha lavere støynivå enn nedre grenseverdi for gul støysone
- Støyverdiene for øvrig påkrevd uteoppholdsareal skal ligge under nedre grenseverdier for gul støysone.

3.1.4 FARESONE, RAS- OG SKREDFARE – KVIKKLEIRE, H310

Hensynssonene viser kjente områder med fare for kvikkleireskred. Innenfor sonene skal det utføres geotekniske undersøkelser før ethvert tiltak iverksettes. Tiltakshaver har kontinuerlig ansvaret for oppfølging og gjennomføring av geotekniske tiltak, slik at sikkerheten til enhver tid er ivaretatt. Dette gjelder også inngrep i terrenget som ikke er søknadspliktige etter plan- og bygningsloven § 20-1. Det skal foreligge dokumentasjon på at den geotekniske stabiliteten for området som helhet er tilstrekkelig, herunder muligheten for at området kan inngå i et skred som utløses i naboarealene. I vanskelige og kompliserte saker kan kommunen kreve at det skal gjennomføres uavhengig kontroll.

3.1.5 FARESONE, RAS- OG SKREDSONE – STEINSPRANG, H310

Hensynssonene viser områder med både mulige løsneområder og utløpsområder for steinsprang. Innenfor sonene skal det gjøres geotekniske undersøkelser for tilstrekkelig sikkerhet for ethvert tiltak, jf plan- og bygningsloven § 1-6.

3.1.6 FARESONE, BRANN- OG EKSPLOSJONSFARE, H350

Innenfor hensynssonen er det ikke tillatt med bygge- eller anleggstiltak i henhold til pbl § 1-6.

3.1.7 FARESONE, HØYSPENNINGSANELGG, H370

Det skal det ikke legges til rette for varig opphold innenfor hensynsonens avgrensning på plankartet.

3.1.8 FARESONE, FORURENSET GRUNN, H390

Innenfor hensynssone forurenset grunn hvor det er kjent forurenset grunn eller mulig fare for forurenset grunn skal det gjøres spesielle grunnundersøkelser og fastsette hvilke tiltak som skal gjennomføres i anleggsperioden og hvilke som skal gjennomføres etter at bygge- og anleggsarbeidet er avsluttet for å minimere forurensning.

Sonene er vist på temakart og er områder hvor det er kjent forurenset grunn eller mulig fare for forurenset grunn. Temakartet fanger trolig ikke opp alle områder med forurenset grunn, og utbygger er ansvarlig for å følge opp mulig forurensning i grunnen, enten området er kartfestet eller ikke. Det vises ellers til «Forskrift om begrensning av forurensning».

3.2 SONER MED SÆRLIGE KRAV TIL INFRASTRUKTUR (pbl § 11-8 b)

3.2.1 INFRASTRUKTURSONE – KONSESJONSOMRÅDE FOR FJERNVARME, H410

Innenfor områder for fjernvarmekonsesjon, vist med hensynssone H410, skal nye bygninger eller hovedombygginger over 1000 m^2 BRA tilknyttes fjernvarmeanlegget forutsatt at fjernvarmekonsesjonær på kommunens forespørsel bekrefter at fjernvarme kan leveres for det konkrete byggetiltaket. Kravet om tilknytningsplikt kan fravikes dersom det konkrete byggverket kan dokumentere en bedre miljømessig løsning, jf. § 27-5.

3.3 SONER MED ANGITTE SÆRLIGE HENSYN (pbl § 11-8 c)

3.3.1 SONE MED SÆRLIG HENSYN TIL FRILUFTSLIV, H530

Ved lokalisering og utforming av tiltak etter loven bør hensynet til områdets verdi for rekreasjon og friluftsliv tillegges særlig stor vekt. Virksomhet som medfører støy i nærområdene over Lden 35 dB bør ikke tillates. De til enhver tid gjeldende nasjonale retningslinjer for håndtering av støy i arealplansaker T– 1442/2016 legges til grunn ved vurdering av tiltak etter loven. Bygge- og anleggstiltak bør søkes tilpasset landskapet og omgivelsene slik at landskapets bruks- og opplevelseskvaliteter for friluftsliv og rekreasjon i minst mulig grad blir skadelidende. Bygge- og anleggsarbeidet bør gjennomføres med sikte på å minimere konsekvensene for friluftsliv og rekreasjon i anleggsperioden.

3.3.2 SONE MED SÆRLIG HENSYN TIL LANDSKAP – KULTURLANDSKAP, H550

I områder avsatt med hensyn landskap – kulturlandskap, bør det ivaretas et helhetlig landskapsbilde, flora og fauna og kultur- og fornminner. Tiltak som kan forringe kulturlandskapsområdene bør ikke tillates. Ved vurdering av tiltak bør virkningene på både de nærmeste omgivelsene og det overordnede landskapet klargjøres. Lokalisering, formgiving, fargebruk og volumoppbygging bør tilpasses stedets og landskapets karakter. Det bør ikke tillates ny spredt bebyggelse i nasjonale og regionale kulturlandskapsområder.

3.3.3 SONE MED SÆRLIG HENSYN TIL BEVARING AV NATURMILJØ, H560

Tiltak etter loven bør utformes og lokaliseres slik at dyr og planters livsbetingelser i minst mulig grad blir skadelidende. Virkningene av tiltaket bør kartlegges med bakgrunn i eksisterende kunnskap, herunder Artsdatabankens registreringer. Dersom tiltaket berører arealer som kan ha særlig verdi for det biologiske mangfoldet, leveområder for arter som inngår i Artsdatabankens rødliste eller naturtyper som inngår i Miljødirektoratets til enhver tid gjeldende liste over utvalgte naturtyper, bør virkningene av tiltaket for naturmiljøet utredes spesielt.

3.3.4 SONE MED SÆRLIG HENSYN TIL BEVARING AV KULTURMILJØ OG KULTURMINNE, H570

Områdenes særpreg skal bevares og vesentlige tiltak vil vurderes strengt, områdene er nærmere omtalt i planbeskrivelsen i forhold til hva hensynet skal ivareta.

Hensikten med hensynssonene er å bevare regionalt og nasjonalt viktige historiske områder hvor kulturminner og landskapsrom samlet danner et særegent, helhetlig kulturmiljø. Retningslinjene er ment å være verktøy for

vurdering av tiltak slik at kulturminnene og kulturmiljøene, sammenhengen mellom disse og landskapene de ligger i opprettholdes.

Generelle bestemmelser til Kulturminner og kulturmiljø pkt 1.14 og Byggeskikk pkt 1.13 også gjelder for hensynssonene.

I området skal strukturer/historiske spor som veiløp, allèer, jorder, beiter, bekkedrag, rydningsrøyser, steingjerder, åkerholmer, markante trær med mer og den naturlige/ landskapsmessige sammenhengen mellom disse opprettholdes og bevares. Strandlinjen med dens naturlige formasjon og små eldre brygger skal bevares.

Tilbakeføring/reetablering av kulturlandskap ved gjenoppretting av beite, rydding av vegetasjon rundt kulturminner og skjøtsel som fremmer kulturlandskapets lesbarhet er ønskelig.

Gårdstunene skal opprettholdes og bygninger eldre enn 1900 bør ikke rives.

Ny bebyggelse kan tillates dersom den tilpasses områdets særpreg og underordner seg omgivelsene mht landskapssilhuett, samt nær- og fjernvirkning for kulturminner. Særlig gjelder dette for fredede bygg/ anlegg og fornminner.

Ny bebyggelse skal lokaliseres til eksisterende tun og tilpasses kulturmiljø/kulturlandskapet mht plassering på tunet, retning, takvinkel, vindusbruk, størrelse, farge- og materialbruk og øvrig utforming.

Tiltak innenfor landbruksdriften knyttet til faste driftsinstallasjoner og bygninger skal tiltakene utformes mht farge- og materialbruk, og plassering på tun og i landskap slik at de ikke kommer i unødig konflikt med bevaringshensynet.

3.4 BÅNDLEGGINGSSONER (pbl § 11-8 d)

3.4.1 BÅNDLEGGING ETTER LOV OM FORVALTING AV NATURENS MANGFOLD, H720

Området er båndlagt med hjemmel i lov om forvaltning av naturens mangfold.

Tiltak i hensynssonene reguleres etter naturmangfoldloven og forskrifter gitt i medhold av loven.

3.4.2 BÅNDLEGGINGSSONE ETTER LOV OM KULTURMINNER, H730

Området er båndlagt med hjemmel i lov om kulturminner.

Tiltak i hensynssonene reguleres av kulturminneloven og forskrifter eller enkeltvedtak med vilkår gitt med hjemmel i loven.

Innenfor området Møringa (K1) er både bygninger / kulturminner og del av området fredet etter kulturminneloven. Alle tiltak som går ut over vanlig vedlikehold må søkes om hos kulturminnemyndigheten. Ved regulering må hensynet til fredningene etter kulturminneloven avklares tydelig i planprosessen.

3.4.3 BÅNDLEGGING ETTER ANDRE LOVER, H740

Området er båndlagt etter sikkerhetsloven § 7-5.

4. BESTEMMELSESOMRÅDER

4.1 Hagebyen Horten #1

I tillegg til fellesbestemmelsene under punkt 2.2 gjelder følgende for området #1 hagebyen Horten:

a) Total utnyttelse kan ikke overskride % BYA: 30%.
b) Det tillates kun oppføring av boligtype enebolig eller tomannsbolig.
c) Nye tiltak skal tilpasses til omkringliggende bebyggelsesstruktur. Det tillates ikke fragmentering av den sammenhengende hagestruktur.
d) Ved tiltak i henhold til pbl § 20 -1 skal de være minimum 200 m^2 sammenhengende uteoppholdsareal pr. boenhet, på bakkeplan.
e) Nye tiltak skal harmonere med eksisterende arkitektonisk uttrykk i området. Det tillates moderne formspråk (arkitektur) der tiltaket på en god måte tilfører eller innordner seg «hagebyens» karakter.

Føringene i bestemmelsenes pkt. 1.13 «Byggeskikk» bør legges til grunn ved vurdering av «hagebyens» karakter, jfr. bokstav e) ovenfor.

4.2 Andre områder for handel #2 og #3

Område #2 omfatter handelsvirksomheten i Horten Handelspark.
Innenfor område #3 ved nye Horten stasjon tillates det etablert ett varehus med et samlet bruksareal på 3.000 m^2.

4.3 Midlertidig massedeponi #4 - 6

Det er krav til reguleringsplan før midlertidig massedeponi kan tillates i områdene # 4 – 6.
Adkomstforhold, geoteknisk stabilitet (jfr. pkt. 1.15.1), deponiets omfang og varighet, samt nødvendige avbøtende tiltak skal avklares i reguleringsplanen.
Det tillates kun oppfylling av rene masser. Etter endt deponering skal arealene tilbakeføres til landbruksformål.

Med rene masser menes naturlige, mineralske jord- og løsmasser som leire, sand, grus og stein som ikke er syredannende og med innhold av helse- og miljøfarlige stoffer under fastsatte normverdier, jfr. Forurensningsforskrftens kapittel 2, vedlegg 1.

4.4 Midlertidig byggeområde / båtopplag # 7 og 8

I område #7 tillates midlertidige lagerhaller o.l. for næringsvirksomhet i tilgrensende område. Dersom dette blir aktuelt kan etablert båtopplag flyttes midlertidig til område #8. Område #8 skal tilbakeføres til friområde når midlertidigheten opphører og senest innen 01.01.2025.

5. EKSISTERENDE PLANER

Forholdet mellom kommuneplanens arealdel og eldre planer (pbl § 1.5)

- Bestemmelsesområde #3 med tilhørende bestemmelser i pkt. 4.2 supplerer kommunedelplanen for Skoppum (PlanID 90007).
- Ved motstrid skal kommuneplanens plankart og bestemmelser gjelde foran reguleringsplaner vedtatt før kommuneplanens arealdel (heretter kalt eldre reguleringsplaner).
- Der eldre reguleringsplaner har samsvarende arealformål som kommuneplanens arealdel, skal detaljer i reguleringsplanen (plankart og bestemmelser) som naturlig hører til hovedformålet gjelde foran kommuneplanens arealdel.
- Der det ikke er motstrid skal bestemmelser og retningslinjer i kommuneplanens arealdel supplere gjeldende reguleringsplaner og kommunedelplaner.
- Følgende planer skal ved motstrid likevel gjelde foran kommuneplanens arealdel:
  - Områdereguleringsplan for Karljohansvern (planID 00385), vedtatt 22.06.2015
  - Områderegulering for Åsgårdstrand (planID 00398), vedtatt 11.12.2018
  - Reguleringsplan IC Nykirke – Barkåker – detaljregulering for jernbane og deponier – konsekvensutredning for deponier (planID 00401), vedtatt 19.06.2018

  For følgende planer gjelder i tillegg:

  - Reguleringsplan for Langmyra Skoppum (planID B0042), vedtatt 07.05.1981: tillatt mønehøyde kote +70 og utnyttingsgrad 70 % - BYA. Tiltak vil utløse krav om vegetasjonsskjerm mot sørøst.
  - Reguleringsplan for Langmyra II (planID B0057), vedtatt 20.06.1984: tillatt mønehøyde kote +70 og utnyttingsgrad 70 % - BYA.

Motstrid foreligger der arealplanene har ulikt arealformål, eller ulike bestemmelser om samme forhold. Der den ene arealplanen har bestemmelser som den andre arealplanen ikke har bestemmelser om, er det ikke motstrid mellom planene, og arealplanene supplerer hverandre.

Med samsvarende arealformål menes at reguleringsplanens hovedformål og kommuneplanens arealformål har samme hensikt, f.eks. boligbebyggelse. Dette vil være tilfelle der reguleringsplanen viser arealformål som naturlig hører sammen med hovedformålet, for eksempel grønnstruktur, fellesarealer til lek og opphold, parkering, interne veier eller parkbelter/buffersoner i boligområder eller næringsområder.

HORTEN
KOMMUNE

Kommuneplanens arealdel 2022 – 2033

Planbeskrivelse

Vedtatt 13.06.2022, sak KOM-071/22
Revidert iht. vedtak i sak KOM-140/22.

Innhold

1. Innledning 5
2. Arealene i Horten kommune 6
3. Planforutsetninger 7
2.1 Nasjonale og regionale mål og retningslinjer 7
2.2 Kommuneplanens samfunnsdel 9
2.3 Bærekraftig byutvikling 10
2.4 Boligsosiale forhold 11
2.5 Folkehelse 13
4. Arealer til boligbebyggelse 14
5. Skoler og barnehager 17
6. Natur- og friluftsområder 18
7. Kulturminner, kulturmiljø og kulturlandskap 20
8. Hensynssoner 21
9. Vestfoldbanen 22
10. Pistolbane 23
11. Trafikk og vei 23
12. Utviklingen i de enkelte tettsteder 25
12.1 Horten (inkludert området fra Falkensten til Langgrunn) 25
12.2 Nykirke 27
12.3 Borre 28
12.4 Skoppum 30
12.5 Åsgårdstrand 31
13. Langsiktig utviklingsperspektiv 32
13.1 Mål og strategier for areal og sentrumsutvikling i Horten kommune 33
14. Forslag til ny arealplan 35
14.1 Generelt om planforslaget 35
pla14.2 Næringsarealer 37
14.3 Andre områder for handel 51
14.4 Arealer til kommunens egen virksomhet 55
14.5 Etterbruk av dagens jernbanespor mellom Nykirke og Skoppum 59
14.6 Arealer for deponering av rene masser, #4 - 6 60
14.7 Utfordringer knyttet til håndtering av forurenset overskuddsnø 62
14.8 Utfyllende bestemmelser og retningslinjer 63
14.9 Andre områder 64

14.10 Justeringer i plankartet 69
15. Konsekvenser av forslaget 74

1. Innledning

I kommuneplanen fra 2019 utgjør følgende punkter hovedsatsingen i arealdelen:

- Satsing på Horten sentrum (kommunedelplan for Horten sentrum) – en levende by med mange nye boliger.
- Satsing på Universitetet i Sørøst-Norge med utvikling av Campus Vestfold med kunnskapsbasert næringsutvikling, studentboliger og nødvendig infrastruktur med vegløsning mot nord
- Sikring av Hagebyen Horten med strengere regler for fortetting i typiske småhusområder,
- Boligutvikling i Horten og på Skoppum og Borre
- Satsing på offentlig tjenesteyting og gode skoler
- Utvikling av eksisterende tettsteder
- Hensyn til naturverdier og kulturlandskap
- Ingen nye byggeområder på dyrket mark
- Ingen nye byggeområder i Hortensmarka

Arealdelen er basert på hovedprinsippet om **spredt konsentrasjon**. Prinsippet betyr at det skal satses på å videreutvikle eksisterende tettsteder, og det er et mål å unngå spredt utbygging og tiltak som er konfliktfylte i forhold til landbruk og miljø.

Ved behandling av kommunal planstrategi for perioden 2021-2023 vedtok kommunestyret (KOM-176/20) at det skulle foretas en mindre revisjon av kommuneplanens arealdel. Planprogrammet ble fastsatt 17. juni 2021 (KOM-78/21) og inneholder følgende hovedpunkter for revisjonsarbeidet:

- Næringsarealer
  herunder søke å endre arealformål på allerede ferdig regulerte boligarealer (som ikke er tatt i bruk) med nærhet til E18 og Rv19, utrede muligheten for utvidelse av eksisterende næringsareal på Ra, samt en ny vurdering av område BN6 fra Kommunedelplanen for Skoppum
- Andre områder for handel
- Arealer til kommunens egen virksomhet
- Etterbruk av jernbanen
- Areal for deponering av rene masser
- Utfordringer knyttet til håndtering av forurenset overskuddsnø og vurdering av behov for permanente eller midlertidige snødeponier
- Utfyllende bestemmelser og retningslinjer, spesielt punkt 2.2.5 vedrørende Hagebyen Horten


Kapitlene 2 til 13 inneholder temaer som ikke er direkte berørt av denne revisjonen og er i all hovedsak videreført fra 2019. Temaene og kapitlene er ordnet i en litt annen rekkefølge og innholdet er oppdatert til dagens situasjon.

Kapitel 14 og 15 er nye kapitler som omhandler endringer i denne revisjonen. Endring av arealbruk som ikke direkte er forankret i planprogrammet framgår av kapitel 14.9. Dette gjelder området ved Fagerheim skole på Nykirke og Bakkemyra i Åsgårdstrand, samt for to eiendommer i Horten. Områder med endret arealbruk er utredet i dokumentet «Konsekvensutredning av enkeltområder» mens de samlede virkningene av planendringene framgår av kapitel 15.

2. Arealene i Horten kommune

Horten kommune er en liten kommune i utstrekning. Kommunen har et areal på bare 69 kvadratkilometer og er Vestfolds minste kommune i areal. Samtidig har Horten kommune 27.335 innbyggere (pr 1.1.2019) og er Vestfolds fjerde største kommune regnet etter folketall. Kommunen har Vestfolds høyeste befolkningstetthet med 396 innbyggere pr kvadratkilometer. Horten har betydelige jordbruksressurser med dyrket mark av god kvalitet og viktige skogressurser. I tillegg har kommunen store naturverdier med et rikt biologisk mangfold.

Til sammen fører dette til et betydelig press på arealene i Horten. Arealfordelingen er vist i figuren under.

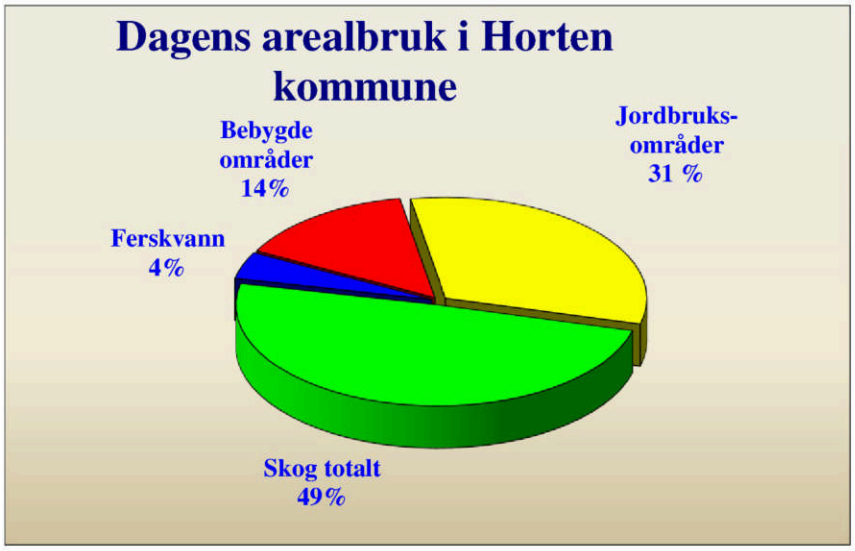


Dagens arealbruk i Horten kommune vist prosentvis.



Jordbrukslandskapet ved Adal

3. Planforutsetninger

I Horten har vi tre overordnede arealplaner som til sammen dekker hele kommunens areal. Områdene som inngår i kommunedelplanene for Horten sentrum og Skoppum er vist med blå og grønn farge på figuren nedenfor. Resterende områder omfattes av kommuneplanens arealdel.

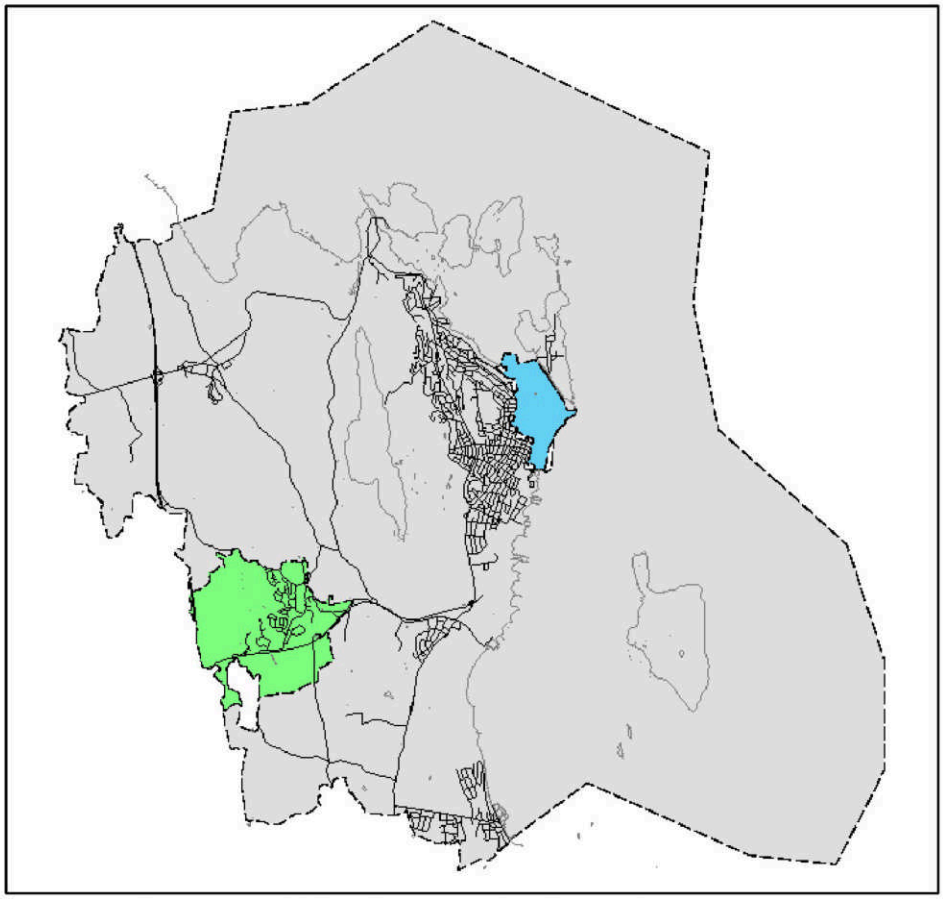

Kommuneplanens arealdel og kommunedelplanene for Horten sentrum og Skoppum.

2.1 Nasjonale og regionale mål og retningslinjer

Kommuneloven og plan- og bygningsloven er det formelle utgangspunktet for arbeidet med kommuneplaner. Arealplanen er en del av den langsiktige delen av kommuneplanen. Planen omfatter forvaltning av arealer og andre naturressurser. Gjennom plan- og bygningsloven gis de overordnede rammene for kommuneplanarbeidet. Lovverket pålegger kommunene å drive arealplanlegging og fastsetter saksbehandlingsregler og innhold.

Kommunal og moderniseringsdepartementet har gitt forskrifter og utarbeidet rundskriv og veiledningsmateriell som er viktig for arbeidet. Sentralt er en forskrift om konsekvensutredninger. Den slår fast at det skal utarbeides konsekvensutredning også for kommuneplanens arealdel. Rammene for dette arbeidet er gitt i planprogrammet som ble vedtatt av kommunestyret.

Denne planbeskrivelsen skal sammen med vedlagte «Konsekvensutredning av enkeltområder» og temakart dekke kravet til konsekvensutredning.

Regjeringen har også vedtatt en forskrift om kart, stedfestet informasjon, arealformål og digitalt planregister. Den fastsetter nøyaktig hvordan arealplankartet skal se ut.

I medhold av plan- og bygningslovens bestemmelser er det gitt statlige planretningslinjer som er sentrale for arealplanarbeidet. Disse retningslinjene er ikke juridisk bindende privatrettslig, men skal legges til grunn ved kommunens planlegging og behandling av enkeltsaker etter plan- og bygningsloven.

Følgende statlige planretningslinjer er viktige for arealplanarbeidet i Horten:
- Statlige planretningslinjer for samordnet bolig-, areal- og transportplanlegging (2014)
- Statlige planretningslinjer for differensiert forvaltning av strandsonen langs sjøen (2021)
- Statlig planretningslinje for klima- og energiplanlegging og klimatilpasning (2018)

Gjeldende regionale planer:
- Regional plan for bærekraftig arealpolitikk, RPBA (2019)
- Regional plan for folkehelse (2019)
- Regional plan for verdiskaping og innovasjon (2015)
- Regional plan for kystsonen i Vestfold (2014)

I tillegg til plan- og bygningsloven er det en rekke andre lover som har betydning for arbeidet med arealplanen. Særlig aktuelle er jordloven, naturmangfoldloven, forurensningsloven og kulturminneloven.

I jordlovens *§ 1* (formålsparagrafen*)* står det bl.a.:

> *"..... Forvaltninga av arealressursane skal væra miljøforsvarleg og mellom anna ta hensyn til vern om jordsmonnet som produksjonsfaktor og ta vare på areal og kulturlandskap som grunnlag for liv, helse og trivsel for menneske, dyr og planter."*

Bestemmelsen legger bl.a. til rette for praktisering av et strengt jordvern knyttet til matproduserende areal, og understreker at jordvernspørsmål må ses i et langsiktig perspektiv. I 2021 la Regjeringen fram en oppdatert jordvernstrategi med en målsetning om at den årlige omdisponeringen av dyrka jord ikke skal overstige 3000 dekar.

Tilrettelegging for alle og retningslinjer for universell utforming er viktige nasjonale føringer. Kravet til universell utforming er kraftig styrket i den nye plan- og bygningsloven.

Retningslinje for behandling av støy i arealplanlegging (T-1442/2021) angir hvordan støy skal behandles i plan og byggesaker. De støyutsatte områdene er delt i en rød og en gul sone. Rød sone, nærmest støykilden, angir et område som ikke er egnet til støyfølsomme bruksformål, og etablering av ny støyfølsom bebyggelse skal unngås. Gul sone er en vurderingssone, hvor støyfølsom bebyggelse kan oppføres dersom avbøtende tiltak gir tilfredsstillende støyforhold.

I sentrumsområder og kollektivknutepunkt kan det defineres avviksområde for støy. I disse områdene kan arealbruk i støyfølsomme bruksformål vurderes i rød og gul støysone, dersom de tilfredsstiller konkrete krav til tiltak.

Rød og gul støysone er vist som hensynssoner og på eget temakart.

2.2 Kommuneplanens samfunnsdel

I kommuneplanens samfunnsdel for perioden 2015-2027 er det vedtatt fire fokusområder for den langsiktige utviklingen av Horten-samfunnet:

- Attraktivitet
- God oppvekst
- Trygghet for innbyggerne
- Natur og miljø



Det er definert overordnede målsettinger og strategier for hvordan målene skal oppnås til hvert enkelt fokusområde.

"**Innovasjon" og "engasjement**" er verdier og egenskaper som skal gjennomsyre både holdninger og metoder for hvordan kommuneorganisasjonen skal møte utfordringene som står fremfor oss. Det er et mål i seg selv at både politisk miljø, ansatte i alle nivåer og innbyggerne skal verdsette dette fra sine ulike ståsteder, til felles beste.


"**Folkehelse**" er et begrep og et mål, som all planlegging i kommunen skal ha fokus på. Det er ikke fremstilt som et eget mål i planen, men skal i tråd med både plan- og bygningsloven og folkehelseloven, gjennomsyre planen.

"**Bærekraft**" er også et begrep som skal være gjennomgående. Med dette menes her både økonomisk, sosial, kulturell og miljømessig, slik at vi bevarer, foredler og forvalter tilgjengelige ressurser på en god måte for kommende generasjoner.

2.3 Bærekraftig byutvikling

Ved bærekraftig utvikling menes det en samfunnsutvikling som imøtekommer dagens forbruksbehov, uten å forringe mulighetene for kommende generasjoner til å få dekket sine. Horten kommune har ulike overordnede strategier som bygger opp under en bærekraftig byutvikling for fremtiden.

Hovedprinsippet om spredt konsentrasjon, der en videreutvikler de eksisterende tettstedene fremfor å åpne opp for spredt boligutvikling er viktig for å sikre et mer bærekraftig samfunn. Fortettingen skal primært forekomme på såkalt «grå arealer» i sentrum. Med det menes bl.a. parkering og transformasjons-områder. På den måten får en høy utnyttelse av sentrumsnære arealer som har nærhet til gode kollektivakser og knutepunkt. Satsingen på knutepunktutvikling og tilhørende fortetting i de nærliggende arealene, er viktig for å redusere utslipp fra personbiler og tilrettelegge i størst mulig grad for offentlig transport. Samtidig som det er arealeffektivt, reduserer en også klimautslippene og muliggjør en infrastruktur med «grønn» mobilitet som er bærekraftig for fremtiden.

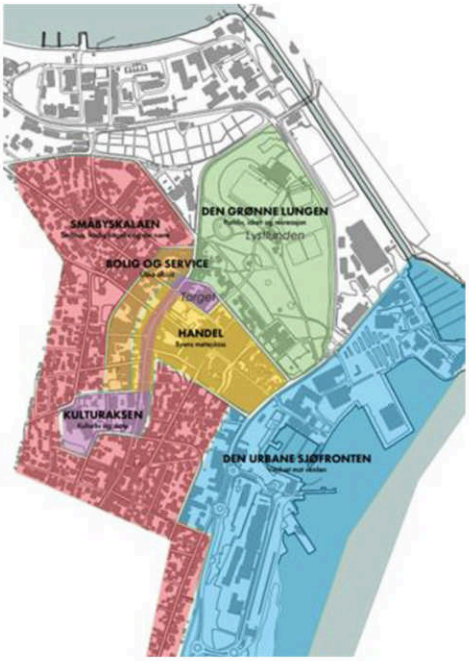

Illustrasjon pilotprosjekt «Tettere byer med høyere kvalitet» - Lala

Satsingen på Campus Vestfold med utredning av autonome kjøretøy mellom campus og nye Horten stasjon, er et viktig signal for fremtidens arealdisponering i sammenheng med utvikling av infrastruktur, sett fra et klima- og miljø ståsted. Det skal heller ikke tas av LNF – arealer (Landbruk, natur og friluftsområde) og omregulere det til andre arealformål. Beliggenheten til tettstedene, sett i forhold til topologien og landskapet som omkranser de, medfører at jordvernet har stått sterkt og er noe som blir videreført i Horten kommune, i samsvar med nasjonale retningslinjer.



Illustrasjon Indre Havneby Horten Griff arkitektur og Futhark/Asplan

Horten kommune står ovenfor en fremtid med store utviklings-muligheter. Det er viktig med en enda større bevissthet og fokus på en bærekraftig utvikling. Eksempler er satsing på miljøhus med lave utslipp og et positivt eller lavt klimaavtrykk.

Klimatilpasning
Klimatilpasning er viktig for å sikre seg mot de endringene en ser i klimaet. Dette er derfor en viktig og sentral del av planen. For eksempel kan innarbeiding av «blågrønn faktor» i nye reguleringsprosesser sikre en bedre drenering av overvann ved intens nedbør og sikre tilstrekkelig kapasitet for vann og avløp. I de utfyllende bestemmelsene er det innarbeidet noen viktige klimatilpasningstiltak. Det er bestemmelser om vann og overvann. Dette er en tilpasning til et klima med større og mer intensive nedbørsperioder. Videre er det bestemmelser om bygging i forhold til forventet havnivåstigning og stormflo samt bestemmelser og hensynssoner om ras og skred.



Illustrasjon Indre Havneby Horten Griff arkitektur og Futhark/Asplan

2.4 Boligsosiale forhold

Alle skal bo godt og trygt. Dette er viktig for at vi skal kunne ta utdanning, danne familie, være i arbeid og ta vare på helsen vår. Boligen er også en ramme for et sosialt liv og gir tilhørighet til et nærmiljø og lokalsamfunn.

Selv om de aller fleste bor godt i Horten kommune i dag, gjelder ikke dette alle. De som ikke selv er i stand til å skaffe seg en bolig og bli boende, skal få den hjelpen de trenger. Ingen skal måtte gjøre seg fortjent eller kvalifisert til å få hjelp.

Alle må bo, og med riktig hjelp kan alle bo. Boligen og nærområdet har stor betydning for oppveksten til barn og unge. Vi vil derfor forsterke innsatsen overfor barnefamilier og unge som ikke bor bra. Dette er viktig for barna her og nå, og for å forhindre at dårlige levekår går i arv.

Erfaringene viser at samarbeid på tvers av sektorer og forvaltningsnivåer er avgjørende for å lykkes i det boligsosiale arbeidet. Vi må løse oppgavene sammen. Horten kommune har fire kommunalområder som jobber sammen om det boligsosiale arbeidet;

- Kommunalområde Helse og velferd; Utrede boligbehov for vanskeligstilte grupper, oppfølging av brukere for mestring av boforholdet og formidle husbankens virkemidler
- Kommunalområde Teknisk; Eiendomsforvaltning, vurderer kjøp og/eller nybygg, oppfølging av eksisterende boligmasse og Husbankens by- og tettstedsprogram
- Kommunalområde Kultur og samfunn; Arealplanlegging, folkehelse, by- og samfunnsutvikling
- Kommunalområde NAV; Midlertidig bolig, akuttplasseringer og økonomiske virkemidler

Oppgaver og ansvar legges til kommunalområder og enheter etter kompetanse og tilsvarende ansvarsområder. Kommunen mener boligarbeidet styrkes gjennom tydelig ansvarsdeling, noe som fører til tettere tverretatlig samarbeid og forankring i kommunens administrative og politiske ledelse. Frivillige og ideelle organisasjoner er viktige samarbeidspartnere. Innbyggerne, lokale velforeninger samt brukere, pårørende og interesseorganisasjoner skal høres i utviklingen av egen kommune.

Temaplan for boligsosialt arbeid ble revidert i 2018, grunnet ny intern organisering av det boligsosiale arbeidet i kommunen. Arbeidet bygger på KOM-136/16 Vedtak: «Temaplan boligsosialt arbeid 2016-2019 vedtas. Foreslåtte tiltak følges ved rullering av Økonomi- og handlingsplan. Anskaffelse av nye boliger for vanskeligstilte, ut over det boligstiftelsen kan tilby innenfor stiftelsens egne budsjettrammer, skal skje i regi av Horten kommune, med kommunen som eier. Horten kommune skal samarbeide med Boligstiftelsen for å sikre at stiftelsens eksisterende boligmasse til enhver tid er tilpasset kommunens behov.»

Hensikten med arbeidet er også å øke samhandlingen internt og eksternt. Gjeldende temaplan er ikke godt nok forankret i kommuneplanens arealdel.

Dette søkes bedret gjennom revisjon av begge planene, som foregår parallelt.

Planen bygger blant annet på den nasjonale strategien «Bolig for velferd 2014 – 2020» og Husbankens by- og tettstedsprogram, som Horten kommune er en del av.

Kommuneplanens samfunnsdel beskriver fire fokusområder som alle har innvirkning på det boligsosiale arbeidet. Under hovedutfordringer fremover (s. 29) står det:
" Utfordringer med et begrenset botilbud for sårbare grupper som bl.a. flyktninger, innvandrere og andre med spesielle behov fører til at en må være oppmerksom på at en uheldig manglende integrering kan medføre en uønsket oppdeling av boområder."

Nye boliger kan erverves ved oppkjøp av brukte boliger. I tillegg er det mulig å sette av en mindre del av nybygde boliger i et område. Begge delene bør skje ut fra et prinsipp om spredning av slike boliger.

Kommunen solgte det meste av boligmassen til Horten kommunale boligstiftelse på 1990-tallet. Siden har behovene for boligtyper endret seg. Blant annet har behovet for store boliger til barnerike familier økt. Anskaffelse av slike og andre kommunale boliger kan skje på flere måter, etter behov og hensiktsmessighet. Med hensyn til store boliger kan kommunen kjøpe bruktboliger fortløpende i det åpne markedet, og eventuelt tilpasse boligen etter behov. Kommunen kan regulere og bygge på tomter i kommunalt eie, og/eller kjøpe areal. Samtidig eier kommunen lite areal utover grøntområder. På Borre, Skoppum og Nykirke er det regulert areal til boliger. Her kan kommunen sette av areal til boliger til utbygging i kommunalt eie. Det er også mulig å benytte ordninger via Husbanken, som blant annet sikrer kommunal tildelingsrett i boligprosjekter. Kommunen kan også benytte seg av utbyggingsavtaler som gir kommunen rett til å kjøpe en andel av boliger i nye prosjekter til markedspris. Muligheter for kjøp av kommunale boliger gjennom utbyggingsavtale er nedfelt i bestemmelsene.

I tråd med målsettinger i kommuneplanens samfunnsdel om å legge til rette for integrering er det viktig med spredning av kommunale boliger. Spredning bidrar til at kommunen disponerer boliger i flere områder.

Det er mange hensyn som må avveies, og kommunen har utarbeidet noen prinsipper som skal ligge til grunn ved anskaffelse av kommunale boliger. Den kommunale boligsosiale strategien skal bidra til:

- Stabilitet
- Spredning
- integrering

I kommuneplanen er det mulighet for å gi bestemmelser eller retningslinjer som gir kommunen fortrinnsrett til kjøp av boliger til markedspris. Det sikrer en mulighet for kommunalt oppkjøp av boliger. Dette er ivaretatt i de utfyllendebestemmelsene, og gjennom utbyggingsavtale kan kommunen sikres fortrinnsrett til å kjøpe boliger til markedspris.

2.5 Folkehelse

Hvordan arealene disponeres er av stor betydning for folkehelsen. Et av målene i folkehelsearbeidet er å redusere sosiale forskjeller i helse, samt øke opplevelsen av mestring, tilhørighet og trygghet for innbyggerne. Kvaliteter i nærmiljøet ar av stor betydning for befolkningens trivsel og helse, og har potensiale for å motvirke de negative helseeffektene som følger av sosial ulikhet. Folkehelseperspektivet er søkt ivaretatt gjennom hele planen, men av spesiell betydning kan nevnes:

Nærhet og tilgang til natur- og rekreasjonsområder: Tilgang til natur- og rekreasjonsområder er av stor betydning for den er enkeltes helse og livskvalitet. Å ivareta naturområder, og legge til rette for økt bruk, er av betydning for folkehelsen. I kommuneplanens arealdel vil grensen til Hortensmarka ivaretas. Ved å hindre videre utbygging unngås fragmentering og forringelse av rekreasjonsområder. Utbygging skjer etter et prinsipp om spredt konsentrasjon, hvilket bidrar til å ivareta landbruks-, natur- og friluftsområder. Fra forskning vet vi at utsatte grupper i mindre grad oppsøker naturområder utenfor sentrum. Det er derfor viktig å ivareta grøntområder, som egner seg til fysisk aktivitet, lek og sosialt samvær, også i sentrumsnære områder.

Gode kollektivtilbud: Spredt konsentrasjon åpner for en satsning på transportknutepunkter. Det gir mulighet for et bedre kollektivtilbud, hvilket er av betydning både for å begrense biltrafikk, og for god tilgjengelighet til kommunens fasiliteter - også for de som ikke disponerer bil. Et universelt utformet transporttilbud øker befolkningens mulighet for inkludering og deltakelse i samfunnslivet, noe som er av stor betydning for innbyggernes livskvalitet, helse og trivsel.

Satsing på aktiv transport: Det ligger store folkehelsegevinster i økt fysisk aktivitet i befolkningen. Aktive hverdagsliv skapes blant annet gjennom tilrettelegging for aktiv transport. Kommuneplanens arealdel ivaretar en satsning på sammenhengende gang- og sykkelveier, samt hensiktsmessige stier og traseer. Dette motiverer til, og muliggjør, valg av aktiv transport til skole / jobb, offentlige tjenester og til transportknutepunkter.



Horten har en lang strandlinje

4. Arealer til boligbebyggelse


Arealbehov for nye boliger ble beregnet ved kommuneplanrevisjon i 2019. Da områder til boligbebyggelse ikke er et prioritert tema i denne rulleringen er det ikke gjort noen endringer i planbeskrivelsen for dette temaet.

Horten kommune har hatt befolkningsvekst hvert år siden sammenslåingen i 1988. Den årlige veksten har variert fra 0,04 % til 1,49 % med 0,67 % veskst som gjennomsnitt for hele perioden. Tabellen under viser gjennomsnittlig vekst for de siste fem, ti, femten og tyve år. Fra 2009 var det fem år med høy befolkningsvekst i Horten. I den perioden var gjennomsnittlig vekst rundt 1,2 %. Antall innbyggere i Horten kommune har økt med ca 5.000 de siste 25 år.

De siste fem årene er den gjennomsnittlige veksten redusert til 0,43 %. I 2018 var veksten bare 0.07 %. Samtidig er også prognosene fra Statistisk sentralbyrå (SSB) justert ned.

Befolkningsvekst:

Snitt siste 5 år	117	0.43 %
Snitt siste 10 år	186	0,71 %
Snitt siste 15 år	202	0,64 %
Snitt siste 20 år	188	0,74 %

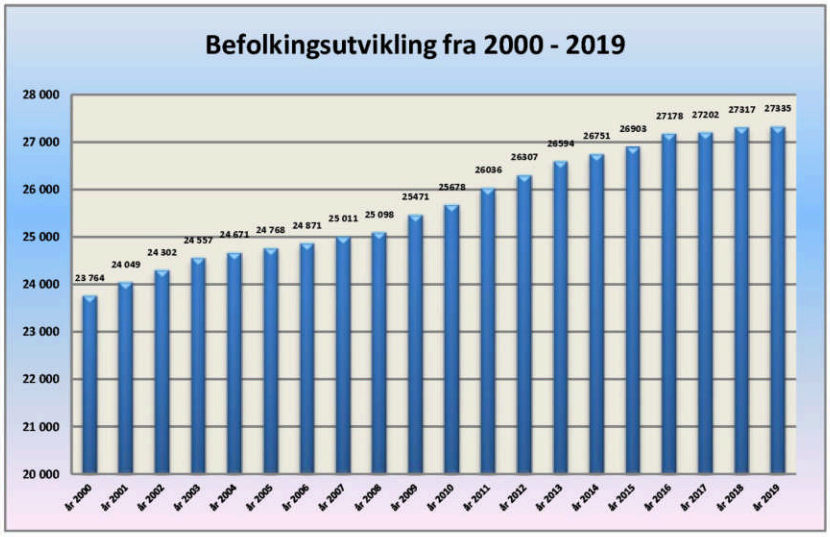

I forbindelse med behandlingen av mål og strategier for areal- og sentrumsutvikling i 2015 ble det lagt til grunn et mål for befolkningsveksten i Horten på rundt 1 % i gjennomsnitt.

Dette synes høyt i dag. Det er også et spørsmål om det er riktig å knytte målet til en prosentvis vekst. Et annet alternativ er å ha et vekstmål knyttet til et fast antall hvert år. En slik tilnærming samsvarer bedre med prognosene fra SSB. I den siste prognosen fra SSB i juni 2018 viser hovedalternativet et forventet befolkningstall på 30 800 innbyggere i 2040. Det er en gjennomsnittlig vekst på 158 innbyggere pr år tilsvarende en gjennomsnittlig årlig vekst på rundt 0,6 %. Kommunen bør imidlertid være mer ambisiøs enn middelalternativet til SSB. Det er derfor tatt utgangspunkt i en vekst på **250 innbyggere pr år.** Det tilsvarer en gjennomsnittlig vekst med rundt 0,8 % pr år og gir ca. 32 800 innbyggere i 2040. Dette gir et behov for rundt 125 nye boliger pr år (totalt ca. 1500 boliger i planperioden på 12 år). Planen omfatter en periode på 12 år med rullering hvert fjerde år. Derved er det gode muligheter for å korrigere tallene underveis.

Boligbyggingen har variert over tid. Siden år 2000 har det i gjennomsnitt blitt bygget 111 boliger pr år. Da er studentboliger medregnet. Uten studentboliger er gjennomsnittet 91boliger pr år.

Tidligere har det vært lagt til grunn at det skal bygges ut boliger med en gjennomsnittlig tetthet på 1,5 bolig pr dekar, dvs 667 kvadratmeter pr bolig. Det er imidlertid ønskelig med en betydelig differensiering av dette. I sentrumsområdene er det aktuelt med en tettere utbygging, mens andre områder bygges mindre tett.

I regional plan for bærekraftig arealpolitikk (RPBA) er det lagt til grunn en tetthet på 4 boliger pr dekar. Dette er et gjennomsnittstall for alle områdene. I Horten sentrum er det flere store utviklingsområder hvor det er lagt opp til en høy tetthet. Det er et mål å få en gjennomsnittlig tetthet som tilfredsstiller kravene i RPBA.

Det er et ønske om å kunne tilby boliger eller tomter av ulik størrelse og standard. For eksempel mener næringslivet at det ikke er tilstrekkelig med attraktive boliger eller tomter i kommunen. Det er ønskelig å ha tomter med ulik pris og størrelse. Det er også behov for leiligheter med god beliggenhet, utsikt og høy standard.

Utbyggingen vil dessuten kunne påvirke bruktmarkedet. For eksempel vil bygging av leiligheter ofte være interessant for eldre mennesker. Dette kan føre til at flere brukte eneboliger blir tilgjengelige på boligmarkedet.

Det er fortsatt betydelige arealer som er satt av til boligformål, men som ennå ikke er utbygd. Derfor er det ikke behov for et stort antall med nye boligområder. I Horten kommune er det nå arealer for bygging av mer enn 1500 boliger. Av dette er det i overkant av 1000 i Horten by. Det omfatter Indre havneby, flere fortettingsprosjekter i sentrum samt prosjektene Skavli vest og Drasundodden. I tillegg kommer planlagte boligområder på Skoppum, på Nykirke og litt i Åsgårdstrand.

Regionalanalysen fra Telemarksforskning viser at bostedsattraktiviteten har vist en synkende tendens de siste årene. Denne utviklingen må snus, dersom kommunen skal få den ønskede befolkningsvekst.

Tabellen nedenfor viser planlagt boligbygging i perioden 2019 til 2031. Den største boligbyggingen er planlagt i Horten. I tillegg kommer en satsing på Borre i tilknytning til utviklingen ved Campus Vestfold og en satsing på Skoppum med et nytt knutepunkt i forbindelse med nye Horten stasjon. Utgangspunktet er et boligbehov i perioden på 1500 boliger. Erfaringsmessig er det alltid noen områder som ikke blir utbygd eller blir utsatt i lang tid. Det er derfor tatt med flere boliger i oversikten.

Sted:	Ant. boliger	2019-2022	2023-2026	2027-2030
Horten				
Ferdig regulert:				
Indre havneby trinn 1	51	51		
Skavli	120		60	60
Steinsnes gartneri	90	90		
Storgt. 1 - 3	42	42		
Indre havneby	350		150	200
Regulering pågår:				
Rørestrand	75		75	
Orerønningen	36	36		
Golftunet	50	50	0	
I k-plan:				
Horten havn	300	50	100	150
Annen fortetting	186	86	50	50
Sum Horten:	**1 300**	**405**	**435**	**460**
Åsgårdstrand (div. fortetting)				
Diverse fortetting	50	20	20	10
Bakkemyra	35		35	
Sum Åsgårdstrand:	**85**	**20**	**55**	**10**
Skoppum (kommunedelplan)	**380**	**50**	**185**	**145**
Borre(inkl. Tonsåsen)	**280**		**100**	**180**
Nykirke				

Sletterødåsen	25	25		
Klokkeråsen S	25		25	
Åsheim	20			20
Sum Nykirke	**70**	**25**	**25**	**20**
Sum totalt	**2 115**	**500**	**800**	**815**

I tabellen er det vist en planlagt fordeling mellom de ulike tettstedene og en fordeling i tre fire års perioder. 1300 boliger er planlagt i Horten, 280 i Borre, 380 på Skoppum, 70 på Nykirke og 85 i Åsgårdstrand. Alle tettstedene, unntatt Åsgårdstrand, har tilstrekkelig med ikke realiserte boligområder. Åsgårdstrand er omkranset av dyrket mark og vanskelig finne nye byggeområder som ikke er dyrket eller dyrkbar mark. Da kommunestyret har godkjent et privat planinitiativ vedrørende regulering av boligområde ved Bakkemyra er dette området tatt med i oversikten.

Ordningen med byggesirkler for eksisterende boliger og fritidsboliger i LNF videreføres. Dette forenkler behandlingen av kurante byggesaker. Dette gjelder ikke innenfor strandsonen. Der varslet fylkesmannen innsigelse ved forrige rullering. Byggesaker for eksisterende boliger og fritidsboliger i strandsonen må derfor fortsatt behandles som dispensasjonssaker.

5. Skoler og barnehager

Skoler

I dag er det seks barneskoler og tre ungdomsskoler i kommunen. Det er fire innenfor Horten by, en på Nykirke (Fagerheim), en på Skoppum (Lysheim) og en i Åsgårdstrand (Åsgården). Det er god kapasitet på Fagerheim, Lysheim og Åsgården, mens det er begrenset kapasitet på skolene i Horten. Situasjonen er bedret nå som Granly er utbygd til tre paralleller. Ny skole på Nykirke er under bygging.

Barnekullet ligger nå mellom 300 og 350 elever hvert år. Selv om det er forventet en befolkningsvekst på rundt 250 innbyggere i året, vil ikke barnekullene øke vesentlig. Det er fordi prognosene viser at befolkningen blir eldre. Etter MMMM prognosen fra Statistisk sentralbyrå skal barnekullet i gjennomsnitt for aldersgruppen 6 – 12 år være 326 i 2020 og 339 i 2040. Det er sannsynlig at den største veksten kommer i deler av Horten. I noen områder må man forvente en nedgang i elevtallet.

Det er også et mål at alle tettsteder skal ha en barneskole. I dag er det ikke barneskole på Borre. Innbyggerne på Borre har et klart ønske om en ny barneskole. Borre er det tettstedet som nå har størst befolkningsvekst. Det er imidlertid god skolekapasitet på Lysheim og etter hvert som Borre bygges ut vestover vil avstanden dit forkortes.

Barnehager

Horten kommune har tilnærmet full barnehagedekning. Det har vært noen utfordringer med dårlig bygningsmasse og varierende uteområder. Med barnehagen på Baggerødbanen og på Nykirke er situasjonen blitt bedret.

6. Natur- og friluftsområder

Sikring av viktige natur- og friluftsområder er en viktig del av kommuneplanen. Disse områdene er vist på kartet som LNF-områder. Det viktigste grepet for å ta vare på disse områdene er den langsiktige utviklingsstrategien. I tillegg kommer markagrenser og strengere vern av strandsonen. Det er et eget temakart om friluftsliv og rekreasjon, om naturverdi og om landskap.

Det er også vist soner med særlig hensyn til friluftsliv, landskap og bevaring av naturmiljø. For soner med særlig hensyn til friluftsliv er det tatt med viktige strandområder i tillegg til Hortensmarka med Borrevannet. For hensynssone landskap er det kulturlandskapet med Falkensten, Borrevannet og Borreskåla og Fjugstadområdet som er tatt med. For hensynssone bevaring av naturmiljø er det tatt utgangspunkt i naturtypekartleggingen. Alle A-områder er vist med hensynssone. Det fanger bl.a. opp en god del gamle og hule eiker.



Misteltein er en fredet plante som er svært vanlig i Horten

Statlige planretningslinjer for differensiert forvaltning av strandsonen langs sjøen omfatter vesentlige deler av Horten kommune. Virkeområdet følger tidligere FV 670 fra Res grense til RV 310. Derfra følges RV 310 inn til Horten. Tettbebyggelsen i Horten og Åsgårdstrand omfattes ikke av retningslinjene. Fra Rørestrand følges bebyggelsen opp til Borreveien og fram til RV 19. Fra RV 19 går grensen for virkeområdet sørover midt på Tonsåsen slik at Adalstjern og det foreslåtte verneområdet kommer innenfor virkeområdet. En slik linje følges sørover til Adalsveien. Derfra går grensen for virkeområdet østover til grensen for bebyggelsen i Åsgårdstrand. Virkeområdet er fastsatt av Klima og Miljødepartementet.


Naturgrunnlag
Naturgrunnlaget skal forvaltes på lang sikt, ut fra hensynet til naturens mangfold, produktivitet og evne til fornyelse. Karakteristiske hovedtrekk i naturtype og landskap må søkes opprettholdt, og verdifulle lokaliteter, forekomster og arter må tas vare på innenfor det økologiske samspill i sine miljøer.

Det er viktig å sikre en vannkvalitet som, ut fra stedlige forhold, gir grunnlag for naturlig plante- og dyreliv og tillater bading, annet friluftsliv og konsum av sjømat uten helserisiko.

Kulturminner og kulturmiljøer
Det legges vekt på å bevare karakteristiske kulturlandskap, kulturminner, kulturmiljøer og enkeltstående eksempler på den særegne kystkulturen i området.

Rekreasjon
Grunnlaget for allmenn rekreasjon skal trygges og utvikles videre. Mulighetene for friluftsliv og opplevelse av natur- og kulturmiljø i kystsonen må opprettholdes og forbedres.

Det er nå blitt større fokus på 100 meters sonen og fastsatte byggegrenser. Byggegrenser er fastsatt i kommuneplanen eller reguleringsplaner og omfatter bare byggeområder.

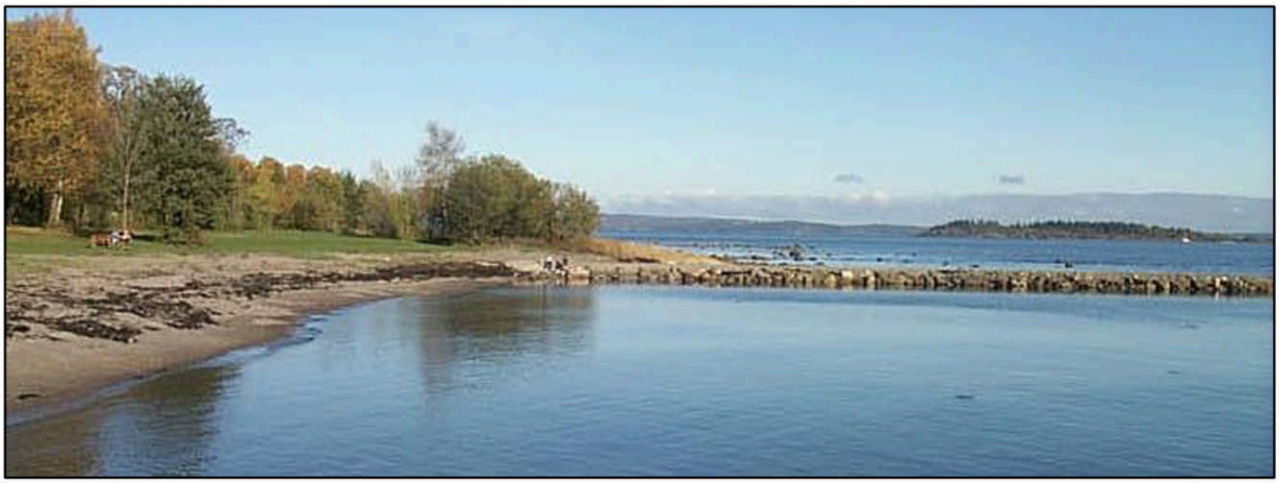

Sikring av strandsonen er et viktig tema i Vestfold

Det er et generelt byggeforbud i hundre meters beltet med mindre byggegrense er fastsatt i plan. I byggeområdene i Horten by og Åsgårdstrand samt hytteområder på Løvøya, Falkensten og Frebergsvik er det fastsatt byggegrenser. Grensene er vist på arealplankartet.

Markagrense mot Hortensmarka i vest i er vedtatt tidligere og det foreslås ingen endring.



Hortensskogen og Lystlunden

7. Kulturminner, kulturmiljø og kulturlandskap

Horten kommune har mange vakre og viktige kulturminner, kulturmiljø og kulturlandskap. Disse stedene er kilder til opplevelse og gjør kommunen attraktiv. Regionalt verneverdige kulturlandskap er vist på temakart landskap og med hensynssone knyttet til plankartet

Kommunen har flere områder som er fredet etter kulturminneloven. Det gjelder blant annet områder på Karljohansvern og ved Borrehaugene. Fredete områder er vist med hensynssone båndlagt etter annet lovverk. Her gjelder fredningsbestemmelsene foran kommuneplanen. Automatisk fredete kulturminner er også vist på kart.

Området rundt Borrehaugene er et viktig område for veiledning og opplevelse av kulturminner. Midgard historiske senter med den nye Gildehallen er viktig i så måte. Dette sammen med kyststien og mye bruk, gjør dette til et viktig område for både natur, kultur og friluftsliv.

Horten kommune har tre middelalderkirker som representerer viktige kulturminner.

Sone med særlig hensyn bevaring av Kulturmiljø er benyttet for å markere områder med bevaringsverdig bebyggelse. Det er tatt utgangspunkt i de kartlagte områdene fra sentrumsplanen. I tillegg kommer et område i øvre Keisemark som Riksantikvaren har kartlagt.

I tillegg er eksisterende områder som er regulert som spesialområde for bevaring markert med hensynssoner. Det er utarbeidet retningslinjer til disse hensynssonene.

Regionalt viktige kulturmiljøer i by og i andre områder er vist på eget temakart.



Borrehaugene med kulturlandskapet omkring av viktig for kultur, opplevelser og friluftsliv i Horten kommune

8. Hensynssoner

Plan- og bygningsloven av 2009 innfører hensynssoner som et nytt virkemiddel i kommunal arealplanlegging. Formålet med sonene er å vise hensyn og restriksjoner som har betydning for bruk av arealene. I lovens § 11-8 gis det hjemmel for å angi ulike typer hensynssoner og rammer for å knytte utfyllende retningslinjer og bestemmelser til dem. Sonene angis på plankartet med ulike skravur og nummereres etter reglene i nasjonal produktspesifikasjon for arealplaner og digitalt planregister.

Følgende hensynssoner er brukt:

a) Sikrings-, støy og faresoner
   - Faresone, ras og skredsone (kvikkleire)
   - Faresone, ras og skredsone (steinsprang)
   - Faresone springflo
   - Faresone Forurenset grunn
   - Faresone høyspentanlegg
   - Støysone 1 (rød sone)
   - Støysone 2 (gul sone)
   - Sikringssone ammunisjonslagring

b) Sone med særlig krav til infrastruktur
   - Sone som skal sikre muligheten for gjennomføring av ny dobbeltsporet jernbane
   - Sone med særskilt krav til vannbåren varme (område som skal forsynes med fjernvarme)

c) Sone med særlig hensyn til friluftsliv, landskap eller bevaring av naturmiljø eller kulturmiljø
   - Sone med særlig hensyn til landskap
   - Sone med særlig hensyn til friluftsliv
   - Sone med særlig hensyn til naturmiljø (naturmangfold)
   - Sone bevaring kulturmiljø

d) Sone for båndlegging
   - Båndleggingssone. Vernet etter lov om naturvern
   - Båndleggingssone. Vernet etter lov om kulturminner

e) Sone med krav om felles planlegging for flere eiendommer
   - Sone med krav om felles planlegging for eiendommer tilhørende Horten kommune og Bane NOR eiendom.

f) Sone hvor gjeldende reguleringsplan fortsatt skal gjelde

For sikrings-, støy og faresonene er det fastsatt bestemmelser om tiltak i sonene. For sone b om krav til infrastruktur er det også fastsatt bestemmelser om krav til vannbåren varme og tilknytning til fjernvarme. Det er også bestemmelser som sikrer avklaring av veitrase og jernbanetrase før nærliggende boligområder utbygges.

Til sone c med særlig hensyn til friluftsliv, landskap eller bevaring av naturmiljø eller kulturmiljø er det knyttet retningslinjer for å signalisere kommunens holdning til arealbruk og hensyn som bør ivaretas ved eventuelle tiltak etter loven.

Sone d med båndlegging etter annet lovverk viser soner hvor annet lovverk fastsetter arealbruken. Det gjelder 15 områder som er vernet etter naturmangfoldsloven. Her er det vernebestemmelser til hvert område som styrer arealbruken. Det er også 4 områder som er fredet etter kulturminneloven. Her er det fredningsbestemmelser for hvert område.

9. Vestfoldbanen

Utbygging av Vestfoldbanen er et sentralt tema for den videre utviklingen i Horten kommune.

Fastlegging av trase og valg av stasjon skjedde gjennom en kommunedelplan for InterCity Nykirke - Barkåker. Kommunedelplanen ble vedtatt i kommunestyret 31.10 2016. Da ble alternativ 3 med den vestligste korridoren (Skoppum vest) og stasjon på Viulsrød på Skoppum valgt.

Deretter har BaneNor utarbeidet en detaljreguleringsplan som ble vedtatt i kommunestyret 19.juni 2018.

Jernbanetraseen fra BaneNors detaljregulering er vist som planlagt jernbane på plankartet.



Utbygging av Vestfoldbanen. Nye Horten stasjon ved Viulsrød.

10. Pistolbane

Horten og omegn pistolklubb hadde tidligere en øvingsbane for pistolskyting ved Skavli i Hortensmarka. Etter hvert som bebyggelse kom nærmere og det ble mye turtrafikk i området, måtte banen legges ned. Pistolklubben har i lang tid arbeidet for å finne en ny bane. Andre steder har man hatt gode erfaringer med å bruke deponiområder for stein eller jordmasser. Et eksempel er jernbaneparsellen mellom Larvik og Porsgrunn.

Pistolklubben har vært i kontakt med BaneNor og en grunneier om å etablere en pistolbane i et deponiområde nord for Snapsrød. BaneNor skal bruke området til anleggsvirksomhet og deponi av masser. Når anlegget er avsluttet skal området tilbakeføres til LNF. I planen er nå området satt av til idrettsformål. Det er en bestemmelse som sier at reguleringsplanen for jernbane gjelder foran ved motstrid. I tillegg sikrer en rekkefølgebestemmelse at pistolbanen ikke kan etableres før jernbaneanlegget er avsluttet.

11. Trafikk og vei

Nordoverveien

Fra Horten sentrum har det i mange år ligget inne en ny veiforbindelse mot nord. Det er fv. 310 som skulle følge Strandpromenaden og komme ut på den gamle veien rett nord for Dampejordet. Tanken var at fergetrafikken mot nord skulle følge denne veien. Etter at fergeoppstillingsplassen er flyttet og ny rv. 19 er ferdig, går fergetrafikken på nye rv. 19. Det er ikke ønskelig å lede fergetrafikk nordover gjennom Horten sentrum.


Det er mye lokaltrafikk i Falkenstensveien / Torggata og en ny vei kunne muligens redusert dette problemet. En trafikkanalyse fra Rambøll AS (2007) viser imidlertid at nordoverveien ikke vil løse problemene med lokaltrafikk. Med dagens veibevilgninger er det heller ingen mulighet for realisering av en slik veg de nærmeste tiårene. En nedgradering av denne veien er også positivt for planløsninger i Indre havneby.

Selv om den store nordoverveien er uaktuell, vil fortsatt den indre delen fra sentrum til Falkenstensveien få betydning som en avlastningsvei ut fra sentrum. Deler av trafikken fra Karljohansvern, ny videregående skole og fra Indre havneby vil kunne bruke denne veien. De kritiske arealene mellom Major Wetlesens gate og Falkestensveien er kommunalt eide. Denne forbindelsen er vist som framtidig vei i plankartet.

Ny veiløsning for Campus Vestfold

I kommuneplanen har det ligget inne et forslag til en veiforbindelse mellom fv. 325 i Gunnerødbrekka til rv. 19 ved Glenneundergangen. Dette forslaget hadde to hensikter. Det var en ny vegforbindelse mot nord for campus og næringsområdene, og den skulle fjerne ulempene med trafikken gjennom Kirkebakken. Det har vært stor motstand mot forslaget og mange har ment at man bare flytter et problem.

Horten kommune har i samarbeid med Vestfold fylkeskommune engasjert Rambøll AS til å utarbeide en trafikkanalyse for Campus Vestfold. Analysen viser at den fylkesvegen som har ligget inne i kommuneplanen er en dårlig løsning. Den vil få stor trafikk og bli en vesentlig barriere i det nye tettstedet. I tillegg vil trafikken på rv. 19 fra Glenneundergangen til rundkjøringa ved Borre bli så stor at det må anlegges fire felts veg på den strekningen. Dette er ikke aktuelt. Kostnadene er også svært høye ved denne løsningen.

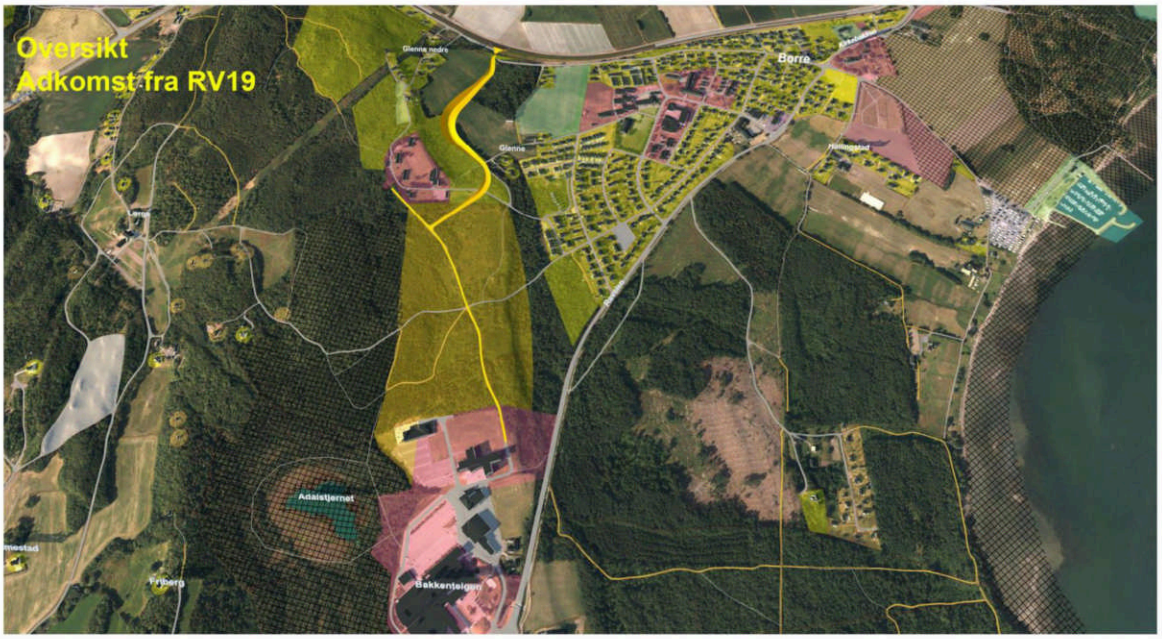

Planlagt ny atkomstveg (gult) fra Campus til Glenneundergangen

Rambøll har også utredet en atkomstveg fra Glenneundergangen til campus, næringsområder og nye boligområder. USN og grunneierne i området er positive til denne løsningen. Framtidig veiforbindelse ligger inne i planen og vil gi en god forbindelse til den nye stasjonen for buss og gang / sykkel.

<u>Omkjøringsvei Åsgårdstrand</u>
Det har i mange år vært en diskusjon om en omkjøringsvei for å hindre gjennomgangstrafikk gjennom Åsgårdstrand. Kommunestyret har fattet et vedtak om å kontakte Tønsberg kommune og Vestfold fylkeskommune med sikte på å planlegge en ny vei fra Blixekilen og ut til fv. 325. En slik vei går i sin helhet i Tønsberg kommune.

12. Utviklingen i de enkelte tettsteder

Horten kommune har to byer og tre tettsteder med til sammen 27.335 innbyggere (pr 1.1.2019). Det er Horten by med 19 454 innbyggere, Åsgårdstrand med 3 205 innbyggere, Borre med 1 455 innbyggere, Skoppum med 2 145 innbyggere og Nykirke med 1 216 innbyggere.

De siste tiårene har Horten blitt utvidet betydelig vestover og nordover i Hortensmarka. I tillegg har en del utbygging skjedd som fortetting. Skoppum har hatt en betydelig utbygging vest for jernbanestasjonen. Åsgårdstrand og Kirkebakken har blitt bygget ut noe vestover, mens det bare har vært mindre utbygging på Nykirke.

Generelt er det et stort utbyggingspress sør og øst i kommunen. På Skoppum, Nykirke og nord i Horten er det områder som har vært planlagt for boligbygging uten at områdene har blitt bygget ut.


12.1 Horten (inkludert området fra Falkensten til Langgrunn)

I Horten by bor det rundt 19.000 mennesker. På lengre sikt kan det være mulig å bygge 2.000 – 2.500 nye boliger ved transformasjon av «grå» arealer i sentrum.

I områdereguleringsplanen for Indre havneby er det lagt til rette for 600 – 800 nye boliger. Første delområde med boliger er realisert og sjøfronten mot Indre havn er opparbeidet. Det er også etablert en ny småbåthavn i dette området. Reguleringsarbeid for «Indre Havneby midtre» og «Indre Havneby øst» er igangsatt.

Områdereguleringsplanen for Horten Havn ble vedtatt i 2020. Havneplanen legger til rette for at Horten by kan knytte seg tettere mot sjøen, blant annet gjennom en trinnvis utvikling av sjønære områder, transformasjon av «grå» områder og gjennom å stimulere til flere boliger i sentrum.

Utenom sentrum kan det etableres rundt 180 boliger på områder som tidligere er avsatt til boligbygging, men ennå ikke utbygd (Skavli og Drasundodden). I løpet av de siste årene er det etablert leiligheter ved Golfkroa, det pågår utbygging på Rørestrand (Parkveien) og regulering av den gamle slalombakken ved Orerønningen er igangsatt.

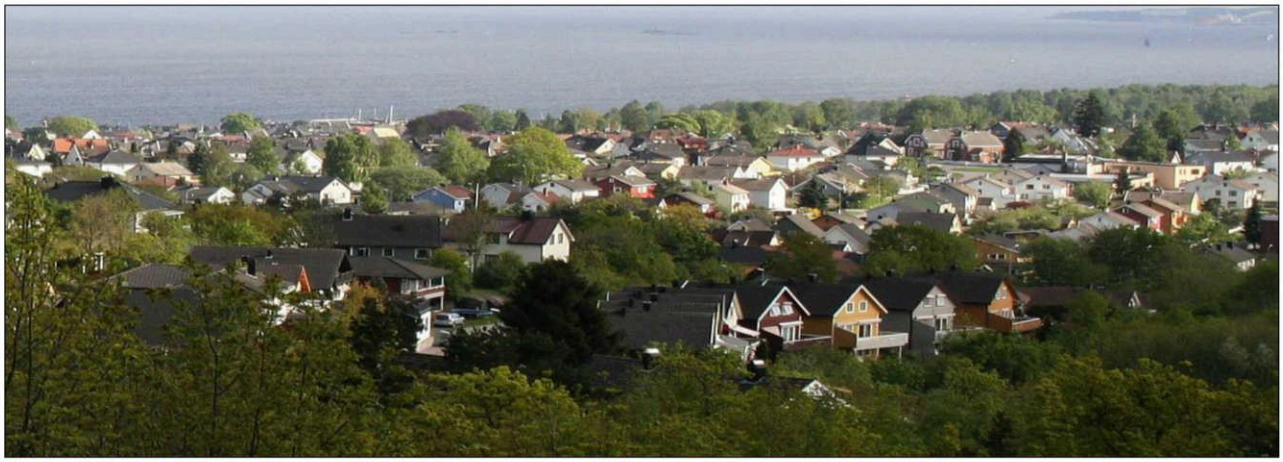

Store deler av Horten har utsikt til sjøen

For å unngå at Horten etter hvert gror sammen med de andre tettstedene i kommunen er det viktig å beholde klare grenser mot LNF-områdene omkring. Hortensmarka og kyststien er spesielt viktige

friluftsområder for Hortens befolkning. Derfor har kommunestyret vedtatt en markagrense mot vest og mot sør. Den har i hovedsak vært uendret siden 1991.

Det bør fortsatt satses på fortetting i Horten. Dette bør imidlertid gjennomføres på en slik måte at Horten beholder preget av å være en grønn hageby. Det betyr at man må ta vare på de grønne lungene som finnes. I tillegg bør forholdene legges til rette for å beholde private hager som en del av kommunens grønnstruktur. Fortetting bør særlig skje på «grå arealer» og ved å bygge tettere i sentrumskjernen.

Hagebyen Horten

Som en del av befolkningsveksten og utviklingen av Horten, utvikles det nye boligområder samt fortetting i de eksisterende. Fortetting av eksisterende boligområder kan være utfordrende for berørte parter og kan frembringe en del spørsmål i prosessen. Et av de spørsmålene er hvordan en skal sikre identiteten og særegenheten til de ulike områdene, samtidig som en legger til rette for videre utvikling.



Eksempel på boligstruktur med tilhørende grøntstruktur i Horten

Boligstrukturen i Horten har blitt til ved en tydelig og helhetlig planlegging helt tilbake til slutten av 1800-tallet. Strukturen og egenskapene den helhetlige planleggingen har gitt byen, er en sterk identitet som «hagebyen» Horten. Eneboliger med private hager danner en overordnet grønnstruktur som strekker seg gjennom hele byen, fra Apenes og Keisermark, gjennom sentrum og ut til Tveiten. Det gir byen et særpreg og en idyll som er til stor verdi for innbyggerne og tilreisende. Det er nettopp den identiteten, særpreget og kvaliteten det gir, som er en sterk bidragsytere til å gjøre Horten attraktiv for innbyggere og tilflyttere. Fortetting i de eksisterende boligområdene kan gå på bekostning av den eksisterende bolig- og grøntstrukturen. Områdene kan sakte men sikkert miste sitt særpreg, da større hager kan blir bygget ned med rekkehus og lavblokker.


Hensikten med bevaringen

For å ivareta byens historiske boligutvikling og identitet, vil det være nødvendig å sikre bevaring av «hagebyen Horten», samtidig som det legges til rette for modernisering og fortetting der det er forsvarlig. Hensikten med virkemiddelet er å bevare bebyggelsen med småhuskarakter, og å opprettholde og styrke småhusområdenes kvaliteter. Det skal ivareta områdenes estetiske, funksjonelle og miljømessige kvaliteter. Dette er knyttet til eksisterende bebyggelse, landskap, grønnstruktur og bomiljø. Det skal sikre at fremtidig fortetting er tilpasset omgivelsene og harmonerer med områdets karakter.

Avgrensning

Det geografiske området som utgjør «Hagebyen Horten» er avsatt som bestemmelsesområde #1 på plankartet. Området har bestemmelser som er mer restriktive enn arealdelen generelt. Se arealdelens tilhørende reguleringsbestemmelser, for de eksakte bestemmelsene.

Grepet med bevaring av hagebyen Horten, gir en forutsigbarhet for både innbyggerne og utbyggere. Horten kommune har allerede en eksisterende overordnet strategi om at fortetting skal skje på såkalt «grå» arealer i sentrumsområdene. Med dette grepet bygger vi opp under og forsterker den eksisterende strategien. Vi unngår fortetting i «eple hagene» rundt sentrum og får kanalisert fortettingen til de store utviklingsområdene i sentrum.

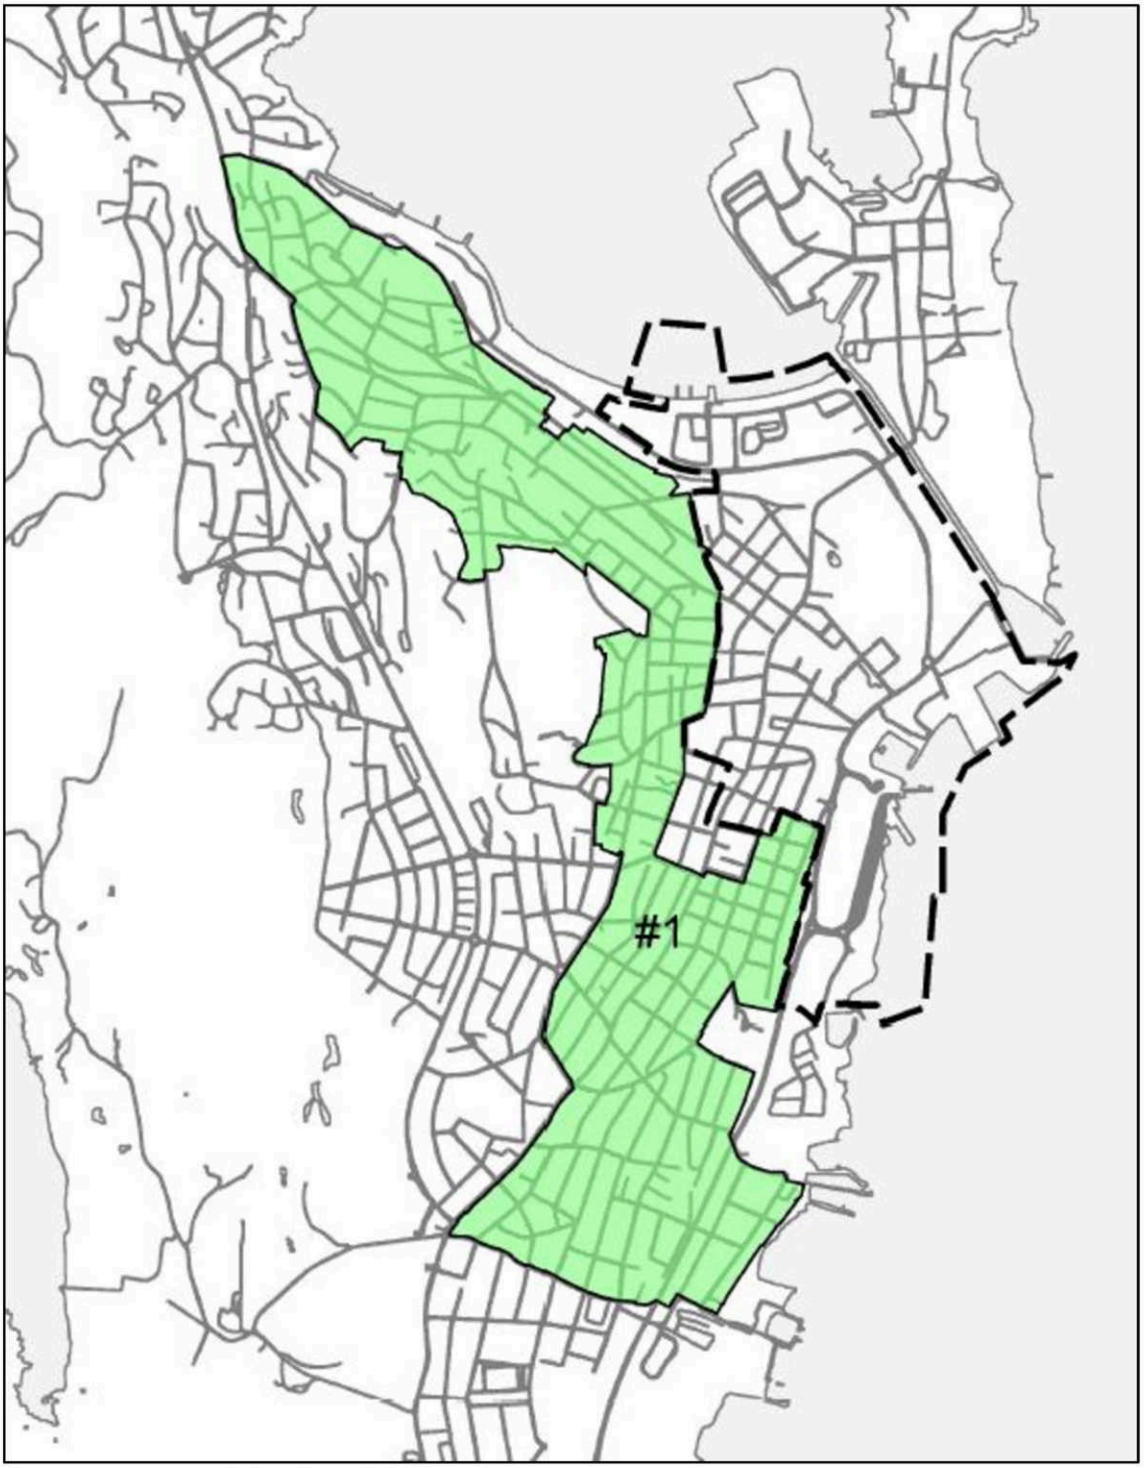

Avgrensning av «Hagebyen Horten».

12.2 Nykirke

Nykirke er det minste av tettstedene i Horten. Rundt 1230 personer regnes med til Nykirke.
Av disse bor ca. 670 i selve tettstedet. Dette er i minste laget for å kunne opprettholde et lokalsamfunn med de ønskelige servicefunksjoner. Det er derfor ønskelig med flere innbyggere i Nykirke.

Områdereguleringsplanen fra 2012 legger til rette for boligbygging i Sletterødåsen, hvor det også er etablert barnehage. Ved kommuneplanrevisjon i 2019 ble det lagt til rette for tre nye boligområder på Nykirke; et mindre område i forlengelsen av Sletterødåsen i syd, Klokkerskogen og Aasheim sør for jernbaneovergangen. Detaljreguleringsplan for Klokkerskogen ble vedtatt i 2020.

Etablering av ny Fagerheim skole ved idrettsplassen åpner for at tidligere skolearealene kan benyttes til andre formål.



Området rundt butikken og Oleanestua på Nykirke

12.3 Borre

I kommuneplanen fra 2007 ble det vedtatt et nytt utbyggingsområde på Borre fra forskningsparken og nordover til Glenne senter. Bakgrunnen er behovet for å styrke Borre som tettsted. Nå bor det bare drøye 1000 mennesker i selve tettstedet og det er for lite til å kunne opprettholde et lokalsamfunn med vanlige service-institusjoner. I arealplanen fra 2011 ble det lagt til rette for bygging av rundt 240 nye boliger ved Glenne / Tonsåsen. Dette er et område som ligger godt til rette for bygging av attraktive eneboliger. Det ble også vedtatt to nye boligområder med til sammen 188 dekar i dette området. I tillegg kommet et mindre utfyllingsområde på 17 da ved Gunnerødbrekka.

USN – campus Vestfold

Universitet i Sørøst-Norge (USN) består av åtte campus, hvor Campus Vestfold med om lag 5000 studenter og 600 ansatte er størst. Sammen med forskningspark og planlagt teknologipark er campus et nav for utvikling og innovasjon, både for kommunen og regionen i helhet. Campus er et satsingsområde i kommuneplanen og det er et strategisk viktig næringsområde i Regional plan for bærekraftig arealpolitikk (RPBA).


Område KBA1 nord for Campus har betegnelsen *Utviklingsområde for Campus Vestfold.* Det skal gi mulighet for utbygging av campus, nye studentboliger og ny næringsutvikling knyttet opp mot campus. Ved kommuneplanrevisjonen i 2019 ble det åpnet for at det også kan bygges noe boliger i området. Boligutvikling vil kunne utløse videre utbygging av området. Også fra andre campus har man gode erfaringer med å utvikle en kombinasjon av forskningspark, næring og bolig.

Område KBA2 har tidligere vært avsatt til en veiforbindelse mellom fv. 325 og rv. 19. Denne vegen er ikke lenger aktuell ettersom det er planlagt ny veg fra Glenneundergangen til Campus. Området er avsatt til blandet planformål, men det kan være aktuelt med en større boligandel i dette feltet enn i område KBA1. Det er utfordringer med viktig naturmangfold og en kvikkleireforekomst.

På sikt er tanken at campusområdet og boligområdet Borre skal vokse sammen til en ny bydel. Dette prinsippet ligger til grunn for mulighetsstudiet som ble laget i forbindelse med campusplanen i 2013.

Lokalisering av jernbanestasjonen til Skoppum Vest har imidlertid gitt nye utfordringer for campus som også påvirker utviklingen av Borresamfunnet. Det er veg mot nord og det er forbindelse til nye Horten stasjon på Skoppum. Utfordringene søkes løst gjennom å utarbeide en helhetlig områdeplan for Campus

Vestfold og tilliggende områder. Utarbeidelse av en områdereguleringsplan som dekker arealet som er vist på kartet nedenfor er igangsatt. Før det kan vedtas detaljreguleringsplaner innenfor disse områdene skal det foreligge en områdereguleringsplan.

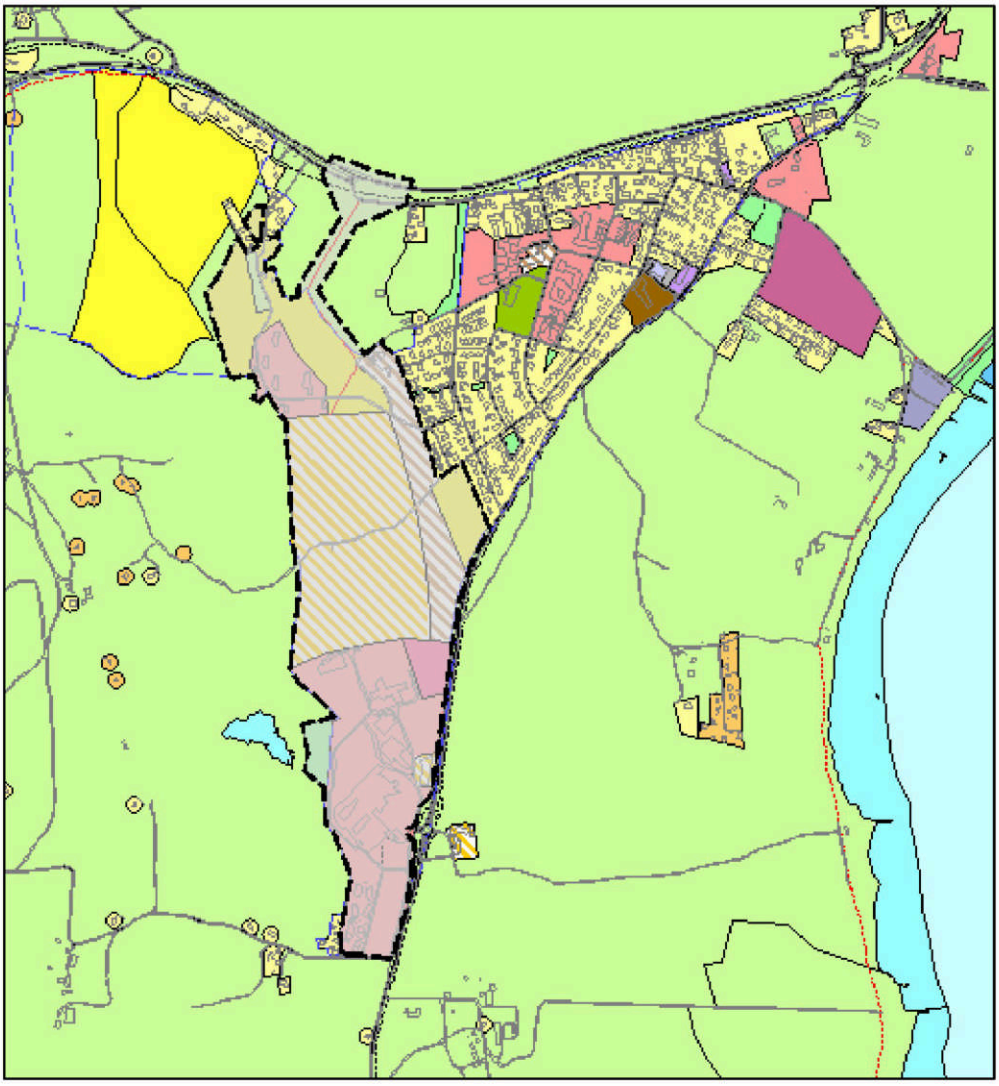


Område som inngår i pågående områderegulering av Campus Vestfold og Borre.



Utsikt fra Glenne mot Borrevannet

12.4 Skoppum

Kommunedelplan for Skoppum 2021-2032 ble vedtatt av kommunestyret i 2021.

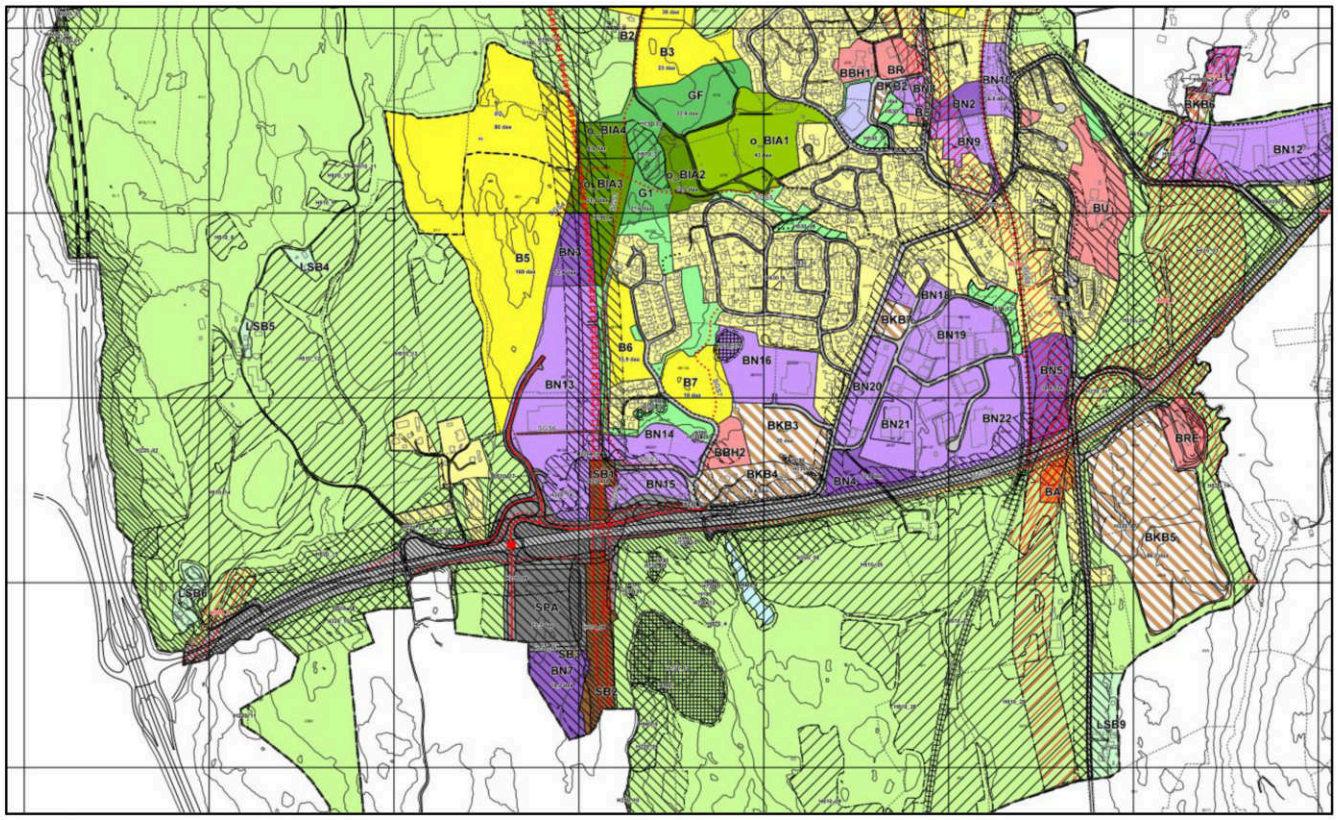

Utsnitt av kommunedelplan Skoppum.

Kommunedelplanen legger til rette for knutepunktutvikling ved nye Horten stasjon, blant annet ved at nye bolig- og næringsarealer er lokalisert i nærheten av det nye stasjonsområdet. Det er lagt til rette for at Skoppum kan utvikles videre med 350-400 nye boenheter vest for tettstedet og i regulerte boligområder i Viulsrødåsen. Nord for idrettsplassen planlegges det etablert et «nullutslippsområde». Tilrettelegging for grønn mobilitet er et prioritert tema i planen.

12.5 Åsgårdstrand

Åsgårdstrand er regnet som et av de mest attraktive boområdene i kommunen. Det er ønske om flere boliger i Åsgårdstrand. I en tidligere rullering av arealplanen ble Myrløkken endret fra næringsområde til planlagt bolig og offentlig formål. Dette er nå bygd ut. Det er fortsatt noen mindre boligprosjekter igjen i Åsgårdstrand.

Med unntak av Åsgårdstrand har alle tettstedene i kommunen tilstrekkelig boligarealer som ennå ikke er utbygd. Det er vanskelig å finne nye boligprosjekter uten å komme i konflikt med jordvern eller viktige lekeområder for barn og unge.

Det har vært gjennomført et omfattende planarbeid med en områderegulering i Åsgårdstrand. Den har bl.a. hatt fokus på kulturmiljø, bystrategi og trafikk. Åsgårdstrand er derfor i liten grad behandlet i denne arealplanen.

Det vises for øvrig til områdereguleringen for Åsgårdstrand. Områdeplanen ble vedtatt i desember 2018.

Det er bestemmelser som sikrer at områdereguleringen vil den gjelde foran kommuneplanen ved motstrid.



Småhusbebyggelse med god utsikt er typisk for Åsgårdstrand


13. Langsiktig utviklingsperspektiv

Det kan tenkes flere muligheter for videre utvikling av tettstedene i Horten kommune. I tidligere kommuneplan har det vært drøftet følgende tre alternativer. Det er "Båndbyalternativet", "J-alternativet" og "Spredt konsentrasjon".

Dersom bare markedet skal styre utviklingen, er det sannsynlig med en betydelig utbygging sørover i kommunen. Med begrensning på strandområdene vil en utbygging langs FV 325 være sannsynlig. Utviklingen på Universitetet i Sørøst-Norge på Campus Vestfold forsterker en slik trend. I løpet av noen tiår kan det være etablert en sammenhengende bebyggelse mellom Horten og Tønsberg. Byene vil gro sammen til en større båndby. For fylkesmyndighetene har det vært et klart mål å unngå en slik båndby.

Alternativt kan man tenke seg en utbygging sørover som ikke er knyttet til FV 325. De siste årene har det vært mye diskusjon om utbygging av boligområder på Eik, Langgrunn, Kirkebakken og Tonsåsen. Dersom slike planer realiseres, kan tettstedene Horten, Borre og Skoppum kunne gro sammen. I løpet av noen tiår vil man få en sammenhengende tettbebyggelse fra Horten gjennom Kirkebakken og til Skoppum. Dette er det såkalte "J-alternativet" hvor man får et stort tettsted som ser ut som en J. En utvikling med bygging sørover fra Horten mot Borre er imidlertid konfliktfylt i forhold til jordvern, kulturminner og strandsonen.

I første fase er det sannsynlig at tettstedet Borre vokser mot Skoppum. Vedtatte utbyggingsområder i Tonsåsen og nye forslag vestenfor illustrerer en slik utvikling.

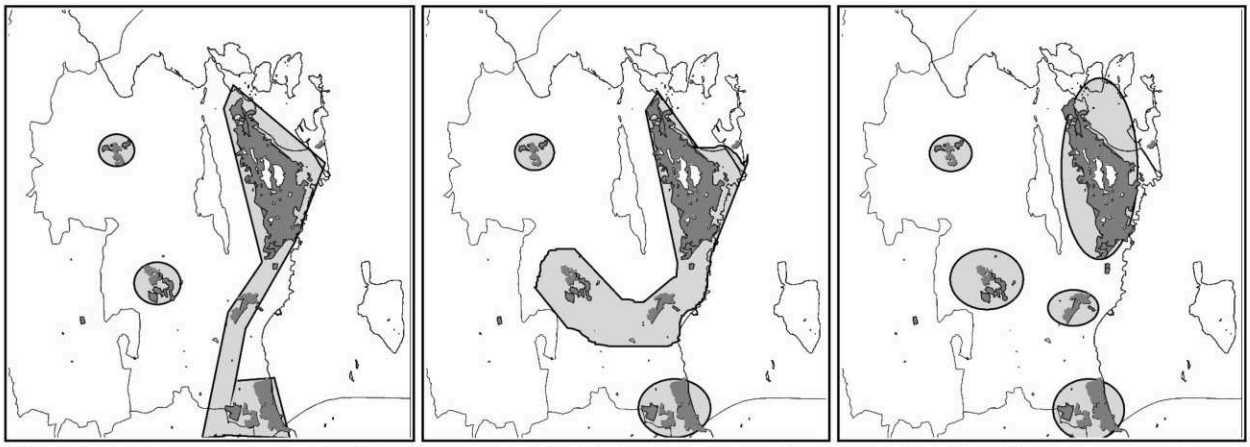

Utbyggingsalternativer med "Båndbyalternativet" til venstre og "J-alternativet" i midten og "spredt konsentrasjon" til høyre. Eksisterende tettbebyggelse er vist med mørk gråfarge, mens framtidig utbygging er grovt illustrert med lyst grått. ". Det må understrekes at dette er en illustrasjon av et prinsipp og det betyr f.eks. ikke at det skal bygges i Hortensmarka og på Mellomøya.

I rikspolitiske retningslinjer (RPR) for samordnet areal- og transportplanlegging legges det vekt på et utbyggingsmønster som reduserer det totale transportbehov og legger til rette for bruk av kollektivtransport. Båndbyalternativet vil være klart i strid med disse retningslinjene. I SPR for strandsonen i de såkalte åpne områdene skal skje i tilknytning til eksisterende tettsteder. Områdene sør for Horten, Borre og langs FV 325 omfattes av disse retningslinjene. Båndbyalternativet, og delvis også J-alternativet er derfor i strid med SPR for strandsonen.

Horten kommune har tidligere vedtatt at utbyggingsprinsippet for kommunen skal være *"spredt konsentrasjon"*. Dagens gode utbyggingsmønster der Nykirke, Skoppum, Borre, Åsgårdstrand og Horten er avgrensede og konsentrerte utbyggingsområder, skal opprettholdes og forsterkes. Planlegging av boliger og næringsbebyggelse skal foregå i tilknytting til eksisterende tettsteder.



Ved å satse på utbygging etter prinsippet med "spredt konsentrasjon" er det større mulighet for å ta vare på kulturlandskapet utenfor tettstedene.

13.1 Mål og strategier for areal og sentrumsutvikling i Horten kommune

Mål og strategier for kommuneplanens arealdel ble vedtatt av formannskapet i januar 2015.

Verdier: Horten skal være en innovativ, engasjerende og attraktiv kommune.

Mål og strategier for arealutviklingen i Horten kommune:

Mål for kommuneplanens arealdel

- **Arealbruken skal gjøre Horten til en bærekraftig kommune**
- **Arealbruken skal gjøre kommunen attraktiv**
- **Arealbruken skal styrke folkehelsen**

Det skal oppnås ved å satse på følgende strategier:

1. **Satsing på byer og tettsteder**
2. **Satsing på grønn mobilitet**
3. **Knutepunktsutvikling**
4. **Sikre arealer til næring og vekst**
5. **Skape attraktive og helhetlige bomiljøer**
6. **Sikre trygghet for alle**
7. **Ta vare på dyrket mark**
8. **Sikre tilgang til natur- og friluftsområder**
9. **Bevare verdifulle kulturmiljø**

"*Spredt konsentrasjon*" skal fortsatt være en langsiktig utbyggingsstrategi

Horten kommune har tidligere vedtatt at utbyggingsprinsippet for kommunen skal være *"spredt konsentrasjon"*.

Dagens gode utbyggingsmønster der Nykirke, Skoppum, Borre/Campus Vestfold, Åsgårdstrand og Horten er avgrensede og konsentrerte utbyggingsområder, skal opprettholdes og forsterkes. Planlegging av boliger og næringsbebyggelse skal foregå i tilknytting til eksisterende tettsteder. Dette er en naturlig oppfølging av en satsing på en bærekraftig arealbruk og styrking av folkehelsen. Det bidrar også til å sikre en attraktiv kommune med gode natur og friluftsområder

Satsing på Campus Vestfold

Campus Vestfold er en motor for framtidig verdiskapning i regionen og i Horten kommune. Sammen med en moderne forskningspark og den planlagte teknologiparken er dette et nav for utviklingen i kommunen. I kommuneplanen er 196 dekar avsatt til universitet og forskningspark (eksisterende område), og 181 dekar til framtidig universitetsrettet næring (område KBA1). I tillegg kommer betydelige boligområder i Tonsåsen. På sikt vil Campus vokse sammen med tettstedet Borre til en ny kraftfull bydel i kommunen. Det er startet et arbeid med en overordnet plan for utvikling av Campus Vestfold.


Satsing på Horten sentrum
Horten sentrum skal styrkes og utvikles videre som kommunens urbane tyngdepunkt. Dette er et sentralt tema i kommunedelplan for Horten sentrum. Skal man lykkes med dette, må det være flere mennesker i sentrum. Derfor er det nødvendig at det bygges flere boliger. Områdereguleringsplanene for Indre havneby og Horten Havn, samt andre sentrumsprosjekter, har et potensial for rundt 2.500 boliger.

I hovedsak er det godt samsvar mellom nasjonale mål, målene i fylkesplanen og de overordnede retningslinjer som kommunen har vedtatt å legge til grunn for arealplanen.

14. Forslag til ny arealplan

14.1 Generelt om planforslaget

Arealer som tidligere er avsatt til utbyggingsformål i kommuneplanens arealdel, men som enda ikke er utbygd, er vist som eksisterende arealer (blå farge) i diagrammet nedenfor. Nye arealer som tas inn i denne kommuneplanrevisjonen er vist med rødt. Områder som ligger innenfor kommunedelplanene for Horten sentrum og Skoppum inngår ikke i denne oversikten.

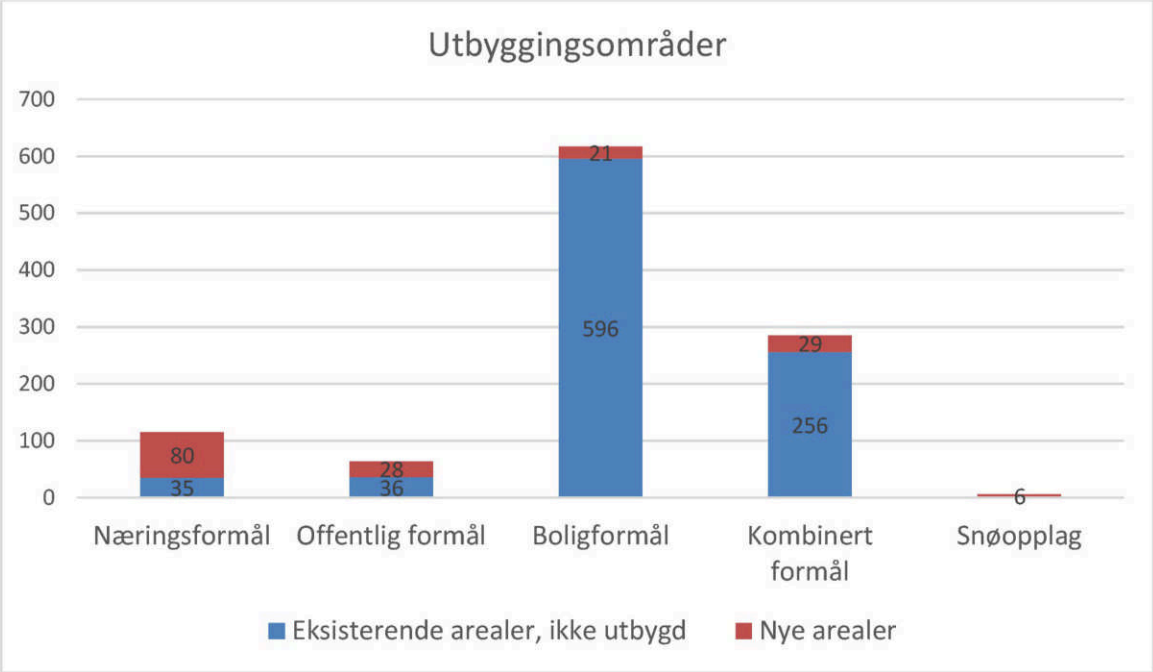

Oversikten viser at det er relativt godt med boligområder som ikke er utbygd i kommuneplanen. Det samme gjelder arealer avsatt til kombinerte formål, hvor områdene KB1 og KB2 nord for USN / forskningsparken utgjør 234 dekar av de eksisterende ubebygde arealene.

Områder som tidligere er avklart til utbyggingsformål, men ikke utbygd er listet opp i tabellen nedenfor. For å synliggjøre utbyggingspotensialet er alle områdene vist som «framtidige / planlagte» utbyggingsområder på plankartet.


Arealformål:	Område nr (plankartet)	Areal (daa):	Merknader:
Næringsformål:	N5	6	Bjerketun v/Horten handelspark
	N7	19	Kopstad næringsområde (regulert)
	N8	5	Ved Nordbetong på Nykirke
	N9	5	Ved Brannstasjonen på Nykirke (regulert)
Sum:		**35**	
Offentlig formål:	TY1	13	Forskningsparken, USN (regulering igangsatt)
	TY2	7	Klokkeråsen syd, Nykirke
	UN2	16	Skavli (regulert skoletomt)
Sum:		**36**	
Boligformål:	B1	51	Sletterødåsen, Nykirke (regulert)
	B2	16	Sletterødåsen syd, Nykirke
	B3	34	Klokkerskogen, Nykirke (regulert)

	B4	13	Åsheim, Nykirke
	B5	60	Skavli vest (regulert)
	B6	20	Orerønningen (regulering igangsatt)
	B7-B8	12	Karljohansvern (områdereguleringsplan)
	B9	20	Borre (regulering igangsatt)
	B10	79	Tonsåsen (regulering igangsatt)
	B11	115	Tonsåsen
	B12	106	Borre hageby
	B13	15	Åsgårdstrand syd (områdereguleringsplan)
	B14	3	Åsgårdstrand syd
	B15	9	Åsgårdstrand syd (områdereguleringsplan)
	B19	43	Drasundodden
Sum:		**596**	
Kombinerte formål:	B/F/K/T	11	Gamle herredshuset på Borre (regulert)
	KB1	181	Nord for USN / forskningsparken (regulering igangsatt)
	KB2	53	Nord for USN / forskningsparken (regulering igangsatt)
	KB3	6	Vestmannrød
	KB4	5	Gannestad
Sum:		**256**	


14.2 Næringsarealer

I Horten kommune er totalt 1202 dekar avsatt til næringsbebyggelse i gjeldende arealplaner. 953 dekar omfattes av gjeldende reguleringsplaner. Av de uregulerte områdene på 249 dekar utgjør framtidige / planlagte næringsområder avsatt på kommuneplannivå 72 dekar.

Lokalisering av næringsarealene er vist på kartskissene nedenfor. Tykk stiplet strek viser avgrensning av kommunedelplanene for Horten sentrum og Skoppum, samt kommunegrensen.

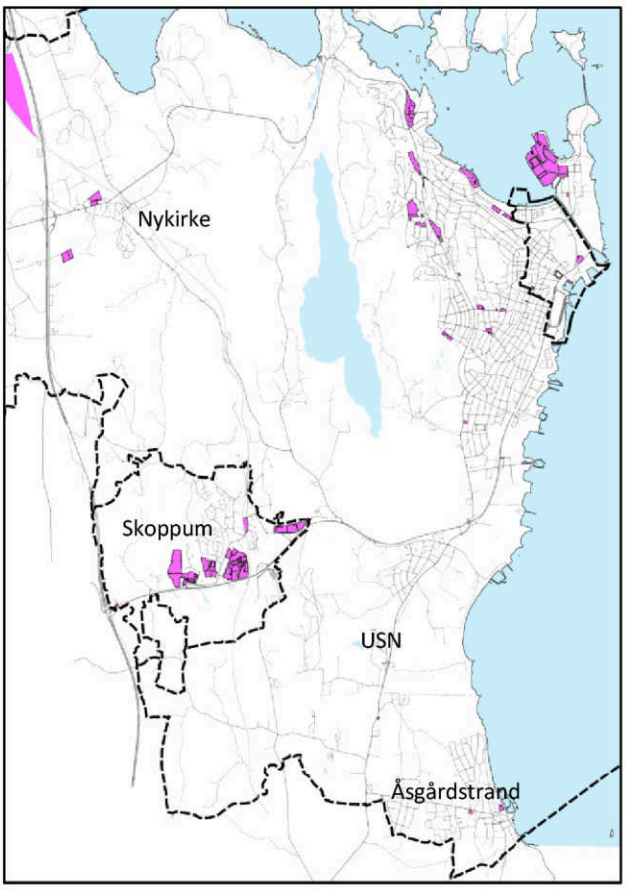

Regulerte næringsarealer

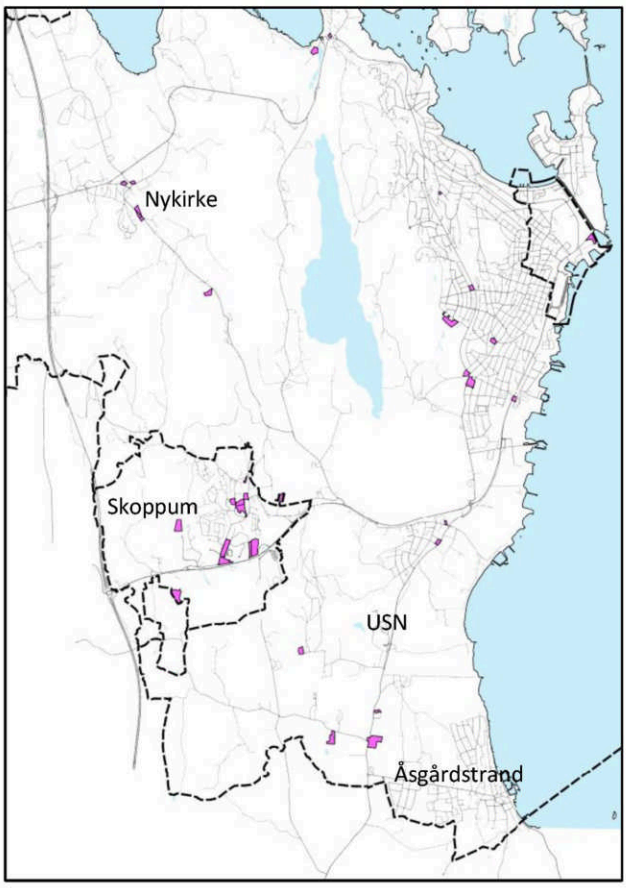

Uregulerte næringsarealer

73 prosent av næringsarealene er lokalisert til følgende tre steder:

- 23% er lokalisert til Kopstad Godsterminal (272 daa)
- 16% er lokalisert til Horten Industripark (196 daa)
- 34% er lokalisert til Skoppum (409 daa)

Reguleringsplanen for Kopstad Godsterminal legger til rette for etablering av godsterminal i tilknytning til Vestfoldbanen. I reguleringsbestemmelsene er det forutsatt at området hovedsakelig skal benyttes av bedrifter som bruker jernbanen i sin godstransport i dag eller som på sikt skal benytte jernbanen. Utvikling av godsterminal er således viktig for logistikkbasert næringsvirksomhet. Kopstad Godsterminal er utpekt som et regionalt viktig næringsområde i Regional plan for bærekraftig arealpolitikk (RPBA). Horten og Holmestrand kommuner har igangsatt et interkommunalt plansamarbeid for å regulere et toplanskryss på E18 ved Helland, og adkomst til godsterminalen er et sentralt tema i dette reguleringsarbeidet. Det forventes at forslag til reguleringsplan vil bli lagt fram for 1. gangs behandling våren 2022. Finansiering av et framtidig toplanskryss er ikke avklart.

Horten Industripark (HIP) er et svært viktig næringsområde for kommunen, og gjeldende reguleringsplan for Karljohansvern legger til rette for videre utvikling av området. Potensiale for ny næringsbebyggelse på HIP er betydelig, både i form av produksjons- og kontorlokaler. Næringsarealene i Strandpromenaden, på Bekkajordet, i Knudsrødveien og i Kongeveien er eksempler på andre næringsarealer som ligger i tilknytning til Horten by.

På Skoppum utgjør Tverrmyra/Langmyra/Origo og Sande Næringspark hovedtyngden av næringsarealene. Arealene ligger med god tilgjengelighet til riksveg 19, og avstanden fra E18 er mellom 1,1 og 2,8 kilometer. 93 prosent (67 daa) av områder avsatt til «framtidig / planlagt» næringsbebyggelse på kommuneplannivå er lokalisert innenfor avgrensningen av kommunedelplanen for Skoppum (vedtatt 2021).

<u>Universitetet i Sørøst-Norge, Campus Vestfold</u>
Universitetet er regulert til «offentlige bygninger» og inngår således ikke i oversikten over arealer avsatt til «næringsbebyggelse». Reguleringsbestemmelsene åpner imidlertid for at det i tillegg til «skolebygg» kan plasseres «bygg for forskning» og «beslektet næringsrettet virksomhet» innenfor området. USN / forskningsparken utgjør totalt 162 dekar.

USN har ca. 5000 studenter og 600 ansatte. Horten kommune har klare målsetninger om å styrke universitetet og legge til rette for en positiv utvikling. I kommuneplanens samfunnsdel er det blant annet beskrevet at man ser for seg at Campus Vestfold utvikles som en regional, nasjonal og global innovasjonsarena og kunnskapssenter for utdanning og forskning. I RPBA er Campus Vestfold løftet fram som et strategisk viktig område for næringsutviklingen i Vestfold, og universitetet er beskrevet som en viktig motor for næringsutvikling i regionen. Området har også en moderne forskningspark.



I kommuneplanens arealdel er det avsatt et utbyggingsområde (KB1) på 181 dekar nord for USN / forskningsparken. I de utfyllende bestemmelsene er det forutsatt at dette området skal utnyttes til *«universitetsrettede formål, og kan reguleres til næringsformål, offentlig og privat tjenesteyting og noe boligbebyggelse»*. I dette området vil det være viktig å prioritere virksomheter som styrker klyngesatsingen innen teknologi og maritime næringer. Horten kommune legger opp til at Campus og tettstedet Borre etter hvert vil gro sammen, og det er blant annet lagt til rette for nye attraktive boligtomter i området mot Tonsåsen.


Arbeidet med å lage en områdereguleringsplan som strekker seg fra Kimestadveien i sør til Rv19 i nord er igangsatt. Ny veiforbindelse for å skape en bedre kobling mellom USN og nye Horten stasjon inngår i planarbeidet. I henhold til de utfyllende bestemmelsene skal det i reguleringsarbeidet settes av en buffersone mot Adalstjern naturreservat, sikres en grønn korridor for vilt og friluftsliv øst-vest gjennom området, naturtypen «hagemark» og viktige eiketrær skal ivaretas, samt at registrerte salamanderdammer skal sikres. Utførte kartlegginger av naturmangfold, friluftsliv og kulturminner i reguleringsprosessen har avdekket ytterligere arealinteresser i området. Alle disse arealinteressene må vurderes i reguleringsprosessen og konsekvensene av framtidig arealbruk skal belyses. Pågående reguleringsprosess vil således avklare den endelige fordelingen av arealformålene i området. Det forventes at forslag til områdereguleringsplan vil bli lagt fram til 1. gangs behandling våren 2022.

Bransjestruktur

Lokaliseringskvotientene til de ulike bransjene til næringslivet i Horten i 2. kvartal 2021 framgår av figuren til høyre. Bransjer med lokaliseringskvotient over 1 er bransjer som Horten kommune har relativt mye av.

En svært stor andel av arbeidsplassene i Horten er innenfor bransjen «øvrig verkstedsindustri», som omfatter elektronikkindustrien. Det er også en relativt høy andel innenfor «tele og IKT», mens det er relativt små andeler i de andre bransjene. Horten har således et ganske sterkt spesialisert næringsliv.

Horten har landets mest konsentrerte bedriftsmiljø innen mikroteknologi og marineelektronikk (SensoNor, Kongsberg Maritime, Kongsberg NorSpace, GE Vingmed sound, Norautron m.fl.). Universitetet i Sørøst-Norge satser sterkt på mikro- og nanoteknologi, autonomi og ingeniørutdannelse og har et godt samarbeid med bedriftene i området.

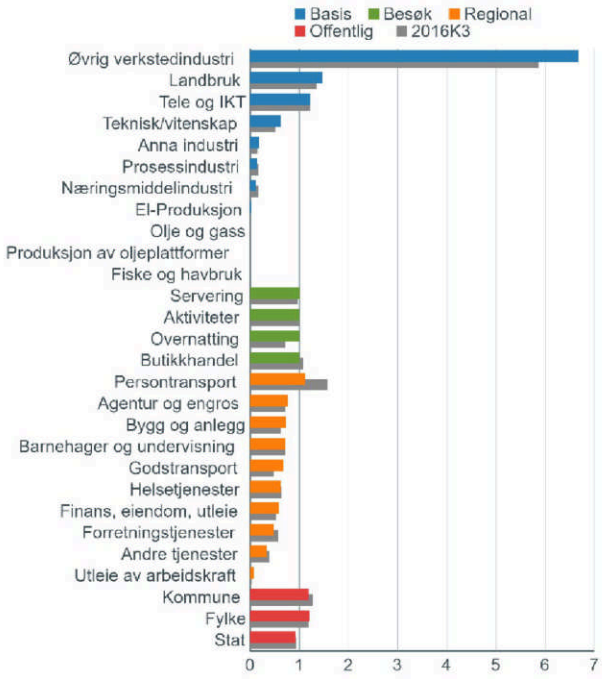

Bransjestrukturen i Horten (Telemarksforkning, Regional analyse). De grå søylene viser lokaliseringskvotienten bransjen hadde i starten av 2016.

Arealreserver i gjeldende arealplaner

I arealdelen fra 2019 er det beskrevet at ca. 350 dekar er avsatt til framtidig / planlagt næringsbebyggelse, og at de største arealene er knyttet til Campus Vestfold og Haugan næringspark. Etter en justering av kommunegrensen i 2020 ligger Haugan næringspark nå i Tønsberg kommune.

I forbindelse med denne kommuneplanrevisjonen er det utarbeidet et eget faktagrunnlag som inneholder en oversikt over alle næringsarealene som er avsatt i gjeldende arealplaner, samt en redegjørelse for hvilke arealer som er vurdert som udisponerte / ledige for framtidig næringsbebyggelse. Oppsummeringen av udisponerte arealer fra faktagrunnlaget er gjengitt i tabellen nedenfor.

		Kort sikt (regulert)		Lengre sikt (- 12 år)
		Dekar	**Bruksareal (BRA)**	**Dekar**
Regulert	Ledige næringstomter	75 daa		
	Kopstad godsterminal	272 daa		
	Horten Industripark (fortetting)		90.000 m^2	
	Fortetting på bebygde næringseiendommer	28 daa		
	Kombinert formål - næringsbebyggelse		11.000-137.000 m^2	
	Kombinert formål (Langgrunn; BKA5, BKA9)	8 daa		
Uregulert	Fortetting i eksisterende næringsområder			30 daa
	Kombinert formål – næringsbebyggelse			88 daa
	Framtidige næringsområder			45 daa
	Sum:	**383 daa**	**101.000-227.000 m^2**	**163 daa**

Udisponerte arealreserver i gjeldende planer

Arealreserven kan oppsummeres i følgende punkter:

- Ferdig regulert (udisponert) næringsarealer utgjør ca. 110 dekar, hvorav 28 dekar utgjør fortettingspotensial på eksisterende næringstomter
- Kopstad Godsterminal (272 daa) har stort potensiale for logistikkbasert næringsvirksomhet
- Det er betydelig kapasitet til ny næringsbebyggelse i Horten Industripark
- Pågående reguleringsprosess ved USN / Borre vil avklare hvor mye av det planlagte utbyggingsområdet KB1 (181 daa) som kan tas i bruk til næringsbebyggelse
- Utvikling av Indre Havneby og Horten Havn vil foregå over lang tid. Vedtatte områdereguleringsplaner legger til rette for at det kan etableres noe næringsvirksomhet, og framtidige detaljreguleringsplaner vil avklare hvor mye næring det blir tilrettelagt for i disse områdene
- På kommuneplannivå er det er begrenset med arealer som er avsatt til framtidig næringsbebyggelse

Hvis vi ser bort fra Kopstad Godsterminal, Horten Industripark, Indre Havneby og Horten Havn er omtrent halvparten de udisponerte næringsarealene (arealreserven) lokalisert til Skoppum. Næringsarealene i dette området er hovedsakelig regulert til «industri/lager» med tilhørende funksjoner. Det forventes at arealene ved knutepunktet nye Horten stasjon blir enda mer attraktive for arbeidsplassintensive virksomheter når stasjonen åpner i 2025. Kommunedelplanen for Skoppum legger til rette for en slik utvikling.

Vurdering av behov for nye næringsarealer
Av kommuneplanens samfunnsdel går det fram at Horten kommune skal «sikre attraktive og fleksible næringsarealer». I denne målsetningen ligger det at kommunen må ha evne til å reagere raskt slik at positive muligheter i næringslivet kan utnyttes. Erfaring viser at veksten i næringslivet kommer i de bransjene og i den type næringsliv som kommunen har forutsetning for, og derfor stort sett i de bransjene som finnes fra før. Som nevnt tidligere står industribedrifter innenfor elektronikk, teknologi og maritim virksomhet for en høy andel av de private arbeidsplassene i vår kommune og andelen er nesten fem ganger så høy som landsgjennomsnittet.

Teknologiindustrien
Næringsarealene på Skoppum utgjør en betydelig næringsklynge med arealreserver som vurderes som godt egnet for teknologiindustrien. I tillegg er det et betydelig fortettingspotensial i Horten Industripark. Det vil også bli klarert betydelige arealer til næringsbebyggelse i pågående områderegulering for Campus Vestfold/Borre. Det vurderes således at tilgangen på næringsarealer for denne bransjen vil være tilfredsstillende i neste kommuneplanperiode (12 år). Tilrettelegging for utvidelsesmuligheter ved eksisterende bedrifter bør vektlegges der forholdene ligger til rette for det. Eventuelle samlokaliseringer av eksisterende bedrifter vil også kunne frigjøre arealer til nye virksomheter.

Transport/logistikk, industri-, håndverks- og lagervirksomhet
Kopstad Godsterminal representerer et stort potensiale innenfor logistikkbasert næringsvirksomhet. Havnevesenets etablering av Dry port (senter for omlasting av sjølast til innlandsdestinasjoner) på Viulsrød har frigjort arealer på Langgrunn til andre virksomheter. Det er noen regulerte arealer spredt rundt i kommunen som kan ha noe potensiale for håndverks- og lagervirksomhet, men det er utfordrende å finne ledige tomter. Det er behov for arealer til plasskrevende industri/logistikk, transport og håndverksfirmaer.

Kontorvirksomhet
Gjeldende arealplaner legger til rette for etablering av kontorarbeidsplasser i sentrum og ved kollektivknutepunkter. Dekningen vurderes som tilfredsstillende.

Prinsipper for lokalisering av næringsvirksomhet
Statlige planretningslinjer for samordnet bolig-, areal- og transportplanlegging legger vekt på at utbyggingsmønster og transportsystem bør fremme utvikling av kompakte byer og tettsteder, redusere transportbehovet og legge til rette for klima- og miljøvennlige transportformer. Nye utbyggingsområder bør styres mot sentrumsnære områder med mulighet for utbygging med mindre arealkonflikter.

Mye av de samme føringene finner vi igjen i RPBA hvor hovedgrepet er at den største veksten skal skje som fortetting og transformasjon i eksisterende byer og tettsteder. Lokalisering av arbeidsplasser skal bidra til utvikling av kompakte og levende byer og tettsteder. RPBA legger føringer for at virksomheter med mange ansatte eller besøkende / kunder bør lokaliseres i eksisterende byer og tettsteder. Eksempler på slike er kontorbedrifter, offentlig forvaltning, handel og service. Prinsippet kan også gjelde for virksomheter med en blanding av kontor og produksjon. Virksomheter med betydelig innslag av fysisk produksjon, lager, verksted eller annen arealkrevende aktivitet med større transportbehov, kan med fordel lokaliseres i næringsområder utenfor byene og de større tettstedene.

En del større private bedrifter vil av hensyn til rekruttering og pendleavstander ønske å etablere seg sentralt i forhold til viktige trafikknutepunkter som E18 og jernbanestasjoner. For at vår kommune skal være attraktiv for slike virksomheter vil det være nødvendig med fleksible løsninger.

Attraktive næringsarealer
Like viktig som at kommunen har nok næringsarealer, er det om arealene er attraktive. Arealene må ha kvaliteter som gjør de så attraktive at de tiltrekker seg etableringer og på den måten skaper arbeidsplasser og bidrar til verdiskaping. I rapporten «Drivkrefter for etablering av bedrifter i Vestfold» (Vestfold fylkeskommune, 2018) pekes det på fire forhold som i særlig grad påvirker attraktiviteten til næringsareal:


- Effektiv tilgang til E18
- Tilknytning til eksisterende bedrifter og klyngedynamikk
- Tilknytning til knutepunkt og kollektivtransport
- Fleksible arealer / lokaler som kan tilpasses bedriftenes behov

Rapporten peker på at det kan være krevende å ivareta alle punktene fullt ut i alle tilfeller, og effektiv tilgang til E18 vil være viktigst ut fra hensynet til næringsattraktivitet. Tilgang til kompetanse er en av de viktigste lokaliseringsfaktorene for bedrifter, og da er det E18 som gir best tilgang til det regionale arbeidsmarkedet.

Andre faktorer som kan spille inn på et områdes attraktivitet er:

- Nærhet til relevant infrastruktur som havn, flyplass, tekniske anlegg
- Tomtepris og kostnader forbundet med utvikling av arealet
- Områdets omdømme og renomme
- Intern infrastruktur, estetikk og organisering av området
- Krav fra myndigheter og marked i forhold til bærekraft blir en stadig viktigere faktor for næringslivet. Områder som har egenskaper som gir en positiv bærekrafteffekt for bedriftene forventes å bli mer attraktive i tiden framover

Arealene ved Undrumsdalskrysset og Kopstad krysset vil være svært attraktive for næringsetableringer. Nye Horten stasjon etableres i kort avstand fra E18 og vil bli et viktig trafikknutepunkt i framtiden. Næringsarealer i tilknytning til knutepunktet vil således ha en sentral beliggenhet med effektiv tilgang til både E18, riksvei 19 og jernbanen. I arbeidet med kommunedelplanen for Skoppum ble et areal mellom nye Horten stasjon og E18 trukket fram som et aktuelt framtidig næringsområde.

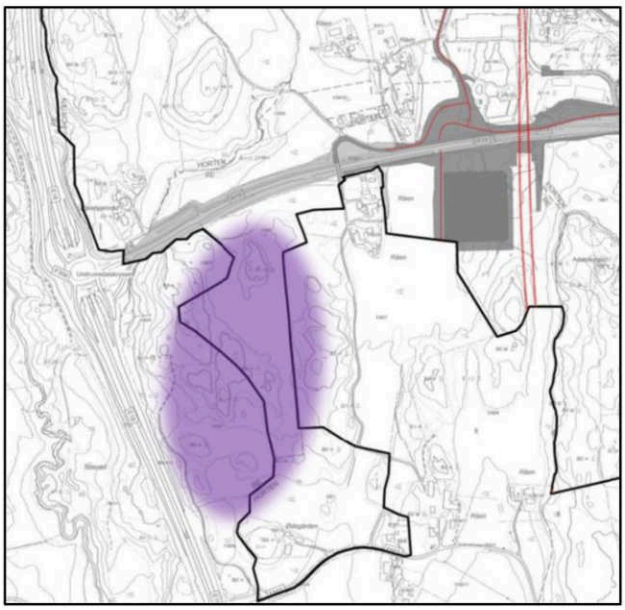

Arealet som er markert på kartskissen til høyre utgjør ca. 150 dekar og berører i liten grad landbruksinteresser. Kommunegrensen (sort strek) innebærer imidlertid at en eventuell planmessig avklaring av området må gjøres i samarbeid med nabokommunen. Horten kommune tok initiativ til et slikt samarbeid i forbindelse med planprosessen på Skoppum uten at det ga resultater.


Framtidige næringsarealer ved Kopstad krysset vil også få effektiv tilgang til E18. Etableringen av Kopstad Godsterminal vil øke etterspørselen etter næringstomter i området, og næringsarealer ved krysset vil gi muligheter for ytterligere arbeidsplasser på Nykirke / Kopstad. Mye av arealene i umiddelbar nærhet til krysset består av dyrka mark og vil således ikke være aktuelle til næringsbebyggelse.

Nye næringsarealer


Nye arealer som er avsatt til næringsbebyggelse i kommuneplanen:

Arealformål:	**Område nr (plankartet)**	**Areal (daa):**	**Merknader:**
Næringsformål:	N1	4	Verftsbassenget
	N2	44	Øst for Kopstadkrysset
	N3	18	Vest for nye Horten stasjon på Skoppum (tidligere benevnt som BN6). Uavklart innsigelse!
	N4	10	Utvidelse Ra næringspark
	N7	3	Utvidelse Kopstad Næringspark
	N10	1	Utvidelse av næringsareal i Kimestadveien, jfr. område N6.
Sum:		**80**	

Område N1 (4,4 daa)
Området er konsekvensutredet som område nr. 25 i dokumentet «Konsekvensutredning av enkeltområder – 2. gangs behandling». N1 grenser inntil eksisterende næringsområde, og vil således være en utvidelse av dette. Adkomst vil være via privat vei fra Holtanveien. I punkt 1.15.14 i de utfyllende bestemmelsene stilles det krav til registrering av naturmangfold ved utarbeidelse av reguleringsplan for området. I påfølgende reguleringsarbeid bør det også vurderes nærmere om det bør settes av areal til en buffersone mot eksisterende bebyggelse i nord og øst.

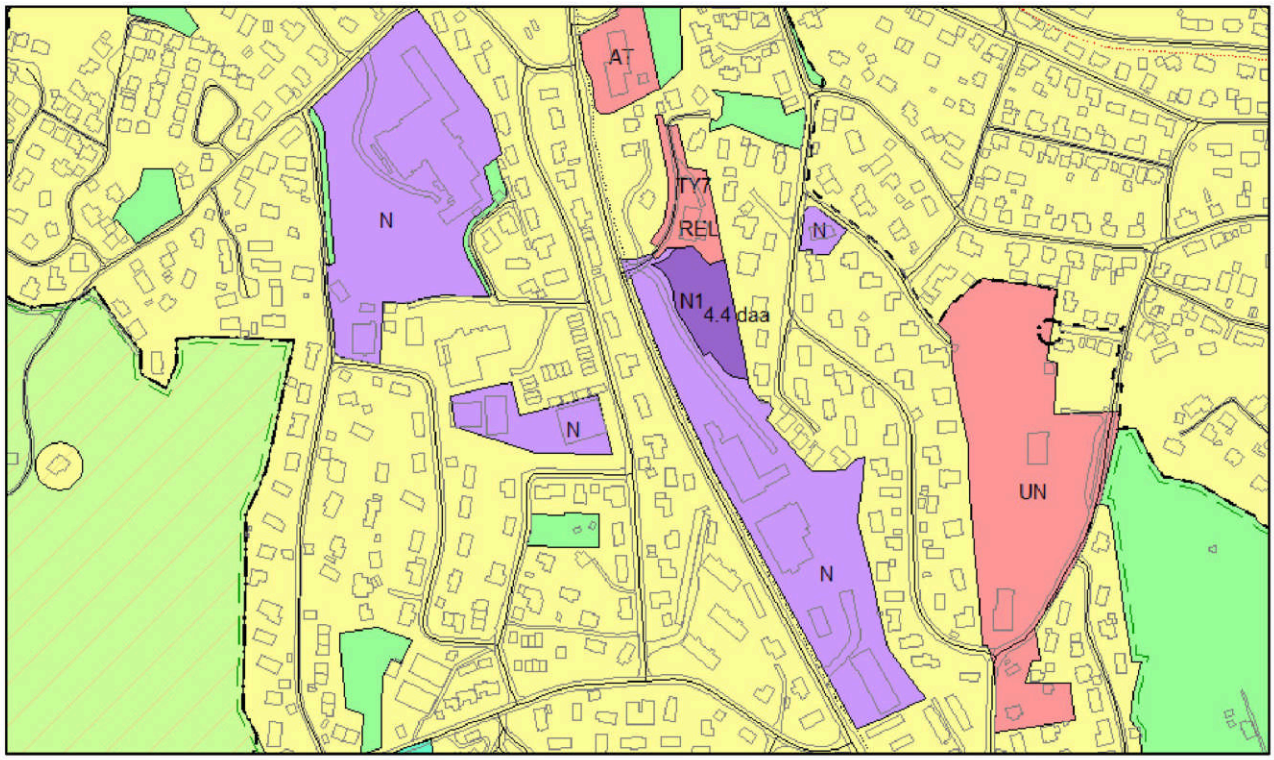


Område N2 (44 daa)
Nærhet til Kopstad krysset innebærer at område N2 vil ha effektiv tilgang til E18, og således være attraktivt for næringer innen lager og logistikk eller med stort transportbehov. Området ligger i tilknytning til eksisterende bebyggelse, og trafikksikker skolevei vil være et sentralt tema i videre detaljplanlegging dersom adkomst til næringsarealet planlegges via rundkjøringen på Kopstadveien.

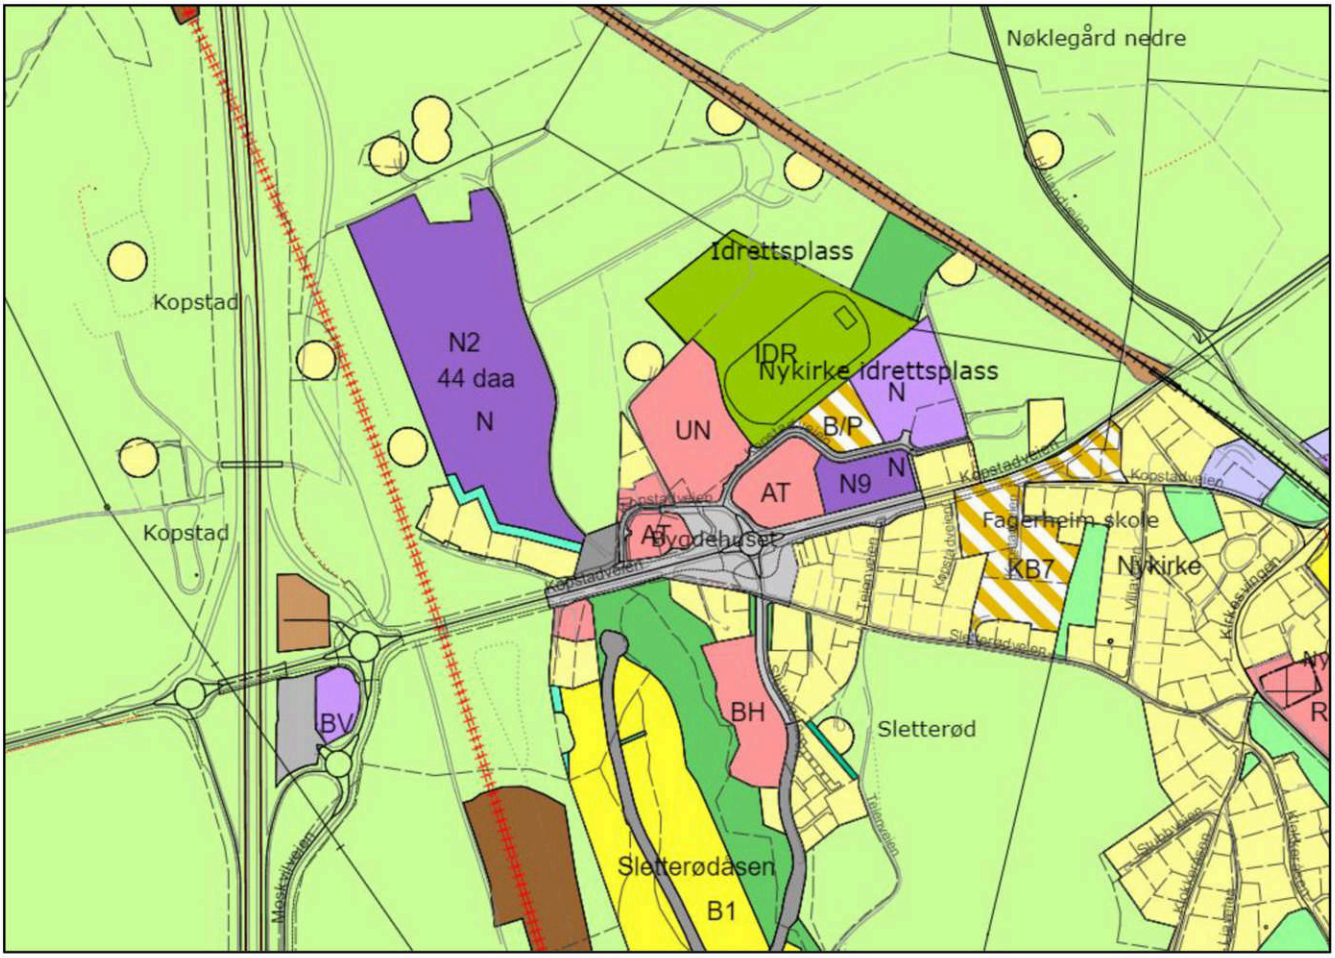

Område N3 (18 daa) Uavklart innsigelse
Arealbruken i områdene BN7, BN13, BN14, BKB4 og SPA som er vist på kartskissen nedenfor er tidligere avklart i reguleringsplaner eller kommunedelplanen for Skoppum.

Område N3 ligger vest for innfartsparkeringen (SPA) ved nye Horten stasjon. Arealet er tidligere benyttet som massedeponi, men består i dag av dyrka mark. Næringsområdet vil få enkel tilgang til riksveien via etablert rundkjøring. Den sentale beliggenheten gjør arealet svært attraktivt for arbeidsplassintensive virksomheter og vil være et viktig bidrag til utvikling av knutepunktet nye Horten stasjon.

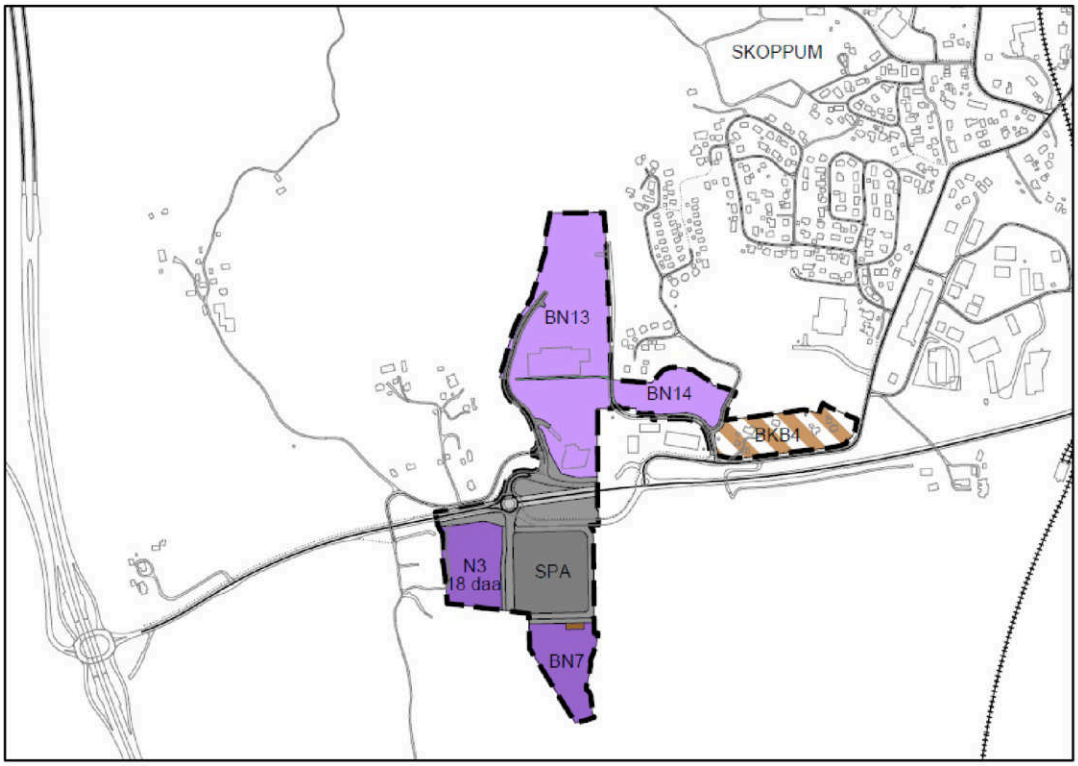

Det samme området ble også foreslått omdisponert i tidligere planprosess for kommunedelplanen for Skoppum. Området var i denne planen omtalt som område BN6. I planprosessen fremmet Fylkeskommunen og Statsforvalteren følgende innsigelser til omdisponeringen.

Innsigelse fra Vestfold og Telemark fylkeskommune (05.04.2021):
Næringsområdet ligger på dyrka mark og er dermed i konflikt med en nasjonal og regional viktig interesse. Innsigelsen rettes ut fra føringer i Nasjonal jordvernstrategi, Nasjonale forventninger til regional og kommunal planlegging, Plan- og bygningsloven § 3-1 b) og retningslinje R9 i Regional plan for bærekraftig arealpolitikk (RPBA).

Administrasjonens merknader:
Av kapittel 1.4 i RPBA går det fram at den regionale planen kan brukes som grunnlag for å fremme innsigelse til kommunale arealplaner. Adgangen til å fremme innsigelse skal imidlertid bare benyttes i viktige konfliktsaker, og innsigelsesspørsmålet skal i følge RPBA bero på en helhetlig vurdering av hvordan det aktuelle planarbeidet ivaretar de ulike samfunnsinteressene som blir berørt. I denne saken har fylkeskommunen kun lagt til grunn at næringsområde BN6 innebærer omdisponering av dyrka mark og at forslaget derfor er i strid med retningslinje R9. En vurdering av næringsområdets lokalisering i forhold til RPBAs samfunnsmål om å sikre attraktive lokaliseringsalternativer for næringsliv er derimot utelatt. Formålet med RPBA er, i tillegg til å ta vare på viktige arealverdier, å legge til rette for vekst og utvikling. Dette kommer til uttrykk i retningslinje R5 «Lokalisering av næringsvirksomhet». Ved rullering av kommuneplanens arealdel forventer fylkeskommunen blant annet at kommunene «gjennom en næringsoffensiv holdning sikrer at det finnes et balansert tilbud av byggeklare næringsarealer og attraktive næringslokaler i byene og tettstedene til å møte en løpende etterspørsel i markedet». Av kapittel 5.2 i planbeskrivelsen til kommunedelplanen for Skoppum går det fram at tilgangen til ledige næringstomter er begrenset, og dette er utgangspunktet for at det er foreslått tre nye næringsområder i planforslaget. Administrasjonen mener derfor at næringsperspektivet ikke er tilfredsstillende belyst i fylkeskommunens uttalelse. Det bemerkes også at det i kapittel 2.8 i RPBA går fram at «Det forventes at regional og kommunal planlegging støtter opp om (InterCity-)satsingen gjennom høy arealutnyttelse rundt stasjonsområdene».

Administrasjonen har i brev datert 08.10.2020 bedt fylkeskommunen om en nærmere begrunnelse for innsigelsen. Tilbakemelding på henvendelsen er ikke registrert."


Statsforvalteren i Vestfold og Telemark (19.04.2021)
Foreslått omdisponering er i strid med jordloven § 9 og Stortingets jordvernstrategi. Det vises til «Nasjonale forventninger til regional og kommunal planlegging 2019-2023» og «Statlige planretningslinjer for samordnet bolig-, areal- og transportplanlegging», og FM kan ikke se at fortettingspotensialet er tilstrekkelig analysert og utnyttet som grunnlag for foreslått omdisponering av jordbruksarealet. FM mener heller ikke at samfunnsnytten forsvarer omdisponeringen. I avveiningen mellom sentral beliggenhet og nasjonale jordvernhensyn fremmer FM innsigelse til næringsområde BN6.

Administrasjonens merknader:
Målet med de statlige planretningslinjene for samordnet bolig-, areal- og transportplanlegging er å fremme samfunnsøkonomisk effektiv ressursutnyttelse, god trafikksikkerhet og effektiv trafikkavvikling. Det går også fram av retningslinjene at utbyggingsmønster og transportsystem bør fremme utvikling av kompakte byer og tettsteder, og at potensialet for fortetting og transformasjon bør være kartlagt ved forslag om omdisponering av verdifull dyrka jord. Kommunene skal legge retningslinjene og vedtatte regionale planer til grunn for for arbeidet med egne planer.

I kapittel 5.2 i planbeskrivelsen er det gjort rede for status på eksisterende næringsområder i tilknytning til knutepunktet nye Horten stasjon. Etter administrasjonens vurdering bør denne kartleggingen, som viser at tilgangen på ledige næringstomter er begrenset, være tilfredsstillende dokumentasjon for å legge ut nye arealer ved trafikknutepunktet til næringsformål. Knutepunktsutvikling og sikring av arealer til næringsvirksomhet er sentrale satsingsområder i kommunens arealstrategi. Det vises også til at RPBA, hvor blant annet sikring av attraktive lokaliseringsalternativer for næringsliv og tilrettelegging for en arealbruk som støtter opp under InterCity-satsingen er sentrale punkter, skal legges til grunn for kommunens planer."

Ved sluttbehandling av kommunedelplanen for Skoppum vedtok kommunestyret at området skulle videreføres som LNF-formål, men vurderes på nytt i kommuneplanrevisjonen. I forbindelse med at området nå på nytt foreslås omdisponert til næringsformål vises det til at planforslaget også innebærer tilbakeføring av 15 dekar dyrka mark på Borre som tidligere er avklart til utbyggingsformål. Dette arealet er nærmere omtalt i kapittel 14.9.


Område N4 (9,6 daa)
Område N4 ligger i tilknytning til eksisterende næringsområde på Ra. Området vurderes å være attraktivt for plasskrevende industri, håndverksbedrifter, lager og logistikk. Den tidligere «Ra-banen» utgjør ca. 5.5 dekar av området. Endelig avgrensning av området ble avklart etter meklingsmøte hos Statsforvalteren. Av meklingsprotokollen går det fram at fylkeskommunen opprettholder adgang til å fremme innsigelse til en framtidig reguleringsplan dersom reguleringsplanen legges ut på offentlig ettersyn med forslag om en fjerde adkomst fra fv. 325. Dette innebærer at det i påfølgende reguleringsarbeidet ikke bør legges opp til en egen adkomst til område N4 fra fylkesveien. N4 bør dermed ses i sammenheng med tilstøtende næringsareal, og det bør tilstrebes felles adkomstløsninger ved utarbeidelse av reguleringsplan.

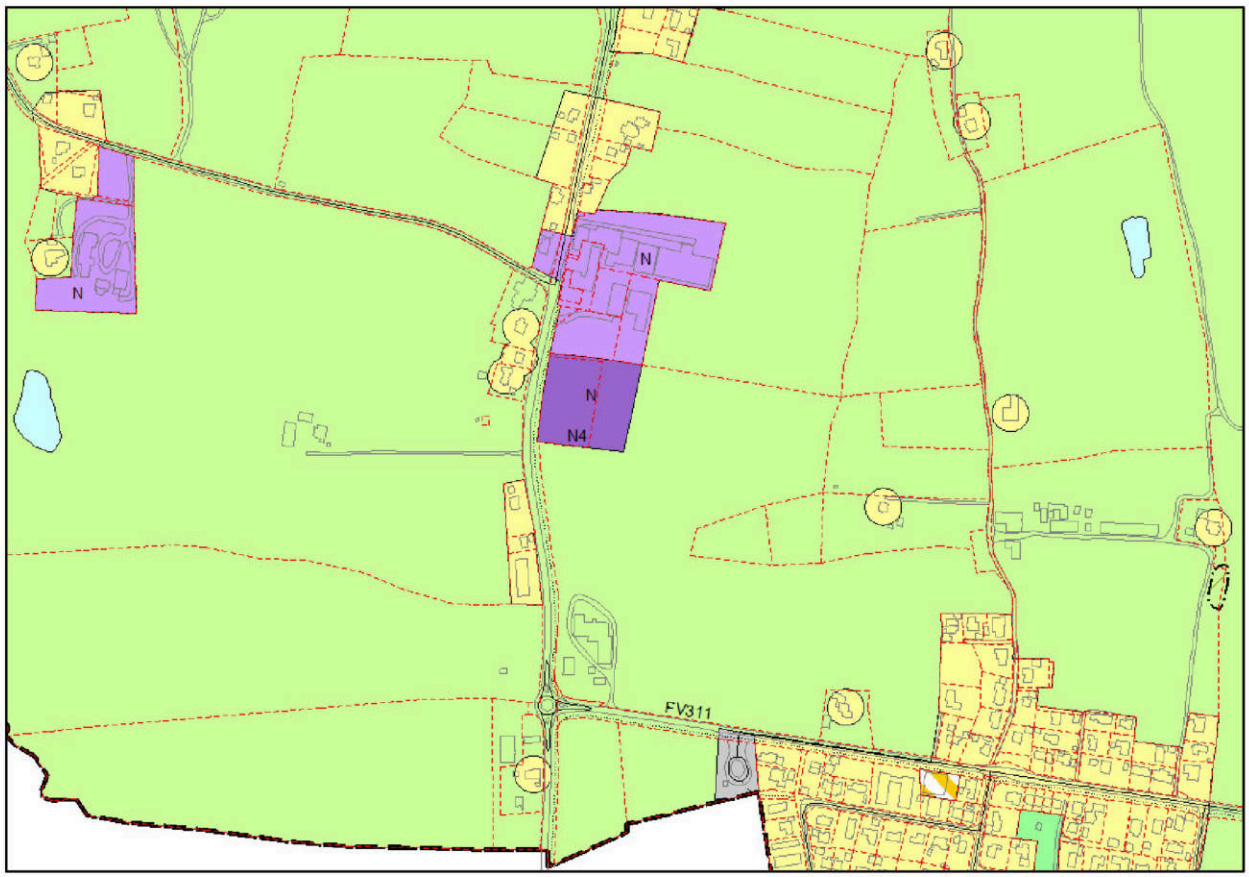

Område N7 (3,1 daa)


Planen legger til rette for at eksisterende næringsareal N7 kan utvides med 1,7 dekar i nordøst. Av punkt 2.3.6 i de utfyllende bestemmelsene går det fram at utvidelsen ikke kan finne sted før arbeidene med jernbaneutbyggingen er ferdigstilt. Fram til dette skjer skal gjeldende arealbruksformål «annen banegrunn» legges til grunn.

I sydvest kan eksisterende næringsareal utvides med 1,4 dekar. Det er avsatt en ti meter bred buffersone mot dyrka mark.

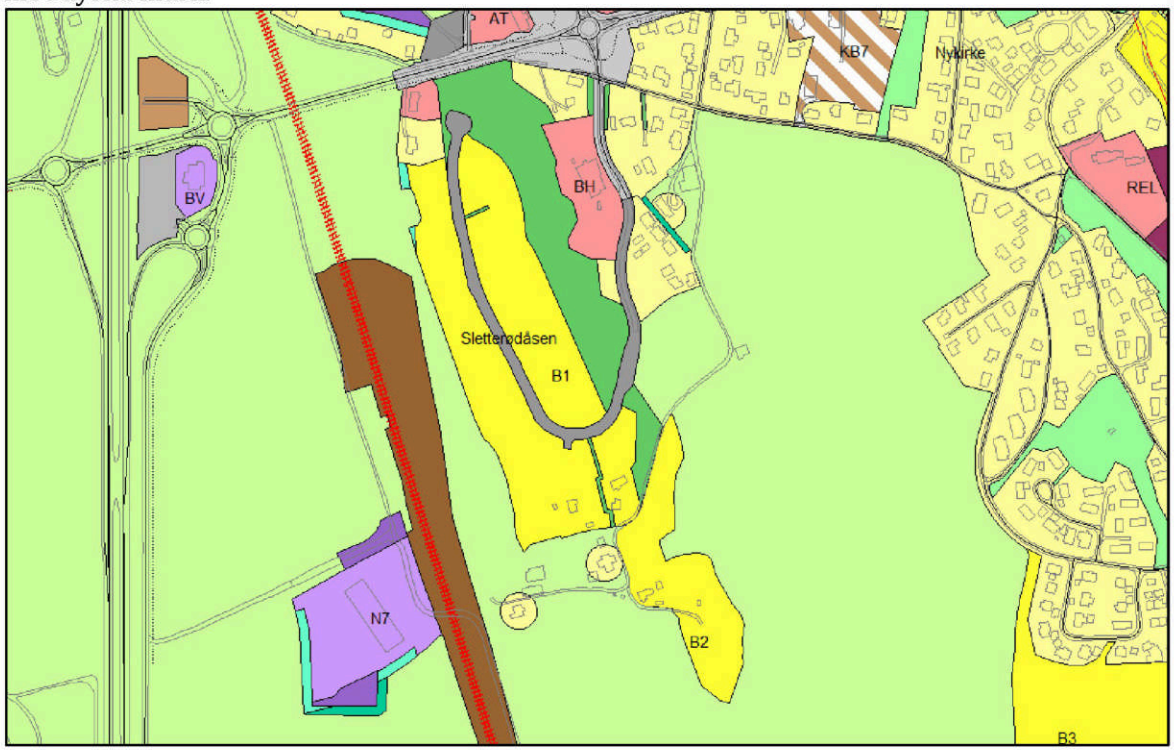


Område N10 (1,5 daa)

Område N10 omfatter en asfaltert plass som ligger i tilknytning til eksisterende næringsområde N6. Ifølge punkt 2.3.5 i de utfyllende bestemmelsene tillates det ikke etablert støyende og / eller forurensende virksomhet i område N6. Bestemmelsen er utvidet til å omfatte område N10.

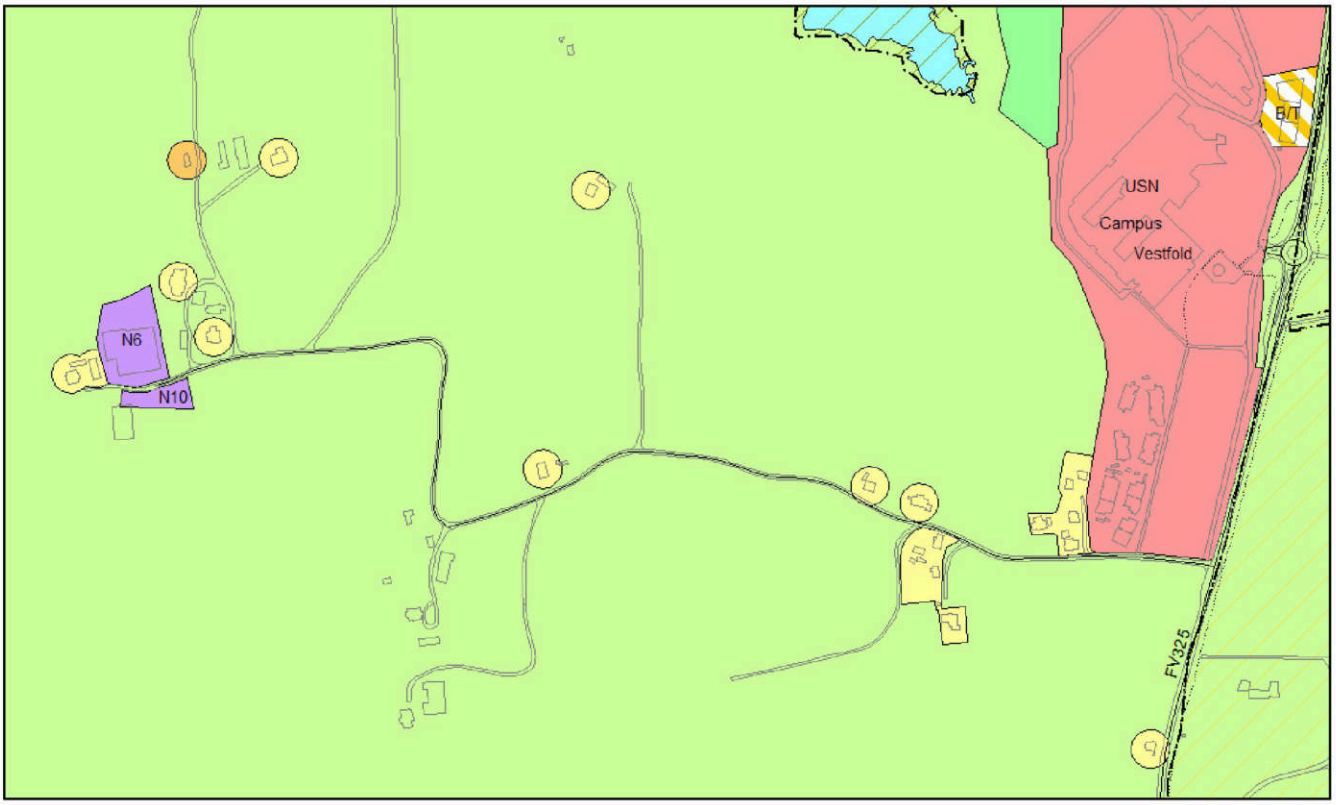

Bestemmelsesområdene # 7 og 8


Kongsberg Maritime (område N på kartskissen) er en av Horten største private arbeidsplasser og har sammen med øvrige lokale virksomheter til Kongsberggruppen store ringvirkninger for lokalsamfunnet. Tilrettelegging for eventuelle utviklingsmuligheter anses å være av meget stor betydning for fremtidig næringsutvikling og verdiskaping. Det vil også ha stor betydningen for den viktige klyngen av teknologibedrifter som finnes i kommunen.

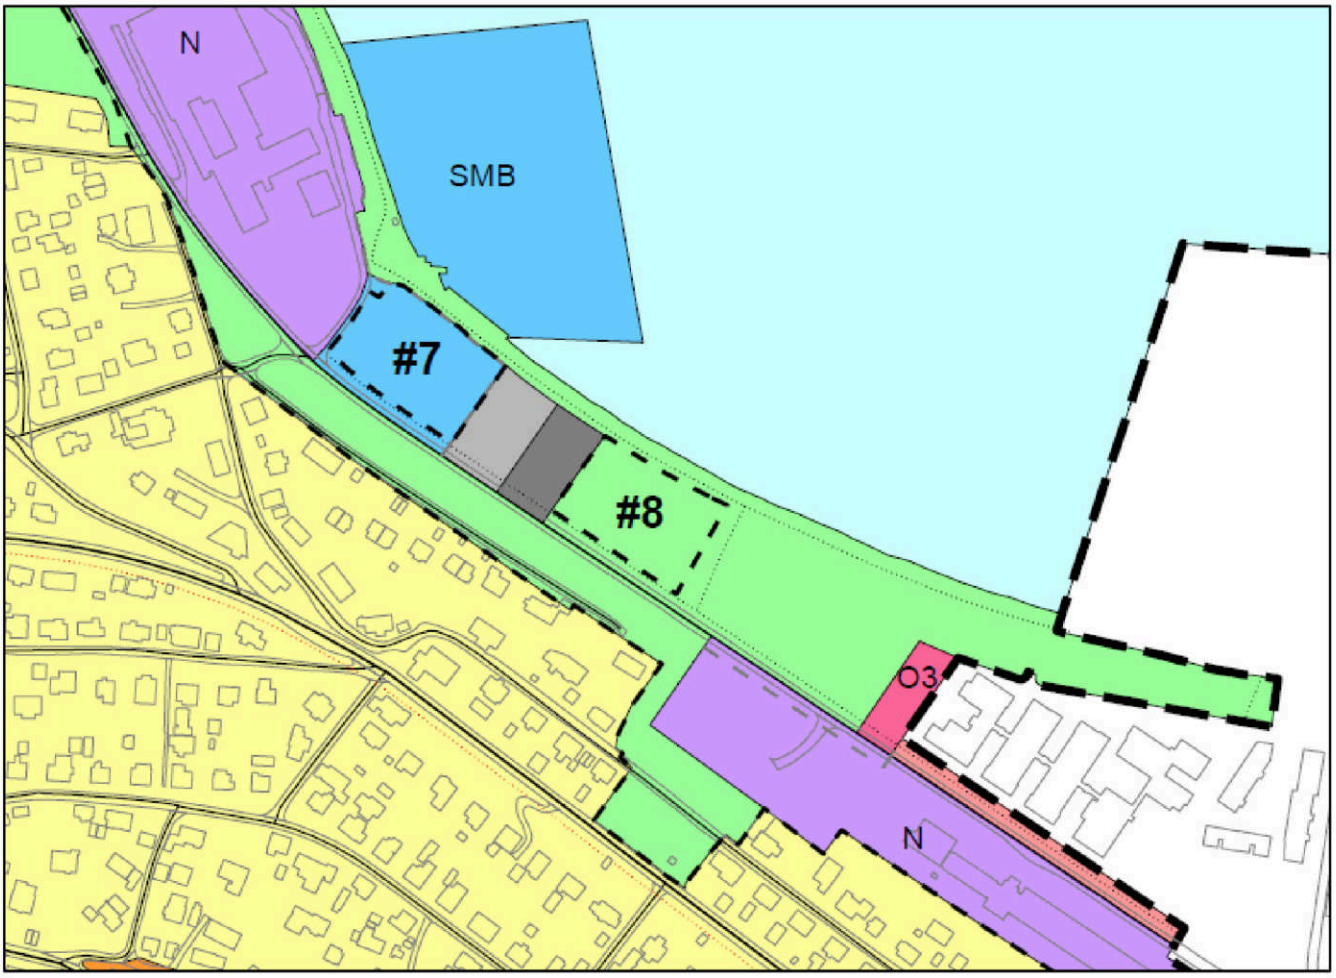


I kommuneplanen legges det til rette for at det innenfor område #7 kan tillates etablert av midlertidige lagerhaller o.l. Dersom dette skulle bli aktuelt må eksisterende parkeringsplasser / båtopplag i dette området flyttes. Område #8 er i dag regulert til friområde, men planen legger til rette for en midlertidig bruk som båtopplag.

Langsiktig utviklingsgrense (LUG), Langgrunn

Redningsselskapet (RS) har nylig vedtatt at RS Noatun skal utvides til å bli Redningsselskapets nye hovedsete, og innen 2024 skal administrasjonen flyttes fra Oslo til Langgrunn. Dette innebærer bygging av hovedkontor med 75 arbeidsplasser, samt nybygg med 40 rom for overnatting. Til sammen utgjør arealene som Redningsselskapet disponerer 37,9 daa på Langgrunn, jfr. arealer vist med mørk farge på kartskissen. Arealet syd for RS leies ut til eksisterende virksomhet (10 års leieavtale), og i vest er det etablert storkjøkken og energistasjon. Per i dag foreligger det ingen konkrete utbyggingsplaner for områdene nord for RS.

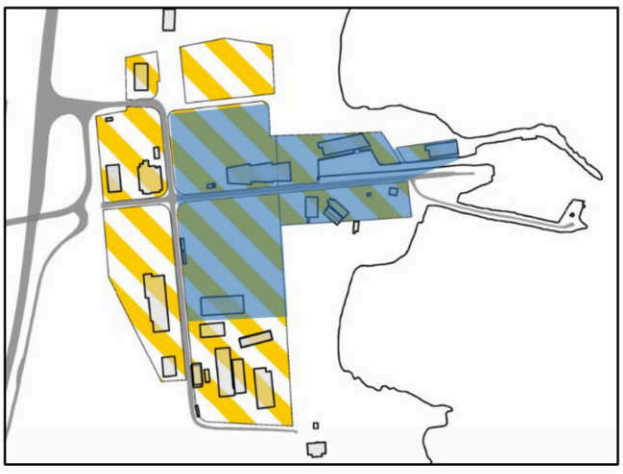

I forbindelse med høringen av Strategisk næringsplan høsten 2021 har Redningsselskapet kommet med innspill om at det må tas hensyn til den mangfoldige driften de har og planlegger på Langgrunn, og at kommunen legger til rette for en naturlig vekst i tilstøtende arealer. Redningsselskapets satsing på Langgrunn er svært viktig for framtidige arbeidsplasser og næringsutviklingen i kommunen, og i et langsiktig perspektiv bør det vurderes om næringsområdet kan utvikles noe mot nord.

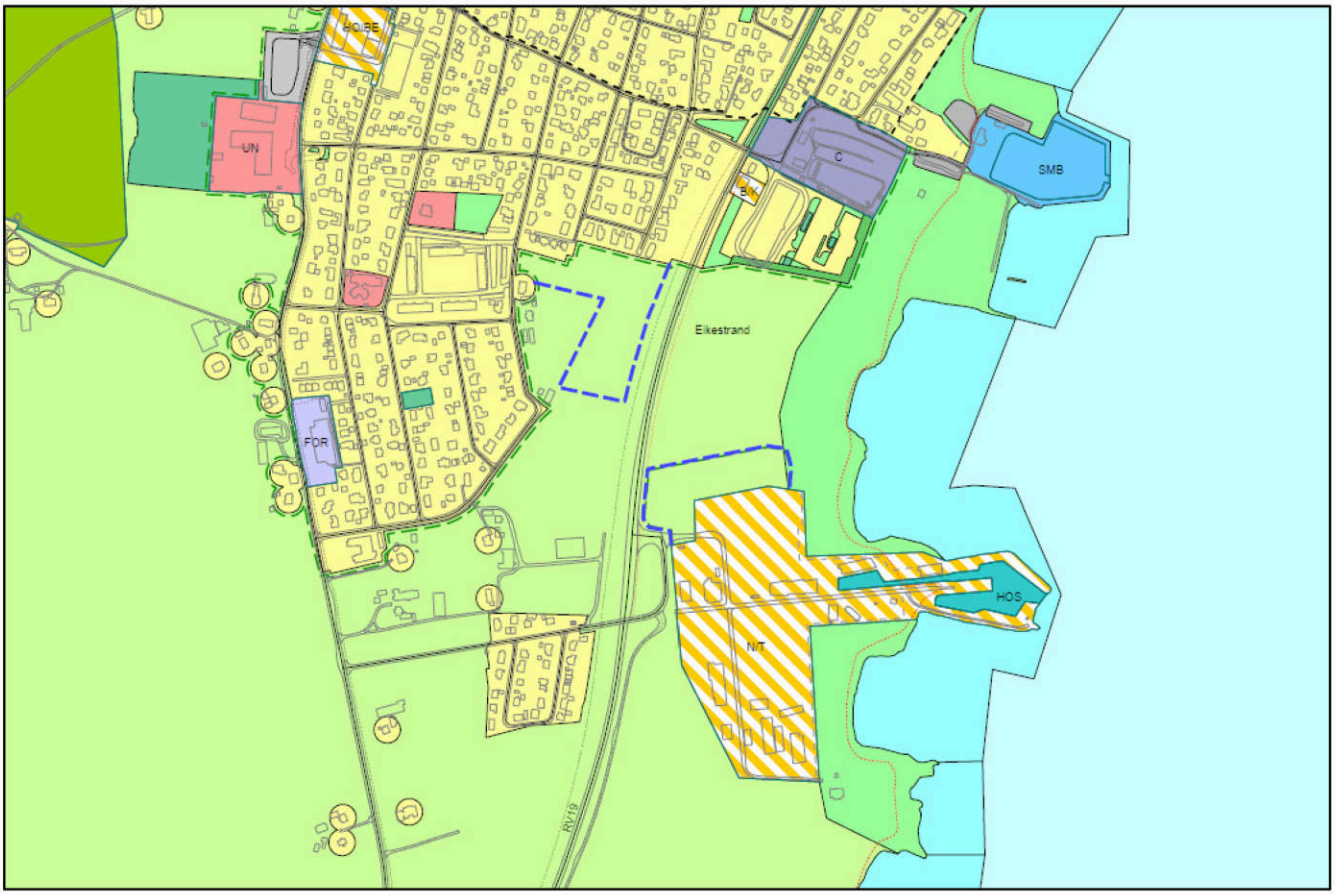


På kartskissen ovenfor er et eventuelt framtidig utvidelsesareal illustrert med blå stiplet strek. Området som er vist er på ca. 18 dekar og strekker seg ca. 60 meter nordover fra eksisterende byggeområde. 100-metersbeltet fra sjøen er ivaretatt.

Stiplet blå strek i tilknytning til boligområdet nordvest for Langgrunn er tidligere avklart langsiktig utviklingsgrense (LUG) som ligger inne i kommuneplanen.

14.3 Andre områder for handel

I sak KOM-013/21 besluttet kommunestyret at det i kommuneplanrevisjonen skal legges til rette for at Biltema skal kunne etablere seg i Horten. Biltema ønsker å bygge et varehus på 7.000 m² og har et samlet arealbehov på 15 – 20 dekar. Denne typen varehus defineres som «detaljhandel», vil ha ca. 30 ansatte og det forventes ca. 1000 kunder pr. dag.

Blå arealer på kartskissen til høyre viser områder som i gjeldende arealplaner er tilrettelagt for forretning / handelsvirksomhet. I de utfyllende bestemmelsene til arealdelen er det nedfelt at det ikke tillates oppført handelsvirksomhet større enn 1000 m² BRA eller flere enn ti butikker utenfor det som er definert som sentrumsområde i kommunedelplanen for Horten sentrum (markert med rødt på kartskissen). Det går videre fram at det ikke tillates etablert handelsvirksomhet som ikke er i tråd med kommuneplanen og gjeldende regional plan.

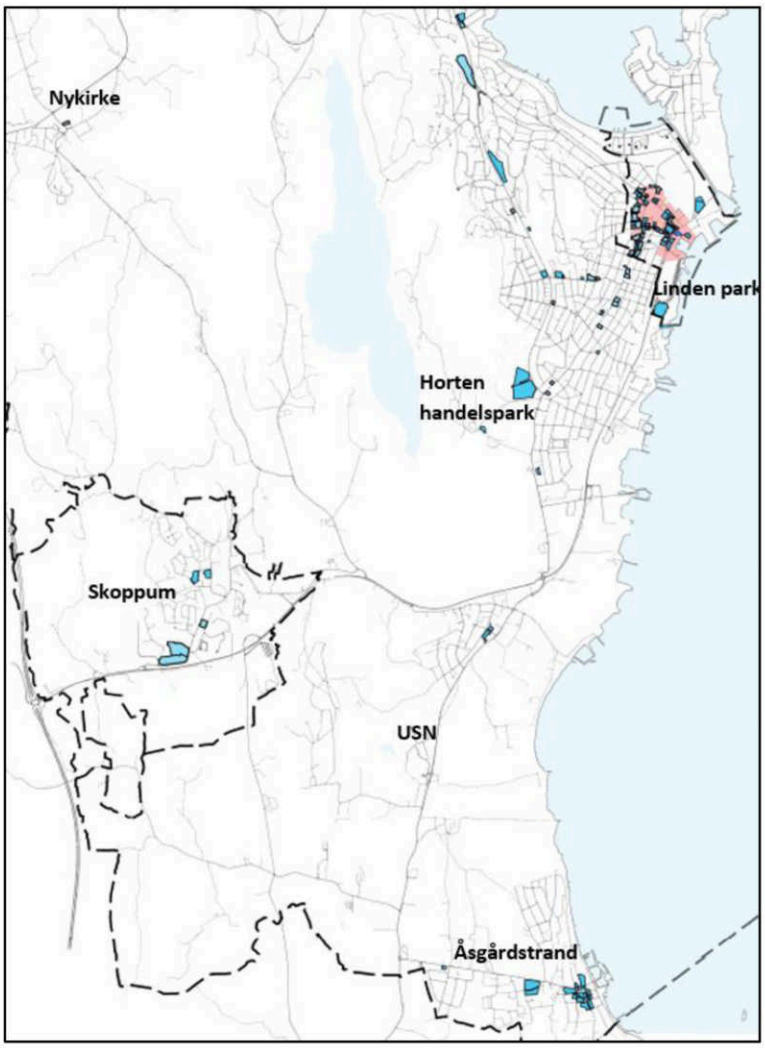


Regional plan for bærekraftig arealpolitikk (RPBA) inneholder følgende regionale planbestemmelse som omfatter lokalisering og dimensjonering av store handelsetableringer:


«Etablering av handelsvirksomhet med et samlet bruksareal på over 3000 kvm eller utvidelse til over 3000 kvm samlet bruksareal er bare tillatt i by- og større tettstedssentre eller andre områder for handel slik disse er lokalisert og avgrenset i kommuneplanens arealdel eller kommunedelplan, jfr. R6 og R7.»

I RPBA forutsettes det at kommuneplanens arealdel tar stilling til hvor handel kan etableres og til hvor mye handel som kan etableres i det enkelte område. Handel som det ikke er hensiktsmessig å etablere innenfor definerte by- og tettstedssentre, henvises til egne områder (andre områder for handel) . RPBA forutsetter videre at virkningene av nye handelsetableringer utredes i en handelsanalyse.

Et større varehus for Biltema kan vanskelig etableres innenfor definert sentrumsområde i Horten by. Det samme gjelder områdene Horten handelspark og Linden park som tidligere er avklart som «andre områder for handel». Det er derfor behov for å avklare andre alternative lokaliseringer i kommuneplanen.

I forbindelse med kommuneplanrevisjonen har Asplan Viak AS vurdert fire lokaliseringsalternativer med utgangspunkt i modellberegninger i ATP-handelsmodell for Vestfold.

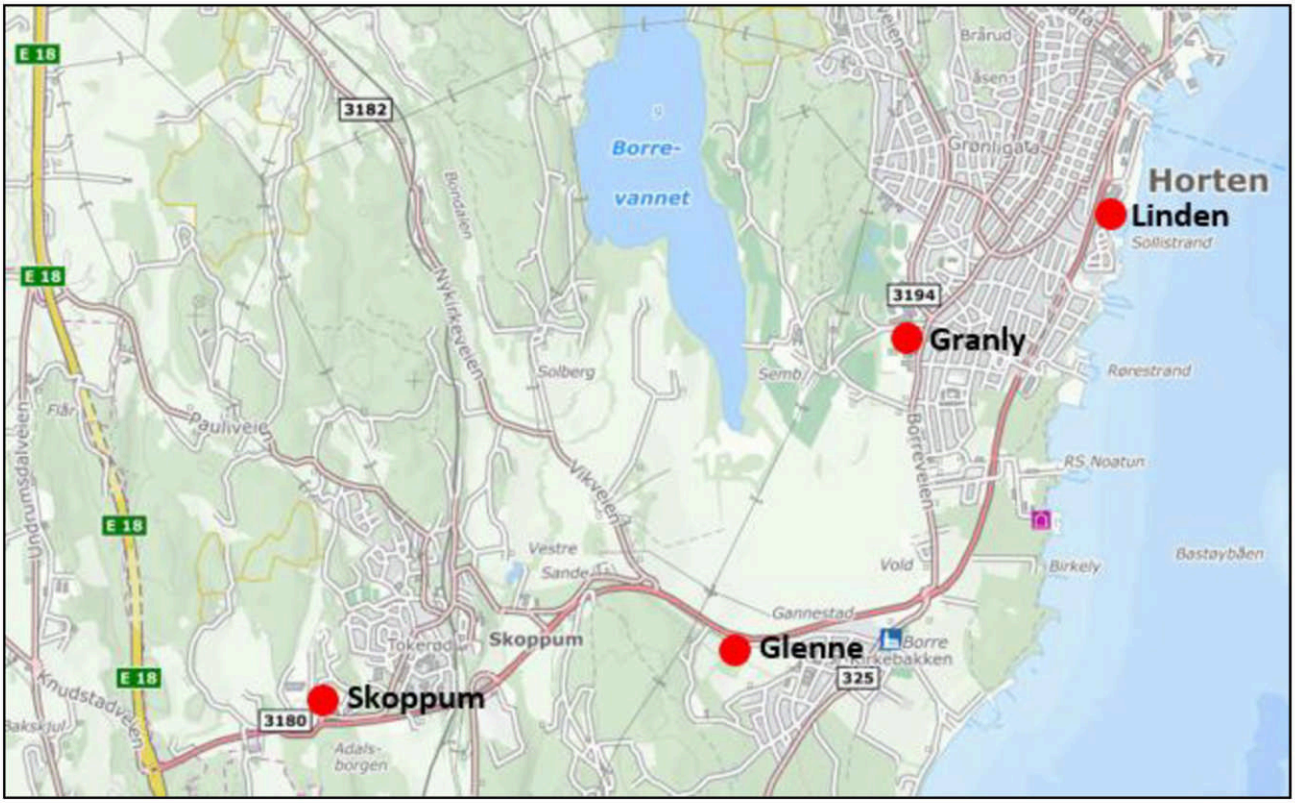

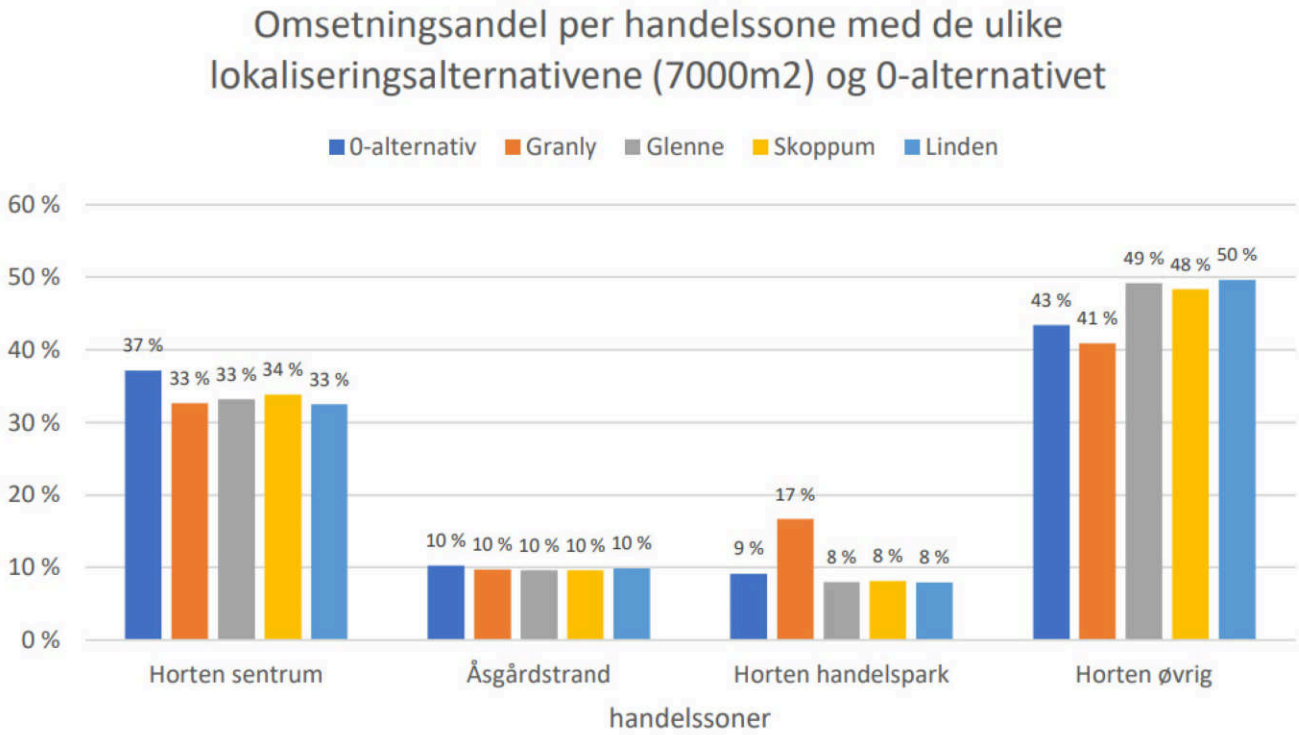

Markedsandeler for handelssonene i Horten kommune med de ulike lokaliseringsalternativene (7000 m²) og 0-alternativet.

Handelsanalysen viser at ved alle de fire lokaliseringsalternativene syker markedsandelen for Horten sentrum med i underkant av 5 prosent sammenliknet med 0-alternativet. Ingen av alternativene vil gi noen vesentlig påvirkning av omsetningen i Åsgårdstrand. En lokalisering på Granly vil gi en økning på nesten 10 prosent for omsetningen i handelssonen Horten handelspark, samtidig som dette alternativet

vil medføre størst nedgang (-2 % sammenliknet med 0-alternativet) i markedsandelene til handelssonen Horten øvrig. Lokalisering på Glenne, Skoppum og Linden gir tilnærmet samme utslag på handelssonene. Etablering av Biltema på en av disse lokaliseringsalternativene vil ta markedsandeler fra Horten sentrum spesielt, men også noe fra Horten handelspark. Handelssonen Horten øvrig vil få rundt seks prosent større markedsandeler sammenliknet med 0-alternativet. Analysen viser at markedsandelen for Horten sentrum synker noe mindre ved etablering av butikk på 3500 m² fremfor 7000 m², uavhengig av lokaliseringsalternativ.


Alle fire lokaliseringsalternativene vil ta til dels store markedsandeler fra Horten sentrum, spesielt ved etablering av en butikk på 7.000 m². En lokalisering på Skoppum vil gi en marginal mindre effekt på handelen i sentrum. Reiseavstanden mellom de tettest befolkede områdene i kommunen er såpass stor, så en lokalisering på Skoppum vil antagelig i større grad ta markedsandeler fra tilgrensende kommuner og eventuelt flere gjennomreisende på E18 enn fra internt i kommunen.

Handelsanalysen peker også på at en lokalisering på Skoppum eller Glenne vil bidra til at det opprettes nye handelsområder utenfor eksisterende handelstilbud i kommunen, og at en slik spredning av handelstilbud vil kunne bidra til økt reiseaktivitet i tilknytning til handel internt i kommunen. En eventuell samlokalisering med andre handelstilbud vil kunne bidra til å begrense dette. Ut fra dette perspektivet vil lokaliseringsalternativene Granly og Linden være fordelaktig. Området mellom Linden park og Strandparken barnehage er imidlertid for lite for konseptet som Biltema ønsker å etablere i Horten, og dette alternativet vil således bare være relevant for et mindre varehus. Den største ulempen ved Granly-alternativet er knyttet til omdisponering av inntil 20 dekar dyrka mark. Regionale landbruksmyndigheter har tidlig i planarbeidet signalisert at det vil bli aktuelt å fremme innsigelse dersom dette alternativet fremmes i kommuneplanen.

Lokaliseringsalternativene Glenne og Skoppum vurderes tilnærmet likt i handelsanalysen. Alternativene er imidlertid ganske forskjellige når det gjelder arealdisponering. Selv om ny vei fra Glenneundergangen til Universitetet i Sørøst-Norge er under planlegging, vil Glenne-alternativet i stor grad innebære en isolert etablering omkranset av dyrka mark, i tillegg til at lokaliseringen i seg selv innebærer omdisponering av eksisterende LNF-område. Alternativet på Skoppum innebærer muligheter for å etablere Biltema i et tettsted, på arealer som allerede er avklart til utbyggingsformål i nærheten av kollektivknutepunktet nye Horten stasjon. I planforslaget er det avsatt et bestemmelsesområde #3 som omfatter områdene BN7, BN13, BN14 og BKB4 i kommunedelplanen for Skoppum, samt forslag til nytt næringsområde N3 vest for innfartsparkeringen. Bestemmelsesområdet definerer «andre områder for handel» med en tilhørende bestemmelse som legger til rette for at det kan etableres ett varehus på 7000 m² innenfor området. Bestemmelsesområdet # 3 med tilhørende bestemmelse i arealdelen supplerer arealbruken som er fastsatt i kommunedelplanen for Skoppum, jfr. pkt. 5 i de utfyllende bestemmelsene.



Bestemmelsesområde #3, «andre områder for handel» #3 Uavklart innsigelse

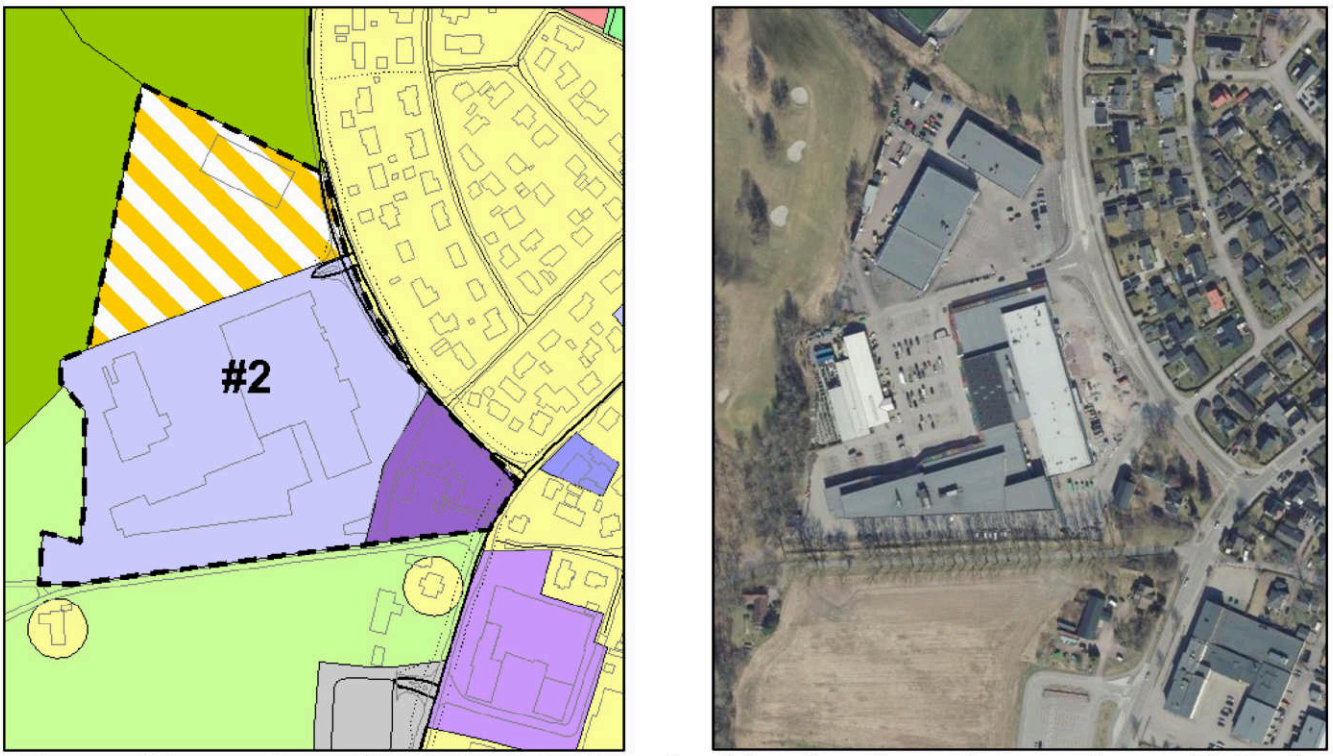

Tidligere avklart «andre områder for handel» i Horten handelspark er vist som bestemmelsesområde #2 på plankartet.




Områder avsatt til «andre områder for handel» i kommuneplanen.

14.4 Arealer til kommunens egen virksomhet

Nye arealer som er avsatt til offentlig formål i kommuneplanen:


Arealformål:	Område nr (plankartet)	Areal (daa):	Merknader:
Offentlig formål:	TY3	1,5	Utvidelse (parkering) Indre Havn sykehjem. Uavklart innsigelse
	TY4	26,4	Utvidelse Falkensten renseanlegg.
Sum:		**27,9**	

Indre Havn sykehjem, TY3 (1,5 daa) Uavklart innsigelse
Det er behov for å etablere flere parkeringsplasser i tilknytning til Indre Havn sykehjem. Sykehjemmet omfattes av reguleringsplanen for Indre Havneby vest (PlanID: 393) og Kommunedelplanen for Horten sentrum. Tilstøtende areal mot vest ser ut til å være eneste nærliggende areal som kan dekke parkeringsbehovet. I reguleringsplanen for Strandpromenaden fra 1981 er område regulert til trafikkområder; båtopplag og kjørevei, mens det er avsatt til friområde i kommuneplanen. En omdisponering av 1,5 daa fra friområde til offentlig formål (parkering) anses å ha små negative konsekvenser for andre arealbruksinteresser i området. Grunnforhold og forurensede masser må hensytas i videre detaljprosjektering.

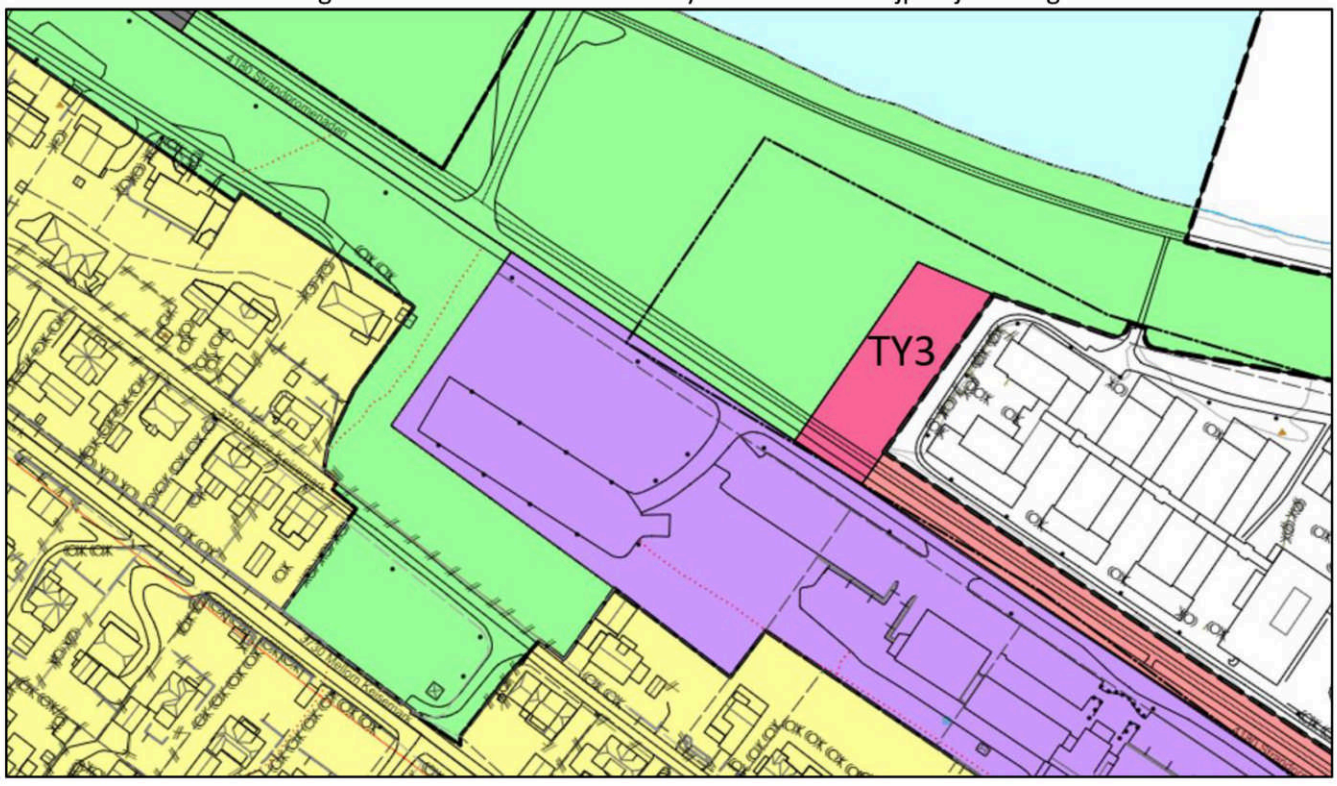

Falkensten renseanlegg, TY4 (26,4 daa)
For å kunne tilfredsstille aktuelle framtidige rensekrav (miljøgifter, medisinrester, nitrogen og mikroplast) må det legges til rette for nye arealer som kan benyttes til renseanlegg. «Helhetlig tiltaksplan for en ren og rik Oslofjord med et aktivt friluftsliv» (utgitt av Klima- og miljødepartementet i 2021) gjeninnfører fokus på nitrogen som forurensningsbidrag også i ytre Oslofjord, og behovet for nitrogenrensing skal utredes. En lokasjonsstudie utført i 2019, hvor ni ulike alternative lokaliseringer til renseanlegg ble vurdert, konkluderer med at dagens lokalisering av Falkensten renseanlegg er den eneste plasseringen som er realistisk, da andre plassering vil medføre behov for ombygging av store deler av

avløpsnettet. En utvidelse av området ved dagens anlegget innebærer at andre viktige arealbruksinteresser som jordbruk og naturmangfold blir berørt. Det er imidlertid ikke behov for å benytte hele det foreslåtte arealet (26,4 daa) til renseanlegg, men det vil være nødvendig med ytterligere detaljplanlegging for å avklare nærmere hvor renseanlegget kan plasseres samtidig som de berørte arealbruksinteresser ivaretas på en best mulig måte. Grunnforhold er et viktig tema ved valg av plassering, og utførte undersøkelser viser at en større utvidelse av dagens anlegg kun kan foregå mot vest. Eksisterende renseanlegg må i anleggsperioden kunne driftes uten større restriksjoner og reduksjon i kapasitet. Kortest avstand til fjell er ved kollen nord i området.

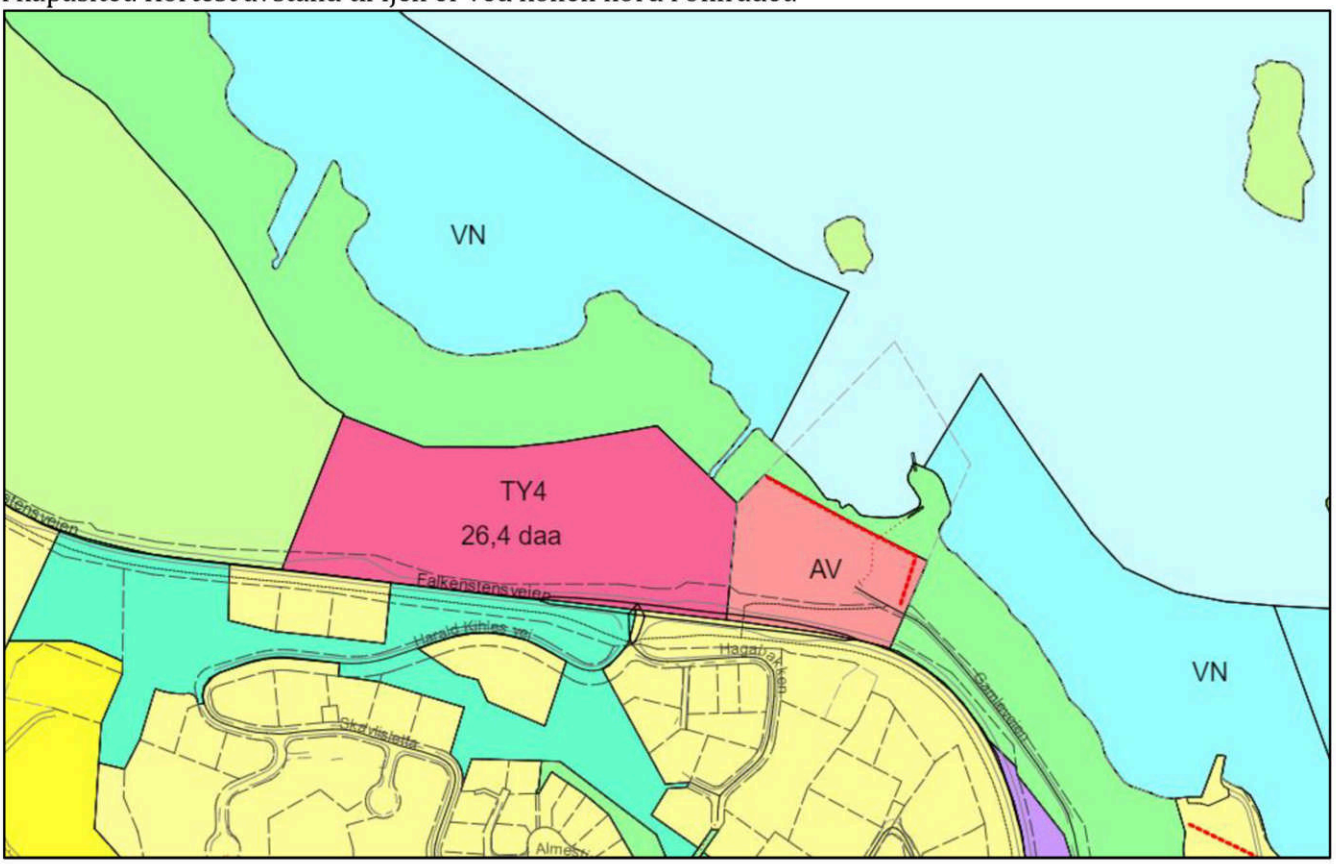

I de utfyllende bestemmelsene (punkt 2.5.5) stilles det krav om reguleringsplan før det kan gis tillatelse til renseanlegg i område TY4. Adkomstforhold, geoteknisk stabilitet, lokalisering av renseanlegget og nødvendige avbøtende tiltak skal avklares i reguleringsplanen. Det skal i størst mulig grad tas hensyn til dyrka mark og arealer som er viktig for naturmangfoldet.


Lokalisering av kommunalt driftsanlegg

Det kommunale driftsanlegget er i dag lokalisert i bygningsmassen på HAC i Horten sentrum. Anlegget inngår i nylig vedtatt reguleringsplan for Horten Havn, og må flyttes før havneplanen kan realiseres. I sak KOM-009/21 vedtok kommunestyret at ny lokalisering av kommunalt driftsanlegg skal vurderes i kommuneplanrevisjonen.

Arealbehovet for et nytt driftsanlegg er vurdert til vel 15 dekar. Driftsanlegget bør inneholde kontorer (65 stk), parkering, garasjer, lager, verksted og lagringsplass for rørmateriell og strøsand. Sentrale kriterier for lokalisering er:

- Sentral plassering med kortest mulig kjøreavstander
- Samlokalisering av enhetene gir betydelige synergier og bidrar til effektiv drift

Aktuelle lokaliseringer for nytt driftsanlegg er vist på kartet nedenfor.

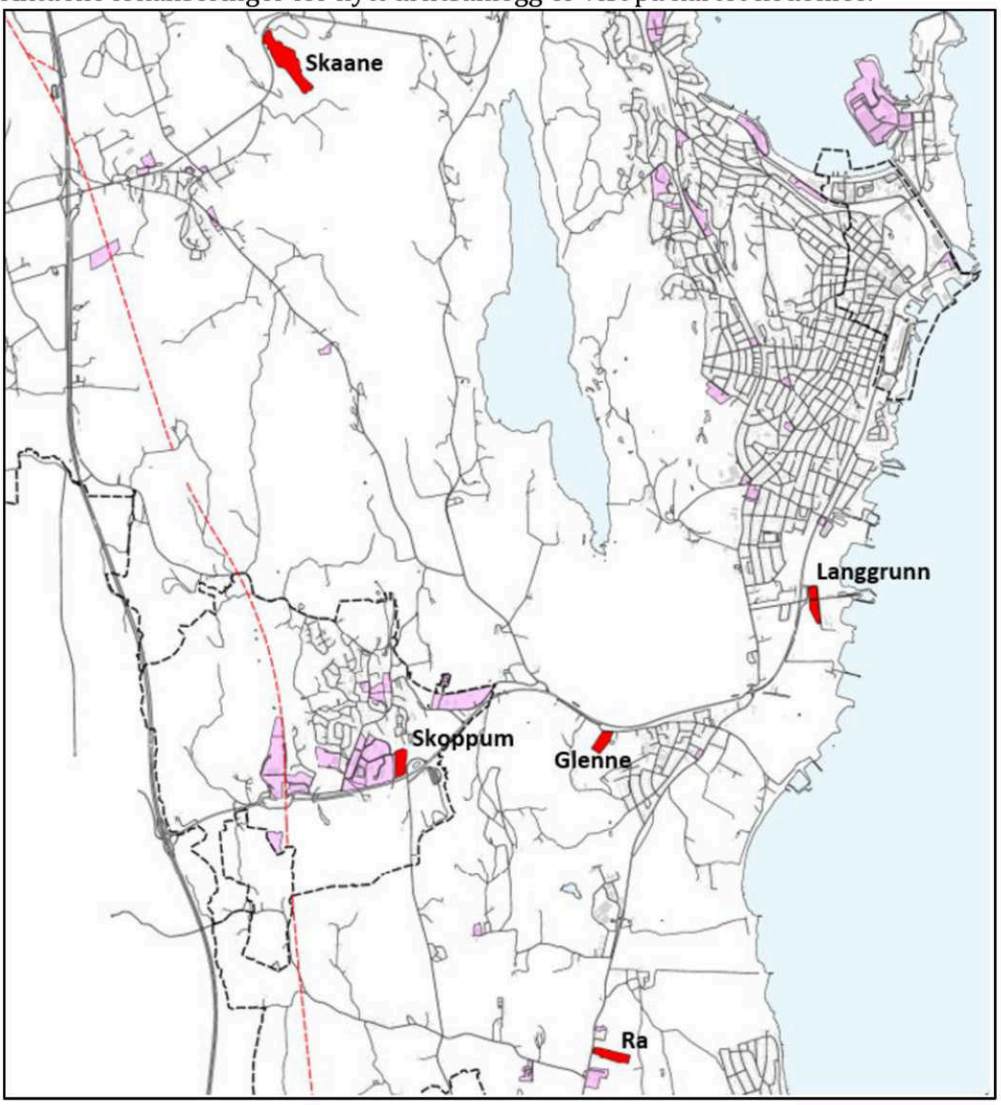


Vurdering av de ulike alternativene er sammenstilt i tabellen nedenfor.

Alternativ lokalisering:	Fordeler:	Ulemper:
Skaane (11 min reisetid til Rustadbrygga)		Det forventes at driften av pukkverket i området vil vare i ytterligere 15 år. Alternativet er således ikke aktuelt.
Langgrunn (3 min reisetid til Rustadbrygga)	- Tilstrekkelig areal (ca. 20 daa) - Nærhet til sentrum - Ferdig regulert tomt eid av Horten kommune - Teknisk infrastruktur	
Glenne / Sandeveien	- Tilstrekkelig areal (17 daa)	- Omdisponering av LNF-område / må reguleres - Tomt må erverves - Større tiltak for å håndtere overvannsproblematikk i området må påregnes - Stor mulighet for marin leire i området
Skoppum (10 min reisetid til Rustadbrygga)	- Tilstrekkelig areal - Horten kommune eier en tredjedel av et samlet areal på ca. 18 daa - Avsatt til byggeområde (næring) i KDP Skoppum	- Høyspent luftledning som går over tomta må fjernes for at tomta skal kunne benyttes (anslått kostnad til 15 mill av Lede AS)
RA (8 min reisetid til Rustadbrygga)	- Tilstrekkelig areal (ca. 21 daa) - Tomt eid av Horten kommune - Ingen kjente konflikter knyttet til kulturminner eller rekreasjonsinteresser	- Omdisponering av LNF-område / må reguleres - Ikke tilrettelagt for vann og avløp eller bredbånd - Adkomst til offentlig vei kan være utfordrende - Aktsomhetsområde for kvikkleire berører den vestligste delen av tomta

Skaane og Skoppum vurderes som urealistiske lokaliseringsalternativer for nytt driftsanlegg, mens Ra og Glenne vil innebære omdisponering av LNF-arealer. I Kommunedelplanen for Klima og Energi 2020-2032 er det nedfelt en målsetning om at direkte klimagassutslipp fra kommunal virksomhet skal være redusert med 90 prosent innen 2032. Med tanke på å minimere transportarbeidet vil Langgrunn være det klart beste lokaliseringsalternativet. Kommunalområde Teknisk har i tillegg beregnet at denne lokaliseringen gir både lavest investeringskostnad og lavest driftskostnader. Langgrunn er eneste alternativ hvor lokalisering av driftsanlegg med tilhørende kontorer er avklart planmessig, og området anses som godt egnet til formålet. Hvorvidt en etablering av nytt driftsanlegg også skal legge til rette for en samlokalisering av fem enheter med totalt 65 kontorarbeidsplasser er en organisatorisk beslutning som bør tas i andre prosesser enn kommuneplanens arealdel. En generell føring i Regional plan for bærekraftig arealpolitikk er at virksomheter med mange ansatte eller besøkende bør lokaliseres til eksisterende byer.

14.5 Etterbruk av dagens jernbanespor mellom Nykirke og Skoppum


Mellom Horten og Skoppum er det etablert gang- og sykkelvei på det gamle sidesporet. Dagens jernbanespor mellom rv. 19 og Skoppum stasjon er avsatt som framtidig gs-vei i kommunedelplanen for Skoppum, og arbeidet med å regulere gs-vei mellom Nykirke og Falkensten er igangsatt. Dersom strekningen mellom Nykirke og Skoppum også legges til rette for gang- og sykkelvei vil det bli et sammenhengende sykkelveinett som knytter alle disse stedene sammen. Vedtak i sak KOM-162/21 innebærer at dagens jernbanespor mellom Nykirke og Skoppum skal prioriteres til framtidig gs-vei, og framtidig arealbruk er avsatt i henhold til vedtaket.

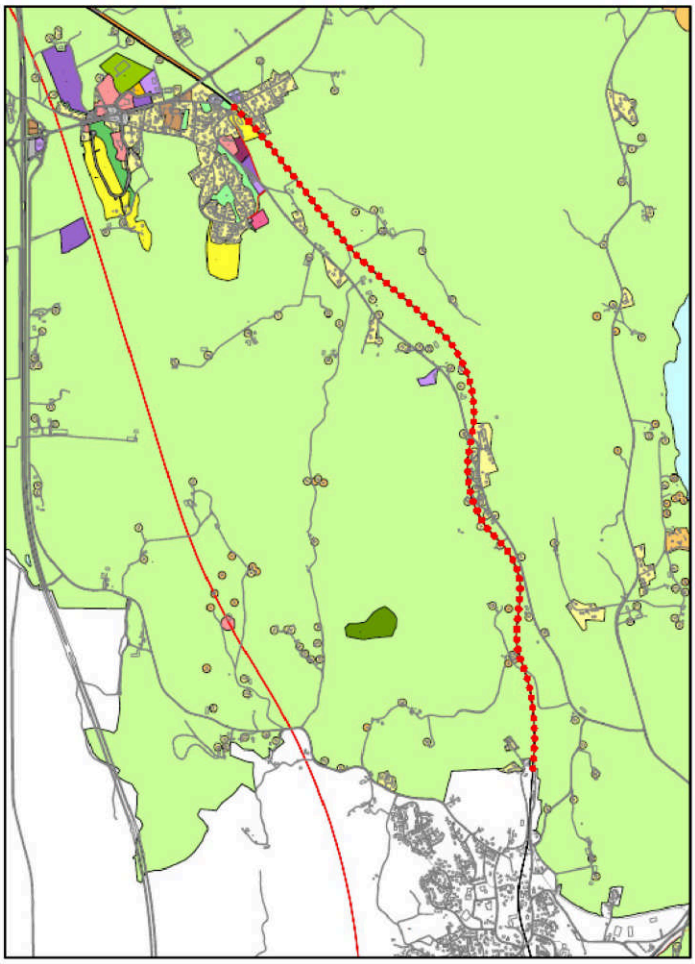


I reguleringsplanen for Vestfoldbanen er det fastsatt at prosess for etterbruk av eksisterende bane skal være igangsatt før nytt dobbeltspor tas i bruk. I videre detaljplanlegging vil det være viktig å utrede mulighetene for at gs-veien blir mest mulig tilgjengelig for de som bor langs Nykirkeveien, og ikke bare en transportstrekning mellom tettstedene.

14.6 Arealer for deponering av rene masser, #4 - 6

I planen er det lagt til rette for at tre områder mellom Nykirke og Horten kan benyttes som midlertidige massedeponier. LNF-formålet opprettholdes for disse arealene som avmerkes som «bestemmelsesområder». I de utfyllende bestemmelsene er det stilt krav til reguleringsplan før midlertidig massedeponi kan tillates. Reguleringsprosessen skal avklare adkomstforhold, geoteknisk stabilitet (ligger under marine grense), deponienes omfang og varighet, samt nødvendige avbøtende tiltak. I bestemmelsene er det også presisert at det kun tillates oppfylling av rene masser, og at arealene skal tilbakeføres til landbruksformål etter endt oppfylling. Områdene er avgrenset slik at en 50 meter buffersone mot vassdraget i øst opprettholdes, jfr. pkt. 2.7.5 i bestemmelsene. De tre områdene utgjør til sammen 30 dekar, hvor område # 4 representerer størst potensiale med en anslått kapasitet på inntil 50.000 m³ rene masser.

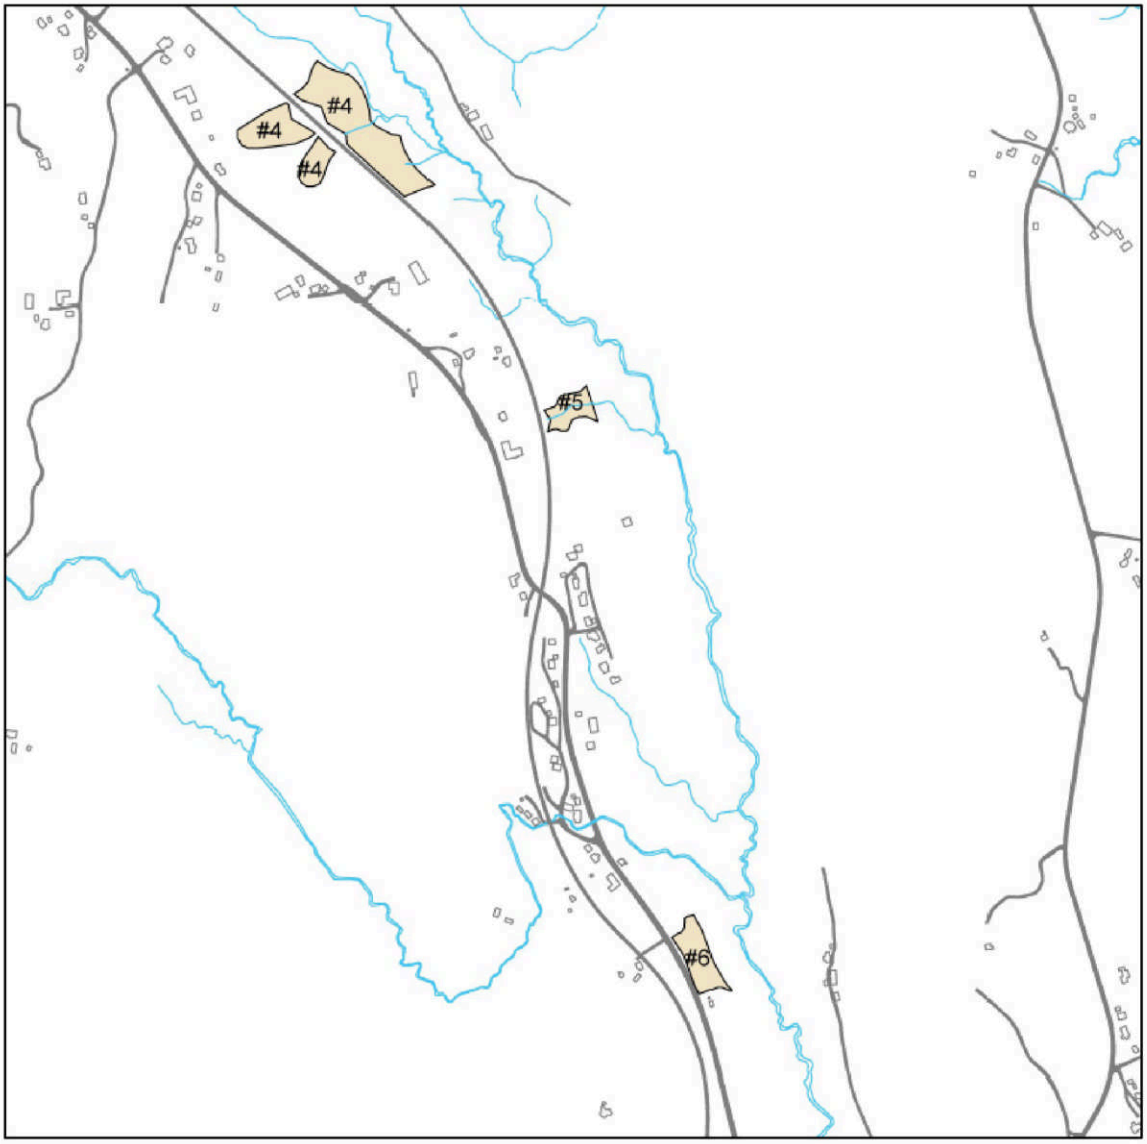

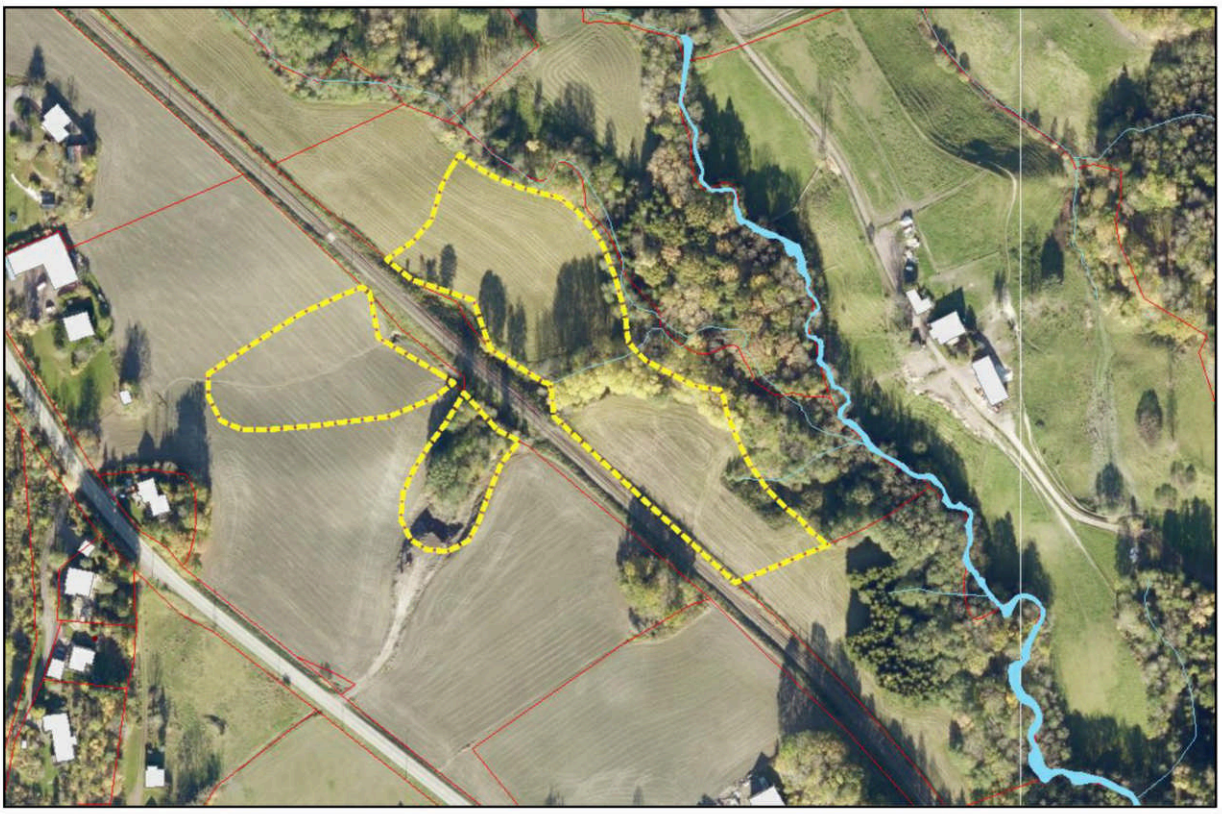

Område #4, 22 dekar



Område #5, 3 dekar




Område #6, 4,2 dekar

14.7 Utfordringer knyttet til håndtering av forurenset overskuddsnø

Det har blitt tatt prøver (ikke mikroplast) fra snø over flere år, og resultatene viser ikke forurensing i stor grad. Den lave forurensingen i prøvene kan henge sammen med hurtig deponering av snø, og at kommunale veier ikke saltes.

Et område ved Indre Havn har vært benyttet til snødeponi i lengre tid, og krav fra Statsforvalteren har aktualisert behovet for et permanent deponiområde. Ved en permanent løsning må smeltevannet kunne samles opp og renses. I kommuneplanrevisjonen er det to aktuelle områder vurdert, et ved Indre Havn og et i Holtandalen, jfr. område 18 og 19 i konsekvensutredningen. Område ABA1 er avsatt til permanent snødeponi i planen.

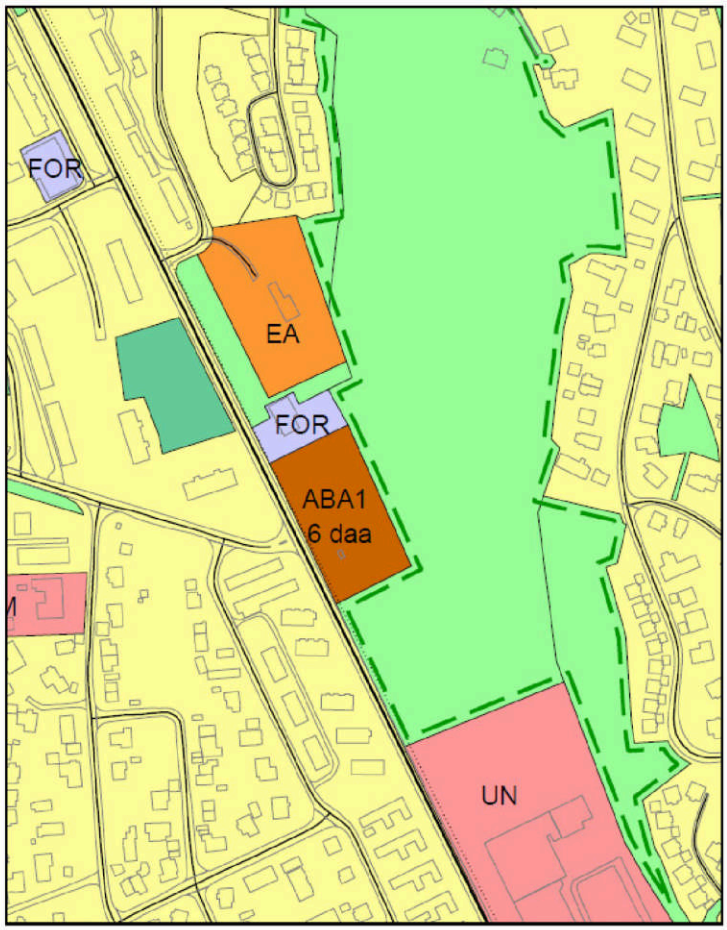

14.8 Utfyllende bestemmelser og retningslinjer

I planprogrammet er det nedfelt at punkt 2.2.5 i de utfyllende bestemmelsene skal vurderes i kommuneplanrevisjonen. Bestemmelsen gjelder for området som er definert som «hagebyen Horten» og har følgende ordlyd:

2.2.5 #1 hagebyen Horten
I tillegg til fellesbestemmelsene gjelder følgende for området #1 hagebyen Horten:

a) Total utnyttelse kan ikke overskride % BYA: 30%.
b) Det tillates kun oppføring av boligtype enebolig eller tomannsbolig.
c) Nye tiltak skal tilpasses til omkringliggende bebyggelsesstruktur. Det tillates ikke fragmentering av den sammenhengende hagestruktur.
d) Ved tiltak i henhold til pbl § 20 -1 skal de være minimum 200 m^2 sammenhengende uteoppholdsareal pr. boenhet, på bakkeplan.
e) Nye tiltak skal harmonere med eksisterende arkitektonisk uttrykk i området. Det tillates moderne formspråk (arkitektur) der tiltaket på en god måte tilfører eller innordner seg «hagebyens» karakter.

I bestemmelsens bokstav b) er det tydelig definert at det kun tillats oppføring av boligtype enebolig eller tomannsbolig innenfor hagebyen, mens det i bokstav d) stilles krav til 200 m^2 uteoppholdsareal pr. boenhet. Bestemmelsen er ikke til hinder for at det kan etableres hybler. Innledningsvis i bestemmelsen er det imidlertid presisert at «hagebybestemmelsen» gjelder i tillegg til fellesbestemmelsene. Dette innebærer blant annet at punkt 2.2.7 som omhandler hybler også gjelder innenfor hagebyen. Rekkevidden av bestemmelsene kan illustreres ved et eksempel:

> I en tomannsbolig innenfor hagebyen er det ønskelig å etablere to hybler i tillegg til de to boenhetene som er i bygningen fra før. Hagebybestemmelsen (2.2.5) krever 200 m^2 uteoppholdsareal per boenhet, til sammen 400 m^2. Hybelbestemmelsen (2.2.7) krever 50 m^2 uteoppholdsareal per hybel, til sammen 100 m^2. Totalt gir dette krav om 500 m^2 uteoppholdsareal for tomannsboligen inkludert to hybler.
>
> I tillegg er det krav om 1 parkeringsplass per hybel og 1 – 2 parkeringsplasser per boenhet (avhengig av bruksareal).


Bestemmelsenes krav til uteoppholdsareal per boenhet innebærer at det kun på forholdsvis store tomter kan etableres hybel i tillegg maksimalt to boenheter. Da de fleste boligtomtene i hagebyen har begrenset tomtestørrelsen anbefales bestemmelsene videreført i revidert plan.

14.9 Andre områder

Endret arealbruk innenfor områder avsatt til «Bebyggelse og anlegg»:

Arealformål:	Område nr (plankartet)	Areal (daa):	Merknader:
Kombinerte formål:	KB5	3	Grønnligata
	KB6	8	Sollistrand
	KB7	18	Fagerheim skole, Nykirke
Sum:		**29**	


Område KB5 (3 daa)
Område KB5 omfatter Grønligata 13 hvor det i dag er etablert dagligvareforretning med forsamlingslokale i andre etasje. Eiendommen er tidligere regulert til industri, og gjeldende arealformål i kommuneplanen er forretningsformål. Eiendommen ønskes utnyttet til dagligvarehandel på bakkeplan, med leiligheter over. Eiendommen har en sentrale beliggenhet med kort vei til Horten sentrum. Bestemmelsesområde for «Hagebyen Horten» grenser til eiendommen i nord og øst, jfr. sort stiplet strek på kartutsnittet.

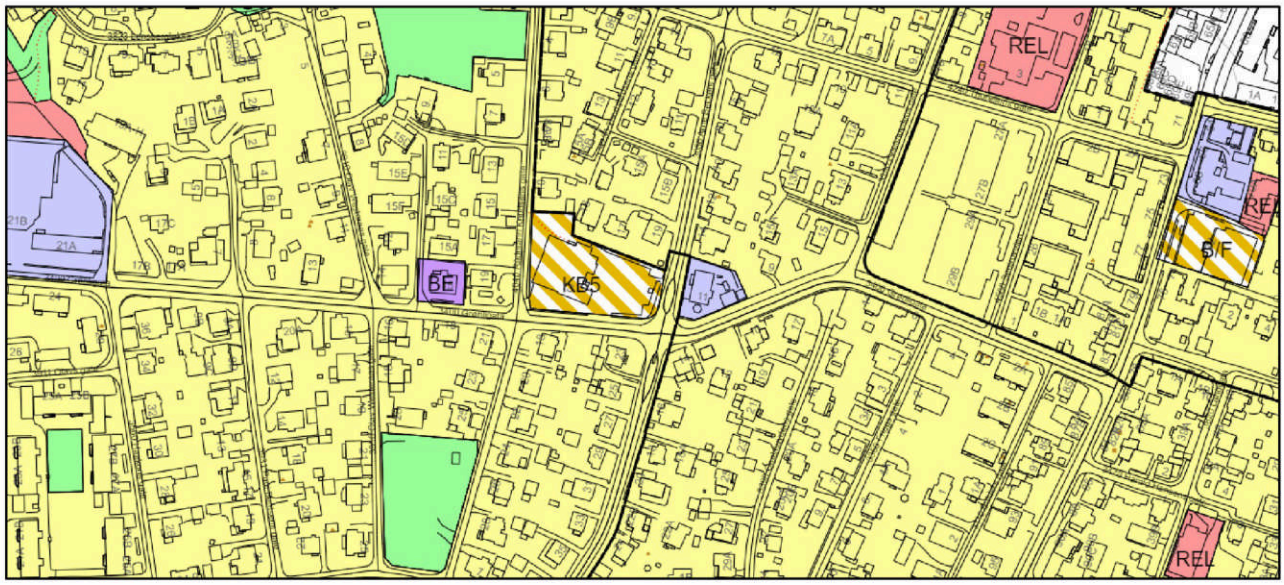

Da en tilrettelegging for boligformål vil kunne gi flere sentrumsnære boenheter, er formålet i kommuneplanen endret til kombinert formål; forretning / bolig. Det er ikke tatt stilling til utnyttelsesgrad og byggehøyder, da dette best kan avklares ved en konkretisering av prosjektet i påfølgende detaljregulering. Eiendommen ligger noe eksponert til, på grensen til hagebyen Horten, og tilpasning av ny bebyggelse til omgivelsene må således vektlegges spesielt i videre planarbeid.

Område KB6 (8 daa)
Området KB6 i Sollistrandveien er regulert til kontor/allmennyttig formål. Vestfold tingrett er i dag leietaker, men skal samlokaliseres i Tønsberg. Det er i den forbindelse fremmet ønske om noe mer fleksible rammebetingelser for framtidig bruk av eiendommen, hvor boligformål også kan vurderes. Området har en sentral beliggenhet i østbyen, med boligbebyggelse på tre kanter, og Kjeldsbergs Plass ligger i umiddelbar nærhet. Gjeldende reguleringsplan er store deler av eksisterende bygningsmasse gitt et vern ved regulert hensynssone «bevaring kulturmiljø» / spesialområde bevaring. En endring av


arealformålet vil ikke svekke vernebestemmelsene, men kun åpne for en framtidig bruk til boligformål i tillegg til kontor og tjenesteyting.

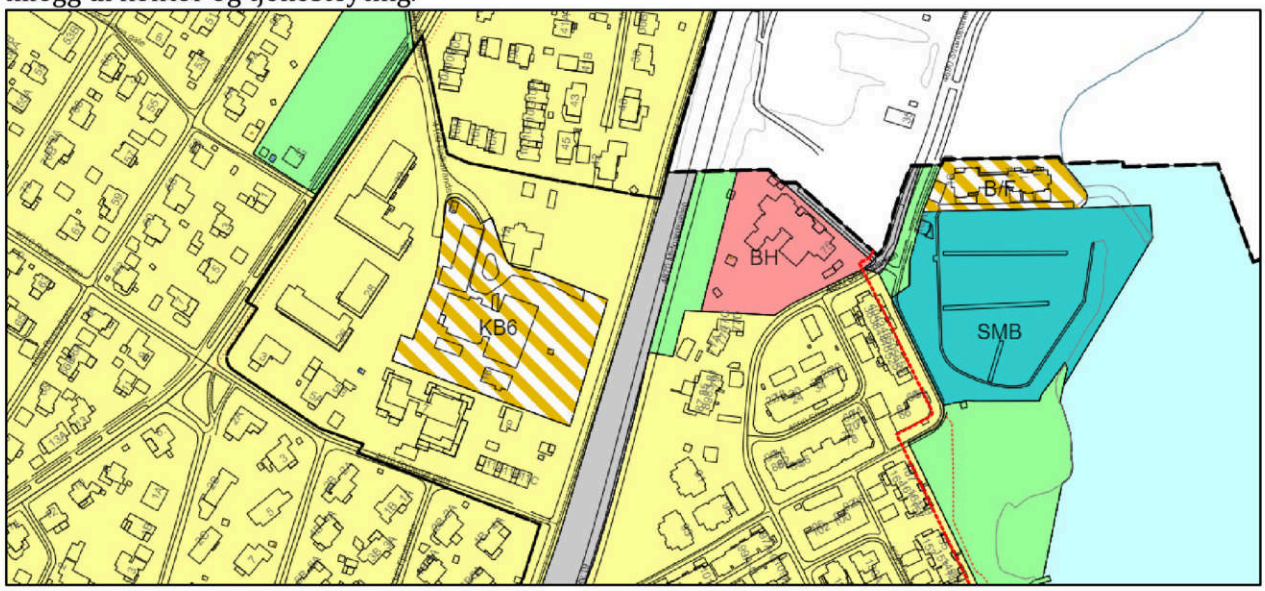

Formålet i kommuneplanen er endret fra Offentlig/privat tjenesteyting til kombinert formål; bolig, næring, kontor og tjenesteyting. En eventuell framtidig tilrettelegging for boligbebyggelse med tilhørende funksjoner må avklares i en detaljreguleringsplan / reguleringsendring.


Område KB7 (18 daa)

Område KB7 omfatter området ved dagens skole (Fagerheim) på Nykirke. Ny skole er under etablering ved idrettsanlegget, og når denne tas i bruk kan den gamle skoletomta transformeres til andre formål. Området som i dag er avsatt til offentlig formål er endret til kombiner formål; bolig, næring, tjenesteyting og grønnstruktur i kommuneplanen. Framtidig arealbruk avklares nærmere i en reguleringsprosess.

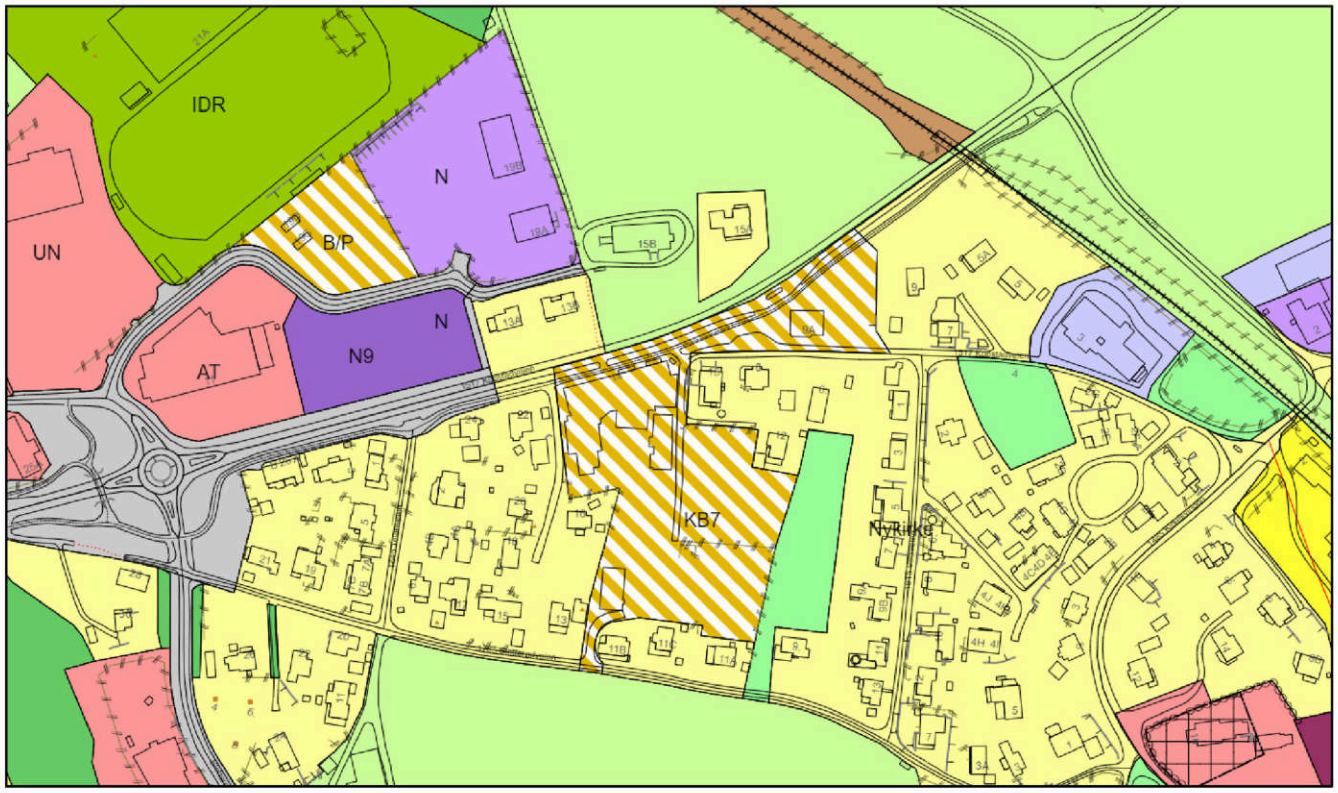


Område B16 (21,4 daa)
Område B16 i Spettåsveien / Bakkemyra ligger i forlengelsen av eksisterende boligbebyggelse og grenser til Åsgårstrand idrettsanlegg i øst og kommunegrensen i vest. Arealet, som tidligere har vært avsatt til idrettsformål, ligger innenfor avklart langsiktig utbyggingsgrense (LUG). Kommunestyret har i sak KOM-114/21 godkjent et privat planinitiativ for detaljregulering til boligformål. Arealet er avsatt til framtidig boligområde i kommuneplanen.

Endelig avgrensning av område B16 ble avklart etter meklingsmøte hos Statsforvalteren. Av meklingsprotokollen går det fram at miljøvernavdelingen og kommunen skulle fortsette dialogen etter møtet, for å forsøke å bli enige om en bestemmelse for ivaretaking av naturtypen hule eiker. En omforent løsning ble vedtatt i kommunestyrets møte den 9. november 2022, jfr. sak KOM-140/22. I tillegg til å sette av 2,6 dekar i syd-østre del av området til LNF-formål, ble følgende formulering tatt inn i de utfyllende bestemmelsene, jfr. punkt 1.15.13: *«Ved utarbeidelse av reguleringsplan skal eiketrærne avmerket som hensynssone «bevaring av naturmiljø» i LNF-området ivaretas. Tiltak som kan skade trærne tillates ikke. Eiketrærne innenfor avmerket hensynssoner i boligområdet skal utredes og avklares i reguleringsarbeidet»*.

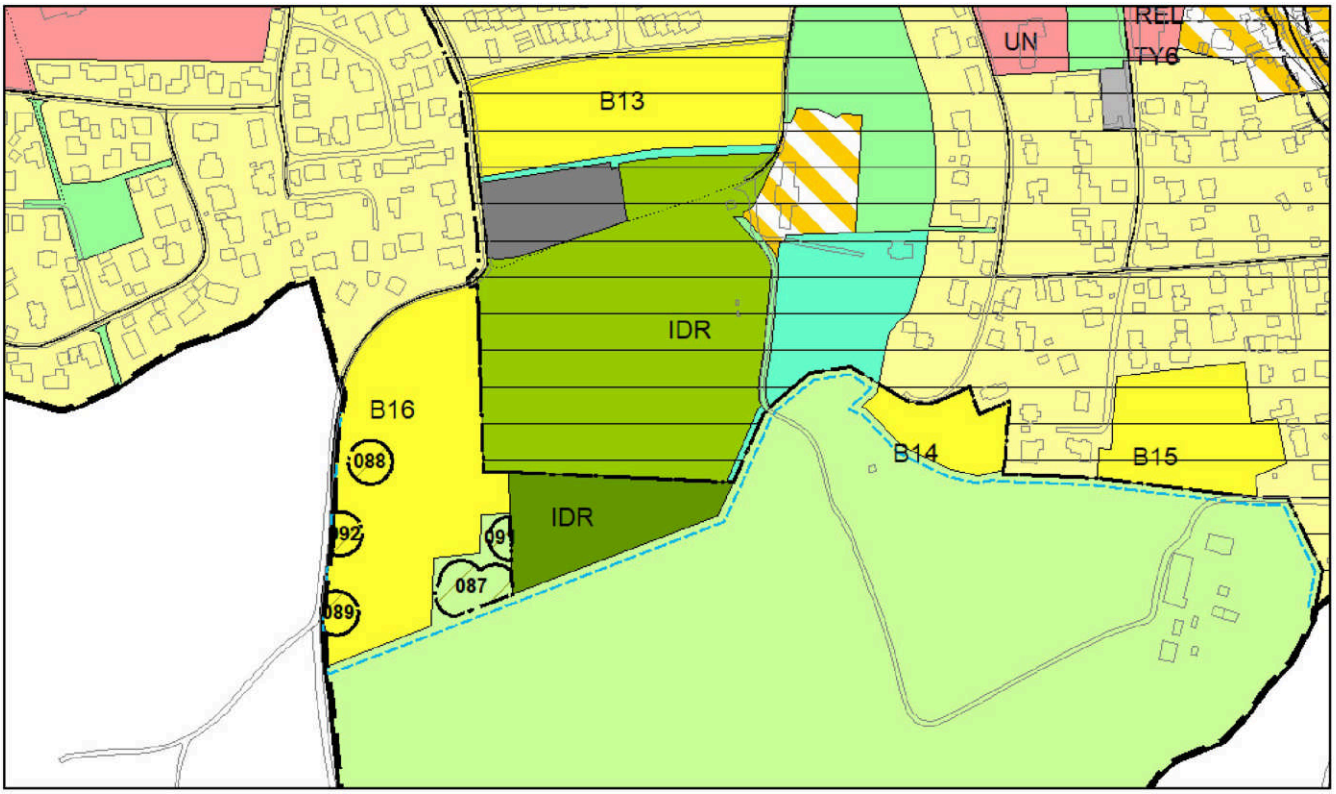

Tilbakeføring av byggeområde / friområde til LNF-formål


I 2007 ble det i kommuneplanen avsatt et område (gbnr 12/3) på 7,7 dekar for en framtidig skole på Borre. Arealet består av dyrka mark og er fortsatt ikke utbygd. Det foreligger heller ingen konkrete behov eller planer om utbygging til det tiltenkte formålet. I revidert plan er arealet tilbakeført til LNF-formål slik at dagens landbruksdrift kan opprettholdes. Tilstøtende areal (7 daa) mot vest er tilbakeført fra friområde til LNF-formål da dette arealet også består av fulldyrka jord med god jordkvalitet. Endringen innebærer tilbakeføring av ca. 15 dekar dyrka mark som tidligere er godkjent omdisponert til andre formål.

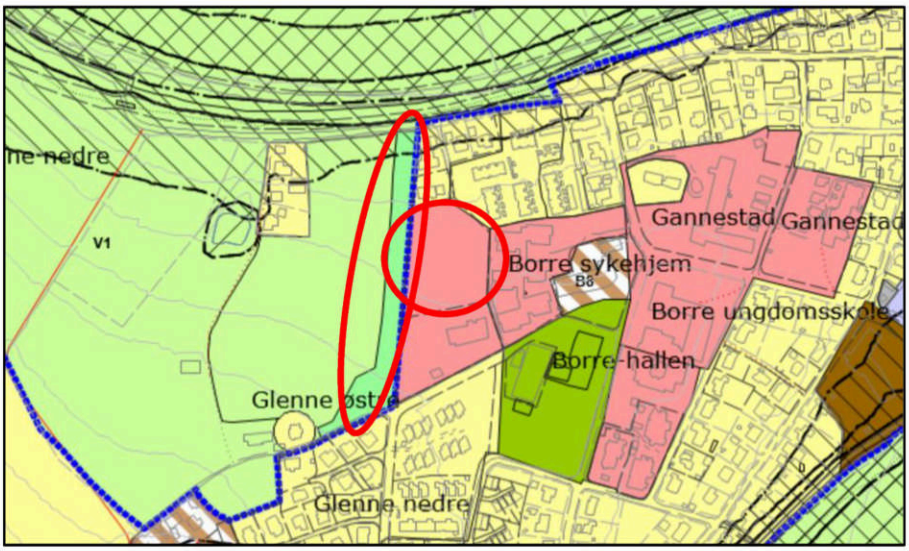

Kommuneplan fra 2019. Byggeområde og friområde som tilbakeføres til LNF-område er vist med rød strek.



Ortofoto som viser at området består av dyrka mark.

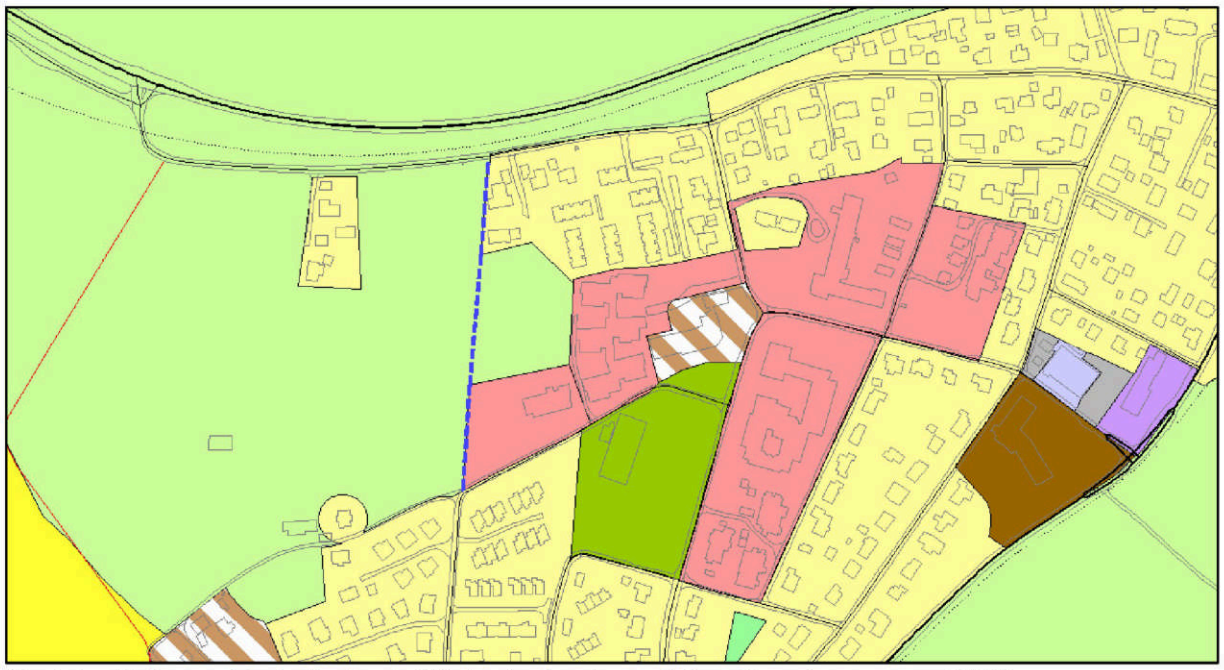

Kartutsnitt fra revidert plankart. Blå strek viser langsiktig utbyggingsgrense (LUG).

Byggeområdet som tilbakeføres til LNF-formål ligger «inneklemt» med bebyggelse på tre sider, og arealets størrelse tilsier at det arronderingmessig ikke er optimalt for moderne landbruksdrift. Dersom det i framtiden skulle oppstå behov for å ta i bruk arealet til offentlig / privat tjenesteyting bør dette kunne vurderes på nytt. På plankartet er langsiktig utbyggingsgrense (LUG) tatt med for å markere dette.

14.10 Justeringer i plankartet

Kommuneplanens arealdel er en overordnet plan og fastsatt arealbruk er bindende for nye tiltak. Det er således viktig at plankartet har en tilfredsstillende nøyaktighet. Første generasjon av plankartet til kommuneplanens arealdel ble utarbeidet i liten målestokk med tanke på trykking på papir. Med dagens digitale kartløsninger kan kommuneplanen ses i store målestokker og i kombinasjon med andre kartdata som for eksempel eiendomsgrenser og reguleringsplaner. For at plankartet skal være mest mulig entydig er det viktig at plandataene har tilfredsstillende nøyaktighet, og i denne kommuneplanrevisjonen er følgende lagt til grunn for å forbedre lesbarheten og kvaliteten:

- arealbruken er justert i samsvar med nylige vedtatte reguleringsplaner
- formålsgrenser er justert i samsvar med reguleringsplaner og / eller eiendomsgrenser der det er åpenbart at grensene skal være sammenfallende
- regulert grønnstruktur er innarbeidet i plankartet for å unngå tvil om hvilken arealbruk som er gjeldende (samsvar mellom reguleringsplaner og arealdelen)
- for å bedre plankartets lesbarhet er «markagrensen» og «byggegrense» (mot sjø) lagt henholdsvis 5 og 0,5 meter til siden for formålsgrensen (grensen mellom to ulike arealformål) – ved praktisering av planen skal nærliggende formålsgrense legges til grunn både for markagrensen og byggegrensen
- byggeområder som ikke er utbygd er vist som «planlagt / framtidig» byggeområde
- Veier er i liten grad avsatt som arealer til samferdselsanlegg (vei) i kommuneplanen. Dette innebærer at veiareal hovedsakelig er vist som LNF-område eller som en del av tilstøtende byggeområde. Da det vil være ressurskrevende å få innarbeidet samferdselsanlegg på en tilfredsstillende måte i plankartet er det i denne revisjonen valgt å legge inn veiene som «samferdselslinjer». E18 er vist som «fjernvei», riks- og fylkesveier som «hovedvei» og kommunale veier som «samlevei».
- Planlagte / framtidige byggeområder er gitt en uavbrutt nummerering

Påskrift

Kommunal- og moderniseringsdepartementets anbefalte forkortelser for arealformål er lagt til grunn for plankartet. Forkortelser som er benyttet er listet opp nedenfor.


ABA	Andre typer bebyggelse og anlegg (snødeponi)
AT	Annen offentlig eller privat tjenesteyting
AV	Avløpsanlegg
B/F	Bolig/forretning
B/F/K/T	Bolig/forretning/kontor/tjenesteyting
B/N	Bolig/næring
B/P	Bolig/parkering
B/T	Bolig/tjenesteyting
B	Boligbebyggelse
BH	Barnehage
BKB	Kombinert bebyggelse og anleggsformål (KDP Skoppum)
BN	Næringsvirksomhet (KDP Skoppum)
BV	Bensinstasjon
C	Campingplass
EA	Andre typer bebyggelse og anlegg, energianlegg
FOR	Forretning
FOR/BV	Forretning/bensinstasjon
GO	Golfbane
GU	Grav- og urnelund
HO	Hotell
HO/BE	Hotell/bevertning
HOM	Helse-/omsorgsinstitusjon
HOS	Havneområde i sjø
IDR	Idrettsanlegg
KB	Kombinert bebyggelse og anleggsformål
KU	Kulturinstitusjon
LSN	LNF-område for spredt næringsbebyggelse (Semb hovedgård)
N	Næringsvirksomhet
N/F	Næring/forretning
N/T	Næring/offentlig eller privat tjenesteyting
O	Offentlig eller privat tjenesteyting
REL	Forsamlingslokale for religionsutøvelse
SB	Samferdsel, bane
SKB	Skytebane
SMB	Småbåthavn
SPA	Samferdsel, parkering
UN	Undervisning

Markagrensen og langsiktig utviklingsgrense (LUG)

I Regional plan for bærekraftig arealpolitikk er det anbefalt at langsiktige utviklingsgrenser vises i kommuneplanens arealdel eller på et eget temakart. Langsiktige utviklingsgrener markerer yttergrensene for hvor framtidig utbygging kan skje. I kommuneplanen for Horten er det tre steder hvor fastsatt LUG åpner for ytterligere utvidelse av bebygde områder; Horten syd ved Eik, vest for Tonsåsen og syd i Åsgårdstrand.




Markagrensen (grønn stiplet strek), Horten

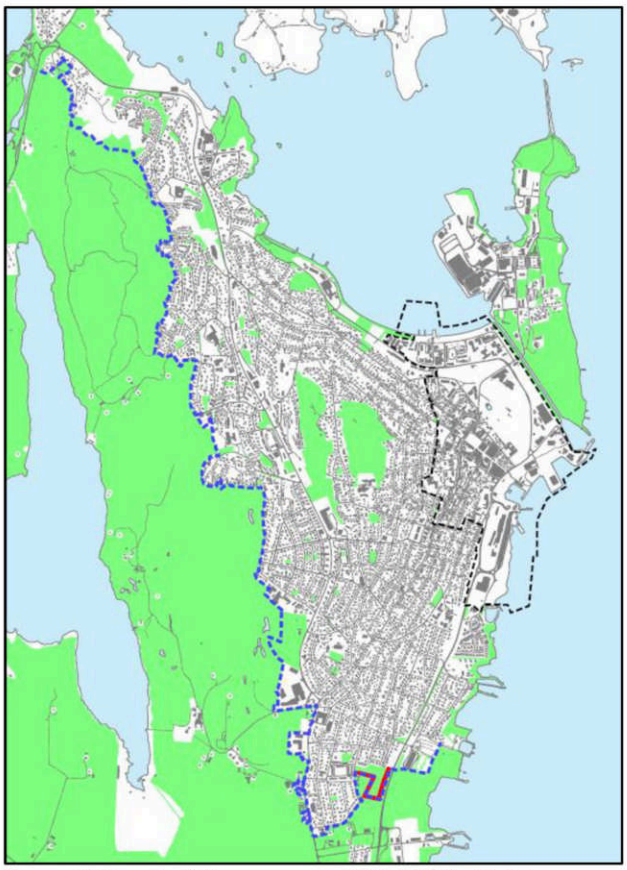


Langsiktig utviklingsgrense LUG (blå stiplet strek), Horten

På kommuneplankartet fra 2019 kan det være vanskelig å se markagrensen og «langsiktig utviklingsgrense» da det er flere linjer som ligger over hverandre. De to linjene er sammenfallende ved Horten by, med unntak av ett område ved Eik hvor LUG inkluderer deler av LNF-området (markert med rød strek på kartet til høyre ovenfor). For å bedre plankartets lesbarhet er markagrensen nå lagt noen meter utenfor formålsgrensen og den viser tydelig skillet mellom bebygde områder og tilstøtende utmarksområder. Det bør således ikke være nødvendig å vise «langsiktig utbyggingsgrense» på plankartet i tillegg der den er sammenfallende med markagrensen. På revidert plankart er langsiktig utbyggingsgrense tatt med der den avviker fra markagrensen, mens den i sin helhet vises i planbeskrivelsen.

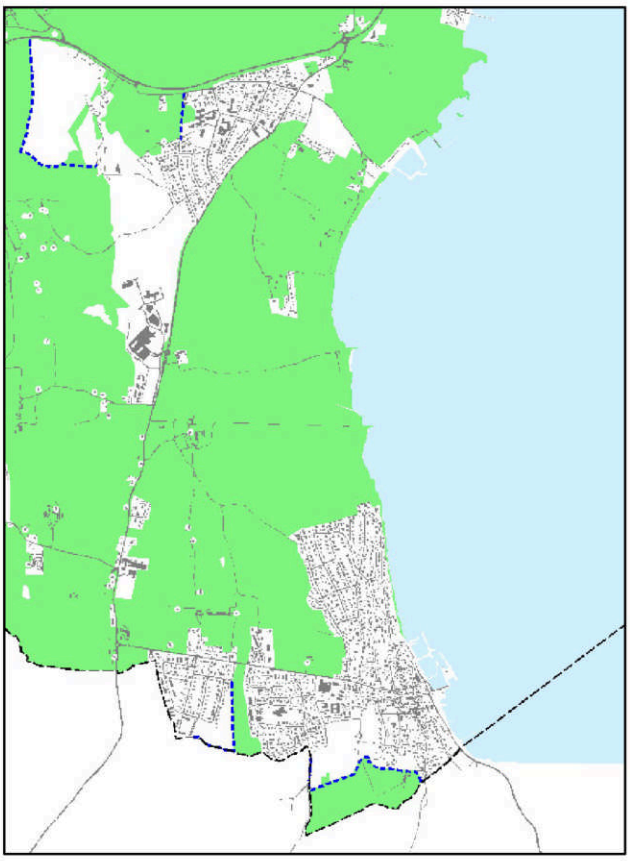


Langsiktig utviklingsgrense på Borre og i Åsgårdstrand er vist på kartskissen til venstre.

I Åsgårdstrand er «markagrensen» fastsatt ved Nygårdsfeltet.

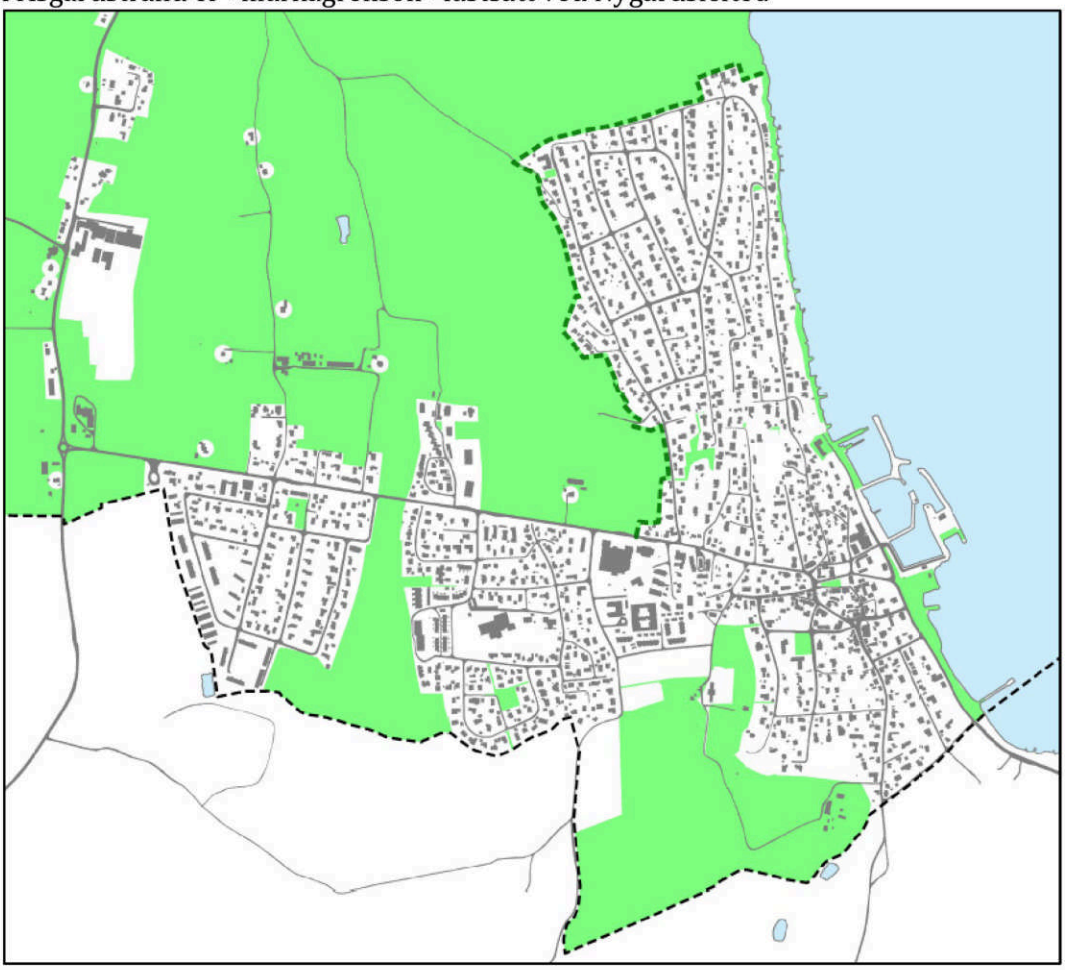


Planlagt / framtidig adkomstvei mellom Klokkeråsen og Nykirkeveien

Ved behandling av forslag til planprogram i sak KOM-013/21 ble ny adkomstvei mellom Nykirkeveien og Klokkeråsen lagt på is, da nylig vedtatt reguleringsplan for Klokkerskogen konkluderte med at et sammenhengende fortau fra Kokkerskogen opp langs Klokkeråsen var den beste trafikale løsningen. På bakgrunn av dette er planlagt adkomstvei tatt ut av plankartet.

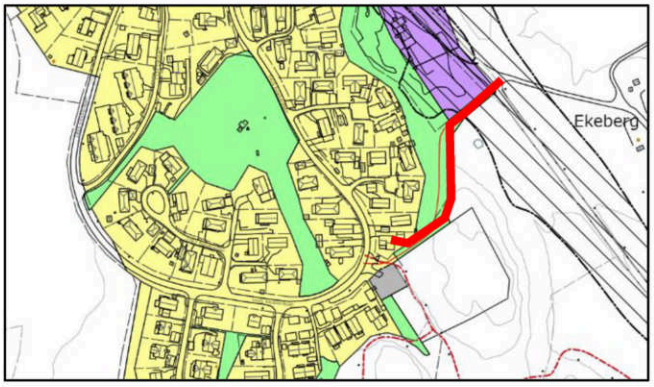


Byggegrense mot sjø

På plankartet fra 2019 er det er to eksisterende boligområder, som delvis ligger innenfor 100-metersbeltet langs sjøen, hvor det ikke er fastsatt «annen byggegrense». Dette innebærer at byggeforbudet gjelder i hele 100-metersbeltet i disse områdene, også for eventuelle tilbygg og boder som ønskes oppført lengre bort fra sjøen enn eksisterende bebyggelse. I andre byggeområder er det innenfor 100-metersbeltet fastsatt en byggegrense som ivaretar de sjønære arealene samtidig som det kan tillates nye tiltak i allerede bebygde områder. I revidert plankart er det lagt inn byggegrense etter samme prinsipp som i andre tilsvarende områder, jfr. områdene som er markert med råd på kartutsnittet til høyre. Området lengst mot nord omfatter eiendommene gnr 30 bnr 1, 84, 101 og 259, mens området i syd omfatter gnr 30 bnr 13 og 264.

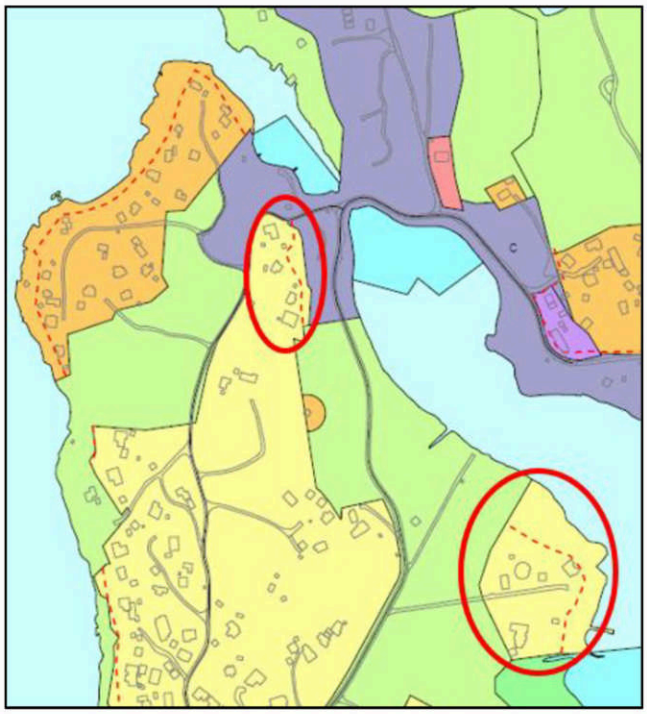

Boligformål ved Birkelystranda, gbnr 18/9

En liten del av eiendommen gbnr 18/9 ved Birkelystranda er avsatt til boligbebyggelse helt ned til sjøen, mens de sjønære arealene på de andre eiendommene i området er avsatt til friområde. Da det er vanskelig å se logikken i dette plangrepet antas det at arealdisponeringen er utilsiktet, og det foreslås at friområdet forlenges slik at det blir gjeldende planformål mellom sjøen og hele boligområdet ved Birkelystranda.

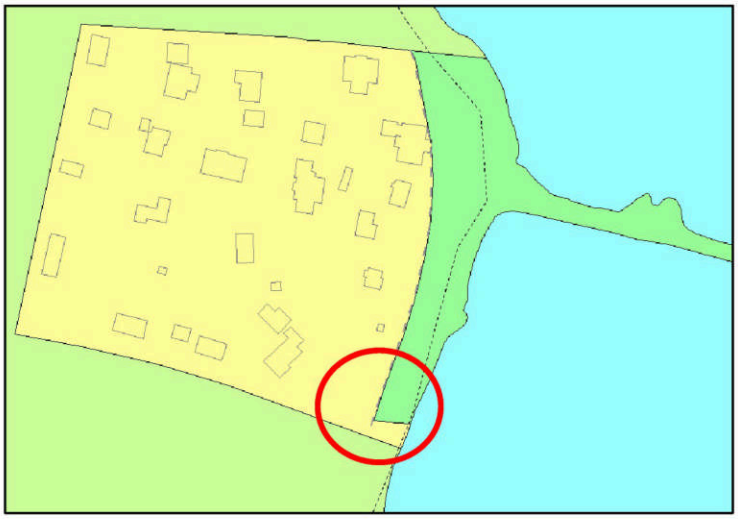

15. Konsekvenser av forslaget

Konsekvensutredning av de enkelte utbyggingsforslag framgår av dokumentet "Konsekvensutredning av enkeltområder". Det henvises til beskrivelsene i dette vedlegget, samt temakart.

I sum innebærer planen omdisponering av 85,9 dekar LNF-områder til utbyggingsformål. I dette tallet er det tatt hensyn til at 15 daa avsatt til offentlig formål / friområde på Borre tilbakeføres til LNF-formål.

Det er to områder i planen hvor ny arealbruk innebærer at dyrka mark beslaglegges. Det ene er område N3 ved nye Horten stasjon hvor 17,7 dekar omdisponeres til næringsformål. Det andre området TY4, som ligger i forlengelsen av Falkensten renseanlegg, utgjør totalt 26,4 dekar. Av dette er 21,3 daa fulldyrka jord. I plandokumentene er det tidligere beskrevet at arealet som er avsatt i planen er mye større enn det reelle behovet for et nytt renseanlegg tilsier. Da endelig plassering av nytt renseanlegg først vil bli avklart ved senere detaljprosjektering er det vanskelig å si nøyaktig hvor mye dyrka mark som kan bli omdisponert. Da eksisterende renseanlegg med trafikkareal utgjør 4,3 dekar kan ca. 6 dekar være et realistisk anslag. Legges dette til grunn innebærer planen omdisponering av totalt ca. 23,7 dekar dyrka mark. Samtidig tilbakeføres 15 dekar (dyrka mark) avsatt byggeområde på Borre til LNF-formål. Planens «forbruk» av dyrka mark blir da 8,7 dekar.

Fremtidig næringsområde N4 på Ra innebærer omdisponering av 4,4 dekar dyrkbar mark.

Planen innebærer omdisponering av totalt 11,9 dekar som i tidligere plan var avsatt til friområde. Seks dekar omdisponeres til snødeponi (ABA1), 4,4 dekar til næringsbebyggelse (N1) og 1,5 dekar til offentlig formål / parkeringsplass ved Indre Havn sykehjem (TY3). I tillegg er det lagt til rette for midlertidig omdisponering av 5 dekar til båtopplag (#8).

Endret arealbruk i planen berører i liten grad kjente forekomster av truet eller annet verdifullt naturmangfold.

Innenfor område N2 ligger det et automatisk fredet kulturminne (ID: 22208-1, gravrøys). Utover dette berører ikke områder med endret arealbruk kjente automatisk fredede kulturminner. Område TY4 (utvidelse av Falkensten renseanlegg) ligger i sin helhet innenfor hensynssone – bevaring kulturmiljø (regionalt viktig kulturmiljø).

Nye næringsarealer er lokalisert til områder med tilgang til kollektivtransport. Knutepunktutvikling ved nye Horten stasjon bidrar til en mer effektiv areal- og transportbruk, og vil kunne bidra til redusert klimagassutslipp fra transport. I utarbeidet handelsanalyse vedrørende etablering av Biltema pekes det på at tilrettelegging for «andre områder for handel» på Skoppum vil kunne bidra til økt reiseaktivitet i tilknytning til handel internt i kommunen.

I samsvar med vedtatt utbyggingsprinsipp er nye utbyggingsområder lokalisert i tilknytning til eksisterende tettsteder. Område N4 og N10 er lokalisert i tilknytning til et eksisterende næringsområder, og kan således ses på som en videreutvikling av disse arealene.

Område:	Endret arealbruk fra LNF-formål:		Endret arealbruk fra friområde	Endret arealbruk fra idrettsformål	Omdisponering av:		Merknader:
	Permanent	Midlertidig			Dyrka mark	Dyrkbar mark	
N1			4,4				Verftsbassenget.
N2	44				0	0	Av KU går det fram at dyrka og dyrkbar mark ikke berøres dersom arealet reduseres (opprinnelig forslag: 107 daa)
N3	18				17,7	0	Uavklart innsigelse.
N4	9,6				0	4,4	Det er ikke registrert dyrkbar mark på «Ra-banen» (Kilde: NIBIO). Justert areal etter mekling.
N7	1,4				0	0	Utvidelse av Kopstad Næringspark. Registrert som «åpen fastmark» (AR5). I tillegg er 1,7 daa i nordøst omdisponert fra «annen banegrunn» til «næringsbebyggelse»
N10	1,5						Asfaltert plass (AR5: «bebygd»), Kimestadveien.
TY4	26,4				(21,3) 6,0	0	Avsatt større areal (21,3 daa) enn det reelle arealbehovet for nytt renseanlegg. Endelig plassering av renseanlegg innenfor område TY4 avklares i påfølgende reguleringsprosess. Arealbehov er anslått til ca. 6 daa.
#4		22					Midlertidig massedeponier - LNF-formålet endres ikke. Tatt hensyn til 50 m vegetasjonsbelte langs vassdrag. Krav om detaljregulering (og matjordplan) i de utfyllende bestemmelsene.
#5		3					
#6		4,2					
ABA1			6				Snødeponi
TY3			1,5				Uavklart innsigelse. Parkering Indre Havn sykehjem
B16				21,4			Dyrkbar mark som tidligere er godkjent omdisponert til «bebyggelse og anleggsformål, idrettsformål». Arealet er redusert fra 24 til 21,4 daa etter mekling.
Sum:	100,9	29,2	11,9	21,4	23,7	4,4	
Tilbakeføring til LNF:	-15				-15		Kirkebakken, se planbeskrivelse s. 67
Sum totalt:	**85,9**	**29,2**	**11,9**	**21,4**	**8,7**	**4,4**	

Oversikt over områder med endret arealbruk i denne kommuneplanrevisjonen.

Forholdet til Regional plan for bærekraftig arealpolitikk (RPBA)

Hovedgrepet i RPBA er at all vekst skal skje som fortetting og transformasjon i eksisterende byer og tettsteder (retningslinje R1). Horten kommune har over mange år satset på fortetting og transformasjon av grå arealer, blant annet i Indre Havneby og Horten Havn. Videre utvikling av området nord for Campus Vestfold er et satsingsområde, og knutepunktutvikling i tilknytning til nye Horten stasjon var et viktig tema ved utarbeidelse av kommunedelplanen for Skoppum. Flere av intensjonene i RPBA er også lagt til grunn for denne kommuneplanrevisjonen. Blant annet er det utarbeidet et faktagrunnlag for å vurdere behovet for nye næringsarealer, det er lagt vekt på å sikre attraktive næringsarealer for å møte en løpende etterspørsel i markedet og virksomheter med mange ansatte eller besøkende/kunder lokaliseres til eksisterende byer og tettsteder. Horten kommune har imidlertid lite med arealer til plasskrevende industri/logistikk, transport og håndverksfirmaer. Lokalisering av denne typen næringsvirksomhet til byer/tettsteder vil nødvendigvis ikke være riktig arealdisponering.

LØSØRE OG TILBEHØR

OVERSIKT OVER LØSØRE OG TILBEHØR TIL EIENDOMMEN

Oversikten er utarbeidet av Norges Eiendomsmeglerforbund, Eiendom Norge og Advokatforeningens Eiendomsmeglingsgruppe, og er gjeldende fra 1. januar 2020.

Generelt

Lov om avhending av fast eigedom (avhendingslova/avhl.) av 3. juli 1992 regulerer kjøper og selgers rettigheter og plikter ved overdragelse av fast eiendom og andeler i borettslag. I henhold til avhl. § 3-4 skal eiendommen, når annet ikke er avtalt, overdras med innredninger og utstyr som etter lov, forskrift eller annet offentlig vedtak skal følge med. Det samme gjelder varig innredning og utstyr som enten er fastmontert eller er særskilt tilpasset bygningen, jf. avhl. § 3-5. Loven inneholder ingen detaljert oversikt over hva som omfattes av "innredning og utstyr", og over hva som skal regnes som "fastmontert eller særskilt tilpasset". Partene kan fritt avtale hva som skal følge med eiendommen ved salg. Bransjens liste over løsøre og tilbehør som skal følge med eiendommen, er en del av avtalen mellom kjøper og selger dersom ikke annet er opplyst i salgsoppgaven, kjøper har tatt forbehold i bud eller avtale på annen måte er inngått. Der intet annet er avtalt, vil løsøre og tilbehør medfølge slik dette fremkommer av avhl. § 3-4 og § 3-5 og denne oversikt. Produkter og installasjoner som medfølger overdras uten noen form for garantier, utover eventuell gjenværende leverandørgaranti. Dersom det er noe i nedenstående liste som ikke finnes på eiendommen, vil det heller ikke medfølge.

1. HVITEVARER medfølger der dette er spesielt angitt i salgsoppgaven.

2. HELDEKKENDE TEPPER følger med uansett festemåte.

3. VARMEKILDER, slik som ovner, kaminer, peiser, varmepumper og panelovner, følger med uansett festemåte. Frittstående biopeiser/varmeovner og terrassevarmere medfølger ikke. Det følger ikke med varmekilder i rom som ikke har vegg- eller fastmonterte varmekilder på visning.

4. TV, RADIO OG MUSIKKANLEGG. TV-antenner og fellesanlegg for TV, herunder parabolantenne, og tuneren/dekoder/tv-boks medfølger der dette eies av selger. Veggmontert TV/flatskjerm med tilhørende festeordning samt musikkanlegg følger ikke med (se også punkt 12).

5. BADEROMSINNREDNING/UTSTYR. Badekar, dusjkabinett, dusjvegger, alle fastmonterte speil og hyller, fastmonterte glass- og håndkleholdere, herunder håndklevarmere samt baderomsinnredning, medfølger.

6. GARDEROBESKAP medfølger, selv om disse er løse. Fastmonterte garderobehyller og knagger medfølger. Innredning i garderobeskap, for eksempel løse eller fastmonterte trådkurver, hyller, stenger og lignende, medfølger.

7. KJØKKENINNREDNING medfølger, herunder også åpne, fastmonterte hyller og løs eller fastmontert kjøkkenøy.

8. MARKISER, PERSIENNER og annen type innvendig og utvendig solskjerming, gardinoppheng, lamellgardiner og liftgardiner medfølger.

9. AVTREKKSVIFTER av alle slag, samt fastmonterte aircondition/ ventilasjonsanlegg, medfølger.

10. SENTRALSTØVSUGER medfølger med komplett anlegg, herunder slange, munnstykke mm.

11. LYSKILDER. Kupler, lysstoffarmatur, fastmonterte "spotlights", oppheng og skinner med spotlights samt utelys og hagebelysning medfølger. Vegglamper, krokhengte lamper, lysekroner, prismelamper og lignende som er koblet til sukkerbit eller stikkontakt følger likevel ikke med.

12. INSTALLERTE SMARTHUSLØSNINGER med sentral som styrer lys, varme, lyd o.l., samt tilhørende trådløse enheter som brytere, sensorer, kameraer, integrerte høyttalere el. medfølger. Enkle lysstyringssystem f.eks. med en sentral som kun styrer lyspærer eller smartpærer montert i sokkel medfølger likevel ikke.

13. UTVENDIGE SØPPELKASSER og eventuelt holder/hus til disse medfølger.

14. POSTKASSE medfølger.

15. UTENDØRS INNRETNINGER slik som flaggstang, fastmontert tørkestativ, samt andre faste utearrangementer som f.eks. badestamp, boblekar/jacuzzi og liknende utendørs kar, lekestue, lekestativ, utepeis, fastmontert trommel til vannslange, medfølger. Guidekabel/avgrensingskabel til robotgressklipper medfølger, men robotgressklipper og ladestasjon for denne medfølger ikke.

16. FASTMONTERT VEGGLADER/LADESTASJON TIL EL-BIL medfølger uavhengig av hvor laderen er montert.

17. SOLCELLEANLEGG med tilhørende teknisk infrastruktur medfølger.

18. GASSBEHOLDER til gasskomfyr og gasspeis medfølger.

19. BRANNSTIGE, BRANNTAU, feiestige og lignende medfølger der dette er påbudt. Løse stiger medfølger ikke.

20. BRANNSLUKNINGSAPPARAT, BRANNSLANGE og RØYKVARSLER medfølger der dette er påbudt. Det er eier og brukers plikt til å se til at utstyret forefinnes på enhver eiendom. Hvis annet ikke er uttrykkelig avtalt, skal dette derfor alltid følge med ved salg av eiendom.

21. SAMTLIGE NØKLER til eiendommen som selger er i besittelse av skal overleveres kjøper på overtakelsen, herunder nøkler til eventuelle boder, uthus, garasjeportåpner el. Låses boder, uthus el. med hengelås, skal lås og nøkler til disse medfølge.

22. GARASJEHYLLER, bodhyller, lagringshyller og oppheng til bildekk medfølger såfremt de er fastmontert. Planter, busker og trær som er plantet på tomten, eller fastmonterte kasser og lignende er en del av eiendommen og medfølger i handelen.

BUD OG BUDGIVNING

KJØPETILBUD

FOR EIENDOMMEN

Adresse:
Thoresens gate 11 B, 3188 Horten
Gnr. 128, Bnr. 440, andelsnr. 34 i THORESENSGATE BORETTSLAG, Horten kommune.

Oppdragsnummer:
141260019

Meglerforetak: PrivatMegleren Horten

Saksbehandler: Benedikte Skogsholm

Telefon / Mobil: 48 08 10 00 / 932 43 877

E-post: benedikte.skogsholm@privatmegleren.no

UNDERTEGNEDE GIR HERVED FØLGENDE BUD PÅ OVENNEVNTE EIENDOM:

Kjøpesum **Kr** _____

Beløp med bokstaver **Kr** _____

+ omkostninger iht. opplysninger i salgsoppgaven

Dette budet er bindende for undertegnede frem til og med den **Kl.**

Dersom annet ikke er angitt gjelder budet til kl. 15.00 første virkedag etter siste annonserte visning. I forbrukerforhold vil bud med kortere akseptfrist enn til kl. 12.00 første virkedag etter siste annonserte visning ikke bli videreformidlet til selger

Eventuelle forbehold: _____

_____

Undertegnede er kjent med at selger står fritt til å godta eller forkaste ethvert bud. Likeledes er undertegnede klar over at budet er bindende for budgiver når det er kommet til selgers kunnskap. Handelen er juridisk bindende for begge parter dersom budet aksepteres innen akseptfristen. Undertegnede er kjent med at budjournalen vil bli forelagt kjøper og selger når handel er sluttet.

Ønsket overtakelsesdato: _____

Budet baseres på opplysninger og salgsvilkår som fremkommer av salgsoppgave m/vedlegg

Kjøpet vil bli finansiert slik:

Låneinstitusjon: _____ Referanse og tlf nr: _____

Lånt kapital: _____ Kr _____

Egenkapital: _____ Kr _____

Totalt: _____ **Kr** _____

Egenkaptitalen består av: ☐ Salg av nåværende bolig eller fast eiendom

☐ Disponibelt kontantbeløp (bankinnskudd)

Jeg gir bud som ☐ Forbruker ☐ Ledd i næringsvirksomhet / Juridisk person (selskap)

Navn:		Navn:	
Fødselsdato:		Fødselsdato:	
Adr:		Adr:	
Postnr:	Sted:	Postnr:	Sted:
Tlf:	E-post:	Tlf:	E-post:
Dato:	Sign:	Dato:	Sign:

Kopi av legitimasjon

Kopi av legitimasjon

Forbrukerinformasjon om budgivning

Sist oppdatert med virkning fra 1. januar 2014, i forbindelse med ikrafttredelse av endringer i eiendomsmeglingsforskriften.

Informasjonen er utarbeidet av Forbrukerombudet, Forbrukerrådet, Den Norske Advokatforening ved Eiendomsmeglingsgruppen, Eiendomsmeglerforetakenes Forening og Norges Eiendomsmeglerforbund, på grunnlag av blant annet forskrift om eiendomsmegling § 6-3 og § 6-4.

Nedenfor gis en oversikt over de retningslinjer som forbrukermyndighetene og organisasjonene anbefaler benyttet ved budgivning på eiendommen. Avslutningsvis gis også en kort oversikt over de viktigste rettsreglene tilknyttet budgivning.

Før det legges inn bud på eiendommen oppfordres budgiver til å sette seg inn i all relevant informasjon om eiendommen, herunder eventuell salgsoppgave og teknisk rapport med vedlegg.

GJENNOMFØRING AV BUDGIVNING

1. På forespørsel vil megler opplyse om aktuelle bud på eiendommen, herunder om relevante forbehold.

2. Alle bud skal inngis skriftlig til megler, som formidler disse videre til oppdragsgiver. Kravet til skriftlighet gjelder også budforhøyelser og motbud, aksept eller avslag fra selger. Før formidling av bud til oppdragsgiver skal megler innhente gyldig legitimasjon og signatur fra budgiver. Kravet til legitimasjon og signatur er oppfylt for budgivere som benytter e-signatur, eksempelvis BankID eller MinID. Med skriftlige bud menes også elektroniske meldinger som e-post og SMS når informasjonen i disse er tilgjengelig også for ettertiden.

3. Et bud bør inneholde eiendommens adresse (eventuelt gnr/bnr), kjøpesum, budgivers kontaktinformasjon, finansieringsplan, akseptfrist, overtakelsesdato og eventuelle forbehold som for eksempel usikker finansiering, salg av nåværende bolig ol. Normalt vil ikke et bud med forbehold bli akseptert før forbeholdet er avklart. Konferer gjerne med megler før bud avgis.

4. Megler skal legge til rette for en forsvarlig avvikling av budrunden. I forbrukerforhold (dvs. der oppdragsgiver er forbruker) skal megleren ikke formidle bud med kortere akseptfrist enn kl. 12.00 første virkedag etter siste annonserte visning. Etter denne fristen bør budgivere ikke sette en kortere akseptfrist enn at megler har mulighet til, så langt det er nødvendig, å orientere oppdragsgiver, budgivere og øvrige interessenter om bud og forbehold.
Det bør ikke gis bud som diskriminerer eller utelukker andre budgivere. Dersom bud inngis med en frist som åpenbart er for kort til at megleren kan avvikle budrunden på en forsvarlig måte som sikrer oppdragsgiver og interessenter et tilstrekkelig grunnlag for sine handlingsvalg, vil megler fraråde budgiver å stille slik frist.

5. Megleren vil uoppfordret gi sin vurdering av det enkelte bud overfor oppdragsgiveren, når budet er gitt innenfor fristene i punkt 4.

6. Megleren skal så langt det er nødvendig og mulig holde budgiverne skriftlig orientert om nye og høyere bud og eventuelle forbehold.
Megler skal så snart som mulig bekrefte skriftlig overfor budgivere at budene deres er mottatt.

7. Etter at handel har kommet i stand, eller dersom en budrunde avsluttes uten at handel er kommet i stand, kan en budgiver kreve kopi av budjournalen i anonymisert form.

8. Kopi av budjournal skal gis til kjøper og selger uten ugrunnet opphold etter at handel er kommet i stand. Dersom det er viktig for budgiver å bevare sin anonymitet, bør budet fremmes gjennom fullmektig.

VIKTIGE AVTALERETTSLIGE FORHOLD

1. Det eksisterer ingen angrerett ved salg/kjøp av fast eiendom.

2. Når et bud er innsendt til megler og han har formidlet innholdet i budet til selger (slik at selger har fått kunnskap om budet), kan budet ikke kalles tilbake. Budet er da bindende for budgiver frem til akseptfristens utløp, med mindre budet før denne tid avslås av selger eller budgiver får melding om at eiendommen er solgt til en annen (man bør derfor ikke gi bud på flere eiendommer samtidig dersom man ikke ønsker å kjøpe flere enn en eiendom).

3. Selger står fritt til å forkaste eller akseptere ethvert bud, og er for eksempel ikke forpliktet til å akseptere høyeste bud.

4. Når en aksept av et bud har kommet frem til budgiver innen akseptfristens utløp er det inngått en bindende avtale.

5. Husk at også et eventuelt bud fra selger til kjøper (såkalte "motbud"), avtalerettslig er et bindende tilbud som medfører at det foreligger en avtale om salg av eiendommen dersom budet i rett tid aksepteres av kjøper.
