PRIVATMEGLEREN
SOLLI & PARTNERE

LØKKEVEIEN 7A

Vedlegg

Tilstandsrapport

Boligbygg med flere boenheter

Løkkeveien 7 A, 0253 OSLO

OSLO kommune

gnr. 209, bnr. 200, snr. 24

Sum areal alle bygg: BRA: 77 m² BRA-i: 66 m²



Befaringsdato: 08.04.2026 **Rapportdato:** 08.04.2026 **Oppdragsnr.:** 15383-2526 **Eiendomsverdi ref nr:** PY6958

Autorisert foretak: Takst G 15 Tømrermester Thorvald C. Wahl **Sertifisert Takstingeniør:** Thorvald C. Wahl

Rapporten kan brukes i inntil ett år etter rapportdato, og kan ikke gjenbrukes ved flere boligsalg i denne perioden.
Skjer det endringer, oppstår skader også videre på boligen, bør du som selger be om oppdatert rapport.

Norsk takst

Norsk takst er bransjeorganisasjonen for landets bygningssakkyndige og takstforetak, med om lag 1400 sertifiserte medlemmer fordelt på omtrent 1000 bedrifter. I boligomsetningen regnes takstrapportene som et helt avgjørende element i den informasjonen som gjøres tilgjengelig for kjøper. Årlig leverer medlemmene rundt 120.000 slike takster. Det gir unik oversikt over norske boliger, og bidrar til at alle oppdrag kan utføres med utgangspunkt i erfaringsbasert kvalitet.

Det stilles høye krav til utdanning, sertifisering og yrkesetikk. Norsk takst er opptatt av at boligomsetningen skal være trygg, og legger vekt på å opptre uavhengig av andre bransjeaktører. Bygningssakkyndige fakturerer sine tjenester uten hensyn til hvilken pris som oppnås, og skal heller ikke på annen måte ha noen egeninteresse knyttet til handelen.

Uavhengighet og god fagkunnskap har over tid bygget troverdighet og tillit. Både selger og kjøper skal kunne stole på bygningssakkyndiges vurderinger. For tilfeller der det likevel skulle oppstå misnøye med utført arbeid, har vi sammen med Forbrukerrådet etablert en klagenemnd.

Norsk takst har en sentral rolle i utviklingen av norske standarder, regler og profesjonsprinsipper, og representerer bransjen i alle relevante internasjonale fora. Dette sikrer at norske bygningssakkyndige tidlig kan tilpasse seg krav og bransjetrender fra utlandet, samtidig som takseringsfaget får en norsk stemme på verdensbasis. Organisasjonen bidrar i næringspolitisk sammenheng, og har vært en pådriver for å sikre at lover og regler gir trygghet for forbrukerne i boligomsetningen.

Takst G 15 tømrermester Thorvald C. Wahl

Rapportansvarlig



Thorvald C. Wahl

Uavhengig Takstingeniør

wahl@g15.no

901 77 776

Takst G 15 Tømrermester Thorvald C. Wahl
Heyerdahls vei 9C
0777 OSLO

Dette trenger du å vite om tilstandsrapporten



Hva er en tilstandsrapport?

En tilstandsrapport beskriver synlige skader/avvik eller tegn på skader/avvik på boligen. Rapporten fremhever vanligvis ikke positive egenskaper ved boligen.



Hva vurderer en bygningssakkyndig?

Den bygningssakkyndige vurderer boligen ut fra hva man kan forvente av en bygning av samme alder og type. Vurderingen gjøres som regel mot hvordan det var vanlig å bygge og regler som gjaldt da boligen ble oppført (søknadstidspunktet). Forhold som er vanlige for bygningens alder, slik som slitasje etter normal bruk regnes ikke som avvik.



Hva inneholder tilstandsrapporten?

Den bygningssakkyndige undersøker rom og bygningsdeler slik det kommer frem av Forskrift til avhendingsloven. Tilstandsrapporten inneholder bare avvik som den bygningssakkyndige kan se eller kontrollere med enkle hjelpemidler. Det gjøres ikke nærmere undersøkelser slik som åpning av vegger eller andre bygningsdeler. I vegg mot våtrom og rom under terreng kan det borres et hull for å gjøre enkle undersøkelser slik som fuktsøk.

Når du kjøper en brukt bolig

Når du kjøper en brukt bolig, er det viktig å være oppmerksom på at dette ikke kan sammenlignes med å kjøpe en ny bolig. Måten boligen ble bygget på kan være annerledes enn i dag. Bygninger svekkes over tid, og utsettes for slitasje blant annet på grunn av bruk og vær og vind. Mange boliger fornyes helt eller delvis, noen i flere omganger, eller det oppføres tilbygg. Særlig for boliger som er pusset opp eller endret, er det viktig å merke seg at fornyelse av overflater ikke nødvendigvis betyr at bygningsdeler under er forbedret.

Vurdering mot byggeregler

Den bygningssakkyndige vil vurdere boligen mot hvordan det var vanlig å bygge og regler som gjaldt på søknadstidspunktet. Den bygningssakkyndige ser etter avvik som har betydning for og som reduserer boligens funksjon og verdi, og som kommer frem av forskrift til avhendingslova.

Noen bygningsdeler og forhold vil den bygningssakkyndige vurdere mot dagens regelverk. Etter dagens regelverk vil disse kunne få avvik og/eller TG2 eller TG3 uten at det nødvendigvis er krav om at avviket utbedres. Dette kan gjelde sluk, tettesjikt og fall på bad og vaskerom, forhold som gjelder sikkerhet mot brann, rekkverk, trapper osv.

Tilstandsrapporten beskriver ikke hele boligen

BYGNINGSSAKKYNDIGE SER FOR EKSEMPEL IKKE PÅ

• vanlig slitasje og normal vedlikeholdstilstand • bagatellmessige forhold som ikke påvirker bygningens bruk eller verdi vesentlig • etasjeskillere • tilleggsbygg slik som garasje, bod, anneks, naust også videre • utvendige trapper • støttemurer • skjulte installasjoner • installasjoner utenfor bygningen • full funksjonstesting av el- og VVS-installasjoner • geologiske forhold og bygningens plassering på grunnen • bygningens planløsning • bygningens innredning • løsøre slik som hvitevarer • utendørs svømmebasseng og pumpeanlegg • bygningens estetikk og arkitektur • bygningens lovlighet (bortsett fra bruksendringer, brannceller og forhold som åpenbart kan påvirke helse, miljø og sikkerhet) • fellesarealer (med mindre boligeier har vedlikeholdsplikt for fellesarealer og dette er kjent for bygningssakkyndig, eller fellesarealet har en særlig tilknytning til boligen).

© iVerdi 2023 © Norsk takst 2023

Malen til denne rapporten, inkludert standardtekstene fra Norsk takst, er vernet etter åndsverkloven og kan kun benyttes av medlemsforetakene i Norsk takst og av takstingeniører som er sertifisert i slikt foretak, samt av kunder hos iVerdi og studenter hos NEAK. For andre aktører er eksemplarfremstilling av malen og standardtekster, som utskrift og annen kopiering til bruk som grunnlag for tilsvarende rapporter, bare tillatt når det er hjemlet i lov (kopiering til privat bruk, sitat o.l.) eller avtale med Norsk Takst (Forside) eller iVerdi (Hjem-iVerdi).

Utnyttelse i strid med lov eller avtale kan medføre erstatnings- og straffeansvar.

Dette trenger du å vite om tilstandsrapporten

Tilstanden vurderes med ulike tilstandsgrader

Tilstanden gir uttrykk for en gitt forventet tilstand, blant annet vurdert ut fra alder og normal bruk. Ved Tilstandsgrad 0 (TG0) og Tilstandsgrad 1 (TG1) gir den bygningssakkyndige normalt ingen begrunnelse for valg av tilstandsgrad. Grunnen er at bygningen eller bygningsdelen da bare har normal slitasje. Ved skjulte konstruksjoner kan alder alene avgjøre tilstandsgrad. Når bygningssakkyndige anbefaler tiltak, for eksempel utbedringer, må brukeren av rapporten vurdere om tiltakene er nødvendige og lønnsomme.
Når den bygningssakkyndige velger tilstandsgrad, baseres vurderingen på faste kriterier som følger av gjeldende bransjestandard for Teknisk tilstandsanalyse ved omsetning av bolig og Forskrift til avhendingslova.

TG 0

TILSTANDSGRAD 0, TG0: INGEN AVVIK

Bygningsdelen skal være tilnærmet ny, ikke vise tegn på slitasje og det skal være lagt frem dokumentasjon på faglig god utførelse. Det er ingen merknader til delen.

TG 1

TILSTANDSGRAD 1, TG1: MINDRE AVVIK

Bygningsdelen skal bare ha normal slitasje, og strakstiltak skal ikke anses som nødvendig. Graden kan også brukes når delen er ny, men der dokumentasjon på faglig god utførelse mangler.

TG 2

TILSTANDSGRAD 2, TG2: VESENTLIGE AVVIK OG MINDRE AVVIK SOM ETTER NS 3600 GIR TG 2

Bygningsdelen skal enten ha feil utførelse, en skade eller symptomer på skade, sterk slitasje eller nedsatt funksjon. Graden gis når bygningsdelen trenger vedlikehold eller tiltak i nær fremtid. Graden skal også brukes når delen er gammel og det er grunn til å varsle om faren for skader på grunn av alderen, eller når det er grunn til å overvåke delen spesielt på grunn av fare for større skader eller følgeskader.

TG 3

TILSTANDSGRAD 3, TG3: STORE ELLER ALVORLIGE AVVIK

Denne tilstandsgraden brukes ved kraftige tegn på forhold som man må regne med trenger utbedring straks eller innen kort tid. Det er påvist funksjonssvikt eller sammenbrudd.

TG IU

IKKE UNDERSØKT/IKKE TILGJENGELIG FOR UNDERSØKELSE

Det kan være avvik/skader som ikke er avdekket.

Informasjon om utbedringskostnader

Utbedringskostnadene i rapporten er sjablongmessige anslag basert på observerte forhold som feil, skader eller uregelmessigheter, samt foreslåtte tiltak. Disse anslagene er veiledende, angis i fem intervaller, er basert på generelle erfaringstall, og må ikke forveksles med konkrete pristilbud fra håndverkere eller entreprenører. Faktiske kostnader kan variere betydelig, avhengig av individuelle valg, materialpriser og markedsforhold. For å få en nøyaktig vurdering av utbedringskostnadene anbefales ytterligere undersøkelser og innhenting av flere pristilbud fra kvalifiserte fagfolk. Slike anslag gis for TG3, der dette er mulig.

- Tiltak under kr 20 000
- Tiltak mellom kr 20 000 – 100 000
- Tiltak mellom kr 100 000 – 200 000
- Tiltak mellom kr 200 000 – 500 000
- Tiltak over kr 500 000

Beskrivelse av eiendommen

Boligbygg med flere boenheter - Byggeår: 1876

UTVENDIG Gå til side

Bygningen er oppført i henhold til normal byggeskikk på oppføringstidspunktet.
Grunnmur av teglstein/naturstein til lastfordelende fundament.
Yttervegger av teglsten, utvendig pusset med trekninger og gesimser mot gate.
Fasader ble pusset opp i 2025/26.
Yttertak i saltak trekonstruksjon tekket med plater, ikke besiktiget.
Etasjeskiller av trebjelkelag isolert med stubbloftsleire.

Da dette er et boligselskap med flere enheter gjøres det ikke undersøkelser av utvendige
bygningsdeler som yttertak (inkludert loft), yttervegger, grunn og fundamenter m.m. Boligselskapet er ansvarlig for felles og utvendig vedlikehold.

Leiligheten har malte trevinduer med 3-lags glass fra 2026.
Takvinduer fra 2012.
Et vindu på et soverom fra 2012 med 2 lags glass.

Lyd og brann klassifisert entredør fra 2012.
Terrasse skyvedør med 3 lags glass fra 2026.

Inntrukket takterrasse ut fra loftstue- 7 kvm.
Flislagt dekke, bom i fliser registrert.
Rekkverkshøyde- 1 meter.

INNVENDIG Gå til side

Gulvflater: eik nyslipte gulvflater i alle rom.(ikke garderobe).
Veggflater: glatte nymalte flater i alle rm ikke garderobe).
Innvendig himling: nymalte flater. i alle rom (ikke garderobe).
Takhøyde i kjøkken- 2,63 meter.
Takhøyde i loftstue- 2,89 meter til møne.

Etasjeskiller er av trebjelkelag.
Det presiseres at etasjeskillere er ikke vurdert da dette ikke er et krav i henhold til forskriften "trygg Bolighandel". Takstmann har ikke gjennomført målinger for å avdekke eventuelle høydeforskjeller da rommene i leiligheten er møblert og det derfor svært vanskelig å gjennomføre korrekte og relevante målinger/stikkprøver.

Leiligheten har malt stål/tretrapp med heltre trinn.

Innvendig har leiligheten nymalte glatte dører fra 2012.

Leiligheten har elektrisk oppvarming.
Varmekabler på bad.

VÅTROM Gå til side

Bad:
Aktuell byggeforskrift er teknisk forskrift 2010.
Dokumentasjon: ingen dokumentasjon.
Baderom fra 2012.
Det er flislagte veggflater og malt innvendig himling med downlights.
Det er flislagt gulv med elektriske varmekabler.
Fall målt med laser fra innside terskel til topp slukrist er 20 mm.
Det er plastsluk og ukjent tettesjikt/membran.
Baderom med vegghengt wc, servant med skuff under, dusj i hjørne med glassvegg samt opplegg for vaskemaskin og tørketrommel.
Det er mekanisk avtrekk.
Hulltaking er ikke foretatt da det ikke er fysisk mulig pga tilliggende konstruksjoner- yttervegg og inn mot kjøkken/rørskap.

KJØKKEN Gå til side

Sigdal kjøkkeninnredning fra 2012, laminat benkeplate, ventilator vifte (ny 2025), nedfelt kum, integrert komfyr, induksjon platetopp, oppvaskmaskin og kjøleskap/frys.

Komfyrvakt montert.
Det er ikke montert waterguard.
Det er kjøkkenventilator med avtrekk ut.

TEKNISKE INSTALLASJONER Gå til side

Innvendige vannledninger er av plast (rør i rør) fra 2012.
Det er besiktiget i under kjøkkenbenk og i kott med bereder.
Stoppekran i rørskap.
Det er avløpsrør av plast fra 2012.
Leiligheten har naturlig ventilasjon.
Ventiler i vinduer.
Mekanisk avtrekk fra kjøkken og bad, styres fra kjøkken ventilator.
Varmtvannstanken er på ca. 200 liter montert i kott.
Waterguard montert.
Fordelingstavle med automatiske vippebrytere.

FORHOLD SOM ÅPENBART KAN MEDFØRE FARE FOR HELSE, MILJØ OG SIKKERHET Gå til side

Det er ikke registrert åpenbare synlige alvorlige avvik som kan medføre fare for helse, miljø og sikkerhet.

Arealer Gå til side

Forutsetninger og vedlegg Gå til side


Lovlighet Gå til side

Boligbygg med flere boenheter

- Det foreligger godkjente og byggemeldte tegninger, som stemmer med dagens bruk

Sammendrag av boligens tilstand

Fordeling av tilstandsgrader

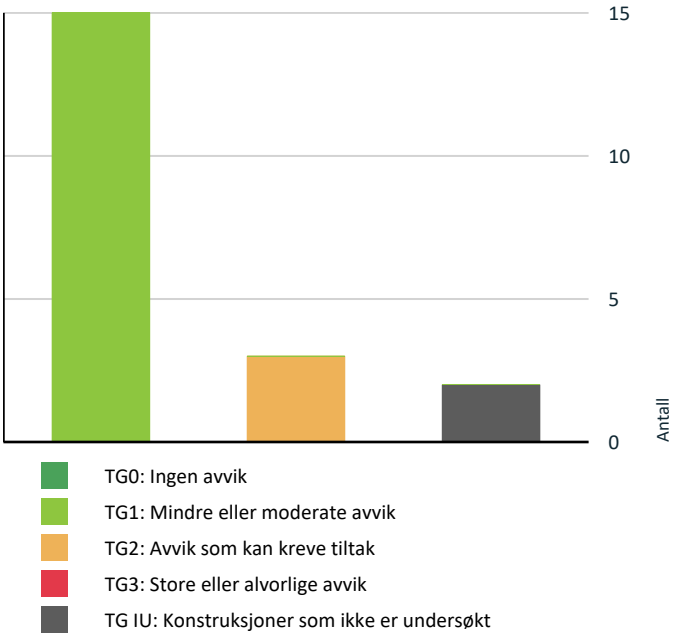

Vil du vite mer om tilstandsgrader? Se side 4.

HELSE, MILJØ OG SIKKERHET

Forhold som åpenbart kan medføre fare for helse, miljø og sikkerhet

Rekkverket på balkong eller terrasse er for lavt i forhold til dagens krav. Gå til side

Oppsummering av avvik

Vil du vite mer? Se på rommet eller bygningsdelen senere i rapporten.

Boligbygg med flere boenheter

TG IU KONSTRUKSJONER SOM IKKE ER UNDERSØKT

- **Innvendig > Etasjeskille/gulv mot grunn** Gå til side
- **Våtrom > 4 etasje > Bad > Tilliggende konstruksjoner våtrom** Gå til side

TG 2 AVVIK SOM KAN KREVE TILTAK

- **Våtrom > 4 etasje > Bad > Overflater Gulv** Gå til side
- **Våtrom > 4 etasje > Bad > Sluk, membran og tettesjikt** Gå til side
- **Kjøkken > 4 etasje > Kjøkken med spiseplass > Overflater og innredning** Gå til side

Tilstandsrapport

BOLIGBYGG MED FLERE BOENHETER

Byggeår
1876

Kommentar
Byggeår i følge Norges Eiendommer.

UTVENDIG

TG 1 Vinduer

Beskrivelse

Leiligheten har malte trevinduer med 3-lags glass fra 2026.
Takvinduer fra 2012.
Et vindu på et soverom fra 2012 med 2 lags glass.

Årstall: 1876

TG 1 Dører

Beskrivelse

Lyd og brann klassifisert entredør fra 2012.
Terrasse skyvedør med 3 lags glass fra 2026.

TG 1 Balkonger, terrasser og rom under balkonger

Beskrivelse

Inntrukket takterrasse ut fra loftstue- 7 kvm.
Flislagt dekke, bom i fliser registrert.
Rekkverkshøyde- 1 meter.

Årstall: 1876

INNVENDIG

TG 1 Overflater

Beskrivelse

Gulvflater: eik nyslipte gulvflater i alle rom.(ikke garderobe).
Veggflater: glatte nymalte flater i alle rm ikke garderobe).
Innvendig himling: nymalte flater. i alle rom (ikke garderobe).
Takhøyde i kjøkken- 2,63 meter.
Takhøyde i loftstue- 2,89 meter til møne.

Årstall: 1876

TG IU Etasjeskille/gulv mot grunn

Beskrivelse

Etasjeskiller er av trebjelkelag.
Det presiseres at etasjeskillere er ikke vurdert da dette ikke er et krav i henhold til forskriften "trygg Bolighandel". Takstmann har ikke gjennomført målinger for å avdekke eventuelle høydeforskjeller da rommene i leiligheten er møblert og det derfor svært vanskelig å gjennomføre korrekte og relevante målinger/stikkprøver.

Årstall: 1876

Tilstandsrapport

TG 1 Innvendige trapper

Beskrivelse

Leiligheten har malt stål/tretrapp med heltre trinn.

Årstall: 1876

TG 1 Innvendige dører

Beskrivelse

Innvendig har leiligheten nymalte glatte dører fra 2012.

Årstall: 1876

TG 1 Andre innvendige forhold

Beskrivelse

Leiligheten har elektrisk oppvarming.
Varmekabler på bad.

Årstall: 1876

VÅTROM

4 ETASJE > BAD

Generell

Beskrivelse

Aktuell byggeforskrift er teknisk forskrift 2010.
Dokumentasjon: ingen dokumentasjon.
Baderom fra 2012.

4 ETASJE > BAD

TG 1 Overflater vegger og himling

Beskrivelse

Det er flislagte veggflater og malt innvendig himling med downlights.

4 ETASJE > BAD

TG 2 Overflater Gulv

Beskrivelse

Det er flislagt gulv med elektriske varmekabler.
Fall målt med laser fra innside terskel til topp slukrist er 20 mm.

Vurdering av avvik:

• Det er påvist at høydeforskjell fra topp slukrist til gulv/synlig topp membran ved dørterskel er mindre enn 25 mm.

Konsekvens/tiltak

• Til tross for avviket i fall/høydeforskjell til sluk, vil gulvet fortsatt kunne lede vann mot sluket, men med redusert effektivitet. Dette kan potensielt øke risikoen for vannansamling i enkelte områder av badet.

Tilstandsrapport



Fall til sluk målt med laser.

4 ETASJE > BAD

TG 2 Sluk, membran og tettesjikt

Beskrivelse

Det er plastsluk og ukjent tettesjikt/membran.

Vurdering av avvik:

• Membran kan ikke konstateres (ikke synlig og det foreligger heller ikke dokumentasjon).

Konsekvens/tiltak

• Det må innhentes dokumentasjon.

Skal TG 1 settes må tilfredsstillende dokumentasjon fremskaffes.



PVC sluk.

4 ETASJE > BAD

TG 1 Sanitærutstyr og innredning

Beskrivelse

Baderom med vegghengt wc, servant med skuff under, dusj i hjørne med glassvegg samt opplegg for vaskemaskin og tørketrommel.

4 ETASJE > BAD

TG 1 Ventilasjon

Beskrivelse

Det er mekanisk avtrekk.

4 ETASJE > BAD

TG IU Tilliggende konstruksjoner våtrom

Beskrivelse

Hulltaking er ikke foretatt da det ikke er fysisk mulig pga tilliggende konstruksjoner- yttervegg og inn mot kjøkken/rørskap.

Tilstandsrapport

Vurdering av avvik:
• Det er pga bygningsmessige hindringer ikke fysisk mulig å foreta hulltaking i vegg bak våtsone.

Konsekvens/tiltak
• TGIU gitt ut ifra manglende mulighet for hulltaking.

KJØKKEN

4 ETASJE > KJØKKEN MED SPISEPLASS

TG 2 Overflater og innredning

Beskrivelse

Sigdal kjøkkeninnredning fra 2012, laminat benkeplate, ventilator vifte (fra 2025), nedfelt kum, integrert komfyr, induksjon platetopp, oppvaskmaskin og kjøleskap/frys.

Komfyrvakt montert.
Det er ikke montert waterguard.

Vurdering av avvik:
• Det er ikke påvist tegn på at det er montert lekkasjedeteksjon ved oppvaskmaskin/oppvaskkum, dette er et krav på kjøkkenet ut ifra alder.

Konsekvens/tiltak
• Det bør monteres lekkasjedeteksjon ved oppvaskmaskin/oppvaskkum.

Lekkasjedeteksjon/waterguard vil stoppe en eventuell vannlekkasje og dermed hindre følgeskader i konstruksjonen.

4 ETASJE > KJØKKEN MED SPISEPLASS

TG 1 Avtrekk

Beskrivelse

Det er kjøkkenventilator med avtrekk ut.

TEKNISKE INSTALLASJONER

TG 1 Vannledninger

Beskrivelse

Innvendige vannledninger er av plast (rør i rør) fra 2012.
Det er besiktiget i under kjøkkenbenk og i kott med bereder.
Stoppekran i rørskap.

Årstall: 1876



Rørskap under kjøkkenbenk.



Rørskap i kott.

Tilstandsrapport

TG 1 Avløpsrør

Beskrivelse

Det er avløpsrør av plast fra 2012.

TG 1 Ventilasjon

Beskrivelse

Leiligheten har naturlig ventilasjon.
Ventiler i vinduer.
Mekanisk avtrekk fra kjøkken og bad, styres fra kjøkken ventilator.

TG 1 Varmtvannstank

Beskrivelse

Varmtvannstanken er på ca. 200 liter montert i kott.
Waterguard montert.



Bereder plassert i kott.

Elektrisk anlegg

Dette er en forenklet kontroll begrenset til de spørsmål og undersøkelser som forskrift til avhendingslova (tryggere bolighandel) § 2-18 inneholder. Dette kan ikke sammenlignes med en kontroll utført av offentlig myndighet (Det lokale eltilsyn) eller registrert elektrovirksomhet, og en bygningssakkyndig har verken kompetanse eller lov til å foreta en slik kontroll.

Tilstanden er vurdert ut fra den forenklede og begrensede kontrollen som forskriften inneholder. El-anlegget kan ha feil og mangler som en slik forenklet undersøkelse ikke vil avdekke. Vær derfor oppmerksom på denne risikoen, og søk videre veiledning eller få en fullstendig kontroll utført av registrert elektrovirksomhet.

Beskrivelse

Fordelingstavle med automatiske vippebrytere.

1. Foreligger det eltilsynsrapport de siste 5 år, og det er ikke foretatt arbeid på anlegget etter denne, utenom retting av eventuelle avvik i eltilsynsrapport (dvs en el-tilsynsrapport uten avvik)?
   Nei

Spørsmål til eier

2. Når ble det elektriske anlegget installert eller sist gang totalt rehabilitert (årstall)? Med totalt rehabilitert menes fullstendig utskiftet anlegg fra inntakssikring og videre.
   2012

3. Er alle elektriske arbeider/anlegg i boligen utført av en registrert elektroinstallasjonsvirksomhet?
   Ja

4. Er det elektriske anlegget utført eller er det foretatt tilleggsarbeider på det elektriske anlegget etter 1.1.1999?
   Ja

Eksisterer det samsvarserklæring?
Ukjent

5. Foreligger det kontrollrapport fra offentlig myndighet – Det Lokale Eltilsyn (DLE) eller eventuelt andre tilsvarende kontrollinstanser med avvik som ikke er utbedret eller kontrollen er over 5 år?
Nei

6. Forekommer det ofte at sikringene løses ut?
Nei

7. Har det vært brann, branntilløp eller varmgang (for eksempel termiske skader på deksler, kontaktpunkter eller lignende) i boligens elektriske anlegg?
Nei

Generelt om anlegget

8. Er det tegn til at det har vært termiske skader (tegn på varmgang) på kabler, brytere, downlights, stikkontakter og elektrisk utstyr? Sjekk samtidig tilstanden på elektrisk tilkobling av varmtvannsbereder, jamfør eget punkt under varmtvannstank
Nei

9. Er der synlig defekter på kabler eller er disse ikke tilstrekkelig festet?
Nei

Inntak og sikringsskap

10. Er det tegn på at kabelinnføringer og hull i inntak og sikringsskap ikke er tette, så langt dette er mulig å sjekke uten å fjerne kapslinger?
Nei

11. Finnes det kursfortegnelse, og er den i samsvar med antall sikringer?
Ja

12. Foreta en helhetsvurdering av det elektriske anlegget, dets alder, allmenne tilstand og fare for liv og helse. Bør det elektriske anlegget ha en utvidet el-kontroll?
Ja Det anbefales alltid kontroll av det elektriske anlegget når eltilsynsrapport ikke foreligger fra de siste fem år.

I følge DIBK (direktoratet for byggkvalitet) er det ikke den bygningssakkyndige sitt ansvar å gjennomføre kontroll av det elektriske anlegget. Elektriske installasjoner er i dag strengt regulert med tekniske krav til installasjonene og kompetansekrav til de som skal utføre arbeidet. Det er bare fagfolk som har de nødvendige kvalifikasjonene etter forskrift om elektroforetak og kvalifikasjonskrav for arbeid knyttet til elektriske anlegg og elektrisk utstyr, som kan utføre el-kontroll.

Tilstandsgrad er ikke satt da takstmann kun foretar en visuell kontroll av det synlige anlegget. Det ble ikke observert eller opplyst om feil/skader på det elektriske anlegget i leiligheten på befaringsdagen.



FORHOLD SOM ÅPENBART KAN MEDFØRE FARE FOR HELSE, MILJØ OG SIKKERHET

Dette punktet inneholder tydelige og lett synlige forhold ved boligen som åpenbart kan påvirke helse, miljø og sikkerhet, og som bygningssakkyndige har oppdaget. Terskelen for hva som anses som åpenbart er høy, og det utføres ikke undersøkelser med sikte på å avdekke slike forhold. Punktet omfatter ikke skjulte eller ikke-synlige forhold, tekniske vurderinger eller forhold som krever spesialundersøkelser. Forhold vurderes etter byggteknisk forskrift på befaringstidpunktet. Røykvarslere og håndholdt brannslukningsutstyr vurderes etter gjeldende forskrift om brannforebygging.

⚠ Helse, miljø og sikkerhet

Tilstandsrapport

Beskrivelse

Det er ikke registrert åpenbare synlige alvorlige avvik som kan medføre fare for helse, miljø og sikkerhet.

Vurdering av avvik:

• Rekkverket på balkong eller terrasse er for lavt i forhold til dagens krav.

Konsekvens/tiltak

• Det er ikke krav om utbedring av rekkverkshøyde opp til dagens forskriftskrav.

Arealer, byggetegninger og brannceller

Standard gjeldende fra 01.01.2024

Arealmålinger og arealoppsett er basert på Norsk standard 3940:2023 Areal- og volum-beregninger av bygninger. Arealet gjelder for tidspunktet da boligen ble målt


Hva er måleverdig areal?

Arealet i rommet må ha minst 1,90 m fri høyde over gulvet og minst bredde på 0,60 m. Et loft med skråtak vil for eksempel bare få registrert målbart areal der høyden er minst 1,90 m og bredden minst 0,60 m.Rommet må ha dør eller luke, og gangbart gulv.

Hva er bruksareal?

BRA = BRA-i + BRA-e + BRA-b

Bruksarealet for bygningen er bruttoarealet minus arealet som opptas av yttervegger.

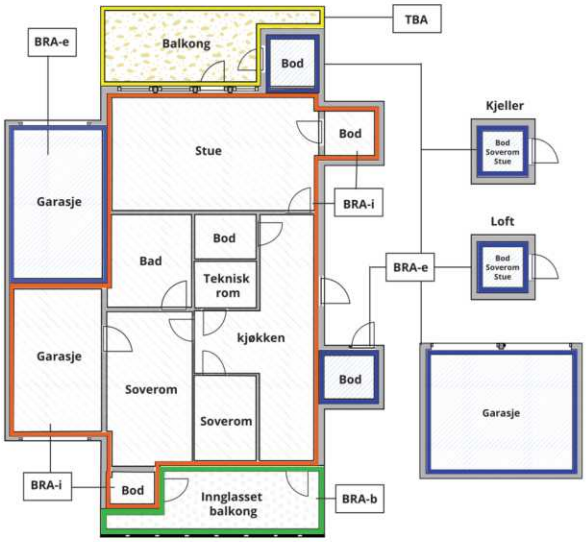



Carport og/eller garasjeplass i felles garasjeanlegg er ikke måleverdig areal

Internt bruksareal **(BRA-i)**	Arealet innenfor boenheten(e)
Eksternt bruksareal **(BRA-e)**	Arealet av alle rom utenfor boenheten(e) og som tilhører denne, slik som for eksempel boder
Innglasset balkong mv **(BRA-b)**	Arealet av innglasset balkong, veranda eller altan når denne er tilknyttet boenheten(e)
Terrasse- og balkongareal **(TBA)**	Arealet av terrasser, åpne balkonger og åpen altan tilknyttet boenheten(e)
Gulvareal **(GUA)**	Er sum av BRA (bruksareal) og ALH (areal med lav takhøyde). Areal med lav takhøyde (ALH) er ikke måleverdig areal, som skyldes skråtak og lav himlingshøyde. GUA kan opplyses i markedsføring der det er aktuelt for den konkrete boligen og kun sammen med BRA-i, for eksempel der gulvflaten har en verdi og har funksjon ved møblering og bruk av rommene. Ikke innredet areal som kaldloft, måles og oppgis normalt ikke.

Arealet kan ikke alltid fastsettes nøyaktig

Areal kan være komplisert eller umulig å måle opp nøyaktig fordi det er vanskelig å fastslå tykkelsen på innervegger, skjevheter i og utforming av bygningskonstruksjoner som karnapp, buer og vinkler som ikke er rette, åpne rom over flere etasjer og så videre.

Eiendommens markedsverdi kan ikke baseres på en matematisk beregning basert på antall kvadratmeter opplyst i rapporten. Opplysninger om areal kan altså ikke alene benyttes for å beregne eiendommens verdi.

Den bygningssakkyndige kan avdekke eventuelle bruksendringer og avvik i branncelleinndeling

Den bygningssakkyndige ser på byggetegninger hvis de er tilgjengelige og dette er en del av oppdraget,og vurderer bruken av boligen opp mot tegningene. Hvis den bygningssakkyndig avdekker at en bolig ikke ser ut til å være delt opp i brannceller etter kravene i byggteknisk forskrift på befaringstidspunktet, skal det opplyses om dette.

Reglene om bruksendring og brannceller kan være kompliserte. Søk videre faglige råd om rapporten ikke gir deg svar. Den bygningssakkyndige kan ikke vurdere og svare på alle spørsmål, og kan heller ikke vite om kommunen kan gi unntak for kravene som gjelder. Vil du vite mer?

Om brannceller

En branncelle er hele eller avgrensede deler av en bygning hvor en brann fritt kan utvikle seg uten at den kan spre seg til andre bygninger eller andre deler av bygningen i løpet av en fastsatt tid.

Om bruksendring

Bruksendring er å endre bruken av et rom fra en tillatt bruk til en annen. Dette kan kreve søknad og tillatelse, for eksempel hvis du endrer et rom fra bod til soverom eller arbeidsrom,eller hvis du endrer en bolig til to separate boliger.

Rom for varig opphold har krav til takhøyde, romstørrelse,rømningsvei og lysforhold som må være oppfylt. Du kan søke kommunen om unntak for kravene, men kan ikke regne med å få unntak for krav som går på helse og sikkerhet, for eksempel krav til rømningsvei.

Bruksendring som krever godkjenning, og som ikke er søkt bruksendret, er ulovlig. Kommunen kan etter plan- og bygningsloven kapittel 32 forfølge overtredelser. Kommunen kan pålegge deg å avslutte den ulovlige bruken, eventuelt å rette eller tilbakeføre rommet til godkjent bruk.

Arealer

Boligbygg med flere boenheter

	Bruksareal BRA m²				
Etasje	**Internt bruksareal (BRA-i)**	**Eksternt bruksareal (BRA-e)**	**Innglasset balkong (BRA-b)**	**SUM**	**Terrasse- og balkongareal (TBA)**
Kjeller		11		11	
Loft	35			35	7
4 etasje	31			31	
SUM	**66**	**11**			**7**
SUM BRA	**77**				

Romfordeling

Etasje	**Internt bruksareal (BRA-i)**	**Eksternt bruksareal (BRA-e)**	**Innglasset balkong (BRA-b)**
Kjeller		Bod	
Loft	Loftstue, soverom, soverom 2, garderobe, kott		
4 etasje	Entré/gang, bad, kjøkken med spiseplass		

Kommentar

Det er ca 14 m² ikke målbart gulvareal på loft.

- BRA-e omfatter kjellerbod på ca. 11 m²

Arealet i boder er ihht. takstmannens måling, fremvist av eier. Hjemmel/bruksrett for bodareal er ikke kontrollert.

- TBA/åpent areal omfatter inntrekket takterrasse på ca. 7 m².

Lovlighet

Byggetegninger

Det foreligger godkjente og byggemeldte tegninger, som stemmer med dagens bruk

Nyere håndverkstjenester

Er det ifølge eier utført håndverkstjenester på boligen siste 5 år? ☐ Ja ☑ Nei

Takst G 15 Tømrermester Thorvald C. Wahl
Heyerdahls vei 9C
0777 OSLO

Norsk takst

Befarings - og eiendomsopplysninger

Befaring

Dato	Til stede	Rolle
08.4.2026	Thorvald C. Wahl	Takstingeniør
	Conrad Wilhelm Eger ga opplysninger	Kunde

Matrikkeldata

Kommune	gnr.	bnr.	fnr.	snr.	Areal	Kilde	Eieforhold
301 OSLO	209	200		24	708 m²	Eiendomsverdi	Eiet

Adresse
Løkkeveien 7 A

Hjemmelshaver
Conrad Wilhelm Eger

Eierandel
68 / 1567

Eiendomsopplysninger

Beliggenhet

Hyggelig beliggende leilighet i veletablert boligområde i Vika.
Leiligheten har en bra beliggenhet med gode solforhold.
Kort avstand til offentlig kommunikasjon.
Det finnes forretninger, post, skole og barnehage i området.

Tomten er pent opparbeidet.

Boliggård fra 1876 -rehabilitert/ombygd i 2012, normalt vedlikeholdt med normal bruksslitasje, bygningens alder tatt i betraktning.
Generelt normalt vedlikehold må påregnes.
Ingen synlige feil eller mangler ved bygningens bærende konstruksjoner.

Hyggelig leilighet med praktisk innvendig romløsning.
Leiligheten ligger i fjerde etasje med lys fra en side og loft etasje med lys fra to sider.

Ved omsetning av boliger har både kjøper og selger selvstendig undersøkelses- og opplysningsplikt, jfr.
Avhendingsloven av 1993. Tilstandsrapport fritar ikke partene for disse pliktene. En tilstandsbeskrivelse har til hensikt å oppfordre bruker til å foreta en kritisk gjennomgang av de anmerkede punktene. Det presiseres at det i tilstandsanalysen er lagt til grunn at den er utført på brukt bolig.
I hovedsak er det dagens bruk av rommene på befaringstidspunktet som bestemmer betegnelsen, og om de defineres som P-rom eller som S-rom. Uavhengig av hva som er godkjent av bygningsmyndighetene.
I mange tilfeller må takstmannen la sitt skjønn overstyre hovedregelen. Dette betyr at rommene kan defineres både som P-Rom eller S-Rom selv om de er i strid med byggeforskriftene.

Rapporten er i hovedsak avgrenset til innvendig i selve leiligheten. Hovedkonstruksjon og fellesarealer er beskrevet, men det er ikke foretatt fullstendig kontroll av hele bygget. Tilstandsgrader er derfor kun vurdert i selve leiligheten. Forøvrig henvises til rapportens enkelte punkter. (Tilstandsgrader på konstruksjoner til boligselskapets felles bygningsmasse er ikke satt.) Skader, feil og mangler er avhengig av forskrifter og byggeskikk som var gjeldene da bygget ble oppført. Normal slit og elde beskrives ikke. Forholdene er hensyntatt. Der svikt ikke er registrert er tilstandsgrad satt ut fra bygningsdelens alder, dvs. antatt gjenværende levetid. Det anbefales å lese årsberetning vedrørende utførte og fremtidige vedlikeholdsplaner for selskapet.

Adkomstvei

Offentlig vei.

Tilknytning vann

Offentlig- privat stikkledning.

Tilknytning avløp

Offentlig- privat stikkledning.

Regulering

Ja, regulert området- det henvises til de gjeldene reguleringsbestemmelser og reguleringsplaner for området.

Kilder og vedlegg

Dokumenter

Beskrivelse	Dato	Kommentar	Status	Sider	Vedlagt
Egenerklæring		Egenerklæring er forevist takstmann-ingen alvorlige avvik i forhold til egne observasjoner.	Gjennomgått		Nei
Eier		Opplysninger gitt av eier	Gjennomgått		Nei
Norges Eiendommer		Opplysninger hentet fra Eiendomsverdi.Hjemmel, gnr, bnr, byggeår, tomtestørrelse, i følge Norsk Eiendomsinformasjon A/S med GAB-registret som datakilde.	Gjennomgått		Nei

Revisjoner

Versjon	Ny versjon	Kommentar
1	08.04.2026	

For gyldighet på rapporten se forside

Tilstandsrapportens avgrensninger

STRUKTUR•REFERANSENIVÅ•TILSTANDSGRADER

• Rapporten er basert på innholdskrav i Forskrift til avhendingslova (tryggere bolighandel). Formålet er å gi en tilstandsanalyse til bruk for den som bestiller og/eller i et salg til forbruker, og ikke for andre tredjeparter. Rapportens struktur, metode og begrepsbruk følger i hovedsak Norsk Standard NS 3600:2018 (Teknisk tilstandsanalyse ved omsetning av bolig), samt Takstbransjens retningslinjer for arealmåling når det gjelder fordeling mellom P-areal og S-areal.
• Tilbakeholdt eller uriktig informasjon som har betydning for vurderingen, er ikke bygningssakkyndiges ansvar. Rapporten beskriver avvik, altså en tilstand som er dårligere enn referansenivået. Rapporten framhever normalt ikke positive sider ved boligen ut over det som fremgår av tilstandsgradene.
• Tilstanden angis i rapporten og gir uttrykk for en gitt forventet tilstand blant annet vurdert ut fra alder og normal bruk slik:

i)**Tilstandsgrad 0, TG0:**Ingen avvik eller skader. I tillegg må bygningsdelen være tilnærmet ny, mindre enn 5 år, og det foreligger dokumentasjon på faglig god utførelse.

ii)**Tilstandsgrad 1, TG1:**Mindre avvik. Normal slitasje. Strakstiltak ikke nødvendig. TG1 kan gis når bygningsdelen er tilnærmet ny og det ikke foreligger dokumentasjon på faglig god utførelse.

iii)**Tilstandsgrad 2, TG2:**Vesentlige avvik, og mindre avvik som etter NS 3600 gir TG 2, men som ikke nødvendigvis krever umiddelbare tiltak. Konstruksjonen har normalt enten feil utførelse, en skade eller symptomer på skade, sterk slitasje eller nedsatt funksjon. Vedlikehold eller tiltak trengs i nær fremtid, det er grunn til å varsle fare for skader på grunn av alder eller overvåke spesielt på grunn av fare for større skade eller følgeskade. For skjulte konstruksjoner vil alder i seg selv være et symptom som kan gi TG2. For synlige konstruksjoner kan alder sammen med andre symptomer og momenter gi TG2. Avvik under TG2 kan gis sjablongmessig anslag.

iv)**Tilstandsgrad 3, TG3:**Store eller alvorlige avvik. Kraftige symptomer på forhold som man må regne med trenger utbedring straks eller innen kort tid. Påvist funksjonssvikt eller sammenbrudd. Avvik under TG3 skal gis sjablongmessig anslag.

v)**Tilstandsgrad TGiU:**Ikke undersøkt/ikke tilgjengelig for undersøkelse.

• Ved TG0 og TG1 gis det normalt ingen begrunnelse for valg av tilstandsgrad, fordi bygningen eller bygningsdelen da bare har normal slitasje. For anbefalte tiltak ved TG2 og TG3 må bruker av rapporten vurdere om tiltakene er nødvendige og lønnsomme. Hva det vil koste å utbedre rom eller bygningsdeler er et sjablongmessig anslag basert på registrert avvik og angitte tiltak i rapporten. Anslaget er gitt på generelt grunnlag og basert på erfaringstall i fem intervaller, og kan ikke forveksles med en konkret vurdering og tilbud fra en entreprenør eller håndverker. Det må eventuelt innhentes tilbud for en nærmere undersøkelse, og konkret og nøyaktig vurdering av utbedringskostnad. Kostnader til ikke oppdagede avvik/utbedringer/feil kan forekomme. Utbedringskostnad avhenger av personlige preferanser og markedspris på materialer og tjenesteyter.

PRESISERINGER

• Avvik vurderes ut fra tekniske forskrifter på godkjenningstidspunktet for bygget. Noen bygningsdeler vurderes etter gjeldende teknisk forskrift på befaringstidspunktet. Dette gjelder blant annet:

i) Bad, vaskerom (våtrom)

ii) Forhold rundt brann, rømming, sikkerhet, for eksempel rekkverkshøyder/åpninger, ulovlige bruksendringer, brannceller mv.

• For skjulte konstruksjoner slik som vann og avløp uten dokumentasjon, er kvalitet og alder vurdert.

• Fastmonterte installasjoner, for eksempel innfelt belysning (downlights), demonteres ikke for å sjekke dampsperren bak. Dette av hensyn til bygningssakkyndiges kompetanse og risikoen for skade.

•Kontroll av fukt i konstruksjonen ved hulltaking i bad og vaskerom (våtrom), rom under terreng (kjelleretasje, underetasje og sokkeletasje) eller andre bygningsdeler skjer etter eiers aksept. Hulltaking av våtrom og rom under terreng kan unntaksvis unnlates, se Forskrift til Avhendingsloven.

• Kontroll av romfunksjoner for P-ROM utføres kun når det ikke foreligger godkjente og byggemeldte tegninger, eller når tegninger ikke stemmer med dagens bruk.

• Bygningssakkyndig gir en forenklet vurdering av branntekniske forhold og elektriske installasjoner i boligen dersom det er mer enn fem år siden sist boligen hadde el-tilsyn. Bygningssakkyndig kan anbefale å konsultere offentlige myndigheter eller kvalifisert elektrofaglig fagperson ved behov for grundigere undersøkelser.

TILLEGGSUNDERSØKELSER

Etter avtale kan tilstandsanalysen utvides til også å omfatte tilleggsundersøkelser utover minimumskravet i forskriften.

BEFARINGEN

Rapporten gir en vurdering av byggverk og bygningsdeler som bygningssakkyndig har observert, og som fremkommer av Forskrift til avhendingsloven. Rapporten er likevel ingen garanti for at det ikke kan finnes skjulte feil, skader og mangler. NS 3600:2018 (Teknisk tilstandsanalyse ved omsetning av bolig) har undersøkelsesnivå fra 1 til 3, der undersøkelsesnivå 1 er det laveste og baseres på visuell observasjon. Rapporten baseres på undersøkelsesnivå 1 med få unntak (våtrom og rom under terreng). I praksis betyr dette at gjennomføringen av befaringen begrenses som følger:

• Det utføres kun visuelle observasjoner på tilgjengelige flater uten fysiske inngrep (f.eks. riving).

• Flater som er skjult av snø eller på annen måte ikke er tilgjengelig eller skjult, blir ikke kontrollert. Det foretas ikke funksjonsprøving av bygningsdeler, som isolasjon, piper, ventilasjon, el. anlegg, osv.

• Det gis ingen vurdering av boligens tilbehør, hvite- og brunevarer og annet inventar. Dette gjelder også integrert tilbehør.

• Inspisering av yttertak er basert på det som er synlig, normalt på innsiden fra loftet og utvendig fra stige/bakkenivå. Befaring av tak må være sikkerhetsmessig forsvarlig for å kunne gjennomføres.

• Stikkprøvetakninger er utvalgt tilfeldig og kan innebære kontroll under overflaten med spiss redskap eller lignende.

Tilstandsrapportens avgrensninger

UTTRYKK OG DEFINISJONER

• Tilstand: Byggverkets eller bygningsdelens tekniske, funksjonelle eller estetiske status på et gitt tidspunkt.

• Symptom: Observerbart forhold som gir indikasjon på hvilken tilstand et byggverk eller en bygningsdel befinner seg i. Benyttes ved beskrivelse av avvik.

• Skadegjørere: Zoologiske eller biologiske skadegjørere, i hovedsak råte, sopp og skadedyr.

• Fuktsøk: Overflatesøk med egnet søkeutstyr (fuktindikator) eller visuelle observasjoner.

• Fuktmåling: Måling av fuktinnhold i materiale eller i bakenforliggende konstruksjon ved bruk av egnet måleutstyr (blant annet hammerelektrode og pigger).

• Utvidet fuktsøk (hulltaking): Boring av hull for inspeksjon og fuktmåling i risikoutsatte konstruksjoner, primært i tilstøtende vegger til bad, utforede kjellervegger og eventuelt i oppforede kjellergulv.

• Normal slitasjegrad: Forventet nedsliting av materiale i overflaten som er basert på enkle visuelle observasjoner. Kan vurderes sammen med bygningsdelens alder.

• Forventet gjenværende brukstid: Anslått tid et byggverk eller en del av et byggverk fortsatt vil være tjenlig for sitt formål (NS3600, Termer og definisjoner punkt 3.9)

AREALBEREGNING FOR BOENHETER

• Areal fastsettes etter Forskrift til avhendingsloven og Norsk Standard 3940 Areal- og volum-beregninger av bygninger fra 2023.

• Areal oppgis i hele kvadratmeter i rapporten, og gjelder for det tidspunkt oppmålingen fant sted.

• Bruksareal (BRA) er det måleverdige arealet som er innenfor omsluttede vegger målt i gulvhøyde (bruttoareal minus arealet som opptas av yttervegger). I tillegg til gulvhøyde gjelder regler om fri bredde for at arealet skal være måleverdig, med betydning for BRA av for eksempel loft med skråtak. BRA består av internt bruksareal (BRA-i), eksternt bruksareal (BRA-e) og innglasset balkong mv (BRA-b). Terrasse- og balkongareal (TBA) opplyses der tilstandsrapporten skal benyttes i boligomsetningen og der det er aktuelt. I tillegg kan gulvareal (GUA) og areal med lav takhøyde (ALH) opplyses sammen med BRA der det er aktuelt og en del av oppdraget. Rom skal ha atkomst og gangbart gulv for å kunne regnes som BRA/måleverdig areal.

• Arealet måles og oppgis dersom arealet oppfyller krav til måleverdighet, slik som at arealet må ha minst en bredde på 0,6m og minst en høyde på 1,9 m osv. Et rom kan være i strid med teknisk forskrift og mangle godkjennelse hos kommunen for den aktuelle bruken, uten at dette får betydning for om arealet måles og oppgis i tilstandsrapporten. Når arealet måles tas det ikke hensyn til om arealet er lovlig oppført eller om bruken er lovlig, bruksendringer, lysforhold eller andre sikkerhetsmangler.

• Eiendommens markedsverdi kan ikke baseres på en rent matematisk beregning i forhold til antall kvadratmeter opplyst i rapporten. Opplysninger om areal kan altså ikke alene benyttes for beregning av eiendommens verdi.

• Rom som ligger utenfor boenheten, men som eier har påvist og/eller opplyst at tilhører boenheten, er oppmålt og inkludert i BRA-e. Det er ikke fremvist dokumentasjon på at rommet tilhører boenheten, med mindre dette er angitt særskilt. Rom utenfor boenheten kan omdisponeres av borettslaget/sameiet og dette kan påvirke boligens BRA. Vær oppmerksom på at NS 3940:2023 og eierseksjonsloven har ulik definisjon av fellesareal. Ved arealmåling gjelder NS 3940:2023 som definerer fellesareal slik: “Delen av bygning som brukes av to eller flere bruksenheter eller til bygningens forvaltning, drift eller vedlikehold.

• Se øvrig informasjon om areal i rapporten, Norsk Standard 3940 (2012 og 2023) og veiledningen til disse.

PERSONVERN

iVerdi AS, bygningssakkyndig og takstforetaket behandler person-opplysninger som bygningssakkyndig trenger for å kunne utarbeide rapporten. Personvernerklæring med informasjon om bruk av personopplysninger og dine rettigheter finner du her Personvernerklæring - iVerdi

DELING AV PERSONOPPLYSNINGER FOR TRYGGERE BOLIGHANDEL OG MULIG RESERVASJON

Norsk takst og deres samarbeidspartnere benytter personopplysninger fra rapporten for analyse- og statistikkformål, samt utvikling og drift av produkter og tjenester for takstbransjen og andre aktører i bolig-omsetningen. Les mer om dette og hvordan du kan reservere deg på https://www.norsktakst.no/norsk/om-norsk-takst/personvernerklaering/reservasjon/

Vendu lager en boliganalyse basert på opplysninger fra rapporten. Les mer om dette og hvordan du kan reservere deg her: https://samtykke.vendu.no/PY6958

KLAGEORDNING FOR FORBRUKERE

Er du som forbruker misfornøyd med bygningssakkyndiges arbeid eller opptreden ved taksering av bolig eller fritidshus, se www.takstklagenemnd.no for mer informasjon

EGENERKLÆRINGSSKJEMA

Til orientering vil dette skjema være en del av salgsoppgaven

Meglerfirma
PrivatMegleren Solli & Partnere

Oppdragsnr.
18260021

Selger 1 navn
Conrad Wilhelm Eger

Gateadresse
Løkkeveien 7A

Poststed	Postnr
OSLO	0253

Er det dødsbo?

☑ Nei ☐ Ja

Avdødes navn

Er det salg ved fullmakt?

☑ Nei ☐ Ja

Hjemmelshavers navn

Har du kjennskap til eiendommen?

☐ Nei ☑ Ja

Når kjøpte du boligen?

År: 2014

Hvor lenge har du eid boligen?

Antall år: 11

Antall måneder: 11

Har du bodd i boligen siste 12 måneder?

☐ Nei ☑ Ja

I hvilket forsikringsselskap har du tegnet villa/husforsikring?

Forsikringsselskap

Polise/avtalenr.

Spørsmål for alle typer eiendommer

1 Kjenner du til om det er/har vært feil tilknyttet våtrommene, f.eks. sprekker, lekkasje, råte, lukt eller soppskader?

☑ Nei ☐ Ja

Document reference: 18260021

2 Kjenner du til om det er utført arbeid på bad/våtrom?

Svar: Nei

3 Kjenner du til om det er/har vært tilbakeslag av avløpsvann i sluk eller lignende?

☑ Nei ☐ Ja

4 Kjenner du til feil eller om har vært utført arbeid/kontroll på vann/avløp?

Svar: Nei

5 Kjenner du til om det er/har vært problemer med drenering, fuktinnsig, øvrig fukt eller fuktmerker i underetasje/kjeller?

☑ Nei ☐ Ja

6 Kjenner du til om det er/har vært utettheter i terrasse/garasje/tak/fasade?

☑ Nei ☐ Ja

7 Kjenner du til om det er/har vært problemer med ildsted/skorstein/pipe f.eks. dårlig trekk, sprekker, pålegg, fyringsforbud eller lignende?

☑ Nei ☐ Ja

8 Kjenner du til om det er/har vært f.eks. sprekker i mur, skjeve gulv eller lignende?

☑ Nei ☐ Ja

9 Kjenner du til om det er/har vært sopp/råteskader/insekter/skadedyr på eiendommen som rotter, mus, maur eller lignende?

☑ Nei ☐ Ja

10 Kjenner du til om det er/har vært skjeggkre i boligen?

☑ Nei ☐ Ja

11 Kjenner du til om det er/har vært utført arbeid på el-anlegget eller andre installasjoner (f.eks. oljetank, sentralfyr, ventilasjon)?

Svar: Nei

12 Kjenner du til om det er utført kontroll av el-anlegget og/eller andre installasjoner (f.eks. oljetank, sentralfyr, ventilasjon)?

☐ Nei ☑ Ja

Beskrivelse: Sameiet har bestilt kontroll av diverse ting regelmessig

13 Har du ladeanlegg/ladeboks for elbil i dag?

☑ Nei ☐ Ja

14 Kjenner du til om ufaglærte har utført arbeid som normalt bør utføres av faglærte, utover det som er nevnt tidligere (f.eks. drenering, murerarbeid, tømrerarbeid etc)?

☑ Nei ☐ Ja

15 Er det nedgravd oljetank på eiendommen?

☑ Nei ☐ Ja

16 Kjenner du til om det har vært utført arbeid på terrasse/garasje/tak/fasade?

Svar: Ja, kun av faglært

Beskrivelse: Sameiet utførte nylig full oppussing av fasaden, og byttet nesten alle vinduer i bygården.

Arbeid utført av: Oslo Murmesterbedrift, Palmgren som underleverandør på vinduer

17 Selges eiendommen med utleiedel, leilighet, hybel eller tilsvarende?

☑ Nei ☐ Ja

18 Kjenner du til om det er innredet/bruksendret/bygget ut i kjeller eller loft eller andre deler av boligen?

☑ Nei ☐ Ja

19 Kjenner du til forslag eller vedtatte reguleringsplaner, andre planer, nabovarsel eller offentlige vedtak som kan medføre endringer i bruken av eiendommen eller av dens omgivelser?

☑ Nei ☐ Ja

Document reference: 18260021

20 Kjenner du til om det foreligger påbud/heftelser/krav/manglende tillatelser vedrørende eiendommen?

☑ Nei ☐ Ja

21 Er det foretatt radonmåling?

☑ Nei ☐ Ja

22 Kjenner du til manglende brukstillatelse eller ferdigattest?

☑ Nei ☐ Ja

23 Kjenner du til om det foreligger skaderapporter/ tilstandsvurderinger eller utførte målinger?

☑ Nei ☐ Ja

24 Er det andre forhold av betydning ved eiendommen som kan være relevant for kjøper å vite om (f.eks. rasfare, tinglyste forhold eller private avtaler)?

☑ Nei ☐ Ja

Document reference: 18260021

Tilleggskommentar

Jeg bekrefter at opplysningene er gitt etter beste skjønn. Jeg er kjent med at dersom jeg har gitt ufullstendige, uriktige eller misvisende opplysninger om eiendommen, vil forsikringsselskapet kunne søke hel eller delvis regress for sine utbetalinger eller redusere sitt ansvar helt eller delvis, jfr. vilkår for boligselgerforsikring punkt 7.1 og forsikringsavtaleloven kapittel 4.

Jeg er orientert om mitt mulige ansvar som selger etter avhendingsloven, eventuelt etter kjøpsloven (aksjeboliger), og om forsikringsgiver sitt boligselgerforsikringstilbud.

Jeg er klar over at avtale om forsikring er bindende. Jeg er også klar over at premietilbudet først kan påberopes når boligen er solgt (budaksept). Premietilbudet som er gitt av megler er bindende for forsikringsgiver i 6 – seks – måneder fra oppdragsinngåelse med megler.

Etter dette vil premien og forsikringsvilkårene kunne justeres. Når premietilbudet ikke lenger er bindende for forsikringsselskapet må egenerklæringsskjemaet signeres på nytt og eventuelle endringer påføres. Det vil da være forsikringspremien og forsikringsvilkårene på ny signeringsdato som legges til grunn.

Det kan ikke tegnes boligselgerforsikring ved følgende salg:

- mellom ektefeller eller slektninger i rett oppstigende eller nedstigenede linje, søsken, eller
- mellom personer som bor eller har bodd på boligeiendommen og/eller
- når salget skjer som ledd i sikredes næringsvirksomhet/er en næringseiendom
- etter at boligeiendommen er lagt ut for salg.
- ved salg av helårs- og fritidsbolig er det krav til at det foreligger tilstandsrapport i henhold til Forskrift til avhendingslova (tryggere bolighandel).

Forsikringsselskapet kan ved skriftlig samtykke akseptere tegning av forsikring også i ovennevnte tilfeller.

Dersom forsikringsselskapet ikke har gitt skriftlig samtykke, kan erstatningen bortfalle.

Ved oppgjørsoppdrag trer forsikringen i kraft når kontrakten er signert av begge parter, begrenset til siste 12 måneder før overtakelse.

Forøvrig oppfordrer selger potensielle kjøpere til å undersøke eiendommen grundig, jf avhendigsloven § 3-10 og kjøpsloven § 20 (aksjeboliger).

Gyldig forsikring forutsetter at det for helårs- og fritidsbolig foreligger tilstandsrapport som er i henhold til Forskrift til avhendingslova (tryggere bolighandel).

☑ Jeg ønsker boligselgerforsikring, og bekrefter å ha mottatt og lest forsikringsvilkårene og informasjonsbrosjyre til selger i forbindelse med kjøp av boligselgerforsikring. Forsikringen trer i kraft på det tidspunkt det foreligger en budaksept mellom partene, begrenset til tolv måneder før overtagelse. Ved oppgjørsoppdrag trer forsikringen i kraft når kontrakten er signert av begge parter, begrenset til siste 12 måneder før overtakelse. Jeg bekrefter med dette at eiendommen ikke er en næringseiendom, at den ikke selges som ledd i næringsvirksomhet eller mellom ektefeller eller slektninger i rett oppstigende eller nedstigende linje, søsken, eller mellom personer som bor eller har bodd på boligeiendommen. Gyldig forsikring forutsetter at det for helårs- og fritidsbolig foreligger tilstandsrapport som er i henhold til Forskrift til avhendingslova (tryggere bolighandel). Forsikringen er ugyldig dersom den tegnes i strid med forsikringsvilkårene. Jeg er innforstått med at eiendomsmegleren ikke har fullmakt til å gjøre unntak fra ovennevnte begrensninger. Jeg er oppmerksom på at 8% av total forsikringspremie er honorar til Söderberg & Partners.

☐ Jeg ønsker ikke boligselgerforsikring, men megler har tilbudt meg å kjøpe slik forsikring.

☐ Jeg kan ikke kjøpe boligselgerforsikring ihht vilkår.

Document reference: 18260021

E-Signing validated

secured by IN GROUPE

NAME OF SIGNER	IDENTIFIER	TIME	ELECTRONIC ID
Conrad Eger	f35e5d07c2ead85780be2ebde3b21ebc5deea37b	25.03.2026 08:18:59 UTC	Signer authenticated by One time code

Document reference: 18260021


- This is a PDF document digitally signed by IN Groupe's E-Signing service.
- The document's integrity is protected by signing and sealing the contents with a certificate issued to IN Groupe by a third party. Validating the signature confirms that the contents have not been modified since the time of signing.
- For more information about document formats, see https://doc.ingroupe.com/developer

enova

Energiattest



Adresse **Løkkeveien 7A, 0253 OSLO**	
Dato for energimerking **03.04.2026**	Merkenummer **Energiattest-2026-277599**
Bygningskategori **Boligblokker**	Bygningsnummer **80488726**
Gårdsnummer **209**	Bruksnummer **200**
Seksjonsnummer **24**	Bruksenhetsnummer **H0405**

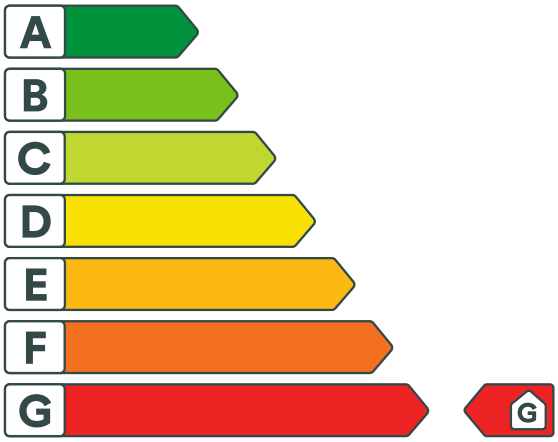

Energikarakteren

Energikarakteren angir hvor energieffektiv boligen er, inkludert oppvarmingsanlegget. Energikarakteren er beregnet ut fra den typiske energibruken for boligtypen. Beregningene er gjort ut fra normal bruk ved et gjennomsnittlig klima. Det er boligens energimessige standard og ikke bruken som bestemmer energikarakteren. Boligdata i denne attesten er beregnet ut fra opplysninger som er gitt av boligeier. Der opplysninger ikke er oppgitt, brukes typiske standardverdier for den aktuelle bygningstypen.

Boliginformasjon

Byggeår **1876**	Bygningstype **Leilighet**
Bruksareal **91,0 m²**	Oppvarmet bruksareal **91,0 m²**
Oppvarmet etasje **4**	Bygningsmateriale **MurTeglstein**
Oppvarming **Elektrisitet**	
Ventilasjon **Annen/Ukjent ventilasjon**	

Energi

Beregnet vektet levert energi i normert klima er et nøkkeltall for å vurdere en bygnings energieffektivitet, der ulike energibærere (strøm, fjernvarme, varmepumpe) vekter ulikt.

Beregnet vektet levert energi i normert klima

Pr. KVM pr. år **361,06 kWh/m²**

Beregnet levert energi i lokalt klima

Pr. KVM pr. år **361,06 kWh/m²**	Totalt levert pr. år **32 857 kWh**

Løkkeveien 7A, 0253 OSLO

Detaljering

Bygningsform **Nei**	Vegger **Nei**
Vindu **Nei**	Gulv **Nei**
Takkonstruksjon **Nei**	Ytterdører **Nei**
Energibruk **Nei**	Lekkasjetall **Nei**
Solceller **Nei**	

Løkkeveien 7A, 0253 OSLO

Tiltak

Tiltak utendørs

Tiltak 1: Montere urbryter på motorvarmer

Det monteres urbryter (koblingsur) på motorvarmeren slik at den ikke står på mer enn nødvendig.

Tiltak 2: Skifte til sparepærer på utebelysning

Sparepærer på 5, 7, 11, 15, og 20 W tilsvarer glødelamper på henholdsvis 25, 40, 60, 75 og 100 W. Sparepærer gir like mye lys som vanlige glødelamper, men bruker bare rundt 20% av energien. De varer dessuten lenger, 8.000-15.000 timer mot 1.000 - 2.500 timer for glødelamper.

Tiltak 3: Termostat- og nedbørsstyring av snøsmelteanlegg

Snøsmelteanlegget er kun manuelt styrt, eller styres kun etter lufttemperatur. Det installeres automatikk slik at snøsmelteanlegget både er temperatur- og nedbørsstyrt. Det kan være i form av en temperatur- og snøføler i bakken, med temperatur - og fuktføler i luften.Snøsmelteanlegget aktiveres kun ved behov dvs.når det registreres nedbør og kulde samtidig.

Tiltak 4: Montere automatikk på utebelysning

Det kan monteres fotocelle på utebelysningen slik at det automatisk går av/på etter dagslyset/mørket. Eller det kan monteres bevegelsessensor slik at lyset kun går på ved bevegelse og slås av automatisk etter forhåndsinnstilt tid.

Bygningsmessige tiltak

Tiltak 5: Termografering og tetthetsprøving

Bygningens lufttetthet kan måles ved hjelp av metode for tetthetsmåling av hele eller deler av bygget. Termografering kan også benyttes for å kartlegge varmetap og lekkasjepunkter. Metodene krever spesialutstyr og spesialkompetanse og må utføres av fagfolk.

Tiltak 6: Tetting av luftlekkasjer

Det kan være utettheter i tilslutning mellom bygningsdeler, rundt vinduer/dører og ved gjennomføringer som bør tettes. Aktuelle tettematerialer er f.eks. bunnfyllingslist med fugemasse, fugeskum eller strimler av vindsperre. Utettheter ved tilslutninger mellom bygningsdeler kan være kompliserte å tette, og må ofte utføres i sammeheng med etterisoleringstiltak.

Tiltak 7: Etterisolering av yttervegg

Yttervegg etterisoleres. Metode avhenger av dagens løsning. For å sjekke vindtetting av yttervegg anbefales termografering og tetthetsprøving.

Tiltak 8: Tetting av luftlekkasjer

Det kan være utettheter i tilslutning mellom bygningsdeler, rundt vinduer/dører og ved gjennomføringer som bør tettes. Aktuelle tettematerialer er f.eks. bunnfyllingslist med fugemasse, fugeskum eller strimler av vindsperre. Utettheter ved tilslutninger mellom bygningsdeler kan være kompliserte å tette, og må ofte utføres i sammeheng med etterisoleringstiltak.

Tiltak 9: Montering tetningslister

Luftlekkasjer mellom karm og ramme på vinduer og mellom karm og dørblad kan reduseres ved montering av tetningslister. Lister i silikon- eller EPDM-gummi gir beste resultat.

Brukertiltak

Tiltak 10: Spar strøm på kjøkkenet

Ikke la vannet renne når du vasker opp eller skyller. Bruk kjeler med plan bunn som passer til platen, bruk lokk, kok ikke opp mer vann enn nødvendig og slå ned varmen når det har begynt å koke. Slå av kjøkkenventilatoren når det ikke lenger er behov. Bruk av microbølgeovn til mindre mengder mat er langt mer energisparende enn komfyren. Tin frossenmat i kjøleskapet.Kjøl - og frys skal avrimes ved behov for å hindre unødvendig energibruk og for høy temperatur inne i skapet / boksen (nye kjølekap har ofte automatisk avriming). Fjern støv på kjøleribber og kompressor på baksiden. Slå av kaffetraker når kaffen er ferdig traktet og bruk termos. Oppvaskmaskinen har innebygde varmeelementer for oppvarming av vann og skal kobles til kaldvannet, kobles den til varmtvannet øker energibruken med 20 - 40 % samtidig som enkelte vaske - og skylleprosesser foregår i feil temperatur.

Tiltak 11: Slå el.apparater helt av

Elektriske apparater som har stand-by modus trekker strøm selv når de ikke er i bruk, og må derfor slås helt av.

Tiltak 12: Tiltak utendørs

Monter urbryter (koblingsur) på motorvarmeren slik at den ikke står på mer enn nødvendig. Skift til sparepærer. Sparepærer på 5, 7, 11, 15, og 20 W tilsvarer glødelamper på henholdsvis 25, 40, 60, 75 og 100 W, og de varer dessuten lenger, 8.000-15.000 timer mot 1.000-2.500 timer for glødelamper. Det kan monteres fotocelle på utebelysningen slik at det automatisk går av/på etter dagslyset/mørket. Eller det kan monteres bevegelsessensor slik at lyset kun går på ved bevegelse og slås av automatisk etter forhåndsinnstilt tid. For snøsmelteanlegg som kun er manuelt styrt av/på eller ift. lufttemperatur kan det installeres automatikk slik at snøsmelteanlegget både er temperatur- og nedbørsstyrt dvs. når det registreres nedbør og kulde samtidig.

Tiltak 13: Redusér innetemperaturen

Ha en moderat innetemperatur, for hver grad temperatursenkning reduseres oppvarmingsbehovet med 5 %. Mennesker er også varmekilder; jo flere gjester – desto større grunn til å dempe varmen. Ha lavere temperatur i rom som brukes sjelden eller bare deler av døgnet. Montér tetningslister rundt trekkfulle vinduer og dører (kan sjekkes ved bruk av myggspiral/røyk eller stearinlys). Sett ikke møbler foran varmeovner, det hindrer varmen i å sirkulere. Trekk for gardiner og persienner om kvelden, det reduserer varmetap gjennom vinduene.

Tiltak 14: Følg med på energibruken i boligen

Gjør det til en vane å følge med energiforbruket. Les av måleren månedlig eller oftere for å være bevisst energibruken. Ca halvparten av boligens energibruk går til oppvarming.

Tiltak 15: Bruk varmtvann fornuftig

Bytt til sparedusj hvis du ikke har. For å finne ut om du bør bytte til sparedusj eller allerede har sparedusj kan du ta tiden på fylling av ei vaskebøtte; nye sparedusjer har et forbruk på kun 9 liter per minutt. Ta dusj i stedet for karbad.Skift pakning på dryppende kraner.Dersom varmtvannsberederen har nok kapasitet kan temperaturen i berederen reduseres til 70gr.

Tiltak 16: Slå av lyset og bruk sparepærer

Slå av lys i rom som ikke er i bruk. Utnytt dagslyset. Bruk sparepærer, spesielt til utelys og rom som er kalde eller bare delvis oppvarmet.

Tiltak 17: Velg hvitevarer med lavt forbruk

Når du skal kjøpe nye hvitevarer så velg et produkt med lavt strømforbruk. Produktene deles inn i energiklasser fra A til G, hvor A er det minst energikrevende. Mange produsenter tilbyr nå varer som går ekstra langt i å være energieffektive. A+ og det enda bedre A++ er merkinger som har kommet for å skille de gode fra de ekstra gode produktene.

Tiltak 18: Luft kort og effektivt

Ikke la vinduer stå på gløtt over lengre tid. Luft heller kort og effektivt, da får du raskt skifta lufta i rommet og du unngår nedkjøling av gulv, tak og vegger.

Tiltak 19: Vask med fulle maskiner

Fyll opp vaske- og oppvaskmaskinen før bruk. De fleste maskiner bruker like mye energi enten de er fulle eller ikke.

Om grunnlaget for energimerket

Enova er ansvarlig for energimerkeordingen. Energimerket beregnes på grunnlag av oppgitte opplysninger om boligen. For informasjon som ikke er oppgitt, brukes typiske standardverdier for den aktuelle bygningstypen fra tidsperioden den ble bygd i. Beregningsmetodene for energikarakteren baserer seg på NS 3031.

https://www.enova.no/energimerking

Spørsmål om energiattesten

Spørsmål om energiattesten, energimerkeordningen eller gjennomføring av energieffektivisering og tilskuddsordninger kan rettes til Enova Svarer.

For ytterligere råd og veiledning om effektiv energibruk se våre nettsider.

https://www.enova.no

ENQVIST
BOLIGFORVALTNING AS
ARS - Autorisert Regnskapsførerselskap

PrivatMegleren Solli & Partnere AS
Askerveien 50
1384 ASKER

Att: Charlotte Gjefle - charlotte.gjefle@privatmegleren.no

Oslo, 14.04.2026

Deres ref: 18260021
Vår ref: 516-1-405
Eiendommens navn: Sameiet Løkkeveien 7, Oslo
gnr 209 bnr 200snr 24 i OSLO kommune
Adresse: Løkkeveien 7, 0253 OSLO
Org. nr.: 998502985
Selger: Eger, Conrad Wilhelm

Forsikringsselskap: Gjensidige Forsikring ASA Polisenr: 87078210

Restanser pr. d.d.	kr	0,00
<u>Månedlige kostnader:</u>		
Bredbånd - Bolig	kr	360,00
Avdrag og renter lån	kr	2 512,00
Felleskostnader - Bolig	kr	4 393,00
Totalt	**kr**	**7 265,00 pr. mnd**.

Det gjøres oppmerksom på at månedlige felleskostnader må ansees som et á konto-beløp og er ment å dekke boligselskapets forutsette kostnader. Dersom det skulle bli nødvendig kan styret når som helst endre felleskostnadene eller vedta kapitalinnkallinger fra eierne.

Kabel-tv og internett reguleres jevnlig i henhold til faktura fra leverandør. Felleskostnader som ikke er spesifisert dekker driftskostnader, se regnskapet.

Lån:
Opptak av lån:
Lån nr. 9666 01 89669 pålydende kr 1 657 093,-, med nominell rente 6,7%.
Restsaldo pr. 14.04.26 er kr 1 647 980,-.
Første forfall: 31.12.25.
Lånet innfris 31.12.45.
Dette er et IN-lån og gjelder seksjonene 9,10,16,21,**24** og 27.

Lån nr. 966 01 89677 pålyenden kr 1 800 000,- med nominell rente 6,70% p.a.
Restgjeld pr. 14.04.26 er kr 1 790 209,-.

Ligningstall pr. 31.12.2025 (innsendt ligningsoppgave):

Andel formue:	kr 31 854,00
Andel gjeld:	kr 409 058,00

Andel formue gjelder nettoverdien av omløpsmidler og kortsiktig gjeld. Dersom denne er negativ, vises den som gjeld. Andel gjeld inneholder kun langsiktig gjeld med mindre andel formue er negativ.

Noterte heftelser: Sjekk Grunnboken

Eventuelle påbud/pålegg:
All utleie skal meldes til forretningsfører på post@enqvist.no
med kontaktinformasjon på leietakere.

Dersom kjøper av seksjonen er et selskap som er nevnt i Eierseksjonslovens § 23 (Staten, fylkeskommuner, kommuner samt selskaper og organisasjoner som kan erverve flere seksjoner), megler/selger må undersøke om grensen for antall seksjoner er nådd, før kjøpsavtale inngås.

Megler/selger er også ansvarlig for at andre kjøpere maksimalt kan eie 2 seksjoner i sameiet.

Eierskiftemelding sendes til eierskifte@enqvist.no så snart som mulig etter salg. Denne må inneholde kjøpers fulle navn, nåværende adresse, **fullt fødsels- og personnummer** (sendes kryptert) og kontaktinformasjon (e-post adresse og telefonnummer).

Er det flere kjøpere må vi få tilsvarende informasjon for samtlige kjøpere.
Videre må vi få opplyst overtagelsesdato, salgssum og selgers nye adresse.

Når oppgjøret har funnet sted ber vi om å få beskjed om dette snarest mulig etter overtagelsesdatoen med informasjon om hvorvidt eventuelle restanser samt våre gebyr er betalt. Denne bør også inneholde bekreftelse på overtagelsesdatoen.
Slik **sluttmelding** sendes også eierskifte@enqvist.no

Når sluttmelding er mottatt vil eierskiftet bli registrert i løpet av ca. 1 uke, avhengig av mengden eierskifter på tidspunktet.

Selger av leiligheten skal uavhengig av dette videresende all info han måtte få fra styret/forretningsfører til megler/ny eier.

Vi fakturerer hele måneder og ber derfor megler sørge for at oppgjør for overtakelsesmåneden gjøres opp direkte mellom selger og kjøper. Kjøper skal IKKE overta selgers fakturaer.

Våre gebyr:

Opplysningsgebyr	Se www.infoland.no
Eierskiftegebyr (betales av selger)	kr 6 725,- inkl. mva

Gebyrene blir fakturert.

Dersom seksjonen ikke blir solgt innen 4 måneder, bør det innhentes nye opplysninger fra Ambita/Infoland om denne, samt våre gebyr.

Styrets leder:
Lars-Jonas Westerfjell
Mobil: 90747438
E-post: lokkeveien7@styremail.no

Diverse informasjon:
Det kreves ikke styrets godkjenning av nye eiere. For ytterligere informasjon; se dokumentene fra årsmøtet, vedtekter/husordensregler og ta evnt. kontakt med sameiets styre.

Andre opplysninger:
Det er viktig at man leser dokumentene fra siste års ordinære og evt. ekstraordinære årsmøter da disse kan inneholde viktig informasjon.

Opplysninger gitt i dette brev er basert på de opplysninger forretningsfører har på tidspunkt for avgivelsen. Selger og megler må kontrollere de tall som framgår av dette brev mot den informasjon han selv sitter inne med, som sendte ligningsoppgaver, protokoller, regnskap og vedtekter. Dersom noe er uklart bes det om at man tar kontakt med forretningsfører. Forretningsfører aksepterer intet erstatningsansvar for feil i de gitte opplysninger, med mindre det er utvist grov uaktsomhet.

Opplysninger om bygningenes tekniske stand og planer om fremtidig vedlikehold må innhentes fra selger og styret, da dette er forhold vi ikke har kjennskap til, eller kompetanse til å vurdere.


Med vennlig hilsen
ENQVIST BOLIGFORVALTNING AS

Anne Kathrine Sørensen

Vedlegg
Kopi styrets leder

ENQVIST
BOLIGFORVALTNING AS

ENQVIST
BOLIGFORVALTNING

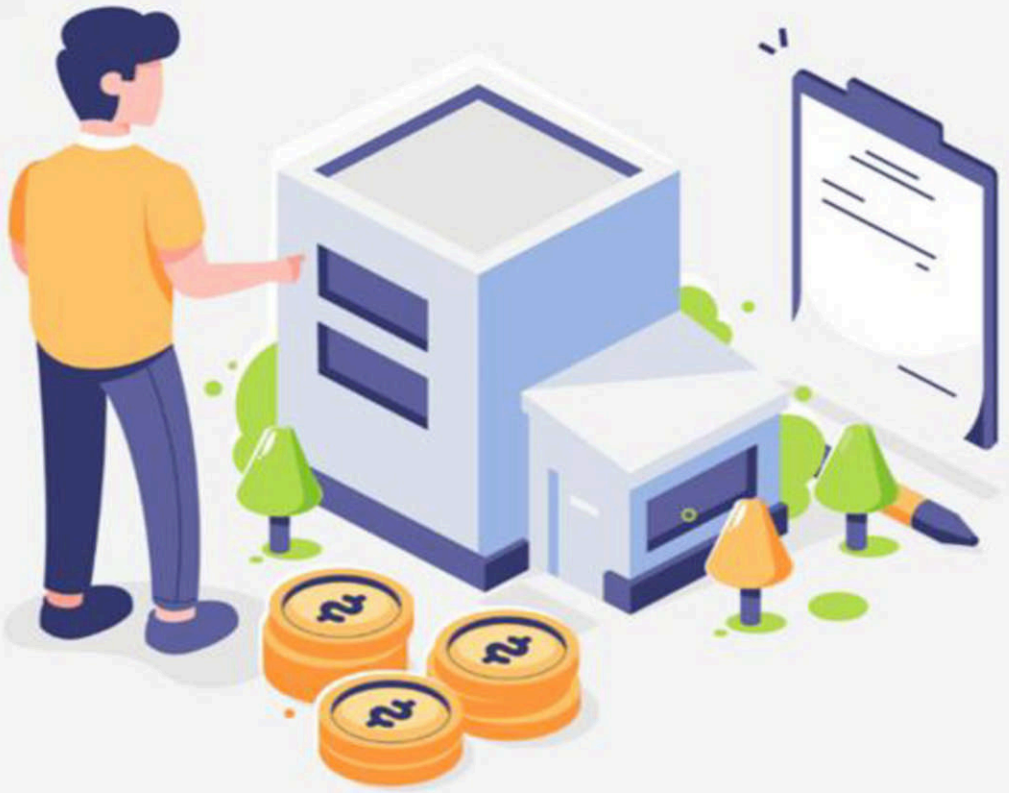

Sameiet Løkkeveien 7

ORDINÆRT ÅRSMØTE 2025

ENQVIST
BOLIGFORVALTNING AS

Til seksjonseiere i Sameiet Løkkeveien 7, Oslo

Vedlagt følger innkalling til ordinært årsmøte 2025.

Innkallingen inneholder bl.a. styrets årsrapport, regnskap for 2024 og budsjett for 2025. Vi håper at flest mulig leser innholdet og møter til ordinært årsmøte.

Alle seksjonseiere har rett til å være med på årsmøtet med forslag-, tale- og stemmerett. Hver seksjon har én stemme. Seksjonseieres ektefelle, samboer eller annet medlem av husstanden har rett til å være til stede og uttale seg.

Seksjonseiere kan, hvis ønskelig, møte ved fullmektig. Fullmakt kan sendes direkte til forretningsfører på e-post, stangebye@enqvist.no, eller gis på slippen under og medbringes.
Det er viktig at fullmakten inneholder seksjonseiers navn, fullmektigens navn, hvilket møte den gjelder, samt at den dateres og signeres eller kommer fra eiers e-post.

Det gjøres oppmerksom på at fullmektig ikke kan gis en bundet fullmakt, det vil si at man skriftlig instruerer fullmektigen i hvilket standpunkt vedkommende skal ta i saker som behandles. Slike fullmakter vil ikke bli godkjent.

Vel møtt!

FULLMAKT

Undertegnede eier(e) av seksjon _____ i Sameiet Løkkeveien 7, Oslo gir herved:

……
fullmakt til å møte og stemme på mine/våre vegne på ordinært årsmøte 4. mars 2025.

....., den ...../ 2025

.....
Eiers underskrift *Navn i blokkbokstaver*

ENQVIST
BOLIGFORVALTNING AS

INNKALLING TIL ORDINÆRT ÅRSMØTE I
Sameiet Løkkeveien 7, Oslo

Tid: 4. mars 2025 kl. 18.00
Sted: Krigsskoleutdannede offiserers landsforening,
Løkkeveien 7, 0253 Oslo

Konstituering

- Registrering av møtedeltakere og godkjenning av fullmakter
- Valg av møteleder og møtereferent
- Godkjenning av innkalling og saksliste
- Valg av minst 1 seksjonseier til å underskrive protokollen sammen med møteleder

Følgende saker skal behandles

1. Styrets årsrapport for 2024
2. Årsregnskap og revisjonsberetning for 2024
3. Fastsettelse av styrets honorar for 2024
4. Budsjett 2025, herunder fastsettelse av felleskostnader
5. Valg

Oslo, 24. februar 2025
på vegne av styret i Sameiet Løkkeveien 7, Oslo

ENQVIST
BOLIGFORVALTNING AS

Vedlegg

- Styrets årsrapport Side 3-4
- Årsregnskap og revisjonsberetning for 2024 Side 5-12
- Budsjett 2025 Side 13-14
- Sak 5: valg av styre Side 15

ENQVIST
BOLIGFORVALTNING AS

STYRETS ÅRSRAPPORT FOR 2024

1. STYRET

Styret har i perioden bestått av:

Styreleder	Anne Maren Ødegaard	Valgt for 2 år i 2024
Styremedlem	Michelle Fjeld-Hansen	Valgt for 2 år i 2024
Styremedlem	Iselin Eidskrem	Valgt for 1 år i 2024
Varamedlem	Julie Gundersen Nakken	Valgt for 1 år i 2024

2. GENERELT

Forretningsførsel og revisjon

Forretningsførselen er i samsvar med kontrakt utført av Enqvist Boligforvaltning AS. Kontaktperson hos forretningsfører er Simen Solbu Stangebye.

Sameiets revisor er Alpha Revisjon AS.

3. GENERELT OM SAMEIET

Sameiet består av 23 seksjoner.

Sameiet Løkkeveien 7, Oslo er registrert i foretaksregisteret med organisasjonsnummer 998502985 og ligger i Oslo kommune. Sameiet er organisert etter de bestemmelser som følger av eierseksjonsloven og har til formål å drive eiendommen i samråd med og til beste for seksjonseierne.

Forsikring

Bygningsmassen er fullverdiforsikret i Gjensidige Forsikring ASA med forsikringsnummer 87078210.

Den enkelte seksjonseier bør tegne egen innboforsikring. Skader meldes direkte til forsikringsselskapet og styret skal informeres.

For å forebygge skader ønsker styret samtidig å minne om at seksjonseiere må sørge for rensing av sluk på balkonger og terrasser der det er aktuelt.

HMS

Boligselskap er definert som virksomhet og skal derfor ha internkontrollvirksomhet, i henhold til internkontrollforskriften av 6. desember 1996. Boligselskapets internkontroll skal blant annet omfatte kontrollsystem og oppfølging av brannvern, byggherreforskrifter ved byggeanleggsarbeid, lekeplasser og med elektrisk anlegg og elektrisk utstyr mm. Boligselskapets forpliktelser følger av opplistingen av relevante regelverk i internkontrollens § 5 med underliggende forskrifter.

Brannsikringsutstyr
I henhold til forskrift om brannforebygging § 7 skal det være installert røykvarsler og brannslukkingsapparat eller brannslange i alle seksjonene og utstyret skal kontrolleres ved funksjonsprøve eller ettersyn. Eier har ansvaret for at utstyret er til stede og fungerer, og styret forutsetter at eier selv sørger for slik funksjonskontroll og slikt ettersyn som leverandørens anvisninger krever. Dersom utstyret er defekt, må eier sørge for at det byttes omgående.

4. STYRETS ARBEID I 2024

Styret har gjennomført flere styremøter. I 4llegg har mye av styrets arbeid og dialog foregå; på e-post. Ved siden av normal drift og beboerhenvendelser, har styret igangsatt eller utført følgende større arbeid i 2024:

• Engasjert Bygghuset AS som prosjektleder som har hentet inn 4 tilbud fra tre entreprenører i forbindelse med fasaderehabilitering
• Utført årskontroll på røykluke via Bramo
• Fulgt opp bekjemping av skadedyr via Rentokil og andre underleverandører, samt gjennomført røykkontroll av hele rørsystemet i bygget
• Gjennomført kontroll på ventilasjonsanlegget og erstattet defekte vinduer hos berørte enheter
• Pyntet fellesarealer til jul
• Utført årskontroll på brannvarslingsanlegg via Autronica
• Ryddet fellesareal i kjeller og håndtert hensatte gjenstander
• Forefallende arbeid ifm. tapte nøkkelbrikker
• Fulgt opp og vært i dialog med vaktmesterselskapet ifm. deres levering av tjenester til sameiet
• Fikset ødelagt dør i oppgang B, via Låsehuset
• Erstattet defekte lamper i fellesarealer
• Generelt arbeid (f.eks. administrativt arbeid ifm. med flytting, vedlikehold bakgård, feiing fellesarealer mv.)

5. KOMMENTARER TIL REGNSKAP OG BUDSJETT

Årsregnskapet 2024
Årsregnskapet for 2024 er vedlagt innkallingen. For nærmere detaljer viser vi til spesifikasjoner i regnskap og noter.

Budsjett 2025
Styret har utarbeidet budsjett for sameiet for 2025. Budsjettet forutsetter en økning i felleskostnader på 10% fra 01.01.2025

Oslo, den 24. februar 2025
Styret i Sameiet Løkkeveien 7, Oslo

Resultatregnskap

Sameiet Løkkeveien 7, Oslo

	Note	Regnskap 2024	Budsjett 2024	Regnskap 2023
Driftsinntekt. og driftskostn.				
Felleskostnader		1 027 422	1 027 346	947 414
Andre inntekter	2	110 970	133 700	128 890
Sum driftsinntekter		**1 138 392**	**1 161 046**	**1 076 304**
Styrehonorar		70 000	70 000	60 000
Andre personalkostnader	3	9 870	9 870	8 460
Kommunale avgifter		251 478	252 000	214 388
Vedlikehold	4	179 083	152 500	255 991
Kollektiv avtale TV/bredbånd		103 743	127 000	119 747
Driftskostnader	5	150 319	187 400	137 262
Honorarer	6	141 440	123 550	121 377
Forsikring		118 954	107 000	100 408
Andre kostnader	7	9 421	18 000	5 113
Sum driftskostnader		**1 034 307**	**1 047 320**	**1 022 745**
Driftsresultat		**104 085**	**113 726**	**53 559**
Finansinntk. og finanskostn.				
Finansinntekter	8	14 231	0	9 970
Netto finansresultat		**14 231**	**0**	**9 970**
Årets resultat		**118 317**	**113 726**	**63 529**
Overføringer				
Overført annen egenkapital		118 317	0	63 529
Sum overføringer		**118 317**	**0**	**63 529**

Balanse

Sameiet Løkkeveien 7, Oslo

	Note	2024	2023
EIENDELER			
Omløpsmidler			
Kundefordringer		14 189	14 898
Forskuddsbet. kostnader		154 779	139 506
Bankinnskudd mv.	9	1 068 853	904 090
Sum omløpsmidler		**1 237 821**	**1 058 494**
Sum eiendeler		**1 237 821**	**1 058 494**
EGENKAPITAL OG GJELD			
Egenkapital			
Annen egenkapital	10	1 146 970	1 028 653
Sum egenkapital		**1 146 970**	**1 028 653**
Gjeld			
Kortsiktig gjeld			
Forskudd fra kunder		9 298	16 176
Leverandørgjeld		74 455	4 761
Påløpte kostnader		7 098	8 904
Sum kortsiktig gjeld		**90 851**	**29 841**
Sum gjeld		**90 851**	**29 841**
Sum egenkapital og gjeld		**1 237 821**	**1 058 494**

OSLO, 31.12.2024
Styret for Sameiet Løkkeveien 7, Oslo

Anne Maren Ødegaard Styrets leder	Michelle Fjeld-Hansen Styremedlem	Iselin Eidskrem Styremedlem

Note 1 Regsnskapsprinsipper

Generelt

Regnskapet er utarbeidet i overenstemmelse med regnskapsloven og god regnskapsskikk i Norge. Regnskapet bygger på historisk kost-prinsippet. Inntekter er inntektsført når de er opptjent. Kostnader sammenstilles med og kostnadsføres med tilhørende inntekt.

Vurderingsregler

Kortsiktige fordringer/gjeld er vurdert til laveste/høyeste av pålydende og virkelig verdi.

Fortsatt drift

Regnskapet er satt opp under forutsetningen om fortsatt drift.

Note 2 Andre inntekter

	Regnskap 2024	Budsjett 2024	Regnskap 2023
Digital-TV og bredbånd - Næring	5 400	5 300	5 380
Digital-TV - Bolig	27 048	62 400	57 546
Bredbånd - Bolig	78 522	66 000	65 964
Sum	**110 970**	**133 700**	**128 890**

Note 3 Personalkostnader

	Regnskap 2024	Budsjett 2024	Regnskap 2023
Arbeidsgiveravgift	9 870	9 870	8 460
Sum	**9 870**	**9 870**	**8 460**

Selskapet har ingen ansatte. Det er ikke gitt lån til, eller stilt sikkerhet for styremedlemmer. Styrehonoraret kostnadsføres i det år det blir vedtatt.

Note 4 Vedlikehold

	Regnskap 2024	Budsjett 2024	Regnskap 2023
Vedlikehold bygning utv.	27 208	30 000	173 906
Vedlikehold utearealer	9 375	0	0
Vedlikehold bygning innv.	0	10 000	0
Vedl. nøkler, låser, skilt m.m.	3 619	10 000	18 712
Vedlikehold VVS	11 359	5 000	7 250
Egenandel forsikring	0	10 000	10 000
Vedlikehold elektro	0	5 000	0
Lyspærer, lysrør etc.	1 053	2 500	-3 253
Vedl.hold ventilasjon	105 475	0	0
Brannsikkerhet, sprinkling m.m.	20 994	50 000	49 376
Diverse vedlikehold	0	30 000	0
Sum	**179 083**	**152 500**	**255 991**

Note 5 Driftskostnader

	Regnskap 2024	Budsjett 2024	Regnskap 2023
Strøm mln 96675	59 392	80 000	71 279
Renhold	34 214	36 000	33 694
Annen renovasjon	0	35 000	0
Skadedyrkontroll	30 228	9 000	8 618
Vaktmestertjenester	25 797	26 400	23 438
Dugnad	688	0	0
Porto	0	1 000	234
Sum	**150 319**	**187 400**	**137 263**

Note 6 Honorarer

	Regnskap 2024	Budsjett 2024	Regnskap 2023
Revisjon	10 750	12 000	10 250
Forretningsførsel	59 750	60 000	56 883
Andel systemkostnader	650	0	0
Beboerportal	1 540	1 550	1 466
Konsulenttjenester	68 750	50 000	52 778
Sum	**141 440**	**123 550**	**121 377**

Note 7 Andre kostnader

	Regnskap 2024	Budsjett 2024	Regnskap 2023
Styre- og årsmøter	2 190	2 500	0
Styreutgifter	0	500	1 908
Bankomkostninger	4 344	5 000	3 205
EHF-fakturagebyr	29	0	0
Diverse kostnader	2 858	10 000	0
Øreavrunding	0	0	0
Sum	**9 421**	**18 000**	**5 113**

Note 8 Finansinntekter

	Regnskap 2024	Budsjett 2024	Regnskap 2023
Renteinntekter kunder	2 362	0	220
Bankrenter	1 015	0	0
Andre finansinntekter	10 854	0	9 750
Sum	**14 231**	**0**	**9 970**

* Andre finansinntekter gjelder utbytte fra Gjensidige Forsikring ASA.

Note 9 Bankinnskudd

	Regnskap 2024	Regnskap 2023
9666.01.46137	1 068 853	904 090
Sum	**1 068 853**	**904 090**

Note 10 Egenkapital

	Regnskap 2024	Regnskap 2023
Egenkapital 01.01.	1 028 653	965 124
Årets resultat	118 317	63 529
Egenkapital 31.12.	**1 146 970**	**1 028 653**

I eierseksjonssameier føres ikke verdien av bygget (boligene) i balansen. Årsaken er at den enkelte sameier, og ikke selve sameiet, står som eier av boligene. Dette medfører at all rehabilitering, også den delen som anses som påkostning, kostnadsføres fortløpende i den perioden arbeidene utføres. Eventuelle verdiøkninger som følge av tiltakene tilfaller den enkelte sameier uten at det føres i sameiets balanse.
I situasjoner hvor slike tiltak finansieres gjennom felles låneopptak i sameiet, vil låneopptaket fremkomme som gjeld i balansen og nedbetales gjennom fremtidige felleskostnader.

Disponible midler

	Regnskap 2024
A. Disponible midler 01.01	**1 028 653**
B. Endringer disponible midler:	
Årets resultat	118 317
C. Disponible midler 31.12	**1 146 970**
Årets endring i disponible midler	1 118 317
Spesifikasjon av disponible midler:	
Omløpsmidler	1 237 821
- Kortsiktig gjeld	-90 851
= Disponible midler 31.12	**1 146 970**

Disponible midler viser boligselskapet sin likviditet ved årsslutt, og endringen i disponible midler i året. Boligselskapet må til enhver tid ha tilstrekkelig likviditet til å dekke sine løpende kostnader og forpliktelser.

ALPHA REVISJON AS

Til årsmøtet i Sameiet Løkkeveien 7, Oslo

Uavhengig revisors beretning

Konklusjon

Vi har revidert årsregnskapet for Sameiet Løkkeveien 7, Oslo som viser et overskudd på kr 118.317. Årsregnskapet består av balanse per 31. desember 2024, resultatregnskap for regnskapsåret avsluttet per denne datoen og noter til årsregnskapet, herunder et sammendrag av viktige regnskapsprinsipper.

Etter vår mening

- oppfyller årsregnskapet gjeldende lovkrav, og
- gir årsregnskapet et rettvisende bilde av selskapets finansielle stilling per 31. desember 2024 og av dets resultater for regnskapsåret avsluttet per denne datoen i samsvar med regnskapslovens regler og god regnskapsskikk i Norge.

Grunnlag for konklusjonen

Vi har gjennomført revisjonen i samsvar med International Standards on Auditing (ISA-ene). Våre oppgaver og plikter i henhold til disse standardene er beskrevet nedenfor under "Revisors oppgaver og plikter ved revisjonen av årsregnskapet". Vi er uavhengige av selskapet i samsvar med kravene i relevante lover og forskrifter i Norge og International Code of Ethics for Professional Accountants (inkludert internasjonale uavhengighetsstandarder) utstedt av International Ethics Standards Board for Accountants (IESBA-reglene), og vi har overholdt våre øvrige etiske forpliktelser i samsvar med disse kravene. Innhentet revisjonsbevis er etter vår vurdering tilstrekkelig og hensiktsmessig som grunnlag for vår konklusjon.

Øvrig informasjon

Styret (ledelsen) er ansvarlige for øvrig informasjon som er publisert sammen med årsregnskapet. Øvrig informasjon består av budsjettallene som er presentert sammen med årsregnskapet. Vår konklusjon om årsregnskapet ovenfor dekker ikke øvrig informasjon.

I forbindelse med revisjonen av årsregnskapet er det vår oppgave å lese øvrig informasjon. Formålet er å vurdere hvorvidt det foreligger vesentlig inkonsistens mellom den øvrige informasjonen og årsregnskapet og den kunnskap vi har opparbeidet oss under revisjonen av årsregnskapet, eller hvorvidt øvrig informasjon fremstår som vesentlig feil. Vi har plikt til å rapportere dersom øvrig informasjon fremstår som vesentlig feil. Vi har ingenting å rapportere i så henseende.

Ledelsens ansvar for årsregnskapet

Ledelsen er ansvarlig for å utarbeide årsregnskapet og for at det gir et rettvisende bilde i samsvar med regnskapslovens regler og god regnskapsskikk i Norge. Ledelsen er også ansvarlig for slik intern kontroll som den finner nødvendig for å kunne utarbeide et årsregnskap som ikke inneholder vesentlig feilinformasjon, verken som følge av misligheter eller utilsiktede feil.

Ved utarbeidelsen av årsregnskapet må ledelsen ta standpunkt til selskapets evne til fortsatt drift og opplyse om forhold av betydning for fortsatt drift. Forutsetningen om fortsatt drift skal legges til grunn for årsregnskapet så lenge det ikke er sannsynlig at virksomheten vil bli avviklet.

Post- og besøksadresse:
Holbergs gate 21
0166 Oslo
Telefon: +47 23 31 07 20
Medlemmer av Den Norske Revisorforening
Bankgiro:
8397.05.05914
Organisasjonsnr:
975 800 679 MVA

Dette dokumentet er signert med PAdES-formatet (PDF Advanced Electronic Signatures) av Signicat. Dette sikrer dokumentet og dets vedlegg mot endringer etter signering.
Verifisert av SIGNICAT 24.02.2025

ALPHA REVISJON AS

Revisors oppgaver og plikter ved revisjonen av årsregnskapet

Vårt mål er å oppnå betryggende sikkerhet for at årsregnskapet som helhet ikke inneholder vesentlig feilinformasjon, verken som følge av misligheter eller utilsiktede feil, og å avgi en revisjonsberetning som inneholder vår konklusjon. Betryggende sikkerhet er en høy grad av sikkerhet, men ingen garanti for at en revisjon utført i samsvar med ISA-ene, alltid vil avdekke vesentlig feilinformasjon. Feilinformasjon kan oppstå som følge av misligheter eller utilsiktede feil. Feilinformasjon er å anse som vesentlig dersom den enkeltvis eller samlet med rimelighet kan forventes å påvirke de økonomiske beslutningene som brukerne foretar på grunnlag av årsregnskapet.

For videre beskrivelse av revisors oppgaver og plikter vises det til:
https://revisorforeningen.no/revisjonsberetninger

Alpha Revisjon AS

Roger Skogly
statsautorisert revisor
(elektronisk signert)

Post- og besøksadresse:
Holbergs gate 21
0166 Oslo
Telefon: +47 23 31 07 20
Medlemmer av Den Norske Revisorforening
Bankgiro:
8397.05.05914
Organisasjonsnr:
975 800 679 MVA

Dette dokumentet er signert med PAdES-formatet (PDF Advanced Electronic Signatures) av Signicat. Dette sikrer dokumentet og dets vedlegg mot endringer etter signering.
Verifisert av SIGNICAT 24.02.2025

visena.com

Elektronisk signatur

Signert av

Skogly, Roger

bankID

Dato og tid *(UTC+01:00) Central European Time (Berlin) (DD.MM.YYYY HH:MM:SS)*

24.02.2025 15:44:53

Signaturmetode

Norwegian BankID

Dette dokumentet er signert med elektronisk signatur. En elektronisk signatur er juridisk forpliktende på samme måte som en håndskrevet signatur på papir. Denne siden er lagt til dokumentet for å vise grunnleggende informasjon om signaturen(e), og på de følgende sidene kan du lese dokumentet som er signert. Vedlagt finnes også en PDF med signaturdetaljer, og en XML-fil med innholdet i den elektroniske signaturen(e). Vedleggene kan brukes for å verifisere gyldigheten av dokumentets signatur ved behov.

Budsjett Sameiet Løkkeveien 7, Oslo for 2025

		Budsjett 2025	Regnskap 2024
Driftsinntekt. og driftskostn.			
3600	Andel felleskostnader - Bolig	977 698	859 674
3630	Andel felleskostnader - Næring	190 766	167 748
Felleskostnader		**1 168 464**	**1 027 422**
3762	Digital-TV og bredbånd - Næring	3 960	5 400
3763	Digital-TV - Bolig	0	27 048
3764	Bredbånd - Bolig	91 080	78 522
Andre inntekter		**95 040**	**110 970**
Sum driftsinntekter		**1 263 504**	**1 138 392**
5330	Styrehonorar	77 000	70 000
Styrehonorar		**77 000**	**70 000**
5400	Arbeidsgiveravgift	10 857	9 870
Andre personalkostnader		**10 857**	**9 870**
6320	Kommunale avgifter	281 459	251 478
Kommunale avgifter		**281 459**	**251 478**
6600	Vedlikehold bygning utv.	30 000	27 208
6605	Vedlikehold utearealer	10 000	9 375
6610	Vedlikehold bygning innv.	10 000	0
6615	Vedl. nøkler, låser, skilt m.m.	5 000	3 619
6620	Vedlikehold VVS	5 000	11 359
6621	Egenandel forsikring	10 000	0
6625	Vedlikehold elektro	5 000	0
6626	Lyspærer, lysrør etc.	2 500	1 053
6640	Vedl.hold ventilasjon	0	105 475
6642	Brannsikkerhet, sprinkling m.m.	50 000	20 994
6690	Diverse vedlikehold	30 000	0
Vedlikehold		**157 500**	**179 083**
7690	Kabel-TV og internett	95 040	103 743
Kollektiv avtale TV/bredbånd		**95 040**	**103 743**
6340	Strøm mln 96675	75 000	59 392
6360	Renhold	36 000	34 214
6381	Skadedyrkontroll	35 000	30 228
6785	Vaktmestertjenester	25 000	25 797
6791	Dugnad	0	688
6940	Porto	1 000	0
Driftskostnader		**172 000**	**150 319**
6700	Revisjon	12 000	10 750
6710	Forretningsførsel	61 800	59 750
6714	Andel systemkostnader	2 600	650
6715	Beboerportal	0	1 540

Budsjett Sameiet Løkkeveien 7, Oslo for 2025

		Budsjett 2025	Regnskap 2024
6750	Konsulenttjenester	50 000	68 750
Honorarer		**126 400**	**141 440**
7500	Forsikringspremie	120 000	118 954
Forsikring		**120 000**	**118 954**
7700	Styre- og årsmøter	2 500	2 190
7710	Styreutgifter	500	0
7770	Bankomkostninger	5 000	4 344
7771	EHF-fakturagebyr	0	29
7790	Diverse kostnader	10 000	2 858
7797	Øreavrunding	0	0
Andre kostnader		**18 000**	**9 421**
Sum driftskostnader		**1 058 256**	**1 034 307**
Driftsresultat		**205 248**	**104 085**
Finansinntk. og finanskostn.			
8050	Renteinntekter kunder	0	2 362
8051	Bankrenter	0	1 015
8070	Andre finansinntekter	0	10 854
Finansinntekter		**0**	**14 231**
Netto finansresultat		**0**	**14 231**
Årets resultat		**205 248**	**118 317**

SAK 5: **Gjenvalg av styre**

Bakgrunn for sak:
Styreleder, Anne Maren Ødegaard, ble valgt for 2 år i 2024, men har dessverre ikke mulighet til å fortsette i vervet. Ny styreleder må velges. Dersom sameiet ikke klarer å stile med egen styreleder, må sameiet engasjere ekstern. Styret har begynt prosessen med å innhente tilbud på ekstern styreleder via forretningsfører Enqvist.

Styremedlem, Michelle Fjeld-Hansen, ble også valgt for 2 år i 2024, men kan heller ikke fortsette i vervet.

PROTOKOLL

Det ble avholdt ordinært årsmøte i
Sameiet Løkkeveien 7, Oslo
Tid: 4. mars 2025 kl. 18.00
Sted: Løkkeveien 7, 0253 Oslo

Konstituering

- 10 seksjoner var representert, hvorav 2 seksjoner ved fullmakt. I tillegg møtte forretningsfører Simen Solbu Stangebye fra Enqvist Boligforvaltning AS. Fullmakter ble referert og godkjent.
- Simen Solbu Stangebye ble valgt som møteleder og referent.
- Innkalling og saksliste ble godkjent uten merknader.
- Fredrik Hægermark ble valgt til å underskrive protokollen sammen med møteleder.

Møtet erklærte seg lovlig satt.

Følgende saker ble behandlet

1. **Styrets årsrapport for 2024**
   Årsrapporten var vedlagt innkallingen. Rapporten ble gjennomgått, kommentert og spørsmål ble besvart.

   Styrets årsrapport ble tatt til orientering.

2. **Årsregnskap og revisjonsberetning for 2024**
   Årsregnskapet var vedlagt innkallingen. Regnskapet, som viser et overskudd på kr 118 317,- og en egenkapital på kr 1 146 970, ble fastsatt som sameiets regnskap for 2024.

   Revisjonsberetningen ble tatt til etterretning.

3. **Fastsettelse av styrets honorar for 2024**
   Styrets forslag til honorar for 2024 kommer frem av budsjett for 2025.
   Styrets honorar for 2024 ble fastsatt til kr 77 000,-. Styret foretar selv fordelingen av styrehonoraret.

4. **Budsjett 2025 og andel felleskostnader**
   Budsjettet var vedlagt innkallingen. Budsjettet ble gjennomgått, kommentert og spørsmål ble besvart.

   Budsjettet viser et overskudd på kr 205 248,- og forutsetter en økning i felleskostnader på 10% fra 01.01.2025.

   Budsjettet ble tatt til orientering.

5. Valg

Styremedlem Michelle Fjeld-Hansen meddelte at hun ikke har mulighet til å fortsette sitt verv i styret.

Etter valget består styret av:

Styreleder:	Lars Jonas Westerfjell	Valgt for 2 år i 2025
Styremedlem:	Anne Maren Ødegaard	Valgt for 2 år i 2025
Styremedlem:	Iselin Eidskrem	Valgt for 1 år i 2025
Varamedlem:	Julie Gundersen Nakken	Valgt for 1 år i 2025

Styrets leder ble valgt særskilt.


****

Det forelå ingen andre saker til behandling. Protokollen ble godkjent og sendes til digital signering i etterkant av møtet. Møtet ble avsluttet kl. 18.40.

Oslo 5. mars 2025

Simen Solbu Stangebye møteleder	**Fredrik Hægermark** seksjonseier

ENQVIST
BOLIGFORVALTNING

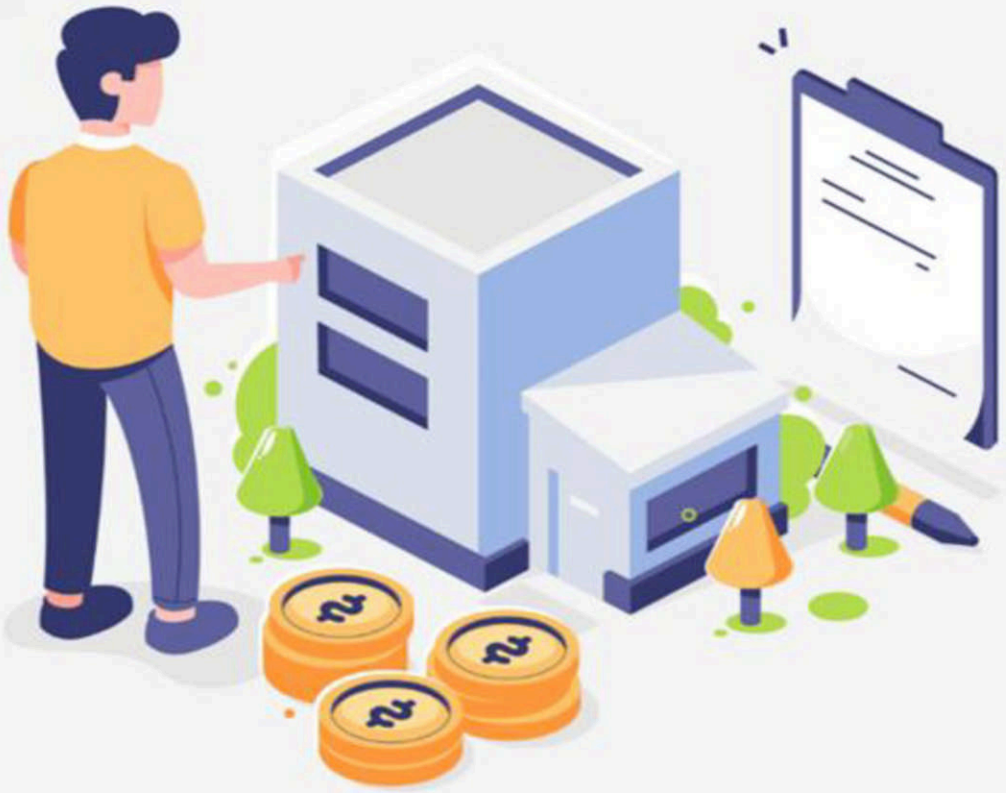

Sameiet Løkkeveien 7

EKSTRAORDINÆRT ÅRSMØTE

2025

ENQVIST
BOLIGFORVALTNING AS

Til seksjonseiere i Sameiet Løkkeveien 7, Oslo

Vedlagt følger innkalling til ekstraordinært årsmøte 2025.

Alle seksjonseiere har rett til å være med på årsmøtet med forslag-, tale- og stemmerett. Hver seksjon har én stemme. Seksjonseieres ektefelle, samboer eller annet medlem av husstanden har rett til å være til stede og uttale seg.

Seksjonseiere kan, hvis ønskelig, møte ved fullmektig. Fullmakt kan sendes direkte til forretningsfører på e-post, stangebye@enqvist.no, eller gis på slippen under og medbringes.
Det er viktig at fullmakten inneholder seksjonseiers navn, fullmektigens navn, hvilket møte den gjelder, samt at den dateres og signeres eller kommer fra eiers e-post.

Det gjøres oppmerksom på at fullmektig ikke kan gis en bundet fullmakt, det vil si at man skriftlig instruerer fullmektigen i hvilket standpunkt vedkommende skal ta i saker som behandles. Slike fullmakter vil ikke bli godkjent.

Vel møtt!

FULLMAKT

Undertegnede eier(e) av seksjon _____ i Sameiet Løkkeveien 7, Oslo gir herved:

……
fullmakt til å møte og stemme på mine/våre vegne på ekstraordinært årsmøte 29. april 2025.

....., den ...../ 2025

ENQVIST
BOLIGFORVALTNING AS

.....

Eiers underskrift *Navn i blokkbokstaver*

.....

INNKALLING TIL EKSTRAORDINÆRT ÅRSMØTE I

Sameiet Løkkeveien 7, Oslo

Tid: 29. april 2025 kl. 18.00
Sted: Krigsskoleutdannede offiserers landsforenings lokaler i Løkkeveien7A

Konstituering

- Registrering av møtedeltakere og godkjenning av fullmakter
- Valg av møteleder og møtereferent
- Godkjenning av innkalling og saksliste
- Valg av minst 1 seksjonseier til å underskrive protokollen sammen med møteleder
- Valg av tellekorps

Følgende saker skal behandles

1. Sak fra styret: Finansiering av fasadeprosjekt

Oslo, 24.april
på vegne av styret i Sameiet Løkkeveien 7, Oslo

ENQVIST
BOLIGFORVALTNING AS

Vedlegg

- Sak fra styret: Finansiering av fasadeprosjekt

ENQVIST
BOLIGFORVALTNING AS

SAK 1:	**Finansiering av fasadeprosjekt**
Forslagsstiller:	**Styret**
Flertallskrav:	**alminnelig flertall**

Bakgrunn for sak:
Styret viser til tidligere årsmøter og vedlikeholdsplan for Løkkeveien 7. Styret har engasjert Bygghuset AS som prosjektleder og faglig rådgiver i forbindelse med rehabilitering av fasaden.

Det ble avholdt et informasjonsmøte 26.mars 2025 der styret orienterte om status i arbeidet, og beboerne hadde anledning til å stille spørsmål.

3 entreprenører har kommet med tilbud. En sammenligning av tilbudene er sendt pr e-post til seksjonseierne. Det rimeligste tilbudet ligger på ca 8,1 millioner inkl.mva. Dette inkluderer også opsjoner som blant annet utskifting av skadet tegl inntil 30kvm og fullstendig utskifting av puss sjikt i bakgård inntil 400kvm. Med bakgrunn i usikkerheten som ligger i prosjektet, særlig med hensyn til det som ligger bak murpuss, har vi valgt å legge øvre kostnadsramme på 10 millioner.

Styret søker om midler gjennom ulike tilskuddordninger for å minske den økonomiske belastningen på den enkelte seksjonseier.

Finansiering av prosjektet skjer gjennom sameiets egenkapital, den enkelte seksjonseiers private finansiering og låneopptak av sameiet som fordeles den enkelte seksjonseier forholdsmessig. Flertallet av seksjonseierne har valgt privat finansiering av deres andel, og øvrige ønsker en økning i felleskostnadene.

De som ikke har svart på henvendelsen fra styret angående valg av finansieringsmåte har styret lagt til grunn at dette skjer ved økning av felleskostnaden for den enkelte seksjonseier. Seksjonseiers andel kan når som helst innfris slik at den enkelte står til rest med felleskostnader som øvrige seksjonseiere.

Forslag til vedtak:

Styret gis fullmakt til å inngå kontrakt med entreprenør, og prosjektet har en øvre kostnadsramme på 10 millioner.

Prosjektet finansieres med 500 000 kr fra sameiets egenkapital, øvrige kostnader vil deretter fordeles på de enkelte seksjonseierne forholdsmessig med bakgrunn i eierbrøk.

Styret gis fullmakt til å ta opp lån på vegne av sameiet på inntil 5 millioner.

PROTOKOLL

Det ble avholdt ordinært årsmøte i
Sameiet Løkkeveien 7, Oslo
Tid: 29. april 2025 kl. 18.00
Sted: Løkkeveien 7, 0253 Oslo

Konstituering

- 13 seksjoner var representert, hvorav 3 seksjoner med fullmakt. I tillegg møtte forretningsfører Simen Solbu Stangebye fra Enqvist Boligforvaltning AS. Fullmakter ble referert og godkjent.
- Simen Solbu Stangebye ble valgt som møteleder og referent.
- Innkalling og saksliste ble godkjent uten merknader.
- Julie Gundersen Nakken ble valgt til å underskrive protokollen sammen med møteleder.

Møtet ble ansett å være lovlig satt.

Følgende saker ble behandlet

1. **Sak fra styret – Finansiering av fasadeprosjekt**
   Det ble enstemmig vedtatt å gi styret fullmakt til å inngå kontrakt med entreprenør med en øvrig kostnadsramme på kr 10MNOK.

   Prosjektet finansieres med kr 500 000,- fra sameiets egenkapital, øvrige kostnader vil deretter fordeles på de enkelte seksjonseierne forholdsmessig med bakgrunn i eierbrøken.

   Styret gis også fullmakt til å ta opp lån på vegne av sameiet på inntil 5MNOK ved behov.

****

Det forelå ingen andre saker til behandling. Protokollen ble godkjent og underskrevet.
Møtet ble avsluttet kl. 18.40.

Oslo 29. april 2025

Simen Solbu Stangebye møteleder	**Julie Gundersen Nakken** seksjonseier

BankID Signing
Simen Solbu Stangebye
2025-05-28
BankID Signing
Julie Gundersen Nakken
2025-05-30

PROTOKOLL

Det ble avholdt ordinært årsmøte i
Sameiet Løkkeveien 7, Oslo
Tid: 29. april 2025 kl. 18.00
Sted: Løkkeveien 7, 0253 Oslo

Konstituering

- 13 seksjoner var representert, hvorav 3 seksjoner med fullmakt. I tillegg møtte forretningsfører Simen Solbu Stangebye fra Enqvist Boligforvaltning AS. Fullmakter ble referert og godkjent.
- Simen Solbu Stangebye ble valgt som møteleder og referent.
- Innkalling og saksliste ble godkjent uten merknader.
- Julie Gundersen Nakken ble valgt til å underskrive protokollen sammen med møteleder.

Møtet ble ansett å være lovlig satt.

Følgende saker ble behandlet

1. **Sak fra styret – Finansiering av fasadeprosjekt**
   Det ble enstemmig vedtatt å gi styret fullmakt til å inngå kontrakt med entreprenør med en øvrig kostnadsramme på kr 10MNOK.

   Prosjektet finansieres med kr 500 000,- fra sameiets egenkapital, øvrige kostnader vil deretter fordeles på de enkelte seksjonseierne forholdsmessig med bakgrunn i eierbrøken.

   Styret gis også fullmakt til å ta opp lån på vegne av sameiet på inntil 5MNOK ved behov.

****

Det forelå ingen andre saker til behandling. Protokollen ble godkjent og underskrevet.
Møtet ble avsluttet kl. 18.40.

Oslo 29. april 2025

Simen Solbu Stangebye	**Julie Gundersen Nakken**
møteleder	seksjonseier

VEDTEKTER
FOR SAMEIET LØKKEVEIEN 7, OSLO

Vedtatt i sameiermøte
den 21. april 2015
i medhold av lov om eierseksjoner
23. mai 1997 nr. 31.
Sist endret i ordinært sameiermøte
8. mars 2017

§ 1
NAVN, FORRETNINGSKONTOR OG FORMÅL

Eierseksjonssameiet (heretter sameiet) har forretningskontor i Oslo og består av 8 næringsseksjoner og 21 boligseksjoner i henhold til oppdelingsbegjæring.

Sameiet har til formål å ivareta sameiernes fellesinteresser og administrasjonen av eiendommen, gnr 209 bnr 200, Løkkeveien 7 i Oslo kommune, med fellesanlegg av enhver art.

§ 2
ORGANISERING AV SAMEIET, RÅDERETT

Seksjonen kan ikke skilles fra deltagerinteressen i sameiet. Hver sameier har hjemmel til sin seksjon, med og eksklusiv bruksrett til den bruksenhet som utgjør seksjonen. Hver sameier plikter å overholde bestemmelsene som følger av oppdelingsbegjæringen, lov om eierseksjoner, disse vedtekter samt generelle ordensregler fastsatt av sameiermøtet.

Bruksenheten og fellesarealene kan bare nyttes i samsvar med formålet, og må ikke nyttes slik at det er til unødig eller urimelig ulempe for brukerne av de øvrige seksjoner.

Fellesanleggene må ikke nyttes slik at andre brukere unødig eller urimelig hindres i den bruk av anleggene som er avtalt eller forutsatt. Både utvendige og innvendige bygningsmessige forandringer eller installasjoner skal meldes til styret.

Ledninger, rør og liknende nødvendige installasjoner kan føres gjennom bruksenheten hvis det ikke er til vesentlig ulempe for sameieren. Sameieren skal gi adgang til bruksenheten for nødvendig ettersyn og vedlikehold av installasjonene.

§ 3
FELLESUTGIFTER

Fellesutgifter er utgifter ved eiendommen som ikke er knyttet til den enkelte bruksenhet. Fellesutgiftene skal fordeles mellom sameierne etter sameiebrøken i henhold til oppdelingsbegjæring, med mindre annet gyldig vedtas med tilstrekkelig flertall.

§ 4
VEDLIKEHOLD

Innvendig vedlikehold av egen seksjon samt andre rom som hører under seksjonen, påhviler fullt ut og for egen regning den enkelte sameier. Innvendige vann- og avløpsledninger omfattes av vedlikeholdsplikten så langt de er synlige i eller lett tilgjengelige fra seksjonen. Innkassing og andre hindringer utført av nåværende eller tidligere seksjonseiere, fritar ikke for vedlikeholdsplikt. Seksjonseieren er ansvarlig for å holde seksjonen oppvarmet, slik at rør ikke fryser. Seksjonseieren er ansvarlig for elektriske ledninger til og med seksjonens sikringsboks.

Ytre vedlikehold av eiendommen med bygninger, fellesrom, fellesarealer, anlegg og utstyr, herunder trappeoppganger og inngangsdører til oppgangene, er sameiets ansvar.

Dog skal næringsseksjoner og samleseksjon bolig ikke belastes for kostnader som kun relaterer seg til drift av hhv. næringsseksjoner/samleseksjon bolig.

Dersom sameiet beslutter installasjon av heis, bygging av balkonger eller lignende som kun er relatert til samleseksjon for bolig, skal næringsseksjonene ikke belastes for denne merutgiften, ei heller vedlikeholdet.

Iforbindelse med eventuell utbygging av loftet, skal ingen av kostnadene i forbindelse med en slik utbygging belastes næringsseksjonene.

§ 5
VEDLIKEHOLDSFOND

Sameiermøtet vedtar med alminnelig flertall avsetning til fond til dekning av fremtidige vedlikeholdsutgifter, påkostninger eller andre fellestiltak på eiendommen. De beløp seksjonseierne skal innbetale til fondet innkreves sammen med den månedlige betaling til dekning av fellesutgiftene

§ 6
BRANNFORSKRIFTER

Det påligger eier å sørge for at seksjonen er tilstrekkelig utstyrt og vedlikeholdt med hensyn til brannsikringsutstyr i h.h.t. de lover og forskrifter som gjelder.

§7
REGISTRERING AV SAMEIERE
SALG - UTLEIE

Ved salg og fremleie skal styret skriftlig underrettes. Dersom en sameier leier ut sin bolig skal hun/han påse at leietaker skriftlig forplikter seg til å følge sameiets vedtekter og ordensregler, samt vedtak av sameiermøter og styret.

Forretningsfører gis rett til å avkreve ny sameier ett gebyr for sitt arbeid i forbindelse med eierskifte. Gebyrets størrelse skal godkjennes av styret.

§ 8
STYRET

Sameiet skal ha et styre bestående av en leder og to-fire andre medlemmer. Det kan vedtektsfestes at styret skal ha flere medlemmer. Styret velges av sameiermøtet med alminnelig flertall, og for to år. Styrets leder velges særskilt. Kun fysiske personer kan være styremedlemmer.

§ 9
STYRETS KOMPETANSE

Styret skal sørge for vedlikehold og drift av eiendommen, og ellers sørge for forvaltningen av sameiets anliggender i samsvar med lov, vedtekter og vedtak i sameiermøtet. Styret har herunder i samsvar med lov om eierseksjoner å treffe alle bestemmelser som ikke i loven eller vedtektene er lagt til sameiermøtet.

Avgjørelser som kan tas av ett vanlig flertall i sameiermøte, kan også tas av styret om ikke annet følger av lov eller vedtekter eller sameiermøtets vedtak i det enkelte tilfelle.

I felles anliggender og ved salg, pantsettelse eller bortfeste, representerer styret sameierne og forplikter dem ved sin underskrift. Lederen og ett styremedlem i fellesskap forplikter sameiet og tegner sameiets navn.

§ 10
OM STYREMØTET

Styreleder skal sørge for at det avholdes styremøter så ofte som det trengs. Ett styremedlem eller forretningsfører kan kreve at styret sammenkalles. Styret kan treffe vedtak når mer enn halvparten av medlemmene er til stede. Vedtak treffes med alminnelig flertall. Ved stemmelikhet gjør lederens stemme utslaget. De som stemmer for ett vedtak, må likevel utgjøre mer enn en tredjedel av alle styremedlemmene.

Styremøtene ledes av styrelederen. Er ikke styreleder tilstede, og det ikke er valgt noen nestleder, skal styret velge en møteleder. Styret skal føre protokoll over sine forhandlinger. Protokollen skal underskrives av de fremmøtte styremedlemmene.

§ 11
OM SAMEIERMØTET

Den øverste myndighet i sameiet utøves av sameiermøtet. Ordinært sameiermøte holdes hvert år innen utgangen av april. Ekstraordinært sameiermøte skal holdes når styret finner det nødvendig, eller når minst to sameiere som til sammen har minst en tiendedel av stemmene krever det, og samtidig oppgir hvilke saker de ønsker behandlet.

I sameiemøtet regnes flertallet etter sameiebrøk. Nærværende paragraf kan ikke endres uten 100% tilslutning fra sameierne.

Alle sameiere har rett til å delta i sameiermøte, med forslags-, tale-, og stemmerett. Styreleder og forretningsfører plikter å være tilstede på sameiermøtet, med mindre det er åpenbart unødvendig eller det foreligger gyldig forfall. Revisor og ett ekstra husstandsmedlem fra hver boligseksjon, styremedlemmer og leiere av boligseksjon, har rett til å være tilstede på sameiermøtet og rett til å uttale seg.

Sameiere har rett til å møte ved fullmektig. Fullmektigen skal legge frem skriftlig og datert fullmakt. Fullmakten ansees å gjelde førstkommende sameiermøte, med mindre annet fremgår. Fullmakten kan når som helst kalles tilbake.

Sameiere har rett til å ta med rådgiver. Rådgiveren har bare rett til å uttale seg dersom sameiermøtet gir tillatelse.

Det skal under møtelederens ansvar føres protokoll over de saker som behandles og alle vedtak som treffes av sameiermøtet. Protokollen leses opp før møtets avslutning og underskrives av møtelederen og minst en av de tilstedeværende sameierne valgt av sameiermøtet. Protokollen skal holdes tilgjengelig for sameierne.

§ 12
INNKALLING TIL SAMEIERMØTET

Innkalling til sameiermøtet skal skje skriftlig til sameierne med varsel på minst åtte dager, høyst tjue dager. Ekstraordinært sameiermøte kan, om det er nødvendig, innkalles med kortere frist, som likevel skal være minst 3 dager.

Styret skal på forhånd varsle sameierne om dato for sameiermøtet, og om siste frist for innlevering av saker som ønskes behandlet.

Skal ett forslag, som etter lov om eierseksjoner eller vedtektene må vedtas med minst to tredjedels flertall, kunne behandles, må hovedinnholdet være angitt i innkallingen.

Senest en uke før ordinært sameiermøte skal styrets årsberetning, regnskap og eventuell revisjonsberetning sendes ut til alle sameiere med kjent adresse. Dokumentene skal også være tilgjengelige i sameiermøtet.

Blir sameiermøte som skal holdes etter loven, vedtekter eller vedtak i sameiermøte ikke innkalt, kan en sameier, ett styremedlem eller forretningsfører kreve at skifteretten snarest, og for sameiernes felles kostnad, innkaller til sameiermøte.

§ 13
SAKER SOM SKAL BEHANDLES PÅ ORDINÆRT SAMEIERMØTE

På det ordinære sameiermøtet skal disse saker behandles:

- Konstituering.
- Styrets årsberetning.
- Styrets regnskapsoversikt for foregående kalenderår til eventuell godkjenning.
- Valg av styremedlemmer.
- Andre saker som er nevnt i innkallingen.

§ 14
MØTELEDELSE OG FLERTALLSKRAV

Sameiermøtet skal ledes av styrelederen med mindre sameiermøtet velger en annen møteleder, som ikke behøver være sameier.

Med de unntak som følger av loven eller vedtektene avgjøres alle saker med alminnelig flertall av de avgitte stemmer. Ved stemmelikhet foretas loddtrekning.

Det kreves minst to tredjedeler av de avgitte stemmene i sameiermøtet for vedtak om:

a. ombygging, påbygging eller andre endringer av bebyggelsen eller tomten som etter forholdene i sameiet går utover vanlig forvaltning eller vedlikehold,
b. omgjøring av fellesarealer til nye bruksenheter eller utvidelse av eksisterende bruksenheter,
c. salg, kjøp, bortleie eller leie av fast eiendom, herunder seksjon i sameiet som tilhører eller skal tilhøre sameierne i fellesskap,
d. andre rettslige disposisjoner over fast eiendom som går utover vanlig forvaltning,
e. samtykke til endring av formål for bruksenheter, og til reseksjonering som medfører øking av det samlede stemmetall,
f. tiltak som har sammenheng med sameiernes bo- eller bruksinteresser og som går ut over vanlig forvaltning og vedlikehold, når tiltaket fører med seg økonomisk ansvar eller utlegg for sameierne på mer enn 5 prosent av de årlige fellesutgiftene

Vedtak om salg eller bortfeste av hele eller vesentlige deler av eiendommen, samt vedtak som innebærer vesentlige endringer av sameiets karakter, krever tilslutning fra samtlige sameiere.

§15
REVISJON OG REGNSKAP

Sameiets revisor velges av sameiermøtet og tjenestegjør inntil ny revisor velges.
Styret skal sørge for ordentlig og tilstrekkelig regnskapsførsel.

(Sameier med 21 eller flere seksjoner skal ha en eller flere statsautoriserte eller registrerte revisorer. Det samme gjelder sameier med ni eller flere seksjoner, der mindre enn trefjerdedeler er boligseksjoner. I slike sameier skal styret sørge for at det blir ført regnskap og utarbeidet årsoppgjør etter reglene i lov om bokføring av 19. november 2004 nr. 73.)

§ 16
FORRETNINGSFØRER

Sameiermøtet kan med vanlig flertall vedta at sameiet skal ha en forretningsfører.

Det hører inn under styret å ansette forretningsfører og andre funksjonærer, gi instruks for dem, fastsette deres lønn, føre tilsyn med at de oppfyller sine plikter, samt si dem opp eller gi dem avskjed.

Ansettelsen kan bare skje på oppsigelse med en oppsigelsesfrist som ikke må overstige seks måneder.

Med to tredjedels flertall kan sameiermøtet samtykke i at avtale om forretningsførsel gjøres uoppsigelig fra sameiets side for ett lengre tidsrom, men ikke for mer enn fem år.

Vedrørende gebyr til forretningsfører ved salg/overdragelse av seksjon, ref. §6 i vedtektene.

§ 17
MISLIGHOLD

Hvis en sameier til tross for advarsel vesentlig misligholder sine plikter, kan styret pålegge vedkommende å selge seksjonen, jfr. eierseksjonsloven § 26.
Advarsel skal gis skriftlig og opplyse om at vesentlig mislighold gir styret rett til å kreve seksjonen solgt. Pålegget om salg skal gis skriftlig og opplyse om at seksjonen kan kreves solgt ved tvangssalg Hvis pålegget ikke er etterkommet innen en frist som ikke skal settes kortere enn seks måneder fra pålegget er mottatt.

§ 18
FRAVIKELSE

Medfører sameierens oppførsel fare for ødeleggelse eller vesentlig forringelse av eiendommen eller er sameierens oppførsel til alvorlig plage eller sjenanse for eiendommens øvrige brukere, kan sameiets styre kreve fravikelse av seksjonen etter tvangsfullbyrdelseslovens kapittel 13, jfr. lov om eierseksjoner § 27.

§ 19
BYGNINGSMESSIGE ARBEIDER

Utskifting av vinduer og ytterdører, oppsetting av markiser, endring av fasadekledning, endring av utvendige farger etc, skal skje etter en samlet plan for den enkelte bygning, og etter forutgående godkjenning av styret.

Tilbygg/påbygg og andre arbeider som skal meldes til bygningsmyndighetene, må godkjennes av styret før byggemelding kan sendes, Hvis det søkes om endringer av ikke uvesentlig betydning for de øvrige sameiere, skal styret forelegge spørsmålet for sameiermøtet til avgjørelse.

§ 20
ENDRINGER I VEDTEKTENE

Endringer i sameiets vedtekter kan besluttes av sameiermøtet med minst to tredjedeler av de avgitte stemmer, dersom ikke annet fremkommer av nærværende vedtekter.

§ 21
HABILITETSREGLER FOR SAMEIERMØTE OG STYRE

Ingen kan som sameier eller fullmektig eller ved fullmektig delta i noen avstemming på sameiermøtet om rettshandel overfor seg selv eller om eget ansvar, eller om pålegg om salg eller fravikelse av egen seksjon. Heller ikke kan noen delta i avstemming om slike saker overfor tredjemann dersom man har en fremtredende personlig eller økonomisk særinteresse i saken.

Styremedlem eller forretningsfører må ikke delta i behandlingen eller avgjørelsen av noe spørsmål som vedkommende har en fremtredende personlig eller økonomisk særinteresse i.

§ 22
TILLEGGSAREAL

Næringsseksjonene tillegges rettigheter til grunn i tilknytning til den enkelte seksjon. Dette gjelder kun areal vendt mot gate. Tilleggsarealet avgrenses naturlig av tomtegrense samt brannskille mellom seksjonene.

§ 23
UTBYGGING AV SAMLESEKSJON BOLIG. RESEKSJONERING.

Samleseksjon bolig er planlagt utbygd. Næringsseksjonene kan ikke motsette seg slik utbygging og må samtykke til dette, samt en eventuell reseksjonering av eiendommen. Næringsseksjonene kan kreve oppmåling av tilleggsareal som nevnt i § 22 og tinglysing av arealet ved gjennomføring av slik reseksjonering. Kostnadene knyttet til oppmåling må dekkes av de aktuelle næringsseksjoner. Nærværende paragraf kan ikke endres uten 100% tilslutning fra sameierne.

§24
FORHOLDET TIL LOV OM EIERSEKSJONER

For så vidt ikke annet følger av disse vedtekter, gjelder reglene i lov om eierseksjoner av 23. mai 1997 nr. 31.

HUSORDENSREGLER FOR SAMEIET LØKKEVEIEN 7

Generelt

1. Reglementet har til hensikt å skape gode forhold i sameiet ved å gi klare retningslinjer.

2. Reglementet er supplement til boligsameiets vedtekter som er vedtatt. Endringer i reglementet må bli formelt vedtatt på sameiemøte.

3. Ved utleie av seksjon i sameiet, plikter utleier å gjøre leietaker kjent med sameiets regler og vedtekter, samt innen rimelighetens grenser påse at leietaker følger disse.

Reglement

4. Bodene i kjeller skal fordeles mellom sameierne på en slik måte at hver seksjon har eksklusiv bruksrett til èn bod.

5. Det er **ikke** tillatt midlertidig å oppbevare eller hensette private eiendeler og/eller søppel i bakgården.

6. Avfall som møbler, rester etter modernisering og lignende må beboere selv besørge fjernet straks. Det er **ikke** rom for å benytte seg av sameiets søppeldunker eller lagre dette på fellesarealene (trappeoppganger, kjeller, bakgård, portrom m.m.)

7. Trappeoppgangene skal **ikke** benyttes til oppbevaring av private eiendeler, da det er sjenerende for ferdsel og rengjøring. Det gjøres et unntak for barnevogn, forutsatt at disse er plassert slik at de ikke er til hinder for vanlig ferdsel.

8. Alle beboere må i fellesskap være med på å holde orden på fellesarealene, samt ta vare på sameiets infrastruktur/eiendeler på en måte som **ikke** skader, forsøpler eller medfører ekstraordinær/unødvendig slitasje på disse. Vær spesielt aktsom ved transport av større ting som møbler, byggematerialer etc. i oppgang, slik at dette ikke påfører skade på vegger, dører, lister, lamper m.m. i oppgangen.

9. Utvendig installasjoner som påvirker fasaden i vesentlig grad må **ikke** foretas uten styrets godkjennelse. Eksempler er parabolantenner, balkonger, flaggstenger etc.

10. Det henstilles til at alle beboere viser normalt hensyn ved aktiviteter som kan virke sjenerende for andre beboere. Her kan nevnes bl.a. selskap/fest, bruk av musikkanlegg, musikkinstrumenter og oppussing m.m. Tidspunktet mellom kl. 23.00 og 07.00 skal være fritt for støy. Ved tilfeller der en ønsker å "strekke tiden", bør naboer i god til være varslet om dette. Lyden bærer godt ut i bakgård/gate fra åpne vinduer/balkongdører, slik at vinduer og balkongdører fortrinnsvis bør holdes stengt ved aktiviteter på sen kveld/natt som kan medføre støy.

11. Dyrehold er tillatt, men skal **ikke** være sjenerende for andre beboere. På fellesområdene skal hunder holdes i bånd. Lufting av hunder og andre kjæledyr på sameiets fellesområder for at disse skal gjøre fra seg er ikke tillatt.

12. Ved grilling på balkongene skal det benyttes gass- eller elektrisk grill. Dette fordi trekullgrill avgir sterk røklukt/røkos som er sjenerende for andre beboere.

13. Utendørs boblebad, massasjebad, jacuzzi og lignende på balkonger eller andre utendørs arealer tilhørende seksjonseieres bruksenheter eller fellesareal er ikke tillatt.

14. Dører inn til gården skal til en hver tid holdes låst for å hindre uvedkommende i å ta seg inn i gården.

15. Døren til kjellerbodene skal alltid være låst.

16. Merking av postkasser, ringeklokker og de enkelte seksjoners inngangsdører med beboers navn m.m. skal gjøres etter til enhver tid gjeldende praksis, og skal ved avvik godkjennes av styret.

Oslo kommune
Plan- og bygningsetaten

Charlotte Gjefle
LØKKEVEIEN 7A

Dato: 28.01.2026

Deres ref:
Bestillingsnr.: 86525780
8958425

Vår ref (Saksnr):

Saksbehandler: Automatisert produksjon

AREALBEKREFTELSE FOR GNR.209 BNR. 200

Vi viser til bestilling av 20260128 for LØKKEVEIEN 7A.

GNR. 209 BNR. 200

er, ifølge eiendomsregisteret i Oslo, opprettet den 17.10.2011.

Arealet for eiendommen, med til- og framålinger ført i eiendomsregisteret i Oslo, er

718.4 m²

Eiendommen, i samsvar med oppgitt areal, er vist med gul farge på vedlagte kartutsnitt.

Målestokk= 1: 500.

Eiendommen består av 2 teiger.

Plan- og bygningsetaten

Avdeling for Geodata
Matrikkelenheten

Kristin Tveit
Enhetsleder

Plan- og bygningsetaten


Boks 364 Sentrum
0102 Oslo

Besøksadresse:
Vahls gate 1, 0187 Oslo

www.pbe.oslo.kommune.no

Sentralbord: 02 180
Kundesenteret: 23 49 10 00
Telefaks: 23 49 10 01
E-post: postmottak@pbe.oslo.kommune.no

Bankgiro: 6003.05.58920
Org.nr.: 971 040 823 MVA

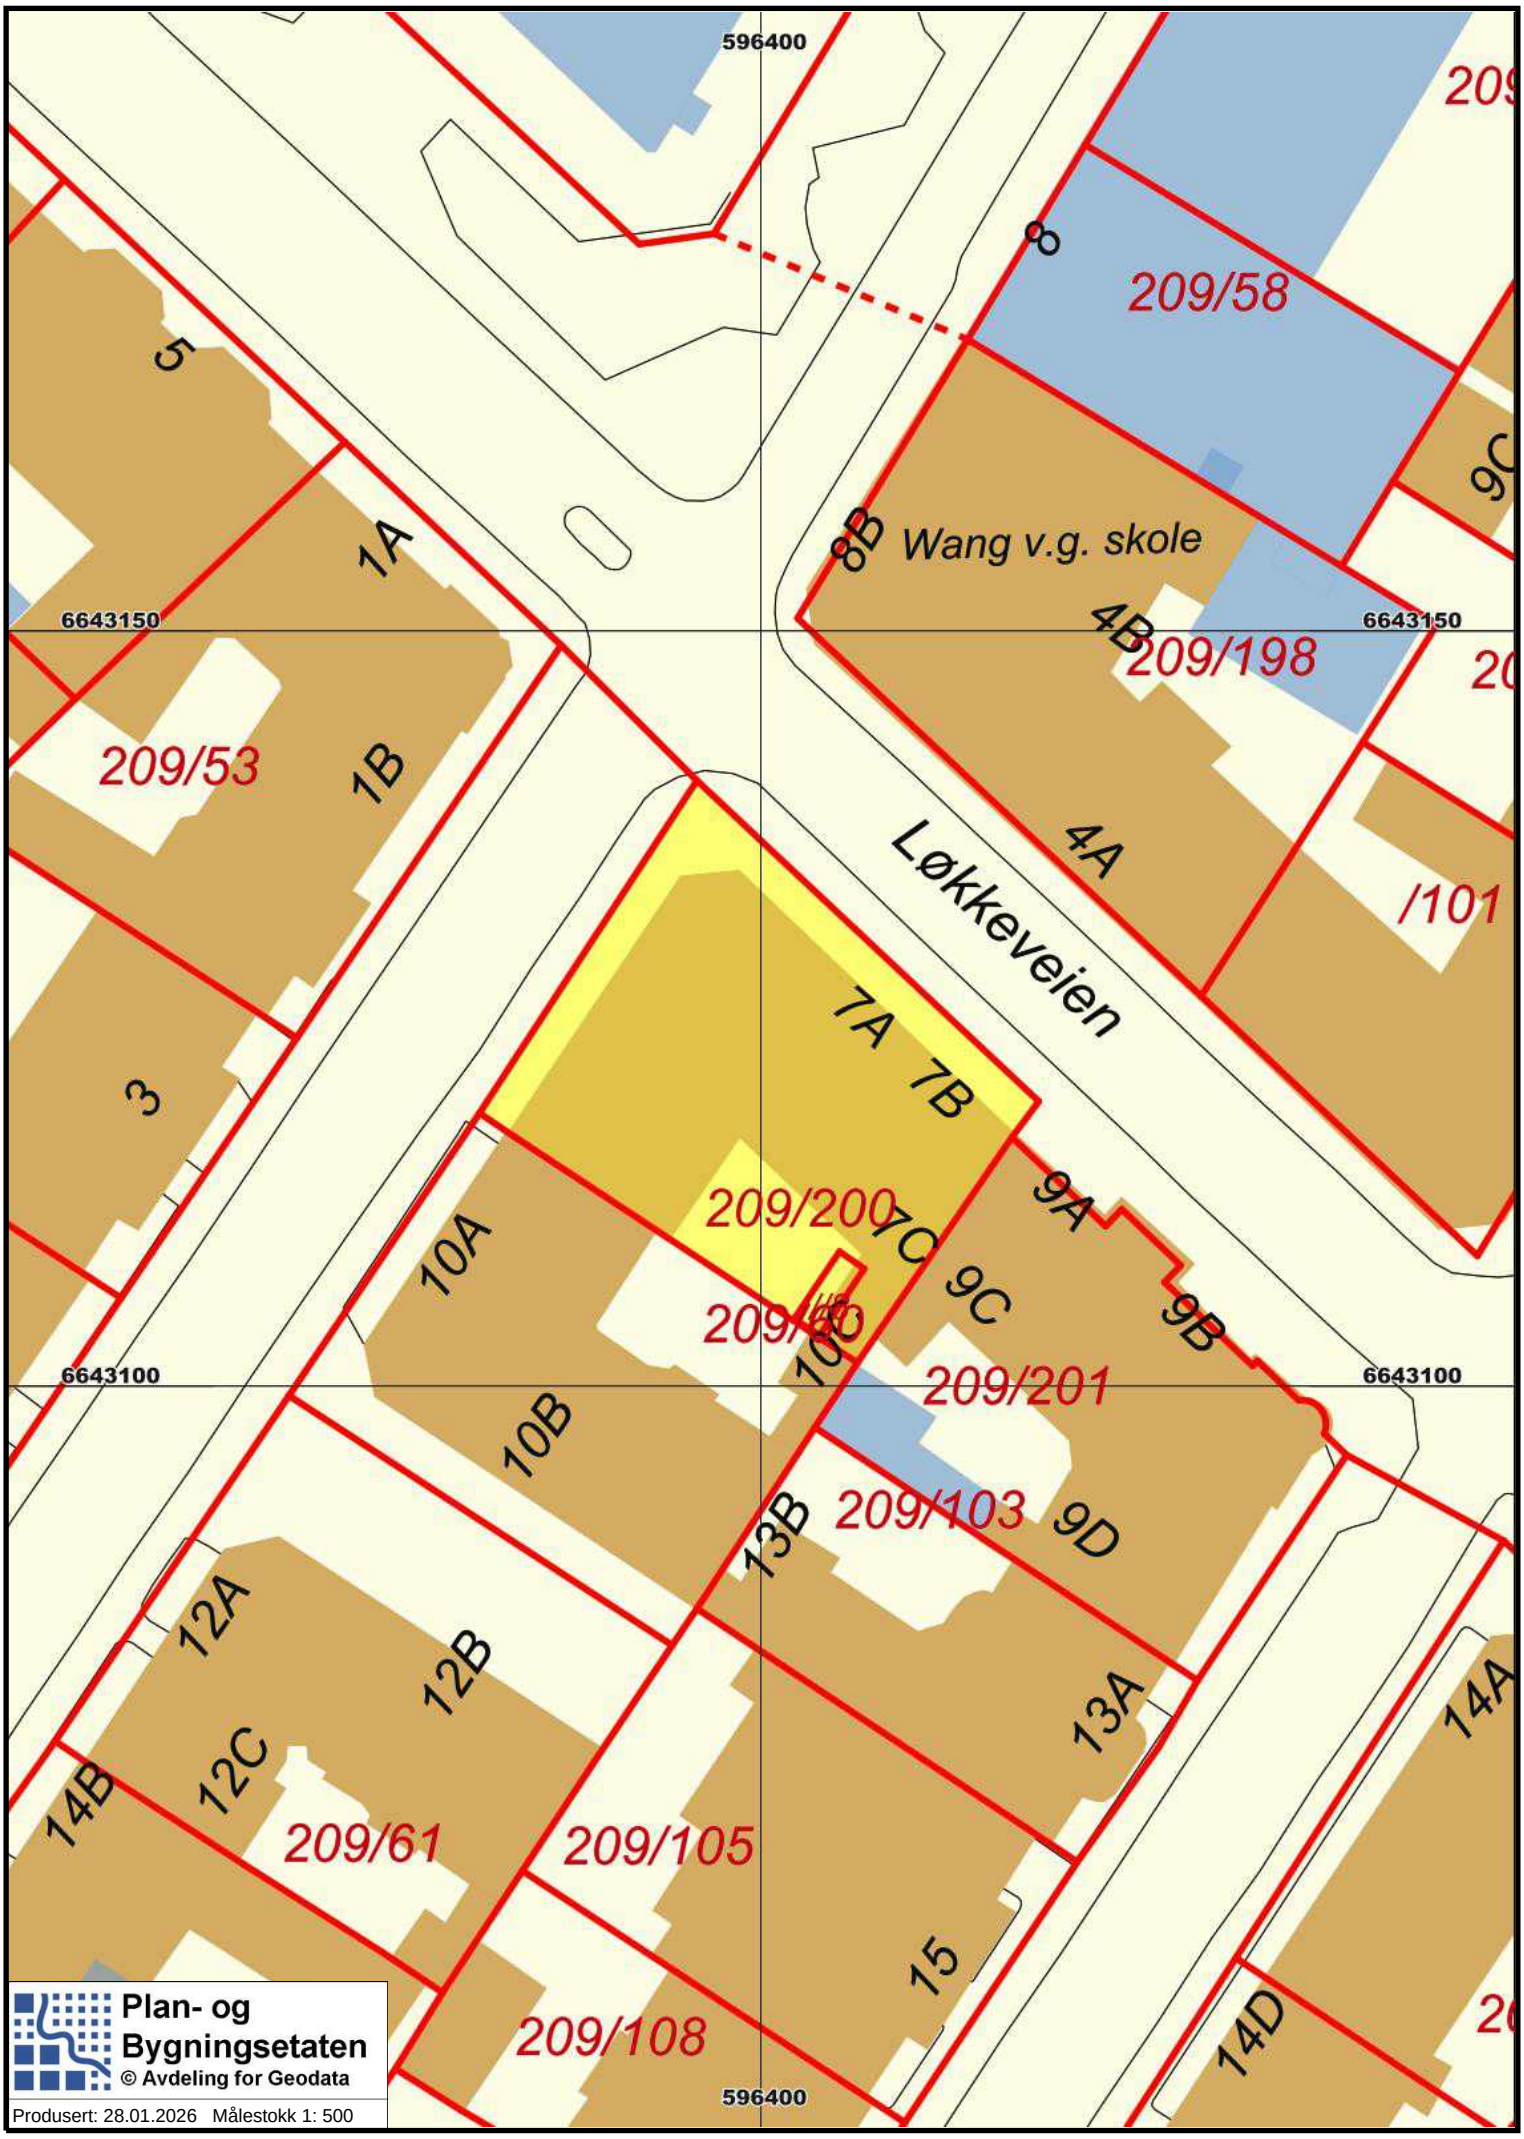
596400
6643150
6643100
596400
209/58
209/198
209/53
209/200
209/201
209/103
209/61
209/105
209/108
Wang v.g. skole
Løkkeveien
8
8B
5
1A
1B
3
4B
4A
7A
7B
7C
9A
9B
9C
9D
10A
10B
10C
12A
12B
12C
13A
13B
14A
14B
14D
15
Plan- og Bygningsetaten
© Avdeling for Geodata
Produsert: 28.01.2026 Målestokk 1: 500

Oslo

KDP-17

Kommunedelplan for torg og møteplasser.

Vedtaksdato: 22.04.2009

Vedtatt av: Bystyret, egengodkjenning

Vedtaksdokumenter: 200411657

Lovverk: PBL 1985

Høydereferanse: Oslo lokal

Merknader:

Knytning(er) mot andre planer:

Dokumentet består av 47 side(r) inkludert denne.

Plan- og bygningsetaten
Oslo kommune

oslo.kommune.no/plan-bygg-og-eiendom

Besøksadresse:
Vahls gate 1, 0187 Oslo
Postadresse:
Boks 364 Sentrum,
0102 Oslo

Sentralbord: +47 21 80 21 80
Kundesenteret: +47 23 49 10 00
postmottak@pbe.oslo.kommune.no
Org.Nr.: NO 971 040 823 MVA

Oslo kommune
Plan- og bygningsetaten
Avdeling for byutvikling

Kdp. nr. 17
Vedtatt 22.04.2009

Kommunedelplan for torg og møteplasser







Plan- og bygningsetaten

Forord

Kommunedelplan for torg og møteplasser ble vedtatt i Oslo bystyre den 24.04.2009. Planen består av mål, plankart (i fire deler: for indre Oslo, og ytre by vest, øst og syd), bestemmelser og retningslinjer. Dette dokumentet inneholder planen sammen med en planbeskrivelse.

I tillegg er det utarbeidet en "verktøykasse" eller eksempelsamling til hjelp og inspirasjon ved gjennomføring.

Det er en økende forståelse for betydningen av det offentlige rom som sosial møteplass. Større kulturelt og etnisk mangfold tilsier behov for møteplasser der ulikhetene gis rom til å være tilstede. Intensivert bruk av uterommene og pågående fortetting øker konkurransen om uterommene. Særlig viktig er det å sikre tilrettelegging for barn, unge, eldre og andre som i stor grad er henvist til uterommene i sitt nærmiljø.


Planen er en temaplan for allment tilgjengelige uterom i Oslos byggesone, med unntak av sentrumsområdet omtrent innenfor Ring 1. Dette området er gjenstand for en egen prosess for istandsetting av byens åpne rom, "Levende Oslo". Planen gir en overordnet struktur av torg og møteplasser i alle bydeler, og den fastlegger at nye utbyggingsprosjekter skal sørge for et godt tilbud av torg og møteplasser. Den omfatter ikke fellesarealer eller andre utearealer ment for privat bruk, og heller ikke overdekte torg i bl.a. kjøpesentre. Planen er en arealplan på et grovmasket nivå, det vil si det finnes mindre torg og møteplasser i planområdet som ikke vises i planen. Den gir heller ikke konkrete føringer for utforming av det enkelte torg eller den enkelte møteplass.

Kommunedelplanen er en del av "Vakker by – handlingsprogram for estetikk og god byarkitektur" Oppdraget å utarbeide en kommunedelplan for torg og møteplasser ble gitt av Byrådsavdeling for byutvikling høsten 2004. Plan- og bygningsetaten fikk ansvar for arbeidet, i nært samarbeid med bydelene og berørte etater. Planarbeidet ble varslet igangsatt den 04.08.2005. Planforslaget lå ute til offentlig ettersyn i perioden 25. juni – 1. september 2007.


Arbeidet har vært ledet av en styringsgruppe med følgende deltakere:
Ellen S. de Vibe, Plan- og bygningsetaten, leder,
Yngvar Hegrenes, Eiendoms- og byfornyelsesetaten,
Anne R. Smedsrud, Friluftsetaten,
Knut Gabestad, Samferdselsetaten,
Finn Johansen, Vann- og avløpsetaten.

Planen er utarbeidet av en prosjektgruppe med deltakere fra Eiendoms- og byfornyelsesetaten, Friluftsetaten, Samferdselsetaten og Vann- og avløpsetaten. Plan- og bygningsetaten har hatt prosjektledelsen for arbeidet, med Torsten Glad som prosjektleder. Medvirkning med bydelene og lokalmiljøene i bydelene har vært viktig i planarbeidet. Resultatet fra en medvirkningsprosess med arbeidsmøter i hver bydel har stått sentralt i arbeidet.

Plan- og bygningsetaten
Februar 2010

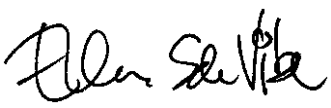

Ellen S de Vibe
Etatsdirektør

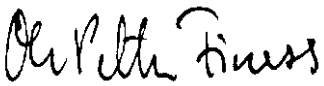

Ole Petter Finess
Avdelingsdirektør

Innhold

Forord 3
1. Bystyrets vedtak 5
2. Planens mål 6
3. Planens bestemmelser og retningslinjer 7
4. Reguleringsplaner og kommunedelplaner som tilsidesettes av kommunedelplan for torg og møteplasser 13
5. Planbeskrivelse 18
6. Utfordringer 26
Litteraturliste 43
Tilleggsdokumenter og bakgrunnsmateriale 44

1. Bystyrets vedtak

Oslo bystyre behandlet den 24.04.2009, sak 107, forslag til kommunedelplan for torg og møteplasser og fattet følgende vedtak:

”1. Oslo bystyre vedtar med hjemmel i plan- og bygningslovens §20-5, kommunedelplan for torg og møteplasser med mål og bestemmelser, som vist på plankart merket:

”Indre Oslo” datert 08.06.2007, revidert 28.12.2007, 08.04.2008 og 16.06.2008
”Ytre by vest” datert 08.06.2007, revidert 28.12.2007, 08.04.2008 og 16.06.2008
”Ytre by øst” datert 08.06.2007, revidert 28.12.2007
”Ytre by syd” datert 08.06.2007, revidert 28.12.2007 og 08.04.2008

Planens retningslinjer skal være veiledende for plan- og byggesaksbehandlingen.

2. Den endelige utformingen av parken på Filipstad må avgjøres i forbindelse med behandlingen av en reguleringsplan for området.

3. Kartbetegnelsen for Alnas utløp ikke skal godkjennes før etter endelig behandling av reguleringsplanen for dette område (Sydhavna og ev. Grønlia).

4. Samarbeidsavtalen mellom bydelene og Plan- og bygningsetaten må utvides slik at også saker som berører torg og møteplassser sendes til bydelene for uttalelse.

5. Kommunedelplanen med handlingsprogram skal rulleres og legges frem for bystyret hvert 4 år.

R5.1e Samarbeid og medvirkning
Ved utvikling av torg og møteplasser skal ansvar for forvaltning, drift og vedlikehold avklares som ledd i planleggingen. Bydelene bør i størst mulig grad være ansvarlig for gjennomføring av prosjektene som følger av planen. På torg og møteplasser hvor forvaltningsansvaret er delt mellom ulike instanser skal tiltak på plassen samordnes.

Bydelen skal alltid være en tett samarbeidspartner i prosjektutviklingen hvis de ikke får gjennomføringsansvaret. Ved utvikling og tiltak på torg og møteplasser skal berørte brukergrupper, bydelsutvalg og lokalmiljø gis anledning til å uttale seg på programmerings- og forprosjektstadiet.

Øvrige bestemmelser og retningslinjer forblir uendret.”

2. Planens mål

Hovedmål

Planen skal tilrettelegge for etablering av nye og videreutvikling av eksisterende torg og møteplasser for hele Oslos byggesone utenom sentrumsområdet, og slik at det i hver bydel over en femårsperiode kan utvikles en lokal møteplass, lett tilgjengelig for beboerne.

Delmål

Planen skal tilrettelegge for et bredt spekter av torg og møteplasser, det vil si:

- torg og møteplasser som gir rom for ulike aktiviteter og brukergrupper, herunder kunst og kultur, og gir rom for et mangfoldig og flerkulturelt byliv
- sørge for en god sammenhengende struktur av de ulike typene torg og møteplasser både for den tette byen og i ytre by
- tilrettelegge for barn og unges behov
- sikre at møteplassene får en universell tilgjengelighet
- trygge byrom
- sikre lokalklimatiske og økologiske forhold
- vektlegge estetikk og kvalitet i gjennomføring av tiltakene
- drøfte mulighetene for å øke tilgjengelig gategrunn

Planen skal fremme møteplassenes sosiale rolle i byen, det vil si:

- fremme tilhørighet, stedsidentitet og sosialt liv i tilknytning til byens møteplasser
- øke forståelsen for det offentlige rom som sosial arena

Planen skal tilrettelegge for gode prosesser i utvikling av torg og møteplasser, det vil si:

- gi en oversikt over hver bydels viktigste møtesteder
- utvikle en "verktøykasse" som gir ideer til metoder, prosesser og løsninger for utvikling av torg og møteplasser
- gi et styringsverktøy som sikrer attraktive torg og møteplasser gjennom kommunens behandling av private reguleringsforslag og byggesaker
- utvikle gode samarbeidsprosesser mellom kommunens etater, bydeler og private utbyggere i forhold til å utvikle byens allment tilgjengelige møteplasser

3. Planens bestemmelser og retningslinjer

Bestemmelsene er gitt i henhold til plan- og bygningslovens § 20-4.

§ 1 Avgrensning

Bestemmelsene gjelder for områder vist på plankartene merket:

- "Indre Oslo" datert 08.06.2007, revidert 28.12.2007, 08.04.2008 og 16.06.2008
- "Ytre by vest" datert 08.06.2007, revidert 28.12.2007, 08.04.2008 og 16.06.2008
- "Ytre by øst" datert 08.06.2007, revidert 28.12.2007
- "Ytre by syd" datert 08.06.2007, revidert 28.12.2007 og 08.04.2008

§ 2 Hensikt med planen

Kommunedelplanen skal sikre at alle deler av byggesonen utenfor sentrumsområdet har et allsidig, velfungerende og lett tilgjengelig tilbud av torg og møteplasser med høy estetisk kvalitet. Det skal tilrettelegges for ulike typer møteplasser og ulike måter å møtes for et bredt spekter av brukergrupper, og møteplassenes sosiale rolle skal fremmes samtidig med at viktige bevaringshensyn skal ivaretas. Planen skal tilrettelegge for velfungerende prosesser med sikte på et godt resultat ved behandling av plan- og byggesaker som berører torg og møteplasser. For torg og møteplasser hvor gjeldende reguleringsplan opprettholdes er denne en viktig premiss for utviklingen.

§ 3 Definisjoner i planen

"Torg og møteplasser" forstås som allment tilgjengelige uterom, det vil si felles arenaer som er tilgjengelige for allmennheten. De kan også ha andre viktige funksjoner i tillegg til å være torg og møteplasser. Torg og møteplasser er delt inn i:

1. Overordnete torg og møteplasser
2. Lokale torg og møteplasser

§ 3.1 Overordnete torg og møteplasser

"Overordnete torg og møteplasser" omfatter allment tilgjengelige uterom, som har rolle som møteplass for minst ett byområde. Som "byområde" forstås et område i byen som omfatter flere lokale boligområder som fungerer i sammenheng, men som er mindre enn en bydel. Eksempel på "byområder" er Ila, Briskeby, Høybråten, Bjørndal.

Overordnete torg og møteplasser er underinndelt i:

1. "Torg/plass" er et bymessig utformet uterom, det vil si med en klart definert romlig avgrensning, som ofte utgjøres av bebyggelse.
2. "Annen overordnet møteplass" er vanligvis en park/friområde eller annet grønt rekreasjonsområde, hvor hele eller deler av arealet har en viktig rolle som møteplass.
3. "Strøksgate eller annen gate som skal tilrettelegges som møtested" er en gate utenfor sentrum med blandet arealbruk og et variert handelstilbud. Gaten legges på hele eller store deler av strekningen til rette som møtested. Den er en viktig sammenbindende ferdselsåre til fots, den er viktig for kollektivnettet og for opplevelsen av bydelen. Gaten skal opprettholde sin rolle som ferdselsåre

i samsvar med vedtatte planer. Allment tilgjengelige sidearealer som vist på plankart (jamfør § 1), inngår i gaten.
4. "Overordnet forbindelse" er overordnete turveier og andre viktige gang- og sykkelbaserte forbindelseslenker til og mellom byens torg og møteplasser.

§ 3.2 Lokale torg og møteplasser
"Lokale torg og møteplasser" omfatter allment tilgjengelige uterom med betydning for et område som er mindre enn et "byområde", eksempelvis enkeltboligområder.

Utearealer tilknyttet skoler inngår som lokale torg og møteplasser. I indre Oslo inngår gågater, gatetun og andre fotgjengerprioriterte arealer i tilknytning til byromsstrukturen.

§ 3.3 Område for etablering av torg/møteplass ved byutvikling
"Område for etablering av torg/møteplass ved byutvikling" er område hvor det ved byutvikling skal etableres torg og møteplass(er) som del av ny allment tilgjengelig byromsstruktur.

§ 3.4 Område med behov for torg/møteplass
"Område med behov for torg/møteplass" er område vist på plankart, jamfør § 1, som i indre Oslo har mer enn 200 meter og i ytre by mer enn 300 meter (luftlinjeavstand) til torg/plass, annen overordnet møteplass eller lokalt torg/møteplass.

§ 4 Planens rettsvirkning

Plankart (jamfør § 1) og tilhørende bestemmelser er bindende og gjelder som tillegg til tidligere vedtatte kommunedelplaner og reguleringsplaner. Planen erstatter allikevel tidligere vedtatt plan i de tilfeller som følger av liste og kart på side 39 - 43 i planrapport fra Plan- og bygningsetaten datert desember 2007 (1). For torg/plass og annen overordnet møteplass framgår det av plankartet om gjeldende reguleringsplan opprettholdes eller settes til side. Til bestemmelsene er også knyttet veiledende retningslinjer for tiltak på og inntil planens torg og møteplasser, samt ved andre tiltak i byggesonen.

1. Liste og kart er gjengitt på side 13-17 i denne rapporten.

§ 5 Tilrettelegging og utforming av torg og møteplasser

§ 5.1 Felles bestemmelser for torg og møteplasser

Offentlighet
I planer og tiltak som berører plassene vist på plankart, jamfør § 1, skal deres funksjon som allment tilgjengelige møtesteder prioriteres og videreføres. Møteplassenes sosiale og integrerende rolle skal vektlegges, og tiltak som forhindrer eller reduserer mulighetene for slik utvikling skal unngås. Inngjerding tillates ikke, med unntak av areal regulert for sambruk med barnehagers uteareal. Fysisk overdekking tillates ikke, med unntak av mindre paviljonger for bruk knyttet til funksjon som torg og møteplass. Tiltak på eiendommer som grenser til torg og møteplasser skal i størst mulig grad støtte opp om disse og søke å øke attraktiviteten og tilgjengeligheten, for eksempel ved tilrettelegging for varierte funksjoner, og for publikumsrelaterte funksjoner i 1. etasje (bakkeplan). Tydelige skiller mellom allment tilgjengelige og private arealer skal tilstrebes, som ledd i å fremme bruk for alle.

Biologisk mangfold/naturkvaliteter
For områder innenfor torg og møteplasser som er registrert som viktige områder for biologisk mangfold i kommunens naturdatabase skal tilrettelegging for ferdsel og opphold avveies i forhold til naturinteressene. Størrelse, form og sammenheng mellom møteplassene skal styrke den stedegne faunas og floras livs- og spredningsmuligheter og bidra til å styrke grønnstrukturen.

Kulturminner
For torg og plasser, strøksgater, parker, gårdsanlegg med videre som er registrert i Byantikvarens gule liste over verneverdige bygg og anlegg, skal tilrettelegging for ferdsel og opphold avveies i forhold til kulturminneinteressene, og nye tiltak skal ivareta viktige bevaringshensyn. Søknads- og meldepliktige tiltak på disse arealene forelegges Byantikvaren for uttalelse før vedtak og realisering.

Stedsidentitet
Tiltak på torg og møteplasser skal ta utgangspunkt i stedlige karaktertrekk, som kultur- og naturlandskap, kulturminner og

historiske spor, bebyggelse, vann og vassdrag, grønnstruktur eller virksomheter, slik at lokal stedsidentitet styrkes og utvikles.

For torg og møteplasser ved sjø, vann eller vassdrag skal bruken av vann som rekreasjons- og formingselement vektlegges. Gamle elve- og bekkelukkinger skal søkes gjenåpnet.

Arealsikring
Nye torg og møteplasser skal ha en minste størrelse på 1 dekar anvendbart nettoareal eksklusive kjøreareal, med en minste bredde på 25 meter. Arealet skal utgjøre ett sammenhengende areal, og ha en utstrekning og form som ivaretar møteplassens krav til at denne skal være åpen og allment tilgjengelig. Plassen skal hovedsaklig ikke ha større terrengfall enn 1:12, og bør i størst mulig grad grense til eller ha god romlig tilknytning til offentlig gate eller gang- og sykkelvei. Det bør legges til rette for sykkelparkeringsplasser på eller nær torg og møteplasser.

Tilrettelegging for bruk til ulike aktiviteter
Torg og møteplass skal legges til rette for sammensatt og variert bruk for ulike brukere, innenfor rammene som er vist på kartet og omtalt i disse bestemmelsene. Barns behov og deres mulighet for samhandling med ungdom og voksne skal ivaretas særskilt. Torg og møteplasser skal legges til rette for opphold, ulike aktiviteter og lek på en måte som skal bidra til samhandling mellom mennesker. Bruken og intensiteten i bruken kan variere mellom områdene, og over året og døgnet. Plassering av returpunkt for avfall på torg og møteplasser kan godtas, forutsatt god utforming, som arkitektonisk inngår som en del av plassens helhet.

Universell utforming – tilgjengelighet
Torg og møteplasser skal legges til rette slik at de blir tilgjengelige og anvendelige for alle, inkludert bevegelses-, orienterings- og miljøhemmede, barn, eldre og ulike kulturelle grupper. Allmenn tilgjengelighet skal være en integrert del av alle fysiske tiltak på torg og møteplasser, slik at behovet for spesialløsninger for funksjonshemmede minimeres. Bestandige materialer og gode drifts- og vedlikeholdsrutiner skal sikre universell tilgjengelighet også vinterstid, og over lang tid. Klar og enkel organisering av plassene samt skilting og annen informasjon skal bidra til bedret orientering i uterommet. Et godt og lett tilgjengelig tilbud til ulik service skal vurderes, enten ved å lokalisere det til plassen, eller ved gode gangforbindelser til service i tilstøtende byområder.

Sykkelparkeringsplass kan vurderes på torg og møteplasser, forutsatt at den ikke hindrer fotgjengerferdsel eller beslaglegger viktig oppholdsareal, og at viktige siktlinjer ivaretas. Nærhet til offentlig kommunikasjon skal utnyttes som ledd i å øke tilgjengeligheten. Tilstrekkelig allment tilgjengelige sittemuligheter skal legge til rette for økt aksjonsradius, fysisk aktivitet og sosial samhandling.

Trygge møtesteder
Torg og møteplasser skal være trygge oppholdssteder, og dette skal særskilt tas hensyn til ved utformingen. Møteplasser skal gjennom organisering og utforming bidra til oversikt og sosial kontroll. Lokalisering av adkomster og publikumsfunksjoner skal bidra til dette. Møteplassene skal utformes slik at de stimulerer til variert bruk og aktivitet og oppleves som attraktive av ulike brukere. Bygninger skal henvende seg mot møteplassen og fasadeutforming med innganger på bakkeplan skal gi åpenhet og god belysning mot uterommet. Atkomster og ganglinjer gjennom møteplassen skal ha god belysning. Holdeplasser/stasjoner som vente- og oppholdsarealer for offentlig kommunikasjon skal i størst mulig grad lokaliseres slik at gangstrømmer bidrar til sosial kontroll og øker opplevelsen av trygghet både for reisende og andre over store deler av døgnet.

Bruk av vegetasjon og vann
Ved opparbeidelse av torg og møteplasser skal bruk av vegetasjon vektlegges for å sikre økt kvalitet, variasjon og opplevelser gjennom året. Vegetasjon skal benyttes aktivt som et arkitektonisk og identitetsskapende element men samtidig ikke bidra til å skape utrygghetsfølelse. Det skal i hvert enkelt tilfelle vurderes hvordan vegetasjon kan bidra til å styrke byens sammenhengende grønnstruktur. I de tilfeller hvor torg og møteplasser berører områder hvor det er mulig med gjenåpning av vassdrag, skal dette utnyttes som opplevelses- og estetisk element. Utvikling og oppgradering av plasser skal legge til rette for slik gjenåpning. Håndtering av overflatevann skal som regel skje lokalt og utnyttes som opplevelses- og estetisk element.

Sol-, lys- og lokalklimaforhold
Gode solforhold på oppholdsarealer skal tilstrebes, slik at de ved vår/høstjevndøgn kan bli solbelyst minst 4 timer. Gode lokalklimatiske forhold uten vindkorridorer skal sikres slik at det stimuleres til opphold og bruk over så store deler av året som mulig. Belysning skal sikre at alle oppholds- og ferdselsarealer til enhver tid er godt opplyst.

Støy/forurensing
Torg og møteplasser skal lokaliseres, planlegges og utformes slik at ulempene fra støy og forurensing minimeres. Rennende vann skal vurderes brukt som avbøtende tiltak. Terrenginngrep og bruk av vegetasjon, levegger eller mindre bygningsvolumer/-installasjoner skal også vurderes brukt som skjermingstiltak. Tiltakene skal ikke hindre sikt, oversikt eller føre til redusert tilgjengelighet.

Tilrettelegging for sitteplasser
Alle overordnete møteplasser og torg skal ha minimum 3 ulike allment tilgjengelige sittegrupper, plassert slik at det om sommeren er mulig å velge plassering i sol eller skygge. Skjermingstiltak mot vind, nedbør, støy og eksos skal vurderes. Ved vår/høstjevndøgn skal sitteplassene kunne ha minst 4 timer sollys. Det skal også være mulig å bruke noen sitteplasser om vinteren. Sittegruppene bør både ivareta behov for ro og orienteres mot områder med aktiviteter.

Teknisk service
Torg og møteplasser skal, dersom det etter kommunens skjønn er nødvendig, opparbeides med avfallsbeholdere, toaletter, mottak for engangsgriller osv, slik at de fremstår som brukervennlige og innbydende steder.

Utforming og materialbehandling
Utforming og materialbehandling skal oppfylle høye krav til funksjonell og estetisk kvalitet, slik at møteplassene tåler intensiv bruk i mange år, og slik at drift og vedlikehold blir så enkel og rasjonell som mulig.

Krav til dokumentasjon
Det skal i reguleringsplan og søknad om rammetillatelse for torg og møteplass dokumenteres hvordan disse bestemmelsene foreslås oppfylt. Kommunen kan gi nærmere anvisning om innhold i dokumentasjon, herunder evt. krav til stedsanalyser, byromsstudier, barns og unges behov, sol- og skyggediagram, målinger av trafikkmengder, støy osv.

R5.1 Retningslinjer for utvikling.
R5.1a Norm for avstand til torg og møteplasser
Befolkningen i hele byggesonen bør ha tilgang til torg/plass, annen overordnet møteplass eller lokalt torg/møteplass innenfor en luftlinjeavstand på:
a. 200 meter i indre Oslo
b. 300 meter i ytre by.

Område hvor det ifølge disse kriterier er mangel på torg og møteplass er vist på plankartet som "område med behov for torg/ møteplass".

R5.1b Innenfor "område med behov for torg/ møteplass"
Ved planforslag og søknad om rammetillatelse innenfor "område med behov for torg/ møteplass" på plankartet bør torg og møteplass ivaretas slik:
• For utbygging som omfatter mer enn 20 000 m^2 BRA (areal under terreng medregnes ikke) bør det i reguleringsplan sikres minst ett torg eller en møteplass som oppfyller kravene fastlagt i § 5, med et anvendbart areal på minst 5 % av tiltakets BRA. Torg/ møteplass bør lokaliseres på steder med god utsikt, gode solforhold og utformes med lett tilgang til offentlig gatenett eller gang- og sykkelforbindelser. Terreng brattere enn 1:3 medregnes ikke i arealet. Det dokumenteres spesielt hvordan tiltaket kan bidra til å avbøte områdets mangel på allment tilgjengelig plass. Det bør også sikres at torget/møteplassen ferdigstilles parallelt med bebyggelsen.
• For utbygging som omfatter inntil 20 000 m^2 BRA (areal under terreng medregnes ikke), kan kommunen i reguleringsplan, bebyggelsesplan eller søknad om rammetillatelse be om tilrettelegging for torg/ møteplass, dersom terreng-, naturforhold, trafikkbarrierer eller andre stedlige forhold tilsier dette.
• For plan/tiltak innenfor offentlig vei/gate/ plassgrunn eller areal regulert til dette bør det vurderes spesielt hvordan behovet for og tilgang til torg og møteplass kan ivaretas.

R5.1c Innenfor øvrige områder i byggesonen bør torg og møteplass ivaretas slik:
• For utbygging som omfatter mer enn 40 000 m^2 BRA (areal under terreng medregnes ikke) bør det i reguleringsplan sikres

minst ett torg/en møteplass som oppfyller kravene fastlagt i § 5, med et anvendbart areal på minst 5 % av tiltakets BRA. Torg/møteplass bør lokaliseres på steder med god utsikt, gode solforhold og utformes med lett tilgang til offentlig gatenett eller gang/sykkelforbindelser. Terreng brattere enn 1:3 medregnes ikke i arealet. Det bør også sikres at torget/møteplassen ferdigstilles parallelt med bebyggelsen.

• For utbygging som omfatter mindre enn 40 000 m^2 BRA (areal under terreng medregnes ikke) kan kommunen i reguleringsplan, bebyggelsesplan eller søknad om rammetillatelse be om tilrettelegging for torg/møteplass, dersom terreng-, naturforhold, trafikkbarrierer eller andre stedlige forhold tilsier dette.

• For plan/tiltak innenfor offentlig vei/gate/plassgrunn eller areal regulert til dette bør det vurderes spesielt hvordan behovet for og tilgang til torg og møteplass kan ivaretas.

R5.1d Inntil torg/møteplass

Planer og tiltak på eiendom som grenser inntil eller på annen måte vesentlig berører overordnet torg eller møteplass bør bidra til at plassen utvikles i samsvar med bestemmelsenes § 5. Publikumsrettede funksjoner bør lokaliseres i 1. etasje mot plassen, med gangatkomst fra plassen. Innkjøring til varelevering og parkeringsanlegg bør legges utenom plassen. Utforming av bebyggelse som fører til vesentlig begrensning av soloppfall på plassen eller øking av vind bør unngås. Terrengbearbeiding bør ta hensyn til eksisterende gate- og byromsstruktur. Konsekvenser av plan/tiltak bør beskrives og vurderes for hele plassen, både for plassens rolle som torg/møteplass for offentligheten, og funksjonelt og arkitektonisk. Tiltak for å opprettholde og styrke plassens funksjon som møteplass beskrives og vurderes.

R5.1e Samarbeid og medvirkning

Ved utvikling av torg og møteplasser skal ansvar for forvaltning, drift og vedlikehold avklares som ledd i planleggingen. Bydelene bør i størst mulig grad være ansvarlig for gjennomføring av prosjektene som følger av planen. På torg og møteplasser hvor forvaltningsansvaret er delt mellom ulike instanser skal tiltak på plassen samordnes.

Bydelen skal alltid være en tett samarbeidspartner i prosjektutviklingen hvis de ikke får gjennomføringsansvaret. Ved utvikling og tiltak på torg og møteplasser skal berørte brukergrupper, bydelsutvalg og lokalmiljø gis anledning til å uttale seg på programmerings- og forprosjektstadiet.

§ 5.2 Torg/plass

For torg/plass i sentre som er regulert til byggeområde opprettholdes gjeldende reguleringsplan, med supplering av disse bestemmelsene. Torg/plass kan etableres på del av arealet. Utforming og materialbehandling av torg/plass skal være bymessig, både i indre og ytre by. Dette innebærer at torg/møteplass skal utformes som et klart definert og opparbeidet område med kvalitativt høy materialstandard. Overganger mellom torg/plasser og private utearealer skal være entydige. Materialbruk og høydeforskjeller kan bidra til tydeligere lesbare skiller mellom allment tilgjengelige og private utearealer.

R5.2 Retningslinjer for tiltak

Torghandel, uteservering og temporære arrangementer kan vurderes, innenfor rammen av øvrige krav i disse bestemmelsene. Første etasje (bakkeplan) i bebyggelse ved torg/plass søkes tilrettelagt med publikumsrettede funksjoner, slik som handel, serveringssteder, offentlig tjenestetilbud, utstillingslokaler osv, og med atkomst og fasadeutforming som primært henvender seg mot uterommet. Som ledd i å frigjøre torg/plass fra overflateparkering kan parkering vurderes under torg/plass, dersom dette samsvarer med kommunens parkeringspolitikk.

§ 5.3 Annen overordnet møteplass

I annen overordnet møteplass tilrettelegges for allsidig, gjerne varierende rekreasjonsbruk. Det skal legges vekt på tilrettelegging for ikke organisert bruk.

Innenfor annen overordnet møteplass kan avgrensete arealer legges til rette og utvikles for allsidig rekreasjonsbruk.

R5.3 Retningslinjer for tiltak

Etablering av parsellhage innenfor annen overordnet møteplass kan vurderes, dersom gjenværende areal er egnet og stort nok for å ivareta kvaliteter som forutsatt i 5.1. Parsellhager vurderes som viktig integrasjons- og møteplassarena i bydelene.

§ 5.4 Strøksgate og annen gate som skal tilrettelegges som møtested
Tiltak i strøksgate og annen gate som skal tilrettelegges som møtested skal bygge opp om gatens rolle slik den er beskrevet i § 3. Fotgjengerne skal sikres god tilgjengelighet til offentlig transport. Plasser/byrom langs gatene skal utformes for å ivareta funksjonen som møteplass og velfungerende fotgjengerforbindelse. Søknads- eller meldepliktige tiltak, for eksempel plattinger og teltkonstruksjoner, tillates ikke i strøksgate og annen gate som skal tilrettelegges som møtested. Gaten skal opparbeides bymessig, se § 5.2.

R5.4 Retningslinjer for tiltak knyttet til tilgrensende funksjoner/formål
Første etasje (bakkeplan) i bebyggelse ved strøksgate og annen gate som skal tilrettelegges som møtested bør ha publikumsrettede funksjoner, slik som handel, serveringssteder, offentlig tjenestetilbud, utstillingslokaler osv, og med atkomst og fasadeutforming som primært henvender seg mot gaten. Private/felles utearealer foran bygg og anlegg skal i høyder og materialbruk gi tydelig lesbare overganger til gaten.

Ved planer og tiltak på eiendom som grenser inntil eller på annen måte vesentlig berører strøksgate og annen gate som skal tilrettelegges som møtested skal konsekvenser beskrives og vurderes for hele den delen av gaten som etter kommunens skjønn er relevant i denne forbindelsen.

§ 5.5 Overordnet forbindelse
Utvikling av overordnet forbindelse skal bidra til et nett av trygge, vakre, innbydende og sammenhengende gangbaserte forbindelser til og mellom byens torg og møteplasser. Trasévalg og geometri for ny overordnet forbindelse skal som regel underordne seg landskapets hovedtrekk. Broer, utsiktspunkter, steder langs vann og vassdrag og andre spesielle steder langs forbindelsen skal vektlegges særskilt som møteplasser, ved tilrettelegging og utforming.

§ 6 Lokale torg og møteplasser

Ved planer og tiltak på lokale torg og møteplasser skal disse utformes med samme kvalitet som angitt i § 5.1. Det skal dokumenteres hvilke konsekvenser planen/tiltaket har for plassen, og hvordan plassens funksjon som møteplass ivaretas.

§ 7 Områder for etablering av torg/ møteplass ved byutvikling

Innenfor slike områder skal det ved utbygging knyttet til byutvikling etableres torg/møteplasser med kvalitet som angitt i § 5. Plassene skal behandles i stedsanalyse og sikres som friområde eller offentlig trafikkområde/ torg – plass i reguleringsplan for områdene. De skal normalt ferdigstilles samtidig med bebyggelsen. Der hvor prinsipplassering av torg/møteplass er vist på plankartet, skal dette være retningsgivende for plasseringen ved detaljplanleggingen. I områder for etablering av torg/møteplass ved byutvikling skal tilstøtende byområdes behov for torg/møteplass vurderes og tas hensyn til ved planlegging for byutvikling.

Torg og møteplasser skal ivaretas slik:
• Dersom ikke annet er fastlagt i reguleringsplan, skal det for utbygging som omfatter mer enn 20 000 m^2 BRA (areal under terreng medregnes ikke), sikres minst ett torg/én møteplass for hvert 20 000 m^2 BRA. Samlet areal for torg og møteplasser skal være minst 5 % av tiltakets totale BRA.
• For utbygging inntil 20 000 m^2 BRA (areal under terreng medregnes ikke) skal sikring og etablering av minst ett torg/én møteplass med kvaliteter i henhold til disse bestemmelsene sikres. Størrelsen på arealet vurderes nærmere.


Torg og møteplasser skal ivaretas i tillegg til felles arealer for uteopphold knyttet til boligbebyggelse. Torg/møteplass skal lokaliseres på steder med god utsikt, gode solforhold og utformes med lett tilgang til offentlig gatenett eller gang/sykkelforbindelser. Terreng brattere enn 1:3 medregnes ikke i arealet. Kommunen kan kreve at et større areal avsettes dersom dette vurderes som nødvendig i det aktuelle området.

4. Reguleringsplaner og kommunedelplaner som tilsidesettes av kommunedelplan for torg og møteplasser


Nedenfor følger en oversikt over de av planens torg og møteplasser hvor vedtatt reguleringsplan er tilsidesatt av foreliggende plan. Reguleringsplanen anses her å være i strid med kommunedelplanens "byggeområde (torg/plass)" eller "byggeområde (annen overordnet møteplass)". På utsnittene av reguleringskartet vises avgrensingen av de områder hvor reguleringsplanen er tilsidesatt.

Innenfor disse arealene vil kommunedelplanens arealbruk gjelde foran reguleringsplanen, men den opphever ikke reguleringsplanen formelt. Dette må gjøres i et eget vedtak, eller i forbindelse med at ny reguleringsplan vedtas.

Bydel Frogner

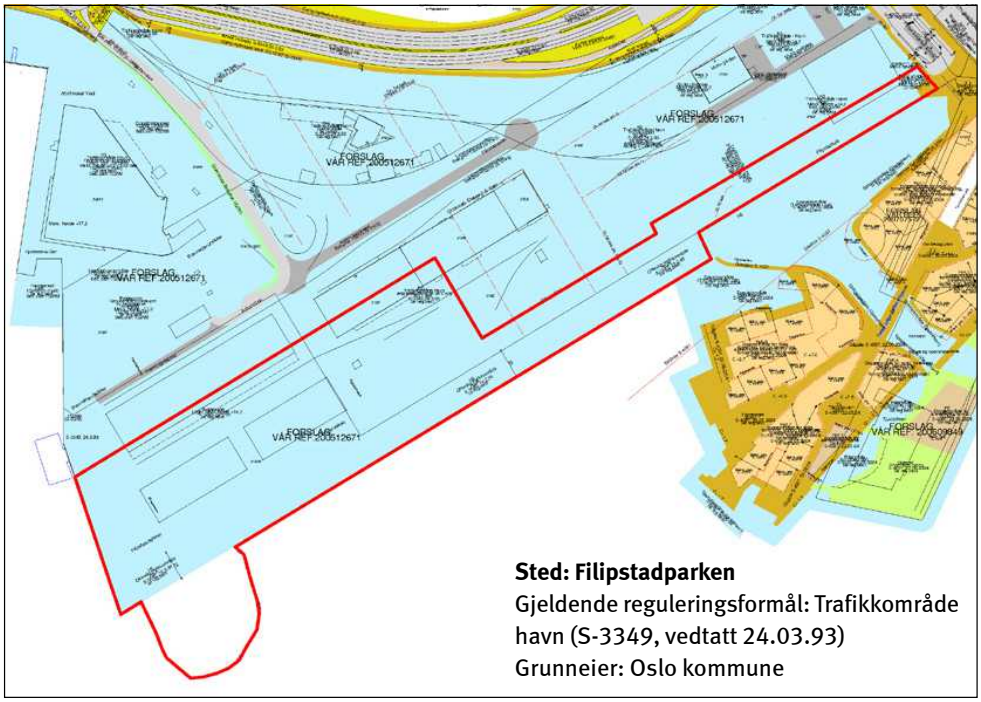


Sted: Filipstadparken
Gjeldende reguleringsformål: Trafikkområde havn (S-3349, vedtatt 24.03.93)
Grunneier: Oslo kommune

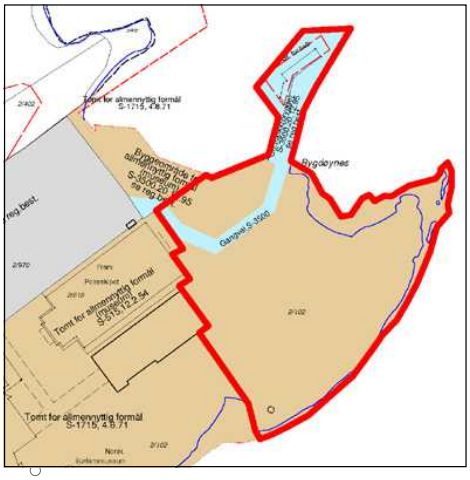


Sted: Bygdøynes
Gjeldende reguleringsformål: Byggeområde – tomt for allmennyttig formål (S-1715, vedtatt 04.08.71)
Grunneier: Norsk Sjøfartsmuseum

Sted: Majorstukrysset
Gjeldende reguleringsformål:
Byggeområde forretning/kontor
(S-2255, vedtatt 28.07.77)
Grunneier:
Veigrunn/Oslo kommune

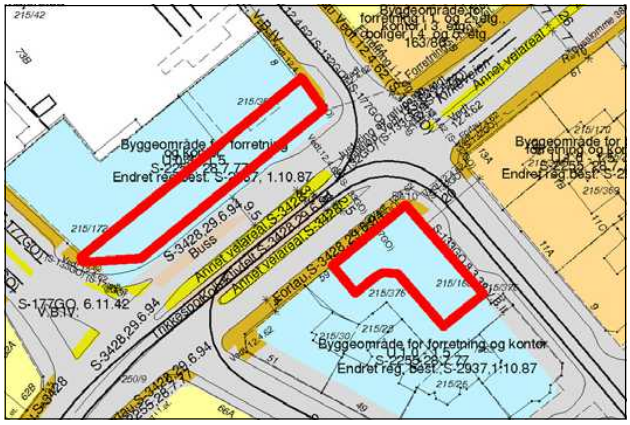

Bydel Vestre Aker


Sted: Makrellbekken
(Øvre Smestad vei 1 og 2A)
Gjeldende reguleringsformål:
Byggeområde bolig
(S-995, vedtatt 05.07.62 og
S-3463, vedtatt 25.01.95)
Grunneiere:
Smestad Nye Handelshus AS,
Øvre Smestad Handelshus AS

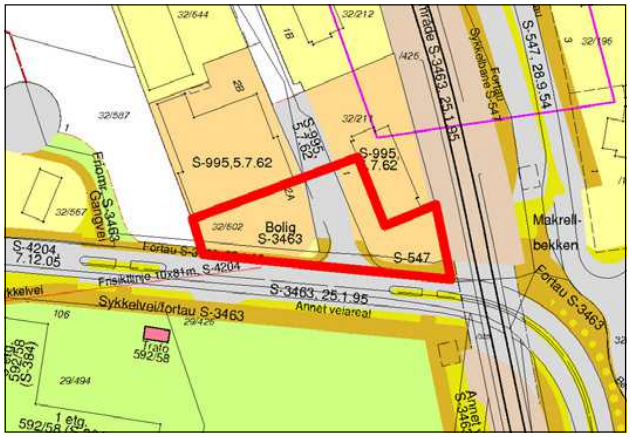


Bydel Nordre Aker


Sted: Sognsveien 66
Gjeldende reguleringsformål:
Byggeområde industri/
forretning/kontor
(S-2559, vedtatt 05.10.81)
Grunneiere:
Titas Eiendom AS,
Fram Realinvest AS

Sted: Sognsveien 72
Gjeldende reguleringsformål:
Byggeområde industri/kontor,
trafikkområde parkering
(S-1375, vedtatt 24.03.93)
Grunneiere:
Norges Forskningsråd,
Norges Geotekniske Institutt

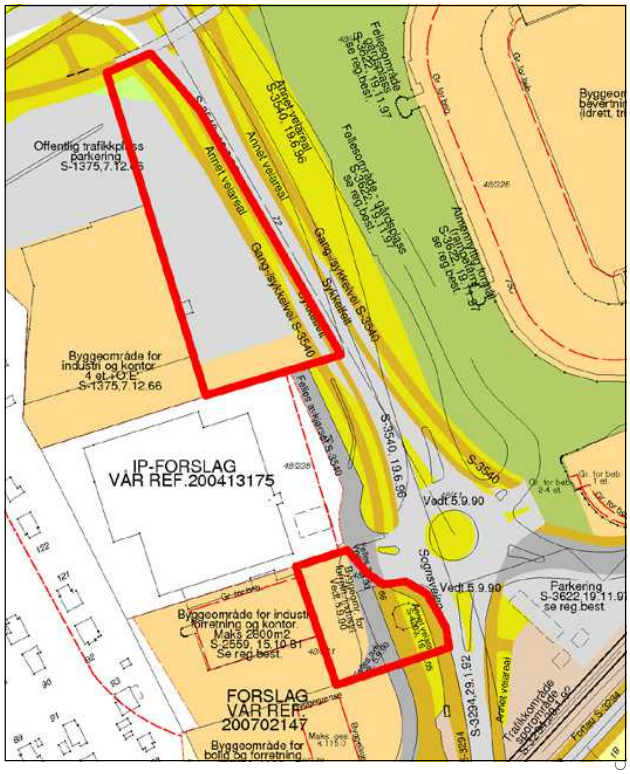

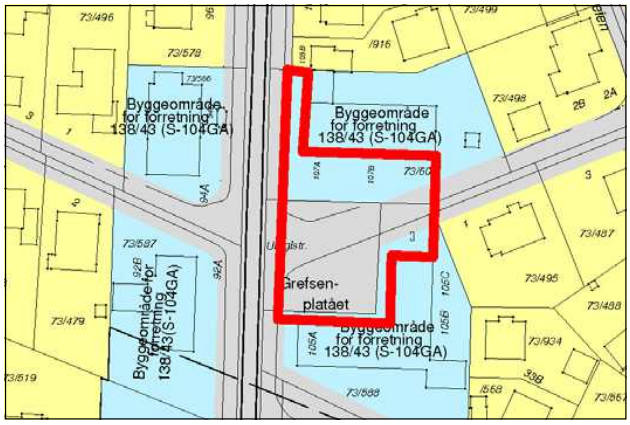


Sted: Grefsenplatået
Gjeldende reguleringsformål:
Byggeområde forretning (S-104GA)
Grunneiere: Veigrunn, private

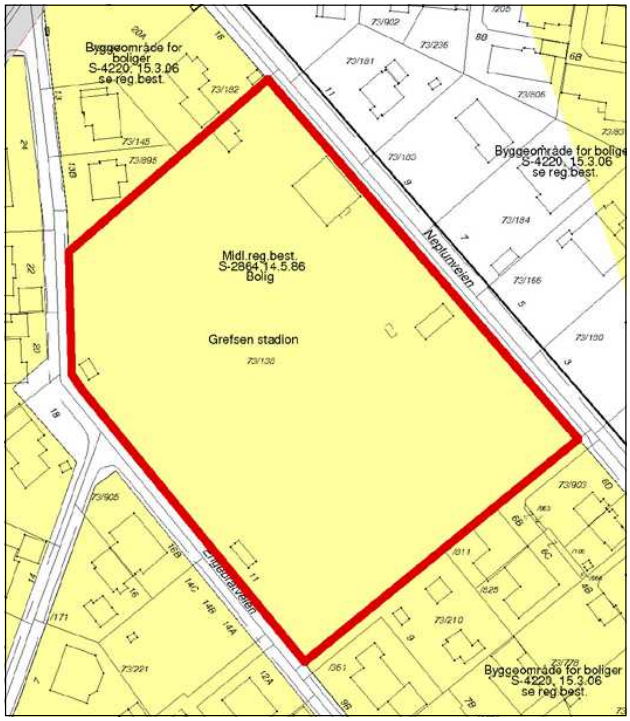

Sted: Grefsen stadion
Gjeldende reguleringsformål:
Byggeområde bolig (midlertidige reguleringsbestemmelser, S-2864, vedtatt 14.05.86)
Grunneier: Oslo kommune


Bydel Stovner

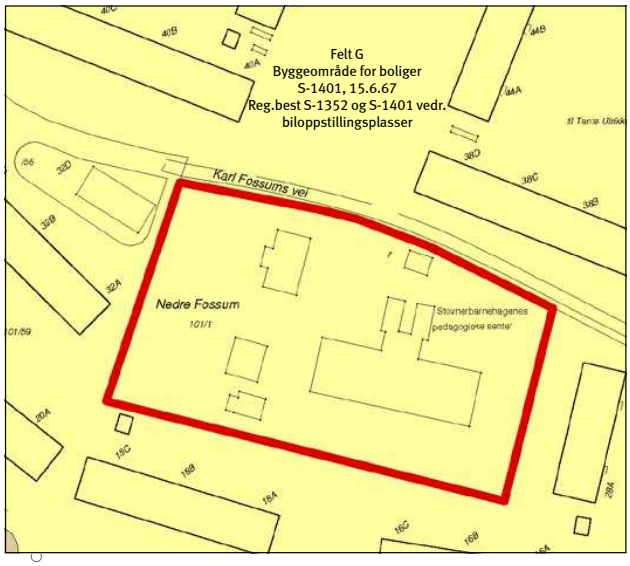


Sted: Nedre Fossum gård
Gjeldende reguleringsformål:
Byggeområde bolig (S-1401, vedtatt 15.06.67)
Grunneier:
Omsorgsbygg Oslo KF

Bydel Alna


Sted: Trosterudvillaen
Gjeldende reguleringsformål:
Byggeområde – tomt for offentlig bygning (S-1422, vedtatt 30.08.67)
Grunneier: Oslo kommune

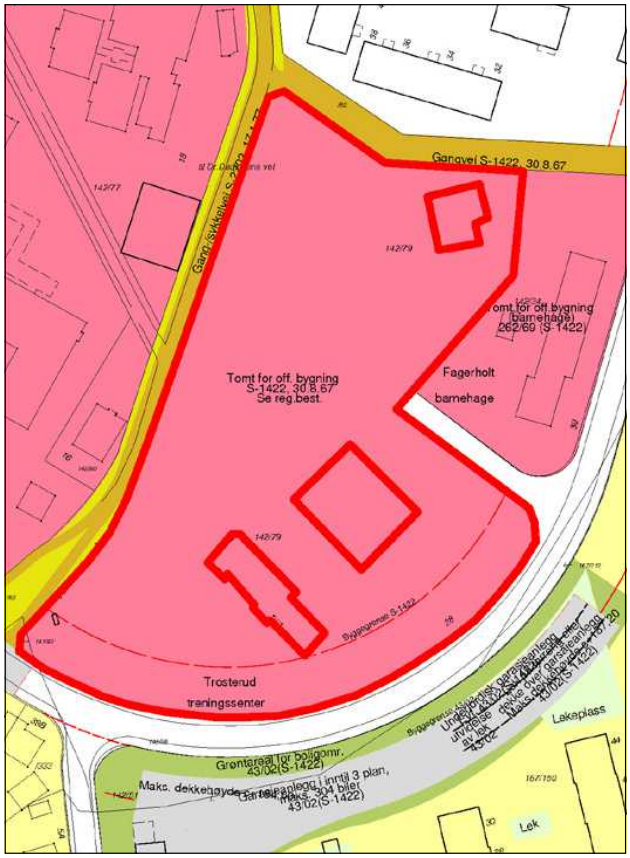

Sted: Haugerudparken
Gjeldende reguleringsformål:
Byggeområde – tomt for offentlig bygning (sosialsenter)
(S-1786, vedtatt 20.10.72)
Grunneier:
Omsorgsbygg Oslo KF

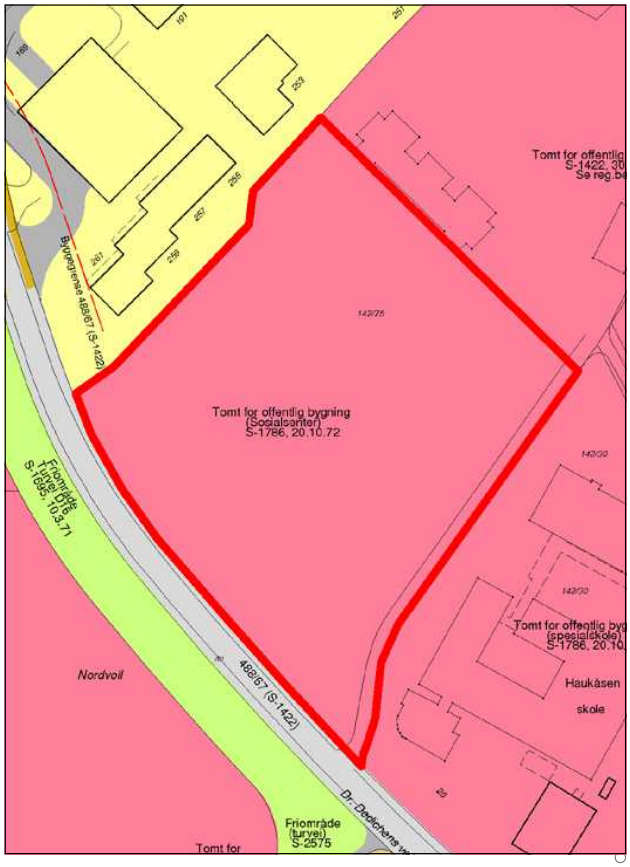


Bydel Nordstrand

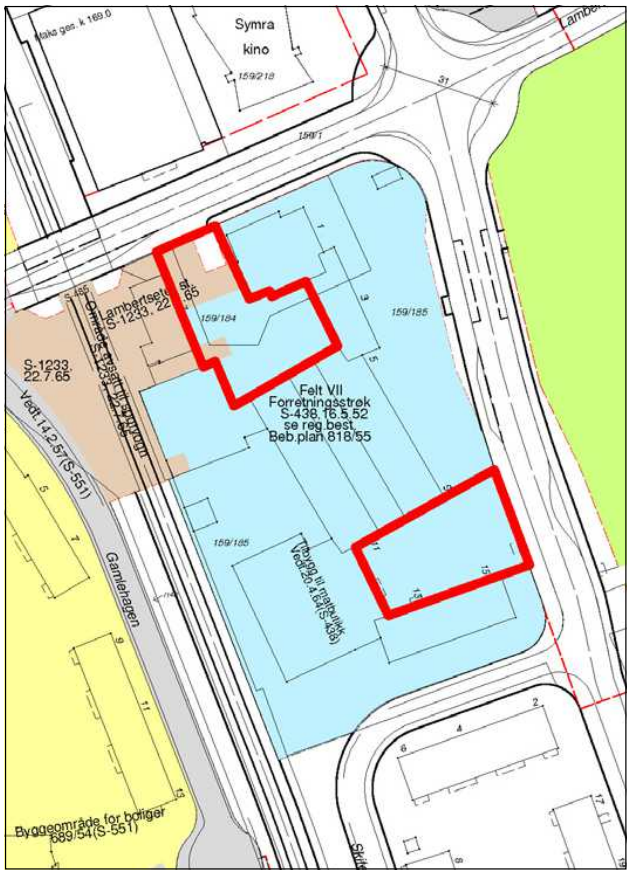

Sted: Lambertseter torg
Gjeldende reguleringsformål:
Byggeområde – forretningsstrøk (S-438, vedtatt 16.05.52) og trafikkområde (Lambertseter stasjon) (S-1233, vedtatt 22.07.65)
Grunneiere:
OBOS Forretningsbygg AS, Langbølgen Borettslag

Bydel Søndre Nordstrand

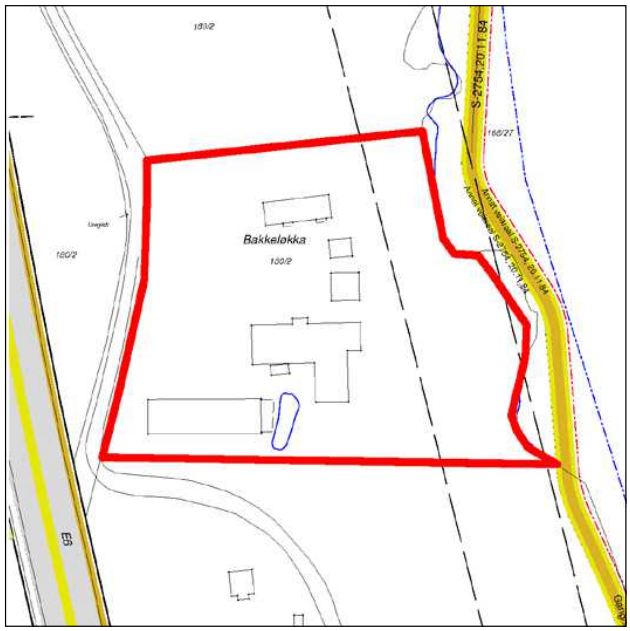

Sted: Bakkeløkka
Gjeldende reguleringsformål:
Uregulert
Gjeldende arealbruk:
Byggeområde næringsområde i kommunedelplan for næringskorridor Oslo syd (Kdp. nr. 7, vedtatt 26.05.93)
Grunneier: Oslo kommune

5. Planbeskrivelse

Planens sammenheng med andre planer og annet planarbeid

Tabellen nedenfor gir en skjematisk oversikt over hvordan kommunedelplanen henger sammen med andre aktuelle planer som er vedtatt eller under arbeid pr. oktober 2009.

Sammenheng med andre planer og annet planarbeid – status pr. oktober 2009

Planoppgave	Vedtatt år/ under arbeid	Type sak	Geografisk avgrensing	Premiss for kdp t+m	Gir mål for kdp t+m	Koordinert med kdp t+m	Kdp t+m kan gi føringer
Oslomiljøet – byøkologisk program	2003	Politisk program	Oslo	X	X		
Kommuneplan 2008	2008	Kommuneplan	Oslo		X		
Plan for idrett og friluftsliv i Oslo 2009-2012	2009	Kommunal plan	Oslo	X	X		
Grøntplanen (revisjon)	Under arbeid	Kommune-delplan	Oslo			X	(X)
Kdp Alna miljøpark	Under arbeid	Kommune-delplan	Langs Alna				X
Kdp byutvikling og bevaring i Indre Oslo	Under arbeid	Kommune-delplan	Indre Oslo			X	X
Samarbeids-prosjektet "Levende Oslo"		Samarbeids-prosjekt Oslo kommune og private aktører	Sentrum + +			X	X
Fjordbyplanen	2008	Planprogram	Sjøfronten	X		X	
Helhetlig utviklings-plan for Groruddalen (HUG)	2006	Ikke lovfestet strategiplan	Groruddalen	X	X		
Strategisk grønn-strukturplan for Groruddalen	?	Ikke lovfestet plan	Groruddalen	X	X		
Vedtatte regulerings planer/kommune-delplaner (kdp) for avgrensete områder	Vedtatt	Reguleringsplaner/kdp	Ulike del-områder	X			
Reguleringsplaner under arbeid	Under arbeid	Reguleringsplan	Ulike del-områder			X	X
"Vakker by"	2005	Handlings-program	Oslo		X		
Designmanual for Oslo – Indre by. Versjon 01	Under arbeid	Handlings-program	Oslo			X	X
Gatebruksplanen	Under arbeid	Handlings-program	Sentrum + Haus-manns-kvartalene			(X)	(X)
Program for gateopp-rusting – Indre Oslo	Revideres	Handlings-program	Indre Oslo				X
Stasjoner og til-gjengelighet T-bane (T-baneprosjekt)		Handlings-program	Oslo			X	X
Belysningsplan for Oslo	Under be-handling	Ikke lovfestet plan	Sentrum + +			X	X

Sammenhengen til kommunedelplan for blågrønn struktur i byggesonen (Grøntplanen)
Gjeldende Grøntplan ble vedtatt i desember 1993 og er under revisjon. Et revidert planforslag var lagt ut til offentlig ettersyn juni – september 2009.

Grøntplanen omfatter til dels de samme arealene som kommunedelplan for torg og møteplasser. Planene har begge fokus på rekreasjon, parker og turveinett. Grøntplanen er likevel mer rettet mot fysisk utfoldelse og naturopplevelser enn kommunedelplan for torg og møteplasser. Denne understreker de sosiale aspektene ved rekreasjon, og tilrettelegging og utforming av plasser for å fremme god samhandling mellom mennesker. Grøntområdenes rolle som naturområder og tema biologisk mangfold omhandles i hovedsak i Grøntplanen.

De samme arealene kan altså inngå i begge planene, men med ulikt hovedfokus, og derfor med ulike bestemmelser. I slike tilfeller gjelder begge sett av bestemmelser.

Planens innhold

Planen har to hovedfokus:
1. Planen gir en struktur av torg og møteplasser som består av nye og eksisterende møteplasser, og forbindelser dem imellom. Torg og møteplasser både på overordnet og lokalt nivå inngår i strukturen. Arealbruken gis for de fleste plassene med juridisk bindende virkning, og det knyttes bestemmelser og retningslinjer til dem, for å sikre god tilrettelegging og kvalitet.

2. Planen stiller krav til torg og møteplasser for nye utbyggingstiltak. I utpekte "områder for etablering av torg og møteplasser ved byutvikling" formuleres disse kravene som juridisk bindende bestemmelser som må følges opp i reguleringsplan, mens de for øvrig gjelder som veiledende retningslinjer.

Planen fastlegger fem typer torg og møteplasser
Planen vektlegger spesielt "overordnete torg og møteplasser", som omfatter allment tilgjengelige uterom som er møteplass for minst ett byområde. "Byområde" omfatter flere lokale boligområder som fungerer i sammenheng, men som er mindre enn en bydel. Eksempel på "byområder" er Ila, Briskeby, Høybråten, Bjørndal. Følgende typer torg og møteplasser er fastlagt, hvorav de fire første er definert som overordnete:

- Torg/plass, som i stor grad er det vi forbinder med bymessige plasser i indre Oslo og knyttet til sentra i ytre by. Ofte er den avgrenset av bebyggelse, eller eventuelt en annen klar fysisk avgrensing.

- Annen overordnet møteplass, som i hovedsak er grøntområder i sin funksjon som møteplasser. Dette kan være parker, store aktivitets-/lekeplasser for barn, større idrettsanlegg, skolehager, grøntområder langs byens største vassdrag, gårdsanlegg i først og fremst ytre by.

Grøntområdenes rolle som møteplasser er forskjellig i indre og i ytre by. I indre Oslo utgjør både torg/plasser og grøntområder ofte klart avgrensete arealer, som helt eller til stor del fungerer som møteplasser. I ytre by er grøntstrukturen mange steder sammenhengende, og møteplassene utgjør mindre, fysisk ikke klart avgrensete arealer inne i grøntområdene. Konsentrasjonen av ulike aktiviteter, gjerne også inntil skoler og andre lokale funksjoner, kan utgjøre grunnlaget for møteplassen. Også grøntområdene langs de åtte viktigste vassdragene i byen (Ljanselva, Alna, Akerselva, Ellingsrudelva, Hoffselva, Makrellbekken, Mærradalsbekken, Lysakerelva) har samme karakter av grøntdrag med punktvise møteplasser.

Grøntområdene langs Oslos vassdrag, langs fjorden, og også andre grøntområder, er sentrale for byens biologiske mangfold. Tilrettelegging av møteplasser og ferdsel i disse områdene må avveies mot naturverdiene. Dette gjelder særlig hvor torg og møteplasser berører områder i kommunens naturdatabase, se eget vedlegg "Temakart naturområder". Nærheten til vann er også viktig for byens særpreg og identitet, og ferdsel og opphold ved sjøen og vassdragene er en viktig kilde til opplevelser.

- Strøksgate eller annen gate som skal tilrettelegges som møtested er en gate utenfor sentrum med høy grad av sentralitet og et variert handelstilbud. De har en viktig funksjon som møtested på hele eller deler av strekningen, men også som viktige transportårer for offentlig transport. Til slik gate defineres

i denne planen også tilstøtende allment tilgjengelige sidearealer som skal tilrettelegges og utformes for å øke gatens attraktivitet som møtested.

- Overordnet forbindelse er en overordnet turvei eller annen viktig fotgjengerforbindelse til og mellom byens torg og møteplasser. Viktige er også forbindelsene langs sjøen og vassdragene. Det er de overordnete forbindelsenes rolle som sammenknytning av møteplasser, eller i rollen av selv å være møteplass, som er begrunnelsen for at de tas med i dette planforslaget.

- Lokalt torg/møteplass er en plass som er viktig som bruksområde for et mindre område enn et "byområde". Disse plassene er utpekt dels som et resultat av medvirkningsprosessen i bydelene, i indre Oslo supplert med en analyse på ortofoto av eksisterende og potensielle plassrom. Innspill fra publikum er også vurdert. Skolegårder er definert som lokale møteplasser.

Kriterier for utpeking av overordnete torg og møteplasser i planen
Både overordnete og lokale torg og møteplasser er viktige for sine brukere. Ofte har de både overordnete og lokale roller. Det har likevel vært vurdert som fornuftig med en prioritering av det store antallet plasser (totalt over 1000), slik at materialet blir lettere håndterbart ved bruk og oppfølging av planen. Inndelingen kan være et utgangspunkt for prioritering av gjennomføring av nye eller oppgradering av eksisterende møteplasser.

Som grunnlag for inndelingen i overordete og lokale torg og møteplasser i planen ligger en vurdering av følgende forhold:

- rolle: steder som har en rolle som møteplass for et "byområde" som er større enn et "boligstrøk" men mindre enn en bydel
- størrelse: områdene må ha en viss størrelse som gir rom for en viss bredde i mulig aktivitetstilbud. Nødvendig størrelse antas å være større i ytre enn i indre by
- avstand til møteplass: avstand fra bolig/arbeidsplass til møteplass må være så kort at plassen oppleves tilgjengelig og blir brukt. Avstanden antas å kunne være noe større i ytre enn i indre by. Den må korrigeres for vesentlige barrierer
- alle møteplasser langs Oslos åtte hovedvassdrag er i utgangspunktet definert som overordnete
- idrettsanlegg med kunstgressbane defineres som overordnete møteplasser
- tilgjengelighet til et byområde og grad av offentlighet
- lokale prioriteringer: ønsker fra bydelene
- lokalt behov I: vurdering av bydelens særskilte behov og utfordringer knyttet til bl.a befolkningssammensetning, bystruktur og lignende
- lokalt behov II: vurdering av bydelens behov knyttet til prioriterte grupper (barn, unge, eldre osv.)
- gjennomførbarhet: de samarbeidende etatenes vurdering av gjennomførbarhet/samsvar med prosjekter på gang
- forhold til reguleringsstatus: forslaget bør ikke være i strid med nylig vedtatt reguleringsplan (til f.eks. byggeområde)
- et håndterbart antall overordnete plasser per bydel er anslått til mellom 15 og 25

Juridisk bindende bestemmelser skal sikre høy kvalitet og tilrettelegging for ulik bruk.
Det er fastlagt dels generelle bestemmelser som gjelder alle torg og møteplasser, dels bestemmelser som knytter seg til de enkelte typer plasser. Etablering av nye allment tilgjengelige møteplasser ved større utbyggingsprosjekter sikres også i bestemmelsene.

Bestemmelsene skal sikre høy kvalitet ved bl.a. offentlig tilgjengelighet, biologisk mangfold, stedsidentitet, minste arealstørrelse, tilrettelegging for variert bruk og for ulike brukere, universell utforming, trygghet, vegetasjon og vann, sol-, lys- og klimaforhold, frihet fra støy og forurensing, tilrettelegging for sitteplasser.

Planen omfatter både eksisterende og nye torg og møteplasser
De fleste eksisterende torg og møteplasser er planmessig sikret fra før. Vanligvis er de regulert til trafikkområder eller friområder. Men reguleringsbestemmelsene har oftest lite fokus på plassene som møteplasser, og de suppleres derfor med denne planens bestemmelser. I planen er disse torg og møteplassene vist som ***"Eksisterende torg/møteplass – reguleringsplan opprettholdes"***
Dette gjelder også i de situasjoner hvor torg og møteplasser er regulert til byggeområder, med bestemmelser og eventuelt byggegrenser som sikrer offentlig tilgjengelig areal. I de fleste slike tilfeller anses torg/møteplass sikret, supplert med kommunedelplanens bestemmelser.

I sentre som er regulert og bygd ut i en sammenheng inngår ofte torg/plass. Det er vanlig at slike plasser ikke er regulert til formålet, men vist som ubebygd del av tomta, som i sin helhet er regulert til byggeområde. For å ivareta et utendørs allment tilgjengelig torg som ikke gjenbygges i slike sentra, er det gitt en bestemmelse om dette.


Torg og møteplasser som er vedtatt i reguleringsplan men ikke opparbeidet, er vist på plankartet med et eget symbol.

Enkelte eksisterende torg og møteplasser er ikke sikret planmessig og sikres i denne planen. De er fastlagt som ***"ny eller eksisterende plass – reguleringsplan tilsidesettes"*** som også omfatter nye plasser. I de tilfeller det gjelder en eksisterende plass kan den være uregulert eller regulert til byggeområde men ikke bygd ut. I disse tilfellene settes gjeldende reguleringsplan til side og erstattes av denne planen, med sine bestemmelser og retningslinjer. Kartet under viser en samlet oversikt over planens nye og eksisterende torg og møteplasser.

På side 13 - 17 er vist de torg og møteplasser hvor reguleringsplan er satt til side og erstattes av foreliggende plan.

Område for etablering av torg/møteplass ved byutvikling

For å sikre at behov for torg og møteplasser blir ivaretatt ved nye utbyggingsprosjekter er det definert "områder for etablering av torg/møteplass ved byutvikling" som er fastlagt som byggeområder med bindende bestemmelser. Dette er områder hvor det foreligger vedtak eller forslag om byutvikling, og hvor det pågår eller kan forventes bli satt i gang planlegging, og hvor et viktig moment er at det skal etableres torg og møteplasser som del av en ny allment tilgjengelig byromsstruktur. Hensikten med bestemmelsen er ikke å fastlegge områder hvor det skal skje byutvikling, men hvor en eventuell byutvikling vil utløse krav til torg/møteplasser.

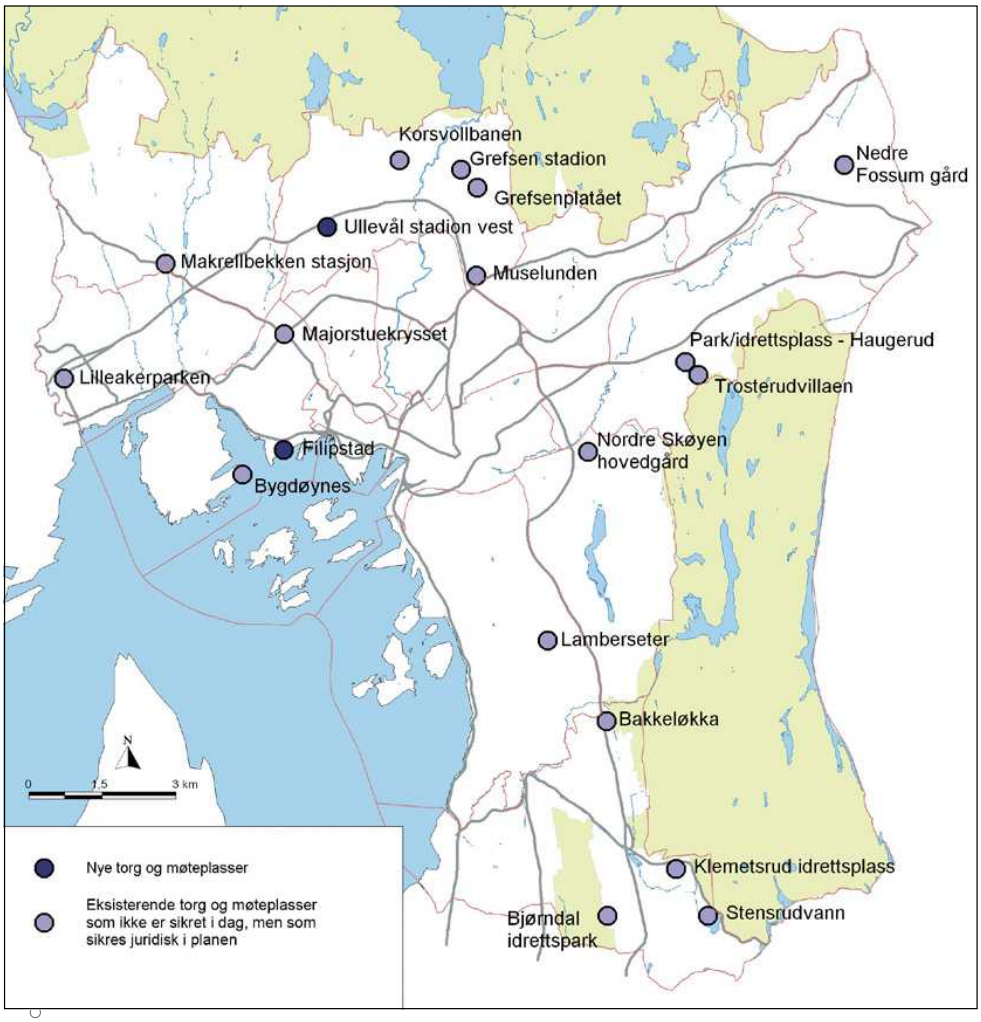

Oversikt over nye og eksisterende torg og møteplasser som sikres juridisk i planen.

I enkelte av områdene er torg og møteplasser fastlagt konkret, i enkelte er de vist som prinsipp, og i enkelte er plassering og omfang ikke avklart. Dette framgår av plankartene. Avgrensingen av områdene er vurdert og eventuelt justert i forhold til om krav om torg og møteplasser er relevant. Følgende områdetyper er tatt med:

- knutepunktområder ifølge kommuneplan 2004
- områder med vedtatte områdeprogram
- områder for regulering til "bymessig utvikling" som del av småhusstrategien fra 1997
- område for "Områdeanalyse Sinsen"
- øvrige stasjonsnære områder med utviklingspotensial, se Plan- og bygningsetatens utredningsforslag "Boligutvikling i stasjonsnære områder" datert februar 2006
- Filipstad innenfor fjordbyområdet
- "institusjonelle utviklingsområder" i forslag til kommunedelplan for byutvikling og bevaring i indre Oslo
- enkelte andre utviklingsområder (bl.a. Majorstulokket, Kværnerbyen, Bjerke – Løren osv.)

Bestemmelsene som knyttes til "områder for etablering av torg/møteplass ved byutvikling" stiller krav om at det skal sikres minst et torg/én møteplass for hver 20 000 m^2 BRA i bebyggelsen, med et areal på minst 5 % av bruksarealet. Minste størrelse på et torg/én møteplass skal være 1 daa, som også er 5 % av 20 000 m^2.

En grov gjennomgang av enkelte aktuelle utviklingsprosjekter viser at størrelsen på offentlig tilgjengelige torg og møteplasser varierer mye, liksom arealandel avsatt til formålet. I større prosjekter (over 100 000 m^2 BRA) er det som regel avsatt areal til formålet. I Lodalen – Kværnerområdet er andelen offentlig plass/park i underkant av 7 %, i Ensjø ca. 17 % pluss gater og i Bjørvika 39 % pluss gater. I mindre prosjekter (mellom 5000 m^2 og 40 000 m^2) er det ofte ikke satt av offentlig tilgjengelig plass i planen, noe som kan ha med den konkrete situasjonen å gjøre.

Et byggs BRA sier vanligvis noe om bruksintensiteten, det er konkret og lett forståelig, og er derfor vurdert som et gunstig grunnlag for å stille krav om torg og møteplasser.

Minstekravet på 1 daa areal for nytt torg/møteplass og en minste bredde på 25 m antas å kunne sikre nok størrelse til at man kan få en viss variasjon i typene aktiviteter, og samtidig unngå opplevelse av privatisering av arealet. Eksempler på plasser på omtrent denne størrelsen er Knud Knudsens plass på St. Hanshaugen og den runde plassen på Dobloug løkka.

Bestemmelsen om torg/møteplass i nye prosjekter gjelder i tillegg til krav om felles utearealer knyttet til boligutbygging, fordi det er arealer med i stor grad ulik rolle.

Områder med behov for torg og møteplass er vist på plankartene og er gitt veiledende retningslinjer som skal fokusere på behovet og på hvordan det kan imøtekommes. Som utgangspunkt er valgt en norm på 200 m avstand i indre Oslo og 300 m i ytre by for hvor lang maks avstand (i luftlinje) alle i byen bør ha til nærmeste torg eller møteplass. På plankartene vises med egen skravur de større sammenhengende områdene i byen med større avstand enn dette til nærmeste overordnete eller lokale møteplass, og som defineres som "områder med behov for torg og møteplass".

Luftlinjeavstandene 200 m og 300 m betyr 30 – 50 % lenger reell gangavstand, og kan betraktes som en rimelig gangavstand til holdeplass for buss og trikk. Torg/møteplass er et gode for allmennheten hvor kravene til tilgjengelighet bør kunne sammenlignes med bl.a. offentlig transport og ordinære friområder.

Det foreslås som retningslinje at det ved utbygging over 20 000 m^2 BRA i disse områdene bør sikres minst ett torg/møteplass, og at behovet vurderes i utbygging under 20 000 m^2 BRA.

Det er i typiske villastrøk i Oslo vest og på Nordstrand at de største sammenhengende "områder med behov for torg og møteplass" finnes. Dette samsvarer også med områder med generelt svak dekning av utearealer for allmennheten. Holmenkollen og Vinderen – Smestad peker seg ut som de to største områdene. Mindre områder med svak dekning finnes i småhusområder i hele byen, og i den tette byen på Frogner og Majorstua.

Eksempler på typer torg og møteplasser

TORG/PLASS



Sæter



Furuset senter



Damplassen, Ullevål

ANNEN OVERORDNET MØTEPLASS



Årvolldammen



Nordre Lindeberg gård



Haraløkka, Bøler

Eksempler på typer torg og møteplasser

GATE



Bogstadveien



Markveien, Grünerløkka



"Gladenggata" planlagt som nye Ensjøs handlegate

FORBINDELSE



Turvei D2, Ensjø





Turvei langs Akerselva, Åmot bru til venstre (Grünerløkka)



Turvei langs Alna på Ammerud

Eksempler på typer torg og møteplasser

LOKALE TORG OG MØTEPLASSER - de små perlene



Badedammen, Grorud



Valkyrie plass, Majorstuen



Skolegård, Bjølsen skole

LOKALE TORG OG MØTEPLASSER - de mange perlene



Sørli plass, Enerhaugen



Eldrepark, Manglerud



Kirkegård, Gamle Aker kirke

6. Utfordringer

6.1 Byens møteplasser

Byens møteplasser i det offentlige uterom er varierte og omfatter alt fra plasser og parker til balløkker og bydelstorg. Hver enkelt bruker påvirker byens sosiale møteplasser, gjennom sin bruk og adferd knyttet til uterommene. Til sammen bidrar dette til et komplekst samspill mellom møteplasser og brukere.




DEFINISJON
Byens uterom skal være åpne, tilgjengelige og for alle
I beskrivelsen av byens uterom, brukes betegnelser som offentlig og allmenn. Begge sier noe om grunnleggende kvaliteter ved byens uterom. Ordet offentlig er en motsats til privat og man mener gjerne åpent tilgjengelig. Ordet allmenn kan forstås som "for alle". Ordene allmennhet – allemannsrett – allemannseie, som alle har forstavelsen allmenn, spiller på fellesskapets rettigheter.

Herav følger planens definisjon:
"Torg og møteplasser forstås som offentlig tilgjengelige uterom, dvs. felles arenaer som er tilgjengelige for allmennheten".

BYENS UTEROM
Arenaer for ulike møter
Byens uterom legger til rette for en rekke former for møter, både planlagte og ikke-planlagte. I de planlagte møtene ligger det grader av utvelgelse både sosialt og fysisk; hvem man ønsker å omgås og hvilke steder man foretrekker å oppsøke.

De ikke-planlagte møtene skjer spontant og finner sted mer eller mindre tilfeldig. Disse møtene kan skje både mellom folk som kjenner hverandre og mellom ukjente. I møtet med folk man ikke kjenner, ligger det et potensial for nye erfaringer, refleksjon og læring, samtidig som konfrontasjoner og utrygghet kan komme til syne i møtet med det ukjente.

"Torg og møteplasser forstås som offentlig tilgjengelige uterom, dvs. felles arenaer som er tilgjengelige for allmennheten"

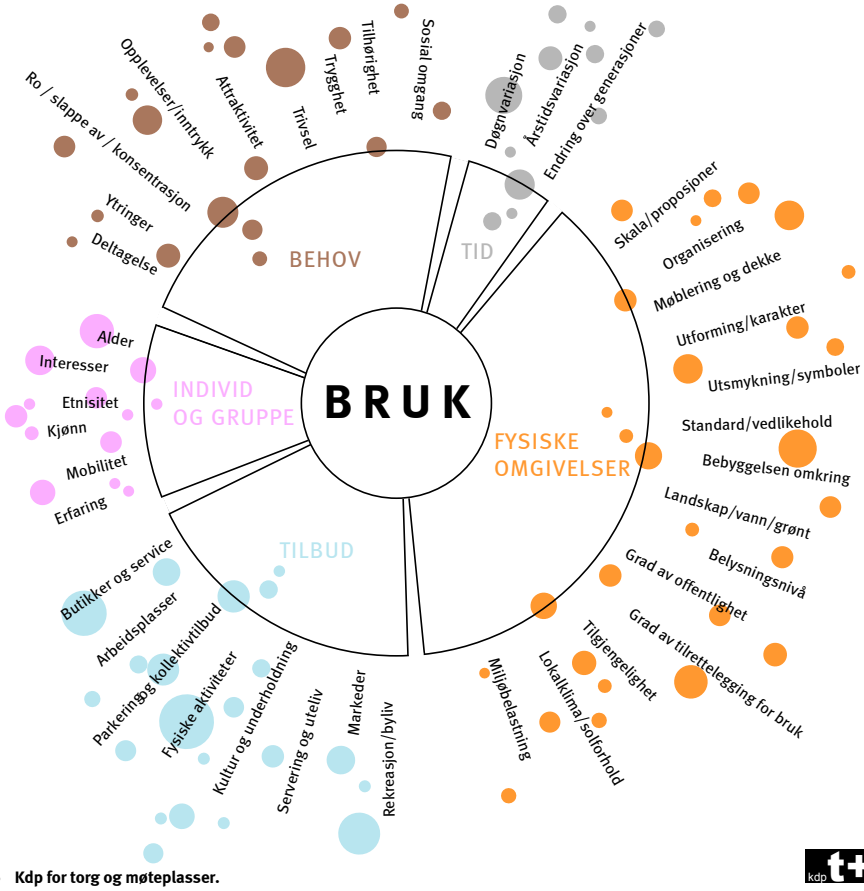

Faktorer som påvirker bruken av uterommene.

I mange bymiljøer opptrer brukere ofte i "parallelle verdener". Man er tilstede samtidig på samme sted, men oppholder seg der uavhengig av hverandre.





"A city is composed of different kinds of men; similar people cannot bring a city into existence" Aristoteles



Møtet med det ukjente

Ulike sosiale og kulturelle tilhørigheter og fellesskap, ulike interesser, behov og preferanser, alder, kjønn osv. påvirker hvordan man opptrer, forholder seg til og bruker omgivelsene. Bykultur og byliv utvikler seg variert, fra sted til sted. Noen byområder fremstår med en mer homogen bykultur, andre er mer sammensatte.

I mange bymiljøer opptrer brukere ofte i "parallelle verdener". Man er tilstede samtidig på samme sted, men oppholder seg der uavhengig av hverandre. Det skjer ingen direkte interaksjon og samhandling. Likevel innebærer tilstedeværelsen en tilvenning til det ukjente, der toleransegrensene for ulikhet justeres. Aksept av og fortrolighet til det fremmede, skjer som en gradvis læring. Dette er et første og viktig ledd i en mulig integreringsprosess mellom ulike mennesker. Den sosiale og kulturelle læringen skjer gjerne ubevisst, men forståelsen av normalitet og ulikhet utfordres og justeres. Dette påvirker også den enkeltes oppfattelse av seg selv som individ i forhold til de andre og derav endret praksis i det offentlige rom.

Ulikhet – en del av byens vesen

I "Politikken" skriver Aristoteles: "A city is composed of different kinds of men; similar people cannot bring a city into existence". Dette kan oversettes slik: "En levende by er sammensatt av ulike typer mennesker; like mennesker skaper ikke en by". I dette utsagnet definerer Aristoteles ulikhet til å være en del av byens vesen. Motsetninger er et uttrykk for byens mangfold og liv.

Hvis vi erkjenner at møter mellom ulike mennesker er en del av byens grunnleggende vesen, og at det ligger en verdi i denne ulikheten, får også det offentlige uterommet en sentral rolle i byen. Som arena der ulike mennesker møtes, ligger byrommenes kanskje største utfordring: Hvordan fremme tilstedeværelse av nettopp forskjellige mennesker med ulike preferanser og behov? Om møter skjer eller ikke, kan bare til en viss grad påvirkes av ulike tiltak og tilrettelegginger. Men først og fremst handler dette om fremming av en tolerant og inkluderende bykultur. En forutsetning er at byområder fremtrer som tilstrekkelig varierte, med en intensitet og bredde i tilbudene som trekker mange og ulike brukere til seg.

Bredde i rekreative tilbud bidrar til variert byliv

Utvalget av rekreative tilbud påvirker bylivet. Tilstedeværelse av handel, service, kulturtilbud, ulike serverings- og utelivstilbud og arrangementer trekker folk til seg. Oslos sentrumsområde kan betraktes som en sammenhengende arena for ulike former møter i det offentlige rom. Området har betydning som møteplass både for tilreisende og hele Oslo. Andre steder i byen som har denne intensiteten og det fortettede bylivet kan være større knutepunkt, regionale sentra og strøksgater. For øvrig vil innelukkede kjøpesentre også kunne ha denne karakteren for deler av døgnet.





*Analysekart for indre Oslo som viser **konsentrasjonen av tilbud** av butikker, kaféer, restauranter, teater, kino, utstillinger og andre kulturtilbud (fra gult til lilla). Byrom, parker, sjø- og elvefronter og andre uterom som del av byens rekreative arenaer inngår ikke i analysemodellen. Konsentrasjonen av tilbud gir også et bilde av intensitet i byliv. Kartet er utarbeidet av PBE, og baserer seg på foretaksregister og andre GIS-data.*

NABOLAGETS MØTEPLASSER

Nabolagets møteplasser prioritert i planen

I denne kommunedelplanen er fokus rettet mot bydelenes og nabolagets arenaer. Byens møteplasser fungerer gjerne både som møteplasser for beboere i nabolaget og for folk fra andre steder i byen. Denne sammensatte og mer overlappende bruken, der nabolagets arenaer har mange brukere med ulik tilhørighet til nabolaget, gir ulike uttrykk for måter å forholde seg til nabolaget på. ("By og byliv i endring", Edward Robbins).

Denne planen fokuserer særlig på barn, unge og eldre.





Høy mobilitet for store deler av byens befolkning gir gode muligheter til å ta i bruk steder langt fra egen bopel. Spesialiserte behov og ønsker tilsier at svært mange forflytter seg aktivt også ved bruk av hverdagslivets møteplasser. Tilbud i nærmiljøet konkurrerer med tilbud andre steder i byen og nærhet er for mange ikke en avgjørende faktor ved valg av møtested.



Fleksibel nabolagsplass som brukes mye til ballspill mm. om sommeren og skøyting om vinteren.

Barn, unge og eldre i fokus

Ved særlig å fokusere på nærmiljøets arenaer tilgodeser man grupper som har begrenset mulighet til å forflytte seg og velge møtested, eller som av ulike årsaker har større behov for møteplasser i nærmiljøet og ulike former for lokal tilknytning.

Grupper som anses å bruke nærmiljøet mest aktivt er barn, unge og eldre, samt voksne som i mindre grad er i arbeid for en kortere eller lengre periode.

Grad av mobilitet påvirker hvilke steder som tas i bruk og kan til en viss grad knyttes til hvordan man forflytter seg. I oppveksten øker aksjonsradiusen med alder. Fram til man blir voksen er barn og ungdom i stor grad knyttet til nærområdenes arenaer og det kollektive transporttilbudet. Aksjonsradiusen avtar igjen for eldre.

Nabolagsarenaer er i stor grad bruksarenaer

Nabolagets plasser kan være svært forskjellige for ulike grupper mennesker. Men noen behov anses som grunnleggende:

- leke- og aktivitetsområder for barn og unge
- rekreasjonsområder og møteplasser for alle, med fokus på tilgjengelighet, aktivitet, trivsel og trygghet
- attraktive urbane møteplasser

For å kartlegge slike arenaer ble det som del av planarbeidet gjennomført en omfattende medvirkningsprosess i samarbeid med bydelene.

Utvikling av møteplasser i det offentlige rom

I det følgende drøftes ulike sosiale og fysiske utfordringer knyttet til utvikling av møteplasser i det offentlige rom. Kommunedelplanens forslag til strategi på disse utfordringene er angitt i blå tekstbokser.



6.2 Sosiale utfordringer


BY- OG BYLIV I ENDRING

Byrekreasjon og hverdagsliv

Som en følge av internasjonale urbanisringstendenser, sterk sentralisering og tilflytting til de største byene, er byens attraktivitet som bolig- og rekreasjonsarena økt. Preferansene er endret og en større del av rekreasjonen skjer i selve byen. Fremveksten av urban rekreasjon er både knyttet til det forhold at flere bor sentralt i byen, men også regionens bruk av disse arenaene. Mange og små leiligheter i indre by medfører at nærområdets arenaer blir en forlengelse av de private arenaene. Det faktum at barnefamilier generelt i større grad velger å bo sentralt i byen, medfører at andelen barn i indre by øker.

Ved at hverdagslivet i større grad utspiller seg i sentrale byområder, endres til dels behovene. Å kunne ta i bruk nærområdene ytterligere for opphold, lek og aktivitet aktualiseres. Den byrekreative bruken skjer i stor grad som uorganisert bruk, i et samspill knyttet til uterommene, andre tilliggende tilbud og bolig- og næringsarenaer. For mange inngår lokale tilbud som kaffebarer og uteservering som del av hverdagslivet. Parkene benyttes aktivt både på dag- og kveldstid.

Intensivert bruk av begrensede sentrale områder og ulike brukergruppers behov kan til dels være i konflikt med hverandre. Ulike segregeringstendenser og innvandring bidrar til å forsterke konkurransen om tilgang til attraktive utearealer. Gentrifisering, som uttrykk for en av flere segregeringstendenser, der nye ressurssterke beboere inntar tidligere arbeiderstrøk i byen som Grünerløkka og Grønland, medfører endrede forbruksmønstre og uttrykk som spesialiserte handels- og servicetilbud, kaffebarer o.l. En mer ensidig bruk av uterommene kommer til syne i homogene boligområder. De multietniske bymiljøene innebærer også nye uttrykk og påvirker gateliv, vareutvalg og typer gateutsalg og markeder.

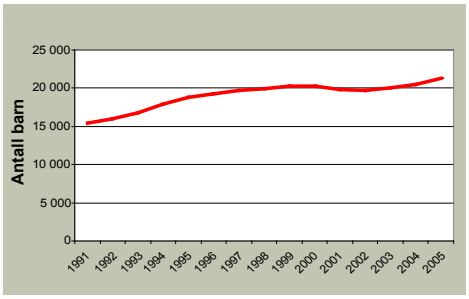

Figuren viser at andelen barn (0 - 15 år) i indre by er økende.

Nye behov

Et annet forhold som påvirker bruken er endrede sosiale relasjoner. Mange enslige og aleneforeldre velger å bo sentralt i Oslo. En mer utflytende grense for hvor og når arbeid finner sted, der skillet mellom arbeid og fritid er mer utydelig, bidrar til ny bybruk. Spesialiserte bybrukere forflytter seg aktivt rundt i byen og er selektive i forhold til omgivelsenes attraktivitet. Kontakt og relasjoner utvikles gjennom ulike sett av nettverk, og er ikke i like stor grad knyttet til geografisk nærhet som tidligere. "Image" knyttes både til type aktivitet og sted og gir signaler om ønsket identitet og tilhørighet. Hurtige endringer i valg av arenaer, danner motsats til mer stabil bruk knyttet til nabolagsarenaer for lek og opphold.

Stor bredde i typer møteplasser vil gi rom for å dekke ulike brukergruppers behov og et variert og intensivert byliv som kan endre seg over tid og dekke fremtidige behov.

PLANSTRATEGI

Gjennom utvelgelsen av en overordnet struktur for torg og møteplasser bidrar planen til at hver bydel får et variert utvalg av møtesteder som ivaretar et intensivert og mangfoldig byliv og som dekker flere brukeres behov. I indre by prioriteres leke- og aktivitetsarenaer. I ytre by prioriteres møteplasser for mange og ulike brukere, med nærhet til andre typer tilbud og etablerte sentre.

Utvikling av arenaer for aktivitet og mer uorganisert bruk vektlegges og fanges opp i bestemmelse.

Gode eksempler på tilrettelegging for allsidig bruk og aktivitet vises i verktøykassen.



"Jibbepark" (snowboard) på Grünerløkka, eksempel på ny bruk av park vinterstid.



Akebakke i urban setting, utradisjonell bruk av byrommet, Amsterdam.

Identitet og tilhørighet er grunnleggende faktorer for trivsel.



Den blå stenen i Bergen har blitt selve symbolet på en møteplass.



IDENTITET OG TILHØRIGHET

Å kunne knytte tilhørighet til steder i byen, er viktig for opplevelsen av å høre til og inngå som en del av samfunnet. Mange og ulike brukeres behov bør i denne sammenheng tilgodeses. Menneskers identitet kan knytte seg til sosial og kulturell tilhørighet og til ulike grupper. Kleskode, adferd, ulike hilseformer, talemåter, språk og etnisitet signaliserer tilhørighet. Dette kommer til uttrykk i valg av møteplasser og hvordan plassene brukes. Lokale møteplasser kan legge til rette for sosial omgang i hverdagen.

Identitet kan knytte seg både til steder og minner knyttet til disse. Parker og plasser, kulturhistoriske anlegg, statuer, symboler, bylandskap og elver er identitetsskapende elementer i byen. Eksempelvis bidrar gårdsanleggene i ytre by til lokal identitet. Det er behov for både å ta vare på og videreføre eksisterende steders identitet og å revitalisere steder gjennom å fremme ny identitet.

Lokal medvirkning i planarbeidet har påvist steder i byen med identitet og lokal egenart. Den overordnede strukturen av møteplasser fanger opp mange av disse stedene.



Offentlige uterom tas i bruk på nye måter.

PLANSTRATEGI

Retningslinjene gir prosesskrav for lokal medvirkning, for detaljplanleggingen av planforslagets møteplasser, som også fremmer tilhørighet til møteplassene.

Bestemmelse fastlegger at tiltak på torg og møteplasser tar utgangspunkt i natur, vann, kulturminner og andre stedlige karaktertrekk. Bruk av identitetsskapende elementer ved utforming av møteplasser, som "den blå sten" i Bergen, eksemplifiseres i planens verktøykasse.

DEN FLERKULTURELLE BYEN

Oslo har de siste tiårene endret befolkningssammensetning mot et mer flerkulturelt samfunn. Bydeler som Sagene, Grünerløkka og Gamle Oslo har lenge hatt en etnisk



sammensatt befolkning. De senere år har bydeler som Søndre Nordstrand og bydelene i Groruddalen fått økt andel av innvandrere. Det er imidlertid store forskjeller i bydelenes andel flerkulturelle innbyggere.

Større bredde i befolkningssammensetningen gir ny bruk av uterommene. Flere byforskningsprosjekter har søkt å gi svar på om byens uterom legger til rette for integrasjon mellom ulike brukergrupper eller ikke. Som vedlegg til planen drøfter rapporten "Møtesteder i multietniske bymiljøer" typer møteplasser som har potensial som integrasjonsarenaer.

Rapporten viser blant annet at:

- For de multietniske byområdene er det særskilt behov for bredde i utvalget av typer byrom. Dette for å sikre allsidig bruk og og legge tilrette for flere grupper samme sted.
- Større parker og parsellhager er utendørs møtesteder der omgang med familie og venner står sentralt.
- Menns møtesteder knytter seg i større grad til urbane byrom som gater og plasser.
- Kvinners bruk av uterommene er i større grad knyttet til hverdagsliv, innkjøp og husholdning.
- Parsellhager er viktige møteplasser for kvinner i multietniske bymiljøer.
- Grønland er et særskilt intensivt, flerkulturelt byområde, attraktivt for hele regionen. Byområdets særskilte multietniske urbanitet og spesialiserte handel, gir tilhørighet for mange.



- Konsentrasjon av moskeer og andre trossamfunn bidrar også til denne attraktiviteten.
- Andre former for "fritidskultur" gir andre forutsetninger for bruk av uterommene. Parsellhager er viktige arenaer for samvær.
- Ikke - kommersielle tilbud som bibliotek og fritidsklubber er viktige innendørs møtesteder.
- Gentrifisering og fortetting i indre bys multietniske bydeler har gitt økt konkurranse om bruken av uterommene.

For de multietniske byområdene er det særskilt behov for bredde i utvalget av typer byrom.



Parsellhager er viktige møteplasser.

PLANSTRATEGI

Møteplassene som inkluderende arenaer for mange og ulike brukere skal vektlegges, ved at det tilrettelegges for opphold for ulike brukergrupper samme sted.

Ved utvelgelsen av overordnede torg og møteplasser er dette tatt spesielt hensyn til ved bredde i utvalget av typer steder, med ulike roller og bruk. Retningslinjene åpner for parsellhager som del av denne strukturen.

Forhold som berører utforming av uterom og tilliggende bebyggelse, fanges opp i bestemmelser, retningslinjer og verktøykasse. Eksempelvis størrelse, åpne, oversiktlige utearealer og flere, varierte oppholdssoner som kan legge til rette for sambruk av uterommene.

Verktøykassen og rapporten "Møteplasser i multietniske utemiljøer" drøfter ytterligere tiltak knyttet til dette.

BARN OG UNGE

Konkurranse mellom ulike formål

Barn og unge utfolder seg både gjennom organisert og uorganisert bruk. Barn og unge som ikke i like stor grad har organiserte aktiviteter, er i større grad avhengig av bydelens øvrige møteplasstilbud.

Generell fortetting av indre og ytre by tilsier økt fokus på barn og unges leke- og aktivitetsområder. Steder av betydning for den uorganiserte bruken er gater og plasser, parker, ulike friarealer, "hundremeterskoger", gang- og sykkelveier, skolegårder, barnehager og andre felles uteanlegg. I stor grad er disse arealmessig sikret, men uregulerte grøntområder og ubebygd regulert grunn kan være arealer i fare for gjenbygging.

Fortetting av indre og ytre by tilsier økt fokus på barn og unges leke- og aktivitetsområder.

Rikspolitiske retningslinjer for å styrke barn og unges interesser i planleggingen sikrer i stor grad regulerte og uregulerte friarealer fra å bli gjenbygd. Arealmangel legger press på bruken av friområdene og ønsket om å benytte disse til utbygging for offentlige formål. Tilliggende boligbebyggelse, skoler og barnehager vil kunne ha behov for tilgang til disse utearealene. Det er nødvendig å unngå at to viktige samfunnsnyttige tilbud, som eksempelvis barnehager og friområder utvikles på bekostning av hverandre. For å unngå dette må "grå" arealer eller transformasjonsområder sikres til disse formålene.

Planen viser skolenes utearealer som lokale møteplasser. For indre by er et særskilt fokus på utearealer ved skoler og barnehager nødvendig.

Tilrettelegging for barn og unge har i stor grad handlet om lekearealer med ulike skjermingstiltak, som gjerder, trafikksikkerhetstiltak og annen skjerming mot støy og forurensning. Men oppvekst i by krever at nabolag og by gradvis "tas i besittelse" og inngår som del av barn og unges arena for selvstendighet (jf. Maria Nordström "Barn i stan?", Stadsmiljørådets skrift). Ved at barn og unge trekkes inn i alle deler av bylivet, bidrar dette til flerbruk av byrom . Tilrettelegging for lek bør også inkludere voksne, som gjerne er tilstede der barn og unge er. Døgn-, uke- og årstidsvariasjon gir muligheter for å ta i bruk arealer som til andre tider kan være utilgjengelige, som parkeringsplasser ved kjøpesentre. Attraktive steder med tilrettelegging bør fungere som noder i bystrukturen, gjerne ved krysningspunkter eller med annen variert aktivitet (jf. Dag Yttri, Helsevernetaten).

Barn og unge lite synlige i byplanleggingen

Generelt har barn og unge begrensede muligheter til å fremme og få gjennomslag for sine synspunkter i byutviklingen. I bydelene er det opprettet egne ungdomsråd som fungerer som høringsinstans, blant annet i forbindelse med behandling av plan- og byggesaker. Gruppen har få ressurser og opplever å bli tatt hensyn til i begrenset grad. Som ledd i å kartlegge barn og unges behov, har Norsk Form startet prosjektet "Barnetråkk".





PLANSTRATEGI

Planen sikres planmessig steder av betydning for barn og unge. Bestemmelsene fastlegger kvalitetskrav som skal sikre barns og unges behov.

Ved tilrettelegging av møteplasser skal det særskilt tas hensyn til barn og unges muligheter for fri utfoldelse, lek og aktivitet gjennom prioritering av størrelse på arealer, lokalisering, egnethet og utforming. Lokale barnetråkkregistreringer vil kunne kartlegge hvor barn og unge ferdes, samt si noe om bruk, interesser og behov. Løsninger som fremmer muligheter for samhandling mellom barn, unge og voksne skal prioriteres.

Gode eksempler vises i verktøykassen, blant annet på temporær bruk som ledd i å forankre og utteste ny bruk.

ELDRE

Møteplasser legger tilrette for tilhørighet og sosial omgang lokalt

Eldre er i økende grad en aktiv, mobil og ressurssterk gruppe, men store forskjeller eldre imellom gir varierte behov. Ulike interesser, store forskjeller i økonomi, helse og tilgang på bil og andre transportmidler, gir svært ulik bruk og tilknytning til nærmiljøet. For mange eldre er trygge uterom, butikker og andre service- og kulturtilbud i nærmiljøet avgjørende for dagligliv og sosialt nettverk. Møteplasser i nabolaget vil for mange legge grunnlaget for ulike fellesskap. De mange lokale møteplassene er her svært viktige.

Gater og andre steder med ferdsel og aktivitet kan være gode steder å komme i kontakt med andre. Uformelle møter skjer gjerne i overgangssonen mellom ute og inne, der andre tilbud finnes, kjøpesentre, kaféer, forsamlingslokaler, bibliotek, eldresenter o.l. Dette er steder det i større grad bør legges tilrette for opphold og sittemuligheter.

Eldresentrene vil for mange danne grunnlaget for daglig livskvalitet, gjennom sosial omgang og aktiviteter. Offentlig tilgjengelige uterom knyttet til lokalsentre og eldresentre, vil gi eldre opplevelser, stedstilhørighet og følelse av trygghet. For mange eldre som har nedsatt funksjonsevne, er det viktig å kunne kontrollere/mestre mindre "byer" i byen.

Andre viktige møteplasser for eldre er turstier og utsiktspunkter, parker, gravplasser og andre grøntområder, samt områder tilrettelagt for aktiviteter som eksempelvis kulespillet petanque o.l.

Økt tilgjengelighet fremmer mobilitet

Ved å tilrettelegge for økt tilgjengelighet, opphold og rikelig med sittemuligheter ved uterom i nærmiljøet, økes mobiliteten og aksjonsradiusen til fots. Dette gir fysiske og psykiske helsemessige gevinster og øker livskvaliteten for den enkelte. Enkle fysiske tiltak som å redusere høye kanter, ujevnheter og andre hindre , samt etablere fysiske ledelinjer og orienteringspunkter, fremmer tilgjengeligheten.

Å iaktta og være deltagende

Eldre har, som andre aldersgrupper, et variert behov. Møteplasser som favner en større bredde i befolkningen, uavhengig av alder, kjønn, kultur og etnisitet, må by på sammensatte tilbud. Ved utformingen av møteplasser er det behov for større fokus på variasjon av rolige og aktive soner, der både å iaktta og være deltagende er ivaretatt innen samme møtested, en kvalitet som trolig eldre vil sette spesielt pris på.

Trygghetsfølelsen er viktig

Et viktig trygghetsfremmende tiltak er belysning. Både belysningsnivå, hvilke områder som belyses og hvordan lyset rettes, blant annet ved å kunne se ansiktene til andre, påvirker opplevelsen av uterommet ved å gi større oversikt og kontroll over omgivelsene. Lokalisering av møteplasser i forhold til ulike funksjoner, kollektivtransport og folkestrømmer påvirker også følelsen av trygghet.

De mange lokale møteplassene er særskilt viktige for eldre.



PLANSTRATEGI

De mange lokale møteplassene i nabolaget er særskilt viktige for eldre. Planen fastlegger en struktur av varierte møteplasser, både lokale og overordnede, som legger til rette for allsidig bruk.

Ulike tiltak rettet mot tilgjengelighet og trygghet øker mobiliteten, både ved å redusere hindre og gi bedre oversikt.

Godt tilbud på allment tilgjengelige sittemuligheter er svært viktig. Dette er fanget opp i planens bestemmelser. En egen benkestrategi vil kunne være en oppfølgingsoppgave.

Klart lesbare skiller mellom allment tilgjengelige og private arealer fremmer bruken av det offentlige rom.

OFFENTLIG/PRIVAT

Ønske om høy utnyttelse og overvåking

Planen omhandler uterom som skal være offentlig tilgjengelige. Overvåking og kontroll av uterom kan medføre begrenset handlingsrom for enkelte grupper. Eksempelvis anses skating, gatesalg og annen markedsføring som uønsket i mer halvprivatiserte byområder. Dette er uterom som fremstår som offentlig tilgjengelige, men som begrenser sin offentlighet gjennom bruk av vektere og videoovervåking.

Fare for gjenbygging av offentlige uterom

I eksisterende byområder er det tidvis press på å bygge over allment tilgjengelige torg. Ulike former for gjenbygging vil begrense offentlighetens tilgang. Bruk vil forflytte seg og til dels foregå innendørs i en kontrollert halvoffentlig situasjon. Sentrenes åpningstider styrer når møtestedene er i bruk og man møtes på det kommersielles vilkår.

Utforming av uterom kan bidra i både privatiserende og inkluderende retning. Klare lesbare skiller mellom allment tilgjengelige og private arealer fremmer bruken av det offentlige rom. Tilsvarende kan utflytende grenser begrense bruk.

Adkomster til ulike virksomheter gir sirkulasjon i uterom og kan gi en mer offentlig karakter. Motsatt kan boligadkomster og innsyn til boliger virke privatiserende. Ved å legge til rette for ulike brukere og variert aktivitet, reduseres møteplassens privatiserende karakter. Størrelse kan være en faktor i opplevelsen av en møteplass som offentlig tilgjengelig.



Hvorvidt skillet mellom allment tilgjengelige og private arealer er visuelt definerte eller uklare, påvirker oppfattelsen og bruken av byrommene.

PLANSTRATEGI

I bestemmelsene fastlegges at fysisk overdekking og inngjerding av torg og møteplasser ikke tillates, med noen spesifiserte unntak.

Møteplasser skal utformes slik at de fremstår som allment tilgjengelige for ulike brukergrupper og funksjoner.

UNIVERSELL UTFORMING

Universell utforming fremmer deltagelse for alle i det offentlige uterom

Kravet til økt tilgjengelighet for alle brukere er i ferd med å bli skjerpet. Diskriminerings- og tilgjengelighetsloven stiller krav til universell utforming for alle nyanlegg fra og med 2009.

Universell tilgjengelighet skal fremme deltagelse i det offentlige uterom for alle og øke handlingsrommet for brukere som på ulike måter har reduserte muligheter til å ta del i aktivitetene i uterommene. Fysisk tilrettelegging og omtanke ved utforming reduserer bevegelses- eller orienteringshindre og øker aksjonsradiusen til den enkelte.

Som oppfølging av planen kan et "benkeprogram" for byen legge tilrette for mer opphold og fysisk aktivitet i uterommene for mange brukere.



Universell utforming, her eksemplifisert ved en myk overgang mellom gate og fortau.

PLANSTRATEGI

Ivaretagelse av universell tilgjengelighet ved utforming av møteplasser sikres gjennom egen bestemmelse.

Verktøykassen viser en metode for et "benkeprogram".

BEHOV OG KRAV TIL TRYGGHET

Økende fokus på trygghet

Opplevelsen av utrygghet i byens uterom er økende for mange. Økt oppmerksomhet, blant annet gjennom media, har ført til økt fokus på temaet.

Fysiske tiltak fremmer opplevelse av trygghet

Fysiske tiltak kan fremme opplevelse av trygghet og dette bør tas hensyn til ved tilrettelegging av møteplasser i uterommene.

Eksempler på dette er:
Styring og intensivering av sirkulasjonsstrømmer, som fremmes av varierte tilbud og aktiviteter i tilliggende bebyggelse og uterom. Et visst aktivitetsnivå er særskilt nødvendig på kvelds- og nattestid for at områder ikke fremstår som øde. Aktivt gateliv bidrar til opplevelsen av attraktive og trygge omgivelser. Steder med folk tiltrekker seg flere folk.

Variasjon i tilbud tiltrekker seg også ulike typer mennesker. Det er først og fremst øde eller ensidige bymiljøer med dominans av en type mennesker, som kan virke utrygge. (Jane Jacobs, "The Death and Life of Great American Cities, 1961). En viss sirkulasjon av biltrafikk bidrar også til at gater ikke fremstår som øde. Blindgater, gatetun og enveiskjørte gater kan gi økt opplevelse av utrygghet på grunn av manglende sirkulasjon.

Tilliggende bebyggelse bør henvende seg mot uterommene for å kunne bidra til uterommenes sosiale kontroll. "Øyne" i gatebildet og fra tilliggende bebyggelse, gir en indirekte justis på bruken. Tilliggende virksomheter får et eierskap til omgivelsene og har en interesse i at uønsket aktivitet ikke skjer.

Tydelige lesbare skiller mellom offentlig tilgjengelige og private arealer, gir klare spilleregler og styrer sirkulasjon og opphold.

God belysning bidrar til økt opplevelse av trygghet. Høynet belysningsnivå i uterommene bør vurderes for særskilte steder.

PLANSTRATEGI

Kommunedelplanen stiller krav til at opplevelse av trygghet skal hensyntas ved utforming og utvikling av byens møteplasser.

Dette gjelder forhold som berører utforming både av uterom og tilliggende bebyggelse, som belysningsnivå, uterommets åpenhet og oversikt, organisering av sirkulasjonsstrømmer for å øke sosial kontroll, "øyne på gata" fra bebyggelsen osv. Dette fanges opp i bestemmelser og verktøykasse.



Åpne plasser med god belysning føles tryggere på kveldstid (Newcastle).



I bymiljøer med gjennomstrømning av mennesker vil man lettere kunne oppdage og håndtere kriminalitet (Amsterdam).


6.3 Fysiske utfordringer

ØKTE AREALKONFLIKTER

En tettere by gir økt arealkonkurranse

Fortetting og bytransformasjon øker presset på utearealene. Den generelle fortettingen gir økt utnyttelse av de bebygde arealene og fører til utbyggingspress på mange offentlige arealer. Uterommenes størrelse, beliggenhet og grad av offentlig karakter er under press. Høy arealutnyttelse kan endre uterommenes oppholdskvaliteter ved reduserte lys- og solforhold. Storskalerte utbygginger kan også redusere tilgjengeligheten i byen dersom de ikke gir rom for et nett av byrom og forbindelser som knytter seg til den eksisterende byen.

I høringsutkast til "Kommunedelplan for byutvikling og bevaring i indre Oslo" søker man å styre kvaliteter knyttet til uterom gjennom bestemmelser som spesifikt retter seg mot høydekrav knyttet til strøksgatene. Planforslaget har forøvrig høydebegrensninger som forholder seg til områdekarakter og ønsket transformasjon. Her er uterommene ikke styrende for høydekravene, men alle utbygginger skal i følge forslaget ivareta visse lys- og solforhold for tilliggende uterom. Planens forslag til bestemmelse for tilgjengelighet ved store utbyggingsprosjekter, vil kunne sikre en finmasket, gangbasert gatenettstruktur. Planforslaget omfatter bare indre Oslo, og vil bli bearbeidet til nytt offentlig ettersyn.

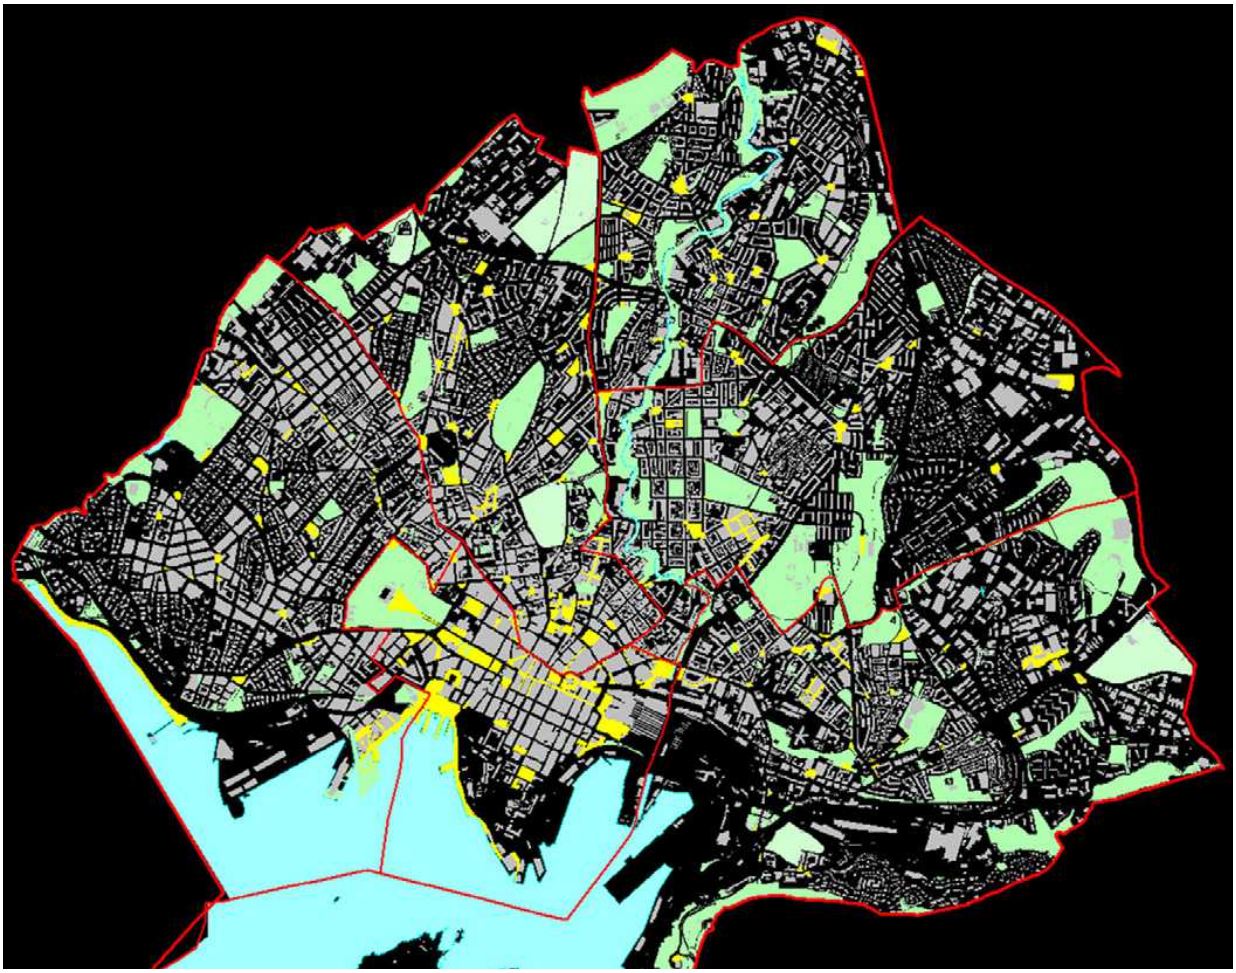

Byromsstruktur for indre by. Kartet viser "grå" struktur (plasser, torg, gater og kryssområder), grønn struktur (parker og grøntområder som parsellhager, skolehager og grønne restarealer) og blå struktur (sjøfront og elvedrag).

Behov for nye møteplasser
Transformasjon av tidligere industriområder krever i stor grad etablering av ny offentlig infrastruktur. Sikring av allment tilgjengelige møtesteder og øvrig byromsstruktur står her sentralt.

Parkering under bakken frigjør arealer
Som ledd i å fristille uterom for parkering, kan parkering under bakken være aktuelt som erstatning. Løsningen muliggjør mer helhetlige opparbeidinger av plassrom og torg og kan bidra til økte oppholdskvaliteter i uterommene dersom arealene frigjøres for parkering på terreng.

I København har man utviklet en annen strategi. Her er over lang tid gateparkering fjernet ved oppgradering av sentrumsnære byrom, som ledd i å øke oppholdsarealene sentralt i byen.

Parkeringsanlegg under bakken krever godt tilrettelagte adkomster. Nedkjøringsramper i selve byrommene bør unngås.





Ubebygde arealer i byen er potesielle møtesteder. Noen tas i bruk som de er, andre krever mer tilrettelegging.

Restarealer – potensielle møteplasser
Restarealer i bystrukturen kan være potensielle lokale møteplasser, som "lommer" i tett bystruktur. Bredere fortau og utvikling av mer småskalerte plassdannelser øker mulighetene for opphold og danner viktige pusterom i en gangbasert bystruktur. Økte gang- og oppholdsarealer øker mulighetene for gatehandel og uteservering. Små plassdannelser vil i tillegg kunne berike områder med estetiske detaljer.

PLANSTRATEGI

I utpekte områder sikrer bestemmelsene at det etableres torg/møteplasser med bestemte kvalitetskrav i forbindelse med store utbyggingstiltak.

Strøksgater, andre overordnede gater og viktige forbindelser sikres ved å inngå i planens overordnede struktur av møteplasser.

Større arealer med potensiale som lokale møteplasser fremkommer av plankart. Muligheten for å utvikle disse bør vurderes i den enkelte plan- og byggesak.

Restarealer i bystrukturen kan være potensielle lokale møteplasser.

MØTEPLASSER I YTRE BY
Behov for fokus på møteplasser i ytre by
Ytre by har i stor grad en spredt bebyggelsesstruktur og flere byområder mangler velfungerende lokale sentre og gode gangbaserte forbindelser selv om de har en mer åpen bebyggelsestruktur. Aktivitetsnivået ved lokale sentre styres i stor grad av sentrenes åpningstider, som i stor grad gir døde uteområder på kveldstid.

Mangel på mer urbane uforpliktende arenaer
I ytre by fungerer mange uterom som nabolagets nære utearealer, med eksempelvis tilrettelagte lekeplasser og benker. Dette er relativt forpliktende arenaer, basert på tette relasjoner i nabolaget. Det er mangel på mer urbane, flerfunksjonelle og uforpliktende møteplasser, der andre typer aktivitet og møter kan finne sted.

Steder med et slikt potensiale finnes i overgangssonene mellom senter og boliger og i selve boligområdene. Her har uterommene mange steder en romlig utflytende karakter, med lite lesbare skiller mellom offentlige og private utearealer, samt uklare spilleregler for bruk. Flere steder i ytre by tilrettelegges på sikt for en bymessig fortetting rundt stasjonsnære torg. En slik gradvis utvikling vil forhåpentligvis gi flere urbane flerfunksjonelle møteplasser, også i ytre by.

Samlokaliserte tilbud legger tilrette for gode møteplasser
Offentlige tilbud som skoler, barnehager og ulike idrettsaktiviteter er i varierende grad samlokalisert. I tilknytning til disse tilbudene er det potensial til å utvikle nye møteplasser.

Generelt behov for å heve attraktivitet og kvalitet for uterommene, som ledd i gradvis å likestille standard for ytre og indre by vurderes.



I Oslo er det utpekt flere områder egnet for bymessig fortetting. Utgangspunktet er ofte som på bildet (Røa); et veikryss med antydning til senter- og romdannelse, med et stort potensiale for å bli et mer attraktivt møtested.

FARE FOR GJENBYGGING AV EKSISTERENDE PLASSER/TORG I YTRE BY
Lokale, åpne sentertorg bør sikres
Drabantbyene er bygd opp rundt lokale nærsentra og det er store forskjeller i sentrenes tilbud.

Større handelssentre utvikles i nærhet til stasjoner med god kollektiv- og biltilgjengelighet. Dette medfører stort utbyggingspress på tilliggende torg og andre utendørs møteplasser, eksempelvis på Lambertseter torg og Grorud senter.

De store handlesentraene legger beslag på store arealer og bryter med lokal romlig skala og struktur. Organisering av sentrene, gjerne med få innganger og orientering mot større parkeringsanlegg, svekker henvendelsen mot tilliggende gater og plasser. Ved å fjerne hele eller deler av de offentlige utearealene, reduseres også muligheten for å legge tilrette for en variert bruk slik som ønskelig.



På kjøpesentere møtes folk både på innsiden og utsiden. En forutsetning for at folk slår seg ned utendørs, er at det er lagt til rette for det. Få sentere har attraktive uteoppholdsarealer.



PLANSTRATEGI

Intensivert samarbeid aktørene imellom og muligheter knyttet til øremerkede midler for Groruddalen og Søndre Nordstrand bør vurderes.

Bestemmelse søker å sikre at tilrettelegging og utforming gir variert og mer intensivert bruk rettet mot ulike brukere.

PLANSTRATEGI

Det er fastlagt planbestemmelse hvor gjenbygging av torg/møteplasser ikke tillates.

Verktøykassen viser eksempler på møteplasser i tilknytning til større kjøpesentre og på nye ikke overbygde sentra.

STEDER BLIR MER LIKE

Økt estetisering av byrommene i indre by

Samtidig som steder og byer blir mer like, pågår en internasjonal konkurranse byer imellom, der særpreg, bykultur og attraktive omgivelser står i fokus. Byers identitet er konkurransefaktor, der byrommene og bylivet i seg selv er viktig. Denne konkurransen legger press på oppgradering av sentrale byområder, og medfører økte forskjeller i standard på uterommene. Velstelte og rene byrom er gjerne uttrykk for attraktive og trygge byrom som ledd i denne konkurransen.

Opparbeidelsesstandard og utforming må vurderes i forhold til om dette fremmer bruk eller ikke. Estetiserte utemiljøer kan begrense bruk ved at møblering og overflater forhindrer annen bruk. Oppholdssoner kan være nedprioritert til fordel for mer kommersielle tilbud og tilrettelegginger.

Bruk finner også sted uavhengig av standard på uterommene. Folk skaper sine egne møtesteder. For barn og unge kan møteplasser med liten grad av tilrettelegging være svært attraktive. Å selv kunne påvirke bruken og eksempelvis improvisere ny bruk, kan virke tiltrekkende.

Stedstilpasning og spesialisering må avveies

Ved tilrettelegging av nye og eksisterende møteplasser, må hensynet til i hvor stor grad man skal spesialisere og tilrettelegge for spesifikk bruk avklares. Siden brukergrupper kan ha svært ulike behov, kan det være nødvendig med en viss grad av spesialisering. Mange aktiviteter lar seg likevel innpasse på samme sted. Andre aktiviteter kan være så spesialisert eller medføre støy eller andre ulemper som virker avvisende på annen bruk.

Steder som av mange oppfattes som gode møteplasser, kjennetegnes ved at de kan brukes av mange og ulike brukere. De er allsidige, er av en viss størrelse og rommer muligheter for flere former for bruk samtidig. Denne generaliteten kan betraktes som en motsats til spesialisering. Ved generalisering kan man i imidlertid stå i fare for å forflate uterommene og bryte ned byens stedegne karakter og variasjonsrikdom.

PLANSTRATEGI

Oslos særegne kvaliteter, karakteristika og egenart ved utvikling av byens møteplasser søkes i planen sikret ved utvelgelse av overordnet struktur og ved bestemmelse og retningslinje knyttet til denne.

I planens verktøykasse skal det gis eksempler på planprosesser og gjennomføring som har fokus på stedsidentitet, gjennom nytenking, eksperimentell arkitektur, bruk av humor, kunst og lignende.







Byøkologiske faktorer det skal tas hensyn til ved utvikling av møteplasser:
- størrelse
- korridorer
- overganger/kanter
- artsmangfold
- skiktning av vegetasjonen

NÆRHET TIL GRØNT OG VANN I BYEN

Grønt og vann gir høynet kvalitet og trivsel i uterommene

Nærhet til grønne utearealer fremmer psykisk helse. Kontakt med vegetasjon og vann i byen gir opplevelser knyttet til vekst og årstidsvariasjon. Vann kan gis ulike uttrykk og inspirere til lek og glede. Lyden av vann som risler og fosser som durer gir ro og kan brukes til å dempe trafikkstøy og luftforurensning. Byens naturlige vanndrag og elver inngår som del av møteplassene. Håndtering av overvann på overflaten kan bidra til spennende løsninger, eksempelvis som ved studentboligene på Bjølsen.

Fysisk aktivitet knyttet til vann og grønt

Nærhet til grønt og vann er en del av Oslos særpreg det er naturlig å vektlegge ved utvikling av byens møteplasser. Fokus på biologisk mangfold ved utvikling og detaljutforming av møteplasser skal bidra til å styrke steders karakter og bidra til gode lokale, bærekraftige løsninger.



Både harde og grønne flater i uterommene gir muligheter for fysisk aktivitet som løping, ballspill, lek, klatring, hopping, skating osv. En variasjon av grus-, asfalt- og gressdekker gir fleksibel og variert bruk.

Ulike former for kanter kan avgrense og definere bruksarealer, brukes til å sitte på eller fungere som rail, avsatser og lignende for skatere. Ulike typer ball- og kulespill krever lite utstyr og innbyr til mer spontan deltgelse.

Noen aktiviteter krever større grad av tilrettelegging, som f.eks. klatre- og skateanlegg. Her er god utforming avgjørende for anleggenes krav til å være tilstrekkelig utfordrende.

Prinsipper for biologisk mangfold

Ved utvikling av torg og møteplasser skal det tas hensyn til biologisk mangfold. Grad av tilrettelegging for ferdsel og opphold må avveies i forhold til eventuelle vernehensyn. Utvikling og bruk av møteplasser som del av byens grønne og blå struktur kan være i konflikt med ønsket ivaretagelse av biologisk mangfold.

Byens blågrønne struktur skal styrkes ved at nye tiltak bidrar til å reetablere og skape sammenhenger og forbindelser mellom byens grøntarealer. Det skal tas hensyn til grunnleggende byøkologiske prinsipper ved utvikling møteplasser.

PLANSTRATEGI

Planbestemmelse sikrer vurderinger av muligheten for bruk av vann og vegetasjon for byens møteplasser, samt ivaretagelse av biologisk mangfold.

Overvann fra torg og plasser skal i størst mulig grad håndteres lokalt og vurderes å inngå i selve utformingen. Muligheter for elve- og bekkeåpninger skal vurderes og er sikret i bestemmelse.

Eksempler på gode løsninger er vist i verktøykassen.

DRIFTSNIVÅ

Intensivert bybruk krever økt driftsnivå

Fortetting forebygger kostbar byspredning. Som følge av generell byvekst, fortetting og nye urbane trender er imidlertid bruken av fellesrommene intensivert. Dette medfører stor slitasje og øker behovet for kontinuerlig drift, samtidig som driftsmidlene ikke er økt i samme grad. Økt fokus på uterommenes attraktivitet tilsier også høyere driftsstandard, som betyr økte driftsmidler, men også differensiering av driftsstandarder.

Bydelene har fått overført ansvar for store deler av bydelenes uteromsstruktur. Dette har medført behov for å styrke bydelenes kompetanse knyttet både til planlegging, forvaltning og drift av uterommene. Midler til dette konkurrerer med øvrige budsjettposter i bydelen.

Samordning og koordinering av oppgaver aktørene imellom kan både gi en effektiviseringsgevinst og fremme et mer enhetlig nivå på drift og vedlikehold. Dette påvirker trivsel og følelsen av trygghet i uterommene, og er en oppgave som bør prioriteres.

PLANSTRATEGI

Planbestemmelse stiller krav til bruk av robuste og varige materialer ved utvikling av overordnede møteplasser, som kan bidra til økt kvalitet og redusert driftsbehov.

Bydelene har særskilt påpekt behovet for økte driftsmidler i sine innspill til planen.



FRAGMENTERT FORVALTNINGSANSVAR FOR TORG OG MØTEPLASSER

Mange aktører øker behovet for koordinering av drift og vedlikehold

Mange kommunale og statlige aktører har en rolle i det offentlige rom. Ulike sektorinteresser har ansvar i mange sammenhenger. Dagens situasjon kjennetegnes ved manglende overgripende ansvar for helhet. Også innen drift og vedlikehold er forvaltningsansvaret splittet.

NYE AKTØRER - NYE OFFENTLIG/PRIVATE SAMARBEID

Økt kompleksitet for aktører i uterommet

Økt kompleksitet preger bildet av forvaltere og aktører som både utvikler og drifter det offentlige rom. Nye samarbeids- og utviklingsmodeller gir et mer sammensatt og komplekst bilde enn før. Behovet for koordinering og samordning øker. Behovet for tidlig å avklare offentlighetens interesser knyttet til møteplasser i utbyggingssaker øker.

Utstrakt bruk av medvirkning ved planlegging og utvikling av møteplasser kan sikre at lokale behov ivaretas.

Ansvar for utvikling av uterommene forskyves i mange tilfeller fra offentlig til sivil eller privat sektor. Til det offentlige rom knytter det seg store verdier, også for utbyggerne. Verdien av gode og velfungerende uteområder i nye nabolag kan være et underkommunisert tema. Både det offentlige og private utbyggere er tjent med utvikling av attraktive og gode allment tilgjengelige uteområder, jf. Tidemannsparken. Gjennom utbyggingsavtaler kan kvalitet og omfang på de offentlige arealene konkretiseres og sikres.

Både det offentlige og private utbyggere er tjent med utvikling av attraktive og gode offentlige uteområder.

Drifts- og vedlikeholdsansvar for arealer og anlegg kan avklares og sikres gjennom utbyggingsavtaler.

PLANSTRATEGI

Sjekkliste for plan- og byggesaksbehandling skal bidra til tidlig avklaring av offentlige interesser knyttet til behovet for uterom og samhandling aktørene imellom.

Verktøykassen vil gi eksempler på vellykkede samarbeidsprosesser mellom private og offentlige aktører.

Utvikling av eksisterende og etablering av nye torg og møteplasser vil i mange områder måtte sikres gjennom utbyggingsavtale.

I utbyggingsavtalene skal kvalitet og standard for opparbeiding konkretiseres og ansvar for drift og vedlikehold fastlegges.

Litteraturliste

By og byliv i endring. Studier av byrom og handlingsrom i Oslo. Jonny Aspen (red), 2005

På sporet av byen: lesninger av senmoderne byliv. Johnny Aspen og John Pløger (red), 1997

Bo i bysentrum. By i bosentrum. Guro Voss Gabrielsen og Bård Isdahl, Norsk Form 2005

Endringsprosesser i norske drabantbyer. Thorbjørn Hansen og Ingar Brattbakk, Byggforsk 2005

Byliv og havnefront. Nicolai Carlberg & Søren Møller Christensen, Københavns universitet 2005

Open. New Designs for Public Space. Raymond W. Gastil and Zoë Ryan, Van Alen Institute: Projects in Public Architecture, New York 2004

Flesh and stone. The body and the City in Western Civilization, Richard Sennett 1994

Byens rum. Byens liv. Jan Gehl og Lars Gemzøe, København 1996

Gåboka. Inge Dahlman, Vegdirektoratet 2005

Allmenningen. Det urbane fristed. Bergen Byformsenter 2002

Byens liv.... Gaten som sosial arena. Oslo. Vegdirektoratet 1998

Til stede. Byens rom. Peter Butenschøn og Maren Holsen (red.), Norsk Form 2003

Fra bakgården til Oslo City – en casestudie fra Hausmannsområdet Guro Voss Gabrielsen, Mina Hauge Nærland og Cecilia Løyning Stokkeland, Norsk Form/ Husbanken 2004

Stedelijke vrije tijd. Multirecreatieve Milieus in een GIS-model, Plan Amsterdam 2002

Registrering av arealer med bruksverdi for barn og unge. En veileder. Prosjektet "Barn og unge: Samfunnsengasjement, medvirkning og innflytelse (1998 – 2003). Vestfold fylkeskommune juni 2001

Ungdommens stemme i bydel Sagene – en kartlegging av ungdommers bruk av sitt nærområde. Sigrun Marie Moss, Elin Lindal, Renate Sletholt, Ola Andersbakken, Mari Olea Lie, Universitetet i Oslo/ Norsk Form 2005

Fellesskap for utvikling, PLA – medvirkning i praksis. Aune, Foss, Skåra, Kommuneforlaget 2001

Tilleggsdokumenter og bakgrunnsmateriale

Kart som ligger vedlagt

Vedlegg 1. Plankart indre Oslo.
Vedlegg 2. Plankart ytre by vest.
Vedlegg 3. Plankart ytre by øst.
Vedlegg 4. Plankart ytre by syd.

Øvrige dokumenter

Forslag til kommunedelplan for torg og møteplasser, datert Plan- og bygningsetaten desember 2007. I denne planrapporten er status og planforslag for hver bydel gjennomgått detaljert.

Bemerkninger ved offentlig ettersyn juni – september 2007.

Referat fra medvirkningsmøter i bydelene,
Civitas og Landskapsfabrikken 09.06.2006.

Forhåndsinnspill – sammenstilling av innspill fra private og bydelen 27.09.06.

Møteplasser i multietniske miljøer, Byggforsknotat 83 2006, mars 2006.

Verktøykasse, januar 2009.

Temakart naturområder, 12.02.2008, rev. 08.04.2008.

Prosjektgruppa for planarbeidet pr. Desember 2007

Rune Clausen, Plan- og bygningsetaten
Lars Ove Gidske, Plan- og bygningsetaten
Torsten Glad, Plan- og bygningsetaten (prosjektleder)
Bente Moringen, Plan- og bygningsetaten
Marianne Rooth, Plan- og bygningsetaten
Atle Røiom, Eiendoms- og byfornyelsesetaten
Runar Ovesen, Friluftsetaten
Jenny Ann Flø, Samferdselsetaten
Terje Nordeide, Vann- og avløpsetaten

Målfrid Nyrnes har fulgt planarbeidet som enhetsleder i Plan- og bygningsetaten

Plan- og bygningsetaten

Besøksadresse: Vahls gate 1, 0187 Oslo
Postadresse: Boks 364 sentrum, 0102 Oslo


Telefon: 02 180
Telefaks: 23 49 10 01

Internett: www.pbe.oslo.kommune.no
E-post: postmottak@pbe.oslo.kommune.no

kdp t+m

kommunedelplan for torg og møteplasser



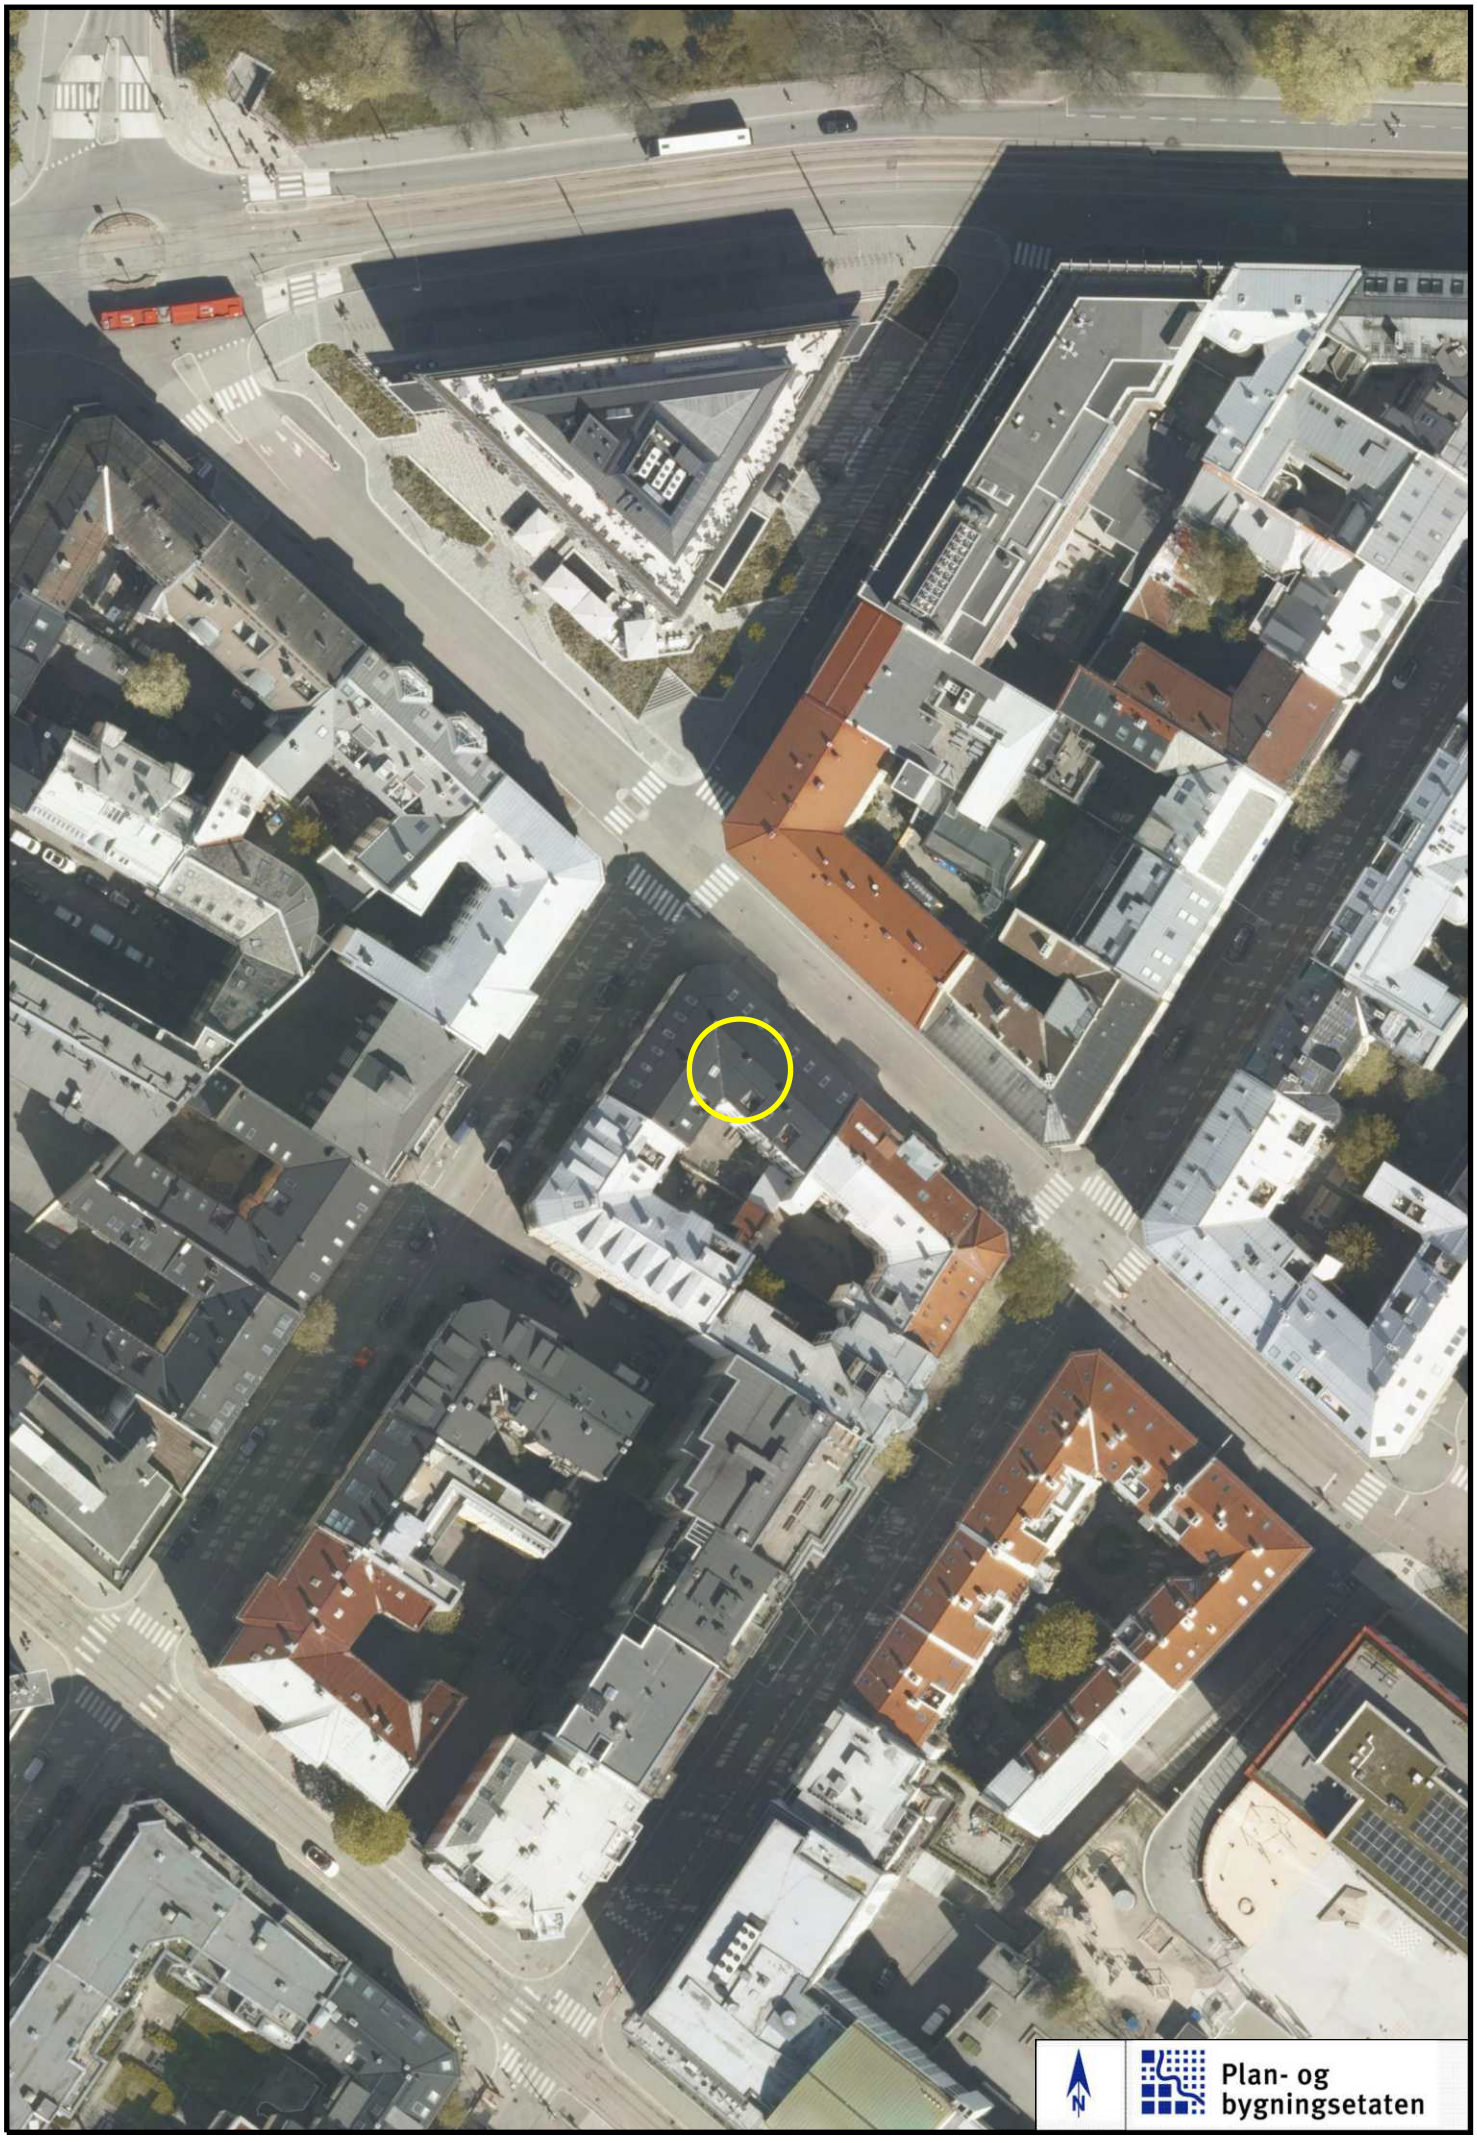


Løkkeveien 7 A

Målestokk 1: 1000 (A4) Dato: 28.01.2026


Oversiktskart

Adr.:	Løkkeveien 7 A	**Bydel :**	FROGNER
Gnr bnr :	209 / 200	**Skolekrets (2020/2021):**	Ruseløkka

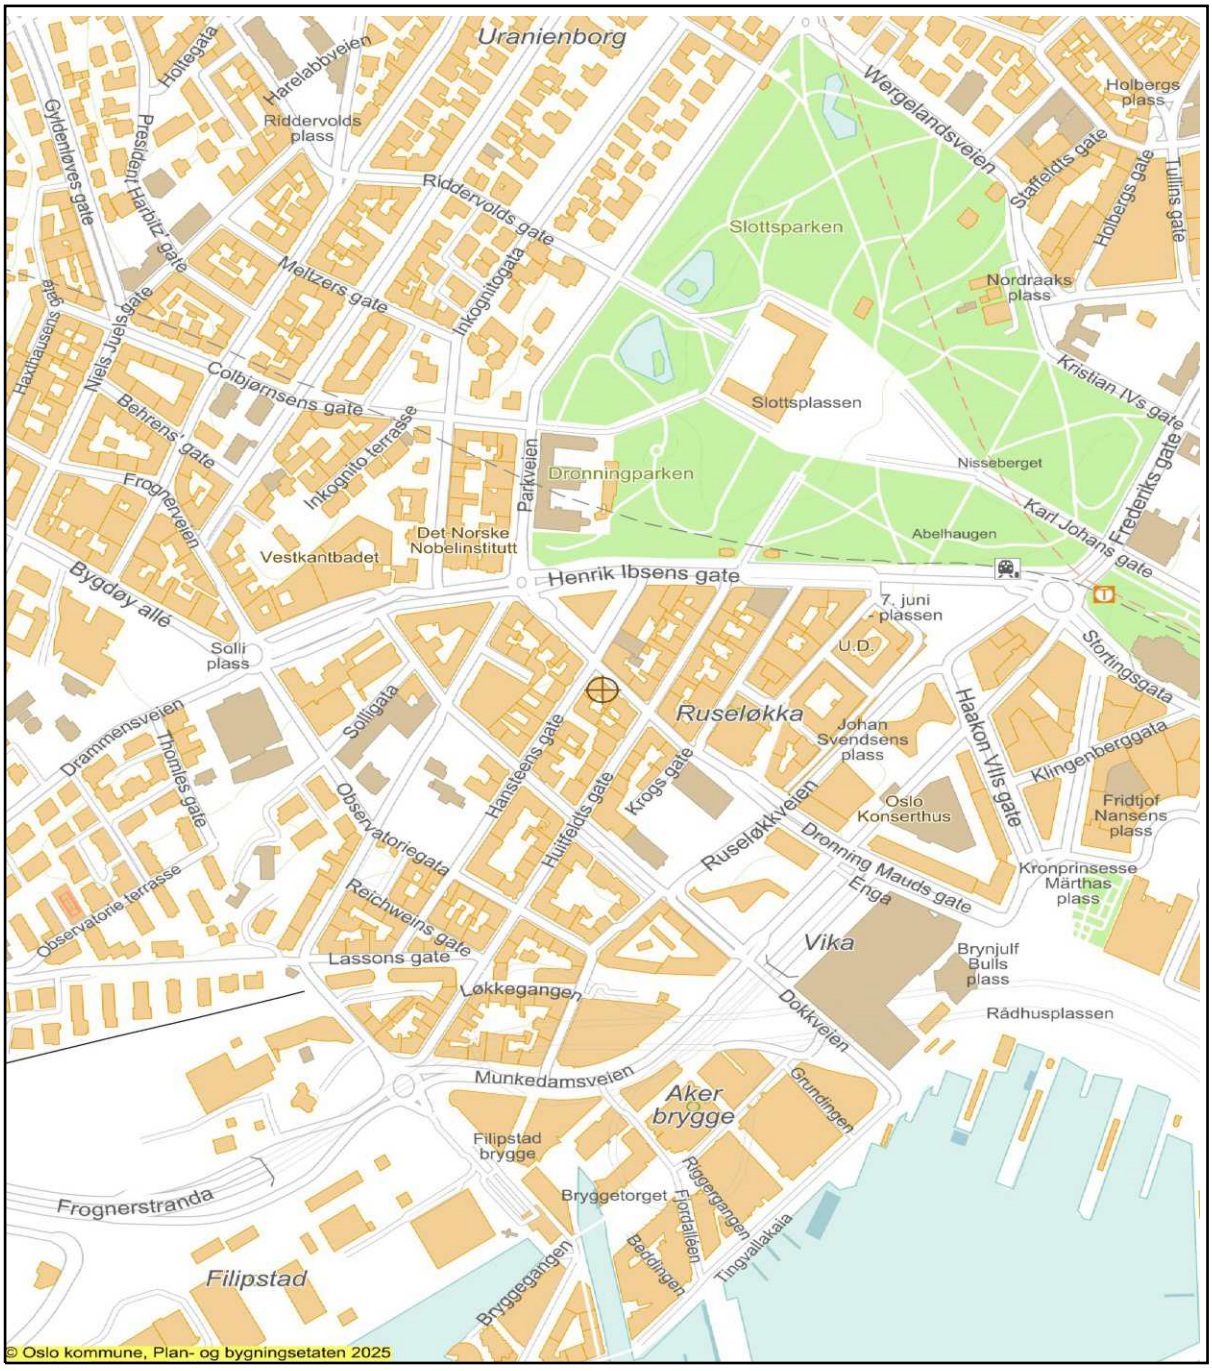

Dato: 28.01.2026 Målestokk 1: 7 500 (A4)

Jernbane
T-bane
Markagrense
Vei
Bolig
Andre bygg
Off. friområde
Adresse/eiendom

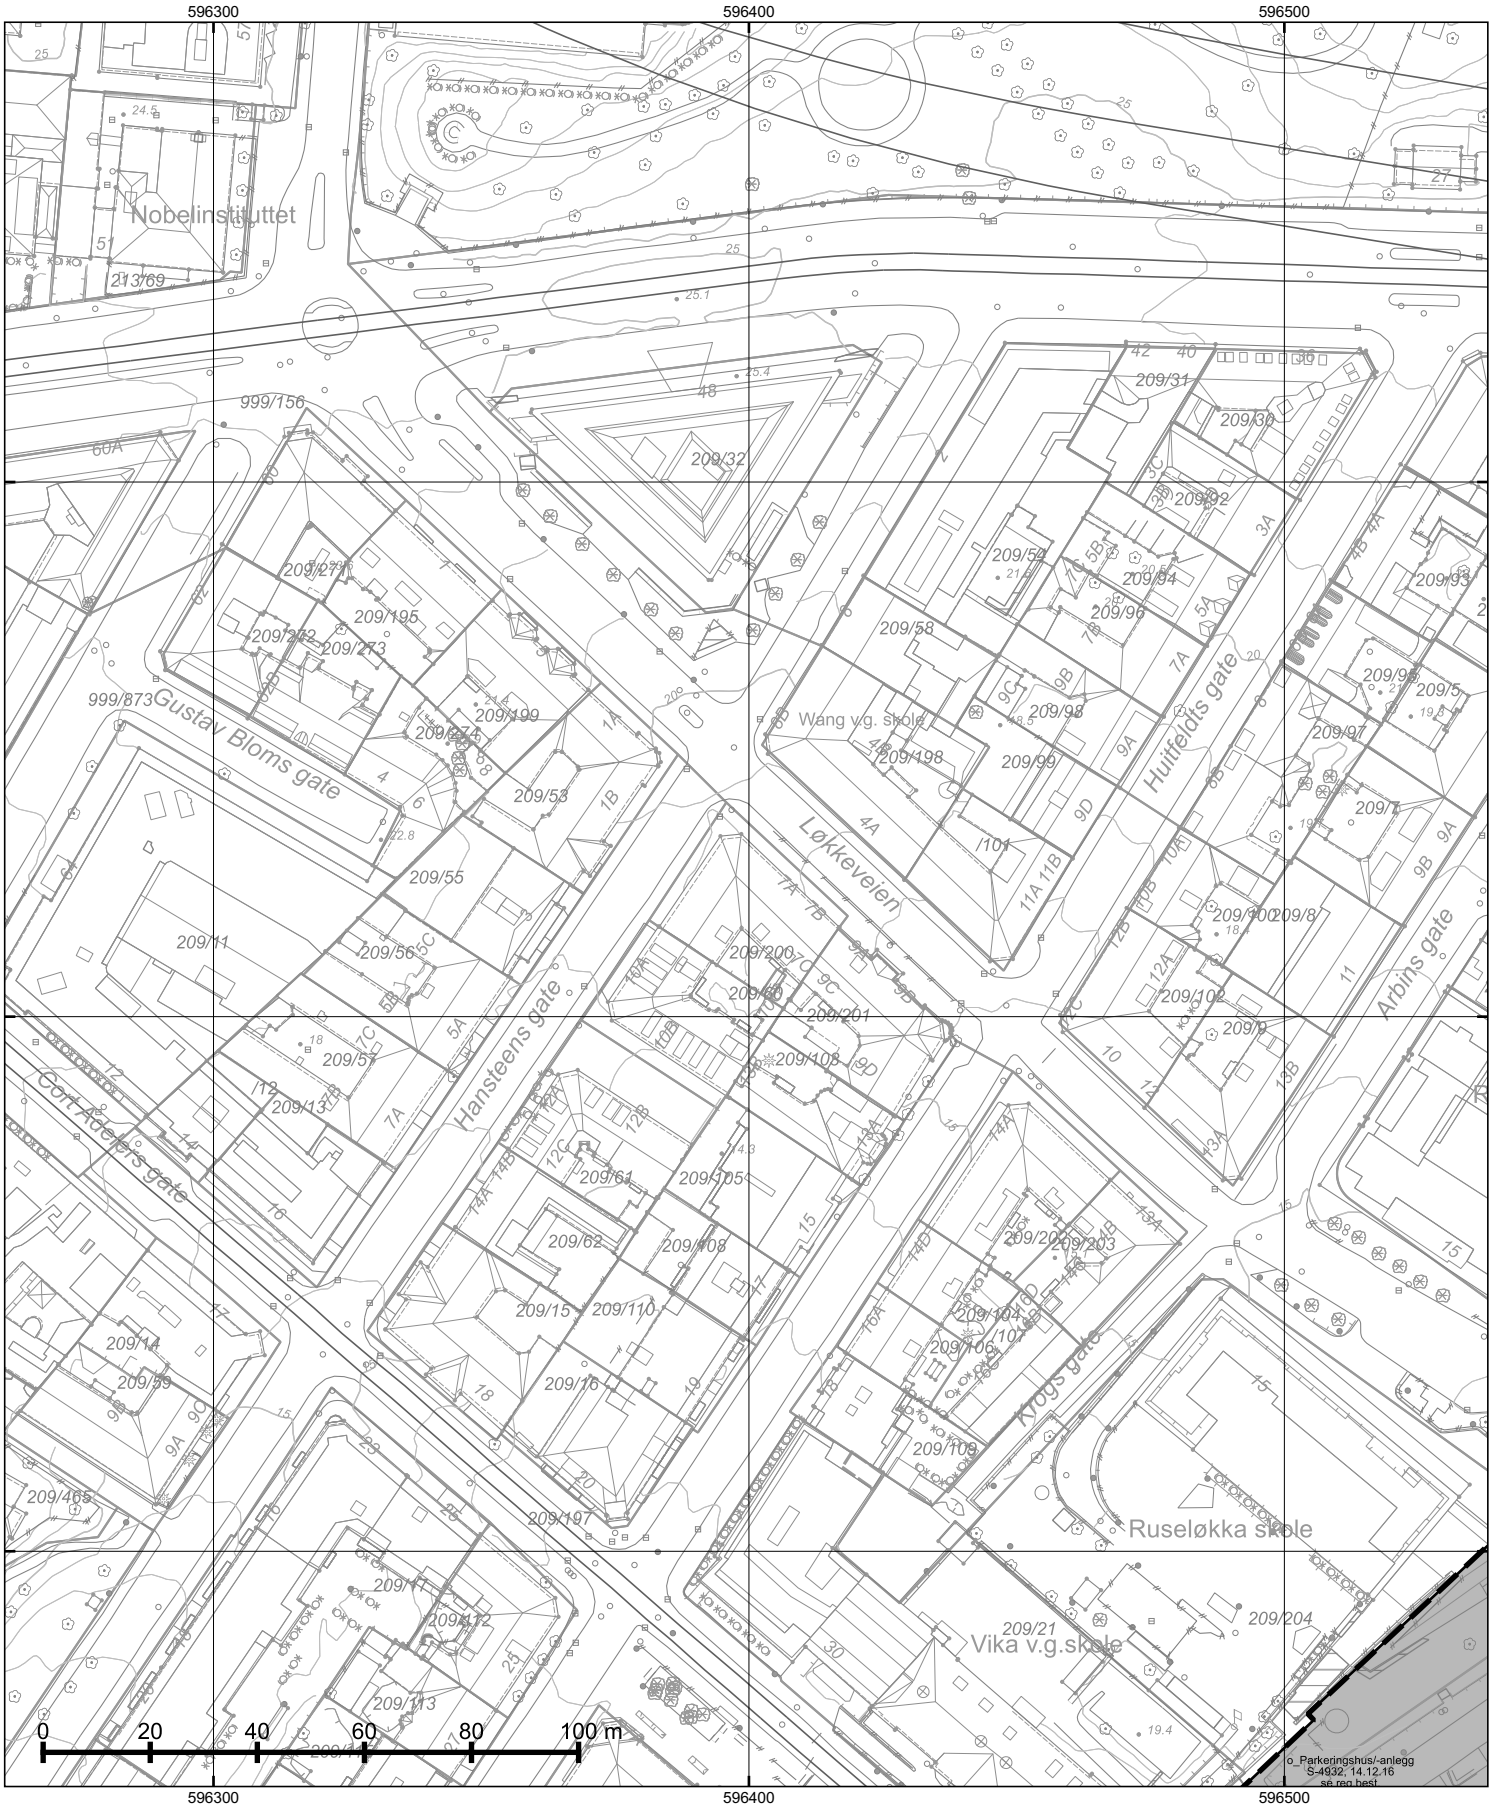

*=regulert kotehøyde med Oslo lokal som høydereferanse. Ved prosjektering legges 37 cm til denne kotehøyden.

© Plan- og bygningsetaten, Oslo kommune

Oslo

Dato: 28.01.2026
Bruker: FME
Målestokk 1:1000
Ekvidistanse 1m
Koord.system: EUREF89 - UTM sone 32
Høydereferanser
- Reguleringsplan: Se reg.best.
- Bakgrunnskart: NN2000
Originalformat: A3


Reguleringskart

– Kartutsnittet gjelder vertikalnivå 1 (dvs. under bakken). I tillegg finnes det regulering i vertikalnivå 2
– Gjeldende kommunedelplaner: KDP-17
– Naturmangfold innenfor kartutsnittet. Se eget kart.
– Kartet er sammenstilt for: . Kan ikke brukes til byggesak.

PlottID/Best.nr: 152304/ 86525780
Deres ref.:
Adresse: Løkkeveien 7
Kommentar:
Gnr/Bnr: 209/200

Opprinnelig reguleringsplan gir rammer for høyder på planlagt bebyggelse ut fra terrenghøydene slik de var da reguleringsplanen ble vedtatt. Det nye sammenstilte reguleringsplankartet viser dagens terreng- og tomtesituasjon. Planens originale vedtakskart er tilgjengelig i Saksinnsyn.

Se tegnforklaring på eget ark

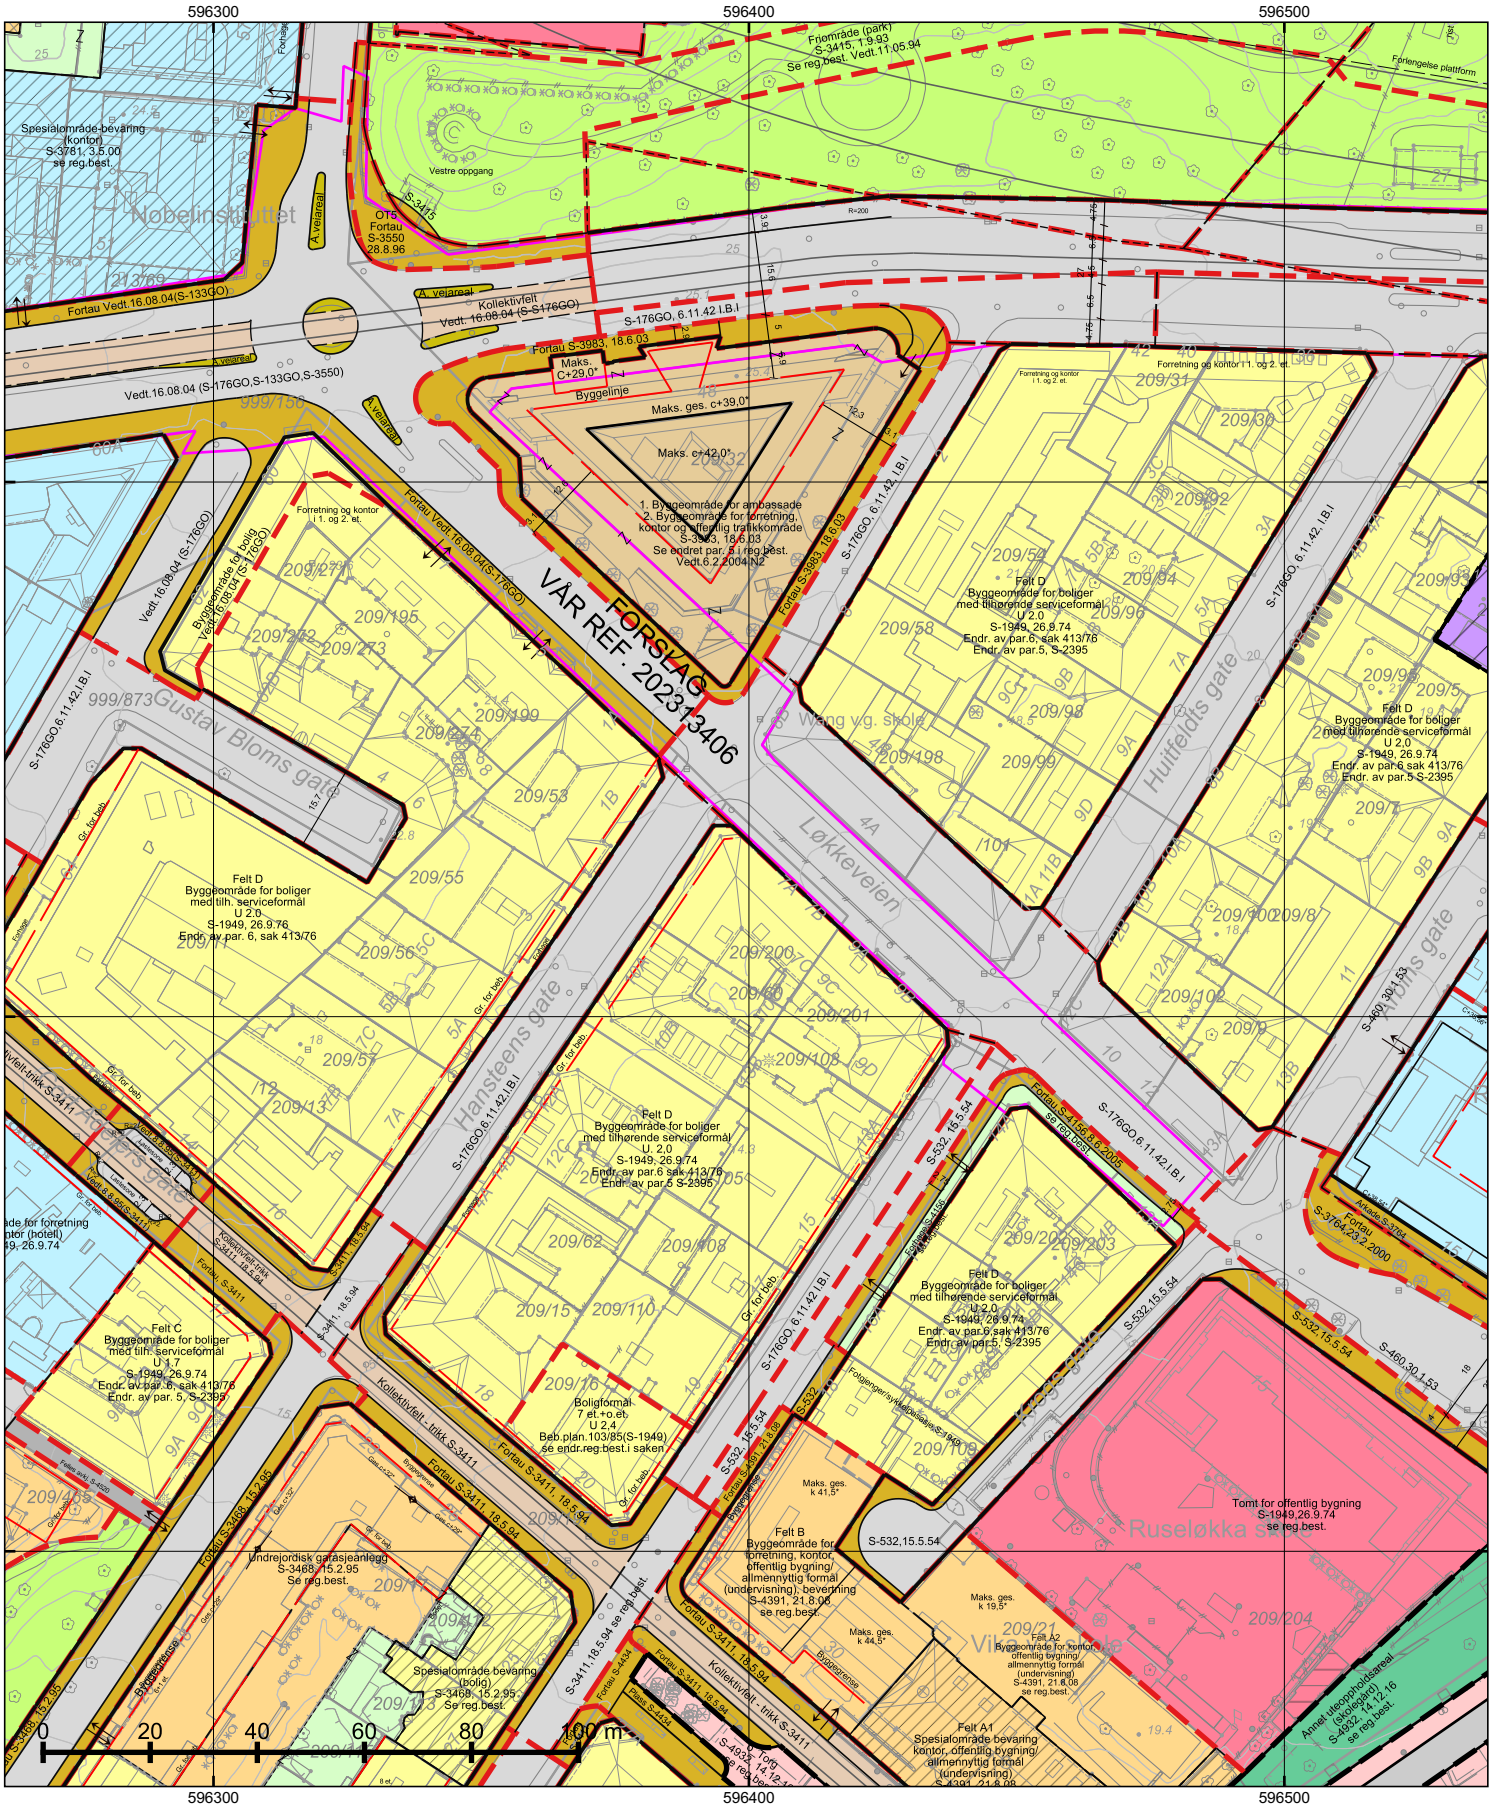

*=regulert kotehøyde med Oslo lokal som høydereferanse. Ved prosjektering legges 37 cm til denne kotehøyden.

© Plan- og bygningsetaten, Oslo kommune

Oslo

Dato: 28.01.2026

Bruker: FME

Målestokk 1:1000

Ekvidistanse 1m

Koord.system: EUREF89 - UTM sone 32

Høydereferanser
- Reguleringsplan: Se reg.best.
- Bakgrunnskart: NN2000

Originalformat: A3

Reguleringskart

– Kartutsnittet gjelder vertikalnivå 2 (dvs. på bakkenivå). I tillegg finnes det regulering i vertikalnivå 1
– Gjeldende kommunedelplaner: KDP-17
– Naturmangfold innenfor kartutsnittet. Se eget kart.
– Kartet er sammenstilt for: . Kan ikke brukes til byggesak.

PlottID/Best.nr: 152304/ 86525780

Deres ref.:

Adresse: Løkkeveien 7

Kommentar:

Gnr/Bnr: 209/200

Opprinnelig reguleringsplan gir rammer for høyder på planlagt bebyggelse ut fra terrenghøydene slik de var da reguleringsplanen ble vedtatt. Det nye sammenstilte reguleringsplankartet viser dagens terreng- og tomtesituasjon. Planens originale vedtakskart er tilgjengelig i Saksinnsyn.

Se tegnforklaring på eget ark

TEGNFORKLARING - REGULERING (for gjeldende kartutsnitt)

- 40 - Friområde/park
- 70 - Felles avkjørsel
- 71 - Felles parkering
- 72 - Felles lekeareal
- 75 - Felles garasjeanlegg - P-hus
- 78 - Forhage
- 110 - Bolig m.tilh. anlegg
- 120 - Forretning m.tilh.anlegg
- 121 - Forretning og kontor
- 130 - Kontor m.tilh.anlegg
- 141 - Forr./kontor/offentlig
- 147 - Kontor/offentlig
- 149 - Offentlig/allmennyttig
- 160 - Offentlig bygning m.tilh.anlegg
- 169 - Ambassade m.tilh.anlegg
- 310 - Offentlig kjørebane/veigrunn
- 311 - Annet veiareal
- 312 - Fortau
- 314 - Holdeplass for buss/trikk/taxi
- 315 - Kollektivfelt/kollektivgate
- 317 - Offentlig gang-/sykkelvei
- 332 - Område avsatt til sporvogn/trikk

- 1320 - Hotell/overnatting
- 1690 - Annet uteoppholdsareal
- 2011 - Kjøreveg
- 2012 - Fortau
- 2013 - Torg
- 2083 - Parkeringshus/ -anlegg

- 660 - Spesialområde bevaring bolig
- 662 - Spesialområde bevaring kontor
- 664 - Spesialområde bevaring blandet


- RbBevaringGrense
- RpAngittHensynSone
- RpAngittHensynGrense

- 70 - Felles avkjørsel
- 76 - Felles underjordisk anlegg
- 311 - Annet veiareal
- 312 - Fortau
- 315 - Kollektivfelt - kollektivgate
- 317 - Offentlig gang-/sykkelvei
- 325 - Veigrunn i tunnel
- 913 - Formålavgrensning
- 925 - Gesimslinje
- 930 - Reguleringslinje
- 964 - Regulert u-gradgrense
- Formålgrense

- Foreløpig plan
- Plangrense (gammel lov)
- Plangrense (ny lov)

- Grense for bebyggelse
- Byggegrense
- Beregnet senterlinje veg
- Bebyggelse som inngår i planen
- Måle og avstandlinje (Dimensjonslinje)

- Z Oppheving av eiendomsgrense
- ↑ Inn-/utkjøring

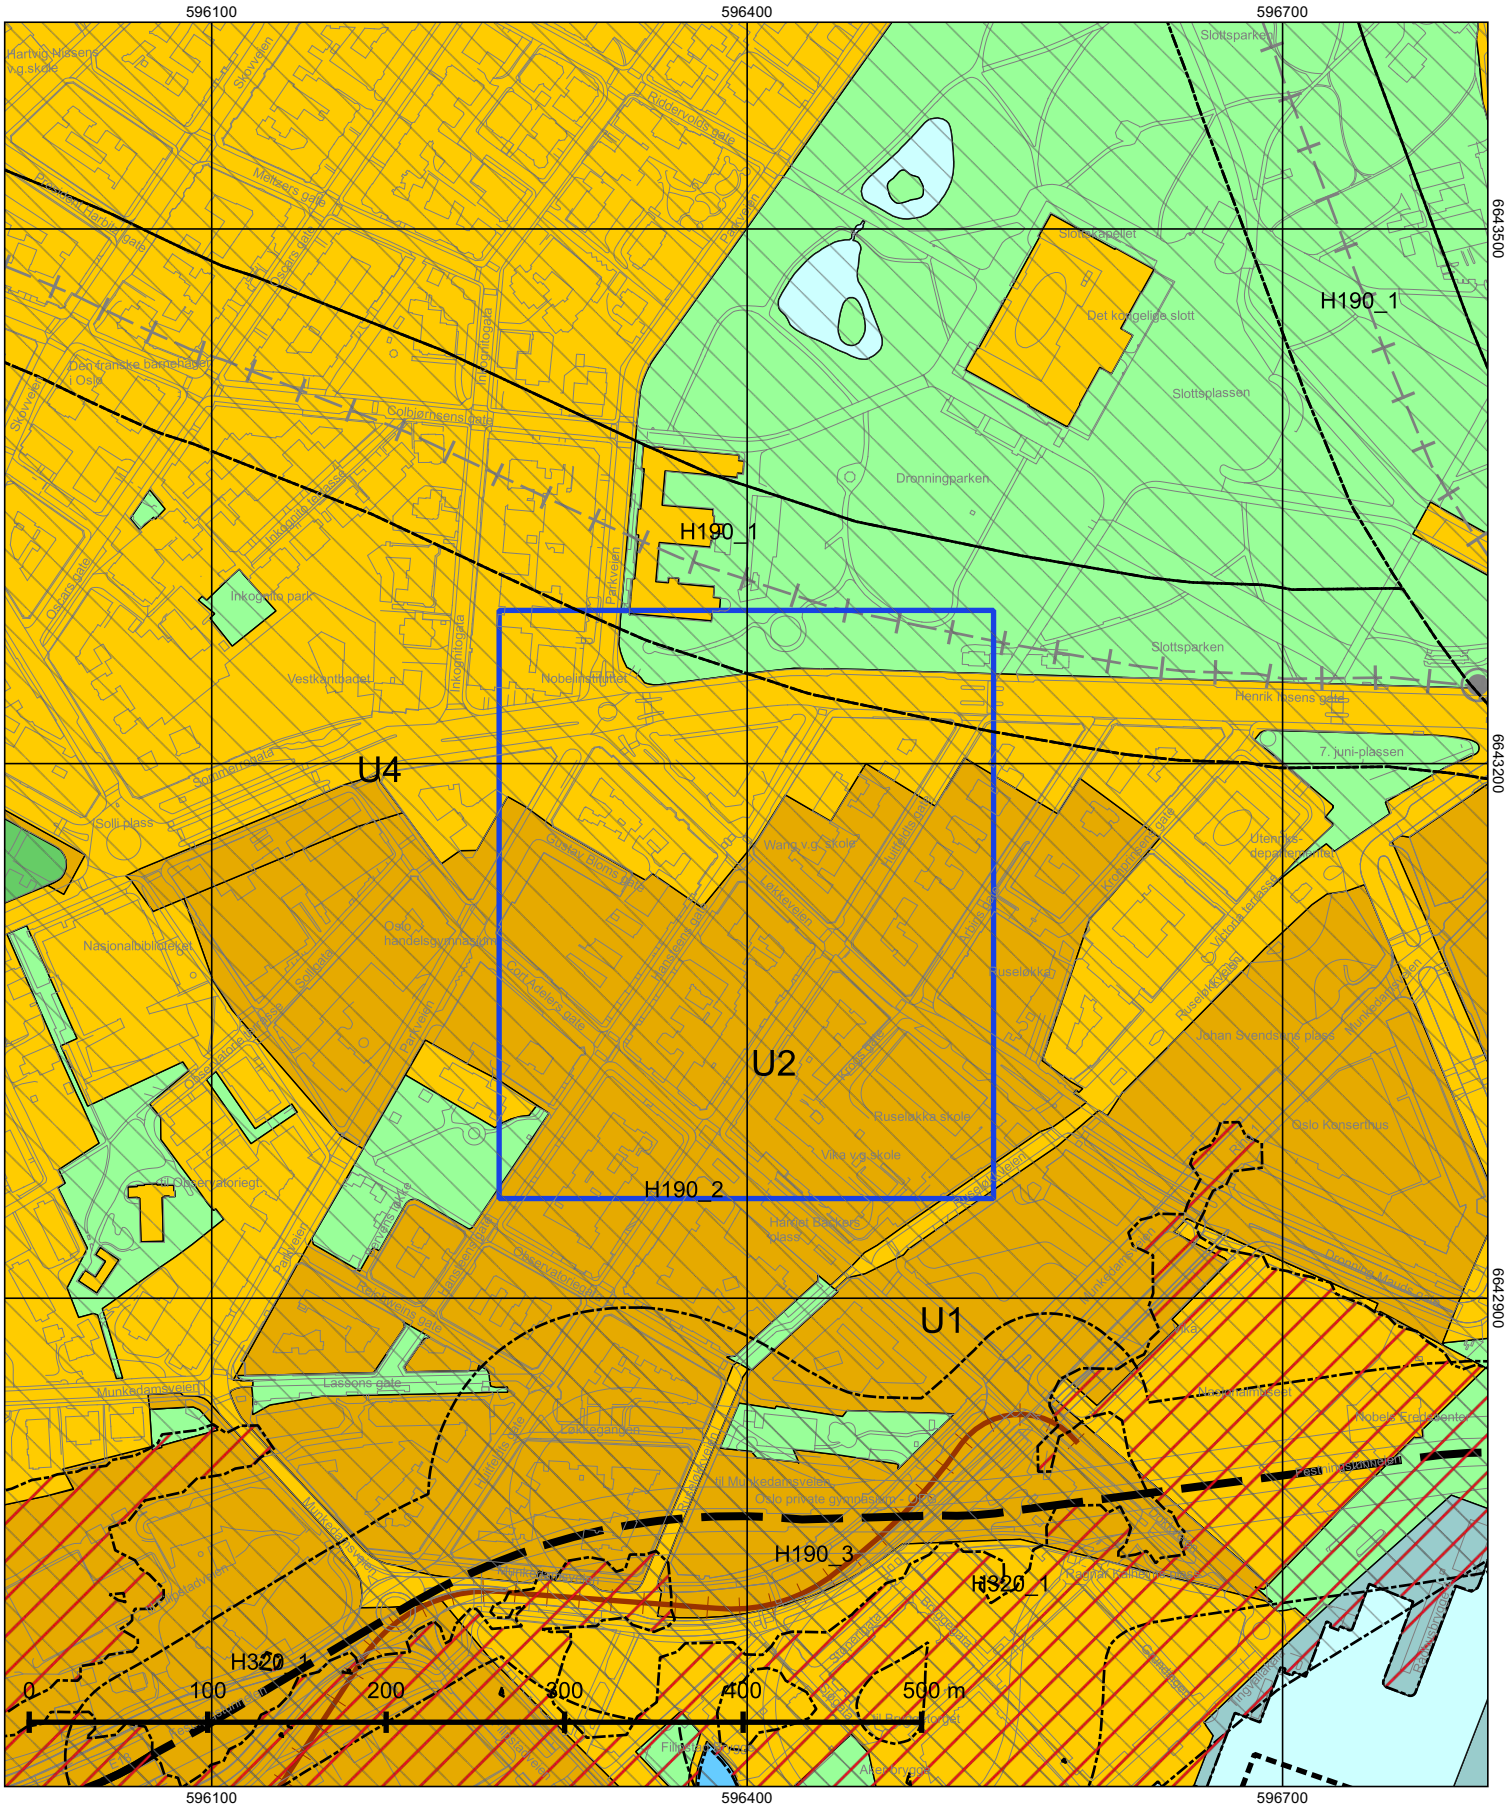

© Plan- og bygningsetaten, Oslo kommune

Oslo

Dato: 28.01.2026
Målestokk 1:3000
Koordinatsystem: EUREF89 - UTM sone 32
PlottID/Best.nr: 152304/86525780
Deres ref.:

Kommuneplanen 2015–2030

Vedtatt av bystyret 23.09.2015, sak 262

Kartet viser utsnitt av «Plankart 1-2 Arealbruk» og «Plankart 2-2 Hensynssoner». For øvrige juridisk bindende kart, se Planinnsyn - https://od2.pbe.oslo.kommune.no/kart/?mode=kommuneplan

Blå ramme viser utsnittet for de øvrige plottene.

Reguleringsplaner vedtatt etter 17.09.2014 og til 23.09.2015 vil gjelde foran kommuneplanen ved motstrid.
Reguleringsplaner vedtatt etter kommuneplanen vil gjelde foran kommuneplanen ved motstrid.

Se tegnforklaring på eget ark.

Tegnforklaring - kommuneplan



Oslo

S-176GO

Regulerings-og bebyggelsesplan med vedtektsbestemmelser for indre bydel I.

Vedtaksdato: 06.11.1942

Vedtatt av: Innenriksdepartementet

Vedtaksdokumenter: 194200537

Lovverk: BL 1924

Høydereferanse: Oslo lokal

Merknader: Planen er helt eller delvis opphevet som følge av bystyrets vedtak 23.9.15, Kommuneplan 2015.

Knytning(er) mot andre planer: V301291, 38166, 33494, V200962, V040652, 82960, V111170, 19662, 9862, V020889, V100298, V030599, V160804, V280904

Dokumentet består av 4 side(r) inkludert denne.

Planen er helt eller delvis opphevet som følge av bystyrets vedtak 23.09.2015, sak 262(Kommuneplan 2015 - Oslo mot 2030 - Smart, trygg og grønn).

Plan- og bygningsetaten
Oslo kommune

oslo.kommune.no/plan-bygg-og-eiendom

Besøksadresse:
Vahls gate 1, 0187 Oslo
Postadresse:
Boks 364 Sentrum,
0102 Oslo

Sentralbord: +47 21 80 21 80
Kundesenteret: +47 23 49 10 00
postmottak@pbe.oslo.kommune.no
Org.Nr.: NO 971 040 823 MVA

BYPLANVEDTEKT FOR INDRE SONE.

Denne vedtekt omfatter følgende vedtektnummere:

Vedtekt nr	Vedtatt	Godkjent av bystyret	Stadfestet av dept.	Byplan
170	6/4-37	20/1-1938	3/2-1939	I B.III
172B	8/6-37	8/12-1938	3/2-1939	V B.III
176	27/9-38	16/10-1942	22/12-1942	I B.IV
200	Del av Grunerløkka	23/5-1947	26/9-1947	I B.I
180	29/8-39	27/8-1942	6/11-1942 (s-176)	I B.I
182B	28/11-39		28/4-1947	Ø B. V
187	23/4-40			I B. V
175	16/8-38	(Maks ges. + 12.0) par. 19 havneloven		Sjursøya

Byplanvedtekt.

§ 1.

A. Det tillates med de nedenfor under p. B nevnte unntak bare ført opp bygninger bestemt for boliger eller forretningslokaler forutsatt at disse ikke er i strid med bygningsvedtektenes par.63 - 1. Det er dessuten adgang til oppførelse av stall, garasje eller lignende bebyggelse til oppbevaring av driftsmidler.
B. Unntatt fra foranstående er arealer som er satt av til:
1. Offentlig bebyggelse så lenge de disponeres til dette bruk, på reguleringsplanen merk. "Off. bebygg.".
2. Industribebyggelse, på reguleringsplanen merket med gult. På tomter, hvor det finnes eldre industrianlegg av nevneverdig betydning, kan bygningsrådet tillate videre utbygning av disse selv om de ikke ligger på de foran nevnte arealer.

§ 2. All ny bebyggelse skal føres opp i de vedtatte byggelinjer. Hvor indre byggelinjer ikke er angitt er bebyggelsens dybde begrenset ved bygningsvedtektenes bestemmelser og side og bakbygninger er her tillatt i sånn utstrekning at bygningslovens krav til lys og luft for oppholdsrom for mennesker tilfredsstilles.
Denne bebyggelses høyde må ikke overstige de tilhørende gårdsroms minste utstrekning:
Er gårdsrommet uregelmessig kan bygningsrådet fastsette en gjennomsnittshøyde.
Hvor flere gårdsrom støter til hverandre og er sikret mot bebyggelse, skal bygningsrådet kunne beregne høyden i forhold til disses sammenlagte utstrekning.
På side og bakbygninger tillates ikke tilbaketrukne overetasjer over denne høyde, og taket skal være flatt med heldningsvinkel på maksimum 10 grader.
Uansett det som er nevnt foran kan bygningsrådet tillate at nå eksisterende bebyggelse som er ført opp før disse vedtekter trådte i kraft og som ikke er lagt etter byggelinjene blir undergitt slik om eller tilbygning som bygningsloven og de alminnelige bygningsvedtekter iøvrig tillater. Dette gjelder såframt bygningsrådet ikke mener at disse arbeider må betegnes som hovedombygning eller er til hinder for gjennomføringen av byplanen.(Denne paragraf er i den foreliggende form vedtatt av reguleringsrådet 6/6 og 8/8-1944, godkjent av "ordføreren" 30/11-1944 og stadfestet av innenriksdepartementet 9/1-1945)

§ 3. Bygningen skal føres opp til den største gesimshøyde som er fastsatt ved byplanen. Hvor det ikke er påført gesimshøyder eller etasjeantall skal bebyggelsen føres opp til den største høyde som er tillatt etter vedtekt til bygningslovens par 71
Over gesimsen kan - eventuelt skal - føres opp overetasjer i slikt antall og innenfor den vinkel, som er anført på regulerings- planen. Hvor ingenting er anført om takvinkelen skal overetasjen ligge innenfor en hellingsvinkel på 45 grader. Mellom overetasjen og gesimsen skal taket være flatt, taket for øvrig skal være flatt med en hellingsvinkel på maksimum 10 grader.

§ 4. Bygningene skal på alle fra gaten synlige sider (heriblant også branngavler, for så vidt disse ikke er dekket av nabohus) ha fasademessig utstyr. De forskjellige bygningers ytre skal for sammenhørende bygningsgrupper være i det vesentlige i samsvar med hverandre, utført i noenlunde ensartede materialer og farge samt - så vidt mulig - med gjennomgående gesims- og mønehøyder, like og sammenfallende takformer og harmonerende arkitektur.

§ 5. Hvor det er regulert tilbaketrukket byggelinje skal eiendommene mot gate innhegnes med åpent "parkgjerde" av høyst 0,50 m høyde. Fra dette kan unntak gjøres ved vedtak av en felles plan for større sammenhengende områder. Innhegningen skal være av samstemmende utseende og materialer for sammenhengende områder.
Bygningsrådet kan fastsette bestemmelser for opparbeidelse av åpent område mellom bygningsblokker. Det kan også forlange at det til dekning av innblikk fra gata føres opp muret eller støpt innhegning av minst 1,80 m høyde i linjen mellom gatefasadene.

§ 6. Uansett foranstående gjelder for nedennevnte følgende Særbestemmelser.
(på reguleringsplanen anført S.B.)

1. (Indre bydel III, vedtekt nr.170 og Vestre bydel III, vedtekt nr.172,B) Bebyggelsen rundt St.Olavs plass skal føres opp til den høyde for gesims og overbygning som er vist på plan og skjema vedtatt av Oslo reguleringsråd 22. oktober 1936. Fasade mot gårdsplass kan føres opp til samme høyde. Langs de tilstøtende gater skal hovedgesimsen på de tomter som støter til plassen føres opp til samme høyde og over denne kan det føres opp overetasjer innenfor en linje i 45 graders vinkel med horisontalen.

2. (Indre bydel III, vedtekt nr.170) På bebyggelsen i kvartalet mellom Torget - Kirkegata - Karl Johans gate - Kongens gate skal hovedgesimsen ligge omkring kote + 28,0 hvorover det skal være balustrade med overkant omkring + 29,0. Over hovedgesimsen skal oppføres overetasje, 3,0 m høy og 1,20 m tilbaketrukket fra fasadeflukten. På Torget 2's fasade mot Kirkegata skal 1ste etasjes ytterflate legges ca. 2,25 m tilbaketrukket fra den tidligere bestemte gatelinje (sidepartiene). Det derved frilagte areal reguleres som fortau, men med adgang til anbringelse av søyler for de overliggende etasjer.(siste avsnitt er vedtatt av reguleringsrådet 31/1 og 11/4-1939)

3. (Indre bydel III, vedtekt nr.170) På bebyggelsen mot Karl Johans gate mellom Rosenkranzt gate og Universitetsgata skal overetasje eller arker på kote + 28,80. Takene skal overkant av hovedgesims ligge på kote +26.30 og overkant ha samme helling som nr. 33 og ingen del (skorstener og ventilasjonspiper unntatt) ligger over kote + 32,30.

4. (Indre bydel III,vedtekt nr.170) På bebyggelsen mellom Nedre Hammersborg gate - Møllergata - Krist kirkegård - Just Høegs gate kan taket ha en hellingsvinkel på inntil 30 grader.

5. Opphevet ved vedtak av 24/8-1943.

6a. (Indre bydel III, vedtekt nr.170) På Storgatas vestside mellom Youngs gate og Bernt Akers gate skal 1ste etasjes byggelinje våre 7,0 m tilbaketrukket fra gatelinjen og fortauet

med en fri høyde på minst 4,5 m tillates anbragt på denne del. 6b. Bæresøylene i 4,5 meters høyde utføres med det minste tverrsnitt som statiske hensyn tilsier.

7. Opphevet ved vedtak av 11/3 og 6/5-1947.

8. (Indre bydel IV, vedtekt nr.176) I den indre fløybebyggelse i kvartalet mellom Stenersgata - Lybekkergatas forlengelse - Karl 12's gate - Gunnerus gatas forlengelse og Nygata kan rom til varig opphold for mennesker bare innredes i de to øverste etasjer.

9. (Indre bydel I, vedtekt nr.180) Bebyggelsen mot Fridtjof Nansens plass skal ha 2 etasjers oppbygg over hovedgesimsen med ubrudt fasadevegg 2 m innenfor reguleringslinjen.

10. (Indre bydel I, vedtekt nr.180) Fasaden langs Drammensveiens sørside mellom Observatoriegata og Cort Adelers gate skal utføres etter en samlet felles plan, tiltrådt av alle grunneiere. Den i byplanen regulerte gesimshøyde og byplanvedtektens bestemmelse i par. 3 er ikke obligatoriske, men gesimshøyden er fastsatt som maksimumshøyde.

11. (Indre bydel I, vedtekt nr.180) I havneområdet er den under par. 3 nevnte gesimshøyde ikke obligatorisk idet de tall som er fastsatt i byplanen angir de <u>største</u> tillatte høyder.

§ 7. Reguleringsrådet, eller hvor loven krever det, bygningsrådet, kan tillate unntak fra disse vedtektene hvor særlige grunner taler for det. Dette må i tilfelle skje under iakttagelse av bestemmelsene i bygningsloven og de alminnelige bygningsvedtekter for Oslo.

Oslo

S-1949

Endret reguleringsplan for kvartalene mellom Drammensveien og Drammensbanen fra Leiv Eirikssons gate til Arbiens gate, Ruseløkkveien og Munkedamsveien - Ruseløkka/Hjortnes/Skillebekk, Oslo kommune

Vedtaksdato: 26.09.1974
Vedtatt av: Miljøverndepartementet
Vedtaksdokumenter: 197401375
Lovverk: BL 1965
Høydereferanse: OSLO LOKAL
Merknader: Planen er helt eller delvis opphevet som følge av bystyrets vedtak 23.9.15, Kommuneplan 2015.
Knytning(er) mot andre planer: V101091, 10385

Dokumentet består av 4 side(r) inkludert denne.

Planen er helt eller delvis opphevet som følge av bystyrets vedtak 23.09.2015, sak 262(Kommuneplan 2015 - Oslo mot 2030 - Smart, trygg og grønn).

Plan- og bygningsetaten
Oslo kommune

oslo.kommune.no/plan-bygg-og-eiendom

Besøksadresse:
Vahls gate 1, 0187 Oslo
Postadresse:
Boks 364 Sentrum,
0102 Oslo

Sentralbord: +47 21 80 21 80
Kundesenteret: +47 23 49 10 00
postmottak@pbe.oslo.kommune.no
Org.Nr.: NO 971 040 823 MVA

Med endringer sak 413/76 og S-2395

REGULERINGSBESTEMMELSER I TILKNYTNING TIL ENDRET REGULERINGSPLAN FOR KVARTALENE MELLOM DRAMMENSVEIEN OG DRAMMENSBANEN FRA LEIV EIRIKSSONS GATE TIL ARBIENS GATE, RUSELØKKVEIEN OG MUNKEDAMSVEIEN - RUSELØKKA/HJORTNES/SKILLEBEKK, OSLO KOMMUNE.

Det regulerte område er på planen vist med reguleringsgrense.

§ 1. Gjeldende byggelinjer, byggegrenser og forhager opprettholdes.

§ 2. I plansone A, B, C og D kan det innpasses sosiale fellesfunksjoner og servicefunksjoner (barnehage, nærbutikker, helsesenter, kafé, ungdomsklubb etc.) dersom disse etter bygningsrådets skjønn i det vesentlige vil betjene strøket.

§ 3. Bygningsrådet kan forlange at det ved byggemelding for enkelteiendommer vises hvordan det omsøkte prosjektet kan passes inn i en plan for det aktuelle kvartal eller den aktuelle plansone.

§ 4. Med bebyggelsesplanen skal det følge plan for plassering av anlegg som nevnt i bygningslovens paragraf 69. Denne planen skal primært sikre beboerne tilfredsstillende opphold i det fri.

§ 5. Ved nybygg må utnyttelsesgraden holdes innen den utnyttelsesgraden som er angitt på reguleringskartet for vedkommende felt. (Se vedl. kopi av endr. av 9/5-79 sak 2395)

§ 6. Ved nybygg i området skal følgende leilighetsfordeling følges dersom bygningsrådet ikke fastsetter noe annet:
- 30% 2-roms leiligheter
- 70% 3-roms eller større leiligheter med hovedvekten på 4-roms.

De ulike leiligheters størrelse (antall m2) må ikke overstige Husbankens arealgrenser.
Tillegg til paragraf 6 se sak 413/76

§ 7. Det enkelte felt skal dekke sitt eget parkeringsbehov. Parkeringen skal søkes samlet i fellesanlegg.
Parkeringsanleggene skal fortrinnsvis lokaliseres til det overordnede veinettet. (Drammensveien, Filipstadveien)
Det skal etableres en bilplass pr. familieleilighet og 0,5 bilplass pr. hybelleilighet (innbefattet 2-roms).

§ 8. Med unntak av Løkkeveien (Dronning Mauds gate) skal gatene være lokale atkomster. I den grad tverrprofilet ikke er vist i reguleringsplanen kan dette fastsettes av bygningsrådet.

§ 9. Ved siden av disse reguleringsbestemmelsene gjelder bestemmelsene i bygningsloven og bygningsvedtektene for Oslo kommune.

§ 10. Når særlige grunner foreligger kan bygningsrådet gjøre unntak fra disse reguleringsbestemmelsene innenfor rammen av bestemmelsene i bygningsloven og bygningsvedtektene for Oslo kommune.

*** SLUTT PÅ S-1949 ***

sak 413/76 i møte 03.11.1076

Forslag til vedtak:

I medhold av par 28 nr. 2 og under henvisning til par 26 g i bygningslov med vedtekt for Oslo, vedtar bygningsrådet endringer av paragraf 6 i reguleringsbestemmelsene i tilknytning til "Ruseløkka/Skillebekkplanen".

§ 6 skal lyde:

a) "Ved nybygg i området skal følgende leilighetsfordeling følges dersom bygningsrådet ikke fastsetter noe annet:
   - 30% 2-romsleiligheter
   - 70% 3-romsleiligheter eller større, med hovedvekten på 4-roms.

   De ulike leilighetsstørrelser (antall m2) må ikke overstige Husbankens arealgrenser."

b) "Ved ombygging eller delvis ombygging av eksisterende bygg i området skal følgende leilighetsfordeling følges dersom bygningsrådet ikke fastsetter noe annet:
   - 30% 2-romsleiligheter
   - 70% 3-romsleiligheter eller større, med hovedvekten på 4-roms."

Enstemmig vedtatt.

*** SLUTT PÅ 413/76 ***

S-2395,09.05.79

ENDRET REGULERINGSPLAN FOR TRAFIKKSANERING I RUSELØKKA/SKILLEBEKK-OMRÅDET. - FORTAU OVER FRAMNESVEIEN, PARKVEIEN, RUSELØKKVEIEN v/nr.59, I KRYSSENE MUNKEDAMSVEIEN / HUITFELDTS GATE OG RUSELØKKVEIEN / CORT ADLERS GATE. RUSELØKKA/SKILLEBEKKPLANEN: ENDRING AV PARAGRAF 5 I REGULERINGSBESTEMMELSENE (ETASJETALL), OSLO KOMMUNE.

Deres brev av 20.mars 1979.

I medhold av par. 28,1, jfr. par. 27 i bygningsloven av 18. juni 1965 stadfester departementet vedtak av Oslo kommunestyre den 14. mars 1979 om nevnte regulering.

Videre stadfester departementet kommunestyrets vedtak samme dag om endring av par 5 i reguleringsbestemmelsene i tilknytning til reguleringsplan for Ruseløkka/Skillebekk, stadfestet 26. september 1974.

Reguleringsbestemmelsenes par 5 skal lyde:

"Ved nybygg må utnyttelsesgraden holdes innenfor den utnyttelsesgrad som er angitt på reguleringskartet for vedkommende felt. Etter bygningsrådets bestemmelse i det enkelte tilfelle kan bebyggelsen tillates oppført i inntil 5 etasjer".

Oslo

Utskriftsdato: 28.01.2026

Kommunale avgifter og eiendomsskatt 2026

Om rapporten

I rapporten får du oversikt over kommunale avgifter og eiendomsskatt og eventuelt skyldig beløp/tilgodebeløp. Hvis eiendommen er seksjonert vil du alltid finne eiendomsskatt på seksjonsnummer. På seksjonerte eiendommer vil kommunale avgifter blir fakturert grunneiendommen. Unntaket er hvis eiendommen har fått splittet de kommunale avgiftene på seksjonsnivå. Du kan lese mer om dette på
https://www.oslo.kommune.no/skatt-og-naring/skatt-og-avgift/kommunale-avgifter/

Eiendomsskatt

Eiendomsskatt blir utskrevet 1. mars. Hvis du henter ut rapporten før 1. mars, vil du få oppgitt fjorårets tall.

Ufakturerte terminer

Terminer som ennå ikke er fakturert er oppgitt med et stipulert beløp. Nøyaktig beløp blir oppgitt etter fakturering.

Forfall og terminer for kommunale avgifter og eiendomsskatt

1. termin forfaller 25. mars
2. termin forfaller 25. mai
3. termin forfaller 25. august
4. termin forfaller 25. oktober

Hvis terminen forfaller på en lørdag eller søndag, blir forfallsdato neste virkedag.

Oslo

Utskriftsdato: 28.01.2026

Kommunale avgifter og eiendomsskatt 2026

Denne rapporten inneholder data for følgende eiendommer:

0301-209/200 DelNr. 1

Eiendomsadresse:	Løkkeveien 7A 0253 OSLO
Fakturamottaker:	Sameiet Løkkeveien 7, Oslo c/o Enqvist Boligforvaltning As, Postboks 6653 Rodeløkka 0502 OSLO
Eiernavn:	Løkkeveien 7 Sameiet

Kommunale avgifter	NOK 256 399,89
Eiendomsskatt	NOK 0,00
Totalt	NOK 256 399,89

Ingen forfalte beløp

Spesifikasjon av kommunale avgifter og eiendomsskatt*:

Avgift	*Beløp*
Renovasjonsgebyr	58 275,57
Vann- og avløpsgebyr	198 124,32
Totale avgifter	**256 399,89**

*Dette er et estimat av kommunale avgifter og eiendomsskatt.

Oslo

Utskriftsdato: 28.01.2026

Kommunale avgifter og eiendomsskatt 2026

Denne rapporten inneholder data for følgende eiendommer:

0301-209/200 DelNr. 800

Eiendomsadresse:	Løkkeveien 7A 0253 OSLO
Fakturamottaker:	Løkkeveien 7 AS c/o Enqvist Eiendomsdrift AS, Postboks 6653 Rodeløkka 0502 OSLO
Eiernavn:	Løkkeveien 7 AS

Kommunale avgifter	NOK 0,00
Eiendomsskatt	NOK 0,00
Totalt	NOK 0,00

Ingen forfalte beløp

Spesifikasjon av kommunale avgifter og eiendomsskatt*:

Avgift	*Beløp*
Totale avgifter	**0,00**

*Dette er et estimat av kommunale avgifter og eiendomsskatt.

Oslo

Utskriftsdato: 28.01.2026

Kommunale avgifter og eiendomsskatt 2026

Denne rapporten inneholder data for følgende eiendommer:

0301-209/200/0/24 DelNr. 1

Eiendomsadresse:	Løkkeveien 7A 0253 OSLO
Fakturamottaker:	Eger Conrad Wilhelm Løkkeveien 7a 0253 OSLO
Eiernavn:	Eger Conrad Wilhelm

Kommunale avgifter	NOK 0,00
Eiendomsskatt	NOK 843,00
Totalt	NOK 843,00

Ingen forfalte beløp

Spesifikasjon av kommunale avgifter og eiendomsskatt*:

Avgift	*Beløp*
Eiendomsskatt	843,00
Totale avgifter	**843,00**

*Dette er et estimat av kommunale avgifter og eiendomsskatt.

Oslo kommune
Plan- og bygningsetaten

Mosking Utvikling AS
Caspar Storms vei 16
0664 OSLO

Dato: 31.10.2012

Deres ref: | Vår ref (saksnr): 201105191-19 **Oppgis alltid ved henvendelse** | Saksbeh: Marianne Birkeland | Arkivkode: 531

Byggeplass:	LØKKEVEIEN 7	Eiendom:	209/200
Tiltakshaver:	Løkkeveien 7 AS	Adresse:	Pb. 3152 Elisenberg c/o Adv. Einar Edin, 0208 OSLO
Søker:	Mosking Utvikling AS	Adresse:	Caspar Storms vei 16, 0664 OSLO
Tiltakstype:	Blokk/bygård/terrassehus	Tiltaksart:	Vesentlig endring/reparasjon

FERDIGATTEST - LØKKEVEIEN 7

Jf. plan- og bygningslovens § 21-10 og byggesaksforskriftens § 8-1

Det vises til søknad om ferdigattest av 20.10.2012.

Den dokumentasjon som er fremlagt bekrefter at alle krav og betingelser som er stilt i tillatelsen, plan- og bygningsloven og tilhørende forskrifter er oppfylt. På dette grunnlag gis ferdigattesten.

Dette vedtaket kan påklages. Frist for innsending av klage er 3 uker etter mottakelsen av dette brevet. Se vedlagte orientering om klageadgang.

Det gjøres oppmerksom på at det kan føres tilsyn og gis pålegg i inntil 5 år etter at ferdigattesten er gitt.


PLAN- OG BYGNINGSETATEN
Avdeling for byggeprosjekter
Enhet for Bolig og næring - Tett by

Dette dokumentet er elektronisk godkjent 31.10.2012 av:

Marianne Birkeland - Saksbehandler
Per-Arne Horne - Enhetsleder

Vedlegg: Orientering om klageadgang

Kopi til: Løkkeveien 7 AS, Pb. 3152 Elisenberg c/o Adv. Einar Edin, 0208 OSLO

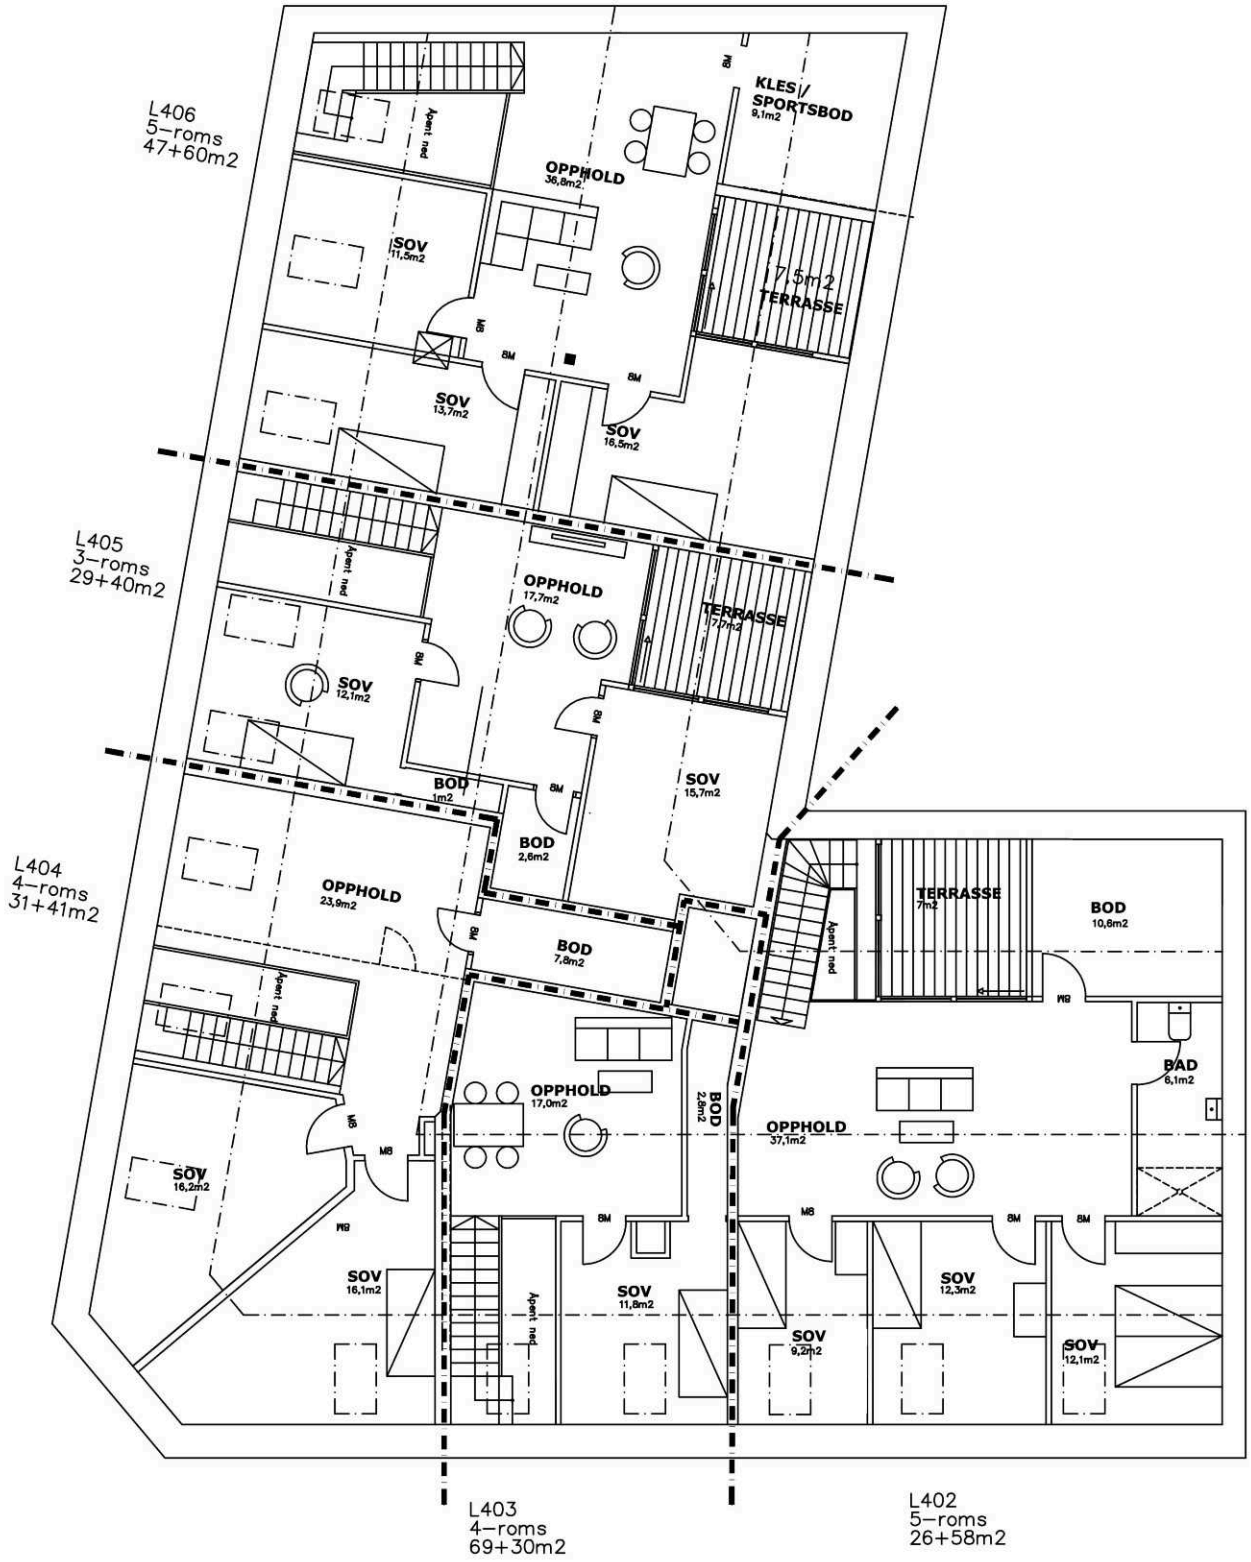

Beskrivelse	Dato
As built	17.10.2012

Løkkeveien 7

Plan 5. Etasje


Rev. dato 17.10.2012

Tegn. status	Ferdigattest
Tegn. No.	A105
Prosjektsnummer	
Dato	13.01.2012
Tegnet av	Moody Shafeek
Kontrollet av	OFA

Tiltakshaver	Løkkeveien 7 AS
Prosjekterende	

MOSKING
Mosking Utvikling AS
Caspar Storms vei 16
0664 Oslo
www.mosking.no
Tel. +47 22 16 64 16

Målestokk 1:100

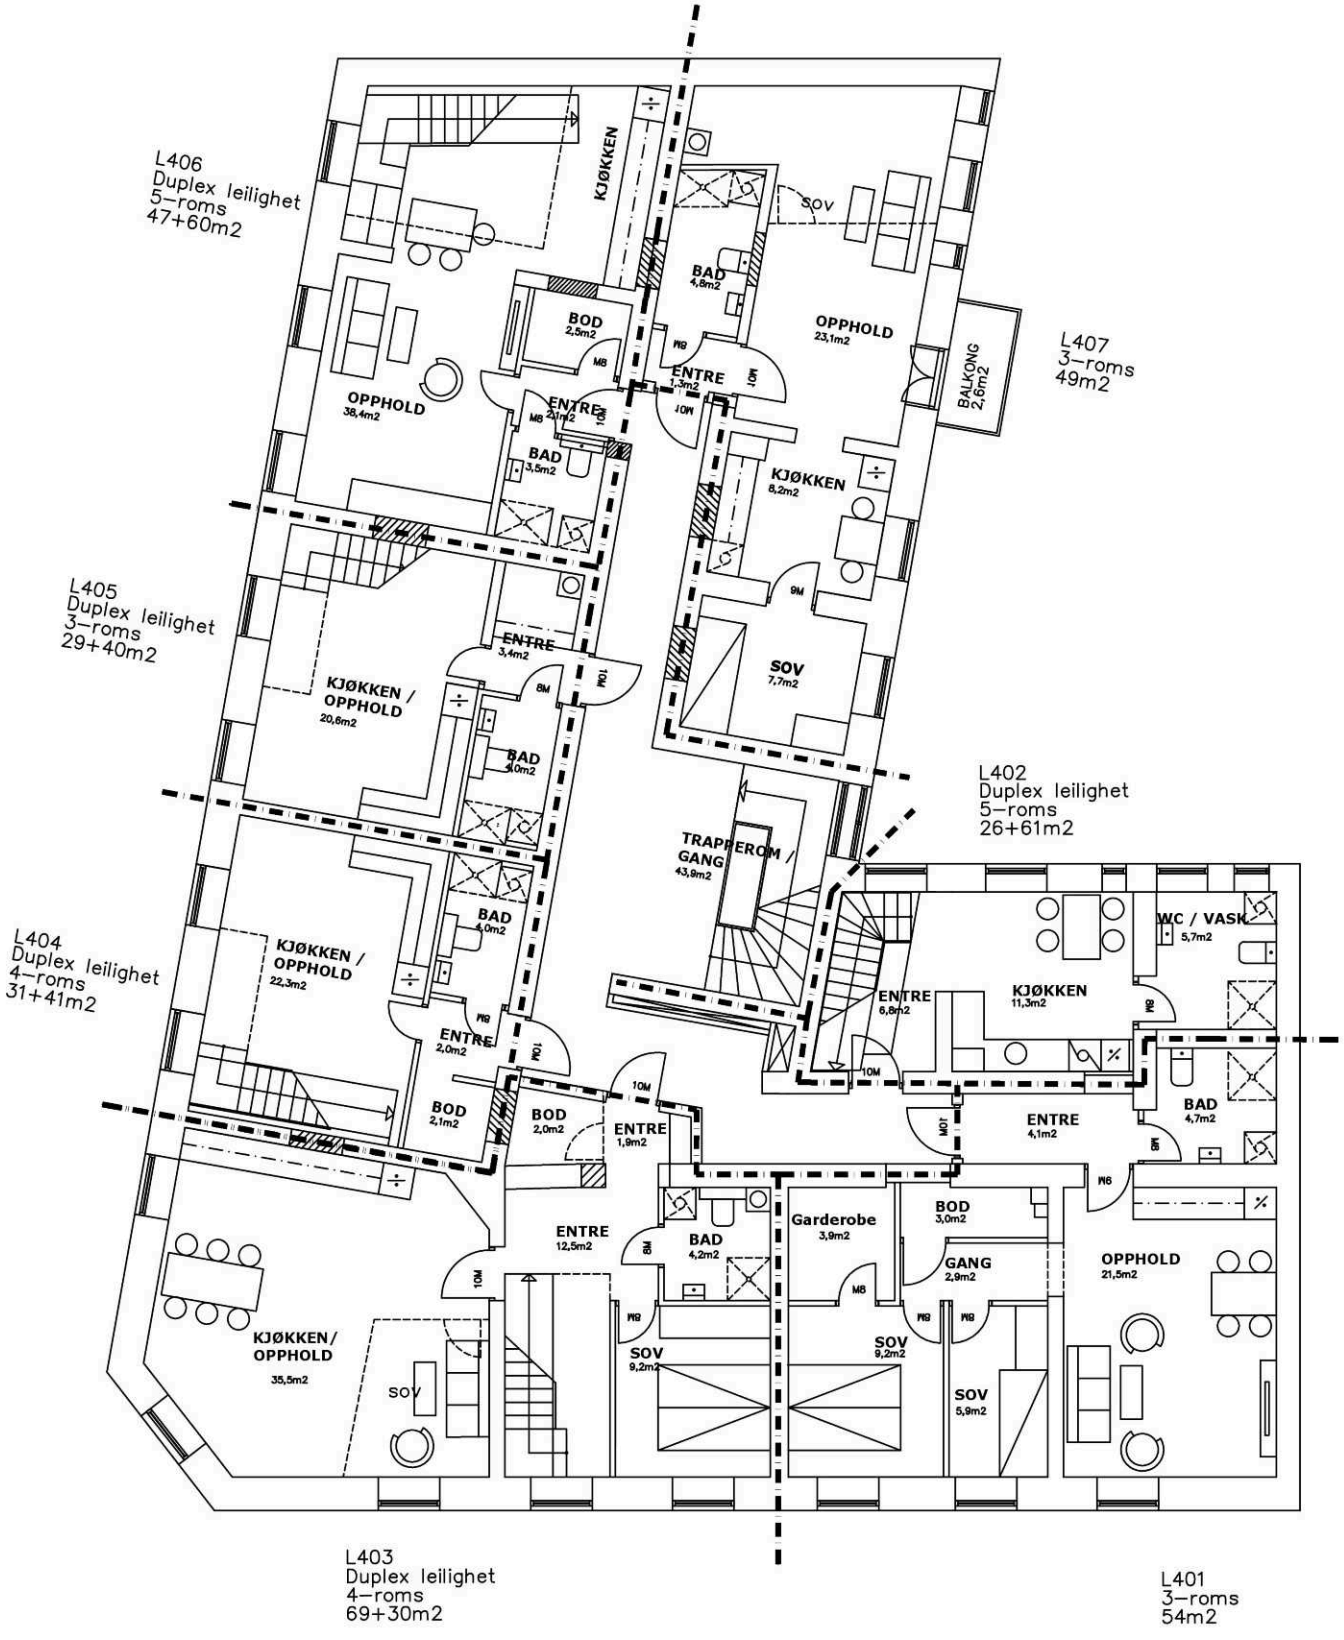

Beskrivelse	Dato
As built	17.10.2012

Løkkeveien 7

Plan 4. Etasje

Rev. dato 17.10.2012

Tegn. status	Ferdigattest
Tegn. No.	A104
Prosjektsnummer	
Dato	13.01.2012
Tegnet av	Moody Shafeek
Kontrollet av	OFA

Tiltakshaver	Løkkeveien 7 AS
Prosjekterende	

MOSKING
Mosking Utvikling AS
Caspar Storms vei 16
0664 Oslo
www.mosking.no
Tel. +47 22 16 64 16

Målestokk 1:100

§ 8. Bruk. dd. 17626 / 19 76
avskrift 14/9.

E R K L Æ R I N G

Gnr. 2 0 9 Bnr. 2 0 0

vedrørende ..Løkkeveien 7.....

.75/3305.....
Bygn.kontr. jnr.

.Bruksendring av 2. rom i 1. etasje fra bolig til kontor,...
Bruksendringens art.

Den 7.4.76 har Oslo bygningsråd/~~bygningssjef~~ i henhold til § 8 i bygningsvedtekt for Oslo meddelt midlertidig dispensasjon fra bestemmelsene i stadfestet reguleringsplan av 26.9.74 (S-1949).

i anledning midlertidig tillatelse for Bertel Grimeland.....
..... til ovennevnte bruksendring.

Tillatelsen kan ikke overføres til andre og dispensasjonen kan når som helst tas tilbake.

Bruker(e) og eier/fester forplikter seg til uten utgift for kommunen, etter pålegg, når som helst å opphøre med den midlertidig tillatte bruk, og hvis det kreves, gjenopprette den tidligere tilstand.

Denne erklæring avgis med virkning for senere eiere/festere og kan ikke avlyses uten Oslo bygningsråds samtykke.

Oslo, den 14. september 1976

Alvhild Frick.
Joseph Grimeland
Anne-Marie Grimeland
Sigrid Johnsen

.....
Bruker(e)s underskrift.

Bertel Grimeland
.....
Eier/fester.

Melding til tinglysing

Det er ført en reseksjonering i matrikkelen
Det er ført med brukstilfelle: Reseksjonering

Løpenummer for forretning: 601336227
Vedlegg: Ja

Rekvirent av tinglysing

Organisasjonsnr	Navn	Adresse
971040823	OSLO KOMMUNE PLAN- OG	Postboks 364 Sentrum, 0102 OSLO

Rekvirent(er) av forretning

Fødselsdato/Orgnr	Navn	Bruksenhet	Adresse
281256	GRIMELAND GUNNAR		BRIGADEVEIEN 18, 1820 SPYDEBERG
150854	GRIMELAND BERTEL ANDREAS		SOLBERGVEIEN 158, 2020 SKEDSMOKORSET
251068	ØYEN KETIL		NEDRE DAHLS VEI 8, 3511 HØNEFOSS
310567	ØYEN SIGRID HANSINE		ØVRE SKOTLANDS VEG 19, 3715 SKIEN
150477	JOHNSEN STIAN SLOTTERØY		JARLSBORGVEIEN 1 F, 0379 OSLO
310145	JOHNSEN AASE		SIGYNS VEI 7 B, 4631 KRISTIANSAND S
101060	GRIMELAND THOMAS		RINGSTABEKKVEIEN 74 B, 1358 JAR
230983	DAHLHEIM SILJE SLOTTERØY		PLOGVEIEN 26 B, 0681 OSLO
280123	GRIMELAND ANNE MARIE		TUNVEIEN 16, 1820 SPYDEBERG
240464	HAUGLAND ANNE K ØYEN		ROGNSVEIEN 185, 3960 STATHELLE
140641	JOHNSEN MARGARET		LØVLIVEIEN 7, 4620 KRISTIANSAND S
230920	GRIMELAND AASE	H0101	RINGSTABEKKVEIEN 74 A, 1358 JAR

Doknr: 922071 Tinglyst: 02.11.2012
STATENS KARTVERK FAST EIENDOM

Seksjonert(e) matrikkelenhet(er)

Knr	Gnr	Bnr
0301	209	200

Melding til tinglysing er hjemlet i Matrikkelloven § 24

PLAN- OG BYGNINGSETATEN
GEODATAAVDELINGEN
RETT KOPI

24.10.2012
Bente Hansen

Kartverket
Attestert kopi av dok.nr. 2012/922071/200
Attesteringstidspunkt 2026-01-28 14:13
Side 1 av 25

Etter tinglysing returneres begjæringsskjemaet til
Org.nr.: 971 040 823
Oslo kommune,
Plan- og bygningsetaten,
Postadresse: Boks 364 sentrum, 0102 Oslo

☐ **Begjæring om oppdeling i eierseksjoner**
☒ **Begjæring om reseksjonering**

Kun opplysninger i feltene 1 - 4 registreres i grunnboken

1. Eiendommen som begjæres seksjonert

Kommunenr.	Kommunens navn	Gårdsnr.	Bruksnr.	Festenr.	Seksjonsnr.
0301	OSLO	209	200		3

2. Hjemmelshaver(e)

Fødselsnr./Org.nr. (11/9 siffer) [1]	Navn	Seksjonsnr. [2]	Ideell andel [3]
	Se egen liste		1/1

3. Begjæring. Eiendommen begjæres oppdelt i eierseksjoner slik det framgår av etterstående fordelingsliste

S.nr.	Formål [4]	Brøk (teller) [5]	Tilleggs-areal [6]	S.nr.	Formål [4]	Brøk (teller) [5]	Tilleggs-areal [6]	S.nr.	Formål [4]	Brøk (teller) [5]	Tilleggs-areal [6]	S.nr.	Formål [4]	Brøk (teller) [5]	Tilleggs-areal [6]
1				11	B	44		21	B	93		31			
2				12	B	27		22	B	48		32			
3	B	30		13	B	29		23	B	107		33			
4				14	B	67		24	B	68		34			
5				15	B	92		25	B	75		35			
6				16	B	46		26	B	93		36			
7				17	B	44		27	B	51		37			
8				18	B	27		28	B	85		38			
9	B	46		19	B	28		29	B	46		39			
10	B	36		20	B	68		30				40			
SUM BRØK		112		SUM BRØK		472		SUM BRØK		666		SUM BRØK			

SUM BRØK (TELLERE) 1567 **= NEVNER I SAMEIEBRØKEN**

4. Supplerende tekst [7]

OBS ! Her påføres kun opplysninger som kan og skal tinglyses.
Ved reseksjonering skal dessuten oppgis hva endringen består i. Eventuelt på hvilken måte fellesarealene berøres.

Snr 3, 5B, eller i seksjonene 9-29. Alle seksjoner får formål bolig.
Det avgis areal til fellesareal.
Nevner stor ikke.


Signaturer

Rubrikk for underskrifter finnes nederst på side 2. (Felt 7) Da skjemaet består av løse ark, kreves imidlertid signering også her.

p - OTTO JOHNSEN, IHHT. fullmakt
fullmakten

Rettet etter avtale med Guro Tuv 13/4-12 SIVA

Plan- og bygningsetaten
TEKNISK FAGAVDELING
Rett kopi 3/10-12 Smith

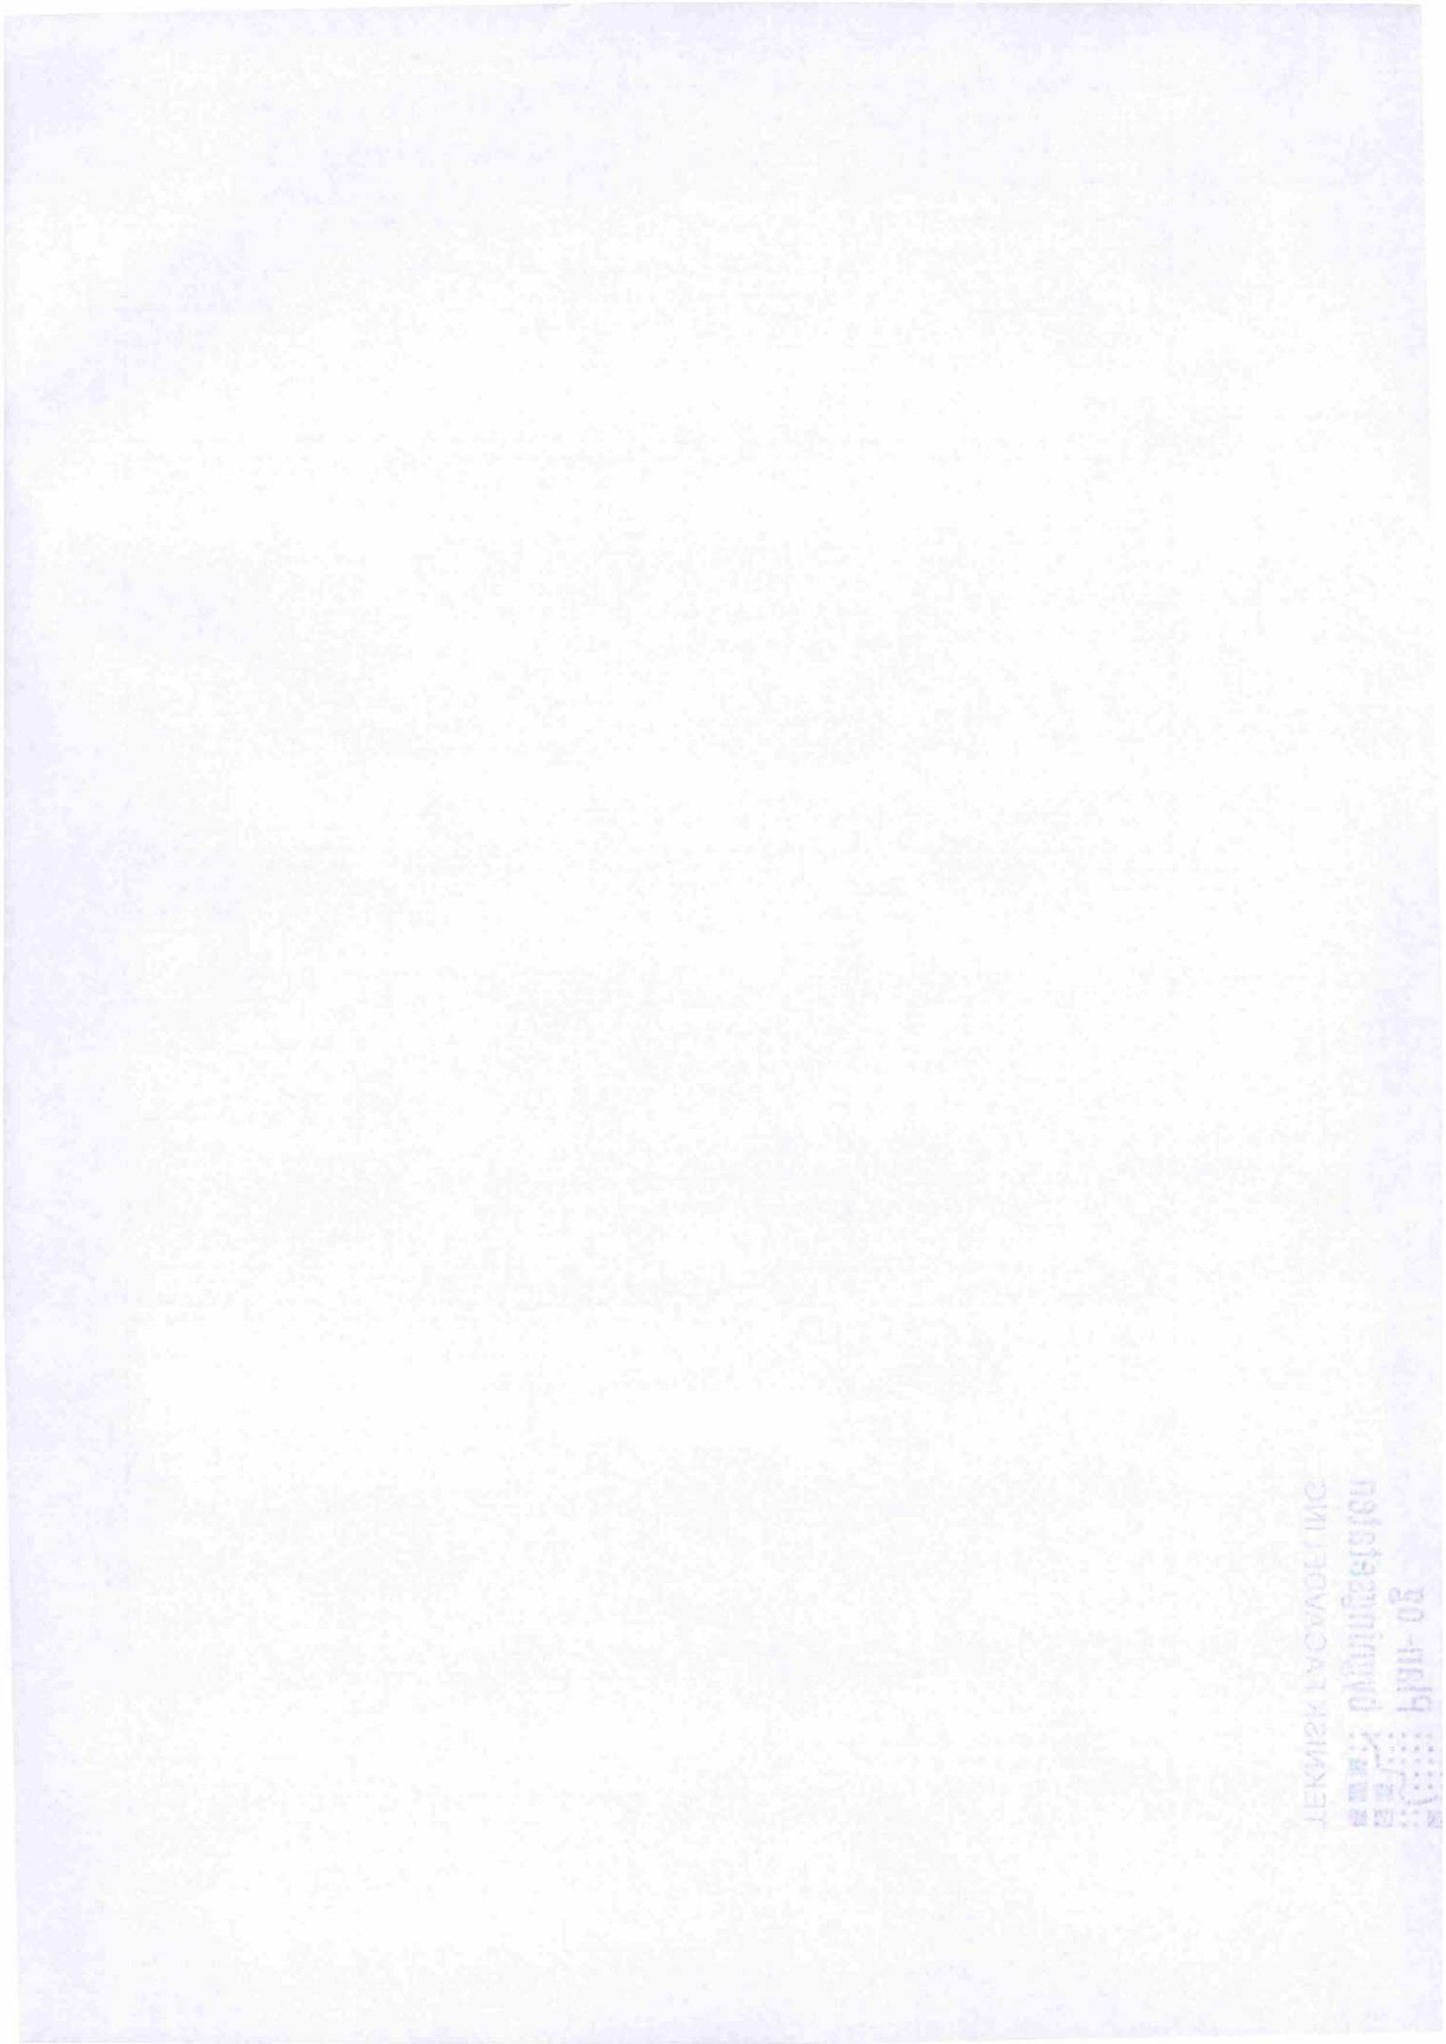

5. Egenerklæring

Undertegnede erklærer at

a) ☐ seksjoneringen gjelder planlagt bygning hvor byggetillatelse er gitt,
eller
☒ seksjoneringen gjelder bestående bygning hvor seksjoneringen bare omfatter bruksenheter som er ferdig utbygd.

b) ☒ seksjoneringen omfatter alle bruksenhetene i bygningen.

c) ☒ inndelingen i bruksenheter gir en formålstjenlig avgrensning av de enkelte bruksenheter.

d) ☒ bruksenhetenes formål (bolig eller næring) er i samsvar med gjeldende arealplanformål,
eller
☐ det foreligger tillatelse til annen bruk etter plan- og bygningsloven.

e) ☒ ingen bruksenheter omfatter deler av eiendommen som er nødvendig til bruk for andre bruksenheter i eiendommen, eller deler som etter bestemmelser, vedtak eller tillatelser gitt i eller i medhold av plan- og bygningsloven, er fastsatt å skulle tjene beboernes eller bebyggelsens felles behov.

f) ☒ areal som skal tjene sameiernes felles bruk eller eiendommens drift er fellesareal. Fellesarealet omfatter ikke vaktmesterbolig som er utleid til andre enn vaktmesteren, og hvor leier har kjøperett.

g) ☒ hver bruksenhets hoveddel er en klart avgrenset og sammenhengende del av en bygning på eiendommen og har egen inngang fra fellesareal eller naboeiendom.

h) ☒ hver boligseksjon har kjøkken, bad og WC innenfor hoveddelen av bruksenheten. Bad og WC er i eget eller egne rom,
eller
☐ boligseksjonen er en fritidsbolig,
eller
☐ alle boligene inngår i en samleseksjon bolig

i) ☒ det er fastsatt vedtekter (Jfr. ESL § 28)

UNDERTEGNEDE ER KJENT MED AT DET ER STRAFFBART Å AVGI ELLER BENYTTE URIKTIG ERKLÆRING - JFR. STRAFFELOVENS §§ 189 OG 190.

6. Tegninger m.v.

Alle vedlegg skal være i A4 format og fortløpende sidenummerert.
Vedlegg som skal følge seksjoneringsbegjæringen:
a) Situasjonsplan (ESL § 7, 2. ledd)
b) Plantegninger over kjeller, alle etasjene og loft. På tegningene er grensene for bruksenhetene, forslag til seksjonsnummer og bruken av de enkelte rom tydelig angitt (ESL § 7, 2. ledd)
c) Liste med navn og adresse på alle leiere av bolig i eiendommen. (Skal ikke sendes til tinglysing.)
d) Vedtekter (ESL § 28). (Skal ikke sendes til tinglysing.)
e) Samtykke fra panthaver ved reseksjonering (ESL §§ 12 og 13)

7. Underskrifter

Sted og dato	Underskrift [8]	Navn gjentas med blokkbokst.	Ektefelle/registrert partner [9]
Ø15/03-12		STIG JOHNSEN, IDHT. fullmakt og firmaattest	

8. Styrets samtykke m.v. ved reseksjonering [10)]

☒ Styret samtykker til reseksjonering (ESL § 12)

eller

☒ Styret erklærer at sameiemøtet har samtykket til reseksjonering (ESL § 30)

Sted og dato	Underskrift [11)]	Navn gjentas med blokkbokst.
Oslo 17/9-12		HANS KRAMOOT
		Stig Johnsen

9. Kommunens tillatelse til seksjonering

☒ Befaring er foretatt

☐ Målebrevskart for tilleggsdeler er utarbeidet og vedlagt [12)]

☒ Tillatelsen er inntatt nedenfor

☐ Tillatelsen følger vedlagt

Oslo kommune erklærer at tillatelse til seksjonering / reseksjonering er gitt for:


Gårdsnr.	Bruksnr.	Festenr.	Seksjonsnr.	
209	200		1-29	**i Oslo kommune**

Dato	Underskrift	Stempel
23.10.12		Plan- og bygningsetaten TEKNISK FAGAVDELING

RETT KOPI BEKREFTES
BINAR BJØRN
ADVOKAT
MNA
OSLO


Noter:

1) Det er enhetsregisterets organisasjonsnummer som skal brukes.
2) Seksjonsnummer angis kun ved reseksjonering.
3) Feltet for ideell andel utfylles dersom det er flere hjemmelshavere.
4) B=boligseksjon; N=næringsseksjon; SB=samleseksjon bolig; SN=samleseksjon næring.
5) Ved oppdeling skal det for hver seksjon fastsettes en sameiebrøk. I rubrikken angis kun telleren (som heltall). Alle tellerne summeres ned, og summen utgjør da sameiebrøkens nevner.
6) B=tilleggsdel i bygning; G=tilleggsdel i tomt; BG=tilleggsdel både i bygning og tomt.
7) Det er bare rettsstiftelser som skal og kan tinglyses som tas inn her. Legalpanterett etter ESL § 25, 1. ledd kan ikke tinglyses. Her tas bare med panterett som kommer i tillegg - jfr. § 25, 3. ledd. Panterett inntatt i seksjoneringsbegjæringen gir ikke tvangsgrunnlag.
8) Underskrift fra hjemmelshaver (ESL § 7) eller styret (ESL § 13)
9) Ved reseksjonering kreves samtykke fra ektefelle/registrert partner for de seksjoner hvor sameiebrøken reduseres.
10) Etter ESL § 12 skal styret i noen tilfelle samtykke til reseksjonering. I de tilfeller hvor sameiemøtets samtykke er nødvendig, innestår styret for at samtykket er innhentet - jfr. ESL § 30.
11) Styremedlemmenes underskriftsfullmakt må dokumenteres gjennom bekreftet kopi av årsmøteprotokoll el.l.
12) Kommunen skal - dersom måledokument utarbeides - vedlegge dette sammen med tinglysingsgjenpart.

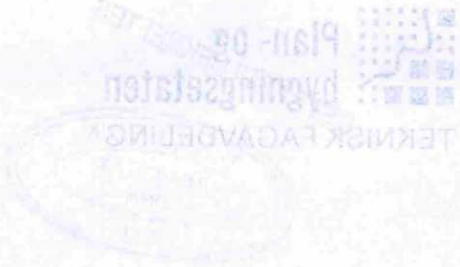

2. Hjemmelshaver(e)				
Fnr.	Navn	Snr.	Ideell andel	
280123 [redacted]	Anne Marie Grimeland		1/3	
150854 [redacted]	Bertel Andreas Grimeland		1/36	
281256 [redacted]	Gunnar Grimeland		1/36	
101060 [redacted]	Thomas Grimeland		1/36	
230920 [redacted]	Aase Grimeland		5/20	
140641 [redacted]	Margaret Johnsen		5/45	
310145 [redacted]	Aase Johnsen		5/45	
230983 [redacted]	Silje Slotterøy Dahlheim		1/45	
240464 [redacted]	Anne Kjersti Øyen Haugland		1/45	
150477 [redacted]	Stian Slotterøy Johnsen		1/45	
251068 [redacted]	Ketil Øyen		1/45	
310567 [redacted]	Sigrid Hansine Øyen		1/45	

Side 4 av 4

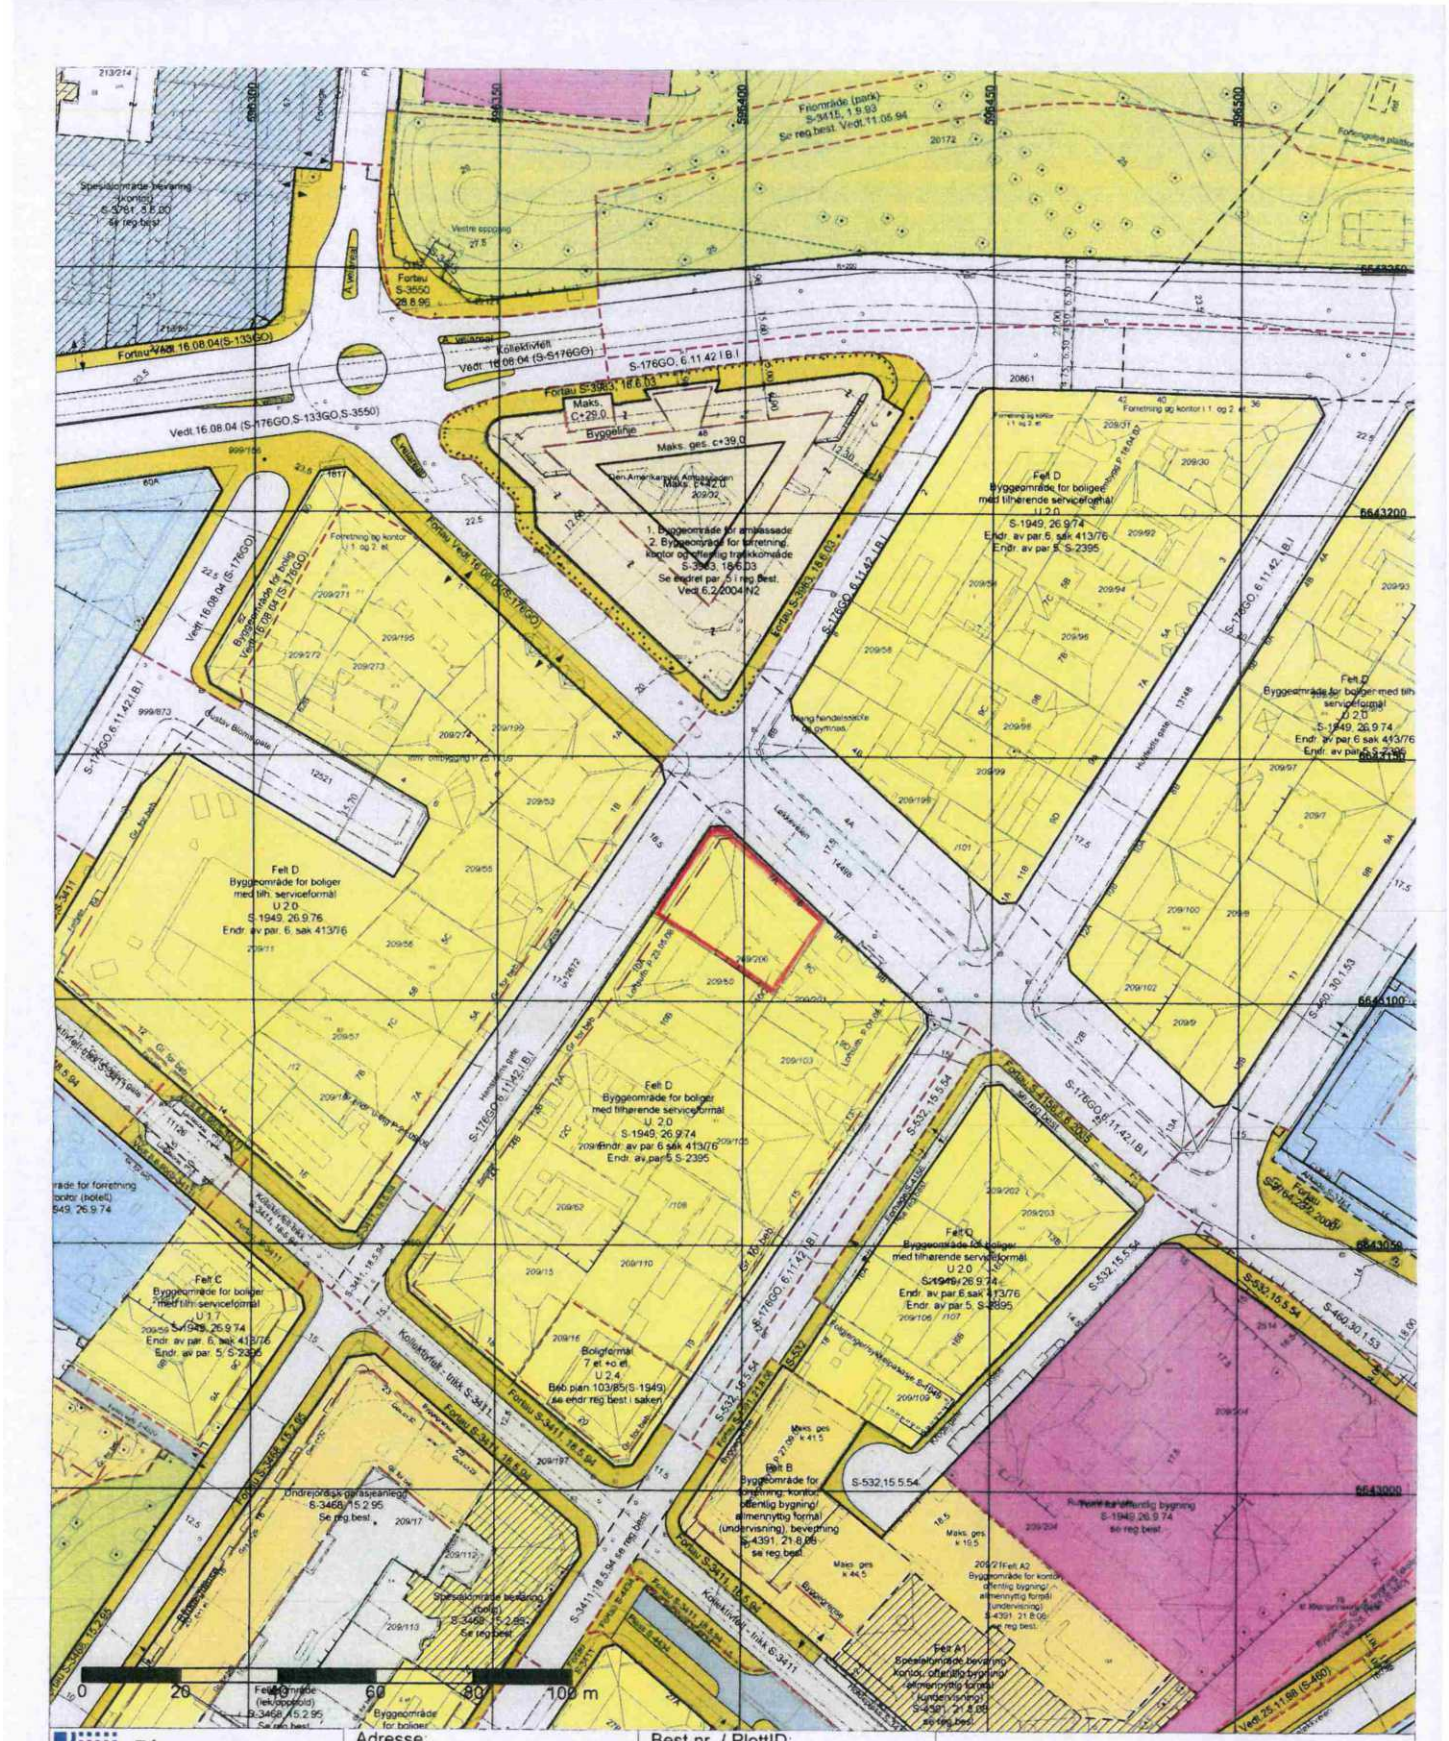

Plan- og bygningsetaten	Adresse: Lokkeveien 7	Best.nr. / PlottID: 86207245 / 37385	
		Deres ref:	
Dato 12.03.2012	Gnr/Bnr: 209/200		
Bruker: NOAH	Kartet er sammenstillt for: . Kan ikke brukes til byggesøknad	Kommentar:	
Målestokk 1:1000		Gjeldende kommunedelplaner: KDP-BB,KDP-13,KDP-2,KDP-5	
©2011 Plan- og bygningsetaten, Oslo kommune	Kartutsnittet gjelder vertikalnivå 2. I tillegg finnes det regulering i følgende vertikalnivå: (Hvis blank: Ingen øvrige.)	Det er ikke registrert biologisk mangfold innenfor kartutsnittet	
Originalformat A3		Se tegnforklaring på eget ark.	

VEDLEGG 1 AV 6
PLAN- OG BYGNINGSETATEN
TEKNISK FAGAVDELING



VEDLEGG 2 AV 6
PLAN- OG BYGNINGSETATEN
TEKNISK FAGAVDELING

Beskrivelse	Dato
Revidert rammetegninger	13.01.2012
Markering : nye vegger, nye åpninger og sjakter Endring ved L103	06.02.2012
Endring vegg i trapperom	12.03.2012
Endring ved L103	21.03.2012


Løkkeveien 7

Plan 1. Etasje

Rev. dato 21.03.2012

Tegn. status	Detaljprosjektering
Tegn. No.	A101
Prosjektsnummer	
Dato	13.01.2012
Tegnet av	Moody Shafeek
Kontrollert av	OFA

Tiltakshaver	Løkkeveien 7 AS
Prosjekterende	
MOSKING	MOSKING UTVIKLING AS Casper Storms vei 16 0664 OSLO www.mosking.no Tel. +47 22 16 64 16
Målestokk	1:100

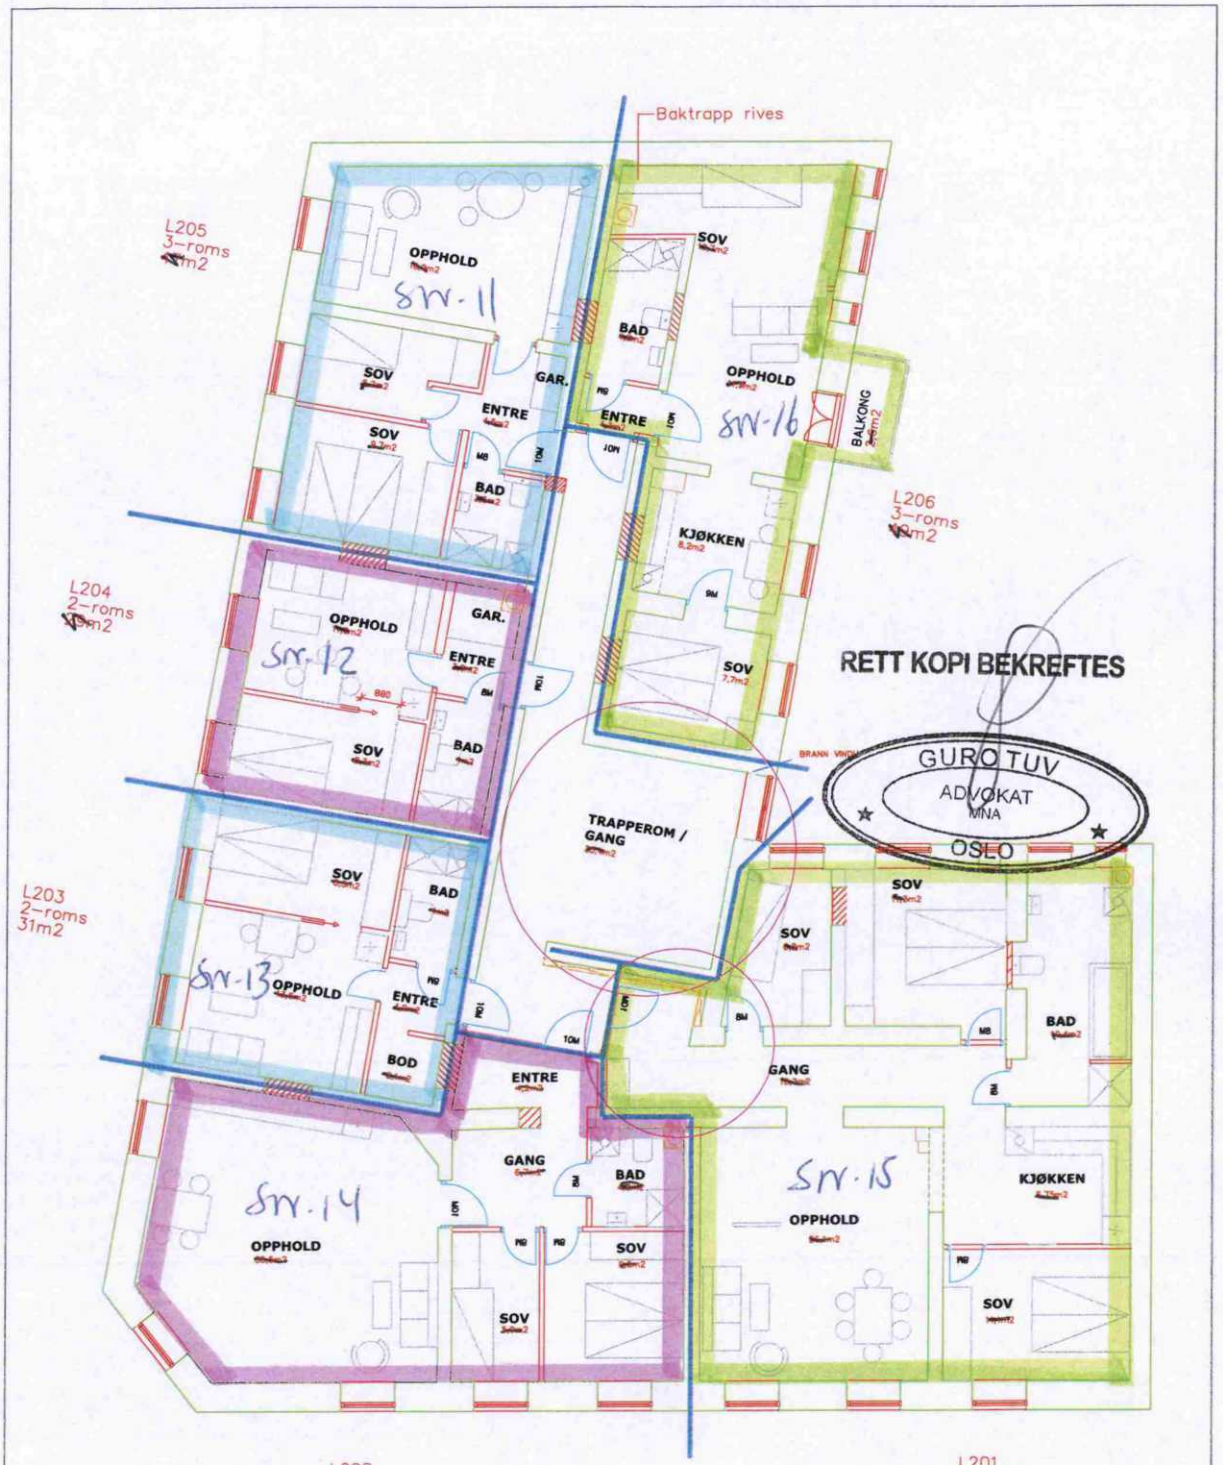

VEDLEGG 3 AV 6
PLAN- OG BYGNINGSETATEN
~~TEKNISK FAGAVDELING~~

Beskrivelse	Dato
Revidert rammetegninger	13.01.2012
Markering : nye vegger, nye åpninger og sjakter Endring ved L201, L202, L205, L206	06.02.2012
Revidering bad og sov	02.03.2012
Fjerne vegg mot trapperom, endring gang på L201	12.03.2012


Løkkeveien 7

Plan 2. Etasje

Rev. dato 12.03.2012

Tegn. status	Detaljprosjektering
Tegn. No.	A102
Prosjektsnummer	
Dato	12.01.2012
Tegnet av	Moody Shafeek
Kontrollert av	OFA

Tiltakshaver	Løkkeveien 7 AS
Prosjekterende	
MOSKING	MOSKING UTVIKLING AS Casper Storms vei 16 0664 OSLO www.mosking.no Tel. +47 22 16 64 16
Målestokk	1:100

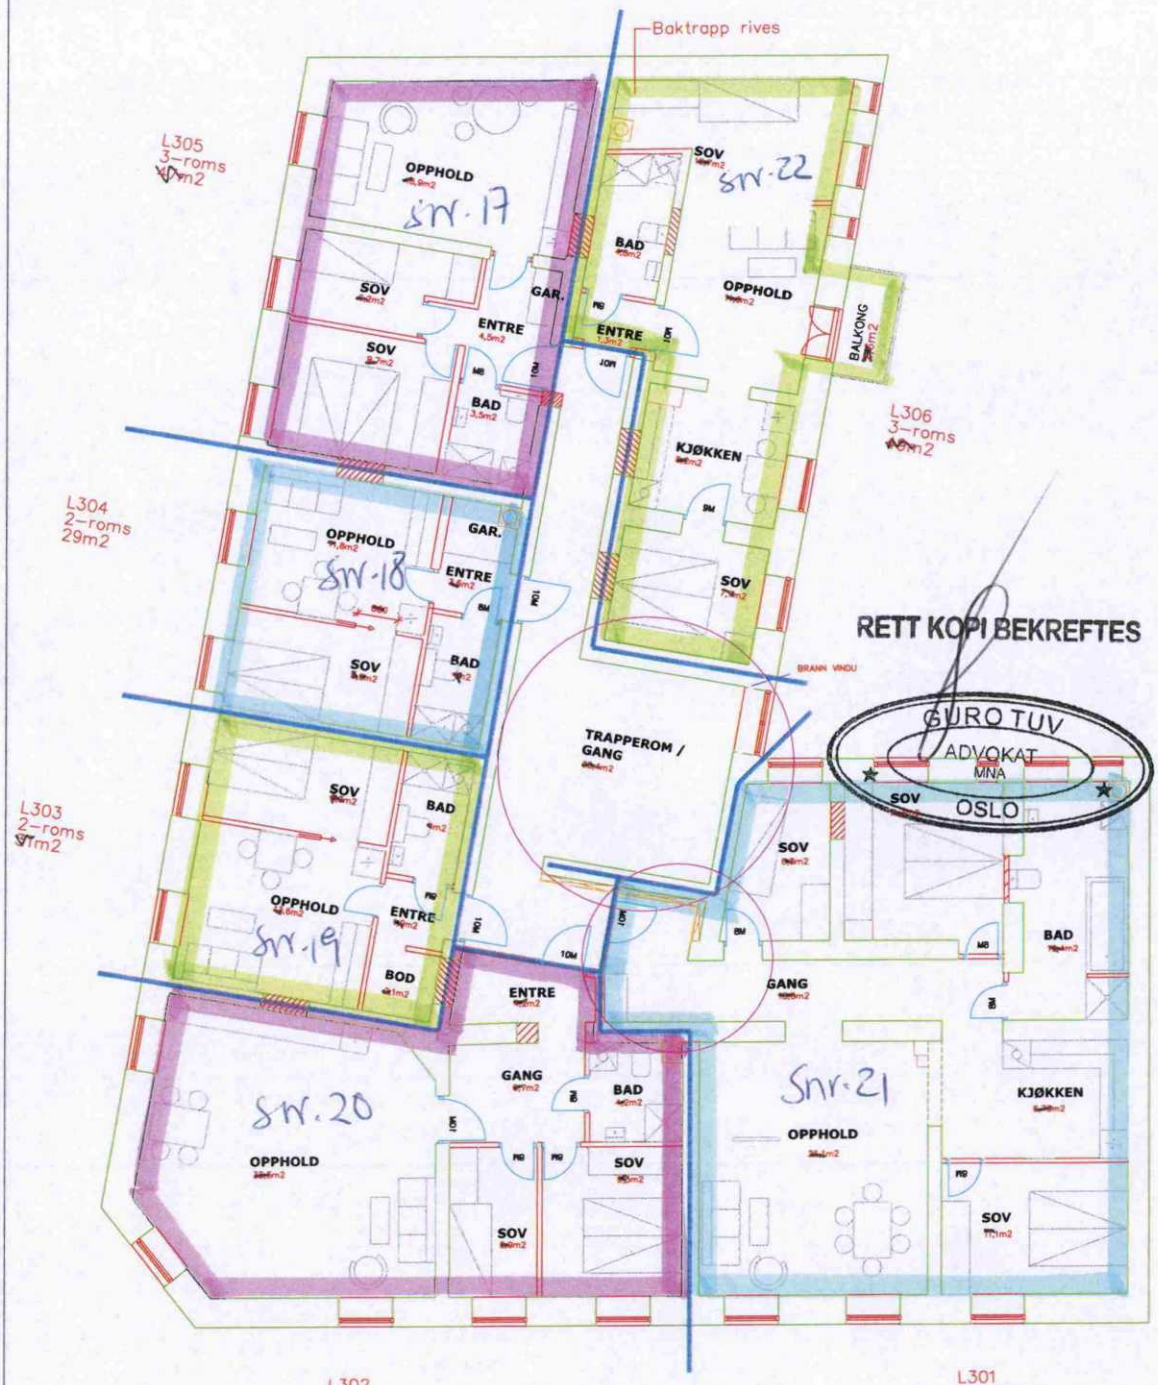

VEDLEGG 4 AV 6
PLAN- OG BYGNINGSETATEN
TEKNISK FAGAVDELING

Beskrivelse	Dato
Revidert rammetegninger	13.01.2012
Markering : nye vegger, nye åpninger og sjakter Endring ved L301, L302, L305, L306	06.02.2012
Revidering bad og sov	02.03.2012
Fjerne vegg mot trapperom, endring gang på L301	12.03.2012


Løkkeveien 7

Plan 3. Etasje

Rev. dato 12.03.2012

Tegn. status	Detaljprosjektering
Tegn. No.	A103
Prosjektsnummer	
Dato	12.01.2012
Tegnet av	Moody Shafeek
Kontrollert av	OFA

Tiltakshaver	Løkkeveien 7 AS
Prosjekterende	
MOSKING	MOSKING UTVIKLING AS Casper Storms vei 16 0664 OSLO www.mosking.no Tel. +47 22 16 64 16
Målestokk	1:100

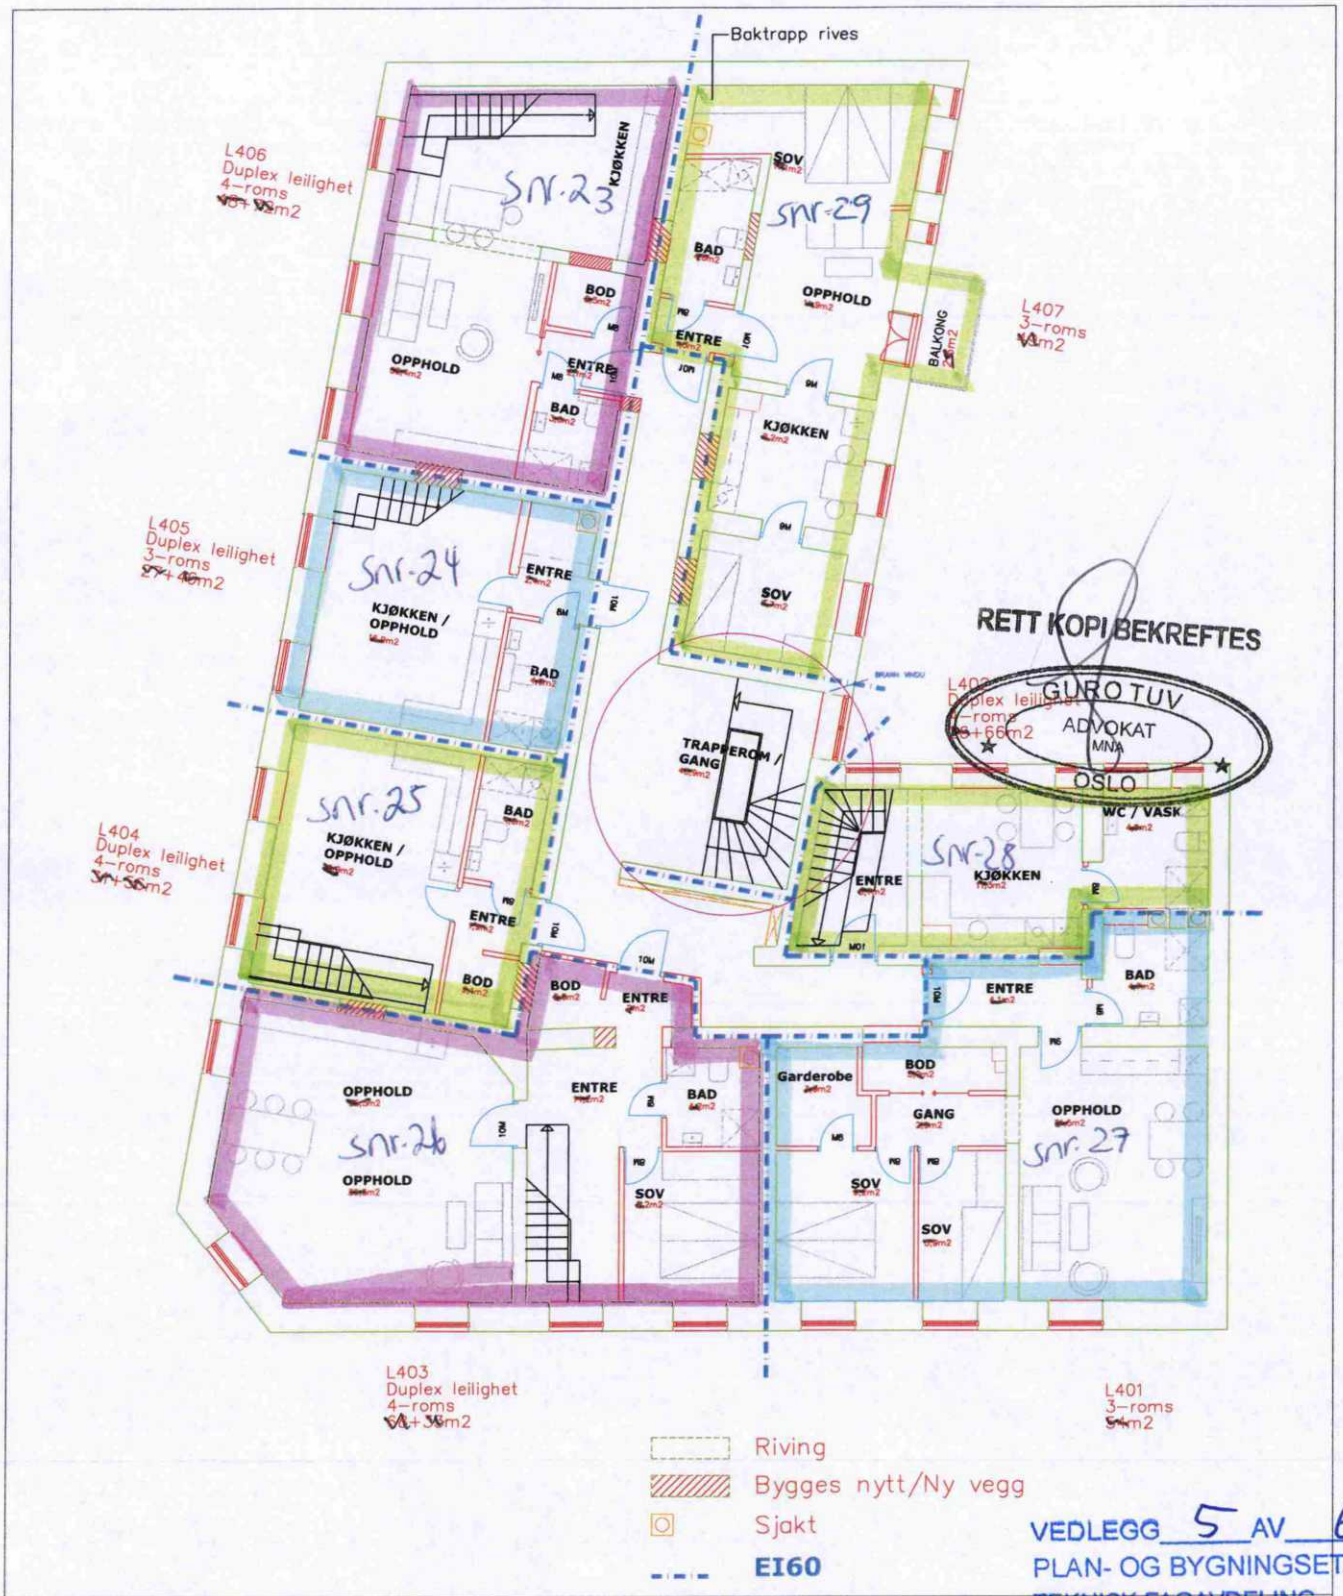

Beskrivelse	Dato
Revidert rammetegninger	13.01.2012
Markering : nye vegger, nye åpninger og sjakter Endring ved L403, L405, L406, L407	07.02.2012
Flytting sov til 5.etg , revidering bad	02.03.2012
Fjerne vegg mot trapperom	12.03.2012

Løkkeveien 7


Plan 4. Etasje

Rev. dato 12.03.2012

Tegn. status	Detaljprosjektering
Tegn. No.	A104
Prosjektsnummer	
Dato	13.01.2012
Tegnet av	Moody Shafeek
Kontrollert av	OFA

Tiltakshaver	Løkkeveien 7 AS
Prosjekterende	
Målestokk	1:100

MOSKING UTVIKLING AS
Casper Storms vei 16
0664 OSLO
www.mosking.no
Tel. +47 22 16 64 16

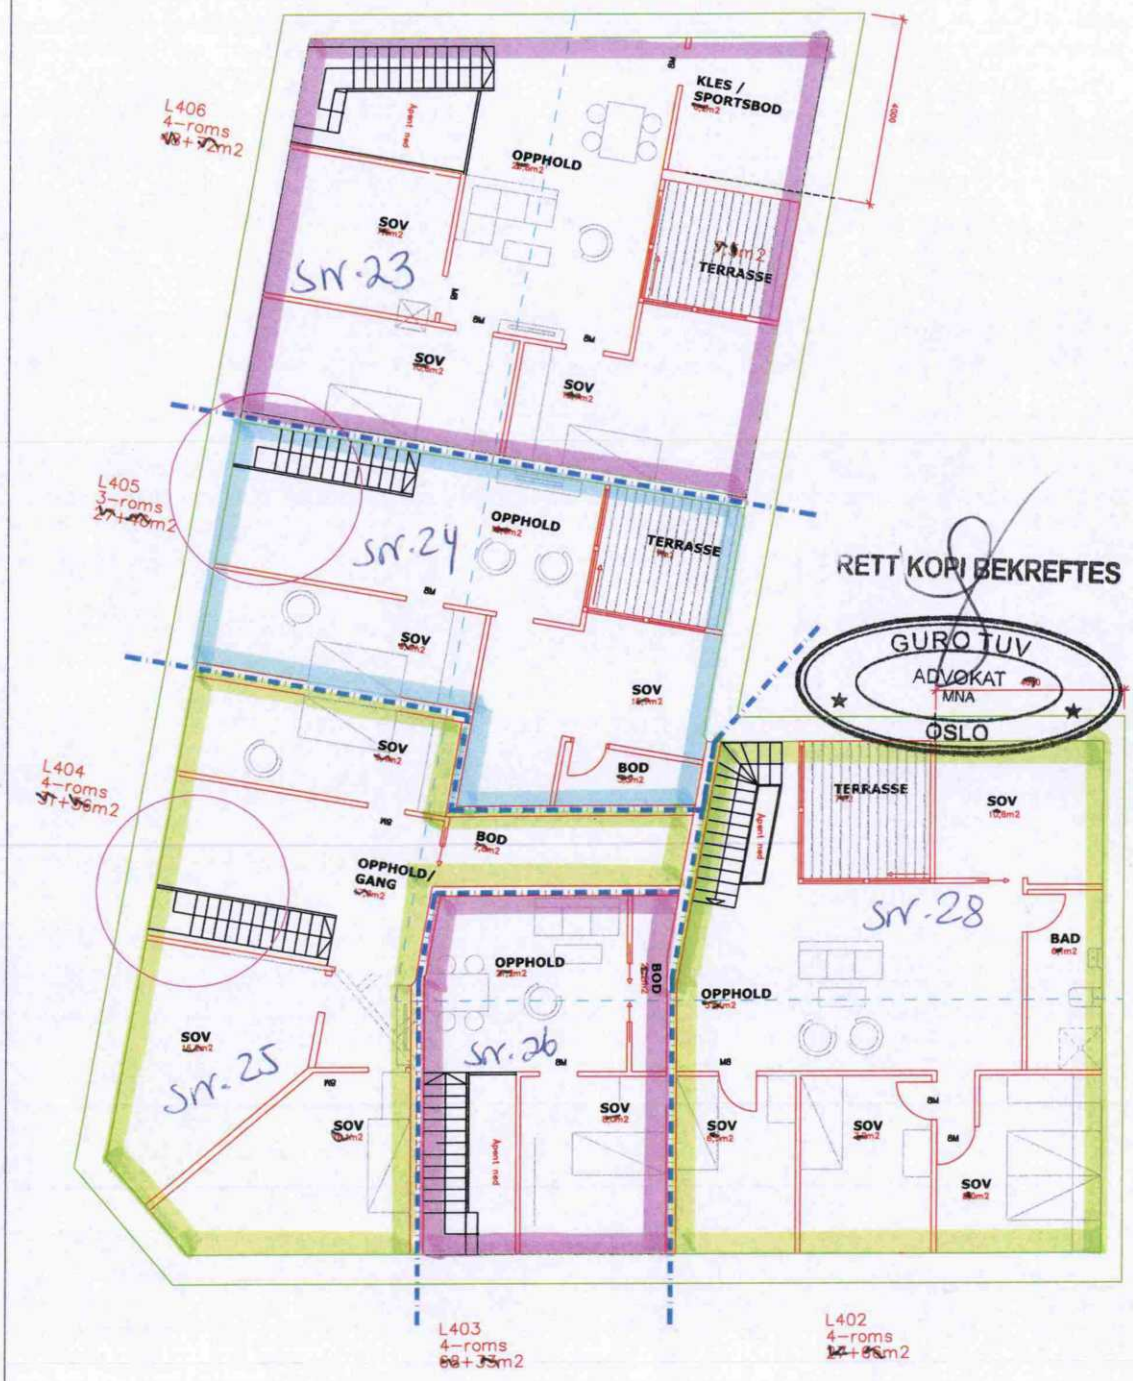

VEDLEGG 6 AV 6
PLAN- OG BYGNINGSETATEN
TEKNISK FAGAVDELING

Beskrivelse	Dato
Revidert rammetegninger	13.01.2012
Revidering åpning møt 4.etg Endring av div. inndeling sov	02.03.2012

Løkkeveien 7

Plan 5. Etasje

Rev. dato 12.03.2012

Tegn. status	Detaljprosjektering
Tegn. No.	A105
Prosjektsnummer	
Dato	13.01.2012
Tegnet av	Moody Shafeek
Kontrollet av	OFA

Tiltakshaver	Løkkeveien 7 AS
Prosjekterende	
Målestokk	1:100

ERKLÆRING

Undertegnede som har pant med urådighet i eiendommen gnr 209, bnr 200, snr. 1, 3 og 8 i Oslo kommune, tinglyst den 03.02.10 med dagboksnr. 84451, samtykker med dette til at eiendommen reseksjoneres.

Oslo den 16.10.12

_____ - Advokat Einar Edin
For Advokat Einar Edin MNA, org.nr. 881407132

Rett kopi bekreftes

ERKLÆRING

Undertegnede som har pant i eiendommen gnr 209, bnr 200, snr. 3 i Oslo kommune, tinglyst den 21.10.10 med dagboksnr. 812967, samtykker med dette til at eiendommen reseksjoneres.

Oslo den 13. MARS 2012

For Pareto Bank ASA, org.nr 990906475, ihht. firmaattest

p.p. Pareto Bank ASA
Trude S. Eidsheim

Rett kopi bekreftes

Melding til tinglysing

Plan- og bygningsetaten
TEKNISK FAGAVDELING
RETT KOPI 21.10.19

Det er ført en reseksjonering i matrikkelen
Det er ført med brukstilfelle: Reseksjonering

Løpenummer for forretning: 602598375
Vedlegg: Ja

Rekvirent av tinglysing

Organisasjonsnr	Navn	Adresse
971040823	OSLO KOMMUNE PLAN- OG	Postboks 364 Sentrum, 0102 OSLO

Rekvirent(er) av forretning

Fødselsdato/Orgnr	Navn	Bruksenhet	Adresse
998502985	SAMEIET LØKKEVEIEN 7 OSLO		c/o Enqvist Eiendomsdrift AS, Postboks 6653 Rodeløkka, 0502 OSLO
220662	GABRIELSEN JONNY GRØNNVIK		LØKKEVEIEN 7 C, 0253 OSLO

Seksjonert(e) matrikkelenhet(er)

Knr	Gnr	Bnr
0301	209	200

Melding til tinglysing er hjemlet i Matrikkelloven § 24

Doknr: 1360934 Tinglyst: 14.11.2019
STATENS KARTVERK

Kartverket
Attestert kopi av dok.nr. 2019/1360934/200
Attesteringstidspunkt 2026-01-28 14:13
Side 1 av 9

Plan- og bygningsetaten
TEKNISK FAGAVDELING
RETT KOPI 15.10.19

Søknad om reseksjonering

Tinglysingsrekvirenten (kommunen)		
Kommunen skal fylle ut dette feltet og sende skjemaet til Kartverket.		
Kommunens navn	Kommunens adresse	Kontaktperson 901 30 575
Oslo, Plan- og bygningsetaten	Boks 364 Sentrum, 0102 Oslo	BENEDICTE FJELLTVEIT

1. Opplysninger om innsenderen

Feltet skal fylles ut av den som sender inn søknaden til kommunen. Dette kan være eierne av de seksjonene som omfattes av reseksjoneringen (hjemmelshaveren), men også en advokat eller annen med fullmakt fra disse. Det kan også være styret.

Navn	Fødselsnr./Org.nr.	Sameiets org.nr.	Telefonnummer
ADVOKATFIRMAET TD LEGAL AS	920 226 647	998 502 985	
Adresse	**Postnummer**	**Poststed**	
SØRVANGEN 22	0282	OSLO	

2. Opplysninger om eiendommen

Kommunenr.	Kommunens navn	Gårdsnr.	Bruksnr.	~~Festenr.~~
0301	Oslo	209	200	

3. Hvem eier seksjonene som skal endres? (Hjemmelshaver(e))

Seksjons-nummer	Fødselsnr./ Org.nr. (11/9 siffer)	Navn	Dagens eierandel (oppgis som brøk)
1, 8	220662 [redacted]	JONNY GABRIELSEN	1/1
	998 502 985	Sameiet Idunveien 7	

4. Søknad (ønsket ny seksjonering av en eller flere seksjoner i en allerede seksjonert eiendom)

Fyll ut rubrikken for de seksjonene som endres. Dersom en seksjon utelukkende endres ved at nevneren blir endret, behøver denne seksjonen ikke fremkomme. Dersom flere enn ti seksjoner skal endres, må du fortsette utfyllingen på søknadens siste side.

Seksjons-nummer	**Seksjonens formål** **B** = Boligseksjon (omfatter også fritidsboliger) **N** = næringsseksjon **SB** = samleseksjon bolig **SN** = samleseksjon næring	**Sameiebrøk (teller)** Her skriver du telleren til seksjoner som blir endret ved reseksjoneringen. Telleren kan eventuelt være uendret. Nederst skriver du nevneren, som vil være summen av tellerne til samtlige seksjoner i sameiet.	**Tilleggsareal** Fyll ut denne kolonnen hvis seksjonen har eller skal ha tilleggsareal. **B** = tilleggsareal i bygning **G** = tilleggsareal i grunn (krever oppmålingsforretning) **BG** = tilleggsareal i bygning og grunn (krever oppmålingsforretning)
8	B	61	G, B
		Nevner = 1567	

Dato	Innsenderens underskrift
6/10-19	

Fastsatt av Kommunal- og moderniseringsdepartementet med hjemmel i forskrift 17. desember 2017 om bruk av standardisert søknad om seksjonering

5. Kort forklaring på hva reseksjoneringen går ut på

Eksempel 1: Del av seksjon 1 overføres til seksjon 2. Ingen endringer i sameiebrøken. Ingen andre endringer.
Eksempel 2: Ny seksjon 3 opprettes på areal som tidligere var fellesareal. Nevneren i sameiebrøken øker. Ingen andre endringer.
Eksempel 3: Deler av fellesareal overføres til seksjon 1 og seksjon 2. Sameiebrøken endres. Ingen andre endringer.

Del av fellesareal bygges ut og tilegges seksjon 8. Seksjon 1 og 8 endrer formål fra næring til bolig. Seksjon 1 og 8 slås sammen til seksjon 8. Del av fellesareal tilegges seksjon 8 som TB og hoveddel. Seksjon 1 utgår.

6. Nødvendige dokumenter som skal tinglyses samtidig med reseksjoneringen

Her skal det bare gis opplysninger om dokumenter som er nødvendige for at reseksjoneringen skal kunne tinglyses.

7. Egenerklæring om at vilkårene i eierseksjonsloven er oppfylt

Hjemmelshaver(ne) erklærer at:

- **a)** ☑ hver seksjon fortsatt har enerett til å bruke en bestemt bruksenhet
- **b)** ☑ hver bruksenhets hoveddel fremdeles er en klart avgrenset og sammenhengende del av en bygning på eiendommen og fortsatt har egen inngang fra fellesareal, fra naboeiendom eller fra egen tilleggsdel
- **c)** ☑ det er avsatt tilstrekkelig parkeringsareal til å sikre det antallet parkeringsplasser som følger av byggetillatelsen eller plangrunnlaget
- **d)** ☑ alle bruksenhetene på eiendommen fortsatt er seksjonert og del av sameiet etter reseksjoneringen
- **e)** ☑ reseksjoneringen omfatter bare én grunneiendom, festegrunn eller anleggseiendom, eller at kommunen med samtykke fra Kartverket har gjort unntak fra vilkåret
- **f)** ☑ det er fastsatt om den enkelte seksjon skal brukes til boligformål eller annet formål, og bruksformålet er i samsvar med arealplanformålet, eller annen bruk det er gitt tillatelse til
- **g)** ☑ rammetillatelse eller igangsettingstillatelse er gitt dersom reseksjoneringen gjelder etablering av ny(e) seksjon(er) eller søknadspliktig ombygging av eksisterende seksjoner, eller at dette ikke er aktuelt
- **h)** ☑ arealer som andre seksjonseiere trenger tilgang til, og arealer som etter plan- og bygningsloven er avsatt til felles uteoppholdsareal, opprettholdes som fellesareal

Hjemmelshaver(ne) er kjent med at det er straffbart å avgi eller benytte uriktig erklæring, jf. straffeloven § 365

Dato	Innsenderens underskrift
6/10-19	

8. Egenerklæring om at lovens tilleggsvilkår for seksjonering til bolig er oppfylt

Hjemmelshaver(ne) erklærer at:

☒ Hver boligseksjon også etter reseksjoneringen er en lovlig etablert boenhet etter plan- og bygningsloven og har kjøkken, bad og wc innenfor hoveddelen av bruksenheten og at bad og wc er i eget eller egne rom

eller

☐ boligseksjonen skal brukes til fritidsbolig,

eller

☐ alle boligene inngår i en samleseksjon bolig

9. Vedlegg som skal følge søknaden

a) Eksisterende seksjoneringstegninger (over hele eiendommen) – både situasjonsplan og plantegninger. Disse kan bestilles hos Kartverket

b) Ny situasjonsplan over eiendommen ved endringer på bakkeplan. Dette gjelder både ved endringer av omrisset til bebyggelsen og endringer av grenser mellom utvendige tilleggsdeler eller fellesareal

c) Nye plantegninger over alle etasjer i bygninger, inkludert kjeller og loft hvor det gjøres endringer i grensene mellom bruksenheter eller fellesareal. Plantegningene skal tydelig angi de nye grensene for bruksenhetene og bruken av de enkelte rommene.

d) Rekvisisjon av oppmålingsforretning dersom bruksenheten(e) skal ha nye/endrede utendørs tilleggsdeler

e) Dokumentasjon på at alle boligseksjonene er lovlig etablerte boenheter etter plan- og bygningsloven, jf. punkt 8. Som regel vil slik dokumentasjon fremgå av tillatelse etter plan- og bygningsloven, men også opplysninger fra matrikkelen, tinglyste klausuler eller annet dokument kan tjene som dokumentasjon.

f) Samtykke fra rettighetshaver hvis det er tinglyst urådighetserklæring som går ut på at seksjonen(e)ikke kan disponeres over uten samtykke fra rettighetshaver. Samtykket må være med original signatur

g) Samtykke fra bank/panthaver

h) Samtykke fra samtlige hjemmelshavere i det utgående eierseksjonssameiet dersom reseksjoneringen gjelder sammenslåing av to eller flere eierseksjonssameier

i) Dokumentasjon som viser hvem som kan undertegne på vegne av styret dersom det er nødvendig med samtykke fra årsmøtet eller styret, jf. punkt 12.

10. Innsendte plantegninger

☒ Som hjemmelshaver(e) bekrefter jeg/vi at de vedlagte plantegningene stemmer overens med den faktiske planløsningen

11. Underskrifter

Seksjonsnummer	Sted og dato	Hjemmelshaver/styret	Gjenta navn med blokkbokstaver
128	Oslo 190619		JONNY GABRIELSEN
Seksjonsnummer	Sted og dato	Hjemmelshaver/styret	Gjenta navn med blokkbokstaver
Seksjonsnummer	Sted og dato	Hjemmelshaver/styret	Gjenta navn med blokkbokstaver
Seksjonsnummer	Sted og dato	Hjemmelshaver/styret	Gjenta navn med blokkbokstaver
Seksjonsnummer	Sted og dato	Hjemmelshaver/styret	Gjenta navn med blokkbokstaver
Seksjonsnummer	Sted og dato	Hjemmelshaver/styret	Gjenta navn med blokkbokstaver
Seksjonsnummer	Sted og dato	Hjemmelshaver/styret	Gjenta navn med blokkbokstaver

Dato	Innsenderens underskrift
6/10 19	

Fastsatt av Kommunal- og moderniseringsdepartementet med hjemmel i forskrift 17. desember 2017 om bruk av standardisert søknad om seksjonering

12. Styrets erklæring/samtykke

Nærmere informasjon om når samtykke eller erklæring fra styret er nødvendig, finner du i «Veiledning til utfylling av søknad om reseksjonering»

☒ Styret erklærer at årsmøtet har samtykket til reseksjonering

og/eller

☐ Styret samtykker til reseksjonering (skal bare krysses av dersom fellesarealene blir større)

Sted og dato	Underskrift	Gjenta navn med blokkbokstaver
19/6-19	Siven A Sørby	SIMEN A. SØRBY
19/6-19	Ann Helen Stangnes	ANN HELEN STANGNES
Oslo 19.06.19		JONNY GABRIELSEN

13. Samtykke fra ektefelle/registrert partner

Fylles inn dersom reseksjonering av boligseksjon som ektefellene/registrerte partnere bruker som felles bolig blir mindre, brøken reduseres eller formålet endres fra bolig til næring

Seksjonsnummer	Sted og dato	Underskrift	Gjenta navn med blokkbokstaver
			JONNY GABRIELSEN

14. Kommunens saksbehandling

a) ☐ Kommunen har utarbeidet og vedlagt matrikkelkart for utendørs tilleggsdeler

b) ☒ Brev med orientering om vedtaket er sendt til innsenderen

15. Kommunen bekrefter at tillatelse til reseksjonering er gitt for (må fylles ut):

Kommunenr.	Kommunens navn	Gårdsnr.	Bruksnr.	Festenr.	Seksjonsnummer
0301	Oslo	209	200		1 og 8


Dato	Underskrift	Stempel
15.10.19		Plan- og bygningsetaten TEKNISK FAGAVDELING


Dato	Innsenderens underskrift
6/10 19	


4. Søknad (ønsket ny seksjonering av en eller flere seksjoner i en allerede seksjonert eiendom), fortsettelse

Fyll ut rubrikken for de seksjonene som endres. Dersom en seksjon utelukkende endres ved at nevneren blir endret, behøver denne seksjonen ikke fremkomme.

Seksjons-nummer	Seksjonens formål **B** = Boligseksjon (omfatter også fritidsboliger) **N** = næringsseksjon **SB** = samleseksjon bolig **SN** = samleseksjon næring	Sameiebrøk (teller) Her skriver du telleren til seksjoner som blir endret ved reseksjoneringen. Telleren kan eventuelt være uendret. Nederst skriver du nevneren, som vil være summen av tellerne til samtlige seksjoner i sameiet.	Tilleggsareal Fyll ut denne kolonnen hvis seksjonen har eller skal ha tilleggsareal. **B** = tilleggsareal i bygning **G** = tilleggsareal i grunn (krever oppmålingsforretning) **BG** = tilleggsareal i bygning og grunn (krever oppmålingsforretning)

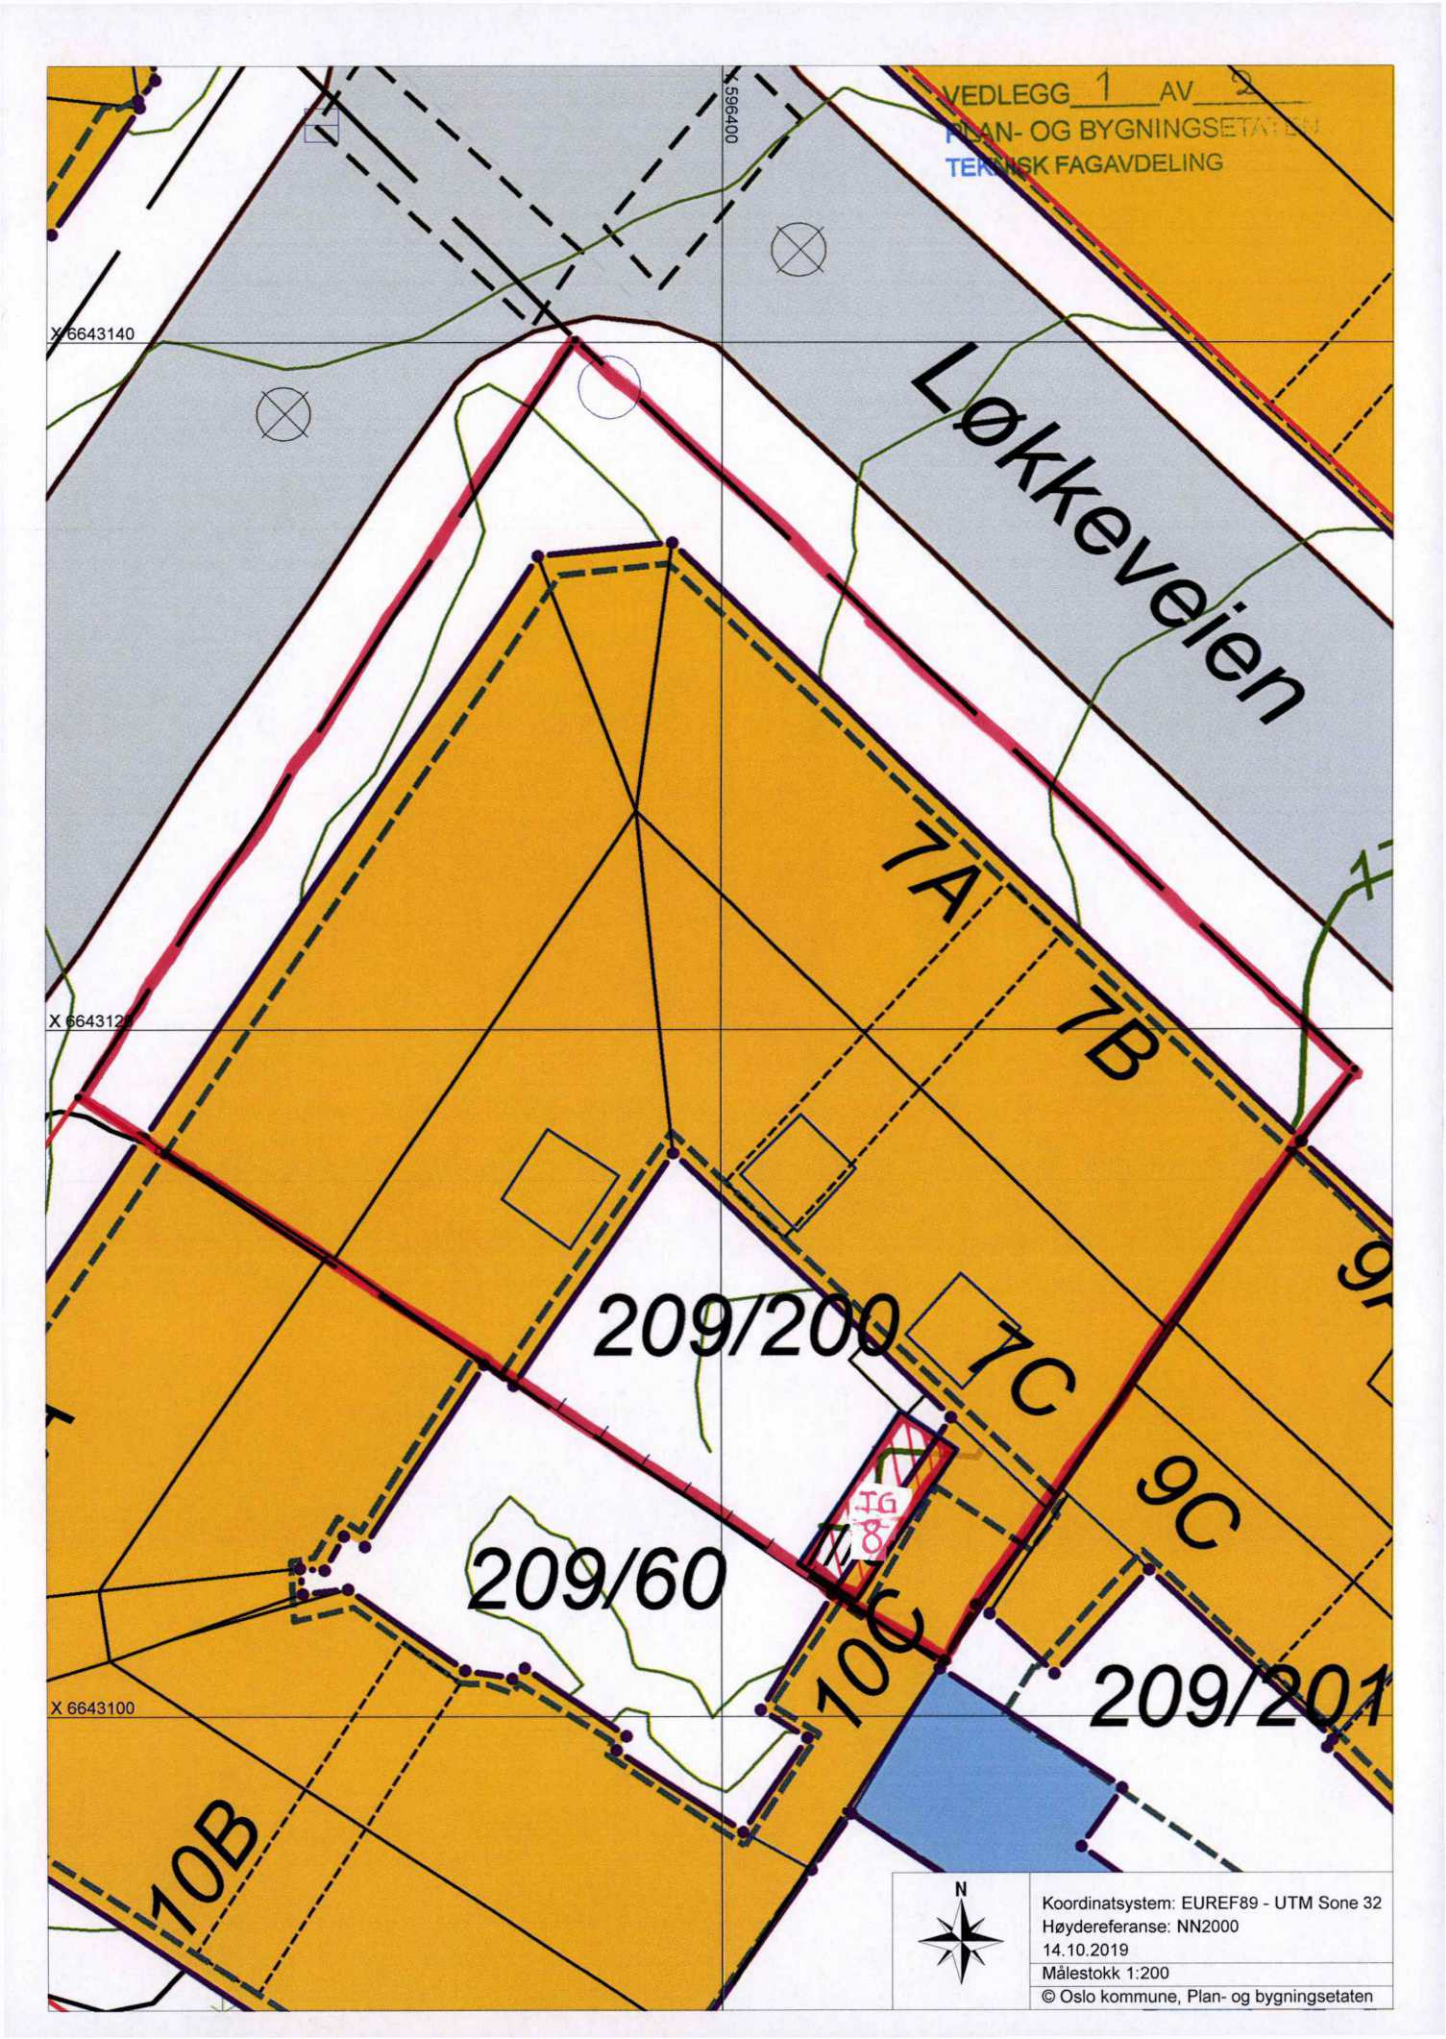
VEDLEGG 1 AV 2
PLAN- OG BYGNINGSETATEN
TEKNISK FAGAVDELING
X 596400
X 6643140
X 6643120
X 6643100
Løkkeveien
7A
7B
7C
9C
209/200
209/60
209/201
10B
IG
N
Koordinatsystem: EUREF89 - UTM Sone 32
Høydereferanse: NN2000
14.10.2019
Målestokk 1:200
© Oslo kommune, Plan- og bygningsetaten

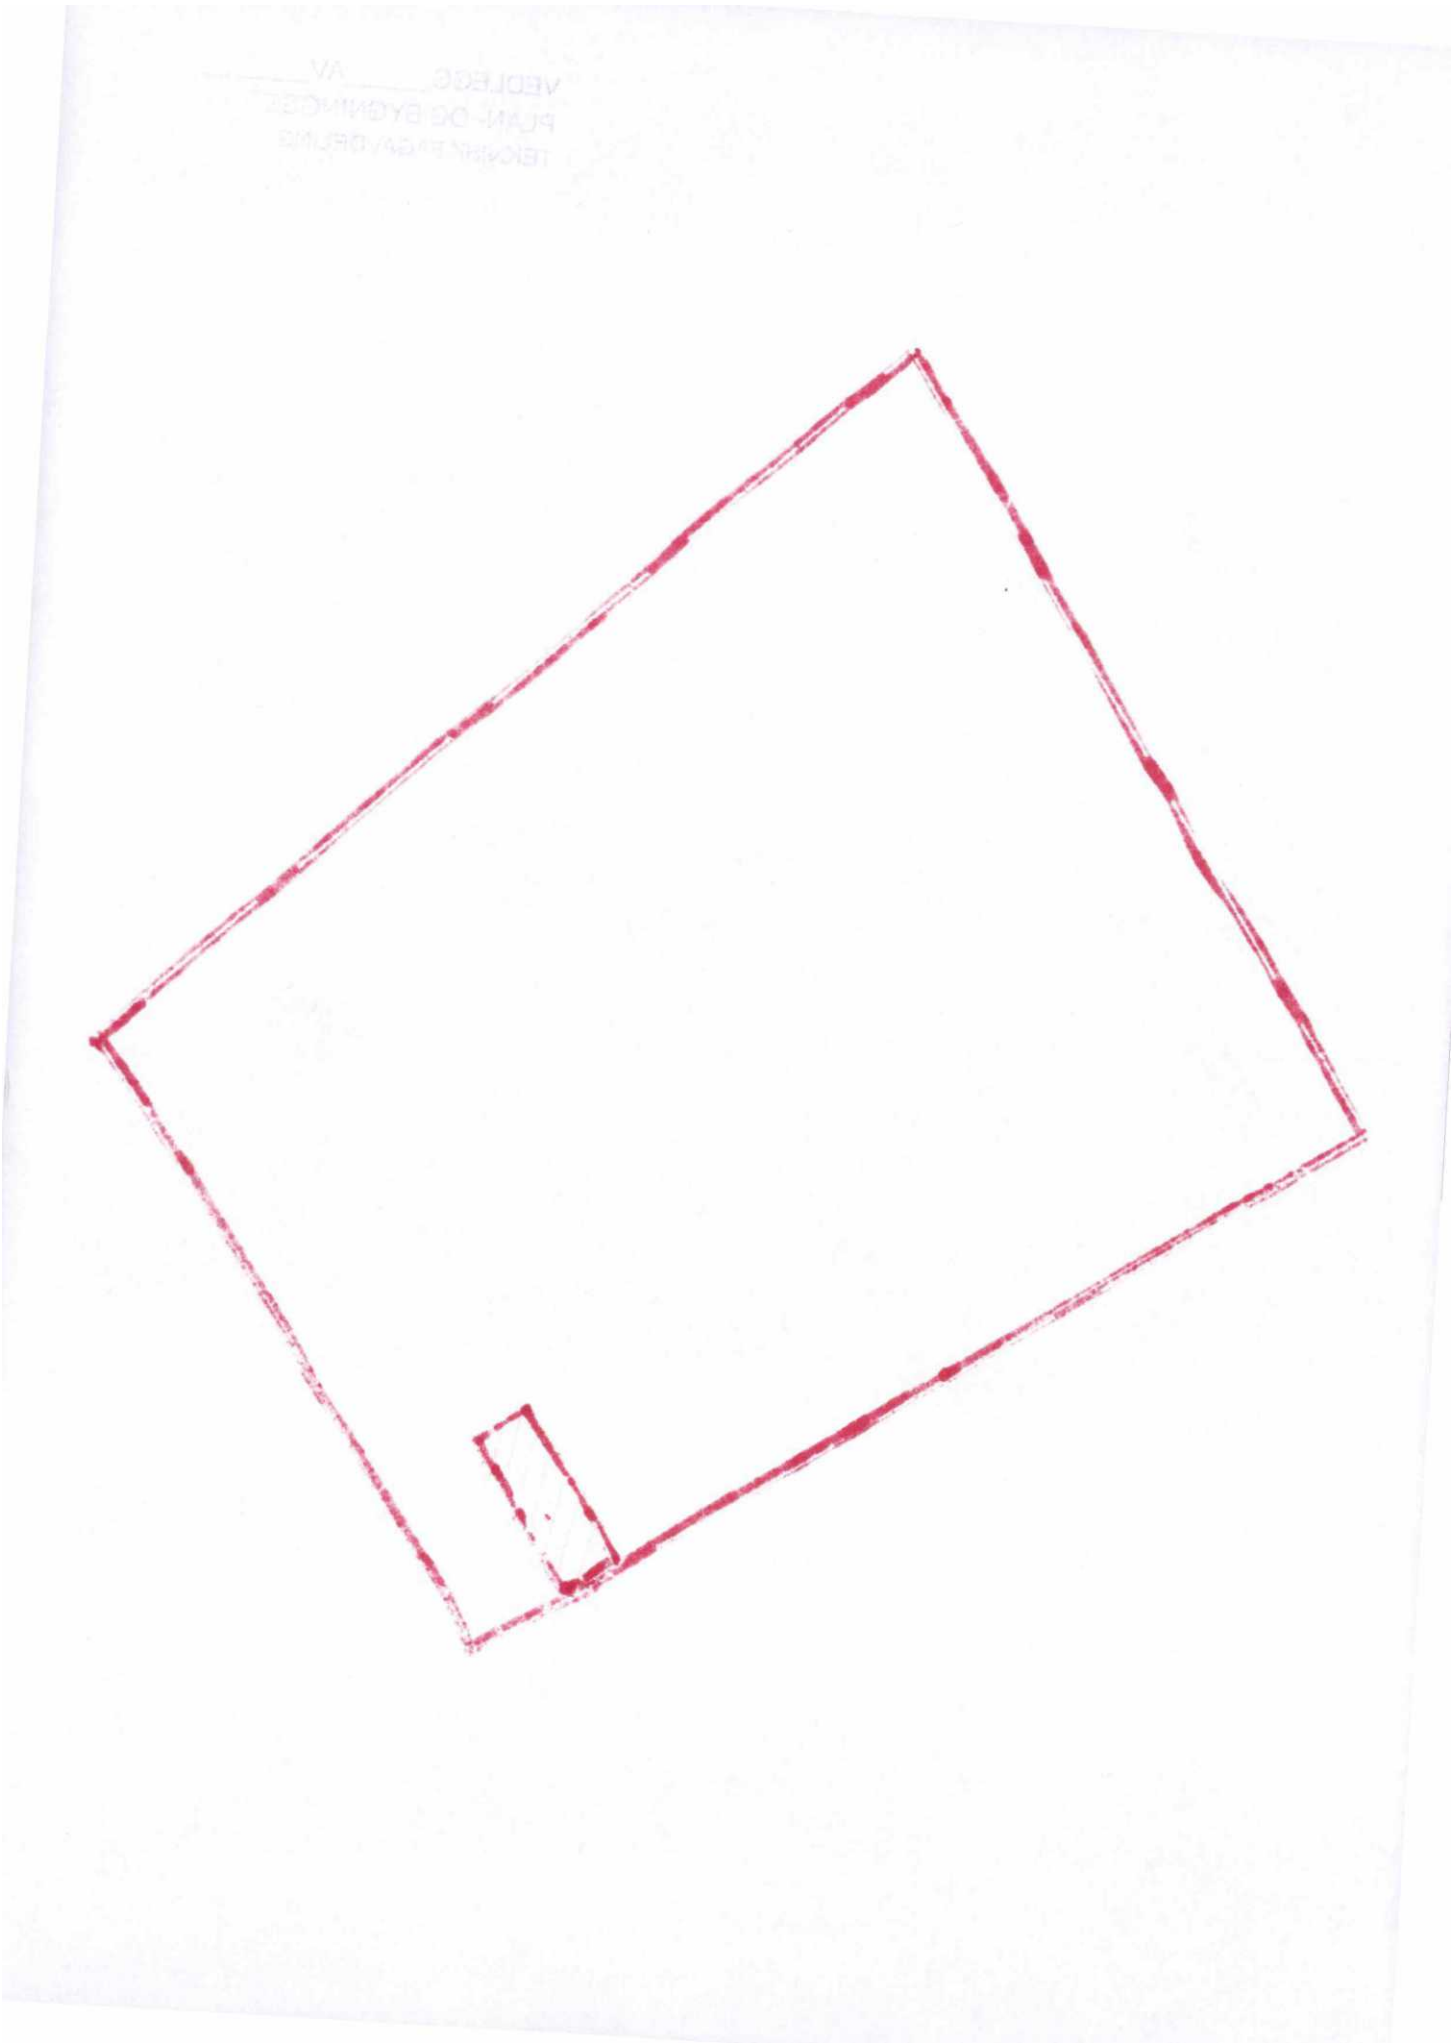

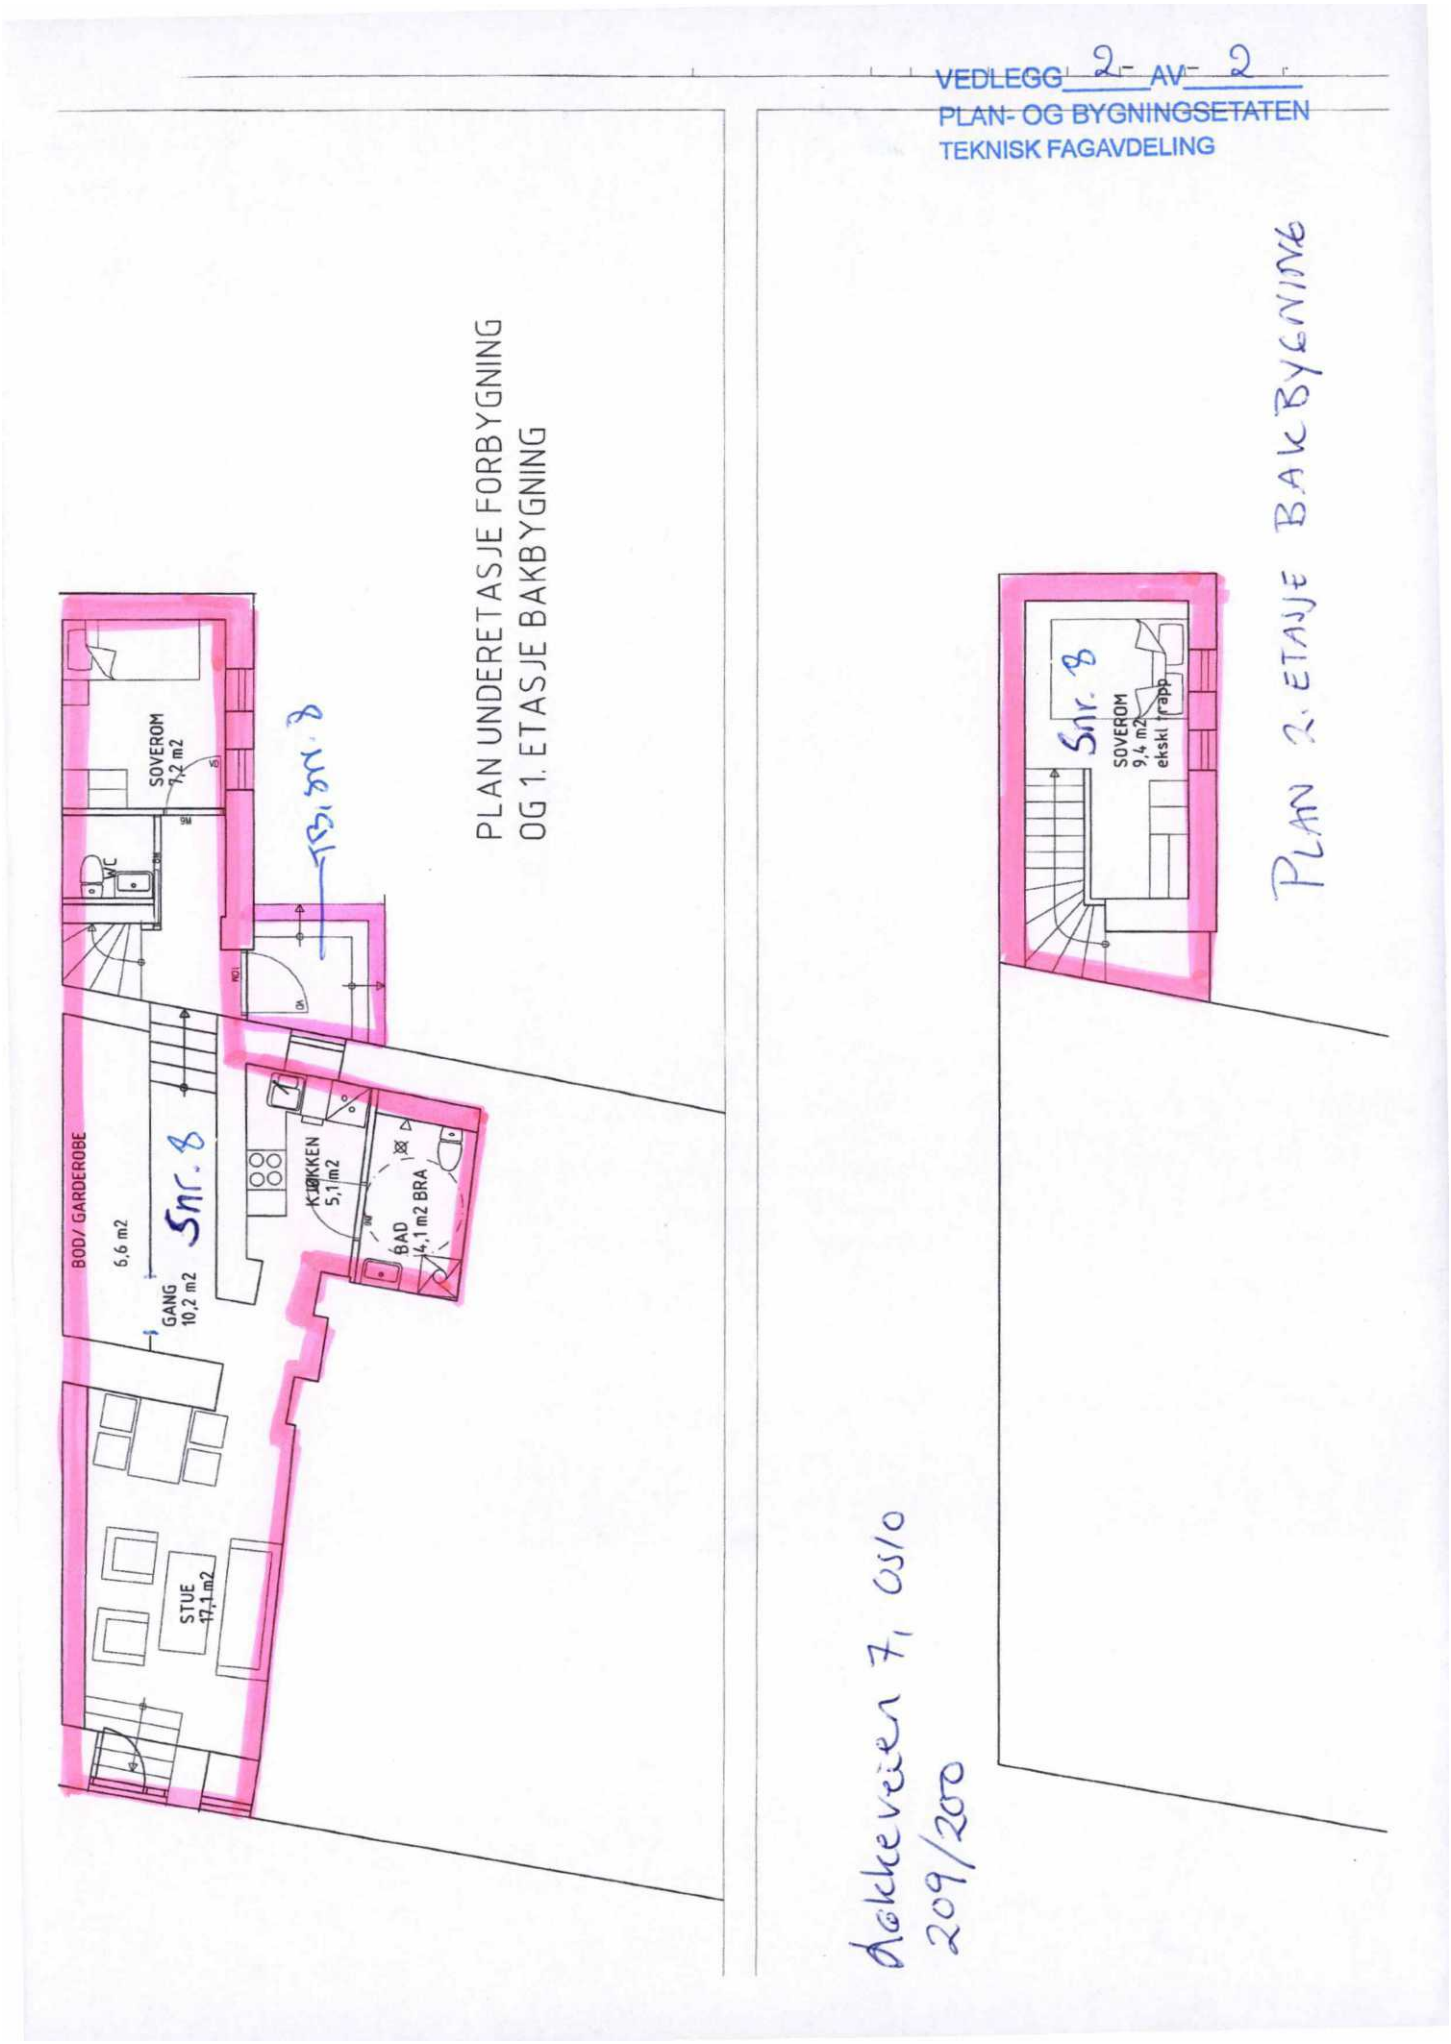
VEDLEGG 2 AV 2
PLAN- OG BYGNINGSETATEN
TEKNISK FAGAVDELING
PLAN UNDERETASJE FORBYGNING
OG 1. ETASJE BAKBYGNING
PLAN 2. ETASJE BAKBYGNING
SOVEROM 7,2 m2
WC
BOD/ GARDEROBE
6,6 m2
GANG 10,2 m2
KJØKKEN 5,1 m2
BAD 4,1 m2 BRA
STUE 17,1 m2
SOVEROM 9,4 m2 ekskl trapp
Snr. 8
Snr. 8
Snr. 8
Åskveien 7, 0510
209/200

Du har søkt på: Knr.: 0301 Gnr.: 209 Bnr.: 200 Fnr.: Snr.: 24

Adresse(r):

Gateadresse:	Løkkeveien 7 A
Gatenr:	14498
Kommune:	OSLO
Postkrets:	0253 OSLO
Bydel:	5 FROGNER
Registreringsenhet:	
Statens Kartverk	Oppdatert per:20.01.2026 kl. 14.23

For eventuelle utleggs- og arrestforretninger, samt forbehold tatt ved avhendelse, som tinglyses samme dag som andre frivillige rettsstiftelser, gjelder særskilte prioritetsregler, se tinglysingsloven § 20 andre ledd og § 21 tredje ledd.

HJEMMELSOPPLYSNINGER

Rettighetshavere til eiendomsrett

2014/278906-1/200 04.04.2014 HJEMMEL TIL EIENDOMSRETT
VEDERLAG: NOl
Omsetningstype: Fritt salg
EGER CONRAD WILHELM
F.NR:

PENGEHEFTELSER

Oversikt over heftelser som antas å ha betydning for eiendommens verdi. I grunnboken presenteres servitutter og pengeheftelser samlet under overskrift «Heftelser».

Dokumenter fra den manuelle grunnboken som antas å kun ha historisk betydning, eller som vedrører en matrikkelenhets grenser og areal, er ikke overført til denne matrikkelenheten sin grunnboksutskrift. Servitutter tinglyst på hovedbruket/avgivereiendommen før fradelingsdatoen, eller før eventuelle arealoverføringer, er heller ikke overført. Disse finner du på grunnboksutskriften til hovedbruket/avgivereiendommen. For festenummer gjelder dette servitutter eldre enn festekontrakten.

Ingen heftelser registrert.

SERVITUTTER

Oversikt over servitutter registrert på eiendommen. En servitutt er en rett til begrenset bruk av en annens eiendom, eller til å hindre en bestemt bruk. I grunnboken presenteres servitutter og pengeheftelser samlet under overskrift «Heftelser».

Servitutter i grunn:

1876/924997-1/105 04.05.1876 BESTEMMELSE OM BEBYGGELSE
Bestemmelse om benyttelse
GJELDER DENNE REGISTERENHETEN MED FLERE
Overført fra: KNR: 0301 GNR: 209 BNR: 200 FNR: 0 SNR: 3

1976/517626-1/105 14.09.1976 ERKLÆRING/AVTALE
Bestemmelse om bruksendring
Kan ikke slettes uten samtykke fra bygningsrådet
GJELDER DENNE REGISTERENHETEN MED FLERE
Overført fra: KNR: 0301 GNR: 209 BNR: 200 FNR: 0 SNR: 3

GRUNNDATA

2012/922071-1/200 02.11.2012 RESEK/DELING AV SEKSJON
Oppdeling av:
SNR: 3
Formål: Samleseksjon bolig
Sameiebrøk: 1250/1567

Formål/sameiebrøk for denne seksjon:
SNR: 24
Formål: Bolig
Sameiebrøk: 68/1567

2019/1360934-1/200 14.11.2019 21:00 RESEKSJONERING
SNR: 24
Formål: Bolig

Sameiebrøk: 68/1567
VEDERLAG: NOK 0
Omsetningstype: Uoppgitt
Endring av fellesareal
Sammenslåing av seksjoner
Endring av formål
Endring av tilleggsdel

For øvrige opplysninger om grunndata, se den seksjonerte matrikkelenheten.
EIENDOMMENS
RETTIGHETER

Ingen rettigheter registrert.

Løkkeveien 7A

Nabolaget Vika - vurdert av 314 lokalkjente

NABOLAGET SPESIELT ANBEFALT FOR

- Enslige
- Studenter
- Etablerere

SKOLER

Ruseløkka skole (1-10 kl.) 611 elever, 35 klasser	2 min 0.1 km
Uranienborg skole (1-10 kl.) 812 elever, 47 klasser	12 min 0.9 km
St Sunniva skole (1-10 kl.) 508 elever, 26 klasser	19 min 1.5 km
Kristelig gymnasium (8-10 kl.) 412 elever, 30 klasser	17 min 1.4 km
Fagerborg skole (8-10 kl.) 417 elever, 24 klasser	7 min 2.7 km
Wang Toppidrett 18 klasser	1 min 0.1 km
Vika videregående skole	3 min

OFFENTLIG TRANSPORT

Huitfeldts gate Linje 250, 250E, 250N, 255E	3 min 0.2 km
Ruseløkka Linje 12	3 min 0.2 km
Nationaltheatret stasjon Totalt 10 ulike linjer	8 min 0.7 km
Nationaltheatret Linje 1, 2, 3, 4, 5	8 min 0.7 km
Oslo S Totalt 24 ulike linjer	24 min 1.9 km

BARNEHAGER

Ankerhagen barnehage (1-5 år) 39 barn	4 min 0.3 km
Solrosen Steinerbarnehage (2-5 år) 15 barn	7 min 0.6 km
Hydroparken barnehage (1-5 år) 36 barn	7 min 0.6 km

DAGLIGVARE

Joker Ruseløkka	1 min
Rema 1000 Vika	3 min

FINN Innholdet i nabolagsprofilen er hentet fra ulike datakilder, og feil eller mangler kan forekomme. Vurderinger og sitater er innhentet på web og gir uttrykk for hvordan naboene vurderer nabolaget. FINN.no AS kan ikke holdes ansvarlig for feil/mangler i profilen. Copyright © Finn.no AS 2026

VARER/TJENESTER

VIA Vika Shopping & Restauranter	4 min
Boots apotek Solli	4 min
Aker Brygge Vinmonopol	7 min

SPORT

Ruseløkka skole	4 min
Oslo handelsgym	4 min
Friskis & Svettis Oslo	4 min
Friskis & Svettis Oslo avd.Vika	4 min

«Gåavstand til sentrum og togstasjon»

— Sitat fra en lokalkjent

Kollektivtilbud
Veldig bra 96/100

—


Shoppingutvalg
Meget bra 87/100

—

Serveringstilbud
Meget bra 86/100

PRIMÆRE TRANSPORTMIDLER

- Gående
- Trikk
- Buss

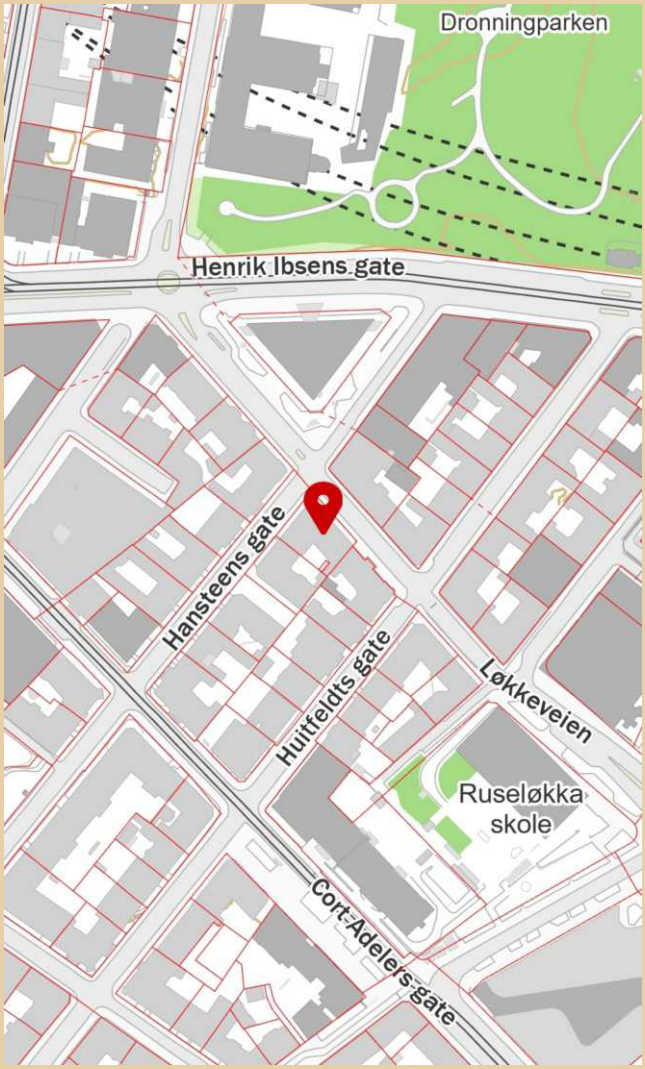

Innholdet i nabolagsprofilen er hentet fra ulike datakilder, og feil eller mangler kan forekomme. Vurderinger og sitater er innhentet på web og gir uttrykk for hvordan naboene vurderer nabolaget. FINN.no AS kan ikke holdes ansvarlig for feil/mangler i profilen. Copyright © Finn.no AS 2026

Løkkeveien 7A

Nabolaget Vika - vurdert av 314 lokalkjente

NABOLAGET SPESIELT ANBEFALT FOR

- Enslige
- Studenter
- Etablerere

SKOLER

Ruseløkka skole (1-10 kl.) 611 elever, 35 klasser	2 min 0.1 km
Uranienborg skole (1-10 kl.) 812 elever, 47 klasser	12 min 0.9 km
St Sunniva skole (1-10 kl.) 508 elever, 26 klasser	19 min 1.5 km
Kristelig gymnasium (8-10 kl.) 412 elever, 30 klasser	17 min 1.4 km
Fagerborg skole (8-10 kl.) 417 elever, 24 klasser	7 min 2.7 km
Wang Toppidrett 18 klasser	1 min 0.1 km
Vika videregående skole	3 min

LADEPUNKT FOR EL-BIL

Hansteens gate 11 - 11987	2 min
Hansteens gate 11 - 11988	2 min

OFFENTLIG TRANSPORT

Huitfeldts gate Linje 250, 250E, 250N, 255E	3 min 0.2 km
Ruseløkka Linje 12	3 min 0.2 km
Nationaltheatret stasjon Totalt 10 ulike linjer	8 min 0.7 km
Nationaltheatret Linje 1, 2, 3, 4, 5	8 min 0.7 km
Oslo S Totalt 24 ulike linjer	24 min 1.9 km


BARNEHAGER

Ankerhagen barnehage (1-5 år) 39 barn	4 min 0.3 km
Solrosen Steinerbarnehage (2-5 år) 15 barn	7 min 0.6 km
Hydroparken barnehage (1-5 år) 36 barn	7 min 0.6 km

DAGLIGVARE

Joker Ruseløkka	1 min
Rema 1000 Vika	3 min

ALDERSFORDELING

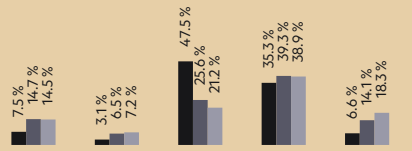

Område	Personer	Husholdninger
Vika	3 440	2 236
Oslo og omegn	999 185	490 708
Norge	5 425 412	2 654 586

Opplevd trygghet
Veldig trygt 85/100

Kvalitet på skolene
Veldig bra 82/100

Naboskapet
Høflige 60/100

Innholdet i nabolagsprofilen er hentet fra ulike datakilder, og feil eller mangler kan forekomme. Vurderinger og sitater er innhentet på web og gir uttrykk for hvordan naboene vurderer nabolaget. FINN.no AS kan ikke holdes ansvarlig for feil/mangler i profilen. Copyright © Finn.no AS 2026

PRIMÆRE TRANSPORTMIDLER

- Gående
- Trikk
- Buss

SPORT

Ruseløkka skole	4 min
Oslo handelsgym	4 min
Friskis & Svettis Oslo	4 min
Friskis & Svettis Oslo avd.Vika	4 min

«Gåavstand til sentrum og togstasjon»

— Sitat fra en lokalkjent


Kollektivtilbud
Veldig bra 96/100

—

Shoppingutvalg
Meget bra 87/100

—

Serveringstilbud
Meget bra 86/100

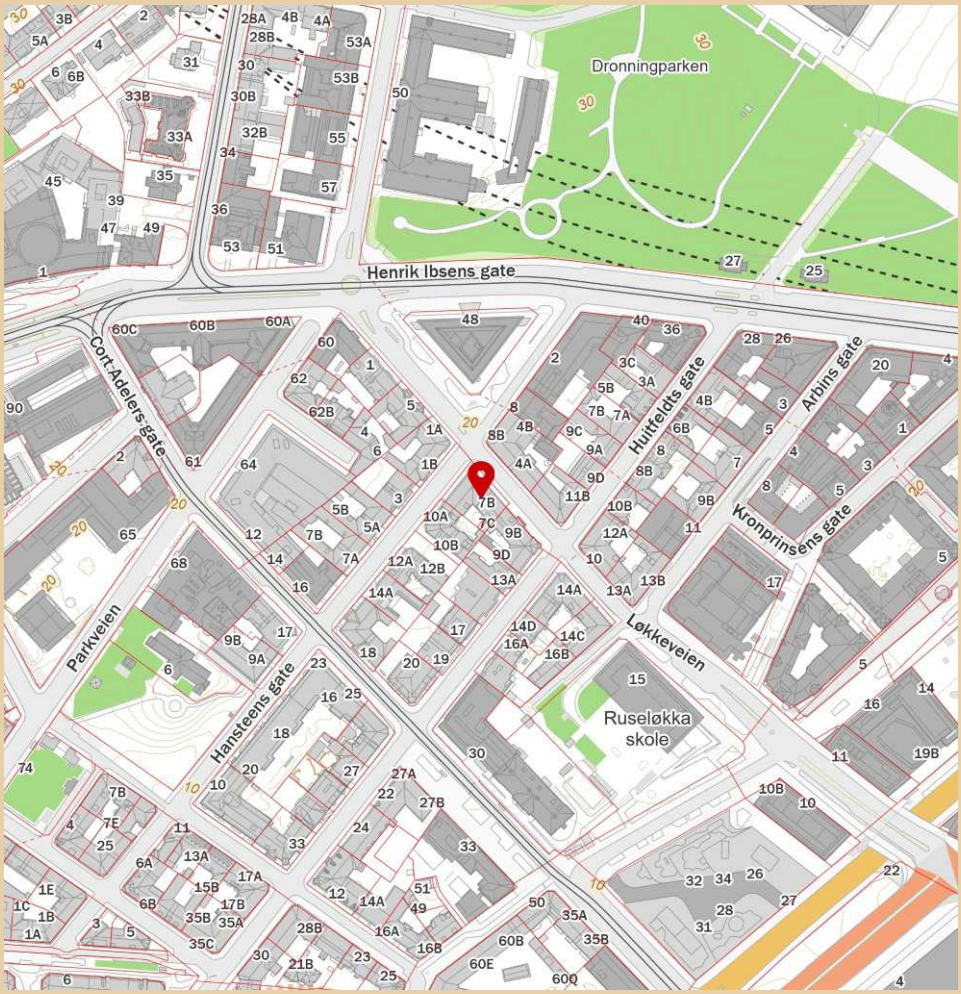

Innholdet i nabolagsprofilen er hentet fra ulike datakilder, og feil eller mangler kan forekomme. Vurderinger og sitater er innhentet på web og gir uttrykk for hvordan naboene vurderer nabolaget. FINN.no AS kan ikke holdes ansvarlig for feil/mangler i profilen. Copyright © Finn.no AS 2026

Løkkeveien 7A

Nabolaget Vika - vurdert av 314 lokalkjente

NABOLAGET SPESIELT ANBEFALT FOR

- Enslige
- Studenter
- Etablerere

SKOLER

Ruseløkka skole (1-10 kl.) 611 elever, 35 klasser	2 min 0.1 km
Uranienborg skole (1-10 kl.) 812 elever, 47 klasser	12 min 0.9 km
St Sunniva skole (1-10 kl.) 508 elever, 26 klasser	19 min 1.5 km
Kristelig gymnasium (8-10 kl.) 412 elever, 30 klasser	17 min 1.4 km
Fagerborg skole (8-10 kl.) 417 elever, 24 klasser	7 min 2.7 km
Wang Toppidrett 18 klasser	1 min 0.1 km
Vika videregående skole	3 min

OFFENTLIG TRANSPORT

Huitfeldts gate Linje 250, 250E, 250N, 255E	3 min 0.2 km
Ruseløkka Linje 12	3 min 0.2 km
Nationaltheatret stasjon Totalt 10 ulike linjer	8 min 0.7 km
Nationaltheatret Linje 1, 2, 3, 4, 5	8 min 0.7 km
Oslo S Totalt 24 ulike linjer	24 min 1.9 km

BARNEHAGER

Ankerhagen barnehage (1-5 år) 39 barn	4 min 0.3 km
Solrosen Steinerbarnehage (2-5 år) 15 barn	7 min 0.6 km
Hydroparken barnehage (1-5 år) 36 barn	7 min 0.6 km

DAGLIGVARE

Joker Ruseløkka	1 min
Rema 1000 Vika	3 min

FINN

Innholdet i nabolagsprofilen er hentet fra ulike datakilder, og feil eller mangler kan forekomme. Vurderinger og sitater er innhentet på web og gir uttrykk for hvordan naboene vurderer nabolaget. FINN.no AS kan ikke holdes ansvarlig for feil/mangler i profilen.
Copyright © Finn.no AS 2026

VARER/TJENESTER

VIA Vika Shopping & Restauranter	4 min
Boots apotek Solli	4 min
Aker Brygge Vinmonopol	7 min

SPORT

Ruseløkka skole	4 min
Oslo handelsgym	4 min
Friskis & Svettis Oslo	4 min
Friskis & Svettis Oslo avd.Vika	4 min

«Gåavstand til sentrum og togstasjon»

— Sitat fra en lokalkjent


Kollektivtilbud
Veldig bra 96/100

Shoppingutvalg
Meget bra 87/100

Serveringstilbud
Meget bra 86/100

PRIMÆRE TRANSPORTMIDLER

- Gående
- Trikk
- Buss

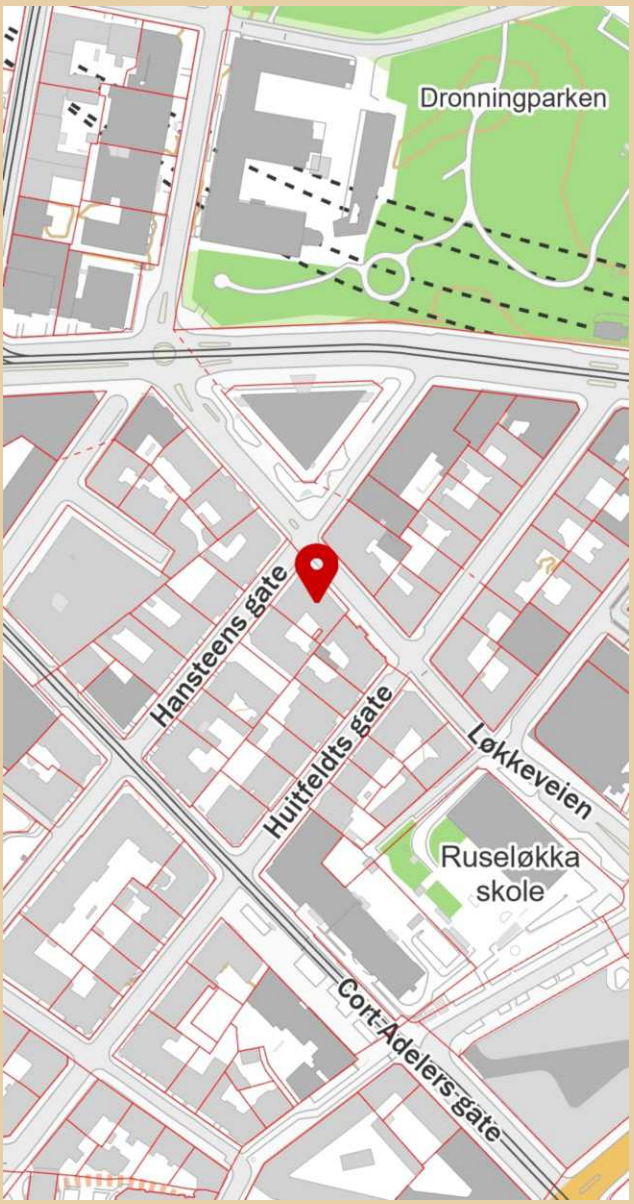

Innholdet i nabolagsprofilen er hentet fra ulike datakilder, og feil eller mangler kan forekomme. Vurderinger og sitater er innhentet på web og gir uttrykk for hvordan naboene vurderer nabolaget. FINN.no AS kan ikke holdes ansvarlig for feil/mangler i profilen.
Copyright © Finn.no AS 2026

LØSØRE OG TILBEHØR

OVERSIKT OVER LØSØRE OG TILBEHØR TIL EIENDOMMEN

Oversikten er utarbeidet av Norges Eiendomsmeglerforbund, Eiendom Norge og Advokatforeningens Eiendomsmeglingsgruppe, og er gjeldende fra 1. januar 2020.

Generelt

Lov om avhending av fast eigedom (avhendingslova/avhl.) av 3. juli 1992 regulerer kjøper og selgers rettigheter og plikter ved overdragelse av fast eiendom og andeler i borettslag. I henhold til avhl. § 3-4 skal eiendommen, når annet ikke er avtalt, overdras med innredninger og utstyr som etter lov, forskrift eller annet offentlig vedtak skal følge med. Det samme gjelder varig innredning og utstyr som enten er fastmontert eller er særskilt tilpasset bygningen, jf. avhl. § 3-5. Loven inneholder ingen detaljert oversikt over hva som omfattes av "innredning og utstyr", og over hva som skal regnes som "fastmontert eller særskilt tilpasset". Partene kan fritt avtale hva som skal følge med eiendommen ved salg. Bransjens liste over løsøre og tilbehør som skal følge med eiendommen, er en del av avtalen mellom kjøper og selger dersom ikke annet er opplyst i salgsoppgaven, kjøper har tatt forbehold i bud eller avtale på annen måte er inngått. Der intet annet er avtalt, vil løsøre og tilbehør medfølge slik dette fremkommer av avhl. § 3-4 og § 3-5 og denne oversikt. Produkter og installasjoner som medfølger overdras uten noen form for garantier, utover eventuell gjenværende leverandørgaranti. Dersom det er noe i nedenstående liste som ikke finnes på eiendommen, vil det heller ikke medfølge.

1. HVITEVARER medfølger der dette er spesielt angitt i salgsoppgaven.

2. HELDEKKENDE TEPPER følger med uansett festemåte.

3. VARMEKILDER, slik som ovner, kaminer, peiser, varmepumper og panelovner, følger med uansett festemåte. Frittstående biopeiser/varmeovner og terrassevarmere medfølger ikke. Det følger ikke med varmekilder i rom som ikke har vegg- eller fastmonterte varmekilder på visning.

4. TV, RADIO OG MUSIKKANLEGG. TV-antenner og fellesanlegg for TV, herunder parabolantenne, og tuneren/dekoder/tv-boks medfølger der dette eies av selger. Veggmontert TV/flatskjerm med tilhørende festeordning samt musikkanlegg følger ikke med (se også punkt 12).

5. BADEROMSINNREDNING/UTSTYR. Badekar, dusjkabinett, dusjvegger, alle fastmonterte speil og hyller, fastmonterte glass- og håndkleholdere, herunder håndklevarmere samt baderomsinnredning, medfølger.

6. GARDEROBESKAP medfølger, selv om disse er løse. Fastmonterte garderobehyller og knagger medfølger. Innredning i garderobeskap, for eksempel løse eller fastmonterte trådkurver, hyller, stenger og lignende, medfølger.

7. KJØKKENINNREDNING medfølger, herunder også åpne, fastmonterte hyller og løs eller fastmontert kjøkkenøy.

8. MARKISER, PERSIENNER og annen type innvendig og utvendig solskjerming, gardinoppheng, lamellgardiner og liftgardiner medfølger.

9. AVTREKKSVIFTER av alle slag, samt fastmonterte aircondition/ ventilasjonsanlegg, medfølger.

10. SENTRALSTØVSUGER medfølger med komplett anlegg, herunder slange, munnstykke mm.

11. LYSKILDER. Kupler, lysstoffarmatur, fastmonterte "spotlights", oppheng og skinner med spotlights samt utelys og hagebelysning medfølger. Vegglamper, krokhengte lamper, lysekroner, prismelamper og lignende som er koblet til sukkerbit eller stikkontakt følger likevel ikke med.

12. INSTALLERTE SMARTHUSLØSNINGER med sentral som styrer lys, varme, lyd o.l., samt tilhørende trådløse enheter som brytere, sensorer, kameraer, integrerte høyttalere el. medfølger. Enkle lysstyringssystem f.eks. med en sentral som kun styrer lyspærer eller smartpærer montert i sokkel medfølger likevel ikke.

13. UTVENDIGE SØPPELKASSER og eventuelt holder/hus til disse medfølger.

14. POSTKASSE medfølger.

15. UTENDØRS INNRETNINGER slik som flaggstang, fastmontert tørkestativ, samt andre faste utearrangementer som f.eks. badestamp, boblekar/jacuzzi og liknende utendørs kar, lekestue, lekestativ, utepeis, fastmontert trommel til vannslange, medfølger. Guidekabel/avgrensingskabel til robotgressklipper medfølger, men robotgressklipper og ladestasjon for denne medfølger ikke.

16. FASTMONTERT VEGGLADER/LADESTASJON TIL EL-BIL medfølger uavhengig av hvor laderen er montert.

17. SOLCELLEANLEGG med tilhørende teknisk infrastruktur medfølger.

18. GASSBEHOLDER til gasskomfyr og gasspeis medfølger.

19. BRANNSTIGE, BRANNTAU, feiestige og lignende medfølger der dette er påbudt. Løse stiger medfølger ikke.

20. BRANNSLUKNINGSAPPARAT, BRANNSLANGE og RØYKVARSLER medfølger der dette er påbudt. Det er eier og brukers plikt til å se til at utstyret forefinnes på enhver eiendom. Hvis annet ikke er uttrykkelig avtalt, skal dette derfor alltid følge med ved salg av eiendom.

21. SAMTLIGE NØKLER til eiendommen som selger er i besittelse av skal overleveres kjøper på overtakelsen, herunder nøkler til eventuelle boder, uthus, garasjeportåpner el. Låses boder, uthus el. med hengelås, skal lås og nøkler til disse medfølge.

22. GARASJEHYLLER, bodhyller, lagringshyller og oppheng til bildekk medfølger såfremt de er fastmontert. Planter, busker og trær som er plantet på tomten, eller fastmonterte kasser og lignende er en del av eiendommen og medfølger i handelen.

BUD OG BUDGIVNING

KJØPETILBUD

FOR EIENDOMMEN

Adresse:
Løkkeveien 7A, 0253 Oslo
Gnr. 209, Bnr. 200, Snr. 24, Oslo kommune.

Oppdragsnummer:
18260021

Meglerforetak: PrivatMegleren Solli & Partnere

Saksbehandler: Axel Kolle

Telefon / Mobil: 40 00 23 32 / 928 07 332

E-post: axel.kolle@privatmegleren.no

UNDERTEGNEDE GIR HERVED FØLGENDE BUD PÅ OVENNEVNTE EIENDOM:

Kjøpesum **Kr** _____

Beløp med bokstaver **Kr** _____

+ omkostninger iht. opplysninger i salgsoppgaven

Dette budet er bindende for undertegnede frem til og med den **Kl.**

Dersom annet ikke er angitt gjelder budet til kl. 15.00 første virkedag etter siste annonserte visning. I forbrukerforhold vil bud med kortere akseptfrist enn til kl. 12.00 første virkedag etter siste annonserte visning ikke bli videreformidlet til selger

Eventuelle forbehold: _____

_____

Undertegnede er kjent med at selger står fritt til å godta eller forkaste ethvert bud. Likeledes er undertegnede klar over at budet er bindende for budgiver når det er kommet til selgers kunnskap. Handelen er juridisk bindende for begge parter dersom budet aksepteres innen akseptfristen. Undertegnede er kjent med at budjournalen vil bli forelagt kjøper og selger når handel er sluttet.

Ønsket overtakelsesdato: _____

Budet baseres på opplysninger og salgsvilkår som fremkommer av salgsoppgave m/vedlegg

Kjøpet vil bli finansiert slik:

Låneinstitusjon: _____ Referanse og tlf nr: _____

Lånt kapital: _____ Kr _____

Egenkapital: _____ Kr _____

Totalt: _____ **Kr** _____

Egenkaptitalen består av: ☐ Salg av nåværende bolig eller fast eiendom

☐ Disponibelt kontantbeløp (bankinnskudd)

Jeg gir bud som ☐ Forbruker ☐ Ledd i næringsvirksomhet / Juridisk person (selskap)

Navn:		Navn:	
Fødselsdato:		Fødselsdato:	
Adr:		Adr:	
Postnr:	Sted:	Postnr:	Sted:
Tlf:	E-post:	Tlf:	E-post:
Dato:	Sign:	Dato:	Sign:

Kopi av legitimasjon

Kopi av legitimasjon

Forbrukerinformasjon om budgivning

Sist oppdatert med virkning fra 1. januar 2014, i forbindelse med ikrafttredelse av endringer i eiendomsmeglingsforskriften.

Informasjonen er utarbeidet av Forbrukerombudet, Forbrukerrådet, Den Norske Advokatforening ved Eiendomsmeglingsgruppen, Eiendomsmeglerforetakenes Forening og Norges Eiendomsmeglerforbund, på grunnlag av blant annet forskrift om eiendomsmegling § 6-3 og § 6-4.

Nedenfor gis en oversikt over de retningslinjer som forbrukermyndighetene og organisasjonene anbefaler benyttet ved budgivning på eiendommen. Avslutningsvis gis også en kort oversikt over de viktigste rettsreglene tilknyttet budgivning.

Før det legges inn bud på eiendommen oppfordres budgiver til å sette seg inn i all relevant informasjon om eiendommen, herunder eventuell salgsoppgave og teknisk rapport med vedlegg.

GJENNOMFØRING AV BUDGIVNING

1. På forespørsel vil megler opplyse om aktuelle bud på eiendommen, herunder om relevante forbehold.

2. Alle bud skal inngis skriftlig til megler, som formidler disse videre til oppdragsgiver. Kravet til skriftlighet gjelder også budforhøyelser og motbud, aksept eller avslag fra selger. Før formidling av bud til oppdragsgiver skal megler innhente gyldig legitimasjon og signatur fra budgiver. Kravet til legitimasjon og signatur er oppfylt for budgivere som benytter e-signatur, eksempelvis BankID eller MinID. Med skriftlige bud menes også elektroniske meldinger som e-post og SMS når informasjonen i disse er tilgjengelig også for ettertiden.

3. Et bud bør inneholde eiendommens adresse (eventuelt gnr/bnr), kjøpesum, budgivers kontaktinformasjon, finansieringsplan, akseptfrist, overtakelsesdato og eventuelle forbehold som for eksempel usikker finansiering, salg av nåværende bolig ol. Normalt vil ikke et bud med forbehold bli akseptert før forbeholdet er avklart. Konferer gjerne med megler før bud avgis.

4. Megler skal legge til rette for en forsvarlig avvikling av budrunden. I forbrukerforhold (dvs. der oppdragsgiver er forbruker) skal megleren ikke formidle bud med kortere akseptfrist enn kl. 12.00 første virkedag etter siste annonserte visning. Etter denne fristen bør budgivere ikke sette en kortere akseptfrist enn at megler har mulighet til, så langt det er nødvendig, å orientere oppdragsgiver, budgivere og øvrige interessenter om bud og forbehold.
Det bør ikke gis bud som diskriminerer eller utelukker andre budgivere. Dersom bud inngis med en frist som åpenbart er for kort til at megleren kan avvikle budrunden på en forsvarlig måte som sikrer oppdragsgiver og interessenter et tilstrekkelig grunnlag for sine handlingsvalg, vil megler fraråde budgiver å stille slik frist.

5. Megleren vil uoppfordret gi sin vurdering av det enkelte bud overfor oppdragsgiveren, når budet er gitt innenfor fristene i punkt 4.

6. Megleren skal så langt det er nødvendig og mulig holde budgiverne skriftlig orientert om nye og høyere bud og eventuelle forbehold.
Megler skal så snart som mulig bekrefte skriftlig overfor budgivere at budene deres er mottatt.

7. Etter at handel har kommet i stand, eller dersom en budrunde avsluttes uten at handel er kommet i stand, kan en budgiver kreve kopi av budjournalen i anonymisert form.

8. Kopi av budjournal skal gis til kjøper og selger uten ugrunnet opphold etter at handel er kommet i stand. Dersom det er viktig for budgiver å bevare sin anonymitet, bør budet fremmes gjennom fullmektig.

VIKTIGE AVTALERETTSLIGE FORHOLD

1. Det eksisterer ingen angrerett ved salg/kjøp av fast eiendom.

2. Når et bud er innsendt til megler og han har formidlet innholdet i budet til selger (slik at selger har fått kunnskap om budet), kan budet ikke kalles tilbake. Budet er da bindende for budgiver frem til akseptfristens utløp, med mindre budet før denne tid avslås av selger eller budgiver får melding om at eiendommen er solgt til en annen (man bør derfor ikke gi bud på flere eiendommer samtidig dersom man ikke ønsker å kjøpe flere enn en eiendom).

3. Selger står fritt til å forkaste eller akseptere ethvert bud, og er for eksempel ikke forpliktet til å akseptere høyeste bud.

4. Når en aksept av et bud har kommet frem til budgiver innen akseptfristens utløp er det inngått en bindende avtale.

5. Husk at også et eventuelt bud fra selger til kjøper (såkalte "motbud"), avtalerettslig er et bindende tilbud som medfører at det foreligger en avtale om salg av eiendommen dersom budet i rett tid aksepteres av kjøper.
