PRIVATMEGLEREN

BRENSLEVEGEN 5

Vedlegg

Tilstandsrapport

Egenerklæringsskjema

Matrikkelrapport

Grunnkart/eiendomskart

Plankart og bestemmelser

Dokumenter vedrørende tiltak på eiendommen

Øvrige dokumenter kommunen

Servitutter

Energiattest

Meglers verdivurdering

Løsøre og tilbehør

Budskjema

Tilstandsrapport

Brenslevegen 5 , 6421 MOLDE

MOLDE kommune

gnr. 34, bnr. 92

Sum areal alle bygg: BRA: 221 m² BRA-i: 165 m²



Befaringsdato: 25.02.2026 **Rapportdato:** 02.03.2026 **Oppdragsnr.:** 19243-26031 **Referansenummer:** OC6688

Autorisert foretak: Takst og Eiendomsrådgivning AS **Sertifisert Takstingeniør:** Nils Henrik Malme

Rapporten kan brukes i inntil ett år etter rapportdato, og kan ikke gjenbrukes ved flere boligsalg i denne perioden.
Skjer det endringer, oppstår skader også videre på boligen, bør du som selger be om oppdatert rapport.

Norsk takst

Norsk takst er bransjeorganisasjonen for landets bygningssakkyndige og takstforetak, med om lag 1400 sertifiserte medlemmer fordelt på omtrent 1000 bedrifter. I boligomsetningen regnes takstrapportene som et helt avgjørende element i den informasjonen som gjøres tilgjengelig for kjøper. Årlig leverer medlemmene rundt 120.000 slike takster. Det gir unik oversikt over norske boliger, og bidrar til at alle oppdrag kan utføres med utgangspunkt i erfaringsbasert kvalitet.

Det stilles høye krav til utdanning, sertifisering og yrkesetikk. Norsk takst er opptatt av at boligomsetningen skal være trygg, og legger vekt på å opptre uavhengig av andre bransjeaktører. Bygningssakkyndige fakturerer sine tjenester uten hensyn til hvilken pris som oppnås, og skal heller ikke på annen måte ha noen egeninteresse knyttet til handelen.

Uavhengighet og god fagkunnskap har over tid bygget troverdighet og tillit. Både selger og kjøper skal kunne stole på bygningssakkyndiges vurderinger. For tilfeller der det likevel skulle oppstå misnøye med utført arbeid, har vi sammen med Forbrukerrådet etablert en klagenemnd.

Norsk takst har en sentral rolle i utviklingen av norske standarder, regler og profesjonsprinsipper, og representerer bransjen i alle relevante internasjonale fora. Dette sikrer at norske bygningssakkyndige tidlig kan tilpasse seg krav og bransjetrender fra utlandet, samtidig som takseringsfaget får en norsk stemme på verdensbasis. Organisasjonen bidrar i næringspolitisk sammenheng, og har vært en pådriver for å sikre at lover og regler gir trygghet for forbrukerne i boligomsetningen.

Takst og eiendomsrådgiving AS

Rapportansvarlig



Nils Henrik Malme

nilshenrik@malme.no

908 62 161

Takst og Eiendomsrådgivning AS
Fagerlivegen 7
6413 MOLDE

Dette trenger du å vite om tilstandsrapporten



Hva er en tilstandsrapport?

En tilstandsrapport beskriver synlige skader/avvik eller tegn på skader/avvik på boligen. Rapporten fremhever vanligvis ikke positive egenskaper ved boligen.



Hva vurderer en bygningssakkyndig?

Den bygningssakkyndige vurderer boligen ut fra hva man kan forvente av en bygning av samme alder og type. Vurderingen gjøres som regel mot hvordan det var vanlig å bygge og regler som gjaldt da boligen ble oppført (søknadstidspunktet). Forhold som er vanlige for bygningens alder, slik som slitasje etter normal bruk regnes ikke som avvik.



Hva inneholder tilstandsrapporten?

Den bygningssakkyndige undersøker rom og bygningsdeler slik det kommer frem av Forskrift til avhendingsloven. Tilstandsrapporten inneholder bare avvik som den bygningssakkyndige kan se eller kontrollere med enkle hjelpemidler. Det gjøres ikke nærmere undersøkelser slik som åpning av vegger eller andre bygningsdeler. I vegg mot våtrom og rom under terreng kan det borres et hull for å gjøre enkle undersøkelser slik som fuktsøk.

Når du kjøper en brukt bolig

Når du kjøper en brukt bolig, er det viktig å være oppmerksom på at dette ikke kan sammenlignes med å kjøpe en ny bolig. Måten boligen ble bygget på kan være annerledes enn i dag. Bygninger svekkes over tid, og utsettes for slitasje blant annet på grunn av bruk og vær og vind. Mange boliger fornyes helt eller delvis, noen i flere omganger, eller det oppføres tilbygg. Særlig for boliger som er pusset opp eller endret, er det viktig å merke seg at fornyelse av overflater ikke nødvendigvis betyr at bygningsdeler under er forbedret.

Vurdering mot byggeregler

Den bygningssakkyndige vil vurdere boligen mot hvordan det var vanlig å bygge og regler som gjaldt på søknadstidspunktet. Den bygningssakkyndige ser etter avvik som har betydning for og som reduserer boligens funksjon og verdi, og som kommer frem av forskrift til avhendingslova.

Noen bygningsdeler og forhold vil den bygningssakkyndige vurdere mot dagens regelverk. Etter dagens regelverk vil disse kunne få avvik og/eller TG2 eller TG3 uten at det nødvendigvis er krav om at avviket utbedres. Dette kan gjelde sluk, tettesjikt og fall på bad og vaskerom, forhold som gjelder sikkerhet mot brann, rekkverk, trapper osv.

Tilstandsrapporten beskriver ikke hele boligen

BYGNINGSSAKKYNDIGE SER FOR EKSEMPEL IKKE PÅ

• vanlig slitasje og normal vedlikeholdstilstand • bagatellmessige forhold som ikke påvirker bygningens bruk eller verdi vesentlig • etasjeskillere • tilleggsbygg slik som garasje, bod, anneks, naust også videre • utvendige trapper • støttemurer • skjulte installasjoner • installasjoner utenfor bygningen • full funksjonstesting av el- og VVS-installasjoner • geologiske forhold og bygningens plassering på grunnen • bygningens planløsning • bygningens innredning • løsøre slik som hvitevarer • utendørs svømmebasseng og pumpeanlegg • bygningens estetikk og arkitektur • bygningens lovlighet (bortsett fra bruksendringer, brannceller og forhold som åpenbart kan påvirke helse, miljø og sikkerhet) • fellesarealer (med mindre boligeier har vedlikeholdsplikt for fellesarealer og dette er kjent for bygningssakkyndig, eller fellesarealet har en særlig tilknytning til boligen).

© iVerdi 2023 © Norsk takst 2023

Malen til denne rapporten, inkludert standardtekstene fra Norsk takst, er vernet etter åndsverkloven og kan kun benyttes av medlemsforetakene i Norsk takst og av takstingeniører som er sertifisert i slikt foretak, samt av kunder hos iVerdi og studenter hos NEAK. For andre aktører er eksemplarfremstilling av malen og standardtekster, som utskrift og annen kopiering til bruk som grunnlag for tilsvarende rapporter, bare tillatt når det er hjemlet i lov (kopiering til privat bruk, sitat o.l.) eller avtale med Norsk Takst (Forside) eller iVerdi (Hjem-iVerdi).

Utnyttelse i strid med lov eller avtale kan medføre erstatnings- og straffeansvar.

Dette trenger du å vite om tilstandsrapporten

Tilstanden vurderes med ulike tilstandsgrader

Tilstanden gir uttrykk for en gitt forventet tilstand, blant annet vurdert ut fra alder og normal bruk. Ved Tilstandsgrad 0 (TG0) og Tilstandsgrad 1 (TG1) gir den bygningssakkyndige normalt ingen begrunnelse for valg av tilstandsgrad. Grunnen er at bygningen eller bygningsdelen da bare har normal slitasje. Ved skjulte konstruksjoner kan alder alene avgjøre tilstandsgrad. Når bygningssakkyndige anbefaler tiltak, for eksempel utbedringer, må brukeren av rapporten vurdere om tiltakene er nødvendige og lønnsomme.
Når den bygningssakkyndige velger tilstandsgrad, baseres vurderingen på faste kriterier som følger av gjeldende bransjestandard for Teknisk tilstandsanalyse ved omsetning av bolig og Forskrift til avhendingslova.



TILSTANDSGRAD 0, TG0: INGEN AVVIK

Bygningsdelen skal være tilnærmet ny, ikke vise tegn på slitasje og det skal være lagt frem dokumentasjon på faglig god utførelse. Det er ingen merknader til delen.



TILSTANDSGRAD 1, TG1: MINDRE AVVIK

Bygningsdelen skal bare ha normal slitasje, og strakstiltak skal ikke anses som nødvendig. Graden kan også brukes når delen er ny, men der dokumentasjon på faglig god utførelse mangler.



TILSTANDSGRAD 2, TG2: VESENTLIGE AVVIK OG MINDRE AVVIK SOM ETTER NS 3600 GIR TG 2

Bygningsdelen skal enten ha feil utførelse, en skade eller symptomer på skade, sterk slitasje eller nedsatt funksjon. Graden gis når bygningsdelen trenger vedlikehold eller tiltak i nær fremtid. Graden skal også brukes når delen er gammel og det er grunn til å varsle om faren for skader på grunn av alderen, eller når det er grunn til å overvåke delen spesielt på grunn av fare for større skader eller følgeskader.



TILSTANDSGRAD 3, TG3: STORE ELLER ALVORLIGE AVVIK

Denne tilstandsgraden brukes ved kraftige tegn på forhold som man må regne med trenger utbedring straks eller innen kort tid. Det er påvist funksjonssvikt eller sammenbrudd.



IKKE UNDERSØKT/IKKE TILGJENGELIG FOR UNDERSØKELSE

Det kan være avvik/skader som ikke er avdekket.

Informasjon om utbedringskostnader

Utbedringskostnadene i rapporten er sjablongmessige anslag basert på observerte forhold som feil, skader eller uregelmessigheter, samt foreslåtte tiltak. Disse anslagene er veiledende, angis i fem intervaller, er basert på generelle erfaringstall, og må ikke forveksles med konkrete pristilbud fra håndverkere eller entreprenører. Faktiske kostnader kan variere betydelig, avhengig av individuelle valg, materialpriser og markedsforhold. For å få en nøyaktig vurdering av utbedringskostnadene anbefales ytterligere undersøkelser og innhenting av flere pristilbud fra kvalifiserte fagfolk. Slike anslag gis for TG3, der dette er mulig.



Tiltak under kr 20 000

Tiltak mellom kr 20 000 – 100 000

Tiltak mellom kr 100 000 – 200 000

Tiltak mellom kr 200 000 – 500 000

Tiltak over kr 500 000

Beskrivelse av eiendommen

Kontrollerte bygningsdeler er beskrevet og vurdert under sine respektive poster bakover i rapporten. Hele rapporten må leses grundig.

Boligkjøper anses å kjenne til forholdene vedr de punkter som er omtalt i denne tilstandsrapporten. Disse forholdene kan ikke gjøres gjeldende som feil eller mangler senere.
Boligkjøper må selv undersøke eiendommen grundig under visning, og har man ikke selv gode tekniske kunnskaper for tekniske forhold i boligbygninger så anbefales det å ta med fagkyndig person før bud legges inn.

Arealer Gå til side

Forutsetninger og vedlegg Gå til side

Lovlighet Gå til side

Enebolig

• Det foreligger godkjente og byggemeldte tegninger, som stemmer med dagens bruk

Det er mottatt tegninger via megler som er innhentet fra Molde kommune. Det er samsvar mellom tegnet og godkjent løsning og dagens bruk.

Garasje


• Det foreligger godkjente og byggemeldte tegninger, som stemmer med dagens bruk

Det er mottatt tegninger via megler som er innhentet fra Molde kommune. Det er samsvar mellom tegnet og godkjent løsning og dagens bruk.

Takst og Eiendomsrådgivning AS
Fagerlivegen 7
6413 MOLDE

Sammendrag av boligens tilstand

Fordeling av tilstandsgrader

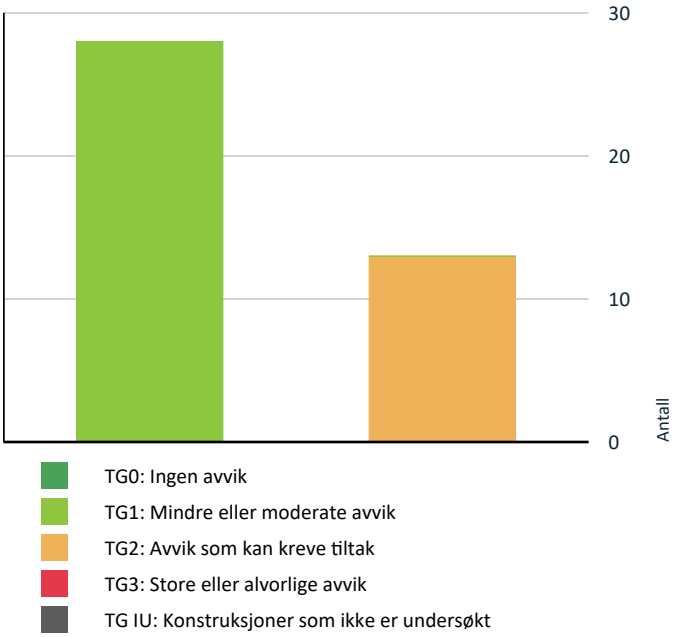

Vil du vite mer om tilstandsgrader? Se side 4.

Spesielt for dette oppdraget/rapporten

Denne tilstandsrapporten er basert på "nivå 1", noe som innebærer at det kun utføres visuelle observasjoner på tilgjengelige flater uten fysiske inngrep. Eneste unntak fra dette er i de tilfeller det er fysisk mulig å gjøre hulltaking der forskrift krever dette.
I tillegg til visuell kontroll av overflater og synlig tekniske installasjoner er det benyttet laservater for måling av fall i våtromsgulv, samt planhet i utvalgte områder ellers. Videre er det brukt protimeter MMS fuktindikator/fuktmåler for kontroll av fukt på utsatte steder som i/rundt våtrom, ved vanninstallasjoner i kjøkken, samt der det ellers er hensiktsmessig å foreta fukt kontroll

Tilstandsgrader(TG) satt for fuktkontroll ved hulltaking i rom under terreng, samt i våtrom og eventuelt andre rom gjelder eksakt målepunktet og ingen øvrige deler av vegger/gulv i rommet eller bygget forøvrig. Dette fordi man får svært begrenset kunnskap om tilstand i vegger og gulv i øvrige deler av boligen med kun ett inspeksjonshull på 73 mm på ett bestemt sted.

Oppsummering av avvik

Vil du vite mer? Se på rommet eller bygningsdelen senere i rapporten.

Enebolig

TG 2 AVVIK SOM KAN KREVE TILTAK

Utvendig > Taktekking	Gå til side
Utvendig > Nedløp og beslag	Gå til side
Tomteforhold > Terrengforhold	Gå til side
Våtrom > Loftetasje > Bad > Overflater vegger og himling	Gå til side
Våtrom > Loftetasje > Bad > Overflater Gulv	Gå til side
Våtrom > Loftetasje > Bad > Sluk, membran og tettesjikt	Gå til side
Våtrom > Loftetasje > Bad > Sanitærutstyr og innredning	Gå til side
Våtrom > 1. Etasje > Bad > Overflater vegger og himling	Gå til side
Våtrom > 1. Etasje > Bad > Overflater Gulv	Gå til side
Våtrom > 1. Etasje > Bad > Sluk, membran og tettesjikt	Gå til side
Våtrom > 1. Etasje > Bad > Sanitærutstyr og innredning	Gå til side
Våtrom > 1. Etasje > Vaskerom > Overflater vegger og himling	Gå til side
Våtrom > 1. Etasje > Vaskerom > Sluk, membran og tettesjikt	Gå til side

HELSE, MILJØ OG SIKKERHET

Forhold som åpenbart kan medføre fare for helse, miljø og sikkerhet

- Det er ikke foretatt radonmålinger, og bygget er heller ikke utført med radonsperre. Gå til side
- Rekkverket på balkong eller terrasse er for lavt i forhold til dagens krav.

Tilstandsrapport

ENEBOLIG

Byggeår
2008

Kommentar

Anvendelse

Standard

Vedlikehold

UTVENDIG

TG 2 Taktekking

Punktet må sees i sammenheng med Takkonstruksjon/Loft

Taktekking av Decra classic eller tilsvarende stålpanner på lekter over undertaksplater.

Ikke forsvarlig å ta seg opp på tak for besiktigelse. «Tak (takkonstruksjon, taktekking og skorstein) er kun observert fra bakkenivå og vurderingen er begrenset av dette. Det er ikke sikkerhetsmessig forsvarlig å bevege seg ut på taket eller observere fra stige. Selv om det ikke er avdekket skader under befaringen, betyr ikke dette at det ikke foreligger skader som en besiktigelse på taket kan avdekke. Vær oppmerksom på denne risikoen. En undersøkelse av taket kan utføres av en fagperson under tilstrekkelige sikkerhetsforhold.»

Vurdering av avvik:
• Det er avvik:

Det er i ferd med å etablere seg mose på nordsiden. Rengjort på nordsiden i fjor i følge eier. Mose hoder på fukt og vil ofte eskalere når det først er igang.

Konsekvens/tiltak
• Tiltak:

Det anbefales å fjerne mose.



I ferd med å danne seg en del mose

TG 2 Nedløp og beslag

Takrenner, nedløp med øvrige beslag som feiestige og snøfangere av metall. Vindskier av tre.

Vurdering av avvik:
• Det er avvik:

Ett taknedløp nord/øst slipper vann til grunn som ledes til en slukrenne. I følge eier er slukrenne koblet til det nedløpet i grunn hvor takrenne opprinnelig var tilkoblet.

Nedløp skal være ført i rør til grunn og overvannssystem for å sikre tørr grunn ved fundamenter. Slik dette er i dag med vann på åpen grunn kan det oppstå isdannelse, samt at det fukter opp grunn inn mot grunnmur. Ett vindski bord vest har råte ved en skjøt på ski nord, og det ser også ut til å være råte oppe ved møne. En del smuss og avleiringer i takrenner.

Konsekvens/tiltak
• Tiltak:

Det anbefales å legge det nedløpsrøret som slipper vann til grunn i rør til overvanns anlegg. Vindskibord med råte må skiftes. Det anbefales å rengjøre takrenner.



Taknedløp slipper vann på grunn ved slukrenne



Råte i vindski

Tilstandsrapport



Mulig råte i vindski

TG 1 Veggkonstruksjon

Isolert bindingsverk med utvendig liggende trepanel og innvendig platekledd

TG 1 Takkonstruksjon/Loft

Punktet må sees i sammenheng med Taktekking

Saltak av tre med fagverk takstol.

Isolert konstruksjon med ukjent løsning for lufting, da alt er tett kledd. Det kan være kompakt isolert tak med diffusjonsåpent undertak, eller spalte mellom isolasjon og undertak. Begge disse løsningene var benyttet under tiden for oppføring av boligen.

«Tak (takkonstruksjon) er kun observert innvendig i bolig på overflater i boligrom i loft, og fra bakkenivå utvendig, og vurderingen er begrenset av dette i forhold til undersøkelse av konstruksjon, isolering, damp/vindsperrer eller ventilering som ikke er mulig i en lukket konstruksjon. Selv om det ikke er avdekket skader under befaringen, betyr ikke dette at det ikke foreligger skader som man kan avdekke ved åpning av konstruksjoner.

I følge eier har det ikke vært isdannelser ved takfot/i takrenner.

TG 1 Vinduer

Malte trevinduer med 2-lags glass

TG 1 Dører

Hovedytterdør, vaskeromsdør og to-fløyede balkongdører av tre. Dører med glass har 2-lags glass.

Det har vært en katteluke i ene fløy på balkongdør i stue i 1 etg. Det er satt på plate der katteluke var.

TG 1 Balkonger, terrasser og rom under balkonger

Markterrasse av tre foran fasade syd. Dekke av terrassebord. Det er også en del betongheller på grunn som gangveger vest og øst og på nordsiden. Snødekt flate på befaringsdag skjuler det meste av platter på grunn.

I loft etg er det understøttet veranda av tre mot sør. Dekke av terrassebord og rekkverk av tre.

TG 1 Utvendige trapper

Takoverbygd treplatt på grunn foran hovedinngang og foran vaskeromsinngang.

INNVENDIG

TG 1 Overflater

Gulv: Parkett på gulv. Flis i våtrom og entre.

Vegger: I hovedsak sponplater med glassfiberstrie som er sparklet og malt, og noe MDF panelplater. Flis i bad.

Himling: tak-ess plater.

Det er utført overflate oppussing av vegger samt malt tak, og skiftet gulv i kjøkken og stue nå i 2026 i forbindelse med salg av boligen.

TG 1 Etasjeskille/gulv mot grunn

Støpt isolert gulv på grunn i 1 etg. Etasjeskiller av tre mot loft.

Kontrollert helning i stue og entre samt i loftstue og største soverom i loft.

Kuler og svanker finnes inntil 5-7 mm, og tvers over stuegulv fra øst til vest og tvers over soveromsgulv fra sør mot nord er det 11 mm avvik. Gulv faller mot vest i stue og stiger mot nord soverom. Alle mål/avvik er på strekk over 2 m.
Dette er avvikene i de områdene som ble kontrollert, men dette er ikke over de toleranser vi kontrollerer etter i henhold til NS 3600 i denne rapporten. Øvrige rom og øvrige areal kan ha andre resultater.

TG 1 Pipe og ildsted

Det er oppført elementpipe, men ikke montert vedovn.
I kontrollskjema fra NRBR - er det oppgitt "ikke registrert ildsted".

Pipe er derav ikke nærmere undersøkt, men ikke kjente og opplyste mangler eller avvik med pipe.

TG 1 Innvendige trapper

Malt tretrapp med lakkerte trinn av eik.

Tilstandsrapport

TG 1 Innvendige dører

Hvite profilerte dører. To-flyet dør mellom kjøkken og stue. Sprosseglass samme dør og i dør mellom gang og stue

VÅTROM

LOFTETASJE > BAD

Generell

Originalt flislagt bad fra byggeår

LOFTETASJE > BAD

TG 2 Overflater vegger og himling

Flis på vegg og tak-ess plater i himling

Vurdering av avvik:

• Det er vindu/dør med ikke fuktbestandige materialer i våtsonen (ved vask, dusj, badekar, osv.), løsningen eller byggematerialet er uegnet.

Vindu og dør innenfor våtsoner i bad må/bør unngås, men kan det av en eller annen grunn ikke unngås, så må dør/vindu være i ett materiale som tåler fukt. Videre vil overgangen mellom vegg/membran og vindu/utforing bli ett svakt punkt der vann/fukt kan trekke inn i vegg og medføre fukt og råteskader i konstruksjon.
Vindu med utforing og listverk er ikke i fuktbestandig materiale her, og det foreligger ingen opplysninger om tiltak/etablert tettesjikt som hindrer fuktvandring i limsjikt/fuger å trekke inn i vegg.
Videre kan anmerkes at alder alene kan gi TG 2 for flislagte vegger med dusjing direkte på vegg

Konsekvens/tiltak

• Andre tiltak:

Det anbefales å montere dusjkabinett for å avlaste vannpåkjenning på vegg og gulv, og spesielt i forhold til vindu innenfor våtsone.



Vindu plassert innenfor våtsone

LOFTETASJE > BAD

TG 2 Overflater Gulv

Flis på gulv. Vannbåren gulvvarme

Vurdering av avvik:

• Det er påvist avvik i fallforhold til sluk i forhold til krav i forskrift på byggetidspunktet.

Fallforhold er kontrollert mot følgende krav i forskrift med veiledning/preaksepterte løsninger lagt til grunn for vurdering av fall i gulv: Fra topp sluk og til topp tett gulv - membran - ved terskel skal det være 25 mm.
Lokalt fall der vann treffer gulv ved dusj - definert som 80 cm rundt sluk hvis sluk er sentrert under dusj - skal være 1:50 eller 16 mm på 80 cm.
Gulv utenfor våtsone bør har fall på 1:100.

Det er 8 mm total høydeforskjell mellom topp tett gulv ved terskel og til topp slukrist i dusj. Til sluk under badekar er det 11 mm. Kravet er 25 mm. Lokalt fall ved dusjsone er 6-7 mm. Kravet er 16 mm. Utenfor dusjsone er det delvis flatt gulv og det er også en liten kul på gulv foran servantskap som medfører at det er fall mot dør. Altså fall feil veg. Det bør være 1:100 fall i hele gulvet utenfor dusjsone/lokalt område.

Noe emaljeskader på enkelte flis

Konsekvens/tiltak

• Et bad med manglende/redusert fall til sluk blir mindre funksjonelt og sikkert for brukeren. Dette kan medføre stående vann på gulvet, vann som ikke ledes effektivt til sluket, økt risiko for at vann renner ut av rommet og redusert sklisikkerhet på gulvet.

Det anbefales å montere dusjkabinett som løsning. Ellers lite å gjøre med slike forhold frem til man skal gjøre en større oppussing av rommet en gang i fremtiden.

LOFTETASJE > BAD

TG 2 Sluk, membran og tettesjikt

Plast sluk. Ukjent tettesjikt/membran, men sett spor av slukmansjett under klemring.

Vurdering av avvik:

• Mer enn halvparten av forventet brukstid er passert på membranløsningen.

Takstmannen registrerer spor av membran i sluk, men det foreligger ingen dokumentasjon på membran og dette kan ikke stå som noen garanti for tettesjikt/membran Vurdering basert på alder. Tilstandsgrad 2 gis med bakgrunn i at mer enn halvparten av forventet brukstid for membran/tettesjikt er passert. Og membraner svekkes over tid. Det er nå ingen symptomer på funksjonssvekkelse, men vær oppmerksom på at dette er en risikokonstruksjon.

Konsekvens/tiltak

• Andre tiltak:

Montering av dusjkabinett anbefales.

Tilstandsrapport



Spor av slukmansjett under klemring i dusj

LOFTETASJE > BAD

TG 2 Sanitærutstyr og innredning

Baderomsinnredning med hvite glatte fronter og heldekkende servant plate. Badekar i hvitt plast materiale, vegghengt wc, speil og veggskap,

Vurdering av avvik:
• Det er ikke påvist tilfredsstillende løsning for å synliggjøre lekkasje fra innebygget sisterne.

Det kan ikke registreres dren fra innbygd sisterne

Konsekvens/tiltak
• Uten dreneringsløsning/lekkasjesikring kan lekkasjer pågå over lang tid uten å bli oppdaget. Dette kan føre til omfattende fuktskader i omkringliggende byggematerialer.

Det anbefales å undersøke mulighet for å etablere dren til vannsikkert sted, eventuelt om det er mulig å montere elektronisk vannstoppesystem i sisternekasse.

LOFTETASJE > BAD

TG 1 Ventilasjon

Avtrekk til felles mekanisk avtrekksanlegg og tilluftspalte under dør

LOFTETASJE > BAD

TG 1 Tilliggende konstruksjoner våtrom

Det var ikke fukt i målepunkt



Ikke fukt i målepunkt

1. ETASJE > BAD

Generell

Originalt flislagt bad fra byggeår

1. ETASJE > BAD

TG 2 Overflater vegger og himling

Flis på vegg og tak-ess plater i himling.

Vurdering av avvik:
• Det er vindu/dør med ikke fuktbestandige materialer i våtsonen (ved vask, dusj, badekar, osv.), løsningen eller byggematerialet er uegnet.
• Det er avvik:

Vindu og dør innenfor våtsoner i bad må/bør unngås, men kan det av en eller annen grunn ikke unngås, så må dør/vindu være i ett materiale som tåler fukt. Videre vil overgangen mellom vegg/membran og vindu/utforing bli ett svakt punkt der vann/fukt kan trekke inn i vegg og medføre fukt og råteskader i konstruksjon. Det foreligger ingen opplysninger om tiltak/etablert tettesjikt som hindrer fuktvandring i limsjikt/fuger å trekke inn i vegg.

Konsekvens/tiltak
• Tiltak:

Det er montert dusjkabinett som anses som eneste god tiltak i dette tilfellet.



Vindu plassert innenfor våtsone

1. ETASJE > BAD

TG 2 Overflater Gulv

Flislagt gulv med vannbåren gulvvarme.

Vurdering av avvik:
• Det er påvist avvik i fallforhold til sluk i forhold til krav i forskrift på byggetidspunktet.

Tilstandsrapport

Fallforhold er kontrollert mot følgende krav i forskrift med veiledning/preaksepterte løsninger lagt til grunn for vurdering av fall i gulv: Fra topp sluk og til topp tett gulv - membran - ved terskel skal det være 25 mm.
Lokalt fall der vann treffer gulv ved dusj - definert som 80 cm rundt sluk hvis sluk er sentrert under dusj - skal være 1:50 eller 16 mm på 80 cm.
Gulv utenfor våtsone bør har fall på 1:100.

Her er det 23-24 mm høydeforskjell fra topp gulv ved terskel og til topp slukrist. Kravet er 25 mm og avviket anses som ubetydelig.
Lokalt fall er ca 7-8 mm fra henholdsvis vest og sør. Kravet er 16 mm.
Ellers noe over og noe under 1:100 fall i gulv utenfor lokalt område.

Konsekvens/tiltak
• Andre tiltak:

Det er montert dusjkabinett som anses som en god løsning.

1. ETASJE > BAD

TG 2 Sluk, membran og tettesjikt

Plast sluk. Plast sluk. Ikke dokumenter forhold vedr tettesjikt/membran, men det er spor av slukmansjett under klemring.

Vurdering av avvik:
• Mer enn halvparten av forventet brukstid er passert på membranløsningen.

Vurdering basert på alder og ikke dokumentasjon på membran. Når det gjelder dokumentasjon, så var det ikke krav til 3- manns kontroll av membran tettesjikt i 2008. Dette kravet kom ikke før i 2013, og det foreligger derav i liten grad dokumentasjon på membran fra denne tiden.

Konsekvens/tiltak
• Andre tiltak:

Det er installert dusjkabinett, og andre tiltak anses ikke som nødvendig.



Spor av slukmansjett under klemring

1. ETASJE > BAD

TG 2 Sanitærutstyr og innredning

Servantskap med sorte glatte fronter og heldekkende servantplate. Dusjkabinett. Vegghengt wc.

Vurdering av avvik:
• Det er ikke påvist tilfredsstillende løsning for å synliggjøre lekkasje fra innebygget sisterne.

Det er ikke etablert drenering fra innbygd sisterne.

Konsekvens/tiltak
• Uten dreneringsløsning/lekkasjesikring kan lekkasjer pågå over lang tid uten å bli oppdaget. Dette kan føre til omfattende fuktskader i omkringliggende byggematerialer.

Det anbefales å undersøke mulighet for å etablere dren til vannsikkert sted, eventuelt om det er mulig å montere elektronisk vannstoppesystem i sisternkasse.

1. ETASJE > BAD

TG 1 Ventilasjon

Avsug til ventilasjonsanlegg og tilluftspalte under dør.

1. ETASJE > BAD

TG 1 Tilliggende konstruksjoner våtrom

Det er en luke/åpning i vegg i vaskerom mot bad. Der ble piggelektroder ført ned til bunnsvill i vegg. Ikke fukt å målepunkt. Det understrekes at dette ikke er ideelt sted å gjøre fuktkontroll, men det er det eneste mulige stedet det kan gjennomføres.



Ikke fukt i målepunkt

1. ETASJE > VASKEROM

Generell

Originalt vaskerom fra byggeår

1. ETASJE > VASKEROM

TG 2 Overflater vegger og himling

Vegger med sponplater og malt glassfiberstrie på vegg og tak-ess plater i himling

Vurdering av avvik:
• Det er uegnede materialer i våtsoner.

Malt glassfibestrie er ikke godkjent som membran/tettesjikt i våtrom. Det er videre ikke benyttet mansjetter eller andre varige tettemetoder rundt rørgjennomføringer i vegg. Direkte vannpåkjenning på vegg i våtsoner(vegg mot kjøkken) må derfor ikke forekomme.

Konsekvens/tiltak
• Andre tiltak:

Tilstandsrapport

Det anbefales å legge membran/tettesjikt på vegg mot kjøkken - som er vegg som er definert som våtsone. Dette for å sikre/hindre av det oppstår fuktskader som følge av fukt kan trekke inn i veggkonstruksjon

1. ETASJE > VASKEROM

TG 1 **Overflater Gulv**

Flis på gulv. Vannbåren gulvvarme

Det er ca 22 mm høydeforskjell mellom topp sluk og topp tett gulv ved dør til gang og 23 mm til ytterdør. Kravet er 25 mm, og de få mm avvik anses så lite at det ikke er angitt som TG 2 avvik. Og så lenge det opprettholdes en god og tett løsning mot de lave tersklene på dører så vil dette kunne fungere som tiltenkt. Ellers ca 1:100, eller mer fall fra ulike retninger og mot sluk.

1. ETASJE > VASKEROM

TG 2 **Sluk, membran og tettesjikt**

Plast sluk. Ikke dokumenter forhold vedr tettesjikt/membran, men det er spor av slukmansjett under klemring.

Vurdering av avvik:
• Det er avvik:

Vurdering basert på alder og ikke dokumentasjon på membran. Når det gjelder dokumentasjon, så var det ikke krav til 3- manns kontroll av membran tettesjikt i 2008. Dette kravet kom ikke før i 2013, og det foreligger derav i liten grad dokumentasjon på membran fra denne tiden.

Konsekvens/tiltak
• Tiltak:

Lite tiltak å anbefale i dette tilfellet. Rommet vil normalt ikke bli utsatt for direkte vannpåkjenning av overflater som vaskerom.

1. ETASJE > VASKEROM

TG 1 **Sanitærutstyr og innredning**

Stål skyllekar. Opplegg for vaskemaskin

1. ETASJE > VASKEROM

TG 1 **Ventilasjon**

Avtrekk til felles mekanisk avtrekk med våtrom og tilluftspalte under dør

1. ETASJE > VASKEROM

Tilliggende konstruksjoner våtrom

Eneste mulighet for hulltaking mot våtsoner er fra kjøkken. I kjøkken er det imidlertid innredning på hele den veggen der dette er mulig. Å gjøre hulltaking via skrog/skap i kjøkken innredning med lite muligheter for å kunne avdekke røropplegg og annet teknisk utstyr i vegg er vurdert som så stor risiko for å skade tekniske anlegg at det ikke kan gjennomføres.

KJØKKEN

1. ETASJE > KJØKKEN

TG 1 **Overflater og innredning**

HTH innredning med benker og skap med hvite glatte fronter. Laminat benkeplate med stål oppvaskkum. Flis mellom benk og skap. Integrerte hvitevarer består av stekeovn, koketopp, oppvaskmaskin, kjøl/fryseskap.

1. ETASJE > KJØKKEN

TG 1 **Avtrekk**

Ventilator med avkast i yttervegg øst.

TEKNISKE INSTALLASJONER

TG 1 **Vannledninger**

Trykkvannsopplegg av rør i rør system med fordelerskap og stoppekran i vaskerom.

Det er ikke forelagt takstmannen dokumentasjon på installasjon.



TG 1 **Avløpsrør**

Plast avløpsrør og sluker.

Lufting på kloakk ikke sett, men det er en luftehatt over tak sør som sannynligvis kan være for lufting av kloakk. Dette forholdet anbefales å undersøkes nærmere. Det er imidlertid ikke opplyst å være problem med vakum i avløpsanlegg, og det kan indikere at lufting er i funksjon.

Det er ikke forelagt takstmannen dokumentasjon på installasjon.

TG 1 **Ventilasjon**

Tilstandsrapport

Det er montert mekanisk avtrekksanlegg med avsug fra våtrom, og ett soverom, samt ett avsug i tak i himling i kjøkken. Tilluft via spalter i vinduer og under dører i våtrom.

Normalt fungerer dette i henhold til de krav som var den gan boligen ble oppført, men soverom og stue/oppholdsrom uten avsug vil naturligvis ha begrenset luftskifte. Fremtidig bruk/bruksbelastning vil være avgjørende for om man må gjøre tiltak vedr soverom og oppholdsrom.

TG 1 Varmtvannstank

Det er en vv bereder på ca 250-300 l som er felles for gulvvarme og forbruksvann.

TG 1 Vannbåren varme

Det er vannbåren varme i alle boligrom i 1. etasje samt på badet i 2. etasje. varmekilde er varmepumpe (luft - til - vann).

Ny utedel/varmepumpe i 2026.

Ingen kjente og opplyste mangler eller avvik.



Fordelerstokker for gulvvarme system



Ny utedel/varmepumpe i februar 2026.

Elektrisk anlegg

Dette er en forenklet kontroll begrenset til de spørsmål og undersøkelser som forskrift til avhendingslova (tryggere bolighandel) § 2-18 inneholder. Dette kan ikke sammenlignes med en kontroll utført av offentlig myndighet (Det lokale eltilsyn) eller registrert elektrovirksomhet, og en bygningssakkyndig har verken kompetanse eller lov til å foreta en slik kontroll.

Tilstanden er vurdert ut fra den forenklede og begrensede kontrollen som forskriften inneholder. El-anlegget kan ha feil og mangler som en slik forenklet undersøkelse ikke vil avdekke. Vær derfor oppmerksom på denne risikoen, og søk videre veiledning eller få en fullstendig kontroll utført av registrert elektrovirksomhet.

Normalt skjult el. anlegg med jordfeilautomater i fordelerskap.

1. Foreligger det eltilsynsrapport de siste 5 år, og det er ikke foretatt arbeid på anlegget etter denne, utenom retting av eventuelle avvik i eltilsynsrapport (dvs en el-tilsynsrapport uten avvik)?
   Nei

Spørsmål til eier

2. Når ble det elektriske anlegget installert eller sist gang totalt rehabilitert (årstall)? Med totalt rehabilitert menes fullstendig utskiftet anlegg fra inntakssikring og videre.
   2008

3. Er alle elektriske arbeider/anlegg i boligen utført av en registrert elektroinstallasjonsvirksomhet?
   Ja

4. Er det elektriske anlegget utført eller er det foretatt tilleggsarbeider på det elektriske anlegget etter 1.1.1999?
   Ja

   Eksisterer det samsvarserklæring?
   Nei

   Det er koblet opp strøm til uthus (2023) og garasje (2015). Det er montert lader for elbil i garasje (2022). Det er montert ny varmepumpe og koblet varmvannstank (2026). Arbeid utført av Holm Elektro AS

5. Foreligger det kontrollrapport fra offentlig myndighet – Det Lokale Eltilsyn (DLE) eller eventuelt andre tilsvarende kontrollinstanser med avvik som ikke er utbedret eller kontrollen er over 5 år?
   Nei

6. Forekommer det ofte at sikringene løses ut?
   Nei

7. Har det vært brann, branntilløp eller varmgang (for eksempel termiske skader på deksler, kontaktpunkter eller lignende) i boligens elektriske anlegg?
   Nei

Generelt om anlegget

8. Er det tegn til at det har vært termiske skader (tegn på varmgang) på kabler, brytere, downlights, stikkontakter og elektrisk utstyr? Sjekk samtidig tilstanden på elektrisk tilkobling av varmtvannsbereder, jamfør eget punkt under varmtvannstank
   Nei

Tilstandsrapport

9. Er der synlig defekter på kabler eller er disse ikke tilstrekkelig festet?
Nei

Inntak og sikringsskap

10. Er det tegn på at kabelinnføringer og hull i inntak og sikringsskap ikke er tette, så langt dette er mulig å sjekke uten å fjerne kapslinger?
Nei

11. Finnes det kursfortegnelse, og er den i samsvar med antall sikringer?
Ja

12. Foreta en helhetsvurdering av det elektriske anlegget, dets alder, allmenne tilstand og fare for liv og helse. Bør det elektriske anlegget ha en utvidet el-kontroll?
Ja Når det ikke foreligger samsvarserklæring eller annen dokumentasjon som feks. el. kontroll utført av av det lokale el. tilsyn på el. så anbefaler instruks at vi anbefaler utvidet el. kontroll i forbindelse med salg av bolig. Takstmannen har ikke elektro kompetanse og kan av den grunn ikke undersøke/kontrollere el. anlegg.

TOMTEFORHOLD

Byggegrunn

Grunnforhold av fjell i følge eier. Selve tomtegrop er sannsynlgvis oppfylt med delvis sprensteinsmasse. Det er ikke utført geotekniske undersøkelser i forbindelse med denne tilstandsrapporten som kan gi nærmere bekreftelser om grunnforhold på tomten.

TG 1 Fuktsikring og drenering

Det foreligger ingen opplysninger eller dokumentasjon om drenssystem. Det forutsettes at der er etablert en eller annen form for drenssystem i henhold til gjeldende regelverk og normal byggeskikk for tiden. Det er ikke kjente og opplyste mangler som kan indikere avvik vedr drenering av grunn rundt ringmur.

TG 1 Grunnmur og fundamenter

Ringmur av betong/isolerte elementer.

TG 2 Terrengforhold

Det er snødekt grunn, uten mulighet til å måle eller vurdere helning på grunn på god måte , men på nordsiden ser det ut til å være tilnærmet flat grunn, eller noe svak helling mot sør/bygning.

Vurdering av avvik:
• Det er påvist dårlig fall eller flatt terreng inn mot grunnmur og dermed muligheter for større vannansamlinger.

Det skal være 1:50 fall på terreng i 3 meters avstand fra grunnmur rundt bolig/bygning. Slik det fremstår her er det sannsynligvis tilnærmet flatt eller med noe svak helling mot sør/grunnmur. Det er etablert en slukrenne langs ringmur for å fange opp overflate vann. Om dette er er tilstrekkelig er vanskelig å vurdere i tørre perioder.

Konsekvens/tiltak
• Ytterligere undersøkelser anbefales.

Dette forholdet anbefales å vurderes over tid og eventuelt gjøre tiltak hvis det registreres at overflate vann ledes mot grunnmur og som ikke fanges opp av slukrenne.

TG 1 Utvendige vann- og avløpsledninger

Ingen deler av utvendige vann og avløpsrør er kjente eksakt eller dokumentert. Oppgitte typer rør over her er derfor basert på normal byggeskikk på oppføringstidspunkt. Ingen kjente og opplyste mangler eller avvik.

FORHOLD SOM ÅPENBART KAN MEDFØRE FARE FOR HELSE, MILJØ OG SIKKERHET

Dette punktet inneholder tydelige og lett synlige forhold ved boligen som åpenbart kan påvirke helse, miljø og sikkerhet, og som bygningssakkyndige har oppdaget. Terskelen for hva som anses som åpenbart er høy, og det utføres ikke undersøkelser med sikte på å avdekke slike forhold. Punktet omfatter ikke skjulte eller ikke-synlige forhold, tekniske vurderinger eller forhold som krever spesialundersøkelser. Forhold vurderes etter byggteknisk forskrift på befaringstidpunktet.

⚠ Helse, miljø og sikkerhet

Innkjøpt nytt brannslukningsapparat nå februar 2026. Montert flere røykvarslere, En del av de er i serie.

Vurdering av avvik:
• Det er ikke foretatt radonmålinger, og bygget er heller ikke utført med radonsperre.
• Rekkverket på balkong eller terrasse er for lavt i forhold til dagens krav.

Boligen oppført før det ble krav om radonsperre.

Konsekvens/tiltak
• Det er ikke krav om utbedring av rekkverkshøyde opp til dagens forskriftskrav.
• Det bør gjennomføres radonmålinger.

Bygninger på eiendommen

Uthus



Anvendelse
Bod

Byggeår
2020

Kommentar
Eier

Standard

Vedlikehold

Beskrivelse
Bygningen er oppført på ett terrassedekke avtre. Enkelt bindingsverk med utvendig liggende trepanel. Pulttak av tre som er tekket med papp.
Skyvedører av aluminium med glass i front(mot øst).
Dette bygget ble først oppført som skjermtak over uteplass og senere oppgradert til bod.

Bygget er ikke tilstandsvurdert ihht Forskrift til avhendingslova og NS3600. Dette er kun en enkel beskrivelse.

Garasje



Anvendelse

Byggeår
2015

Kommentar
Opplyst av eier

Standard
Normal standard

Vedlikehold

Beskrivelse
Garasje oppført med støpt gulv og ringmur på grunn. Betong yttervegg nord og øst. Ellers bindingsverk med utvendig liggende trepanel.
Saltak med A-takstol og innredet og isolert hems. Taktekking av Decra stålpanner. Samba tretrapp fra garasjerom og til hems. Isolert leddport av metall med el. portåpner. Sidedør av tre. Strøm og lys innlagt. Montert el, bil lader.

Bygget er ikke tilstandsvurdert ihht Forskrift til avhendingslova og NS3600. Dette er kun en enkel beskrivelse.

Arealer, byggetegninger og brannceller

Standard gjeldende fra 01.01.2024

Arealmålinger og arealoppsett er basert på Norsk standard 3940:2023 Areal- og volum-beregninger av bygninger. Arealet gjelder for tidspunktet da boligen ble målt


Hva er måleverdig areal?

Arealet i rommet må ha minst 1,90 m fri høyde over gulvet og minst bredde på 0,60 m. Et loft med skråtak vil for eksempel bare få registrert målbart areal der høyden er minst 1,90 m og bredden minst 0,60 m.Rommet må ha dør eller luke, og gangbart gulv.

Hva er bruksareal?

BRA = BRA-i + BRA-e + BRA-b

Bruksarealet for bygningen er bruttoarealet minus arealet som opptas av yttervegger.

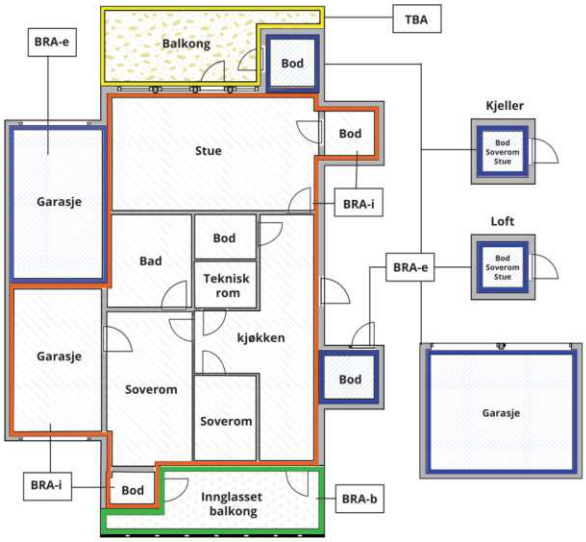



Carport og/eller garasjeplass i felles garasjeanlegg er ikke måleverdig areal

Internt bruksareal **(BRA-i)**	Arealet innenfor boenheten(e)
Eksternt bruksareal **(BRA-e)**	Arealet av alle rom utenfor boenheten(e) og som tilhører denne, slik som for eksempel boder
Innglasset balkong mv **(BRA-b)**	Arealet av innglasset balkong, veranda eller altan når denne er tilknyttet boenheten(e)
Terrasse- og balkongareal **(TBA)**	Arealet av terrasser, åpne balkonger og åpen altan tilknyttet boenheten(e)
Gulvareal **(GUA)**	Er sum av BRA (bruksareal) og ALH (areal med lav takhøyde). Areal med lav takhøyde (ALH) er ikke måleverdig areal, som skyldes skråtak og lav himlingshøyde. GUA kan opplyses i markedsføring der det er aktuelt for den konkrete boligen og kun sammen med BRA-i, for eksempel der gulvflaten har en verdi og har funksjon ved møblering og bruk av rommene. Ikke innredet areal som kaldloft, måles og oppgis normalt ikke.

Arealet kan ikke alltid fastsettes nøyaktig

Areal kan være komplisert eller umulig å måle opp nøyaktig fordi det er vanskelig å fastslå tykkelsen på innervegger, skjevheter i og utforming av bygningskonstruksjoner som karnapp, buer og vinkler som ikke er rette, åpne rom over flere etasjer og så videre.

Eiendommens markedsverdi kan ikke baseres på en matematisk beregning basert på antall kvadratmeter opplyst i rapporten. Opplysninger om areal kan altså ikke alene benyttes for å beregne eiendommens verdi.

Den bygningssakkyndige kan avdekke eventuelle bruksendringer og avvik i branncelleinndeling

Den bygningssakkyndige ser på byggetegninger hvis de er tilgjengelige og dette er en del av oppdraget,og vurderer bruken av boligen opp mot tegningene. Hvis den bygningssakkyndig avdekker at en bolig ikke ser ut til å være delt opp i brannceller etter kravene i byggteknisk forskrift på befaringstidspunktet, skal det opplyses om dette.

Reglene om bruksendring og brannceller kan være kompliserte. Søk videre faglige råd om rapporten ikke gir deg svar. Den bygningssakkyndige kan ikke vurdere og svare på alle spørsmål, og kan heller ikke vite om kommunen kan gi unntak for kravene som gjelder. Vil du vite mer?

Om brannceller

En branncelle er hele eller avgrensede deler av en bygning hvor en brann fritt kan utvikle seg uten at den kan spre seg til andre bygninger eller andre deler av bygningen i løpet av en fastsatt tid.

Om bruksendring

Bruksendring er å endre bruken av et rom fra en tillatt bruk til en annen. Dette kan kreve søknad og tillatelse, for eksempel hvis du endrer et rom fra bod til soverom eller arbeidsrom,eller hvis du endrer en bolig til to separate boliger.

Rom for varig opphold har krav til takhøyde, romstørrelse,rømningsvei og lysforhold som må være oppfylt. Du kan søke kommunen om unntak for kravene, men kan ikke regne med å få unntak for krav som går på helse og sikkerhet, for eksempel krav til rømningsvei.

Bruksendring som krever godkjenning, og som ikke er søkt bruksendret, er ulovlig. Kommunen kan etter plan- og bygningsloven kapittel 32 forfølge overtredelser. Kommunen kan pålegge deg å avslutte den ulovlige bruken, eventuelt å rette eller tilbakeføre rommet til godkjent bruk.

Arealer

Enebolig

	Bruksareal BRA m²				
Etasje	**Internt bruksareal (BRA-i)**	**Eksternt bruksareal (BRA-e)**	**Innglasset balkong (BRA-b)**	**SUM**	**Terrasse- og balkongareal (TBA)**
Loftetasje	65			65	6
1. Etasje	100			100	34
SUM	**165**				**40**
SUM BRA	**165**				

Romfordeling

Etasje	Internt bruksareal (BRA-i)	Eksternt bruksareal (BRA-e)	Innglasset balkong (BRA-b)
Loftetasje	Loftstue med trapperom, soverom, soverom 2, soverom 3, bad, bod m/luke til kott		
1. Etasje	Entré m/trapp til loft, stue, kjøkken, bad, vaskerom, soverom		

Kommentar

Det er noen platter av tre nord som ikke er oppmålt grunnet snø.

Lovlighet

Byggetegninger

Det foreligger godkjente og byggemeldte tegninger, som stemmer med dagens bruk

Kommentar: Det er mottatt tegninger via megler som er innhentet fra Molde kommune. Det er samsvar mellom tegnet og godkjent løsning og dagens bruk.

Nyere håndverkstjenester

Er det ifølge eier utført håndverkstjenester på boligen siste 5 år? ☑ Ja ☐ Nei

Kommentar: Skiftet gulv i stue og kjøkken i 2026. Utført av eier selv. Ellers kun overflate oppussing/sparkling og maling.

Uthus

	Bruksareal BRA m²				
Etasje	**Internt bruksareal (BRA-i)**	**Eksternt bruksareal (BRA-e)**	**Innglasset balkong (BRA-b)**	**SUM**	**Terrasse- og balkongareal (TBA)**
1 Etasje		13		13	
SUM		**13**			
SUM BRA	**13**				

Romfordeling

Etasje	Internt bruksareal (BRA-i)	Eksternt bruksareal (BRA-e)	Innglasset balkong (BRA-b)
1 Etasje		Bod	

Garasje

	Bruksareal BRA m²				
Etasje	**Internt bruksareal (BRA-i)**	**Eksternt bruksareal (BRA-e)**	**Innglasset balkong (BRA-b)**	**SUM**	**Terrasse- og balkongareal (TBA)**
Etasje		43		43	
Hems					

SUM		**43**
SUM BRA	**43**	

Romfordeling

Etasje	Internt bruksareal (BRA-i)	Eksternt bruksareal (BRA-e)	Innglasset balkong (BRA-b)
Etasje		Garasje	
Hems		Gang/m trapp, innredet rom	

Kommentar

Hems ikke målbar grunnet takhøyde under hanebjelker under 1,9 m.

Lovlighet

Byggetegninger

Det foreligger godkjente og byggemeldte tegninger, som stemmer med dagens bruk

Kommentar: Det er mottatt tegninger via megler som er innhentet fra Molde kommune. Det er samsvar mellom tegnet og godkjent løsning og dagens bruk.

Nyere håndverkstjenester

Er det ifølge eier utført håndverkstjenester på boligen siste 5 år? ☐ Ja ☑ Nei

Total fordeling mellom P-ROM og S-ROM

Tabellen under viser fordelingen av P-ROM og S-ROM etter veiledningen til NS 3940: 2012. Dette er til informasjon og til sammenligning. Tallene er omtrentlige, kan avvike fra faktiske målinger og er ikke juridisk bindende.

	P-ROM(m2)	S-ROM(m2)
Enebolig	163	2
Uthus	0	13
Garasje	0	0

Befarings - og eiendomsopplysninger

Befaring

Dato	Til stede	Rolle
25.2.2026	Nils Henrik Malme	Takstingeniør
	Harald Edvin Nilsen	Kunde

Matrikkeldata

Kommune	gnr.	bnr.	fnr.	snr.	Areal	Kilde	Eieforhold
1506 MOLDE	34	92		0	944.2 m²	BEREGNET AREAL (Ambita)	Ikke relevant

Adresse

Brenslevegen 5

Hjemmelshaver

Nilsen Harald Edvin, Nilsen Laudiceia Sena

Eiendomsopplysninger

Beliggenhet

Boligen ligger i Brenslevegen ved Årø/Røbekk. Området består av en mindre husklynge med noe nyere boliger, samt eldre eneboliger.

Adkomstvei

Privat veg i boligområdet

Tilknytning vann

Offentlig

Tilknytning avløp

Offentlig

Regulering

Til boligformål

Om tomten

Opparbeidet med plen og hage. Tomten er snødekt på befaringsdag

Kilder og vedlegg

Dokumenter

Beskrivelse	Dato	Kommentar	Status	Sider	Vedlagt
Eiendomsverdi.no	24.02.2026		Gjennomgått		Nei
Egenerklæring	24.02.2026		Gjennomgått		Nei
Eier	25.02.2026		Gjennomgått		Nei
Tegninger	23.02.2026		Gjennomgått		Nei

Revisjoner

Versjon	Ny versjon	Kommentar
1	02.03.2026	

For gyldighet på rapporten se forside

Tilstandsrapportens avgrensninger

STRUKTUR•REFERANSENIVÅ•TILSTANDSGRADER

• Rapporten er basert på innholdskrav i Forskrift til avhendingslova (tryggere bolighandel). Formålet er å gi en tilstandsanalyse til bruk for den som bestiller og/eller i et salg til forbruker, og ikke for andre tredjeparter. Rapportens struktur, metode og begrepsbruk følger i hovedsak Norsk Standard NS 3600:2018 (Teknisk tilstandsanalyse ved omsetning av bolig), samt Takstbransjens retningslinjer for arealmåling når det gjelder fordeling mellom P-areal og S-areal.
• Tilbakeholdt eller uriktig informasjon som har betydning for vurderingen, er ikke bygningssakkyndiges ansvar. Rapporten beskriver avvik, altså en tilstand som er dårligere enn referansenivået. Rapporten framhever normalt ikke positive sider ved boligen ut over det som fremgår av tilstandsgradene.
• Tilstanden angis i rapporten og gir uttrykk for en gitt forventet tilstand blant annet vurdert ut fra alder og normal bruk slik:

i)**Tilstandsgrad 0, TG0:**Ingen avvik eller skader. I tillegg må bygningsdelen være tilnærmet ny, mindre enn 5 år, og det foreligger dokumentasjon på faglig god utførelse.

ii)**Tilstandsgrad 1, TG1:**Mindre avvik. Normal slitasje. Strakstiltak ikke nødvendig. TG1 kan gis når bygningsdelen er tilnærmet ny og det ikke foreligger dokumentasjon på faglig god utførelse.

iii)**Tilstandsgrad 2, TG2:**Vesentlige avvik, og mindre avvik som etter NS 3600 gir TG 2, men som ikke nødvendigvis krever umiddelbare tiltak. Konstruksjonen har normalt enten feil utførelse, en skade eller symptomer på skade, sterk slitasje eller nedsatt funksjon. Vedlikehold eller tiltak trengs i nær fremtid, det er grunn til å varsle fare for skader på grunn av alder eller overvåke spesielt på grunn av fare for større skade eller følgeskade. For skjulte konstruksjoner vil alder i seg selv være et symptom som kan gi TG2. For synlige konstruksjoner kan alder sammen med andre symptomer og momenter gi TG2. Avvik under TG2 kan gis sjablongmessig anslag.

iv)**Tilstandsgrad 3, TG3:**Store eller alvorlige avvik. Kraftige symptomer på forhold som man må regne med trenger utbedring straks eller innen kort tid. Påvist funksjonssvikt eller sammenbrudd. Avvik under TG3 skal gis sjablongmessig anslag.

v)**Tilstandsgrad TGiU:**Ikke undersøkt/ikke tilgjengelig for undersøkelse.

• Ved TG0 og TG1 gis det normalt ingen begrunnelse for valg av tilstandsgrad, fordi bygningen eller bygningsdelen da bare har normal slitasje. For anbefalte tiltak ved TG2 og TG3 må bruker av rapporten vurdere om tiltakene er nødvendige og lønnsomme. Hva det vil koste å utbedre rom eller bygningsdeler er et sjablongmessig anslag basert på registrert avvik og angitte tiltak i rapporten. Anslaget er gitt på generelt grunnlag og basert på erfaringstall i fem intervaller, og kan ikke forveksles med en konkret vurdering og tilbud fra en entreprenør eller håndverker. Det må eventuelt innhentes tilbud for en nærmere undersøkelse, og konkret og nøyaktig vurdering av utbedringskostnad. Kostnader til ikke oppdagede avvik/utbedringer/feil kan forekomme. Utbedringskostnad avhenger av personlige preferanser og markedspris på materialer og tjenesteyter.

PRESISERINGER

• Avvik vurderes ut fra tekniske forskrifter på godkjenningstidspunktet for bygget. Noen bygningsdeler vurderes etter gjeldende teknisk forskrift på befaringstidspunktet. Dette gjelder blant annet:

i) Bad, vaskerom (våtrom)

ii) Forhold rundt brann, rømming, sikkerhet, for eksempel rekkverkshøyder/åpninger, ulovlige bruksendringer, brannceller mv.

• For skjulte konstruksjoner slik som vann og avløp uten dokumentasjon, er kvalitet og alder vurdert.

• Fastmonterte installasjoner, for eksempel innfelt belysning (downlights), demonteres ikke for å sjekke dampsperren bak. Dette av hensyn til bygningssakkyndiges kompetanse og risikoen for skade.

•Kontroll av fukt i konstruksjonen ved hulltaking i bad og vaskerom (våtrom), rom under terreng (kjelleretasje, underetasje og sokkeletasje) eller andre bygningsdeler skjer etter eiers aksept. Hulltaking av våtrom og rom under terreng kan unntaksvis unnlates, se Forskrift til Avhendingsloven.

• Kontroll av romfunksjoner for P-ROM utføres kun når det ikke foreligger godkjente og byggemeldte tegninger, eller når tegninger ikke stemmer med dagens bruk.

• Bygningssakkyndig gir en forenklet vurdering av branntekniske forhold og elektriske installasjoner i boligen dersom det er mer enn fem år siden sist boligen hadde el-tilsyn. Bygningssakkyndig kan anbefale å konsultere offentlige myndigheter eller kvalifisert elektrofaglig fagperson ved behov for grundigere undersøkelser.

TILLEGGSUNDERSØKELSER

Etter avtale kan tilstandsanalysen utvides til også å omfatte tilleggsundersøkelser utover minimumskravet i forskriften.

BEFARINGEN

Rapporten gir en vurdering av byggverk og bygningsdeler som bygningssakkyndig har observert, og som fremkommer av Forskrift til avhendingsloven. Rapporten er likevel ingen garanti for at det ikke kan finnes skjulte feil, skader og mangler. NS 3600:2018 (Teknisk tilstandsanalyse ved omsetning av bolig) har undersøkelsesnivå fra 1 til 3, der undersøkelsesnivå 1 er det laveste og baseres på visuell observasjon. Rapporten baseres på undersøkelsesnivå 1 med få unntak (våtrom og rom under terreng). I praksis betyr dette at gjennomføringen av befaringen begrenses som følger:

• Det utføres kun visuelle observasjoner på tilgjengelige flater uten fysiske inngrep (f.eks. riving).

• Flater som er skjult av snø eller på annen måte ikke er tilgjengelig eller skjult, blir ikke kontrollert. Det foretas ikke funksjonsprøving av bygningsdeler, som isolasjon, piper, ventilasjon, el. anlegg, osv.

• Det gis ingen vurdering av boligens tilbehør, hvite- og brunevarer og annet inventar. Dette gjelder også integrert tilbehør.

• Inspisering av yttertak er basert på det som er synlig, normalt på innsiden fra loftet og utvendig fra stige/bakkenivå. Befaring av tak må være sikkerhetsmessig forsvarlig for å kunne gjennomføres.

• Stikkprøvetakninger er utvalgt tilfeldig og kan innebære kontroll under overflaten med spiss redskap eller lignende.

Tilstandsrapportens avgrensninger

UTTRYKK OG DEFINISJONER

• Tilstand: Byggverkets eller bygningsdelens tekniske, funksjonelle eller estetiske status på et gitt tidspunkt.

• Symptom: Observerbart forhold som gir indikasjon på hvilken tilstand et byggverk eller en bygningsdel befinner seg i. Benyttes ved beskrivelse av avvik.

• Skadegjørere: Zoologiske eller biologiske skadegjørere, i hovedsak råte, sopp og skadedyr.

• Fuktsøk: Overflatesøk med egnet søkeutstyr (fuktindikator) eller visuelle observasjoner.

• Fuktmåling: Måling av fuktinnhold i materiale eller i bakenforliggende konstruksjon ved bruk av egnet måleutstyr (blant annet hammerelektrode og pigger).

• Utvidet fuktsøk (hulltaking): Boring av hull for inspeksjon og fuktmåling i risikoutsatte konstruksjoner, primært i tilstøtende vegger til bad, utforede kjellervegger og eventuelt i oppforede kjellergulv.

• Normal slitasjegrad: Forventet nedsliting av materiale i overflaten som er basert på enkle visuelle observasjoner. Kan vurderes sammen med bygningsdelens alder.

• Forventet gjenværende brukstid: Anslått tid et byggverk eller en del av et byggverk fortsatt vil være tjenlig for sitt formål (NS3600, Termer og definisjoner punkt 3.9)

AREALBEREGNING FOR BOENHETER

• Areal fastsettes etter Forskrift til avhendingsloven og Norsk Standard 3940 Areal- og volum-beregninger av bygninger fra 2023.

• Areal oppgis i hele kvadratmeter i rapporten, og gjelder for det tidspunkt oppmålingen fant sted.

• Bruksareal (BRA) er det måleverdige arealet som er innenfor omsluttede vegger målt i gulvhøyde (bruttoareal minus arealet som opptas av yttervegger). I tillegg til gulvhøyde gjelder regler om fri bredde for at arealet skal være måleverdig, med betydning for BRA av for eksempel loft med skråtak. BRA består av internt bruksareal (BRA-i), eksternt bruksareal (BRA-e) og innglasset balkong mv (BRA-b). Terrasse- og balkongareal (TBA) opplyses der tilstandsrapporten skal benyttes i boligomsetningen og der det er aktuelt. I tillegg kan gulvareal (GUA) og areal med lav takhøyde (ALH) opplyses sammen med BRA der det er aktuelt og en del av oppdraget. Rom skal ha atkomst og gangbart gulv for å kunne regnes som BRA/måleverdig areal.

• Arealet måles og oppgis dersom arealet oppfyller krav til måleverdighet, slik som at arealet må ha minst en bredde på 0,6m og minst en høyde på 1,9 m osv. Et rom kan være i strid med teknisk forskrift og mangle godkjennelse hos kommunen for den aktuelle bruken, uten at dette får betydning for om arealet måles og oppgis i tilstandsrapporten. Når arealet måles tas det ikke hensyn til om arealet er lovlig oppført eller om bruken er lovlig, bruksendringer, lysforhold eller andre sikkerhetsmangler.

• Eiendommens markedsverdi kan ikke baseres på en rent matematisk beregning i forhold til antall kvadratmeter opplyst i rapporten. Opplysninger om areal kan altså ikke alene benyttes for beregning av eiendommens verdi.

• Rom som ligger utenfor boenheten, men som eier har påvist og/eller opplyst at tilhører boenheten, er oppmålt og inkludert i BRA-e. Det er ikke fremvist dokumentasjon på at rommet tilhører boenheten, med mindre dette er angitt særskilt. Rom utenfor boenheten kan omdisponeres av borettslaget/sameiet og dette kan påvirke boligens BRA. Vær oppmerksom på at NS 3940:2023 og eierseksjonsloven har ulik definisjon av fellesareal. Ved arealmåling gjelder NS 3940:2023 som definerer fellesareal slik: “Delen av bygning som brukes av to eller flere bruksenheter eller til bygningens forvaltning, drift eller vedlikehold.

• Se øvrig informasjon om areal i rapporten, Norsk Standard 3940 (2012 og 2023) og veiledningen til disse.

PERSONVERN

iVerdi AS, bygningssakkyndig og takstforetaket behandler person-opplysninger som bygningssakkyndig trenger for å kunne utarbeide rapporten. Personvernerklæring med informasjon om bruk av personopplysninger og dine rettigheter finner du her Personvernerklæring - iVerdi

DELING AV PERSONOPPLYSNINGER FOR TRYGGERE BOLIGHANDEL OG MULIG RESERVASJON

Norsk takst og deres samarbeidspartnere benytter personopplysninger fra rapporten for analyse- og statistikkformål, samt utvikling og drift av produkter og tjenester for takstbransjen og andre aktører i bolig-omsetningen. Les mer om dette og hvordan du kan reservere deg på https://www.norsktakst.no/norsk/om-norsk-takst/personvernerklaering/reservasjon/

Vendu lager en boliganalyse basert på opplysninger fra rapporten. Les mer om dette og hvordan du kan reservere deg her: https://samtykke.vendu.no/OC6688

KLAGEORDNING FOR FORBRUKERE

Er du som forbruker misfornøyd med bygningssakkyndiges arbeid eller opptreden ved taksering av bolig eller fritidshus, se www.takstklagenemnd.no for mer informasjon

EGENERKLÆRINGSSKJEMA

Til orientering vil dette skjema være en del av salgsoppgaven

Meglerfirma
PrivatMegleren Molde

Oppdragsnr.
45260015

Selger 1 navn	Selger 2 navn
Harald Edvin Nilsen	Laudiceia Sena Nilsen

Gateadresse
Brenslevegen 5

Poststed	Postnr
MOLDE	6421

Er det dødsbo?

☑ Nei ☐ Ja

Avdødes navn

Er det salg ved fullmakt?

☑ Nei ☐ Ja

Hjemmelshavers navn

Har du kjennskap til eiendommen?

☐ Nei ☑ Ja

Når kjøpte du boligen?

År: 2014

Hvor lenge har du eid boligen?

Antall år: 12

Antall måneder: 0

Har du bodd i boligen siste 12 måneder?

☐ Nei ☑ Ja

I hvilket forsikringsselskap har du tegnet villa/husforsikring?

Forsikringsselskap: Fremtind

Polise/avtalenr.: 23913882

Spørsmål for alle typer eiendommer

1 Kjenner du til om det er/har vært feil tilknyttet våtrommene, f.eks. sprekker, lekkasje, råte, lukt eller soppskader?

☑ Nei ☐ Ja

Document reference: 45260015

2 Kjenner du til om det er utført arbeid på bad/våtrom?

Svar: Nei

3 Kjenner du til om det er/har vært tilbakeslag av avløpsvann i sluk eller lignende?

☐ Nei ☑ Ja

Beskrivelse: Tilbakeslag fra sluk i vaskerom. Skjedd 1 gang før vi kjøpte huset. Beskrevet av tidligere eier.

4 Kjenner du til feil eller om har vært utført arbeid/kontroll på vann/avløp?

Svar: Nei

5 Kjenner du til om det er/har vært problemer med drenering, fuktinnsig, øvrig fukt eller fuktmerker i underetasje/kjeller?

☑ Nei ☐ Ja

6 Kjenner du til om det er/har vært utettheter i terrasse/garasje/tak/fasade?

☑ Nei ☐ Ja

7 Kjenner du til om det er/har vært problemer med ildsted/skorstein/pipe f.eks. dårlig trekk, sprekker, pålegg, fyringsforbud eller lignende?

☑ Nei ☐ Ja

8 Kjenner du til om det er/har vært f.eks. sprekker i mur, skjeve gulv eller lignende?

☑ Nei ☐ Ja

9 Kjenner du til om det er/har vært sopp/råteskader/insekter/skadedyr på eiendommen som rotter, mus, maur eller lignende?

☑ Nei ☐ Ja

10 Kjenner du til om det er/har vært skjeggkre i boligen?

☑ Nei ☐ Ja

11 Kjenner du til om det er/har vært utført arbeid på el-anlegget eller andre installasjoner (f.eks. oljetank, sentralfyr, ventilasjon)?

Svar: Ja, kun av faglært

Beskrivelse: Det er koblet opp strøm til uthus (2023) og garasje (2016). Det er montert lader for elbil i garasje (2022). Det er montert ny varmepumpe og koblet varmvannstank (2026).

Arbeid utført av: Holm Elektro AS

11.1 Foreligger det samsvarserklæring (i henhold til forskrift om elektriske lavspenningsanlegg)?

☐ Nei ☑ Ja

12 Kjenner du til om det er utført kontroll av el-anlegget og/eller andre installasjoner (f.eks. oljetank, sentralfyr, ventilasjon)?

☑ Nei ☐ Ja

13 Har du ladeanlegg/ladeboks for elbil i dag?

☐ Nei ☑ Ja

Beskrivelse: Ladeboks i garasje

14 Kjenner du til om ufaglærte har utført arbeid som normalt bør utføres av faglærte, utover det som er nevnt tidligere (f.eks. drenering, murerarbeid, tømrerarbeid etc)?

☐ Nei ☑ Ja

Beskrivelse: Jeg har selv utført arbeidet med å bygge uthus på 15 m2 i 2023 (dette er ikke byggemeldt), lagt betongheller på uteplass og bygd pyntemur bak huset.

15 Er det nedgravd oljetank på eiendommen?

☑ Nei ☐ Ja

16 Kjenner du til om det har vært utført arbeid på terrasse/garasje/tak/fasade?

Svar: Ja, av faglært og ufaglært/egeninnsats/dugnad

Beskrivelse: Snekkerteam AS sto for oppførelse av garasje i 2016. Jeg har selv innredet og isolert loft i garasje.

Arbeid utført av: Snekkerteam AS

Document reference: 45260015

17 Selges eiendommen med utleiedel, leilighet, hybel eller tilsvarende?

☑ Nei ☐ Ja

18 Kjenner du til om det er innredet/bruksendret/bygget ut i kjeller eller loft eller andre deler av boligen?

☐ Nei ☑ Ja

Beskrivelse: Jeg har selv isolert og innredet loft i garasje.

18.1 Er innredning/utbyggingen godkjent hos bygningsmyndighetene?

☑ Nei ☐ Ja

19 Kjenner du til forslag eller vedtatte reguleringsplaner, andre planer, nabovarsel eller offentlige vedtak som kan medføre endringer i bruken av eiendommen eller av dens omgivelser?

☑ Nei ☐ Ja

20 Kjenner du til om det foreligger påbud/heftelser/krav/manglende tillatelser vedrørende eiendommen?

☑ Nei ☐ Ja

21 Er det foretatt radonmåling?

☑ Nei ☐ Ja

22 Kjenner du til manglende brukstillatelse eller ferdigattest?

☑ Nei ☐ Ja

23 Kjenner du til om det foreligger skaderapporter/ tilstandsvurderinger eller utførte målinger?

☑ Nei ☐ Ja

24 Er det andre forhold av betydning ved eiendommen som kan være relevant for kjøper å vite om (f.eks. rasfare, tinglyste forhold eller private avtaler)?

☑ Nei ☐ Ja

Document reference: 45260015

Tilleggskommentar

Jeg bekrefter at opplysningene er gitt etter beste skjønn. Jeg er kjent med at dersom jeg har gitt ufullstendige, uriktige eller misvisende opplysninger om eiendommen, vil forsikringsselskapet kunne søke hel eller delvis regress for sine utbetalinger eller redusere sitt ansvar helt eller delvis, jfr. vilkår for boligselgerforsikring punkt 7.1 og forsikringsavtaleloven kapittel 4.

Jeg er orientert om mitt mulige ansvar som selger etter avhendingsloven, eventuelt etter kjøpsloven (aksjeboliger), og om forsikringsgiver sitt boligselgerforsikringstilbud.

Jeg er klar over at avtale om forsikring er bindende. Jeg er også klar over at premietilbudet først kan påberopes når boligen er solgt (budaksept). Premietilbudet som er gitt av megler er bindende for forsikringsgiver i 6 – seks – måneder fra oppdragsinngåelse med megler.

Etter dette vil premien og forsikringsvilkårene kunne justeres. Når premietilbudet ikke lenger er bindende for forsikringsselskapet må egenerklæringsskjemaet signeres på nytt og eventuelle endringer påføres. Det vil da være forsikringspremien og forsikringsvilkårene på ny signeringsdato som legges til grunn.

Det kan ikke tegnes boligselgerforsikring ved følgende salg:

- mellom ektefeller eller slektninger i rett oppstigende eller nedstigenede linje, søsken, eller
- mellom personer som bor eller har bodd på boligeiendommen og/eller
- når salget skjer som ledd i sikredes næringsvirksomhet/er en næringseiendom
- etter at boligeiendommen er lagt ut for salg.
- ved salg av helårs- og fritidsbolig er det krav til at det foreligger tilstandsrapport i henhold til Forskrift til avhendingslova (tryggere bolighandel).

Forsikringsselskapet kan ved skriftlig samtykke akseptere tegning av forsikring også i ovennevnte tilfeller.

Dersom forsikringsselskapet ikke har gitt skriftlig samtykke, kan erstatningen bortfalle.

Ved oppgjørsoppdrag trer forsikringen i kraft når kontrakten er signert av begge parter, begrenset til siste 12 måneder før overtakelse.

Forøvrig oppfordrer selger potensielle kjøpere til å undersøke eiendommen grundig, jf avhendigsloven § 3-10 og kjøpsloven § 20 (aksjeboliger).

Gyldig forsikring forutsetter at det for helårs- og fritidsbolig foreligger tilstandsrapport som er i henhold til Forskrift til avhendingslova (tryggere bolighandel).

☑ Jeg ønsker boligselgerforsikring, og bekrefter å ha mottatt og lest forsikringsvilkårene og informasjonsbrosjyre til selger i forbindelse med kjøp av boligselgerforsikring. Forsikringen trer i kraft på det tidspunkt det foreligger en budaksept mellom partene, begrenset til tolv måneder før overtagelse. Ved oppgjørsoppdrag trer forsikringen i kraft når kontrakten er signert av begge parter, begrenset til siste 12 måneder før overtakelse. Jeg bekrefter med dette at eiendommen ikke er en næringseiendom, at den ikke selges som ledd i næringsvirksomhet eller mellom ektefeller eller slektninger i rett oppstigende eller nedstigende linje, søsken, eller mellom personer som bor eller har bodd på boligeiendommen. Gyldig forsikring forutsetter at det for helårs- og fritidsbolig foreligger tilstandsrapport som er i henhold til Forskrift til avhendingslova (tryggere bolighandel). Forsikringen er ugyldig dersom den tegnes i strid med forsikringsvilkårene. Jeg er innforstått med at eiendomsmegleren ikke har fullmakt til å gjøre unntak fra ovennevnte begrensninger. Jeg er oppmerksom på at 8% av total forsikringspremie er honorar til Söderberg & Partners.

☐ Jeg ønsker ikke boligselgerforsikring, men megler har tilbudt meg å kjøpe slik forsikring.

☐ Jeg kan ikke kjøpe boligselgerforsikring ihht vilkår.

Document reference: 45260015

E-Signing validated

secured by IN GROUPE

NAME OF SIGNER	IDENTIFIER	TIME	ELECTRONIC ID
Harald Edvin Nilsen	882091069a335da34e4c3bedb875a869c708fcdd	24.02.2026 07:21:50 UTC	Signer authenticated by One time code

NAME OF SIGNER	IDENTIFIER	TIME	ELECTRONIC ID
Laudiceia sena Nilsen	e1fd31c8ecc5008a33f1d4e9f2b44a654f0a5f89	24.02.2026 09:09:23 UTC	Signer authenticated by One time code

Document reference: 45260015

→ This is a PDF document digitally signed by IN Groupe's E-Signing service.

→ The document's integrity is protected by signing and sealing the contents with a certificate issued to IN Groupe by a third party. Validating the signature confirms that the contents have not been modified since the time of signing.

→ For more information about document formats, see https://doc.ingroupe.com/developer

Utskrift fra Matrikkelen

Levert av ePlassen fra Proconet as, 09.02.2026 13:08

Eiendom 1506-34/92

Bruksnavn					
Type	Grunneiendom	Etablert dato	05.04.2004	Andel	
Kommunenr	1506	Oppgitt areal	944,4 (Målebrev)	Tinglyst	Ja
Gårdsnr	34	Beregnet areal	944,2	Anmerket klage	Nei
Bruksnr	92	Har festegrunner	Nei	Kulturminne	Nei
Festenr		Punktfeste	Nei	Grunnforurensning	Nei
Seksjonsnr		Seksjonert	Nei		

Adresser (1)

Adresse	Poststed	Grunnkrets	Valgkrets	Kirkesogn
Brenslevegen 5	6421 Molde	Årø	Kviltorp	Bolsøy

Forretninger (2)

Dato	Type	Enhet	Rolle	Arealendring
05.04.2004	Kart- og delingsforretning	1506-34/5	Avgiver	-944,4
		1506-34/92	Mottaker	944,4
01.01.2020	Omnummerering	1506-34/92	Mottaker	0

Bygninger (2)

Bygg 1 av 2: Garasjeuthus anneks til bolig

Bygningsnr	300495832			Sefrak	Nei
Gruppe				Kulturminne	Nei
Status	Ferdigattest			Vannforsyning	Nei
Igangsatt	24.03.2015	Areal, bolig (bruk/brutto)	0/0	Avløp	
Tatt i bruk		Areal, annet (bruk/brutto)	43/0	Oppvarming	
Boliger	0	Areal, totalt (bruk/brutto)	43/0	Energikilde	
Etasjer	1	Areal, (bebygd/ubebygd)	48/	Har heis	Nei

Bruksenheter

Bolignr	Adresse	Beskrivelse	BRA	Ant rom	Ant bad	Ant WC	Kjøkkenkode
0000			0	0	0	0	

Etasjer

Etasje	Beskrivelse	Boenheter	Areal, bolig (bruk/brutto)	Areal, annet (bruk/brutto)	Areal, totalt (bruk/brutto)
H01	Hovedetasje	0	0/0	43/0	43/0

Bygg 2 av 2: Enebolig

Bygningsnr	300007308			Sefrak	Nei
Gruppe				Kulturminne	Nei
Status	Ferdigattest			Vannforsyning	Nei
Igangsatt	16.01.2008	Areal, bolig (bruk/brutto)	167/0	Avløp	Tilkn. off. vannverk
Tatt i bruk		Areal, annet (bruk/brutto)	0/0	Oppvarming	
Boliger	1	Areal, totalt (bruk/brutto)	167/0	Energikilde	Elektrisitet
Etasjer	2	Areal, (bebygd/ubebygd)	0/	Har heis	Nei

Bruksenheter

Bolignr	Adresse	Beskrivelse	BRA	Ant rom	Ant bad	Ant WC	Kjøkkenkode
H0101		Hovedetasje	167	6	1	2	Kjøkken

Etasjer

Etasje	Beskrivelse	Boenheter	Areal, bolig (bruk/brutto)	Areal, annet (bruk/brutto)	Areal, totalt (bruk/brutto)
H01	Hovedetasje	1	102/0	0/0	102/0
L01	Loft	0	65/0	0/0	65/0

Oversiktskart

Adresse: **Brenslevegen 5, 6421 Molde**
Gnr/Bnr: **1506/34/92/0/0**

Målestokk: 1:500
Beregnet areal: 944 m2
Referansesystem: EUREF89 UTM sone 32, 2d
Leveransedato: 09.02.2026



Matrikkelkart


Adresse: **Brenslevegen 5, 6421 Molde**
Gnr/bnr: **1506/34/92/0/0**

Målestokk: 1:500
Beregnet areal: 944 m2
Koordinatsystem: EUREF89 UTM sone 32, 2d
Leveransedato: 09.02.2026

N

Eiendomsgrenser i kartet har forskjellig nøyaktighet. I noen tilfeller vil det være påkrevd å klarlegge grensene etter matrikkelloven §17. Kommunen anbefaler tiltakshaver å klarlegge alle eiendommer med usikre grenser.

Sikre grenser i kartet: Heltrukne linjer (nøyaktighet 14 cm eller bedre)
Usikre grenser i kartet: Stiplede linjer (nøyaktighet dårligere enn 14 cm)
Usikre grenser bør klarlegges av kommunens Geodatakontor, før tiltak i marginal avstand fra grensa planlegges.

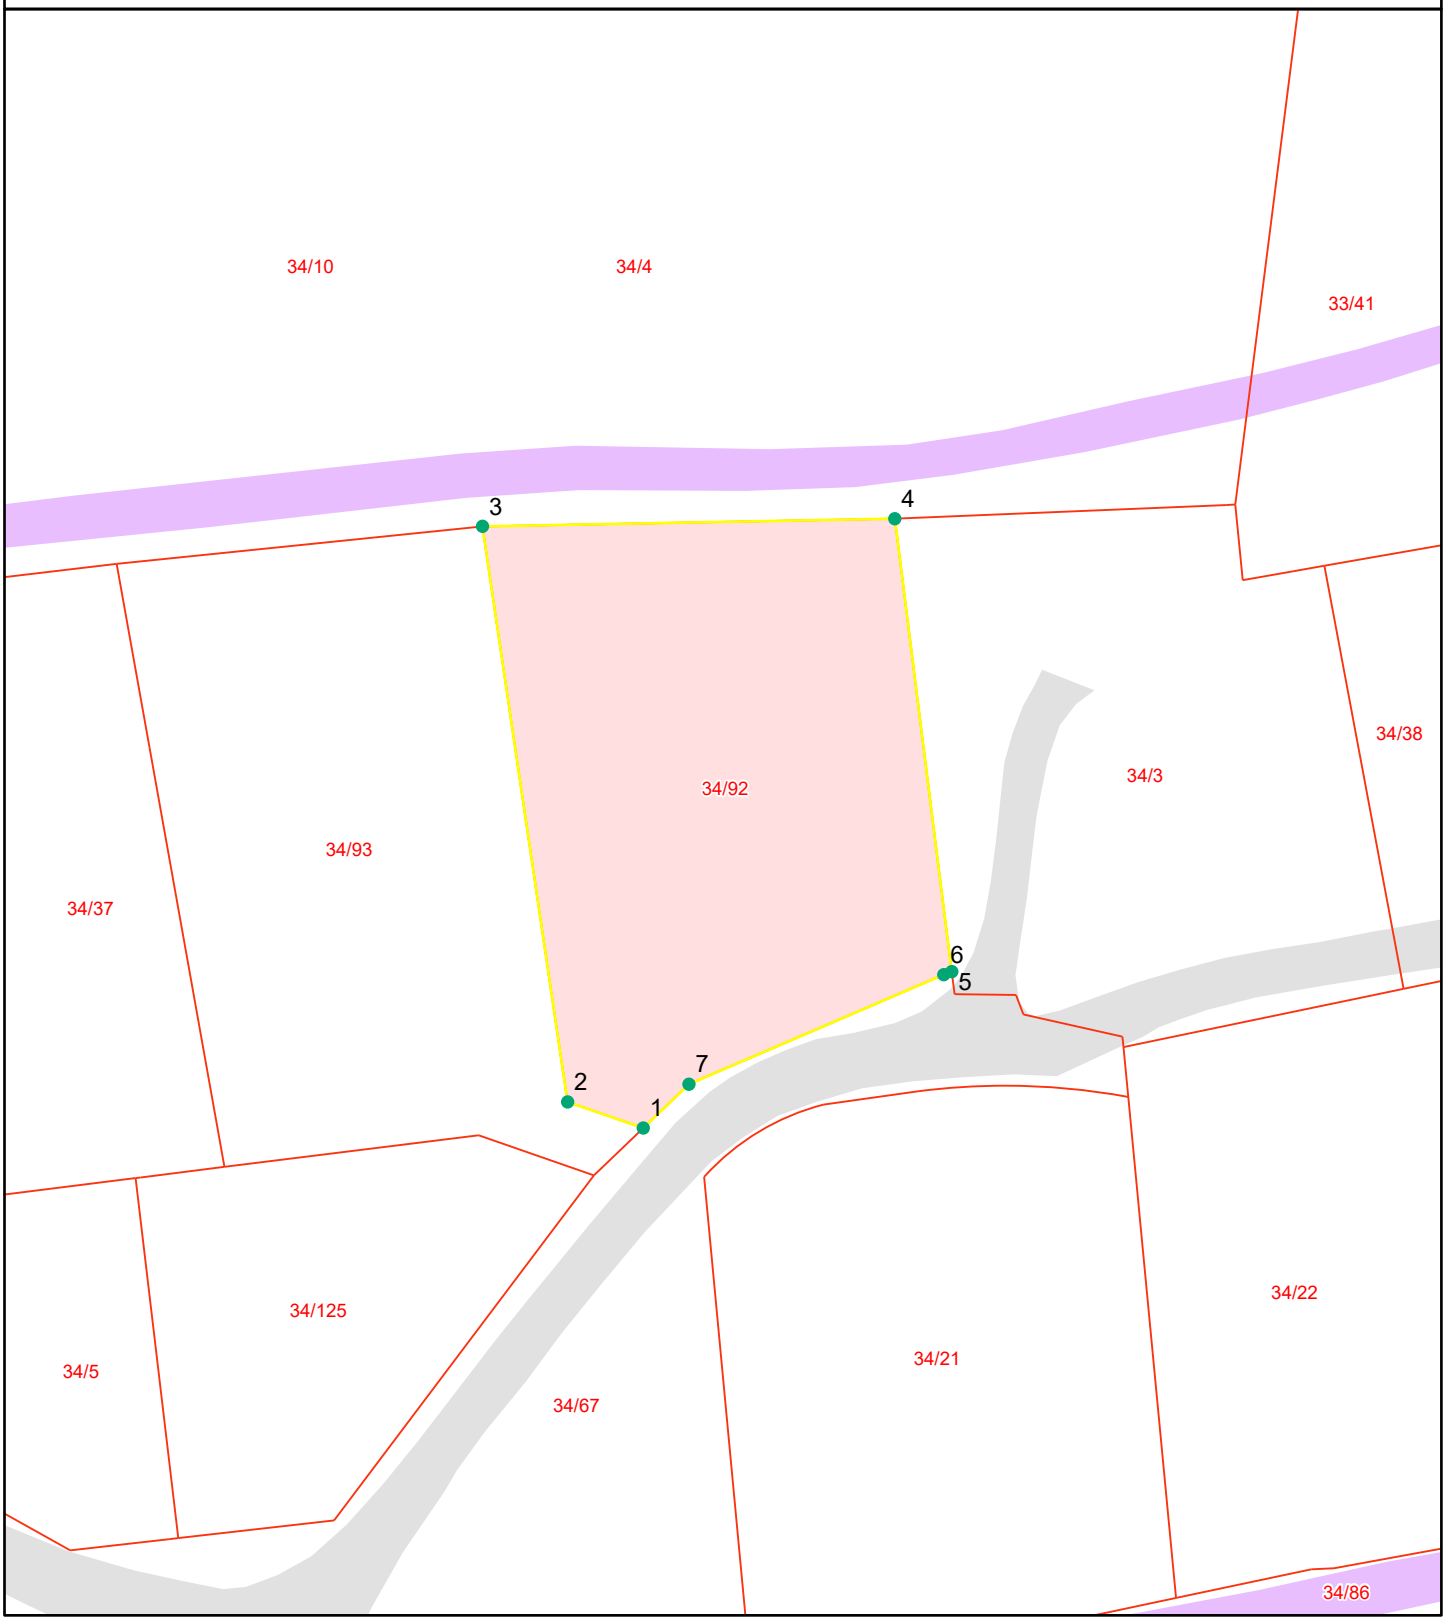

Grensepunktrapport

Beregnet areal: 944 m2
Arealmerknad:
Koordinatsystem: EUREF89 UTM sone 32, 2d

Løpen	Nord	Øst	Grensemerke nedsatt i	Grensepunkttype	Målemetode	Nøyaktighet i cm	Lengde	Radius
1	6958959.12	412053.51	Jord	Offentlig godkjent grensemerke	Terrengmålt	13	5.3	0
2	6958960.84	412048.51	Jordfast stein	Offentlig godkjent grensemerke	Terrengmålt	13	38.47	0
3	6958998.83	412042.88	Jord	Offentlig godkjent grensemerke	Terrengmålt	13	27.31	0
4	6958999.33	412070.14	Ikke spesifisert	Umerket	Terrengmålt	13	30.18	0
5	6958969.44	412073.91	Ikke spesifisert	Umerket	Terrengmålt	13	0.57	0
6	6958969.24	412073.38	Ikke spesifisert	Umerket	Terrengmålt	13	18.37	0
7	6958962.01	412056.53	Ikke spesifisert	Umerket	Terrengmålt	13	4.19	0

Molde kommune

Grunnkart

Eiendom: 34/92
Adresse: Brenslevegen 5
Dato: 09.02.2026
Målestokk: 1:1000

N

UTM-32

Eiendomsgr. nøyaktig <= 10 cm
Eiendomsgr. middels nøyaktig >10<=30 cm
Eiendomsgr. mindre nøyaktig >30<=200 cm
Eiendomsgr. mindre nøyaktig >200<=500 cm
Eiendomsgr. lite nøyaktig >=500 cm
Eiendomsgr. uviss nøyaktighet
Eiendomsgr. omtvistet
Hjelpelinje veikant
Hjelpelinje punktfeste
Hjelpelinje vannkant
Hjelpelinje fiktiv



Det tas forbehold om at det kan forekomme feil, mangler eller avvik i kartet. Spesielt gjelder dette usikre eiendomsgrenser. Dette kartet kan ikke brukes som erstatning for situasjonskart i byggesaker.

Molde kommune
Adresse: Rådhusplassen 1, 6413 Molde
Telefon: 71 11 10 00

Utskriftsdato: 09.02.2026

Planopplysninger

EM §6-7 Oppdragstakerens undersøkelses- og opplysningsplikt Kilde: Molde kommune

Kommunenr.	1506	**Gårdsnr.**	34	**Bruksnr.**	92	**Festenr.**		**Seksjonsnr.**	
Adresse	Brenslevegen 5, 6421 MOLDE								

Opplysningene omfatter gjeldende planer og pågående planarbeid for eiendommen. Nærmere opplysninger om den enkelte plan med dokumenter, mindre endringer, etc finnes på internett, se lenker under. Oppgitte delarealer viser planinformasjon på eiendommen.

Det tas forbehold om riktigheten eller fullstendigheten av opplysningene i dette dokumentet. Det kan ikke rettes krav som følge av at disse opplysningene benyttes som grunnlag for beslutninger.

Plantyper med treff

- Kommuneplaner
- Reguleringsplaner
- Kommuneplaner under arbeid

Plantyper uten treff

- Kommunedelplaner
- Reguleringsplaner under bakken
- Reguleringsplaner under arbeid
- Reguleringsplaner under arbeid i nærheten
- Bebyggelsesplaner over bakken
- Midlertidige forbud
- Kommunedelplaner under arbeid
- Reguleringsplaner over bakken
- Reguleringsplaner bunn
- Bebyggelsesplaner
- Bebyggelsesplaner under bakken

Kommuneplaner

Besøk kommunens hjemmeside for mer informasjon.

Id	K201401
Navn	Kommuneplanens arealdel for Molde - del 1, 2015-2025
Plantype	Kommuneplanens arealdel
Status	Endelig vedtatt arealplan
Ikrafttredelse	06.10.2016
Bestemmelser	- https://www.arealplaner.no/1506/dokumenter/2717/K201401_Planbestemmelser_vedtatt.pdf
Delarealer	**Delareal** 683 m^2 **KPHensynsonenavn** S_290_1 **KPStøy** Andre støysoner
	Delareal 944 m^2 **Arealbruk** Boligbebyggelse,Nåværende
	Delareal 944 m^2 **KPHensynsonenavn** S_130 **KPSikring** Byggeforbud rundt veg, bane og flyplass

Kommuneplaner under arbeid

Besøk kommunens hjemmeside for mer informasjon.

Id	K202501
Navn	Kommuneplanens arealdel for Molde 2028 - 2040
Status	Planlegging igangsatt
Plantype	Kommuneplanens arealdel

Reguleringsplaner

Besøk kommunens hjemmeside for mer informasjon.

Id	0803
Navn	Årølia Vest
Plantype	Eldre reguleringsplan
Status	Endelig vedtatt arealplan
Ikrafttredelse	11.12.2003
Bestemmelser	- https://www.arealplaner.no/1506/dokumenter/5018/0803_RE_aaroliaV_regbest_rev_2009-05-25.pdf
Delarealer	**Delareal** 944 m^2 **Formål** Frittliggende småhusbebyggelse


Molde kommune

Kommuneplankart

Eiendom: 34/92
Adresse: Brenslevegen 5
Utskriftsdato: 09.02.2026
Målestokk: 1:2000


N

UTM-32

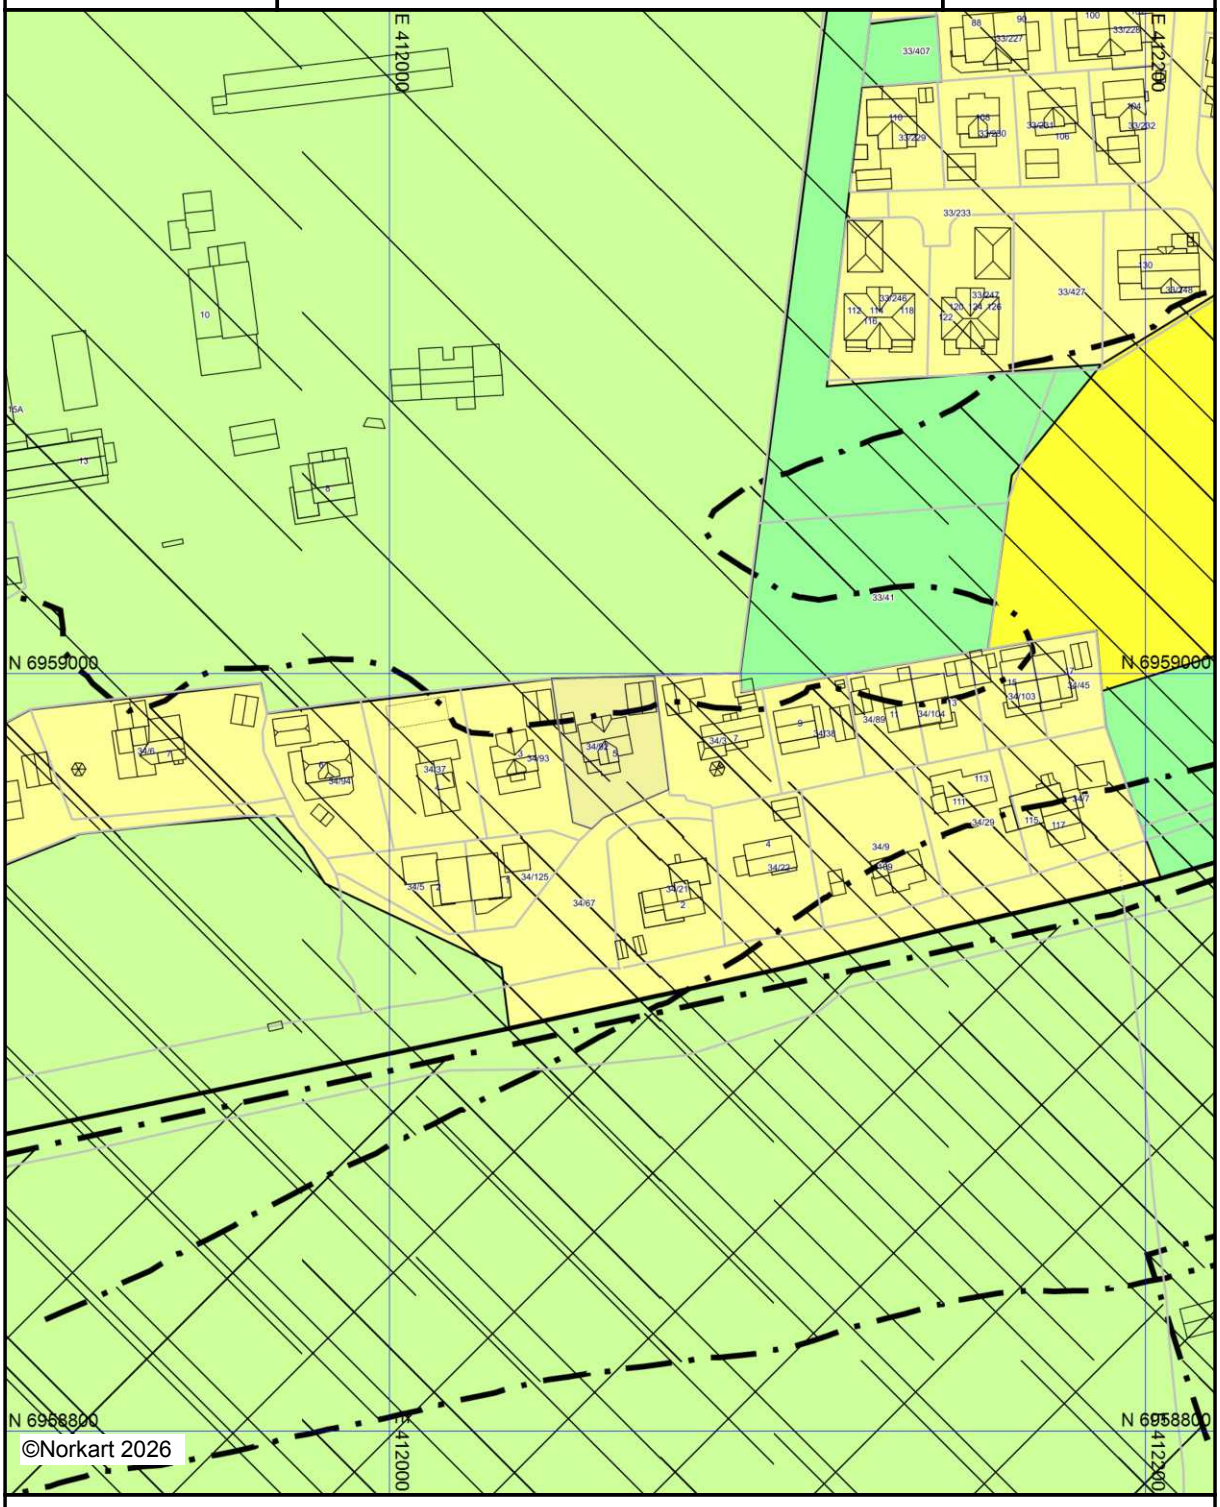

Kartet er produsert fra kommunens beste digitale kartbaser for området og inneholder viktige opplysninger om eiendommen og området omkring.
Presentasjonen av informasjon er i samsvar med nasjonal standard.
Kartet kan inneholde feil, mangler eller avvik i forhold til kravene i oppgitt standard.
Kartet kan ikke benyttes til andre formål enn det formålet det er utlevert til uten samtykke fra kommunen jf. lov om åndsverk.

Tegnforklaring

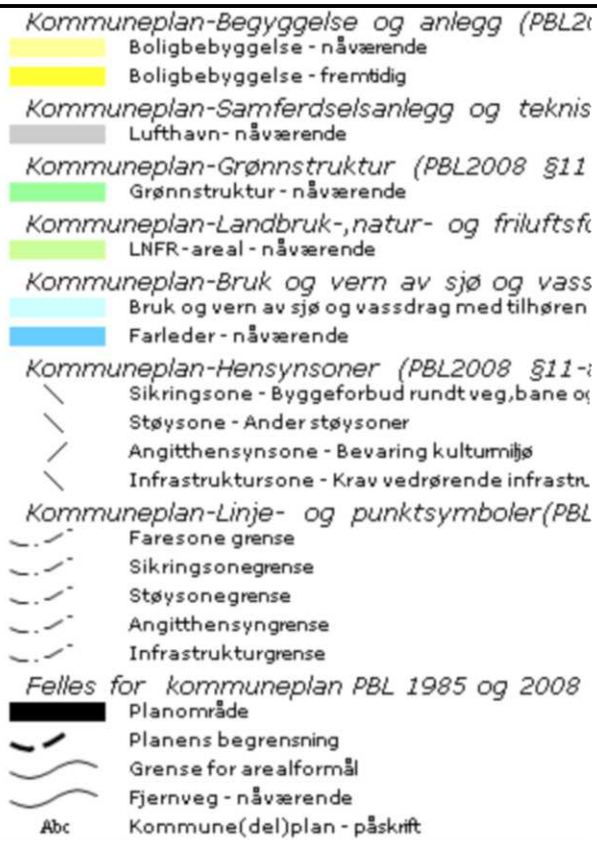

Kommuneplanens arealdel for	Plannummer
MOLDE, DEL 1, 2015-2025	**K201401**

TEGNFORKLARING

Kommuneplan-Begyggelse og anlegg (PBL2008 §11-7 NR.1)

- Boligbebyggelse - nåværende
- Boligbebyggelse - fremtidig
- Fritidsbebyggelse - nåværende
- Sentrumsformål - nåværende
- Sentrumsformål - fremtidig
- Forretning - nåværende
- Forretninger- fremtidig
- Tjenesteyting - nåværende
- Tjenesteyting- fremtidig
- Råstoffutvinning - nåværende
- Næringsbebyggelse - nåværende
- Næringsbebyggelse - fremtidig
- Idrettsanlegg - nåværende
- Andre typer bebyggelse - nåværende
- Andre typer bebyggelse - fremtidig
- Grav og urnelund - nåværende
- Grav og urnelund - fremtidig
- Kombinert bebyggelse og anleggsformål - nåværende
- Kombinert bebyggelse og anleggsformål - fremtidig

Kommuneplan-Samferdselsanlegg og teknisk infrastruktur (PBL2008 §11-7 NR.2)

- Samferdselsanlegg og teknisk infrastruktur- nåværende
- Lufthavn- nåværende
- Havn - nåværende
- Parkering - nåværende

Kommuneplan-Grønnstruktur (PBL2008 §11-7 NR.3)

- Grønnstruktur - nåværende
- Grønnstruktur - fremtidig
- Friområde - nåværende

Kommuneplan-Landbruk-,natur- og friluftsformål samt reindrift (PBL2008 §11-7 NR.5)

- Landbruks-,natur- og friluftsformål samt reindrift - nåværende
- LNFR-areal - nåværende

Kommuneplan-Bruk og vernav sjø og vassdrag(PBL2008 §11-7 NR.6)

- Småbåthavn - nåværende
- Drikkevannr - nåværende
- Naturområde vann - nåværende

Kommuneplan-Hensynsoner (PBL2008 §11-8)

- Faresone - Ras- og skredfare
- Faresone - Flomfare
- Faresone - Skytebane
- Faresone - Høyspenningsanlegg (ink høyspentkabler)
- Sikringsone - Nedslagsfelt drikkevann
- Sikringsone - Område for grunnvannsforsyning
- Sikringsone - Byggeforbud rundt veg,bane og flyplass
- Støysone - Gul sone iht. T-1442
- Støysone - Ander støysoner
- Angitthensynsone - Bevaring naturmiljø
- Angitthensynsone - Bevaring kulturmiljø
- Båndlegging etter lov om kulturminner - nåværende
- Båndlegging for regulering etter PBL - fremtidig

Båndlegging for regulering etter PBL - fremtidig

Kommuneplan-Linje- og punktsymboler(PBL2008)

- Faresone grense
- Sikringsonegrense
- Støysonegrense
- Angitthensyngrense
- Båndleggingggrense

Felles for kommuneplan PBL 1985 og 2008

- Planområde
- Planens begrensning
- Grense for arealformål
- Fjernveg - nåværende
- Fjernveg - framtidig
- Fjernveg tunnel - framtidig
- Hovedveg - nåværende
- Hovedveg tunnel - nåværende
- Samleveg - framtidig
- Samleveg - nåværende
- Adkomstveg - framtidig

Kartopplysninger

Konsulent	Molde kommune	Lovgrunnlag	PBL 2008
Kilde for basiskart	FKB	Målestokk	1:20000
Dato for basiskart	2016	0 200 400 600 800 m	N
Koordinatsystem	UTM sone32/Euref89		
Høydegrunnlag	NGO 1954		

Behandling etter plan- og bygningsloven	Saksnummer	Dato (fra-til)	Saksbehandler
Forhåndskonferanse			
Varsel om oppstart av planarbeid		12.2.2014	HVS
Plan- og utviklingsutvalget (1. gang)	53/15	25.8.2015	HVS
Offentlig ettersyn (1. gang)		5.9.-19.10.2015	HVS
Plan- og utviklingsutvalget (2. gang)	42/16	30.8.2016	BG
Offentlig ettersyn (2. gang)			
Plan- og utviklingsutvalget (3. gang)			
Offentlig ettersyn (3. gang)			
Plan- og utviklingsutvalget (4. gang)			
Formannskapet	126/16	13.9.2016	BG
Kommunestyre	**97/16**	**6.10.2016**	**BG**
1. revisjon av plankart		14.11.2016	BG
2. revisjon av plankart			
3. revisjon av plankart			

MOLDE KOMMUNE
Rådhusplassen 1, 6413 Molde

Underskrift ordfører

Stempel



Kommuneplanens arealdel for Molde, del 1, 2015 – 2025

Arealplan fra Strande til Aukra grense

Planbestemmelser og retningslinjer

Vedtatt i Molde kommunestyre, sak 97/16, 6.10.2016

Sist revidert 14.11.2016

MOLDE KOMMUNE

Innhold

Generelle bestemmelser 3
§ 1 Forholdet til kommuneplaner 3
§ 2 Forholdet til reguleringsplaner 3
§ 3 Krav om reguleringsplan 3
§ 4 Innhold i utbyggingsavtaler 4
Bestemmelser til arealformål 4
§ 5 Boligbebyggelse 4
§ 6 Offentlig tjenesteyting 4
§ 7 Handel og næring 5
§ 8 Samferdsel og teknisk infrastruktur 5
§ 9 Kombinert bebyggelse og anleggsformål 6
§ 10 Parkering 6
§ 11 Blå og grønne strukturer 10
§ 12 LNFR - Moldemarka 10
§ 13 Bruk og vern av sjø og vassdrag, med tilhørende strandsone 12
§ 14 Fritidsbebyggelse og naust 13
Faresoner og hensynssoner 13
§ 15 Faresoner 13
§ 16 Hensynssoner 14
Uterom, fortetting og estetikk 17
§ 17 Generelt om lek og uterom 17
§ 18 Lekeplasser 17
§ 19 Uteoppholdsareal til boliger 18
§ 20 Fortetting 20
§ 21 Kulturmiljø 21
§ 22 Arkitektur og estetikk 21

Generelle bestemmelser

§ 1 Forholdet til kommuneplaner

§ 1.1 Følgende kommunedelplaner skal gjelde sammen med Kommuneplanens arealdel for Molde – del 1, 2015-2025:

- Kommuneplanens samfunnsdel 2013-2022
- Kommunedelplan – Hovednett for gående og syklende i Molde kommune, 2012-2022
- Kommunal norm for utforming av bussholdeplasser innenfor pendelbussnett-verket i Molde kommune
- Kommunedelplan for Møreaksen

Der det er motstridene interesser skal Kommuneplanens arealdel for Molde del 1, 2015-2025 gjelde.

§ 2 Forholdet til reguleringsplaner

§ 2.1 Ingen reguleringsplaner oppheves som følge av Kommuneplanens arealdel for Molde – del 1, 2015-2025. Der det er motstridende interesser skal kommuneplanen gjelde.

§ 3 Krav om reguleringsplan

§ 3.1 Bygge- og anleggstiltak og andre tiltak som kan få en vesentlig virkning for miljø og samfunn krever reguleringsplan.

§ 3.2 Tiltak til og med 4 nye boenheter i områder innenfor eksisterende boligbebyggelse krever normalt ikke reguleringsplan dersom volum og form tilpasses omkringliggende bebyggelse og bestemmelser om fortetting blir ivaretatt.

Oppretting av nye boenheter innenfor eksisterende bygningsmasse utløser ikke plankrav dersom øvrige bestemmelser i kommuneplanen overholdes.

§ 3.3 Følgende områder regulert/merket med båndleggingssone i plankartet skal planlegges helhetlig gjennom områderegulering:

a) S1 – Fabrikkvegen
b) S2 – Roseby (området S2 kan deles opp i flere områdeplaner hvis nødvendig)
c) S3 – Lundavang og Stuevollen
d) Frænavegen

§ 4 Innhold i utbyggingsavtaler

§ 4.1 Utbyggingsavtaler forutsettes inngått før igangsettingstillatelse gis, der utbygging i henhold til vedtatt plan (kommuneplanens arealdel, kommunedelplan eller reguleringsplan) med tilhørende bestemmelser forutsetter bygging av offentlige anlegg og/eller tilpasning av slike anlegg. Med offentlig anlegg menes alle anlegg/tiltak som er regulert til offentlig formål i arealplanen, for eksempel offentlige trafikkanlegg, offentlige friområder, offentlige anlegg for vann og avløp o.l.

§ 4.2 Utbyggingsavtale knyttet til boligsosiale tiltak forutsettes inngått der kommunen skal ha forkjøpsrett eller tilvisningsrett til en andel av boligene. Utbyggingsavtale knyttet til boligsosiale tiltak skal utformes i henhold til kommunestyrets forutsetningsvedtak.

Bestemmelser til arealformål

§ 5 Boligbebyggelse

§ 5.1 Område B1 – Baret som bolig og friområde kan ikke bygges ut før det foreligger godkjent adkomst. Dette vil betinge avkjørselssanering, ny kryssløsning og trygge forbindelser for myke trafikanter. Statens vegvesens håndbok N100 skal legges til grunn for utforming av løsningene.

§ 5.2 Område B4 – Bjørsetsaga som bolig og friområde kan ikke bygges ut før det foreligger en godkjent adkomst. Dette vil betinge avkjørselssanering, ny kryssløsning og trygge forbindelser for myke trafikanter. Statens vegvesens håndbok N100 skal legges til grunn for utforming av løsningene.

§ 5.3 Område B10 – Øvre Fuglset som bolig og friområdet kan utbygges under forutsettelse at det ved regulering inngår en buffersone langs Fuglsetbekken som ivaretar behovene for friluftslivet og barn og unges interesser. På østre delen av området skal avstanden til turstiene vurderes og inngå i reguleringsplanen som LNF område.

§ 6 Offentlig tjenesteyting

§ 6.1 Areal avsatt til offentlig tjenesteyting skal benyttes til offentlige anlegg, herunder barnehager, barne- og ungdomsskoler eller helse- og velferdssenter o.l.

§ 6.2 Størrelsen på areal til uteområder i barnehager og på skoler skal være i henhold til statlige retningslinjer. Uteområdene skal ha god sammenheng og være egnet til lek og opphold.

§ 6.3 Barnehagetomter skal primært lokaliseres i barnas nærmiljø, sekundært i tilknytning til hovedfartsårer inn mot sentrum og de større arbeidsplasskonsentrasjonene.

§ 6.4 Ved etablering av helse- og omsorgssenter beregnet for varig opphold skal det settes av godt egnede uteoppholdsareal.

§ 6.5 Område O1 – Området avsatt til kombinasjonsformål offentlig/privat tjenesteyting og grønnstruktur. Det tillates etablering av en barnehage. Resterende areal skal brukes som grøntstruktur. Grønnstrukturen kan brukes som del av uteareal for barnehagen, men må være tilgjengelig for allmennheten etter at barnehagen stenger.
Det kan ikke gis driftstillatelse for barnehagen før de ubebygde deler av området er opparbeidet og tilrettelagt for både bruk av barnehagen og almen bruk som friluftsog lekeområde.

Retningslinjer til offentlig tjenesteyting

1. Skoler og barnehager bør der det er mulig lokaliseres i tilknytning til grønne områder som kan benyttes av barna og ungdommen.
2. For skoler og helse- og omsorgssenter kan deler av uteoppholdsarealet være regulert som offentlige friområder og inngå som en del av tilliggende grønnstruktur.
3. For helse- og omsorgssenter beregnet for varig opphold bør uteoppholdsarealet være minimum 25 m² per 100 m² bruksareal.

§ 7 Handel og næring

§ 7.1 Etablering av nytt eller utvidelse av eksisterende kjøpesenter eller forretningsareal for detaljvarer med en samlet BRA over 3000 m² tillates ikke utenfor A-området vist i Temakart 1.

Retningslinjer til handel og næring

1. Næringsvirksomhet skal lokaliseres i samsvar med målsetting om rett virksomhet på rett sted. Lokaliseringskriteriene er beskrevet i planbeskrivelsen.

§ 8 Samferdsel og teknisk infrastruktur

§ 8.1 Hovedruter for sykkel og gangtrafikk skal sikres i samsvar for kommunedelplan - Hovednett for gående og syklende i Molde kommune. Nye utbyggingsområder skal tilrettelegges med effektiv sykkelforbindelser til hovednettet.

§ 8.2 Trafikksikre gangforbindelser skal ivaretas i all arealplanlegging.

§ 8.3 Kollektivtransportens fremkommelighet skal sikres på alle hovedruter. Etablering av holdeplasser skal skje i samråd med Molde kommune og den aktuelle vegeier. Kommunal norm om utforming av bussholdeplasser skal legges til grunn.

§ 8.4 Ved etablering av næringsvirksomhet skal det legges til rette for trafikksikker varelevering. Varelevering skal primært løses på egen grunn.

§ 8.5 Alle arealplaner skal ta hensyn til virkningen for trafikksikkerhet og fremkommelighet på berørt vegnett.

§ 8.6 Avkjørsler fra riks- og fylkesveg der det ikke er krav om reguleringsplan skal plasseres, utformes og brukes i samsvar med gjeldende vegnormal og vurderes etter den til en hver tid gjeldende rammeplan for holdning til avkjørsler, jf. vegloven §§ 40-43.

§ 9 Kombinert bebyggelse og anleggsformål

a) For området Lundavang (Molde sykehus, deler av S3) er reguleringsformålet satt til offentlig tjenesteyting og boliger. Formålet boliger kan først brukes når plankravet er oppfylt og sykehusdrift opphører på dette stedet. For eksisterende boliger innenfor området skal eksisterende reguleringsplaner gjelde, og med nødvendig utfylling av kommuneplanens bestemmelser.
b) For området K1 er reguleringsformålet næring, forretning og privat tjenesteyting.
c) For området K2 er reguleringsformålet næring og forretning.
d) For området O1 er reguleringsformål offentlig og privat tjenesteyting og grønnstruktur. Bestemmelsene i § 6.5 gjelder.

§ 10 Parkering

§ 10.1 Det skal avsettes plass for biler og sykler på egen grunn i samsvar med soneinndeling vist på figur 2 og Temakart 3.

§ 10.2 Da det ikke er samsvar mellom parkeringskravene i gjeldende reguleringsplan og kommuneplanens krav skal kommuneplanen gjelde.

§ 10.3 Kommunen kan samtykke i at det i stedet for parkeringsplass på egen grunn eller på fellesareal blir innbetalt et beløp for hver manglende plass til kommunen for bygging av parkeringsanlegg, jf. PBL § 28-7. Innbetalt beløp skal være i samsvar med kommunestyrets gjeldende satser.

§ 10.4 Minst 5 % av felles og/eller offentlige parkeringsanlegg skal være tilrettelagt for forflyttingshemmede. Parkering utformes, plasseres og skiltes i samsvar med gjeldende normer og anbefalinger.

§ 10.5 Minst 6 % av parkeringsplassene til offentlige virksomheter og publikumsbygg skal ha ladepunkt for elbiler.

§ 10.6 Sykkelparkering ved kommunale/fylkeskommunale/statlige bygg og institusjoner skal skje i tilknytting til hovedinngangen. Minst 40 % av den påkrevde sykkelparkeringen skal skje under tak. Valg av stativet skal fastsettes av kommunen.

Retningslinjer til parkering

1. For boliger kan krav om sykkelparkering dekkes med tilstrekkelig bodareal i/ved huset eller garasjen.
2. Forslagsstiller til reguleringsplaner bør i bestemmelsene tilrettelegge for strøm ved parkeringsplassene:
    a. Bolig med felles parkeringsareal: En per boenhet
    b. Parkering for ansatte: Min. 20 % av parkeringsplassene
    c. Nærings/besøksbygg: Min. 10 % av parkeringsplassene

Krav til parkeringsplasser for nærings- og servicefunksjoner

(I de tilfeller det er nødvendig skal det rundes opp til nærmeste hele tall)

Bilplasser				
Virksomhet	P-formål	Sentrum	Indre byområde	Øvrige områder
		Maks	Min - Maks	Min - Maks
Forretning/detaljhandel	Ppl/100 m² BRA	1,5	1,0 – 2,0	1,5 – 4,0
Kjøpesenter	Ppl/100 m² BRA	1,5	-	-
Kontor	Ppl/100 m² BRA	1,0	1,0 – 2,0	1,0 – 3,0
Industri/lager	Ppl/100 m² BRA	0,5	0,5 – 1,0	≥ 1,0
Forsamlings – og konferansesenter	Ppl per 10/sitteplass	1,0	1,0 – 3,0	≥ 3,0
Hotell	Ppl/Gjesterom	0,3	≤ 0,5	≥ 0,5
Restaurant/kafe	Ppl/100 m² BRA	2,0	2,0 – 4,0	≥ 4,0
Barnehage	Ppl/Avdeling	6,0	4,0 – 8,0	≥ 6,0
Institusjoner/sykehjem	Ppl/Sengeplass/boenhet	0,5	0,5 – 1,0	≥ 0,5
Barne- og ungdomsskole	Ppl/Ansatt	0,5	0,5 – 1,0	0,5 – 1,0
Videregående skole	Ppl/Ansatt	0,5	0,5 – 1,0	0,5 – 1,0
Høyskole	Ppl/Student	0,1	0,1 – 0,5	0,1 – 0,5
Idrettsanlegg m/ tilskuere	Ppl/10 tilskuer	1	0,0 – 2,5	0 – 4
Idrettsanlegg u/ tilskuere	Ppl/100 m² BRA	0,5	0,5 – 2,0	≥0,5
Båthavn	Ppl/Båtplass	0,3	0,3 – 0,5	≥ 0,3


Sykkelplasser				
Virksomhet	P-formål	Sentrum	Indre byområde	Øvrige områder
		Min	Min	Min
Forretning/detaljhandel	Ppl/100 m² BRA	1,0	0,5	0,3
Kjøpesenter	Ppl/100 m² BRA	1,0	-	-
Kontor	Ppl/100 m² BRA	1,0	1,0	0,5
Industri/lager	Ppl/100 m² BRA	0,5	0,5	0,2
Forsamlings – og konferansesenter	Ppl per 10/sitteplass	2,0	2,0	1,0
Hotell	Ppl/Gjesterom	0,2	0,2	0,1
Restaurant/kafe	Ppl/100 m² BRA	0,2	0,2	0,2
Barnehage	Ppl/Avdeling	3,0	3,0	2,0
Institusjoner/sykehjem	Ppl/Sengeplass/boenhet	0,3	0,3	0,3
Barne- og ungdomsskole	Ppl/Ansatt/elev	0,5	0,5	0,5
Videregående skole	Ppl/Ansatt/elev	0,5	0,5	0,5
Høyskole	Ppl/Ansatt/elev	0,5	0,5	0,5
Idrettsanlegg m/ tilskuere	Ppl/10 tilskuer	2,0	2,0	1,0
Idrettsanlegg u/ tilskuere	Ppl/100 m² BRA	1,0	1,0	1,0
Båthavn	Ppl/Båtplass	0,2	0,2	0,1

Krav til parkeringsplasser for bolig

(I de tilfeller det er nødvendig skal det rundes opp til nærmeste hele tall)

Bilplasser				
Boligtype	P-formål	Sentrum	Indre byområde	Øvrige områder
		Min	Min	Min
Boenhet	Boenhet ≤ 60 m² Boenhet ≥ 60 m²	0,5 1	1,0 1,5	1,5 2,0
Studentboliger	Boenhet ≤ 30 m² Boenhet ≥ 30 m²	- -	0,2 0,5	0,2 0,5

Sykkelplasser				
Boligtype	P-formål	Sentrum	Indre byområde	Øvrige områder
		Min	Min	Min
Boliger	Boenhet ≤ 60 m² Boenhet ≥ 60 m²	1 2	1 2	1 2
Studentboliger	Boenhet ≤ 30 m² Boenhet ≥ 30 m²	1 1	1 1	1 1

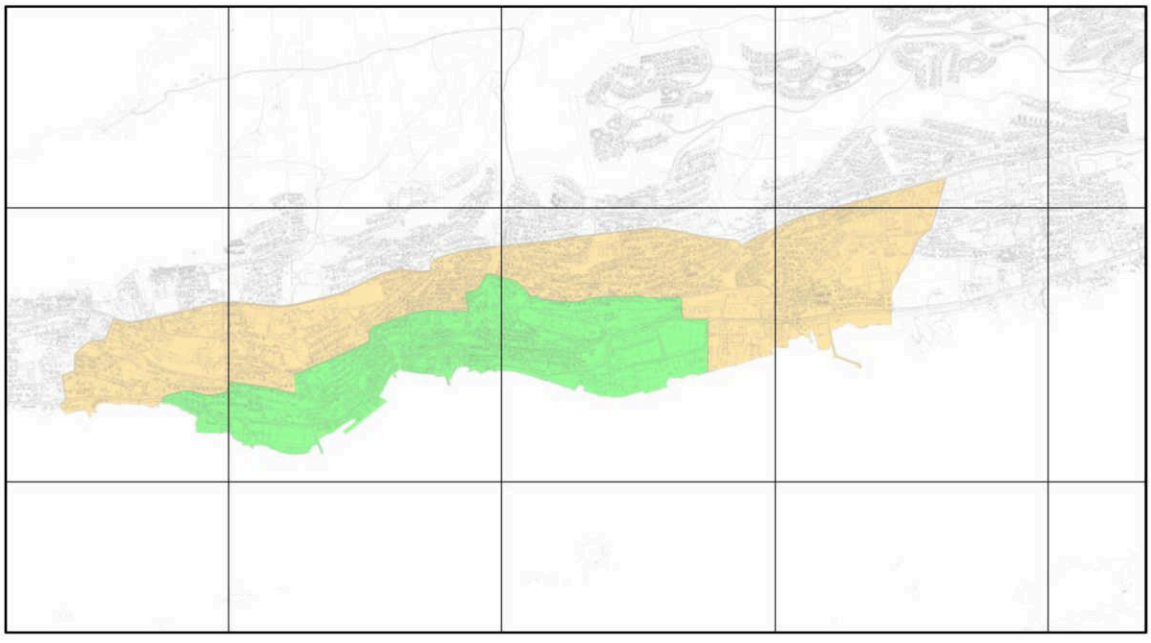

Figur 2: Parkeringssoner (grønn = sentrum, oransje = indre byområde, hvit = øvrige områder)

§ 11 Blå og grønne strukturer

§ 11.1 Tiltak for å fremme friluftsliv, turveier og områder for lek og rekreasjon kan tillates.

§ 11.2 I regulerings-, dele- og byggesaker skal aktuelle gangatkomster til overordnet grønnstruktur og friluftsområde sikres/gjennomføres.

§ 11.3 Ved søknad om tiltak iht. pbl. §§ 20-1 og 20-2, skal det dokumenteres at store trær og annen verdifull vegetasjon bevares og gis gode vekstforhold, og at det avsettes tilstrekkelig plass til rotsystem og krone. Ved søknad iht. §§ 20-1 og 20-2 skal det ved innsendelse av søknad redegjøres for hvordan store trær eller annen verdifull vegetasjon er ivaretatt.

§ 11.4 Dersom større trær fjernes eller skades, i strid med gitt tillatelse eller godkjent reguleringsplan, kan kommunen kreve satt opp fullverdige erstatningstrær. Jf. for øvrig pbl. § 32-3. Det samme gjelder for allébeplantning eller enkeltstående trær som er regulert for bevaring innenfor arealformålet trafikkområde eller annet formål langs veiene, jf. pbl. § 32-3

§ 11.5 Sammenhengende grønne korridorer og grøntdrag (uavhengig av formål) i byggesonen, inkl. forbindelser til overordnete friluftsområder, skal sikres og videreutvikles. Grønne korridorer og grøntdrag ivaretar både landskap, økologiske sammenhenger og ferdselsårer. Gatetrær og alléer langs veier og stier skal sikres gjennom reguleringsplan.

§ 11.5 Området L1 skal sikres og opparbeides som lekeareal.

§ 12 LNFR - Moldemarka

§ 12.1 Generelle bestemmelser for Moldemarka

a. Moldemarka er avgrenset til områdene innenfor LNFR 1-4. Markagrensen følger formålsgrensene og skal håndheves restriktivt.
b. Innenfor områdene LNFR 1-4 skal hensynet til friluftsliv, landskap, klima- og naturvern prioriteres. Alle tiltak skal søke å fremme disse hensynene.
c. Vegetasjon som er viktig for naturmangfoldet skal søkes bevart og skjøttet.
d. Det tillates å bygge nye stier og turveger innenfor LNFR 1, LNFR 2 og LNFR 4. Eventuelle tiltak skal behandles av formannskapet i Molde kommune.
e. Tilbygg i en etasje til hytter kan tillates dersom hytta etter utbygging er mindre en m²-BYA = 40 m². Det tillates et uthus per hytte når dette er mindre enn 10 m².

Generelle retningslinjer for Moldemarka

1. Fysisk tilrettelegging for friluftsliv skal bidra til å gi alle grupper i befolkningen mulighet til naturopplevelser og rekreasjon. Ved tilrettelegging skal en spesielt ta hensyn til mennesker med nedsatt funksjonsevne.

2. Tilretteleggingen skal være variert og imøtekomme mangfoldet av Moldemarkas brukere. Tilrettelegging skal skje på en naturtilpasset måte. Områder som er særlig sårbar mht. naturmangfold skal bevares.
3. Anlegg for konkurranseidrett skal lokaliseres utenom Moldemarka.
4. All fysisk tilrettelegging skal avklares med grunneierne.
5. For hytter skal det ikke legges inn strøm og vann. Det tillates ikke gjerder rundt hytter. Verandaer kan tillates dersom de er overbygd og inngår som en del av bygningskroppen til hytta.
6. Rydding av gjengrodde stier, og gjennomføring av tiltak for å redusere slitasje som følge av aktivitet skal anses som positivt.

§ 12.2 Lisonen – LNFR 1

I Lisonen – LNFR 1 skal det tas særlig hensyn til skogens verdi for landskap, klimavern og opplevelsesverdi.

Retningslinjer for Lisonen – LNFR 1

1. Nær boligbebyggelsen har skogen stor verdi som lekeområde for barn. Det skal derfor tas spesielle hensyn for å bevare områder for lek.
2. I særlig synlige deler av lia skal hogstflatene søkes begrenset til et minimum.
3. I mulig løsneområder for snøskred skal det ikke hogges slik at det blir dannet flater.
4. Nærmiljøanlegg som for eksempel lekeplass, gapahuk og liknende kan lokaliseres innenfor lisonen. Etablering av slike funksjoner bør skje i nærhet til bebyggelsen.

§ 12.3 Sentralsonen – LNFR 2

Sentralsonen – LNFR 2 skal være kjerneområdet for tilrettelegging for friluftsliv og mosjonsidrett.

§ 12.4 Øvre sone – LNFR 3

Øvre sone – LNFR 3 skal søkes uberørt av tilrettelegging for friluftsliv og skogbruks-tiltak.

Retningslinjer for Øvre Sone – LNFR 3

1. Bygging av turveger og skogsveger er ikke ønskelig i denne sonen.
2. Over våte partier som myrer og liknende kan det legges ut stokker som kavleveg. Det kan også legges grus over kortere strekninger for å unngå terrengskade som følge av aktivitet.

§ 12.5 Haukebødalen – LNFR 4
Friluftsliv skal være det dominerende formålet, men det tillates begrenset skogbruk.

Retningslinjer for Haukebødalen – LNFR 4

1. I grensen mot LNFR 3 bør en begrense inngrep. Hogst bør skje som uttak av enkelttrær eller gruppehogst.

§ 13 Bruk og vern av sjø og vassdrag, med tilhørende strandsone
§ 13.1 Byggeforbud i 100-metersbeltet fra strandlinjen gjelder ikke der annen byggegrense fremgår av gjeldende reguleringsplan. Bebyggelse skal ikke være til hinder for ferdsel i strandsonen.

§ 13.2 Tiltak som fremmer friluftsliv kan tillates forutsatt at økologiske funksjoner i strandsonen blir opprettholdt (med tiltak menes i denne sammenheng opparbeiding av turstier, fasiliteter knyttet til friområder og liknende).

§ 13.3 Langs vann og vassdrag skal naturverdier, landskap, kulturminner og friluftsinteresser ivaretas. Langs alle vassdrag med årssikker vannføring (elver, bekker, vann og tjern) skal det opprettholdes og om mulig utvikles et naturlig vegetasjonsbelte som ivaretar viktige økologiske funksjoner, motvirker erosjon og bidrar til flomsikring og friluftsliv.

§ 13.4 Byggegrenser langs vann og vassdrag

a) I områder regulert til LNF i kommuneplanen tillates det ikke tiltak etter pbl. §§20-1, 20-2 og 20-3 nærmere vassdrag enn 100 meter (pbl § 11-11 nr. 5).
b) I ikke regulerte byggeområder langs vassdrag tillates ikke tiltak nærmere vassdrag enn 20 meter (pbl § 11-9 nr. 5).
c) I regulerte områder langs vassdrag gjelder byggegrenser i vedtatte reguleringsplaner.
d) Faresoner, hensynssoner og andre krav satt i kommuneplanen gjelder for alle områdene.

Retningslinjer:

1. *Ved søknad om tiltak (bebyggelse og anlegg) langs vannfronten bør utformingen av tiltakene synliggjøre og utvikle stedets særtrekk. Naturlig vegetasjon bør i størst mulig grad bevares, og ved nyetablering skal stedegen vegetasjon benyttes.*
2. *Langs resterende vann, vassdrag og myrer bør det være en 5 meter sone (beregnet fra kant) for å sikre en kantvegetasjon som ivaretar dyreliv, estetikk og biologisk mangfold.*

§ 14 Fritidsbebyggelse og naust

§ 14.1 Ny fritidsbebyggelse kan ikke ha gesimshøyde over 5 meter eller, mønehøyde over 6 meter. Takvinkelen skal være maks 35 grader. Maks BYA er 130 m^2, inklusiv uthus/anneks, eks. parkeringsplasser. Utnyttelsesgraden beregnes i henhold til gjeldende teknisk forskrift (TEK).

§ 14.2 Det skal legges vekt på god tilpasning av hyttene i terrenget. Terrengtilpasningen skal illustreres i forbindelse med reguleringsplan.

§ 14.3 Viktige utsiktspunkt og horisontallinjer/silhuettdannede områder skal ikke bygges ned.

§ 14.4 Nye fritidsboliger skal ikke beskjære sammenhengende urørte naturområder, attraktive friluftsområder eller viktige sti- og løypenett.

§ 14.5 Det er ikke lov å sette opp gjerder rundt eiendommen. Nettinggjerde for avskjerming mot dyr på beite omfattes ikke av forbudet.

§ 14.6 Naust forutsettes benyttet til lagring av båt og fiskeutstyr, og kan ikke benyttes til varig opphold. Naust skal terrengtilpasses, og skal i størrelse, formspråk, materialbruk og farge harmonere med bygde og naturgitte omgivelser. Privatiserende tiltak rundt naustet er ikke tillatt, og fri ferdsel langs stranda skal ikke hindres.

§ 14.7 Naust skal oppføres frittliggende. Sammenbygging av naust kan aksepteres om forholdene tilsier det. Kaier eller moloer tillates ikke uten at dette inngår i egen detaljreguleringsplan. Maksimal mønehøyde skal ikke overstige 6 m målt fra dørstokk hoveddør mot sjøen. Takvinkelen skal ligge innenfor 28-40 grader. Totalt bruksareal eller bebygd areal beregnet i henhold til TEK, skal ikke overstige m^2-BYA=40 m^2. For naust tilhørende gardsbruk er m^2-BYA tilsvarende m^2-BYA = 50 m^2. Evt. loftsrom skal ikke inneholde måleverdige areal. Altan/utkraging er ikke tillatt. Strandlinjen skal bevares i størst mulig grad når det gjelder terreng og vegetasjon.

§ 14.8 Der det er praktisk mulig skal, elveforbygninger o.l. i hovedsak utføres i naturstein.

Faresoner og hensynssoner

§ 15 Faresoner

§ 15.1 Ras – og skredfare

a) Skredsikkerhet skal dokumenteres i plansammenheng. Der skredsikkerhet ikke er dokumentert i reguleringsplan, skal dette gjøres ved byggesøknad.
b) Ved tiltak jf. PBL § 11-7, nr. 1-2 innenfor ras- og skredfareområder, skal farenivået og eventuelle avbøtende tiltak vurderes.
c) I områder under marin grense skal eventuell forekomst av kvikkleir og rasfare vurderes av geoteknikker. Sikringstiltak må være gjennomført før bygging.

§ 15.2 Flom og havnivåstigning

a. Reguleringsplaner og tiltak etter plan- og bygningsloven § 20-1 som berører *Faresone flom* skal planlegges og utformes slik at tilstrekkelig sikkerhet oppnås. Behov for risikoreduserende tiltak skal alltid vurderes og dokumenteres.
b. Flomfaren langs kysten skal vurderes i alle reguleringsplaner som er berørt av *Faresone flom* i kommuneplanen etter veileder «Håndtering av havnivåstigning i kommunal planlegging» (DSB og Fylkesmannen.no).
c. Naturlige flomveier skal bevares.
d. Innen en avstand på 30 meter fra bekker/elver med årssikker vannføring og som ikke er omfattet av *faresone flom* skal det i reguleringsplaner og tiltak etter plan- og bygningslovens § 20-1 planlegges og utformes slik, at tilstrekkelig sikkerhet mot flom oppnås. Behov for risikoreduserende tiltak skal alltid vurderes og dokumenteres.
e. Utbyggingstiltak under kote +4 skal etablere egne overvannssystem for bortledning til sjø og ikke tilknyttes det kommunale fellessystemet.
f. Ved etablering av private avløpsnett der sluk ligger lavere enn kote +4 m, tillates ikke påslipp til offentlig nett gjennom selvfallsystem. Påslipp til offentlig nett skal skje ved hjelp av pumpeanlegg med tilbakeslagssikring.

§ 15.3 Høyspenning

I reguleringsplaner og ved søknad om tiltak skal avstand fra høyspenningsanlegg til bygg for varig opphold, samt tilhørende uteareal og lekeplasser, ikke ligge nærmere enn en grense for magnetfeltet på 0,4 µT (mikroTesla). Jfr. retningslinjer fra Statens strålevern.

Retningslinjer:

1. *Ved etablering av boliger, barnehager, skoler og utelekeområder og andre rekreasjonsområder nær høyspentanlegg eller transformatorstasjoner, skal det foretas en utredning av virkningene dersom det elektromagnetiske feltet ved gjennomsnittlig årlig strømbelastning overstiger 0,4 µT. Det samme gjelder ved etablering av høyspentanlegg eller transformatorstasjoner. Utredningene skal foreslå avbøtende tiltak.*

§ 15.5 Skytebane

Ved søknadspliktige tiltak på eller i tilgrensende områder til skytebane skal det redegjøres for hvordan sikkerhet og akseptabelt støynivå jf. statlige retningslinjer for skytebanestøy skal sikres.

§ 16 Hensynssoner

§ 16.1 Naturtyper

Ved tiltak jf. PBL 11-7 innenfor hensynssone naturtyper skal økologiske funksjoner opprettholdes.

§ 16.2 Restriksjonssone Flyplass

a. Innenfor hensynssone H190_1 (jf. Avinors tegning) gjelder de høyderestriksjoner som er angitt med koter (sorte streksymboler) på restriksjonsplanen for Molde lufthavn Årø, Avinors tegning ENML-P-08 datert 20.08.2013. For områder beliggende mellom de viste koter, skal høyderestriksjonen beregnes gjennom interpolasjon. Innenfor restriksjonsområdet kan det ikke etableres hinder (bygninger, vegetasjon, anlegg eller andre innretninger) som overstiger høyderestriksjonene som er angitt på plankartet. vegetasjonen skal holdes under hinderflatene, og nødvendig fjerning av vegetasjon vil bli gjennomført av Avinor. Avinors gjeldende saksbehandlingsrutiner skal brukes for håndtering av utsjekk mot hinderflatene rundt rullebanen på lufthavnen.

b. Alle nye reguleringsplaner innenfor hensynssone H190_1 (jf. Avinors tegning) skal innarbeide høyderestriksjonene i form av egen hensynssone på reguleringsplanene, jf. plan- og bygningslovens §§ 12-6 og 12-7. Alternativt må det i nye reguleringsplaner angis bestemmelser med maksimal tillatt mønehøyde på bygninger og anlegg som ikke overstiger høyderestriksjonene i restriksjonsplanen ENML-P-08 for lufthavnen.

c. Alle søknader om etablering av nye bygninger og anlegg innenfor hensynssone H190_2 (jf. Avinors tegning), dvs. områder med byggerestriksjoner rundt navigasjonsanlegg ved Molde lufthavn Årø vist med koter (røde streksymbol) på Avinors tegning ENML-P-09 datert 20.08.2013, skal håndteres etter Avinors gjeldende saksbehandlingsrutiner. For områder beliggende mellom de viste koter, skal byggerestriksjonene beregnes gjennom interpolasjon.

d. Avinor skal høres i forbindelse med søknad om tiltak som endrer lyssettingen rundt lufthavnen og som kan ha innvirkning på sikkerheten for lufttrafikken.

§ 16.3 Nedslagsfelt drikkevann

Innenfor nedslagsfelt for drikkevann er det forbudt med tiltak som kan forurense drikkevannet.

§ 16.4 Støysoner

Miljøverndepartementets retningslinje for støy i planleggingen T-1442/2012 gitt i tabell 3 skal legges til grunn for planlegging og tiltak etter plan- og bygningsloven pbl § 20-1.

Retningslinjer:

1. *Støysonene i kommuneplanens arealdel skal legges til grunn ved vurdering av støypåvirkning og behov for utredninger.*
2. *Støyende næringsaktivitet bør ikke etableres i samme bygning som boliger. I plan- og byggesaker for støyende næringsvirksomhet skal det fastsettes mak-*

simumsgrenser for støy for tidsrommet 23-07 og på søn- og helligdager, maksimumsgrenser for dag og kveld samt ekvivalente støygrenser.

3. *Lydnivå (Lden) i grønnstruktur skal holdes under 55 dBA og et lydnivå ned mot 50 dBA skal tilstrebes. I og i nærheten av rekreasjonsområder med lydnivå under 50 dBA, såkalte stillesoner, skal utbygging og endring av virksomhet planlegges slik at økning av støynivået i rekreasjonsområdet unngås.*
4. *Med støyfølsom bruk menes skoler, barnehager, boliger, sykehus, pleieinstitusjoner, fritidsboliger og rekreasjonsarealer.*
5. *Med planforslag eller søknad om ny bebyggelse eller om anlegg som kan produsere økt støy, skal det følge en støyfaglig utredning med beregning og kartfesting av støysoner, samt påvirkning på nærliggende støyømfintlig bruk, med forslag til avbøtende tiltak og en vurdering av effekten av disse.*
6. *Det tillates ikke støyfølsom bebyggelse i rød støysone med brudd på forurensningsforskriften.*

§ 16.4 Hensynssone kulturmiljø/båndleggingssone kulturminne

Det er ikke tillatt å sette i gang tiltak som kan skade, ødelegge, grave ut, flytte, forandre, tildekke, skjule eller på en annen måte utillatelig ødelegge kulturminner innenfor disse områdene, uten tillatelse fra kulturminnemyndighetene, jf. kml. §§ 3 og 8.

Retningslinjer:

Ved utarbeiding av reguleringsplaner må eventuelle kulturminne og kulturmiljø beskrives i planbeskrivelsen, og det skal vises hvordan en har søkt å ta hensyn til disse.

Dersom verdifulle kulturminne eller kulturmiljø blir berørt av utbyggingstiltak, eller tiltaket kan virke inn på hittil ukjente automatisk fredete kulturminne, skal saken legges fram for regional kulturminnemyndighet (jf. PBL § 11-9, nr. 7 og Kulturminnelova (KML) § 8, 1. og 4. ledd.).

Dersom det i sammenheng med gravearbeid avdekkes automatisk fredete kulturminner, eller det viser seg at tiltaket kan virke inn på automatisk fredete kulturminner, skal arbeidet straks stanses og fylkeskonservator orienteres for en nærmere gransking på stedet, jf. kulturminnelova § 8, 2.ledd.

Uterom, fortetting og estetikk

§ 17 Generelt om lek og uterom

§ 17.1 Fellesbestemmelser for lek og uterom

a. Utforming og oppfølging av krav stilt i bestemmelsene må dokumenteres i alle planer.
b. I detaljreguleringsplaner og områdereguleringsplaner uten plankrav skal det utarbeides en utomhusplan som viser arealer til lek og opphold. Planen bør også vise plassering av utstyr, nye og eksisterende koter, områder for ferdsel og beplantning, murer og materialbruk. Utomhusplanen skal være i målestokk 1:200.
c. I detaljreguleringsplaner skal det ligge ved sol- og skyggediagram som viser solforholdene for minst vår-/høstjevndøgn kl. 15.00.

§ 18 Lekeplasser

§ 18.1 Generelle krav til lekeplasser

a. Hovedatkomsten til lekeplasser skal være langs gang-/sykkelveger, fortau, sti, gjennom grøntområder eller langs lavt trafikkerte veger. Ved kryssing av veg skal det legges til rette for trafikksikre løsninger.
b. Minst 50 % av lekeplassen skal være solbelyst ved klokken 15.00 ved vår/høstjevndøgn.
c. Areal brattere enn 1:3 skal ikke regnes med i lekeareal.
d. Det tillates ikke et støynivå på mer enn 55 dB på lekeplasser. Dette må dokumenteres.
e. Ingen areal smalere enn 10 meter kan regnes som lekeareal.
f. Areal avsatt til kjøreveg, parkering, fareområde og areal belagt med restriksjoner som hindrer barn sin frie lek, skal ikke regnes som lekeareal.
g. Lekeplasser skal ikke etableres under eller i tilknytning til høyspentlinjer. Det tillates ikke bygd trafo i tilknytning til lekeplasser.
h. Lekeplasser skal kunne brukes året rundt.

§ 18.2 Sandlekeplasser (2-6 år)

a. Lekeplassen skal etableres med maksimal avstand på 50 meter fra boligene. For å sikre et funksjonelt areal skal en sandlekeplass være minst 200 m² og kan betjene opptil 20 boenheter. Der det er hensiktsmessig og avstandskravene overholdes kan flere lekeplasser slås sammen. For hver 5. boenhet over 20 må lekearealet økes med 25 m².

b. Lekeplassen skal minimum tilby sandarealer, et lekeapparat og sitteplasser. Deler av arealet skal ha fast dekke for bruk av trehjulssykkel, barnevogn og rullestol. Bruk av naturlig terreng og vegetasjon bør inngå i planleggingen.

§ 18.3 Kvartalslekeplass (5-13 år)

a. Lekeplassen skal etableres med maksimal avstand på 150 meter fra boligene. Arealet skal være minst 1500 m² og betjene opptil 200 boliger. I områder der det er hensiktsmessig kan lekeplassen knyttes til barnehager. Sambruk må være sikret gjennom avtale.
b. 50 % av lekeplassen skal være flat med maksimal stigning på 1:20 og ha fast dekke. Lekeplassen skal tilby muligheter for blant annet ballspill, sykling og hvis mulig vinteraktiviteter som aking og ski.
c. Det skal etableres minst 10 sykkelstativ ved lekeplassen.

§ 18.4 Bydelslekeplass (≥ 10 år)

a. Lekeplassen skal etableres med maksimal avstand på 500 meter fra boligene. Arealet skal være minst 5000 m² og betjene opptil 500 boenheter. Arealet kan der det er hensiktsmessig deles inn i lekeplasser på 2500 m².
b. Denne type lekeplass kan brukes som felles lekeplass for flere mindre boligområder. Lekeplassen kan med fordel legges i større, sentrale friområder. I områder der det er hensiktsmessig kan lekeplassen knyttes til utearealet til skoler. Sambruk må være sikret gjennom avtale.
c. Lekeplassen skal gi plass til plasskrevende aktiviteter. Det skal etableres minst 20 sykkelstativ ved lekeplassen.

§ 19 Uteoppholdsareal til boliger

§ 19.1 Med uteoppholdsareal menes her areal som kommunen har vurdert som egnet for opphold. Begrepet omfatter både private og felles uteoppholdsareal. Areal til lek inngår ikke i uteoppholdsareal.

Retningslinjer:

Følgende areal kan ikke defineres som uteoppholdsareal:

1. *Kant og restareal rundt bebyggelsen*
2. *Små, usammenhengende arealer med uhensiktsmessig form som ikke kan brukes til typiske uteoppholdsfunksjoner (for eksempel sittegrupper, lekeutstyr med mer).*
3. *Kjørbare gangveger, kjøreveger, parkeringsplasser for biler og sykler og areal for avfallsanlegg.*
4. *Terreng brattere enn 1:3 kan etter vurdering unntaksvis tillates når det skal opparbeides akebakke med nødvendig tilleggsareal.*


§ 19.2 Utforming av uterom

a. Ved utforming av uterom for nye boliger skal arealet være mest mulig sammenhengende, ha gode solforhold og bør være skjermet mot motorisert trafikk og forurensning.

b. Uterom for felles bruk skal utformes etter prinsippene for universell utforming. Uterommet skal være egnet til sosial møteplass for alle aldersgrupper og kunne brukes til alle årstider.
c. Areal brattere enn 1:3 kan ikke medregnes som uteoppholdsareal.

§ 19.3 Arealkrav til uteoppholdsareal

a. Det skal avsettes egnet uteoppholdsareal i samsvar med soneinndelingen vist i figur 3 og Temakart 2. Det legges til grunn følgende krav per boenhet:
    - 50 m² på egen grunn
b. I sentrumsområdet kan offentlige områder som byrom, sjøfront, parker, gatetun og andre bilfrie miljø inngå som uteoppholdsareal og areal til lek. Der arealkravet ikke er mulig å oppfylle, skal dette kompenseres med høyere kvalitet i utformingen av arealet. Dette må gjøres i samråd med Molde kommune.
c. I arealberegningen for uteoppholdsareal kan balkonger og terrasser inngå.

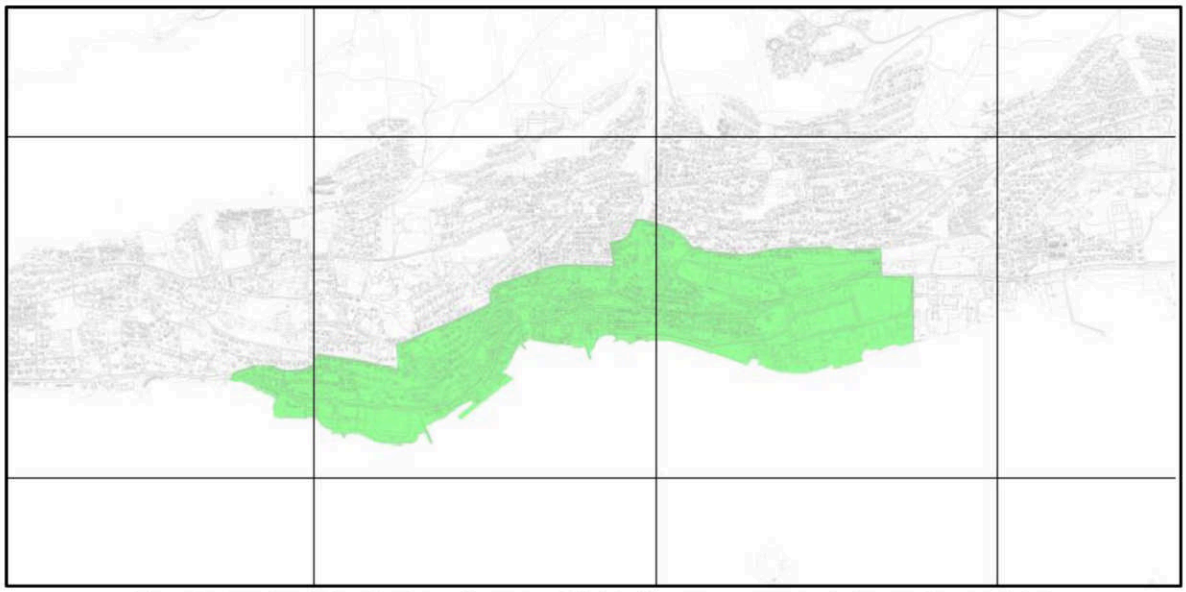

Figur 3: Soneinndeling for krav til uterom i Molde (Grønn = sentrum, hvit = øvrige områder)

§ 19.4 Private og offentlige arealer

Tiltak som skaper halvprivate/halvoffentlige uteoppholdsareal skal søkes unngått.

§ 19.5 Byrom

Uteoppholdsareal og grøntområder (jf. PBL § 11-7) skal prioriteres over andre formål innenfor sentrumssonen. Byrom/bakgårder kan brukes som del av private uteoppholdsareal i tettbebygde strøk.

§ 20 Fortetting

Generelle bestemmelser for fortetting

§ 20.1 For boligområder med planer uten krav om grad av utnytting eller hvor utnyttelsesgrad er angitt på annen måte enn % - BYA skal følgende gjelde:

- Områder med særlige restriksjoner jf. Temakart 4 (grønn sone) – 27 % BYA
- Områder for småhusbebyggelse jf. Temakart 4 (gul sone) – 30 % BYA
- Øvrige områder jf. Temakart 4 (hvit sone) – 35 % BYA

§ 20.2 For planer uten bestemmelser for byggehøyde, eller byggehøyde kun angitt i etasjetall skal PBL § 29-4 legges til grunn.

§ 20.3 I planer da det er regulert til villamessig bebyggelse skal villamessig forstås som frittliggende bebyggelse (enebolig, vertikaldelt/horisontaldelt tomannsbolig)

§ 20.4 Ved fortetting skal krav til parkering og uteoppholdsareal tilfredsstilles.

§ 20.5 Fortetting skal gjennomføres i henhold til gjeldende soneinndeling. Soneinndelingen fremgår av figur 4 og Temakart 4.

Retningslinjer:

1. Ved vurdering av dispensasjon av utnyttelsesgrad kan det legges vekt på gjennomgående utnyttelsesgrad i strøket. Med strøk menes veg- og gaterom. Kommunen vurderer hva som kan inkluderes i vurderingen.
2. Ved lavere volum kan høyre utnyttelsesgrad vurderes.

Områder med særlige restriksjoner jf. Temakart 4 (grønn sone)

§ 20.6 Hensyn til eksisterende gatestruktur, hagestruktur og bygningsvolum skal særlig vektlegges.

§ 20.7 Det tillates ikke å fradele nye tomter innenfor sonen.

§ 20.8 Oppretting av nye bruksenheter, samt på-/tilbygg knyttet til eksisterende bygningsmasse kan tillates når det ikke endrer strøkets karakter.

§ 20.9 Nye bygg som for eksempel garasjer og uthus skal underordnes hovedhuset på tomta, og tilpasses i form, farge og materialbruk.

Områder for småhusbebyggelse jf. Temakart 4 (gul sone)

§ 20.10 Småhuspreget skal ivaretas i det enkelte prosjekt. Med småhus menes frittliggende eller sammenføyde bolighus. § 20.3 gjelder ikke.

§ 20.11 Strøkets dominerende bebyggelsesstruktur skal legges til grunn ved plassering av ny bebyggelse, avstand til veg skal særlig vektlegges.


§ 20.12 Nye tiltak skal opprettholde strøkets karakter ved og samspille med høyde, volum, grunnflate, takform, farge, materialbruk og terreng.

Områder med spesielle plankrav jf. Temakart 4 (rød sone)

§ 20.13 For området merket med rød i temakart 4, skal det utarbeides en områdeplan. Med unntak for §§ 20.2, 20.3 og 20.4 gjelder ikke andre bestemmelser i § 20 for dette området.

Øvrige områder jf. Temakart 4 (hvit sone)

§ 20.14 Fortetting tillates basert på ny reguleringsplan.

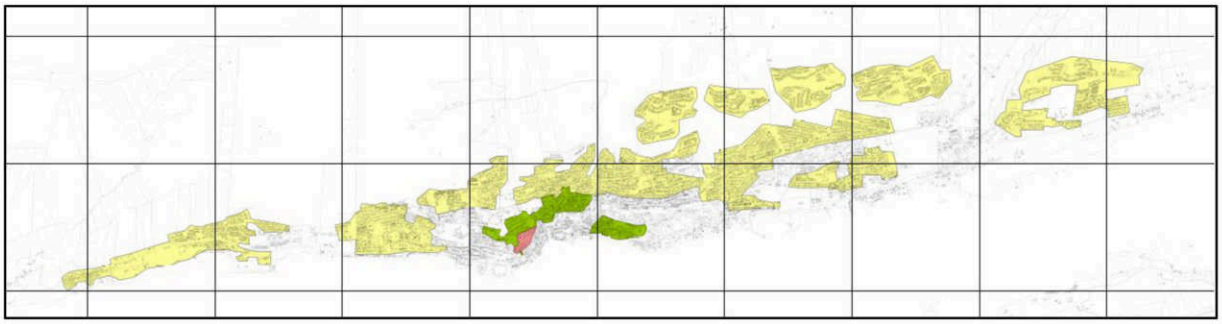

Figur 4: Soneinndeling for fortetting (Grønn = områder med særlige restriksjoner, gul = områder for småhusbebyggelse, rød = område med spesielle plankrav).

§ 21 Kulturmiljø

§ 21.1 Tiltak som berører fredede kulturminner skal ikke utføres uten godkjennelse fra kulturminnemyndighetene jf. kulturminneloven. Kulturminnelovens meldeplikt vedrørende fornminnefunn i grunnen gjelder hele planområdet.

§ 21.2 Kulturmiljø som er markert som antikvarisk verdifull skal søkes bevart.

§ 22 Arkitektur og estetikk

Generelt

§ 22.1 Bebyggelsen skal tilpasses landskap/terrengform, eksisterende tomte- og bebyggelsesstruktur og vegetasjon. Bebyggelsen skal utformes i samsvar med sin funksjon og ta hensyn til tilgrensende bebyggelse når det gjelder plassering, utnyttingsgrad, volum, takform, material- og fargevalg.
I skrånende terreng skal bygninger i størst mulig grad tilpasses terrenget og ikke legges på planerte flater. Store skjæringer, fyllinger og murer skal unngås.

§ 22.2 Solceller og solfangere
Anlegg skal være godt integrert i fasaden/taket. Solfangere og solceller til produksjon av energi og varme tillates på alle bygg med unntak der plassering kommer i konflikt med kulturminneinteresser.

§ 22.2 Arkitektonisk/visuell profil
Det gjeldende arkitektoniske/visuelle profil for Molde kommune skal legges til grunn for tiltak innenfor planområdet.

Skilt
§ 22.3 Skilt og reklame på bygninger skal plasseres på veggflater. Folie på vinduer tillates der mindre enn 1/3 av vindusflaten blir overdekket.

§ 22.4 I bygg med flere virksomheter, skal firmaenes skilt samles i en felles presentasjon. Virksomhet i lokaler med fasade langs fortau eller gate med egen inngang kan ha egne skilt, maksimalt 1 skilt per virksomhet per fasade.

§ 22.5 Skilt skal ikke fremstå som sammenhengende bånd på fasaden, og skal ikke overskride et areal på 7 m². Monteres flere skilt nær hverandre regnes dette som samlede eksponeringsflaten som et skilt.

§ 22.6 I rene boligområder, må det ikke oppføres reklame. Mindre reklame på forretninger, kiosker o.l. kan oppføres i den grad det ikke er til sjenanse for omgivelsene.

§ 22.7 I åpent landskap, friområder og parker må det ikke oppføres reklame. Reklame tillates ikke plassert på stolper, gjerder, vegger eller trær.

§ 22.8 Skilt og reklame skal ved sin størrelse, utforming og farge være tilpasset arkitekturen og miljøet for øvrig.

§ 22.9 Skilt og reklame i form av lyskasser kan kun benyttes dersom de er utført med lukket front, slik at bare tekst eller symboler er gjennomlyst.

§ 22.10 Dynamisk reklame/informasjon skal vurderes særskilt i hvert enkelt tilfelle.

Retningslinjer for arkitektur og estetikk

1. For områdene ved Røysan, Reknes, Sentrum, Fabrikkvegen, Lingedalen, Moldegårdsleira og Bolsønes verft bør det etableres en gatestruktur.

2. Molde bør utvikles som en tett og lav by, med små volum. Unntak fra denne regelen bør kun skje i sentrumsnære områder eller ved utvikling av større sammenhengende områder.

3. Nye tiltak bør opprettholde nærområdets karakter ved og samspille med høyde, volum, grunnflate, takform, terreng og farge.
4. Nærområdets dominerende bebyggelsesstruktur skal være retningsgivende for plassering av ny bebyggelse. Med nærområde tenkes primært gateløpet.



MOLDE KOMMUNE

Molde kommune

Reguleringsplankart

Eiendom: 34/92
Adresse: Brenslevegen 5
Utskriftsdato: 09.02.2026
Målestokk: 1:1000

N

UTM-32



Kartet er produsert fra kommunens beste digitale kartbaser for området og inneholder viktige opplysninger om eiendommen og området omkring.
Presentasjonen av informasjon er i samsvar med nasjonal standard.
Kartet kan inneholde feil, mangler eller avvik i forhold til kravene i oppgitt standard.
Kartet kan ikke benyttes til andre formål enn det formålet det er utlevert til uten samtykke fra kommunen jf. lov om åndsverk.

Tegnforklaring

Reguleringsplan-Byggeområder (PBL1985 §
Frittliggende småhusbebyggelse

Reguleringsplan-Landbruksområder (PBL198
Område for jord- og skogbruk

Reguleringsplan-Friområder (PBL1985 § 25,
Friområder

Reguleringsplan-Fellesområder (PBL1985 § .
Felles avkjørsel

Reguleringsplan-Felles for PBL 1985 og 200
Regulerings- og bebyggelsesplanområde
Planens begrensning
Formålsgrense
Målelinje/Avstandslinje
Abc Regulerings- og bebyggelsesplan - påskrift

Molde kommune

PLAN NR. 0803 – REGULERINGSPLAN FOR ÅRØLIA – VEST
REGULERINGSBESTEMMELSER

Plan dato: 20.09.2003
Kommunestyrets vedtak: 11.12.2003, sak 121/03

Revisjon av bestemmelsene: 25.05.2009

Området reguleres til følgende formål:
- Byggeområde
- Landbruksområde
- Offentlige trafikkområder
- Friområder
- Fareområder
- Spesialområder
- Fellesområder

Planområdet er på totalt 1261,44 daa.

§ 1 GENERELT

1.1 Det regulerte området er på planen vist med reguleringsgrense. Innefor dette området skal bygninger plasseres innenfor de angitte byggegrenser og som vist i planen.

1.2 Det kreves godkjent bebyggelsesplan for boligfeltene BF1, BF11, BF12, BF13, BF14, BK1, BK2, BK3, BK4 og BK5 før det kan søkes om byggetillatelse for tomter i disse delfeltene. Det samme gjelder for delfelt O1 Skole og O2 Barnehage.

1.3 Etappevis utbygging
Toplankrysset i Årødalen og Samlevegen fram til rundkjøring ved Rivalbanen skal bygges som 1. byggetrinn i planområdet. Deretter skal Samlevegen bygges fram til og med rundkjøringa øst for skoletomta (O1). Boligfeltene i Årølia skal bygges ut før boligfeltene i Røbekklia. Skogsvegen som avgrenser planområdet i nord forutsettes bygget etappevis samtidig som boligfeltene i Årølia og Røbekklia bygges ut.

§ 2 FELLES BESTEMMELSER

2.1 I forbindelse med byggesøknad skal det legges ved situasjonsplan i målestokk 1:500 som viser hvordan den ubebygde delen av tomta skal planeres og utnyttes. Det skal på egen grunn avsettes tilstrekkelig areal for adkomst og parkering.

2.2 Kommunen kan i forbindelse med byggesøknad kreve at det utarbeides situasjonsplan for flere tomter under ett – der dette anses nødvendig for å oppnå best mulig tilpasning til terreng og naboforhold.

2.3 Gjerder høyere enn 1 m må meldes til kommunen, som skal godkjenne gjerdenes plassering, høyde, konstruksjon og farge.

2.4 Eksisterende terreng og vegetasjon skal i størst mulig grad bevares i friluftsområdene og friområdene og i byggeområdene. Unntak gjelder for framføring og vedlikehold av VA-anlegg, høgspentlinjer og stier. Vegetasjon i friområdene skal stelles av kommunen etter skogfaglige prinsipper for slike arealer.

2.5 Samtlige bygninger innenfor det regulerte området skal bygges utrustet med mulighet for vannbårent varmesystem.

§ 3 BYGGEOMRÅDER

3.1 ENEBOLIGTOMTER. BF1 – BF14
Boliger skal plasseres innenfor bebyggbar sone avmerket med byggegrenser i planen. Utnyttelsesgraden satt til BYA 25 % inklusive garasje, boder, uthus og lignende, men eksklusiv parkeringsarealer.

Der hvor tomta er stor nok og terrenget ligger til rette for det, kan det tillates sokkelleilighet/bileilighet i tilknytning til boligen.

Maksimal tillatt møne- og gesimshøyde er 8,0 m. Underetasje kan tillates der terrenget ligger til rette for det.
Bygningens takvinkel skal ikke være under 25 grader. Hovedmøneretning er vist på plankartet.

Ved byggesøknad for bolighus skal det på situasjonsplanen vises plassering av dobbel garasje selv om denne ikke skal oppføres samtidig med boligen. Situasjonsplanen skal også vise avkjørsel. Frittliggende garasje/boder/uthus skal enkeltvis ikke overstige BYA 48 m^2. Garasje skal bygges i 1 etasje, kan ha kjeller/underetasje der terrenget ligger til rette for det. Garasje kan plasseres 5 m fra eiendomsgrense mot veg eller 3 m når garasjen står parallelt med veg.

Det skal avsettes areal til minst 1 gjesteparkering pr. leilighet.

3.2 KONSENTRERT BEBYGGELSE. BK1 – BK5.
Bolighusene skal plasseres innenfor bebyggbar sone avmerket med byggegrenser i planen. Utnyttelsesgraden er satt til BYA 30 %, evt. BRA 150 m2 pr. leilighet.

Maksimal tillatt møne- og gesimshøyde er 9,0 m.
Bygningens takvinkel skal ikke være under 25 grader.

Før utbygging godkjennes, skal det utarbeides en samlet plan/bebyggelsesplan som viser utnyttelsen av områdene – felt BK1, BK2, BK3, BK4 og BK5.
Bebyggelsesplanen skal vise husplassering, garasje- og parkeringsløsninger, bevaring av og evt. fjerning av vegetasjon og disponering av den ubebygde delen av tomta. Det skal avsettes plass for 1 garasjeplass og 0,5 gjesteparkeringsplass pr. leilighet i fellesanlegg.

I den konsentrerte bebyggelsen skal det etableres fellesområder for renovasjon.

3.3 UTBYGDE BOLIGFELT. B1 – B3.
Disse reguleringsbestemmelsene skal også gjelde for disse områdene. Tidligere bestemmelser i eldre reguleringsplaner blir med dette avløst for disse områdene.
For B2 og B3 opprettholdes byggegrensen langs E39 slik denne er innregulert i tidligere plan, 30 m fra senterlinjen for B2 og 25 m fra senterlinjen for B3.

§ 4 OFFENTLIGE TRAFIKKOMRÅDER

Kommunen/utbygger forestår opparbeiding av offentlige trafikkområder. Offentlige trafikkområder skal vedlikeholdes av kommunen. Ingen kabelføringer i tilknytning til offentlige trafikkområder skal være luftspenn. Kjøreveger og gang- og sykkelveger skal være asfaltert.

4.1 Offentlige veger skal bygges med skjæringer og fyllinger som vist i planen.
4.2 Gang- og sykkelveger og fortau skal etableres og ferdigstilles samtidig med det øvrige vegsystemet og i henhold til vedtatt framdriftsplan for utbyggingen.
4.3 Boligvegene skal utformes for 30 km/t. Det kan anlegges fartsdempende hinder i boligvegene dersom behovet tilsier dette. Samleveger er planlagt med hastighet 50 km/t.
4.4 Vegskjæringer og fyllinger skal tilpasses omkringliggende terreng og tilsåes før ferdigstillelse.
4.5 De adkomstløsninger som er bestemt i reguleringsplanen skal etableres før utbygging igangsettes.
4.6 Støyskjerming. Støyberegninger og dimensjonering av støyvoller er utredet av Knut Hepsø bygg- og støykonsult AS i rapport datert 01. mars 2003, som blir en del av planverket. Det skal bygges støyvoller langs samlevegen som tilfredsstiller ÅDT 4000. Plankartet viser plassering og høyder på støyvollene. Oppføring av støyvollene skjer samtidig med opparbeidelsen av boligfeltene.
4.7 Fo rbygging av bru tilknyttet to-plankrysset i Årødalen, henvises det til Teknisk forprosjekt "Ny bru

over rv 64 i Årølia", datert 04.11.2002.

§ 5 LANDBRUKSOMRÅDER

5.1 Landbruk.
I arealene tillates tradisjonell jord-, skog- og hagebruksdrift. Det tillates oppført bebyggelse og gjerding som er direkte knyttet til jord-, skog- og hagebruksvirksomheten.

§ 6 FRIOMRÅDER

6.1 I friområder skal terreng og vegetasjon i hovedsak bevares, og det kan ikke iverksettes tiltak eller etableres anlegg som i vesentlig grad endrer landskapets art eller karakter.

6.2 Kommunen/utbygger planlegger og opparbeider ballplassene og lekeplassene i reguleringsområdet samtidig med at feltene opparbeides. I samarbeid med beboerne ruster utbygger ut lekeplassene etter en utarbeidet plan. Vedlikehold og videre utvikling av smålekeplassene blir et ansvar for beboerne som sokner til plassen.

6.3 Kommunen/utbygger kan planlegge, bygge og vedlikeholde turstier i friområdene. Turstier skal tilpasses terrenget og kan opparbeides med bredde maks. 2 m og med toppdekke av grus/subbus.

§ 7 FAREOMRÅDER

7.1 Høyspenningsanlegg.
Innenfor byggegrensen for høyspenningsanlegg kan det ikke bygges hus, monteres faste innretninger eller etableres leke-/oppholdsarealer. Byggegrensen er 14 m for luftstrekk og 6 m for jordkabel.
Adkomstveg aksepteres innenfor sikkerhetssonen.

7.2 Trafokiosk.
Plassering av trafostasjoner skal godkjennes av det faste utvalget for plansaker.

§ 8 SPESIALOMRÅDER

8.1 Frisiktsoner (restriksjonsområde).
I områder for frisiktsoner skal det være fri sikt i høyde av 0,5 m over tilstøtende planum.

8.2 Friluftsområder.
Det tillates ikke oppført bebyggelse i friluftsområdene.
I friluftsområder gjelder skogloven og tilhørende forskrifter. Skogen i friluftsområdene har betydning både som rekreasjonsområde, klimavern og produksjonsskog. Det skal gjenspeiles i driften av friluftsområdene.

8.3 Bevaring av bygninger og anlegg.

- Områdene som omfatter bygningene i tunet på gnr. 36 bnr. 1, Røbekk prestegard, stue og fjøs/låve på husmannsbruket på gnr. 33 bnr. 21 i Årølivegen og krigsminnesmerke ved Gamle Årødalsvegen beliggende på gnr. 33 bnr. 3, er regulert til spesialområde på grunn av sine historiske verneverdier. Innenfor disse spesialområdene gjelder følgende bestemmelser:
- Eksisterende bygninger og anlegg innen området tillates ikke revet. Bygninger som må rives på grunn av brann eller skade, skal gjenoppbygges på samme sted og med et eksteriør tilsvarende det tidligere.
- Ved utbedring og reparasjon av eksisterende bygninger, skal kommunen se til at bygningens karakter med hensyn til form, materialer, detaljer, detaljer, farger o.a. blir opprettholdt eller ført tilbake til det som var tidligere.
- Oppføring av nybygg elle rtilbygg kan bar etillates når plassering, størrelse, form, materialbruk, detaljutforming og farger etter kommunens skjønn er tilpasset i harmoni med eksisterende bebyggelse.
- Ved modernisering, vindusutskifting eller annet vesentlig reparasjonsarbeid på fasadene, skal kommunen kreve at dette gjøres på en måte som fører fasadene tilbake til sitt opprinnelige utseende eller er i samsvar med byggestilen for øvrig. Dette gjelder også murer, fasadekledning, gavlavslutning, taktekking, listverk, vindustyper, utvendige dører og andre eksteriørdetaljer.
- Kommunen/utbygger skal for et hvert arbeid som det må gis tillatelse til, se til at planene forelegges antikvariske myndigheter til uttalelse for saken behandles.

8.4 Bevaring av landskap og vegetasjon.

Omkring det bevaringsverdige bygningsmiljøet på Røbekk prestegård skal jordbruksarealene, hagen og alléen inngå i et verneområde for å sikre kulturlandskapsverdiene i området.

Dyrkede arealer skal drives i samsvar med tradisjonelt jordbruk.
Hageanlegg og allé skal fornyes og gis fagmessig skjøtsel.
Kommunen skal for et hvert arbeid som det må gis tillatelse til se til at planene forelegges antikvarikse myndigheter til uttalelse før saken behandles.

8.5 Storhallen (Idrettshall) F1.
I forbindelse med byggesøknad kreves utomhusplan i 1:500 for hele eiendommen.

8.6 Rivalbanen F2.
I forbindelse med endringer i tilknytning til baneanlegg eller bygninger skal det utarbeides utomhusplan 1:500 for hele eiendommen.

§ 9 FELLESOMRÅDER

§ 9.1 Felles adkomsveger/Fellesarealer.
Felles adkomstveger skal eies og vedlikeholdes i felleskap av boligeierne innenfor respektive delfelt.


Molde kommune

Reguleringsplanforslag

Eiendom: 34/92
Adresse: Brenslevegen 5
Dato: 09.02.2026
Målestokk: 1:1000

N

UTM-33

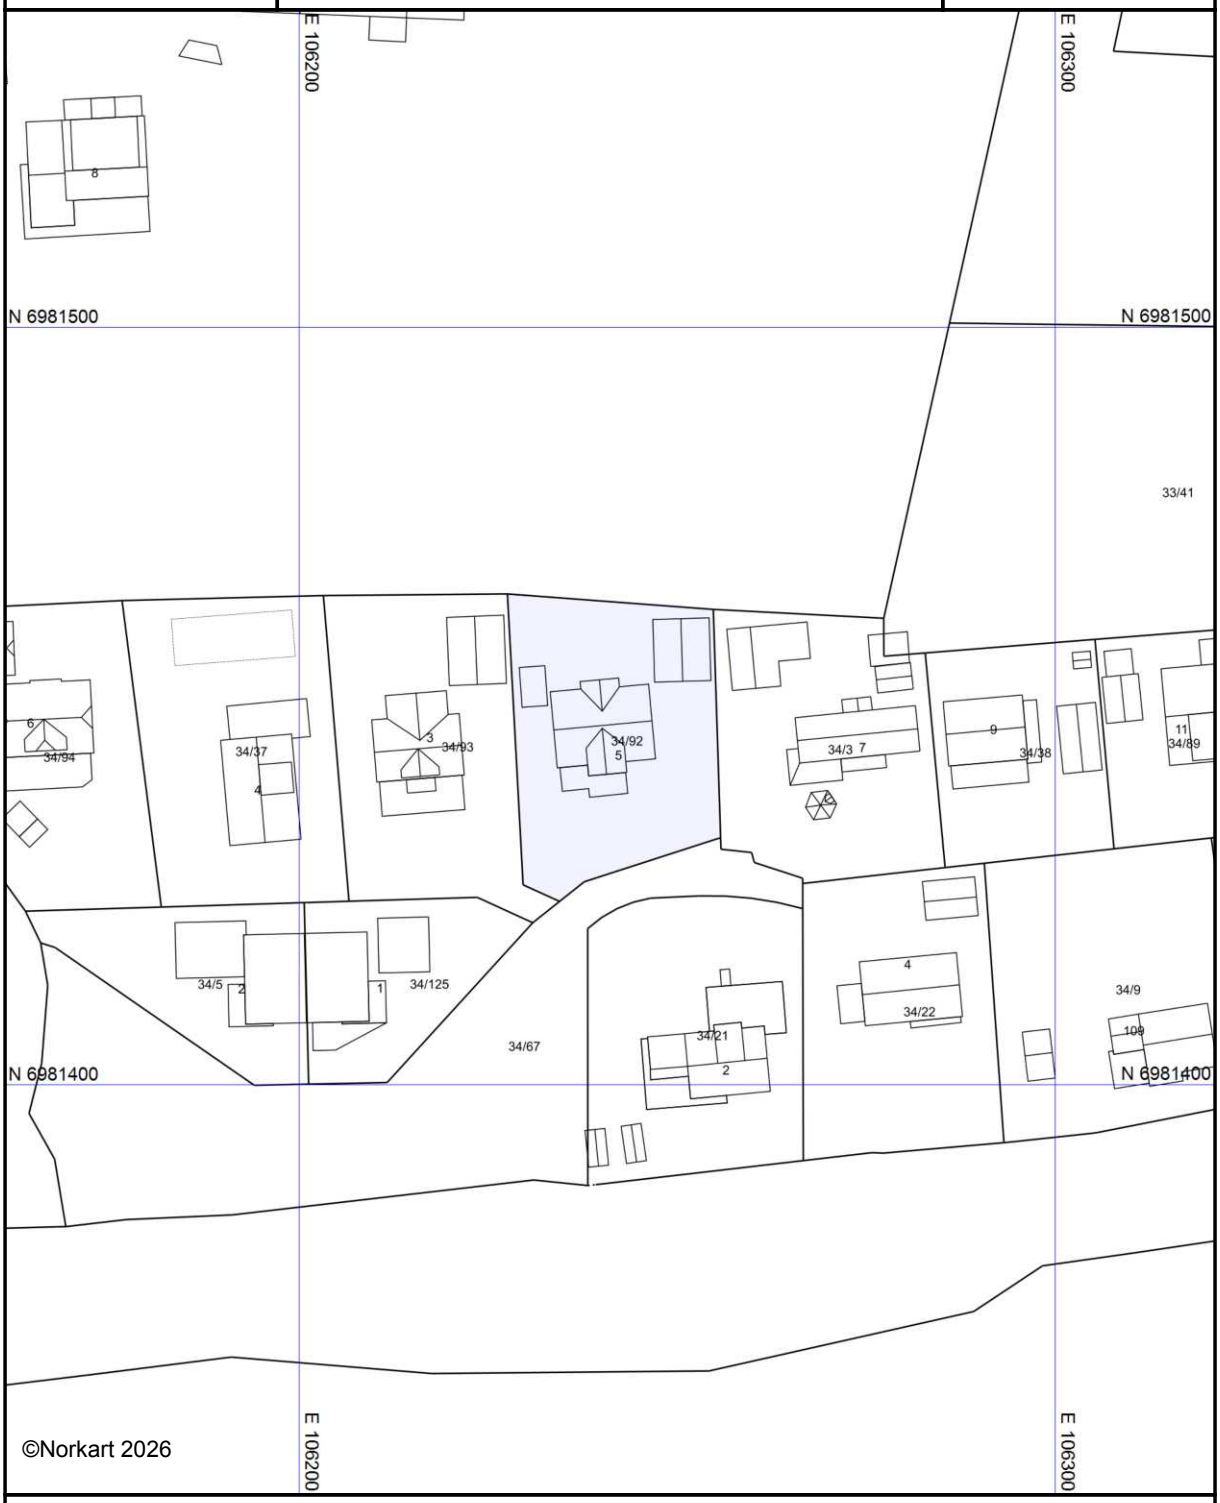

Kartet er produsert fra kommunens beste digitale kartbaser for området og inneholder viktige opplysninger om eiendommen og området omkring.
Presentasjonen av informasjon er i samsvar med nasjonal standard.
Kartet kan inneholde feil, mangler eller avvik i forhold til kravene i oppgitt standard.
Kartet kan ikke benyttes til andre formål enn det formålet det er utlevert til uten samtykke fra kommunen jf. lov om åndsverk.

TEGNFORKLARING

PBL. § 25 REGULERINGSFORMÅL
(SOSIKODING I PARENTES)

BYGGEOMRÅDER
- B — Eksisterende boligfelt (111)
- BF — Bolig, frittliggende (111)
- BK — Bolig, konsentrert (112)
- Offentlige barnehage (162)
- Offentlige undervisning/skole (163)
- Offentlige institusjon/sykehjem (164)
- Offentlig kirke (166)

LANDBRUKSOMRÅDER
- Jord- og skogbruk (210)

OFFENTLIGE TRAFIKKOMRÅDER
- Kjøreveg (310)
- Annen veggrunn (319)
- Gang-/sykkelveg (320)
- Bussholdeplass (342)

FRIOMRÅDE
- Offentlig friområde (400)
- Friområde i sjø og vassdrag (460)

FAREOMRÅDER
- Høyspenningsanlegg (510)
- Trafo

SPESIALOMRÅDER
- Privat veg (601)
- Friluftsområde (på land) (613)
- Idrettsanlegg som ikke er off. tilgjengelig (615)
- Omr. for kommunalteknisk virksomhet (621)
- Frisiktsone (640)
- Bevaring av bygninger og anlegg (660)
- Bevaring av bygninger (661)
- Bevaring av anlegg (662)
- Bevaring av landskap og vegetasjon (663)

FELLESOMRÅDER
- Felles avkjørsel (710)

LINJESYMBOLER M.V.
- Planens begrensning
- Formålsgrense
- Regulert senterlinje
- Frisiktlinje
- Sone for flystøy
- Turveg
- Anvisning av avkjørsel
- Møneretning
- Regulert tomtegrense
- Stenging av avkjørsel
- Bygg som skal bevares
- Bebyggelse som forutsettes fjernet

20 40 60 80 100 m

Revisjon	Dato	Saksnr.	Signatur


ÅRØLIA VEST
Reguleringsplan med bestemmelser


Målestokk:	1 : 2000
Kartblad:	
Forslagstiller:	
Dato:	

Saksbehandling i følge plan- og bygningsloven	Dato	Saksnr.	Signatur
Kunngjøring av oppstart av planarbeidet	26.05.02		
Vedtak om utleggelse til offentlig ettersyn	13.05.2003		
Offentlig utleggelse	02.06–01.07.2003		
Vedtak kommunestyret	11.12.2003	121/03	

Planen er utarbeidet av: FW Fjellanger Widerøe Plan AS — Oppd.nr. 0037.03 — Saksbehandler

Planen er fremmet av: MOLDE KOMMUNE — Tegningsnummer

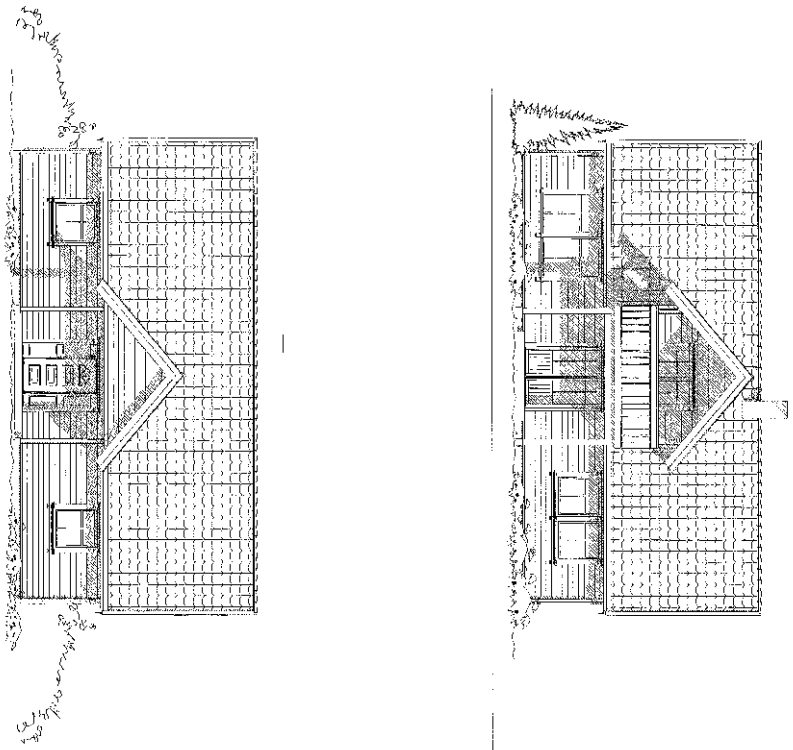

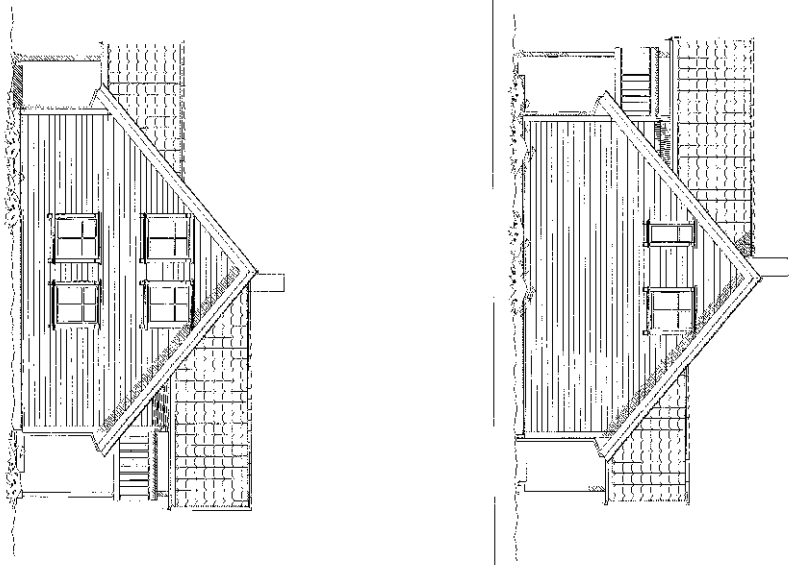

NORDBOHUS

Husstype: AURORA

Tegning: FASADER

Tegnet: RAA | Dato: 16.07.04 | Arkivnr: 0300 | Nr. A05

Tegnet | Dato: | Kontrollert: JV | Dato: 16.07.04

Byggherre:


Byggested:

Kommune:


Målestokk: 1 : 100

Nordbohus AS


E-2

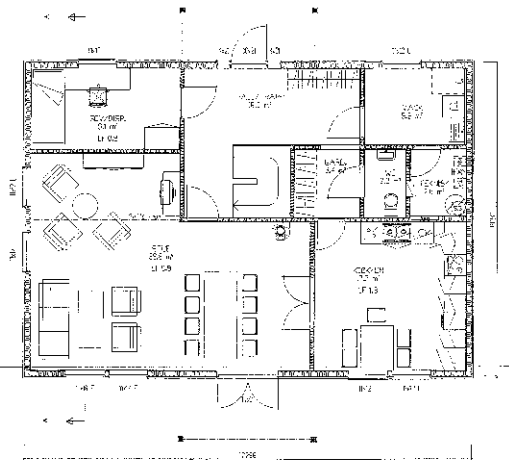

HOVEDPLAN

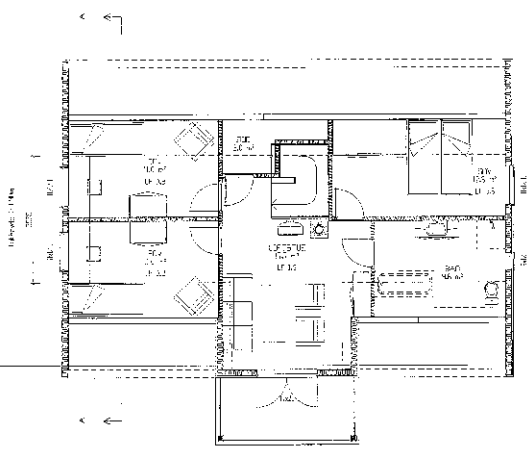

LOFTPLAN

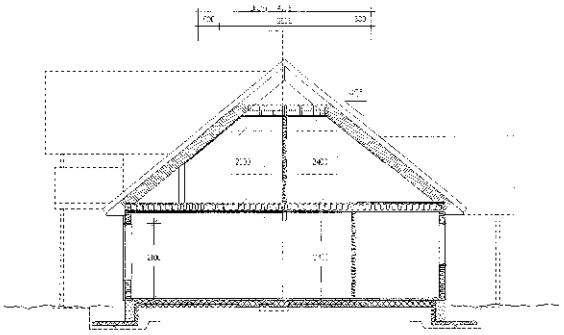

SNITT A-A

Sportsbod forutsettes lagt til garasje/fellesanlegg

Romerom på loft er målt inkl vegger

NORDBOHUS

Husmodell: AURORA

Tegning: PLAN, SNITT

Dato: 16.02.04

Arkivnr: 6303

Dimensjonering: Nordbohus AL

Tegn: SAV

Målestokk: 1:100

Byggested: Skjeggestad Kommune

Dato: 16.02.04

Arkivnr: 6303

Dimensjonering: Nordbohus AL

Tegn: SAV

Målestokk: 1:100

Byggested: Skjeggestad Kommune

Nr. A01+

Molde kommune
Byggesak og geodata
Rådhusplassen 1
6413 Molde

Saksbehandler: LARSW

Ferdigattest

Etter plan- og bygningslovens (pbl) av 14. juni 1985 § 99 nr 1

Vår ref	Løpenr
2008/755	33432/2008

Eiendom/byggested
Årø

Gnr	Bnr	Festenr	Seksjonsnr
34	92		

Ansvarlig søker (navn og adresse)	Tiltakshaver (navn og adresse)
Tommy Hovland Ingrids veg 1 6429 Molde	Sunde Eiendom Holding AS v/ Tore Sunde Postboks 272 6401 Molde

Vedtak/tillatelse	Vedtak dato	Vedtak nr
Tillatelse til tiltak	16.01.08	08/23
Endring av tillatelse	03.12.08	08/490

Spesifikasjon

Tiltaket/byggets art
Enebolig og garasje. **Ferdigattesten gjelder bare eneboligen.**

Dato sluttkontroll	Kontrollansvarlige
jf. anmodning dat. 19.11.08 vedl. kontrolldok.	Tommy Hovland, Molde

Merknader

De(n) kontrollansvarlige for utførelsen har sørget for sluttkontroll og avsluttende gjennomgang av kontrolldokumentasjon for det ferdige tiltaket. Gjennom dette har de(n) kontrollansvarlige bekreftet overfor kommunen at kontroll er foretatt med tilfredsstillende resultat, i samsvar med tillatelser og krav gitt i medhold av plan- og bygningsloven.

Bygningen eller deler av den må ikke tas i bruk til annet formål enn det tillatelsen fastsetter (jf. pbl § 93). Bruksendring krever særlig tillatelse (jf. pbl § 93).

MERKNAD:

Under DS- sak 08/23 ble byggetillatelse gitt for enebolig og garasje. Ferdigattesten gjelder bare eneboligen.

Tidl. ansv. søker og tiltakshav. Nordbohus Molde AS er konkurs. Ny ansv. søker er Tommy Hovland, Molde og ny tiltakshav. er Sunde Eiendom Holding AS v/ Tore Sunde.

Underskrift

Sted	Dato	Stempel/underskrift
Molde	15.12.2008	

Kopi til

Folkeregisteret/Ligningskontoret	Strandgata 1, 6415 Molde
Brann- og redningstjenesten,-	
Renovasjon,-	
Molde Vann og Avløp KF,-	

Molde kommune

Byggesak og geodata

Melding om vedtak

Nr. 08/490

Tommy Hovland
Ingridsveg 2
6415 Molde

Deres ref:	Vår ref:	Saksbeh:	Arkivkode:	Dato:
	2008/755-0	Lars Wiik	34/92	03.12.2008

Endring av tillatelse; ny ansvarshavende - ny enebolig og garasje på gnr. 34 bnr. 92 på Årø.

Ny tiltakshav.: Sunde Eiendom Holding AS v/ Tore Sunde

Saksopplysninger:

Ansvarlig søker: Tommy Hovland (tidl. ansv. søker: Nordbohus Molde AS)
Tiltakshaver:

Sunde Eiendom Holding AS v/ Tore Sunde (tidl. tiltakshav.: Nordbohus Molde AS)

Hjemmelshaver: Tore Sunde (tidl. hj. haver: Hamnegata 47 ANS)

Søknaden er datert 02.12.08 og gjelder endring av ansvarshavende for SØK og UTF/KUT for nytt bolighus m. garasje på gnr. 34 bnr. 92 på Årø. Tillatelse til tiltak for arbeidene ble tidligere gitt under DS- sak 08/23 ved brev dat. 16.01.08.

Tidligere ansvarlig søker og tiltakshaver Nordbohus Molde AS er konkurs, og ny ansvarlig søker er Tommy Hovland, Molde og ny tiltakshaver er Sunde Eiendom Holding AS.

Søknaden har følgende innhold:

- søknad om ansvarsrett, kontrollplan og lokal godkjenning fra Tommy Hovland, Molde

Forslag til ansvarsfordeling etter endringssøknaden blir som følger:

Tommy Hovland, Molde	SØK	1	Søkerfunksjonen
Nordbohus Molde AS	PRO/KPR	1	Prosjekterende / kontroll av bygningsteknisk prosjektering for bygning
Tommy Hovland, Molde	UTF/KUT	1	Utførelse/ kontroll av mur- og betongarbeider samt tre- og tømrerarbeider

ConsulentPartner AS	PRO/KPR/ UTF/KUT	1	Oppmålingstekniske arbeider
Sylte Maskinstasjon AS	UTF/KUT	1	Utførelse/kontroll for utv. vann- og avløpsledninger, grunn- og terengarbeider
Flataker VVS AS	PRO/KPR/ UTF/KUT	1	Prosjekterende/kontrollerewnde/utførelse/kontroll av utførelse for innvendige rør- og sanitærarbeider
Arild M. Schønhardt	UTF/KUT	1	Utførelse/kontroll av våtromsarbeider, membran og flislegging

Innkomne merknader/uttalelser

Ingen.

Kommunens vurdering

Firma Tommy Hovland, Molde søker som ny ansvarlig søker og uførende/kontrollerende for å avslutte byggeprosjekt på gnr. 34 bnr. 92, etter at Nordbohus Molde AS er konkurs.

Teoretiske kvalifikasjoner for søkerfunksjonen er noe svak jf. vedlagte dokumentasjoner for lokal godkjenning, jf. Forskrift om godkjenning for ansvarsrett (GOF).

Byggesak og geodata er kommet til at dette er en spesiell situasjon som gjelder en avgrenset oppgave, og at foretaket kan godkjennes.

Ansvarlige kontrollforetak er generelt ansvarlig for at kontrollen blir gjennomført og dokumentert slik som fastsatt i kontrollplanene og tildelt ansvarsrett. Avvik skal registreres, begrunnes og om nødvendig skal det foretas omprosjektering.

Kontrolldokumentasjonen skal oppbevares hos kontrollforetakene og være lett tilgjengelig ved eventuelt tilsyn, jf. SAK § 32.

Byggesak og geodata har i dag gjort følgende vedtak etter delegert myndighet.

V e d t a k t i l l a t e l s e t i l e n d r i n g:

Med hjemmel i plan- og bygningslovens § 93 og godkjennes søknad om endring av tillatelse under følgende forutsetninger:

1. Utførelsen skal skje i samsvar med plan- og bygningsloven (pbl), dens vedtekter og forskrifter, samt reguleringsplan med bestemmelser.

2. Nye foretak som gis ansvarsrett for tiltaket:
   - Tommy Hovland, Molde

3. De beregnede gebyrer/avgifter må innbetales til kemneren i Molde. Faktura blir sendt tiltakshaver.

Endringer av tillatelsen er gitt etter dette vedtaket. Krav til dokumentasjon ved ferdigstillelse fremgår av tillatelse til tiltak i sak 08/23 samt dette vedtaket.

Tillatelsen er gyldig i 3 år fra vedtaksdato. Etter denne tid faller tillatelsen bort, dersom den ikke er søkt fornyet innen 3-årsfristen er utløpt. Ønskes tiltaket endret i forhold til dette vedtak, må endringene omsøkes særskilt som endring av tillatelse, og endringen være godkjent før den gjennomføres.

Klageadgang

Vedtaket kan påklages i henhold til plan- og bygningslovens § 15 til fylkesmannen i Møre og Romsdal. Klagefristen er 3 uker regnet fra den dagen da brevet kom fram til påført adressat. Det er tilstrekkelig at klagen er postlagt innen fristens utløp.


Klagen skal sendes skriftlig til den som har truffet vedtaket, angi vedtaket det klages over, den eller de endringer som ønskes, og de grunner som anføres for klagen. Dersom det klages så sent at det kan være uklart for oss om det er klaget i rett tid, må det oppgis når denne meldingen kom fram. Det er også anledning til å kreve at gjennomføring av vedtak utsettes inntil klagefristen er utløpt og klagen er behandlet.

Mona Aagaard-Nilsen
Enhetsleder


Lars Wiik

Kopi til:

Sunde Eiendom Holding AS	Postboks 272	6401	Molde
Tore Sunde	Postboks 272	6401	Molde
Molde Vann og Avløp KF,-			

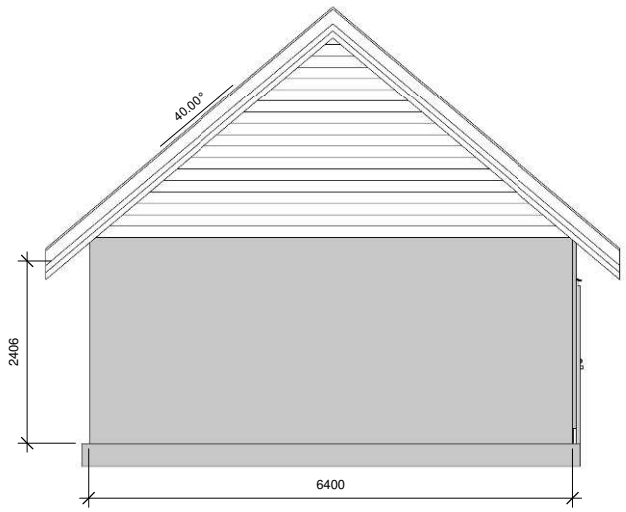


1 Nord
1 : 50

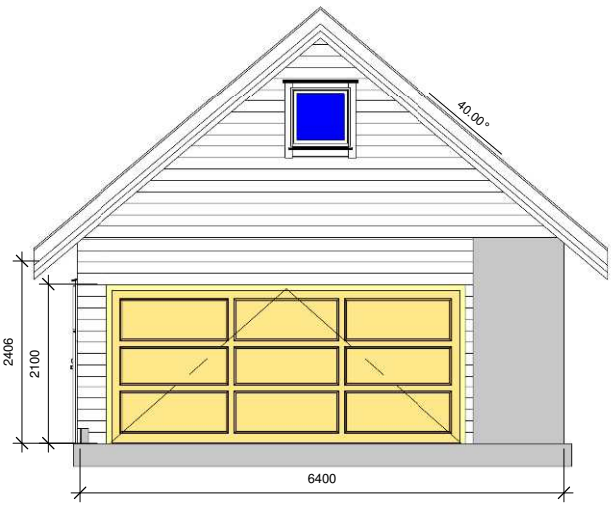


2 Syd
1 : 50

Prosjekt: Garasje Brenslevegen 5, 6421 Molde	Prosjekt nr.: 2015-1009	Tittel: Fasader Nord, Syd	
Tiltakshaver: Harald Nilsen			
Snekker-team A/S Årasetervegen 35 6422 Molde Tlf 971 95096	Målestokk: 1 : 50	Tegnet dato: 25.02.2015	Tegnet av: tor m	Kontr. av: Checker
	Tegning nr.: A102	G/B.nr.: 34/92 Molde		Rev.nr.:

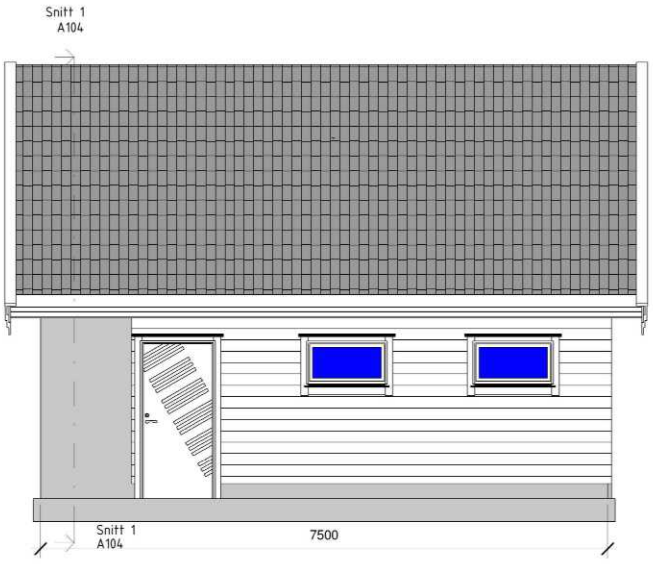


1 Vest
1 : 50

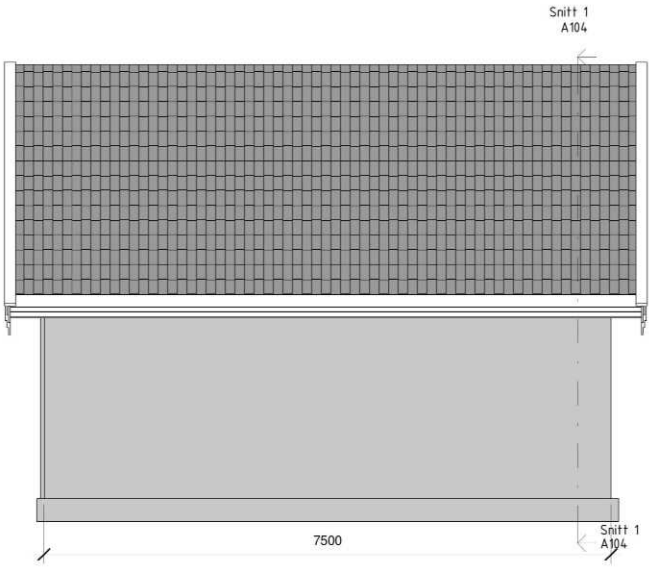

2 Øst
1 : 50


Prosjekt: Garasje Brenslevegen 5, 6421 Molde	Prosjekt nr.: 2015-1009	Tittel: Fasader Øst, Vest	
Tiltakshaver: Harald Nilsen			
Snekker-team A/S Åsnesterrasen 35 6422 Molde Tlf 971 95096			
Målestokk: 1 : 50	Tegnet dato: 25.02.2015	Tegnet av: tor m	Kontr. av: Checker
Tegning nr.: A103	G/B nr.: 34/92 Molde		Rev.nr.:

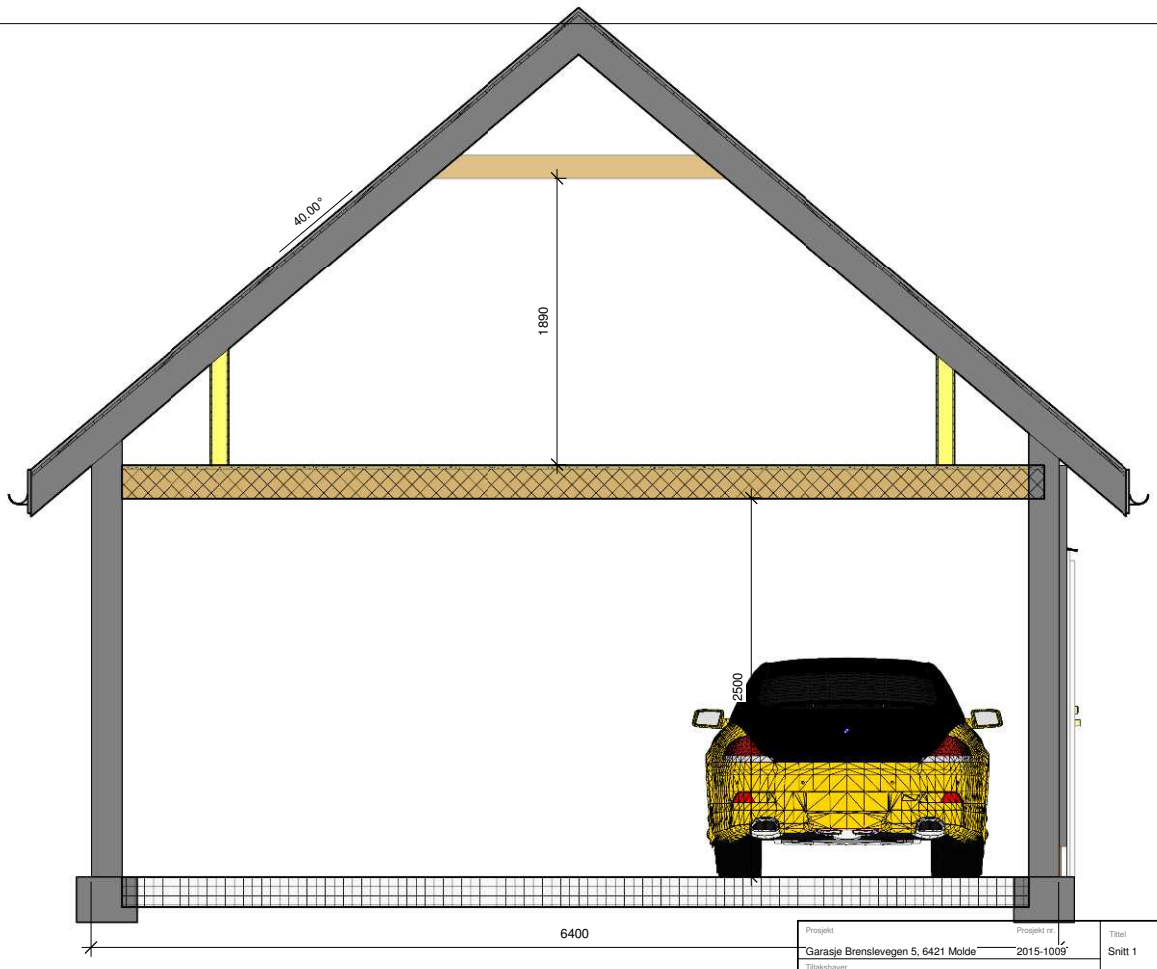

1 Snitt 1

1 : 25

Prosjekt: Garasje Brenslevegen 5, 6421 Molde	Prosjekt nr.: 2015-1009	Tittel: Snitt 1	
Tiltakshaver: Harald Nilsen			
Snekker-team A/S Åraseterevegen 35 6422 Molde Tlf 971 95096			
Målestokk: 1 : 25	Tegnet dato: 25.02.2015	Tegnet av: tor m	Kontr. av: Checker
Tegning nr.: A104	G/B.nr.: 34/92 Molde		Rev.nr.:

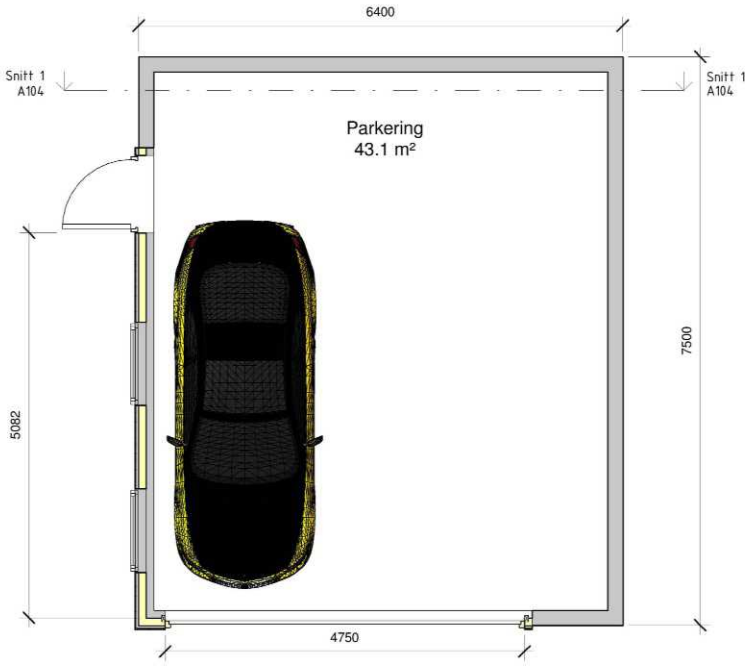

1 01 - 1. etasje

1 : 50

Prosjekt: Garasje Brenslevegen 5, 6421 Molde	Prosjekt nr.: 2015-1009	Tittel: Plantegning	
Tiltakshaver: Harald Nilsen			
Snekker-team A/S Åsvatnvegen 35 6422 Molde Tlf 971 95096	Målestokk: 1 : 50	Tegnet dato: 25.02.2015	Tegnet av: tor m
	Kontr. av: Checker		
Tegning nr.: A105	Gr/Bl.nr.: 34/92 Molde		Rev.nr.:

MOLDE KOMMUNE
Byggesak og geodata

Saksbehandler: DROFNH

Ferdigattest

Etter plan- og bygningslovens § 21-10

Vår ref	Løpenr
2015/1861	45857/2015

Byggested
Brenslevegen 5, 6421 MOLDE

Gnr	Bnr	Festenr	Seksjonsnr
34	92		

Ansvarlig søker (navn og adresse)	Tiltakshaver (navn og adresse)
Snekker-Team AS Årøsetervegen 35 6422 MOLDE	Harald Nilsen og Laudiceia Sletter Brenslevegen 5 6421 MOLDE

Vedtak/tillatelse	Vedtak dato	Vedtak nr
Tillatelse til tiltak	24.03.15	15/173

Spesifikasjon

Tiltaket/byggets art
Garasje

Merknader	Ferdigattesten utstedes på grunnlag av ferdigmelding datert 23.09.15. I mottatt dokumentasjon er det bekreftet at tiltaket er utført i samsvar med tillatelsen og bestemmelser gitt i eller i medhold av plan- og bygningsloven. Bygningen eller deler av den må ikke tas i bruk til annet formål enn det tillatelsen fastsetter. Bruksendring krever særskilt tillatelse, jf. pbl § 20-1.

Underskrift

Sted	Dato	For Byggesak og geodata
Molde	25.09.2015	Aleksander Aasen Knudsen Enhetsleder (Dette dokumentet er elektronisk godkjent og har ingen signatur)

MOLDE KOMMUNE
Byggesak og geodata

Melding om vedtak
Nr. 15/173

Snekker-Team AS
Årøsetervegen 35
6422 MOLDE

Deres ref:	Vår ref:	Saksbeh:	Arkivkode:	Dato:
	2015/1861-0	Fridtjof Denneche	34/92	24.03.2015

Tillatelse til oppføring av garasje på gnr. 34 bnr. 92 - Brenslevegen 5

SAKSOPPLYSNINGER

Gnr/bnr: 34 / 92	Byggested: Brenslevegen 5, 6421 MOLDE
Bruk/formål: Bolig	Tiltakets art: Garasje
Ansvarlig søker: Snekker-Team AS	Tiltakshaver: Harald Nilsen og Laudiceia Sletter
Antall bruksenheter: 0	Grad av utnytting: 20% BYA
Bruksareal*): 43,1 m^2	
Bebygd areal*): 48 m^2	

*) Kommunens tall for føring i Matrikkelen

Søknaden
Det vises til søknad mottatt 24. mars 2015 om tillatelse til oppføring av dobbelgarasje.
Saken var komplett for behandling.

Forslag til ansvarsfordeling og kontrollomfang:

Foretak	*Funksjon*	*Fagområde*	*Tiltaksklasse*
Snekker Team AS	SØK	Ansvarlig søker	1
Snekker Team AS	PRO	Arkitekturprosjektering	1
Haugen & Reitan AS	UTF	Grunnarbeid og landskapsutforming	1
Anders Ugelstad	UTF	Plasstøpte betongkonstruksoner	1
Snekker Team AS	UTF	Tømrerarbeider	1

Planstatus
Eiendommen er i gjeldende reguleringsplan 0803, regulert til boligformål.

Innkomne uttalelser og merknader:
Det er ikke kommet inn merknader til tiltaket.

KOMMUNENS VURDERING

Avklaring i forhold til plangrunnlaget
Tiltaket vurderes å være i tråd med gjeldende plangrunnlag.

Form, plassering, parkeringsløsninger, uteoppholdsareal og visuell utforming
Med hjemmel i plan- og bygningslovens § 29-4 godkjennes plassering av garasjen mindre enn fire meter fra nabogrensen. Minsteavstand blir 1,1 meter mot øst, og 1,55 meter mot nord.

Sikkerhet mot fare
Ansvarlig søker har erklært at bygget ikke skal plasseres i flom- eller skredutsatt område. Det foreligger heller ikke fare eller vesentlig ulempe som følge av andre natur- og miljøforhold.

VEDTAK

Byggesak og geodata har i dag gjort følgende vedtak etter delegert myndighet:

Med hjemmel i plan- og bygningslovens §§ 20-1 og 21-4 godkjennes søknad om tillatelse på følgende vilkår:

1. Tiltaket skal utføres i samsvar med bestemmelser gitt i eller i medhold av plan- og bygningsloven.

2. Tegninger/foto, beskrivelser, kart m.v. som legges til grunn for tillatelsen:
   - Situasjonsplan datert 25.02.15
   - Plan-, snitt og fasadetegninger datert 25.02.15

3. Plassering av tiltaket skal utføres i henhold til dette vedtaket og godkjente tegninger. For plassering gjelder toleransegrenser for områdetype 2, jf. standarden ”Plassering og beliggenhetskontroll”.

4. Tiltaksklasser og søknader om lokal godkjenning for ansvarsrett godkjennes som omsøkt, jf. byggesaksforskriftens § 9-3 og pbl § 22-3.

Denne tillatelsen og de kart og tegninger den henviser til, skal alltid være tilgjengelig på byggeplassen.

KLAGEADGANG

Vedtaket kan påklages i henhold til plan- og bygningslovens § 1-9 til fylkesmannen i Møre og Romsdal. Klagefristen er 3 uker regnet fra den dagen da brevet kom fram til påført adressat. Det er tilstrekkelig at klagen er postlagt innen fristens utløp.

Klagen skal sendes skriftlig til den som har truffet vedtaket, angi vedtaket det klages over, den eller de endringer som ønskes, og de grunner som anføres for klagen. Dersom det klages så sent at det kan være uklart for oss om det er klaget i rett tid, må det oppgis når denne meldingen kom fram. Det er også anledning til å kreve at gjennomføring av vedtak utsettes inntil klagefristen er utløpt og klagen er behandlet.

VIDERE SAKSGANG

Før arbeidet igangsettes
Det skal undersøkes om det ligger ledninger, kabler o.l. der det skal graves, eller om tekniske innretninger på/ved tomten kommer i konflikt med tiltaket, før utgravingen påbegynnes. Eventuell omlegging/flytting av disse må skje etter nærmere avtale med Molde Vann og Avløp KF, Istad Nett AS eller den etaten de hører under.

Gebyr
De beregnede gebyrer/avgifter må innbetales til Molde kommune. Faktura blir sendt tiltakshaver.

Varsel om tilsyn
Kommunen vil føre tilsyn med tiltakets plassering. Ansvarlig søker skal sørge for at det etter at forskaling er satt opp, og før grunnmur blir bygd, blir sendt rapport til kommunen om tiltakets beliggenhet i plan og høyde.

Endring av tillatelse
Tiltaket må gjennomføres i henhold til den tillatelsen som er gitt. Ønskes tiltaket endret i forhold til dette vedtak, må det søkes om endring av tillatelse, og endringen må være godkjent før den gjennomføres.

Ferdigmelding
Når tiltaket er ferdig, skal ansvarlig søker skriftlig anmode om ferdigattest eller midlertidig brukstillatelse, jf. pbl § 21-10 og byggesaksforskriftens § 8-1. Tiltaket kan ikke tas i bruk før det foreligger midlertidig brukstillatelse eller ferdigattest.

Ved all kontakt med kommunen i denne saken, vennligst referer til saksnummer 2015/1861.

Med hilsen

Fridtjof Denneche
Avdelingsingeniør

(Dette dokumentet er elektronisk godkjent og har ingen signatur)

Utskriftsdato: 09.02.2026

Molde kommune

Adresse: Rådhusplassen 1, 6413 Molde
Telefon: 71 11 10 00

Kommunale gebyrer 2026

EM §6-7 Oppdragstakerens undersøkelses- og opplysningsplikt Kilde: Molde kommune

Kommunenr.	1506	**Gårdsnr.**	34	**Bruksnr.**	92	**Festenr.**		**Seksjonsnr.**	
Adresse	Brenslevegen 5, 6421 MOLDE								

Kommunale gebyrer fakturert på eiendommen i 2025

Kommunale gebyrer er en kombinasjon av forskudd, abonnement og enkeltgebyrer fakturert etter levert tjeneste. Vi kjenner ikke samlet gebyr for en eiendom for et år før året er omme. Denne rapporten sammenstiller dette for fjoråret, med summer fordelt per fagområde. Tjenestene vil normalt ha en prisøkning hvert år, samt at forbruk på ulike tjenester kan variere fra år til år.

Gebyr	**Fakturert beløp i 2025**
Avløp	4 695,36 kr
Eiendomsskatt	17 357,00 kr
Renovasjon	5 745,00 kr
Vann	4 252,48 kr
Sum	**32 049,84 kr**

Prognose kommunale gebyrer på eiendommen inneværende år

Vare	**Mva**	**Grunnlag**	**Enhetspris**	**Andel**	**Korreksjon**	**Årsprognose**	**Fakt. hittil i år**
VANN - ABONNEMENTSLEDD	15%	167 m2	12.63	1/1	0 %	2 108,71 kr	0,00 kr
VANN - STIPULERT FORBRUK	15%	167 m3	12.70	1/1	0 %	2 120,23 kr	0,00 kr
AVLØP - ABONNEMENTSLEDD	15%	167 m2	15.01	1/1	0 %	2 506,25 kr	0,00 kr
AVLØP - STIPULERT FORBRUK	15%	167 m3	14.60	1/1	0 %	2 439,03 kr	0,00 kr
eSkatt - Boliger	0%	4821600 Prom	3.60	1/1	0 %	17 358,00 kr	0,00 kr
Bruksareal (BRA)	25%	167 m2	0.00	1/1	0 %	0,00 kr	0,00 kr
					Sum	**26 532,22 kr**	**0,00 kr**

Løpende gebyr brukes for å fordele en årlig kostnad på flere innbetalinger.

Mva-feltet gir informasjon om varens merverdiavgiftsats, og beløp er inkludert merverdiavgift. De som har 0% er unntatt merverdiavgift.

Prognosene for inneværende år kan avvike, spesielt ved årsskifte. Dette kan skyldes at enhetspriser ikke er oppdatert for nytt år eller at noen gebyr foreløpig ikke er opprettet for nytt år.

FORBEHOLD VED UTLEVERING AV INFORMASJON I FORBINDELSE MED EIENDOMSFORESPØRSLER:

Det tas forbehold om riktigheten eller fullstendigheten av opplysningene i dette dokumentet. Det kan ikke rettes krav som følge av at disse opplysningene benyttes som grunnlag for beslutninger.

Nordmøre og Romsdal Brann og redning IKS

Nordmøre og Romsdal brann og redning IKS

Dato: 09.02.2026

Postadresse: Birger Hatlebakks veg 50, 6415 Molde

Telefon: 71 19 18 00

E-post: postmottak@molde.kommune.no

MEGLEROPPLYSNINGER

NK15021102 Opplysninger om pipe og ildsted

Gnr:	**34**	Bnr:	**92**	Fnr:		Snr:	
Adresse:	**Brenslevegen 5, 6421 MOLDE**						

Siste status for tilsyn: Utført ☐ Ikke utført ☐	Siste dato for tilsyn:
Er det registrert avvik/anmerkningerpå fyringsanlegget: Ja ☐ Nei ☐	Frist for tiltaksplan:
Siste status for feiing: Utført ☐ Ikke utført ☐	Siste dato for feiing:
Antall registrert skorsteiner på eiendommen:	Antall pipeløp:
Har anlegget fyringsforbud? Ja ☐ Nei ☐	


Kommentar:
Det er ikke registrert fyringsanlegg på adressen

Opplysninger om at bygg omfattes av bestemmelsene i brannvernlovens §13, og om det er foretatt branntilsyn og kontroll med piper/ildsteder som har resultert i rapport og eventuelt pålegg. Dette gjelder ikke fritidsbebyggelse.

Det tas forbehold om at det kan være avvik i våre registre i forhold til den faktiske situasjonen. Kommunen kan ikke stilles økonomisk ansvarlig for bruk av informasjon som oppgis i sammenheng med eiendomsforespørsler.

Utskriftsdato: 09.02.2026

Vegstatuskart for eiendom 1506 - 34/92//

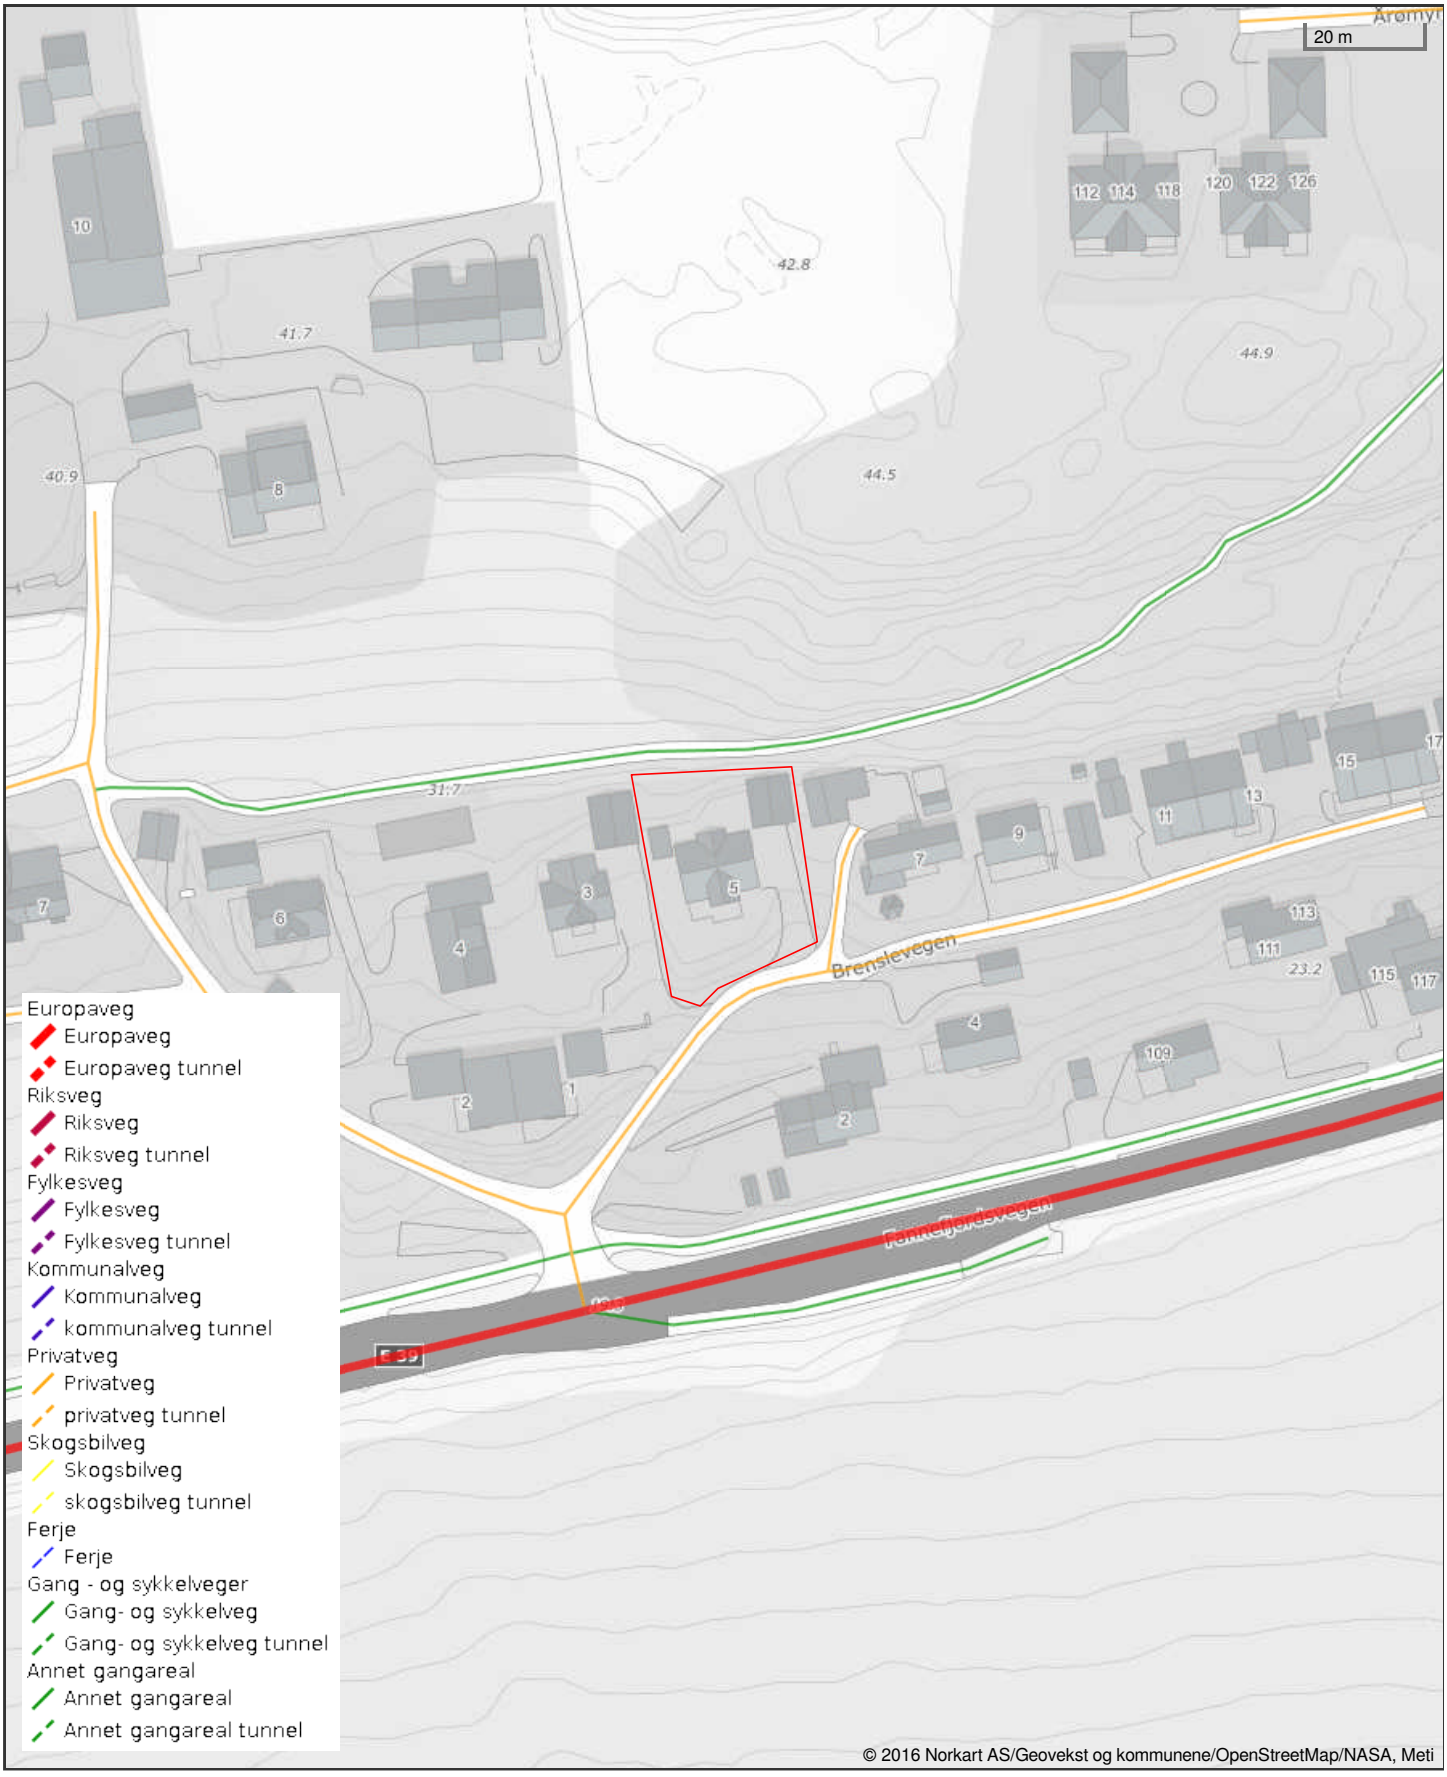

Det tas forbehold om riktigheten eller fullstendigheten av opplysningene i dette dokumentet. Det kan ikke rettes krav som følge av at disse opplysningene benyttes som grunnlag for beslutninger.

Molde kommune
Postadresse: Rådhusplassen 1, 6413 Molde
Telefon: 71 11 10 00
E-post: postmottak@molde.kommune.no

Dato: 11.02.2026

MEGLEROPPLYSNINGER

NK15021353 Naboeiendom/nærområde

Gnr:	**34**	Bnr:	**92**	Fnr:		Snr:	
Adresse:	**Brenslevegen 5, 6421 MOLDE**						

Vi har ikke opplysninger om godkjente, ikke ferdigmeldte, byggetiltak i nærområdet.

Det tas forbehold om at det kan være avvik i våre registre i forhold til den faktiske situasjonen. Kommunen kan ikke stilles økonomisk ansvarlig for bruk av informasjon som oppgis i sammenheng med eiendomsforespørsler.

Energiattest



Adresse **Brenslevegen 5, 6421 MOLDE**	
Dato for energimerking **13.02.2026**	Merkenummer **Energiattest-2026-259137**
Bygningskategori **Småhus**	Bygningsnummer **300007308**
Gårdsnummer **34**	Bruksnummer **92**
Seksjonsnummer **—**	Bruksenhetsnummer **H0101**



Energikarakteren

Energikarakteren angir hvor energieffektiv boligen er, inkludert oppvarmingsanlegget. Energikarakteren er beregnet ut fra den typiske energibruken for boligtypen. Beregningene er gjort ut fra normal bruk ved et gjennomsnittlig klima. Det er boligens energimessige standard og ikke bruken som bestemmer energikarakteren. Boligdata i denne attesten er beregnet ut fra opplysninger som er gitt av boligeier. Der opplysninger ikke er oppgitt, brukes typiske standardverdier for den aktuelle bygningstypen.

Boliginformasjon

Byggeår **2008**	Bygningstype **Enebolig**
Bruksareal **167,0 m²**	Oppvarmet bruksareal **165,0 m²**
Oppvarmet etasje **2**	Bygningsmateriale **Tre**
Oppvarming **Elektrisitet, Varmepumpe**	
Ventilasjon **Periodisk avtrekk**	

Energi

Beregnet vektet levert energi i normert klima er et nøkkeltall for å vurdere en bygnings energieffektivitet, der ulike energibærere (strøm, fjernvarme, varmepumpe) vekter ulikt.

Beregnet vektet levert energi i normert klima

Pr. KVM pr. år **116,67 kWh/m²**

Beregnet levert energi i lokalt klima

Pr. KVM pr. år **116,07 kWh/m²**	Totalt levert pr. år **19 152 kWh**



Brenslevegen 5, 6421 MOLDE

Detaljering

Bygningsform **Nei**	Vegger **Nei**
Vindu **Nei**	Gulv **Nei**
Takkonstruksjon **Nei**	Ytterdører **Nei**
Energibruk **Nei**	Lekkasjetall **Nei**
Solceller **Nei**	

Brenslevegen 5, 6421 MOLDE

Tiltak

Tiltak på luftbehandlingsanlegg

Tiltak 1: Skifte avtrekksvifte på bad til ny med fuktstyring

Dersom avtrekksvifte på bad kun har manuell styring av/på kan det vurderes å montere ny avtrekksvifte med fuktstyring, dvs. at den starter/stopper automatisk ved behov avh. av luftens relative fuktighet og reduserer den totale luftutskiftningen og dermed varmetapet.

Tiltak 2: Montere blafrespjeld på kjøkkenventilator

Dersom kjøkkenventilator ikke har blafrespjeld, bør dette monteres for å redusere luftutskiftningen og dermed varmetapet.

Tiltak utendørs

Tiltak 3: Montere automatikk på utebelysning

Det kan monteres fotocelle på utebelysningen slik at det automatisk går av/på etter dagslyset/mørket. Eller det kan monteres bevegelsessensor slik at lyset kun går på ved bevegelse og slås av automatisk etter forhåndsinnstilt tid.

Tiltak 4: Skifte til sparepærer på utebelysning

Sparepærer på 5, 7, 11, 15, og 20 W tilsvarer glødelamper på henholdsvis 25, 40, 60, 75 og 100 W. Sparepærer gir like mye lys som vanlige glødelamper, men bruker bare rundt 20% av energien. De varer dessuten lenger, 8.000-15.000 timer mot 1.000 - 2.500 timer for glødelamper.

Tiltak 5: Termostat- og nedbørsstyring av snøsmelteanlegg

Snøsmelteanlegget er kun manuelt styrt, eller styres kun etter lufttemperatur. Det installeres automatikk slik at snøsmelteanlegget både er temperatur- og nedbørsstyrt. Det kan være i form av en temperatur- og snøføler i bakken, med temperatur - og fuktføler i luften.Snøsmelteanlegget aktiveres kun ved behov dvs.når det registreres nedbør og kulde samtidig.

Tiltak 6: Montere urbryter på motorvarmer

Det monteres urbryter (koblingsur) på motorvarmeren slik at den ikke står på mer enn nødvendig.

Brukertiltak

Tiltak 7: Følg med på energibruken i boligen

Gjør det til en vane å følge med energiforbruket. Les av måleren månedlig eller oftere for å være bevisst energibruken. Ca halvparten av boligens energibruk går til oppvarming.

Tiltak 8: Bruk varmtvann fornuftig

Bytt til sparedusj hvis du ikke har. For å finne ut om du bør bytte til sparedusj eller allerede har sparedusj kan du ta tiden på fylling av ei vaskebøtte; nye sparedusjer har et forbruk på kun 9 liter per minutt. Ta dusj i stedet for karbad.Skift pakning på dryppende kraner.Dersom varmtvannsberederen har nok kapasitet kan temperaturen i berederen reduseres til 70gr.

Tiltak 9: Luft kort og effektivt

Ikke la vinduer stå på gløtt over lengre tid. Luft heller kort og effektivt, da får du raskt skifta lufta i rommet og du unngår nedkjøling av gulv, tak og vegger.

Tiltak 10: Redusér innetemperaturen

Ha en moderat innetemperatur, for hver grad temperatursenkning reduseres oppvarmingsbehovet med 5 %. Mennesker er også varmekilder; jo flere gjester – desto større grunn til å dempe varmen. Ha lavere temperatur i rom som brukes sjelden eller bare deler av døgnet. Montér tetningslister rundt trekkfulle vinduer og dører (kan sjekkes ved bruk av myggspiral/røyk eller stearinlys). Sett ikke møbler foran varmeovner, det hindrer varmen i å sirkulere. Trekk for gardiner og persienner om kvelden, det reduserer varmetap gjennom vinduene.

Tiltak 11: Tiltak utendørs

Monter urbryter (koblingsur) på motorvarmeren slik at den ikke står på mer enn nødvendig. Skift til sparepærer. Sparepærer på 5, 7, 11, 15, og 20 W tilsvarer glødelamper på henholdsvis 25, 40, 60, 75 og 100 W, og de varer dessuten lenger, 8.000-15.000 timer mot 1.000-2.500 timer for glødelamper. Det kan monteres fotocelle på utebelysningen slik at det automatisk går av/på etter dagslyset/mørket. Eller det kan monteres bevegelsessensor slik at lyset kun går på ved bevegelse og slås av automatisk etter forhåndsinnstilt tid. For snøsmelteanlegg som kun er manuelt styrt av/på eller ift. lufttemperatur kan det installeres automatikk slik at snøsmelteanlegget både er temperatur- og nedbørsstyrt dvs. når det registreres nedbør og kulde samtidig.

Tiltak 12: Slå av lyset og bruk sparepærer

Slå av lys i rom som ikke er i bruk. Utnytt dagslyset. Bruk sparepærer, spesielt til utelys og rom som er kalde eller bare delvis oppvarmet.

Tiltak 13: Spar strøm på kjøkkenet

Ikke la vannet renne når du vasker opp eller skyller. Bruk kjeler med plan bunn som passer til platen, bruk lokk, kok ikke opp mer vann enn nødvendig og slå ned varmen når det har begynt å koke. Slå av kjøkkenventilatoren når det ikke lenger er behov. Bruk av microbølgeovn til mindre mengder mat er langt mer energisparende enn komfyren. Tin frossenmat i kjøleskapet.Kjøl - og frys skal avrimes ved behov for å hindre unødvendig energibruk og for høy temperatur inne i skapet / boksen (nye kjølekap har ofte automatisk avriming). Fjern støv på kjøleribber og kompressor på baksiden. Slå av kaffetraker når kaffen er ferdig traktet og bruk termos. Oppvaskmaskinen har innebygde varmeelementer for oppvarming av vann og skal kobles til kaldvannet, kobles den til varmtvannet øker energibruken med 20 - 40 % samtidig som enkelte vaske - og skylleprosesser foregår i feil temperatur.

Tiltak 14: Velg hvitevarer med lavt forbruk

Når du skal kjøpe nye hvitevarer så velg et produkt med lavt strømforbruk. Produktene deles inn i energiklasser fra A til G, hvor A er det minst energikrevende. Mange produsenter tilbyr nå varer som går ekstra langt i å være energieffektive. A+ og det enda bedre A++ er merkinger som har kommet for å skille de gode fra de ekstra gode produktene.

Tiltak 15: Slå el.apparater helt av

Elektriske apparater som har stand-by modus trekker strøm selv når de ikke er i bruk, og må derfor slås helt av.

Tiltak 16: Vask med fulle maskiner

Fyll opp vaske- og oppvaskmaskinen før bruk. De fleste maskiner bruker like mye energi enten de er fulle eller ikke.

Tiltak på elektriske anlegg

Tiltak 17: Tidsstyring av panelovner

Elektriske varmeovner er utstyrt med termostat men har ikke automatikk for tidsstyring / nattsenkning av temperaturen. Dersom ovnene er meget gamle kan det vurderes en utskiftning til nye ovner med termostat- og tidsstyring, eller det ettermonteres spareplugg eller automatikk for tidsstyring på eksisterende ovn.Dersom mange ovner skiftes ut bør det vurderes et system hvor temperatur og tidsinnstillinger i ulike rom i boligen styres fra en sentral enhet.

Tiltak 18: Temperatur- og tidsstyring av panelovner

Evt. eldre elektriske varmeovner uten termostat skiftes ut med nye termostatregulerte ovner med tidsstyring, eller det ettermonteres termostat / spareplugg på eksisterende ovn. Dersom mange ovner skiftes ut bør det vurderes et system hvor temperatur og tidsinnstillinger i ulike rom i boligen styres fra en sentral enhet.

Tiltak på varmeanlegg

Tiltak 19: Isolering av varmerør, ventiler, pumper

Eventuelle rørnett, rørbend, ventiler, pumpehus etc som er uisolerte bør isoleres for å redusere unødvendig varmetap. På ventiler og komponenter kan det monteres avtagbare isoleringsputer. Det vil da i tillegg være enklere å oppnå ønsket turtemperatur i hele anlegget.

Bygningsmessige tiltak

Tiltak 20: Montering tetningslister

Luftlekkasjer mellom karm og ramme på vinduer og mellom karm og dørblad kan reduseres ved montering av tetningslister. Lister i silikon- eller EPDM-gummi gir beste resultat.

Om grunnlaget for energimerket

Enova er ansvarlig for energimerkeordingen. Energimerket beregnes på grunnlag av oppgitte opplysninger om boligen. For informasjon som ikke er oppgitt, brukes typiske standardverdier for den aktuelle bygningstypen fra tidsperioden den ble bygd i. Beregningsmetodene for energikarakteren baserer seg på NS 3031.

https://www.enova.no/energimerking

Spørsmål om energiattesten

Spørsmål om energiattesten, energimerkeordningen eller gjennomføring av energieffektivisering og tilskuddsordninger kan rettes til Enova Svarer.

For ytterligere råd og veiledning om effektiv energibruk se våre nettsider.

https://www.enova.no

MÅLEBREV

[X] uten grensejustering
[ ] med grensejustering

Kommune: 1502 Molde

J.nr.: 56/00

Målebrev nr.: 7488

Evt. midl. forretning, dato, ref. nr.:

Målebrev over

	Gnr.	Bnr.	Festenr.
Eiendom	34	92	
	Bruksnavn/adresse		
Areal (m^2)	944.4		

Delingsloven § 4-2 første ledd.

Kommunen skal tinglyse målebrev, midlertidig forretning og registreringsbrev, som er nødvendig for å opprette registerenheten i grunnboken snarest mulig og senest når klagefrister er utløpt. Det samme gjelder målebrev som gir uttrykk for at det som ledd i kartforretningen er foretatt areal-overføring etter reglene om grensejustering.

I henhold til delingsloven av 23.juni 1978 er det holdt følgende forretning

Dato for for-retningen	05.04.04
Rekvirent	Knut Rønning m.fl.
Bestyrer	Erik Dørum
Forretning	Delingsforretning over en parsell av gnr 34 bnr 5 til boligformål. Godkjent kommuneplanen sak 056/00 og bygnings- og reguleringssjefen sak 233/00.

Underskrift

Sted	Dato	Underskrift	Underskrift
Molde	14.05.2004	Arvid Karlsen	Erik Dørum

GAB

Registreringsstempel:

Tinglysing (jf. delingsloven § 4-2)

Dagbokstempel:

TINGLYST
28 MAI 2004
ROMSDAL TINGRETT
DAGBOKNR.: 448

Påtegninger (rettelser o.l.)

Doknr: 4448 Tinglyst: 28.05.2004 Emb. 060
STATENS KARTVERK FAST EIENDOM

Vesla/Geonor

Gnr	Bnr	Festenr
34	92	

MÅLEBREVKART


Representasjonspunkt		
X 6958979	Y 412058	Z

Jnr
56/00

Kartblad	X	Landsnett
		EUREF89

Målebrev nr
7488

Målestokk	Areal
1:500	944.4 M²

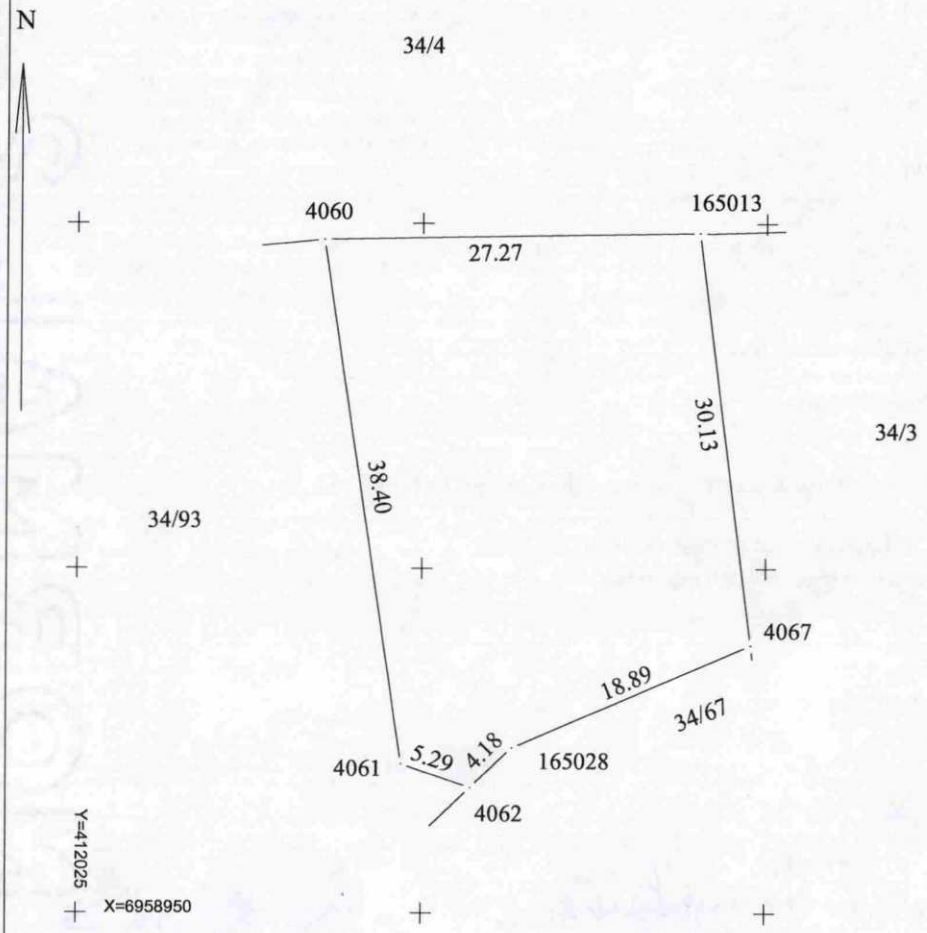

Punkt	Punktmerke	X-koord	Y-koord	Side	Radius
4060	Off.gkj.grmr. i jord	6958998.83	412042.88	27.27	
165013	Kors i fjell	6958999.33	412070.14	30.13	
4067	Off.gkj.grmr. i jord	6958969.44	412073.91	18.89	
165028	Grensepunkt (gen.)	6958962.01	412056.53	4.18	
4062	Off.gkj.grmr. i jord	6958959.12	412053.51	5.29	
4061	Gkj.grmrk. jordf.st.	6958960.84	412048.51	38.40	

Vesla/Geonor

TINGLYST
24 MAI 2005
ROMSDAL TINGRETT
DAGBOKNR.: 3970

ERKLÆRING OM VEIRETT

OVER GNR. 34 BNR. 76

I MOLDE KOMMUNE

På vegne av Molde kommune erklæres hermed at
eiendommene gnr. 34 bnr. 5, 92, 93 og 94
har veirett over kommunens eiendom
gnr. 34 bnr. 67.


Molde den 11/1 2005

For Molde kommune

.....

MOLDE KOMMUNE
ORDFØREREN

Doknr: 3970 Tinglyst: 24.05.2005 Emb. 060
STATENS KARTVERK FAST EIENDOM

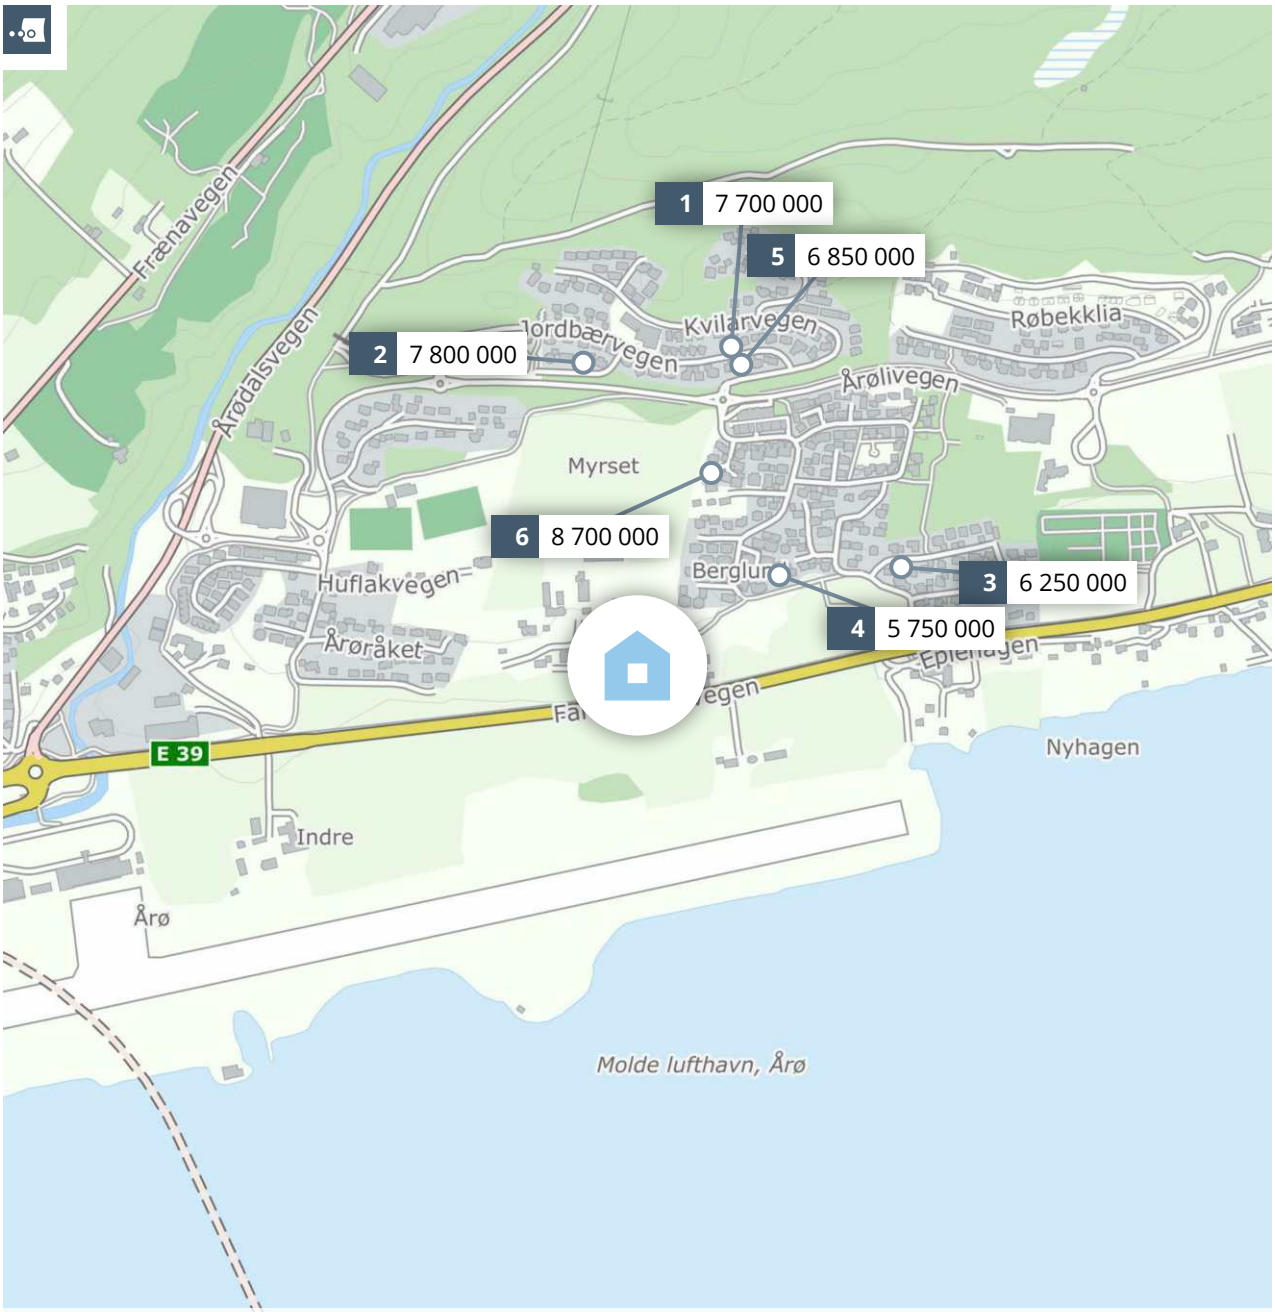

Meglers verdivurdering

BRENSLEVEGEN 5

PRIVATMEGLEREN

Rapport utført av PrivatMegleren Molde den 13.03.2026

Meglers verdivurdering baserer seg på kjente omsetningstall, eksterne kilder og statistikker fra Eiendomsverdi. Den endelige verdien er korrigert etter meglerens beste skjønn, basert på kjennskap og erfaring i markedet. Det tas forbehold om at interessen i markedet og den endelig salgsprisen kan avvike fra meglers verdivurdering. Eiendomsverdi og megler er uten ansvar for eventuelle feil i innhentet datagrunnlag. Denne verdivurderingen er opphavsrettslig beskyttet. Uten meglerforetakets samtykke, kan ikke verdivurderingen benyttes i forbindelse med privatsalg eller egen markedsføring av eiendommen. Verdivurderingen skal ikke benyttes i forbindelse med lånebehandling. Ønsker du en verdifastsettelse for bruk til finansiering, bør det innhentes en etakst/verditakst. Ansvarlig megler: Emil Hollingen.

En tjeneste fra Eiendomsverdi AS

Brenslevegen 5, 6421 MOLDE

Selveier enebolig på selveiertomt, bygget i 2008

GNR 34 BNR 92 FNR 0 SNR 0 KOMMUNE 1506 MOLDE GRUNNKRETS ÅRØ

Verdivurdert til

6 300 000

-	6 300 000	38 182
Fellesgjeld	Totalt	m² pris

	BRA-i	BRA-e	BRA-b	TBA	GUA	ALH
Areal	165 m²	- m²	- m²	- m²	- m²	- m²
Tomt					944 m²	
Byggeår					2008	

Fellesutgifter	-
Formue	-
Soverom	4
Etasjer	2
Parkering	

Sammenlignbare salg i nærområdet

	EIENDOM				SALGSDATO	PRISANT	PRIS	FELLESGJ	TOTALPRIS	M² PRIS
1	Jordbærvegen 35				04.10.2024	7 200 000	**7 700 000**	0	7 700 000	**40 741**
	189 m²	2013	652 m²	- sov						
2	Jordbærvegen 26				01.04.2025	7 800 000	**7 800 000**	0	7 800 000	**28 467**
	274 m²	2010	1 085 m²	4 sov						
3	Skoglia 2 B				06.02.2026	6 500 000	**6 250 000**	0	6 250 000	**43 103**
	145 m²	1998	500 m²	3 sov						
4	Myrvegen 31				01.11.2023	5 400 000	**5 750 000**	0	5 750 000	**37 097**
	155 m²	1998	1 081 m²	4 sov						
5	Jordbærvegen 48				09.04.2025	7 000 000	**6 850 000**	0	6 850 000	**38 483**
	178 m²	2010	785 m²	4 sov						
6	Årømyran 4 B				04.02.2026	8 400 000	**8 700 000**	0	8 700 000	**36 709**
	237 m²	2016	959 m²	4 sov						

Velkommen til Brenslevegen 5!

Dette er en innholdsrik og velholdt familieeiendom på Årø. Her kan man flytte rett inn!

Boligen ble oppført i 2008 og fremstår velholdt med flere oppgraderinger. Eiendommen har også gode solforhold og flott utsikt over fjord og fjell. Det er oppført dobbeltgarasje fra 2015, samt et hyggelig hagestue på eiendommen.

Det er vannbåren varme i alle boligrom i 1. etasje samt på badet i 2. etasje. Dette gir en god og rimelig oppvarming av huset.

Eneboligen inneholder følgende:
1. etasje inneholder: Entré m/trapp til loft, stue, kjøkken, bad, vaskerom og soverom.
Loftetasje inneholder: Loftstue med trapperom, 3 soverom, bad og bod m/luke til kot.

Av oppgraderinger i senere tid nevnes følgende:

- Ny vutedel/varmepumpe til det vannbårne varmeanlegget i 2026.
- Nye gulv på stue og kjøkken i 2026.
- Overflateoppussing av vegger på stue og kjøkken i 2026.


Fra eiendommen er det gangavstand til barnehage, barneskole, dagligvarebutikk og Eplehagen.

Kjære kunde, vi bruker mye tid på å avklare hvor mye markedet er villig til å betale for en eiendom til enhver tid. Dette arbeidet er sammensatt og krever både struktur og tid. Vi utarbeider blant annet etakst som verdivurdering/takst. En samling av informasjon som benyttes i forbindelse med boliglån og refinansiering (Utviklet i samarbeid med Eiendomsverdi og de største bankene i Norge). Verdien av en eiendom reflekteres ut ifra en samling av ulik informasjon i etakst dokumentet.

PrivatMegleren benytter flere nyvinnende løsninger for omsetning av eiendom. Eksempelvis annonseteknologien Presisjon som er verdens beste adtech med høyeste anerkjennelse fra meta, og som vi har enerett på i Norge. Vi har også vår digitale løsning Kvadrat, som gir våre boligselgere oversikt, forutsigbarhet og trygghet gjennom salget. I tillegg har vi PrivatMegleren Boligbytte, som gir kundene våre hjelp til flytting og organisering til dette.

Vi er Nordea eiendomsmegler, og med finansiering fra Nordea og eiendomsmegler fra PrivatMegleren, får du et skreddersydd tilbud som passer deg og dine behov. Søk finansiering her: www.nordea.no/finansiering

Historiske omsetninger

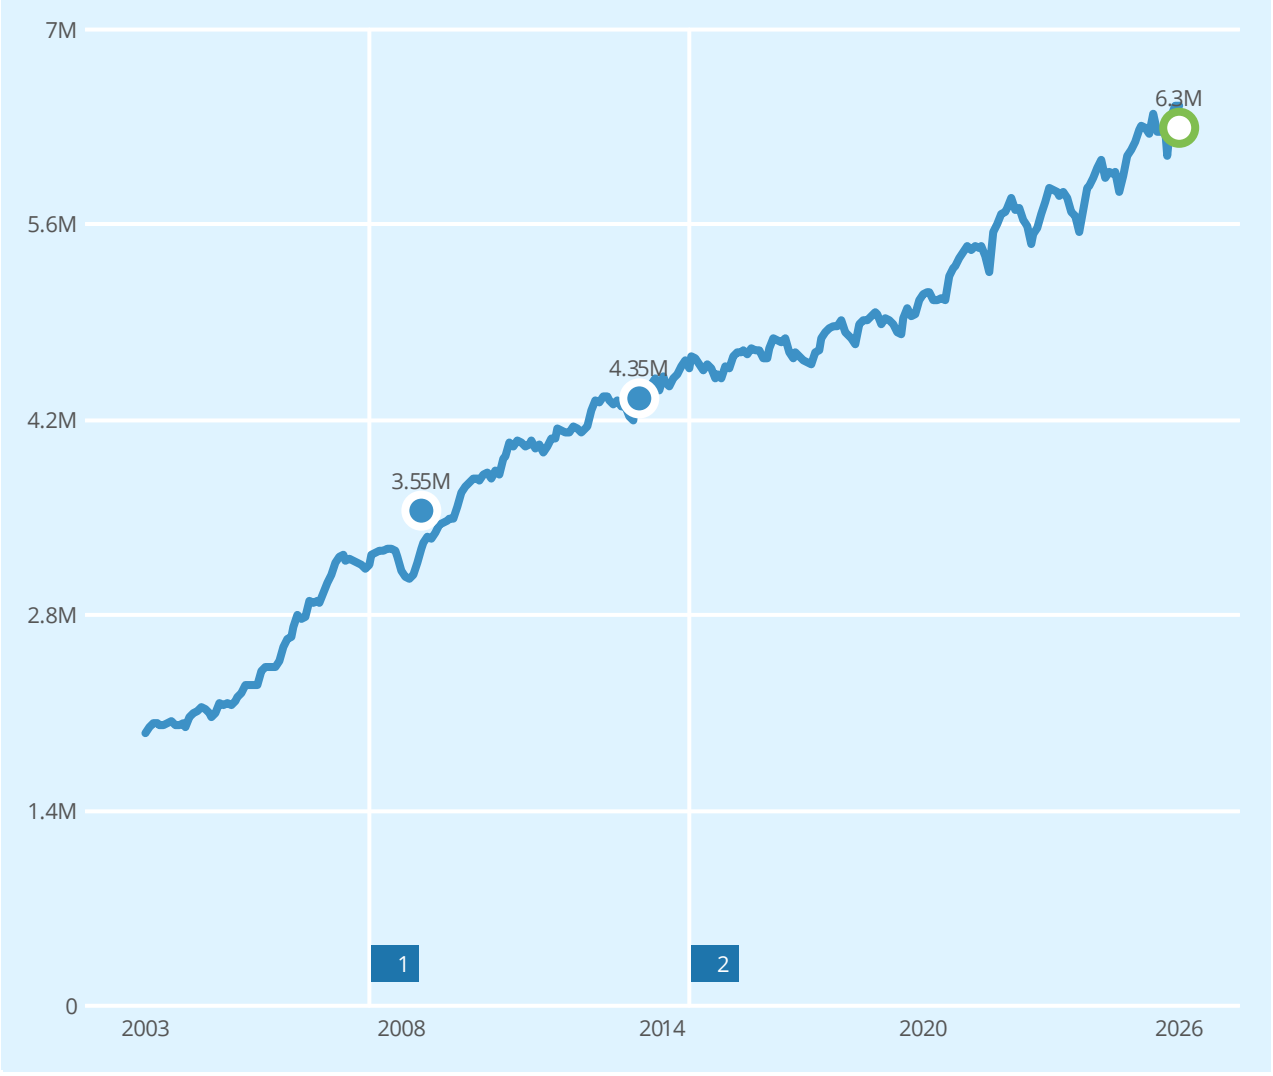

Salg | Meglers verdivurdering | Prisindeks | Endring av eiendom

1 Enebolig

2 Garasje, anneks

REGISTRERT	SALGSDATO	TINGLYST	PRISANT	PRIS	FELLESGJELD	TOTALPRIS	
21.01.2014	14.02.2014	03.04.2014	4 490 000	4 350 000	-	4 350 000	
10.12.2008	20.03.2009	20.05.2009	3 650 000	3 550 000	-	3 550 000	
22.05.2008		22.05.2008	-	1 150 000	-	1 150 000	4
24.05.2005		24.05.2005	-	1 100 000	-	1 100 000	3

3 Dette er omsetning av tomt, og er utelatt i grafen.

4 Forhold ved omsetningen tyder på at dette ikke er en reell markedsomsetning, og er derfor utelatt i grafen.

Eneboliger til salgs i ÅRØ grunnkrets nå

2
eneboliger til salgs




Annonsene har i snitt ligget ute i

103
dager

Eneboliger solgt i ÅRØ grunnkrets siste 12 mnd

15
eneboliger solgt

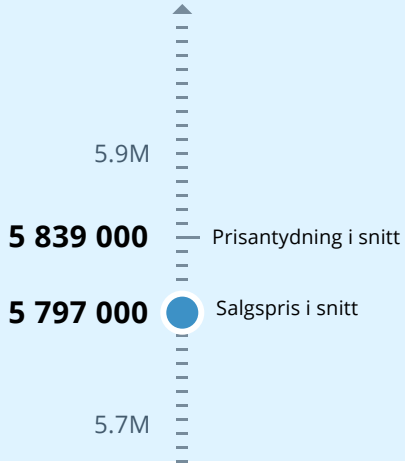


Solgt i snitt i løpet av

54
dager

for 1% under prisantydning

Analyse m²-priser

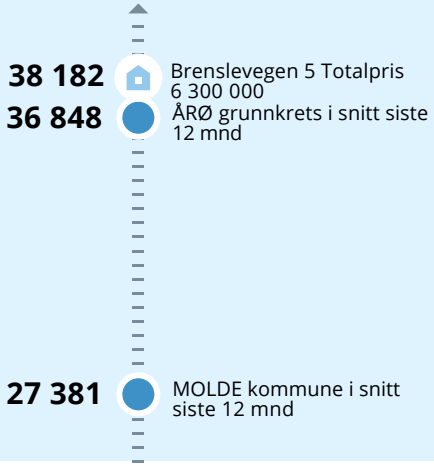

LØSØRE OG TILBEHØR

OVERSIKT OVER LØSØRE OG TILBEHØR TIL EIENDOMMEN

Oversikten er utarbeidet av Norges Eiendomsmeglerforbund, Eiendom Norge og Advokatforeningens Eiendomsmeglingsgruppe, og er gjeldende fra 1. januar 2020.

Generelt

Lov om avhending av fast eigedom (avhendingslova/avhl.) av 3. juli 1992 regulerer kjøper og selgers rettigheter og plikter ved overdragelse av fast eiendom og andeler i borettslag. I henhold til avhl. § 3-4 skal eiendommen, når annet ikke er avtalt, overdras med innredninger og utstyr som etter lov, forskrift eller annet offentlig vedtak skal følge med. Det samme gjelder varig innredning og utstyr som enten er fastmontert eller er særskilt tilpasset bygningen, jf. avhl. § 3-5. Loven inneholder ingen detaljert oversikt over hva som omfattes av "innredning og utstyr", og over hva som skal regnes som "fastmontert eller særskilt tilpasset". Partene kan fritt avtale hva som skal følge med eiendommen ved salg. Bransjens liste over løsøre og tilbehør som skal følge med eiendommen, er en del av avtalen mellom kjøper og selger dersom ikke annet er opplyst i salgsoppgaven, kjøper har tatt forbehold i bud eller avtale på annen måte er inngått. Der intet annet er avtalt, vil løsøre og tilbehør medfølge slik dette fremkommer av avhl. § 3-4 og § 3-5 og denne oversikt. Produkter og installasjoner som medfølger overdras uten noen form for garantier, utover eventuell gjenværende leverandørgaranti. Dersom det er noe i nedenstående liste som ikke finnes på eiendommen, vil det heller ikke medfølge.

1. HVITEVARER medfølger der dette er spesielt angitt i salgsoppgaven.

2. HELDEKKENDE TEPPER følger med uansett festemåte.

3. VARMEKILDER, slik som ovner, kaminer, peiser, varmepumper og panelovner, følger med uansett festemåte. Frittstående biopeiser/varmeovner og terrassevarmere medfølger ikke. Det følger ikke med varmekilder i rom som ikke har vegg- eller fastmonterte varmekilder på visning.

4. TV, RADIO OG MUSIKKANLEGG. TV-antenner og fellesanlegg for TV, herunder parabolantenne, og tuneren/dekoder/tv-boks medfølger der dette eies av selger. Veggmontert TV/flatskjerm med tilhørende festeordning samt musikkanlegg følger ikke med (se også punkt 12).

5. BADEROMSINNREDNING/UTSTYR. Badekar, dusjkabinett, dusjvegger, alle fastmonterte speil og hyller, fastmonterte glass- og håndkleholdere, herunder håndklevarmere samt baderomsinnredning, medfølger.

6. GARDEROBESKAP medfølger, selv om disse er løse. Fastmonterte garderobehyller og knagger medfølger. Innredning i garderobeskap, for eksempel løse eller fastmonterte trådkurver, hyller, stenger og lignende, medfølger.

7. KJØKKENINNREDNING medfølger, herunder også åpne, fastmonterte hyller og løs eller fastmontert kjøkkenøy.

8. MARKISER, PERSIENNER og annen type innvendig og utvendig solskjerming, gardinoppheng, lamellgardiner og liftgardiner medfølger.

9. AVTREKKSVIFTER av alle slag, samt fastmonterte aircondition/ ventilasjonsanlegg, medfølger.

10. SENTRALSTØVSUGER medfølger med komplett anlegg, herunder slange, munnstykke mm.

11. LYSKILDER. Kupler, lysstoffarmatur, fastmonterte "spotlights", oppheng og skinner med spotlights samt utelys og hagebelysning medfølger. Vegglamper, krokhengte lamper, lysekroner, prismelamper og lignende som er koblet til sukkerbit eller stikkontakt følger likevel ikke med.

12. INSTALLERTE SMARTHUSLØSNINGER med sentral som styrer lys, varme, lyd o.l., samt tilhørende trådløse enheter som brytere, sensorer, kameraer, integrerte høyttalere el. medfølger. Enkle lysstyringssystem f.eks. med en sentral som kun styrer lyspærer eller smartpærer montert i sokkel medfølger likevel ikke.

13. UTVENDIGE SØPPELKASSER og eventuelt holder/hus til disse medfølger.

14. POSTKASSE medfølger.

15. UTENDØRS INNRETNINGER slik som flaggstang, fastmontert tørkestativ, samt andre faste utearrangementer som f.eks. badestamp, boblekar/jacuzzi og liknende utendørs kar, lekestue, lekestativ, utepeis, fastmontert trommel til vannslange, medfølger. Guidekabel/avgrensingskabel til robotgressklipper medfølger, men robotgressklipper og ladestasjon for denne medfølger ikke.

16. FASTMONTERT VEGGLADER/LADESTASJON TIL EL-BIL medfølger uavhengig av hvor laderen er montert.

17. SOLCELLEANLEGG med tilhørende teknisk infrastruktur medfølger.

18. GASSBEHOLDER til gasskomfyr og gasspeis medfølger.

19. BRANNSTIGE, BRANNTAU, feiestige og lignende medfølger der dette er påbudt. Løse stiger medfølger ikke.

20. BRANNSLUKNINGSAPPARAT, BRANNSLANGE og RØYKVARSLER medfølger der dette er påbudt. Det er eier og brukers plikt til å se til at utstyret forefinnes på enhver eiendom. Hvis annet ikke er uttrykkelig avtalt, skal dette derfor alltid følge med ved salg av eiendom.

21. SAMTLIGE NØKLER til eiendommen som selger er i besittelse av skal overleveres kjøper på overtakelsen, herunder nøkler til eventuelle boder, uthus, garasjeportåpner el. Låses boder, uthus el. med hengelås, skal lås og nøkler til disse medfølge.

22. GARASJEHYLLER, bodhyller, lagringshyller og oppheng til bildekk medfølger såfremt de er fastmontert. Planter, busker og trær som er plantet på tomten, eller fastmonterte kasser og lignende er en del av eiendommen og medfølger i handelen.

BUD OG BUDGIVNING

KJØPETILBUD

FOR EIENDOMMEN

Adresse:
Brenslevegen 5, 6421 Molde
Gnr. 34, Bnr. 92, Molde kommune.

Oppdragsnummer:
45260015

Meglerforetak: PrivatMegleren Molde
Saksbehandler: Emil Hollingen
Telefon / Mobil: 71 25 45 00 / 415 92 020
E-post: emil.hollingen@privatmegleren.no

UNDERTEGNEDE GIR HERVED FØLGENDE BUD PÅ OVENNEVNTE EIENDOM:

Kjøpesum **Kr** _____

Beløp med bokstaver **Kr** _____

+ omkostninger iht. opplysninger i salgsoppgaven

Dette budet er bindende for undertegnede frem til og med den **Kl.**

Dersom annet ikke er angitt gjelder budet til kl. 15.00 første virkedag etter siste annonserte visning. I forbrukerforhold vil bud med kortere akseptfrist enn til kl. 12.00 første virkedag etter siste annonserte visning ikke bli videreformidlet til selger

Eventuelle forbehold: _____

_____

Undertegnede er kjent med at selger står fritt til å godta eller forkaste ethvert bud. Likeledes er undertegnede klar over at budet er bindende for budgiver når det er kommet til selgers kunnskap. Handelen er juridisk bindende for begge parter dersom budet aksepteres innen akseptfristen. Undertegnede er kjent med at budjournalen vil bli forelagt kjøper og selger når handel er sluttet.

Ønsket overtakelsesdato: _____

Budet baseres på opplysninger og salgsvilkår som fremkommer av salgsoppgave m/vedlegg

Kjøpet vil bli finansiert slik:

Låneinstitusjon: _____ Referanse og tlf nr: _____

Lånt kapital: _____ Kr _____

Egenkapital: _____ Kr _____

Totalt: _____ **Kr** _____

Egenkaptitalen består av: ☐ Salg av nåværende bolig eller fast eiendom
☐ Disponibelt kontantbeløp (bankinnskudd)

Jeg gir bud som ☐ Forbruker ☐ Ledd i næringsvirksomhet / Juridisk person (selskap)

Navn:		Navn:	
Fødselsdato:		Fødselsdato:	
Adr:		Adr:	
Postnr:	Sted:	Postnr:	Sted:
Tlf:	E-post:	Tlf:	E-post:
Dato:	Sign:	Dato:	Sign:

Kopi av legitimasjon

Kopi av legitimasjon

Forbrukerinformasjon om budgivning

Sist oppdatert med virkning fra 1. januar 2014, i forbindelse med ikrafttredelse av endringer i eiendomsmeglingsforskriften.

Informasjonen er utarbeidet av Forbrukerombudet, Forbrukerrådet, Den Norske Advokatforening ved Eiendomsmeglingsgruppen, Eiendomsmeglerforetakenes Forening og Norges Eiendomsmeglerforbund, på grunnlag av blant annet forskrift om eiendomsmegling § 6-3 og § 6-4.

Nedenfor gis en oversikt over de retningslinjer som forbrukermyndighetene og organisasjonene anbefaler benyttet ved budgivning på eiendommen. Avslutningsvis gis også en kort oversikt over de viktigste rettsreglene tilknyttet budgivning.

Før det legges inn bud på eiendommen oppfordres budgiver til å sette seg inn i all relevant informasjon om eiendommen, herunder eventuell salgsoppgave og teknisk rapport med vedlegg.

GJENNOMFØRING AV BUDGIVNING

1. På forespørsel vil megler opplyse om aktuelle bud på eiendommen, herunder om relevante forbehold.

2. Alle bud skal inngis skriftlig til megler, som formidler disse videre til oppdragsgiver. Kravet til skriftlighet gjelder også budforhøyelser og motbud, aksept eller avslag fra selger. Før formidling av bud til oppdragsgiver skal megler innhente gyldig legitimasjon og signatur fra budgiver. Kravet til legitimasjon og signatur er oppfylt for budgivere som benytter e-signatur, eksempelvis BankID eller MinID. Med skriftlige bud menes også elektroniske meldinger som e-post og SMS når informasjonen i disse er tilgjengelig også for ettertiden.

3. Et bud bør inneholde eiendommens adresse (eventuelt gnr/bnr), kjøpesum, budgivers kontaktinformasjon, finansieringsplan, akseptfrist, overtakelsesdato og eventuelle forbehold som for eksempel usikker finansiering, salg av nåværende bolig ol. Normalt vil ikke et bud med forbehold bli akseptert før forbeholdet er avklart. Konferer gjerne med megler før bud avgis.

4. Megler skal legge til rette for en forsvarlig avvikling av budrunden. I forbrukerforhold (dvs. der oppdragsgiver er forbruker) skal megleren ikke formidle bud med kortere akseptfrist enn kl. 12.00 første virkedag etter siste annonserte visning. Etter denne fristen bør budgivere ikke sette en kortere akseptfrist enn at megler har mulighet til, så langt det er nødvendig, å orientere oppdragsgiver, budgivere og øvrige interessenter om bud og forbehold.
Det bør ikke gis bud som diskriminerer eller utelukker andre budgivere. Dersom bud inngis med en frist som åpenbart er for kort til at megleren kan avvikle budrunden på en forsvarlig måte som sikrer oppdragsgiver og interessenter et tilstrekkelig grunnlag for sine handlingsvalg, vil megler fraråde budgiver å stille slik frist.

5. Megleren vil uoppfordret gi sin vurdering av det enkelte bud overfor oppdragsgiveren, når budet er gitt innenfor fristene i punkt 4.

6. Megleren skal så langt det er nødvendig og mulig holde budgiverne skriftlig orientert om nye og høyere bud og eventuelle forbehold.
Megler skal så snart som mulig bekrefte skriftlig overfor budgivere at budene deres er mottatt.

7. Etter at handel har kommet i stand, eller dersom en budrunde avsluttes uten at handel er kommet i stand, kan en budgiver kreve kopi av budjournalen i anonymisert form.

8. Kopi av budjournal skal gis til kjøper og selger uten ugrunnet opphold etter at handel er kommet i stand. Dersom det er viktig for budgiver å bevare sin anonymitet, bør budet fremmes gjennom fullmektig.

VIKTIGE AVTALERETTSLIGE FORHOLD

1. Det eksisterer ingen angrerett ved salg/kjøp av fast eiendom.

2. Når et bud er innsendt til megler og han har formidlet innholdet i budet til selger (slik at selger har fått kunnskap om budet), kan budet ikke kalles tilbake. Budet er da bindende for budgiver frem til akseptfristens utløp, med mindre budet før denne tid avslås av selger eller budgiver får melding om at eiendommen er solgt til en annen (man bør derfor ikke gi bud på flere eiendommer samtidig dersom man ikke ønsker å kjøpe flere enn en eiendom).

3. Selger står fritt til å forkaste eller akseptere ethvert bud, og er for eksempel ikke forpliktet til å akseptere høyeste bud.

4. Når en aksept av et bud har kommet frem til budgiver innen akseptfristens utløp er det inngått en bindende avtale.

5. Husk at også et eventuelt bud fra selger til kjøper (såkalte "motbud"), avtalerettslig er et bindende tilbud som medfører at det foreligger en avtale om salg av eiendommen dersom budet i rett tid aksepteres av kjøper.
