PRIVATMEGLEREN
FREDRIKSTAD

JADABERGET 14B

Vedlegg

Meglers verdivurdering

Tilstandsrapport

Selgers egenerklæringsskjema

Nabolagsprofil

Energiattest


Informasjon fra forretningsfører - Borettslag/sameie/velforening

Reguleringskart og bestemmelser

Arealbekreftelse

Løsøre og tilbehørsliste

Budskjema

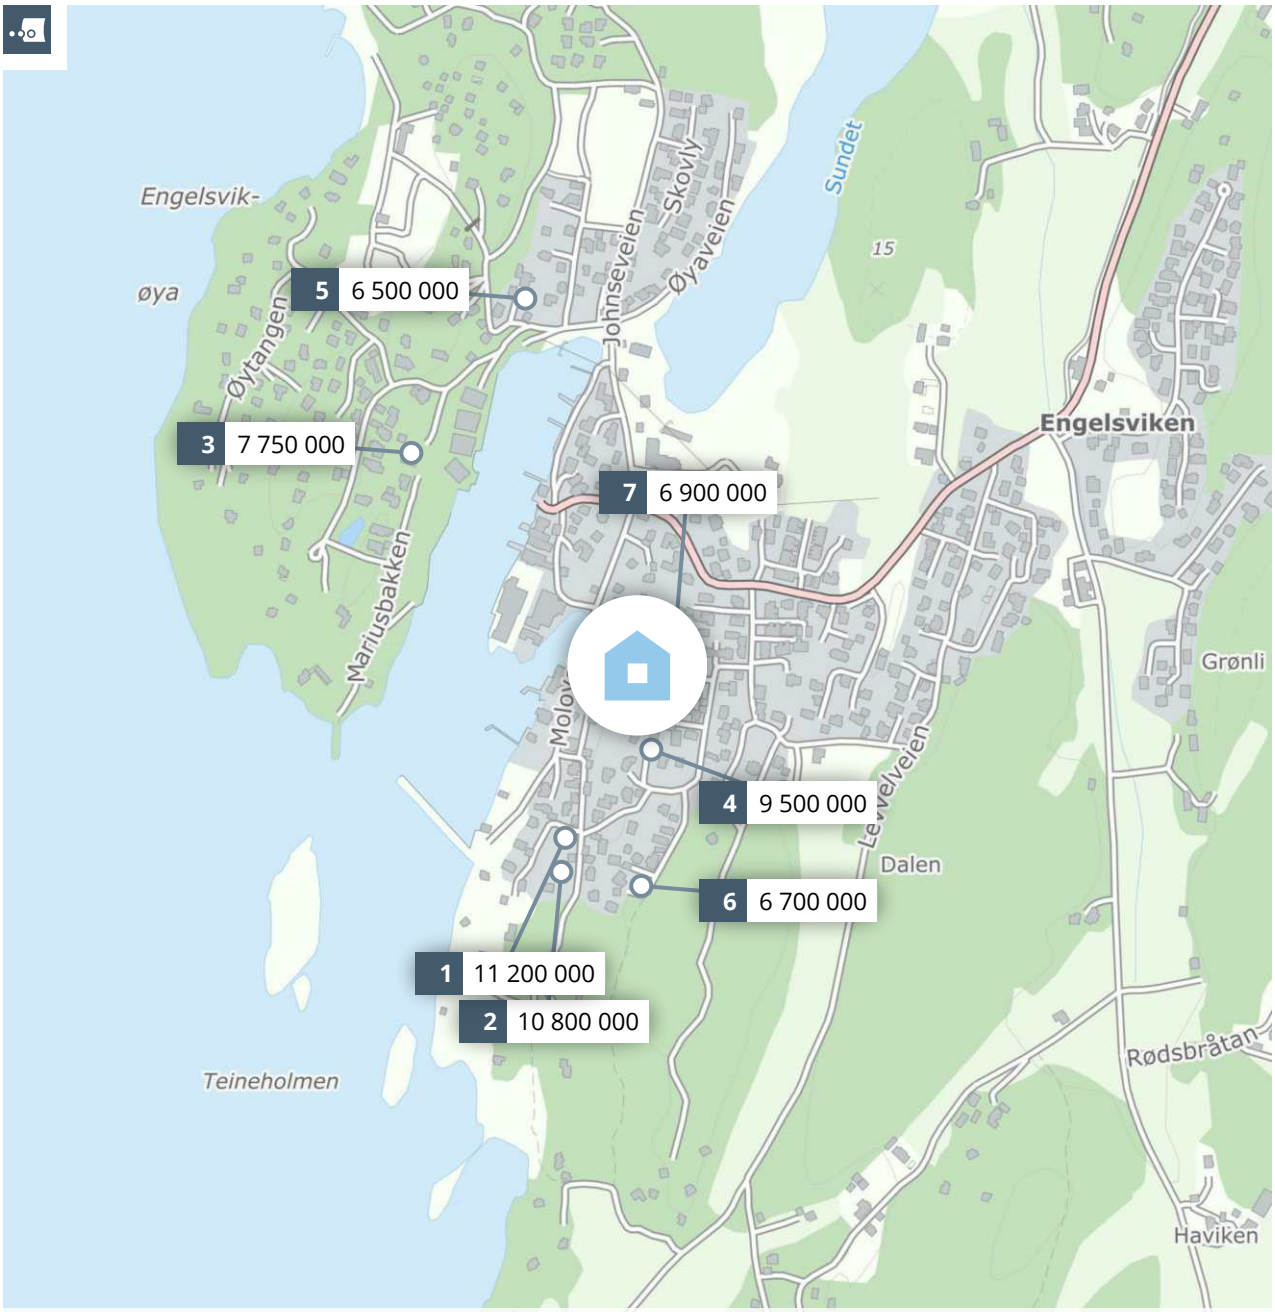

Meglers verdivurdering

JADABERGET 14 B

PRIVATMEGLEREN

Rapport utført av PrivatMegleren Fredrikstad den 16.02.2026

Meglers verdivurdering baserer seg på kjente omsetningstall, eksterne kilder og statistikker fra Eiendomsverdi. Den endelige verdien er korrigert etter meglerens beste skjønn, basert på kjennskap og erfaring i markedet. Det tas forbehold om at interessen i markedet og den endelig salgsprisen kan avvike fra meglers verdivurdering. Eiendomsverdi og megler er uten ansvar for eventuelle feil i innhentet datagrunnlag. Denne verdivurderingen er opphavsrettslig beskyttet. Uten meglerforetakets samtykke, kan ikke verdivurderingen benyttes i forbindelse med privatsalg eller egen markedsføring av eiendommen. Verdivurderingen skal ikke benyttes i forbindelse med lånebehandling. Ønsker du en verdifastsettelse for bruk til finansiering, bør det innhentes en etakst/verditakst. Ansvarlig megler: Kathrine Skolt.

En tjeneste fra Eiendomsverdi AS

Jadaberget 14 B, 1628 ENGELSVIKEN

Selveier enebolig på selveiertomt, bygget i 2003

GNR 112 BNR 636 FNR 0 SNR 0 KOMMUNE 3107 FREDRIKSTAD GRUNNKRETS ENGALSVIK

Verdivurdert til

4 950 000

-	4 950 000	61 111
Fellesgjeld	Totalt	m² pris

	BRA-i	BRA-e	BRA-b	TBA	GUA	ALH
Areal	81 m²	- m²	- m²	- m²	- m²	- m²
Tomt					478 m²	
Byggeår					2003	

Fellesutgifter	-
Formue	-
Soverom	2
Etasjer	1

Balkong Parkering Peis

Sammenlignbare salg i nærområdet

	EIENDOM				SALGSDATO	PRISANT	PRIS	FELLESGJ	TOTALPRIS	M² PRIS
1	Flåtavikveien 48				16.02.2024	11 900 000	**11 200 000**	0	11 200 000	**67 066**
	167 m²	1935	2 074 m²	5 sov						
2	Flåtavikveien 56				13.01.2026	11 500 000	**10 800 000**	0	10 800 000	**65 854**
	164 m²	2000	1 139 m²	3 sov						
3	Mariusbakken 13				30.05.2022	7 250 000	**7 750 000**	0	7 750 000	**91 176**
	85 m²	1961	1 827 m²	3 sov						
4	Flåtavikveien 36				21.06.2025	9 300 000	**9 500 000**	0	9 500 000	**64 626**
	147 m²	2020	1 340 m²	4 sov						
5	Sandbukta 10 B				02.05.2025	7 000 000	**6 500 000**	0	6 500 000	**56 034**
	116 m²	1996	505 m²	3 sov						
6	Flåtavikfaret 12				20.07.2022	6 900 000	**6 700 000**	0	6 700 000	**50 000**
	134 m²	2002	666 m²	3 sov						
7	Jadaberget 6				19.06.2025	7 700 000	**6 900 000**	0	6 900 000	**50 365**
	137 m²	1916	1 827 m²	3 sov						

Koselig enebolig på et plan med sjøutsikt. Boligen ble renovert i 2020 med nytt bad, kjøkken, alle overflater samt lagt varmekabler på bad og i entre.

Boligen ligger i et populært område med kort vei til strand, sjø, off. transport, skole og barnehager.


Kjære kunde, vi bruker mye tid på å avklare hvor mye markedet til enhver tid er villig til å betale for en aktuell eiendom. Vi utarbeider blant annet etakst som verdivurdering/takst. En samling av informasjon som benyttes i forbindelse med boliglån og refinansiering (Utviklet i samarbeid med Eiendomsverdi og de største bankene i Norge). Verdien av en eiendom reflekteres ut ifra en samling av ulik informasjon i etakst dokumentet.

PrivatMegleren benytter flere nyvinnende løsninger for eiendomssalg. Eksempelvis annonseteknologien KLiKK, bistand til kjøp av eiendom, og gjennom tjenesten PrivatMegleren Boligbytte tilbyr kundene våre hjelp med flytting og organisering av dette.

Vi er Nordeas eiendomsmegler og sammen bistår vi deg gjerne med alt fra kjøp, salg, lån til økonomisk rådgivning.

Med vennlig hilsen PrivatMegleren

Historiske omsetninger

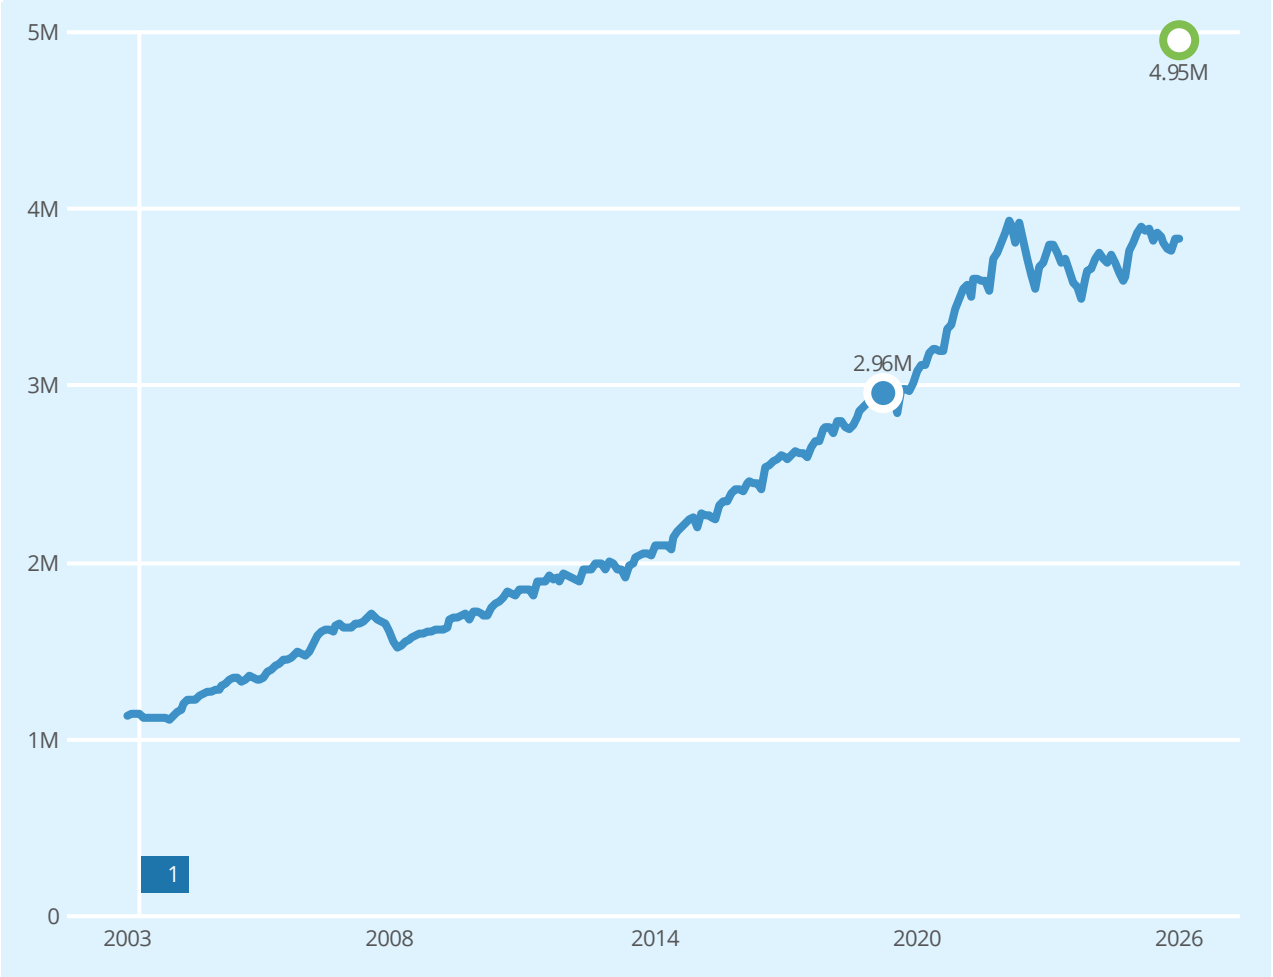

Salg Meglers verdivurdering Prisindeks Endring av eiendom

1 Enebolig

REGISTRERT	SALGSDATO	TINGLYST	PRISANT	PRIS	FELLESGJELD	TOTALPRIS	
05.08.2019	16.08.2019	18.10.2019	2 750 000	2 960 000	0	2 960 000	2

2 Megler oppgir at sist kjente markedsomsetning ikke er relevant for dagens markedsverdi. Årsak: Bolig vesentlig forandret. kun sammenlignet med nylig solgte samt at små hus på en flate blir kvm høyere enn leiligheter

Eneboliger til salgs i 1628 ENGELSVIKEN nå

2
eneboliger til salgs

4.6M
4 325 000 Prisantydning i snitt
4.2M
4.0M

Annonsene har i snitt ligget ute i
146
dager

Eneboliger solgt i 1628 ENGELSVIKEN siste 12 mnd

12
eneboliger solgt

7.5M
7.1M
6 803 000 Prisantydning i snitt
6 502 000 Salgspris i snitt
5.9M

Solgt i snitt i løpet av
127
dager

for 4.7% under prisantydning

Analyse m²-priser

61 111 Jadaberget 14 B Totalpris 4 950 000

39 599 Grunnkrets i snitt siste 12 mnd

31 836 FREDRIKSTAD kommune i snitt siste 12 mnd

Tilstandsrapport

Enebolig
Jadaberget 14B , 1628 ENGELSVIKEN
FREDRIKSTAD kommune
gnr. 112, bnr. 636

Sum areal alle bygg: BRA: 85 m² BRA-i: 80 m²



Befaringsdato: 21.04.2026 **Rapportdato:** 27.04.2026 **Oppdragsnr.:** 11411-3032 **Eiendomsverdi ref nr:** EK1131

Autorisert foretak: Grydeland Eiendom AS **Sertifisert Takstingeniør:** Sigurd Grydeland

Grydeland Eiendom as

Rapporten kan brukes i inntil ett år etter rapportdato, og kan ikke gjenbrukes ved flere boligsalg i denne perioden.
Skjer det endringer, oppstår skader også videre på boligen, bør du som selger be om oppdatert rapport.

Norsk takst

Norsk takst er bransjeorganisasjonen for landets bygningssakkyndige og takstforetak, med om lag 1400 sertifiserte medlemmer fordelt på omtrent 1000 bedrifter. I boligomsetningen regnes takstrapportene som et helt avgjørende element i den informasjonen som gjøres tilgjengelig for kjøper. Årlig leverer medlemmene rundt 120.000 slike takster. Det gir unik oversikt over norske boliger, og bidrar til at alle oppdrag kan utføres med utgangspunkt i erfaringsbasert kvalitet.

Det stilles høye krav til utdanning, sertifisering og yrkesetikk. Norsk takst er opptatt av at boligomsetningen skal være trygg, og legger vekt på å opptre uavhengig av andre bransjeaktører. Bygningssakkyndige fakturerer sine tjenester uten hensyn til hvilken pris som oppnås, og skal heller ikke på annen måte ha noen egeninteresse knyttet til handelen.

Uavhengighet og god fagkunnskap har over tid bygget troverdighet og tillit. Både selger og kjøper skal kunne stole på bygningssakkyndiges vurderinger. For tilfeller der det likevel skulle oppstå misnøye med utført arbeid, har vi sammen med Forbrukerrådet etablert en klagenemnd.

Norsk takst har en sentral rolle i utviklingen av norske standarder, regler og profesjonsprinsipper, og representerer bransjen i alle relevante internasjonale fora. Dette sikrer at norske bygningssakkyndige tidlig kan tilpasse seg krav og bransjetrender fra utlandet, samtidig som takseringsfaget får en norsk stemme på verdensbasis. Organisasjonen bidrar i næringspolitisk sammenheng, og har vært en pådriver for å sikre at lover og regler gir trygghet for forbrukerne i boligomsetningen.

Grydeland Eiendom

Takstforetak

Rapportansvarlig

Sigurd Grydeland

sigurd@grydelandeiendom.no

922 21 119

Dette trenger du å vite om tilstandsrapporten



Hva er en tilstandsrapport?

En tilstandsrapport beskriver synlige skader/avvik eller tegn på skader/avvik på boligen. Rapporten fremhever vanligvis ikke positive egenskaper ved boligen.



Hva vurderer en bygningssakkyndig?

Den bygningssakkyndige vurderer boligen ut fra hva man kan forvente av en bygning av samme alder og type. Vurderingen gjøres som regel mot hvordan det var vanlig å bygge og regler som gjaldt da boligen ble oppført (søknadstidspunktet). Forhold som er vanlige for bygningens alder, slik som slitasje etter normal bruk regnes ikke som avvik.



Hva inneholder tilstandsrapporten?

Den bygningssakkyndige undersøker rom og bygningsdeler slik det kommer frem av Forskrift til avhendingsloven. Tilstandsrapporten inneholder bare avvik som den bygningssakkyndige kan se eller kontrollere med enkle hjelpemidler. Det gjøres ikke nærmere undersøkelser slik som åpning av vegger eller andre bygningsdeler. I vegg mot våtrom og rom under terreng kan det borres et hull for å gjøre enkle undersøkelser slik som fuktsøk.

Når du kjøper en brukt bolig

Når du kjøper en brukt bolig, er det viktig å være oppmerksom på at dette ikke kan sammenlignes med å kjøpe en ny bolig. Måten boligen ble bygget på kan være annerledes enn i dag. Bygninger svekkes over tid, og utsettes for slitasje blant annet på grunn av bruk og vær og vind. Mange boliger fornyes helt eller delvis, noen i flere omganger, eller det oppføres tilbygg. Særlig for boliger som er pusset opp eller endret, er det viktig å merke seg at fornyelse av overflater ikke nødvendigvis betyr at bygningsdeler under er forbedret.

Vurdering mot byggeregler

Den bygningssakkyndige vil vurdere boligen mot hvordan det var vanlig å bygge og regler som gjaldt på søknadstidspunktet. Den bygningssakkyndige ser etter avvik som har betydning for og som reduserer boligens funksjon og verdi, og som kommer frem av forskrift til avhendingslova.

Noen bygningsdeler og forhold vil den bygningssakkyndige vurdere mot dagens regelverk. Etter dagens regelverk vil disse kunne få avvik og/eller TG2 eller TG3 uten at det nødvendigvis er krav om at avviket utbedres. Dette kan gjelde sluk, tettesjikt og fall på bad og vaskerom, forhold som gjelder sikkerhet mot brann, rekkverk, trapper osv.

Tilstandsrapporten beskriver ikke hele boligen

BYGNINGSSAKKYNDIGE SER FOR EKSEMPEL IKKE PÅ

• vanlig slitasje og normal vedlikeholdstilstand • bagatellmessige forhold som ikke påvirker bygningens bruk eller verdi vesentlig • etasjeskillere • tilleggsbygg slik som garasje, bod, anneks, naust også videre • utvendige trapper • støttemurer • skjulte installasjoner • installasjoner utenfor bygningen • full funksjonstesting av el- og VVS-installasjoner • geologiske forhold og bygningens plassering på grunnen • bygningens planløsning • bygningens innredning • løsøre slik som hvitevarer • utendørs svømmebasseng og pumpeanlegg • bygningens estetikk og arkitektur • bygningens lovlighet (bortsett fra bruksendringer, brannceller og forhold som åpenbart kan påvirke helse, miljø og sikkerhet) • fellesarealer (med mindre boligeier har vedlikeholdsplikt for fellesarealer og dette er kjent for bygningssakkyndig, eller fellesarealet har en særlig tilknytning til boligen).

© iVerdi 2023 © Norsk takst 2023

Malen til denne rapporten, inkludert standardtekstene fra Norsk takst, er vernet etter åndsverkloven og kan kun benyttes av medlemsforetakene i Norsk takst og av takstingeniører som er sertifisert i slikt foretak, samt av kunder hos iVerdi og studenter hos NEAK. For andre aktører er eksemplarfremstilling av malen og standardtekster, som utskrift og annen kopiering til bruk som grunnlag for tilsvarende rapporter, bare tillatt når det er hjemlet i lov (kopiering til privat bruk, sitat o.l.) eller avtale med Norsk Takst (Forside) eller iVerdi (Hjem-iVerdi).

Utnyttelse i strid med lov eller avtale kan medføre erstatnings- og straffeansvar.

Dette trenger du å vite om tilstandsrapporten

Tilstanden vurderes med ulike tilstandsgrader

Tilstanden gir uttrykk for en gitt forventet tilstand, blant annet vurdert ut fra alder og normal bruk. Ved Tilstandsgrad 0 (TG0) og Tilstandsgrad 1 (TG1) gir den bygningssakkyndige normalt ingen begrunnelse for valg av tilstandsgrad. Grunnen er at bygningen eller bygningsdelen da bare har normal slitasje. Ved skjulte konstruksjoner kan alder alene avgjøre tilstandsgrad. Når bygningssakkyndige anbefaler tiltak, for eksempel utbedringer, må brukeren av rapporten vurdere om tiltakene er nødvendige og lønnsomme.
Når den bygningssakkyndige velger tilstandsgrad, baseres vurderingen på faste kriterier som følger av gjeldende bransjestandard for Teknisk tilstandsanalyse ved omsetning av bolig og Forskrift til avhendingslova.

TG 0

TILSTANDSGRAD 0, TG0: INGEN AVVIK

Bygningsdelen skal være tilnærmet ny, ikke vise tegn på slitasje og det skal være lagt frem dokumentasjon på faglig god utførelse. Det er ingen merknader til delen.

TG 1

TILSTANDSGRAD 1, TG1: MINDRE AVVIK

Bygningsdelen skal bare ha normal slitasje, og strakstiltak skal ikke anses som nødvendig. Graden kan også brukes når delen er ny, men der dokumentasjon på faglig god utførelse mangler.

TG 2

TILSTANDSGRAD 2, TG2: VESENTLIGE AVVIK OG MINDRE AVVIK SOM ETTER NS 3600 GIR TG 2

Bygningsdelen skal enten ha feil utførelse, en skade eller symptomer på skade, sterk slitasje eller nedsatt funksjon. Graden gis når bygningsdelen trenger vedlikehold eller tiltak i nær fremtid. Graden skal også brukes når delen er gammel og det er grunn til å varsle om faren for skader på grunn av alderen, eller når det er grunn til å overvåke delen spesielt på grunn av fare for større skader eller følgeskader.

TG 3

TILSTANDSGRAD 3, TG3: STORE ELLER ALVORLIGE AVVIK

Denne tilstandsgraden brukes ved kraftige tegn på forhold som man må regne med trenger utbedring straks eller innen kort tid. Det er påvist funksjonssvikt eller sammenbrudd.

TG IU

IKKE UNDERSØKT/IKKE TILGJENGELIG FOR UNDERSØKELSE

Det kan være avvik/skader som ikke er avdekket.

Informasjon om utbedringskostnader

Utbedringskostnadene i rapporten er sjablongmessige anslag basert på observerte forhold som feil, skader eller uregelmessigheter, samt foreslåtte tiltak. Disse anslagene er veiledende, angis i fem intervaller, er basert på generelle erfaringstall, og må ikke forveksles med konkrete pristilbud fra håndverkere eller entreprenører. Faktiske kostnader kan variere betydelig, avhengig av individuelle valg, materialpriser og markedsforhold. For å få en nøyaktig vurdering av utbedringskostnadene anbefales ytterligere undersøkelser og innhenting av flere pristilbud fra kvalifiserte fagfolk. Slike anslag gis for TG3, der dette er mulig.

- Tiltak under kr 20 000
- Tiltak mellom kr 20 000 – 100 000
- Tiltak mellom kr 100 000 – 200 000
- Tiltak mellom kr 200 000 – 500 000
- Tiltak over kr 500 000

Beskrivelse av eiendommen

Enebolig på 1.etasje beliggende i Jadaberget 14 B. Generelt oppført i gode og kjente konstruksjoner med den byggemåte som var vanlig ved oppføringspunktet. Dagens krav til isolering og tetthet er strengere enn da bygget ble oppført.
Avvik som er påvist skyldes i hovedsak normal elde og bruksslitasje. Boligen har blitt noen år og det må påregnes vedlikehold og oppgraderinger.

Eier opplyser at boligen ble pusset opp i 2020.

Boligen varmes opp med panelovn, varmekabel og vedovn.

Tilstandsgrad er hovedsakelig TG 1-2.

Eiendommen ligger i et fungerende boligmarked og ansees som et godt panteobjekt.

Enebolig - Byggeår: 2003

UTVENDIG Gå til side

Tak er tekket med betongtakstein. Etter byggemåte med sløyfer, lekter og undertak.
Takrenner, beslag og nedløp i plastbelagt stål.
Isolert bindingsverk fra byggeår. Utvendig kledd med stående trepanel. Overflatebehandlet.
Saltak takkonstruksjon av sperrekonstruksjon.

Det er gjort fuktsøk med Protimeter fuktindikator i innvendig himling på loft. Ingen førhøyede verdier er avdekket.
Isolerglass i treramme. Overflatebehandlet. Kontrollerte vinduer har god åpne- og lukkefunksjon. Det anmerkes at ikke alle vinduer er funksjonstestet.

Forsegling mellom vindusruter med isolerglass vil over tid svekkes slik at risiko for punktering øker med alderen. Det ble ikke registrert eller opplyst om punkterte vindusruter, men det gjøres oppmerksom på at dette kan være vanskelig å konstatere og avhenge av lysforhold, m.m. på befaringspunktet.

Det byttet vindu på soverom og rom brukt som soverom i 2021.
Ytterdør i tre. Verandadør i tre med isolerglass.
Fra stue er det utgang til en terrasse på ca m2 oppsatt i betong.

INNVENDIG Gå til side

Boligens rom er preget av parkett og fliser på gulv.
Vegger er med malte plater og fliser.
Himling er med malte plater.
Mursteinspipe med vedovn i stue.
Innvendige fyllingsdører.

VÅTROM Gå til side

Vaskerom
Malt plate på vegg og malt plate i tak.
Gulv har keramiske fliser med varmekabel. Det er målt ca 10 mm høydeforskjell på gulv fra dørterskel til topp slukrist.
Plastsluk med klemring. Ukjent membran / tettesjikt.
Vaskeromsinnredning bestående av benkeplate med blandebatteri og kum og opplegg for vaskemaskin.
Mekanisk luftbehandling med vifte i vegg.
Det er tatt hull i vegg

Det er målt etter fukt med Protimeter fuktindikator med hammerelektrode.
Protimeter fuktindikator kan ikke måle fuktprosent under 6,8%.
Målinger her er under dette og fuktmåling har gode lave verdier.

Treverk skal ha fuktinnhold lavere enn 15 vektprosent. I treverk med fuktighet over 17 vektprosent øker faren for råte og muggsoppvekst dramatisk. Hvis fuktinnholdet ligger over 20 vektprosent, er allerede muggsoppen dannet. Fibermetningsgrad for treverk er 28 vektprosent

Bad
Det opplyses at når bad ble pusset opp i 2020. ble det lagt ny membran på bad og vaskerom, sluket på vaskerommet ble også flyttet (veggen ble flyttet litt inn på soverommet for å få bedre plass på vaskerom). Så nye våtromsplater og membran på bad, og ny membran og sluk på vaskerom. Utført av min far med over 40års erfaring som murer/flislegger/betongarbeidet, rørarbeidet utført av familievenn som er faglært rørlegger.

Flisene på badet ble pigget bort og så lagt nye, våtromsplater på vegg og nye fliser på veggene.
Keramiske fliser på vegg og malt plate i tak.
Gulv har keramiske fliser med varmekabel.
Plastsluk med klemring. Membran er vurdert utifra alder.
Baderomsinnredning består av dusjnisje, servant med underskap, wc
Mekanisk luftbehandling med vifte i vegg.
Det er tatt hull i vegg

Det er målt etter fukt med Protimeter fuktindikator med hammerelektrode.
Protimeter fuktindikator kan ikke måle fuktprosent under 6,8%.
Målinger her er under dette og fuktmåling har gode lave verdier.

Treverk skal ha fuktinnhold lavere enn 15 vektprosent. I treverk med fuktighet over 17 vektprosent øker faren for råte og muggsoppvekst dramatisk. Hvis fuktinnholdet ligger over 20 vektprosent, er allerede muggsoppen dannet. Fibermetningsgrad for treverk er 28 vektprosent

KJØKKEN Gå til side

Kjøkkeninnredning med glatte fronter. Laminat benkeplate med nedfelt vaskekum med et håndsgrep blandebatteri. Integrert platetopp, komfyr, oppvaskmaskin og kombinert kjøl/frys. Kjøkken ventilator.
Kjøkkenøy.
Kjøkkenventilator med avtrekk.

TEKNISKE INSTALLASJONER Gå til side

Boligen har rør i rør system. Besiktiget i rørskap
Synlige avløpsrør i pvc plast.
Boligen har mekanisk- og naturlig luftbehandling. Ventiler i vegg.
Mekanisk luftbehadling på bad og kjøkken.
Vvb på ca 200l
32 amp hovedsikring med underkurser. Automatsikringer.

TOMTEFORHOLD Gå til side

Beskrivelse av eiendommen

Bygningen står på faste masser / fjell. Opplysninger om grunn er antagelser. Det presiseres at det ikke er foretatt noen geoteknisk undersøkelse. Det er derfor svært begrensede muligheter for kontroll av byggegrunn og stabilitet i masser.
Drenering fra byggeår.
Boligen er fundamentert på støpt og isolert betong såle.
Noe terrengfall mot bygningen.
Utvendige vann- og avløpsledninger er nedgrav og av naturlige årsaker ikke sjekket. Det er ikke opplyst om pålegg, funksjonsfeil eller andre mangler ved anlegget.
På generell basis anbefales kontroll ved hjelp av fagfolk. TG er i all hovedsak satt ut fra alder og på bakgrunn av at utvendig ledningsnett (stikkledninger) og innvendig ledningsnett (bunnledninger) er svært sammensatt. Noen elementer har begrenset levetid og TG er gitt ut fra generell vurdering. Kontakt kommune eller rørlegger for nærmere info / kontroll av anlegget, eventuelt inspeksjon av rør kamera.

Arealer Gå til side

Forutsetninger og vedlegg Gå til side

Lovlighet Gå til side


Enebolig

• Det foreligger godkjente og byggemeldte tegninger, men det er avvik fra disse.

Kjøkken er flyttet til stue og det er etablert et ekstra soverom. Dette er ikke byggemeldt eller omsøkt. Vegg til vaskerom er flyttet noe.

Sammendrag av boligens tilstand

Fordeling av tilstandsgrader

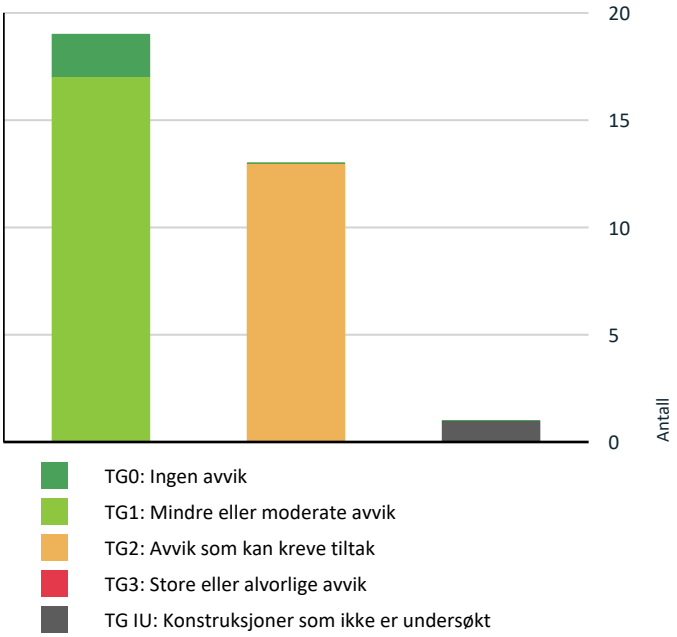

Vil du vite mer om tilstandsgrader? Se side 4.

Spesielt for dette oppdraget/rapporten

Det er viktig og forstå at denne boligen, er en brukt bolig. Brukte boliger vil ha feil eller mangler en ny bolig ikke har. Disse kommer ikke alltid til synet før boligen er bebodd. Denne boligen har blitt noen år og det må regnes med vedlikehold og oppgraderinger av bygningsdeler jmf tilstandsgrad i denne rapport. En eiendom kan objektivt sett være i dårligere stand enn det kjøper har grunn til å regne med uten at selger eller takstmann er å bebreide. Det er ikke opplyst om nedgravde tanker på eiendommen. Det er ikke opplyst om skadedyr på eiendommen.Undertegnede takstmann prøver å ha et klart og tydelig språk. Er det formuleringer eller språk i denne rapport som oppfattes uklart, bes jeg kontaktes for mere infomarsjon.

Oppsummering av avvik

Vil du vite mer? Se på rommet eller bygningsdelen senere i rapporten.

Enebolig

TG IU KONSTRUKSJONER SOM IKKE ER UNDERSØKT

Utvendig > Takkonstruksjon/Loft	Gå til side

TG 2 AVVIK SOM KAN KREVE TILTAK

Utvendig > Taktekking	Gå til side
Utvendig > Nedløp og beslag	Gå til side
Utvendig > Balkonger, terrasser og rom under balkonger	Gå til side
Innvendig > Pipe og ildsted	Gå til side
Tekniske installasjoner > Vannledninger	Gå til side
Tekniske installasjoner > Avløpsrør	Gå til side
Tekniske installasjoner > Ventilasjon	Gå til side
Tomteforhold > Terrengforhold	Gå til side
Våtrom > 1.Etasje > Vaskerom > Overflater Gulv	Gå til side
Våtrom > 1.Etasje > Vaskerom > Sluk, membran og tettesjikt	Gå til side
Våtrom > 1.Etasje > Bad > Overflater Gulv	Gå til side
Våtrom > 1.Etasje > Bad > Sluk, membran og tettesjikt	Gå til side
Kjøkken > 1.Etasje > Kjøkken > Overflater og innredning	Gå til side

Tilstandsrapport

ENEBOLIG



Byggeår
2003

Kommentar
Iflg eiendomsdata.

Anvendelse
Bolig

Standard
Boligen har en normal standard.

Vedlikehold
Boligen er normalt vedlikeholdt.

UTVENDIG

TG 2 Taktekking

Punktet må sees i sammenheng med Takkonstruksjon/Loft

Beskrivelse

Tak er tekket med betongtakstein. Etter byggemåte med sløyfer, lekter og undertak.

Vurdering av avvik:

• Mer enn halvparten av forventet brukstid er passert på taktekkingen.
• Mer enn halvparten av forventet brukstid er passert på undertak.

Tak (takkonstruksjon, taktekking og skorstein) er kun observert fra bakkenivå og vurderingen er begrenset av dette. Det er ikke sikkerhetsmessig forsvarlig å bevege seg ut på taket eller observere fra stige. Selv om det ikke er avdekket skader under befaringen, betyr ikke dette at det ikke foreligger skader som en besiktigelse på taket kan avdekke. Vær oppmerksom på denne risikoen. En undersøkelse av taket kan utføres av en fagperson under tilstrekkelige sikkerhetsforhold.»

Konsekvens/tiltak

• Overvåk tilstanden jevnlig. For å få tilstandsgrad 0 eller 1 må tekkingen skiftes ut, men tidspunktet for når dette er nødvendig er vanskelig å si noe om.

TG 2 Nedløp og beslag

Beskrivelse

Takrenner, beslag og nedløp i plastbelagt stål.

Vurdering av avvik:

• Det mangler snøfangere på hele eller deler av taket, men det var ikke krav om dette på byggemeldingstidspunktet.

Konsekvens/tiltak

Det anbefales montering av snøfangere. Resultat av og ikke ha snøfangere er at snø kan rase ned fra tak.

TG 1 Veggkonstruksjon

Beskrivelse

Isolert bindingsverk fra byggeår. Utvendig kledd med stående trepanel. Overflatebehandlet.

TG IU Takkonstruksjon/Loft

Punktet må sees i sammenheng med Taktekking

Beskrivelse

Saltak takkonstruksjon av sperrekonstruksjon.

Det er gjort fuktsøk med Protimeter fuktindikator i innvendig himling på loft. Ingen førhøyede verdier er avdekket.

Vurdering av avvik:

• Hele takkonstruksjonen er gjenbygget. Det er ingen mulighet til vurdering utover alder og observasjoner fra underliggende etg.

Konsekvens/tiltak

• Innhent dokumentasjon, om mulig.

TG 1 Vinduer

Beskrivelse

Isolerglass i treramme. Overflatebehandlet. Kontrollerte vinduer har god åpne- og lukkefunksjon. Det anmerkes at ikke alle vinduer er funksjonstestet.

Forsegling mellom vindusruter med isolerglass vil over tid svekkes slik at risiko for punktering øker med alderen. Det ble ikke registrert eller opplyst om punkterte vindusruter, men det gjøres oppmerksom på at dette kan være vanskelig å konstatere og avhenge av lysforhold, m.m. på befaringspunktet.

Det byttet vindu på soverom og rom brukt som soverom i 2021.

TG 1 Dører

Beskrivelse

Ytterdør i tre. Verandadør i tre med isolerglass.

TG 2 Balkonger, terrasser og rom under balkonger

Beskrivelse

Fra stue er det utgang til en terrasse på ca m2 oppsatt i betong.

Vurdering av avvik:

• Det er avvik:

Noe settningesprekker.

Konsekvens/tiltak

• Tiltak:

Overvåk tildstand.

INNVENDIG

Tilstandsrapport

TG 1 Overflater

Beskrivelse

Boligens rom er preget av parkett og fliser på gulv.
Vegger er med malte plater og fliser.
Himling er med malte plater.

TG 1 Etasjeskille/gulv mot grunn

TG 2 Pipe og ildsted

Beskrivelse

Mursteinspipe med vedovn i stue.

Vurdering av avvik:

• Ildfast plate mangler på gulvet under sotluke/feieluke på pipe.

Konsekvens/tiltak

• Det anbefales å montere ildfast plate under luker på pipe.

TG 1 Innvendige dører

Beskrivelse

Innvendige fyllingsdører.

VÅTROM

1.ETASJE > VASKEROM

TG 1 Overflater vegger og himling

Beskrivelse

Malt plate på vegg og malt plate i tak.

1.ETASJE > VASKEROM

TG 2 Overflater Gulv

Beskrivelse

Gulv har keramiske fliser med varmekabel. Det er målt ca 10 mm høydeforskjell på gulv fra dørterskel til topp slukrist.

Vurdering av avvik:

• Det er påvist at høydeforskjell fra topp slukrist til gulv/synlig topp membran ved dørterskel er mindre enn 25 mm.
• Det er påvist avvik i fallforhold til sluk i forhold til krav i forskrift på byggetidspunktet.

Konsekvens/tiltak

• Et bad med manglende/redusert fall til sluk blir mindre funksjonelt og sikkert for brukeren. Dette kan medføre stående vann på gulvet, vann som ikke ledes effektivt til sluket, økt risiko for at vann renner ut av rommet og redusert sklisikkerhet på gulvet.

Det bemerkes at fall er noe mm under krav. Dette kan medføre at vannsøl utenfor dusjsone ikke renner til sluk. Det er en mulighet for at dette bruker litt tid på og tørke opp. Eventuelt må det tørkes opp.
Selv om fall på gulv har avvik fra krav, kan rommet brukes til hygieniske aktiviteter.

1.ETASJE > VASKEROM

TG 2 Sluk, membran og tettesjikt

Beskrivelse

Plastsluk med klemring. Ukjent membran / tettesjikt.

Vurdering av avvik:

• Det er avvik:

Det foreligger ikke dokumentasjon på oppbygging av baderomsgulv. Hvordan dette og eventuelt membranløsninger er utført er ukjent.

Konsekvens/tiltak

• Tiltak:

Det er viktig å merke seg at levetiden til en membran varierer basert på kvalitet, installasjon og bruk. Eldre membraner kan bli sprø og sprekke opp, noe som fører til at de mister sin vanntettende funksjon. Dette kan resultere i vannlekkasjer. Overvåk tildstand.

1.ETASJE > VASKEROM

TG 1 Sanitærutstyr og innredning

Beskrivelse

Vaskeromsinnredning bestående av benkeplate med blandebatteri og kum og opplegg for vaskemaskin.

1.ETASJE > VASKEROM

TG 1 Ventilasjon

Beskrivelse

Mekanisk luftbehandling med vifte i vegg.

1.ETASJE > VASKEROM

TG 0 Tilliggende konstruksjoner våtrom

Beskrivelse

Det er tatt hull i vegg

Det er målt etter fukt med Protimeter fuktindikator med hammerelektrode.
Protimeter fuktindikator kan ikke måle fuktprosent under 6,8%.
Målinger her er under dette og fuktmåling har gode lave verdier.

Treverk skal ha fuktinnhold lavere enn 15 vektprosent. I treverk med fuktighet over 17 vektprosent øker faren for råte og muggsoppvekst dramatisk. Hvis fuktinnholdet ligger over 20 vektprosent, er allerede muggsoppen dannet. Fibermetningsgrad for treverk er 28 vektprosent

1.ETASJE > BAD

Generell

Beskrivelse

Tilstandsrapport

Det opplyses at når bad ble pusset opp i 2020. ble det lagt ny membran på bad og vaskerom, sluket på vaskerommet ble også flyttet (veggen ble flyttet litt inn på soverommet for å få bedre plass på vaskerom). Så nye våtromsplater og membran på bad, og ny membran og sluk på vaskerom. Utført av min far med over 40års erfaring som murer/flislegger/betongarbeidet, rørarbeidet utført av familievenn som er faglært rørlegger.

Flisene på badet ble pigget bort og så lagt nye, våtromsplater på vegg og nye fliser på veggene.

1.ETASJE > BAD

TG 1 Overflater vegger og himling

Beskrivelse

Keramiske fliser på vegg og malt plate i tak.

1.ETASJE > BAD

TG 2 Overflater Gulv

Beskrivelse

Gulv har keramiske fliser med varmekabel.

Vurdering av avvik:

• Det er påvist at høydeforskjell fra topp slukrist til gulv/synlig topp membran ved dørterskel er mindre enn 25 mm.
• Det er påvist avvik i fallforhold til sluk i forhold til krav i forskrift på byggetidspunktet.

Konsekvens/tiltak

• Et bad med manglende/redusert fall til sluk blir mindre funksjonelt og sikkert for brukeren. Dette kan medføre stående vann på gulvet, vann som ikke ledes effektivt til sluket, økt risiko for at vann renner ut av rommet og redusert sklisikkerhet på gulvet.

Det bemerkes at fall er noe mm under krav. Dette kan medføre at vannsøl utenfor dusjsone ikke renner til sluk. Det er en mulighet for at dette bruker litt tid på og tørke opp. Eventuelt må det tørkes opp. Selv om fall på gulv har avvik fra krav, kan rommet brukes til hygieniske aktiviteter.

1.ETASJE > BAD

TG 2 Sluk, membran og tettesjikt

Beskrivelse

Plastsluk med klemring. Membran er vurdert utifra alder.

Vurdering av avvik:

• Det er avvik:

Det foreligger ikke dokumentasjon på oppbygging av baderomsgulv. Hvordan dette og eventuelt membranløsninger er utført er ukjent.

Konsekvens/tiltak

• Tiltak:

Overvåk tildstand.

1.ETASJE > BAD

TG 1 Sanitærutstyr og innredning

Beskrivelse

Baderomsinnredning består av dusjnisje, servant med underskap, wc

1.ETASJE > BAD

TG 1 Ventilasjon

Beskrivelse

Mekanisk luftbehandling med vifte i vegg.

1.ETASJE > BAD

TG 0 Tilliggende konstruksjoner våtrom

Beskrivelse

Det er tatt hull i vegg

Det er målt etter fukt med Protimeter fuktindikator med hammerelektrode.
Protimeter fuktindikator kan ikke måle fuktprosent under 6,8%. Målinger her er under dette og fuktmåling har gode lave verdier.

Treverk skal ha fuktinnhold lavere enn 15 vektprosent. I treverk med fuktighet over 17 vektprosent øker faren for råte og muggsoppvekst dramatisk. Hvis fuktinnholdet ligger over 20 vektprosent, er allerede muggsoppen dannet. Fibermetningsgrad for treverk er 28 vektprosent

KJØKKEN

1.ETASJE > KJØKKEN

TG 2 Overflater og innredning

Beskrivelse

Kjøkkeninnredning med glatte fronter. Laminat benkeplate med nedfelt vaskekum med et håndsgrep blandebatteri. Integrert platetopp, komfyr, oppvaskmaskin og kombinert kjøl/frys. Kjøkken ventilator. Kjøkkenøy.

Vurdering av avvik:

• Det er ikke montert komfyrvakt i kjøkkenet som er krav på dette kjøkkenet ut ifra alder.

Konsekvens/tiltak

• Komfyrvakt må monteres.

1.ETASJE > KJØKKEN

TG 1 Avtrekk

Beskrivelse

Kjøkkenventilator med avtrekk.

TEKNISKE INSTALLASJONER

TG 2 Vannledninger

Beskrivelse

Boligen har rør i rør system. Besiktiget i rørskap

Vurdering av avvik:

Tilstandsrapport

• Vurdering er basert på alder. Tilstandsgrad 2 gis med bakgrunn i at mer enn halvparten av forventet brukstid for skjulte røranlegg er passert. Det er nå ingen symptomer på funksjonssvekkelse, men vær oppmerksom på at dette er en risikokonstruksjon.

Det er ikke opplyst om pålegg, funksjonsfeil eller andre mangler ved anlegget.
På generell basis anbefales kontroll ved hjelp av fagfolk. TG er i all hovedsak satt ut fra alder og på bakgrunn av at utvendig ledningsnett (stikkledninger) og innvendig ledningsnett (bunnledninger) er svært sammensatt. Noen elementer har begrenset levetid og TG er gitt ut fra generell vurdering. Takstmann er ikke VVS fagmann og kontrollen er meget begrenset. Kontakt kommune eller rørlegger for nærmere info / kontroll av anlegget og inspeksjon med rør kamera.

Konsekvens/tiltak
• Overvåk tilstanden jevnlig. For å få tilstandsgrad 0 eller 1 må røranlegget skiftes ut, men tidspunktet for når dette er nødvendig er vanskelig å si noe om. Ved renovering, påse at røranlegget dokumenteres av fagperson.

Historikk på anlegget er ukjent. Det foreligger ikke dokumentasjon på anlegget eller utført arbied. Anbefaler kontroll/gjennomgang fra autorisert rørlegger, samt utbedringer ihht. avvik som avdekkes. Gamle rørledninger kan over tid gi økt risiko for lekkasjer, redusert vannkvalitet og behov for reparasjon eller utskifting.

TG 2 Avløpsrør

Beskrivelse
Synlige avløpsrør i pvc plast.

Vurdering av avvik:
• Vurdering er basert på alder. Tilstandsgrad 2 gis med bakgrunn i at mer enn halvparten av forventet brukstid for skjulte røranlegg er passert. Det er nå ingen symptomer på funksjonssvekkelse, men vær oppmerksom på at dette er en risikokonstruksjon.

Det er ikke opplyst om pålegg, funksjonsfeil eller andre mangler ved anlegget.
På generell basis anbefales kontroll ved hjelp av fagfolk. TG er i all hovedsak satt ut fra alder og på bakgrunn av at utvendig ledningsnett (stikkledninger) og innvendig ledningsnett (bunnledninger) er svært sammensatt. Noen elementer har begrenset levetid og TG er gitt ut fra generell vurdering. Takstmann er ikke VVS fagmann og kontrollen er meget begrenset. Kontakt kommune eller rørlegger for nærmere info / kontroll av anlegget, eventuelt inspeksjon av rør kamera.
Utlufting med duro ventil i underskap kjøkken.

Konsekvens/tiltak
• Overvåk tilstanden jevnlig. For å få tilstandsgrad 0 eller 1 må røranlegget skiftes ut, men tidspunktet for når dette er nødvendig er vanskelig å si noe om. Ved renovering, påse at røranlegget dokumenteres av fagperson.

Historikk på anlegget er ukjent. Det foreligger ikke dokumentasjon på anlegget eller utført arbied. Anbefaler kontroll/gjennomgang fra autorisert rørlegger, samt utbedringer ihht. avvik som avdekkes. Gamle avløpsrør kan medføre større risiko for lekkasjer, tette rør og uønsket lukt, og det kan på sikt føre til behov for utskifting eller reparasjon.

TG 2 Ventilasjon

Beskrivelse
Boligen har mekanisk- og naturlig luftbehandling. Ventiler i vegg. Mekanisk luftbehadling på bad og kjøkken.

Vurdering av avvik:
• Det er avvik:

Det er mangelfull ventilasjon på ett eller flere rom i forhold til bruksbelastning.

Konsekvens/tiltak
• Tiltak:

Luftbehandlingen bør forbedres for å sikre tilstrekkelig ventilasjon i alle rom i henhold til bruksbelastning. Mangelfull ventilasjon kan føre til dårlig inneklima, økt fuktbelastning

TG 1 Varmtvannstank

Beskrivelse
Vvb på ca 200l

Elektrisk anlegg

Dette er en forenklet kontroll begrenset til de spørsmål og undersøkelser som forskrift til avhendingslova (tryggere bolighandel) § 2-18 inneholder. Dette kan ikke sammenlignes med en kontroll utført av offentlig myndighet (Det lokale eltilsyn) eller registrert elektrovirksomhet, og en bygningssakkyndig har verken kompetanse eller lov til å foreta en slik kontroll.

Tilstanden er vurdert ut fra den forenklede og begrensede kontrollen som forskriften inneholder. El-anlegget kan ha feil og mangler som en slik forenklet undersøkelse ikke vil avdekke. Vær derfor oppmerksom på denne risikoen, og søk videre veiledning eller få en fullstendig kontroll utført av registrert elektrovirksomhet.

Beskrivelse
32 amp hovedsikring med underkurser. Automatsikringer.

1. Foreligger det eltilsynsrapport de siste 5 år, og det er ikke foretatt arbeid på anlegget etter denne, utenom retting av eventuelle avvik i eltilsynsrapport (dvs en el-tilsynsrapport uten avvik)?
   Nei

Spørsmål til eier

2. Er alle elektriske arbeider/anlegg i boligen utført av en registrert elektroinstallasjonsvirksomhet?
   Ukjent Alt som er utført i eiers tid opplyses utført av godkjent elektrikker firma. Hva som er utført før dette er ukjent.

3. Er det elektriske anlegget utført eller er det foretatt tilleggsarbeider på det elektriske anlegget etter 1.1.1999?
   Ukjent

4. Foreligger det kontrollrapport fra offentlig myndighet – Det Lokale Eltilsyn (DLE) eller eventuelt andre tilsvarende kontrollinstanser med avvik som ikke er utbedret eller kontrollen er over 5 år?
   Nei

5. Forekommer det ofte at sikringene løses ut?
   Nei

6. Har det vært brann, branntilløp eller varmgang (for eksempel

Tilstandsrapport

termiske skader på deksler, kontaktpunkter eller lignende) i boligens elektriske anlegg?
Nei

Generelt om anlegget

7. Er det tegn til at det har vært termiske skader (tegn på varmgang) på kabler, brytere, downlights, stikkontakter og elektrisk utstyr? Sjekk samtidig tilstanden på elektrisk tilkobling av varmtvannsbereder, jamfør eget punkt under varmtvannstank
Nei

8. Er der synlig defekter på kabler eller er disse ikke tilstrekkelig festet?
Nei

Inntak og sikringsskap

9. Er det tegn på at kabelinnføringer og hull i inntak og sikringsskap ikke er tette, så langt dette er mulig å sjekke uten å fjerne kapslinger?
Nei

10. Finnes det kursfortegnelse, og er den i samsvar med antall sikringer?
Ja

11. Foreta en helhetsvurdering av det elektriske anlegget, dets alder, allmenne tilstand og fare for liv og helse. Bør det elektriske anlegget ha en utvidet el-kontroll?
Ja Dette er en forenklet kontroll begrenset til de spørsmål og undersøkelser som forskrift til avhendingslova (tryggere bolighandel) § 2-18 inneholder. Dette kan ikke sammenlignes med en kontroll utført av offentlig myndighet (Det lokale eltilsyn) eller registrert elektrovirksomhet, og en bygningssakkyndig har verken kompetanse eller lov til å foreta en slik kontroll. Tilstandsgraden er vurdert ut fra den forenklede og begrensede kontrollen som forskriften inneholder. El-anlegget kan ha feil og mangler som en slik forenklet undersøkelse ikke vil avdekke. Vær derfor oppmerksom på denne risikoen, og søk videre veiledning eller få en fullstendig kontroll utført av registrert elektrovirksomhet. På grunnlag av alder og tildstand anbefales det en el-sjekk av denne boligen ved salg.



TOMTEFORHOLD

Byggegrunn

Beskrivelse

Bygningen står på faste masser / fjell. Opplysninger om grunn er antagelser. Det presiseres at det ikke er foretatt noen geoteknisk undersøkelse. Det er derfor svært begrensede muligheter for kontroll av byggegrunn og stabilitet i masser.

TG 1 Fuktsikring og drenering

Beskrivelse

Drenering fra byggeår.

TG 1 Grunnmur og fundamenter

Beskrivelse

Boligen er fundamentert på støpt og isolert betong såle.

TG 2 Terrengforhold

Beskrivelse

Noe terrengfall mot bygningen.

Vurdering av avvik:

• Det er påvist dårlig fall eller flatt terreng inn mot grunnmur og dermed muligheter for større vannansamlinger.

Konsekvens/tiltak

• Andre tiltak:

Overvåk tildstand og iversett tiltak iht avdekket avvik.

TG 1 Utvendige vann- og avløpsledninger

Beskrivelse

Utvendige vann- og avløpsledninger er nedgrav og av naturlige årsaker ikke sjekket. Det er ikke opplyst om pålegg, funksjonsfeil eller andre mangler ved anlegget.
På generell basis anbefales kontroll ved hjelp av fagfolk. TG er i all hovedsak satt ut fra alder og på bakgrunn av at utvendig ledningsnett (stikkledninger) og innvendig ledningsnett (bunnledninger) er svært sammensatt. Noen elementer har begrenset levetid og TG er gitt ut fra generell vurdering. Kontakt kommune eller rørlegger for nærmere info / kontroll av anlegget, eventuelt inspeksjon av rør kamera.

Arealer, byggetegninger og brannceller

Standard gjeldende fra 01.01.2024

Arealmålinger og arealoppsett er basert på Norsk standard 3940:2023 Areal- og volum-beregninger av bygninger. Arealet gjelder for tidspunktet da boligen ble målt


Hva er måleverdig areal?

Arealet i rommet må ha minst 1,90 m fri høyde over gulvet og minst bredde på 0,60 m. Et loft med skråtak vil for eksempel bare få registrert målbart areal der høyden er minst 1,90 m og bredden minst 0,60 m.Rommet må ha dør eller luke, og gangbart gulv.

Hva er bruksareal?

BRA = BRA-i + BRA-e + BRA-b

Bruksarealet for bygningen er bruttoarealet minus arealet som opptas av yttervegger.

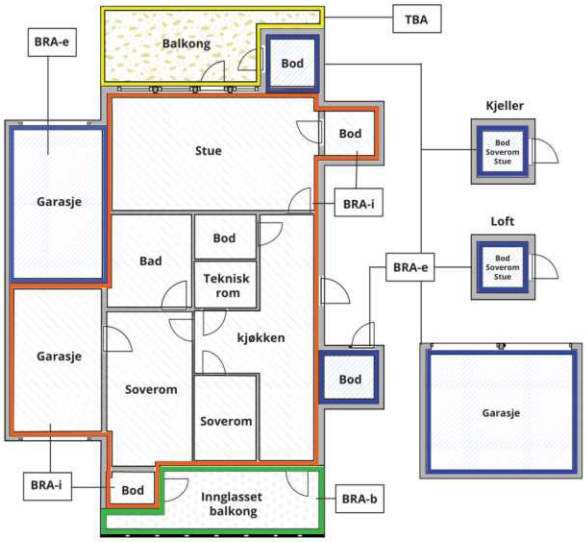



Carport og/eller garasjeplass i felles garasjeanlegg er ikke måleverdig areal

Internt bruksareal **(BRA-i)**	Arealet innenfor boenheten(e)
Eksternt bruksareal **(BRA-e)**	Arealet av alle rom utenfor boenheten(e) og som tilhører denne, slik som for eksempel boder
Innglasset balkong mv **(BRA-b)**	Arealet av innglasset balkong, veranda eller altan når denne er tilknyttet boenheten(e)
Terrasse- og balkongareal **(TBA)**	Arealet av terrasser, åpne balkonger og åpen altan tilknyttet boenheten(e)
Gulvareal **(GUA)**	Er sum av BRA (bruksareal) og ALH (areal med lav takhøyde). Areal med lav takhøyde (ALH) er ikke måleverdig areal, som skyldes skråtak og lav himlingshøyde. GUA kan opplyses i markedsføring der det er aktuelt for den konkrete boligen og kun sammen med BRA-i, for eksempel der gulvflaten har en verdi og har funksjon ved møblering og bruk av rommene. Ikke innredet areal som kaldloft, måles og oppgis normalt ikke.

Arealet kan ikke alltid fastsettes nøyaktig

Areal kan være komplisert eller umulig å måle opp nøyaktig fordi det er vanskelig å fastslå tykkelsen på innervegger, skjevheter i og utforming av bygningskonstruksjoner som karnapp, buer og vinkler som ikke er rette, åpne rom over flere etasjer og så videre.

Eiendommens markedsverdi kan ikke baseres på en matematisk beregning basert på antall kvadratmeter opplyst i rapporten. Opplysninger om areal kan altså ikke alene benyttes for å beregne eiendommens verdi.

Den bygningssakkyndige kan avdekke eventuelle bruksendringer og avvik i branncelleinndeling

Den bygningssakkyndige ser på byggetegninger hvis de er tilgjengelige og dette er en del av oppdraget,og vurderer bruken av boligen opp mot tegningene. Hvis den bygningssakkyndig avdekker at en bolig ikke ser ut til å være delt opp i brannceller etter kravene i byggteknisk forskrift på befaringstidspunktet, skal det opplyses om dette.

Reglene om bruksendring og brannceller kan være kompliserte. Søk videre faglige råd om rapporten ikke gir deg svar. Den bygningssakkyndige kan ikke vurdere og svare på alle spørsmål, og kan heller ikke vite om kommunen kan gi unntak for kravene som gjelder. Vil du vite mer?

Om brannceller

En branncelle er hele eller avgrensede deler av en bygning hvor en brann fritt kan utvikle seg uten at den kan spre seg til andre bygninger eller andre deler av bygningen i løpet av en fastsatt tid.

Om bruksendring

Bruksendring er å endre bruken av et rom fra en tillatt bruk til en annen. Dette kan kreve søknad og tillatelse, for eksempel hvis du endrer et rom fra bod til soverom eller arbeidsrom,eller hvis du endrer en bolig til to separate boliger.

Rom for varig opphold har krav til takhøyde, romstørrelse,rømningsvei og lysforhold som må være oppfylt. Du kan søke kommunen om unntak for kravene, men kan ikke regne med å få unntak for krav som går på helse og sikkerhet, for eksempel krav til rømningsvei.

Bruksendring som krever godkjenning, og som ikke er søkt bruksendret, er ulovlig. Kommunen kan etter plan- og bygningsloven kapittel 32 forfølge overtredelser. Kommunen kan pålegge deg å avslutte den ulovlige bruken, eventuelt å rette eller tilbakeføre rommet til godkjent bruk.

Arealer

Enebolig

	Bruksareal BRA m²				
Etasje	**Internt bruksareal (BRA-i)**	**Eksternt bruksareal (BRA-e)**	**Innglasset balkong (BRA-b)**	**SUM**	**Terrasse- og balkongareal (TBA)**
1.Etasje	80	5		85	15
SUM	**80**	**5**			**15**
SUM BRA	**85**				

Romfordeling

Etasje	Internt bruksareal (BRA-i)	Eksternt bruksareal (BRA-e)	Innglasset balkong (BRA-b)
1.Etasje	Entré, soverom, vaskerom, bad, kjøkken, rom brukt som soverom.	Bod	

Kommentar

TBA konstruksjon er større, resten vurderes som gangvei.

Lovlighet

Byggetegninger

Det foreligger godkjente og byggemeldte tegninger, men det er avvik fra disse.

Kommentar: Kjøkken er flyttet til stue og det er etablert et ekstra soverom. Dette er ikke byggemeldt eller omsøkt. Vegg til vaskerom er flyttet noe.

Nyere håndverkstjenester

Er det ifølge eier utført håndverkstjenester på boligen siste 5 år? ☑ Ja ☐ Nei

Kommentar: Det opplyses at det er satt inn nye vinduer på soverommene og rom brukt som soverom i august/september 2021. Dette kan dokumenteres med faktura.

Befarings - og eiendomsopplysninger

Befaring

Dato	Til stede	Rolle
21.4.2026	Sigurd Grydeland	Takstingeniør

Matrikkeldata

Kommune	gnr.	bnr.	fnr.	snr.	Areal	Kilde	Eieforhold
3107 FREDRIKSTAD	112	636		0	478.2 m²	BEREGNET AREAL (Ambita)	Ikke relevant

Adresse
Jadaberget 14B

Hjemmelshaver
Haviken Martine

Eiendomsopplysninger

Adkomstvei

Eiendommen har adkomst via offentlig vei eller gate.

Tilknytning vann

Eiendommen er tilknyttet offentlig vannforsyning via private stikkledninger.

Tilknytning avløp

Eiendommen er tilknyttet offentlig avløpsnett via private stikkledninger.

Tinglyste/andre forhold

Alle opplysninger om hva som er gjort av oppgradering/ påbyggning/ modernisering av boligen, hvem som har utført arbeidet, samt alle opplysninger om når dette er gjort, er fra eier.
Alle opplysninger om produktnavn samt merke er fra eier. Det er ikke fremvist produkblad.

Utbredelse av skjeggkre er stadig økende. Med hensyn til den store spredningsevnen skjeggkre har på grunn av omfattende varetransport og reisevirksomhet, anslås det at man kan forvente å finne skjeggkre i en stor andel av den norske bygningsmassen. Skjeggkre sprer seg til dels uavhengig av bygningsmessige svakheter og kan være vanskelige å oppdage. Det innebærer at man må gjøre regning med forekomster av skjeggkre i norske boliger og fritidsboliger. Det ble ikke opplyst eller påvst skjeggkre under befaring.

Boligen med bad og vaskerom er pusset opp i 2020. Dette er utført som egeninnsats.

Kilder og vedlegg

Dokumenter

Beskrivelse	Dato	Kommentar	Status	Sider	Vedlagt
Del med takstmann	26.04.2026		Gjennomgått		Nei

Revisjoner

Versjon	Ny versjon	Kommentar
1	27.04.2026	

For gyldighet på rapporten se forside

Tilstandsrapportens avgrensninger

STRUKTUR•REFERANSENIVÅ•TILSTANDSGRADER

• Rapporten er basert på innholdskrav i Forskrift til avhendingslova (tryggere bolighandel). Formålet er å gi en tilstandsanalyse til bruk for den som bestiller og/eller i et salg til forbruker, og ikke for andre tredjeparter. Rapportens struktur, metode og begrepsbruk følger i hovedsak Norsk Standard NS 3600:2018 (Teknisk tilstandsanalyse ved omsetning av bolig), samt Takstbransjens retningslinjer for arealmåling når det gjelder fordeling mellom P-areal og S-areal.
• Tilbakeholdt eller uriktig informasjon som har betydning for vurderingen, er ikke bygningssakkyndiges ansvar. Rapporten beskriver avvik, altså en tilstand som er dårligere enn referansenivået. Rapporten framhever normalt ikke positive sider ved boligen ut over det som fremgår av tilstandsgradene.
• Tilstanden angis i rapporten og gir uttrykk for en gitt forventet tilstand blant annet vurdert ut fra alder og normal bruk slik:

i)**Tilstandsgrad 0, TG0:**Ingen avvik eller skader. I tillegg må bygningsdelen være tilnærmet ny, mindre enn 5 år, og det foreligger dokumentasjon på faglig god utførelse.

ii)**Tilstandsgrad 1, TG1:**Mindre avvik. Normal slitasje. Strakstiltak ikke nødvendig. TG1 kan gis når bygningsdelen er tilnærmet ny og det ikke foreligger dokumentasjon på faglig god utførelse.

iii)**Tilstandsgrad 2, TG2:**Vesentlige avvik, og mindre avvik som etter NS 3600 gir TG 2, men som ikke nødvendigvis krever umiddelbare tiltak. Konstruksjonen har normalt enten feil utførelse, en skade eller symptomer på skade, sterk slitasje eller nedsatt funksjon. Vedlikehold eller tiltak trengs i nær fremtid, det er grunn til å varsle fare for skader på grunn av alder eller overvåke spesielt på grunn av fare for større skade eller følgeskade. For skjulte konstruksjoner vil alder i seg selv være et symptom som kan gi TG2. For synlige konstruksjoner kan alder sammen med andre symptomer og momenter gi TG2. Avvik under TG2 kan gis sjablongmessig anslag.

iv)**Tilstandsgrad 3, TG3:**Store eller alvorlige avvik. Kraftige symptomer på forhold som man må regne med trenger utbedring straks eller innen kort tid. Påvist funksjonssvikt eller sammenbrudd. Avvik under TG3 skal gis sjablongmessig anslag.

v)**Tilstandsgrad TGiU:**Ikke undersøkt/ikke tilgjengelig for undersøkelse.

• Ved TG0 og TG1 gis det normalt ingen begrunnelse for valg av tilstandsgrad, fordi bygningen eller bygningsdelen da bare har normal slitasje. For anbefalte tiltak ved TG2 og TG3 må bruker av rapporten vurdere om tiltakene er nødvendige og lønnsomme. Hva det vil koste å utbedre rom eller bygningsdeler er et sjablongmessig anslag basert på registrert avvik og angitte tiltak i rapporten. Anslaget er gitt på generelt grunnlag og basert på erfaringstall i fem intervaller, og kan ikke forveksles med en konkret vurdering og tilbud fra en entreprenør eller håndverker. Det må eventuelt innhentes tilbud for en nærmere undersøkelse, og konkret og nøyaktig vurdering av utbedringskostnad. Kostnader til ikke oppdagede avvik/utbedringer/feil kan forekomme. Utbedringskostnad avhenger av personlige preferanser og markedspris på materialer og tjenesteyter.

PRESISERINGER

• Avvik vurderes ut fra tekniske forskrifter på godkjenningstidspunktet for bygget. Noen bygningsdeler vurderes etter gjeldende teknisk forskrift på befaringstidspunktet. Dette gjelder blant annet:

i) Bad, vaskerom (våtrom)

ii) Forhold rundt brann, rømming, sikkerhet, for eksempel rekkverkshøyder/åpninger, ulovlige bruksendringer, brannceller mv.

• For skjulte konstruksjoner slik som vann og avløp uten dokumentasjon, er kvalitet og alder vurdert.

• Fastmonterte installasjoner, for eksempel innfelt belysning (downlights), demonteres ikke for å sjekke dampsperren bak. Dette av hensyn til bygningssakkyndiges kompetanse og risikoen for skade.

•Kontroll av fukt i konstruksjonen ved hulltaking i bad og vaskerom (våtrom), rom under terreng (kjelleretasje, underetasje og sokkeletasje) eller andre bygningsdeler skjer etter eiers aksept. Hulltaking av våtrom og rom under terreng kan unntaksvis unnlates, se Forskrift til Avhendingsloven.

• Kontroll av romfunksjoner for P-ROM utføres kun når det ikke foreligger godkjente og byggemeldte tegninger, eller når tegninger ikke stemmer med dagens bruk.

• Bygningssakkyndig gir en forenklet vurdering av branntekniske forhold og elektriske installasjoner i boligen dersom det er mer enn fem år siden sist boligen hadde el-tilsyn. Bygningssakkyndig kan anbefale å konsultere offentlige myndigheter eller kvalifisert elektrofaglig fagperson ved behov for grundigere undersøkelser.

TILLEGGSUNDERSØKELSER

Etter avtale kan tilstandsanalysen utvides til også å omfatte tilleggsundersøkelser utover minimumskravet i forskriften.

BEFARINGEN

Rapporten gir en vurdering av byggverk og bygningsdeler som bygningssakkyndig har observert, og som fremkommer av Forskrift til avhendingsloven. Rapporten er likevel ingen garanti for at det ikke kan finnes skjulte feil, skader og mangler. NS 3600:2018 (Teknisk tilstandsanalyse ved omsetning av bolig) har undersøkelsesnivå fra 1 til 3, der undersøkelsesnivå 1 er det laveste og baseres på visuell observasjon. Rapporten baseres på undersøkelsesnivå 1 med få unntak (våtrom og rom under terreng). I praksis betyr dette at gjennomføringen av befaringen begrenses som følger:

• Det utføres kun visuelle observasjoner på tilgjengelige flater uten fysiske inngrep (f.eks. riving).

• Flater som er skjult av snø eller på annen måte ikke er tilgjengelig eller skjult, blir ikke kontrollert. Det foretas ikke funksjonsprøving av bygningsdeler, som isolasjon, piper, ventilasjon, el. anlegg, osv.

• Det gis ingen vurdering av boligens tilbehør, hvite- og brunevarer og annet inventar. Dette gjelder også integrert tilbehør.

• Inspisering av yttertak er basert på det som er synlig, normalt på innsiden fra loftet og utvendig fra stige/bakkenivå. Befaring av tak må være sikkerhetsmessig forsvarlig for å kunne gjennomføres.

Tilstandsrapportens avgrensninger

• Stikkprøvetakninger er utvalgt tilfeldig og kan innebære kontroll under overflaten med spiss redskap eller lignende.

UTTRYKK OG DEFINISJONER

• Tilstand: Byggverkets eller bygningsdelens tekniske, funksjonelle eller estetiske status på et gitt tidspunkt.

• Symptom: Observerbart forhold som gir indikasjon på hvilken tilstand et byggverk eller en bygningsdel befinner seg i. Benyttes ved beskrivelse av avvik.

• Skadegjørere: Zoologiske eller biologiske skadegjørere, i hovedsak råte, sopp og skadedyr.

• Fuktsøk: Overflatesøk med egnet søkeutstyr (fuktindikator) eller visuelle observasjoner.

• Fuktmåling: Måling av fuktinnhold i materiale eller i bakenforliggende konstruksjon ved bruk av egnet måleutstyr (blant annet hammerelektrode og pigger).

• Utvidet fuktsøk (hulltaking): Boring av hull for inspeksjon og fuktmåling i risikoutsatte konstruksjoner, primært i tilstøtende vegger til bad, utforede kjellervegger og eventuelt i oppforede kjellergulv.

• Normal slitasjegrad: Forventet nedsliting av materiale i overflaten som er basert på enkle visuelle observasjoner. Kan vurderes sammen med bygningsdelens alder.

• Forventet gjenværende brukstid: Anslått tid et byggverk eller en del av et byggverk fortsatt vil være tjenlig for sitt formål (NS3600, Termer og definisjoner punkt 3.9)

AREALBEREGNING FOR BOENHETER

• Areal fastsettes etter Forskrift til avhendingsloven og Norsk Standard 3940 Areal- og volum-beregninger av bygninger fra 2023.

• Areal oppgis i hele kvadratmeter i rapporten, og gjelder for det tidspunkt oppmålingen fant sted.

• Bruksareal (BRA) er det måleverdige arealet som er innenfor omsluttede vegger målt i gulvhøyde (bruttoareal minus arealet som opptas av yttervegger). I tillegg til gulvhøyde gjelder regler om fri bredde for at arealet skal være måleverdig, med betydning for BRA av for eksempel loft med skråtak. BRA består av internt bruksareal (BRA-i), eksternt bruksareal (BRA-e) og innglasset balkong mv (BRA-b). Terrasse- og balkongareal (TBA) opplyses der tilstandsrapporten skal benyttes i boligomsetningen og der det er aktuelt. I tillegg kan gulvareal (GUA) og areal med lav takhøyde (ALH) opplyses sammen med BRA der det er aktuelt og en del av oppdraget. Rom skal ha atkomst og gangbart gulv for å kunne regnes som BRA/måleverdig areal.

• Arealet måles og oppgis dersom arealet oppfyller krav til måleverdighet, slik som at arealet må ha minst en bredde på 0,6m og minst en høyde på 1,9 m osv. Et rom kan være i strid med teknisk forskrift og mangle godkjennelse hos kommunen for den aktuelle bruken, uten at dette får betydning for om arealet måles og oppgis i tilstandsrapporten. Når arealet måles tas det ikke hensyn til om arealet er lovlig oppført eller om bruken er lovlig, bruksendringer, lysforhold eller andre sikkerhetsmangler.

• Eiendommens markedsverdi kan ikke baseres på en ren matematisk beregning i forhold til antall kvadratmeter opplyst i rapporten. Opplysninger om areal kan altså ikke alene benyttes for beregning av eiendommens verdi.

• Rom som ligger utenfor boenheten, men som eier har påvist og/eller opplyst at tilhører boenheten, er oppmålt og inkludert i BRA-e. Det er ikke fremvist dokumentasjon på at rommet tilhører boenheten, med mindre dette er angitt særskilt. Rom utenfor boenheten kan omdisponeres av borettslaget/sameiet og dette kan påvirke boligens BRA. Vær oppmerksom på at NS 3940:2023 og eierseksjonsloven har ulik definisjon av fellesareal. Ved arealmåling gjelder NS 3940:2023 som definerer fellesareal slik: “Delen av bygning som brukes av to eller flere bruksenheter eller til bygningens forvaltning, drift eller vedlikehold.

• Se øvrig informasjon om areal i rapporten, Norsk Standard 3940 (2012 og 2023) og veiledningen til disse.

PERSONVERN

iVerdi AS, bygningssakkyndig og takstforetaket behandler person-opplysninger som bygningssakkyndig trenger for å kunne utarbeide rapporten. Personvernerklæring med informasjon om bruk av personopplysninger og dine rettigheter finner du her Personvernerklæring - iVerdi

DELING AV PERSONOPPLYSNINGER FOR TRYGGERE BOLIGHANDEL OG MULIG RESERVASJON

Norsk takst og deres samarbeidspartnere benytter personopplysninger fra rapporten for analyse- og statistikkformål, samt utvikling og drift av produkter og tjenester for takstbransjen og andre aktører i bolig-omsetningen. Les mer om dette og hvordan du kan reservere deg på https://www.norsktakst.no/norsk/om-norsk-takst/personvernerklaering/reservasjon/

Vendu lager en boliganalyse basert på opplysninger fra rapporten. Les mer om dette og hvordan du kan reservere deg her: https://samtykke.vendu.no/EK1131

KLAGEORDNING FOR FORBRUKERE

Er du som forbruker misfornøyd med bygningssakkyndiges arbeid eller

Tilstandsrapportens avgrensninger

opptreden ved taksering av bolig eller fritidshus, se
www.takstklagenemnd.no for mer informasjon

EGENERKLÆRINGSSKJEMA

Dato: 27.04.2026

Til orientering vil dette skjema være en del av salgsoppgaven

Meglerfirma	PrivatMegleren Fredrikstad	Oppdragsnr.	108260113
Addresse	Jadaberget 14B		
Postnr.	1628	Sted	ENGELSVIKEN
Selgers navn	Martine Haviken		

SPØRSMÅL FOR ALLE TYPER EIENDOMMER (spørsmål som besvares med «Ja», skal beskrives nærmere i «Beskrivelse»)

Innledende informasjon om salg av boligen

Er det dødsbo?

☑ Nei ☐ Ja

Salg ved fullmakt?

☑ Nei ☐ Ja

Har du kjennskap til eiendommen?

☐ Nei ☑ Ja

Når kjøpte du boligen?

15.10.2019

Hvor lenge har du bodd i boligen?:

6,5 år

Har du bodd i boligen siste 12 mnd?

☐ Nei ☑ Ja

I hvilket forsikringsselskap har du tegnet villa/husforsikring?:

Storebrand

Polise/avtalenr.:

3355880

Våtrom

1. Kjenner du til om det er feil ved våtrom, for eksempel sprekker, lekkasje, råte, lukt eller soppskader?

☑ Nei ☐ Ja

2. Kjenner du til om det er utført arbeid på våtrom?

☐ Nei ☑ Ja, kun av faglært ☐ Ja, både av faglært og ufaglært ☐ Ja, kun av ufaglært

Beskriv hva som er utført av faglært, og av hvem:

Totalrenovert bad, flislagt gulv og vegger, ny baderomsinnredning, nytt vegghengt toalett, ny dusjnisje. Lagt ny membran, våtromsplater.På vaskerom ble veggen flyttet ca 60cm, ble lagt ny membran og nytt sluk.

Har du dokumenter fra de som utførte arbeidet som viser eller beskriver hva som ble utført, og av hvem?

☑ Nei ☐ Ja

Forklar

Pappa med 40 års erfaring som murer/flislegger/betongarbeider.Familievenn som er faglært rørlegger.

3. Ble det lagt nytt tettesjikt/membran?

☐ Nei ☑ Ja

Beskriv arbeidet som er utført:

lagt ny membran på bad og vaskerom ifm oppussing

4. Ble sluk skiftet?

☐ Nei ☑ Ja

Beskriv arbeidet som er utført:

sluk på vaskerom ble skiftet

5. Har det blitt utført elektriske arbeider på våtrom, som for eksempel nye varmekabler, nytt el uttak eller liknende?

☑ Nei ☐ Ja, kun av faglært ☐ Ja, både av faglært og ufaglært ☐ Ja, kun av ufaglært

Vann/Avløp/Rør

6. Kjenner du til om det er feil på vann/avløp, herunder rørbrudd?

☑ Nei ☐ Ja

7. Kjenner du til om det har vært tilbakeslag, tett sluk eller lignende?

☑ Nei ☐ Ja

8. Kjenner du til om det har vært utført arbeider på vann/avløp/rør?

☐ Nei ☑ Ja, kun av faglært ☐ Ja, både av faglært ☐ Ja, kun av ufaglært

og
ufaglært

Beskriv hva som er utført av faglært, og av hvem:

Nytt røropplegg ifm at kjøkkenet ble flyttet til stue. Nytt sluk på vaskerom.

Har du dokumenter fra de som utførte arbeidet som viser eller beskriver hva som ble utført, og av hvem?

☑ Nei ☐ Ja

Forklar:

Familievenn, faglært rørlegger.

9. Kjenner du til om det har vært utført kontroll på vann/avløp/rør?

☑ Nei ☐ Ja

10. Kjenner du til om eiendommen har privat vannforsyning eller avløp, som septik, pumpekum, avløpskvern eller liknende?

☑ Nei ☐ Ja

Yttertak

11. Kjenner du til om det er feil/utettheter/lekkasje fra tak/takrenner/nedløp/beslag?

☑ Nei ☐ Ja

12. Kjenner du til om det er utført arbeid på taktekking/takrenner/beslag?

☑ Nei ☐ Ja, kun av faglært ☐ Ja, både av faglært og ufaglært ☐ Ja, kun av ufaglært

Piper og ildsteder

13. Kjenner du til om det er problemer med mur/pipe/ildsted, for eksempel dårlig trekk, sprekker, pålegg, fyringsforbud, innkledd pipe eller liknende?

☐ Nei ☑ Ja

Beskrivelse:

Dårlig trekk i pipe, hjelper nok å sette inn en friskluftsventil i stue/kjøkken-del

Mur/Fundament/Skjevheter

14. Kjenner du til om det er sprekker i mur/skjeve gulv/setningsskader eller liknende?

☑ Nei ☐ Ja

Terrasser/Fasader/Vinduer

15. Kjenner du til om det er feil/utettheter/lekkasje i terrasser/fasade/vinduer?

☑ Nei ☐ Ja

16. Kjenner du til om det er utført arbeid på terrasser/fasade/vinduer?

☐ Nei ☐ Ja, kun av faglært ☑ Ja, både av faglært ☐ Ja, kun av ufaglært

og
ufaglært

Beskriv hva som er utført av faglært, og av hvem:

Satt inn terrasssedør i stue, byttet vinduer på soverom, støpt to betongplattinger.

Beskriv hva som er utført av ufaglært:

Byttet utgangsdør. Bygget treplatting med tilhørende levegg på nordsiden av huset.

Har du dokumenter fra de som utførte arbeidet som viser eller beskriver hva som ble utført, og av hvem?

☑ Nei ☐ Ja

Forklar:

Bergs Boligbygg satt inn nye vinduer på soverommene. Familievenn med erfaring som snekker satt inn ny terrassedør. Pappa som jobber som betongarbeider har støpt begge plattingene. Treplatting/levegg satt opp med egeninnsats.

Kjeller/Underetasje/Krypkjeller

Har boligen underetasje, kjeller eller krypkjeller?

☑ Nei ☐ Ja

18. Har det vært utført arbeid i forbindelse med drenering?

☑ Nei ☐ Ja, kun av faglært ☐ Ja, både av faglært og ufaglært ☐ Ja, kun av ufaglært

Loft

20. Kjenner du til om det er gjort endringer på loftet (isolert, innredet, pusset opp, ombygget, bruksendret osv.)?

☑ Nei ☐ Ja, kun av faglært ☐ Ja, både av faglært og ufaglært ☐ Ja, kun av ufaglært

Elektrisk Anlegg

21. Kjenner du til om det er feil ved det elektriske anlegget?

☑ Nei ☐ Ja

22. Kjenner du til om det har vært utført arbeider på el-anlegget?

☐ Nei ☑ Ja, kun av faglært ☐ Ja, både av faglært og ufaglært ☐ Ja, kun av ufaglært

Beskriv hva som er utført av faglært, og av hvem:

Montert elbillader og overspenningsvern. Spotter i taket i stuen. Montert noen nye stikk ifm nytt kjøkken. Byttet termostat i stue og på bad.

Har du dokumenter fra de som utførte arbeidet som viser eller beskriver hva som ble utført, og av hvem?

☐ Nei ☑ Ja

Beskriv dokumentene og legg frem kopi:

Elektrosmia Installasjon AS monterte elbillader og overspenningsvern. Spotter og stikkontakter satt opp av familievenn som er faglært elektriker. Termostatene ble byttet av AL Elektriske.

23. Kjenner du til om det elektriske anlegget har vært undersøkt eller kontrollert av el-takstmann, el-installatør, eller det lokale el-tilsynet?

☑ Nei ☐ Ja

Installasjoner (klimaanlegg, ventilasjon osv.)

24. Kjenner du til om det er feil ved slike installasjoner

☑ Nei ☐ Ja

25. Kjenner du til om det har vært utført arbeider på slike installasjoner?

☐ Nei ☑ Ja, kun av faglært ☐ Ja, både av faglært og ufaglært ☐ Ja, kun av ufaglært

Beskriv hva som er utført av faglært, og av hvem:

Byttet vifte i taket på badet, montert kjøkkenvifte på kjøkken

Har du dokumenter fra de som utførte arbeidet som viser eller beskriver hva som ble utført, og av hvem?

☑ Nei ☐ Ja

Forklar:

Familievenn som er faglært elektriker.

26. Kjenner du til om det har vært utført kontroll av slike installasjoner?

☑ Nei ☐ Ja

Oljetank

27. Kjenner du til om det er nedgravd oljetank på eiendommen?

☑ Nei ☐ Ja

28. Kjenner du til om det foreligger pålegg fra kommunen om å fjerne oljetanken?

☑ Nei ☐ Ja

29. Kjenner du til om kommunen har gitt dispensasjon til at oljetanken kan bli liggende? For eksempel ved at den tømmes/saneres eller fylles igjen?

☑ Nei ☐ Ja

Offentlige godkjenninger og utleiedel

30. Kjenner du til om det er innredet/bruksendret/bygget ut/lagt gulv/kledd vegger i andre deler av boligen?

☑ Nei ☐ Ja

31. Kjenner du til andre endringer, som tilbygg, garasje, terrasse/balkong/veranda, bruksendring, fasadeendringer?

☐ Nei ☑ Ja

Beskrivelse:

Kjøkken flyttet, ekstra soverom. Støpt terrasse/platting i fjell, oppført treplatting og levegg på nordsiden av huset, satt inn terrassedør istedet for dobbelt vindu i stuen, fjernet terrassedør+vindu fra begge soverom og erstattet med bare vindu.

Kjenner du til om innredningen/bruksendringen/utbyggingen godkjent hos bygningsmyndighetene?

☑ Nei ☐ Ja

32. Selges boligen med utleiedel, leilighet, hybel, eller tilsvarende?

☑ Nei ☐ Ja

Skadedyr/Sopp/Mugg

33. . Kjenner du til om det er sopp/råte/mugg i boligen og/eller andre bygninger på eiendommen?

☑ Nei ☐ Ja

34. Kjenner du til om det er innsekter/skadedyr i eiendommen og/eller andre bygninger på eiendommen som skjeggkre, maur, biller, mus, rotter eller liknende?

☑ Nei ☐ Ja

Radon

35. Er det foretatt radonmåling?

☑ Nei ☐ Ja

Garasje/Carport

Har boligen garasje eller carport?

☑ Nei ☐ Ja

Øvrige arbeider ved boligen (Skaderapporter, tilstandsvurderinger og arealmålinger)

38. Kjenner du til om det foreligger skaderapporter, tilstandsvurderinger eller målinger eller lignende om boligen, og hvor skaden og eventuell følgeskade, etter hva du vet, ikke er utbedret?

☑ Nei ☐ Ja

39. Kjenner du til om det foreligger brukstillatelser eller ferdigattester for boligen, eiendommen og utførte tiltak?

☑ Nei ☐ Ja

Planer og offentlige godkjenninger

40. . Kjenner du til om det er forslag eller vedtatte reguleringsplaner/andre planer, nabovarsler/byggegodkjenninger/byggeplaner eller andre offentlige vedtak som kan medføre endinger i bruken av eiendommen eller eiendommens omgivelser?

☑ Nei ☐ Ja

41. Kjenner du til om det er påbud/heftelser/krav/manglende tillatelser ved eiendommen?

☑ Nei ☐ Ja

42. Kjenner du til om det er forhold i nabolaget som medfører plager eller sjenanse som det kan være relevant for kjøper å vite om?

☐ Nei ☑ Ja

Beskrivelse:

Jordskiftesak mot nabo i 112/45, dette er avgjort.

Andre relevante forhold

43. Kjenner du til om ufaglærte har utført arbeid på eiendommen som normalt bør utføres av faglærte, utover det som er nevnt tidligere (for eksempel murerarbeid, tømrerarbeid osv.)?

☑ Nei ☐ Ja

44. Kjenner du til andre forhold av betydning som kan være relevant for kjøper å vite om for eksempel flom, rasfare, skred, grunnforhold, tinglyste forhold, private avtaler og liknende?

☐ Nei ☑ Ja

Beskrivelse:

Alle avtaler ligger vedlagt i salgsoppgaven

Jeg bekrefter at opplysningene er gitt etter beste skjønn. Jeg er kjent med at dersom jeg har gitt ufullstendige, uriktige eller misvisende opplysninger om eiendommen, vil forsikringsselskapet kunne søke hel eller delvis regress for sine utbetalinger eller redusere sitt ansvar helt eller delvis, jfr. vilkår for boligselgerforsikring punkt 7.1 og forsikringsavtaleloven kapittel 4.

Jeg er orientert om mitt mulige ansvar som selger etter avhendingsloven, eventuelt etter kjøpsloven (aksjeboliger), og om forsikringsgiver sitt boligselgerforsikringstilbud.

Jeg er klar over at avtale om forsikring er bindende. Jeg er også klar over at premietilbudet først kan påberopes når boligen er solgt (budaksept). Premietilbudet som er gitt av megler er bindende for forsikringsgiver i 6 – seks – måneder fra oppdragsinngåelse med megler.

Etter dette vil premien og forsikringsvilkårene kunne justeres. Når premietilbudet ikke lenger er bindende for forsikringsselskapet må egenerklæringsskjemaet signeres på nytt og eventuelle endringer påføres. Det vil da være forsikringspremien og forsikringsvilkårene på ny signeringsdato som legges til grunn.

Det kan ikke tegnes boligselgerforsikring ved følgende salg:

1. mellom ektefeller eller slektninger i rett oppstigende eller nedstigenede linje, søsken, eller
2. mellom personer som bor eller har bodd på boligeiendommen og/eller
3. når salget skjer som ledd i sikredes næringsvirksomhet/er en næringseiendom
4. etter at boligeiendommen er lagt ut for salg.
5. ved salg av helårs- og fritidsbolig er det krav til at det foreligger tilstandsrapport i henhold til Forskrift til avhendingslova (tryggere bolighandel).

Forsikringsselskapet kan ved skriftlig samtykke akseptere tegning av forsikring også i ovennevnte tilfeller. Dersom forsikringsselskapet ikke har gitt skriftlig samtykke, kan erstatningen bortfalle. Ved oppgjørsoppdrag trer forsikringen i kraft når kontrakten er signert av begge parter, begrenset til siste 12 måneder før overtakelse. Forøvrig oppfordrer selger potensielle kjøpere til å undersøke eiendommen grundig, jf avhendigsloven § 3-10 og kjøpsloven § 20 (aksjeboliger). Gyldig forsikring forutsetter at det for helårs- og fritidsbolig foreligger tilstandsrapport som er i henhold til Forskrift til avhendingslova (tryggere bolighandel)

☑ Jeg ønsker boligselgerforsikring, og bekrefter å ha mottatt og lest forsikringsvilkårene og informasjonsbrosjyre til selger i forbindelse med kjøp av boligselgerforsikring. Forsikringen trer i kraft på det tidspunkt det foreligger en budaksept mellom partene, begrenset til tolv måneder før overtakelse. Ved oppgjørsoppdrag trer forsikringen i kraft når kontrakten er signert av begge parter, begrenset til siste 12 måneder før overtakelse. Jeg bekrefter med dette at eiendommen ikke er en næringseiendom, at den ikke selges som ledd i næringsvirksomhet eller mellom ektefeller i rett oppstigende eller nedstigende linje, søsken, eller mellom personer som bor eller har bodd på boligeiendommen. Gyldig forsikring forutsetter at det foreligger tilstandsrapport som er i henhold til Forskrift til avhendingslova (tryggere bolighandel). Forsikringen er ugyldig dersom den tegnes i strid med forsikringsvilkårene. Jeg er oppmerksom på at eiendomsmegler ikke har fullmakt til å gjøre unntak fra ovennevnte begrensninger. Jeg er oppmerksom på at 8 % av totalt forsikringspremie er honorar til Söderberg & Partners.

☐ Jeg ønsker ikke å tegne boligselgerforsikring.

☐ Jeg har ikke mulighet til å tegne boligselgerforsikring iht. vilkår.

Dato 27.04.2026

Signert av *Martine Haviken*

Initialer selger:
M H

Initialer kjøper (ved oppgjørsoppdrag):

EIENDOMSINFORMASJON FRA KOMTEK

3107 Fredrikstad - 112/636/0/0

Eierrepresentant: Haviken Martine

Regningsmottaker: Haviken Martine

OPPLYSNINGER FRA MATRIKKELEN

Type	Grunneiendom	Bruksnavn		Grunnforurensing	Nei
Kommune	3107 Fredrikstad	Tinglyst	Ja	Har festegrunner	Nei
Gårdsnr	112	Seksjonert	Nei	Punktfeste	Nei
Bruksnr	636	Oppgitt areal	478,5 m2	Kulturminne	Nei
Festenr	0	Beregnet areal	478,2 m2		
Seksjonsnr	0				

ADRESSER

(Antall: 1)

Adresse	Jadaberget 14B	Tilleggsnavn		Kirkesogn	Onsøy
	1628 ENGELSVIKEN	Grunnkrets	Engalsvik	Valgkrets	Manstad

BYGNINGER

(Antall: 1)

Bygningsnr.	Type	Status	Næringsgruppe	Bygningsendring	Bruksareal
23725843	Enebolig	Tatt i bruk	Bolig		80

TINGLYSTE EIERE

(Antall: 1)

Eier	Adresse	Postnr/Sted	Eierandel	Rolle
HAVIKEN MARTINE	JADABERGET 14B	1628 ENGELSVIKEN	1/1	Hjemmelshaver

KOMMUNALE AVGIFTER I KOMTEK

Vare		Grunnlag	Enhetspris	Fra	Andel	Korr%	Årsbeløp inkl. mva
153	BRANNTILSYN 1 LØP	1,00 1 løp	kr 488,00	01.05.2026	1/1	0	kr 488,00
1104	RENOVASJON - 140 L	1,00 140 l	kr 3 135,00	01.05.2026	1/1	0	kr 3 919,00
60	ESkatt Bolig	2 335 500,00 0/00	kr 3,20	01.05.2026	1/1	0	kr 7 473,00
4260	VANN - BOLIG	180,00 M3	kr 12,55	01.05.2026	1/1	0	kr 2 598,00
4270	VANN FASTGEB. BOLIG	1,00 Boenh.	kr 1 081,00	01.05.2026	1/1	0	kr 1 243,00
4360	AVLØP - BOLIG	180,00 M3	kr 38,09	01.05.2026	1/1	0	kr 7 885,00
4370	AVLØP FASTGEB. BOLIG	1,00 Boenh.	kr 2 464,00	01.05.2026	1/1	0	kr 2 834,00

kr 26 440,00

Mottatt av Plan- og miljøseksjonen
11 JUNI 2002

Veirettserklæring.

(GNR 112 BNR 636)

Parsell under fradeling av gnr.112, bnr 37, Jadaberget 12, tilhørende Berit Herlofsen, har alminnelig veirett over våre nedennevnte eiendommer.

TINGLYST
- 6 AUG. 2002
FREDRIKSTAD TINGRETT
DAGBOKNR.: 9987

Erklæringen kan tinglyses.

Fredrikstad, den ~~18~~ april 2001.

Solveig Laus Kristiansen 281036 [redacted]
P.n. Kristiansen

Solveig og Per Kristiansen
gnr.112 bnr.46 230732 [redacted]

Birgit Samdal

Hans O. Samdal
gnr 112, bnr 38
190854 [redacted]


Yngvar Solgaard

Yngvar Solgaard
gnr 112 bnr. 73
290137 [redacted]


Vennlig hilsen
Berit Herlofsen
Jadaberget 12
1628 Engelsviken.

Doknr: 9987 Tinglyst: 06.08.2002 Emb. 086
STATENS KARTVERK FAST EIENDOM

FREDRIKSTAD KOMMUNE
PLAN- OG MILJØSEKSJONEN
SAKSNR 02/24838 DOK.NR 012 LØPENR 028209/03
SAKSB. JoHB
31 MARS 2003
ARKIVKODE P 06-112/636
ARKIVKODE S L42
EKSP. DATOSIGN
Mottatt av Plan- og miljøseksjonen
27 MARS 2003

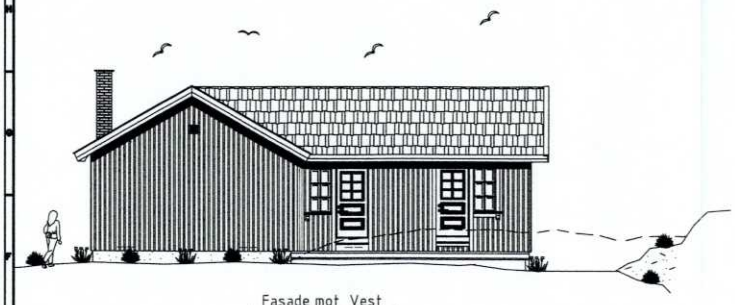

Fasade mot Vest

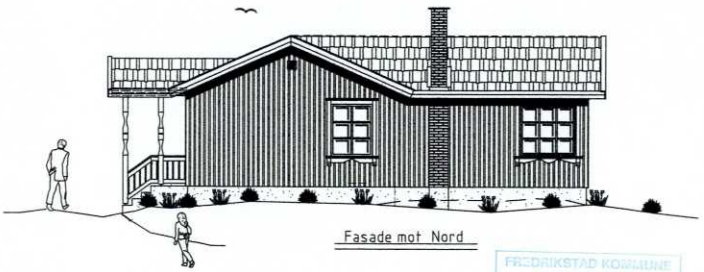


Fasade mot Nord

FREDRIKSTAD KOMMUNE
PLAN- OG MILJØ
BYGN.- OG REG. AVDELING
SAKSNR. 02/02838
BEHANDLDATO 22.05.03

"FASADER 1:100"



Fasade mot Øst

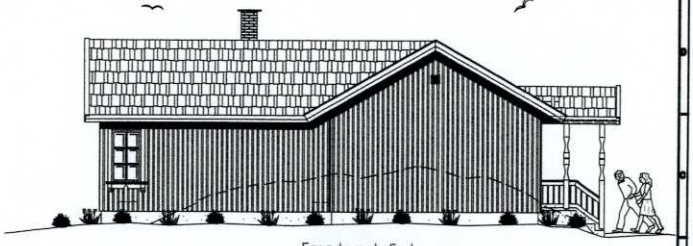

Fasade mot Syd

= ANMELDESESTEGNING =

Tilh. Tegninger:

Tegn.nr.01.-Grunnmur-Hovedpl.-Snitt M = 1:100 – A3
Tegn.nr. 03. -B.H. Hovedpl. / Snitt M= 1:50 – A2
Tegn.nr. 04.-Takverk m/ Detaljer M= 1:100– A3

Eksisterende Terrenglinjer = – – – – –
Fremtidige Terrenglinjer = ———————

Dato	Konstr./Tegnet.	Godkjent	Målestokk
16–11–2001	F.W.L.	–	1:100

B.H. Enebolig–Fasader


Byggherre:
Berit Herlofsen


Adresse:
Jadaberget12, 1628 – Engalsvik

Finn W Larsen
Sofus Sørensens vei 12
1671 Kråkerøy


Tlf. 69 34 14 21
Email. fwalther@online.no

Rev.	G. Nr.	B. Nr.	Tegn. Nr.	Autocad File Nr.
00	112	37	02	–

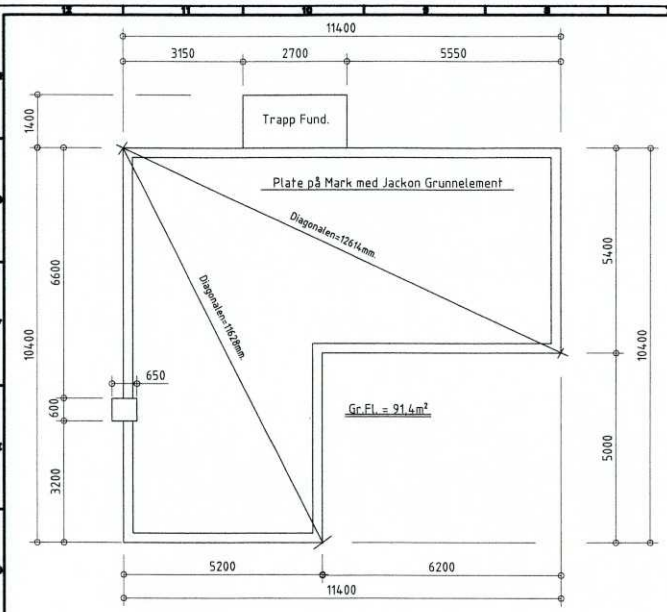


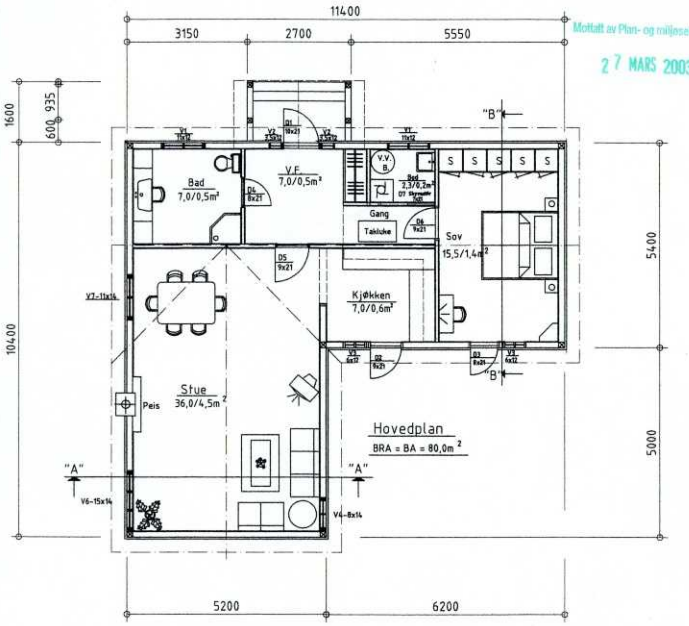


Mottatt av Plan- og miljøseksjonen
27 MARS 2003

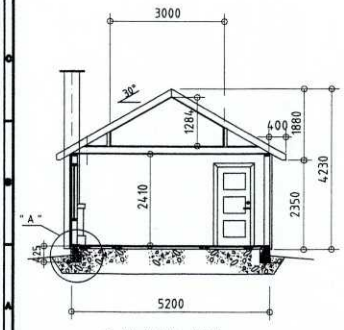

Snitt " A " - " A "

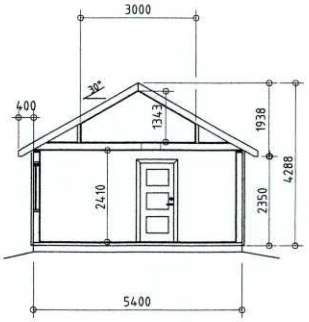

Snitt " B " - " B "

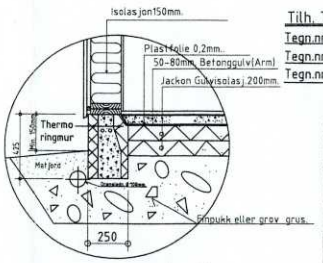

Sett " A " (1: 25)

Tilh. Tegninger:
Tegn.nr.-02-B.H. Enebolig - M= 1:100
Tegn.nr.-03-B.H.- Hovedpl./ Snitt - M= 1:50
Tegn.nr.-04- Takverk m/Detaljer - M= 1:100

ANMELDESESTEGNING

FREDRIKSTAD KOMMUNE
PLAN- OG MILJØ
BYGN.- OG REG. AVDELING
SAKSNR. 02/29838
BEHANDL. DATO 22.05.03

Dato	Konstr./Tegnet.	Godkjent	Målestokk
8-11-2001	F.W.L.	-	1:100


Gr.mur-Hovedpl.-Snitt


Byggherre:
Berit Herlofsen


Adresse:
Jadaberget 12,-1628-Engelsvik

Finn W Larsen
Sofus Sørensens vei 12
1671 Kråkerøy
Tlf. 69 34 14 21
Email. fwalther@online.no


Rev.	G. Nr.	B. Nr.	Tegn. Nr.	Autocad File Nr.
00	112	37	01	-

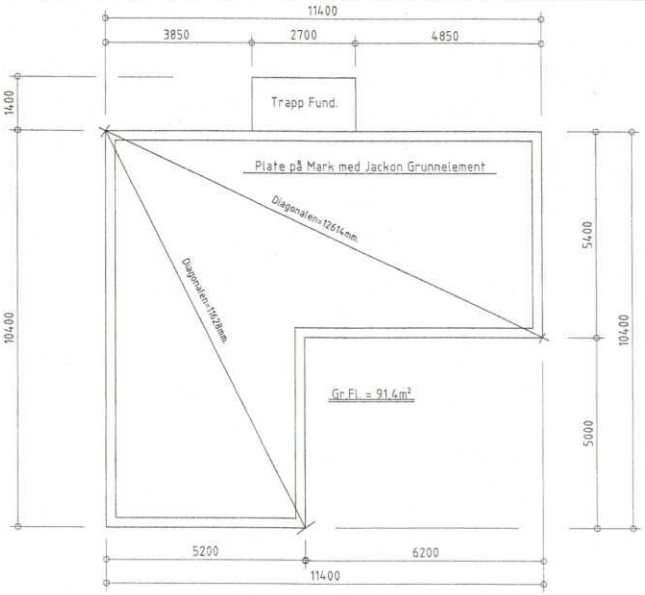

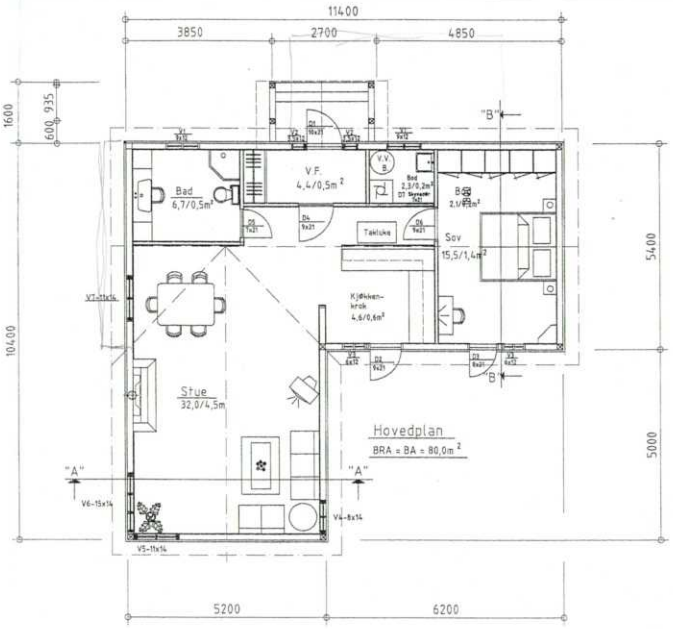

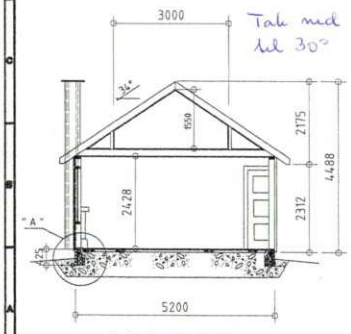



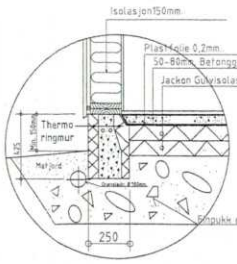

ANMELDESESTEGNING

Tilh. Tegninger:
Tegn.nr.-02-B.H. Enebolig - M= 1:100
Tegn.nr.-03-B.H.- Hovedpl./ Snitt – M= 1:50
Tegn.nr.-04- Takverk m/Detaljer – M= 1:100

Dato	Konstr./Tegnet	Godkjent	Målestokk
8–11–2001	F.W.L.	–	1:100

Gr.mur–Hovedpl.–Snitt

Byggherre:
Berit Herlofsen

Adresse:
Jaddaberget 12,–1628–Engalsvik

Finn W Larsen
Sofus Sørensens vei 12
1671 Kråkerøy
Tlf. 69 34 14 21
Email. fwalther@online.no

Rev.	G. Nr.	B. Nr.	Tegn. Nr.	Autocad File Nr.
00	112	37	01	–


12 NOV. 2002

Mottatt av Plan- og miljøkontoret

12 NOV. 2002



Fasade mot Vest

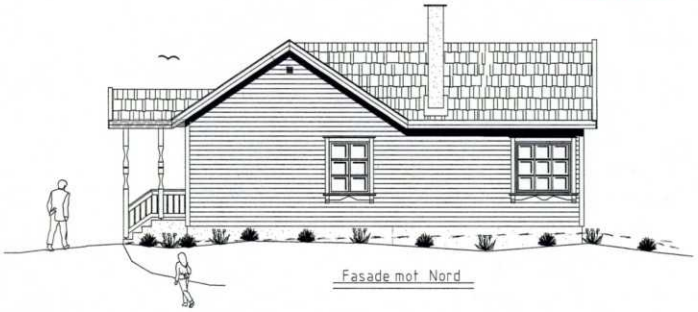


Fasade mot Nord

" FASADER 1:100 "



Fasade mot Øst

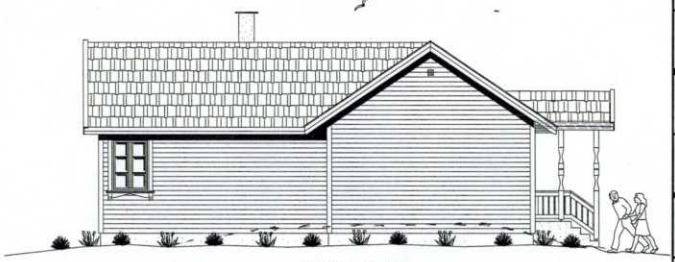

Fasade mot Syd

Tilh. Tegninger:

Tegn.nr.01.-Grunnmur-Hovedpl.-Snitt M = 1:100 – A3

Tegn.nr. 03. -B.H. Hovedpl. / Snitt M= 1:50 – A2

Tegn.nr. 04.-Takverk m/ Detaljer M= 1:100– A3

ANMELDESESTEGNING

FREMT. TERRENG

EKSIST. TERRENG

Dato	Konstr./Tegnet.	Godkjent	Målestokk
16–11–2001	F.W.L.	–	1:100

B.H. Enebolig–Fasader

Byggherre:
Berit Herlofsen


Adresse:
Jadaberget12, 1628 – Engalsvik

Finn W Larsen
Sofus Sørensens vei 12
1671 Kråkerøy

Tlf. 69 34 14 21
Email. fwalther@online.no

Rev.	G. Nr.	B. Nr.	Tegn. Nr.	Autocad File Nr.
00	112	37	02	–

E-1

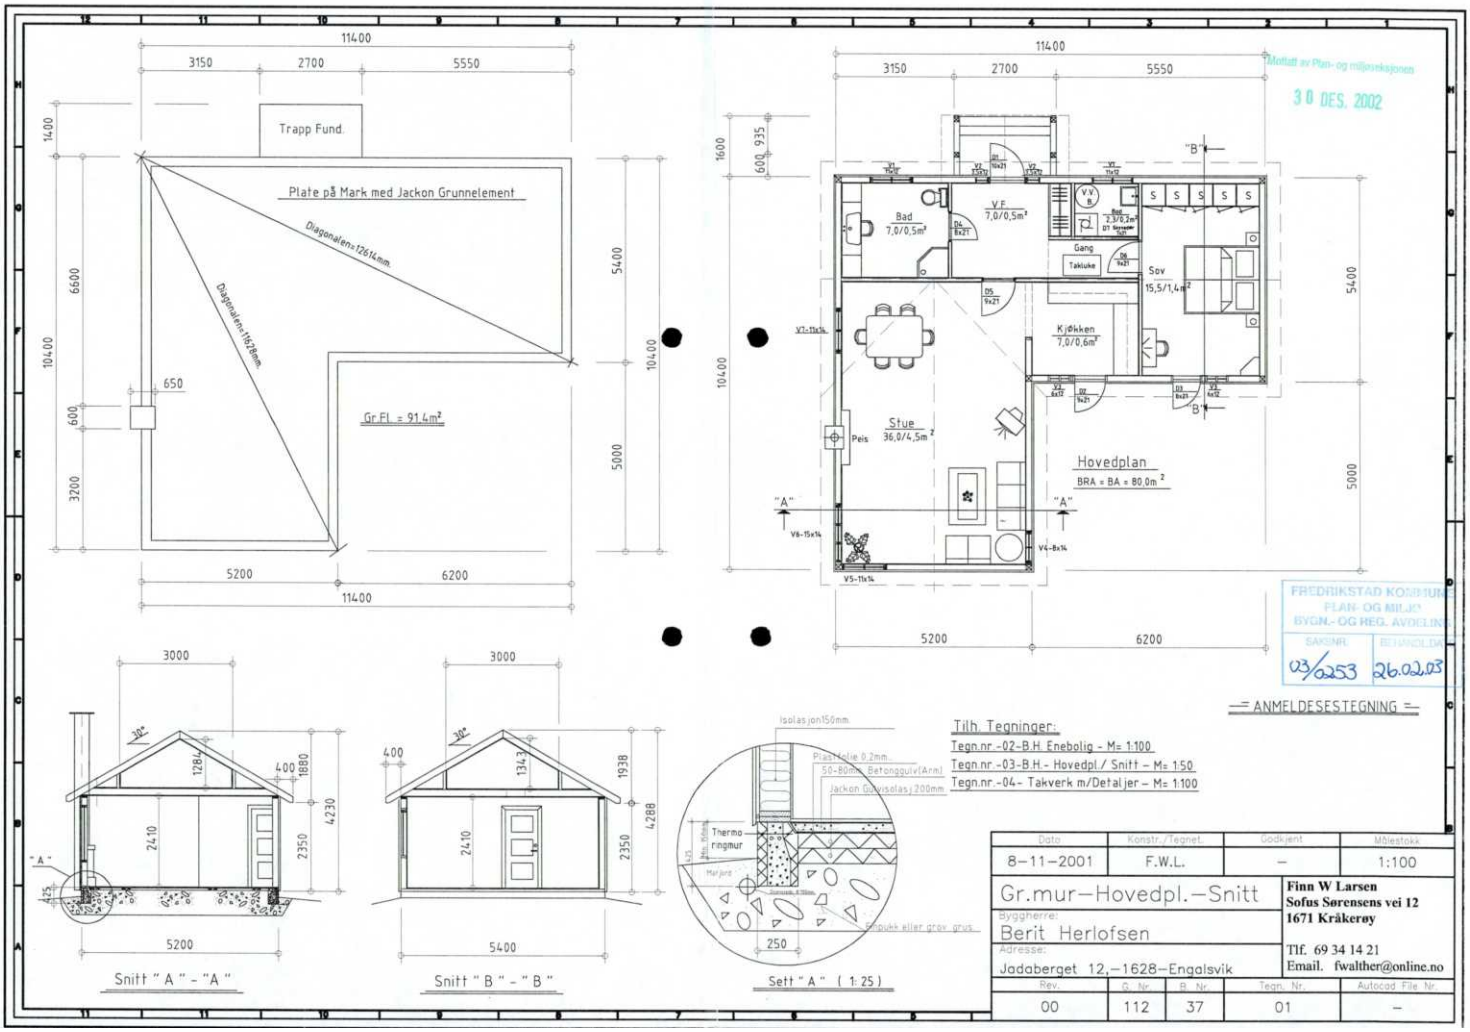

Mottatt av Plan- og miljøseksjonen
30 DES. 2002

FREDRIKSTAD KOMMUNE
PLAN- OG MILJØ
BYGN.- OG REG. AVDELING
SAKSNR. 03/253
BEHANDLET 26.02.03

=ANMELDESESTEGNING=

Tilh. Tegninger:
Tegn.nr.-02-B.H. Enebolig - M= 1:100
Tegn.nr.-03-B.H.- Hovedpl./ Snitt – M= 1:50
Tegn.nr.-04- Takverk m/Detaljer – M= 1:100

Dato	Konstr./Tegnet	Godkjent	Målestokk
8–11–2001	F.W.L.	–	1:100

Gr.mur–Hovedpl.–Snitt

Byggherre:
Berit Herlofsen

Adresse:
Jadaberget 12,–1628–Engelsvik


Finn W Larsen
Sofus Sørensens vei 12
1671 Kråkerøy
Tlf. 69 34 14 21
Email. fwalther@online.no

Rev.	G. Nr.	B. Nr.	Tegn. Nr.	Autocad File Nr.
00	112	37	01	–

E-1



Fasade mot Vest

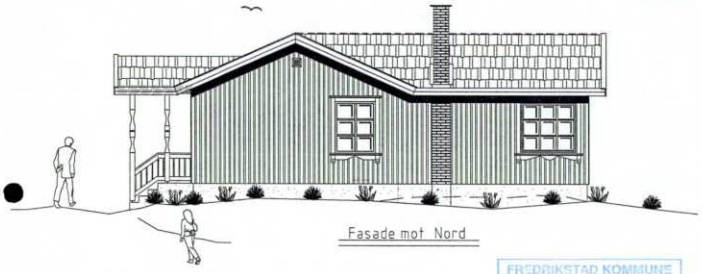

Fasade mot Nord

Mottatt av Plan- og miljøseksjonen
30 DES. 2002


FREDRIKSTAD KOMMUNE
PLAN- OG MILJØ
BYGN.- OG REG. AVDELING

SAKSNR.	BEHANDLDATO
03/0253	26.02.03

" FASADER 1:100 "



Fasade mot Øst

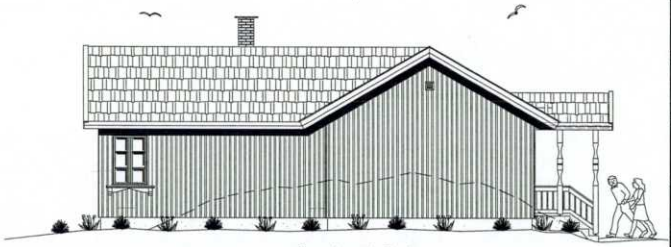

Fasade mot Syd

= ANMELDESESTEGNING =

Tilh. Tegninger:

Tegn.nr.01.-Grunnmur-Hovedpl.-Snitt M = 1:100 – A3
Tegn.nr. 03. -B.H. Hovedpl. / Snitt M= 1:50 – A2
Tegn.nr. 04.-Takverk m/ Detaljer. M= 1:100– A3

Eksisterende Terrenglinjer = – – – – –
Fremtidige Terrenglinjer = ———

Dato	Konstr./Tegnet.	Godkjent	Målestokk
16–11–2001	F.W.L.	–	1:100

B.H. Enebolig–Fasader

Byggherre:
Berit Herlofsen

Adresse:
Jadaberget12, 1628 – Engalsvik

Finn W Larsen
Sofus Sørensens vei 12
1671 Kråkerøy

Tlf. 69 34 14 21
Email. fwalther@online.no

Rev.	G. Nr.	B. Nr.	Tegn. Nr.	Autocad File Nr.
00	112	37	02	–

Oversiktskart

Adresse: **Jadaberget 14B, 1628 Engelsviken**
Gnr/Bnr: **3107/112/636/0/0**

Målestokk: 1:500
Beregnet areal: 478 m2
Referansesystem: EUREF89 UTM sone 32, 2d
Leveransedato: 21.04.2026



Matrikkelkart


Adresse: **Jadaberget 14B, 1628 Engelsviken**
Gnr/bnr: **3107/112/636/0/0**

Målestokk: 1:500
Beregnet areal: 478 m2
Koordinatsystem: EUREF89 UTM sone 32, 2d
Leveransedato: 21.04.2026

N

Eiendomsgrenser i kartet har forskjellig nøyaktighet. I noen tilfeller vil det være påkrevd å klarlegge grensene etter matrikkelloven §17. Kommunen anbefaler tiltakshaver å klarlegge alle eiendommer med usikre grenser.

Sikre grenser i kartet: Heltrukne linjer (nøyaktighet 14 cm eller bedre)
Usikre grenser i kartet: Stiplede linjer (nøyaktighet dårligere enn 14 cm)
Usikre grenser bør klarlegges av kommunens Geodatakontor, før tiltak i marginal avstand fra grensa planlegges.

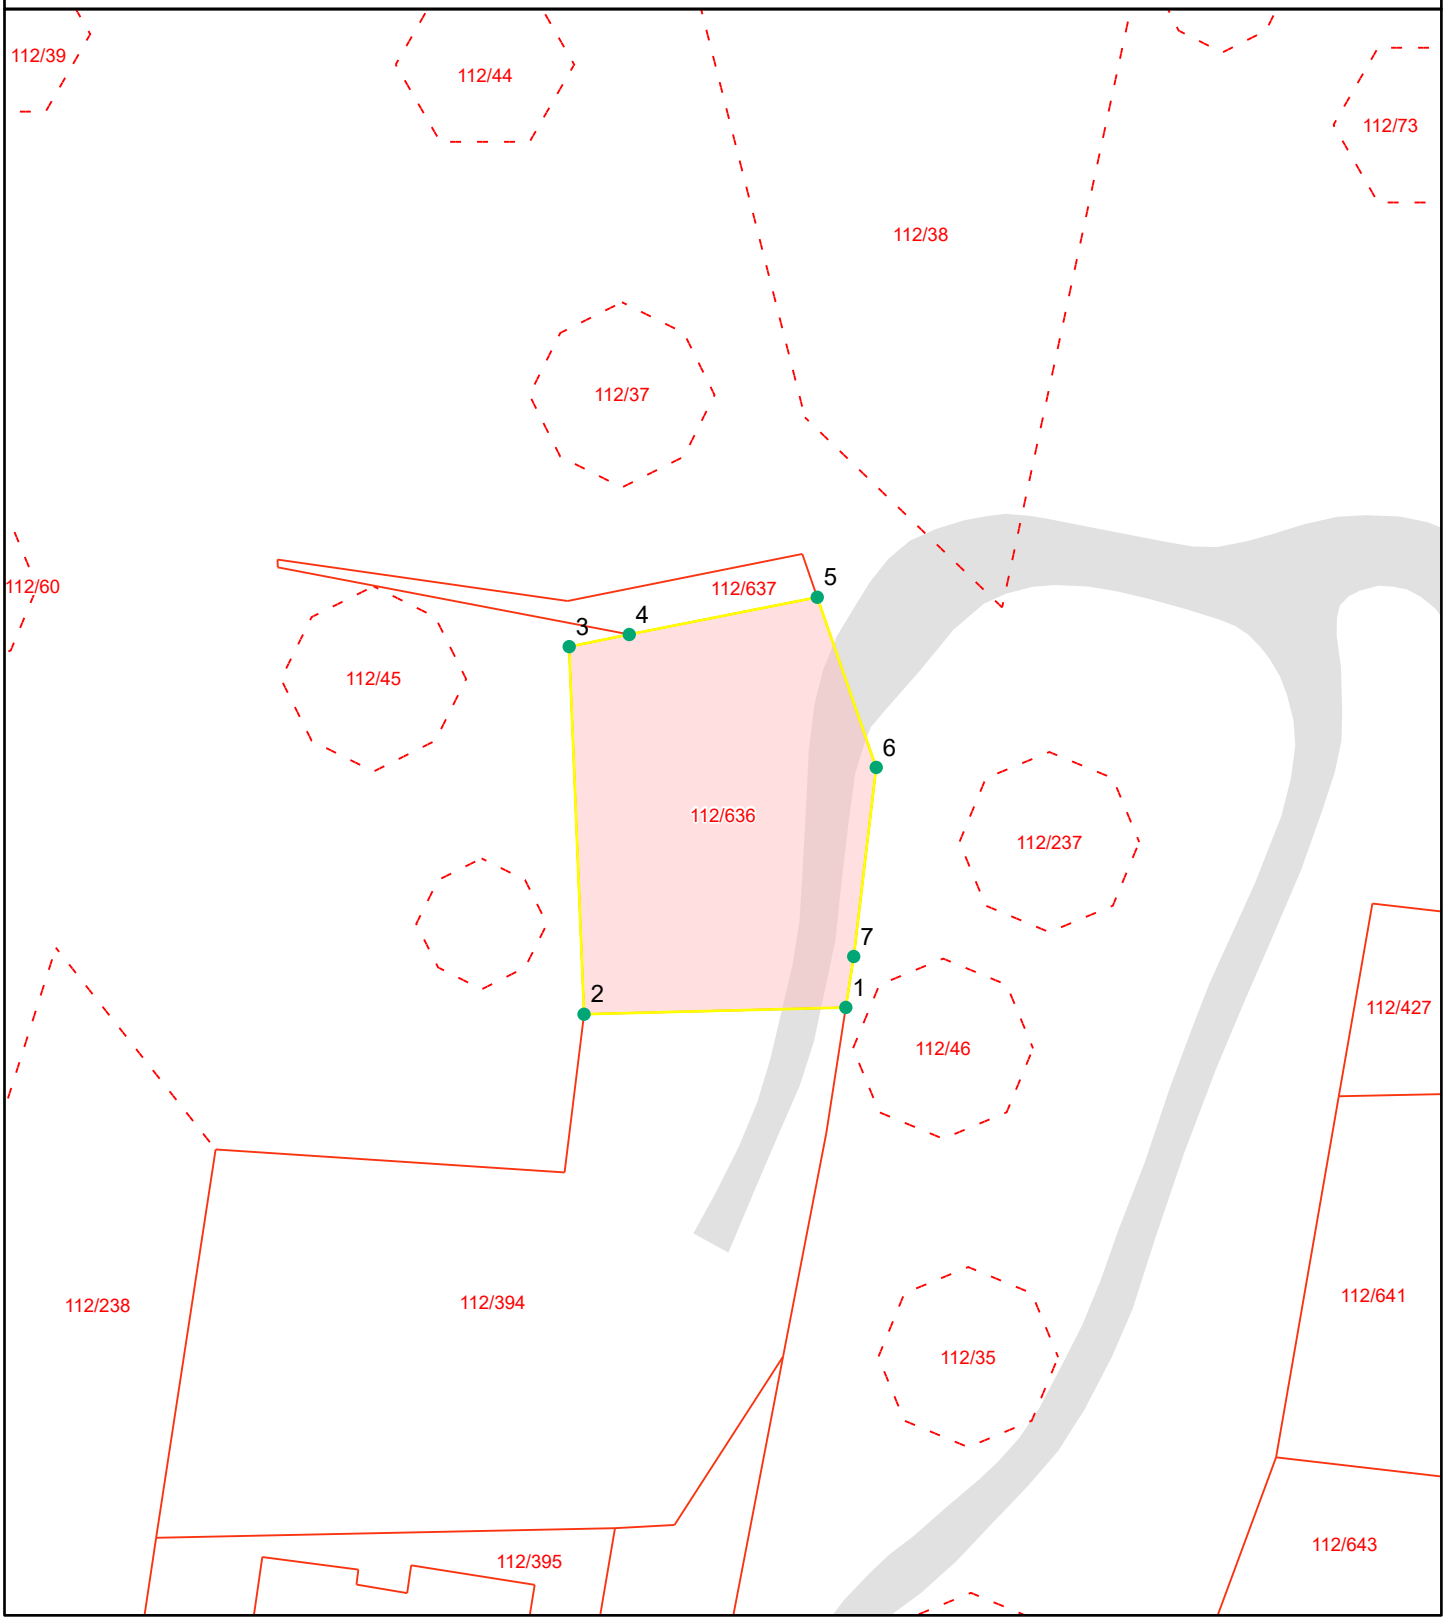

Grensepunktrapport

Beregnet areal: 478 m2
Arealmerknad:
Koordinatsystem: EUREF89 UTM sone 32, 2d

Løpen	Nord	Øst	Grensemerke nedsatt i	Grensepunkttype	Målemetode	Nøyaktighet i cm	Lengde	Radius
1	6569256.77	599154.86	Ikke spesifisert	Annet grensemerke	Totalstasjon	14	17.33	0
2	6569256.32	599137.55	Ikke spesifisert	Annet grensemerke	Totalstasjon	14	24.29	0
3	6569280.58	599136.57	Ikke spesifisert	Annet grensemerke	Totalstasjon	14	4.05	0
4	6569281.38	599140.54	Ikke spesifisert	Offentlig godkjent grensemerke	Totalstasjon	14	12.68	0
5	6569283.84	599152.97	Ikke spesifisert	Annet grensemerke	Totalstasjon	14	11.9	0
6	6569272.61	599156.87	Fjell	Kors	Totalstasjon	14	12.58	0
7	6569260.13	599155.38	Ikke spesifisert	Annet grensemerke	Totalstasjon	14	3.4	0

Utskrift fra Matrikkelen

Levert av ePlassen fra Proconet as, 21.04.2026 10:05

Eiendom 3107-112/636

Bruksnavn					
Type	Grunneiendom	Etablert dato	06.05.2002	Andel	
Kommunenr	3107	Oppgitt areal	478,5 (Ikke oppgitt)	Tinglyst	Ja
Gårdsnr	112	Beregnet areal	478,2	Anmerket klage	Nei
Bruksnr	636	Har festegrunner	Nei	Kulturminne	Nei
Festenr		Punktfeste	Nei	Grunnforurensning	Nei
Seksjonsnr		Seksjonert	Nei		

Adresser (1)

Adresse	Poststed	Grunnkrets	Valgkrets	Kirkesogn
Jadaberget 14B	1628 Engelsviken	Engalsvik	Manstad	Onsøy

Forretninger (8)

Dato	Type	Enhet	Rolle	Arealendring
06.05.2002	Annen forretningstype	3107-112/636	Berørt	0
		3107-112/394	Berørt	0
		3107-112/2	Berørt	0
		3107-112/637	Berørt	0
06.05.2002	Kart- og delingsforretning	3107-112/394	Avgiver	-114,4
		3107-112/37	Avgiver	-315,3
		3107-112/636	Mottaker	114,4
		3107-112/636	Mottaker	315,3
		3107-112/45	Avgiver	-48,8
		3107-112/636	Mottaker	48,8
20.12.2018	Annen forretningstype	3107-112/636	Berørt	0
		0106-0/0	Berørt	0
		3107-112/637	Berørt	0
01.01.2020	Omnummerering	3107-112/636	Mottaker	0
09.05.2022	Jordskifte	3107-112/636	Del av jordskiftesak	0
		3107-112/45	Del av jordskiftesak	0
		3107-112/634	Del av jordskiftesak	0
		3107-112/37	Del av jordskiftesak	0
01.01.2024	Omnummerering	3107-112/636	Mottaker	0

Bygninger (1)

Bygg 1 av 1: Enebolig

Bygningsnr	23725843			Sefrak	Nei
Gruppe				Kulturminne	Nei
Status	Tatt i bruk			Vannforsyning	Nei
Igangsatt	15.04.2003	Areal, bolig (bruk/brutto)	80/0	Avløp	Tilkn. off. vannverk
Tatt i bruk	08.12.2003	Areal, annet (bruk/brutto)	0/0	Oppvarming	Elektrisk, Annen oppvarming
Boliger	1	Areal, totalt (bruk/brutto)	80/0	Energikilde	Elektrisitet, Biobrensel
Etasjer	1	Areal, (bebygd/ubebygd)	0/	Har heis	Nei

Bruksenheter

Bolignr	Adresse	Beskrivelse	BRA	Ant rom	Ant bad	Ant WC	Kjøkkenkode
H0101		Hovedetasje	80	2	1	1	Kjøkken

Etasjer

Etasje	Beskrivelse	Boenheter	Areal, bolig (bruk/brutto)	Areal, annet (bruk/brutto)	Areal, totalt (bruk/brutto)
H01	Hovedetasje	1	80/0	0/0	80/0

FREDRIKSTAD KOMMUNE

Fredrikstad brannvesen avd. Boligtilsyn
22. April 2026

Megleropplysninger

Opplysninger fra Fredrikstad brannvesen

Eiendomsopplysninger:

Gnr.:	**112**	Bnr.:	**636**	Fnr.:		Snr.:	
Adresse:		**Jadaberget 14 B**					

Beskrivelse av dette produktet:
WI01061700 Opplysninger fra brann- og feiervesen

Opplysninger om at bygg omfattes av bestemmelsene i brannvernlovens §13, og om det er foretatt branntilsyn og kontroll med piper/ildsteder som har resultert i rapport og eventuelt pålegg.
Kopi av rapporter og opplysninger om eventuelle pålegg vedlegges.

Fyringsanlegg, tilsyn	Ja:	***X***	Nei:		Sist tilsyn, dato: 04.02.2025	
Er det registrert pålegg / mangler vedrørende piper og ildsteder?	Ja:		Nei:	***X***	Ukjent:	
Røykløp feid/ sjekket	Ja:		Nei:		Sist sjekket/feiing, dato: 04.02.2025	

Med vennlig hilsen

Cato Eriksen
Inspektør
Fredrikstad brannvesen, avd. Boligtilsyn
Telefon: 977 46 399

REKVIRENT.

060648 [redacted]

INNKOMMET
JOURNALNR: 1216614
10 SEPT. 2007
STATENS KARTVERK

Inger og Einar O. Hansen
Jadaberget 14
1628 Engalsvik
Gnr 112 bnr 45

Doknr: 716413 Tinglyst: 10.09.2007
STATENS KARTVERK

Berit Herlofsen
Jadaberget 14
1628 Engalsvik
Gnr112 bnr 37 og 636

Engelsviken, 31.03.2003.

I forbindelse med deling av tomt for gnr 112 bnr 37 og rammetillatelse for nybygg er det i fra første mottatte nabovarsel av 7.8.2000 og fram til i dag inngått avtaler, oppmåling av parseller og forevist flere tegninger av nybygg.

Ved oppfyllelse av nedenfornevnte korreksjoner, avtaler og avtalen av 06.03.2001, gir herved eiere av gnr 112 bnr 45, til eier av gnr 112 bnr 636 sitt samtykke til oppførelse av ny bolig i henhold til Delegert vedtak av 26.02.03nr03/0253//Planutvalget, Fredrikstad Kommune.

Det er viet stor oppmerksomhet i vedtaket vedr. tillatelse til å oppføre nybygget nærmere enn 4m fra vestgrensen mot gnr 112 bnr 45. Det er feilaktig oppført som 3m fra grensen i søknadspapirene. Korreksjon må foretaes i forhold til dette mot gnr 112 bnr 45. Det riktige er; ikke mindre enn 1m. I tillegg er det oppnådd enighet om at gavelveggen mot vest på gnr 112 bnr 636 ikke skal ha noen form for vindu(er). Det forutsettes videre at høyde og retning på nåværende uthusgrunnmur sikres av ansvarlig søker før rivning finner sted da tillatelsen til oppførelse baseres på dette.
Det er foretatt oppmåling og utstedt målebrev på parsell med gnr 112 bnr 637. Denne forutsettes overdratt til eiere av gnr 112 bnr 45 uten vederlag som makeskifte av areal betegnet som romertall 1 i målebrevkart over gnr112 bnr 636.
Nåværende sti mellom eiendommene forutsettes anlagt som i avtalen av 06.03.2001, og vil også inngå i den del av gnr 112 bnr 637 som er ment som vei.
Gnr 112 bnr 37 og gnr 112 bnr 636 gies veirett på ca.12m målt fra Øst på gnr 112 bnr 637. Det forutsettes at nevnte gårds og bruksnummer som gies veirett ikke parkerer biler og lignende til hinder for adkomst med bil til gnr 112 bnr 45. Sistnevnte gårds og bruksnummer skal heller ikke benytte nevnte veirett til gnr 112 og bnr 37 og 636 som permanent parkering.
Kostnadene og ansvaret for opparbeidelse av veien og stien mellom eiendommene påhviler gnr 112 bnr 45. Hver av partene bærer kostnadene ved eventuelle nye gjerder.
Denne avtale med underliggende avtale gjøres bindene for nåværende og framtidige eiere av eiendommene og kan tinglyses.
Etter påtegning og oppfyllelse kan ovennevnte benyttes som avlysning av klage av 14.03.2003, til Fredrikstad Kommune, Plan og Miljøseksjon.

Tingl. tidligere Bethge.

Fredrikstad, 7/4 2003

Berit Herlofsen
Gnr 112 bnr 37 og 636

Inger Hansen Einar O. Hansen
Inger og Einar O. Hansen

EINAR O. HANSEN
FJADBERGET 14
1628 ENGELSVIK

060648 [redacted]

AVTALE

Det vises til byggesøknad og nabovarsel mottatt 13.8.2000 fra Berit Herlofsen Gnr. 112, bnr. 37, og svar på dette av 18. dm. Fra Inger og Einar O. Hansen Gnr. 112 bnr. 45.

Korreksjonene i ovennevnte svar frafalles til fordel for nedenfornevnte avtale.

1. Bnr. 37 fristiller veigrunn på 3 m. bredde innbefattet grunn til eksisterende gangsti nord for uthus fra grense sydøst av bebodd parsell, til grense nordøst for bnr. 45.

2. Grensen mellom nåværende bebodd parsell av bnr. 37, rettlinjes deretter mot bnr. 45. Det er også enighet om at stien mellom eiendommene skal trasseres med like stor del på hver eiendom. Nødvendig grunn til dette fristilles.

3. Bnr. 45 avgir grunn med en rettlinjet grenseforskyvning mot øst med samme areal som mottatt grunn til avgitt vei i punkt. 2.

4. Nåværende og fremtidige eiere av fraskilt parsell av bnr. 37 har intet å bemerke ved oppførelse av nytt bygg på bnr. 45.

5. Nye eiendomsgrenser merkes og kartforretning holdes. Tinglysning av ovennevnte avtale foretaes.

Engelsviken, 6. mars 2001


Berit Herlofsen
Berit Herlofsen
Gnr.112, bnr.37

Inger Hansen
Inger Hansen
Gnr.112, bnr. 45

Einar O. Hansen
Einar O. Hansen
Gnr.112, bnr. 45

Det bevitnes at ovennevnte avtale er undertegnet i mitt nærvær og at nye grenser er påvist og merket. Ett eksemplar av avtalen er mottatt.

.....

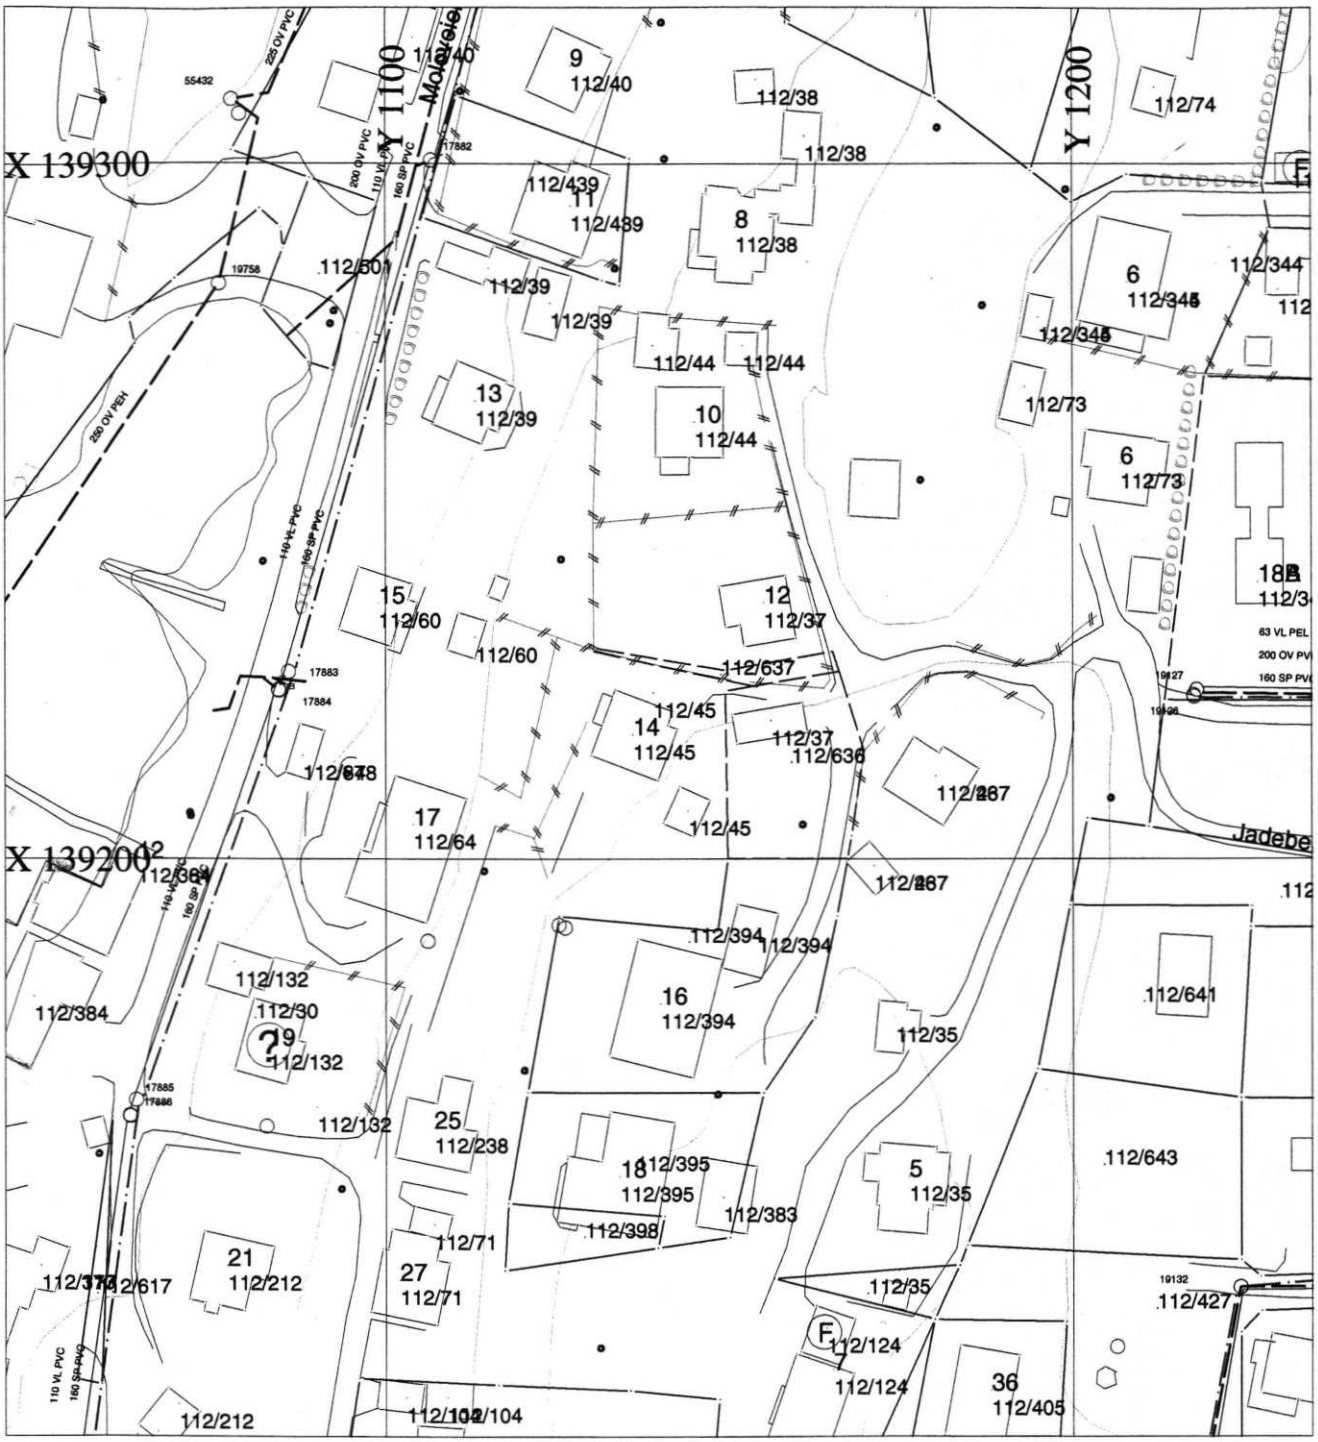

SITUASJONSKART			FREDRIKSTAD KOMMUNE		
Gnr 112	**Bnr** 45	**Fnr**	**Snr**	**Dato**	**Sign**
Adresse: Jadaberget 14			**Tomtegrense** ———	06/10/03	T.J.
Areal: ikke oppmålt			**Vann m/kum** ———	**Spillvann** —·—	
Målestokk 1:1000	**Kartblad** CO 30-1-58		**Overvann** — — —	**Avløp Felles** —·—	
Reguleringsplan: nr.74 - Engelsviken					
Formål:					
Prosjektert bebyggelse			Beliggenhet på offentlige vann- og avløpsledninger må oppfattes som orienterende.		
Dato:	**Sign:**				

N

Kommuneplanens arealdel
Fredrikstad kommune
2020 - 2032

Nasjonal plan-ID: 3004 909

Saksbehandling ihht Plan- og bygningsloven	Saksnr	Dato	Sign.
Vedtak om oppstart av planarbeidet	PS 108/17	FSK 01.06.2017	MAAU
Varsel om oppstart og kunngjøring med høring og offentlig ettersyn av planprogramet	17/7665	09.06-19.09.2017	MAAU
Fastsetting av planprogrammet	PS 170/17	FSK 09.11.2017	MAAU
1.gangs behandling	PS 8/19	FSK 31.01.2019	MAAU
Høring og offentlig ettersyn	17/7665	til 01.04.2019	AKHE
2.gangs behandling	PS 171/19	BS 06.12.2019	AKHE
Ny høring og offentlig ettersyn	19/23074	til 17.02.2020	AKHE
Egengodkjent	PS 64/20	18.06.20	AKHE

Koordinatsystem: Euref89, sone 32N, høydegrunnlag NN2000
Kartgrunnlag: Geovekst FKB
Digital plan er utarbeidet av Fredrikstad kommune, virksomhet Geomatikk
Dato: 27.07.2020

TEGNFORKLARING

PBL § 11 Kommuneplanens arealdel

Nåværende Framtidig

BEBYGGELSE OG ANLEGG (pbl §11-7, nr 1)

- BA – Bebyggelse og anlegg
- B – Boligbebyggelse
- FR – Fritidsbebyggelse
- S – Sentrumsformål
- Forretninger
- OP – Offentlig eller privat tjenesteyting
- FT – Fritids- og turistformål
- Råstoffutvinning
- N – Næringsbebyggelse
- IA – Idrettsanlegg
- AA – Andre typer nærmere angitt bebyggelse og anlegg
- Uteoppholdsareal
- G – Grav og urnelund
- KB – Kombinert bebyggelse og anleggsformål

SAMFERDSELSANLEGG OG TEKNISK INFRASTRUKTUR (pbl §11-7, nr 2)

- V – Samferdselsanlegg og teknisk infrastruktur (arealer)
- H – Havn
- P – Parkering
- KS – Kombinerte formål for samferdselsanlegg og/eller teknisk infrastruktur

GRØNNSTRUKTUR (pbl §11-7, nr 3)

- GP – Blågrønn struktur
- Naturområde
- Turdrag
- Friområde
- Park
- Kombinerte grønnstrukturformål

FORSVARET (pbl §11-7, nr 4)

- Forsvaret

LANDBRUKS-, NATUR- OG FRILUFTSFORMÅL (LNF) (pbl §11-7, nr 5)

- LNF-areal for nødvendige tiltak for landbruk og reindrift og gårdsaktiviteter næringsvirksomhet basert på gårdens resursgrunnlag
- LNF-areal for spredt bolig-, fritids- eller næringsbebyggelse mv.

BRUK OG VERN AV SJØ OG VASSDRAG (pbl §11-7, nr 6) (pbl §11-7, nr 3)

- Bruk og vern av sjø og vassdrag med tilhørende strandsone
- Farled
- SH – Småbåthavn
- Naturområde
- FS – Friluftsområde

HENSYNSSONER (pbl §11-8)

a) Sikrings-, støy- og faresoner

- H310 – Hensynssone ras- og skredfare
- H320 – Hensynssone flomfare
- H370 – Hensynssone høyspenningsanlegg
- H380 – Hensynssone militært område

b) Infrastruktursone

- H410 – Krav vedrørende infrastruktur

c) Soner med angitt særlige hensyn

- H510 – Hensynssone landbruk
- H530 – Hensynssone friluftsliv
- H550 – Hensynssone landskap
- H560 – Hensynssone naturmiljø
- H570 – Hensynssone kulturmiljø

d) Båndleggingsone

- H710 – Båndlegging for regulering etter plan- og bygningsloven
- H720 – Båndlegging etter lov om naturvern
- H730 – Båndlegging etter lov om kulturminner

e) Gjennomføringsone

- H810 – Krav om felles planlegging

SAMFERDSEL

	Nåværende Tunnel	Nåværende På bakken	Nåværende Bro	Framtidig Tunnel	Framtidig På bakken	Framtidig Bro
Fjernveg						
Hovedveg						
Samleveg						
Gang- og sykkelveg						
Sykkelveg						
Turveg/turdrag						
Kollektivtrasé						
Jernbane						
Farled						
Småbåtled						
Kollektivknutepunkt						

JURIDISK LINJE

- Byggegrense
- Forbudsgrense sjø (100 m-beltet)
- Strandlinje sjø
- Markagrense

Nasjonal produktspesifikasjon for arealplan og digitalt planregister

Reguleringsplan

Spesifikasjon for tegneregler

Mars 2010

AREALFORMÅL

BEBYGGELSE OG ANLEGG

Formål	SOSI-kode	Kartfarve		Fargekode Pen	Fargekode RGB	Fargekode CMYK
1. Bebyggelse og anlegg	(1000)					
Bebyggelse og anlegg	1001			FFCC66	255-204-0	0,20,100,0
Boligbebyggelse	1100			FFFF33	255,255,51	0,0,80,0
Boligbebyggelse frittliggende småhusbebyggelse	1111			FFFF66	255,255,102	0,0,60,0
Boligbebyggelse konsentrert småhusbebyggelse	1112			FFFF33	255,255,51	0,0,80,0
Boligbebyggelse blokkbebyggelse	1119					
Fritidsbebyggelse	1120			FFCC66	255,204,102	0,0,0,100
Fritidsbebyggelse frittliggende	1121			FFE7AE	255,231,174	0,0,31,0
Fritidsbebyggelse konsentrert	1122			FFCC66	255,204,102	0,0,0,100
Fritidsbebyggelse blokk	1123					
Næringsbygg	1124					
Serviceformål	1130		Servicevirksomhet	CC9900	204,153,0	0,25,100,20
Kjøpesenter	1140		Kjøpesenter	CC9CFC	204,153,204	0,25,0,0
Forretninger	1160		Forretninger	CCCCFF	204,204,255	20,20,0,0
Offentlig eller privat tjenesteyting	1180		Tjenesteyting	FF99FA	255,153,153	0,40,40,0
Barnehage	1181		Barnehage			
Undervisning	1182		Undervisning			
Institusjon	1183		Institusjon			
Kirkegårder og gravplasser	1184		Kirkegårder og gravplasser			
Forsamlingslokale	1185		Forsamlingslokale			
Idrettsformål	1186		Idrettsanlegg			
Annen offentlig eller privat tjenesteyting	1189					
Hotell, restaurantformål	1310		Hotell/Turistformål	MM0CC	153,153,204	20,20,0,20
Utleiehytter	1311		Utleiehytter			
Campingbygninger	1312		Campingbygninger			
Campingplass	1313		Campingplass			
Utstilling	1314		Utstilling			
Messeformål	1320		Messeformål	CC9900	204,153,0	0,25,100,20
Idrettsbygg og maskinhall	1321		Idrettsbygg og maskinhall			
Næringsbebyggelse	1330		Næringsbebyggelse	MA0FF	153,153,255	40,40,0,0
Kontor	1331		Kontor	CC99FF	204,153,255	20,40,0,0
Hotell	1332		Hotell			
Bevertning	1333		Bevertning			
Industri	1340		Industri	CC99FF	204,153,255	20,40,0,0
Lager	1360		Lager			
Forretninger/kjøpesenter/messe	1361		Forretninger/kjøpesenter/messe			
Annen næring	1369		Annen næring	MA0FF	153,153,255	40,40,0,0
Idrettsanlegg	1400		Idrett	MCC00	153,153,0	20,20,100,0
Tribuneanlegg	1410		Tribuneanlegg			
Skiheis/anlegg	1420		Skiheis/anlegg			
Idrettsbaner	1430		Idrettsbaner	CFF00	153,153,0	20,20,80,0
Idrettsbygninger	1440		Idrettsbygninger	MCC00	153,153,0	20,20,100,0
Golfbane	1450		Golfbane	CCFFCC	204,255,204	20,0,20,0
Motorsportanlegg	1460		Motorsport	CFF00	153,153,0	20,20,80,0
Skytebane	1470		Skytebane			
Andre idrettsanlegg	1480			MCC00	153,153,0	20,20,100,0
Andre typer idrettsgrønne og anlegg	1500			FF9933	255,153,51	0,40,80,0
Gravplasser	1501		Gravplasser			
Urnelegger	1502		Urnelegger			
Kirkegårdsbygg	1503		Kirkegårdsbygg			
Minnelund	1504		Minnelund			
Navn- og minnesmerker	1505		Navn- og minnesmerker			
Gravplassforvaltningsbygg	1541		Gravplassforvaltningsbygg			
Offentlig/privat	1550		Offentlig/privat			
Renovasjonsanlegg	1560		Renovasjonsanlegg			
Energi-/kommunalteknisk anlegg	1590					
Radiomast/radiosambandsanlegg	1570		Radiomast/radiosambandsanlegg			
Annen samferdsel- og/eller energi og anlegg	1599		Energi anlegg			
Utstyrsformål	1600		Utstyrsformål	MCC99	153,204,153	40,0,40,20
Lekeplass	1610		Lekeplass			
Friområde	1620		Friområde			
Parkanlegg	1630		Parkanlegg			
Annet utstyrsformål	1690		Annet utstyrsformål			
Grav- og urnefelt	1700		Grav- og urnefelt	CC9900	204,153,000	0,25,20,20
Fremtidsbolig	1710					
Kombinasjon bolig og anlegg for gren- og industri	1719					
Kombinert bebyggelse og anleggsformål	1900			FFCC66	255,204,0	0,20,100,0
Bebyggelsesplan	1901			FFFF00	255,255,0	0,0,100,0
Detaljregulering				FFF6AJ	255,246,0	0,0,100,0
Detaljregulering kjøpesenter	1902			CCCCFF	204,204,255	20,20,0,0
				CCMFF	204,153,255	20,40,0,0
Detaljregulering bolig	1903			CCCCFF	204,204,255	20,20,0,0
				FFF6AJ	255,246,0	0,0,100,0
Detaljregulering fritidsbolig	1904			CCCCFF	204,204,255	20,20,0,0
				FFF6AJ	255,246,0	0,0,100,0
Detaljregulering fritidsbolig	1905			CCCCFF	204,204,255	20,20,0,0
Generell tegnforklaring til reguleringsplaner fra det digitale planregistret i Fredrikstad kommune

Fastmerker

Reguleringsplan - juridiske punkter

Vegstenging av veg,avkjørsel
Avkjørsel
Brukar
Tunnelløpning

Grensepunkter

Off. godkj. grensemerke
Bolt
Kors
Grensestein/-røys
Grensemerke, annen type

Juridiske linjer

Sti
Regulert tomtegrense
Eiendomsgrense som skal oppheves

Grense for restriksjonsomr.
Grense for bevaring
Bygg som skal bevares
Byggegrense
Grenser,bygg,fjernes
Byggelinje-/grense
Tre
Støyskjerm
Eiendomsgrense som skal oppheves

Reguleringsplan bestemmelsesgrense

Reguleringsplangrenser

Formålsgrenser

Jernbanelinjer

Jernbanelinje
Situasjonslinjer, jernbane

Eiendomsgrenser

Målte grenser
Målte grenser
Ikke-målte grenser
Frihåndstegnede grenser

Kommunegrenser

Reguleringsplan - bestemmelser

Fareområde
Restriksjonsområde
Bevaringsområde
Fornyelsesområde
Rekkefølgeområde

Reguleringsplan - formal

BYGGEOMRÅDER
Område for boliger med tilhørende anlegg

Frittliggende småhusbebyggelse

Konsentrert småhusbebyggelse

Blokkbebyggelse
Garasjer i boligområder
Område for forretning
Område for kontor
Forts..

Område for industri/lager
Område for fritidsbebyggelse
BYGGEOMRÅDE FOR OFFENTLIGE BYGNINGER

Offentlig barnehage
Offentlig undervisning(skole, universitet mv.)

Offentlig institusjon(sykehus,aldersh-jem,sykehjem mv.)

Offentlig kirke
Offentlig forsamlingslokale(kino,teater mv.)

Offentlig administrasjon
BYGGEOMRÅDE FOR SÆRSKILT ANGITT ALMENNYTTIG FORMÅL

Almennyttig barnehage
Almennyttig undervisning(skole,universi-tet mv.)

Almennyttig insititusjon(sykehus,alders-hjem,sykehjem mv.)

Almennyttig Kirke
Almennyttig forsamlingslokale(grendehus mv.)

Almennyttig administrative bygg

OMRÅDE FOR HERBERGER OG BEVERTNINGSSTEDER

Hotell med tilhørende anlegg
Bevertning
OMRÅDE FOR GARASJEANLEGG OG BENSINSTASJONER

Garasjeanlegg
Bensinstasjon
Annet byggeområde
LANDBRUKSOMRÅDER
Område for jord-og skogbruk

Område for jordbruk(*)
Område reindrift
Område for gartneri
Område for parsellhager
Annet landbruksområde
OFFENTLIGE TRAFIKKOMÅDER

Kjøreveg
Gate med fortau
Annen veggrunn
Gang-/sykkelvei
Sykkelvei
Gangvei
Kjørbar gang-/sykkelvei(*)
Fortau(*)
Gatetun
Torg
Forts..

Rasteplass
Parkeringsplass
Kollektivanlegg
Busstreminal
Bussholdeplass
Drosjeholdeplass
Jernbane
Sporveg-/forstadsbane
Havneområde
Kai
Småbåtanlegg(landdelen)
Trafikkområde i sjø og vassdrag

Skipsled
Havneområde i sjø
Offentlig småbåthavn(*)
Annet trafikkområde i sjø/vassdrag

Annet trafikkområde(på land)
FRIOMRÅDER
Park
Turveg
Skiløype
Anlegg for lek
Anlegg for idrett og sport
Leirplass
Annet friområde
Friområde i sjø og vassdrag
Badeområde
Småbåthavn
Regattabane
Annet friområde i sjø og vassdrag

SPESIALOMRÅDER
Privat vei
Privat parkering(*)
Park(*)
Parkbelte i industristrøk
Campingplass
Friluftsområde(på land)
Friluftsområde i sjø og vassdrag

Idrettsanlegg som ikke er offentlig tilgjengelig

Golfbane
Grav- og urnelund
Privat småbåtanlegg(land)
Privat småbåtanlegg(sjø)
Område for anlegg i grunnen
Område for anlegg og drift av kommunalteknisk virksomhet

Drikkevannsmagasin
Vann- og avløpsanlegg
Område for bygging og drift av fjernvarmeanlegg

Anlegg for telekommunikasjon

øvingsområde med tilhørende anlegg for forsvaret/sivilforsvaret

Område og anlegg for drift av radionavigasjonshjelpemidler utenfor flyplass

Forts..

Kulturminne(*)
Fiskebruk
Andre områder for anlegg i vassdrag eller i sjøen

Naturvernområde(på land)
Naturvernområde i sjø og vassdrag

Klimavernsone
Område for steinbrudd og masseuttak

Andre områder for vesentlige terrenginngrep

Område for reindrift
Pelsdyranlegg
Handelsgartneri
Område for særskilte anlegg
Taubane
Fornøyelsespark
Område for vindkraft
Annet spesialområde
FELLESOMRÅDER
Felles avkjørsel
Felles adkomst(*)
Felles gangareal
Felles parkeringsplass
Felles lekeareal for barn
Felles gårdplass
Fellesareal for garasjer
Felles grøntareal
Annet Fellesareal for flere eiendommer

KOMBINERTE FORMÅL
Bolig/Forretning
Bolig/Forretning/Kontor
Bolig/Kontor
Bolig/Offentlig
Forretning/Kontor
Forretning/Kontor/Industri
Forretning/Industri
Forretning/Kontor/Offentlig
Forretning/Offentlig
Kontor/Industri
Kontor/Offentlig
Kontor/Bensinstasjon
Offentlig/Almennyttig
Vegserviceanlegg(Bevertnin-g/Bensinstasjon)

Annet kombinert formål
Unyansert formål(kun for eldre planer)

Reguleringsplaner

Vannflater

Vannflater

Planomriss for reguleringsplaner under arbeid

Grunnkart


FREDRIKSTAD KOMMUNE

Adresse:
Gnr/Bnr: 112/636/0/0

Målestokk: 1:1000
Leveransedato: 2026-04-21

N

Datakilde: Geovekst, FKB
Referansesystem: Euref89, UTM sone 32N, høydegrunnlag NN2000

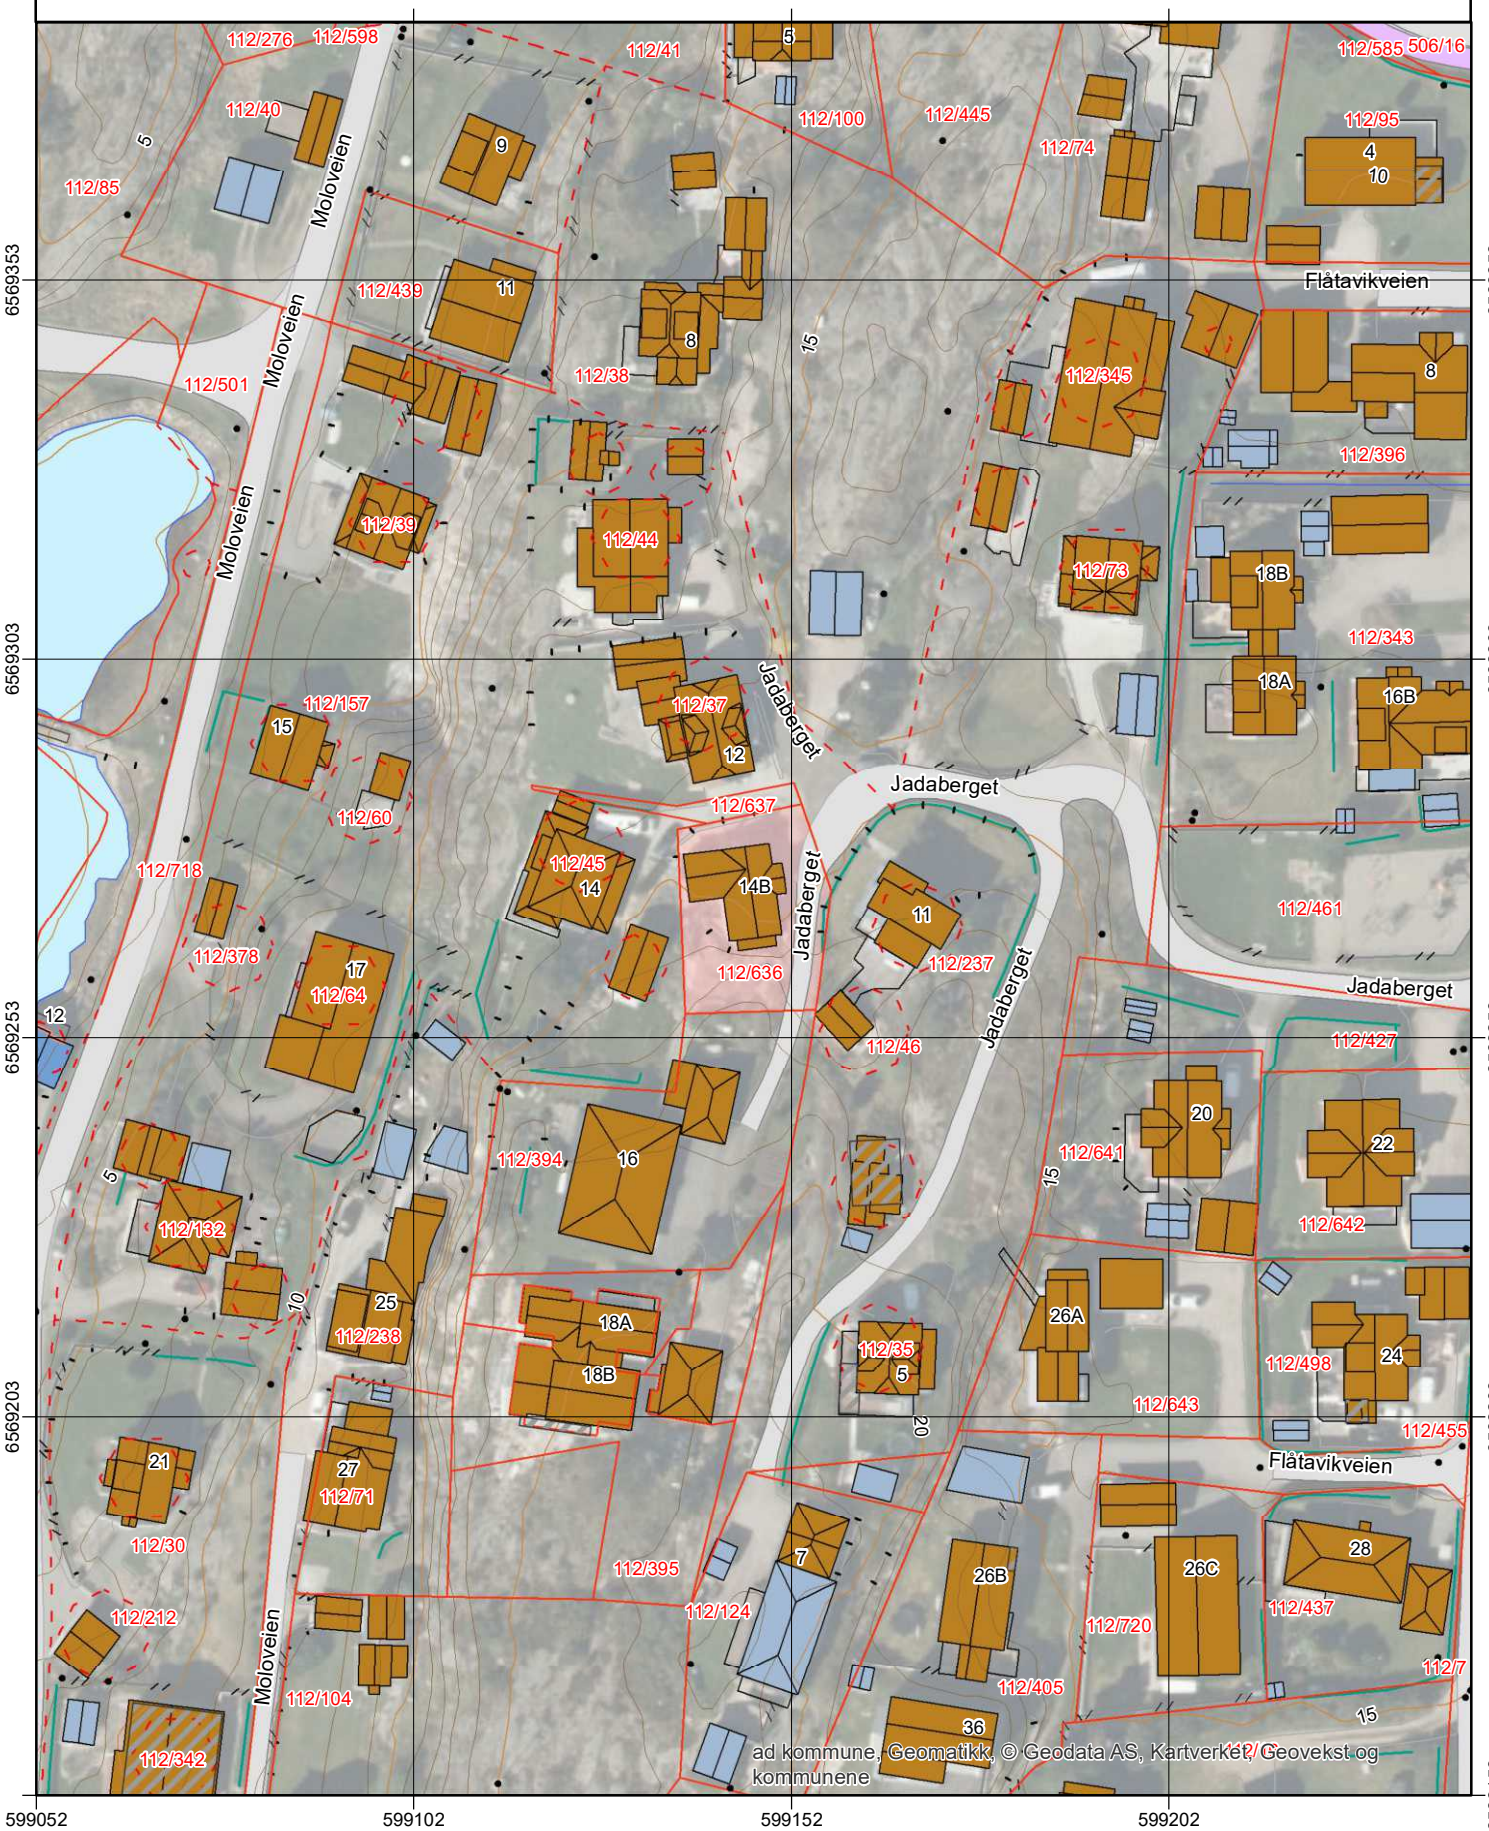

ad kommune, Geomatikk, © Geodata AS, Kartverket, Geovekst og kommunene

FREDRIKSTAD KOMMUNE

Eiendomsrapport

Rapportdato : 21.4.2026

Opplysningene i Eiendomsrapporten er registrerte opplysninger pr rapportdato. Pålitelighetene på opplysningene henger nøye sammen med kvalitet og nøyaktighet på datakildene. Det tas derfor forbehold om feil og mangler i datakildene og i opplysningene som oppgis i rapporten.

Eiendomsrapport for 112 / 636 / 0 / 0

Opplysningene under dekker de pålegg som er gitt av virksomheten Miljø og landbruk. I tillegg gis det informasjon om store eiketrær dersom slike er registrert på eiendommen. Nedgravde tanker som ikke er i bruk, skal tømmes og fjernes. Store og/eller hule eiker er vernet. Er du i tvil om hva du kan gjøre nær en slik eik, ta kontakt med kommunen eller fylkeskommunen.

BRENSELTANKER REGISTRERT PÅ EIENDOMMEN - Eventuelle pålegg knyttet til dette vil leveres separat fra kommunens saksbehandler

Avtalenummer	Type	Status	Plassering	Innhold	Volum

Ingen brenseltanker er registrert på eiendommen

TILSYNSGEBYR REGISTRERT PÅ EIENDOMMEN - Eventuelle pålegg knyttet til dette vil leveres separat fra kommunens saksbehandler

Avtalenummer	Varenummer	Varenavn

Ingen tilsynsgebyr er registrert på eiendommen

STORE/HULE EIKER REGISTRERT PÅ ELLER I NÆRHETEN AV EIENDOMMEN (inntil 5 m fra eiendomsgrensen)

ID	Lokalitet	Registreringsdato	Utforming	Omkrets

Ingen store eller hule eiker er registrert på eller i nærheten av eiendommen

GRUNNFORURENSNING REGISTRERT PÅ EIENDOMMEN - Eventuelle pålegg knyttet til dette vil leveres separat fra kommunens saksbehandler

Påvirkningsgrad

Ingen grunnforurensning er registrert på eiendommen

Doknr: 350563 Tinglyst: 30.03.2022
STATENS KARTVERK

OSLO OG ØSTRE VIKEN JORDSKIFTERETT

Organisasjonsnummer 926726439

Tinglysingsutdrag

Sak:	20-166564RFA-JOOV/JSAR JADABERGET
Gnr.:	112
Kommune:	Fredrikstad
Saken gjelder:	Rettsutgreiing i område med sambruk eller uklart om det er sambruk mellom eiendommer

Avsluttet ved jordskifteretten: 21.01.2022

Dette er et tinglysingsutdrag som inneholder alle opplysninger av varig verdi og som skal tinglyses, jf. jordskifteloven § 6-31.

RETTSBOK

Møtedag: 18.01.2022

Til behandling: Hovedforhandling i tvist:

- Om det er hjemmel i avtale for eier av gnr. 112/636 til å flytte adkomst.
- Dersom det ikke er hjemmel i avtale til flytting, kreves det skjønn etter servituttloven

Parter	Prosessfullmektiger	Kommune	Gnr.	Bnr.
Betsy Chatrin Berg Ronny Berg		Fredrikstad (3004)	112	37
Einar Olai Hansen	Advokat Helge Skaaraas	Fredrikstad (3004)	112	45
Martine Haviken	Advokat Petter Fridtjof Koren	Fredrikstad (3004)	112	636
Einar Olai Hansen	Advokat Helge Skaaraas	Fredrikstad (3004)	112	637

Befaring
Følgende var med på befaring: retten, teknisk utreder, de frammøtte partene og prosessfullmektigene.

Partene fikk forklare seg og gjøre påvisninger i området. Partene ble forespurt om de ønsket forliksforhandlinger. Det ble innledet forhandlinger og følgende rettsforlik ble inngått:

RETTSFORLIK

Sak 20-166564RFA-JOOV/JSAR JADABERGET
Oslo og Østre Viken jordskifterett

Parter	Prosessfullmektiger	Kommune	Gnr.	Bnr.
Betsy Cathrin Berg Ronny Berg		Fredrikstad (3004)	112	37
Einar Olai Hansen	Adv. Helge Skaaraas	Fredrikstad (3004)	112 112	45 637
Martine Haviken	Adv. Petter Koren	Fredrikstad (3004)	112	636

Partene er enige om:

1. Gnr. 112 bnr. 45 og bnr. 637 gis rett til å bruke eksisterende vei på gnr. 112/636.
2. Eier av gnr. 112/636 har rett til å sette opp mur ut i veien avgrenset med punkter påvist i marka i dag og som vist på vedlagte skisse.
3. Mur på gnr. 112/636 kan settes opp fra pkt. 0 til 4 iht. skisse mot å bekoste denne selv. Ev. skade på eksisterende vei ved oppsett av mur dekkes av eier av gnr. 112/636.
4. Punktene på skissa er innmålt, vil bli beskrevet og vist på kart som følger saken.
5. Det er de innmålte og beskrevne punktene som er gjeldende.
6. Belegningsstein som gnr. 112/37 har på gnr. 112/637 kan bli liggende.
7. Tidligere tinglyste bruksretter på gnr. 112/637 gjelder uforandret.
8. Eier av gnr. 112/45, 637 trekker sak 21-124325REN-JOOV/JSAR Fjeldstuen.
9. Sakskostnader deles mellom eierne av gnr. 112/45, 637 og gnr. 112/636.
10. Partene dekker egne utgifter til juridisk bistand i begge saker.

Partene er orienterte om og innforstått med at et rettsforlik har samme virkning som en rettskraftig dom og kan ikke ankes.

Engelsviken, 18.01.2022

Betsy Berg
Betsy Cathrin Berg

Martine Haviken
Martine Haviken

Einar Olai Hansen
Einar Olai Hansen

Ronny Berg
Ronny Berg

Guro Bryggen
Guro Bryggen
(jordskiftedommer)


112/44
112/38
112/37
112/637
112/45
112/636
112/237
112/45
112/46
112/238
112/294
Målestokk 1:300
Koordinatsystem:
Bakgrunnskart:
Kartgrunnlag Kartverket, Norge Digitalt
18.01.2022
ØSTFOLD JORDSKIFTERETT
Arbeidskart over
JADABERGET
i Fredrikstad kommune

JORDSKIFTEAVGJØRELSE

Dato: 21.01.2022

---

2. Grensebeskrivelse og kart

Grensepunktene er satellittmålt i koordinatsystem: Euref 89, sone 32.

Innmålte grensepunkt er i henhold til standard for stadfesting av matrikkelenhets- og råderettsgrenser. Oppgitte koordinater (x, y) er i meter.

Koordinatene har en nøyaktighet tilsvarende områdetype 1, det vil si forventet presisjon bedre enn 0,1 meter.

De oppgitte avstandene er horisontalmål. Retningene er i forhold til kart nord med sirkelen delt i 400 gon. Dette gir nord = 0^g, øst = 100^g, sør = 200^g og vest = 300^g. Om ikke annet er presisert, går grensene i rette linjer mellom grensepunktene.

Bare de grensene som er beskrevet i denne grensebeskrivelsen blir fastsatt med rettslig bindende virkning i denne saken. Andre grenser som er lagt inn på kartet, er tatt ut fra matrikkelkartet, og er ikke behandlet av jordskifteretten.

Venstre og *høyre* i grensebeskrivelsen nedenfor, er i forhold til retningen grensene har fra startpunkt til endepunkt.


Avtalt grense for ev. oppføring av ny mur fremgår på temakart 20-166564RFA Jadaberget på neste side. Kartet er i målestokk 1:100.

Beskrivelse av avtalte grensepunkt iht. rettsforlik datert 18. januar 2022

Punktnr	Beskrivelse	Retning	Avstand	X-koordinat	Y-koordinat
Punkt 0 og 1 er i eksisterende eiendomsgrense mellom gnr. 112/45 og 112/636.					
0	Umerket grensepunkt i foten av fjellskråning			6569275,77	599136,76

		397,43	2,79		
1	Umerket grensepunkt			6569278,56	599136,65
		56,29	2,41		
2	Umerket grensepunkt i knekk eksisterende mur			6569280,09	599138,51
		59,80	0,93		
3	Umerket grensepunkt			6569280,64	599139,27
		84,94	9,07		
4	Umerket grensepunkt			6569282,77	599148,09

Punkt 4 vil være endepunkt for ev. oppføring av ny mur.

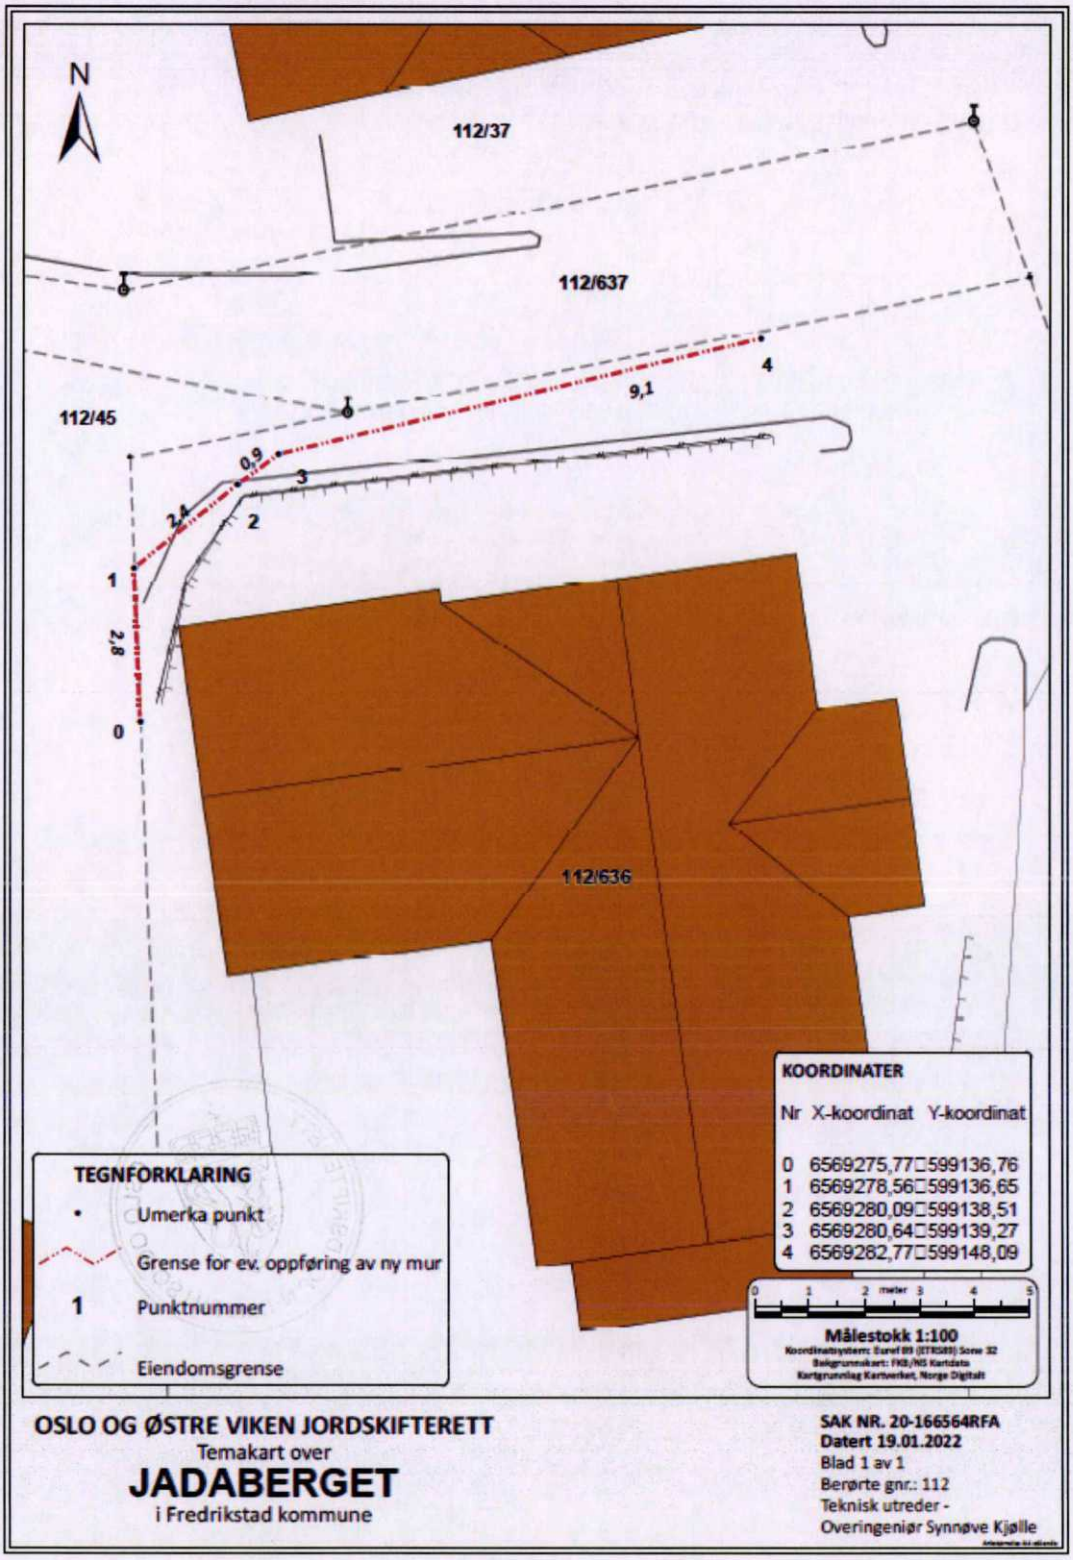
N
112/37
112/637
112/45
112/636
9,1
4
3
2
1
0
0,9
2,4
2,8
KOORDINATER
Nr X-koordinat Y-koordinat
0 6569275,77 599136,76
1 6569278,56 599136,65
2 6569280,09 599138,51
3 6569280,64 599139,27
4 6569282,77 599148,09
TEGNFORKLARING
Umerka punkt
Grense for ev. oppføring av ny mur
1 Punktnummer
Eiendomsgrense
Målestokk 1:100
OSLO OG ØSTRE VIKEN JORDSKIFTERETT
Temakart over
JADABERGET
i Fredrikstad kommune
SAK NR. 20-166564RFA
Datert 19.01.2022
Blad 1 av 1
Berørte gnr.: 112
Teknisk utreder -
Overingeniør Synnøve Kjølle

Jordskifteavgjørelse om saklig og geografisk avgrensning, grensebeskrivelse og sakskostnader til jordskifteretten får slik

slutning:

1. Saken avgrenses saklig til rettsutgreiing, jf. jordskifteloven § 4-1 b), samt skjønn etter servituttloven.
2. Saken avgrenses geografisk til å gjelde gnr. 112/37, 112/45, 112/636 og 112/637.
3. Grensebeskrivelsen fastsettes slik det går fram ovenfor.
4. Sakskostnadene fastsettes og fordeles slik det går fram ovenfor.

Sak 20-166564RFA-JOOV/JSAR JADABERGET er avsluttet.

21.01.2022

Guro Bryggen

Rett utdrag

Gry Sacco Jensen

OSLO OG ØSTRE VIKEN JORDSKIFTERETT

Saken skal tinglyses på følgende eiendommer:

Kommune	Gnr.	Bnr.	Fnr.	Snr.
Fredrikstad (3004)	112	37		0
Fredrikstad (3004)	112	45		0
Fredrikstad (3004)	112	636		0
Fredrikstad (3004)	112	637		0

Rett kopi bekreftes
TD

OSLO OG ØSTRE VIKEN JORDSKIFTERETT

Dok 189

Kartverket Tinglysing
Postboks 600 Sentrum
3507 HØNEFOSS

Vår referanse
20-166564RFA-JOOV/JSAR

Dato
25.03.2022

Tinglysing - 20-166564RFA-JOOV/JSAR JADABERGET

Vi sender tinglysingsutdrag med gjenpart for tinglysing, jf. jordskifteloven § 6-31. Saken er rettskraftig og skal tinglyses på følgende eiendommer:

Kommune	Gnr.	Bnr.	Fnr.	Snr.
Fredrikstad (3004)	112	37		0
Fredrikstad (3004)	112	45		0
Fredrikstad (3004)	112	636		0
Fredrikstad (3004)	112	637		0

Saken gjelder rettsfastsettende sak.

Tinglysingen er fritatt for gebyr, jf. forskrift om gebyr for tinglysing mv. § 4 første ledd pkt. 9.

Vennligst returner det tinglyste dokumentet til

Organisasjonsnummer 926726439
Oslo og Østre Viken jordskifterett
Postboks 93, 2001 Lillestrøm

Med hilsen
Oslo og Østre Viken jordskifterett

Gry Sacco Jensen
førstekonsulent

OSLO OG ØSTRE VIKEN JORDSKIFTERETT

Postadresse
Postboks 93, 2001 Lillestrøm

Besøksadresse
Stortorget 26, Lillestrøm
Jernbanegata 3, Kongsvinger
Albert Moeskausvei 59, Sarpsborg

E-post
joovpost@domstol.no

Telefon
21553120

Internet
http://www.domstol.no/joov

Organisasjonsnr.
926726439

Vedlegg
- tinglysingsutdrag med gjenpart

Grunnkart


FREDRIKSTAD KOMMUNE

Adresse:
Gnr/Bnr: 112/636/0/0

Målestokk: 1:500
Leveransedato: 2026-04-21

N

Datakilde: Geovekst, FKB
Referansesystem: Euref89, UTM sone 32N, høydegrunnlag NN2000

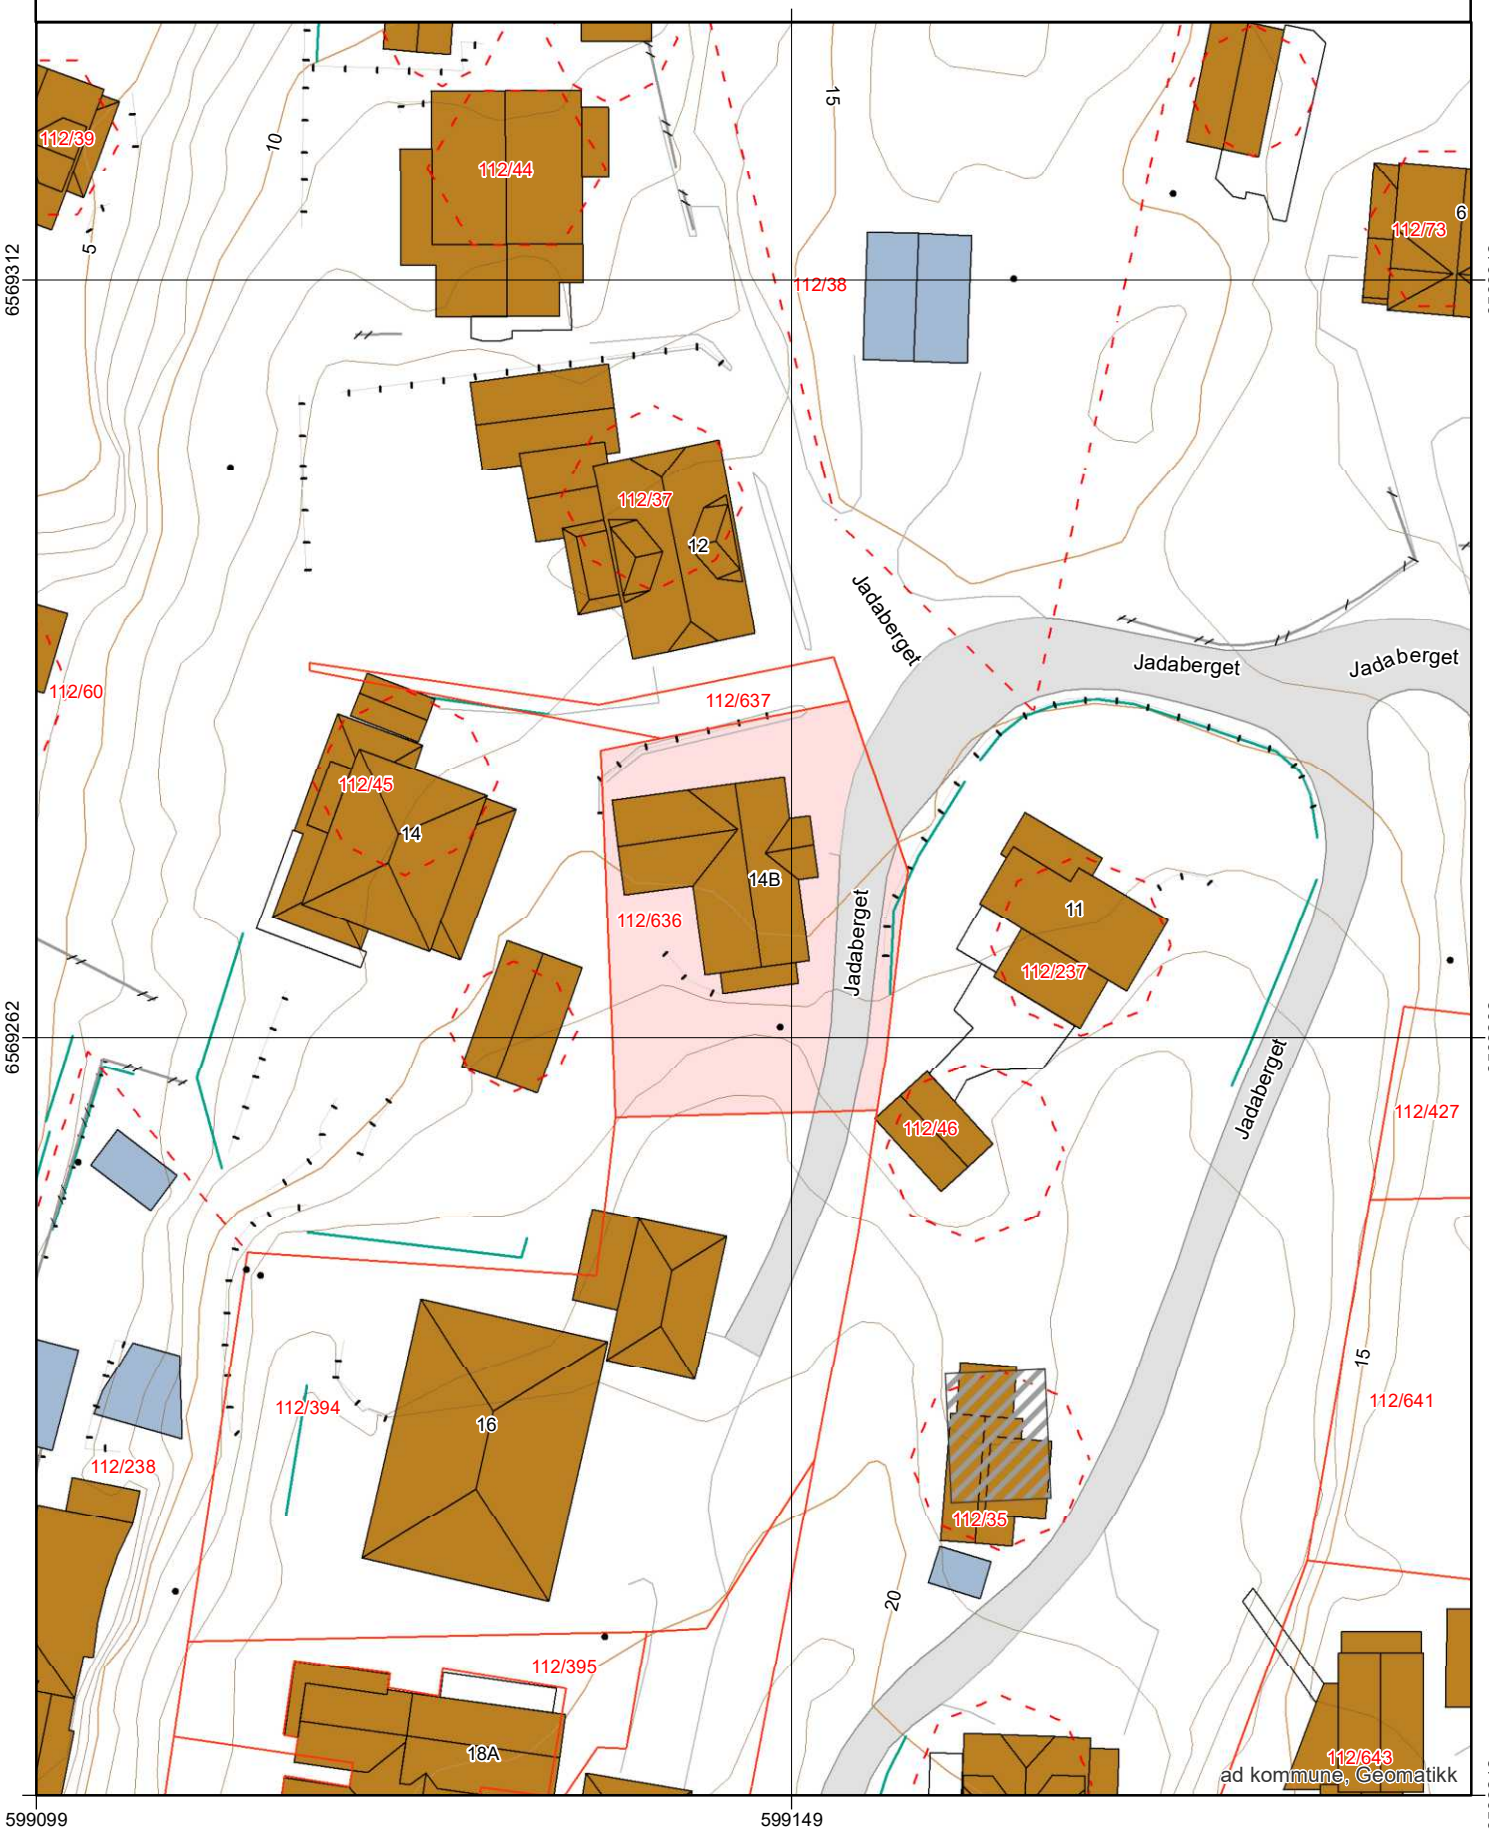

ad kommune, Geomatikk

FREDRIKSTAD KOMMUNE

Kjærre Bygg as

Koretveien 14
1626 MANSTAD

Deres referanse	Vår referanse	Arkivkode	Dato
	02/29838-17/100425/03/PMS-PMB-JOHB	112/636	08.12.2003

Ferdigattest

Jf. plan- og bygningsloven § 99

Delegert vedtak nr. 03/1852/Planutvalget

Ferdigattest gis etter anmodning og på grunnlag av fremlagt dokumentasjon, datert 13/11-2003, (jf. SAK kap. III § 19 og kap. V) for:

Adresse: Jadaberget 14 b
Gnr. 112 **Bnr. 636** **Fnr.**

Arbeidets art: Ny bolig

Den fremlagte dokumentasjon bekrefter at alle krav og betingelser som er stilt i tillatelse, og som ellers følger av gjeldende bestemmelser, er dokumentert oppfylt.

Ferdigattesten gjelder for tiltaket slik det er beskrevet i delegert vedtak nr. 03/0253

Med hilsen

Johnnie Brok
avdelingsingeniør

Kopi til:
Berit Herlofsen Jadaberget 12 1628 ENGELSVIKEN

Plan- og miljøseksjonen Bygnings- og reguleringsavdelingen
Besøksadresse: Nygaardsgt. 16, 1606 Fredrikstad Postadresse: Postboks 1405, 1602 Fredrikstad
Telefon: 69 30 60 00 Telefaks: 69 30 56 64 Tlf. saksbeh.: 69 30 56 13 Bankkonto:5122 05 77000

Anmodning om ferdigattest eller midlertidig brukstillatelse

pbl § 99

Kommunens saksnr

FREDRIKSTAD KOMMUNE
PLAN- OG MILJØ
BYGN.- OG REG. AVDELING
SAKSNR | BEHANDL. DATO

03/1852 | 8/12-03

Anmodningen gjelder

Eiendom/ byggested	Gnr 112	Bnr 636	Festenr	Seksj.nr
	Adresse JADABERGET 14B 1628 EUGALSVIK			

Det anmodes om

☒ **FERDIGATTEST**

☐ **MIDLERTIDIG BRUKSTILLATELSE**

Hva anmodes det om midlertidig brukstillatelse for?

☒ *Hele* tiltaket. Planlagt dato for anmodning om ferdigattest: 15/11-03

☐ *Deler* av tiltaket

Beskriv hvilken del av tiltaket det anmodes om midlertidig brukstillatelse for

Gjenstående arbeider

Angi gjenstående arbeider og planlagt framdrift på disse, dersom tiltaket ønskes oppdelt i flere brukstillatelser	Planlagt dato for anmodning om midlertidig brukstillatelse	Dato for tidligere gitt midlertidig brukstillatelse

Planlagt dato for anmodning om ferdigattest: 15/11-03

Vedlegg

Beskrivelse av vedlegg	Gruppe	Nr fra – til
Tegninger av plan, snitt og fasade, hvis endringer i forhold til rammesøknaden	D	–
Kontrollerklæringer	G	1 - 3
Bekreftelser fra andre off. myndigheter	H	–
Andre vedlegg	I	–
Teknisk dokumentasjon iht kommunens retningslinjer	J	–

Underskrift

Ansvarlig utførende (UTF)/samordner (SAM) for dette tiltaket

Foretak KJERRE BYGG AS.

Dato 13/11-03 | Underskrift Vidar Johansen

Gjentas med blokkbokstaver VIDAR JOHANSEN

FREDRIKSTAD KOMMUNE
PLAN- OG MILJØAVDELINGEN
SAKSNR 02/29838 | DOK NR 016 | LØPENR 09386/03
KASSE AR | KOPI
SAKSBEH Joffb | 18 NOV. 2003 | ARKIV ☐ DATO/SIGN
ARKIVKODE P 06- 112/636
ARKIVKODE S L42
EKSP. | DATO/SIGN

© NBR nr 5167 Nr 705167 Sem & Stenersen Prokom AS, Oslo 6-1999

Reguleringsplan

FREDRIKSTAD KOMMUNE

Adresse:
Gnr/Bnr: 112/636/0/0


Målestokk: 1:1000
Leveransedato: 2026-04-21

N

Planident: 74
Ikrafttredelsesdato: 12.11.1974
Plannavn: Engelsviken I

Datakilde: Geovekst, FKB
Referansesystem: Euref89, UTM sone 32N, høydegrunnlag NN2000

Plandataene er hentet fra kommunens digitale planregister. Disse kan inneholde feil og bør oppfattes som veiledende.
Det er det stemplede analoge kartet/dokumentet som er det juridiske plandokumentet.

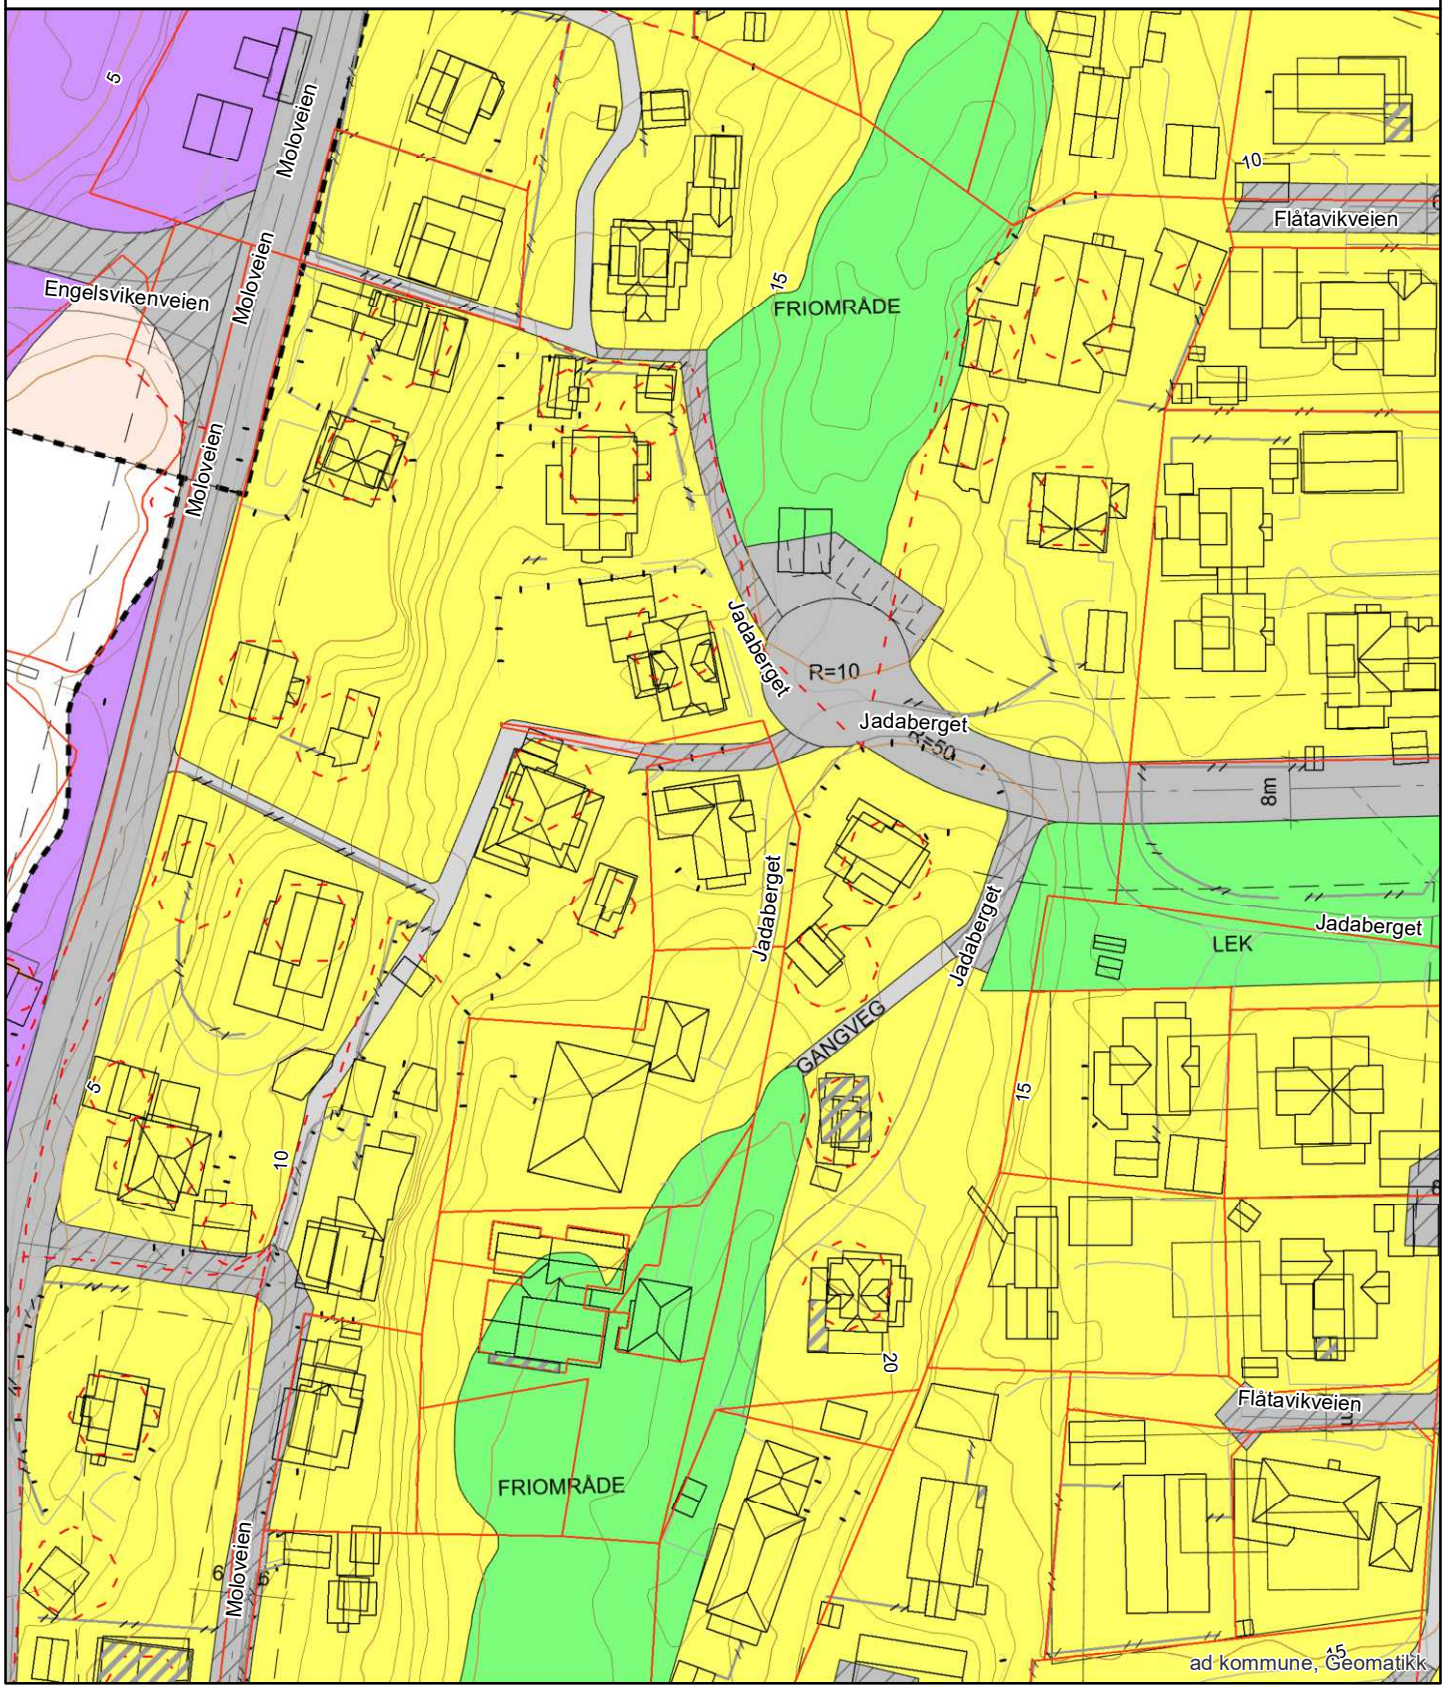

Fredrikstad kommune
Meglerinformasjon

Haviken Martine

Jadaberget 14b

1628 Engelsviken

Adresse:	Jadaberget 14 B (H - 1 - 1)	**Dato:**	22.04.2026
Bygningsnr:	23725843	**Saksreferanse:**	
Eiendom:	112 / 636 / 0 / 0	(bes oppgitt ved svar)	
Antall røykløp:	1	**Vår referanse:**	
Antall ildsted:	1	**Avtale nr:**	6847
Tilsyn:	Utført 04.02.2025		
Hyppighet:	Hvert 4.år		

Følgende avvik/ anmerkninger er registrert hos Hvaler/ Fredrikstad kommune på overnevnte eiendom. Brannvesenets kontroll er utført i forbindelse med lovpålagt tilsyn. Det opplyses om at tilsynet ikke er en godkjenning av brannsikkerheten.
Det er eier som er ansvarlig for brannsikkerheten i hele bygget.

OBS !

Opplysningene om kommunale pålegg i dette skjema er gitt ut fra dokumenter som forekommer i kommunens arkiv / datasystem.
Endringer av diverse art på eiendommen som det ikke er søkt eller meldt om, kan ikke kommunen svare for.

FREDRIKSTAD KOMMUNE

Opplysninger til eiendomsmegler

Fredrikstad, 22. april 2026

EM § 6-7.8 Kommunale pålegg - offentlig vann- og avløpsnett — Kilde: Vann- og avløpsavdelingen

Gjelder eiendom:

Kommunenr.: 3107 **Gårdsnr.:** 112 **Bruksnr.:** 636 **Festenr.:** 0 **Seksjonsnr.:** 0
Adresse: Jadaberget 14B, 1628 Engelsviken

Pålegg:	**JA**	**NEI**
Generelt pålegg i området om utkobling av taknedløp:	X	
Separering av spillvann/overvann:		X
Tilkobling til avløpsnett:		X
Utkobling av septiktank:		X

Standard abonnementsvilkår gjelder for alle abonnenter.

Generelt pålegg om utkobling av private septiktanker

Fredrikstad kommune krever at alle private septiktanker og slamavskillere tilknyttet offentlig avløpsnett kobles ut.
Dette gjelder ikke eiendommer som har egen avtale med Vann- og avløpsavdelingen i kommunen.
Disse tankene tømmes av kommunen en gang hvert år.

Huseiere som har privat septiktank tilkoblet offentlig avløpsnett må kontakte autorisert rørlegger/entreprenør for utkobling av tank.
Melding skal sendes Vann- og avløpsavdelingen, Teknisk drift i kommunen før arbeidet startes.

Forbehold ved utlevering av informasjon i forbindelse med eiendomsforespørsler

Det tas forbehold om at det kan være avvik i våre registre/kart/arkiv i forhold til den faktiske situasjonen og at det kan foreligge forhold omkring eiendom og bygninger som kommunen ikke er kjent med. Brukere av informasjonen må derfor være bevisst på sammenheng og formål som den benyttes i, og bruke informasjonen kritisk.

Utskrifter fra det digitale kartverket i form av papirkart kan inneholde linjer som lett kan føre til misforståelser. Dette gjelder ofte karttemaer som ledninger og eiendomsgrenser, som i mange tilfeller kan være unøyaktige. For eksempel må derfor ikke gravearbeider på ledninger foretas uten påvisning av ledningen i marka.

Kommunen kan ikke stilles økonomisk ansvarlig for bruk av informasjon som oppgis i sammenheng med eiendomsforespørsler.

Fredrikstad kommune
Vann- og avløp
Postboks 1405
1605 Fredrikstad

tlf. 69 30 60 00
e-post: teknisk@fredrikstad.kommune.no
www.fredrikstad.kommune.no

Utskrift av eierforhold fra Matrikkelen

Levert av ePlassen fra Proconet as, 21.04.2026 10:05

Eiendom 3107-112/636

Adresser (1)

Adresse	Poststed
Jadaberget 14B	1628 Engelsviken

Eierforhold (2)

Navn	Født/Orgnr	Eierforhold	Andel	Kategori	Status
Haviken Martine Jadaberget 14b 1628 Engelsviken	180291	Hjemmelshaver	1/1		Bosatt
Haviken Martine Jadaberget 14b 1628 Engelsviken	180291	Hjemmelshaver	1/1		Bosatt

Dok.avg: 250,-

Returneres til:
Inger og Einar O. Hansen
Jadaberget
1628 ~~Grossvik~~ Engelsvik

Opplysningene i feltene 1-6 registreres i grunnboken

TINGLYST
16 MAI 2003
FREDRIKSTAD TINGRETT
DAGBOKNR.: 6308

Skjøte [1]

1. Eiendommen(e) [2]

Kommunenr.	Kommunenavn	Gnr.	Bnr.	Festenr.	Seksjonsnr.	Ideell andel
0106	Fredrikstad	112	637			1/1

Overdragelsen gjelder bygg på festet grunn	[X] Nei [ ] Ja	Overdragelsen omfatter transport av festeretten	[X] Nei [ ] Ja
Godkjenning fra bortfesteren er ikke nødvendig i h.t. tomtefesteloven kap. 4 eller avtale	[X] Nei [ ] Ja	Bortfester har godkjent overdragelsen og underskrevet i felt for underskrifter og bekreftelser	[X] Nei [ ] Ja

Beskaffenhet: [ ] 1. Bebygd [X] 2. Ubebygd

Bruk av grunn: [ ] B Bolig-eindom [ ] F Fritids-eindom [ ] V Forretning/kontor [ ] I Industri [ ] L Landbruk [ ] K Off. vei [X] A Annet

Type bolig: [ ] FB Frittligg. enebolig [ ] TB Tomanns-bolig [ ] RK Rekkehus/kjede [ ] BL Blokk-leilighet [ ] AN Annet

2. Kjøpesum

Kr.

Utlyst til salg på det frie marked: [ ] Ja [X] Nei

Omsetningstype: [ ] 1 Fritt salg [ ] 2 Gave (helt eller delvis) [ ] 3 Ekspro-priasjon [ ] 4 Tvangs-auksjon [ ] 5 Uskifte [ ] 6 Skifte-oppgjør [X] 8 Annet

Kjøpesummen er oppgjort på avtalt måte.

3. Salgsverdi/Avgiftsgrunnlag [3]

Kr. 1.000,-

4. Overdras fra

Fødselsnr./Org.nr.(11/9 siffer) [4]	Navn	Ideell andel
130744 [redacted]	Berit Herlofsen	1/1

5. Til

Fødselsnr./Org.nr.(11/9 siffer) [4]	Navn	Fast bosatt i Norge	Ideell andel
~~[redacted]~~	~~Inger Hansen~~	~~[X] Ja [ ] Nei~~	~~1/2~~
060648 [redacted]	Einar O. Hansen	[X] Ja [ ] Nei	~~1/2~~ 1/1
		[ ] Ja [ ] Nei	
		[ ] Ja [ ] Nei	

6. Særskilte avtaler (bestemmelser som skal tinglyses)

Gnr. 112 og bnr.37 og 636 skal fortsatt ha vederlagsfri veirett/bruksrett over bnr.637 på anvist sted.

Doknr: 6308 Tinglyst: 16.05.2003 Emb. 086
STATENS KARTVERK FAST EIENDOM

Dato: 10-4-03

Underskrift: x Berit Herlofsen

Einar O. Hansen

6. Andre avtaler (som ikke skal tinglyses)
Arealet er benyttet i makeskifte mellom partene.
Arealet skal benyttes til adkomst, slik at bnr.45 kan få parkering på egen grunn.

7. Kjøpers/erververs erklæring ved overdragelse av boligseksjon 5)

Jeg/vi erklærer at mitt/vårt erverv av seksjonen ikke strider med bestemmelsen i eierseksjonsloven § 22 tredje ledd.

Sted, dato

Kjøpers/erververs underskrift | Gjentas med maskin eller blokkbokstaver

8. Erklæring om utsteders sivilstand m.v. 6)

1. Er utsteder(ne) gift eller registrert(e) partner(e)?
[ ] Ja [X] Nei Hvis ja, må også spørsmål 2 besvares.

2. Er utsteder(ne) gift eller registrert(e) partner(e) med hverandre og begge underskriver som utsteder?
[ ] Ja [ ] Nei Hvis nei, må også spørsmål 3 besvares.

3. Gjelder overdragelsen bolig som utsteder(ne) og dennes (deres) ektefelle(r) eller registrert(e) partner(e) bruker som felles bolig?
[ ] Ja [ ] Nei Hvis ja, må ektefellen(e)/registrert(e) partner(e) samtykke i overdragelsen.

9. Underskrifter og bekreftelser

Sted, dato
Fredrikstad 10.4.03 25.03.2003

Utsteders underskrift 7) | Gjentas med maskin eller blokkbokstaver
Berit Herlofsen

X Berit Herlofsen

Som ektefelle/registrert partner samtykker jeg i overdragelsen

Dato | **Ektefelles/registrert partners underskrift** | Gjentas med maskin eller blokkbokstaver

Jeg/vi bekrefter at underskriver(ne) er over 18 år og har underskrevet eller vedkjent seg sin(e) underskrift(er) på dette dokument i mitt/vårt nærvær. Jeg/vi er myndig(e) og bosatt i Norge

1. Vitneunderskrift | Gjentas med maskin eller blokkbokstaver
Jn Allarsen advokat.

Adresse

2. Vitneunderskrift | Gjentas med maskin eller blokkbokstaver

Adresse

Bortfesters underskrift | Gjentas med maskin eller blokkbokstaver

RETT FOTOKOPI
J.H.

Dato: 10-4-03 | Underskrift: X Berit Herlofsen

Einar Ottesen

10. Erklæring om sivilstand m.v. for hjemmelshaver 7)

1. Er hjemmelshaver(ne) gift eller registrert(e) partner(e)?

☐ Ja ☐ Nei Hvis ja, må også spørsmål 2 besvares.

2. Er hjemmelshaver(ne) gift eller registrert(e) partner(e) med hverandre og begge underskriver som hjemmelshavere?

☐ Ja ☐ Nei Hvis nei, må også spørsmål 3 besvares.

3. Gjelder overdragelsen bolig som hjemmelshaver(ne) og dennes (deres) ektefelle(r) eller registrert(e) partner(e) bruker som felles bolig?

☐ Ja ☐ Nei Hvis ja, må ektefellen(e)/registrert(e) partner(e) samtykke i overdragelsen.

11. Underskrifter og bekreftelser

Som eier/fester (hjemmelshaver) samtykker jeg i overdragelsen

Sted, dato

Hjemmelshavers underskrift 7) | Gjentas med maskin eller blokkbokstaver

Fødselsnr.(11 siffer)/Organisasjonsnr.(9 siffer)

Som ektefelle/registrert partner samtykker jeg i overdragelsen

Dato | **Ektefelles/registrert partners underskrift** | Gjentas med maskin eller blokkbokstaver

Jeg/vi bekrefter at underskriver(ne) er over 18 år og har underskrevet eller vedkjent seg sin(e) underskrift(er) på dette dokument i mitt/vårt nærvær. Jeg/vi er myndig(e) og bosatt i Norge 8)

1. Vitneunderskrift | Gjentas med maskin eller blokkbokstaver

Adresse

2. Vitneunderskrift | Gjentas med maskin eller blokkbokstaver

Adresse

Noter:

1) Med dokument til tinglysing skal det følge en gjenpart skrevet på tinglysingspapir. Tinglysingsgebyr og dokumentavgift må være betalt før dokument kan tinglyses.

2) Dersom eiendommen har underfestenummer, kan feltet for seksjonsnummer benyttes

3) Dokumentavgiften er knyttet til eiendommens salgsverdi. Dersom kjøpesummen tilsvarer salgsverdi, er det tilstrekkelig å fylle ut dette beløpsfeltet. Feltet salgsverdi/avgiftsgrunnlag skal fylles ut dersom kjøpesummen er lavere enn dette. Fylles begge felt ut, skal salgsverdi/avgiftsgrunnlag alltid være det høyeste, unntatt tilfeller etter dokumentavgiftvedtakets § 1, 2. ledd og § 3.

4) Det er Enhetsregisterets organisasjonsnummer som skal benyttes.

5) Feltet skal kun fylles ut dersom dokumentet gjelder overdragelse av boligseksjon.

6) Separerte regnes som gifte, og boligen må vanligvis fortsatt regnes som felles.
Samboere regnes som ugifte/uregistrerte, og samtykkepåtegningen er vanligvis bare nødvendig dersom begge er hjemmelshavere.

7) Dersom utstederen ikke er hjemmelshaver, må hjemmelshaveren godkjenne overdragelsen ved særskilt påtegning med vitnebekreftelse, og om nødvendig med tilsvarende erklæring om sivilstand eller med ektefellesamtykke.

8) Dersom utstederen/hjemmelshaver ikke er offentlig myndighet, må utstederens/hjemmelshaverens underskrift bekreftes. Dette kan bl.a. gjøres av to vitner som er myndige og bosatt i Norge, eller av lensmann, lensmannsbetjent, advokat, autorisert advokatfullmektig og autorisert eiendomsmegler. Utstederen, erververen og erververens ektefelle/registrerte partner, foreldre, barn eller søsken kan ikke bekrefte utstederens underskrift.

Dato: 10-4-03	Underskrift: Bent Herlofsen

Rimar Vik

Kommuneplan

FREDRIKSTAD KOMMUNE

Adresse:
Gnr/Bnr: 112/636/0/0


Målestokk: 1:1000
Leveransedato: 2026-04-21

N

Planident: 913
Ikrafttredelsesdato: 15.6.2023
Plannavn: Kommuneplan Fredrikstad 2023 – 2035

Datakilde: Geovekst, FKB
Referansesystem: Euref89, UTM sone 32N, høydegrunnlag NN2000

Plandataene er hentet fra kommunens digitale planregister. Disse kan inneholde feil og bør oppfattes som veiledende.
Det er det stemplede analoge kartet/dokumentet som er det juridiske plandokumentet.

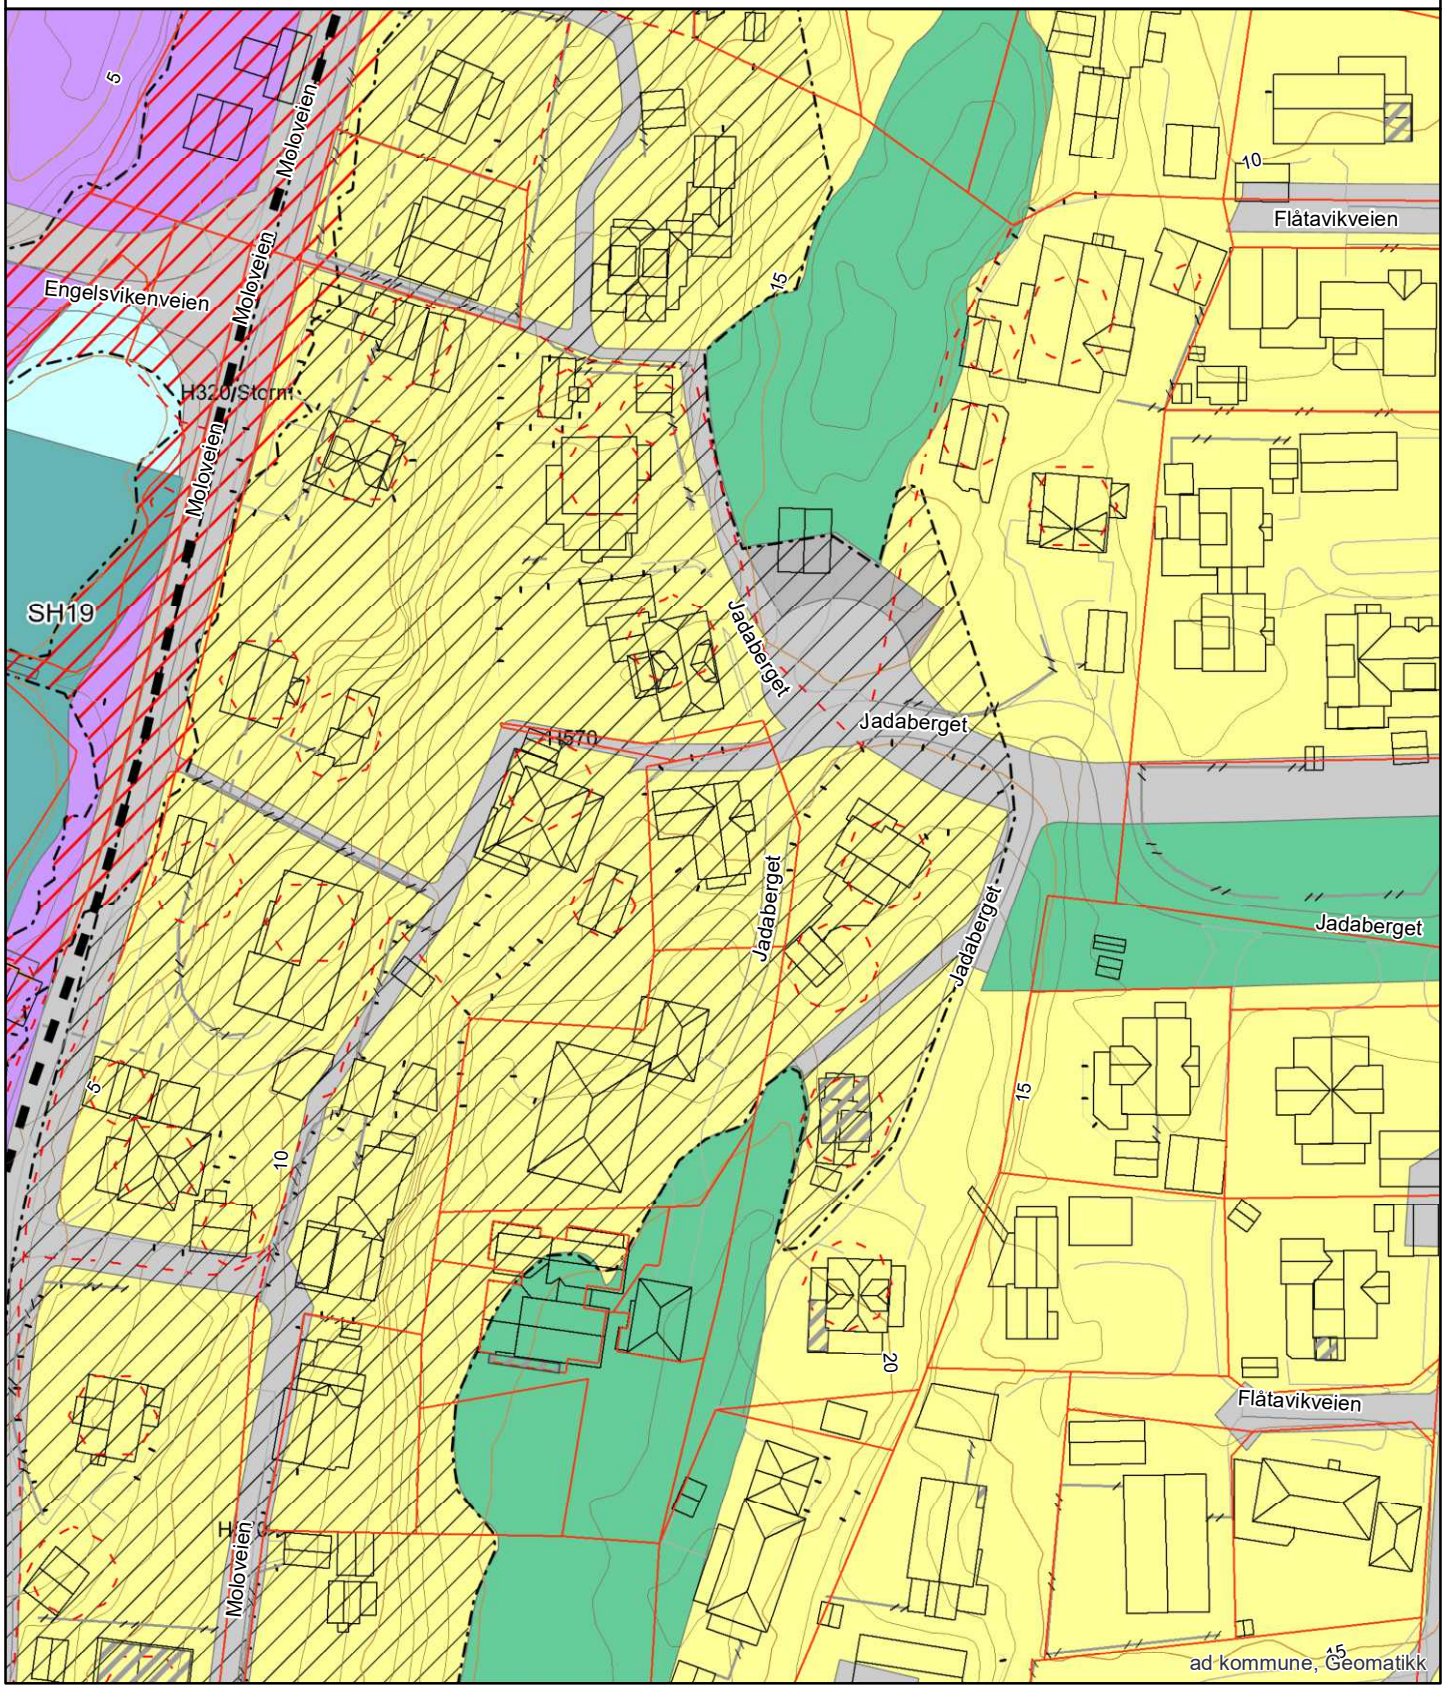

WI30040100 Eiendomsstatus

Eiendomsopplysninger fra matrikkelen:

Gnr: 112	**Bnr:** 636	**Fnr:** 0	Snr: 0
Adresse:	Jadaberget 14B		
Areal:	ca 478.2 m² *		
Antall boenheter:	1		

OBS !
Plandataene er hentet fra kommunens digitale planregister.
Disse kan inneholde småfeil og bør oppfattes som veiledende.
Det er det stemplede analoge kartet / dokumentet som er det juridiske plandokument.

Planopplysninger:

Kommuneplan, navn:	**Formål/Hensynssone:**	**Godkjent/vedtatt:**
Kommuneplan Fredrikstad 2023 – 2035 Plandokumenter på kommunens nettsider	570 - Hensyn kulturmiljø, H570 1110 - Boligbebyggelse 2001 - Samferdselsanlegg og teknisk infrastruktur (arealer)	juni 15, 2023
Reguleringsplan, navn:	**Formål/Hensynssone:**	**Godkjent/vedtatt:**
74 Engelsviken I	110 - Boliger 710 - Felles avkjørsel	november 12, 1974
Reguleringsbestemmelser: Regbest74_140.pdf		

*For matrikkelenhet:

Om fullstendighet og nøyaktighet i matrikkelrapporten

Matrikkelen ble etablert ved konvertering av data fra tidligere registre. Det kan variere hvor gode disse dataene er med hensyn på fullstendighet og nøyaktighet. I enkelte tilfeller kan grensepunkt og grenselinjer mangle helt eller delvis eller være feil registrert. Det kan være feil og mangler ved registrert bygnings- og adresseinformasjon. Fullstendighet og stedfestingsnøyaktighet er generelt bedre innenfor enn utenfor tettbygd strøk. Vi gjør oppmerksom på at for mange matrikkelenheter og bygg hefter usikkerhet ved arealet som oppgis.

Plan nr.: 74

PA/ml

REGULERINGSBESTEMMELSER I TILKNYTNING TIL REGULERINGSPLAN FOR ENGELSVIKEN I ONSØY KOMMUNE.

§ 1. Det regulerte området er på planen vist med reguleringsgrense.

§ 2. I områdene for boligbebyggelse kan oppføres bolighus i inntil 2 etasjer med tilhørende garasjer. Bebyggelsen skal plasseres som vist på planen som frittliggende eneboliger eller rekkehus.
Utnyttelsesgraden for de enkelte boligtomter må ikke overstige 0.2 regnet som forholdet mellom brutto gulvareal i bebyggelse og netto tomteareal.
Maksimalt gulvareal er 150 m2.
Garasjer skal fortrinnsvis oppføres som tilbygg til bolighuset, og tilpasses dette med hensyn til materialvalg, form og farge.

Bygningsrådet kan, hvor forholdene tilsier det, tillate oppført frittliggende garasje. Garasjen kan bare oppføres i 1 etasje med grunnflate ikke over 35 m2 og skal være tilpasset bolighuset med hensyn til materialvalg, form og farge.

Garasje kan innenfor bestemmelsene i byggeforskriftene, oppføres i nabogrense.

Garasjenes endelige plassering fastsettes av bygningsrådet.

Plassering av garasje skal være vist på situasjonsplan som følger byggemeldingen for bolighuset, selv om garasjen ikke skal oppføres samtidig med dette.
I tillegg til garasje skal det være oppstillingsplass på egen grunnfor 1 bil.

Ingen tomt må beplantes med trær eller busker som etter bygningsrådets skjønn, kan virke sjenerende for den offentlige ferdsel. De ubebygde områder må gis en tiltalende form og behandling.

Gjerders utførelse, høyde og farge skal godkjennes av bygningsrådet.
Gjerdehøyden må ikke overstige 0.8 meter inklusiv eventuell sokkel.

§ 3.Industriarealet langs sjøen skal ikke bebygges ytterligere før etter detaljplan er godkjent av bygningsrådet.

Maksimal utnyttelsesgrad for områder for industribebyggelse er 0.3.
Maksimal byggehøyde er 2 etasjer eller 8 meter.

Virksomheter som etter bygningsrådets skjønn kan medføre vesentlige ulemper for tilgrensende boligstrøk kan forbys i området

§ 4. Områdene for offentlig bebyggelse og forretninger kan først bebygges etter detaljplan godkjent av bygningsrådet.

Maksimal utnyttelsesgrad for områdene for offentlig bebyggelse og - forretninger er 0.3.
Maksimal byggehøyde er 2 etasjer eller 8 meter.

§ 5. Unntak fra disse reguleringsbestemmelser kan, hvor særlige grunner taler for det, tillates av bygningsrådet innenfor rammen av bygningslovgivningen og bygningsvedtektene for Onsøy kommune.

Stadfestet.12.november 1974

Arealplaner under arbeid

FREDRIKSTAD KOMMUNE

Adresse:
Gnr/Bnr: 112/636/0/0


Målestokk: 1:5000
Leveransedato: 2026-04-21

N

Datakilde: Geovekst, FKB
Referansesystem: Euref89, UTM sone 32N, høydegrunnlag NN2000

Planident:
Plannavn:

Det er ikke registrert pågående planarbeid på eiendommen eller i nærheten av eiendommen

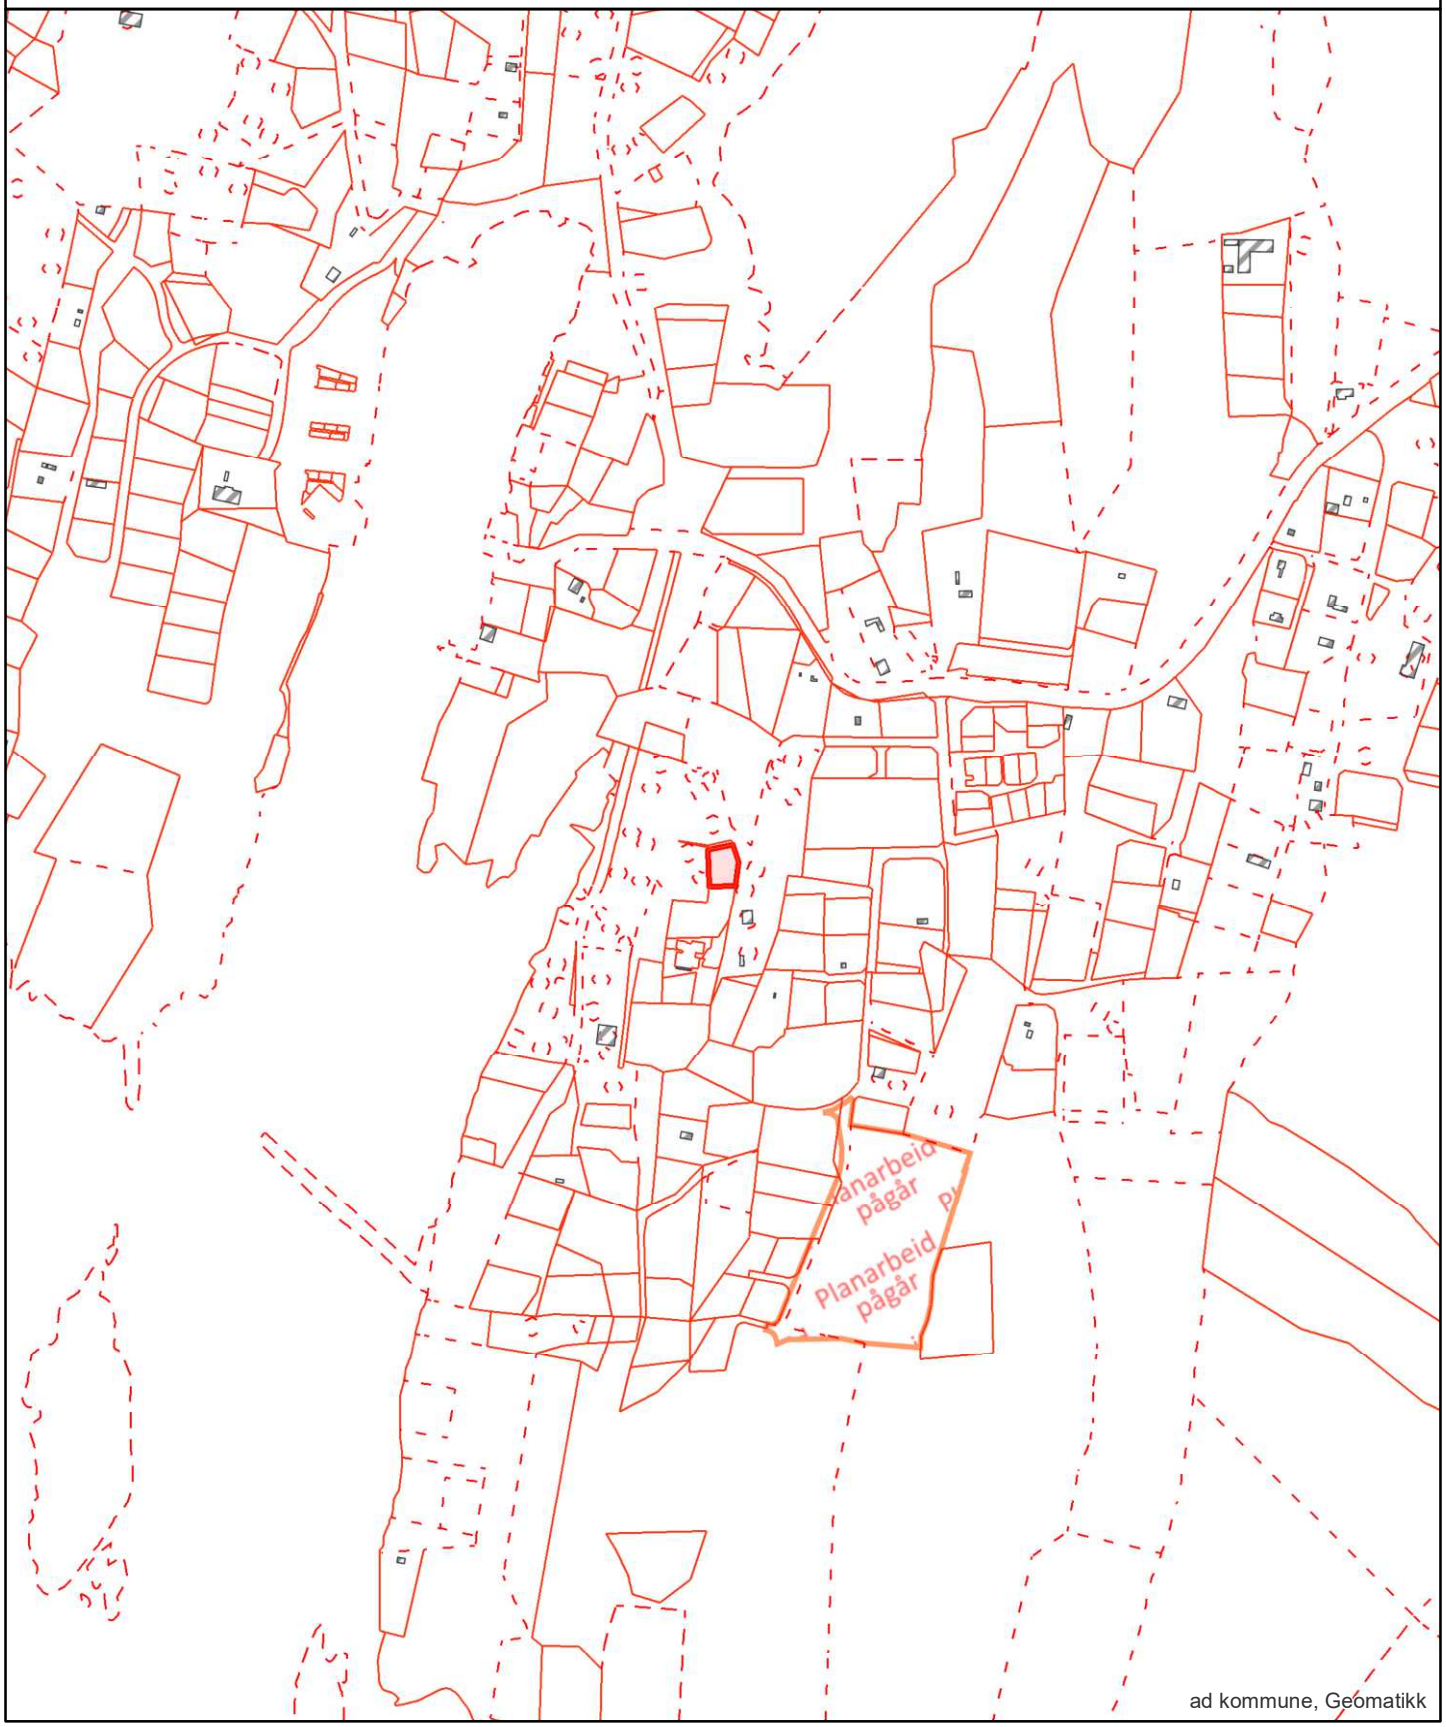

ad kommune, Geomatikk

enova

Energiattest



Adresse **Jadaberget 14B, 1628 ENGELSVIKEN**	
Dato for energimerking **21.04.2026**	Merkenummer **Energiattest-2026-284693**
Bygningskategori **Småhus**	Bygningsnummer **23725843**
Gårdsnummer **112**	Bruksnummer **636**
Seksjonsnummer **—**	Bruksenhetsnummer **H0101**



Energikarakteren

Energikarakteren angir hvor energieffektiv boligen er, inkludert oppvarmingsanlegget. Energikarakteren er beregnet ut fra den typiske energibruken for boligtypen. Beregningene er gjort ut fra normal bruk ved et gjennomsnittlig klima. Det er boligens energimessige standard og ikke bruken som bestemmer energikarakteren. Boligdata i denne attesten er beregnet ut fra opplysninger som er gitt av boligeier. Der opplysninger ikke er oppgitt, brukes typiske standardverdier for den aktuelle bygningstypen.

Boliginformasjon

Byggeår **2003**	Bygningstype **Enebolig**
Bruksareal **81,0 m²**	Oppvarmet bruksareal **81,0 m²**
Oppvarmet etasje **1**	Bygningsmateriale **Tre**
Oppvarming **Elektrisitet, Ved**	
Ventilasjon **Periodisk avtrekk**	

Energi

Beregnet vektet levert energi i normert klima er et nøkkeltall for å vurdere en bygnings energieffektivitet, der ulike energibærere (strøm, fjernvarme, varmepumpe) vekter ulikt.

Beregnet vektet levert energi i normert klima

Pr. KVM pr. år **187,58 kWh/m²**

Beregnet levert energi i lokalt klima

Pr. KVM pr. år **185,16 kWh/m²**	Totalt levert pr. år **15 751 kWh**



Jadaberget 14B, 1628 ENGELSVIKEN

Detaljering

Bygningsform **Nei**	Vegger **Nei**
Vindu **Nei**	Gulv **Nei**
Takkonstruksjon **Nei**	Ytterdører **Ja**
Energibruk **Nei**	Lekkasjetall **Nei**
Solceller **Nei**	

Jadaberget 14B, 1628 ENGELSVIKEN

Tiltak

Brukertiltak

Tiltak 1: Slå el.apparater helt av

Elektriske apparater som har stand-by modus trekker strøm selv når de ikke er i bruk, og må derfor slås helt av.

Tiltak 2: Spar strøm på kjøkkenet

Ikke la vannet renne når du vasker opp eller skyller. Bruk kjeler med plan bunn som passer til platen, bruk lokk, kok ikke opp mer vann enn nødvendig og slå ned varmen når det har begynt å koke. Slå av kjøkkenventilatoren når det ikke lenger er behov. Bruk av microbølgeovn til mindre mengder mat er langt mer energisparende enn komfyren. Tin frossenmat i kjøleskapet.Kjøl - og frys skal avrimes ved behov for å hindre unødvendig energibruk og for høy temperatur inne i skapet / boksen (nye kjølekap har ofte automatisk avriming). Fjern støv på kjøleribber og kompressor på baksiden. Slå av kaffetraker når kaffen er ferdig traktet og bruk termos. Oppvaskmaskinen har innebygde varmeelementer for oppvarming av vann og skal kobles til kaldvannet, kobles den til varmtvannet øker energibruken med 20 - 40 % samtidig som enkelte vaske - og skylleprosesser foregår i feil temperatur.

Tiltak 3: Tiltak utendørs

Monter urbryter (koblingsur) på motorvarmeren slik at den ikke står på mer enn nødvendig. Skift til sparepærer. Sparepærer på 5, 7, 11, 15, og 20 W tilsvarer glødelamper på henholdsvis 25, 40, 60, 75 og 100 W, og de varer dessuten lenger, 8.000-15.000 timer mot 1.000-2.500 timer for glødelamper. Det kan monteres fotocelle på utebelysningen slik at det automatisk går av/på etter dagslyset/mørket. Eller det kan monteres bevegelsessensor slik at lyset kun går på ved bevegelse og slås av automatisk etter forhåndsinnstilt tid. For snøsmelteanlegg som kun er manuelt styrt av/på eller ift. lufttemperatur kan det installeres automatikk slik at snøsmelteanlegget både er temperatur- og nedbørsstyrt dvs. når det registreres nedbør og kulde samtidig.

Tiltak 4: Luft kort og effektivt

Ikke la vinduer stå på gløtt over lengre tid. Luft heller kort og effektivt, da får du raskt skifta lufta i rommet og du unngår nedkjøling av gulv, tak og vegger.

Tiltak 5: Slå av lyset og bruk sparepærer

Slå av lys i rom som ikke er i bruk. Utnytt dagslyset. Bruk sparepærer, spesielt til utelys og rom som er kalde eller bare delvis oppvarmet.

Tiltak 6: Bruk varmtvann fornuftig

Bytt til sparedusj hvis du ikke har. For å finne ut om du bør bytte til sparedusj eller allerede har sparedusj kan du ta tiden på fylling av ei vaskebøtte; nye sparedusjer har et forbruk på kun 9 liter per minutt. Ta dusj i stedet for karbad.Skift pakning på dryppende kraner.Dersom varmtvannsberederen har nok kapasitet kan temperaturen i berederen reduseres til 70gr.

Tiltak 7: Følg med på energibruken i boligen

Gjør det til en vane å følge med energiforbruket. Les av måleren månedlig eller oftere for å være bevisst energibruken. Ca halvparten av boligens energibruk går til oppvarming.

Tiltak 8: Redusér innetemperaturen

Ha en moderat innetemperatur, for hver grad temperatursenkning reduseres oppvarmingsbehovet med 5 %. Mennesker er også varmekilder; jo flere gjester – desto større grunn til å dempe varmen. Ha lavere temperatur i rom som brukes sjelden eller bare deler av døgnet. Montér tetningslister rundt trekkfulle vinduer og dører (kan sjekkes ved bruk av myggspiral/røyk eller stearinlys). Sett ikke møbler foran varmeovner, det hindrer varmen i å sirkulere. Trekk for gardiner og persienner om kvelden, det reduserer varmetap gjennom vinduene.

Tiltak 9: Vask med fulle maskiner

Fyll opp vaske- og oppvaskmaskinen før bruk. De fleste maskiner bruker like mye energi enten de er fulle eller ikke.

Tiltak 10: Velg hvitevarer med lavt forbruk

Når du skal kjøpe nye hvitevarer så velg et produkt med lavt strømforbruk. Produktene deles inn i energiklasser fra A til G, hvor A er det minst energikrevende. Mange produsenter tilbyr nå varer som går ekstra langt i å være energieffektive. A+ og det enda bedre A++ er merkinger som har kommet for å skille de gode fra de ekstra gode produktene.

Tiltak utendørs

Tiltak 11: Termostat- og nedbørsstyring av snøsmelteanlegg

Snøsmelteanlegget er kun manuelt styrt, eller styres kun etter lufttemperatur. Det installeres automatikk slik at snøsmelteanlegget både er temperatur- og nedbørsstyrt. Det kan være i form av en temperatur- og snøføler i bakken, med temperatur - og fuktføler i luften.Snøsmelteanlegget aktiveres kun ved behov dvs.når det registreres nedbør og kulde samtidig.

Tiltak 12: Skifte til sparepærer på utebelysning

Sparepærer på 5, 7, 11, 15, og 20 W tilsvarer glødelamper på henholdsvis 25, 40, 60, 75 og 100 W. Sparepærer gir like mye lys som vanlige glødelamper, men bruker bare rundt 20% av energien. De varer dessuten lenger, 8.000-15.000 timer mot 1.000 - 2.500 timer for glødelamper.

Tiltak 13: Montere automatikk på utebelysning

Det kan monteres fotocelle på utebelysningen slik at det automatisk går av/på etter dagslyset/mørket. Eller det kan monteres bevegelsessensor slik at lyset kun går på ved bevegelse og slås av automatisk etter forhåndsinnstilt tid.

Tiltak 14: Montere urbryter på motorvarmer

Det monteres urbryter (koblingsur) på motorvarmeren slik at den ikke står på mer enn nødvendig.

Tiltak på luftbehandlingsanlegg

Tiltak 15: Montere blafrespjeld på kjøkkenventilator

Dersom kjøkkenventilator ikke har blafrespjeld, bør dette monteres for å redusere luftutskiftningen og dermed varmetapet.

Tiltak 16: Skifte avtrekksvifte på bad til ny med fuktstyring

Dersom avtrekksvifte på bad kun har manuell styring av/på kan det vurderes å montere ny avtrekksvifte med fuktstyring, dvs. at den starter/stopper automatisk ved behov avh. av luftens relative fuktighet og reduserer den totale luftutskiftningen og dermed varmetapet.

Bygningsmessige tiltak

Tiltak 17: Montering tetningslister

Luftlekkasjer mellom karm og ramme på vinduer og mellom karm og dørblad kan reduseres ved montering av tetningslister. Lister i silikon- eller EPDM-gummi gir beste resultat.

Tiltak på elektriske anlegg

Tiltak 18: Tidsstyring av elektrisk gulvvarme / takvarme

For gulvvarme eller takvarme med styringsenhet m/termostat kan det vurderes utskiftning til ny styringsenhet med kombinert termostat- og tidsstyring. Dersom mange slike styringsenheter og/eller panelovner skiftes ut bør det vurderes et system hvor temperatur og tidsinnstillinger i ulike rom i boligen styres fra en sentral enhet. Merk at flere vanlige typer termostater også har mulighet for tidsstyring i form av aktivering av programfunksjonsknapp bak deksel, se medfølgende bruksanvisning.

Tiltak 19: Temperatur- og tidsstyring av panelovner

Evt. eldre elektriske varmeovner uten termostat skiftes ut med nye termostatregulerte ovner med tidsstyring, eller det ettermonteres termostat / spareplugg på eksisterende ovn. Dersom mange ovner skiftes ut bør det vurderes et system hvor temperatur og tidsinnstillinger i ulike rom i boligen styres fra en sentral enhet.

Om grunnlaget for energimerket

Enova er ansvarlig for energimerkeordingen. Energimerket beregnes på grunnlag av oppgitte opplysninger om boligen. For informasjon som ikke er oppgitt, brukes typiske standardverdier for den aktuelle bygningstypen fra tidsperioden den ble bygd i. Beregningsmetodene for energikarakteren baserer seg på NS 3031.

https://www.enova.no/energimerking

Spørsmål om energiattesten

Spørsmål om energiattesten, energimerkeordningen eller gjennomføring av energieffektivisering og tilskuddsordninger kan rettes til Enova Svarer.

For ytterligere råd og veiledning om effektiv energibruk se våre nettsider.

https://www.enova.no

Jadaberget 14B

Nabolaget Engelsviken - vurdert av 36 lokalkjente

NABOLAGET SPESIELT ANBEFALT FOR

- Familier med barn
- Etablerere
- Eldre

SKOLER

Manstad skole (1-7 kl.) 373 elever, 22 klasser	6 min 3.7 km
Vestbygda ungdomsskole (8-10 kl.) 203 elever, 11 klasser	6 min 3.4 km
Tomb videregående skole 234 elever, 10 klasser	16 min 13 km
Frederik II videregående skole 1277 elever	19 min 14.8 km

OFFENTLIG TRANSPORT

Engelsviken Linje 114	4 min 0.3 km
Råde stasjon Linje RE20	18 min 17.5 km
Oslo Gardermoen	1 t 38 min

BARNEHAGER

Engelsviken barnehage (1-5 år) 41 barn	11 min 0.9 km
Gaustadgrenda barnehage (1-5 år) 69 barn	5 min 2.9 km
Preg barnehager Kjærre (1-5 år) 31 barn	8 min 5.5 km

DAGLIGVARE

Coop Manstad Kjøtt Og Delikatesse	6 min
Kiwi Elingaardkilen	7 min

FINN

Innholdet i nabolagsprofilen er hentet fra ulike datakilder, og feil eller mangler kan forekomme. Vurderinger og sitater er innhentet på web og gir uttrykk for hvordan naboene vurderer nabolaget. FINN.no AS kan ikke holdes ansvarlig for feil/mangler i profilen.
Copyright © Finn.no AS 2026

VARER/TJENESTER

Værstetorvet	20 min
Vitusapotek Ørebekk	16 min
Væstertorvet Vinmonopol	20 min

SPORT

Gaustadhallen	6 min
Vestbygda ungdomsskole	6 min
Trimeriet Fredrikstad	16 min
Friskis & Svettis Fredrikstad	18 min

«Fint og rolig her»

— Sitat fra en lokalkjent

Turmulighetene
Nærhet til skog og mark 94/100

—


Støynivået
Lite støynivå 92/100

—

Trafikk
Lite trafikk 89/100

PRIMÆRE TRANSPORTMIDLER

- Egen bil
- Sykkel

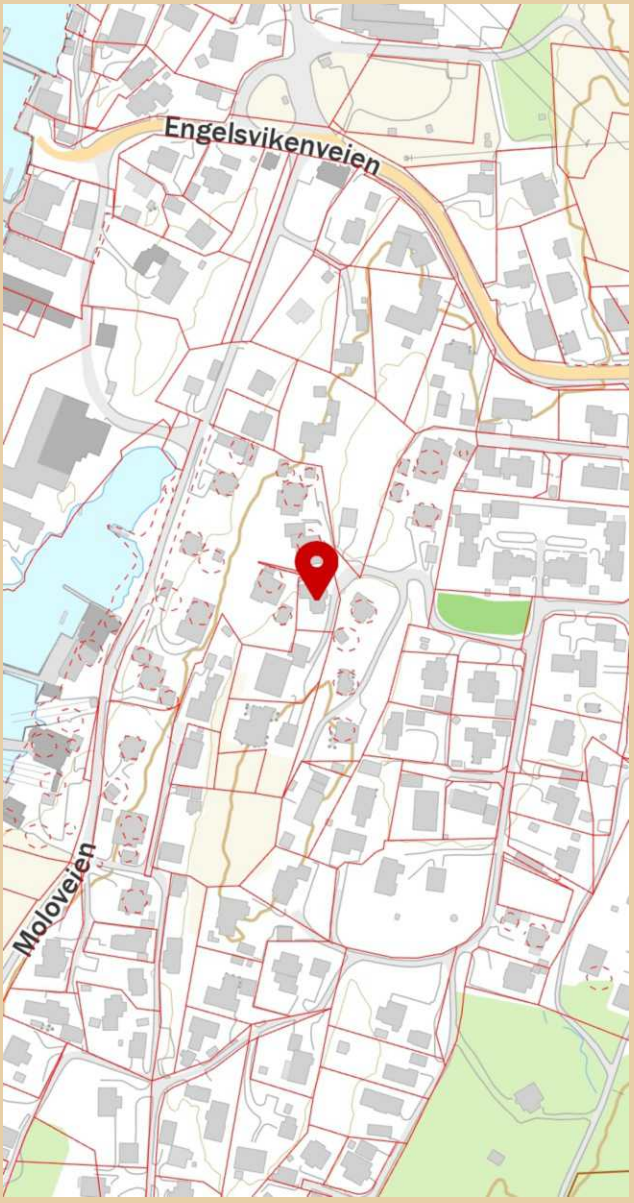

Innholdet i nabolagsprofilen er hentet fra ulike datakilder, og feil eller mangler kan forekomme. Vurderinger og sitater er innhentet på web og gir uttrykk for hvordan naboene vurderer nabolaget. FINN.no AS kan ikke holdes ansvarlig for feil/mangler i profilen.
Copyright © Finn.no AS 2026

Jadaberget 14B

Nabolaget Engelsviken - vurdert av 36 lokalkjente

NABOLAGET SPESIELT ANBEFALT FOR

- Familier med barn
- Etablerere
- Eldre

SKOLER

Manstad skole (1-7 kl.) 373 elever, 22 klasser	6 min 3.7 km
Vestbygda ungdomsskole (8-10 kl.) 203 elever, 11 klasser	6 min 3.4 km
Tomb videregående skole 234 elever, 10 klasser	16 min 13 km
Frederik II videregående skole 1277 elever	19 min 14.8 km

OFFENTLIG TRANSPORT

Engelsviken Linje 114	4 min 0.3 km
Råde stasjon Linje RE20	18 min 17.5 km
Oslo Gardermoen	1 t 38 min

BARNEHAGER

Engelsviken barnehage (1-5 år) 41 barn	11 min 0.9 km
Gaustadgrenda barnehage (1-5 år) 69 barn	5 min 2.9 km
Preg barnehager Kjærre (1-5 år) 31 barn	8 min 5.5 km

DAGLIGVARE

Coop Manstad Kjøtt Og Delikatesse	6 min
Kiwi Elingaardkilen	7 min

FINN Innholdet i nabolagsprofilen er hentet fra ulike datakilder, og feil eller mangler kan forekomme. Vurderinger og sitater er innhentet på web og gir uttrykk for hvordan naboene vurderer nabolaget. FINN.no AS kan ikke holdes ansvarlig for feil/mangler i profilen. Copyright © Finn.no AS 2026

VARER/TJENESTER

Værstetorvet	20 min
Vitusapotek Ørebekk	16 min
Væstertorvet Vinmonopol	20 min

SPORT

Gaustadhallen	6 min
Vestbygda ungdomsskole	6 min
Trimeriet Fredrikstad	16 min
Friskis & Svettis Fredrikstad	18 min

«Fint og rolig her»

— Sitat fra en lokalkjent

Turmulighetene
Nærhet til skog og mark 94/100

—


Støynivået
Lite støynivå 92/100

—

Trafikk
Lite trafikk 89/100

PRIMÆRE TRANSPORTMIDLER

- Egen bil
- Sykkel

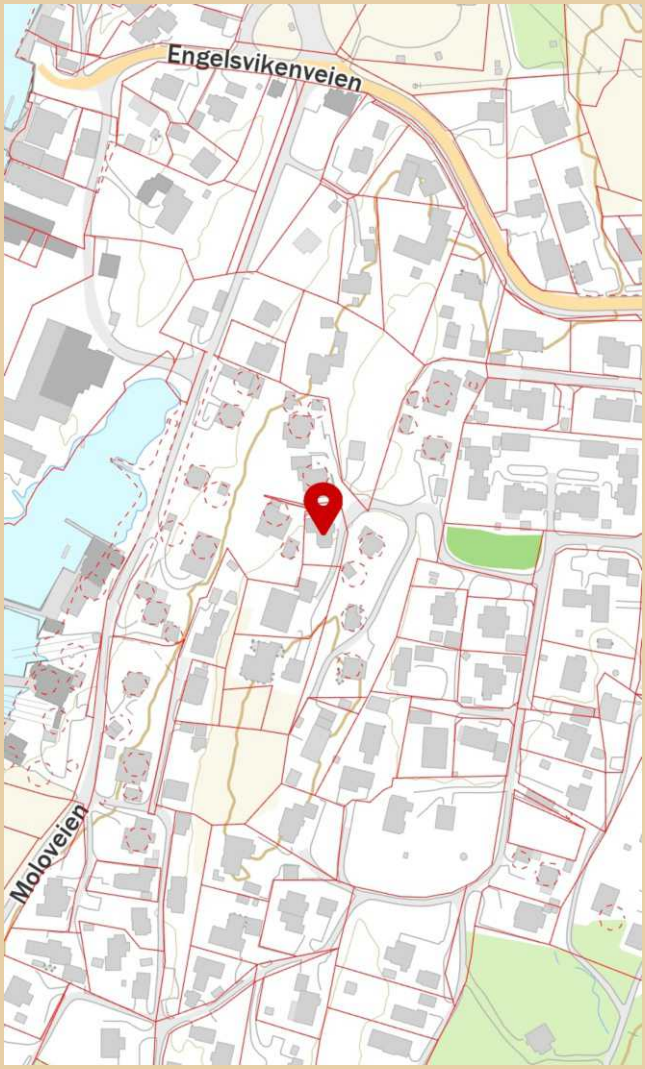

FINN Innholdet i nabolagsprofilen er hentet fra ulike datakilder, og feil eller mangler kan forekomme. Vurderinger og sitater er innhentet på web og gir uttrykk for hvordan naboene vurderer nabolaget. FINN.no AS kan ikke holdes ansvarlig for feil/mangler i profilen. Copyright © Finn.no AS 2026

Jadaberget 14B

Nabolaget Engelsviken - vurdert av 36 lokalkjente

NABOLAGET SPESIELT ANBEFALT FOR

- Familier med barn
- Etablerere
- Eldre

SKOLER

Manstad skole (1-7 kl.) 373 elever, 22 klasser	6 min 3.7 km
Vestbygda ungdomsskole (8-10 kl.) 203 elever, 11 klasser	6 min 3.4 km
Tomb videregående skole 234 elever, 10 klasser	16 min 13 km
Frederik II videregående skole 1277 elever	19 min 14.8 km

OFFENTLIG TRANSPORT

Engelsviken Linje 114	4 min 0.3 km
Råde stasjon Linje RE20	18 min 17.5 km
Oslo Gardermoen	1 t 38 min


BARNEHAGER

Engelsviken barnehage (1-5 år) 41 barn	11 min 0.9 km
Gaustadgrenda barnehage (1-5 år) 69 barn	5 min 2.9 km
Preg barnehager Kjærre (1-5 år) 31 barn	8 min 5.5 km

DAGLIGVARE

Coop Manstad Kjøtt Og Delikatesse	6 min
Kiwi Elingaardkilen	7 min

ALDERSFORDELING

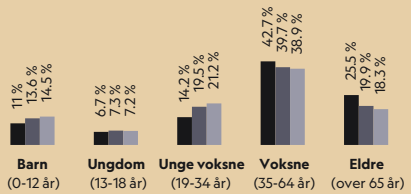

Område	Personer	Husholdninger
Engelsviken	824	364
Fredrikstad kommune	83 891	38 212
Norge	5 425 412	2 654 586

Opplevd trygghet
Veldig trygt 90/100

Kvalitet på skolene
Veldig bra 80/100

Naboskapet
Godt vennskap 77/100

Innholdet i nabolagsprofilen er hentet fra ulike datakilder, og feil eller mangler kan forekomme. Vurderinger og sitater er innhentet på web og gir uttrykk for hvordan naboene vurderer nabolaget. FINN.no AS kan ikke holdes ansvarlig for feil/mangler i profilen. Copyright © Finn.no AS 2026

PRIMÆRE TRANSPORTMIDLER

- Egen bil
- Sykkel

SPORT

Gaustadhallen	6 min
Vestbygda ungdomsskole	6 min
Trimeriet Fredrikstad	16 min
Friskis & Svettis Fredrikstad	18 min

«Fint og rolig her»

— Sitat fra en lokalkjent


Turmulighetene
Nærhet til skog og mark 94/100

—

Støynivået
Lite støynivå 92/100

—

Trafikk
Lite trafikk 89/100

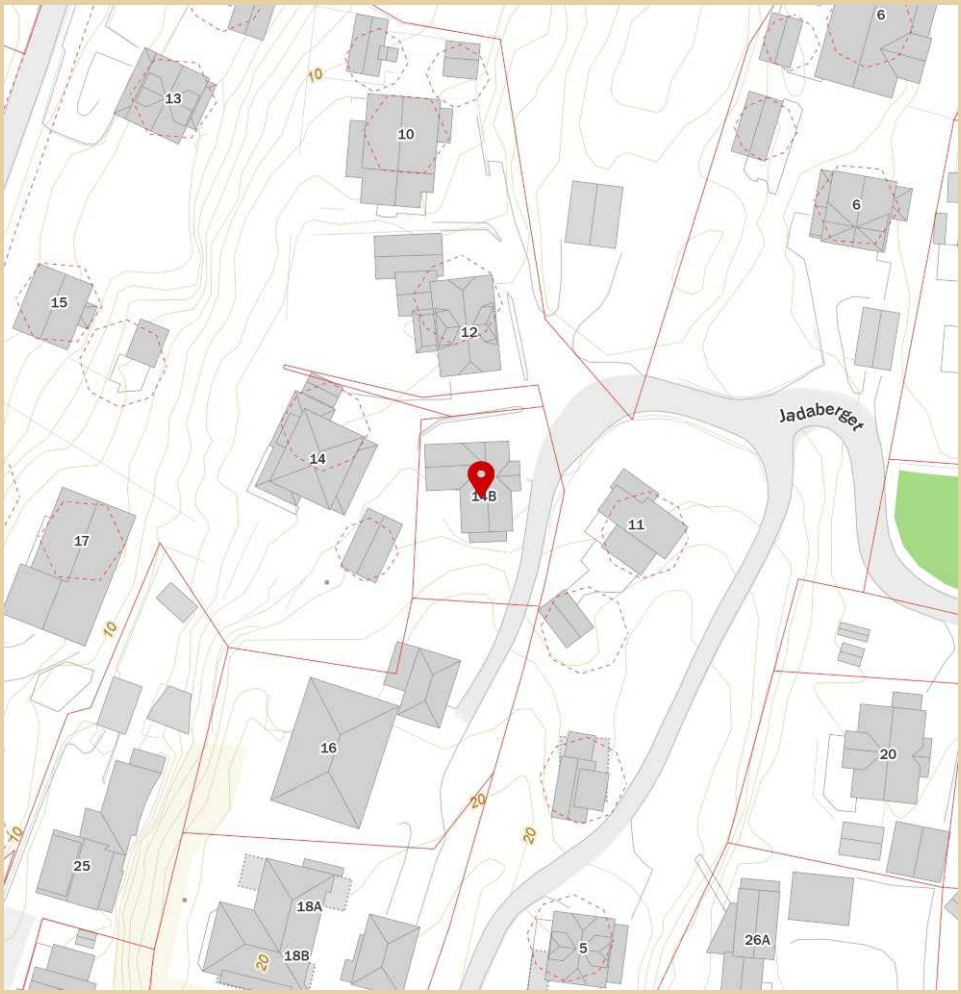

Innholdet i nabolagsprofilen er hentet fra ulike datakilder, og feil eller mangler kan forekomme. Vurderinger og sitater er innhentet på web og gir uttrykk for hvordan naboene vurderer nabolaget. FINN.no AS kan ikke holdes ansvarlig for feil/mangler i profilen. Copyright © Finn.no AS 2026

LØSØRE OG TILBEHØR

OVERSIKT OVER LØSØRE OG TILBEHØR TIL EIENDOMMEN

Oversikten er utarbeidet av Norges Eiendomsmeglerforbund, Eiendom Norge og Advokatforeningens Eiendomsmeglingsgruppe, og er gjeldende fra 1. januar 2020.

Generelt

Lov om avhending av fast eigedom (avhendingslova/avhl.) av 3. juli 1992 regulerer kjøper og selgers rettigheter og plikter ved overdragelse av fast eiendom og andeler i borettslag. I henhold til avhl. § 3-4 skal eiendommen, når annet ikke er avtalt, overdras med innredninger og utstyr som etter lov, forskrift eller annet offentlig vedtak skal følge med. Det samme gjelder varig innredning og utstyr som enten er fastmontert eller er særskilt tilpasset bygningen, jf. avhl. § 3-5. Loven inneholder ingen detaljert oversikt over hva som omfattes av "innredning og utstyr", og over hva som skal regnes som "fastmontert eller særskilt tilpasset". Partene kan fritt avtale hva som skal følge med eiendommen ved salg. Bransjens liste over løsøre og tilbehør som skal følge med eiendommen, er en del av avtalen mellom kjøper og selger dersom ikke annet er opplyst i salgsoppgaven, kjøper har tatt forbehold i bud eller avtale på annen måte er inngått. Der intet annet er avtalt, vil løsøre og tilbehør medfølge slik dette fremkommer av avhl. § 3-4 og § 3-5 og denne oversikt. Produkter og installasjoner som medfølger overdras uten noen form for garantier, utover eventuell gjenværende leverandørgaranti. Dersom det er noe i nedenstående liste som ikke finnes på eiendommen, vil det heller ikke medfølge.

1. HVITEVARER medfølger der dette er spesielt angitt i salgsoppgaven.

2. HELDEKKENDE TEPPER følger med uansett festemåte.

3. VARMEKILDER, slik som ovner, kaminer, peiser, varmepumper og panelovner, følger med uansett festemåte. Frittstående biopeiser/varmeovner og terrassevarmere medfølger ikke. Det følger ikke med varmekilder i rom som ikke har vegg- eller fastmonterte varmekilder på visning.

4. TV, RADIO OG MUSIKKANLEGG. TV-antenner og fellesanlegg for TV, herunder parabolantenne, og tuneren/dekoder/tv-boks medfølger der dette eies av selger. Veggmontert TV/flatskjerm med tilhørende festeordning samt musikkanlegg følger ikke med (se også punkt 12).

5. BADEROMSINNREDNING/UTSTYR. Badekar, dusjkabinett, dusjvegger, alle fastmonterte speil og hyller, fastmonterte glass- og håndkleholdere, herunder håndklevarmere samt baderomsinnredning, medfølger.

6. GARDEROBESKAP medfølger, selv om disse er løse. Fastmonterte garderobehyller og knagger medfølger. Innredning i garderobeskap, for eksempel løse eller fastmonterte trådkurver, hyller, stenger og lignende, medfølger.

7. KJØKKENINNREDNING medfølger, herunder også åpne, fastmonterte hyller og løs eller fastmontert kjøkkenøy.

8. MARKISER, PERSIENNER og annen type innvendig og utvendig solskjerming, gardinoppheng, lamellgardiner og liftgardiner medfølger.

9. AVTREKKSVIFTER av alle slag, samt fastmonterte aircondition/ ventilasjonsanlegg, medfølger.

10. SENTRALSTØVSUGER medfølger med komplett anlegg, herunder slange, munnstykke mm.

11. LYSKILDER. Kupler, lysstoffarmatur, fastmonterte "spotlights", oppheng og skinner med spotlights samt utelys og hagebelysning medfølger. Vegglamper, krokhengte lamper, lysekroner, prismelamper og lignende som er koblet til sukkerbit eller stikkontakt følger likevel ikke med.

12. INSTALLERTE SMARTHUSLØSNINGER med sentral som styrer lys, varme, lyd o.l., samt tilhørende trådløse enheter som brytere, sensorer, kameraer, integrerte høyttalere el. medfølger. Enkle lysstyringssystem f.eks. med en sentral som kun styrer lyspærer eller smartpærer montert i sokkel medfølger likevel ikke.

13. UTVENDIGE SØPPELKASSER og eventuelt holder/hus til disse medfølger.

14. POSTKASSE medfølger.

15. UTENDØRS INNRETNINGER slik som flaggstang, fastmontert tørkestativ, samt andre faste utearrangementer som f.eks. badestamp, boblekar/jacuzzi og liknende utendørs kar, lekestue, lekestativ, utepeis, fastmontert trommel til vannslange, medfølger. Guidekabel/avgrensingskabel til robotgressklipper medfølger, men robotgressklipper og ladestasjon for denne medfølger ikke.

16. FASTMONTERT VEGGLADER/LADESTASJON TIL EL-BIL medfølger uavhengig av hvor laderen er montert.

17. SOLCELLEANLEGG med tilhørende teknisk infrastruktur medfølger.

18. GASSBEHOLDER til gasskomfyr og gasspeis medfølger.

19. BRANNSTIGE, BRANNTAU, feiestige og lignende medfølger der dette er påbudt. Løse stiger medfølger ikke.

20. BRANNSLUKNINGSAPPARAT, BRANNSLANGE og RØYKVARSLER medfølger der dette er påbudt. Det er eier og brukers plikt til å se til at utstyret forefinnes på enhver eiendom. Hvis annet ikke er uttrykkelig avtalt, skal dette derfor alltid følge med ved salg av eiendom.

21. SAMTLIGE NØKLER til eiendommen som selger er i besittelse av skal overleveres kjøper på overtakelsen, herunder nøkler til eventuelle boder, uthus, garasjeportåpner el. Låses boder, uthus el. med hengelås, skal lås og nøkler til disse medfølge.

22. GARASJEHYLLER, bodhyller, lagringshyller og oppheng til bildekk medfølger såfremt de er fastmontert. Planter, busker og trær som er plantet på tomten, eller fastmonterte kasser og lignende er en del av eiendommen og medfølger i handelen.

BUD OG BUDGIVNING

KJØPETILBUD

FOR EIENDOMMEN

Adresse:
Jadaberget 14B, 1628 Engelsviken
Gnr. 112, Bnr. 636, Fredrikstad kommune.

Oppdragsnummer:
108260113

Meglerforetak: PrivatMegleren Fredrikstad

Saksbehandler: Kathrine Skolt

Telefon / Mobil: 41 66 92 06 / 905 99 388

E-post: kathrine.skolt@privatmegleren.no

UNDERTEGNEDE GIR HERVED FØLGENDE BUD PÅ OVENNEVNTE EIENDOM:

Kjøpesum **Kr** _____

Beløp med bokstaver **Kr** _____

+ omkostninger iht. opplysninger i salgsoppgaven

Dette budet er bindende for undertegnede frem til og med den **Kl.**

Dersom annet ikke er angitt gjelder budet til kl. 15.00 første virkedag etter siste annonserte visning. I forbrukerforhold vil bud med kortere akseptfrist enn til kl. 12.00 første virkedag etter siste annonserte visning ikke bli videreformidlet til selger

Eventuelle forbehold: _____

_____

Undertegnede er kjent med at selger står fritt til å godta eller forkaste ethvert bud. Likeledes er undertegnede klar over at budet er bindende for budgiver når det er kommet til selgers kunnskap. Handelen er juridisk bindende for begge parter dersom budet aksepteres innen akseptfristen. Undertegnede er kjent med at budjournalen vil bli forelagt kjøper og selger når handel er sluttet.

Ønsket overtakelsesdato: _____

Budet baseres på opplysninger og salgsvilkår som fremkommer av salgsoppgave m/vedlegg

Kjøpet vil bli finansiert slik:

Låneinstitusjon: _____ Referanse og tlf nr: _____

Lånt kapital: _____ Kr _____

Egenkapital: _____ Kr _____

Totalt: _____ **Kr** _____

Egenkaptitalen består av: ☐ Salg av nåværende bolig eller fast eiendom

☐ Disponibelt kontantbeløp (bankinnskudd)

Jeg gir bud som ☐ Forbruker ☐ Ledd i næringsvirksomhet / Juridisk person (selskap)

Navn:		Navn:	
Fødselsdato:		Fødselsdato:	
Adr:		Adr:	
Postnr:	Sted:	Postnr:	Sted:
Tlf:	E-post:	Tlf:	E-post:
Dato:	Sign:	Dato:	Sign:

Kopi av legitimasjon

Kopi av legitimasjon

Forbrukerinformasjon om budgivning

Sist oppdatert med virkning fra 1. januar 2014, i forbindelse med ikrafttredelse av endringer i eiendomsmeglingsforskriften.

Informasjonen er utarbeidet av Forbrukerombudet, Forbrukerrådet, Den Norske Advokatforening ved Eiendomsmeglingsgruppen, Eiendomsmeglerforetakenes Forening og Norges Eiendomsmeglerforbund, på grunnlag av blant annet forskrift om eiendomsmegling § 6-3 og § 6-4.

Nedenfor gis en oversikt over de retningslinjer som forbrukermyndighetene og organisasjonene anbefaler benyttet ved budgivning på eiendommen. Avslutningsvis gis også en kort oversikt over de viktigste rettsreglene tilknyttet budgivning.

Før det legges inn bud på eiendommen oppfordres budgiver til å sette seg inn i all relevant informasjon om eiendommen, herunder eventuell salgsoppgave og teknisk rapport med vedlegg.

GJENNOMFØRING AV BUDGIVNING

1. På forespørsel vil megler opplyse om aktuelle bud på eiendommen, herunder om relevante forbehold.

2. Alle bud skal inngis skriftlig til megler, som formidler disse videre til oppdragsgiver. Kravet til skriftlighet gjelder også budforhøyelser og motbud, aksept eller avslag fra selger. Før formidling av bud til oppdragsgiver skal megler innhente gyldig legitimasjon og signatur fra budgiver. Kravet til legitimasjon og signatur er oppfylt for budgivere som benytter e-signatur, eksempelvis BankID eller MinID. Med skriftlige bud menes også elektroniske meldinger som e-post og SMS når informasjonen i disse er tilgjengelig også for ettertiden.

3. Et bud bør inneholde eiendommens adresse (eventuelt gnr/bnr), kjøpesum, budgivers kontaktinformasjon, finansieringsplan, akseptfrist, overtakelsesdato og eventuelle forbehold som for eksempel usikker finansiering, salg av nåværende bolig ol. Normalt vil ikke et bud med forbehold bli akseptert før forbeholdet er avklart. Konferer gjerne med megler før bud avgis.

4. Megler skal legge til rette for en forsvarlig avvikling av budrunden. I forbrukerforhold (dvs. der oppdragsgiver er forbruker) skal megleren ikke formidle bud med kortere akseptfrist enn kl. 12.00 første virkedag etter siste annonserte visning. Etter denne fristen bør budgivere ikke sette en kortere akseptfrist enn at megler har mulighet til, så langt det er nødvendig, å orientere oppdragsgiver, budgivere og øvrige interessenter om bud og forbehold.
Det bør ikke gis bud som diskriminerer eller utelukker andre budgivere. Dersom bud inngis med en frist som åpenbart er for kort til at megleren kan avvikle budrunden på en forsvarlig måte som sikrer oppdragsgiver og interessenter et tilstrekkelig grunnlag for sine handlingsvalg, vil megler fraråde budgiver å stille slik frist.

5. Megleren vil uoppfordret gi sin vurdering av det enkelte bud overfor oppdragsgiveren, når budet er gitt innenfor fristene i punkt 4.

6. Megleren skal så langt det er nødvendig og mulig holde budgiverne skriftlig orientert om nye og høyere bud og eventuelle forbehold.
Megler skal så snart som mulig bekrefte skriftlig overfor budgivere at budene deres er mottatt.

7. Etter at handel har kommet i stand, eller dersom en budrunde avsluttes uten at handel er kommet i stand, kan en budgiver kreve kopi av budjournalen i anonymisert form.

8. Kopi av budjournal skal gis til kjøper og selger uten ugrunnet opphold etter at handel er kommet i stand. Dersom det er viktig for budgiver å bevare sin anonymitet, bør budet fremmes gjennom fullmektig.

VIKTIGE AVTALERETTSLIGE FORHOLD

1. Det eksisterer ingen angrerett ved salg/kjøp av fast eiendom.

2. Når et bud er innsendt til megler og han har formidlet innholdet i budet til selger (slik at selger har fått kunnskap om budet), kan budet ikke kalles tilbake. Budet er da bindende for budgiver frem til akseptfristens utløp, med mindre budet før denne tid avslås av selger eller budgiver får melding om at eiendommen er solgt til en annen (man bør derfor ikke gi bud på flere eiendommer samtidig dersom man ikke ønsker å kjøpe flere enn en eiendom).

3. Selger står fritt til å forkaste eller akseptere ethvert bud, og er for eksempel ikke forpliktet til å akseptere høyeste bud.

4. Når en aksept av et bud har kommet frem til budgiver innen akseptfristens utløp er det inngått en bindende avtale.

5. Husk at også et eventuelt bud fra selger til kjøper (såkalte "motbud"), avtalerettslig er et bindende tilbud som medfører at det foreligger en avtale om salg av eiendommen dersom budet i rett tid aksepteres av kjøper.
