PRIVATMEGLEREN
FREDRIKSTAD

SLÅPEVEIEN 5

Vedlegg

Meglers verdivurdering

Tilstandsrapport

Selgers egenerklæringsskjema

Nabolagsprofil

Energiattest


Informasjon fra forretningsfører - Borettslag/sameie/velforening

Reguleringskart og bestemmelser

Arealbekreftelse

Løsøre og tilbehørsliste

Budskjema

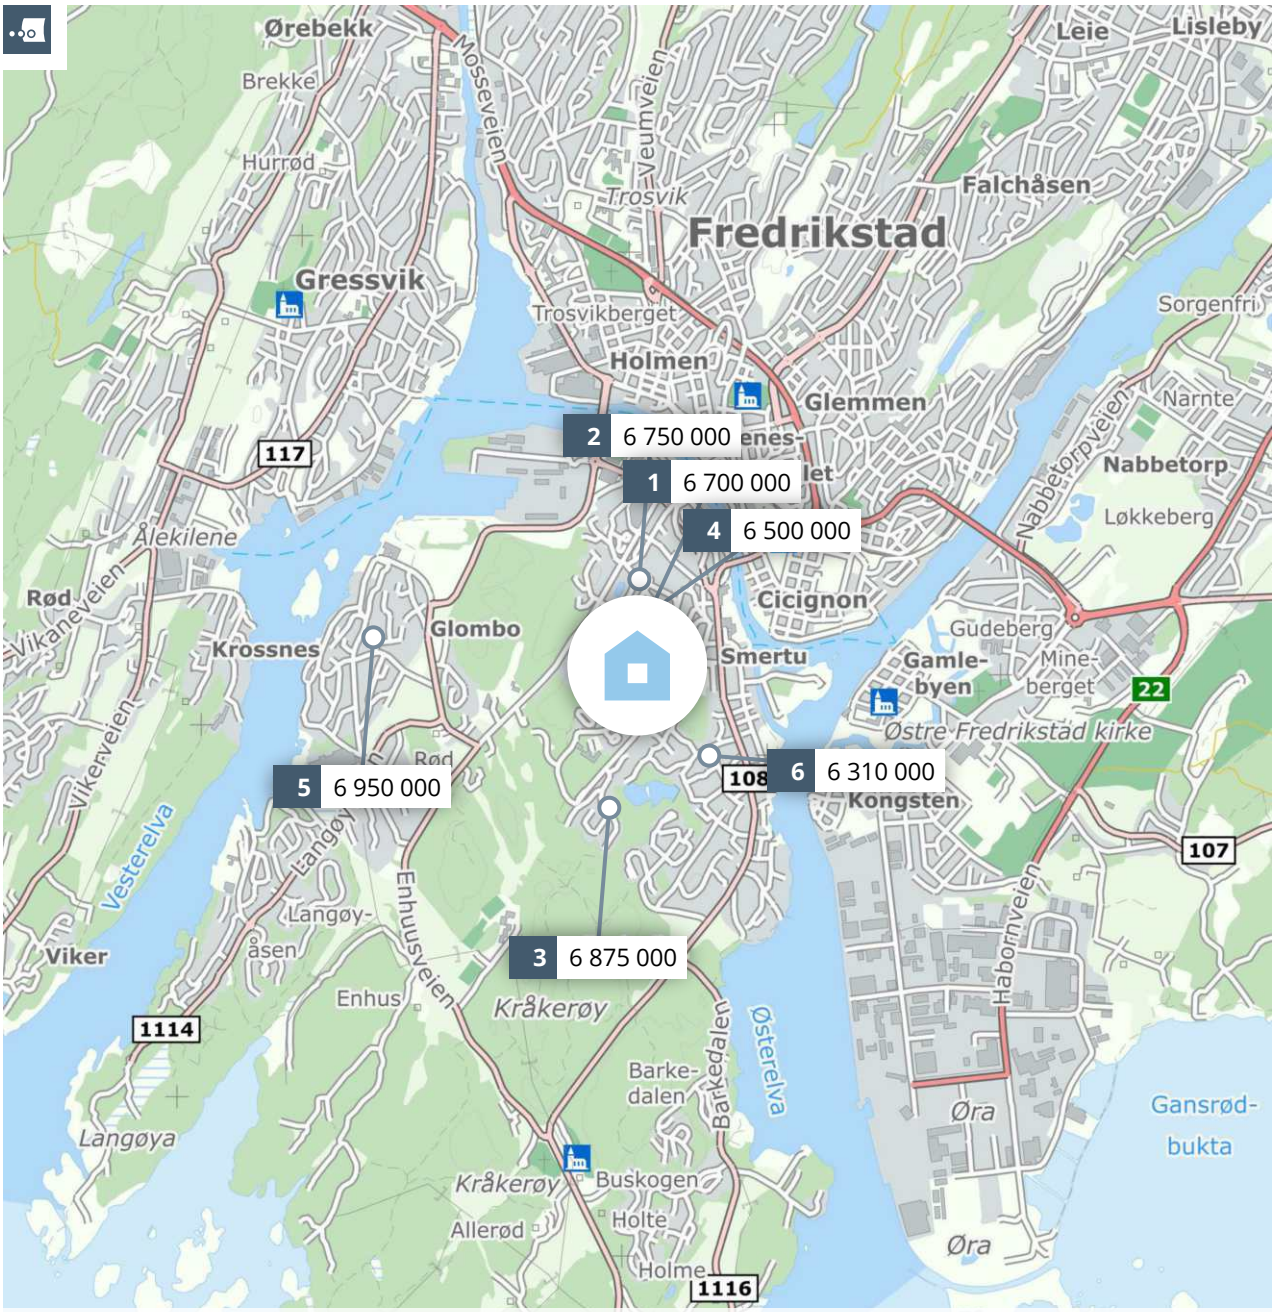

Meglers verdivurdering

SLÅPEVEIEN 5

PRIVATMEGLEREN

Rapport utført av PrivatMegleren Fredrikstad den 21.04.2026

Meglers verdivurdering baserer seg på kjente omsetningstall, eksterne kilder og statistikker fra Eiendomsverdi. Den endelige verdien er korrigert etter meglerens beste skjønn, basert på kjennskap og erfaring i markedet. Det tas forbehold om at interessen i markedet og den endelig salgsprisen kan avvike fra meglers verdivurdering. Eiendomsverdi og megler er uten ansvar for eventuelle feil i innhentet datagrunnlag. Denne verdivurderingen er opphavsrettslig beskyttet. Uten meglerforetakets samtykke, kan ikke verdivurderingen benyttes i forbindelse med privatsalg eller egen markedsføring av eiendommen. Verdivurderingen skal ikke benyttes i forbindelse med lånebehandling. Ønsker du en verdifastsettelse for bruk til finansiering, bør det innhentes en etakst/verditakst. Ansvarlig megler: Per Olav Borgås.

En tjeneste fra Eiendomsverdi AS

Slåpeveien 5, 1671 KRÅKERØY

Selveier enebolig på selveiertomt, bygget i 1979

GNR 422 BNR 168 FNR 0 SNR 0 KOMMUNE 3107
FREDRIKSTAD GRUNNKRETS BJØLSTAD VEST

Verdivurdert til
5 500 000

-	5 500 000	29 255
Fellesgjeld	Totalt	m² pris

	BRA-i	BRA-e	BRA-b	TBA	GUA	ALH
Areal	188 m²	- m²	- m²	44 m²	- m²	- m²
Tomt					843 m²	
Byggeår					1979	

Fellesutgifter	-
Formue	-
Soverom	3
Etasjer	2

Parkering Peis

Sammenlignbare salg i nærområdet

	EIENDOM	SALGSDATO	PRISANT	PRIS	FELLESGJ	TOTALPRIS	M² PRIS
1	Solhjulet 11 173 m² 1968 513 m² 5 sov	27.11.2025	6 800 000	**6 700 000**	0	6 700 000	**38 728**
2	Sofus Sørensens vei 5 196 m² 1964 590 m² 4 sov	12.04.2026	6 950 000	**6 750 000**	0	6 750 000	**34 439**
3	Jaktveien 12 153 m² 1972 1 066 m² 3 sov	22.05.2024	6 990 000	**6 875 000**	0	6 875 000	**44 935**
4	Solhjulet 9 158 m² 1970 519 m² 4 sov	15.04.2025	6 700 000	**6 500 000**	0	6 500 000	**41 139**
5	Anton Davidsens vei 4 209 m² 1974 1 015 m² 5 sov	27.01.2026	6 200 000	**6 950 000**	0	6 950 000	**33 254**
6	Skogveien 1 167 m² 1917 587 m² 2 sov	13.04.2026	6 500 000	**6 310 000**	0	6 310 000	**37 784**


Godt vedlikeholdt enebolig i rolig og barnevennlig bllindvei sentralt på Kråkerøy. Hyggelig tomt delvis naturtomt. Garasje med plass til en bil og ellers god plass til parkering på tomta. Boligen går over to plan og inneholder gang, kjøkken, bad/wc og tre soverom i første etasje og bad, vaskerom, kjellerstue og diverse andre kjellerrom i underetasjen.

Kjære kunde, vi bruker mye tid på å avklare hvor mye markedet er villig til å betale for en eiendom til enhver tid. Dette arbeidet er sammensatt og krever både struktur og tid. Vi utarbeider blant annet etakst som verdivurdering/takst. En samling av informasjon som benyttes i forbindelse med boliglån og refinansiering (Utviklet i samarbeid med Eiendomsverdi og de største bankene i Norge). Verdien av en eiendom reflekteres ut ifra en samling av ulik informasjon i etakst dokumentet.

PrivatMegleren benytter flere nyvinnende løsninger for omsetning av eiendom. Eksempelvis annonseteknologien Presisjon som er verdens beste adtech med høyeste anerkjennelse fra meta, og som vi har enerett på i Norge. Vi har også vår digitale løsning Kvadrat, som gir våre boligselgere oversikt, forutsigbarhet og trygghet gjennom salget. I tillegg har vi PrivatMegleren Boligbytte, som gir kundene våre hjelp til flytting og organisering til dette.

Vi er Nordea eiendomsmegler, og med finansiering fra Nordea og eiendomsmegler fra PrivatMegleren, får du et skreddersydd tilbud som passer deg og dine behov. Søk finansiering her: www.nordea.no/finansiering

Historiske omsetninger

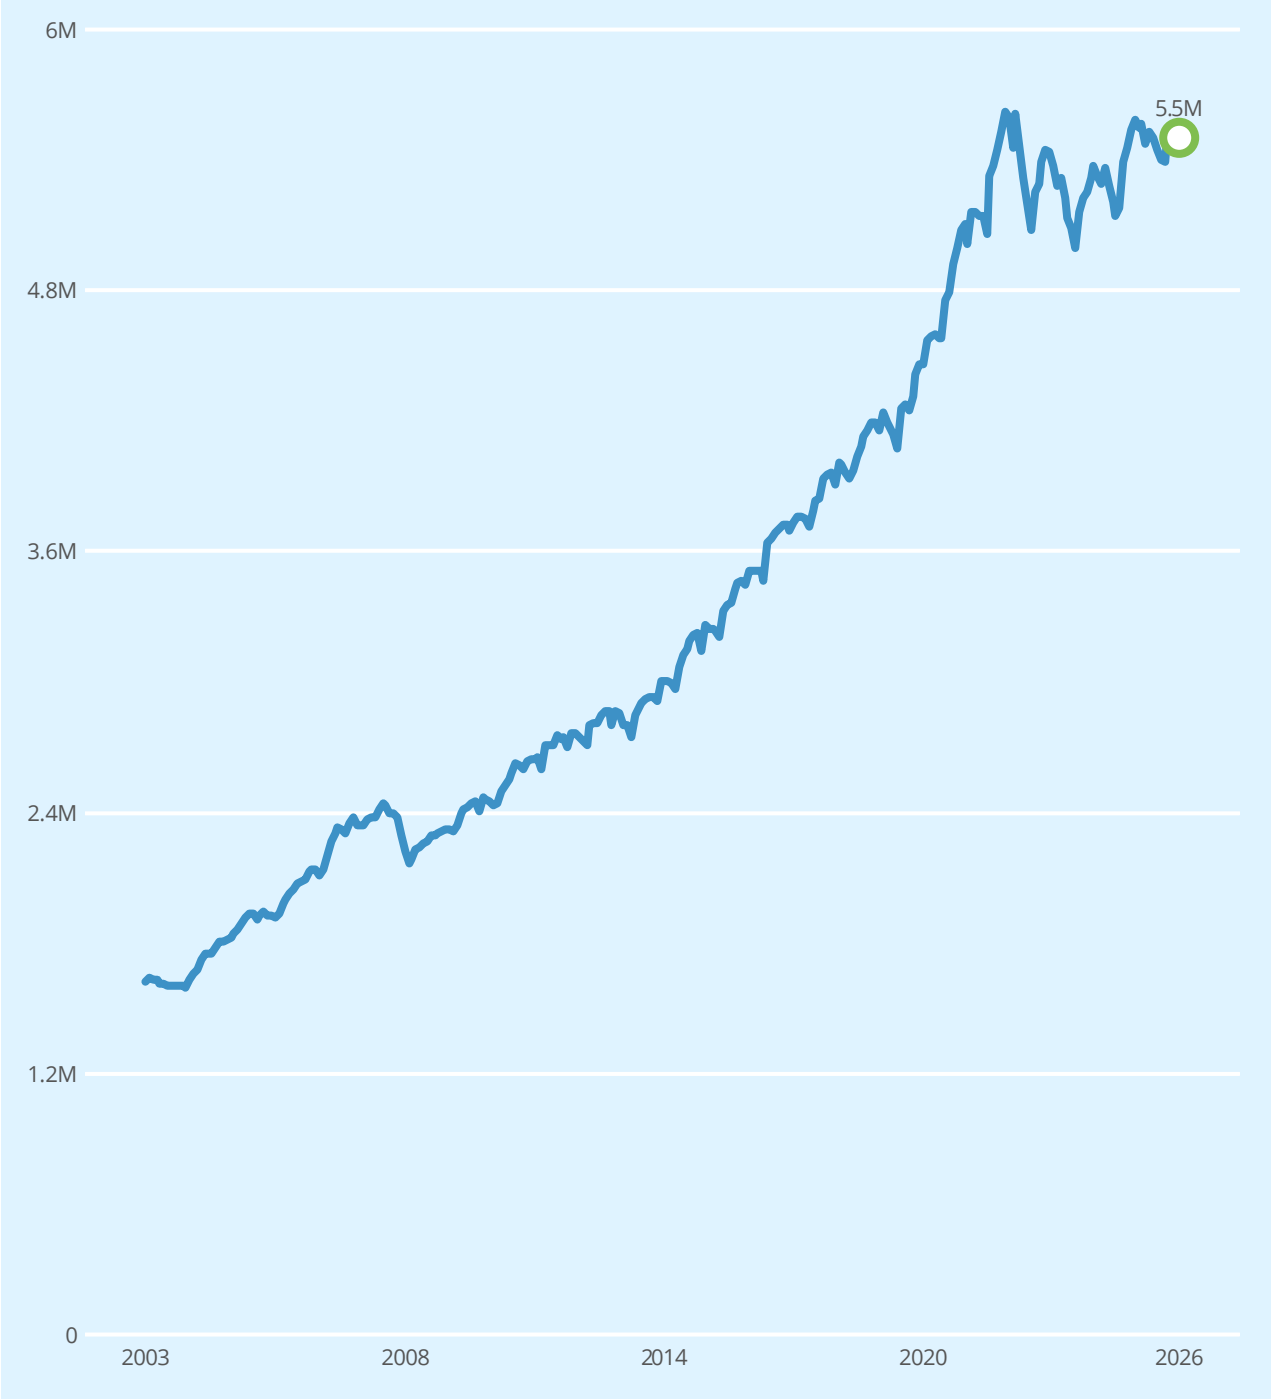

Salg Meglers verdivurdering Prisindeks Endring av eiendom

Ingen historiske omsetninger registrert

Eneboliger til salgs i 1671 KRÅKERØY nå

2
eneboliger til salgs

5.0M
4.8M
4 713 000 Prisantydning i snitt
4.6M
4.4M

Annonsene har i snitt ligget ute i
95
dager

Eneboliger solgt i 1671 KRÅKERØY siste 12 mnd

10
eneboliger solgt

7.1M
6.9M
6 673 000 Prisantydning i snitt
6 539 000 Salgspris i snitt
6.3M

Solgt i snitt i løpet av
42
dager

for 2.2% under prisantydning

Analyse m²-priser

40 395 Grunnkrets i snitt siste 12 mnd

31 694 FREDRIKSTAD kommune i snitt siste 12 mnd

29 255 Slåpeveien 5 Totalpris 5 500 000

Tilstandsrapport

Enebolig

Slåpeveien 5, 1671 KRÅKERØY

FREDRIKSTAD kommune

gnr. 422, bnr. 168

Sum areal alle bygg: BRA: 215 m² BRA-i: 188 m²



Befaringsdato: 05.03.2026 **Rapportdato:** 20.04.2026 **Oppdragsnr.:** 11411-2969 **Eiendomsverdi ref nr:** DR2090

Foretak: Grydeland Eiendom AS **Takstingeniør:** Sigurd Grydeland

Grydeland Eiendom as

Rapporten kan brukes i inntil ett år etter befaringsdato, og kan ikke gjenbrukes ved flere boligsalg i denne perioden.
Skjer det endringer, oppstår skader også videre på boligen, bør du som selger be om oppdatert rapport.

Grydeland Eiendom

Takstforetak

Rapportansvarlig

Sigurd Grydeland

sigurd@grydelandeiendom.no

922 21 119

Norsk takst

Dette trenger du å vite om tilstandsrapporten



Hva er en tilstandsrapport?

En tilstandsrapport beskriver synlige skader/avvik eller tegn på skader/avvik på boligen. Rapporten fremhever vanligvis ikke positive egenskaper ved boligen.



Hva vurderer en bygningssakkyndig?

Den bygningssakkyndige vurderer boligen ut fra hva man kan forvente av en bygning av samme alder og type. Vurderingen gjøres som regel mot hvordan det var vanlig å bygge og regler som gjaldt da boligen ble oppført (søknadstidspunktet). Forhold som er vanlige for bygningens alder, slik som slitasje etter normal bruk regnes ikke som avvik.



Hva inneholder tilstandsrapporten?

Den bygningssakkyndige undersøker rom og bygningsdeler slik det kommer frem av Forskrift til avhendingsloven. Tilstandsrapporten inneholder bare avvik som den bygningssakkyndige kan se eller kontrollere med enkle hjelpemidler. Det gjøres ikke nærmere undersøkelser slik som åpning av vegger eller andre bygningsdeler. I vegg mot våtrom og rom under terreng kan det borres et hull for å gjøre enkle undersøkelser slik som fuktsøk.

Når du kjøper en brukt bolig

Når du kjøper en brukt bolig, er det viktig å være oppmerksom på at dette ikke kan sammenlignes med å kjøpe en ny bolig. Måten boligen ble bygget på kan være annerledes enn i dag. Bygninger svekkes over tid, og utsettes for slitasje blant annet på grunn av bruk og vær og vind. Mange boliger fornyes helt eller delvis, noen i flere omganger, eller det oppføres tilbygg. Særlig for boliger som er pusset opp eller endret, er det viktig å merke seg at fornyelse av overflater ikke nødvendigvis betyr at bygningsdeler under er forbedret.

Vurdering mot byggeregler

Den bygningssakkyndige vil vurdere boligen mot hvordan det var vanlig å bygge og regler som gjaldt på søknadstidspunktet. Den bygningssakkyndige ser etter avvik som har betydning for og som reduserer boligens funksjon og verdi, og som kommer frem av Forskrift til avhendingslova.

Tilstandsrapporten beskriver ikke hele boligen

BYGNINGSSAKKYNDIGE SER FOR EKSEMPEL IKKE PÅ

• vanlig slitasje og normal vedlikeholdstilstand • bagatellmessige forhold som ikke påvirker bygningens bruk eller verdi vesentlig • etasjeskillere • tilleggsbygg slik som garasje, bod, anneks, naust også videre • utvendige trapper • støttemurer • skjulte installasjoner • installasjoner utenfor bygningen • full funksjonstesting av el- og VVS-installasjoner • geologiske forhold og bygningens plassering på grunnen • bygningens planløsning • bygningens innredning • løsøre slik som hvitevarer • utendørs svømmebasseng og pumpeanlegg • bygningens estetikk og arkitektur • bygningens lovlighet (bortsett fra bruksendringer, brannceller og forhold som åpenbart kan påvirke helse, miljø og sikkerhet) • fellesarealer (med mindre boligeier har vedlikeholdsplikt for fellesarealer og dette er kjent for bygningssakkyndig, eller fellesarealet har en særlig tilknytning til boligen).

© iVerdi 2023

Malen til denne rapporten, inkludert standardtekstene fra Verdi er vernet etter åndsverkloven og kan kun benyttes av av kunder hos iVerdi. For andre aktører er eksemplarfremstilling av malen og standardtekster, som utskrift og annen kopiering til bruk som grunnlag for tilsvarende rapporter, bare tillatt når det er hjemlet i lov (kopiering til privat bruk, sitat o.l.) eller avtale med iVerdi (https://iverdi.no/).

Utnyttelse i strid med lov eller avtale kan medføre erstatnings- og straffeansvar.

Dette trenger du å vite om tilstandsrapporten

Tilstanden vurderes med ulike tilstandsgrader

Tilstanden gir uttrykk for en gitt forventet tilstand, blant annet vurdert ut fra alder og normal bruk. Ved Tilstandsgrad 0 (TG0) og Tilstandsgrad 1 (TG1) gir den bygningssakkyndige normalt ingen begrunnelse for valg av tilstandsgrad. Grunnen er at bygningen eller bygningsdelen da bare har normal slitasje. Ved skjulte konstruksjoner kan alder alene avgjøre tilstandsgrad. Når bygningssakkyndige anbefaler tiltak, for eksempel utbedringer, må brukeren av rapporten vurdere om tiltakene er nødvendige og lønnsomme.
Når den bygningssakkyndige velger tilstandsgrad, baseres vurderingen på faste kriterier som følger av gjeldende bransjestandard for Teknisk tilstandsanalyse ved omsetning av bolig og Forskrift til avhendingslova.



TILSTANDSGRAD 0, TG0: INGEN AVVIK

Bygningsdelen skal være tilnærmet ny, ikke vise tegn på slitasje og det skal være lagt frem dokumentasjon på faglig god utførelse. Det er ingen merknader til delen.



TILSTANDSGRAD 1, TG1: MINDRE AVVIK

Bygningsdelen skal bare ha normal slitasje, og strakstiltak skal ikke anses som nødvendig. Graden kan også brukes når delen er ny, men der dokumentasjon på faglig god utførelse mangler.



TILSTANDSGRAD 2, TG2: VESENTLIGE AVVIK OG MINDRE AVVIK SOM ETTER NS 3600 GIR TG 2

Bygningsdelen skal enten ha feil utførelse, en skade eller symptomer på skade, sterk slitasje eller nedsatt funksjon. Graden gis når bygningsdelen trenger vedlikehold eller tiltak i nær fremtid. Graden skal også brukes når delen er gammel og det er grunn til å varsle om faren for skader på grunn av alderen, eller når det er grunn til å overvåke delen spesielt på grunn av fare for større skader eller følgeskader.



TILSTANDSGRAD 3, TG3: STORE ELLER ALVORLIGE AVVIK

Denne tilstandsgraden brukes ved kraftige tegn på forhold som man må regne med trenger utbedring straks eller innen kort tid. Det er påvist funksjonssvikt eller sammenbrudd.



IKKE UNDERSØKT/IKKE TILGJENGELIG FOR UNDERSØKELSE

Det kan være avvik/skader som ikke er avdekket.

Informasjon om utbedringskostnader

Utbedringskostnadene i rapporten er sjablongmessige anslag basert på observerte forhold som feil, skader eller uregelmessigheter, samt foreslåtte tiltak. Disse anslagene er veiledende, angis i fem intervaller, er basert på generelle erfaringstall, og må ikke forveksles med konkrete pristilbud fra håndverkere eller entreprenører. Faktiske kostnader kan variere betydelig, avhengig av individuelle valg, materialpriser og markedsforhold. For å få en nøyaktig vurdering av utbedringskostnadene anbefales ytterligere undersøkelser og innhenting av flere pristilbud fra kvalifiserte fagfolk. Slike anslag gis for TG3, der dette er mulig.



Tiltak under kr 20 000

Tiltak mellom kr 20 000 – 100 000

Tiltak mellom kr 100 000 – 200 000

Tiltak mellom kr 200 000 – 500 000

Tiltak over kr 500 000

Beskrivelse av eiendommen

Enebolig over 1.etasje og kjeller beliggende i Slåpeveien 5 . Boligen har en garasje. Generelt oppført i gode og kjente konstruksjoner med den byggemåte som var vanlig ved oppføringspunktet. Dagens krav til isolering og tetthet er strengere enn da bygget ble oppført.
Avvik som er påvist skyldes i hovedsak normal elde og bruksslitasje. Boligen har blitt noen år og det må påregnes vedlikehold og oppgraderinger.

Boligen varmes opp med panelovn, varmekabel og peisovn.

Tilstandsgrad er hovedsakelig TG 2.

Eiendommen ligger i et fungerende boligmarked og ansees som et godt panteobjekt.

Enebolig - Byggeår: 1979

UTVENDIG Gå til side

Tak er tekket med betongtakstein. Etter byggemåte med sløyfer, lekter og undertak.
Takrenner, beslag og nedløp i plastbelagt stål.
Det opplyses at nedløp er koblet til komunal overvannsledning.
Isolert bindingsverk fra byggeår. Utvendig kledd med stående trepanel. Overflatebehandlet.
Saltak takkonstruksjon av prefabrikerte takstoler. Undertak av bordtak. Utlufting ved raft
Isolerglass i treramme. Overflatebehandlet.
Ytterdør i tre. Verandadør i tre med isolerglass.
Fra stue er det utgang til en delevis overbygget terrasse ca 44m2 oppsatt i trekonstruksjoner.
Utvendig betongtrapp til inngang.
Trapp i trekonstruksjon til terrasse.

INNVENDIG Gå til side

Boligens rom er preget av parkett og belegg på gulv.
Vegger er med panel, strie, belegg og plate.
Himling er med takplater og panel.
Det er tatt målinger i stue og soverom.
Elemetpipe med peisinnsats i stue.
Boligen har 2 pipeløp, kun et er i bruk.
Montert vifte på et pipeløp for bedring av trekk.
Det er tatt hull i vegg.
Det er målt etter fukt i treverk med Protimeter fuktindikator med hammerelektrode med fuktprosent på 11,3%

Treverk skal ha fuktinnhold lavere enn 15 vektprosent. I treverk med fuktighet over 17 vektprosent øker faren for råte og muggsoppvekst dramatisk. Hvis fuktinnholdet ligger over 20 vektprosent, er det risiko for at muggsoppen dannes.
Fibermetningsgrad for treverk er 28 vektprosent
Tretrapp med overflatebehandling.
Innvendige fyllingsdører og tredører.
Det opplyses at alle dører i hovedetasjen ble byttet ca 1998.

VÅTROM Gå til side

Bad i 1.etg:
Det er tatt hull i vegg.

Det er målt etter fukt med Protimeter fuktindikator med hammerelektrode.
Protimeter fuktindikator kan ikke måle fuktprosent under 6,8%. Målinger her er under dette og fuktmåling har gode lave verdier.

Treverk skal ha fuktinnhold lavere enn 15 vektprosent. I treverk med fuktighet over 17 vektprosent øker faren for råte og muggsoppvekst dramatisk. Hvis fuktinnholdet ligger over 20 vektprosent, er allerede muggsoppen dannet. Fibermetningsgrad for treverk er 28 vektprosent

Vaskerom i kjeller:
Baderomsplater på vegg og malt panel i tak.
Gulv har keramiske fliser.
Plastsluk med klemring.
Benkeplate med kum og opplegg for vaskemaskin.
Mekanisk luftbehandling med vifte i vegg.
Det er tatt hull i vegg

Det er målt etter fukt med Protimeter fuktindikator med hammerelektrode.
Protimeter fuktindikator kan ikke måle fuktprosent under 6,8%. Målinger her er under dette og fuktmåling har gode lave verdier.

Treverk skal ha fuktinnhold lavere enn 15 vektprosent. I treverk med fuktighet over 17 vektprosent øker faren for råte og muggsoppvekst dramatisk. Hvis fuktinnholdet ligger over 20 vektprosent, er allerede muggsoppen dannet. Fibermetningsgrad for treverk er 28 vektprosent

Bad i kjeller:
Det er tatt hull i vegg

Det er målt etter fukt med Protimeter fuktindikator med hammerelektrode.
Protimeter fuktindikator kan ikke måle fuktprosent under 6,8%. Målinger her er under dette og fuktmåling har gode lave verdier.

Treverk skal ha fuktinnhold lavere enn 15 vektprosent. I treverk med fuktighet over 17 vektprosent øker faren for råte og muggsoppvekst dramatisk. Hvis fuktinnholdet ligger over 20 vektprosent, er allerede muggsoppen dannet. Fibermetningsgrad for treverk er 28 vektprosent

KJØKKEN Gå til side

Kjøkkeninnredning med profilerte fronter. Over- og underskap. Laminat benkeplate med nedfelt dobbel vaskekum med et håndsgrep blandebatteri. Belysning over benkeplaten. Frittstående hvitevarer bestående av komfyr, oppvaskmaskin og kjøl / frys. Lys under overskap.
Ventilator med mekanisk avtrekk.

SPESIALROM Gå til side

Toalettrom med vask.

TEKNISKE INSTALLASJONER Gå til side

Beskrivelse av eiendommen

Synlige røropplegg bestående av kobber og rustfritt.
Synlige avløpsrør i pvc plast
Boligen har mekanisk- og naturlig luftbehandling. Ventiler i vegg.
Det opplyses at oljefyr er ombygd til å kunne gå på biobrensel.
Brenner og Olje-løfter ble byttet.
Vvb på ca 200l på vaskerom.
40 amp hovedsikring med underkurser. Automatsikringer.

TOMTEFORHOLD Gå til side

Bygningen står på faste masser / fjell. Opplysninger om grunn er antagelser. Det presiseres at det ikke er foretatt noen geoteknisk undersøkelse. Det er derfor svært begrensede muligheter for kontroll av byggegrunn og stabilitet i masser.
Det er indikasjoner på fukt i kjellergulv.
Dette skyldes kapillært opptrekk fra grunnmur.
Det er registrert fukt i kjellerytterveggg.
Boligen er fundamentert på støpt og betong såle. Grunnmur av porebetongblokker.
Fallet ut fra bygningen skal være minimum 1:50 i en avstand på minst 3 m fra veggen. Vannet skal enten føres i tett ledning bort fra huset eller ledes vekk fra veggen på terrengoverflaten.
Utvendige vann- og avløpsledninger er nedgrav og av naturlige årsaker ikke sjekket. Det er ikke opplyst om pålegg, funksjonsfeil eller andre mangler ved anlegget.
På generell basis anbefales kontroll ved hjelp av fagfolk. TG er i all hovedsak satt ut fra alder og på bakgrunn av at utvendig ledningsnett (stikkledninger) og innvendig ledningsnett (bunnledninger) er svært sammensatt. Noen elementer har begrenset levetid og TG er gitt ut fra generell vurdering. Kontakt kommune eller rørlegger for nærmere info / kontroll av anlegget, eventuelt inspeksjon av rør kamera.

Det opplyses at det ligger en nedgravd brenseltank for biobrensel på eiendommen. Denne er i glassfibermateriale er nedgravd i terreng mellom hus og vei til garasje.
Servicerør over terreng, og lufting fra tank via rør på yttervegg.

Arealer Gå til side

Forutsetninger og vedlegg Gå til side


Lovlighet Gå til side

Enebolig

• Det foreligger godkjente og byggemeldte tegninger, som stemmer med dagens bruk

Sammendrag av boligens tilstand

Fordeling av tilstandsgrader

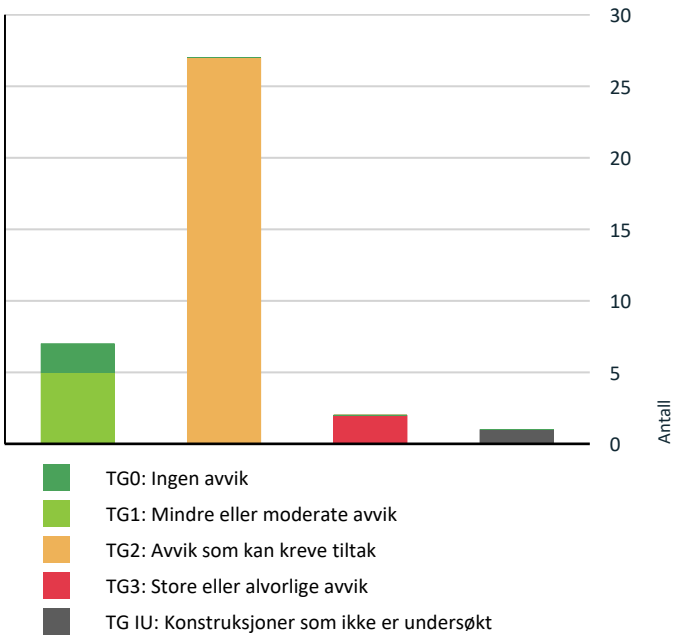

- TG0: Ingen avvik
- TG1: Mindre eller moderate avvik
- TG2: Avvik som kan kreve tiltak
- TG3: Store eller alvorlige avvik
- TG IU: Konstruksjoner som ikke er undersøkt

Vil du vite mer om tilstandsgrader? Se side 4.

Anslag på utbedringskostnad



- Tiltak under kr 20 000
- Tiltak mellom kr 20 000 – 100 000
- Tiltak mellom kr 100 000 – 200 000
- Tiltak mellom kr 200 000 – 500 000
- Tiltak over kr 500 000

Hva er anslag på utbedringskostnad? Se side 4.

Oppsummering av avvik

Vil du vite mer? Se på rommet eller bygningsdelen senere i rapporten.

Enebolig

TG 3 STORE ELLER ALVORLIGE AVVIK

Våtrom > 1.Etasje > Bad > Generell	Gå til side
Våtrom > Kjeller > Bad > Generell	Gå til side

TG IU KONSTRUKSJONER SOM IKKE ER UNDERSØKT

Tomteforhold > Utvendige vann- og avløpsledninger	Gå til side

TG 2 AVVIK SOM KAN KREVE TILTAK

Utvendig > Taktekking	Gå til side
Utvendig > Nedløp og beslag	Gå til side
Utvendig > Veggkonstruksjon	Gå til side
Utvendig > Takkonstruksjon/Loft	Gå til side
Utvendig > Vinduer	Gå til side
Utvendig > Dører	Gå til side
Utvendig > Balkonger, terrasser og rom under balkonger	Gå til side
Utvendig > Utvendige trapper	Gå til side
Innvendig > Overflater	Gå til side
Innvendig > Pipe og ildsted	Gå til side
Innvendig > Rom Under Terreng	Gå til side
Innvendig > Innvendige trapper	Gå til side
Innvendig > Innvendige dører	Gå til side
Tekniske installasjoner > Vannledninger	Gå til side
Tekniske installasjoner > Avløpsrør	Gå til side
Tekniske installasjoner > Ventilasjon	Gå til side

Sammendrag av boligens tilstand

- **Tekniske installasjoner > Varmesentral** Gå til side
- **Tomteforhold > Fuktsikring og drenering** Gå til side
- **Tomteforhold > Grunnmur og fundamenter** Gå til side
- **Tomteforhold > Terrengforhold** Gå til side
- **Tomteforhold > Oljetank** Gå til side
- **Kjøkken > 1.Etasje > Kjøkken > Overflater og innredning** Gå til side
- **Kjøkken > 1.Etasje > Kjøkken > Avtrekk** Gå til side
- **Spesialrom > 1.Etasje > Toalettrom > Overflater og konstruksjon** Gå til side
- **Våtrom > Kjeller > Vaskerom > Overflater vegger og himling** Gå til side
- **Våtrom > Kjeller > Vaskerom > Overflater Gulv** Gå til side
- **Våtrom > Kjeller > Vaskerom > Sluk, membran og tettesjikt** Gå til side

HELSE, MILJØ OG SIKKERHET

Forhold som åpenbart kan medføre fare for helse, miljø og sikkerhet

Det er ikke foretatt radonmålinger, og bygget er heller ikke utført med radonsperre. Gå til side

Tilstandsrapport

ENEBOLIG



Byggeår
1979

Kommentar
Iflg eier.

Anvendelse
Bolig

Standard
Boligen har en normal standard.

Vedlikehold
Bod er normalt vedlikeholdt.

UTVENDIG

TG 2 Taktekking

Punktet må sees i sammenheng med Takkonstruksjon/Loft

Beskrivelse

Tak er tekket med betongtakstein. Etter byggemåte med sløyfer, lekter og undertak.

Vurdering av avvik:

• Mer enn halvparten av forventet brukstid er passert på taktekkingen.
• Mer enn halvparten av forventet brukstid er passert på undertak.

Noe mose på takstein. Tak (takkonstruksjon, taktekking og skorstein) er kun observert fra bakkenivå og vurderingen er begrenset av dette. Det er ikke sikkerhetsmessig forsvarlig å bevege seg ut på taket eller observere fra stige. Selv om det ikke er avdekket skader under befaringen, betyr ikke dette at det ikke foreligger skader som en besiktigelse på taket kan avdekke. Vær oppmerksom på denne risikoen. En undersøkelse av taket kan utføres av en fagperson under tilstrekkelige sikkerhetsforhold.

Det bemerkes at når ny takstein ble lagt i 2000 ble det gamle shingeltaket fra 1979 brukt som undertak.

Konsekvens/tiltak

• Overvåk tilstanden jevnlig. For å få tilstandsgrad 0 eller 1 må tekkingen skiftes ut, men tidspunktet for når dette er nødvendig er vanskelig å si noe om.

En konsekvens av et gammelt tak med takstein er at gamle takstein kan være sprukne, porøse eller ha mistet overflatebehadlingen. Regnvann eller smaltevann kan trenge gjennom takstein eller mellom steinen og føre til redusert levetid på undertak. Eldre tak har ofte dårlige lufting, noe som kan føre til kondens / fuktskader. Et gammelt tak krever jevnlig reprasjon og inspeksjon. Normal levetid for betong takstein er vanligvis 40-60 år.

Mose anbefales fjernet og vasket. Etter at man har skrapt av og fjernet det grøvste dreper du mose med helt vanlig klorin og trykksprøyte. Bland den ganske sterk, 5-6 deler vann og en del klorin, og bruk maske eller spray i det minste unna vinden for «klorindamp» er ikke noe særlig hverken for svelg eller lunger. Husk sikring på tak.

TG 2 Nedløp og beslag

Beskrivelse

Takrenner, beslag og nedløp i plastbelagt stål.
Det opplyses at nedløp er koblet til komunal overvannsledning.

Vurdering av avvik:

• Det mangler snøfangere på hele eller deler av taket, men det var ikke krav om dette på byggemeldingstidspunktet.
• Mer enn halvparten av forventet brukstid er passert på renner/nedløp/beslag.

Konsekvens/tiltak

• Overvåk tilstanden jevnlig. For å få tilstandsgrad 0 eller 1 må beslag/renner/nedløp skiftes ut, men tidspunktet for når dette er nødvendig er vanskelig å si noe om.

Det anbefales montering av snøfangere. Resultat av og ikke ha snøfangere er at snø kan rase ned fra tak.

TG 2 Veggkonstruksjon

Beskrivelse

Isolert bindingsverk fra byggeår. Utvendig kledd med stående trepanel. Overflatebehandlet.

Vurdering av avvik:

• Det er avvik:

Variere utlufting bak panel. Tildstand også med tanke på konstruksjonen. Noe tørkesprekker.

Konsekvens/tiltak

• Tiltak:

En konsekvens av høy alder er at det kan forekemme følgeskader.

TG 2 Takkonstruksjon/Loft

Punktet må sees i sammenheng med Taktekking

Beskrivelse

Saltak takkonstruksjon av prefabrikerte takstoler. Undertak av bordtak. Utlufting ved raft

Vurdering av avvik:

• Det er avvik:

Isolasjon går noen steder helt ut til undertak.

Konsekvens/tiltak

• Tiltak:

Tilstandsrapport

En konsekvens av høy alder er at det kan forekomme følgeskader.
Luftespalte anbefales etablert.

TG 2 Vinduer

Beskrivelse

Isolerglass i treramme. Overflatebehandlet.

Vurdering av avvik:

• Det er avvik:

Noe kondensmerker på enkelte vinduer. Noe værslitasje utvendig. Mer en halvparten av forvented brukstid er pasert. Normal teknisk levetid:
For trevinduer under gode forhold med jevnlig vedlikehold: ca. 30-50 år kan være et realistisk intervall for utskifting.
Under mer krevende forhold eller med mindre vedlikehold kan levetiden være lavere, kanskje i området 20-30 år.

Konsekvens/tiltak

• Tiltak:

Gamle vinduer kan slippe ut litt mer varme enn moderne vinduer, noe som kan gjøre at du må fyre litt mer om vinteren. Dette kan også gi litt trekk, men med gode tetningslister kan det hjelpes.

Noen ganger kan det oppstå kondens på innsiden av vinduene, spesielt på kalde dager. Det er som regel lett å tørke bort, men det kan være et tegn på at vinduene kunne trengt litt ekstra kjærlighet.
Normal teknisk levetid: For trevinduer under gode forhold med jevnlig vedlikehold: ca. 30-50 år kan være et realistisk intervall for utskifting.
Under mer krevende forhold eller med mindre vedlikehold kan levetiden være lavere, kanskje i området 20-30 år.

TG 2 Dører

Beskrivelse

Ytterdør i tre. Verandadør i tre med isolerglass.

Vurdering av avvik:

• Det er avvik:

Tildstand settes med tanke på alder. Noe bruksslitasje.

Konsekvens/tiltak

• Tiltak:

Dårlig tetting rundt dørene kan føre til trekk og varmetap, noe som øker oppvarmingskostnadene.
Hvis dørene fortsatt er solide, kan enkle oppgraderinger som maling, nye håndtak eller tetningslister forbedre dem. Hvis de derimot har store funksjonelle problemer, kan det være lurt å bytte dem ut.

TG 2 Balkonger, terrasser og rom under balkonger

Beskrivelse

Fra stue er det utgang til en delevis overbygget terrasse ca 44m2 oppsatt i trekonstruksjoner.

Vurdering av avvik:

• Det er avvik:

Ne tørkesprekker.

Konsekvens/tiltak

• Tiltak:

Overvåk tildstand.

TG 2 Utvendige trapper

Beskrivelse

Utvendig betongtrapp til inngang.
Trapp i trekonstruksjon til terrasse.

Vurdering av avvik:

• Det er avvik:

Tildstand med tanke på alder.

Konsekvens/tiltak

• Tiltak:

Overvåk tildstand.

INNVENDIG

TG 2 Overflater

Beskrivelse

Boligens rom er preget av parkett og belegg på gulv.
Vegger er med panel, strie, belegg og plate.
Himling er med takplater og panel.

Vurdering av avvik:

• Det er avvik:

Noe bruksslitasje med stedvise merker. Noe knirk i gulvene.

Konsekvens/tiltak

• Tiltak:

Overflater som er slitte, kan miste sin opprinnelige funksjon, som grep, beskyttelse eller jevnhet.
Slitte overflater kan gi et utdatert eller upleiet inntrykk.

TG 1 Etasjeskille/gulv mot grunn

Beskrivelse

Det er tatt målinger i stue og soverom.

TG 2 Pipe og ildsted

Beskrivelse

Elemetpipe med peisinnsats i stue.
Boligen har 2 pipeløp, kun et er i bruk.
Montert vifte på et pipeløp for bedring av trekk.

Vurdering av avvik:

• Mer enn halvparten av forventet brukstid er passert på pipe.

Konsekvens/tiltak

• Andre tiltak:

Overvåk tildstand.

TG 2 Rom Under Terreng

Punktet må sees i sammenheng med 'Drenering'

Beskrivelse

Tilstandsrapport

Det er tatt hull i vegg.
Det er målt etter fukt i treverk med Protimeter fuktindikator med hammerelektrode med fuktprosent på 11,3%

Treverk skal ha fuktinnhold lavere enn 15 vektprosent. I treverk med fuktighet over 17 vektprosent øker faren for råte og muggsoppvekst dramatisk. Hvis fuktinnholdet ligger over 20 vektprosent, er det risiko for at muggsoppen dannes. Fibermetningsgrad for treverk er 28 vektprosent

Vurdering av avvik:
• Det er avvik:

Det er utforede vegger i U.etg. Dette er en risikokonstruksjon. Mulig skjult svikt.

Konsekvens/tiltak
• Tiltak:

Overvåk tildstand og hold underetasjen godt ventilert.



TG 2 Innvendige trapper

Beskrivelse
Tretrapp med overflatebehandling.

Vurdering av avvik:
• Det er avvik:

Noe bruksslitasje med stedvise merker.

Konsekvens/tiltak
• Tiltak:

Overvåk tildstand.

TG 2 Innvendige dører

Beskrivelse
Innvendige fyllingsdører og tredører.
Det opplyses at alle dører i hovedetasjen ble byttet ca 1998.

Vurdering av avvik:
• Det er avvik:

Noe bruksslitasje. Tilstand settes med tanke på alder.

Konsekvens/tiltak
• Tiltak:

Gamle innerdører kan ha flere konsekvenser, både estetisk, praktisk og funksjonelt:
Gamle dører kan ha dårlig lydisolasjon, noe som gir mer støy mellom rommene.
Dårlig tetting rundt dørene kan føre til trekk og varmetap.
Over tid kan dører vri seg eller sige, slik at de ikke lukkes skikkelig.
Gamle hengsler og låsemekanismer kan være slitte og mindre sikre.

Hvis dørene fortsatt er solide, kan enkle oppgraderinger som maling, nye håndtak eller tetningslister forbedre dem. Hvis de derimot har store funksjonelle problemer, kan det være lurt å bytte dem ut.

VÅTROM

1.ETASJE > BAD

TG 3 Generell

Vurdering av avvik:
• Våtrommet må oppgraderes for å tåle normal bruk etter dagens krav.

Konsekvens/tiltak
• Våtrommet har behov for omfattende oppgraderinger. For å sikre en løsning som oppfyller gjeldende krav, bør tettesjikt, sluk og røropplegg oppgraderes og dokumenteres.

Det anbefales at våtrommet oppgraderes til TEK 17 standard. Da er det viktig at alle forhold som tettesjikt, våtsone, sluk m.m. dokumenteres.

Kostnadsestimat: 200 000 - 500 000


1.ETASJE > BAD

TG 1 Tilliggende konstruksjoner våtrom

Beskrivelse
Det er tatt hull i vegg.

Det er målt etter fukt med Protimeter fuktindikator med hammerelektrode.
Protimeter fuktindikator kan ikke måle fuktprosent under 6,8%.
Målinger her er under dette og fuktmåling har gode lave verdier.

Treverk skal ha fuktinnhold lavere enn 15 vektprosent. I treverk med fuktighet over 17 vektprosent øker faren for råte og muggsoppvekst dramatisk. Hvis fuktinnholdet ligger over 20 vektprosent, er allerede muggsoppen dannet. Fibermetningsgrad for treverk er 28 vektprosent

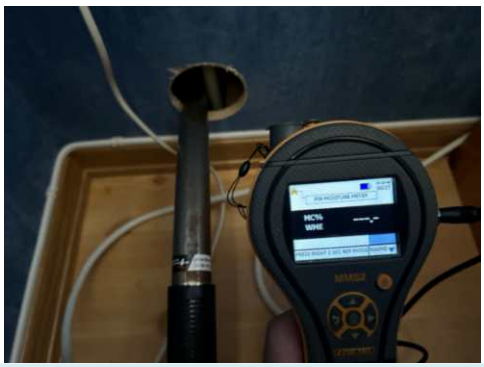

KJELLER > VASKEROM

TG 2 Overflater vegger og himling

Tilstandsrapport

Beskrivelse

Baderomsplater på vegg og malt panel i tak.

Vurdering av avvik:

• Det er avvik:

Tildstand med tanke på alder.

Konsekvens/tiltak

• Tiltak:

Overvåk tildstand.

KJELLER > VASKEROM

TG 2 Overflater Gulv

Beskrivelse

Gulv har keramiske fliser.

Vurdering av avvik:

• Det er påvist at høydeforskjell fra topp slukrist til gulv/synlig topp membran ved dørterskel er mindre enn 25 mm.
• Det er påvist avvik i fallforhold til sluk i forhold til krav i forskrift på byggetidspunktet.

Konsekvens/tiltak

• Et bad med manglende/redusert fall til sluk blir mindre funksjonelt og sikkert for brukeren. Dette kan medføre stående vann på gulvet, vann som ikke ledes effektivt til sluket, økt risiko for at vann renner ut av rommet og redusert sklisikkerhet på gulvet.

Det bemerkes at fall er noe mm under krav. Dette kan medføre at vannsøl utenfor dusjsone ikke renner til sluk. Det er en mulighet for at dette bruker litt tid på og tørke opp. Eventuelt må det tørkes opp. Selv om fall på gulv har avvik fra krav, kan rommet brukes til hygieniske aktiviteter.

KJELLER > VASKEROM

TG 2 Sluk, membran og tettesjikt

Beskrivelse

Plastsluk med klemring.

Vurdering av avvik:

• Det er avvik:

Det foreligger ikke dokumentasjon på oppbygging av baderomsgulv. Hvordan dette og eventuelt membranløsninger er utført er ukjent. Mer enn halvparten av forvented brukstid er oppbrukt.

Konsekvens/tiltak

• Tiltak:

Det er viktig å merke seg at levetiden til en membran varierer basert på kvalitet, installasjon og bruk. Eldre membraner kan bli sprø og sprekke opp, noe som fører til at de mister sin vanntettende funksjon. Dette kan resultere i vannlekkasjer. Overvåk tildstand.

KJELLER > VASKEROM

TG 1 Sanitærutstyr og innredning

Beskrivelse

Benkeplate med kum og opplegg for vaskemaskin.

KJELLER > VASKEROM

TG 1 Ventilasjon

Beskrivelse

Mekanisk luftbehandling med vifte i vegg.

KJELLER > VASKEROM

TG 0 Tilliggende konstruksjoner våtrom

Beskrivelse

Det er tatt hull i vegg

Det er målt etter fukt med Protimeter fuktindikator med hammerelektrode.
Protimeter fuktindikator kan ikke måle fuktprosent under 6,8%. Målinger her er under dette og fuktmåling har gode lave verdier.

Treverk skal ha fuktinnhold lavere enn 15 vektprosent. I treverk med fuktighet over 17 vektprosent øker faren for råte og muggsoppvekst dramatisk. Hvis fuktinnholdet ligger over 20 vektprosent, er allerede muggsoppen dannet. Fibermetningsgrad for treverk er 28 vektprosent



KJELLER > BAD

TG 3 Generell

Vurdering av avvik:

• Våtrommet må oppgraderes for å tåle normal bruk etter dagens krav.

Våtrommet må oppgraderes for å tåle normal bruk etter dagens krav. Det er ikke behov for å gjennomføre en detaljert tilstandsanalyse, etter standarens krav settes tilstand i hht NS 3600 automatisk til TG 3. Selv om rommet skulle fungere tilfredstillende til dagen bruk.

Konsekvens/tiltak

• Våtrommet har behov for omfattende oppgraderinger. For å sikre en løsning som oppfyller gjeldende krav, bør tettesjikt, sluk og røropplegg oppgraderes og dokumenteres.

Det anbefales at våtrommet oppgraderes til TEK 17 standard. Da er det viktig at alle forhold som tettesjikt, våtsone, sluk m.m. dokumenteres.

Kostnadsestimat: 200 000 - 500 000

KJELLER > BAD

TG 0 Tilliggende konstruksjoner våtrom

Beskrivelse

Tilstandsrapport

Det er tatt hull i vegg

Det er målt etter fukt med Protimeter fuktindikator med hammerelektrode.
Protimeter fuktindikator kan ikke måle fuktprosent under 6,8%.
Målinger her er under dette og fuktmåling har gode lave verdier.

Treverk skal ha fuktinnhold lavere enn 15 vektprosent. I treverk med fuktighet over 17 vektprosent øker faren for råte og muggsoppvekst dramatisk. Hvis fuktinnholdet ligger over 20 vektprosent, er allerede muggsoppen dannet. Fibermetningsgrad for treverk er 28 vektprosent



KJØKKEN

1.ETASJE > KJØKKEN

TG 2 Overflater og innredning

Beskrivelse

Kjøkkeninnredning med profilerte fronter. Over- og underskap. Laminat benkeplate med nedfelt dobbel vaskekum med et håndsgrep blandebatteri. Belysning over benkeplaten. Frittstående hvitevarer bestående av komfyr, oppvaskmaskin og kjøl / frys. Lys under overskap.

Vurdering av avvik:

• Det er avvik:

Tildstand settes med tanke på alder. Noe bruksslitasje med stedvise merker.

Konsekvens/tiltak

• Tiltak:

Et gammelt og brukt kjøkken kan ha flere konsekvenser, avhengig av tilstanden og hvordan det påvirker funksjonaliteten, utseendet og standard.

Skuffer, skap, hengsler og mekanismer kan være slitt, noe som kan føre til dårlig funksjon eller at de ikke lukker/åpner seg som de skal. Kjøkkenbenker, skap og overflater kan ha skader som sprekker, fliser eller misfarging. Gamle overflater kan være vanskeligere å rengjøre, og sprekkdannelser kan samle smuss, matrester og bakterier.

Hvor alvorlige konsekvensene er avhenger av kjøkkenets alder, kvalitet og hvor godt det er vedlikeholdt.

1.ETASJE > KJØKKEN

TG 2 Avtrekk

Beskrivelse

Ventilator med mekanisk avtrekk.

Vurdering av avvik:

• Det er avvik:

Mer enn halvparten av forventet brukstid er overskredet. Normal teknisk levetid for kjøkkenventilator er 10–20 år.

Konsekvens/tiltak

• Tiltak:

En gammel kjøkkenventilator kan ha flere konsekvenser, både når det gjelder funksjon, helse og sikkerhet:

En gammel ventilator kan ha redusert sugeevne, noe som gjør at matlukt, damp og fettpartikler ikke fjernes effektivt. Dette kan føre til dårlig luftkvalitet i boligen.Eldre ventilatorer kan være mer støyende, noe som kan være forstyrrende og mindre behagelig under matlaging.

En gammel kjøkkenventilator kan påvirke både funksjonaliteten og sikkerheten i kjøkkenet, og det kan være verdt å vurdere oppgradering dersom den ikke lenger fungerer optimalt.

SPESIALROM

1.ETASJE > TOALETTROM

TG 2 Overflater og konstruksjon

Beskrivelse

Toalettrom med vask.

Vurdering av avvik:

• Toalettrom har kun naturlig avtrekk fra rommet, NS 3600 krever mekanisk avtrekk for å kunne gi TG 0/1.

Konsekvens/tiltak

• Mekanisk avtrekk bør etableres på toalettrom.

TEKNISKE INSTALLASJONER

TG 2 Vannledninger

Beskrivelse

Synlige røropplegg bestående av kobber og rustfritt.

Vurdering av avvik:

• Vurdering er basert på alder. Tilstandsgrad 2 gis med bakgrunn i at mer enn halvparten av forventet brukstid for skjulte røranlegg er passert. Det er nå ingen symptomer på funksjonssvekkelse, men vær oppmerksom på at dette er en risikokonstruksjon.

Det er ikke opplyst om pålegg, funksjonsfeil eller andre mangler ved anlegget.
På generell basis anbefales kontroll ved hjelp av fagfolk. TG er i all hovedsak satt ut fra alder og på bakgrunn av at utvendig ledningsnett (stikkledninger) og innvendig ledningsnett (bunnledninger) er svært sammensatt. Noen elementer har begrenset levetid og TG er gitt ut fra generell vurdering. Takstmann er ikke VVS fagmann og kontrollen er meget begrenset. Kontakt kommune eller rørlegger for nærmere info / kontroll av anlegget og inspeksjon med rør kamera.

Konsekvens/tiltak

Tilstandsrapport

• Overvåk tilstanden jevnlig. For å få tilstandsgrad 0 eller 1 må røranlegget skiftes ut, men tidspunktet for når dette er nødvendig er vanskelig å si noe om. Ved renovering, påse at røranlegget dokumenteres av fagperson.

Historikk på anlegget er ukjent. Det foreligger ikke dokumentasjon på anlegget eller utført arbied. Anbefaler kontroll/gjennomgang fra autorisert rørlegger, samt utbedringer ihht. avvik som avdekkes. Gamle rørledninger kan over tid gi økt risiko for lekkasjer, redusert vannkvalitet og behov for reparasjon eller utskifting.

TG 2 Avløpsrør

Beskrivelse

Synlige avløpsrør i pvc plast

Vurdering av avvik:

• Vurdering er basert på alder. Tilstandsgrad 2 gis med bakgrunn i at mer enn halvparten av forventet brukstid for skjulte røranlegg er passert. Det er nå ingen symptomer på funksjonssvekkelse, men vær oppmerksom på at dette er en risikokonstruksjon.

Det er ikke opplyst om pålegg, funksjonsfeil eller andre mangler ved anlegget.
På generell basis anbefales kontroll ved hjelp av fagfolk. TG er i all hovedsak satt ut fra alder og på bakgrunn av at utvendig ledningsnett (stikkledninger) og innvendig ledningsnett (bunnledninger) er svært sammensatt. Noen elementer har begrenset levetid og TG er gitt ut fra generell vurdering. Takstmann er ikke VVS fagmann og kontrollen er meget begrenset. Kontakt kommune eller rørlegger for nærmere info / kontroll av anlegget, eventuelt inspeksjon av rør kamera.

Konsekvens/tiltak

• Overvåk tilstanden jevnlig. For å få tilstandsgrad 0 eller 1 må røranlegget skiftes ut, men tidspunktet for når dette er nødvendig er vanskelig å si noe om. Ved renovering, påse at røranlegget dokumenteres av fagperson.

Historikk på anlegget er ukjent. Det foreligger ikke dokumentasjon på anlegget eller utført arbied. Anbefaler kontroll/gjennomgang fra autorisert rørlegger, samt utbedringer ihht. avvik som avdekkes. Gamle avløpsrør kan medføre større risiko for lekkasjer, tette rør og uønsket lukt, og det kan på sikt føre til behov for utskifting eller reparasjon.

TG 2 Ventilasjon

Beskrivelse

Boligen har mekanisk- og naturlig luftbehandling. Ventiler i vegg.

Vurdering av avvik:

• Det er påvist mangelfull ventilasjon på ett eller flere rom i boligen.

Konsekvens/tiltak

• Andre tiltak:

Luftbehandlingen bør forbedres for å sikre tilstrekkelig ventilasjon i alle rom i henhold til bruksbelastning. Mangelfull ventilasjon kan føre til dårlig inneklima, økt fuktbelastning og risiko

TG 2 Varmesentral

Beskrivelse

Det opplyses at oljefyr er ombygd til å kunne gå på biobrensel. Brenner og Olje-løfter ble byttet.

Vurdering av avvik:

• Det er avvik:

Det opplyses at det er noe støy / lyder fra anlegget. Dette opplyses at dette muligens er falsk luft.

Konsekvens/tiltak

• Tiltak:

Service må påregnes.

TG 1 Varmtvannstank

Beskrivelse

Vvb på ca 200l på vaskerom.

Elektrisk anlegg

Dette er en forenklet kontroll begrenset til de spørsmål og undersøkelser som forskrift til avhendingslova (tryggere bolighandel) § 2-18 inneholder. Dette kan ikke sammenlignes med en kontroll utført av offentlig myndighet (Det lokale eltilsyn) eller registrert elektrovirksomhet, og en bygningssakkyndig har verken kompetanse eller lov til å foreta en slik kontroll.

Tilstanden er vurdert ut fra den forenklede og begrensede kontrollen som forskriften inneholder. El-anlegget kan ha feil og mangler som en slik forenklet undersøkelse ikke vil avdekke. Vær derfor oppmerksom på denne risikoen, og søk videre veiledning eller få en fullstendig kontroll utført av registrert elektrovirksomhet.

Beskrivelse

40 amp hovedsikring med underkurser. Automatsikringer.

1. Foreligger det eltilsynsrapport de siste 5 år, og det er ikke foretatt arbeid på anlegget etter denne, utenom retting av eventuelle avvik i eltilsynsrapport (dvs en el-tilsynsrapport uten avvik)?
   Nei

Spørsmål til eier

2. Er alle elektriske arbeider/anlegg i boligen utført av en registrert elektroinstallasjonsvirksomhet?
   Ja

3. Er det elektriske anlegget utført eller er det foretatt tilleggsarbeider på det elektriske anlegget etter 1.1.1999?
   Ja

   Eksisterer det samsvarserklæring?
   Ja

4. Foreligger det kontrollrapport fra offentlig myndighet – Det Lokale Eltilsyn (DLE) eller eventuelt andre tilsvarende kontrollinstanser med avvik som ikke er utbedret eller kontrollen er over 5 år?
   Nei

5. Forekommer det ofte at sikringene løses ut?
   Nei

6. Har det vært brann, branntilløp eller varmgang (for eksempel termiske skader på deksler, kontaktpunkter eller lignende) i boligens elektriske anlegg?
   Nei

Tilstandsrapport

Generelt om anlegget

7. Er det tegn til at det har vært termiske skader (tegn på varmgang) på kabler, brytere, downlights, stikkontakter og elektrisk utstyr? Sjekk samtidig tilstanden på elektrisk tilkobling av varmtvannsbereder, jamfør eget punkt under varmtvannstank
   Nei
8. Er der synlig defekter på kabler eller er disse ikke tilstrekkelig festet?
   Nei

Inntak og sikringsskap

9. Er det tegn på at kabelinnføringer og hull i inntak og sikringsskap ikke er tette, så langt dette er mulig å sjekke uten å fjerne kapslinger?
   Nei

10. Finnes det kursfortegnelse, og er den i samsvar med antall sikringer?
    Ja

11. Foreta en helhetsvurdering av det elektriske anlegget, dets alder, allmenne tilstand og fare for liv og helse. Bør det elektriske anlegget ha en utvidet el-kontroll?
    Ja Dette er en forenklet kontroll begrenset til de spørsmål og undersøkelser som forskrift til avhendingslova (tryggere bolighandel) § 2-18 inneholder. Dette kan ikke sammenlignes med en kontroll utført av offentlig myndighet (Det lokale eltilsyn) eller registrert elektrovirksomhet, og en bygningssakkyndig har verken kompetanse eller lov til å foreta en slik kontroll. Tilstandsgraden er vurdert ut fra den forenklede og begrensede kontrollen som forskriften inneholder. El-anlegget kan ha feil og mangler som en slik forenklet undersøkelse ikke vil avdekke. Vær derfor oppmerksom på denne risikoen, og søk videre veiledning eller få en fullstendig kontroll utført av registrert elektrovirksomhet. På grunnlag av alder og tildstand anbefales det en el-sjekk av denne boligen ved salg.





TOMTEFORHOLD

Byggegrunn

Beskrivelse

Bygningen står på faste masser / fjell. Opplysninger om grunn er antagelser. Det presiseres at det ikke er foretatt noen geoteknisk undersøkelse. Det er derfor svært begrensede muligheter for kontroll av byggegrunn og stabilitet i masser.

TG 2 Fuktsikring og drenering

Punktet må sees i sammenheng 'Rom under terreng'

Beskrivelse

Det er indikasjoner på fukt i kjellergulv.
Dette skyldes kapillært opptrekk fra grunnmur.
Det er registrert fukt i kjellerytterveggg.

Vurdering av avvik:

• Mer enn halvparten av forventet levetid på drenering er overskredet.

Ikke synlig knotteplast alle steder.

Konsekvens/tiltak

• Overvåk tilstanden jevnlig. For å få tilstandsgrad 0 eller 1 må dreneringen skiftes ut, men tidspunktet for når dette er nødvendig er vanskelig å si noe om.

Tilstandsrapport

Eldre drenering rundt et hus kan med tiden gi problemer, den kan miste noe av effekten sin. Det betyr at vann kanskje ikke ledes like godt bort fra grunnmuren som det burde, spesielt ved mye nedbør eller snøsmelting.

I noen tilfeller kan det føre til at fukt trekker inn i kjellervegger eller gulv, noe som over tid kan gi lukt, litt fuktmerker eller mugg. Dette kan igjen påvirke inneklimaet, særlig i kjelleren. For de fleste hus med eldre drenering er det ikke akutte problemer, men det kan være lurt å være litt oppmerksom – særlig hvis man oppdager fukt, misfarging på vegger eller at kjelleren føles unormalt rå.

Forventet levetid drenering:
Plast/rør med fiberduk (moderne systemer):
ca. 30–60 år
Eldre drenering (uten fiberduk eller med tegl/rør i pukk):
ofte 20–40 år

Leirholdig jord gir raskere slitasje enn sand eller grus.
Flatt terreng eller dårlig fall kan føre til vannansamling.
Dårlig utført drenering har kortere levetid.
Åvervåk drenering og iversett tiltak etter funn.

TG 2 Grunnmur og fundamenter

Beskrivelse

Boligen er fundamentert på støpt og betong såle. Grunnmur av porebetongblokker.

Vurdering av avvik:

• Det er avvik:

Tilstand settes med tanke på alder. Noe settningsprekker.

Konsekvens/tiltak

• Tiltak:

Overvåk tilstand.

TG 2 Terrengforhold

Beskrivelse

Fallet ut fra bygningen skal være minimum 1:50 i en avstand på minst 3 m fra veggen. Vannet skal enten føres i tett ledning bort fra huset eller ledes vekk fra veggen på terrengoverflaten.

Vurdering av avvik:

• Det er påvist dårlig fall eller flatt terreng inn mot grunnmur og dermed muligheter for større vannansamlinger.

Konsekvens/tiltak

• Andre tiltak:

Overvåk tildstand og iversett tiltak iht avdekket avvik.

TG IU Utvendige vann- og avløpsledninger

Beskrivelse

Utvendige vann- og avløpsledninger er nedgrav og av naturlige årsaker ikke sjekket. Det er ikke opplyst om pålegg, funksjonsfeil eller andre mangler ved anlegget.
På generell basis anbefales kontroll ved hjelp av fagfolk. TG er i all hovedsak satt ut fra alder og på bakgrunn av at utvendig ledningsnett (stikkledninger) og innvendig ledningsnett (bunnledninger) er svært sammensatt. Noen elementer har begrenset levetid og TG er gitt ut fra generell vurdering. Kontakt kommune eller rørlegger for nærmere info / kontroll av anlegget, eventuelt inspeksjon av rør kamera.

TG 2 Oljetank

Beskrivelse

Det opplyses at det ligger en nedgravd brenseltank for biobrensel på eiendommen. Denne er i glassfibermateriale er nedgravd i terreng mellom hus og vei til garasje.
Servicerør over terreng, og lufting fra tank via rør på yttervegg.

Vurdering av avvik:

• Ingen dokumentasjon fra kontroll siste 12 måneder foreligger.

Konsekvens/tiltak

• Ytterligere kontroll må foretas.

FORHOLD SOM ÅPENBART KAN MEDFØRE FARE FOR HELSE, MILJØ OG SIKKERHET

Dette punktet inneholder tydelige og lett synlige forhold ved boligen som åpenbart kan påvirke helse, miljø og sikkerhet, og som bygningssakkyndige har oppdaget. Terskelen for hva som anses som åpenbart er høy, og det utføres ikke undersøkelser med sikte på å avdekke slike forhold. Punktet omfatter ikke skjulte eller ikke-synlige forhold, tekniske vurderinger eller forhold som krever spesialundersøkelser. Forhold vurderes etter byggteknisk forskrift på befaringstidpunktet. Røykvarslere og håndholdt brannslukningsutstyr vurderes etter gjeldende forskrift om brannforebygging.

⚠ Helse, miljø og sikkerhet

Vurdering av avvik:

• Det er ikke foretatt radonmålinger, og bygget er heller ikke utført med radonsperre.

Bygninger på eiendommen

Garasje



Anvendelse

Byggeår
1989

Kommentar
Iflg eier.

Standard
Garasje har en normal standard.

Vedlikehold
Garasje er normalt vedlikeholdt.

Beskrivelse
Garasje oppsatt i trekonstruksjoner.
Garasjen fikk ny motorisert garasjedør ("Hørmann") i ca 2015.

Bygget er ikke tilstandsvurdert ihht Forskrift til avhendingslova og NS3600. Dette er kun en enkel beskrivelse.

Arealer, byggetegninger og brannceller

Standard gjeldende fra 01.01.2024

Arealmålinger og arealoppsett er basert på Norsk standard 3940:2023 Areal- og volum-beregninger av bygninger. Arealet gjelder for tidspunktet da boligen ble målt


Hva er måleverdig areal?

Arealet i rommet må ha minst 1,90 m fri høyde over gulvet og minst bredde på 0,60 m. Et loft med skråtak vil for eksempel bare få registrert målbart areal der høyden er minst 1,90 m og bredden minst 0,60 m. Rommet må ha dør eller luke og gangbart gulv.

Hva er bruksareal?

BRA = BRA-i + BRA-e + BRA-b

Bruksarealet for bygningen er bruttoarealet minus arealet som opptas av yttervegger.

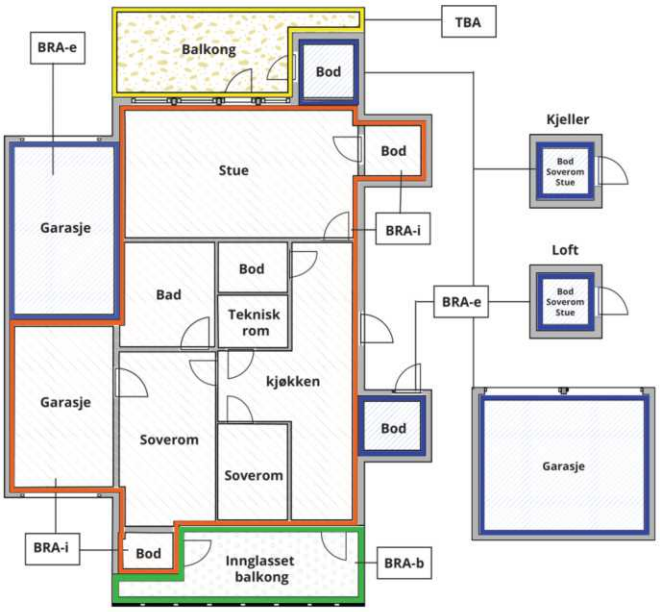



Carport og/eller garasjeplass i felles garasjeanlegg er ikke måleverdig areal

Internt bruksareal **(BRA-i)**	Arealet innenfor boenheten(e)
Eksternt bruksareal **(BRA-e)**	Arealet av alle rom utenfor boenheten(e) og som tilhører denne, slik som for eksempel boder
Innglasset balkong mv **(BRA-b)**	Arealet av innglasset balkong, veranda eller altan når denne er tilknyttet boenheten(e)
Terrasse- og balkongareal **(TBA)**	Arealet av terrasser, åpne balkonger og åpen altan tilknyttet boenheten(e)
Gulvareal **(GUA)**	Er sum av BRA (bruksareal) og ALH (areal med lav takhøyde). Areal med lav takhøyde (ALH) er ikke måleverdig areal, som skyldes skråtak og lav himlingshøyde. GUA kan opplyses i markedsføring der det er aktuelt for den konkrete boligen og kun sammen med BRA-i, for eksempel der gulvflaten har en verdi og har funksjon ved møblering og bruk av rommene. Ikke innredet areal som kaldloft, måles og oppgis normalt ikke.

Arealet kan ikke alltid fastsettes nøyaktig

Areal kan være komplisert eller umulig å måle opp nøyaktig fordi det er vanskelig å fastslå tykkelsen på innervegger, skjevheter i og utforming av bygningskonstruksjoner som karnapp, buer og vinkler som ikke er rette, åpne rom over flere etasjer og så videre.

Eiendommens markedsverdi kan ikke baseres på en matematisk beregning basert på antall kvadratmeter opplyst i rapporten. Opplysninger om areal kan altså ikke alene benyttes for å beregne eiendommens verdi.

Den bygningssakkyndige kan avdekke eventuelle bruksendringer og avvik i branncelleinndeling

Den bygningssakkyndige ser på byggetegninger hvis de er tilgjengelige og dette er en del av oppdraget,og vurderer bruken av boligen opp mot tegningene. Hvis den bygningssakkyndig avdekker at en bolig ikke ser ut til å være delt opp i brannceller etter kravene i byggteknisk forskrift på befaringstidspunktet, skal det opplyses om dette.

Reglene om bruksendring og brannceller kan være kompliserte. Søk videre faglige råd om rapporten ikke gir deg svar. Den bygningssakkyndige kan ikke vurdere og svare på alle spørsmål, og kan heller ikke vite om kommunen kan gi unntak for kravene som gjelder. Vil du vite mer?

Om brannceller

En branncelle er hele eller avgrensede deler av en bygning hvor en brann fritt kan utvikle seg uten at den kan spre seg til andre bygninger eller andre deler av bygningen i løpet av en fastsatt tid.

Om bruksendring

Bruksendring er å endre bruken av et rom fra en tillatt bruk til en annen. Dette kan kreve søknad og tillatelse, for eksempel hvis du endrer et rom fra bod til soverom eller arbeidsrom,eller hvis du endrer en bolig til to separate boliger.

Rom for varig opphold har krav til takhøyde, romstørrelse,rømningsvei og lysforhold som må være oppfylt. Du kan søke kommunen om unntak for kravene, men kan ikke regne med å få unntak for krav som går på helse og sikkerhet, for eksempel krav til rømningsvei.

Bruksendring som krever godkjenning, og som ikke er søkt bruksendret, er ulovlig. Kommunen kan etter plan- og bygningsloven kapittel 32 forfølge overtredelser. Kommunen kan pålegge deg å avslutte den ulovlige bruken, eventuelt å rette eller tilbakeføre rommet til godkjent bruk.

Arealer

Enebolig

	Bruksareal BRA m²				
Etasje	**Internt bruksareal (BRA-i)**	**Eksternt bruksareal (BRA-e)**	**Innglasset balkong (BRA-b)**	**SUM**	**Terrasse- og balkongareal (TBA)**
1.Etasje	100			100	44
Kjeller	88			88	
SUM	**188**				**44**
SUM BRA	**188**				

Romfordeling

Etasje	Internt bruksareal (BRA-i)	Eksternt bruksareal (BRA-e)	Innglasset balkong (BRA-b)
1.Etasje	Entré, kjøkken, stue, soverom, soverom 2, bad, toalettrom, soverom 3, trapperom		
Kjeller	Trapperom, bod, vaskerom, kjellerstue, bod 2, bod 3, bod 4, bad, bod 5		

Lovlighet

Byggetegninger

Det foreligger godkjente og byggemeldte tegninger, som stemmer med dagens bruk

Nyere håndverkstjenester

Er det ifølge eier utført håndverkstjenester på boligen siste 5 år? ☐ Ja ☑ Nei

Garasje

	Bruksareal BRA m²				
Etasje	**Internt bruksareal (BRA-i)**	**Eksternt bruksareal (BRA-e)**	**Innglasset balkong (BRA-b)**	**SUM**	**Terrasse- og balkongareal (TBA)**
1.Etasje		27		27	
SUM		**27**			
SUM BRA	**27**				

Romfordeling

Etasje	Internt bruksareal (BRA-i)	Eksternt bruksareal (BRA-e)	Innglasset balkong (BRA-b)
1.Etasje		Garasje	

Befarings - og eiendomsopplysninger

Befaring

Dato	Til stede	Rolle
05.3.2026	Sigurd Grydeland	Takstingeniør

Matrikkeldata

Kommune	gnr.	bnr.	fnr.	snr.	Areal	Kilde	Eieforhold
3107 FREDRIKSTAD	422	168		0	842.9 m²	BEREGNET AREAL (Ambita)	Eiet

Adresse

Slåpeveien 5

Hjemmelshaver

Backelin Ann Kirsti, Backelin Bjørn

Eiendomsopplysninger

Adkomstvei

Eiendommen har adkomst via offentlig vei eller gate.

Tilknytning vann

Eiendommen er tilknyttet offentlig vannforsyning via private stikkledninger.

Tilknytning avløp

Eiendommen er tilknyttet offentlig avløpsnett via private stikkledninger.

Tinglyste/andre forhold

Alle opplysninger om hva som er gjort av oppgradering/ påbyggning/ modernisering av boligen, hvem som har utført arbeidet, samt alle opplysninger om når dette er gjort, er fra eier.
Alle opplysninger om produktnavn samt merke er fra eier. Det er ikke fremvist produkblad.

Utbredelse av skjeggkre er stadig økende. Med hensyn til den store spredningsevnen skjeggkre har på grunn av omfattende varetransport og reisevirksomhet, anslås det at man kan forvente å finne skjeggkre i en stor andel av den norske bygningsmassen. Skjeggkre sprer seg til dels uavhengig av bygningsmessige svakheter og kan være vanskelige å oppdage. Det innebærer at man må gjøre regning med forekomster av skjeggkre i norske boliger og fritidsboliger. Det ble ikke opplyst eller påvst skjeggkre under befaring.

Kilder og vedlegg

Dokumenter

Beskrivelse	Dato	Kommentar	Status	Sider	Vedlagt
Egenerklæring			Gjennomgått		Nei

Revisjoner

Versjon	Ny versjon	Kommentar
1	20.04.2026	

For gyldighet på rapporten se forside

Forutsetninger

Tilstandsrapportens avgrensninger

STRUKTUR OG REFERANSENIVÅ

•Rapporten baserer seg på krav i forskrift til avhendingslova (tryggere bolighandel). Rapportens struktur, metode og begrepsbruk følger i hovedsak Norsk Standard NS 3600:2018 (teknisk tilstandsanalyse ved omsetning av bolig), samt Takstbransjens retningslinjer for arealmåling når det gjelder fordeling mellom P-areal og S-areal.

•Bygningssakkyndig er ikke ansvarlig for tilbakeholdt eller uriktig informasjon, som har betydning for tilstandsvurderingen. Rapporten beskriver avvik, det vil si en tilstand som er dårligere enn referansenivået. Rapporten vil normalt ikke fremheve positive sider ved boligen ut over det som fremgår av tilstandsgradene.

•For anbefalte tiltak ved TG2 og TG3 må du vurdere om tiltakene er nødvendige og lønnsomme. Hva det vil koste å utbedre rom eller bygningsdeler vil avhenge av registrerte avvik og tiltak som kommer frem i rapporten. Anslaget er gitt på generelt grunnlag basert på prisintervaller. Anslaget må ikke forveksles med en konkret vurdering og tilbud fra en entreprenør eller håndverker. Utbedringskostnadene vil også avhenge av personlige preferanser og markedspris på materialer og tjenesteyter.

•Vurdering mot byggeregler
Den bygningssakyndige vil vurdere boligen mot hvordan det var vanlig å bygge og regler som gjaldt på søknadstidspunktet. Noen rom og bygningsdeler slik som bad og vaskerom, og forhold som gjelder sikkerhet mot brann, rekkverk og trapper osv., vil den bygningssakkyndige vurdere mot dagens regelverk. Etter dagens regelverk vil disse kunne få en tilstandsgrad 2 eller 3 uten at det nødvendigvis er krav om at avviket må utbedres.

PRESISERINGER

Tilstandsrapporten gjelder hovedbygget. Tilleggsbygninger, som for eksempel garasje, gis kun en enkel beskrivelse.

Avvik er vurdert ut fra tekniske forskrifter på godkjenningstidspunktet for bygget. Noen bygningsdeler er vurdert etter gjeldende teknisk forskrift på befaringstidspunktet. Dette gjelder blant annet:

i. våtrom (bad, vaskerom) og andre fuktutsatte rom

ii. forhold knyttet til brann, rømming, sikkerhet, for eksempel rekkverkshøyder/åpninger, ulovlige bruksendringer, brannceller osv.

•For skjulte konstruksjoner, som vann og avløp uten dokumentasjon, er kvalitet og alder vurdert.

•Fastmonterte installasjoner, for eksempel innfelt belysning og høyttalere, skal ikke demonteres for å sjekke dampsperren bak. Dette er av hensyn til bygningssakkyndiges kompetanse og risikoen for skade.

•Kontroll av fukt i konstruksjonen ved hulltaking i bad og vaskerom (våtrom), rom under terreng (kjelleretasje, underetasje og sokkeletasje) eller andre bygningsdeler, skal skje etter eiers aksept. Hulltaking av våtrom og rom under terreng kan i visse tilfeller unnlates (ref. forskrift til avhendingslova).

•Kontroll av romfunksjoner for P-ROM blir bare utført når det ikke foreligger godkjente og byggemeldte tegninger, eller når tegninger ikke stemmer med dagens bruk.

•Bygningssakkyndig gir en forenklet vurdering av brannteknisk forhold og elektriske installasjoner i boligen hvis det er mer enn fem år siden siste el-tilsyn. Ved behov for grundigere undersøkelser, kan bygningssakkyndig anbefale boligkjøper ta kontakt med offentlige myndigheter eller en kvalifisert elektrofaglig fagperson.

TILLEGGSUNDERSØKELSER

Etter avtale med eier kan tilstandsanalysen utvides til også å omfatte tilleggsundersøkelser utover minimumskravet i forskriften.

BEFARINGEN

Rapporten gir en vurdering av byggverk og bygningsdeler som bygningssakkyndig har observert, og som fremkommer av forskrift til avhendingslova. Rapporten er likevel ingen garanti for at det ikke kan finnes skjulte feil, skader og mangler. NS 3600:2018 (teknisk tilstandsanalyse ved omsetning av bolig) har undersøkelsesnivå 1 til 3, hvor nivå 1 er det laveste og basert på visuell observasjon. Rapporten er basert på undersøkelsesnivå 1, med noen få unntak: våtrom og rom under terreng.

I praksis betyr dette at:

•befaringen skal begrenses til kun visuelle observasjoner på tilgjengelige flater uten fysiske inngrep (f.eks. riving).

•flater som er skjult av snø eller på annen måte ikke er tilgjengelig eller skjult, blir ikke kontrollert.

•det blir ikke utført funksjonsprøving av bygningsdeler, som isolasjon, piper, ventilasjon, elektrisk anlegg, osv.

•det gis ikke en vurdering av boligens tilbehør, hvite- og brunevarer og annet inventar. Dette gjelder også integrert tilbehør.

•inspisering av yttertak er basert på det som er synlig, normalt på innsiden fra loftet og utvendig fra stige/bakkenivå. I en del situasjoner er det ikke sikkerhetsmessig forsvarlig å undersøke taket fra utsiden, og da vil vurderingen være basert på alder og materialer.).

•stikkprøvetakninger er tilfeldig valgt og kan innebære kontroll under overflaten med spiss redskap eller lignende.

UTTRYKK OG DEFINISJONER

•Referansenivå: kravet til bygningsdelen eller rommet på byggetidspunktet.

•Tilstand: byggverkets eller bygningsdelens tekniske, funksjonelle eller estetiske status på et gitt tidspunkt.

•Symptom: forhold som gir indikasjon på hvilken tilstand et byggverk eller en bygningsdel befinner seg i. Benyttes ved beskrivelse av avvik og alder.

•Skadegjørere: i hovedsak råte, sopp og skadedyr.

•Fuktsøk: overflatesøk med egnet søkeutstyr som fuktindikator eller visuelle observasjoner.

Forutsetninger

•Fuktmåling: måling av fuktinnhold i materiale eller i bakenforliggende konstruksjon ved bruk av egnet måleutstyr, blant annet hammerelektrode og pigger.

•Hulltaking: boring av hull for inspeksjon og fuktmåling i risikoutsatte konstruksjoner, primært i tilstøtende vegger til bad, utforede kjellervegger og eventuelt i oppforede kjellergulv.

•Normal slitasjegrad: forventet slitasje av materiale i overflaten som er basert på enkle visuelle observasjoner. Kan vurderes sammen med bygningsdelens alder.

•Forventet gjenværende brukstid: anslått tid et byggverk eller en del av et byggverk vil kunne tjene sitt formål (NS 3600:2018, termer og definisjoner punkt 3.9).

AREALBEREGNING FOR BOENHETER

•Areal fastsettes etter Forskrift til avhendingsloven og Norsk Standard 3940 Areal- og volum-beregninger av bygninger fra 2023.

•Areal oppgis i hele kvadratmeter i rapporten, og gjelder for det tidspunkt oppmålingen fant sted.

•Bruksareal (BRA) er det måleverdige arealet som er innenfor omsluttede vegger målt i gulvhøyde (bruttoareal minus arealet som opptas av yttervegger). I tillegg til gulvhøyde gjelder regler om fri bredde for at arealet skal være måleverdig, med betydning for BRA av for eksempel loft med skråtak. BRA består av internt bruksareal (BRA-i), eksternt bruksareal (BRA-e) og innglasset balkong mv (BRA-b). Terrasse- og balkongareal (TBA) opplyses der tilstandsrapporten skal benyttes i boligomsetningen og der det er aktuelt. I tillegg kan gulvareal (GUA) og areal med lav takhøyde (ALH) opplyses sammen med BRA der det er aktuelt og en del av oppdraget. Rom skal ha atkomst og gangbart gulv for å kunne regnes som BRA/måleverdig areal.

•Arealet måles og oppgis dersom arealet oppfyller krav til måleverdighet, slik som at arealet må ha minst en bredde på 0,6m og minst en høyde på 1,9 m osv. Et rom kan være i strid med teknisk forskrift og mangle godkjennelse hos kommunen for den aktuelle bruken, uten at dette får betydning for om arealet måles og oppgis i tilstandsrapporten. Når arealet måles tas det ikke hensyn til om arealet er lovlig oppført eller om bruken er lovlig, bruksendringer, lysforhold eller andre sikkerhetsmangler.

•Eiendommens markedsverdi kan ikke baseres på en rent matematisk beregning i forhold til antall kvadratmeter opplyst i rapporten. Opplysninger om areal kan altså ikke alene benyttes for beregning av eiendommens verdi.

•Rom som ligger utenfor boenheten, men som eier har påvist og/eller opplyst at tilhører boenheten, er oppmålt og inkludert i BRA-e. Det er ikke fremvist dokumentasjon på at rommet tilhører boenheten, med mindre dette er angitt særskilt. Rom utenfor boenheten kan omdisponeres av borettslaget/sameiet og dette kan påvirke boligens BRA. Vær oppmerksom på at NS 3940:2023 og eierseksjonsloven har ulik definisjon av fellesareal. Ved arealmåling gjelder NS 3940:2023 som definerer fellesareal slik: “Delen av bygning som brukes av to eller flere bruksenheter eller til bygningens forvaltning, drift eller vedlikehold.

•Se øvrig informasjon om areal i rapporten, Norsk Standard 3940 (2012 og 2023) og veiledningen til disse.

PERSONVERN

Verdi, takstingeniøren og takstforetaket behandler personopplysninger som takstingeniøren trenger for å kunne utarbeide rapporten. Personvernerklæring med informasjon om bruk av personopplysninger og dine rettigheter finner du her Personvernerklæring - iVerdi

Det er viktig og forstå at denne boligen, er en brukt bolig. Brukte boliger vil ha feil eller mangler en ny bolig ikke har. Disse kommer ikke alltid til synet før boligen er bebodd. Denne boligen har blitt noen år og det må regnes med vedlikehold og oppgraderinger av bygningsdeler jmf tilstandsgrad i denne rapport. En eiendom kan objektivt sett være i dårligere stand enn det kjøper har grunn til å regne med uten at selger eller takstmann er å bebreide. Det er ikke opplyst om skadedyr på eiendommen.Undertegnede takstmann prøver å ha et klart og tydelig språk. Er det formuleringer eller språk i denne rapport som oppfattes uklart, bes jeg kontaktes for mere infomarsjon.

EGENERKLÆRINGSSKJEMA

Til orientering vil dette skjema være en del av salgsoppgaven

Meglerfirma
PrivatMegleren Fredrikstad

Oppdragsnr.
108260049

Selger 1 navn	Selger 2 navn
Bjørn Backelin	Ann Kirsti Backelin

Gateadresse
Slåpeveien 5

Poststed	Postnr
KRÅKERØY	1671

Er det dødsbo?

☑ Nei ☐ Ja

Avdødes navn

Er det salg ved fullmakt?

☑ Nei ☐ Ja

Hjemmelshavers navn

Har du kjennskap til eiendommen?

☐ Nei ☑ Ja

Når kjøpte du boligen?

År: 1978

Hvor lenge har du eid boligen?

Antall år: 79

Antall måneder: 05

Har du bodd i boligen siste 12 måneder?

☐ Nei ☑ Ja

I hvilket forsikringsselskap har du tegnet villa/husforsikring?

Forsikringsselskap: Tryg

Polise/avtalenr.: 8953843

Spørsmål for alle typer eiendommer

1 Kjenner du til om det er/har vært feil tilknyttet våtrommene, f.eks. sprekker, lekkasje, råte, lukt eller soppskader?

☑ Nei ☐ Ja

Document reference: 108260049

2 Kjenner du til om det er utført arbeid på bad/våtrom?

Svar: Ja, kun av faglært

Beskrivelse: Bad og kjellerstue i underetasjen: Snekkerarbeid ble fullført Av byggmester Jon Pagander, noen år etter innflytting Bad i hovedetasjen pusset opp av fagfolk. Nytt belegg på gulvet. Nytt tykt våtromsbelegg på veggene

Arbeid utført av: Husker ikke firmanavnet

2.1 Ble tettesjikt/membran/sluk oppgradert/fornyet?

☑ Nei ☐ Ja

2.2 Er arbeidet byggemeldt?

☑ Nei ☐ Ja

3 Kjenner du til om det er/har vært tilbakeslag av avløpsvann i sluk eller lignende?

☑ Nei ☐ Ja

4 Kjenner du til feil eller om har vært utført arbeid/kontroll på vann/avløp?

Svar: Nei

5 Kjenner du til om det er/har vært problemer med drenering, fuktinnsig, øvrig fukt eller fuktmerker i underetasje/kjeller?

☑ Nei ☐ Ja

6 Kjenner du til om det er/har vært utettheter i terrasse/garasje/tak/fasade?

☑ Nei ☐ Ja

7 Kjenner du til om det er/har vært problemer med ildsted/skorstein/pipe f.eks. dårlig trekk, sprekker, pålegg, fyringsforbud eller lignende?

☐ Nei ☑ Ja

Beskrivelse: Det er litt dårlig trekk i pipe. Det ble derfor satt opp avtrekksvifte på det ene pipeløpet som er i bruk. Pipe-viften ble byttet ut i desember 2025. Leverandør av vifte : Henriksen AS. Elektrisk arbeide: Storm elektro AS

8 Kjenner du til om det er/har vært f.eks. sprekker i mur, skjeve gulv eller lignende?

☑ Nei ☐ Ja

9 Kjenner du til om det er/har vært sopp/råteskader/insekter/skadedyr på eiendommen som rotter, mus, maur eller lignende?

☑ Nei ☐ Ja

10 Kjenner du til om det er/har vært skjeggkre i boligen?

☑ Nei ☐ Ja

11 Kjenner du til om det er/har vært utført arbeid på el-anlegget eller andre installasjoner (f.eks. oljetank, sentralfyr, ventilasjon)?

Svar: Ja, kun av faglært

Beskrivelse: Vi hadde Jøtul-peis med parafin-brenner innebygd. Denne ble gjennomgått byttet og bygd om for biobrensel, og anlegget gått over og kontrollert. Ny brennstoff-løfter installert.

Arbeid utført av: Henriksen brensel AS

11.1 Foreligger det samsvarserklæring (i henhold til forskrift om elektriske lavspenningsanlegg)?

☐ Nei ☑ Ja

12 Kjenner du til om det er utført kontroll av el-anlegget og/eller andre installasjoner (f.eks. oljetank, sentralfyr, ventilasjon)?

☐ Nei ☑ Ja

Beskrivelse: Vi byttet ut opprinnelig innhold i el-skap for noen år siden. Ny Tavle ble installert av Slevik elektriske AS, og skjema ble innsendt av firmaet.

13 Har du ladeanlegg/ladeboks for elbil i dag?

☑ Nei ☐ Ja

14 Kjenner du til om ufaglærte har utført arbeid som normalt bør utføres av faglærte, utover det som er nevnt tidligere (f.eks. drenering, murerarbeid, tømrerarbeid etc)?

☑ Nei ☐ Ja

Document reference: 108260049

15 Er det nedgravd oljetank på eiendommen?

☐ Nei ☑ Ja

15.1 Eksisterer det et pålegg fra kommune om å fjerne tanken?

☑ Nei ☐ Ja

15.2 Er tanken plombert?

☑ Nei ☐ Ja

16 Kjenner du til om det har vært utført arbeid på terrasse/garasje/tak/fasade?

Svar	Ja, kun av faglært
Beskrivelse	Vi fikk bygget en terrasse på kortsiden av huset fordi det var så mye røtter der som gjorde det umulig å klippe gresset. Den nye terrassen ble bygget på samme nivå som Terrassen på langsiden og med forbindelse mellom terrassene. Trapp til terreng og skråplan for barnevogn etc. Det ble bygget "innglassing" med tak over på ca. halvparten av opprinnelig terrasse. Arbeidet ble levert og montert av et spesialfirma for dette. Opprinnelig tak av planker med shingel fikk pålagt sløyfer og betong-takstein for noen år siden.
Arbeid utført av	Husker ikke navnet på firmaet

17 Selges eiendommen med utleiedel, leilighet, hybel eller tilsvarende?

☑ Nei ☐ Ja

18 Kjenner du til om det er innredet/bruksendret/bygget ut i kjeller eller loft eller andre deler av boligen?

☑ Nei ☐ Ja

19 Kjenner du til forslag eller vedtatte reguleringsplaner, andre planer, nabovarsel eller offentlige vedtak som kan medføre endringer i bruken av eiendommen eller av dens omgivelser?

☑ Nei ☐ Ja

20 Kjenner du til om det foreligger påbud/heftelser/krav/manglende tillatelser vedrørende eiendommen?

☑ Nei ☐ Ja

21 Er det foretatt radonmåling?

☑ Nei ☐ Ja

22 Kjenner du til manglende brukstillatelse eller ferdigattest?

☑ Nei ☐ Ja

23 Kjenner du til om det foreligger skaderapporter/ tilstandsvurderinger eller utførte målinger?

☐ Nei ☑ Ja

Beskrivelse	I forbindelse med nåværende forberedelse til salg av eiendommen, ble det foretatt en tilstandsundersøkelse av eiendommen, ved Sigurd Grydeland fra Grydeland eiendom AS. Arbeidet ble utført 05.03.2026. Utkast til rapport ble så sendt oss. Denne ble så gjennomgått av oss, og kommentarer sendt Grydeland. Nytt, revidert, utkast ble så sendt oss, og dette utkastet ble akseptert av oss, og sendt Grydeland, med kopi til megler.

24 Er det andre forhold av betydning ved eiendommen som kan være relevant for kjøper å vite om (f.eks. rasfare, tinglyste forhold eller private avtaler)?

☑ Nei ☐ Ja

Document reference: 108260049

Tilleggskommentar

Boligen ble oppført av "Nøkkelhus". Sprenging og grunnarbeider ble utført av fagfolk i 1978, og snekkerarbeidet i1978 -1979. Vi flyttet inn 18.05.1979. Det har ikke vært andre eiere enn oss på noe tidspunkt. Garasjen ble oppført i 1 979. (Faglærte byggmestere) Kjellerstue og bad i kjeller var det foretatt forberedelser til i oppføring av bygget, men arbeidet med innredning ble fullført senere av faglært arbeidskraft. Opprinnelig var taket på boligen utført med planker og shingel. En god del år senere ble det lagt sløyfer og betong-takstein oppe på dette taket. Vi har ikke på noe tidspunkt opplevde lekkasjer. Det er både avløpsrør for overvann og avløpsrør for kloakk i Slåpeveien. (Kommunalt anlegg). Overvann fra tak og eiendom er ledet fra drenering og takrenner til den kommunale overvannsledningen via rør i grøft. Det samme gjelder avløp med kloakk.

Jeg bekrefter at opplysningene er gitt etter beste skjønn. Jeg er kjent med at dersom jeg har gitt ufullstendige, uriktige eller misvisende opplysninger om eiendommen, vil forsikringsselskapet kunne søke hel eller delvis regress for sine utbetalinger eller redusere sitt ansvar helt eller delvis, jfr. vilkår for boligselgerforsikring punkt 7.1 og forsikringsavtaleloven kapittel 4.

Jeg er orientert om mitt mulige ansvar som selger etter avhendingsloven, eventuelt etter kjøpsloven (aksjeboliger), og om forsikringsgiver sitt boligselgerforsikringstilbud.

Jeg er klar over at avtale om forsikring er bindende. Jeg er også klar over at premietilbudet først kan påberopes når boligen er solgt (budaksept). Premietilbudet som er gitt av megler er bindende for forsikringsgiver i 6 – seks – måneder fra oppdragsinngåelse med megler.

Etter dette vil premien og forsikringsvilkårene kunne justeres. Når premietilbudet ikke lenger er bindende for forsikringsselskapet må egenerklæringsskjemaet signeres på nytt og eventuelle endringer påføres. Det vil da være forsikringspremien og forsikringsvilkårene på ny signeringsdato som legges til grunn.

Det kan ikke tegnes boligselgerforsikring ved følgende salg:

- mellom ektefeller eller slektninger i rett oppstigende eller nedstigenede linje, søsken, eller
- mellom personer som bor eller har bodd på boligeiendommen og/eller
- når salget skjer som ledd i sikredes næringsvirksomhet/er en næringseiendom
- etter at boligeiendommen er lagt ut for salg.
- ved salg av helårs- og fritidsbolig er det krav til at det foreligger tilstandsrapport i henhold til Forskrift til avhendingslova (tryggere bolighandel).

Forsikringsselskapet kan ved skriftlig samtykke akseptere tegning av forsikring også i ovennevnte tilfeller.

Dersom forsikringsselskapet ikke har gitt skriftlig samtykke, kan erstatningen bortfalle.

Ved oppgjørsoppdrag trer forsikringen i kraft når kontrakten er signert av begge parter, begrenset til siste 12 måneder før overtakelse.

Forøvrig oppfordrer selger potensielle kjøpere til å undersøke eiendommen grundig, jf avhendigsloven § 3-10 og kjøpsloven § 20 (aksjeboliger).

Gyldig forsikring forutsetter at det for helårs- og fritidsbolig foreligger tilstandsrapport som er i henhold til Forskrift til avhendingslova (tryggere bolighandel).

☑ Jeg ønsker boligselgerforsikring, og bekrefter å ha mottatt og lest forsikringsvilkårene og informasjonsbrosjyre til selger i forbindelse med kjøp av boligselgerforsikring. Forsikringen trer i kraft på det tidspunkt det foreligger en budaksept mellom partene, begrenset til tolv måneder før overtagelse. Ved oppgjørsoppdrag trer forsikringen i kraft når kontrakten er signert av begge parter, begrenset til siste 12 måneder før overtakelse. Jeg bekrefter med dette at eiendommen ikke er en næringseiendom, at den ikke selges som ledd i næringsvirksomhet eller mellom ektefeller eller slektninger i rett oppstigende eller nedstigende linje, søsken, eller mellom personer som bor eller har bodd på boligeiendommen. Gyldig forsikring forutsetter at det for helårs- og fritidsbolig foreligger tilstandsrapport som er i henhold til Forskrift til avhendingslova (tryggere bolighandel). Forsikringen er ugyldig dersom den tegnes i strid med forsikringsvilkårene. Jeg er innforstått med at eiendomsmegleren ikke har fullmakt til å gjøre unntak fra ovennevnte begrensninger. Jeg er oppmerksom på at 8% av total forsikringspremie er honorar til Söderberg & Partners.

☐ Jeg ønsker ikke boligselgerforsikring, men megler har tilbudt meg å kjøpe slik forsikring.

☐ Jeg kan ikke kjøpe boligselgerforsikring ihht vilkår.

Document reference: 108260049

E-Signing validated

secured by IN GROUPE

NAME OF SIGNER	IDENTIFIER	TIME	ELECTRONIC ID
Bjørn Backelin	84200335812f4d49df5b9 68c0670e4451ee10b2a	01.04.2026 10:42:12 UTC	Signer authenticated by One time code

NAME OF SIGNER	IDENTIFIER	TIME	ELECTRONIC ID
Ann Kirsti Backelin	5877fa792a799f5dd9b0b c92b9de531c1e59fdad	01.04.2026 10:45:09 UTC	Signer authenticated by One time code

Document reference: 108260049

→ This is a PDF document digitally signed by IN Groupe's E-Signing service.

→ The document's integrity is protected by signing and sealing the contents with a certificate issued to IN Groupe by a third party. Validating the signature confirms that the contents have not been modified since the time of signing.


→ For more information about document formats, see https://doc.ingroupe.com/developer

enova

Energiattest



Adresse **Slåpeveien 5, 1671 KRÅKERØY**	
Dato for energimerking **21.04.2026**	Merkenummer **Energiattest-2026-284320**
Bygningskategori **Småhus**	Bygningsnummer **147799551**
Gårdsnummer **422**	Bruksnummer **168**
Seksjonsnummer **—**	Bruksenhetsnummer **H0101**

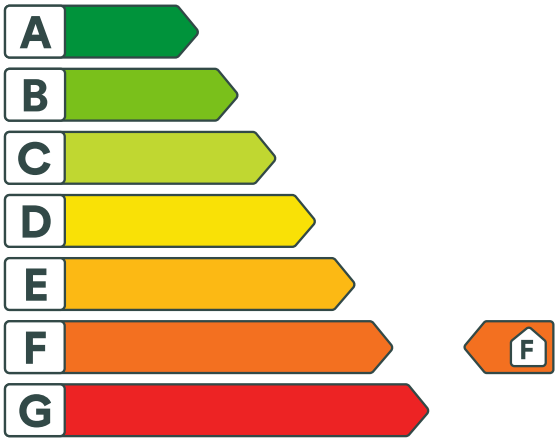

Energikarakteren

Energikarakteren angir hvor energieffektiv boligen er, inkludert oppvarmingsanlegget. Energikarakteren er beregnet ut fra den typiske energibruken for boligtypen. Beregningene er gjort ut fra normal bruk ved et gjennomsnittlig klima. Det er boligens energimessige standard og ikke bruken som bestemmer energikarakteren. Boligdata i denne attesten er beregnet ut fra opplysninger som er gitt av boligeier. Der opplysninger ikke er oppgitt, brukes typiske standardverdier for den aktuelle bygningstypen.

Boliginformasjon

Byggeår **1979**	Bygningstype **Enebolig**
Bruksareal **188,0 m²**	Oppvarmet bruksareal **100,0 m²**
Oppvarmet etasje **1**	Bygningsmateriale **Tre**
Oppvarming **Elektrisitet, Ved**	
Ventilasjon **Periodisk avtrekk**	

Energi

Beregnet vektet levert energi i normert klima er et nøkkeltall for å vurdere en bygnings energieffektivitet, der ulike energibærere (strøm, fjernvarme, varmepumpe) vekter ulikt.

Beregnet vektet levert energi i normert klima

Pr. KVM pr. år **329,54 kWh/m²**

Beregnet levert energi i lokalt klima

Pr. KVM pr. år **324,38 kWh/m²**	Totalt levert pr. år **32 438 kWh**

Slåpeveien 5, 1671 KRÅKERØY

Detaljering

Bygningsform **Nei**	Vegger **Nei**
Vindu **Nei**	Gulv **Nei**
Takkonstruksjon **Nei**	Ytterdører **Nei**
Energibruk **Nei**	Lekkasjetall **Nei**
Solceller **Nei**	

Slåpeveien 5, 1671 KRÅKERØY

Tiltak

Brukertiltak

Tiltak 1: Luft kort og effektivt

Ikke la vinduer stå på gløtt over lengre tid. Luft heller kort og effektivt, da får du raskt skifta lufta i rommet og du unngår nedkjøling av gulv, tak og vegger.

Tiltak 2: Tiltak utendørs

Monter urbryter (koblingsur) på motorvarmeren slik at den ikke står på mer enn nødvendig. Skift til sparepærer. Sparepærer på 5, 7, 11, 15, og 20 W tilsvarer glødelamper på henholdsvis 25, 40, 60, 75 og 100 W, og de varer dessuten lenger, 8.000-15.000 timer mot 1.000-2.500 timer for glødelamper. Det kan monteres fotocelle på utebelysningen slik at det automatisk går av/på etter dagslyset/mørket. Eller det kan monteres bevegelsessensor slik at lyset kun går på ved bevegelse og slås av automatisk etter forhåndsinnstilt tid. For snøsmelteanlegg som kun er manuelt styrt av/på eller ift. lufttemperatur kan det installeres automatikk slik at snøsmelteanlegget både er temperatur- og nedbørsstyrt dvs. når det registreres nedbør og kulde samtidig.

Tiltak 3: Følg med på energibruken i boligen

Gjør det til en vane å følge med energiforbruket. Les av måleren månedlig eller oftere for å være bevisst energibruken. Ca halvparten av boligens energibruk går til oppvarming.

Tiltak 4: Redusér innetemperaturen

Ha en moderat innetemperatur, for hver grad temperatursenkning reduseres oppvarmingsbehovet med 5 %. Mennesker er også varmekilder; jo flere gjester – desto større grunn til å dempe varmen. Ha lavere temperatur i rom som brukes sjelden eller bare deler av døgnet. Montér tetningslister rundt trekkfulle vinduer og dører (kan sjekkes ved bruk av myggspiral/røyk eller stearinlys). Sett ikke møbler foran varmeovner, det hindrer varmen i å sirkulere. Trekk for gardiner og persienner om kvelden, det reduserer varmetap gjennom vinduene.

Tiltak 5: Slå av lyset og bruk sparepærer

Slå av lys i rom som ikke er i bruk. Utnytt dagslyset. Bruk sparepærer, spesielt til utelys og rom som er kalde eller bare delvis oppvarmet.

Tiltak 6: Slå el.apparater helt av

Elektriske apparater som har stand-by modus trekker strøm selv når de ikke er i bruk, og må derfor slås helt av.

Tiltak 7: Velg hvitevarer med lavt forbruk

Når du skal kjøpe nye hvitevarer så velg et produkt med lavt strømforbruk. Produktene deles inn i energiklasser fra A til G, hvor A er det minst energikrevende. Mange produsenter tilbyr nå varer som går ekstra langt i å være energieffektive. A+ og det enda bedre A++ er merkinger som har kommet for å skille de gode fra de ekstra gode produktene.

Tiltak 8: Spar strøm på kjøkkenet

Ikke la vannet renne når du vasker opp eller skyller. Bruk kjeler med plan bunn som passer til platen, bruk lokk, kok ikke opp mer vann enn nødvendig og slå ned varmen når det har begynt å koke. Slå av kjøkkenventilatoren når det ikke lenger er behov. Bruk av microbølgeovn til mindre mengder mat er langt mer energisparende enn komfyren. Tin frossenmat i kjøleskapet.Kjøl - og frys skal avrimes ved behov for å hindre unødvendig energibruk og for høy temperatur inne i skapet / boksen (nye kjølekap har ofte automatisk avriming). Fjern støv på kjøleribber og kompressor på baksiden. Slå av kaffetraker når kaffen er ferdig traktet og bruk termos. Oppvaskmaskinen har innebygde varmeelementer for oppvarming av vann og skal kobles til kaldvannet, kobles den til varmtvannet øker energibruken med 20 - 40 % samtidig som enkelte vaske - og skylleprosesser foregår i feil temperatur.

Tiltak 9: Fyr riktig med ved

Bruk tørr ved, god trekk, og legg ikke i for mye av gangen. Fyring i åpen peis er mest for kosens skyld. Hold spjeldet lukket når ovnen/peisen ikke er i bruk.

Tiltak 10: Bruk varmtvann fornuftig

Bytt til sparedusj hvis du ikke har. For å finne ut om du bør bytte til sparedusj eller allerede har sparedusj kan du ta tiden på fylling av ei vaskebøtte; nye sparedusjer har et forbruk på kun 9 liter per minutt. Ta dusj i stedet for karbad.Skift pakning på dryppende kraner.Dersom varmtvannsberederen har nok kapasitet kan temperaturen i berederen reduseres til 70gr.

Tiltak 11: Vask med fulle maskiner

Fyll opp vaske- og oppvaskmaskinen før bruk. De fleste maskiner bruker like mye energi enten de er fulle eller ikke.

Bygningsmessige tiltak

Tiltak 12: Randsoneisolering av etasjeskillere

Kald trekk i randsonen av trebjelkelag kan utbedres ved å isolere bjelkelaget i randsonen. Utvendig kan man forsøke å tette vindsperra nederst på utsiden av veggen.

Tiltak 13: Isolering av innervegg mot uoppvarmet rom

Innervegg mot uoppvarmet rom i boligen isoleres.

Tiltak 14: Montering tetningslister

Luftlekkasjer mellom karm og ramme på vinduer og mellom karm og dørblad kan reduseres ved montering av tetningslister. Lister i silikon- eller EPDM-gummi gir beste resultat.

Tiltak 15: Etterisolering av yttervegg

Yttervegg etterisoleres. Metode avhenger av dagens løsning. For å sjekke vindtetting av yttervegg anbefales termografering og tetthetsprøving.

Tiltak utendørs

Tiltak 16: Skifte til sparepærer på utebelysning

Sparepærer på 5, 7, 11, 15, og 20 W tilsvarer glødelamper på henholdsvis 25, 40, 60, 75 og 100 W. Sparepærer gir like mye lys som vanlige glødelamper, men bruker bare rundt 20% av energien. De varer dessuten lenger, 8.000-15.000 timer mot 1.000 - 2.500 timer for glødelamper.

Tiltak 17: Termostat- og nedbørsstyring av snøsmelteanlegg

Snøsmelteanlegget er kun manuelt styrt, eller styres kun etter lufttemperatur. Det installeres automatikk slik at snøsmelteanlegget både er temperatur- og nedbørsstyrt. Det kan være i form av en temperatur- og snøføler i bakken, med temperatur - og fuktføler i luften.Snøsmelteanlegget aktiveres kun ved behov dvs.når det registreres nedbør og kulde samtidig.

Tiltak 18: Montere automatikk på utebelysning

Det kan monteres fotocelle på utebelysningen slik at det automatisk går av/på etter dagslyset/mørket. Eller det kan monteres bevegelsessensor slik at lyset kun går på ved bevegelse og slås av automatisk etter forhåndsinnstilt tid.

Tiltak 19: Montere urbryter på motorvarmer

Det monteres urbryter (koblingsur) på motorvarmeren slik at den ikke står på mer enn nødvendig.

Tiltak på varmeanlegg

Tiltak 20: Installere ny rentbrennende vedovn / peisinnsats, alternativt pelletskamin

I gamle vedovner / peiser med dør utnyttes kun 30 - 55 % av energiinnholdet i veden, mens med nye rentbrennende vedovner /peisinnsatser (som kom på markedet i 1988) er virkningsgraden på 70 - 80 %. Alternativt kan den gamle vedovnen / peisen skiftes ut med en pelletskamin.Nye vedovner,peisinnsatser og pelletskaminer utnytter energien mer effektivt samt at røykgassforurensning og utslippene reduseres med inntil 90 % sammenlignet med gammel vedovn.De fleste pelletskaminer styres av en romtermostat,slik at man kan stille inn ønsket temperatur.Kaminen kan starte og slokke av seg selv,og mange kaminer kan også programmere inn ukeprogram,med f.eks.nattsenkning.

Tiltak på luftbehandlingsanlegg

Tiltak 21: Montere blafrespjeld på kjøkkenventilator

Dersom kjøkkenventilator ikke har blafrespjeld, bør dette monteres for å redusere luftutskiftningen og dermed varmetapet.

Tiltak 22: Skifte avtrekksvifte på bad til ny med fuktstyring

Dersom avtrekksvifte på bad kun har manuell styring av/på kan det vurderes å montere ny avtrekksvifte med fuktstyring, dvs. at den starter/stopper automatisk ved behov avh. av luftens relative fuktighet og reduserer den totale luftutskiftningen og dermed varmetapet.

Tiltak på elektriske anlegg

Tiltak 23: Tidsstyring av panelovner

Elektriske varmeovner er utstyrt med termostat men har ikke automatikk for tidsstyring / nattsenkning av temperaturen. Dersom ovnene er meget gamle kan det vurderes en utskiftning til nye ovner med termostat- og tidsstyring, eller det ettermonteres spareplugg eller automatikk for tidsstyring på eksisterende ovn.Dersom mange ovner skiftes ut bør det vurderes et system hvor temperatur og tidsinnstillinger i ulike rom i boligen styres fra en sentral enhet.

Tiltak 24: Temperatur- og tidsstyring av panelovner

Evt. eldre elektriske varmeovner uten termostat skiftes ut med nye termostatregulerte ovner med tidsstyring, eller det ettermonteres termostat / spareplugg på eksisterende ovn. Dersom mange ovner skiftes ut bør det vurderes et system hvor temperatur og tidsinnstillinger i ulike rom i boligen styres fra en sentral enhet.

Tiltak på sanitæranlegg

Tiltak 25: Isolere varmtvannsrør

Uisolerte varmtvannsrør isoleres for å redusere varmetapet.

Om grunnlaget for energimerket

Enova er ansvarlig for energimerkeordingen. Energimerket beregnes på grunnlag av oppgitte opplysninger om boligen. For informasjon som ikke er oppgitt, brukes typiske standardverdier for den aktuelle bygningstypen fra tidsperioden den ble bygd i. Beregningsmetodene for energikarakteren baserer seg på NS 3031.

https://www.enova.no/energimerking

Spørsmål om energiattesten

Spørsmål om energiattesten, energimerkeordningen eller gjennomføring av energieffektivisering og tilskuddsordninger kan rettes til Enova Svarer.

For ytterligere råd og veiledning om effektiv energibruk se våre nettsider.

https://www.enova.no

EIENDOMSINFORMASJON FRA KOMTEK

3107 Fredrikstad - 422/168/0/0

Eierrepresentant: Backelin Ann Kirsti

Regningsmottaker: Backelin Ann Kirsti

OPPLYSNINGER FRA MATRIKKELEN

Type	Grunneiendom	Bruksnavn	ULVEDALSÅSEN 14	Grunnforurensing	Nei
Kommune	3107 Fredrikstad	Tinglyst	Ja	Har festegrunner	Nei
Gårdsnr	422	Seksjonert	Nei	Punktfeste	Nei
Bruksnr	168	Oppgitt areal	843 m2	Kulturminne	Nei
Festenr	0	Beregnet areal	842,9 m2		
Seksjonsnr	0				

ADRESSER

(Antall: 1)

Adresse	Slåpeveien 5	Tilleggsnavn		Kirkesogn	Kråkerøy
	1671 KRÅKERØY	Grunnkrets	Bjølstad vest	Valgkrets	Kråkerøy

BYGNINGER

(Antall: 1)

Bygningsnr.	Type	Status	Næringsgruppe	Bygningsendring	Bruksareal
147799551	Enebolig	Tatt i bruk	Bolig		203

TINGLYSTE EIERE

(Antall: 2)

Eier	Adresse	Postnr/Sted	Eierandel	Rolle
BACKELIN ANN KIRSTI	SLÅPEVEIEN 5	1671 KRÅKERØY	1/2	Hjemmelshaver
BACKELIN BJØRN	SLÅPEVEIEN 5	1671 KRÅKERØY	1/2	Hjemmelshaver

KOMMUNALE AVGIFTER I KOMTEK

Vare		Grunnlag	Enhetspris	Fra	Andel	Korr%	Årsbeløp inkl. mva
1104	RENOVASJON - 140 L	1,00 140 l	kr 3 135,00	01.04.2026	1/1	0	kr 3 919,00
152	BRANNTILSYN 2 LØP	1,00 2 løp	kr 977,00	01.04.2026	1/1	0	kr 977,00
60	ESkatt Bolig	3 190 200,00 0/00	kr 3,20	01.04.2026	1/1	0	kr 10 208,00
4260	VANN - BOLIG	280,00 M3	kr 12,55	01.04.2026	1/1	0	kr 4 041,00
4270	VANN FASTGEB. BOLIG	1,00 Boenh.	kr 1 081,00	01.04.2026	1/1	0	kr 1 243,00
4360	AVLØP - BOLIG	280,00 M3	kr 38,09	01.04.2026	1/1	0	kr 12 265,00
4370	AVLØP FASTGEB. BOLIG	1,00 Boenh.	kr 2 464,00	01.04.2026	1/1	0	kr 2 834,00

kr 35 487,00

Skatteetaten

Dato
18.02.2026

U.off. offl . § 13, sktfvl § 3-1

NORKART AS
Hoffsveien 4
0275 OSLO

Det tas forbehold om riktigheten eller fullstendigheten av opplysningene i dette dokumentet. Det kan ikke rettes krav som følge av at disse opplysningene benyttes som grunnlag for beslutninger

Bekreftelse på formuesverdi:

Kommune: 3107 FREDRIKSTAD

Gnr 422 Bnr 168 Fnr 0 Snr 0

Eiendommens adresse:

Slåpeveien 5, 1671 KRÅKERØY

Formuesverdi for inntektsåret 2024:

Som primærbolig: kr 993 145 Som sekundærbolig: kr 3 972 578
Dokumentet er elektronisk godkjent og er derfor ikke signert

Brukstillatelse.

Idet en viser til bygningslovens § 99 er det foretatt besiktigelse av en enebolig i Seljeveien 5, gr.nr. 22, br.nr. 168.

Boligen eies av Ann Kirsti Backelin.

Følgende arbeider gjenstår eller må rettes:

1. Trapp ved hovedinngang er provisorisk.
2. Sluket er uheldig plassert(helt under karet.)
3. Det er ikke sokkel under trevegg i vaskerom. Kfr. krav til vanntett gulv og terskel i vaskerom.
4. Det gjenstår litt innredningsarbeide i underetasje.
5. Montering av shingel på tak gjenstår.
6. Det må være fast stige av et bestandig materiale på tak for feier.
7. Puss av mur utvendig, avslutning ved vinduer m.v. gjenstår.
8. Drenering og gjenfylling mot mur er ikke utført.
9. Forøvrig gjenstår enkelte mindre vesentlige arbeider.
10. Dessuten gjenstår noe oppfylling og planering av tomta. Dette må utføres slik at terrenget får fall fra huset.

Ansvarshavende er ansvarlig for at også de gjenstående arbeider blir utført forskriftsmessig og innen rimelig tid.


En gjenpart av denne brukstillatelse er sendt ansvarshavende, byggmester Knut Iversen, Postboks 293, 1601 Fredrikstad.

Kråkerøy bygningsvesen, 29.5.1979.


LBA

Leif Berg Andersen
bygningssjef


Jahn Kirsti

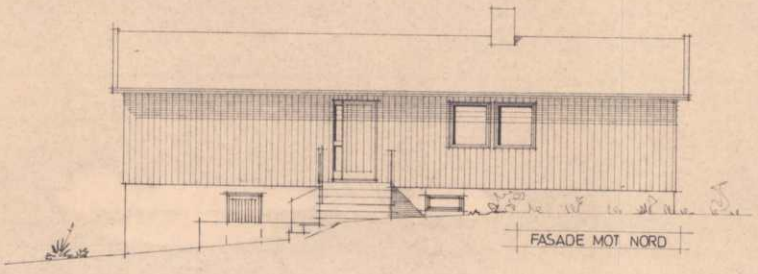


FASADE MOT NORD

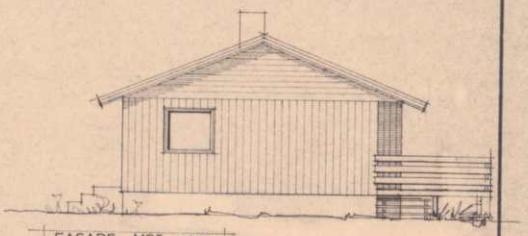

FASADE MOT VEST

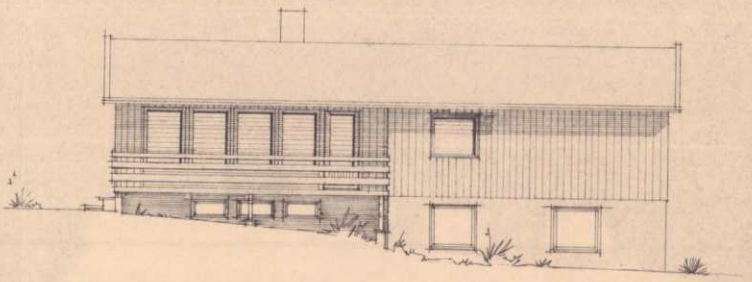

FASADE MOT SYD

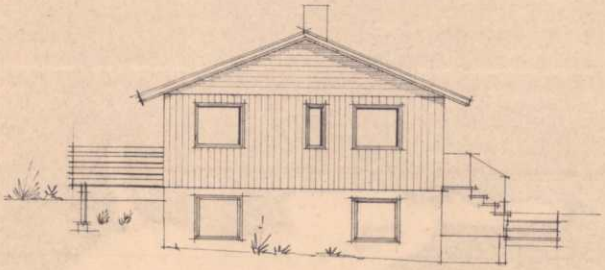

FASADE MOT ØST

ANN KIRSTI BACKELIN
TOMT NR. 14, ULVEDALSÅSEN, KRÅKERØY


Forandringer			Forandringer	
	2	16/6-78 kj.vinduer/bolk.-		


Type	401 AM	Målestokk	1 : 100	Tegn.	13/3-76
				Trac.	
				Kfr.	


NØKKELHUS INGVARD IVERSEN AS
P.BOKS 293 - 1601 FREDRIKSTAD

KRÅKERØY BYGNINGSRÅD
12/9 1978 Sak nr. 213/78

Oce-van der Grinten 2000 1.75 - Gjestein 38258

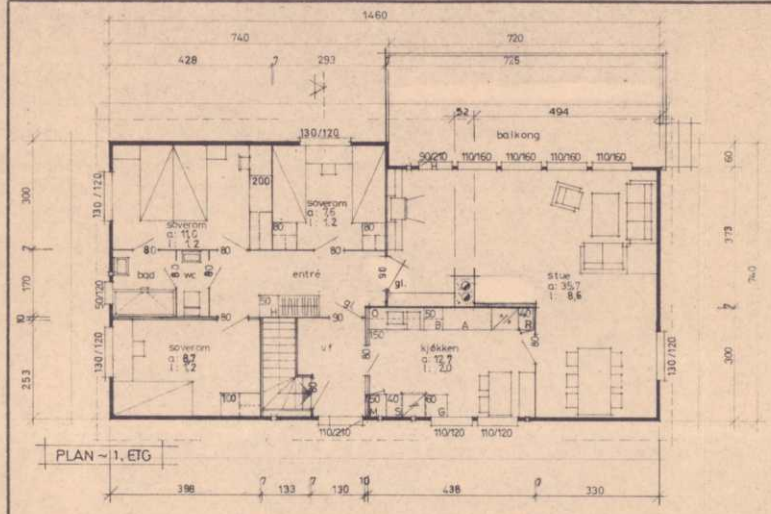

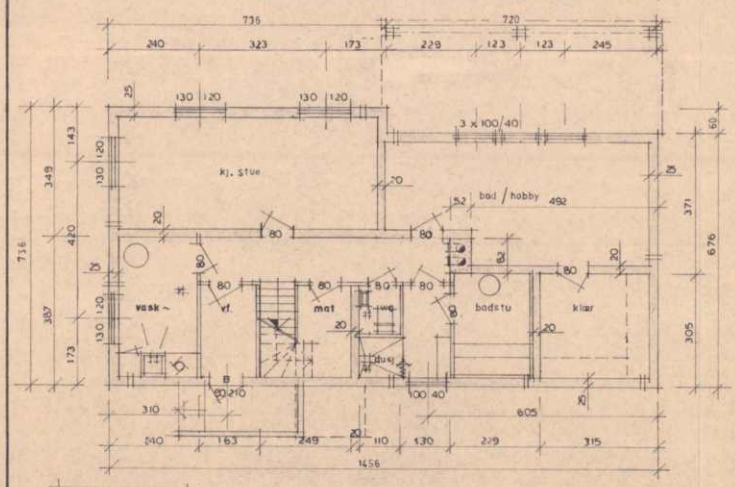

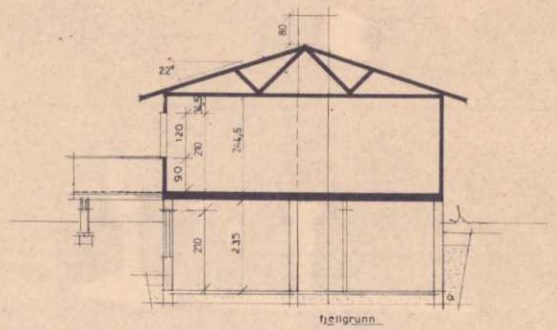

BRUTTO AREAL: 103,72 m²
LEIEAREAL (bolig): 94,50 m²

MIN 15CM OVERDEKNING OVER ALLE UTSPARINGER I GRUNNMUR
OGSÅ OVER VENTILER AV 6"x6"
GRUNNMURENS HOVEDMÅL MÅ IKKE OVERSKRIDES
ALLE MÅL KONTROLLERES PÅ STEDET

Betongsøyler for stolper bør støpes etter huset er reist

KRÅKERØY BYGNINGSRÅD
12 7 19 . Sak nr. 21/3 76

ANN KIRSTI BACKELIN
TOMT NR. 14, ULVEDALSÅSEN
Kråkerøy.


Forandringer			Forandringer		
	2/5-72			11/3-76 (div. forandr.)	
	13/2-73		TL	26/11-76 (std. forandr.)	
M.G.	21/1-74		Ma.	23/5-78 (KJELLER)	
	19/1-76 (div. forandr.)				

Type: 401 AM


Målestokk 1:100

Tegn. HH. 10/12-70
Trec. 14/3-72
clr.

NØKKELHUS INGVARD IVERSEN AS
P.BOKS 293 - 1601 FREDRIKSTAD

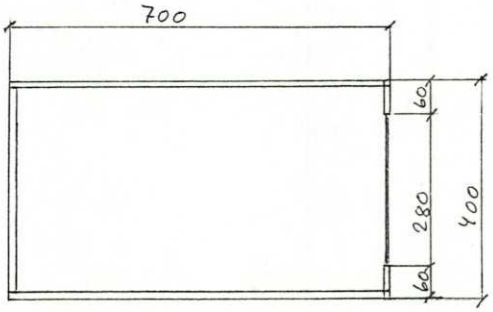

Plan

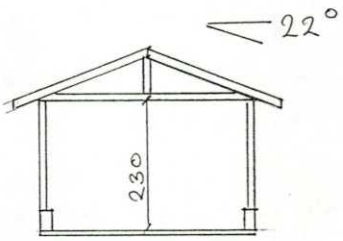


Snitt

KRÅKER BYGNINGSRÅD
3d 8 1988. Sak nr. 185188

Garasje M= 1:100
Bjørn Backelin
Slåpeveien 5
Kråkerøy
20.6.88. J.P.


syd øst

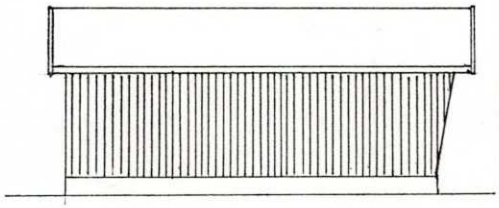


nord øst



nord vest

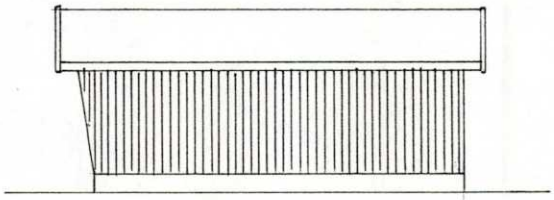

sydvest

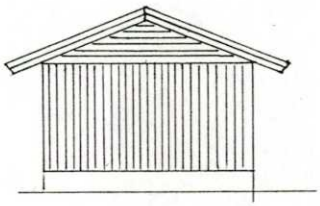

KRÅKERØY BYGNINGSRÅD
30/8 1988. Sak nr. 185/88

Garasje Fasader M·1:100
Bjørn Backelin
Slåpereien 5
Kråkerøy
20.6.88.

J.P.

Kommuneplan

FREDRIKSTAD KOMMUNE

Adresse: Slåpeveien 5, 1671 KRÅKERØY
Gnr/Bnr: 422/168/0/0


Målestokk: 1:1000
Leveransedato: 2026-02-17

N

Planident: 913
Ikrafttredelsesdato: 15.6.2023
Plannavn: Kommuneplan Fredrikstad 2023 – 2035

Datakilde: Geovekst, FKB
Referansesystem: Euref89, UTM sone 32N, høydegrunnlag NN2000

Plandataene er hentet fra kommunens digitale planregister. Disse kan inneholde feil og bør oppfattes som veiledende.
Det er det stemplede analoge kartet/dokumentet som er det juridiske plandokumentet.

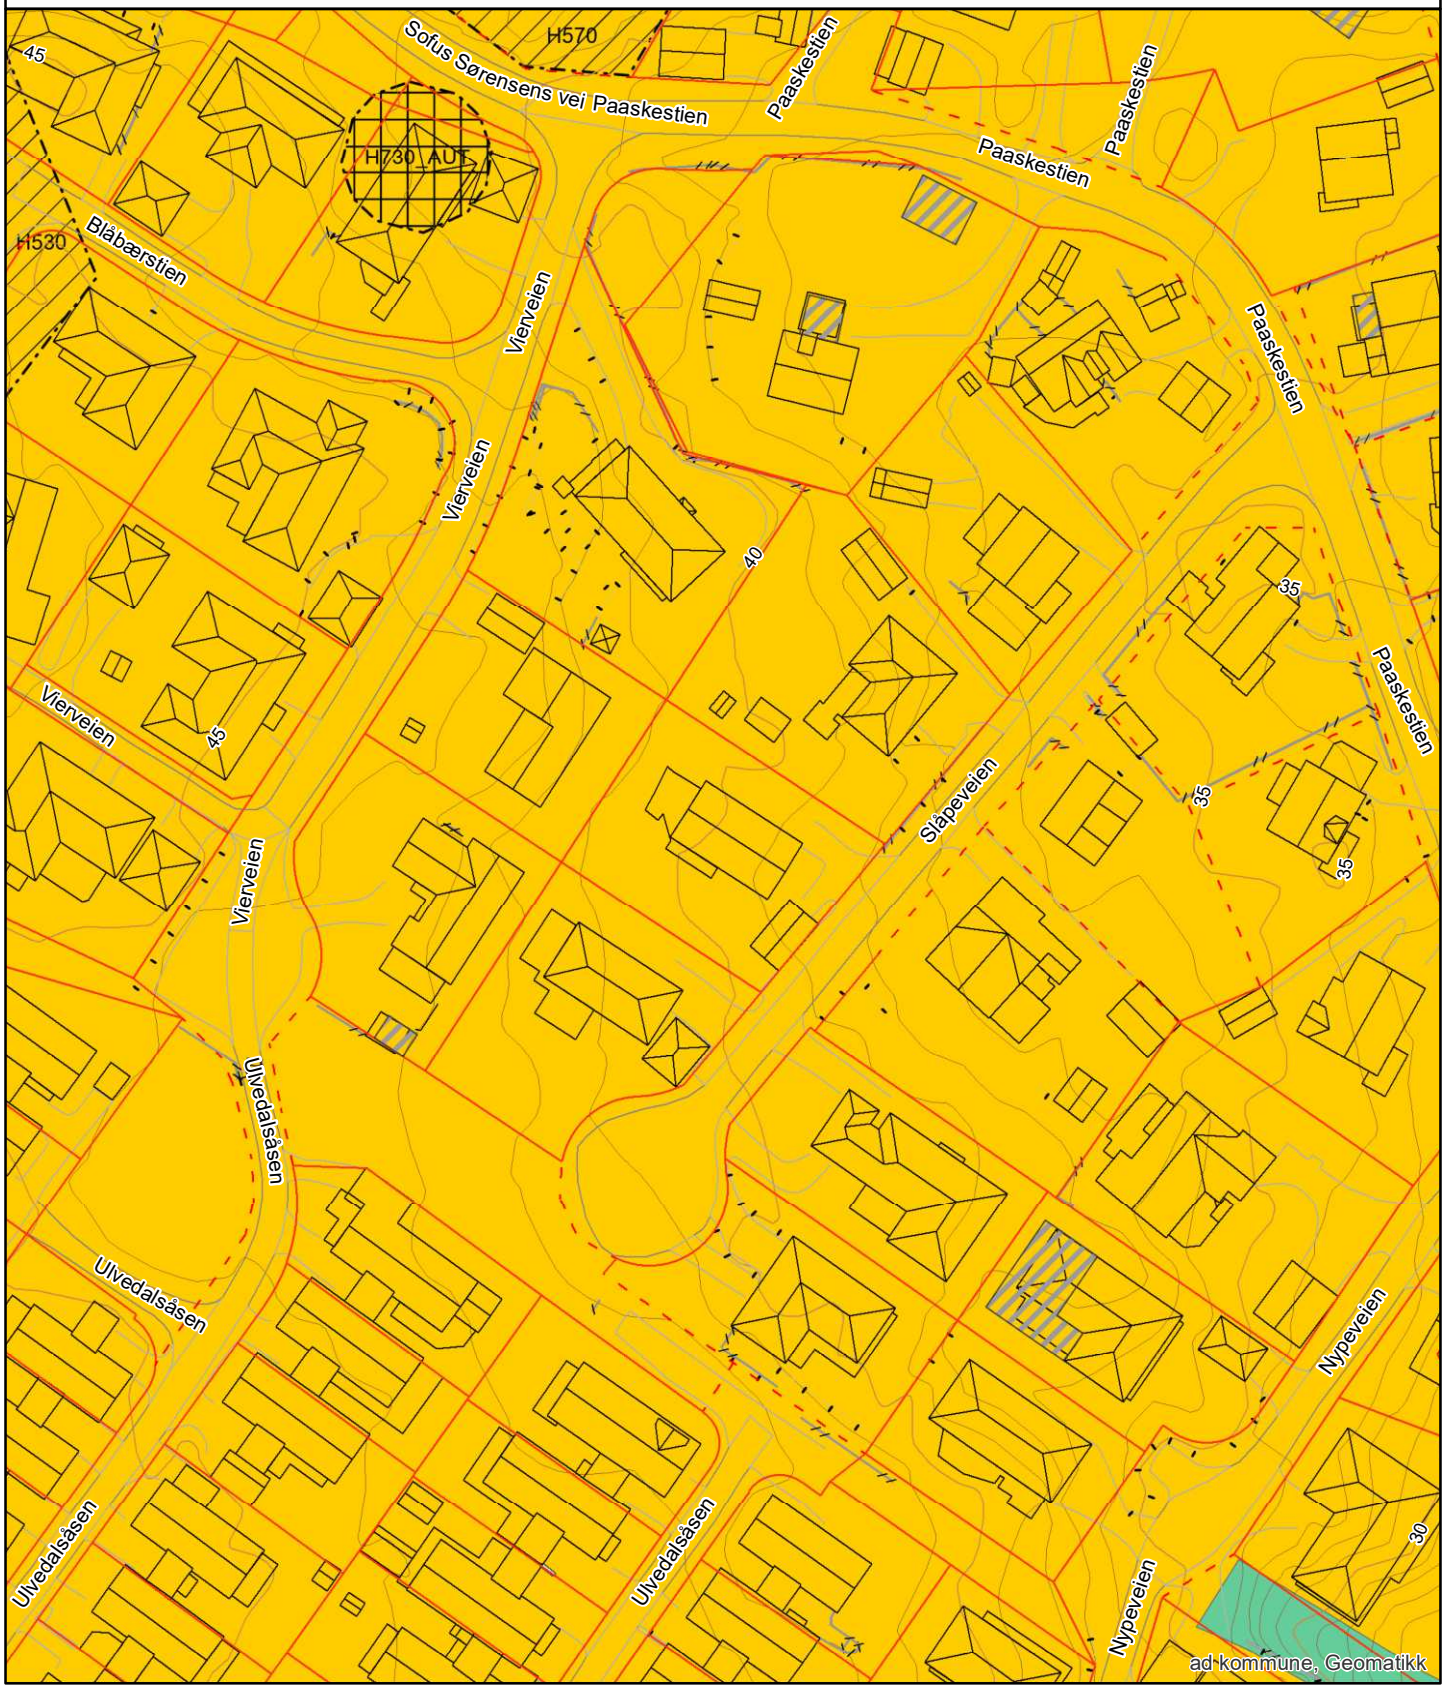

FREDRIKSTAD KOMMUNE

Opplysninger til eiendomsmegler

Fredrikstad, 18. februar 2026

EM § 6-7.8 Kommunale pålegg - offentlig vann- og avløpsnett Kilde: Vann- og avløpsavdelingen

Gjelder eiendom:

Kommunenr.: 3107 **Gårdsnr.:** 422 **Bruksnr.:** 168 **Festenr.:** 0 **Seksjonsnr.:** 0
Adresse: Slåpeveien 5, 1671 KRÅKERØY

Pålegg:	**JA**	**NEI**
Generelt pålegg i området om utkobling av taknedløp:	X	
Separering av spillvann/overvann:		X
Tilkobling til avløpsnett:		X
Utkobling av septiktank:		X

Standard abonnementsvilkår gjelder for alle abonnenter.

Generelt pålegg om utkobling av private septiktanker

Fredrikstad kommune krever at alle private septiktanker og slamavskillere tilknyttet offentlig avløpsnett kobles ut.
Dette gjelder ikke eiendommer som har egen avtale med Vann- og avløpsavdelingen i kommunen.
Disse tankene tømmes av kommunen en gang hvert år.

Huseiere som har privat septiktank tilkoblet offentlig avløpsnett må kontakte autorisert rørlegger/entreprenør for utkobling av tank.
Melding skal sendes Vann- og avløpsavdelingen, Teknisk drift i kommunen før arbeidet startes.

Forbehold ved utlevering av informasjon i forbindelse med eiendomsforespørsler

Det tas forbehold om at det kan være avvik i våre registre/kart/arkiv i forhold til den faktiske situasjonen og at det kan foreligge forhold omkring eiendom og bygninger som kommunen ikke er kjent med. Brukere av informasjonen må derfor være bevisst på sammenheng og formål som den benyttes i, og bruke informasjonen kritisk.

Utskrifter fra det digitale kartverket i form av papirkart kan inneholde linjer som lett kan føre til misforståelser. Dette gjelder ofte karttemaer som ledninger og eiendomsgrenser, som i mange tilfeller kan være unøyaktige. For eksempel må derfor ikke gravearbeider på ledninger foretas uten påvisning av ledningen i marka.

Kommunen kan ikke stilles økonomisk ansvarlig for bruk av informasjon som oppgis i sammenheng med eiendomsforespørsler.

Fredrikstad kommune
Vann- og avløp
Postboks 1405
1605 Fredrikstad

tlf. 69 30 60 00
e-post: teknisk@fredrikstad.kommune.no
www.fredrikstad.kommune.no

FREDRIKSTAD KOMMUNE
Seksjon for kultur, miljø og byutvikling

Besøksadresse: Nygaardsgt. 16, 1602 Fredrikstad
Telefon: 69 30 60 00

Dato: 18.02.2026

MEGLEROPPLYSNINGER

1610 Privat avløp, nedgravde oljetanker og store eiker

Gnr:	**422**	Bnr:	**168**	Fnr:		Snr:	
Adresse:	**Slåpeveien 5, 1671 KRÅKERØY**						

Nedgravd oljetank
Det finnes en nedgravd oljetank i drift på eiendommen, med ukjent materialttype, størrelse og plassering. Den er fylt med bioolje, og det er derfor ikke krav til kontroller av tanken.

Tanker som ikke lenger brukes, skal tømmes og fjernes. Dersom tanken fjernes, eller allerede er fjernet, send en melding til Fredrikstad kommune (postmottak@fredrikstad.kommune.no), slik at vi kan få oppdatert vårt register.

Privat avløpsanlegg
Ingen pålegg funnet.

Store eiker
Ingen registrerte store eiker.

Generell informasjon om privat avløp
Generelt gjelder at dersom man skal legge inn vann på hytte eller hus i spredt bebyggelse, må man søke om utslippstillatelse. Søknad om utslippstillatelse skal sendes til Miljø og landbruk i Fredrikstad kommune før tiltaket settes i gang. Dersom det er innlagt vann uten at det er søkt om utslippstillatelse er dette ulovlig.
Bystyret har vedtatt handlingsplan for opprydding i avløp fra spredt bebyggelse. Handlingsplanen innebærer at kommunen stiller krav om at eiere av hus, hytter eller næringsbygg i spredt bebyggelse skal ha et forskriftsmessig avløpsanlegg.

Generell informasjon om nedgravde oljetanker
Tanker som er tatt ut av bruk, skal tømmes og fjernes. Nedgravde oljetanker skal kontrolleres etter gitte tidsintervaller. Nye glassfibertanker skal kontrolleres etter to år, deretter er første ordinære kontroll ved 30-års alder, hvor neste kontroll fastsettes (som regel hvert 10. år). For jerntanker er første ordinære kontroll ved 15. års alder, deretter hvert 5. år. Regjeringen har vedtatt et generelt forbud mot fyring til oppvarming med mineralsk olje fra 2020. Dersom tanken inneholder bioolje (0% mineralsk fossil olje) er det ikke krav til kontroller, og fyring kan fortsette etter 2020.

Generell informasjon om store eiker
Hul eller storvokst eik er en utvalgt naturtype som er særskilt sikret etter naturmangfoldloven med egen forskrift. Forskriften gir regler for grunneier til å ta særskilt hensyn og gjøre det som er rimelig for å unngå skade på store, gamle eiketrær. Det betyr at grunneiere skal utøve aktsomhet for å unngå skade på naturtypen.

Ikke alle eiker er omfattet av reglene. Forskriften omfatter eiker med en omkrets på minst 200 cm og synlig hule eiker med en omkrets på minst 95 cm, målt i brysthøyde over bakken. Før du vurderer å gjennomføre et tiltak som kan berøre eika, skal du alltid se på mulighetene for å tilpasse det ønskede tiltaket på en slik måte at du unngår forringelse på naturtypen. Er du i tvil om hvilke tiltak du kan gjøre, ta kontakt med kommunen eller Statsforvalteren.

Oversiktskart


FREDRIKSTAD KOMMUNE

Adresse: Slåpeveien 5, 1671 KRÅKERØY
Gnr/Bnr: 422/168/0/0

Målestokk: 1:1000
Leveransedato: 2026-02-17

N

Datakilde: Geovekst, FKB
Referansesystem: Euref89, UTM sone 32N, høydegrunnlag NN2000

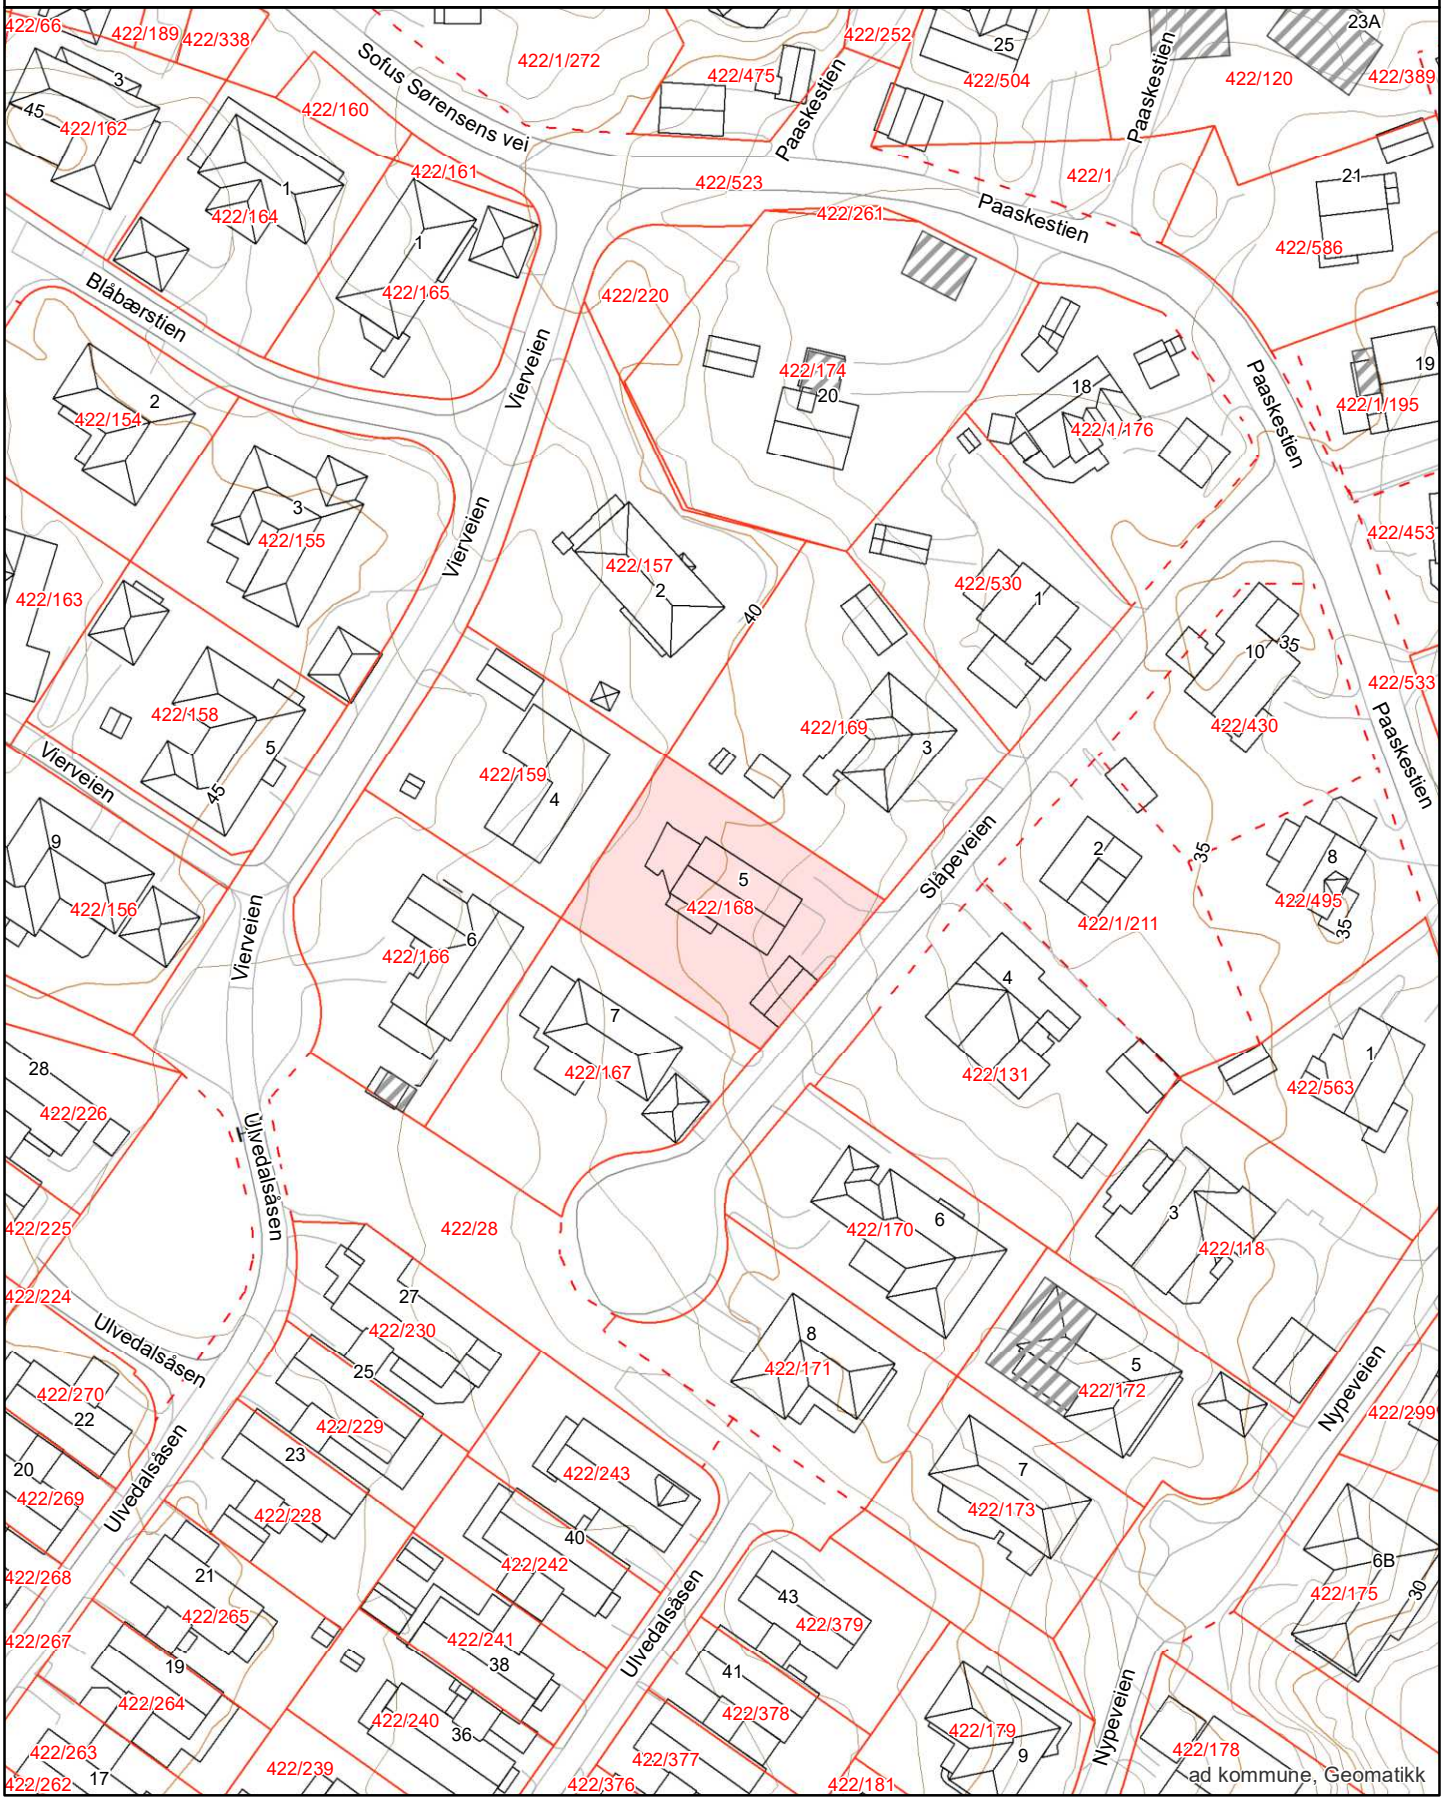

Matrikkelkart

FREDRIKSTAD KOMMUNE

Adresse: Slåpeveien 5, 1671 KRÅKERØY
Gnr/Bnr: 422/168/0/0


Målestokk: 1:1000
Leveransedato: 2026-02-17

N

Datakilde: Geovekst, FKB
Referansesystem: Euref89, UTM sone 32N, høydegrunnlag NN2000

Eiendomsgrenser i kartet har forskjellig nøyaktighet. I noen tilfeller vil det være påkrevd å klarlegge grensene etter matrikkelloven §17. Kommunen anbefaler tiltakshaver å klarlegge alle eiendommer med usikre grenser

Sikre grenser i kartet: Heltrukne linjer (nøyaktighet 14 cm eller bedre)
Usikre grenser i kartet: Stiplede linjer (nøyaktighet dårligere enn 14 cm)
Usikre grenser bør klarlegges av kommunens Geodatakontor, før tiltak i marginal avstand fra grensa planlegges.

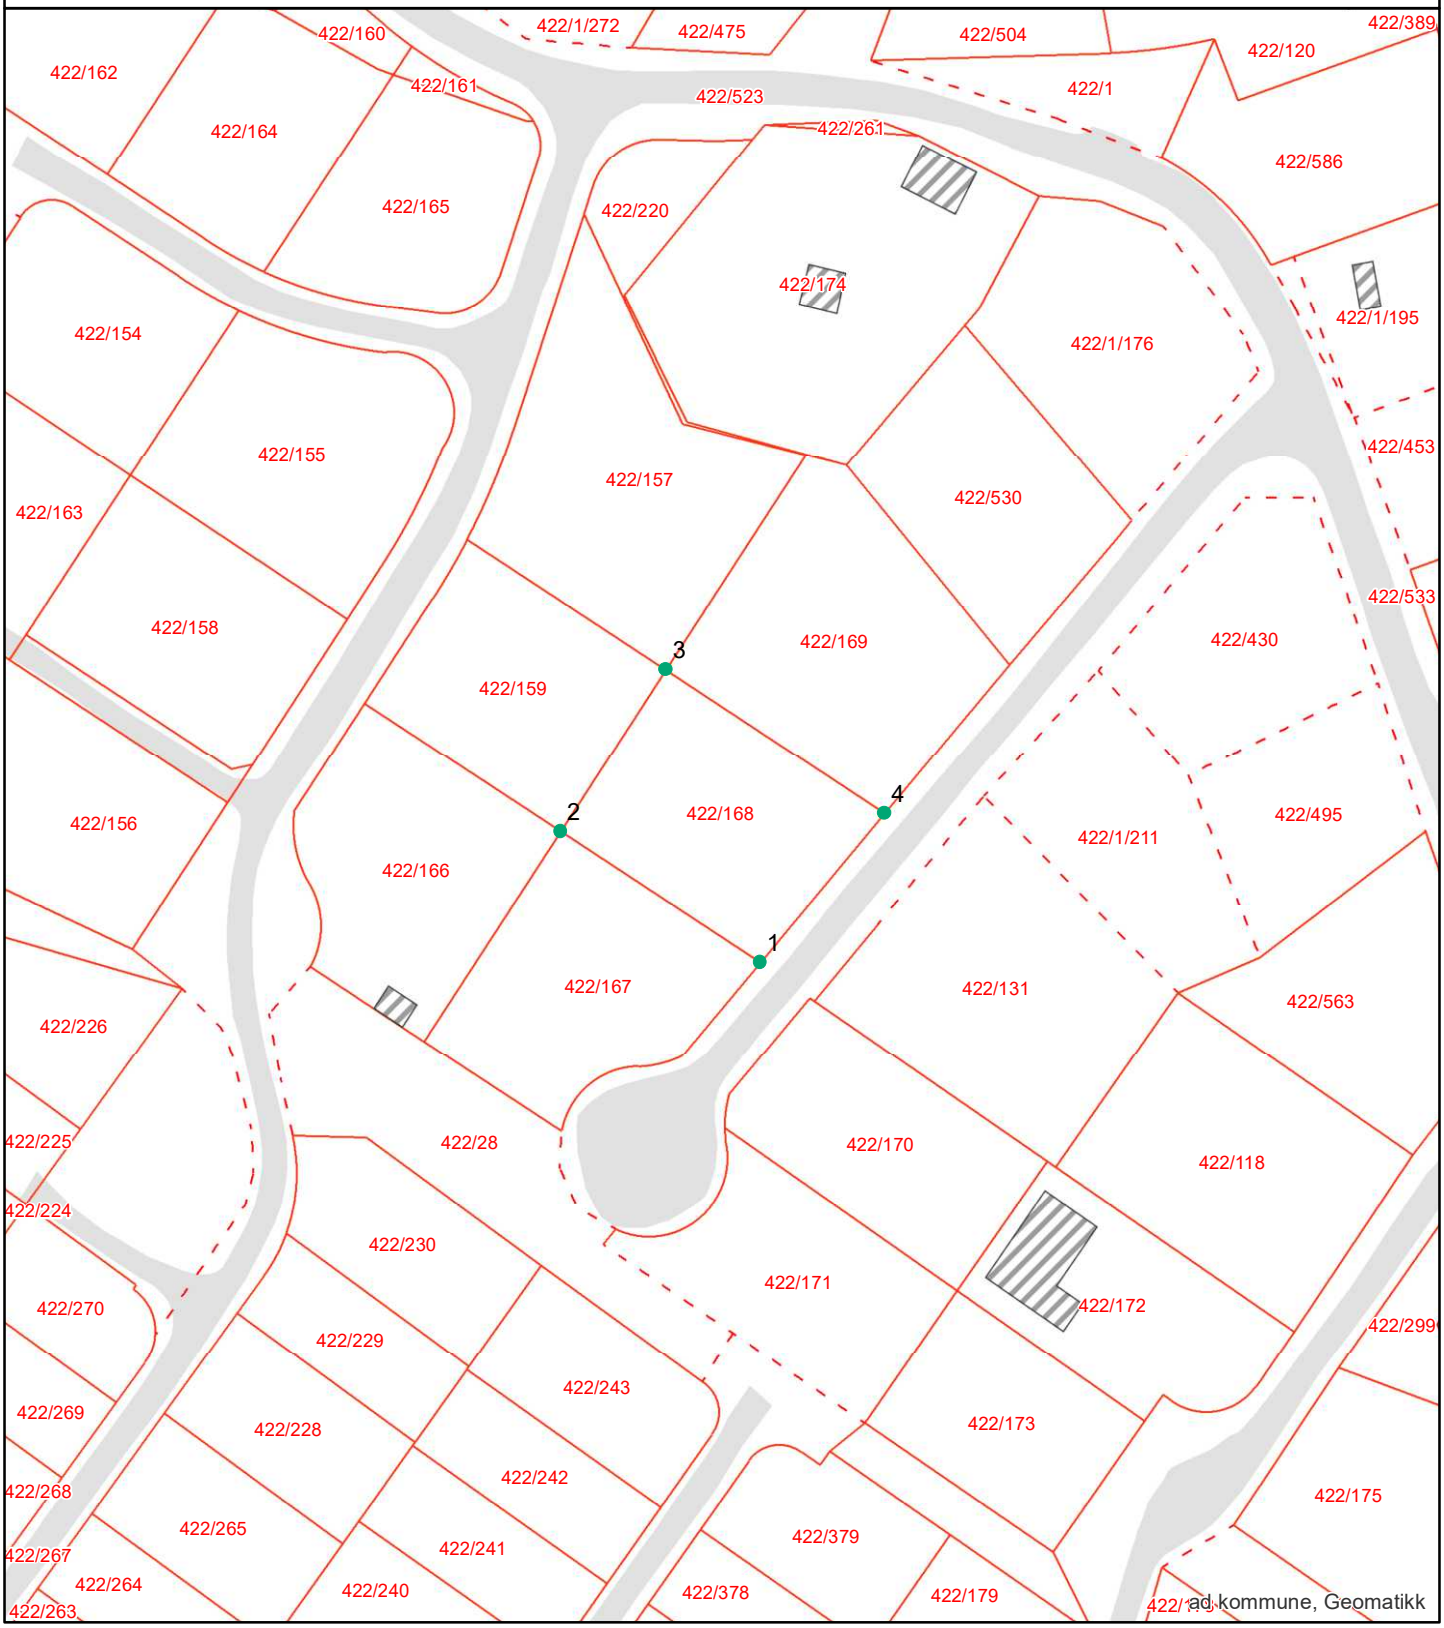

ad kommune, Geomatikk

Grensepunktrapport

Rapportdato : 17.2.2026

Areal og koordinater:

Beregnet areal (kvm):	Arealmerknad:	Koordinatsystem:
842.9		EUREF89 UTM Sone 32

Grensepunkt/Grenselinje

Løpenr	Nord	Øst	Grensemerke nedsatt i	Lengde	Grensepunkttype	Hjelpelinjetype	Målemetode	Nøyaktighet i cm	Radius
1	6564272.74039	610278.545155	Ikke spesifisert	31.57	Umerket		Terrengmålt	14	0
2	6564289.98654	610252.131216	Ikke spesifisert	25.49	Umerket		Terrengmålt	14	0
3	6564311.32446	610266.062016	Ikke spesifisert	34.65	Umerket		Terrengmålt	14	0
4	6564292.38351	610295.047428	Ikke spesifisert	25.66	Umerket		Terrengmålt	14	0

Reguleringsplan

FREDRIKSTAD KOMMUNE

Adresse: Slåpeveien 5, 1671 KRÅKERØY
Gnr/Bnr: 422/168/0/0


Målestokk: 1:1000
Leveransedato: 2026-02-17

N

Planident: 100
Ikrafttredelsesdato: 16.8.1977
Plannavn: Ulvedalsåsen

Datakilde: Geovekst, FKB
Referansesystem: Euref89, UTM sone 32N, høydegrunnlag NN2000

Plandataene er hentet fra kommunens digitale planregister. Disse kan inneholde feil og bør oppfattes som veiledende.
Det er det stemplede analoge kartet/dokumentet som er det juridiske plandokumentet.

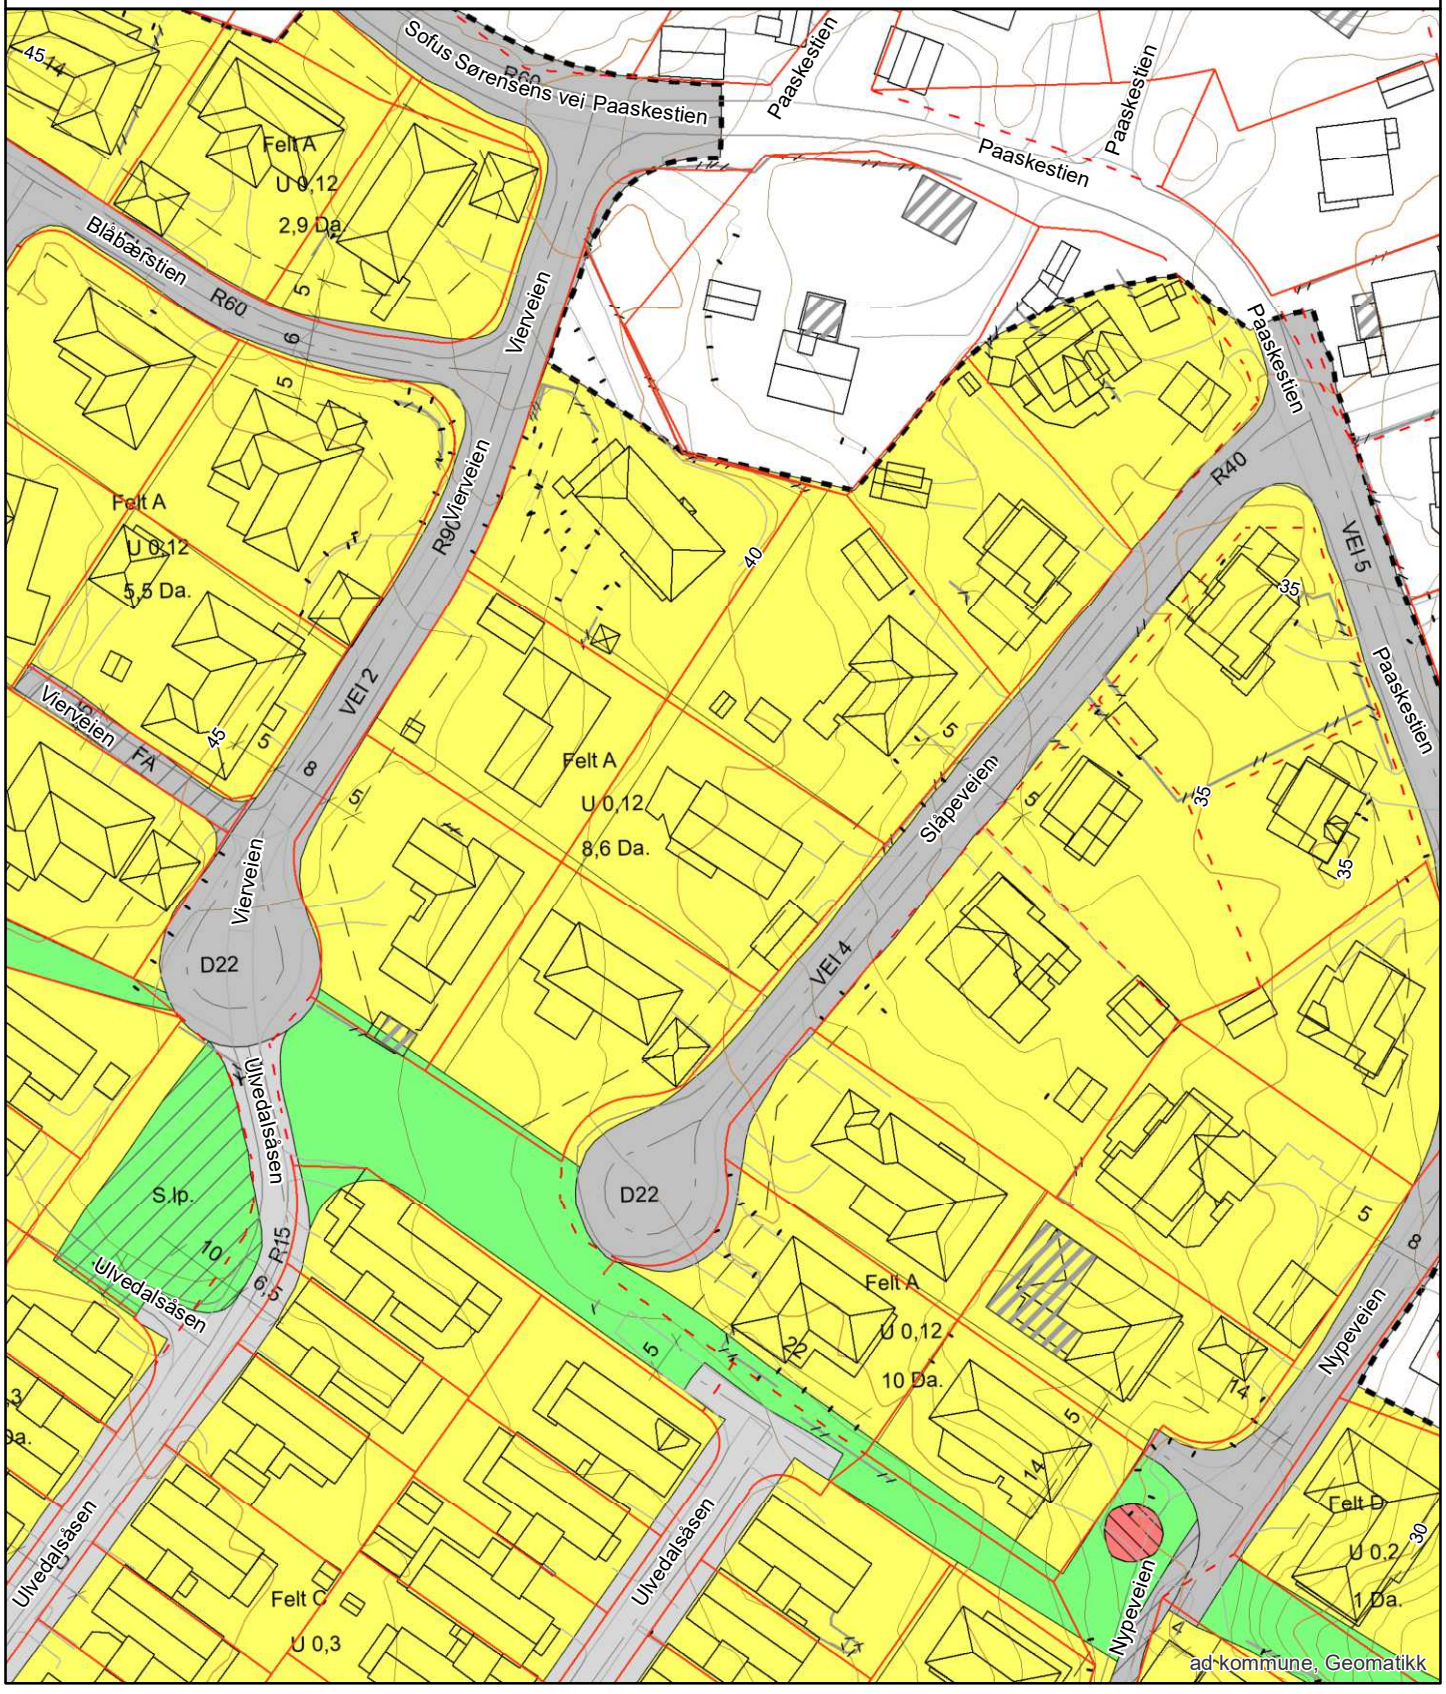

Grunnkart


FREDRIKSTAD KOMMUNE

Adresse: Slåpeveien 5, 1671 KRÅKERØY
Gnr/Bnr: 422/168/0/0

Målestokk: 1:500
Leveransedato: 2026-02-17

N

Datakilde: Geovekst, FKB
Referansesystem: Euref89, UTM sone 32N, høydegrunnlag NN2000

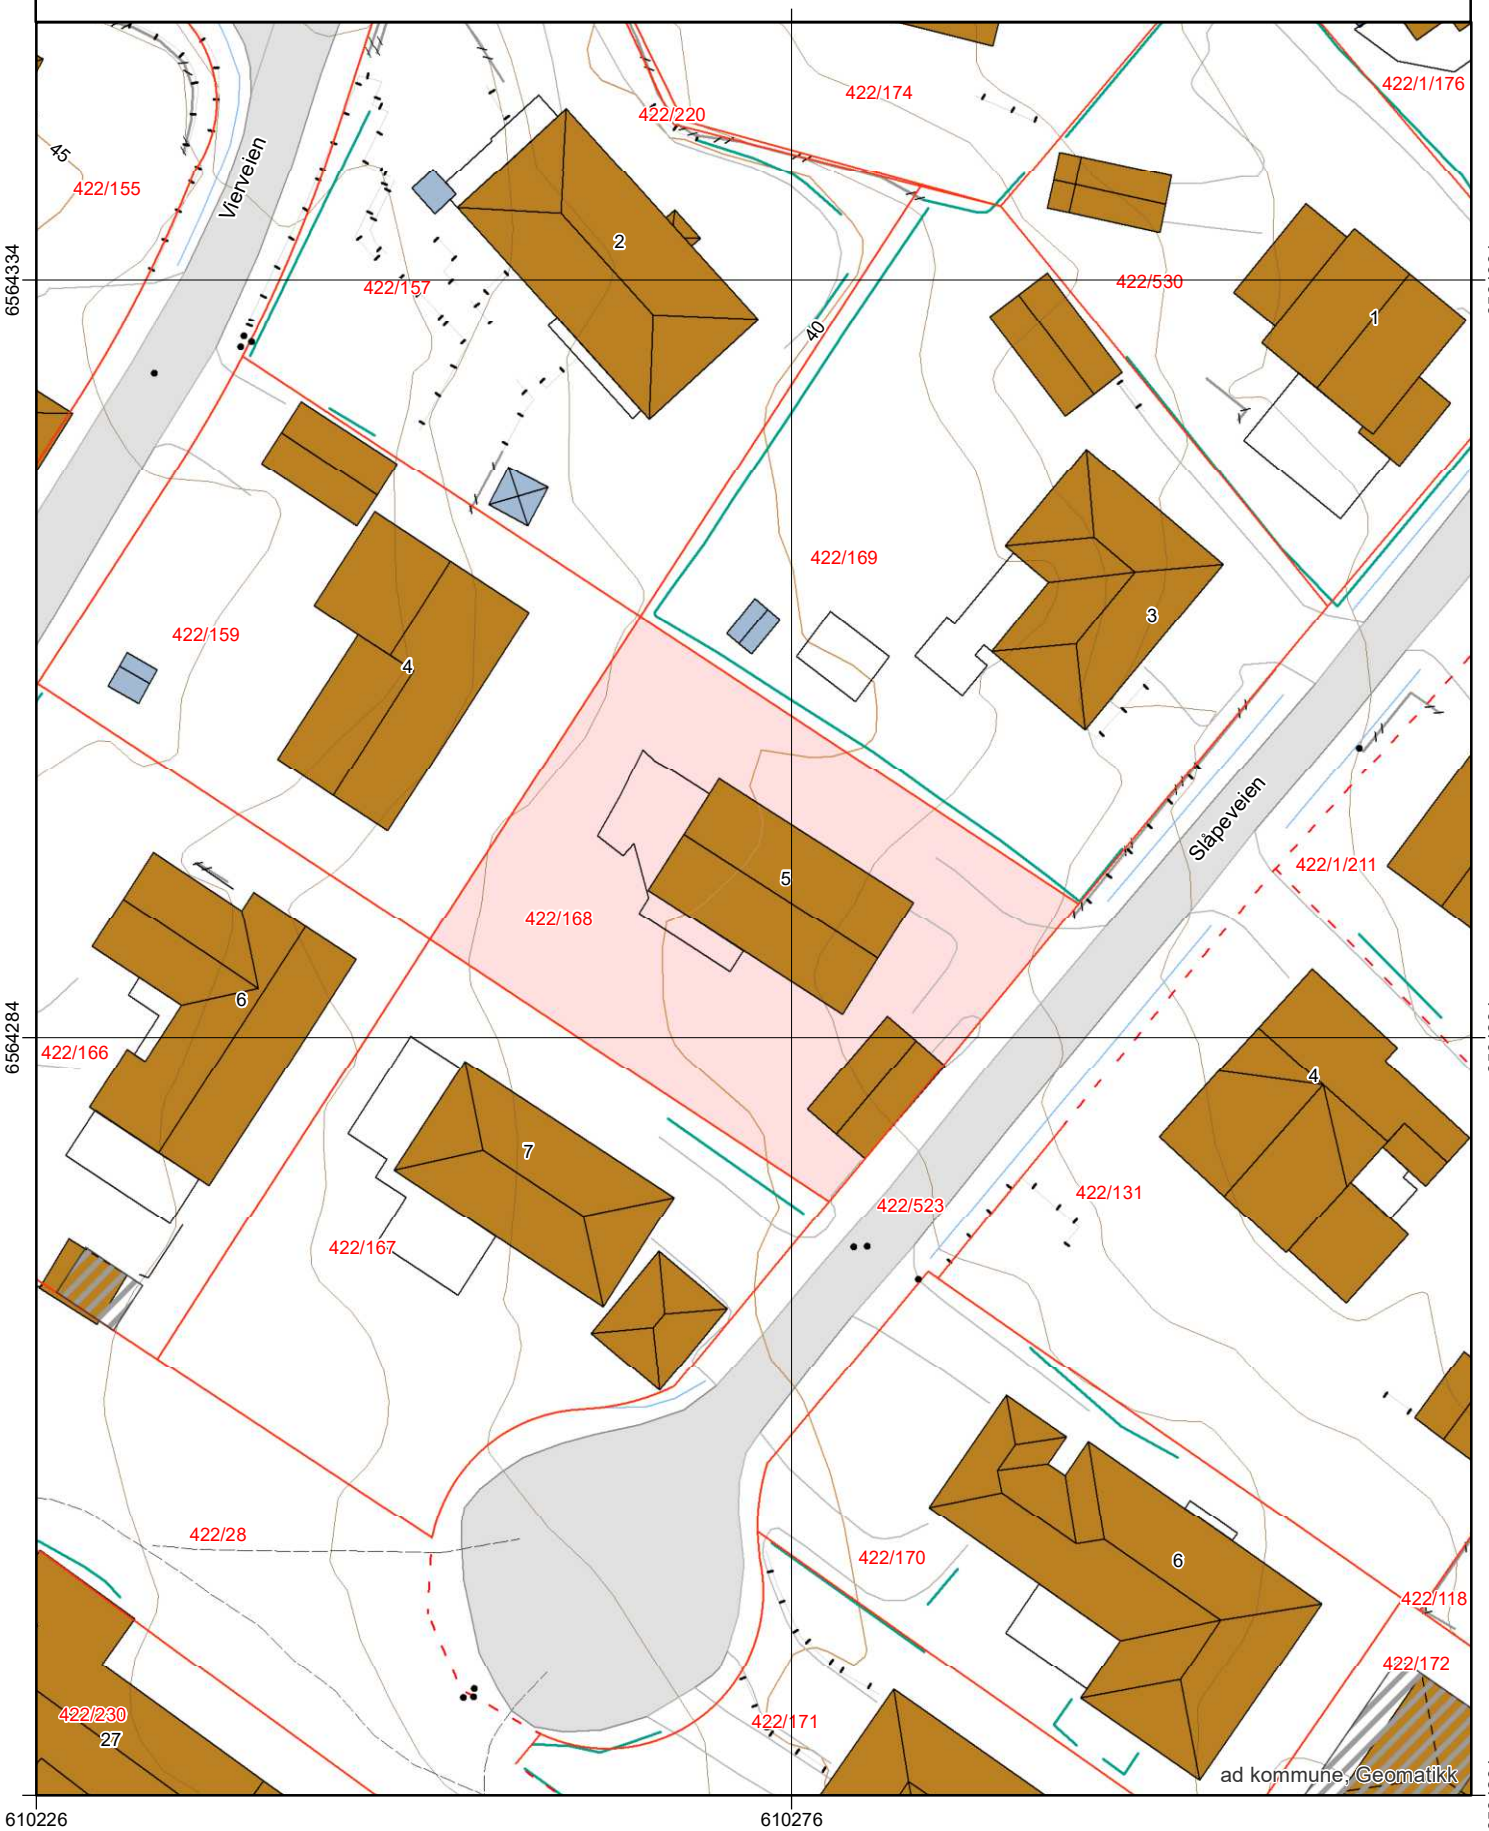

Arealplaner under arbeid

FREDRIKSTAD KOMMUNE

Adresse: Slåpeveien 5, 1671 KRÅKERØY
Gnr/Bnr: 422/168/0/0


Målestokk: 1:5000
Leveransedato: 2026-02-17

N

Datakilde: Geovekst, FKB
Referansesystem: Euref89, UTM sone 32N, høydegrunnlag NN2000

Planident:
Plannavn:

Det er ikke registrert pågående planarbeid på eiendommen eller i nærheten av eiendommen

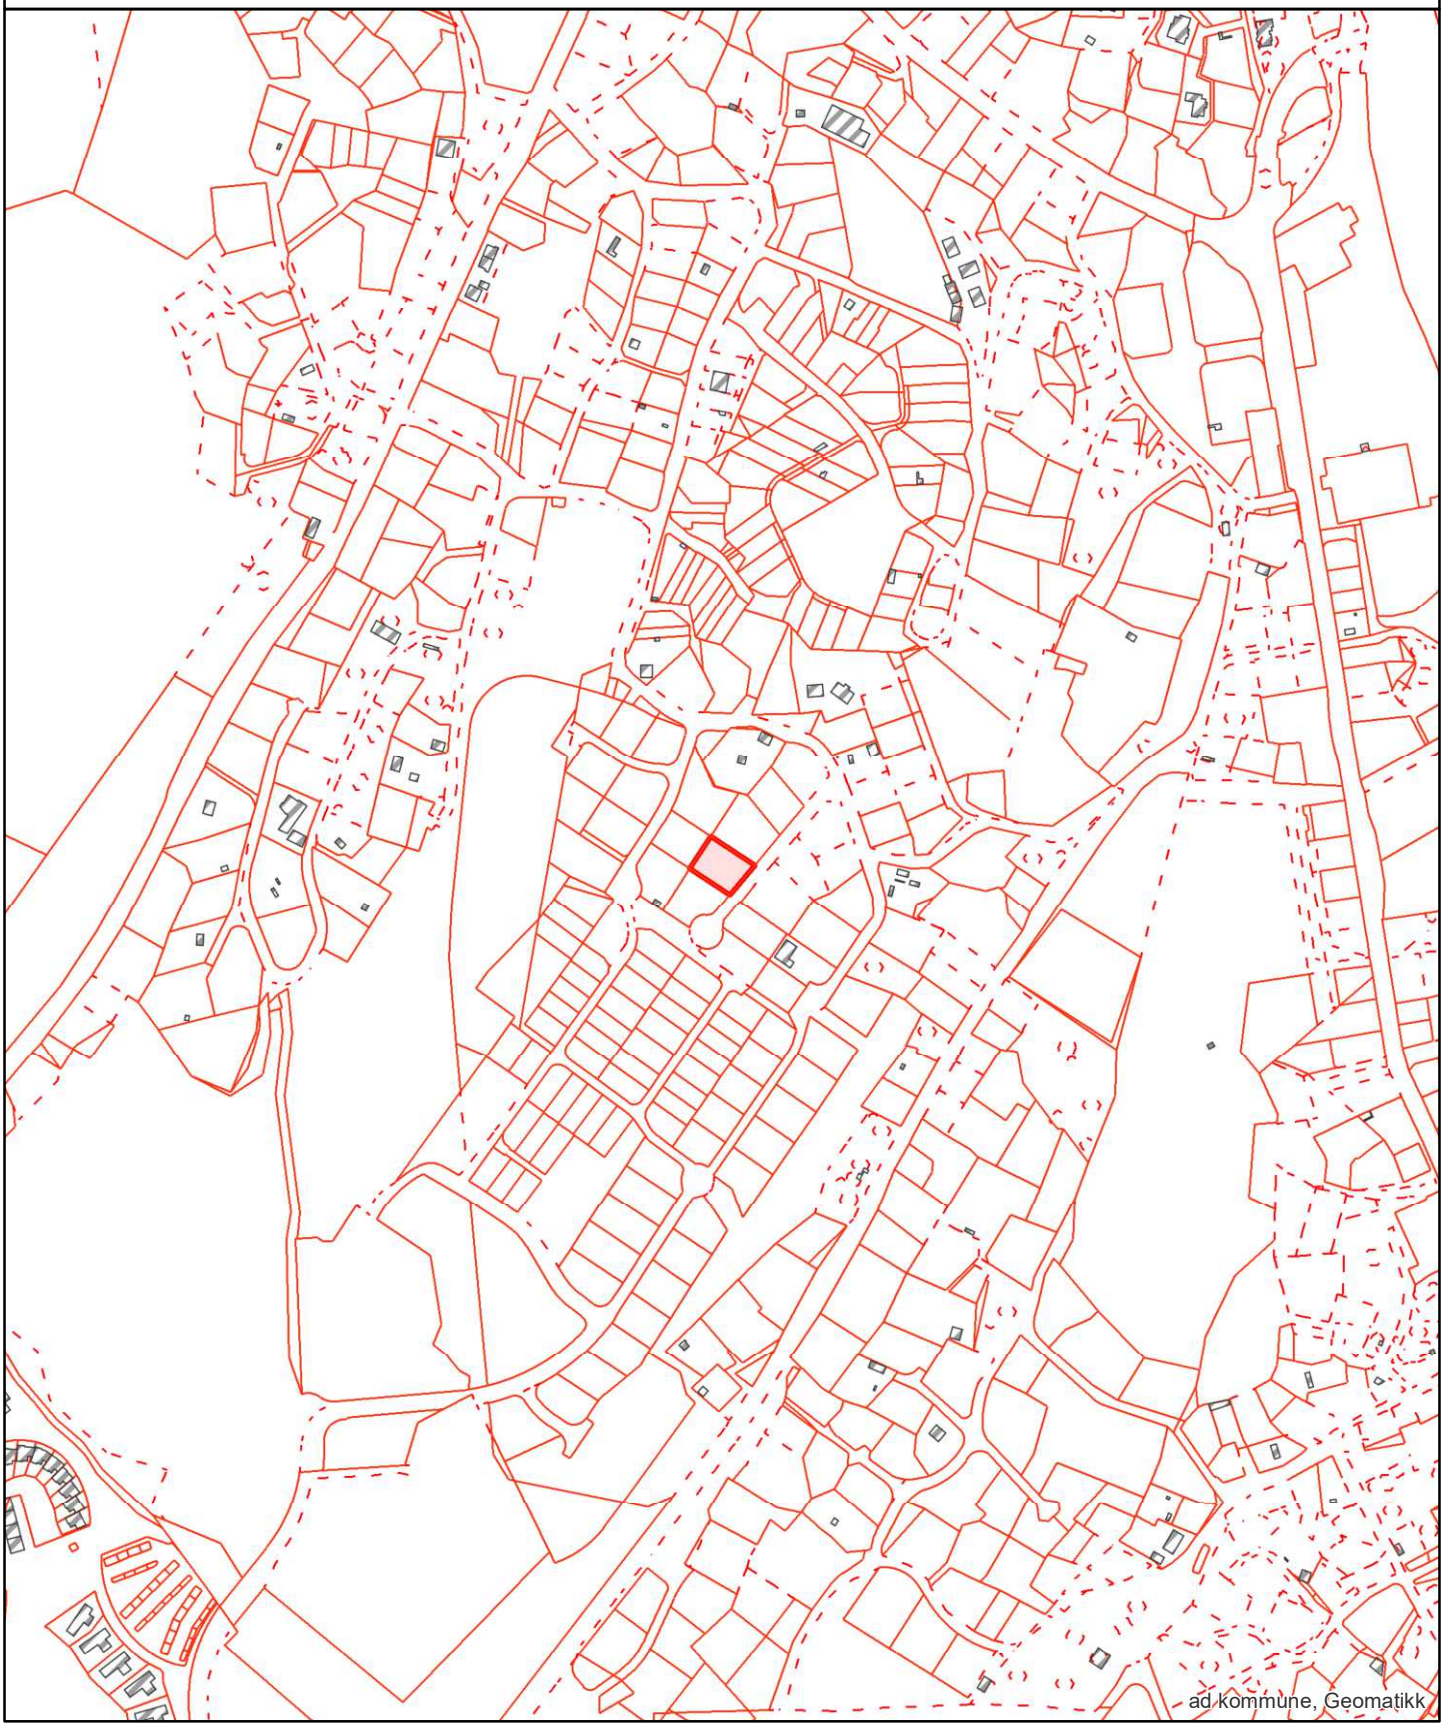

Grunnkart

FREDRIKSTAD KOMMUNE

Adresse: Slåpeveien 5, 1671 KRÅKERØY
Gnr/Bnr: 422/168/0/0

Målestokk: 1:1000
Leveransedato: 2026-02-17

N

Datakilde: Geovekst, FKB
Referansesystem: Euref89, UTM sone 32N, høydegrunnlag NN2000



Kommuneplanens arealdel
Fredrikstad kommune
2020 - 2032

Nasjonal plan-ID: 3004 909

Saksbehandling ihht Plan- og bygningsloven	Saksnr	Dato	Sign.
Vedtak om oppstart av planarbeidet	PS 108/17	FSK 01.06.2017	MAAU
Varsel om oppstart og kunngjøring med høring og offentlig ettersyn av planprogramet	17/7665	09.06-19.09.2017	MAAU
Fastsetting av planprogrammet	PS 170/17	FSK 09.11.2017	MAAU
1.gangs behandling	PS 8/19	FSK 31.01.2019	MAAU
Høring og offentlig ettersyn	17/7665	til 01.04.2019	AKHE
2.gangs behandling	PS 171/19	BS 06.12.2019	AKHE
Ny høring og offentlig ettersyn	19/23074	til 17.02.2020	AKHE
Egengodkjent	PS 64/20	18.06.20	AKHE

Koordinatsystem: Euref89, sone 32N, høydegrunnlag NN2000
Kartgrunnlag: Geovekst FKB
Digital plan er utarbeidet av Fredrikstad kommune, virksomhet Geomatikk
Dato: 27.07.2020

TEGNFORKLARING

PBL § 11 Kommuneplanens arealdel

Nåværende Framtidig

BEBYGGELSE OG ANLEGG (pbl §11-7, nr 1)

- BA – Bebyggelse og anlegg
- B – Boligbebyggelse
- FR – Fritidsbebyggelse
- S – Sentrumsformål
- Forretninger
- OP – Offentlig eller privat tjenesteyting
- FT – Fritids- og turistformål
- Råstoffutvinning
- N – Næringsbebyggelse
- IA – Idrettsanlegg
- AA – Andre typer nærmere angitt bebyggelse og anlegg
- Uteoppholdsareal
- G – Grav og urnelund
- KB – Kombinert bebyggelse og anleggsformål

SAMFERDSELSANLEGG OG TEKNISK INFRASTRUKTUR (pbl §11-7, nr 2)

- V – Samferdselsanlegg og teknisk infrastruktur (arealer)
- H – Havn
- P – Parkering
- KS – Kombinerte formål for samferdselsanlegg og/eller teknisk infrastruktur

GRØNNSTRUKTUR (pbl §11-7, nr 3)

- GP – Blågrønn struktur
- Naturområde
- Turdrag
- Friområde
- Park
- Kombinerte grønnstrukturformål

FORSVARET (pbl §11-7, nr 4)

- Forsvaret

LANDBRUKS-, NATUR- OG FRILUFTSFORMÅL (LNF) (pbl §11-7, nr 5)

- LNF-areal for nødvendige tiltak for landbruk og reindrift og gårdsaktiviteter næringsvirksomhet basert på gårdens resursgrunnlag
- LNF-areal for spredt bolig-, fritids- eller næringsbebyggelse mv.

BRUK OG VERN AV SJØ OG VASSDRAG (pbl §11-7, nr 6) (pbl §11-7, nr 3)

- Bruk og vern av sjø og vassdrag med tilhørende strandsone
- Farled
- SH – Småbåthavn
- Naturområde
- FS – Friluftsområde

HENSYNSSONER (pbl §11-8)

a) Sikrings-, støy- og faresoner

- H310 – Hensynssone ras- og skredfare
- H320 – Hensynssone flomfare
- H370 – Hensynssone høyspenningsanlegg
- H380 – Hensynssone militært område

b) Infrastruktursone

- H410 – Krav vedrørende infrastruktur

c) Soner med angitt særlige hensyn

- H510 – Hensynssone landbruk
- H530 – Hensynssone friluftsliv
- H550 – Hensynssone landskap
- H560 – Hensynssone naturmiljø
- H570 – Hensynssone kulturmiljø

d) Båndleggingsone

- H710 – Båndlegging for regulering etter plan- og bygningsloven
- H720 – Båndlegging etter lov om naturvern
- H730 – Båndlegging etter lov om kulturminner

e) Gjennomføringsone

- H810 – Krav om felles planlegging

SAMFERDSEL

	Nåværende Tunnel	Nåværende På bakken	Nåværende Bro	Framtidig Tunnel	Framtidig På bakken	Framtidig Bro
Fjernveg						
Hovedveg						
Samleveg						
Gang- og sykkelveg						
Sykkelveg						
Turveg/turdrag						
Kollektivtrasé						
Jernbane						
Farled						
Småbåtled						
Kollektivknutepunkt						

JURIDISK LINJE

- Byggegrense
- Forbudsgrense sjø (100 m-beltet)
- Strandlinje sjø
- Markagrense

Nasjonal produktspesifikasjon for arealplan og digitalt planregister

Reguleringsplan

Spesifikasjon for tegneregler

Mars 2010

AREALFORMÅL

BEBYGGELSE OG ANLEGG

Formål	SOSI-kode	Kartfarve		Fargekode Pen	Fargekode RGB	Fargekode CMYK
1. Bebyggelse og anlegg	(1000)					
Bebyggelse og anlegg	1001			FFCC66	255-204-0	0,20,100,0
Boligbebyggelse	1100			FFFF33	255,255,51	0,0,80,0
Boligbebyggelse frittliggende småhusbebyggelse	1111			FFFF66	255,255,102	0,0,60,0
Boligbebyggelse konsentrert småhusbebyggelse	1112			FFFF33	255,255,51	0,0,80,0
Boligbebyggelse blokkbebyggelse	1119					
Fritidsbebyggelse	1120			FFCC66	255,204,102	0,0,0,100
Fritidsbebyggelse frittliggende	1121			FFE7AE	255,231,174	0,0,31,0
Fritidsbebyggelse konsentrert	1122			FFCC66	255,204,102	0,0,0,100
Fritidsbebyggelse blokk	1123					
Næringsbygg	1124					
Serviceformål	1130		Servicevirksomhet	CC9900	204,153,0	0,25,100,20
Kjøpesenter	1140		Kjøpesenter	CC9CFC	204,153,204	0,25,0,0
Forretninger	1160		Forretninger	CCCCFF	204,204,255	20,20,0,0
Offentlig eller privat tjenesteyting	1180		Tjenesteyting	FF99FA	255,153,153	0,40,40,0
Barnehage	1181		Barnehage			
Undervisning	1182		Undervisning			
Institusjon	1183		Institusjon			
Kirkegårder og gravplasser	1184		Kirkegårder og gravplasser			
Forsamlingslokale	1185		Forsamlingslokale			
Idrettsformål	1186		Idrettsanlegg			
Annen offentlig eller privat tjenesteyting	1189					
Hotell, restaurantformål	1310		Hotell/Turistformål	MM0CC	153,153,204	20,20,0,20
Utleiehytter	1311		Utleiehytter			
Campingbygninger	1312		Campingbygninger			
Campingplass	1313		Campingplass			
Utstilling	1314		Utstilling			
Messeformål	1320		Messeformål	CC9900	204,153,0	0,25,100,20
Idrettsbygg og maskinhall	1321		Idrettsbygg og maskinhall			
Næringsbebyggelse	1330		Næringsbebyggelse	MA0FF	153,153,255	40,40,0,0
Kontor	1331		Kontor	CC99FF	204,153,255	20,40,0,0
Hotell	1332		Hotell			
Bevertning	1333		Bevertning			
Industri	1340		Industri	CC99FF	204,153,255	20,40,0,0
Lager	1360		Lager			
Forretninger/kjøpesenter/messe	1361		Forretninger/kjøpesenter/messe			
Annen næring	1369		Annen næring	MA0FF	153,153,255	40,40,0,0
Idrettsanlegg	1400		Idrett	MCC00	153,153,0	20,20,100,0
Tribuneanlegg	1410		Tribuneanlegg			
Skiheis/anlegg	1420		Skiheis/anlegg			
Idrettsbaner	1430		Idrettsbaner	CFF00	153,153,0	20,20,80,0
Idrettsbygninger	1440		Idrettsbygninger	MCC00	153,153,0	20,20,100,0
Golfbane	1450		Golfbane	CCFFCC	204,255,204	20,0,20,0
Motorsportanlegg	1460		Motorsport	CFF00	153,153,0	20,20,80,0
Skytebane	1470		Skytebane			
Andre idrettsanlegg	1480			MCC00	153,153,0	20,20,100,0
Andre typer idrettsgrønne og anlegg	1500			FF9933	255,153,51	0,40,80,0
Gravplasser	1501		Gravplasser			
Urnelegger	1502		Urnelegger			
Kirkegårdsbygg	1503		Kirkegårdsbygg			
Minnelund	1504		Minnelund			
Navn- og minnesmerker	1505		Navn- og minnesmerker			
Gravplassforvaltningsbygg	1541		Gravplassforvaltningsbygg			
Offentlig/privat	1550		Offentlig/privat			
Renovasjonsanlegg	1560		Renovasjonsanlegg			
Energi-/kommunalteknisk anlegg	1590					
Radiomast/radiosambandsanlegg	1570		Radiomast/radiosambandsanlegg			
Annen samferdsel- og/eller energi og anlegg	1599		Energi anlegg			
Utstyrsformål	1600		Utstyrsformål	MCC99	153,204,153	40,0,40,20
Lekeplass	1610		Lekeplass			
Friområde	1620		Friområde			
Parkanlegg	1630		Parkanlegg			
Annet utstyrsformål	1690		Annet utstyrsformål			
Grav- og urnefelt	1700		Grav- og urnefelt	CC9900	204,153,000	0,25,20,20
Fremtidsbolig	1710					
Kombinasjon bolig og anlegg for gren- og industri	1719					
Kombinert bebyggelse og anleggsformål	1900			FFCC66	255,204,0	0,20,100,0
Bebyggelsesplan	1901			FFFF00	255,255,0	0,0,100,0
Detaljregulering				FFF6AJ	255,246,0	0,0,100,0
Detaljregulering kjøpesenter	1902			CCCCFF	204,204,255	20,20,0,0
				CCMFF	204,153,255	20,40,0,0
Detaljregulering bolig	1903			CCCCFF	204,204,255	20,20,0,0
				FFF6AJ	255,246,0	0,0,100,0
Detaljregulering fritidsbolig	1904			CCCCFF	204,204,255	20,20,0,0
				FFF6AJ	255,246,0	0,0,100,0
Detaljregulering fritidsbolig	1905			CCCCFF	204,204,255	20,20,0,0
Fastmerker

Reguleringsplan - juridiske punkter

Vegstenging av veg,avkjørsel
Avkjørsel
Brukar
Tunnelløpning

Grensepunkter

Off. godkj. grensemerke
Bolt
Kors
Grensestein/-røys
Grensemerke, annen type

Juridiske linjer

Sti
Regulert tomtegrense
Eiendomsgrense som skal oppheves

Grense for restriksjonsomr.
Grense for bevaring
Bygg som skal bevares
Byggegrense
Grenser,bygg,fjernes
Byggelinje-/grense
Tre
Støyskjerm
Eiendomsgrense som skal oppheves

Reguleringsplan bestemmelsesgrense

Reguleringsplangrenser

Formålsgrenser

Jernbanelinjer

Jernbanelinje
Situasjonslinjer, jernbane

Eiendomsgrenser

Målte grenser
Målte grenser
Ikke-målte grenser
Frihåndstegnede grenser

Kommunegrenser

Reguleringsplan - bestemmelser

Fareområde
Restriksjonsområde
Bevaringsområde
Fornyelsesområde
Rekkefølgeområde

Reguleringsplan - formal

BYGGEOMRÅDER
Område for boliger med tilhørende anlegg

Frittliggende småhusbebyggelse

Konsentrert småhusbebyggelse

Blokkbebyggelse
Garasjer i boligområder
Område for forretning
Område for kontor
Forts..

Område for industri/lager
Område for fritidsbebyggelse
BYGGEOMRÅDE FOR OFFENTLIGE BYGNINGER

Offentlig barnehage
Offentlig undervisning(skole, universitet mv.)

Offentlig institusjon(sykehus,aldersh-jem,sykehjem mv.)

Offentlig kirke
Offentlig forsamlingslokale(kino,teater mv.)

Offentlig administrasjon
BYGGEOMRÅDE FOR SÆRSKILT ANGITT ALMENNYTTIG FORMÅL

Almennyttig barnehage
Almennyttig undervisning(skole,universi-tet mv.)

Almennyttig insititusjon(sykehus,alders-hjem,sykehjem mv.)

Almennyttig Kirke
Almennyttig forsamlingslokale(grendehus mv.)

Almennyttig administrative bygg

OMRÅDE FOR HERBERGER OG BEVERTNINGSSTEDER

Hotell med tilhørende anlegg
Bevertning
OMRÅDE FOR GARASJEANLEGG OG BENSINSTASJONER

Garasjeanlegg
Bensinstasjon
Annet byggeområde
LANDBRUKSOMRÅDER
Område for jord-og skogbruk

Område for jordbruk(*)
Område reindrift
Område for gartneri
Område for parsellhager
Annet landbruksområde
OFFENTLIGE TRAFIKKOMÅDER

Kjøreveg
Gate med fortau
Annen veggrunn
Gang-/sykkelvei
Sykkelvei
Gangvei
Kjørbar gang-/sykkelvei(*)
Fortau(*)
Gatetun
Torg
Forts..

Rasteplass
Parkeringsplass
Kollektivanlegg
Busstreminal
Bussholdeplass
Drosjeholdeplass
Jernbane
Sporveg-/forstadsbane
Havneområde
Kai
Småbåtanlegg(landdelen)
Trafikkområde i sjø og vassdrag

Skipsled
Havneområde i sjø
Offentlig småbåthavn(*)
Annet trafikkområde i sjø/vassdrag

Annet trafikkområde(på land)
FRIOMRÅDER
Park
Turveg
Skiløype
Anlegg for lek
Anlegg for idrett og sport
Leirplass
Annet friområde
Friområde i sjø og vassdrag
Badeområde
Småbåthavn
Regattabane
Annet friområde i sjø og vassdrag

SPESIALOMRÅDER
Privat vei
Privat parkering(*)
Park(*)
Parkbelte i industristrøk
Campingplass
Friluftsområde(på land)
Friluftsområde i sjø og vassdrag

Idrettsanlegg som ikke er offentlig tilgjengelig

Golfbane
Grav- og urnelund
Privat småbåtanlegg(land)
Privat småbåtanlegg(sjø)
Område for anlegg i grunnen
Område for anlegg og drift av kommunalteknisk virksomhet

Drikkevannsmagasin
Vann- og avløpsanlegg
Område for bygging og drift av fjernvarmeanlegg

Anlegg for telekommunikasjon

øvingsområde med tilhørende anlegg for forsvaret/sivilforsvaret

Område og anlegg for drift av radionavigasjonshjelpemidler utenfor flyplass

Forts..

Kulturminne(*)
Fiskebruk
Andre områder for anlegg i vassdrag eller i sjøen

Naturvernområde(på land)
Naturvernområde i sjø og vassdrag

Klimavernsone
Område for steinbrudd og masseuttak

Andre områder for vesentlige terrenginngrep

Område for reindrift
Pelsdyranlegg
Handelsgartneri
Område for særskilte anlegg
Taubane
Fornøyelsespark
Område for vindkraft
Annet spesialområde
FELLESOMRÅDER
Felles avkjørsel
Felles adkomst(*)
Felles gangareal
Felles parkeringsplass
Felles lekeareal for barn
Felles gårdplass
Fellesareal for garasjer
Felles grøntareal
Annet Fellesareal for flere eiendommer

KOMBINERTE FORMÅL
Bolig/Forretning
Bolig/Forretning/Kontor
Bolig/Kontor
Bolig/Offentlig
Forretning/Kontor
Forretning/Kontor/Industri
Forretning/Industri
Forretning/Kontor/Offentlig
Forretning/Offentlig
Kontor/Industri
Kontor/Offentlig
Kontor/Bensinstasjon
Offentlig/Almennyttig
Vegserviceanlegg(Bevertnin-g/Bensinstasjon)

Annet kombinert formål
Unyansert formål(kun for eldre planer)

Reguleringsplaner

Vannflater

Vannflater

Planomriss for reguleringsplaner under arbeid

FREDRIKSTAD KOMMUNE

Fredrikstad brannvesen avd. Boligtilsyn
19. Februar 2026

Megleropplysninger

Opplysninger fra Fredrikstad brannvesen

Eiendomsopplysninger:

Gnr.:	**422**	Bnr.:	**168**	Fnr.:		Snr.:	
Adresse:		**Slåpeveien 5**					

Beskrivelse av dette produktet:
WI01061700 Opplysninger fra brann- og feiervesen

Opplysninger om at bygg omfattes av bestemmelsene i brannvernlovens §13, og om det er foretatt branntilsyn og kontroll med piper/ildsteder som har resultert i rapport og eventuelt pålegg.
Kopi av rapporter og opplysninger om eventuelle pålegg vedlegges.

Fyringsanlegg, tilsyn	Ja:	***X***	Nei:		Sist tilsyn, dato: 16.11.2022	
Er det registrert pålegg / mangler vedrørende piper og ildsteder?	Ja:		Nei:	***X***	Ukjent:	
Røykløp feid/ sjekket	Ja:	***X***	Nei:		Sist sjekket/feiing, dato: 23.10.2025	

Med vennlig hilsen

Cato Eriksen
Inspektør
Fredrikstad brannvesen, avd. Boligtilsyn
Telefon: 977 46 399

Fredrikstad kommune
Meglerinformasjon

Backelin Ann Kirsti

Slåpeveien 5

1671 Kråkerøy

Adresse:	Slåpeveien 5 (H - 1 - 1)	**Dato:**	19.02.2026
Bygningsnr:	147799551	**Saksreferanse:**	
Eiendom:	422 / 168 / 0 / 0	(bes oppgitt ved svar)	
Antall røykløp:	2	**Vår referanse:**	
Antall ildsted:	2	**Avtale nr:**	17221
Tilsyn:	Utført 16.11.2022		
Hyppighet:	Hvert 4.år		

Følgende avvik/ anmerkninger er registrert hos Hvaler/ Fredrikstad kommune på overnevnte eiendom. Brannvesenets kontroll er utført i forbindelse med lovpålagt tilsyn. Det opplyses om at tilsynet ikke er en godkjenning av brannsikkerheten.
Det er eier som er ansvarlig for brannsikkerheten i hele bygget.

OBS !

Opplysningene om kommunale pålegg i dette skjema er gitt ut fra dokumenter som forekommer i kommunens arkiv / datasystem.
Endringer av diverse art på eiendommen som det ikke er søkt eller meldt om, kan ikke kommunen svare for.

DAGBOKFØRT
04 JUL 83 06038
FREDRIKSTAD BYRETT

KRÅKERØY KOMMUNE
Bygningsvesenet

N A B O E R K L Æ R I N G

Undertegnede, eier av gr.nr. 22, br.nr. 168, tomt nr. ____ i Kråkerøy kommune, gir herved nabo Björn Steve eier av gr.nr. 22, br.nr. ~~167~~, ~~tomt nr. 13~~ tillatelse til å oppføre Utgangstrapp i en avstand av 3m meter fra felles eiendomsgrense.

Eventuell bebyggelse på min eiendom vil bli plassert så langt fra Björn Steve hus som bestemt i bygningslovens § 70.

Denne erklæring blir å tinglyse, og kan ikke avlyses uten samtykke fra Kråkerøy bygningsråd.

Kråkerøy, den 16/5 1983

Björn Backelin
underskrift
Ann Kirsti Backelin

Erklæringen må tinglyses før innlevering til Kråkerøy bygningsvesen, Kråkerøy.

Matrikkelrapport for Grunneiendom 3107-422/168/0

Bruksnavn	ULVEDALSÅSEN 14	Beregnet areal	842.9
Etablert dato	15.09.1978	Historisk oppgitt areal	843.0
Oppdatert dato	22.09.2025	Historisk arealkilde	1 - Målebrev
Skyld	0.02	Antall teiger	1
Kommunenummer	3107	Kommunenavn	FREDRIKSTAD

- [x] Tinglyst
- [ ] Avklarte eiere
- [ ] Har festegrunn
- [ ] Bestående
- [ ] Har grunnforurensning
- [ ] Mangel matrikkelføring
- [ ] Seksjonert
- [ ] Har kulturminner
- [ ] Har anmerket klage

Tinglyste eierforhold

Navn	Pers.nr/org.nr.	Rolle	Status	Adresse	Andel
ANN KIRSTI BACKELIN		H - Hjemmelshaver	B - Bosatt		1/2
BJØRN BACKELIN		H - Hjemmelshaver	B - Bosatt		1/2

Forretninger

Forretningstype	Forretningsdato	Matrikkelført	Saksreferanse	Involverte
ON - Omnummerering	01.01.2024	01.01.2024		
ON - Omnummerering	01.01.2020	01.01.2020		
AF - Annen forretningstype	23.10.2012	23.10.2012		
ON - Omnummerering	07.01.1994			
SK - Skylddeling	15.09.1978			

Grunnforurensing registrert på eiendommen

Lokalitetsnr	Lokalitetsnavn	Påvirkningsgrad	Myndighet	Matrikkelføringsdato

Kulturminner

Kategori	Art	Vernetype	Matrikkelført	Lokalitetsnummer

Krav om jordskifte

Jordskiftereferanse	Ført dato

Grunnerverv

Grunnervervreferanse	Ført dato

Klage

Klagereferanse	Gjelder	Ført dato

Teiger

Hovedteig	Avklart eiere	Tvist	Flere mat. enheter	Ureg. jordsameie	Datafangstdato	Ber.areal	Arealmerknad
☑	☐	☐	☐	☐	19.03.1996	842.9	

Bygninger

Bygningsnr	Lnr	Type	Status
147799551	0	111 - Enebolig	TB - Tatt i bruk
147799578	0	181 - Garasjeuthus anneks til bolig	TB - Tatt i bruk

Bygning 147799551: 111 - Enebolig

Opprinnelseskode	M - Massivregistrering	BRA Bolig	203.0
Antall boenheter	1	BRA Annet	0.0
Antall etasjer	2	BRA Totalt	203.0
Avløp		Har heis	☐
Har kulturminner	☐	Har sefrakminne	☐

Bygningsstatushistorikk

Bygningsstatus	Dato	Registrert dato
TB - Tatt i bruk		15.05.2006
EB - Endre bygningsdata	10.03.2023	10.03.2023

Bruksenheter

Type	Leilighetsnr.	BRA	Rom	Bad	Kjøkken
B - Bolig	H0101	203.0	0	0	1 - Kjøkken

Etasjer

Etasje	Boenheter	BRA Bolig	BRA Annet	BRA Totalt	Alt. areal
H01	1	103.0	0.0	103.0	0.0
K01	0	100.0	0.0	100.0	0.0

Bygning 147799578: 181 - Garasjeuthus anneks til bolig

Opprinnelseskode	M - Massivregistrering	BRA Bolig	0.0
Antall boenheter	0	BRA Annet	20.0
Antall etasjer	1	BRA Totalt	20.0
Avløp		Har heis	☐
Har kulturminner	☐	Har sefrakminne	☐

Bygningsstatushistorikk

Bygningsstatus	Dato	Registrert dato
TB - Tatt i bruk		15.05.2006

Bruksenheter

Type	Leilighetsnr.	BRA	Rom	Bad	Kjøkken
U - Unummerert bruksenhet	0000	0.0	0	0	

Etasjer

Etasje	Boenheter	BRA Bolig	BRA Annet	BRA Totalt	Alt. areal
H01	0	0.0	20.0	20.0	0.0

Adresser

Vegnavn	Nummer	Navn	Poststed
Slåpeveien	5		1671 KRÅKERØY

WI30040100 Eiendomsstatus

Eiendomsopplysninger fra matrikkelen:

Gnr: 422	**Bnr:** 168	**Fnr:** 0	Snr: 0
Adresse:	Slåpeveien 5		
Areal:	ca. 842.9 m² *		
Antall boenheter:	1		

OBS !
Plandataene er hentet fra kommunens digitale planregister.
Disse kan inneholde småfeil og bør oppfattes som veiledende.
Det er det stemplede analoge kartet / dokumentet som er det juridiske plandokument.

Planopplysninger:

Kommuneplan, navn: Kommuneplan Fredrikstad 2023 – 2035 Plandokumenter på kommunens nettsider	**Formål/Hensynssone:** 1001 - Bebyggelse og anlegg	**Godkjent/vedtatt:** juni 15, 2023
Reguleringsplan, navn: 100 Ulvedalsåsen	**Formål/Hensynssone:** 110 - Boliger	**Godkjent/vedtatt:** august 16, 1977
Reguleringsbestemmelser: Regbest100_130.pdf		

*For matrikkelenhet:

Om fullstendighet og nøyaktighet i matrikkelrapporten

Matrikkelen ble etablert ved konvertering av data fra tidligere registre. Det kan variere hvor gode disse dataene er med hensyn på fullstendighet og nøyaktighet. I enkelte tilfeller kan grensepunkt og grenselinjer mangle helt eller delvis eller være feil registrert. Det kan være feil og mangler ved registrert bygnings- og adresseinformasjon. Fullstendighet og stedfestingsnøyaktighet er generelt bedre innenfor enn utenfor tettbygd strøk. Vi gjør oppmerksom på at for mange matrikkelenheter og bygg hefter usikkerhet ved arealet som oppgis.

Plan nr.: 100

REGULERINGSBESTEMMELSER I TILKNYTNING TIL REGULERINGSPLAN FOR ULVEDALSÅSEN, KRÅKERØY KOMMUNE.

§ 1. Det regulerte området er på planen vist med reguleringsgrense. Før behandling av søknad om byggetillatelse skal det for feltene merket B og C foreligge en detaljert bebyggelsesplan for vedkommende kvartal eller husgruppe med kotert situasjonsplan, som viser avkjørsler, terrengbehandling, lekeplasser, søppelspann m.v.

§ 2. Byggeområder for kjede- og rekkehus.

a) I området skal det innenfor feltene B føres opp rekkehus i inntil 2 etasjer.

Der terrenget etter bygningsrådets skjønn ligger til rette for det, kan det for 1 etasjes hus tillates innredet underetasje i samsvar med bestemmelsene i byggeforskriftene.

Innenfor feltene C skal det føres opp kjedehus ikke over 1 etasje.

Boliggruppene skal ha enhetlig preg.

b) Garasjer og parkeringsplasser skal utføres som fellesanlegg hvor planen viser dette.

c) Rekke- og kjedehus skal ha felles antenneanlegg for radio og fjernsyn godkjent av bygningsrådet.

d) Bygninger innenfor feltene B og C skal ha saltak med takfall 22° - 27°. Bygningsrådet kan avvike denne bestemmelse, men eventuell annen takvinkel må være ensartet for hvert felt.

§ 3. Byggeområde for frittliggende boliger.

a) I området skal det innenfor feltene A og D føres opp frittliggende bolighus i 1 etasje.

b) I området kan det innenfor felt E oppføres frittliggende bolighus i inntil 2 etasjer.

c) Der terrenget etter bygningsrådets skjønn ligger til rette for det, kan det for 1 etasjes hus tillates innredet underetasje i samsvar med bestemmelsen i byggeforskriftene.

d) Gesimshøyde skal ikke overstige 3,5 m. for 1 etasje og 6,0 m. for 1 + underetasje.

Gesimshøyden for 2 etasjes hus må ikke overstige 6,5 m.

e) Bolighusene skal ha saltak med 22° - 27° takfall.

f) Garasjer skal oppføres som tilbygg til bolighuset og tilpasses dette m.h.t. materialvalg, form og farge.

Garasjer kan bare bygges i 1 etasje med grunnflate ikke over 36 m^2.

Takvinkelen fastsettes av bygningsrådet.

Garasjer kan innenfor bestemmelser i byggeforskrifter føres opp i nabogrenser.

Garasje skal være vist på situasjonsplan som følger byggemelding for bolighuset, selv om denne ikke skal bygges samtidig med bolighuset.

§ 4. Friområder.

a) I friområder kan bygningsrådet tillate oppført bygning og anlegg som har naturlig tilknytning til disse. Dette kan bare tillates når det etter rådets skjønn ikke er til hinder for områdenes bruk som friområde.

§ 5. Fellesbestemmelser.

a) Bygningsrådet skal ved behandling av byggemeldinger påse at bebyggelsen får en god form og materialbehandling og at bygninger i samme byggefelt får en enhetlig og harmonisk utførelse m.h.t. takfall og materiale. Farge på hus skal godkjennes av bygningsrådet.

b) Ingen tomt kan bebygges før det foreligger tomtedeling for vedkommende kvartal eller husgruppe godkjent av bygningsrådet.

c) Gjerders utførelse, høyde og farge skal godkjennes av bygningsrådet. For rekkehusbebyggelse kan bygningsrådet forby gjerder innenfor det areal som hører til vedkommende rekkehus.

d) Eksisterende vegetasjon må søkes bevart.

e) Avkjørsel til offentlig vei skal være oversiktlig og mest mulig trafikksikker.

f) Ingen tomt må beplantes med trær eller busker som etter bygningsrådets skjønn kan virke sjenerende for den offentlig ferdsel.

g) Unntak fra disse bestemmelser kan, hvor særlige grunner taler for det, tillates av bygningsrådet innenfor rammen av bygningslovgivninger og bygningsvedtekter for Kråkerøy kommune.

Stadfestet 16.august 1977

FREDRIKSTAD KOMMUNE

Eiendomsrapport

Rapportdato : 17.2.2026

Opplysningene i Eiendomsrapporten er registrerte opplysninger pr rapportdato. Pålitelighetene på opplysningene henger nøye sammen med kvalitet og nøyaktighet på datakildene. Det tas derfor forbehold om feil og mangler i datakildene og i opplysningene som oppgis i rapporten.

Eiendomsrapport for 422 / 168 / 0 / 0

Opplysningene under dekker de pålegg som er gitt av virksomheten Miljø og landbruk. I tillegg gis det informasjon om store eiketrær dersom slike er registrert på eiendommen. Nedgravde tanker som ikke er i bruk, skal tømmes og fjernes. Store og/eller hule eiker er vernet. Er du i tvil om hva du kan gjøre nær en slik eik, ta kontakt med kommunen eller fylkeskommunen.

BRENSELTANKER REGISTRERT PÅ EIENDOMMEN - Eventuelle pålegg knyttet til dette vil leveres separat fra kommunens saksbehandler

Avtalenummer	Type	Status	Plassering	Innhold	Volum
17221		I drift - bioolje	Nedgravd	Bioollje	

TILSYNSGEBYR REGISTRERT PÅ EIENDOMMEN - Eventuelle pålegg knyttet til dette vil leveres separat fra kommunens saksbehandler

Avtalenummer	Varenummer	Varenavn

Ingen tilsynsgebyr er registrert på eiendommen

STORE/HULE EIKER REGISTRERT PÅ ELLER I NÆRHETEN AV EIENDOMMEN (inntil 5 m fra eiendomsgrensen)

ID	Lokalitet	Registreringsdato	Utforming	Omkrets

Ingen store eller hule eiker er registrert på eller i nærheten av eiendommen

GRUNNFORURENSNING REGISTRERT PÅ EIENDOMMEN - Eventuelle pålegg knyttet til dette vil leveres separat fra kommunens saksbehandler

Påvirkningsgrad

Ingen grunnforurensning er registrert på eiendommen

Slåpeveien 5

Nabolaget Bjølstad/Ulvedalsåsen - vurdert av 78 lokalkjente

NABOLAGET SPESIELT ANBEFALT FOR

- Familier med barn
- Etablerere
- Husdyreiere

SKOLER

Rødsmyra skole (1-7 kl.) 300 elever, 17 klasser	9 min 0.6 km
Cicignon skole (1-10 kl.) 417 elever, 23 klasser	21 min 1.8 km
Trara skole (1-7 kl.) 355 elever, 20 klasser	7 min 2.9 km
Wang Ung Fredrikstad (8-10 kl.) 180 elever, 6 klasser	18 min 1.6 km
Kråkerøy ungdomsskole (8-10 kl.) 323 elever, 20 klasser	20 min 1.7 km
WANG Toppidrett Fredrikstad 180 elever, 6 klasser	14 min 1.2 km
Hans Nielsen Hauge vgs	18 min

OFFENTLIG TRANSPORT

Kommunehuset Linje VY6, 117, 171, 172, 199	6 min 0.5 km
Fredrikstad stasjon Linje RE20, RX20	21 min 1.8 km
Oslo Gardermoen	1 t 40 min

BARNEHAGER

Smertulia barnehage (1-5 år) 49 barn	7 min 0.6 km
Kråkeby barnehage (1-5 år) 90 barn	14 min 1.2 km
Roselia barnehage (1-5 år) 76 barn	18 min 1.6 km

DAGLIGVARE

Coop Extra Glommen Brygge	9 min
Kiwi Kråkerøybrua	9 min

Innholdet i nabolagsprofilen er hentet fra ulike datakilder, og feil eller mangler kan forekomme. Vurderinger og sitater er innhentet på web og gir uttrykk for hvordan naboene vurderer nabolaget. FINN.no AS kan ikke holdes ansvarlig for feil/mangler i profilen.
Copyright © Finn.no AS 2026

VARER/TJENESTER

Værstetorvet	14 min
Boots apotek Kråkerøy	10 min
Væstertorvet Vinmonopol	14 min

SPORT

Paaskestien balløkke	6 min
Smertuparken	6 min
SATS Fredrikstad	7 min
SKY Fitness Fredrikstad	16 min

«God atmosfære og trivsel :)»

— Sitat fra en lokalkjent


Turmulighetene
Nærhet til skog og mark 91/100

Støynivået
Lite støynivå 88/100

Kvalitet på barnehagene
Veldig bra 84/100

PRIMÆRE TRANSPORTMIDLER

- Egen bil
- Gående
- Sykkel

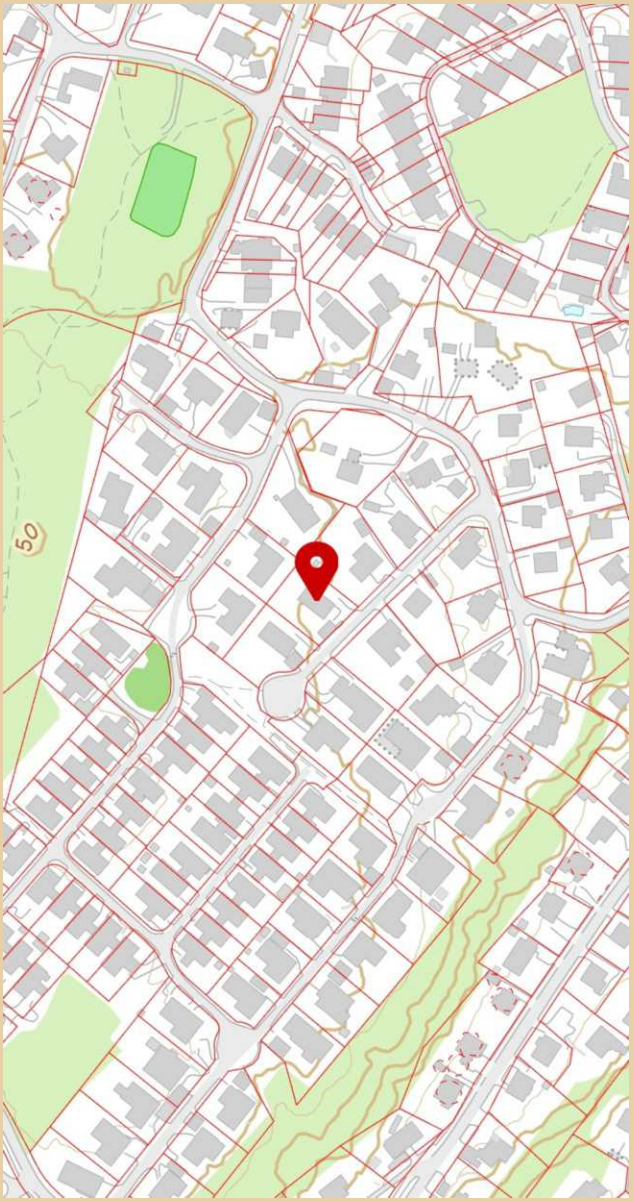

Innholdet i nabolagsprofilen er hentet fra ulike datakilder, og feil eller mangler kan forekomme. Vurderinger og sitater er innhentet på web og gir uttrykk for hvordan naboene vurderer nabolaget. FINN.no AS kan ikke holdes ansvarlig for feil/mangler i profilen.
Copyright © Finn.no AS 2026

Slåpeveien 5

Nabolaget Bjølstad/Ulvedalsåsen - vurdert av 78 lokalkjente

NABOLAGET SPESIELT ANBEFALT FOR

- Familier med barn
- Etablerere
- Husdyreiere

SKOLER

Rødsmyra skole (1-7 kl.) 300 elever, 17 klasser	9 min 0.6 km
Cicignon skole (1-10 kl.) 417 elever, 23 klasser	21 min 1.8 km
Trara skole (1-7 kl.) 355 elever, 20 klasser	7 min 2.9 km
Wang Ung Fredrikstad (8-10 kl.) 180 elever, 6 klasser	18 min 1.6 km
Kråkerøy ungdomsskole (8-10 kl.) 323 elever, 20 klasser	20 min 1.7 km
WANG Toppidrett Fredrikstad 180 elever, 6 klasser	14 min 1.2 km
Hans Nielsen Hauge vgs	18 min

OFFENTLIG TRANSPORT

Kommunehuset Linje VY6, 117, 171, 172, 199	6 min 0.5 km
Fredrikstad stasjon Linje RE20, RX20	21 min 1.8 km
Oslo Gardermoen	1 t 40 min

BARNEHAGER

Smertulia barnehage (1-5 år) 49 barn	7 min 0.6 km
Kråkeby barnehage (1-5 år) 90 barn	14 min 1.2 km
Roselia barnehage (1-5 år) 76 barn	18 min 1.6 km

DAGLIGVARE

Coop Extra Glommen Brygge	9 min
Kiwi Kråkerøybrua	9 min

FINN Innholdet i nabolagsprofilen er hentet fra ulike datakilder, og feil eller mangler kan forekomme. Vurderinger og sitater er innhentet på web og gir uttrykk for hvordan naboene vurderer nabolaget. FINN.no AS kan ikke holdes ansvarlig for feil/mangler i profilen. Copyright © Finn.no AS 2026

VARER/TJENESTER

Værstetorvet	14 min
Boots apotek Kråkerøy	10 min
Væstertorvet Vinmonopol	14 min

SPORT

Paaskestien balløkke	6 min
Smertuparken	6 min
SATS Fredrikstad	7 min
SKY Fitness Fredrikstad	16 min

«God atmosfære og trivsel :)»

— Sitat fra en lokalkjent

Turmulighetene
Nærhet til skog og mark 91/100

Støynivået
Lite støynivå 88/100

Kvalitet på barnehagene
Veldig bra 84/100

PRIMÆRE TRANSPORTMIDLER

- Egen bil
- Gående
- Sykkel



Innholdet i nabolagsprofilen er hentet fra ulike datakilder, og feil eller mangler kan forekomme. Vurderinger og sitater er innhentet på web og gir uttrykk for hvordan naboene vurderer nabolaget. FINN.no AS kan ikke holdes ansvarlig for feil/mangler i profilen. Copyright © Finn.no AS 2026

Slåpeveien 5

Nabolaget Bjølstad/Ulvedalsåsen - vurdert av 78 lokalkjente

NABOLAGET SPESIELT ANBEFALT FOR

- Familier med barn
- Etablerere
- Husdyreiere

SKOLER

Rødsmyra skole (1-7 kl.) 300 elever, 17 klasser	9 min 0.6 km
Cicignon skole (1-10 kl.) 417 elever, 23 klasser	21 min 1.8 km
Trara skole (1-7 kl.) 355 elever, 20 klasser	7 min 2.9 km
Wang Ung Fredrikstad (8-10 kl.) 180 elever, 6 klasser	18 min 1.6 km
Kråkerøy ungdomsskole (8-10 kl.) 323 elever, 20 klasser	20 min 1.7 km
WANG Toppidrett Fredrikstad 180 elever, 6 klasser	14 min 1.2 km
Hans Nielsen Hauge vgs	18 min

LADEPUNKT FOR EL-BIL

Værstetorvet	12 min

OFFENTLIG TRANSPORT

Kommunehuset Linje VY6, 117, 171, 172, 199	6 min 0.5 km
Fredrikstad stasjon Linje RE20, RX20	21 min 1.8 km
Oslo Gardermoen	1 t 40 min


BARNEHAGER

Smertulia barnehage (1-5 år) 49 barn	7 min 0.6 km
Kråkeby barnehage (1-5 år) 90 barn	14 min 1.2 km
Roselia barnehage (1-5 år) 76 barn	18 min 1.6 km

DAGLIGVARE

Coop Extra Glommen Brygge	9 min
Kiwi Kråkerøybrua	9 min

ALDERSFORDELING

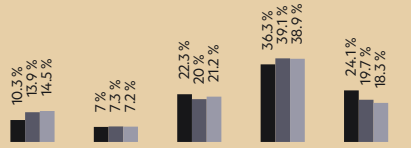

Område	Personer	Husholdninger
Bjølstad/Ulvedalsåsen	2 519	1 458
Fredrikstad/Sarpsborg	117 819	55 660
Norge	5 425 412	2 654 586

Opplevd trygghet
Veldig trygt 87/100

Kvalitet på skolene
Veldig bra 81/100

Naboskapet
Godt vennskap 68/100

Innholdet i nabolagsprofilen er hentet fra ulike datakilder, og feil eller mangler kan forekomme. Vurderinger og sitater er innhentet på web og gir uttrykk for hvordan naboene vurderer nabolaget. FINN.no AS kan ikke holdes ansvarlig for feil/mangler i profilen. Copyright © Finn.no AS 2026

PRIMÆRE TRANSPORTMIDLER

- Egen bil
- Gående
- Sykkel

SPORT

Paaskestien balløkke	6 min
Smertuparken	6 min
SATS Fredrikstad	7 min
SKY Fitness Fredrikstad	16 min

«God atmosfære og trivsel :)»

— Sitat fra en lokalkjent


Turmulighetene
Nærhet til skog og mark 91/100

—

Støynivået
Lite støynivå 88/100

—

Kvalitet på barnehagene
Veldig bra 84/100

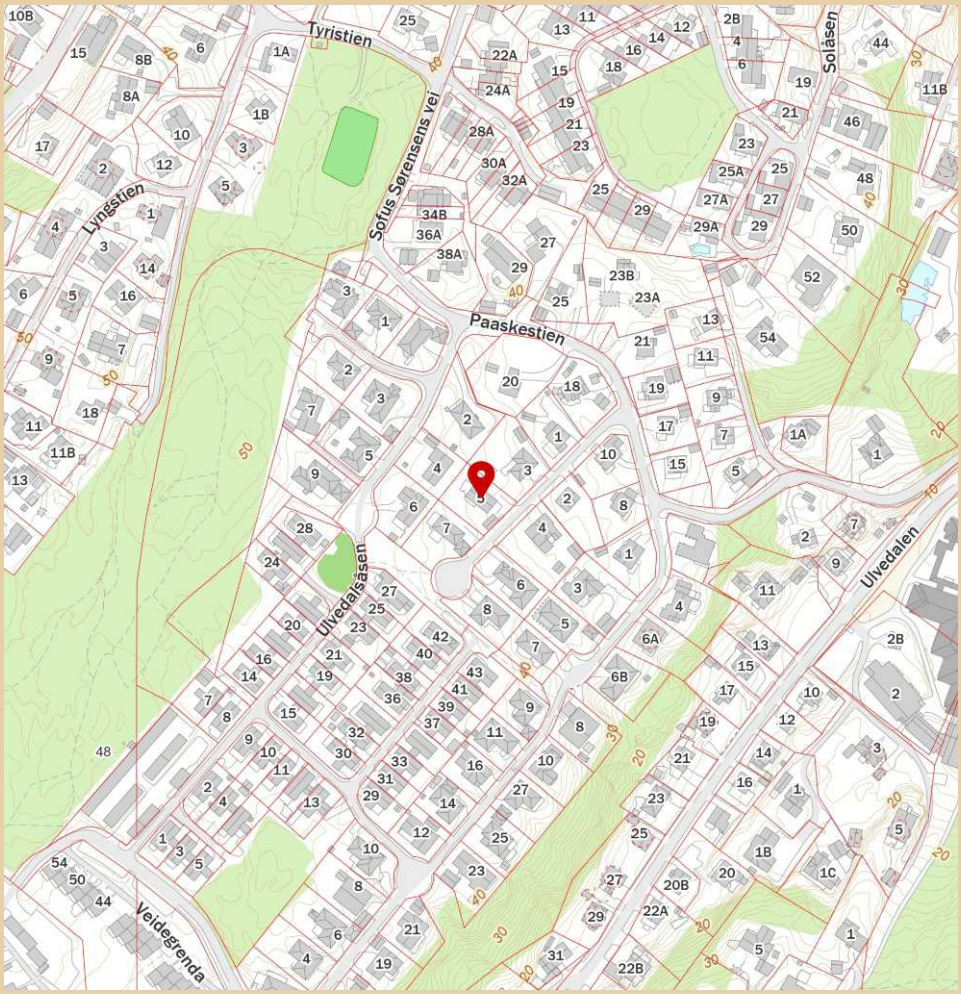

Innholdet i nabolagsprofilen er hentet fra ulike datakilder, og feil eller mangler kan forekomme. Vurderinger og sitater er innhentet på web og gir uttrykk for hvordan naboene vurderer nabolaget. FINN.no AS kan ikke holdes ansvarlig for feil/mangler i profilen. Copyright © Finn.no AS 2026

LØSØRE OG TILBEHØR

OVERSIKT OVER LØSØRE OG TILBEHØR TIL EIENDOMMEN

Oversikten er utarbeidet av Norges Eiendomsmeglerforbund, Eiendom Norge og Advokatforeningens Eiendomsmeglingsgruppe, og er gjeldende fra 1. januar 2020.

Generelt

Lov om avhending av fast eigedom (avhendingslova/avhl.) av 3. juli 1992 regulerer kjøper og selgers rettigheter og plikter ved overdragelse av fast eiendom og andeler i borettslag. I henhold til avhl. § 3-4 skal eiendommen, når annet ikke er avtalt, overdras med innredninger og utstyr som etter lov, forskrift eller annet offentlig vedtak skal følge med. Det samme gjelder varig innredning og utstyr som enten er fastmontert eller er særskilt tilpasset bygningen, jf. avhl. § 3-5. Loven inneholder ingen detaljert oversikt over hva som omfattes av "innredning og utstyr", og over hva som skal regnes som "fastmontert eller særskilt tilpasset". Partene kan fritt avtale hva som skal følge med eiendommen ved salg. Bransjens liste over løsøre og tilbehør som skal følge med eiendommen, er en del av avtalen mellom kjøper og selger dersom ikke annet er opplyst i salgsoppgaven, kjøper har tatt forbehold i bud eller avtale på annen måte er inngått. Der intet annet er avtalt, vil løsøre og tilbehør medfølge slik dette fremkommer av avhl. § 3-4 og § 3-5 og denne oversikt. Produkter og installasjoner som medfølger overdras uten noen form for garantier, utover eventuell gjenværende leverandørgaranti. Dersom det er noe i nedenstående liste som ikke finnes på eiendommen, vil det heller ikke medfølge.

1. HVITEVARER medfølger der dette er spesielt angitt i salgsoppgaven.

2. HELDEKKENDE TEPPER følger med uansett festemåte.

3. VARMEKILDER, slik som ovner, kaminer, peiser, varmepumper og panelovner, følger med uansett festemåte. Frittstående biopeiser/varmeovner og terrassevarmere medfølger ikke. Det følger ikke med varmekilder i rom som ikke har vegg- eller fastmonterte varmekilder på visning.

4. TV, RADIO OG MUSIKKANLEGG. TV-antenner og fellesanlegg for TV, herunder parabolantenne, og tuneren/dekoder/tv-boks medfølger der dette eies av selger. Veggmontert TV/flatskjerm med tilhørende festeordning samt musikkanlegg følger ikke med (se også punkt 12).

5. BADEROMSINNREDNING/UTSTYR. Badekar, dusjkabinett, dusjvegger, alle fastmonterte speil og hyller, fastmonterte glass- og håndkleholdere, herunder håndklevarmere samt baderomsinnredning, medfølger.

6. GARDEROBESKAP medfølger, selv om disse er løse. Fastmonterte garderobehyller og knagger medfølger. Innredning i garderobeskap, for eksempel løse eller fastmonterte trådkurver, hyller, stenger og lignende, medfølger.

7. KJØKKENINNREDNING medfølger, herunder også åpne, fastmonterte hyller og løs eller fastmontert kjøkkenøy.

8. MARKISER, PERSIENNER og annen type innvendig og utvendig solskjerming, gardinoppheng, lamellgardiner og liftgardiner medfølger.

9. AVTREKKSVIFTER av alle slag, samt fastmonterte aircondition/ ventilasjonsanlegg, medfølger.

10. SENTRALSTØVSUGER medfølger med komplett anlegg, herunder slange, munnstykke mm.

11. LYSKILDER. Kupler, lysstoffarmatur, fastmonterte "spotlights", oppheng og skinner med spotlights samt utelys og hagebelysning medfølger. Vegglamper, krokhengte lamper, lysekroner, prismelamper og lignende som er koblet til sukkerbit eller stikkontakt følger likevel ikke med.

12. INSTALLERTE SMARTHUSLØSNINGER med sentral som styrer lys, varme, lyd o.l., samt tilhørende trådløse enheter som brytere, sensorer, kameraer, integrerte høyttalere el. medfølger. Enkle lysstyringssystem f.eks. med en sentral som kun styrer lyspærer eller smartpærer montert i sokkel medfølger likevel ikke.

13. UTVENDIGE SØPPELKASSER og eventuelt holder/hus til disse medfølger.

14. POSTKASSE medfølger.

15. UTENDØRS INNRETNINGER slik som flaggstang, fastmontert tørkestativ, samt andre faste utearrangementer som f.eks. badestamp, boblekar/jacuzzi og liknende utendørs kar, lekestue, lekestativ, utepeis, fastmontert trommel til vannslange, medfølger. Guidekabel/avgrensingskabel til robotgressklipper medfølger, men robotgressklipper og ladestasjon for denne medfølger ikke.

16. FASTMONTERT VEGGLADER/LADESTASJON TIL EL-BIL medfølger uavhengig av hvor laderen er montert.

17. SOLCELLEANLEGG med tilhørende teknisk infrastruktur medfølger.

18. GASSBEHOLDER til gasskomfyr og gasspeis medfølger.

19. BRANNSTIGE, BRANNTAU, feiestige og lignende medfølger der dette er påbudt. Løse stiger medfølger ikke.

20. BRANNSLUKNINGSAPPARAT, BRANNSLANGE og RØYKVARSLER medfølger der dette er påbudt. Det er eier og brukers plikt til å se til at utstyret forefinnes på enhver eiendom. Hvis annet ikke er uttrykkelig avtalt, skal dette derfor alltid følge med ved salg av eiendom.

21. SAMTLIGE NØKLER til eiendommen som selger er i besittelse av skal overleveres kjøper på overtakelsen, herunder nøkler til eventuelle boder, uthus, garasjeportåpner el. Låses boder, uthus el. med hengelås, skal lås og nøkler til disse medfølge.

22. GARASJEHYLLER, bodhyller, lagringshyller og oppheng til bildekk medfølger såfremt de er fastmontert. Planter, busker og trær som er plantet på tomten, eller fastmonterte kasser og lignende er en del av eiendommen og medfølger i handelen.

BUD OG BUDGIVNING

KJØPETILBUD

FOR EIENDOMMEN

Adresse:
Slåpeveien 5, 1671 Kråkerøy
Gnr. 422, Bnr. 168, Fredrikstad kommune.

Oppdragsnummer:
108260049

Meglerforetak: PrivatMegleren Fredrikstad

Saksbehandler: Per Olav Borgås

Telefon / Mobil: 41 66 92 06 / 478 96 900

E-post: perolav.borgas@privatmegleren.no

UNDERTEGNEDE GIR HERVED FØLGENDE BUD PÅ OVENNEVNTE EIENDOM:

Kjøpesum **Kr** _____

Beløp med bokstaver **Kr** _____

+ omkostninger iht. opplysninger i salgsoppgaven

Dette budet er bindende for undertegnede frem til og med den **Kl.**

Dersom annet ikke er angitt gjelder budet til kl. 15.00 første virkedag etter siste annonserte visning. I forbrukerforhold vil bud med kortere akseptfrist enn til kl. 12.00 første virkedag etter siste annonserte visning ikke bli videreformidlet til selger

Eventuelle forbehold: _____

_____

Undertegnede er kjent med at selger står fritt til å godta eller forkaste ethvert bud. Likeledes er undertegnede klar over at budet er bindende for budgiver når det er kommet til selgers kunnskap. Handelen er juridisk bindende for begge parter dersom budet aksepteres innen akseptfristen. Undertegnede er kjent med at budjournalen vil bli forelagt kjøper og selger når handel er sluttet.

Ønsket overtakelsesdato: _____

Budet baseres på opplysninger og salgsvilkår som fremkommer av salgsoppgave m/vedlegg

Kjøpet vil bli finansiert slik:

Låneinstitusjon: _____ Referanse og tlf nr: _____

Lånt kapital: _____ Kr _____

Egenkapital: _____ Kr _____

Totalt: _____ **Kr** _____

Egenkaptitalen består av: ☐ Salg av nåværende bolig eller fast eiendom

☐ Disponibelt kontantbeløp (bankinnskudd)

Jeg gir bud som ☐ Forbruker ☐ Ledd i næringsvirksomhet / Juridisk person (selskap)

Navn:		Navn:	
Fødselsdato:		Fødselsdato:	
Adr:		Adr:	
Postnr:	Sted:	Postnr:	Sted:
Tlf:	E-post:	Tlf:	E-post:
Dato:	Sign:	Dato:	Sign:

Kopi av legitimasjon

Kopi av legitimasjon

Forbrukerinformasjon om budgivning

Sist oppdatert med virkning fra 1. januar 2014, i forbindelse med ikrafttredelse av endringer i eiendomsmeglingsforskriften.

Informasjonen er utarbeidet av Forbrukerombudet, Forbrukerrådet, Den Norske Advokatforening ved Eiendomsmeglingsgruppen, Eiendomsmeglerforetakenes Forening og Norges Eiendomsmeglerforbund, på grunnlag av blant annet forskrift om eiendomsmegling § 6-3 og § 6-4.

Nedenfor gis en oversikt over de retningslinjer som forbrukermyndighetene og organisasjonene anbefaler benyttet ved budgivning på eiendommen. Avslutningsvis gis også en kort oversikt over de viktigste rettsreglene tilknyttet budgivning.

Før det legges inn bud på eiendommen oppfordres budgiver til å sette seg inn i all relevant informasjon om eiendommen, herunder eventuell salgsoppgave og teknisk rapport med vedlegg.

GJENNOMFØRING AV BUDGIVNING

1. På forespørsel vil megler opplyse om aktuelle bud på eiendommen, herunder om relevante forbehold.

2. Alle bud skal inngis skriftlig til megler, som formidler disse videre til oppdragsgiver. Kravet til skriftlighet gjelder også budforhøyelser og motbud, aksept eller avslag fra selger. Før formidling av bud til oppdragsgiver skal megler innhente gyldig legitimasjon og signatur fra budgiver. Kravet til legitimasjon og signatur er oppfylt for budgivere som benytter e-signatur, eksempelvis BankID eller MinID. Med skriftlige bud menes også elektroniske meldinger som e-post og SMS når informasjonen i disse er tilgjengelig også for ettertiden.

3. Et bud bør inneholde eiendommens adresse (eventuelt gnr/bnr), kjøpesum, budgivers kontaktinformasjon, finansieringsplan, akseptfrist, overtakelsesdato og eventuelle forbehold som for eksempel usikker finansiering, salg av nåværende bolig ol. Normalt vil ikke et bud med forbehold bli akseptert før forbeholdet er avklart. Konferer gjerne med megler før bud avgis.

4. Megler skal legge til rette for en forsvarlig avvikling av budrunden. I forbrukerforhold (dvs. der oppdragsgiver er forbruker) skal megleren ikke formidle bud med kortere akseptfrist enn kl. 12.00 første virkedag etter siste annonserte visning. Etter denne fristen bør budgivere ikke sette en kortere akseptfrist enn at megler har mulighet til, så langt det er nødvendig, å orientere oppdragsgiver, budgivere og øvrige interessenter om bud og forbehold.
Det bør ikke gis bud som diskriminerer eller utelukker andre budgivere. Dersom bud inngis med en frist som åpenbart er for kort til at megleren kan avvikle budrunden på en forsvarlig måte som sikrer oppdragsgiver og interessenter et tilstrekkelig grunnlag for sine handlingsvalg, vil megler fraråde budgiver å stille slik frist.

5. Megleren vil uoppfordret gi sin vurdering av det enkelte bud overfor oppdragsgiveren, når budet er gitt innenfor fristene i punkt 4.

6. Megleren skal så langt det er nødvendig og mulig holde budgiverne skriftlig orientert om nye og høyere bud og eventuelle forbehold.
Megler skal så snart som mulig bekrefte skriftlig overfor budgivere at budene deres er mottatt.

7. Etter at handel har kommet i stand, eller dersom en budrunde avsluttes uten at handel er kommet i stand, kan en budgiver kreve kopi av budjournalen i anonymisert form.

8. Kopi av budjournal skal gis til kjøper og selger uten ugrunnet opphold etter at handel er kommet i stand. Dersom det er viktig for budgiver å bevare sin anonymitet, bør budet fremmes gjennom fullmektig.

VIKTIGE AVTALERETTSLIGE FORHOLD

1. Det eksisterer ingen angrerett ved salg/kjøp av fast eiendom.

2. Når et bud er innsendt til megler og han har formidlet innholdet i budet til selger (slik at selger har fått kunnskap om budet), kan budet ikke kalles tilbake. Budet er da bindende for budgiver frem til akseptfristens utløp, med mindre budet før denne tid avslås av selger eller budgiver får melding om at eiendommen er solgt til en annen (man bør derfor ikke gi bud på flere eiendommer samtidig dersom man ikke ønsker å kjøpe flere enn en eiendom).

3. Selger står fritt til å forkaste eller akseptere ethvert bud, og er for eksempel ikke forpliktet til å akseptere høyeste bud.

4. Når en aksept av et bud har kommet frem til budgiver innen akseptfristens utløp er det inngått en bindende avtale.

5. Husk at også et eventuelt bud fra selger til kjøper (såkalte "motbud"), avtalerettslig er et bindende tilbud som medfører at det foreligger en avtale om salg av eiendommen dersom budet i rett tid aksepteres av kjøper.
