PRIVATMEGLEREN
FREDRIKSTAD

VESTENGATEN 38

Vedlegg

Meglers verdivurdering

Tilstandsrapport

Selgers egenerklæringsskjema


Opplysninger fra kommunen

Energiattest

Nabolagsprofil

Løsøre og tilbehørsliste

Budskjema

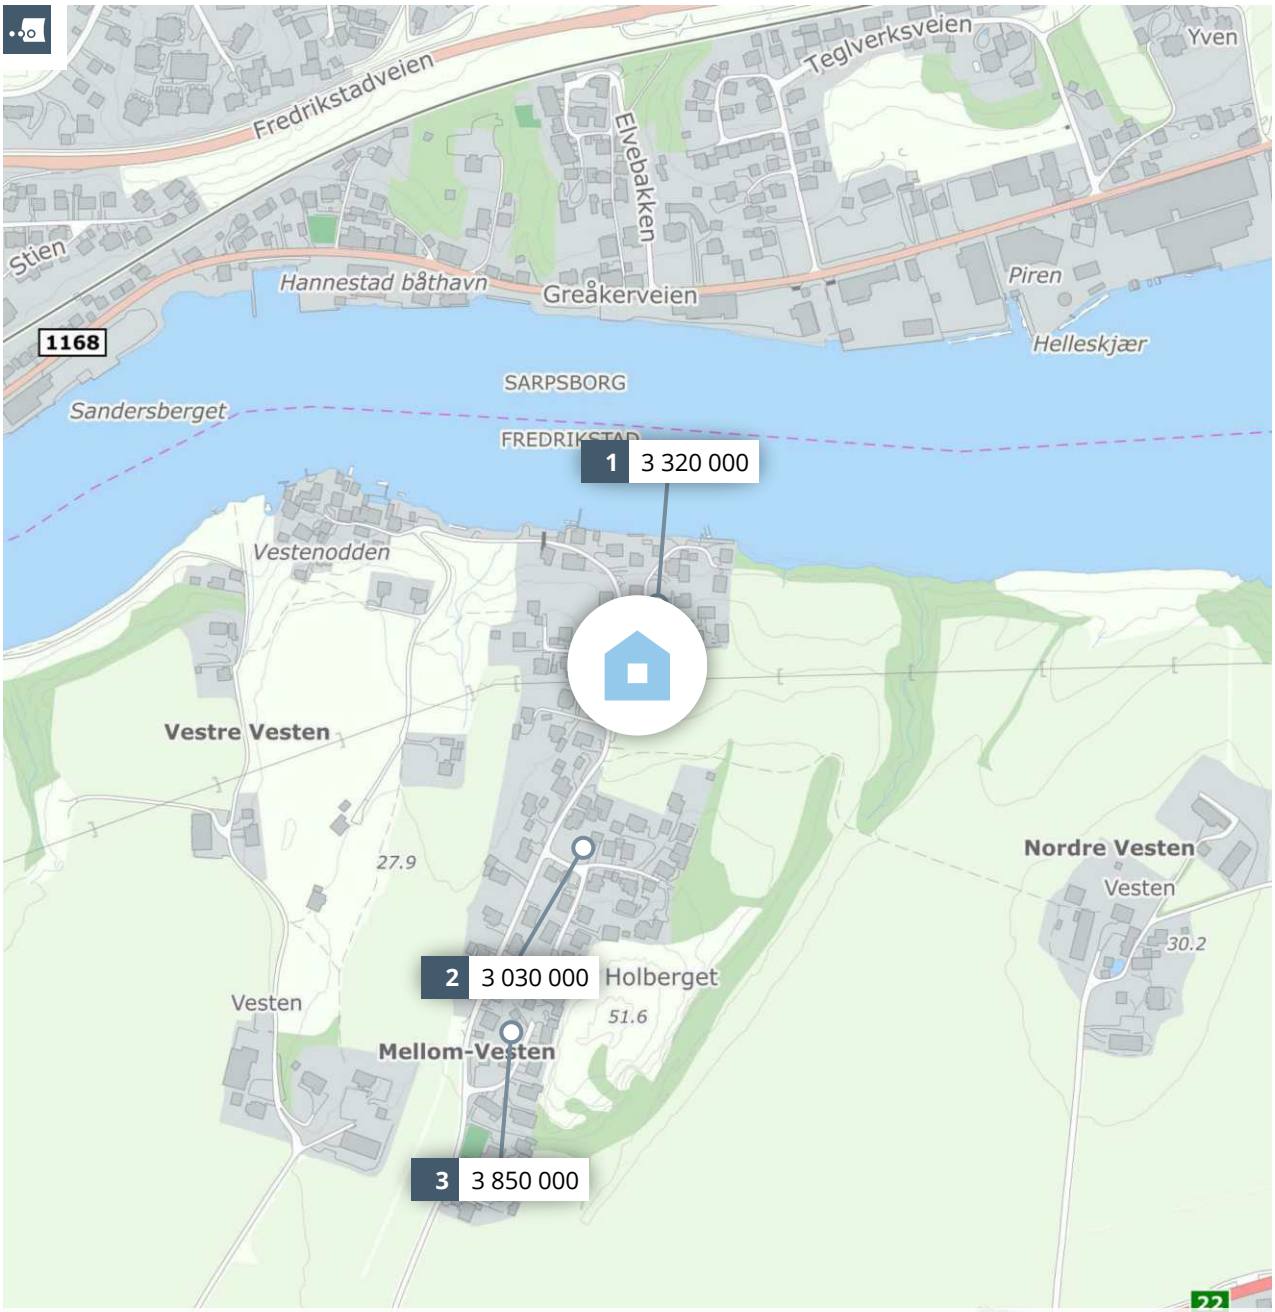

Meglers verdivurdering
VESTENGATEN 38

PRIVATMEGLEREN

Rapport utført av PrivatMegleren Fredrikstad den 23.02.2026

Meglers verdivurdering baserer seg på kjente omsetningstall, eksterne kilder og statistikker fra Eiendomsverdi. Den endelige verdien er korrigert etter meglerens beste skjønn, basert på kjennskap og erfaring i markedet. Det tas forbehold om at interessen i markedet og den endelig salgsprisen kan avvike fra meglers verdivurdering. Eiendomsverdi og megler er uten ansvar for eventuelle feil i innhentet datagrunnlag. Denne verdivurderingen er opphavsrettslig beskyttet. Uten meglerforetakets samtykke, kan ikke verdivurderingen benyttes i forbindelse med privatsalg eller egen markedsføring av eiendommen. Verdivurderingen skal ikke benyttes i forbindelse med lånebehandling. Ønsker du en verdifastsettelse for bruk til finansiering, bør det innhentes en etakst/verditakst. Ansvarlig megler: Caroline Skjerden Meyer.

En tjeneste fra Eiendomsverdi AS

Vestengaten 38, 1659 TORP

Selveier enebolig på festetomt, bygget i 1962

GNR 625 BNR 1 FNR 78 SNR 0 KOMMUNE 3107
FREDRIKSTAD GRUNNKRETS TOFTEBERG

Verdivurdert til

3 900 000

-	3 900 000	25 490
Fellesgjeld	Totalt	m² pris

	BRA-i	BRA-e	BRA-b	TBA	GUA	ALH
Areal	153 m²	- m²	- m²	- m²	- m²	- m²
Tomt					948 m²	
Byggeår					1962	

Fellesutgifter	-
Formue	-
Soverom	2
Etasjer	-

Parkering Peis Innredet kjeller

Sammenlignbare salg i nærområdet

	EIENDOM				SALGSDATO	PRISANT	PRIS	FELLESGJ	TOTALPRIS	M² PRIS
1	Vestengaten 48 B 110 m² 1910 585 m² 2 sov				21.03.2023	3 290 000	**3 320 000**	0	3 320 000	**30 182**
2	Barkveien 1 96 m² 1905 764 m² 2 sov				24.09.2024	2 500 000	**3 030 000**	0	3 030 000	**31 563**
3	Skonnertveien 5 191 m² 1977 620 m² 3 sov				23.01.2024	3 490 000	**3 850 000**	0	3 850 000	**20 157**

Enebolig med fin beliggenhet i et rolig og etablert område på Torp.

Boligen går over to etasjer og inneholder to soverom, to bad, kjøkken og stue samt flere hyggelige oppholdsrom med fleksible bruksmuligheter.

Kjøkkenet er oppgradert med nye fronter og benkeplate. Det er lagt nytt gulv i hele hovedetasjen, og flere overflater er malt i senere tid, noe som gir et oppdatert og innbydende uttrykk.

Tilknyttet boligen er dobbelgarasje. Tomten er nylig pent opparbeidet med gressplen og steinmur, og fremstår både ryddig og lettstelt.


Kjære kunde, vi bruker mye tid på å avklare hvor mye markedet til enhver tid er villig til å betale for en aktuell eiendom. Vi utarbeider blant annet etakst som verdivurdering/takst. En samling av informasjon som benyttes i forbindelse med boliglån og refinansiering (Utviklet i samarbeid med Eiendomsverdi og de største bankene i Norge). Verdien av en eiendom reflekteres ut ifra en samling av ulik informasjon i etakst dokumentet.

PrivatMegleren benytter flere nyvinnende løsninger for eiendomssalg. Eksempelvis annonseteknologien KLiKK, bistand til kjøp av eiendom, og gjennom tjenesten PrivatMegleren Boligbytte tilbyr kundene våre hjelp med flytting og organisering av dette.

Vi er Nordeas eiendomsmegler og sammen bistår vi deg gjerne med alt fra kjøp, salg, lån til økonomisk rådgivning.

Med vennlig hilsen PrivatMegleren

Historiske omsetninger

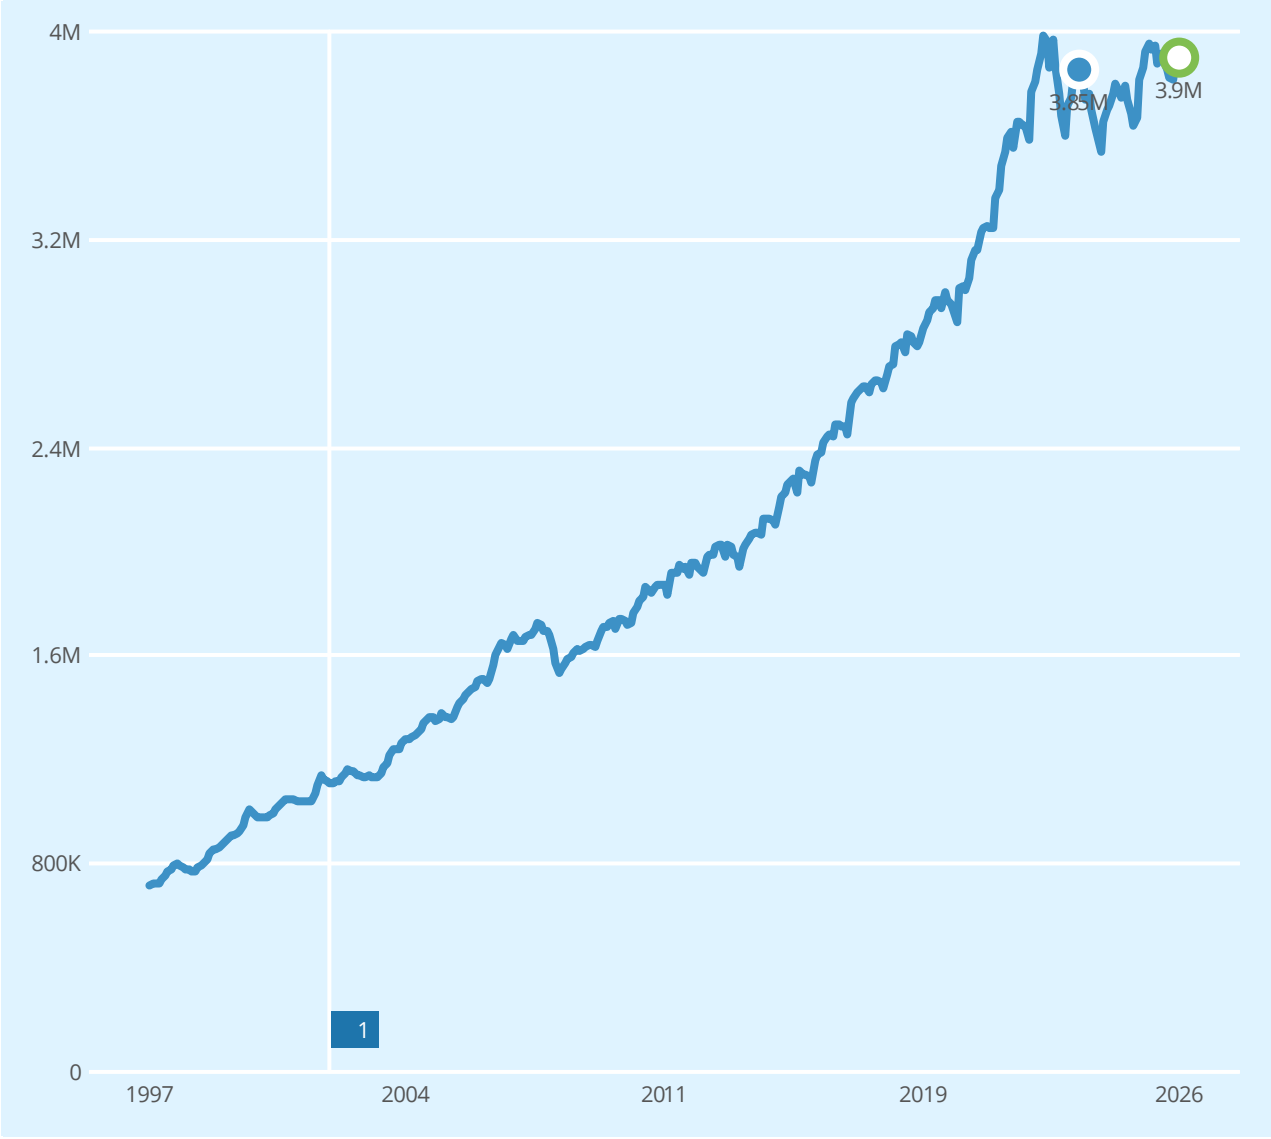

Salg Meglers verdivurdering Prisindeks Endring av eiendom

1 Garasje, anneks

REGISTRERT	SALGSDATO	TINGLYST	PRISANT	PRIS	FELLESGJELD	TOTALPRIS	
03.05.2023	11.05.2023	21.06.2023	3 850 000	3 850 000	0	3 850 000	2
08.11.2000		08.11.2000	-	295 000	-	295 000	3
12.06.1998		12.06.1998	-	170 000	-	170 000	3

2 Megler oppgir at sist kjente markedsomsetning ikke er relevant for dagens markedsverdi. Årsak: Annet. Selger har gjort noen oppgraderinger

3 Forhold ved omsetningen tyder på at dette ikke er en reell markedsomsetning, og er derfor utelatt i grafen.

Eneboliger til salgs i 1659 TORP nå

2
eneboliger til salgs



Annonsene har i snitt ligget ute i

92
dager

Eneboliger solgt i 1659 TORP siste 9 mnd

12
eneboliger solgt




Solgt i snitt i løpet av

127
dager

for 2.7% under prisantydning

Analyse m²-priser

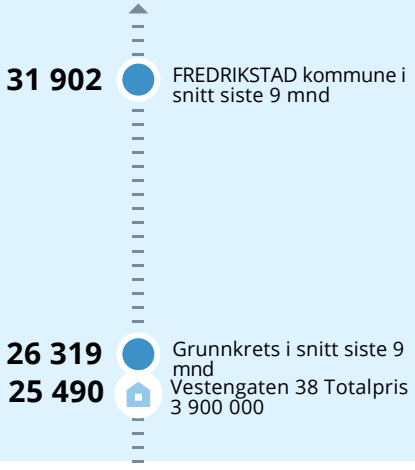

Tilstandsrapport

Enebolig
Vestengaten 38 , 1659 TORP
FREDRIKSTAD kommune
gnr. 625, bnr. 1, fnr. 78

Sum areal alle bygg: BRA: 218 m² BRA-i: 153 m²



Befaringsdato: 04.03.2026 **Rapportdato:** 07.04.2026 **Oppdragsnr.:** 11411-2963 **Eiendomsverdi ref nr:** IY3151

Autorisert foretak: Grydeland Eiendom AS **Sertifisert Takstingeniør:** Sigurd Grydeland

Grydeland Eiendom as

Rapporten kan brukes i inntil ett år etter rapportdato, og kan ikke gjenbrukes ved flere boligsalg i denne perioden.
Skjer det endringer, oppstår skader også videre på boligen, bør du som selger be om oppdatert rapport.

Norsk takst

Norsk takst er bransjeorganisasjonen for landets bygningssakkyndige og takstforetak, med om lag 1400 sertifiserte medlemmer fordelt på omtrent 1000 bedrifter. I boligomsetningen regnes takstrapportene som et helt avgjørende element i den informasjonen som gjøres tilgjengelig for kjøper. Årlig leverer medlemmene rundt 120.000 slike takster. Det gir unik oversikt over norske boliger, og bidrar til at alle oppdrag kan utføres med utgangspunkt i erfaringsbasert kvalitet.

Det stilles høye krav til utdanning, sertifisering og yrkesetikk. Norsk takst er opptatt av at boligomsetningen skal være trygg, og legger vekt på å opptre uavhengig av andre bransjeaktører. Bygningssakkyndige fakturerer sine tjenester uten hensyn til hvilken pris som oppnås, og skal heller ikke på annen måte ha noen egeninteresse knyttet til handelen.

Uavhengighet og god fagkunnskap har over tid bygget troverdighet og tillit. Både selger og kjøper skal kunne stole på bygningssakkyndiges vurderinger. For tilfeller der det likevel skulle oppstå misnøye med utført arbeid, har vi sammen med Forbrukerrådet etablert en klagenemnd.

Norsk takst har en sentral rolle i utviklingen av norske standarder, regler og profesjonsprinsipper, og representerer bransjen i alle relevante internasjonale fora. Dette sikrer at norske bygningssakkyndige tidlig kan tilpasse seg krav og bransjetrender fra utlandet, samtidig som takseringsfaget får en norsk stemme på verdensbasis. Organisasjonen bidrar i næringspolitisk sammenheng, og har vært en pådriver for å sikre at lover og regler gir trygghet for forbrukerne i boligomsetningen.

Grydeland Eiendom

Takstforetak

Rapportansvarlig

Sigurd Grydeland

sigurd@grydelandeiendom.no

922 21 119

Dette trenger du å vite om tilstandsrapporten



Hva er en tilstandsrapport?

En tilstandsrapport beskriver synlige skader/avvik eller tegn på skader/avvik på boligen. Rapporten fremhever vanligvis ikke positive egenskaper ved boligen.



Hva vurderer en bygningssakkyndig?

Den bygningssakkyndige vurderer boligen ut fra hva man kan forvente av en bygning av samme alder og type. Vurderingen gjøres som regel mot hvordan det var vanlig å bygge og regler som gjaldt da boligen ble oppført (søknadstidspunktet). Forhold som er vanlige for bygningens alder, slik som slitasje etter normal bruk regnes ikke som avvik.



Hva inneholder tilstandsrapporten?

Den bygningssakkyndige undersøker rom og bygningsdeler slik det kommer frem av Forskrift til avhendingsloven. Tilstandsrapporten inneholder bare avvik som den bygningssakkyndige kan se eller kontrollere med enkle hjelpemidler. Det gjøres ikke nærmere undersøkelser slik som åpning av vegger eller andre bygningsdeler. I vegg mot våtrom og rom under terreng kan det borres et hull for å gjøre enkle undersøkelser slik som fuktsøk.

Når du kjøper en brukt bolig

Når du kjøper en brukt bolig, er det viktig å være oppmerksom på at dette ikke kan sammenlignes med å kjøpe en ny bolig. Måten boligen ble bygget på kan være annerledes enn i dag. Bygninger svekkes over tid, og utsettes for slitasje blant annet på grunn av bruk og vær og vind. Mange boliger fornyes helt eller delvis, noen i flere omganger, eller det oppføres tilbygg. Særlig for boliger som er pusset opp eller endret, er det viktig å merke seg at fornyelse av overflater ikke nødvendigvis betyr at bygningsdeler under er forbedret.

Vurdering mot byggeregler

Den bygningssakkyndige vil vurdere boligen mot hvordan det var vanlig å bygge og regler som gjaldt på søknadstidspunktet. Den bygningssakkyndige ser etter avvik som har betydning for og som reduserer boligens funksjon og verdi, og som kommer frem av forskrift til avhendingslova.

Noen bygningsdeler og forhold vil den bygningssakkyndige vurdere mot dagens regelverk. Etter dagens regelverk vil disse kunne få avvik og/eller TG2 eller TG3 uten at det nødvendigvis er krav om at avviket utbedres. Dette kan gjelde sluk, tettesjikt og fall på bad og vaskerom, forhold som gjelder sikkerhet mot brann, rekkverk, trapper osv.

Tilstandsrapporten beskriver ikke hele boligen

BYGNINGSSAKKYNDIGE SER FOR EKSEMPEL IKKE PÅ

• vanlig slitasje og normal vedlikeholdstilstand • bagatellmessige forhold som ikke påvirker bygningens bruk eller verdi vesentlig • etasjeskillere • tilleggsbygg slik som garasje, bod, anneks, naust også videre • utvendige trapper • støttemurer • skjulte installasjoner • installasjoner utenfor bygningen • full funksjonstesting av el- og VVS-installasjoner • geologiske forhold og bygningens plassering på grunnen • bygningens planløsning • bygningens innredning • løsøre slik som hvitevarer • utendørs svømmebasseng og pumpeanlegg • bygningens estetikk og arkitektur • bygningens lovlighet (bortsett fra bruksendringer, brannceller og forhold som åpenbart kan påvirke helse, miljø og sikkerhet) • fellesarealer (med mindre boligeier har vedlikeholdsplikt for fellesarealer og dette er kjent for bygningssakkyndig, eller fellesarealet har en særlig tilknytning til boligen).

© iVerdi 2023 © Norsk takst 2023

Malen til denne rapporten, inkludert standardtekstene fra Norsk takst, er vernet etter åndsverkloven og kan kun benyttes av medlemsforetakene i Norsk takst og av takstingeniører som er sertifisert i slikt foretak, samt av kunder hos iVerdi og studenter hos NEAK. For andre aktører er eksemplarfremstilling av malen og standardtekster, som utskrift og annen kopiering til bruk som grunnlag for tilsvarende rapporter, bare tillatt når det er hjemlet i lov (kopiering til privat bruk, sitat o.l.) eller avtale med Norsk Takst (Forside) eller iVerdi (Hjem-iVerdi).

Utnyttelse i strid med lov eller avtale kan medføre erstatnings- og straffeansvar.

Dette trenger du å vite om tilstandsrapporten

Tilstanden vurderes med ulike tilstandsgrader

Tilstanden gir uttrykk for en gitt forventet tilstand, blant annet vurdert ut fra alder og normal bruk. Ved Tilstandsgrad 0 (TG0) og Tilstandsgrad 1 (TG1) gir den bygningssakkyndige normalt ingen begrunnelse for valg av tilstandsgrad. Grunnen er at bygningen eller bygningsdelen da bare har normal slitasje. Ved skjulte konstruksjoner kan alder alene avgjøre tilstandsgrad. Når bygningssakkyndige anbefaler tiltak, for eksempel utbedringer, må brukeren av rapporten vurdere om tiltakene er nødvendige og lønnsomme.
Når den bygningssakkyndige velger tilstandsgrad, baseres vurderingen på faste kriterier som følger av gjeldende bransjestandard for Teknisk tilstandsanalyse ved omsetning av bolig og Forskrift til avhendingslova.



TILSTANDSGRAD 0, TG0: INGEN AVVIK

Bygningsdelen skal være tilnærmet ny, ikke vise tegn på slitasje og det skal være lagt frem dokumentasjon på faglig god utførelse. Det er ingen merknader til delen.



TILSTANDSGRAD 1, TG1: MINDRE AVVIK

Bygningsdelen skal bare ha normal slitasje, og strakstiltak skal ikke anses som nødvendig. Graden kan også brukes når delen er ny, men der dokumentasjon på faglig god utførelse mangler.



TILSTANDSGRAD 2, TG2: VESENTLIGE AVVIK OG MINDRE AVVIK SOM ETTER NS 3600 GIR TG 2

Bygningsdelen skal enten ha feil utførelse, en skade eller symptomer på skade, sterk slitasje eller nedsatt funksjon. Graden gis når bygningsdelen trenger vedlikehold eller tiltak i nær fremtid. Graden skal også brukes når delen er gammel og det er grunn til å varsle om faren for skader på grunn av alderen, eller når det er grunn til å overvåke delen spesielt på grunn av fare for større skader eller følgeskader.



TILSTANDSGRAD 3, TG3: STORE ELLER ALVORLIGE AVVIK

Denne tilstandsgraden brukes ved kraftige tegn på forhold som man må regne med trenger utbedring straks eller innen kort tid. Det er påvist funksjonssvikt eller sammenbrudd.



IKKE UNDERSØKT/IKKE TILGJENGELIG FOR UNDERSØKELSE

Det kan være avvik/skader som ikke er avdekket.

Informasjon om utbedringskostnader

Utbedringskostnadene i rapporten er sjablongmessige anslag basert på observerte forhold som feil, skader eller uregelmessigheter, samt foreslåtte tiltak. Disse anslagene er veiledende, angis i fem intervaller, er basert på generelle erfaringstall, og må ikke forveksles med konkrete pristilbud fra håndverkere eller entreprenører. Faktiske kostnader kan variere betydelig, avhengig av individuelle valg, materialpriser og markedsforhold. For å få en nøyaktig vurdering av utbedringskostnadene anbefales ytterligere undersøkelser og innhenting av flere pristilbud fra kvalifiserte fagfolk. Slike anslag gis for TG3, der dette er mulig.


Tiltak under kr 20 000


Tiltak mellom kr 20 000 – 100 000


Tiltak mellom kr 100 000 – 200 000


Tiltak mellom kr 200 000 – 500 000


Tiltak over kr 500 000

Beskrivelse av eiendommen

Enebolig over 1.etg og U.etg beliggende i Vestengaten 38.
Boligen har en garasje og bod.
Generelt oppført i gode og kjente konstruksjoner med den byggemåte som var vanlig ved oppføringspunktet. Dagens krav til isolering og tetthet er strengere enn da bygget ble oppført. Avvik som er påvist skyldes i hovedsak normal elde og bruksslitasje. Boligen har blitt noen år og det må påregnes vedlikehold og oppgraderinger.

Boligen varmes opp med panelovn, vedovn og varmekabel.

Tilstandsgrad er hovedsakelig TG 2.

Eiendommen ligger i et fungerende boligmarked og ansees som et godt panteobjekt.

Enebolig - Byggeår: 1961

UTVENDIG Gå til side

Tak er tekket med decra stålplater. Etter byggemåte med sløyfer, lekter og undertak.
Takrenner, beslag og nedløp i plastbelagt stål.
Isolert bindingsverk fra byggeår. Utvendig kledd med liggende trepanel. Overflatebehandlet.
Saltak takkonstruksjon av takstoler. Undertak av bordtak.
Vinduer er av nyere og eldre dato. Isolerglass i treramme. Overflatebehandlet. Kontrollerte vinduer har god åpne- og lukkefunksjon. Det anmerkes at ikke alle vinduer er funksjonstestet.

Noe vinduer opplyses byttet i 2023 / 2024.
Ytterdør i tre. Verandadør i tre med isolerglass.
Fra innglasset veranda er det utgang til en terrasse på ca 17m2 oppsatt i trekonstruksjoner.
Utvendig tretrapp.

INNVENDIG Gå til side

Boligens rom er preget av fliser laminat, og belegg på gulv.
Vegger er med malte plater, fliser og panel.
Himling er med takplater, malte plater og panel.
Det er tatt målinger i stue og soverom.
Mursteinspipe med vedovn i stue.
Det er tatt måling i vegg der belistning mangler.
Det er målt etter fukt i treverk med Protimeter fuktindikator med hammerelektrode med fuktprosent på 11,4%

Treverk skal ha fuktinnhold lavere enn 15 vektprosent. I treverk med fuktighet over 17 vektprosent øker faren for råte og muggsoppvekst dramatisk. Hvis fuktinnholdet ligger over 20 vektprosent, er det risiko for at muggsoppen dannes. Fibermetningsgrad for treverk er 28 vektprosent
Tretrapp med overflatebehandling.
Innvendige fyllingsdører.

VÅTROM Gå til side

Bad
Keramiske fliser på vegg og malt plate i tak.
Gulv har keramiske fliser med varmekabel.
Plastsluk med klemring. Membran er vurdert utifra alder.
Baderomsinnredning består av dusjkabinett, servant med underskap, og wc.
Mekanisk luftbehandling med vifte i vegg.
Det er tatt hull i vegg

Det er målt etter fukt med Protimeter fuktindikator med hammerelektrode.
Protimeter fuktindikator kan ikke måle fuktprosent under 6,8%.
Målinger her er under dette og fuktmåling har gode lave verdier.

Treverk skal ha fuktinnhold lavere enn 15 vektprosent. I treverk med fuktighet over 17 vektprosent øker faren for råte og muggsoppvekst dramatisk. Hvis fuktinnholdet ligger over 20 vektprosent, er allerede muggsoppen dannet. Fibermetningsgrad for treverk er 28 vektprosent

Bad
Bad i kjeller er med badekar, servant med underskap, wc og opplegg for vaskemaskin.
Mekanisk luftbehandling.
Det er tatt hull i vegg fra
Det er målt etter fukt med Protimeter fuktindikator med hammerelektrode med en fuktprosent på 10%

Treverk skal ha fuktinnhold lavere enn 15 vektprosent. I treverk med fuktighet over 17 vektprosent øker faren for råte og muggsoppvekst dramatisk. Hvis fuktinnholdet ligger over 20 vektprosent, er allerede muggsoppen dannet. Fibermetningsgrad for treverk er 28 vektprosent

KJØKKEN Gå til side

Kjøkkeninnredning med glatte fronter. Heltre benkeplate med nedfelt dobbel vaskekum med et håndsgrep blandebatteri. Belysning over benkeplaten. Integrert platetopp, komfyr, oppvaskmaskin. Frittstående kjøl/frys. Kjøkkenventilator. Komfyrvakt montert i 2026.

Det er foretatt fuktsøk med Protimeter fuktindikator i området foran oppvaskmaskin. Ingen forhøyede verdier er avdekket.
Ventilator med mekanisk avtrekk.
Enkel kjøkkeninnredning.
Ingen ventilering.

TEKNISKE INSTALLASJONER Gå til side

Synlige røropplegg bestående av kobber, rør i rør og rustfritt.
Synlige avløpsrør i pvc plast.
Boligen har mekanisk- og naturlig luftbehandling. Ventiler i vegg.
Vvb på ca 200l plasert på i kjeller.
63 amp hovedsikring med underkurser. Automatsikringer.

TOMTEFORHOLD Gå til side

Bygningen står på faste masser. Opplysninger om grunn er antagelser. Det presiseres at det ikke er foretatt noen geoteknisk undersøkelse. Det er derfor svært begrensede muligheter for kontroll av byggegrunn og stabilitet i masser.
Ukjent drenering.
Grunnmur av betong blokker og leca. Pusset og malt utvendig.
Forstøttningsmur i betong stein.
Noe terrengfall mot bygningen.
Utvendige vann- og avløpsledninger er nedgrav og av naturlige

Beskrivelse av eiendommen

årsaker ikke sjekket. Det er ikke opplyst om pålegg, funksjonsfeil eller andre mangler ved anlegget.
På generell basis anbefales kontroll ved hjelp av fagfolk. TG er i all hovedsak satt ut fra alder og på bakgrunn av at utvendig ledningsnett (stikkledninger) og innvendig ledningsnett (bunnledninger) er svært sammensatt. Noen elementer har begrenset levetid og TG er gitt ut fra generell vurdering. Kontakt kommune eller rørlegger for nærmere info / kontroll av anlegget, eventuelt inspeksjon av rør kamera.

Arealer

Gå til side

Forutsetninger og vedlegg

Gå til side

Lovlighet

Gå til side

Enebolig

• Det foreligger godkjente og byggemeldte tegninger, men det er avvik fra disse.

Det foreligger tegning av utbygging av terasse. Det bemerkes at terrasse er litt større enn på tegning.
Det foreligger ikke tegninger på tilbygg. Det foreligger ikke bruksendring av rom i kjeller fra boder til rom for varig opphold.

Det er registrert bygningsmessige arbeider som ikke er dokumentert omsøkt eller godkjent hos kommunen. Slike forhold kan medføre pålegg om søknad i ettertid, eventuelt krav om tilbakeføring til opprinnelig godkjent tilstand. Uavhengig av reaksjonsform fra kommunen, blir dette kjøpers ansvar og risiko

Bod


• Det foreligger ikke tegninger

Garasje

• Det foreligger godkjente og byggemeldte tegninger, som stemmer med dagens bruk


Sammendrag av boligens tilstand

Fordeling av tilstandsgrader

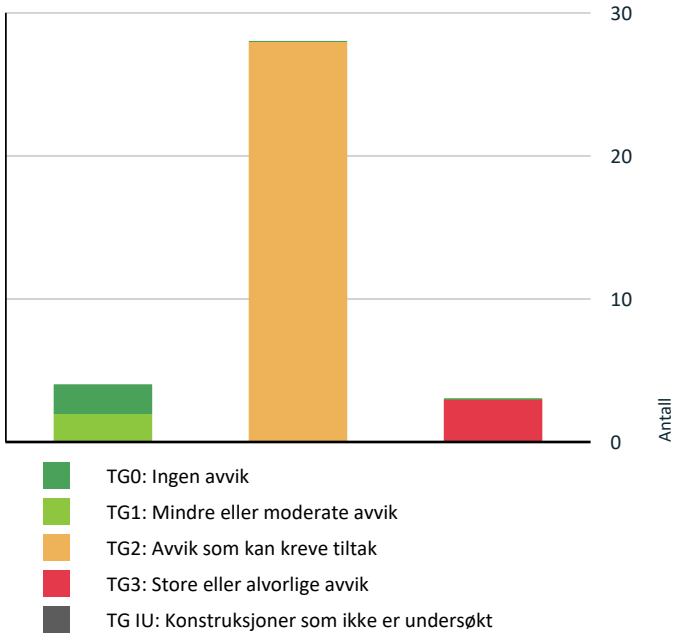

Vil du vite mer om tilstandsgrader? Se side 4.

Anslag på utbedringskostnad

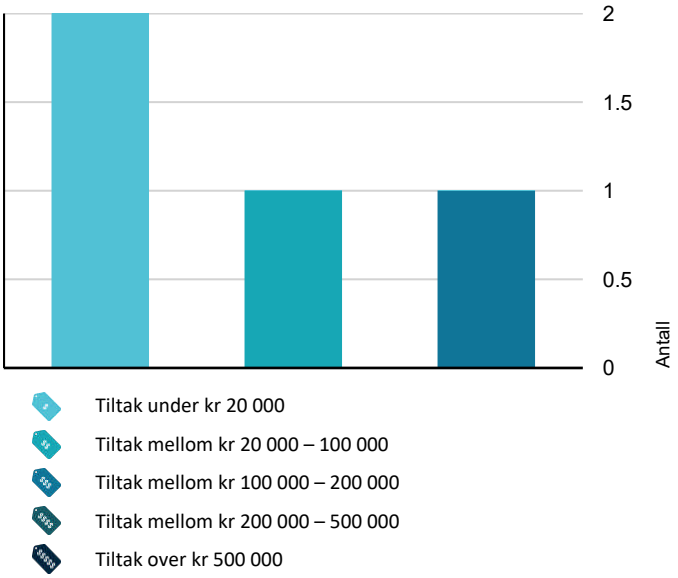

Hva er anslag på utbedringskostnad? Se side 4.

Spesielt for dette oppdraget/rapporten

Det er viktig og forstå at denne boligen, er en brukt bolig. Brukte boliger vil ha feil eller mangler en ny bolig ikke har. Disse kommer ikke alltid til synet før boligen er bebodd. Denne boligen har blitt noen år og det må regnes med vedlikehold og oppgraderinger av bygningsdeler jmf tilstandsgrad i denne rapport. En eiendom kan objektivt sett være i dårligere stand enn det kjøper har grunn til å regne med uten at selger eller takstmann er å bebreide. Det er ikke opplyst om nedgravde tanker på eiendommen. Det er ikke opplyst om skadedyr på eiendommen.Undertegnede takstmann prøver å ha et klart og tydelig språk. Er det formuleringer eller språk i denne rapport som oppfattes uklart, bes jeg kontaktes for mere infomarsjon.

Oppsummering av avvik

Vil du vite mer? Se på rommet eller bygningsdelen senere i rapporten.

Enebolig

TG 3 STORE ELLER ALVORLIGE AVVIK

Utvendig > Takkonstruksjon/Loft	Gå til side
Innvendig > Pipe og ildsted	Gå til side
Våtrom > U.Etasje > Bad > Generell	Gå til side

TG 2 AVVIK SOM KAN KREVE TILTAK

Utvendig > Taktekking	Gå til side
Utvendig > Nedløp og beslag	Gå til side
Utvendig > Veggkonstruksjon	Gå til side
Utvendig > Vinduer	Gå til side
Utvendig > Balkonger, terrasser og rom under balkonger	Gå til side
Utvendig > Utvendige trapper	Gå til side
Innvendig > Overflater	Gå til side
Innvendig > Etasjeskille/gulv mot grunn	Gå til side
Innvendig > Rom Under Terreng	Gå til side
Innvendig > Innvendige trapper	Gå til side
Innvendig > Innvendige dører	Gå til side

Sammendrag av boligens tilstand

- **Tekniske installasjoner > Vannledninger** Gå til side
- **Tekniske installasjoner > Avløpsrør** Gå til side
- **Tekniske installasjoner > Ventilasjon** Gå til side
- **Tekniske installasjoner > Varmtvannstank** Gå til side
- **Tomteforhold > Fuktsikring og drenering** Gå til side
- **Tomteforhold > Grunnmur og fundamenter** Gå til side
- **Tomteforhold > Forstøtningsmurer** Gå til side
- **Tomteforhold > Terrengforhold** Gå til side
- **Tomteforhold > Utvendige vann- og avløpsledninger** Gå til side
- **Kjøkken > 1.Etasje > Kjøkken > Overflater og innredning** Gå til side
- **Kjøkken > 1.Etasje > Kjøkken > Avtrekk** Gå til side
- **Våtrom > 1.Etasje > Bad > Overflater vegger og himling** Gå til side
- **Våtrom > 1.Etasje > Bad > Overflater Gulv** Gå til side
- **Våtrom > 1.Etasje > Bad > Sluk, membran og tettesjikt** Gå til side
- **Våtrom > 1.Etasje > Bad > Sanitærutstyr og innredning** Gå til side
- **Kjøkken > U.Etasje > Kjøkken > Overflater og innredning** Gå til side
- **Kjøkken > U.Etasje > Kjøkken > Avtrekk** Gå til side

HELSE, MILJØ OG SIKKERHET

Forhold som åpenbart kan medføre fare for helse, miljø og sikkerhet

- Det er ikke foretatt radonmålinger, og bygget er heller ikke utført med radonsperre. Gå til side
- Det er ikke montert rekkverk på utvendige trapper.
- Det er manglende rekkverk/annen sikring på forstøtningsmurer som krever dette utifra dagens krav.

Tilstandsrapport

ENEBOLIG



Byggeår
1961

Kommentar
Iflg eiendomsdata.

Anvendelse
Bolig

Standard
Boligen har en normal standard.

Vedlikehold
Boligen er normalt vedlikeholdt.

UTVENDIG

TG 2 Taktekking

Punktet må sees i sammenheng med Takkonstruksjon/Loft

Beskrivelse

Tak er tekket med decra stålplater. Etter byggemåte med sløyfer, lekter og undertak.

Vurdering av avvik:

• Mer enn halvparten av forventet brukstid er passert på taktekkingen.
• Mer enn halvparten av forventet brukstid er passert på undertak.

Noe mose på tak. Det opplyses at når tak ble lagt om ble nytt tak lagt rett på gammel shingeltak av ukjent årgang.

Konsekvens/tiltak

• Overvåk tilstanden jevnlig. For å få tilstandsgrad 0 eller 1 må tekkingen skiftes ut, men tidspunktet for når dette er nødvendig er vanskelig å si noe om.

Mose anbefales fjernet og vasket. Etter at man har skrapt av og fjernet det grøvste dreper du mose med helt vanlig klorin og trykksprøyte. Bland den ganske sterk, 5-6 deler vann og en del klorin, og bruk maske eller spray i det minste unna vinden for «klorindamp» er ikke noe særlig hverken for svelg eller lunger. Husk sikring på tak.

TG 2 Nedløp og beslag

Beskrivelse

Takrenner, beslag og nedløp i plastbelagt stål.

Vurdering av avvik:

• Det er ikke tilfredsstillende bortledning av vann fra taknedløp ved grunnmur.
• Det mangler snøfangere på hele eller deler av taket, men det var ikke krav om dette på byggemeldingstidspunktet.
• Mer enn halvparten av forventet brukstid er passert på renner/nedløp/beslag.

Konsekvens/tiltak

• Andre tiltak:
• Det er ikke krav om utbedring av snøfangere opp til dagens krav.
• Det bør lages system for bortledning av vann fra taknedløp ved grunnmur.

Det anbefales montering av snøfangere. Resultat av og ikke ha snøfangere er at snø kan rase ned fra tak.

TG 2 Veggkonstruksjon

Beskrivelse

Isolert bindingsverk fra byggeår. Utvendig kledd med liggende trepanel. Overflatebehandlet.

Vurdering av avvik:

• Det er ingen eller liten lufting i nedre kant av kledning mot grunnmur.

Varierende utlufting bak panel. Dagens krav til isolering og tetthet er strengere enn de som var da denne eiendommen ble bygget. Yttervegger er trolig isolert med datidens krav til isolasjon. Dette kan følgelig ikke med sikkerhet stadfestes da det ligger skjult i byggekonstruksjonen.

Konsekvens/tiltak

• Andre tiltak:

En konsekvens av høy alder er at det kan forekomme følgeskader. En konsekvens av mangelfull utlufting bak panel / fasade er at konstruksjonen kan ha en kortere levetid og at det kan forekomme følgeskader i vegg.

TG 3 Takkonstruksjon/Loft

Punktet må sees i sammenheng med Taktekking

Beskrivelse

Saltak takkonstruksjon av takstoler. Undertak av bordtak.

Vurdering av avvik:

• Det er begrenset/dårlig ventilering av takkonstruksjonen.
• Undertaket er misfarget.

Det er regisrert noe svertesopp / råte i undertak / konstruksjon.
Det er ikke konstatert dampsperre mellom 1.etg og loft.
Noe kondensproblemer på loft.

Konsekvens/tiltak

• Påviste skader må utbedres.
• Lufting/ventilering bør forbedres.

Fuktskjolder er som regel et tegn på at det har vært fukt / er fukt i konstruksjonen, enten fra en lekkasje, kondens eller høy luftfuktighet. Det betyr ikke nødvendigvis at det er store problemer, men det er lurt å følge med. Iverksett tiltak etter funn slik at dette ikke utvikler seg til større fuktskader. En konsekvens av høy alder er at det kan forekomme følgeskader.

Kostnadsestimat: 20 000 - 100 000

Tilstandsrapport



TG 2 Vinduer

Beskrivelse

Vinduer er av nyere og eldre dato. Isolerglass i treramme. Overflatebehandlet. Kontrollerte vinduer har god åpne- og lukkefunksjon. Det anmerkes at ikke alle vinduer er funksjonstestet.

Noe vinduer opplyses byttet i 2023 / 2024.

Vurdering av avvik:

• Det er avvik:

Noe kondensmerker på enkelte vinduer. Noe værslitasje utvendig. Mer en halvparten av forvented brukstid er pasert. Normal teknisk levetid:
For trevinduer under gode forhold med jevnlig vedlikehold: ca. 30-50 år kan være et realistisk intervall for utskifting.
Under mer krevende forhold eller med mindre vedlikehold kan levetiden være lavere, kanskje i området 20-30 år.

Konsekvens/tiltak

• Tiltak:

Gamle vinduer kan slippe ut litt mer varme enn moderne vinduer, noe som kan gjøre at du må fyre litt mer om vinteren. Dette kan også gi litt trekk, men med gode tetningslister kan det hjelpes.

Noen ganger kan det oppstå kondens på innsiden av vinduene, spesielt på kalde dager. Det er som regel lett å tørke bort, men det kan være et tegn på at vinduene kunne trengt litt ekstra kjærlighet.
Normal teknisk levetid: For trevinduer under gode forhold med jevnlig vedlikehold: ca. 30-50 år kan være et realistisk intervall for utskifting.
Under mer krevende forhold eller med mindre vedlikehold kan levetiden være lavere, kanskje i området 20-30 år.

TG 1 Dører

Beskrivelse

Ytterdør i tre. Verandadør i tre med isolerglass.

TG 2 Balkonger, terrasser og rom under balkonger

Beskrivelse

Fra innglasset veranda er det utgang til en terrasse på ca 17m2 oppsatt i trekonstruksjoner.

Vurdering av avvik:

• Det er avvik:

Noe tørkesprekker.

Konsekvens/tiltak

• Tiltak:

En konsekvens av tørkesprekker og høy alder er at det kan forekomme følgeskader. Overvåk tildstand.

TG 2 Utvendige trapper

Beskrivelse

Utvendig tretrapp.

Vurdering av avvik:

• Det er avvik:

Noe tørkesprekker.

Konsekvens/tiltak

• Tiltak:

Overvåk tildstand.

INNVENDIG

TG 2 Overflater

Beskrivelse

Boligens rom er preget av fliser laminat, og belegg på gulv.
Vegger er med malte plater, fliser og panel.
Himling er med takplater, malte plater og panel.

Vurdering av avvik:

• Det er avvik:

Noe bruksslitasje med stedvise merker. Mangler noe belisting enkelte steder. Mye oppussing er gjort som egeninnsats.

Konsekvens/tiltak

• Tiltak:

Overflater som er slitte, kan miste sin opprinnelige funksjon, som grep, beskyttelse eller jevnhet.
Slitte overflater kan gi et utdatert eller upleiet inntrykk.
Overflater er ikke alle steder håndverkmessig utført. Mangler noe belistning enkelte steder.

TG 2 Etasjeskille/gulv mot grunn

Beskrivelse

Det er tatt målinger i stue og soverom.

Vurdering av avvik:

• Det er målt høydeforskjell på mellom 15-30 mm gjennom hele rommet. Tilstandsgrad 2 gis med bakgrunn i standardens krav til godkjente måleavvik.

Konsekvens/tiltak

• For å få tilstandsgrad 0 eller 1 må høydeforskjeller rettes opp. Det vil imidlertid sjelden være økonomisk rasjonelt som et enkeltstående tiltak i en bolig som dette. Dersom boligen en gang skal renoveres, kan man vurdere slike tiltak.

TG 3 Pipe og ildsted

Beskrivelse

Mursteinspipe med vedovn i stue.

Vurdering av avvik:

• Ildfast plate mangler på gulvet under sotluke/feieluke på pipe.

Tilstandsrapport

• Pipevanger er ikke synlige.
• Mer enn halvparten av forventet brukstid er passert på pipe.

Alle 4 sider er ikke synlig for kontroll på kjøkken.

Konsekvens/tiltak
• Andre tiltak:
• Det anbefales å montere ildfast plate under luker på pipe.

Anbefales kontroll av alle sider på pipe. Alle 4 sider anbefales synlige.

Kostnadsestimat: Under 20 000

TG 2 Rom Under Terreng

Punktet må sees i sammenheng med 'Drenering'

Beskrivelse

Det er tatt måling i vegg der belistning mangler.
Det er målt etter fukt i treverk med Protimeter fuktindikator med hammerelektrode med fuktprosent på 11,4%

Treverk skal ha fuktinnhold lavere enn 15 vektprosent. I treverk med fuktighet over 17 vektprosent øker faren for råte og muggsoppvekst dramatisk. Hvis fuktinnholdet ligger over 20 vektprosent, er det risiko for at muggsoppen dannes. Fibermetningsgrad for treverk er 28 vektprosent

Vurdering av avvik:
• Kjeller har begrenset ventilering/luftgjennomstrømning.

Selv om det ikke er avdekket høye fuktverider i trekonstruksjon i vegg, er det indikasjoner på fukt i kjeller vegg.
Det bemerkes at det er brukt isopor som isolasjon mot grunn innvendig.Det er utforede vegger i U.etg. Dette er en risikokonstruksjon. Mulig skjult svikt.

Konsekvens/tiltak
• Andre tiltak:

Overvåk tildstand og hold underetasjen godt ventilert. Det anbefales ikke isolasjon som innvendig isolasjonsmatriale.



TG 2 Innvendige trapper

Beskrivelse

Tretrapp med overflatebehandling.

Vurdering av avvik:
• Det er avvik:

Noe bruksslitasje med stedvise merker.

Konsekvens/tiltak
• Tiltak:

Overvåk tildstand.

TG 2 Innvendige dører

Beskrivelse

Innvendige fyllingsdører.

Vurdering av avvik:
• Det er avvik:

Noe bruksslitasje. Tilstand settes med tanke på alder.

Konsekvens/tiltak
• Tiltak:

Gamle innerdører kan ha flere konsekvenser, både estetisk, praktisk og funksjonelt:
Gamle dører kan ha dårlig lydisolasjon, noe som gir mer støy mellom rommene.
Dårlig tetting rundt dørene kan føre til trekk og varmetap.
Over tid kan dører vri seg eller sige, slik at de ikke lukkes skikkelig.
Gamle hengsler og låsemekanismer kan være slitte og mindre sikre.

Hvis dørene fortsatt er solide, kan enkle oppgraderinger som maling, nye håndtak eller tetningslister forbedre dem. Hvis de derimot har store funksjonelle problemer, kan det være lurt å bytte dem ut.

VÅTROM

1.ETASJE > BAD

TG 2 Overflater vegger og himling

Beskrivelse

Keramiske fliser på vegg og malt plate i tak.

Vurdering av avvik:
• Det er avvik:

Mer en halvparten av forvented brukstid er oppnådd. Noe bruksslitasje med stedvise merker.

Konsekvens/tiltak
• Tiltak:

En konsekvens av høy alder er at det kan forekomme følgeskader.

1.ETASJE > BAD

TG 2 Overflater Gulv

Beskrivelse

Gulv har keramiske fliser med varmekabel.

Vurdering av avvik:
• Det er påvist at høydeforskjell fra topp slukrist til gulv/synlig topp membran ved dørterskel er mindre enn 25 mm.
• Det er påvist avvik i fallforhold til sluk i forhold til krav i forskrift på byggetidspunktet.

Konsekvens/tiltak
• Et bad med manglende/redusert fall til sluk blir mindre funksjonelt og sikkert for brukeren. Dette kan medføre stående vann på gulvet, vann som ikke ledes effektivt til sluket, økt risiko for at vann renner ut av rommet og redusert sklisikkerhet på gulvet.

Det bemerkes at fall er noe mm under krav. Dette kan medføre at vannsøl utenfor dusjsone ikke renner til sluk. Det er en mulighet for at dette bruker litt tid på og tørke opp. Eventuelt må det tørkes opp.
Selv om fall på gulv har avvik fra krav, kan rommet brukes til hygieniske aktiviteter.

Tilstandsrapport

1.ETASJE > BAD

TG 2 Sluk, membran og tettesjikt

Beskrivelse

Plastsluk med klemring. Membran er vurdert utifra alder.

Vurdering av avvik:

• Mer enn halvparten av forventet brukstid er passert på membranløsningen.

Det foreligger ikke dokumentasjon på oppbygging av baderomsgulv. Hvordan dette og eventuelt membranløsninger er utført er ukjent.

Konsekvens/tiltak

• Det er viktig å merke seg at levetiden til en membran varierer basert på kvalitet, installasjon og bruk. Eldre membraner kan bli sprø og sprekke opp, noe som fører til at de mister sin vanntettende funksjon. Dette kan resultere i vannlekkasjer gjennom vegger og gulv og fuktskader.

Det er viktig å merke seg at levetiden til en membran varierer basert på kvalitet, installasjon og bruk. Eldre membraner kan bli sprø og sprekke opp, noe som fører til at de mister sin vanntettende funksjon. Dette kan resultere i vannlekkasjer. Overvåk tildstand.

1.ETASJE > BAD

TG 2 Sanitærutstyr og innredning

Beskrivelse

Baderomsinnredning består av dusjkabinett, servant med underskap, og wc.

Vurdering av avvik:

• Det mangler drenering fra innebygget sisterne.

Tildstand settes med tanke på alder. Noe bruksslitasje.

Konsekvens/tiltak

• Andre tiltak:

Å ha gammel baderomsinnredning trenger ikke å være et stort problem, men det kan medføre noen praktiske og estetiske utfordringer som det kan være greit å være oppmerksom på:

Slitasje og funksjonalitet:
Gamle skuffer, skap eller hengsler kan være slitte og fungere dårligere, for eksempel kan de være vanskelige å åpne eller lukke.
Overflater kan være skadet av vann, noe som kan gjøre dem mindre hygieniske eller vanskelige å holde rene.

Fuktproblemer:
Hvis innredningen er laget av materialer som ikke tåler fuktighet godt, kan det oppstå hevelser, råte eller mugg. Dette kan særlig være et problem hvis baderommet mangler god ventilasjon.

Estetikk:
Eldre innredning kan gi et umoderne uttrykk som kanskje ikke passer med resten av hjemmet, spesielt hvis det er skader eller misfarging.

1.ETASJE > BAD

TG 1 Ventilasjon

Beskrivelse

Mekanisk luftbehandling med vifte i vegg.

1.ETASJE > BAD

TG 0 Tilliggende konstruksjoner våtrom

Beskrivelse

Det er tatt hull i vegg

Det er målt etter fukt med Protimeter fuktindikator med hammerelektrode.
Protimeter fuktindikator kan ikke måle fuktprosent under 6,8%.
Målinger her er under dette og fuktmåling har gode lave verdier.

Treverk skal ha fuktinnhold lavere enn 15 vektprosent. I treverk med fuktighet over 17 vektprosent øker faren for råte og muggsoppvekst dramatisk. Hvis fuktinnholdet ligger over 20 vektprosent, er allerede muggsoppen dannet. Fibermetningsgrad for treverk er 28 vektprosent



U.ETASJE > BAD

TG 3 Generell

Beskrivelse

Bad i kjeller er med badekar, servant med underskap, wc og opplegg for vaskemaskin.
Mekanisk luftbehandling.

Vurdering av avvik:

• Våtrommet må oppgraderes for å tåle normal bruk etter dagens krav.

Våtrommet må oppgraderes for å tåle normal bruk etter dagens krav. Det er ikke behov for å gjennomføre en detaljert tilstandsanalyse, etter standarens krav settes tilstand i hht NS 3600 automatisk til TG 3. Selv om rommet skulle fungere tilfredstillende til dagen bruk.

Konsekvens/tiltak

• Andre tiltak:

• Våtrommet har behov for omfattende oppgraderinger. For å sikre en løsning som oppfyller gjeldende krav, bør tettesjikt, sluk og røropplegg oppgraderes og dokumenteres.

Det anbefales at våtrommet oppgraderes til TEK 17 standard. Da er det viktig at alle forhold som tettesjikt, våtsone, sluk m.m. dokumenteres.

Kostnadsestimat: 100 000 - 200 000

U.ETASJE > BAD


TG 0 Tilliggende konstruksjoner våtrom

Beskrivelse

Tilstandsrapport

Det er tatt hull i vegg fra
Det er målt etter fukt med Protimeter fuktindikator med hammerelektrode med en fuktprosent på 10%

Treverk skal ha fuktinnhold lavere enn 15 vektprosent. I treverk med fuktighet over 17 vektprosent øker faren for råte og muggsoppvekst dramatisk. Hvis fuktinnholdet ligger over 20 vektprosent, er allerede muggsoppen dannet. Fibermetningsgrad for treverk er 28 vektprosent

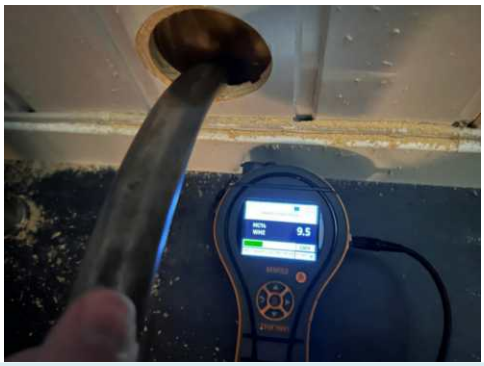

KJØKKEN

1.ETASJE > KJØKKEN

TG 2 Overflater og innredning

Beskrivelse

Kjøkkeninnredning med glatte fronter. Heltre benkeplate med nedfelt dobbel vaskekum med et håndsgrep blandebatteri. Belysning over benkeplaten. Integrert platetopp, komfyr, oppvaskmaskin. Frittstående kjøl/frys. Kjøkkenventilator. Komfyrvakt montert i 2026.

Det er foretatt fuktsøk med Protimeter fuktindikator i området foran oppvaskmaskin. Ingen forhøyede verdier er avdekket.

Vurdering av avvik:

• Det er ikke påvist tegn på at det er montert lekkasjedeteksjon ved oppvaskmaskin/oppvaskkum, dette er et krav på kjøkkenet ut ifra alder.

Tildstand settes med tanke på alder. Noe bruksslitasje med stedvise merker. Komfyrvakt og lekasjestopper er ikke montert.

Konsekvens/tiltak

• Det bør monteres lekkasjedeteksjon ved oppvaskmaskin/oppvaskkum.

1.ETASJE > KJØKKEN

TG 2 Avtrekk

Beskrivelse

Ventilator med mekanisk avtrekk.

Vurdering av avvik:

• Det er manglende forsert mekanisk avtrekk fra kokesone i kjøkkenet.

Mer enn halvparten av forventet brukstid er overskredet. Normal teknisk levetid for kjøkkenventilator er 10–20 år.

Konsekvens/tiltak

• Mekanisk avtrekk bør etableres.

U.ETASJE > KJØKKEN

TG 2 Overflater og innredning

Beskrivelse

Enkel kjøkkeninnredning.

Vurdering av avvik:

• Kjøkkeninnredningen er av eldre dato, og den mangler bruksfunksjoner/løsninger som er forventet på et kjøkken.

Konsekvens/tiltak

• Det er påregnelig med utskiftning/utbedringer av kjøkkeninnredningen.

Et gammelt og brukt kjøkken kan ha flere konsekvenser, avhengig av tilstanden og hvordan det påvirker funksjonaliteten, utseendet og standard.

Skuffer, skap, hengsler og mekanismer kan være slitt, noe som kan føre til dårlig funksjon eller at de ikke lukker/åpner seg som de skal. Kjøkkenbenker, skap og overflater kan ha skader som sprekker, fliser eller misfarging. Gamle overflater kan være vanskeligere å rengjøre, og sprekkdannelser kan samle smuss, matrester og bakterier.

Hvor alvorlige konsekvensene er avhenger av kjøkkenets alder, kvalitet og hvor godt det er vedlikeholdt.

U.ETASJE > KJØKKEN

TG 2 Avtrekk

Beskrivelse

Ingen ventilering.

Vurdering av avvik:

• Det er manglende forsert mekanisk avtrekk fra kokesone i kjøkkenet.

Konsekvens/tiltak

• Mekanisk avtrekk bør etableres.

Kostnadsestimat: Under 20 000

TEKNISKE INSTALLASJONER

TG 2 Vannledninger

Beskrivelse

Synlige røropplegg bestående av kobber, rør i rør og rustfritt.

Vurdering av avvik:

• Det er påvist ufagmessig utførelse av vannledninger.
• Vurdering er basert på alder. Tilstandsgrad 2 gis med bakgrunn i at mer enn halvparten av forventet brukstid for skjulte røranlegg er passert. Det er nå ingen symptomer på funksjonssvekkelse, men vær oppmerksom på at dette er en risikokonstruksjon.

Det er ikke opplyst om pålegg, funksjonsfeil eller andre mangler ved anlegget.
På generell basis anbefales kontroll ved hjelp av fagfolk. TG er i all hovedsak satt ut fra alder og på bakgrunn av at utvendig ledningsnett (stikkledninger) og innvendig ledningsnett (bunnledninger) er svært sammensatt. Noen elementer har begrenset levetid og TG er gitt ut fra generell vurdering. Takstmann er ikke VVS fagmann og kontrollen er meget begrenset. Kontakt kommune eller rørlegger for nærmere info / kontroll av anlegget og inspeksjon med rør kamera.

Konsekvens/tiltak

Tilstandsrapport

• Overvåk tilstanden jevnlig. For å få tilstandsgrad 0 eller 1 må røranlegget skiftes ut, men tidspunktet for når dette er nødvendig er vanskelig å si noe om. Ved renovering, påse at røranlegget dokumenteres av fagperson.

Historikk på anlegget er ukjent. Det foreligger ikke dokumentasjon på anlegget eller utført arbied. Anbefaler kontroll/gjennomgang fra autorisert rørlegger, samt utbedringer ihht. avvik som avdekkes. Gamle rørledninger kan over tid gi økt risiko for lekkasjer, redusert vannkvalitet og behov for reparasjon eller utskifting.

TG 2 Avløpsrør

Beskrivelse

Synlige avløpsrør i pvc plast.

Vurdering av avvik:

• Det er påvist ufagmessig utførelse av avløpsledninger.
• Vurdering er basert på alder. Tilstandsgrad 2 gis med bakgrunn i at mer enn halvparten av forventet brukstid for skjulte røranlegg er passert. Det er nå ingen symptomer på funksjonssvekkelse, men vær oppmerksom på at dette er en risikokonstruksjon.

Det er ikke opplyst om pålegg, funksjonsfeil eller andre mangler ved anlegget.
På generell basis anbefales kontroll ved hjelp av fagfolk. TG er i all hovedsak satt ut fra alder og på bakgrunn av at utvendig ledningsnett (stikkledninger) og innvendig ledningsnett (bunnledninger) er svært sammensatt. Noen elementer har begrenset levetid og TG er gitt ut fra generell vurdering. Takstmann er ikke VVS fagmann og kontrollen er meget begrenset. Kontakt kommune eller rørlegger for nærmere info / kontroll av anlegget, eventuelt inspeksjon av rør kamera.

Konsekvens/tiltak

• Andre tiltak:
• Overvåk tilstanden jevnlig. For å få tilstandsgrad 0 eller 1 må røranlegget skiftes ut, men tidspunktet for når dette er nødvendig er vanskelig å si noe om. Ved renovering, påse at røranlegget dokumenteres av fagperson.

Historikk på anlegget er ukjent. Det foreligger ikke dokumentasjon på anlegget eller utført arbied. Anbefaler kontroll/gjennomgang fra autorisert rørlegger, samt utbedringer ihht. avvik som avdekkes. Gamle avløpsrør kan medføre større risiko for lekkasjer, tette rør og uønsket lukt, og det kan på sikt føre til behov for utskifting eller reparasjon.

TG 2 Ventilasjon

Beskrivelse

Boligen har mekanisk- og naturlig luftbehandling. Ventiler i vegg.

Vurdering av avvik:

• Det er påvist mangelfull ventilasjon på ett eller flere rom i boligen.

Mangler klaffventil på soverom.

Konsekvens/tiltak

• Andre tiltak:

Luftbehandlingen bør forbedres for å sikre tilstrekkelig ventilasjon i alle rom i henhold til bruksbelastning. Mangelfull ventilasjon kan føre til dårlig inneklima, økt fuktbelastning

TG 2 Varmtvannstank

Beskrivelse

Vvb på ca 200l plasert på i kjeller.

Vurdering av avvik:

• Det er påvist at varmtvannstank er over 20 år

Konsekvens/tiltak

• Det er ikke behov for utbedringstiltak siden tanken fungerer i dag, men ut ifra alder kan skader plutselig oppstå på eldre tanker.

Elektrisk anlegg

Dette er en forenklet kontroll begrenset til de spørsmål og undersøkelser som forskrift til avhendingslova (tryggere bolighandel) § 2-18 inneholder. Dette kan ikke sammenlignes med en kontroll utført av offentlig myndighet (Det lokale eltilsyn) eller registrert elektrovirksomhet, og en bygningssakkyndig har verken kompetanse eller lov til å foreta en slik kontroll.

Tilstanden er vurdert ut fra den forenklede og begrensede kontrollen som forskriften inneholder. El-anlegget kan ha feil og mangler som en slik forenklet undersøkelse ikke vil avdekke. Vær derfor oppmerksom på denne risikoen, og søk videre veiledning eller få en fullstendig kontroll utført av registrert elektrovirksomhet.

Beskrivelse

63 amp hovedsikring med underkurser. Automatsikringer.

1. Foreligger det eltilsynsrapport de siste 5 år, og det er ikke foretatt arbeid på anlegget etter denne, utenom retting av eventuelle avvik i eltilsynsrapport (dvs en el-tilsynsrapport uten avvik)?
   Nei

Spørsmål til eier

2. Er alle elektriske arbeider/anlegg i boligen utført av en registrert elektroinstallasjonsvirksomhet?
   Ukjent

3. Er det elektriske anlegget utført eller er det foretatt tilleggsarbeider på det elektriske anlegget etter 1.1.1999?
   Ja

   Eksisterer det samsvarserklæring?
   Ja

   Det opplyses El. opplegg er delvis oppgradert i forbindelse med oppussing 2023-25. dokumentert med faktura.

4. Foreligger det kontrollrapport fra offentlig myndighet – Det Lokale Eltilsyn (DLE) eller eventuelt andre tilsvarende kontrollinstanser med avvik som ikke er utbedret eller kontrollen er over 5 år?
   Nei

5. Forekommer det ofte at sikringene løses ut?
   Nei

6. Har det vært brann, branntilløp eller varmgang (for eksempel termiske skader på deksler, kontaktpunkter eller lignende) i boligens elektriske anlegg?
   Nei

Generelt om anlegget

7. Er det tegn til at det har vært termiske skader (tegn på varmgang) på kabler, brytere, downlights, stikkontakter og elektrisk utstyr? Sjekk samtidig tilstanden på elektrisk tilkobling av

varmtvannsbereder, jamfør eget punkt under varmtvannstank
Nei

8. Er der synlig defekter på kabler eller er disse ikke tilstrekkelig festet?
Nei

Inntak og sikringsskap

9. Er det tegn på at kabelinnføringer og hull i inntak og sikringsskap ikke er tette, så langt dette er mulig å sjekke uten å fjerne kapslinger?
Nei

10. Finnes det kursfortegnelse, og er den i samsvar med antall sikringer?
Ja

11. Foreta en helhetsvurdering av det elektriske anlegget, dets alder, allmenne tilstand og fare for liv og helse. Bør det elektriske anlegget ha en utvidet el-kontroll?
Ja Dette er en forenklet kontroll begrenset til de spørsmål og undersøkelser som forskrift til avhendingslova (tryggere bolighandel) § 2-18 inneholder. Dette kan ikke sammenlignes med en kontroll utført av offentlig myndighet (Det lokale eltilsyn) eller registrert elektrovirksomhet, og en bygningssakkyndig har verken kompetanse eller lov til å foreta en slik kontroll. Tilstandsgraden er vurdert ut fra den forenklede og begrensede kontrollen som forskriften inneholder. El-anlegget kan ha feil og mangler som en slik forenklet undersøkelse ikke vil avdekke. Vær derfor oppmerksom på denne risikoen, og søk videre veiledning eller få en fullstendig kontroll utført av registrert elektrovirksomhet. På grunnlag av alder og tildstand anbefales det en el-sjekk av denne boligen ved salg.





TOMTEFORHOLD

Byggegrunn

Beskrivelse

Bygningen står på faste masser. Opplysninger om grunn er antagelser. Det presiseres at det ikke er foretatt noen geoteknisk undersøkelse. Det er derfor svært begrensede muligheter for kontroll av byggegrunn og stabilitet i masser.

TG 2 Fuktsikring og drenering

Punktet må sees i sammenheng 'Rom under terreng'

Beskrivelse

Ukjent drenering.

Vurdering av avvik:

• Det mangler, eller på grunn av alder er det sannsynlig at det mangler, utvendig fuktsikring av grunnmuren ved kjeller/underetasje.
• Mer enn halvparten av forventet levetid på drenering er overskredet.

Ikke synlig knotteplast alle steder. Relatert til alder vil det her være mulighet for skjult svikt, men av naturlige årsaker er kontroll av drenering og drenerende masser begrenset. Drenssystem er antatt fra byggeår, og grunnet skjult i byggegrunn er materialvalg ikke mulig å konstatere. Eksakte opplysninger kan fremskaffes bare om det graves opp. Det er indikasjoner på fukt i kjellergulv.
Dette skyldes kapillært opptrekk fra grunnmur.
Det er registrert fukt i kjellerytterv egg.

Konsekvens/tiltak

• Tiltak for redrenering rundt boligen kan ikke utelukkes.
• Overvåk tilstanden jevnlig. For å få tilstandsgrad 0 eller 1 må dreneringen skiftes ut, men tidspunktet for når dette er nødvendig er vanskelig å si noe om.

Eldre drenering rundt et hus kan med tiden gi problemer, den kan miste noe av effekten sin. Det betyr at vann kanskje ikke ledes like godt bort fra grunnmuren som det burde, spesielt ved mye nedbør eller snøsmelting.

I noen tilfeller kan det føre til at fukt trekker inn i kjellervegger eller gulv, noe som over tid kan gi lukt, litt fuktmerker eller mugg. Dette kan igjen påvirke inneklimaet, særlig i kjelleren. For de fleste hus med eldre drenering er det ikke akutte problemer, men det kan være lurt å være litt oppmerksom – særlig hvis man oppdager fukt, misfarging på vegger eller at kjelleren føles unormalt rå.

Forventet levetid drenering:
Plast/rør med fiberduk (moderne systemer):
ca. 30–60 år
Eldre drenering (uten fiberduk eller med tegl/rør i pukk):
ofte 20–40 år

Leirholdig jord gir raskere slitasje enn sand eller grus.
Flatt terreng eller dårlig fall kan føre til vannansamling.
Dårlig utført drenering har kortere levetid.
Åvervåk drenering og iversett tiltak etter funn.

TG 2 Grunnmur og fundamenter

Beskrivelse

Grunnmur av betong blokker og leca. Pusset og malt utvendig.

Vurdering av avvik:

• Det er registrert skråriss som er symptom på setninger.

Tilstandsrapport

• Grunnmuren har sprekkdannelser.

Anbefales pusset.

TG 2 Forstøtningsmurer

Beskrivelse

Forstøttningsmur i betong stein.

Vurdering av avvik:

• Det er påvist mindre sprekker og/eller skjevheter i muren.

Konsekvens/tiltak

• Andre tiltak:

Overvåk tildstand.

TG 2 Terrengforhold

Beskrivelse

Noe terrengfall mot bygningen.

Vurdering av avvik:

• Det er påvist dårlig fall eller flatt terreng inn mot grunnmur og dermed muligheter for større vannansamlinger.

Fallet ut fra bygningen skal være minimum 1:50 i en avstand på minst 3 m fra veggen. Vannet skal enten føres i tett ledning bort fra huset eller ledes vekk fra veggen på terrengoverflaten.

Konsekvens/tiltak

• Andre tiltak:

Overvåk tildstand og iversett tiltak iht avdekket avvik.

TG 2 Utvendige vann- og avløpsledninger

Beskrivelse

Utvendige vann- og avløpsledninger er nedgrav og av naturlige årsaker ikke sjekket. Det er ikke opplyst om pålegg, funksjonsfeil eller andre mangler ved anlegget.
På generell basis anbefales kontroll ved hjelp av fagfolk. TG er i all hovedsak satt ut fra alder og på bakgrunn av at utvendig ledningsnett (stikkledninger) og innvendig ledningsnett (bunnledninger) er svært sammensatt. Noen elementer har begrenset levetid og TG er gitt ut fra generell vurdering. Kontakt kommune eller rørlegger for nærmere info / kontroll av anlegget, eventuelt inspeksjon av rør kamera.

Vurdering av avvik:

• Det er avvik:

Tildstand med tanke på alder.

Konsekvens/tiltak

• Tiltak:

Overvåk tildstand.

FORHOLD SOM ÅPENBART KAN MEDFØRE FARE FOR HELSE, MILJØ OG SIKKERHET

Dette punktet inneholder tydelige og lett synlige forhold ved boligen som åpenbart kan påvirke helse, miljø og sikkerhet, og som bygningssakkyndige har oppdaget. Terskelen for hva som anses som åpenbart er høy, og det utføres ikke undersøkelser med sikte på å avdekke slike forhold. Punktet omfatter ikke skjulte eller ikke-synlige forhold, tekniske vurderinger eller forhold som krever spesialundersøkelser. Forhold vurderes etter byggteknisk forskrift på befaringstidpunktet. Røykvarslere og håndholdt brannslukningsutstyr vurderes etter gjeldende forskrift om brannforebygging.

⚠ Helse, miljø og sikkerhet

Vurdering av avvik:

• Det er ikke foretatt radonmålinger, og bygget er heller ikke utført med radonsperre.
• Det er ikke montert rekkverk på utvendige trapper.
• Det er manglende rekkverk/annen sikring på forstøtningsmurer som krever dette utifra dagens krav.

Konsekvens/tiltak

• Rekkverk for utvendige trapper må monteres for å lukke avviket.
• Det bør gjennomføres radonmålinger.
• Rekkverk/annen sikring på forstøtningsmur må settes opp/utbedres.

Bygninger på eiendommen

Bod



Anvendelse
Bod

Byggeår

Kommentar
Ukjent byggeår

Standard
Bod har en normal standard.

Vedlikehold
Bod er normalt vedlikeholdt.

Merk: Bygget er ikke tilstandsvurdert

Garasje



Anvendelse

Byggeår
2002

Kommentar
Iflg eier.

Standard
Garasje har en normal standard.

Vedlikehold
Garasje er normalt vedlikeholdt.

Beskrivelse
Garasje oppsatt i mur- og trekonstruksjoner.
Flat tak med terrasse. Ingen infomarsjon om eventuelt membran på tak.
Utvendig rennmerker på vegg.
Tiltak må påregnes.

Bygget er ikke tilstandsvurdert ihht Forskrift til avhendingslova og NS3600. Dette er kun en enkel beskrivelse.

Arealer, byggetegninger og brannceller

Standard gjeldende fra 01.01.2024

Arealmålinger og arealoppsett er basert på Norsk standard 3940:2023 Areal- og volum-beregninger av bygninger. Arealet gjelder for tidspunktet da boligen ble målt


Hva er måleverdig areal?

Arealet i rommet må ha minst 1,90 m fri høyde over gulvet og minst bredde på 0,60 m. Et loft med skråtak vil for eksempel bare få registrert målbart areal der høyden er minst 1,90 m og bredden minst 0,60 m.Rommet må ha dør eller luke, og gangbart gulv.

Hva er bruksareal?

BRA = BRA-i + BRA-e + BRA-b

Bruksarealet for bygningen er bruttoarealet minus arealet som opptas av yttervegger.

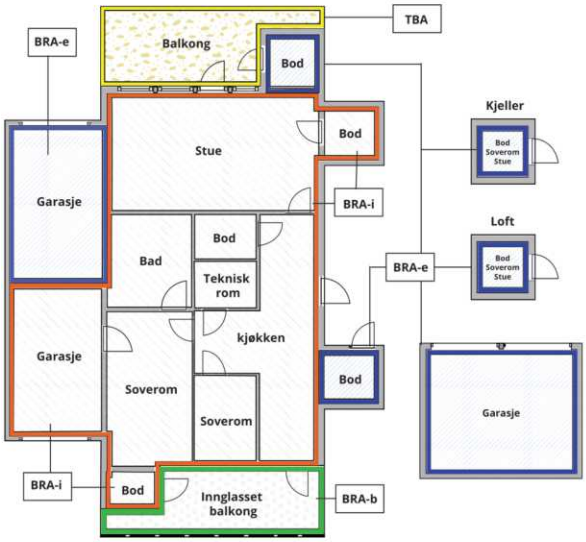

Carport og/eller garasjeplass i felles garasjeanlegg er ikke måleverdig areal

Internt bruksareal **(BRA-i)**	Arealet innenfor boenheten(e)
Eksternt bruksareal **(BRA-e)**	Arealet av alle rom utenfor boenheten(e) og som tilhører denne, slik som for eksempel boder
Innglasset balkong mv **(BRA-b)**	Arealet av innglasset balkong, veranda eller altan når denne er tilknyttet boenheten(e)
Terrasse- og balkongareal **(TBA)**	Arealet av terrasser, åpne balkonger og åpen altan tilknyttet boenheten(e)
Gulvareal **(GUA)**	Er sum av BRA (bruksareal) og ALH (areal med lav takhøyde). Areal med lav takhøyde (ALH) er ikke måleverdig areal, som skyldes skråtak og lav himlingshøyde. GUA kan opplyses i markedsføring der det er aktuelt for den konkrete boligen og kun sammen med BRA-i, for eksempel der gulvflaten har en verdi og har funksjon ved møblering og bruk av rommene. Ikke innredet areal som kaldloft, måles og oppgis normalt ikke.

Arealet kan ikke alltid fastsettes nøyaktig

Areal kan være komplisert eller umulig å måle opp nøyaktig fordi det er vanskelig å fastslå tykkelsen på innervegger, skjevheter i og utforming av bygningskonstruksjoner som karnapp, buer og vinkler som ikke er rette, åpne rom over flere etasjer og så videre.

Eiendommens markedsverdi kan ikke baseres på en matematisk beregning basert på antall kvadratmeter opplyst i rapporten. Opplysninger om areal kan altså ikke alene benyttes for å beregne eiendommens verdi.

Den bygningssakkyndige kan avdekke eventuelle bruksendringer og avvik i branncelleinndeling

Den bygningssakkyndige ser på byggetegninger hvis de er tilgjengelige og dette er en del av oppdraget,og vurderer bruken av boligen opp mot tegningene. Hvis den bygningssakkyndig avdekker at en bolig ikke ser ut til å være delt opp i brannceller etter kravene i byggteknisk forskrift på befaringstidspunktet, skal det opplyses om dette.

Reglene om bruksendring og brannceller kan være kompliserte. Søk videre faglige råd om rapporten ikke gir deg svar. Den bygningssakkyndige kan ikke vurdere og svare på alle spørsmål, og kan heller ikke vite om kommunen kan gi unntak for kravene som gjelder. Vil du vite mer?

Om brannceller

En branncelle er hele eller avgrensede deler av en bygning hvor en brann fritt kan utvikle seg uten at den kan spre seg til andre bygninger eller andre deler av bygningen i løpet av en fastsatt tid.

Om bruksendring

Bruksendring er å endre bruken av et rom fra en tillatt bruk til en annen. Dette kan kreve søknad og tillatelse, for eksempel hvis du endrer et rom fra bod til soverom eller arbeidsrom,eller hvis du endrer en bolig til to separate boliger.

Rom for varig opphold har krav til takhøyde, romstørrelse,rømningsvei og lysforhold som må være oppfylt. Du kan søke kommunen om unntak for kravene, men kan ikke regne med å få unntak for krav som går på helse og sikkerhet, for eksempel krav til rømningsvei.

Bruksendring som krever godkjenning, og som ikke er søkt bruksendret, er ulovlig. Kommunen kan etter plan- og bygningsloven kapittel 32 forfølge overtredelser. Kommunen kan pålegge deg å avslutte den ulovlige bruken, eventuelt å rette eller tilbakeføre rommet til godkjent bruk.

Arealer

Enebolig

	Bruksareal BRA m²				
Etasje	**Internt bruksareal (BRA-i)**	**Eksternt bruksareal (BRA-e)**	**Innglasset balkong (BRA-b)**	**SUM**	**Terrasse- og balkongareal (TBA)**
1.Etasje	85		17	102	20
U.Etasje	68			68	
SUM	**153**		**17**		**20**
SUM BRA	**170**				

Romfordeling

Etasje	**Internt bruksareal (BRA-i)**	**Eksternt bruksareal (BRA-e)**	**Innglasset balkong (BRA-b)**
1.Etasje	Entré, kjøkken, stue, soverom, bad, soverom 2, trapperom, bod		
U.Etasje	Trapperom, entré, soverom, soverom 2, bad, kjøkken, stue	Bod	

Kommentar

Bod med utvendig adkomst har lav takhøyde under 1,9m og er ikke målbart areal.

Lovlighet

Byggetegninger

Det foreligger godkjente og byggemeldte tegninger, men det er avvik fra disse.

Kommentar: Det foreligger tegning av utbygging av terasse. Det bemerkes at terrasse er litt større enn på tegning.
Det foreligger ikke tegninger på tilbygg. Det foreligger ikke bruksendring av rom i kjeller fra boder til rom for varig opphold.

Det er registrert bygningsmessige arbeider som ikke er dokumentert omsøkt eller godkjent hos kommunen. Slike forhold kan medføre pålegg om søknad i ettertid, eventuelt krav om tilbakeføring til opprinnelig godkjent tilstand.
Uavhengig av reaksjonsform fra kommunen, blir dette kjøpers ansvar og risiko

Nyere håndverkstjenester

Er det ifølge eier utført håndverkstjenester på boligen siste 5 år? ☑ Ja ☐ Nei

Kommentar: Arbeid som er utført er en blanding av egeninnsats og fagfolk. Egeninnsats på bolig – altså å utføre arbeid selv istedenfor å bruke håndverkere – kan ha flere konsekvenser, både positive og negative. Disse avhenger av arbeidet som gjøres, kvaliteten på utførelsen og om arbeidet er lovlig og forskriftsmessig.
Hvis arbeidet ikke utføres korrekt, kan det føre til problemer som skader, dårlig funksjonalitet eller redusert levetid for det som er gjort.
Det foreligger ingen garanti på utført arbied.

Bod

	Bruksareal BRA m²				
Etasje	**Internt bruksareal (BRA-i)**	**Eksternt bruksareal (BRA-e)**	**Innglasset balkong (BRA-b)**	**SUM**	**Terrasse- og balkongareal (TBA)**
1.Etasje		11		11	
SUM		**11**			
SUM BRA	**11**				

Romfordeling

Etasje	**Internt bruksareal (BRA-i)**	**Eksternt bruksareal (BRA-e)**	**Innglasset balkong (BRA-b)**
1.Etasje		Bod	

Lovlighet

Byggetegninger

Det foreligger ikke tegninger

Nyere håndverkstjenester

Er det ifølge eier utført håndverkstjenester på boligen siste 5 år? ☐ Ja ☑ Nei

Garasje

	Bruksareal BRA m²				
Etasje	**Internt bruksareal (BRA-i)**	**Eksternt bruksareal (BRA-e)**	**Innglasset balkong (BRA-b)**	**SUM**	**Terrasse- og balkongareal (TBA)**
1.Etasje		37		37	
SUM		**37**			
SUM BRA	**37**				

Romfordeling

Etasje	Internt bruksareal (BRA-i)	Eksternt bruksareal (BRA-e)	Innglasset balkong (BRA-b)
1.Etasje		Garasje	

Lovlighet

Byggetegninger

Det foreligger godkjente og byggemeldte tegninger, som stemmer med dagens bruk

Nyere håndverkstjenester

Er det ifølge eier utført håndverkstjenester på boligen siste 5 år? ☐ Ja ☑ Nei

Befarings - og eiendomsopplysninger

Befaring

Dato	Til stede	Rolle
04.3.2026	Sigurd Grydeland	Takstingeniør

Matrikkeldata

Kommune	gnr.	bnr.	fnr.	snr.	Areal	Kilde	Eieforhold
3107 FREDRIKSTAD	625	1	78	0	681.3 m²	BEREGNET AREAL (Ambita)	Ikke relevant

Adresse
Vestengaten 38

Hjemmelshaver
Ziegler Leonhard Christian

Eiendomsopplysninger

Adkomstvei

Eiendommen har adkomst via offentlig vei eller gate.

Tilknytning vann

Eiendommen er tilknyttet offentlig vannforsyning via private stikkledninger.

Tilknytning avløp

Eiendommen er tilknyttet offentlig avløpsnett via private stikkledninger.

Tinglyste/andre forhold

Alle opplysninger om hva som er gjort av oppgradering/ påbyggning/ modernisering av boligen, hvem som har utført arbeidet, samt alle opplysninger om når dette er gjort, er fra eier.
Alle opplysninger om produktnavn samt merke er fra eier. Det er ikke fremvist produkblad.

Utbredelse av skjeggkre er stadig økende. Med hensyn til den store spredningsevnen skjeggkre har på grunn av omfattende varetransport og reisevirksomhet, anslås det at man kan forvente å finne skjeggkre i en stor andel av den norske bygningsmassen. Skjeggkre sprer seg til dels uavhengig av bygningsmessige svakheter og kan være vanskelige å oppdage. Det innebærer at man må gjøre regning med forekomster av skjeggkre i norske boliger og fritidsboliger. Det ble opplyst om tidligere skjeggkre i egenerklæringsskjema.

Kilder og vedlegg

Dokumenter

Beskrivelse	Dato	Kommentar	Status	Sider	Vedlagt
Egenerklæringsskjema	05.04.2026		Gjennomgått		Nei
Del med takstmann	05.04.2026		Gjennomgått		Nei

Revisjoner

Versjon	Ny versjon	Kommentar
1	07.04.2026	
2	13.04.2026	

For gyldighet på rapporten se forside

Tilstandsrapportens avgrensninger

STRUKTUR•REFERANSENIVÅ•TILSTANDSGRADER

• Rapporten er basert på innholdskrav i Forskrift til avhendingslova (tryggere bolighandel). Formålet er å gi en tilstandsanalyse til bruk for den som bestiller og/eller i et salg til forbruker, og ikke for andre tredjeparter. Rapportens struktur, metode og begrepsbruk følger i hovedsak Norsk Standard NS 3600:2018 (Teknisk tilstandsanalyse ved omsetning av bolig), samt Takstbransjens retningslinjer for arealmåling når det gjelder fordeling mellom P-areal og S-areal.
• Tilbakeholdt eller uriktig informasjon som har betydning for vurderingen, er ikke bygningssakkyndiges ansvar. Rapporten beskriver avvik, altså en tilstand som er dårligere enn referansenivået. Rapporten framhever normalt ikke positive sider ved boligen ut over det som fremgår av tilstandsgradene.
• Tilstanden angis i rapporten og gir uttrykk for en gitt forventet tilstand blant annet vurdert ut fra alder og normal bruk slik:

i)**Tilstandsgrad 0, TG0:**Ingen avvik eller skader. I tillegg må bygningsdelen være tilnærmet ny, mindre enn 5 år, og det foreligger dokumentasjon på faglig god utførelse.

ii)**Tilstandsgrad 1, TG1:**Mindre avvik. Normal slitasje. Strakstiltak ikke nødvendig. TG1 kan gis når bygningsdelen er tilnærmet ny og det ikke foreligger dokumentasjon på faglig god utførelse.

iii)**Tilstandsgrad 2, TG2:**Vesentlige avvik, og mindre avvik som etter NS 3600 gir TG 2, men som ikke nødvendigvis krever umiddelbare tiltak. Konstruksjonen har normalt enten feil utførelse, en skade eller symptomer på skade, sterk slitasje eller nedsatt funksjon. Vedlikehold eller tiltak trengs i nær fremtid, det er grunn til å varsle fare for skader på grunn av alder eller overvåke spesielt på grunn av fare for større skade eller følgeskade. For skjulte konstruksjoner vil alder i seg selv være et symptom som kan gi TG2. For synlige konstruksjoner kan alder sammen med andre symptomer og momenter gi TG2. Avvik under TG2 kan gis sjablongmessig anslag.

iv)**Tilstandsgrad 3, TG3:**Store eller alvorlige avvik. Kraftige symptomer på forhold som man må regne med trenger utbedring straks eller innen kort tid. Påvist funksjonssvikt eller sammenbrudd. Avvik under TG3 skal gis sjablongmessig anslag.

v)**Tilstandsgrad TGiU:**Ikke undersøkt/ikke tilgjengelig for undersøkelse.

• Ved TG0 og TG1 gis det normalt ingen begrunnelse for valg av tilstandsgrad, fordi bygningen eller bygningsdelen da bare har normal slitasje. For anbefalte tiltak ved TG2 og TG3 må bruker av rapporten vurdere om tiltakene er nødvendige og lønnsomme. Hva det vil koste å utbedre rom eller bygningsdeler er et sjablongmessig anslag basert på registrert avvik og angitte tiltak i rapporten. Anslaget er gitt på generelt grunnlag og basert på erfaringstall i fem intervaller, og kan ikke forveksles med en konkret vurdering og tilbud fra en entreprenør eller håndverker. Det må eventuelt innhentes tilbud for en nærmere undersøkelse, og konkret og nøyaktig vurdering av utbedringskostnad. Kostnader til ikke oppdagede avvik/utbedringer/feil kan forekomme. Utbedringskostnad avhenger av personlige preferanser og markedspris på materialer og tjenesteyter.

PRESISERINGER

• Avvik vurderes ut fra tekniske forskrifter på godkjenningstidspunktet for bygget. Noen bygningsdeler vurderes etter gjeldende teknisk forskrift på befaringstidspunktet. Dette gjelder blant annet:

i) Bad, vaskerom (våtrom)

ii) Forhold rundt brann, rømming, sikkerhet, for eksempel rekkverkshøyder/åpninger, ulovlige bruksendringer, brannceller mv.

• For skjulte konstruksjoner slik som vann og avløp uten dokumentasjon, er kvalitet og alder vurdert.

• Fastmonterte installasjoner, for eksempel innfelt belysning (downlights), demonteres ikke for å sjekke dampsperren bak. Dette av hensyn til bygningssakkyndiges kompetanse og risikoen for skade.

•Kontroll av fukt i konstruksjonen ved hulltaking i bad og vaskerom (våtrom), rom under terreng (kjelleretasje, underetasje og sokkeletasje) eller andre bygningsdeler skjer etter eiers aksept. Hulltaking av våtrom og rom under terreng kan unntaksvis unnlates, se Forskrift til Avhendingsloven.

• Kontroll av romfunksjoner for P-ROM utføres kun når det ikke foreligger godkjente og byggemeldte tegninger, eller når tegninger ikke stemmer med dagens bruk.

• Bygningssakkyndig gir en forenklet vurdering av branntekniske forhold og elektriske installasjoner i boligen dersom det er mer enn fem år siden sist boligen hadde el-tilsyn. Bygningssakkyndig kan anbefale å konsultere offentlige myndigheter eller kvalifisert elektrofaglig fagperson ved behov for grundigere undersøkelser.

TILLEGGSUNDERSØKELSER

Etter avtale kan tilstandsanalysen utvides til også å omfatte tilleggsundersøkelser utover minimumskravet i forskriften.

BEFARINGEN

Rapporten gir en vurdering av byggverk og bygningsdeler som bygningssakkyndig har observert, og som fremkommer av Forskrift til avhendingsloven. Rapporten er likevel ingen garanti for at det ikke kan finnes skjulte feil, skader og mangler. NS 3600:2018 (Teknisk tilstandsanalyse ved omsetning av bolig) har undersøkelsesnivå fra 1 til 3, der undersøkelsesnivå 1 er det laveste og baseres på visuell observasjon. Rapporten baseres på undersøkelsesnivå 1 med få unntak (våtrom og rom under terreng). I praksis betyr dette at gjennomføringen av befaringen begrenses som følger:

• Det utføres kun visuelle observasjoner på tilgjengelige flater uten fysiske inngrep (f.eks. riving).

• Flater som er skjult av snø eller på annen måte ikke er tilgjengelig eller skjult, blir ikke kontrollert. Det foretas ikke funksjonsprøving av bygningsdeler, som isolasjon, piper, ventilasjon, el. anlegg, osv.

• Det gis ingen vurdering av boligens tilbehør, hvite- og brunevarer og annet inventar. Dette gjelder også integrert tilbehør.

• Inspisering av yttertak er basert på det som er synlig, normalt på innsiden fra loftet og utvendig fra stige/bakkenivå. Befaring av tak må være sikkerhetsmessig forsvarlig for å kunne gjennomføres.

• Stikkprøvetakninger er utvalgt tilfeldig og kan innebære kontroll under overflaten med spiss redskap eller lignende.

Tilstandsrapportens avgrensninger

UTTRYKK OG DEFINISJONER

• Tilstand: Byggverkets eller bygningsdelens tekniske, funksjonelle eller estetiske status på et gitt tidspunkt.

• Symptom: Observerbart forhold som gir indikasjon på hvilken tilstand et byggverk eller en bygningsdel befinner seg i. Benyttes ved beskrivelse av avvik.

• Skadegjørere: Zoologiske eller biologiske skadegjørere, i hovedsak råte, sopp og skadedyr.

• Fuktsøk: Overflatesøk med egnet søkeutstyr (fuktindikator) eller visuelle observasjoner.

• Fuktmåling: Måling av fuktinnhold i materiale eller i bakenforliggende konstruksjon ved bruk av egnet måleutstyr (blant annet hammerelektrode og pigger).

• Utvidet fuktsøk (hulltaking): Boring av hull for inspeksjon og fuktmåling i risikoutsatte konstruksjoner, primært i tilstøtende vegger til bad, utforede kjellervegger og eventuelt i oppforede kjellergulv.

• Normal slitasjegrad: Forventet nedsliting av materiale i overflaten som er basert på enkle visuelle observasjoner. Kan vurderes sammen med bygningsdelens alder.

• Forventet gjenværende brukstid: Anslått tid et byggverk eller en del av et byggverk fortsatt vil være tjenlig for sitt formål (NS3600, Termer og definisjoner punkt 3.9)

AREALBEREGNING FOR BOENHETER

• Areal fastsettes etter Forskrift til avhendingsloven og Norsk Standard 3940 Areal- og volum-beregninger av bygninger fra 2023.

• Areal oppgis i hele kvadratmeter i rapporten, og gjelder for det tidspunkt oppmålingen fant sted.

• Bruksareal (BRA) er det måleverdige arealet som er innenfor omsluttede vegger målt i gulvhøyde (bruttoareal minus arealet som opptas av yttervegger). I tillegg til gulvhøyde gjelder regler om fri bredde for at arealet skal være måleverdig, med betydning for BRA av for eksempel loft med skråtak. BRA består av internt bruksareal (BRA-i), eksternt bruksareal (BRA-e) og innglasset balkong mv (BRA-b). Terrasse- og balkongareal (TBA) opplyses der tilstandsrapporten skal benyttes i boligomsetningen og der det er aktuelt. I tillegg kan gulvareal (GUA) og areal med lav takhøyde (ALH) opplyses sammen med BRA der det er aktuelt og en del av oppdraget. Rom skal ha atkomst og gangbart gulv for å kunne regnes som BRA/måleverdig areal.

• Arealet måles og oppgis dersom arealet oppfyller krav til måleverdighet, slik som at arealet må ha minst en bredde på 0,6m og minst en høyde på 1,9 m osv. Et rom kan være i strid med teknisk forskrift og mangle godkjennelse hos kommunen for den aktuelle bruken, uten at dette får betydning for om arealet måles og oppgis i tilstandsrapporten. Når arealet måles tas det ikke hensyn til om arealet er lovlig oppført eller om bruken er lovlig, bruksendringer, lysforhold eller andre sikkerhetsmangler.

• Eiendommens markedsverdi kan ikke baseres på en rent matematisk beregning i forhold til antall kvadratmeter opplyst i rapporten. Opplysninger om areal kan altså ikke alene benyttes for beregning av eiendommens verdi.

• Rom som ligger utenfor boenheten, men som eier har påvist og/eller opplyst at tilhører boenheten, er oppmålt og inkludert i BRA-e. Det er ikke fremvist dokumentasjon på at rommet tilhører boenheten, med mindre dette er angitt særskilt. Rom utenfor boenheten kan omdisponeres av borettslaget/sameiet og dette kan påvirke boligens BRA. Vær oppmerksom på at NS 3940:2023 og eierseksjonsloven har ulik definisjon av fellesareal. Ved arealmåling gjelder NS 3940:2023 som definerer fellesareal slik: “Delen av bygning som brukes av to eller flere bruksenheter eller til bygningens forvaltning, drift eller vedlikehold.

• Se øvrig informasjon om areal i rapporten, Norsk Standard 3940 (2012 og 2023) og veiledningen til disse.

PERSONVERN

iVerdi AS, bygningssakkyndig og takstforetaket behandler person-opplysninger som bygningssakkyndig trenger for å kunne utarbeide rapporten. Personvernerklæring med informasjon om bruk av personopplysninger og dine rettigheter finner du her Personvernerklæring - iVerdi

DELING AV PERSONOPPLYSNINGER FOR TRYGGERE BOLIGHANDEL OG MULIG RESERVASJON

Norsk takst og deres samarbeidspartnere benytter personopplysninger fra rapporten for analyse- og statistikkformål, samt utvikling og drift av produkter og tjenester for takstbransjen og andre aktører i bolig-omsetningen. Les mer om dette og hvordan du kan reservere deg på https://www.norsktakst.no/norsk/om-norsk-takst/personvernerklaering/reservasjon/

Vendu lager en boliganalyse basert på opplysninger fra rapporten. Les mer om dette og hvordan du kan reservere deg her: https://samtykke.vendu.no/IY3151

KLAGEORDNING FOR FORBRUKERE

Er du som forbruker misfornøyd med bygningssakkyndiges arbeid eller opptreden ved taksering av bolig eller fritidshus, se www.takstklagenemnd.no for mer informasjon

EGENERKLÆRINGSSKJEMA

Til orientering vil dette skjema være en del av salgsoppgaven

Meglerfirma
PrivatMegleren Fredrikstad

Oppdragsnr.
108260050

Selger 1 navn
leonard christian ziegler

Gateadresse
Vestengaten 38

Poststed	Postnr
TORP	1659

Er det dødsbo?

☑ Nei ☐ Ja

Avdødes navn

Er det salg ved fullmakt?

☑ Nei ☐ Ja

Hjemmelshavers navn

Har du kjennskap til eiendommen?

☐ Nei ☑ Ja

Når kjøpte du boligen?

År: 2023

Hvor lenge har du eid boligen?

Antall år: 2

Antall måneder: 7

Har du bodd i boligen siste 12 måneder?

☐ Nei ☑ Ja

I hvilket forsikringsselskap har du tegnet villa/husforsikring?

Forsikringsselskap: Gjensidige

Polise/avtalenr.: 91163860

Spørsmål for alle typer eiendommer

1 Kjenner du til om det er/har vært feil tilknyttet våtrommene, f.eks. sprekker, lekkasje, råte, lukt eller soppskader?

☐ Nei ☑ Ja

Beskrivelse: Lukt fra avløp kjeller grunnet tørre vannlåser, -varmekabler i gulv bad kjeller.

Document reference: 108260050

2 Kjenner du til om det er utført arbeid på bad/våtrom?

Svar	Ja, av faglært og ufaglært/egeninnsats/dugnad
Beskrivelse	Installasjon av kran og kum grovkjøkken, sluk under vaskemaskin og i grovkjøkken.
Arbeid utført av	Borge Rør AS

2.1 Ble tettesjikt/membran/sluk oppgradert/fornyet?

☐ Nei ☑ Ja

Beskrivelse	Nye sluk under vaskemaskin og på grovkjøkken kjeller.

2.2 Er arbeidet byggemeldt?

☑ Nei ☐ Ja

3 Kjenner du til om det er/har vært tilbakeslag av avløpsvann i sluk eller lignende?

☑ Nei ☐ Ja

4 Kjenner du til feil eller om har vært utført arbeid/kontroll på vann/avløp?

Svar	Ja, kun av faglært
Beskrivelse	Utbedring av luktproblem
Arbeid utført av	Borge Rør AS

5 Kjenner du til om det er/har vært problemer med drenering, fuktinnsig, øvrig fukt eller fuktmerker i underetasje/kjeller?

☐ Nei ☑ Ja

Beskrivelse	Ja, men før jeg overtok. Kjenner okke detaljer.

6 Kjenner du til om det er/har vært utettheter i terrasse/garasje/tak/fasade?

☑ Nei ☐ Ja

7 Kjenner du til om det er/har vært problemer med ildsted/skorstein/pipe f.eks. dårlig trekk, sprekker, pålegg, fyringsforbud eller lignende?

☑ Nei ☐ Ja

8 Kjenner du til om det er/har vært f.eks. sprekker i mur, skjeve gulv eller lignende?

☐ Nei ☑ Ja

Beskrivelse	Noen sprekker i utvendig grunnmur mellom påbygg og opprinnelig bygg. Ikke kjente konsekvenser innvendig. Noe gulvskjevhet i første etg. Kompensert ved legging av nytt gulv i hele 1ste etg.

9 Kjenner du til om det er/har vært sopp/råteskader/insekter/skadedyr på eiendommen som rotter, mus, maur eller lignende?

☐ Nei ☑ Ja

Beskrivelse	Ja, men ikke i min tid.

10 Kjenner du til om det er/har vært skjeggkre i boligen?

☐ Nei ☑ Ja

Beskrivelse	Ikke sett dem selv, men en gjest hevdet å ha det på bad kjeller. Kjeller i aktiv bruk som del av bolig, Derav dette svaret.

11 Kjenner du til om det er/har vært utført arbeid på el-anlegget eller andre installasjoner (f.eks. oljetank, sentralfyr, ventilasjon)?

Svar	Ja, kun av faglært
Beskrivelse	Delvis fornyelse el.anlegg i hele huset, smartstyringer.
Arbeid utført av	HRS ELEKTRO FOLLO AS

11.1 Foreligger det samsvarserklæring (i henhold til forskrift om elektriske lavspenningsanlegg)?

☑ Nei ☐ Ja

12 Kjenner du til om det er utført kontroll av el-anlegget og/eller andre installasjoner (f.eks. oljetank, sentralfyr, ventilasjon)?

☑ Nei ☐ Ja

Document reference: 108260050

13 Har du ladeanlegg/ladeboks for elbil i dag?

☑ Nei ☐ Ja

14 Kjenner du til om ufaglærte har utført arbeid som normalt bør utføres av faglærte, utover det som er nevnt tidligere (f.eks. drenering, murerarbeid, tømrerarbeid etc)?

☑ Nei ☐ Ja

15 Er det nedgravd oljetank på eiendommen?

☑ Nei ☐ Ja

16 Kjenner du til om det har vært utført arbeid på terrasse/garasje/tak/fasade?

Svar	Ja, kun av ufaglært/egeninnsats/dugnad
Beskrivelse	Maling rekkverk, annet vedlikehold.

17 Selges eiendommen med utleiedel, leilighet, hybel eller tilsvarende?

☑ Nei ☐ Ja

18 Kjenner du til om det er innredet/bruksendret/bygget ut i kjeller eller loft eller andre deler av boligen?

☑ Nei ☐ Ja

19 Kjenner du til forslag eller vedtatte reguleringsplaner, andre planer, nabovarsel eller offentlige vedtak som kan medføre endringer i bruken av eiendommen eller av dens omgivelser?

☐ Nei ☑ Ja

Beskrivelse	Mulig utbygging på tomteareal på østsiden av eiendommen, evt. tilkjøringsvei langs tomtegrense.

20 Kjenner du til om det foreligger påbud/heftelser/krav/manglende tillatelser vedrørende eiendommen?

☑ Nei ☐ Ja

21 Er det foretatt radonmåling?

☑ Nei ☐ Ja

22 Kjenner du til manglende brukstillatelse eller ferdigattest?

☐ Nei ☑ Ja

Beskrivelse	Sto i takst da jeg kjøpte.

23 Kjenner du til om det foreligger skaderapporter/ tilstandsvurderinger eller utførte målinger?

☑ Nei ☐ Ja

24 Er det andre forhold av betydning ved eiendommen som kan være relevant for kjøper å vite om (f.eks. rasfare, tinglyste forhold eller private avtaler)?

☑ Nei ☐ Ja

Document reference: 108260050

Tilleggskommentar

Jeg bekrefter at opplysningene er gitt etter beste skjønn. Jeg er kjent med at dersom jeg har gitt ufullstendige, uriktige eller misvisende opplysninger om eiendommen, vil forsikringsselskapet kunne søke hel eller delvis regress for sine utbetalinger eller redusere sitt ansvar helt eller delvis, jfr. vilkår for boligselgerforsikring punkt 7.1 og forsikringsavtaleloven kapittel 4.

Jeg er orientert om mitt mulige ansvar som selger etter avhendingsloven, eventuelt etter kjøpsloven (aksjeboliger), og om forsikringsgiver sitt boligselgerforsikringstilbud.

Jeg er klar over at avtale om forsikring er bindende. Jeg er også klar over at premietilbudet først kan påberopes når boligen er solgt (budaksept). Premietilbudet som er gitt av megler er bindende for forsikringsgiver i 6 – seks – måneder fra oppdragsinngåelse med megler.

Etter dette vil premien og forsikringsvilkårene kunne justeres. Når premietilbudet ikke lenger er bindende for forsikringsselskapet må egenerklæringsskjemaet signeres på nytt og eventuelle endringer påføres. Det vil da være forsikringspremien og forsikringsvilkårene på ny signeringsdato som legges til grunn.

Det kan ikke tegnes boligselgerforsikring ved følgende salg:

- mellom ektefeller eller slektninger i rett oppstigende eller nedstigenede linje, søsken, eller
- mellom personer som bor eller har bodd på boligeiendommen og/eller
- når salget skjer som ledd i sikredes næringsvirksomhet/er en næringseiendom
- etter at boligeiendommen er lagt ut for salg.
- ved salg av helårs- og fritidsbolig er det krav til at det foreligger tilstandsrapport i henhold til Forskrift til avhendingslova (tryggere bolighandel).

Forsikringsselskapet kan ved skriftlig samtykke akseptere tegning av forsikring også i ovennevnte tilfeller.

Dersom forsikringsselskapet ikke har gitt skriftlig samtykke, kan erstatningen bortfalle.

Ved oppgjørsoppdrag trer forsikringen i kraft når kontrakten er signert av begge parter, begrenset til siste 12 måneder før overtakelse.

Forøvrig oppfordrer selger potensielle kjøpere til å undersøke eiendommen grundig, jf avhendigsloven § 3-10 og kjøpsloven § 20 (aksjeboliger).

Gyldig forsikring forutsetter at det for helårs- og fritidsbolig foreligger tilstandsrapport som er i henhold til Forskrift til avhendingslova (tryggere bolighandel).

☑ Jeg ønsker boligselgerforsikring, og bekrefter å ha mottatt og lest forsikringsvilkårene og informasjonsbrosjyre til selger i forbindelse med kjøp av boligselgerforsikring. Forsikringen trer i kraft på det tidspunkt det foreligger en budaksept mellom partene, begrenset til tolv måneder før overtagelse. Ved oppgjørsoppdrag trer forsikringen i kraft når kontrakten er signert av begge parter, begrenset til siste 12 måneder før overtakelse. Jeg bekrefter med dette at eiendommen ikke er en næringseiendom, at den ikke selges som ledd i næringsvirksomhet eller mellom ektefeller eller slektninger i rett oppstigende eller nedstigende linje, søsken, eller mellom personer som bor eller har bodd på boligeiendommen. Gyldig forsikring forutsetter at det for helårs- og fritidsbolig foreligger tilstandsrapport som er i henhold til Forskrift til avhendingslova (tryggere bolighandel). Forsikringen er ugyldig dersom den tegnes i strid med forsikringsvilkårene. Jeg er innforstått med at eiendomsmegleren ikke har fullmakt til å gjøre unntak fra ovennevnte begrensninger. Jeg er oppmerksom på at 8% av total forsikringspremie er honorar til Söderberg & Partners.

☐ Jeg ønsker ikke boligselgerforsikring, men megler har tilbudt meg å kjøpe slik forsikring.

☐ Jeg kan ikke kjøpe boligselgerforsikring ihht vilkår.

Document reference: 108260050


E-Signing validated

secured by IN GROUPE


NAME OF SIGNER	IDENTIFIER	TIME	ELECTRONIC ID
Leohard Christain Ziegler	fc7e59db9a7109d1c21c6dc7aec29af4a01f2e46	01.03.2026 22:28:49 UTC	Signer authenticated by One time code


Document reference: 108260050


- → This is a PDF document digitally signed by IN Groupe's E-Signing service.
- → The document's integrity is protected by signing and sealing the contents with a certificate issued to IN Groupe by a third party. Validating the signature confirms that the contents have not been modified since the time of signing.
- → For more information about document formats, see https://doc.ingroupe.com/developer

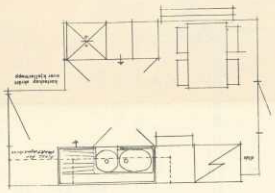



¼ MODENE KJØKKEN

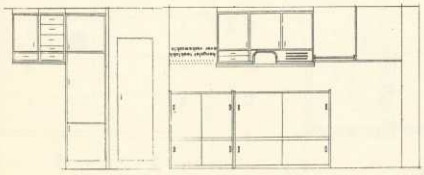

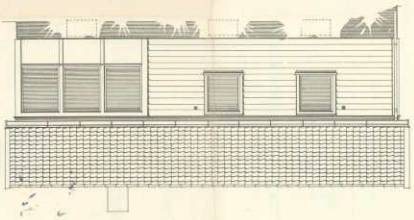


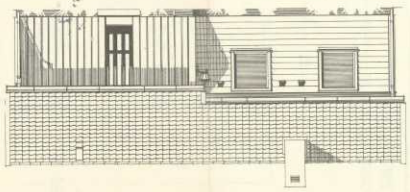


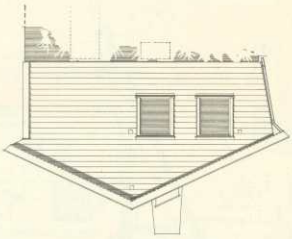

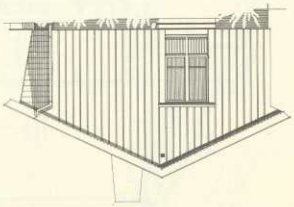



Godkjent. Borge Bygningsråd.
20/6 1961 . Sak nr. 99/61

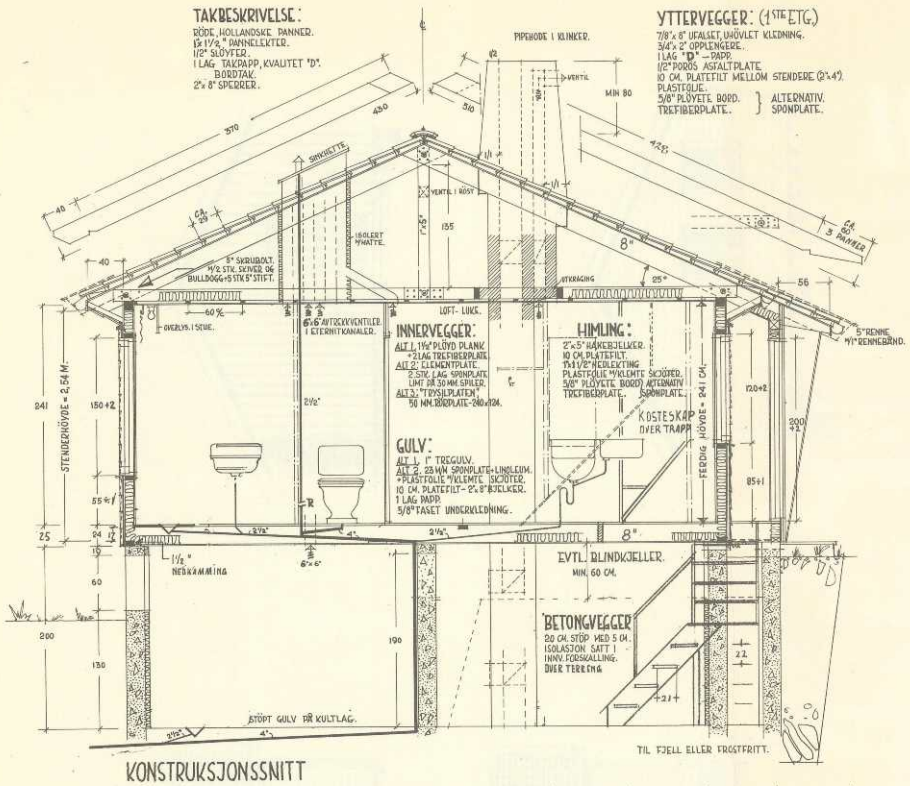

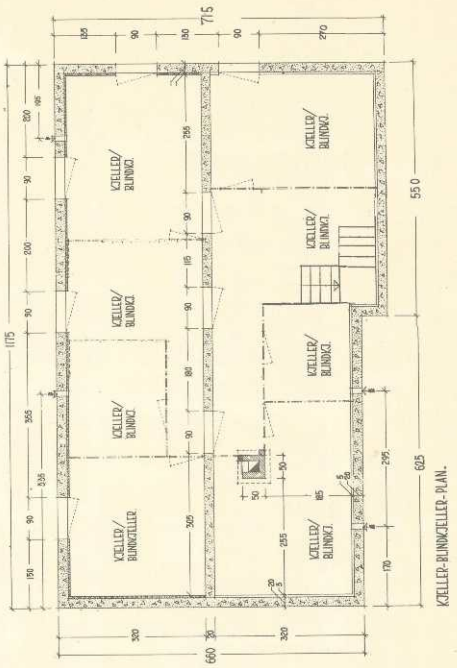

KONSTRUKSJONSSNITT

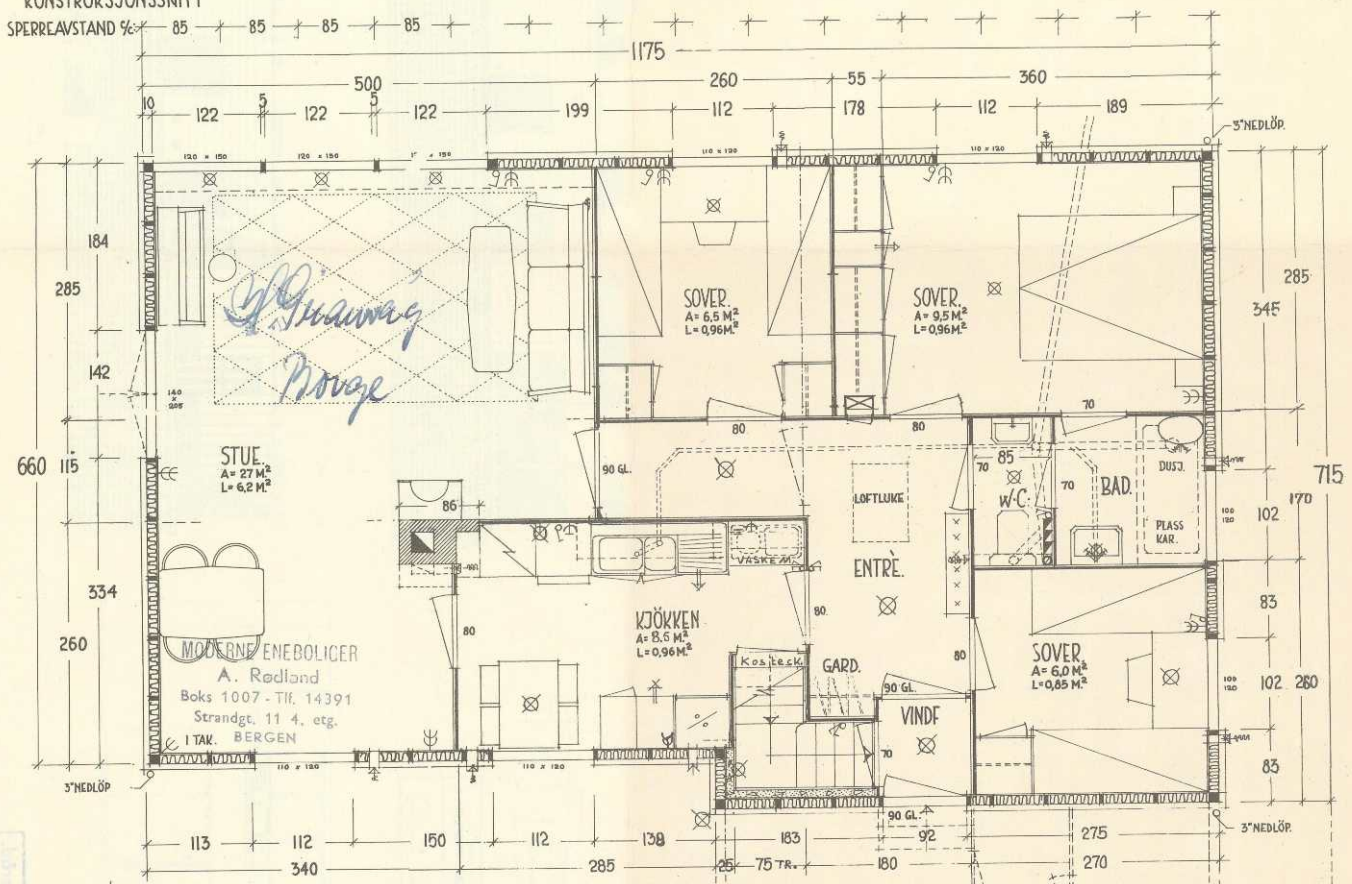

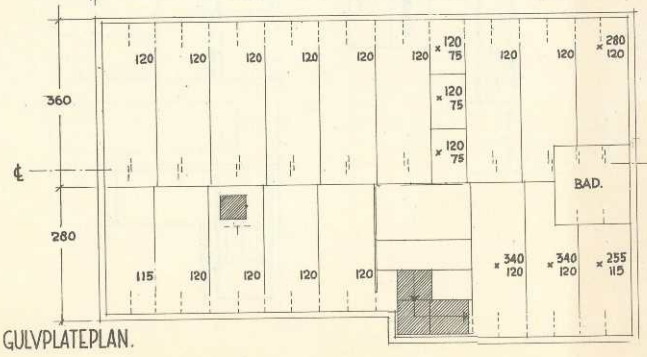

GULVPLATEPLAN.

18÷


VEDLEGG: 3

GRUPPE: E

PLANTEGNING GARASJE

Mottatt av Plan- og miljøseksjonen

18 JULI 2002

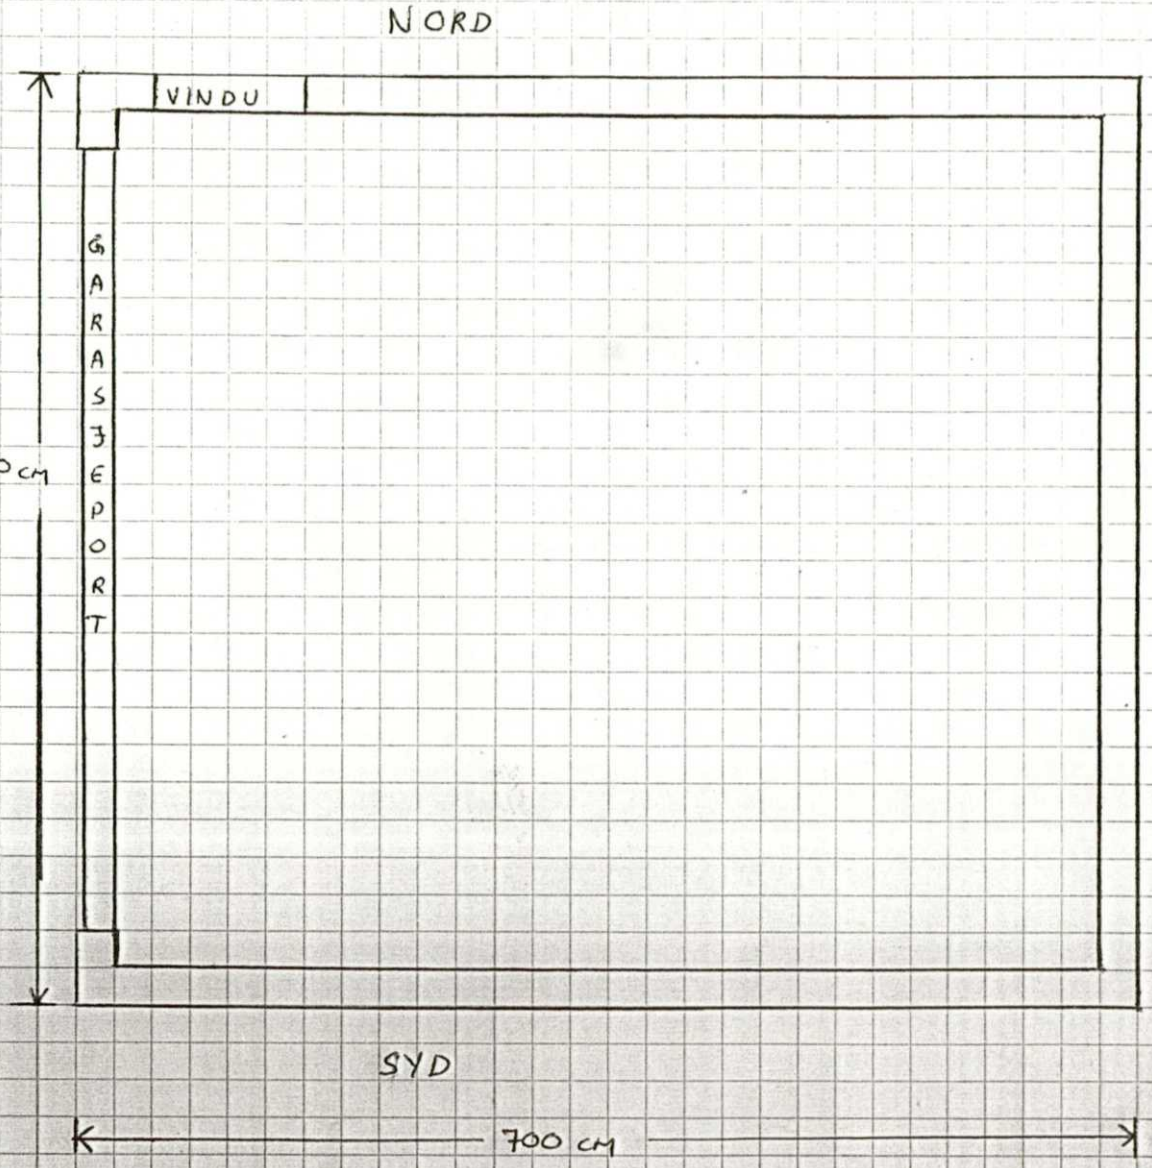

MÅLESTOKK 1:50


FREDRIKSTAD 16/7-02

Per Mort Ellingsen

PER MORTEN ELLINGSEN


SNITTEGNINGER GARASJE

VEDLEGG: 4
GRUPPE: E

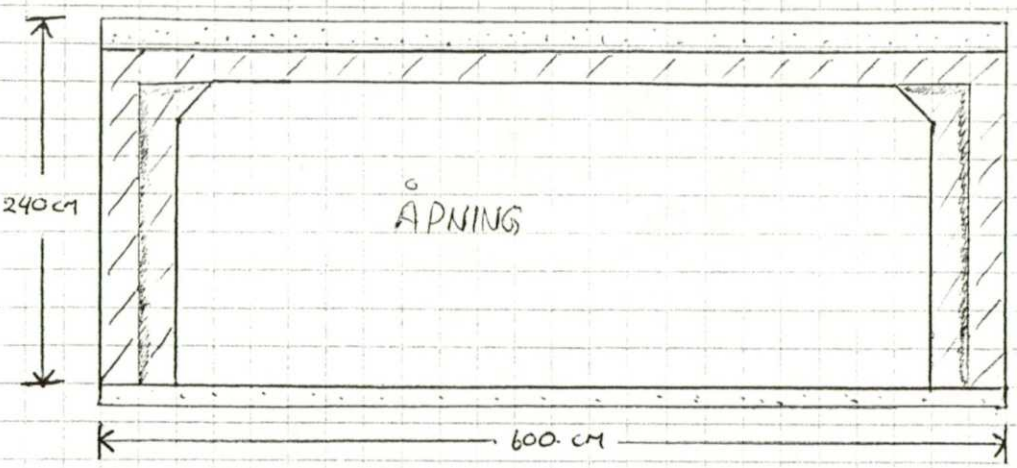


- SNITT MOT VEST


- BETONG
- LECA
- GARASJEPORT

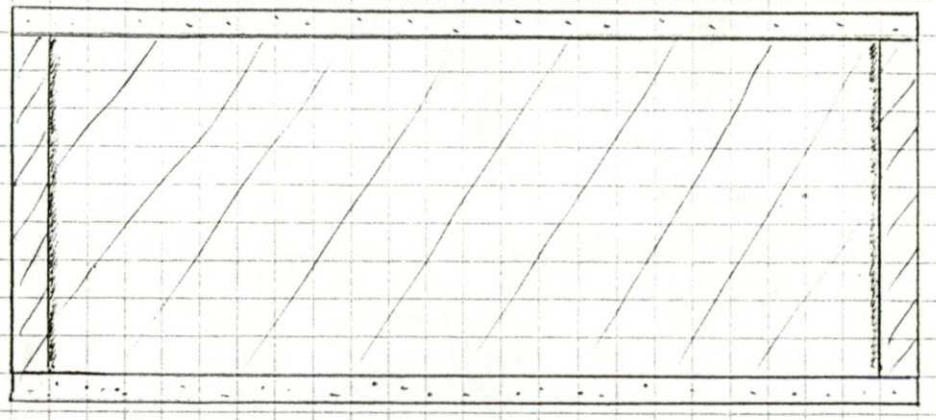

- SNITT MOT ØST

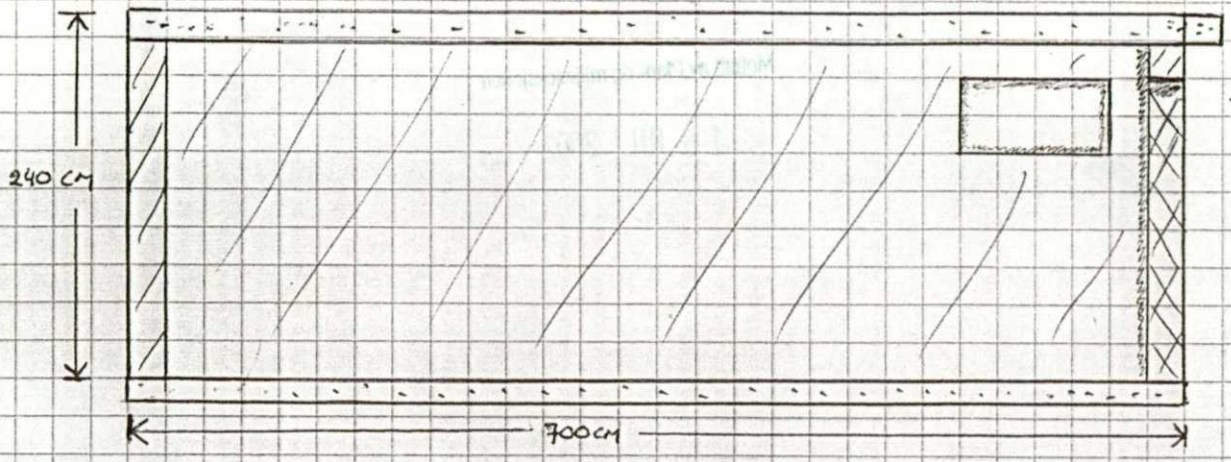

- SNITT MOT ~~SØR~~ NORD

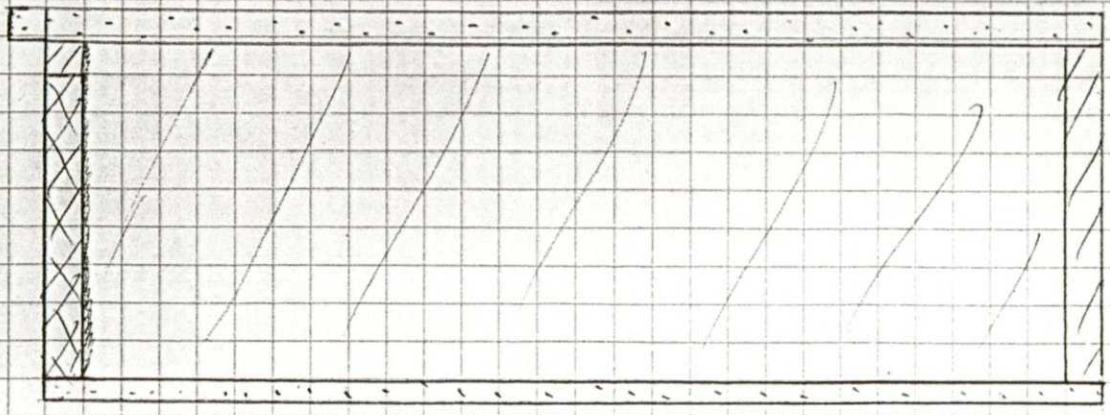

- SNITT MOT ~~NORD~~ SØR

MÅLESTOKK 1:50

FREDRIKSTAD 16/7-02

PER MORTEN ELLINGSEN


Mottatt av Plan- og miljøseksjonen

18 JULI 2002


FASADETEGNINGER GARASJE

VEDLEGG: 5


GRUPPE: E

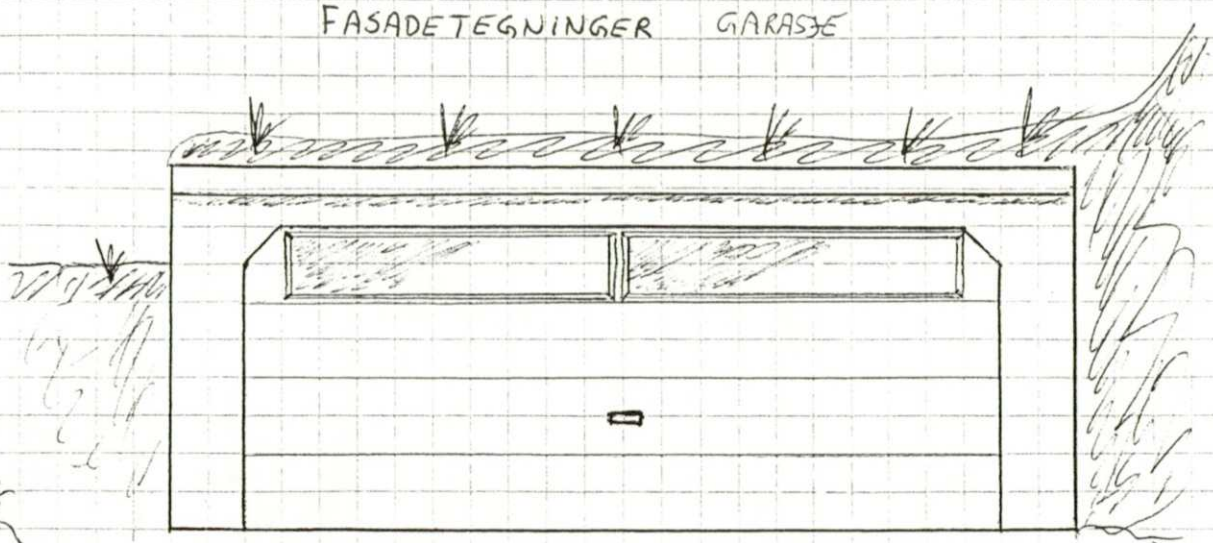

- FASADE VEST

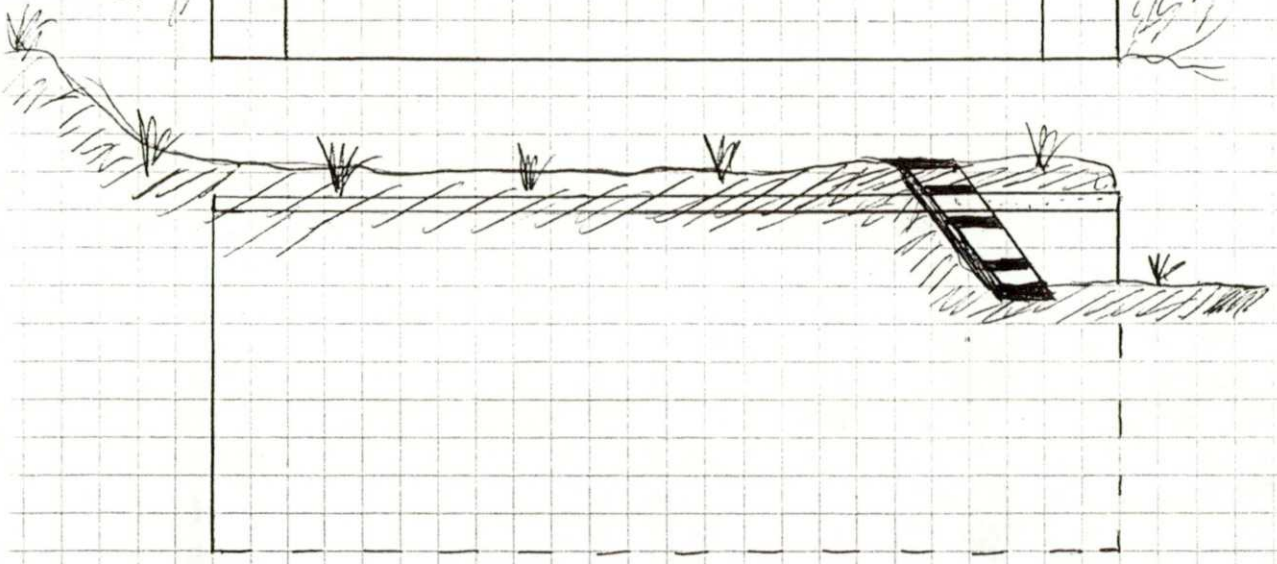

- FASADE ØST

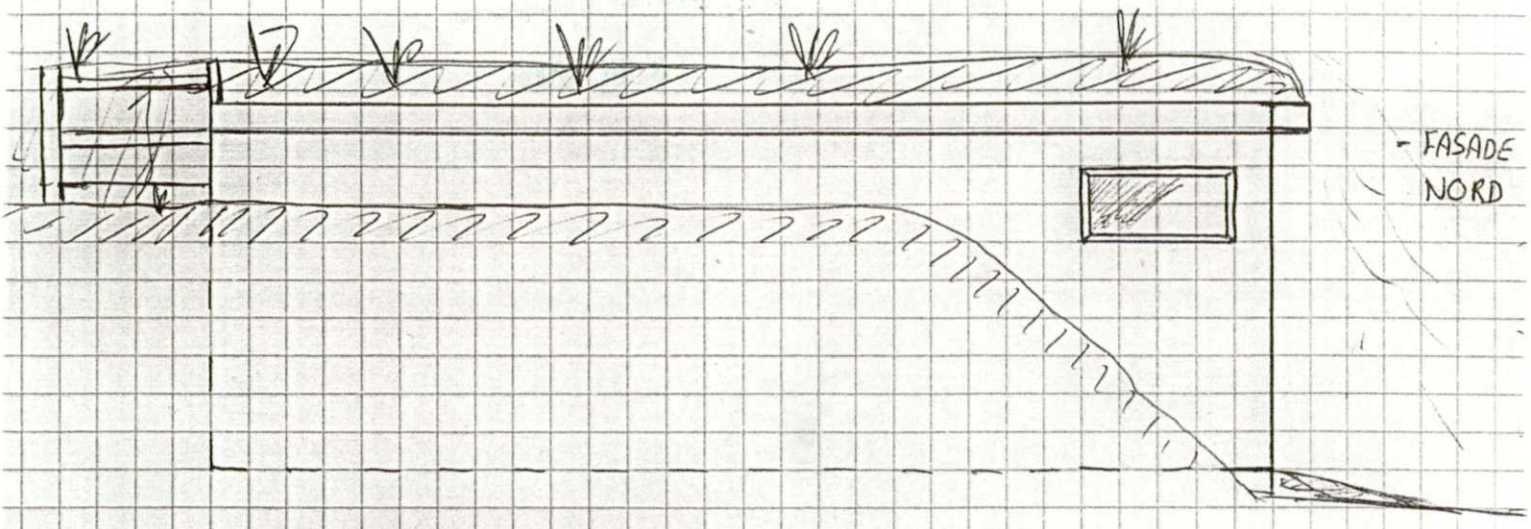

- FASADE NORD

I TILLEGG KOMMER REKKVERK I NORD OG VEST.

- FASADE MOT SØ ER HEL INNGRAV

MÅLESTOKK 1:50

FREDRIKSTAD 16/7-02


PER MORTEN ELLINGSEN

Mottatt av Plan- og miljøseksjonen

18 JULI 2002

PLANTEGNING TERRASSE

VEDLEGG: 10

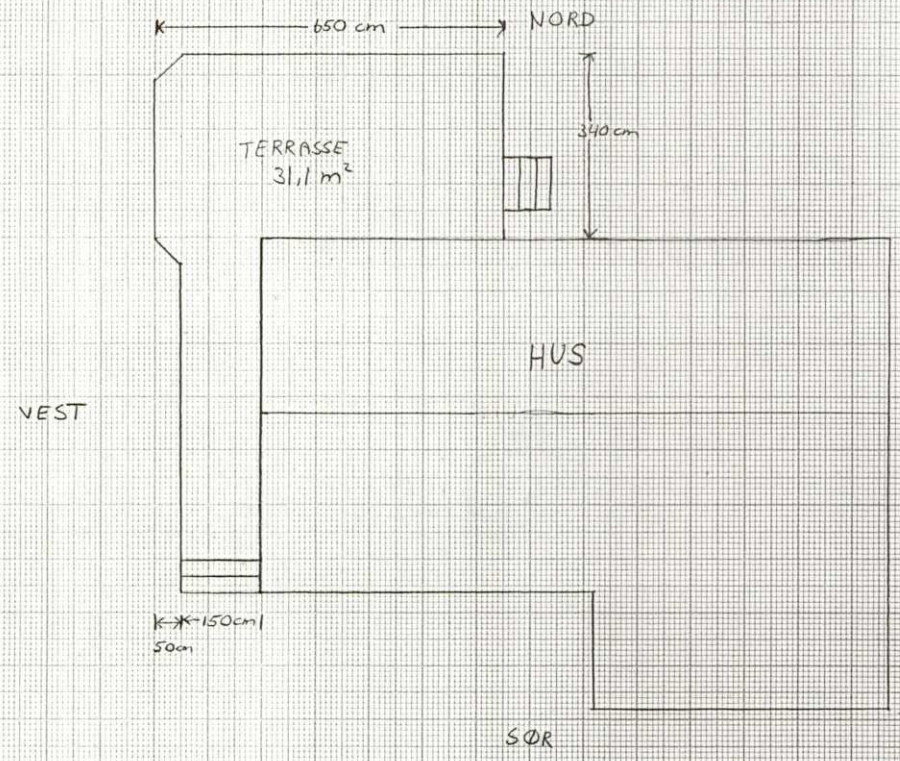

1:100

16/7-07 Per Morten Ellingsen


PER MORTEN ELLINGSEN

Mottatt av Plan- og miljøseksjonen
18 JUL 2007

VEDLEGG: 6

GRUPPE: E

(SAMT FASADE VEST FOR TERRASSE)

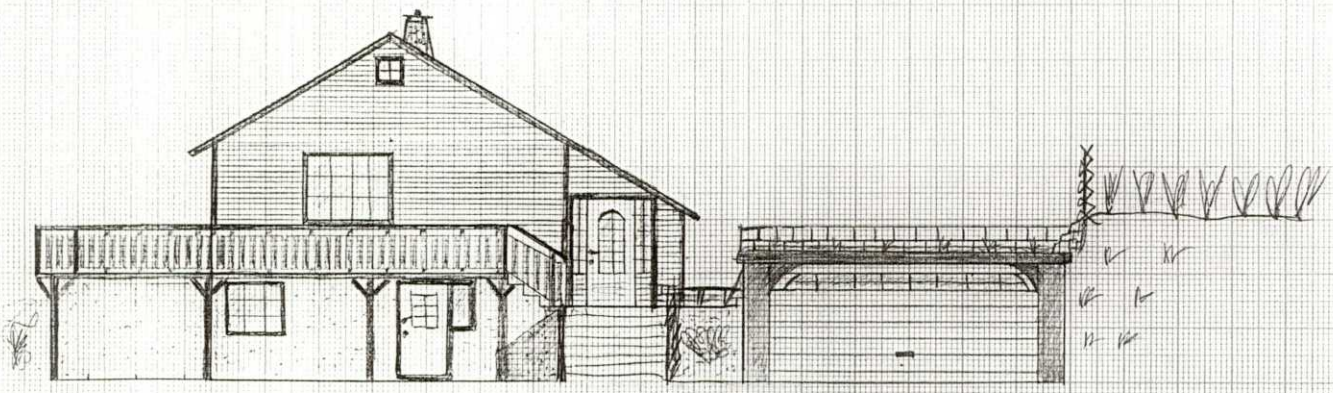

ESTETISK UTFORMING SETT FRA VEST 1:100

16.07.02


PER MORTEN ELLINGSEN

Mottatt av Plan- og miljøseksjonen
18 JULI 2002

VEDLEGG : 8

GRUPPE : E

(SAMT FASADE ØST FOR TERRASSE)

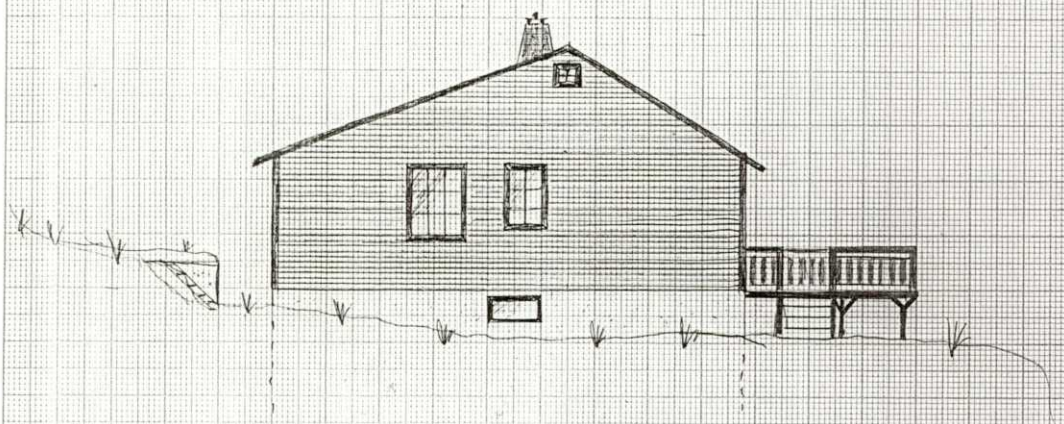

ESTETISK UTFORMING SETT FRA ØST 1 : 100

16/7-02 P. Mikk Ellingsen


PER MORTEN ELLINGSEN

Mottatt av Plan- og miljøseksjonen
18 JULI 2002

VEDLEGG: 7

GRUPPE : E

(SAMT FASADE
NORD FOR TERRASSE)

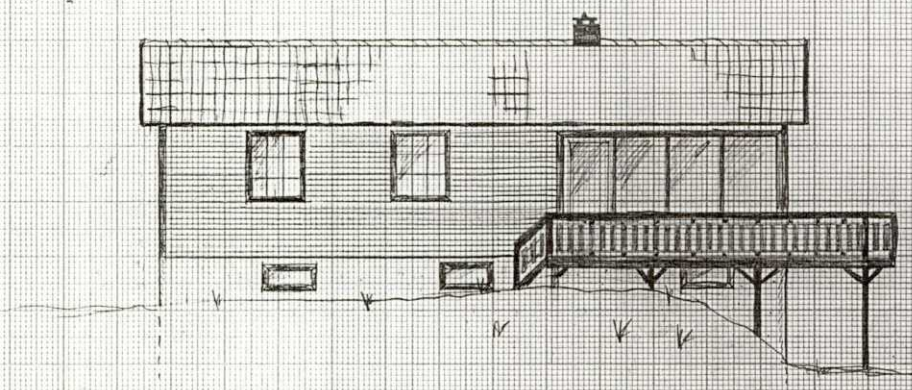

ESTETISK UTFORMING SETT FRA NORD 1:100

16/7-01


PER MORTEN ELLINGSEN

Mottatt av Plan- og miljøseksjonen
18 JULI 2002

VEDLEGG : 9

GRUPPE : E

(SAMT FASADE SØR FOR TERRASSE)

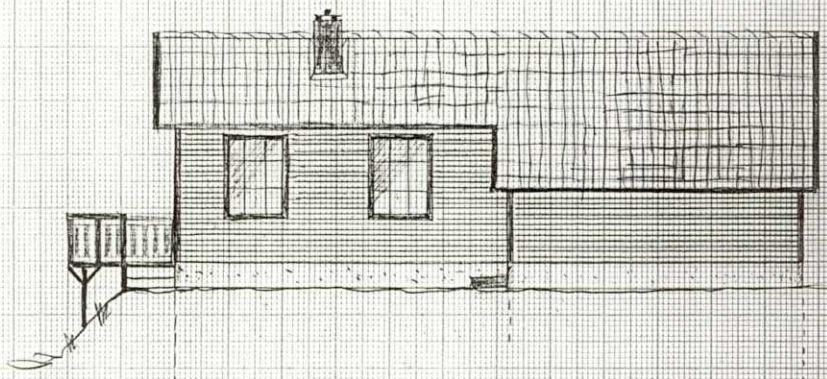

ESTETISK UTFORMING SETT FRA SØR 1 : 100 16/7-02

PER MORTEN ECKINGSEN

Mottatt av Plan- og miljøseksjonen
18 JULI 2002

FREDRIKSTAD KOMMUNE Byutvikling

Vedr.: MIDLERTIDIG BRUKSTILLATELSE / FERDIGATTEST

Ved gjennomgang av eiendomsmappen i vårt arkiv, har vi ikke funnet noen midlertidig brukstillatelse/ferdigattest for den forespurte eiendommen.
Følgelig kan ikke dokumentasjon leveres.

I saker fra før 1. januar 1998, som ikke er avsluttet med ferdigattest eller midlertidig brukstillatelse, skal det ikke utstedes ferdigattest. Dette innebærer at byggverket kan tas i bruk lovlig uten ferdigattest, forutsatt at det ikke foreligger andre forhold som gjør bruken ulovlig. Det gjør ikke ulovlige bygg lovlige, de må fortsatt være bygget i tråd med reglene som gjaldt på søknadstidspunktet. Dersom det er gjort tiltak uten nødvendige tillatelser, eller i strid med gjeldende regelverk, må dette avklares og eventuelt rettes opp.

Med hilsen Geomatikk

EIENDOMSINFORMASJON FRA KOMTEK

3107 Fredrikstad - 625/1/78/0

Eierrepresentant: Ziegler Leonhard Chr

Regningsmottaker: Ziegler Leonhard Chr

OPPLYSNINGER FRA MATRIKKELEN

Type	Festegrunn	Bruksnavn		Grunnforurensing	Nei
Kommune	3107 Fredrikstad	Tinglyst	Ja	Har festegrunner	Nei
Gårdsnr	625	Seksjonert	Nei	Punktfeste	Nei
Bruksnr	1	Oppgitt areal	666 m2	Kulturminne	Nei
Festenr	78	Beregnet areal	681,3 m2		
Seksjonsnr	0				

ADRESSER

(Antall: 1)

Adresse	Vestengaten 38	Tilleggsnavn		Kirkesogn	Borge
	1659 TORP	Grunnkrets	Tofteberg	Valgkrets	Sellebakk

BYGNINGER

(Antall: 1)

Bygningsnr.	Type	Status	Næringsgruppe	Bygningsendring	Bruksareal
193858139	Enebolig	Tatt i bruk	Bolig		144

TINGLYSTE EIERE

(Antall: 1)

Eier	Adresse	Postnr/Sted	Eierandel	Rolle
ZIEGLER LEONHARD CHR	Vestengaten 38	1659 TORP	1/1	Fester

KOMMUNALE AVGIFTER I KOMTEK

Vare		Grunnlag	Enhetspris	Fra	Andel	Korr%	Årsbeløp inkl. mva
1104	RENOVASJON - 140 L	1,00 140 l	kr 3 135,00	01.04.2026	1/1	0	kr 3 919,00
153	BRANNTILSYN 1 LØP	1,00 1 løp	kr 488,00	01.04.2026	1/1	0	kr 488,00
60	ESkatt Bolig	1 181 200,00 0/00	kr 3,20	01.04.2026	1/1	0	kr 3 779,00
4260	VANN - BOLIG	180,00 M3	kr 12,55	01.04.2026	1/1	0	kr 2 598,00
4270	VANN FASTGEB. BOLIG	1,00 Boenh.	kr 1 081,00	01.04.2026	1/1	0	kr 1 243,00
4360	AVLØP - BOLIG	180,00 M3	kr 38,09	01.04.2026	1/1	0	kr 7 885,00
4370	AVLØP FASTGEB. BOLIG	1,00 Boenh.	kr 2 464,00	01.04.2026	1/1	0	kr 2 834,00

kr 22 746,00

WI30040100 Eiendomsstatus

Eiendomsopplysninger fra matrikkelen:

Gnr: 625	**Bnr:** 1	**Fnr:** 78	Snr: 0
Adresse:	Vestengaten 38		
Areal:	ca. 681.3 m² *		
Antall boenheter:	1		

OBS !
Plandataene er hentet fra kommunens digitale planregister.
Disse kan inneholde småfeil og bør oppfattes som veiledende.
Det er det stemplede analoge kartet / dokumentet som er det juridiske plandokument.

Planopplysninger:

Kommuneplan, navn: Kommuneplan Fredrikstad 2023 – 2035 Plandokumenter på kommunens nettsider	**Formål/Hensynssone:** 310 - Ras- og skredfare, H310 550 - Hensyn landskap, H550 570 - Hensyn kulturmiljø, H570 1001 - Bebyggelse og anlegg 1110 - Boligbebyggelse	**Godkjent/vedtatt:** juni 15, 2023
Reguleringsplan, navn: Eiendommen er ikke regulert	**Formål/Hensynssone:**	**Godkjent/vedtatt:**
Reguleringsbestemmelser:		

*For matrikkelenhet:

Om fullstendighet og nøyaktighet i matrikkelrapporten

Matrikkelen ble etablert ved konvertering av data fra tidligere registre. Det kan variere hvor gode disse dataene er med hensyn på fullstendighet og nøyaktighet. I enkelte tilfeller kan grensepunkt og grenselinjer mangle helt eller delvis eller være feil registrert. Det kan være feil og mangler ved registrert bygnings- og adresseinformasjon. Fullstendighet og stedfestingsnøyaktighet er generelt bedre innenfor enn utenfor tettbygd strøk. Vi gjør oppmerksom på at for mange matrikkelenheter og bygg hefter usikkerhet ved arealet som oppgis.

Usikre grenser.
Eiendommen tilfredsstiller ikke dagens krav til stedfesting av eiendomsgrenser. Grensene er usikre og det vil ofte medføre arealavvik i forhold til eksisterende areal i marka. For å få nøyaktig grensebestemmelse anbefales det å rekvirere ny oppmåling.

FREDRIKSTAD KOMMUNE

Opplysninger til eiendomsmegler

Fredrikstad, 27. februar 2026

EM § 6-7.8 Kommunale pålegg - offentlig vann- og avløpsnett — Kilde: Vann- og avløpsavdelingen

Gjelder eiendom:

Kommunenr.: 3107 **Gårdsnr.:** 625 **Bruksnr.:** 1 **Festenr.:** 78 **Seksjonsnr.:** 0
Adresse: Vestengaten 38, 1659 Torp

Pålegg:	**JA**	**NEI**
Generelt pålegg i området om utkobling av taknedløp:	X	
Separering av spillvann/overvann:		X
Tilkobling til avløpsnett:		X
Utkobling av septiktank:		X

Standard abonnementsvilkår gjelder for alle abonnenter.

Generelt pålegg om utkobling av private septiktanker

Fredrikstad kommune krever at alle private septiktanker og slamavskillere tilknyttet offentlig avløpsnett kobles ut.
Dette gjelder ikke eiendommer som har egen avtale med Vann- og avløpsavdelingen i kommunen.
Disse tankene tømmes av kommunen en gang hvert år.

Huseiere som har privat septiktank tilkoblet offentlig avløpsnett må kontakte autorisert rørlegger/entreprenør for utkobling av tank.
Melding skal sendes Vann- og avløpsavdelingen, Teknisk drift i kommunen før arbeidet startes.

Forbehold ved utlevering av informasjon i forbindelse med eiendomsforespørsler

Det tas forbehold om at det kan være avvik i våre registre/kart/arkiv i forhold til den faktiske situasjonen og at det kan foreligge forhold omkring eiendom og bygninger som kommunen ikke er kjent med. Brukere av informasjonen må derfor være bevisst på sammenheng og formål som den benyttes i, og bruke informasjonen kritisk.

Utskrifter fra det digitale kartverket i form av papirkart kan inneholde linjer som lett kan føre til misforståelser. Dette gjelder ofte karttemaer som ledninger og eiendomsgrenser, som i mange tilfeller kan være unøyaktige. For eksempel må derfor ikke gravearbeider på ledninger foretas uten påvisning av ledningen i marka.

Kommunen kan ikke stilles økonomisk ansvarlig for bruk av informasjon som oppgis i sammenheng med eiendomsforespørsler.

Fredrikstad kommune
Vann- og avløp
Postboks 1405
1605 Fredrikstad

tlf. 69 30 60 00
e-post: teknisk@fredrikstad.kommune.no
www.fredrikstad.kommune.no

Fredrikstad kommune
Meglerinformasjon

Ziegler Leonhard Chr

Vestengaten 38

1659 Torp

Adresse:	Vestengaten 38 (H - 1 - 1)	Dato:	25.02.2026
Bygningsnr:	193858139	Saksreferanse:	
Eiendom:	625 / 1 / 78 / 0	(bes oppgitt ved svar)	
Antall røykløp:	1	Vår referanse:	Luna Sangiorgio
Antall ildsted:	2	Avtale nr:	23503
Tilsyn:	Utført 20.12.2024		
Hyppighet:	Hvert 4.år		

Følgende avvik/ anmerkninger er registrert hos Hvaler/ Fredrikstad kommune på overnevnte eiendom. Brannvesenets kontroll er utført i forbindelse med lovpålagt tilsyn. Det opplyses om at tilsynet ikke er en godkjenning av brannsikkerheten.
Det er eier som er ansvarlig for brannsikkerheten i hele bygget.

OBS !

Opplysningene om kommunale pålegg i dette skjema er gitt ut fra dokumenter som forekommer i kommunens arkiv / datasystem.
Endringer av diverse art på eiendommen som det ikke er søkt eller meldt om, kan ikke kommunen svare for.

Skatteetaten

Dato
25.02.2026

U.off. offl . § 13, sktfvl § 3-1

PROCONET AS
Postboks 22
1375 BILLINGSTAD

Bekreftelse på formuesverdi:

Kommune: 3107 FREDRIKSTAD

Gnr 625 Bnr 1 Fnr 78 Snr 0

Eiendommens adresse:

Vestengaten 38, 1659 TORP

Formuesverdi for inntektsåret 2024:

Som primærbolig:	kr 1 052 961
Som sekundærbolig:	kr 4 211 842

Dokumentet er elektronisk godkjent og er derfor ikke signert

Utskrift av eierforhold fra Matrikkelen

Levert av ePlassen fra Proconet as, 24.02.2026 22:11

Eiendom 3107-625/1/78

Adresser (1)

Adresse	Poststed
Vestengaten 38	1659 Torp

Eierforhold (2)

Navn	Født/Orgnr	Eierforhold	Andel	Kategori	Status
Ziegler Leonhard Chr Vestengaten 38 1659 Torp	310764	Fester	1/1		Bosatt
Hvidsten Olav Johannes Kompaniveien 4 1639 Gamle Fredrikstad	131045	Hjemmelshaver	1/1		Bosatt

FREDRIKSTAD KOMMUNE

Eiendomsrapport

Rapportdato : 24.2.2026

Opplysningene i Eiendomsrapporten er registrerte opplysninger pr rapportdato. Pålitelighetene på opplysningene henger nøye sammen med kvalitet og nøyaktighet på datakildene. Det tas derfor forbehold om feil og mangler i datakildene og i opplysningene som oppgis i rapporten.

Eiendomsrapport for 625 / 1 / 78 / 0

Opplysningene under dekker de pålegg som er gitt av virksomheten Miljø og landbruk. I tillegg gis det informasjon om store eiketrær dersom slike er registrert på eiendommen. Nedgravde tanker som ikke er i bruk, skal tømmes og fjernes. Store og/eller hule eiker er vernet. Er du i tvil om hva du kan gjøre nær en slik eik, ta kontakt med kommunen eller fylkeskommunen.

BRENSELTANKER REGISTRERT PÅ EIENDOMMEN - Eventuelle pålegg knyttet til dette vil leveres separat fra kommunens saksbehandler

Avtalenummer	Type	Status	Plassering	Innhold	Volum

Ingen brenseltanker er registrert på eiendommen

TILSYNSGEBYR REGISTRERT PÅ EIENDOMMEN - Eventuelle pålegg knyttet til dette vil leveres separat fra kommunens saksbehandler

Avtalenummer	Varenummer	Varenavn

Ingen tilsynsgebyr er registrert på eiendommen

STORE/HULE EIKER REGISTRERT PÅ ELLER I NÆRHETEN AV EIENDOMMEN (inntil 5 m fra eiendomsgrensen)

ID	Lokalitet	Registreringsdato	Utforming	Omkrets

Ingen store eller hule eiker er registrert på eller i nærheten av eiendommen

GRUNNFORURENSNING REGISTRERT PÅ EIENDOMMEN - Eventuelle pålegg knyttet til dette vil leveres separat fra kommunens saksbehandler

Påvirkningsgrad

Ingen grunnforurensning er registrert på eiendommen

FREDRIKSTAD KOMMUNE

Fredrikstad brannvesen avd. Boligtilsyn
25. Februar 2026

Megleropplysninger

Opplysninger fra Fredrikstad brannvesen

Eiendomsopplysninger:

Gnr.:	**625**	Bnr.:	**1**	Fnr.:	**78**	Snr.:	
Adresse:		**Vestengaten 38**					

Beskrivelse av dette produktet:
WI01061700 Opplysninger fra brann- og feiervesen

Opplysninger om at bygg omfattes av bestemmelsene i brannvernlovens §13, og om det er foretatt branntilsyn og kontroll med piper/ildsteder som har resultert i rapport og eventuelt pålegg.
Kopi av rapporter og opplysninger om eventuelle pålegg vedlegges.

Fyringsanlegg, tilsyn	Ja:	***X***	Nei:		Sist tilsyn, dato: 20.12.2024	
Er det registrert pålegg / mangler vedrørende piper og ildsteder?	Ja:		Nei:	***X***	Ukjent:	
Røykløp feid/ sjekket	Ja:	***X***	Nei:		Sist sjekket/feiing, dato: 20.12.2024	

Med vennlig hilsen


Cato Eriksen
Inspektør
Fredrikstad brannvesen, avd. Boligtilsyn
Telefon: 977 46 399

enova

Energiattest



Adresse **Vestengaten 38, 1659 TORP**	
Dato for energimerking **21.05.2026**	Merkenummer **Energiattest-2026-298977**
Bygningskategori **Småhus**	Bygningsnummer **193858139**
Gårdsnummer **625**	Bruksnummer **1**
Seksjonsnummer **—**	Bruksenhetsnummer **H0101**

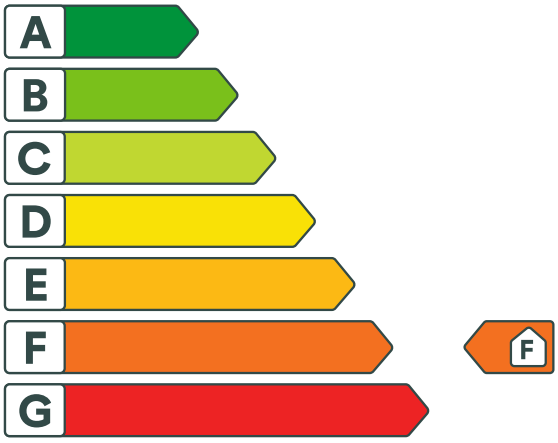

Energikarakteren

Energikarakteren angir hvor energieffektiv boligen er, inkludert oppvarmingsanlegget. Energikarakteren er beregnet ut fra den typiske energibruken for boligtypen. Beregningene er gjort ut fra normal bruk ved et gjennomsnittlig klima. Det er boligens energimessige standard og ikke bruken som bestemmer energikarakteren. Boligdata i denne attesten er beregnet ut fra opplysninger som er gitt av boligeier. Der opplysninger ikke er oppgitt, brukes typiske standardverdier for den aktuelle bygningstypen.

Boliginformasjon

Byggeår **1961**	Bygningstype **Enebolig**
Bruksareal **218,0 m²**	Oppvarmet bruksareal **153,0 m²**
Oppvarmet etasje **2**	Bygningsmateriale **Tre**
Oppvarming **Elektrisitet, Ved**	
Ventilasjon **Naturlig ventilasjon**	

Energi

Beregnet vektet levert energi i normert klima er et nøkkeltall for å vurdere en bygnings energieffektivitet, der ulike energibærere (strøm, fjernvarme, varmepumpe) vekter ulikt.

Beregnet vektet levert energi i normert klima

Pr. KVM pr. år **320,92 kWh/m²**

Beregnet levert energi i lokalt klima

Pr. KVM pr. år **315,69 kWh/m²**	Totalt levert pr. år **48 301 kWh**

Vestengaten 38, 1659 TORP

Detaljering

Bygningsform **Nei**	Vegger **Nei**
Vindu **Nei**	Gulv **Nei**
Takkonstruksjon **Nei**	Ytterdører **Nei**
Energibruk **Nei**	Lekkasjetall **Nei**
Solceller **Nei**	

Vestengaten 38, 1659 TORP

Tiltak

Brukertiltak

Tiltak 1: Tiltak utendørs

Monter urbryter (koblingsur) på motorvarmeren slik at den ikke står på mer enn nødvendig. Skift til sparepærer. Sparepærer på 5, 7, 11, 15, og 20 W tilsvarer glødelamper på henholdsvis 25, 40, 60, 75 og 100 W, og de varer dessuten lenger, 8.000-15.000 timer mot 1.000-2.500 timer for glødelamper. Det kan monteres fotocelle på utebelysningen slik at det automatisk går av/på etter dagslyset/mørket. Eller det kan monteres bevegelsessensor slik at lyset kun går på ved bevegelse og slås av automatisk etter forhåndsinnstilt tid. For snøsmelteanlegg som kun er manuelt styrt av/på eller ift. lufttemperatur kan det installeres automatikk slik at snøsmelteanlegget både er temperatur- og nedbørsstyrt dvs. når det registreres nedbør og kulde samtidig.

Tiltak 2: Redusér innetemperaturen

Ha en moderat innetemperatur, for hver grad temperatursenkning reduseres oppvarmingsbehovet med 5 %. Mennesker er også varmekilder; jo flere gjester – desto større grunn til å dempe varmen. Ha lavere temperatur i rom som brukes sjelden eller bare deler av døgnet. Montér tetningslister rundt trekkfulle vinduer og dører (kan sjekkes ved bruk av myggspiral/røyk eller stearinlys). Sett ikke møbler foran varmeovner, det hindrer varmen i å sirkulere. Trekk for gardiner og persienner om kvelden, det reduserer varmetap gjennom vinduene.

Tiltak 3: Luft kort og effektivt

Ikke la vinduer stå på gløtt over lengre tid. Luft heller kort og effektivt, da får du raskt skifta lufta i rommet og du unngår nedkjøling av gulv, tak og vegger.

Tiltak 4: Slå av lyset og bruk sparepærer

Slå av lys i rom som ikke er i bruk. Utnytt dagslyset. Bruk sparepærer, spesielt til utelys og rom som er kalde eller bare delvis oppvarmet.

Tiltak 5: Vask med fulle maskiner

Fyll opp vaske- og oppvaskmaskinen før bruk. De fleste maskiner bruker like mye energi enten de er fulle eller ikke.

Tiltak 6: Spar strøm på kjøkkenet

Ikke la vannet renne når du vasker opp eller skyller. Bruk kjeler med plan bunn som passer til platen, bruk lokk, kok ikke opp mer vann enn nødvendig og slå ned varmen når det har begynt å koke. Slå av kjøkkenventilatoren når det ikke lenger er behov. Bruk av microbølgeovn til mindre mengder mat er langt mer energisparende enn komfyren. Tin frossenmat i kjøleskapet.Kjøl - og frys skal avrimes ved behov for å hindre unødvendig energibruk og for høy temperatur inne i skapet / boksen (nye kjølekap har ofte automatisk avriming). Fjern støv på kjøleribber og kompressor på baksiden. Slå av kaffetraker når kaffen er ferdig traktet og bruk termos. Oppvaskmaskinen har innebygde varmeelementer for oppvarming av vann og skal kobles til kaldvannet, kobles den til varmtvannet øker energibruken med 20 - 40 % samtidig som enkelte vaske - og skylleprosesser foregår i feil temperatur.

Tiltak 7: Velg hvitevarer med lavt forbruk

Når du skal kjøpe nye hvitevarer så velg et produkt med lavt strømforbruk. Produktene deles inn i energiklasser fra A til G, hvor A er det minst energikrevende. Mange produsenter tilbyr nå varer som går ekstra langt i å være energieffektive. A+ og det enda bedre A++ er merkinger som har kommet for å skille de gode fra de ekstra gode produktene.

Tiltak 8: Slå el.apparater helt av

Elektriske apparater som har stand-by modus trekker strøm selv når de ikke er i bruk, og må derfor slås helt av.

Tiltak 9: Bruk varmtvann fornuftig

Bytt til sparedusj hvis du ikke har. For å finne ut om du bør bytte til sparedusj eller allerede har sparedusj kan du ta tiden på fylling av ei vaskebøtte; nye sparedusjer har et forbruk på kun 9 liter per minutt. Ta dusj i stedet for karbad.Skift pakning på dryppende kraner.Dersom varmtvannsberederen har nok kapasitet kan temperaturen i berederen reduseres til 70gr.

Tiltak 10: Følg med på energibruken i boligen

Gjør det til en vane å følge med energiforbruket. Les av måleren månedlig eller oftere for å være bevisst energibruken. Ca halvparten av boligens energibruk går til oppvarming.

Tiltak 11: Fyr riktig med ved

Bruk tørr ved, god trekk, og legg ikke i for mye av gangen. Fyring i åpen peis er mest for kosens skyld. Hold spjeldet lukket når ovnen/peisen ikke er i bruk.

Bygningsmessige tiltak

Tiltak 12: Etterisolering av yttervegg

Yttervegg etterisoleres. Metode avhenger av dagens løsning. For å sjekke vindtetting av yttervegg anbefales termografering og tetthetsprøving.

Tiltak 13: Randsoneisolering av etasjeskillere

Kald trekk i randsonen av trebjelkelag kan utbedres ved å isolere bjelkelaget i randsonen. Utvendig kan man forsøke å tette vindsperra nederst på utsiden av veggen.

Tiltak 14: Montering tetningslister

Luftlekkasjer mellom karm og ramme på vinduer og mellom karm og dørblad kan reduseres ved montering av tetningslister. Lister i silikon- eller EPDM-gummi gir beste resultat.

Tiltak 15: Termografering og tetthetsprøving

Bygningens lufttetthet kan måles ved hjelp av metode for tetthetsmåling av hele eller deler av bygget. Termografering kan også benyttes for å kartlegge varmetap og lekkasjepunkter. Metodene krever spesialutstyr og spesialkompetanse og må utføres av fagfolk.

Tiltak utendørs

Tiltak 16: Montere automatikk på utebelysning

Det kan monteres fotocelle på utebelysningen slik at det automatisk går av/på etter dagslyset/mørket. Eller det kan monteres bevegelsessensor slik at lyset kun går på ved bevegelse og slås av automatisk etter forhåndsinnstilt tid.

Tiltak 17: Skifte til sparepærer på utebelysning

Sparepærer på 5, 7, 11, 15, og 20 W tilsvarer glødelamper på henholdsvis 25, 40, 60, 75 og 100 W. Sparepærer gir like mye lys som vanlige glødelamper, men bruker bare rundt 20% av energien. De varer dessuten lenger, 8.000-15.000 timer mot 1.000 - 2.500 timer for glødelamper.

Tiltak 18: Montere urbryter på motorvarmer

Det monteres urbryter (koblingsur) på motorvarmeren slik at den ikke står på mer enn nødvendig.

Tiltak 19: Termostat- og nedbørsstyring av snøsmelteanlegg

Snøsmelteanlegget er kun manuelt styrt, eller styres kun etter lufttemperatur. Det installeres automatikk slik at snøsmelteanlegget både er temperatur- og nedbørsstyrt. Det kan være i form av en temperatur- og snøføler i bakken, med temperatur - og fuktføler i luften.Snøsmelteanlegget aktiveres kun ved behov dvs.når det registreres nedbør og kulde samtidig.

Tiltak på elektriske anlegg

Tiltak 20: Temperatur- og tidsstyring av elektrisk gulvvarme / takvarme

For evt. eldre gulvvarme/takvarme uten termostat monteres ny styringsenhet med kombinert termostat og tidsstyring. Dersom mange slike styringsenheter og/eller panelovner skiftes ut bør det vurderes et system hvor temperatur og tidsinnstillinger i ulike rom i boligen styres fra en sentral enhet.

Tiltak 21: Temperatur- og tidsstyring av panelovner

Evt. eldre elektriske varmeovner uten termostat skiftes ut med nye termostatregulerte ovner med tidsstyring, eller det ettermonteres termostat / spareplugg på eksisterende ovn. Dersom mange ovner skiftes ut bør det vurderes et system hvor temperatur og tidsinnstillinger i ulike rom i boligen styres fra en sentral enhet.

Tiltak på varmeanlegg

Tiltak 22: Installere ny rentbrennende vedovn / peisinnsats, alternativt pelletskamin

I gamle vedovner / peiser med dør utnyttes kun 30 - 55 % av energiinnholdet i veden, mens med nye rentbrennende vedovner /peisinnsatser (som kom på markedet i 1988) er virkningsgraden på 70 - 80 %. Alternativt kan den gamle vedovnen / peisen skiftes ut med en pelletskamin.Nye vedovner,peisinnsatser og pelletskaminer utnytter energien mer effektivt samt at røykgassforurensning og utslippene reduseres med inntil 90 % sammenlignet med gammel vedovn.De fleste pelletskaminer styres av en romtermostat,slik at man kan stille inn ønsket temperatur.Kaminen kan starte og slokke av seg selv,og mange kaminer kan også programmere inn ukeprogram,med f.eks.nattsenkning.

Om grunnlaget for energimerket

Enova er ansvarlig for energimerkeordingen. Energimerket beregnes på grunnlag av oppgitte opplysninger om boligen. For informasjon som ikke er oppgitt, brukes typiske standardverdier for den aktuelle bygningstypen fra tidsperioden den ble bygd i. Beregningsmetodene for energikarakteren baserer seg på NS 3031.

https://www.enova.no/energimerking

Spørsmål om energiattesten

Spørsmål om energiattesten, energimerkeordningen eller gjennomføring av energieffektivisering og tilskuddsordninger kan rettes til Enova Svarer.

For ytterligere råd og veiledning om effektiv energibruk se våre nettsider.

https://www.enova.no

Kommuneplanens arealdel
Fredrikstad kommune
2020 - 2032

Nasjonal plan-ID: 3004 909

Saksbehandling ihht Plan- og bygningsloven	Saksnr	Dato	Sign.
Vedtak om oppstart av planarbeidet	PS 108/17	FSK 01.06.2017	MAAU
Varsel om oppstart og kunngjøring med høring og offentlig ettersyn av planprogramet	17/7665	09.06-19.09.2017	MAAU
Fastsetting av planprogrammet	PS 170/17	FSK 09.11.2017	MAAU
1.gangs behandling	PS 8/19	FSK 31.01.2019	MAAU
Høring og offentlig ettersyn	17/7665	til 01.04.2019	AKHE
2.gangs behandling	PS 171/19	BS 06.12.2019	AKHE
Ny høring og offentlig ettersyn	19/23074	til 17.02.2020	AKHE
Egengodkjent	PS 64/20	18.06.20	AKHE

Koordinatsystem: Euref89, sone 32N, høydegrunnlag NN2000
Kartgrunnlag: Geovekst FKB
Digital plan er utarbeidet av Fredrikstad kommune, virksomhet Geomatikk
Dato: 27.07.2020

TEGNFORKLARING

PBL § 11 Kommuneplanens arealdel

Nåværende Framtidig

BEBYGGELSE OG ANLEGG (pbl §11-7, nr 1)

- BA – Bebyggelse og anlegg
- B – Boligbebyggelse
- FR – Fritidsbebyggelse
- S – Sentrumsformål
- Forretninger
- OP – Offentlig eller privat tjenesteyting
- FT – Fritids- og turistformål
- Råstoffutvinning
- N – Næringsbebyggelse
- IA – Idrettsanlegg
- AA – Andre typer nærmere angitt bebyggelse og anlegg
- Uteoppholdsareal
- G – Grav og urnelund
- KB – Kombinert bebyggelse og anleggsformål

SAMFERDSELSANLEGG OG TEKNISK INFRASTRUKTUR (pbl §11-7, nr 2)

- V – Samferdselsanlegg og teknisk infrastruktur (arealer)
- H – Havn
- P – Parkering
- KS – Kombinerte formål for samferdselsanlegg og/eller teknisk infrastruktur

GRØNNSTRUKTUR (pbl §11-7, nr 3)

- GP – Blågrønn struktur
- Naturområde
- Turdrag
- Friområde
- Park
- Kombinerte grønnstrukturformål

FORSVARET (pbl §11-7, nr 4)

- Forsvaret

LANDBRUKS-, NATUR- OG FRILUFTSFORMÅL (LNF) (pbl §11-7, nr 5)

- LNF-areal for nødvendige tiltak for landbruk og reindrift og gårdsaktiviteter næringsvirksomhet basert på gårdens resursgrunnlag
- LNF-areal for spredt bolig-, fritids- eller næringsbebyggelse mv.

BRUK OG VERN AV SJØ OG VASSDRAG (pbl §11-7, nr 6) (pbl §11-7, nr 3)

- Bruk og vern av sjø og vassdrag med tilhørende strandsone
- Farled
- SH – Småbåthavn
- Naturområde
- FS – Friluftsområde

HENSYNSSONER (pbl §11-8)

a) Sikrings-, støy- og faresoner

- H310 – Hensynssone ras- og skredfare
- H320 – Hensynssone flomfare
- H370 – Hensynssone høyspenningsanlegg
- H380 – Hensynssone militært område

b) Infrastruktursone

- H410 – Krav vedrørende infrastruktur

c) Soner med angitt særlige hensyn

- H510 – Hensynssone landbruk
- H530 – Hensynssone friluftsliv
- H550 – Hensynssone landskap
- H560 – Hensynssone naturmiljø
- H570 – Hensynssone kulturmiljø

d) Båndleggingsone

- H710 – Båndlegging for regulering etter plan- og bygningsloven
- H720 – Båndlegging etter lov om naturvern
- H730 – Båndlegging etter lov om kulturminner

e) Gjennomføringsone

- H810 – Krav om felles planlegging

SAMFERDSEL

	Nåværende Tunnel	Nåværende På bakken	Nåværende Bro	Framtidig Tunnel	Framtidig På bakken	Framtidig Bro
Fjernveg						
Hovedveg						
Samleveg						
Gang- og sykkelveg						
Sykkelveg						
Turveg/turdrag						
Kollektivtrasé						
Jernbane						
Farled						
Småbåtled						
Kollektivknutepunkt						

JURIDISK LINJE

- Byggegrense
- Forbudsgrense sjø (100 m-beltet)
- Strandlinje sjø
- Markagrense

Nasjonal produktspesifikasjon for arealplan og digitalt planregister

Reguleringsplan

Spesifikasjon for tegneregler

Mars 2010

AREALFORMÅL

BEBYGGELSE OG ANLEGG

Formål	SOSI-kode	Kartfarve		Fargekode Pen	Fargekode RGB	Fargekode CMYK
1. Bebyggelse og anlegg	(1000)					
Bebyggelse og anlegg	1001			FFCC66	255-204-0	0,20,100,0
Boligbebyggelse	1100			FFFF33	255,255,51	0,0,80,0
Boligbebyggelse frittliggende småhusbebyggelse	1111			FFFF66	255,255,102	0,0,60,0
Boligbebyggelse konsentrert småhusbebyggelse	1112			FFFF33	255,255,51	0,0,80,0
Boligbebyggelse blokkbebyggelse	1119					
Fritidsbebyggelse	1120			FFCC66	255,204,102	0,0,0,100
Fritidsbebyggelse frittliggende	1121			FFE7AE	255,231,174	0,0,31,0
Fritidsbebyggelse konsentrert	1122			FFCC66	255,204,102	0,0,0,100
Fritidsbebyggelse blokk	1123					
Næringsbygg	1124					
Serviceformål	1130		Servicevirksomhet	CC9900	204,153,0	0,25,100,20
Kjøpesenter	1140		Kjøpesenter	CC9CFC	204,153,204	0,25,0,0
Forretninger	1160		Forretninger	CCCCFF	204,204,255	20,20,0,0
Offentlig eller privat tjenesteyting	1180		Tjenesteyting	FF99FA	255,153,153	0,40,40,0
Barnehage	1181		Barnehage			
Undervisning	1182		Undervisning			
Institusjon	1183		Institusjon			
Kirkegårder og gravplasser	1184		Kirkegårder og gravplasser			
Forsamlingslokale	1185		Forsamlingslokale			
Idrettsformål	1186		Idrettsanlegg			
Annen offentlig eller privat tjenesteyting	1189					
Hotell, restaurantformål	1310		Hotell/Turistformål	MM0CC	153,153,204	20,20,0,20
Utleiehytter	1311		Utleiehytter			
Campingbygninger	1312		Campingbygninger			
Campingplass	1313		Campingplass			
Utstilling	1314		Utstilling			
Messeformål	1320		Messeformål	CC9900	204,153,0	0,25,100,20
Idrettsbygg og maskinhall	1321		Idrettsbygg og maskinhall			
Næringsbebyggelse	1330		Næringsbebyggelse	MA0FF	153,153,255	40,40,0,0
Kontor	1331		Kontor	CC99FF	204,153,255	20,40,0,0
Hotell	1332		Hotell			
Bevertning	1333		Bevertning			
Industri	1340		Industri	CC99FF	204,153,255	20,40,0,0
Lager	1360		Lager			
Forretninger/kjøpesenter/messe	1361		Forretninger/kjøpesenter/messe			
Annen næring	1369		Annen næring	MA0FF	153,153,255	40,40,0,0
Idrettsanlegg	1400		Idrett	MCC00	153,153,0	20,20,100,0
Tribuneanlegg	1410		Tribuneanlegg			
Skiheis/anlegg	1420		Skiheis/anlegg			
Idrettsbaner	1430		Idrettsbaner	CFF00	153,153,0	20,20,80,0
Idrettsbygninger	1440		Idrettsbygninger	MCC00	153,153,0	20,20,100,0
Golfbane	1450		Golfbane	CCFFCC	204,255,204	20,0,20,0
Motorsportanlegg	1460		Motorsport	CFF00	153,153,0	20,20,80,0
Skytebane	1470		Skytebane			
Andre idrettsanlegg	1480			MCC00	153,153,0	20,20,100,0
Andre typer idrettsgrønne og anlegg	1500			FF9933	255,153,51	0,40,80,0
Gravplasser	1501		Gravplasser			
Urnelegger	1502		Urnelegger			
Kirkegårdsbygg	1503		Kirkegårdsbygg			
Minnelund	1504		Minnelund			
Navn- og minnesmerker	1505		Navn- og minnesmerker			
Gravplassforvaltningsbygg	1541		Gravplassforvaltningsbygg			
Offentlig/privat	1550		Offentlig/privat			
Renovasjonsanlegg	1560		Renovasjonsanlegg			
Energi-/kommunalteknisk anlegg	1590					
Radiomast/radiosambandsanlegg	1570		Radiomast/radiosambandsanlegg			
Annen samferdsel- og/eller energi og anlegg	1599		Energi anlegg			
Utstyrsformål	1600		Utstyrsformål	MCC99	153,204,153	40,0,40,20
Lekeplass	1610		Lekeplass			
Friområde	1620		Friområde			
Parkanlegg	1630		Parkanlegg			
Annet utstyrsformål	1690		Annet utstyrsformål			
Grav- og urnefelt	1700		Grav- og urnefelt	CC9900	204,153,000	0,25,20,20
Fremtidsbolig	1710					
Kombinasjon bolig og anlegg for gren- og industri	1719					
Kombinert bebyggelse og anleggsformål	1900			FFCC66	255,204,0	0,20,100,0
Bebyggelsesplan	1901			FFFF00	255,255,0	0,0,100,0
Detaljregulering				FFF6AJ	255,246,0	0,0,100,0
Detaljregulering kjøpesenter	1902			CCCCFF	204,204,255	20,20,0,0
				CCMFF	204,153,255	20,40,0,0
Detaljregulering bolig	1903			CCCCFF	204,204,255	20,20,0,0
				FFF6AJ	255,246,0	0,0,100,0
Detaljregulering fritidsbolig	1904			CCCCFF	204,204,255	20,20,0,0
				FFF6AJ	255,246,0	0,0,100,0
Detaljregulering fritidsbolig	1905			CCCCFF	204,204,255	20,20,0,0
Generell tegnforklaring til reguleringsplaner fra det digitale planregistret i Fredrikstad kommune

Fastmerker

Reguleringsplan - juridiske punkter

Vegstenging av veg,avkjørsel
Avkjørsel
Brukar
Tunnelløpning

Grensepunkter

Off. godkj. grensemerke
Bolt
Kors
Grensestein/-røys
Grensemerke, annen type

Juridiske linjer

Sti
Regulert tomtegrense
Eiendomsgrense som skal oppheves

Grense for restriksjonsomr.
Grense for bevaring
Bygg som skal bevares
Byggegrense
Grenser,bygg,fjernes
Byggelinje-/grense
Tre
Støyskjerm
Eiendomsgrense som skal oppheves

Reguleringsplan bestemmelsesgrense

Reguleringsplangrenser

Formålsgrenser

Jernbanelinjer

Jernbanelinje
Situasjonslinjer, jernbane

Eiendomsgrenser

Målte grenser
Målte grenser
Ikke-målte grenser
Frihåndstegnede grenser

Kommunegrenser

Reguleringsplan - bestemmelser

Fareområde
Restriksjonsområde
Bevaringsområde
Fornyelsesområde
Rekkefølgeområde

Reguleringsplan - formal

BYGGEOMRÅDER
Område for boliger med tilhørende anlegg

Frittliggende småhusbebyggelse

Konsentrert småhusbebyggelse

Blokkbebyggelse
Garasjer i boligområder
Område for forretning
Område for kontor
Forts..

Område for industri/lager
Område for fritidsbebyggelse
BYGGEOMRÅDE FOR OFFENTLIGE BYGNINGER

Offentlig barnehage
Offentlig undervisning(skole, universitet mv.)

Offentlig institusjon(sykehus,aldersh-jem,sykehjem mv.)

Offentlig kirke
Offentlig forsamlingslokale(kino,teater mv.)

Offentlig administrasjon
BYGGEOMRÅDE FOR SÆRSKILT ANGITT ALMENNYTTIG FORMÅL

Almennyttig barnehage
Almennyttig undervisning(skole,universi-tet mv.)

Almennyttig insititusjon(sykehus,alders-hjem,sykehjem mv.)

Almennyttig Kirke
Almennyttig forsamlingslokale(grendehus mv.)

Almennyttig administrative bygg

OMRÅDE FOR HERBERGER OG BEVERTNINGSSTEDER

Hotell med tilhørende anlegg
Bevertning
OMRÅDE FOR GARASJEANLEGG OG BENSINSTASJONER

Garasjeanlegg
Bensinstasjon
Annet byggeområde
LANDBRUKSOMRÅDER
Område for jord-og skogbruk

Område for jordbruk(*)
Område reindrift
Område for gartneri
Område for parsellhager
Annet landbruksområde
OFFENTLIGE TRAFIKKOMÅDER

Kjøreveg
Gate med fortau
Annen veggrunn
Gang-/sykkelvei
Sykkelvei
Gangvei
Kjørbar gang-/sykkelvei(*)
Fortau(*)
Gatetun
Torg
Forts..

Rasteplass
Parkeringsplass
Kollektivanlegg
Busstreminal
Bussholdeplass
Drosjeholdeplass
Jernbane
Sporveg-/forstadsbane
Havneområde
Kai
Småbåtanlegg(landdelen)
Trafikkområde i sjø og vassdrag

Skipsled
Havneområde i sjø
Offentlig småbåthavn(*)
Annet trafikkområde i sjø/vassdrag

Annet trafikkområde(på land)
FRIOMRÅDER
Park
Turveg
Skiløype
Anlegg for lek
Anlegg for idrett og sport
Leirplass
Annet friområde
Friområde i sjø og vassdrag
Badeområde
Småbåthavn
Regattabane
Annet friområde i sjø og vassdrag

SPESIALOMRÅDER
Privat vei
Privat parkering(*)
Park(*)
Parkbelte i industristrøk
Campingplass
Friluftsområde(på land)
Friluftsområde i sjø og vassdrag

Idrettsanlegg som ikke er offentlig tilgjengelig

Golfbane
Grav- og urnelund
Privat småbåtanlegg(land)
Privat småbåtanlegg(sjø)
Område for anlegg i grunnen
Område for anlegg og drift av kommunalteknisk virksomhet

Drikkevannsmagasin
Vann- og avløpsanlegg
Område for bygging og drift av fjernvarmeanlegg

Anlegg for telekommunikasjon

øvingsområde med tilhørende anlegg for forsvaret/sivilforsvaret

Område og anlegg for drift av radionavigasjonshjelpemidler utenfor flyplass

Forts..

Kulturminne(*)
Fiskebruk
Andre områder for anlegg i vassdrag eller i sjøen

Naturvernområde(på land)
Naturvernområde i sjø og vassdrag

Klimavernsone
Område for steinbrudd og masseuttak

Andre områder for vesentlige terrenginngrep

Område for reindrift
Pelsdyranlegg
Handelsgartneri
Område for særskilte anlegg
Taubane
Fornøyelsespark
Område for vindkraft
Annet spesialområde
FELLESOMRÅDER
Felles avkjørsel
Felles adkomst(*)
Felles gangareal
Felles parkeringsplass
Felles lekeareal for barn
Felles gårdplass
Fellesareal for garasjer
Felles grøntareal
Annet Fellesareal for flere eiendommer

KOMBINERTE FORMÅL
Bolig/Forretning
Bolig/Forretning/Kontor
Bolig/Kontor
Bolig/Offentlig
Forretning/Kontor
Forretning/Kontor/Industri
Forretning/Industri
Forretning/Kontor/Offentlig
Forretning/Offentlig
Kontor/Industri
Kontor/Offentlig
Kontor/Bensinstasjon
Offentlig/Almennyttig
Vegserviceanlegg(Bevertnin-g/Bensinstasjon)

Annet kombinert formål
Unyansert formål(kun for eldre planer)

Reguleringsplaner

Vannflater

Vannflater

Planomriss for reguleringsplaner under arbeid

Reguleringsplan

FREDRIKSTAD KOMMUNE

Adresse:
Gnr/Bnr: 625/1/78/0


Målestokk: 1:1000
Leveransedato: 2026-02-24

N

Planident:
Ikrafttredelsesdato:
Plannavn:

Datakilde: Geovekst, FKB
Referansesystem: Euref89, UTM sone 32N, høydegrunnlag NN2000

Plandataene er hentet fra kommunens digitale planregister. Disse kan inneholde feil og bør oppfattes som veiledende.
Det er det stemplede analoge kartet/dokumentet som er det juridiske plandokumentet.
Det er ikke registrert planer innenfor den aktuelle eiendommen

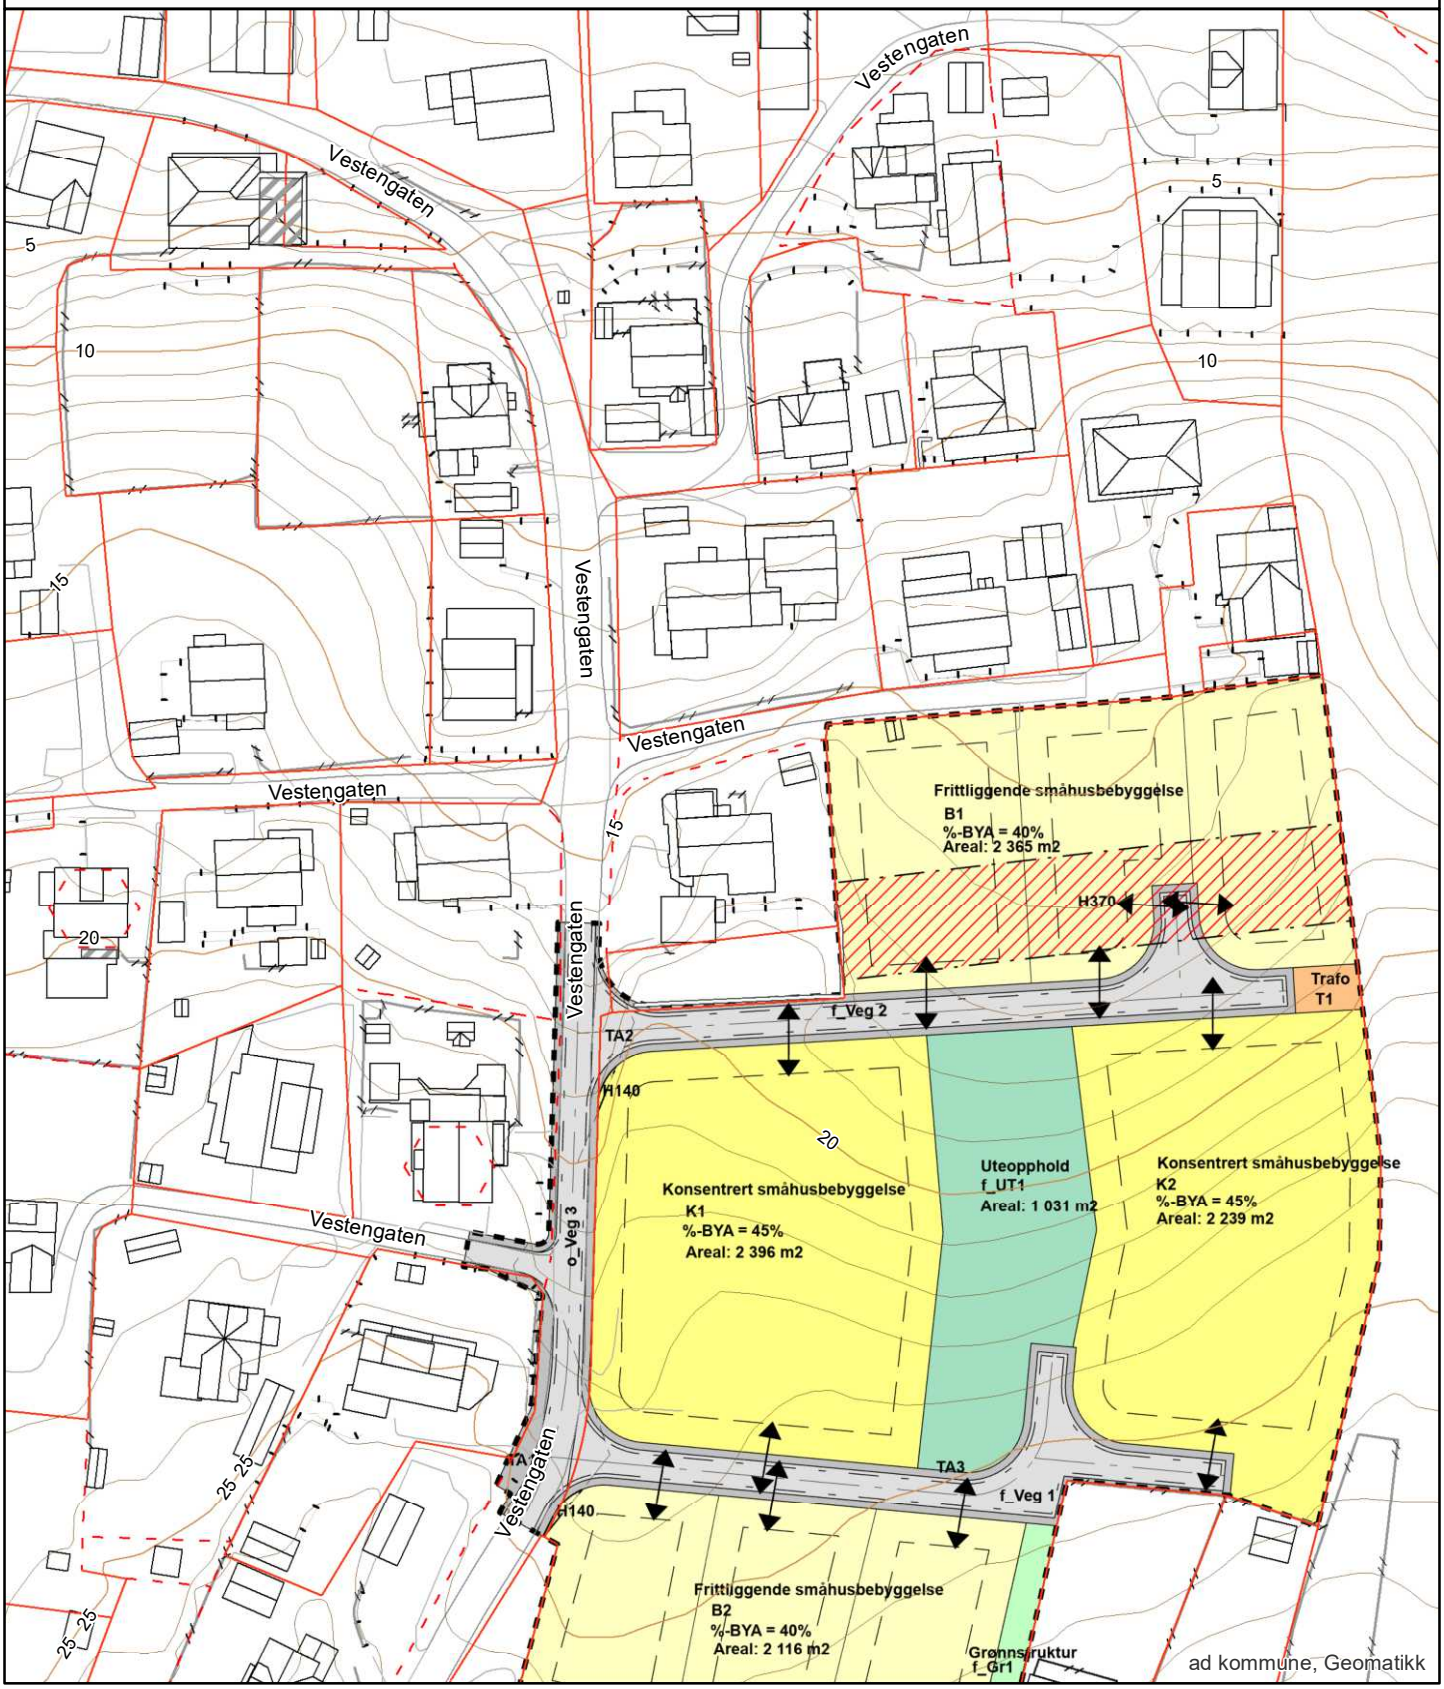


ad kommune, Geomatikk

Oversiktskart

Adresse: **Vestengaten 38, 1659 Torp**
Gnr/Bnr: **3107/625/1/78/0**

Målestokk: 1:500
Beregnet areal: 681 m2
Koordinatsystem: EUREF89 UTM sone 32, 2d
Leveransedato: 24.02.2026

N

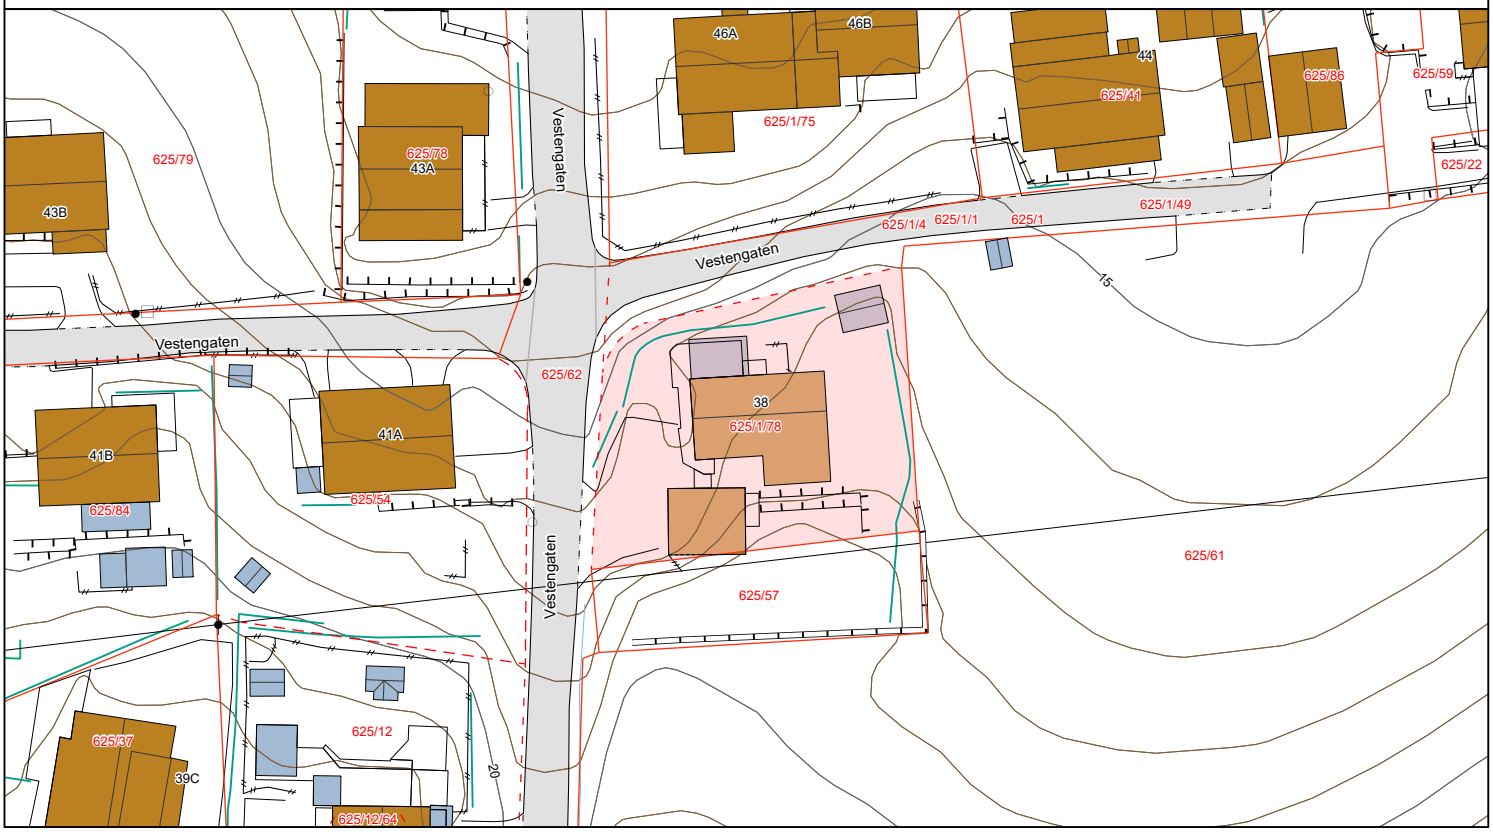

Matrikkelkart


Adresse: **Vestengaten 38, 1659 Torp**
Gnr/Bnr: **3107/625/1/78/0**

Målestokk: 1:500
Beregnet areal: 681 m2
Koordinatsystem: EUREF89 UTM sone 32, 2d
Leveransedato: 24.02.2026

N

Eiendomsgrenser i kartet har forskjellig nøyaktighet. I noen tilfeller vil det være påkrevd å klarlegge grensene etter matrikkelloven §17. Kommunen anbefaler tiltakshaver å klarlegge alle eiendommer med usikre grenser.

Sikre grenser i kartet: Heltrukne linjer (nøyaktighet 14 cm eller bedre). Usikre grenser i kartet: Stiplede linjer (nøyaktighet dårligere enn 14 cm).
Usikre grenser bør klarlegges av kommunens Geodatakontor, før tiltak i marginal avstand fra grensa planlegges.

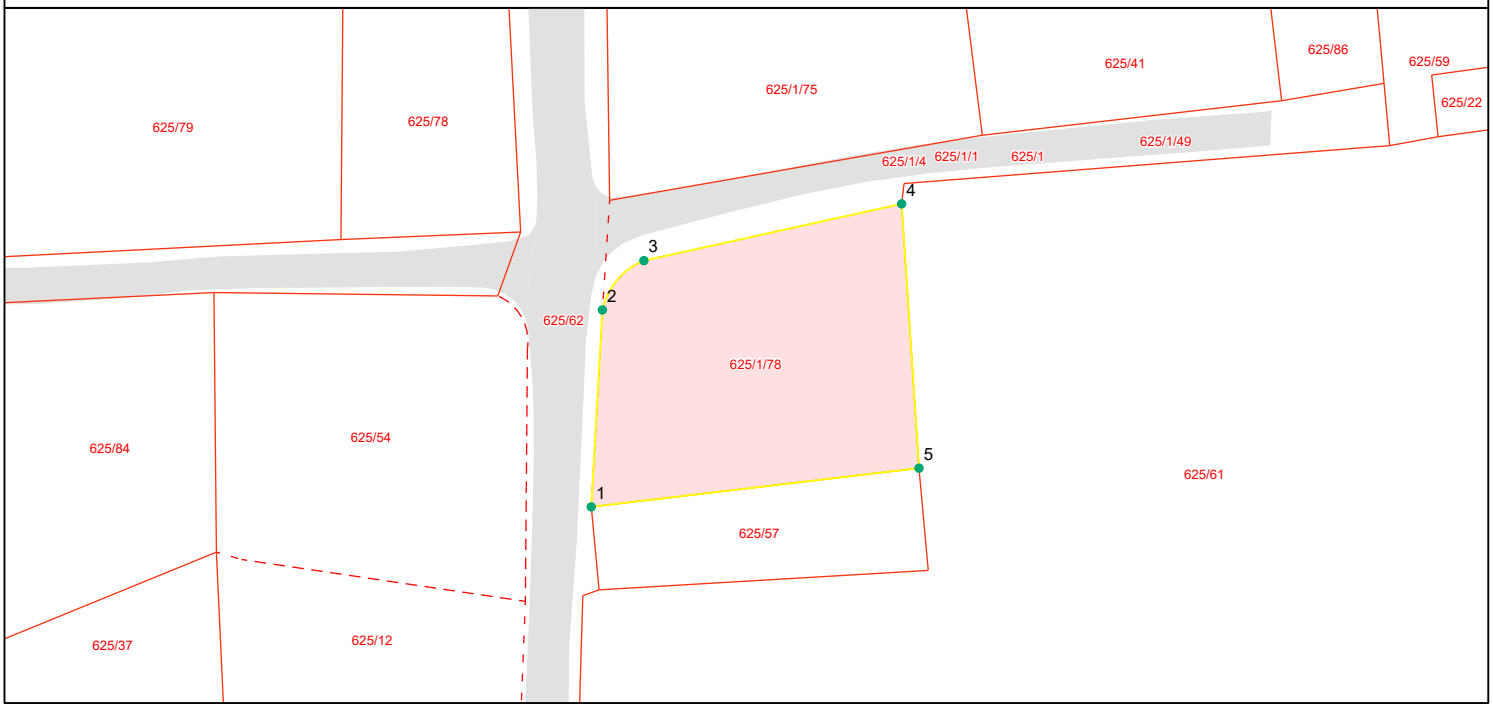

Grensepunktrapport

Beregnet areal: 681 m2
Arealmerknad:
Koordinatsystem: EUREF89 UTM sone 32, 2d

Løpen	Nord	Øst	Grensemerke nedsatt i	Grensepunkttype	Målemetode	Nøyaktighet i cm	Lengde	Radius
1	6571324.05	617666.82	Ikke spesifisert	Umerket	GPS Fasemåling RTK	10	18.46	0
2	6571342.47	617667.86	Ikke spesifisert	Ukjent	Beregnet	200	6.27	6.423
3	6571347.08	617671.73	Ikke spesifisert	Ukjent	Beregnet	200	24.65	0
4	6571352.39	617695.79	Jord	Offentlig godkjent grensemerke	GPS Fasemåling RTK	10	24.78	0
5	6571327.67	617697.41	Jord	Gjerdestolpe	GPS Fasemåling RTK	10	30.82	0

Grunnkart

FREDRIKSTAD KOMMUNE

Adresse:
Gnr/Bnr: 625/1/78/0

Målestokk: 1:500
Leveransedato: 2026-02-24

N

Datakilde: Geovekst, FKB
Referansesystem: Euref89, UTM sone 32N, høydegrunnlag NN2000



Arealplaner under arbeid

FREDRIKSTAD KOMMUNE

Adresse:
Gnr/Bnr: 625/1/78/0


Målestokk: 1:5000
Leveransedato: 2026-02-24

N

Datakilde: Geovekst, FKB
Referansesystem: Euref89, UTM sone 32N, høydegrunnlag NN2000

Planident:
Plannavn:

Det er ikke registrert pågående planarbeid på eiendommen eller i nærheten av eiendommen

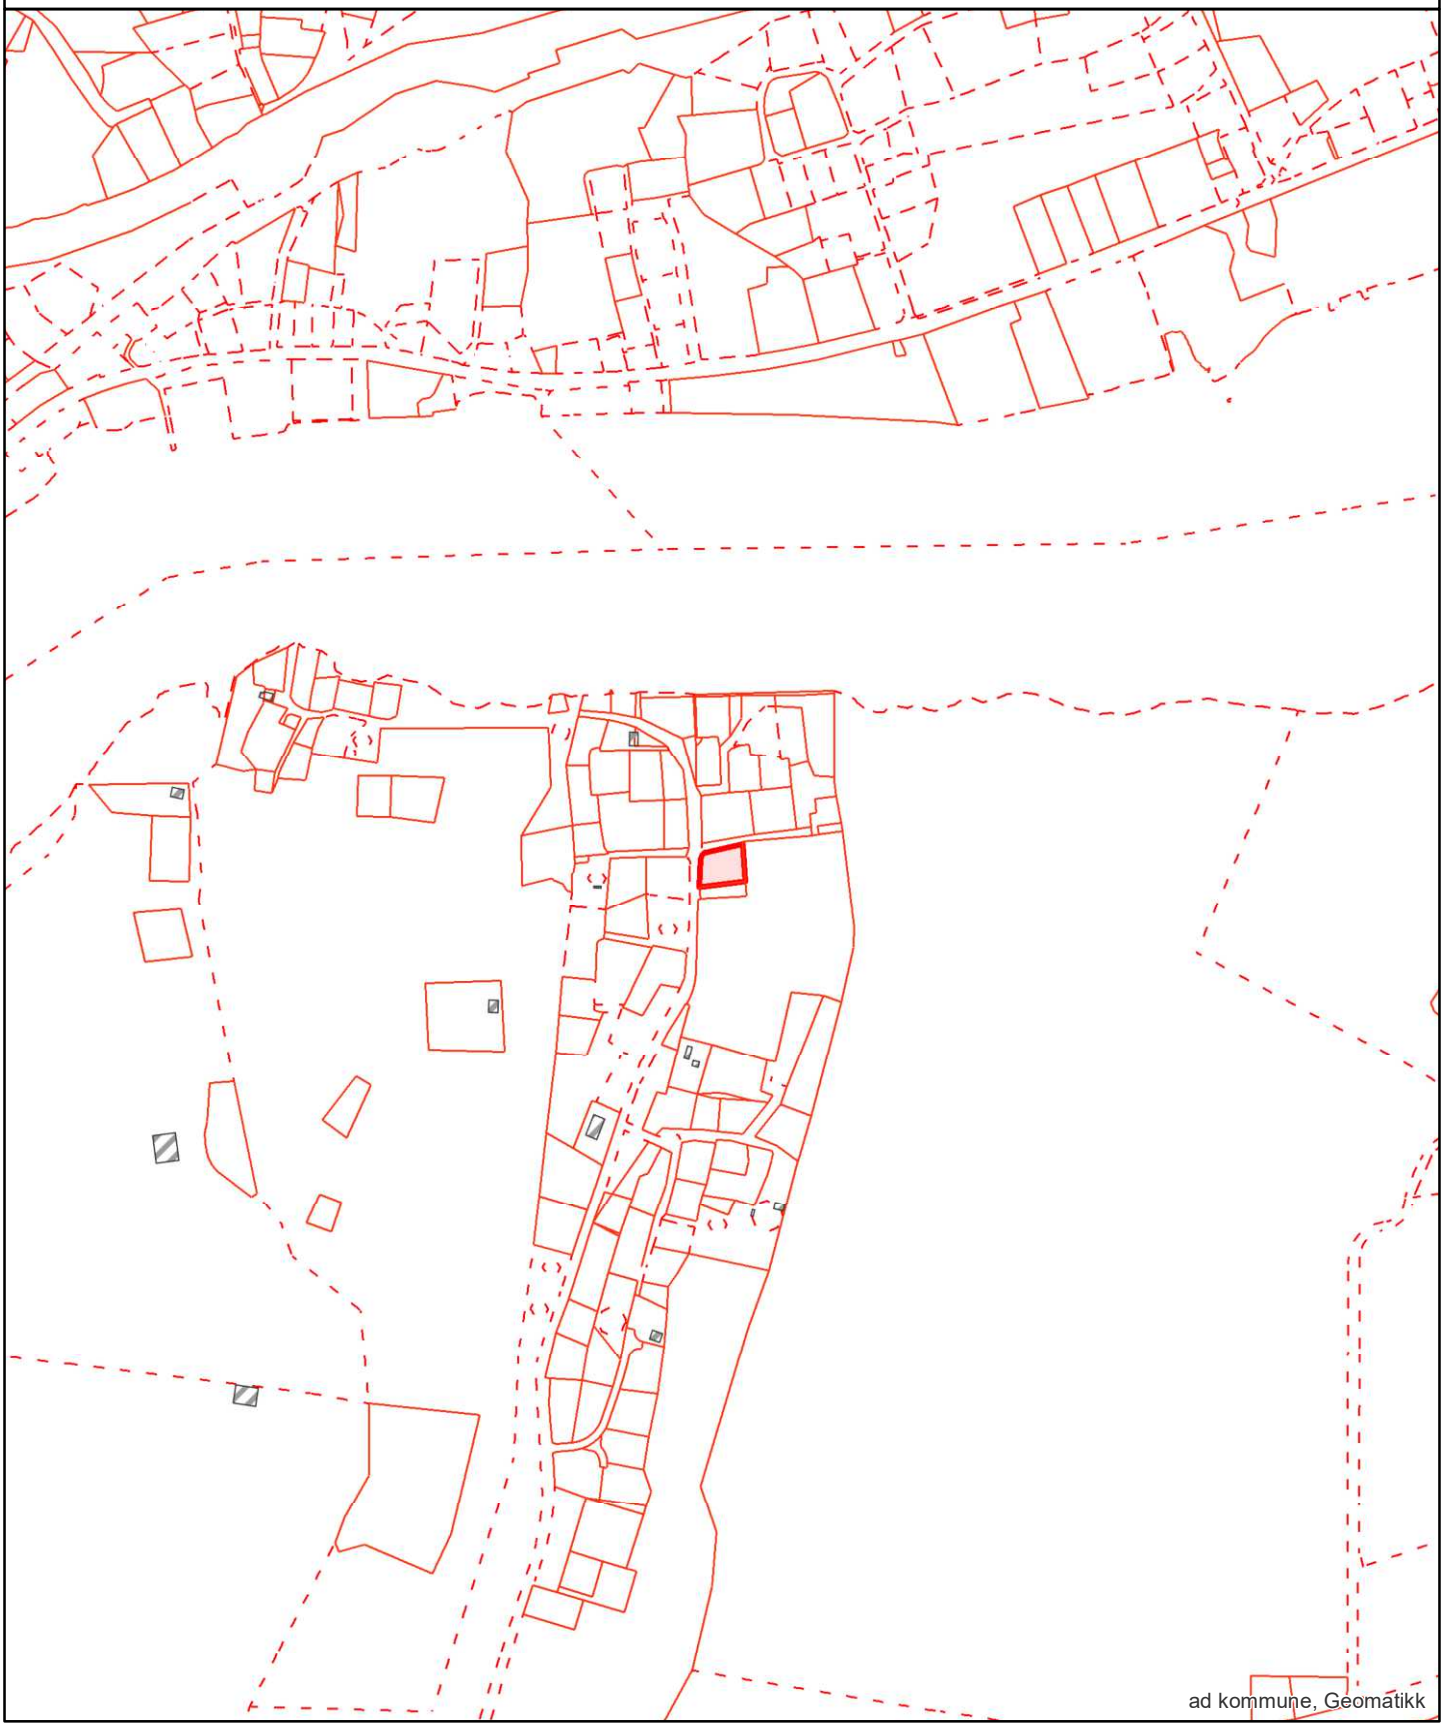

ad kommune, Geomatikk

Kommuneplan

FREDRIKSTAD KOMMUNE

Adresse:
Gnr/Bnr: 625/1/78/0


Målestokk: 1:1000
Leveransedato: 2026-02-24

N

Planident: 913
Ikrafttredelsesdato: 15.6.2023
Plannavn: Kommuneplan Fredrikstad 2023 – 2035

Datakilde: Geovekst, FKB
Referansesystem: Euref89, UTM sone 32N, høydegrunnlag NN2000

Plandataene er hentet fra kommunens digitale planregister. Disse kan inneholde feil og bør oppfattes som veiledende.
Det er det stemplede analoge kartet/dokumentet som er det juridiske plandokumentet.

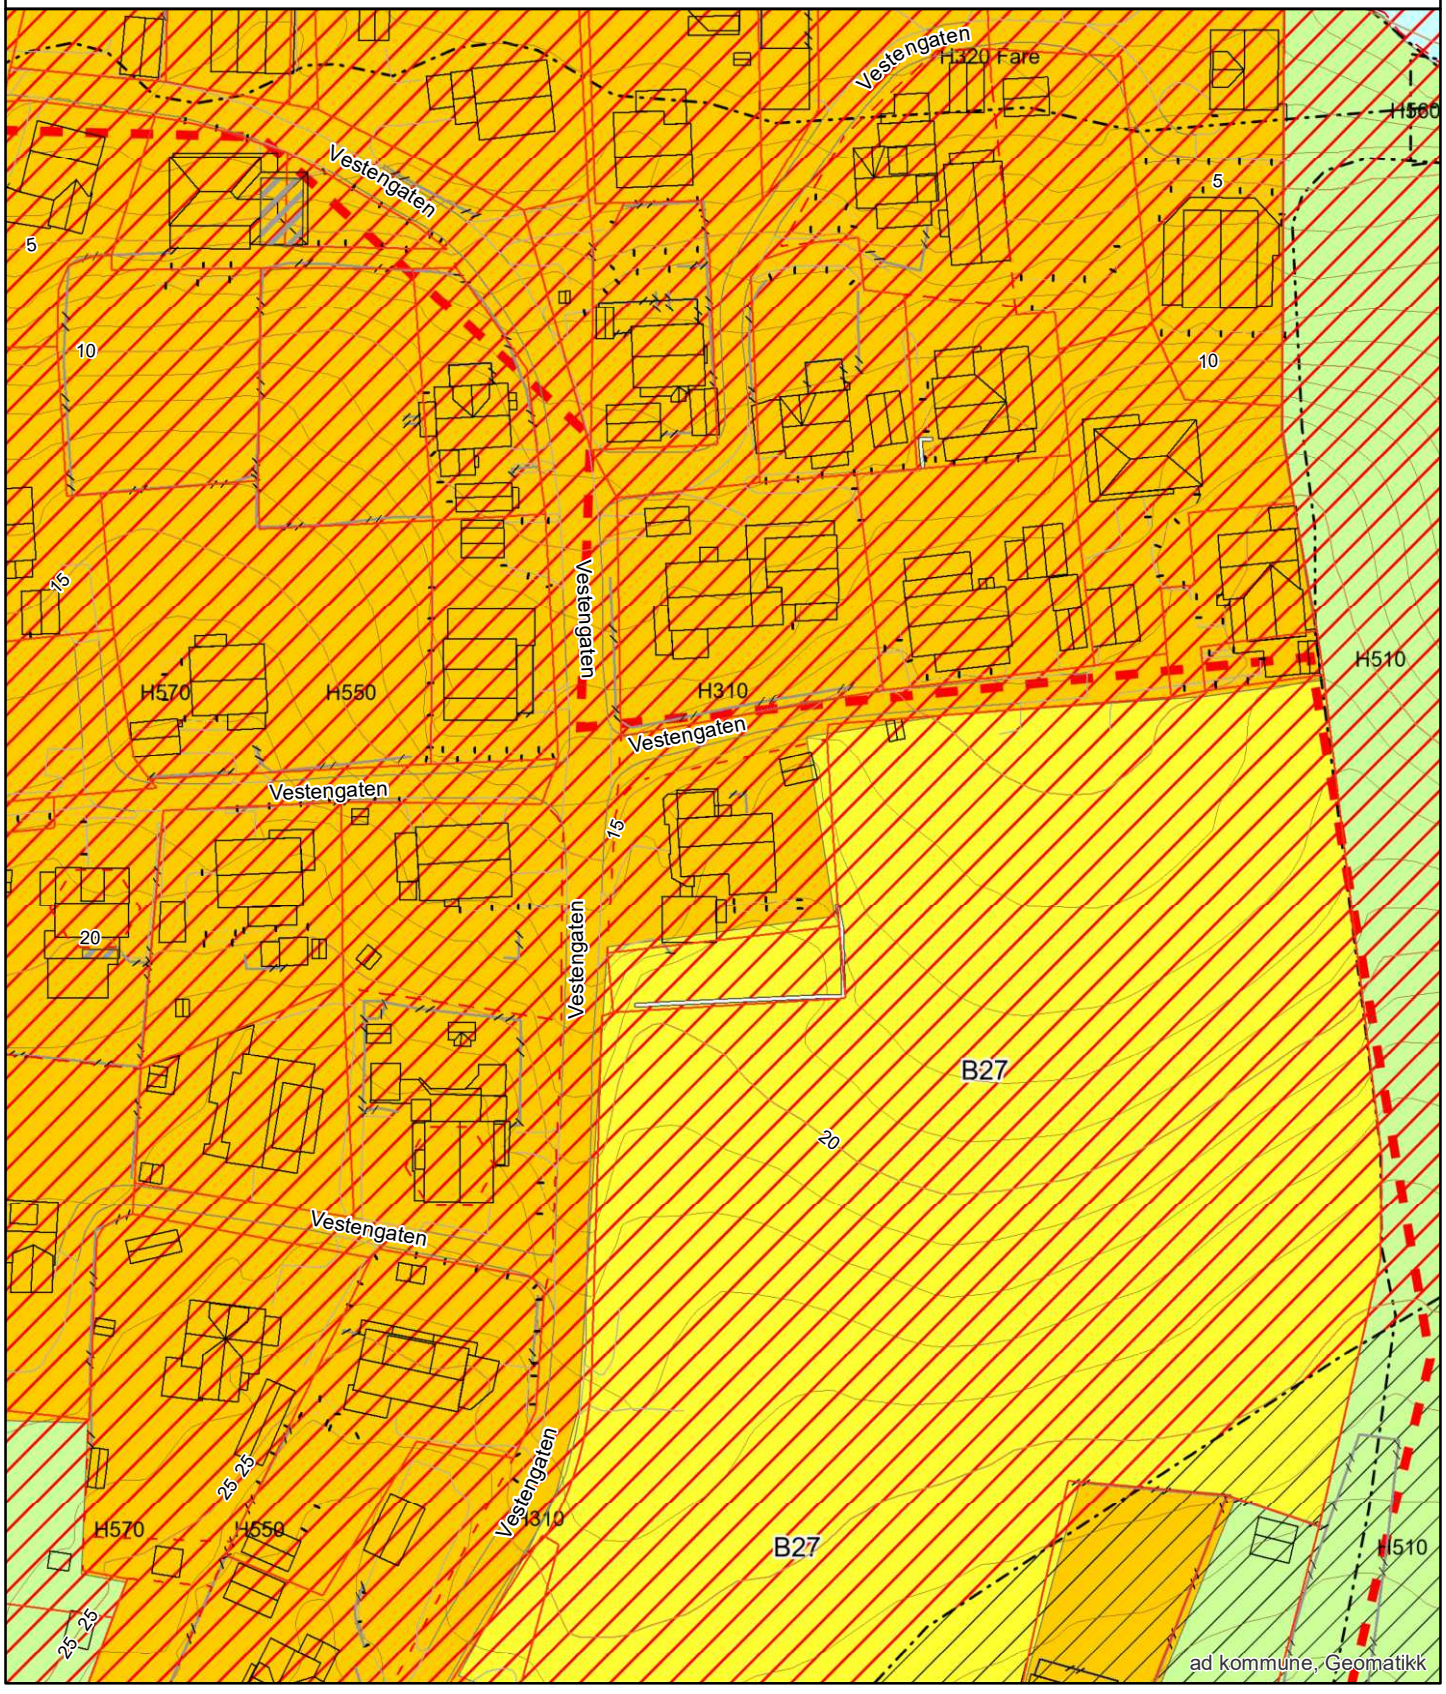

Grunnkart


FREDRIKSTAD KOMMUNE

Adresse:
Gnr/Bnr: 625/1/78/0

Målestokk: 1:1000
Leveransedato: 2026-02-24

N

Datakilde: Geovekst, FKB
Referansesystem: Euref89, UTM sone 32N, høydegrunnlag NN2000

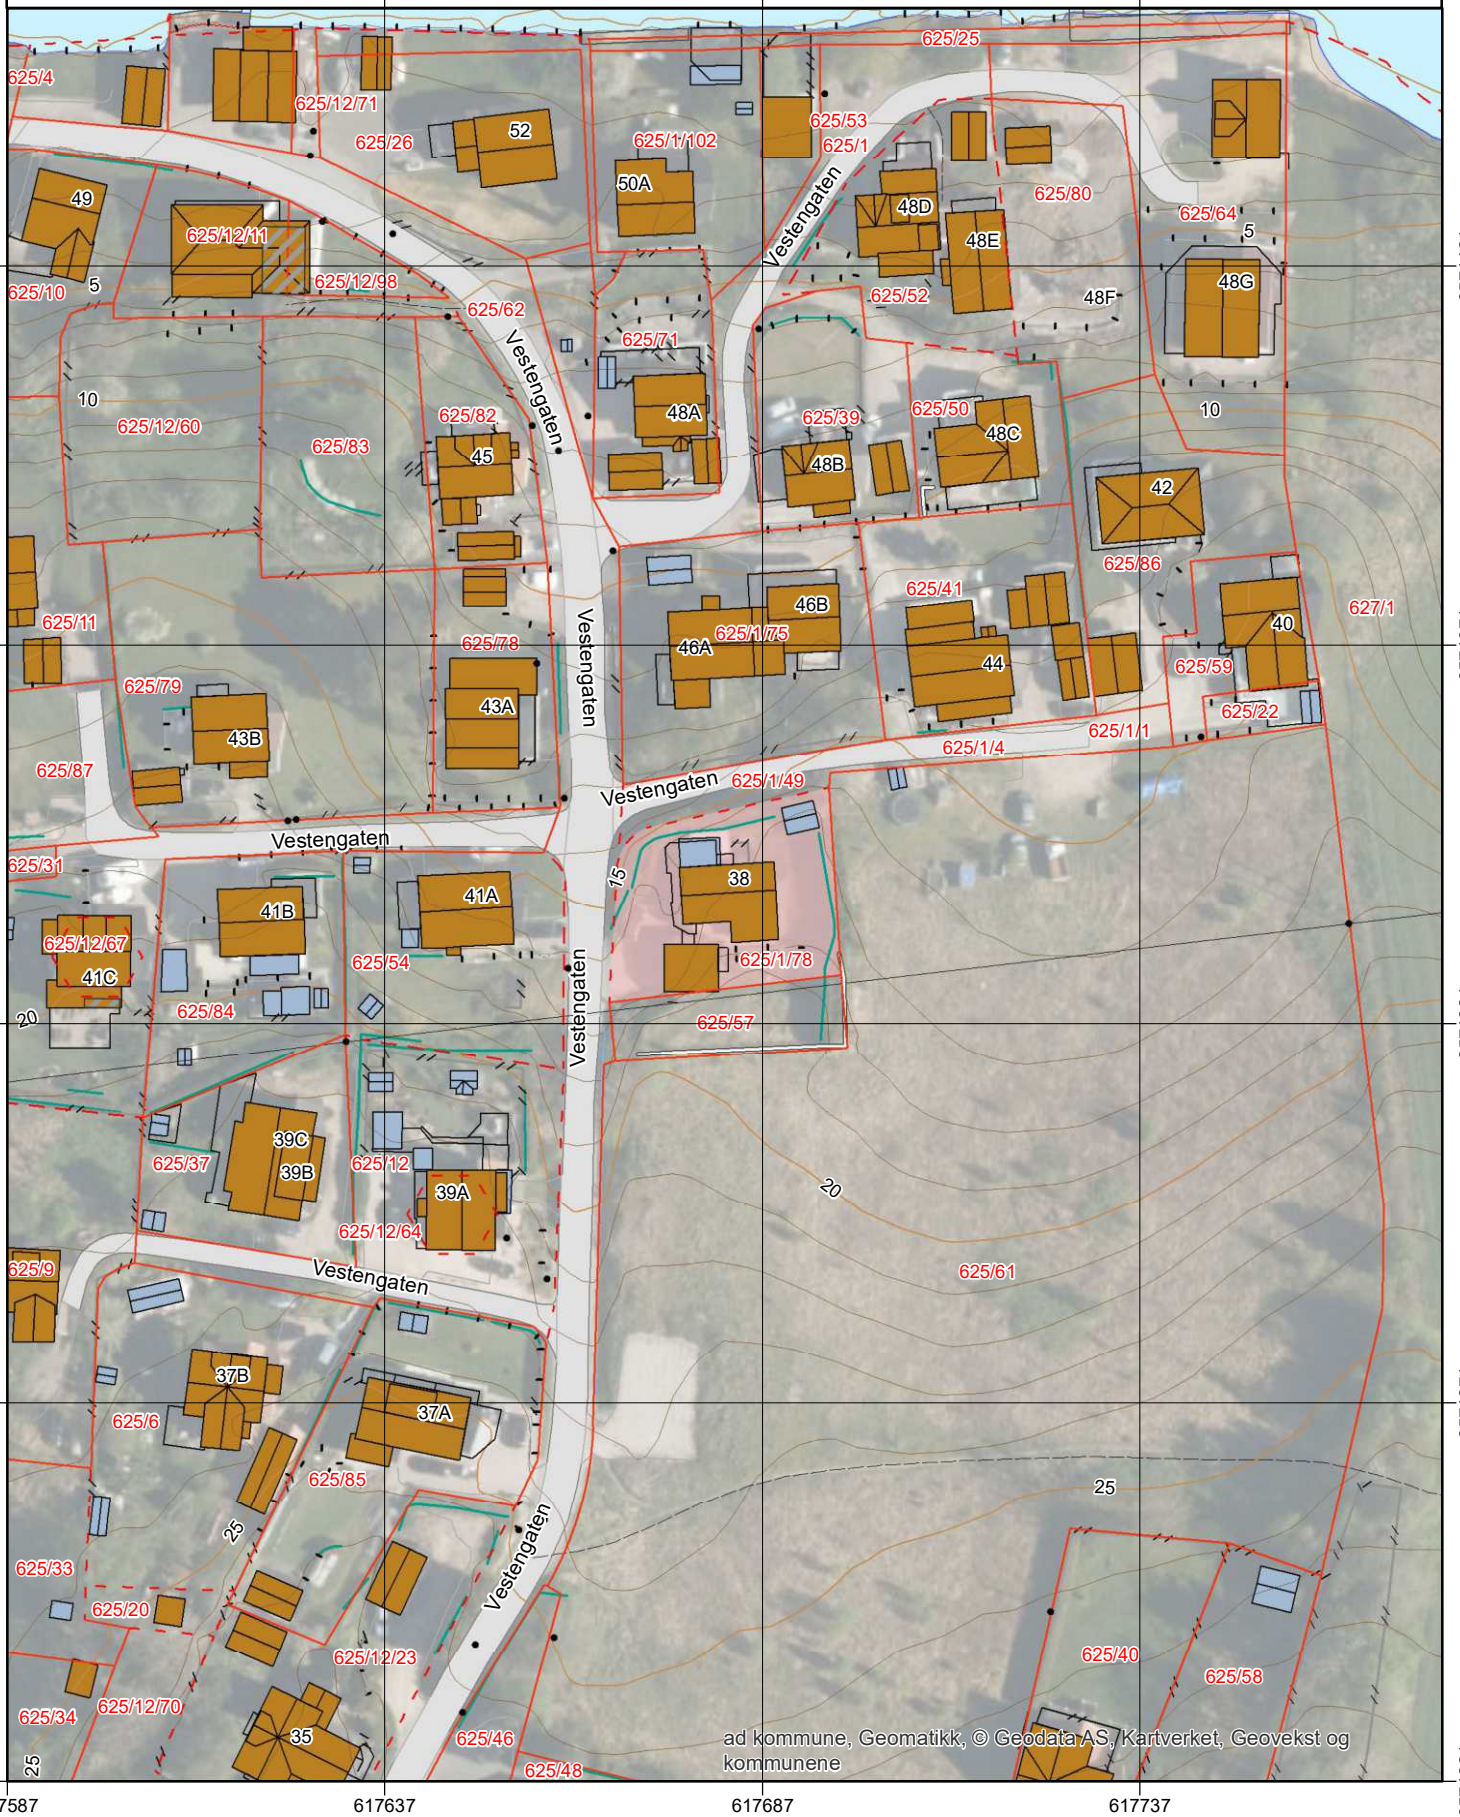

ad kommune, Geomatikk, © Geodata AS, Kartverket, Geovekst og kommunene

Vestengaten 38

SKOLER

Årum skole (1-7 kl.) 145 elever, 9 klasser	4 min 2.6 km
Torp skole (1-7 kl.) 235 elever, 14 klasser	5 min 3.6 km
Borge skole (1-10 kl.) 145 elever, 11 klasser	7 min 5.8 km
Borge ungdomsskole (8-10 kl.) 413 elever, 24 klasser	8 min 5.5 km
St. Olav videregående skole 860 elever, 42 klasser	12 min 7.8 km
Borg videregående skole 680 elever, 44 klasser	16 min 9.2 km

SPORT

Årum skole	4 min
Borgar banen	5 min
SKY Fitness Torp	5 min
Expressgym Sellebakk	9 min

VARER/TJENESTER

AMFI Borg	8 min
Sørlie Torget	9 min
Vitusapotek Selbak	9 min
Vitusapotek Borg	9 min
Sarpsborg Vinmonopol	13 min
Østsiden Vinmonopol	14 min

OFFENTLIG TRANSPORT

Vesten Linje 2, 101	9 min 0.8 km
Sarpsborg stasjon Linje RE20	13 min 7.4 km
Oslo Gardermoen	1 t 33 min


BARNEHAGER

Gråtass barnehage Fagen (1-5 år) 46 barn	6 min 3.7 km
Gråtass barnehage (1-5 år) 101 barn	6 min 4.1 km
Trollklubben Torp (1-5 år) 19 barn	7 min 3.8 km

DAGLIGVARE


Rema 1000 Torp	4 min
Rema 1000 Årum	6 min

ALDERSFORDELING

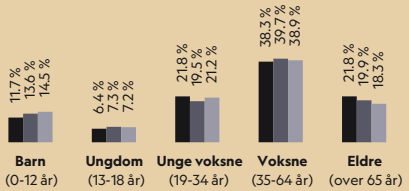

Område	Personer	Husholdninger
Grunnkrets: Tofteberg	360	161
Kommune: Fredrikstad	83 891	38 212
Norge	5 425 412	2 654 586

ALDERSFORDELING BARN (0-18 ÅR)

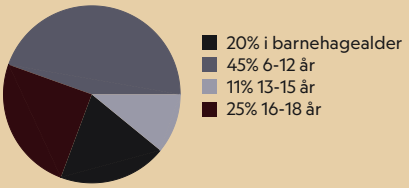

LADEPUNKT FOR EL-BIL

Rema 1000 Torp	4 min
Rema 1000 Årum	6 min


SIVILSTAND

		Norge
Gift	39%	33%
Ikke gift	48%	54%
Separert	9%	9%
Enke/Enkemann	4%	4%

BOLIGMASSE



94% enebolig
6% annet

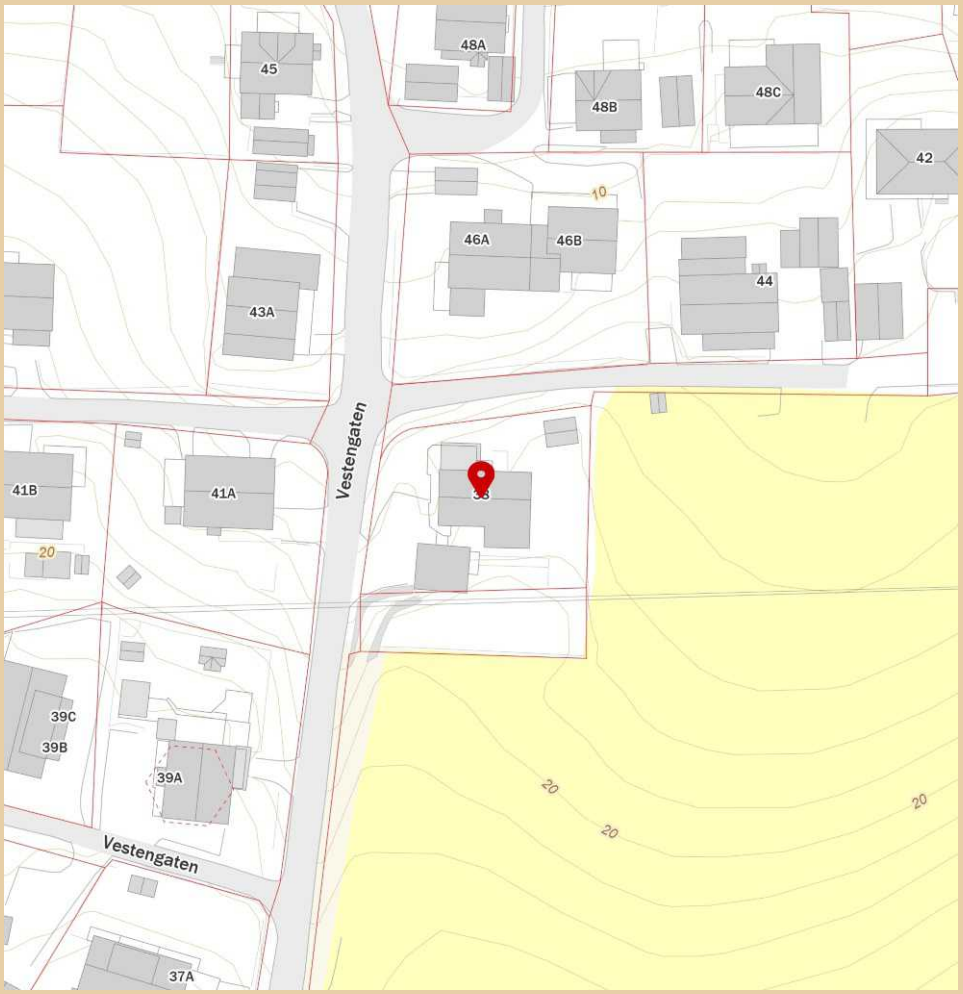

FINN Innholdet i nabolagsprofilen er hentet fra ulike datakilder, og feil eller mangler kan forekomme. Vurderinger og sitater er innhentet på web og gir uttrykk for hvordan naboene vurderer nabolaget. FINN.no AS kan ikke holdes ansvarlig for feil/mangler i profilen. Copyright © Finn.no AS 2026

Vestengaten 38

SKOLER

Årum skole (1-7 kl.) 145 elever, 9 klasser	4 min 2.6 km
Torp skole (1-7 kl.) 235 elever, 14 klasser	5 min 3.6 km
Borge skole (1-10 kl.) 145 elever, 11 klasser	7 min 5.8 km
Borge ungdomsskole (8-10 kl.) 413 elever, 24 klasser	8 min 5.5 km
St. Olav videregående skole 860 elever, 42 klasser	12 min 7.8 km
Borg videregående skole 680 elever, 44 klasser	16 min 9.2 km

SPORT

Årum skole	4 min
Borgar banen	5 min
SKY Fitness Torp	5 min
Expressgym Sellebakk	9 min

VARER/TJENESTER

AMFI Borg	8 min
Sørlie Torget	9 min
Vitusapotek Selbak	9 min
Vitusapotek Borg	9 min
Sarpsborg Vinmonopol	13 min

OFFENTLIG TRANSPORT

Vesten Linje 2, 101	9 min 0.8 km
Sarpsborg stasjon Linje RE20	13 min 7.4 km
Oslo Gardermoen	1 t 33 min

BARNEHAGER

Gråtass barnehage Fagen (1-5 år) 46 barn	6 min 3.7 km
Gråtass barnehage (1-5 år) 101 barn	6 min 4.1 km
Trollklubben Torp (1-5 år) 19 barn	7 min 3.8 km


DAGLIGVARE

Rema 1000 Torp	4 min
Rema 1000 Årum	6 min

LADEPUNKT FOR EL-BIL


Rema 1000 Torp	4 min
Rema 1000 Årum	6 min

ALDERSFORDELING

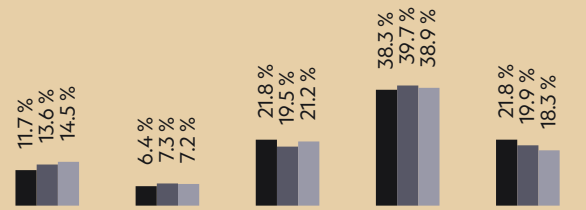

Område	Personer	Husholdninger
Grunnkrets: Tofteberg	360	161
Kommune: Fredrikstad	83 891	38 212
Norge	5 425 412	2 654 586

ALDERSFORDELING BARN (0-18 ÅR)

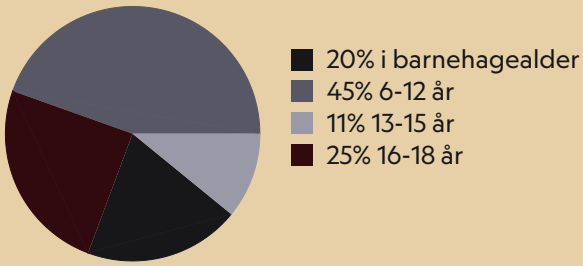



Innholdet i nabolagsprofilen er hentet fra ulike datakilder, og feil eller mangler kan forekomme. Vurderinger og sitater er innhentet på web og gir uttrykk for hvordan naboene vurderer nabolaget. FINN.no AS kan ikke holdes ansvarlig for feil/mangler i profilen. Copyright © Finn.no AS 2026

Vestengaten 38

SKOLER

Årum skole (1-7 kl.) 145 elever, 9 klasser	4 min 2.6 km
Torp skole (1-7 kl.) 235 elever, 14 klasser	5 min 3.6 km
Borge skole (1-10 kl.) 145 elever, 11 klasser	7 min 5.8 km
Borge ungdomsskole (8-10 kl.) 413 elever, 24 klasser	8 min 5.5 km
St. Olav videregående skole 860 elever, 42 klasser	12 min 7.8 km
Borg videregående skole 680 elever, 44 klasser	16 min 9.2 km

SPORT

Årum skole	4 min
Borgar banen	5 min
SKY Fitness Torp	5 min
Expressgym Sellebakk	9 min

VARER/TJENESTER

AMFI Borg	8 min
Sørlie Torget	9 min
Vitusapotek Selbak	9 min
Vitusapotek Borg	9 min
Sarpsborg Vinmonopol	13 min

OFFENTLIG TRANSPORT

Vesten Linje 2, 101	9 min 0.8 km
Sarpsborg stasjon Linje RE20	13 min 7.4 km
Oslo Gardermoen	1 t 33 min

BARNEHAGER

Gråtass barnehage Fagen (1-5 år) 46 barn	6 min 3.7 km
Gråtass barnehage (1-5 år) 101 barn	6 min 4.1 km
Trollklubben Torp (1-5 år) 19 barn	7 min 3.8 km


DAGLIGVARE

Rema 1000 Torp	4 min
Rema 1000 Årum	6 min

LADEPUNKT FOR EL-BIL


Rema 1000 Torp	4 min
Rema 1000 Årum	6 min

ALDERSFORDELING

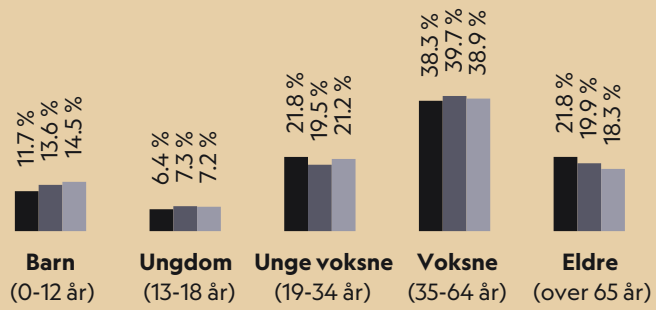

Område	Personer	Husholdninger
Grunnkrets: Tofteberg	360	161
Kommune: Fredrikstad	83 891	38 212
Norge	5 425 412	2 654 586

ALDERSFORDELING BARN (0-18 ÅR)

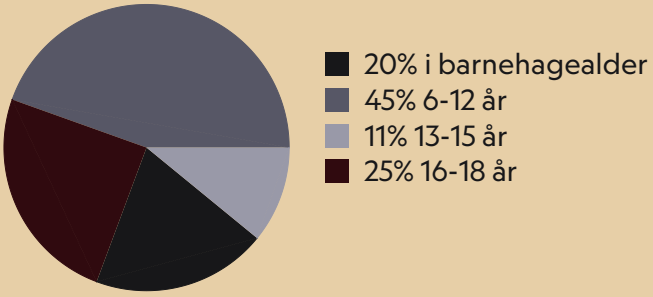



Innholdet i nabolagsprofilen er hentet fra ulike datakilder, og feil eller mangler kan forekomme. Vurderinger og sitater er innhentet på web og gir uttrykk for hvordan naboene vurderer nabolaget. FINN.no AS kan ikke holdes ansvarlig for feil/mangler i profilen.
Copyright © Finn.no AS 2026

LØSØRE OG TILBEHØR

OVERSIKT OVER LØSØRE OG TILBEHØR TIL EIENDOMMEN

Oversikten er utarbeidet av Norges Eiendomsmeglerforbund, Eiendom Norge og Advokatforeningens Eiendomsmeglingsgruppe, og er gjeldende fra 1. januar 2020.

Generelt

Lov om avhending av fast eigedom (avhendingslova/avhl.) av 3. juli 1992 regulerer kjøper og selgers rettigheter og plikter ved overdragelse av fast eiendom og andeler i borettslag. I henhold til avhl. § 3-4 skal eiendommen, når annet ikke er avtalt, overdras med innredninger og utstyr som etter lov, forskrift eller annet offentlig vedtak skal følge med. Det samme gjelder varig innredning og utstyr som enten er fastmontert eller er særskilt tilpasset bygningen, jf. avhl. § 3-5. Loven inneholder ingen detaljert oversikt over hva som omfattes av "innredning og utstyr", og over hva som skal regnes som "fastmontert eller særskilt tilpasset". Partene kan fritt avtale hva som skal følge med eiendommen ved salg. Bransjens liste over løsøre og tilbehør som skal følge med eiendommen, er en del av avtalen mellom kjøper og selger dersom ikke annet er opplyst i salgsoppgaven, kjøper har tatt forbehold i bud eller avtale på annen måte er inngått. Der intet annet er avtalt, vil løsøre og tilbehør medfølge slik dette fremkommer av avhl. § 3-4 og § 3-5 og denne oversikt. Produkter og installasjoner som medfølger overdras uten noen form for garantier, utover eventuell gjenværende leverandørgaranti. Dersom det er noe i nedenstående liste som ikke finnes på eiendommen, vil det heller ikke medfølge.

1. HVITEVARER medfølger der dette er spesielt angitt i salgsoppgaven.

2. HELDEKKENDE TEPPER følger med uansett festemåte.

3. VARMEKILDER, slik som ovner, kaminer, peiser, varmepumper og panelovner, følger med uansett festemåte. Frittstående biopeiser/varmeovner og terrassevarmere medfølger ikke. Det følger ikke med varmekilder i rom som ikke har vegg- eller fastmonterte varmekilder på visning.

4. TV, RADIO OG MUSIKKANLEGG. TV-antenner og fellesanlegg for TV, herunder parabolantenne, og tuneren/dekoder/tv-boks medfølger der dette eies av selger. Veggmontert TV/flatskjerm med tilhørende festeordning samt musikkanlegg følger ikke med (se også punkt 12).

5. BADEROMSINNREDNING/UTSTYR. Badekar, dusjkabinett, dusjvegger, alle fastmonterte speil og hyller, fastmonterte glass- og håndkleholdere, herunder håndklevarmere samt baderomsinnredning, medfølger.

6. GARDEROBESKAP medfølger, selv om disse er løse. Fastmonterte garderobehyller og knagger medfølger. Innredning i garderobeskap, for eksempel løse eller fastmonterte trådkurver, hyller, stenger og lignende, medfølger.

7. KJØKKENINNREDNING medfølger, herunder også åpne, fastmonterte hyller og løs eller fastmontert kjøkkenøy.

8. MARKISER, PERSIENNER og annen type innvendig og utvendig solskjerming, gardinoppheng, lamellgardiner og liftgardiner medfølger.

9. AVTREKKSVIFTER av alle slag, samt fastmonterte aircondition/ ventilasjonsanlegg, medfølger.

10. SENTRALSTØVSUGER medfølger med komplett anlegg, herunder slange, munnstykke mm.

11. LYSKILDER. Kupler, lysstoffarmatur, fastmonterte "spotlights", oppheng og skinner med spotlights samt utelys og hagebelysning medfølger. Vegglamper, krokhengte lamper, lysekroner, prismelamper og lignende som er koblet til sukkerbit eller stikkontakt følger likevel ikke med.

12. INSTALLERTE SMARTHUSLØSNINGER med sentral som styrer lys, varme, lyd o.l., samt tilhørende trådløse enheter som brytere, sensorer, kameraer, integrerte høyttalere el. medfølger. Enkle lysstyringssystem f.eks. med en sentral som kun styrer lyspærer eller smartpærer montert i sokkel medfølger likevel ikke.

13. UTVENDIGE SØPPELKASSER og eventuelt holder/hus til disse medfølger.

14. POSTKASSE medfølger.

15. UTENDØRS INNRETNINGER slik som flaggstang, fastmontert tørkestativ, samt andre faste utearrangementer som f.eks. badestamp, boblekar/jacuzzi og liknende utendørs kar, lekestue, lekestativ, utepeis, fastmontert trommel til vannslange, medfølger. Guidekabel/avgrensingskabel til robotgressklipper medfølger, men robotgressklipper og ladestasjon for denne medfølger ikke.

16. FASTMONTERT VEGGLADER/LADESTASJON TIL EL-BIL medfølger uavhengig av hvor laderen er montert.

17. SOLCELLEANLEGG med tilhørende teknisk infrastruktur medfølger.

18. GASSBEHOLDER til gasskomfyr og gasspeis medfølger.

19. BRANNSTIGE, BRANNTAU, feiestige og lignende medfølger der dette er påbudt. Løse stiger medfølger ikke.

20. BRANNSLUKNINGSAPPARAT, BRANNSLANGE og RØYKVARSLER medfølger der dette er påbudt. Det er eier og brukers plikt til å se til at utstyret forefinnes på enhver eiendom. Hvis annet ikke er uttrykkelig avtalt, skal dette derfor alltid følge med ved salg av eiendom.

21. SAMTLIGE NØKLER til eiendommen som selger er i besittelse av skal overleveres kjøper på overtakelsen, herunder nøkler til eventuelle boder, uthus, garasjeportåpner el. Låses boder, uthus el. med hengelås, skal lås og nøkler til disse medfølge.

22. GARASJEHYLLER, bodhyller, lagringshyller og oppheng til bildekk medfølger såfremt de er fastmontert. Planter, busker og trær som er plantet på tomten, eller fastmonterte kasser og lignende er en del av eiendommen og medfølger i handelen.

BUD OG BUDGIVNING

KJØPETILBUD

FOR EIENDOMMEN

Adresse:
Vestengaten 38, 1659 Torp
Gnr. 625, Bnr. 1, Fnr. 78, Fredrikstad kommune.

Oppdragsnummer:
108260050

Meglerforetak: PrivatMegleren Fredrikstad

Saksbehandler: Marthe Olimb Sydseter

Telefon / Mobil: 41 66 92 06 / 995 32 414

E-post: marthe.olimb.sydseter@privatmegleren.no

UNDERTEGNEDE GIR HERVED FØLGENDE BUD PÅ OVENNEVNTE EIENDOM:

Kjøpesum **Kr** _____

Beløp med bokstaver **Kr** _____

+ omkostninger iht. opplysninger i salgsoppgaven

Dette budet er bindende for undertegnede frem til og med den **Kl.**

Dersom annet ikke er angitt gjelder budet til kl. 15.00 første virkedag etter siste annonserte visning. I forbrukerforhold vil bud med kortere akseptfrist enn til kl. 12.00 første virkedag etter siste annonserte visning ikke bli videreformidlet til selger

Eventuelle forbehold: _____

_____

Undertegnede er kjent med at selger står fritt til å godta eller forkaste ethvert bud. Likeledes er undertegnede klar over at budet er bindende for budgiver når det er kommet til selgers kunnskap. Handelen er juridisk bindende for begge parter dersom budet aksepteres innen akseptfristen. Undertegnede er kjent med at budjournalen vil bli forelagt kjøper og selger når handel er sluttet.

Ønsket overtakelsesdato: _____

Budet baseres på opplysninger og salgsvilkår som fremkommer av salgsoppgave m/vedlegg

Kjøpet vil bli finansiert slik:

Låneinstitusjon: _____ Referanse og tlf nr: _____

Lånt kapital: _____ Kr _____

Egenkapital: _____ Kr _____

Totalt: _____ **Kr** _____

Egenkaptitalen består av: ☐ Salg av nåværende bolig eller fast eiendom

☐ Disponibelt kontantbeløp (bankinnskudd)

Jeg gir bud som ☐ Forbruker ☐ Ledd i næringsvirksomhet / Juridisk person (selskap)

Navn:		Navn:	
Fødselsdato:		Fødselsdato:	
Adr:		Adr:	
Postnr:	Sted:	Postnr:	Sted:
Tlf:	E-post:	Tlf:	E-post:
Dato:	Sign:	Dato:	Sign:

Kopi av legitimasjon

Kopi av legitimasjon

Forbrukerinformasjon om budgivning

Sist oppdatert med virkning fra 1. januar 2014, i forbindelse med ikrafttredelse av endringer i eiendomsmeglingsforskriften.

Informasjonen er utarbeidet av Forbrukerombudet, Forbrukerrådet, Den Norske Advokatforening ved Eiendomsmeglingsgruppen, Eiendomsmeglerforetakenes Forening og Norges Eiendomsmeglerforbund, på grunnlag av blant annet forskrift om eiendomsmegling § 6-3 og § 6-4.

Nedenfor gis en oversikt over de retningslinjer som forbrukermyndighetene og organisasjonene anbefaler benyttet ved budgivning på eiendommen. Avslutningsvis gis også en kort oversikt over de viktigste rettsreglene tilknyttet budgivning.

Før det legges inn bud på eiendommen oppfordres budgiver til å sette seg inn i all relevant informasjon om eiendommen, herunder eventuell salgsoppgave og teknisk rapport med vedlegg.

GJENNOMFØRING AV BUDGIVNING

1. På forespørsel vil megler opplyse om aktuelle bud på eiendommen, herunder om relevante forbehold.

2. Alle bud skal inngis skriftlig til megler, som formidler disse videre til oppdragsgiver. Kravet til skriftlighet gjelder også budforhøyelser og motbud, aksept eller avslag fra selger. Før formidling av bud til oppdragsgiver skal megler innhente gyldig legitimasjon og signatur fra budgiver. Kravet til legitimasjon og signatur er oppfylt for budgivere som benytter e-signatur, eksempelvis BankID eller MinID. Med skriftlige bud menes også elektroniske meldinger som e-post og SMS når informasjonen i disse er tilgjengelig også for ettertiden.

3. Et bud bør inneholde eiendommens adresse (eventuelt gnr/bnr), kjøpesum, budgivers kontaktinformasjon, finansieringsplan, akseptfrist, overtakelsesdato og eventuelle forbehold som for eksempel usikker finansiering, salg av nåværende bolig ol. Normalt vil ikke et bud med forbehold bli akseptert før forbeholdet er avklart. Konferer gjerne med megler før bud avgis.

4. Megler skal legge til rette for en forsvarlig avvikling av budrunden. I forbrukerforhold (dvs. der oppdragsgiver er forbruker) skal megleren ikke formidle bud med kortere akseptfrist enn kl. 12.00 første virkedag etter siste annonserte visning. Etter denne fristen bør budgivere ikke sette en kortere akseptfrist enn at megler har mulighet til, så langt det er nødvendig, å orientere oppdragsgiver, budgivere og øvrige interessenter om bud og forbehold.
Det bør ikke gis bud som diskriminerer eller utelukker andre budgivere. Dersom bud inngis med en frist som åpenbart er for kort til at megleren kan avvikle budrunden på en forsvarlig måte som sikrer oppdragsgiver og interessenter et tilstrekkelig grunnlag for sine handlingsvalg, vil megler fraråde budgiver å stille slik frist.

5. Megleren vil uoppfordret gi sin vurdering av det enkelte bud overfor oppdragsgiveren, når budet er gitt innenfor fristene i punkt 4.

6. Megleren skal så langt det er nødvendig og mulig holde budgiverne skriftlig orientert om nye og høyere bud og eventuelle forbehold.
Megler skal så snart som mulig bekrefte skriftlig overfor budgivere at budene deres er mottatt.

7. Etter at handel har kommet i stand, eller dersom en budrunde avsluttes uten at handel er kommet i stand, kan en budgiver kreve kopi av budjournalen i anonymisert form.

8. Kopi av budjournal skal gis til kjøper og selger uten ugrunnet opphold etter at handel er kommet i stand. Dersom det er viktig for budgiver å bevare sin anonymitet, bør budet fremmes gjennom fullmektig.

VIKTIGE AVTALERETTSLIGE FORHOLD

1. Det eksisterer ingen angrerett ved salg/kjøp av fast eiendom.

2. Når et bud er innsendt til megler og han har formidlet innholdet i budet til selger (slik at selger har fått kunnskap om budet), kan budet ikke kalles tilbake. Budet er da bindende for budgiver frem til akseptfristens utløp, med mindre budet før denne tid avslås av selger eller budgiver får melding om at eiendommen er solgt til en annen (man bør derfor ikke gi bud på flere eiendommer samtidig dersom man ikke ønsker å kjøpe flere enn en eiendom).

3. Selger står fritt til å forkaste eller akseptere ethvert bud, og er for eksempel ikke forpliktet til å akseptere høyeste bud.

4. Når en aksept av et bud har kommet frem til budgiver innen akseptfristens utløp er det inngått en bindende avtale.

5. Husk at også et eventuelt bud fra selger til kjøper (såkalte "motbud"), avtalerettslig er et bindende tilbud som medfører at det foreligger en avtale om salg av eiendommen dersom budet i rett tid aksepteres av kjøper.
