PRIVATMEGLEREN
LARVIK

LØNNEVEIEN 5

Vedlegg

Nabolagsprofil

Meglers verdivurdering

Selgers egenerklæringsskjema

Tilstandsrapport m/ Energiattest

Informasjon fra forretningsfører - Borettslag/sameie/velforening

Reguleringskart og bestemmelser

Løsøre og tilbehørsliste

Budskjema

Lønneveien 5

Nabolaget Torsrød/Fredriksvern - vurdert av 51 lokalkjente

NABOLAGET SPESIELT ANBEFALT FOR

- Familier med barn
- Etablerere
- Godt voksne

SKOLER

Stavern skole (1-7 kl.) 215 elever, 13 klasser	11 min 1 km
Brunla ungdomsskole (8-10 kl.) 209 elever, 10 klasser	13 min 1.1 km
Thor Heyerdahl videregående skole 1620 elever	18 min 10.3 km
Sandefjord videregående skole 1880 elever	27 min 24.2 km

LADEPUNKT FOR EL-BIL

Fredriksvern verft	9 min
Meny Stavern	13 min

OFFENTLIG TRANSPORT

Ausrød Linje 01, 04, 206	6 min 0.5 km
Larvik stasjon Linje RE11, RX11	13 min 8.6 km
Sandefjord lufthavn Torp	29 min

BARNEHAGER

Grevle barnehage (0-5 år) 86 barn	13 min 1.1 km
Solstad barnehage (1-5 år) 76 barn	22 min 1.9 km
Sjøparken Kanvas-barnehage (0-5 år... 64 barn	6 min 3.2 km

DAGLIGVARE

Meny Stavern	13 min
Coop Extra Stavern	16 min

FINN

Innholdet i nabolagsprofilen er hentet fra ulike datakilder, og feil eller mangler kan forekomme. Vurderinger og sitater er innhentet på web og gir uttrykk for hvordan naboene vurderer nabolaget. FINN.no AS kan ikke holdes ansvarlig for feil/mangler i profilen.
Copyright © Finn.no AS 2026

VARER/TJENESTER

Fritzøe Brygge	11 min
Vitusapotek Stavern	13 min
Stavern Vinmonopol	13 min

SPORT

Stavern folkehøyskole - sandvolley	7 min
Stavernhallen flerbrukshall	8 min
Mudo Stavern	6 min
Family Sports Club Langestrand	11 min

«Det er et fint område for eldre»

— Sitat fra en lokalkjent

Turmulighetene
Nærhet til skog og mark 98/100

—

Støynivået
Lite støynivå 95/100

—

Trafikk
Lite trafikk 88/100

PRIMÆRE TRANSPORTMIDLER

- Egen bil
- Sykkel



Innholdet i nabolagsprofilen er hentet fra ulike datakilder, og feil eller mangler kan forekomme. Vurderinger og sitater er innhentet på web og gir uttrykk for hvordan naboene vurderer nabolaget. FINN.no AS kan ikke holdes ansvarlig for feil/mangler i profilen.
Copyright © Finn.no AS 2026

Lønneveien 5

Nabolaget Torsrød/Fredriksvern - vurdert av 51 lokalkjente

NABOLAGET SPESIELT ANBEFALT FOR

- Familier med barn
- Etablerere
- Godt voksne

SKOLER

Stavern skole (1-7 kl.) 215 elever, 13 klasser	11 min 1 km	
Brunla ungdomsskole (8-10 kl.) 209 elever, 10 klasser	13 min 1.1 km	
Thor Heyerdahl videregående skole 1620 elever	18 min 10.3 km	
Sandefjord videregående skole 1880 elever	27 min 24.2 km	

LADEPUNKT FOR EL-BIL

Fredriksvern verft	9 min
Meny Stavern	13 min

OFFENTLIG TRANSPORT

Ausrød Linje 01, 04, 206	6 min 0.5 km
Larvik stasjon Linje RE11, RX11	13 min 8.6 km
Sandefjord lufthavn Torp	29 min

BARNEHAGER

Grevle barnehage (0-5 år) 86 barn	13 min 1.1 km
Solstad barnehage (1-5 år) 76 barn	22 min 1.9 km
Sjøparken Kanvas-barnehage (0-5 år... 64 barn	6 min 3.2 km

DAGLIGVARE

Meny Stavern	13 min
Coop Extra Stavern	16 min

FINN

Innholdet i nabolagsprofilen er hentet fra ulike datakilder, og feil eller mangler kan forekomme. Vurderinger og sitater er innhentet på web og gir uttrykk for hvordan naboene vurderer nabolaget. FINN.no AS kan ikke holdes ansvarlig for feil/mangler i profilen.
Copyright © Finn.no AS 2026

VARER/TJENESTER

Fritzøe Brygge	11 min
Vitusapotek Stavern	13 min
Stavern Vinmonopol	13 min

SPORT

Stavern folkehøyskole - sandvolley	7 min
Stavernhallen flerbrukshall	8 min
Mudo Stavern	6 min
Family Sports Club Langestrand	11 min

«Det er et fint område for eldre»

— Sitat fra en lokalkjent

Turmulighetene
Nærhet til skog og mark 98/100

—

Støynivået
Lite støynivå 95/100

—

Trafikk
Lite trafikk 88/100


PRIMÆRE TRANSPORTMIDLER

- Egen bil
- Sykkel



FINN

Innholdet i nabolagsprofilen er hentet fra ulike datakilder, og feil eller mangler kan forekomme. Vurderinger og sitater er innhentet på web og gir uttrykk for hvordan naboene vurderer nabolaget. FINN.no AS kan ikke holdes ansvarlig for feil/mangler i profilen.
Copyright © Finn.no AS 2026

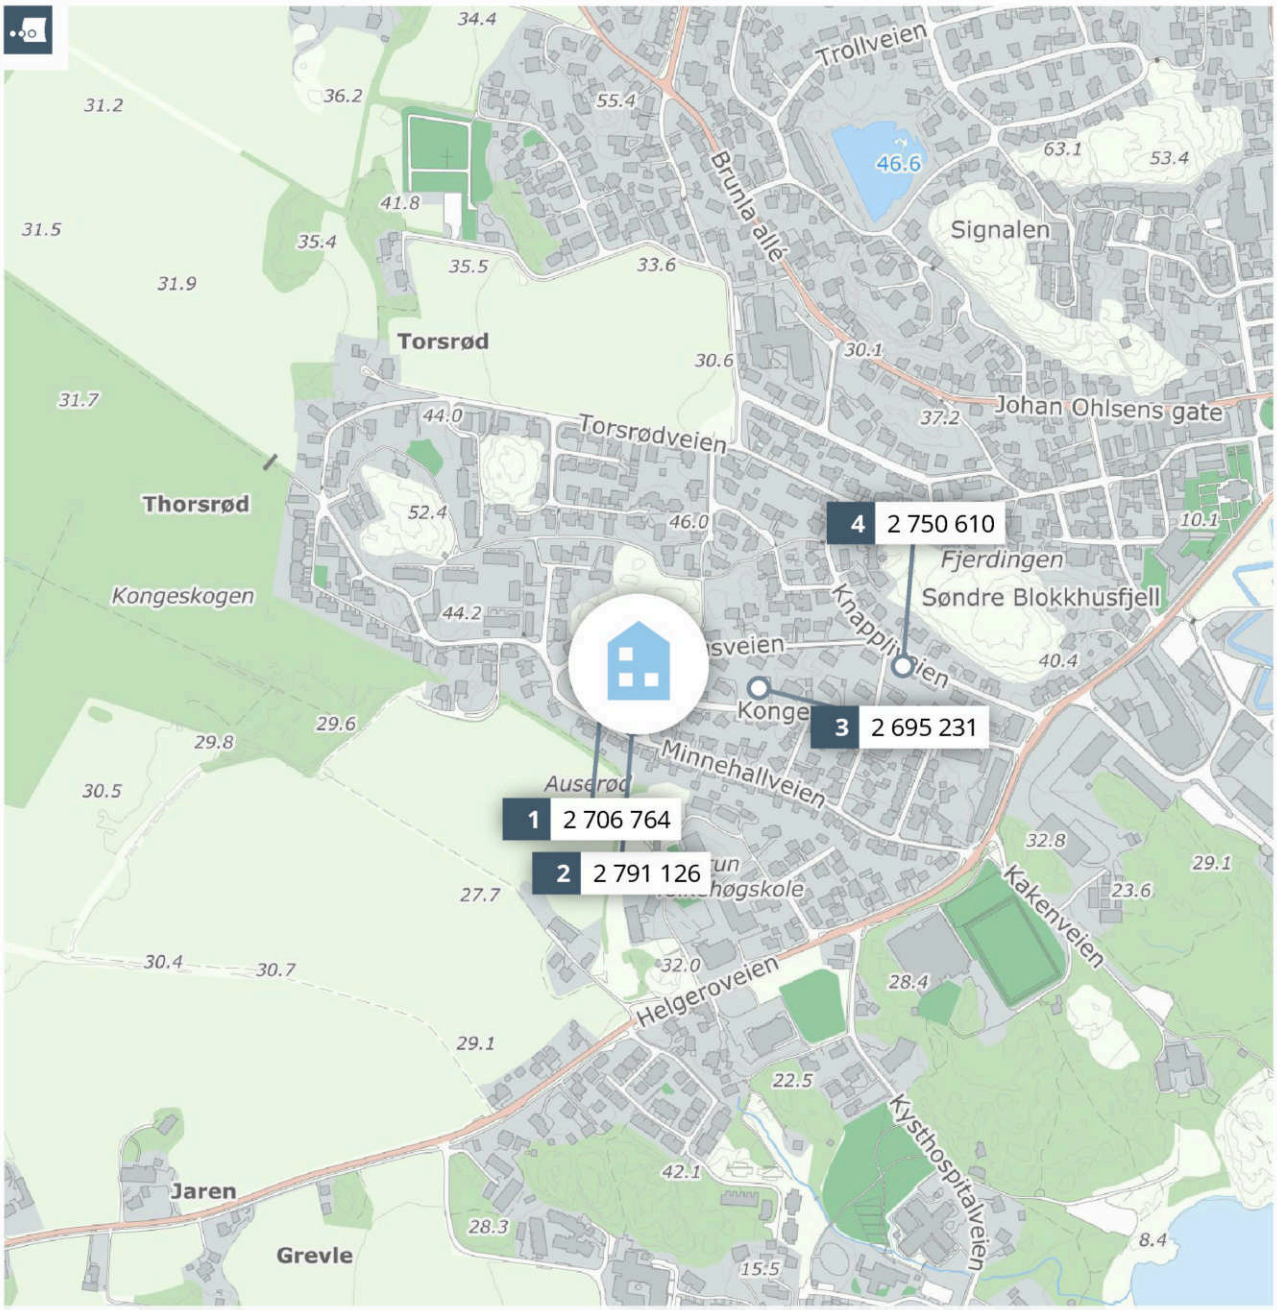

Meglers verdivurdering

LØNNEVEIEN 5

PRIVATMEGLEREN

Rapport utført av Larvik Eiendomsmegling AS den 24.03.2026

Meglers verdivurdering baserer seg på kjente omsetningstall, eksterne kilder og statistikker fra Eiendomsverdi. Den endelige verdien er korrigert etter meglerens beste skjønn, basert på kjennskap og erfaring i markedet. Det tas forbehold om at interessen i markedet og den endelig salgsprisen kan avvike fra meglers verdivurdering. Eiendomsverdi og megler er uten ansvar for eventuelle feil i innhentet datagrunnlag. Denne verdivurderingen er opphavsrettslig beskyttet. Uten meglerforetakets samtykke, kan ikke verdivurderingen benyttes i forbindelse med privatsalg eller egen markedsføring av eiendommen. Verdivurderingen skal ikke benyttes i forbindelse med lånebehandling. Ønsker du en verdifastsettelse for bruk til finansiering, bør det innhentes en etakst/verditakst. Ansvarlig megler: Henning Tallakstad.

En tjeneste fra Eiendomsverdi AS

Lønneveien 5, 3290 STAVERN

Borettslagsleilighet på selveiertomt, bygget i 1963

GNR 5001 BNR 392 FNR 0 SNR 0 KOMMUNE 3909 LARVIK GRUNNKRETS AUSERØD

Verdivurdert til

2 450 000

443 660	2 893 660	43 788
Fellesgjeld	Totalt	m² pris

	BRA-i	BRA-e	BRA-b	TBA	GUA	ALH
Areal	66 m²	14 m²	- m²	92 m²	- m²	- m²
Byggeår						1963

Fellesutgifter	6 824
Formue	9 654
Soverom	2
Etasje	2

Balkong Parkering Peis

Sammenlignbare salg i nærområdet

EIENDOM	SALGSDATO	PRISANT	PRIS	FELLESGJ	TOTALPRIS	M² PRIS
1 Blokkhusveien 15 64 m² 1963 1. etg 2 sov	06.09.2024	2 250 000	**2 250 000**	456 764	2 706 764	**42 293**
2 Lønneveien 1 63 m² 1963 1. etg 2 sov	03.06.2025	2 340 000	**2 340 000**	451 126	2 791 126	**44 304**
3 Kongeskogveien 12 65 m² 1959 1. etg 2 sov	26.06.2024	2 150 000	**2 150 000**	545 231	2 695 231	**41 465**
4 Knappliveien 5 63 m² 1955 1. etg 2 sov	16.05.2025	1 800 000	**2 200 000**	550 610	2 750 610	**43 660**

Velkommen til Lønneveien 5 - en stilren og gjennomgående 3-roms leilighet, i andre etasje av en firemannsbolig. Store vindusflater som gir mye lys og en god romfølelse. Nyere gulv, vegger og himlinger. Pen stue med spisestue og moderne peisovn. Flott kjøkken fra 2022 med integrerte hvitevarer som kjøl/fryseskap, oppvaskmaskin, induksjonstopp, stekeovn, vannstoppsystem og komfyrvakt. Pent flislagt bad fra 2020 med varmekabler. Solrik veranda med fint utsyn over nærområdet. Oppgradert el. anlegg.

Kjære kunde, vi bruker mye tid på å avklare hvor mye markedet er villig til å betale for en eiendom til enhver tid. Dette arbeidet er sammensatt og krever både struktur og tid. Vi utarbeider blant annet etakst som verdivurdering/takst. En samling av informasjon som benyttes i forbindelse med boliglån og refinansiering (Utviklet i samarbeid med Eiendomsverdi og de største bankene i Norge). Verdien av en eiendom reflekteres ut ifra en samling av ulik informasjon i etakst dokumentet.

PrivatMegleren benytter flere nyvinnende løsninger for omsetning av eiendom. Eksempelvis annonseteknologien Presisjon som er verdens beste adtech med høyeste anerkjennelse fra meta, og som vi har enerett på i Norge. Vi har også vår digitale løsning Kvadrat, som gir våre boligselgere oversikt, forutsigbarhet og trygghet gjennom salget. I tillegg har vi PrivatMegleren Boligbytte, som gir kundene våre hjelp til flytting og organisering til dette.

Vi er Nordea eiendomsmegler, og med finansiering fra Nordea og eiendomsmegler fra PrivatMegleren, får du et skreddersydd tilbud som passer deg og dine behov. Søk finansiering her: www.nordea.no/finansiering

Historiske omsetninger



Salg | Meglers verdivurdering | Prisindeks | Endring av eiendom

REGISTRERT	SALGSDATO	TINGLYST	PRISANT	PRIS	FELLESGJELD	TOTALPRIS	
26.03.2021	20.04.2021	06.08.2021	1 650 000	1 600 000	503 350	2 103 350	1
12.11.2015	20.11.2015	31.12.2015	1 290 000	1 390 000	191 031	1 581 031	
01.10.2001	01.10.2001		-	710 000	0	710 000	2

1 Megler oppgir at sist kjente markedsomsetning ikke er relevant for dagens markedsverdi. Årsak: Bolig vesentlig forandret. Nytt kjøkken el anlegg og alle innvendige overflater.

2 Forhold ved omsetningen tyder på at dette ikke er en reell markedsomsetning, og er derfor utelatt i grafen.

Leiligheter til salgs i 3290 STAVERN nå

15
leiligheter til salgs



Annonsene har i snitt ligget ute i
127
dager

Leiligheter solgt i 3290 STAVERN siste 6 mnd


12
leiligheter solgt



Solgt i snitt i løpet av
116
dager

for 0.7% under prisantydning

Analyse m²-priser

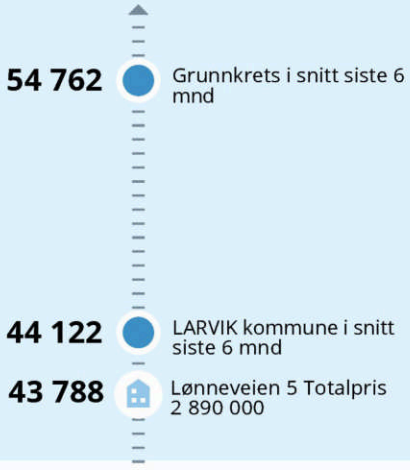

EGENERKLÆRINGSSKJEMA

Til orientering vil dette skjema være en del av salgsoppgaven

Meglerfirma
PrivatMegleren Larvik

Oppdragsnr.
52260018

Selger 1 navn
Nathali Myhre Lysebo

Gateadresse
Lønneveien 5

Poststed	Postnr
STAVERN	3290

Er det dødsbo?

☑ Nei ☐ Ja

Avdødes navn

Er det salg ved fullmakt?

☐ Nei ☑ Ja

Hjemmelshavers navn: Nathali Lysebo

Har du kjennskap til eiendommen?

☐ Nei ☑ Ja

Når kjøpte du boligen?

År: 2021

Hvor lenge har du eid boligen?

Antall år: 4

Antall måneder: 8

Har du bodd i boligen siste 12 måneder?

☐ Nei ☑ Ja

I hvilket forsikringsselskap har du tegnet villa/husforsikring?

Forsikringsselskap: Fremtind

Polise/avtalenr.: 40726987

Spørsmål for alle typer eiendommer

1 Kjenner du til om det er/har vært feil tilknyttet våtrommene, f.eks. sprekker, lekkasje, råte, lukt eller soppskader?

☑ Nei ☐ Ja

Document reference: 52260018

2 Kjenner du til om det er utført arbeid på bad/våtrom?

Svar	Ja, kun av faglært
Beskrivelse	Labo tok baderommene i 2020
Arbeid utført av	Labo

2.1 Ble tettesjikt/membran/sluk oppgradert/fornyet?

☐ Nei ☑ Ja

Beskrivelse	Ble fornyet av Labo

2.2 Er arbeidet byggemeldt?

☐ Nei ☑ Ja

Beskrivelse	Ja

3 Kjenner du til om det er/har vært tilbakeslag av avløpsvann i sluk eller lignende?

☑ Nei ☐ Ja

4 Kjenner du til feil eller om har vært utført arbeid/kontroll på vann/avløp?

Svar	Ja, kun av faglært
Beskrivelse	Labo
Arbeid utført av	Labo

5 Kjenner du til om det er/har vært problemer med drenering, fuktinnsig, øvrig fukt eller fuktmerker i underetasje/kjeller?

☑ Nei ☐ Ja

6 Kjenner du til om det er/har vært utettheter i terrasse/garasje/tak/fasade?

☑ Nei ☐ Ja

7 Kjenner du til om det er/har vært problemer med ildsted/skorstein/pipe f.eks. dårlig trekk, sprekker, pålegg, fyringsforbud eller lignende?

☑ Nei ☐ Ja

8 Kjenner du til om det er/har vært f.eks. sprekker i mur, skjeve gulv eller lignende?

☑ Nei ☐ Ja

9 Kjenner du til om det er/har vært sopp/råteskader/insekter/skadedyr på eiendommen som rotter, mus, maur eller lignende?

☑ Nei ☐ Ja

10 Kjenner du til om det er/har vært skjeggkre i boligen?

☑ Nei ☐ Ja

11 Kjenner du til om det er/har vært utført arbeid på el-anlegget eller andre installasjoner (f.eks. oljetank, sentralfyr, ventilasjon)?

Svar	Ja, kun av faglært
Beskrivelse	de har gjort alt elektrisk
Arbeid utført av	TT elektro

11.1 Foreligger det samsvarserklæring (i henhold til forskrift om elektriske lavspenningsanlegg)?

☐ Nei ☑ Ja

12 Kjenner du til om det er utført kontroll av el-anlegget og/eller andre installasjoner (f.eks. oljetank, sentralfyr, ventilasjon)?

☑ Nei ☐ Ja

13 Har du ladeanlegg/ladeboks for elbil i dag?

☑ Nei ☐ Ja

14 Kjenner du til om ufaglærte har utført arbeid som normalt bør utføres av faglærte, utover det som er nevnt tidligere (f.eks. drenering, murerarbeid, tømrerarbeid etc)?

☑ Nei ☐ Ja

Document reference: 52260018

15 Er det nedgravd oljetank på eiendommen?

☑ Nei ☐ Ja

16 Kjenner du til om det har vært utført arbeid på terrasse/garasje/tak/fasade?

Svar: Nei

17 Selges eiendommen med utleiedel, leilighet, hybel eller tilsvarende?

☑ Nei ☐ Ja

18 Kjenner du til om det er innredet/bruksendret/bygget ut i kjeller eller loft eller andre deler av boligen?

☑ Nei ☐ Ja

19 Kjenner du til forslag eller vedtatte reguleringsplaner, andre planer, nabovarsel eller offentlige vedtak som kan medføre endringer i bruken av eiendommen eller av dens omgivelser?

☑ Nei ☐ Ja

20 Kjenner du til om det foreligger påbud/heftelser/krav/manglende tillatelser vedrørende eiendommen?

☑ Nei ☐ Ja

21 Er det foretatt radonmåling?

☑ Nei ☐ Ja

22 Kjenner du til manglende brukstillatelse eller ferdigattest?

☑ Nei ☐ Ja

23 Kjenner du til om det foreligger skaderapporter/ tilstandsvurderinger eller utførte målinger?

☑ Nei ☐ Ja

24 Er det andre forhold av betydning ved eiendommen som kan være relevant for kjøper å vite om (f.eks. rasfare, tinglyste forhold eller private avtaler)?

☑ Nei ☐ Ja

Spørsmål for bolig i sameie/borettslag/boligaksjeselskap:

25 Kjenner du til om sameiet/laget/selskapet er involvert i tvister av noe slag?

☑ Nei ☐ Ja

26 Kjenner du til vedtak/forslag til vedtak om forhold vedr. eiendommen som kan medføre økte felleskostnader/økt fellesgjeld?

☑ Nei ☐ Ja

27 Kjenner du til om det er/har vært sopp/råteskader/insekter/skadedyr i sameiet/laget/selskapet (fellesareal eller i andre boliger) som rotter, mus, maur eller lignende?

☑ Nei ☐ Ja

28 Kjenner du til om det er/har vært skjeggkre i sameiet/laget/selskapet (fellesareal eller i andre boliger)?

☑ Nei ☐ Ja

Document reference: 52260018

Tilleggskommentar

Jeg bekrefter at opplysningene er gitt etter beste skjønn. Jeg er kjent med at dersom jeg har gitt ufullstendige, uriktige eller misvisende opplysninger om eiendommen, vil forsikringsselskapet kunne søke hel eller delvis regress for sine utbetalinger eller redusere sitt ansvar helt eller delvis, jfr. vilkår for boligselgerforsikring punkt 7.1 og forsikringsavtaleloven kapittel 4.

Jeg er orientert om mitt mulige ansvar som selger etter avhendingsloven, eventuelt etter kjøpsloven (aksjeboliger), og om forsikringsgiver sitt boligselgerforsikringstilbud.

Jeg er klar over at avtale om forsikring er bindende. Jeg er også klar over at premietilbudet først kan påberopes når boligen er solgt (budaksept). Premietilbudet som er gitt av megler er bindende for forsikringsgiver i 6 – seks – måneder fra oppdragsinngåelse med megler.

Etter dette vil premien og forsikringsvilkårene kunne justeres. Når premietilbudet ikke lenger er bindende for forsikringsselskapet må egenerklæringsskjemaet signeres på nytt og eventuelle endringer påføres. Det vil da være forsikringspremien og forsikringsvilkårene på ny signeringsdato som legges til grunn.

Det kan ikke tegnes boligselgerforsikring ved følgende salg:

- mellom ektefeller eller slektninger i rett oppstigende eller nedstigenede linje, søsken, eller
- mellom personer som bor eller har bodd på boligeiendommen og/eller
- når salget skjer som ledd i sikredes næringsvirksomhet/er en næringseiendom
- etter at boligeiendommen er lagt ut for salg.
- ved salg av helårs- og fritidsbolig er det krav til at det foreligger tilstandsrapport i henhold til Forskrift til avhendingslova (tryggere bolighandel).

Forsikringsselskapet kan ved skriftlig samtykke akseptere tegning av forsikring også i ovennevnte tilfeller.

Dersom forsikringsselskapet ikke har gitt skriftlig samtykke, kan erstatningen bortfalle.

Ved oppgjørsoppdrag trer forsikringen i kraft når kontrakten er signert av begge parter, begrenset til siste 12 måneder før overtakelse.

Forøvrig oppfordrer selger potensielle kjøpere til å undersøke eiendommen grundig, jf avhendigsloven § 3-10 og kjøpsloven § 20 (aksjeboliger).

Gyldig forsikring forutsetter at det for helårs- og fritidsbolig foreligger tilstandsrapport som er i henhold til Forskrift til avhendingslova (tryggere bolighandel).

☑ Jeg ønsker boligselgerforsikring, og bekrefter å ha mottatt og lest forsikringsvilkårene og informasjonsbrosjyre til selger i forbindelse med kjøp av boligselgerforsikring. Forsikringen trer i kraft på det tidspunkt det foreligger en budaksept mellom partene, begrenset til tolv måneder før overtagelse. Ved oppgjørsoppdrag trer forsikringen i kraft når kontrakten er signert av begge parter, begrenset til siste 12 måneder før overtakelse. Jeg bekrefter med dette at eiendommen ikke er en næringseiendom, at den ikke selges som ledd i næringsvirksomhet eller mellom ektefeller eller slektninger i rett oppstigende eller nedstigende linje, søsken, eller mellom personer som bor eller har bodd på boligeiendommen. Gyldig forsikring forutsetter at det for helårs- og fritidsbolig foreligger tilstandsrapport som er i henhold til Forskrift til avhendingslova (tryggere bolighandel). Forsikringen er ugyldig dersom den tegnes i strid med forsikringsvilkårene. Jeg er innforstått med at eiendomsmegleren ikke har fullmakt til å gjøre unntak fra ovennevnte begrensninger. Jeg er oppmerksom på at 8% av total forsikringspremie er honorar til Söderberg & Partners.

☐ Jeg ønsker ikke boligselgerforsikring, men megler har tilbudt meg å kjøpe slik forsikring.

☐ Jeg kan ikke kjøpe boligselgerforsikring ihht vilkår.

Document reference: 52260018

E-Signing validated

secured by IN GROUPE

NAME OF SIGNER	IDENTIFIER	TIME	ELECTRONIC ID
Nathali Lysebo	8b502adea1b4030978b7ed9ab604d2d8d57d4408	04.03.2026 19:40:22 UTC	Signer authenticated by One time code

Document reference: 52260018

- This is a PDF document digitally signed by IN Groupe's E-Signing service.
- The document's integrity is protected by signing and sealing the contents with a certificate issued to IN Groupe by a third party. Validating the signature confirms that the contents have not been modified since the time of signing.
- For more information about document formats, see https://doc.ingroupe.com/developer

Norsk takst

Tilstandsrapport

Lønneveien 5 , 3290 STAVERN

LARVIK kommune

gnr. 5001, bnr. 392

Andelsnummer 16

Sum areal alle bygg: BRA: 77 m² BRA-i: 63 m²



Befaringsdato: 04.03.2026 **Rapportdato:** 09.03.2026 **Oppdragsnr.:** 14369-1943 **Eiendomsverdi ref nr:** JF2740

Autorisert foretak: Hvarnes Taksering Erland Svae

F

ENERGIMERKE

Rapporten kan brukes i inntil ett år etter rapportdato, og kan ikke gjenbrukes ved flere boligsalg i denne perioden.
Skjer det endringer, oppstår skader også videre på boligen, bør du som selger be om oppdatert rapport.

Norsk takst

Norsk takst er bransjeorganisasjonen for landets bygningssakkyndige og takstforetak, med om lag 1400 sertifiserte medlemmer fordelt på omtrent 1000 bedrifter. I boligomsetningen regnes takstrapportene som et helt avgjørende element i den informasjonen som gjøres tilgjengelig for kjøper. Årlig leverer medlemmene rundt 120.000 slike takster. Det gir unik oversikt over norske boliger, og bidrar til at alle oppdrag kan utføres med utgangspunkt i erfaringsbasert kvalitet.

Det stilles høye krav til utdanning, sertifisering og yrkesetikk. Norsk takst er opptatt av at boligomsetningen skal være trygg, og legger vekt på å opptre uavhengig av andre bransjeaktører. Bygningssakkyndige fakturerer sine tjenester uten hensyn til hvilken pris som oppnås, og skal heller ikke på annen måte ha noen egeninteresse knyttet til handelen.

Uavhengighet og god fagkunnskap har over tid bygget troverdighet og tillit. Både selger og kjøper skal kunne stole på bygningssakkyndiges vurderinger. For tilfeller der det likevel skulle oppstå misnøye med utført arbeid, har vi sammen med Forbrukerrådet etablert en klagenemnd.

Norsk takst har en sentral rolle i utviklingen av norske standarder, regler og profesjonsprinsipper, og representerer bransjen i alle relevante internasjonale fora. Dette sikrer at norske bygningssakkyndige tidlig kan tilpasse seg krav og bransjetrender fra utlandet, samtidig som takseringsfaget får en norsk stemme på verdensbasis. Organisasjonen bidrar i næringspolitisk sammenheng, og har vært en pådriver for å sikre at lover og regler gir trygghet for forbrukerne i boligomsetningen.

Hvarnes Taksering Erland Svae

Rapportansvarlig

Erland Svae

estaksering@hotmail.com

920 38 308

Hvarnes Taksering Erland Svae
Hedrumveien 2587
3282 KVELDE

Dette trenger du å vite om tilstandsrapporten



Hva er en tilstandsrapport?

En tilstandsrapport beskriver synlige skader/avvik eller tegn på skader/avvik på boligen. Rapporten fremhever vanligvis ikke positive egenskaper ved boligen.



Hva vurderer en bygningssakkyndig?

Den bygningssakkyndige vurderer boligen ut fra hva man kan forvente av en bygning av samme alder og type. Vurderingen gjøres som regel mot hvordan det var vanlig å bygge og regler som gjaldt da boligen ble oppført (søknadstidspunktet). Forhold som er vanlige for bygningens alder, slik som slitasje etter normal bruk regnes ikke som avvik.



Hva inneholder tilstandsrapporten?

Den bygningssakkyndige undersøker rom og bygningsdeler slik det kommer frem av Forskrift til avhendingsloven. Tilstandsrapporten inneholder bare avvik som den bygningssakkyndige kan se eller kontrollere med enkle hjelpemidler. Det gjøres ikke nærmere undersøkelser slik som åpning av vegger eller andre bygningsdeler. I vegg mot våtrom og rom under terreng kan det borres et hull for å gjøre enkle undersøkelser slik som fuktsøk.

Når du kjøper en brukt bolig

Når du kjøper en brukt bolig, er det viktig å være oppmerksom på at dette ikke kan sammenlignes med å kjøpe en ny bolig. Måten boligen ble bygget på kan være annerledes enn i dag. Bygninger svekkes over tid, og utsettes for slitasje blant annet på grunn av bruk og vær og vind. Mange boliger fornyes helt eller delvis, noen i flere omganger, eller det oppføres tilbygg. Særlig for boliger som er pusset opp eller endret, er det viktig å merke seg at fornyelse av overflater ikke nødvendigvis betyr at bygningsdeler under er forbedret.

Vurdering mot byggeregler

Den bygningssakkyndige vil vurdere boligen mot hvordan det var vanlig å bygge og regler som gjaldt på søknadstidspunktet. Den bygningssakkyndige ser etter avvik som har betydning for og som reduserer boligens funksjon og verdi, og som kommer frem av forskrift til avhendingslova.

Noen bygningsdeler og forhold vil den bygningssakkyndige vurdere mot dagens regelverk. Etter dagens regelverk vil disse kunne få avvik og/eller TG2 eller TG3 uten at det nødvendigvis er krav om at avviket utbedres. Dette kan gjelde sluk, tettesjikt og fall på bad og vaskerom, forhold som gjelder sikkerhet mot brann, rekkverk, trapper osv.

Tilstandsrapporten beskriver ikke hele boligen

BYGNINGSSAKKYNDIGE SER FOR EKSEMPEL IKKE PÅ

• vanlig slitasje og normal vedlikeholdstilstand • bagatellmessige forhold som ikke påvirker bygningens bruk eller verdi vesentlig • etasjeskillere • tilleggsbygg slik som garasje, bod, anneks, naust også videre • utvendige trapper • støttemurer • skjulte installasjoner • installasjoner utenfor bygningen • full funksjonstesting av el- og VVS-installasjoner • geologiske forhold og bygningens plassering på grunnen • bygningens planløsning • bygningens innredning • løsøre slik som hvitevarer • utendørs svømmebasseng og pumpeanlegg • bygningens estetikk og arkitektur • bygningens lovlighet (bortsett fra bruksendringer, brannceller og forhold som åpenbart kan påvirke helse, miljø og sikkerhet) • fellesarealer (med mindre boligeier har vedlikeholdsplikt for fellesarealer og dette er kjent for bygningssakkyndig, eller fellesarealet har en særlig tilknytning til boligen).

© iVerdi 2023 © Norsk takst 2023

Malen til denne rapporten, inkludert standardtekstene fra Norsk takst, er vernet etter åndsverkloven og kan kun benyttes av medlemsforetakene i Norsk takst og av takstingeniører som er sertifisert i slikt foretak, samt av kunder hos iVerdi og studenter hos NEAK. For andre aktører er eksemplarfremstilling av malen og standardtekster, som utskrift og annen kopiering til bruk som grunnlag for tilsvarende rapporter, bare tillatt når det er hjemlet i lov (kopiering til privat bruk, sitat o.l.) eller avtale med Norsk Takst (Forside) eller iVerdi (Hjem-iVerdi).

Utnyttelse i strid med lov eller avtale kan medføre erstatnings- og straffeansvar.

Hvarnes Taksering Erland Svae
Hedrumveien 2587
3282 KVELDE

Norsk takst

Dette trenger du å vite om tilstandsrapporten

Tilstanden vurderes med ulike tilstandsgrader

Tilstanden gir uttrykk for en gitt forventet tilstand, blant annet vurdert ut fra alder og normal bruk. Ved Tilstandsgrad 0 (TG0) og Tilstandsgrad 1 (TG1) gir den bygningssakkyndige normalt ingen begrunnelse for valg av tilstandsgrad. Grunnen er at bygningen eller bygningsdelen da bare har normal slitasje. Ved skjulte konstruksjoner kan alder alene avgjøre tilstandsgrad. Når bygningssakkyndige anbefaler tiltak, for eksempel utbedringer, må brukeren av rapporten vurdere om tiltakene er nødvendige og lønnsomme.
Når den bygningssakkyndige velger tilstandsgrad, baseres vurderingen på faste kriterier som følger av gjeldende bransjestandard for Teknisk tilstandsanalyse ved omsetning av bolig og Forskrift til avhendingslova.

TG 0

TILSTANDSGRAD 0, TG0: INGEN AVVIK

Bygningsdelen skal være tilnærmet ny, ikke vise tegn på slitasje og det skal være lagt frem dokumentasjon på faglig god utførelse. Det er ingen merknader til delen.

TG 1

TILSTANDSGRAD 1, TG1: MINDRE AVVIK

Bygningsdelen skal bare ha normal slitasje, og strakstiltak skal ikke anses som nødvendig. Graden kan også brukes når delen er ny, men der dokumentasjon på faglig god utførelse mangler.

TG 2

TILSTANDSGRAD 2, TG2: VESENTLIGE AVVIK OG MINDRE AVVIK SOM ETTER NS 3600 GIR TG 2

Bygningsdelen skal enten ha feil utførelse, en skade eller symptomer på skade, sterk slitasje eller nedsatt funksjon. Graden gis når bygningsdelen trenger vedlikehold eller tiltak i nær fremtid. Graden skal også brukes når delen er gammel og det er grunn til å varsle om faren for skader på grunn av alderen, eller når det er grunn til å overvåke delen spesielt på grunn av fare for større skader eller følgeskader.

TG 3

TILSTANDSGRAD 3, TG3: STORE ELLER ALVORLIGE AVVIK

Denne tilstandsgraden brukes ved kraftige tegn på forhold som man må regne med trenger utbedring straks eller innen kort tid. Det er påvist funksjonssvikt eller sammenbrudd.

TG IU

IKKE UNDERSØKT/IKKE TILGJENGELIG FOR UNDERSØKELSE

Det kan være avvik/skader som ikke er avdekket.

Informasjon om utbedringskostnader

Utbedringskostnadene i rapporten er sjablongmessige anslag basert på observerte forhold som feil, skader eller uregelmessigheter, samt foreslåtte tiltak. Disse anslagene er veiledende, angis i fem intervaller, er basert på generelle erfaringstall, og må ikke forveksles med konkrete pristilbud fra håndverkere eller entreprenører. Faktiske kostnader kan variere betydelig, avhengig av individuelle valg, materialpriser og markedsforhold. For å få en nøyaktig vurdering av utbedringskostnadene anbefales ytterligere undersøkelser og innhenting av flere pristilbud fra kvalifiserte fagfolk. Slike anslag gis for TG3, der dette er mulig.

$ Tiltak under kr 20 000

$$ Tiltak mellom kr 20 000 – 100 000

$$$ Tiltak mellom kr 100 000 – 200 000

$$$$ Tiltak mellom kr 200 000 – 500 000

$$$$$ Tiltak over kr 500 000

Beskrivelse av eiendommen

3-roms leilighet i en 4-manns bolig på Auserød i Stavern. Boligen er oppført i tradisjonelle trekonstruksjoner. Leiligheten har en balkong på 9,0 m2 med utgang fra stue.
Leiligheten ligger i 2. etasje.

Leiligheten fremstår som vedlikeholdt og ivaretatt.

Rapporten gjelder kun innvendig i denne leiligheten, utvendige fasader og arealer er felles ansvar.

Tilhørende leilighet er det 2 boder i kjeller og lagring på loft.

Følgende oppgraderinger er gjort de senere år:
- bad 2020
- isolert soveromsvegg mot nabo 2021
- kjøkkeninnredning 2022
- laminat 2022
- vegger og himlinger 2022
- spotter i stue 2022
- nytt el-anlegg + 2 nye kurser til kjøkken 2022
- vedovn 2025

Leiligheten har følgende rominndeling:
- gang 4,5 m2
- kjøkken 8,4 m2
- bad 2,8 m2
- soverom 7,8 m2
- soverom 13,7 m2
- stue 24,5

Boligbygg med flere boenheter - Byggeår: 1963

UTVENDIG Gå til side

Bygningen har malte trevinduer med 2-lags glass.
Bygningen har malt hovedytterdør og malt balkongdør i tre.
Balkong ut fra stue 9,0 rekkverk 0,94

INNVENDIG Gå til side

Innvendige gulvoverflater bestående av laminat. Innvendige veggoverflater bestående av malte plater. Himlinger bestående av malt gips.
Etasjeskiller er av trebjelkelag. 20 mm skjevheter i stue og kjøkken.
Boligen har mursteinspipe og vedovn fra 2025
Innvendig har boligen malte glatte dører og malt fyllingsdør til bad.

VÅTROM Gå til side

Bad med flislagt gulv med varmekabler, flis på vegger og malt panel i himling.
Rommet har innredning med nedfelt servant, veggmontert toalett og dusj.
Hulltaking er foretatt uten å påvise unormale forhold. Hulltaking er foretatt i gang.

KJØKKEN Gå til side

Kjøkkenet har innredning med glatte fronter. Benkeplaten er av laminat. Det er kjøl/fryseskap, oppvaskmaskin, induksjonstopp, stekeovn, vannstoppsystem og komfyrvakt.
Det er kjøkkenventilator med avtrekk ut.

TEKNISKE INSTALLASJONER Gå til side

Innvendige vannledninger er av plast (rør i rør). Det er besiktiget i rørskap.
Det er avløpsrør av plast.
Leiligheten har naturlig ventilasjon.
Felles varmtvannstank på ca. 300 liter plassert på vaskerom i kjeller.
Sikringsskap med automatsikringer plassert i felles gang, totalt 9 kurser i henhold til kursfortegnelse, ink. 50 A hovedsikring.

FORHOLD SOM ÅPENBART KAN MEDFØRE FARE FOR HELSE, MILJØ OG SIKKERHET Gå til side

Dette punktet inneholder tydelige og lett synlige forhold ved boligen som åpenbart kan påvirke helse, miljø og sikkerhet, og som bygningssakkyndige har oppdaget. Terskelen for hva som anses som åpenbart er høy, og det utføres ikke undersøkelser med sikte på å avdekke slike forhold. Punktet omfatter ikke skjulte eller ikke-synlige forhold, tekniske vurderinger eller forhold som krever spesialundersøkelser. Forhold vurderes etter byggteknisk forskrift på befaringstidpunktet.

Arealer Gå til side

Forutsetninger og vedlegg Gå til side

Lovlighet Gå til side


Boligbygg med flere boenheter

- Det foreligger godkjente og byggemeldte tegninger, som stemmer med dagens bruk

Hvarnes Taksering Erland Svae
Hedrumveien 2587
3282 KVELDE

Sammendrag av boligens tilstand

Fordeling av tilstandsgrader

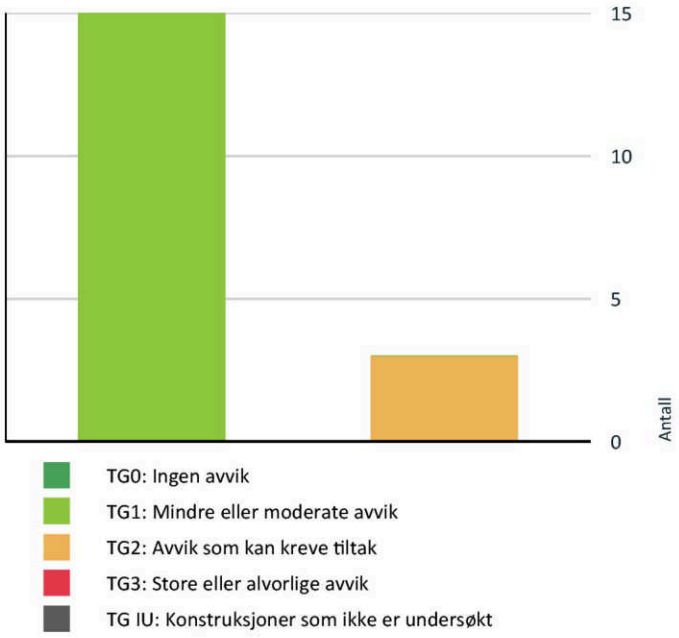

Vil du vite mer om tilstandsgrader? Se side 4.

HELSE, MILJØ OG SIKKERHET

Forhold som åpenbart kan medføre fare for helse, miljø og sikkerhet

- Det er ikke foretatt radonmålinger, og bygget er heller ikke utført med radonsperre. Gå til side
- Rekkverket på balkong eller terrasse er for lavt i forhold til dagens krav.

Spesielt for dette oppdraget/rapporten

Eier må lese rapport, samt melde fra om feil eller ukorrekte opplysninger. Det kan også oppdages feil ved utflytting, som bør varsles og rettes i rapport til nye eiere. Det forutsettes at det fremlegges relevante opplysninger om boligen ved salg, som tidligere rapporter etc. Krav til tetthet, ventilasjon, isolering, etc. er forhold vi ikke kan, eller vanskelig kan oppdage etter de til en hver tids gjeldende byggeforskrifter og offentligrettslige krav.

Oppsummering av avvik

Vil du vite mer? Se på rommet eller bygningsdelen senere i rapporten.

Boligbygg med flere boenheter

TG 2 AVVIK SOM KAN KREVE TILTAK

- **Utvendig > Balkonger, terrasser og rom under balkonger** Gå til side
- **Innvendig > Etasjeskille/gulv mot grunn** Gå til side
- **Innvendig > Pipe og ildsted** Gå til side

Boligens energimerking



Beskrivelse

Energiattest for salg.

Energimerke



Energimerket gir en god pekepinn på om oppvarmingsutgiftene for boligen er høye eller lave. Det består av to deler: en energikarakter og en oppvarmingskarakter. Til sammen forteller de om energistandarden i boligen din.

Energikarakteren A–G:



Energikarakteren sier noe om energistandarden til bygningen og dermed noe om forventet forbruk av energi. Skalaen går fra A som er best til G som er dårligst.

•**A** og **B** er bygninger som normalt tilfredsstiller strengere krav enn det som er angitt i byggeforskriftene og/eller har effektivt varmesystem.

•**C** er bygninger som i hovedsak tilfredsstiller de nyeste byggeforskriftene, og bygninger etter noe eldre forskriftskrav med effektivt varmesystem.

•**D**, **E**, **F** og **G** er bygninger som er bygget under eldre forskriftskrav enn dagens. Eldre hus som ikke er utbedret, vil normalt få en karakter nederst på skalaen.

Oppvarmingskarakter:

Oppvarmingskarakteren blir angitt ut fra hvor stor andel av energien som kommer fra ikke fornybare energikilder, slik som olje eller gass, eller fra elektrisitet. Karakteren er en fargeskala fra rød til grønn, hvor grønn er best. En grønn karakter betyr at du bruker bioenergi eller annen ny fornybar energi. Bruk av ved, varmepumpe, sol og fjernvarme gir god oppvarmingskarakter.

En rød karakter betyr at boligen din er avhengig av elektrisitet, olje eller gass. Et bygg som bare har panelovner får derfor en dårlig oppvarmingskarakter.

Tilstandsrapport

BOLIGBYGG MED FLERE BOENHETER



Byggeår
1963

Kommentar
Byggeåret er basert på opplysninger fra eiendomsmatrikkelen.

Anvendelse
Leilighet

Standard
Normal standard på leiligheten ut ifra alder/konstruksjon,

Vedlikehold
Bygget er jevnlig vedlikeholdt.

UTVENDIG

TG 1 Vinduer

Kommentar
Bygningen har malte trevinduer med 2-lags glass.

Årstall: 2010 **Kilde:** Tidligere salgsoppgaver



TG 1 Dører

Kommentar
Bygningen har malt hovedytterdør og malt balkongdør i tre.





TG 2 Balkonger, terrasser og rom under balkonger


Kommentar
Balkong ut fra stue 9,0 rekkverk 0,94


Vurdering av avvik:
• Det er avvik:
Det er observert værslitt/oppsprukket og noe råteskader rekkverk.


Konsekvens/tiltak
• Tiltak:
Det må regnes med vedlikehold av terrasse for å hindre negativ utvikling og om mulig opprettholde funksjon/levetid.



Tilstandsrapport

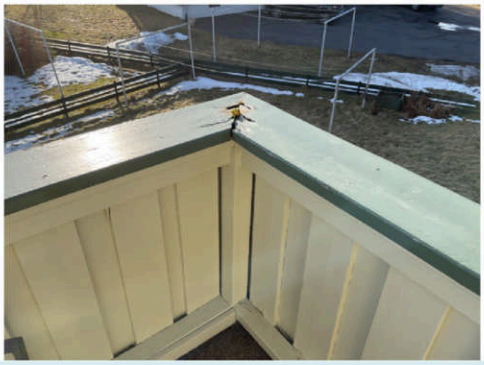

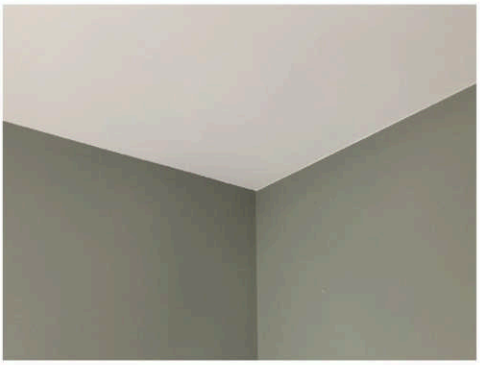

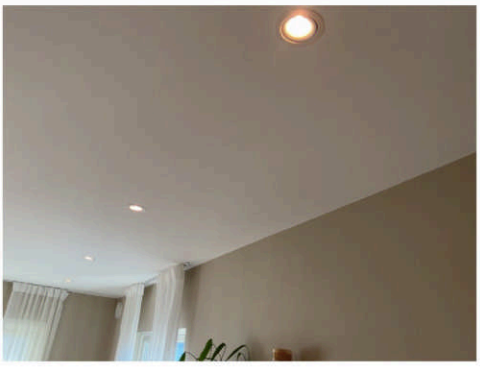



INNVENDIG

TG 1 Overflater

Kommentar

Innvendige gulvoverflater bestående av laminat. Innvendige veggoverflater bestående av malte plater. Himlinger bestående av malt gips.

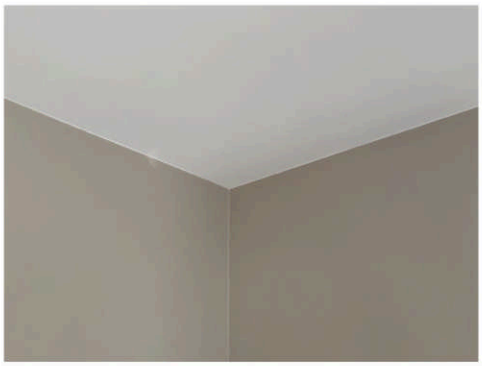

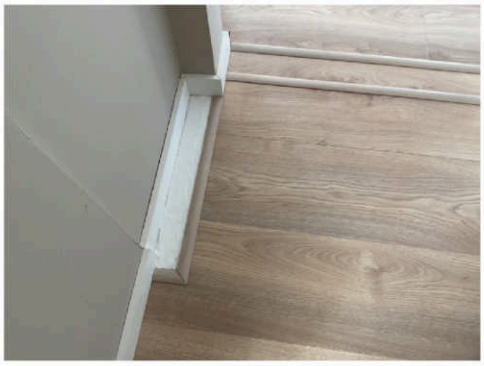

TG 2 Etasjeskille/gulv mot grunn

Kommentar

Etasjeskiller er av trebjelkelag. 20 mm skjevheter i stue og kjøkken. Noe diss.

Vurdering av avvik:

• Målt høydeforskjell på mellom 10 - 20 mm innenfor en lengde på 2 meter. Tilstandsgrad 2 gis med bakgrunn i standardens krav til godkjente måleavvik.

Konsekvens/tiltak

• For å få tilstandsgrad 0 eller 1 må høydeforskjeller rettes opp. Det vil imidlertid sjelden være økonomisk rasjonelt som et enkeltstående tiltak i en bolig som dette. Dersom boligen en gang skal renoveres, kan man vurdere slike tiltak.

TG 2 Pipe og ildsted

Kommentar

Boligen har mursteinspipe og vedovn fra 2025


Vurdering av avvik:

• Mer enn halvparten av forventet brukstid er passert på pipe.

Konsekvens/tiltak

• Tidspunkt for piperehabilitering nærmer seg.


Tilstandsrapport

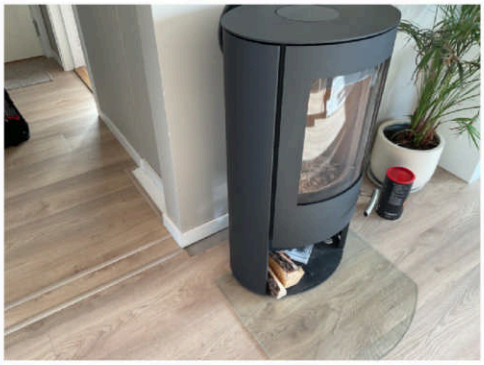


TG 1 Innvendige dører

Kommentar

Innvendig har boligen malte glatte dører og malt fyllingsdør til bad.

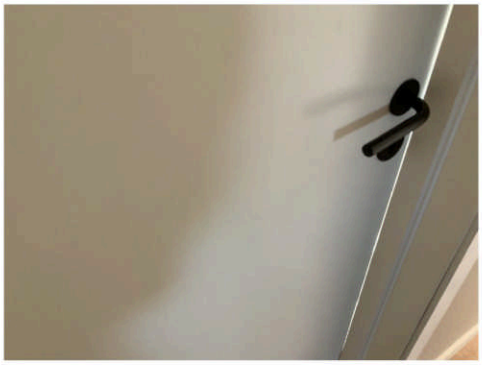

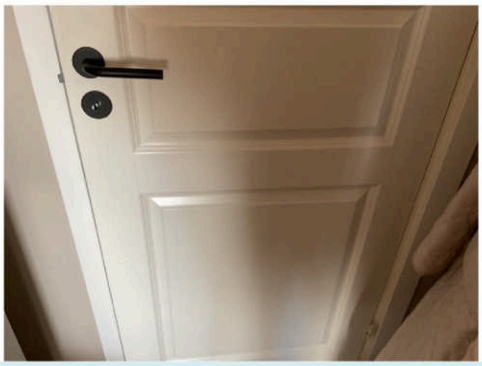

VÅTROM

ETASJE > BAD

Generell

Kommentar

Bad med flislagt gulv med varmekabler, flis på vegger og malt panel i himling.
Rommet har innredning med nedfelt servant, veggmontert toalett og dusj.

Årstall: 2020 **Kilde:** Eier


ETASJE > BAD

TG 1 Overflater vegger og himling

Kommentar

Flis på vegger og malt panel i himling.

Årstall: 2020 **Kilde:** Eier

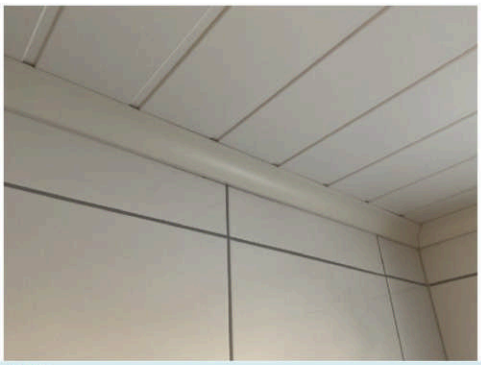


ETASJE > BAD

TG 1 Overflater Gulv

Kommentar

Flislagt gulv med varmekabler.

Årstall: 2020 **Kilde:** Eier

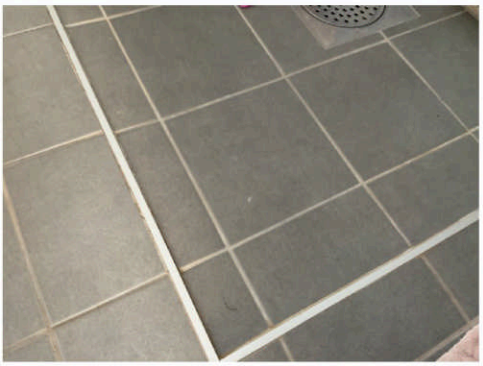



ETASJE > BAD

TG 1 Sluk, membran og tettesjikt

Kommentar

Det er plastsluk og smøremembran med ukjent utførelse.

Årstall: 2020 **Kilde:** Eier

Tilstandsrapport




ETASJE > BAD

TG 1 Sanitærutstyr og innredning

Kommentar

Rommet har innredning med nedfelt servant, veggmontert toalett og dusj.

Årstall: 2020 **Kilde:** Eier

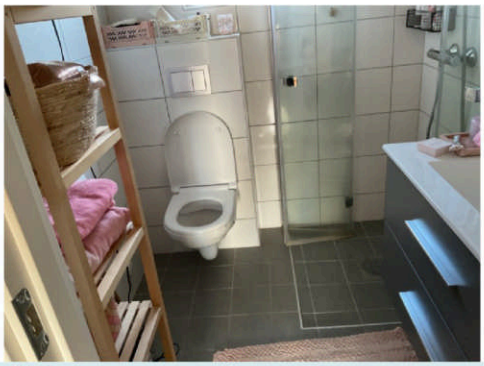

ETASJE > BAD

TG 1 Ventilasjon

Kommentar

Det er elektrisk styrt vifte.

Årstall: 2020 **Kilde:** Eier




ETASJE > BAD

Tilliggende konstruksjoner våtrom

Kommentar

Hulltaking er foretatt uten å påvise unormale forhold. Hulltaking er foretatt i gang.

Årstall: 2026

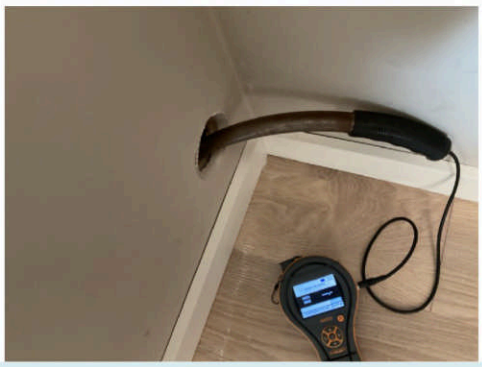

KJØKKEN

ETASJE > KJØKKEN


TG 1 Overflater og innredning

Kommentar


Kjøkkenet har innredning med glatte fronter. Benkeplaten er av laminat. Det er kjøl/fryseskap, oppvaskmaskin, induksjonstopp, stekeovn, vannstoppsystem og komfyrvakt.

Årstall: 2022 **Kilde:** Eier



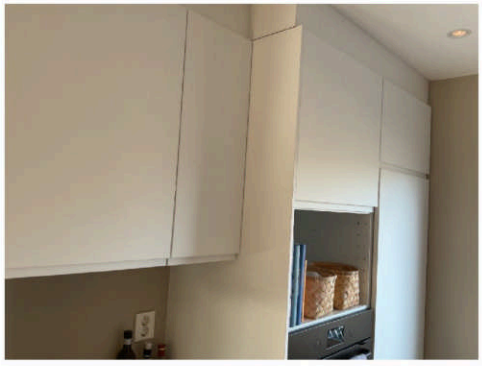

Tilstandsrapport

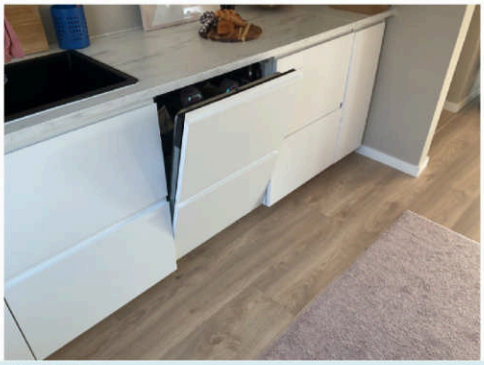

ETASJE > KJØKKEN

TG 1 Avtrekk

Kommentar

Det er kjøkkenventilator med avtrekk ut.

Årstall: 2022 **Kilde:** Eier




TEKNISKE INSTALLASJONER


TG 1 Vannledninger

Kommentar

Innvendige vannledninger er av plast (rør i rør). Det er besiktiget i rørskap.

Årstall: 2020 **Kilde:** Eier

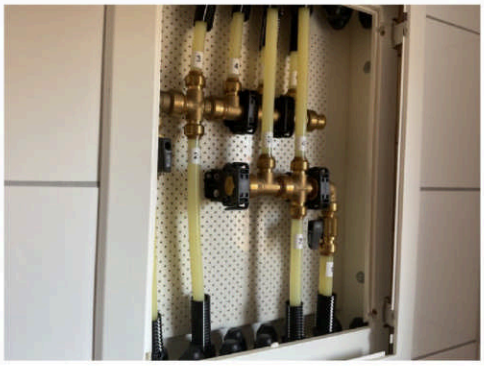

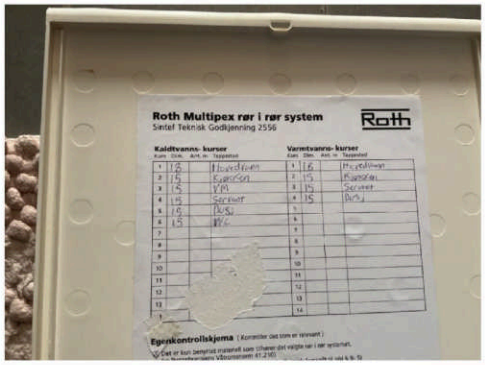

TG 1 Avløpsrør


Kommentar


Det er avløpsrør av plast.

TG 1 Ventilasjon

Kommentar

Leiligheten har naturlig ventilasjon.

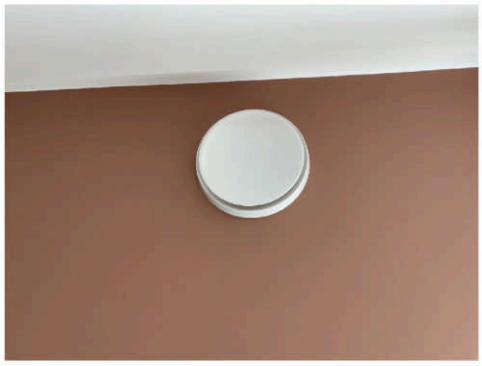

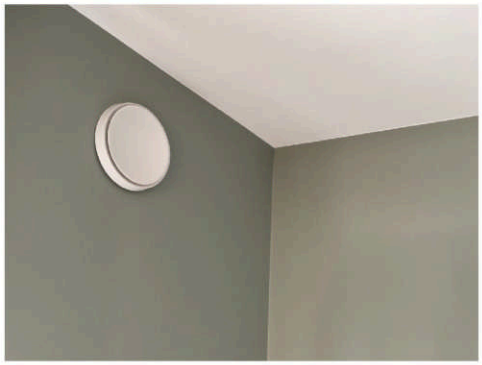

TG 1 Varmtvannstank

Kommentar

Felles varmtvannstank på ca. 300 liter plassert på vaskerom i kjeller.

Elektrisk anlegg

Tilstandsrapport

Dette er en forenklet kontroll begrenset til de spørsmål og undersøkelser som forskrift til avhendingslova (tryggere bolighandel) § 2-18 inneholder. Dette kan ikke sammenlignes med en kontroll utført av offentlig myndighet (Det lokale eltilsyn) eller registrert elektrovirksomhet, og en bygningssakkyndig har verken kompetanse eller lov til å foreta en slik kontroll.

Tilstanden er vurdert ut fra den forenklede og begrensede kontrollen som forskriften inneholder. El-anlegget kan ha feil og mangler som en slik forenklet undersøkelse ikke vil avdekke. Vær derfor oppmerksom på denne risikoen, og søk videre veiledning eller få en fullstendig kontroll utført av registrert elektrovirksomhet.

Kommentar

Sikringsskap med automatsikringer plassert i felles gang, totalt 9 kurser i henhold til kursfortegnelse, ink. 50 A hovedsikring.

1. Foreligger det eltilsynsrapport de siste 5 år, og det er ikke foretatt arbeid på anlegget etter denne, utenom retting av eventuelle avvik i eltilsynsrapport (dvs en el-tilsynsrapport uten avvik)?
   Nei

Spørsmål til eier

2. Når ble det elektriske anlegget installert eller sist gang totalt rehabilitert (årstall)? Med totalt rehabilitert menes fullstendig utskiftet anlegg fra inntakssikring og videre.
   2022

3. Er alle elektriske arbeider/anlegg i boligen utført av en registrert elektroinstallasjonsvirksomhet?
   Ja

4. Er det elektriske anlegget utført eller er det foretatt tilleggsarbeider på det elektriske anlegget etter 1.1.1999?
   Ja

   Eksisterer det samsvarserklæring?
   Ja

5. Foreligger det kontrollrapport fra offentlig myndighet – Det Lokale Eltilsyn (DLE) eller eventuelt andre tilsvarende kontrollinstanser med avvik som ikke er utbedret eller kontrollen er over 5 år?
   Nei

6. Forekommer det ofte at sikringene løses ut?
   Nei

7. Har det vært brann, branntilløp eller varmgang (for eksempel termiske skader på deksler, kontaktpunkter eller lignende) i boligens elektriske anlegg?
   Nei

Generelt om anlegget

8. Er det tegn til at det har vært termiske skader (tegn på varmgang) på kabler, brytere, downlights, stikkontakter og elektrisk utstyr? Sjekk samtidig tilstanden på elektrisk tilkobling av varmtvannsbereder, jamfør eget punkt under varmtvannstank
   Nei


9. Er der synlig defekter på kabler eller er disse ikke tilstrekkelig festet?
   Nei


Inntak og sikringsskap

10. Er det tegn på at kabelinnføringer og hull i inntak og sikringsskap ikke er tette, så langt dette er mulig å sjekke uten å fjerne kapslinger?
    Nei

11. Finnes det kursfortegnelse, og er den i samsvar med antall sikringer?
    Ja

12. Foreta en helhetsvurdering av det elektriske anlegget, dets alder, allmenne tilstand og fare for liv og helse. Bør det elektriske anlegget ha en utvidet el-kontroll?
    Nei

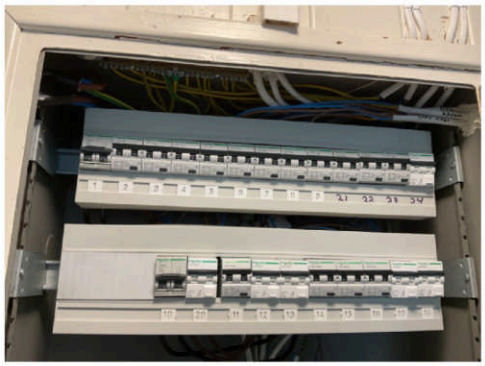

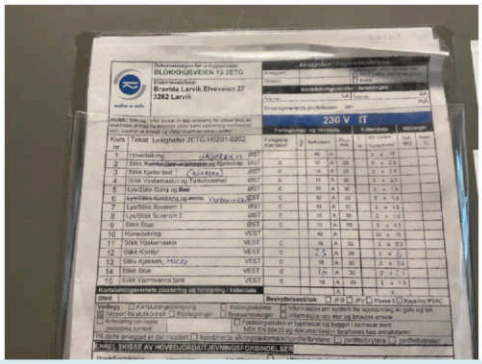

FORHOLD SOM ÅPENBART KAN MEDFØRE FARE FOR HELSE, MILJØ OG SIKKERHET

Dette punktet inneholder tydelige og lett synlige forhold ved boligen som åpenbart kan påvirke helse, miljø og sikkerhet, og som bygningssakkyndige har oppdaget. Terskelen for hva som anses som åpenbart er høy, og det utføres ikke undersøkelser med sikte på å avdekke slike forhold. Punktet omfatter ikke skjulte eller ikke-synlige forhold, tekniske vurderinger eller forhold som krever spesialundersøkelser. Forhold vurderes etter byggteknisk forskrift på befaringstidpunktet.

⚠ Helse, miljø og sikkerhet

Kommentar

Hvarnes Taksering Erland Svae
Hedrumveien 2587
3282 KVELDE

Tilstandsrapport

Dette punktet inneholder tydelige og lett synlige forhold ved boligen som åpenbart kan påvirke helse, miljø og sikkerhet, og som bygningssakkyndige har oppdaget. Terskelen for hva som anses som åpenbart er høy, og det utføres ikke undersøkelser med sikte på å avdekke slike forhold. Punktet omfatter ikke skjulte eller ikke-synlige forhold, tekniske vurderinger eller forhold som krever spesialundersøkelser. Forhold vurderes etter byggteknisk forskrift på befaringstidpunktet.

Vurdering av avvik:

- Det er ikke foretatt radonmålinger, og bygget er heller ikke utført med radonsperre.
- Rekkverket på balkong eller terrasse er for lavt i forhold til dagens krav.

Konsekvens/tiltak

- Det er ikke krav om utbedring av rekkverkshøyde opp til dagens forskriftskrav.
- Det bør gjennomføres radonmålinger.

Arealer, byggetegninger og brannceller

Standard gjeldende fra 01.01.2024

Arealmålinger og arealoppsett er basert på Norsk standard 3940:2023 Areal- og volum-beregninger av bygninger. Arealet gjelder for tidspunktet da boligen ble målt


Hva er måleverdig areal?

Arealet i rommet må ha minst 1,90 m fri høyde over gulvet og minst bredde på 0,60 m. Et loft med skråtak vil for eksempel bare få registrert målbart areal der høyden er minst 1,90 m og bredden minst 0,60 m.Rommet må ha dør eller luke, og gangbart gulv.

Hva er bruksareal?

BRA = BRA-i + BRA-e + BRA-b

Bruksarealet for bygningen er bruttoarealet minus arealet som opptas av yttervegger.

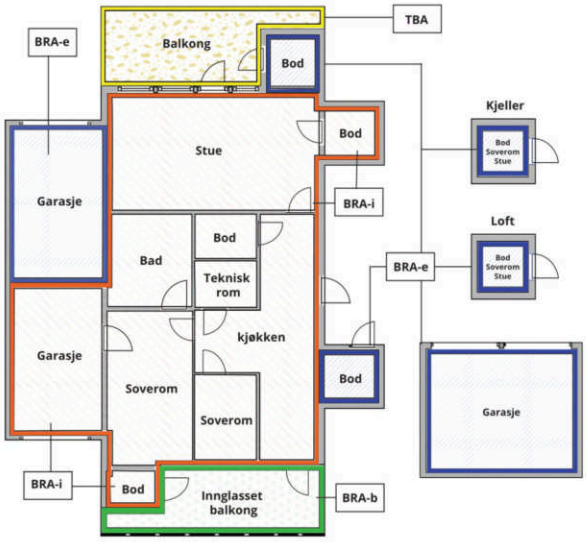



Carport og/eller garasjeplass i felles garasjeanlegg er ikke måleverdig areal

Internt bruksareal **(BRA-i)**	Arealet innenfor boenheten(e)
Eksternt bruksareal **(BRA-e)**	Arealet av alle rom utenfor boenheten(e) og som tilhører denne, slik som for eksempel boder
Innglasset balkong mv **(BRA-b)**	Arealet av innglasset balkong, veranda eller altan når denne er tilknyttet boenheten(e)
Terrasse- og balkongareal **(TBA)**	Arealet av terrasser, åpne balkonger og åpen altan tilknyttet boenheten(e)
Gulvareal **(GUA)**	Er sum av BRA (bruksareal) og ALH (areal med lav takhøyde). Areal med lav takhøyde (ALH) er ikke måleverdig areal, som skyldes skråtak og lav himlingshøyde. GUA kan opplyses i markedsføring der det er aktuelt for den konkrete boligen og kun sammen med BRA-i, for eksempel der gulvflaten har en verdi og har funksjon ved møblering og bruk av rommene. Ikke innredet areal som kaldloft, måles og oppgis normalt ikke.

Arealet kan ikke alltid fastsettes nøyaktig

Areal kan være komplisert eller umulig å måle opp nøyaktig fordi det er vanskelig å fastslå tykkelsen på innervegger, skjevheter i og utforming av bygningskonstruksjoner som karnapp, buer og vinkler som ikke er rette, åpne rom over flere etasjer og så videre.

Eiendommens markedsverdi kan ikke baseres på en matematisk beregning basert på antall kvadratmeter opplyst i rapporten. Opplysninger om areal kan altså ikke alene benyttes for å beregne eiendommens verdi.

Den bygningssakkyndige kan avdekke eventuelle bruksendringer og avvik i branncelleinndeling

Den bygningssakkyndige ser på byggetegninger hvis de er tilgjengelige og dette er en del av oppdraget,og vurderer bruken av boligen opp mot tegningene. Hvis den bygningssakkyndig avdekker at en bolig ikke ser ut til å være delt opp i brannceller etter kravene i byggteknisk forskrift på befaringstidspunktet, skal det opplyses om dette.

Reglene om bruksendring og brannceller kan være kompliserte. Søk videre faglige råd om rapporten ikke gir deg svar. Den bygningssakkyndige kan ikke vurdere og svare på alle spørsmål, og kan heller ikke vite om kommunen kan gi unntak for kravene som gjelder. Vil du vite mer?

Om brannceller

En branncelle er hele eller avgrensede deler av en bygning hvor en brann fritt kan utvikle seg uten at den kan spre seg til andre bygninger eller andre deler av bygningen i løpet av en fastsatt tid.

Om bruksendring

Bruksendring er å endre bruken av et rom fra en tillatt bruk til en annen. Dette kan kreve søknad og tillatelse, for eksempel hvis du endrer et rom fra bod til soverom eller arbeidsrom,eller hvis du endrer en bolig til to separate boliger.

Rom for varig opphold har krav til takhøyde, romstørrelse,rømningsvei og lysforhold som må være oppfylt. Du kan søke kommunen om unntak for kravene, men kan ikke regne med å få unntak for krav som går på helse og sikkerhet, for eksempel krav til rømningsvei.

Bruksendring som krever godkjenning, og som ikke er søkt bruksendret, er ulovlig. Kommunen kan etter plan- og bygningsloven kapittel 32 forfølge overtredelser. Kommunen kan pålegge deg å avslutte den ulovlige bruken, eventuelt å rette eller tilbakeføre rommet til godkjent bruk.

Arealer

Boligbygg med flere boenheter

	Bruksareal BRA m²				
Etasje	**Internt bruksareal (BRA-i)**	**Eksternt bruksareal (BRA-e)**	**Innglasset balkong (BRA-b)**	**SUM**	**Terrasse- og balkongareal (TBA)**
Etasje	63	14		77	9
SUM	**63**	**14**			**9**
SUM BRA	**77**				

Romfordeling

Etasje	Internt bruksareal (BRA-i)	Eksternt bruksareal (BRA-e)	Innglasset balkong (BRA-b)
Etasje	Gang, kjøkken, bad, soverom, soverom, stue	Bod, bod	

Kommentar

Boder i kjeller er lagt inn under BRA-e.

Lovlighet

Byggetegninger

Det foreligger godkjente og byggemeldte tegninger, som stemmer med dagens bruk

Nyere håndverkstjenester

Er det ifølge eier utført håndverkstjenester på boligen siste 5 år? ☑ Ja ☐ Nei

Hvarnes Taksering Erland Svae
Hedrumveien 2587
3282 KVELDE

Norsk takst

Befarings - og eiendomsopplysninger

Befaring

Dato	Til stede	Rolle
04.3.2026	Erland Svae	Takstingeniør

Matrikkeldata

Kommune	gnr.	bnr.	fnr.	snr.	Areal	Kilde	Eieforhold
3909 LARVIK	5001	392		0	1064 m²	BEREGNET AREAL (Ambita)	Ikke relevant

Adresse
Lønneveien 5

Hjemmelshaver
Stavern Iii Borettslag

Andelsobjekt

Boligselskap	Org.nr.	Leil. nr.	Forretningsfører	Eier av adkomstdokumenter
/STAVERN III BORETTSLAG	953366363			Lysebo Nathali Myhre

Innskudd, pålydende mm

Andelsnummer
16

Eiendomsopplysninger

Beliggenhet

Leiligheten ligger på Auserød med kort vei til Stavern sentrum, skoler, barnehage, butikker og andre servicetilbud. Fine turområder, kort vei til badeplasser og kulturattraksjoner.

Adkomstvei

Adkomst direkte fra Lønneveien.

Tilknytning vann

Eiendommen er tilknyttet offentlig vannforsyning via private stikkledninger.

Tilknytning avløp

Eiendommen er tilknyttet offentlig avløpsnett via private stikkledninger.

Regulering

Eiendommen ligger i et område regulert til boligbebyggelse.

Om tomten

Pent opparbeidet felles tomt. Felles utvendig parkering.

Hvarnes Taksering Erland Svae
Hedrumveien 2587
3282 KVELDE

Kilder og vedlegg

Dokumenter

Beskrivelse	Dato	Kommentar	Status	Sider	Vedlagt
Egenerklæringsskjema	05.03.2026		Gjennomgått		Nei

Revisjoner

Versjon	Ny versjon	Kommentar
1	09.03.2026	
2	09.03.2026	

For gyldighet på rapporten se forside

Tilstandsrapportens avgrensninger

STRUKTUR•REFERANSENIVÅ•TILSTANDSGRADER

• Rapporten er basert på innholdskrav i Forskrift til avhendingslova (tryggere bolighandel). Formålet er å gi en tilstandsanalyse til bruk for den som bestiller og/eller i et salg til forbruker, og ikke for andre tredjeparter. Rapportens struktur, metode og begrepsbruk følger i hovedsak Norsk Standard NS 3600:2018 (Teknisk tilstandsanalyse ved omsetning av bolig), samt Takstbransjens retningslinjer for arealmåling når det gjelder fordeling mellom P-areal og S-areal.
• Tilbakeholdt eller uriktig informasjon som har betydning for vurderingen, er ikke bygningssakkyndiges ansvar. Rapporten beskriver avvik, altså en tilstand som er dårligere enn referansenivået. Rapporten framhever normalt ikke positive sider ved boligen ut over det som fremgår av tilstandsgradene.
• Tilstanden angis i rapporten og gir uttrykk for en gitt forventet tilstand blant annet vurdert ut fra alder og normal bruk slik:

i)**Tilstandsgrad 0, TG0:** Ingen avvik eller skader. I tillegg må bygningsdelen være tilnærmet ny, mindre enn 5 år, og det foreligger dokumentasjon på faglig god utførelse.

ii)**Tilstandsgrad 1, TG1:** Mindre avvik. Normal slitasje. Strakstiltak ikke nødvendig. TG1 kan gis når bygningsdelen er tilnærmet ny og det ikke foreligger dokumentasjon på faglig god utførelse.

iii)**Tilstandsgrad 2, TG2:** Vesentlige avvik, og mindre avvik som etter NS 3600 gir TG 2, men som ikke nødvendigvis krever umiddelbare tiltak. Konstruksjonen har normalt enten feil utførelse, en skade eller symptomer på skade, sterk slitasje eller nedsatt funksjon. Vedlikehold eller tiltak trengs i nær fremtid, det er grunn til å varsle fare for skader på grunn av alder eller overvåke spesielt på grunn av fare for større skade eller følgeskade. For skjulte konstruksjoner vil alder i seg selv være et symptom som kan gi TG2. For synlige konstruksjoner kan alder sammen med andre symptomer og momenter gi TG2. Avvik under TG2 kan gis sjablongmessig anslag.

iv)**Tilstandsgrad 3, TG3:** Store eller alvorlige avvik. Kraftige symptomer på forhold som man må regne med trenger utbedring straks eller innen kort tid. Påvist funksjonssvikt eller sammenbrudd. Avvik under TG3 skal gis sjablongmessig anslag.

v)**Tilstandsgrad TGiU:** Ikke undersøkt/ikke tilgjengelig for undersøkelse.

• Ved TG0 og TG1 gis det normalt ingen begrunnelse for valg av tilstandsgrad, fordi bygningen eller bygningsdelen da bare har normal slitasje. For anbefalte tiltak ved TG2 og TG3 må bruker av rapporten vurdere om tiltakene er nødvendige og lønnsomme. Hva det vil koste å utbedre rom eller bygningsdeler er et sjablongmessig anslag basert på registrert avvik og angitte tiltak i rapporten. Anslaget er gitt på generelt grunnlag og basert på erfaringstall i fem intervaller, og kan ikke forveksles med en konkret vurdering og tilbud fra en entreprenør eller håndverker. Det må eventuelt innhentes tilbud for en nærmere undersøkelse, og konkret og nøyaktig vurdering av utbedringskostnad. Kostnader til ikke oppdagede avvik/utbedringer/feil kan forekomme. Utbedringskostnad avhenger av personlige preferanser og markedspris på materialer og tjenesteyter.

PRESISERINGER

• Avvik vurderes ut fra tekniske forskrifter på godkjenningstidspunktet for bygget. Noen bygningsdeler vurderes etter gjeldende teknisk forskrift på befaringstidspunktet. Dette gjelder blant annet:

i) Bad, vaskerom (våtrom)

ii) Forhold rundt brann, rømming, sikkerhet, for eksempel rekkverkshøyder/åpninger, ulovlige bruksendringer, brannceller mv.

• For skjulte konstruksjoner slik som vann og avløp uten dokumentasjon, er kvalitet og alder vurdert.

• Fastmonterte installasjoner, for eksempel innfelt belysning (downlights), demonteres ikke for å sjekke dampsperren bak. Dette av hensyn til bygningssakkyndiges kompetanse og risikoen for skade.

•Kontroll av fukt i konstruksjonen ved hulltaking i bad og vaskerom (våtrom), rom under terreng (kjelleretasje, underetasje og sokkeletasje) eller andre bygningsdeler skjer etter eiers aksept. Hulltaking av våtrom og rom under terreng kan unntaksvis unnlates, se Forskrift til Avhendingsloven.

• Kontroll av romfunksjoner for P-ROM utføres kun når det ikke foreligger godkjente og byggemeldte tegninger, eller når tegninger ikke stemmer med dagens bruk.

• Bygningssakkyndig gir en forenklet vurdering av branntekniske forhold og elektriske installasjoner i boligen dersom det er mer enn fem år siden sist boligen hadde el-tilsyn. Bygningssakkyndig kan anbefale å konsultere offentlige myndigheter eller kvalifisert elektrofaglig fagperson ved behov for grundigere undersøkelser.

TILLEGGSUNDERSØKELSER

Etter avtale kan tilstandsanalysen utvides til også å omfatte tilleggsundersøkelser utover minimumskravet i forskriften.

BEFARINGEN

Rapporten gir en vurdering av byggverk og bygningsdeler som bygningssakkyndig har observert, og som fremkommer av Forskrift til avhendingsloven. Rapporten er likevel ingen garanti for at det ikke kan finnes skjulte feil, skader og mangler. NS 3600:2018 (Teknisk tilstandsanalyse ved omsetning av bolig) har undersøkelsesnivå fra 1 til 3, der undersøkelsesnivå 1 er det laveste og baseres på visuell observasjon. Rapporten baseres på undersøkelsesnivå 1 med få unntak (våtrom og rom under terreng). I praksis betyr dette at gjennomføringen av befaringen begrenses som følger:

• Det utføres kun visuelle observasjoner på tilgjengelige flater uten fysiske inngrep (f.eks. riving).

• Flater som er skjult av snø eller på annen måte ikke er tilgjengelig eller skjult, blir ikke kontrollert. Det foretas ikke funksjonsprøving av bygningsdeler, som isolasjon, piper, ventilasjon, el. anlegg, osv.

• Det gis ingen vurdering av boligens tilbehør, hvite- og brunevarer og annet inventar. Dette gjelder også integrert tilbehør.

• Inspisering av yttertak er basert på det som er synlig, normalt på innsiden fra loftet og utvendig fra stige/bakkenivå. Befaring av tak må være sikkerhetsmessig forsvarlig for å kunne gjennomføres.

• Stikkprøvetakninger er utvalgt tilfeldig og kan innebære kontroll under overflaten med spiss redskap eller lignende.

Hvarnes Taksering Erland Svae
Hedrumveien 2587
3282 KVELDE

Tilstandsrapportens avgrensninger

UTTRYKK OG DEFINISJONER

• Tilstand: Byggverkets eller bygningsdelens tekniske, funksjonelle eller estetiske status på et gitt tidspunkt.

• Symptom: Observerbart forhold som gir indikasjon på hvilken tilstand et byggverk eller en bygningsdel befinner seg i. Benyttes ved beskrivelse av avvik.

• Skadegjørere: Zoologiske eller biologiske skadegjørere, i hovedsak råte, sopp og skadedyr.

• Fuktsøk: Overflatesøk med egnet søkeutstyr (fuktindikator) eller visuelle observasjoner.

• Fuktmåling: Måling av fuktinnhold i materiale eller i bakenforliggende konstruksjon ved bruk av egnet måleutstyr (blant annet hammerelektrode og pigger).

• Utvidet fuktsøk (hulltaking): Boring av hull for inspeksjon og fuktmåling i risikoutsatte konstruksjoner, primært i tilstøtende vegger til bad, utforede kjellervegger og eventuelt i oppforede kjellergulv.

• Normal slitasjegrad: Forventet nedsliting av materiale i overflaten som er basert på enkle visuelle observasjoner. Kan vurderes sammen med bygningsdelens alder.

• Forventet gjenværende brukstid: Anslått tid et byggverk eller en del av et byggverk fortsatt vil være tjenlig for sitt formål (NS3600, Termer og definisjoner punkt 3.9)

AREALBEREGNING FOR BOENHETER

• Areal fastsettes etter Forskrift til avhendingsloven og Norsk Standard 3940 Areal- og volum-beregninger av bygninger fra 2023.

• Areal oppgis i hele kvadratmeter i rapporten, og gjelder for det tidspunkt oppmålingen fant sted.

• Bruksareal (BRA) er det måleverdige arealet som er innenfor omsluttede vegger målt i gulvhøyde (bruttoareal minus arealet som opptas av yttervegger). I tillegg til gulvhøyde gjelder regler om fri bredde for at arealet skal være måleverdig, med betydning for BRA av for eksempel loft med skråtak. BRA består av internt bruksareal (BRA-i), eksternt bruksareal (BRA-e) og innglasset balkong mv (BRA-b). Terrasse- og balkongareal (TBA) opplyses der tilstandsrapporten skal benyttes i boligomsetningen og der det er aktuelt. I tillegg kan gulvareal (GUA) og areal med lav takhøyde (ALH) opplyses sammen med BRA der det er aktuelt og en del av oppdraget. Rom skal ha atkomst og gangbart gulv for å kunne regnes som BRA/måleverdig areal.

• Arealet måles og oppgis dersom arealet oppfyller krav til måleverdighet, slik som at arealet må ha minst en bredde på 0,6m og minst en høyde på 1,9 m osv. Et rom kan være i strid med teknisk forskrift og mangle godkjennelse hos kommunen for den aktuelle bruken, uten at dette får betydning for om arealet måles og oppgis i tilstandsrapporten. Når arealet måles tas det ikke hensyn til om arealet er lovlig oppført eller om bruken er lovlig, bruksendringer, lysforhold eller andre sikkerhetsmangler.

• Eiendommens markedsverdi kan ikke baseres på en rent matematisk beregning i forhold til antall kvadratmeter opplyst i rapporten. Opplysninger om areal kan altså ikke alene benyttes for beregning av eiendommens verdi.

• Rom som ligger utenfor boenheten, men som eier har påvist og/eller opplyst at tilhører boenheten, er oppmålt og inkludert i BRA-e. Det er ikke fremvist dokumentasjon på at rommet tilhører boenheten, med mindre dette er angitt særskilt. Rom utenfor boenheten kan omdisponeres av borettslaget/sameiet og dette kan påvirke boligens BRA. Vær oppmerksom på at NS 3940:2023 og eierseksjonsloven har ulik definisjon av fellesareal. Ved arealmåling gjelder NS 3940:2023 som definerer fellesareal slik: "Delen av bygning som brukes av to eller flere bruksenheter eller til bygningens forvaltning, drift eller vedlikehold.

• Se øvrig informasjon om areal i rapporten, Norsk Standard 3940 (2012 og 2023) og veiledningen til disse.

PERSONVERN

iVerdi AS, bygningssakkyndig og takstforetaket behandler person-opplysninger som bygningssakkyndig trenger for å kunne utarbeide rapporten. Personvernerklæring med informasjon om bruk av personopplysninger og dine rettigheter finner du her Personvernerklæring - iVerdi

DELING AV PERSONOPPLYSNINGER FOR TRYGGERE BOLIGHANDEL OG MULIG RESERVASJON

Norsk takst og deres samarbeidspartnere benytter personopplysninger fra rapporten for analyse- og statistikkformål, samt utvikling og drift av produkter og tjenester for takstbransjen og andre aktører i bolig-omsetningen. Les mer om dette og hvordan du kan reservere deg på https://www.norsktakst.no/norsk/om-norsk-takst/personvernerklaering/reservasjon/

Vendu lager en boliganalyse basert på opplysninger fra rapporten. Les mer om dette og hvordan du kan reservere deg her: https://samtykke.vendu.no/JF2740

KLAGEORDNING FOR FORBRUKERE

Er du som forbruker misfornøyd med bygningssakkyndiges arbeid eller opptreden ved taksering av bolig eller fritidshus, se www.takstklagenemnd.no for mer informasjon

Boligopplysninger:

Stavern III Borettslag		Vår ref.:	22/16	Fødselsdato eier:	21.10.1993
Lønneveien 5		Type:	Borettslag		
3290 STAVERN		Eiere:	Nathali Myhre Lysebo		
Organisasjonsnr:	953 366 363	Andelsnr:	16		

1: Felleskostnader

Tot. innev. måned: 6 824

Boligselskap er tilknyttet sikringsordning

Felleskostnader:	Felleskostnader	6 624
Måler:	Varmtvann Stavern III: 68243886 (111 - 16)	200

Borettslaget er med i en sikringsordning mot tap av felleskostnader. Tilbyder er Skadeforsikringsselskapet Borettslagenes Sikringsordning AS. Borettslag som har tegnet forsikring kan si opp avtalen innen 1. desember med virkning fra kommende årsskifte. Etter borettslagslovens bestemmelser skal vedtak om oppsigelse av forsikringen gjøres av borettslagets generalforsamling. Forsikringsselskapet kan til enhver tid si opp en avtale med forsikringstaker dersom forsikrede ikke oppfyller de krav som er lagt til grunn ved første gangs forsikring. For øvrig gjelder forsikringsavtalelovens regler.

Lån (Eika Boligkreditt) til rehabilitering av bad er avdragsfritt de første årene. For å dekke økte lånekostnader (renter & avdrag) skal felleskostnadene reguleres med kr. 386,- over tre år. Første gang var 01.01.21. Den samme økningen vil skje 01.01.22 og 01.01.23. Men prisstigning, andre kostnader, høyere renter kan gjøre at beløpet må reguleres ytterligere.

3: Fellesgjeld

Ajourf. Andel f.gj. (lån):	443 660	Gjeld siste årsoppg.:	444 179
Klient ajourf. lån:	8 873 218,49	Klient gj. s. årsoppg.:	8 883 587

Spesifikasjon av lån:

Lånenummer: 25107702221, Skagerrak Sparebank

Annuitetslån, 2 terminer per år.
Rentesats per 23.02.2026: 4.95% pa.
Antall terminer til innfrielse: 20
Saldo per 23.02.2026: 607 165
Andel av saldo: 30 358
Første termin/første avdrag: 27.12.2010 (siste termin 27.12.2035)

Lånenummer: 1000000, Larvik kommune

Annuitetslån, 2 terminer per år.
Rentesats per 23.02.2026: 0% pa.
Antall terminer til innfrielse: 105
Saldo per 23.02.2026: 9 000
Andel av saldo: 450
Første termin/første avdrag: 01.01.1980 (siste termin 01.07.2078)

Lånenummer: 25107004753, Eika Boligkreditt AS

Annuitetslån, 12 terminer per år.
Rentesats per 23.02.2026: 4.95% pa.
Antall terminer til innfrielse: 333
Saldo per 23.02.2026: 8 257 053
Andel av saldo: 412 853
Første termin: 30.11.2020Første avdrag: 30.11.2023 (siste termin 31.10.2053)

4: Særskilte opplysninger

Klausuler:

Styreleder:	Jan Erik Pedersen
Adresse:	Minnehallvn 26
Postnr/-sted:	3290 STAVERN
Telefon:	Mob.: 91761724
E-post:	stavernIII@ mittlabo.no

5: Restanse felleskostnader pr. 23.02.2026

Utestående saldo: 57,01

Boligopplysninger:

Stavern III Borettslag	Vår ref.:	22/16	Fødselsdato eier:	21.10.1993	
Lønneveien 5	Type:	Borettslag			
3290 STAVERN	Eiere:	Nathali Myhre Lysebo			
Organisasjonsnr: 953 366 363					

5: Restanse felleskostnader pr. 23.02.2026

Felleskostnader:	0	Restanse:	57,01		
Gebyr:	35	Forskudd:	0		
Rente:	22,01	Overdekning:	0		

6: Ligning - 2025

		Gjeld:	444 179	Andre inntekter:	115
Annen formue:	9 654	Utgifter:	24 133		

7: Pålydende

Pålydende:	100	Opprinnelig innskudd:	10 000		
Andelsnr:	16	Partialobligasjonsnr:	00016		

8: Bygning/eiendom

Byggeår:	1963				
Gårds/bruksnr:	5001/382				
Bygningstype:	Korsdelt Firemannsbolig				
Feste/eiet tomt:	Eiet	Tomteareal:	6100		

9: Forsikring

Forsikret i:	IF Skadeforsikring	Polisenr:	SP0000562048		

10: Fasiliteter og andre enhetsopplysninger

Ferdigstillt:	01.01.1963	Første innflytting:	01.01.1983	SSBnr:	H0202
Etasje:	2	Oppvarmingstype:	Elektrisitet og pipe		
Heis:	Nei				
Parkeringstype:	Ingen ()				
Systemlås:	Nei	Antall rom:	3		
Husdyrhold:	Se husordensregler	Oppr. antall rom:	3		
Livsløp standard:	Nei	Kategori:	022-001	P-rom	63
Ansiennitetsregler:	1 - intern forkjøp				
	2 - felles forkjøpsrett				
	2 - medl Labo				
Fasiliteter:					

Undertegnede har mottatt skriftlig orientering om boligbyggelagets rutiner og regler for arbeid med salg av bolig. Hvordan virker forkjøpsretten og retningslinjer for budgivning og budbehandling ved kjøp av bruktbolig i Larvik Boligbyggelag . Undertegnede har gjort seg kjent med og aksepterer disse.

Sted:_____ Dato:_____

Nathali Myhre Lysebo
Andelseiers underskrift

Innkalling til generalforsamling for regnskapsåret 2024 for Stavern III Borettslag

Generalforsamling

Det innkalles herved til ordinær generalforsamling i Stavern III Borettslag:

onsdag 19.03.2025 17:00 på Wassilioff

Til behandling:

1 Konstituering

- 1.1 Tilstede
- 1.2 Valg av møteleder
- 1.3 Valg av møtereferent
- 1.4 Valg av en til å signere protokollen elektronisk i tillegg til møteleder
- 1.5 Godkjenne innkalling og sakslisten

2 Informasjon fra styret

3 Årsregnskap

4 Valg

- 4.1 Valg av styremedlemmer for 2 år
- 4.2 Valg av varamedlemmer for 1 år
- 4.3 Valg av delegert til LABOs generalforsamling
- 4.4 Valg av valgkomité

5 Godtgjørelse til styret

1. Konstituering

Velkommen til generalforsamling 2025.

1.1 Tilstede

Antall tilstede:
Antall stemmeberettigede tilstede:
Antall fullmakter:
Totalt antall stemmeberettigede:

Fra Labo:

1.2 Valg av møteleder

1.3 Valg av møtereferent

1.4 Valg av en til å signere protokollen elektronisk i tillegg til møteleder

1.5 Godkjenne innkalling og sakslisten

2. Informasjon fra styret

3. Årsregnskap

4. Valg

4.1 Valg av styremedlemmer for 2 år

Gro-Elise Aksnes, Kari Vangstuen Ekvall og Elisabeth Vestrum ble valgt i 2023 og er i år på valg.

4.2 Valg av varamedlemmer for 1 år

Petter Gregers Aas, Berit Thorstein Jensen, Sonja Kjevik, Kai-Otto Melau og Linda Marie Ramm er på valg.

4.3 Valg av delegert til LABOs generalforsamling

4.4 Valg av valgkomité

Sonja Kjevik og Ronald Skjerpen ble valgt for 1 år i 2024 og er i år på valg.

5. Godtgjørelse til styret

Informasjon fra styret for året 2024 Stavern III Borettslag

Generelle opplysninger om Stavern III Borettslag

Borettslaget ligger i Larvik kommune. Borettslagets formål og virksomhet er å gi andelseierne bruksrett til egen bolig i borettslagets eiendom. Borettslaget består av 20 andeler. Borettslaget er registrert i Foretaksregisteret i Brønnøysund med organisasjonsnummer 953366363.

Borettslaget har ingen vaktmester/renholder ansatt.

Styret

Siden forrige ordinære generalforsamling har borettslagets styre bestått av:

Styreleder, Jan Erik Pedersen
Styremedlem, Kari Vangstuen Ekvall
Styremedlem, Gro-Elise Aksnes
Styremedlem, Elisabeth Vestrum
Styremedlem, Kristian Einarsen
Varamedlem, Linda Marie Ramm
Varamedlem, Kai-Otto Melau
Varamedlem, Sonja Kjevik
Varamedlem, Berit Thorstein Jensen
Varamedlem, Petter Gregers Aas

Valgkomité

Valgkomité har bestått av: Ronald Skjerpen.

Styrets primæroppgaver

Det er styret som leder borettslaget. Styret er valgt for å ivareta beboernes felles interesser. Det er styret sin oppgave å gjennomføre vedtakene som har blitt fattet på generalforsamlingen og å forvalte bygningsmassen og eiendommens verdier til beboernes beste. Samtidig bør styret ha et overordnet mål om å skape et godt bomiljø. Å drifte borettslaget innebærer blant annet å holde oversikt over økonomien, betale regninger, håndtere HMS-oppgaver og kalle inn til og avholde styremøter. Styret kan nås på e-post: stavern3@mittlabo.no eller telefon: 91761724.

Styrets arbeid

Siden forrige ordinære generalforsamling har styret avholdt 4 møter.

Saker som styret har arbeidet med

a) Varmepumper
b) Inspeksjon av tak
c) Internkontroll(IKT)
d) Platting på plen

Saker som styret har under arbeid og planlegging (fremtidig vedlikehold)

a) Nytt tak og verandaer
b) Fremtidig vedlikehold av bygningsmassen, kartlegging av behov

Forretningsførsel og revisjon

Forretningsførsel for borettslaget er i henhold til kontrakt utført av Larvik Boligbyggelag.

Borettslagets revisor har vært KPMG AS.

Forsikring

Borettslagets eiendommer er fullverdiforsikret med bygningkasko i IF Skadeforsikring. Forsikringen omfatter ikke innbo og løsøre.

Hvis borettslagets forsikring skal benyttes, må beboerne straks ta kontakt med styrets leder, slik at skademelding kan bli sendt forsikringsselskapet.

Boligomsetning

I 2024 har det blitt omsatt 2 boliger i borettslaget. Styret ønsker alle nye medlemmer av borettslaget velkommen.

Utleie av egen bolig (utleie/bruksoverlating)

Utleie er tillatt i inntil 30 dager per år uten søknad til styret. Ut over dette er utleie avhengig av at det på forhånd er søkt og at det er gitt tillatelse fra styret. Hovedregelen er at boligen kan leies ut i inntil 3 år dersom andelseier har bodd i boligen i minst ett av de siste to årene. Søknadsskjema for utleie/bruksoverlating finnes på LABOs hjemmesider, www.labo.no

Forkjøpsrett

Forkjøpsretten er en viktig medlemsfordel i LABO. Boliger med forkjøpsrett blir annonsert på www.labo.no. Medlemmer som vil benytte forkjøpsrett kan melde seg direkte via LABOs forkjøpsrettsportal på www.labo.no. Ved spørsmål om forkjøpsrett kan du henvende deg til LABO på mobil 483 24 186 eller sentralbord 33 13 85 00.

Min Side

Har du husket å registrere deg på MinSide? På MinSide finner du viktig informasjon om din bolig og ditt medlemskap.

Borettslaget, LABO og samfunnet ellers, ønsker å bli mest mulig digitale. MinSide er ikke viktig bare for å få informasjon, det er også den kanalen som blir brukt for å gi deg tilgang til dokumentene som vedrører de lovpålagte møtene i ditt borettslag. Gå inn på www.labo.no – MinSide og registrer bruker. Følg instruksene videre.

Protokoll fra årets generalforsamling vil bli publisert på MinSide senest 20 dager etter avholdt møte.

Budsjett

Styret har satt opp en oversikt over forventede inntekter og kostnader (budsjett) for 2025. Tallene er vist som en egen kolonne i årsregnskapet.

Årsresultat

Disponering av årsresultat.

Borettslagets styre foreslår at borettslagets underskudd dekkes av lagets annen egenkapital.

For øvrig vises til de enkelte tallene i årsregnskapet.

Larvik, 31.12.2024 / 30.01.2025

Styret i Stavern III Borettslag

Årsmeldingen er godkjent av styret.

Informasjon om årsregnskapet

Borettslagets årsregnskap er satt opp i samsvar med regnskapsloven, forskrift om årsregnskap og årsberetning for borettslag, samt god regnskapsskikk.

Regnskapsloven stiller strenge krav til hvordan et regnskap skal føres og presenteres. I tillegg krever forskriften om årsregnskap og årsberetning i borettslag at man må gi mer informasjon. Dette innebærer blant annet at man må gi informasjon i form av noter , og utarbeide en oversikt over de disponible midlene i årsregnskapet. Det vil også være informasjon om borettslagets økonomi i styrets årsmelding. På de neste sidene presenteres borettslagets resultatregnskap, balanse og tilhørende noter .

Disponible midler

Årsregnskapet gir imidlertid ikke en fullstendig oversikt over borettslagets disponible midler ved årsskifte. I resultatregnskapet presenteres det en oversikt over borettslagets inntekter og kostnader. Det regnskapsmessige overskuddet tar ikke hensyn til en del viktige økonomiske forhold som påvirker borettslagets disponible midler. Dette gjelder for eksempel avskrivninger , opptak og avdrag på lån, samt kjøp og salg av anleggsmidler . Borettslagets disponible midler er de økonomiske midlene som borettslaget har til rådighet, og de defineres som omløpsmidler fratrukket kortsiktig gjeld. Størrelsen på de disponible midlene kan blant annet benyttes til å vurdere om det er nødvendig å endre størrelsen på innkrevde felleskostnader som den enkelte beboer betaler, og om det er behov for å ta opp lån eller om det er mulighet til å betale ned ekstra på eksisterende gjeld.

Nedenfor finner du oppstillingen over borettslagets disponible midler:

	Regnskap 2024	Regnskap 2023	Budsjett 2024	Budsjett 2025
A. Disponible midler pr. 01.01	400 179	671 606	400 179	136 923
B: Endring disponible midler				
Årets resultat (se resultatregnskap)	-103 157	-207 537	172 000	204 000
Avdrag langsiktig gjeld	-160 099	-63 889	-148 000	-167 000
B. Årets endring disponible midler	-263 256	-271 426	24 000	37 000
C. Disponible midler	136 923	400 179	424 179	173 923

Resultatregnskap 2024 for Stavern III Borettslag

	Note	Regnskap 2024	Regnskap 2023	Budsjett 2024	Budsjett 2025
Inntekter					
Innkrevde felleskostnader		1 528 080	1 232 400	1 528 000	1 543 000
Andre driftsinntekter	1	81 104	50 087	50 000	50 000
Sum inntekter		1 609 184	1 282 487	1 578 000	1 593 000
Kostnader					
Personalkostnader	2	6 698	6 063	6 000	7 000
Styrehonorar		47 500	43 000	45 000	49 000
Revisjonshonorar		6 234	5 934	6 000	6 000
Forretningsførerhonorar		56 952	54 240	57 000	60 000
Kontingent LABO / NBBL		7 998	7 998	8 000	8 000
Vedlikehold	3	506 955	380 865	120 000	140 000
Kabel-tv og bredbånd		139 320	128 460	134 000	147 000
Forsikring		52 362	41 708	45 000	57 000
Kommunale avgifter	4	253 491	212 896	255 000	271 000
Eiendomsskatt		19 080	15 668	33 000	0
Energi og strøm		61 803	68 983	80 000	75 000
Andre driftskostnader	5	58 073	115 881	70 000	70 000
Sum kostnader		1 216 465	1 081 696	859 000	890 000
Driftsresultat		392 719	200 791	719 000	703 000
Finansinntekt- og kostnad					
Renteinntekter		3 948	2 573	4 000	1 000
Rentekostnader		499 824	410 902	551 000	500 000
Resultat av finansinntekt- og kostnad		-495 876	-408 328	-547 000	-499 000
Årsresultat		-103 157	-207 537	172 000	204 000

	Note	Regnskap pr. 31.12.24	Regnskap pr. 31.12.23
EIENDELER			
Anleggsmidler			
Varige driftsmidler			
Bygninger	6	2 204 654	2 204 654
Sum anleggsmidler		2 204 654	2 204 654
Omløpsmidler			
Fordringer			
Restanser felleskostnader		9 235	0
Forskuddsbetalte kostnader		66 561	61 902
Andre fordringer		23	93
Sum fordringer		75 819	61 995
Bankinnskudd og kontanter			
Innestående på driftskonto		191 238	468 710
Sum bankinnskudd og kontanter		191 238	468 710
Sum omløpsmidler		267 056	530 705
SUM EIENDELER		2 471 710	2 735 359

	Note	Regnskap pr. 31.12.24	Regnskap pr. 31.12.23
EGENKAPIT AL OG GJELD			
Egenkapital			
Innskutt egenkapital	7	2 000	2 000
Opptjent egenkapital	7	-6 81 1 649	-6 81 1 649
Årets resultat	7	-103 157	0
Sum opptjent egenkapital		-6 912 806	-6 809 649
Gjeld			
Langsiktig gjeld			
Pantegjeld	8	9 054 383	9 214 482
Borettsinnskudd	9	200 000	200 000
Sum langsiktig gjeld		9 254 383	9 414 482
Kortsiktig gjeld			
Forskuddsbetalt felleskostnader		0	1 599
Leverandørgjeld		121 650	122 826
Påløpte renter		2 985	2 976
Annen kortsiktig gjeld		5 498	3 125
Sum kortsiktig gjeld		130 133	130 526
Sum gjeld		9 384 516	9 545 008
SUM EGENKAPIT AL OG GJELD		2 471 710	2 735 359
Pantestillelser	10	9 254 383	9 414 482

Larvik, 31.12.2024

Note 0 - Regnskapsprinsipper

Årsregnskapet er satt opp i samsvar med regnskapsloven, forskrift om årsregnskap og årsberetning for borettslag, samt god regnskapsskikk. Årsregnskapet baserer seg på regnskapslovens regler om oppsett av årsregnskap. I tillegg stiller "Forskrift om årsregnskap og årsberetning av borettslag av 30.juni 2005" krav om noe informasjon i tillegg til kravene i regnskapsloven.

Inntektsførings og kostnadstidspunkt:
Inntekt føres som hovedregel når den er opptjent. Kostnader sammenstilles med og føres samtidig med de inntekter kostnadene kan henføres til. Alle kostnader som ikke kan henføres direkte til inntekter, kostnadsføres når de påløper .

Klassefisering og vurdering av balanseposter:
Eiendeler bestemt til varig eie eller bruk er klassifisert som anleggsmidler. Andre eiendeler er klassifisert som omløpsmidler. Klassifisering av kortsiktig og langsiktig gjeld er basert på nedbetalingstid. Kortsiktig gjeld forutsettes innfridd i løpet av ett år . Øvrig gjeld er langsiktig gjeld.

Balanseførte driftsmidler avskrives lineært til restverdi over forventet utnyttbar levetid. Omløpsmidler vurderes til laveste verdi av anskaf felsesverdi og virkelig verdi. Kortsiktig gjeld balanseføres til nominelt mottatt beløp på etableringstidspunktet.

Langsiktig gjeld bokføres til nominelt mottatt beløp på etableringstidspunktet. Langsiktig gjeld oppskrives ikke til virkelig verdi som følge av renteendringer .

Tomt er oppført med anskaffelsesverdi.

Eiendommen er oppført med anskaf felsesverdi med tillegg for eventuelle påkostninger.

Spesifikasjon av egenkapitalen:
Egenkapitalen vil være forskjellen mellom eiendeler og gjeld. Denne spesifiseres på henholdsvis innskutt og opptjent egenkapital. Innskutt egenkapital i borettslag er andelskapital, mens resten - uavhengig av fortegn - vil være å henføre til opptjent egenkapital.

Note 1 - Andre inntekter

	Regnskap 2024	Regnskap 2023	Budsjett 2024	Budsjett 2025
Lede - Tilskudd kabel	32 000	0	0	0
Vannmålere varmt tappevann	49 104	50 087	50 000	50 000
Sum	81 104	50 087	50 000	50 000

Note 2 - Personalkostnader

	Regnskap 2024	Regnskap 2023
Arbeidsgiveravgift	6 698	6 063
Sum	6 698	6 063

Ansatte

Borettslaget har ingen ansatte.

Note 3 - Vedlikehold

	Regnskap 2024	Regnskap 2023
Vedlikehold VVS	81 893	4 245
Vedlikehold elektro	291 823	312 500
Vedlikehold malerarbeid	10 185	14 775
Vedlikehold glass/vinduer	1 791	0
Vedlikehold dører	0	2 934
Vedlikehold veranda/terrasse/balkong	70 774	12 156
Vedlikehold tak	15 222	9 321
Vedlikehold brann/alarm/nødlys/sprinkleranlegg	23 467	39 234
Egenandel forsikringsskader	11 800	0
Tilstand og vedlikeholdsrapport	0	-14 300
Sum	506 955	380 865

Styret mener at det gjennomførte vedlikeholdet er tilstrekkelig for å oppveie verdiforringelsen av bygningene.

Note 4 - Kommunale avgifter

Kommunale avgifter består av vannavgift, avløpsavgift, renovasjonsavgift og brannsyn.

Note 5 - Andre driftskostnader

	Regnskap 2024	Regnskap 2023
Driftsmateriell	833	2 125
Lisensavgift	699	0
Opprydding / bortkjøring av søppel	0	9 510
Snørydding/sandstrøing	29 375	29 375
Hage/plenklipping	0	19 188
Brannvarsling, sprinkling, dokument	0	8 925
Teknisk rådgivning	0	21 813
Kontorrekvisita	0	3 192
HMS / internkontroll	16 089	15 062
Gaver, fradragsberettiget	2 500	0
Premie sikringsordning	1 434	1 212
Generalforsamling	4 591	3 395
Bank- og betalingsgebyr	2 552	2 084
Sum	58 073	115 881

Note 6 - Bygninger inkl. tomt

Anskaffet år:	1961
Kostpris	908 000
Rehabiliteringer før 1998	1 296 654
Bokført verdi 31.12	2 204 654

Bygningene er ikke avskrevet, man har i stedet vurdert om tilstrekkelig vedlikehold er gjennomført, jr . note om vedlikehold.

Note 7 - Egenkapital

	Regnskap 2024	Regnskap 2023
Innskutt andelskapital	2 000	2 000
Opptjent egenkapital pr . 01.01	-6 81 1 649	-6 604 1 12
+/- Årets resultat	-103 157	-207 537
Sum egenkapital pr 31.12	-6 912 806	-6 809 649

Innskutt andelskapital består av 20 andeler pålydende kr . 100,-.

Egenkapitalen er negativ, noe som skyldes at eiendelene, deriblant bygningene, står bokført til opprinelig kostpris (historisk kost). Det antas at virkelig verdi av eiendeler er høyere enn den balanseførte verdi. Dermed vurderes den faktiske egenkapitalen til å være positiv av styret i borettslaget.

Note 8 - Langsiktig gjeld

Kreditor:	Eika Boligkreditt AS	Larvik kommune	Skagerrak Sparebank
Lånenummer:	25107004753	1000000	25107702221
Lånetype:	Annuitet	Annuitet	Annuitet
Opptaksår:	2020	1980	2010
Rentesats:	5.45 %	0.00 %	5.45 %
Betingelser:		Det betales ikke renter eller avdrag på lånet	
Beregnet innfridd:	30.10.2053	01.01.1980	27.12.2035
Opprinnelig lånebeløp:	8 530 000	9 000	2 047 166
Lånesaldo 01.01:	8 510 664	9 000	694 818
Avdrag i perioden:	117 408	0	42 691
Lånesaldo 31.12:	8 393 256	9 000	652 127
Saldo 5 år frem i tid:	7 703 169	9 000	402 755

Langsiktig gjeld

	Ant. andeler	Andel gjeld 31.12	Sum fellesgjeld
Antall andeler, andel gjeld og sum av fellesgjeld for enheter	20	452 719	9 054 380

Note 9 - Borettsinnskudd

	Regnskap 2024	Regnskap 2023
Opprinnelig innskudd	200 000	200 000
Oppskrevet		
Sum borettsinnskudd	200 000	200 000

Innskuddene er sikret med pant i eiendommen.

Note 10 - Pantstillelser

Av borettslagets bokførte gjeld er kr . 9 254 383,- sikret ved pant.
Eiendommen som er stillet som sikkerhet hadde pr. 31.12 en bokført verdi på kr . 2 204 654,-.

Resultat og balanse med noter for Stavern III Borettslag.

Dokumentet er signert elektronisk av:

For Stavern III Borettslag

Styreleder	Jan Erik Pedersen (sign.)	12.02.2025
Styremedlem	Kari Vangstuen Ekvall (sign.)	11.02.2025
Styremedlem	Gro-Elise Aksnes (sign.)	11.02.2025
Styremedlem	Kristian Einarsen (sign.)	11.02.2025
Styremedlem	Elisabeth Vestrum (sign.)	12.02.2025

KPMG AS
Nordre Fokserød 14
P.O. Box 150
N-3201 Sandefjord

Telephone +47 45 40 40 63
Internet www.kpmg.no
Enterprise 935 174 627 MVA

Til generalforsamlingen i Stavern III Borettslag

Uavhengig revisors beretning

Konklusjon

Vi har revidert årsregnskapet for Stavern III Borettslag som består av balanse per 31. desember 2024, resultatregnskap og oppstilling over endring av disponible midler for regnskapsåret avsluttet per denne datoen og noter til årsregnskapet, herunder et sammendrag av viktige regnskapsprinsipper.

Etter vår mening

- oppfyller årsregnskapet gjeldende lovkrav, og
- gir årsregnskapet et rettvisende bilde av borettslagets finansielle stilling per 31. desember 2024, og av dets resultater og endringer i disponible midler for regnskapsåret avsluttet per denne datoen i samsvar med regnskapslovens regler og god regnskapsskikk i Norge.

Grunnlag for konklusjonen

Vi har gjennomført revisjonen i samsvar med International Standards on Auditing (ISA-ene). Våre oppgaver og plikter i henhold til disse standardene er beskrevet nedenfor under *Revisors oppgaver og plikter ved revisjonen av årsregnskapet*. Vi er uavhengige av borettslaget i samsvar med kravene i relevante lover og forskrifter i Norge og International Code of Ethics for Professional Accountants (inkludert internasjonale uavhengighetsstandarder) utstedt av International Ethics Standards Board for Accountants (IESBA-reglene), og vi har overholdt våre øvrige etiske forpliktelser i samsvar med disse kravene. Innhentet revisjonsbevis er etter vår vurdering tilstrekkelig og hensiktsmessig som grunnlag for vår konklusjon.

Øvrig informasjon

Styret (ledelsen) er ansvarlig for øvrig informasjon som er publisert sammen med årsregnskapet. Øvrig informasjon omfatter budsjettall som er presentert sammen med årsregnskapet. Vår konklusjon om årsregnskapet ovenfor dekker ikke øvrig informasjon.

I forbindelse med revisjonen av årsregnskapet er det vår oppgave å lese øvrig informasjon. Formålet er å vurdere hvorvidt det foreligger vesentlig inkonsistens mellom den øvrige informasjonen og årsregnskapet og den kunnskap vi har opparbeidet oss under revisjonen av årsregnskapet, eller hvorvidt øvrig informasjon ellers fremstår som vesentlig feil. Vi har plikt til å rapportere dersom øvrig informasjon fremstår som vesentlig feil. Vi har ingenting å rapportere i så henseende.

Ledelsens ansvar for årsregnskapet

Ledelsen er ansvarlig for å utarbeide årsregnskapet og for at det gir et rettvisende bilde i samsvar med regnskapslovens regler og god regnskapsskikk i Norge. Ledelsen er også ansvarlig for slik intern kontroll som den finner nødvendig for å kunne utarbeide et årsregnskap som ikke inneholder vesentlig feilinformasjon, verken som følge av misligheter eller utilsiktede feil.

Ved utarbeidelsen av årsregnskapet må ledelsen ta standpunkt til borettslagets evne til fortsatt drift og opplyse om forhold av betydning for fortsatt drift. Forutsetningen om fortsatt drift skal legges til grunn for årsregnskapet så lenge det ikke er sannsynlig at virksomheten vil bli avviklet.

Penneo Dokumentnøkkel: WEP6Z-S0KXV-7SICX-Y8BBE-3MQCE-GKFUS

© KPMG AS, a Norwegian limited liability company and a member firm of the KPMG global organization of independent member firms affiliated with KPMG International Limited, a private English company limited by guarantee. All rights reserved.

Statsautoriserte revisorer - medlemmer av Den norske Revisorforening

Offices in:
Oslo, Alta, Arendal, Bergen, Bodø, Drammen, Elverum, Finnsnes, Hamar, Haugesund, Knarvik, Kristiansand, Mo i Rana, Molde, Sandefjord, Stavanger, Stord, Straume, Tromsø, Trondheim, Tynset, Ulsteinvik, Ålesund

Revisors oppgaver og plikter ved revisjonen av årsregnskapet

Vårt mål er å oppnå betryggende sikkerhet for at årsregnskapet som helhet ikke inneholder vesentlig feilinformasjon, verken som følge av misligheter eller utilsiktede feil, og å avgi en revisjonsberetning som inneholder vår konklusjon. Betryggende sikkerhet er en høy grad av sikkerhet, men ingen garanti for at en revisjon utført i samsvar med ISA-ene, alltid vil avdekke vesentlig feilinformasjon. Feilinformasjon kan oppstå som følge av misligheter eller utilsiktede feil. Feilinformasjon er å anse som vesentlig dersom den enkeltvis eller samlet med rimelighet kan forventes å påvirke de økonomiske beslutningene som brukerne foretar på grunnlag av årsregnskapet.

Som del av en revisjon i samsvar med ISA-ene, utøver vi profesjonelt skjønn og utviser profesjonell skepsis gjennom hele revisjonen. I tillegg:

- identifiserer og vurderer vi risikoen for vesentlig feilinformasjon i årsregnskapet, enten det skyldes misligheter eller utilsiktede feil. Vi utformer og gjennomfører revisjonshandlinger for å håndtere slike risikoer, og innhenter revisjonsbevis som er tilstrekkelig og hensiktsmessig som grunnlag for vår konklusjon. Risikoen for at vesentlig feilinformasjon som følge av misligheter ikke blir avdekket, er høyere enn for feilinformasjon som skyldes utilsiktede feil, siden misligheter kan innebære samarbeid, forfalskning, bevisste utelatelser, uriktige fremstillinger eller overstyring av intern kontroll.

- opparbeider vi oss en forståelse av intern kontroll som er relevant for revisjonen, for å utforme revisjonshandlinger som er hensiktsmessige etter omstendighetene, men ikke for å gi uttrykk for en mening om effektiviteten av borettslagets interne kontroll.

- evaluerer vi om de anvendte regnskapsprinsippene er hensiktsmessige og om regnskapsestimatene og tilhørende noteopplysninger utarbeidet av ledelsen er rimelige.

- konkluderer vi på om ledelsens bruk av fortsatt drift-forutsetningen er hensiktsmessig, og, basert på innhentede revisjonsbevis, hvorvidt det foreligger vesentlig usikkerhet knyttet til hendelser eller forhold som kan skape tvil av betydning om borettslagets evne til fortsatt drift. Dersom vi konkluderer med at det eksisterer vesentlig usikkerhet, kreves det at vi i revisjonsberetningen henleder oppmerksomheten på tilleggsopplysningene i årsregnskapet, eller, dersom slike tilleggsopplysninger ikke er tilstrekkelige, at vi modifiserer vår konklusjon. Våre konklusjoner er basert på revisjonsbevis innhentet frem til datoen for revisjonsberetningen. Etterfølgende hendelser eller forhold kan imidlertid medføre at borettslaget ikke kan fortsette driften.

- evaluerer vi den samlede presentasjonen, strukturen og innholdet i årsregnskapet, inkludert tilleggsopplysningene, og hvorvidt årsregnskapet gir uttrykk for de underliggende transaksjonene og hendelsene på en måte som gir et rettvisende bilde.

Vi kommuniserer med styret blant annet om det planlagte innholdet i og tidspunkt for revisjonsarbeidet og eventuelle vesentlige funn i revisjonen, herunder vesentlige svakheter i intern kontroll som vi avdekker gjennom revisjonen.

Sandefjord
KPMG AS

Lars Egill Olavesen
Statsautorisert revisor
(elektronisk signert)

Penneo Dokumentnøkkel: WEP6Z-S0KXV-7SICX-Y8BBE-3MQCE-GKFUS

PENNEO

Signaturene i dette dokumentet er juridisk bindende. Dokument signert med "Penneo™ - sikker digital signatur". De signerende parter sin identitet er registrert, og er listet nedenfor.

"Med min signatur bekrefter jeg alle datoer og innholdet i dette dokument."

Olavesen, Lars Egill
Partner
På vegne av: KPMG
Serienummer: no_bankid:9578-5992-4-2658469
IP: 80.232.xxx.xxx
2025-02-14 13:02:36 UTC

bankID

Penneo Dokumentnøkkel: WEP6Z-S0KXV-7SICX-Y8BBE-3MQCE-GKFUS

Dette dokumentet er signert digitalt via **Penneo.com**. De signerte dataene er validert ved hjelp av den matematiske hashverdien av det originale dokumentet. All kryptografisk bevisføring er innebygd i denne PDF-en for fremtidig validering.

Dette dokumentet er forseglet med et kvalifisert elektronisk segl ved bruk av et sertifikat og et tidsstempel fra en kvalifisert tillitstjenesteleverandør.

Slik kan du bekrefte at dokumentet er originalt
Når du åpner dokumentet i Adobe Reader, kan du se at det er sertifisert av **Penneo A/S.** Dette beviser at innholdet i dokumentet ikke har blitt endret siden tidspunktet for signeringen. Bevis for de individuelle signatørenes digitale signaturer er vedlagt dokumentet.

Du kan bekrefte de kryptografiske bevisene ved hjelp av Penneos validator, **https://penneo.com/validator**, eller andre valideringsverktøy for digitale signaturer.

Innkalling til digital ekstraordinær generalforsamling

Digital ekstraordinær generalforsamling

Det innkalles herved til digital ekstraordinær generalforsamling i Stavern III Borettslag:

torsdag 30.10.2025, 09:00. Møtet avholdes digitalt.

Til behandling

1 Konstituering

1.1 Valg av møtereferent

1.2 Valg av en til å signere protokollen i tillegg til møtereferenten

1.3 Godkjenning av innkalling og saksliste

2 Valg av revisor

1. Konstituering

Velkommen til digital ekstraordinær generalforsamling.

1.1 Valg av møtereferent

LABO skriver protokollen i etterkant av digitalt møte.

Forslag til vedtak: Tatt til orientering.

1.2 Valg av en til å signere protokollen i tillegg til møtereferenten

LABO velger en som har deltatt på møtet til å signere protokollen.

Forslag til vedtak: Tatt til orientering.

1.3 Godkjenning av innkalling og saksliste

Forslag til vedtak: Møtet lovlig satt.

2. Valg av revisor

Revisjonsselskapet KPMG, som LABO har en samlet avtale med som forretningsfører for deres borettslag, skiller ut sitt kontor i Vestfold – sammen med ni andre kontorer i Norge – til et nytt revisjonsselskap: **Cedra**.

LABO ser positivt på denne endringen. Det skjer ingen utskiftning av kontaktpersoner i revisjonsteamet, noe som sikrer kontinuitet og god gjennomføring av revisjonen, i tillegg vil revisjonsselskapet videreføre den lokale tilstedeværelsen.

For at Cedra formelt skal kunne tiltre som revisor, må boligselskapene, vedta dette på ekstraordinær generalforsamling med simpelt flertall.

Forslag til vedtak: Generalforsamlingen vedtok å oppnevne KPMG Carve-out AS (org.nr. 835 496 252) som Borettslagets revisor fra og med 21. november 2025. Borettslagets nåværende engasjementsavtale med KPMG AS (org. nr. 935 174 627) skal fortsette å gjelde i kundeforholdet med KPMG Carve-out AS så langt dette passer og frem til ny engasjementsavtale inngås.

Borettslaget samtykker til at KPMG AS kan overføre alle avtaler, informasjon, dokumentasjon og kundedata til KPMG Carve-out AS, herunder, men ikke begrenset til, oppdragsavtaler, korrespondanse, CEAC (Client & Engagement Acceptance and Continuance), revisjonsdokumentasjon, arbeidspapirer og dokumentasjon vedr. AML/kundekontroll etter hvitvaskingsreglene.

Protokoll

Fra ordinær generalforsamling i Stavern III Borettslag onsdag 19.03.2025 kl. 17:00 - Wassilioff.

1. Konstituering

1.1 Tilstede

Antall tilstede: 9
Antall stemmeberettigede tilstede: 8
Antall fullmakter: 0
Totalt antall stemmeberettigede: 8

Fra Labo: Vibeke Knutsen.

Vedtak:
Generalforsamlingen er beslutningsdyktig.

1.2 Valg av møteleder

Vedtak:
Til møteleder ble valgt: Jan Erik Pedersen.

1.3 Valg av møtereferent

Vedtak:
Til møtereferent ble valgt: Vibeke Knutsen.

1.4 Valg av en til å signere protokollen elektronisk i tillegg til møteleder

Vedtak:
Til å signere protokollen ble valgt: Kari V. Ekvall.

1.5 Godkjenne innkalling og sakslisten

Vedtak:
Det fremkom ingen merknader til innkallingen eller sakslisten.
Generalforsamlingen lovlig satt.

2. Informasjon fra styret

Vedtak:
Informasjon fra styret ble referert av leder.
Informasjon fra styret tatt til orientering.

3. Årsregnskap

Vedtak:
Årsregnskapet godkjent.

4. Valg

4.1 Valg av styremedlemmer for 2 år

Gro-Elise Aksnes, Kari Vangstuen Ekvall og Elisabeth Vestrum ble valgt i 2023 og er i år på valg.

Vedtak:
Kari Vangstuen Ekvall, Elisabeth Vestrum og Bendik Rolfseng ble alle valgt for 2 år.

4.2 Valg av varamedlemmer for 1 år

Petter Gregers Aas, Berit Thorstein Jensen, Sonja Kjevik, Kai-Otto Melau og Linda Marie Ramm er på valg.

Vedtak:
Peter Gregers Aas, Berit Thorstein Jensen, Linda Marie Ramm, Nathali Myhre Lysebo og Daniel Klaastad Myrvang ble valgt for 1 år.

4.3 Valg av delegert til LABOs generalforsamling

Vedtak:
Jan Erik Pedersen ble valgt.

4.4 Valg av valgkomité

Sonja Kjevik og Ronald Skjerpen ble valgt for 1 år i 2024 og er i år på valg.

Vedtak:
Ronald Skjerpen og Kristin Hugstmyr ble valgt for 1 år.

5. Godtgjørelse til styret

Vedtak:
Leder får kr. 39.000,- i honorar.
Styremedlemmene får kr. 2.500,- hver.

Totalt styrehonorar kr. 49.000,-.

Møtet hevet kl. 17.50

Protokoll for Stavern III Borettslag

Dokumentet er signert elektronisk av:

Møteleder	Jan Erik Pedersen (sign.)	20.03.2025
Sekretær	Vibeke Knutsen (sign.)	20.03.2025
Protokollvitne	Kari Vangstuen Ekvall (sign.)	20.03.2025

Protokoll

Fra ekstraordinær generalforsamling i Stavern III Borettslag torsdag 30.10.2025 kl. 09:00 - Digitalt.
Antall andeler som har avgitt stemme: 5 stk.

1. Konstituering

1.1 Valg av møtereferent

LABO skriver protokollen i etterkant av digitalt møte.

Vedtak:

Tatt til orientering.

1.2 Valg av en til å signere protokollen i tillegg til møtereferenten

LABO velger en som har deltatt på møtet til å signere protokollen.

Vedtak:

Tatt til orientering.

1.3 Godkjenning av innkalling og saksliste

Vedtak:

Møtet lovlig satt.

2. Valg av revisor

Revisjonsselskapet KPMG, som LABO har en samlet avtale med som forretningsfører for deres borettslag, skiller ut sitt kontor i Vestfold – sammen med ni andre kontorer i Norge – til et nytt revisjonsselskap: **Cedra**.

LABO ser positivt på denne endringen. Det skjer ingen utskiftning av kontaktpersoner i revisjonsteamet, noe som sikrer kontinuitet og god gjennomføring av revisjonen, i tillegg vil revisjonsselskapet videreføre den lokale tilstedeværelsen.

For at Cedra formelt skal kunne tiltre som revisor, må boligselskapene, vedta dette på ekstraordinær generalforsamling med simpelt flertall.

Vedtak:

Generalforsamlingen vedtok å oppnevne KPMG Carve-out AS (org.nr. 835 496 252) som Borettslagets revisor fra og med 21. november 2025. Borettslagets nåværende engasjementsavtale med KPMG AS (org. nr. 935 174 627) skal fortsette å gjelde i kundeforholdet med KPMG Carve-out AS så langt dette passer og frem til ny engasjementsavtale inngås.

Borettslaget samtykker til at KPMG AS kan overføre alle avtaler, informasjon, dokumentasjon og kundedata til KPMG Carve-out AS, herunder, men ikke begrenset til, oppdragsavtaler, korrespondanse, CEAC (Client & Engagement Acceptance and Continuance), revisjonsdokumentasjon, arbeidspapirer og dokumentasjon vedr. AML/kundekontroll etter hvitvaskingsreglene.
Enstemmig vedtatt.

Protokoll ekstraordinært møte for Stavern III Borettslag

Dokumentet er signert elektronisk av:

Sekretær	Janne Andersen (sign.)	31.10.2025
Protokollvitne	Jan Erik Pedersen (sign.)	31.10.2025

Vedtekter

for Stavern III borettslag org. nr. 953 366 363

tilknyttet **Larvik boligbyggelag**,

vedtatt på konstituerende generalforsamling den 22.1.1962, sist endret 30.03.2022.
Gjelder fra ny lov om borettslags ikrafttreden 15.8.2005.

1. Innledende bestemmelser

1-1 Formål
Stavern III borettslag er et samvirkeforetak som har til formål å gi andelseierne bruksrett til egen bolig i lagets eiendom (borett) og å drive virksomhet som står i sammenheng med denne.

1-2 Forretningskontor, forretningsførsel og tilknytningsforhold

(1) Borettslaget ligger i Larvik kommune og har forretningskontor i Larvik kommune.

(2) Borettslaget er tilknyttet Larvik boligbyggelag som er forretningsfører.

2. Andeler og andelseiere

2-1 Andeler og andelseiere
(1) Andelene skal være på kroner 100.

(2) Bare andelseiere i boligbyggelaget og bare fysiske personer (enkeltpersoner) kan være andelseiere i borettslaget. Ingen fysiske personer kan eie mer enn en andel.

(3) Uansett kan staten, en fylkeskommune eller en kommune til sammen eie inntil ti prosent av andelene i borettslaget i samsvar med borettslagslovens § 4-2 (1). Det samme gjelder selskap som har til formål å skaffe boliger og som blir ledet og kontrollert av stat, fylkeskommune eller kommune, stiftelse som har til formål å skaffe boliger og som er opprettet av staten, en fylkeskommune eller kommune og selskap, stiftelse eller andre som har inngått samarbeidsavtale med stat, fylkeskommune eller kommune om å skaffe boliger til vanskeligstilte.

(4) I tillegg eier Larvik kommune andel nr. 13

(5) Andelseierne skal få utlevert et eksemplar av borettslagets vedtekter.

2-2 Sameie i andel
(1) Bare personer som bor eller skal bo i boligen kan bli sameier i andel.

(2) Dersom flere eier en andel sammen, skal det regnes som bruksoverlating hvis en eller flere av sameierne ikke bor i boligen, jf vedtektenes punkt 4-2.

2-3 Overføring av andel og godkjenning av ny andelseier
(1) En andelseier har rett til å overdra sin andel, men erververen må godkjennes av borettslaget for at ervervet skal bli gyldig overfor borettslaget.

(2) Borettslaget kan nekte godkjenning når det er saklig grunn til det og skal nekte godkjenning dersom ervervet vil være i strid med punkt 2 i vedtektene.

(3) Nekter borettslaget å godkjenne erververen som andelseier, må melding om dette komme fram til erververen senest 20 dager etter at søknaden om godkjenning kom fram til borettslaget. I motsatt fall skal godkjenning regnes som gitt.

(4) Erververen har ikke rett til å bruke boligen før godkjenning er gitt eller det er rettskraftig avgjort at erververen har rett til å erverve andelen.

(5) Den forrige andelseieren er solidarisk ansvarlig med en eller flere nye erververe for betaling av felleskostnader til ny andelseier er godkjent, eller det er rettskraftig avgjort at en ny andelseier har rett til å erverve andelen.

3. Forkjøpsrett

3-1 Hovedregel for forkjøpsrett
(1) Dersom andel skifter eier, har andelseierne i borettslaget og dernest de øvrige andelseierne i boligbyggelaget forkjøpsrett. Dessuten har Larvik kommune forkjøpsrett til andel nr. 5.

(2) Forkjøpsretten kan ikke gjøres gjeldende når andelen overdras til ektefelle, til andelseierens eller ektefellens slektning i rett opp- eller nedstigende linje, til fosterbarn som faktisk står i samme stilling som livsarving, til søsken eller noen annen som i de to siste årene har hørt til samme husstand som den tidligere eieren. Forkjøpsretten kan heller ikke gjøres gjeldende når andelen overføres på skifte etter separasjon eller skilsmisse, eller når et husstandsmedlem overtar andelen etter bestemmelsene i husstandsfellesskapslovens § 3.

(3) Styret i borettslaget skal sørge for at de som er nevnt i første ledd får anledning til å gjøre forkjøpsretten gjeldende og på deres vegne gjøre retten gjeldende innen fristen nevnt i vedtektenes punkt 3-2, jf borettslagslovens § 4-15 første ledd.

3-2 Frister for å gjøre forkjøpsrett gjeldende
Fristen for å gjøre forkjøpsretten gjeldende er 20 dager fra borettslaget mottok melding om at andelen har skiftet eier, med opplysning om pris og andre vilkår. Fristen er fem hverdager dersom borettslaget har mottatt skriftlig forhåndsvarsel om at andelen kan skifte eier, og varselet har kommet fram til laget minst femten dager, men ikke mer enn tre måneder, før meldingen om at andelen har skiftet eier.

3-3 Nærmere om forkjøpsretten
(1) Ansiennitet i borettslaget regnes fra dato for overtakelse av andelen. Står flere andelseiere i borettslaget med lik ansiennitet, går den med lengst ansiennitet i boligbyggelaget foran.

(2) Dersom ingen andelseiere i borettslaget melder seg utpeker boligbyggelaget hvilken andelseier i boligbyggelaget som skal få overta andelen.

(3) Andelseier som vil overta ny andel, må overdra sin andel i laget til en ny andelseier. Dette gjelder selv om andelen tilhører flere.

(4) Forkjøpsretten skal kunngjøres i en avis som er vanlig lest på stedet, på boligbyggelagets nettsider, ved oppslag i borettslaget eller på annen egnet måte.

4. Borett og bruksoverlating

4-1 Boretten
(1) Hver andel gir enerett til å bruke en bolig i borettslaget og rett til å nytte fellesarealer til det de er beregnet eller vanlig brukt til, og til annet som er i samsvar med tiden og forholdene.

(2) Andelseieren kan ikke benytte boligen til annet enn boligformål uten styrets samtykke.

(3) Andelseieren skal behandle boligen, andre rom og annet areal med tilbørlig aktsomhet. Bruken av boligen og fellesarealene må ikke på en urimelig eller unødvendig måte være til skade eller ulempe for andre andelseiere.

(4) En andelseier kan med styrets godkjenning gjennomføre tiltak på eiendommen som er nødvendige på grunn av funksjonshemming hos en bruker av boligen. Godkjenning kan ikke nektes uten saklig grunn.

(5) Styret kan fastsette vanlige ordensregler for eiendommen. Selv om det er vedtatt forbud mot dyrehold, kan styret samtykke i at brukeren av boligen holder dyr dersom gode grunner taler for det, og dyreholdet ikke er til ulempe for de andre brukerne av eiendommen.

4-2 Bruksoverlating
(1) Andelseieren kan ikke uten samtykke fra styret overlate bruken av boligen til andre.

(2) Med styrets godkjenning kan andelseierne overlate bruken av hele boligen dersom:
- andelseieren selv eller andelseierens ektefelle eller slektning i rett opp- eller nedstigende linje eller fosterbarn av andelseieren eller ektefellen, har bodd i boligen i minst ett av de siste to årene. Andelseierne kan i slike tilfeller overlate bruken av hele boligen for opp til tre år

- andelseieren er en juridisk person
- andelseieren skal være midlertidig borte som følge av arbeid, utdanning, militærtjeneste, sykdom eller andre tungtveiende grunner
- et medlem av brukerhusstanden er andelseierens ektefelle eller slektning i rett opp- eller nedstigende linje eller fosterbarn av andelseieren eller ektefellen
- det gjelder bruksrett til noen som har krav på det etter ekteskapslovens § 68 eller husstandsfellesskapslovens § 3 andre ledd.

Godkjenning kan bare nektes dersom brukerens forhold gir saklig grunn til det. Godkjenning kan nektes dersom brukeren ikke kunne blitt andelseier.
Har laget ikke sendt svar på skriftlig søknad om godkjenning av bruker innen en måned etter at søknaden har kommet fram til laget, skal brukeren regnes som godkjent.

(3) Andelseier som bor i boligen selv, kan overlate bruken av deler av den til andre uten godkjenning.

(4) Overlating av bruken reduserer ikke andelseierens plikter overfor borettslaget.

5. Vedlikehold

5-1 Andelseiernes vedlikeholdsplikt

(1) Den enkelte andelseier skal holde boligen, og andre rom og annet areal som hører boligen til, i forsvarlig stand og vedlikeholde slikt som vinduer, rør, sikringsskap fra og med første hovedsikring/inntakssikring, ledninger med tilbehør, varmekabler, inventar, utstyr inklusive vannklosett, varmtvannsbereder og vask, apparater og innvendige flater. Våtrom må brukes og vedlikeholdes slik at lekkasjer unngås.

(2) Vedlikeholdet omfatter også nødvendige reparasjoner og utskifting av slikt som rør, sikringsskap fra og med første hovedsikring/inntakssikring, ledninger med tilbehør, varmekabler, inventar, utstyr inklusive slik som vannklosett, varmtvannsbereder og vasker, apparater, tapet, gulvbelegg, vegg-, gulv- og himlingsplater, skillevegger, listverk, skap, benker og innvendige dører med karmer.

(3) Andelseieren har også ansvaret for oppstaking og rensing av innvendig kloakkledning både til og fra egen vannlås/sluk og fram til borettslagets felles-/hovedledning. Andelseier skal også rense eventuelle sluk på verandaer, balkonger o l.

(4) Den enkelte andelseier har vedlikeholdsplikt for alle bygningsmessige oppføringer og installasjoner, herunder innglassing og solskjerming, i tilknytning til andelseierens bolig og arealer med eksklusiv bruksrett, som ikke var en del av standardleveransen fra utbyggeren. Vedlikeholdet omfatter også nødvendige utskiftinger.

Andelseier må for egen regning fjerne eventuelle bygningsmessige oppføringer og installasjoner dersom det er påkrevd av hensyn til sameiets interesser, for eksempel i forbindelse med nødvendig vedlikehold. (4) Andelseieren skal holde boligen fri for insekter og skadedyr.

(5) Vedlikeholdsplikten omfatter også utbedring av tilfeldig skade, herunder skade påført ved innbrudd og uvær.

(6) Oppdager andelseieren skade i boligen som borettslaget er ansvarlig for å utbedre, plikter andelseieren straks å sende melding til borettslaget.

(7) Borettslaget og andre andelseiere kan kreve erstatning for tap som følger av at andelseieren ikke oppfyller pliktene sine, jf borettslagslovens §§ 5-13 og 5-15.

5-2 Borettslagets vedlikeholdsplikt

(1) Borettslaget skal holde bygninger og eiendommen for øvrig i forsvarlig stand så langt plikten ikke ligger på andelseierne. Skade på bolig eller inventar som tilhører laget, skal laget utbedre dersom skaden følger av mislighold fra en annen andelseier.

(2) Felles rør, ledninger, kanaler og andre felles installasjoner som går gjennom boligen, skal borettslaget holde ved like. Borettslaget har rett til å føre nye slike installasjoner gjennom boligen dersom det ikke er til vesentlig ulempe for andelseieren.

(3) Borettslagets vedlikeholdsplikt omfatter også utskifting av vinduer, herunder nødvendig utskifting av termoruter, og ytterdører til boligen eller reparasjon eller utskifting av tak, bjelkelag, bærende veggkonstruksjoner, sluk, samt rør eller ledninger som er bygd inn i bærende konstruksjoner med unntak av varmekabler.

(4) Andelseieren skal gi adgang til boligen slik at borettslaget kan utføre sin vedlikeholdsplikt, herunder ettersyn, reparasjon eller utskifting. Ettersyn og utføring av arbeid skal gjennomføres slik at det ikke er til unødig ulempe for andelseieren eller annen bruker av boligen.

(5) Andelseier kan kreve erstatning for tap som følge av at borettslaget ikke oppfyller pliktene sine, jf borettslagslovens § 5-18.

6. Pålegg om salg og fravikelse

6-1 Mislighold
Andelseiers brudd på sine forpliktelser overfor borettslaget utgjør mislighold. Som mislighold regnes blant annet manglende betaling av felleskostnader, forsømt vedlikeholdsplikt, ulovlig bruk eller overlating av bruk og brudd på husordensregler.

6-2 Pålegg om salg
(1) Hvis en andelseier til tross for advarsel vesentlig misligholder sine plikter, kan borettslaget pålegge vedkommende å selge andelen, jf borettslagslovens § 5-22 første ledd. Advarsel skal gis skriftlig og opplyse om at vesentlig mislighold gir laget rett til å kreve andelen solgt.

6-3 Fravikelse
Medfører andelseierens eller brukerens oppførsel fare for ødeleggelse eller vesentlig forringelse av eiendommen, eller er andelseierens eller brukerens oppførsel til alvorlig plage eller sjenanse for eiendommenes øvrige andelseiere eller brukere, kan styret kreve fravikelse fra boligen etter tvangsfullbyrdelseslovens kapittel 13.

7. Felleskostnader og pantesikkerhet

7-1 Felleskostnader
(1) Felleskostnadene betales hver måned. Borettslaget kan endre felleskostnadene med en måneds skriftlig varsel.

(2) For felleskostnader som ikke blir betalt ved forfall, svarer andelseieren den til enhver tid gjeldende forsinkelsesrente etter lov av 17. desember 1976 nr 100.

7-2 Borettslagets pantesikkerhet
For krav på dekning av felleskostnader og andre krav fra lagsforholdet har laget panterett i andelen foran alle andre heftelser. Pantekravet er begrenset til en sum som svarer til to ganger folketrygdens grunnbeløp på tidspunktet da tvangsdekning besluttes gjennomført.

8. Styret og dets vedtak

8-1 Styret
(1) Borettslaget skal ha et styre som skal bestå av en styreleder og 4 andre medlemmer med like mange varamedlemmer.

(2) Funksjonstiden for styreleder og de andre medlemmene er to år. Varamedlemmer velges for ett år. Styremedlem og varamedlem kan gjenvelges.

(3) Styret skal velges av generalforsamlingen. Generalforsamlingen velger styreleder ved særskilt valg. Styret velger nestleder blant sine medlemmer.

8-2 Styrets oppgaver
(1) Styret skal lede virksomheten i samsvar med lov, vedtekter og generalforsamlingens vedtak. Styret kan ta alle avgjørelser som ikke i loven eller vedtektene er lagt til andre organer.

(2) Styreleder skal sørge for at styret holder møte så ofte som det trengs. Et styremedlem eller forretningsføreren kan kreve at styret sammenkalles.

(3) Styret skal føre protokoll over styresakene. Protokollen skal underskrives av de frammøtte styremedlemmene.

8-3 Styrets vedtak
(1) Styret er vedtaksført når mer enn halvparten av alle styremedlemmene er til stede. Vedtak kan treffes med mer enn halvparten av de avgitte stemmene. Står stemmene likt, gjør møtelederens stemme utslaget. De som stemmer for et vedtak som innebærer en endring, må likevel utgjøre minst en tredjedel av alle styremedlemmene.

(2) Styret kan ikke uten at generalforsamlingen har gitt samtykke med minst to tredjedels flertall, fatte vedtak om:

1. ombygging, påbygging eller andre endringer av bebyggelsen eller tomten som etter forholdene i laget går ut over vanlig forvaltning og vedlikehold,
2. å øke tallet på andeler eller å knytte andeler til boliger som tidligere har vært benyttet til utleie, jf borettslagslovens § 3-2 andre ledd,
3. salg eller kjøp av fast eiendom,
4. å ta opp lån som skal sikres med pant med prioritet foran innskuddene,
5. andre rettslige disposisjoner over fast eiendom som går ut over vanlig forvaltning,
6. andre tiltak som går ut over vanlig forvaltning, når tiltaket fører med seg økonomisk ansvar eller utlegg for laget på mer enn fem prosent av de årlige felleskostnadene.

8-4 Representasjon og fullmakt
To styremedlemmer i fellesskap representerer laget utad og tegner dets navn.

9. Generalforsamlingen

9-1 Myndighet
Den øverste myndighet i borettslaget utøves av generalforsamlingen.

9-2 Tidspunkt for generalforsamling
(1) Ordinær generalforsamling skal holdes hvert år innen utgangen av juni.

(2) Ekstraordinær generalforsamling holdes når styret finner det nødvendig, eller når revisor eller minst to andelseiere som til sammen har minst en tiendedel av stemmene, krever det og samtidig oppgir hvilke saker de ønsker behandlet.

9-3 Varsel om og innkalling til generalforsamling
(1) Forut for ordinær generalforsamling skal styret varsle andelseierne om dato for møtet og om frist for innlevering av saker som ønskes behandlet.

(2) Generalforsamlingen skal innkalles skriftlig av styret med et varsel som skal være på minst åtte og høyst tjue dager. Ekstraordinær generalforsamling kan om nødvendig kalles inn med kortere varsel som likevel skal være på minst tre dager. I begge tilfeller skal det gis skriftlig melding til boligbyggelaget.

(3) I innkallingen skal de sakene som skal behandles være bestemt angitt. Skal et forslag som etter borettslagsloven eller vedtektene må vedtas med minst to tredjedels flertall kunne behandles, må hovedinnholdet være angitt i innkallingen. Saker som en andelseier ønsker behandlet på ordinær generalforsamling skal nevnes i innkallingen når styret har mottatt krav om det etter vedtektenes punkt 9-3 (1).

9-4 Saker som skal behandles på ordinær generalforsamling
- Godkjenning av årsberetning fra styret
- Godkjenning av årsregnskap
- Valg av styremedlemmer og varamedlemmer
- Eventuelt valg av revisor
- Fastsetting av godtgjørelse til styret
- Andre saker som er nevnt i innkallingen

9-5 Møteledelse og protokoll
Generalforsamlingen skal ledes av styrelederen med mindre generalforsamlingen velger en annen møteleder. Møtelederen skal sørge for at det føres protokoll fra generalforsamlingen.

9-6 Stemmerett og fullmakt
Hver andelseier har en stemme på generalforsamlingen. Hver andelseier kan møte ved fullmektig på generalforsamlingen, men ingen kan være fullmektig for mer enn en andelseier. For en andel med flere eiere kan det bare avgis en stemme.

9-7 Vedtak på generalforsamlingen
(1) Foruten saker som nevnt i punkt 9-4 i vedtektene kan ikke generalforsamlingen fatte vedtak i andre saker enn de som er bestemt angitt i innkallingen.

(2) Med de unntak som følger av borettslagsloven eller vedtektene her fattes alle beslutninger av generalforsamlingen med mer enn halvparten av de avgitte stemmer. Ved valg kan generalforsamlingen på forhånd fastsette at den som får flest stemmer skal regnes som valgt.

(3) Stemmelikhet avgjøres ved loddtrekning.

10. Inhabilitet, taushetsplikt og mindretallsvern

10-1 Inhabilitet
(1) Et styremedlem må ikke delta i styrebehandlingen eller avgjørelsen av noe spørsmål der medlemmet selv eller nærstående har en framtredende personlig eller økonomisk særinteresse.

(2) Ingen kan selv eller ved fullmektig eller som fullmektig delta i en avstemning på generalforsamlingen om avtale med seg selv eller nærstående eller om ansvar for seg selv eller nærstående i forhold til laget. Det samme gjelder avstemning om pålegg om salg eller krav om fravikelse etter borettslagslovens §§ 5-22 og 5-23.

10-2 Taushetsplikt
Tillitsvalgte, forretningsfører og ansatte i et borettslag har plikt til å bevare taushet overfor uvedkommende om det de i forbindelse med virksomheten i laget får vite om noens personlige forhold. Dette gjelder ikke dersom ingen berettiget interesse tilsier taushet.

10-3 Mindretallsvern
Generalforsamlingen, styret eller forretningsfører kan ikke treffe beslutning som er egnet til å gi visse andelseiere eller andre en urimelig fordel til skade for andre andelseiere eller laget.

11. Innglassing av terrasser

§ 11 -1 Innglassing av terrasser
(1) Innglassing av terrasse kan tillates etter søknad til styret og i tråd med følgende retningslinjer:
- Innglassingen må ha et ensartet, likt utseende på alle terrassene og gjøres minst mulig ekspressivt.
- Det skal brukes glass til vår/høst– ikke vinterisolert.
- Innglassingen er fra gulv til tak og skal holde seg på innsiden av eksisterende terrasse.
- Innglassingen skal prosjekteres og utføres av fagperson.
- Andelseier må selv sørge for eventuell godkjenning fra kommunen før tiltaket igangsettes.
- Borettslaget skal få kopi av ferdigattest for innglassingen.

(2) Vedlikeholdsansvaret for innglassingen påligger andelseier. 11. Vedtektsendringer og forholdet til borettslovene.

12. Vedtektsendringer og forholdet til borettslovene

12-1 Vedtektsendringer
(1) Endringer i borettslagets vedtekter kan bare besluttes av generalforsamlingen med minst to tredjedeler av de avgitte stemmer.


(2) Følgende endringer av vedtektene kan ikke skje uten samtykke fra boligbyggelaget, jf borettslagslovens § 7-12:
- vilkår for å være andelseier i borettslaget
- bestemmelse om forkjøpsrett til andel i borettslaget
- denne bestemmelse om godkjenning av vedtektsendringer

12-2 Forholdet til borettslovene
For så vidt ikke annet følger av vedtektene gjelder reglene i lov om borettslag av 06.06.2003 nr 39. jf lov om boligbyggelag av samme dato.

Vedtektene er mottatt og akseptert;

Dato: ……..

……
(andelseier)

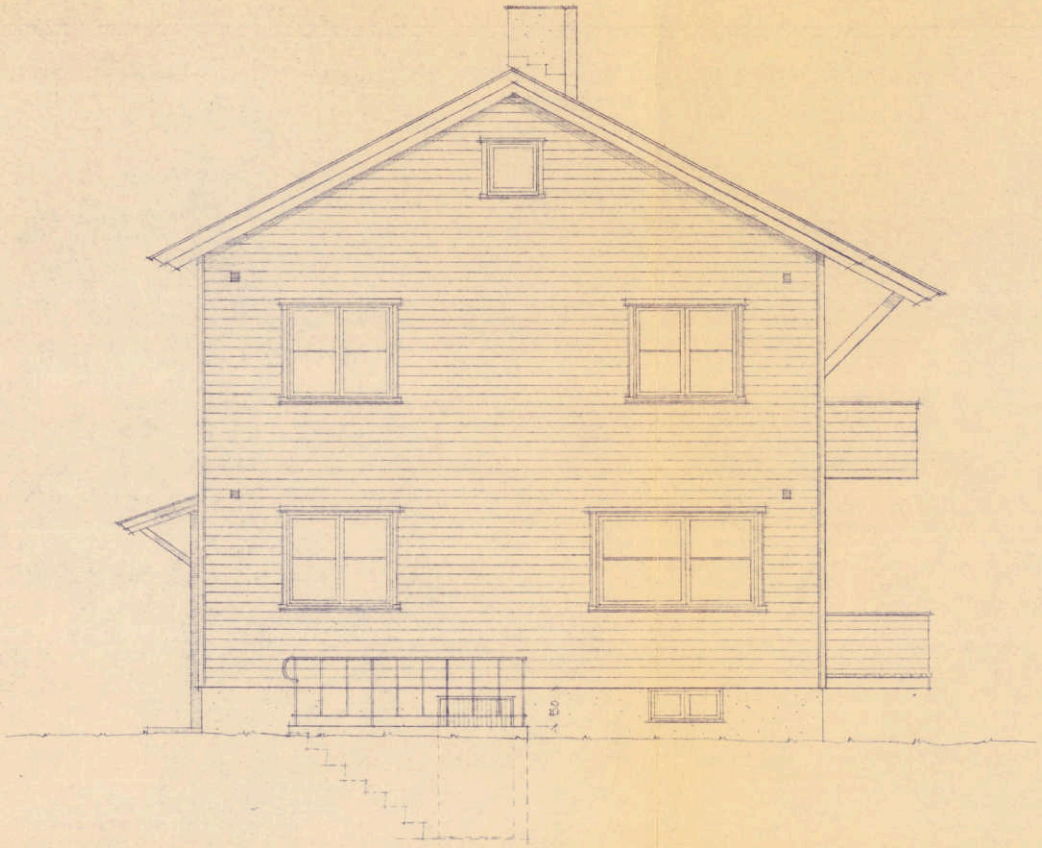


FASADE MOT VEST.

HUS B.

STAVERN BYGNINGSRÅD

BYARKITEKTEN I LARVIK		
LABO 4-MANNSBOLIG "SKREPPESTRAND"	TEGN. NR. 104	
FASADE-VEST	MÅLESTOKK 1:50	10/4-54 2/9-54 29/9-54
	H. Lie	

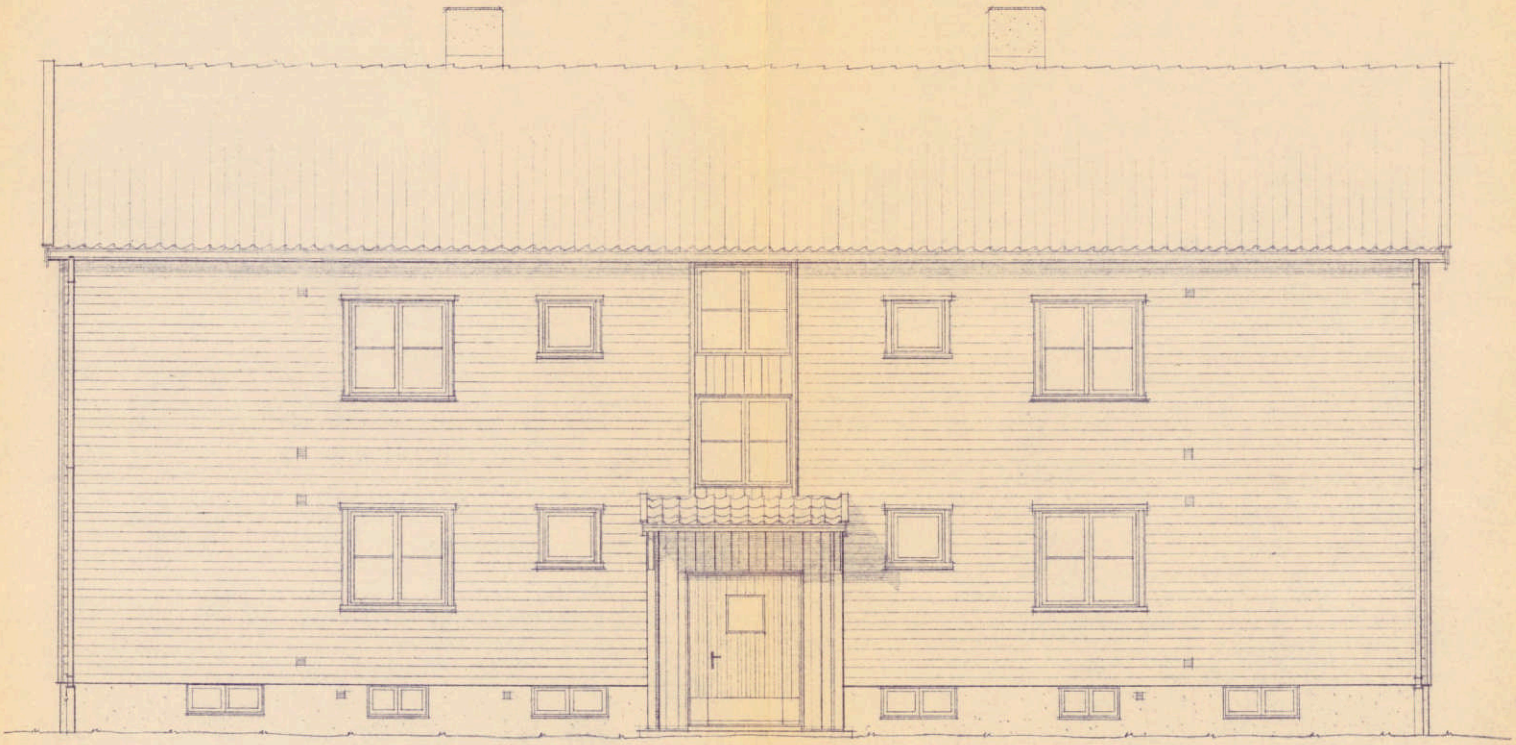


HUS - B.

STAVERN BYGNINGSRÅD

FASADE MOT NORD

BYARKITEKTEN I LARVIK	
LARO 4-MANNSBOLIG "SKREPPESTAD"	TEGN. NR. 106
FASADE - NORD	MÅLESTOKK 1:50

19/8-56
20/9-56

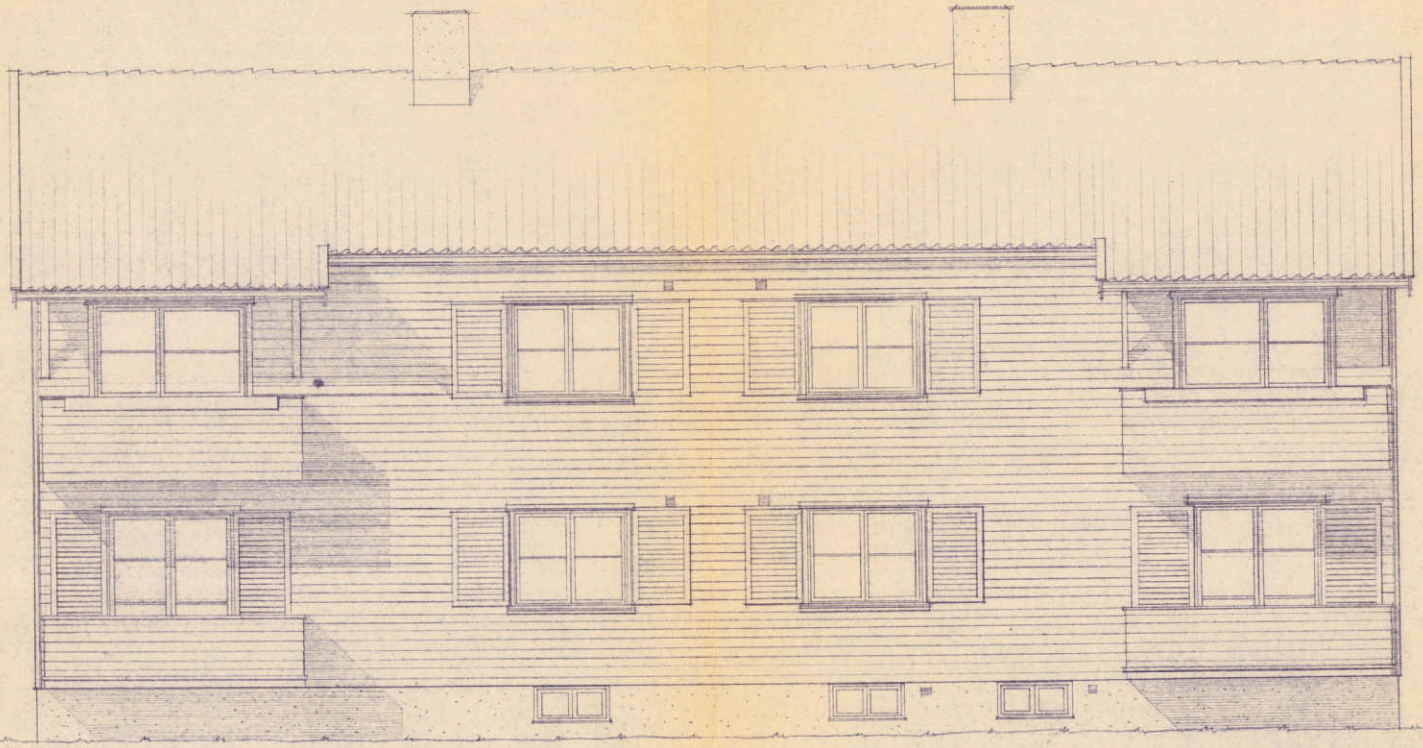


HUS B.

STAVERN BYGNINGSRÅD

FASADE MOT SYD

BYARKITEKTEN I LARVIK		
L.ARB 4-MANNSBOLIG "SKREPPESTAD"	TEGN. NR. 105	
FASADE - SYD	MÅLESTOKK 1:50	19/9-56 20/2-57 2/4-57
	A. Pedersen	Cg. T

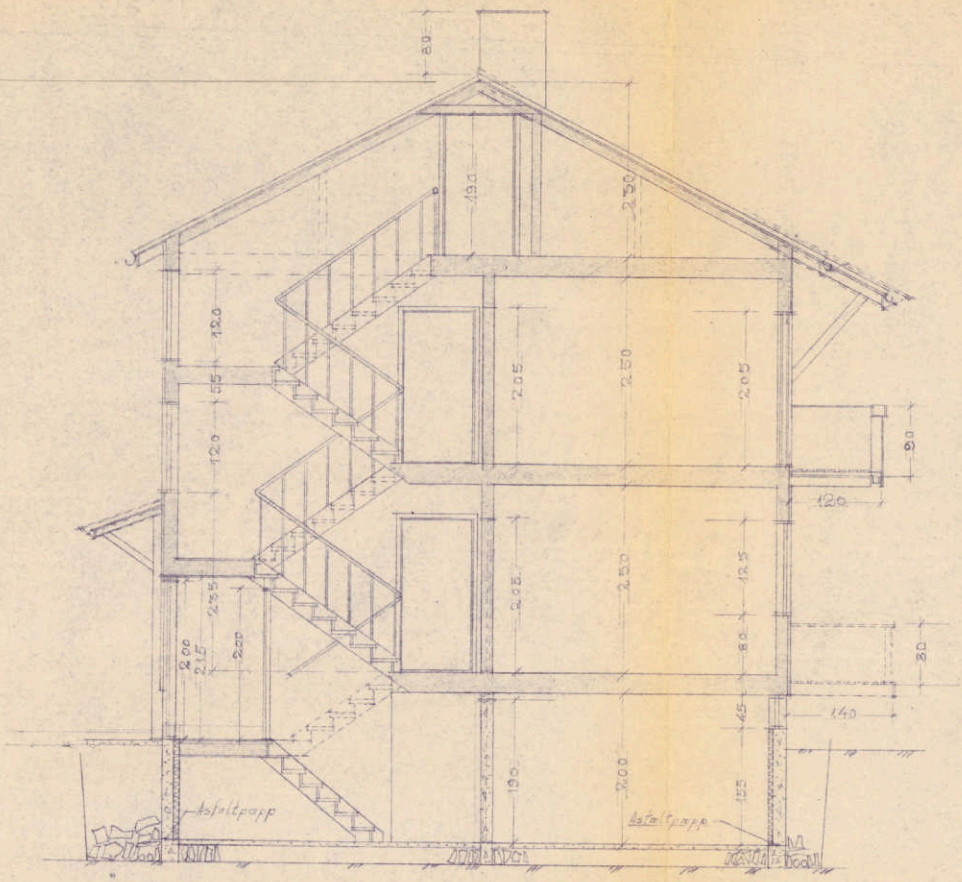



SNITT


HUS A OG B.

STAVERN BYGNINGSRÅD

BYARKITEKTEN I LARVIK	
LAH 4-MANNSBOLIG "SKREPPESTAD"	TEGN. NR. 103
SNITT	MÅLESTOKK 1:50
H. Riis	13/7-54 2/9-54 24/2-54

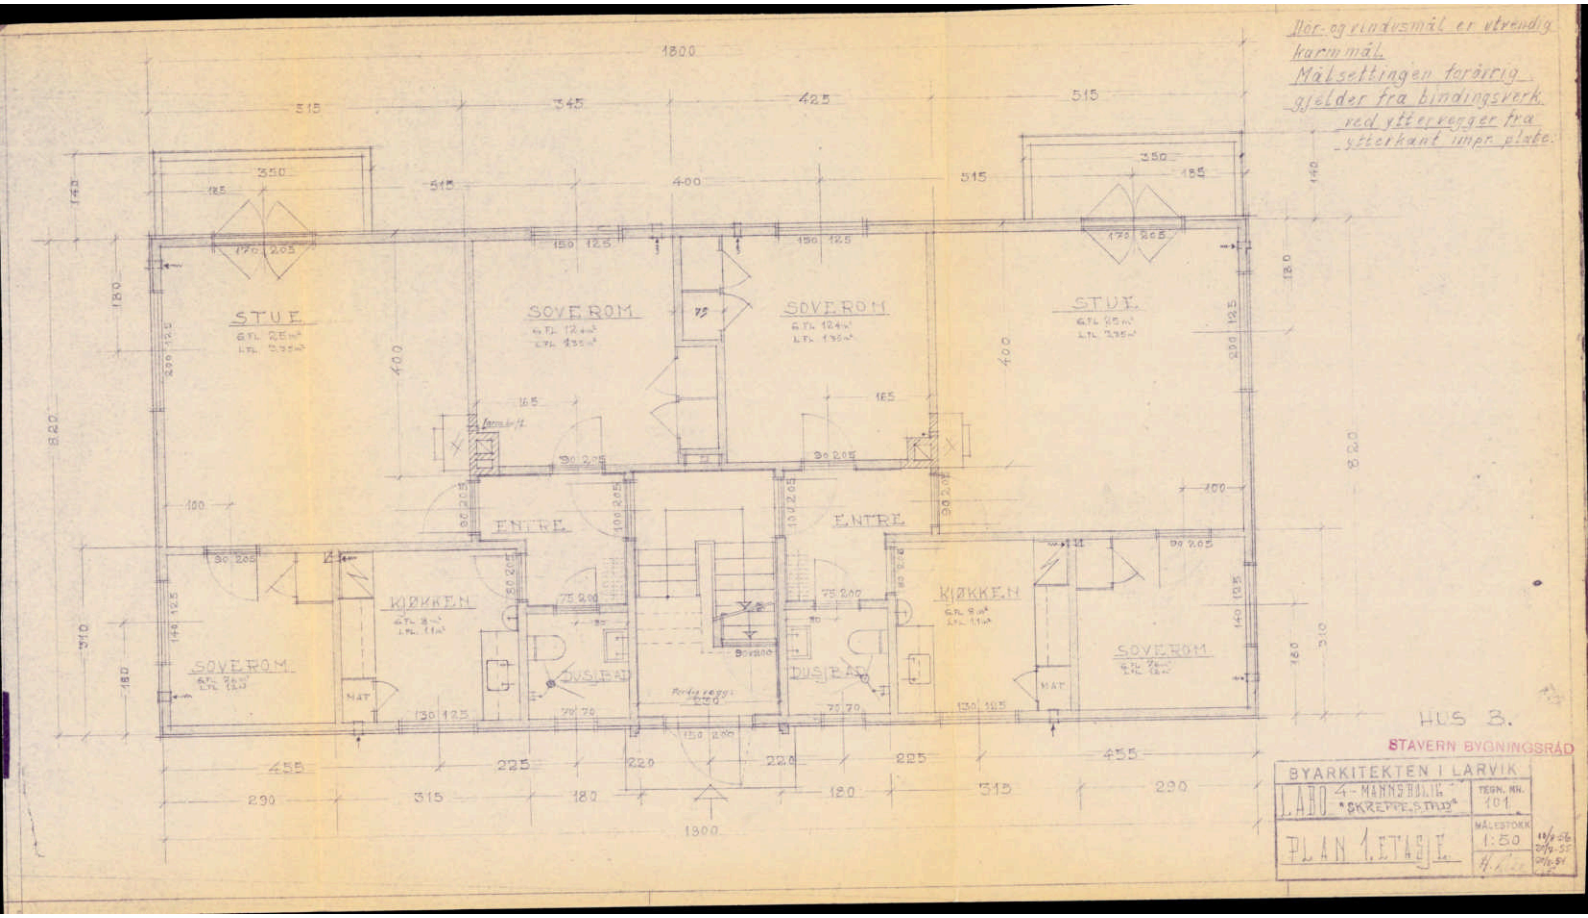
Dør- og vindusmål er utvendig karmmål.
Målsettingen forøvrig gjelder fra bindingsverk med yttervegger fra ytterkant impr. plate.
STUE
SOVEROM
SOVEROM
STUE
ENTRE
ENTRE
KJØKKEN
KJØKKEN
SOVEROM
SOVEROM
DUSJ/BAD
DUSJ/BAD
HUS 8.
STAVERN BYGNINGSRÅD
BYARKITEKTEN I LARVIK
LARD 4-MANNSBOLIG *SKREPPE, STRUP*
TEGN. NR. 101
PLAN 1. ETASJE
MÅLESTOKK 1:50

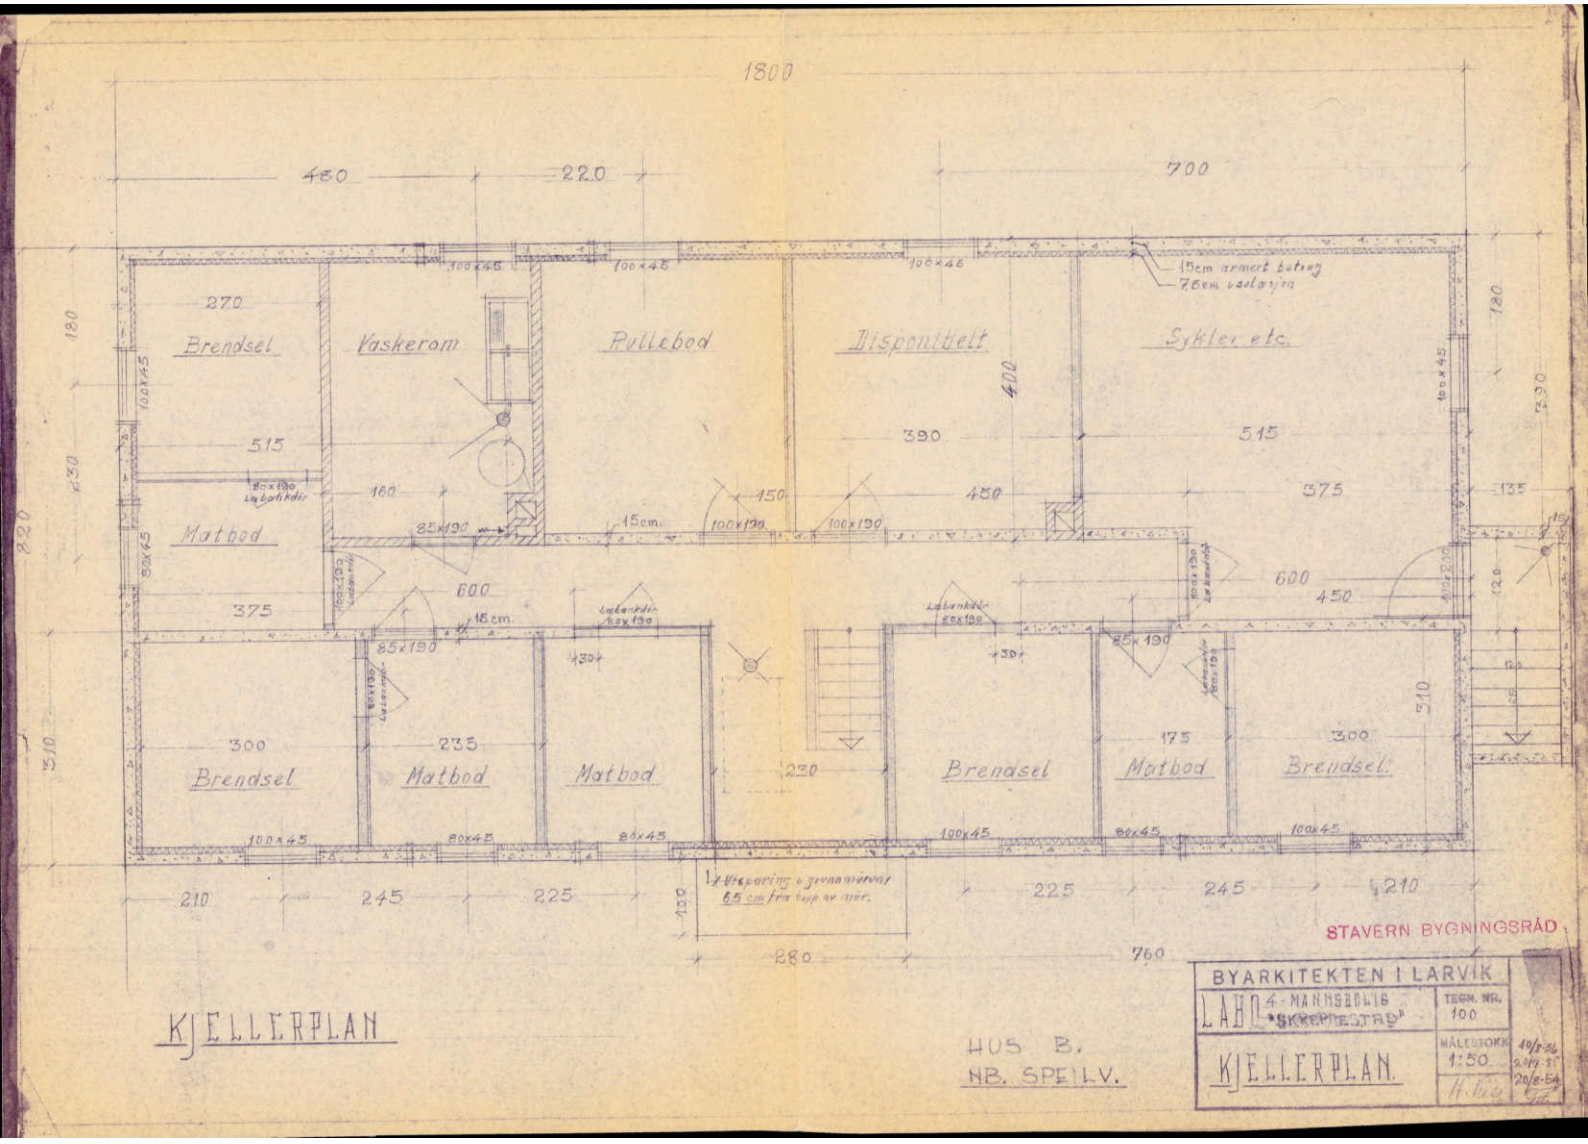
1800
480
220
700
15cm armert betong
7,5cm isolasjon
Brendsel
Vaskerom
Rullebod
Disponibelt
Sykler etc.
Matbod
Brendsel
Matbod
Matbod
Brendsel
Matbod
Brendsel
Utsparing i grunnmuren 65 cm fra topp av mur.
STAVERN BYGNINGSRÅD
BYARKITEKTEN I LARVIK
LABO 4-MANNSBOLIG "SKREPPESTAD"
TEGN. NR. 100
MÅLESTOKK 1:50
KJELLERPLAN.
HUS B.
NB. SPEILV.
KJELLERPLAN

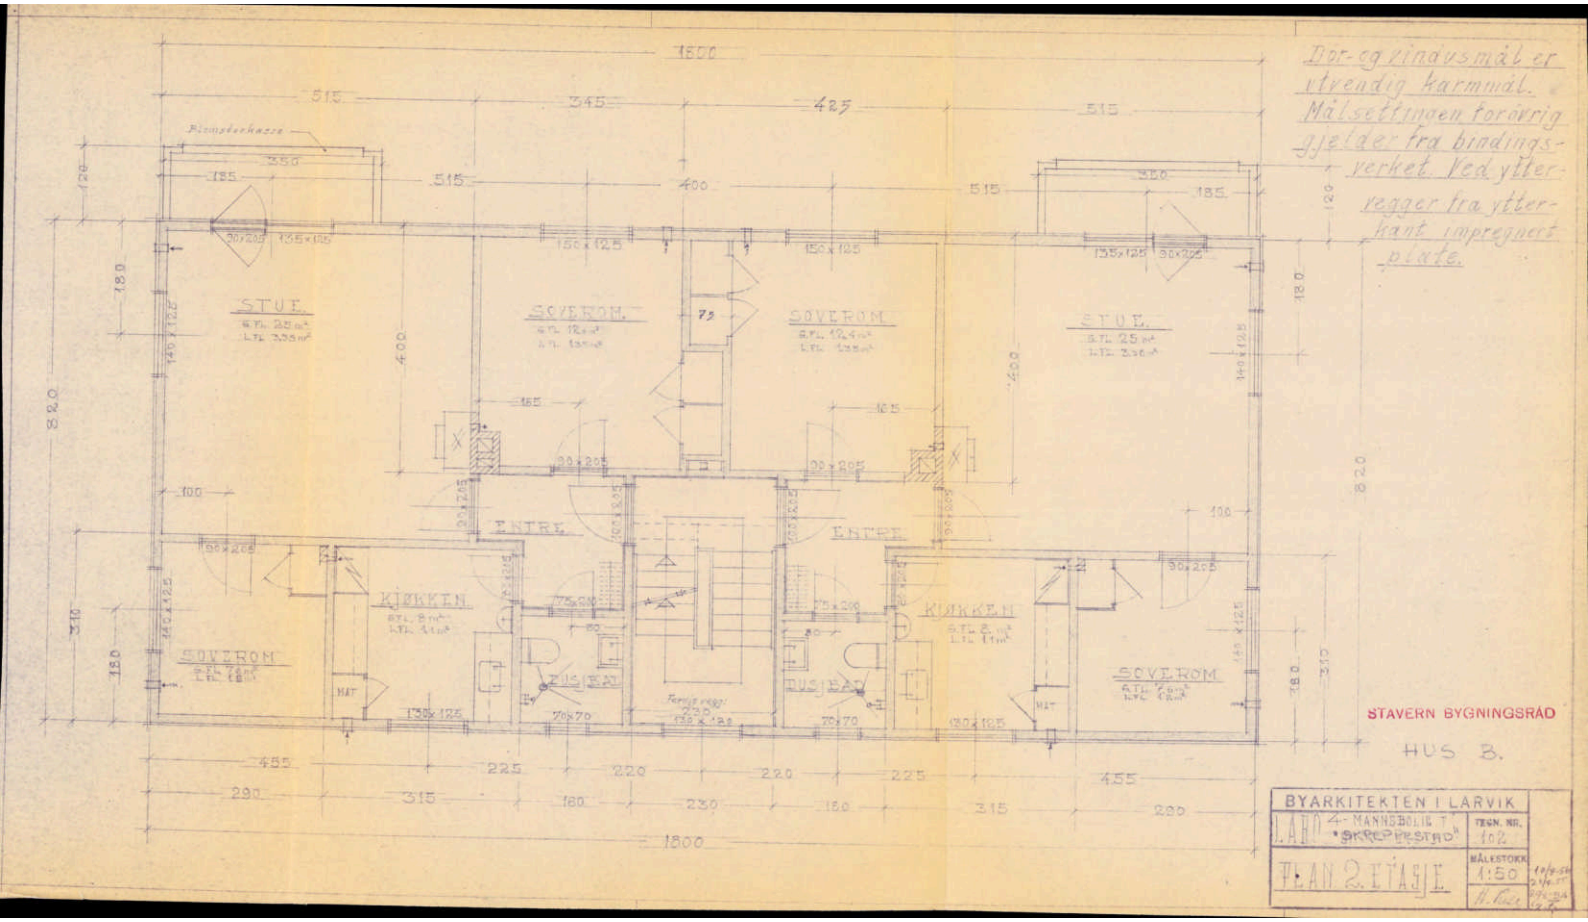
Dør- og vindusmål er utvendig karmmål.
Målsettingen forøvrig gjelder fra bindingsverket. Ved yttervegger fra ytterkant impregnert plate.
STUE
SOVEROM
SOVEROM
STUE
ENTRE
ENTRE
KJØKKEN
KJØKKEN
SOVEROM
SOVEROM
BAD
BAD
1800
STAVERN BYGNINGSRÅD
HUS B.
BYARKITEKTEN I LARVIK
LARO 4-MANNSBOLIG T "SKREPPESTAD"
TEGN. NR. 104
PLAN 2. ETASJE
MÅLESTOKK 1:50

Utskriftsdato: 23.02.2026

Eiendomskart for eiendom 3909 - 5001/392//



Det tas forbehold om riktigheten eller fullstendigheten av opplysningene i dette dokumentet. Det kan ikke rettes krav som følge av at disse opplysningene benyttes som grunnlag for beslutninger.

- Eiendomsgr omtvistet
- Hjelpelinje vegkant
- Hjelpelinje fiktiv
- Hjelpelinje punktfeste
- Hjelpelinje vannkant

- Eiendomsgr lite nøyaktig >=500
- Eiendomsgr mindre nøyaktig >200<=500
- Eiendomsgr mindre nøyaktig >30<=200
- Eiendomsgr middels nøyaktig >10<=30
- Eiendomsgr nøyaktig <= 10
- Eiendomsgr uviss nøyaktighet

- Grensepunkt lite nøyaktig
- Grensepunkt mindre nøyaktig
- Grensepunkt mindre nøyaktig
- Grensepunkt middels nøyaktig
- Grensepunkt nøyaktig

- Grensepunkt - offentlig godkjent
- Grensepunkt - bolt
- Grensepunkt - kors
- Grensepunkt - rør
- Grensepunkt - hjelpepunkt / annet
- Grensepunkt - uten klassifisering

Areal og koordinater for eiendommen

Areal	1 064,00 m^2	**Arealmerknad**					
Representasjonspunkt	**Koordinatsystem**	EUREF89 UTM Sone 32	**Nord**	6539942,39	**Øst**	558738,3	

Grensepunkter						**Grenselinjer (m)**	
#	**Nord**	**Øst**	**Nøyaktigh.**	**Nedsatt i**	**Grensepunkttype**	**Lengde**	**Radius**
1	6539941,03	558725,68	200 cm	Ikke spesifisert (IS)	Ukjent (97)	41,43	
2	6539959,43	558725,94	200 cm	Ikke spesifisert (IS)	Ukjent (97)	18,40	
3	6539963,93	558758,07	200 cm	Ikke spesifisert (IS)	Ukjent (97)	32,44	
4	6539958,87	558763,98	200 cm	Ikke spesifisert (IS)	Ukjent (97)	7,78	
5	6539926,81	558764,59	200 cm	Ikke spesifisert (IS)	Ukjent (97)	32,07	

Generelle opplysninger om arealplaner

Automatisert planrapport

Planrapporten er en analyse av planopplysninger for den angitte eiendommen. På grunn av unøyaktigheter mellom eiendomsgrenser og eldre arealplaner vil analysen også rapportere små arealer og striper fra tilgrensende arealer som normalt ikke ville blitt tatt med i en manuelt utarbeidet rapport.

Planrapporten inneholder opplysninger om planID, plannavn, plantype, status og vedtaksdato for aktuelle planer. I tillegg rapporteres alle delarealer for arealbruk, hensynssoner, faresoner ol. med arealer.

Det opplyses også om planarbeid som berører eller ligger nærmere enn 100m fra eiendommen.

Kommuneplanens arealdel og kommunedelplan for Larvik by og Stavern by 2025-2037

Hensynssoner for bla. grunnforhold, kulturminner og flom baserer seg på nasjonale aktsomhetskart som ajourføres jevnlig. Planrapporten kan derfor inneholde informasjon som er unøyaktig eller utdatert. Vi henviser for øvrig til oppdaterte aktsomhetskart i kommunens kartløsning.

Reguleringsplanforslag

Plananalysen vil rapportere alle områder med varslet planarbeid innenfor en buffer på 100m fra angitt eiendom.

Planer under arbeid vises i kartet med blå vertikal skravur. Når planen legges ut til offentlig ettersyn erstattes varslet planområde med mottatt planforslag. Den blå skravuren beholdes til planen er vedtatt. Dersom det ikke er planarbeid i området vil kartet ikke inneholde planinformasjon.



Varslet oppstart



Planforslag



Vedtatt plan

Sist revidert 13.02.2026

Larvik kommune


Grunnkart

Eiendom: 5001/392
Adresse: Lønneveien 5
Dato: 23.02.2026
Målestokk: 1:1000

N

UTM-32

Eiendomsgr. nøyaktig <= 10 cm
Eiendomsgr. middels nøyaktig >10<=30 cm
Eiendomsgr. mindre nøyaktig >30<=200 cm
Eiendomsgr. mindre nøyaktig >200<=500 cm
Eiendomsgr. lite nøyaktig >=500 cm
Eiendomsgr. uviss nøyaktighet
Eiendomsgr. omtvistet
Hjelpelinje veikant
Hjelpelinje punktfeste
Hjelpelinje vannkant
Hjelpelinje fiktiv

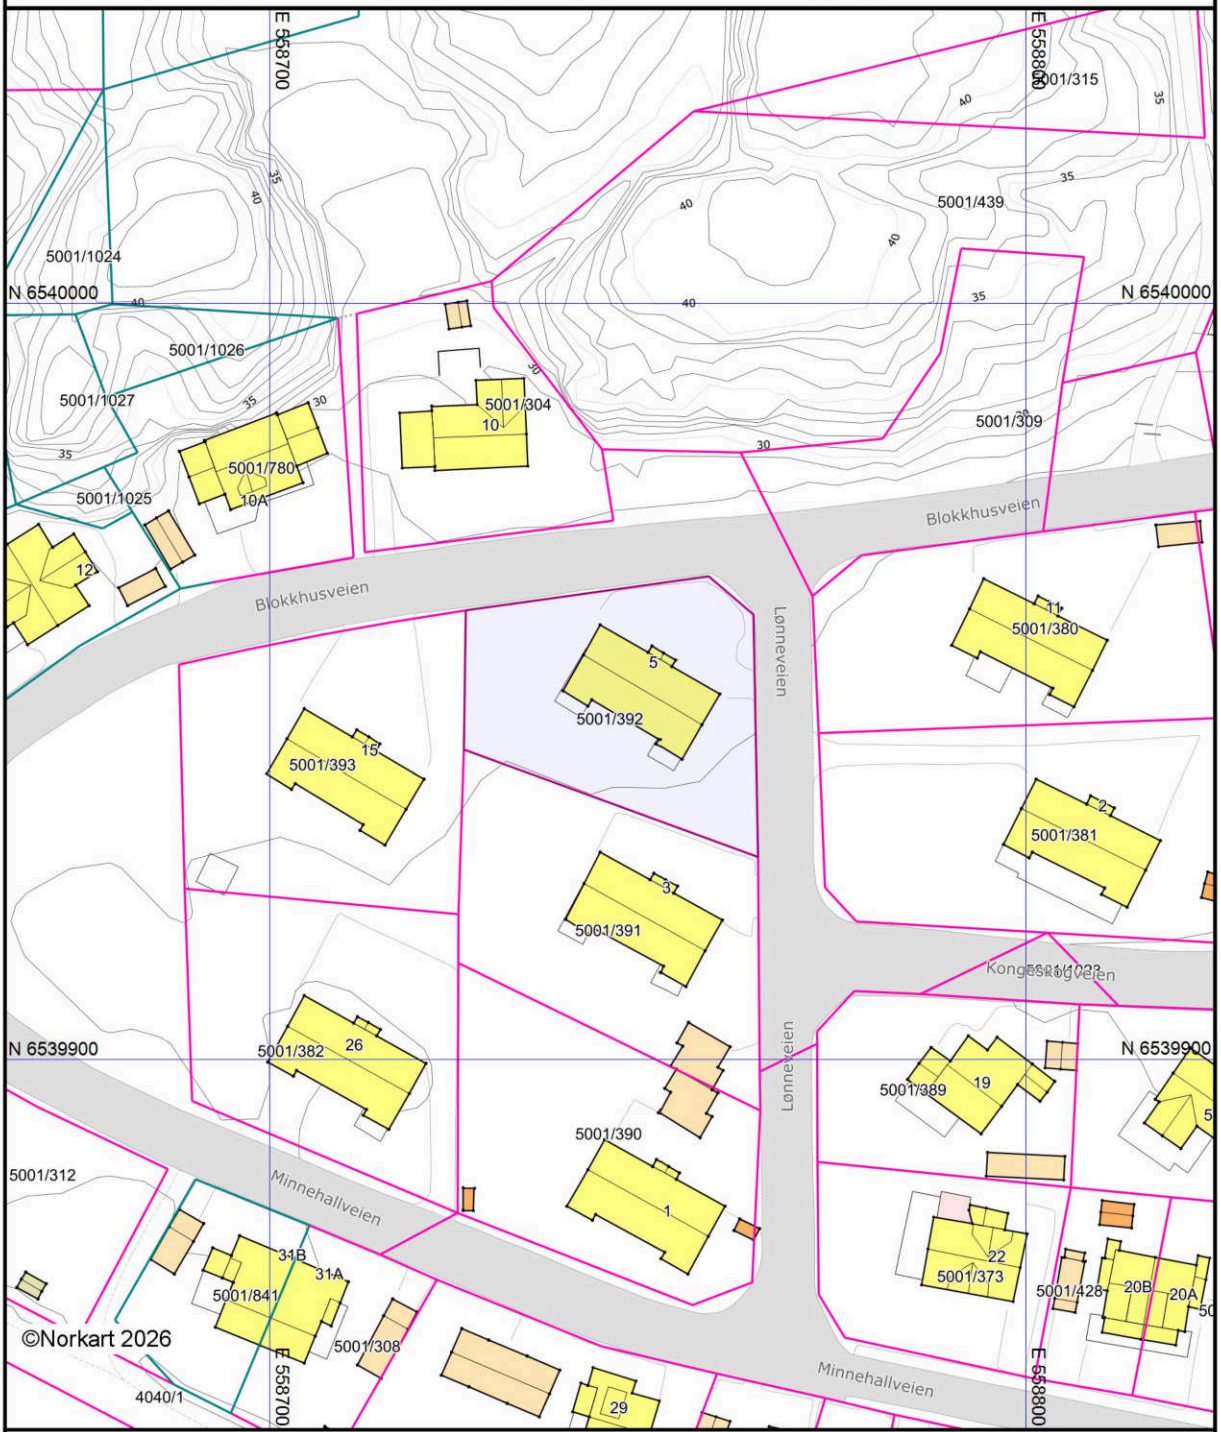

Det tas forbehold om at det kan forekomme feil, mangler eller avvik i kartet. Spesielt gjelder dette usikre eiendomsgrenser. Dette kartet kan ikke brukes som erstatning for situasjonskart i byggesaker.


Larvik kommune

Kommuneplankart

Eiendom: 5001/392
Adresse: Lønneveien 5
Dato: 23.02.2026
Målestokk: 1:2000

N

UTM-32

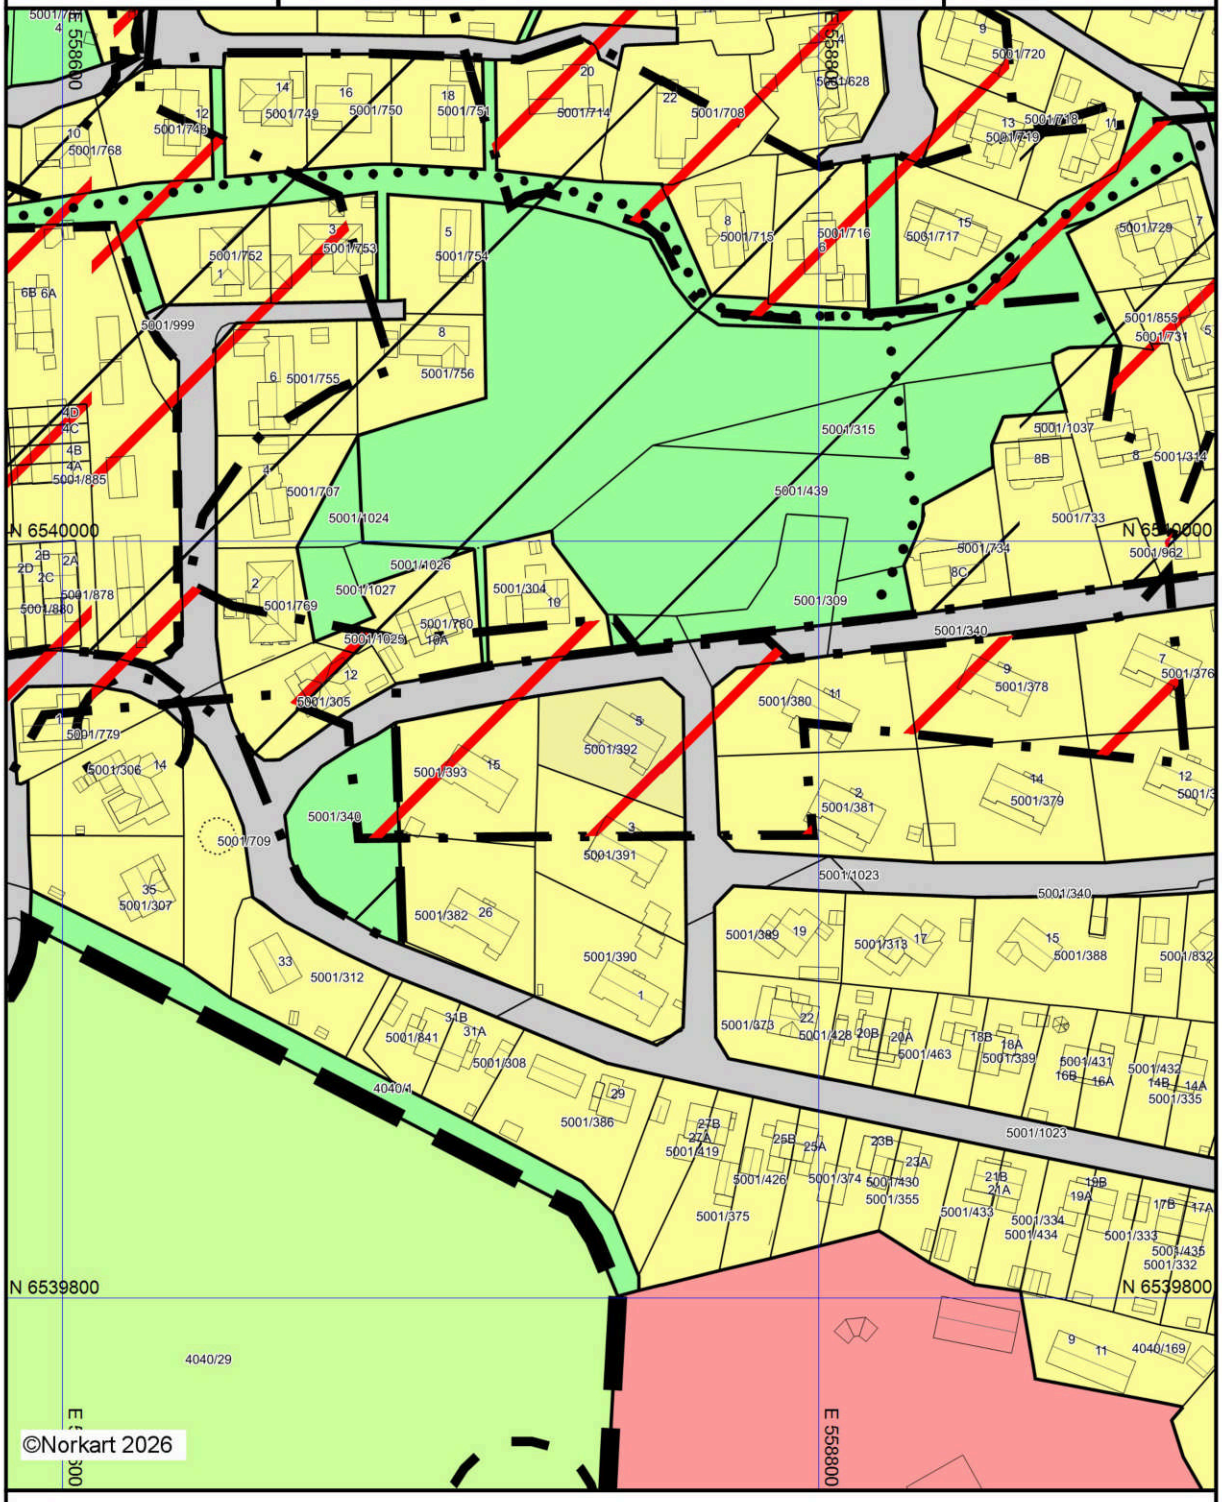

©Norkart 2026

Kartet er produsert fra kommunens beste digitale kartbaser for området og inneholder viktige opplysninger om eiendommen og området omkring.
Presentasjonen av informasjon er i samsvar med nasjonal standard.
Kartet kan inneholde feil, mangler eller avvik i forhold til kravene i oppgitt standard.
Kartet kan ikke benyttes til andre formål enn det formålet det er utlevert til uten samtykke fra kommunen jf. lov om åndsverk.

Tegnforklaring

Kommuneplan-Begyggelse og anlegg (PBL2
- Boligbebyggelse - eksisterende
- Bebyggelse for offentlig eller privat tjenestey

Kommuneplan-Samferdselsanlegg og teknis
- Veg - eksisterende

Kommuneplan-Grønnstruktur (PBL2008 §11
- Naturområde - eksisterende
- Turdrag - eksisterende
- Park - eksisterende

Kommuneplan-Landbruk-,natur- og friluftsf
- LNFR-areal - eksisterende

Kommuneplan-Hensynsoner (PBL2008 §11-
- Faresone - Ras- og skredfare
- Angitthensynsone - Hensyn grønnstruktur
- Angitthensynsone - Bevaring naturmiljø

Kommuneplan - Bestemmelseområde (PBL2
- Bestemmelseområde

Kommuneplan-Linje- og punktsymboler(PBL
- Faresone grense
- Angitthensyngrense
- Bestemmelsegrense

Felles for kommuneplan PBL 1985 og 2008
- Planområde
- Planens begrensning
- Grense for arealformål
- Gang-/sykkelveg - eksisterende

Bygningsmessige anlegg
- Vegg frittstående

Bygninger
- Taksprang Bunn
- Bygning
- Takkant
- Bygningsdelelinje
- Bygningsavgrensning for tiltak
- Takoverbygg
- Takoverbygg kant
- Trapp inntil bygg, kant
- Veranda
- Bygningslinje
- Taksprang
- Mønelinje

Utskriftsdato: 23.02.2026

Larvik kommune

Eiendomsopplysninger

EM §6-7 Oppdragstakerens undersøkelses- og opplysningsplikt Kilde: Larvik kommune

Kommunenr.	3909	**Gårdsnr.**	5001	**Bruksnr.**	392	**Festenr.**		**Seksjonsnr.**	
Adresse:	Lønneveien 5, 3290 STAVERN								

Andre opplysninger

Analogt målebrev:

Eiendommen er etablert med analogt målebrev den 12.07.1962. Viser til historiske målebrev for areal og beskrivelse av eiendommen. Eiendommens plassering i kartet kan avvike fra eiendommens faktiske plassering i marka. Oppgitt areal i eiendomskartet er tilsvarende usikkert, og er kun beregnet ut fra grensene i matrikkelen. Historiske målebrev kan fås fra kommunen ved henvendelse Servicesenteret. Målebrev eldre en 1951 er tilgjengelig på Digitalarkivet.

Ønskes det koordinatmålte og sikre grenser for eiendommen, må det fremmes en oppmålingssak til kommunen. Tjenesten er gebyrbelagt.

Veiledning kan fås ved henvendelse til saksmottak Kart og oppmåling - Tlf. 982 31 865

FORBEHOLD VED UTLEVERING AV INFORMASJON I FORBINDELSE MED EIENDOMSFORESPØRSLER:

Det tas forbehold om at det kan være avvik i våre registre i forhold til den faktiske situasjonen og at det kan foreligge forhold omkring eiendom og bygninger som kommunen ikke er kjent med. Kommunen kan ikke stilles økonomisk ansvarlig for bruk av informasjon som oppgis i sammenheng med eiendomsforespørsler.

Utskriftsdato: 24.02.2026

Larvik kommune

Ferdigattest eller midlertidig brukstillatelse

EM §6-7 Oppdragstakerens undersøkelses- og opplysningsplikt Kilde: Larvik kommune

Kommunenr.	3909	**Gårdsnr.**	5001	**Bruksnr.**	392	**Festenr.**		**Seksjonsnr.**	
Adresse:	Lønneveien 5, 3290 STAVERN								

	Ja	**Nei**
Foreligger det ferdigattest for bygningen(e)	☐	☒
Foreligger det midlertidig brukstillatelse for bygningen(e)	☐	☒
Kommentarer:		

Andre opplysninger

FORBEHOLD VED UTLEVERING AV INFORMASJON I FORBINDELSE MED EIENDOMSFORESPØRSLER:

Det tas forbehold om at det kan være avvik i våre registre i forhold til den faktiske situasjonen og at det kan foreligge forhold omkring eiendom og bygninger som kommunen ikke er kjent med. Kommunen kan ikke stilles økonomisk ansvarlig for bruk av informasjon som oppgis i sammenheng med eiendomsforespørsler.

Larvik kommune

Ledningskart


Eiendom: 5001/392
Adresse: Lønneveien 5
Dato: 23.02.2026
Målestokk: 1:1000

N

UTM-32

Vannledning
Spillvannsledning
Overvannsledning
Avløp felles
Kum
Sluk
Hydrant

Kartet viser kommunale ledningstraseer (vann og avløp) der dette finnes. Private stikkledninger tegnes der disse er registrert. Informasjon hentes fra kommunens digitale ledningskartverk.

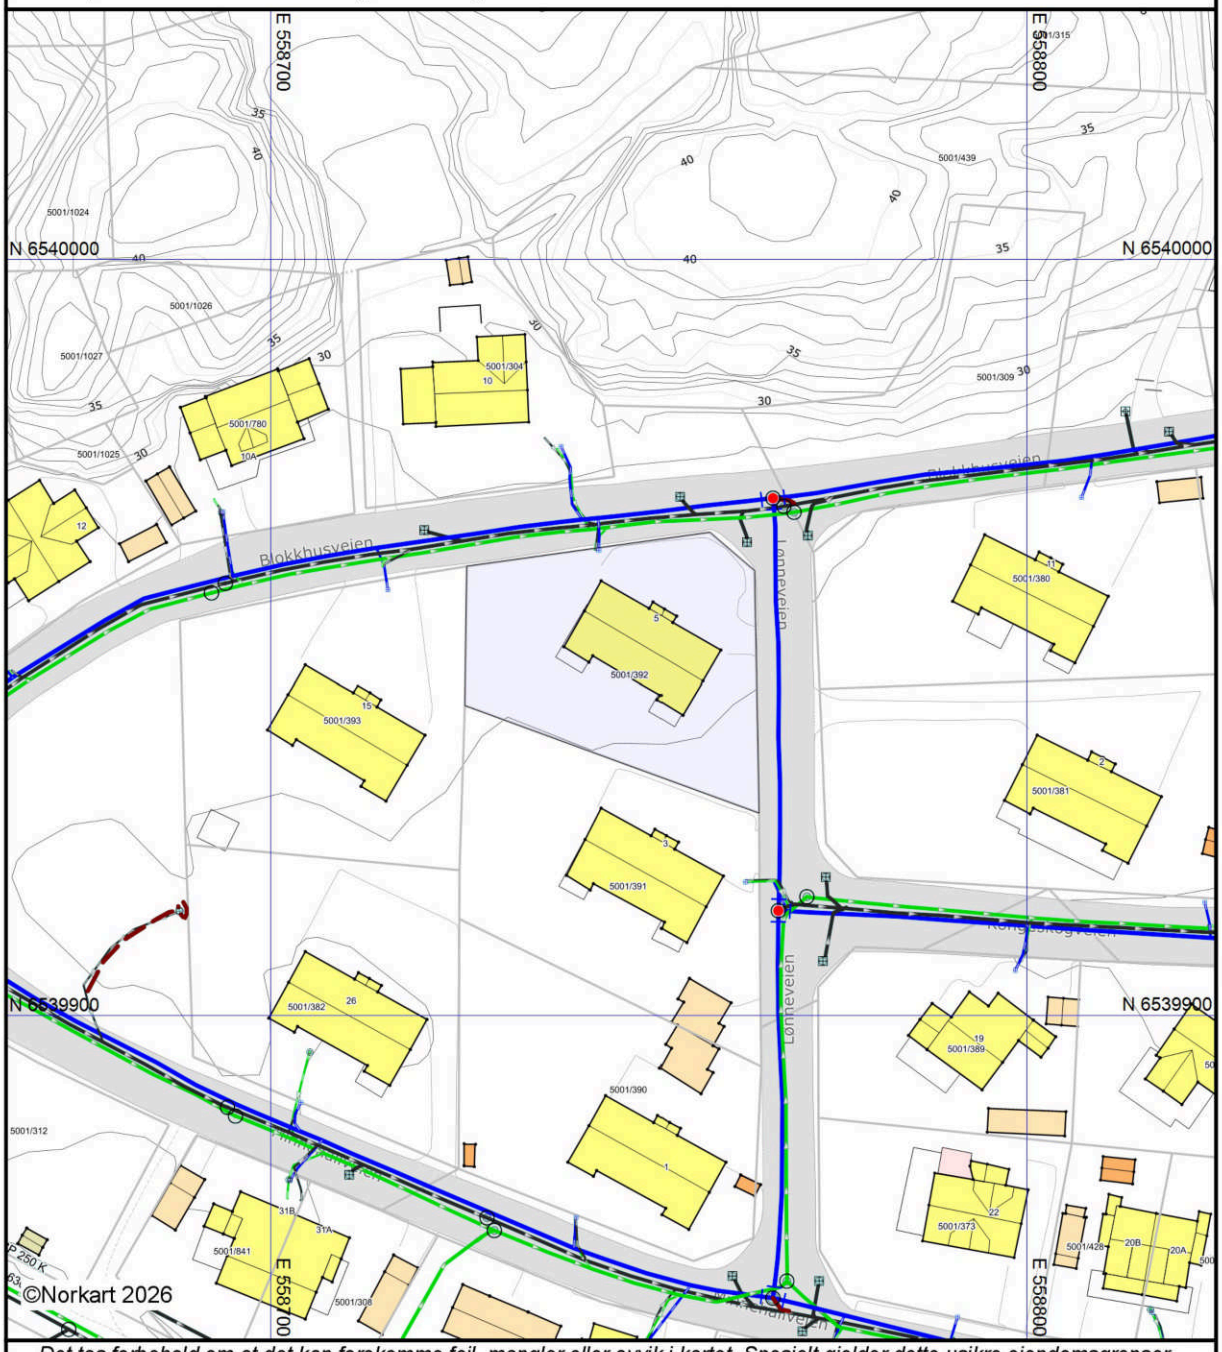

Det tas forbehold om at det kan forekomme feil, mangler eller avvik i kartet. Spesielt gjelder dette usikre eiendomsgrenser.
VA-ledninger kan være tegnet parallellforskjøvet og mange private ledninger mangler i kartet.
Dette kartet kan ikke brukes som erstatning for situasjonskart i byggesaker.

Områdeanalyse

Norkart

Eiendom	3909 5001/392		
Utskriftsdato	23.02.2026	Antall datasett	99

VIKTIG: Fravær av treff på et datasett betyr ikke nødvendigvis at området er fritatt for risiko, men at det ikke er gjort observasjoner av det aktuelle temaet i området, eller at området ikke er kartlagt. Treff på et datasett indikerer normalt at ytterligere undersøkelser er nødvendige.

Det tas forbehold om riktigheten eller fullstendigheten av opplysningene i dette dokumentet. Det kan ikke rettes krav som følge av at disse opplysningene benyttes som grunnlag for beslutninger.

9 Berørte datasett


- Aktsomhetskart for kvikkleireskred
- Løsmasser N50/N250
- Mulighet for marin leire
- Naturtyper på land (NiN)
- Tettsteder
- FKB-AR5
- Marin grense
- Naturtyper i Norge - landskap
- Radon

90 Sjekkede, ikke berørte datasett

- 100-meter belte kyst
- Aktsomhetskart for snøskred
- Akvakulturlokaliteter
- Arter av nasjonal forvaltningsinteresse
- Byggeforbudssoner kraftledninger
- Dyrkbar jord
- Faresonekart for skred i bratt terreng
- FKB Tiltak
- FKB-bane
- Foreslåtte naturvernområder
- Forsvarets skyte- og øvingsfelt land
- Grunnvannsborehull
- Gyteområder
- Hoved- og biled, arealavgrensning
- Jordkvalitet
- Korallrev
- Kulturlandskap - verdifulle
- Kulturminner - Kulturmiljøer
- Kulturminner - SEFRAK
- Kulturminner – Fredete bygninger
- Låssettingsplasser
- Marine Naturtyper - DN håndbok 19
- Mineralressurser - industrimineral, naturstein og metaller
- Naturtyper - verdsatte
- Naturvernområder
- Reindrift ekspropriasjon reinekspropriasjonsområde
- Reindrift høstbeite årstidbeite
- Reindrift konvensjonsområde reinkonvensjonsomrade
- Reindrift Reinavtaleområde
- Reindrift reinbeiteområde
- Reindrift reinkonsesjonsområde
- Reindrift siidaområde
- Reindrift trekklei
- Reindrift vinterbeite årstidbeite
- SR16 - Skogressurskart 16x16 meter
- Statlig sikra friluftslivsområder
- Stormflo
- Støysoner Avinors lufthavner
- Støysoner for Forsvarets flyplasser
- Strategisk støykartlegging veg
- Trafikkmengde
- Turrutebasen
- Vannkraft, Utbygd og ikke utbygd
- Verneplan for vassdrag
- Villreinområder
- Aktsomhetskart for jord- og flomskred
- Aktsomhetskart for steinsprang
- Ankringsområder
- Bergrettigheter
- Dybdedata
- Faresonekart for flom
- Fiskeplasser redskap
- FKB-arealbruk
- Flom - aktsomhetsområder
- Forsvarets skyte- og øvingsfelt i sjø
- Forurenset grunn
- Grus og pukk
- Hoved- og biled
- Inngrepsfrie naturområder
- Kartlagte og verdsatte friluftslivsområder
- Kulturlandskap - utvalgte
- Kulturminner - Brannsmitteområder
- Kulturminner - Lokaliteter, Enkeltminner og Sikringssoner
- Kulturminner - Verneverdig tette trehusmiljøer
- Kvikkleire
- Lufthavn - Restriksjonsplaner for Avinors lufthavner
- Markagrensa
- Naturtyper - Utvalgte
- Naturtyper på land og i ferskvann (HB13)
- Reindrift beitehage
- Reindrift flyttlei
- Reindrift høstvinterbeite årstidbeite
- Reindrift oppsamlingsområde
- Reindrift reinbeitedistrikt
- Reindrift reindriftsanlegg
- Reindrift reinrestriksjonsområde
- Reindrift sommerbeite årstidsbeite
- Reindrift vårbeite årstidbeite
- Skredhendelser
- Statens vegvesens kvikkleiredata
- Store fjellskred
- Støykartlegging veg etter T-1442
- Støysoner for BaneNORs jernbanenett
- Støysoner for Forsvarets skyte- og øvingsfelt etter T-1442
- Tilgjengelighet
- Trafikkulykker
- Vannforekomster
- Veg senterlinje Elveg 2.0
- Vernskog
- Vindkraft

Aktsomhetskart for kvikkleireskred

Kilde	NVE	Versjon	22.02.2026

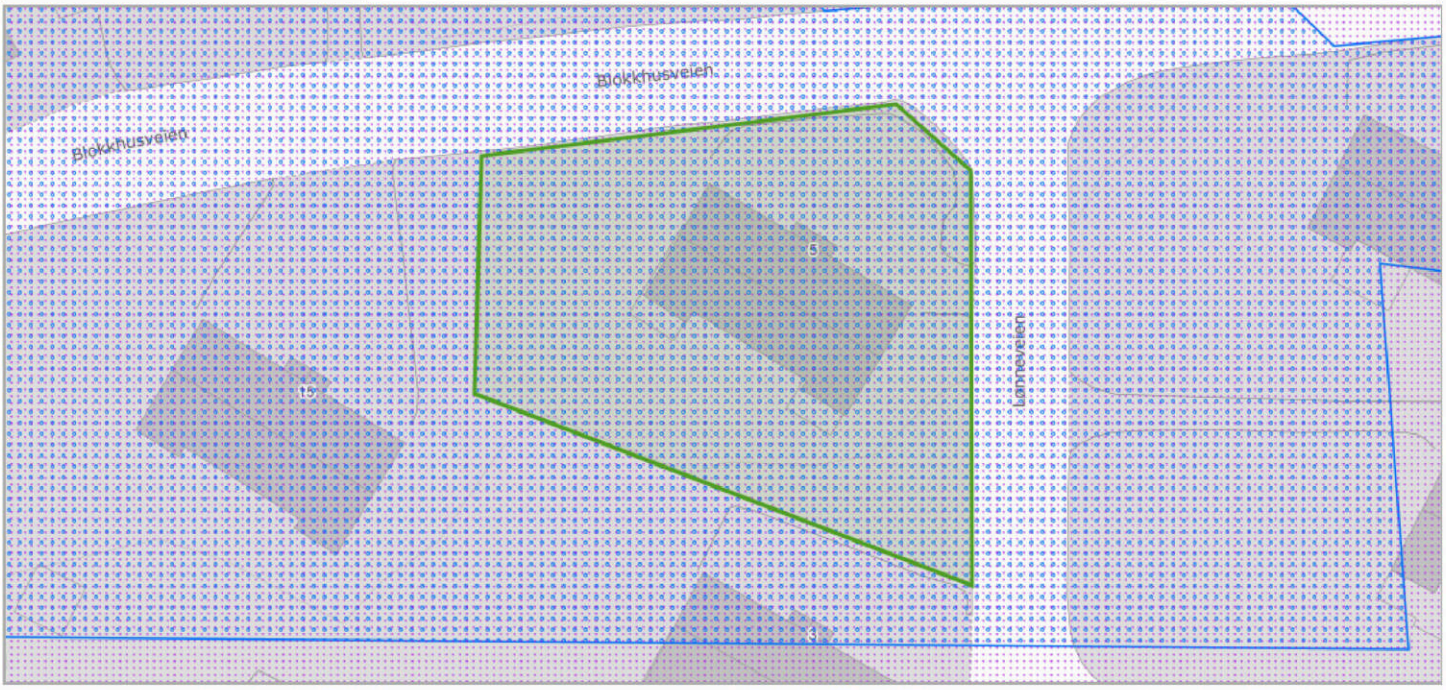

Om datasettet

Kartet er et landsdekkende aktsomhetskart for kvikkleireskred som er basert på del 1 i prosedyren gitt i kapitel 3 i NVE veileder 1/2019 Sikkerhet mot kvikkleireskred. Kartet viser områder med mulig sammenhengende marin leire (NGU) og terrengkriterier (høydeforskjeller og stigning) som tilsier at det kan være fare for kvikkleireskred. Aktsomhetskartet må brukes sammen med faresonekartet for kvikkleireskred for å gi et helhetlig bilde av faren. Kartet er ment som grunnlag for informasjon til kommuner, grunneiere, entreprenører og andre, for å vise hvor terrenginngrep og andre aktiviteter som kan utløse skred. Kartet brukes også til å vise hvor det er nødvendig å gå videre i prosedyren for å utrede kvikkleireskredfare ved arealplanlegging, utbygging og terrenginngrep iht. anvisningene i NVE veileder 1/2019. Se også NVEs hjemmesider (nve.no – arealplanlegging) for mer info om hvordan man skal ta hensyn til flom- og skredfare i arealplaner.

Tegnforklaring



FKB-AR5

Kilde	Geovekst	Versjon	16.12.2025



Om datasettet

FKB-AR5 beskriver Norges arealressurser i målestokk 1:5 000. AR5 vil danne grunnlag for videre ajourhold av detaljert arealressursinformasjon. AR5 er et flatedekkende datasett som er velegnet for analyseformål og kartframstillinger.

Tegnforklaring

- Bebyggelse
- Åpen fastmark
- Samferdsel

Objekter

Arealtype	Grunnforhold	Skogbonitet	Treslag
Bebygd	Ikke relevant	Ikke relevant	Ikke relevant
Samferdsel	Ikke relevant	Ikke relevant	Ikke relevant

Løsmasser N50/N250

Kilde	Norges geologiske undersøkelse	Versjon	15.05.2025



Om datasettet

Datagrunnlaget for tema jordarter er basert på innholdet i kvartærgeologiske kart (løsmassekart), som foreligger analogt i flere målestokker (hovedsaklig M 1:50.000). Kartene er konvertert til digital form ved hjelp av skanning og vektorisering. I første omgang er kun flatene og formelementer (linjer) etablert som digitale datasett. Senere vil også punktinformasjonen bli tilgjengelig. Temakoder og egenskaper følger i hovedsak SOSI-standarden, versjon 4.0. I egenskapstabellen til kartet er det gitt opplysninger om jordartstype, og med utgangspunkt i jordartenes egenskaper er det utviklet avledede tema. Dette kan være infitrasjonsegenkaper og grunnvannspotensiale. Forholdene ligger også til rette for senere å utvikle tema av interesse for avfallsdeponering, grunnforhold og telefare. De avleda temaene må ikke oppfattes som absolutte, men er kun retningsgivende. Lokale forhold og variasjoner vil kunne medvirke til at avledningen burde være annerledes enn oppgitt. Lokale undersøkelser anbefales derfor før tiltak basert på avledningen settes i verk.

Tegnforklaring

Løsmasser N50/N250
- Hav og fjordavsetning, tynt dekke
- Fyllmasse

Objekter

Løsmassetype	Infiltrasjonsegenskap	Grunnvann
Fyllmasse (antropogent materiale)	Ikke klassifisert	Ikke grunnvannspotensial i løsmassene

Marin grense

Kilde	Norges geologiske undersøkelse	Versjon	22.02.2026



Om datasettet


Marin grense angir det høyeste nivået som havet nådde etter siste istid. Marin grense angir dermed det høyest mulige nivået for marine sedimenter (hav- og fjordavsetninger) som er hevet til tørt land. Dataene består av punktregistreringer, linjer samt polygoner. Linjer og polygoner er modellert fra punktene og en 10 m høydemodell.

Tegnforklaring

Marin grense flate
Marin grense flate

Mulighet for marin leire

Kilde	Norges geologiske undersøkelse	Versjon	22.02.2026

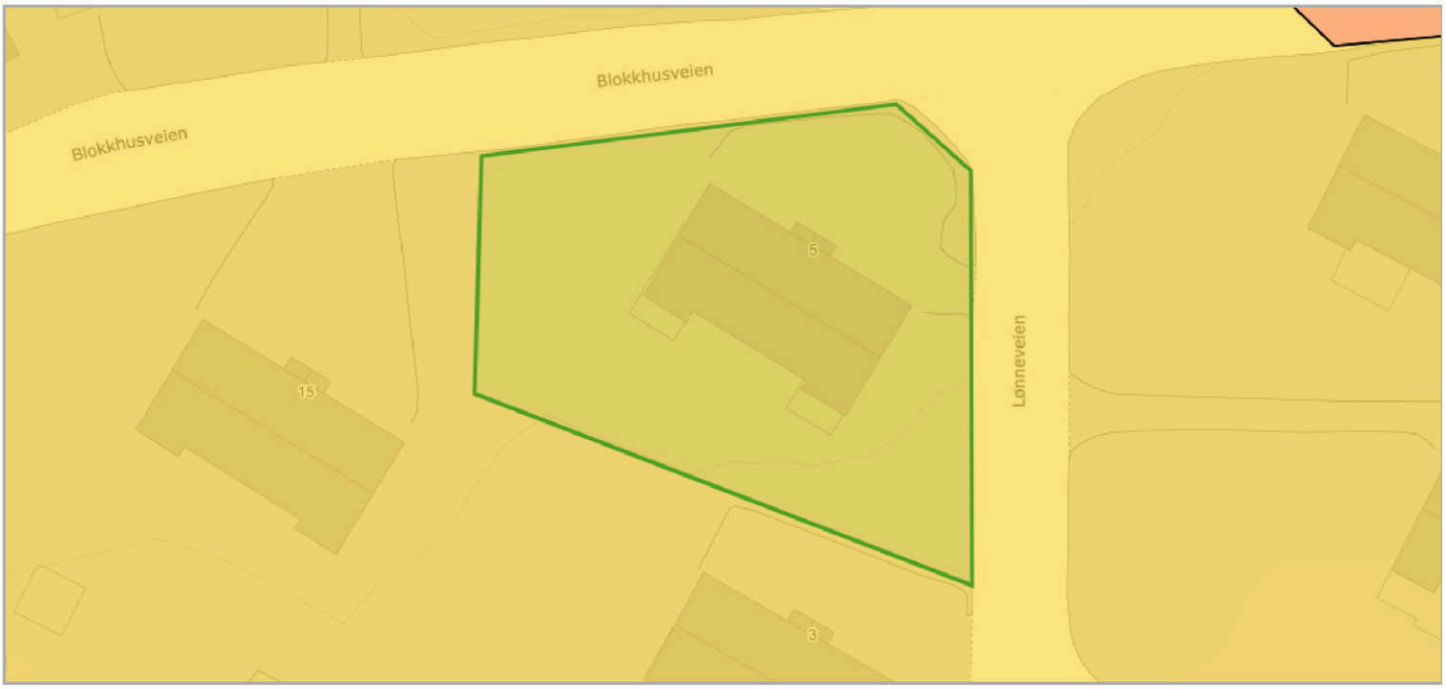

Om datasettet

Mulighet for marin leire er basert på løsmassekart i ulik målestokk og datasett for marin grense. Løsmassetyper under marin grense er klassifisert etter muligheten for å finne marin leire og kan grovt sett inndeles i seks klasser. Karttjenesten 'Mulighet for marin leire' er opprettet som en hjelp til å lese et kvartærgeologisk kart. Datasettet kan brukes til overordnet "screening" av store områder mht mulig forekomst av marin leire. Andre type data kan bidra til å verifisere om hvorvidt marin leire er tilstede eller ikke, for eksempel grunnboringsdata.

Tegnforklaring



Objekter

Mulig marin leire	Løsmassetype
stor	Fyllmasse (antropogent materiale)

Naturtyper i Norge - landskap

Kilde	Artsdatabanken	Versjon	22.02.2026



Om datasettet

Tegnforklaring

Kyst - slettelandskap
Kyst - slettelandskap


NiN landskap er et system for beskrivelse av landskapsmessig variasjon som forholder seg til definisjonene i den europeiske landskapskonvensjonen og i naturmangfoldloven. NiN landskap er en del av Artsdatabanken sitt typesystem «Natur i Norge (NiN)». Kartleggingsmetodikken er utviklet for Nordland fylke, og standarden er utviklet etter et pilotprosjekt i Nordland fylke. Systemet inneholder standardisert metodikk for avgrensing og typeinndeling av landskap. Landskapsnivået i NiN er tilpasset kartlegging i målestokk 1:50 000. Landskapstypeinndelingen i NiN omfatter alle landskap fra naturlandskap, via jordbrukslandskap til bylandskapet. På grunnlag av digitale terrengformanalyser er det laget standardiserte kriterier for inndeling i hovedtyper og grupper av hovedtyper, som fanger opp variasjonen i landskapet på grov skala. Videre er det utarbeidet en typeinndeling for å adressere landskapsvariasjon i finere skala basert på variasjon i landskapets innhold og egenskaper. Variasjon i landskapet langs ti gradienter danner grunnlag for denne inndelingen.

Objekter

Objekttype	Kode	Landskapstype
kyst_slettelandskap	LA-TI-K-S	Eksponert ytre kystslettelandskap med tett bebyggelse og jordbruksdominans

Naturtyper på land (NiN)

Kilde	Miljødirektoratet	Versjon	20.02.2026

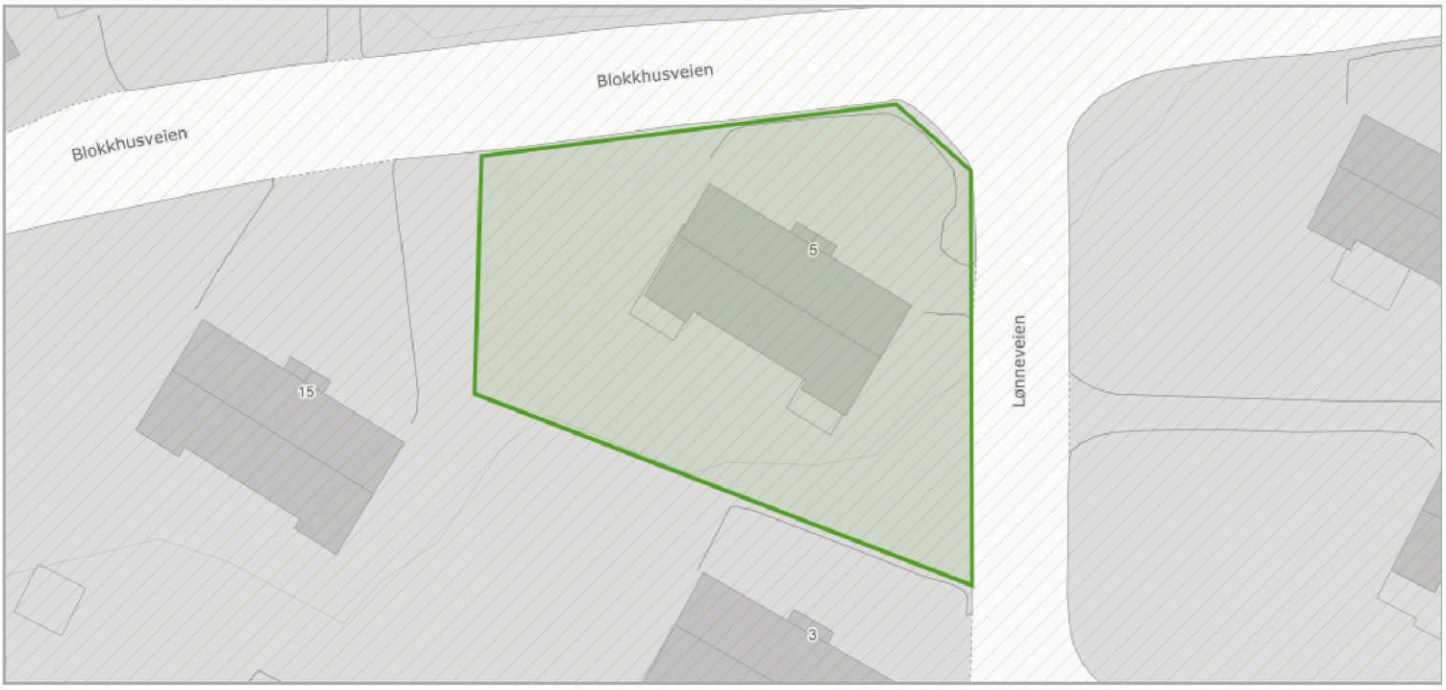


Dekningsområde

Navn	Kartlegger	År
Brunlanes sør	Natur Og Samfunn AS	2022

Radon

Kilde	Norges geologiske undersøkelse	Versjon	15.06.2020

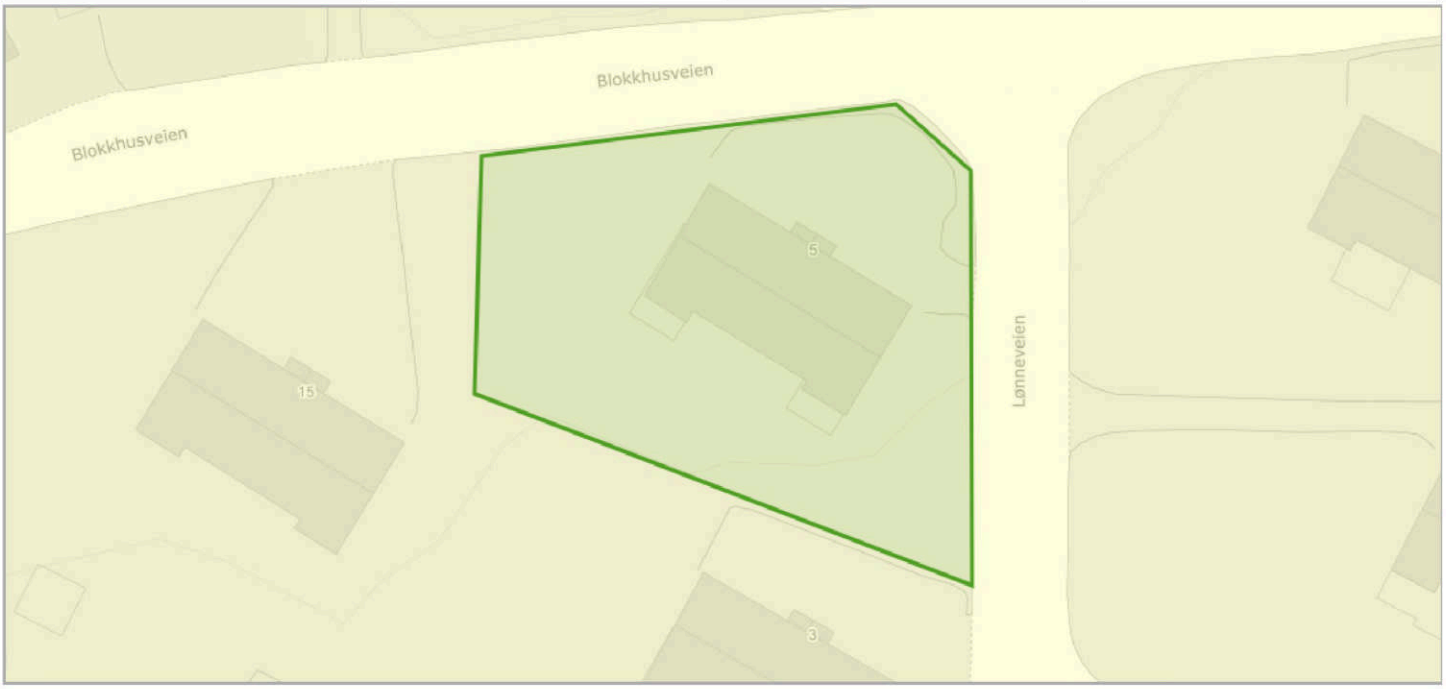

Om datasettet

Tegnforklaring

Radon aktsomhetsområde
Moderat til lav


Datasettet viser hvilke områder i Norge som trolig er mer radonutsatt enn andre. Datasettet er basert på geologi og inneluftsmålinger av radon. Inneluftsmålinger er fra NRPA sin nasjonale database, og geologi er fra NGU sine berggrunns- og løsmassedatabaser. Berggrunnsdata er av målestokk 1:250.000 og løsmassedata er av varierende målestokk, fra 1:50.000 til 1:1000.000 Inneluftsmålinger er brukt til å identifisere områder med forhøyd aktsomhet for radon. De er også brukt til å kjennetegne geologi i forhold til aktsomhet for radon, og denne kunnskapen er overført til områder hvor det finnes ingen eller få inneluftsmålinger. Der hvor et område er klassifisert som «høy aktsomhet» er det beregnet at minst 20% av boligene har radonkonsentrasjoner over 200 Bq/m3, med 70% statistisk sikkerhet. Der hvor et område er klassifisert som «middels til lav aktsomhet» er det beregnet at opp til 20% av boligene har radonkonsentrasjoner over 200 Bq/m3, med 70% statistisk sikkerhet. Der hvor det ikke er nok data, eller hvor det ikke er nok statistisk sikkerhet for å beregne aktsomhet for radon, er områder klassifisert som «usikker aktsomhet». Alunskifer er tilknyttet forhøyde radonkonsentrasjoner. Områder hvor det finnes alunskifer er klassifisert som «særlig høy aktsomhet». Med å overføre kunnskap fra områder med inneluftsmålinger til områder uten inneluftsmålinger, er det antatt at radonegenskaper av en geologitype er det samme i hele landet. I praksis kan det forventes noe variasjon i radonegenskaper i polygoner av den samme geologitypen. I tillegg kan det forventes variasjon i radonegenskaper innenfor et polygon.

Objekter

Aktsomhetsgrad
Moderat til lav

Tettsteder

Kilde	Statistisk sentralbyrå	Versjon	22.02.2026

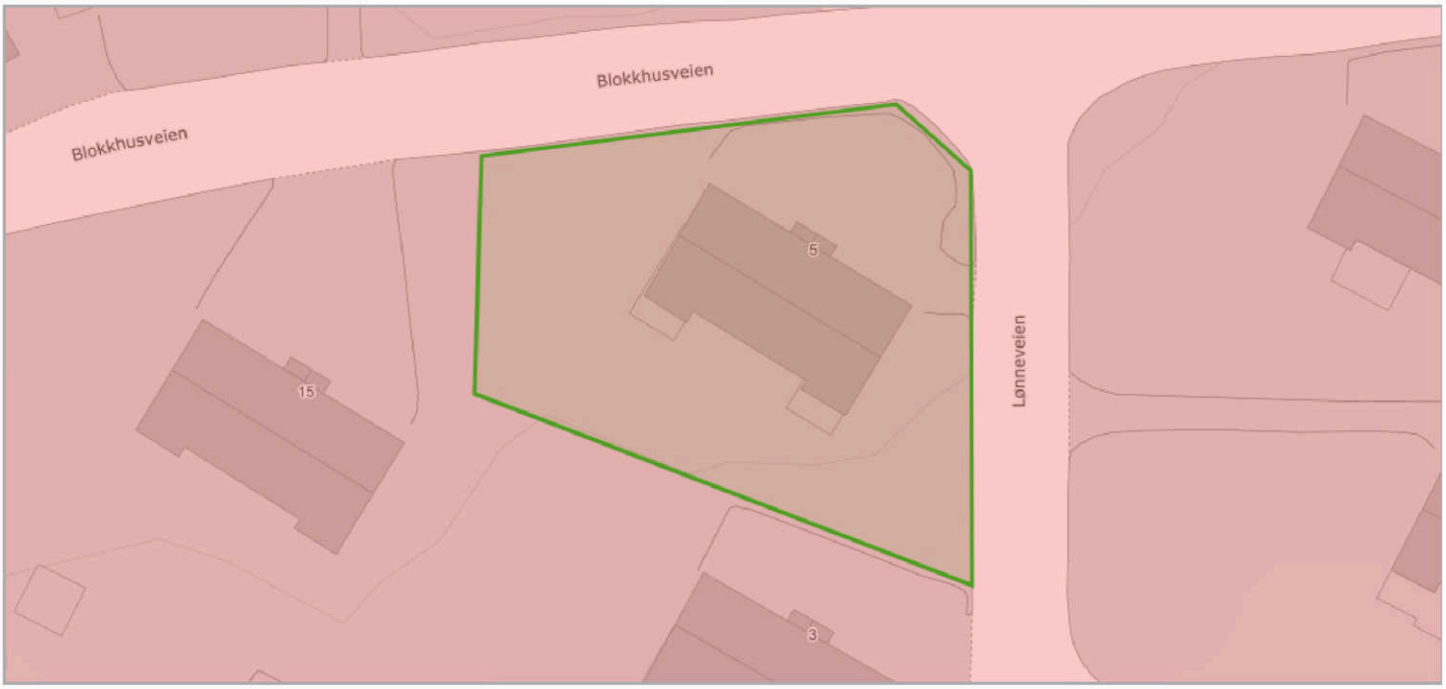

Om datasettet

Tettsteder er geografiske områder som har en dynamisk avgrensing, og antall tettsteder og deres yttergrenser vil endre seg over tid avhengig av byggeaktivitet og befolkningsutvikling.

Tegnforklaring

Tettsteder
Tettsteder


Et tettsted er en hussamling med minst 200 bosatte og der avstanden mellom husene normalt ikke skal overstige 50 meter. Les mer om tettsted og fullstendig definisjon her: http://www.ssb.no/beftett.

Objekter

Tettstednr	Navn	Innbyggere	Areal
2551	Stavern	6008	3.734181106552894

Utskriftsdato: 23.02.2026

Oversiktskart for eiendom 3909 - 5001/392//

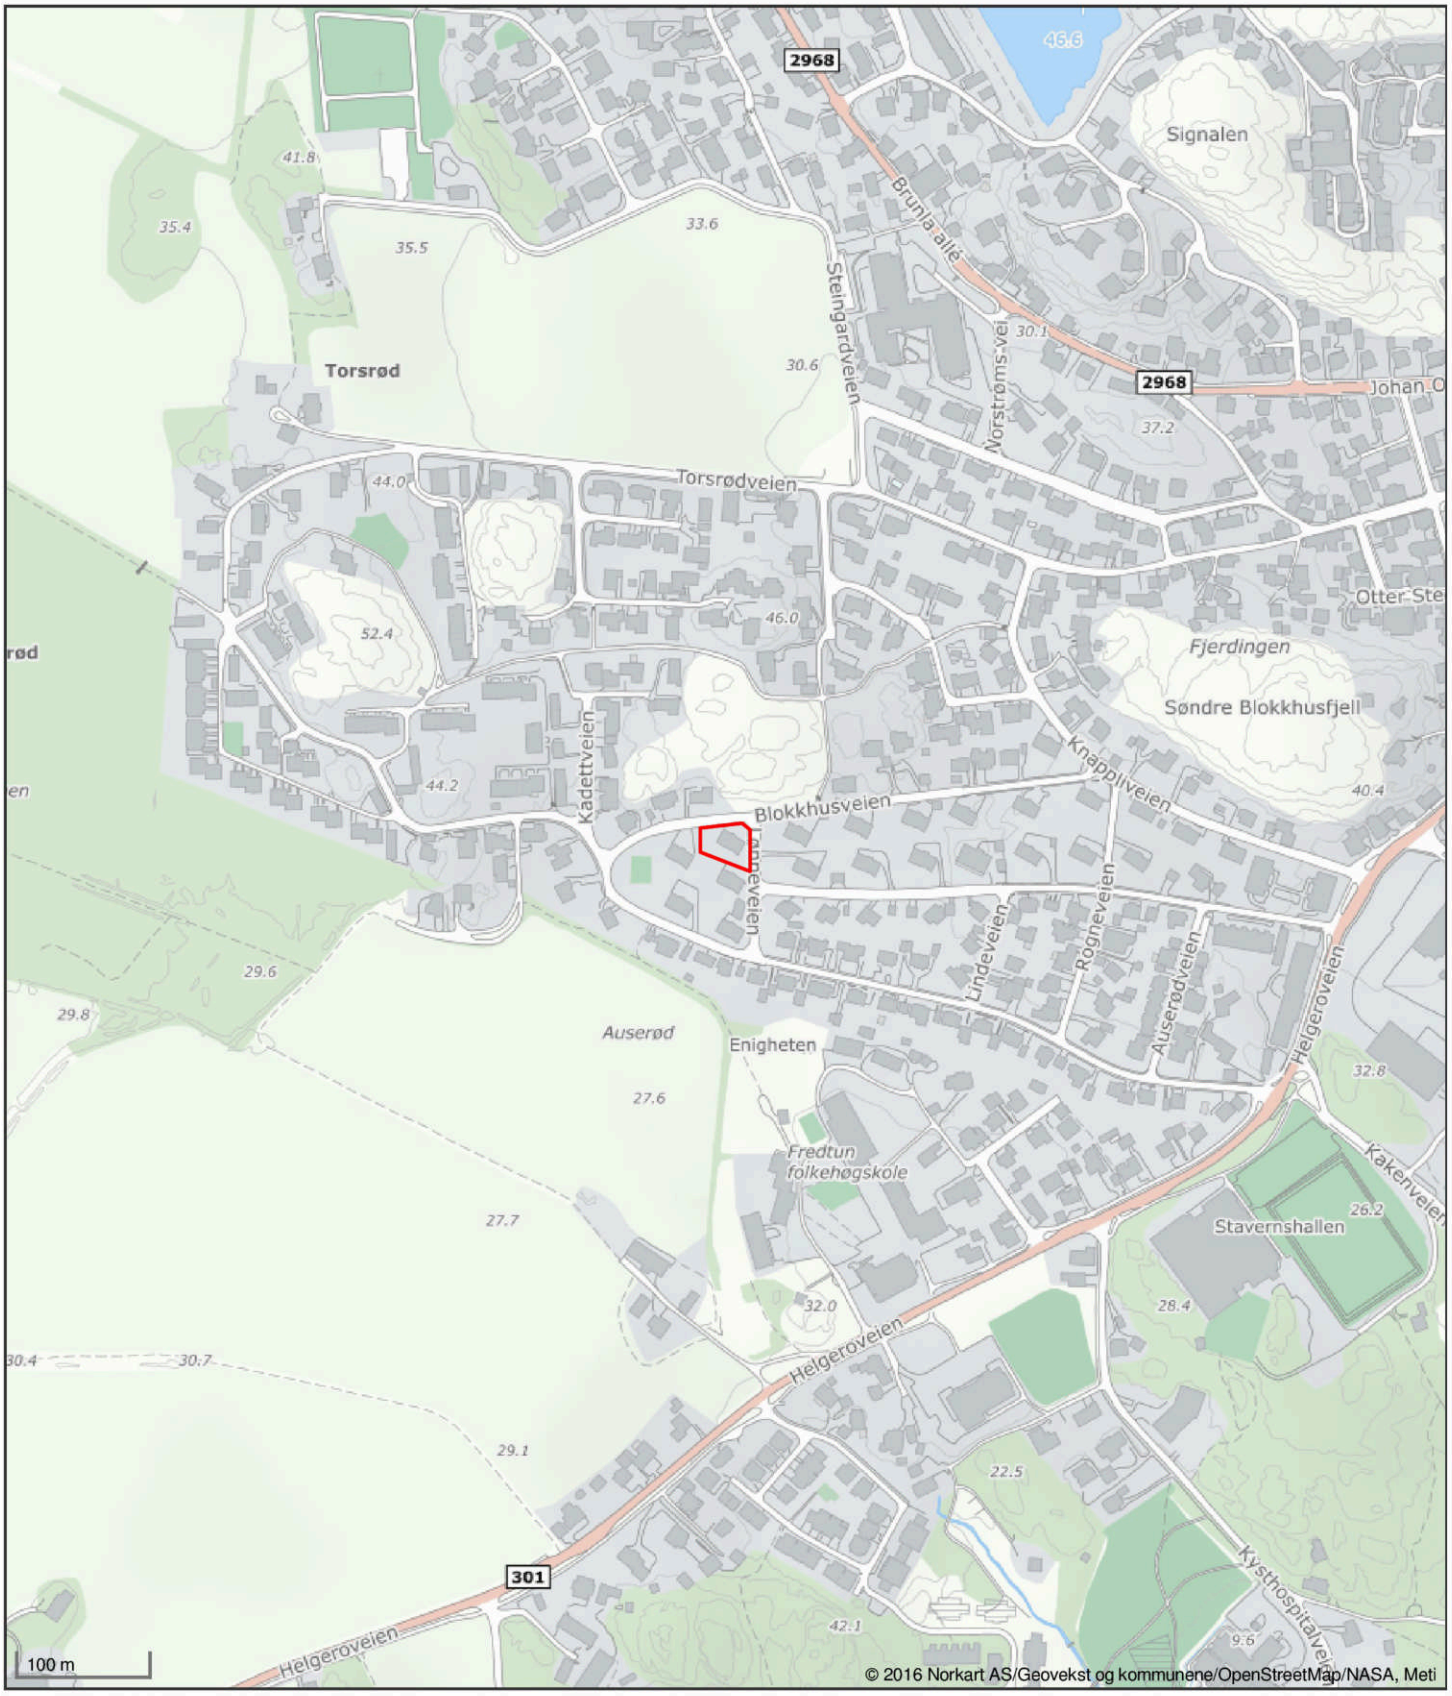

Det tas forbehold om riktigheten eller fullstendigheten av opplysningene i dette dokumentet. Det kan ikke rettes krav som følge av at disse opplysningene benyttes som grunnlag for beslutninger.

Larvik kommune
Adresse: Postboks 2020, 3255 Larvik
Telefon: 982 31 874

Utskriftsdato: 23.02.2026

Planopplysninger

EM §6-7 Oppdragstakerens undersøkelses- og opplysningsplikt Kilde: Larvik kommune

Kommunenr.	3909	**Gårdsnr.**	5001	**Bruksnr.**	392	**Festenr.**		**Seksjonsnr.**	
Adresse	Lønneveien 5, 3290 STAVERN								

Opplysningene omfatter gjeldende planer og pågående planarbeid for eiendommen. Nærmere opplysninger om den enkelte plan med dokumenter, mindre endringer, etc finnes på internett, se lenker under. Oppgitte delarealer viser planinformasjon på eiendommen.

Det tas forbehold om riktigheten eller fullstendigheten av opplysningene i dette dokumentet. Det kan ikke rettes krav som følge av at disse opplysningene benyttes som grunnlag for beslutninger.

Plantyper med treff

- Kommuneplaner
- Kommunedelplaner

Plantyper uten treff

- Kommuneplaner under arbeid
- Reguleringsplaner
- Reguleringsplaner over bakken
- Reguleringsplaner bunn
- Bebyggelsesplaner
- Bebyggelsesplaner under bakken
- Kommunedelplaner under arbeid
- Reguleringsplaner under bakken
- Reguleringsplaner under arbeid
- Reguleringsplaner under arbeid i nærheten
- Bebyggelsesplaner over bakken
- Midlertidige forbud

Kommuneplaner

Besøk kommunens hjemmeside for mer informasjon.

Id	202403
Navn	Kommunedelplan for Stavern by 2025-2037
Plantype	Kommunedelplan
Status	Endelig vedtatt arealplan
Ikrafttredelse	28.11.2025
Bestemmelser	- https://www.arealplaner.no/3909/dokumenter/9566/bestemmelser-og-retningslinjer-datert-10122025-2.pdf
Delarealer	**Delareal** 1 064 m^2 **Arealbruk** Boligbebyggelse,Nåværende

Id	202401
Navn	Kommuneplanens arealdel 2025-2037
Plantype	Kommuneplanens arealdel
Status	Endelig vedtatt arealplan
Ikrafttredelse	10.12.2025

Bestemmelser	- https://www.arealplaner.no/3909/dokumenter/9556/Bestemmelser%20og%20retningslinjer%2C%20datert%2010.12.2025%20KPA.pdf
Delarealer	**Delareal** 1 064 m^2 **KPHensynsonenavn** H310_1 **KPFare** Ras- og skredfare

Kommunedelplaner

Besøk kommunens hjemmeside for mer informasjon.

Id	202403
Navn	Kommunedelplan for Stavern by 2025-2037
Plantype	Kommunedelplan
Status	Endelig vedtatt arealplan
Ikrafttredelse	28.11.2025
Bestemmelser	- https://www.arealplaner.no/3909/dokumenter/9566/bestemmelser-og-retningslinjer-datert-10122025-2.pdf
Delarealer	**Delareal** 1 064 m^2 **Arealbruk** Boligbebyggelse,Nåværende

Id	202401
Navn	Kommuneplanens arealdel 2025-2037
Plantype	Kommuneplanens arealdel
Status	Endelig vedtatt arealplan
Ikrafttredelse	10.12.2025
Bestemmelser	- https://www.arealplaner.no/3909/dokumenter/9556/Bestemmelser%20og%20retningslinjer%2C%20datert%2010.12.2025%20KPA.pdf
Delarealer	**Delareal** 1 064 m^2 **KPHensynsonenavn** H310_1 **KPFare** Ras- og skredfare

Reguleringsplaner under arbeid i nærheten (100 meter)

Besøk kommunens hjemmeside for mer informasjon

Ingen reguleringsplaner under arbeid innenfor 100 meter fra eiendommen.


Larvik kommune

Reguleringsplanforslag

Eiendom: 5001/392
Adresse: Lønneveien 5
Dato: 23.02.2026
Målestokk: 1:1500

N

UTM-32

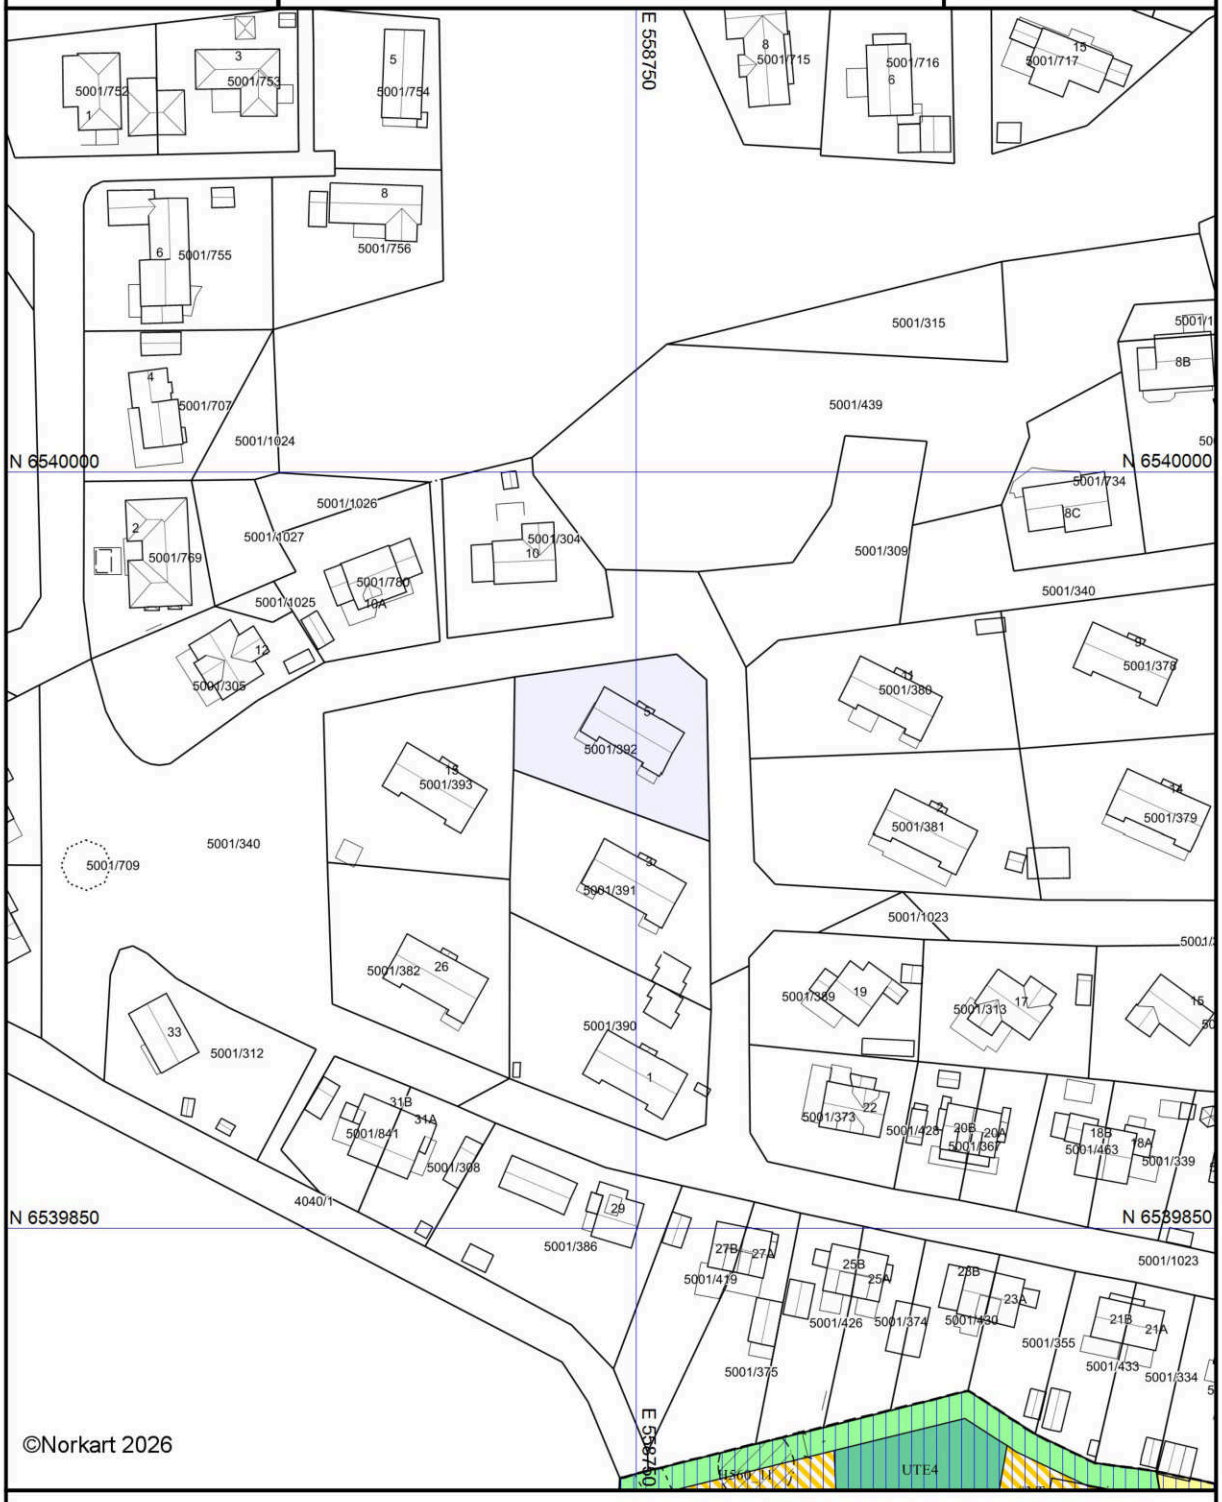

Kartet er produsert fra kommunens beste digitale kartbaser for området og inneholder viktige opplysninger om eiendommen og området omkring.
Presentasjonen av informasjon er i samsvar med nasjonal standard.
Kartet kan inneholde feil, mangler eller avvik i forhold til kravene i oppgitt standard.
Kartet kan ikke benyttes til andre formål enn det formålet det er utlevert til uten samtykke fra kommunen jf. lov om åndsverk.

Tegnforklaring

Reguleringsplan-Bebyggelse og anlegg (PBL

Boligbebyggelse, frittliggende småhus

Undervisning

Uteoppholdsarealer

Bebyggelse og anlegg kombinert i samsvar r

Reguleringsplan-Samferdselsanlegg og tekn

Veg

Parkering

Reguleringsplan-Grønnstruktur (PBL2008 §1

Vegetasjonsskjerm

Reguleringsplan-Hensynsoner (PBL2008 §12

Angitthensynsone - Bevaring naturmiljø

Reguleringsplan- Bestemmelseområder (PB

Bestemmelseområde

Reguleringsplan-Juridiske linjer og punkt PB

Angitthensyngrense

Bestemmelsegrense

Reguleringsplan-Felles for PBL 1985 og 200

Abc Planforslag (Regulerings- og bebyggelsesplar

Planens begrensning

Formålsgrense

Målelinje/Avstandslinje

Avkjørsel

Abc Påskrift feltnavn

Abc Påskrift areal

Abc Påskrift utnytting

Abc Påskrift bredde

Bygningsmessige anlegg

Vegg frittstående

Bygninger

Taksprang Bunn

Bygning

Takkant

Bygningsdelelinje

Bygningsavgrensning for tiltak

Takoverbygg

Takoverbygg kant

Veranda

Bygningslinje

Taksprang

Mønelinje


Larvik kommune

Reguleringsplankart

Eiendom: 5001/392
Adresse: Lønneveien 5
Dato: 23.02.2026
Målestokk: 1:1000

N

UTM-32

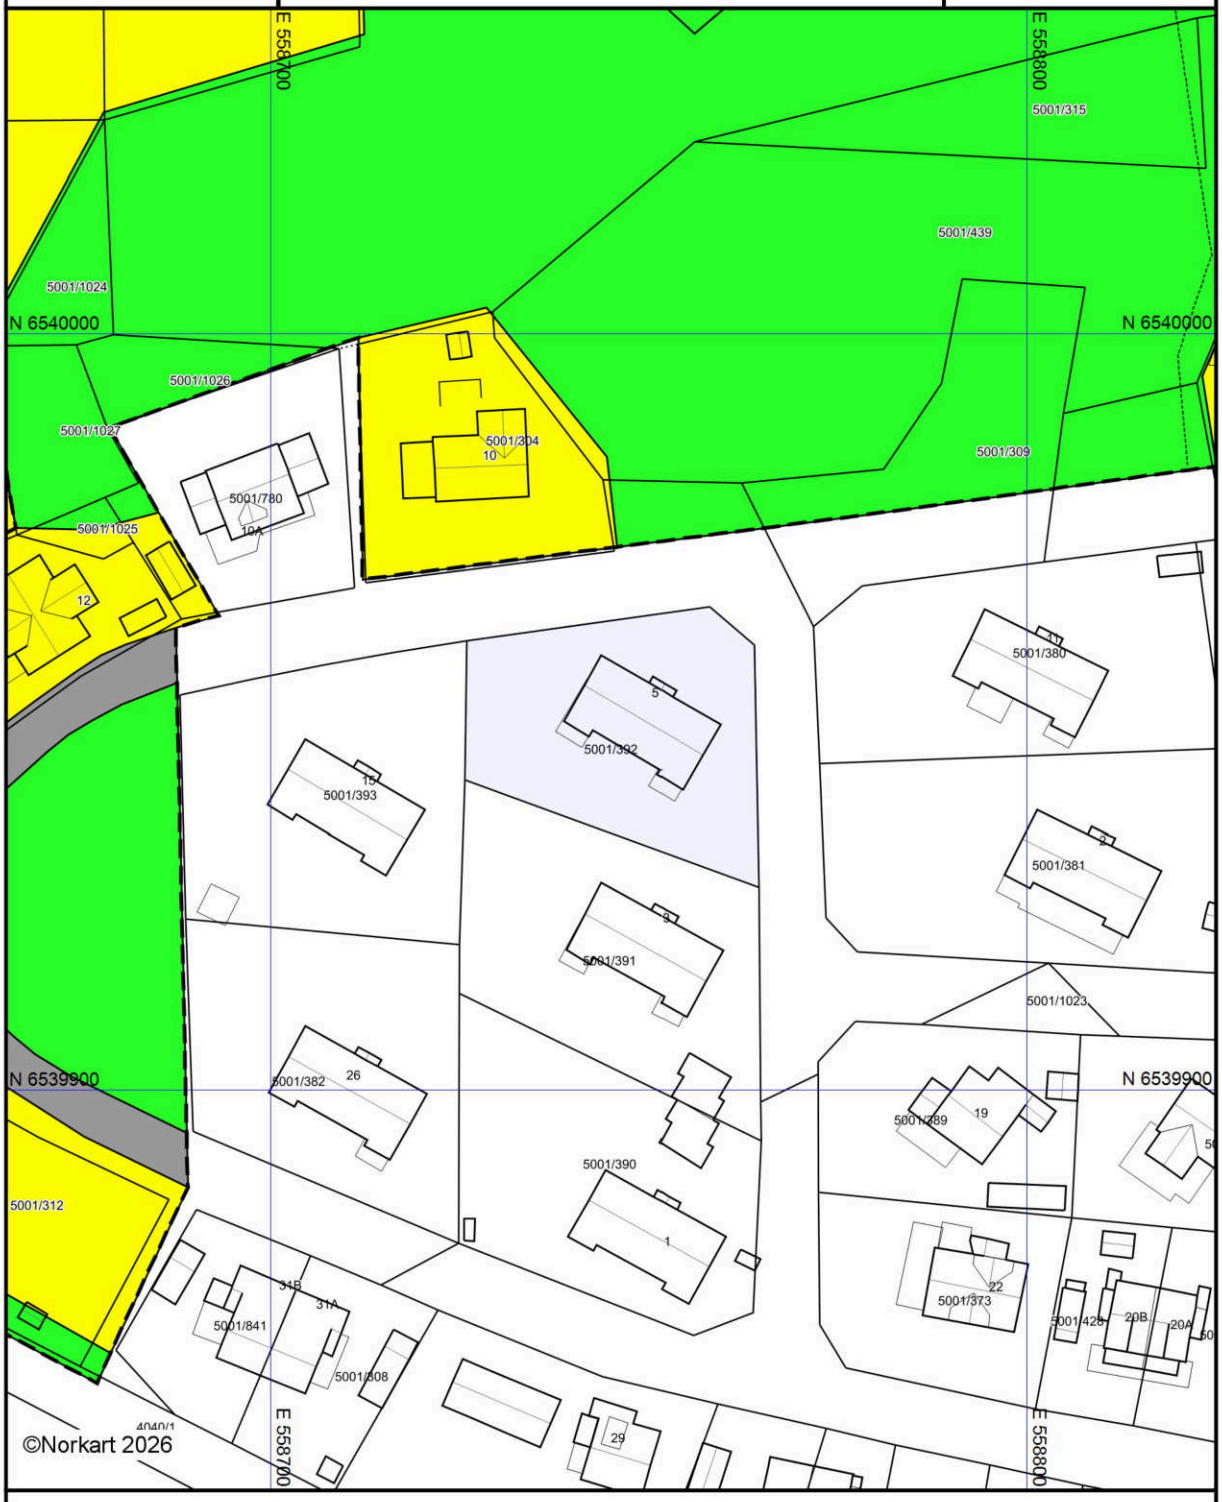

Kartet er produsert fra kommunens beste digitale kartbaser for området og inneholder viktige opplysninger om eiendommen og området omkring.
Presentasjonen av informasjon er i samsvar med nasjonal standard.
Kartet kan inneholde feil, mangler eller avvik i forhold til kravene i oppgitt standard.
Kartet kan ikke benyttes til andre formål enn det formålet det er utlevert til uten samtykke fra kommunen jf. lov om åndsverk.

Tegnforklaring

Reguleringsplan-Byggeområder (PBL1985 §

Område for boliger med tilhørende anlegg

Konsentrert småhusbebyggelse

Reguleringsplan-Offentlige trafikkområder (

Kjøreveg

Reguleringsplan-Friområder (PBL1985 § 25,

Friområder

Turveg

Anlegg for lek

Reguleringsplan-Fellesområder (PBL1985 § .

Felles avkjørsel

Reguleringsplan-Felles for PBL 1985 og 200

Regulerings- og bebyggelsesplanområde

Planens begrensning

Formålsgrense

Regulert fotgjengerfelt

Bygningsmessige anlegg

Vegg frittstående

Bygninger

Taksprang Bunn

Bygning

Takkant

Bygningsdelelinje

Takoverbygg

Takoverbygg kant

Veranda

Bygningslinje

Taksprang

Mønelinje

Utskriftsdato: 23.02.2026

Larvik kommune

Adresse: Postboks 2020, 3255 Larvik

Telefon: 982 31 874

Vann og avløp med informasjon om vannmåler

EM §6-7 Oppdragstakerens undersøkelses- og opplysningsplikt Kilde: Larvik kommune

Kommunenr.	3909	**Gårdsnr.**	5001	**Bruksnr.**	392	**Festenr.**		**Seksjonsnr.**	
Adresse	Lønneveien 5, 3290 STAVERN								

Informasjon om vann/avløp registrert på eiendommen

Målernummer	**Stand**	**Dato**	**Avlesningstype**
Ingen treff på vannmålere.			

Offentlig vann	Ja
Offentlig avløp	Ja
Privat septikanlegg	Nei


For borettsandeler kan det mangle vannmålerinfo og andre opplysninger tilknyttet vann/avløp, da disse opplysningene er knyttet til en fellesavtale for borettslaget.

FORBEHOLD VED UTLEVERING AV INFORMASJON I FORBINDELSE MED EIENDOMSFORESPØRSLER:

Det tas forbehold om riktigheten eller fullstendigheten av opplysningene i dette dokumentet. Det kan ikke rettes krav som følge av at disse opplysningene benyttes som grunnlag for beslutninger.

Utskriftsdato: 23.02.2026

Vegstatuskart for eiendom 3909 - 5001/392//

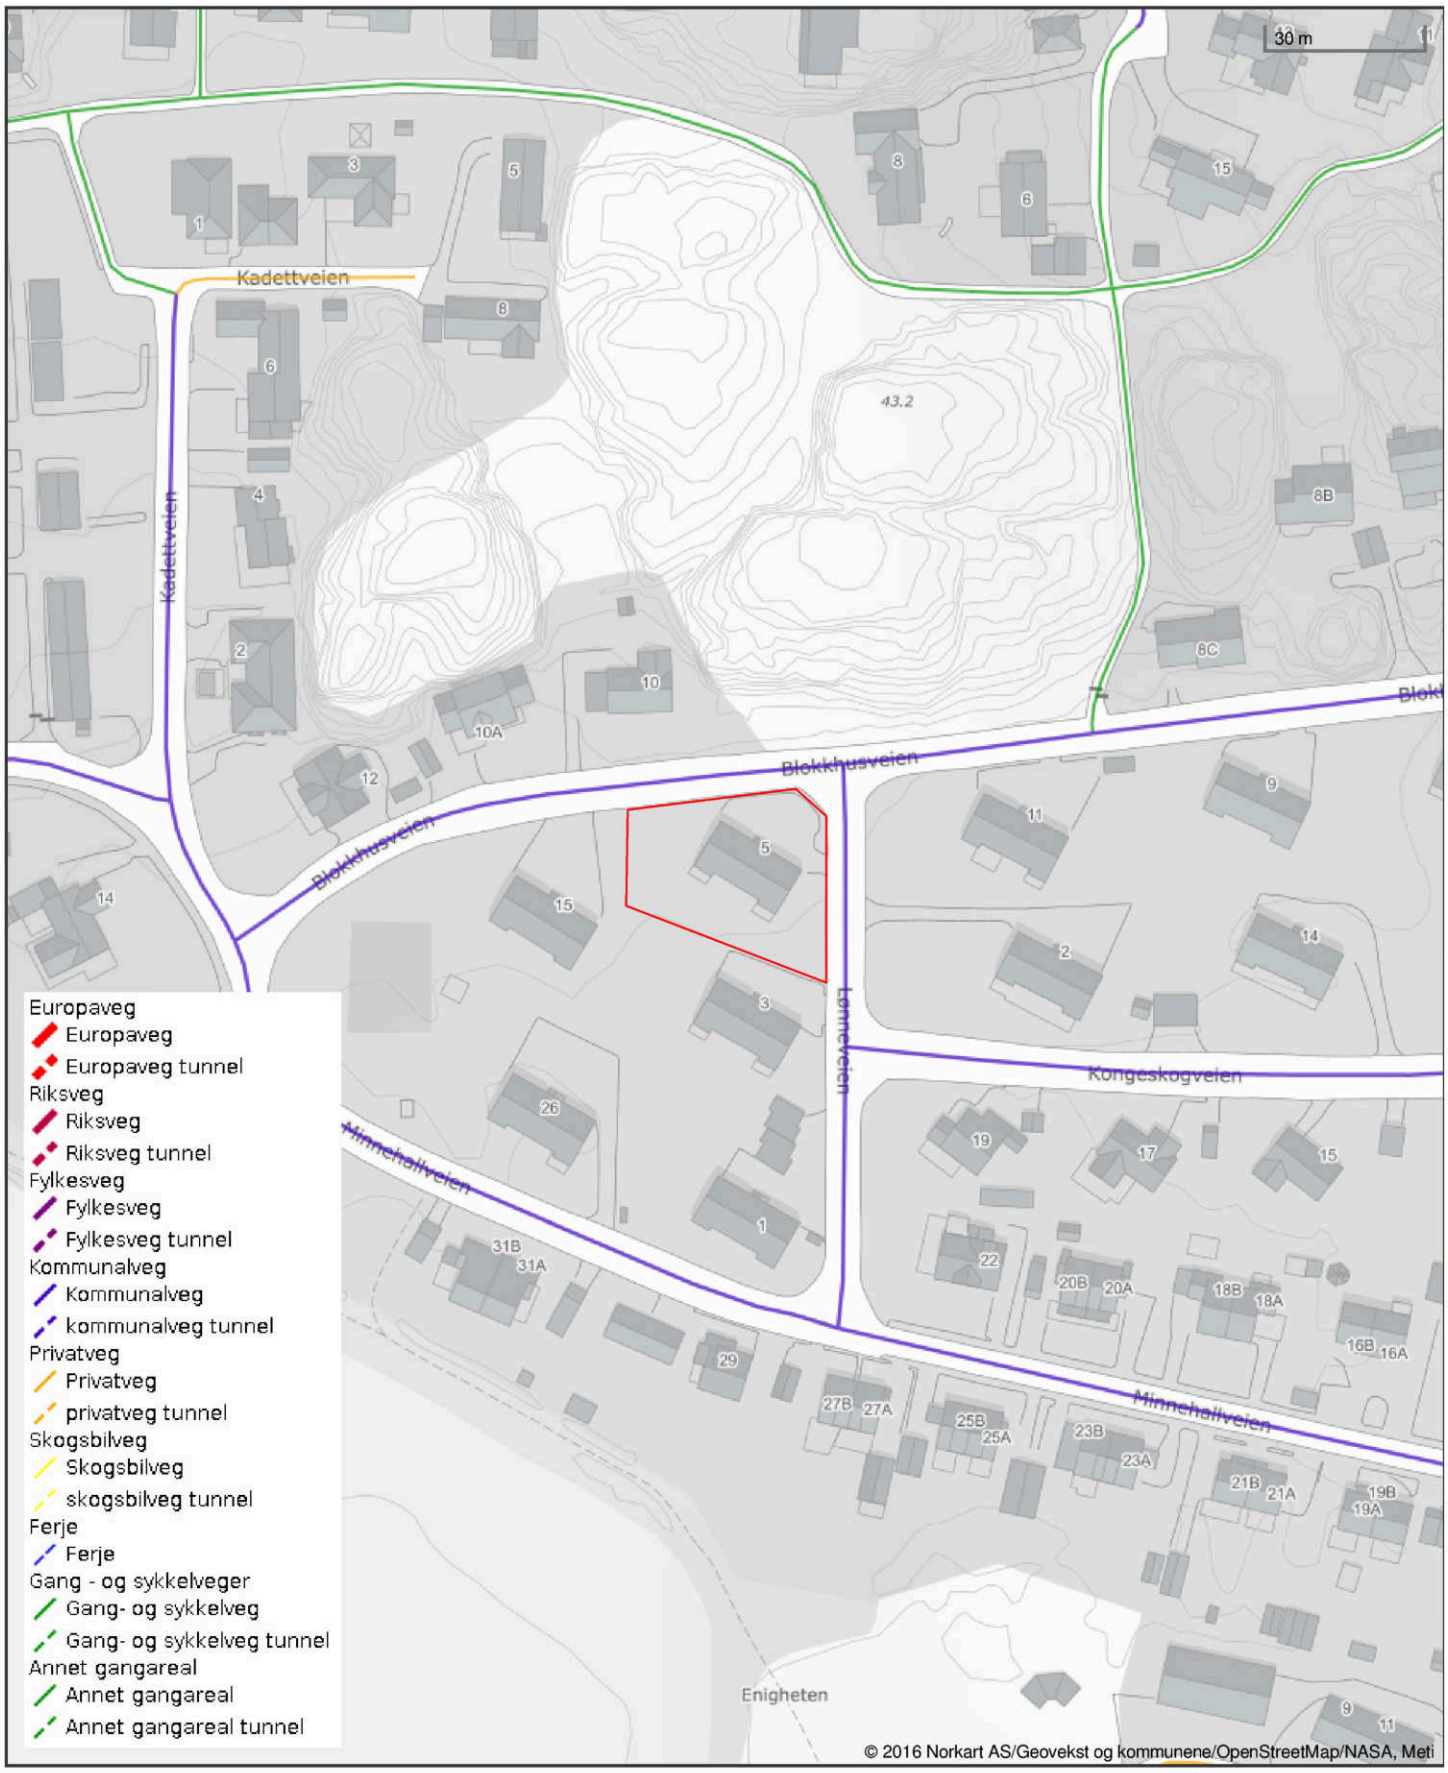

Det tas forbehold om riktigheten eller fullstendigheten av opplysningene i dette dokumentet. Det kan ikke rettes krav som følge av at disse opplysningene benyttes som grunnlag for beslutninger.

ORDENSREGLER

FOR

STAVERN III BORETTSLAG

1. Beboerne må vise gjensidig hensynsfullhet ved anvendelse av tørkeplass, bryggerhus o.l.

2. Tøy må kun henges til tørk på de dertil bestemte stativer, ikke på gjerder, murer, i vinduer, balkonger e.l.

3. Det er ikke tillatt å riste, lufte og banke tepper på balkonger, i trappeoppganger eller i vinduer.

4. Banking og lufting av tøy må ikke foretas ved siden av opphengt vasketøy og må kun foretas på de dertil bestemte plasser.

5. Storvask må ikke henge ute på søn- og helligdager eller den 1. og den 17. mai.

6. Damp og røyk fra bryggerhus må ikke slippes ut i kjeller eller oppgang.

7. Naboene må ikke forstyrre hverandre med unødig bråk. Radio og TV må brukes hensynsfullt og avdempet, særlig etter kl. 22.00. Lek må ikke foregå i trapper, loft eller kjellere. Det må ikke lekes i komplekset etter kl. 22.00, da det etter den tid skal være ro, såvel ute som inne. Vær varsom slik at det ved lek ikke ødelegges murpuss, vegger i oppganger, beplanting, gjerder e.l.

8. Utlufting av leiligheten må ikke foregå ut mot felles oppgang, så matlukt og dårlig luft sjenerer naboene.

9. Det må ikke sages, hugges eller lagres ved i kjellernedgangene. Saging og hugging av ved på helligdager og søndager og mellom kl. 22.00 og kl. 07.00 er ikke tillatt. Det er strengt forbudt å innta i kjellerne ved eller materialer som er rå eller som kan tenkes å være veggdyr eller soppbefengte. Ved overtredelse av dette påbud vil ansvar bli gjort gjeldende.

10. Avfall må ikke kastes utover, men legges i søppelkasser. Papir og brennbart avfall bør såvidt mulig brennes opp. Benyttelse av w.c. må skje etter gjeldende bruksanvisning. Søppelavfall og skyller må ikke tømmes i klosettskålen. Det er ikke tillatt å bruke salt til opptining av vinduer eller isbelagte altangulver.

11. Fotballsparking og ballslåing må ikke foregå på gårdsplass eller plener.

12. Det må ikke dannes klikker og sammenstimlinger som ved skrål og leven eller annen opptreden, f.eks. på gårdsplasser, i trappeoppganger e.l. sjenerer naboene. Urenslighet på gårdsplasser og i ganger må ikke forekomme. Inngangsdørene skal være låst kl. 22.00.

13. Kjøring i komplekset må foregå med stor forsiktighet.

14. Det er forbudt å parkere biler og motorsykler innen kompleksets område. Sykler, kjelker, barnevogner, leker o.l. må ikke settes i oppganger. Heller ikke må mopeder og motorsykler plasseres i kjeller eller leilighet.

15. Dyrehold kan tillates, og avgjøres av hvert enkelt hus. Alle 4 leiligheter må være enige. Skriftlig søknad skal foreligge. Dersom tillatelse gis, må det undertegnes erklæring om husdyrhold.

16. Trapper rengjøres så ofte det er nødvendig og minst en gang i uka. Den som har trappevask plikter forøvrig å påse at trappeoppgang holdes ren i brysthøyde. Hovedrengjøring av loftene, vegger, vinduer og lysarmatur besørges av beboerne så ofte som nødvendig og minst en gang i året. Beboerne i 2. etg. vasker ned til 1. etg. og beboerne i 1. etg. vasker fra og med 1. etg. og ned kjellertrappen.

17. Staking av vasker og badesluk besørges av beboerne. Rørledninger er unntatt.

18. Beboerne må til enhver tid rette seg etter de påbud som styret gir for å holde ro og orden i felles interesse og til beskyttelse av eiendommen.

19. Plener og beplanting må skjermes såvel sommer som vinter. Det er strengt forbudt å legge snarveier over plenene. Vær merksam på at plener og beplanting tar varig skade ved uforsiktig behandling om høsten og vinteren og bør behandles penest mulig. Overtredelse av foranstående bestemmelse vil lede til at den som er skyldig eller de skyldige blir trukket til ansvar.

20. Overtredelse av disse bestemmelser skal meldes til styret som plikter å påtale overtredelser straks.

21. Enhver leieboer plikter å påse at oppslag ikke skamferes eller rives ned.

22. I tillegg til dette reglement kan vedtas supplerende bestemmelser. Vær merksam på at hvis hver leieboer tar tilbørlig omsyn til de gitte påbud, vil gode forhold skape god boligkultur innen borettslaget.

LØSØRE OG TILBEHØR

OVERSIKT OVER LØSØRE OG TILBEHØR TIL EIENDOMMEN

Oversikten er utarbeidet av Norges Eiendomsmeglerforbund, Eiendom Norge og Advokatforeningens Eiendomsmeglingsgruppe, og er gjeldende fra 1. januar 2020.

Generelt

Lov om avhending av fast eigedom (avhendingslova/avhl.) av 3. juli 1992 regulerer kjøper og selgers rettigheter og plikter ved overdragelse av fast eiendom og andeler i borettslag. I henhold til avhl. § 3-4 skal eiendommen, når annet ikke er avtalt, overdras med innredninger og utstyr som etter lov, forskrift eller annet offentlig vedtak skal følge med. Det samme gjelder varig innredning og utstyr som enten er fastmontert eller er særskilt tilpasset bygningen, jf. avhl. § 3-5. Loven inneholder ingen detaljert oversikt over hva som omfattes av "innredning og utstyr", og over hva som skal regnes som "fastmontert eller særskilt tilpasset". Partene kan fritt avtale hva som skal følge med eiendommen ved salg. Bransjens liste over løsøre og tilbehør som skal følge med eiendommen, er en del av avtalen mellom kjøper og selger dersom ikke annet er opplyst i salgsoppgaven, kjøper har tatt forbehold i bud eller avtale på annen måte er inngått. Der intet annet er avtalt, vil løsøre og tilbehør medfølge slik dette fremkommer av avhl. § 3-4 og § 3-5 og denne oversikt. Produkter og installasjoner som medfølger overdras uten noen form for garantier, utover eventuell gjenværende leverandørgaranti. Dersom det er noe i nedenstående liste som ikke finnes på eiendommen, vil det heller ikke medfølge.

1. HVITEVARER medfølger der dette er spesielt angitt i salgsoppgaven.

2. HELDEKKENDE TEPPER følger med uansett festemåte.

3. VARMEKILDER, slik som ovner, kaminer, peiser, varmepumper og panelovner, følger med uansett festemåte. Frittstående biopeiser/varmeovner og terrassevarmere medfølger ikke. Det følger ikke med varmekilder i rom som ikke har vegg- eller fastmonterte varmekilder på visning.

4. TV, RADIO OG MUSIKKANLEGG. TV-antenner og fellesanlegg for TV, herunder parabolantenne, og tuneren/dekoder/tv-boks medfølger der dette eies av selger. Veggmontert TV/flatskjerm med tilhørende festeordning samt musikkanlegg følger ikke med (se også punkt 12).

5. BADEROMSINNREDNING/UTSTYR. Badekar, dusjkabinett, dusjvegger, alle fastmonterte speil og hyller, fastmonterte glass- og håndkleholdere, herunder håndklevarmere samt baderomsinnredning, medfølger.

6. GARDEROBESKAP medfølger, selv om disse er løse. Fastmonterte garderobehyller og knagger medfølger. Innredning i garderobeskap, for eksempel løse eller fastmonterte trådkurver, hyller, stenger og lignende, medfølger.

7. KJØKKENINNREDNING medfølger, herunder også åpne, fastmonterte hyller og løs eller fastmontert kjøkkenøy.

8. MARKISER, PERSIENNER og annen type innvendig og utvendig solskjerming, gardinoppheng, lamellgardiner og liftgardiner medfølger.

9. AVTREKKSVIFTER av alle slag, samt fastmonterte aircondition/ ventilasjonsanlegg, medfølger.

10. SENTRALSTØVSUGER medfølger med komplett anlegg, herunder slange, munnstykke mm.

11. LYSKILDER. Kupler, lysstoffarmatur, fastmonterte "spotlights", oppheng og skinner med spotlights samt utelys og hagebelysning medfølger. Vegglamper, krokhengte lamper, lysekroner, prismelamper og lignende som er koblet til sukkerbit eller stikkontakt følger likevel ikke med.

12. INSTALLERTE SMARTHUSLØSNINGER med sentral som styrer lys, varme, lyd o.l., samt tilhørende trådløse enheter som brytere, sensorer, kameraer, integrerte høyttalere el. medfølger. Enkle lysstyringssystem f.eks. med en sentral som kun styrer lyspærer eller smartpærer montert i sokkel medfølger likevel ikke.

13. UTVENDIGE SØPPELKASSER og eventuelt holder/hus til disse medfølger.

14. POSTKASSE medfølger.

15. UTENDØRS INNRETNINGER slik som flaggstang, fastmontert tørkestativ, samt andre faste utearrangementer som f.eks. badestamp, boblekar/jacuzzi og liknende utendørs kar, lekestue, lekestativ, utepeis, fastmontert trommel til vannslange, medfølger. Guidekabel/avgrensingskabel til robotgressklipper medfølger, men robotgressklipper og ladestasjon for denne medfølger ikke.

16. FASTMONTERT VEGGLADER/LADESTASJON TIL EL-BIL medfølger uavhengig av hvor laderen er montert.

17. SOLCELLEANLEGG med tilhørende teknisk infrastruktur medfølger.

18. GASSBEHOLDER til gasskomfyr og gasspeis medfølger.

19. BRANNSTIGE, BRANNTAU, feiestige og lignende medfølger der dette er påbudt. Løse stiger medfølger ikke.

20. BRANNSLUKNINGSAPPARAT, BRANNSLANGE og RØYKVARSLER medfølger der dette er påbudt. Det er eier og brukers plikt til å se til at utstyret forefinnes på enhver eiendom. Hvis annet ikke er uttrykkelig avtalt, skal dette derfor alltid følge med ved salg av eiendom.

21. SAMTLIGE NØKLER til eiendommen som selger er i besittelse av skal overleveres kjøper på overtakelsen, herunder nøkler til eventuelle boder, uthus, garasjeportåpner el. Låses boder, uthus el. med hengelås, skal lås og nøkler til disse medfølge.

22. GARASJEHYLLER, bodhyller, lagringshyller og oppheng til bildekk medfølger såfremt de er fastmontert. Planter, busker og trær som er plantet på tomten, eller fastmonterte kasser og lignende er en del av eiendommen og medfølger i handelen.

BUD OG BUDGIVNING

KJØPETILBUD

FOR EIENDOMMEN

Adresse:
Lønneveien 5, 3290 Stavern
Gnr. 5001, Bnr. 392, andelsnr. 16 i STAVERN 3 BORETTSLAG, Larvik kommune.

Oppdragsnummer:
52260018

Meglerforetak: PrivatMegleren Larvik
Saksbehandler: Henning Tallakstad
Telefon / Mobil: 91 24 20 00 / 912 42 500
E-post: henning.tallakstad@privatmegleren.no

UNDERTEGNEDE GIR HERVED FØLGENDE BUD PÅ OVENNEVNTE EIENDOM:

Kjøpesum **Kr** _____

Beløp med bokstaver **Kr** _____

+ omkostninger iht. opplysninger i salgsoppgaven

Dette budet er bindende for undertegnede frem til og med den **Kl.**

Dersom annet ikke er angitt gjelder budet til kl. 15.00 første virkedag etter siste annonserte visning. I forbrukerforhold vil bud med kortere akseptfrist enn til kl. 12.00 første virkedag etter siste annonserte visning ikke bli videreformidlet til selger

Eventuelle forbehold: _____

_____

Undertegnede er kjent med at selger står fritt til å godta eller forkaste ethvert bud. Likeledes er undertegnede klar over at budet er bindende for budgiver når det er kommet til selgers kunnskap. Handelen er juridisk bindende for begge parter dersom budet aksepteres innen akseptfristen. Undertegnede er kjent med at budjournalen vil bli forelagt kjøper og selger når handel er sluttet.

Ønsket overtakelsesdato: _____

Budet baseres på opplysninger og salgsvilkår som fremkommer av salgsoppgave m/vedlegg

Kjøpet vil bli finansiert slik:

Låneinstitusjon: _____ Referanse og tlf nr: _____

Lånt kapital: _____ Kr _____

Egenkapital: _____ Kr _____

Totalt: _____ **Kr** _____

Egenkaptitalen består av: ☐ Salg av nåværende bolig eller fast eiendom
☐ Disponibelt kontantbeløp (bankinnskudd)

Jeg gir bud som ☐ Forbruker ☐ Ledd i næringsvirksomhet / Juridisk person (selskap)

Navn:		Navn:	
Fødselsdato:		Fødselsdato:	
Adr:		Adr:	
Postnr:	Sted:	Postnr:	Sted:
Tlf:	E-post:	Tlf:	E-post:
Dato:	Sign:	Dato:	Sign:

Kopi av legitimasjon

Kopi av legitimasjon

Forbrukerinformasjon om budgivning

Sist oppdatert med virkning fra 1. januar 2014, i forbindelse med ikrafttredelse av endringer i eiendomsmeglingsforskriften.

Informasjonen er utarbeidet av Forbrukerombudet, Forbrukerrådet, Den Norske Advokatforening ved Eiendomsmeglingsgruppen, Eiendomsmeglerforetakenes Forening og Norges Eiendomsmeglerforbund, på grunnlag av blant annet forskrift om eiendomsmegling § 6-3 og § 6-4.

Nedenfor gis en oversikt over de retningslinjer som forbrukermyndighetene og organisasjonene anbefaler benyttet ved budgivning på eiendommen. Avslutningsvis gis også en kort oversikt over de viktigste rettsreglene tilknyttet budgivning.

Før det legges inn bud på eiendommen oppfordres budgiver til å sette seg inn i all relevant informasjon om eiendommen, herunder eventuell salgsoppgave og teknisk rapport med vedlegg.

GJENNOMFØRING AV BUDGIVNING

1. På forespørsel vil megler opplyse om aktuelle bud på eiendommen, herunder om relevante forbehold.

2. Alle bud skal inngis skriftlig til megler, som formidler disse videre til oppdragsgiver. Kravet til skriftlighet gjelder også budforhøyelser og motbud, aksept eller avslag fra selger. Før formidling av bud til oppdragsgiver skal megler innhente gyldig legitimasjon og signatur fra budgiver. Kravet til legitimasjon og signatur er oppfylt for budgivere som benytter e-signatur, eksempelvis BankID eller MinID. Med skriftlige bud menes også elektroniske meldinger som e-post og SMS når informasjonen i disse er tilgjengelig også for ettertiden.

3. Et bud bør inneholde eiendommens adresse (eventuelt gnr/bnr), kjøpesum, budgivers kontaktinformasjon, finansieringsplan, akseptfrist, overtakelsesdato og eventuelle forbehold som for eksempel usikker finansiering, salg av nåværende bolig ol. Normalt vil ikke et bud med forbehold bli akseptert før forbeholdet er avklart. Konferer gjerne med megler før bud avgis.

4. Megler skal legge til rette for en forsvarlig avvikling av budrunden. I forbrukerforhold (dvs. der oppdragsgiver er forbruker) skal megleren ikke formidle bud med kortere akseptfrist enn kl. 12.00 første virkedag etter siste annonserte visning. Etter denne fristen bør budgivere ikke sette en kortere akseptfrist enn at megler har mulighet til, så langt det er nødvendig, å orientere oppdragsgiver, budgivere og øvrige interessenter om bud og forbehold.
Det bør ikke gis bud som diskriminerer eller utelukker andre budgivere. Dersom bud inngis med en frist som åpenbart er for kort til at megleren kan avvikle budrunden på en forsvarlig måte som sikrer oppdragsgiver og interessenter et tilstrekkelig grunnlag for sine handlingsvalg, vil megler fraråde budgiver å stille slik frist.

5. Megleren vil uoppfordret gi sin vurdering av det enkelte bud overfor oppdragsgiveren, når budet er gitt innenfor fristene i punkt 4.

6. Megleren skal så langt det er nødvendig og mulig holde budgiverne skriftlig orientert om nye og høyere bud og eventuelle forbehold.
Megler skal så snart som mulig bekrefte skriftlig overfor budgivere at budene deres er mottatt.

7. Etter at handel har kommet i stand, eller dersom en budrunde avsluttes uten at handel er kommet i stand, kan en budgiver kreve kopi av budjournalen i anonymisert form.

8. Kopi av budjournal skal gis til kjøper og selger uten ugrunnet opphold etter at handel er kommet i stand. Dersom det er viktig for budgiver å bevare sin anonymitet, bør budet fremmes gjennom fullmektig.

VIKTIGE AVTALERETTSLIGE FORHOLD

1. Det eksisterer ingen angrerett ved salg/kjøp av fast eiendom.

2. Når et bud er innsendt til megler og han har formidlet innholdet i budet til selger (slik at selger har fått kunnskap om budet), kan budet ikke kalles tilbake. Budet er da bindende for budgiver frem til akseptfristens utløp, med mindre budet før denne tid avslås av selger eller budgiver får melding om at eiendommen er solgt til en annen (man bør derfor ikke gi bud på flere eiendommer samtidig dersom man ikke ønsker å kjøpe flere enn en eiendom).

3. Selger står fritt til å forkaste eller akseptere ethvert bud, og er for eksempel ikke forpliktet til å akseptere høyeste bud.

4. Når en aksept av et bud har kommet frem til budgiver innen akseptfristens utløp er det inngått en bindende avtale.

5. Husk at også et eventuelt bud fra selger til kjøper (såkalte "motbud"), avtalerettslig er et bindende tilbud som medfører at det foreligger en avtale om salg av eiendommen dersom budet i rett tid aksepteres av kjøper.
