PRIVATMEGLEREN
HORTEN

# VEDLEGG TIL SALGSOPPGAVE JOHAN RIEFS GATE 18

# Vedlegg

Budskjema

Tilstandsrapport fra takstmann

Egenerklæringsskjema

Meglers verdivurdering

Energiattest

Opplysninger om kommunale avgifter samt vei, vann og avløp

Løsøreliste

Oversiktskart med VA

Matrikkelkart/Oversiktskart

Tegninger fra kommunen

Søknad, tegning og godkjennelse av bruksendring av rom i kjeller

Bygningsdata

Formuesverdi

Utskrift fra Matrikkelen

Feie og tilsynsopplysninger

Rapport etter tilsyn med fyringsanlegget

Tinglyste dokumenter

Planstatus

Kommuneplan

Reguleringsplan

Reguleringsbestemmelser

Kart over Hagebyen Horten

Kommuneplanens arealdel er vedlagt elektronisk salgsoppgave

# KJØPETILBUD

FOR EIENDOMMEN

**Adresse:**
Johan Riefs gate 18, 3187 Horten
Gnr. 126, Bnr. 182, Horten kommune.

**Oppdragsnummer:**
141260045


**Meglerforetak:** PrivatMegleren Horten

**Saksbehandler:** Andreas Rasch Wegger

**Telefon / Mobil:** 48 08 10 00 / 478 02 733

**E-post:** andreasrasch.wegger@privatmegleren.no


**UNDERTEGNEDE GIR HERVED FØLGENDE BUD PÅ OVENNEVNTE EIENDOM:**

**Kjøpesum** **Kr** _____

**Beløp med bokstaver** **Kr** _____

\+ omkostninger iht. opplysninger i salgsoppgaven

**Dette budet er bindende for undertegnede frem til og med den** **Kl.**

Dersom annet ikke er angitt gjelder budet til kl. 15.00 første virkedag etter siste annonserte visning. I forbrukerforhold vil bud med kortere akseptfrist enn til kl. 12.00 første virkedag etter siste annonserte visning ikke bli videreformidlet til selger

Eventuelle forbehold: _____

_____

Undertegnede er kjent med at selger står fritt til å godta eller forkaste ethvert bud. Likeledes er undertegnede klar over at budet er bindende for budgiver når det er kommet til selgers kunnskap. Handelen er juridisk bindende for begge parter dersom budet aksepteres innen akseptfristen. Undertegnede er kjent med at budjournalen vil bli forelagt kjøper og selger når handel er sluttet.

Ønsket overtakelsesdato: _____

Budet baseres på opplysninger og salgsvilkår som fremkommer av salgsoppgave m/vedlegg

**Kjøpet vil bli finansiert slik:**

Låneinstitusjon: _____ Referanse og tlf nr: _____

Lånt kapital: _____ Kr _____

Egenkapital: _____ Kr _____

**Totalt:** _____ **Kr** _____

Egenkaptitalen består av: ☐ Salg av nåværende bolig eller fast eiendom

☐ Disponibelt kontantbeløp (bankinnskudd)

Jeg gir bud som ☐ Forbruker ☐ Ledd i næringsvirksomhet / Juridisk person (selskap)

| | | | |
|---|---|---|---|
| Navn: | | Navn: | |
| Fødselsdato: | | Fødselsdato: | |
| Adr: | | Adr: | |
| Postnr: | Sted: | Postnr: | Sted: |
| Tlf: | E-post: | Tlf: | E-post: |
| Dato: | Sign: | Dato: | Sign: |

Kopi av legitimasjon

Kopi av legitimasjon

Forbrukerinformasjon om budgivning

Sist oppdatert med virkning fra 1. januar 2014, i forbindelse med ikrafttredelse av endringer i eiendomsmeglingsforskriften.

Informasjonen er utarbeidet av Forbrukerombudet, Forbrukerrådet, Den Norske Advokatforening ved Eiendomsmeglingsgruppen, Eiendomsmeglerforetakenes Forening og Norges Eiendomsmeglerforbund, på grunnlag av blant annet forskrift om eiendomsmegling § 6-3 og § 6-4.

Nedenfor gis en oversikt over de retningslinjer som forbrukermyndighetene og organisasjonene anbefaler benyttet ved budgivning på eiendommen. Avslutningsvis gis også en kort oversikt over de viktigste rettsreglene tilknyttet budgivning.

Før det legges inn bud på eiendommen oppfordres budgiver til å sette seg inn i all relevant informasjon om eiendommen, herunder eventuell salgsoppgave og teknisk rapport med vedlegg.

## GJENNOMFØRING AV BUDGIVNING

1. På forespørsel vil megler opplyse om aktuelle bud på eiendommen, herunder om relevante forbehold.

2. Alle bud skal inngis skriftlig til megler, som formidler disse videre til oppdragsgiver. Kravet til skriftlighet gjelder også budforhøyelser og motbud, aksept eller avslag fra selger. Før formidling av bud til oppdragsgiver skal megler innhente gyldig legitimasjon og signatur fra budgiver. Kravet til legitimasjon og signatur er oppfylt for budgivere som benytter e-signatur, eksempelvis BankID eller MinID. Med skriftlige bud menes også elektroniske meldinger som e-post og SMS når informasjonen i disse er tilgjengelig også for ettertiden.

3. Et bud bør inneholde eiendommens adresse (eventuelt gnr/bnr), kjøpesum, budgivers kontaktinformasjon, finansieringsplan, akseptfrist, overtakelsesdato og eventuelle forbehold som for eksempel usikker finansiering, salg av nåværende bolig ol. Normalt vil ikke et bud med forbehold bli akseptert før forbeholdet er avklart. Konferer gjerne med megler før bud avgis.

4. Megler skal legge til rette for en forsvarlig avvikling av budrunden. I forbrukerforhold (dvs. der oppdragsgiver er forbruker) skal megleren ikke formidle bud med kortere akseptfrist enn kl. 12.00 første virkedag etter siste annonserte visning. Etter denne fristen bør budgivere ikke sette en kortere akseptfrist enn at megler har mulighet til, så langt det er nødvendig, å orientere oppdragsgiver, budgivere og øvrige interessenter om bud og forbehold.
Det bør ikke gis bud som diskriminerer eller utelukker andre budgivere. Dersom bud inngis med en frist som åpenbart er for kort til at megleren kan avvikle budrunden på en forsvarlig måte som sikrer oppdragsgiver og interessenter et tilstrekkelig grunnlag for sine handlingsvalg, vil megler fraråde budgiver å stille slik frist.

5. Megleren vil uoppfordret gi sin vurdering av det enkelte bud overfor oppdragsgiveren, når budet er gitt innenfor fristene i punkt 4.

6. Megleren skal så langt det er nødvendig og mulig holde budgiverne skriftlig orientert om nye og høyere bud og eventuelle forbehold.
Megler skal så snart som mulig bekrefte skriftlig overfor budgivere at budene deres er mottatt.

7. Etter at handel har kommet i stand, eller dersom en budrunde avsluttes uten at handel er kommet i stand, kan en budgiver kreve kopi av budjournalen i anonymisert form.

8. Kopi av budjournal skal gis til kjøper og selger uten ugrunnet opphold etter at handel er kommet i stand. Dersom det er viktig for budgiver å bevare sin anonymitet, bør budet fremmes gjennom fullmektig.

---

## VIKTIGE AVTALERETTSLIGE FORHOLD

1. Det eksisterer ingen angrerett ved salg/kjøp av fast eiendom.

2. Når et bud er innsendt til megler og han har formidlet innholdet i budet til selger (slik at selger har fått kunnskap om budet), kan budet ikke kalles tilbake. Budet er da bindende for budgiver frem til akseptfristens utløp, med mindre budet før denne tid avslås av selger eller budgiver får melding om at eiendommen er solgt til en annen (man bør derfor ikke gi bud på flere eiendommer samtidig dersom man ikke ønsker å kjøpe flere enn en eiendom).

3. Selger står fritt til å forkaste eller akseptere ethvert bud, og er for eksempel ikke forpliktet til å akseptere høyeste bud.

4. Når en aksept av et bud har kommet frem til budgiver innen akseptfristens utløp er det inngått en bindende avtale.

5. Husk at også et eventuelt bud fra selger til kjøper (såkalte "motbud"), avtalerettslig er et bindende tilbud som medfører at det foreligger en avtale om salg av eiendommen dersom budet i rett tid aksepteres av kjøper.

---

# LØSØRE OG TILBEHØR

## OVERSIKT OVER LØSØRE OG TILBEHØR TIL EIENDOMMEN

**Oversikten er utarbeidet av Norges Eiendomsmeglerforbund, Eiendom Norge og Advokatforeningens Eiendomsmeglingsgruppe, og er gjeldende fra 1. januar 2020.**

**Generelt**

Lov om avhending av fast eigedom (avhendingslova/avhl.) av 3. juli 1992 regulerer kjøper og selgers rettigheter og plikter ved overdragelse av fast eiendom og andeler i borettslag. I henhold til avhl. § 3-4 skal eiendommen, når annet ikke er avtalt, overdras med innredninger og utstyr som etter lov, forskrift eller annet offentlig vedtak skal følge med. Det samme gjelder varig innredning og utstyr som enten er fastmontert eller er særskilt tilpasset bygningen, jf. avhl. § 3-5. Loven inneholder ingen detaljert oversikt over hva som omfattes av "innredning og utstyr", og over hva som skal regnes som "fastmontert eller særskilt tilpasset". Partene kan fritt avtale hva som skal følge med eiendommen ved salg. Bransjens liste over løsøre og tilbehør som skal følge med eiendommen, er en del av avtalen mellom kjøper og selger dersom ikke annet er opplyst i salgsoppgaven, kjøper har tatt forbehold i bud eller avtale på annen måte er inngått. Der intet annet er avtalt, vil løsøre og tilbehør medfølge slik dette fremkommer av avhl. § 3-4 og § 3-5 og denne oversikt. Produkter og installasjoner som medfølger overdras uten noen form for garantier, utover eventuell gjenværende leverandørgaranti. Dersom det er noe i nedenstående liste som ikke finnes på eiendommen, vil det heller ikke medfølge.

1. HVITEVARER medfølger der dette er spesielt angitt i salgsoppgaven.

2. HELDEKKENDE TEPPER følger med uansett festemåte.

3. VARMEKILDER, slik som ovner, kaminer, peiser, varmepumper og panelovner, følger med uansett festemåte. Frittstående biopeiser/varmeovner og terrassevarmere medfølger ikke. Det følger ikke med varmekilder i rom som ikke har vegg- eller fastmonterte varmekilder på visning.

4. TV, RADIO OG MUSIKKANLEGG. TV-antenner og fellesanlegg for TV, herunder parabolantenne, og tuneren/dekoder/tv-boks medfølger der dette eies av selger. Veggmontert TV/flatskjerm med tilhørende festeordning samt musikkanlegg følger ikke med (se også punkt 12).

5. BADEROMSINNREDNING/UTSTYR. Badekar, dusjkabinett, dusjvegger, alle fastmonterte speil og hyller, fastmonterte glass- og håndkleholdere, herunder håndklevarmere samt baderomsinnredning, medfølger.

6. GARDEROBESKAP medfølger, selv om disse er løse. Fastmonterte garderobehyller og knagger medfølger. Innredning i garderobeskap, for eksempel løse eller fastmonterte trådkurver, hyller, stenger og lignende, medfølger.

7. KJØKKENINNREDNING medfølger, herunder også åpne, fastmonterte hyller og løs eller fastmontert kjøkkenøy.

8. MARKISER, PERSIENNER og annen type innvendig og utvendig solskjerming, gardinoppheng, lamellgardiner og liftgardiner medfølger.

9. AVTREKKSVIFTER av alle slag, samt fastmonterte aircondition/ ventilasjonsanlegg, medfølger.

10. SENTRALSTØVSUGER medfølger med komplett anlegg, herunder slange, munnstykke mm.

11. LYSKILDER. Kupler, lysstoffarmatur, fastmonterte "spotlights", oppheng og skinner med spotlights samt utelys og hagebelysning medfølger. Vegglamper, krokhengte lamper, lysekroner, prismelamper og lignende som er koblet til sukkerbit eller stikkontakt følger likevel ikke med.

12. INSTALLERTE SMARTHUSLØSNINGER med sentral som styrer lys, varme, lyd o.l., samt tilhørende trådløse enheter som brytere, sensorer, kameraer, integrerte høyttalere el. medfølger. Enkle lysstyringssystem f.eks. med en sentral som kun styrer lyspærer eller smartpærer montert i sokkel medfølger likevel ikke.

13. UTVENDIGE SØPPELKASSER og eventuelt holder/hus til disse medfølger.

14. POSTKASSE medfølger.

15. UTENDØRS INNRETNINGER slik som flaggstang, fastmontert tørkestativ, samt andre faste utearrangementer som f.eks. badestamp, boblekar/jacuzzi og liknende utendørs kar, lekestue, lekestativ, utepeis, fastmontert trommel til vannslange, medfølger. Guidekabel/avgrensingskabel til robotgressklipper medfølger, men robotgressklipper og ladestasjon for denne medfølger ikke.

16. FASTMONTERT VEGGLADER/LADESTASJON TIL EL-BIL medfølger uavhengig av hvor laderen er montert.

17. SOLCELLEANLEGG med tilhørende teknisk infrastruktur medfølger.

18. GASSBEHOLDER til gasskomfyr og gasspeis medfølger.

19. BRANNSTIGE, BRANNTAU, feiestige og lignende medfølger der dette er påbudt. Løse stiger medfølger ikke.

20. BRANNSLUKNINGSAPPARAT, BRANNSLANGE og RØYKVARSLER medfølger der dette er påbudt. Det er eier og brukers plikt til å se til at utstyret forefinnes på enhver eiendom. Hvis annet ikke er uttrykkelig avtalt, skal dette derfor alltid følge med ved salg av eiendom.

21. SAMTLIGE NØKLER til eiendommen som selger er i besittelse av skal overleveres kjøper på overtakelsen, herunder nøkler til eventuelle boder, uthus, garasjeportåpner el. Låses boder, uthus el. med hengelås, skal lås og nøkler til disse medfølge.

22. GARASJEHYLLER, bodhyller, lagringshyller og oppheng til bildekk medfølger såfremt de er fastmontert. Planter, busker og trær som er plantet på tomten, eller fastmonterte kasser og lignende er en del av eiendommen og medfølger i handelen.

# Tilstandsrapport

Enebolig

Johan Riefs gate 18 , 3187 HORTEN

HORTEN kommune

gnr. 126, bnr. 182

**Sum areal alle bygg: BRA: 144 m² BRA-i: 144 m²**




**Befaringsdato:** 24.03.2026 **Rapportdato:** 02.04.2026 **Oppdragsnr.:** 20931-2209 **Eiendomsverdi/PropCloud ref nr:** NV7953

**Foretak:** Pri Takst AS **Takstingeniør:** Tommy Kongsten

Rapporten kan brukes i inntil ett år etter befaringsdato, og kan ikke gjenbrukes ved flere boligsalg i denne perioden.
Skjer det endringer, oppstår skader også videre på boligen, bør du som selger be om oppdatert rapport.

# Pritakst AS

Jeg er en takstingeniør med bakgrunn som murmester og har et tilleggsfagbrev i betong. Med over 30 års erfaring i det private boligmarkedet, har jeg vært teknisk ansvarlig for totalleveranse av næringsbygg og bistått kunder med oppføring av eneboliger, 2-mannsboliger og 4-mannsboliger. Min omfattende erfaring strekker seg også til byggrådgivning, hvor jeg fokuserer på å tilby klare og forståelige råd for å sikre at kundene føler seg trygge og godt informerte gjennom hele byggeprosessen.



**Rapportansvarlig**



Tommy Kongsten

tommy@pritakst.no

481 33 333

Norsk takst

PRI TAKST
TAKSERING OG RÅDGIVNING

# Dette trenger du å vite om tilstandsrapporten



## Hva er en tilstandsrapport?

En tilstandsrapport beskriver synlige skader/avvik eller tegn på skader/avvik på boligen. Rapporten fremhever vanligvis ikke positive egenskaper ved boligen.



## Hva vurderer en bygningssakkyndig?

Den bygningssakkyndige vurderer boligen ut fra hva man kan forvente av en bygning av samme alder og type. Vurderingen gjøres som regel mot hvordan det var vanlig å bygge og regler som gjaldt da boligen ble oppført (søknadstidspunktet). Forhold som er vanlige for bygningens alder, slik som slitasje etter normal bruk regnes ikke som avvik.



## Hva inneholder tilstandsrapporten?

Den bygningssakkyndige undersøker rom og bygningsdeler slik det kommer frem av Forskrift til avhendingsloven. Tilstandsrapporten inneholder bare avvik som den bygningssakkyndige kan se eller kontrollere med enkle hjelpemidler. Det gjøres ikke nærmere undersøkelser slik som åpning av vegger eller andre bygningsdeler. I vegg mot våtrom og rom under terreng kan det borres et hull for å gjøre enkle undersøkelser slik som fuktsøk.

## Når du kjøper en brukt bolig

Når du kjøper en brukt bolig, er det viktig å være oppmerksom på at dette ikke kan sammenlignes med å kjøpe en ny bolig. Måten boligen ble bygget på kan være annerledes enn i dag. Bygninger svekkes over tid, og utsettes for slitasje blant annet på grunn av bruk og vær og vind. Mange boliger fornyes helt eller delvis, noen i flere omganger, eller det oppføres tilbygg. Særlig for boliger som er pusset opp eller endret, er det viktig å merke seg at fornyelse av overflater ikke nødvendigvis betyr at bygningsdeler under er forbedret.

## Vurdering mot byggeregler

Den bygningssakkyndige vil vurdere boligen mot hvordan det var vanlig å bygge og regler som gjaldt på søknadstidspunktet. Den bygningssakkyndige ser etter avvik som har betydning for og som reduserer boligens funksjon og verdi, og som kommer frem av Forskrift til avhendingslova.

## Tilstandsrapporten beskriver ikke hele boligen

**BYGNINGSSAKKYNDIGE SER FOR EKSEMPEL IKKE PÅ**

• vanlig slitasje og normal vedlikeholdstilstand • bagatellmessige forhold som ikke påvirker bygningens bruk eller verdi vesentlig • etasjeskillere • tilleggsbygg slik som garasje, bod, anneks, naust også videre • utvendige trapper • støttemurer • skjulte installasjoner • installasjoner utenfor bygningen • full funksjonstesting av el- og VVS-installasjoner • geologiske forhold og bygningens plassering på grunnen • bygningens planløsning • bygningens innredning • løsøre slik som hvitevarer • utendørs svømmebasseng og pumpeanlegg • bygningens estetikk og arkitektur • bygningens lovlighet (bortsett fra bruksendringer, brannceller og forhold som åpenbart kan påvirke helse, miljø og sikkerhet) • fellesarealer (med mindre boligeier har vedlikeholdsplikt for fellesarealer og dette er kjent for bygningssakkyndig, eller fellesarealet har en særlig tilknytning til boligen).

© iVerdi 2023

Malen til denne rapporten, inkludert standardtekstene fra Verdi er vernet etter åndsverkloven og kan kun benyttes av av kunder hos iVerdi. For andre aktører er eksemplarfremstilling av malen og standardtekster, som utskrift og annen kopiering til bruk som grunnlag for tilsvarende rapporter, bare tillatt når det er hjemlet i lov (kopiering til privat bruk, sitat o.l.) eller avtale med iVerdi (https://iverdi.no/ ).

Utnyttelse i strid med lov eller avtale kan medføre erstatnings- og straffeansvar.

Pri Takst AS
Gurannveien 28 B
3089 HOLMESTRAND

# Dette trenger du å vite om tilstandsrapporten

## Tilstanden vurderes med ulike tilstandsgrader

Tilstanden gir uttrykk for en gitt forventet tilstand, blant annet vurdert ut fra alder og normal bruk. Ved Tilstandsgrad 0 (TG0) og Tilstandsgrad 1 (TG1) gir den bygningssakkyndige normalt ingen begrunnelse for valg av tilstandsgrad. Grunnen er at bygningen eller bygningsdelen da bare har normal slitasje. Ved skjulte konstruksjoner kan alder alene avgjøre tilstandsgrad. Når bygningssakkyndige anbefaler tiltak, for eksempel utbedringer, må brukeren av rapporten vurdere om tiltakene er nødvendige og lønnsomme.
Når den bygningssakkyndige velger tilstandsgrad, baseres vurderingen på faste kriterier som følger av gjeldende bransjestandard for Teknisk tilstandsanalyse ved omsetning av bolig og Forskrift til avhendingslova.




### TILSTANDSGRAD 0, TG0: INGEN AVVIK

Bygningsdelen skal være tilnærmet ny, ikke vise tegn på slitasje og det skal være lagt frem dokumentasjon på faglig god utførelse. Det er ingen merknader til delen.




### TILSTANDSGRAD 1, TG1: MINDRE AVVIK

Bygningsdelen skal bare ha normal slitasje, og strakstiltak skal ikke anses som nødvendig. Graden kan også brukes når delen er ny, men der dokumentasjon på faglig god utførelse mangler.




### TILSTANDSGRAD 2, TG2: VESENTLIGE AVVIK OG MINDRE AVVIK SOM ETTER NS 3600 GIR TG 2

Bygningsdelen skal enten ha feil utførelse, en skade eller symptomer på skade, sterk slitasje eller nedsatt funksjon. Graden gis når bygningsdelen trenger vedlikehold eller tiltak i nær fremtid. Graden skal også brukes når delen er gammel og det er grunn til å varsle om faren for skader på grunn av alderen, eller når det er grunn til å overvåke delen spesielt på grunn av fare for større skader eller følgeskader.




### TILSTANDSGRAD 3, TG3: STORE ELLER ALVORLIGE AVVIK

Denne tilstandsgraden brukes ved kraftige tegn på forhold som man må regne med trenger utbedring straks eller innen kort tid. Det er påvist funksjonssvikt eller sammenbrudd.




### IKKE UNDERSØKT/IKKE TILGJENGELIG FOR UNDERSØKELSE

Det kan være avvik/skader som ikke er avdekket.

## Informasjon om utbedringskostnader

Utbedringskostnadene i rapporten er sjablongmessige anslag basert på observerte forhold som feil, skader eller uregelmessigheter, samt foreslåtte tiltak. Disse anslagene er veiledende, angis i fem intervaller, er basert på generelle erfaringstall, og må ikke forveksles med konkrete pristilbud fra håndverkere eller entreprenører. Faktiske kostnader kan variere betydelig, avhengig av individuelle valg, materialpriser og markedsforhold. For å få en nøyaktig vurdering av utbedringskostnadene anbefales ytterligere undersøkelser og innhenting av flere pristilbud fra kvalifiserte fagfolk. Slike anslag gis for TG3, der dette er mulig.




Tiltak under kr 20 000




Tiltak mellom kr 20 000 – 100 000




Tiltak mellom kr 100 000 – 200 000




Tiltak mellom kr 200 000 – 500 000




Tiltak over kr 500 000

# Beskrivelse av eiendommen

Enebolig opprinnelig oppført i 1926. Boligen er påbygd flere steder i 1977. Utvendig kledning er fra 2013. De fleste vinduene er fra 2013. Taket er tekket med takstein, og tekkingen er fra 2013. Takrenner og beslag er også fra 2013. Fuktsikring og drenering rundt grunnmuren er fra 2013.

Innvendig har boligen i hovedsak malte vegger og tak. Kjøkkenet er fra 2015. Badet er fra 2014. Det elektriske anlegget ble oppgradert i 2015.

## Enebolig - Byggeår: 1926

UTVENDIG Gå til side

Taktekkingen er av betongtakstein. Taket er besiktiget fra bakkenivå.

Siden taket (takkonstruksjon, taktekking og skorstein) kun er observert fra bakkenivå, er vurderingen begrenset av dette. Det er ikke sikkerhetsmessig forsvarlig å bevege seg ut på taket eller observere fra stige. Selv om det ikke er avdekket skader under befaringen, betyr ikke dette at det ikke foreligger skader som en besiktigelse på taket kan avdekke. Vær oppmerksom på denne risikoen. En undersøkelse av taket kan utføres av en fagperson under tilstrekkelige sikkerhetsforhold.
Takrenner, nedløp og beslag er utført i lakkert, plastbelagt stål eller aluminium.
Boligen har bindingsverkskonstruksjon fra byggeår, med liggende bordkledning.
Kledningen er fra 2013.
Takkonstruksjonen har sperrekonstruksjon.
Bygningen har et malt trevindu med 2-lags glass og PVC-vinduer med 3-lags glass.
Bygningen har malt hovedytterdør fra 2015 og PVC-balkongdør fra 2014.
Boligen har en terrasse ut fra stue på ca. 52 m² og en altan ut fra soverom på ca. 6 m².
Boligen har trapp opp til boligens inngangsparti med gittertrinn og smijernsrekkverk på sidene.

INNVENDIG Gå til side

Det er benyttet ulike materialer på overflater i boligen. Gulv, vegger og himlinger har varierende materialvalg, utførelse og alder. Overflatene fremstår samlet sett med normal slitasje og brukspreg ut fra alder og bruk.
Boligen er konstruert med støpt gulv på grunnen, mens øvrige etasjer har gulv bygget på bjelkelag.
Boligen har mursteinspipe med nytt røykrør. Tidspunkt for rehabilitering eller fornyelse av pipeløpet er ikke opplyst.

Siste tilsyn ble utført i 2026 uten bemerkninger.

Gulvet er av grus. Veggene har betong/mur. Hulltaking er ikke foretatt. Rommet har en konstruksjon som gjør hulltaking unødvendig.
Bygningen har krypkjeller under inngangspartiet.
Boligen har malt tretrapp.
Det er malte 3-speils fyllingsdører i boligen.

VÅTROM Gå til side

Bad/vaskerom
Badet er fra 2014 og ble oppført i henhold til de tekniske forskriftene som gjaldt på det tidspunktet. Det foreligger noen bilder og fakturaer som dokumentasjon på det utførte arbeidet.
Det er flis på vegg og malte plater på innvendig tak.
Støpt, flislagt gulv med elektriske varmekabler. Gulvet er til dels flatt på utsiden av en dusjnisje.
Det er plastsluk og banemembran med ukjent utførelse
Praktisk innredning med dobbel vask, dusj med glassdør, veggmontert toalett og opplegg for vaskemaskin.
Det er elektrisk styrt vifte.
Hulltaking er utført og har ikke avdekket noen unormale forhold. Selv om hulltaking ble gjennomført i dusjområdet, kan det ikke utelukkes at det kan forekomme fukt i veggene i andre deler av badet.

KJØKKEN Gå til side

Kjøkkeninnredning med slette dører. Kjøkkenet har kjøleskap/frys, oppvaskmaskin, stekeovn, platetopp, vinskap og laminat benkeplate.
Det er kjøkkenventilator med avtrekk ut.

TEKNISKE INSTALLASJONER Gå til side

Innvendige vannledninger er av plast (rør i rør) og kobber. Det er besiktiget i rørskap.
Det er avløpsrør av plast.
Boligen har naturlig ventilasjon.
Det er montert en varmepumpe i stue, luft til luft.
Siste service er utført i 2025.
TG er satt basert på synlige avvik, da takstmann ikke har tilstrekkelig kompetanse.
Varmtvannstanken er på ca. 200 liter.
Sikringsskap med automatsikringer, med skjult og åpent spredernett.

TOMTEFORHOLD Gå til side

Det er ukjent byggegrunn.
Det er synlig knotteplast utvendig på grunnmur.

Drenering/fuktsikring ble byttet i 2013.
Bygningen har grunnmur i betongstein.
Forstøtningsmurer av betong og naturstein.
Det er en lett skrånende tomt.
Utvendige avløpsrør er av plast og er fra 2025. Det er offentlig avløp via private stikkledninger. Utvendige vannledninger er av plast (PEL) og er fra 1997. Det er offentlig vannforsyning via private stikkledninger.

## Arealer Gå til side

## Forutsetninger og vedlegg Gå til side

# Beskrivelse av eiendommen

## Lovlighet

Gå til side


**Enebolig**

• Det foreligger godkjente og byggemeldte tegninger, men det er avvik fra disse.

Det er registrert avvik fra de byggemeldte tegningene. Terrassen med utgang fra stue er ikke omsøkt. Det er etablert bad i loftsetasjen som ikke fremkommer på godkjente tegninger. Utvendig kjellernedgang er fjernet, og et tilbygg mot nord er også fjernet. Enkelte av disse forholdene kan være søknadspliktige og kan kreve nærmere avklaring overfor kommunen.


# Sammendrag av boligens tilstand

## Fordeling av tilstandsgrader

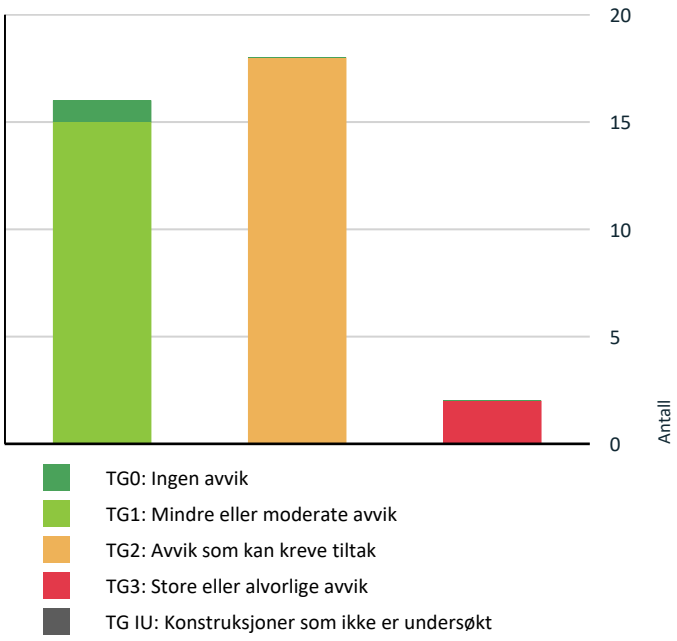


Vil du vite mer om tilstandsgrader? Se side 4.

## Anslag på utbedringskostnad

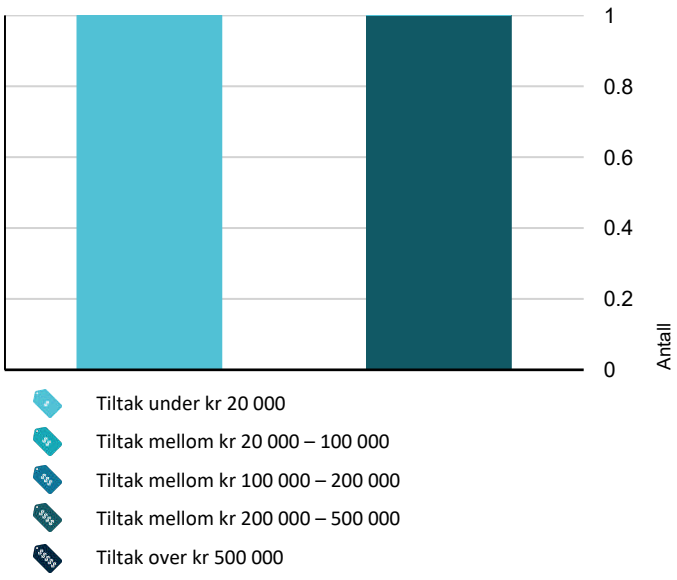


Hva er anslag på utbedringskostnad? Se side 4.

## Oppsummering av avvik

Vil du vite mer? Se på rommet eller bygningsdelen senere i rapporten.

### Enebolig

**TG 3 STORE ELLER ALVORLIGE AVVIK**

| | |
|---|---|
| **Utvendig > Vinduer - kjeller** | Gå til side |
| **Tomteforhold > Forstøtningsmurer** | Gå til side |

**TG 2 AVVIK SOM KAN KREVE TILTAK**

| | |
|---|---|
| **Utvendig > Takkonstruksjon/Loft** | Gå til side |
| **Utvendig > Dører** | Gå til side |
| **Utvendig > Balkonger, terrasser og rom under balkonger** | Gå til side |
| **Utvendig > Utvendige trapper** | Gå til side |
| **Innvendig > Overflater** | Gå til side |
| **Innvendig > Etasjeskille/gulv mot grunn** | Gå til side |
| **Innvendig > Rom Under Terreng** | Gå til side |
| **Innvendig > Innvendige forhold i kjeller** | Gå til side |
| **Tekniske installasjoner > Vannledninger** | Gå til side |
| **Tekniske installasjoner > Avløpsrør** | Gå til side |
| **Tekniske installasjoner > Ventilasjon** | Gå til side |
| **Tomteforhold > Fuktsikring og drenering** | Gå til side |
| **Tomteforhold > Grunnmur og fundamenter** | Gå til side |
| **Tomteforhold > Terrengforhold** | Gå til side |
| **Våtrom > 2. etasje > Bad/vaskerom > Overflater vegger og himling** | Gå til side |
| **Våtrom > 2. etasje > Bad/vaskerom > Overflater Gulv** | Gå til side |
| **Våtrom > 2. etasje > Bad/vaskerom > Sluk, membran og tettesjikt** | Gå til side |

# Sammendrag av boligens tilstand

**Våtrom > 2. etasje > Bad/vaskerom > Ventilasjon** Gå til side

## HELSE, MILJØ OG SIKKERHET

**Forhold som åpenbart kan medføre fare for helse, miljø og sikkerhet**

Gå til side

- Åpninger i rekkverk er større enn dagens forskriftskrav til rekkverk i innvendige trapper.
- Åpninger i rekkverk på utvendige trapper er ikke i henhold til krav i dagens forskrifter.
- Det er ikke foretatt radonmålinger, og bygget er heller ikke utført med radonsperre.
- Det er ikke montert rekkverk på innvendig trapp.
- Det er manglende rekkverk/annen sikring på forstøtningsmurer som krever dette utifra dagens krav.
- Det mangler håndløper på vegg i det innvendige trappeløpet.
- Rekkverket på balkong eller terrasse er for lavt i forhold til dagens krav.
- Rekkverkshøyder er under dagens forskriftskrav til rekkverk i innvendige trapper.

# Tilstandsrapport

## ENEBOLIG




**Byggeår**
1926

**Kommentar**
Byggeåret er basert på opplysninger fra eier.

**Anvendelse**
Enebolig, bebodd av eier.

**Standard**
Normal standard på bygget ut fra alder/konstruksjon - jamfør beskrivelse under konstruksjoner.

**Vedlikehold**
Bygget er jevnlig vedlikeholdt.

**Tilbygg / modernisering**

| | | |
|---|---|---|
| 1977 | Tilbygg | Tilbygg stue. |
| 1977 | Tilbygg | Tilbygg inngangsparti. |
| 2026 | Ombygging | Det er opplyst at det er søkt om bruksendring for et rom i kjelleren. Ifølge eier skal forholdet være godkjent av kommunen per telefon. Skriftlig dokumentasjon på godkjenningen er ikke fremlagt. |

## UTVENDIG

### TG 1 Taktekking

*Punktet må sees i sammenheng med Takkonstruksjon/Loft*

**Beskrivelse**

Taktekkingen er av betongtakstein. Taket er besiktiget fra bakkenivå.

Siden taket (takkonstruksjon, taktekking og skorstein) kun er observert fra bakkenivå, er vurderingen begrenset av dette. Det er ikke sikkerhetsmessig forsvarlig å bevege seg ut på taket eller observere fra stige. Selv om det ikke er avdekket skader under befaringen, betyr ikke dette at det ikke foreligger skader som en besiktigelse på taket kan avdekke. Vær oppmerksom på denne risikoen. En undersøkelse av taket kan utføres av en fagperson under tilstrekkelige sikkerhetsforhold.

**Årstall:** 2013 **Kilde:** Eier

### TG 1 Nedløp og beslag

**Beskrivelse**

Takrenner, nedløp og beslag er utført i lakkert, plastbelagt stål eller aluminium.

**Årstall:** 2013 **Kilde:** Eier

### TG 1 Veggkonstruksjon

**Beskrivelse**

Boligen har bindingsverkskonstruksjon fra byggeår, med liggende bordkledning.

# Tilstandsrapport

Kledningen er fra 2013.

## TG 2 Takkonstruksjon/Loft

*Punktet må sees i sammenheng med Taktekking*

**Beskrivelse**

Takkonstruksjonen har sperrekonstruksjon.

**Vurdering av avvik:**

• Det er avvik:

Det er registrert ferske sponansamlinger og skader i trevirket på loftet, noe som gir mistanke om aktivitet fra treødeleggende insekter. Fremlagt notat fra Anticimex er opplyst å være basert på telefonsamtale med forsikringstaker, uten dokumentert ny befaring eller annet etterprøvbart undersøkelsesgrunnlag.


**Konsekvens/tiltak**

• Tiltak:

Det anbefales videre undersøkelser for å avklare om angrepet er aktivt og for å kartlegge skadeomfanget. Ved aktivt angrep må behandling vurderes, sammen med eventuell utskifting av skadet eller svekket treverk.




På loftet er det registrert ferske sponansamlinger og skader i trevirket, noe som viser tegn til aktivitet fra treødeleggende insekter.

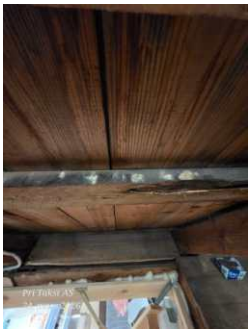


På loftet er det registrert ferske sponansamlinger og skader i trevirket, noe som viser tegn til aktivitet fra treødeleggende insekter.

## TG 1 Vinduer

**Beskrivelse**

Bygningen har et malt trevindu med 2-lags glass og PVC-vinduer med 3-lags glass.

**Årstall:** 2013 **Kilde:** Eier

## TG 3 Vinduer - kjeller

**Beskrivelse**

Bygningen har PVC-vinduer med 3-lags glass og trevinduer med koblet glass.

**Vurdering av avvik:**

• Det er påvist andre avvik:

Det er registrert at vinduene mangler beslag på vannbrett i underkant. Beslaget skal lede vann bort fra konstruksjonen og hindre at fukt trenger inn i tilstøtende bygningsdeler. Når beslag mangler, øker risikoen for at vann blir ledet inn mot kledning, vindsperre og underliggende trekonstruksjoner.

Det er videre registrert at det mangler fuging eller listing rundt vinduene. Åpninger rundt vinduene kan gi økt luftlekkasje og medføre at fukt og nedbør lettere trenger inn i konstruksjonen. Mangelfull tetting rundt vinduer er også en svakhet ved bygningsdetaljen og kan påvirke både funksjon og levetid.

Det er også registrert et kjellervindu som er kledd igjen innvendig. Løsningen er ikke hensiktsmessig, da vinduet blir utilgjengelig for kontroll, vedlikehold og normal bruk. Forholdet medfører også en uavklart konstruksjonsmessig løsning i ytterveggen.


**Konsekvens/tiltak**

• Andre tiltak:

# Tilstandsrapport

Manglende beslag på vannbrett kan føre til økt fuktbelastning på omkringliggende konstruksjoner. Over tid kan dette medføre oppfukting, nedbrytning av materialer, råteskader og redusert levetid på vindusomramming og tilstøtende veggkonstruksjon.
Manglende fuging eller listing rundt vinduene kan føre til trekk, varmetap og økt risiko for fuktinntrengning i overgangen mellom vindu og vegg. Over tid kan dette gi skader i tilstøtende materialer og svekket funksjon i konstruksjonen.
Et innkledd kjellervindu kan skjule fuktskader, lekkasjer eller andre svakheter som ikke blir oppdaget ved normal bruk. Løsningen kan også medføre redusert mulighet for vedlikehold og kontroll av ytterveggen, samt gi en lite heldig og uavklart bygningsmessig detalj.

**Kostnadsestimat: Under 20 000**

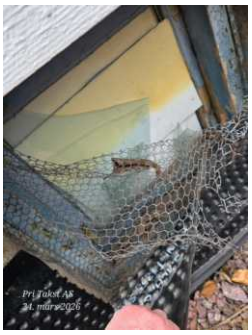


Det er registrert et kjellervindu som er kledd igjen innvendig.




Vinduer mangler beslag på vannbrett i bunn på vinduer, beslaget skal sikre at fuktighet ikke kommer inn i konstruksjonen.

## TG 2 Dører

**Beskrivelse**

Bygningen har malt hovedytterdør fra 2015 og PVC-balkongdør fra 2014.

**Årstall:** 2014 **Kilde:** Eier

**Vurdering av avvik:**

• Det er avvik:

Det mangler beslag under dør. Forholdet medfører økt risiko for at vann ledes inn i konstruksjonen ved nedbør og snøsmelting.
Det er registrert at dører subber i karm.

**Konsekvens/tiltak**

• Tiltak:

Manglende beslag under dør kan føre til fuktopptak i tilstøtende bygningsdeler, med risiko for oppfukting, materialskader og redusert levetid på konstruksjonen.
Dører som subber må justeres for å lukke avviket.




Det mangler beslag under dør. Forholdet medfører økt risiko for at vann ledes inn i konstruksjonen ved nedbør og snøsmelting.

## TG 2 Balkonger, terrasser og rom under balkonger

**Beskrivelse**

Boligen har en terrasse ut fra stue på ca. 52 m² og en altan ut fra soverom på ca. 6 m².

**Årstall:** 2014 **Kilde:** Eier

# Tilstandsrapport

**Vurdering av avvik:**
• Mer enn halvparten av forventet brukstid er passert på tettesjikt/membran.

Det er registrert flassing og overflateavskalling på beslag rundt altanen. Forholdet tyder på slitasje i overflatebehandlingen, med redusert beskyttelse mot vær og fuktpåvirkning.

**Konsekvens/tiltak**
• Tidspunkt for utskiftning av tettesjikt/membran nærmer seg ut ifra alder på dagens tekking.

Når overflatebehandlingen flasser, svekkes beskyttelsen av beslaget. Over tid kan dette føre til videre nedbrytning, korrosjon og redusert levetid. Dersom forholdet ikke følges opp, kan det også oppstå behov for tidligere utskifting av beslagene.

### TG 2 Utvendige trapper

**Beskrivelse**

Boligen har trapp opp til boligens inngangsparti med gittertrinn og smijernsrekkverk på sidene.

**Vurdering av avvik:**
• Det er avvik:

Det er registrert enkelte løse skiferheller, sprekker og utfallet fugemasse i partier, samt avflakket og stedvis nedbrutt puss på underliggende murkonstruksjon. Forholdene viser slitasje og svekket overflatebestandighet, og det er behov for vedlikehold og utbedring for å hindre videre nedbrytning.

**Konsekvens/tiltak**
• Tiltak:

Løse skiferheller og sprukne fuger kan medføre redusert stabilitet i overflaten og økt risiko for videre oppsprekking og forskyvning. Avflakket puss gir økt eksponering av underlaget for fuktpåvirkning, noe som over tid kan føre til ytterligere nedbrytning, frostsprengning og behov for mer omfattende reparasjoner.
Løse skiferheller bør tas opp og remonteres. Skadde og åpne fuger bør renses og fuges om. Løs og bomutsatt puss bør fjernes, og overflatene bør repareres med egnet pussystem tilpasset eksisterende konstruksjon. Det anbefales at utbedringene utføres samlet for å oppnå en varig og helhetlig løsning.

## INNVENDIG

### TG 2 Overflater

**Beskrivelse**

Det er benyttet ulike materialer på overflater i boligen. Gulv, vegger og himlinger har varierende materialvalg, utførelse og alder. Overflatene fremstår samlet sett med normal slitasje og bruksprege ut fra alder og bruk.

**Vurdering av avvik:**
• Det er avvik:

Det er registrert manglende listverk enkelte steder, eksempelvis ved terskler og overgangspartier.

**Konsekvens/tiltak**
• Tiltak:

Vedlikehold eller utbedringer av de påpekte forholdene er nødvendig. Det anbefales å kontakte en kvalifisert fagperson for en vurdering av hensiktsmessige tiltak.

### TG 2 Etasjeskille/gulv mot grunn

**Beskrivelse**

Boligen er konstruert med støpt gulv på grunnen, mens øvrige etasjer har gulv bygget på bjelkelag.

**Vurdering av avvik:**
• Det er målt høydeforskjell på mellom 15-30 mm gjennom hele rommet. Tilstandsgrad 2 gis med bakgrunn i standardens krav til godkjente måleavvik.

Det er gjennomført en stikkprøvekontroll av høydeforskjeller i boligen. I stuen ble det målt en høydeforskjell på 22 mm, mens det i soverommet i loftetasjen ble målt en høydeforskjell på 25 mm. Det presiseres at det kan forekomme høydeavvik i øvrige rom som ikke er vurdert i denne kontrollen.

**Konsekvens/tiltak**
• For å få tilstandsgrad 0 eller 1 må høydeforskjeller rettes opp. Det vil imidlertid sjelden være økonomisk rasjonelt som et enkeltstående tiltak i en bolig som dette. Dersom boligen en gang skal renoveres, kan man vurdere slike tiltak.

# Tilstandsrapport

## TG 1 Pipe og ildsted

**Beskrivelse**

Boligen har mursteinspipe med nytt røykrør. Tidspunkt for rehabilitering eller fornyelse av pipeløpet er ikke opplyst.

Siste tilsyn ble utført i 2026 uten bemerkninger.

## TG 2 Rom Under Terreng

*Punktet må sees i sammenheng med 'Drenering'*

**Beskrivelse**

Gulvet er av grus. Veggene har betong/mur. Hulltaking er ikke foretatt. Rommet har en konstruksjon som gjør hulltaking unødvendig.

**Vurdering av avvik:**

• Det er påvist indikasjoner på noe fuktgjennomtrenging inn i kjellermur.

Synlig saltutslag på vegg i kjeller.

**Konsekvens/tiltak**

• Det påviste fuktnivå gir grunn til å overvåke konstruksjonen jevnlig for å se utvikling over tid, og eventuelt foreta tiltak for å unngå fuktskader.

## TG 1 Krypkjeller

**Beskrivelse**

Bygningen har krypkjeller under inngangspartiet.



Det ble registrert 16,2 MC% ved fuktmåling. Dette tallet betyr at konstruksjonen er tørr.

## TG 1 Innvendige trapper

**Beskrivelse**

Boligen har malt tretrapp.

## TG 1 Innvendige dører

**Beskrivelse**

Det er malte 3-speils fyllingsdører i boligen.

## TG 2 Innvendige forhold i kjeller

**Beskrivelse**

# Tilstandsrapport

Deler av kjelleren fremstår som råkjeller.

**Vurdering av avvik:**
• Det er avvik:

Deler av kjelleren har kun gruslagt gulv. Det er registrert saltutslag på vegger, og det er flere overflater som ikke er ferdigstilt. Synlige saltutslag må sees i sammenheng med fuktvandring i konstruksjonen, herunder mulig vannoppsug fra grunnen og manglende topplist på knotteplasten.

Det opplyses videre at det er søkt om bruksendring for ett rom i kjelleren til soverom. Dette rommet er ikke ferdigstilt, og gulvet har sluk og fall. Rommet fremstår derfor ikke som ferdig tilrettelagt for den omsøkte bruken.

**Konsekvens/tiltak**
• Tiltak:

Gruslagt gulv og uferdige overflater gir en enkel kjellerstandard og kan bidra til økt fuktbelastning, støv og begrenset bruksmessig kvalitet. Saltutslag på vegger viser at fukt transporteres gjennom murkonstruksjonen. Over tid kan dette føre til avskalling av puss og maling, svekkede overflater, luktproblemer og redusert levetid på materialer som kommer i kontakt med mur og gulv.
For rommet det er søkt bruksendring for, viser sluk og fall i gulvet at rommet per i dag ikke fremstår ferdigstilt som soverom. Dette kan gi begrenset funksjonalitet og medføre behov for ytterligere avklaringer og arbeider før rommet kan tas i bruk til omsøkt formål.
Kjellerens fuktforhold bør vurderes samlet, med særlig vekt på vannoppsug fra grunnen, grunnmurens fuktsikring og manglende topplist på knotteplasten. Det bør monteres topplist der dette mangler. Ved videre oppgradering av kjelleren bør gulv og veggoverflater utføres med materialer og løsninger som tåler den registrerte fuktbelastningen. Uferdige overflater bør ferdigstilles etter at fuktforholdene er avklart.
For rommet det er søkt bruksendring for, bør videre ferdigstillelse og utførelse vurderes opp mot godkjent bruk og gjeldende krav for rom til varig opphold.



Gruslagt gulv.

## VÅTROM

### 2. ETASJE > BAD/VASKEROM

#### Generell

**Beskrivelse**

Badet er fra 2014 og ble oppført i henhold til de tekniske forskriftene som gjaldt på det tidspunktet. Det foreligger noen bilder og fakturaer som dokumentasjon på det utførte arbeidet.

**Årstall:** 2014 **Kilde:** Eier

### 2. ETASJE > BAD/VASKEROM

#### TG 2 Overflater vegger og himling

**Beskrivelse**

Det er flis på vegg og malte plater på innvendig tak.

**Årstall:** 2014 **Kilde:** Eier

**Vurdering av avvik:**
• Det er påvist andre avvik:

Badet har et vindu i våtsone. Det er ikke dokumentert løsning i overgangen mellom vindussmyg og membran.

**Konsekvens/tiltak**

# Tilstandsrapport

• Andre tiltak:

Det anbefales å innhente dokumentasjon eller gjennomføre kontroll for å avklare om tettesjiktet er korrekt utført. Dersom tilfredsstillende løsning ikke kan påvises, bør det etableres forskriftsmessig tetting rundt vidus smyg og karm.




Badet har et vindu i våtsone. Det er ikke dokumentert løsning i overgangen mellom vindussmyg og membran.

## 2. ETASJE > BAD/VASKEROM

### TG 2 Overflater Gulv

**Beskrivelse**

Støpt, flislagt gulv med elektriske varmekabler. Gulvet er til dels flatt på utsiden av en dusjnisje.

**Årstall:** 2014 **Kilde:** Eier

**Vurdering av avvik:**

• Det er påvist avvik i fallforhold til sluk i forhold til krav i forskrift på byggetidspunktet.

Det er registrert at vann skylles ut gjennom åpningen mellom dusjvegg og dusjdør ved bruk. Gulvet på utsiden av dusjsonen er tilnærmet flatt, noe som medfører at vannet ikke ledes effektivt mot sluket og blir liggende eller demmer seg opp på gulvet.

**Konsekvens/tiltak**

• Et bad med manglende/redusert fall til sluk blir mindre funksjonelt og sikkert for brukeren. Dette kan medføre stående vann på gulvet, vann som ikke ledes effektivt til sluket, økt risiko for at vann renner ut av rommet og redusert sklisikkerhet på gulvet.

Vannansamling utenfor dusjsonen gir økt fuktbelastning på gulvoverflater, fuger og tilstøtende bygningsdeler. Over tid kan dette føre til nedbrytning av fuger og overflater, samt økt risiko for fuktskader dersom forholdet blir vedvarende.




Det er registrert at det samler seg noe vann på gulvet utenfor dusjveggen ved bruk. Forholdet tyder på at dusjløsningen ikke i tilstrekkelig grad holder vannet innenfor våtsonen, enten som følge av utforming, fallforhold eller detaljløsning ved dusjveggen.

## 2. ETASJE > BAD/VASKEROM

### TG 2 Sluk, membran og tettesjikt

**Beskrivelse**

Det er plastsluk og banemembran med ukjent utførelse

**Årstall:** 2014 **Kilde:** Eier

# Tilstandsrapport

**Vurdering av avvik:**
• Det er avvik:

Det foreligger ingen dokumentasjon på utførelse av membran.

**Konsekvens/tiltak**
• Tiltak:

Det anbefales å innhente eventuell tilgjengelig informasjon fra tidligere eiere eller utførende håndverker.




Banemembran går under klemring i sluk.

## 2. ETASJE > BAD/VASKEROM

### TG 1 Sanitærutstyr og innredning

**Beskrivelse**

Praktisk innredning med dobbel vask, dusj med glassdør, veggmontert toalett og opplegg for vaskemaskin.

**Årstall:** 2014 **Kilde:** Eier

## 2. ETASJE > BAD/VASKEROM

### TG 2 Ventilasjon

**Beskrivelse**

Det er elektrisk styrt vifte.

**Årstall:** 2014 **Kilde:** Eier

**Vurdering av avvik:**
• Våtrommet mangler tilluftsventilering, f.eks. spalte/ventil ved dør.

**Konsekvens/tiltak**
• Det bør etableres tilfredsstillende tilluft til våtrom f.eks. luftespalte ved dør e.l.

## 2. ETASJE > BAD/VASKEROM

### TG 0 Tilliggende konstruksjoner våtrom

**Beskrivelse**

Hulltaking er utført og har ikke avdekket noen unormale forhold. Selv om hulltaking ble gjennomført i dusjområdet, kan det ikke utelukkes at det kan forekomme fukt i veggene i andre deler av badet.

**Årstall:** 1955

# Tilstandsrapport




Hulltaking er foretatt uten å påvise unormale forhold.

## KJØKKEN

### 1. ETASJE > KJØKKEN

#### TG 1 Overflater og innredning

**Beskrivelse**

Kjøkkeninnredning med slette dører. Kjøkkenet har kjøleskap/frys, oppvaskmaskin, stekeovn, platetopp, vinskap og laminat benkeplate.

**Årstall:** 2015 **Kilde:** Eier

### 1. ETASJE > KJØKKEN

#### TG 1 Avtrekk

**Beskrivelse**

Det er kjøkkenventilator med avtrekk ut.

**Årstall:** 2015 **Kilde:** Eier

## SPESIALROM

### 1. ETASJE > TOALETTROM

#### TG 1 Overflater og konstruksjon

**Beskrivelse**

Det er enkel vask, standard WC, flis på gulv og vegger, samt malte plater i tak.

## TEKNISKE INSTALLASJONER

#### TG 2 Vannledninger

**Beskrivelse**

Innvendige vannledninger er av plast (rør i rør) og kobber. Det er besiktiget i rørskap.

**Årstall:** 2015 **Kilde:** Eier

**Vurdering av avvik:**

• Mer enn halvparten av forventet brukstid er passert på innvendige vannledninger.

**Konsekvens/tiltak**

• Det er ikke behov for utbedringstiltak siden anlegget fungerer i dag, men ut ifra alder kan skader plutselig oppstå på eldre anlegg.

# Tilstandsrapport

## TG 2 Avløpsrør

**Beskrivelse**

Det er avløpsrør av plast.

**Årstall:** 2015 **Kilde:** Eier

**Vurdering av avvik:**
• Det er avvik:

Luftingen til avløpet er avsluttet på loft.

**Konsekvens/tiltak**
• Tiltak:

Luftingen må føres over tak for å lukke avviket.




Luftingen til avløpet er avsluttet på loft.

## TG 2 Ventilasjon

**Beskrivelse**

Boligen har naturlig ventilasjon.

**Vurdering av avvik:**
• Det er påvist avvik i ventilasjonsløsning i forhold til gjeldende krav på oppføringstidspunktet.

**Konsekvens/tiltak**
• Det bør etableres veggventiler/vindusventiler i alle oppholdsrom som ikke har det.

## TG 1 Andre VVS-installasjoner

**Beskrivelse**

Det er montert en varmepumpe i stue, luft til luft.
Siste service er utført i 2025.
TG er satt basert på synlige avvik, da takstmann ikke har tilstrekkelig kompetanse.

**Årstall:** 2015 **Kilde:** Eier

## TG 1 Varmtvannstank

**Beskrivelse**

Varmtvannstanken er på ca. 200 liter.

**Årstall:** 2015 **Kilde:** Eier

## Elektrisk anlegg

# Tilstandsrapport

*Dette er en forenklet kontroll begrenset til de spørsmål og undersøkelser som forskrift til avhendingslova (tryggere bolighandel) § 2-18 inneholder. Dette kan ikke sammenlignes med en kontroll utført av offentlig myndighet (Det lokale eltilsyn) eller registrert elektrovirksomhet, og en bygningssakkyndig har verken kompetanse eller lov til å foreta en slik kontroll.*

*Tilstanden er vurdert ut fra den forenklede og begrensede kontrollen som forskriften inneholder. El-anlegget kan ha feil og mangler som en slik forenklet undersøkelse ikke vil avdekke. Vær derfor oppmerksom på denne risikoen, og søk videre veiledning eller få en fullstendig kontroll utført av registrert elektrovirksomhet.*

**Beskrivelse**

Sikringsskap med automatsikringer, med skjult og åpent spredernett.

1. Foreligger det eltilsynsrapport de siste 5 år, og det er ikke foretatt arbeid på anlegget etter denne, utenom retting av eventuelle avvik i eltilsynsrapport (dvs en el-tilsynsrapport uten avvik)?
   **Nei**

**Spørsmål til eier**

2. Når ble det elektriske anlegget installert eller sist gang totalt rehabilitert (årstall)? Med totalt rehabilitert menes fullstendig utskiftet anlegg fra inntakssikring og videre.
   **2015**

3. Er alle elektriske arbeider/anlegg i boligen utført av en registrert elektroinstallasjonsvirksomhet?
   **Nei Eier er elektriker og har selv fylt ut samsvarserklæring for eget arbeid. Takstmann har ikke kompetanse til å kontrollere om samsvarserklæringen er dekkende for alle arbeider som er utført.**

4. Er det elektriske anlegget utført eller er det foretatt tilleggsarbeider på det elektriske anlegget etter 1.1.1999?
   **Ja**

   Eksisterer det samsvarserklæring?
   **Ja**

   **Det opplyses at hele det elektriske anlegget er skiftet ut, med unntak av inntakskabelen. Arbeidet skal ifølge eier være utført av eier selv, som opplyser å være elektriker. Eier har fylt ut samsvarserklæring for det utførte arbeidet.**

5. Foreligger det kontrollrapport fra offentlig myndighet – Det Lokale Eltilsyn (DLE) eller eventuelt andre tilsvarende kontrollinstanser med avvik som ikke er utbedret eller kontrollen er over 5 år?
   **Nei**

6. Forekommer det ofte at sikringene løses ut?
   **Nei**

7. Har det vært brann, branntilløp eller varmgang (for eksempel termiske skader på deksler, kontaktpunkter eller lignende) i boligens elektriske anlegg?
   **Nei**

**Generelt om anlegget**

8. Er det tegn til at det har vært termiske skader (tegn på varmgang) på kabler, brytere, downlights, stikkontakter og elektrisk utstyr? Sjekk samtidig tilstanden på elektrisk tilkobling av varmtvannsbereder, jamfør eget punkt under varmtvannstank
   **Nei**

9. Er der synlig defekter på kabler eller er disse ikke tilstrekkelig festet?
   **Nei**

**Inntak og sikringsskap**

10. Er det tegn på at kabelinnføringer og hull i inntak og sikringsskap ikke er tette, så langt dette er mulig å sjekke uten å fjerne kapslinger?
    **Nei**

11. Finnes det kursfortegnelse, og er den i samsvar med antall sikringer?
    **Ja**

12. Foreta en helhetsvurdering av det elektriske anlegget, dets alder, allmenne tilstand og fare for liv og helse. Bør det elektriske anlegget ha en utvidet el-kontroll?
    **Ja Det elektriske anlegget er ikke nærmere kontrollert utover visuell vurdering. Det anbefales å gjennomføre en utvidet elkontroll i henhold til NEK 405-2-3 for å avdekke eventuelle avvik og vurdere anleggets tekniske tilstand opp mot gjeldende forskrifter. Bakgrunnen for anbefalingen er at det elektriske anlegget ikke har vært kontrollert av Lede eller autorisert elektroinstallatør i løpet av de siste fem årene.**

# Tilstandsrapport

## TOMTEFORHOLD

### Byggegrunn

**Beskrivelse**

Det er ukjent byggegrunn.

### TG 2 Fuktsikring og drenering

*Punktet må sees i sammenheng 'Rom under terreng'*

**Beskrivelse**

Det er synlig knotteplast utvendig på grunnmur.

Drenering/fuktsikring ble byttet i 2013.

**Vurdering av avvik:**

• Det er avvik:

Det kan forekomme kapillært fuktoppsug i kjellervegger og gulv. Dette er et forhold som ofte sees i eldre bygninger med opprinnelig drenering og uten fuktsperre under konstruksjonen. Fuktopptaket vil kunne variere med årstid, grunnvannsnivå og nedbørsmengde, og kan i perioder med mye nedbør gi forhøyede fuktverdier i murverket.

Det er videre registrert at knotteplasten ikke er avsluttet med topplist. Manglende avslutning kan medføre at vann og fukt trenger ned bak knotteplasten og blir ledet mot grunnmuren. Innvendig er det også registrert saltutslag på vegg, noe som indikerer fuktvandring gjennom murkonstruksjonen.

**Konsekvens/tiltak**

• Tiltak:

Kapillært fuktoppsug og mangelfull avslutning av knotteplast kan føre til vedvarende fuktbelastning på grunnmuren. Over tid kan dette gi avskalling av puss og maling, saltutslag, dårligere inneklima og redusert levetid på overflater og tilstøtende materialer. Dersom forholdet utvikler seg videre, kan fuktbelastningen øke og gi behov for mer omfattende utbedringer.
Det anbefales å montere avslutningslist på toppen av knotteplasten for å bedre beskyttelsen mot vanninntrengning bak fuktsikringen. Videre bør grunnmuren og dreneringsforholdene vurderes nærmere dersom det er tegn til vedvarende fuktproblemer innvendig. Saltutslag og fuktpåvirkede overflater bør følges opp, og det bør benyttes materialer og overflatebehandlinger som er egnet for murvegger i kjeller.




Det er ikke montert avslutningslist på toppen av knotteplasten. Fukt som trenger seg inn bak grunnmurspappen kan potensielt forårsake fuktskader.




Det er synlig saltutslag innvendig på vegg.

### TG 2 Grunnmur og fundamenter

**Beskrivelse**

Bygningen har grunnmur i betongstein.

**Vurdering av avvik:**

• Det er påvist andre avvik:

Det er registrert svinnriss i grunnmuren. Slike riss oppstår ofte som følge av uttørking og krymping i betong eller pussmaterialer.

**Konsekvens/tiltak**

• Andre tiltak:

# Tilstandsrapport

Svinnriss vil normalt ha begrenset konstruksjonsmessig betydning, men kan gi økt mulighet for inntrengning av fukt og vann i grunnmuren. Over tid kan dette bidra til videre nedbrytning av overflater og økt fuktbelastning i tilstøtende konstruksjoner.

## TG 3 Forstøtningsmurer

**Beskrivelse**

Forstøtningsmurer av betong og naturstein.

**Vurdering av avvik:**

• Det er påvist større sprekker og/eller skjevheter i muren.

Forstøtningsmurer av betong og naturstein har store skjevheter og sprekkdannelser. Dette viser at konstruksjonene har betydelige svekkelser. For å utbedre forholdet må murene rives og bygges opp på nytt.

**Konsekvens/tiltak**

• Andre tiltak:

Dersom tiltak ikke gjennomføres, kan skjevheter og sprekkdannelser utvikle seg videre. Dette kan medføre redusert stabilitet, økt risiko for utglidning, samt fare for ytterligere skader på tilstøtende terreng og konstruksjoner.
Det anbefales å engasjere kvalifisert fagperson for vurdering av stabilitet og prosjektering av ny løsning. Eksisterende forstøtningsmurer bør rives og erstattes med nye murer som etableres på tilfredsstillende fundamentering og med korrekt oppbygning.

**Kostnadsestimat: 200 000 - 500 000**



Forstøtningsmurer av betong og naturstein har store skjevheter og sprekkdannelser. Dette viser at konstruksjonene har betydelige svekkelser. For å utbedre forholdet må murene rives og bygges opp på nytt.



Forstøtningsmurer av betong og naturstein har store skjevheter og sprekkdannelser. Dette viser at konstruksjonene har betydelige svekkelser. For å utbedre forholdet må murene rives og bygges opp på nytt.

## TG 2 Terrengforhold

**Beskrivelse**

Det er en lett skrånende tomt.

**Vurdering av avvik:**

• Det er påvist dårlig fall eller flatt terreng inn mot grunnmur og dermed muligheter for større vannansamlinger.

**Konsekvens/tiltak**

• Det bør foretas terrengjusteringer.

Byggforskserien anbefaler et minimumsfall på 1:50 i en avstand på minst 3 meter fra veggen, det vil si cirka 2 cm fall per meter.

## TG 1 Utvendige vann- og avløpsledninger

**Beskrivelse**

Utvendige avløpsrør er av plast og er fra 2025. Det er offentlig avløp via private stikkledninger. Utvendige vannledninger er av plast (PEL) og er fra 1997. Det er offentlig vannforsyning via private stikkledninger.

**Årstall:** 1997 **Kilde:** Eier

## FORHOLD SOM ÅPENBART KAN MEDFØRE FARE FOR HELSE, MILJØ OG SIKKERHET

# Tilstandsrapport

*Dette punktet inneholder tydelige og lett synlige forhold ved boligen som åpenbart kan påvirke helse, miljø og sikkerhet, og som bygningssakkyndige har oppdaget. Terskelen for hva som anses som åpenbart er høy, og det utføres ikke undersøkelser med sikte på å avdekke slike forhold. Punktet omfatter ikke skjulte eller ikke-synlige forhold, tekniske vurderinger eller forhold som krever spesialundersøkelser. Forhold vurderes etter byggteknisk forskrift på befaringstidpunktet. Røykvarslere og håndholdt brannslukningsutstyr vurderes etter gjeldende forskrift om brannforebygging.*

## ⚠ Helse, miljø og sikkerhet

**Beskrivelse**

Punktet kan omfatte uteplasser og rekkverk, utvendig og innvendig trapp, radon, brannskiller/brannceller, rømningsveier, brannvernrelaterte forhold, forstøtningsmurer samt risiko knyttet til flom- og rasfare.

Innholdet tilpasses den enkelte boligen og det som er relevant å kontrollere på befaringstidspunktet. Det settes ingen tilstandsgrad på disse forholdene.

**Vurdering av avvik:**

- Åpninger i rekkverk er større enn dagens forskriftskrav til rekkverk i innvendige trapper.
- Åpninger i rekkverk på utvendige trapper er ikke i henhold til krav i dagens forskrifter.
- Det er ikke foretatt radonmålinger, og bygget er heller ikke utført med radonsperre.
- Det er ikke montert rekkverk på innvendig trapp.
- Det er manglende rekkverk/annen sikring på forstøtningsmurer som krever dette utifra dagens krav.
- Det mangler håndløper på vegg i det innvendige trappeløpet.
- Rekkverket på balkong eller terrasse er for lavt i forhold til dagens krav.
- Rekkverkshøyder er under dagens forskriftskrav til rekkverk i innvendige trapper.

Eiendommen ligger innenfor aktsomhetsområde for kvikkleire, i område med mulighet for marin leire, innenfor gul støysone etter T 1442, samt i område med moderat til lav radonaktsomhet. Forholdene er hentet fra offentlige kartdata og kan medføre behov for nærmere vurderinger ved tiltak på eiendommen.

**Konsekvens/tiltak**

- Det er ikke krav om utbedring av åpninger i innvendige trapper opp til dagens krav.
- Håndløper på innvendig trapp bør monteres, men det var ikke krav på byggetidspunktet.
- Det er ikke krav om utbedring av rekkverkshøyde opp til dagens forskriftskrav.
- Det er ikke krav om utbedring av åpninger i rekkverk for utvendige trapper til dagens forskriftskrav.
- Rekkverk/annen sikring på forstøtningsmur må settes opp/utbedres.
- Rekkverk på innvendig trapp må monteres for å lukke avviket.
- Det bør gjennomføres radonmålinger.
- Det er ikke krav om utbedring av rekkverkshøyder på innvendige trapper opp til dagens krav.


Forholdene kan legge føringer for fremtidige bygge og terrengarbeider, og kan utløse behov for nærmere geotekniske, støyfaglige eller radontekniske vurderinger. Dette kan gi økte kostnader og særskilte krav ved søknadspliktige tiltak.
Ved planlagte bygningsmessige endringer, terrenginngrep eller tilbygg bør det innhentes nærmere vurderinger fra relevant fagkyndig. Ved oppholdsrom i kjeller eller på grunn bør radonmåling og eventuelle radonforebyggende tiltak vurderes.

# Tilstandsrapport







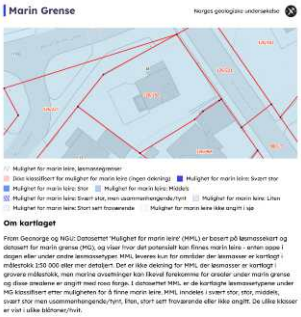




# Arealer, byggetegninger og brannceller

Standard gjeldende fra 01.01.2024

Arealmålinger og arealoppsett er basert på Norsk standard 3940:2023 Areal- og volum-beregninger av bygninger. Arealet gjelder for tidspunktet da boligen ble målt


## Hva er måleverdig areal?

Arealet i rommet må ha minst 1,90 m fri høyde over gulvet og minst bredde på 0,60 m. Et loft med skråtak vil for eksempel bare få registrert målbart areal der høyden er minst 1,90 m og bredden minst 0,60 m. Rommet må ha dør eller luke og gangbart gulv.

## Hva er bruksareal?

**BRA = BRA-i + BRA-e + BRA-b**

Bruksarealet for bygningen er bruttoarealet minus arealet som opptas av yttervegger.

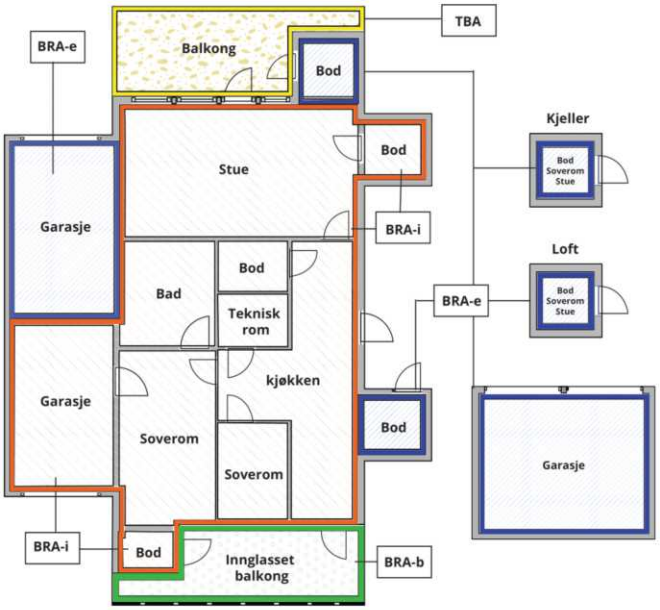





Carport og/eller garasjeplass i felles garasjeanlegg er ikke måleverdig areal

| | |
|---|---|
| Internt bruksareal **(BRA-i)** | Arealet innenfor boenheten(e) |
| Eksternt bruksareal **(BRA-e)** | Arealet av alle rom utenfor boenheten(e) og som tilhører denne, slik som for eksempel boder |
| Innglasset balkong mv **(BRA-b)** | Arealet av innglasset balkong, veranda eller altan når denne er tilknyttet boenheten(e) |
| Terrasse- og balkongareal **(TBA)** | Arealet av terrasser, åpne balkonger og åpen altan tilknyttet boenheten(e) |
| Gulvareal **(GUA)** | Er sum av BRA (bruksareal) og ALH (areal med lav takhøyde).<br><br>Areal med lav takhøyde (ALH) er ikke måleverdig areal, som skyldes skråtak og lav himlingshøyde.<br><br>GUA kan opplyses i markedsføring der det er aktuelt for den konkrete boligen og kun sammen med BRA-i, for eksempel der gulvflaten har en verdi og har funksjon ved møblering og bruk av rommene. Ikke innredet areal som kaldloft, måles og oppgis normalt ikke. |

## Arealet kan ikke alltid fastsettes nøyaktig

Areal kan være komplisert eller umulig å måle opp nøyaktig fordi det er vanskelig å fastslå tykkelsen på innervegger, skjevheter i og utforming av bygningskonstruksjoner som karnapp, buer og vinkler som ikke er rette, åpne rom over flere etasjer og så videre.

Eiendommens markedsverdi kan ikke baseres på en matematisk beregning basert på antall kvadratmeter opplyst i rapporten. Opplysninger om areal kan altså ikke alene benyttes for å beregne eiendommens verdi.

## Den bygningssakkyndige kan avdekke eventuelle bruksendringer og avvik i branncelleinndeling

Den bygningssakkyndige ser på byggetegninger hvis de er tilgjengelige og dette er en del av oppdraget,og vurderer bruken av boligen opp mot tegningene. Hvis den bygningssakkyndig avdekker at en bolig ikke ser ut til å være delt opp i brannceller etter kravene i byggteknisk forskrift på befaringstidspunktet, skal det opplyses om dette.

Reglene om bruksendring og brannceller kan være kompliserte. Søk videre faglige råd om rapporten ikke gir deg svar. Den bygningssakkyndige kan ikke vurdere og svare på alle spørsmål, og kan heller ikke vite om kommunen kan gi unntak for kravene som gjelder. Vil du vite mer?

## Om brannceller

En branncelle er hele eller avgrensede deler av en bygning hvor en brann fritt kan utvikle seg uten at den kan spre seg til andre bygninger eller andre deler av bygningen i løpet av en fastsatt tid.

## Om bruksendring

Bruksendring er å endre bruken av et rom fra en tillatt bruk til en annen. Dette kan kreve søknad og tillatelse, for eksempel hvis du endrer et rom fra bod til soverom eller arbeidsrom,eller hvis du endrer en bolig til to separate boliger.

Rom for varig opphold har krav til takhøyde, romstørrelse,rømningsvei og lysforhold som må være oppfylt. Du kan søke kommunen om unntak for kravene, men kan ikke regne med å få unntak for krav som går på helse og sikkerhet, for eksempel krav til rømningsvei.

Bruksendring som krever godkjenning, og som ikke er søkt bruksendret, er ulovlig. Kommunen kan etter plan- og bygningsloven kapittel 32 forfølge overtredelser. Kommunen kan pålegge deg å avslutte den ulovlige bruken, eventuelt å rette eller tilbakeføre rommet til godkjent bruk.

# Arealer

## Enebolig

| Etasje | Bruksareal BRA m² | | | | Terrasse- og balkongareal (TBA) | Ikke måleverdig areal (ALH) | Gulvareal (GUA) |
|---|---|---|---|---|---|---|---|
| | Internt bruksareal (BRA-i) | Eksternt bruksareal (BRA-e) | Innglasset balkong (BRA-b) | SUM | | | |
| 2. etasje | 39 | | | 39 | 6 | 12 | 51 |
| 1. etasje | 60 | | | 60 | 52 | | 60 |
| Kjeller | 45 | | | 45 | | | 45 |
| **SUM** | **144** | | | | **58** | **12** | **156** |
| **SUM BRA** | **144** | | | | | | |

### Romfordeling

| Etasje | Internt bruksareal (BRA-i) | Eksternt bruksareal (BRA-e) | Innglasset balkong (BRA-b) |
|---|---|---|---|
| 2. etasje | Gang m/trapp, soverom, soverom 2, bad/vaskerom | | |
| 1. etasje | Vindfang, toalettrom, hall m/trapp, kjøkken, stue | | |
| Kjeller | Gang m/trapp, bod, dette rommet er søkt om bruksendring til soverom i kjeller., bod, råkjeller | | |

**Kommentar**

Målt takhøyde i kjeller varierer ca, 201 cm, avhengig av målepunkt.

## Lovlighet

### Byggetegninger

Det foreligger godkjente og byggemeldte tegninger, men det er avvik fra disse.

*Kommentar:* Det er registrert avvik fra de byggemeldte tegningene. Terrassen med utgang fra stue er ikke omsøkt. Det er etablert bad i loftsetasjen som ikke fremkommer på godkjente tegninger. Utvendig kjellernedgang er fjernet, og et tilbygg mot nord er også fjernet. Enkelte av disse forholdene kan være søknadspliktige og kan kreve nærmere avklaring overfor kommunen.

### Nyere håndverkstjenester

Er det ifølge eier utført håndverkstjenester på boligen siste 5 år? ☑ Ja ☐ Nei

*Kommentar:* Utvendige avløpsrør er av plast og er fra 2025.

Pri Takst AS
Gurannveien 28 B
3089 HOLMESTRAND

# Befarings - og eiendomsopplysninger

## Befaring

| Dato | Til stede | Rolle |
|---|---|---|
| 24.3.2026 | Tommy Kongsten | Takstingeniør |
| | Kevin Target | Kunde |

## Matrikkeldata

| Kommune | gnr. | bnr. | fnr. | snr. | Areal | Kilde | Eieforhold |
|---|---|---|---|---|---|---|---|
| 3901 HORTEN | 126 | 182 | | 0 | 531.3 m² | BEREGNET AREAL (Ambita) | Ikke relevant |

**Adresse**
Johan Riefs gate 18

**Hjemmelshaver**
Target Kevin, Abolina Linda

## Eiendomsopplysninger

**Beliggenhet**

Området ligger sør for Horten sentrum, i et solrikt og svært populært boligområde. Det er utsikt over Oslofjorden fra 2. etasje og kun få minutters gange ned til Steinsnes småbåthavn og bademolo. Her finnes også den populære kyststien langs fjorden, med fine turmuligheter mot både Åsgårdstrand og Horten havn.

Omtrent 500 meter unna ligger Strandparken, et attraktivt rekreasjonsområde med badestrand, småbåthavn og barnehage. I samme område ligger også Linden Park med dagligvareforretning, Elkjøp, frisør, trimsenter, apotek, tannlege og legesenter.

Det er få minutters gange til bussholdeplass i Borreveien og Storgata, med gode forbindelser til Horten, Tønsberg og Holmestrand. Videre er det kort kjøreavstand til Horten sentrum og Borre golfbane, ca. 20 minutter til Tønsberg og ca. 35 minutter til Torp lufthavn.

**Adkomstvei**

Eiendommen har adkomst via offentlig vei eller gate.

**Tilknytning vann**

Eiendommen er tilknyttet offentlig vannforsyning via private stikkledninger.

**Tilknytning avløp**

Eiendommen er tilknyttet offentlig avløpsnett via private stikkledninger.

**Regulering**

Eiendommen ligger i et område regulert til boligbebyggelse.

**Om tomten**

Eiet tomt, opparbeidet med gressplen, beplantning og prydbusker. Gruslagt gårdsplass. Parkering i egen gårdsplass.

# Kilder og vedlegg

## Dokumenter

| Beskrivelse | Dato | Kommentar | Status | Sider | Vedlagt |
|---|---|---|---|---|---|
| Del med takstmann | 23.03.2026 | Har kun gjennomgått dokumentene som er listet opp i rapporten. | Ikke gjennomgått | | Nei |
| Egenerklæringsskjema | 01.04.2026 | | Gjennomgått | | Nei |
| Tegninger | | Det finnes tegninger av originalbygget samt tilbygget, men datoen på tegningene er vanskelig å tyde. | Gjennomgått | | Nei |
| Brukstillat./ferdigatt. | | | Finnes ikke | | Nei |
| Anticimex notat. | 13.11.2025 | | Gjennomgått | | Nei |

# Revisjoner

| Versjon | Ny versjon | Kommentar |
|---|---|---|
| 1 | 01.04.2026 | |
| 2 | 02.04.2026 | |

For gyldighet på rapporten se forside

# Forutsetninger

**Tilstandsrapportens avgrensninger**

**STRUKTUR OG REFERANSENIVÅ**

•Rapporten baserer seg på krav i forskrift til avhendingslova (tryggere bolighandel). Rapportens struktur, metode og begrepsbruk følger i hovedsak Norsk Standard NS 3600:2018 (teknisk tilstandsanalyse ved omsetning av bolig), samt Takstbransjens retningslinjer for arealmåling når det gjelder fordeling mellom P-areal og S-areal.

•Bygningssakkyndig er ikke ansvarlig for tilbakeholdt eller uriktig informasjon, som har betydning for tilstandsvurderingen. Rapporten beskriver avvik, det vil si en tilstand som er dårligere enn referansenivået. Rapporten vil normalt ikke fremheve positive sider ved boligen ut over det som fremgår av tilstandsgradene.

•For anbefalte tiltak ved TG2 og TG3 må du vurdere om tiltakene er nødvendige og lønnsomme. Hva det vil koste å utbedre rom eller bygningsdeler vil avhenge av registrerte avvik og tiltak som kommer frem i rapporten. Anslaget er gitt på generelt grunnlag basert på prisintervaller. Anslaget må ikke forveksles med en konkret vurdering og tilbud fra en entreprenør eller håndverker. Utbedringskostnadene vil også avhenge av personlige preferanser og markedspris på materialer og tjenesteyter.

•Vurdering mot byggeregler
Den bygningssakyndige vil vurdere boligen mot hvordan det var vanlig å bygge og regler som gjaldt på søknadstidspunktet. Noen rom og bygningsdeler slik som bad og vaskerom, og forhold som gjelder sikkerhet mot brann, rekkverk og trapper osv., vil den bygningssakkyndige vurdere mot dagens regelverk. Etter dagens regelverk vil disse kunne få en tilstandsgrad 2 eller 3 uten at det nødvendigvis er krav om at avviket må utbedres.

**PRESISERINGER**

Tilstandsrapporten gjelder hovedbygget. Tilleggsbygninger, som for eksempel garasje, gis kun en enkel beskrivelse.

Avvik er vurdert ut fra tekniske forskrifter på godkjenningstidspunktet for bygget. Noen bygningsdeler er vurdert etter gjeldende teknisk forskrift på befaringstidspunktet. Dette gjelder blant annet:

i. våtrom (bad, vaskerom) og andre fuktutsatte rom

ii. forhold knyttet til brann, rømming, sikkerhet, for eksempel rekkverkshøyder/åpninger, ulovlige bruksendringer, brannceller osv.

•For skjulte konstruksjoner, som vann og avløp uten dokumentasjon, er kvalitet og alder vurdert.

•Fastmonterte installasjoner, for eksempel innfelt belysning og høyttalere, skal ikke demonteres for å sjekke dampsperren bak. Dette er av hensyn til bygningssakkyndiges kompetanse og risikoen for skade.

•Kontroll av fukt i konstruksjonen ved hulltaking i bad og vaskerom (våtrom), rom under terreng (kjelleretasje, underetasje og sokkeletasje) eller andre bygningsdeler, skal skje etter eiers aksept. Hulltaking av våtrom og rom under terreng kan i visse tilfeller unnlates (ref. forskrift til avhendingslova).

•Kontroll av romfunksjoner for P-ROM blir bare utført når det ikke foreligger godkjente og byggemeldte tegninger, eller når tegninger ikke stemmer med dagens bruk.

•Bygningssakkyndig gir en forenklet vurdering av brannteknisk forhold og elektriske installasjoner i boligen hvis det er mer enn fem år siden siste el-tilsyn. Ved behov for grundigere undersøkelser, kan bygningssakkyndig anbefale boligkjøper ta kontakt med offentlige myndigheter eller en kvalifisert elektrofaglig fagperson.

**TILLEGGSUNDERSØKELSER**

Etter avtale med eier kan tilstandsanalysen utvides til også å omfatte tilleggsundersøkelser utover minimumskravet i forskriften.

**BEFARINGEN**

Rapporten gir en vurdering av byggverk og bygningsdeler som bygningssakkyndig har observert, og som fremkommer av forskrift til avhendingslova. Rapporten er likevel ingen garanti for at det ikke kan finnes skjulte feil, skader og mangler. NS 3600:2018 (teknisk tilstandsanalyse ved omsetning av bolig) har undersøkelsesnivå 1 til 3, hvor nivå 1 er det laveste og basert på visuell observasjon. Rapporten er basert på undersøkelsesnivå 1, med noen få unntak: våtrom og rom under terreng.

I praksis betyr dette at:

•befaringen skal begrenses til kun visuelle observasjoner på tilgjengelige flater uten fysiske inngrep (f.eks. riving).

•flater som er skjult av snø eller på annen måte ikke er tilgjengelig eller skjult, blir ikke kontrollert.

•det blir ikke utført funksjonsprøving av bygningsdeler, som isolasjon, piper, ventilasjon, elektrisk anlegg, osv.

•det gis ikke en vurdering av boligens tilbehør, hvite- og brunevarer og annet inventar. Dette gjelder også integrert tilbehør.

•inspisering av yttertak er basert på det som er synlig, normalt på innsiden fra loftet og utvendig fra stige/bakkenivå. I en del situasjoner er det ikke sikkerhetsmessig forsvarlig å undersøke taket fra utsiden, og da vil vurderingen være basert på alder og materialer.).

•stikkprøvetakninger er tilfeldig valgt og kan innebære kontroll under overflaten med spiss redskap eller lignende.

**UTTRYKK OG DEFINISJONER**

•Referansenivå: kravet til bygningsdelen eller rommet på byggetidspunktet.

•Tilstand: byggverkets eller bygningsdelens tekniske, funksjonelle eller estetiske status på et gitt tidspunkt.

•Symptom: forhold som gir indikasjon på hvilken tilstand et byggverk eller en bygningsdel befinner seg i. Benyttes ved beskrivelse av avvik og alder.

•Skadegjørere: i hovedsak råte, sopp og skadedyr.

•Fuktsøk: overflatesøk med egnet søkeutstyr som fuktindikator eller visuelle observasjoner.

# Forutsetninger

•Fuktmåling: måling av fuktinnhold i materiale eller i bakenforliggende konstruksjon ved bruk av egnet måleutstyr, blant annet hammerelektrode og pigger.

•Hulltaking: boring av hull for inspeksjon og fuktmåling i risikoutsatte konstruksjoner, primært i tilstøtende vegger til bad, utforede kjellervegger og eventuelt i oppforede kjellergulv.

•Normal slitasjegrad: forventet slitasje av materiale i overflaten som er basert på enkle visuelle observasjoner. Kan vurderes sammen med bygningsdelens alder.

•Forventet gjenværende brukstid: anslått tid et byggverk eller en del av et byggverk vil kunne tjene sitt formål (NS 3600:2018, termer og definisjoner punkt 3.9).

**AREALBEREGNING FOR BOENHETER**

•Areal fastsettes etter Forskrift til avhendingsloven og Norsk Standard 3940 Areal- og volum-beregninger av bygninger fra 2023.

•Areal oppgis i hele kvadratmeter i rapporten, og gjelder for det tidspunkt oppmålingen fant sted.

•Bruksareal (BRA) er det måleverdige arealet som er innenfor omsluttede vegger målt i gulvhøyde (bruttoareal minus arealet som opptas av yttervegger). I tillegg til gulvhøyde gjelder regler om fri bredde for at arealet skal være måleverdig, med betydning for BRA av for eksempel loft med skråtak. BRA består av internt bruksareal (BRA-i), eksternt bruksareal (BRA-e) og innglasset balkong mv (BRA-b). Terrasse- og balkongareal (TBA) opplyses der tilstandsrapporten skal benyttes i boligomsetningen og der det er aktuelt. I tillegg kan gulvareal (GUA) og areal med lav takhøyde (ALH) opplyses sammen med BRA der det er aktuelt og en del av oppdraget. Rom skal ha atkomst og gangbart gulv for å kunne regnes som BRA/måleverdig areal.

•Arealet måles og oppgis dersom arealet oppfyller krav til måleverdighet, slik som at arealet må ha minst en bredde på 0,6m og minst en høyde på 1,9 m osv. Et rom kan være i strid med teknisk forskrift og mangle godkjennelse hos kommunen for den aktuelle bruken, uten at dette får betydning for om arealet måles og oppgis i tilstandsrapporten. Når arealet måles tas det ikke hensyn til om arealet er lovlig oppført eller om bruken er lovlig, bruksendringer, lysforhold eller andre sikkerhetsmangler.

•Eiendommens markedsverdi kan ikke baseres på en rent matematisk beregning i forhold til antall kvadratmeter opplyst i rapporten. Opplysninger om areal kan altså ikke alene benyttes for beregning av eiendommens verdi.

•Rom som ligger utenfor boenheten, men som eier har påvist og/eller opplyst at tilhører boenheten, er oppmålt og inkludert i BRA-e. Det er ikke fremvist dokumentasjon på at rommet tilhører boenheten, med mindre dette er angitt særskilt. Rom utenfor boenheten kan omdisponeres av borettslaget/sameiet og dette kan påvirke boligens BRA. Vær oppmerksom på at NS 3940:2023 og eierseksjonsloven har ulik definisjon av fellesareal. Ved arealmåling gjelder NS 3940:2023 som definerer fellesareal slik: “Delen av bygning som brukes av to eller flere bruksenheter eller til bygningens forvaltning, drift eller vedlikehold.

•Se øvrig informasjon om areal i rapporten, Norsk Standard 3940 (2012 og 2023) og veiledningen til disse.

**PERSONVERN**

Verdi, takstingeniøren og takstforetaket behandler personopplysninger som takstingeniøren trenger for å kunne utarbeide rapporten. Personvernerklæring med informasjon om bruk av personopplysninger og dine rettigheter finner du her Personvernerklæring - iVerdi

Bildene som vises under avvik er ment som eksempler og viser representative forhold. Omfanget kan være større enn det som fremgår av bildene, og kan omfatte flere bygningsdeler, som for eksempel flere vinduer eller større områder.
Registreringene er basert på visuell befaring uten destruktive inngrep, og skjulte feil eller skader kan derfor ikke utelukkes.

# EGENERKLÆRINGSSKJEMA

Til orientering vil dette skjema være en del av salgsoppgaven

| Meglerfirma |
| --- |
| PrivatMegleren Horten |

| Oppdragsnr. |
| --- |
| 141260045 |

| Selger 1 navn | Selger 2 navn |
| --- | --- |
| Kevin Target | Linda Abolina |

| Gateadresse |
| --- |
| Johan Riefs gate 18 |

| Poststed | Postnr |
| --- | --- |
| HORTEN | 3187 |

Er det dødsbo?

☑ Nei ☐ Ja

Avdødes navn

Er det salg ved fullmakt?

☑ Nei ☐ Ja

Hjemmelshavers navn

Har du kjennskap til eiendommen?

☐ Nei ☑ Ja

Når kjøpte du boligen?

År: 2013

Hvor lenge har du eid boligen?

Antall år: 12

Antall måneder: 5

Har du bodd i boligen siste 12 måneder?

☐ Nei ☑ Ja

I hvilket forsikringsselskap har du tegnet villa/husforsikring?

Forsikringsselskap: If

Polise/avtalenr.: 2233483

## Spørsmål for alle typer eiendommer

1 Kjenner du til om det er/har vært feil tilknyttet våtrommene, f.eks. sprekker, lekkasje, råte, lukt eller soppskader?

☑ Nei ☐ Ja

Document reference: 141260045

2 Kjenner du til om det er utført arbeid på bad/våtrom?

| | |
|---|---|
| Svar | Ja, av faglært og ufaglært/egeninnsats/dugnad |
| Beskrivelse | Aske rør as og Svein Jakobsen |
| Arbeid utført av | Aske rør as |

2.1 Ble tettesjikt/membran/sluk oppgradert/fornyet?

☐ Nei ☑ Ja

| | |
|---|---|
| Beskrivelse | . |

2.2 Er arbeidet byggemeldt?

☑ Nei ☐ Ja

3 Kjenner du til om det er/har vært tilbakeslag av avløpsvann i sluk eller lignende?

☐ Nei ☑ Ja

| | |
|---|---|
| Beskrivelse | 10 mai 2025 ble avløpsrøret tett/kollaps. Ble byttet ut til nytt november 2025 |

4 Kjenner du til feil eller om har vært utført arbeid/kontroll på vann/avløp?

| | |
|---|---|
| Svar | Ja, kun av faglært |
| Beskrivelse | Byttet avløp 2025 |
| Arbeid utført av | Pauli maskin |

5 Kjenner du til om det er/har vært problemer med drenering, fuktinnsig, øvrig fukt eller fuktmerker i underetasje/kjeller?

☑ Nei ☐ Ja

6 Kjenner du til om det er/har vært utettheter i terrasse/garasje/tak/fasade?

☑ Nei ☐ Ja

7 Kjenner du til om det er/har vært problemer med ildsted/skorstein/pipe f.eks. dårlig trekk, sprekker, pålegg, fyringsforbud eller lignende?

☑ Nei ☐ Ja

8 Kjenner du til om det er/har vært f.eks. sprekker i mur, skjeve gulv eller lignende?

☑ Nei ☐ Ja

9 Kjenner du til om det er/har vært sopp/råteskader/insekter/skadedyr på eiendommen som rotter, mus, maur eller lignende?

☐ Nei ☑ Ja

| | |
|---|---|
| Beskrivelse | Har vært barkebille på loftet. Dette har blir nøye overvåket av Anticimex på vegne av forsikringen. |

10 Kjenner du til om det er/har vært skjeggkre i boligen?

☑ Nei ☐ Ja

11 Kjenner du til om det er/har vært utført arbeid på el-anlegget eller andre installasjoner (f.eks. oljetank, sentralfyr, ventilasjon)?

| | |
|---|---|
| Svar | Ja, kun av faglært |
| Beskrivelse | Er faglært elektriker |
| Arbeid utført av | Kevin target |

11.1 Foreligger det samsvarserklæring (i henhold til forskrift om elektriske lavspenningsanlegg)?

☐ Nei ☑ Ja

12 Kjenner du til om det er utført kontroll av el-anlegget og/eller andre installasjoner (f.eks. oljetank, sentralfyr, ventilasjon)?

☐ Nei ☑ Ja

| | |
|---|---|
| Beskrivelse | Eltilsyn periodisk kontroll |

13 Har du ladeanlegg/ladeboks for elbil i dag?

☐ Nei ☑ Ja

| | |
|---|---|
| Beskrivelse | Har leder som tilhører min jobb, mulig den blir fjernet ved salg, men kan enkelt kobles opp ny |

Document reference: 141260045

14 Kjenner du til om ufaglærte har utført arbeid som normalt bør utføres av faglærte, utover det som er nevnt tidligere (f.eks. drenering, murerarbeid, tømrerarbeid etc)?

☑ Nei ☐ Ja

15 Er det nedgravd oljetank på eiendommen?

☑ Nei ☐ Ja

16 Kjenner du til om det har vært utført arbeid på terrasse/garasje/tak/fasade?

| | |
|---|---|
| Svar | Ja, kun av faglært |
| Beskrivelse | Bygget terrasse 2015 |
| Arbeid utført av | Svein Jakobsen |

17 Selges eiendommen med utleiedel, leilighet, hybel eller tilsvarende?

☑ Nei ☐ Ja

18 Kjenner du til om det er innredet/bruksendret/bygget ut i kjeller eller loft eller andre deler av boligen?

☐ Nei ☑ Ja

| | |
|---|---|
| Beskrivelse | Bruksendret kjeller rom til sovrom 2026 |

18.1 Er innredning/utbyggingen godkjent hos bygningsmyndighetene?

☐ Nei ☑ Ja

| | |
|---|---|
| Beskrivelse | Godkjenning 27/3-26 |

19 Kjenner du til forslag eller vedtatte reguleringsplaner, andre planer, nabovarsel eller offentlige vedtak som kan medføre endringer i bruken av eiendommen eller av dens omgivelser?

☑ Nei ☐ Ja

20 Kjenner du til om det foreligger påbud/heftelser/krav/manglende tillatelser vedrørende eiendommen?

☑ Nei ☐ Ja

21 Er det foretatt radonmåling?

☑ Nei ☐ Ja

22 Kjenner du til manglende brukstillatelse eller ferdigattest?

☑ Nei ☐ Ja

23 Kjenner du til om det foreligger skaderapporter/ tilstandsvurderinger eller utførte målinger?

☐ Nei ☑ Ja

| | |
|---|---|
| Beskrivelse | Anticimex sin rapport om barkebille |

24 Er det andre forhold av betydning ved eiendommen som kan være relevant for kjøper å vite om (f.eks. rasfare, tinglyste forhold eller private avtaler)?

☑ Nei ☐ Ja

Document reference: 141260045

## Tilleggskommentar

Jeg bekrefter at opplysningene er gitt etter beste skjønn. Jeg er kjent med at dersom jeg har gitt ufullstendige, uriktige eller misvisende opplysninger om eiendommen, vil forsikringsselskapet kunne søke hel eller delvis regress for sine utbetalinger eller redusere sitt ansvar helt eller delvis, jfr. vilkår for boligselgerforsikring punkt 7.1 og forsikringsavtaleloven kapittel 4.

Jeg er orientert om mitt mulige ansvar som selger etter avhendingsloven, eventuelt etter kjøpsloven (aksjeboliger), og om forsikringsgiver sitt boligselgerforsikringstilbud.

Jeg er klar over at avtale om forsikring er bindende. Jeg er også klar over at premietilbudet først kan påberopes når boligen er solgt (budaksept). Premietilbudet som er gitt av megler er bindende for forsikringsgiver i 6 – seks – måneder fra oppdragsinngåelse med megler.

Etter dette vil premien og forsikringsvilkårene kunne justeres. Når premietilbudet ikke lenger er bindende for forsikringsselskapet må egenerklæringsskjemaet signeres på nytt og eventuelle endringer påføres. Det vil da være forsikringspremien og forsikringsvilkårene på ny signeringsdato som legges til grunn.

Det kan ikke tegnes boligselgerforsikring ved følgende salg:

- mellom ektefeller eller slektninger i rett oppstigende eller nedstigenede linje, søsken, eller
- mellom personer som bor eller har bodd på boligeiendommen og/eller
- når salget skjer som ledd i sikredes næringsvirksomhet/er en næringseiendom
- etter at boligeiendommen er lagt ut for salg.
- ved salg av helårs- og fritidsbolig er det krav til at det foreligger tilstandsrapport i henhold til Forskrift til avhendingslova (tryggere bolighandel).

Forsikringsselskapet kan ved skriftlig samtykke akseptere tegning av forsikring også i ovennevnte tilfeller.

Dersom forsikringsselskapet ikke har gitt skriftlig samtykke, kan erstatningen bortfalle.

Ved oppgjørsoppdrag trer forsikringen i kraft når kontrakten er signert av begge parter, begrenset til siste 12 måneder før overtakelse.

Forøvrig oppfordrer selger potensielle kjøpere til å undersøke eiendommen grundig, jf avhendigsloven § 3-10 og kjøpsloven § 20 (aksjeboliger).

Gyldig forsikring forutsetter at det for helårs- og fritidsbolig foreligger tilstandsrapport som er i henhold til Forskrift til avhendingslova (tryggere bolighandel).

☑ Jeg ønsker boligselgerforsikring, og bekrefter å ha mottatt og lest forsikringsvilkårene og informasjonsbrosjyre til selger i forbindelse med kjøp av boligselgerforsikring. Forsikringen trer i kraft på det tidspunkt det foreligger en budaksept mellom partene, begrenset til tolv måneder før overtagelse. Ved oppgjørsoppdrag trer forsikringen i kraft når kontrakten er signert av begge parter, begrenset til siste 12 måneder før overtakelse. Jeg bekrefter med dette at eiendommen ikke er en næringseiendom, at den ikke selges som ledd i næringsvirksomhet eller mellom ektefeller eller slektninger i rett oppstigende eller nedstigende linje, søsken, eller mellom personer som bor eller har bodd på boligeiendommen. Gyldig forsikring forutsetter at det for helårs- og fritidsbolig foreligger tilstandsrapport som er i henhold til Forskrift til avhendingslova (tryggere bolighandel). Forsikringen er ugyldig dersom den tegnes i strid med forsikringsvilkårene. Jeg er innforstått med at eiendomsmegleren ikke har fullmakt til å gjøre unntak fra ovennevnte begrensninger. Jeg er oppmerksom på at 8% av total forsikringspremie er honorar til Söderberg & Partners.

☐ Jeg ønsker ikke boligselgerforsikring, men megler har tilbudt meg å kjøpe slik forsikring.

☐ Jeg kan ikke kjøpe boligselgerforsikring ihht vilkår.

Document reference: 141260045

# E-Signing validated

secured by IN GROUPE

| NAME OF SIGNER | IDENTIFIER | TIME | ELECTRONIC ID |
|---|---|---|---|
| Kevin Target | 9ee5c6e3e9e48c7217b14 90851edb5c6f2cdf8fb | 29.03.2026 10:52:52 UTC | Signer authenticated by One time code |

| NAME OF SIGNER | IDENTIFIER | TIME | ELECTRONIC ID |
|---|---|---|---|
| Linda Abolina | 97475024195ff70320bd0 4737850406b6b04b735 | 01.04.2026 06:24:48 UTC | Signer authenticated by One time code |

Document reference: 141260045


→ This is a PDF document digitally signed by IN Groupe's E-Signing service.

→ The document's integrity is protected by signing and sealing the contents with a certificate issued to IN Groupe by a third party. Validating the signature confirms that the contents have not been modified since the time of signing.

→ For more information about document formats, see https://doc.ingroupe.com/developer

# Anticimexnotat

Virksomhetens navn: KEVIN TARGET

Leveringsadresse: JOHAN RIEFS GATE 18

Bolignummer: Dato: 13.11.2025

Anticimex representant: Lauritsen, Anders

Virksomhetens representant: Kevin pr telefon.

Fagområde: SD Saksnummer: AX-784607

Ao-nummer: 20264397

## Kommentar

Telefonensamtale med forsikringstaker:

Forsikringstaker forteller at det igjen drysser kraftig fra hullene på loft.

Drysset skyldes blågrønn skinkebille (Korynetes coeruleus). Disse lever av larver av barkbiller, borebiller og andre treskadeinsekter, og finnes langs kysten fra Oslofjorden til Møre. Egget legges i flygehullet til borebillen, larven krabber inn i borebillegangen på leting etter borebillelarver. Under jakten dytter skinkebillelarven alt boremelet ut av flygehullet.

Når en gang er tømt og gjennomsøkt krabber den inn i neste flygehull og tømmer det. Derfor kommer det plutselig masse boremel ut av flere flygehull på kort tid.


Dette betyr at borebilleangrepet blir svekket og er positivt. Skinkebillen har en generasjon i året. De kan også leve av møllarver, døde insekter, tørka kjøtt, fisk, hundefor ol.

At blågrønn skinkebille var årsaken til det kraftige drysset fra borebillehull er kunnskap som ikke var tilgjengelig/kjent på tidspunktet forrige rapport ble ferdigstilt.


Det anbefales ikke ytterligere tiltak/bekjempelse her.

Signatur kunde Signatur Anticimex

Anticimex

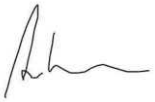

13.11.2025

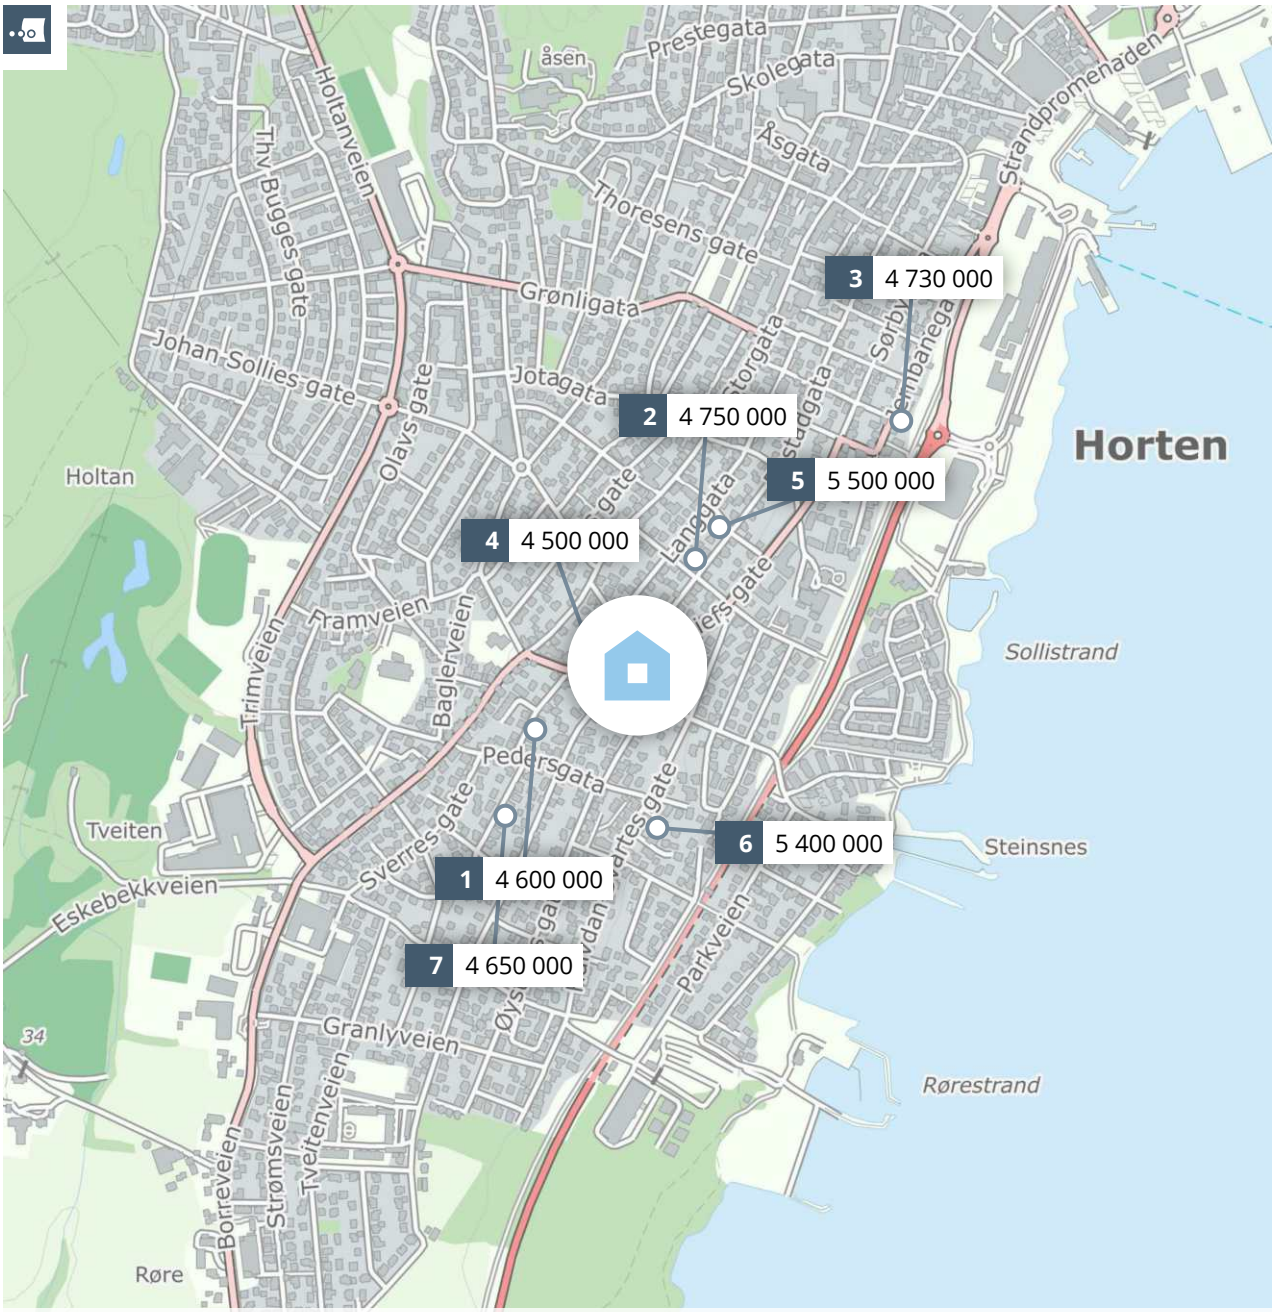


# Meglers verdivurdering

# JOHAN RIEFS GATE 18

PRIVATMEGLEREN

Rapport utført av PrivatMegleren Wivestad & Skogsholm AS den 02.04.2026

Meglers verdivurdering baserer seg på kjente omsetningstall, eksterne kilder og statistikker fra Eiendomsverdi. Den endelige verdien er korrigert etter meglerens beste skjønn, basert på kjennskap og erfaring i markedet. Det tas forbehold om at interessen i markedet og den endelig salgsprisen kan avvike fra meglers verdivurdering. Eiendomsverdi og megler er uten ansvar for eventuelle feil i innhentet datagrunnlag. Denne verdivurderingen er opphavsrettslig beskyttet. Uten meglerforetakets samtykke, kan ikke verdivurderingen benyttes i forbindelse med privatsalg eller egen markedsføring av eiendommen. Verdivurderingen skal ikke benyttes i forbindelse med lånebehandling. Ønsker du en verdifastsettelse for bruk til finansiering, bør det innhentes en etakst/verditakst. Ansvarlig megler: Andreas Rasch Wegger.

En tjeneste fra Eiendomsverdi AS

# Johan Riefs gate 18, 3187 HORTEN

Selveier enebolig på selveiertomt, bygget i 1926

GNR 126 BNR 182 FNR 0 SNR 0 KOMMUNE 3901 HORTEN GRUNNKRETS Bryggerijordet

Verdivurdert til

**4 680 000**

| - | 4 680 000 | 32 500 |
|---|---|---|
| Fellesgjeld | Totalt | m² pris |

| | BRA-i | BRA-e | BRA-b | TBA | GUA | ALH |
|---|---|---|---|---|---|---|
| Areal | 144 m² | - m² | - m² | 58 m² | - m² | 12 m² |
| Tomt | | | | | | 531 m² |
| Byggeår | | | | | | 1926 |

| | |
|---|---|
| Fellesutgifter | - |
| Formue | - |
| Soverom | 3 |
| Etasjer | 3 |

Parkering Peis Innredet kjeller

## Sammenlignbare salg i nærområdet

| | EIENDOM | SALGSDATO | PRISANT | PRIS | FELLESGJ | TOTALPRIS | M² PRIS |
|---|---|---|---|---|---|---|---|
| 1 | Langgata 102<br>140 m² 1936 786 m² 3 sov | 23.10.2025 | 4 850 000 | **4 600 000** | 0 | 4 600 000 | **32 857** |
| 2 | Rustadgata 61<br>166 m² 1920 771 m² 3 sov | 03.02.2025 | 4 950 000 | **4 750 000** | 0 | 4 750 000 | **28 614** |
| 3 | Jernbanegata 24 A<br>161 m² 1961 820 m² 3 sov | 24.03.2026 | 4 600 000 | **4 730 000** | 0 | 4 730 000 | **29 379** |
| 4 | Johan Riefs gate 22<br>134 m² 1928 449 m² 3 sov | 01.09.2025 | 4 500 000 | **4 500 000** | 0 | 4 500 000 | **33 582** |
| 5 | Rustadgata 55<br>211 m² 1927 730 m² 3 sov | 12.09.2023 | 5 700 000 | **5 500 000** | 0 | 5 500 000 | **26 066** |
| 6 | Halvdan Svartes gate 30 B<br>177 m² 1928 659 m² 3 sov | 21.05.2025 | 5 500 000 | **5 400 000** | 0 | 5 400 000 | **30 508** |
| 7 | Båhusveien 10<br>79 m² 2005 752 m² 1 sov | 18.11.2025 | 4 750 000 | **4 650 000** | 0 | 4 650 000 | **58 861** |


Pen og innholdsrik enebolig beliggende solrikt på en hjørnetomt i populære og familievennlige omgivelser på Tveiten - i Granly skolekrets. Boligen går over 3 plan og har en praktisk planløsning perfekt for barnefamilien. Eiendommen byr på flere fine uteplasser med gode solforhold - en stor terrasse og en balkong. Boligen er jevnlig oppgradert og fremstår som godt vedlikeholdt. Utvendig kledning, de fleste vinduer og taktekking fornyet ca. 2013, samtidig ble det utført drenering rundt grunnmuren. Huset ble malt i 2017. Innvendig holder boligen en lys og moderne standard. Kjøkken oppgradert i 2015 og badet ble pusset opp i 2014. Det elektriske anlegget og vannrør i huset er oppgradert i 2014/2015, og utvendige avløpsrør er nylig skiftet i 2025.
1. etg: vindfang, gang, toalettrom, kjøkken og stue med utg. til terrasse.
2. etg: gang, bad og 2 soverom - ett med utg. til balkong.
Kjeller: gang, boder og soverom.
Romslig gårdsplass.
Velkommen til hyggelig visning på Tveiten!

Kjære kunde, vi bruker mye tid på å avklare hvor mye markedet er villig til å betale for en eiendom til enhver tid. Dette arbeidet er sammensatt og krever både struktur og tid. Vi utarbeider blant annet etakst som verdivurdering/takst. En samling av informasjon som benyttes i forbindelse med boliglån og refinansiering (Utviklet i samarbeid med Eiendomsverdi og de største bankene i Norge). Verdien av en eiendom reflekteres ut ifra en samling av ulik informasjon i etakst dokumentet.

PrivatMegleren benytter flere nyvinnende løsninger for omsetning av eiendom. Eksempelvis annonseteknologien Presisjon som er verdens beste adtech med høyeste anerkjennelse fra meta, og som vi har enerett på i Norge. Vi har også vår digitale løsning Kvadrat, som gir våre boligselgere oversikt, forutsigbarhet og trygghet gjennom salget. I tillegg har vi PrivatMegleren Boligbytte, som gir kundene våre hjelp til flytting og organisering til dette.

Vi er Nordea eiendomsmegler, og med finansiering fra Nordea og eiendomsmegler fra PrivatMegleren, får du et skreddersydd tilbud som passer deg og dine behov. Søk finansiering her: www.nordea.no/finansiering

## Historiske omsetninger

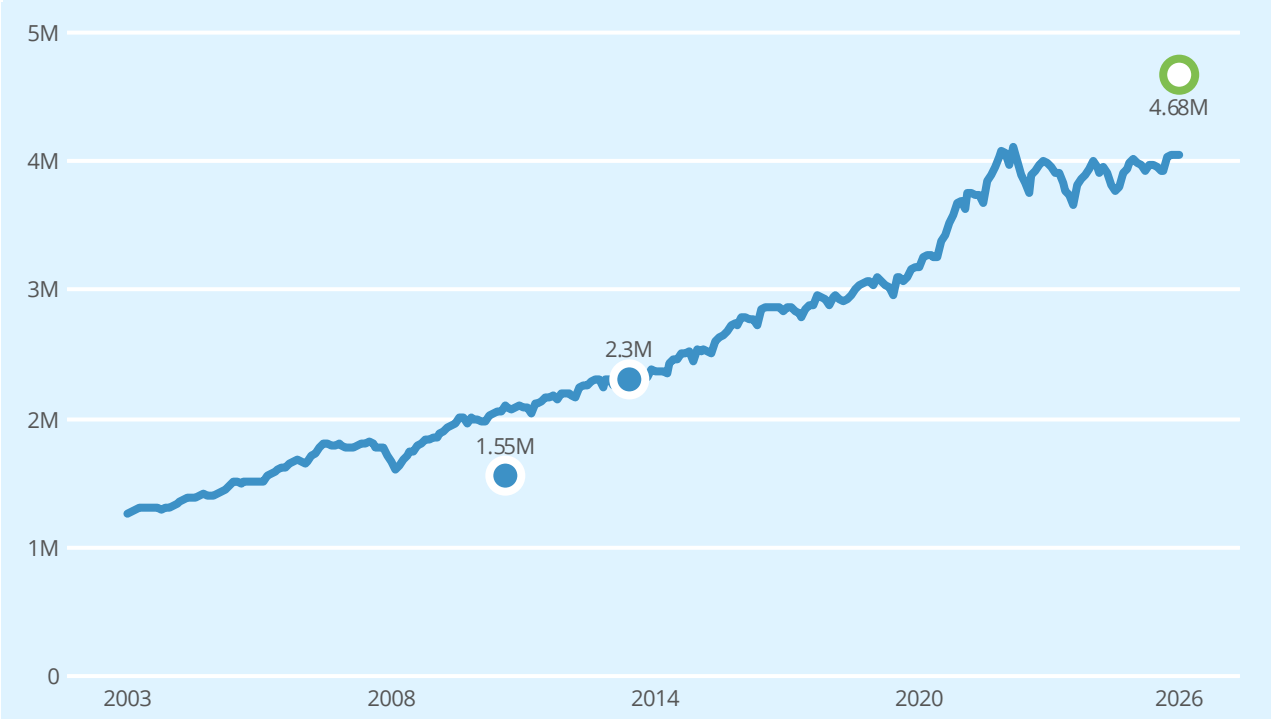


Salg | Meglers verdivurdering | Prisindeks | Endring av eiendom

1

| REGISTRERT | SALGSDATO | TINGLYST | PRISANT | PRIS | FELLESGJELD | TOTALPRIS | |
|---|---|---|---|---|---|---|---|
| 10.01.2024 | | 10.01.2024 | - | 2 050 000 | - | 2 050 000 | 2 |
| 22.07.2013 | 19.02.2014 | 04.04.2014 | 2 350 000 | 2 300 000 | 0 | 2 300 000 | |
| 04.05.2011 | 13.05.2011 | 10.08.2011 | 1 575 000 | 1 550 000 | 0 | 1 550 000 | |

2 Megler oppgir at sist kjente markedsomsetning ikke er relevant for dagens markedsverdi. Årsak: Tinglyst halvpart.

# Eneboliger til salgs i 3187 HORTEN nå

2
eneboliger til salgs

8.7M
8.4M
**8 025 000** Prisantydning i snitt
7.8M
7.5M

Annonsene har i snitt ligget ute i
35
dager

# Eneboliger solgt i 3187 HORTEN siste 9 mnd

10
eneboliger solgt

4.6M
**4 326 000** Prisantydning i snitt
**4 217 000** Salgspris i snitt
4.0M

Solgt i snitt i løpet av
58
dager

for 2.3% under prisantydning

# Analyse m²-priser

**32 500** Johan Riefs gate 18
Totalpris 4 680 000

**30 571** HORTEN kommune i snitt siste 9 mnd


**28 709** Grunnkrets i snitt siste 9 mnd

enova

# Energiattest




| | |
|---|---|
| Adresse<br>**Johan Riefs gate 18, 3187 HORTEN** | |
| Dato for energimerking<br>**27.03.2026** | Merkenummer<br>**Energiattest-2026-275720** |
| Bygningskategori<br>**Småhus** | Bygningsnummer<br>**161735639** |
| Gårdsnummer<br>**126** | Bruksnummer<br>**182** |
| Seksjonsnummer<br>**—** | Bruksenhetsnummer<br>**H0101** |

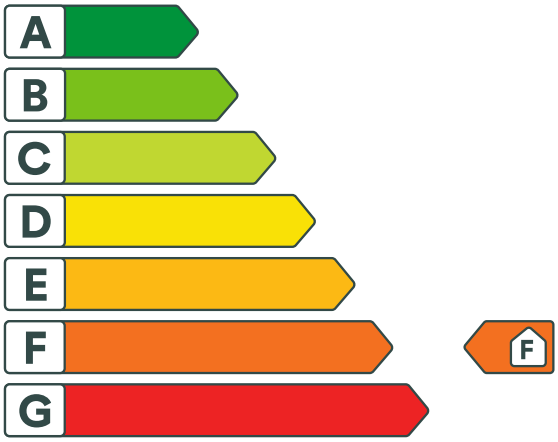


## Energikarakteren

Energikarakteren angir hvor energieffektiv boligen er, inkludert oppvarmingsanlegget. Energikarakteren er beregnet ut fra den typiske energibruken for boligtypen. Beregningene er gjort ut fra normal bruk ved et gjennomsnittlig klima. Det er boligens energimessige standard og ikke bruken som bestemmer energikarakteren. Boligdata i denne attesten er beregnet ut fra opplysninger som er gitt av boligeier. Der opplysninger ikke er oppgitt, brukes typiske standardverdier for den aktuelle bygningstypen.

## Boliginformasjon

| | |
|---|---|
| Byggeår<br>**1927** | Bygningstype<br>**Enebolig** |
| Bruksareal<br>**114,0 m²** | Oppvarmet bruksareal<br>**99,0 m²** |
| Oppvarmet etasje<br>**2** | Bygningsmateriale<br>**Tre** |
| Oppvarming<br>**Elektrisitet, Varmepumpe** | |
| Ventilasjon<br>**Periodisk avtrekk** | |

## Energi

Beregnet vektet levert energi i normert klima er et nøkkeltall for å vurdere en bygnings energieffektivitet, der ulike energibærere (strøm, fjernvarme, varmepumpe) vekter ulikt.

**Beregnet vektet levert energi i normert klima**

| |
|---|
| Pr. KVM pr. år<br>**372,60 kWh/m²** |

**Beregnet levert energi i lokalt klima**

| | |
|---|---|
| Pr. KVM pr. år<br>**357,52 kWh/m²** | Totalt levert pr. år<br>**35 395 kWh** |

# Johan Riefs gate 18, 3187 HORTEN

## Detaljering

| | |
|---|---|
| Bygningsform<br>**Nei** | Vegger<br>**Nei** |
| Vindu<br>**Nei** | Gulv<br>**Nei** |
| Takkonstruksjon<br>**Nei** | Ytterdører<br>**Nei** |
| Energibruk<br>**Nei** | Lekkasjetall<br>**Nei** |
| Solceller<br>**Nei** | |

# Johan Riefs gate 18, 3187 HORTEN

## Tiltak

### Brukertiltak

#### Tiltak 1: Spar strøm på kjøkkenet

Ikke la vannet renne når du vasker opp eller skyller. Bruk kjeler med plan bunn som passer til platen, bruk lokk, kok ikke opp mer vann enn nødvendig og slå ned varmen når det har begynt å koke. Slå av kjøkkenventilatoren når det ikke lenger er behov. Bruk av microbølgeovn til mindre mengder mat er langt mer energisparende enn komfyren. Tin frossenmat i kjøleskapet.Kjøl - og frys skal avrimes ved behov for å hindre unødvendig energibruk og for høy temperatur inne i skapet / boksen (nye kjølekap har ofte automatisk avriming). Fjern støv på kjøleribber og kompressor på baksiden. Slå av kaffetraker når kaffen er ferdig traktet og bruk termos. Oppvaskmaskinen har innebygde varmeelementer for oppvarming av vann og skal kobles til kaldvannet, kobles den til varmtvannet øker energibruken med 20 - 40 % samtidig som enkelte vaske - og skylleprosesser foregår i feil temperatur.

#### Tiltak 2: Luft kort og effektivt

Ikke la vinduer stå på gløtt over lengre tid. Luft heller kort og effektivt, da får du raskt skifta lufta i rommet og du unngår nedkjøling av gulv, tak og vegger.

#### Tiltak 3: Tiltak utendørs

Monter urbryter (koblingsur) på motorvarmeren slik at den ikke står på mer enn nødvendig. Skift til sparepærer. Sparepærer på 5, 7, 11, 15, og 20 W tilsvarer glødelamper på henholdsvis 25, 40, 60, 75 og 100 W, og de varer dessuten lenger, 8.000-15.000 timer mot 1.000-2.500 timer for glødelamper. Det kan monteres fotocelle på utebelysningen slik at det automatisk går av/på etter dagslyset/mørket. Eller det kan monteres bevegelsessensor slik at lyset kun går på ved bevegelse og slås av automatisk etter forhåndsinnstilt tid. For snøsmelteanlegg som kun er manuelt styrt av/på eller ift. lufttemperatur kan det installeres automatikk slik at snøsmelteanlegget både er temperatur- og nedbørsstyrt dvs. når det registreres nedbør og kulde samtidig.

#### Tiltak 4: Velg hvitevarer med lavt forbruk

Når du skal kjøpe nye hvitevarer så velg et produkt med lavt strømforbruk. Produktene deles inn i energiklasser fra A til G, hvor A er det minst energikrevende. Mange produsenter tilbyr nå varer som går ekstra langt i å være energieffektive. A+ og det enda bedre A++ er merkinger som har kommet for å skille de gode fra de ekstra gode produktene.

#### Tiltak 5: Slå el.apparater helt av

Elektriske apparater som har stand-by modus trekker strøm selv når de ikke er i bruk, og må derfor slås helt av.

#### Tiltak 6: Redusér innetemperaturen

Ha en moderat innetemperatur, for hver grad temperatursenkning reduseres oppvarmingsbehovet med 5 %. Mennesker er også varmekilder; jo flere gjester – desto større grunn til å dempe varmen. Ha lavere temperatur i rom som brukes sjelden eller bare deler av døgnet. Montér tetningslister rundt trekkfulle vinduer og dører (kan sjekkes ved bruk av myggspiral/røyk eller stearinlys). Sett ikke møbler foran varmeovner, det hindrer varmen i å sirkulere. Trekk for gardiner og persienner om kvelden, det reduserer varmetap gjennom vinduene.

#### Tiltak 7: Vask med fulle maskiner

Fyll opp vaske- og oppvaskmaskinen før bruk. De fleste maskiner bruker like mye energi enten de er fulle eller ikke.

### Tiltak 8: Bruk varmtvann fornuftig

Bytt til sparedusj hvis du ikke har. For å finne ut om du bør bytte til sparedusj eller allerede har sparedusj kan du ta tiden på fylling av ei vaskebøtte; nye sparedusjer har et forbruk på kun 9 liter per minutt. Ta dusj i stedet for karbad.Skift pakning på dryppende kraner.Dersom varmtvannsberederen har nok kapasitet kan temperaturen i berederen reduseres til 70gr.

### Tiltak 9: Følg med på energibruken i boligen

Gjør det til en vane å følge med energiforbruket. Les av måleren månedlig eller oftere for å være bevisst energibruken. Ca halvparten av boligens energibruk går til oppvarming.

### Tiltak 10: Slå av lyset og bruk sparepærer

Slå av lys i rom som ikke er i bruk. Utnytt dagslyset. Bruk sparepærer, spesielt til utelys og rom som er kalde eller bare delvis oppvarmet.

## Tiltak på elektriske anlegg

### Tiltak 11: Temperatur- og tidsstyring av panelovner

Evt. eldre elektriske varmeovner uten termostat skiftes ut med nye termostatregulerte ovner med tidsstyring, eller det ettermonteres termostat / spareplugg på eksisterende ovn. Dersom mange ovner skiftes ut bør det vurderes et system hvor temperatur og tidsinnstillinger i ulike rom i boligen styres fra en sentral enhet.

## Tiltak utendørs

### Tiltak 12: Montere automatikk på utebelysning

Det kan monteres fotocelle på utebelysningen slik at det automatisk går av/på etter dagslyset/mørket. Eller det kan monteres bevegelsessensor slik at lyset kun går på ved bevegelse og slås av automatisk etter forhåndsinnstilt tid.

### Tiltak 13: Termostat- og nedbørsstyring av snøsmelteanlegg

Snøsmelteanlegget er kun manuelt styrt, eller styres kun etter lufttemperatur. Det installeres automatikk slik at snøsmelteanlegget både er temperatur- og nedbørsstyrt. Det kan være i form av en temperatur- og snøføler i bakken, med temperatur - og fuktføler i luften.Snøsmelteanlegget aktiveres kun ved behov dvs.når det registreres nedbør og kulde samtidig.

### Tiltak 14: Skifte til sparepærer på utebelysning

Sparepærer på 5, 7, 11, 15, og 20 W tilsvarer glødelamper på henholdsvis 25, 40, 60, 75 og 100 W. Sparepærer gir like mye lys som vanlige glødelamper, men bruker bare rundt 20% av energien. De varer dessuten lenger, 8.000-15.000 timer mot 1.000 - 2.500 timer for glødelamper.

### Tiltak 15: Montere urbryter på motorvarmer

Det monteres urbryter (koblingsur) på motorvarmeren slik at den ikke står på mer enn nødvendig.

## Bygningsmessige tiltak

### Tiltak 16: Randsoneisolering av etasjeskillere

Kald trekk i randsonen av trebjelkelag kan utbedres ved å isolere bjelkelaget i randsonen. Utvendig kan man forsøke å tette vindsperra nederst på utsiden av veggen.

### Tiltak 17: Etterisolering av yttervegg

Yttervegg etterisoleres. Metode avhenger av dagens løsning. For å sjekke vindtetting av yttervegg anbefales termografering og tetthetsprøving.

### Tiltak 18: Isolering av innervegg mot uoppvarmet rom

Innervegg mot uoppvarmet rom i boligen isoleres.

### Tiltak 19: Montering tetningslister

Luftlekkasjer mellom karm og ramme på vinduer og mellom karm og dørblad kan reduseres ved montering av tetningslister. Lister i silikon- eller EPDM-gummi gir beste resultat.

### Tiltak 20: Termografering og tetthetsprøving

Bygningens lufttetthet kan måles ved hjelp av metode for tetthetsmåling av hele eller deler av bygget. Termografering kan også benyttes for å kartlegge varmetap og lekkasjepunkter. Metodene krever spesialutstyr og spesialkompetanse og må utføres av fagfolk.

## Tiltak på luftbehandlingsanlegg

### Tiltak 21: Montere blafrespjeld på kjøkkenventilator

Dersom kjøkkenventilator ikke har blafrespjeld, bør dette monteres for å redusere luftutskiftningen og dermed varmetapet.

### Tiltak 22: Skifte avtrekksvifte på bad til ny med fuktstyring

Dersom avtrekksvifte på bad kun har manuell styring av/på kan det vurderes å montere ny avtrekksvifte med fuktstyring, dvs. at den starter/stopper automatisk ved behov avh. av luftens relative fuktighet og reduserer den totale luftutskiftningen og dermed varmetapet.

## Tiltak på sanitæranlegg

### Tiltak 23: Isolere varmtvannsrør

Uisolerte varmtvannsrør isoleres for å redusere varmetapet.

## Om grunnlaget for energimerket

Enova er ansvarlig for energimerkeordingen. Energimerket beregnes på grunnlag av oppgitte opplysninger om boligen. For informasjon som ikke er oppgitt, brukes typiske standardverdier for den aktuelle bygningstypen fra tidsperioden den ble bygd i. Beregningsmetodene for energikarakteren baserer seg på NS 3031.

https://www.enova.no/energimerking

## Spørsmål om energiattesten

Spørsmål om energiattesten, energimerkeordningen eller gjennomføring av energieffektivisering og tilskuddsordninger kan rettes til Enova Svarer.

For ytterligere råd og veiledning om effektiv energibruk se våre nettsider.

https://www.enova.no

Skatteetaten

Dato
02.04.2026

U.off. offl . § 13, sktfvl § 3-1

WIVESTAD & SKOGSHOLM AS
Apotekergata 14
3187 HORTEN

# Bekreftelse på formuesverdi:

**Kommune: 3901 HORTEN**

Gnr 126 Bnr 182 Fnr 0 Snr 0

**Eiendommens adresse:**

Johan Riefs gate 18, 3187 HORTEN

**Formuesverdi for inntektsåret 2024:**

| | |
|---|---|
| Som primærbolig: | kr 1 033 996 |
| Som sekundærbolig: | kr 4 135 983 |

Dokumentet er elektronisk godkjent og er derfor ikke signert

HORTEN KOMMUNE

Plan og utbyggingstjenester

Saksbehandler: Kristoffer Eriksen
Direkte telefon: 26/26863 / 26/11482-2
Vår ref.: GBNR-126/182, FA-L40
Arkiv:
Deres ref.:

Dato: 27.03.2026

Kevin Target
Johan Riefs Gate 18
3187 Horten

| | | |
|---|---|---|
| Hovedutvalg for bygg, regulering og næring | | 26/240 |

# Johan Riefs gate 18, 126/182 - bruksendring av rom i kjelleretasjen - vedtak

**Vedtak:**
Søknad om tillatelse til tiltak etter plan- og bygningsloven (pbl) § 20-4 for bruksendring av mellomrom og vaskerom i kjelleretasjen fra tilleggsdel til hoveddel innenfor eneboligen, godkjennes.

Dette vedtaket er gitt på følgende vilkår:

- Det forutsettes at tiltaket oppfyller krav gitt i kommuneplanens arealdel, reguleringsplanen og i plan- og bygningsloven med forskrifter.
- Alt bygningsavfall skal leveres til godkjent mottak.

**Faktaopplysninger fra søknaden:**
Tiltakshaver: Kevin Target
Bygningstype: Enebolig
Bygningsnummer: 161735639

Søknaden er mottatt 20. mars. Det er søkt om bruksendring av mellomrom og vaskerom i kjelleretasjen fra tilleggsdel til hoveddel.

Nabovarsel:
Det er vurdert at arbeidene i liten eller ingen grad påvirker interessene for naboer og gjenboere. Tiltaket er ikke nabovarslet.

Følgende tegningsgrunnlag er lagt til grunn for behandling av søknaden:
Situasjonsplan dato ikke påført.
Tegningsgrunnlag dato ikke påført.

**Kommunens faktaopplysninger i saken**
Planstatus: Eiendommen er uregulert og avsatt til boligformål i kommuneplanens arealdel.

Lover og forskrifter
Plan- og bygningsloven med forskrifter
Naturmangfoldloven
Kulturminneloven

**Kommunens vurdering av søknaden**
Kommunen vurderer at vilkårene for å gi tillatelse til omsøkt tiltak som oppfylt.

Terrengarbeider:
Det er ikke søkt om å gjøre endringer av terrenget. Dersom det likevel skal gjøres endringer av terrenget, må det søkes om endring av denne tillatelsen.

Byggteknisk forskrift (TEK17):
Det er ikke søkt om unntak fra tekniske krav. Tillatelsen forutsetter at tiltaket oppføres i henhold til gjeldende krav i byggteknisk forskrift (TEK17).

**Konklusjon**
Søknaden om tillatelse til tiltak uten ansvarsrett for bruksendring av mellomrom og vaskerom i kjelleretasjen fra tilleggsdel til hoveddel, godkjennes på følgende vilkår og forutsetninger:

- Det forutsettes at tiltaket oppfyller krav gitt i kommuneplanens arealdel, reguleringsplanen og i plan- og bygningsloven med forskrifter.

- Alt bygningsavfall skal leveres til godkjent mottak.

Hvem har ansvar i saken:
Som tiltakshaver er du ansvarlig for at tiltaket utføres i samsvar med de krav som følger av bestemmelser gitt i eller i medhold av plan og bygningsloven. Dette kommer frem av plan- og bygningsloven § 23-1.

Når kan tiltaket igangsettes:
Når du mottar dette vedtaket, kan du igangsette arbeidene. Det må ikke igangsettes andre arbeider enn hva som er godkjent i denne saken. Tiltaket må ikke tas i bruk før ferdigattest er gitt, se pbl. § 21-10.

Tillatelsen kan bli omgjort som følge av klage eller annen overprøving. Arbeider som igangsettes før klagefristens utløp, gjøres på tiltakshavers egen regning og risiko. Kommunen er ikke ansvarlig for eventuelle økonomiske tap som følge av at tillatelsen omgjøres.

Hvor lenge er vedtaket gyldig:
Dersom tiltaket ikke er igangsatt senest tre år etter at tillatelsen er gitt, vil tillatelsen falle bort. Det samme gjelder dersom tiltaket innstilles i lengre tid enn to år, se pbl. § 21-9.

I dette vedtaket er det kun gitt tillatelse etter plan- og bygningsloven. Dersom tiltaket krever tillatelse etter annet lovverk, er du som tiltakshaver selv ansvarlig for å innhente nødvendige tillatelser.

Krav til ferdigattest:
Plan- og bygningsloven § 21-10 har krav om at **alle søknadspliktige tiltak skal avsluttes med ferdigattest.** Det er ditt ansvar å påse at det blir søkt om ferdigattest når tiltaket er ferdig.

Utfylt skjema for ferdigattest sendes: Horten kommune pb. 10 3191 Horten eller postmottak@horten.kommune.no.

Rett til å klage:
Dette vedtaket kan påklages innen tre uker fra den dag underretning om vedtaket er kommet frem, se pbl. § 1-9.

Gebyr:
Regning på behandlingsgebyr i henhold til gebyrregulativet for år 2026, se § 2.061, kr 5 650,- blir sendt tiltakshaver.

Med hilsen

Thea Sjuve Johansen
Tjenesteområdeleder

Kristoffer Eriksen
rådgiver - byggesak

**Vedlegg:**

| Dok.dato | Dok.ID | Tittel |
|---|---|---|
| | 200219 | Avstand+situasjonskart |
| | 200220 | plan tegning |
| | 200221 | snitt + plan |

## F. Vedlegg

**Kommunen kan ikke behandle byggesøknaden din før de har mottatt all relevant dokumentasjon.**

**Hvilke tegninger har du lagt ved?**
Du må legge ved tegninger som viser alle endringene du vil gjøre. Tegningene skal vise dagens situasjon og alle endringer du har tenkt å gjøre. Ta utgangspunkt i siste godkjente tegninger kommunen har i byggesaken din.

? Veiviseren steg 4

**Må alltid legges ved:**

- [x] Jeg har lagt ved situasjonskart hvor det jeg skal bruksendre og avstand til nabogrense fra punkt C er tegnet inn.
- [x] Jeg har lagt ved en plantegning av etasjen(e) jeg skal bruksendre. Tegningen viser hvilke rom jeg vil endre, hva jeg skal bruke rommene til og hvor store disse rommene er.
- [x] Jeg har lagt ved en snittegning av rommet/rommene jeg vil endre. Snittet viser romhøyde og eventuell plassering av nye vinduer og dører i yttervegg etter endringen.

**Må legges ved hvis du endrer fasade:**

- [ ] Jeg har lagt ved fasadetegninger siden det blir synlige endringer på utsiden av bygningen (f eks vinduer eller dører). Alle fasader som har blitt endret er vedlagt.

? Veiviseren steg 5

**Hvis du har nabovarslet, legg ved:**

- [ ] Et eksemplar av komplett nabovarsel med alle vedlegg
- [ ] Dokumentasjon på at alle naboer er varslet (f. eks. kvitteringer)
- [ ] Eventuelle merknader fra naboer
- [ ] Dine kommentarer til naboens merknader

**Hvis du trenger dispensasjon eller andre tillatelser, legg ved:**
(F.eks hvis du har svart ja på noen av spørsmålene under punkt D eller E)

- [ ] Søknader om dispensasjon eller innvilget dispensasjon (spesifiser i feltet under)
- [ ] Uttalelser/vedtak fra annen myndighet (spesifiser i feltet under)

**Andre vedlegg:**

Trappenedløpet består av 3+1+8 trinn av 80cm
Vinduet i BryggerK rommet er 80x100cm
Det er to lufteventiler i rommet
Høyeste radonmåling vist 77Bq/m$^3$
Vindus åpningen er vendt Sør Øst og har direkte sol lys.

**Totalt antall vedlegg:**

10

## G. Underskrift

| Dato: 20/3-26 | Underskrift: Kevin Target |
|---|---|

## A. Hvilken eiendom skal du bruksendre på?

Veiviseren steg 1

| | | |
|---|---|---|
| Adresse: Johan Riefs gate 18 | Gårdsnummer: 126 | Bruksnr: 182 |
| Postnr/sted: 3187 Horten | Festenr: | Seksjonsnr: |
| Kommune: Horten | | |

## B. Navn og kontaktinformasjon til deg som søker?

Veiviseren steg 1

| | |
|---|---|
| Navn: Kevin Target | Telefon: 48007394 |
| E-post: Kevin_target2@hotmail.com | Mobil: 48007394 |
| Adresse (hvis du bor et annet sted enn der du skal bruksendre): | |

## C. Hva blir korteste avstand?

Veiviseren steg 3

Bruk situasjonskartet og mål opp korteste avstand fra rommet/rommene du skal endre til:

Nabogrense: 7 m

## D. Kan bruksendringen være i konflikt med omgivelsene?

Veiviseren steg 3

| | | |
|---|---|---|
| Er rommet/rommene du skal bruksendre i nærheten av høyspent kraftlinje? | ☐ Ja | ☑ Nei |
| Bruksendrer du i et flom-, ras- eller skredutsatt område? | ☐ Ja | ☑ Nei |
| Er bygningen du skal bruksendre verneverdig eller et kulturminne? | ☐ Ja | ☑ Nei |

**Husk vedlegg!**
Svarer du ja på noen av disse må du legge ved søknad om dispensasjon eller tillatelse/vedtak.

## E. Vil bruksendringen føre til en ny/endret avkjøring til eiendommen?

Veiviseren steg 3

☑ Nei

☐ Ja, eiendommen får ny/endret avkjørsel fra følgende type vei (Sett kryss):


- ☐ Riksvei eller fylkesvei — Husk **vedlegg** hvis du har fått avkjøringstillatelse fra Statens vegvesen
- ☐ Kommunal vei — Husk **vedlegg** hvis du har fått avkjøringstillatelse fra kommunen
- ☐ Privat vei — Husk **vedlegg** som viser at veirett er dokumentert og tinglyst

# Søknad om bruksendring

Du kan bare bruke dette skjemaet hvis du skal gjøre om rom inne i boenheten din fra tilleggsdel til hoveddel eller omvendt. For eksempel gjøre om en bod (tilleggsdel) til stue, soverom eller kjøkken (hoveddel).

Du kan ikke bruke skjemaet hvis endringene krever bruk av ansvarlig søker. Da må du bruke fagpersoner i hele søknads- og byggeprosessen.

**For eksempel:**
Du skal gjøre om en bod (tilleggsdel) til stue, soverom eller kjøkken (hoveddel).

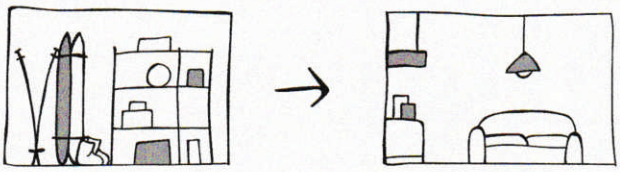

**Kryss av for endringene du vil gjøre:**

**Skal du sette inn innvendig trapp?**
Svarer du ja må bruke ansvarlig søker og kan ikke bruke dette skjemaet.
☐ Ja ☑ Nei

**Skal du endre på bærende vegg(er) eller bærende konstruksjoner?**
Svarer du ja må bruke ansvarlig søker og kan ikke bruke dette skjemaet.
☐ Ja ☑ Nei

**Skal du sette inn eller fjerne vindu eller dør i yttervegg?**
Svarer du ja bør du undersøke med kommunen i forkant at du kan bruke dette skjemaet. Slike endringer kan kreve bruk av ansvarlig søker.
☐ Ja ☑ Nei

**Skal du gjøre andre fysiske endringer av rommet/rommene?**
Svarer du ja bør du undersøke med kommunen i forkant at du kan bruke dette skjemaet. Slike endringer kan kreve bruk av ansvarlig søker.
☐ Ja ☑ Nei

**Beskriv med egne ord hva du skal gjøre:**


Mellomgang og bryggerK rommet (vaskerom) i kjelleren ønskes omgjort til hoveddel (soverom)


**Fylles ut til slutt: Trenger du dispensasjon eller andre tillatelser?**


☐ Ja, søknad er vedlagt ☐ Ja, tillatelse/vedtak er vedlagt ☑ Nei, jeg trenger ikke

**Trenger du hjelp til å fylle ut søknaden? Se våre «Åtte steg fra idé til ferdig søknad»**
dibk.no/atte-steg-til-soknad

Før du starter utfyllingen bør du også bestille et situasjonskart over eiendommen din fra kommunen. Ved å sende inn denne byggesøknaden forplikter du deg til å følge plan- og bygningsloven, byggteknisk forskrift og følge byggetillatelsen fra kommunen. Det er ditt ansvar at reglene blir fulgt.

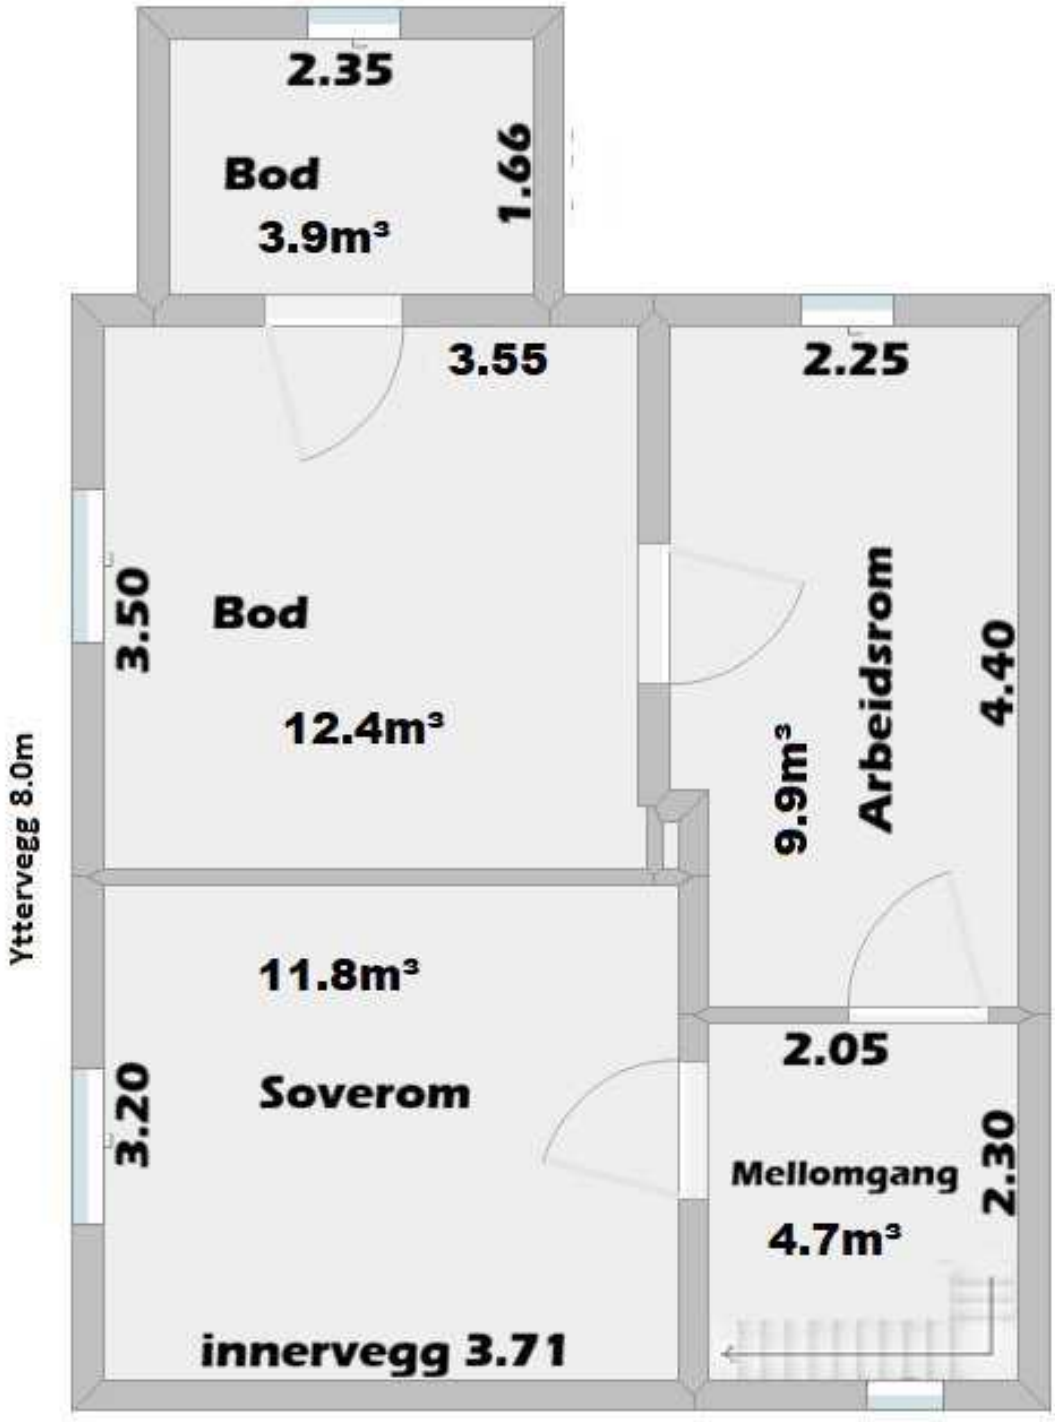
2.35
Bod
3.9m³
1.66
3.55
2.25
3.50
Bod
12.4m³
Arbeidsrom
9.9m³
4.40
Yttervegg 8.0m
11.8m³
Soverom
3.20
2.05
Mellomgang
4.7m³
2.30
innervegg 3.71
Yttervegg 7.0m

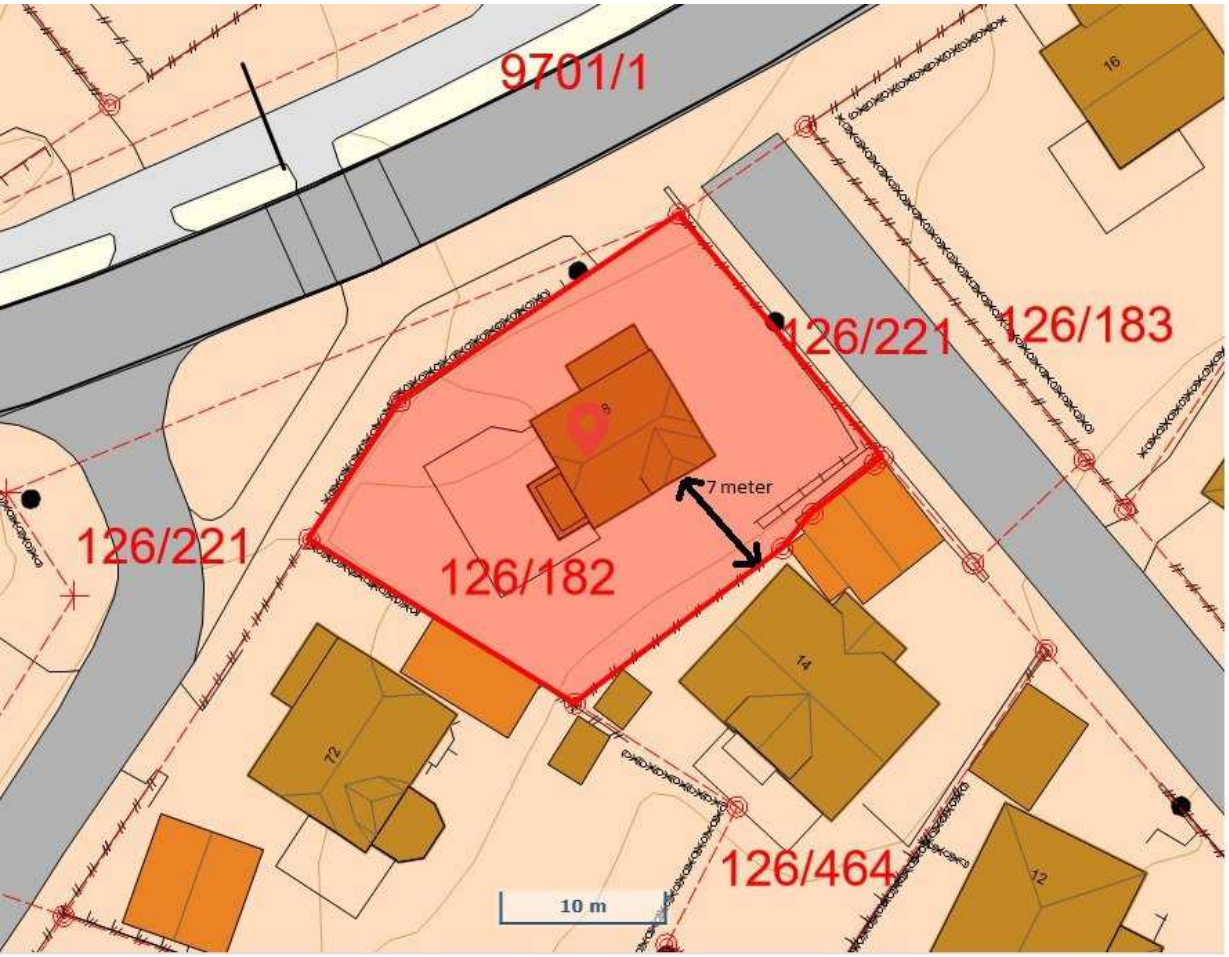

9701/1
126/221
126/183
126/221
126/182
7 meter
126/464
10 m
16
14
12
72

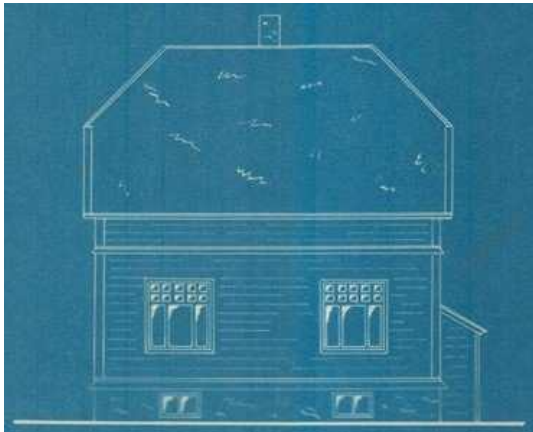


Facade mot syd-øst




Gavl mot syd-vest

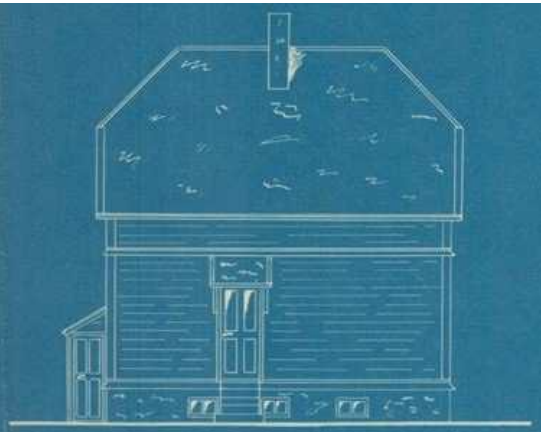


Facade mot nord-vest

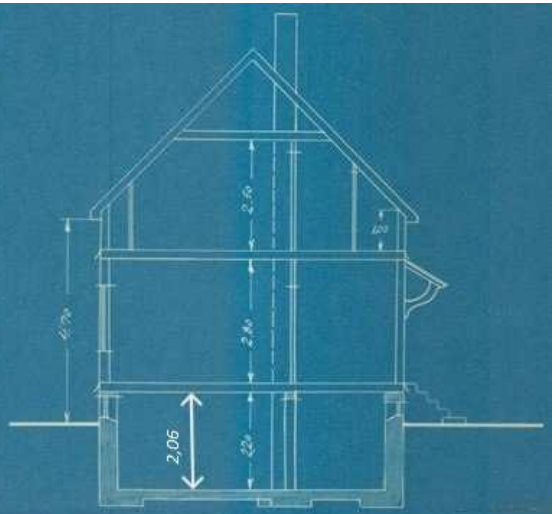



Snitt

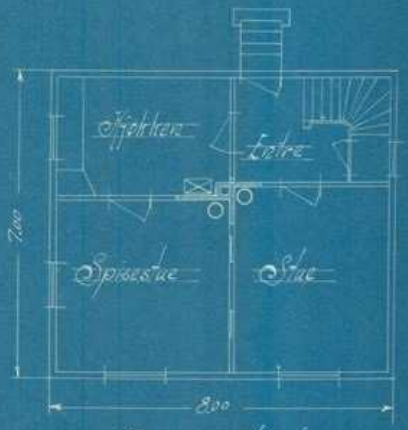


Plan av 1ste etage

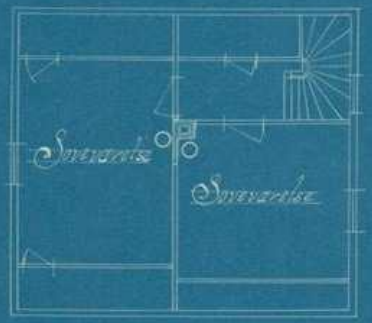


Plan av 2den etage

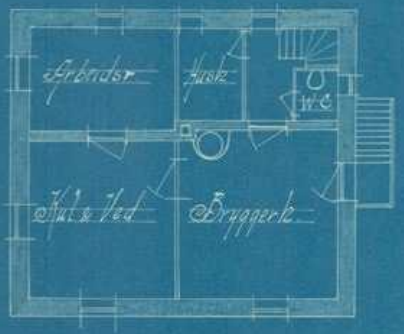


Plan av kjælder

Maal-stok



Indsendes in duplo.

1823

# Byggeanmeldelse.

Til

**Hortens Regulerings- og Bygningskommission.**

~~til Joh. Riefs gate 18~~

I henhold til bygningsloven av 27 mai 1896 § 16, anmeldes herved, at der paa tomt nr. ~~178~~

~~til Løbygaten~~ Joh. Riefs gate 18

skal utføres arbeider overensstemmende med vedlagte 2. stk. tegninger*) og nedanførte beskrivelse. (Her beskrives nøiagtig hvad der skal utføres samt hvorvidt bygningen skal ligge til gate. I motsat tilfælde hvorlangt fra denne).

Huset tænkes lagt 5 m fra reg. gate og kan med rett paa situationsplanen anbringes.

| | | | | |
|---|---|---|---|---|
| Bebyggelsens flateindhold: | Hovedbygning | m.² | hvorav nyt 56 - | m.² |
| | Bakbygning | m.² | —„— | m.² |
| | Uthusbygning | m.² | —„— | m.² |
| | Tils. | m.² | 56 - | m.² |

Tomtens ~~Gaardsrummets~~ flateindhold (§ 31) 763.88 m²

Bygningens bestemmelse Beboelseshus

Bygningens høide (§ 25 se ogsaa murtvangsloven) ~~4.70 (se tegning)~~

Etagernes antal og høide 1½ etage 2.80 m og 2.50 m

Fundamentering og grundmure Betongmur på kultgrus

Isolation (§ 32) Tjærepap

Kloak og drænering (§§ 29, 30) Vann og kloakk fra off. Vann.

*) Disse skal indsendes in duplo og være i maalestokken 1 : 100, og bestaa av grundplan over kjælder, etager og loft med indskrevne maal. Situationsplanen skal være i 1 : 200 eller 1 : 500 og vise bygningernes beliggenhet paa tomten, gatelinjer samt nordlinjen.

Bygningsmaterialer (§§ 19 & 24) Tre

Bygningsmaate, særegne konstruktioner (§§ 50, 70) Reisverk

Indredning i kjælderen (§ 34) Se tegning

Indredning paa loftet (§ 33²) — " —

Trappeantal og bredde (§ 38) 1 Stk 1 m bred.

Antal piper (§§ 57--61) 1 —"—

Antal tilhørende ildsteder (§ 63) 6 —"—

Trukne røkrør (§ 67) ingen.

Takets skraaning (§ 40) 45°

Lokumer (§ 52 og sundhetsvedtægterne)

Stald, fjøs eller lignende (§ 52 og sundhetsvedtægterne)

Anlæg av de i bygningslovens §§ 65, 66, 68, 69, 70 og 78 omhandlede slags.

Andet av betydning

Horten den 8. november 1922.

Som eier K. Sunde

Som anmelder J. Larsen.

Som ansvarshavende


K. Sunde

Varsel maa gives, naar fundamentet skal anlægges, taktækning paabegyndes, og naar piperne er opmurede, samt naar anlægget er færdig til at tages i bruk (§ 17, 78, se ogsaa brandloven).


Stadskonduktørens bemerkninger

Behandlet i regulerings- og bygningskommissionens møte den 16/3 - 23
hvor anmeldelsen blev Godkjendt paa betingelse av
at vaaningen i 2 etage straffes tilsvarende
belig lys.

21/3 23
För Formanden
Mill Rund

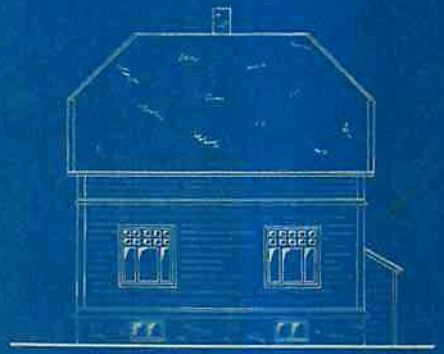


Facade mot syd-ost

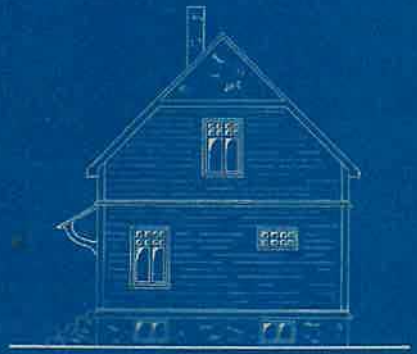


Gavl mot syd-vest




Facade mot nord-vest

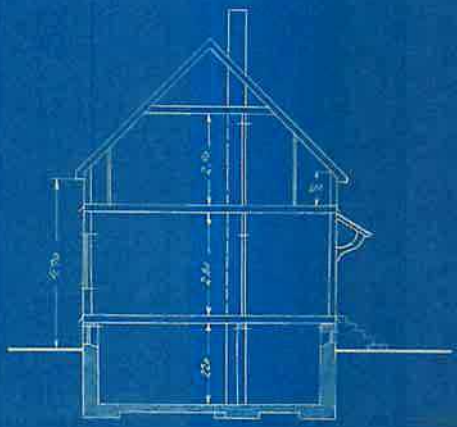


Snitt

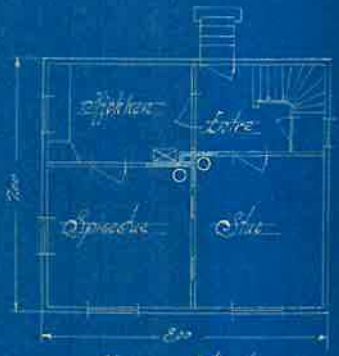


Plan av 1ste etage

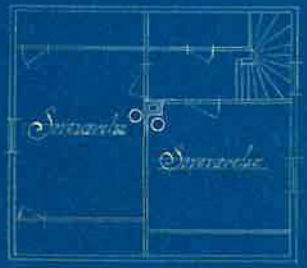

Plan av 2den etage

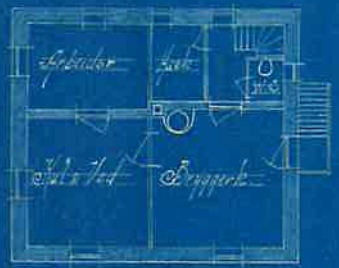

Plan av kjelder

Skala 1:100

1 0 1 2 3 4 5 6 7 8 9 meter

FREMLAGT
10 FEB. 1977
i HORTEN
BYGNINGSRÅD

Byggmester Dag Maurås
Henrik Ibsens gate 2

3190 HORTEN

Ark. 511 II KB/es

TERASSE OG VINDUSUTSKIFTING PÅ JOH. RIEFS GATE 18

Deres byggemelding datert 30.12.76.


Bygningssjefen finner - i henhold til instrukks - å kunne godkjenne søknaden på vanlige vilkår.

Bygningssjefen i Horten, 20. januar 1977


Ivar B. Bauck

Knut Berg
ing.


FRE...LAGT
10...3. 1977
I H...TEN
BYG...SLAD

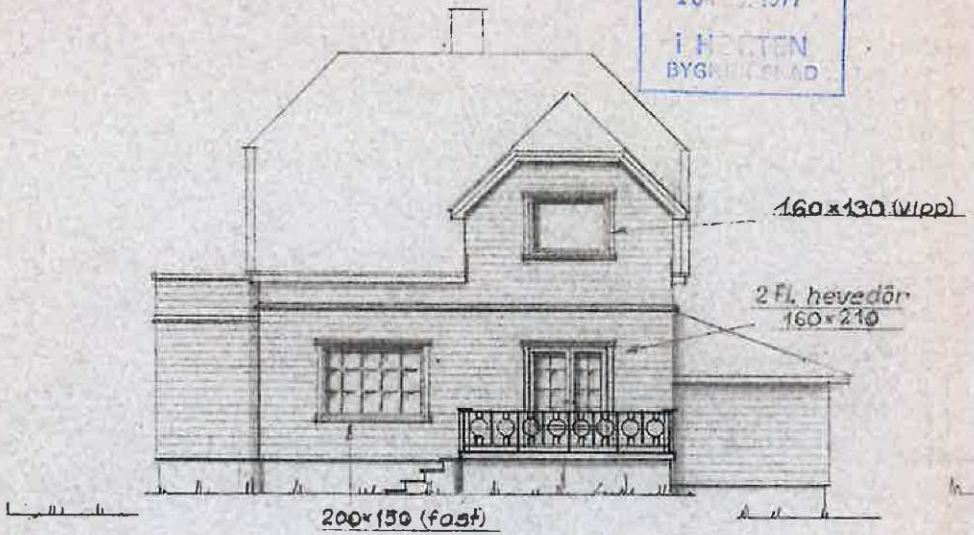



Syd-Ost

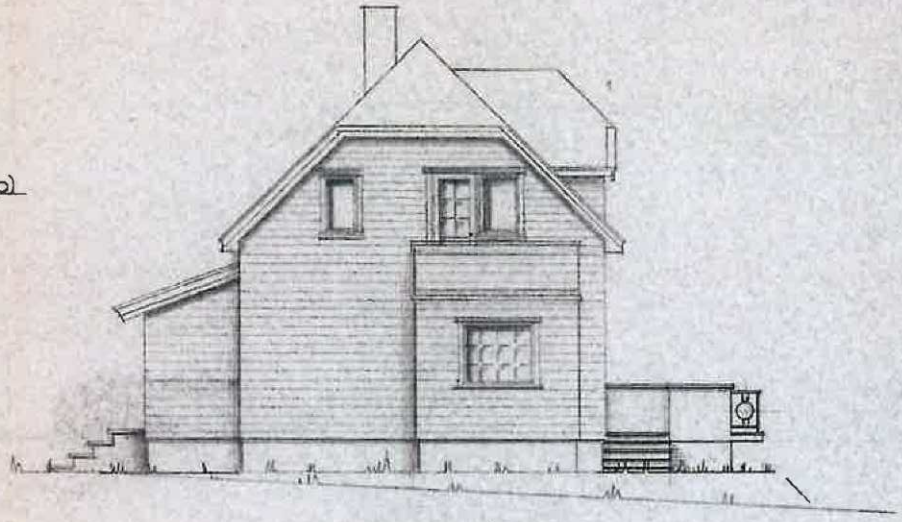

Syd - Vest

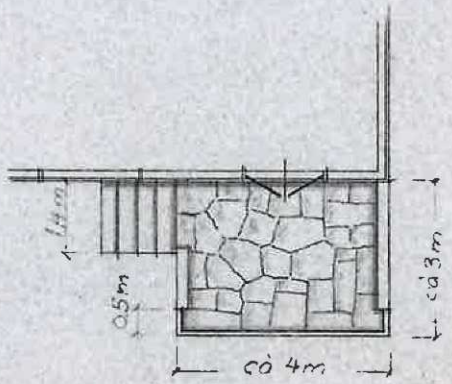


Terrasse

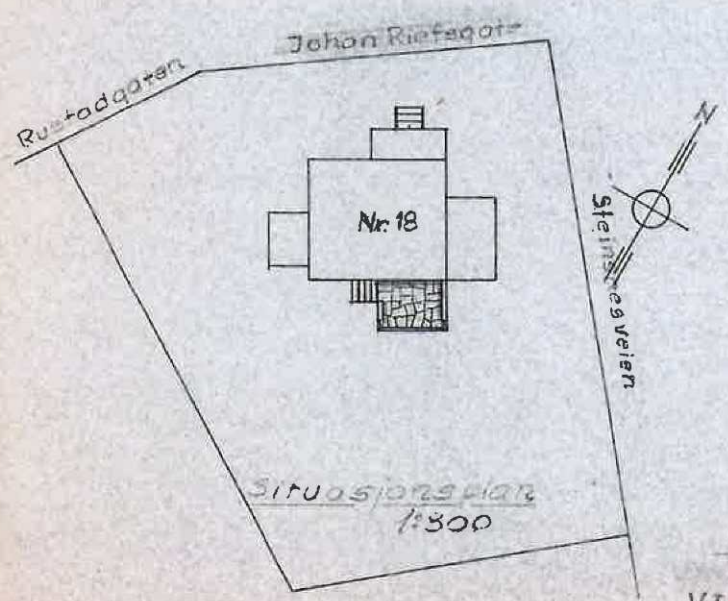


TERRASSE
samt
VINDU-utskifting
1:100
Nov. 76

F.kap. 45 / F.kap. 55 — **Tak**

Takhelning: (oppgi helningsvinkel) _____

Tekning: ☐ Takstein ☐ Takpapp ☐ Asbestsementplater ☐ Naturskifer ☐ Metallplater ☐ Annet (beskriv) _____

Materiale: ☐ Tre ☐ Betong ☐ Lettbetong (oppgi type) _____ ☐ Annet (beskriv) _____

F.kap. 54:3 Utførelse: ☐ Luftet tak ☐ Brannseksjonert ☐ Massivtak ☐ Plassbygd ☐ Fabrikkfremstilte elementer/seksjonshus (oppgi fabrikk og type) _____

Forskriftenes funksjonskrav er oppfylt under henvisning til:

☐ Utførelse angitt på tegningene

☐ Statlige byggebestemmelser 1, veiledningens hefte _____ henv.nr. _____

☐ Særskilt dokumentasjon i eget bilag

Bl. § 106 / F.kap. 47 — **Ventilasjon**

☐ Naturlig avtrekk ☐ Friskluft- og avtrekksventiler er vist på tegningene

☐ Mekanisk ventilasjon ☐ Tegninger innsendes senere

Bl. § 106 / F.kap. 49 — **Røykpipe, varmeanlegg og ildsted, oljefyringsanlegg**

Særskilt melding blir sendt til brannsjefen for

☐ oljefyringsanlegg ☐ oljefyrt ildsted ☐ tank for flytende brensel

Røykpipen utføres av ☐ tegl ☐ fabrikkfremstilte elementer

(oppgi fabrikk og type) _____

☐ Annen utførelse (beskriv) _____

☐ Ildsteder og feiedører er vist på tegningene

☐ Elektrisk oppvarming, type _____

F.kap. 55 — **Brannvern**

Bygningen er ☐ branntrygg ☐ brannherdig ☐ trebygning

☐ Annet (beskriv) _____

F.kap. 55:41 For større bygg besvares:

Tegningene viser: ☐ brannvegger ☐ brannceller ☐ bygningsdelers branntekniske klasse ☐ dørenes branntekniske klasse og slagretning ☐ Brannventilasjon av trapp, loft og kjeller

F.kap. 55:522 Trapp er: ☐ åpen ☐ lukket ☐ branntrygg og røykfri

For trapper henvises også til F.kap. 46, F.kap. 32:32, F.kap. 33:4 og F.kap. 38:46

F.kap. 46:2 / Bl. § 93 — **Særskilt søknad innsendes for**

☐ personheis ☐ vareheis

☐ forstøtningsmur ☐ innhegning mot veg

Skriv ikke her

**Tilleggsopplysninger:**

Kommunalforvaltningen

# SØKNAD OM BYGGETILLATELSE

for arbeid etter bygningsloven (Bl.) av 18.6.1965.
Jfr. byggeforskriftene (F.) av 1.8.1969.

FREMLAGT
10 FEB. 1977
i HORTEN
BYGNINGSRÅD

Til bygningsrådet i Horten

Byggeplass (adresse) Joh. Rieps gt. 18 | Matr.nr. | G.nr. | B.nr. | Parsell nr. | Areal 511 m²

Eier/Fester av tomt: Anne Marie Dahl | Adresse | Telefon

Kryss av i rutene. Gi nødvendige tilleggsopplysninger. Bruk blokkskrift eller skrivemaskin.
Søknaden sendes i 2 eksemplarer til bygningssjefen.

Bl. § 93 / F.kap. 14 — **Arbeidets art**

☐ Nybygg ☐ Tilbygg ☐ Påbygg ☐ Underbygging ☒ Endring

☐ Annet (beskriv) Fasadeforandring av en langvegg. samt tilbygg en terrasse.

Bl. §§ 70-86 — **Byggets art**

☐ Boligbygg ☐ Skole ☐ Forsamlingslokale ☐ Kontor/industrilokale

☐ Driftsbygg for jordbruk ☐ Bilverksted ☐ Garasje ☐ Uthus ☐ Hytte

☐ Annet (beskriv) _____

Bygningen brukes nå til _____

F.kap. 14 / Bl. § 94.3 / F.kap. 51 og 52 — **Vedlegg til søknaden**

☐ Gjenpart av nabovarsel med kvittering (bruk fastsatt skjema)

☐ Situasjonsplan (påført naboers og gjenboeres navn).

☐ Etasjeplaner ☐ Snitt ☒ Fasader

☐ Statiske beregninger ☐ Konstruksjonstegninger ☐ Rapport om grunnundersøkelser

Andre tegninger eller særskilte bilag, (hvilke):

Bl. § 7 — **Dispensasjonssøknad**

Grunngitt søknad om dispensasjon fra bestemmelser i ☐ bygningslov ☐ forskrift ☐ vedtekt ☐ reguleringsplan er vedlagt

Skriv ikke her

**Erklæring om forpliktelser i henhold til gjeldende bestemmelser**

Byggearbeidet vil bli utført i samsvar med gjeldende bestemmelser i bygningslov, byggeforskrifter, vedtekter og reguleringsplan, eventuelt med de lempninger som måtte følge av gitt dispensasjon.
Byggearbeidet vil bli forestått av en av bygningsrådet godkjent ansvarshavende (Bl. § 98).

Horten (Sted) den 30/12 19 76

Anne Marie Dahl (Byggherrens underskrift) _____ (Adresse) _____ (Telefon)

Bygg. Dag Mauråsen (Ansvarshavendes underskrift) Henrik Ibsens gt. 2, (Adresse) 43886. (Telefon)

KFS blankett 5-003.09.74 (Normalformsekretariatet) Nr. 2121 Eneret Sem & Stenersen A/S Oslo.

OPPLYSNINGER TIL SØKNADEN

Mangelfull utfylling og mangelfulle tegninger vil forsinke saksbehandlingen

Skriv ikke her

Bl. §§ 22-33 Bl. §§ 62-64

**Reguleringsplan og bestemmelser**

Området er ☐ regulert ☐ ikke regulert

Tomten er ☐ oppmålt ☐ ikke oppmålt

For boligbygg skal garasjeplassering (også framtidig) vises på situasjonsplanen.

Bl. §§ 70-77 og 81 F.kap. 26

**Minste avstander fra det planlagte bygg**

Til nabogrense _____ m Til midte av vei _____ m

Til annen bygning på samme tomt _____ m

☐ Minsteavstandene er målsatt på situasjonsplanen

Går det høyspent kraftlinje over tomten ☐ Ja ☐ Nei

Bl. §§ 70-77 F.kap. 26 F.kap. 55

**Bebyggelsen**

Bebygget grunnareal for eldre bygg _____ m²

Bebygget grunnareal for ny bebyggelse _____ m²

Sum bebygget grunnareal _____ m²

Antall etasjer _____ Antall leiligheter _____

Samlet brutto gulvflate i ny bebyggelse _____ m²

Bl. § 66

**Atkomst**

Tomta har atkomst til følgende veg som er opparbeidet og åpen for alminnelig ferdsel

☐ Riksveg/Fylkesveg. Vegsjefens avkjøringstillatelse er ☐ gitt ☐ ikke gitt.

☐ Kommunal veg

☐ Privat veg. Er vegrett sikret ved tinglyst erklæring. ☐ Ja ☐ Nei

Bl. § 65 Bl. § 66.2

**Vann og kloakk**

Vannforsyning skaffes fra ☐ offentlig vannverk ☐ privat fellesvannverk

☐ egen/felles brønn ☐ takvannanlegg

Annen (beskriv) _____

Annen ordning enn tilknytning til offentlig vannverk krever særskilt godkjenning.

Kloakkavløp tilknyttes

☐ offentlig kloakk ☐ privat kloakkanlegg

Det skal installeres ☐ vannklosett

☐ Annet (beskriv) _____

Annen avløpsordning enn tilknytning til offentlig kloakknett krever særskilt godkjenning.

☐ Ordningen er tegnet inn på situasjonsplanen og beskrevet i eget bilag.

F.kap. 31 F.kap. 56

**Bygningens innretning**

Tegningene er påført ☐ romareal ☐ lysflate

☐ romhøyde ☐ romvolum ☐ bodareal

☐ Tilfluktsrom er prosjektert i samsvar med Justisdepartementets krav.

Bl. § 68 F.kap. 42:5 F.kap. 45:2

**Byggegrunn, drenering og overvann**

Grunnen består av ☐ fjell ☐ grus ☐ sand ☐ leire

☐ annet (beskriv) _____

Drenering baseres på ☐ selvdrenering ☐ kultgrøft ☐ rør

Drensvann føres til ☐ offentlig avløpssystem ☐ terreng

Takvann, overvann føres til ☐ offentlig avløpssystem ☐ terreng

F.kap. 42: 1-3

**Fundamentering**

☐ Grunnmur ☐ Bankett/såle ☐ Peler

☐ Annet (beskriv) _____



Skriv ikke her

F.kap. 42:4 F.kap. 31:24 F.kap. 54:3

**Kjellergulv, gulv på terreng**

☐ Betong på grunnen ☐ Lettbetongelementer med luftrom under

☐ Trebjelkelag med luftrom under

☐ Annen utførelse (beskriv) _____

Forskriftenes funksjonskrav er oppfylt under henvisning til:

☐ Utførelse angitt på tegningene

☐ Statlige byggebestemmelser 1, veiledningens hefte _____ henv.nr. _____

☐ Særskilt dokumentasjon i eget bilag.

F.kap. 42:3 F.kap. 54:3

**Kjelleryttervegger**

☐ Betong ☐ Betongblokk ☐ Blokk av lettaggregatbetong

☐ Annet (beskriv) _____

Forskriftenes funksjonskrav er oppfylt under henvisning til:

☐ Utførelse angitt på tegningene

☐ Statlige byggebestemmelser 1, veiledningens hefte _____ henv.nr. _____

☐ Særskilt dokumentasjon I eget bilag

F.kap. 43 F.kap. 54:3 F.kap. 55

**Yttervegg, dør og vindu**

Veggmateriale: ☐ Tre ☐ Tegl ☐ Betong

☐ Lettbetong (oppgi type) _____

☐ Annet (beskriv) _____

Veggutførelse: ☐ Plassbygd ☐ Fabrikkfremstilte elementer/seksjonshus

(oppgi fabrikk og type) _____

Forskriftenes funksjonskrav er oppfylt under henvisning til:

☐ Utførelse angitt på tegningene

☐ Statlige byggebestemmelser 1, veiledningens hefte _____ henv.nr. _____

☐ Særskilt dokumentasjon i eget bilag

☐ Forholdstallet f/F er angitt på plantegningene

(f = vindus- og dørflater. F = total ytterveggflate).

F.kap. 43 F.kap. 53 F.kap. 55

**Skillekonstruksjoner mellom leiligheter**

Materiale: ☐ Tre ☐ Tegl ☐ Betong

☐ Lettbetong (oppgi type) _____

☐ Annet (beskriv) _____

Utførelse: ☐ Plassbygd ☐ Fabrikkfremstilte elementer/seksjonshus

(oppgi fabrikk og type) _____

Forskriftenes funksjonskrav er oppfylt under henvisning til:

☐ Utførelse er angitt på tegningene

☐ Statlige byggebestemmelser 1, veiledningens hefte _____ henv.nr. _____

☐ Særskilt dokumentasjon i eget bilag

F.kap. 44 F.kap. 53 F.kap. 54:3 F.kap. 55:41

**Etasjeskiller og balkong**

Materiale: ☐ Tre ☐ Betong ☐ Lettbetong (oppgi type) _____

☐ Annet (beskriv) _____

Utførelse: ☐ Plassbygd ☐ Fabrikkfremstilte elementer/seksjonshus


(oppgi fabrikk og type) _____


Forskriftenes funksjonskrav er oppfylt under henvisning til:

☐ Utførelse angitt på tegningene

☐ Statlige byggebestemmelser 1, veiledningens hefte _____ henv.nr. _____

☐ Særskilt dokumentasjon i eget bilag

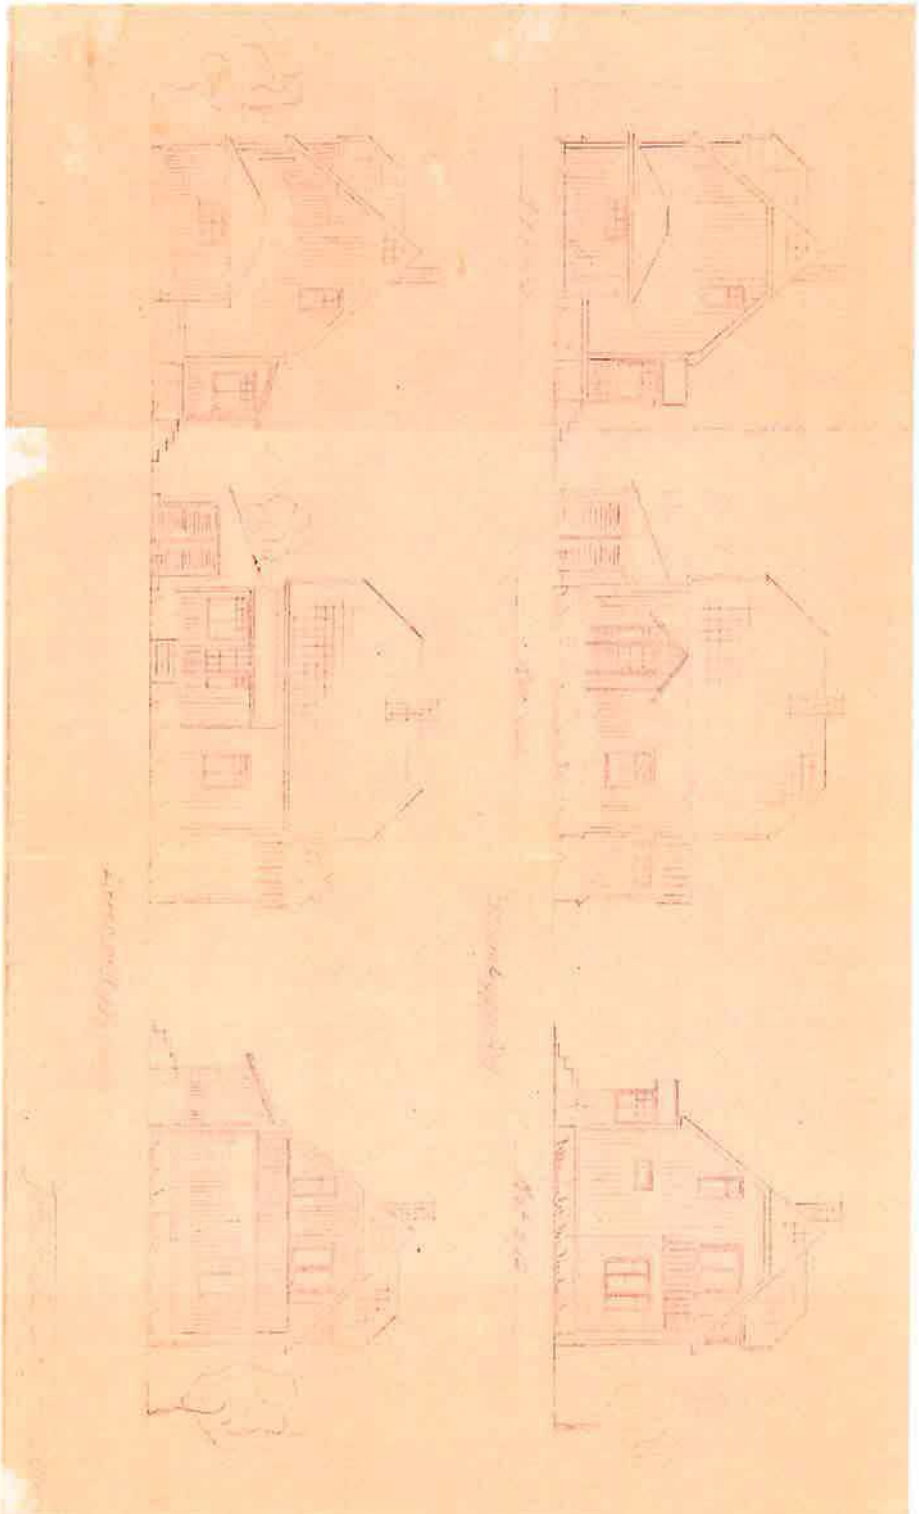

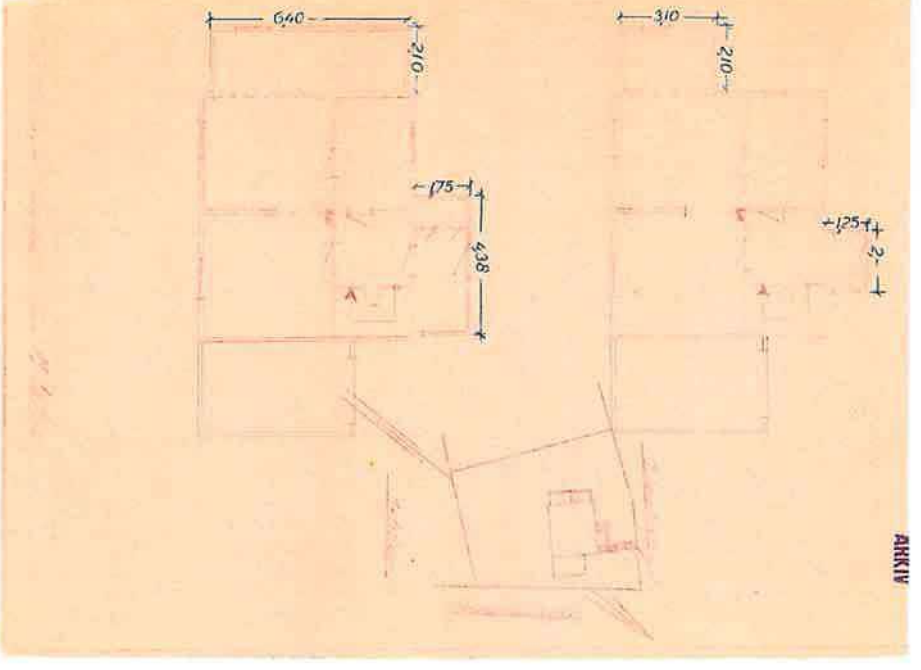


ARKIV

Gjeldende servitutter:

Horten den 5/10 1959.

Karl Funde
byggherre.

Karl Funde
anmelder.

Adresse: Joh. Riefsgt 18

Adresse: Joh. Riefsgt 18

Anmeldes før arbeidet igangsettes.
ansvarshavende.

Adresse:

Saken er behandlet i Horten bygningsråds møte den 8 ds. hvor man fattet slikt vedtak:
./. Anmeldelsen godkjennes.

Bygningssjefen i Horten, den 10. oktober 1959

N. Bustrak

Betalt for anmeldelsen kr. 2,00
" " tilsyn mv. " 5,00
kr. 7,00

R.O.

Forlagt og trykt hos Rich. Andvord, Oslo.

Skjema for byggeanmeldelser
vedtatt av
Norske Kommunale
Ingeniørveseners Forening
(Etertrykk forbudt.)
(Norsk mønster nr. 5824.)

Rich. Andvord. Bl. nr. 672. 4-56.

J.nr. 231/59 ARKIV

# Byggeanmeldelse

for alle anmeldelsespliktige arbeider i henhold til bygningslovens § 131, jfr. departementets byggeforskrifter av 15. des. 1949 og senere bestemmelser.

Anmeldelsen som skal utferdiges i 2 eksemplarer, skal inneholde nøyaktig redegjørelse for alle forhold som er nødvendig til bedømmelse av arbeidets lovlighet, og være ledsaget av de bilag som forlanges i lovens § 132.

Tegningene, som også må være i 2 eksemplarer, skal utføres tydelig og på holdbart papir eller lerret, datert og undertegnet.

Anmeldelsen tillikemed det fastsatte gebyr innsendes til bygningssjefens kontor.

*Til*

*Bygningsrådet* Horten

I henhold til bygningslovens § 131 anmeldes herved at der på matr. nr. _____

Johan Riefs - gate nr. 18 aktes utført følgende arbeider:

Bygningens art:[1] Våningshus, forretnings- og kontorbygning, fabrikk, verkstedbygning, lager, garasje, uthus, skur, skole, forsamlingslokale. Bygninger som ikke går inn under forannstående tilføyes:

Arbeidets art:[1] Nybygging, ombygging, tilbygging, påbygging, innredning, hovedreparasjon og andre arbeider Utvidelse av nåværende havestue og balkong, samt nytt tilbag

Den kalkulerte verdi av byggearbeidet[2] _____

Under henvisning til de nedenfor nevnte paragrafer i bygningsloven gis følgende opplysninger: § 132, passus 1 a. Idet oversiktsplan vedlegges oppgis:

Tomtens størrelse ..... _____ m²

Eldre bebyggelse areal ..... _____ m²

Areal av nybygg ..... ca 12 m²

Samlet gulvflate i alle etasjer ekskl. kjeller og loft[3] ..... _____ m²

[1] Stryk under det som passer.
[2] Skal utfylles for oppgave til Statistisk Sentralbyrå. Tomteverdi medtas ikke.
[3] Loft og kjeller regnes kun med i den utstrekning de innredes til beboelses- og arbeidsrom.

§ 132, passus 1 b. Følgende tegninger vedlegges: Plan, fasadet, situasjonsplan

§ 132, passus 1 c. Byggegrunnens beskaffenhet, den beregnede belastning pr. m² og fundamentering.
(Se dept. forskrifter kap. 2—4.)

§ 132, passus 1 d. Drenering, hovedkloakk og vanntilførsel:

§ 132, passus 1 e. Fasadens forhold til nabobygninger:

§ 132, passus 2. Særlige konstruksjoner:

§ 132, passus 3. Naboforhold:
(Attest om at alle naboer er varslet og på hvilken måte må angis. Oppgave over de naboer som er varslet vedlegges.)

§ 132, passus 5. Bygning til industriell virksomhet, fabrikk eller håndverk:
(Arbeidstilsynets uttalelse for de bedrifter som går inn under arbeidervernloven skal vedlegges byggemeldingen.)

§ 48 og 62. Bygningens forhold til opparbeidet gate eller godkjent adkomst:

Se situasjonsplan.

§ 63. Ildsfarlige og sunnhetsfarlige anlegg:
(Se dept. forskrifter kap. 29 og 33—37.)

§ 66, passus 2. Framspring eller tilbaketrekning av fasaden:

Se vedlagte tegning.

§ 66, passus 3. Sokkelframspring:

§ 67, passus 1 og 2. Balkonger, baldakiner og hengende karnapper:
(Se dept. forskrifter kap. 24.)

1

§ 68. Utvendige trapper, kjellernedganger, lys og luftgraver:

§ 73. Arker og andre oppbygg over hovedgesims:

§§ 65, 75 og 115. Avstand fra nabogrense og annen bebyggelse:

Vindfang 4,70 fra John. Riefsgate

Byggematerialets art og veggenes konstruksjon:
(Jfr. dept. forskrifter kap. 1, 2—4 og 9—17.)

Bindingsverk

Isolasjon:
(Se bygningslovens §§ 81, 104, 1, 105, 2a, 105, 2b, 106 og dep. forskrifter kap. 5, 9, 20, 25 § 1, 22 § 4 og 30 § 3.)

§ 87. Taktekning:
(Se dept. forskrifter kap. 22.)

Papp på vindfang.

§§ 89 og 92. Innvendige trappers bredde og stigningsforhold:
(Se dept. forskrifter kap. 21, jfr. kap. 33 og 34 for spesielle bygninger.)

Piper, trukne rør, oppvarming, ventilasjon og søppelnedkast:
(Se dept. forskrifter kap. 27, 28, 29, 30 og 31.)

§§ 104, 105, 106 og 117. Etasjehøyder, rommenes golvflate og lysareal:


§ 108. Rom for vask og tørring av klær. Rom for klær, matvarer og brensel:

§ 109. Klosetter:


§ 148. Innhegning:

Ytterligere opplysninger:


127/55
ARKIV

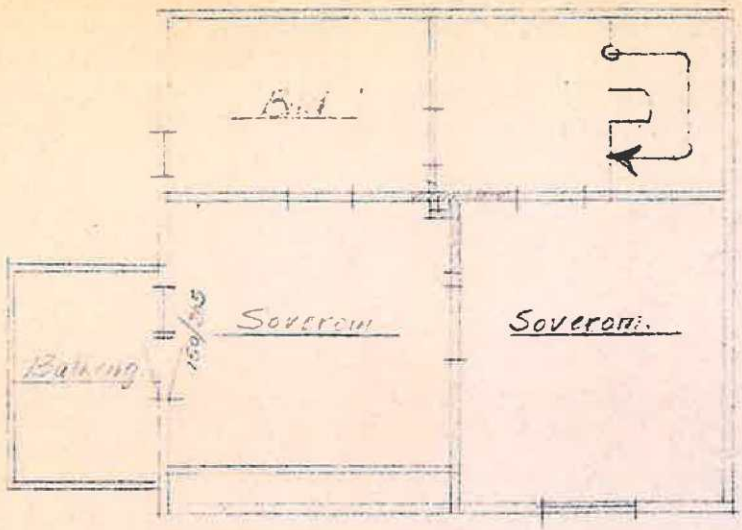



2. etasje

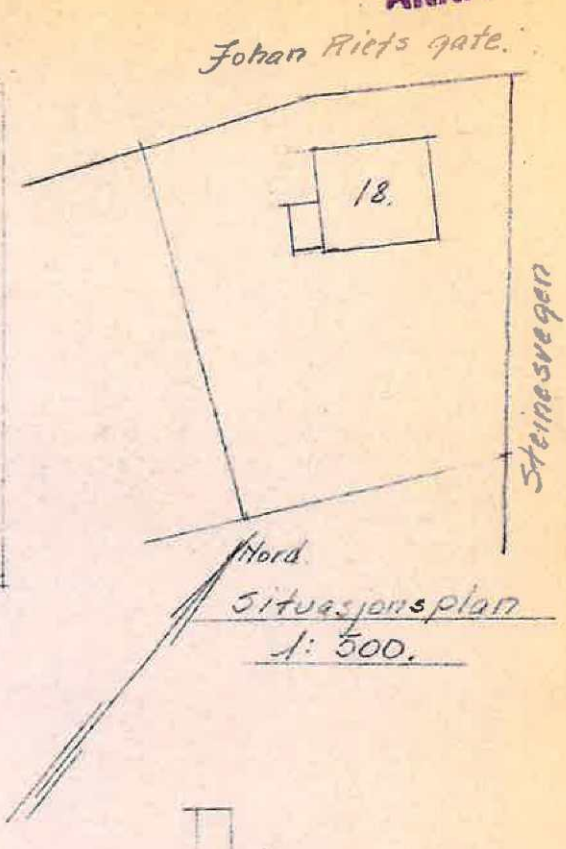


Situasjonsplan
1: 500.

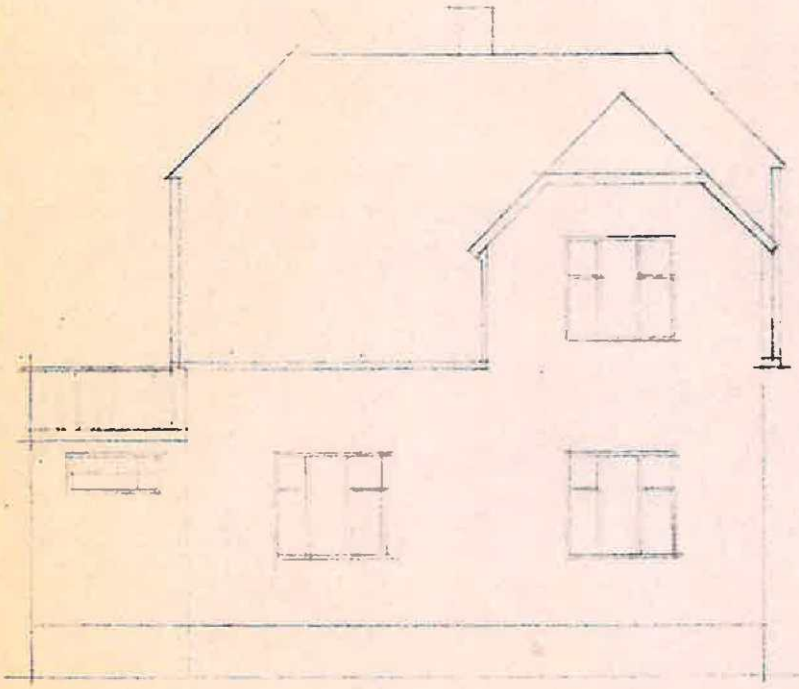

Mot øst

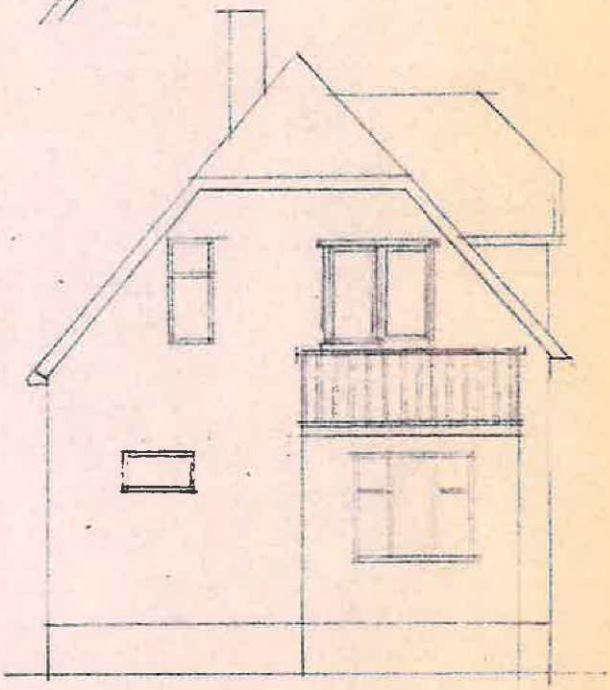

Mot syd.

Johan Riefs gate nr. 18
Herr Karl Sunde.
Balkong over nåværende havestue.
1: 100
Horten 21. mai 1955
Ad. Fiske.

Gjeldende servitutter:

Horten den 21. mai 19 55

K. Sunde
byggherre.

K. Sunde.
anmelder

ansvarshavende.

Saken ble behandlet i Horten bygningsråds möte den 26/5 d.å. hvor man fattet slikt vedtak:

./. Anmeldelsen godkjennes.

Bygningssjefen i Horten, den 6. juni 1955.

( N.Bustrak)

For anmeldelsen kr. 2,00
" tilsyn mv. " 5,00
kr. 7,00

Betalt

N.B.)

Forlagt og trykt hos Rich. Andvord, Oslo.

Skjema for byggeanmeldelser
vedtatt av
Norske Kommunale
Ingeniørvesoners Forening
(Ettertrykk forbudt.)
(Norsk monster nr. 5824.)

Rich. Andvord Bl. nr. 672.

J.nr. 127/55

ARKIV

# Byggeanmeldelse

**for alle anmeldelsespliktige arbeider i henhold til bygningslovens § 131, jfr. departementets byggeforskrifter av 15. des. 1949 og senere bestemmelser.**

Anmeldelsen som skal utferdiges i 2 eksemplarer, skal inneholde nøyaktig redegjørelse for alle forhold som er nødvendig til bedømmelse av arbeidets lovlighet, og være ledsaget av de bilag som forlanges i lovens § 132.

Tegningene, som også må være i 2 eksemplarer, skal utføres tydelig og på holdbart papir eller lerret, datert og undertegnet.

Anmeldelsen tillikemed det fastsatte gebyr innsendes til bygningssjefens kontor.

Til

*Bygningsrådet i Horten*

I henhold til bygningslovens § 131 anmeldes herved at der på matr. nr. .....
Johan Rufs- gate nr. 18 aktes utført følgende arbeider:

Bygningens art:[1]) Våningshus, forretnings- og kontorbygning, fabrikk, verkstedbygning, lager, garasje, uthus, skur, skole, forsamlingslokale. Bygninger som ikke går inn under foranstående tilføyes:

Arbeidets art:[1]) Nybygging, ombygging, tilbygging, påbygging, innredning, hovedreparasjon og andre arbeider Balkong over nåværende havestue.

Den kalkulerte verdi av byggearbeidet[2]) .....

Under henvisning til de nedenfor nevnte paragrafer i bygningsloven gis følgende opplysninger:
§ 132, passus 1 a. Idet oversiktsplan vedlegges oppgis:

Tomtens størrelse .....m²

Eldre bebyggelse areal .....m²

Areal av nybygg ..... 0 .....m²

Samlet gulvflate i alle etasjer ekskl. kjeller og loft[3]) .....m²

[1]) Stryk under det som passer.
[2]) Skal utfylles for oppgave til Statistisk Sentralbyrå. Tomteverdi medtas ikke.
[3]) Loft og kjeller regnes kun med i den utstrekning de innredes til beboelses- og arbeidsrom.

§ 132, passus 1 **b.** Følgende tegninger vedlegges:

2 sett med plan, fasade og situasjonsplan.
+ 1 sppmålingstegning fra arkitekt

§ 132, passus 1 **c.** Byggegrunnens beskaffenhet, den beregnede belastning pr. m² og fundamentering.
(Se dept. forskrifter kap. 2—4.)

§ 132, passus 1 **d.** Drenering, hovedkloakk og vanntilførsel:

§ 132, passus 1 **e.** Fasadens forhold til nabobygninger:

§132, passus 2. Særlige konstruksjoner:

§ 132, passus 3. Naboforhold:
(Attest om at alle naboer er varslet og på hvilken måte må angis. Oppgave over de naboer som er varslet vedlegges.)

§ 132, passus 5. Bygning til industriell virksomhet, fabrikk eller håndverk:
(Arbeidstilsynets uttalelse for de bedrifter som går inn under arbeidervernloven skal vedlegges byggemeldingen.)

§ 48 og 62. Bygningens forhold til opparbeidet gate eller godkjent adkomst:

Se situasjonsplan

§ 63. Ildsfarlige og sunnhetsfarlige anlegg:
(Se dept. forskrifter kap. 29 og 33—37.)

§ 66, passus 2. Framspring eller tilbaketrekning av fasaden:

§ 66, passus 3. Sokkelframspring:

§ 67, passus 1 og 2. Balkonger, baldakiner og hengende karnapper:
(Se dept. forskrifter kap. 24.)

/

§ 68. Utvendige trapper, kjellernedganger, lys og luftgraver:

§ 73. Arker og andre oppbygg over hovedgesims:

§§ 65, 75 og 115. Avstand fra nabogrense og annen bebyggelse:

Byggematerialets art og veggenes konstruksjon:
(Jfr. dept. forskrifter kap. 1, 2—4 og 9—17.)

Isolasjon:
(Se bygningsloven §§ 81, 104, 1, 105, 2a, 105, 2b, 106 og dept. forskrifter kap. 5, 9, 20, 25 § 1, 22 § 4 og 30 § 3.)

§ 87. Taktekning:
(Se dept. forskrifter kap. 22.)

§§ 89 og 92. Innvendige trappers bredde og stigningsforhold:
(Se dept. forskrifter kap. 21, jfr. kap. 33 og 34 for spesielle bygninger.)

Piper, trukne rør, oppvarming, ventilasjon og søppelnedkast:
(Se dept. forskrifter kap. 27, 28, 29, 30 og 31.)

§§ 104, 105, 106 og 117. Etasjehøyder, rommenes golvflate og lysareal:

§ 108. Rom for vask og tørring av klær. Rom for klær, matvarer og brensel:

§ 109. Klosetter:

§ 148. Innhegning:

Ytterligere opplysninger:

Ordre: **88083**

Eiendom: **3901-126/182/0 Andel 0**
Johan Riefs gate 18
3187 Horten

# K39010008 Midlertidig brukstillatelse eller ferdigattest

HORTEN_KOMMUNE, 16.03.2026 12:13:

**Kan ikke leveres av leverandør**

Finnes ikke i våre arkiver.

LINADEMKO@GMAIL.COM, 16.03.2026 16:00:

**Levert til kunde**

Finnes ikke i våre arkiver.

Horten kommune

1:1 000

Standard kart
Arealplaner
Offentlige eiendommer

Velg karttype

## Eiendomsinfo

Forrige søkeresultat
GID: 3901/126/182/0/0
Naboliste
Matrikkeltre

- Type: Grunneiendom
- Bruksnavn: JOHAN RIEFSGATE 18
- Beregnet areal : 531.3
- Oppgitt areal: 531.3
- Arealkilde: 1-Målebrev
- Tinglyst: Ja
- Teiger
- Representasjonspunkt
- Grunnboksopplysninger
- Adresser
- Bygninger
  - Bygningsnr 161735639
    - Eiendommer
    - Adresser
    - Bygningstype: Enebolig
    - Næringsgruppe: Bolig
    - Status: Tatt i bruk
    - Representasjonspunkt
    - Sefrakminner: Nei
- Kulturminner registrert: Nei
- Grunnforurensing registrert: Nei

Logg inn



UTM 32 Euref89 EPSG:25832

#5373 (Toppunkt2): Object is invalid for operation.
#5378 (Terrenglinje2): Object is invalid for operation.

# Feie og tilsynsopplysninger:

**3901-126/182/0 Andel 0**
**Adresse**
**Johan Riefs gate 18**
**3187 Horten**

| | Ja | Nei |
|---|---|---|
| Er det utført tilsyn med fyringsanlegget? Tilsynet er en visuell kontroll og ikke noen tilstandskontroll av fyringsanlegget. | Det ble utført tilsyn med fyringsanlegget i ovennevnte adresse den 26.02.26<br>Tilsynet var et visuelt tilsyn og rapporten kan ikke benyttes som en tilstandsrapport. | |

| | Dato | Utført | Ikke utført |
|---|---|---|---|
| Siste feiebesøk | 26.02.26 | X | |

**Postadresse**
Vestfold Interkommunale Brannvesen IKS
Ollebukta 6, 3126 Tønsberg
Tlf 33 00 36 00
E-post: post@vibr.no
Org.nr.: 982 847 796
Bankkonto: 2470.25.42215

**Fakturaadresse**
Vestfold Interkommunale Brannvesen
c/o Fakturamottak
Postboks 4228
8608 Mo i Rana
E-post: 4228@invoicecenter.net

Tønsberg brannstasjon
Ollebukta 6, Tønsberg
Faks: 33 00 36 09

Kopstad brannstasjon
Nykirke

Nøtterøy brannstasjon
Kirkeveien 222, Borgheim
Faks: 33 40 22 73

| | |
|---|---|
| **Saksnummer** | 2026/1747 |
| **Dokumentdato** | 26.02.2026 |
| **Kontrolldato** | 26.02.2026 |
| **Saksbehandler** | Brita Tysse |
| **Gnr/bnr.** | 126/182 |
| **Adresse** | Johan Riefs gate 18 |
| **Leilighet** | H0101 |

KEVIN TARGET
Johan Riefs gate 18
3187 HORTEN

**Rapport etter tilsyn med fyringsanlegg i Johan Riefs gate 18, bruksenhet H0101, 3187 HORTEN**

Vestfold Interkommunale Brannvesen IKS (VIB) gjennomførte tilsyn 26.02.2026. Formålet med tilsynet var å vurdere forholdene ved fyringsanlegget som har betydning for brannsikkerheten. Denne rapporten beskriver avvik og anmerkninger som vi avdekket under vårt besøk.

**Status**
Det ble ikke avdekket avvik på fyringsanlegget.

**Andre forhold:**

## Slukkeutstyr

Slukkeutstyret mangler vedlikehold. Skumslukkere skal til service minimum hvert 5. år. Pulverslukkere skal til service minimum hvert 10. år.

Dette tilsynet er ikke å anse som en godkjenning av brannsikkerheten. Det kan foreligge feil og mangler som tilsynet ikke avdekket da disse var skjult på tilsynstidspunktet. Det er du som eier og bruker boligen som er ansvarlig for brannsikkerheten og fyringsanlegget i boligen.
Vi minner om at fyringsanlegget jevnlig må vedlikeholdes, blant annet ved at pakninger rundt røykrør sjekkes og byttes.

**Til stede:**
Eier/representant for eier: KEVIN TARGET
For brannvesenet: Brita Tysse

**Har du spørsmål?**
Dersom du har spørsmål kan du ta kontakt med Brita Tysse på telefon **45 49 98 89** eller på e-post til **brannforebygging@vibr.no**.

Med hilsen
Vestfold Interkommunale Brannvesen IKS

Brita Tysse
Brannforebygger

***Dokumentet er elektronisk godkjent og har derfor ikke håndskrevet signatur.***

**Definisjoner og informasjon om aktuelt regelverk**

Fyringsanlegg:
Fyringsanlegget omfatter både ildstedet (for eksempel, peis, ovn), røykkanalen (for eksempel skorstein, pipe) og eventuelle matesystemer for brensel(fast, flytende eller gassformig).

Avvik:
Dersom det foreligger overtredelse av krav fastsatt i eller i medhold av helse-, miljø- og sikkerhetslovgivningen vil det foreligge avvik. Avvik vil i hovedsak være brudd på følgende krav fastsatt i forskrift om brannforebygging § 6.
Fyringsanlegget skal virke som forutsatt, og ikke inneha feil som vesentlig øker risikoen for brann.
Fyringsanlegget skal være tilfredsstillende kontrollert, ettersett og vedlikeholdt
Melding til kommunen (brannvesenet) om nytt ildsted eller vesentlige endringer av fyringsanlegget skal være sendt.
Fyringsanlegget skal ha tilfredsstillende atkomst for brannvernmyndigheten.

Anmerkning:
Forhold som tilsynsmyndigheten mener det er nødvendig å påpeke, men som ikke omfattes av definisjonen for avvik.

Kommentarer:
Utfyllende beskrivelse av avvik/ funn som beskriver de faktiske forhold.

Andre forhold /personsikkerhet:
Dette er forhold som VIB ønsker å opplyse eier/bruker om, samt forhold som vi mener bidrar til økt personsikkerhet og generell brannsikkerhet. Disse forhold krever VIB ingen tilbakemelding på.

**Feiing og tilsyn**
Feiing og tilsyn gjennomføres etter risiko. Hyppigheten fastsettes på grunnlag av bruken, type skorstein/ildsted og feierens faglige vurdering. Feiing og tilsyn utføres hver for seg.

**Aktuelt regelverk**
- Tilsynet ble foretatt i medhold av lov av 14. juni 2002 nr 20 brann- og eksplosjonsvernloven § 11 første ledd bokstav h, samt forskrift om brannforebygging av 17. desember 2015 nr. 1710 § 17
- Eiers plikt til kontroll og vedlikehold av fyringsanlegget kommer frem i nevnte forskrift om brannforebygging § 6
- Kravet om tilbakemelding er hjemlet i 33 første ledd, i brann- og eksplosjonsvernloven.
- Krav til vår saksbehandling fremkommer i lov av 10. februar 1967 om behandlingsmåten i forvaltningssaker (forvaltningsloven), sist endret 2022-12-20-115
- Forskrift av 9. juni 2009 om håndtering av brannfarlig, reaksjonsfarlig og trykksatt stoff samt utstyr og anlegg som benyttes ved håndteringen (forskrift om håndtering av farlig stoff)
- Forskrift av 6. desember 1996 om systematisk helse-, miljø- og sikkerhetsarbeid i virksomheter(internkontrollforskriften)(Gjelder for borettslag og sameie)

HORTEN
KOMMUNE
Postboks 10, 3191 Horten
Telefon 33085000
postmottak@horten.kommune.no

Dato: 17.03.2026

# Megleropplysninger

| Gårdsnr. | 126 | Bruksnr. | 182 | Festenr. | 0 | Seksjonsnr. | 0 |
|---|---|---|---|---|---|---|---|
| Adresse | Johan Riefs gate 18 | | | | | | |

| | kommunalt | privat | eksisterende | kortsluttet |
|---|---|---|---|---|
| Vann | X | | | |
| Avløp | X | | | |
| Septiktank | | | | X |
| Vannmåler | | | X | |

| | Offentlig | Privat |
|---|---|---|
| Vei | X | |

| | Ja | Nei |
|---|---|---|
| Foreligger det pålegg om endring av tilknytningsforhold til eiendommen? | | X |
| I tilfelle, hvilken? | | |

## Oljetank

Er det registrert oljetank på eiendommen

| JA | NEI |
|---|---|
| | X |

Dersom ja, er tanken registrert nedgravd?

| JA | NEI |
|---|---|
| | |

Status på tanken

| | |
|---|---|
| I bruk | |
| Ikke i bruk | |
| Sanert | |
| Fjernet | |
| Konvertert | |
| | |

**Regelverk og konsekvenser:**

Det har vært forbudt å bruke fossil olje for oppvarming av bygninger siden 2020. Tanker som ikke lenger er i bruk, skal fjernes/saneres. Mer info på kommunens nettsider.

Det er tankeier som er ansvarlig for eventuelle forurensing, som kan medføre store kostnader.

## Grunnforurensing

Det gjøres oppmerksom på at opplysninger om forurenset grunn på eiendommen er å finne på miljødirektoratets database grunnforurensing

| | |
|---|---|
| Legalpant | Kommunale gebyrer er betalt frem til: 28.02.2026 |
| Restanse: | Kr ,- + eventuelt påløpte gebyrer |

| | Beløp/måned |
|---|---|
| Kommunale gebyr<br>inkl. vann/avløp, renovasjon og tilsyn/feiing | 1 517,- |

| | Beløp/måned |
|---|---|
| Eiendomsskatt | 483,- |

**Tilleggsopplysninger:**


| |
|---|
| Forbehold ved utlevering av informasjon i forbindelse med eiendomsforespørsler:<br>Det tas forbehold om riktigheten eller fullstendigheten av opplysningene i dette dokumentet. Det kan ikke rettes krav som følge av at disse opplysningene benyttes som grunnlag for beslutninger. |

Horten kommune

# Oversiktskart med VA

| Eiendom: | Gnr: 126 | Bnr: 182 | Fnr: 0 | Snr: 0 |
|---|---|---|---|---|
| Adresse: | Johan Riefs gate 18<br>3187 HORTEN | | | |
| Annen info: | | | | |

Målestokk
1:1000

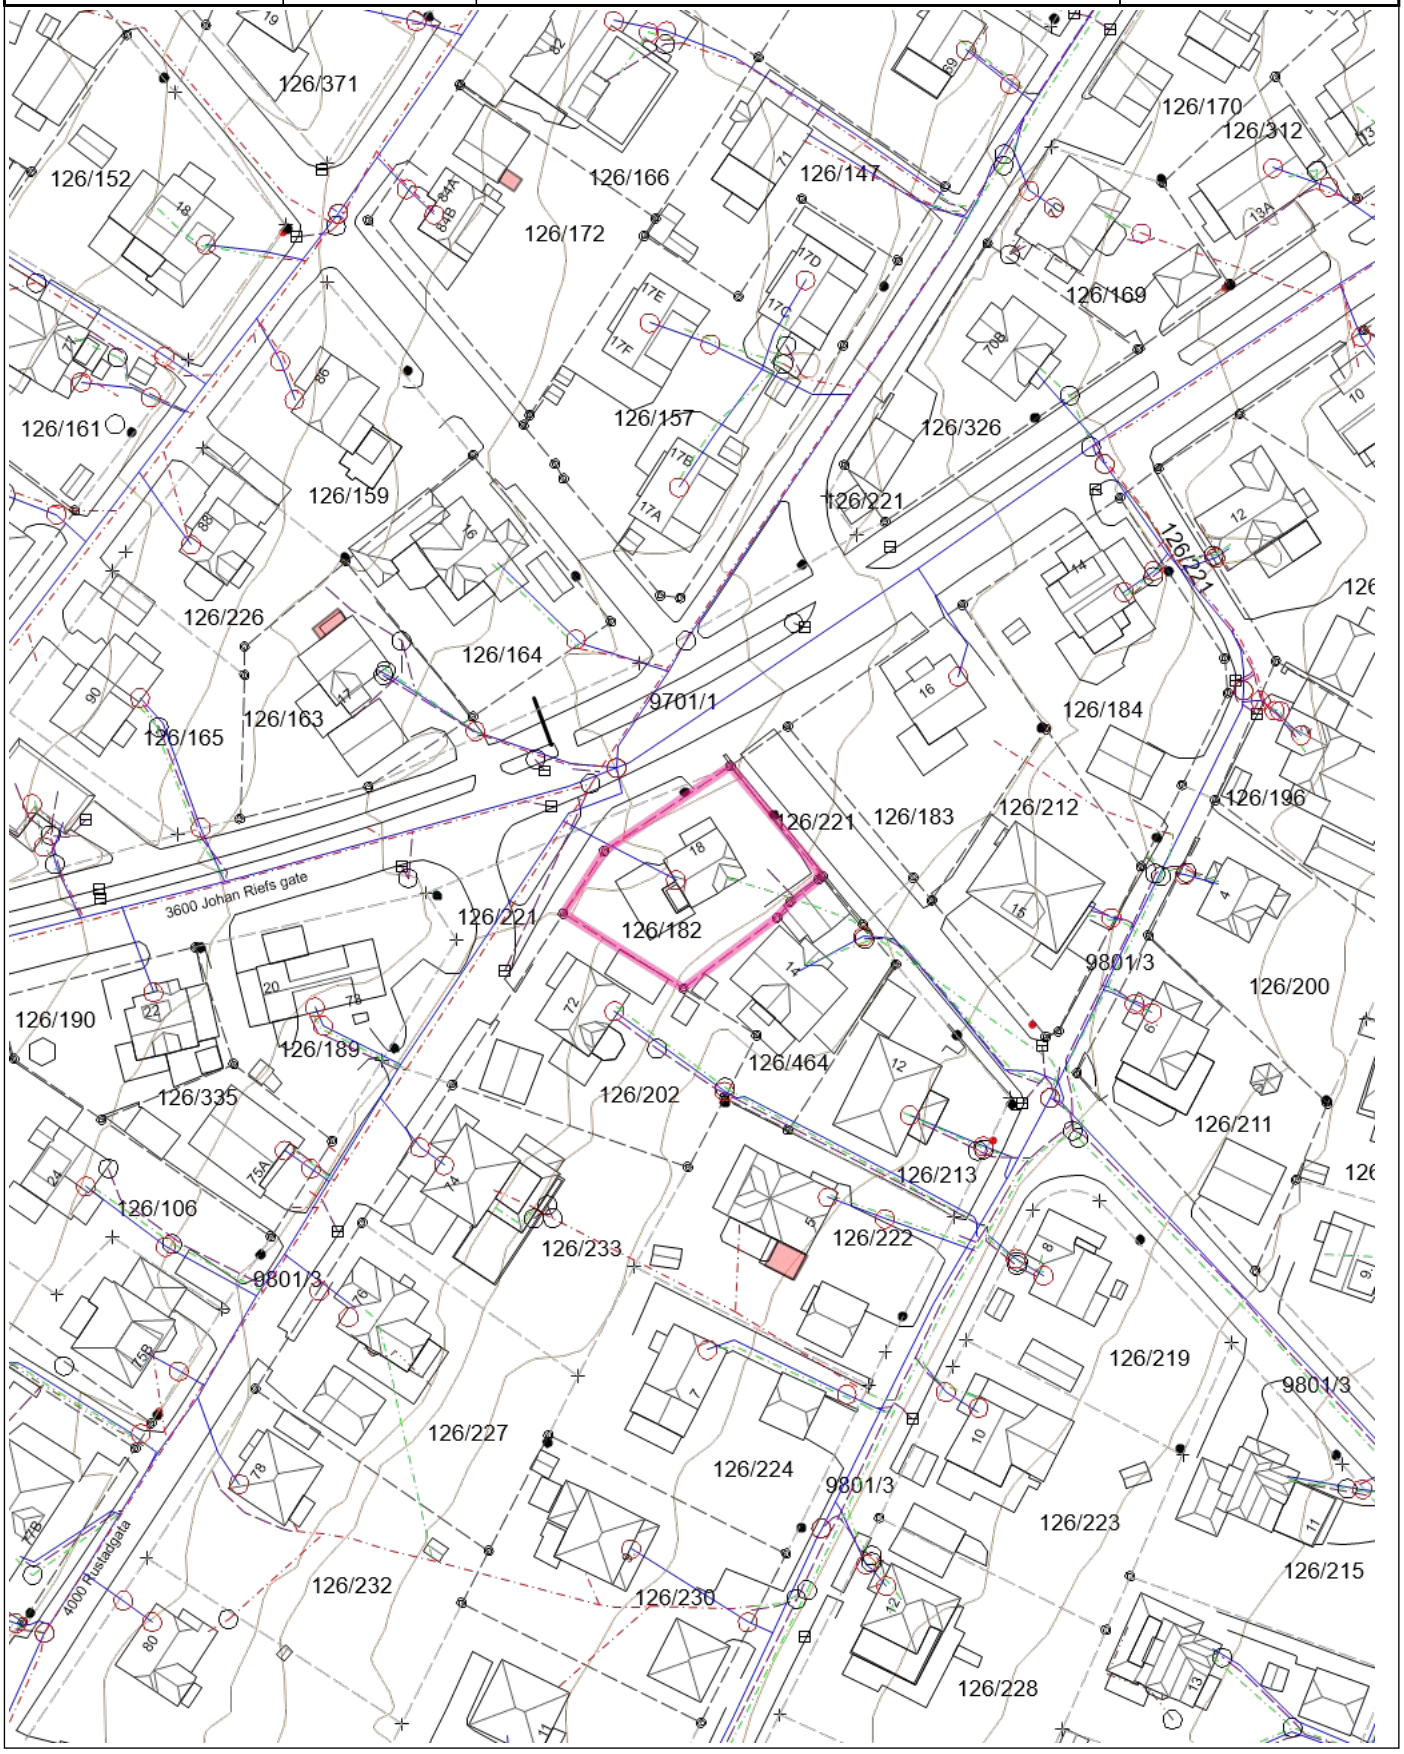


# Tegnforklaring

- Brannventil
- Kran
- Slamavskiller
- Kum - annen eier
- Sandfangskum
- Sluk
- Avløp felles
- Drensledning
- Overvannsledning
- Spillvannsledning
- Vannledning uten Vestfold vann
- Nøyaktig eiendomsgrense
- Anslått eiendomsgrense
- Nøyaktig grensepunkt
- Anslått grensepunkt
- Gatelys (belysningspunkt)
- Mast
- Skap
- Bygningsdelelinje
- Bygningslinje
- Mønelinje
- Takkant
- Takoverbyggkant
- Taksprang
- Trapp inntill bygg
- Veranda
- Godkjente byggetiltak
- Annet vegareal avgrensning
- Vegbom
- Vegdekkekant
- Høydekurve

# Oversiktskart

Adresse: **Johan Riefs gate 18, 3187 Horten**
Gnr/Bnr: **3901/126/182/0/0**

Målestokk: 1:500
Beregnet areal: 531 m2
Koordinatsystem: EUREF89 UTM sone 32, 2d
Leveransedato: 16.03.2026

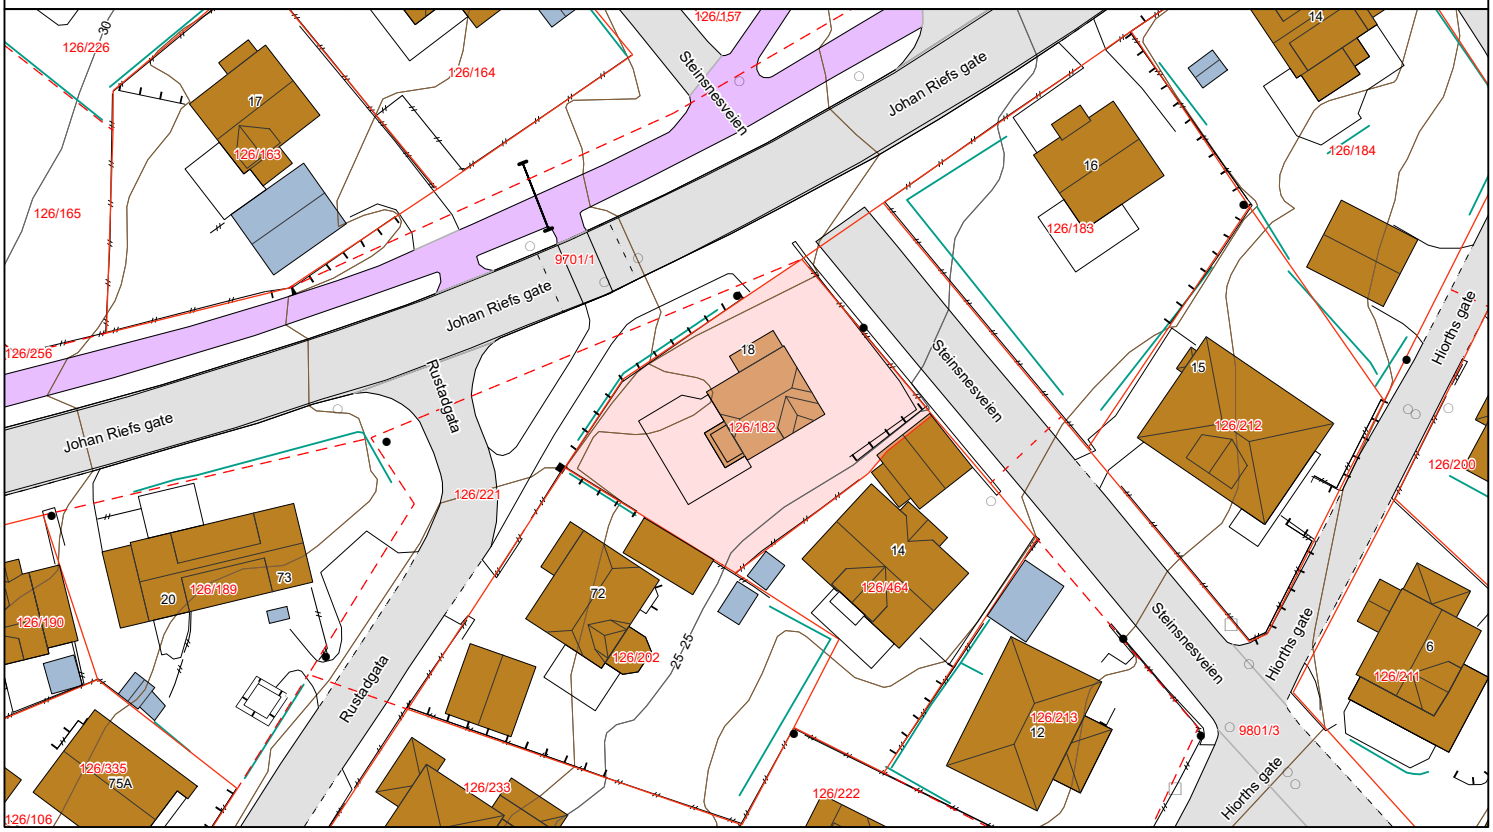

# Matrikkelkart


Adresse: **Johan Riefs gate 18, 3187 Horten**
Gnr/Bnr: **3901/126/182/0/0**

Målestokk: 1:500
Beregnet areal: 531 m2
Koordinatsystem: EUREF89 UTM sone 32, 2d
Leveransedato: 16.03.2026

N

Eiendomsgrenser i kartet har forskjellig nøyaktighet. I noen tilfeller vil det være påkrevd å klarlegge grensene etter matrikkelloven §17. Kommunen anbefaler tiltakshaver å klarlegge alle eiendommer med usikre grenser.

Sikre grenser i kartet: Heltrukne linjer (nøyaktighet 14 cm eller bedre). Usikre grenser i kartet: Stiplede linjer (nøyaktighet dårligere enn 14 cm).
Usikre grenser bør klarlegges av kommunens Geodatakontor, før tiltak i marginal avstand fra grensa planlegges.

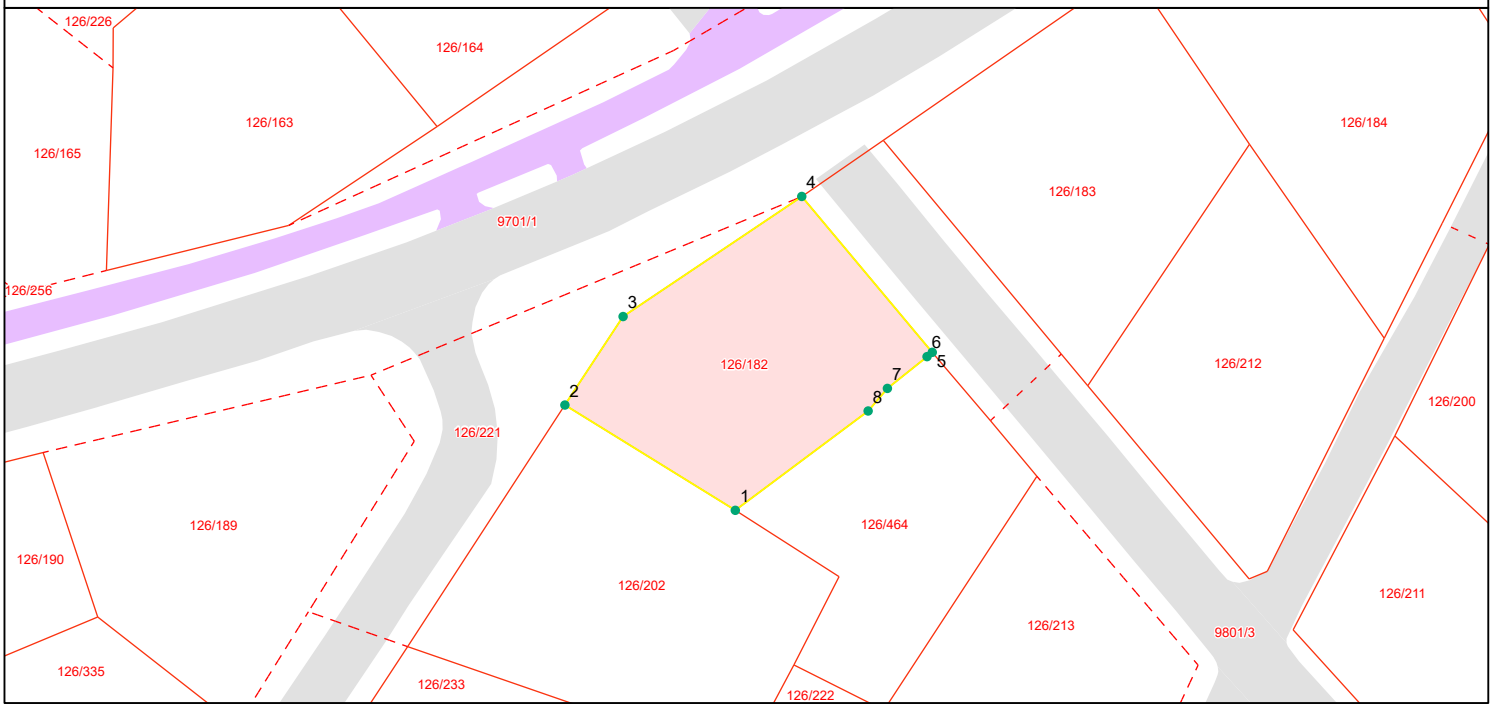

# Grensepunktrapport

Beregnet areal: 531 m2
Arealmerknad:
Koordinatsystem: EUREF89 UTM sone 32, 2d

| Løpen | Nord | Øst | Grensemerke nedsatt i | Grensepunkttype | Målemetode | Nøyaktighet i cm | Lengde | Radius |
|---|---|---|---|---|---|---|---|---|
| 1 | 6585988.56 | 583726.49 | Jord | Offentlig godkjent grensemerke | Totalstasjon | 10 | 18.72 | 0 |
| 2 | 6585998.4 | 583710.59 | Ikke spesifisert | Gjerdestolpe | GPS Fasemåling RTK | 10 | 9.91 | 0 |
| 3 | 6586006.68 | 583716.02 | Mur | Gjerdestolpe | GPS Fasemåling RTK | 10 | 20.12 | 0 |
| 4 | 6586017.91 | 583732.7 | Mur | Gjerdestolpe | GPS Fasemåling RTK | 10 | 19.01 | 0 |
| 5 | 6586003.33 | 583744.88 | Mur | Bolt | Totalstasjon | 10 | 0.63 | 0 |
| 6 | 6586002.93 | 583744.39 | Ikke spesifisert | Hushjørne | Totalstasjon | 10 | 4.75 | 0 |
| 7 | 6585999.96 | 583740.69 | Ikke spesifisert | Hushjørne | Totalstasjon | 10 | 2.77 | 0 |
| 8 | 6585997.85 | 583738.89 | Jord | Offentlig godkjent grensemerke | Totalstasjon | 10 | 15.5 | 0 |

# Utskrift fra Matrikkelen

Levert av ePlassen fra Proconet as, 16.03.2026 15:47

## Eiendom 3901-126/182 Johan riefsgate 18

| | | | | | |
|---|---|---|---|---|---|
| Bruksnavn | Johan riefsgate 18 | | | | |
| Type | Grunneiendom | Etablert dato | | Andel | |
| Kommunenr | 3901 | Oppgitt areal | 531,3 (Målebrev) | Tinglyst | Ja |
| Gårdsnr | 126 | Beregnet areal | 531,3 | Anmerket klage | Nei |
| Bruksnr | 182 | Har festegrunner | Nei | Kulturminne | Nei |
| Festenr | | Punktfeste | Nei | Grunnforurensning | Nei |
| Seksjonsnr | | Seksjonert | Nei | | |

## Adresser (1)

| Adresse | Poststed | Grunnkrets | Valgkrets | Kirkesogn |
|---|---|---|---|---|
| Johan Riefs gate 18 | 3187 Horten | Bryggerijordet | Horten | Horten |

## Forretninger (10)

| Dato | Type | Enhet | Rolle | Arealendring |
|---|---|---|---|---|
| 17.10.1922 | Nymatrikulering | 3901-126/182 | Mottaker | 764 |
| 17.01.1934 | Grensejustering | 3901-126/182 | Mottaker | 215,5 |
| | | 3901-126/213 | Avgiver | -215,5 |
| 22.11.2007 | Kart- og delingsforretning | 3901-126/182 | Avgiver | -462,3 |
| | | 3901-126/464 | Mottaker | 462,3 |
| 04.08.2010 | Annen forretningstype | 3901-126/182 | Berørt | 0 |
| | | 3901-126/464 | Berørt | 0 |
| 04.08.2010 | Kartforretning med grensejustering | 3901-126/221 | Berørt | 0 |
| | | 3901-126/182 | Mottaker | 12,3 |
| | | 3901-126/202 | Berørt | 0 |
| | | 3901-126/464 | Avgiver | -11,7 |
| 11.02.2015 | Oppmålingsforretning | 3901-126/233 | Berørt | 0 |
| | | 3901-126/182 | Berørt | 0 |
| | | 3901-126/221 | Berørt | 0 |
| | | 3901-126/202 | Berørt | 0 |
| | | 3901-126/222 | Berørt | 0 |
| | | 3901-9801/3 | Berørt | 0 |
| 15.03.2016 | Annen forretningstype | 3901-126/182 | Avgiver | 0 |
| 15.03.2016 | Oppmålingsforretning | 3901-126/221 | Berørt | 0 |
| | | 3901-126/182 | Berørt | 0 |
| | | 3901-9701/1 | Berørt | 0 |
| 01.01.2020 | Omnummerering | 3901-126/182 | Mottaker | 0 |
| 01.01.2024 | Omnummerering | 3901-126/182 | Mottaker | 0 |

## Bygninger (1)

### Bygg 1 av 1: Enebolig

| | | | | | |
|---|---|---|---|---|---|
| Bygningsnr | 161735639 | | | Sefrak | Nei |
| Gruppe | | | | Kulturminne | Nei |
| Status | Tatt i bruk | | | Vannforsyning | Nei |
| Igangsatt | 16.03.1923 | Areal, bolig (bruk/brutto) | 0/0 | Avløp | |
| Tatt i bruk | 26.05.1955 | Areal, annet (bruk/brutto) | 0/0 | Oppvarming | |
| Boliger | 1 | Areal, totalt (bruk/brutto) | 0/0 | Energikilde | |
| Etasjer | 1 | Areal, (bebygd/ubebygd) | 56/ | Har heis | Nei |

## Bruksenheter

| Bolignr | Adresse | Beskrivelse | BRA | Ant rom | Ant bad | Ant WC | Kjøkkenkode |
|---|---|---|---|---|---|---|---|
| H0101 | | Hovedetasje | 0 | 4 | 1 | 1 | Kjøkken |

## Etasjer

| Etasje | Beskrivelse | Boenheter | Areal, bolig (bruk/brutto) | Areal, annet (bruk/brutto) | Areal, totalt (bruk/brutto) |
|---|---|---|---|---|---|
| H01 | Hovedetasje | 1 | 0/0 | 0/0 | 0/0 |

# MÅLEBREV

☐ med grensejustering

| Kommune | J.nr. |
|---|---|
| 0701 HORTEN | 24/07 |
| Org.nr. 964 951 284 | Målebrev nr. 7137 |
| | Evt.midl.forretning, dato, ref.nr. |

## Målebrev over

| | Gnr. | Bnr. | Festenr. |
|---|---|---|---|
| Eiendom | 126 | 464 | |
| | Bruksnavn / adresse: Steinsnesveien | | |
| Areal | 462,3 $m^2$ | | |

**Delingsloven § 4-2 første ledd**
Kommunen skal tinglyse målebrev, midlertidig forretning og registreringsbrev, som er nødvendig for å **opprette** registerenheten i grunnboken, snarest mulig og senest når klagefristen er utløpt. Det samme gjelder målebrev som gir uttrykk for at det som ledd i kartforretningen er foretatt arealoverføring etter reglene om grensejustering.

## I henhold til delingsloven av 23. juni 1978 er det holdt følgende forretning

| | |
|---|---|
| Dato for forretningen | 18.09.2007 |
| Rekvirent | Lars Andreas Sunde |
| Bestyrer | Espen Berg |
| Forretning | Kart -og delingsforretning over en parsell av gbnr. 126/182. |

## Underskrift

| Sted | Dato | Underskrift | Underskrift |
|---|---|---|---|
| Horten | 10.12.2007 | Marit S. Lindseth for Øystein Berg | Espen Berg |

## GAB

Registreringsstempel

## Tinglysing (jf. delingsloven § 4-2)

Dagbokstempel

Doknr: 1021914 Tinglyst: 11.12.2007
STATENS KARTVERK

## Påtegninger (rettelser o.l.)

GEMINI


| Gnr. | Bnr. | Festenr. |
|---|---|---|
| 126 | 464 | |

# MÅLEBREVKART

| Representasjonspunkt | | | |
|---|---|---|---|
| N 156328,5 | Ø -13813,3 | | |
| Kartblad | | X | Landsnett |
| NGO III | CL033-1-31 | | |
| Målestokk | Areal | | |
| 1 : 500 | 462,3 $m^2$ | | |

| J.nr. |
|---|
| 24/07 |
| Målebrev nr. |
| 7137 |

| Punkt | N-koord | Ø-koord | Lengde | Radius | Beskrivelse |
|---|---|---|---|---|---|
| 683 | 156315,64 | -13822,75 | 9,26 | | Grensepunkt i gjerdestolpe |
| 682 | 156323,77 | -13818,33 | 13,53 | | Grensepunkt i gjerdestolpe |
| 681 | 156331,40 | -13829,51 | 16,44 | | Grensepunkt i gjerdestolpe |
| 680 | 156338,91 | -13814,87 | 8,09 | | Off. godkj. grensemerke i jord |
| 679 | 156344,22 | -13808,77 | 14,74 | | Grensepunkt i gjerdestolpe |
| 685 | 156332,68 | -13799,60 | 26,13 | | Grensepunkt i gjerdestolpe |
| 684 | 156311,18 | -13814,46 | 9,41 | | Grensepunkt i gjerdestolpe |

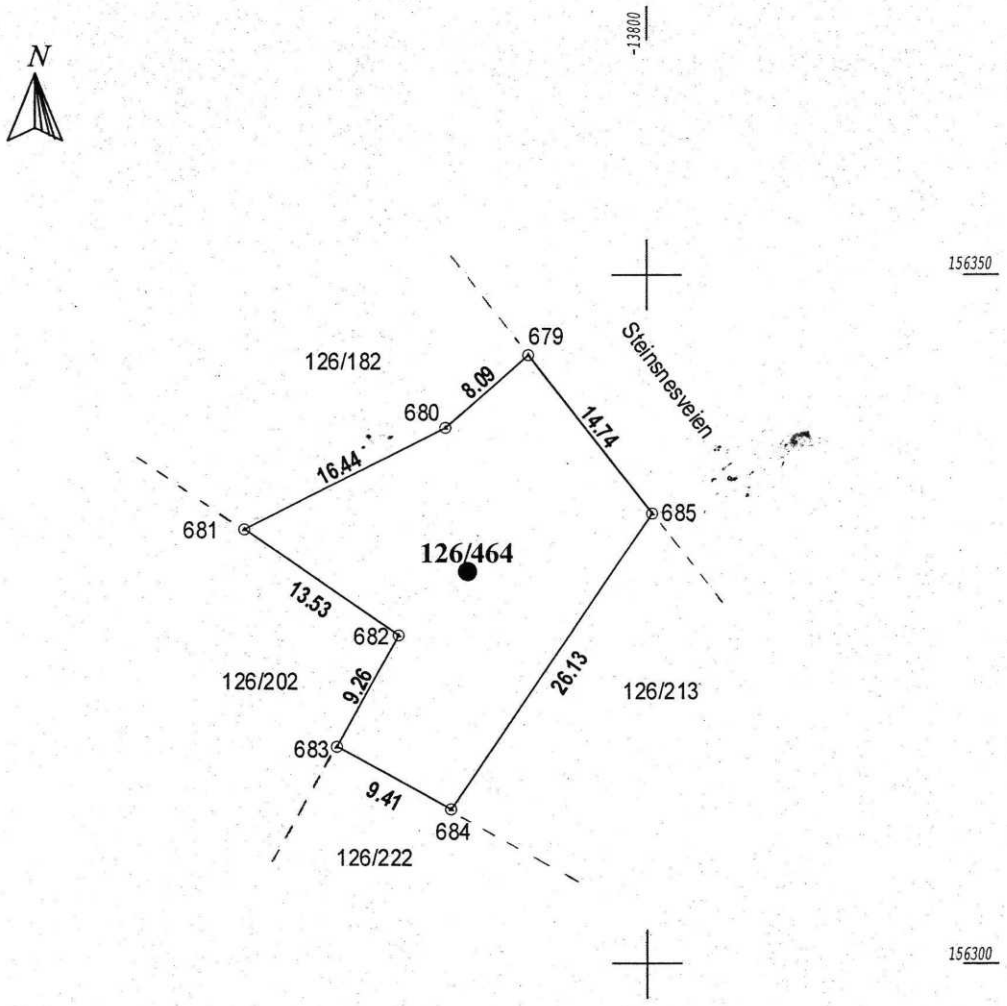

# MÅLEBREV

X med grensejustering

| Kommune | J.nr. |
|---|---|
| 0701 HORTEN<br>Organisasjonsnr.<br>964 951 284 | 51/09 |
| | Målebrev nr.<br>7303 |
| | Evt.midl.forretning, dato, ref.nr. |

## Målebrev over

| | Gnr. | Bnr. | Festenr. |
|---|---|---|---|
| Eiendom | 126 | 464 | |
| | Bruksnavn / adresse<br>Steinsnesveien 14 | | |
| Areal | 455.4 | $m^2$ | |

**Delingsloven § 4-2 første ledd**
Kommunen skal tinglyse målebrev, midlertidig forretning og registreringsbrev, som er nødvendig for å **opprette** registerenheten i grunnboken, snarest mulig og senest når klagefristen er utløpt. Det samme gjelder målebrev som gir uttrykk for at det som ledd i kartforretningen er foretatt arealoverføring etter reglene om grensejustering.

## I henhold til delingsloven av 23. juni 1978 er det holdt følgende forretning:

| | |
|---|---|
| Dato for forretningen | 25.11.2009 |
| Rekvirent | Rahima og Seval Tica<br>Lars Andreas Sunde |
| Bestyrer | Knut Almenningen |
| Forretning | Kartforretning med grensejustering mellom gbnr 126/464 og 126/182.<br>Det skal overføres et netto areal på 11.8 m2 fra bnr 464 til bnr 182.<br><br>Dette målebrevet erstatter tidligere målebrev nr 7137 for gbnr 126/464. |

## Underskrift

| Sted | Dato | Underskrift | Underskrift |
|---|---|---|---|
| Horten | 4.8.2010 | Øystein Berg | Knut Almenningen |

## Matrikkelen

Registreringsstempel

## Tinglysing (jf. delingsloven § 4-2)

Dagbokstempel

Doknr: 602428 Tinglyst: 13.08.2010
STATENS KARTVERK FAST EIENDOM

## Påtegninger (rettelser o.l.)

GEMINI

| Gnr. | Bnr. | Festenr. |
|---|---|---|
| 126 | 464 | |

**MÅLEBREVKART**


Representasjonspunkt
N 6585987.2 Ø 583741.4

| Kartblad | | X | Landsnett |
|---|---|---|---|
| EUR89 32 | 32-1-513-122-00 | | |

| Målestokk | Areal |
|---|---|
| 1 : 250 | 455.4 $m^2$ |

J.nr. 51/09
Målebrev nr. 7303

| Punkt | N-koord | Ø-koord | Lengde | Radius | Beskrivelse |
|---|---|---|---|---|---|
| 100 | 6585996.94 | 583750.30 | 6.77 | | Grensepunkt ukjentv/reg. |
| 685 | 6585991.75 | 583754.65 | 26.13 | | Grensepunkt i gjerdestolpe |
| 684 | 6585969.87 | 583740.36 | 9.41 | | Grensepunkt i gjerdestolpe |
| 683 | 6585974.11 | 583731.96 | 9.26 | | Grensepunkt i gjerdestolpe |
| 682 | 6585982.36 | 583736.17 | 11.49 | | Grensepunkt i gjerdestolpe |
| 706 | 6585988.56 | 583726.49 | 15.49 | | Off. godkj. grensemerke i jord |
| 680-TS | 6585997.85 | 583738.89 | 2.77 | | Off. godkj. grensemerke i jord |
| 707 | 6585999.96 | 583740.69 | 4.75 | | Grensepunkt i hushjørne |
| 708 | 6586002.93 | 583744.39 | 0.63 | | Grensepunkt i hushjørne |
| 705 | 6586003.33 | 583744.88 | 8.38 | | Bolt i mur |

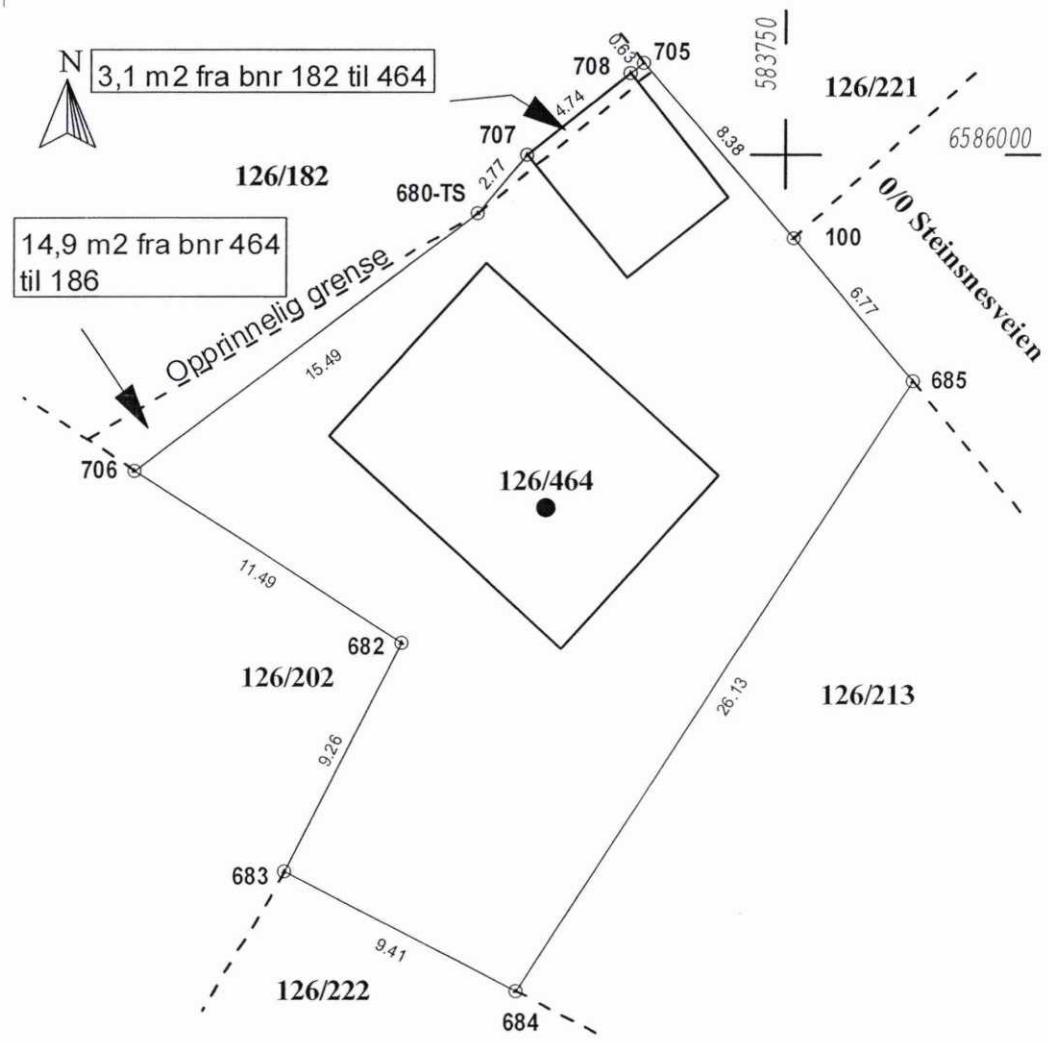

Horten kommune

Org.nr. 964 951 284

Doknr: 602434 Tinglyst: 13.08.2010
STATENS KARTVERK FAST EIENDOM

**ERKLÆRING OM ADGANG TIL VEDLIKEHOLD AV BYGNING.**

Eier av eiendommen gbnr 126/464 i Horten kommune har rett til bruk av nødvendig areal på eiendommen gbnr 126/182 for vedlikehold av egen bygning (se vedlagt kart)

Denne erklæringen tinglyses som heftelse på gbnr 126/182.

Erklæringen kan ikke slettes uten samtykke av Horten kommune

Oslo 2/8-2010


Sted og dato

Hjemmelshaver til gbnr 126/182:

Lars Andreas Sunde p.nr. 170957[redacted]

Rettmessig kopi.
Kunst Almenning
dato: 09.08.2010

HORTEN KOMMUNE
Geodata, reguleringsplan
og byggesak
Postboks 10, 3191 Horten

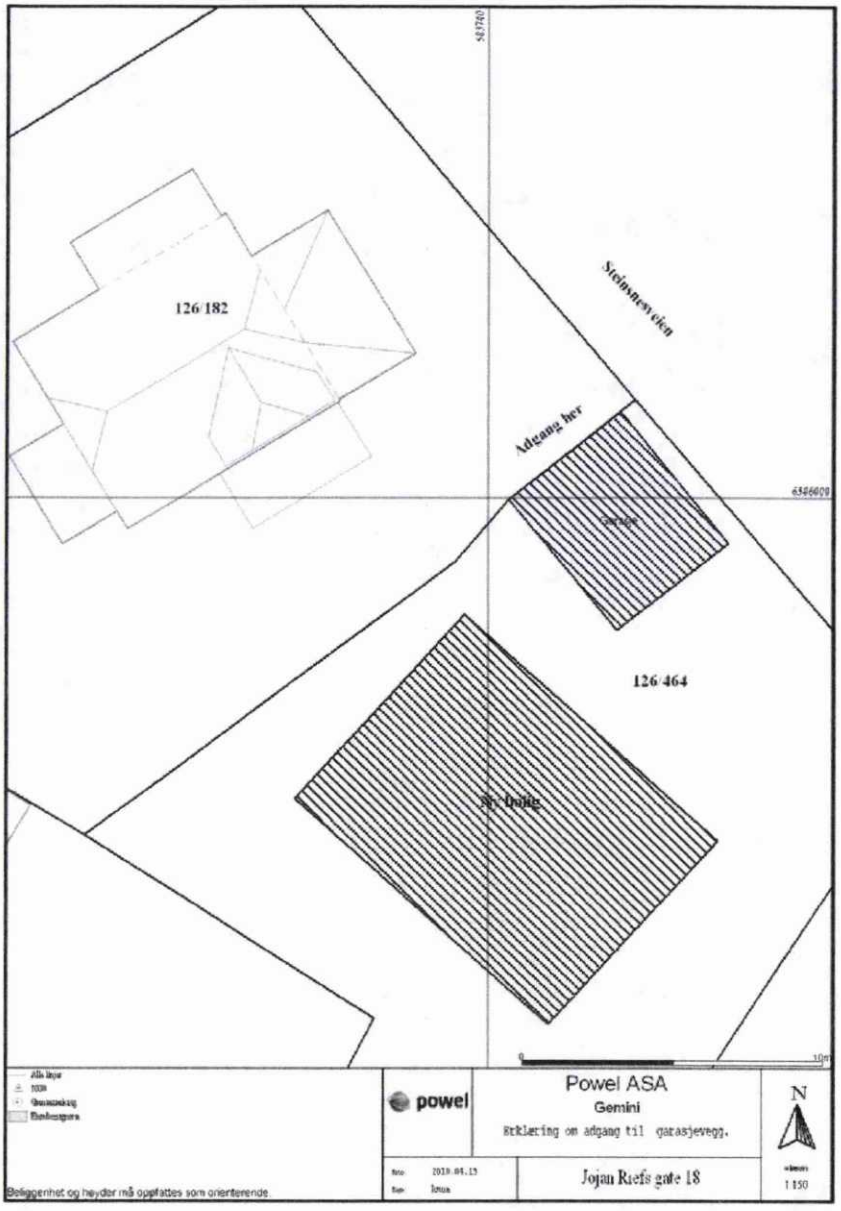


Houston 19/5-2010 Kent Sund

Horten kommune

# Planstatus

## MATRIKKELENHET

| Kommune | Gnr | Bnr | Fnr | Snr | Adresse |
|---|---|---|---|---|---|
| 3901 - Horten kommune | **126** | **182** | **0** | **0** | Johan Riefs gate 18, 3187 HORTEN |

## KOMMUNEPLAN/KOMMUNEDELPLAN

| Eiendommen ligger i område som i kommuneplanen/kommunedelplanen er avsatt til | Plan (vedtaksdato) | Areal |
|---|---|---|
| Boligbebyggelse - Nåværende | Kommuneplanens arealdel 2022-2033 (13.6.2022) | 531.27m$^2$ |
| byggegrenser, utbyggingsvolum og funksjonskrav | Kommuneplanens arealdel 2022-2033 (13.6.2022) | 531.27m$^2$ |
| Gul sone iht. T-1442 | Kommuneplanens arealdel 2022-2033 (13.6.2022) | 393.79m$^2$ |

## GJELDENDE REGULERING

Ligger eiendommen i et regulert område?

| | PLANID | Plannavn |
|---|---|---|
| Ja | | |
| | 3901 00235 | Del av Johan Riefs gate (14.6.1995) |
| | 3901 H0159 | Rustadgata (12.2.1982) |

## BEBYGGELSESPLAN

Omfattes eiendommen eller en del av eiendommen av en bebyggelsesplan etter eldre PBL?

| | PLANID | Plannavn |
|---|---|---|
| Nei | | |

## MIDLERTIDIG FORBUD MOT TILTAK

Ligger eiendommen eller del av eiendommen innenfor et område med nedlagt midlertid forbud mot tiltak?

Nei

## REGULERING UNDER ARBEID

Er det igangsatt planleggingsarbeid på et område som inkluderer/berører eiendommen?

| | PLANID | Plannavn |
|---|---|---|
| Nei | | |

## PLANFORSLAG

Eksisterer det planforslag som berører eiendommen?

| PLANID | Plannavn |
| --- | --- |

Nei

KOMMENTARFELT:


Det tas forbehold om feil og mangler.

Horten kommune

# Kommuneplan

| Eiendom: | Gnr: 126 | Bnr: 182 | Fnr: 0 | Snr: 0 |
|---|---|---|---|---|
| Adresse: | Johan Riefs gate 18<br>3187 HORTEN | | | |
| Annen info: | | | | |

Målestokk
1:1000

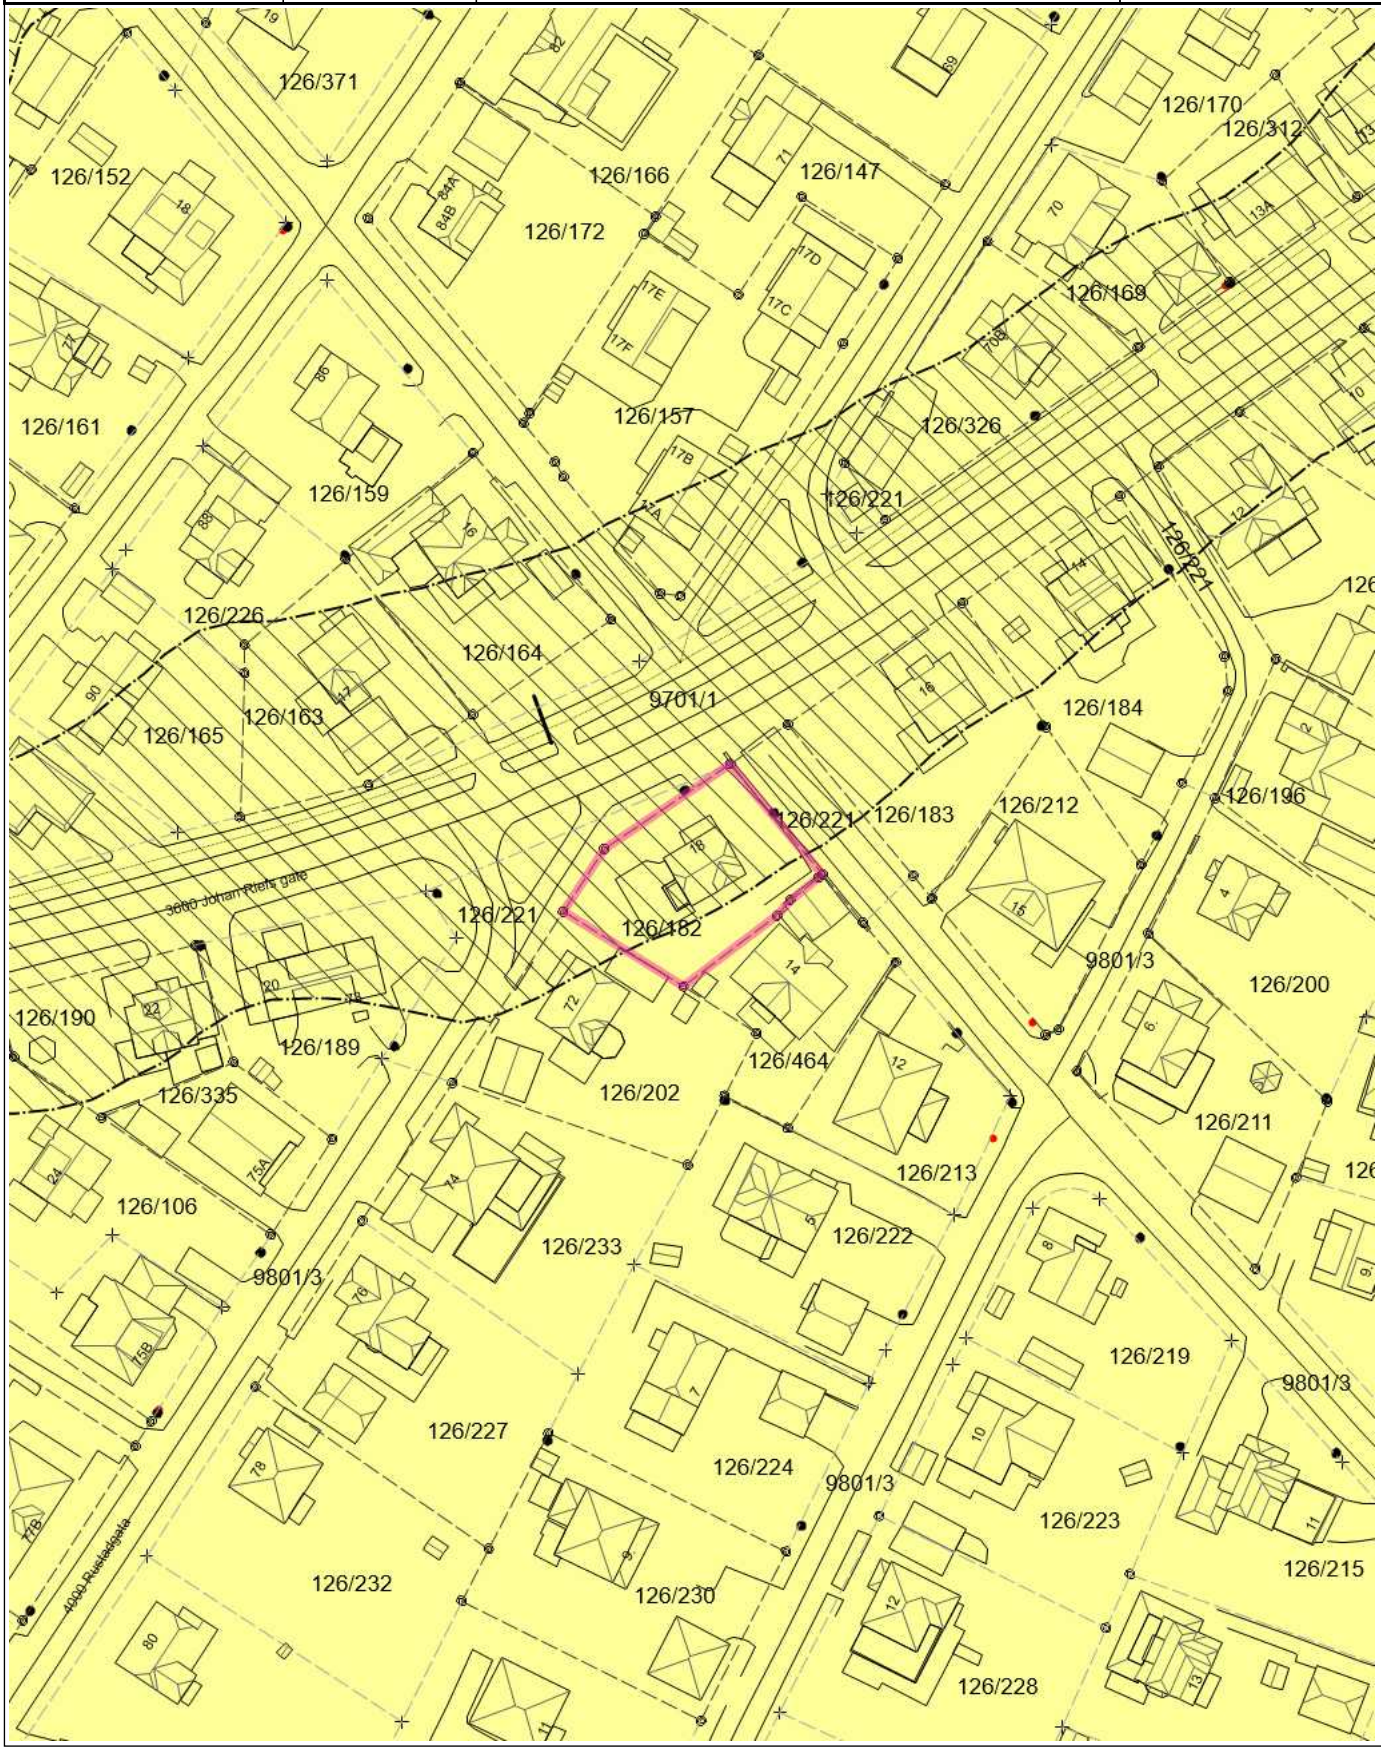

# Tegnforklaring


Nøyaktig eiendomsgrense


Anslått eiendomsgrense


Nøyaktig grensepunkt


Anslått grensepunkt


Gatelys (belysningspunkt)


Mast


Skap


Bygningsdelelinje


Bygningslinje


Mønelinje


Takkant


Takoverbyggkant


Taksprang


Trapp inntill bygg


Veranda


Annet vegareal avgrensning


Vegbom


Vegdekkekant


KpBestemmelseOmråde


KpBestemmelseOmråde


Hovedveg - På bakken - Nåværende


Samleveg - På bakken - Nåværende


Gang-/sykkelveg - På bakken - Nåværende


Grense for støysoner


Gul sone iht T-1442


Boligbebyggelse - Nåværende


KpOmråde igangsatt


KpOmråde gjeldende



Høydekurve

Horten kommune

# Kommuneplan

| Eiendom: | Gnr: 126 | Bnr: 182 | Fnr: 0 | Snr: 0 |
|---|---|---|---|---|
| Adresse: | Johan Riefs gate 18<br>3187 HORTEN | | | |
| Annen info: | Kommuneplanens arealdel 2022-2033 | | | |

Målestokk
1:1000

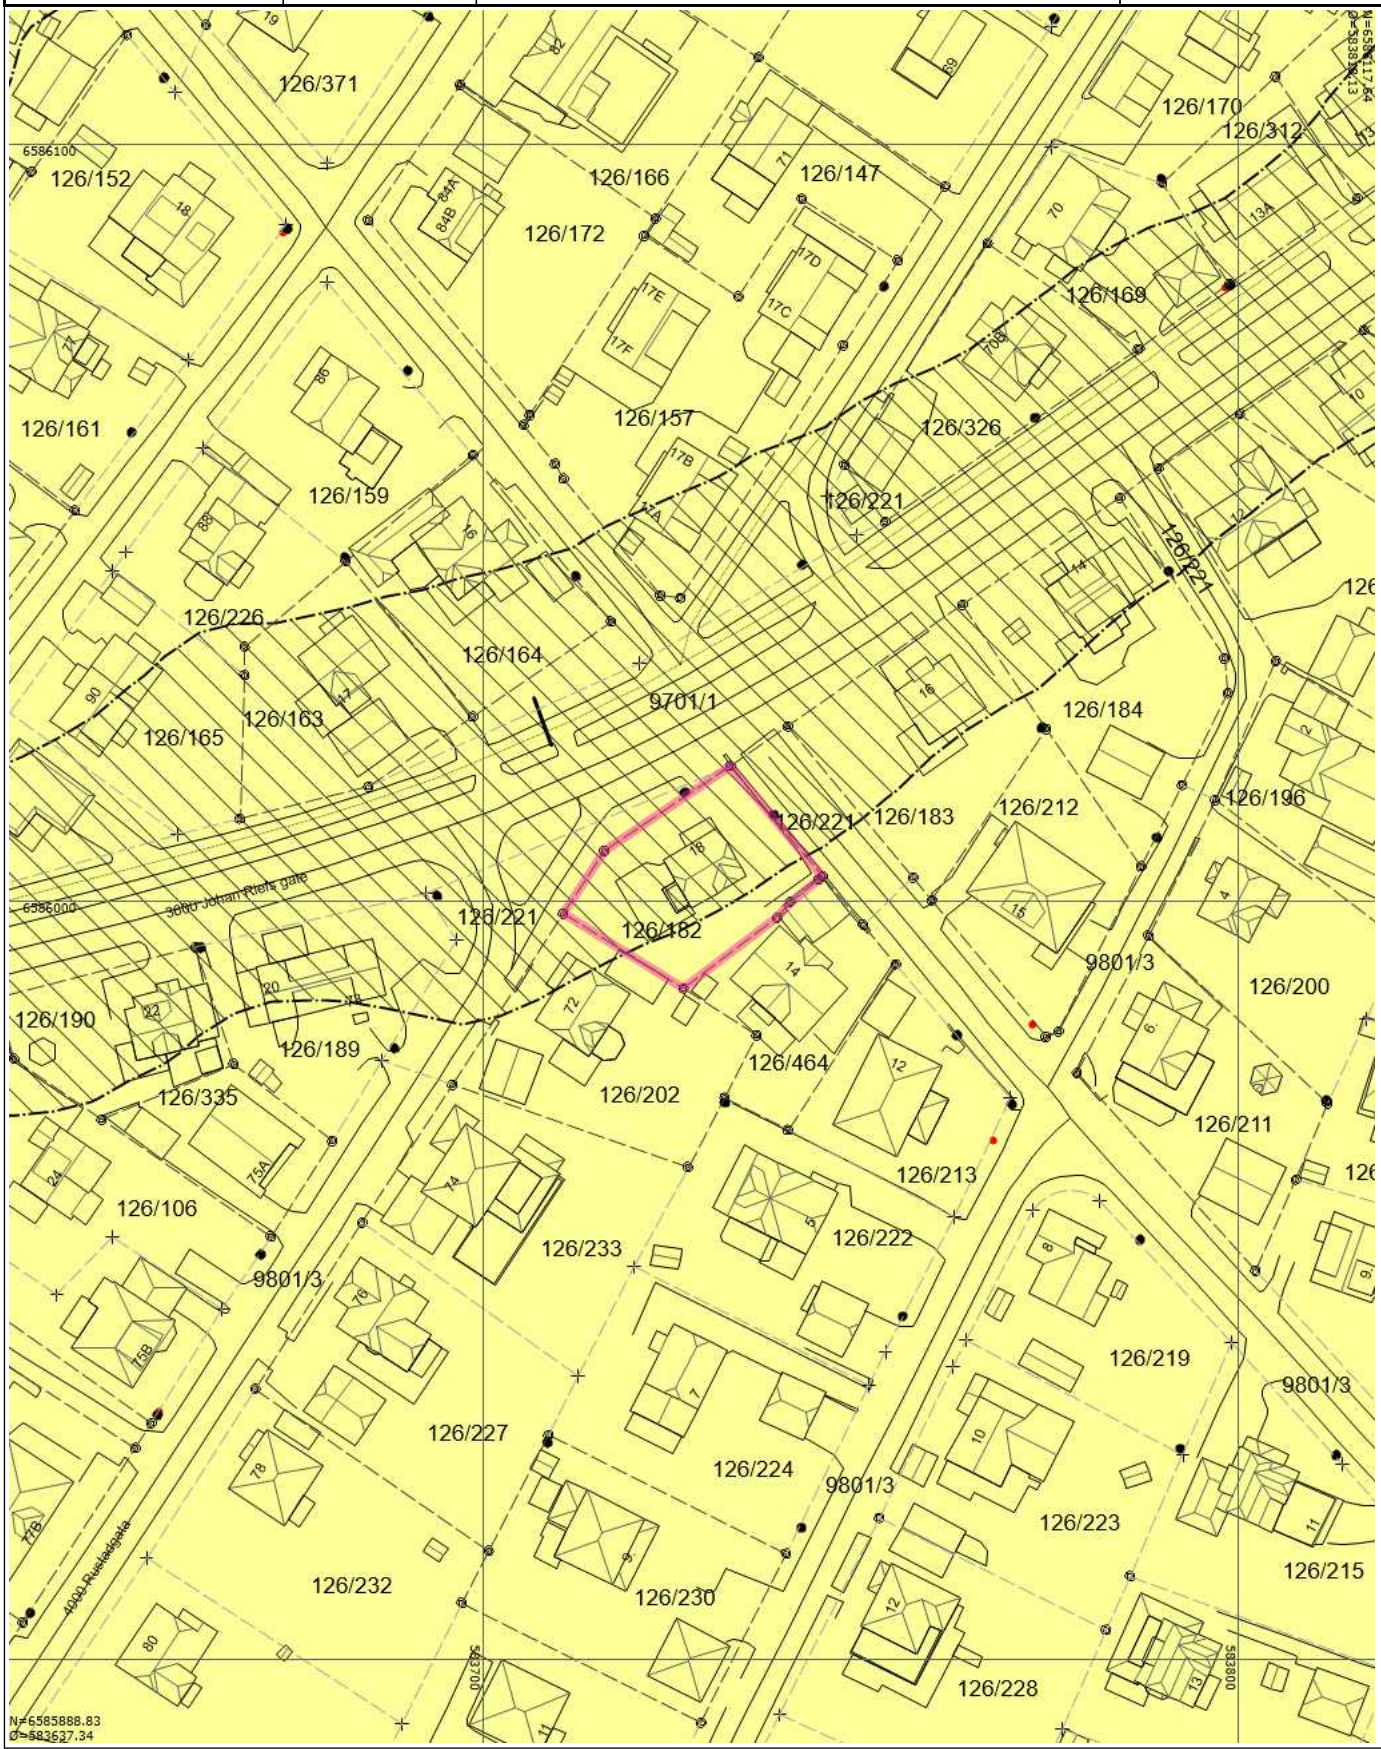

# Tegnforklaring


Nøyaktig eiendomsgrense


Anslått eiendomsgrense


Nøyaktig grensepunkt


Anslått grensepunkt


Gatelys (belysningspunkt)


Mast


Skap


Bygningsdelelinje


Bygningslinje


Mønelinje


Takkant


Takoverbyggkant


Taksprang


Trapp inntill bygg


Veranda


Annet vegareal avgrensning


Vegbom


Vegdekkekant


KpBestemmelseOmråde


KpBestemmelseOmråde


Hovedveg - På bakken - Nåværende


Samleveg - På bakken - Nåværende


Gang-/sykkelveg - På bakken - Nåværende


Grense for støysoner


Gul sone iht T-1442


Boligbebyggelse - Nåværende


KpOmråde igangsatt


KpOmråde gjeldende



Høydekurve

Horten kommune

# Reguleringsplaner

| Eiendom: | Gnr: 126 | Bnr: 182 | Fnr: 0 | Snr: 0 |
|---|---|---|---|---|
| Adresse: | Johan Riefs gate 18<br>3187 HORTEN | | | |
| Annen info: | Rustadgata | | | |

Målestokk
1:1000

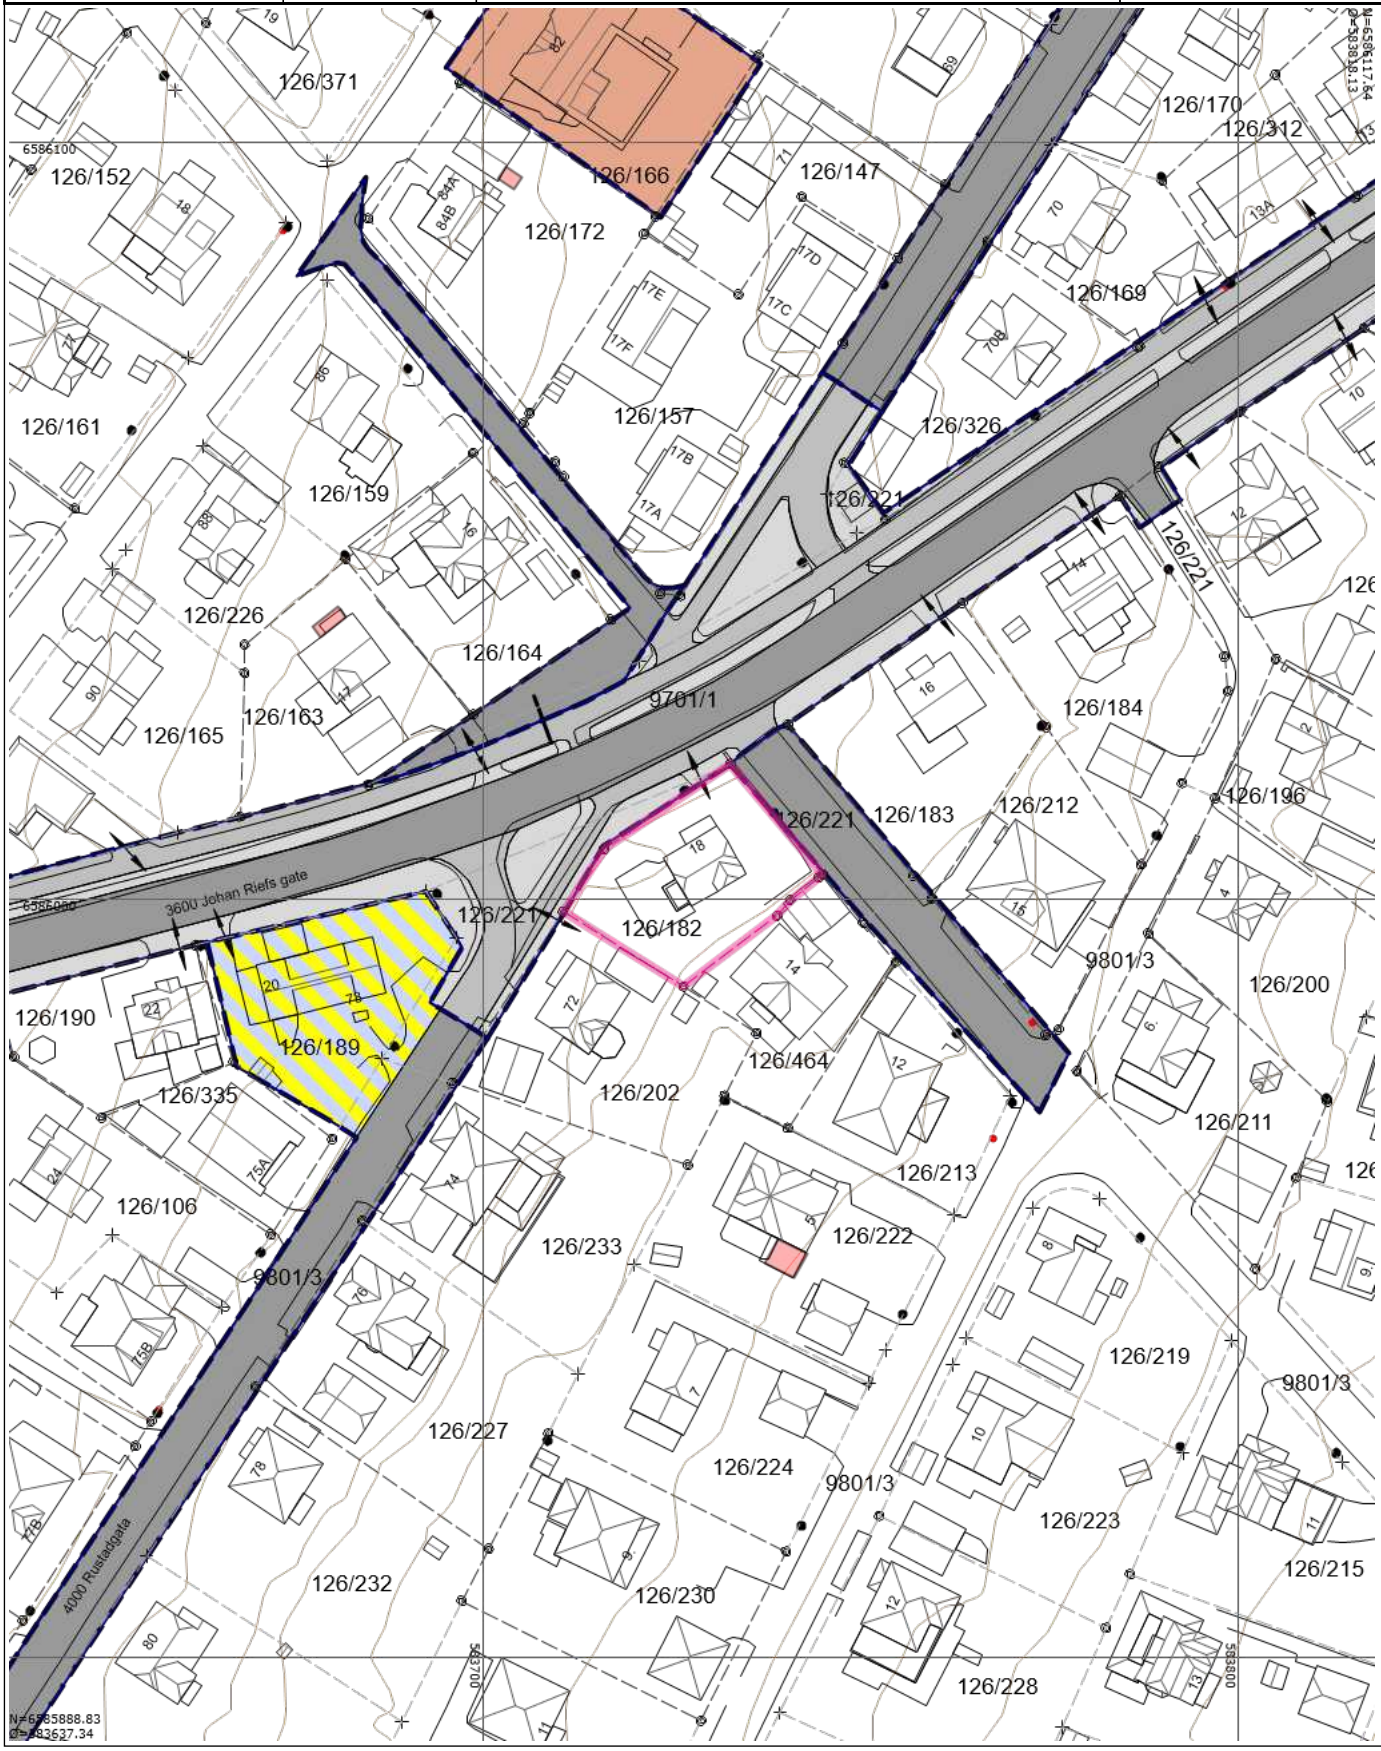

# Tegnforklaring


Nøyaktig eiendomsgrense


Anslått eiendomsgrense


Nøyaktig grensepunkt


Anslått grensepunkt


RpOmråde vedtatt på bakkenivå


Gatelys (belysningspunkt)


Mast


Skap


Bygningsdelelinje


Bygningslinje


Mønelinje


Takkant


Takoverbyggkant


Taksprang


Trapp inntill bygg


Veranda


Godkjente byggetiltak


Annet vegareal avgrensning


Vegbom


Vegdekkekant


RpGrense


RpFormålgrense


Avkjørsel - både inn og utkjøring


Annet byggeområde


Kjøreveg



Annen veggrunn


Gang-/sykkelveg


Gangveg


Bolig/Forretning


Høydekurve

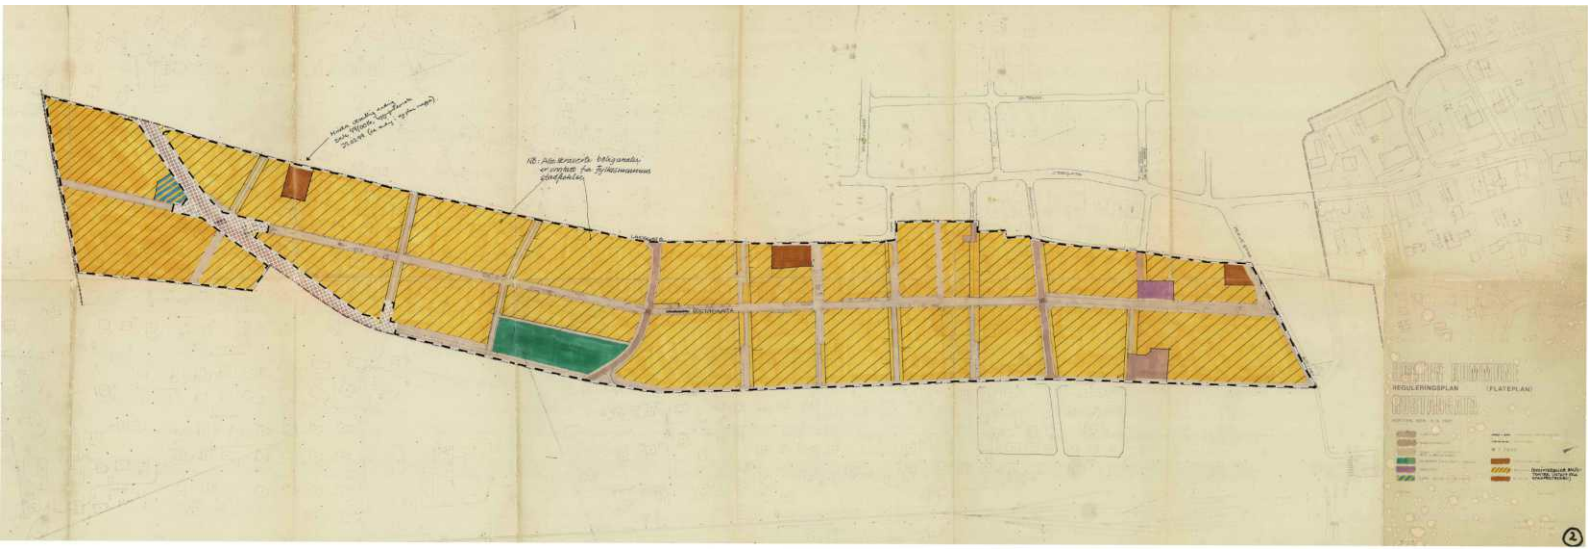
REGULERINGSPLAN
(FLATEPLAN)

26. desember 1994, korr. 30.12.94
ArkiForum a.s, 941226a2
Sak 94790, Rv19 Horten for SVV

VEDLEGG TIL:
F-sak nr. 95/91-1
K.sak nr. 95/32-1

**Forslag til reguleringsplan for del av Johan Riefs gate (mellom Storgata og Rybergs gate), Horten i Borre kommune**

FORSLAG TIL REGULERINGSBESTEMMELSER

§ 1
Reguleringsbestemmelsene gjelder for et område avgrenset på reguleringsplan av 26.12.94.

Området disponeres i sin helhet til offentlig trafikkområde.

§ 2
Trafikkområdet endres fra å være hovedgate til å være samlegate klasse S3. Gaten skal bringes tilbake til en bymessig karakter uten gjennomkjøringsfunksjon. Gaten kan i kortere perioder perioder benyttes som beredsskapsvei for Rv 19 (Sydoverveien). Trafikkområdeter delt i: l) Kjøreveg, gate, 2) Fortau, gangveg med fast belegg, 3) Gang-/sykkelveg, kjøreadkomst til eiendommer og 4) Annet veg areal, inkl. gangbart sideareal mot sydøst.

§3
Det skal settes opp en trerekke med planteavstand 10-20 m i gatens sideareal mot nordvest.

§4
Det tillates oppsatt .l m høye gjerder som tre stakitt i reguleringslinjen langs Johan Riefs gate. Utforming og farge skal tilpasses naboer. I krysset med Rybergs gate skal gjerdene utgjøre en del av en plassavgrensning.

§5
Tidligere regulert vegareal som ikke inngår i denne planen kan legges til tilstøtende eiendommer og med samme formål som disse eiendommene har.

VEDTATT AV BORRE KOMMUNESTYRE 14.06.95, SAK95/0032

BORRE KOMMUNE
BORRE, DEN 29/8-95

ORDFØRER

BORRE KOMMUNE

REGULERINGSBESTEMMELSER TIL REGULERINGSPLAN FOR RUSTADGATA, HORTEN KOMMUNE.

§ 1

Det regulerte området er vist på planen med stiplet linje.

§ 2

Innenfor planområdet er vist trafikkområder, deler av gategrunn som omreguleres til boligformål (utvidelse av boligtomt), friareal og områder for industri, forretningsdrift og almennyttige formål.

§ 3

Trafikkområder.

Rustadgata reguleres til gang- og sykkelvei med kjøreadkomst.(br.5m Innen den nåværende gatebredde kan anlegges lekeområder, parkeringsplasser og grøntanlegg.
I krysningspunktene med Salmakergata og Sollistrandveien kan anlegges fartsdempende tiltak.

§ 4

Biloppstilling forutsettes å skje på egen grunn eller på merkede plasser i gaten.

§ 5

Friområde.

Byggverk kan bare tillates dersom dette har tilknytning til områdets bruk som friområde.

§ 6

Industriområde.

I det regulerte industriområdet og område for garasjeanlegg kan igangsettes virksomhet som ikke medfører ulemper for de omkringboende.
Utnyttelsesgraden må ikke overstige 0,6 og gesimshøyden ikke 5,0 m. Bebyggelsen må utformes spesielt med tanke på bygningsmiljøet. Området skal holdes i skikkelig ryddig stand.

§ 7


Bygningsrådet kan - hvor særlige grunner foreligger, dispensere fra disse reguleringsbestemmelser innenfor de rammer som er satt i bygningslov m/forskrifter samt vedtekter for Horten kommune.


Fylkesmannen i Vestfold
Tønsberg,den 12.2.1982

Etter fullmakt

Bjørn Torkildsen.

# TEMAKART
## #1 BESTEMMELSESOMRÅDE
## **HAGEBYEN**

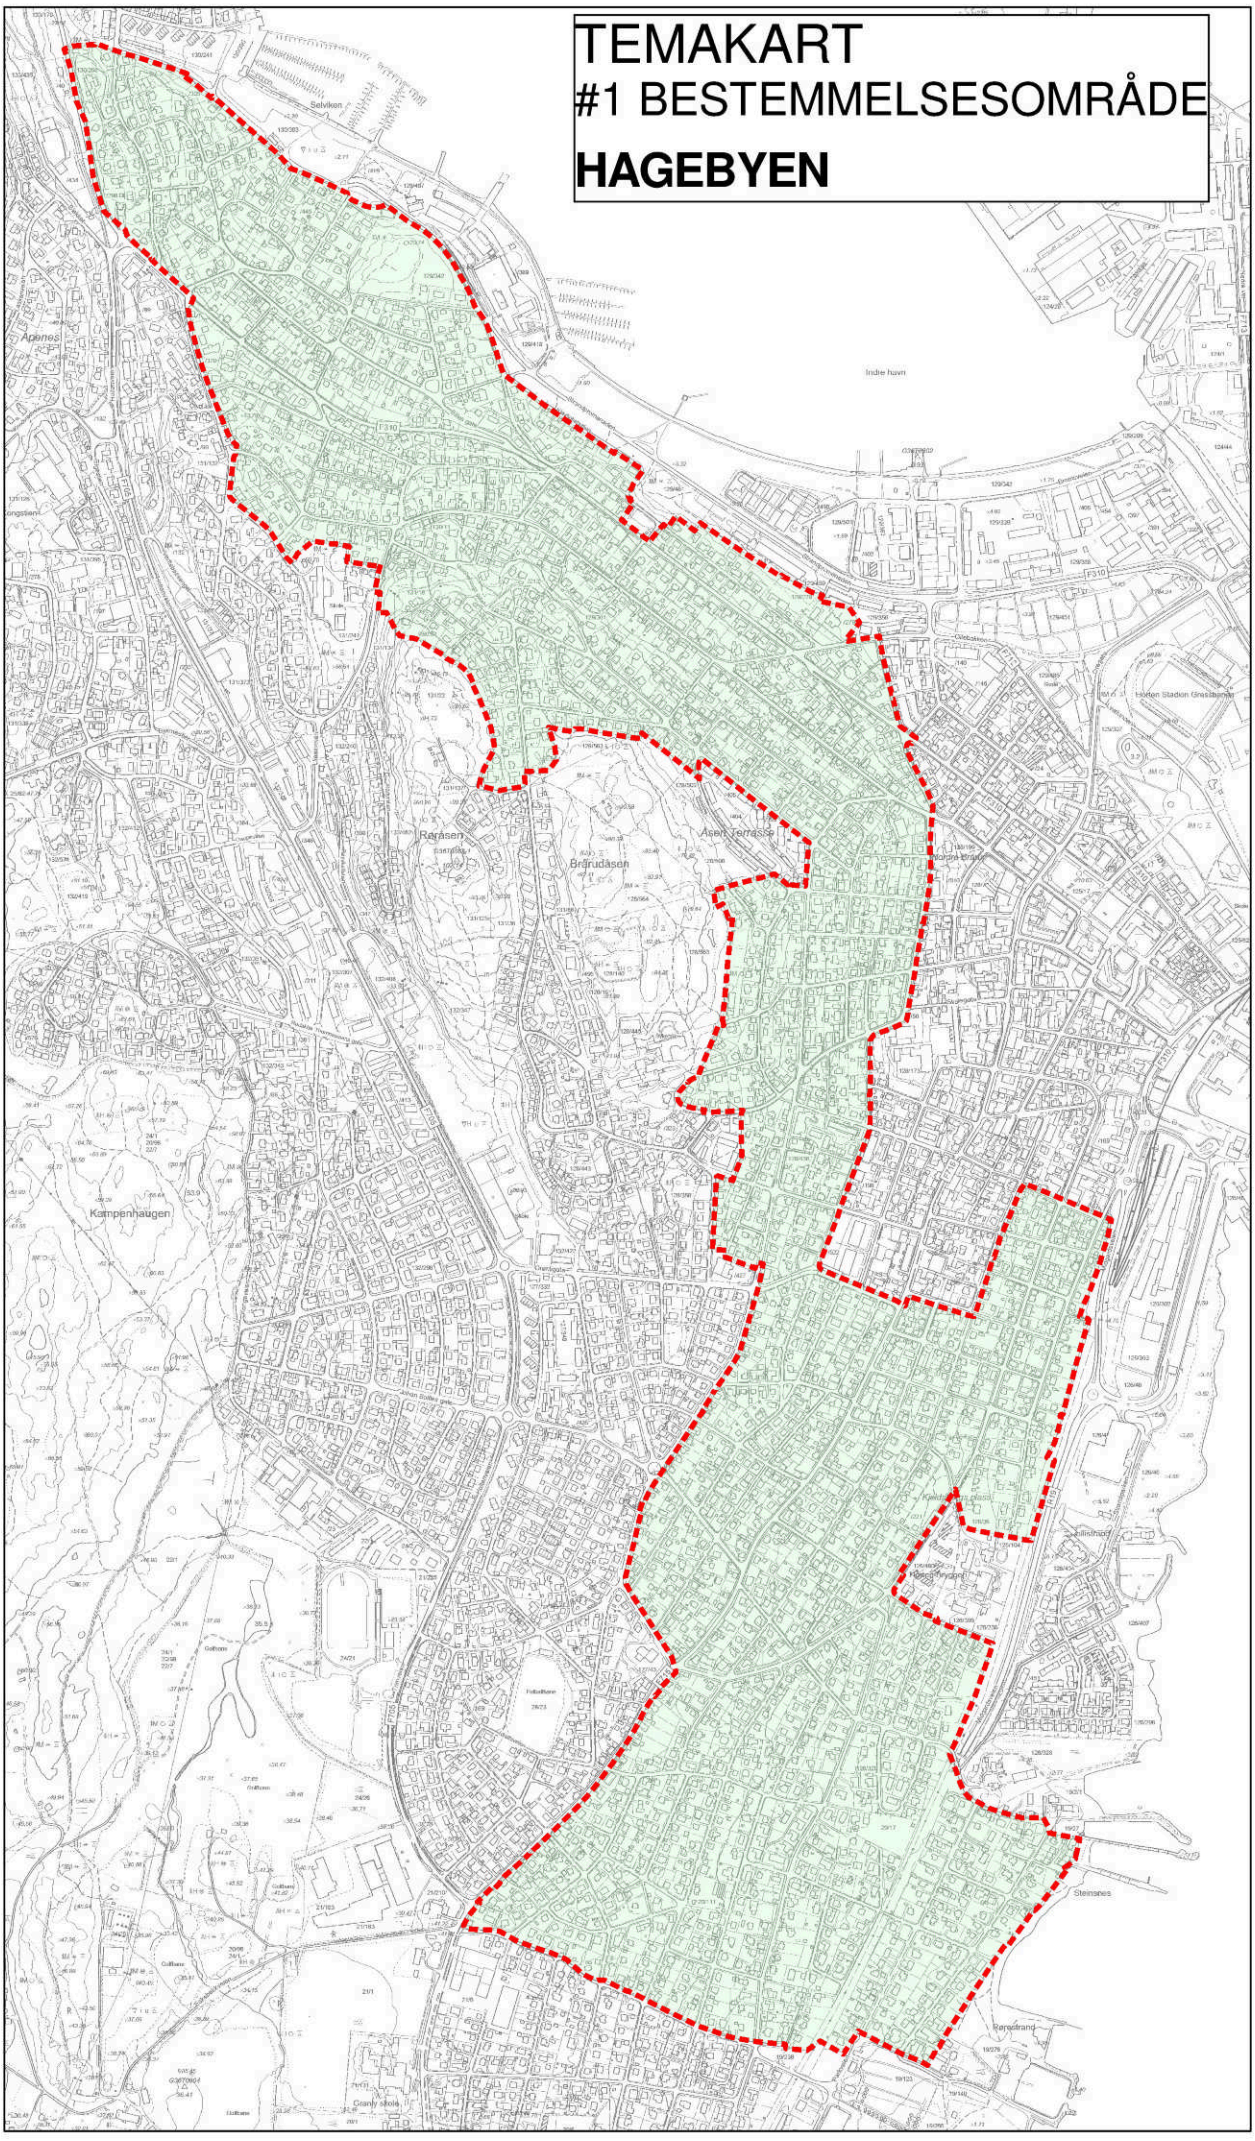

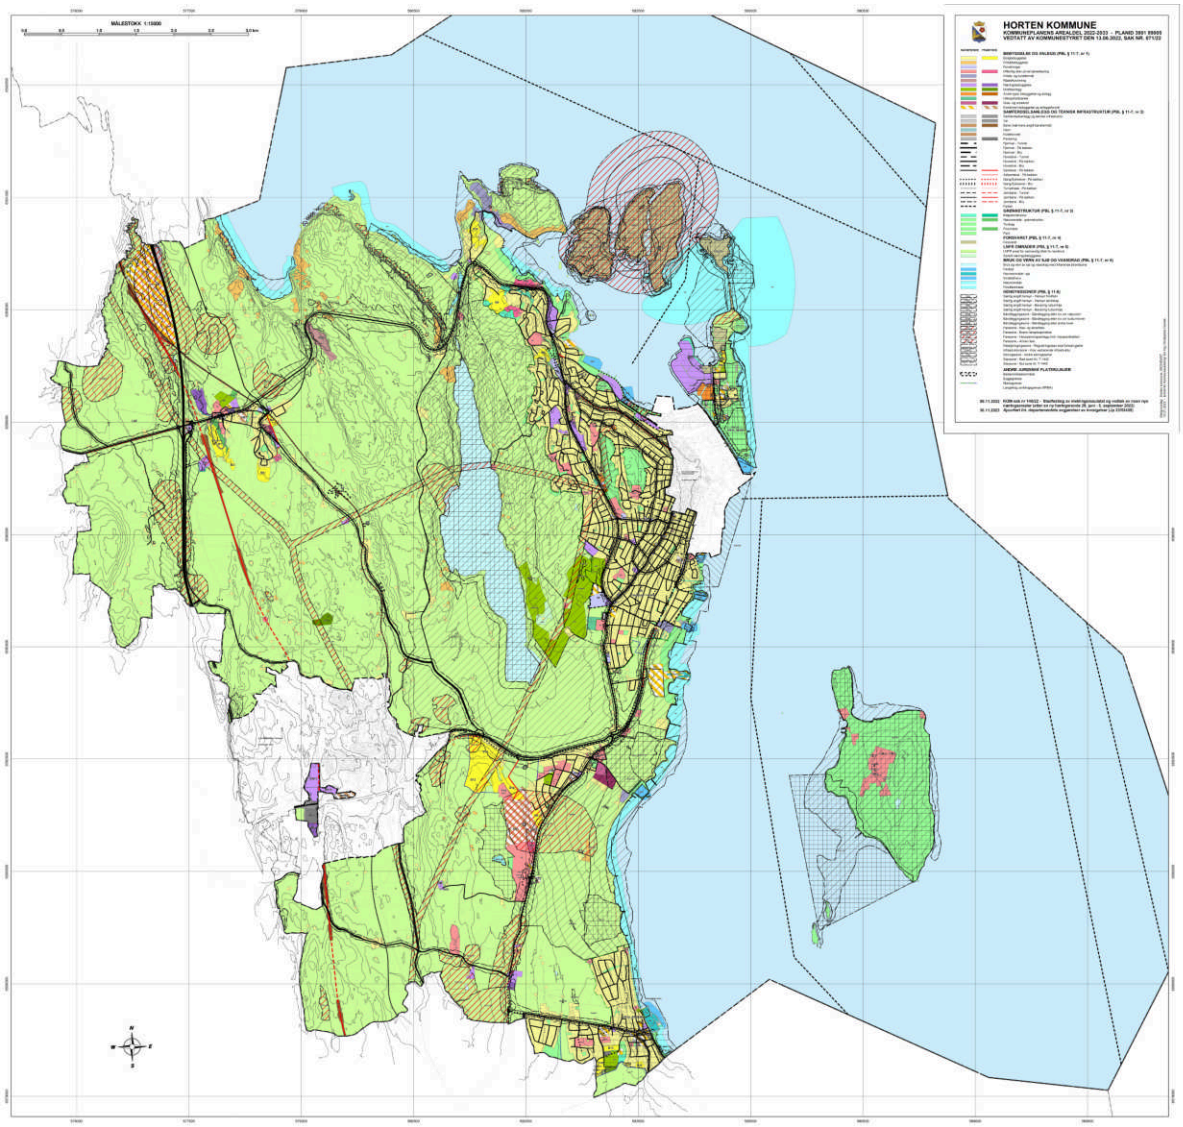
MÅLESTOKK 1:15000
HORTEN KOMMUNE
KOMMUNEPLANENS AREALDEL 2020-2033 – PLAND 5501
VEDTATT AV KOMMUNESTYRET DEN 13.06.2023, SAK NR. 071/23

HORTEN
KOMMUNE

Kommuneplanens arealdel 2022 - 2033

# Utfyllende bestemmelser og retningslinjer

*Vedtatt 13.06.2022, sak KOM-071/22.*
*Revidert iht. vedtak i sak KOM-140/22 og departementets avgjørelse av innsigelser i brev datert 30.11.2023 (Jp. 23/52435)*

Juridisk bindende bestemmelser har hjemmel i plan- og bygningsloven (pbl) av 27. juni 2008 nr. 71. Utfyllende retningslinjer og føringer for oppfølging og gjennomføring av planen er vist med kursiv.

# Innhold

**1. GENERELLE BESTEMMELSER ..... 3**
1.1 PLANKRAV OG UNNTAK FRA PLANKRAVET ..... 3
1.2 UTBYGGINGSAVTALER (pbl §§ 11-9 nr. 2 og 17-2) ..... 3
1.3 KOMMUNAL FORKJØPSRETT (pbl § 17-3) ..... 4
1.4 KRAV TIL TEKNISKE LØSNINGER (pbl § 11-9 nr. 3) ..... 4
1.5 REKKEFØLGEKRAV (pbl § 11-9 nr. 4) ..... 4
1.6 HOLDNINGSKLASSER TIL AVKJØRSLER FOR FYLKESVEIENE (pbl § 11-10 nr. 4) ..... 5
1.7 BYGGEGRENSER (pbl § 11-9 nr. 5) ..... 6
1.8 UNIVERSELL UTFORMING (pbl § 11-9 nr. 5) ..... 6
1.9 KRAV TIL UTEOPPHOLDSAREAL OG LEKEPLASSER (pbl § 11-9 nr. 5) ..... 6
1.10 PARKERING (pbl § 11-9 nr. 5) ..... 8
1.11 SKILT- OG REKLAMEINNRETNINGER (pbl § 11-9 nr. 5) ..... 8
1.12 MILJØKVALITET (pbl § 11-9 nr. 6) ..... 9
1.13 BYGGESKIKK (pbl § 11-9 nr. 6) ..... 9
1.14 HENSYN TIL KULTURMINNER OG KULTURMILJØER (pbl § 11-9 nr. 7) ..... 10
1.15 FORHOLD SOM SKAL AVKLARES OG BELYSES I VIDERE REGULERINGSARBEID, HERUNDER MILJØOPPFØLGING OG - OVERVÅKING (pbl § 11-9 nr. 8) ..... 11
**2 BESTEMMELSER OG RETNINGSLINJER TIL AREALFORMÅL ..... 13**
2.1 FELLES BESTEMMELSER FOR BEBYGGELSE OG ANLEGG (pbl. § 11-9 nr. 5) ..... 13
2.2. BOLIGFORMÅL (pbl § 11-9 nr. 5) ..... 14
2.3 NÆRINGSFORMÅL OG KOMBINERTE FORMÅL (pbl § 11-9 nr. 5, 6 og 8) ..... 16
2.4 FRITIDSBEBYGGELSE (pbl § 11-9 nr 5 og 11-10 nr 2) ..... 18
2.5 ANDRE BEBYGGELSES- OG ANLEGGSFORMÅL (pbl § 11-9 nr. 1 og 5) ..... 19
2.6 GRØNNSTRUKTUR (pbl § 11-9 nr. 6) ..... 20
2.7 LANDBRUKS-, NATUR- OG FRILUFTSFORMÅL ..... 20
2.8 BRUK OG VERN AV SJØ OG VASSDRAG MED TILHØRENDE STRANDSONE (pbl § 11-11 nr 3) ..... 21
**3. BESTEMMELSER OG RETNINGSLINJER TIL HENSYNSSONER ..... 23**
3.1 SIKRINGS-, STØY- OG FARESONER (PBL § 11-8 a) ..... 23
3.2 SONER MED SÆRLIGE KRAV TIL INFRASTRUKTUR (pbl § 11-8 b) ..... 24
3.3 SONER MED ANGITTE SÆRLIGE HENSYN (pbl § 11-8 c) ..... 24
3.4 BÅNDLEGGINGSSONER (pbl § 11-8 d) ..... 25
**4. BESTEMMELSESOMRÅDER ..... 25**
**5. EKSISTERENDE PLANER ..... 27**

# 1. GENERELLE BESTEMMELSER

## 1.1 PLANKRAV OG UNNTAK FRA PLANKRAVET

### 1.1.1 Generelt plankrav (pbl § 11-9 nr. 1):

Innenfor formålene «bebyggelse og anlegg» og «samferdselsanlegg og teknisk infrastruktur» kan tiltak som nevnt i plan- og bygningsloven § 20-1 første ledd bokstav a), d), e), k) og l) ikke finne sted før det foreligger reguleringsplan.

*Det finnes også plankrav under enkelte arealformål, jfr. pkt. 2.5.1, 2.5.5, 2.8.2 og 4.3 i bestemmelsene.*
*Når private forslag til reguleringsplaner fremmes for behandling, skal det være redegjort for hvordan det regulerte området inngår i en større sammenheng i forhold til teknisk og sosial infrastruktur, grønnstruktur, servicetilbud, planlagt utbyggingsmønster og samfunnssikkerhet. Se også krav til de enkelte byggeområdene i bestemmelsenes kapittel 1.15 vedrørende forhold som skal avklares og belyses i videre planarbeid.*

### 1.1.2 Krav om reguleringsplan for områder ved USN/Borre og nåværende jernbane (pbl § 11-9 nr. 1)

- Før det kan vedtas detaljreguleringsplaner innenfor områdene KB1, KB2, UN1, TY1, TY5, B9, B10 og V1 skal det foreligge godkjent områdereguleringsplan.
- Etterbruk av arealer som benyttes til nåværende jernbane skal avklares i reguleringsplan.

*Forhold som skal avklares og belyses nærmere i områdereguleringsplanen framgår av pkt. 1.15.8 i bestemmelsene.*
*Ved utarbeidelse av reguleringsplan for nåværende jernbane skal bruk til gang- og sykkelvei og tilbakeføring av arealer til landbruksformål vurderes.*

### 1.1.3 Unntak fra plankrav (Pbl § 11-10 nr. 1):

Følgende tiltak krever ikke reguleringsplan forutsatt at tiltaket ikke innebærer et større bygge- og anleggstiltak eller kan få vesentlige virkninger for miljø og samfunn, herunder barn og unges interesser:

a) Utbygging / fortetting innenfor eksisterende boligområder med totalt 4 boenheter, inkludert eksisterende innenfor eksisterende bygning eller eiendom dersom kravene til leke- og uteoppholdsarealene i pkt. 1.9 og parkering i pkt. 1.10, utnyttelsesgrad og byggehøyde er tilfredsstilt.
b) Oppføring av påbygg, tilbygg, samt garasje og uthus for eksisterende boligbebyggelse
c) Mindre tilbygg og utvidelser innenfor byggeområder for fritidsbebyggelse så fremt det er i henhold til bestemmelsene i pkt 2.4.
d) Oppføring av næringsbygg med BRA inntil 1000 $m^2$ i områder definert til næringsvirksomhet dersom infrastruktur, parkering og trafikksikkerhet er ivaretatt på en tilfredsstillende måte
e) Mindre tiltak på eksisterende næringsbygg i byggeområder dersom tiltaket ikke medfører økt trafikk, støy eller forurensning for omkringliggende boliger
f) Navigasjonsinstallasjoner for å sikre trygg og sikker ferdsel til sjøs

*Kommunen kan stille ytterligere vilkår for å fravike plankravet, blant annet utvidet krav til dokumentasjon, nabovarsel, høring og/eller rekkefølgekrav som følger av denne planen.*

## 1.2 UTBYGGINGSAVTALER (pbl §§ 11-9 nr. 2 og 17-2)

Det kan forhandles om og inngås utbyggingsavtale for å gjennomføre arealplaner i Horten kommune.

Kommunestyret har gjort eget vedtak om forutsetning for bruk av utbyggingsavtaler etter pbl § 17-2. Behovet for utbyggingsavtale skal avklares i oppstartsmøtet.

*Vedtak 18.06.2007 saksnummer K-063/07 (arkivsak 07/1543).*

## 1.3 KOMMUNAL FORKJØPSRETT (pbl § 17-3)

For boligutbygging med 5 eller flere boenheter, kan det inngås utbyggingsavtale om fortrinnsrett for kommunen eller andre for kjøp av inntil 10 % av boligene til markedspris. Kommunen skal ha rett til å kjøpe minimum én boenhet i de minste boligprosjektene, for øvrig gjelder de vanlige normer for avrunding.

*Ved detaljregulering av nye boligområder skal det alltid gjøres en vurdering av om en del av boligene skal settes av til boliger for vanskeligstilte grupper ut fra boligsosiale forhold.*

## 1.4 KRAV TIL TEKNISKE LØSNINGER (pbl § 11-9 nr. 3)

### 1.4.1 Vann- og avløpsanlegg

All bebyggelse, inkludert eksisterende og ny fritidsbebyggelse, har krav om tilknytning til offentlig vann- og avløpsnett dersom det etter kommunens skjønn ikke vil være forbundet med uforholdsmessig stor kostnad, eller andre særlige hensyn tilsier at det bør gjøres unntak fra kravet, jf. pbl §§ 27-1, 27-2 og 30-6.

### 1.4.2 Overvannshåndtering

Alt overvann skal primært håndteres på egen eiendom ved infiltrasjon. Kun eiendommens naturlige avrenning til naboeiendommer tillates. Terrengendringer skal ikke forringe naboeiendommers overvannssituasjon. Kun drensvann og eventuelle godkjente påslipp fra fordrøyningsanlegg tillates tilført kommunale overvannsledninger.

Ved overvannsutslipp til lokal resipient eller terreng, skal ikke utslippet ha negativ innvirkning på naboeiendommer og arealer nedstrøms tiltaket. Utslippets innvirkning beregnes frem til punktet der det ikke lenger kan dokumenteres å ha noen effekt ved en 200-års hendelse med 40 % sikkerhetsfaktor.

Tiltak etter § 20-1 kan ikke godkjennes før det er dokumentert tilfredsstillende fordrøying av overvann på egen grunn. Ved alle tiltak over 50 $m^2$ - BYA og eller ved opparbeiding av tette terrengflater, skal det kunne dokumenteres at nedbørsfelt oppstrøms tomten i tillegg til tomtens eget bidrag til avrenningen er vurdert.

*Tette flater skal i størst mulig grad unngås og overvann benyttes som bruks- og opplevelseselementer.*

*Overvannshåndtering i grøntstruktur og LNF-områder skal så langt det lar seg gjøre føres i åpne bekker, fordrøyningsgrøfter og fordrøyningsmagasin.*

## 1.5 REKKEFØLGEKRAV (pbl § 11-9 nr. 4)

### 1.5.1 Generelle rekkefølgekrav

For områder avsatt til utbyggingsformål kan utbygging ikke finne sted før følgende forhold av betydning for utbyggingsformålet er ivaretatt og etablert:

- Tilfredsstillende teknisk infrastruktur
- Tilstrekkelig skolekapasitet og barnehagekapasitet
- Areal til lek og fritidsaktivitet for barn og unge
- Trafikksikker adkomst for kjørende, syklister og fotgjengere
- Tilfredsstillende kapasitet på veinettet

Rekkefølgekravene skal legges til grunn ved utarbeiding av reguleringsplaner og ved behandling av nye tiltak.

*Med teknisk infrastruktur menes blant annet kjørevei, gang- og sykkelvei, parkering, drikkevann, slokkevann, avløp, overvann og energiforsyning. Krav til lekeareal er nærmere gitt i punkt 1.9, og det kan stilles rekkefølgekrav som sikrer opparbeiding og kvalitet på leke- og oppholdsareal. Hvilken infrastruktur, krav til opparbeiding og kvalitet eventuelt rekkefølgebestemmelser som gjelder for de enkelte utbyggingsområdene, vil fastsettes gjennom*

*reguleringsplanarbeidet. «Mål og Strategier for areal- og sentrumsutvikling i Horten kommune», vedtatt av kommunestyret 12.01.2015 gir føringer for hvilke krav som vil bli satt for de ulike temaene.*

### 1.5.2 Adkomst til områdene KB1, KB2, TY5, B10 og B11

Utbygging innenfor områdene KB1, KB2, TY5, B10 og B11 kan ikke gjennomføres før planlagt adkomstvei V1 er etablert.
Ved utarbeidelse av områdereguleringsplan, jfr. pkt. 1.1.2, kan det vurderes om enkelte delområder innenfor KB1, KB2, UN1 og TY1 kan bygges ut i påvente av ny adkomstvei V1.

### 1.5.3 Jernbanedeponi / idrettsformål (SKB)

Området kan ikke tas i bruk til idrettsformål før jernbaneanlegget med tilhørende anleggs- og riggområde og område for massedeponi er gjennomført.

### 1.6 HOLDNINGSKLASSER TIL AVKJØRSLER FOR FYLKESVEIENE (pbl § 11-10 nr. 4)

Holdningsklasser til avkjørsler for fylkesvegene utenfor områder som omfattes av reguleringsplan framgår av tabellen nedenfor:

| | |
|---|---|
| Meget streng holdning | • Fv 310 (Falkenstensveien, Mellom Keisemark, Torggata, Skippergata, Ollebakken, Strandpromenaden, Midgardsveien)<br>• Fv 311 (Kjærveien, Grev Wedels gate, N.C. Nielsens gate)<br>• Fv 325 (Hortensveien, Raveien, Kirkebakken)<br>• Fv 705 (Trimveien, Holtanveien)<br>• Fv 715 (Borreveien, Storgata) |
| Streng holdning | • Fv 680 (Kopstadveien) |
| Mindre streng holdning | • Fv 460 (Bakkegata, Stangs gate)<br>• Fv 530 (Adalsveien)<br>• Fv 665 (Solerødveien)<br>• Fv 666 (Tokerødveien, Pauliveien, Moskviveien)<br>• Fv 670 (Vikveien, Nykirkeveien, Kirkesvingen)<br>• Fv 675 (Bruserudveien) |

Innholdet i holdningsklassene spesifiseres i vedtak gjort av Hovedutvalg for samferdsel, areal og miljø i Vestfold fylkeskommune 04.12.2012, sak 87/12.

Avkjørsler i byer og tettsteder fastsettes i reguleringsplan.

*Ved dispensasjonsbehandling skal retningslinjer for byggegrenser og avkjørsler langs fylkesveg, vedtatt av Hovedutvalg for samferdsel, areal og miljø i Vestfold fylkeskommune i sak 87/12 legges til grunn. Sakene oversendes regionale og statlige myndigheter for uttalelse.*

## 1.7 BYGGEGRENSER (pbl § 11-9 nr. 5)

### 1.7.1 Byggegrense langs fylkesvei

Byggegrenser for fylkesveg utenfor områder som omfattes av reguleringsplan framgår av tabellen nedenfor:

| Byggegrense | Fylkesvei |
|---|---|
| 50 meter | Fv 310, 311 og 325 |
| 30 meter | Øvrige fylkesveier |

Byggegrense i byer og tettsteder fastsettes i reguleringsplan.

*Ved dispensasjonsbehandling skal retningslinjer for byggegrenser og avkjørsler langs fylkesveg, vedtatt av Hovedutvalg for samferdsel, areal og miljø i Vestfold fylkeskommune i sak 87/12 legges til grunn. Sakene oversendes regionale og statlige myndigheter for uttalelse.*

## 1.8 UNIVERSELL UTFORMING (pbl § 11-9 nr. 5)

Prinsippene for universell utforming skal legges til grunn ved utforming av alle publikumsrettede bygninger, fellesarealer, trafikkanlegg med mer. Universell utforming innebærer at utformingen av både det offentlige rom og bebyggelse skal være slik at den kan brukes av alle, uten spesialtilpasninger for enkeltgrupper. Det skal redegjøres for hvordan disse hensynene er ivaretatt.

## 1.9 KRAV TIL UTEOPPHOLDSAREAL OG LEKEPLASSER (pbl § 11-9 nr. 5)

*Ved fortetting i eksisterende boligområder og ved etablering av nye boliger skal det etableres tilstrekkelige utearealer og lekeplasser i henhold til kvalitetskravene for leke- og uteoppholdsarealer. Barn og unge skal spesielt høres ved etablering av tiltak for denne gruppen.*

### 1.9.1 Kvalitetskrav til leke- og uteoppholdsarealer.

Arealet skal:

- Være variert og tilpasset utbyggingens størrelse
- Arealet må fremstå som et samlet hagerom. Restarealer rundt bygningen(e) skal ikke medregnes
- Kunne opparbeides med nødvendig utstyr for lek, spill for barn og unge, sittegruppe, beplantning, grillplass og lignende.
- Gi rom for både rolig opphold og støyende aktivitet.
- Være skjermet fra trafikkfare.
- Tilfredstille nasjonale normer og anbefalinger knyttet til støy og annen forurensning, herunder strålefare.
- Areal brattere enn 1/3 medregnes ikke i regnskapet til lek- og uteoppholdsareal.

### 1.9.2 Minimumskrav til privat uteoppholdsareal

| | **MUA, $m^2$/bolig (boenhet)** | **Minste stille areal $m^2$/bolig (boenhet)** (arealet skal ligge utenfor gul støysone, $L_{DEN}$ < 55 dB) |
|---|---|---|
| **Lavblokk og høyblokk** | 20 | 15 |
| **Småhusbebyggelse** | 50 | 30 |
| **Enebolig** | 100 | 50 |

- Ved ombygging / bruksendring av eksisterende bebyggelse gjelder samme bestemmelser som for ny Bebyggelse.
- Inntil 50 % av privat uteoppholdsareal kan løses på takterrasser og balkonger dersom disse er universelt tilgjengelige.
- Minst 50 % av privat uteoppholdsareal skal være solbelyst kl.1500, vårjevndøgn.

*For definisjon av boligtyper legges veileder om grad av utnytting til grunn. H-2300 utgitt i 2014 av Kommunal- og moderniseringsdepartementet.*

### 1.9.3 Minimumskrav til felles uteoppholdsareal

| | **MUA m²/boenhet** | **Minste stille areal m²/boenhet** |
|---|---|---|
| Boligbebyggelse med 5 boenheter eller flere | 10 | (arealet skal ligge utenfor gul støysone, $L_{DEN}$ < 55 dB) 10 |
| • Inntil 50 % av felles uteoppholdsareal kan løses på takterrasser dersom disse er universelt tilgjengelige.<br>• Minst 50 % av felles uteoppholdsareal skal være solbelyst kl.1500, vårjevndøgn. | | |

### 1.9.4 Areal for lek

Lekeplassene skal ha trafikksikker adkomst.

**Nærlekeplass**
Ved etablering av 5 eller flere boenheter skal det anlegges privat felles lekeplass på minimum 125 m² innen en avstand på 50 m. Lekeplassen skal gi plass til for eksempel sandkasse, huske, klatrestativ og sitteplasser. Listen er ikke uttømmende. Maksimum 20 boenheter kan ha en felles lekeplass. Hele arealet skal ligge innenfor nedre grenseverdi for gul støysone, LDEN < 55 dB.

**Kvartalslekeplass**
Ved etablering av 5 eller flere boenheter skal det være tilgang til en lekeplass på minimum 1500 m² innen en avstand på 300 m. Lekeplassen skal gi plass til ballek, aking, sykling og likende. Hele arealet skal ligge innenfor nedre grenseverdi for gul støysone, LDEN < 55 dB.

**Felleslekeplass**
Ved etablering av 5 eller flere boenheter skal det være tilgang til et stort felles lekeområde på minimum 5000 m² (alternativt 2 x 2500 m²) innen en avstand på 1000 m. Området skal gi muligheter for fri lek og tilrettelegges for ballspill, skileik, sykling eller andre arealkrevende aktiviteter på deler av området. Hele arealet skal ligge innenfor nedre grenseverdi for gul støysone, LDEN < 55 dB.

*Lekeplassene bør fortrinnsvis lokaliseres i tilknytning til gang- og sykkelveier og grøntområder og være skjermet fra trafikkstøy eller annen forurensning. Naturgitte kvaliteter og god soleksponering bør ivaretas ved lokalisering og opparbeiding.*

### 1.9.5 Erstatningsareal

*Ved omdisponering av arealer som er i bruk eller avsatt til uterom, fellesareal, friområde eller uteområde til skoler eller barnehager, som brukes til eller er egnet for lek, skal det gjøres en vurdering av leke- og uteoppholdssituasjonen og skaffes fullverdig erstatning i rimelig nærhet.*

## 1.10 PARKERING (pbl § 11-9 nr. 5)

### 1.10.1 Krav til antall parkeringsplasser for bil:

| Arealkategori | Grunnlag pr parkeringsplass | Sone 2 | Sone 3 |
|---|---|---|---|
| Bolig | Boenhet inntil 120 m2 BRA | Min 0,5<br>Maks 1,5 | Min 1<br>Maks 2 |
| Bolig | Boenhet over 120 m2 BRA | Min 1<br>Maks 2 | Min 2<br>Maks 3 |
| Kontor | 100 m2 BRA | Min 0,5<br>Maks 2 | Min 0,5<br>Maks 2 |
| Forretning og service | 100 m2 BRA | Min 1,5<br>Maks 2 | Min 1,5<br>Maks 3,5 |

*I kommuneplanens arealdel er det kun område UN1, Campus Vestfold, som ligger innenfor sone 2. Øvrige deler av planområdet er sone 3. Sone 1 og sone 2 er for øvrig definert innenfor virkeområdet for kommunedelplanen for Horten sentrum.*

*Plassering og fordeling mellom plasser for biler og sykler skal vises på egen parkeringsplan som skal følge planforslag eller søknad om tiltak.*

*For annen arealbruk enn de som er angitt i bestemmelsene, må det utøves skjønn.*

*Boligparkering bør samles og plasseres under bakken. Adkomst til boliger bør være bilfri, med unntak av tilrettelegging for nyttetransport. Parkering kan løses på annen tomt, i felles p-hus eller kjeller.*

Det skal settes av parkeringsplasser for mennesker med nedsatt bevegelsesevne:

- Minimum 10 % for parkeringsanlegg inntil 200 plasser
- Minimum 2 % av antall plasser over 200

Minimum 10 % av p-plassene skal være tilrettelagt for lading av elbil.

### 1.10.2 Krav til parkeringsplasser for sykkel:

Det skal etableres plasser for fastmontert, trygg og værbeskyttet sykkelparkering i alle tiltak hvor det bygges boligkompleks, større kontor / forretningslokaler eller offentlig eller privat tjenesteyting.

- *Retningsgivende antall oppstillingsplasser for sykkel er 2 plasser pr 150 m²-BRA bolig og 2 plasser pr 200 m² BRA kontor og forretning. For offentlig og privat tjenesteyting må antall oppstillingsplasser tilpasses formålet. I sone 2 kan kontor, forretning og service løse kravet utenfor egen tomt.*
- *Ved stasjoner og knutepunkt legges det til rette for innendørs sykkelparkering.*
- *En viss andel av plassene til sykkelparkering skal være tilrettelagt med ladeløsning.*
- *For offentlig og privat tjenesteyting med besøkende skal det være parkeringsplass for sykkel nær hovedinngangen.*
- *Parkeringsplasser for sykler skal være dimensjonert for parkering av ulike typer sykler, hvor en viss andel av plassene skal dimensjoneres for lastesykkel/sykkel med tre hjul/sykkel med vogn.*

## 1.11 SKILT- OG REKLAMEINNRETNINGER (pbl § 11-9 nr. 5)

Skilt- og reklameinnretninger for Horten kommune 2015 skal legges til grunn for plan- og byggesaksbehandlingen, og følger som vedlegg til kommunedelplan for Horten sentrum vedtatt 7.9.2015.

## 1.12 MILJØKVALITET (pbl § 11-9 nr. 6)

### 1.12.1 Bekker

Eksisterende bekker skal bevares så nært opp til sin naturlige form som mulig. Bekkelukking tillates ikke. Bekkelukkinger skal gjenåpnes såfremt dette ikke kan føre til skade på eksisterende omkringliggende eiendommer og deres eksisterende bruk.

### 1.12.2 Støy

Alle boenheter skal minimum ha en yttervegg mot en stille side, og minst 50 % av rom for støyfølsomt bruksformål i hver bruksenhet og alle soverom, skal ha lavere støynivå utenfor vindu ved fasade enn nedre grenseverdier for gul støysone. Dersom det kun er et oppholdsrom i en boenhet skal minst en fasade i dette rommet ha vindu som kan åpnes mot stille side.

For hver boenhet skal støy på stille del av uteoppholdsarealer angitt i norm for uteoppholdsareal (ref pkt 1.9.2) ha lavere støynivå enn nedre grenseverdi for gul støysone. Herunder skal felles lekeplasser og privat uteoppholdsareal ha lavere støynivå enn nedre grenseverdi for gul støysone, ref. støykrav i T-1442/2016.

Ny eller vesentlig utvidelse av støyende virksomhet skal ikke etableres slik at eksisterende bebyggelse til støyfølsom bruk vil bli utsatt for støy over grenseverdier for gul sone, eller slik at verdifulle friområder og friluftsområder utsettes for støy over grenseverdiene i kap. 3.2.2. i T-1442/2016.

*Ved etablering av nye parker og byrom bør stillhet vektlegges som en kvalitet man tar hensyn til ved utformingen.*

### 1.12.3 Lysforurensning

Ved valg og utforming av utendørs belysning skal det legges vekt på å redusere mengden strølys så mye som mulig. Lyskilder skal ikke rettes opp lufta, men rettes mot de områder eller bygninger som skal belyses. Unødig lysbruk skal unngås.

Ved utforming og valg av belysning skal tas hensyn til Borreskåla som et viktig kulturlandskap og til stjerneobservatoriene ved Borrevannet og på Nykirke.

*Lysforurensning er uønsket eller overflødig kunstig lys. I tillegg til å være lite energieffektiv kan overflødig kunstig lys også ha konsekvenser for astronomi, økologi og helse ved at nattehimmelen blir lysere. Der det er mulig bør lys kunne slås av automatisk når det ikke er behov for lyset.*

### 1.12.4 Hule eiketrær

*Forekomster av hule eiker er en utvalgt naturtype etter Forskrift om utvalgte naturtyper etter naturmangfoldloven. Med hule eiker menes eiketrær som har en diameter på minst 63 cm, tilsvarende omkrets på 200 cm, samt eiketrær som er synlige hule og med en diameter på minst 30 cm, tilsvarende omkrets på minst 95 cm. Diameter og omkrets måles i brysthøyde (1,3 m) over bakken. Synlige hule defineres til å være eiketrær med et indre hulrom som er større enn åpningen og der åpningen er større enn 5 cm. Unntatt er hule eiker i produktiv skog.*
*Betydningen av at en naturtype er en utvalgt naturtype etter forskriften følger av naturmangfoldloven § 53 til § 56.*

## 1.13 BYGGESKIKK (pbl § 11-9 nr. 6)

Nye bygninger og anlegg, samt endringer av eksisterende, skal utformes i samspill med omgivelsenes karakter og form. Bebyggelsen skal ha bygningsformer, volumer, høyder, material- og fargevalg, takform og proporsjoner tilpasset strøket, skal fremme gode gate og uterom, og ta vare på og utvikle eksisterende vegetasjon og landskapsbilde. Samtidig skal man være åpne for nye arkitektoniske forslag og bygningsformer.

I alle plan- og byggesaker skal det inngå en redegjørelse for og vurdering av tiltakets estetiske sider, både i forhold til seg selv, til omgivelsene og til fjernvirkning.

## 1.14 HENSYN TIL KULTURMINNER OG KULTURMILJØER (pbl § 11-9 nr. 7)

- Hensynet til kulturminner, kulturmiljøer og verneverdige bygninger skal ivaretas i forbindelse med plan- og byggesaker. Verneverdig og antikvarisk verdifulle bygninger, og bygninger og anlegg som er del av et helhetlig kulturmiljø eller kulturlandskap, skal søkes bevart og ikke endres slik at verdien forringes. Kulturminner som veier, steingjerder, hustufter, krigsminner, alleer med mer skal bevares.
- Dersom man ønsker å bygge til bygninger med antikvarisk verdi skal det gjøres på en slik måte at det ivaretar bygningens verneverdi.
- Nye bygninger skal tilpasses både naturlig terreng og verneverdige bygninger når det gjelder høyde, form og materialbruk. Ved søknad skal eksisterende og planlagte forhold dokumenteres.
- Ved utarbeidelse av detaljert reguleringsplan eller områdeplan skal det lages bestemmelser som ivaretar kulturminnene og verneverdige bygninger i området.
- Der oppfyllelse av energikrav i plan- og bygningsloven med forskrift ikke er forenlig med bevaring av kulturminner og antikvariske verdier, gjelder kravene så langt de passer.
- Tillatte byggehøyder for ulike byggeområder i sentrum skal underordnes hensynet til bevaringsverdig bebyggelse, miljøkarakter og hensynssoner der disse kommer i konflikt.

*Vurderingen av hva som er kulturminner eller verneverdig bebyggelse vil være gjenstand for en løpende vurdering av plan- og bygningsmyndighet og antikvarisk myndighet. Målet for vern er å bevare det opprinnelige både som autentisk objekt og som formuttrykk. Ved utbedring av verneverdig bebyggelse kan bygninger tilbakeføres til godt dokumenterte faser i bygningens historie. Eldre bygningsdeler bør bevares og gjenbrukes i sin opprinnelige sammenheng.*

### 1.14.1 Automatisk fredede kulturminner

Arealer på land

Dersom det viser seg at tiltak innenfor planen kan skade, ødelegge, grave ut, flytte, forandre, tildekke, skjule eller på annen måte utilbørlig skjemme automatisk fredet kulturminne eller fremkalle fare for at dette kan skje, må arbeidet straks stanses og kulturminneforvaltningen varsles umiddelbart, jf kulturminneloven § 8 andre ledd. Ansvaret påhviler tiltakshaver og/eller ansvarshavende leder på stedet. Kulturminneforvaltningen avgjør snarest mulig - og senest innen 3 uker – om arbeidet kan fortsette og vilkårene for det. Fristen kan under gitte forhold forlenges.

Arealer i vann

Skulle det oppdages kulturhistorisk materiale i vann som kan være vernet eller fredet etter kulturminneloven (keramikk, glass, vrakdeler etc.), må arbeidet straks stanses i den utstrekning det kan berøre materialet og Norsk Maritimt Museum varsles umiddelbart, jf kulturminneloven § 14, jf §§ 8 andre ledd og 13 første ledd. Tiltakshaver plikter å underrette den som skal utføre arbeidene om dette, men står også selv ansvarlig for at det blir overholdt.

# 1.15 FORHOLD SOM SKAL AVKLARES OG BELYSES I VIDERE REGULERINGSARBEID, HERUNDER MILJØOPPFØLGING OG - OVERVÅKING (pbl § 11-9 nr. 8)

## 1.15.1 Risiko og sårbarhet

*I henhold til plan- og bygningsloven § 4-3 skal det ved utarbeidelse av planer for utbygging gjennomføres en ROS-analyse. Analysen skal vise alle risiko- og sårbarhetsforhold som har betydning for om arealet er egnet til utbyggingsformål, og eventuelle endringer i slike forhold som følge av planlagt utbygging. ROS-analyse skal foreligge før 1. gangs behandling av planen. For områder som er utsatt for farer som skred, ras, flom og støy vises det til retningslinje nr. 2/2011 revidert 22. mai 2014 "Flaum- og skredfare i arealplaner" og "Retningslinjen for behandling av støy i arealplanlegging (T-1442/2016)". I områder med forurenset grunn skal det ved regulering til annen arealbruk gjennomføres en miljøteknisk undersøkelse og risikovurdering.*

*Konsekvensutredning utarbeidet i forbindelse med kommuneplanen skal legges til grunn, og følges opp ved framtidig regulering og utbygging.*

**Flom, stormflo og bølgepåvirkning**
I arealplaner og byggesøknader skal det tas hensyn til mulighetene for stormflo og uvanlig høy sjøgang. Kotehøyden for overkant gulv i 1. etasje skal ikke settes lavere enn 2,6 m (høydereferanse NN2000) uten at det etableres tilstrekkelig sikkerhet (avbøtende tiltak) mot fare eller skade.

**Grunnforhold, geotekniske forhold og stabilitetsforhold**
Ved utarbeidelse av reguleringsplaner kreves det dokumentasjon på at den geotekniske stabiliteten for planområdet og tilgrensende områder er tilstrekkelig vurdert. Alle reguleringsplaner innenfor områder under marin grense skal vurderes i forhold til kvikkleire.

**Teknisk infrastruktur for offentlig vannforsyning**
Ved utarbeidelse av reguleringsplaner skal det tas hensyn til teknisk infrastruktur for offentlig vannforsyning og restriksjoner for beskyttelse av dette.

*Dersom forholdet til skredfare ikke er tilstrekkelig vurdert i reguleringsplan, skal utredning og dokumentasjon av tilfredsstillende sikkerhet mot kvikkleireskred skje i forbindelse med byggesaken.*

*Kjente områder med fare for kvikkleireskred er avsatt som hensynssone H310 på plankartet, jfr. pkt. 3.1.4 i bestemmelsene.*

## 1.15.2 Flomveier

Alle fysiske tiltak, nybygg, terrengendringer eller annet, skal ivareta eksisterende flomveier/vannveier og sikre egen og andres eiendom mot overvannsflom.

Der det er behov skal det avsettes areal for nye flomveier. Bygninger og anlegg ved flomveier skal utformes slik at det oppnås tilstrekkelig sikkerhet.

## 1.15.3 Blågrønn faktor

*Ved utbyggingsprosjekter i ytre byområder/småhusbebyggelse/rekkehus bør det legges til grunn en blågrønn faktor på minimum 0,8. Ved omdisponering fra regulert grøntområde til utbyggingsformål bør den blågrønne faktoren legges høyere for å kompensere for tap av blågrønn faktor. Med Høyere menes 0,9 eller mer. Hensikten med blågrønn faktor er å bidra til: å dempe skader fra kraftigere og mer nedbør / bærekraftig overvannshåndtering / fremme økologiske og estetiske kvaliteter / utvikle jordsmonnet / forbedre mikroklima, vann- og luftkvalitet / legge til rette for bedre uterom. Blågrønnfaktor beregnes på byggesaksnivå i henhold til «Blågrønn faktor, Veileder byggesak, 28.01.2014».*

### 1.15.4 Grønnstruktur

Ved fortetting og utbygging av nye og eksisterende byggeområder skal den overordnede grønnstrukturen ivaretas og utvikles, herunder turveier, hovedstier, tråkk og andre gang- og sykkelforbindelser, sammenhengende grøntdrag, grønne lunger og områder for lek og rekreasjon.

### 1.15.5 Transport

Ved utarbeidelse av område- og detaljplan og nye tiltak, skal det tas hensyn til virkningene for trafikksikkerhet, forholdet til kollektivtransport samt framkommelighet på berørt veinett og tilgjengelighet for gående og syklende. Trafikksikkerhet skal prioriteres ved valg av løsninger.

*I nye planer skal det sikres trygge gangveier (snarveier) mellom boligområder og bussholdeplasser, mellom lek og grønnstruktur og gjennom næringsområder.*

### 1.15.6 Krav til Matjordplan

I saker som medfører nedbygging av matjord og dyrkbar mark kreves det en plan for bruken av jordressursene før igangsettingstillatelse gis. Planen skal forelegges landbruksmyndigheten og inneholde opplysninger om antall $m^3$ med matjord, hvordan den skal mellomlagres, hvor mye som skal brukes i anlegget og hvor mye som skal tilfalle landbruksarealer i nærheten. Det må foreligge bekreftelse fra Mattilsynet om at jorden er fri for floghavre.

### 1.15.7 Arealer på tak

*Tak kan utnyttes til energiproduksjon / solceller, overvannshåndtering / vannfordrøying, oppholdsrom og felles bruksareal, dyrking og matproduksjon (bier), biologisk mangfold, rensing av luft / binding av støv etc. Tak som areal utredes / vurderes ved utarbeidelse av reguleringsplan.*

### 1.15.8 Områderegulering for KB1, KB2, B9, B10, TY5, UN1, TY1 og V1.

Områdereguleringen skal avklare de overordnede, helhetlige sammenhengene for arealbruk, bebyggelsesstruktur, grønnstruktur, gang- og sykkelveger, vegsystem og kollektivbetjening. Det skal vises hvordan området kan knyttes sammen med Borre og hvordan de overordnede sammenhengene kan ivaretas i ulike etapper av områdets utvikling. Detaljregulering av delområder kan inngå som en detaljert del av områdereguleringen. Innenfor område KB1 skal fordelingen mellom næringsarealer og arealer til boligformål avklares.

Ved regulering av området skal:

- det settes av en buffersone mot Adalstjern naturreservat.
- salamanderdammer i området sikres.
- det gjennomføres tiltak som sikrer at grunnvannstanden i området ikke senkes.
- det sikres en grønn korridor øst – vest gjennom området for vilt og friluftsliv.
- ivaretagelse av naturtypen hagemark i områdene KB1, KB2, B9 og TY1, samt eiketrær som faller inn under forskrift om utvalgte naturtyper, utredes og avklares
- tilfredsstillende sikkerhet i forhold til ras- og skredfare dokumenteres, jfr. hensynssone, faresone ras- og skredfare (H310)
- kryssløsning ved Rv 19 avklares

### 1.15.9 Orerønningen B6

Det skal foreligge en plan for etablering og gjennomføring av anlegg for snowboard og skileik i Nordlibakken senest samtidig som plan for Orerønningen B6 fremmes.

### 1.15.11 Aasheim B4

Ved utarbeidelse av reguleringsplan skal aktuelle tiltak for å bedre sikkerheten for myke trafikanter avklares. Trafikksikker løsning for myke trafikanter, herunder skolevei for barn, skal dokumenteres. Adkomst fra fv.670 skal gis en tilfredsstillende utforming.
Forholdet til kirkestedet og Nykirke kirke skal belyses. Ny bebyggelse må utformes på en slik måte at den ikke kommer i konflikt med kirkeloven eller kulturminnelovens bestemmelser.
Dersom det i reguleringsarbeidet legges til rette for utbygging av området mens dagens jernbane er i drift må området risikovurderes i forhold til økt trafikk over Nykirke planovergang.

*Adkomst til B4 skal utformes iht. SVV's vegnormal N100.*

### 1.15.12 Bjerketun N5

Før utbygging kan gjennomføres, skal det settes av areal til mulig rundkjøring i krysset Borreveien og Trimveien. Bygging av rundkjøringen avklares i reguleringsplan på bakgrunn av trafikkanalyse.
Det skal sikres en buffersone mot Borreveien. Alléen ved Sembsporten og selve Sembsporten skal bevares og tas hensyn til ved videre utvikling.

*Ved detaljregulering av område N6 skal det forhandles om utbyggingsavtale hvor utbyggers økonomiske bidrag til planlegging eller utbedring av krysset Borreveien x Trimveien avklares.*

### 1.15.13 Bakkemyra B16

Ved utarbeidelse av reguleringsplan skal eiketrærne avmerket som hensynssone «bevaring av naturmiljø» i LNF-området ivaretas. Tiltak som kan skade trærne tillates ikke. Eiketrærne innenfor avmerket hensynssoner i boligområdet skal utredes og avklares i reguleringsarbeidet.

### 1.15.14 Verftsbassenget N1

Ved utarbeidelse av reguleringsplan skal naturmangfoldregistreringer gjennomføres.

# 2 BESTEMMELSER OG RETNINGSLINJER TIL AREALFORMÅL

## 2.1 FELLES BESTEMMELSER FOR BEBYGGELSE OG ANLEGG (pbl. § 11-9 nr. 5)

### 2.1.1 Handelsvirksomhet

- Det tillates ikke etablert handelsvirksomhet som ikke er i tråd med kommuneplanens arealdel og Regional plan for handel og sentrumsutvikling i Vestfold.
- Utenfor definerte sentrumsområder (ref. kommunedelplan for Horten sentrum) tillates ikke oppført handelsvirksomhet større enn 1 000 m²-BRA og / eller flere enn ti butikker. Etablering av handelsvirksomhet eller detaljhandel skal bygge opp under eksisterende senterstruktur.
- Det tillates ikke etablering av handelsvirksomhet i et belte på 1 km på hver side av E18. Det er unntak for områder som inngår i sentrumssoner eller andre områder for handel, slik disse er avgrenset i den til enhver tid gjeldende kommuneplans arealdel eller kommunedelplan.

*Ved tiltak utover 1000 m² vil det gjøres en skjønnsmessig vurdering og kunne stilles krav om en handelsanalyse med vurdering av virkninger på etablerte sentrumsområder. Med handelsvirksomhet forstås detaljhandel i bygningsmessige enheter og bygningskomplekser som etableres, drives eller fremstår som en enhet, samt utsalg som krever kunde eller medlemskort for å få adgang.*

### 2.1.2Byggegrenser langs sjø

I byggeområder er byggegrense langs sjø angitt på plankartet og skal gjelde foran pbl § 1-8.

### 2.1.3 Tiltak mellom sjø og byggegrense mot sjø

Tiltak etter plan- og bygningsloven § 1-6, unntatt fasadeendring, tillates ikke (jf. pbl § 1-8).

*Kommunen kan vurdere å gi tillatelse til dispensasjon fra pbl § 1-8 for følgende mindre tiltak dersom disse ikke er til hinder for allmennhetens bruk og/eller ferdsel og vilkårene i plan- og bygningsloven § 19-2 ellers er oppfylt:*

*Etablering av ny gressplen, plattinger, gjerder, murer, levegger, oppmurte peiser og lignende mindre tiltak. Dette gjelder ikke frittstående bygg som bod, anneks, lysthus og lignende.*

*Tiltak skal ikke være dominerende i landskapet, verken sett fra sjø eller lang. Tiltaket må ikke få silhuettvirkning eller medføre vesentlige terrenginngrep. Tiltak bør i hovedsak plasseres lengst mulig unna sjø.*

## 2.2. BOLIGFORMÅL (pbl § 11-9 nr. 5)

### 2.2.1 Variert boligsammensetning og arealutnyttelse

*Lokal variasjon i boligsammensetning, bygningstyper og boligstørrelser, skal vektlegges. Det bør planlegges for noen større og familievennlige boliger på bakkeplan i alle større boligutbygginger. I reguleringsplaner kan det etter nærmere vurderinger settes krav om boligtypesammensetting.*

*Spredning skal vektlegges ved anskaffelser av kommunalt disponerte boliger for å unngå konsentrasjon og opphopning i enkeltområder. For nye boligområder fastsettes det en arealutnyttelse med utgangspunkt i kategorier fra Regional plan for bærekraftig arealpolitikk(RPBA):*

*Lav. 1 – 2 boliger pr. daa.*
*Middels. 2 – 4 boliger pr. daa.*
*Høy. Minst 4 boliger pr. daa.*

*Fordeling av boligutbygging, felter og tid*

| Område: | Områdenavn: | Areal (daa): | Utnyttelse: |
|---|---|---|---|
| B1 | Sletterødåsen | 50 | Regulert (2012), PlanID: 355 |
| B2 | Sletterødåsen syd | 16 | Lav |
| B3 | Klokkerskogen | 34 | Regulert (2020), PlanID: 415 |
| B4 | Åsheim | 13 | Lav og middels |
| B5 | Skavli vest | 60 | Regulert (2006), PlanID: 319 |
| B6 | Orerønningen | 20 | Lav |
| B7 | Karljohansvern | 7 | Regulert (2015), PlanID: 385 |
| B8 | Karljohansvern | 5 | Regulert (2015), PlanID: 385 |
| B9 | Borre | 20 | Regulert (1955), PlanID: A0003 |
| B10 | Tonsåsen | 79 | Lav og middels |
| B11 | Tonsåsen | 115 | Lav og middels |
| B12 | Borre hageby | 106 | Lav og middels |
| B13 | Myrløkken | 15 | Regulert (2018), PlanID: 398 |
| B14 | Stang vest | 4 | Lav |
| B15 | Stang øst | 9 | Regulert (2018), PlanID: 398 |
| B16 | Bakkemyra | 21 | Lav |

| | | 2019-2022 | 2023-2026 | 2027-2030 |
|---|---|---|---|---|
| **Horten** | | | | |
| **Ferdig regulert:** | | | | |
| Indre havneby trinn 1 | 51 | 51 | | |
| Skavli | 120 | | 60 | 60 |
| Steinsnes gartneri | 90 | 90 | | |
| Storg 1 - 3 | 42 | 42 | | |
| Indre havneby | 350 | | 150 | 200 |
| Rørestrand | 75 | | 75 | |
| Golftunet | 50 | 50 | 0 | |
| **Regulering pågår:** | | | | |
| Orerønningen | 36 | 36 | | |
| **I k-plan:** | | | | |
| Horten havn | 300 | 50 | 100 | 150 |
| Annen fortetting | 186 | 86 | 50 | 50 |
| **Sum Horten** | **1 300** | **405** | **435** | **460** |
| | | | | |
| **Åsgårdstrand** | | | | |
| Diverse fortetting | **50** | 20 | 20 | 10 |
| Bakkemyra | **35** | | 35 | |
| **Sum:** | **85** | **20** | **55** | **10** |
| | | | | |
| **Skoppum** | | | | |
| Kommunedelplan Skoppum | 380 | 50 | 185 | 145 |
| **Sum:** | **380** | **50** | **185** | **145** |
| | | | | |
| **Borre** | | | | |
| Borre inkl Tonsåsen | 280 | | 100 | 180 |
| | | | | |
| **Nykirke** | | | | |
| Sletterødåsen | 25 | 25 | | |
| Klokkeråsen S | 25 | | 25 | |
| Åsheim | 20 | | | 20 |
| **Sum:** | **70** | **25** | **25** | **20** |
| | | | | |
| **Sum totalt:** | **2 115** | **500** | **800** | **815** |

### 2.2.2 Adkomst

Boligtomter skal ha én adkomst pr. eiendom.

*Adkomstens bredde bør, av trafikksikkerhetshensyn, normalt begrenses til maksimalt 5 meter.*

### 2.2.3 Garasje

Garasjer med port mot kommunal vei skal ha minimum 5,0 meters avstand til eiendomsgrense vei.

### 2.2.4 Fortetting i boligområder

Dersom grad av utnytting ikke er angitt i annen plan, skal maksimalt tillatt bebygd areal (BYA) for bebyggelsen ikke overstige 30 % av tomtene, inkludert garasje og boder. Antall parkeringsplasser i henhold til kommunens bestemmelse, ref pkt 1.10 medtas i beregningen av BYA med 18 $m^2$ pr plass. Fortetting på eksisterende boligtomter kan skje ved fradeling der tomtestørrelse og terrengform egner seg, og nye bygg lar seg innpasse på en god måte i forhold til eksisterende bebyggelsesstruktur. Både gjenværende og fradelte boligtomter skal være tilstrekkelig til å romme bolig, garasje og andre bygg. Både ny og gjenværende boligtomt skal ha tilfredsstillende leke og uteoppholdsarealer, ref kravene i pkt 1.9. Høyder og volum på nye bygg skal harmonere med skalaen i strøket.

*Fradeling skal normalt ikke føre til at det oppstår tomter mindre enn 600 $m^2$, ved spesielt gunstige tomteforhold ned til 500 $m^2$. Definisjon av tomt er gitt i byggteknisk forskrift § 5.8.*

### 2.2.5 Sekundærleilighet i bolig

I områder regulert til eneboliger kan det tillates en sekundærleilighet med bruksareal inntil 80 $m^2$-BRA.

### 2.2.6 Hybler

Å slå sammen boliger eller dele opp boenheter slik at det etableres to eller flere hybler, krever særskilt tillatelse fra kommunen. Ved søknadspliktig oppdeling skal nye hybler ha 15 kvm uteoppholdsareal 1 biloppstillingsplass og minimum 1 plass for sykkel.

*Med hybel menes et eller flere rom i en eksisterende bolig som benyttes til utleie, og hvor man deler kjøkken, bad, wc med enten andre «hybler» eller med primærboligen. Alternativt, at hybelen har alle hovedfunksjoner som stue, kjøkken, soveplass, bad og toalett. Hybelen er en del av boligen og inngår i samme branncelle. Hybel er ikke en selvstendig boenhet.*
*Søknadsplikt inntrer ved oppdeling av boenhet til to eller flere hybler. Det er det totale antallet hybler i bygningen og/eller på eiendommen som medfører at oppdelingen omfattes av søknadsplikt, inkludert eksisterende hybler. Boenhet som deles opp i inntil en hybel utløser ikke søknadsplikt.*

### 2.2.7 Næringsvirksomhet i bolig

I områder avsatt til boligbebyggelse kan det etableres lettere næringsvirksomhet på inntil 20 % av boligens bruksareal (BRA). Næringsvirksomhet kan etableres dersom dette ikke medfører vesentlig økt trafikk eller parkeringsbehov. Handel med dagligvarer og lettere forbruksvarer tillates ikke.
Næringsvirksomheten må ikke belaste miljøet eller medføre annen ulempe for boligområdet, og forutsettes å være av midlertidig karakter.

*Med lettere næringsvirksomhet menes hjemmekontor, innomhus lagervirksomhet (ikke lagring av store kjøretøy og eller anleggsmaskiner), småskala tjenesteyting og andre typer virksomhet som ikke genererer trafikk av store kjøretøy, kundetrafikk i særlig grad, eller økt behov for slokkevann.*

## 2.3 NÆRINGSFORMÅL OG KOMBINERTE FORMÅL (pbl § 11-9 nr. 5, 6 og 8)

### 2.3.1 Næringsområde N2

Innenfor område N2 tillates lager, logistikk og transportintensive virksomheter.

### 2.3.2 Næringsområde N4

Innenfor område N4 tillates etablert industri-, lager- og håndverksvirksomheter.

### 2.3.3 Næringsområde N5, Bjerketun

Det tillates etablert mindre næringsvirksomhet, samt handel for plasskrevende varer begrenset oppad til 3000 $m^2$ BRA.

*Med mindre næringsvirksomhet menes verksted og mindre servicebedrifter som for eksempel håndverkere.*

### 2.3.4 Næringsområde N6 og N10, Kimestad

Det tillates ikke etablert støyende og /eller forurensende virksomhet innenfor området.

### 2.3.5 Næringsområde N7, Kopstad

Innenfor området tillates entreprenørvirksomhet og transportintensiv næringsvirksomhet. Det tillates ikke etablering av forretninger. Utvidelse av Kopstad Næringspark mot nord kan ikke finne sted før arbeidene med jernbaneutbyggingen er ferdigstilt. Fram til dette skjer skal gjeldende arealbruksformål «annen banegrunn» legges til grunn, jfr. reguleringsplan for Vestfoldbanen, planid: 00401.

### 2.3.6 Universitetet i Sørøst-Norge, Campus Vestfold UN1

Reguleringsplan for Høgskolen i Vestfold vedtatt 15.03.2004 med senere vedtatte endringer for område 3 og 4, gjelder med følgende utfyllende bestemmelser:
Innenfor området kan det i tillegg til gjeldende regulering bestemmelse § 4. a) plasseres boligbebyggelse (studentboliger), næringsformål, studentbarnehage og mindre forretnings- og servicefunksjoner på til sammen maks 1000 $m^2$ - BRA. BYA skal ikke overstige 35 % av regulert byggeområde. Det åpnes for bebyggelse i inntil kote 100 moh. Underordnede bygningsdeler som tekniske rom, overlystak med mer skal være tilbaketrukket fra gesims og kan være høyere. Bebyggelsen skal ha en helhetlig utforming og materialbruk. Innenfor byggeområdet skal ny bebyggelse etableres ved gate med inngang på gatenivå. Parkeringsplasser skal etableres i p-hus på minimum 3 etasjer over bakken og/eller under terreng. Campus Vestfold regnes innenfor sone 2 i henhold til punkt 1.10 Parkering, det tillates ikke etablert ny overflateparkering.

### 2.3.7 Utviklingsområde Campus KB1

Utviklingsområdet skal utnyttes til universitetsrettede formål, og kan reguleres til næringsformål, offentlig og privat tjenesteyting og noe boligbebyggelse.

### 2.3.8 Fogdeskogen KB2

Området kan utnyttes til bolig og næring.

### 2.3.9 Vestmannrød KB3

Området kan utnyttes til studentboliger og offentlig og privat tjenesteyting knyttet til Universitetet i Sørøst-Norge etter nærmere avklaringer i detaljreguleringsplan (ref pkt 1.1).

*Vestmannrød ligger i et verneverdig kulturlandskap og i en buffersone rundt Borreparken. Eiendommen har med sin bebyggelse og verdifulle vegetasjon stor kulturhistorisk verdi og betydning for landskapsrommet. Det skal samarbeides med Vestfold fylkeskommune som kulturminnemyndighet i utformingen av planen. Fylkesmannen sin protokoll fra mekling 21.11.2011 skal legges til grunn i detaljreguleringen.*

### 2.3.10 Område KB4

Området kan utnyttes til bolig og næring.

### 2.3.11 Område KB5

Området kan nyttes til forretning og bolig.

*Området ligger noe eksponert til ved en bakketopp og på grensen til hagebyen Horten. Ved utarbeidelse av detaljreguleringsplan skal det legges vekt på å tilpasse ny bebyggelse til omgivelsene.*

### 2.3.12 Område KB6

Området kan nyttes til bolig, næring, kontor og offentlig/privat tjenesteyting.

*Ved en tilrettelegging for boligbebyggelse med tilhørende funksjoner kreves reguleringsplan / reguleringsendring.*

### 2.3.13 Område KB7

Området kan nyttes til bolig, næring, tjenesteyting og grønnstruktur.

### 2.3.14 Område KB8

Etter endt pukkverksdrift kan området reguleres til industri-/næringsvirksomhet.

## 2.4 FRITIDSBEBYGGELSE (pbl § 11-9 nr 5 og 11-10 nr 2)

### 2.4.1 Fritidsbebyggelse

I hele kommunen er det kun tillatt med én fritidsbolig pr. eiendom på områder avsatt til fritidsbebyggelse. Parkering for bebyggelsen vurderes av kommunen i hvert enkelt tilfelle.

Adkomst til fritidsbebyggelse skal utformes og etableres i henhold til godkjenning fra veieier.

Bebyggelsen skal tilpasses det naturlige terrenget og utformes på en slik måte at den eksponeres minst mulig. Det forutsettes ikke-reflekterende materialer og avdempede, naturtilpassede farger, også på belistning, vinduer og andre bygningsdetaljer.

Opparbeidet uteplass, terrasse, veranda, utendørs gangareal og trapper tillates kun tilknyttet bebyggelsen med samlet areal inntil 30 m². Verandaer, terrasser og uteplasser skal tilpasses det naturlige terrenget og ligge lavest mulig. Flaggstenger kan oppføres inntil 10 meter fra fasadelivet.

Innhegning av eiendommer eller oppføring av gjerder og frittstående levegger er ikke tillatt.

For fritidsbebyggelse utenfor 100-metersbeltet skal samlet areal ikke overstige 120 m²- BRA.

*Nye hytter og eller fortetting skal skje ut ifra følgende kriterier:*

- *Ny hytte tillates ikke dersom den vil være til hinder for allmenn ferdsel.*
- *Ny hytte tillates ikke dersom den kommer i konflikt med trekkruter for vilt, områder vernet etter naturmangfoldloven, forekomster av nasjonalt prioriterte arter eller naturtyper samt lokaliteter som er kartlagt som viktige for biologisk mangfold.*
- *Ny hytte tillates ikke dersom den kommer i konflikt med verdifulle landskaps- og kulturelementer.*

*Med eiendom menes også festetomt.*

### 2.4.2 Tiltak mellom byggegrense mot sjø og 100-metersgrensen

Innenfor de rammene som følger av pkt. 2.4.1 kan det gjennomføres tiltak i områdene avsatt til fritidsbebyggelse mellom 100-metersgrensen mot sjø og byggegrensen med følgende tillegg / begrensninger:

Tiltak skal ikke være til hinder for allmennhetens bruk og/eller ferdsel, eller være dominerende i landskapet, verken sett fra sjø eller land. Tiltaket må ikke få silhuettvirkning eller medføre vesentlige terrenginngrep.

Ny bebyggelse skal søkes plassert så langt unna sjøen som mulig, og utvidelse av eksisterende bygninger skal fortrinnsvis skje i retning bort fra sjøen. Utbygging av veger, annen infrastruktur og tomteopparbeiding skal skje slik at inngrep og ulemper blir minst mulig.

Samlet areal skal ikke overstige 90 $m^2$-BRA. For disse områdene gjelder i tillegg:

a) Maksimal gesimshøyde er 3,5 meter og maksimal mønehøyde 5,0 meter. For bygninger med pulttak og flate tak skal gesimshøyden ikke overstige 4,0 meter. Bruksareal under 1. etasjes plan tillates ikke.

b) Det er ikke tillatt å anlegge plen, sandstrand og lignende, samt å etterfylle sand på eksisterende strender med sand av annen kvalitet enn den stedegne. Etterfylling av sand på eksisterende strender er å anse som et søknadspliktig tiltak, jf pbl § 1-6.

c) Badestamp, utedusj, levegger og lignende tillates som del av terrasse innenfor rammene i punkt 2.4.1.

d) Maksimal fasadelengde 14 meter. I eksponert retning mot sjøen maksimum 12 meter.

## 2.5 ANDRE BEBYGGELSES- OG ANLEGGSFORMÅL (pbl § 11-9 nr. 1 og 5)

### 2.5.1 Råstoffutvinning

For nye uttak og utvidelse av driften i eksisterende uttak, kreves detaljreguleringsplan. Planen skal ha bestemmelser om omfang, uttaksretning, eventuell etappevis drift og deponier.

*Mindre eller småskala uttaksområder hvor bygdelag, bønder, enkeltpersoner og lignende tildeles uttaksrett av grunneier kan unntas fra plankravet. Det skal utarbeides drifts- og avslutningsplan.*
*Ved uttak over 500 $m^3$ masse skal det, senest 30 dager før oppstart av drift, sendes en melding til Direktoratet for mineralforvaltning.*

### 2.5.2 Grav- og urnelund ved Borre og Nykirke kirker

Det er ikke tillatt å oppføre bygninger på gravlundene.

### 2.5.3 Fritids- og turistformål

*Kommunen kan vurdere å gi tillatelse til mindre tiltak dersom disse ikke er til hinder for allmennhetens bruk og/eller ferdsel.*

*Tiltak bør ikke være dominerende i landskapet, verken sett fra sjø eller land. Tiltaket bør ikke få silhuettvirkning eller medføre vesentlige terrenginngrep. Tiltak bør i hovedsak plasseres lengst mulig unna sjø.*

### 2.5.4 Idrettsformål SKB

*Området inngår i detaljreguleringsplan for IC Nykirke – Barkåker, vedtatt 19.06.2018. Hensikten med område avsatt til idrettsformål er å legge til rette for en framtidig skytebane. Ved utarbeidelse av reguleringsplan til dette formålet skal det tas hensyn til gjeldende reguleringsplan slik at ny framtidig arealbruk ikke vanskeliggjør gjennomføring av jernbaneanlegget med tilhørende anleggs- og riggområde / område for massemottak. Nødvendig areal til adkomstvei tas med i reguleringsplanen.*

### 2.5.5 Andre typer bebyggelse og anlegg, renseanlegg TY4

Det er krav om reguleringsplan før det kan gis tillatelse til renseanlegg i område TY4.
Adkomstforhold, geoteknisk stabilitet (jfr. pkt. 1.15.1), lokalisering av anlegget og nødvendige avbøtende tiltak skal avklares i reguleringsplanen. I reguleringsarbeidet skal det i størst mulig grad tas hensyn til dyrka mark og arealer som er viktig for naturmangfoldet.

### 2.5.6 Andre typer bebyggelse og anlegg, snøopplag ABA1

Område ABA1 kan benyttes til permanent snøopplag.

## 2.6 GRØNNSTRUKTUR (pbl § 11-9 nr. 6)

### 2.6.1 Natur-, miljø – og frilluftsliv

Tiltak som bidrar til å fremme natur-, miljø- og allmenne friluftslivsinteresser er tillatt, men det skal ikke fylles ut eller gjøres andre inngrep i strandsonen. Naturlig vegetasjon skal i størst mulig grad bevares.

### 2.6.2 Stier- og gangforbindelser

Tilgjengeligheten til friluftsområder og lekeplasser skal ivaretas.

*Ved planlegging av nye tiltak bør hensynet til eksisterende gangforbindelser, stier og snarveier ivaretas.*

## 2.7 LANDBRUKS-, NATUR- OG FRILUFTSFORMÅL

### 2.7.1 Omfang, lokalisering og utforming av landbruksbebyggelse- og anlegg (pbl § 11-11 nr 1)

- I LNF- områder tillates ikke tiltak, jf. pbl § 1 – 6, som ikke er tilknyttet stedbunden næring.
- Nye gjødselkummer skal ha tak/lokk, og ligge mest mulig skjermet fra nabobebyggelse. Gjødsellaguner skal ligge skjermet i terrenget.

*Landbruksbebyggelse inklusive våningshus bør så langt det er driftsmessig forsvarlig, plasseres i tilknytning til eksisterende gårdstun og utformes i tråd med lokal byggeskikk og bebyggelsen på eiendommen. Bygninger og konstruksjoner bør gis en god plassering i forhold til tun, vegetasjon og landskap.*

### 2.7.2 Frittliggende boliger (vist med sirkelrunde byggeområder) (pbl § 11-11 nr 2)

Det tillates ikke bruksendring eller på annen måte etablering av flere boenheter, med unntak av sekundærleilighet (i boligen) inntil BRA = 60 m². Det tillates ikke fradeling av ny tomt. Tiltak skal tilpasses eksisterende bebyggelse i høyde, form og volum.

### 2.7.3 Semb hovedgård LSN, LNF spredt næringsbebyggelse (pbl § 11-11 nr 2)

Eksisterende landbruksbebyggelse kan benyttes til kontor og næringsvirksomhet. Trafikksikker adkomst må utredes og sees i sammenheng med Golftunet og Bjerketun næringsområde. Det tillates ikke nybygg. Utearealer skal ikke benyttes til lagring og/eller deponering.

### 2.7.4 100-metersbeltet langs sjø (pbl § 11-11 nr 4)

I 100-metersbeltet langs sjøen tillates oppført bygninger, mindre anlegg og opplag som skal tjene til landbruk, fiske og fangst. Det forutsettes at tiltakene av hensyn til deres funksjon må ligge i 100metersbeltet. Det samme gjelder for tillatelse til å gjenoppføre våningshus og driftsbygninger som er nødvendige for landbruksdriften av eiendommen, etter brann eller annen naturskade, med samme plassering og omfang som tidligere.

Byggeforbudet skal imidlertid likevel gjelde der det finnes alternativ lokalisering på landbrukseiendommen utenfor 100-meters beltet.
Vedlikehold, fjerning og nyetablering av navigasjonsinnretninger innenfor planområdet er tillatt, jfr. pbl. § 1-8 og § 11-11 nr. 4.

### 2.7.5 Forbud mot bygge- og anleggstiltak langs vassdrag (pbl § 11-11 nr 5)

Langs Falkenstensvassdraget til og med Borrevannet og videre Sandeelva til Tønsberg grense og løpet mot Nykirke til Guttulsrød og vassdraget mellom Kopstadveien og E18 er det ikke tillatt med bygge- og anleggstiltak som nevnt i plan- og bygningsloven § 20-1 første ledd bokstavene a, b, d, h, i, j, k og l, eller fradeling til slike tiltak, nærmere vassdraget enn 50 meter fra strandlinjen målt i horisontalplanet ved alminnelig vannstand.

## 2.8 BRUK OG VERN AV SJØ OG VASSDRAG MED TILHØRENDE STRANDSONE (pbl § 11-11 nr 3)

### 2.8.1 Ferdsel og farleder

Tiltak i sjøen som hindrer allmennhetens rett til ferdsel er ikke tillatt. Installasjoner eller andre tiltak som hindrer fremkommeligheten eller svekker sikkerheten i farledene er ikke tillatt.

### 2.8.2 Småbåthavn

I planarbeidet skal miljøbelastningen på omgivelsene i form av støy, trafikk, adkomstforhold i sjøen og på land, parkering, opplag, forurensninger, bunnforhold, landskapstilpasning samt skjerming mot naboer og lignende utredes. Konsekvenser for nyttetrafikk, andre sjøfarende og andre brukere av farvannet skal belyses. Grunne områder skal bevares som naturområder eller badeplasser. Nye bryggeanlegg skal ha redningsstige og badeplass i tilknytning til båthavna. Bøyer og moringer tillates kun innenfor områder avsatt til småbåthavn eller flerbrukshavn.

*Nye småbåthavner skal ha godkjent miljøvennlig løsning for fjerning, håndtering og oppbevaring av bunnstoff og andre forurensede stoffer, samt tømming av septikk fra båt.*

*Mudring bør unngås. Nye felles bryggeanlegg kan tillates som erstatning for eksisterende brygger, og skal lokaliseres til steder der utbygging kan skje uten store inngrep i landskapet eller i sjøen. Steder med enkel adkomst fra landsiden og med naturlig skjerming for vær og vind, er å foretrekke for å kunne unngå sprenging, planering og bygging av molo. Konflikter med viktige friluftsområder og naturverdier må unngås. Der det er naturlig bør det innpasses badetrapp og område for bad i forbindelse med nye bryggeanlegg.*

### 2.8.3 Akvakultur

Det tillates ikke etablering av akvakultur for matfisk.

### 2.8.4 Natur- og friluftsområder i sjøen

Naturområdene skal være inngrepsfrie. I natur- eller friluftsområdene er oppankring av båter, husbåter eller flytende hytter og andre midlertidige konstruksjoner og anlegg ikke tillatt.

a) Naturmiljøet skal bevares.
b) Eksisterende brygger skal ikke endres.
c) Det tillates ikke VA-ledninger og moringer.
d) Mudring eller kunstige sandstrender er ikke tillatt.

# 3. BESTEMMELSER OG RETNINGSLINJER TIL HENSYNSSONER

## 3.1 SIKRINGS-, STØY- OG FARESONER (PBL § 11-8 a)

### 3.1.1 SIKRINGSSONE MILITÆR VIRKSOMHET, H190

Innenfor sonen skal det ikke oppføres nye bygg for varig opphold.

### 3.1.2 RØD STØYSONE, H210

I rød støysone kan det ikke gis tillatelse til ny bebyggelse for støyfølsom bruk uten at området samtidig skjermes slik at utendørs støynivå kommer under 55/58 dB fra henholdsvis veg og jernbane.

### 3.1.3 GUL STØYSONE, H220

Følgende vilkår skal alltid være oppfylt ved bygging i gul støysone:

- Alle boenheter skal være gjennomgående i den forstand at de har en fasade hvor støynivået utenfor vindu er lavere enn nedre grenseverdi for gul støysone,
- Minst 50 % av rom for støyfølsomt bruksformål i hver bruksenhet og alle soverom, skal ha lavere støynivå utenfor vindu enn nedre grenseverdier for gul støysone.
- For hver boenhet skal støy på stille del av uteoppholdsarealer ha lavere støynivå enn nedre grenseverdi for gul støysone. Herunder skal felles lekeplasser og privat uteoppholdsareal ha lavere støynivå enn nedre grenseverdi for gul støysone
- Støyverdiene for øvrig påkrevd uteoppholdsareal skal ligge under nedre grenseverdier for gul støysone.

### 3.1.4 FARESONE, RAS- OG SKREDFARE – KVIKKLEIRE, H310

Hensynssonene viser kjente områder med fare for kvikkleireskred. Innenfor sonene skal det utføres geotekniske undersøkelser før ethvert tiltak iverksettes. Tiltakshaver har kontinuerlig ansvaret for oppfølging og gjennomføring av geotekniske tiltak, slik at sikkerheten til enhver tid er ivaretatt. Dette gjelder også inngrep i terrenget som ikke er søknadspliktige etter plan- og bygningsloven § 20-1. Det skal foreligge dokumentasjon på at den geotekniske stabiliteten for området som helhet er tilstrekkelig, herunder muligheten for at området kan inngå i et skred som utløses i naboarealene. I vanskelige og kompliserte saker kan kommunen kreve at det skal gjennomføres uavhengig kontroll.

### 3.1.5 FARESONE, RAS- OG SKREDSONE – STEINSPRANG, H310

Hensynssonene viser områder med både mulige løsneområder og utløpsområder for steinsprang. Innenfor sonene skal det gjøres geotekniske undersøkelser for tilstrekkelig sikkerhet for ethvert tiltak, jf plan- og bygningsloven § 1-6.

### 3.1.6 FARESONE, BRANN- OG EKSPLOSJONSFARE, H350

Innenfor hensynssonen er det ikke tillatt med bygge- eller anleggstiltak i henhold til pbl § 1-6.

### 3.1.7 FARESONE, HØYSPENNINGSANELGG, H370

Det skal det ikke legges til rette for varig opphold innenfor hensynsonens avgrensning på plankartet.

### 3.1.8 FARESONE, FORURENSET GRUNN, H390

Innenfor hensynssone forurenset grunn hvor det er kjent forurenset grunn eller mulig fare for forurenset grunn skal det gjøres spesielle grunnundersøkelser og fastsette hvilke tiltak som skal gjennomføres i anleggsperioden og hvilke som skal gjennomføres etter at bygge- og anleggsarbeidet er avsluttet for å minimere forurensning.

*Sonene er vist på temakart og er områder hvor det er kjent forurenset grunn eller mulig fare for forurenset grunn. Temakartet fanger trolig ikke opp alle områder med forurenset grunn, og utbygger er ansvarlig for å følge opp mulig forurensning i grunnen, enten området er kartfestet eller ikke. Det vises ellers til «Forskrift om begrensning av forurensning».*

## 3.2 SONER MED SÆRLIGE KRAV TIL INFRASTRUKTUR (pbl § 11-8 b)

### 3.2.1 INFRASTRUKTURSONE – KONSESJONSOMRÅDE FOR FJERNVARME, H410

Innenfor områder for fjernvarmekonsesjon, vist med hensynssone H410, skal nye bygninger eller hovedombygginger over 1000 $m^2$ BRA tilknyttes fjernvarmeanlegget forutsatt at fjernvarmekonsesjonær på kommunens forespørsel bekrefter at fjernvarme kan leveres for det konkrete byggetiltaket. Kravet om tilknytningsplikt kan fravikes dersom det konkrete byggverket kan dokumentere en bedre miljømessig løsning, jf. § 27-5.

## 3.3 SONER MED ANGITTE SÆRLIGE HENSYN (pbl § 11-8 c)

### 3.3.1 SONE MED SÆRLIG HENSYN TIL FRILUFTSLIV, H530

*Ved lokalisering og utforming av tiltak etter loven bør hensynet til områdets verdi for rekreasjon og friluftsliv tillegges særlig stor vekt. Virksomhet som medfører støy i nærområdene over Lden 35 dB bør ikke tillates. De til enhver tid gjeldende nasjonale retningslinjer for håndtering av støy i arealplansaker T– 1442/2016 legges til grunn ved vurdering av tiltak etter loven. Bygge- og anleggstiltak bør søkes tilpasset landskapet og omgivelsene slik at landskapets bruks- og opplevelseskvaliteter for friluftsliv og rekreasjon i minst mulig grad blir skadelidende. Bygge- og anleggsarbeidet bør gjennomføres med sikte på å minimere konsekvensene for friluftsliv og rekreasjon i anleggsperioden.*

### 3.3.2 SONE MED SÆRLIG HENSYN TIL LANDSKAP – KULTURLANDSKAP, H550

*I områder avsatt med hensyn landskap – kulturlandskap, bør det ivaretas et helhetlig landskapsbilde, flora og fauna og kultur- og fornminner. Tiltak som kan forringe kulturlandskapsområdene bør ikke tillates. Ved vurdering av tiltak bør virkningene på både de nærmeste omgivelsene og det overordnede landskapet klargjøres. Lokalisering, formgiving, fargebruk og volumoppbygging bør tilpasses stedets og landskapets karakter. Det bør ikke tillates ny spredt bebyggelse i nasjonale og regionale kulturlandskapsområder.*

### 3.3.3 SONE MED SÆRLIG HENSYN TIL BEVARING AV NATURMILJØ, H560

*Tiltak etter loven bør utformes og lokaliseres slik at dyr og planters livsbetingelser i minst mulig grad blir skadelidende. Virkningene av tiltaket bør kartlegges med bakgrunn i eksisterende kunnskap, herunder Artsdatabankens registreringer. Dersom tiltaket berører arealer som kan ha særlig verdi for det biologiske mangfoldet, leveområder for arter som inngår i Artsdatabankens rødliste eller naturtyper som inngår i Miljødirektoratets til enhver tid gjeldende liste over utvalgte naturtyper, bør virkningene av tiltaket for naturmiljøet utredes spesielt.*

### 3.3.4 SONE MED SÆRLIG HENSYN TIL BEVARING AV KULTURMILJØ OG KULTURMINNE, H570

*Områdenes særpreg skal bevares og vesentlige tiltak vil vurderes strengt, områdene er nærmere omtalt i planbeskrivelsen i forhold til hva hensynet skal ivareta.*

*Hensikten med hensynssonene er å bevare regionalt og nasjonalt viktige historiske områder hvor kulturminner og landskapsrom samlet danner et særegent, helhetlig kulturmiljø. Retningslinjene er ment å være verktøy for*

*vurdering av tiltak slik at kulturminnene og kulturmiljøene, sammenhengen mellom disse og landskapene de ligger i opprettholdes.*

*Generelle bestemmelser til Kulturminner og kulturmiljø pkt 1.14 og Byggeskikk pkt 1.13 også gjelder for hensynssonene.*

*I området skal strukturer/historiske spor som veiløp, allèer, jorder, beiter, bekkedrag, rydningsrøyser, steingjerder, åkerholmer, markante trær med mer og den naturlige/ landskapsmessige sammenhengen mellom disse opprettholdes og bevares. Strandlinjen med dens naturlige formasjon og små eldre brygger skal bevares.*

*Tilbakeføring/reetablering av kulturlandskap ved gjenoppretting av beite, rydding av vegetasjon rundt kulturminner og skjøtsel som fremmer kulturlandskapets lesbarhet er ønskelig.*

*Gårdstunene skal opprettholdes og bygninger eldre enn 1900 bør ikke rives.*

*Ny bebyggelse kan tillates dersom den tilpasses områdets særpreg og underordner seg omgivelsene mht landskapssilhuett, samt nær- og fjernvirkning for kulturminner. Særlig gjelder dette for fredede bygg/ anlegg og fornminner.*

*Ny bebyggelse skal lokaliseres til eksisterende tun og tilpasses kulturmiljø/kulturlandskapet mht plassering på tunet, retning, takvinkel, vindusbruk, størrelse, farge- og materialbruk og øvrig utforming.*

*Tiltak innenfor landbruksdriften knyttet til faste driftsinstallasjoner og bygninger skal tiltakene utformes mht farge- og materialbruk, og plassering på tun og i landskap slik at de ikke kommer i unødig konflikt med bevaringshensynet.*

### 3.4 BÅNDLEGGINGSSONER (pbl § 11-8 d)

#### 3.4.1 BÅNDLEGGING ETTER LOV OM FORVALTING AV NATURENS MANGFOLD, H720

Området er båndlagt med hjemmel i lov om forvaltning av naturens mangfold.

*Tiltak i hensynssonene reguleres etter naturmangfoldloven og forskrifter gitt i medhold av loven.*

#### 3.4.2 BÅNDLEGGINGSSONE ETTER LOV OM KULTURMINNER, H730

Området er båndlagt med hjemmel i lov om kulturminner.

*Tiltak i hensynssonene reguleres av kulturminneloven og forskrifter eller enkeltvedtak med vilkår gitt med hjemmel i loven.*

*Innenfor området Møringa (K1) er både bygninger / kulturminner og del av området fredet etter kulturminneloven. Alle tiltak som går ut over vanlig vedlikehold må søkes om hos kulturminnemyndigheten. Ved regulering må hensynet til fredningene etter kulturminneloven avklares tydelig i planprosessen.*

#### 3.4.3 BÅNDLEGGING ETTER ANDRE LOVER, H740

Området er båndlagt etter sikkerhetsloven § 7-5.

## 4. BESTEMMELSESOMRÅDER

### 4.1 Hagebyen Horten #1

I tillegg til fellesbestemmelsene under punkt 2.2 gjelder følgende for området #1 hagebyen Horten:

a) Total utnyttelse kan ikke overskride % BYA: 30%.
b) Det tillates kun oppføring av boligtype enebolig eller tomannsbolig.
c) Nye tiltak skal tilpasses til omkringliggende bebyggelsesstruktur. Det tillates ikke fragmentering av den sammenhengende hagestruktur.
d) Ved tiltak i henhold til pbl § 20 -1 skal de være minimum 200 $m^2$ sammenhengende uteoppholdsareal pr. boenhet, på bakkeplan.
e) Nye tiltak skal harmonere med eksisterende arkitektonisk uttrykk i området. Det tillates moderne formspråk (arkitektur) der tiltaket på en god måte tilfører eller innordner seg «hagebyens» karakter.

*Føringene i bestemmelsenes pkt. 1.13 «Byggeskikk» bør legges til grunn ved vurdering av «hagebyens» karakter, jfr. bokstav e) ovenfor.*

## 4.2 Andre områder for handel #2 og #3

Område #2 omfatter handelsvirksomheten i Horten Handelspark.
Innenfor område #3 ved nye Horten stasjon tillates det etablert ett varehus med et samlet bruksareal på 3.000 $m^2$.

## 4.3 Midlertidig massedeponi #4 - 6

Det er krav til reguleringsplan før midlertidig massedeponi kan tillates i områdene # 4 – 6.
Adkomstforhold, geoteknisk stabilitet (jfr. pkt. 1.15.1), deponiets omfang og varighet, samt nødvendige avbøtende tiltak skal avklares i reguleringsplanen.
Det tillates kun oppfylling av rene masser. Etter endt deponering skal arealene tilbakeføres til landbruksformål.

*Med rene masser menes naturlige, mineralske jord- og løsmasser som leire, sand, grus og stein som ikke er syredannende og med innhold av helse- og miljøfarlige stoffer under fastsatte normverdier, jfr. Forurensningsforskrftens kapittel 2, vedlegg 1.*

## 4.4 Midlertidig byggeområde / båtopplag # 7 og 8

I område #7 tillates midlertidige lagerhaller o.l. for næringsvirksomhet i tilgrensende område. Dersom dette blir aktuelt kan etablert båtopplag flyttes midlertidig til område #8. Område #8 skal tilbakeføres til friområde når midlertidigheten opphører og senest innen 01.01.2025.

# 5. EKSISTERENDE PLANER

Forholdet mellom kommuneplanens arealdel og eldre planer (pbl § 1.5)

- Bestemmelsesområde #3 med tilhørende bestemmelser i pkt. 4.2 supplerer kommunedelplanen for Skoppum (PlanID 90007).
- Ved motstrid skal kommuneplanens plankart og bestemmelser gjelde foran reguleringsplaner vedtatt før kommuneplanens arealdel (heretter kalt eldre reguleringsplaner).
- Der eldre reguleringsplaner har samsvarende arealformål som kommuneplanens arealdel, skal detaljer i reguleringsplanen (plankart og bestemmelser) som naturlig hører til hovedformålet gjelde foran kommuneplanens arealdel.
- Der det ikke er motstrid skal bestemmelser og retningslinjer i kommuneplanens arealdel supplere gjeldende reguleringsplaner og kommunedelplaner.
- Følgende planer skal ved motstrid likevel gjelde foran kommuneplanens arealdel:
  - Områdereguleringsplan for Karljohansvern (planID 00385), vedtatt 22.06.2015
  - Områderegulering for Åsgårdstrand (planID 00398), vedtatt 11.12.2018
  - Reguleringsplan IC Nykirke – Barkåker – detaljregulering for jernbane og deponier – konsekvensutredning for deponier (planID 00401), vedtatt 19.06.2018

  For følgende planer gjelder i tillegg:

  - Reguleringsplan for Langmyra Skoppum (planID B0042), vedtatt 07.05.1981: tillatt mønehøyde kote +70 og utnyttingsgrad 70 % - BYA. Tiltak vil utløse krav om vegetasjonsskjerm mot sørøst.
  - Reguleringsplan for Langmyra II (planID B0057), vedtatt 20.06.1984: tillatt mønehøyde kote +70 og utnyttingsgrad 70 % - BYA.

*Motstrid foreligger der arealplanene har ulikt arealformål, eller ulike bestemmelser om samme forhold. Der den ene arealplanen har bestemmelser som den andre arealplanen ikke har bestemmelser om, er det ikke motstrid mellom planene, og arealplanene supplerer hverandre.*

*Med samsvarende arealformål menes at reguleringsplanens hovedformål og kommuneplanens arealformål har samme hensikt, f.eks. boligbebyggelse. Dette vil være tilfelle der reguleringsplanen viser arealformål som naturlig hører sammen med hovedformålet, for eksempel grønnstruktur, fellesarealer til lek og opphold, parkering, interne veier eller parkbelter/buffersoner i boligområder eller næringsområder.*

HORTEN
KOMMUNE

Kommuneplanens arealdel 2022 – 2033

# Planbeskrivelse

*Vedtatt 13.06.2022, sak KOM-071/22*
*Revidert iht. vedtak i sak KOM-140/22.*

# Innhold

1. Innledning ..... 5
2. Arealene i Horten kommune ..... 6
3. Planforutsetninger ..... 7
2.1 Nasjonale og regionale mål og retningslinjer ..... 7
2.2 Kommuneplanens samfunnsdel ..... 9
2.3 Bærekraftig byutvikling ..... 10
2.4 Boligsosiale forhold ..... 11
2.5 Folkehelse ..... 13
4. Arealer til boligbebyggelse ..... 14
5. Skoler og barnehager ..... 17
6. Natur- og friluftsområder ..... 18
7. Kulturminner, kulturmiljø og kulturlandskap ..... 20
8. Hensynssoner ..... 21
9. Vestfoldbanen ..... 22
10. Pistolbane ..... 23
11. Trafikk og vei ..... 23
12. Utviklingen i de enkelte tettsteder ..... 25
12.1 Horten (inkludert området fra Falkensten til Langgrunn) ..... 25
12.2 Nykirke ..... 27
12.3 Borre ..... 28
12.4 Skoppum ..... 30
12.5 Åsgårdstrand ..... 31
13. Langsiktig utviklingsperspektiv ..... 32
13.1 Mål og strategier for areal og sentrumsutvikling i Horten kommune ..... 33
14. Forslag til ny arealplan ..... 35
14.1 Generelt om planforslaget ..... 35
pla14.2 Næringsarealer ..... 37
14.3 Andre områder for handel ..... 51
14.4 Arealer til kommunens egen virksomhet ..... 55
14.5 Etterbruk av dagens jernbanespor mellom Nykirke og Skoppum ..... 59
14.6 Arealer for deponering av rene masser, #4 - 6 ..... 60
14.7 Utfordringer knyttet til håndtering av forurenset overskuddsnø ..... 62
14.8 Utfyllende bestemmelser og retningslinjer ..... 63
14.9 Andre områder ..... 64

14.10 Justeringer i plankartet ..... 69
15. Konsekvenser av forslaget ..... 74

# 1. Innledning

I kommuneplanen fra 2019 utgjør følgende punkter hovedsatsingen i arealdelen:

- Satsing på Horten sentrum (kommunedelplan for Horten sentrum) – en levende by med mange nye boliger.
- Satsing på Universitetet i Sørøst-Norge med utvikling av Campus Vestfold med kunnskapsbasert næringsutvikling, studentboliger og nødvendig infrastruktur med vegløsning mot nord
- Sikring av Hagebyen Horten med strengere regler for fortetting i typiske småhusområder,
- Boligutvikling i Horten og på Skoppum og Borre
- Satsing på offentlig tjenesteyting og gode skoler
- Utvikling av eksisterende tettsteder
- Hensyn til naturverdier og kulturlandskap
- Ingen nye byggeområder på dyrket mark
- Ingen nye byggeområder i Hortensmarka

Arealdelen er basert på hovedprinsippet om **spredt konsentrasjon**. Prinsippet betyr at det skal satses på å videreutvikle eksisterende tettsteder, og det er et mål å unngå spredt utbygging og tiltak som er konfliktfylte i forhold til landbruk og miljø.

Ved behandling av kommunal planstrategi for perioden 2021-2023 vedtok kommunestyret (KOM-176/20) at det skulle foretas en mindre revisjon av kommuneplanens arealdel. Planprogrammet ble fastsatt 17. juni 2021 (KOM-78/21) og inneholder følgende hovedpunkter for revisjonsarbeidet:

- Næringsarealer
  herunder søke å endre arealformål på allerede ferdig regulerte boligarealer (som ikke er tatt i bruk) med nærhet til E18 og Rv19, utrede muligheten for utvidelse av eksisterende næringsareal på Ra, samt en ny vurdering av område BN6 fra Kommunedelplanen for Skoppum
- Andre områder for handel
- Arealer til kommunens egen virksomhet
- Etterbruk av jernbanen
- Areal for deponering av rene masser
- Utfordringer knyttet til håndtering av forurenset overskuddsnø og vurdering av behov for permanente eller midlertidige snødeponier
- Utfyllende bestemmelser og retningslinjer, spesielt punkt 2.2.5 vedrørende Hagebyen Horten


Kapitlene 2 til 13 inneholder temaer som ikke er direkte berørt av denne revisjonen og er i all hovedsak videreført fra 2019. Temaene og kapitlene er ordnet i en litt annen rekkefølge og innholdet er oppdatert til dagens situasjon.

Kapitel 14 og 15 er nye kapitler som omhandler endringer i denne revisjonen. Endring av arealbruk som ikke direkte er forankret i planprogrammet framgår av kapitel 14.9. Dette gjelder området ved Fagerheim skole på Nykirke og Bakkemyra i Åsgårdstrand, samt for to eiendommer i Horten. Områder med endret arealbruk er utredet i dokumentet «Konsekvensutredning av enkeltområder» mens de samlede virkningene av planendringene framgår av kapitel 15.

# 2. Arealene i Horten kommune

Horten kommune er en liten kommune i utstrekning. Kommunen har et areal på bare 69 kvadratkilometer og er Vestfolds minste kommune i areal. Samtidig har Horten kommune 27.335 innbyggere (pr 1.1.2019) og er Vestfolds fjerde største kommune regnet etter folketall. Kommunen har Vestfolds høyeste befolkningstetthet med 396 innbyggere pr kvadratkilometer. Horten har betydelige jordbruksressurser med dyrket mark av god kvalitet og viktige skogressurser. I tillegg har kommunen store naturverdier med et rikt biologisk mangfold.

Til sammen fører dette til et betydelig press på arealene i Horten. Arealfordelingen er vist i figuren under.

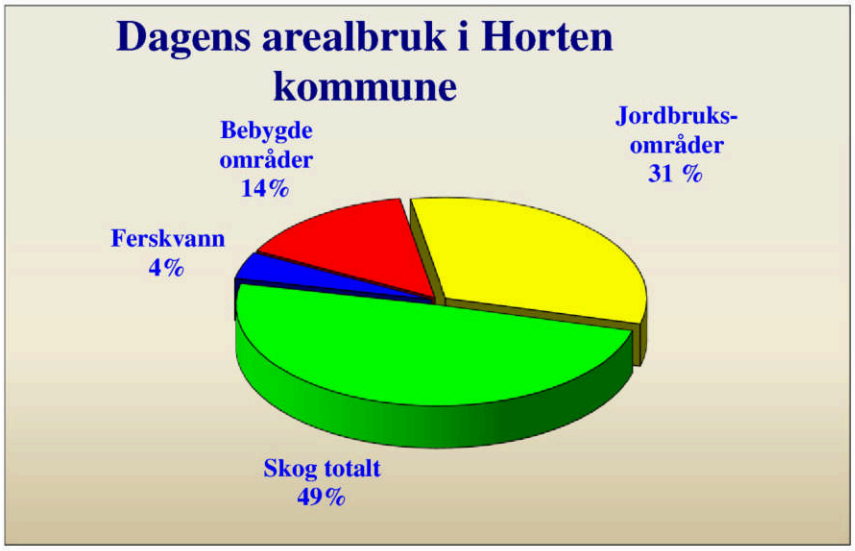



*Dagens arealbruk i Horten kommune vist prosentvis.*



*Jordbrukslandskapet ved Adal*

# 3. Planforutsetninger

I Horten har vi tre overordnede arealplaner som til sammen dekker hele kommunens areal. Områdene som inngår i kommunedelplanene for Horten sentrum og Skoppum er vist med blå og grønn farge på figuren nedenfor. Resterende områder omfattes av kommuneplanens arealdel.

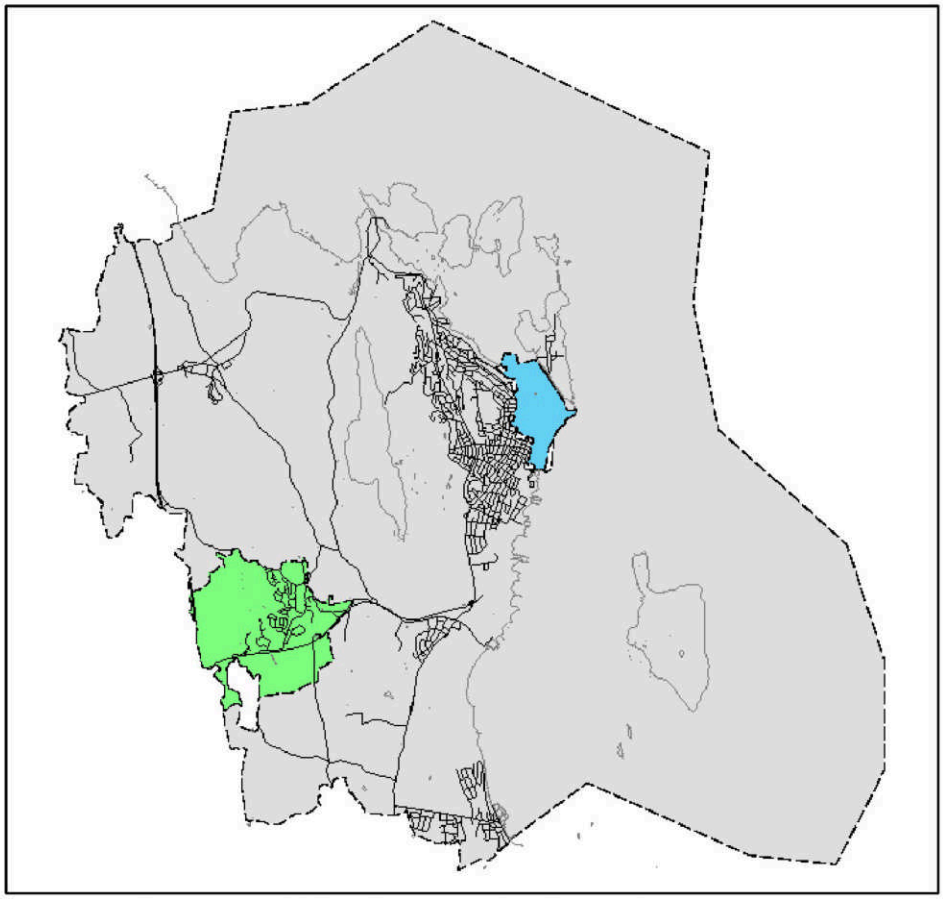

*Kommuneplanens arealdel og kommunedelplanene for Horten sentrum og Skoppum.*

## 2.1 Nasjonale og regionale mål og retningslinjer

Kommuneloven og plan- og bygningsloven er det formelle utgangspunktet for arbeidet med kommuneplaner. Arealplanen er en del av den langsiktige delen av kommuneplanen. Planen omfatter forvaltning av arealer og andre naturressurser. Gjennom plan- og bygningsloven gis de overordnede rammene for kommuneplanarbeidet. Lovverket pålegger kommunene å drive arealplanlegging og fastsetter saksbehandlingsregler og innhold.

Kommunal og moderniseringsdepartementet har gitt forskrifter og utarbeidet rundskriv og veiledningsmateriell som er viktig for arbeidet. Sentralt er en forskrift om konsekvensutredninger. Den slår fast at det skal utarbeides konsekvensutredning også for kommuneplanens arealdel. Rammene for dette arbeidet er gitt i planprogrammet som ble vedtatt av kommunestyret.

Denne planbeskrivelsen skal sammen med vedlagte «Konsekvensutredning av enkeltområder» og temakart dekke kravet til konsekvensutredning.

Regjeringen har også vedtatt en forskrift om kart, stedfestet informasjon, arealformål og digitalt planregister. Den fastsetter nøyaktig hvordan arealplankartet skal se ut.

I medhold av plan- og bygningslovens bestemmelser er det gitt statlige planretningslinjer som er sentrale for arealplanarbeidet. Disse retningslinjene er ikke juridisk bindende privatrettslig, men skal legges til grunn ved kommunens planlegging og behandling av enkeltsaker etter plan- og bygningsloven.

Følgende statlige planretningslinjer er viktige for arealplanarbeidet i Horten:
- Statlige planretningslinjer for samordnet bolig-, areal- og transportplanlegging (2014)
- Statlige planretningslinjer for differensiert forvaltning av strandsonen langs sjøen (2021)
- Statlig planretningslinje for klima- og energiplanlegging og klimatilpasning (2018)

Gjeldende regionale planer:
- Regional plan for bærekraftig arealpolitikk, RPBA (2019)
- Regional plan for folkehelse (2019)
- Regional plan for verdiskaping og innovasjon (2015)
- Regional plan for kystsonen i Vestfold (2014)

I tillegg til plan- og bygningsloven er det en rekke andre lover som har betydning for arbeidet med arealplanen. Særlig aktuelle er jordloven, naturmangfoldloven, forurensningsloven og kulturminneloven.

I jordlovens *§ 1* (formålsparagrafen*)* står det bl.a.:

> *"..... Forvaltninga av arealressursane skal væra miljøforsvarleg og mellom anna ta hensyn til vern om jordsmonnet som produksjonsfaktor og ta vare på areal og kulturlandskap som grunnlag for liv, helse og trivsel for menneske, dyr og planter."*

Bestemmelsen legger bl.a. til rette for praktisering av et strengt jordvern knyttet til matproduserende areal, og understreker at jordvernspørsmål må ses i et langsiktig perspektiv. I 2021 la Regjeringen fram en oppdatert jordvernstrategi med en målsetning om at den årlige omdisponeringen av dyrka jord ikke skal overstige 3000 dekar.

Tilrettelegging for alle og retningslinjer for universell utforming er viktige nasjonale føringer. Kravet til universell utforming er kraftig styrket i den nye plan- og bygningsloven.

Retningslinje for behandling av støy i arealplanlegging (T-1442/2021) angir hvordan støy skal behandles i plan og byggesaker. De støyutsatte områdene er delt i en rød og en gul sone. Rød sone, nærmest støykilden, angir et område som ikke er egnet til støyfølsomme bruksformål, og etablering av ny støyfølsom bebyggelse skal unngås. Gul sone er en vurderingssone, hvor støyfølsom bebyggelse kan oppføres dersom avbøtende tiltak gir tilfredsstillende støyforhold.

I sentrumsområder og kollektivknutepunkt kan det defineres avviksområde for støy. I disse områdene kan arealbruk i støyfølsomme bruksformål vurderes i rød og gul støysone, dersom de tilfredsstiller konkrete krav til tiltak.

Rød og gul støysone er vist som hensynssoner og på eget temakart.

## 2.2 Kommuneplanens samfunnsdel

I kommuneplanens samfunnsdel for perioden 2015-2027 er det vedtatt fire fokusområder for den langsiktige utviklingen av Horten-samfunnet:

- Attraktivitet
- God oppvekst
- Trygghet for innbyggerne
- Natur og miljø




Det er definert overordnede målsettinger og strategier for hvordan målene skal oppnås til hvert enkelt fokusområde.

"**Innovasjon" og "engasjement**" er verdier og egenskaper som skal gjennomsyre både holdninger og metoder for hvordan kommuneorganisasjonen skal møte utfordringene som står fremfor oss. Det er et mål i seg selv at både politisk miljø, ansatte i alle nivåer og innbyggerne skal verdsette dette fra sine ulike ståsteder, til felles beste.


"**Folkehelse**" er et begrep og et mål, som all planlegging i kommunen skal ha fokus på. Det er ikke fremstilt som et eget mål i planen, men skal i tråd med både plan- og bygningsloven og folkehelseloven, gjennomsyre planen.

"**Bærekraft**" er også et begrep som skal være gjennomgående. Med dette menes her både økonomisk, sosial, kulturell og miljømessig, slik at vi bevarer, foredler og forvalter tilgjengelige ressurser på en god måte for kommende generasjoner.

## 2.3 Bærekraftig byutvikling

Ved bærekraftig utvikling menes det en samfunnsutvikling som imøtekommer dagens forbruksbehov, uten å forringe mulighetene for kommende generasjoner til å få dekket sine. Horten kommune har ulike overordnede strategier som bygger opp under en bærekraftig byutvikling for fremtiden.

Hovedprinsippet om spredt konsentrasjon, der en videreutvikler de eksisterende tettstedene fremfor å åpne opp for spredt boligutvikling er viktig for å sikre et mer bærekraftig samfunn. Fortettingen skal primært forekomme på såkalt «grå arealer» i sentrum. Med det menes bl.a. parkering og transformasjons-områder. På den måten får en høy utnyttelse av sentrumsnære arealer som har nærhet til gode kollektivakser og knutepunkt. Satsingen på knutepunktutvikling og tilhørende fortetting i de nærliggende arealene, er viktig for å redusere utslipp fra personbiler og tilrettelegge i størst mulig grad for offentlig transport. Samtidig som det er arealeffektivt, reduserer en også klimautslippene og muliggjør en infrastruktur med «grønn» mobilitet som er bærekraftig for fremtiden.

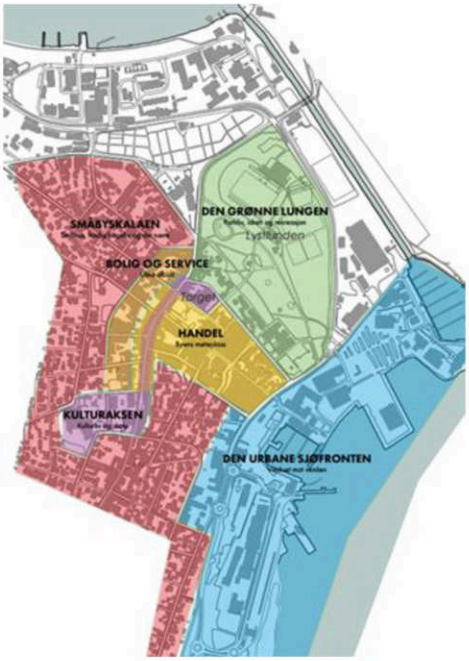


*Illustrasjon pilotprosjekt «Tettere byer med høyere kvalitet» - Lala*

Satsingen på Campus Vestfold med utredning av autonome kjøretøy mellom campus og nye Horten stasjon, er et viktig signal for fremtidens arealdisponering i sammenheng med utvikling av infrastruktur, sett fra et klima- og miljø ståsted. Det skal heller ikke tas av LNF – arealer (Landbruk, natur og friluftsområde) og omregulere det til andre arealformål. Beliggenheten til tettstedene, sett i forhold til topologien og landskapet som omkranser de, medfører at jordvernet har stått sterkt og er noe som blir videreført i Horten kommune, i samsvar med nasjonale retningslinjer.



*Illustrasjon Indre Havneby Horten Griff arkitektur og Futhark/Asplan*

Horten kommune står ovenfor en fremtid med store utviklings-muligheter. Det er viktig med en enda større bevissthet og fokus på en bærekraftig utvikling. Eksempler er satsing på miljøhus med lave utslipp og et positivt eller lavt klimaavtrykk.

*Klimatilpasning*
Klimatilpasning er viktig for å sikre seg mot de endringene en ser i klimaet. Dette er derfor en viktig og sentral del av planen. For eksempel kan innarbeiding av «blågrønn faktor» i nye reguleringsprosesser sikre en bedre drenering av overvann ved intens nedbør og sikre tilstrekkelig kapasitet for vann og avløp. I de utfyllende bestemmelsene er det innarbeidet noen viktige klimatilpasningstiltak. Det er bestemmelser om vann og overvann. Dette er en tilpasning til et klima med større og mer intensive nedbørsperioder. Videre er det bestemmelser om bygging i forhold til forventet havnivåstigning og stormflo samt bestemmelser og hensynssoner om ras og skred.



*Illustrasjon Indre Havneby Horten Griff arkitektur og Futhark/Asplan*

## 2.4 Boligsosiale forhold

Alle skal bo godt og trygt. Dette er viktig for at vi skal kunne ta utdanning, danne familie, være i arbeid og ta vare på helsen vår. Boligen er også en ramme for et sosialt liv og gir tilhørighet til et nærmiljø og lokalsamfunn.

Selv om de aller fleste bor godt i Horten kommune i dag, gjelder ikke dette alle. De som ikke selv er i stand til å skaffe seg en bolig og bli boende, skal få den hjelpen de trenger. Ingen skal måtte gjøre seg fortjent eller kvalifisert til å få hjelp.

Alle må bo, og med riktig hjelp kan alle bo. Boligen og nærområdet har stor betydning for oppveksten til barn og unge. Vi vil derfor forsterke innsatsen overfor barnefamilier og unge som ikke bor bra. Dette er viktig for barna her og nå, og for å forhindre at dårlige levekår går i arv.

Erfaringene viser at samarbeid på tvers av sektorer og forvaltningsnivåer er avgjørende for å lykkes i det boligsosiale arbeidet. Vi må løse oppgavene sammen. Horten kommune har fire kommunalområder som jobber sammen om det boligsosiale arbeidet;

- Kommunalområde Helse og velferd; Utrede boligbehov for vanskeligstilte grupper, oppfølging av brukere for mestring av boforholdet og formidle husbankens virkemidler
- Kommunalområde Teknisk; Eiendomsforvaltning, vurderer kjøp og/eller nybygg, oppfølging av eksisterende boligmasse og Husbankens by- og tettstedsprogram
- Kommunalområde Kultur og samfunn; Arealplanlegging, folkehelse, by- og samfunnsutvikling
- Kommunalområde NAV; Midlertidig bolig, akuttplasseringer og økonomiske virkemidler

Oppgaver og ansvar legges til kommunalområder og enheter etter kompetanse og tilsvarende ansvarsområder. Kommunen mener boligarbeidet styrkes gjennom tydelig ansvarsdeling, noe som fører til tettere tverretatlig samarbeid og forankring i kommunens administrative og politiske ledelse. Frivillige og ideelle organisasjoner er viktige samarbeidspartnere. Innbyggerne, lokale velforeninger samt brukere, pårørende og interesseorganisasjoner skal høres i utviklingen av egen kommune.

Temaplan for boligsosialt arbeid ble revidert i 2018, grunnet ny intern organisering av det boligsosiale arbeidet i kommunen. Arbeidet bygger på KOM-136/16 Vedtak: «Temaplan boligsosialt arbeid 2016-2019 vedtas. Foreslåtte tiltak følges ved rullering av Økonomi- og handlingsplan. Anskaffelse av nye boliger for vanskeligstilte, ut over det boligstiftelsen kan tilby innenfor stiftelsens egne budsjettrammer, skal skje i regi av Horten kommune, med kommunen som eier. Horten kommune skal samarbeide med Boligstiftelsen for å sikre at stiftelsens eksisterende boligmasse til enhver tid er tilpasset kommunens behov.»

Hensikten med arbeidet er også å øke samhandlingen internt og eksternt. Gjeldende temaplan er ikke godt nok forankret i kommuneplanens arealdel.

Dette søkes bedret gjennom revisjon av begge planene, som foregår parallelt.

Planen bygger blant annet på den nasjonale strategien «Bolig for velferd 2014 – 2020» og Husbankens by- og tettstedsprogram, som Horten kommune er en del av.

Kommuneplanens samfunnsdel beskriver fire fokusområder som alle har innvirkning på det boligsosiale arbeidet. Under hovedutfordringer fremover (s. 29) står det:
" Utfordringer med et begrenset botilbud for sårbare grupper som bl.a. flyktninger, innvandrere og andre med spesielle behov fører til at en må være oppmerksom på at en uheldig manglende integrering kan medføre en uønsket oppdeling av boområder."

Nye boliger kan erverves ved oppkjøp av brukte boliger. I tillegg er det mulig å sette av en mindre del av nybygde boliger i et område. Begge delene bør skje ut fra et prinsipp om spredning av slike boliger.

Kommunen solgte det meste av boligmassen til Horten kommunale boligstiftelse på 1990-tallet. Siden har behovene for boligtyper endret seg. Blant annet har behovet for store boliger til barnerike familier økt. Anskaffelse av slike og andre kommunale boliger kan skje på flere måter, etter behov og hensiktsmessighet. Med hensyn til store boliger kan kommunen kjøpe bruktboliger fortløpende i det åpne markedet, og eventuelt tilpasse boligen etter behov. Kommunen kan regulere og bygge på tomter i kommunalt eie, og/eller kjøpe areal. Samtidig eier kommunen lite areal utover grøntområder. På Borre, Skoppum og Nykirke er det regulert areal til boliger. Her kan kommunen sette av areal til boliger til utbygging i kommunalt eie. Det er også mulig å benytte ordninger via Husbanken, som blant annet sikrer kommunal tildelingsrett i boligprosjekter. Kommunen kan også benytte seg av utbyggingsavtaler som gir kommunen rett til å kjøpe en andel av boliger i nye prosjekter til markedspris. Muligheter for kjøp av kommunale boliger gjennom utbyggingsavtale er nedfelt i bestemmelsene.

I tråd med målsettinger i kommuneplanens samfunnsdel om å legge til rette for integrering er det viktig med spredning av kommunale boliger. Spredning bidrar til at kommunen disponerer boliger i flere områder.

Det er mange hensyn som må avveies, og kommunen har utarbeidet noen prinsipper som skal ligge til grunn ved anskaffelse av kommunale boliger. Den kommunale boligsosiale strategien skal bidra til:

- Stabilitet
- Spredning
- integrering

I kommuneplanen er det mulighet for å gi bestemmelser eller retningslinjer som gir kommunen fortrinnsrett til kjøp av boliger til markedspris. Det sikrer en mulighet for kommunalt oppkjøp av boliger. Dette er ivaretatt i de utfyllendebestemmelsene, og gjennom utbyggingsavtale kan kommunen sikres fortrinnsrett til å kjøpe boliger til markedspris.

## 2.5 Folkehelse

Hvordan arealene disponeres er av stor betydning for folkehelsen. Et av målene i folkehelsearbeidet er å redusere sosiale forskjeller i helse, samt øke opplevelsen av mestring, tilhørighet og trygghet for innbyggerne. Kvaliteter i nærmiljøet ar av stor betydning for befolkningens trivsel og helse, og har potensiale for å motvirke de negative helseeffektene som følger av sosial ulikhet. Folkehelseperspektivet er søkt ivaretatt gjennom hele planen, men av spesiell betydning kan nevnes:

**Nærhet og tilgang til natur- og rekreasjonsområder:** Tilgang til natur- og rekreasjonsområder er av stor betydning for den er enkeltes helse og livskvalitet. Å ivareta naturområder, og legge til rette for økt bruk, er av betydning for folkehelsen. I kommuneplanens arealdel vil grensen til Hortensmarka ivaretas. Ved å hindre videre utbygging unngås fragmentering og forringelse av rekreasjonsområder. Utbygging skjer etter et prinsipp om spredt konsentrasjon, hvilket bidrar til å ivareta landbruks-, natur- og friluftsområder. Fra forskning vet vi at utsatte grupper i mindre grad oppsøker naturområder utenfor sentrum. Det er derfor viktig å ivareta grøntområder, som egner seg til fysisk aktivitet, lek og sosialt samvær, også i sentrumsnære områder.

**Gode kollektivtilbud:** Spredt konsentrasjon åpner for en satsning på transportknutepunkter. Det gir mulighet for et bedre kollektivtilbud, hvilket er av betydning både for å begrense biltrafikk, og for god tilgjengelighet til kommunens fasiliteter - også for de som ikke disponerer bil. Et universelt utformet transporttilbud øker befolkningens mulighet for inkludering og deltakelse i samfunnslivet, noe som er av stor betydning for innbyggernes livskvalitet, helse og trivsel.

**Satsing på aktiv transport:** Det ligger store folkehelsegevinster i økt fysisk aktivitet i befolkningen. Aktive hverdagsliv skapes blant annet gjennom tilrettelegging for aktiv transport. Kommuneplanens arealdel ivaretar en satsning på sammenhengende gang- og sykkelveier, samt hensiktsmessige stier og traseer. Dette motiverer til, og muliggjør, valg av aktiv transport til skole / jobb, offentlige tjenester og til transportknutepunkter.



*Horten har en lang strandlinje*

# 4. Arealer til boligbebyggelse


Arealbehov for nye boliger ble beregnet ved kommuneplanrevisjon i 2019. Da områder til boligbebyggelse ikke er et prioritert tema i denne rulleringen er det ikke gjort noen endringer i planbeskrivelsen for dette temaet.

Horten kommune har hatt befolkningsvekst hvert år siden sammenslåingen i 1988. Den årlige veksten har variert fra 0,04 % til 1,49 % med 0,67 % veskst som gjennomsnitt for hele perioden. Tabellen under viser gjennomsnittlig vekst for de siste fem, ti, femten og tyve år. Fra 2009 var det fem år med høy befolkningsvekst i Horten. I den perioden var gjennomsnittlig vekst rundt 1,2 %. Antall innbyggere i Horten kommune har økt med ca 5.000 de siste 25 år.

De siste fem årene er den gjennomsnittlige veksten redusert til 0,43 %. I 2018 var veksten bare 0.07 %. Samtidig er også prognosene fra Statistisk sentralbyrå (SSB) justert ned.

Befolkningsvekst:

| | | |
|---|---|---|
| Snitt siste 5 år | 117 | 0.43 % |
| Snitt siste 10 år | 186 | 0,71 % |
| Snitt siste 15 år | 202 | 0,64 % |
| Snitt siste 20 år | 188 | 0,74 % |

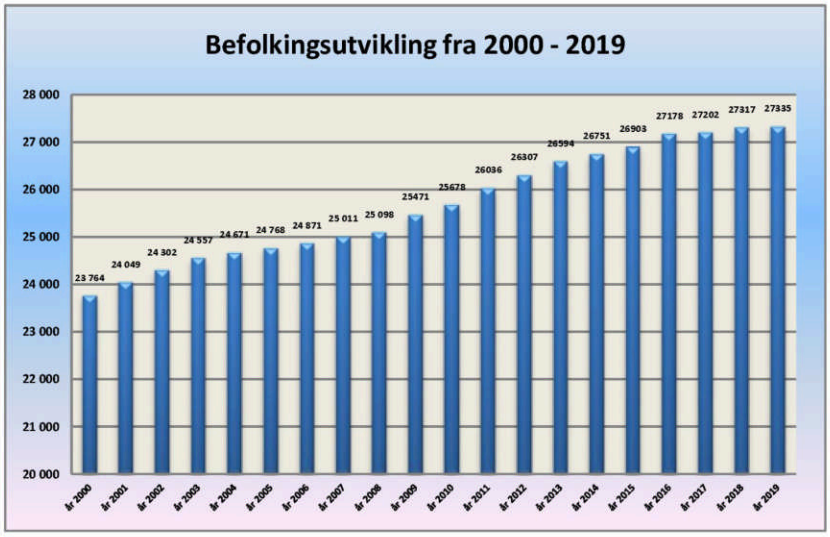


I forbindelse med behandlingen av mål og strategier for areal- og sentrumsutvikling i 2015 ble det lagt til grunn et mål for befolkningsveksten i Horten på rundt 1 % i gjennomsnitt.

Dette synes høyt i dag. Det er også et spørsmål om det er riktig å knytte målet til en prosentvis vekst. Et annet alternativ er å ha et vekstmål knyttet til et fast antall hvert år. En slik tilnærming samsvarer bedre med prognosene fra SSB. I den siste prognosen fra SSB i juni 2018 viser hovedalternativet et forventet befolkningstall på 30 800 innbyggere i 2040. Det er en gjennomsnittlig vekst på 158 innbyggere pr år tilsvarende en gjennomsnittlig årlig vekst på rundt 0,6 %. Kommunen bør imidlertid være mer ambisiøs enn middelalternativet til SSB. Det er derfor tatt utgangspunkt i en vekst på **250 innbyggere pr år.** Det tilsvarer en gjennomsnittlig vekst med rundt 0,8 % pr år og gir ca. 32 800 innbyggere i 2040. Dette gir et behov for rundt 125 nye boliger pr år (totalt ca. 1500 boliger i planperioden på 12 år). Planen omfatter en periode på 12 år med rullering hvert fjerde år. Derved er det gode muligheter for å korrigere tallene underveis.

Boligbyggingen har variert over tid. Siden år 2000 har det i gjennomsnitt blitt bygget 111 boliger pr år. Da er studentboliger medregnet. Uten studentboliger er gjennomsnittet 91boliger pr år.

Tidligere har det vært lagt til grunn at det skal bygges ut boliger med en gjennomsnittlig tetthet på 1,5 bolig pr dekar, dvs 667 kvadratmeter pr bolig. Det er imidlertid ønskelig med en betydelig differensiering av dette. I sentrumsområdene er det aktuelt med en tettere utbygging, mens andre områder bygges mindre tett.

I regional plan for bærekraftig arealpolitikk (RPBA) er det lagt til grunn en tetthet på 4 boliger pr dekar. Dette er et gjennomsnittstall for alle områdene. I Horten sentrum er det flere store utviklingsområder hvor det er lagt opp til en høy tetthet. Det er et mål å få en gjennomsnittlig tetthet som tilfredsstiller kravene i RPBA.

Det er et ønske om å kunne tilby boliger eller tomter av ulik størrelse og standard. For eksempel mener næringslivet at det ikke er tilstrekkelig med attraktive boliger eller tomter i kommunen. Det er ønskelig å ha tomter med ulik pris og størrelse. Det er også behov for leiligheter med god beliggenhet, utsikt og høy standard.

Utbyggingen vil dessuten kunne påvirke bruktmarkedet. For eksempel vil bygging av leiligheter ofte være interessant for eldre mennesker. Dette kan føre til at flere brukte eneboliger blir tilgjengelige på boligmarkedet.

Det er fortsatt betydelige arealer som er satt av til boligformål, men som ennå ikke er utbygd. Derfor er det ikke behov for et stort antall med nye boligområder. I Horten kommune er det nå arealer for bygging av mer enn 1500 boliger. Av dette er det i overkant av 1000 i Horten by. Det omfatter Indre havneby, flere fortettingsprosjekter i sentrum samt prosjektene Skavli vest og Drasundodden. I tillegg kommer planlagte boligområder på Skoppum, på Nykirke og litt i Åsgårdstrand.

Regionalanalysen fra Telemarksforskning viser at bostedsattraktiviteten har vist en synkende tendens de siste årene. Denne utviklingen må snus, dersom kommunen skal få den ønskede befolkningsvekst.

Tabellen nedenfor viser planlagt boligbygging i perioden 2019 til 2031. Den største boligbyggingen er planlagt i Horten. I tillegg kommer en satsing på Borre i tilknytning til utviklingen ved Campus Vestfold og en satsing på Skoppum med et nytt knutepunkt i forbindelse med nye Horten stasjon. Utgangspunktet er et boligbehov i perioden på 1500 boliger. Erfaringsmessig er det alltid noen områder som ikke blir utbygd eller blir utsatt i lang tid. Det er derfor tatt med flere boliger i oversikten.

| Sted: | Ant. boliger | 2019-2022 | 2023-2026 | 2027-2030 |
|---|---|---|---|---|
| **Horten** | | | | |
| **Ferdig regulert:** | | | | |
| Indre havneby trinn 1 | 51 | 51 | | |
| Skavli | 120 | | 60 | 60 |
| Steinsnes gartneri | 90 | 90 | | |
| Storgt. 1 - 3 | 42 | 42 | | |
| Indre havneby | 350 | | 150 | 200 |
| **Regulering pågår:** | | | | |
| Rørestrand | 75 | | 75 | |
| Orerønningen | 36 | 36 | | |
| Golftunet | 50 | 50 | 0 | |
| **I k-plan:** | | | | |
| Horten havn | 300 | 50 | 100 | 150 |
| Annen fortetting | 186 | 86 | 50 | 50 |
| **Sum Horten:** | **1 300** | **405** | **435** | **460** |
| **Åsgårdstrand (div. fortetting)** | | | | |
| Diverse fortetting | 50 | 20 | 20 | 10 |
| Bakkemyra | 35 | | 35 | |
| **Sum Åsgårdstrand:** | **85** | **20** | **55** | **10** |
| **Skoppum (kommunedelplan)** | **380** | **50** | **185** | **145** |
| **Borre( inkl. Tonsåsen)** | **280** | | **100** | **180** |
| **Nykirke** | | | | |

| | | | | |
|---|---|---|---|---|
| Sletterødåsen | 25 | 25 | | |
| Klokkeråsen S | 25 | | 25 | |
| Åsheim | 20 | | | 20 |
| **Sum Nykirke** | **70** | **25** | **25** | **20** |
| **Sum totalt** | **2 115** | **500** | **800** | **815** |

I tabellen er det vist en planlagt fordeling mellom de ulike tettstedene og en fordeling i tre fire års perioder. 1300 boliger er planlagt i Horten, 280 i Borre, 380 på Skoppum, 70 på Nykirke og 85 i Åsgårdstrand. Alle tettstedene, unntatt Åsgårdstrand, har tilstrekkelig med ikke realiserte boligområder. Åsgårdstrand er omkranset av dyrket mark og vanskelig finne nye byggeområder som ikke er dyrket eller dyrkbar mark. Da kommunestyret har godkjent et privat planinitiativ vedrørende regulering av boligområde ved Bakkemyra er dette området tatt med i oversikten.

Ordningen med byggesirkler for eksisterende boliger og fritidsboliger i LNF videreføres. Dette forenkler behandlingen av kurante byggesaker. Dette gjelder ikke innenfor strandsonen. Der varslet fylkesmannen innsigelse ved forrige rullering. Byggesaker for eksisterende boliger og fritidsboliger i strandsonen må derfor fortsatt behandles som dispensasjonssaker.

# 5. Skoler og barnehager

Skoler

I dag er det seks barneskoler og tre ungdomsskoler i kommunen. Det er fire innenfor Horten by, en på Nykirke (Fagerheim), en på Skoppum (Lysheim) og en i Åsgårdstrand (Åsgården). Det er god kapasitet på Fagerheim, Lysheim og Åsgården, mens det er begrenset kapasitet på skolene i Horten. Situasjonen er bedret nå som Granly er utbygd til tre paralleller. Ny skole på Nykirke er under bygging.

Barnekullet ligger nå mellom 300 og 350 elever hvert år. Selv om det er forventet en befolkningsvekst på rundt 250 innbyggere i året, vil ikke barnekullene øke vesentlig. Det er fordi prognosene viser at befolkningen blir eldre. Etter MMMM prognosen fra Statistisk sentralbyrå skal barnekullet i gjennomsnitt for aldersgruppen 6 – 12 år være 326 i 2020 og 339 i 2040. Det er sannsynlig at den største veksten kommer i deler av Horten. I noen områder må man forvente en nedgang i elevtallet.

Det er også et mål at alle tettsteder skal ha en barneskole. I dag er det ikke barneskole på Borre. Innbyggerne på Borre har et klart ønske om en ny barneskole. Borre er det tettstedet som nå har størst befolkningsvekst. Det er imidlertid god skolekapasitet på Lysheim og etter hvert som Borre bygges ut vestover vil avstanden dit forkortes.

Barnehager

Horten kommune har tilnærmet full barnehagedekning. Det har vært noen utfordringer med dårlig bygningsmasse og varierende uteområder. Med barnehagen på Baggerødbanen og på Nykirke er situasjonen blitt bedret.

# 6. Natur- og friluftsområder

Sikring av viktige natur- og friluftsområder er en viktig del av kommuneplanen. Disse områdene er vist på kartet som LNF-områder. Det viktigste grepet for å ta vare på disse områdene er den langsiktige utviklingsstrategien. I tillegg kommer markagrenser og strengere vern av strandsonen. Det er et eget temakart om friluftsliv og rekreasjon, om naturverdi og om landskap.

Det er også vist soner med særlig hensyn til friluftsliv, landskap og bevaring av naturmiljø. For soner med særlig hensyn til friluftsliv er det tatt med viktige strandområder i tillegg til Hortensmarka med Borrevannet. For hensynssone landskap er det kulturlandskapet med Falkensten, Borrevannet og Borreskåla og Fjugstadområdet som er tatt med. For hensynssone bevaring av naturmiljø er det tatt utgangspunkt i naturtypekartleggingen. Alle A-områder er vist med hensynssone. Det fanger bl.a. opp en god del gamle og hule eiker.



*Misteltein er en fredet plante som er svært vanlig i Horten*

Statlige planretningslinjer for differensiert forvaltning av strandsonen langs sjøen omfatter vesentlige deler av Horten kommune. Virkeområdet følger tidligere FV 670 fra Res grense til RV 310. Derfra følges RV 310 inn til Horten. Tettbebyggelsen i Horten og Åsgårdstrand omfattes ikke av retningslinjene. Fra Rørestrand følges bebyggelsen opp til Borreveien og fram til RV 19. Fra RV 19 går grensen for virkeområdet sørover midt på Tonsåsen slik at Adalstjern og det foreslåtte verneområdet kommer innenfor virkeområdet. En slik linje følges sørover til Adalsveien. Derfra går grensen for virkeområdet østover til grensen for bebyggelsen i Åsgårdstrand. Virkeområdet er fastsatt av Klima og Miljødepartementet.


**Naturgrunnlag**
Naturgrunnlaget skal forvaltes på lang sikt, ut fra hensynet til naturens mangfold, produktivitet og evne til fornyelse. Karakteristiske hovedtrekk i naturtype og landskap må søkes opprettholdt, og verdifulle lokaliteter, forekomster og arter må tas vare på innenfor det økologiske samspill i sine miljøer.

Det er viktig å sikre en vannkvalitet som, ut fra stedlige forhold, gir grunnlag for naturlig plante- og dyreliv og tillater bading, annet friluftsliv og konsum av sjømat uten helserisiko.

**Kulturminner og kulturmiljøer**
Det legges vekt på å bevare karakteristiske kulturlandskap, kulturminner, kulturmiljøer og enkeltstående eksempler på den særegne kystkulturen i området.

**Rekreasjon**
Grunnlaget for allmenn rekreasjon skal trygges og utvikles videre. Mulighetene for friluftsliv og opplevelse av natur- og kulturmiljø i kystsonen må opprettholdes og forbedres.

Det er nå blitt større fokus på 100 meters sonen og fastsatte byggegrenser. Byggegrenser er fastsatt i kommuneplanen eller reguleringsplaner og omfatter bare byggeområder.

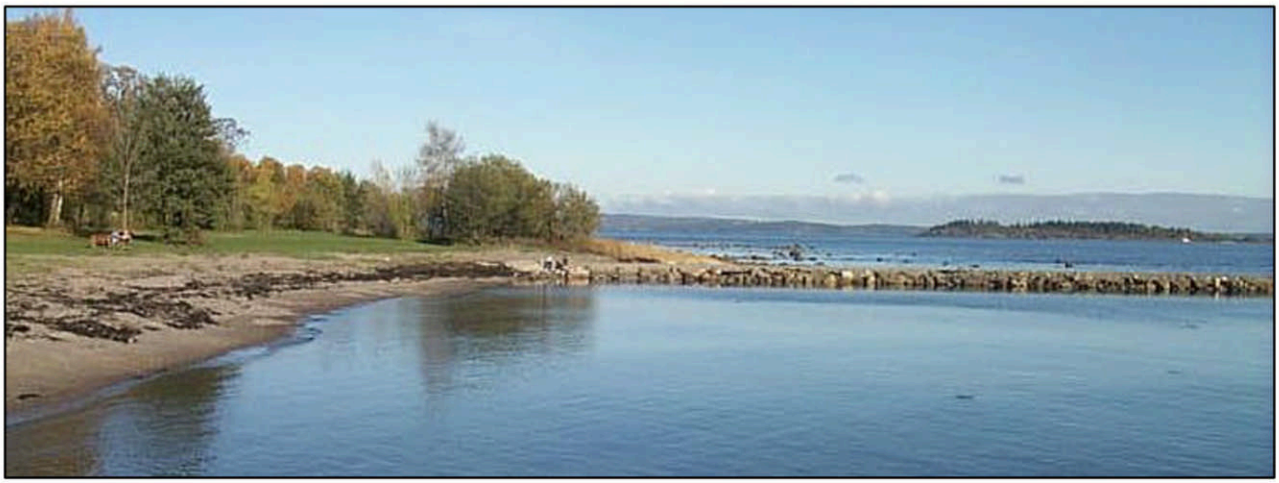

*Sikring av strandsonen er et viktig tema i Vestfold*

Det er et generelt byggeforbud i hundre meters beltet med mindre byggegrense er fastsatt i plan. I byggeområdene i Horten by og Åsgårdstrand samt hytteområder på Løvøya, Falkensten og Frebergsvik er det fastsatt byggegrenser. Grensene er vist på arealplankartet.

Markagrense mot Hortensmarka i vest i er vedtatt tidligere og det foreslås ingen endring.



*Hortensskogen og Lystlunden*

# 7. Kulturminner, kulturmiljø og kulturlandskap

Horten kommune har mange vakre og viktige kulturminner, kulturmiljø og kulturlandskap. Disse stedene er kilder til opplevelse og gjør kommunen attraktiv. Regionalt verneverdige kulturlandskap er vist på temakart landskap og med hensynssone knyttet til plankartet

Kommunen har flere områder som er fredet etter kulturminneloven. Det gjelder blant annet områder på Karljohansvern og ved Borrehaugene. Fredete områder er vist med hensynssone båndlagt etter annet lovverk. Her gjelder fredningsbestemmelsene foran kommuneplanen. Automatisk fredete kulturminner er også vist på kart.

Området rundt Borrehaugene er  et viktig område for veiledning og opplevelse av kulturminner. Midgard historiske senter med den nye Gildehallen er viktig i så måte. Dette sammen med kyststien og mye bruk, gjør dette til et viktig område for både natur, kultur og friluftsliv.

Horten kommune har tre middelalderkirker som representerer viktige kulturminner.

Sone med særlig hensyn bevaring av Kulturmiljø er benyttet for å markere områder med bevaringsverdig bebyggelse. Det er tatt utgangspunkt i de kartlagte områdene fra sentrumsplanen. I tillegg kommer et område i øvre Keisemark som Riksantikvaren har kartlagt.

I tillegg er eksisterende områder som er regulert som spesialområde for bevaring markert med hensynssoner.  Det er utarbeidet retningslinjer til disse hensynssonene.

Regionalt viktige kulturmiljøer i by og i andre områder er vist på eget temakart.



*Borrehaugene med kulturlandskapet omkring av viktig for kultur, opplevelser og friluftsliv i Horten kommune*

# 8. Hensynssoner

Plan- og bygningsloven av 2009 innfører hensynssoner som et nytt virkemiddel i kommunal arealplanlegging. Formålet med sonene er å vise hensyn og restriksjoner som har betydning for bruk av arealene. I lovens § 11-8 gis det hjemmel for å angi ulike typer hensynssoner og rammer for å knytte utfyllende retningslinjer og bestemmelser til dem. Sonene angis på plankartet med ulike skravur og nummereres etter reglene i nasjonal produktspesifikasjon for arealplaner og digitalt planregister.

Følgende hensynssoner er brukt:

a) Sikrings-, støy og faresoner
   - Faresone, ras og skredsone (kvikkleire)
   - Faresone, ras og skredsone (steinsprang)
   - Faresone springflo
   - Faresone Forurenset grunn
   - Faresone høyspentanlegg
   - Støysone 1 (rød sone)
   - Støysone 2 (gul sone)
   - Sikringssone ammunisjonslagring

b) Sone med særlig krav til infrastruktur
   - Sone som skal sikre muligheten for gjennomføring av ny dobbeltsporet jernbane
   - Sone med særskilt krav til vannbåren varme (område som skal forsynes med fjernvarme)

c) Sone med særlig hensyn til friluftsliv, landskap eller bevaring av naturmiljø eller kulturmiljø
   - Sone med særlig hensyn til landskap
   - Sone med særlig hensyn til friluftsliv
   - Sone med særlig hensyn til naturmiljø (naturmangfold)
   - Sone bevaring kulturmiljø

d) Sone for båndlegging
   - Båndleggingssone. Vernet etter lov om naturvern
   - Båndleggingssone. Vernet etter lov om kulturminner

e) Sone med krav om felles planlegging for flere eiendommer
   - Sone med krav om felles planlegging for eiendommer tilhørende Horten kommune og Bane NOR eiendom.

f) Sone hvor gjeldende reguleringsplan fortsatt skal gjelde

For sikrings-, støy og faresonene er det fastsatt bestemmelser om tiltak i sonene. For sone b om krav til infrastruktur er det også fastsatt bestemmelser om krav til vannbåren varme og tilknytning til fjernvarme. Det er også bestemmelser som sikrer avklaring av veitrase og jernbanetrase før nærliggende boligområder utbygges.

Til sone c med særlig hensyn til friluftsliv, landskap eller bevaring av naturmiljø eller kulturmiljø er det knyttet retningslinjer for å signalisere kommunens holdning til arealbruk og hensyn som bør ivaretas ved eventuelle tiltak etter loven.

Sone d med båndlegging etter annet lovverk viser soner hvor annet lovverk fastsetter arealbruken. Det gjelder 15 områder som er vernet etter naturmangfoldsloven. Her er det vernebestemmelser til hvert område som styrer arealbruken. Det er også 4 områder som er fredet etter kulturminneloven. Her er det fredningsbestemmelser for hvert område.

# 9. Vestfoldbanen

Utbygging av Vestfoldbanen er et sentralt tema for den videre utviklingen i Horten kommune.

Fastlegging av trase og valg av stasjon skjedde gjennom en kommunedelplan for InterCity Nykirke - Barkåker. Kommunedelplanen ble vedtatt i kommunestyret 31.10 2016. Da ble alternativ 3 med den vestligste korridoren (Skoppum vest) og stasjon på Viulsrød på Skoppum valgt.

Deretter har BaneNor utarbeidet en detaljreguleringsplan som ble vedtatt i kommunestyret 19.juni 2018.

Jernbanetraseen fra BaneNors detaljregulering er vist som planlagt jernbane på plankartet.




*Utbygging av Vestfoldbanen. Nye Horten stasjon ved Viulsrød.*

# 10. Pistolbane

Horten og omegn pistolklubb hadde tidligere en øvingsbane for pistolskyting ved Skavli i Hortensmarka. Etter hvert som bebyggelse kom nærmere og det ble mye turtrafikk i området, måtte banen legges ned. Pistolklubben har i lang tid arbeidet for å finne en ny bane. Andre steder har man hatt gode erfaringer med å bruke deponiområder for stein eller jordmasser. Et eksempel er jernbaneparsellen mellom Larvik og Porsgrunn.

Pistolklubben har vært i kontakt med BaneNor og en grunneier om å etablere en pistolbane i et deponiområde nord for Snapsrød. BaneNor skal bruke området til anleggsvirksomhet og deponi av masser. Når anlegget er avsluttet skal området tilbakeføres til LNF. I planen er nå området satt av til idrettsformål. Det er en bestemmelse som sier at reguleringsplanen for jernbane gjelder foran ved motstrid. I tillegg sikrer en rekkefølgebestemmelse at pistolbanen ikke kan etableres før jernbaneanlegget er avsluttet.

# 11. Trafikk og vei

Nordoverveien

Fra Horten sentrum har det i mange år ligget inne en ny veiforbindelse mot nord. Det er fv. 310 som skulle følge Strandpromenaden og komme ut på den gamle veien rett nord for Dampejordet. Tanken var at fergetrafikken mot nord skulle følge denne veien. Etter at fergeoppstillingsplassen er flyttet og ny rv. 19 er ferdig, går fergetrafikken på nye rv. 19. Det er ikke ønskelig å lede fergetrafikk nordover gjennom Horten sentrum.


Det er mye lokaltrafikk i Falkenstensveien / Torggata og en ny vei kunne muligens redusert dette problemet. En trafikkanalyse fra Rambøll AS (2007) viser imidlertid at nordoverveien ikke vil løse problemene med lokaltrafikk. Med dagens veibevilgninger er det heller ingen mulighet for realisering av en slik veg de nærmeste tiårene. En nedgradering av denne veien er også positivt for planløsninger i Indre havneby.

Selv om den store nordoverveien er uaktuell, vil fortsatt den indre delen fra sentrum til Falkenstensveien få betydning som en avlastningsvei ut fra sentrum. Deler av trafikken fra Karljohansvern, ny videregående skole og fra Indre havneby vil kunne bruke denne veien. De kritiske arealene mellom Major Wetlesens gate og Falkestensveien er kommunalt eide. Denne forbindelsen er vist som framtidig vei i plankartet.

Ny veiløsning for Campus Vestfold

I kommuneplanen har det ligget inne et forslag til en veiforbindelse mellom fv. 325 i Gunnerødbrekka til rv. 19 ved Glenneundergangen. Dette forslaget hadde to hensikter. Det var en ny vegforbindelse mot nord for campus og næringsområdene, og den skulle fjerne ulempene med trafikken gjennom Kirkebakken. Det har vært stor motstand mot forslaget og mange har ment at man bare flytter et problem.

Horten kommune har i samarbeid med Vestfold fylkeskommune engasjert Rambøll AS til å utarbeide en trafikkanalyse for Campus Vestfold. Analysen viser at den fylkesvegen som har ligget inne i kommuneplanen er en dårlig løsning. Den vil få stor trafikk og bli en vesentlig barriere i det nye tettstedet. I tillegg vil trafikken på rv. 19 fra Glenneundergangen til rundkjøringa ved Borre bli så stor at det må anlegges fire felts veg på den strekningen. Dette er ikke aktuelt. Kostnadene er også svært høye ved denne løsningen.

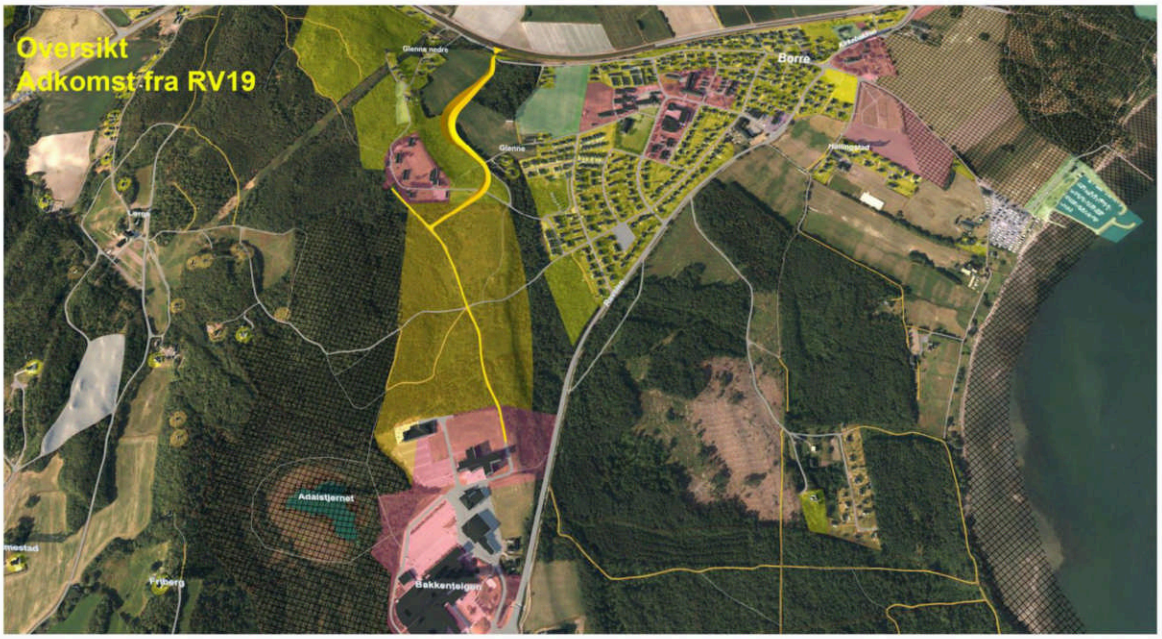


*Planlagt ny atkomstveg (gult) fra Campus til Glenneundergangen*

Rambøll har også utredet en atkomstveg fra Glenneundergangen til campus, næringsområder og nye boligområder. USN og grunneierne i området er positive til denne løsningen. Framtidig veiforbindelse ligger inne i planen og vil gi en god forbindelse til den nye stasjonen for buss og gang / sykkel.

<u>Omkjøringsvei Åsgårdstrand</u>
Det har i mange år vært en diskusjon om en omkjøringsvei for å hindre gjennomgangstrafikk gjennom Åsgårdstrand. Kommunestyret har fattet et vedtak om å kontakte Tønsberg kommune og Vestfold fylkeskommune med sikte på å planlegge en ny vei fra Blixekilen og ut til fv. 325. En slik vei går i sin helhet i Tønsberg kommune.

# 12. Utviklingen i de enkelte tettsteder

Horten kommune har to byer og tre tettsteder med til sammen 27.335 innbyggere (pr 1.1.2019). Det er Horten by med 19 454 innbyggere, Åsgårdstrand med 3 205 innbyggere, Borre med 1 455 innbyggere, Skoppum med 2 145 innbyggere og Nykirke med 1 216 innbyggere.

De siste tiårene har Horten blitt utvidet betydelig vestover og nordover i Hortensmarka. I tillegg har en del utbygging skjedd som fortetting. Skoppum har hatt en betydelig utbygging vest for jernbanestasjonen. Åsgårdstrand og Kirkebakken har blitt bygget ut noe vestover, mens det bare har vært mindre utbygging på Nykirke.

Generelt er det et stort utbyggingspress sør og øst i kommunen. På Skoppum, Nykirke og nord i Horten er det områder som har vært planlagt for boligbygging uten at områdene har blitt bygget ut.


## *12.1 Horten (inkludert området fra Falkensten til Langgrunn)*

I Horten by bor det rundt 19.000 mennesker. På lengre sikt kan det være mulig å bygge 2.000 – 2.500 nye boliger ved transformasjon av «grå» arealer i sentrum.

I områdereguleringsplanen for Indre havneby er det lagt til rette for 600 – 800 nye boliger. Første delområde med boliger er realisert og sjøfronten mot Indre havn er opparbeidet. Det er også etablert en ny småbåthavn i dette området. Reguleringsarbeid for «Indre Havneby midtre» og «Indre Havneby øst» er igangsatt.

Områdereguleringsplanen for Horten Havn ble vedtatt i 2020. Havneplanen legger til rette for at Horten by kan knytte seg tettere mot sjøen, blant annet gjennom en trinnvis utvikling av sjønære områder, transformasjon av «grå» områder og gjennom å stimulere til flere boliger i sentrum.

Utenom sentrum kan det etableres rundt 180 boliger på områder som tidligere er avsatt til boligbygging, men ennå ikke utbygd (Skavli og Drasundodden). I løpet av de siste årene er det etablert leiligheter ved Golfkroa, det pågår utbygging på Rørestrand (Parkveien) og regulering av den gamle slalombakken ved Orerønningen er igangsatt.

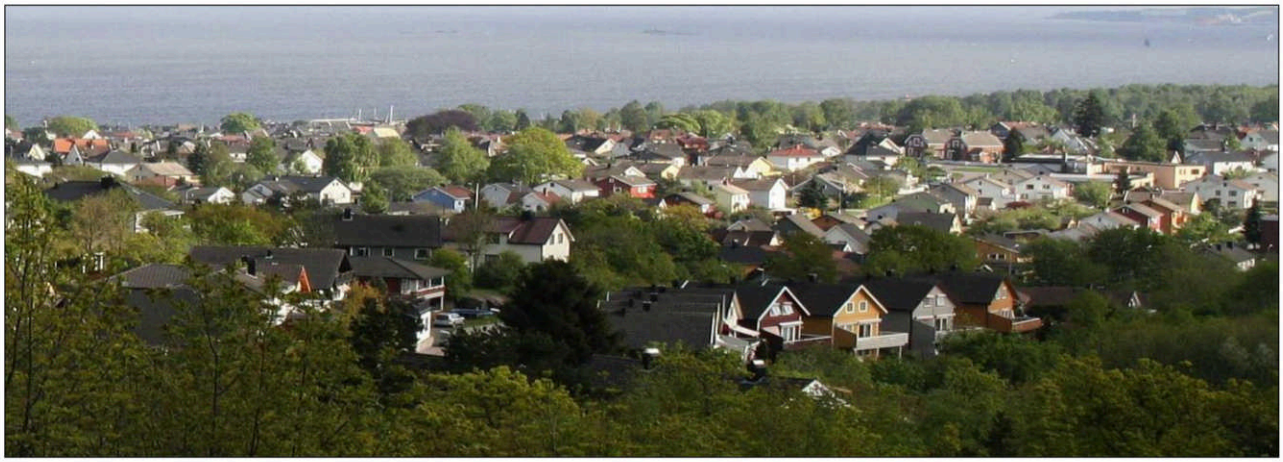

*Store deler av Horten har utsikt til sjøen*

For å unngå at Horten etter hvert gror sammen med de andre tettstedene i kommunen er det viktig å beholde klare grenser mot LNF-områdene omkring. Hortensmarka og kyststien er spesielt viktige

friluftsområder for Hortens befolkning. Derfor har kommunestyret vedtatt en markagrense mot vest og mot sør. Den har i hovedsak vært uendret siden 1991.

Det bør fortsatt satses på fortetting i Horten. Dette bør imidlertid gjennomføres på en slik måte at Horten beholder preget av å være en grønn hageby. Det betyr at man må ta vare på de grønne lungene som finnes. I tillegg bør forholdene legges til rette for å beholde private hager som en del av kommunens grønnstruktur. Fortetting bør særlig skje på «grå arealer» og ved å bygge tettere i sentrumskjernen.

## Hagebyen Horten

Som en del av befolkningsveksten og utviklingen av Horten, utvikles det nye boligområder samt fortetting i de eksisterende. Fortetting av eksisterende boligområder kan være utfordrende for berørte parter og kan frembringe en del spørsmål i prosessen. Et av de spørsmålene er hvordan en skal sikre identiteten og særegenheten til de ulike områdene, samtidig som en legger til rette for videre utvikling.



*Eksempel på boligstruktur med tilhørende grøntstruktur i Horten*

Boligstrukturen i Horten har blitt til ved en tydelig og helhetlig planlegging helt tilbake til slutten av 1800-tallet. Strukturen og egenskapene den helhetlige planleggingen har gitt byen, er en sterk identitet som «hagebyen» Horten. Eneboliger med private hager danner en overordnet grønnstruktur som strekker seg gjennom hele byen, fra Apenes og Keisermark, gjennom sentrum og ut til Tveiten. Det gir byen et særpreg og en idyll som er til stor verdi for innbyggerne og tilreisende. Det er nettopp den identiteten, særpreget og kvaliteten det gir, som er en sterk bidragsytere til å gjøre Horten attraktiv for innbyggere og tilflyttere. Fortetting i de eksisterende boligområdene kan gå på bekostning av den eksisterende bolig- og grøntstrukturen. Områdene kan sakte men sikkert miste sitt særpreg, da større hager kan blir bygget ned med rekkehus og lavblokker.


*Hensikten med bevaringen*

For å ivareta byens historiske boligutvikling og identitet, vil det være nødvendig å sikre bevaring av «hagebyen Horten», samtidig som det legges til rette for modernisering og fortetting der det er forsvarlig. Hensikten med virkemiddelet er å bevare bebyggelsen med småhuskarakter, og å opprettholde og styrke småhusområdenes kvaliteter. Det skal ivareta områdenes estetiske, funksjonelle og miljømessige kvaliteter. Dette er knyttet til eksisterende bebyggelse, landskap, grønnstruktur og bomiljø. Det skal sikre at fremtidig fortetting er tilpasset omgivelsene og harmonerer med områdets karakter.

*Avgrensning*

Det geografiske området som utgjør «Hagebyen Horten» er avsatt som bestemmelsesområde #1 på plankartet. Området har bestemmelser som er mer restriktive enn arealdelen generelt. Se arealdelens tilhørende reguleringsbestemmelser, for de eksakte bestemmelsene.

Grepet med bevaring av hagebyen Horten, gir en forutsigbarhet for både innbyggerne og utbyggere. Horten kommune har allerede en eksisterende overordnet strategi om at fortetting skal skje på såkalt «grå» arealer i sentrumsområdene. Med dette grepet bygger vi opp under og forsterker den eksisterende strategien. Vi unngår fortetting i «eple hagene» rundt sentrum og får kanalisert fortettingen til de store utviklingsområdene i sentrum.

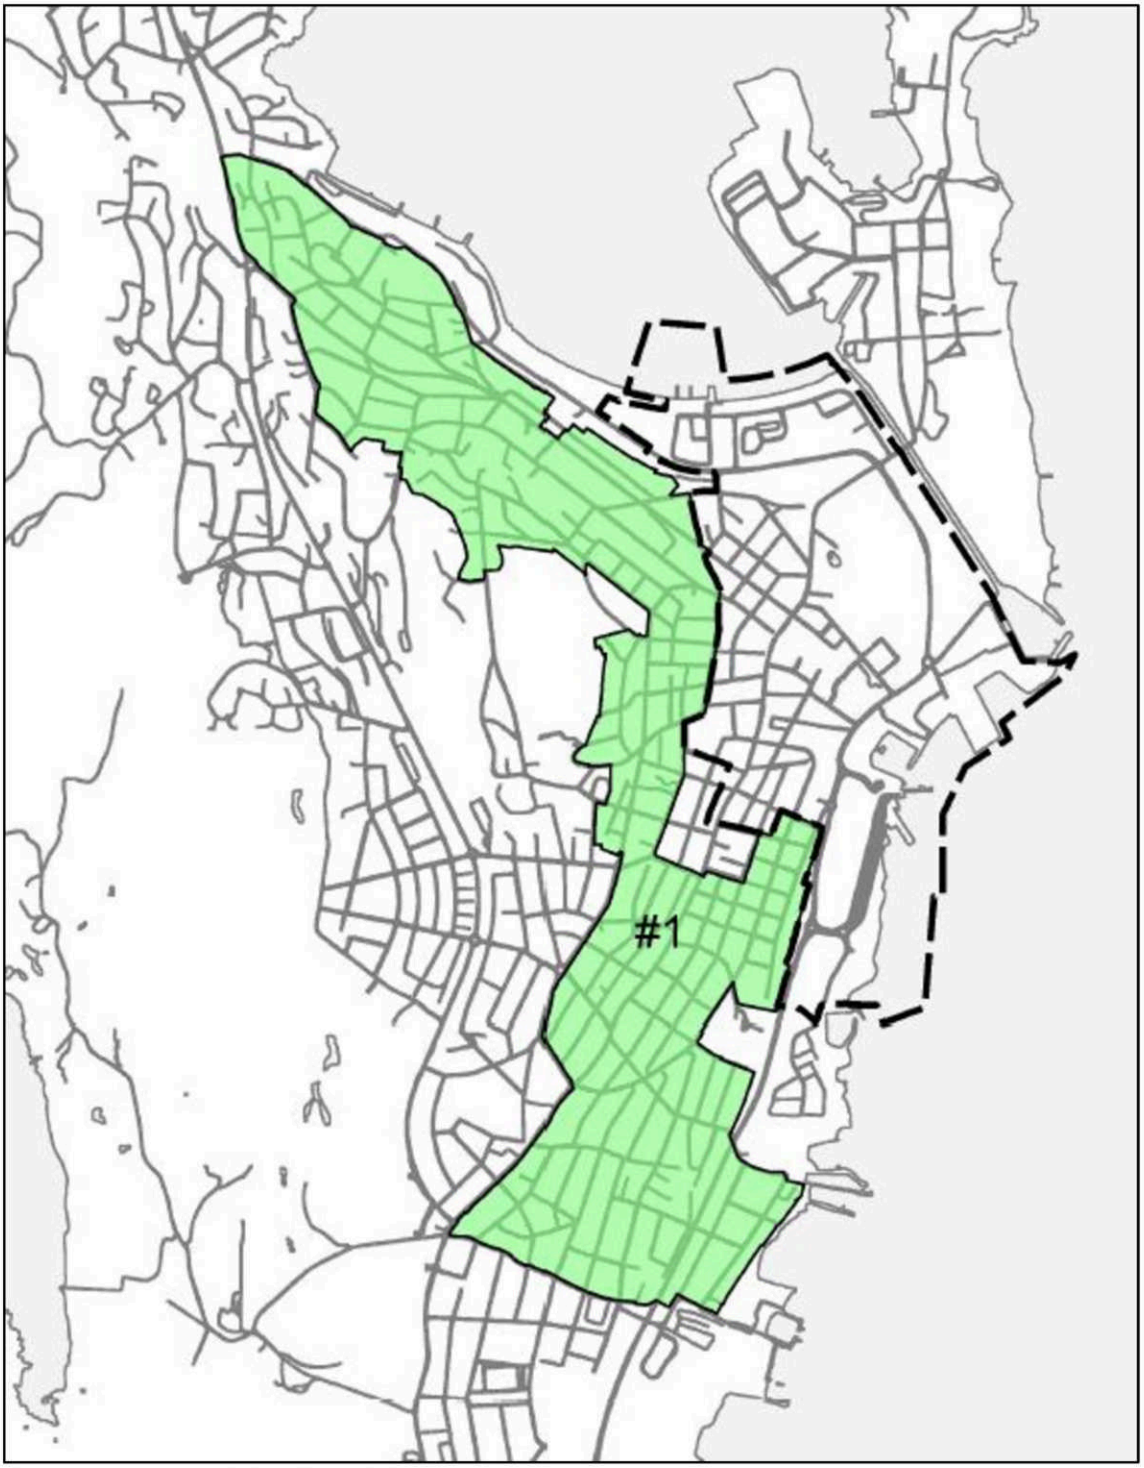


*Avgrensning av «Hagebyen Horten».*

## 12.2 Nykirke

Nykirke er det minste av tettstedene i Horten. Rundt 1230 personer regnes med til Nykirke.
Av disse bor ca. 670 i selve tettstedet. Dette er i minste laget for å kunne opprettholde et lokalsamfunn med de ønskelige servicefunksjoner. Det er derfor ønskelig med flere innbyggere i Nykirke.

Områdereguleringsplanen fra 2012 legger til rette for boligbygging i Sletterødåsen, hvor det også er etablert barnehage. Ved kommuneplanrevisjon i 2019 ble det lagt til rette for tre nye boligområder på Nykirke; et mindre område i forlengelsen av Sletterødåsen i syd, Klokkerskogen og Aasheim sør for jernbaneovergangen. Detaljreguleringsplan for Klokkerskogen ble vedtatt i 2020.

Etablering av ny Fagerheim skole ved idrettsplassen åpner for at tidligere skolearealene kan benyttes til andre formål.



*Området rundt butikken og Oleanestua på Nykirke*

## 12.3 Borre

I kommuneplanen fra 2007 ble det vedtatt et nytt utbyggingsområde på Borre fra forskningsparken og nordover til Glenne senter. Bakgrunnen er behovet for å styrke Borre som tettsted. Nå bor det bare drøye 1000 mennesker i selve tettstedet og det er for lite til å kunne opprettholde et lokalsamfunn med vanlige service-institusjoner. I arealplanen fra 2011 ble det lagt til rette for bygging av rundt 240 nye boliger ved Glenne / Tonsåsen. Dette er et område som ligger godt til rette for bygging av attraktive eneboliger. Det ble også vedtatt to nye boligområder med til sammen 188 dekar i dette området. I tillegg kommet et mindre utfyllingsområde på 17 da ved Gunnerødbrekka.

USN – campus Vestfold

Universitet i Sørøst-Norge (USN) består av åtte campus, hvor Campus Vestfold med om lag 5000 studenter og 600 ansatte er størst. Sammen med forskningspark og planlagt teknologipark er campus et nav for utvikling og innovasjon, både for kommunen og regionen i helhet. Campus er et satsingsområde i kommuneplanen og det er et strategisk viktig næringsområde i Regional plan for bærekraftig arealpolitikk (RPBA).


Område KBA1 nord for Campus har betegnelsen *Utviklingsområde for Campus Vestfold.* Det skal gi mulighet for utbygging av campus, nye studentboliger og ny næringsutvikling knyttet opp mot campus. Ved kommuneplanrevisjonen i 2019 ble det åpnet for at det også kan bygges noe boliger i området. Boligutvikling vil kunne utløse videre utbygging av området. Også fra andre campus har man gode erfaringer med å utvikle en kombinasjon av forskningspark, næring og bolig.

Område KBA2 har tidligere vært avsatt til en veiforbindelse mellom fv. 325 og rv. 19. Denne vegen er ikke lenger aktuell ettersom det er planlagt ny veg fra Glenneundergangen til Campus. Området er avsatt til blandet planformål, men det kan være aktuelt med en større boligandel i dette feltet enn i område KBA1. Det er utfordringer med viktig naturmangfold og en kvikkleireforekomst.

På sikt er tanken at campusområdet og boligområdet Borre skal vokse sammen til en ny bydel. Dette prinsippet ligger til grunn for mulighetsstudiet som ble laget i forbindelse med campusplanen i 2013.

Lokalisering av jernbanestasjonen til Skoppum Vest har imidlertid gitt nye utfordringer for campus som også påvirker utviklingen av Borresamfunnet. Det er veg mot nord og det er forbindelse til nye Horten stasjon på Skoppum. Utfordringene søkes løst gjennom å utarbeide en helhetlig områdeplan for Campus

Vestfold og tilliggende områder. Utarbeidelse av en områdereguleringsplan som dekker arealet som er vist på kartet nedenfor er igangsatt. Før det kan vedtas detaljreguleringsplaner innenfor disse områdene skal det foreligge en områdereguleringsplan.

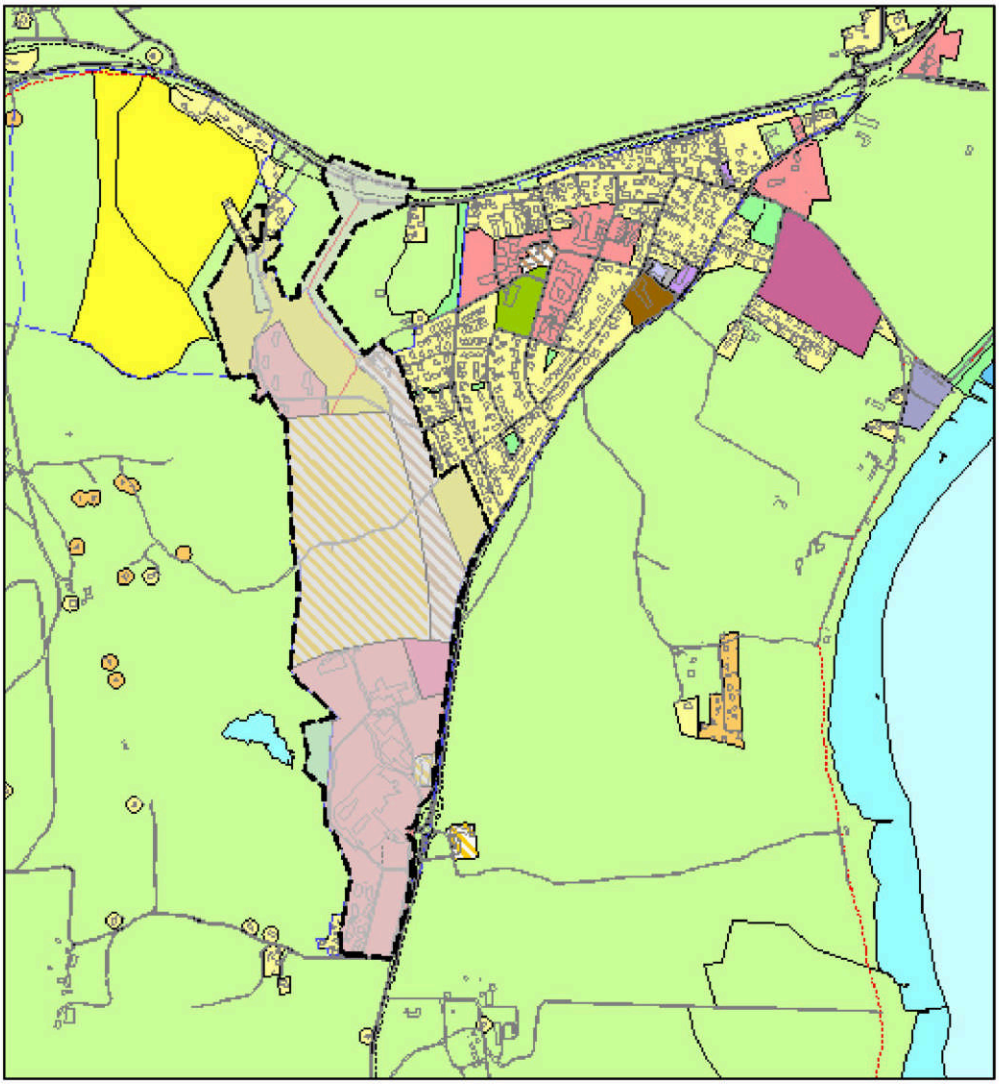


*Område som inngår i pågående områderegulering av Campus Vestfold og Borre.*



*Utsikt fra Glenne mot Borrevannet*

## 12.4 Skoppum

Kommunedelplan for Skoppum 2021-2032 ble vedtatt av kommunestyret i 2021.

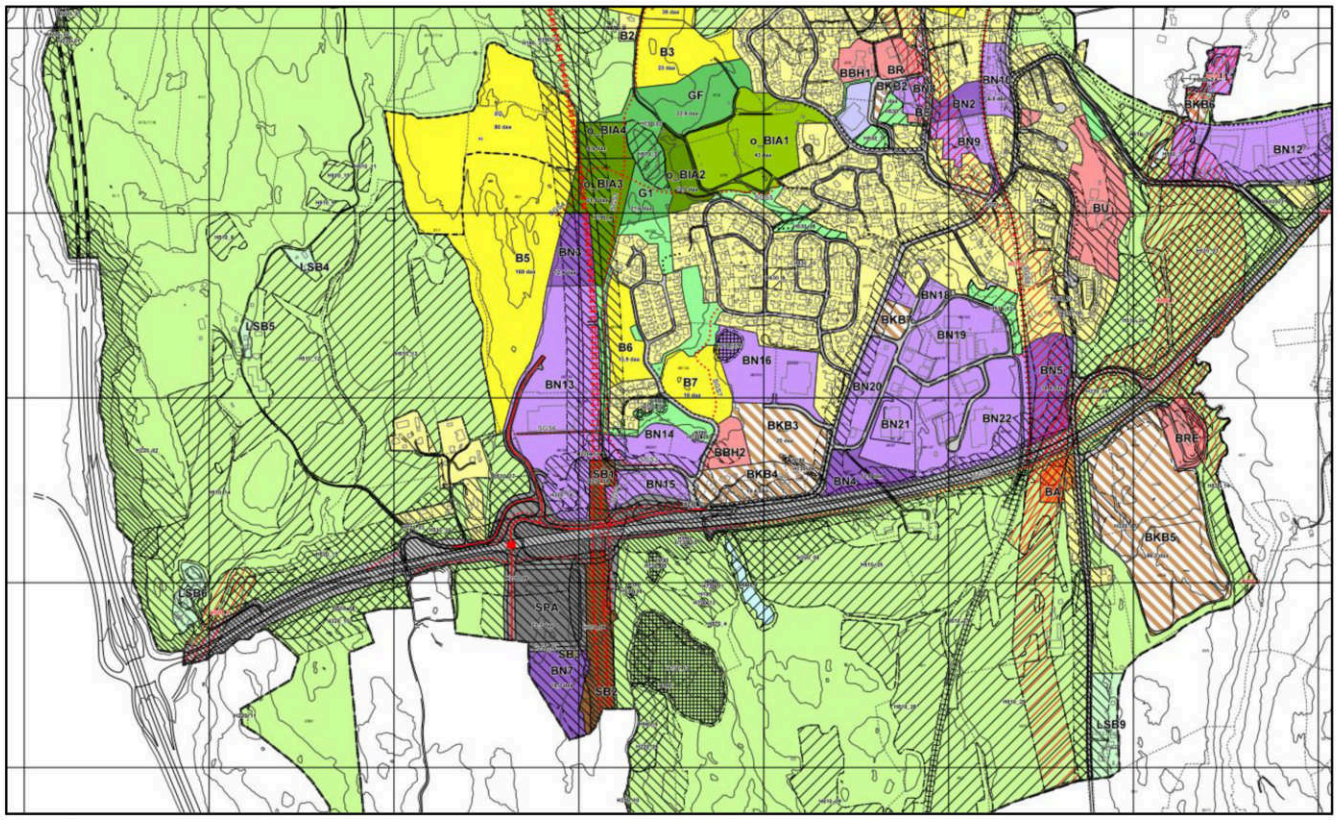


*Utsnitt av kommunedelplan Skoppum.*

Kommunedelplanen legger til rette for knutepunktutvikling ved nye Horten stasjon, blant annet ved at nye bolig- og næringsarealer er lokalisert i nærheten av det nye stasjonsområdet. Det er lagt til rette for at Skoppum kan utvikles videre med 350-400 nye boenheter vest for tettstedet og i regulerte boligområder i Viulsrødåsen. Nord for idrettsplassen planlegges det etablert et «nullutslippsområde». Tilrettelegging for grønn mobilitet er et prioritert tema i planen.

## 12.5 Åsgårdstrand

Åsgårdstrand er regnet som et av de mest attraktive boområdene i kommunen. Det er ønske om flere boliger i Åsgårdstrand. I en tidligere rullering av arealplanen ble Myrløkken endret fra næringsområde til planlagt bolig og offentlig formål. Dette er nå bygd ut. Det er fortsatt noen mindre boligprosjekter igjen i Åsgårdstrand.

Med unntak av Åsgårdstrand har alle tettstedene i kommunen tilstrekkelig boligarealer som ennå ikke er utbygd. Det er vanskelig å finne nye boligprosjekter uten å komme i konflikt med jordvern eller viktige lekeområder for barn og unge.

Det har vært gjennomført et omfattende planarbeid med en områderegulering i Åsgårdstrand. Den har bl.a. hatt fokus på kulturmiljø, bystrategi og trafikk. Åsgårdstrand er derfor i liten grad behandlet i denne arealplanen.

Det vises for øvrig til områdereguleringen for Åsgårdstrand. Områdeplanen ble vedtatt i desember 2018.

Det er bestemmelser som sikrer at områdereguleringen vil den gjelde foran kommuneplanen ved motstrid.



*Småhusbebyggelse med god utsikt er typisk for Åsgårdstrand*


# 13. Langsiktig utviklingsperspektiv

Det kan tenkes flere muligheter for videre utvikling av tettstedene i Horten kommune. I tidligere kommuneplan har det vært drøftet følgende tre alternativer. Det er "Båndbyalternativet", "J-alternativet" og "Spredt konsentrasjon".

Dersom bare markedet skal styre utviklingen, er det sannsynlig med en betydelig utbygging sørover i kommunen. Med begrensning på strandområdene vil en utbygging langs FV 325 være sannsynlig. Utviklingen på Universitetet i Sørøst-Norge på Campus Vestfold forsterker en slik trend. I løpet av noen tiår kan det være etablert en sammenhengende bebyggelse mellom Horten og Tønsberg. Byene vil gro sammen til en større båndby. For fylkesmyndighetene har det vært et klart mål å unngå en slik båndby.

Alternativt kan man tenke seg en utbygging sørover som ikke er knyttet til FV 325. De siste årene har det vært mye diskusjon om utbygging av boligområder på Eik, Langgrunn, Kirkebakken og Tonsåsen. Dersom slike planer realiseres, kan tettstedene Horten, Borre og Skoppum kunne gro sammen. I løpet av noen tiår vil man få en sammenhengende tettbebyggelse fra Horten gjennom Kirkebakken og til Skoppum. Dette er det såkalte "J-alternativet" hvor man får et stort tettsted som ser ut som en J. En utvikling med bygging sørover fra Horten mot Borre er imidlertid konfliktfylt i forhold til jordvern, kulturminner og strandsonen.

I første fase er det sannsynlig at tettstedet Borre vokser mot Skoppum. Vedtatte utbyggingsområder i Tonsåsen og nye forslag vestenfor illustrerer en slik utvikling.

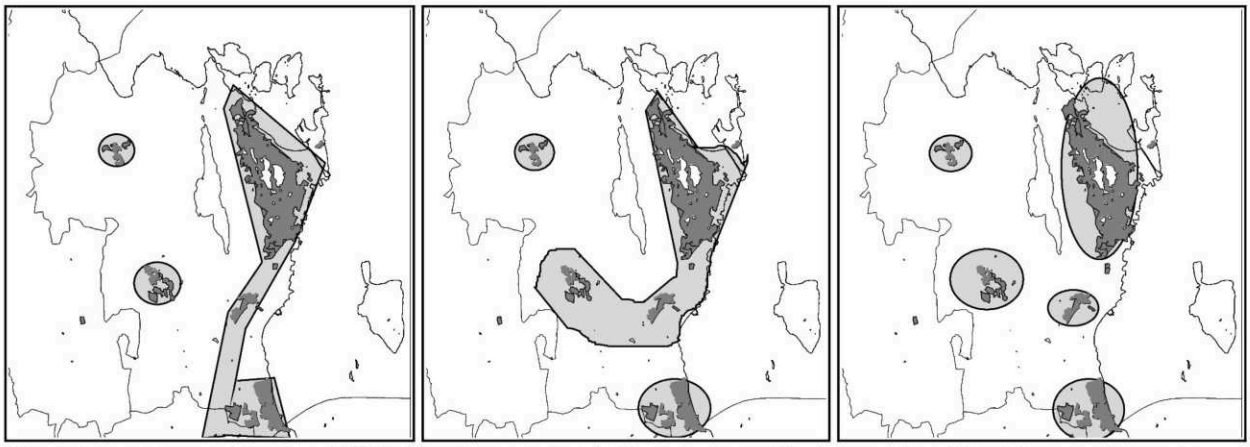

*Utbyggingsalternativer med "Båndbyalternativet" til venstre og "J-alternativet" i midten og "spredt konsentrasjon" til høyre. Eksisterende tettbebyggelse er vist med mørk gråfarge, mens framtidig utbygging er grovt illustrert med lyst grått. ". Det må understrekes at dette er en illustrasjon av et prinsipp og det betyr f.eks. ikke at det skal bygges i Hortensmarka og på Mellomøya.*

I rikspolitiske retningslinjer (RPR) for samordnet areal- og transportplanlegging legges det vekt på et utbyggingsmønster som reduserer det totale transportbehov og legger til rette for bruk av kollektivtransport. Båndbyalternativet vil være klart i strid med disse retningslinjene. I SPR for strandsonen i de såkalte åpne områdene skal skje i tilknytning til eksisterende tettsteder. Områdene sør for Horten, Borre og langs FV 325 omfattes av disse retningslinjene. Båndbyalternativet, og delvis også J-alternativet er derfor i strid med SPR for strandsonen.

Horten kommune har tidligere vedtatt at utbyggingsprinsippet for kommunen skal være *"spredt konsentrasjon"*. Dagens gode utbyggingsmønster der Nykirke, Skoppum, Borre, Åsgårdstrand og Horten er avgrensede og konsentrerte utbyggingsområder, skal opprettholdes og forsterkes. Planlegging av boliger og næringsbebyggelse skal foregå i tilknytting til eksisterende tettsteder.



*Ved å satse på utbygging etter prinsippet med "spredt konsentrasjon" er det større mulighet for å ta vare på kulturlandskapet utenfor tettstedene.*

## 13.1 Mål og strategier for areal og sentrumsutvikling i Horten kommune

Mål og strategier for kommuneplanens arealdel ble vedtatt av formannskapet i januar 2015.

**Verdier: Horten skal være en innovativ, engasjerende og attraktiv kommune.**

**Mål og strategier for arealutviklingen i Horten kommune:**

**Mål for kommuneplanens arealdel**

- **Arealbruken skal gjøre Horten til en bærekraftig kommune**
- **Arealbruken skal gjøre kommunen attraktiv**
- **Arealbruken skal styrke folkehelsen**

Det skal oppnås ved å satse på følgende strategier:

1. **Satsing på byer og tettsteder**
2. **Satsing på grønn mobilitet**
3. **Knutepunktsutvikling**
4. **Sikre arealer til næring og vekst**
5. **Skape attraktive og helhetlige bomiljøer**
6. **Sikre trygghet for alle**
7. **Ta vare på dyrket mark**
8. **Sikre tilgang til natur- og friluftsområder**
9. **Bevare verdifulle kulturmiljø**

**"*Spredt konsentrasjon*" skal fortsatt være en langsiktig utbyggingsstrategi**

Horten kommune har tidligere vedtatt at utbyggingsprinsippet for kommunen skal være *"spredt konsentrasjon"*.

Dagens gode utbyggingsmønster der Nykirke, Skoppum, Borre/Campus Vestfold, Åsgårdstrand og Horten er avgrensede og konsentrerte utbyggingsområder, skal opprettholdes og forsterkes. Planlegging av boliger og næringsbebyggelse skal foregå i tilknytting til eksisterende tettsteder. Dette er en naturlig oppfølging av en satsing på en bærekraftig arealbruk og styrking av folkehelsen. Det bidrar også til å sikre en attraktiv kommune med gode natur og friluftsområder

**Satsing på Campus Vestfold**

Campus Vestfold er en motor for framtidig verdiskapning i regionen og i Horten kommune. Sammen med en moderne forskningspark og den planlagte teknologiparken er dette et nav for utviklingen i kommunen. I kommuneplanen er 196 dekar avsatt til universitet og forskningspark (eksisterende område), og 181 dekar til framtidig universitetsrettet næring (område KBA1). I tillegg kommer betydelige boligområder i Tonsåsen. På sikt vil Campus vokse sammen med tettstedet Borre til en ny kraftfull bydel i kommunen. Det er startet et arbeid med en overordnet plan for utvikling av Campus Vestfold.


**Satsing på Horten sentrum**
Horten sentrum skal styrkes og utvikles videre som kommunens urbane tyngdepunkt. Dette er et sentralt tema i kommunedelplan for Horten sentrum. Skal man lykkes med dette, må det være flere mennesker i sentrum. Derfor er det nødvendig at det bygges flere boliger. Områdereguleringsplanene for Indre havneby og Horten Havn, samt andre sentrumsprosjekter, har et potensial for rundt 2.500 boliger.

I hovedsak er det godt samsvar mellom nasjonale mål, målene i fylkesplanen og de overordnede retningslinjer som kommunen har vedtatt å legge til grunn for arealplanen.

# 14. Forslag til ny arealplan

## 14.1 Generelt om planforslaget

Arealer som tidligere er avsatt til utbyggingsformål i kommuneplanens arealdel, men som enda ikke er utbygd, er vist som eksisterende arealer (blå farge) i diagrammet nedenfor. Nye arealer som tas inn i denne kommuneplanrevisjonen er vist med rødt. Områder som ligger innenfor kommunedelplanene for Horten sentrum og Skoppum inngår ikke i denne oversikten.

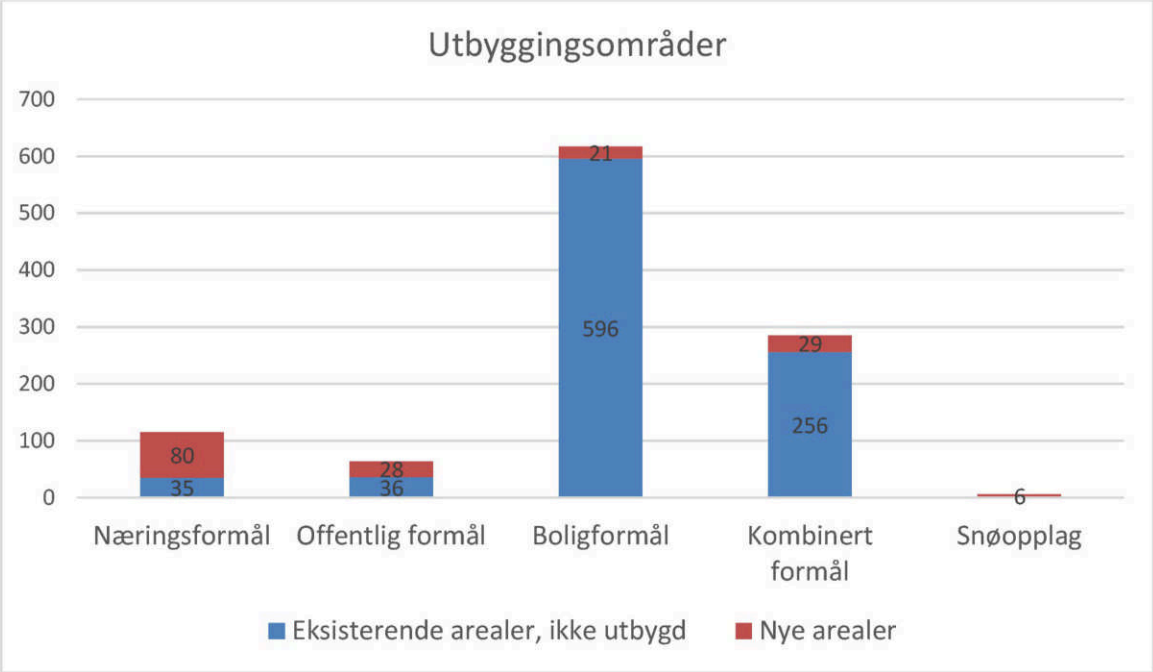


Oversikten viser at det er relativt godt med boligområder som ikke er utbygd i kommuneplanen. Det samme gjelder arealer avsatt til kombinerte formål, hvor områdene KB1 og KB2 nord for USN / forskningsparken utgjør 234 dekar av de eksisterende ubebygde arealene.

Områder som tidligere er avklart til utbyggingsformål, men ikke utbygd er listet opp i tabellen nedenfor. For å synliggjøre utbyggingspotensialet er alle områdene vist som «framtidige / planlagte» utbyggingsområder på plankartet.


| Arealformål: | Område nr (plankartet) | Areal (daa): | Merknader: |
|---|---|---|---|
| **Næringsformål:** | N5 | 6 | Bjerketun v/Horten handelspark |
| | N7 | 19 | Kopstad næringsområde (regulert) |
| | N8 | 5 | Ved Nordbetong på Nykirke |
| | N9 | 5 | Ved Brannstasjonen på Nykirke (regulert) |
| **Sum:** | | **35** | |
| **Offentlig formål:** | TY1 | 13 | Forskningsparken, USN (regulering igangsatt) |
| | TY2 | 7 | Klokkeråsen syd, Nykirke |
| | UN2 | 16 | Skavli (regulert skoletomt) |
| **Sum:** | | **36** | |
| **Boligformål:** | B1 | 51 | Sletterødåsen, Nykirke (regulert) |
| | B2 | 16 | Sletterødåsen syd, Nykirke |
| | B3 | 34 | Klokkerskogen, Nykirke (regulert) |

| | | | |
|---|---|---|---|
| | B4 | 13 | Åsheim, Nykirke |
| | B5 | 60 | Skavli vest (regulert) |
| | B6 | 20 | Orerønningen (regulering igangsatt) |
| | B7-B8 | 12 | Karljohansvern (områdereguleringsplan) |
| | B9 | 20 | Borre (regulering igangsatt) |
| | B10 | 79 | Tonsåsen (regulering igangsatt) |
| | B11 | 115 | Tonsåsen |
| | B12 | 106 | Borre hageby |
| | B13 | 15 | Åsgårdstrand syd (områdereguleringsplan) |
| | B14 | 3 | Åsgårdstrand syd |
| | B15 | 9 | Åsgårdstrand syd (områdereguleringsplan) |
| | B19 | 43 | Drasundodden |
| **Sum:** | | **596** | |
| **Kombinerte formål:** | B/F/K/T | 11 | Gamle herredshuset på Borre (regulert) |
| | KB1 | 181 | Nord for USN / forskningsparken (regulering igangsatt) |
| | KB2 | 53 | Nord for USN / forskningsparken (regulering igangsatt) |
| | KB3 | 6 | Vestmannrød |
| | KB4 | 5 | Gannestad |
| **Sum:** | | **256** | |


## 14.2 Næringsarealer

I Horten kommune er totalt 1202 dekar avsatt til næringsbebyggelse i gjeldende arealplaner. 953 dekar omfattes av gjeldende reguleringsplaner. Av de uregulerte områdene på 249 dekar utgjør framtidige / planlagte næringsområder avsatt på kommuneplannivå 72 dekar.

Lokalisering av næringsarealene er vist på kartskissene nedenfor. Tykk stiplet strek viser avgrensning av kommunedelplanene for Horten sentrum og Skoppum, samt kommunegrensen.

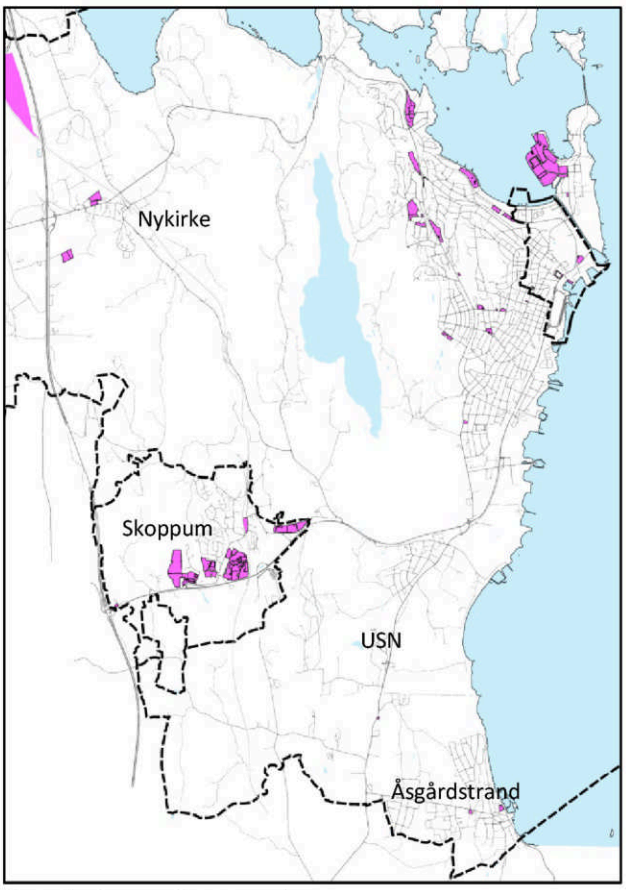


*Regulerte næringsarealer*

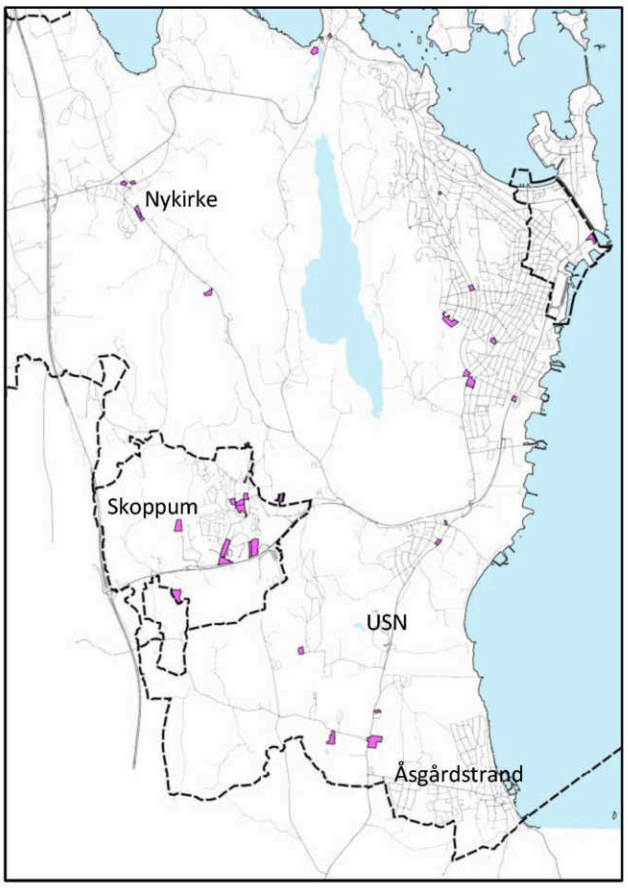


*Uregulerte næringsarealer*

73 prosent av næringsarealene er lokalisert til følgende tre steder:

- 23% er lokalisert til Kopstad Godsterminal (272 daa)
- 16% er lokalisert til Horten Industripark (196 daa)
- 34% er lokalisert til Skoppum (409 daa)

Reguleringsplanen for Kopstad Godsterminal legger til rette for etablering av godsterminal i tilknytning til Vestfoldbanen. I reguleringsbestemmelsene er det forutsatt at området hovedsakelig skal benyttes av bedrifter som bruker jernbanen i sin godstransport i dag eller som på sikt skal benytte jernbanen. Utvikling av godsterminal er således viktig for logistikkbasert næringsvirksomhet. Kopstad Godsterminal er utpekt som et regionalt viktig næringsområde i Regional plan for bærekraftig arealpolitikk (RPBA). Horten og Holmestrand kommuner har igangsatt et interkommunalt plansamarbeid for å regulere et toplanskryss på E18 ved Helland, og adkomst til godsterminalen er et sentralt tema i dette reguleringsarbeidet. Det forventes at forslag til reguleringsplan vil bli lagt fram for 1. gangs behandling våren 2022. Finansiering av et framtidig toplanskryss er ikke avklart.

Horten Industripark (HIP) er et svært viktig næringsområde for kommunen, og gjeldende reguleringsplan for Karljohansvern legger til rette for videre utvikling av området. Potensiale for ny næringsbebyggelse på HIP er betydelig, både i form av produksjons- og kontorlokaler. Næringsarealene i Strandpromenaden, på Bekkajordet, i Knudsrødveien og i Kongeveien er eksempler på andre næringsarealer som ligger i tilknytning til Horten by.

På Skoppum utgjør Tverrmyra/Langmyra/Origo og Sande Næringspark hovedtyngden av næringsarealene. Arealene ligger med god tilgjengelighet til riksveg 19, og avstanden fra E18 er mellom 1,1 og 2,8 kilometer. 93 prosent (67 daa) av områder avsatt til «framtidig / planlagt» næringsbebyggelse på kommuneplannivå er lokalisert innenfor avgrensningen av kommunedelplanen for Skoppum (vedtatt 2021).

<u>Universitetet i Sørøst-Norge, Campus Vestfold</u>
Universitetet er regulert til «offentlige bygninger» og inngår således ikke i oversikten over arealer avsatt til «næringsbebyggelse». Reguleringsbestemmelsene åpner imidlertid for at det i tillegg til «skolebygg» kan plasseres «bygg for forskning» og «beslektet næringsrettet virksomhet» innenfor området. USN / forskningsparken utgjør totalt 162 dekar.

USN har ca. 5000 studenter og 600 ansatte. Horten kommune har klare målsetninger om å styrke universitetet og legge til rette for en positiv utvikling. I kommuneplanens samfunnsdel er det blant annet beskrevet at man ser for seg at Campus Vestfold utvikles som en regional, nasjonal og global innovasjonsarena og kunnskapssenter for utdanning og forskning. I RPBA er Campus Vestfold løftet fram som et strategisk viktig område for næringsutviklingen i Vestfold, og universitetet er beskrevet som en viktig motor for næringsutvikling i regionen. Området har også en moderne forskningspark.



I kommuneplanens arealdel er det avsatt et utbyggingsområde (KB1) på 181 dekar nord for USN / forskningsparken. I de utfyllende bestemmelsene er det forutsatt at dette området skal utnyttes til *«universitetsrettede formål, og kan reguleres til næringsformål, offentlig og privat tjenesteyting og noe boligbebyggelse»*. I dette området vil det være viktig å prioritere virksomheter som styrker klyngesatsingen innen teknologi og maritime næringer. Horten kommune legger opp til at Campus og tettstedet Borre etter hvert vil gro sammen, og det er blant annet lagt til rette for nye attraktive boligtomter i området mot Tonsåsen.


Arbeidet med å lage en områdereguleringsplan som strekker seg fra Kimestadveien i sør til Rv19 i nord er igangsatt. Ny veiforbindelse for å skape en bedre kobling mellom USN og nye Horten stasjon inngår i planarbeidet. I henhold til de utfyllende bestemmelsene skal det i reguleringsarbeidet settes av en buffersone mot Adalstjern naturreservat, sikres en grønn korridor for vilt og friluftsliv øst-vest gjennom området, naturtypen «hagemark» og viktige eiketrær skal ivaretas, samt at registrerte salamanderdammer skal sikres. Utførte kartlegginger av naturmangfold, friluftsliv og kulturminner i reguleringsprosessen har avdekket ytterligere arealinteresser i området. Alle disse arealinteressene må vurderes i reguleringsprosessen og konsekvensene av framtidig arealbruk skal belyses. Pågående reguleringsprosess vil således avklare den endelige fordelingen av arealformålene i området. Det forventes at forslag til områdereguleringsplan vil bli lagt fram til 1. gangs behandling våren 2022.

Bransjestruktur

Lokaliseringskvotientene til de ulike bransjene til næringslivet i Horten i 2. kvartal 2021 framgår av figuren til høyre. Bransjer med lokaliseringskvotient over 1 er bransjer som Horten kommune har relativt mye av.

En svært stor andel av arbeidsplassene i Horten er innenfor bransjen «øvrig verkstedsindustri», som omfatter elektronikkindustrien. Det er også en relativt høy andel innenfor «tele og IKT», mens det er relativt små andeler i de andre bransjene. Horten har således et ganske sterkt spesialisert næringsliv.

Horten har landets mest konsentrerte bedriftsmiljø innen mikroteknologi og marineelektronikk (SensoNor, Kongsberg Maritime, Kongsberg NorSpace, GE Vingmed sound, Norautron m.fl.). Universitetet i Sørøst-Norge satser sterkt på mikro- og nanoteknologi, autonomi og ingeniørutdannelse og har et godt samarbeid med bedriftene i området.

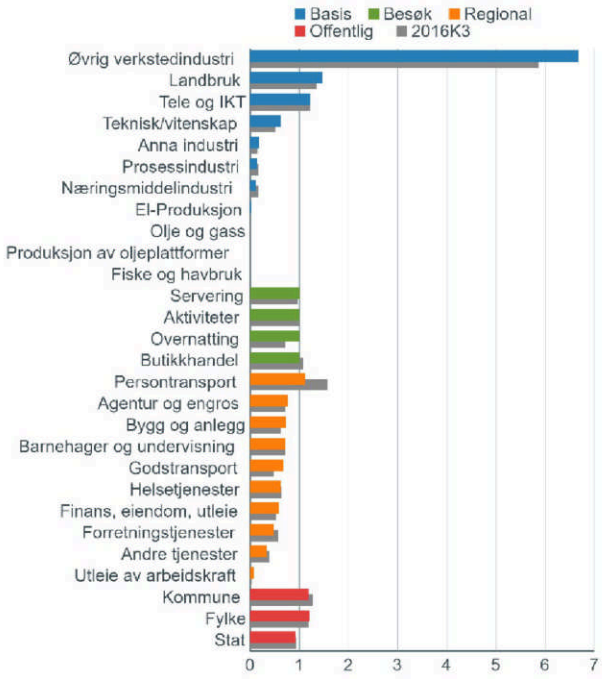


*Bransjestrukturen i Horten (Telemarksforkning, Regional analyse). De grå søylene viser lokaliseringskvotienten bransjen hadde i starten av 2016.*

**Arealreserver i gjeldende arealplaner**

I arealdelen fra 2019 er det beskrevet at ca. 350 dekar er avsatt til framtidig / planlagt næringsbebyggelse, og at de største arealene er knyttet til Campus Vestfold og Haugan næringspark. Etter en justering av kommunegrensen i 2020 ligger Haugan næringspark nå i Tønsberg kommune.

I forbindelse med denne kommuneplanrevisjonen er det utarbeidet et eget faktagrunnlag som inneholder en oversikt over alle næringsarealene som er avsatt i gjeldende arealplaner, samt en redegjørelse for hvilke arealer som er vurdert som udisponerte / ledige for framtidig næringsbebyggelse. Oppsummeringen av udisponerte arealer fra faktagrunnlaget er gjengitt i tabellen nedenfor.

| | | Kort sikt (regulert) | | Lengre sikt ( - 12 år) |
|---|---|---|---|---|
| | | **Dekar** | **Bruksareal (BRA)** | **Dekar** |
| Regulert | Ledige næringstomter | 75 daa | | |
| | Kopstad godsterminal | 272 daa | | |
| | Horten Industripark (fortetting) | | 90.000 $m^2$ | |
| | Fortetting på bebygde næringseiendommer | 28 daa | | |
| | Kombinert formål - næringsbebyggelse | | 11.000-137.000 $m^2$ | |
| | Kombinert formål (Langgrunn; BKA5, BKA9) | 8 daa | | |
| Uregulert | Fortetting i eksisterende næringsområder | | | 30 daa |
| | Kombinert formål – næringsbebyggelse | | | 88 daa |
| | Framtidige næringsområder | | | 45 daa |
| | **Sum:** | **383 daa** | **101.000-227.000 $m^2$** | **163 daa** |

*Udisponerte arealreserver i gjeldende planer*

Arealreserven kan oppsummeres i følgende punkter:

- Ferdig regulert (udisponert) næringsarealer utgjør ca. 110 dekar, hvorav 28 dekar utgjør fortettingspotensial på eksisterende næringstomter
- Kopstad Godsterminal (272 daa) har stort potensiale for logistikkbasert næringsvirksomhet
- Det er betydelig kapasitet til ny næringsbebyggelse i Horten Industripark
- Pågående reguleringsprosess ved USN / Borre vil avklare hvor mye av det planlagte utbyggingsområdet KB1 (181 daa) som kan tas i bruk til næringsbebyggelse
- Utvikling av Indre Havneby og Horten Havn vil foregå over lang tid. Vedtatte områdereguleringsplaner legger til rette for at det kan etableres noe næringsvirksomhet, og framtidige detaljreguleringsplaner vil avklare hvor mye næring det blir tilrettelagt for i disse områdene
- På kommuneplannivå er det er begrenset med arealer som er avsatt til framtidig næringsbebyggelse

Hvis vi ser bort fra Kopstad Godsterminal, Horten Industripark, Indre Havneby og Horten Havn er omtrent halvparten de udisponerte næringsarealene (arealreserven) lokalisert til Skoppum. Næringsarealene i dette området er hovedsakelig regulert til «industri/lager» med tilhørende funksjoner. Det forventes at arealene ved knutepunktet nye Horten stasjon blir enda mer attraktive for arbeidsplassintensive virksomheter når stasjonen åpner i 2025. Kommunedelplanen for Skoppum legger til rette for en slik utvikling.

**Vurdering av behov for nye næringsarealer**
Av kommuneplanens samfunnsdel går det fram at Horten kommune skal «sikre attraktive og fleksible næringsarealer». I denne målsetningen ligger det at kommunen må ha evne til å reagere raskt slik at positive muligheter i næringslivet kan utnyttes. Erfaring viser at veksten i næringslivet kommer i de bransjene og i den type næringsliv som kommunen har forutsetning for, og derfor stort sett i de bransjene som finnes fra før. Som nevnt tidligere står industribedrifter innenfor elektronikk, teknologi og maritim virksomhet for en høy andel av de private arbeidsplassene i vår kommune og andelen er nesten fem ganger så høy som landsgjennomsnittet.

Teknologiindustrien
Næringsarealene på Skoppum utgjør en betydelig næringsklynge med arealreserver som vurderes som godt egnet for teknologiindustrien. I tillegg er det et betydelig fortettingspotensial i Horten Industripark. Det vil også bli klarert betydelige arealer til næringsbebyggelse i pågående områderegulering for Campus Vestfold/Borre. Det vurderes således at tilgangen på næringsarealer for denne bransjen vil være tilfredsstillende i neste kommuneplanperiode (12 år). Tilrettelegging for utvidelsesmuligheter ved eksisterende bedrifter bør vektlegges der forholdene ligger til rette for det. Eventuelle samlokaliseringer av eksisterende bedrifter vil også kunne frigjøre arealer til nye virksomheter.

Transport/logistikk, industri-, håndverks- og lagervirksomhet
Kopstad Godsterminal representerer et stort potensiale innenfor logistikkbasert næringsvirksomhet. Havnevesenets etablering av Dry port (senter for omlasting av sjølast til innlandsdestinasjoner) på Viulsrød har frigjort arealer på Langgrunn til andre virksomheter. Det er noen regulerte arealer spredt rundt i kommunen som kan ha noe potensiale for håndverks- og lagervirksomhet, men det er utfordrende å finne ledige tomter. Det er behov for arealer til plasskrevende industri/logistikk, transport og håndverksfirmaer.

Kontorvirksomhet
Gjeldende arealplaner legger til rette for etablering av kontorarbeidsplasser i sentrum og ved kollektivknutepunkter. Dekningen vurderes som tilfredsstillende.

**Prinsipper for lokalisering av næringsvirksomhet**
Statlige planretningslinjer for samordnet bolig-, areal- og transportplanlegging legger vekt på at utbyggingsmønster og transportsystem bør fremme utvikling av kompakte byer og tettsteder, redusere transportbehovet og legge til rette for klima- og miljøvennlige transportformer. Nye utbyggingsområder bør styres mot sentrumsnære områder med mulighet for utbygging med mindre arealkonflikter.

Mye av de samme føringene finner vi igjen i RPBA hvor hovedgrepet er at den største veksten skal skje som fortetting og transformasjon i eksisterende byer og tettsteder. Lokalisering av arbeidsplasser skal bidra til utvikling av kompakte og levende byer og tettsteder. RPBA legger føringer for at virksomheter med mange ansatte eller besøkende / kunder bør lokaliseres i eksisterende byer og tettsteder. Eksempler på slike er kontorbedrifter, offentlig forvaltning, handel og service. Prinsippet kan også gjelde for virksomheter med en blanding av kontor og produksjon. Virksomheter med betydelig innslag av fysisk produksjon, lager, verksted eller annen arealkrevende aktivitet med større transportbehov, kan med fordel lokaliseres i næringsområder utenfor byene og de større tettstedene.

En del større private bedrifter vil av hensyn til rekruttering og pendleavstander ønske å etablere seg sentralt i forhold til viktige trafikknutepunkter som E18 og jernbanestasjoner. For at vår kommune skal være attraktiv for slike virksomheter vil det være nødvendig med fleksible løsninger.

Attraktive næringsarealer
Like viktig som at kommunen har nok næringsarealer, er det om arealene er attraktive. Arealene må ha kvaliteter som gjør de så attraktive at de tiltrekker seg etableringer og på den måten skaper arbeidsplasser og bidrar til verdiskaping. I rapporten «Drivkrefter for etablering av bedrifter i Vestfold» (Vestfold fylkeskommune, 2018) pekes det på fire forhold som i særlig grad påvirker attraktiviteten til næringsareal:


- Effektiv tilgang til E18
- Tilknytning til eksisterende bedrifter og klyngedynamikk
- Tilknytning til knutepunkt og kollektivtransport
- Fleksible arealer / lokaler som kan tilpasses bedriftenes behov

Rapporten peker på at det kan være krevende å ivareta alle punktene fullt ut i alle tilfeller, og effektiv tilgang til E18 vil være viktigst ut fra hensynet til næringsattraktivitet. Tilgang til kompetanse er en av de viktigste lokaliseringsfaktorene for bedrifter, og da er det E18 som gir best tilgang til det regionale arbeidsmarkedet.

Andre faktorer som kan spille inn på et områdes attraktivitet er:

- Nærhet til relevant infrastruktur som havn, flyplass, tekniske anlegg
- Tomtepris og kostnader forbundet med utvikling av arealet
- Områdets omdømme og renomme
- Intern infrastruktur, estetikk og organisering av området
- Krav fra myndigheter og marked i forhold til bærekraft blir en stadig viktigere faktor for næringslivet. Områder som har egenskaper som gir en positiv bærekrafteffekt for bedriftene forventes å bli mer attraktive i tiden framover

Arealene ved Undrumsdalskrysset og Kopstad krysset vil være svært attraktive for næringsetableringer. Nye Horten stasjon etableres i kort avstand fra E18 og vil bli et viktig trafikknutepunkt i framtiden. Næringsarealer i tilknytning til knutepunktet vil således ha en sentral beliggenhet med effektiv tilgang til både E18, riksvei 19 og jernbanen. I arbeidet med kommunedelplanen for Skoppum ble et areal mellom nye Horten stasjon og E18 trukket fram som et aktuelt framtidig næringsområde.

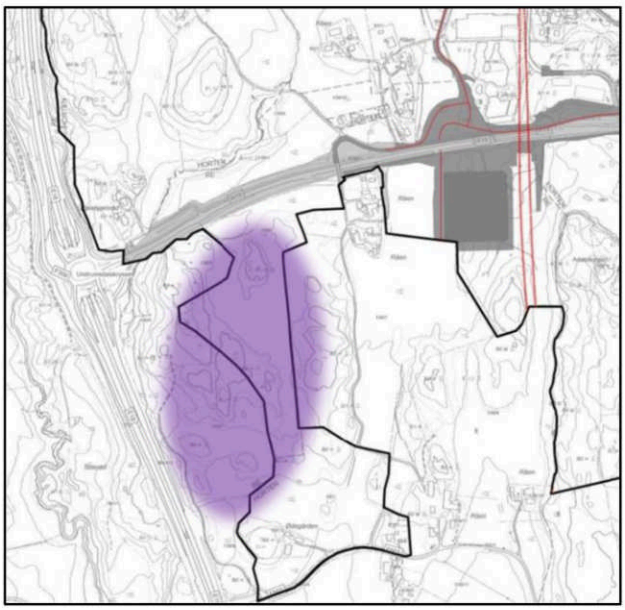

Arealet som er markert på kartskissen til høyre utgjør ca. 150 dekar og berører i liten grad landbruksinteresser. Kommunegrensen (sort strek) innebærer imidlertid at en eventuell planmessig avklaring av området må gjøres i samarbeid med nabokommunen. Horten kommune tok initiativ til et slikt samarbeid i forbindelse med planprosessen på Skoppum uten at det ga resultater.


Framtidige næringsarealer ved Kopstad krysset vil også få effektiv tilgang til E18. Etableringen av Kopstad Godsterminal vil øke etterspørselen etter næringstomter i området, og næringsarealer ved krysset vil gi muligheter for ytterligere arbeidsplasser på Nykirke / Kopstad. Mye av arealene i umiddelbar nærhet til krysset består av dyrka mark og vil således ikke være aktuelle til næringsbebyggelse.

**Nye næringsarealer**


Nye arealer som er avsatt til næringsbebyggelse i kommuneplanen:

| **Arealformål:** | **Område nr (plankartet)** | **Areal (daa):** | **Merknader:** |
|---|---|---|---|
| **Næringsformål:** | N1 | 4 | Verftsbassenget |
| | N2 | 44 | Øst for Kopstadkrysset |
| | N3 | 18 | Vest for nye Horten stasjon på Skoppum (tidligere benevnt som BN6). Uavklart innsigelse! |
| | N4 | 10 | Utvidelse Ra næringspark |
| | N7 | 3 | Utvidelse Kopstad Næringspark |
| | N10 | 1 | Utvidelse av næringsareal i Kimestadveien, jfr. område N6. |
| **Sum:** | | **80** | |

Område N1 (4,4 daa)
Området er konsekvensutredet som område nr. 25 i dokumentet «Konsekvensutredning av enkeltområder – 2. gangs behandling». N1 grenser inntil eksisterende næringsområde, og vil således være en utvidelse av dette. Adkomst vil være via privat vei fra Holtanveien. I punkt 1.15.14 i de utfyllende bestemmelsene stilles det krav til registrering av naturmangfold ved utarbeidelse av reguleringsplan for området. I påfølgende reguleringsarbeid bør det også vurderes nærmere om det bør settes av areal til en buffersone mot eksisterende bebyggelse i nord og øst.

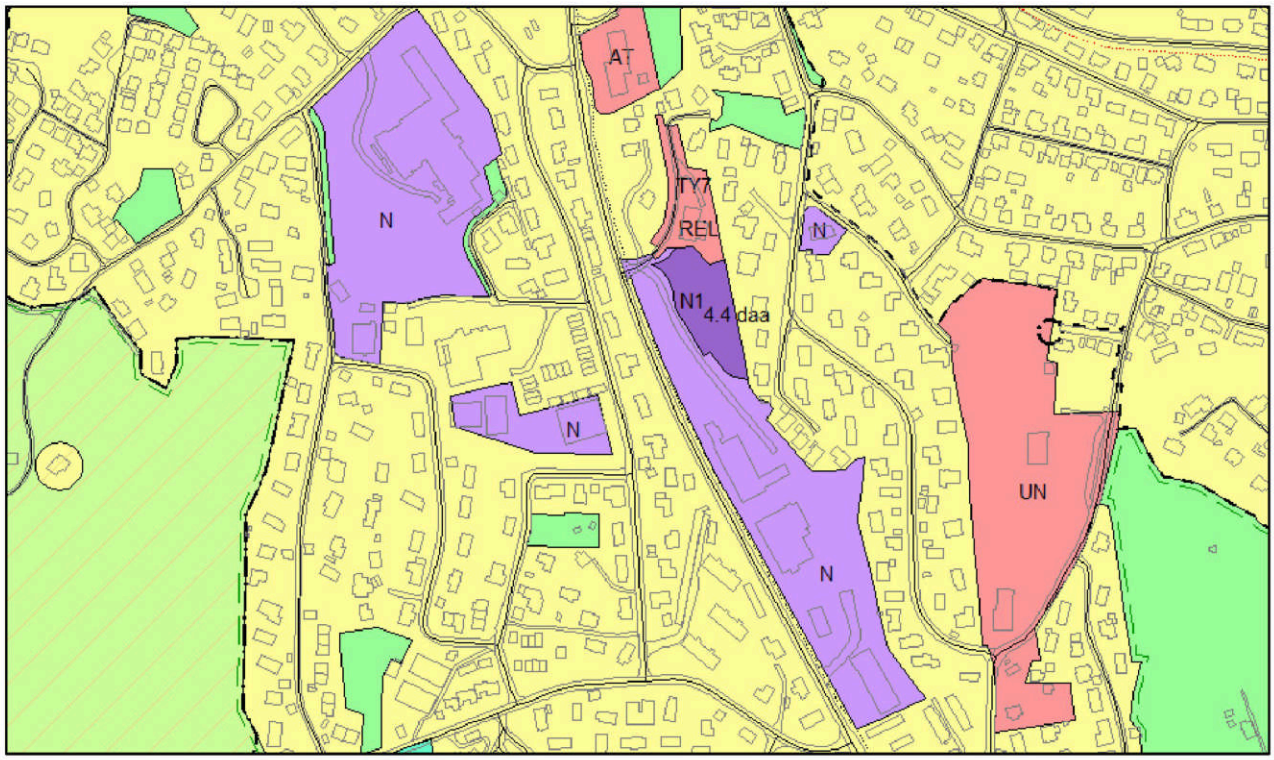



Område N2 (44 daa)
Nærhet til Kopstad krysset innebærer at område N2 vil ha effektiv tilgang til E18, og således være attraktivt for næringer innen lager og logistikk eller med stort transportbehov. Området ligger i tilknytning til eksisterende bebyggelse, og trafikksikker skolevei vil være et sentralt tema i videre detaljplanlegging dersom adkomst til næringsarealet planlegges via rundkjøringen på Kopstadveien.

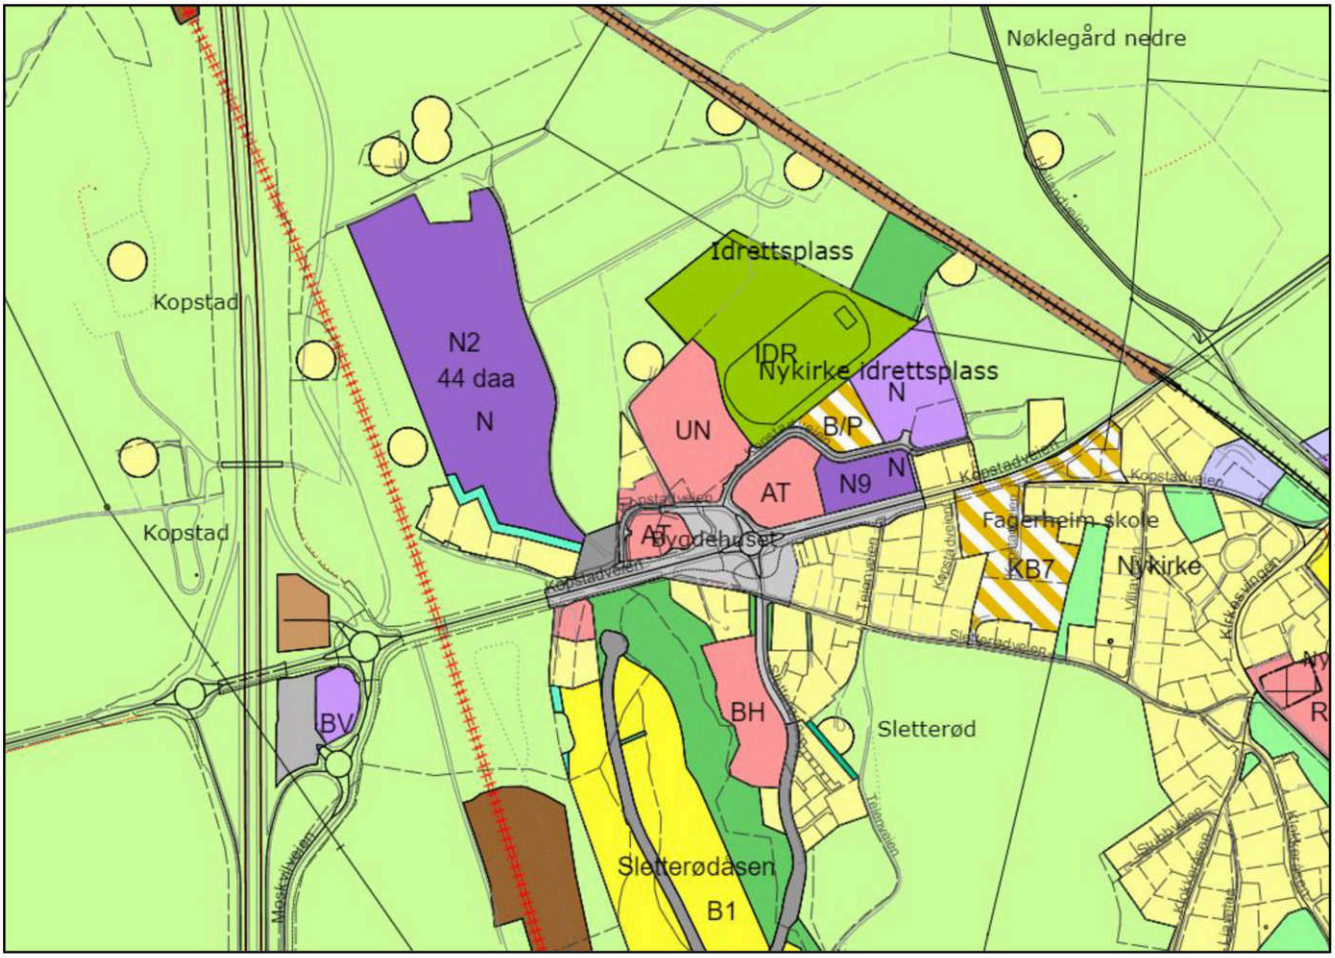


Område N3 (18 daa) Uavklart innsigelse
Arealbruken i områdene BN7, BN13, BN14, BKB4 og SPA som er vist på kartskissen nedenfor er tidligere avklart i reguleringsplaner eller kommunedelplanen for Skoppum.

Område N3 ligger vest for innfartsparkeringen (SPA) ved nye Horten stasjon. Arealet er tidligere benyttet som massedeponi, men består i dag av dyrka mark. Næringsområdet vil få enkel tilgang til riksveien via etablert rundkjøring. Den sentale beliggenheten gjør arealet svært attraktivt for arbeidsplassintensive virksomheter og vil være et viktig bidrag til utvikling av knutepunktet nye Horten stasjon.

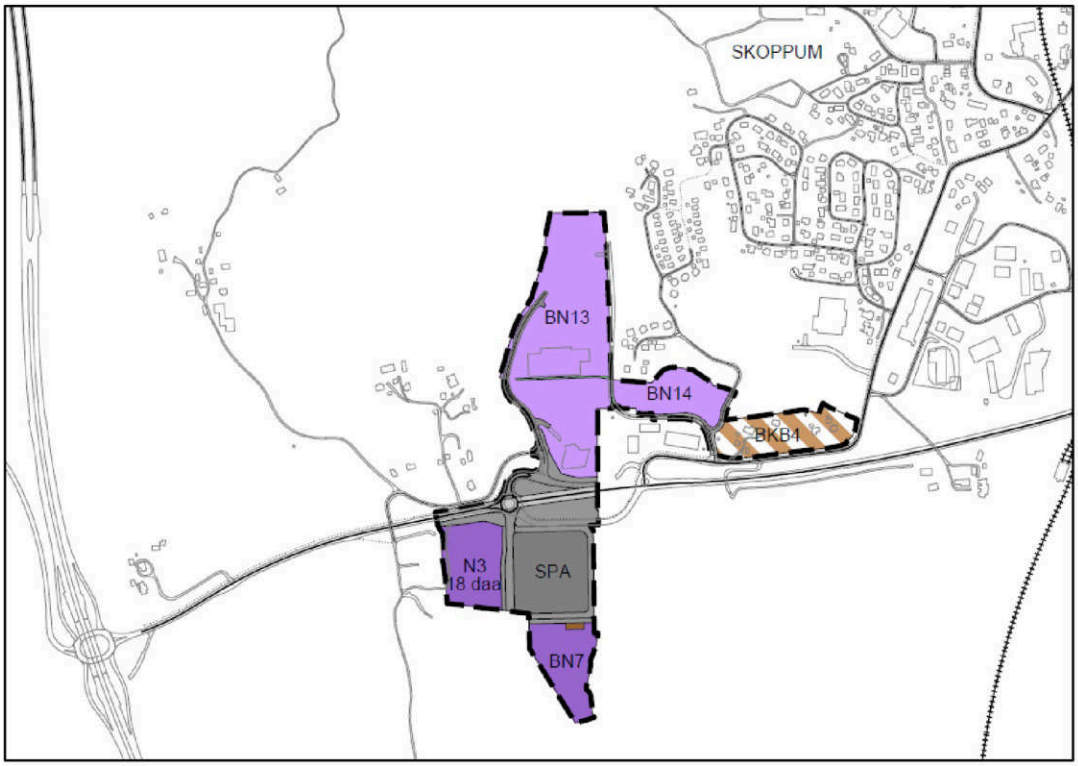


Det samme området ble også foreslått omdisponert i tidligere planprosess for kommunedelplanen for Skoppum. Området var i denne planen omtalt som område BN6. I planprosessen fremmet Fylkeskommunen og Statsforvalteren følgende innsigelser til omdisponeringen.

Innsigelse fra Vestfold og Telemark fylkeskommune (05.04.2021):
*Næringsområdet ligger på dyrka mark og er dermed i konflikt med en nasjonal og regional viktig interesse. Innsigelsen rettes ut fra føringer i Nasjonal jordvernstrategi, Nasjonale forventninger til regional og kommunal planlegging, Plan- og bygningsloven § 3-1 b) og retningslinje R9 i Regional plan for bærekraftig arealpolitikk (RPBA).*

*Administrasjonens merknader:*
*Av kapittel 1.4 i RPBA går det fram at den regionale planen kan brukes som grunnlag for å fremme innsigelse til kommunale arealplaner. Adgangen til å fremme innsigelse skal imidlertid bare benyttes i viktige konfliktsaker, og innsigelsesspørsmålet skal i følge RPBA bero på en helhetlig vurdering av hvordan det aktuelle planarbeidet ivaretar de ulike samfunnsinteressene som blir berørt. I denne saken har fylkeskommunen kun lagt til grunn at næringsområde BN6 innebærer omdisponering av dyrka mark og at forslaget derfor er i strid med retningslinje R9. En vurdering av næringsområdets lokalisering i forhold til RPBAs samfunnsmål om å sikre attraktive lokaliseringsalternativer for næringsliv er derimot utelatt. Formålet med RPBA er, i tillegg til å ta vare på viktige arealverdier, å legge til rette for vekst og utvikling. Dette kommer til uttrykk i retningslinje R5 «Lokalisering av næringsvirksomhet». Ved rullering av kommuneplanens arealdel forventer fylkeskommunen blant annet at kommunene «gjennom en næringsoffensiv holdning sikrer at det finnes et balansert tilbud av byggeklare næringsarealer og attraktive næringslokaler i byene og tettstedene til å møte en løpende etterspørsel i markedet». Av kapittel 5.2 i planbeskrivelsen til kommunedelplanen for Skoppum går det fram at tilgangen til ledige næringstomter er begrenset, og dette er utgangspunktet for at det er foreslått tre nye næringsområder i planforslaget. Administrasjonen mener derfor at næringsperspektivet ikke er tilfredsstillende belyst i fylkeskommunens uttalelse. Det bemerkes også at det i kapittel 2.8 i RPBA går fram at «Det forventes at regional og kommunal planlegging støtter opp om (InterCity-)satsingen gjennom høy arealutnyttelse rundt stasjonsområdene».*

*Administrasjonen har i brev datert 08.10.2020 bedt fylkeskommunen om en nærmere begrunnelse for innsigelsen. Tilbakemelding på henvendelsen er ikke registrert."*


*Statsforvalteren i Vestfold og Telemark (19.04.2021)*
*Foreslått omdisponering er i strid med jordloven § 9 og Stortingets jordvernstrategi. Det vises til «Nasjonale forventninger til regional og kommunal planlegging 2019-2023» og «Statlige planretningslinjer for samordnet bolig-, areal- og transportplanlegging», og FM kan ikke se at fortettingspotensialet er tilstrekkelig analysert og utnyttet som grunnlag for foreslått omdisponering av jordbruksarealet. FM mener heller ikke at samfunnsnytten forsvarer omdisponeringen. I avveiningen mellom sentral beliggenhet og nasjonale jordvernhensyn fremmer FM innsigelse til næringsområde BN6.*

*Administrasjonens merknader:*
*Målet med de statlige planretningslinjene for samordnet bolig-, areal- og transportplanlegging er å fremme samfunnsøkonomisk effektiv ressursutnyttelse, god trafikksikkerhet og effektiv trafikkavvikling. Det går også fram av retningslinjene at utbyggingsmønster og transportsystem bør fremme utvikling av kompakte byer og tettsteder, og at potensialet for fortetting og transformasjon bør være kartlagt ved forslag om omdisponering av verdifull dyrka jord. Kommunene skal legge retningslinjene og vedtatte regionale planer til grunn for for arbeidet med egne planer.*

*I kapittel 5.2 i planbeskrivelsen er det gjort rede for status på eksisterende næringsområder i tilknytning til knutepunktet nye Horten stasjon. Etter administrasjonens vurdering bør denne kartleggingen, som viser at tilgangen på ledige næringstomter er begrenset, være tilfredsstillende dokumentasjon for å legge ut nye arealer ved trafikknutepunktet til næringsformål. Knutepunktsutvikling og sikring av arealer til næringsvirksomhet er sentrale satsingsområder i kommunens arealstrategi. Det vises også til at RPBA, hvor blant annet sikring av attraktive lokaliseringsalternativer for næringsliv og tilrettelegging for en arealbruk som støtter opp under InterCity-satsingen er sentrale punkter, skal legges til grunn for kommunens planer."*

Ved sluttbehandling av kommunedelplanen for Skoppum vedtok kommunestyret at området skulle videreføres som LNF-formål, men vurderes på nytt i kommuneplanrevisjonen. I forbindelse med at området nå på nytt foreslås omdisponert til næringsformål vises det til at planforslaget også innebærer tilbakeføring av 15 dekar dyrka mark på Borre som tidligere er avklart til utbyggingsformål. Dette arealet er nærmere omtalt i kapittel 14.9.


Område N4 (9,6 daa)
Område N4 ligger i tilknytning til eksisterende næringsområde på Ra. Området vurderes å være attraktivt for plasskrevende industri, håndverksbedrifter, lager og logistikk. Den tidligere «Ra-banen» utgjør ca. 5.5 dekar av området. Endelig avgrensning av området ble avklart etter meklingsmøte hos Statsforvalteren. Av meklingsprotokollen går det fram at fylkeskommunen opprettholder adgang til å fremme innsigelse til en framtidig reguleringsplan dersom reguleringsplanen legges ut på offentlig ettersyn med forslag om en fjerde adkomst fra fv. 325. Dette innebærer at det i påfølgende reguleringsarbeidet ikke bør legges opp til en egen adkomst til område N4 fra fylkesveien. N4 bør dermed ses i sammenheng med tilstøtende næringsareal, og det bør tilstrebes felles adkomstløsninger ved utarbeidelse av reguleringsplan.

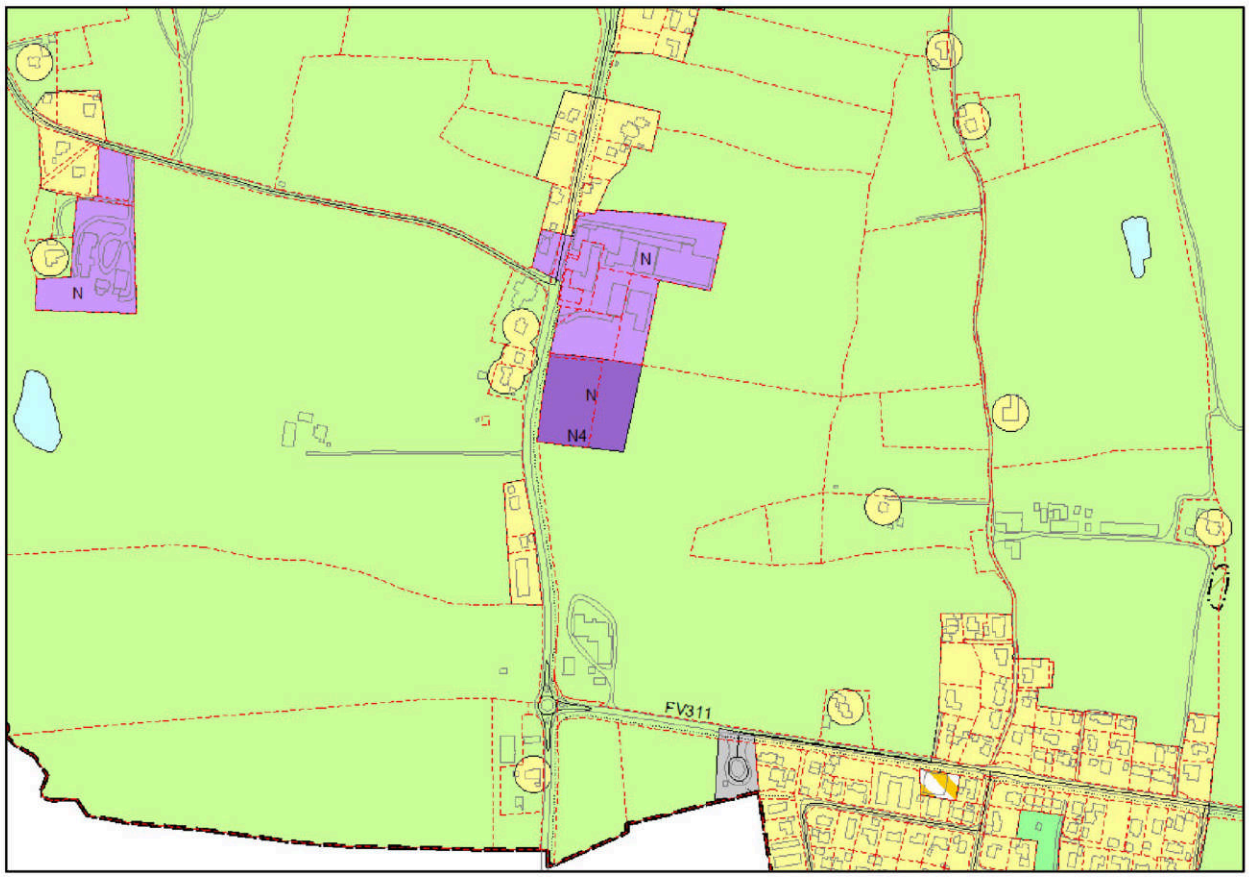


Område N7 (3,1 daa)


Planen legger til rette for at eksisterende næringsareal N7 kan utvides med 1,7 dekar i nordøst. Av punkt 2.3.6 i de utfyllende bestemmelsene går det fram at utvidelsen ikke kan finne sted før arbeidene med jernbaneutbyggingen er ferdigstilt. Fram til dette skjer skal gjeldende arealbruksformål «annen banegrunn» legges til grunn.

I sydvest kan eksisterende næringsareal utvides med 1,4 dekar. Det er avsatt en ti meter bred buffersone mot dyrka mark.

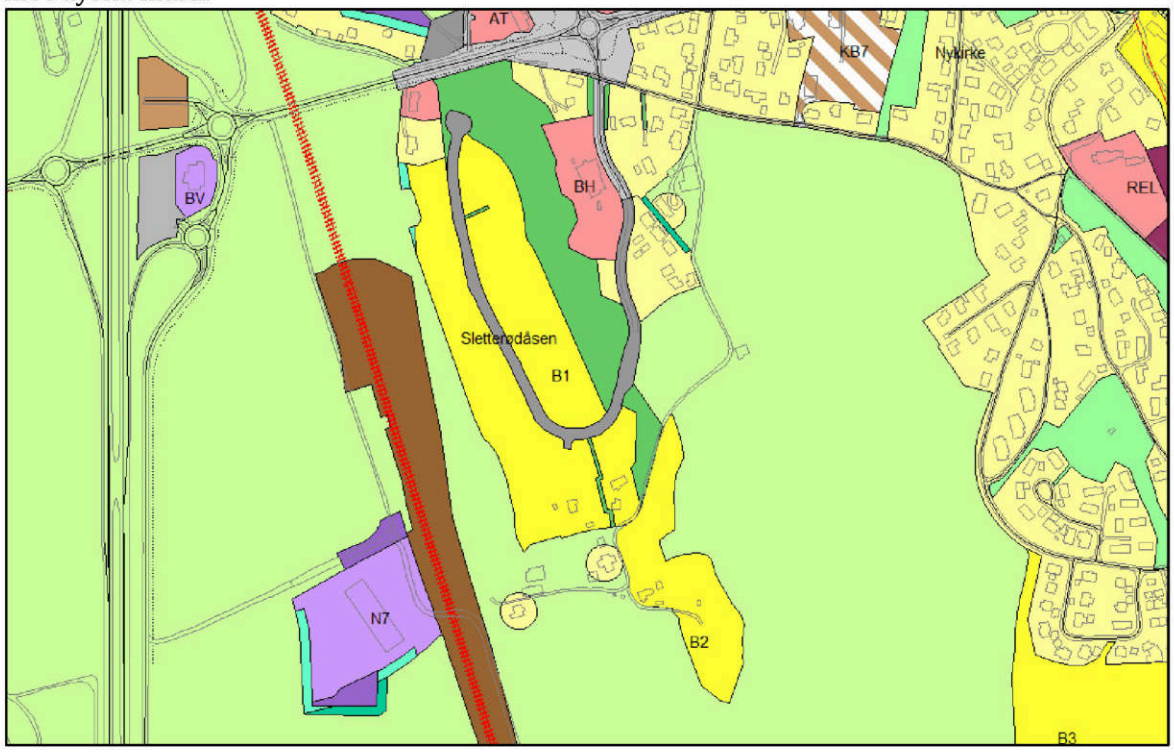


Område N10 (1,5 daa)

Område N10 omfatter en asfaltert plass som ligger i tilknytning til eksisterende næringsområde N6. Ifølge punkt 2.3.5 i de utfyllende bestemmelsene tillates det ikke etablert støyende og / eller forurensende virksomhet i område N6. Bestemmelsen er utvidet til å omfatte område N10.

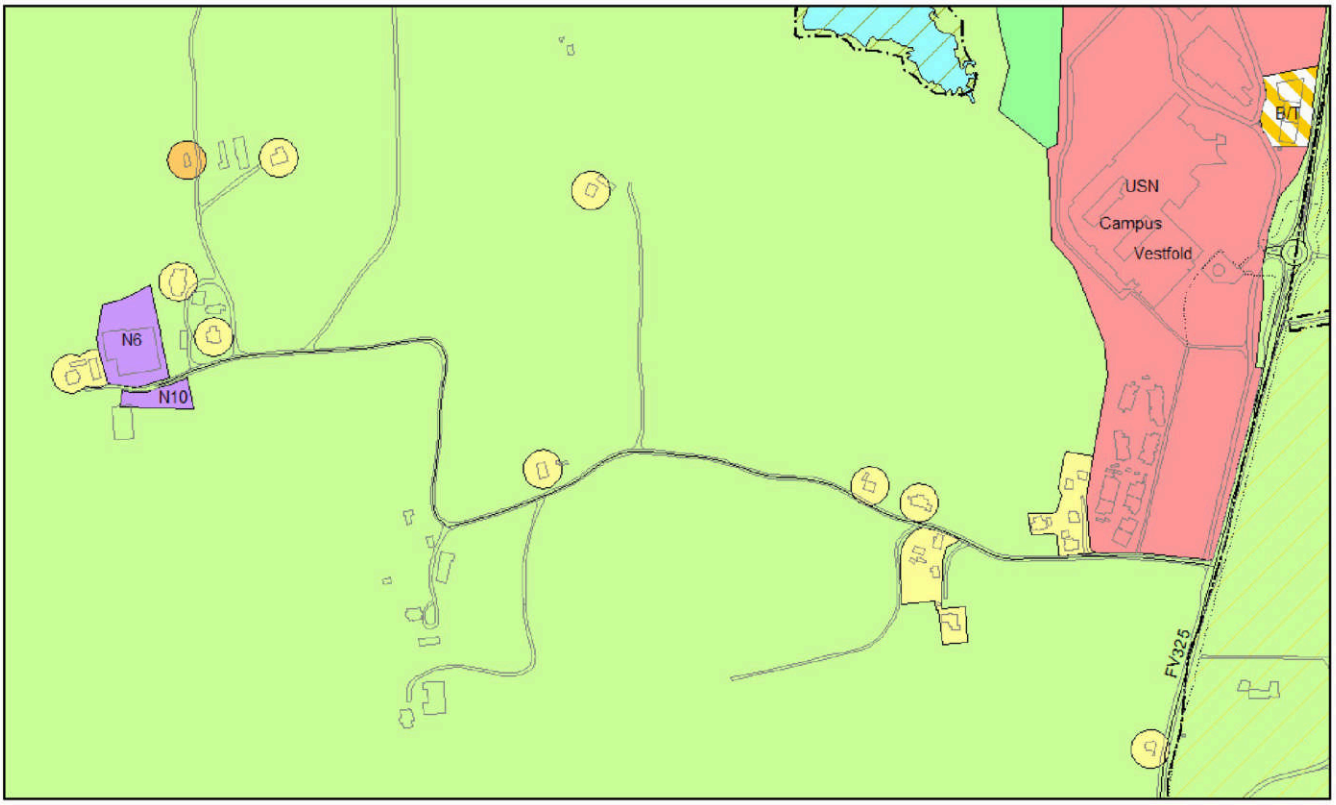

Bestemmelsesområdene # 7 og 8


Kongsberg Maritime (område N på kartskissen) er en av Horten største private arbeidsplasser og har sammen med øvrige lokale virksomheter til Kongsberggruppen store ringvirkninger for lokalsamfunnet. Tilrettelegging for eventuelle utviklingsmuligheter anses å være av meget stor betydning for fremtidig næringsutvikling og verdiskaping. Det vil også ha stor betydningen for den viktige klyngen av teknologibedrifter som finnes i kommunen.

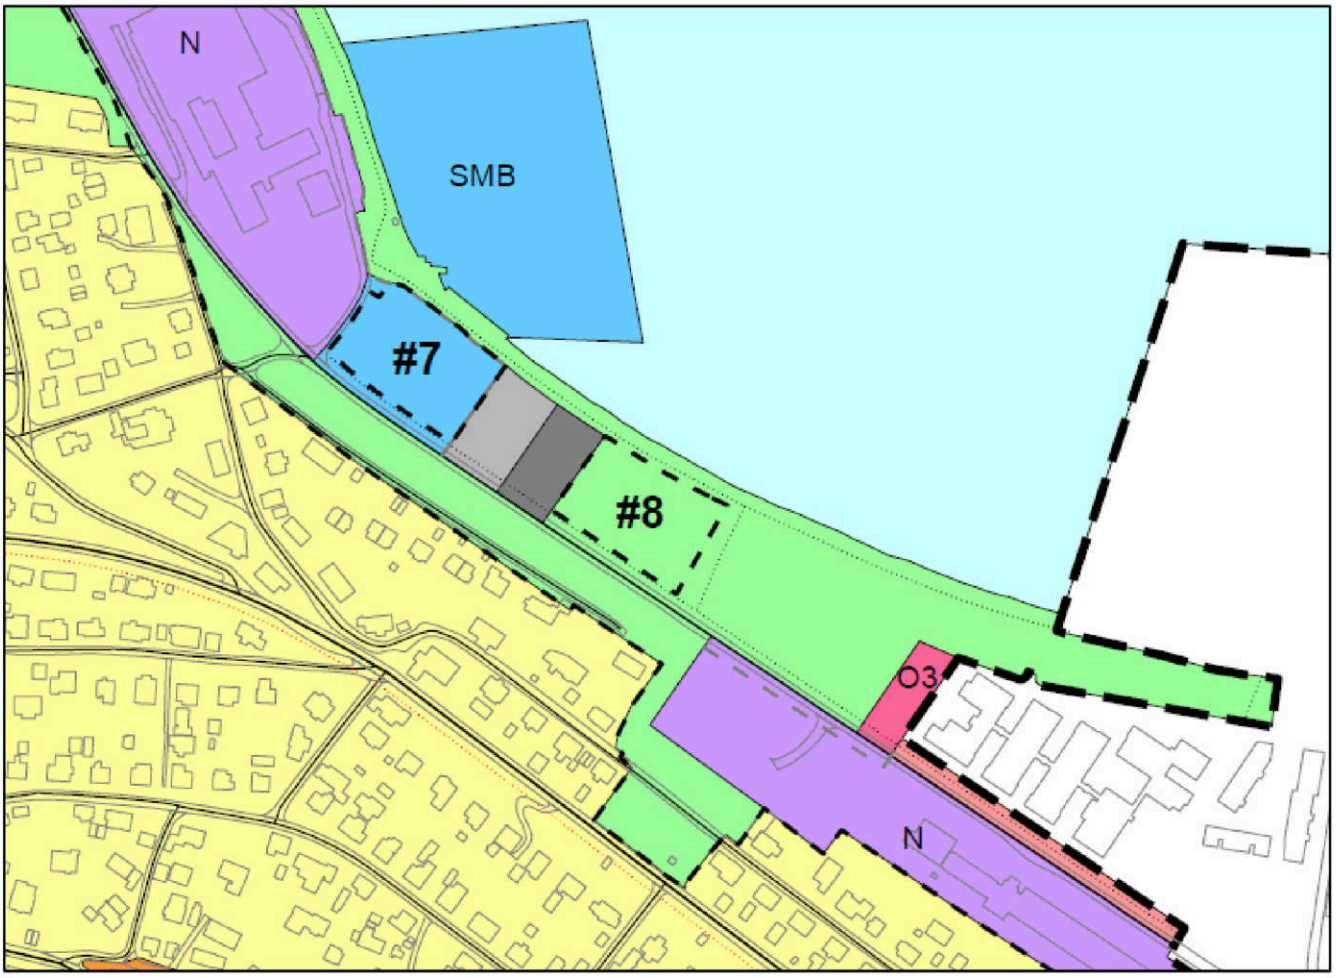



I kommuneplanen legges det til rette for at det innenfor område #7 kan tillates etablert av midlertidige lagerhaller o.l. Dersom dette skulle bli aktuelt må eksisterende parkeringsplasser / båtopplag i dette området flyttes. Område #8 er i dag regulert til friområde, men planen legger til rette for en midlertidig bruk som båtopplag.

Langsiktig utviklingsgrense (LUG), Langgrunn

Redningsselskapet (RS) har nylig vedtatt at RS Noatun skal utvides til å bli Redningsselskapets nye hovedsete, og innen 2024 skal administrasjonen flyttes fra Oslo til Langgrunn. Dette innebærer bygging av hovedkontor med 75 arbeidsplasser, samt nybygg med 40 rom for overnatting. Til sammen utgjør arealene som Redningsselskapet disponerer 37,9 daa på Langgrunn, jfr. arealer vist med mørk farge på kartskissen. Arealet syd for RS leies ut til eksisterende virksomhet (10 års leieavtale), og i vest er det etablert storkjøkken og energistasjon. Per i dag foreligger det ingen konkrete utbyggingsplaner for områdene nord for RS.

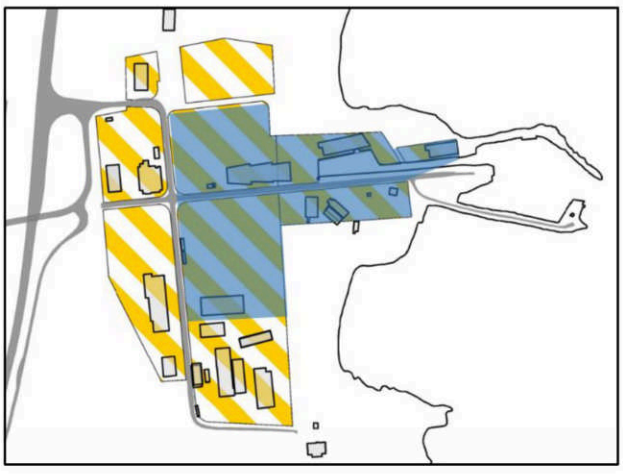

I forbindelse med høringen av Strategisk næringsplan høsten 2021 har Redningsselskapet kommet med innspill om at det må tas hensyn til den mangfoldige driften de har og planlegger på Langgrunn, og at kommunen legger til rette for en naturlig vekst i tilstøtende arealer. Redningsselskapets satsing på Langgrunn er svært viktig for framtidige arbeidsplasser og næringsutviklingen i kommunen, og i et langsiktig perspektiv bør det vurderes om næringsområdet kan utvikles noe mot nord.

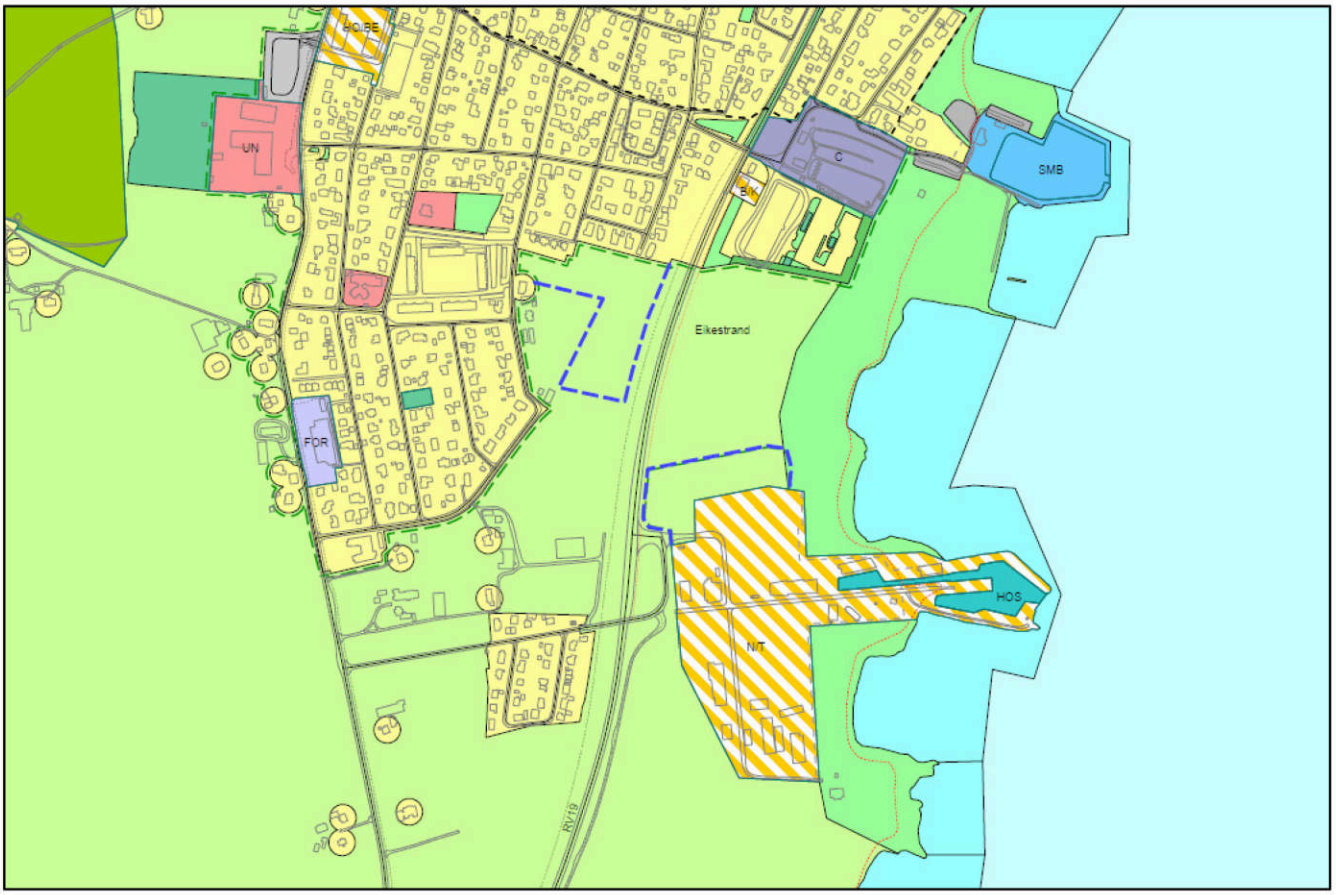



På kartskissen ovenfor er et eventuelt framtidig utvidelsesareal illustrert med blå stiplet strek. Området som er vist er på ca. 18 dekar og strekker seg ca. 60 meter nordover fra eksisterende byggeområde. 100-metersbeltet fra sjøen er ivaretatt.

Stiplet blå strek i tilknytning til boligområdet nordvest for Langgrunn er tidligere avklart langsiktig utviklingsgrense (LUG) som ligger inne i kommuneplanen.

## 14.3 Andre områder for handel

I sak KOM-013/21 besluttet kommunestyret at det i kommuneplanrevisjonen skal legges til rette for at Biltema skal kunne etablere seg i Horten. Biltema ønsker å bygge et varehus på 7.000 m² og har et samlet arealbehov på 15 – 20 dekar. Denne typen varehus defineres som «detaljhandel», vil ha ca. 30 ansatte og det forventes ca. 1000 kunder pr. dag.

Blå arealer på kartskissen til høyre viser områder som i gjeldende arealplaner er tilrettelagt for forretning / handelsvirksomhet. I de utfyllende bestemmelsene til arealdelen er det nedfelt at det ikke tillates oppført handelsvirksomhet større enn 1000 m² BRA eller flere enn ti butikker utenfor det som er definert som sentrumsområde i kommunedelplanen for Horten sentrum (markert med rødt på kartskissen). Det går videre fram at det ikke tillates etablert handelsvirksomhet som ikke er i tråd med kommuneplanen og gjeldende regional plan.

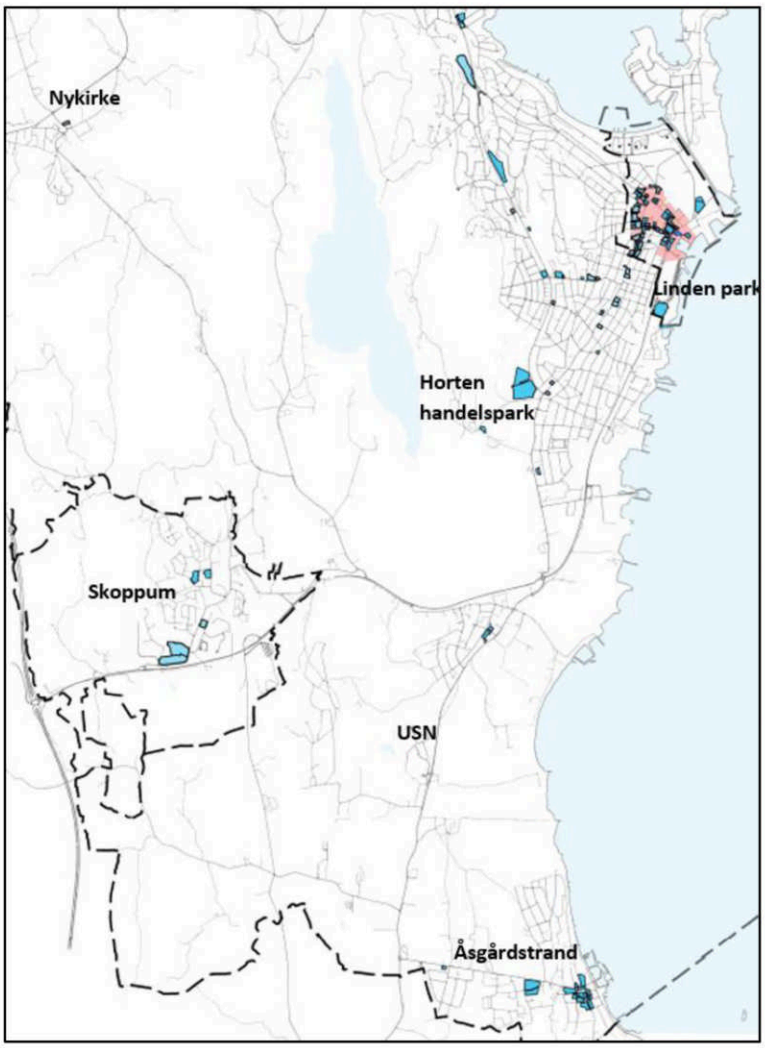



Regional plan for bærekraftig arealpolitikk (RPBA) inneholder følgende regionale planbestemmelse som omfatter lokalisering og dimensjonering av store handelsetableringer:


*«Etablering av handelsvirksomhet med et samlet bruksareal på over 3000 kvm eller utvidelse til over 3000 kvm samlet bruksareal er bare tillatt i by- og større tettstedssentre eller andre områder for handel slik disse er lokalisert og avgrenset i kommuneplanens arealdel eller kommunedelplan, jfr. R6 og R7.»*

I RPBA forutsettes det at kommuneplanens arealdel tar stilling til hvor handel kan etableres og til hvor mye handel som kan etableres i det enkelte område. Handel som det ikke er hensiktsmessig å etablere innenfor definerte by- og tettstedssentre, henvises til egne områder (andre områder for handel) . RPBA forutsetter videre at virkningene av nye handelsetableringer utredes i en handelsanalyse.

Et større varehus for Biltema kan vanskelig etableres innenfor definert sentrumsområde i Horten by. Det samme gjelder områdene Horten handelspark og Linden park som tidligere er avklart som «andre områder for handel». Det er derfor behov for å avklare andre alternative lokaliseringer i kommuneplanen.

I forbindelse med kommuneplanrevisjonen har Asplan Viak AS vurdert fire lokaliseringsalternativer med utgangspunkt i modellberegninger i ATP-handelsmodell for Vestfold.

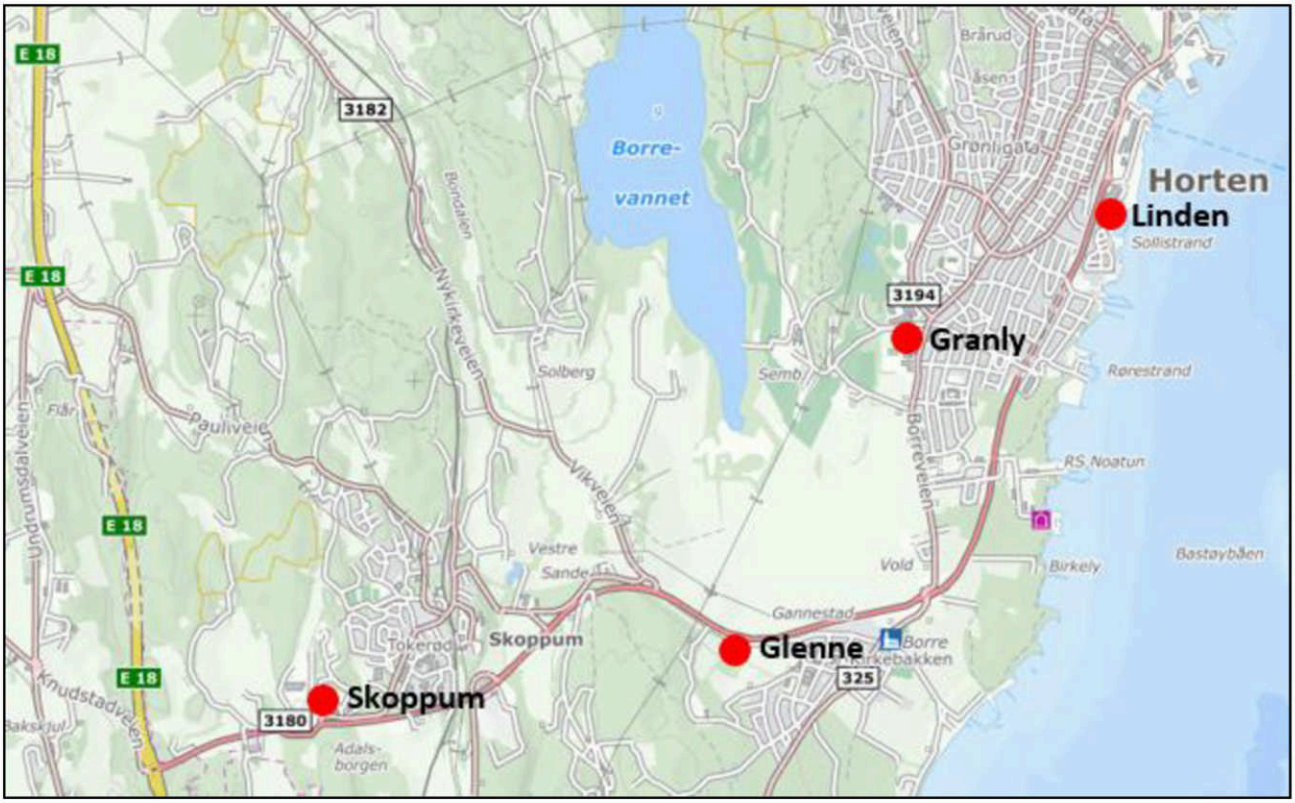

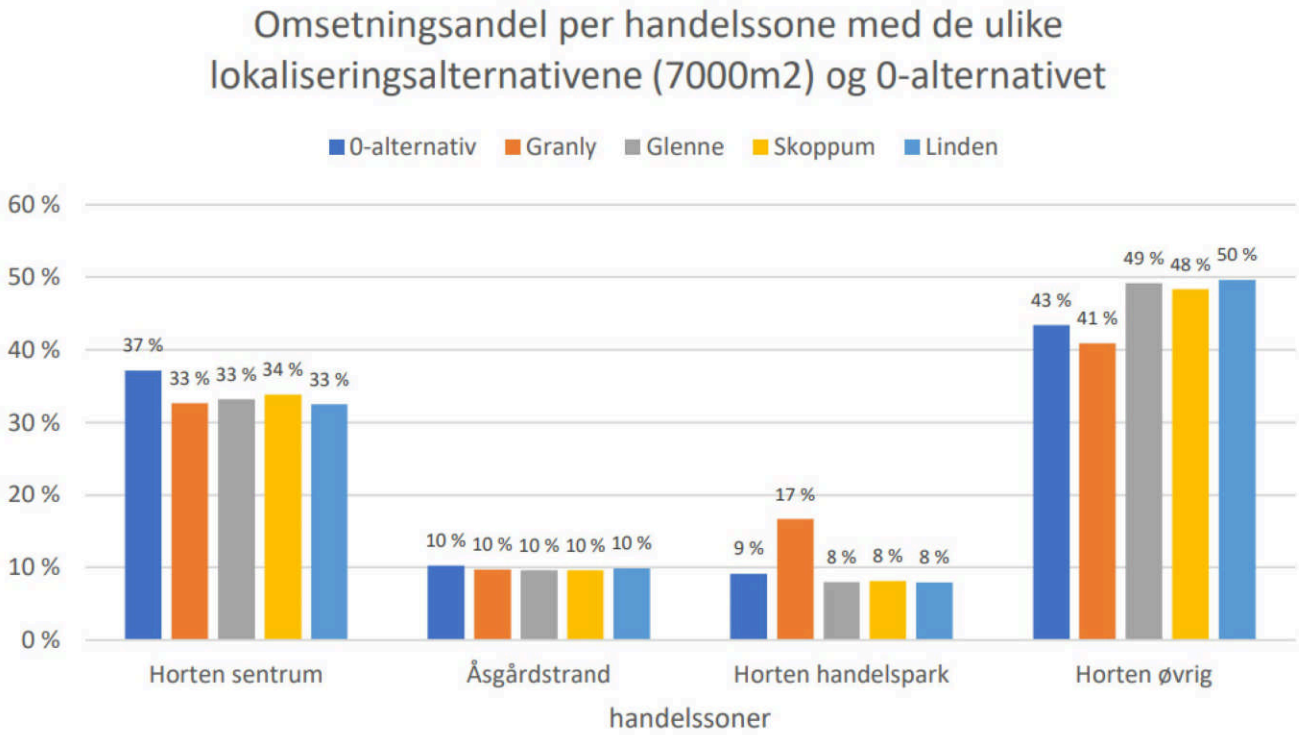
*Markedsandeler for handelssonene i Horten kommune med de ulike lokaliseringsalternativene (7000 m²) og 0-alternativet.*

Handelsanalysen viser at ved alle de fire lokaliseringsalternativene syker markedsandelen for Horten sentrum med i underkant av 5 prosent sammenliknet med 0-alternativet. Ingen av alternativene vil gi noen vesentlig påvirkning av omsetningen i Åsgårdstrand. En lokalisering på Granly vil gi en økning på nesten 10 prosent for omsetningen i handelssonen Horten handelspark, samtidig som dette alternativet

vil medføre størst nedgang (-2 % sammenliknet med 0-alternativet) i markedsandelene til handelssonen Horten øvrig. Lokalisering på Glenne, Skoppum og Linden gir tilnærmet samme utslag på handelssonene. Etablering av Biltema på en av disse lokaliseringsalternativene vil ta markedsandeler fra Horten sentrum spesielt, men også noe fra Horten handelspark. Handelssonen Horten øvrig vil få rundt seks prosent større markedsandeler sammenliknet med 0-alternativet. Analysen viser at markedsandelen for Horten sentrum synker noe mindre ved etablering av butikk på 3500 m² fremfor 7000 m², uavhengig av lokaliseringsalternativ.


Alle fire lokaliseringsalternativene vil ta til dels store markedsandeler fra Horten sentrum, spesielt ved etablering av en butikk på 7.000 m². En lokalisering på Skoppum vil gi en marginal mindre effekt på handelen i sentrum. Reiseavstanden mellom de tettest befolkede områdene i kommunen er såpass stor, så en lokalisering på Skoppum vil antagelig i større grad ta markedsandeler fra tilgrensende kommuner og eventuelt flere gjennomreisende på E18 enn fra internt i kommunen.

Handelsanalysen peker også på at en lokalisering på Skoppum eller Glenne vil bidra til at det opprettes nye handelsområder utenfor eksisterende handelstilbud i kommunen, og at en slik spredning av handelstilbud vil kunne bidra til økt reiseaktivitet i tilknytning til handel internt i kommunen. En eventuell samlokalisering med andre handelstilbud vil kunne bidra til å begrense dette. Ut fra dette perspektivet vil lokaliseringsalternativene Granly og Linden være fordelaktig. Området mellom Linden park og Strandparken barnehage er imidlertid for lite for konseptet som Biltema ønsker å etablere i Horten, og dette alternativet vil således bare være relevant for et mindre varehus. Den største ulempen ved Granly-alternativet er knyttet til omdisponering av inntil 20 dekar dyrka mark. Regionale landbruksmyndigheter har tidlig i planarbeidet signalisert at det vil bli aktuelt å fremme innsigelse dersom dette alternativet fremmes i kommuneplanen.

Lokaliseringsalternativene Glenne og Skoppum vurderes tilnærmet likt i handelsanalysen. Alternativene er imidlertid ganske forskjellige når det gjelder arealdisponering. Selv om ny vei fra Glenneundergangen til Universitetet i Sørøst-Norge er under planlegging, vil Glenne-alternativet i stor grad innebære en isolert etablering omkranset av dyrka mark, i tillegg til at lokaliseringen i seg selv innebærer omdisponering av eksisterende LNF-område. Alternativet på Skoppum innebærer muligheter for å etablere Biltema i et tettsted, på arealer som allerede er avklart til utbyggingsformål i nærheten av kollektivknutepunktet nye Horten stasjon. I planforslaget er det avsatt et bestemmelsesområde #3 som omfatter områdene BN7, BN13, BN14 og BKB4 i kommunedelplanen for Skoppum, samt forslag til nytt næringsområde N3 vest for innfartsparkeringen. Bestemmelsesområdet definerer «andre områder for handel» med en tilhørende bestemmelse som legger til rette for at det kan etableres ett varehus på 7000 m² innenfor området. Bestemmelsesområdet # 3 med tilhørende bestemmelse i arealdelen supplerer arealbruken som er fastsatt i kommunedelplanen for Skoppum, jfr. pkt. 5 i de utfyllende bestemmelsene.




*Bestemmelsesområde #3, «andre områder for handel»* #3 Uavklart innsigelse

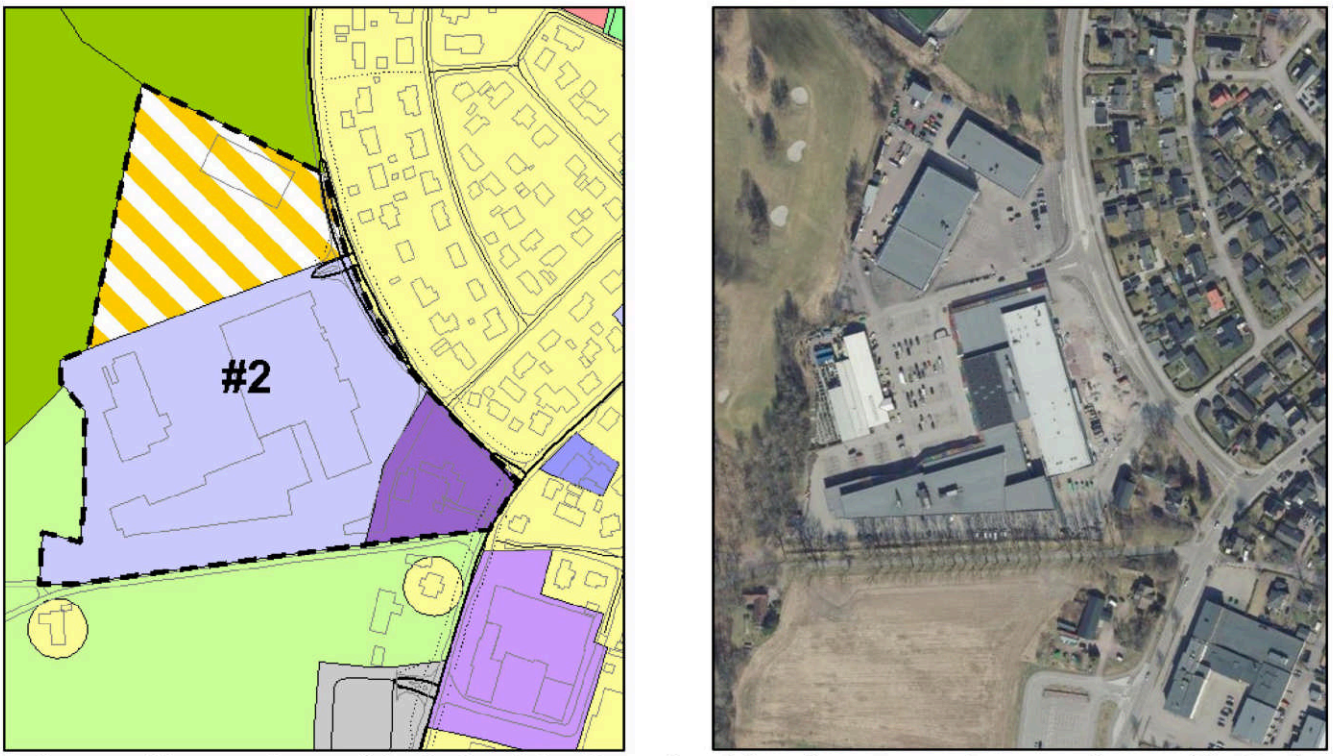


*Tidligere avklart «andre områder for handel» i Horten handelspark er vist som bestemmelsesområde #2 på plankartet.*





*Områder avsatt til «andre områder for handel» i kommuneplanen.*

## 14.4 Arealer til kommunens egen virksomhet

Nye arealer som er avsatt til offentlig formål i kommuneplanen:


| Arealformål: | Område nr (plankartet) | Areal (daa): | Merknader: |
|---|---|---|---|
| **Offentlig formål:** | TY3 | 1,5 | Utvidelse (parkering) Indre Havn sykehjem. Uavklart innsigelse |
| | TY4 | 26,4 | Utvidelse Falkensten renseanlegg. |
| **Sum:** | | **27,9** | |

Indre Havn sykehjem, TY3 (1,5 daa) Uavklart innsigelse
Det er behov for å etablere flere parkeringsplasser i tilknytning til Indre Havn sykehjem. Sykehjemmet omfattes av reguleringsplanen for Indre Havneby vest (PlanID: 393) og Kommunedelplanen for Horten sentrum. Tilstøtende areal mot vest ser ut til å være eneste nærliggende areal som kan dekke parkeringsbehovet. I reguleringsplanen for Strandpromenaden fra 1981 er område regulert til trafikkområder; båtopplag og kjørevei, mens det er avsatt til friområde i kommuneplanen. En omdisponering av 1,5 daa fra friområde til offentlig formål (parkering) anses å ha små negative konsekvenser for andre arealbruksinteresser i området. Grunnforhold og forurensede masser må hensytas i videre detaljprosjektering.

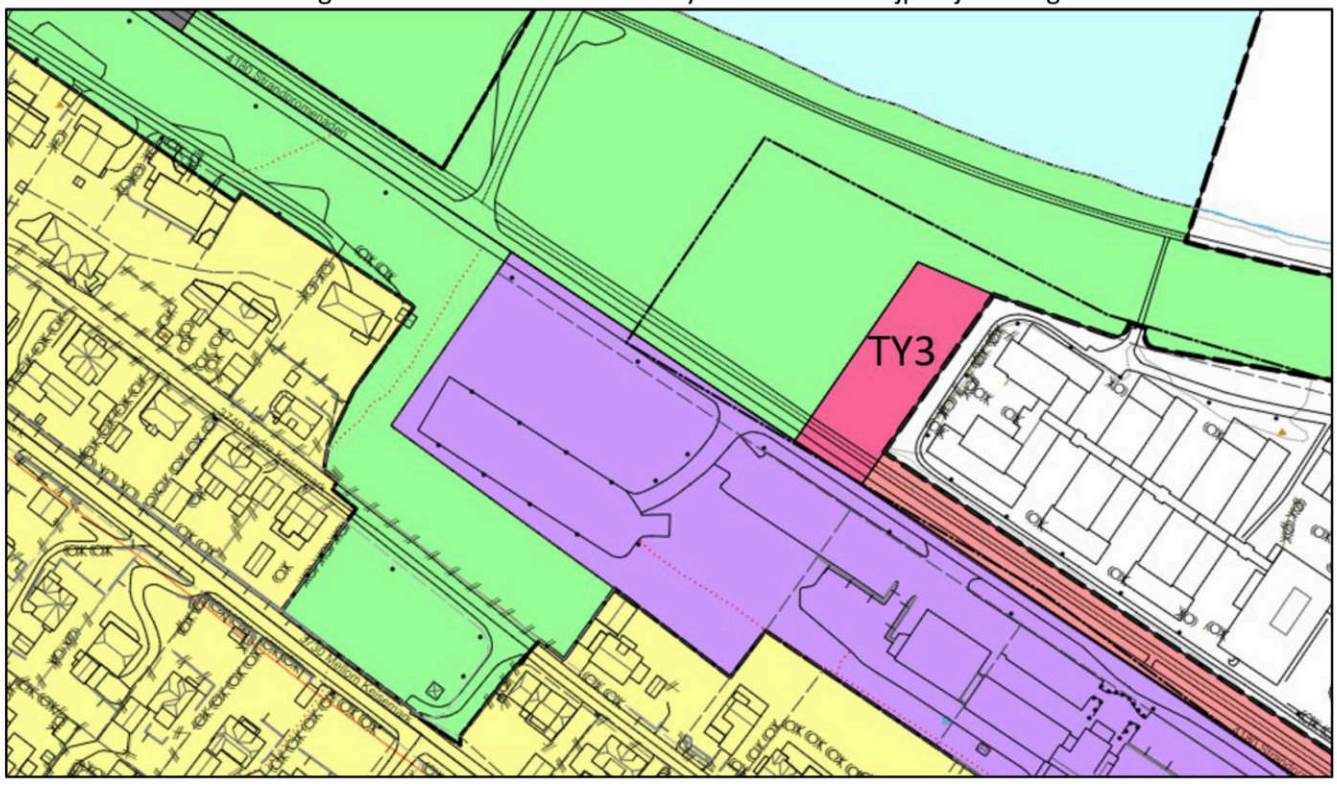


Falkensten renseanlegg, TY4 (26,4 daa)
For å kunne tilfredsstille aktuelle framtidige rensekrav (miljøgifter, medisinrester, nitrogen og mikroplast) må det legges til rette for nye arealer som kan benyttes til renseanlegg. «Helhetlig tiltaksplan for en ren og rik Oslofjord med et aktivt friluftsliv» (utgitt av Klima- og miljødepartementet i 2021) gjeninnfører fokus på nitrogen som forurensningsbidrag også i ytre Oslofjord, og behovet for nitrogenrensing skal utredes. En lokasjonsstudie utført i 2019, hvor ni ulike alternative lokaliseringer til renseanlegg ble vurdert, konkluderer med at dagens lokalisering av Falkensten renseanlegg er den eneste plasseringen som er realistisk, da andre plassering vil medføre behov for ombygging av store deler av

avløpsnettet. En utvidelse av området ved dagens anlegget innebærer at andre viktige arealbruksinteresser som jordbruk og naturmangfold blir berørt. Det er imidlertid ikke behov for å benytte hele det foreslåtte arealet (26,4 daa) til renseanlegg, men det vil være nødvendig med ytterligere detaljplanlegging for å avklare nærmere hvor renseanlegget kan plasseres samtidig som de berørte arealbruksinteresser ivaretas på en best mulig måte. Grunnforhold er et viktig tema ved valg av plassering, og utførte undersøkelser viser at en større utvidelse av dagens anlegg kun kan foregå mot vest. Eksisterende renseanlegg må i anleggsperioden kunne driftes uten større restriksjoner og reduksjon i kapasitet. Kortest avstand til fjell er ved kollen nord i området.

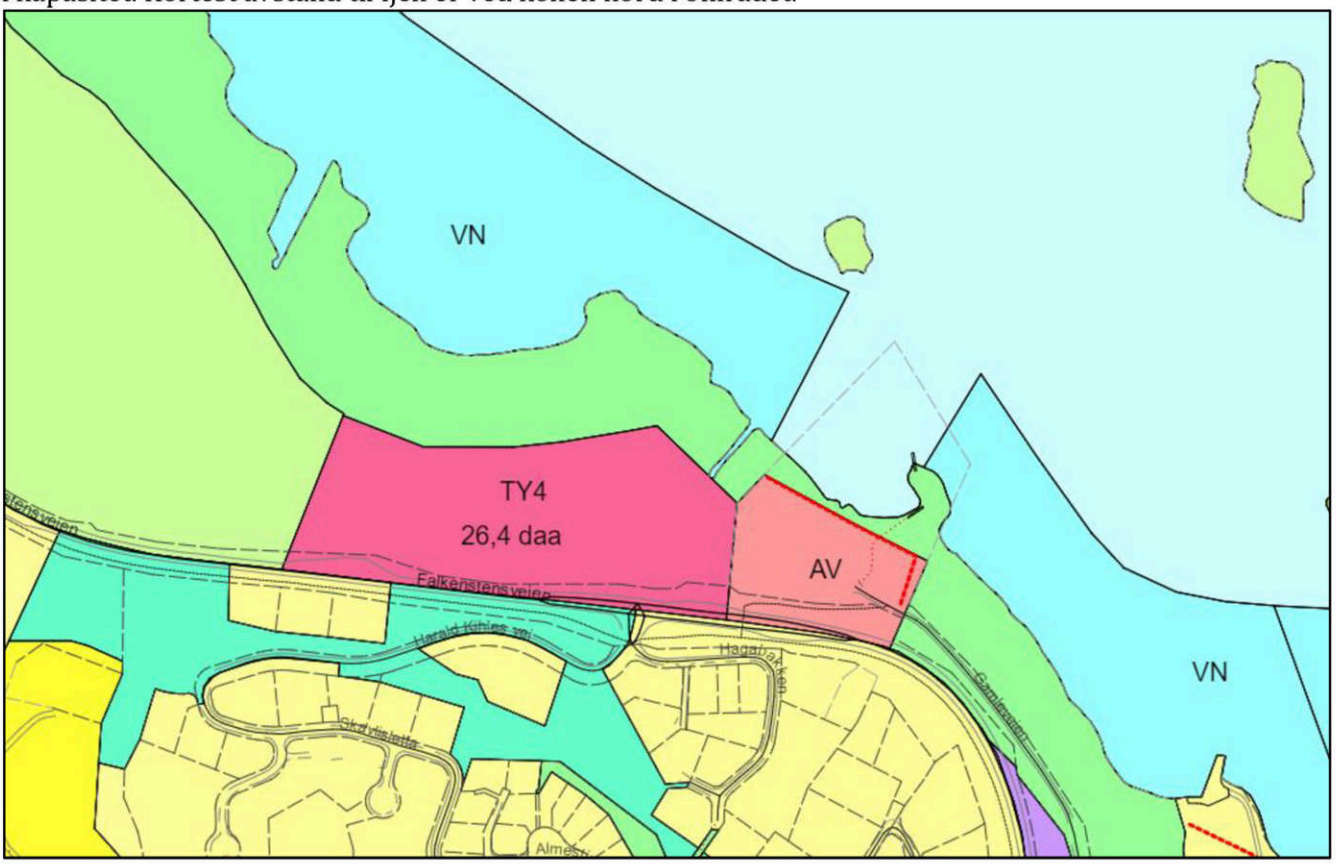


I de utfyllende bestemmelsene (punkt 2.5.5) stilles det krav om reguleringsplan før det kan gis tillatelse til renseanlegg i område TY4. Adkomstforhold, geoteknisk stabilitet, lokalisering av renseanlegget og nødvendige avbøtende tiltak skal avklares i reguleringsplanen. Det skal i størst mulig grad tas hensyn til dyrka mark og arealer som er viktig for naturmangfoldet.


Lokalisering av kommunalt driftsanlegg

Det kommunale driftsanlegget er i dag lokalisert i bygningsmassen på HAC i Horten sentrum. Anlegget inngår i nylig vedtatt reguleringsplan for Horten Havn, og må flyttes før havneplanen kan realiseres. I sak KOM-009/21 vedtok kommunestyret at ny lokalisering av kommunalt driftsanlegg skal vurderes i kommuneplanrevisjonen.

Arealbehovet for et nytt driftsanlegg er vurdert til vel 15 dekar. Driftsanlegget bør inneholde kontorer (65 stk), parkering, garasjer, lager, verksted og lagringsplass for rørmateriell og strøsand. Sentrale kriterier for lokalisering er:

- Sentral plassering med kortest mulig kjøreavstander
- Samlokalisering av enhetene gir betydelige synergier og bidrar til effektiv drift

Aktuelle lokaliseringer for nytt driftsanlegg er vist på kartet nedenfor.

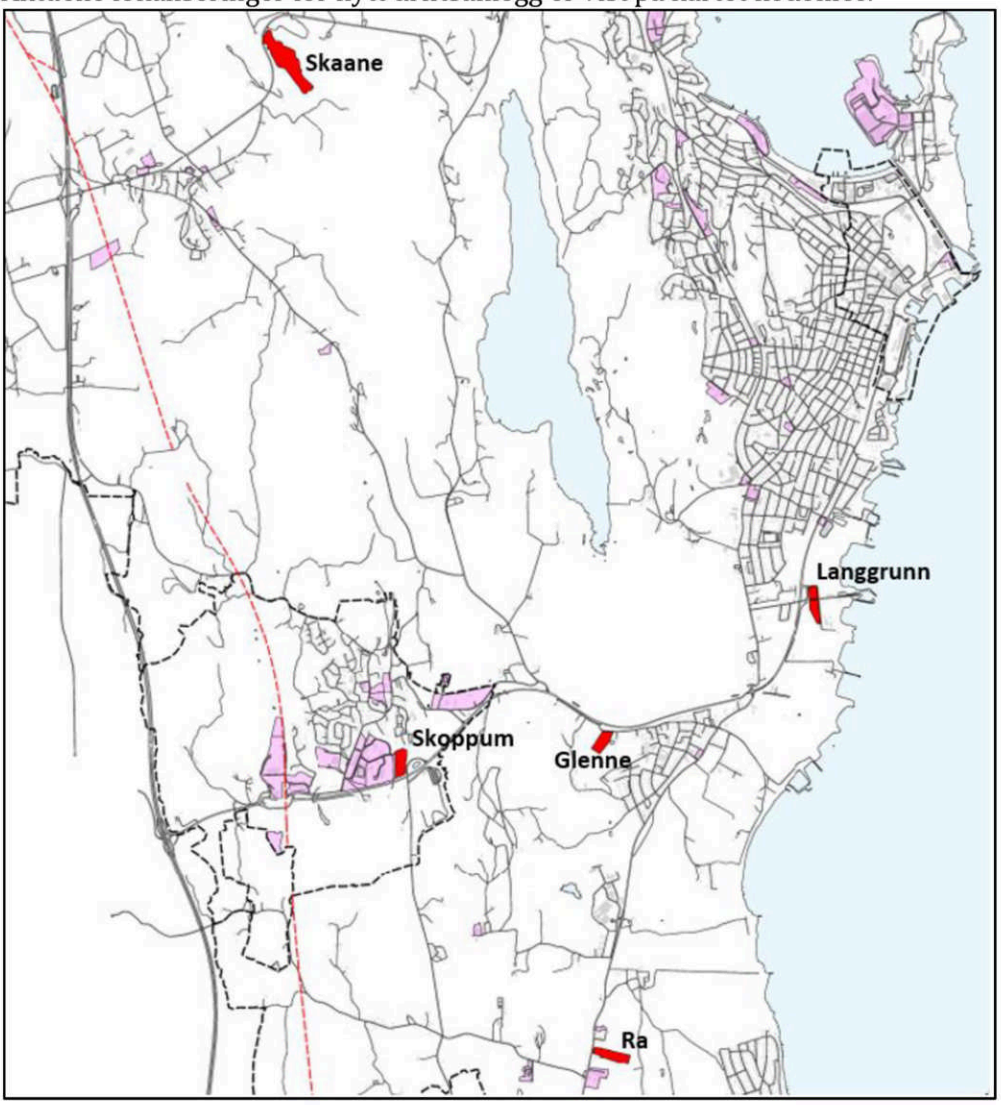


Vurdering av de ulike alternativene er sammenstilt i tabellen nedenfor.

| Alternativ lokalisering: | Fordeler: | Ulemper: |
|---|---|---|
| **Skaane**<br>(11 min reisetid til Rustadbrygga) | | Det forventes at driften av pukkverket i området vil vare i ytterligere 15 år. Alternativet er således ikke aktuelt. |
| **Langgrunn**<br>(3 min reisetid til Rustadbrygga) | - Tilstrekkelig areal (ca. 20 daa)<br>- Nærhet til sentrum<br>- Ferdig regulert tomt eid av Horten kommune<br>- Teknisk infrastruktur | |
| **Glenne / Sandeveien** | - Tilstrekkelig areal (17 daa) | - Omdisponering av LNF-område / må reguleres<br>- Tomt må erverves<br>- Større tiltak for å håndtere overvannsproblematikk i området må påregnes<br>- Stor mulighet for marin leire i området |
| **Skoppum**<br>(10 min reisetid til Rustadbrygga) | - Tilstrekkelig areal<br>- Horten kommune eier en tredjedel av et samlet areal på ca. 18 daa<br>- Avsatt til byggeområde (næring) i KDP Skoppum | - Høyspent luftledning som går over tomta må fjernes for at tomta skal kunne benyttes (anslått kostnad til 15 mill av Lede AS) |
| **RA**<br>(8 min reisetid til Rustadbrygga) | - Tilstrekkelig areal (ca. 21 daa)<br>- Tomt eid av Horten kommune<br>- Ingen kjente konflikter knyttet til kulturminner eller rekreasjonsinteresser | - Omdisponering av LNF-område / må reguleres<br>- Ikke tilrettelagt for vann og avløp eller bredbånd<br>- Adkomst til offentlig vei kan være utfordrende<br>- Aktsomhetsområde for kvikkleire berører den vestligste delen av tomta |

Skaane og Skoppum vurderes som urealistiske lokaliseringsalternativer for nytt driftsanlegg, mens Ra og Glenne vil innebære omdisponering av LNF-arealer. I Kommunedelplanen for Klima og Energi 2020-2032 er det nedfelt en målsetning om at direkte klimagassutslipp fra kommunal virksomhet skal være redusert med 90 prosent innen 2032. Med tanke på å minimere transportarbeidet vil Langgrunn være det klart beste lokaliseringsalternativet. Kommunalområde Teknisk har i tillegg beregnet at denne lokaliseringen gir både lavest investeringskostnad og lavest driftskostnader. Langgrunn er eneste alternativ hvor lokalisering av driftsanlegg med tilhørende kontorer er avklart planmessig, og området anses som godt egnet til formålet. Hvorvidt en etablering av nytt driftsanlegg også skal legge til rette for en samlokalisering av fem enheter med totalt 65 kontorarbeidsplasser er en organisatorisk beslutning som bør tas i andre prosesser enn kommuneplanens arealdel. En generell føring i Regional plan for bærekraftig arealpolitikk er at virksomheter med mange ansatte eller besøkende bør lokaliseres til eksisterende byer.

## 14.5 Etterbruk av dagens jernbanespor mellom Nykirke og Skoppum


Mellom Horten og Skoppum er det etablert gang- og sykkelvei på det gamle sidesporet. Dagens jernbanespor mellom rv. 19 og Skoppum stasjon er avsatt som framtidig gs-vei i kommunedelplanen for Skoppum, og arbeidet med å regulere gs-vei mellom Nykirke og Falkensten er igangsatt. Dersom strekningen mellom Nykirke og Skoppum også legges til rette for gang- og sykkelvei vil det bli et sammenhengende sykkelveinett som knytter alle disse stedene sammen. Vedtak i sak KOM-162/21 innebærer at dagens jernbanespor mellom Nykirke og Skoppum skal prioriteres til framtidig gs-vei, og framtidig arealbruk er avsatt i henhold til vedtaket.

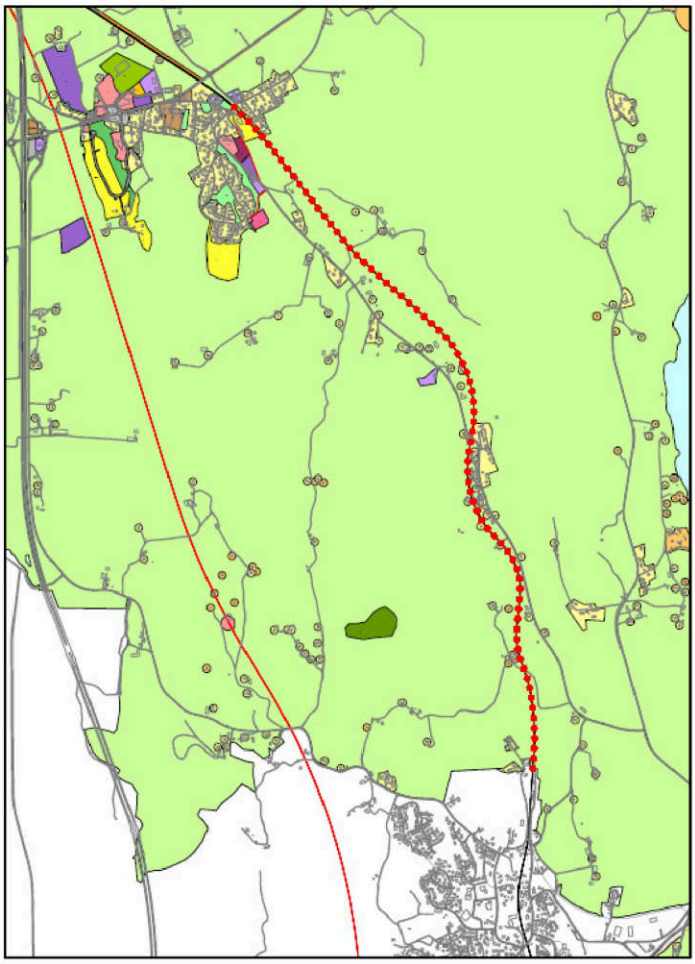


I reguleringsplanen for Vestfoldbanen er det fastsatt at prosess for etterbruk av eksisterende bane skal være igangsatt før nytt dobbeltspor tas i bruk. I videre detaljplanlegging vil det være viktig å utrede mulighetene for at gs-veien blir mest mulig tilgjengelig for de som bor langs Nykirkeveien, og ikke bare en transportstrekning mellom tettstedene.

## 14.6 Arealer for deponering av rene masser, #4 - 6

I planen er det lagt til rette for at tre områder mellom Nykirke og Horten kan benyttes som midlertidige massedeponier. LNF-formålet opprettholdes for disse arealene som avmerkes som «bestemmelsesområder». I de utfyllende bestemmelsene er det stilt krav til reguleringsplan før midlertidig massedeponi kan tillates. Reguleringsprosessen skal avklare adkomstforhold, geoteknisk stabilitet (ligger under marine grense), deponienes omfang og varighet, samt nødvendige avbøtende tiltak. I bestemmelsene er det også presisert at det kun tillates oppfylling av rene masser, og at arealene skal tilbakeføres til landbruksformål etter endt oppfylling. Områdene er avgrenset slik at en 50 meter buffersone mot vassdraget i øst opprettholdes, jfr. pkt. 2.7.5 i bestemmelsene. De tre områdene utgjør til sammen 30 dekar, hvor område # 4 representerer størst potensiale med en anslått kapasitet på inntil 50.000 m³ rene masser.

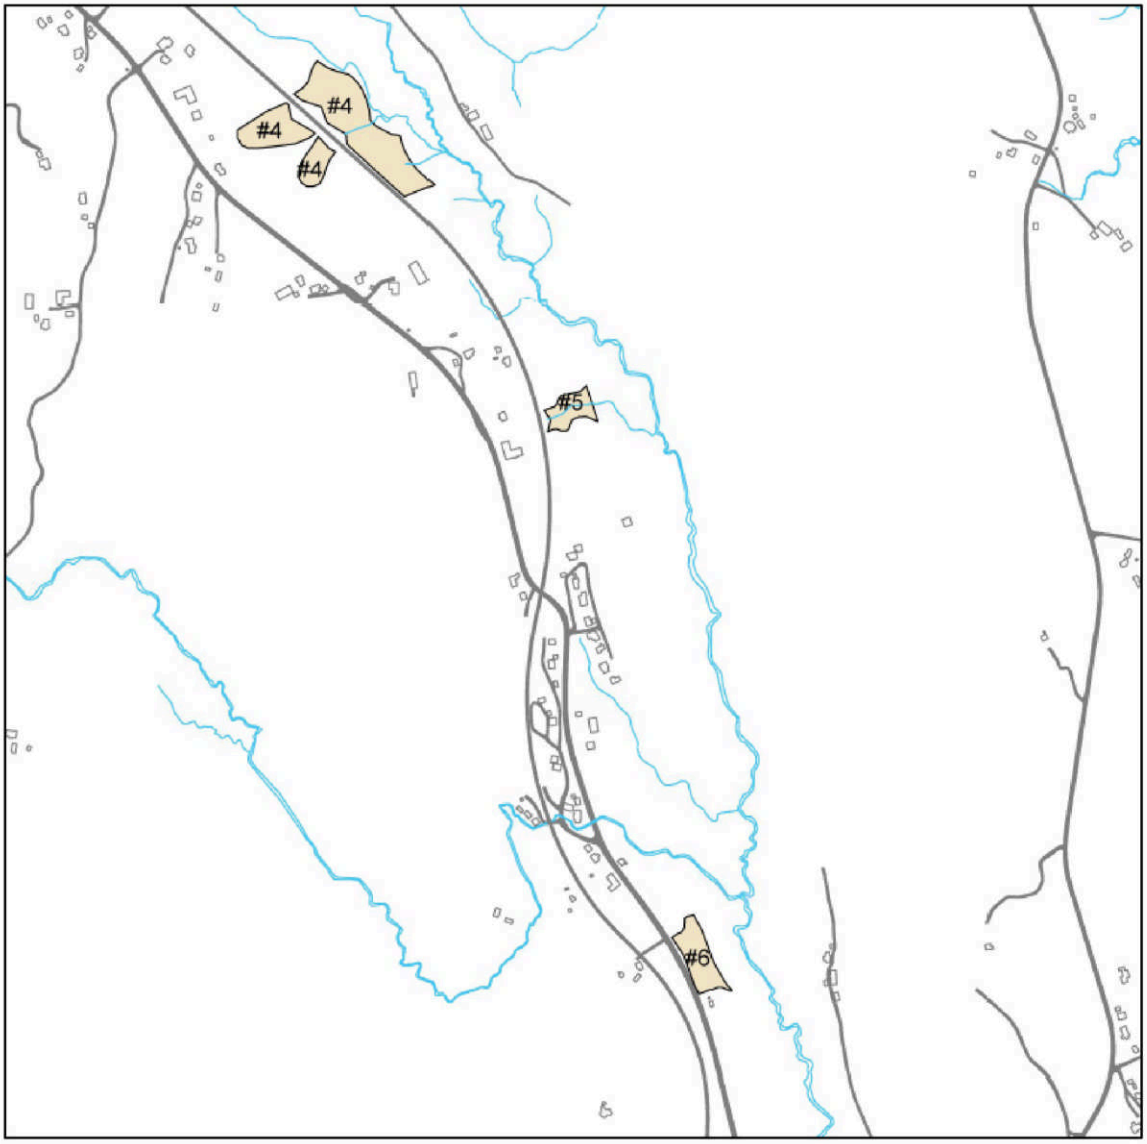

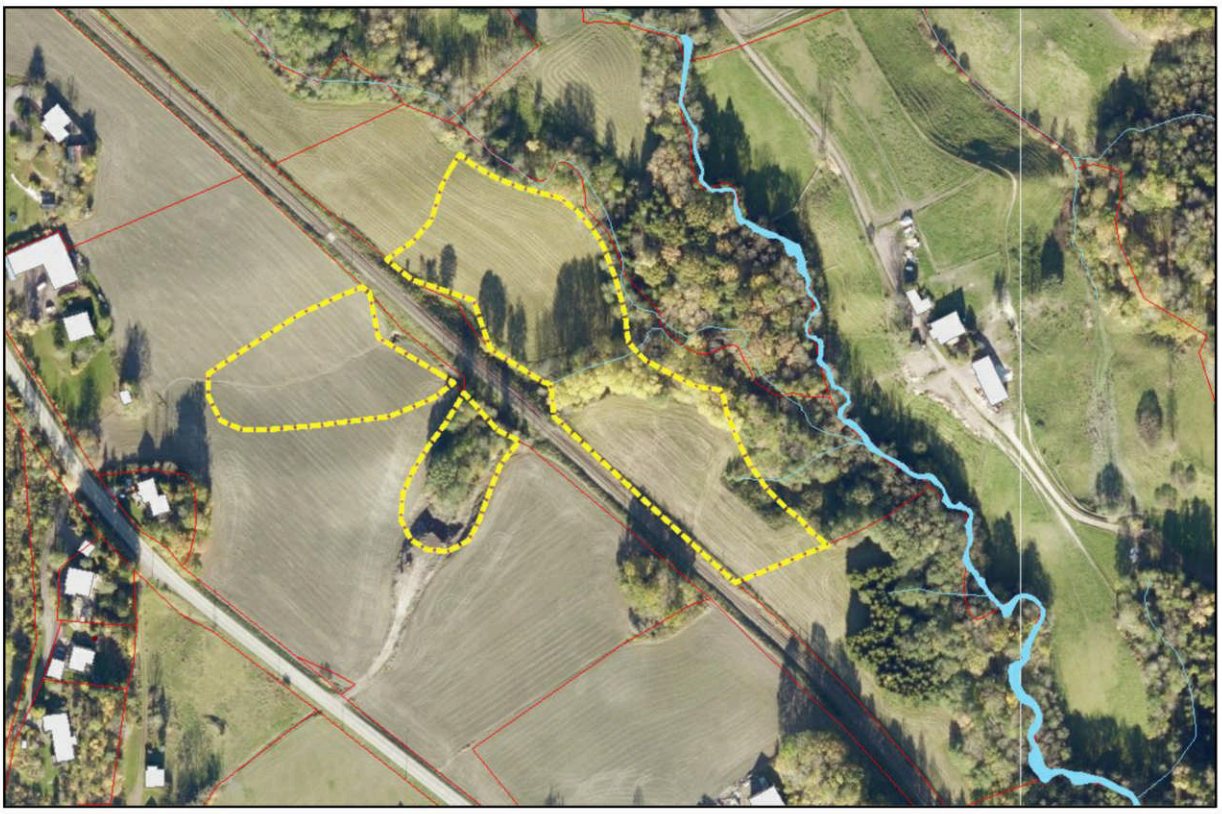

Område #4, 22 dekar



Område #5, 3 dekar




Område #6, 4,2 dekar

## 14.7 Utfordringer knyttet til håndtering av forurenset overskuddsnø

Det har blitt tatt prøver (ikke mikroplast) fra snø over flere år, og resultatene viser ikke forurensing i stor grad. Den lave forurensingen i prøvene kan henge sammen med hurtig deponering av snø, og at kommunale veier ikke saltes.

Et område ved Indre Havn har vært benyttet til snødeponi i lengre tid, og krav fra Statsforvalteren har aktualisert behovet for et permanent deponiområde. Ved en permanent løsning må smeltevannet kunne samles opp og renses. I kommuneplanrevisjonen er det to aktuelle områder vurdert, et ved Indre Havn og et i Holtandalen, jfr. område 18 og 19 i konsekvensutredningen. Område ABA1 er avsatt til permanent snødeponi i planen.

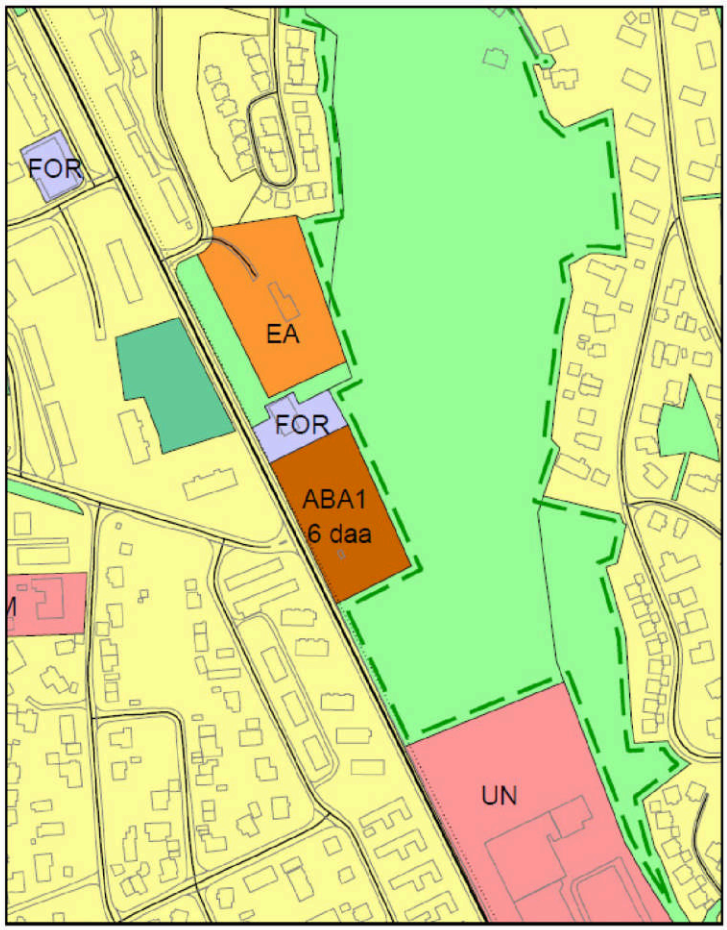

## 14.8 Utfyllende bestemmelser og retningslinjer

I planprogrammet er det nedfelt at punkt 2.2.5 i de utfyllende bestemmelsene skal vurderes i kommuneplanrevisjonen. Bestemmelsen gjelder for området som er definert som «hagebyen Horten» og har følgende ordlyd:

**2.2.5 #1 hagebyen Horten**
I tillegg til fellesbestemmelsene gjelder følgende for området #1 hagebyen Horten:

a) Total utnyttelse kan ikke overskride % BYA: 30%.
b) Det tillates kun oppføring av boligtype enebolig eller tomannsbolig.
c) Nye tiltak skal tilpasses til omkringliggende bebyggelsesstruktur. Det tillates ikke fragmentering av den sammenhengende hagestruktur.
d) Ved tiltak i henhold til pbl § 20 -1 skal de være minimum 200 m$^2$ sammenhengende uteoppholdsareal pr. boenhet, på bakkeplan.
e) Nye tiltak skal harmonere med eksisterende arkitektonisk uttrykk i området. Det tillates moderne formspråk (arkitektur) der tiltaket på en god måte tilfører eller innordner seg «hagebyens» karakter.

I bestemmelsens bokstav b) er det tydelig definert at det kun tillats oppføring av boligtype enebolig eller tomannsbolig innenfor hagebyen, mens det i bokstav d) stilles krav til 200 m$^2$ uteoppholdsareal pr. boenhet. Bestemmelsen er ikke til hinder for at det kan etableres hybler. Innledningsvis i bestemmelsen er det imidlertid presisert at «hagebybestemmelsen» gjelder i tillegg til fellesbestemmelsene. Dette innebærer blant annet at punkt 2.2.7 som omhandler hybler også gjelder innenfor hagebyen. Rekkevidden av bestemmelsene kan illustreres ved et eksempel:

> I en tomannsbolig innenfor hagebyen er det ønskelig å etablere to hybler i tillegg til de to boenhetene som er i bygningen fra før. Hagebybestemmelsen (2.2.5) krever 200 m$^2$ uteoppholdsareal per boenhet, til sammen 400 m$^2$. Hybelbestemmelsen (2.2.7) krever 50 m$^2$ uteoppholdsareal per hybel, til sammen 100 m$^2$. Totalt gir dette krav om 500 m$^2$ uteoppholdsareal for tomannsboligen inkludert to hybler.
>
> I tillegg er det krav om 1 parkeringsplass per hybel og 1 – 2 parkeringsplasser per boenhet (avhengig av bruksareal).


Bestemmelsenes krav til uteoppholdsareal per boenhet innebærer at det kun på forholdsvis store tomter kan etableres hybel i tillegg maksimalt to boenheter. Da de fleste boligtomtene i hagebyen har begrenset tomtestørrelsen anbefales bestemmelsene videreført i revidert plan.

## 14.9 Andre områder

Endret arealbruk innenfor områder avsatt til «Bebyggelse og anlegg»:

| Arealformål: | Område nr (plankartet) | Areal (daa): | Merknader: |
|---|---|---|---|
| **Kombinerte formål:** | KB5 | 3 | Grønnligata |
| | KB6 | 8 | Sollistrand |
| | KB7 | 18 | Fagerheim skole, Nykirke |
| **Sum:** | | **29** | |


Område KB5 (3 daa)
Område KB5 omfatter Grønligata 13 hvor det i dag er etablert dagligvareforretning med forsamlingslokale i andre etasje. Eiendommen er tidligere regulert til industri, og gjeldende arealformål i kommuneplanen er forretningsformål. Eiendommen ønskes utnyttet til dagligvarehandel på bakkeplan, med leiligheter over. Eiendommen har en sentrale beliggenhet med kort vei til Horten sentrum. Bestemmelsesområde for «Hagebyen Horten» grenser til eiendommen i nord og øst, jfr. sort stiplet strek på kartutsnittet.

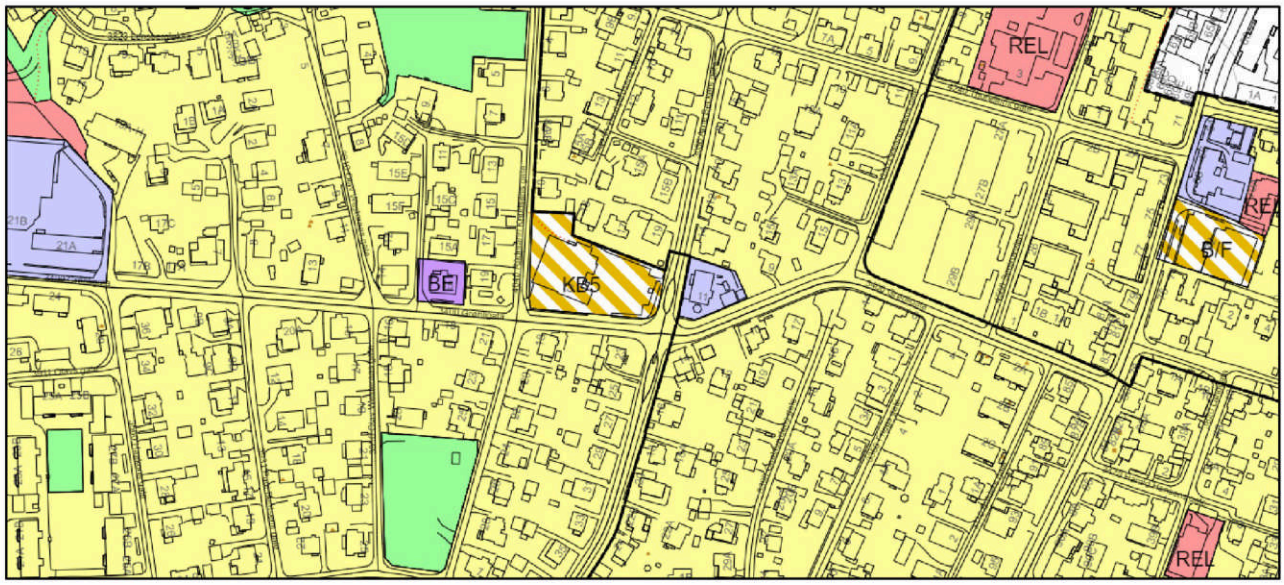


Da en tilrettelegging for boligformål vil kunne gi flere sentrumsnære boenheter, er formålet i kommuneplanen endret til kombinert formål; forretning / bolig. Det er ikke tatt stilling til utnyttelsesgrad og byggehøyder, da dette best kan avklares ved en konkretisering av prosjektet i påfølgende detaljregulering. Eiendommen ligger noe eksponert til, på grensen til hagebyen Horten, og tilpasning av ny bebyggelse til omgivelsene må således vektlegges spesielt i videre planarbeid.

Område KB6 (8 daa)
Området KB6 i Sollistrandveien er regulert til kontor/allmennyttig formål. Vestfold tingrett er i dag leietaker, men skal samlokaliseres i Tønsberg. Det er i den forbindelse fremmet ønske om noe mer fleksible rammebetingelser for framtidig bruk av eiendommen, hvor boligformål også kan vurderes. Området har en sentral beliggenhet i østbyen, med boligbebyggelse på tre kanter, og Kjeldsbergs Plass ligger i umiddelbar nærhet. Gjeldende reguleringsplan er store deler av eksisterende bygningsmasse gitt et vern ved regulert hensynssone «bevaring kulturmiljø» / spesialområde bevaring. En endring av


arealformålet vil ikke svekke vernebestemmelsene, men kun åpne for en framtidig bruk til boligformål i tillegg til kontor og tjenesteyting.

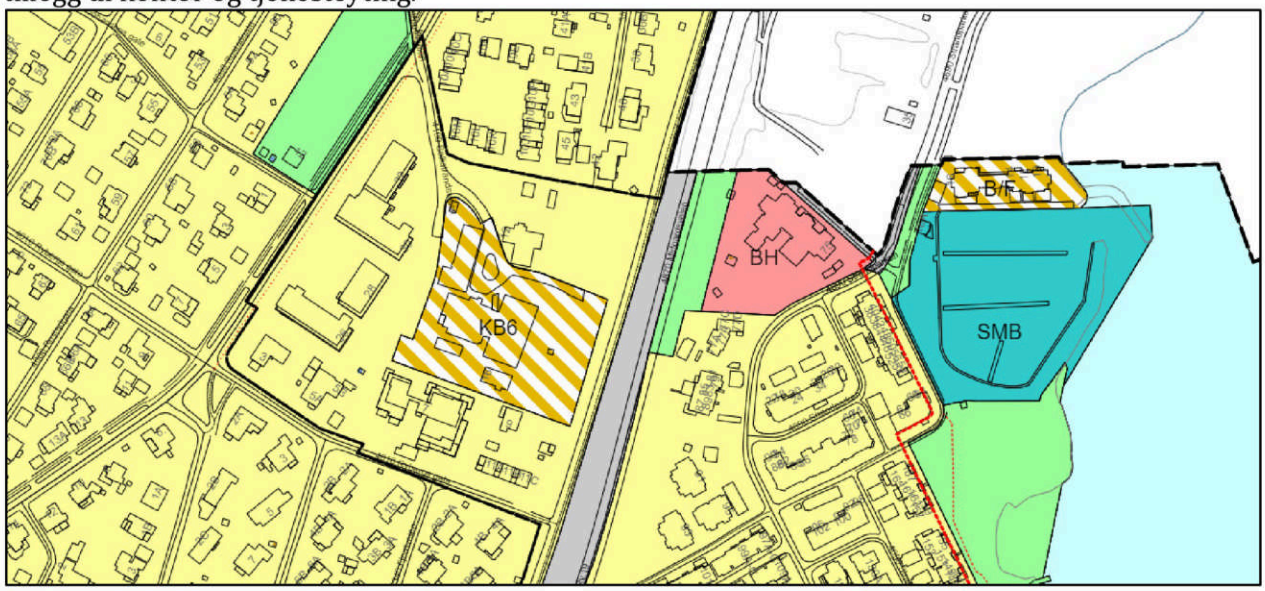


Formålet i kommuneplanen er endret fra Offentlig/privat tjenesteyting til kombinert formål; bolig, næring, kontor og tjenesteyting. En eventuell framtidig tilrettelegging for boligbebyggelse med tilhørende funksjoner må avklares i en detaljreguleringsplan / reguleringsendring.


Område KB7 (18 daa)

Område KB7 omfatter området ved dagens skole (Fagerheim) på Nykirke. Ny skole er under etablering ved idrettsanlegget, og når denne tas i bruk kan den gamle skoletomta transformeres til andre formål. Området som i dag er avsatt til offentlig formål er endret til kombiner formål; bolig, næring, tjenesteyting og grønnstruktur i kommuneplanen. Framtidig arealbruk avklares nærmere i en reguleringsprosess.

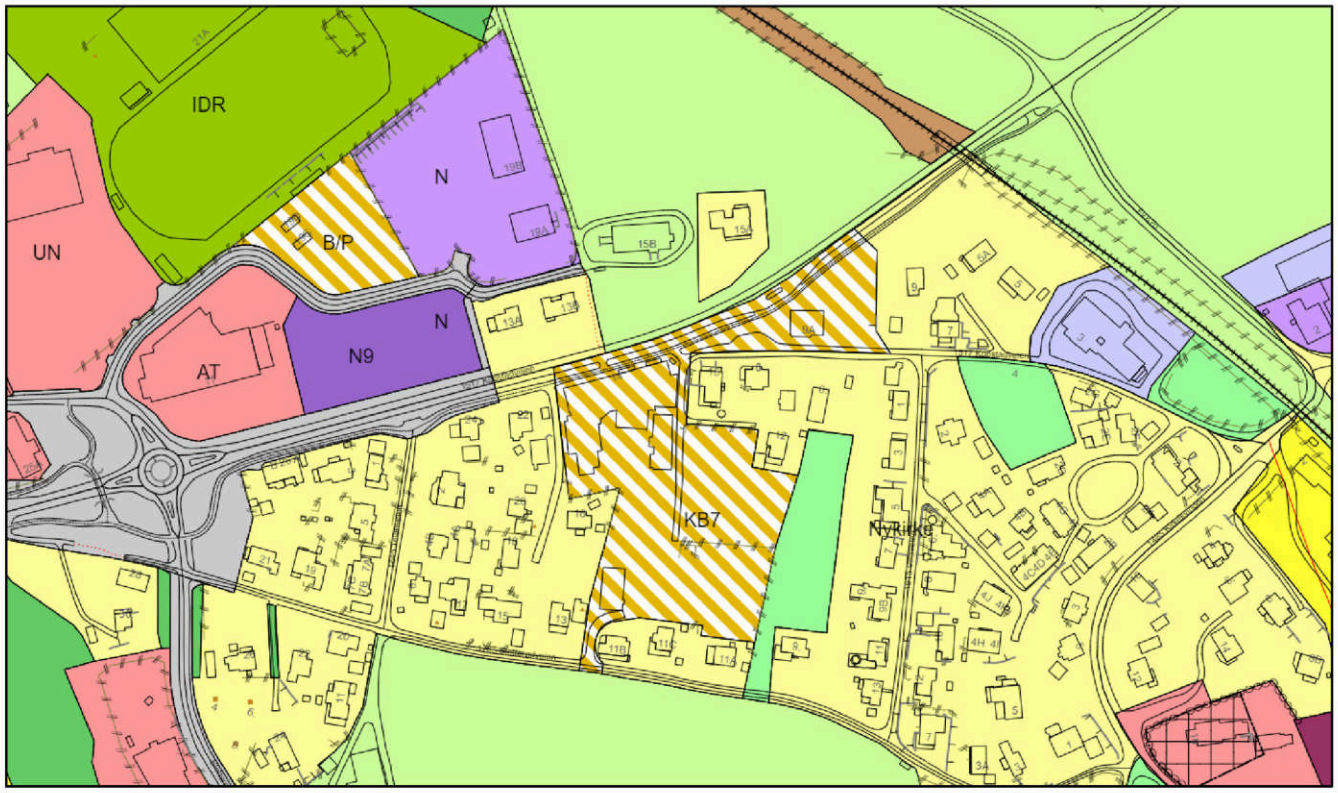


Område B16 (21,4 daa)
Område B16 i Spettåsveien / Bakkemyra ligger i forlengelsen av eksisterende boligbebyggelse og grenser til Åsgårstrand idrettsanlegg i øst og kommunegrensen i vest. Arealet, som tidligere har vært avsatt til idrettsformål, ligger innenfor avklart langsiktig utbyggingsgrense (LUG). Kommunestyret har i sak KOM-114/21 godkjent et privat planinitiativ for detaljregulering til boligformål. Arealet er avsatt til framtidig boligområde i kommuneplanen.

Endelig avgrensning av område B16 ble avklart etter meklingsmøte hos Statsforvalteren. Av meklingsprotokollen går det fram at miljøvernavdelingen og kommunen skulle fortsette dialogen etter møtet, for å forsøke å bli enige om en bestemmelse for ivaretaking av naturtypen hule eiker. En omforent løsning ble vedtatt i kommunestyrets møte den 9. november 2022, jfr. sak KOM-140/22. I tillegg til å sette av 2,6 dekar i syd-østre del av området til LNF-formål, ble følgende formulering tatt inn i de utfyllende bestemmelsene, jfr. punkt 1.15.13: *«Ved utarbeidelse av reguleringsplan skal eiketrærne avmerket som hensynssone «bevaring av naturmiljø» i LNF-området ivaretas. Tiltak som kan skade trærne tillates ikke. Eiketrærne innenfor avmerket hensynssoner i boligområdet skal utredes og avklares i reguleringsarbeidet»*.

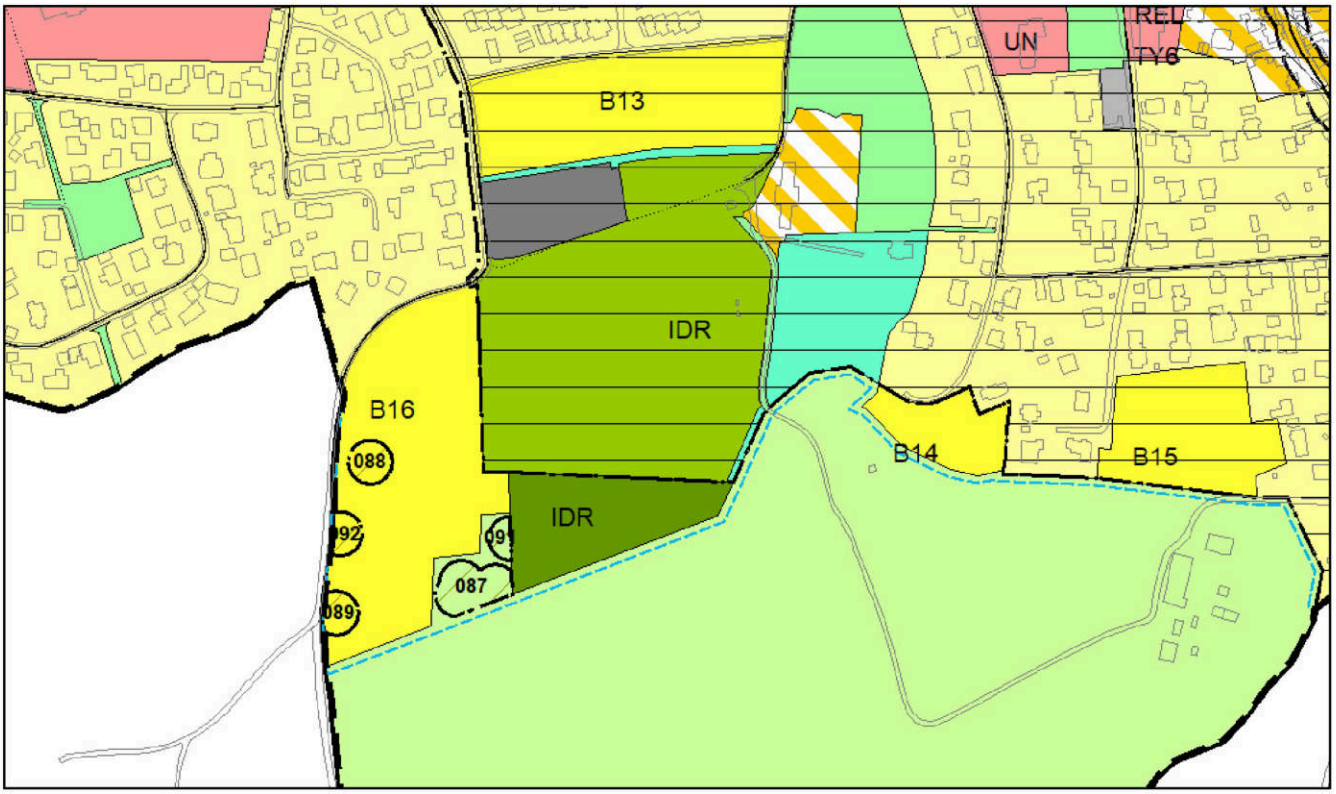

Tilbakeføring av byggeområde / friområde til LNF-formål


I 2007 ble det i kommuneplanen avsatt et område (gbnr 12/3) på 7,7 dekar for en framtidig skole på Borre. Arealet består av dyrka mark og er fortsatt ikke utbygd. Det foreligger heller ingen konkrete behov eller planer om utbygging til det tiltenkte formålet. I revidert plan er arealet tilbakeført til LNF-formål slik at dagens landbruksdrift kan opprettholdes. Tilstøtende areal (7 daa) mot vest er tilbakeført fra friområde til LNF-formål da dette arealet også består av fulldyrka jord med god jordkvalitet. Endringen innebærer tilbakeføring av ca. 15 dekar dyrka mark som tidligere er godkjent omdisponert til andre formål.

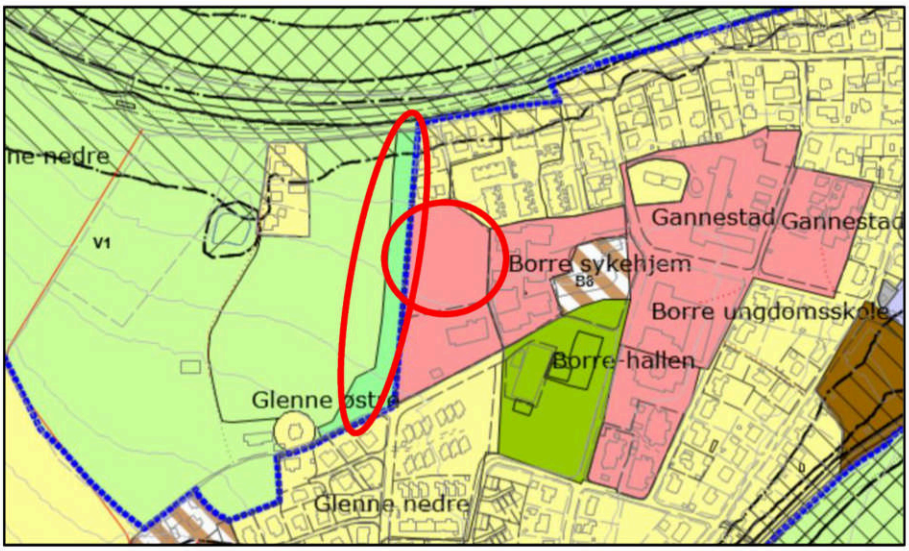


*Kommuneplan fra 2019. Byggeområde og friområde som tilbakeføres til LNF-område er vist med rød strek.*



*Ortofoto som viser at området består av dyrka mark.*

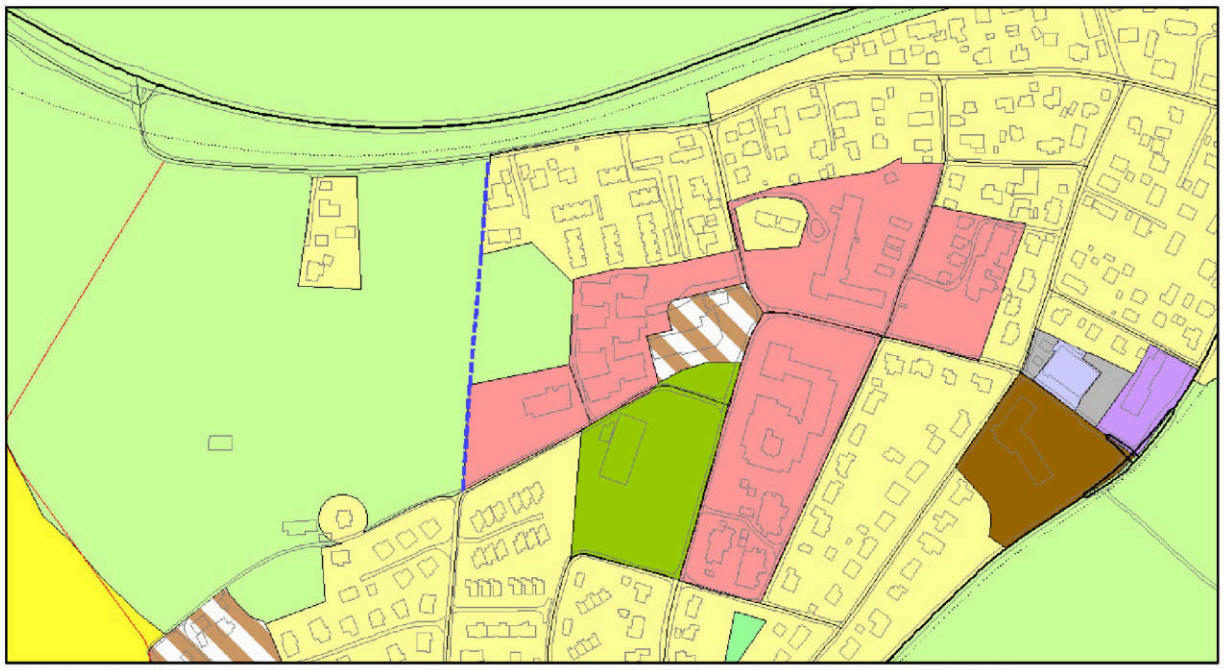

*Kartutsnitt fra revidert plankart. Blå strek viser langsiktig utbyggingsgrense (LUG).*

Byggeområdet som tilbakeføres til LNF-formål ligger «inneklemt» med bebyggelse på tre sider, og arealets størrelse tilsier at det arronderingmessig ikke er optimalt for moderne landbruksdrift. Dersom det i framtiden skulle oppstå behov for å ta i bruk arealet til offentlig / privat tjenesteyting bør dette kunne vurderes på nytt. På plankartet er langsiktig utbyggingsgrense (LUG) tatt med for å markere dette.

## 14.10 Justeringer i plankartet

Kommuneplanens arealdel er en overordnet plan og fastsatt arealbruk er bindende for nye tiltak. Det er således viktig at plankartet har en tilfredsstillende nøyaktighet. Første generasjon av plankartet til kommuneplanens arealdel ble utarbeidet i liten målestokk med tanke på trykking på papir. Med dagens digitale kartløsninger kan kommuneplanen ses i store målestokker og i kombinasjon med andre kartdata som for eksempel eiendomsgrenser og reguleringsplaner. For at plankartet skal være mest mulig entydig er det viktig at plandataene har tilfredsstillende nøyaktighet, og i denne kommuneplanrevisjonen er følgende lagt til grunn for å forbedre lesbarheten og kvaliteten:

- arealbruken er justert i samsvar med nylige vedtatte reguleringsplaner
- formålsgrenser er justert i samsvar med reguleringsplaner og / eller eiendomsgrenser der det er åpenbart at grensene skal være sammenfallende
- regulert grønnstruktur er innarbeidet i plankartet for å unngå tvil om hvilken arealbruk som er gjeldende (samsvar mellom reguleringsplaner og arealdelen)
- for å bedre plankartets lesbarhet er «markagrensen» og «byggegrense» (mot sjø) lagt henholdsvis 5 og 0,5 meter til siden for formålsgrensen (grensen mellom to ulike arealformål) – ved praktisering av planen skal nærliggende formålsgrense legges til grunn både for markagrensen og byggegrensen
- byggeområder som ikke er utbygd er vist som «planlagt / framtidig» byggeområde
- Veier er i liten grad avsatt som arealer til samferdselsanlegg (vei) i kommuneplanen. Dette innebærer at veiareal hovedsakelig er vist som LNF-område eller som en del av tilstøtende byggeområde. Da det vil være ressurskrevende å få innarbeidet samferdselsanlegg på en tilfredsstillende måte i plankartet er det i denne revisjonen valgt å legge inn veiene som «samferdselslinjer». E18 er vist som «fjernvei», riks- og fylkesveier som «hovedvei» og kommunale veier som «samlevei».
- Planlagte / framtidige byggeområder er gitt en uavbrutt nummerering

Påskrift

Kommunal- og moderniseringsdepartementets anbefalte forkortelser for arealformål er lagt til grunn for plankartet. Forkortelser som er benyttet er listet opp nedenfor.


| | |
|---|---|
| ABA | Andre typer bebyggelse og anlegg (snødeponi) |
| AT | Annen offentlig eller privat tjenesteyting |
| AV | Avløpsanlegg |
| B/F | Bolig/forretning |
| B/F/K/T | Bolig/forretning/kontor/tjenesteyting |
| B/N | Bolig/næring |
| B/P | Bolig/parkering |
| B/T | Bolig/tjenesteyting |
| B | Boligbebyggelse |
| BH | Barnehage |
| BKB | Kombinert bebyggelse og anleggsformål (KDP Skoppum) |
| BN | Næringsvirksomhet (KDP Skoppum) |
| BV | Bensinstasjon |
| C | Campingplass |
| EA | Andre typer bebyggelse og anlegg, energianlegg |
| FOR | Forretning |
| FOR/BV | Forretning/bensinstasjon |
| GO | Golfbane |
| GU | Grav- og urnelund |
| HO | Hotell |
| HO/BE | Hotell/bevertning |
| HOM | Helse-/omsorgsinstitusjon |
| HOS | Havneområde i sjø |
| IDR | Idrettsanlegg |
| KB | Kombinert bebyggelse og anleggsformål |
| KU | Kulturinstitusjon |
| LSN | LNF-område for spredt næringsbebyggelse (Semb hovedgård) |
| N | Næringsvirksomhet |
| N/F | Næring/forretning |
| N/T | Næring/offentlig eller privat tjenesteyting |
| O | Offentlig eller privat tjenesteyting |
| REL | Forsamlingslokale for religionsutøvelse |
| SB | Samferdsel, bane |
| SKB | Skytebane |
| SMB | Småbåthavn |
| SPA | Samferdsel, parkering |
| UN | Undervisning |

Markagrensen og langsiktig utviklingsgrense (LUG)

I Regional plan for bærekraftig arealpolitikk er det anbefalt at langsiktige utviklingsgrenser vises i kommuneplanens arealdel eller på et eget temakart. Langsiktige utviklingsgrener markerer yttergrensene for hvor framtidig utbygging kan skje. I kommuneplanen for Horten er det tre steder hvor fastsatt LUG åpner for ytterligere utvidelse av bebygde områder; Horten syd ved Eik, vest for Tonsåsen og syd i Åsgårdstrand.




*Markagrensen (grønn stiplet strek), Horten*

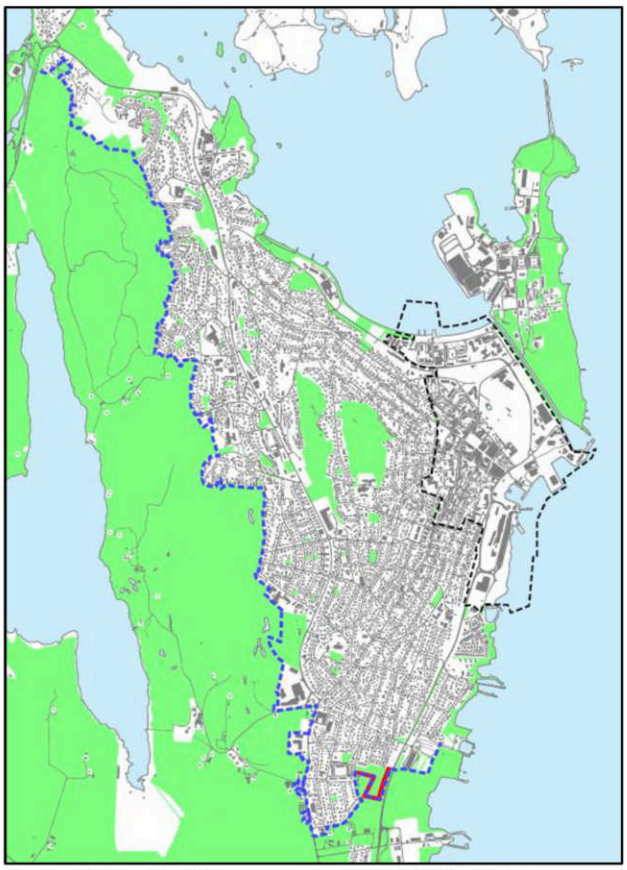


*Langsiktig utviklingsgrense LUG (blå stiplet strek), Horten*

På kommuneplankartet fra 2019 kan det være vanskelig å se markagrensen og «langsiktig utviklingsgrense» da det er flere linjer som ligger over hverandre. De to linjene er sammenfallende ved Horten by, med unntak av ett område ved Eik hvor LUG inkluderer deler av LNF-området (markert med rød strek på kartet til høyre ovenfor). For å bedre plankartets lesbarhet er markagrensen nå lagt noen meter utenfor formålsgrensen og den viser tydelig skillet mellom bebygde områder og tilstøtende utmarksområder. Det bør således ikke være nødvendig å vise «langsiktig utbyggingsgrense» på plankartet i tillegg der den er sammenfallende med markagrensen. På revidert plankart er langsiktig utbyggingsgrense tatt med der den avviker fra markagrensen, mens den i sin helhet vises i planbeskrivelsen.

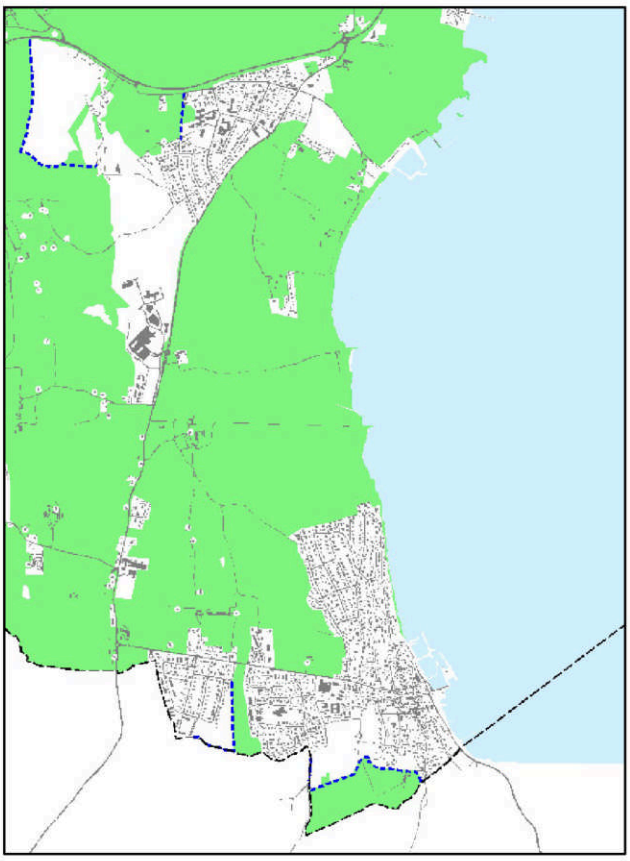


Langsiktig utviklingsgrense på Borre og i Åsgårdstrand er vist på kartskissen til venstre.

I Åsgårdstrand er «markagrensen» fastsatt ved Nygårdsfeltet.

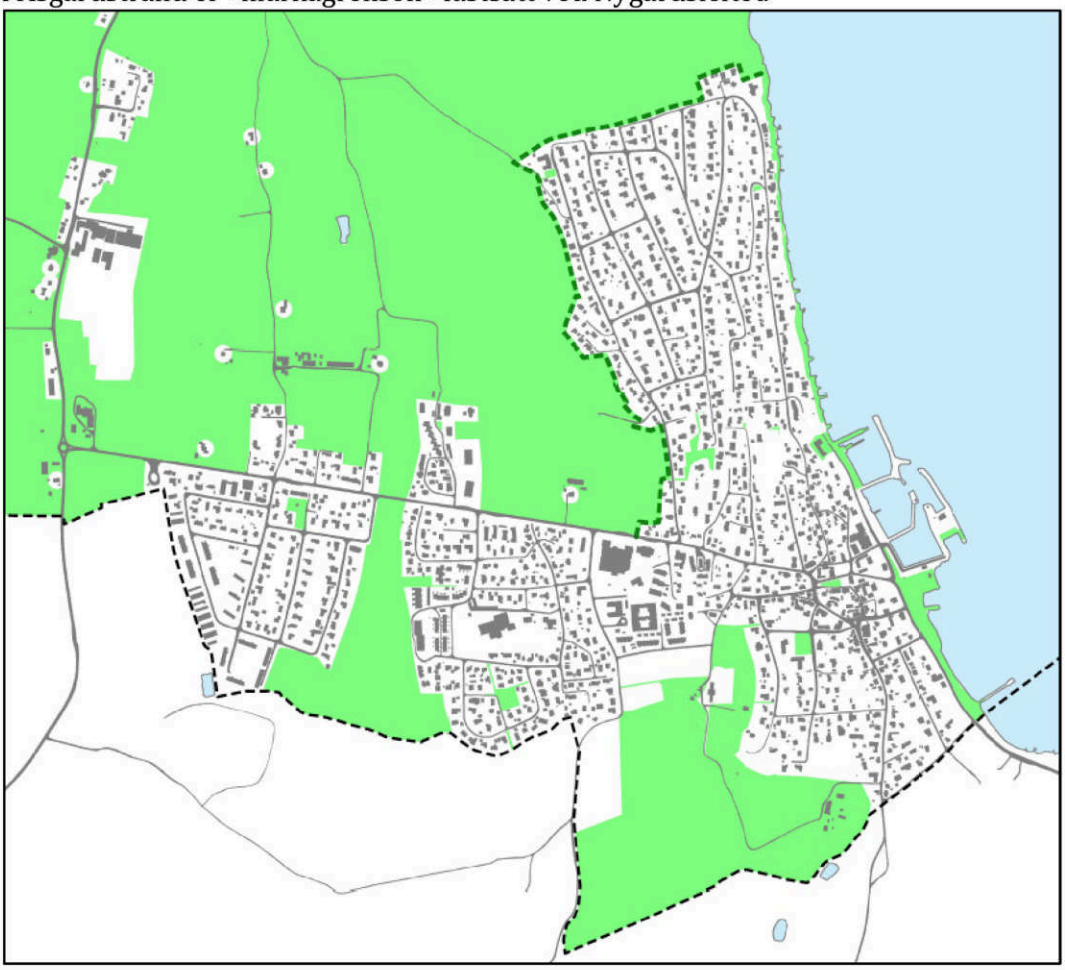


Planlagt / framtidig adkomstvei mellom Klokkeråsen og Nykirkeveien

Ved behandling av forslag til planprogram i sak KOM-013/21 ble ny adkomstvei mellom Nykirkeveien og Klokkeråsen lagt på is, da nylig vedtatt reguleringsplan for Klokkerskogen konkluderte med at et sammenhengende fortau fra Kokkerskogen opp langs Klokkeråsen var den beste trafikale løsningen. På bakgrunn av dette er planlagt adkomstvei tatt ut av plankartet.

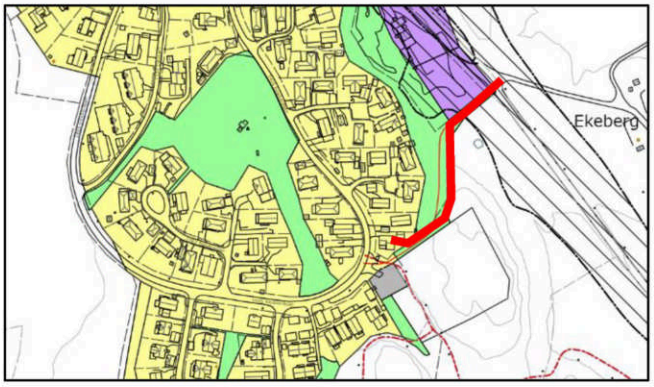



Byggegrense mot sjø

På plankartet fra 2019 er det er to eksisterende boligområder, som delvis ligger innenfor 100-metersbeltet langs sjøen, hvor det ikke er fastsatt «annen byggegrense». Dette innebærer at byggeforbudet gjelder i hele 100-metersbeltet i disse områdene, også for eventuelle tilbygg og boder som ønskes oppført lengre bort fra sjøen enn eksisterende bebyggelse. I andre byggeområder er det innenfor 100-metersbeltet fastsatt en byggegrense som ivaretar de sjønære arealene samtidig som det kan tillates nye tiltak i allerede bebygde områder. I revidert plankart er det lagt inn byggegrense etter samme prinsipp som i andre tilsvarende områder, jfr. områdene som er markert med råd på kartutsnittet til høyre. Området lengst mot nord omfatter eiendommene gnr 30 bnr 1, 84, 101 og 259, mens området i syd omfatter gnr 30 bnr 13 og 264.

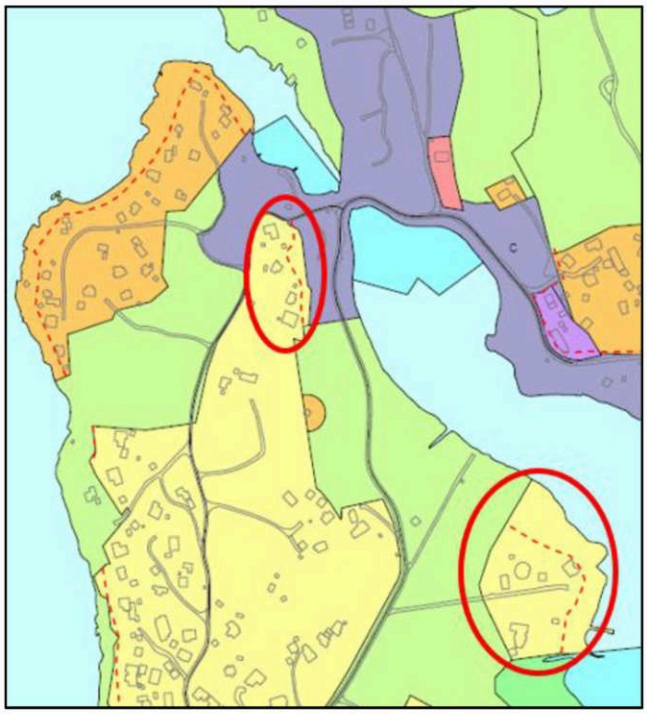

Boligformål ved Birkelystranda, gbnr 18/9

En liten del av eiendommen gbnr 18/9 ved Birkelystranda er avsatt til boligbebyggelse helt ned til sjøen, mens de sjønære arealene på de andre eiendommene i området er avsatt til friområde. Da det er vanskelig å se logikken i dette plangrepet antas det at arealdisponeringen er utilsiktet, og det foreslås at friområdet forlenges slik at det blir gjeldende planformål mellom sjøen og hele boligområdet ved Birkelystranda.

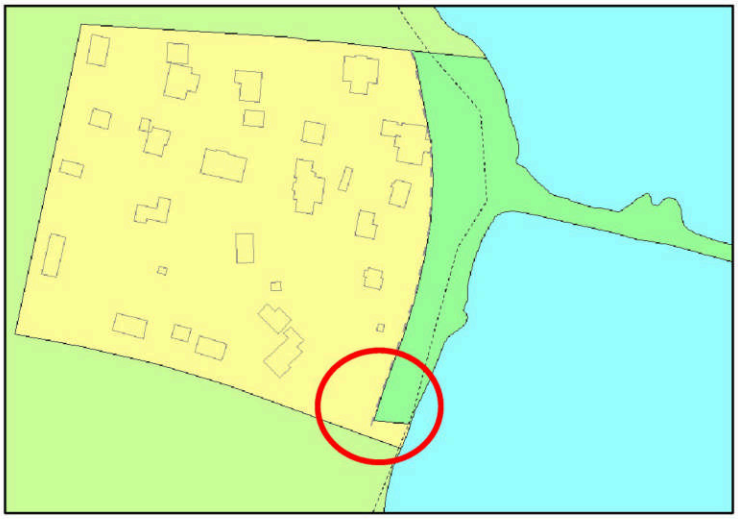

# 15. Konsekvenser av forslaget

Konsekvensutredning av de enkelte utbyggingsforslag framgår av dokumentet "Konsekvensutredning av enkeltområder". Det henvises til beskrivelsene i dette vedlegget, samt temakart.

I sum innebærer planen omdisponering av 85,9 dekar LNF-områder til utbyggingsformål. I dette tallet er det tatt hensyn til at 15 daa avsatt til offentlig formål / friområde på Borre tilbakeføres til LNF-formål.

Det er to områder i planen hvor ny arealbruk innebærer at dyrka mark beslaglegges. Det ene er område N3 ved nye Horten stasjon hvor 17,7 dekar omdisponeres til næringsformål. Det andre området TY4, som ligger i forlengelsen av Falkensten renseanlegg, utgjør totalt 26,4 dekar. Av dette er 21,3 daa fulldyrka jord. I plandokumentene er det tidligere beskrevet at arealet som er avsatt i planen er mye større enn det reelle behovet for et nytt renseanlegg tilsier. Da endelig plassering av nytt renseanlegg først vil bli avklart ved senere detaljprosjektering er det vanskelig å si nøyaktig hvor mye dyrka mark som kan bli omdisponert. Da eksisterende renseanlegg med trafikkareal utgjør 4,3 dekar kan ca. 6 dekar være et realistisk anslag. Legges dette til grunn innebærer planen omdisponering av totalt ca. 23,7 dekar dyrka mark. Samtidig tilbakeføres 15 dekar (dyrka mark) avsatt byggeområde på Borre til LNF-formål. Planens «forbruk» av dyrka mark blir da 8,7 dekar.

Fremtidig næringsområde N4 på Ra innebærer omdisponering av 4,4 dekar dyrkbar mark.

Planen innebærer omdisponering av totalt 11,9 dekar som i tidligere plan var avsatt til friområde. Seks dekar omdisponeres til snødeponi (ABA1), 4,4 dekar til næringsbebyggelse (N1) og 1,5 dekar til offentlig formål / parkeringsplass ved Indre Havn sykehjem (TY3). I tillegg er det lagt til rette for midlertidig omdisponering av 5 dekar til båtopplag (#8).

Endret arealbruk i planen berører i liten grad kjente forekomster av truet eller annet verdifullt naturmangfold.

Innenfor område N2 ligger det et automatisk fredet kulturminne (ID: 22208-1, gravrøys). Utover dette berører ikke områder med endret arealbruk kjente automatisk fredede kulturminner. Område TY4 (utvidelse av Falkensten renseanlegg) ligger i sin helhet innenfor hensynssone – bevaring kulturmiljø (regionalt viktig kulturmiljø).

Nye næringsarealer er lokalisert til områder med tilgang til kollektivtransport. Knutepunktutvikling ved nye Horten stasjon bidrar til en mer effektiv areal- og transportbruk, og vil kunne bidra til redusert klimagassutslipp fra transport. I utarbeidet handelsanalyse vedrørende etablering av Biltema pekes det på at tilrettelegging for «andre områder for handel» på Skoppum vil kunne bidra til økt reiseaktivitet i tilknytning til handel internt i kommunen.

I samsvar med vedtatt utbyggingsprinsipp er nye utbyggingsområder lokalisert i tilknytning til eksisterende tettsteder. Område N4 og N10 er lokalisert i tilknytning til et eksisterende næringsområder, og kan således ses på som en videreutvikling av disse arealene.

| Område: | Endret arealbruk fra LNF-formål: | | Endret arealbruk fra friområde | Endret arealbruk fra idrettsformål | Omdisponering av: | | Merknader: |
|---|---|---|---|---|---|---|---|
| | Permanent | Midlertidig | | | Dyrka mark | Dyrkbar mark | |
| N1 | | | 4,4 | | | | Verftsbassenget. |
| N2 | 44 | | | | 0 | 0 | Av KU går det fram at dyrka og dyrkbar mark ikke berøres dersom arealet reduseres (opprinnelig forslag: 107 daa) |
| N3 | 18 | | | | 17,7 | 0 | Uavklart innsigelse. |
| N4 | 9,6 | | | | 0 | 4,4 | Det er ikke registrert dyrkbar mark på «Ra-banen» (Kilde: NIBIO). Justert areal etter mekling. |
| N7 | 1,4 | | | | 0 | 0 | Utvidelse av Kopstad Næringspark. Registrert som «åpen fastmark» (AR5). I tillegg er 1,7 daa i nordøst omdisponert fra «annen banegrunn» til «næringsbebyggelse» |
| N10 | 1,5 | | | | | | Asfaltert plass (AR5: «bebygd»), Kimestadveien. |
| TY4 | 26,4 | | | | (21,3) 6,0 | 0 | Avsatt større areal (21,3 daa) enn det reelle arealbehovet for nytt renseanlegg. Endelig plassering av renseanlegg innenfor område TY4 avklares i påfølgende reguleringsprosess. Arealbehov er anslått til ca. 6 daa. |
| #4 | | 22 | | | | | Midlertidig massedeponier - LNF-formålet endres ikke. Tatt hensyn til 50 m vegetasjonsbelte langs vassdrag. Krav om detaljregulering (og matjordplan) i de utfyllende bestemmelsene. |
| #5 | | 3 | | | | | |
| #6 | | 4,2 | | | | | |
| ABA1 | | | 6 | | | | Snødeponi |
| TY3 | | | 1,5 | | | | Uavklart innsigelse. Parkering Indre Havn sykehjem |
| B16 | | | | 21,4 | | | Dyrkbar mark som tidligere er godkjent omdisponert til «bebyggelse og anleggsformål, idrettsformål». Arealet er redusert fra 24 til 21,4 daa etter mekling. |
| **Sum:** | 100,9 | 29,2 | 11,9 | 21,4 | 23,7 | 4,4 | |
| Tilbakeføring til LNF: | -15 | | | | -15 | | Kirkebakken, se planbeskrivelse s. 67 |
| **Sum totalt:** | **85,9** | **29,2** | **11,9** | **21,4** | **8,7** | **4,4** | |

*Oversikt over områder med endret arealbruk i denne kommuneplanrevisjonen.*

**Forholdet til Regional plan for bærekraftig arealpolitikk (RPBA)**

Hovedgrepet i RPBA er at all vekst skal skje som fortetting og transformasjon i eksisterende byer og tettsteder (retningslinje R1). Horten kommune har over mange år satset på fortetting og transformasjon av grå arealer, blant annet i Indre Havneby og Horten Havn. Videre utvikling av området nord for Campus Vestfold er et satsingsområde, og knutepunktutvikling i tilknytning til nye Horten stasjon var et viktig tema ved utarbeidelse av kommunedelplanen for Skoppum. Flere av intensjonene i RPBA er også lagt til grunn for denne kommuneplanrevisjonen. Blant annet er det utarbeidet et faktagrunnlag for å vurdere behovet for nye næringsarealer, det er lagt vekt på å sikre attraktive næringsarealer for å møte en løpende etterspørsel i markedet og virksomheter med mange ansatte eller besøkende/kunder lokaliseres til eksisterende byer og tettsteder. Horten kommune har imidlertid lite med arealer til plasskrevende industri/logistikk, transport og håndverksfirmaer. Lokalisering av denne typen næringsvirksomhet til byer/tettsteder vil nødvendigvis ikke være riktig arealdisponering.

# Skilt og reklameinnretninger

## for areal- og sentrumutvikling i Horten kommune

2015 - 2027

# Skilt- og reklameinnretninger, jf § 11-9 nr. 5

## 1 Formål

1.1 Bestemmelsene har som formål å ivareta prinsippet om universell utforming, trafikksikkerhet og en estetisk god utforming av skilt og reklame i felles omgivelser og offentlig rom i kommunen, i samsvar med plan- og bygningsloven.

1.2 Bestemmelsene gjelder også for tiltak unntatt søknadsplikt, jf byggesaksforskriften

## 2 Generelle bestemmelser

2.1 Skilt og reklameinnretninger i det offentlige rom skal forholde seg til, underordne seg og tilpasse seg et byggs arkitektur eller et bygningsmiljø både med hensyn til plassering, innbyrdes gruppering omgivelser, utforming og materialvalg.

2.2 Skilt, reklameinnretning og lignende som er større enn 1,0 m² kan ikke settes opp uten søknad og tillatelse. Det tillates oppført to skilt for hver virksomhet. Det kan settes opp flere enn to skilt dersom virksomheten disponerer flere fasader på eiendommen langs fortau eller gate der det er naturlig å sette opp skilt. Virksomhetsskilt skal angi navn og logo, og begrenses til fasaden der virksomheten er.

2.3 Skilt på gesims og over tak er ikke tillatt.

2.4 Plakater på vegg som er større enn 1 m² er å regne som skilt. Plakater for arrangementer skal settes opp på anviste plasser.

2.5 Skilt og reklameinnretninger skal ha moderat utforming og farge som er tilpasset bebyggelsen og skal ha løse (utskårete) bokstaver og symboler. På bevaringsverdige bygninger og bygningsmiljøer skal skilt og reklameinnretninger utføres i tidsriktig stil og materiale.

2.6 Ved belysning av skilt, skal det benyttes indirekte belysning. Det tillates ikke sjenerende lys, neonlys, lyskasser.

2.7. Vinduer skal fremstå som vinduer. Skilt, reklame og foliering på vinduer kan ikke dekke mer enn ¼ av vindusflaten.

2.8 I næringsbygg som inneholder flere virksomheter skal firmaenes skilt samles i felles presentasjon og framstå helhetlig. Ved søknad kan

kommunen kreve utarbeidet skiltplan som viser prinsipper for plassering, utførelse, materialbruk og belysning for skiltene. Skiltingen kan være frittstående. Virksomhet i lokaler med fasade langs fortau eller langs gate med egen inngang kan ha egne skilt.

2.9 Uthengsskilt kan ha størrelse inntil 0,5 m². Fri høyde over fortau skal minst være 2,25 meter og ikke stikke mer enn 1,0 meter ut fra vegglivet inkludert innfesting. Avstand fra fortauskant skal ikke være mindre enn 0,5 meter. Flagg på vegg over 0,3 m² regnes som uthengsskilt.

2.10 Markiser, baldakiner og annen solskjerming skal være like over hele bygningen. Reklame på markiser er ikke tillatt, men firmanavn eller logo kan aksepteres i forkant om den ikke er dominerende. Fri høyde over fortau skal være minst 2,25 meter.


2.11 Det tillates kun én gatebukk per virksomhet, maksimalt to for en forretningsgård. Gatebukker kan utplasseres dersom de ikke er til hinder for myke trafikanter (tilgjengelighet for alle) og for vedlikehold av fortauet. De kan bare stå ute i forretningens åpningstid.

2.12 Skilting i parker, naturlandskap, landbruksområder, kulturlandskap og friområder skal utføres i materialer og farger tilpasset miljøet. Reklameskilt er ikke tillatt.

2.13 Master med reklameflagg og skilt tillates ikke innenfor tettbebygd strøk. Følgende kan tillates uten krav om søknad og tillatelse etter plan- og bygningsloven:

Midlertidige stillasseil i byggeperioden med begrenset reklameflate.

Midlertidige horisontale og vertikale bannere, vimpler og flagg i inntil to måneder.

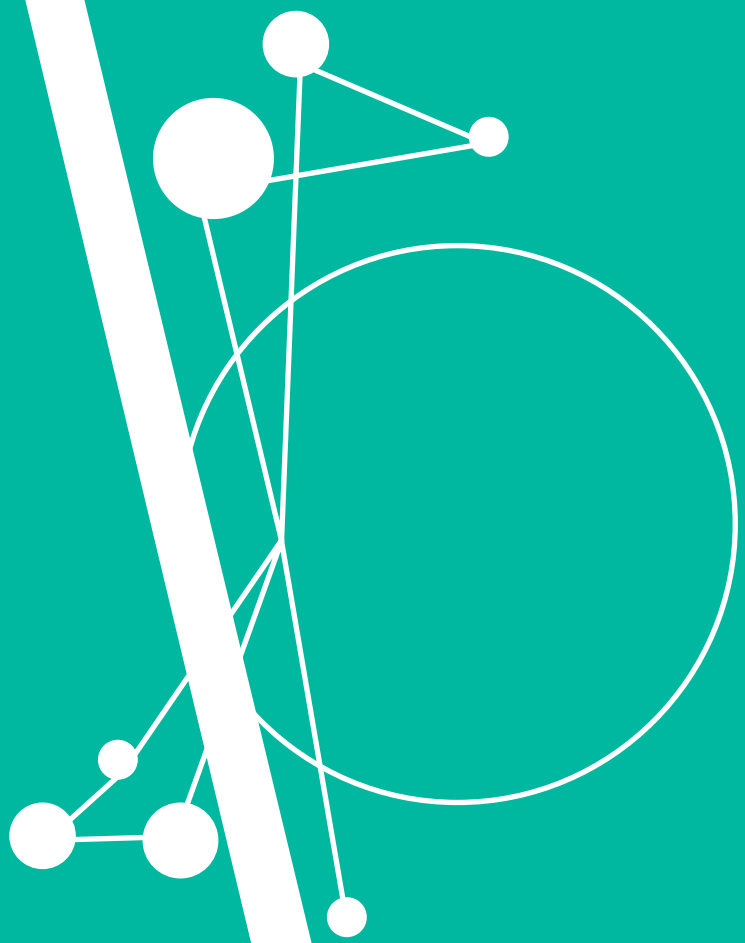

# Notater