PRIVATMEGLEREN
SKI – ÅS

BRATTBAKKEN 14B

Vedlegg

Meglers verdivurdering

Tilstandsrapport

Selgers egenerklæringsskjema

Energiattest

Informasjon fra forretningsfører - Borettslag/sameie/velforening

Reguleringskart og bestemmelser

Arealbekreftelse

Løsøre og tilbehørsliste

Budskjema

Tilstandsrapport


Enebolig

Brattbakken 14B , 1434 ÅS

ÅS kommune

gnr. 61, bnr. 285

Sum areal alle bygg: BRA: 183 m² BRA-i: 178 m²

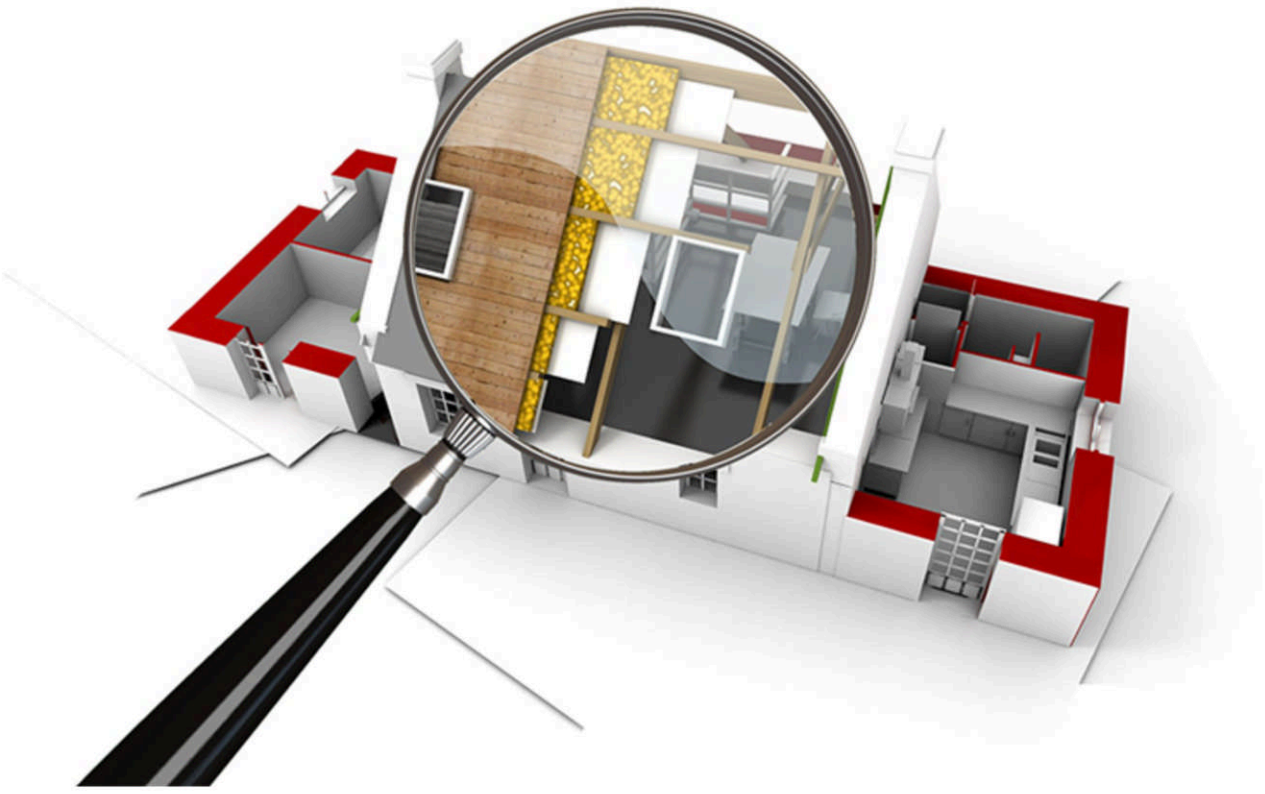

Befaringsdato: 15.04.2026 **Rapportdato:** 19.04.2026 **Oppdragsnr.:** 20310-1875 **Eiendomsverdi ref nr:** IC3036

Foretak: Takst & Bygningskontroll AS **Takstingeniør:** Øyvind Støle

Takst & Bygningskontroll AS
TAKST - SKADE - KONTROLL

Rapporten kan brukes i inntil ett år etter befaringsdato, og kan ikke gjenbrukes ved flere boligsalg i denne perioden.
Skjer det endringer, oppstår skader også videre på boligen, bør du som selger be om oppdatert rapport.

Takst & Bygningskontroll AS

Takstingeniør/Tømrermester

Rapportansvarlig

Øyvind Støle

post@takst-bk.no

419 32 720

Medlem av NITO

Dette trenger du å vite om tilstandsrapporten



Hva er en tilstandsrapport?

En tilstandsrapport beskriver synlige skader/avvik eller tegn på skader/avvik på boligen. Rapporten fremhever vanligvis ikke positive egenskaper ved boligen.



Hva vurderer en bygningssakkyndig?

Den bygningssakkyndige vurderer boligen ut fra hva man kan forvente av en bygning av samme alder og type. Vurderingen gjøres som regel mot hvordan det var vanlig å bygge og regler som gjaldt da boligen ble oppført (søknadstidspunktet). Forhold som er vanlige for bygningens alder, slik som slitasje etter normal bruk regnes ikke som avvik.



Hva inneholder tilstandsrapporten?

Den bygningssakkyndige undersøker rom og bygningsdeler slik det kommer frem av Forskrift til avhendingsloven. Tilstandsrapporten inneholder bare avvik som den bygningssakkyndige kan se eller kontrollere med enkle hjelpemidler. Det gjøres ikke nærmere undersøkelser slik som åpning av vegger eller andre bygningsdeler. I vegg mot våtrom og rom under terreng kan det borres et hull for å gjøre enkle undersøkelser slik som fuktsøk.

Når du kjøper en brukt bolig

Når du kjøper en brukt bolig, er det viktig å være oppmerksom på at dette ikke kan sammenlignes med å kjøpe en ny bolig. Måten boligen ble bygget på kan være annerledes enn i dag. Bygninger svekkes over tid, og utsettes for slitasje blant annet på grunn av bruk og vær og vind. Mange boliger fornyes helt eller delvis, noen i flere omganger, eller det oppføres tilbygg. Særlig for boliger som er pusset opp eller endret, er det viktig å merke seg at fornyelse av overflater ikke nødvendigvis betyr at bygningsdeler under er forbedret.

Vurdering mot byggeregler

Den bygningssakkyndige vil vurdere boligen mot hvordan det var vanlig å bygge og regler som gjaldt på søknadstidspunktet. Den bygningssakkyndige ser etter avvik som har betydning for og som reduserer boligens funksjon og verdi, og som kommer frem av Forskrift til avhendingslova.

Tilstandsrapporten beskriver ikke hele boligen

BYGNINGSSAKKYNDIGE SER FOR EKSEMPEL IKKE PÅ

• vanlig slitasje og normal vedlikeholdstilstand • bagatellmessige forhold som ikke påvirker bygningens bruk eller verdi vesentlig • etasjeskillere • tilleggsbygg slik som garasje, bod, anneks, naust også videre • utvendige trapper • støttemurer • skjulte installasjoner • installasjoner utenfor bygningen • full funksjonstesting av el- og VVS-installasjoner • geologiske forhold og bygningens plassering på grunnen • bygningens planløsning • bygningens innredning • løsøre slik som hvitevarer • utendørs svømmebasseng og pumpeanlegg • bygningens estetikk og arkitektur • bygningens lovlighet (bortsett fra bruksendringer, brannceller og forhold som åpenbart kan påvirke helse, miljø og sikkerhet) • fellesarealer (med mindre boligeier har vedlikeholdsplikt for fellesarealer og dette er kjent for bygningssakkyndig, eller fellesarealet har en særlig tilknytning til boligen).

© iVerdi 2023

Malen til denne rapporten, inkludert standardtekstene fra Verdi er vernet etter åndsverkloven og kan kun benyttes av av kunder hos iVerdi. For andre aktører er eksemplarfremstilling av malen og standardtekster, som utskrift og annen kopiering til bruk som grunnlag for tilsvarende rapporter, bare tillatt når det er hjemlet i lov (kopiering til privat bruk, sitat o.l.) eller avtale med iVerdi (https://iverdi.no/).

Utnyttelse i strid med lov eller avtale kan medføre erstatnings- og straffeansvar.

Dette trenger du å vite om tilstandsrapporten

Tilstanden vurderes med ulike tilstandsgrader

Tilstanden gir uttrykk for en gitt forventet tilstand, blant annet vurdert ut fra alder og normal bruk. Ved Tilstandsgrad 0 (TG0) og Tilstandsgrad 1 (TG1) gir den bygningssakkyndige normalt ingen begrunnelse for valg av tilstandsgrad. Grunnen er at bygningen eller bygningsdelen da bare har normal slitasje. Ved skjulte konstruksjoner kan alder alene avgjøre tilstandsgrad. Når bygningssakkyndige anbefaler tiltak, for eksempel utbedringer, må brukeren av rapporten vurdere om tiltakene er nødvendige og lønnsomme.
Når den bygningssakkyndige velger tilstandsgrad, baseres vurderingen på faste kriterier som følger av gjeldende bransjestandard for Teknisk tilstandsanalyse ved omsetning av bolig og Forskrift til avhendingslova.

TG 0

TILSTANDSGRAD 0, TG0: INGEN AVVIK

Bygningsdelen skal være tilnærmet ny, ikke vise tegn på slitasje og det skal være lagt frem dokumentasjon på faglig god utførelse. Det er ingen merknader til delen.

TG 1

TILSTANDSGRAD 1, TG1: MINDRE AVVIK

Bygningsdelen skal bare ha normal slitasje, og strakstiltak skal ikke anses som nødvendig. Graden kan også brukes når delen er ny, men der dokumentasjon på faglig god utførelse mangler.

TG 2

TILSTANDSGRAD 2, TG2: VESENTLIGE AVVIK OG MINDRE AVVIK SOM ETTER NS 3600 GIR TG 2

Bygningsdelen skal enten ha feil utførelse, en skade eller symptomer på skade, sterk slitasje eller nedsatt funksjon. Graden gis når bygningsdelen trenger vedlikehold eller tiltak i nær fremtid. Graden skal også brukes når delen er gammel og det er grunn til å varsle om faren for skader på grunn av alderen, eller når det er grunn til å overvåke delen spesielt på grunn av fare for større skader eller følgeskader.

TG 3

TILSTANDSGRAD 3, TG3: STORE ELLER ALVORLIGE AVVIK

Denne tilstandsgraden brukes ved kraftige tegn på forhold som man må regne med trenger utbedring straks eller innen kort tid. Det er påvist funksjonssvikt eller sammenbrudd.

TG IU

IKKE UNDERSØKT/IKKE TILGJENGELIG FOR UNDERSØKELSE

Det kan være avvik/skader som ikke er avdekket.

Informasjon om utbedringskostnader

Utbedringskostnadene i rapporten er sjablongmessige anslag basert på observerte forhold som feil, skader eller uregelmessigheter, samt foreslåtte tiltak. Disse anslagene er veiledende, angis i fem intervaller, er basert på generelle erfaringstall, og må ikke forveksles med konkrete pristilbud fra håndverkere eller entreprenører. Faktiske kostnader kan variere betydelig, avhengig av individuelle valg, materialpriser og markedsforhold. For å få en nøyaktig vurdering av utbedringskostnadene anbefales ytterligere undersøkelser og innhenting av flere pristilbud fra kvalifiserte fagfolk. Slike anslag gis for TG3, der dette er mulig.

$ Tiltak under kr 20 000

$$ Tiltak mellom kr 20 000 – 100 000

$$$ Tiltak mellom kr 100 000 – 200 000

$$$$ Tiltak mellom kr 200 000 – 500 000

$$$$$ Tiltak over kr 500 000

Beskrivelse av eiendommen

BYGGEMÅTE
Boligen er oppført på støpt såle til antatt faste/stabile masser. Yttervegger i bindingsverk av tre med utvendig malt trekledning. Antatt isolert med mineralull etter byggeårets skikk. Saltak oppført i treverkskonstruksjon tekket med takstein. Vinduer og dører med isolerglass. Trebjelkelag i etasjeskille.
El-bil lader montert på husvegg.

OPPVARMING
Oppvarming av boligen er basert på elektriske varmekabler i hele 1-etasje og på bad i 2-etasje. Varmefolie på stue og kjøkken, supplert med vedfyring.

OPPSUMMERING TILSTAND
Boligen holder en normal standard på overflater, innredninger og utstyr. Boligen er innenfor forventbar stand ut fra alder og det vedlikehold som den gir inntrykk av. Ingen større synlig feil eller mangler er observert, eller gjort kjent med for takstingeniøren på befaringsdagen.
For utfyllende opplysninger, så henvises det til rapportens enkelte poster. Da det er under de enkelte poster er foretatt omtale, ut over det som står i sammendraget, er det viktig at hele rapporten leses i sin helhet.

Arealer Gå til side

Forutsetninger og vedlegg Gå til side

Lovlighet Gå til side


Enebolig

- Det foreligger ikke tegninger

Undertegnede har ikke fått fremvist eller innhentet godkjente byggemeldte tegninger fra kommunen. Rommene i boligen er navngitt etter dagens bruk, uavhengig av hva de er godkjent og byggemeldt som. I forbindelse med salg av eiendommen oppfordres interessenter til å sette seg inn i de godkjente tegningene.

Sammendrag av boligens tilstand

Fordeling av tilstandsgrader

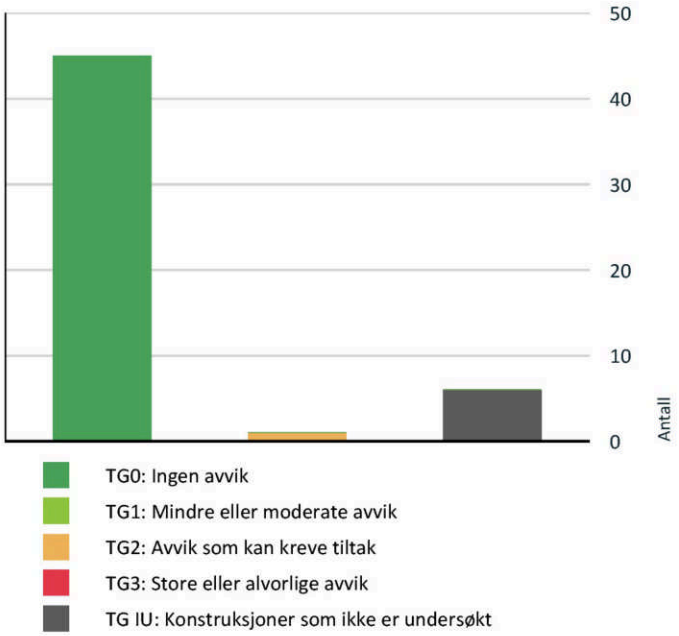

Vil du vite mer om tilstandsgrader? Se side 4.

TG 2 AVVIK SOM KAN KREVE TILTAK

!	**Våtrom > 1 Etasje > Vaskerom > Overflater Gulv**	Gå til side

Oppsummering av avvik

Vil du vite mer? Se på rommet eller bygningsdelen senere i rapporten.

Enebolig

TG IU KONSTRUKSJONER SOM IKKE ER UNDERSØKT

!	**Tekniske installasjoner > Andre installasjoner**	Gå til side
!	**Tomteforhold > Fuktsikring og drenering**	Gå til side
!	**Våtrom > 2 Etasje > Bad > Tilliggende konstruksjoner våtrom**	Gå til side
!	**Våtrom > 1 Etasje > Bad/vaskerom Hybel > Tilliggende konstruksjoner våtrom**	Gå til side
!	**Våtrom > 1 Etasje > Vaskerom > Tilliggende konstruksjoner våtrom**	Gå til side
!	**Våtrom > 1 Etasje > Bad > Tilliggende konstruksjoner våtrom**	Gå til side

Tilstandsrapport

ENEBOLIG

Byggeår
2022

Kommentar
Byggeåret er basert på opplysninger hentet fra eiendomsverdi.no

Anvendelse
Boligformål

Standard
Normal standard på bygget ut ifra alder/konstruksjon.

Vedlikehold
Bygget har ett normalt vedlikeholdt.

UTVENDIG

TG 0 Taktekking

Punktet må sees i sammenheng med Takkonstruksjon/Loft

Beskrivelse

Taktekkingen er av betongtakstein. Taket er besiktiget fra bakkenivå. Siden taket (takkonstruksjon, taktekking og skorstein) kun er observert fra bakkenivå, er vurderingen svært begrenset. Det er ikke sikkerhetsmessig forsvarlig å bevege seg ut på taket. Selv om det ikke er avdekket skader under befaringen, betyr ikke dette at det ikke foreligger skader som en besiktigelse på taket kan avdekke. Vær oppmerksom på denne risikoen. En undersøkelse på taket kan utføres av en fagperson under tilstrekkelige sikkerhetsforhold.

TG 0 Nedløp og beslag

Beskrivelse

Renner, nedløp og beslag er utført med lakkert/plastbelagt stål. Det bemerkes at kontrollen ble utført fra bakkenivå. Det var oppholdsvær på befaringsdagen slik at renner og nedløpsfunksjon er vanskelig å stadfeste med sikkerhet.

TG 0 Veggkonstruksjon

Beskrivelse

Veggene har bindingsverkskonstruksjon fra byggeår. Fasade/kledning har liggende bordkledning.

TG 0 Takkonstruksjon/Loft

Punktet må sees i sammenheng med Taktekking

Beskrivelse

Takkonstruksjonen har sperrekonstruksjon. Nesten hele takkonstruksjonen er gjenbygget. Det er ingen mulighet til vurdering utover alder og observasjoner fra underliggende etg.

TG 0 Vinduer

Beskrivelse

Bygningen har malte trevinduer med 3-lags glass.
Screens fra Kjells Markiser montert på stue, kjøkken, hovedsoverom og soverom under stue.

TG 0 Dører

Beskrivelse

Tilstandsrapport

Bygningen har malt hovedytterdør.

TG 0 Dører - 3

Beskrivelse

Bygningen har enkel bod-dør i tre.

TG 0 Dører - 2

Beskrivelse

Bygningen har malte balkongdører i tre.

TG 0 Balkonger, terrasser og rom under balkonger

Beskrivelse

Utgang fra det ene soverommet til terrasse som strekker seg rundt til inngangspartiet på totalt ca 74 kvm.
Terrasse på østsiden på ca 6 kvm.
Utgang fra kjøkken til vest vendt balkong på ca 16 kvm.
Terrassen og balkong er oppført i treverkskonstruksjon med imp. terrassebord. Rekkverk i tre og glass. Strøm og utelys.

TG 0 Utvendige trapper

Beskrivelse

Utvendig trapp i tre. Inntrinn i galvanisert stål.

INNVENDIG

TG 0 Overflater

Beskrivelse

Innvendig er det gulv av parkett og fliser. Veggene har malte plater. Innvendige tak har malte plater. Noe overflatebehandling må alltid påregnes ved kjøp av brukt bolig. Skjønnhetsfeil, overflatefeil og vanlig bruksslitasje blir nødvendigvis ikke kommentert og det anbefales derfor interessenter som vektlegger dette å selv foreta en vurdering av overflatene. Både når det gjelder type, kvalitet og slitasjegrad. De fleste gulvoverflater har pigmenter i seg og vil kunne få fargeforskjell i farge hvor det har ligget teppe, plassert møbler etc som ikke får tilgang til normalt dagslys/sol.

TG 0 Etasjeskille/gulv mot grunn

Beskrivelse

Trebjelkelag og støpt plate på grunn. Mindre skjevheter/helningsavvik i en bruktbolig er å anse som normalt og må forventes.
Det gjøres oppmerksom på at ved måling av planavvik, skal totalt avvik måles med minst ett punkt ved hver vegg i rommet, samt et punkt midt på gulvet.
2 rom pr etasje skal måles. På befaringen er boligen møblert med de begrensninger dette innbærer.
Ved stikkprøvemålinger som er iht instruks i NS 3600 vil det ikke være mulig å fange opp andre eller større skjevheter enn ved aktuelle målepunkter.
Dersom nøyaktig skjevhetsmåling er avgjørende for kjøpet må etasjeskiller måles med rotasjonslaser og flere punkter i umøblert bolig.

TG 0 Pipe og ildsted

Beskrivelse

Boligen har isolert stålpipe og vedovn.

Tilstandsrapport

TG 0 Innvendige trapper

Beskrivelse

Boligen har lakkert tretrapp.

TG 0 Innvendige dører

Beskrivelse

Innvendig har boligen malte profilerte dører.

Andre innvendige forhold

Beskrivelse

Boligen har garderobeskap i entre og garderobeskap i forbindelse med hovedsoverom.
Boligen har sentralstøvsuger.

VÅTROM

2 ETASJE > BAD

Generell

Beskrivelse

Baderommet er en prefabrikkert baderomsmodul fra byggeår. Modulen er ferdig produsert fra leverandør og leveres som ett ferdig rom under oppføring av boligen. Dokumentasjon: eier har FDV dokumentasjon som følger boligen ved salg. Ferdigattest foreligger. Ifølge SINTEF Byggforsk, har komponenter på et våtrom en levetid på alt fra 10–30 år avhengig av materialer og grad av belastning.

2 ETASJE > BAD

TG 0 Overflater vegger og himling

Beskrivelse

Veggene har fliser. Taket er malt.

2 ETASJE > BAD

TG 0 Overflater Gulv

Beskrivelse

Flislagt gulv med elektriske varmekabler. Takstmannen har foretatt kontroll av fallforhold på våtrommet ved hjelp av en punktlaser, målt ca 50 mm fra ferdig overflate gulv ved dør til overkant sluk.

2 ETASJE > BAD

TG 0 Sluk, membran og tettesjikt

Beskrivelse

Det er nyere stålsluk og smøremembran.

Tilstandsrapport

2 ETASJE > BAD

TG 0 Sanitærutstyr og innredning

Beskrivelse

Rommet har innredning med nedfelt servant, veggmontert toalett, badekar og dusjvegger/hjørne.

2 ETASJE > BAD

TG 0 Ventilasjon

Beskrivelse

Det er balansert ventilasjon.

2 ETASJE > BAD

TG IU Tilliggende konstruksjoner våtrom

Beskrivelse

Badet er en fabrikkprodusert baderomskabin. Disse er ikke underlagt krav om borring, da konstruksjonen er vanskelig tilgjengelig. Det er gjort overflate søk innvendig i dusjsone, uten å avdekke avvik.

1 ETASJE > BAD/VASKEROM HYBEL

Generell

Beskrivelse

Baderommet er en prefabrikkert baderomsmodul fra byggeår. Modulen er ferdig produsert fra leverandør og leveres som ett ferdig rom under oppføring av boligen. Dokumentasjon: eier har FDV dokumentasjon som følger boligen ved salg. Ferdigattest foreligger. Ifølge SINTEF Byggforsk, har komponenter på et våtrom en levetid på alt fra 10–30 år avhengig av materialer og grad av belastning.

1 ETASJE > BAD/VASKEROM HYBEL

TG 0 Overflater vegger og himling

Beskrivelse

Veggene har fliser. Taket er malt.

1 ETASJE > BAD/VASKEROM HYBEL

TG 0 Overflater Gulv

Beskrivelse

Flislagt gulv med elektriske varmekabler. Takstmannen har foretatt kontroll av fallforhold på våtrommet ved hjelp av en punktlaser, målt ca 50 mm fra ferdig overflate gulv ved dør til overkant sluk.

1 ETASJE > BAD/VASKEROM HYBEL

TG 0 Sluk, membran og tettesjikt

Beskrivelse

Det er nyere stålsluk og smøremembran.

1 ETASJE > BAD/VASKEROM HYBEL

Tilstandsrapport

TG 0 Sanitærutstyr og innredning

Beskrivelse

Rommet har innredning med nedfelt servant, veggmontert toalett, dusjvegger/hjørne og opplegg for vaskemaskin.

1 ETASJE > BAD/VASKEROM HYBEL

TG 0 Ventilasjon

Beskrivelse

Det er balansert ventilasjon.

1 ETASJE > BAD/VASKEROM HYBEL

TG IU Tilliggende konstruksjoner våtrom

Beskrivelse

Badet er en fabrikkprodusert baderomskabin. Disse er ikke underlagt krav om borring, da konstruksjonen er vanskelig tilgjengelig. Det er gjort overflate søk innvendig i dusjsone, uten å avdekke avvik.

1 ETASJE > VASKEROM

Generell

Beskrivelse

Vaskerommet er fra byggeår. Dokumentasjon: eier har FDV dokumentasjon som følger boligen ved salg. Ferdigattest foreligger og utbygger/ansvarlig søker har gjennom søknad om ferdigattest bekreftet at alle kontrollerklæringer foreligger og at bygget er oppført iht gitte tillatelser og gjeldende forskrifter. Ifølge SINTEF Byggforsk, har komponenter på et våtrom en levetid på alt fra 10–30 år avhengig av materialer og grad av belastning.

1 ETASJE > VASKEROM

TG 0 Overflater vegger og himling

Beskrivelse

Veggene har malte plater. Taket er malt.

1 ETASJE > VASKEROM

TG 2 Overflater Gulv

Beskrivelse

Flislagt gulv med elektriske varmekabler. Takstmannen har foretatt kontroll av fallforhold på våtrommet ved hjelp av en punktlaser, målt ca 10 mm fra ferdig overflate gulv ved dør til overkant sluk.

Vurdering av avvik:

- Det er påvist at høydeforskjell fra topp slukrist til gulv/synlig topp membran ved dørterskel er mindre enn 25 mm.

Konsekvens/tiltak

Det bør etableres tilstrekkelig høydeforskjell mellom topp slukrist og gulv ved dørterskel for å sikre tilfredsstillende avrenning mot sluk. Manglende høydeforskjell øker risikoen for at vann kan renne ut av våtrommet ved lekkasje, noe som kan føre til fuktskader på tilstøtende konstruksjoner.

1 ETASJE > VASKEROM

TG 0 Sluk, membran og tettesjikt

Beskrivelse

Det er plastsluk og smøremembran.

Tilstandsrapport

1 ETASJE > VASKEROM

TG 0 Sanitærutstyr og innredning

Beskrivelse

Rommet har servant og opplegg for vaskemaskin.

1 ETASJE > VASKEROM

TG 0 Ventilasjon

Beskrivelse

Det er balansert ventilasjon.

1 ETASJE > VASKEROM

TG IU Tilliggende konstruksjoner våtrom

Beskrivelse

Hulltaking er ikke utført siden våtrommet er under 5 år. Målinger med protimeter (fuktmåler) er foretatt på overflater uten å påvise unormale forhold. TGIU.

1 ETASJE > BAD

Generell

Beskrivelse

Baderommet er en prefabrikkert baderomsmodul fra byggeår. Modulen er ferdig produsert fra leverandør og leveres som ett ferdig rom under oppføring av boligen. Dokumentasjon: eier har FDV dokumentasjon som følger boligen ved salg. Ferdigattest foreligger. Ifølge SINTEF Byggforsk, har komponenter på et våtrom en levetid på alt fra 10–30 år avhengig av materialer og grad av belastning.

1 ETASJE > BAD

TG 0 Overflater vegger og himling

Beskrivelse

Veggene har fliser. Taket er malt.

1 ETASJE > BAD

TG 0 Overflater Gulv

Beskrivelse

Flislagt gulv med elektriske varmekabler. Takstmannen har foretatt kontroll av fallforhold på våtrommet ved hjelp av en punktlaser, målt ca 45 mm fra ferdig overflate gulv ved dør til overkant sluk.

1 ETASJE > BAD

TG 0 Sluk, membran og tettesjikt

Beskrivelse

Det er nyere stålsluk og smøremembran.

Tilstandsrapport

1 ETASJE > BAD

TG 0 Sanitærutstyr og innredning

Beskrivelse

Rommet har innredning med nedfelt servant, veggmontert toalett og dusjvegger/hjørne.

1 ETASJE > BAD

TG 0 Ventilasjon

Beskrivelse

Det er balansert ventilasjon.

1 ETASJE > BAD

TG IU Tilliggende konstruksjoner våtrom

Beskrivelse

Badet er en fabrikkprodusert baderomskabin. Disse er ikke underlagt krav om borring, da konstruksjonen er vanskelig tilgjengelig. Det er gjort overflate søk innvendig i dusjsone, uten å avdekke avvik.

KJØKKEN

2 ETASJE > KJØKKEN

TG 0 Overflater og innredning

Beskrivelse

Kjøkkenet (Drømmekjøkken) har innredning med glatte fronter. Benkeplaten er av laminat. Det er kjøleskap, fryseskap, oppvaskmaskin, komfyr, induksjonstopp, micro, vannstoppsystem og komfyrvakt.

2 ETASJE > KJØKKEN

TG 0 Avtrekk

Beskrivelse

Avtrekksventil på vegg, tilknyttet balanserte ventilasjonen.
I tillegg er det kjøkkenventilator med kullfilter integrert i induksjonstoppen.

1 ETASJE > STUE/KJØKKEN HYBEL

TG 0 Overflater og innredning

Beskrivelse

Hybelkjøkken med glatte fronter. Benkeplaten er av laminat. Det er oppvaskmaskin (40 cm), komfyr og vannstoppsystem. Avsatt plass til kjøleskap under benk.
Komfyrvakt anbefales montert selv om platetopp ikke er fast montert.

1 ETASJE > STUE/KJØKKEN HYBEL

TG 0 Avtrekk

Beskrivelse

Avtrekksventil på vegg, tilknyttet balanserte ventilasjonen.
I tillegg er det kjøkkenventilator med kullfilter.

Tilstandsrapport

TEKNISKE INSTALLASJONER

TG 0 Vannledninger

Beskrivelse

Innvendige vannledninger er av plast (rør i rør). Det er besiktiget i rørskap.

TG 0 Avløpsrør

Beskrivelse

Det er avløpsrør av plast.

TG 0 Ventilasjon

Beskrivelse

Boligen har balansert ventilasjon.

Anlegget er utstyrt med utskiftbare filtre som bør skiftes minst 1 gang årlig, fortrinnsvis på høsten etter pollensesongen. Dersom filtre ikke blir skiftet vil skitne og tette filter redusere kvaliteten på inneluften samt redusere aggregatets funksjon. Filteret i kjøkkenventilatoren bør rengjøres/skiftes regelmessig for å unngå at fett fester seg i kanalene og skaper brannfare.

TG 0 Varmtvannstank

Beskrivelse

Varmtvannstanken er på ca. 200 liter.

TG IU Andre installasjoner

Beskrivelse

Eier har opplyst om følgende varmekilder:
Oppvarming av boligen er basert på elektriske varmekabler i hele 1-etasje og på bad i 2-etasje. Varmefolie på stue og kjøkken, supplert med vedfyring.
Varmekilder er ikke funksjonstestet av takstmann og det er ikke foretatt kontroll om hvorvidt alle rom har en varmekilde. TG er ikke vurdert.

Elektrisk anlegg

Dette er en forenklet kontroll begrenset til de spørsmål og undersøkelser som forskrift til avhendingslova (tryggere bolighandel) § 2-18 inneholder. Dette kan ikke sammenlignes med en kontroll utført av offentlig myndighet (Det lokale eltilsyn) eller registrert elektrovirksomhet, og en bygningssakkyndig har verken kompetanse eller lov til å foreta en slik kontroll.

Tilstanden er vurdert ut fra den forenklede og begrensede kontrollen som forskriften inneholder. El-anlegget kan ha feil og mangler som en slik forenklet undersøkelse ikke vil avdekke. Vær derfor oppmerksom på denne risikoen, og søk videre veiledning eller få en fullstendig kontroll utført av registrert elektrovirksomhet.

1. Foreligger det eltilsynsrapport de siste 5 år, og det er ikke foretatt arbeid på anlegget etter denne, utenom retting av eventuelle avvik i eltilsynsrapport (dvs en el-tilsynsrapport uten avvik)?
   Nei

Spørsmål til eier

2. Når ble det elektriske anlegget installert eller sist gang totalt rehabilitert (årstall)? Med totalt rehabilitert menes fullstendig utskiftet anlegg fra

inntakssikring og videre.
Hovedanlegget er fra byggeår.

3. Er alle elektriske arbeider/anlegg i boligen utført av en registrert elektroinstallasjonsvirksomhet?
Ja

4. Er det elektriske anlegget utført eller er det foretatt tilleggsarbeider på det elektriske anlegget etter 1.1.1999?
Ja

Eksisterer det samsvarserklæring?
Ja

Samsvarserklæring fra byggeår foreligger.

5. Foreligger det kontrollrapport fra offentlig myndighet – Det Lokale Eltilsyn (DLE) eller eventuelt andre tilsvarende kontrollinstanser med avvik som ikke er utbedret eller kontrollen er over 5 år?
Nei

6. Forekommer det ofte at sikringene løses ut?
Nei

7. Har det vært brann, branntilløp eller varmgang (for eksempel termiske skader på deksler, kontaktpunkter eller lignende) i boligens elektriske anlegg?
Nei

Inntak og sikringsskap

8. Finnes det kursfortegnelse, og er den i samsvar med antall sikringer?
Ja

Generell kommentar

Takstingeniøren er ikke godkjent for taksering av el.anlegg. Ved tvil om anleggets beskaffenhet anbefales det at det elektriske anlegget kontrolleres av en autorisert installatør eller annen fagmann på området.

OPPLYSNING FRA DIREKTORATET FOR BYGGKVALITET
Den bygningssakkyndiges oppgaver knyttet til el-anlegget handler om å etterspørre informasjon og dokumentasjon fra selger, og gjennomføre observasjoner (visuelt), som for eksempel å se etter tegn på termiske skader på kabler, elektrisk utstyr osv. Det er ikke den bygningssakkyndige sitt ansvar å gjennomføre kontroll av det elektriske anlegget.
Elektriske installasjoner er i dag strengt regulert med tekniske krav til installasjonene og kompetansekrav til de som skal utføre arbeidet. Det er bare fagfolk som har de nødvendige kvalifikasjonene etter forskrift om elektroforetak og kvalifikasjonskrav for arbeid knyttet til elektriske anlegg og elektrisk utstyr, som kan utføre el-kontroll.

TOMTEFORHOLD

Byggegrunn

Beskrivelse

Byggegrunn er ikke kjent. Det er ikke foretatt noen geotekniske undersøkelser.

TG IU Fuktsikring og drenering

Beskrivelse

Utvendig fuktsikring/drenering antas utført iht. praksis for byggeåret. Lokal overvannshåndtering med overvann til terreng. Grunnet skjult i grunnen er materialvalg ikke mulig å konstatere. Boligen har støpt plate på grunn uten kjeller/rom under terreng.
TG er ikke vurdert da det ikke er etablert drenssystem under bakkenivå.

TG 0 Grunnmur og fundamenter

Beskrivelse

Boligen er oppført med ringmur og støpt plate mot grunn. Fundamenter er naturgitt skjult, og det er for øvrig ingen sikre og dokumenterte opplysninger om type fundamenter som boligen har.

Tilstandsrapport

TG 0 Terrengforhold

Beskrivelse

Eiendommen har tilnærmet flatt terreng rundt boligen.
Generelt: Det er viktig med tilfredsstillende hellingsgrad ut fra husvegg/grunnmuren slik at overflatevann hurtigst mulig trekker vekk, og man unngår unødvendig fuktbelastning. Ideelt bør det være et markert fall ut fra grunnmuren - minimum 1:50 over en bredde på 3 m ut fra muren.

TG 0 Utvendige vann- og avløpsledninger

Beskrivelse

Det er offentlig vann og avløp via private stikkledninger. Utvendige vann- og avløpsledninger er fra byggeår. Det ble ikke opplyst om feil eller mangler. En eventuell utvidet kontroll må utføres av en rørlegger.

Arealer, byggetegninger og brannceller

Standard gjeldende fra 01.01.2024

Arealmålinger og arealoppsett er basert på Norsk standard 3940:2023 Areal- og volum-beregninger av bygninger. Arealet gjelder for tidspunktet da boligen ble målt


Hva er måleverdig areal?

Arealet i rommet må ha minst 1,90 m fri høyde over gulvet og minst bredde på 0,60 m. Et loft med skråtak vil for eksempel bare få registrert målbart areal der høyden er minst 1,90 m og bredden minst 0,60 m. Rommet må ha dør eller luke og gangbart gulv.

Hva er bruksareal?

BRA = BRA-i + BRA-e + BRA-b

Bruksarealet for bygningen er bruttoarealet minus arealet som opptas av yttervegger.

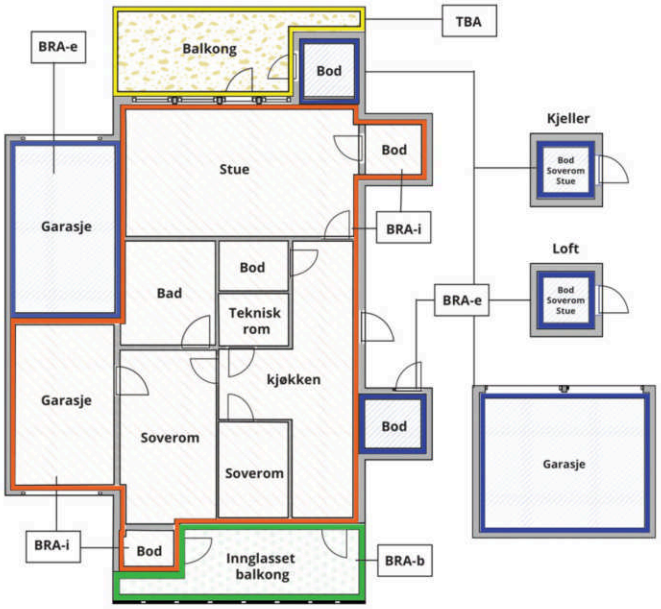



Carport og/eller garasjeplass i felles garasjeanlegg er ikke måleverdig areal

Internt bruksareal **(BRA-i)**	Arealet innenfor boenheten(e)
Eksternt bruksareal **(BRA-e)**	Arealet av alle rom utenfor boenheten(e) og som tilhører denne, slik som for eksempel boder
Innglasset balkong mv **(BRA-b)**	Arealet av innglasset balkong, veranda eller altan når denne er tilknyttet boenheten(e)
Terrasse- og balkongareal **(TBA)**	Arealet av terrasser, åpne balkonger og åpen altan tilknyttet boenheten(e)
Gulvareal **(GUA)**	Er sum av BRA (bruksareal) og ALH (areal med lav takhøyde). Areal med lav takhøyde (ALH) er ikke måleverdig areal, som skyldes skråtak og lav himlingshøyde. GUA kan opplyses i markedsføring der det er aktuelt for den konkrete boligen og kun sammen med BRA-i, for eksempel der gulvflaten har en verdi og har funksjon ved møblering og bruk av rommene. Ikke innredet areal som kaldloft, måles og oppgis normalt ikke.

Arealet kan ikke alltid fastsettes nøyaktig

Areal kan være komplisert eller umulig å måle opp nøyaktig fordi det er vanskelig å fastslå tykkelsen på innervegger, skjevheter i og utforming av bygningskonstruksjoner som karnapp, buer og vinkler som ikke er rette, åpne rom over flere etasjer og så videre.

Eiendommens markedsverdi kan ikke baseres på en matematisk beregning basert på antall kvadratmeter opplyst i rapporten. Opplysninger om areal kan altså ikke alene benyttes for å beregne eiendommens verdi.

Den bygningssakkyndige kan avdekke eventuelle bruksendringer og avvik i branncelleinndeling

Den bygningssakkyndige ser på byggetegninger hvis de er tilgjengelige og dette er en del av oppdraget,og vurderer bruken av boligen opp mot tegningene. Hvis den bygningssakkyndig avdekker at en bolig ikke ser ut til å være delt opp i brannceller etter kravene i byggteknisk forskrift på befaringstidspunktet, skal det opplyses om dette.

Reglene om bruksendring og brannceller kan være kompliserte. Søk videre faglige råd om rapporten ikke gir deg svar. Den bygningssakkyndige kan ikke vurdere og svare på alle spørsmål, og kan heller ikke vite om kommunen kan gi unntak for kravene som gjelder. Vil du vite mer?

Om brannceller

En branncelle er hele eller avgrensede deler av en bygning hvor en brann fritt kan utvikle seg uten at den kan spre seg til andre bygninger eller andre deler av bygningen i løpet av en fastsatt tid.

Om bruksendring

Bruksendring er å endre bruken av et rom fra en tillatt bruk til en annen. Dette kan kreve søknad og tillatelse, for eksempel hvis du endrer et rom fra bod til soverom eller arbeidsrom,eller hvis du endrer en bolig til to separate boliger.

Rom for varig opphold har krav til takhøyde, romstørrelse,rømningsvei og lysforhold som må være oppfylt. Du kan søke kommunen om unntak for kravene, men kan ikke regne med å få unntak for krav som går på helse og sikkerhet, for eksempel krav til rømningsvei.

Bruksendring som krever godkjenning, og som ikke er søkt bruksendret, er ulovlig. Kommunen kan etter plan- og bygningsloven kapittel 32 forfølge overtredelser. Kommunen kan pålegge deg å avslutte den ulovlige bruken, eventuelt å rette eller tilbakeføre rommet til godkjent bruk.

Arealer

Enebolig

	Bruksareal BRA m²				
Etasje	**Internt bruksareal (BRA-i)**	**Eksternt bruksareal (BRA-e)**	**Innglasset balkong (BRA-b)**	**SUM**	**Terrasse- og balkongareal (TBA)**
2 Etasje	89			89	16
1 Etasje	89	5		94	81
SUM	**178**	**5**			**97**
SUM BRA	**183**				

Romfordeling

Etasje	**Internt bruksareal (BRA-i)**	**Eksternt bruksareal (BRA-e)**	**Innglasset balkong (BRA-b)**
2 Etasje	Kjøkken, stue, garderobe, soverom, bad, spisestue		
1 Etasje	Stue/kjøkken hybel, bad/vaskerom hybel, entré, vaskerom, bad, stue, 2 soverom	Sportsbod	

Kommentar

Det bemerkes at rom som ligger utenfor boenheten, men som eier har påvist og/eller opplyst at tilhører boenheten, er oppmålt og inkludert i BRA-e.

Lovlighet

Byggetegninger

Det foreligger ikke tegninger

Kommentar: Undertegnede har ikke fått fremvist eller innhentet godkjente byggemeldte tegninger fra kommunen. Rommene i boligen er navngitt etter dagens bruk, uavhengig av hva de er godkjent og byggemeldt som. I forbindelse med salg av eiendommen oppfordres interessenter til å sette seg inn i de godkjente tegningene.

Befarings - og eiendomsopplysninger

Befaring

Dato	Til stede	Rolle
15.4.2026	Øyvind Støle	Takstingeniør
	Sørensen Tommy	Kunde

Matrikkeldata

Kommune	gnr.	bnr.	fnr.	snr.	Areal	Kilde	Eieforhold
3218 ÅS	61	285		0	703.2 m²	BEREGNET AREAL (Ambita)	Ikke relevant

Adresse
Brattbakken 14B

Hjemmelshaver
Tøften Marte, Sørensen Tommy

Kilder og vedlegg

Dokumenter

Beskrivelse	Dato	Kommentar	Status	Sider	Vedlagt
Ordrebekreftelse			Fremvist		Nei
Egenerklæringsskjema			Gjennomgått		Nei
Plantegninger			Gjennomgått		Nei

Revisjoner

Versjon	Ny versjon	Kommentar
1	19.04.2026	

For gyldighet på rapporten se forside

Forutsetninger

Tilstandsrapportens avgrensninger

STRUKTUR OG REFERANSENIVÅ

•Rapporten baserer seg på krav i forskrift til avhendingslova (tryggere bolighandel). Rapportens struktur, metode og begrepsbruk følger i hovedsak Norsk Standard NS 3600:2018 (teknisk tilstandsanalyse ved omsetning av bolig), samt Takstbransjens retningslinjer for arealmåling når det gjelder fordeling mellom P-areal og S-areal.

•Bygningssakkyndig er ikke ansvarlig for tilbakeholdt eller uriktig informasjon, som har betydning for tilstandsvurderingen. Rapporten beskriver avvik, det vil si en tilstand som er dårligere enn referansenivået. Rapporten vil normalt ikke fremheve positive sider ved boligen ut over det som fremgår av tilstandsgradene.

•For anbefalte tiltak ved TG2 og TG3 må du vurdere om tiltakene er nødvendige og lønnsomme. Hva det vil koste å utbedre rom eller bygningsdeler vil avhenge av registrerte avvik og tiltak som kommer frem i rapporten. Anslaget er gitt på generelt grunnlag basert på prisintervaller. Anslaget må ikke forveksles med en konkret vurdering og tilbud fra en entreprenør eller håndverker. Utbedringskostnadene vil også avhenge av personlige preferanser og markedspris på materialer og tjenesteyter.

•Vurdering mot byggeregler
Den bygningssakyndige vil vurdere boligen mot hvordan det var vanlig å bygge og regler som gjaldt på søknadstidspunktet. Noen rom og bygningsdeler slik som bad og vaskerom, og forhold som gjelder sikkerhet mot brann, rekkverk og trapper osv., vil den bygningssakkyndige vurdere mot dagens regelverk. Etter dagens regelverk vil disse kunne få en tilstandsgrad 2 eller 3 uten at det nødvendigvis er krav om at avviket må utbedres.

PRESISERINGER

Tilstandsrapporten gjelder hovedbygget. Tilleggsbygninger, som for eksempel garasje, gis kun en enkel beskrivelse.

Avvik er vurdert ut fra tekniske forskrifter på godkjenningstidspunktet for bygget. Noen bygningsdeler er vurdert etter gjeldende teknisk forskrift på befaringstidspunktet. Dette gjelder blant annet:

i. våtrom (bad, vaskerom) og andre fuktutsatte rom

ii. forhold knyttet til brann, rømming, sikkerhet, for eksempel rekkverkshøyder/åpninger, ulovlige bruksendringer, branncelle r osv.

•For skjulte konstruksjoner, som vann og avløp uten dokumentasjon, er kvalitet og alder vurdert.

•Fastmonterte installasjoner, for eksempel innfelt belysning og høyttalere, skal ikke demonteres for å sjekke dampsperren bak. Dette er av hensyn til bygningssakkyndiges kompetanse og risikoen for skade.

•Kontroll av fukt i konstruksjonen ved hulltaking i bad og vaskerom (våtrom), rom under terreng (kjelleretasje, underetasje og sokkeletasje) eller andre bygningsdeler, skal skje etter eiers aksept. Hulltaking av våtrom og rom under terreng kan i visse tilfeller unnlates (ref. forskrift til avhendingslova).

•Kontroll av romfunksjoner for P-ROM blir bare utført når det ikke foreligger godkjente og byggemeldte tegninger, eller når tegninger ikke stemmer med dagens bruk.

•Bygningssakkyndig gir en forenklet vurdering av branntekniske forhold og elektriske installasjoner i boligen hvis det er mer enn fem år siden siste el-tilsyn. Ved behov for grundigere undersøkelser, kan bygningssakkyndig anbefale boligkjøper ta kontakt med offentlige myndigheter eller en kvalifisert elektrofaglig fagperson.

TILLEGGSUNDERSØKELSER

Etter avtale med eier kan tilstandsanalysen utvides til også å omfatte tilleggsundersøkelser utover minimumskravet i forskriften.

BEFARINGEN

Rapporten gir en vurdering av byggverk og bygningsdeler som bygningssakkyndig har observert, og som fremkommer av forskrift til avhendingslova. Rapporten er likevel ingen garanti for at det ikke kan finnes skjulte feil, skader og mangler. NS 3600:2018 (teknisk tilstandsanalyse ved omsetning av bolig) har undersøkelsesnivå 1 til 3, hvor nivå 1 er det laveste og basert på visuell observasjon. Rapporten er basert på undersøkelsesnivå 1, med noen få unntak: våtrom og rom under terreng.

I praksis betyr dette at:

•befaringen skal begrenses til kun visuelle observasjoner på tilgjengelige flater uten fysiske inngrep (f.eks. riving).

•flater som er skjult av snø eller på annen måte ikke er tilgjengelig eller skjult, blir ikke kontrollert.

•det blir ikke utført funksjonsprøving av bygningsdeler, som isolasjon, piper, ventilasjon, elektrisk anlegg, osv.

•det gis ikke en vurdering av boligens tilbehør, hvite- og brunevarer og annet inventar. Dette gjelder også integrert tilbehør.

•inspisering av yttertak er basert på det som er synlig, normalt på innsiden fra loftet og utvendig fra stige/bakkenivå. I en del situasjoner er det ikke sikkerhetsmessig forsvarlig å undersøke taket fra utsiden, og da vil vurderingen være basert på alder og materialer.).

•stikkprøvetakninger er tilfeldig valgt og kan innebære kontroll under overflaten med spiss redskap eller lignende.

UTTRYKK OG DEFINISJONER

•Referansenivå: kravet til bygningsdelen eller rommet på byggetidspunktet.

•Tilstand: byggverkets eller bygningsdelens tekniske, funksjonelle eller estetiske status på et gitt tidspunkt.

•Symptom: forhold som gir indikasjon på hvilken tilstand et byggverk eller en bygningsdel befinner seg i. Benyttes ved beskrivelse av avvik og alder.

•Skadegjørere: i hovedsak råte, sopp og skadedyr.

•Fuktsøk: overflatesøk med egnet søkeutstyr som fuktindikator eller visuelle observasjoner.

Forutsetninger

•Fuktmåling: måling av fuktinnhold i materiale eller i bakenforliggende konstruksjon ved bruk av egnet måleutstyr, blant annet hammerelektrode og pigger.

•Hulltaking: boring av hull for inspeksjon og fuktmåling i risikoutsatte konstruksjoner, primært i tilstøtende vegger til bad, utforede kjellervegger og eventuelt i oppforede kjellergulv.

•Normal slitasjegrad: forventet slitasje av materiale i overflaten som er basert på enkle visuelle observasjoner. Kan vurderes sammen med bygningsdelens alder.

•Forventet gjenværende brukstid: anslått tid et byggverk eller en del av et byggverk vil kunne tjene sitt formål (NS 3600:2018, termer og definisjoner punkt 3.9).

AREALBEREGNING FOR BOENHETER

•Areal fastsettes etter Forskrift til avhendingsloven og Norsk Standard 3940 Areal- og volum-beregninger av bygninger fra 2023.

•Areal oppgis i hele kvadratmeter i rapporten, og gjelder for det tidspunkt oppmålingen fant sted.

•Bruksareal (BRA) er det måleverdige arealet som er innenfor omsluttede vegger målt i gulvhøyde (bruttoareal minus arealet som opptas av yttervegger). I tillegg til gulvhøyde gjelder regler om fri bredde for at arealet skal være måleverdig, med betydning for BRA av for eksempel loft med skråtak. BRA består av internt bruksareal (BRA-i), eksternt bruksareal (BRA-e) og innglasset balkong mv (BRA-b). Terrasse- og balkongareal (TBA) opplyses der tilstandsrapporten skal benyttes i boligomsetningen og der det er aktuelt. I tillegg kan gulvareal (GUA) og areal med lav takhøyde (ALH) opplyses sammen med BRA der det er aktuelt og en del av oppdraget. Rom skal ha atkomst og gangbart gulv for å kunne regnes som BRA/måleverdig areal.

•Arealet måles og oppgis dersom arealet oppfyller krav til måleverdighet, slik som at arealet må ha minst en bredde på 0,6m og minst en høyde på 1,9 m osv. Et rom kan være i strid med teknisk forskrift og mangle godkjennelse hos kommunen for den aktuelle bruken, uten at dette får betydning for om arealet måles og oppgis i tilstandsrapporten. Når arealet måles tas det ikke hensyn til om arealet er lovlig oppført eller om bruken er lovlig, bruksendringer, lysforhold eller andre sikkerhetsmangler.

•Eiendommens markedsverdi kan ikke baseres på en rent matematisk beregning i forhold til antall kvadratmeter opplyst i rapporten. Opplysninger om areal kan altså ikke alene benyttes for beregning av eiendommens verdi.


•Rom som ligger utenfor boenheten, men som eier har påvist og/eller opplyst at tilhører boenheten, er oppmålt og inkludert i BRA-e. Det er ikke fremvist dokumentasjon på at rommet tilhører boenheten, med mindre dette er angitt særskilt. Rom utenfor boenheten kan omdisponeres av borettslaget/sameiet og dette kan påvirke boligens BRA. Vær oppmerksom på at NS 3940:2023 og eierseksjonsloven har ulik definisjon av fellesareal. Ved arealmåling gjelder NS 3940:2023 som definerer fellesareal slik: “Delen av bygning som brukes av to eller flere bruksenheter eller til bygningens forvaltning, drift eller vedlikehold.

•Se øvrig informasjon om areal i rapporten, Norsk Standard 3940 (2012 og 2023) og veiledningen til disse.

PERSONVERN

Verdi, takstingeniøren og takstforetaket behandler personopplysninger som takstingeniøren trenger for å kunne utarbeide rapporten. Personvernerklæring med informasjon om bruk av personopplysninger og dine rettigheter finner du her Personvernerklæring - iVerdi

Rapporten/befaringen er avholdt etter beste skjønn og i henhold til gjeldende instruks og retningslinjer. Det elektriske anlegget og røropplegget er ikke inngående vurdert, eventuelt kun beskrevet. Det er ikke foretatt inngående vurdering av el-anlegg fordi dette ligger utenfor takstmannens kompetanseområde. Eier av bolig har selv ansvar for elanlegg og bør jevnlig sørge for el-sjekk fra godkjent kontrollinstans. Konstruksjoner over terreng er besiktiget fra bakkenivå. Der det i rapporten er foretatt antakelser, er dette fordi angjeldende forhold ikke har latt seg bringe på det rene. Besiktigelsen blir kun utført på lett tilgjengelige deler av konstruksjoner. Endret bruk, kan over tid avdekke skjulte feil og mangler som ikke oppdages ved visuell kontroll. På forespørsel har eier opplyst at de ikke er kjent med at boligen har skjulte feil eller mangler, offentlige pålegg som ikke er utført eller vedtak som medfører eller har medført nytt låneopptak/økning av utgifter, utover det som er nevnt i rapporten. Opplysninger om utførte arbeider, årstall og øvrige opplysninger i rapporten er basert på opplysninger gitt av eier/beboer/rekvirent.

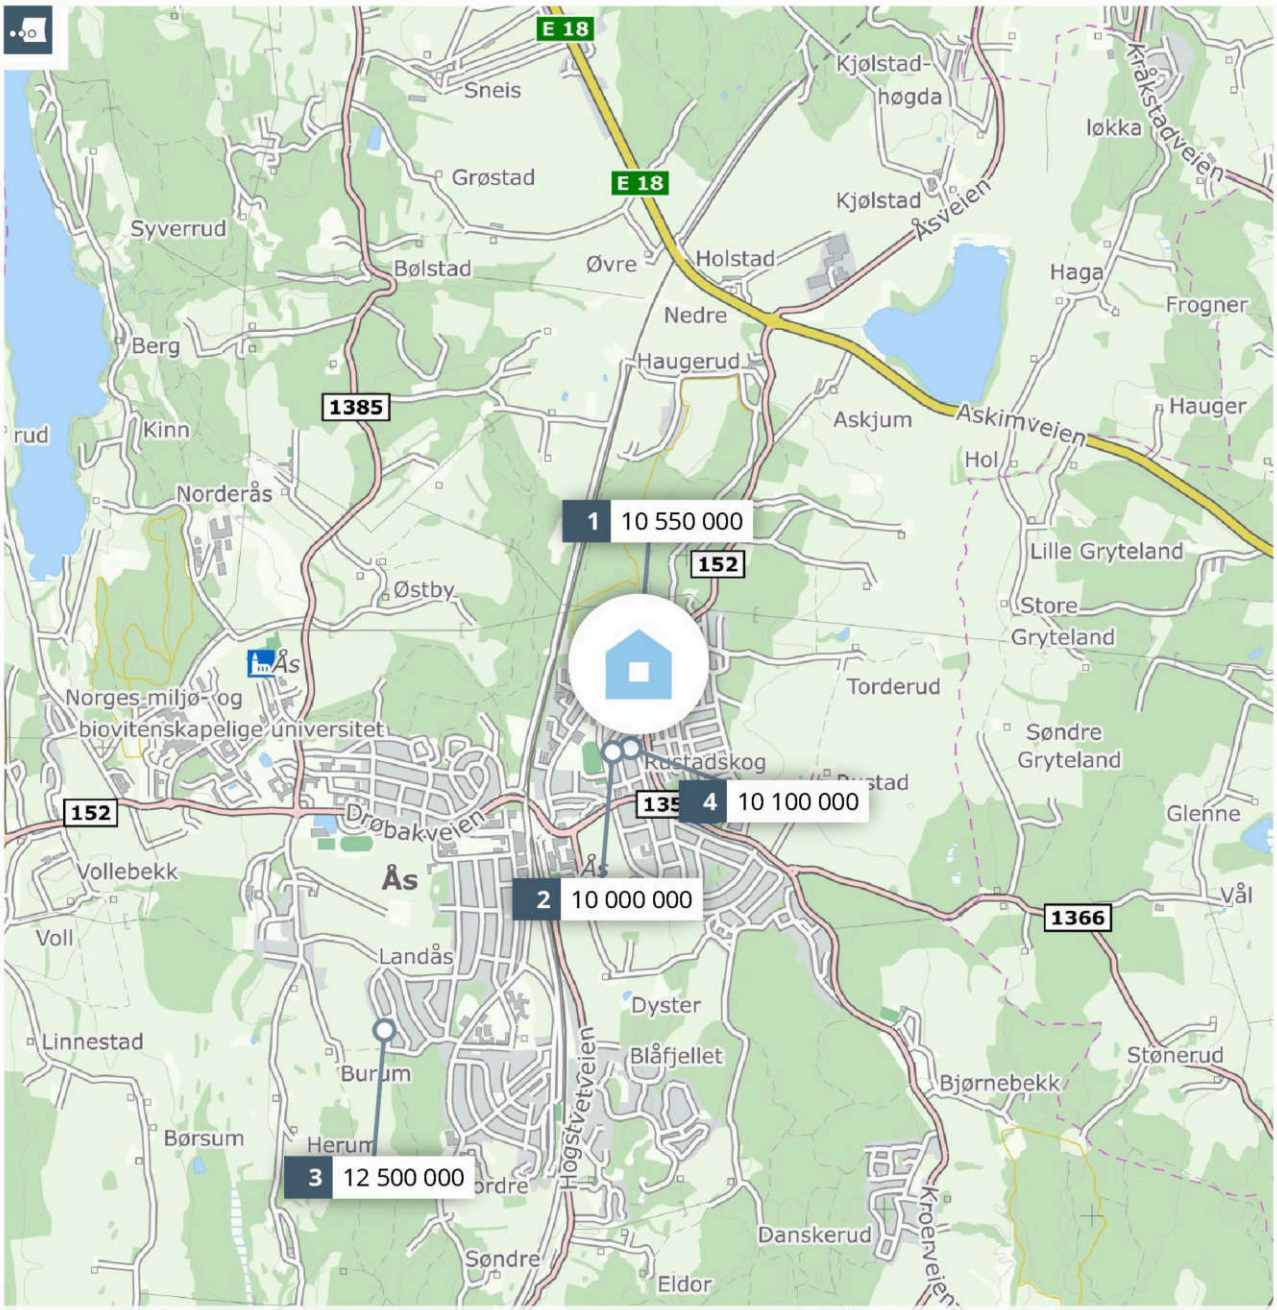

Meglers verdivurdering

BRATTBAKKEN 14 B

PRIVATMEGLEREN

Rapport utført av PrivatMegleren Frontline den 26.03.2026

Meglers verdivurdering baserer seg på kjente omsetningstall, eksterne kilder og statistikker fra Eiendomsverdi. Den endelige verdien er korrigert etter meglerens beste skjønn, basert på kjennskap og erfaring i markedet. Det tas forbehold om at interessen i markedet og den endelig salgsprisen kan avvike fra meglers verdivurdering. Eiendomsverdi og megler er uten ansvar for eventuelle feil i innhentet datagrunnlag. Denne verdivurderingen er opphavsrettslig beskyttet. Uten meglerforetakets samtykke, kan ikke verdivurderingen benyttes i forbindelse med privatsalg eller egen markedsføring av eiendommen. Verdivurderingen skal ikke benyttes i forbindelse med lånebehandling. Ønsker du en verdifastsettelse for bruk til finansiering, bør det innhentes en etakst/verditakst. Ansvarlig megler: Ibrahim Can.

En tjeneste fra Eiendomsverdi AS

Brattbakken 14 B, 1434 ÅS

Selveier enebolig på selveiertomt, bygget i 2022

GNR 61 BNR 285 FNR 0 SNR 0 KOMMUNE 3218 ÅS GRUNNKRETS Aschjem

Verdivurdert til

12 000 000

-	12 000 000	65 574
Fellesgjeld	Totalt	m² pris

	BRA-i	BRA-e	BRA-b	TBA	GUA	ALH
Areal	183 m²	- m²	- m²	- m²	- m²	- m²
Tomt					703 m²	
Byggeår					2022	

Fellesutgifter	-
Formue	-
Soverom	4
Etasjer	2

Parkering Peis Utleiedel

Sammenlignbare salg i nærområdet

	EIENDOM	SALGSDATO	PRISANT	PRIS	FELLESGJ	TOTALPRIS	M² PRIS
1	Brattbakken 14 B 178 m² 2022 703 m² 4 sov	29.11.2022	10 900 000	**10 550 000**	0	10 550 000	**59 270**
2	Fjellveien 10 A 189 m² 2019 713 m² 4 sov	11.09.2020	10 500 000	**10 000 000**	0	10 000 000	**52 910**
3	Hestehagen 30 196 m² 2019 902 m² 4 sov	12.06.2024	12 500 000	**12 500 000**	0	12 500 000	**63 776**
4	Solveien 16 B 160 m² 2025 1. etg 4 sov	26.01.2026	10 260 000	**10 100 000**	0	10 100 000	**63 125**

Nyoppført bolig fra 2022 med 3 soverom, 2 bad + vaskerom og hybel. Beliggenheten er unik - 180 graders utsikt. Ås har stort sett eldre boliger og svært få nyoppførte eneboliger. Denne vil garantert vekke stor interesse.


Verdivurdering/E-takst av eiendommen i dagens marked. Vurderingen er avgitt etter beste skjønn og overbevisning med bakgrunn i markedssituasjon, innhold, standard og beliggenhet, samt siste omsetninger, besiktigelse og eiers opplysninger om eiendommen. Det gjøres spesielt oppmerksom på at megler ikke har målt opp tomten eller boligen, og det er ikke foretatt noen teknisk gjennomgang av eiendommen.

Kjære kunde, vi bruker mye tid på å avklare hvor mye markedet er villig til å betale for en eiendom til enhver tid. Dette arbeidet er sammensatt og krever både struktur og tid. Vi utarbeider blant annet etakst som verdivurdering/takst. En samling av informasjon som benyttes i forbindelse med boliglån og refinansiering (Utviklet i samarbeid med Eiendomsverdi og de største bankene i Norge). Verdien av en eiendom reflekteres ut ifra en samling av ulik informasjon i etakst dokumentet.

PrivatMegleren benytter flere nyvinnende løsninger for omsetning av eiendom. Eksempelvis annonseteknologien Presisjon som er verdens beste adtech med høyeste anerkjennelse fra meta, og som vi har enerett på i Norge. Vi har også vår digitale løsning Kvadrat, som gir våre boligselgere oversikt, forutsigbarhet og trygghet gjennom salget. I tillegg har vi PrivatMegleren Boligbytte, som gir kundene våre hjelp til flytting og organisering til dette.

Vi er Nordea eiendomsmegler, og med finansiering fra Nordea og eiendomsmegler fra PrivatMegleren, får du et skreddersydd tilbud som passer deg og dine behov. Søk finansiering her: www.nordea.no/finansiering

Historiske omsetninger

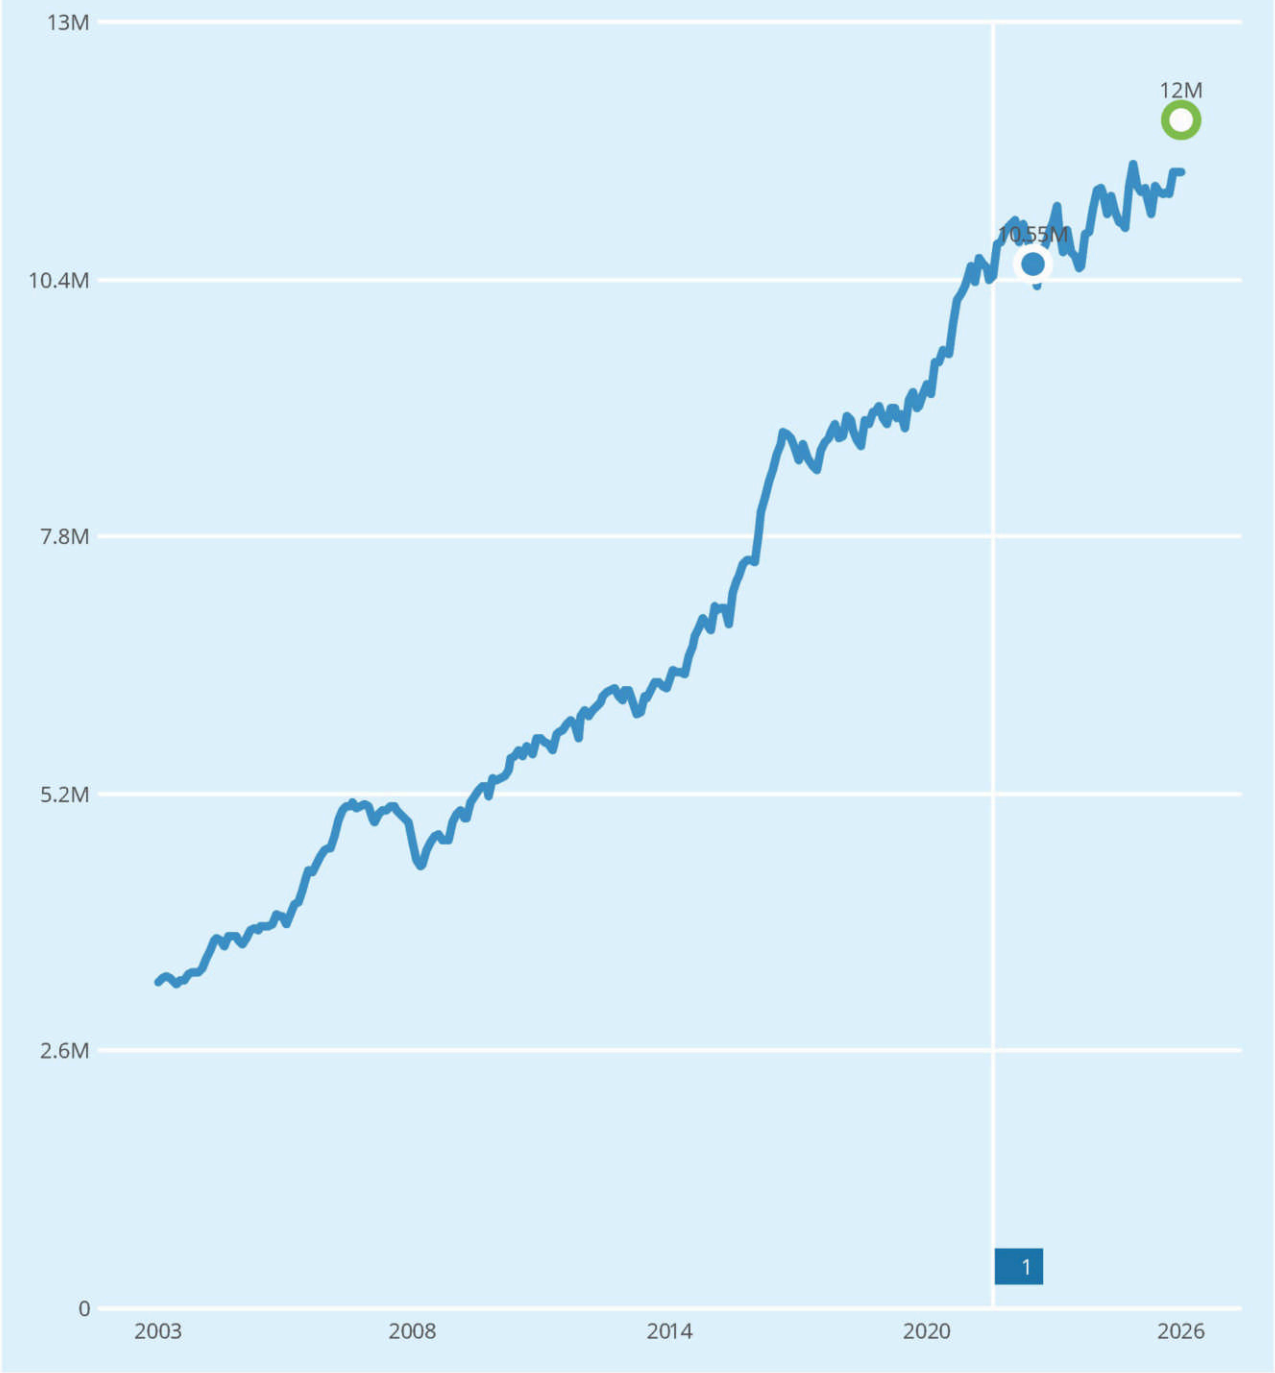

1 Enebolig

REGISTRERT	SALGSDATO	TINGLYST	PRISANT	PRIS	FELLESGJELD	TOTALPRIS
19.11.2022	29.11.2022	09.02.2023	10 900 000	10 550 000	0	10 550 000

Eneboliger til salgs i 1434 ÅS nå

3
eneboliger til salgs

10.1M
9.8M
9.5M
9 300 000 Prisantydning i snitt
8.9M
8.6M

Annonsene har i snitt ligget ute i
132
dager

Eneboliger solgt i 1434 ÅS siste 12 mnd

16
eneboliger solgt

8.3M
8.1M
7.9M
7 661 000 Prisantydning i snitt
7 483 000 Salgspris i snitt
7.3M
7.1M

Solgt i snitt i løpet av
69
dager

for 1.9% under prisantydning

Analyse m²-priser

65 574 Brattbakken 14 B Totalpris 12 000 000

43 228 ÅS kommune i snitt siste 12 mnd

34 141 Grunnkrets i snitt siste 12 mnd

EGENERKLÆRINGSSKJEMA

Til orientering vil dette skjema være en del av salgsoppgaven

Meglerfirma
Privatmegleren Ski-Ås

Oppdragsnr.
309260078

Selger 1 navn	Selger 2 navn
Marte Tøften	Tommy Sørensen

Gateadresse
Brattbakken 14B

Poststed	Postnr
ÅS	1434

Er det dødsbo?

☑ Nei ☐ Ja

Avdødes navn

Er det salg ved fullmakt?

☑ Nei ☐ Ja

Hjemmelshavers navn

Har du kjennskap til eiendommen?

☐ Nei ☑ Ja

Når kjøpte du boligen?

År: 2023

Hvor lenge har du eid boligen?

Antall år: 3

Antall måneder: 3

Har du bodd i boligen siste 12 måneder?

☐ Nei ☑ Ja

I hvilket forsikringsselskap har du tegnet villa/husforsikring?

Forsikringsselskap: Gjensidige

Polise/avtalenr.: 80170759

Spørsmål for alle typer eiendommer

1 Kjenner du til om det er/har vært feil tilknyttet våtrommene, f.eks. sprekker, lekkasje, råte, lukt eller soppskader?

☑ Nei ☐ Ja

Document reference: 309260078

2 Kjenner du til om det er utført arbeid på bad/våtrom?

Svar	Nei

3 Kjenner du til om det er/har vært tilbakeslag av avløpsvann i sluk eller lignende?

☑ Nei ☐ Ja

4 Kjenner du til feil eller om har vært utført arbeid/kontroll på vann/avløp?

Svar	Ja, kun av faglært
Beskrivelse	Omkobling av vann/avløp på vaskerom i forbindelse med endring/omsnuing av innredning
Arbeid utført av	Viken Montasje AS

5 Kjenner du til om det er/har vært problemer med drenering, fuktinnsig, øvrig fukt eller fuktmerker i underetasje/kjeller?

☑ Nei ☐ Ja

6 Kjenner du til om det er/har vært utettheter i terrasse/garasje/tak/fasade?

☑ Nei ☐ Ja

7 Kjenner du til om det er/har vært problemer med ildsted/skorstein/pipe f.eks. dårlig trekk, sprekker, pålegg, fyringsforbud eller lignende?

☑ Nei ☐ Ja

8 Kjenner du til om det er/har vært f.eks. sprekker i mur, skjeve gulv eller lignende?

☑ Nei ☐ Ja

9 Kjenner du til om det er/har vært sopp/råteskader/insekter/skadedyr på eiendommen som rotter, mus, maur eller lignende?

☑ Nei ☐ Ja

10 Kjenner du til om det er/har vært skjeggkre i boligen?

☑ Nei ☐ Ja

11 Kjenner du til om det er/har vært utført arbeid på el-anlegget eller andre installasjoner (f.eks. oljetank, sentralfyr, ventilasjon)?

Svar	Ja, kun av faglært
Beskrivelse	- Installert elbillader - Installert ekstra utebelysning - Lagt opp strøm og tilkobling av utvendige screens
Arbeid utført av	Viken Tekniske

11.1 Foreligger det samsvarserklæring (i henhold til forskrift om elektriske lavspenningsanlegg)?

☐ Nei ☑ Ja

12 Kjenner du til om det er utført kontroll av el-anlegget og/eller andre installasjoner (f.eks. oljetank, sentralfyr, ventilasjon)?

☑ Nei ☐ Ja

13 Har du ladeanlegg/ladeboks for elbil i dag?

☐ Nei ☑ Ja

Beskrivelse	Zaptec Go

14 Kjenner du til om ufaglærte har utført arbeid som normalt bør utføres av faglærte, utover det som er nevnt tidligere (f.eks. drenering, murerarbeid, tømrerarbeid etc)?

☑ Nei ☐ Ja

15 Er det nedgravd oljetank på eiendommen?

☑ Nei ☐ Ja

16 Kjenner du til om det har vært utført arbeid på terrasse/garasje/tak/fasade?

Svar	Ja, av faglært og ufaglært/egeninnsats/dugnad
Beskrivelse	Montert utvendig screens på fire rom Bygd om rekkverk på balkong fra spiler til glass Etablert terrasse rundt huset / innganger
Arbeid utført av	Kjell Markiser

Document reference: 309260078

17 Selges eiendommen med utleiedel, leilighet, hybel eller tilsvarende?

☐ Nei ☑ Ja

Beskrivelse: Ca 22 kvm hybel Leieinntekt 13000 kr/mnd

17.1 Er ovenfornevnte godkjent hos bygningsmyndighetene?

☐ Nei ☑ Ja

Beskrivelse: Huset er bygd med godkjent utleiedel fra ABC Hus

18 Kjenner du til om det er innredet/bruksendret/bygget ut i kjeller eller loft eller andre deler av boligen?

☑ Nei ☐ Ja

19 Kjenner du til forslag eller vedtatte reguleringsplaner, andre planer, nabovarsel eller offentlige vedtak som kan medføre endringer i bruken av eiendommen eller av dens omgivelser?

☐ Nei ☑ Ja

Beskrivelse: Ås kommune planlegger å skifte vannledninger. Det vil gjøre at dagens vannledning som går på tomta, vil flyttes ut til midten av gata. Dette vil gjøre det mulig å bygge større garasje / flytte den ut mot tomtegrensa.

20 Kjenner du til om det foreligger påbud/heftelser/krav/manglende tillatelser vedrørende eiendommen?

☑ Nei ☐ Ja

21 Er det foretatt radonmåling?

☐ Nei ☑ Ja

Beskrivelse: Radonmannen med lukket sporfilm

21.1 Radonmåling

År: 2023

Verdi: 110

22 Kjenner du til manglende brukstillatelse eller ferdigattest?

☑ Nei ☐ Ja

23 Kjenner du til om det foreligger skaderapporter/ tilstandsvurderinger eller utførte målinger?

☑ Nei ☐ Ja

24 Er det andre forhold av betydning ved eiendommen som kan være relevant for kjøper å vite om (f.eks. rasfare, tinglyste forhold eller private avtaler)?

☑ Nei ☐ Ja

Document reference: 309260078

Tilleggskommentar

Jeg bekrefter at opplysningene er gitt etter beste skjønn. Jeg er kjent med at dersom jeg har gitt ufullstendige, uriktige eller misvisende opplysninger om eiendommen, vil forsikringsselskapet kunne søke hel eller delvis regress for sine utbetalinger eller redusere sitt ansvar helt eller delvis, jfr. vilkår for boligselgerforsikring punkt 7.1 og forsikringsavtaleloven kapittel 4.

Jeg er orientert om mitt mulige ansvar som selger etter avhendingsloven, eventuelt etter kjøpsloven (aksjeboliger), og om forsikringsgiver sitt boligselgerforsikringstilbud.

Jeg er klar over at avtale om forsikring er bindende. Jeg er også klar over at premietilbudet først kan påberopes når boligen er solgt (budaksept). Premietilbudet som er gitt av megler er bindende for forsikringsgiver i 6 – seks – måneder fra oppdragsinngåelse med megler.

Etter dette vil premien og forsikringsvilkårene kunne justeres. Når premietilbudet ikke lenger er bindende for forsikringsselskapet må egenerklæringsskjemaet signeres på nytt og eventuelle endringer påføres. Det vil da være forsikringspremien og forsikringsvilkårene på ny signeringsdato som legges til grunn.

Det kan ikke tegnes boligselgerforsikring ved følgende salg:

- mellom ektefeller eller slektninger i rett oppstigende eller nedstigenede linje, søsken, eller
- mellom personer som bor eller har bodd på boligeiendommen og/eller
- når salget skjer som ledd i sikredes næringsvirksomhet/er en næringseiendom
- etter at boligeiendommen er lagt ut for salg.
- ved salg av helårs- og fritidsbolig er det krav til at det foreligger tilstandsrapport i henhold til Forskrift til avhendingslova (tryggere bolighandel).

Forsikringsselskapet kan ved skriftlig samtykke akseptere tegning av forsikring også i ovennevnte tilfeller.

Dersom forsikringsselskapet ikke har gitt skriftlig samtykke, kan erstatningen bortfalle.

Ved oppgjørsoppdrag trer forsikringen i kraft når kontrakten er signert av begge parter, begrenset til siste 12 måneder før overtakelse.

Forøvrig oppfordrer selger potensielle kjøpere til å undersøke eiendommen grundig, jf avhendigsloven § 3-10 og kjøpsloven § 20 (aksjeboliger).

Gyldig forsikring forutsetter at det for helårs- og fritidsbolig foreligger tilstandsrapport som er i henhold til Forskrift til avhendingslova (tryggere bolighandel).

☐ Jeg ønsker boligselgerforsikring, og bekrefter å ha mottatt og lest forsikringsvilkårene og informasjonsbrosjyre til selger i forbindelse med kjøp av boligselgerforsikring. Forsikringen trer i kraft på det tidspunkt det foreligger en budaksept mellom partene, begrenset til tolv måneder før overtagelse. Ved oppgjørsoppdrag trer forsikringen i kraft når kontrakten er signert av begge parter, begrenset til siste 12 måneder før overtakelse. Jeg bekrefter med dette at eiendommen ikke er en næringseiendom, at den ikke selges som ledd i næringsvirksomhet eller mellom ektefeller eller slektninger i rett oppstigende eller nedstigende linje, søsken, eller mellom personer som bor eller har bodd på boligeiendommen. Gyldig forsikring forutsetter at det for helårs- og fritidsbolig foreligger tilstandsrapport som er i henhold til Forskrift til avhendingslova (tryggere bolighandel). Forsikringen er ugyldig dersom den tegnes i strid med forsikringsvilkårene. Jeg er innforstått med at eiendomsmegleren ikke har fullmakt til å gjøre unntak fra ovennevnte begrensninger. Jeg er oppmerksom på at 8% av total forsikringspremie er honorar til Söderberg & Partners.

☑ Jeg ønsker ikke boligselgerforsikring, men megler har tilbudt meg å kjøpe slik forsikring.

☐ Jeg kan ikke kjøpe boligselgerforsikring ihht vilkår.

Document reference: 309260078

E-Signing validated

secured by IN GROUPE

NAME OF SIGNER	IDENTIFIER	TIME	ELECTRONIC ID
Marte Tøften	634b16260d186e9b0a713833f3800d9b9ca4888c	18.04.2026 20:58:08 UTC	Signer authenticated by One time code

NAME OF SIGNER	IDENTIFIER	TIME	ELECTRONIC ID
Tommy Sørensen	b524b793f390dec2a2eec8231734d03d2ddad90b	18.04.2026 20:59:09 UTC	Signer authenticated by One time code

Document reference: 309260078


→ This is a PDF document digitally signed by IN Groupe's E-Signing service.

→ The document's integrity is protected by signing and sealing the contents with a certificate issued to IN Groupe by a third party. Validating the signature confirms that the contents have not been modified since the time of signing.

→ For more information about document formats, see https://doc.ingroupe.com/developer

Utskriftsdato: 09.04.2026

Vegstatuskart for eiendom 3218 - 61/285//

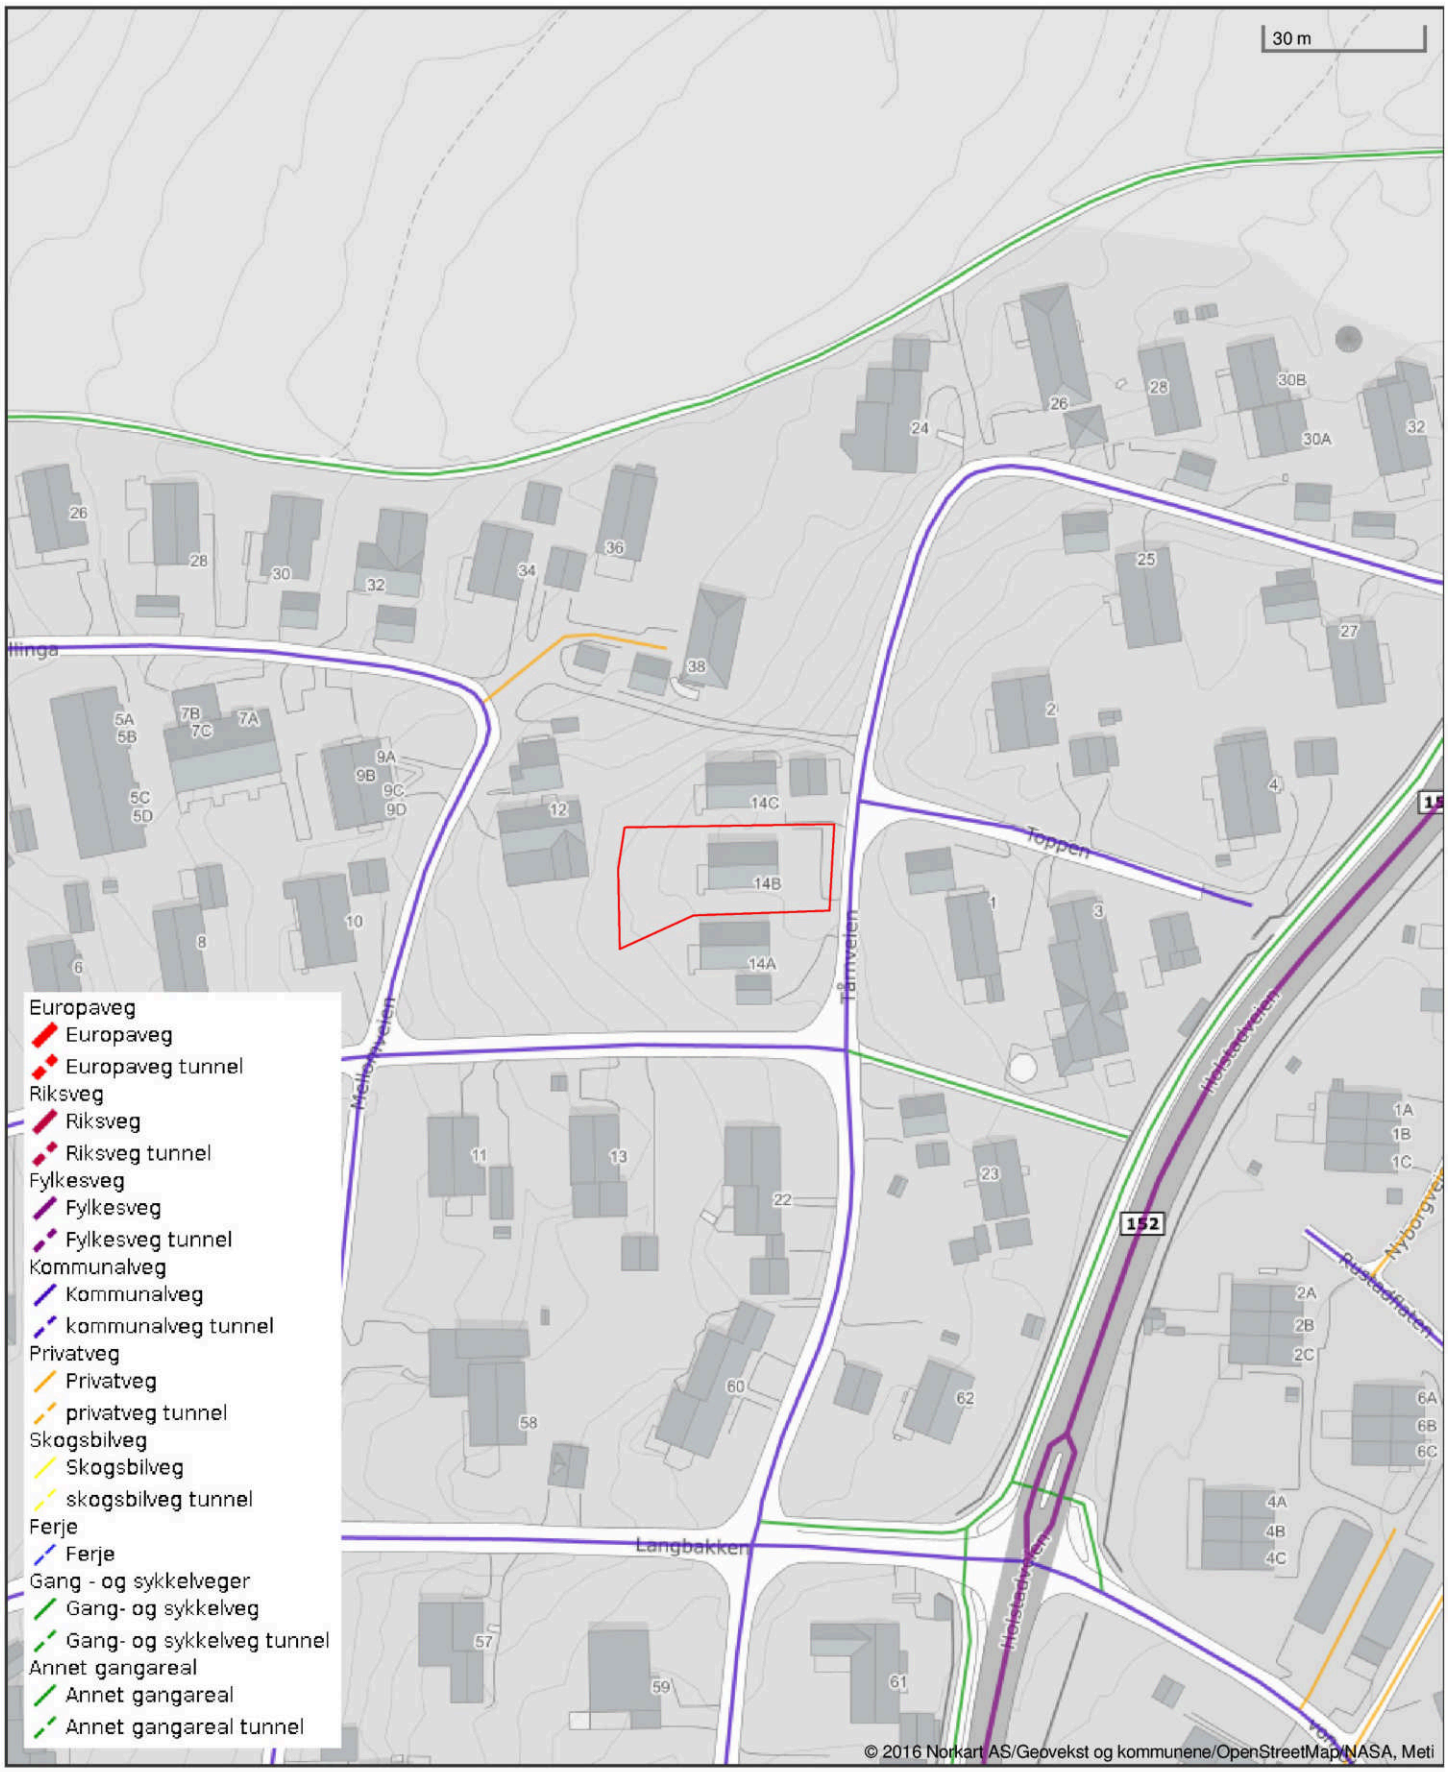

Det tas forbehold om riktigheten eller fullstendigheten av opplysningene i dette dokumentet. Det kan ikke rettes krav som følge av at disse opplysningene benyttes som grunnlag for beslutninger.

Utskriftsdato: 09.04.2026

Eiendomskart for eiendom 3218 - 61/285//



Det tas forbehold om riktigheten eller fullstendigheten av opplysningene i dette dokumentet. Det kan ikke rettes krav som følge av at disse opplysningene benyttes som grunnlag for beslutninger.

- Eiendomsgr omtvistet
- Hjelpelinje vegkant
- Hjelpelinje fiktiv
- Hjelpelinje punktfeste
- Hjelpelinje vannkant

- Eiendomsgr lite nøyaktig >=500
- Eiendomsgr mindre nøyaktig >200<=500
- Eiendomsgr mindre nøyaktig >30<=200
- Eiendomsgr middels nøyaktig >10<=30
- Eiendomsgr nøyaktig <= 10
- Eiendomsgr uviss nøyaktighet

- Grensepunkt lite nøyaktig
- Grensepunkt mindre nøyaktig
- Grensepunkt mindre nøyaktig
- Grensepunkt middels nøyaktig
- Grensepunkt nøyaktig

- Grensepunkt - offentlig godkjent
- Grensepunkt - bolt
- Grensepunkt - kors
- Grensepunkt - rør
- Grensepunkt - hjelpepunkt / annet
- Grensepunkt - uten klassifisering

Areal og koordinater for eiendommen

Areal	703,20 m^2	**Arealmerknad**					
Representasjonspunkt	**Koordinatsystem**	EUREF89 UTM Sone 32	**Nord**	6616324,629074	**Øst**	601508,268999	

Grensepunkter						**Grenselinjer (m)**	
#	**Nord**	**Øst**	**Nøyaktigh.**	**Nedsatt i**	**Grensepunkttype**	**Lengde**	**Radius**
1	6616339,257	601505,905	10 cm	Jord (JO)	Off. godkjent grensemerke (51)	7,94	
2	6616341,059	601545,448	10 cm	Ikke spesifisert (IS)	Umerket (56)	39,58	
3	6616324,696	601544,851	10 cm	Ikke spesifisert (IS)	Umerket (56)	16,37	
4	6616323,237	601519,404	10 cm	Jord (JO)	Off. godkjent grensemerke (51)	25,49	
5	6616316,48	601505,686	10 cm	Jord (JO)	Off. godkjent grensemerke (51)	15,29	
6	6616331,389	601504,858	10 cm	Jord (JO)	Rør (54)	14,93	


Ås kommune

Reguleringsplankart

Eiendom: 61/285
Adresse: Brattbakken 14B
Dato: 09.04.2026
Målestokk: 1:1000

N

UTM-32

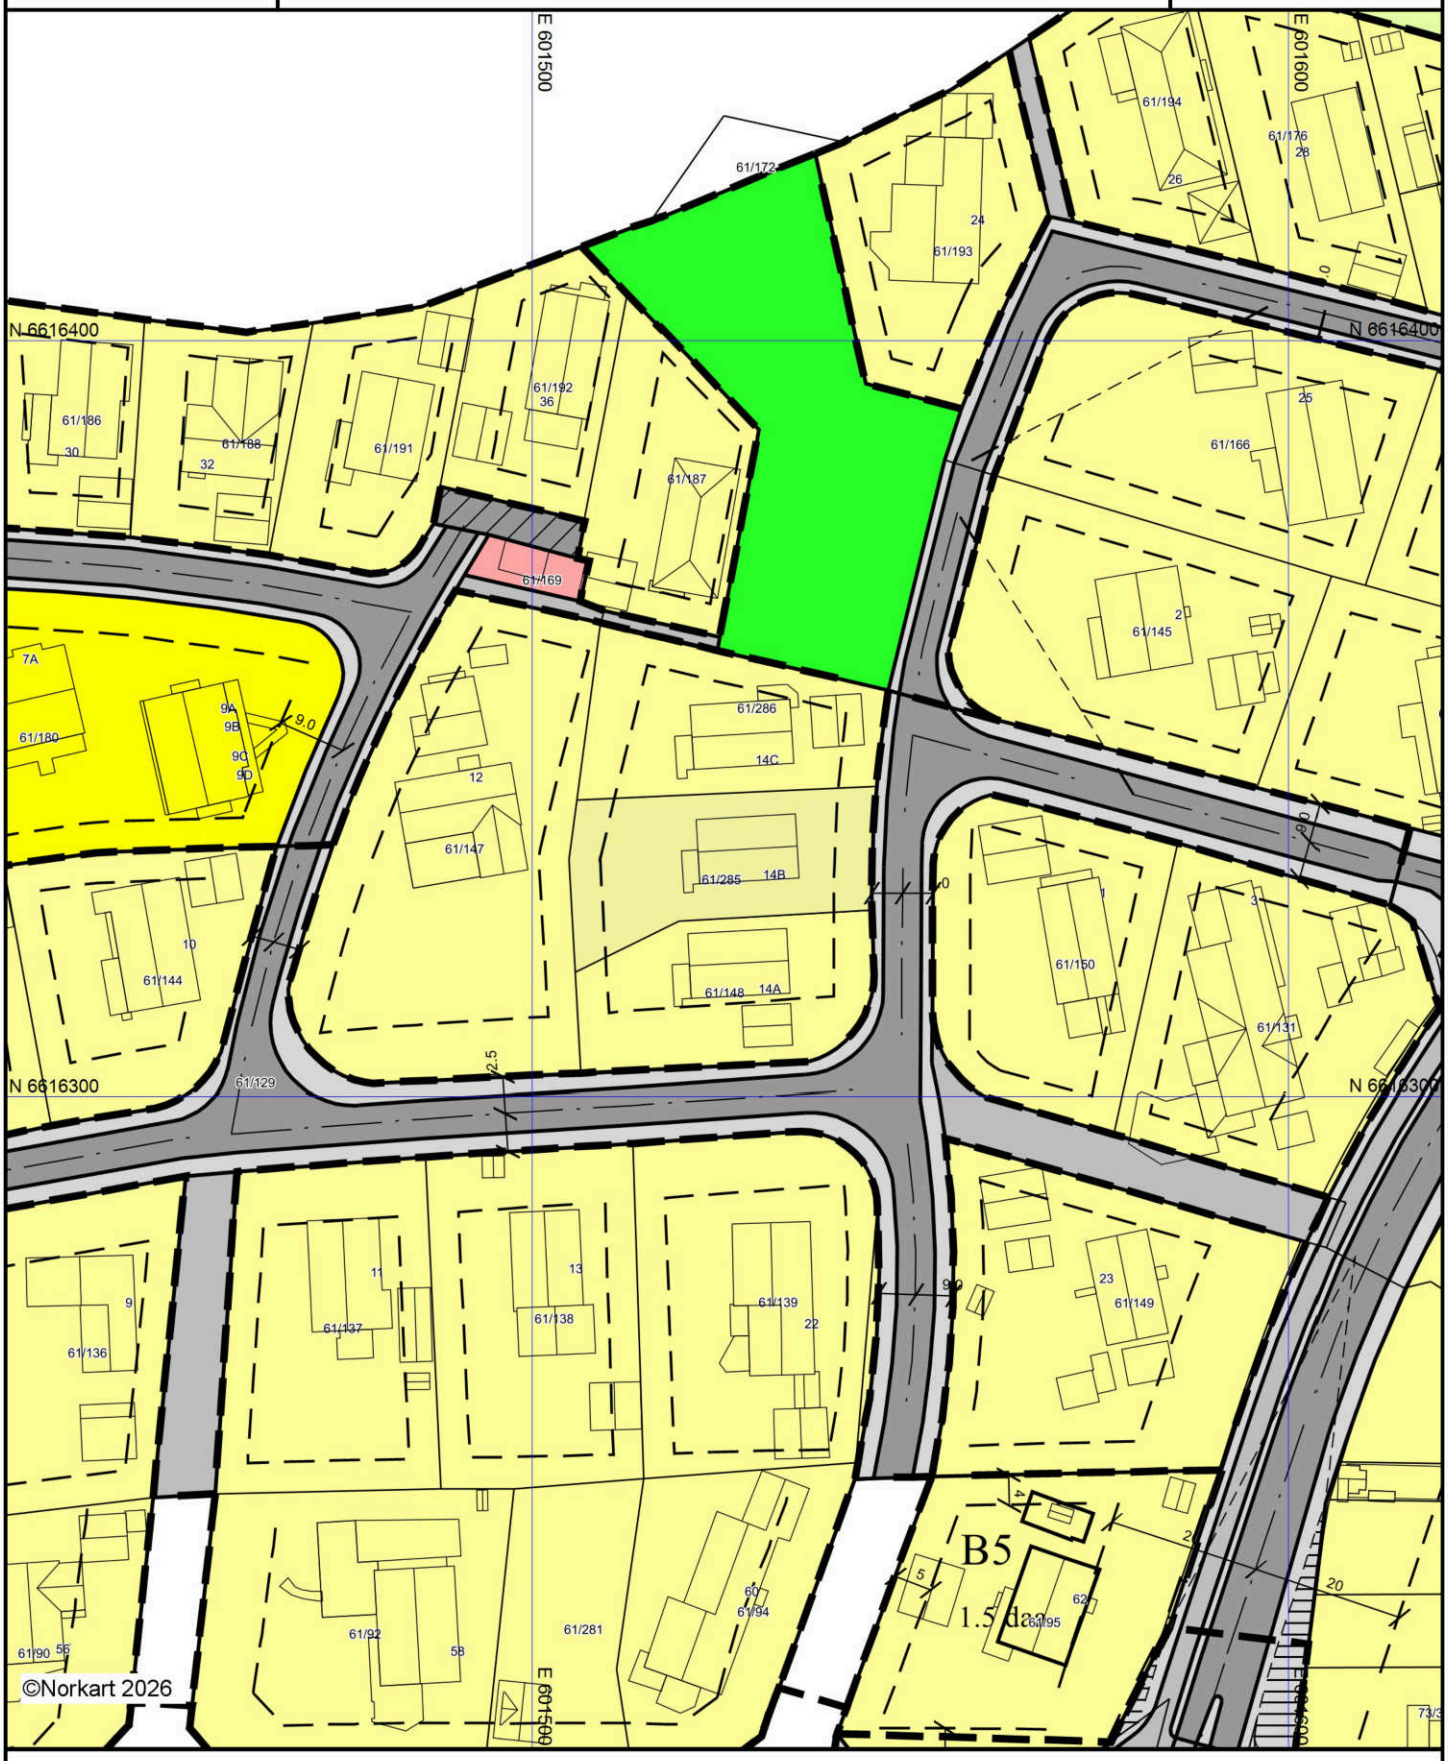

Kartet er produsert fra kommunens beste digitale kartbaser for området og inneholder viktige opplysninger om eiendommen og området omkring. Presentasjonen av informasjon er i samsvar med nasjonal standard. Kartet kan inneholde feil, mangler eller avvik i forhold til kravene i oppgitt standard.
Kartet kan ikke benyttes til andre formål enn det formålet det er utlevert til uten samtykke fra kommunen jf. lov om åndsverk.

Tegnforklaring

Reguleringsplan/Bebyggelsesplan PBL 1985

- Område for boliger med tilhørende anlegg
- Frittliggende småhusbebyggelse
- Landbruksområder
- Kjøreveg
- Annen veggrunn
- Gang-/sykkelveg
- Anlegg for lek
- Område for anlegg og drift av kommunalteknisk virksomh
- Felles avkjørsel
- Grense for restriksjonsområde
- Frisiktsone ved veg

Reguleringsplan PBL 2008

- Boligbebyggelse, frittliggende småhus

Felles for reguleringsplan PBL 1985 og 2008

- Regulerings- og bebyggelsesplanområde
- Planens begrensning
- Formålsgrense
- Byggegrense
- Bebyggelse som inngår i planen
- Regulert senterlinje
- Frisiktslinje
- Regulert støyskjerm
- Målelinje/Avstandslinje
- Abc Påskrift feltnavn
- Abc Påskrift areal
- Abc Påskrift bredde

Ås kommune

Grunnkart

Eiendom: 61/285
Adresse: Brattbakken 14B
Dato: 09.04.2026
Målestokk: 1:1000

N

UTM-32


- Eiendomsgr. nøyaktig <= 10 cm
- Eiendomsgr. middels nøyaktig >10<=30 cm
- Eiendomsgr. mindre nøyaktig >30<=200 cm
- Eiendomsgr. mindre nøyaktig >200<=500 cm
- Eiendomsgr. lite nøyaktig >=500 cm
- Eiendomsgr. uviss nøyaktighet
- Eiendomsgr. omtvistet
- Hjelpelinje veikant
- Hjelpelinje punktfeste
- Hjelpelinje vannkant
- Hjelpelinje fiktiv



Det tas forbehold om at det kan forekomme feil, mangler eller avvik i kartet. Spesielt gjelder dette usikre eiendomsgrenser.
Dette kartet kan ikke brukes som erstatning for situasjonskart i byggesaker.

Utskriftsdato: 09.04.2026

Oversiktskart for eiendom 3218 - 61/285//

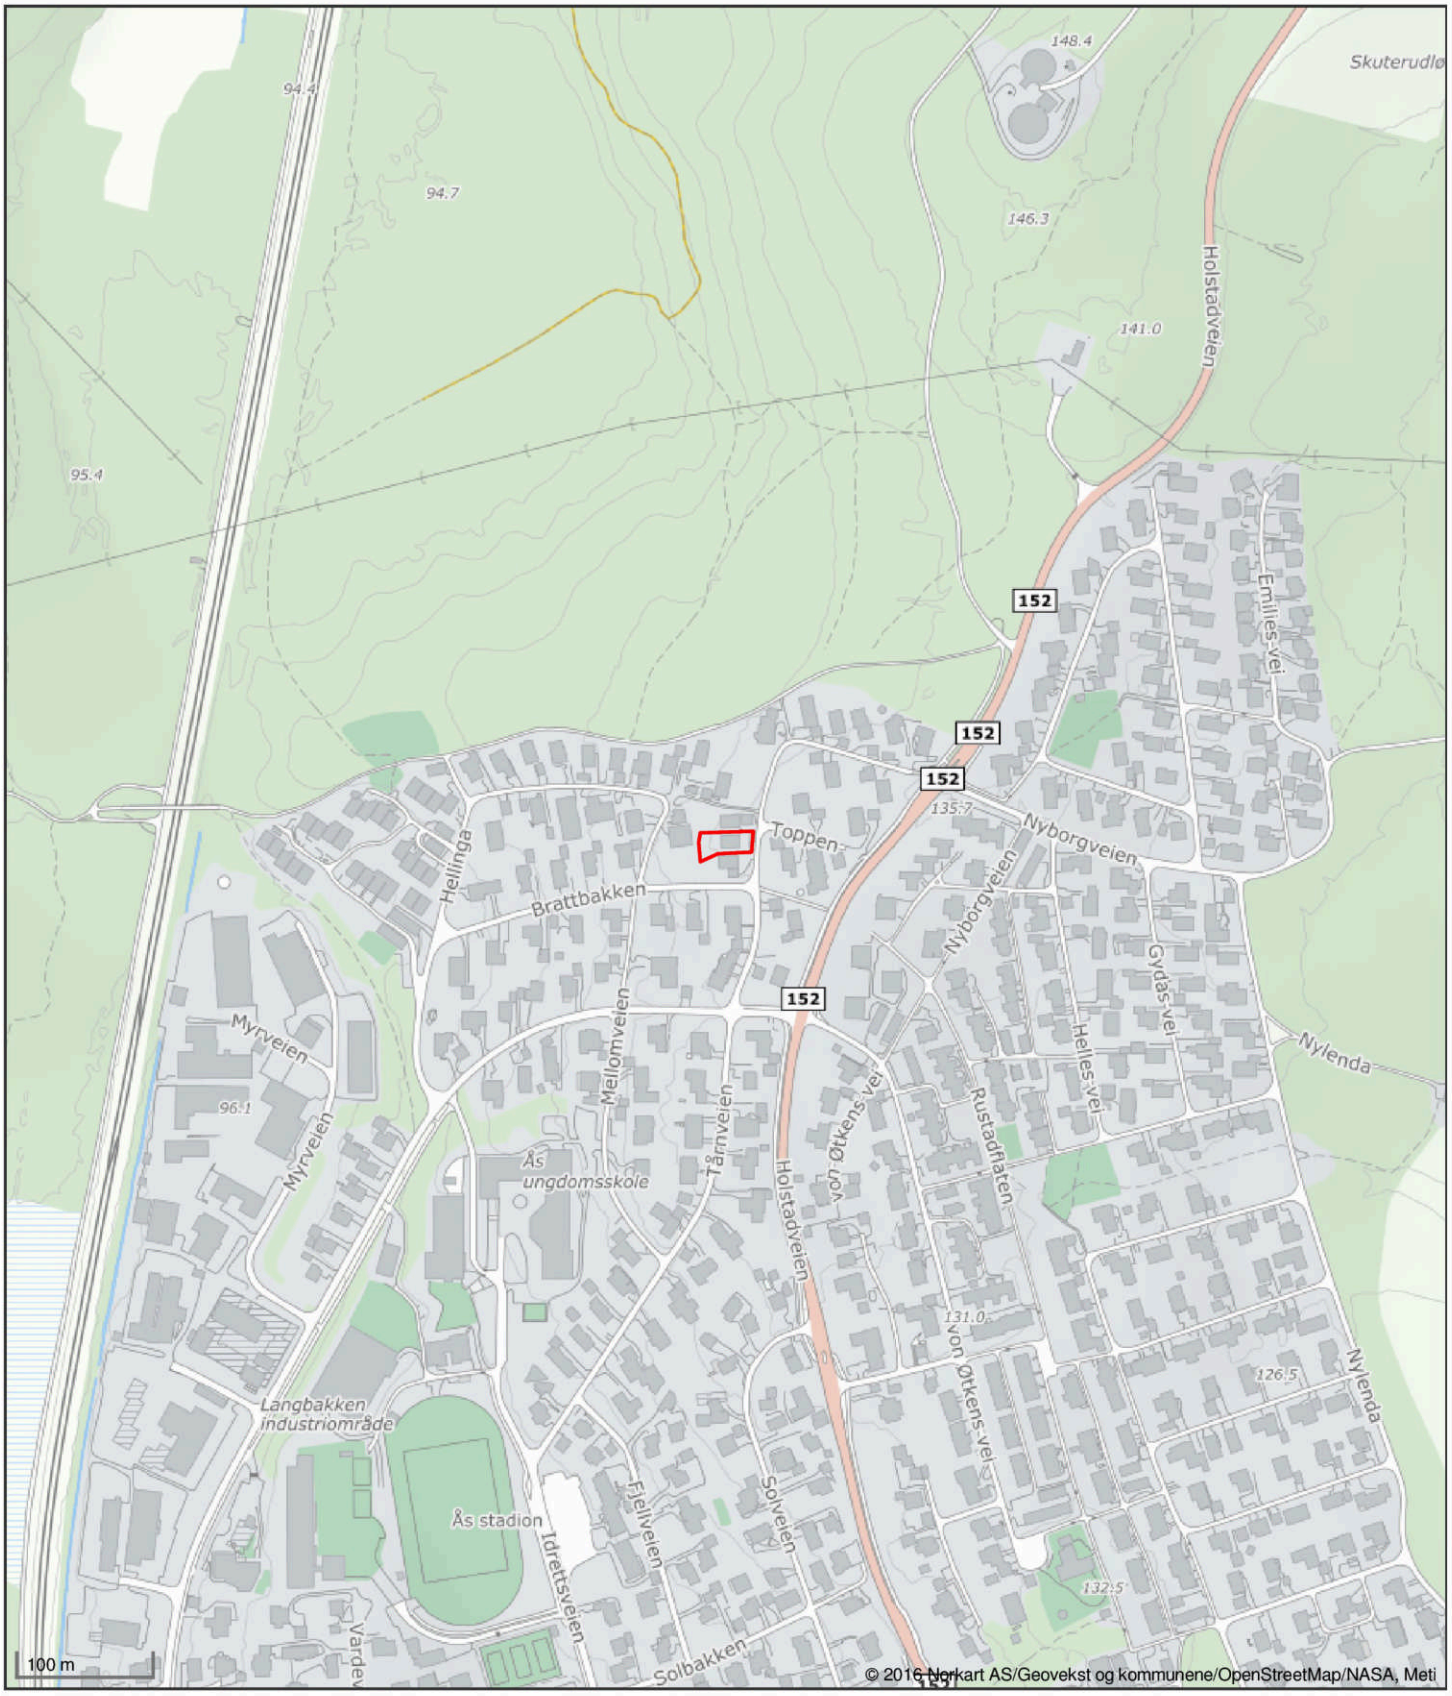

Det tas forbehold om riktigheten eller fullstendigheten av opplysningene i dette dokumentet. Det kan ikke rettes krav som følge av at disse opplysningene benyttes som grunnlag for beslutninger.

Ås kommune

Ortofoto

Eiendom: 61/285
Adresse: Brattbakken 14B
Dato: 09.04.2026
Målestokk: 1:1000

N

UTM-32

Eiendomsgr. nøyaktig <= 10 cm
Eiendomsgr. middels nøyaktig >10<=30 cm
Eiendomsgr. mindre nøyaktig >30<=200 cm
Eiendomsgr. mindre nøyaktig >200<=500 cm
Eiendomsgr. lite nøyaktig >=500 cm
Eiendomsgr. uviss nøyaktighet
Eiendomsgr. omtvistet
Hjelpelinje veikant
Hjelpelinje punktfeste
Hjelpelinje vannkant
Hjelpelinje fiktiv



Det tas forbehold om at det kan forekomme feil, mangler eller avvik i kartet. Spesielt gjelder dette usikre eiendomsgrenser.
Dette kartet kan ikke brukes som erstatning for situasjonskart i byggesaker.


Ås kommune

Kommuneplankart

Eiendom: 61/285
Adresse: Brattbakken 14B
Dato: 09.04.2026
Målestokk: 1:5000

N

UTM-32

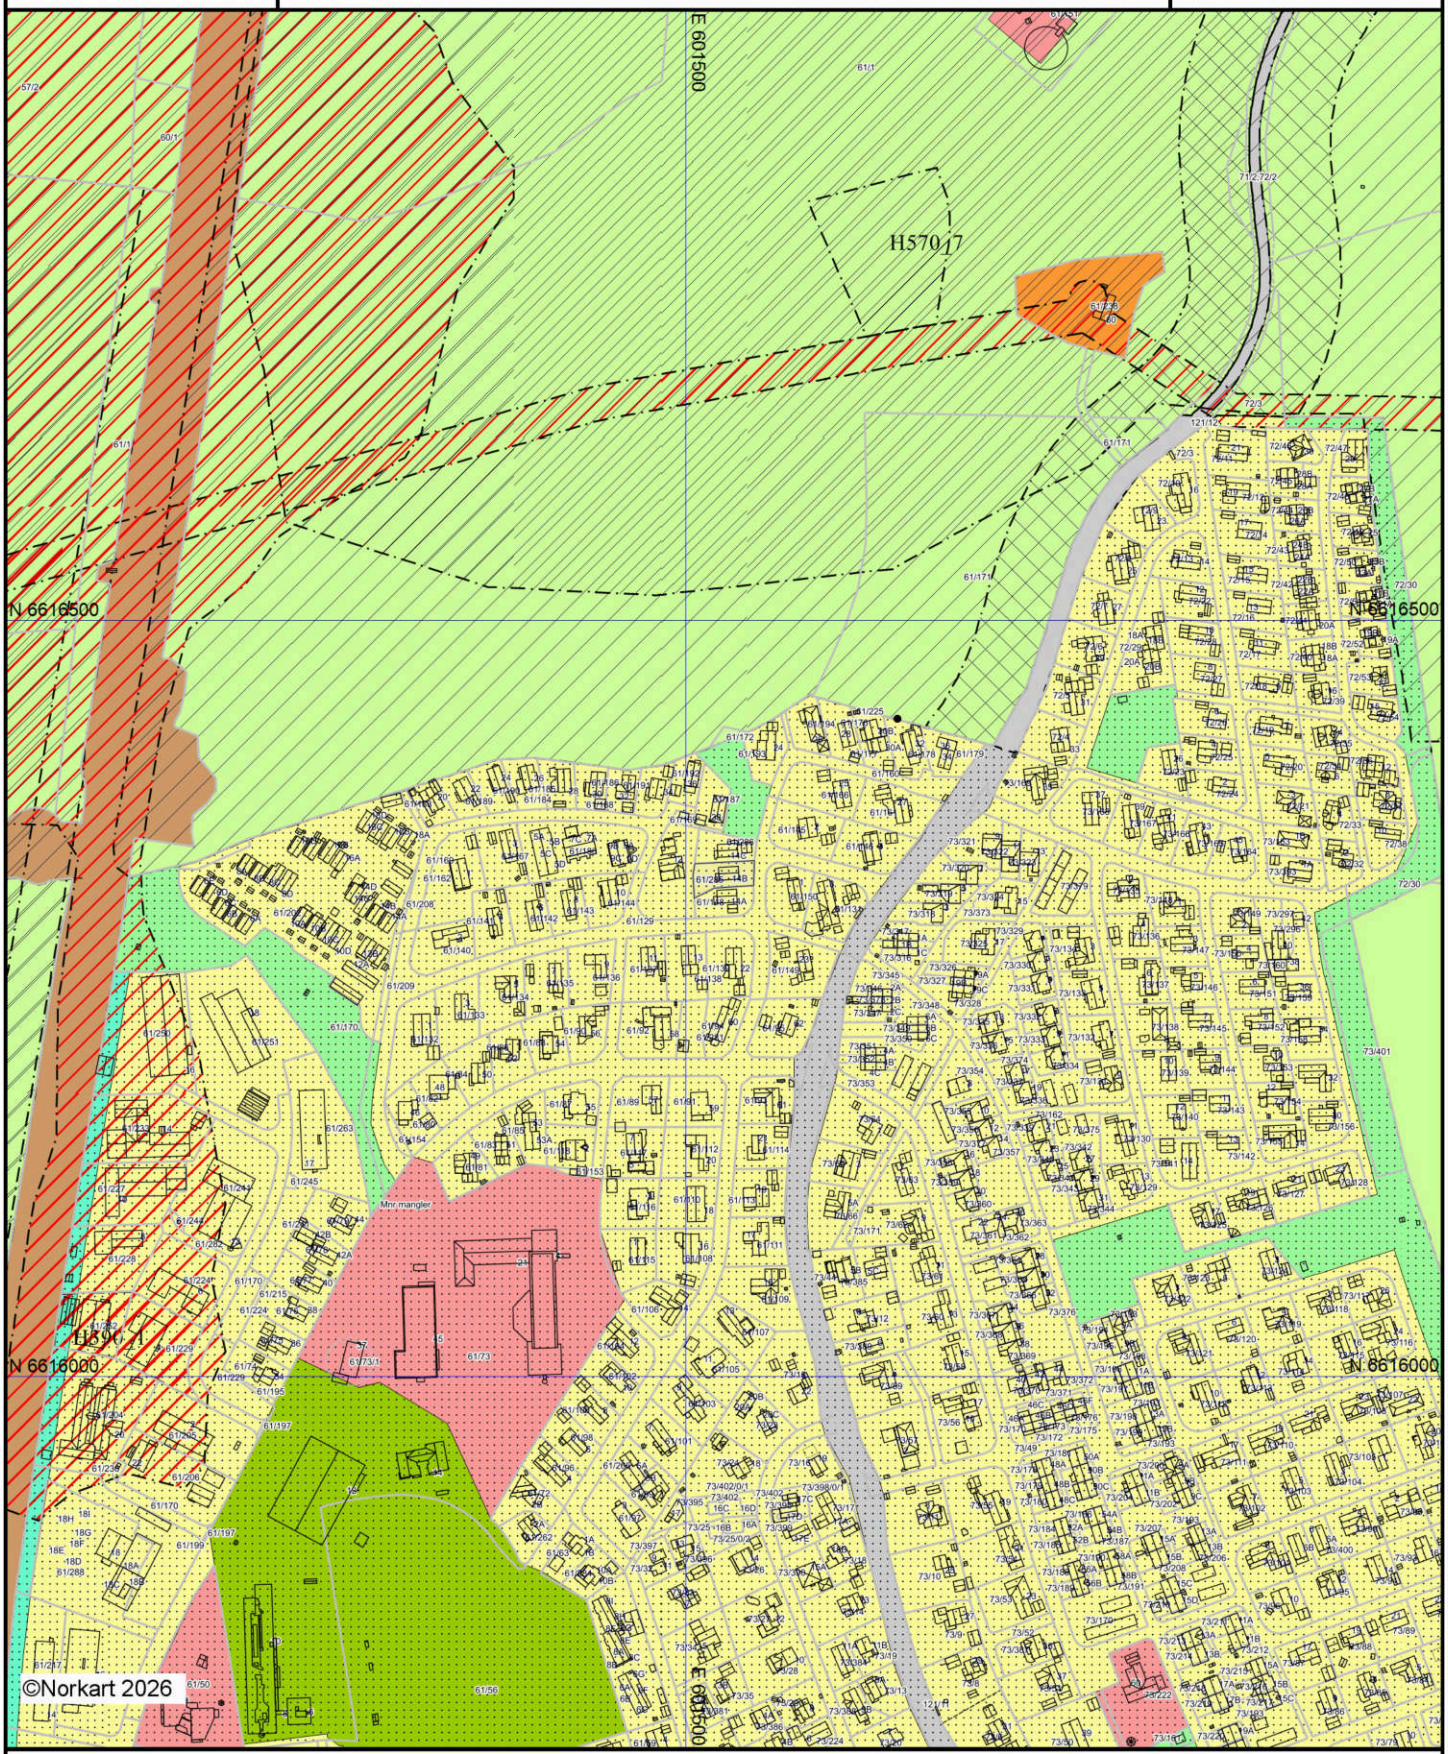

Kartet er produsert fra kommunens beste digitale kartbaser for området og inneholder viktige opplysninger om eiendommen og området omkring. Presentasjonen av informasjon er i samsvar med nasjonal standard. Kartet kan inneholde feil, mangler eller avvik i forhold til kravene i oppgitt standard.
Kartet kan ikke benyttes til andre formål enn det formålet det er utlevert til uten samtykke fra kommunen jf. lov om åndsverk.

Tegnforklaring

Kommuneplan/Kommunedelplan PBL 2008



Faresone grense
Faresone - Flomfare
Faresone - Høyspenningsanlegg (ink høyspentkabler)
Faresone - Annen fare
Sikringsonegrense
Sikringsone - Byggeforbud rundt veg,bane og flyplass
Angitthensyngrense
Angitthensynsone - Hensyn friluftsliv
Angitthensynsone - Bevaring naturmiljø
Angitthensynsone - Bevaring kulturmiljø
Bestemmelseområde
Bestemmelsegrense
Boligbebyggelse - eksisterende
Bebyggelse for offentlig eller privat tjenesteyting - eksist
Idrettsanlegg - eksisterende
Andre typer anlegg - eksisterende
Veg - eksisterende
Bane- eksisterende
Blågrønnstruktur - eksisterende
Friområde - eksisterende
LNFR-areal - eksisterende

Felles for kommuneplan PBL 1985 og 2008

Planområde
Grense for arealformål
Gang-/sykkelveg - framtidig
Abc Påskrift områdenavn

Ås kommune

Kommuneplanen 2022-2034

PLANBESTEMMELSER OG RETNINGSLINJER

Vedtatt av kommunestyret 08.02.2023

Innhold

Innledning 4

1. Forholdet til gjeldende reguleringsplaner og formåls-bestemmelser 1

§ 1 Forholdet til reguleringsplaner 1

2. Generelle bestemmelser 2

§ 2 Folkehelse 2

§ 3 Universell utforming 2

§ 4 Plankrav 3

§ 5 Utbyggingsavtaler 3

§ 6 Rekkefølgekrav for nye utbyggingsområder 4

§ 7 Krav til tekniske løsninger 5

§ 8 Parkering, sykkel og fremkommelighet 7

§ 9 Byggegrenser og avkjørsler 9

§ 10 Skilt, reklame og belysning 11

§ 11 Miljøkvalitet og klima 12

§ 12 Samfunnssikkerhet 13

§ 13 Masseforvaltning 14

§ 14 Leke-, ute og oppholdsarealer 14

§ 15 Estetikk 17

§ 16 Naturmangfold og landskap 18

§ 17 Kulturminner 19

§ 18 Boligbebyggelse 19

3. Bestemmelser og retningslinjer til arealformål 20

§ 19 Boligbebyggelse 20

§ 20 Fritidsbebyggelse 21

§ 21 Forretning 22

§ 22 Næringsbebyggelse 23

§ 23 Råstoffuttak 23

§ 24 Landbruks-, natur- og friluftsområder 23

§ 25 Bruk og vern av sjø og vassdrag 25

4. Bestemmelser og retningslinjer til hensynssoner 25

§ 26 Sikringssoner 25

§ 27 Støysoner 26

§ 28 Faresoner 26

§ 29 Sone for infrastruktur 27
§ 30 Soner med særlige hensyn 28
§ 31 Båndleggingssoner 31
§ 32 Gjennomføringssoner 32
5. Bestemmelser og retningslinjer til bestemmelsesområder 32
§ 33 Bestemmelsesområde for prioriterte utbyggingsområder Ås Sentralområde og Solberg 33
§ 34 Bestemmelsesområde for masseforvaltning #1, #2 og #3 for terrengregulering i LNF-område 33

Innledning

Kommuneplanens bestemmelser og kart er juridisk bindende og skal følge opp målsetninger og strategier for utviklingen og forvaltningen av arealene i Ås kommune.

Kommuneplanens arealdel består av plankart, bestemmelser og retningslinjer samt en planbeskrivelse.

Retningslinjene er ikke selvstendig hjemmelsgrunnlag for vedtak men retningsgivende ved kommunens saksbehandling. Retningslinjene er angitt med grønn bakgrunn.

Planbeskrivelsen viser formålet med kommuneplanens arealdel, hvilke endringer som er gjort i planbestemmelsene for å følge opp dette formålet samt virkningene planen har for miljø og samfunn.

1. Forholdet til gjeldende reguleringsplaner og formåls-bestemmelser

§ 1 Forholdet til reguleringsplaner
(pbl. § 1-5)

§ 1.1 Motstrid og utfylling

Ved motstrid gjelder juridisk bindende reguleringsplaner vedtatt før kommuneplanens arealdel, foran denne planen. Dette gjelder ikke for reguleringsplanene listet opp i § 1.2. Der det ikke er motstrid skal bestemmelser og retningslinjer supplere gjeldende reguleringsplaner.

§ 1.2 Eldre reguleringsplaner

Kommuneplanens bestemmelser går foran bestemmelsene i reguleringsplanene listet opp nedenfor. Plankartet til disse bestemmelsene gjelder fortsatt.

R-1	Sentralholtet
R-2	Idrettsanlegg i Aschjemskogen
R-3	Kajaområdet
R-4	Leirofeltet
R-5	Dysterskogen
R-6	Søndre Moer og Brekke skog
R-8	Aschjemskogen 2
R-9	Vestnebba
R-10	Rustad skog
R-12	Del av Dysterskogen
R-14	Landås skog
R-15	Del av Kajajordet
R-17	Del av Rustad skog
R-18	Søråsteigen
R-22	Sporret
R-35	Nygårdsåsen
R-73	Dysterlia - endring

§ 1.3 Planer med brutto utnyttelsesgrad

Bestemmelser i gjeldende reguleringsplaner om brutto utnyttelsesgrad erstattes av kommuneplanens bestemmelser om utnyttelsesgrad, jf. § 19.3.

2. Generelle bestemmelser

§ 2 Folkehelse

(pbl. § 1-1)

Reguleringsplaner og byggesaker skal bidra til å fremme god folkehelse. Forslag til reguleringsplaner skal redegjøre for virkninger for folkehelse i planområdet.

Retningslinje:

Virkemidler for å fremme folkehelsen kan blant annet være universell utforming, miljøfaktorer som støy og luftkvalitet, andre helsefremmende faktorer som tilgang til grøntarealer, tilrettelegging for fysisk aktivitet og solforhold, kriminalitets- og ulykkesforebyggende tiltak for å utjevne sosiale helseforskjeller som sosiale møteplasser.

§ 3 Universell utforming

(pbl. §§ 1-1 og 11-9 nr. 5)

§ 3.1 Dokumentasjonskrav

I forslag til reguleringsplaner og i byggesøknader etter pbl. § 20-1 og 20-2 skal det redegjøres for hvordan universell utforming er ivaretatt.

§ 3.2 Bolig

I forslag til reguleringsplaner og byggesøknader der det er relevant skal

- minst 25 % av nye boenheter være tilgjengelige ved at alle hovedfunksjoner er på inngangsplanet.
- minst 25 % av nye boenheter bygges på en slik måte at de med enkle grep kan gjøres tilgjengelige hvis behovet oppstår.

Tilgjengelige boenheter fordeles likt på alle ulike boligtyper. Andelskravet skal oppfylles for hvert byggetrinn.

Ved feltutbygging med leilighetsbygg uten krav om heis og ved småhusbebyggelse skal gangatkomster til felles utearealer oppfylle krav til universell utforming.

Retningslinje:

Nye boliger bør planlegges med alle hovedfunksjoner på inngangsplanet.

§ 3.3 Utearealer og friluftsanlegg

Gang- og sykkelveier skal ha slakest mulig stigning.

Universell utforming skal ivaretas ved etablering og oppgradering av fortau, gangveier og holdeplasser i boligområder.

Friluftsanlegg, løyper og turveier skal dersom mulig ha universell utforming.

Ved større friluftsanlegg skal det være HC-toaletter.

§ 3.4 Kulturbygg, idrettsanlegg, offentlig bygninger og kulturminner

Kulturbygg, idrettsanlegg og offentlige bygninger skal være universelt utformet og ha minst 5 % sitteplasser for mennesker med nedsatt funksjonsevne fordelt på flere steder i lokalet. HC-plassene skal ha kort og hensiktsmessig atkomst til HC-toalett.

Ved istandsetting av kulturminner som er tilgjengelig for publikum, skal kravene til universell utforming oppfylles uten å forringe verneverdien.

§ 4 Plankrav

(pbl. § 11-9 nr. 1)

§ 4.1 Krav om reguleringsplan

I områder avsatt til bebyggelse og anlegg skal det utarbeides reguleringsplan før det kan gjennomføres tiltak som nevnt i pbl. §§ 20-1. Dette gjelder også for områder der det skal deponeres snø.

§ 5 Utbyggingsavtaler

(pbl. § 11-9 nr. 2, jf. kap. 17)

§ 5.1 Når avtale kan inngås

Utbyggingsavtaler kan inngås når en eller flere forutsetninger om avtaleinngåelse er til stede.

§ 5.2 Geografisk virkeområde

Utbyggingsavtaler kan inngås i hele kommunen. Utbyggingsavtaler forutsettes inngått ved større utbygginger innenfor de prioriterte vekstområdene fastsatt i § 35 eller der det foreligger andre særlige grunner for at utbyggingsavtalen bør inngås, jf. § 5.3.

Ved utarbeiding av reguleringsplan for et større område kan det fattes mer spesifikke vedtak i henhold til pbl. § 17-2 når dette gir bedre forutsigbarhet med hensyn til utbygging innenfor planområdet.

§ 5.3 Avgrensning etter type tiltak

Ås kommune kan inngå utbyggingsavtale når utbygging forutsetter oppføring eller oppgradering av offentlige anlegg. Med offentlige anlegg menes teknisk og

blågrønn infrastruktur som er vist som offentlig regulerte formål i reguleringsplan og/eller som følge av reguleringsbestemmelser.

§ 5.4 Avtalens innhold

Innholdet i en utbyggingsavtale kan omfatte alle typer tiltak som loven gir adgang til etter pbl. § 17-3:

a. Krav i plan, jf. pbl. § 17-3 første ledd.
   En utbyggingsavtale kan gjelde forhold som kommunen har gitt bestemmelser om i kommuneplanens arealdel eller reguleringsplan. Avtalen kan inneholde utfyllende presiseringer og suppleringer av forhold som er innenfor rammen av det planvedtaket omfatter.
b. Boligpolitiske tiltak, jf. pbl. § 17-3 andre ledd.
   Avtalen kan også regulere antallet boliger i et område, største og minste boligstørrelse og nærmere krav til bygningers utforming der det er hensiktsmessig. Avtalen kan også regulere at kommunen eller andre skal ha fortrinnsrett til å kjøpe en andel av boligene til markedspris.
c. Nødvendige tiltak for gjennomføring av planen, jf. pbl. § 17-3 tredje ledd.
   Videre kan avtalen gå ut på at grunneier eller utbygger skal sikre opparbeidelse eller opparbeide tiltak som er nødvendige for gjennomføringen av reguleringsplaner. Slike tiltak må stå i rimelig forhold til utbyggingens art og omfang og kommunens bidrag til gjennomføringen av planen og forpliktelser etter avtalen. Kostnadene som belastes utbygger eller grunneier, må stå i forhold til den belastning den aktuelle utbygging påfører kommunen.

§ 5.5 Hovedprinsipp for kostnadsfordeling

Som hovedregel skal utbyggerne innenfor et utbyggingsområde selv bære alle kostnader med tilrettelegging av nødvendig teknisk og blågrønn infrastruktur.

Avtalen kan uansett gjelde forskuttering av kommunale tiltak som er nødvendige for gjennomføringen av reguleringsplanen.

§ 5.6 Vilkår knyttet til klima og miljø

I forbindelse med feltutbygging kan det inntas klausuler om ivaretakelse av klima og miljø (klausulene er ikke uttømmende):

a. Grønn mobilitet
b. Ivaretakelse av stedegne arter og vegetasjon
c. Energikilder og energisystemer

§ 6 Rekkefølgekrav for nye utbyggingsområder

(pbl. § 11-9 pkt. 4)

§ 6.1 Skolekapasitet

Før det gis igangsettingstillatelse for utbygging av nye boligfelt med flere enn 10 boenheter skal tilstrekkelig skolekapasitet være etablert. Boligprogrammet

legges til grunn for skolekapasiteten.

§ 6.2 Tilrettelegging for kollektivtransport

Ved utbygging av nye boligfelt med flere enn 10 boenheter eller publikumsrettet eller arbeidsintensiv næring, skal nødvendige kollektivholdeplasser være opparbeidet eller sikret opparbeidet før igangsettingstillatelse gis.

§ 6.3 Samfunnsservice og teknisk infrastruktur

Ved ny bebyggelse skal nødvendig samfunnsservice og teknisk infrastruktur opparbeides eller sikres opparbeidet før igangsettingstillatelse gis.

§ 7 Krav til tekniske løsninger

(pbl. § 11-9 nr. 3)

§ 7.1 Vann og avløp (VA)

(pbl. §§ 11-9 nr. 3 og nr. 8, 18-1 annet ledd og 30-6)

Bygninger, konstruksjoner, anlegg og vesentlig terrenginngrep kan ikke plasseres eller gjennomføres nærmere enn 4 meter fra kommunale vann- og avløpsledninger.

Ny og eksisterende fritidsbebyggelse skal tilknyttes offentlig vann- og avløpsnett etter reglene i plan- og bygningsloven § 27-1 annet ledd og § 27-2 annet ledd. Tilknytningsplikten gjelder for fritidsbebyggelse med innlagt vann.

Forslag til reguleringsplan skal inneholde rammeplan for vann og avløp. Rammeplanen skal vise prinsippløsning for vann, avløp og overvann i området samt sammenheng med eksisterende system.

§ 7.2 Overvann, bekker og flom

a. Overvann, urbanflom

Overvann skal håndteres lokalt og åpent. Tretrinnsstrategi for overvannshåndtering med klimapåslag 50 % benyttes.

Vannets naturlige kretsløp skal opprettholdes og naturens evne til selvrensing skal utnyttes. Det kan skje ved infiltrasjon og fordrøyning i grunnen, ved åpne vannveier, utslipp til resipient eller andre måter som utnytter vannet som ressurs.

Bygninger og anlegg skal utformes og plasseres slik at naturlige flomveier bevares og tilstrekkelig sikkerhet mot flomskader oppnås. Det skal avsettes areal for nye flomveier som berører eksisterende slike.

I reguleringsplaner og byggesøknader skal det redegjøres for dette:

a. Identifisere og sikre arealer for overvannshåndtering.
b. Hvordan håndteringen av overvann og flomveier er løst.

c. Etablere blågrønne strukturer som vannspeil, regnbed, vegetasjon og parkanlegg o.l. (jf. § 14.6).

I reguleringsplaner og byggesøknader skal det utføres ROS-analyse som redegjør for hvordan avrenning og avrenningshastighet ikke øker som følge av tiltaket.

b. Bekker og flom

Eksisterende bekkeløp skal holdes åpne, og ved utarbeidelse av nye reguleringsplaner skal gjenåpning av lukkede bekkeløp vurderes.

I reguleringsplaner og byggesøknader der gjenåpning av lukkede bekker er aktuelt, skal det redegjøres for:

a. konsekvensene ved gjenåpningen av lukkede bekker.
b. utforming og gjennomføring av sikringstiltak for omkringliggende arealer, bygninger og annen infrastruktur.

Retningslinje:

Blå-grønn faktor eller tilsvarende metode tas i bruk som en del av arbeidet for å sikre tilstrekkelige arealer for overvannshåndtering.

§ 7.3 Avfallshåndtering

Avfallshåndtering skal fortrinnsvis skje med nedgravde løsninger ved større utbygginger.

§ 7.4 Fjernvarme

(pbl. §§ 11-9 nr. 3 og 27-5)

Nybygg, påbygg, tilbygg og hovedombygging med samlet areal over 1000 m^2 BRA innenfor konsesjonsområdet skal tilknyttes fjernvarmeanlegg. Tilknytningsplikten gjelder også for arealer under 1000 m^2 hvis arealet er del av et fremtidig større utbyggingsområde.

Retningslinjer:

Fritak fra tilknytningsplikten kan vurderes der utbyggingen ikke utnytter fjernvarmen på en god måte gjennom hele året.

For områder som fritas fra tilknytningsplikt jf. pbl. § 27-5, vurderes nullutslippsløsninger.

§ 7.5 Nettstasjoner

Nettstasjoner

- tillates oppført ved fremføring av strøm til eksisterende og godkjent bebyggelse i LNF-områder og i areal avsatt til bebyggelse.

- kan tillates oppført utenfor regulerte byggegrenser.
- kommer i tillegg til tillatt utnyttelsesgrad.
- tillates oppført inntil 1 meter fra eiendomsgrense.

Byggegrensen rundt nettstasjoner er 5 meter.

§ 7.6 Krav til tekniske løsninger for kommunale veier og avkjørsler

Kommunale veier skal planlegges og bygges i henhold til den kommunale veinormen.

Fremkommelighet for renovasjonskjøretøy (stor lastebil) og utrykningskjøretøy skal sikres i reguleringsplan og byggesøknad.

I områder avsatt til utbyggingsformål tillates det kun én avkjørsel per grunneiendom med mindre noe annet fremgår av reguleringsplan.

§ 8 Parkering, sykkel og fremkommelighet

(pbl. § 11-9 nr. 5 og nr. 8)

§ 8.1 Parkering

Parkeringsdekning skal avklares i reguleringsplaner, og kommuneplanens retningslinjer under legges til grunn.

For byggesaker hvor parkering ikke er avklart i reguleringsplan, skal retningslinjene legges til grunn i vurdering av parkeringsdekning.

Retningslinjer:

- *Det avsettes parkeringsplasser for bil og sykkel etter tabellen under.*
- *Sone 1 omfatter områder 1 km fra Ås stasjon.*
- *Sone 2 omfatter områder mellom 1 og 2 km fra Ås stasjon og områder innenfor utbyggingsgrensen for Solberg.*
- *Sone 3 omfatter områder utenfor utbyggingsgrensen i Ås og på Solberg.*

Bebyggelsestype		Bil			Sykkel
		Sone 1	Sone 2	Sone 3	Min
Blokkbebyggelse, per boenhet	1-roms	Maks 0,2 Min 0,1	Maks 0,3 Min 0,1	Maks 1 Min 0,3	1
	2-roms	Maks 0,6 Min 0,2	Maks 0,7 Min 0,2	Maks 1 Min 0,3	2
	3-roms og mer	Maks 1,0 Min 0,3	Maks 1,2 Min 0,4	Maks 1,5 Min 0,5	2,5
Småhusbebyggelse, per boenhet		Maks 1,1 Min 1	Maks 1,2 Min 1	2	
Sekundærleilighet		0,5	0,5	1	1
Studentboliger, per hybelenhet		Maks 0,1 Min 0,03	Maks 0,1 Min 0,03	Maks 0,1 Min 0,03	1
Omsorgsboliger/sykehjem,		Maks 0,8	Maks 0,9	Maks 1	Min 0,3

Bebyggelsestype	Bil			Sykkel
	Sone 1	Sone 2	Sone 3	Min
per boenhet	Min 0,2	Min 0,3	Min 0,3	per ansatt
Kontor, forretning og service per 100 m2 BRA	Maks 0,7 Min 0,2	Maks 1,0 Min 0,3	Maks 1,0 Min 0,3	3
Kultur, per 100 m2 BRA	Maks 0,5 Min 0,2	Maks 0,5 Min 0,2	Maks 0,5 Min 0,2	2
Annen næringsbebyggelse, jf. § 21, per 100 m2 BRA	0	Maks 0,9 Min 0,3	Maks 1 Min 0,3	1
Hotell/overnatting, per 100 m2 BRA	Maks 0,2 Min 0,1	Maks 0,4 Min 0,1	Maks 0,4 Min 0,1	1,5
Skole, undervisning Barnehage	Bestemmes i r-plan	Bestemmes i r-plan	Bestemmes i r-plan	Bestemmes i r-plan

- *Det skal avsettes gjesteparkeringsplasser for boligbebyggelse i tillegg til parkeringsplassene angitt i tabellen over. Behov og endelig forslag til gjesteparkering skal fastsettes i reguleringsplan.*
- *5 % av parkeringsplassene og minimum 1 plass og maksimalt 10 plasser skal avsettes til personer med nedsatt funksjonsevne.*
- *Ved større nye boligutbygginger med felles parkeringsanlegg skal det være sikret tilstrekkelig strømtilførsel for lading av elbil til samtlige plasser.*
- *Ved større nye boligutbygginger skal det opparbeides ladepunkt for el-biler på minst 50 % av parkeringsplassene. HC-plassene skal alltid opparbeides med lademulighet.*
- *Det tillates inntil 10 % økning av maksimal parkeringskapasitet forutsatt at disse plassene reserveres til former for bildelingssamarbeid.*
- *Parkeringsplasser for sykler og HC-kjøretøy skal være lett tilgjengelig fra inngangspartier, hovedsakelig i kortere avstand fra inngangspartier enn bilparkering.*
- *Minimum 10 % av plassene for sykkelparkering skal dimensjoneres for lastesykkel og familiesykkel. Det skal legges til rette for lading av elsykkel på 10 % av sykkelparkeringsplassene.*
- *Minimum 50 % av sykkelparkeringen skal være under tak. Alle plassene skal ha mulighet for tyverisikring.*

§ 8.2 Fremkommelighet

I reguleringsplaner og byggesøknader skal det legges vekt på god fremkommelighet for gående og syklende. Korte og trafikksikre gangforbindelser til blant annet skole, barnehage, lokale tjenestetilbud og kollektivholdeplasser skal ivaretas eller opparbeides. Eksisterende stier skal bevares, og det skal spesielt legges vekt på tråkk og snarveier som brukes som skoleveier. Det skal også sikres atkomst til turområder.

I reguleringsplaner skal det legges til rette for fremkommelighet for kollektivtransport.

I reguleringsplaner og byggesøknader for etablering av næringsvirksomhet skal trafikksikker og effektiv varelevering sikres. Varelevering skal fortrinnsvis skje på egen grunn, og krysningspunkter med syklende og gående skal unngås.

I forslag til reguleringsplaner og byggesøknader skal det redegjøres for:

a. hvordan trafikksikkerhet og fremkommelighet ivaretas.
b. hvordan transportbehovet håndteres og hvilke tiltak som gjør det mer attraktivt å gå, sykle og reise kollektivt.

§ 9 Byggegrenser og avkjørsler

(pbl. §§ 1-8, 11-9 nr. 5, veglova § 29)

§ 9.1 Byggegrenser mot vei

Ny bebyggelse og anlegg skal ikke oppføres innen angitte byggegrenser langs offentlig vei med mindre annet er oppgitt for sikringssoner (§ 26.2) eller fastsatt i reguleringsplan.

Veitype	Byggegrense (målt fra midtlinje)
E6 og E18	100 m
Fylkesvei 152, 154 og 156	50 m
Øvrige fylkesveier 1020, 1358, 1360, 1364, 1365, 1366, 1378, 1381, 1382, 1383, 1384, 1385, 1386 og 1388	20 m
Kommunale veier	15 m
Fortau, gangveier, sykkelveier	15 m

§ 9.2 Holdningsklasser for avkjørsler

For tiltak etter pbl. § 20.1 langs offentlig vei gjelder følgende holdningsklasser for avkjørsler med unntak av når annet kommer fram av reguleringsplan:

Holdnings-klasse	Veinavn	Forklaring
Meget streng	Fv. 152 Fv. 154 Fv. 156 Fv. 1378 Nordbyveien	a) Veiene skal i prinsippet være avkjørselsfrie. Dette gjelder også driftsavkjørsler. b) Hovedavkjørsler til gårdsbruk bør kunne tillates når den fyller tekniske krav. c) Nye avkjørsler og utvidet bruk av eksisterende avkjørsler, utenom til primærnæring som er bundet til arealene, tillates kun etter reguleringsplan.
Streng	Fv. 1358 Kroerveien Fv. 1358 Garderveien Fv. 1365 Klommesteinveien Fv. 1383 Askehaugveien Fv. 1384 Sundbyveien	a) Antall avkjørsler til veiene skal være meget begrenset. Dette gjelder også for driftsavkjørsler. b) Hovedavkjørsel til gårdsbruk bør kunne tillates når den fyller de tekniske krav. c) Nye boligavkjørsler bør ikke tillates uten at det foreligger vedtatt reguleringsplan. Valg av avkjørselssted må vurderes med tanke på framtidig utviklingsmulighet.

	Fv. 1385 Kongeveien Fv. 1386 Gamle Mossevei	d) Tillatelse til utvidet bruk av boligavkjørsel til boligformål bør begrenses. Det bør være et visst antall brukere av avkjørselen fra før.
Mindre streng	Fv. 1020 Kroerveien Fv. 1364 Holtveien Fv. 1366 Stønerudveien Fv. 1381 Klommesteinveien Fv. 1388 Helgestadveien	a) Antall direkte avkjørsler til veiene skal være begrenset. Dette gjelder også for driftsavkjørsler b) Nye boligavkjørsler skal begrenses. Valg av avkjørselssted vurderes med tanke på framtidig utvikling. c) Tillatelse til utvidet bruk av boligavkjørsel bør normalt gis.
Lite streng	Fv. 1382 Hogstvetveien Fv. 1383 Kjærnesveien	Tillatelse til ny avkjørsel kan normalt gis. Hvor forholdene ligger til rette for det kan atkomst henvises til nærliggende eksisterende avkjørsel.

§ 9.3 Byggegrenser mot vassdrag

Tiltak i pbl. § 1-6 er ikke tillatt innenfor byggegrensene for vassdrag. Dette gjelder

1. ikke tiltak som er fastsatt i reguleringsplan.
2. følgende tiltak forutsatt at det ikke er i strid med andre bestemmelser i lov, forskrift eller plan:

    a. Vesentlige reparasjoner
    b. Gjenoppbygging etter brann
    c. Nødvendig ombygging av eksisterende driftsbygninger på gårdstun.
    d. Fasadeendring
    e. Tiltak for restaurering av historisk miljø i og ved vassdragene.
    f. Bekkeåpning
    g. Tiltak som er konsesjonspliktig etter vannressursloven og hvor det er gitt slik konsesjon
    h. Andre nødvendige tiltak i landbruket etter en konkret vurdering av kommunen, jf. § 24.1

Der ikke annet framgår av vedtatt reguleringsplan, fastsettes følgende byggegrenser langs vassdrag:

- 100 meter fra følgende:

    - Gjersjøen
    - Årungen (ÅRU)
    - Bunnefjorden
    - Pollevann (POL)
    - Østensjøvann (ØST)

- 20 meter fra følgende vassdrag samt langs alle øvrige vann, bekker og sidebekker (der ikke annet framgår av byggegrensene til innsjøene):
    - Fåleslora (FÅL)
    - Bølstadbekken (BØL)
    - Norderåsbekken (NOR)
    - Vollebekken (VOL)
    - Brønnerudbekken (BRØ)
    - Smebølbekken (SME)
    - Kaksrudbekken (KAK)
    - Bonnbekken (BON)
    - Skuterudbekken (SKU)
    - Børsumbekken (BØR)
    - Kråkstadelva (KRÅ)

§ 9.4 Kantvegetasjon
(pbl. §11-11 nr. 5)

Sonen med kantvegetasjon på åtte meter mot vassdrag i landbruks-, natur – og friluftsområdene skal bevares.

§ 10 Skilt, reklame og belysning
(pbl. § 11-9 nr. 5)

§ 10.1 Generelle regler

Det kan kreves utarbeidet samlet skiltplan for bygninger og områder.

Det tillates ett fasadeskilt og ett uthengsskilt per virksomhet.

Det utarbeides retningslinjer for idrettsanlegg.

Retningslinjer:

Skilt og reklame tilpasses bygningens arkitektur og underordner seg denne og omgivelsene.

a. *Det tilstrebes ensartet skilt og belysning på bygninger og i bygningsrekker.*
b. *Plateskilt eller lyskasser bør ikke framstå som sammenhengende horisontale bånd.*
c. *Folie på vinduer kan tillates ved transparente løsninger eller ved løsninger der mindre enn 1/3 av vindusflaten blir overdekket.*
d. *Blending av vinduer bør unngås. Der blending er helt nødvendig, benyttes denne ikke til reklame eller profilering av virksomheten.*
e. *Skilt og reklame bør ikke være blinkende.*
f. *Uthengsskilt plasseres minimum 2,65 meter over fortau/gate.*
g. *Skilting over gesims og møne unngås.*
h. *I boligområder unngås lyskasser helt.*

i. Løsfotskilt og reklame plasseres på egen grunn, tillates kun innenfor virksomhetens åpningstid og er ikke til ulempe eller hinder for ferdsel og tilgjengelighet.

§10.2 Belysning

Det kan kreves utarbeidet en lysplan for utendørsbelysning i forslag til reguleringsplan.

§ 11 Miljøkvalitet og klima

(pbl. 11-9 nr. 6 og nr. 8)

§ 11.1 Støy

Alle tiltak skal planlegges slik at støyforholdene innendørs og utendørs tilfredsstiller kravene i T-1442 tabell 2. I anleggsperioden skal støyen ikke overstige grenseverdiene i T-1442 tabell 4 og 5.

For reguleringsplan og byggesøknader etter pbl. § 20-1 som innebærer etablering eller utvidelse av støyfølsom bebyggelse i støyutsatte områder, skal det utarbeides en støyfaglig utredning med avbøtende tiltak.

Innenfor BKB1 Vinterbrobakken skal:

a. Minimum 50% av antall rom til støyfølsomt bruksformål i hver boenhet ha vindu mot stille side. Minst ett soverom skal vend mot stille side.
b. Uteoppholdsareal skal ha tilfredsstillende støyforhold.

I Ås sentrum langs fylkesvei 152 og jernbanen er det en avvikssone for støy. Her kan det vurderes å tillate bygging av nye bygninger med støyfølsom bruk på følgende vilkår:

a. Minimum 50 % av antall rom til støyfølsomt bruksformål i hver boenhet skal ha vindu mot stille side. Minst ett soverom skal vende mot stille side.
b. Uteoppholdsareal skal ha tilfredsstillende støyforhold.

§ 11.2 Luftkvalitet

Alle tiltak skal planlegges slik at luftkvaliteten innendørs og utendørs blir tilfredsstillende.

Retningslinjer:

Klima- og miljødepartementets retningslinjer for luftkvalitet i arealplanlegging (T-1520) skal legges til grunn i vurderingen for hva som er tilfredsstillende.

§ 11.3 Høyspent

Alle tiltak skal planlegges slik at negative helsevirkninger ved elektromagnetisk stråling unngås.

Ved plassering av bebyggelse og anlegg beregnet for personopphold nær høyspenningsanlegg som medfører magnetfelt over 0,4 mikrotesla, skal det gjennomføres utredninger som grunnlag for vurdering av tiltakets plassering. Utredningen skal også identifisere forebyggende tiltak for å redusere magnetfeltet.

§ 11.4 Miljøoppfølgingsplan (MOP)

I forslag til reguleringsplaner og byggesøknader som innebærer store miljøutfordringer, skal det utarbeides en miljøoppfølgingsplan. Planen skal foreligge ved søknad om rammetillatelse og vise hvordan følgende forhold skal løses:

a. Anleggstransport
b. Parkering i anleggsperioden
c. Trafikksikkerhet
d. Grunnarbeider og håndtering av overskuddsmasser
e. Krav til anleggsstøy, vibrasjoner, støv, luftforurensning og vannkvalitet
f. Beskyttelse av bevaringsverdig vegetasjon og jordsmonn inkludert sikring av store trær jf. § 16.5
g. Avrenningsforhold til vannforekomster

§ 11.5 Klima og energi

Forslag til reguleringsplaner og byggesøknader skal redegjøre for:

a. tiltak som reduserer energibruk, klimagassutslipp og avfall i anleggsperioden.
b. valg av energiløsninger og byggematerialer basert på et klimagassregnskap.
c. mikroklimatiske forhold (sol, skygge, vind og snø).
d. klimaeffekt av arealendring på byggegrunn basert på klimaregnskap for arealendring ved regulering av areal over 5 daa.

Retningslinje:

Fossilfrie eller utslippsfrie bygg- og anleggsplasser bør vurderes.

§ 12 Samfunnssikkerhet

(pbl. § 11-9 nr. 8)

§ 12.1 Kvikkleire

For reguleringsplaner og byggesøknader under marin grense skal faren for områdeskred vurderes.

Retningslinje:

Faren for områdeskred vurderes i henhold til krav i pbl. § 28-1 og TEK17 § 7-3 med veiledning, herunder NVEs veiledere Sikkerhet mot kvikkleireskred 1/2019

og Veiledning ved små inngrep i kvikkleiresoner.

§ 12.2 Flom

For områder uten flomsoneberegninger eller annen flomsonekartlegging skal det i forslag til reguleringsplan og byggesøknad nært vassdrag, dokumenteres tilstrekkelelig sikkerhet mot flom og erosjon.

Retningslinje:

Dokumentasjon av tilstrekkelelig sikkerhet mot flom og erosjon gjøres i henhold til krav i byggteknisk forskrift (TEK 17)

§ 13 Masseforvaltning

(pbl. § 11-9 nr. 5, nr. 6 og nr. 8)

I reguleringsplan og byggesøknader skal det:

- redegjøres for massebalanse.
- utredes for gjenbruk av masser.
- stilles krav om kvaliteten på tilførte masser.

I reguleringsplaner og byggesøknader som tillater omdisponering av dyrka og dyrkbar jord, skal det utarbeides matjordplan.

Det skal ikke dumpes snø i vassdrag og overvannssystemer.

§ 14 Leke-, ute og oppholdsarealer

(pbl. §§ 1-1 og 11-9 pkt. 5)

§ 14.1 Utforming, plassering og kvaliteter

Områdene skal være egnet til variert lek og bruk gjennom ulike årstider og skal planlegges slik at mennesker i alle aldre med ulike behov kan bruke områdene.

Naturlig vegetasjon og terreng skal sikres som en del av anlegget.

Lekeplasser og friområder skal ha en sentral plassering og være lett og trafikksikkert tilgjengelig fra boligene rundt.

Uteområder skal ha best mulig mikroklima, herunder vind-, sol- og skyggeforhold.

Naturlig vegetasjon og terreng skal sikres som en del av anlegget. Hvis dette ikke er mulig eller tilstrekkelig, skal grønne tak og vegger eller vegeterte bakkearealer etableres for å sikre best mulig mikroklima.

Retningslinjer:

a. Uteområde utformes med varige helse- og miljøvennlige materialer.
b. Det legges vekt på gode romlige sammenhenger og skjermede områder med

både møte- og sitteplasser.

c. *Det er et tydelig skille mellom private og offentlige/felles arealer.*
d. *Lekearealene, lekeapparater og aktivitetsanlegg har variert utforming og innhold tilpasset et bredt alderssegment.*
e. *Minimum 20 % av uteoppholdsareal på bakken har direkte sol klokken 10.00 ved jevndøgn.*
f. *Minimum 60 % av uteoppholdsareal på bakken har direkte sol klokken 16.00 ved jevndøgn.*
g. *Private uteoppholdsarealer har direkte sol minimum to sammenhengende timer ved jevndøgn mellom kl. 08 og 18.*

§ 14.2 Uteoppholdsareal i tilknytning til boligformål

a. Minste uteoppholdsareal (MUA) til bolig skal som hovedregel ikke ligge mer enn 50 meter fra boligen og forutsettes ivaretatt i egen hage eller på privat fellesareal.
b. Uteareal som medregnes skal ha maksimum stigning på 1:3.
c. Kjøreareal, areal til parkering og sykkelparkering og areal til avfallshåndtering medregnes ikke i uteoppholdsareal.
d. Restareal mellom bygninger eller mellom bygninger og nabogrense kan ikke brukes som uteoppholdsareal. Arealet kan likevel medregnes dersom det er over to meter bredt.
e. Reguleringsplan kan fastsette at inntil 20 % av det samlede MUA for eiendommen eller feltet kan dekkes på takterrasser.
f. Reguleringsplan kan fastsette at balkong/veranda kan medregnes i privat uteoppholdsareal.

§ 14.3 Minimumskrav til størrelse på uteoppholdsareal

I utbyggingsområder avsatt til boligformål skal det avsettes minste uteoppholdsareal (MUA) iht. tabellen under.

Boligtype	Felles MUA ved bygging av 5 eller flere boenheter (kvm. MUA per 100 kvm. BRA)	Privat MUA kvm per boenhet
Enebolig		250
Tomannsbolig		200
Sekundærleilighet		100
Konsentrert småhusbebyggelse (kjede- og rekkehusløsninger o.l.)	50	100
Blokkbebyggelse utenfor prioritert utbyggingsområde	50	10
Blokkbebyggelse i prioritert utbyggingsområde	30	10

§ 14.4 Krav til lekeplasser

Lekeplasser skal planlegges etter følgende grunnlag:

Grunnlag boenheter	Krav
4-25 boenheter	Nærlekeplasser/sandlekeplass: Minimum 200 m^2 stor lekeplass innenfor en avstand på ca. 50 meter.
26-150 boenheter	Områdelekeplass: I tillegg krav om minimum 2000 m^2 stort lekested innenfor en avstand på ca. 150-200 meter.
151-599 boenheter	Aktivitets/ballplass: I tillegg krav om minimum ca. 2500 m^2 aktivitets/ballplass innenfor en avstand på ca. 400 meter.
Mer enn 600 boenheter	Nærmiljøpark: I tillegg krav om minimum 6000 m^2 stort område innenfor en avstand på ca. 500 meter.

§ 14.5 Trinnvis utbygging

Ved trinnvis utbygging opparbeides lekeplassene i henhold til kravene til leke areal per boenhet (jf. § 14.4).

§ 14.6 Krav om utomhusplan

For reguleringsplaner og byggesøknader med mer enn 2 nye boenheter skal det utarbeides utomhusplan i egnet målestokk som viser disponering og utforming av omsøkt byggeområde. Planen skal vise atkomst, sammenheng med tilgrensende bebyggelse, interne veier, gangforbindelser, parkering for sykkel og bil, tiltak for lokal overvannshåndtering, terrengutforming, målsatte viktige høyder, materialvalg på underlag, beplantning, trær, belysning, forstøtningsmurer, lekearealer, plassering av avfallsbeholdere, oppstillingsplasser for renovasjons- og brannbil samt andre faste installasjoner.

§ 14.7 Barn og unge

Barn og unges behov for varierte leke- og oppholdsarealer skal ivaretas.

Ved omdisponering av arealer som brukes av barn og unge eller som i reguleringsplan er avsatt til uteoppholdsareal, fellesareal eller fri- og uteområder, skal det skaffes erstatningsarealer. Erstatningsarealene skal ha minst tilsvarende kvalitet og tilgjengelighet som arealet som ønskes omdisponert.

Retningslinje:

Ved midlertidig omdisponering vurderes det å framskaffe erstatningsarealer. I vurderingen legges det vekt på omdisponeringens varighet, hvor viktig det omdisponerte arealet er for barn og unge, og hvilke andre arealer som ligger i nærheten.

§ 15 Estetikk

(pbl. § 11-9 nr. 6)

§ 15.1 Estetiske krav til bebyggelse og anlegg

Reguleringsplaner og byggesøknader skal tilføre nye kvaliteter eller styrke eksisterende særpreg og visuell karakter i et område.

Bebyggelse og anlegg skal utformes i samspill med omgivelsene som sentrumsstruktur eller annen bebyggelsesstruktur, eksiterende omkringliggende bebyggelse, landskap, terreng, vegetasjon, kultur- og naturmiljø, naturmangfold og blågrønn struktur.

I forslag til reguleringsplaner og byggesøknader skal det redegjøres for tiltakets estetiske sider både i seg selv, forholdet til omgivelsene og til fjernvirkning. Illustrasjoner skal være realistiske.

Innenfor områder med småhusbebyggelse skal ny bebyggelse og nye tomter følge områdenes bebyggelses- og tomtestruktur for å opprettholde stedskarakteren. Der det ikke er klare strukturer, skal nye tomter og bygninger forbedre denne. Kommunen skal godkjenne plassering og utforming av ny bebyggelse og tomter.

Retningslinjer:

Ved plassering av byggverk på tomta tas det hensyn til god utnyttelse av lys og solinnstråling samt gode dagslysforhold i rom for varig opphold.

Det gjøres en helhetlig vurdering av alle byggetiltak. I vurderingen inngår momenter som nær- og fjernvirkning, tilpassing kontra kontrastvirkning, volumoppbygging, material- og fargebruk på fasadene og type og høyde på vegetasjon. I byggesøknaden kan det kreves at forholdet til nabobebyggelse vises på snitt- eller perspektivtegninger, 3D modell eller lignende.

Der tiltak bryter med eksisterende byggeskikk eller bebyggelsesstruktur redegjøres det for hvordan tiltaket tilfører nye kvaliteter og tilpasses området.

Retningslinjer til områder med småhusbebyggelse:

Flertallet av følgende formingsfaktorer hentes fra eksisterende bebyggelse: Høyde, lengde/bredde, grunnflate, volumoppbygging, takform og materialbruk. Takform eller materialbruk skal alltid være et av elementene.

I nærområder med ensartet bebyggelse hentes alle ovennevnte formingsfaktorer fra eksisterende bebyggelse.

§ 15.2 Terrengtilpasning

Utforming og plassering av ny bebyggelse skal være tilpasset terrenget. Nødvendig uttak og forflytting av masser minimeres slik at eksisterende terreng

og vegetasjon ivaretas.

Ved tiltak i bratt terreng skal det gjøres landskapsanalyse for å klargjøre tiltakets fjernvirkning.

Retningslinjer:
Byggverk planlegges ut fra tomtens topografi og beskaffenhet.

Forstøtningsmurer bør ikke være mer enn 1,5 meter høye regnet fra ferdig planert terreng ved murens start. Ved plassering bør tas det tas hensyn til virkningene for naboeiendommene.

§ 16 Naturmangfold og landskap

(pbl. § 11-9 nr. 6)

§ 16.1 Naturmangfold

Grønn infrastruktur som skoger, myrer, parker, parkbelter, le- og kantvegetasjon, åkerholmer og 100-meterskoger skal ivaretas.

For reguleringsplaner og byggesøknader etter pbl. § 1-6 skal det tas hensyn til grønn infrastruktur i tettsteder og bebygde områder. Nye tiltak skal styrke og videreutvikle den grønne infrastrukturen i kommunen.

§ 16.2 Landskap

Horisontallinjer som åsprofiler, høydedrag, landskapssilhuetter, annet eksisterende terreng og stedegen vegetasjon skal ivaretas.

§16.3 Naturtyper og arter

Naturtyper, arter og deres økologiske funksjonsområder, skal ivaretas og forvaltes på slik at kvaliteten bevares eller styrkes så langt mulig.

§ 16.4 Vegetasjon

Ved ny utforming og beplantning av friområder og parker skal vegetasjonen

- være stedegen
- være pollinatorvennlig
- ikke utgjøre noen trussel mot det biologiske mangfoldet
- være allergivennlig
- være tilpasset lokale klimasoner

§16.5 Bevaring av store trær

Nye tiltak etter pbl. §1-6 skal som hovedregel plasseres slik at store trær bevares. Med store trær menes trær med diameter på 40 cm og stammeomkrets over 125 cm målt 130 cm over terreng. Unntak fra vern av store trær kan gis i forbindelse med tillatelse til tiltak på eiendommen. For øvrig gjelder pbl. kap. 19.

Det skal avsettes plass på eiendommen i plan og dybde til utvikling av treets krone og rotsystem. Store trær skal fysisk skjermes mot skader fra maskiner o.l. når anleggsarbeidet kan utgjøre fare for slik skade. Treets rotsone regnes lik som største omkrets av treets krone. Tiltak eller byggegroper innenfor denne sonen tillates ikke.

I reguleringsplaner skal trær som skal bevares, merkes av på plankartet.

§ 17 Kulturminner

(pbl. § 11-9 nr. 7)

§ 17.1 Planlegging og utbygging

I reguleringsplaner og byggesøknader skal det legges vekt på å ivareta verneverdige kulturminner og kulturmiljøer. Oppføring av nye bygninger og anlegg skal tilpasses de bebygde og naturgitte omgivelsene og strukturene.

Ved utarbeidelse av reguleringsplaner skal det gjennomføres en registrering av kulturminner i området. Registreringen skal suppleres med en beskrivelse av hvilke verneverdier som skal bevares og hvordan dette skal skje. Registreringene skal omfatte hele planområdet.

§ 17.2 Historiske hovedveifar

Historiske hovedveifar skal bevares.

§ 18 Boligbebyggelse

(pbl. § 11-9 nr. 5)

§ 18.1 Varierte boligtyper og fellesløsninger

Ved regulering av boligområder skal det stilles krav om bebyggelse med varierte boligtyper og størrelser.

Ved utbygging av blokker med mer enn 30 boenheter skal det bygges felles lokaler som kan benyttes til ulike typer aktiviteter som et supplement til boenhetene.

Det skal også klargjøres muligheter for sosial boligbygging og alternative sosiale boformer.

Det skal ikke bygges boenheter på mindre enn 36 m^2 BRA.

I sentrumsnære områder kan maksimum 40 % av leilighetene innenfor et delområde være under 45 m^2 BRA, og minimum 20 % av leilighetene skal være over 70 m^2.

§ 18.2 Hyblifisering

Boenheter kan ikke oppdeles til hybler.

Retningslinjer:

Kommunen legger til grunn at fellesnevneren for hyblifisering er at boliger bygges om eller på annen måte tilrettelegges for beboelse for flere personer enn det som er vanlig for en bolig med tilsvarende størrelse og romløsning.

§ 18.3 Boligprogrammet

Det skal fastsettes boligantall i reguleringsplaner.

Retningslinjer:

Boligprogrammet angir fordeling av boligantall i byggeområdene. Boligprogrammet legges til grunn for vurdering av boligantall i reguleringsplanene.

§18.4 Antall enheter per eiendom

Det er tillatt med én enebolig, én enebolig med sekundærleilighet på inntil 70 m² eller én tomannsbolig per eiendom i områder avsatt til frittliggende småhusbebyggelse.

3. Bestemmelser og retningslinjer til arealformål

(pbl. § 11-7)

§ 19 Boligbebyggelse

(pbl. § 11-10 nr. 1, underformål boligbebyggelse)

§ 19.1 Unntak fra plankrav

For følgende tiltak kreves ikke plan dersom det er gitt bestemmelser om utbyggingsvolum og uteareal og forholdet til transportnett og annet lovverk er ivaretatt:

a. Oppføring av inntil to boenheter med tomtestørrelse på minimum 700 m² per enebolig eller minimum 1100 m² per tomannsbolig.
b. Opprettelse av ny sekundærleilighet på maksimalt 70 m².
c. Sammenslåing av boenheter.
d. Innvendige bygningsmessige tiltak og fasadeendring.
e. Arealoverføring.
f. Rivning og gjenoppbygging av bygninger og konstruksjoner bygget etter 1950 som ikke har kulturhistorisk verdi (jf. § 17).
g. Fradeling av inntil to boligtomter som ikke er egnet til videre oppdeling.
h. Oppføring av påbygg, tilbygg, garasjer og uthus i eksisterende småhusbebyggelse. Det gjelder også tiltak etter pbl. §§ 20-4 og 20-5.

i. Bruksendring til boligformål innenfor eksisterende boligområder.

§ 19.2 Utbyggingsvolum

Innenfor områdene tillattes oppført frittliggende småhusbebyggelse.

Det er tillatt med én enebolig, én enebolig med sekundærleilighet på inntil 70 m^2 eller én tomannsbolig per eiendom.

§ 19.3 Utnyttelsesgrad og høyder

Eiendommene kan bebygges i henhold til følgende tabell:

Bygningshøyde (Gesims og møne)	Tillatt bebygd areal (%-BYA)
Gesims: Inntil 8 meter Møne: Inntil 9 meter	Inntil 25 %
Gesims: Inntil 4 meter Møne: Inntil 6 meter	Inntil 30 %

§ 19.4 Garasje, carport, uthus og parkering

Garasje, carport eller uthus kan oppføres som frittliggende bygning eller sammenbygd med bolighuset.

For øvrig gjelder dette:
a. Tillatt gesimshøyde er inntil 3,5 meter og mønehøyde inntil 5 meter.
b. Det tillates ikke ark eller takoppløft.
c. Samlet maksimal tillatt størrelse er 50 m^2 BYA per hovedboenhet og 25 m^2 BYA per sekundærleilighet.
d. Tiltak på maksimalt 50 m^2 BYA og BRA kan plasseres inntil 1 meter fra nabogrense eller i nabogrense ved sammenbygging av to nabogarasjer.
e. Ved innkjøring vinkelrett på vei skal avstand fra garasje til tomtegrense mot vei være minst 5 meter.
f. Ved innkjøring parallelt med vei skal avstand til tomtegrense mot vei være minst 1,5 meter.
g. Plasseringen skal være vist på situasjonsplan.
h. Det skal opparbeides to parkeringsplasser for bil for hver boenhet og én parkeringsplass for hver sekundærleilighet, enten som åpne plasser eller i garasje eller carport. Hver parkeringsplass skal være på minst 18 m2. Parkeringsplassene skal opparbeides på egen eiendom.

§ 19.5 Uteoppholdsareal

Uteoppholdsareal skal avsettes og opparbeides i henhold til bestemmelsene i § 14.

§ 20 Fritidsbebyggelse

(pbl. § 11-7 nr. 1 underformål fritidsbebyggelse)

Det tillattes ikke oppført ny fritidsbebyggelse.

Eksiterende fritidsbebyggelse kan utvides til maksimalt 75 m^2 BRA.

Det tillates terrasse på maksimalt 30 m^2 BYA hvorav maksimalt 20 m^2 kan være overbygget.

Eksisterende garasje/carport/uthus kan utvides til maksimalt 30 m^2 BRA.

Uthus eller garasje kan ikke innredes med våtrom eller kjøkken.

§ 21 Forretning

(pbl. § 11-7 nr. 1, underformål forretning)

§ 21.1 Detaljhandel

Detaljhandel skal lokaliseres der det er god tilgang til kollektivtilbud og mange innbyggere som har gang- og sykkelavstand til detaljhandelen.

I forslag til reguleringsplan skal det tilrettelegges for forretningsformål i 1. etasje. Ved søknad om bruksendring skal forretning opprettholdes som bruksformål på gateplan.

Retningslinjer:

Nærbutikker med dagligvareprofil og et areal på inntil 1250 m^2 BRA kan etableres i tilknytning til boligområder eller kombinerte bolig/forretningsområder med god kollektivdekning på Solberg, Nordby, Vinterbro/Sjøskogen samt utenfor utbyggingsgrensen til Ås sentralområde.

Arealet til detaljhandel defineres som summen av salgsareal, lagerlokale, spiserom/kantine og kontorareal. Areal til parkering og varelevering regnes ikke med i forretningsareal.

§ 21.2 Plasskrevende varehandel

Plasskrevende varehandel skal lokaliseres der hvor det er god biltilgjengelighet, god trafikksikkerhet og tilstrekkelig kapasitet på veinettet.

Plasskrevende varehandel kan kun etableres i henhold til reguleringsplan.

Plassering av plasskrevende varehandel skal basere seg på en handelsanalyse.

Retningslinje:

Kommunen definerer følgende varer som plasskrevende: Motorkjøretøy, landbruksmaskiner, byggevarer/trelast og hageartikler/planter.

§ 21.3 BF1

I område BF1 tillates det i tillegg til det som er definert som plasskrevende varehandel, hvitevarer, brunevarer og møbler.

§ 22 Næringsbebyggelse

(pbl. § 11-7 nr. 1, underformål næringsbebyggelse)

§ 22.1 Næringsbebyggelse

Næringsbebyggelse skal lokaliseres i samsvar med målsetting om rett virksomhet til rett sted, ABC-prinsippet.

§ 22.2 BN1, BN2, BN3

Ved utarbeidelse av reguleringsplaner for BN1, BN2 og BN3 vil følgende retningslinjer legges til grunn:

Retningslinjer:

BN1 (gnr./bnr. 27/6, Gamle Mossevei 29) og BN2 (deler av gnr./bnr. 27/1, Gamle Mossevei 9): Lagervirksomhet og annen virksomhet som genererer lite trafikk og har få ansatte tillates. Tiltak etter pbl. § 1-6 kan kun gjennomføres i henhold til godkjent reguleringsplan

BN3 (gnr./bnr. 54/403, Askeveien): Etablering av virksomheter med middels arealbehov og middels tetthet av ansatte eller besøkende/kunder tillates. Bilverksteder, håndverksbedrifter og kombinasjoner av lager/kontor/verksteder/ laboratorier er eksempler på virksomheter som tillates her. Virksomheter som genererer store mengder med tungtransport unngås.

§ 23 Råstoffuttak

(pbl. § 11-7 nr. 1 underformål råstoffutvinning)

Uttak av byggeråstoff som pukk og grus kan kun skje i henhold til reguleringsplan.

§ 24 Landbruks-, natur- og friluftsområder

(pbl. § 11-7 nr. 5)

24.1 LNF (underformål a)

For gårdstilknyttet bebyggelse som ikke er driftsbygninger i landbruket, gjelder øvrige relevante kommuneplanbestemmelser.

Tiltak for landbruket skal plasseres og utformes slik at de passer best mulig inn i kulturlandskapet, herunder innpassing til eksisterende bygningsmiljø, ikke hindrer allmenn ferdsel eller skader viktig naturmangfold. Slike tiltak skal søkes plassert på ikke-dyrkbar jord.

Oppføring av kårbolig eller bolig for ansatte tillates kun når det kan dokumenteres at dette er nødvendig av hensyn til landbruksdrift på eiendommen eller annen gårdstilknyttet næringsvirksomhet basert på gårdens ressursgrunnlag. Oppføring av kårbolig eller bolig for ansatte forutsetter at eiendommen kun er bebygd med én boenhet fra før.

På gårdstun kan følgende oppføres uten dispensasjon:

a. Tilbygg og påbygg til bolighus dersom dette ikke fører til at antallet boenheter øker.
b. Garasje/carport/uthus på inntil 50 m^2 per boenhet.
c. Mindre søknadspliktige tiltak som levegger, forstøtningsmurer, svømmebasseng, mindre VA-anlegg (sanering/minirenseanlegg) og lignende.

Retningslinjer for gårdstilknyttet næringsvirksomhet:

Det vises til veileder fra departementene (KMD og LMD) «Garden som ressurs».

Det er en forutsetning at gårdstilknyttet næringsvirksomhet kommer som et tillegg til en ellers igangværende landbruksdrift, og at landbruksdriften er hovedvirksomheten på eiendommen.

Tilleggsnæringen skal være basert på gårdens ordinære ressursgrunnlag, for eksempel videreforedling og/eller salg av råvarer fra gårdens produksjon.

Kriterier som videre vektlegges er bl.a. tiltakets virkning på jord- og skogbruk, eventuelt nedbygging av dyrka/dyrkbar jord, størrelse og volum av tiltaket, virkning for natur, kulturlandskap, naturmangfold, friluftsliv og trafikkforhold.

Lagervirksomhet og lignende i ledige rom i eksisterende driftsbygning overstiger ikke halve volumet av bygget, og det medfører ikke omfattende ombygging.

Økt trafikk ved avkjøring til og fra offentlig vei må godkjennes av veimyndigheten.

§ 24.2 LNF spredt bebyggelse (underformål b)

Eksisterende eiendommer med formål LNF spredt bebyggelse tillates ikke ytterligere oppdelt.

Det er kun tillat med én enebolig per eiendom.

For eiendommer med LNF spredt boligbebyggelse gjelder §§ 19.3, 19.4 og 19.5

På eiendommer med LNF spredt fritidsbebyggelse gjelder § 20.

Områdene hvor ny spredt boligbebyggelse kan oppføres er vist i arealkartet. Det kan tillates fradeling til eller oppføring av inntil fem nye boenheter i Kroer og ni nye boenheter i Brønnerud i planperioder fram til 2034.

Følgende vilkår må være oppfylt for å kunne fradele eller bebygge tomter innenfor områdene avsatt til framtidig LNF spredt bebyggelse:

a. Boligen må tilknyttes offentlig vann- og avløpsnett.
b. Boligen skal ligge langs vei med holdningsklasse lite eller mindre streng i henhold til rammeplan for avkjørsler (jf. § 9.2).

c. Område som skal fradeles eller bebygges kan ikke være klassifisert som dyrket eller dyrkbar mark. Fradeling til og oppføring av bolig kan ikke skje nærmere dyrket mark enn 20 meter.
d. Fradeling til eller oppføring av bolig er ikke tillatt nærmere enn 20 meter fra turveier, stier og skiløyper og skal ikke føre til ulempe for friluftslivet.
e. Boligen må ikke komme i konflikt med naturmangfold, viltkorridorer, kulturminner og kulturlandskap.
f. Boligen må ligge i tilknytning til eksisterende husklynger eller tun.

§ 25 Bruk og vern av sjø og vassdrag
(pbl. § 11-7 nr. 6)

Tiltak som hinder padle- og ro-aktivitet på Årungen er ikke tillatt.

§ 26 Kombinert bebyggelse og anlegg
I området BKB1 Vinterbrobakken tillates bolig og forretning.

4. Bestemmelser og retningslinjer til hensynssoner

§ 27 Sikringssoner
(pbl. § 11-8 nr. a)

§ 27.1 Nedslagsfelt drikkevann H110_1 (Gjersjøen)

Drikkevannsinteressen skal være overordnet alle andre interesser innenfor hensynssonen. I tillegg gjelder følgende bestemmelser for enhver som ferdes eller oppholder seg ved drikkevannskilden med tilhørende nedbørsfelt.

Transport og lagring av oljeprodukter og andre kjemikalier skal foregå på en slik måte at det ikke utgjør fare for forurensing. Det omfatter også håndtering av maskiner eller andre kjøretøy ved vask, reparasjoner, oljeskift og lignende aktiviteter som medfører tilsvarende fare.

I nedbørsfeltet er det forbudt å innføre levende organismer som kan innvirke negativt på vannkvaliteten eller økosystemet.

Det er forbudt å bruke motorfartøy og alle typer motorer på Gjersjøen.

For arrangementer som kan påvirke drikkevannskvaliteten, må det søkes om godkjenning.

Lagring av forurensede masser og deponering av snø kan ikke skje innenfor nedbørsfeltet.

§ 27.2 Tunelltraseer og byggeforbud mot vei (H130_1-11)

a. Innenfor hensynssone H130_1 (eksisterende tunneltrasé for jernbane) er det ikke tillatt med bygge- og anleggstiltak, sprengningsarbeider eller boring for energi- og andre brønner uten at det foreligger skriftlig samtykke fra berørt samferdselsmyndighet.
b. Ved tunnelåpninger for jernbane skal det innenfor hensynssone H130_1 ikke settes i gang tiltak uten at det foreligger skriftlig samtykke fra berørt samferdselsmyndighet.
c. Innenfor hensynsone H130_2 E6 og H130_3 E18 kan det ikke settes i gang tiltak uten at det foreligger skriftlig samtykke fra berørt samferdselsmyndighet.
d. Innenfor hensynssonene H130_4 til H130_10 (byggeforbud langs vei) er det ikke tillatt med bygge- og anleggstiltak.
e. Innenfor H130_11 (ny tunelltrasé for E18) er det ikke tillatt med bygge- og anleggstiltak, sprengningsarbeider eller boring for energi- og andre brønner uten at det foreligger skriftlig samtykke fra berørt samferdselsmyndighet.

§ 28 Støysoner

(pbl. § 11-8 nr. a)

§ 28.1 Skytebane H290_1

Innenfor støysonen rundt Ålerudmyra skytebane H290_1 skal det ikke etableres ny boligbebyggelse.

§ 29 Faresoner

(pbl. § 11-8 nr. a)

§ 29.1 Ras- og skredfare (H310_1)

Innenfor hensynssone H310_1 skal det tas særlig hensyn til geoteknisk stabilitet.

I forslag til reguleringsplaner og byggesøknad innenfor hensynssonen skal det dokumenteres sikkerhet mot områdeskred.

Retningslinjer:

Faren for områdeskred vurderes i henhold til krav i pbl. § 28-1 og TEK17 § 7-3 med veiledning, herunder NVE sin veileder «Sikkerhet mot kvikkleireskred (NVE-veileder 1/2019)» og «Veiledning ved små inngrep i kvikkleiresoner».

Alle tiltak, også ikke-søknadspliktige tiltak og ikke-søknadspliktig graving (drenering og graving av et visst omfang) skal meldes inn til kommunen. Det skal foreligge samtykke fra kommunen før arbeidet kan igangsettes. Ved tvil om tilstrekkelig sikkerhet kan oppnås, kan kommunen til enhver tid be om en geoteknisk vurdering/undersøkelse før det gis samtykke til at arbeid kan utføres.

§ 29.2 Aktsomhetsområde, flom (H320)

For reguleringsplaner og byggesøknader innenfor hensynssone for flom og erosjon skal sikkerhet dokumenteres.

Retningslinje:

Sikkerhet dokumenteres ivaretatt i henhold til krav i pbl. 28-a og TEK §17-2 med veiledning.

§ 29.3 Energianlegg/høyspenningsanlegg (H370-1)

H370_1 sone for energianlegg etablert i henhold til anleggskonsesjon (normalt regionalnett).

Ny bebyggelse og anlegg skal ikke oppføres innenfor hensynssone for høyspennings luftledninger. Hensynsonen gjelder til bebyggelsens nærmeste bygningsdel (terrasse, takutspring, vegg, sålekant m.m.). Jordkabler er ikke omfattet av hensynsonen og må hensyntas ved tiltak. Det må også tas hensyn til at høyspenningsanlegget kan generere elektromagnetiske felter utover hensynssonen.

Endring av terrenget i hensynssonen kan bare tillates dersom det foreligger skriftlig samtykke fra netteier.

§ 29.4 Forurensningsfare (H390_1)

Tiltak etter pbl. § 1-6 innenfor sone H390_1 er ikke tillatt før faren for forurenset grunn er utredet og eventuelle avbøtende tiltak fastsatt. For sonene er det krav om reguleringsplan.

§ 29.5 Virksomhetsbasert fare (H390_2)

Innenfor sonen H390_2 er det ikke tillatt med videre utvidelse av aktivitet, ny aktivitet og/eller tiltak etter plan- og bygningsloven § 20-1 og § 20-4 uten at forurensningsfare og annen fare er utredet og eventuelt avbøtende tiltak fastsatt. Utredning skal foreligge før byggesøknad godkjennes. Dersom tiltakene utløser krav om reguleringsplan, skal utredning følge med forslag til reguleringsplan.

§ 30 Sone for infrastruktur

(pbl. § 11-8 pkt. b)

§ 30.1 Hensettingsanlegg tog (H430-1)

Innenfor hensynssone H430_1 kreves det reguleringsplan for hensettingsanlegg og ny østre linje. Tiltak som kan hindre byggingen av disse anleggene er ikke tillatt.

§ 30.2 Reservevannledning (H430_2)

Innenfor hensynssone H430_2 reservevannledning er det ikke tillatt med tiltak som kan hindre bygging av reservevannledning.

§ 31 Soner med særlige hensyn

(pbl. §§ 11-8 tredje ledd bokstav c)

§ 31.1 Bevaring av friluftslivsområder (H530_1-5)

H530_1 gjelder kartlagte friluftslivsområder verdsatt til svært høy verdi. Friluftslivsområder som skiløyper som går over dyrka mark, er ikke inkludert i hensynssonen.

Retningslinjer:

Ved lokalisering og utforming av tiltak i disse områdene ivaretas hensynet til friluftsliv så lenge dette ikke er i konflikt med landbruks- og næringsinteresser.

I nye områder for bebyggelse og anlegg fastsatt i reguleringsplan skal det sikres sammenhengende grønnstrukturer, og hensynet til friluftsliv skal veie tungt.

Skjøtselen av områdene har som mål å opprettholde kulturlandskapet med naturlig vegetasjon og dyreliv. Bruken tar hensyn til dyrehold og beitedyr i aktuelle områder.

H530_2-5 gjelder de statlig sikrede friluftsområdene.

- Berg gård og Stranda, Årungen, H530_2
- Nordre Stuene, Nøstvedtmarka, H530_3
- Tangen, Gjersjøen, H530_4
- Breivoll, Bunnefjorden H530_5

Retningslinjer:

Statsforvalteren i Oslo og Viken har utarbeidet egne forvaltningsplaner (2020) for de fire områdene.

For Breivoll gjelder reguleringsplan (R-233). Hele planområdet ligger innenfor sonen for «Statlige planretningslinjer for differensiert forvaltning av strandsonen langs sjøen»

For Berg gård gjelder reguleringsplan (R-033).

§ 31.2 Bevaring av naturmiljø (H560)

Interesser i hensynssonene: Bevaring av naturmiljø, naturmangfold, landskap og grønn infrastruktur. Hensynssonene skal ivareta viktige naturverdier og sammenhengen i naturområder på overordnet nivå og for å opprettholde trekk- og spredningskorridorer for vilt og rødlistearter.

Overordnete retningslinjer:

Dersom det tillates tiltak innenfor hensynssonene H560, dokumenteres det at hensynet bak sonen ivaretas på en tilfredsstillende måte.

For å bevare naturmangfold og sammenhengende leveområder for arter bør det innenfor områdene angitt som hensynssone H560, ikke tillates tilrettelegging for endret bruk eller nye tiltak før området er nærmere kartlagt og naturmangfold-verdiene i området sikret i reguleringsplan.

H560_1: Kjerneområder av svært stor betydning

Hensynssonen H560-1 omfatter de mest verdifulle kjerneområdene av svært stor betydning i kommunens kartlagte grønne infrastruktur. Dette er kommunens mest verdifulle naturområder på landskapsnivå med flere registrerte forekomster av truende og nær truede arter samt viktige naturtyper og områder vernet etter plan- og bygningsloven. Områdene er også viktige leveområder for vilt.

Retningslinjer:

Alle tiltak definert etter plan- og bygningsloven § 1.6 som kan forringe naturverdiene unngås.

Retningslinjer om hvilke hensyn som vektlegges ved praktisering av annen lovgivning: Skogbruksloven.

Ved planlegging av skogbrukstiltak tas det hensyn til naturverdier jf. skogbruksloven.

H560_2: Kjerneområder av stor betydning

Hensynssonen H560_2 omfatter kjerneområder av stor betydning i kommunens kartlagte grønne infrastruktur. Dette er viktige naturområder som omfatter et rikt og variert utvalg av nisjer og habitater for flere arter. Områdene har et høyt potensial for forekomster av truede- og nær truede arter og er viktige leveområder for vilt.

Retningslinje:

Alle tiltak etter pbl. § 1.6 som kan forringe naturverdiene, bør unngås.

H560_3: Korridorer av stor betydning

Hensynssonen omfatter korridorer av stor betydning i kommunens kartlagte grønne infrastruktur. Dette er viktige naturområder som opprettholder sesongtrekk for hjortevilt og spredningskorridorer for rødlistede arter. Korridorene er viktige for å binde sammen kjerneområdene H560 _1 og H560_2.

Retningslinje:

Alle tiltak etter pbl. § 1.6 som kan forringe naturverdiene eller medføre hindringer for vilttrekk eller spredning av arter, bør unngås.

H560_4: Marine naturtyper

Bløtbunnsområder langs kysten mot Bunnefjorden er kartlagt med verdien viktig (B-verdi) eller lokalt viktig (C-verdi).

Mudring i bløtbunnsområder er ikke tillatt.

Retningslinje:

Alle tiltak definert etter pbl. § 1.6 som kan forringe naturverdiene, bør unngås.

§ 31.3 Bevaring av kulturmiljø (H570_1-7)

H570_1 KULA Gamle Mossevei langs Gjersjøen
H570_2 KULA Heer, Fron, Norby i Ås
H570_3 Frognmorenen i Ås med Korsegården
H570_4 Kroer kirke med omgivelser
H570_5 Ås kirke med omgivelser

Retningslinjer:

Rivning av bebyggelse eller større bygge- og anleggstiltak som forringer verdiene og hindrer bevaring av historiske trekk i landskap og bebyggelse, bør unngås.

Ved oppføring av nye tiltak vurderes virkninger på kulturlandskapet.

Negative virkninger på kulturlandskapet bør unngås.

H570_6: Ås menighetshus

Retningslinjer:

Endring av hovedkonstruksjon, tilbygg eller fasadeendring og vindusutskifting unngås.

Tilbakeføring til dokumentert før-tilstand tillattes.

Skadde bygningsdeler byttes med tilsvarende materialer og teknikker.

Bygningen bør males i farger som er historisk belagt.

H570_7: Gammelt stallanlegg i Aschjemskogen

Retningslinjer

Verneobjektet er rester etter et tysk anlegg fra andre verdenskrig.

Innenfor hensynssonen unngås tiltak eller utbygging som kan ødelegge

kulturminner.

§ 31.4 Sikring av mineralressurser (H590-1)
(pbl. § 11-8, bokstav c)

Interesser i hensynssonen: Byggeråstoff grus og pukk. Forekomst på Vinterbro har nasjonal betydning som byggeråstoff.

Retningslinjer:

Innenfor hensynssonen unngås tiltak eller utbygging som kan vanskeliggjøre senere utvinning av mineralske ressurser.

§ 32 Båndleggingssoner
(pbl. §11-8, pkt. d)

§ 32.1 Båndlegging etter Lov om forvaltning av naturens mangfold (H720_1-6)

(Naturmangfoldloven)

a. Nordre Pollen naturreservat (H720_1)
   For Nordre Pollen naturreservat gjelder forskrift 10.06.2005 nr. 573 om verneplan for barskog, vedlegg 10, fredning av Nordre Pollen naturreservat, Ås kommune, Oslo og Akershus.
b. Pollen naturreservat (H720_2)
   For Pollen naturreservat gjelder forskrift 17.09.1982 nr. 1417 om fredning for Pollen naturreservat i Ås kommune, Akershus.
c. Pollevann naturreservat (H720_3)
   For Pollevann naturreservat gjelder forskrift 02.10.1992 nr. 751 om vern av Pollevann naturreservat, Ås kommune, Akershus.
d. Tuskjær fuglefredningsområde (H720_4)
   For Tuskjær fuglefredningsområde gjelder forskrift 19.06.2009 nr. 768 om Verneplan for Oslofjorden – delplan sjøfugl. Vedlegg 60. Fredning av Tuskjær fuglefredningsområde, Ås kommune, Akershus.
e. Flatskjær fuglefredningsområde (H720_5)
   For Flatskjær fuglefredningsområde gjelder forskrift 19.06.2009 nr. 769 om Verneplan for Oslofjorden – delplan sjøfugl. Vedlegg 61. Fredning av Flatskjær fuglefredningsområde, Ås kommune, Akershus.
f. Østensjøvann naturreservat (H720_6)
   For Østensjøvann naturreservat gjelder Forskrift 02.10.1992 nr. 752 om vern av Østensjøvann naturreservat, Ås kommune, Akershus.

§ 32.2 Båndlegging etter kulturminneloven (H730_1-6)
(Kulturminneloven)

a. Kulturminneområdet på Sjøskogen (H730_1)

For kulturminneområdet på Sjøskogen vises til kulturminnelovens bestemmelser for automatisk fredete kulturminner (kap. II) og kulturminnelovens bestemmelser om fredning ved enkeltvedtak (kap. V).

b. Norges miljø- og biovitenskaplige universitet (H730_2)
For Norges miljø- og biovitenskaplige universitet gjelder forskrift 14.08.2015 nr. 962 om fredning av Statens kulturhistoriske eiendommer.
c. Middelalderkirkestedene Ås (H730_3), Nordby(H730_4) og Kroer (H730_5)
De automatiske fredete middelalderkirkestedene Ås, Nordby og Kroer er båndlagt etter kulturminneloven. Den middelalderske kirkegården er et automatisk fredet kulturminne. Innenfor middelalderkirkegården er gravlegging kun tillatt i gravfelt som har vært i kontinuerlig bruk etter 1945. Gravfelt som ikke har vært i bruk etter 1945 skal ikke benyttes til gravlegging.
d. Holstad østre: (H730_6) Arkeologisk gravminne.
e. Alle inngrep i grunnen eller andre tiltak som kan virke inn på automatisk fredete kulturminner er ikke tillatt med mindre det foreligger dispensasjon fra kulturminneloven.

§ 33 Gjennomføringssoner

(pbl. § 11-8, pkt. e)

§ 33.1 Krav om felles planlegging (H810_1-3)

a. Tømrernes feriehjem og Askehaugåsen (H810_1)
For Tømrernes feriehjem og Askehaugåsen skal det foreligge en reguleringsplan for hele området før omgjøring av fritidsboliger til helårsboliger.
b. Grenseveien (H810_2)
Det skal foreligge en reguleringsplan for hele området.
c. Holstad stasjon (H810_3)
Det skal foreligge ny felles reguleringsplan for hele området før nye tiltak etter pbl. § 1-6 kan gjennomføres. I ny reguleringsplan må det tas særlig hensyn til Holstad stasjons kulturhistoriske verdier.

§ 33.2 Fornyelsesområde (H830_1)

a. Sørhellinga (H830_1)
I fornyelsesområdet på Sørhellinga skal utbygging ha høy områdetetthet og større grad av flerfunksjonalitet. Det skal tas særlig hensyn til historisk bygningsmiljø og siktlinjer.

5. Bestemmelser og retningslinjer til bestemmelsesområder

(pbl. § 11 - 8)

§ 34 Bestemmelsesområde for prioriterte utbyggingsområder Ås Sentralområde og Solberg

Ved regulering i områder avsatt som prioriterte utbyggingsområder skal det legges vekt på høy arealutnyttelse, fortetting og transformasjon med høy kvalitet og miljøambisjoner.

Planleggingen skal styrke gange, sykkel- og kollektivtransport som fremkomstmiddel samt fremme universell utforming.

Grønnstrukturen skal sikres, og vassdrag skal opprettholdes.

Hensynet til bl.a. grøntarealer, uteoppholdsarealer, lysforhold og overvanns-håndtering skal ivaretas

§ 35 Bestemmelsesområde for masseforvaltning #1, #2 og #3 for terrengregulering i LNF-område

Innenfor områdene #1 Kongeveien og #2 Østensjøveien tillates terrengregulering med rene, naturlige masser. Terrengregulering kan ikke finne sted før områdene er regulert. Forekomster av hule eiker skal bevares og funksjonsområde for vipe samt kulturhistorisk landskap av nasjonal interesse skal hensyntas. Arealene skal tilbakeføres til dyrket mark når terrengreguleringen er gjennomført.

Området #3 Kvestad skal tilbakeføres til dyrket mark når terrengreguleringen er gjennomført.

Ås kommune Vedtatt: 25.10.2023

Områderegulering for frittliggende småhusbebyggelse

Reguleringsbestemmelser
Områderegulering

PlanID: 328

Reguleringsbestemmelser datert: 09.10.2020
Revidert: 20.09.2023

Plankart datert: 09.01.2020
Plankart revidert: 20.09.2023

1. Planens hensikt

Planens hensikt er å ivareta eksisterende bokvaliteter i Ås kommunes småhusområder. Planen skal sikre en enhetlig og forutsigbar forvaltning av småhusområder med kvaliteter knyttet til arkitektur, vegetasjon, landskap og historiske verdier.

2. Arealformål

Området reguleres til:

Bebyggelse og anlegg:

- 1111 - Boligbebyggelse – frittliggende småhusbebyggelse

Hensynssoner:

- H190 – Sikringssone – Tunell
- H370 – Faresone – Høyspenningsanlegg
- H570 – Sone med angitte særlige hensyn – kulturmiljø
- H730 – Båndleggingssone – Båndlegging etter lov om kulturminner

Bestemmelsesområder

- *# ID280490* - Bestemmelsesområde

3. Støy

Grenseverdier for støy gitt i tabell 2 i Klima- og miljøverndepartementets retningslinje for behandling av støy i arealplanlegging T-1442/2021 gjelder for planen. Aktuelle terrengtiltak skal innarbeides i utomhusplanen. Alle støybeskyttende tiltak skal være ferdig opparbeidet før brukstillatelse gis.

4. Kulturminner

Dersom det under anleggsarbeider treffes på automatisk fredete kulturminner, skal arbeidet øyeblikkelig stanses og kulturminnemyndigheten varsles, jf. lov om kulturminner 9. juni 1978 nr. 50 § 8.

5. Utomhusplan

Sammen med søknad om tillatelse skal det for utbyggingsområdet samlet eller for hver enkelt eiendom sendes inn utomhusplan i målestokk 1:200, herunder takplan i målestokk 1:100. Utomhusplanen skal vise både eksisterende og fremtidig planert terreng for eiendommen og terrengtilpasning til naboeiendommene, opparbeiding av utearealer herunder trær og vegetasjon, stigningsforhold, håndtering av renovasjon, parkeringsareal for bil og sykkel, og håndtering av overvann.

For bratte tomter eller tomter med terrengtilpasning skal det også vises snitt i terreng.

6. Krav om detaljregulering

Tiltak med 4 eller flere nye boenheter kan bare oppføres på grunnlag av detaljregulering.

7. Grad av utnytting og høyde

Innenfor områdene tillates oppført frittliggende småhusbebyggelse. Med frittliggende småhusbebyggelse menes i denne reguleringsplanen:

- enebolig
- enebolig med sekundærleilighet inntil BRA 70 m^2
- tomannsbolig

7.1 Beregningsmåte

Grad av utnytting beregnes som prosent bebygd areal av tomteareal (%-BYA).

Høyder måles fra eksisterende terrengs gjennomsnittsnivå rundt bygningen, jf. TEK17 § 6.2 nr. 1.

For felt A1-A62 (Sjøskogen og deler av Togrenda, Solberg og Holstad) skal høyder måles fra ferdig planert terreng, jf. TEK17 § 6.2, nr. 4.

7.2 Grad av utnytting og høyde

Maksimal tillatt utnyttelsesgrad er 22 %-BYA innenfor følgende høyder:

Taktype	**Maksimal gesimshøyde (i meter)**	**Maksimal mønehøyde (i meter)**
Saltak	6,50	8,50
Pulttak	7,50 (høyest), 6,50 (lavest)	-

Flatt	7,00	-

Maksimal tillatt utnyttelsesgrad er 26 %-BYA innenfor følgende høyder:

Taktype	Maksimal gesimshøyde (i meter)	Maksimal mønehøyde (i meter)
Saltak	3,50	6,00
Pulttak	4,50 (høyest), 3,50 (lavest)	-
Flatt	3,50	-

Med flatt tak menes tak med mindre enn 6 grader takvinkel.

7.3 Bestemmelser om grad av utnytting og høyde for felt B1-B3

Tillatt utnyttelse er 26 % BYA og maksimal gesimshøyde for bebyggelsen er 3,50 meter. Det er kun tillatt med flate tak (bolig, garasje, carport og uthus).

7.4 Bestemmelser om grad av utnytting og høyde for felt C1-C20

Maksimal tillatt utnyttelsesgrad er 26 % BYA innenfor følgende høyder:

Taktype	Maksimal gesimshøyde (i meter)	Maksimal mønehøyde (i meter)
Saltak	3,50	6,00
Pulttak	4,50 (høyest), 3,50 (lavest)	-
Flatt	3,50	-

7.5 Garasje, carport og uthus

Garasje, carport og uthus kan oppføres som frittliggende bygning i en etasje eller sammenbygd med boligen. Tillatt gesimshøyde for frittliggende bygning er maksimalt 3,50 meter og mønehøyde maksimalt 5,00 meter. Det tillates ikke ark eller takoppløft på garasje, carport eller uthus.

Samlet maksimal tillat størrelse på frittliggende carport, garasje og uthus er 50 m^2 BYA per hovedboenhet og 25 m^2 BYA per sekundærleilighet.

Frittliggende carport, garasje og uthus skal plasseres minst 1 meter fra nabogrense, eller i nabogrense ved sammenbygging av to garasjer, carporter eller uthus. Ved innkjøring til carport eller garasje vinkelrett på vei, skal avstand fra garasje eller carport til tomtegrense mot vei være minst 5 meter. Ved innkjøring parallelt med vei skal avstand til tomtegrense mot vei være minst 1,5 meter.

Plassering av carport, garasje, uthus eller parkeringsareal på terreng skal være vist på situasjonsplan som følger søknad om tillatelse til tiltak.

8. Krav til tomt

Minste tomtestørrelse er 700 m² for enebolig og for enebolig med sekundærleilighet på inntil 70 m².

Minste tomtestørrelse er 1100 m² for tomannsbolig. Dersom en tomt for tomannsbolig deles, skal hver parsell være minst 550 m². Deling av tomt kan ikke finne sted før etter at tomannsboligen er oppført.

En boligtomt kan kun bebygges med én frittliggende bolig, og boligtomten skal være fradelt før det kan søkes igangsettingstillatelse.

9. Parkering

Det skal opparbeides 2 parkeringsplasser for hver boenhet og 1 parkeringsplass for sekundærleilighet. Hver parkeringsplass skal være på minst 18 m². Parkeringsplassene kan ligge på terreng eller i garasje eller carport. Parkeringsplassene skal være opparbeidet før det gis brukstillatelse.

10. Uteoppholdsareal

Minstekrav til egnet uteoppholdsareal per boenhet er:

- 250 m² for hver enebolig
- 200 m² for hver boenhet i tomannsbolig
- 100 m² for sekundærleilighet

Uteoppholdsareal skal dekkes på tomten bygningen ligger på.

Areal brattere enn 1:3, nødvendig areal for gang- og kjøreadkomst og biloppstilling skal ikke medregnes i uteoppholdsareal.

Uteoppholdsareal skal ha gode lys- og solforhold, skal være godt egnet for lek og aktivitet og ligge lett tilgjengelig fra boligen.

11. Takterrasser

Takterrasse som ligger på boligens hovedtak (øverste tak), eller som utgjør mer enn 1/3 av underliggende etasje, tillates ikke.

12. Plassering på tomt og terrengtilpasning

Bygninger skal tilpasse seg tomtens naturlige topografi. Terrenginngrep for å oppnå høyere utnyttelse, annen plassering eller høyere gesims-, møne- og terrenghøyde enn tomtens naturlige topografi legger til rette for, tillates ikke.

Terrengmessige overganger mot nabogrense eller annet areal skal gis en naturlig utforming. Skråning mot nabogrense skal ikke være brattere enn 1:2. og avsluttes minst 0,5 meter fra nabogrensen.

Bruk av terrengmurer skal skje skånsomt ved etablering av lave høyder og skråninger. Det skal ikke etableres terrengmurer, fyllinger eller skjæringer som er over 1,50 meter.

Dokumentasjon som viser skjæringer, fyllinger, nødvendige terrengmurer og håndtering av overskuddsmasser skal fremlegges ved søknad om tiltak.

13. Blågrønn faktor og overvannshåndtering

Det kreves blågrønnfaktor (BGF) på minimum 0,8.

Overvann skal fordrøyes lokalt på egen eiendom. Naturlige flomveier skal bevares.

Utomhusplanen skal vise hvordan kravet til håndtering av overvann løses. I søknad om tillatelse til tiltak skal det redegjøres for behandling av overvann, inklusivt takvann, overflatevann og drensvann.

14. Bevaring av store trær

Store trær skal bevares. Det er ikke tillatt med tiltak som forringer trærnes vekstvilkår. Med store trær menes trær med stammeomkrets på mer enn 90 cm målt 1 meter over bakken. Det tillates ikke arbeider i grunnen innenfor trærnes dryppsone. Unntak fra vern av store trær kan gis i forbindelse med tillatelse til tiltak etter pbl. § 1-6. Tiltak skal likevel som hovedregel plasseres slik at store trær bevares. Trær som skal bevares, skal vises på utomhusplanen ved søknad om rammetillatelse, jf. pkt. 2.1.

Utvalgt naturtype hul eik skal bevares og beskyttes. Det er ikke tillatt med tiltak og inngrep som kan svekke treets helse og vekstmuligheter. Gravearbeider er ikke tillatt innenfor hule eikers rotsone.

Trær som skal bevares, skal beskyttes og gjerdes inn i anleggsfasen. Det er ikke tillatt med lagring innenfor trærnes dryppsone.

15. Fremmede arter

Ved uttak eller forflytting av masser skal det tas spesielt hensyn til faren for spredning av fremmede arter. Før masseforflytning eller uttak skal det derfor undersøkes om det er registrert eller kan observeres svartelistede arter på eiendommen. Masser som inneholder fremmede arter (inkludert plantedeler og frø) skal leveres til godkjent mottak eller benyttes på tomten på en slik måte at det ikke er fare for oppblomstring eller spredning.

16. Bestemmelser til hensynssoner

16.1 Hensynssone kulturmiljø (sone H570_1-8)

Nye tiltak på eiendommen skal ta hensyn til og tilpasses eksisterende bygnings- og bomiljø. Særlig viktig er områdets bebyggelsesstruktur, formspråk, materialbruk og andre fasadedetaljer.

Tiltak som vil medføre større visuelle endringer i eksisterende bebyggelse tillates ikke. Tilbygg eller påbygg på bebyggelsen kan tillates, men tiltaket må da underordne seg den opprinnelige utformingen. Ved fasadeendringer skal opprinnelig stil og materialbruk opprettholdes eller tilbakeføres.

Eksisterende bygninger skal ikke rives, fjernes eller flyttes. Unntak gjelder for bygninger eller bygningsdeler som ikke er en del av og ikke er visuelt og materielt tilpasset den bevaringsverdige bebyggelsen. Dersom bebyggelse må erstattes med nybygg tillates det oppført bebyggelse med samme plassering dimensjoner i utstrekning og høyder som den eksisterende.

Intern sti- og veistruktur og eldre opparbeidet hageareal, inkl. verdifull vegetasjon og eksisterende terreng med fjell i dagen skal bevares.

Tomtegrenser som fremgår av plankartet, skal opprettholdes. Fastsatte tomtegrenser kan endres ved mindre endringer eller justeringer.

16.2 Hensynssone kulturmiljø (sone H570_9-10)

Innenfor områdene H570_9 og H570_10 skal eksisterende våningshus bevares. Eventuelle endringer må skje i samråd med kulturminnemyndigheten.

16.3 Sikringssone tunnel (sone H190_1)

Tiltak som kan forringe tunnelens stabilitet, skade tunnelen eller tunnelinnredningen (for eksempel sprengning, peleramming, spunting, boring i grunnen, sjakt- og tunneldriving, injeksjon, større utgravinger, fundamentering eller påføring av tilleggslaster) kan ikke iverksettes uten tillatelse fra Statens vegvesen. Boring av hull skal dokumenteres med koordinatfesting av hullets plassering og avviksmåling av hullbanen under boring.

16.4 Fareområde høyspentledning (sone H370_1-9)

Innenfor hensynssone H370 skal det ikke oppføres bygninger. Alle tiltak som øker høyden på terrenget, skal forelegges for og godkjennes av netteier før igangsettingstillatelse for tiltak kan gis.

16.5 Hensynssone båndlegging etter kulturminneloven (H730_1-14)- Steinalderboplasser

H730_1-14 er steinalderboplasser som er automatisk fredete kulturminner jf. kulturminneloven (kulml.) § 4. Det er forbud mot inngrep i det fredete arealet herunder

graving, flytting og påføring av masser jf. kulml. § 3. Det er tillatt å benytte arealet som uteområde og hage, men hageelementer o.l. skal etableres på grunnen.

Det er ikke tillatt å sette i gang tiltak eller inngrep som kan skade, ødelegge eller utilbørlig skjemme kulturminnene med mindre det er gitt tillatelse til dette av kulturminnemyndigheten.

En eventuell søknad om tillatelse til inngrep i et automatisk fredet kulturminne eller inngrep som kan ha innvirkning på kulturminnene, skal sendes fylkeskommunen i god tid før arbeidet er planlagt igangsatt, jf. kulml. § 8.

16.6 Hensynsone båndlegging etter kulturminneloven (H730_15-16) - Skålgroper

H730_15-16 består av et svaberg med bergkunst i form av skålgroper som er automatisk fredet kulturminne, jf. kulml. § 4. Det er forbud mot inngrep i det fredete arealet, herunder enhver form for tildekking ol., jf. kulml. § 3. Alminnelig utnyttelse av utearealet og hagen er tillatt.

Det er ikke tillatt å sette i gang tiltak eller inngrep som kan skade, ødelegge eller utilbørlig skjemme kulturminnene med mindre det er gitt tillatelse til dette av kulturminnemyndigheten.

En eventuell søknad om tillatelse til inngrep i et automatisk fredet kulturminne eller inngrep som kan ha innvirkning på kulturminnene, skal sendes fylkeskommunen i god tid før arbeidet er planlagt igangsatt, jf. kulml. § 8.

16.7 Hensynssone båndlegging etter kulturminneloven (H730_17-18) - Gravminner

H730_17-18 er gravminner fra jernalderen som er automatisk fredete kulturminner, jf. kulml. § 4. Det er forbud mot inngrep i det fredete arealet jf. kulml. § 3. Det er kun tillatt å benytte arealet som uteområde og hage. Tiltak og etablering av ethvert annet hage- og utomhuselementer f.eks. lekehus, lysthus, skjul, uthus, drivhus, tørkestativ, og blomsterbed eller hagetrær, er ikke tillat. Vanlig vegetasjonspleie som klipping av gressplen, trimming av busker og kratt er tillatt dersom dette kun er overflatearbeid og ikke medfører graving i grunnen. Hugging av trær som vokser på det fredede arealet; gravminnet, ved kanten av gravminnet eller innenfor sikringssonen, skal foregå manuelt ved at stammen kuttes rett over overflaten og stubben står igjen.

Det er ikke tillatt å sette i gang tiltak eller inngrep som kan skade, ødelegge eller utilbørlig skjemme kulturminnener med mindre det er gitt tillatelse til dette av kulturminnemyndigheten.

En eventuell søknad om tillatelse til inngrep i et automatisk fredet kulturminne eller inngrep som kan ha innvirkning på kulturminnene, skal sendes fylkeskommunen i god tid før arbeidet er planlagt igangsatt, jf. § kulml. 8.

17. Bestemmelser til bestemmelsesområder

Det berørte kulturminnet, ID 280490, som er markert som Bestemmelsesområde # ID280490 i plankartet kan fjernes uten ytterligere arkeologisk undersøkelse.

Eiendomsrapport (Datakilde: Oppdatert kopi av matrikkelen)
Ås kommune: Grunneiendom 3218-61/285

Norkart
Utskriftsdato: 10.04.2026 00:06

Det tas forbehold om riktigheten eller fullstendigheten av opplysningene i dette dokumentet. Det kan ikke rettes krav som følge av at disse opplysningene benyttes som grunnlag for beslutninger.

Eiendomsdata (Grunneiendom)

Bruksnavn		Beregnet areal	703.2
Etablert dato	17.08.2022	Historisk oppgitt areal	0
Oppdatert dato	10.09.2025	Historisk arealkilde	Ikke oppgitt (0)
Skyld	0	Antall teiger	1
Bruk av grunn			
Arealmerknader			

- [x] Tinglyst
- [ ] Del i samla fast eiendom
- [ ] Grunnforurensning
- [ ] Avtale/Vedtak om gr.erverv
- [x] Bestående
- [ ] Under sammenslåing
- [ ] Kulturminne
- [ ] Seksjonert
- [ ] Klage er anmerket
- [ ] Ikke fullført oppmålingsforr. — Frist fullføring:
- [ ] Har fester
- [ ] Jordskifte er krevd
- [ ] Mangel ved matrikkelføringskrav — Frist retting:

Forretninger

Brukstilfelle Forretningstype	Forr.dato M.før.dato	Kom. saksref. Annen ref.	Tingl.status Endr.dato	Involverte Berørte
Omnummerering Omnummerering	01.01.2024 01.01.2024		Tinglyst 01.01.2024	61/285
Fradeling av grunneiendom Oppmålingsforr.	15.08.2022 15.08.2022	21/01960	Tinglyst 19.08.2022	61/148 (-703,2), 61/285 (703,2) 61/129, 61/147, 61/286

Teiger (Koordinatsystem: EUREF89 UTM Sone 32)

Type teig	X	Y	H	H.teig	Ber. areal	Arealmerknad
Eiendomsteig	6616324.63	601508.27		Ja	703.2	

Tinglyste eierforhold

Navn ID	Rolle Andel	Adresse Poststed	Status Kategori
TØFTEN MARTE F161186*****	Hjemmelshaver (H) 3/5	Brattbakken 14B 1434 ÅS	Bosatt (B)
SØRENSEN TOMMY F200381*****	Hjemmelshaver (H) 2/5	Brattbakken 14B 1434 ÅS	Bosatt (B)

Adresse

Vegadresse: Brattbakken 14 B

Adressetilleggsnavn:

Poststed	1434 ÅS	Kirkesogn	02090101 Ås
Grunnkrets	221 Aschjem	Tettsted	523 Ås
Valgkrets	2 Rustad, Holstad og Kroer		

Bygg

Nr	Bygningsnr	Lnr	Type	Bygningsstatus	Dato
1	301000461		Enebolig (111)	Ferdigattest (FA)	14.11.2022

1: Bygning 301000461: Enebolig (111), Ferdigattest 14.11.2022

Bygningsdata

Næringsgruppe	Bolig (X)	BRA Bolig	194
Sefrakminne	Nei	BRA Annet	
Kulturminne	Nei	BRA Totalt	194
Opprinnelseskode	Vanlig registrering	BTA Bolig	213
Har heis	Nei	BTA Annet	
Vannforsyning	Tilkn. off. vannverk	BTA Totalt	213
Avløp	Offentlig kloakk	Bebygd areal	118
Energikilder		Ufullstendig areal	Nei
Oppvarmingstyper		Antall boenheter	1

Bygningsstatushistorikk

Bygningsstatus	Dato	Reg.dato	Referanse
Igangsettingstillatelse	01.12.2021	20.01.2022	202102907
Ferdigattest	14.11.2022	14.11.2022	21/02907-10

Bruksenheter

Type	Adresse	Br.enhet	Eiendom	BRA	Rom	Bad	WC	Kjøkkentilgang
Bolig	Brattbakken 14B	H0101	61/285	194	7	3	3	Kjøkken

Etasjer

Etasje	Ant. boenh.	BRA Bolig	BRA Annet	Sum BRA	BTA Bolig	BTA Annet	Sum BTA
H02	0	94	0	94	103	0	103
H01	1	100	0	100	110	0	110

Ås kommune

Kommuneplanen 2022-2034

PLANBESTEMMELSER OG RETNINGSLINJER

Vedtatt av kommunestyret 08.02.2023

Innhold

Innledning 4

1. Forholdet til gjeldende reguleringsplaner og formåls-bestemmelser 1

§ 1 Forholdet til reguleringsplaner 1

2. Generelle bestemmelser 2

§ 2 Folkehelse 2

§ 3 Universell utforming 2

§ 4 Plankrav 3

§ 5 Utbyggingsavtaler 3

§ 6 Rekkefølgekrav for nye utbyggingsområder 4

§ 7 Krav til tekniske løsninger 5

§ 8 Parkering, sykkel og fremkommelighet 7

§ 9 Byggegrenser og avkjørsler 9

§ 10 Skilt, reklame og belysning 11

§ 11 Miljøkvalitet og klima 12

§ 12 Samfunnssikkerhet 13

§ 13 Masseforvaltning 14

§ 14 Leke-, ute og oppholdsarealer 14

§ 15 Estetikk 17

§ 16 Naturmangfold og landskap 18

§ 17 Kulturminner 19

§ 18 Boligbebyggelse 19

3. Bestemmelser og retningslinjer til arealformål 20

§ 19 Boligbebyggelse 20

§ 20 Fritidsbebyggelse 21

§ 21 Forretning 22

§ 22 Næringsbebyggelse 23

§ 23 Råstoffuttak 23

§ 24 Landbruks-, natur- og friluftsområder 23

§ 25 Bruk og vern av sjø og vassdrag 25

4. Bestemmelser og retningslinjer til hensynssoner 25

§ 26 Sikringssoner 25

§ 27 Støysoner 26

§ 28 Faresoner 26

§ 29 Sone for infrastruktur 27
§ 30 Soner med særlige hensyn 28
§ 31 Båndleggingssoner 31
§ 32 Gjennomføringssoner 32
5. Bestemmelser og retningslinjer til bestemmelsesområder 32
§ 33 Bestemmelsesområde for prioriterte utbyggingsområder Ås Sentralområde og Solberg 33
§ 34 Bestemmelsesområde for masseforvaltning #1, #2 og #3 for terrengregulering i LNF-område 33

Innledning

Kommuneplanens bestemmelser og kart er juridisk bindende og skal følge opp målsetninger og strategier for utviklingen og forvaltningen av arealene i Ås kommune.

Kommuneplanens arealdel består av plankart, bestemmelser og retningslinjer samt en planbeskrivelse.

Retningslinjene er ikke selvstendig hjemmelsgrunnlag for vedtak men retningsgivende ved kommunens saksbehandling. Retningslinjene er angitt med grønn bakgrunn.

Planbeskrivelsen viser formålet med kommuneplanens arealdel, hvilke endringer som er gjort i planbestemmelsene for å følge opp dette formålet samt virkningene planen har for miljø og samfunn.

1. Forholdet til gjeldende reguleringsplaner og formåls-bestemmelser

§ 1 Forholdet til reguleringsplaner
(pbl. § 1-5)

§ 1.1 Motstrid og utfylling

Ved motstrid gjelder juridisk bindende reguleringsplaner vedtatt før kommuneplanens arealdel, foran denne planen. Dette gjelder ikke for reguleringsplanene listet opp i § 1.2. Der det ikke er motstrid skal bestemmelser og retningslinjer supplere gjeldende reguleringsplaner.

§ 1.2 Eldre reguleringsplaner

Kommuneplanens bestemmelser går foran bestemmelsene i reguleringsplanene listet opp nedenfor. Plankartet til disse bestemmelsene gjelder fortsatt.

R-1	Sentralholtet
R-2	Idrettsanlegg i Aschjemskogen
R-3	Kajaområdet
R-4	Leirofeltet
R-5	Dysterskogen
R-6	Søndre Moer og Brekke skog
R-8	Aschjemskogen 2
R-9	Vestnebba
R-10	Rustad skog
R-12	Del av Dysterskogen
R-14	Landås skog
R-15	Del av Kajajordet
R-17	Del av Rustad skog
R-18	Søråsteigen
R-22	Sporret
R-35	Nygårdsåsen
R-73	Dysterlia - endring

§ 1.3 Planer med brutto utnyttelsesgrad

Bestemmelser i gjeldende reguleringsplaner om brutto utnyttelsesgrad erstattes av kommuneplanens bestemmelser om utnyttelsesgrad, jf. § 19.3.

2. Generelle bestemmelser

§ 2 Folkehelse

(pbl. § 1-1)

Reguleringsplaner og byggesaker skal bidra til å fremme god folkehelse. Forslag til reguleringsplaner skal redegjøre for virkninger for folkehelse i planområdet.

Retningslinje:

Virkemidler for å fremme folkehelsen kan blant annet være universell utforming, miljøfaktorer som støy og luftkvalitet, andre helsefremmende faktorer som tilgang til grøntarealer, tilrettelegging for fysisk aktivitet og solforhold, kriminalitets- og ulykkesforebyggende tiltak for å utjevne sosiale helseforskjeller som sosiale møteplasser.

§ 3 Universell utforming

(pbl. §§ 1-1 og 11-9 nr. 5)

§ 3.1 Dokumentasjonskrav

I forslag til reguleringsplaner og i byggesøknader etter pbl. § 20-1 og 20-2 skal det redegjøres for hvordan universell utforming er ivaretatt.

§ 3.2 Bolig

I forslag til reguleringsplaner og byggesøknader der det er relevant skal

- minst 25 % av nye boenheter være tilgjengelige ved at alle hovedfunksjoner er på inngangsplanet.
- minst 25 % av nye boenheter bygges på en slik måte at de med enkle grep kan gjøres tilgjengelige hvis behovet oppstår.

Tilgjengelige boenheter fordeles likt på alle ulike boligtyper. Andelskravet skal oppfylles for hvert byggetrinn.

Ved feltutbygging med leilighetsbygg uten krav om heis og ved småhusbebyggelse skal gangatkomster til felles utearealer oppfylle krav til universell utforming.

Retningslinje:

Nye boliger bør planlegges med alle hovedfunksjoner på inngangsplanet.

§ 3.3 Utearealer og friluftsanlegg

Gang- og sykkelveier skal ha slakest mulig stigning.

Universell utforming skal ivaretas ved etablering og oppgradering av fortau, gangveier og holdeplasser i boligområder.

Friluftsanlegg, løyper og turveier skal dersom mulig ha universell utforming.

Ved større friluftsanlegg skal det være HC-toaletter.

§ 3.4 Kulturbygg, idrettsanlegg, offentlig bygninger og kulturminner

Kulturbygg, idrettsanlegg og offentlige bygninger skal være universelt utformet og ha minst 5 % sitteplasser for mennesker med nedsatt funksjonsevne fordelt på flere steder i lokalet. HC-plassene skal ha kort og hensiktsmessig atkomst til HC-toalett.

Ved istandsetting av kulturminner som er tilgjengelig for publikum, skal kravene til universell utforming oppfylles uten å forringe verneverdien.

§ 4 Plankrav

(pbl. § 11-9 nr. 1)

§ 4.1 Krav om reguleringsplan

I områder avsatt til bebyggelse og anlegg skal det utarbeides reguleringsplan før det kan gjennomføres tiltak som nevnt i pbl. §§ 20-1. Dette gjelder også for områder der det skal deponeres snø.

§ 5 Utbyggingsavtaler

(pbl. § 11-9 nr. 2, jf. kap. 17)

§ 5.1 Når avtale kan inngås

Utbyggingsavtaler kan inngås når en eller flere forutsetninger om avtaleinngåelse er til stede.

§ 5.2 Geografisk virkeområde

Utbyggingsavtaler kan inngås i hele kommunen. Utbyggingsavtaler forutsettes inngått ved større utbygginger innenfor de prioriterte vekstområdene fastsatt i § 35 eller der det foreligger andre særlige grunner for at utbyggingsavtalen bør inngås, jf. § 5.3.

Ved utarbeiding av reguleringsplan for et større område kan det fattes mer spesifikke vedtak i henhold til pbl. § 17-2 når dette gir bedre forutsigbarhet med hensyn til utbygging innenfor planområdet.

§ 5.3 Avgrensning etter type tiltak

Ås kommune kan inngå utbyggingsavtale når utbygging forutsetter oppføring eller oppgradering av offentlige anlegg. Med offentlige anlegg menes teknisk og

blågrønn infrastruktur som er vist som offentlig regulerte formål i reguleringsplan og/eller som følge av reguleringsbestemmelser.

§ 5.4 Avtalens innhold

Innholdet i en utbyggingsavtale kan omfatte alle typer tiltak som loven gir adgang til etter pbl. § 17-3:

a. Krav i plan, jf. pbl. § 17-3 første ledd.
   En utbyggingsavtale kan gjelde forhold som kommunen har gitt bestemmelser om i kommuneplanens arealdel eller reguleringsplan. Avtalen kan inneholde utfyllende presiseringer og suppleringer av forhold som er innenfor rammen av det planvedtaket omfatter.
b. Boligpolitiske tiltak, jf. pbl. § 17-3 andre ledd.
   Avtalen kan også regulere antallet boliger i et område, største og minste boligstørrelse og nærmere krav til bygningers utforming der det er hensiktsmessig. Avtalen kan også regulere at kommunen eller andre skal ha fortrinnsrett til å kjøpe en andel av boligene til markedspris.
c. Nødvendige tiltak for gjennomføring av planen, jf. pbl. § 17-3 tredje ledd.
   Videre kan avtalen gå ut på at grunneier eller utbygger skal sikre opparbeidelse eller opparbeide tiltak som er nødvendige for gjennomføringen av reguleringsplaner. Slike tiltak må stå i rimelig forhold til utbyggingens art og omfang og kommunens bidrag til gjennomføringen av planen og forpliktelser etter avtalen. Kostnadene som belastes utbygger eller grunneier, må stå i forhold til den belastning den aktuelle utbygging påfører kommunen.

§ 5.5 Hovedprinsipp for kostnadsfordeling

Som hovedregel skal utbyggerne innenfor et utbyggingsområde selv bære alle kostnader med tilrettelegging av nødvendig teknisk og blågrønn infrastruktur.

Avtalen kan uansett gjelde forskuttering av kommunale tiltak som er nødvendige for gjennomføringen av reguleringsplanen.

§ 5.6 Vilkår knyttet til klima og miljø

I forbindelse med feltutbygging kan det inntas klausuler om ivaretakelse av klima og miljø (klausulene er ikke uttømmende):

a. Grønn mobilitet
b. Ivaretakelse av stedegne arter og vegetasjon
c. Energikilder og energisystemer

§ 6 Rekkefølgekrav for nye utbyggingsområder

(pbl. § 11-9 pkt. 4)

§ 6.1 Skolekapasitet

Før det gis igangsettingstillatelse for utbygging av nye boligfelt med flere enn 10 boenheter skal tilstrekkelig skolekapasitet være etablert. Boligprogrammet

legges til grunn for skolekapasiteten.

§ 6.2 Tilrettelegging for kollektivtransport

Ved utbygging av nye boligfelt med flere enn 10 boenheter eller publikumsrettet eller arbeidsintensiv næring, skal nødvendige kollektivholdeplasser være opparbeidet eller sikret opparbeidet før igangsettingstillatelse gis.

§ 6.3 Samfunnsservice og teknisk infrastruktur

Ved ny bebyggelse skal nødvendig samfunnsservice og teknisk infrastruktur opparbeides eller sikres opparbeidet før igangsettingstillatelse gis.

§ 7 Krav til tekniske løsninger

(pbl. § 11-9 nr. 3)

§ 7.1 Vann og avløp (VA)

(pbl. §§ 11-9 nr. 3 og nr. 8, 18-1 annet ledd og 30-6)

Bygninger, konstruksjoner, anlegg og vesentlig terrenginngrep kan ikke plasseres eller gjennomføres nærmere enn 4 meter fra kommunale vann- og avløpsledninger.

Ny og eksisterende fritidsbebyggelse skal tilknyttes offentlig vann- og avløpsnett etter reglene i plan- og bygningsloven § 27-1 annet ledd og § 27-2 annet ledd. Tilknytningsplikten gjelder for fritidsbebyggelse med innlagt vann.

Forslag til reguleringsplan skal inneholde rammeplan for vann og avløp. Rammeplanen skal vise prinsippløsning for vann, avløp og overvann i området samt sammenheng med eksisterende system.

§ 7.2 Overvann, bekker og flom

a. Overvann, urbanflom

Overvann skal håndteres lokalt og åpent. Tretrinnsstrategi for overvannshåndtering med klimapåslag 50 % benyttes.

Vannets naturlige kretsløp skal opprettholdes og naturens evne til selvrensing skal utnyttes. Det kan skje ved infiltrasjon og fordrøyning i grunnen, ved åpne vannveier, utslipp til resipient eller andre måter som utnytter vannet som ressurs.

Bygninger og anlegg skal utformes og plasseres slik at naturlige flomveier bevares og tilstrekkelig sikkerhet mot flomskader oppnås. Det skal avsettes areal for nye flomveier som berører eksisterende slike.

I reguleringsplaner og byggesøknader skal det redegjøres for dette:

a. Identifisere og sikre arealer for overvannshåndtering.
b. Hvordan håndteringen av overvann og flomveier er løst.

c. Etablere blågrønne strukturer som vannspeil, regnbed, vegetasjon og parkanlegg o.l. (jf. § 14.6).

I reguleringsplaner og byggesøknader skal det utføres ROS-analyse som redegjør for hvordan avrenning og avrenningshastighet ikke øker som følge av tiltaket.

b. Bekker og flom

Eksisterende bekkeløp skal holdes åpne, og ved utarbeidelse av nye reguleringsplaner skal gjenåpning av lukkede bekkeløp vurderes.

I reguleringsplaner og byggesøknader der gjenåpning av lukkede bekker er aktuelt, skal det redegjøres for:

a. konsekvensene ved gjenåpningen av lukkede bekker.
b. utforming og gjennomføring av sikringstiltak for omkringliggende arealer, bygninger og annen infrastruktur.

Retningslinje:

Blå-grønn faktor eller tilsvarende metode tas i bruk som en del av arbeidet for å sikre tilstrekkelige arealer for overvannshåndtering.

§ 7.3 Avfallshåndtering

Avfallshåndtering skal fortrinnsvis skje med nedgravde løsninger ved større utbygginger.

§ 7.4 Fjernvarme

(pbl. §§ 11-9 nr. 3 og 27-5)

Nybygg, påbygg, tilbygg og hovedombygging med samlet areal over 1000 m^2 BRA innenfor konsesjonsområdet skal tilknyttes fjernvarmeanlegg. Tilknytningsplikten gjelder også for arealer under 1000 m^2 hvis arealet er del av et fremtidig større utbyggingsområde.

Retningslinjer:

Fritak fra tilknytningsplikten kan vurderes der utbyggingen ikke utnytter fjernvarmen på en god måte gjennom hele året.

For områder som fritas fra tilknytningsplikt jf. pbl. § 27-5, vurderes nullutslippsløsninger.

§ 7.5 Nettstasjoner

Nettstasjoner

- tillates oppført ved fremføring av strøm til eksisterende og godkjent bebyggelse i LNF-områder og i areal avsatt til bebyggelse.

- kan tillates oppført utenfor regulerte byggegrenser.
- kommer i tillegg til tillatt utnyttelsesgrad.
- tillates oppført inntil 1 meter fra eiendomsgrense.

Byggegrensen rundt nettstasjoner er 5 meter.

§ 7.6 Krav til tekniske løsninger for kommunale veier og avkjørsler

Kommunale veier skal planlegges og bygges i henhold til den kommunale veinormen.

Fremkommelighet for renovasjonskjøretøy (stor lastebil) og utrykningskjøretøy skal sikres i reguleringsplan og byggesøknad.

I områder avsatt til utbyggingsformål tillates det kun én avkjørsel per grunneiendom med mindre noe annet fremgår av reguleringsplan.

§ 8 Parkering, sykkel og fremkommelighet

(pbl. § 11-9 nr. 5 og nr. 8)

§ 8.1 Parkering

Parkeringsdekning skal avklares i reguleringsplaner, og kommuneplanens retningslinjer under legges til grunn.

For byggesaker hvor parkering ikke er avklart i reguleringsplan, skal retningslinjene legges til grunn i vurdering av parkeringsdekning.

Retningslinjer:

- *Det avsettes parkeringsplasser for bil og sykkel etter tabellen under.*
- *Sone 1 omfatter områder 1 km fra Ås stasjon.*
- *Sone 2 omfatter områder mellom 1 og 2 km fra Ås stasjon og områder innenfor utbyggingsgrensen for Solberg.*
- *Sone 3 omfatter områder utenfor utbyggingsgrensen i Ås og på Solberg.*

Bebyggelsestype		Bil			Sykkel
		Sone 1	Sone 2	Sone 3	Min
Blokkbebyggelse, per boenhet	1-roms	Maks 0,2 Min 0,1	Maks 0,3 Min 0,1	Maks 1 Min 0,3	1
	2-roms	Maks 0,6 Min 0,2	Maks 0,7 Min 0,2	Maks 1 Min 0,3	2
	3-roms og mer	Maks 1,0 Min 0,3	Maks 1,2 Min 0,4	Maks 1,5 Min 0,5	2,5
Småhusbebyggelse, per boenhet		Maks 1,1 Min 1	Maks 1,2 Min 1	2	
Sekundærleilighet		0,5	0,5	1	1
Studentboliger, per hybelenhet		Maks 0,1 Min 0,03	Maks 0,1 Min 0,03	Maks 0,1 Min 0,03	1
Omsorgsboliger/sykehjem,		Maks 0,8	Maks 0,9	Maks 1	Min 0,3

Bebyggelsestype	Bil			Sykkel
	Sone 1	Sone 2	Sone 3	Min
per boenhet	Min 0,2	Min 0,3	Min 0,3	per ansatt
Kontor, forretning og service per 100 m2 BRA	Maks 0,7 Min 0,2	Maks 1,0 Min 0,3	Maks 1,0 Min 0,3	3
Kultur, per 100 m2 BRA	Maks 0,5 Min 0,2	Maks 0,5 Min 0,2	Maks 0,5 Min 0,2	2
Annen næringsbebyggelse, jf. § 21, per 100 m2 BRA	0	Maks 0,9 Min 0,3	Maks 1 Min 0,3	1
Hotell/overnatting, per 100 m2 BRA	Maks 0,2 Min 0,1	Maks 0,4 Min 0,1	Maks 0,4 Min 0,1	1,5
Skole, undervisning Barnehage	Bestemmes i r-plan	Bestemmes i r-plan	Bestemmes i r-plan	Bestemmes i r-plan

- *Det skal avsettes gjesteparkeringsplasser for boligbebyggelse i tillegg til parkeringsplassene angitt i tabellen over. Behov og endelig forslag til gjesteparkering skal fastsettes i reguleringsplan.*
- *5 % av parkeringsplassene og minimum 1 plass og maksimalt 10 plasser skal avsettes til personer med nedsatt funksjonsevne.*
- *Ved større nye boligutbygginger med felles parkeringsanlegg skal det være sikret tilstrekkelig strømtilførsel for lading av elbil til samtlige plasser.*
- *Ved større nye boligutbygginger skal det opparbeides ladepunkt for el-biler på minst 50 % av parkeringsplassene. HC-plassene skal alltid opparbeides med lademulighet.*
- *Det tillates inntil 10 % økning av maksimal parkeringskapasitet forutsatt at disse plassene reserveres til former for bildelingssamarbeid.*
- *Parkeringsplasser for sykler og HC-kjøretøy skal være lett tilgjengelig fra inngangspartier, hovedsakelig i kortere avstand fra inngangspartier enn bilparkering.*
- *Minimum 10 % av plassene for sykkelparkering skal dimensjoneres for lastesykkel og familiesykkel. Det skal legges til rette for lading av elsykkel på 10 % av sykkelparkeringsplassene.*
- *Minimum 50 % av sykkelparkeringen skal være under tak. Alle plassene skal ha mulighet for tyverisikring.*

§ 8.2 Fremkommelighet

I reguleringsplaner og byggesøknader skal det legges vekt på god fremkommelighet for gående og syklende. Korte og trafikksikre gangforbindelser til blant annet skole, barnehage, lokale tjenestetilbud og kollektivholdeplasser skal ivaretas eller opparbeides. Eksisterende stier skal bevares, og det skal spesielt legges vekt på tråkk og snarveier som brukes som skoleveier. Det skal også sikres atkomst til turområder.

I reguleringsplaner skal det legges til rette for fremkommelighet for kollektivtransport.

I reguleringsplaner og byggesøknader for etablering av næringsvirksomhet skal trafikksikker og effektiv varelevering sikres. Varelevering skal fortrinnsvis skje på egen grunn, og krysningspunkter med syklende og gående skal unngås.

I forslag til reguleringsplaner og byggesøknader skal det redegjøres for:

a. hvordan trafikksikkerhet og fremkommelighet ivaretas.
b. hvordan transportbehovet håndteres og hvilke tiltak som gjør det mer attraktivt å gå, sykle og reise kollektivt.

§ 9 Byggegrenser og avkjørsler

(pbl. §§ 1-8, 11-9 nr. 5, veglova § 29)

§ 9.1 Byggegrenser mot vei

Ny bebyggelse og anlegg skal ikke oppføres innen angitte byggegrenser langs offentlig vei med mindre annet er oppgitt for sikringssoner (§ 26.2) eller fastsatt i reguleringsplan.

Veitype	Byggegrense (målt fra midtlinje)
E6 og E18	100 m
Fylkesvei 152, 154 og 156	50 m
Øvrige fylkesveier 1020, 1358, 1360, 1364, 1365, 1366, 1378, 1381, 1382, 1383, 1384, 1385, 1386 og 1388	20 m
Kommunale veier	15 m
Fortau, gangveier, sykkelveier	15 m

§ 9.2 Holdningsklasser for avkjørsler

For tiltak etter pbl. § 20.1 langs offentlig vei gjelder følgende holdningsklasser for avkjørsler med unntak av når annet kommer fram av reguleringsplan:

Holdnings-klasse	Veinavn	Forklaring
Meget streng	Fv. 152 Fv. 154 Fv. 156 Fv. 1378 Nordbyveien	a) Veiene skal i prinsippet være avkjørselsfrie. Dette gjelder også driftsavkjørsler. b) Hovedavkjørsler til gårdsbruk bør kunne tillates når den fyller tekniske krav. c) Nye avkjørsler og utvidet bruk av eksisterende avkjørsler, utenom til primærnæring som er bundet til arealene, tillates kun etter reguleringsplan.
Streng	Fv. 1358 Kroerveien Fv. 1358 Garderveien Fv. 1365 Klommesteinveien Fv. 1383 Askehaugveien Fv. 1384 Sundbyveien	a) Antall avkjørsler til veiene skal være meget begrenset. Dette gjelder også for driftsavkjørsler. b) Hovedavkjørsel til gårdsbruk bør kunne tillates når den fyller de tekniske krav. c) Nye boligavkjørsler bør ikke tillates uten at det foreligger vedtatt reguleringsplan. Valg av avkjørselssted må vurderes med tanke på framtidig utviklingsmulighet.

	Fv. 1385 Kongeveien Fv. 1386 Gamle Mossevei	d) Tillatelse til utvidet bruk av boligavkjørsel til boligformål bør begrenses. Det bør være et visst antall brukere av avkjørselen fra før.
Mindre streng	Fv. 1020 Kroerveien Fv. 1364 Holtveien Fv. 1366 Stønerudveien Fv. 1381 Klommesteinveien Fv. 1388 Helgestadveien	a) Antall direkte avkjørsler til veiene skal være begrenset. Dette gjelder også for driftsavkjørsler b) Nye boligavkjørsler skal begrenses. Valg av avkjørselssted vurderes med tanke på framtidig utvikling. c) Tillatelse til utvidet bruk av boligavkjørsel bør normalt gis.
Lite streng	Fv. 1382 Hogstvetveien Fv. 1383 Kjærnesveien	Tillatelse til ny avkjørsel kan normalt gis. Hvor forholdene ligger til rette for det kan atkomst henvises til nærliggende eksisterende avkjørsel.

§ 9.3 Byggegrenser mot vassdrag

Tiltak i pbl. § 1-6 er ikke tillatt innenfor byggegrensene for vassdrag. Dette gjelder

1. ikke tiltak som er fastsatt i reguleringsplan.
2. følgende tiltak forutsatt at det ikke er i strid med andre bestemmelser i lov, forskrift eller plan:

    a. Vesentlige reparasjoner
    b. Gjenoppbygging etter brann
    c. Nødvendig ombygging av eksisterende driftsbygninger på gårdstun.
    d. Fasadeendring
    e. Tiltak for restaurering av historisk miljø i og ved vassdragene.
    f. Bekkeåpning
    g. Tiltak som er konsesjonspliktig etter vannressursloven og hvor det er gitt slik konsesjon
    h. Andre nødvendige tiltak i landbruket etter en konkret vurdering av kommunen, jf. § 24.1

Der ikke annet framgår av vedtatt reguleringsplan, fastsettes følgende byggegrenser langs vassdrag:

- 100 meter fra følgende:

    - Gjersjøen
    - Årungen (ÅRU)
    - Bunnefjorden
    - Pollevann (POL)
    - Østensjøvann (ØST)

- 20 meter fra følgende vassdrag samt langs alle øvrige vann, bekker og sidebekker (der ikke annet framgår av byggegrensene til innsjøene):
    - Fåleslora (FÅL)
    - Bølstadbekken (BØL)
    - Norderåsbekken (NOR)
    - Vollebekken (VOL)
    - Brønnerudbekken (BRØ)
    - Smebølbekken (SME)
    - Kaksrudbekken (KAK)
    - Bonnbekken (BON)
    - Skuterudbekken (SKU)
    - Børsumbekken (BØR)
    - Kråkstadelva (KRÅ)

§ 9.4 Kantvegetasjon
(pbl. §11-11 nr. 5)

Sonen med kantvegetasjon på åtte meter mot vassdrag i landbruks-, natur – og friluftsområdene skal bevares.

§ 10 Skilt, reklame og belysning
(pbl. § 11-9 nr. 5)

§ 10.1 Generelle regler

Det kan kreves utarbeidet samlet skiltplan for bygninger og områder.

Det tillates ett fasadeskilt og ett uthengsskilt per virksomhet.

Det utarbeides retningslinjer for idrettsanlegg.

Retningslinjer:

Skilt og reklame tilpasses bygningens arkitektur og underordner seg denne og omgivelsene.

a. *Det tilstrebes ensartet skilt og belysning på bygninger og i bygningsrekker.*
b. *Plateskilt eller lyskasser bør ikke framstå som sammenhengende horisontale bånd.*
c. *Folie på vinduer kan tillates ved transparente løsninger eller ved løsninger der mindre enn 1/3 av vindusflaten blir overdekket.*
d. *Blending av vinduer bør unngås. Der blending er helt nødvendig, benyttes denne ikke til reklame eller profilering av virksomheten.*
e. *Skilt og reklame bør ikke være blinkende.*
f. *Uthengsskilt plasseres minimum 2,65 meter over fortau/gate.*
g. *Skilting over gesims og møne unngås.*
h. *I boligområder unngås lyskasser helt.*

i. Løsfotskilt og reklame plasseres på egen grunn, tillates kun innenfor virksomhetens åpningstid og er ikke til ulempe eller hinder for ferdsel og tilgjengelighet.

§10.2 Belysning

Det kan kreves utarbeidet en lysplan for utendørsbelysning i forslag til reguleringsplan.

§ 11 Miljøkvalitet og klima

(pbl. 11-9 nr. 6 og nr. 8)

§ 11.1 Støy

Alle tiltak skal planlegges slik at støyforholdene innendørs og utendørs tilfredsstiller kravene i T-1442 tabell 2. I anleggsperioden skal støyen ikke overstige grenseverdiene i T-1442 tabell 4 og 5.

For reguleringsplan og byggesøknader etter pbl. § 20-1 som innebærer etablering eller utvidelse av støyfølsom bebyggelse i støyutsatte områder, skal det utarbeides en støyfaglig utredning med avbøtende tiltak.

Innenfor BKB1 Vinterbrobakken skal:

a. Minimum 50% av antall rom til støyfølsomt bruksformål i hver boenhet ha vindu mot stille side. Minst ett soverom skal vend mot stille side.
b. Uteoppholdsareal skal ha tilfredsstillende støyforhold.

I Ås sentrum langs fylkesvei 152 og jernbanen er det en avvikssone for støy. Her kan det vurderes å tillate bygging av nye bygninger med støyfølsom bruk på følgende vilkår:

a. Minimum 50 % av antall rom til støyfølsomt bruksformål i hver boenhet skal ha vindu mot stille side. Minst ett soverom skal vende mot stille side.
b. Uteoppholdsareal skal ha tilfredsstillende støyforhold.

§ 11.2 Luftkvalitet

Alle tiltak skal planlegges slik at luftkvaliteten innendørs og utendørs blir tilfredsstillende.

Retningslinjer:

Klima- og miljødepartementets retningslinjer for luftkvalitet i arealplanlegging (T-1520) skal legges til grunn i vurderingen for hva som er tilfredsstillende.

§ 11.3 Høyspent

Alle tiltak skal planlegges slik at negative helsevirkninger ved elektromagnetisk stråling unngås.

Ved plassering av bebyggelse og anlegg beregnet for personopphold nær høyspenningsanlegg som medfører magnetfelt over 0,4 mikrotesla, skal det gjennomføres utredninger som grunnlag for vurdering av tiltakets plassering. Utredningen skal også identifisere forebyggende tiltak for å redusere magnetfeltet.

§ 11.4 Miljøoppfølgingsplan (MOP)

I forslag til reguleringsplaner og byggesøknader som innebærer store miljøutfordringer, skal det utarbeides en miljøoppfølgingsplan. Planen skal foreligge ved søknad om rammetillatelse og vise hvordan følgende forhold skal løses:

a. Anleggstransport
b. Parkering i anleggsperioden
c. Trafikksikkerhet
d. Grunnarbeider og håndtering av overskuddsmasser
e. Krav til anleggsstøy, vibrasjoner, støv, luftforurensning og vannkvalitet
f. Beskyttelse av bevaringsverdig vegetasjon og jordsmonn inkludert sikring av store trær jf. § 16.5
g. Avrenningsforhold til vannforekomster

§ 11.5 Klima og energi

Forslag til reguleringsplaner og byggesøknader skal redegjøre for:

a. tiltak som reduserer energibruk, klimagassutslipp og avfall i anleggsperioden.
b. valg av energiløsninger og byggematerialer basert på et klimagassregnskap.
c. mikroklimatiske forhold (sol, skygge, vind og snø).
d. klimaeffekt av arealendring på byggegrunn basert på klimaregnskap for arealendring ved regulering av areal over 5 daa.

Retningslinje:

Fossilfrie eller utslippsfrie bygg- og anleggsplasser bør vurderes.

§ 12 Samfunnssikkerhet

(pbl. § 11-9 nr. 8)

§ 12.1 Kvikkleire

For reguleringsplaner og byggesøknader under marin grense skal faren for områdeskred vurderes.

Retningslinje:

Faren for områdeskred vurderes i henhold til krav i pbl. § 28-1 og TEK17 § 7-3 med veiledning, herunder NVEs veiledere Sikkerhet mot kvikkleireskred 1/2019

og Veiledning ved små inngrep i kvikkleiresoner.

§ 12.2 Flom

For områder uten flomsoneberegninger eller annen flomsonekartlegging skal det i forslag til reguleringsplan og byggesøknad nært vassdrag, dokumenteres tilstrekkelelig sikkerhet mot flom og erosjon.

Retningslinje:

Dokumentasjon av tilstrekkelelig sikkerhet mot flom og erosjon gjøres i henhold til krav i byggteknisk forskrift (TEK 17)

§ 13 Masseforvaltning

(pbl. § 11-9 nr. 5, nr. 6 og nr. 8)

I reguleringsplan og byggesøknader skal det:

- redegjøres for massebalanse.
- utredes for gjenbruk av masser.
- stilles krav om kvaliteten på tilførte masser.

I reguleringsplaner og byggesøknader som tillater omdisponering av dyrka og dyrkbar jord, skal det utarbeides matjordplan.

Det skal ikke dumpes snø i vassdrag og overvannssystemer.

§ 14 Leke-, ute og oppholdsarealer

(pbl. §§ 1-1 og 11-9 pkt. 5)

§ 14.1 Utforming, plassering og kvaliteter

Områdene skal være egnet til variert lek og bruk gjennom ulike årstider og skal planlegges slik at mennesker i alle aldre med ulike behov kan bruke områdene.

Naturlig vegetasjon og terreng skal sikres som en del av anlegget.

Lekeplasser og friområder skal ha en sentral plassering og være lett og trafikksikkert tilgjengelig fra boligene rundt.

Uteområder skal ha best mulig mikroklima, herunder vind-, sol- og skyggeforhold.

Naturlig vegetasjon og terreng skal sikres som en del av anlegget. Hvis dette ikke er mulig eller tilstrekkelig, skal grønne tak og vegger eller vegeterte bakkearealer etableres for å sikre best mulig mikroklima.

Retningslinjer:

a. Uteområde utformes med varige helse- og miljøvennlige materialer.
b. Det legges vekt på gode romlige sammenhenger og skjermede områder med

både møte- og sitteplasser.

c. *Det er et tydelig skille mellom private og offentlige/felles arealer.*
d. *Lekearealene, lekeapparater og aktivitetsanlegg har variert utforming og innhold tilpasset et bredt alderssegment.*
e. *Minimum 20 % av uteoppholdsareal på bakken har direkte sol klokken 10.00 ved jevndøgn.*
f. *Minimum 60 % av uteoppholdsareal på bakken har direkte sol klokken 16.00 ved jevndøgn.*
g. *Private uteoppholdsarealer har direkte sol minimum to sammenhengende timer ved jevndøgn mellom kl. 08 og 18.*

§ 14.2 Uteoppholdsareal i tilknytning til boligformål

a. Minste uteoppholdsareal (MUA) til bolig skal som hovedregel ikke ligge mer enn 50 meter fra boligen og forutsettes ivaretatt i egen hage eller på privat fellesareal.
b. Uteareal som medregnes skal ha maksimum stigning på 1:3.
c. Kjøreareal, areal til parkering og sykkelparkering og areal til avfallshåndtering medregnes ikke i uteoppholdsareal.
d. Restareal mellom bygninger eller mellom bygninger og nabogrense kan ikke brukes som uteoppholdsareal. Arealet kan likevel medregnes dersom det er over to meter bredt.
e. Reguleringsplan kan fastsette at inntil 20 % av det samlede MUA for eiendommen eller feltet kan dekkes på takterrasser.
f. Reguleringsplan kan fastsette at balkong/veranda kan medregnes i privat uteoppholdsareal.

§ 14.3 Minimumskrav til størrelse på uteoppholdsareal

I utbyggingsområder avsatt til boligformål skal det avsettes minste uteoppholdsareal (MUA) iht. tabellen under.

Boligtype	Felles MUA ved bygging av 5 eller flere boenheter (kvm. MUA per 100 kvm. BRA)	Privat MUA kvm per boenhet
Enebolig		250
Tomannsbolig		200
Sekundærleilighet		100
Konsentrert småhusbebyggelse (kjede- og rekkehusløsninger o.l.)	50	100
Blokkbebyggelse utenfor prioritert utbyggingsområde	50	10
Blokkbebyggelse i prioritert utbyggingsområde	30	10

§ 14.4 Krav til lekeplasser

Lekeplasser skal planlegges etter følgende grunnlag:

Grunnlag boenheter	Krav
4-25 boenheter	Nærlekeplasser/sandlekeplass: Minimum 200 m^2 stor lekeplass innenfor en avstand på ca. 50 meter.
26-150 boenheter	Områdelekeplass: I tillegg krav om minimum 2000 m^2 stort lekested innenfor en avstand på ca. 150-200 meter.
151-599 boenheter	Aktivitets/ballplass: I tillegg krav om minimum ca. 2500 m^2 aktivitets/ballplass innenfor en avstand på ca. 400 meter.
Mer enn 600 boenheter	Nærmiljøpark: I tillegg krav om minimum 6000 m^2 stort område innenfor en avstand på ca. 500 meter.

§ 14.5 Trinnvis utbygging

Ved trinnvis utbygging opparbeides lekeplassene i henhold til kravene til leke areal per boenhet (jf. § 14.4).

§ 14.6 Krav om utomhusplan

For reguleringsplaner og byggesøknader med mer enn 2 nye boenheter skal det utarbeides utomhusplan i egnet målestokk som viser disponering og utforming av omsøkt byggeområde. Planen skal vise atkomst, sammenheng med tilgrensende bebyggelse, interne veier, gangforbindelser, parkering for sykkel og bil, tiltak for lokal overvannshåndtering, terrengutforming, målsatte viktige høyder, materialvalg på underlag, beplantning, trær, belysning, forstøtningsmurer, lekearealer, plassering av avfallsbeholdere, oppstillingsplasser for renovasjons- og brannbil samt andre faste installasjoner.

§ 14.7 Barn og unge

Barn og unges behov for varierte leke- og oppholdsarealer skal ivaretas.

Ved omdisponering av arealer som brukes av barn og unge eller som i reguleringsplan er avsatt til uteoppholdsareal, fellesareal eller fri- og uteområder, skal det skaffes erstatningsarealer. Erstatningsarealene skal ha minst tilsvarende kvalitet og tilgjengelighet som arealet som ønskes omdisponert.

Retningslinje:

Ved midlertidig omdisponering vurderes det å framskaffe erstatningsarealer. I vurderingen legges det vekt på omdisponeringens varighet, hvor viktig det omdisponerte arealet er for barn og unge, og hvilke andre arealer som ligger i nærheten.

§ 15 Estetikk

(pbl. § 11-9 nr. 6)

§ 15.1 Estetiske krav til bebyggelse og anlegg

Reguleringsplaner og byggesøknader skal tilføre nye kvaliteter eller styrke eksisterende særpreg og visuell karakter i et område.

Bebyggelse og anlegg skal utformes i samspill med omgivelsene som sentrumsstruktur eller annen bebyggelsesstruktur, eksiterende omkringliggende bebyggelse, landskap, terreng, vegetasjon, kultur- og naturmiljø, naturmangfold og blågrønn struktur.

I forslag til reguleringsplaner og byggesøknader skal det redegjøres for tiltakets estetiske sider både i seg selv, forholdet til omgivelsene og til fjernvirkning. Illustrasjoner skal være realistiske.

Innenfor områder med småhusbebyggelse skal ny bebyggelse og nye tomter følge områdenes bebyggelses- og tomtestruktur for å opprettholde stedskarakteren. Der det ikke er klare strukturer, skal nye tomter og bygninger forbedre denne. Kommunen skal godkjenne plassering og utforming av ny bebyggelse og tomter.

Retningslinjer:

Ved plassering av byggverk på tomta tas det hensyn til god utnyttelse av lys og solinnstråling samt gode dagslysforhold i rom for varig opphold.

Det gjøres en helhetlig vurdering av alle byggetiltak. I vurderingen inngår momenter som nær- og fjernvirkning, tilpassing kontra kontrastvirkning, volumoppbygging, material- og fargebruk på fasadene og type og høyde på vegetasjon. I byggesøknaden kan det kreves at forholdet til nabobebyggelse vises på snitt- eller perspektivtegninger, 3D modell eller lignende.

Der tiltak bryter med eksisterende byggeskikk eller bebyggelsesstruktur redegjøres det for hvordan tiltaket tilfører nye kvaliteter og tilpasses området.

Retningslinjer til områder med småhusbebyggelse:

Flertallet av følgende formingsfaktorer hentes fra eksisterende bebyggelse: Høyde, lengde/bredde, grunnflate, volumoppbygging, takform og materialbruk. Takform eller materialbruk skal alltid være et av elementene.

I nærområder med ensartet bebyggelse hentes alle ovennevnte formingsfaktorer fra eksisterende bebyggelse.

§ 15.2 Terrengtilpasning

Utforming og plassering av ny bebyggelse skal være tilpasset terrenget. Nødvendig uttak og forflytting av masser minimeres slik at eksisterende terreng

og vegetasjon ivaretas.

Ved tiltak i bratt terreng skal det gjøres landskapsanalyse for å klargjøre tiltakets fjernvirkning.

Retningslinjer:
Byggverk planlegges ut fra tomtens topografi og beskaffenhet.

Forstøtningsmurer bør ikke være mer enn 1,5 meter høye regnet fra ferdig planert terreng ved murens start. Ved plassering bør tas det tas hensyn til virkningene for naboeiendommene.

§ 16 Naturmangfold og landskap

(pbl. § 11-9 nr. 6)

§ 16.1 Naturmangfold

Grønn infrastruktur som skoger, myrer, parker, parkbelter, le- og kantvegetasjon, åkerholmer og 100-meterskoger skal ivaretas.

For reguleringsplaner og byggesøknader etter pbl. § 1-6 skal det tas hensyn til grønn infrastruktur i tettsteder og bebygde områder. Nye tiltak skal styrke og videreutvikle den grønne infrastrukturen i kommunen.

§ 16.2 Landskap

Horisontallinjer som åsprofiler, høydedrag, landskapssilhuetter, annet eksisterende terreng og stedegen vegetasjon skal ivaretas.

§16.3 Naturtyper og arter

Naturtyper, arter og deres økologiske funksjonsområder, skal ivaretas og forvaltes på slik at kvaliteten bevares eller styrkes så langt mulig.

§ 16.4 Vegetasjon

Ved ny utforming og beplantning av friområder og parker skal vegetasjonen

- være stedegen
- være pollinatorvennlig
- ikke utgjøre noen trussel mot det biologiske mangfoldet
- være allergivennlig
- være tilpasset lokale klimasoner

§16.5 Bevaring av store trær

Nye tiltak etter pbl. §1-6 skal som hovedregel plasseres slik at store trær bevares. Med store trær menes trær med diameter på 40 cm og stammeomkrets over 125 cm målt 130 cm over terreng. Unntak fra vern av store trær kan gis i forbindelse med tillatelse til tiltak på eiendommen. For øvrig gjelder pbl. kap. 19.

Det skal avsettes plass på eiendommen i plan og dybde til utvikling av treets krone og rotsystem. Store trær skal fysisk skjermes mot skader fra maskiner o.l. når anleggsarbeidet kan utgjøre fare for slik skade. Treets rotsone regnes lik som største omkrets av treets krone. Tiltak eller byggegroper innenfor denne sonen tillates ikke.

I reguleringsplaner skal trær som skal bevares, merkes av på plankartet.

§ 17 Kulturminner

(pbl. § 11-9 nr. 7)

§ 17.1 Planlegging og utbygging

I reguleringsplaner og byggesøknader skal det legges vekt på å ivareta verneverdige kulturminner og kulturmiljøer. Oppføring av nye bygninger og anlegg skal tilpasses de bebygde og naturgitte omgivelsene og strukturene.

Ved utarbeidelse av reguleringsplaner skal det gjennomføres en registrering av kulturminner i området. Registreringen skal suppleres med en beskrivelse av hvilke verneverdier som skal bevares og hvordan dette skal skje. Registreringene skal omfatte hele planområdet.

§ 17.2 Historiske hovedveifar

Historiske hovedveifar skal bevares.

§ 18 Boligbebyggelse

(pbl. § 11-9 nr. 5)

§ 18.1 Varierte boligtyper og fellesløsninger

Ved regulering av boligområder skal det stilles krav om bebyggelse med varierte boligtyper og størrelser.

Ved utbygging av blokker med mer enn 30 boenheter skal det bygges felles lokaler som kan benyttes til ulike typer aktiviteter som et supplement til boenhetene.

Det skal også klargjøres muligheter for sosial boligbygging og alternative sosiale boformer.

Det skal ikke bygges boenheter på mindre enn 36 m^2 BRA.

I sentrumsnære områder kan maksimum 40 % av leilighetene innenfor et delområde være under 45 m^2 BRA, og minimum 20 % av leilighetene skal være over 70 m^2.

§ 18.2 Hyblifisering

Boenheter kan ikke oppdeles til hybler.

Retningslinjer:

Kommunen legger til grunn at fellesnevneren for hyblifisering er at boliger bygges om eller på annen måte tilrettelegges for beboelse for flere personer enn det som er vanlig for en bolig med tilsvarende størrelse og romløsning.

§ 18.3 Boligprogrammet

Det skal fastsettes boligantall i reguleringsplaner.

Retningslinjer:

Boligprogrammet angir fordeling av boligantall i byggeområdene. Boligprogrammet legges til grunn for vurdering av boligantall i reguleringsplanene.

§18.4 Antall enheter per eiendom

Det er tillatt med én enebolig, én enebolig med sekundærleilighet på inntil 70 m² eller én tomannsbolig per eiendom i områder avsatt til frittliggende småhusbebyggelse.

3. Bestemmelser og retningslinjer til arealformål

(pbl. § 11-7)

§ 19 Boligbebyggelse

(pbl. § 11-10 nr. 1, underformål boligbebyggelse)

§ 19.1 Unntak fra plankrav

For følgende tiltak kreves ikke plan dersom det er gitt bestemmelser om utbyggingsvolum og uteareal og forholdet til transportnett og annet lovverk er ivaretatt:

a. Oppføring av inntil to boenheter med tomtestørrelse på minimum 700 m² per enebolig eller minimum 1100 m² per tomannsbolig.
b. Opprettelse av ny sekundærleilighet på maksimalt 70 m².
c. Sammenslåing av boenheter.
d. Innvendige bygningsmessige tiltak og fasadeendring.
e. Arealoverføring.
f. Rivning og gjenoppbygging av bygninger og konstruksjoner bygget etter 1950 som ikke har kulturhistorisk verdi (jf. § 17).
g. Fradeling av inntil to boligtomter som ikke er egnet til videre oppdeling.
h. Oppføring av påbygg, tilbygg, garasjer og uthus i eksisterende småhusbebyggelse. Det gjelder også tiltak etter pbl. §§ 20-4 og 20-5.

i. Bruksendring til boligformål innenfor eksisterende boligområder.

§ 19.2 Utbyggingsvolum

Innenfor områdene tillattes oppført frittliggende småhusbebyggelse.

Det er tillatt med én enebolig, én enebolig med sekundærleilighet på inntil 70 m^2 eller én tomannsbolig per eiendom.

§ 19.3 Utnyttelsesgrad og høyder

Eiendommene kan bebygges i henhold til følgende tabell:

Bygningshøyde (Gesims og møne)	Tillatt bebygd areal (%-BYA)
Gesims: Inntil 8 meter Møne: Inntil 9 meter	Inntil 25 %
Gesims: Inntil 4 meter Møne: Inntil 6 meter	Inntil 30 %

§ 19.4 Garasje, carport, uthus og parkering

Garasje, carport eller uthus kan oppføres som frittliggende bygning eller sammenbygd med bolighuset.

For øvrig gjelder dette:
a. Tillatt gesimshøyde er inntil 3,5 meter og mønehøyde inntil 5 meter.
b. Det tillates ikke ark eller takoppløft.
c. Samlet maksimal tillatt størrelse er 50 m^2 BYA per hovedboenhet og 25 m^2 BYA per sekundærleilighet.
d. Tiltak på maksimalt 50 m^2 BYA og BRA kan plasseres inntil 1 meter fra nabogrense eller i nabogrense ved sammenbygging av to nabogarasjer.
e. Ved innkjøring vinkelrett på vei skal avstand fra garasje til tomtegrense mot vei være minst 5 meter.
f. Ved innkjøring parallelt med vei skal avstand til tomtegrense mot vei være minst 1,5 meter.
g. Plasseringen skal være vist på situasjonsplan.
h. Det skal opparbeides to parkeringsplasser for bil for hver boenhet og én parkeringsplass for hver sekundærleilighet, enten som åpne plasser eller i garasje eller carport. Hver parkeringsplass skal være på minst 18 m2. Parkeringsplassene skal opparbeides på egen eiendom.

§ 19.5 Uteoppholdsareal

Uteoppholdsareal skal avsettes og opparbeides i henhold til bestemmelsene i § 14.

§ 20 Fritidsbebyggelse

(pbl. § 11-7 nr. 1 underformål fritidsbebyggelse)

Det tillattes ikke oppført ny fritidsbebyggelse.

Eksiterende fritidsbebyggelse kan utvides til maksimalt 75 m^2 BRA.

Det tillates terrasse på maksimalt 30 m^2 BYA hvorav maksimalt 20 m^2 kan være overbygget.

Eksisterende garasje/carport/uthus kan utvides til maksimalt 30 m^2 BRA.

Uthus eller garasje kan ikke innredes med våtrom eller kjøkken.

§ 21 Forretning

(pbl. § 11-7 nr. 1, underformål forretning)

§ 21.1 Detaljhandel

Detaljhandel skal lokaliseres der det er god tilgang til kollektivtilbud og mange innbyggere som har gang- og sykkelavstand til detaljhandelen.

I forslag til reguleringsplan skal det tilrettelegges for forretningsformål i 1. etasje. Ved søknad om bruksendring skal forretning opprettholdes som bruksformål på gateplan.

Retningslinjer:

Nærbutikker med dagligvareprofil og et areal på inntil 1250 m^2 BRA kan etableres i tilknytning til boligområder eller kombinerte bolig/forretningsområder med god kollektivdekning på Solberg, Nordby, Vinterbro/Sjøskogen samt utenfor utbyggingsgrensen til Ås sentralområde.

Arealet til detaljhandel defineres som summen av salgsareal, lagerlokale, spiserom/kantine og kontorareal. Areal til parkering og varelevering regnes ikke med i forretningsareal.

§ 21.2 Plasskrevende varehandel

Plasskrevende varehandel skal lokaliseres der hvor det er god biltilgjengelighet, god trafikksikkerhet og tilstrekkelig kapasitet på veinettet.

Plasskrevende varehandel kan kun etableres i henhold til reguleringsplan.

Plassering av plasskrevende varehandel skal basere seg på en handelsanalyse.

Retningslinje:

Kommunen definerer følgende varer som plasskrevende: Motorkjøretøy, landbruksmaskiner, byggevarer/trelast og hageartikler/planter.

§ 21.3 BF1

I område BF1 tillates det i tillegg til det som er definert som plasskrevende varehandel, hvitevarer, brunevarer og møbler.

§ 22 Næringsbebyggelse

(pbl. § 11-7 nr. 1, underformål næringsbebyggelse)

§ 22.1 Næringsbebyggelse

Næringsbebyggelse skal lokaliseres i samsvar med målsetting om rett virksomhet til rett sted, ABC-prinsippet.

§ 22.2 BN1, BN2, BN3

Ved utarbeidelse av reguleringsplaner for BN1, BN2 og BN3 vil følgende retningslinjer legges til grunn:

Retningslinjer:

BN1 (gnr./bnr. 27/6, Gamle Mossevei 29) og BN2 (deler av gnr./bnr. 27/1, Gamle Mossevei 9): Lagervirksomhet og annen virksomhet som genererer lite trafikk og har få ansatte tillates. Tiltak etter pbl. § 1-6 kan kun gjennomføres i henhold til godkjent reguleringsplan

BN3 (gnr./bnr. 54/403, Askeveien): Etablering av virksomheter med middels arealbehov og middels tetthet av ansatte eller besøkende/kunder tillates. Bilverksteder, håndverksbedrifter og kombinasjoner av lager/kontor/verksteder/ laboratorier er eksempler på virksomheter som tillates her. Virksomheter som genererer store mengder med tungtransport unngås.

§ 23 Råstoffuttak

(pbl. § 11-7 nr. 1 underformål råstoffutvinning)

Uttak av byggeråstoff som pukk og grus kan kun skje i henhold til reguleringsplan.

§ 24 Landbruks-, natur- og friluftsområder

(pbl. § 11-7 nr. 5)

24.1 LNF (underformål a)

For gårdstilknyttet bebyggelse som ikke er driftsbygninger i landbruket, gjelder øvrige relevante kommuneplanbestemmelser.

Tiltak for landbruket skal plasseres og utformes slik at de passer best mulig inn i kulturlandskapet, herunder innpassing til eksisterende bygningsmiljø, ikke hindrer allmenn ferdsel eller skader viktig naturmangfold. Slike tiltak skal søkes plassert på ikke-dyrkbar jord.

Oppføring av kårbolig eller bolig for ansatte tillates kun når det kan dokumenteres at dette er nødvendig av hensyn til landbruksdrift på eiendommen eller annen gårdstilknyttet næringsvirksomhet basert på gårdens ressursgrunnlag. Oppføring av kårbolig eller bolig for ansatte forutsetter at eiendommen kun er bebygd med én boenhet fra før.

På gårdstun kan følgende oppføres uten dispensasjon:

a. Tilbygg og påbygg til bolighus dersom dette ikke fører til at antallet boenheter øker.
b. Garasje/carport/uthus på inntil 50 m^2 per boenhet.
c. Mindre søknadspliktige tiltak som levegger, forstøtningsmurer, svømmebasseng, mindre VA-anlegg (sanering/minirenseanlegg) og lignende.

Retningslinjer for gårdstilknyttet næringsvirksomhet:

Det vises til veileder fra departementene (KMD og LMD) «Garden som ressurs».

Det er en forutsetning at gårdstilknyttet næringsvirksomhet kommer som et tillegg til en ellers igangværende landbruksdrift, og at landbruksdriften er hovedvirksomheten på eiendommen.

Tilleggsnæringen skal være basert på gårdens ordinære ressursgrunnlag, for eksempel videreforedling og/eller salg av råvarer fra gårdens produksjon.

Kriterier som videre vektlegges er bl.a. tiltakets virkning på jord- og skogbruk, eventuelt nedbygging av dyrka/dyrkbar jord, størrelse og volum av tiltaket, virkning for natur, kulturlandskap, naturmangfold, friluftsliv og trafikkforhold.

Lagervirksomhet og lignende i ledige rom i eksisterende driftsbygning overstiger ikke halve volumet av bygget, og det medfører ikke omfattende ombygging.

Økt trafikk ved avkjøring til og fra offentlig vei må godkjennes av veimyndigheten.

§ 24.2 LNF spredt bebyggelse (underformål b)

Eksisterende eiendommer med formål LNF spredt bebyggelse tillates ikke ytterligere oppdelt.

Det er kun tillat med én enebolig per eiendom.

For eiendommer med LNF spredt boligbebyggelse gjelder §§ 19.3, 19.4 og 19.5

På eiendommer med LNF spredt fritidsbebyggelse gjelder § 20.

Områdene hvor ny spredt boligbebyggelse kan oppføres er vist i arealkartet. Det kan tillates fradeling til eller oppføring av inntil fem nye boenheter i Kroer og ni nye boenheter i Brønnerud i planperioder fram til 2034.

Følgende vilkår må være oppfylt for å kunne fradele eller bebygge tomter innenfor områdene avsatt til framtidig LNF spredt bebyggelse:

a. Boligen må tilknyttes offentlig vann- og avløpsnett.
b. Boligen skal ligge langs vei med holdningsklasse lite eller mindre streng i henhold til rammeplan for avkjørsler (jf. § 9.2).

c. Område som skal fradeles eller bebygges kan ikke være klassifisert som dyrket eller dyrkbar mark. Fradeling til og oppføring av bolig kan ikke skje nærmere dyrket mark enn 20 meter.
d. Fradeling til eller oppføring av bolig er ikke tillatt nærmere enn 20 meter fra turveier, stier og skiløyper og skal ikke føre til ulempe for friluftslivet.
e. Boligen må ikke komme i konflikt med naturmangfold, viltkorridorer, kulturminner og kulturlandskap.
f. Boligen må ligge i tilknytning til eksisterende husklynger eller tun.

§ 25 Bruk og vern av sjø og vassdrag
(pbl. § 11-7 nr. 6)

Tiltak som hinder padle- og ro-aktivitet på Årungen er ikke tillatt.

§ 26 Kombinert bebyggelse og anlegg
I området BKB1 Vinterbrobakken tillates bolig og forretning.

4. Bestemmelser og retningslinjer til hensynssoner

§ 27 Sikringssoner
(pbl. § 11-8 nr. a)

§ 27.1 Nedslagsfelt drikkevann H110_1 (Gjersjøen)

Drikkevannsinteressen skal være overordnet alle andre interesser innenfor hensynssonen. I tillegg gjelder følgende bestemmelser for enhver som ferdes eller oppholder seg ved drikkevannskilden med tilhørende nedbørsfelt.

Transport og lagring av oljeprodukter og andre kjemikalier skal foregå på en slik måte at det ikke utgjør fare for forurensing. Det omfatter også håndtering av maskiner eller andre kjøretøy ved vask, reparasjoner, oljeskift og lignende aktiviteter som medfører tilsvarende fare.

I nedbørsfeltet er det forbudt å innføre levende organismer som kan innvirke negativt på vannkvaliteten eller økosystemet.

Det er forbudt å bruke motorfartøy og alle typer motorer på Gjersjøen.

For arrangementer som kan påvirke drikkevannskvaliteten, må det søkes om godkjenning.

Lagring av forurensede masser og deponering av snø kan ikke skje innenfor nedbørsfeltet.

§ 27.2 Tunelltraseer og byggeforbud mot vei (H130_1-11)

a. Innenfor hensynssone H130_1 (eksisterende tunneltrasé for jernbane) er det ikke tillatt med bygge- og anleggstiltak, sprengningsarbeider eller boring for energi- og andre brønner uten at det foreligger skriftlig samtykke fra berørt samferdselsmyndighet.
b. Ved tunnelåpninger for jernbane skal det innenfor hensynssone H130_1 ikke settes i gang tiltak uten at det foreligger skriftlig samtykke fra berørt samferdselsmyndighet.
c. Innenfor hensynsone H130_2 E6 og H130_3 E18 kan det ikke settes i gang tiltak uten at det foreligger skriftlig samtykke fra berørt samferdselsmyndighet.
d. Innenfor hensynssonene H130_4 til H130_10 (byggeforbud langs vei) er det ikke tillatt med bygge- og anleggstiltak.
e. Innenfor H130_11 (ny tunelltrasé for E18) er det ikke tillatt med bygge- og anleggstiltak, sprengningsarbeider eller boring for energi- og andre brønner uten at det foreligger skriftlig samtykke fra berørt samferdselsmyndighet.

§ 28 Støysoner

(pbl. § 11-8 nr. a)

§ 28.1 Skytebane H290_1

Innenfor støysonen rundt Ålerudmyra skytebane H290_1 skal det ikke etableres ny boligbebyggelse.

§ 29 Faresoner

(pbl. § 11-8 nr. a)

§ 29.1 Ras- og skredfare (H310_1)

Innenfor hensynssone H310_1 skal det tas særlig hensyn til geoteknisk stabilitet.

I forslag til reguleringsplaner og byggesøknad innenfor hensynssonen skal det dokumenteres sikkerhet mot områdeskred.

Retningslinjer:

Faren for områdeskred vurderes i henhold til krav i pbl. § 28-1 og TEK17 § 7-3 med veiledning, herunder NVE sin veileder «Sikkerhet mot kvikkleireskred (NVE-veileder 1/2019)» og «Veiledning ved små inngrep i kvikkleiresoner».

Alle tiltak, også ikke-søknadspliktige tiltak og ikke-søknadspliktig graving (drenering og graving av et visst omfang) skal meldes inn til kommunen. Det skal foreligge samtykke fra kommunen før arbeidet kan igangsettes. Ved tvil om tilstrekkelig sikkerhet kan oppnås, kan kommunen til enhver tid be om en geoteknisk vurdering/undersøkelse før det gis samtykke til at arbeid kan utføres.

§ 29.2 Aktsomhetsområde, flom (H320)

For reguleringsplaner og byggesøknader innenfor hensynssone for flom og erosjon skal sikkerhet dokumenteres.

Retningslinje:

Sikkerhet dokumenteres ivaretatt i henhold til krav i pbl. 28-a og TEK §17-2 med veiledning.

§ 29.3 Energianlegg/høyspenningsanlegg (H370-1)

H370_1 sone for energianlegg etablert i henhold til anleggskonsesjon (normalt regionalnett).

Ny bebyggelse og anlegg skal ikke oppføres innenfor hensynssone for høyspennings luftledninger. Hensynsonen gjelder til bebyggelsens nærmeste bygningsdel (terrasse, takutspring, vegg, sålekant m.m.). Jordkabler er ikke omfattet av hensynsonen og må hensyntas ved tiltak. Det må også tas hensyn til at høyspenningsanlegget kan generere elektromagnetiske felter utover hensynssonen.

Endring av terrenget i hensynssonen kan bare tillates dersom det foreligger skriftlig samtykke fra netteier.

§ 29.4 Forurensningsfare (H390_1)

Tiltak etter pbl. § 1-6 innenfor sone H390_1 er ikke tillatt før faren for forurenset grunn er utredet og eventuelle avbøtende tiltak fastsatt. For sonene er det krav om reguleringsplan.

§ 29.5 Virksomhetsbasert fare (H390_2)

Innenfor sonen H390_2 er det ikke tillatt med videre utvidelse av aktivitet, ny aktivitet og/eller tiltak etter plan- og bygningsloven § 20-1 og § 20-4 uten at forurensningsfare og annen fare er utredet og eventuelt avbøtende tiltak fastsatt. Utredning skal foreligge før byggesøknad godkjennes. Dersom tiltakene utløser krav om reguleringsplan, skal utredning følge med forslag til reguleringsplan.

§ 30 Sone for infrastruktur

(pbl. § 11-8 pkt. b)

§ 30.1 Hensettingsanlegg tog (H430-1)

Innenfor hensynssone H430_1 kreves det reguleringsplan for hensettingsanlegg og ny østre linje. Tiltak som kan hindre byggingen av disse anleggene er ikke tillatt.

§ 30.2 Reservevannledning (H430_2)

Innenfor hensynssone H430_2 reservevannledning er det ikke tillatt med tiltak som kan hindre bygging av reservevannledning.

§ 31 Soner med særlige hensyn

(pbl. §§ 11-8 tredje ledd bokstav c)

§ 31.1 Bevaring av friluftslivsområder (H530_1-5)

H530_1 gjelder kartlagte friluftslivsområder verdsatt til svært høy verdi. Friluftslivsområder som skiløyper som går over dyrka mark, er ikke inkludert i hensynssonen.

Retningslinjer:

Ved lokalisering og utforming av tiltak i disse områdene ivaretas hensynet til friluftsliv så lenge dette ikke er i konflikt med landbruks- og næringsinteresser.

I nye områder for bebyggelse og anlegg fastsatt i reguleringsplan skal det sikres sammenhengende grønnstrukturer, og hensynet til friluftsliv skal veie tungt.

Skjøtselen av områdene har som mål å opprettholde kulturlandskapet med naturlig vegetasjon og dyreliv. Bruken tar hensyn til dyrehold og beitedyr i aktuelle områder.

H530_2-5 gjelder de statlig sikrede friluftsområdene.

- Berg gård og Stranda, Årungen, H530_2
- Nordre Stuene, Nøstvedtmarka, H530_3
- Tangen, Gjersjøen, H530_4
- Breivoll, Bunnefjorden H530_5

Retningslinjer:

Statsforvalteren i Oslo og Viken har utarbeidet egne forvaltningsplaner (2020) for de fire områdene.

For Breivoll gjelder reguleringsplan (R-233). Hele planområdet ligger innenfor sonen for «Statlige planretningslinjer for differensiert forvaltning av strandsonen langs sjøen»

For Berg gård gjelder reguleringsplan (R-033).

§ 31.2 Bevaring av naturmiljø (H560)

Interesser i hensynssonene: Bevaring av naturmiljø, naturmangfold, landskap og grønn infrastruktur. Hensynssonene skal ivareta viktige naturverdier og sammenhengen i naturområder på overordnet nivå og for å opprettholde trekk- og spredningskorridorer for vilt og rødlistearter.

Overordnete retningslinjer:

Dersom det tillates tiltak innenfor hensynssonene H560, dokumenteres det at hensynet bak sonen ivaretas på en tilfredsstillende måte.

For å bevare naturmangfold og sammenhengende leveområder for arter bør det innenfor områdene angitt som hensynssone H560, ikke tillates tilrettelegging for endret bruk eller nye tiltak før området er nærmere kartlagt og naturmangfold-verdiene i området sikret i reguleringsplan.

H560_1: Kjerneområder av svært stor betydning

Hensynssonen H560-1 omfatter de mest verdifulle kjerneområdene av svært stor betydning i kommunens kartlagte grønne infrastruktur. Dette er kommunens mest verdifulle naturområder på landskapsnivå med flere registrerte forekomster av truende og nær truede arter samt viktige naturtyper og områder vernet etter plan- og bygningsloven. Områdene er også viktige leveområder for vilt.

Retningslinjer:

Alle tiltak definert etter plan- og bygningsloven § 1.6 som kan forringe naturverdiene unngås.

Retningslinjer om hvilke hensyn som vektlegges ved praktisering av annen lovgivning: Skogbruksloven.

Ved planlegging av skogbrukstiltak tas det hensyn til naturverdier jf. skogbruksloven.

H560_2: Kjerneområder av stor betydning

Hensynssonen H560_2 omfatter kjerneområder av stor betydning i kommunens kartlagte grønne infrastruktur. Dette er viktige naturområder som omfatter et rikt og variert utvalg av nisjer og habitater for flere arter. Områdene har et høyt potensial for forekomster av truede- og nær truede arter og er viktige leveområder for vilt.

Retningslinje:

Alle tiltak etter pbl. § 1.6 som kan forringe naturverdiene, bør unngås.

H560_3: Korridorer av stor betydning

Hensynssonen omfatter korridorer av stor betydning i kommunens kartlagte grønne infrastruktur. Dette er viktige naturområder som opprettholder sesongtrekk for hjortevilt og spredningskorridorer for rødlistede arter. Korridorene er viktige for å binde sammen kjerneområdene H560 _1 og H560_2.

Retningslinje:

Alle tiltak etter pbl. § 1.6 som kan forringe naturverdiene eller medføre hindringer for vilttrekk eller spredning av arter, bør unngås.

H560_4: Marine naturtyper

Bløtbunnsområder langs kysten mot Bunnefjorden er kartlagt med verdien viktig (B-verdi) eller lokalt viktig (C-verdi).

Mudring i bløtbunnsområder er ikke tillatt.

Retningslinje:

Alle tiltak definert etter pbl. § 1.6 som kan forringe naturverdiene, bør unngås.

§ 31.3 Bevaring av kulturmiljø (H570_1-7)

H570_1 KULA Gamle Mossevei langs Gjersjøen
H570_2 KULA Heer, Fron, Norby i Ås
H570_3 Frognmorenen i Ås med Korsegården
H570_4 Kroer kirke med omgivelser
H570_5 Ås kirke med omgivelser

Retningslinjer:

Rivning av bebyggelse eller større bygge- og anleggstiltak som forringer verdiene og hindrer bevaring av historiske trekk i landskap og bebyggelse, bør unngås.

Ved oppføring av nye tiltak vurderes virkninger på kulturlandskapet.

Negative virkninger på kulturlandskapet bør unngås.

H570_6: Ås menighetshus

Retningslinjer:

Endring av hovedkonstruksjon, tilbygg eller fasadeendring og vindusutskifting unngås.

Tilbakeføring til dokumentert før-tilstand tillattes.

Skadde bygningsdeler byttes med tilsvarende materialer og teknikker.

Bygningen bør males i farger som er historisk belagt.

H570_7: Gammelt stallanlegg i Aschjemskogen

Retningslinjer

Verneobjektet er rester etter et tysk anlegg fra andre verdenskrig.

Innenfor hensynssonen unngås tiltak eller utbygging som kan ødelegge

kulturminner.

§ 31.4 Sikring av mineralressurser (H590-1)
(pbl. § 11-8, bokstav c)

Interesser i hensynssonen: Byggeråstoff grus og pukk. Forekomst på Vinterbro har nasjonal betydning som byggeråstoff.

Retningslinjer:

Innenfor hensynssonen unngås tiltak eller utbygging som kan vanskeliggjøre senere utvinning av mineralske ressurser.

§ 32 Båndleggingssoner
(pbl. §11-8, pkt. d)

§ 32.1 Båndlegging etter Lov om forvaltning av naturens mangfold (H720_1-6)

(Naturmangfoldloven)

a. Nordre Pollen naturreservat (H720_1)
   For Nordre Pollen naturreservat gjelder forskrift 10.06.2005 nr. 573 om verneplan for barskog, vedlegg 10, fredning av Nordre Pollen naturreservat, Ås kommune, Oslo og Akershus.
b. Pollen naturreservat (H720_2)
   For Pollen naturreservat gjelder forskrift 17.09.1982 nr. 1417 om fredning for Pollen naturreservat i Ås kommune, Akershus.
c. Pollevann naturreservat (H720_3)
   For Pollevann naturreservat gjelder forskrift 02.10.1992 nr. 751 om vern av Pollevann naturreservat, Ås kommune, Akershus.
d. Tuskjær fuglefredningsområde (H720_4)
   For Tuskjær fuglefredningsområde gjelder forskrift 19.06.2009 nr. 768 om Verneplan for Oslofjorden – delplan sjøfugl. Vedlegg 60. Fredning av Tuskjær fuglefredningsområde, Ås kommune, Akershus.
e. Flatskjær fuglefredningsområde (H720_5)
   For Flatskjær fuglefredningsområde gjelder forskrift 19.06.2009 nr. 769 om Verneplan for Oslofjorden – delplan sjøfugl. Vedlegg 61. Fredning av Flatskjær fuglefredningsområde, Ås kommune, Akershus.
f. Østensjøvann naturreservat (H720_6)
   For Østensjøvann naturreservat gjelder Forskrift 02.10.1992 nr. 752 om vern av Østensjøvann naturreservat, Ås kommune, Akershus.

§ 32.2 Båndlegging etter kulturminneloven (H730_1-6)
(Kulturminneloven)

a. Kulturminneområdet på Sjøskogen (H730_1)

For kulturminneområdet på Sjøskogen vises til kulturminnelovens bestemmelser for automatisk fredete kulturminner (kap. II) og kulturminnelovens bestemmelser om fredning ved enkeltvedtak (kap. V).

b. Norges miljø- og biovitenskaplige universitet (H730_2)
For Norges miljø- og biovitenskaplige universitet gjelder forskrift 14.08.2015 nr. 962 om fredning av Statens kulturhistoriske eiendommer.
c. Middelalderkirkestedene Ås (H730_3), Nordby(H730_4) og Kroer (H730_5)
De automatiske fredete middelalderkirkestedene Ås, Nordby og Kroer er båndlagt etter kulturminneloven. Den middelalderske kirkegården er et automatisk fredet kulturminne. Innenfor middelalderkirkegården er gravlegging kun tillatt i gravfelt som har vært i kontinuerlig bruk etter 1945. Gravfelt som ikke har vært i bruk etter 1945 skal ikke benyttes til gravlegging.
d. Holstad østre: (H730_6) Arkeologisk gravminne.
e. Alle inngrep i grunnen eller andre tiltak som kan virke inn på automatisk fredete kulturminner er ikke tillatt med mindre det foreligger dispensasjon fra kulturminneloven.

§ 33 Gjennomføringssoner

(pbl. § 11-8, pkt. e)

§ 33.1 Krav om felles planlegging (H810_1-3)

a. Tømrernes feriehjem og Askehaugåsen (H810_1)
For Tømrernes feriehjem og Askehaugåsen skal det foreligge en reguleringsplan for hele området før omgjøring av fritidsboliger til helårsboliger.
b. Grenseveien (H810_2)
Det skal foreligge en reguleringsplan for hele området.
c. Holstad stasjon (H810_3)
Det skal foreligge ny felles reguleringsplan for hele området før nye tiltak etter pbl. § 1-6 kan gjennomføres. I ny reguleringsplan må det tas særlig hensyn til Holstad stasjons kulturhistoriske verdier.

§ 33.2 Fornyelsesområde (H830_1)

a. Sørhellinga (H830_1)
I fornyelsesområdet på Sørhellinga skal utbygging ha høy områdetetthet og større grad av flerfunksjonalitet. Det skal tas særlig hensyn til historisk bygningsmiljø og siktlinjer.

5. Bestemmelser og retningslinjer til bestemmelsesområder

(pbl. § 11 - 8)

§ 34 Bestemmelsesområde for prioriterte utbyggingsområder Ås Sentralområde og Solberg

Ved regulering i områder avsatt som prioriterte utbyggingsområder skal det legges vekt på høy arealutnyttelse, fortetting og transformasjon med høy kvalitet og miljøambisjoner.

Planleggingen skal styrke gange, sykkel- og kollektivtransport som fremkomstmiddel samt fremme universell utforming.

Grønnstrukturen skal sikres, og vassdrag skal opprettholdes.

Hensynet til bl.a. grøntarealer, uteoppholdsarealer, lysforhold og overvanns-håndtering skal ivaretas

§ 35 Bestemmelsesområde for masseforvaltning #1, #2 og #3 for terrengregulering i LNF-område

Innenfor områdene #1 Kongeveien og #2 Østensjøveien tillates terrengregulering med rene, naturlige masser. Terrengregulering kan ikke finne sted før områdene er regulert. Forekomster av hule eiker skal bevares og funksjonsområde for vipe samt kulturhistorisk landskap av nasjonal interesse skal hensyntas. Arealene skal tilbakeføres til dyrket mark når terrengreguleringen er gjennomført.

Området #3 Kvestad skal tilbakeføres til dyrket mark når terrengreguleringen er gjennomført.

Kulturminnerapport

Eiendom	3218 61/285		
Utskriftsdato	09.04.2026	**Antall datasett**	4

Det tas forbehold om riktigheten eller fullstendigheten av opplysningene i dette dokumentet. Det kan ikke rettes krav som følge av at disse opplysningene benyttes som grunnlag for beslutninger.

0 Berørte datasett

Ingen datasett

4 Sjekkede, ikke berørte datasett

- Kulturminner - Kulturmiljøer
- Kulturminner - SEFRAK
- Kulturminner - Lokaliteter, Enkeltminner og Sikringssoner
- Kulturminner – Fredete bygninger

Utskriftsdato: 09.04.2026

Ås kommune

Adresse: Postboks 195, 1431 ÅS

Telefon: 64 96 20 00

Planopplysninger

EM §6-7 Oppdragstakerens undersøkelses- og opplysningsplikt Kilde: Ås kommune

Kommunenr.	3218	**Gårdsnr.**	61	**Bruksnr.**	285	**Festenr.**		**Seksjonsnr.**	
Adresse	Brattbakken 14B, 1434 ÅS								

Opplysningene omfatter gjeldende planer og pågående planarbeid for eiendommen. Nærmere opplysninger om den enkelte plan med dokumenter, mindre endringer, etc finnes på internett, se lenker under. Oppgitte delarealer viser planinformasjon på eiendommen.

Det tas forbehold om riktigheten eller fullstendigheten av opplysningene i dette dokumentet. Det kan ikke rettes krav som følge av at disse opplysningene benyttes som grunnlag for beslutninger.

Plantyper med treff

- Kommuneplaner
- Reguleringsplaner
- Kommuneplaner under arbeid
- Reguleringsplaner under arbeid i nærheten

Plantyper uten treff

- Kommunedelplaner
- Reguleringsplaner under bakken
- Reguleringsplaner under arbeid
- Bebyggelsesplaner
- Bebyggelsesplaner under bakken
- Kommunedelplaner under arbeid
- Reguleringsplaner over bakken
- Reguleringsplaner bunn
- Bebyggelsesplaner over bakken
- Midlertidige forbud

Kommuneplaner

Besøk kommunens hjemmeside for mer informasjon.

Id	KPL_22-34
Navn	Kommuneplanens arealdel 2022-2034
Plantype	Kommuneplanens arealdel
Status	Endelig vedtatt arealplan
Ikrafttredelse	15.06.2022
Bestemmelser	- https://www.arealplaner.no/3218/dokumenter/6529/KPLAN_22_34_Bestemmelser%2C%20vedtatt%2008.02.2023.pdf
Delarealer	**Delareal** 703 m^2 **BestemmelseOmrådenavn** Prioritert utbyggingsområde Ås **KPBestemmelseHjemmel** forhold som skal avklares og belyses
	Delareal 703 m^2 **Arealbruk** Boligbebyggelse,Nåværende

Kommuneplaner under arbeid

Besøk kommunens hjemmeside for mer informasjon.

Id	KPL_22-34

Navn	Kommuneplanens arealdel 2022-2034
Status	Endelig vedtatt arealplan
Plantype	Kommuneplanens arealdel

Reguleringsplaner

Besøk kommunens hjemmeside for mer informasjon.

Id	328
Navn	Områderegulering for frittliggende småhusbebyggelse
Plantype	Områderegulering
Status	Endelig vedtatt arealplan
Ikrafttredelse	25.10.2023
Bestemmelser	- https://www.arealplaner.no/3218/dokumenter/6584/328_Reguleringsbestemmelser%2C%20datert%2025.10.2023.pdf
Delarealer	**Delareal** 702 m^2 **Formål** Boligbebyggelse-frittliggende småhusbebyggelse

Id	008
Navn	Reguleringsplan med reguleringsbestemmelser for Aschjemskogen II
Plantype	Eldre reguleringsplan
Status	Endelig vedtatt arealplan
Ikrafttredelse	16.10.1968
Bestemmelser	- https://www.arealplaner.no/3218/dokumenter/6686/KPLAN_22_34_Bestemmelser%2C%20vedtatt%2008.02.2023.pdf
Delarealer	**Delareal** 2 m^2 **Formål** Annen veigrunn

Reguleringsplaner under arbeid i nærheten (500 meter)

Besøk kommunens hjemmeside for mer informasjon

Id	356
Navn	Detaljregulering for fortau langs del av Langbakken
Status	0 (NB! Finner ikke tekstbeskrivelse for denne koden. Kontakt kommunen for oppdatert verdi)
Plantype	Detaljregulering

Utskriftsdato: 09.04.2026

Ås kommune

Adresse: Postboks 195, 1431 ÅS
Telefon: 64 96 20 00

Vann og avløp med informasjon om vannmåler

EM §6-7 Oppdragstakerens undersøkelses- og opplysningsplikt Kilde: Ås kommune

Kommunenr.	3218	**Gårdsnr.**	61	**Bruksnr.**	285	**Festenr.**		**Seksjonsnr.**	
Adresse	Brattbakken 14B, 1434 ÅS								

Informasjon om vann/avløp registrert på eiendommen

Målernummer	**Stand**	**Dato**	**Avlesningstype**	**Forbruk 2025**
74534426	362	31.12.2025	Årsavlesning - Ekstern kilde	128

Offentlig vann	Ja
Offentlig avløp	Ja
Privat septikanlegg	Nei

FORBEHOLD VED UTLEVERING AV INFORMASJON I FORBINDELSE MED EIENDOMSFORESPØRSLER:

Det tas forbehold om riktigheten eller fullstendigheten av opplysningene i dette dokumentet. Det kan ikke rettes krav som følge av at disse opplysningene benyttes som grunnlag for beslutninger.

Utskriftsdato: 09.04.2026

Ås kommune

Adresse: Postboks 195, 1431 ÅS
Telefon: 64 96 20 00

Kommunale gebyrer 2026

EM §6-7 Oppdragstakerens undersøkelses- og opplysningsplikt Kilde: Ås kommune

Kommunenr.	3218	**Gårdsnr.**	61	**Bruksnr.**	285	**Festenr.**		**Seksjonsnr.**	
Adresse	Brattbakken 14B, 1434 ÅS								

Kommunale gebyrer fakturert på eiendommen i 2025

Kommunale gebyrer er en kombinasjon av forskudd, abonnement og enkeltgebyrer fakturert etter levert tjeneste. Vi kjenner ikke samlet gebyr for en eiendom for et år før året er omme. Denne rapporten sammenstiller dette for fjoråret, med summer fordelt per fagområde. Tjenestene vil normalt ha en prisøkning hvert år, samt at forbruk på ulike tjenester kan variere fra år til år.


Gebyr	**Fakturert beløp i 2025**
Avløp	8 526,39 kr
Eiendomsskatt	4 714,00 kr
Renovasjon	4 300,00 kr
Vann	8 031,63 kr

FORBEHOLD VED UTLEVERING AV INFORMASJON I FORBINDELSE MED EIENDOMSFORESPØRSLER:

Det tas forbehold om riktigheten eller fullstendigheten av opplysningene i dette dokumentet. Det kan ikke rettes krav som følge av at disse opplysningene benyttes som grunnlag for beslutninger.

Disse tegningene er ABCHus AS sin eiendom og kan ikke kopieres, videreformidles eller brukes videre uten ABChus AS sin tillatelse jfr loven om opphavsrett

- Flis
- Veranda
- Ventilasjonskasse / nedsenket himling
- Gass- og røyktett
- Brannkrav. Vegger må ikke brytes med rørgjenomføringer
- Brannprosjekteringslinje

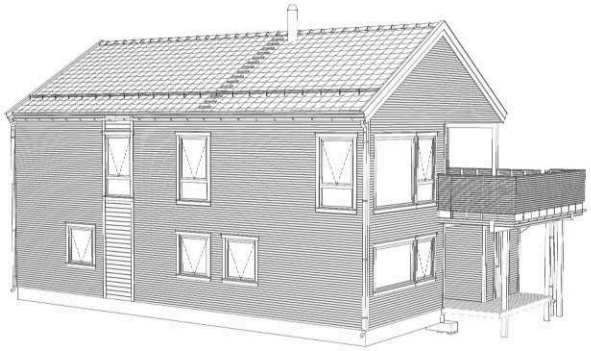

INFO:

18.10.2021 - Tekket balkong over sport
05.03.2021 - 25 % vindusprosent
05.03.2021 - Tyrifjorden i 2.etg
09.02.2021 - Større balkong med trapp. 600mm utkraging i front (pga. opplegg for bjelker ved trapp) og 900 nord over.
05.02.2021 - Lydbøyler 46mm + 2x13 gips i del av egen bolig. Hevet hovedetasje høyde med 30 mm iht teknisk vurdering
02.02.2021 - Snølast i området er 3,5 kN/m2, våre hus er dimensjonert for 4,5 kN/m2.
01.02.2021 - Innhente mail fra støyprosjekterende for å bekrefte at det ikke er støy
01.02.2021 - Fjernet balkong over inngang, samt erstattet BK med TS/FK 11x19 pga BYA. Nelly overbygg
01.02.2021 - Bad3, del av egen bolig flyttet 104 mm bakover, tilsvarende for vegg mot entre slik at man kan få skyvedør forbio hele.
01.02.2021 - Sport planlagt i garasjer

- Rekkverk/gjerder på murer og skjæringer er ikke en del av ABChus sin leveranse.

- Drensrenne må etableres for takvann ved dør nede. Dette går under utvendig VA, hvilket er kundeleveranse

BESKRIVELSE	SIGN	TAG	DATO
.			
Inspeksjons luke 2.etg, gulv sport	MH		21.10.2021
Sport under balkong, tekket balkong, Sov 3 TS 11x12, garasje utgår	MH		18.10.2021
Felles innkjøring med Hus3	MH		10.08.2021
Prosjektnummer	MH		19.04.2021
gnr/bnr, garasje i fasader	MH		09.04.2021
4x12 TS Walk-in, sov2 nede	MH		08.04.2021
FK/TS i trapperom 2.etg, flyttet dør på vask	MH		30.03.2021
Mer endringer	MH		17.03.2021
Senket huset 150mm, prosjektvurderte endringer	MH		05.03.2021
Endret plassering på hus, samt litt justering på balkong	MH		09.02.2021
Markert trapp med brann, justert trapp vekk fra vindu, lydbøyler oh hevet etasje 30 mm	MH		05.02.2021
900 overheng balkong	MH		02.02.2021
			DD.MM.2020

REV	BESKRIVELSE	BY	KS	REV. DATO
I	Byggemeldingstegninger	BS	MH	21.10.2021
H	Teknisk vurdering	BS	LL	20.10.2021
G	Sport under balkong	BS	MH	18.10.2021
F	Byggemeldingstegninger	BS	MH	10.08.2021
E	Kontraktstegning	BS	MH	30.03.2021
D	Teknisk vurdering	PRO	LL	18.03.2021
C	Tilbudskontroll (Sjekkliste 1:100)	BS	MH	17.03.2021
B	Skisseprosjekt 8000-01-1033	BS	MH	01.02.2021
A	2020 Huskatalog	BS	ALK	2020

PROSJEKTNUMMER - PROSJEKTNAVN: 2020209 Hus2 - Nevie R - 2020


abchus

TILTAKSHAVER: Eiendom & Design AS
BYGGESTED: Brattbakken 14, 1434 Ås
KOMMUNE: Ås
GNR/BNR: 61/148


TEGNINGSNAVN: Prosjektinfo
PUBLISERING TID: DETALJNIVÅDEOK: 21.10.2021 - 08:02 REV 6.1
AR HUS MODELNAVN (Type) - VERSJON - REVISJON: 2020 Nevie (R) - v1 - Rev.D - ARK - 20.11.2020
PROJEKTERT: SKALA: FORMAT: A3 TEGN.NR: 1

Fil Navn: **2020209 - 2020 Nevie (R) - v1 - Rev.D - Hus2 - 21.10.2021.pln**

Disse tegningene er ABCHus AS sin eiendom og kan ikke kopieres, videreformidles eller brukes videre uten ABChus AS sin tillatelse jfr loven om opphavsrett

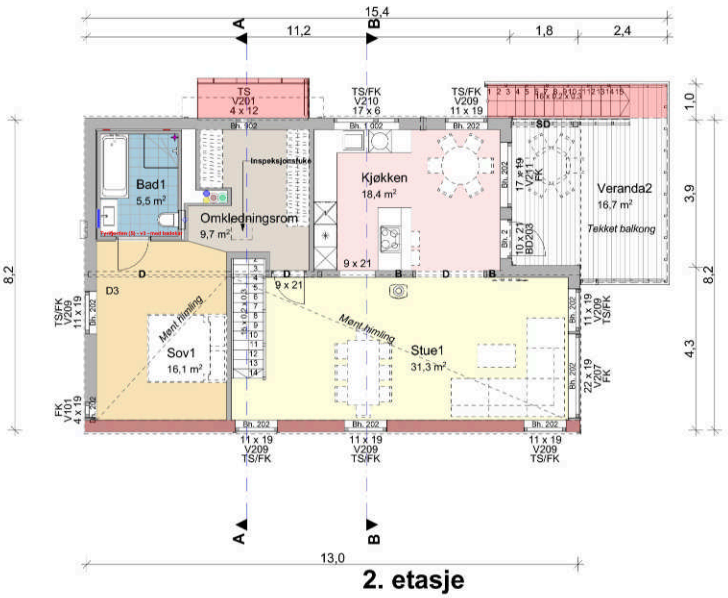

2. etasje

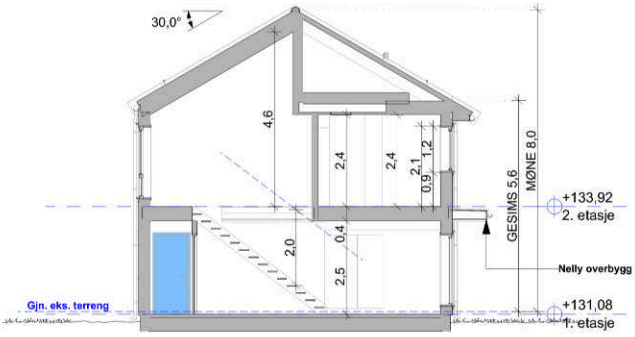

A

BRA (Bruksareal)	
2. etasje	*88,2*
Hovedetasje	*88,0*
	176,2 m²
BRA (Overbygget)	
2. etasje	*5,9*
Hovedetasje	*6,2*
	12,1 m²
BRA (Uoppvarmet)	
Hovedetasje	*5,0*
	5,0 m²
BTA (Bruttoareal)	
2. etasje	*101,7*
Hovedetasje	*101,7*
	203,3 m²
BYA (Bebygd Areal)	
Hovedetasje	*117,9*
	117,9 m²
Grunnflate	
Hovedetasje	*99,5*
	99,5 m²

Vegger/dragere:
SD - *Synlig drager*
D - *Skjult drager*
B - *Bærende vegg*
T - *Teknisk vegg*

Vinduer:
TS - *Toppsving*
FK - *Fastkarm*
SH - *Sidehengslet*

Teknisk:
EL - *Sikringsskap*
VANN - *Vannskap*
N.H. - *Nedsenket himling*

I	Byggemeldingstegninger	BS	MH	21.10.2021
H	Teknisk vurdering	BS	LL	20.10.2021
G	Sport under balkong	BS	MH	18.10.2021
F	Byggemeldingstegninger	BS	MH	10.08.2021
E	Kontraktstegning	BS	MH	30.03.2021
D	Teknisk vurdering	PRO	LL	18.03.2021
C	Tilbudskontroll (Sjekkliste 1:100)	BS	MH	17.03.2021
B	Skisseprosjekt 8000-01-1033	BS	MH	01.02.2021
A	2020 Huskatalog	BS	ALK	2020

REV. BESKRIVELSE DATO REV. DATO

PROSJEKTNUMMER - PROSJEKTNAVN
2020209
Hus2 - Nevie R - 2020

abchus

TILTAKSHAVER
Eiendom & Design AS
BYGGESTED
Brattbakken 14, 1434 Ås

KOMMUNE
Ås
GNR/BNR
61/148


TEGNINGSNAVN
2. etasje, Snitt A
AR-HUS-MODELNAVN (Type) - VERSJON - REVISJON

PUBLISERING TIL DETALJHANDBOK
21.10.2021 - 08:02 REV 6.1
PROJEKTERT
2020 Nevie (R) - v1 - Rev.D - ARK - 20.11.2020


SKALA	FORMAT	TEGN.NR
1:100	A3	2

Fil Navn: **2020209 - 2020 Nevie (R) - v1 - Rev.D - Hus2 - 21.10.2021.pln**

Disse tegningene er ABCHus AS sin eiendom og kan ikke kopieres, videreformidles eller brukes videre uten ABChus AS sin tillatelse jfr loven om opphavsrett

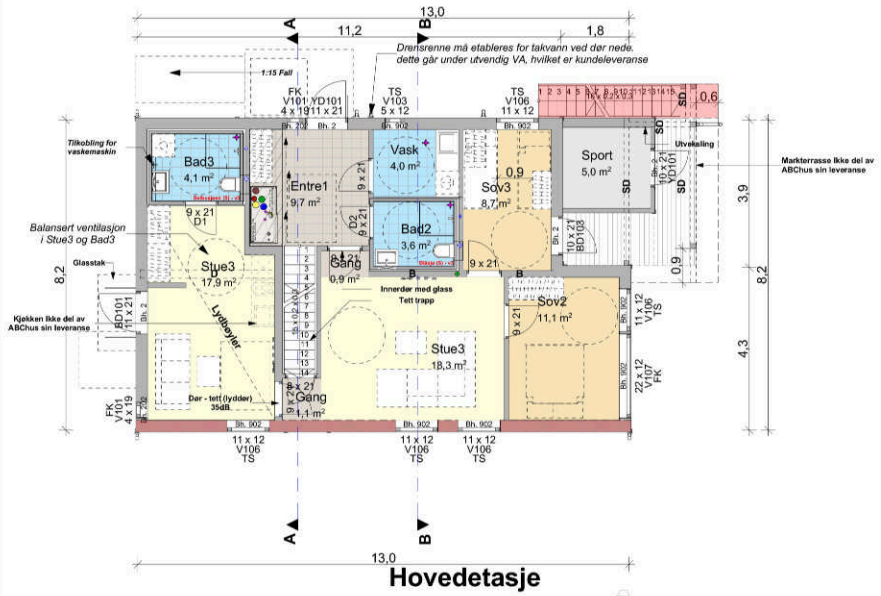

Hovedetasje

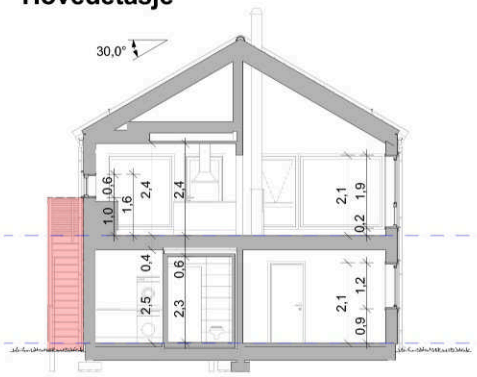

B

Vegger/dragere:
SD - *Synlig drager*
D - *Skjult drager*
B - *Bærende vegg*
T - *Teknisk vegg*

Vinduer:
TS - *Toppsving*
FK - *Fastkarm*
SH - *Sidehengslet*

Teknisk:
EL - *Sikringsskap*
VANN - *Vannskap*
N.H. - *Nedsenket himling*

BRA (Bruksareal)	
2. etasje	*88,2*
Hovedetasje	*88,0*
	176,2 m²
BRA (Overbygget)	
2. etasje	*5,9*
Hovedetasje	*6,2*
	12,1 m²
BRA (Uoppvarmet)	
Hovedetasje	*5,0*
	5,0 m²
BTA (Bruttoareal)	
2. etasje	*101,7*
Hovedetasje	*101,7*
	203,3 m²
BYA (Bebygd Areal)	
Hovedetasje	*117,9*
	117,9 m²
Grunnflate	
Hovedetasje	*99,5*
	99,5 m²

I	Byggemeldingstegninger	BS	MH	21.10.2021
H	Teknisk vurdering	BS	LL	20.10.2021
G	Sport under balkong	BS	MH	18.10.2021
F	Byggemeldingstegninger	BS	MH	10.08.2021
E	Kontraktstegning	BS	MH	30.03.2021
D	Teknisk vurdering	PRO	LL	18.03.2021
C	Tilbudskontroll (Sjekkliste 1:100)	BS	MH	17.03.2021
B	Skisseprosjekt 8000-01-1033	BS	MH	01.02.2021
A	2020 Huskatalog	BS	ALK	2020

REV. BESKRIVELSE | DATO | REV. DATO

PROSJEKTNUMMER - PROSJEKTNAVN: **2020209** Hus2 - Nevie R - 2020

TILTAKSHAVER: **Eiendom & Design AS**

BYGGESTED: **Brattbakken 14, 1434 Ås**

KOMMUNE: **Ås** GNR/BNR: **61/148**

TEGNINGSNAVN: Hovedetasje, Snitt B


PUBLISERING TID: DETALJINNDEKS: 21.10.2021 - 08:02 REV 6.1

JH HUS MODELNAVN (gen.) - VERSJON - REVISJON: 2020 Nevie (R) - v1 - Rev.D - ARK - 20.11.2020

PROJEKTERT | SKALA: 1:100 | FORMAT: A3 | TEGN.NR: 3

Fil Navn: **2020209 - 2020 Nevie (R) - v1 - Rev.D - Hus2 - 21.10.2021.pln**

Disse tegningene er ABCHus AS sin eiendom og kan ikke kopieres, videreformidles eller brukes videre uten ABChus AS sin tillatelse jfr loven om opphavsrett

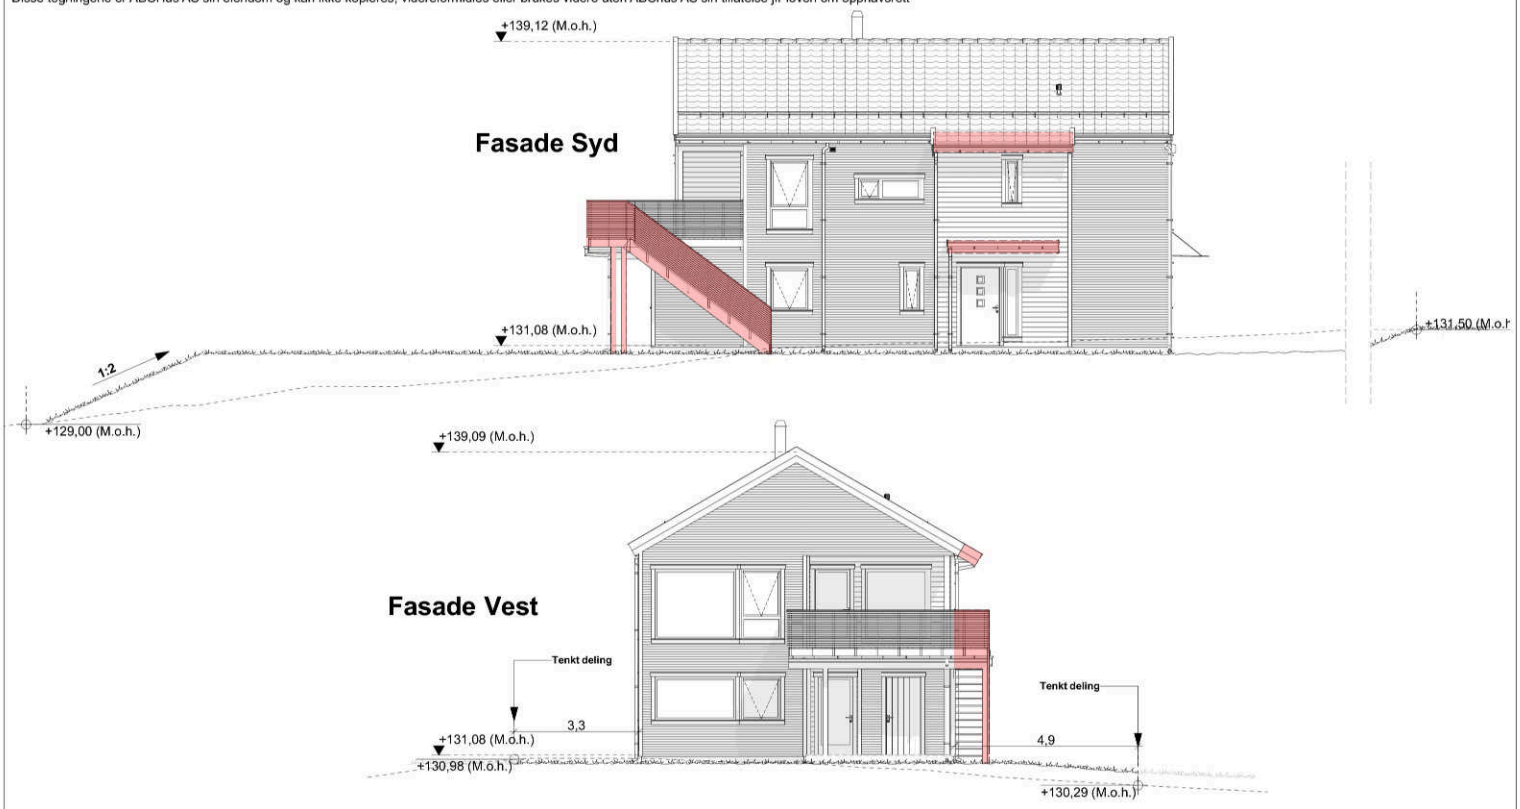

I	Byggemeldingstegninger	BS	MH	21.10.2021
H	Teknisk vurdering	BS	LL	20.10.2021
G	Sport under balkong	BS	MH	18.10.2021
F	Byggemeldingstegninger	BS	MH	10.08.2021
E	Kontraktstegning	BS	MH	30.03.2021
D	Teknisk vurdering	PRO	LL	18.03.2021
C	Tilbudskontroll (Sjekkliste 1:100)	BS	MH	17.03.2021
B	Skisseprosjekt 8000-01-1033	BS	MH	01.02.2021
A	2020 Huskatalog	BS	ALK	2020
REV.	BESKRIVELSE	DES.		REV. DATO

PROSJEKTNUMMER - PROSJEKTNAVN
2020209
BESKRIVELSE
Hus2 - Nevie R - 2020

abchus

TILTAKSHAVER
Eiendom & Design AS
BYGGESTED
Brattbakken 14, 1434 Ås

KOMMUNE
Ås
GNR/BNR
61/148

TEGNINGSNAVN
Fasade 1 og 2
AR-HUS-NODEL-MAPE (Type) - VERSJON - REVISJON

PUBLISERING TID DETALJNIVÅNORM
21.10.2021 - 08:02 REV 6.1
PROJEKTERT
2020 Nevie (R) - v1 - Rev.D - ARK - 20.11.2020

SKALA 1:100
FORMAT A3
TEGN.NR 4

Eksisterende terreng


Nytt terreng

Rekkverk/gjerder på murer og skjæringer er ikke en del av ABChus sin leveranse

Fil Navn: **2020209 - 2020 Nevie (R) - v1 - Rev.D - Hus2 - 21.10.2021.pln**

Disse tegningene er ABCHus AS sin eiendom og kan ikke kopieres, videreformidles eller brukes videre uten ABChus AS sin tillatelse jfr loven om opphavsrett



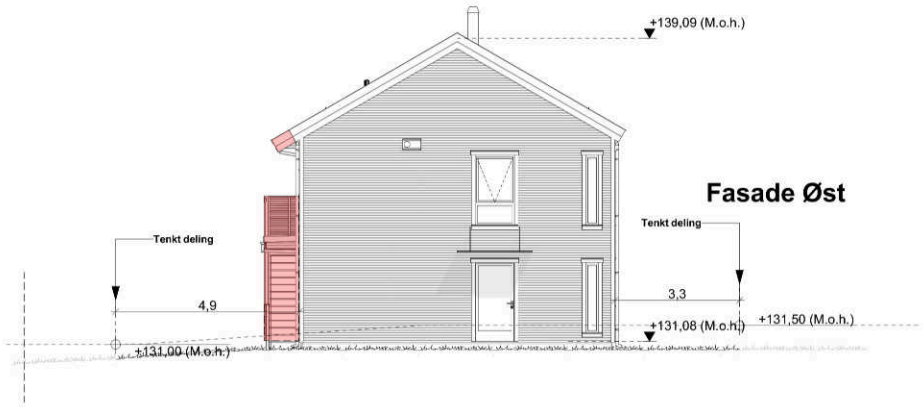

Eksisterende terreng

Nytt terreng

Rekkverk/gjerder på murer og skjæringer er ikke en del av ABChus sin leveranse

Fil Navn: **2020209 - 2020 Nevie (R) - v1 - Rev.D - Hus2 - 21.10.2021.pln**

I	Byggemeldingstegninger	BS	MH	21.10.2021
H	Teknisk vurdering	BS	LL	20.10.2021
G	Sport under balkong	BS	MH	18.10.2021
F	Byggemeldingstegninger	BS	MH	10.08.2021
E	Kontraktstegning	BS	MH	30.03.2021
D	Teknisk vurdering	PRO	LL	18.03.2021
C	Tilbudskontroll (Sjekkliste 1:100)	BS	MH	17.03.2021
B	Skisseprosjekt 8000-01-1033	BS	MH	01.02.2021
A	2020 Huskatalog	BS	ALK	2020

REV. BESKRIVELSE | DSGN | REV. DATO

PROSJEKTNUMMER - PROSJEKTNAVN: 2020209 Hus2 - Nevie R - 2020

abchus

TILTAKSHAVER: Eiendom & Design AS

BYGGESTED: Brattbakken 14, 1434 Ås

KOMMUNE: Ås

GNR/BNR: 61/148


TEGNINGSNAVN: Fasade 3 og 4

PUBLISERING TID: DETALJNIVÅ: 21.10.2021 - 08:02 REV 6.1


ARKIVSKISSEL-NAVN (Type) - VERSJON - REVISJON: 2020 Nevie (R) - v1 - Rev.D - ARK - 20.11.2020

PROSJEKTERT | SKALA: 1:100 | FORMAT: A3 | TEGN.NR: 5

Disse tegningene er ABCHus AS sin eiendom og kan ikke kopieres, videreformidles eller brukes videre uten ABChus AS sin tillatelse jfr loven om opphavsrett

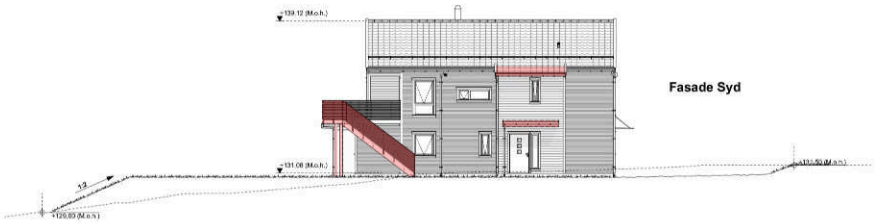



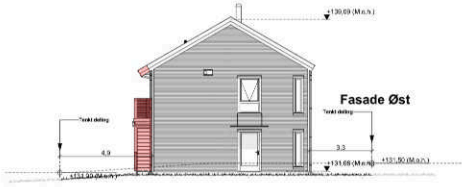





BRA (Bruksareal)	
2. etasje	*88,2*
Hovedetasje	*88,0*
	176,2 m²
BRA (Overbygget)	
2. etasje	*5,9*
Hovedetasje	*6,2*
	12,1 m²
BRA (Uoppvarmet)	
Hovedetasje	*5,0*
	5,0 m²
BTA (Bruttoareal)	
2. etasje	*101,7*
Hovedetasje	*101,7*
	203,3 m²
BYA (Bebygd Areal)	
Hovedetasje	*117,9*
	117,9 m²
Grunnflate	
Hovedetasje	*99,5*
	99,5 m²

Eksisterende terreng

Nytt terreng

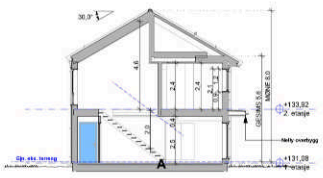

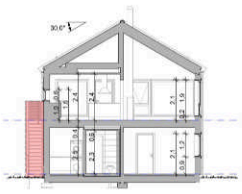

Rekkverk/gjerder på murer og skjæringer er ikke en del av ABChus sin leveranse

I	Byggemeldingstegninger	BS	MH	21.10.2021
H	Teknisk vurdering	BS	LL	20.10.2021
G	Sport under balkong	BS	MH	18.10.2021
F	Byggemeldingstegninger	BS	MH	10.08.2021
E	Kontraktstegning	BS	MH	30.03.2021
D	Teknisk vurdering	PRO	LL	18.03.2021
C	Tilbudskontroll (Sjekkliste 1:100)	BS	MH	17.03.2021
B	Skisseprosjekt 8000-01-1033	BS	MH	01.02.2021
A	2020 Huskatalog	BS	ALK	2020

REV. BESKRIVELSE — DATO — REV. DATO

PROSJEKTNUMMER - PROSJEKTNAVN
2020209
Hus2 - Nevie R - 2020

abchus

TILTAKSHAVER
Eiendom & Design AS
BYGGESTED
Brattbakken 14, 1434 Ås

KOMMUNE
Ås
GNR./BNR.
61/148

TEGNINGSNAVN
Alle Fasader og Snitt

PUBLISERING TID: DETALJNIVÅ/DOK
21.10.2021 - 08:02 REV 6.1

AR-HUS-MODELNAVN (Type) - VERSJON - REVISJON
2020 Nevie (R) - v1 - Rev.D - ARK - 20.11.2020

PROJEKTERT | SKALA 1:200 | FORMAT A3 | TEGN.NR 6

Fil Navn: **2020209 - 2020 Nevie (R) - v1 - Rev.D - Hus2 - 21.10.2021.pln**

Ås kommune

Byggesak og geodata

ABCHUS AS
Kveldroveien 7
1407 VINTERBRO

Deres ref.	Vår ref.	Saksbehandler	Dato
	21/02907-10	Hedda Sørheim Dybvik	14.11.2022

Gnr 61 bnr 285 - Brattbakken 14B - Enebolig 2 - Ferdigattest

Det vises til søknad mottatt 07.10.2022.

Tiltakets adresse:	Brattbakken 14B
Gnr./bnr.:	61/285
Ansvarlig søker:	ABCHUS AS, Postboks 399, 1401 SKI
Tiltakshaver:	EIENDOM & DESIGN AS, Hesteskoen 6A, 1408 KRÅKSTAD

Bygningstype:	111 - Enebolig	Vedtaksnummer:	21/02907-2
Tiltakets art:	Nybygg	Vedtaksdato:	01.12.2021
Bygningsnummer:	301000461	BYA: 118 m^2	BRA: 194 m^2

Anmodning om ferdigattest og dokumentasjon med gjennomføringsplan jf. plan- og bygningslovens (pbl.) § 21-10 er mottatt. Ved den fremlagte dokumentasjon bekrefter de ansvarlige at tiltaket er ferdigstilt i samsvar med tillatelser og krav gitt i eller i medhold av pbl.

I medhold av pbl. § 21-10 og byggesaksforskriften § 8-1 gir bygningsmyndigheten på grunnlag av innsendt dokumentasjon ferdigattest for tiltaket. Ferdigattesten gjelder for tiltaket slik det er beskrevet i tillatelse til tiltak.

Enhet for kommunalteknikk har utført funksjonstest og det er gitt ferdigmelding for VA.

Tiltaket eller deler av det må ikke tas i bruk til annet formål enn det tillatelsen fastsetter, jf. pbl. § 20-1. Bruksendring krever særlig tillatelse, jf. pbl. § 20-1.

Ferdigattesten er ikke en bekreftelse på byggets tekniske kvalitet, men en bekreftelse på bygningsmyndighetenes avslutning av saken.

Med hilsen

Arve Bekkevard
Enhetsleder Byggesak og geodata

Hedda Sørheim Dybvik
Juridisk rådgiver

Dokumentet er elektronisk godkjent og uten håndskrevne signaturer

Kopi:
ÅS KOMMMUNE MATRIKKELFØRING (Ekstern)
ÅS KOMMUNE VAR-GEBYR (Ekstern)
EIENDOM & DESIGN AS, Hesteskoen 6A, 1408 KRÅKSTAD

ORIENTERING OM KLAGEADGANG

KLAGEORGAN

Statsforvalteren i Oslo og Viken er, etter delegert myndighet fra Kommunal- og distriksdepartementet, klageorgan for vedtak fattet av administrasjonssjefen. En klage skal sendes til kommunen, og dersom kommunen selv ikke endrer vedtaket som følge av klagen, vil den bli sendt videre til Statsforvalteren i Oslo og Viken for avgjørelse.

KLAGEADRESSAT

Klagen skal sendes til:

Postadresse;
Ås kommune, Postboks 195, 1431 Ås

E-post;
Post@as.kommune.no

Digital innsending med eDialog;
eDialog ÅS KOMMUNE SENTRALADMINISTARSJON

KLAGEFRIST

Klagefristen er 3 uker fra den dag dette brev kom frem. Det er tilstrekkelig at klagen er postlagt innen fristens utløp. Dersom De klager for sent, kan vi se bort fra klagen. De kan søke om å få forlenget fristen, men da må De begrunne hvorfor De ønsker det.

INNHOLDET I KLAGEN

De må presisere:

- Hvilket vedtak De klager over, oppgi saksnummer
- Årsaken til at De klager
- Den eller de endringer som De ønsker
- Eventuelle andre opplysninger som kan ha betydning for vurderingen av klagen
- Klagers navn og adresse må oppgis.
- Klagen må undertegnes.

UTSETTING AV GJENNOMFØRINGEN AV VEDTAKET

Selv om De har klagerett, kan vedtaket vanligvis gjennomføres straks. De kan imidlertid søke om å få utsatt gjennomføringen av vedtaket til klagefristen er ute eller til klagen er avgjort (anmode om utsatt iverksetting av vedtaket). Slik søknad sendes Plan, bygg og geodata, og begrunnes. Avgjørelse om oppsettende virkning kan ikke påklages, men De kan selv bringe spørsmålet om oppsettende virkning direkte inn for Statsforvalteren til ny vurdering.

RETT TIL Å SE GJENNOM SAKSDOKUMENTENE OG TIL Å KREVE VEILEDNING

Med visse begrensninger har De rett til å se gjennom dokumentene i saken. Reglene om dette finnes i forvaltningslovens §§ 18 og 19. De må i tilfelle ta kontakt med vårt Servicekontor.

KOSTNADER VED OMGJØRING AV VEDTAK

Når et vedtak som følge av klage blir endret til gunst for en part, kan parten kreve dekning for vesentlige kostnader som har vært nødvendige for å få vedtaket endret. Forutsetningen er da vanligvis at det organet som traff det opprinnelige vedtaket har gjort en feil slik at vedtaket blir endret. Kravet må settes frem senest 3 uker etter at De har mottatt det nye vedtaket.

LØSØRE OG TILBEHØR

OVERSIKT OVER LØSØRE OG TILBEHØR TIL EIENDOMMEN

Oversikten er utarbeidet av Norges Eiendomsmeglerforbund, Eiendom Norge og Advokatforeningens Eiendomsmeglingsgruppe, og er gjeldende fra 1. januar 2020.

Generelt

Lov om avhending av fast eigedom (avhendingslova/avhl.) av 3. juli 1992 regulerer kjøper og selgers rettigheter og plikter ved overdragelse av fast eiendom og andeler i borettslag. I henhold til avhl. § 3-4 skal eiendommen, når annet ikke er avtalt, overdras med innredninger og utstyr som etter lov, forskrift eller annet offentlig vedtak skal følge med. Det samme gjelder varig innredning og utstyr som enten er fastmontert eller er særskilt tilpasset bygningen, jf. avhl. § 3-5. Loven inneholder ingen detaljert oversikt over hva som omfattes av "innredning og utstyr", og over hva som skal regnes som "fastmontert eller særskilt tilpasset". Partene kan fritt avtale hva som skal følge med eiendommen ved salg. Bransjens liste over løsøre og tilbehør som skal følge med eiendommen, er en del av avtalen mellom kjøper og selger dersom ikke annet er opplyst i salgsoppgaven, kjøper har tatt forbehold i bud eller avtale på annen måte er inngått. Der intet annet er avtalt, vil løsøre og tilbehør medfølge slik dette fremkommer av avhl. § 3-4 og § 3-5 og denne oversikt. Produkter og installasjoner som medfølger overdras uten noen form for garantier, utover eventuell gjenværende leverandørgaranti. Dersom det er noe i nedenstående liste som ikke finnes på eiendommen, vil det heller ikke medfølge.

1. HVITEVARER medfølger der dette er spesielt angitt i salgsoppgaven.

2. HELDEKKENDE TEPPER følger med uansett festemåte.

3. VARMEKILDER, slik som ovner, kaminer, peiser, varmepumper og panelovner, følger med uansett festemåte. Frittstående biopeiser/varmeovner og terrassevarmere medfølger ikke. Det følger ikke med varmekilder i rom som ikke har vegg- eller fastmonterte varmekilder på visning.

4. TV, RADIO OG MUSIKKANLEGG. TV-antenner og fellesanlegg for TV, herunder parabolantenne, og tuneren/dekoder/tv-boks medfølger der dette eies av selger. Veggmontert TV/flatskjerm med tilhørende festeordning samt musikkanlegg følger ikke med (se også punkt 12).

5. BADEROMSINNREDNING/UTSTYR. Badekar, dusjkabinett, dusjvegger, alle fastmonterte speil og hyller, fastmonterte glass- og håndkleholdere, herunder håndklevarmere samt baderomsinnredning, medfølger.

6. GARDEROBESKAP medfølger, selv om disse er løse. Fastmonterte garderobehyller og knagger medfølger. Innredning i garderobeskap, for eksempel løse eller fastmonterte trådkurver, hyller, stenger og lignende, medfølger.

7. KJØKKENINNREDNING medfølger, herunder også åpne, fastmonterte hyller og løs eller fastmontert kjøkkenøy.

8. MARKISER, PERSIENNER og annen type innvendig og utvendig solskjerming, gardinoppheng, lamellgardiner og liftgardiner medfølger.

9. AVTREKKSVIFTER av alle slag, samt fastmonterte aircondition/ ventilasjonsanlegg, medfølger.

10. SENTRALSTØVSUGER medfølger med komplett anlegg, herunder slange, munnstykke mm.

11. LYSKILDER. Kupler, lysstoffarmatur, fastmonterte "spotlights", oppheng og skinner med spotlights samt utelys og hagebelysning medfølger. Vegglamper, krokhengte lamper, lysekroner, prismelamper og lignende som er koblet til sukkerbit eller stikkontakt følger likevel ikke med.

12. INSTALLERTE SMARTHUSLØSNINGER med sentral som styrer lys, varme, lyd o.l., samt tilhørende trådløse enheter som brytere, sensorer, kameraer, integrerte høyttalere el. medfølger. Enkle lysstyringssystem f.eks. med en sentral som kun styrer lyspærer eller smartpærer montert i sokkel medfølger likevel ikke.

13. UTVENDIGE SØPPELKASSER og eventuelt holder/hus til disse medfølger.

14. POSTKASSE medfølger.

15. UTENDØRS INNRETNINGER slik som flaggstang, fastmontert tørkestativ, samt andre faste utearrangementer som f.eks. badestamp, boblekar/jacuzzi og liknende utendørs kar, lekestue, lekestativ, utepeis, fastmontert trommel til vannslange, medfølger. Guidekabel/avgrensingskabel til robotgressklipper medfølger, men robotgressklipper og ladestasjon for denne medfølger ikke.

16. FASTMONTERT VEGGLADER/LADESTASJON TIL EL-BIL medfølger uavhengig av hvor laderen er montert.

17. SOLCELLEANLEGG med tilhørende teknisk infrastruktur medfølger.

18. GASSBEHOLDER til gasskomfyr og gasspeis medfølger.

19. BRANNSTIGE, BRANNTAU, feiestige og lignende medfølger der dette er påbudt. Løse stiger medfølger ikke.

20. BRANNSLUKNINGSAPPARAT, BRANNSLANGE og RØYKVARSLER medfølger der dette er påbudt. Det er eier og brukers plikt til å se til at utstyret forefinnes på enhver eiendom. Hvis annet ikke er uttrykkelig avtalt, skal dette derfor alltid følge med ved salg av eiendom.

21. SAMTLIGE NØKLER til eiendommen som selger er i besittelse av skal overleveres kjøper på overtakelsen, herunder nøkler til eventuelle boder, uthus, garasjeportåpner el. Låses boder, uthus el. med hengelås, skal lås og nøkler til disse medfølge.

22. GARASJEHYLLER, bodhyller, lagringshyller og oppheng til bildekk medfølger såfremt de er fastmontert. Planter, busker og trær som er plantet på tomten, eller fastmonterte kasser og lignende er en del av eiendommen og medfølger i handelen.

BUD OG BUDGIVNING

KJØPETILBUD

FOR EIENDOMMEN

Adresse:
Brattbakken 14B, 1434 Ås
Gnr. 61, Bnr. 285, Ås kommune.

Oppdragsnummer:
309260078

Meglerforetak: PrivatMegleren Ski & Ås avd. Ås

Saksbehandler: Ibrahim Can

Telefon / Mobil: 64 94 20 10 / 970 06 709

E-post: ibrahim.can@privatmegleren.no

UNDERTEGNEDE GIR HERVED FØLGENDE BUD PÅ OVENNEVNTE EIENDOM:

Kjøpesum **Kr** _____

Beløp med bokstaver **Kr** _____

+ omkostninger iht. opplysninger i salgsoppgaven

Dette budet er bindende for undertegnede frem til og med den **Kl.**

Dersom annet ikke er angitt gjelder budet til kl. 15.00 første virkedag etter siste annonserte visning. I forbrukerforhold vil bud med kortere akseptfrist enn til kl. 12.00 første virkedag etter siste annonserte visning ikke bli videreformidlet til selger

Eventuelle forbehold: _____

_____

Undertegnede er kjent med at selger står fritt til å godta eller forkaste ethvert bud. Likeledes er undertegnede klar over at budet er bindende for budgiver når det er kommet til selgers kunnskap. Handelen er juridisk bindende for begge parter dersom budet aksepteres innen akseptfristen. Undertegnede er kjent med at budjournalen vil bli forelagt kjøper og selger når handel er sluttet.

Ønsket overtakelsesdato: _____

Budet baseres på opplysninger og salgsvilkår som fremkommer av salgsoppgave m/vedlegg

Kjøpet vil bli finansiert slik:

Låneinstitusjon: _____ Referanse og tlf nr: _____

Lånt kapital: _____ Kr _____

Egenkapital: _____ Kr _____

Totalt: _____ **Kr** _____

Egenkaptitalen består av: ☐ Salg av nåværende bolig eller fast eiendom

☐ Disponibelt kontantbeløp (bankinnskudd)

Jeg gir bud som ☐ Forbruker ☐ Ledd i næringsvirksomhet / Juridisk person (selskap)

Navn:		Navn:	
Fødselsdato:		Fødselsdato:	
Adr:		Adr:	
Postnr:	Sted:	Postnr:	Sted:
Tlf:	E-post:	Tlf:	E-post:
Dato:	Sign:	Dato:	Sign:

Kopi av legitimasjon

Kopi av legitimasjon

Forbrukerinformasjon om budgivning

Sist oppdatert med virkning fra 1. januar 2014, i forbindelse med ikrafttredelse av endringer i eiendomsmeglingsforskriften.

Informasjonen er utarbeidet av Forbrukerombudet, Forbrukerrådet, Den Norske Advokatforening ved Eiendomsmeglingsgruppen, Eiendomsmeglerforetakenes Forening og Norges Eiendomsmeglerforbund, på grunnlag av blant annet forskrift om eiendomsmegling § 6-3 og § 6-4.

Nedenfor gis en oversikt over de retningslinjer som forbrukermyndighetene og organisasjonene anbefaler benyttet ved budgivning på eiendommen. Avslutningsvis gis også en kort oversikt over de viktigste rettsreglene tilknyttet budgivning.

Før det legges inn bud på eiendommen oppfordres budgiver til å sette seg inn i all relevant informasjon om eiendommen, herunder eventuell salgsoppgave og teknisk rapport med vedlegg.

GJENNOMFØRING AV BUDGIVNING

1. På forespørsel vil megler opplyse om aktuelle bud på eiendommen, herunder om relevante forbehold.

2. Alle bud skal inngis skriftlig til megler, som formidler disse videre til oppdragsgiver. Kravet til skriftlighet gjelder også budforhøyelser og motbud, aksept eller avslag fra selger. Før formidling av bud til oppdragsgiver skal megler innhente gyldig legitimasjon og signatur fra budgiver. Kravet til legitimasjon og signatur er oppfylt for budgivere som benytter e-signatur, eksempelvis BankID eller MinID. Med skriftlige bud menes også elektroniske meldinger som e-post og SMS når informasjonen i disse er tilgjengelig også for ettertiden.

3. Et bud bør inneholde eiendommens adresse (eventuelt gnr/bnr), kjøpesum, budgivers kontaktinformasjon, finansieringsplan, akseptfrist, overtakelsesdato og eventuelle forbehold som for eksempel usikker finansiering, salg av nåværende bolig ol. Normalt vil ikke et bud med forbehold bli akseptert før forbeholdet er avklart. Konferer gjerne med megler før bud avgis.

4. Megler skal legge til rette for en forsvarlig avvikling av budrunden. I forbrukerforhold (dvs. der oppdragsgiver er forbruker) skal megleren ikke formidle bud med kortere akseptfrist enn kl. 12.00 første virkedag etter siste annonserte visning. Etter denne fristen bør budgivere ikke sette en kortere akseptfrist enn at megler har mulighet til, så langt det er nødvendig, å orientere oppdragsgiver, budgivere og øvrige interessenter om bud og forbehold.
Det bør ikke gis bud som diskriminerer eller utelukker andre budgivere. Dersom bud inngis med en frist som åpenbart er for kort til at megleren kan avvikle budrunden på en forsvarlig måte som sikrer oppdragsgiver og interessenter et tilstrekkelig grunnlag for sine handlingsvalg, vil megler fraråde budgiver å stille slik frist.

5. Megleren vil uoppfordret gi sin vurdering av det enkelte bud overfor oppdragsgiveren, når budet er gitt innenfor fristene i punkt 4.

6. Megleren skal så langt det er nødvendig og mulig holde budgiverne skriftlig orientert om nye og høyere bud og eventuelle forbehold.
Megler skal så snart som mulig bekrefte skriftlig overfor budgivere at budene deres er mottatt.

7. Etter at handel har kommet i stand, eller dersom en budrunde avsluttes uten at handel er kommet i stand, kan en budgiver kreve kopi av budjournalen i anonymisert form.

8. Kopi av budjournal skal gis til kjøper og selger uten ugrunnet opphold etter at handel er kommet i stand. Dersom det er viktig for budgiver å bevare sin anonymitet, bør budet fremmes gjennom fullmektig.

VIKTIGE AVTALERETTSLIGE FORHOLD

1. Det eksisterer ingen angrerett ved salg/kjøp av fast eiendom.

2. Når et bud er innsendt til megler og han har formidlet innholdet i budet til selger (slik at selger har fått kunnskap om budet), kan budet ikke kalles tilbake. Budet er da bindende for budgiver frem til akseptfristens utløp, med mindre budet før denne tid avslås av selger eller budgiver får melding om at eiendommen er solgt til en annen (man bør derfor ikke gi bud på flere eiendommer samtidig dersom man ikke ønsker å kjøpe flere enn en eiendom).

3. Selger står fritt til å forkaste eller akseptere ethvert bud, og er for eksempel ikke forpliktet til å akseptere høyeste bud.

4. Når en aksept av et bud har kommet frem til budgiver innen akseptfristens utløp er det inngått en bindende avtale.

5. Husk at også et eventuelt bud fra selger til kjøper (såkalte "motbud"), avtalerettslig er et bindende tilbud som medfører at det foreligger en avtale om salg av eiendommen dersom budet i rett tid aksepteres av kjøper.
