PRIVATMEGLEREN
FREDRIKSTAD

RIVERSIDE 10

Vedlegg

Tilstandsrapport

Selgers egenerklæringsskjema

Nabolagsprofil

Energiattest

Informasjon fra forretningsfører - sameie

Reguleringskart og bestemmelser

Løsøre og tilbehørsliste

Budskjema

Tilstandsrapport

Boligbygg med flere boenheter

Riverside 10, 1606 FREDRIKSTAD

FREDRIKSTAD kommune

gnr. 208, bnr. 1832, snr. 7

Markedsverdi

6 800 000

Sum areal alle bygg: BRA: 94 m² BRA-i: 89 m²



Befaringsdato: 09.04.2026 **Rapportdato:** 23.04.2026 **Oppdragsnr.:** 20247-1836 **Eiendomsverdi ref nr:** UY6469

Autorisert foretak: Boligconsult Takst AS

Rapporten kan brukes i inntil ett år etter rapportdato, og kan ikke gjenbrukes ved flere boligsalg i denne perioden.
Skjer det endringer, oppstår skader også videre på boligen, bør du som selger be om oppdatert rapport.

Norsk takst

Norsk takst er bransjeorganisasjonen for landets bygningssakkyndige og takstforetak, med om lag 1400 sertifiserte medlemmer fordelt på omtrent 1000 bedrifter. I boligomsetningen regnes takstrapportene som et helt avgjørende element i den informasjonen som gjøres tilgjengelig for kjøper. Årlig leverer medlemmene rundt 120.000 slike takster. Det gir unik oversikt over norske boliger, og bidrar til at alle oppdrag kan utføres med utgangspunkt i erfaringsbasert kvalitet.

Det stilles høye krav til utdanning, sertifisering og yrkesetikk. Norsk takst er opptatt av at boligomsetningen skal være trygg, og legger vekt på å opptre uavhengig av andre bransjeaktører. Bygningssakkyndige fakturerer sine tjenester uten hensyn til hvilken pris som oppnås, og skal heller ikke på annen måte ha noen egeninteresse knyttet til handelen.

Uavhengighet og god fagkunnskap har over tid bygget troverdighet og tillit. Både selger og kjøper skal kunne stole på bygningssakkyndiges vurderinger. For tilfeller der det likevel skulle oppstå misnøye med utført arbeid, har vi sammen med Forbrukerrådet etablert en klagenemnd.

Norsk takst har en sentral rolle i utviklingen av norske standarder, regler og profesjonsprinsipper, og representerer bransjen i alle relevante internasjonale fora. Dette sikrer at norske bygningssakkyndige tidlig kan tilpasse seg krav og bransjetrender fra utlandet, samtidig som takseringsfaget får en norsk stemme på verdensbasis. Organisasjonen bidrar i næringspolitisk sammenheng, og har vært en pådriver for å sikre at lover og regler gir trygghet for forbrukerne i boligomsetningen.

Rapportansvarlig

Arnstein Mathisen
Uavhengig Takstingeniør
boligconsult.no@gmail.com
900 34 021

Boligconsult Takst AS
Løkkeveien 5
1640 RÅDE

Dette trenger du å vite om tilstandsrapporten



Hva er en tilstandsrapport?

En tilstandsrapport beskriver synlige skader/avvik eller tegn på skader/avvik på boligen. Rapporten fremhever vanligvis ikke positive egenskaper ved boligen.



Hva vurderer en bygningssakkyndig?

Den bygningssakkyndige vurderer boligen ut fra hva man kan forvente av en bygning av samme alder og type. Vurderingen gjøres som regel mot hvordan det var vanlig å bygge og regler som gjaldt da boligen ble oppført (søknadstidspunktet). Forhold som er vanlige for bygningens alder, slik som slitasje etter normal bruk regnes ikke som avvik.



Hva inneholder tilstandsrapporten?

Den bygningssakkyndige undersøker rom og bygningsdeler slik det kommer frem av Forskrift til avhendingsloven. Tilstandsrapporten inneholder bare avvik som den bygningssakkyndige kan se eller kontrollere med enkle hjelpemidler. Det gjøres ikke nærmere undersøkelser slik som åpning av vegger eller andre bygningsdeler. I vegg mot våtrom og rom under terreng kan det borres et hull for å gjøre enkle undersøkelser slik som fuktsøk.

Når du kjøper en brukt bolig

Når du kjøper en brukt bolig, er det viktig å være oppmerksom på at dette ikke kan sammenlignes med å kjøpe en ny bolig. Måten boligen ble bygget på kan være annerledes enn i dag. Bygninger svekkes over tid, og utsettes for slitasje blant annet på grunn av bruk og vær og vind. Mange boliger fornyes helt eller delvis, noen i flere omganger, eller det oppføres tilbygg. Særlig for boliger som er pusset opp eller endret, er det viktig å merke seg at fornyelse av overflater ikke nødvendigvis betyr at bygningsdeler under er forbedret.

Vurdering mot byggeregler

Den bygningssakkyndige vil vurdere boligen mot hvordan det var vanlig å bygge og regler som gjaldt på søknadstidspunktet. Den bygningssakkyndige ser etter avvik som har betydning for og som reduserer boligens funksjon og verdi, og som kommer frem av forskrift til avhendingslova.

Noen bygningsdeler og forhold vil den bygningssakkyndige vurdere mot dagens regelverk. Etter dagens regelverk vil disse kunne få avvik og/eller TG2 eller TG3 uten at det nødvendigvis er krav om at avviket utbedres. Dette kan gjelde sluk, tettesjikt og fall på bad og vaskerom, forhold som gjelder sikkerhet mot brann, rekkverk, trapper osv.

Tilstandsrapporten beskriver ikke hele boligen

BYGNINGSSAKKYNDIGE SER FOR EKSEMPEL IKKE PÅ

• vanlig slitasje og normal vedlikeholdstilstand • bagatellmessige forhold som ikke påvirker bygningens bruk eller verdi vesentlig • etasjeskillere • tilleggsbygg slik som garasje, bod, anneks, naust også videre • utvendige trapper • støttemurer • skjulte installasjoner • installasjoner utenfor bygningen • full funksjonstesting av el- og VVS-installasjoner • geologiske forhold og bygningens plassering på grunnen • bygningens planløsning • bygningens innredning • løsøre slik som hvitevarer • utendørs svømmebasseng og pumpeanlegg • bygningens estetikk og arkitektur • bygningens lovlighet (bortsett fra bruksendringer, brannceller og forhold som åpenbart kan påvirke helse, miljø og sikkerhet) • fellesarealer (med mindre boligeier har vedlikeholdsplikt for fellesarealer og dette er kjent for bygningssakkyndig, eller fellesarealet har en særlig tilknytning til boligen).

© iVerdi 2023 © Norsk takst 2023

Malen til denne rapporten, inkludert standardtekstene fra Norsk takst, er vernet etter åndsverkloven og kan kun benyttes av medlemsforetakene i Norsk takst og av takstingeniører som er sertifisert i slikt foretak, samt av kunder hos iVerdi og studenter hos NEAK. For andre aktører er eksemplarfremstilling av malen og standardtekster, som utskrift og annen kopiering til bruk som grunnlag for tilsvarende rapporter, bare tillatt når det er hjemlet i lov (kopiering til privat bruk, sitat o.l.) eller avtale med Norsk Takst (Forside) eller iVerdi (Hjem-iVerdi).

Utnyttelse i strid med lov eller avtale kan medføre erstatnings- og straffeansvar.

Boligconsult Takst AS
Løkkeveien 5
1640 RÅDE

Dette trenger du å vite om tilstandsrapporten

Tilstanden vurderes med ulike tilstandsgrader

Tilstanden gir uttrykk for en gitt forventet tilstand, blant annet vurdert ut fra alder og normal bruk. Ved Tilstandsgrad 0 (TG0) og Tilstandsgrad 1 (TG1) gir den bygningssakkyndige normalt ingen begrunnelse for valg av tilstandsgrad. Grunnen er at bygningen eller bygningsdelen da bare har normal slitasje. Ved skjulte konstruksjoner kan alder alene avgjøre tilstandsgrad. Når bygningssakkyndige anbefaler tiltak, for eksempel utbedringer, må brukeren av rapporten vurdere om tiltakene er nødvendige og lønnsomme.
Når den bygningssakkyndige velger tilstandsgrad, baseres vurderingen på faste kriterier som følger av gjeldende bransjestandard for Teknisk tilstandsanalyse ved omsetning av bolig og Forskrift til avhendingslova.

TG 0

TILSTANDSGRAD 0, TG0: INGEN AVVIK

Bygningsdelen skal være tilnærmet ny, ikke vise tegn på slitasje og det skal være lagt frem dokumentasjon på faglig god utførelse. Det er ingen merknader til delen.

TG 1

TILSTANDSGRAD 1, TG1: MINDRE AVVIK

Bygningsdelen skal bare ha normal slitasje, og strakstiltak skal ikke anses som nødvendig. Graden kan også brukes når delen er ny, men der dokumentasjon på faglig god utførelse mangler.

TG 2

TILSTANDSGRAD 2, TG2: VESENTLIGE AVVIK OG MINDRE AVVIK SOM ETTER NS 3600 GIR TG 2

Bygningsdelen skal enten ha feil utførelse, en skade eller symptomer på skade, sterk slitasje eller nedsatt funksjon. Graden gis når bygningsdelen trenger vedlikehold eller tiltak i nær fremtid. Graden skal også brukes når delen er gammel og det er grunn til å varsle om faren for skader på grunn av alderen, eller når det er grunn til å overvåke delen spesielt på grunn av fare for større skader eller følgeskader.

TG 3

TILSTANDSGRAD 3, TG3: STORE ELLER ALVORLIGE AVVIK

Denne tilstandsgraden brukes ved kraftige tegn på forhold som man må regne med trenger utbedring straks eller innen kort tid. Det er påvist funksjonssvikt eller sammenbrudd.

TG IU

IKKE UNDERSØKT/IKKE TILGJENGELIG FOR UNDERSØKELSE

Det kan være avvik/skader som ikke er avdekket.

Informasjon om utbedringskostnader

Utbedringskostnadene i rapporten er sjablongmessige anslag basert på observerte forhold som feil, skader eller uregelmessigheter, samt foreslåtte tiltak. Disse anslagene er veiledende, angis i fem intervaller, er basert på generelle erfaringstall, og må ikke forveksles med konkrete pristilbud fra håndverkere eller entreprenører. Faktiske kostnader kan variere betydelig, avhengig av individuelle valg, materialpriser og markedsforhold. For å få en nøyaktig vurdering av utbedringskostnadene anbefales ytterligere undersøkelser og innhenting av flere pristilbud fra kvalifiserte fagfolk. Slike anslag gis for TG3, der dette er mulig.

- Tiltak under kr 20 000
- Tiltak mellom kr 20 000 – 100 000
- Tiltak mellom kr 100 000 – 200 000
- Tiltak mellom kr 200 000 – 500 000
- Tiltak over kr 500 000

Beskrivelse av eiendommen

Leiligheten ligger i andreetasje og har en balkong med utsikt til Glomma.
Leiligheten har to bad og åpen planløsning mellom stue og kjøkken.
Innvendig holder leiligheten en god standard, og er godt vedlikeholdt.
I hht eier følger det med en bod og parkeringsplass i felles kjeller.

Boligbygg med flere boenheter - Byggeår: 2019

UTVENDIG Gå til side

Vinduene har malte trerammer og to-lags glass.
Det er beslag utvendig på vinduene.
Avhengig av lys- og solforhold kan punktering i glass være vanskelig å
se, og derfor kan det være tilfelle at glass er punktert uten at det er oppgitt i denne rapporten. Det blir kun gjort kontroll på enkelte vinduer, avvik på årstall kan forekomme.
Balkongdør med trelags glass helt ned og utvendig beslag.
Brannklassifisert entredør.
Balkongen har betongkonstruksjon med overliggemde tregulv.
Det er montert rekkverk i glass.
Utgang fra stue.
Det er utsikt til Glomma fra balkongen.

INNVENDIG Gå til side

Overflatene er generelt godt vedlikeholdt.
Noe overflatebehandling av vegger og tak må alltids påregnes ved et eierskifte.
Normal slitasje på overflatene, noe bruksslitasje må alltid påregnes ved kjøp av brukt bolig.
Etasjeskille er utført i betongkonstruksjon.
Målt i stue, kjøkken og vindfang.
Innvendige hvite glatte dører med hvitmalte karmer.
En dør med glassfelt.
Normal funksjon på dørene, noe justering på dører kan forekomme.
Det er kun foretatt stikkontroll på funksjon av dører.

VÅTROM Gå til side

Bad ved garderobe
Det er fliser på veggene og gulvet, samt gulvvarme.
Badet har baderomsinnredning, dusjnisje, vegghengt klosett og balansert ventilasjon.
Fliser bak innredninger er ikke sjekket.
Det er ikke observert skader på flisene, ei heller fugene.
Fagmessig utførelse av flismontering.
Det er montert downlight i himlingen.
Det er ikke observert skader på flisene, ei heller fugene.
Fagmessig utførelse av flismontering.
Fliser bak innredninger er ikke sjekket.
Membranen er en lukket konstruksjon, og er derfor ikke inspisert.
Det er fremvist dokumentasjon på membran, uavhengig kontroll.
Det tas derfor et generelt forbehold om membranløsninger, tilkobling til sluk etc.
Innredningene på badet er generelt godt vedlikeholdt, og det er ikke observert skader.
Det er balansert ventilasjon med tilluft.
Det ble boret 73 mm hull i vegg over svill, og ikke målt unormale fuktverdier i veggen.
Det er kun foretatt en stikk-kontroll på hulltakingen, og det kan ikke garanteres at det kan være fukt andre steder.

Bad
Det er fliser på veggene og gulvet, samt gulvvarme.
Badet har baderomsinnredning, dusjhjørne, vegghengt klosett og uttak for vaskemaskin.
Det er balansert ventilasjon.
Fliser bak innredninger er ikke sjekket.
Det er ikke observert skader på baderomsplatene på veggene.
Det er montert downlight i himlingen.
Det er ikke observert skader på flisene, ei heller fugene.
Fliser bak innredninger er ikke sjekket.
Dusjnisjen er nedsenket.
Membranen er en lukket konstruksjon, og er derfor ikke inspisert.
Det er fremvist dokumentasjon på membran, uavhengig kontroll.
Det tas derfor et generelt forbehold om membranløsninger, tilkobling til sluk etc.
Innredningene på badet er generelt godt vedlikeholdt, og det er ikke observert skader.
Det er balansert ventilasjon med tilluft.
Det ble boret 73 mm hull bak dusjhjørnet, og ikke målt unormale fuktverdier i veggen.
Det er kun foretatt en stikk-kontroll på hulltakingen, og det kan ikke garanteres at det kan være fukt andre steder.

KJØKKEN Gå til side

Kjøkkenet har innredning med glatte skapfronter.
Det ble brukt fuktoverflateindikator ved kjøleskap, oppvaskmaskin og
andre vanninstallasjoner. Ingen symptomer på fukt ble indikert på befaringsdagen.
Avrenning er undersøkt ved åpen vannkran og vannmengde, samt trykk
er vurdert mens kranene er åpne. Ingen symptomer på avvik ble registrert på befaringsdagen.
Det er montert avtrekksvifte over komfyr/platetopp.
Det er ukjent hvor avtrekket er ført.

TEKNISKE INSTALLASJONER Gå til side

Synlig del av innvendige vannledninger er av kobber fra byggeåret.
Stoppekran i fordelerskapet.
Rørføringer og rørenes tilstand kan være vanskelig å gi en fullstendig vurdering av, da disse for det meste ligger skjult i boligens vegger og konstruksjoner. Fortetting og brudd kan være mulige risikomomenter.
Tegn til dette ble ikke påvist på befaringsdagen. Alder er normalt i seg
selv et vurderingskriterium hva angår slitasjegrad. Uansett vil plutselige
og uforutsette forhold som for eksempel fortetting og brudd være risikomomenter i ethvert anlegg. Her har alder mye å si. Tegn til dette
eller lekkasjer ble ikke observert på befaringsdagen.
Det meste av rørene er ligger i skjulte konstruksjoner, og er derfor ikke inspisert.

Beskrivelse av eiendommen

Stakemulighet via sluk i gulv.
Rørføringer og rørenes tilstand kan være vanskelig å gi en fullstendig vurdering av, da disse for det meste ligger skjult i boligens vegger og konstruksjoner. Fortetting og brudd kan være mulige risikomomenter.
Tegn til dette ble ikke påvist på befaringsdagen. Alder er normalt i seg
selv et vurderingskriterium hva angår slitasjegrad. Uansett vil plutselige
og uforutsette forhold som for eksempel fortetting og brudd være risikomomenter i ethvert anlegg. Her har alder mye å si. Tegn til dette
eller lekkasjer ble ikke observert på befaringsdagen.
Boligen har balansert ventilasjon fra byggeår.
Hovedenheten er plassert i boden.
Skjulte rør er ikke inspisert, og tilstandsvurdert.
Eier opplyser at det er fjernvarme for oppvarming av varmtvann og vannbåren gulvvarme.
Vedlikeholdet er det sameiet som er ansvarlig for i hht eier.

I hht opplysninger fra eier er det vannbåren gulvvarme i alle rom utenom boden.
Rørføringer og rørenes tilstand kan være vanskelig å gi en fullstendig vurdering av, da disse ligger skjult i boligens konstruksjoner.
Fortetting og brudd kan være mulige risikomomenter.
Tegn til dette ble ikke påvist på befaringsdagen. Alder er normalt i seg
selv et vurderingskriterium hva angår slitasjegrad. Uansett vil plutselige
og uforutsette forhold som for eksempel fortetting og brudd være risikomomenter i ethvert anlegg. Her har alder mye å si. Tegn til dette
eller lekkasjer ble ikke observert på befaringsdagen.
Dette er en forenklet kontroll begrenset til de spørsmål og undersøkelser som forskrift til avhendingslova (tryggere bolighandel) § 2-18 inneholder. Dette kan ikke sammenlignes med en kontroll utført av offentlig myndighet (Det lokale eltilsyn) eller registrert elektrovirksomhet, og en bygningssakkyndig har verken kompetanse eller lov til å foreta en slik kontroll. Tilstandsgraden er vurdert ut fra den forenklede og begrensede kontrollen som forskriften inneholder. El-anlegget kan ha feil og mangler som en slik forenklet undersøkelse ikke vil avdekke. Vær derfor oppmerksom på denne risikoen, og søk videre veiledning eller få en fullstendig kontroll utført av registrert elektrovirksomhet.
I elskapet er det:
Automatsikringer, 63 amp hovedsikring og 11 kurser.

TOMTEFORHOLD Gå til side

Tomten er felles for sameiet, og ikke vurdert.

FORHOLD SOM ÅPENBART KAN MEDFØRE FARE FOR HELSE, MILJØ OG SIKKERHET Gå til side

Boligen ligger minimum tre etasjer over bakkenivå og radonmåling er ikke relevant

Markedsvurdering

Totalt Bruksareal	94 m²
Totalt Bruksareal for hoveddel	94 m²
Totalpris	6 800 000

Arealer Gå til side

Befaring - og eiendomsopplysninger Gå til side

Tomteverdi og teknisk verdi bygninger	6 800 000

Forutsetninger og vedlegg Gå til side

Lovlighet Gå til side

Boligbygg med flere boenheter


- Det foreligger godkjente og byggemeldte tegninger, som stemmer med dagens bruk

Eier har fremlagt tegninger på befaringen.

Boligconsult Takst AS
Løkkeveien 5
1640 RÅDE

Sammendrag av boligens tilstand

Fordeling av tilstandsgrader

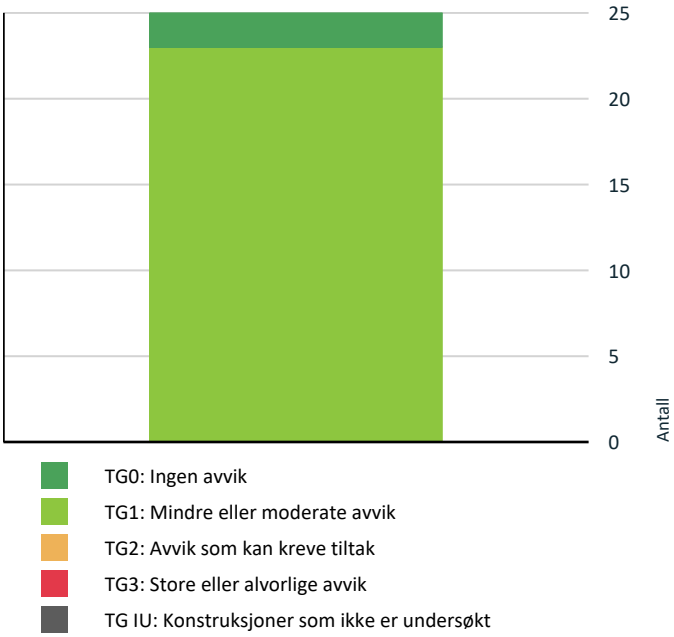

Vil du vite mer om tilstandsgrader? Se side 4.

Boligbygg med flere boenheter

HELSE, MILJØ OG SIKKERHET

Forhold som åpenbart kan medføre fare for helse, miljø og sikkerhet

⚠ Eiendommen ligger i et rasfarlig /skredutsatt område i Gå til side henhold til kommunedelsplan/NVE.

Spesielt for dette oppdraget/rapporten

Leilighet i sameie og borettslag.
Alle årstall som er oppgitt i rapporten er i hht eiers opplysninger.
Rapporten er utarbeidet etter eget skjønn og opplysninger fra eier.
Det kan ikke utelukkes at det kan bli avdekket ytterligere skader ved åpning av konstruksjoner, disse er ikke tatt med i beregningen, og vil komme som tillegg.
Rapporten kan brukes i inntil ett år etter befaringsdatoen, og kan ikke gjenbrukes ved flere boligsalg i denne perioden.
For eiendomsoverdragelser fra 1.1.2024, må selger sørge for at areal i rapporten er oppdatert og følger ny bransjestandard for areal.
Skjer det endringer, oppstår skader også videre på boligen, bør du som selger be om oppdatert rapport.
Mekaniske installasjoner er ikke funsjonstestet, men i hht eiers opplysninger.
Lukkede konstruksjoner er ikke inspisert.
Eier opplyser at vedlikeholdet for utvendige konstruksjoner og tomt dekkes av sameiet. Disse er da ikke tatt med i rapporten.

Oppsummering av avvik

Vil du vite mer? Se på rommet eller bygningsdelen senere i rapporten.

Tilstandsrapport

BOLIGBYGG MED FLERE BOENHETER

Byggeår
2019

Standard
Normal standard på bygget ut ifra alder/konstruksjon - jamfør beskrivelse under konstruksjoner.

Vedlikehold
Leiligheten er generelt godt vedlikeholdt.

UTVENDIG

TG 1 Vinduer

Beskrivelse

Vinduene har malte trerammer og to-lags glass.
Det er beslag utvendig på vinduene.
Avhengig av lys- og solforhold kan punktering i glass være vanskelig å se, og derfor kan det være tilfelle at glass er punktert uten at det er oppgitt i denne rapporten. Det blir kun gjort kontroll på enkelte vinduer, avvik på årstall kan forekomme.

Årstall: 2019 **Kilde:** Eier



TG 1 Dører

Beskrivelse

Balkongdør med trelags glass helt ned og utvendig beslag.
Brannklassifisert entredør.

Årstall: 2019 **Kilde:** Eier





TG 1 Balkonger, terrasser og rom under balkonger

Beskrivelse

Balkongen har betongkonstruksjon med overliggemde tregulv.
Det er montert rekkverk i glass.
Utgang fra stue.
Det er utsikt til Glomma fra balkongen.

Årstall: 2019 **Kilde:** Eier



INNVENDIG


TG 1 Overflater

Beskrivelse

Overflatene er generelt godt vedlikeholdt.
Noe overflatebehandling av vegger og tak må alltids påregnes ved et eierskifte.
Normal slitasje på overflatene, noe bruksslitasje må alltid påregnes ved kjøp av brukt bolig.

Årstall: 2019 **Kilde:** Eier

Tilstandsrapport

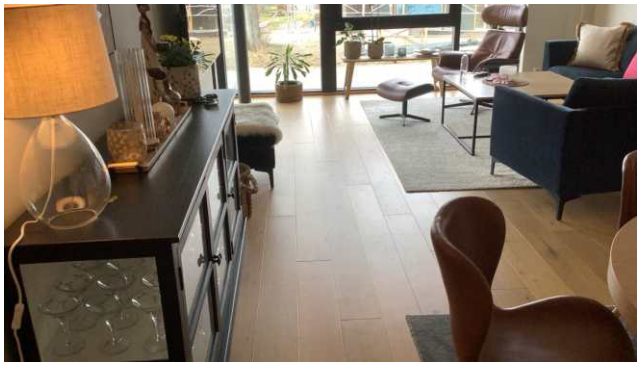



TG 1 Etasjeskille/gulv mot grunn

Beskrivelse

Etasjeskille er utført i betongkonstruksjon.
Målt i stue, kjøkken og vindfang.

Årstall: 2019 **Kilde:** Eier

TG 1 Innvendige dører

Beskrivelse

Innvendige hvite glatte dører med hvitmalte karmer.
En dør med glassfelt.
Normal funksjon på dørene, noe justering på dører kan forekomme.
Det er kun foretatt stikkontroll på funksjon av dører.

Årstall: 2019 **Kilde:** Eier



VÅTROM

2. ETASJE > BAD

Generell

Beskrivelse

Det er fliser på veggene og gulvet, samt gulvvarme.
Badet har baderomsinnredning, dusjhjørne, vegghengt klosett og uttak for vaskemaskin.
Det er balansert ventilasjon.

Årstall: 2019 **Kilde:** Eier







Tilstandsrapport



2. ETASJE > BAD

TG 1 Overflater vegger og himling

Beskrivelse

Fliser bak innredninger er ikke sjekket.
Det er ikke observert skader på baderomsplatene på veggene.
Det er montert downlight i himlingen.

Årstall: 2019 **Kilde:** Eier

2. ETASJE > BAD

TG 1 Overflater Gulv

Beskrivelse

Det er ikke observert skader på flisene, ei heller fugene.
Fliser bak innredninger er ikke sjekket.
Dusjnisjen er nedsenket.

Årstall: 2019 **Kilde:** Eier

2. ETASJE > BAD

TG 1 Sluk, membran og tettesjikt

Beskrivelse

Membranen er en lukket konstruksjon, og er derfor ikke inspisert.
Det er fremvist dokumentasjon på membran, uavhengig kontroll.
Det tas derfor et generelt forbehold om membranløsninger, tilkobling til sluk etc.

Årstall: 2019 **Kilde:** Eier



2. ETASJE > BAD

TG 1 Sanitærutstyr og innredning

Beskrivelse

Innredningene på badet er generelt godt vedlikeholdt, og det er ikke observert skader.

Årstall: 2019 **Kilde:** Eier

2. ETASJE > BAD

TG 1 Ventilasjon

Beskrivelse

Det er balansert ventilasjon med tilluft.

Årstall: 2019 **Kilde:** Eier

2. ETASJE > BAD

TG 0 Tilliggende konstruksjoner våtrom

Beskrivelse

Det ble boret 73 mm hull bak dusjhjørnet, og ikke målt unormale fuktverdier i veggen.
Det er kun foretatt en stikk-kontroll på hulltakingen, og det kan ikke garanteres at det kan være fukt andre steder.

Årstall: 2019 **Kilde:** Eier



2. ETASJE > BAD VED GARDEROBE

Generell

Beskrivelse

Det er fliser på veggene og gulvet, samt gulvvarme.
Badet har baderomsinnredning, dusjnisje, vegghengt klosett og balansert ventilasjon.

Årstall: 2019 **Kilde:** Eier

Tilstandsrapport









2. ETASJE > BAD VED GARDEROBE

TG 1 Overflater vegger og himling

Beskrivelse

Fliser bak innredninger er ikke sjekket.
Det er ikke observert skader på flisene, ei heller fugene.
Fagmessig utførelse av flismontering.
Det er montert downlight i himlingen.

Årstall: 2019 **Kilde:** Eier

2. ETASJE > BAD VED GARDEROBE

TG 1 Overflater Gulv

Beskrivelse

Det er ikke observert skader på flisene, ei heller fugene.
Fagmessig utførelse av flismontering.
Fliser bak innredninger er ikke sjekket.

Årstall: 2019 **Kilde:** Eier

2. ETASJE > BAD VED GARDEROBE

TG 1 Sluk, membran og tettesjikt

Beskrivelse

Membranen er en lukket konstruksjon, og er derfor ikke inspisert.
Det er fremvist dokumentasjon på membran, uavhengig kontroll.
Det tas derfor et generelt forbehold om membranløsninger, tilkobling til sluk etc.

Årstall: 2019 **Kilde:** Eier



2. ETASJE > BAD VED GARDEROBE

TG 1 Sanitærutstyr og innredning

Beskrivelse

Innredningene på badet er generelt godt vedlikeholdt, og det er ikke observert skader.

Årstall: 2019 **Kilde:** Eier

2. ETASJE > BAD VED GARDEROBE

TG 1 Ventilasjon

Beskrivelse

Det er balansert ventilasjon med tilluft.

Årstall: 2019 **Kilde:** Eier

2. ETASJE > BAD VED GARDEROBE

TG 0 Tilliggende konstruksjoner våtrom

Beskrivelse

Tilstandsrapport

Det ble boret 73 mm hull i vegg over svill, og ikke målt unormale fuktverdier i veggen.
Det er kun foretatt en stikk-kontroll på hulltakingen, og det kan ikke garanteres at det kan være fukt andre steder.

Årstall: 2019 **Kilde:** Eier



KJØKKEN

2. ETASJE > STUE/KJØKKEN

TG 1 Overflater og innredning

Beskrivelse

Kjøkkenet har innredning med glatte skapfronter.
Det ble brukt fuktoverflateindikator ved kjøleskap, oppvaskmaskin og andre vanninstallasjoner. Ingen symptomer på fukt ble indikert på befaringsdagen.
Avrenning er undersøkt ved åpen vannkran og vannmengde, samt trykk er vurdert mens kranene er åpne. Ingen symptomer på avvik ble registrert på befaringsdagen.

Årstall: 2019 **Kilde:** Eier






2. ETASJE > STUE/KJØKKEN

TG 1 Avtrekk

Beskrivelse

Det er montert avtrekksvifte over komfyr/platetopp.
Det er ukjent hvor avtrekket er ført.

Årstall: 2019 **Kilde:** Eier

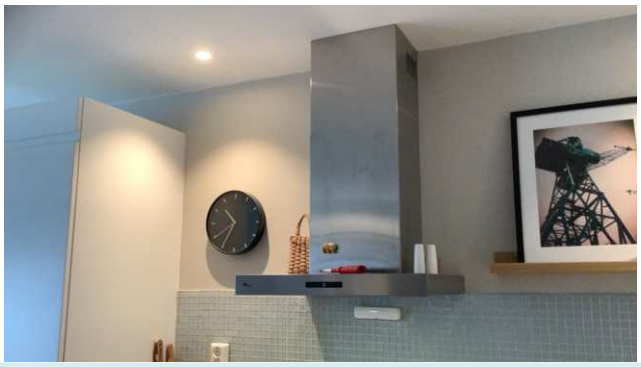

TEKNISKE INSTALLASJONER


TG 1 Vannledninger

Beskrivelse

Synlig del av innvendige vannledninger er av kobber fra byggeåret.
Stoppekran i fordelerskapet.
Rørføringer og rørenes tilstand kan være vanskelig å gi en fullstendig vurdering av, da disse for det meste ligger skjult i boligens vegger og konstruksjoner. Fortetting og brudd kan være mulige risikomomenter. Tegn til dette ble ikke påvist på befaringsdagen. Alder er normalt i seg selv et vurderingskriterium hva angår slitasjegrad. Uansett vil plutselige og uforutsette forhold som for eksempel fortetting og brudd være risikomomenter i ethvert anlegg. Her har alder mye å si. Tegn til dette eller lekkasjer ble ikke observert på befaringsdagen.

Årstall: 2019 **Kilde:** Eier

Tilstandsrapport

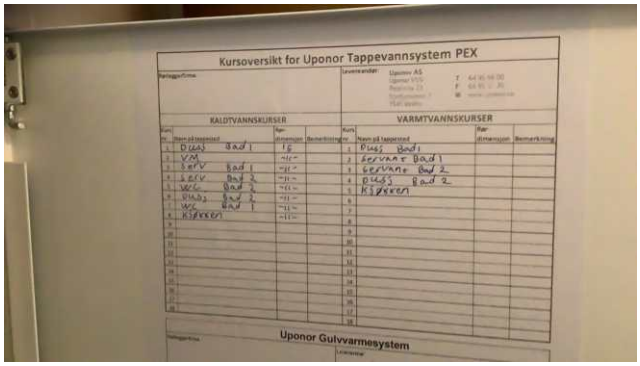

TG 1 Avløpsrør

Beskrivelse

Det meste av rørene er ligger i skjulte konstruksjoner, og er derfor ikke inspisert.
Stakemulighet via sluk i gulv.
Rørføringer og rørenes tilstand kan være vanskelig å gi en fullstendig vurdering av, da disse for det meste ligger skjult i boligens vegger og konstruksjoner. Fortetting og brudd kan være mulige risikomomenter.
Tegn til dette ble ikke påvist på befaringsdagen. Alder er normalt i seg selv et vurderingskriterium hva angår slitasjegrad. Uansett vil plutselige og uforutsette forhold som for eksempel fortetting og brudd være risikomomenter i ethvert anlegg. Her har alder mye å si. Tegn til dette eller lekkasjer ble ikke observert på befaringsdagen.

Årstall: 2019 **Kilde:** Eier

TG 1 Ventilasjon

Beskrivelse

Boligen har balansert ventilasjon fra byggeår.
Hovedenheten er plassert i boden.
Skjulte rør er ikke inspisert, og tilstandsvurdert.

Årstall: 2019 **Kilde:** Eier



TG 1 Varmesentral

Beskrivelse

Eier opplyser at det er fjernvarme for oppvarming av varmtvann og vannbåren gulvvarme.
Vedlikeholdet er det sameiet som er ansvarlig for i hht eier.

Årstall: 2019 **Kilde:** Eier


TG 1 Vannbåren varme

Beskrivelse

I hht opplysninger fra eier er det vannbåren gulvvarme i alle rom utenom boden.
Rørføringer og rørenes tilstand kan være vanskelig å gi en fullstendig vurdering av, da disse ligger skjult i boligens konstruksjoner. Fortetting og brudd kan være mulige risikomomenter.
Tegn til dette ble ikke påvist på befaringsdagen. Alder er normalt i seg selv et vurderingskriterium hva angår slitasjegrad. Uansett vil plutselige og uforutsette forhold som for eksempel fortetting og brudd være risikomomenter i ethvert anlegg. Her har alder mye å si. Tegn til dette eller lekkasjer ble ikke observert på befaringsdagen.

Årstall: 2019 **Kilde:** Eier



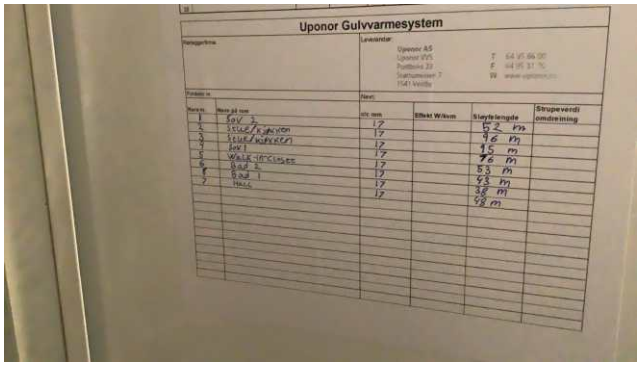

Elektrisk anlegg

Dette er en forenklet kontroll begrenset til de spørsmål og undersøkelser som forskrift til avhendingslova (tryggere bolighandel) § 2-18 inneholder. Dette kan ikke sammenlignes med en kontroll utført av offentlig myndighet (Det lokale eltilsyn) eller registrert elektrovirksomhet, og en bygningssakkyndig har verken kompetanse eller lov til å foreta en slik kontroll.

Tilstanden er vurdert ut fra den forenklede og begrensede kontrollen som forskriften inneholder. El-anlegget kan ha feil og mangler som en slik forenklet undersøkelse ikke vil avdekke. Vær derfor oppmerksom på denne risikoen, og søk videre veiledning eller få en fullstendig kontroll utført av registrert elektrovirksomhet.

Beskrivelse

Boligconsult Takst AS
Løkkeveien 5
1640 RÅDE

Tilstandsrapport

Dette er en forenklet kontroll begrenset til de spørsmål og undersøkelser som forskrift til avhendingslova (tryggere bolighandel) § 2 -18 inneholder. Dette kan ikke sammenlignes med en kontroll utført av offentlig myndighet (Det lokale eltilsyn) eller registrert elektrovirksomhet, og en bygningssakkyndig har verken kompetanse eller lov til å foreta en slik kontroll. Tilstandsgraden er vurdert ut fra den forenklede og begrensede kontrollen som forskriften inneholder. El-anlegget kan ha feil og mangler som en slik forenklet undersøkelse ikke vil avdekke. Vær derfor oppmerksom på denne risikoen, og søk videre veiledning eller få en fullstendig kontroll utført av registrert elektrovirksomhet.
I elskapet er det:
Automatsikringer, 63 amp hovedsikring og 11 kurser.

1. Foreligger det eltilsynsrapport de siste 5 år, og det er ikke foretatt arbeid på anlegget etter denne, utenom retting av eventuelle avvik i eltilsynsrapport (dvs en el-tilsynsrapport uten avvik)?
   Nei

Spørsmål til eier

2. Når ble det elektriske anlegget installert eller sist gang totalt rehabilitert (årstall)? Med totalt rehabilitert menes fullstendig utskiftet anlegg fra inntakssikring og videre.
   2019 I hht eiers opplysning.

3. Er alle elektriske arbeider/anlegg i boligen utført av en registrert elektroinstallasjonsvirksomhet?
   Ja Eiers opplysning.

4. Er det elektriske anlegget utført eller er det foretatt tilleggsarbeider på det elektriske anlegget etter 1.1.1999?
   Ja

   Eksisterer det samsvarserklæring?
   Ja

   Samsvarserklæring er fremlagt.

5. Foreligger det kontrollrapport fra offentlig myndighet – Det Lokale Eltilsyn (DLE) eller eventuelt andre tilsvarende kontrollinstanser med avvik som ikke er utbedret eller kontrollen er over 5 år?
   Nei Eiers opplysning.

6. Forekommer det ofte at sikringene løses ut?
   Nei Eiers opplysning.

7. Har det vært brann, branntilløp eller varmgang (for eksempel termiske skader på deksler, kontaktpunkter eller lignende) i boligens elektriske anlegg?
   Nei Ingen synlige tegn.

Generelt om anlegget

8. Er det tegn til at det har vært termiske skader (tegn på varmgang) på kabler, brytere, downlights, stikkontakter og elektrisk utstyr? Sjekk samtidig tilstanden på elektrisk tilkobling av varmtvannsbereder, jamfør eget punkt under varmtvannstank
   Nei

9. Er der synlig defekter på kabler eller er disse ikke tilstrekkelig festet?
   Nei

Inntak og sikringsskap


10. Er det tegn på at kabelinnføringer og hull i inntak og sikringsskap ikke er tette, så langt dette er mulig å sjekke uten å fjerne kapslinger?
    Nei

11. Finnes det kursfortegnelse, og er den i samsvar med antall sikringer?
    Ja

12. Foreta en helhetsvurdering av det elektriske anlegget, dets alder, allmenne tilstand og fare for liv og helse. Bør det elektriske anlegget ha en utvidet el-kontroll?
    Nei





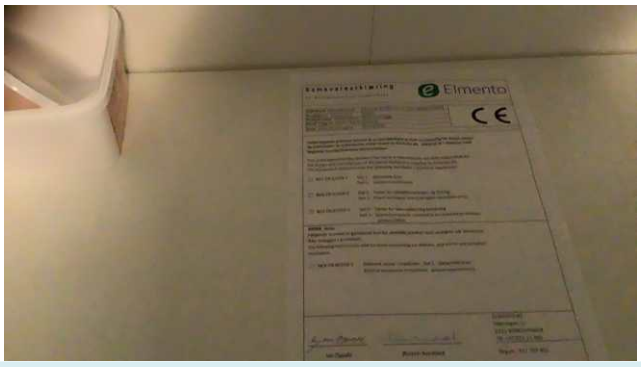

FORHOLD SOM ÅPENBART KAN MEDFØRE FARE FOR HELSE, MILJØ OG SIKKERHET

Tilstandsrapport

Dette punktet inneholder tydelige og lett synlige forhold ved boligen som åpenbart kan påvirke helse, miljø og sikkerhet, og som bygningssakkyndige har oppdaget. Terskelen for hva som anses som åpenbart er høy, og det utføres ikke undersøkelser med sikte på å avdekke slike forhold. Punktet omfatter ikke skjulte eller ikke-synlige forhold, tekniske vurderinger eller forhold som krever spesialundersøkelser. Forhold vurderes etter byggteknisk forskrift på befaringstidpunktet. Røykvarslere og håndholdt brannslukningsutstyr vurderes etter gjeldende forskrift om brannforebygging.

⚠ Helse, miljø og sikkerhet

Beskrivelse

Boligen ligger minimum tre etasjer over bakkenivå og radonmåling er ikke relevant

Vurdering av avvik:

• Eiendommen ligger i et rasfarlig /skredutsatt område i henhold til kommunedelsplan/NVE.

I hht kart fra NVE, ligger eiendommen i aktsomhetsområde for kvikkleireskred.
Det er ikke fremlagt dokumentasjon vedr tiltak.





Boligconsult Takst AS
Løkkeveien 5
1640 RÅDE

Konklusjon og markedsvurdering

Formål med takseringen: Salg

Hovedbyggets BRA/BRA-i

94 m²/89 m²

Boligbygg med flere boenheter : Vindfang, 2 Bad, Garderobe, 2 Soverom, 2 Bod, Stue/kjøkken

Detaljert oppstilling over areal finnes i rapporten.

Markedsverdi

Kr 6 800 000

Vurdering av hva verdien er i det åpne eiendomsmarkedet på vurderingstidspunkt. I tilfelle det er andel fellesgjeld/fellesformue, borett, bruksrett eller festet tomt, er det gjort fradrag/tillegg for dette.

Les mer om markedsverdi på siste side i rapporten.

Teknisk verdi bygninger, med tomteverdi

Kr 6 800 000

Kostnaden ved å oppføre et tilsvarende bygg i henhold til dagens lovverk, med fradrag for utidsmessighet, elde, vedlikeholds mangler, gjenstående arbeider, tilstandssvekkelser og forskriftsmangler.

Les mer om teknisk verdi på siste side i rapporten.

Markedsverdi	**6 800 000**
Konklusjon markedsverdi	**6 800 000**

Markedsvurdering
Det er sammenlignet omsetninger for tilsvarende eiendommer i området, som vist nedenfor.
Markedsverdien er satt ut fra disse vurderingene.

Sammenlignbare salg

	EIENDOM	SALGSDATO	PRISANT	PRIS	FELLESGJ.	TOTALPRIS	M² PRIS
1	Riverside 10 ,1606 FREDRIKSTAD 76 m² 2019 2 sov	25-09-2024	7 350 000	**6 750 000**		6 750 000	**84 375**
2	Riverside 18 ,1606 FREDRIKSTAD 87 m² 2020 2 sov	10-09-2024	7 450 000	**7 200 000**		7 200 000	**82 759**
3	Riverside 20 ,1606 FREDRIKSTAD 84 m² 2020 3 sov	04-05-2025	7 200 000	**6 750 000**		6 750 000	**76 705**
4	Riverside 10 ,1606 FREDRIKSTAD 90 m² 2019 2 sov	22-07-2024	7 350 000	**6 900 000**		6 900 000	**76 667**
5	Riverside 18 ,1606 FREDRIKSTAD 84 m² 2020 2 sov	18-12-2025	6 650 000	**6 400 000**		6 400 000	**72 727**
6	Riverside 20 ,1606 FREDRIKSTAD 85 m² 2020 2 sov	10-08-2025	6 400 000	**6 275 000**		6 275 000	**71 307**
7	Riverside 10 ,1606 FREDRIKSTAD 84 m² 2019 2 sov	26-11-2024	6 250 000	**6 125 000**		6 125 000	**69 602**

Kilde :
Eiendomsverdi

Om sammenlignbare salg

Utvalget er i utgangspunktet basert på likhetskriterier i forhold til den takserte boligen, men merk at det likevel kan være betydelige forskjeller i eksempel byggeår, arealer, soverom, beliggenhet, solforhold, utsyn mm. I tillegg vil det også kunne være store forskjeller i teknisk standard på de sammenlignbare boligene. Utvalget vil også kunne inneholde omsetningspriser som går vesentlig tilbake i tid. De ovennevnte forskjeller vil derfor være vurdert av takstmann og korrigert for i fastsettelsen basert på en skjønnsmessig vurdering av markedsverdi.

Beregninger

Årlige kostnader

I hht opplysninger er andel felleskostnader	Kr.		51 228
Sum Årlige kostnader (Avrundet)	**Kr.**		**51 000**

Teknisk verdi bygninger

Boligbygg med flere boenheter

Normale byggekostnader (utregnet som for nybygg)	Kr.		4 450 000
Fradrag (utidsmessighet, elde, vedlikeholdsmangler, gjenstående arbeider, svekkelser og forskriftsmangler)	Kr.	-	150 000
Sum teknisk verdi - Boligbygg med flere boenheter	Kr.		**4 300 000**

Sum teknisk verdi bygninger	**Kr.**		**4 300 000**

Tomteverdi

Tomteverdi er en beregnet verdi for tomten slik den fremstår på befaringstidspunktet. Tomteverdien består av normal tomtekostnad i det aktuelle området og en vurdert verdi for beliggenhet. Normal tomtekostnad fremkommer ved å beregne teknisk verdi for råtomt, infrastruktur på tomten samt opparbeiding / beplantning, arrondering av terrenget og markedstilpasning for beliggenhet.

Normal tomteverdi	Kr.		2 500 000
Beregnet tomteverdi	**Kr.**		**2 500 000**

Tomteverdi og teknisk verdi bygninger

Tomteverdi og teknisk verdi bygninger for det aktuelle takstobjektet (Avrundet)	**Kr.**		**6 800 000**

Arealer, byggetegninger og brannceller

Standard gjeldende fra 01.01.2024

Arealmålinger og arealoppsett er basert på Norsk standard 3940:2023 Areal- og volum-beregninger av bygninger. Arealet gjelder for tidspunktet da boligen ble målt


Hva er måleverdig areal?

Arealet i rommet må ha minst 1,90 m fri høyde over gulvet og minst bredde på 0,60 m. Et loft med skråtak vil for eksempel bare få registrert målbart areal der høyden er minst 1,90 m og bredden minst 0,60 m.Rommet må ha dør eller luke, og gangbart gulv.

Hva er bruksareal?

BRA = BRA-i + BRA-e + BRA-b

Bruksarealet for bygningen er bruttoarealet minus arealet som opptas av yttervegger.

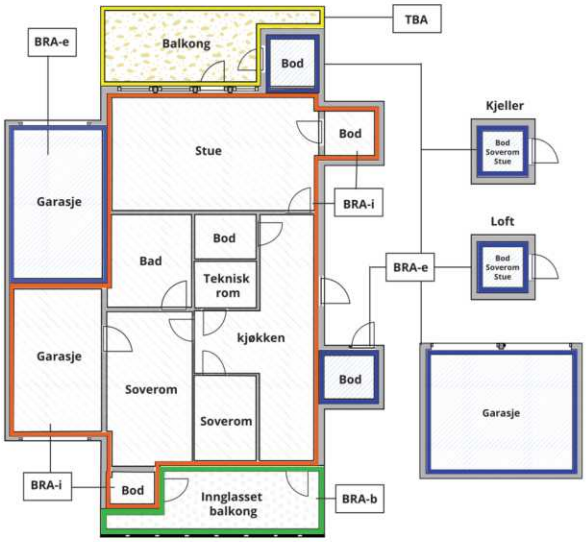



Carport og/eller garasjeplass i felles garasjeanlegg er ikke måleverdig areal

Internt bruksareal **(BRA-i)**	Arealet innenfor boenheten(e)
Eksternt bruksareal **(BRA-e)**	Arealet av alle rom utenfor boenheten(e) og som tilhører denne, slik som for eksempel boder
Innglasset balkong mv **(BRA-b)**	Arealet av innglasset balkong, veranda eller altan når denne er tilknyttet boenheten(e)
Terrasse- og balkongareal **(TBA)**	Arealet av terrasser, åpne balkonger og åpen altan tilknyttet boenheten(e)
Gulvareal **(GUA)**	Er sum av BRA (bruksareal) og ALH (areal med lav takhøyde). Areal med lav takhøyde (ALH) er ikke måleverdig areal, som skyldes skråtak og lav himlingshøyde. GUA kan opplyses i markedsføring der det er aktuelt for den konkrete boligen og kun sammen med BRA-i, for eksempel der gulvflaten har en verdi og har funksjon ved møblering og bruk av rommene. Ikke innredet areal som kaldloft, måles og oppgis normalt ikke.

Arealet kan ikke alltid fastsettes nøyaktig

Areal kan være komplisert eller umulig å måle opp nøyaktig fordi det er vanskelig å fastslå tykkelsen på innervegger, skjevheter i og utforming av bygningskonstruksjoner som karnapp, buer og vinkler som ikke er rette, åpne rom over flere etasjer og så videre.

Eiendommens markedsverdi kan ikke baseres på en matematisk beregning basert på antall kvadratmeter opplyst i rapporten. Opplysninger om areal kan altså ikke alene benyttes for å beregne eiendommens verdi.

Den bygningssakkyndige kan avdekke eventuelle bruksendringer og avvik i branncelleinndeling

Den bygningssakkyndige ser på byggetegninger hvis de er tilgjengelige og dette er en del av oppdraget,og vurderer bruken av boligen opp mot tegningene. Hvis den bygningssakkyndig avdekker at en bolig ikke ser ut til å være delt opp i brannceller etter kravene i byggteknisk forskrift på befaringstidspunktet, skal det opplyses om dette.

Reglene om bruksendring og brannceller kan være kompliserte. Søk videre faglige råd om rapporten ikke gir deg svar. Den bygningssakkyndige kan ikke vurdere og svare på alle spørsmål, og kan heller ikke vite om kommunen kan gi unntak for kravene som gjelder. Vil du vite mer?

Om brannceller

En branncelle er hele eller avgrensede deler av en bygning hvor en brann fritt kan utvikle seg uten at den kan spre seg til andre bygninger eller andre deler av bygningen i løpet av en fastsatt tid.

Om bruksendring

Bruksendring er å endre bruken av et rom fra en tillatt bruk til en annen. Dette kan kreve søknad og tillatelse, for eksempel hvis du endrer et rom fra bod til soverom eller arbeidsrom,eller hvis du endrer en bolig til to separate boliger.

Rom for varig opphold har krav til takhøyde, romstørrelse,rømningsvei og lysforhold som må være oppfylt. Du kan søke kommunen om unntak for kravene, men kan ikke regne med å få unntak for krav som går på helse og sikkerhet, for eksempel krav til rømningsvei.

Bruksendring som krever godkjenning, og som ikke er søkt bruksendret, er ulovlig. Kommunen kan etter plan- og bygningsloven kapittel 32 forfølge overtredelser. Kommunen kan pålegge deg å avslutte den ulovlige bruken, eventuelt å rette eller tilbakeføre rommet til godkjent bruk.

Arealer

Boligbygg med flere boenheter

	Bruksareal BRA m²				
Etasje	**Internt bruksareal (BRA-i)**	**Eksternt bruksareal (BRA-e)**	**Innglasset balkong (BRA-b)**	**SUM**	**Terrasse- og balkongareal (TBA)**
2. etasje	89			89	11
Kjellerbod		5		5	
SUM	**89**	**5**			**11**
SUM BRA	**94**				

Romfordeling

Etasje	Internt bruksareal (BRA-i)	Eksternt bruksareal (BRA-e)	Innglasset balkong (BRA-b)
2. etasje	Vindfang, bad, bad ved garderobe, garderobe, soverom, soverom 2, bod, stue/kjøkken		
Kjellerbod		Bod	

Lovlighet

Byggetegninger

Det foreligger godkjente og byggemeldte tegninger, som stemmer med dagens bruk
Kommentar: Eier har fremlagt tegninger på befaringen.

Nyere håndverkstjenester

Er det ifølge eier utført håndverkstjenester på boligen siste 5 år? ☐ Ja ☑ Nei

Åpenbare ulovligheter

Er det avdekket at boligen har åpenbare ulovligheter? ☐ Ja ☑ Nei
Kommentar: Det er ingen åpenbare ulovligheter i leiligheten.

Boligconsult Takst AS
Løkkeveien 5
1640 RÅDE

Befarings - og eiendomsopplysninger

Befaring

Dato	Til stede	Rolle
09.4.2026	Arnstein Mathisen	Takstingeniør

Matrikkeldata

Kommune	gnr.	bnr.	fnr.	snr.	Areal	Kilde	Eieforhold
3107 FREDRIKSTAD	208	1832		7		IKKE OPPGITT (Ambita)	Ikke relevant

Adresse
Riverside 10

Hjemmelshaver
Johannessen Heidi, Fossum Ole Fredrik

Eiendomsopplysninger

Beliggenhet

Eiendommen ligger i et nyere boligfelt, med blokkbebyggelse og frittstående boliger.
Området ligger nærme sjøen, og tomten har sjøutsikt.
Dete r gangavstand til skole, jernbanestasjon, ferge til gamlebygen og kort vei tl Fredrikstad sentrum.

Adkomstvei

Eier opplyser at eiendommen har adkomst via offentlig veg eller gate.

Tilknytning vann

Eier opplyser at eiendommen er tilknyttet offentlig vannforsyning via private stikkledninger.

Tilknytning avløp

Eier opplyser at eiendommen er tilknyttet offentlig avløpsnett via private stikkledninger.

Regulering

Det er ikke innhentet opplysninger vedr reguleringsformål for eiendommen.

Om tomten

Tomten er felles for sameiet og derfor ikke vurdert.

Kilder og vedlegg

Dokumenter

Beskrivelse	Dato	Kommentar	Status	Sider	Vedlagt
Egenerklæring			Ikke gjennomgått		Nei

Boligconsult Takst AS
Løkkeveien 5
1640 RÅDE

Revisjoner

Versjon	Ny versjon	Kommentar
1	23.04.2026	
2	23.04.2026	
3	23.04.2026	
4	23.04.2026	

For gyldighet på rapporten se forside

Tilstandsrapportens avgrensninger

STRUKTUR•REFERANSENIVÅ•TILSTANDSGRADER

• Rapporten er basert på innholdskrav i Forskrift til avhendingslova (tryggere bolighandel). Formålet er å gi en tilstandsanalyse til bruk for den som bestiller og/eller i et salg til forbruker, og ikke for andre tredjeparter. Rapportens struktur, metode og begrepsbruk følger i hovedsak Norsk Standard NS 3600:2018 (Teknisk tilstandsanalyse ved omsetning av bolig), samt Takstbransjens retningslinjer for arealmåling når det gjelder fordeling mellom P-areal og S-areal.
• Tilbakeholdt eller uriktig informasjon som har betydning for vurderingen, er ikke bygningssakkyndiges ansvar. Rapporten beskriver avvik, altså en tilstand som er dårligere enn referansenivået. Rapporten framhever normalt ikke positive sider ved boligen ut over det som fremgår av tilstandsgradene.
• Tilstanden angis i rapporten og gir uttrykk for en gitt forventet tilstand blant annet vurdert ut fra alder og normal bruk slik:

i)**Tilstandsgrad 0, TG0:**Ingen avvik eller skader. I tillegg må bygningsdelen være tilnærmet ny, mindre enn 5 år, og det foreligger dokumentasjon på faglig god utførelse.

ii)**Tilstandsgrad 1, TG1:**Mindre avvik. Normal slitasje. Strakstiltak ikke nødvendig. TG1 kan gis når bygningsdelen er tilnærmet ny og det ikke foreligger dokumentasjon på faglig god utførelse.

iii)**Tilstandsgrad 2, TG2:**Vesentlige avvik, og mindre avvik som etter NS 3600 gir TG 2, men som ikke nødvendigvis krever umiddelbare tiltak. Konstruksjonen har normalt enten feil utførelse, en skade eller symptomer på skade, sterk slitasje eller nedsatt funksjon. Vedlikehold eller tiltak trengs i nær fremtid, det er grunn til å varsle fare for skader på grunn av alder eller overvåke spesielt på grunn av fare for større skade eller følgeskade. For skjulte konstruksjoner vil alder i seg selv være et symptom som kan gi TG2. For synlige konstruksjoner kan alder sammen med andre symptomer og momenter gi TG2. Avvik under TG2 kan gis sjablongmessig anslag.

iv)**Tilstandsgrad 3, TG3:**Store eller alvorlige avvik. Kraftige symptomer på forhold som man må regne med trenger utbedring straks eller innen kort tid. Påvist funksjonssvikt eller sammenbrudd. Avvik under TG3 skal gis sjablongmessig anslag.

v)**Tilstandsgrad TGiU:**Ikke undersøkt/ikke tilgjengelig for undersøkelse.

• Ved TG0 og TG1 gis det normalt ingen begrunnelse for valg av tilstandsgrad, fordi bygningen eller bygningsdelen da bare har normal slitasje. For anbefalte tiltak ved TG2 og TG3 må bruker av rapporten vurdere om tiltakene er nødvendige og lønnsomme. Hva det vil koste å utbedre rom eller bygningsdeler er et sjablongmessig anslag basert på registrert avvik og angitte tiltak i rapporten. Anslaget er gitt på generelt grunnlag og basert på erfaringstall i fem intervaller, og kan ikke forveksles med en konkret vurdering og tilbud fra en entreprenør eller håndverker. Det må eventuelt innhentes tilbud for en nærmere undersøkelse, og konkret og nøyaktig vurdering av utbedringskostnad. Kostnader til ikke oppdagede avvik/utbedringer/feil kan forekomme. Utbedringskostnad avhenger av personlige preferanser og markedspris på materialer og tjenesteyter.

PRESISERINGER

• Avvik vurderes ut fra tekniske forskrifter på godkjenningstidspunktet for bygget. Noen bygningsdeler vurderes etter gjeldende teknisk forskrift på befaringstidspunktet. Dette gjelder blant annet:

i) Bad, vaskerom (våtrom)

ii) Forhold rundt brann, rømming, sikkerhet, for eksempel rekkverkshøyder/åpninger, ulovlige bruksendringer, brannceller mv.

• For skjulte konstruksjoner slik som vann og avløp uten dokumentasjon, er kvalitet og alder vurdert.

• Fastmonterte installasjoner, for eksempel innfelt belysning (downlights), demonteres ikke for å sjekke dampsperren bak. Dette av hensyn til bygningssakkyndiges kompetanse og risikoen for skade.

•Kontroll av fukt i konstruksjonen ved hulltaking i bad og vaskerom (våtrom), rom under terreng (kjelleretasje, underetasje og sokkeletasje) eller andre bygningsdeler skjer etter eiers aksept. Hulltaking av våtrom og rom under terreng kan unntaksvis unnlates, se Forskrift til Avhendingsloven.

• Kontroll av romfunksjoner for P-ROM utføres kun når det ikke foreligger godkjente og byggemeldte tegninger, eller når tegninger ikke stemmer med dagens bruk.

• Bygningssakkyndig gir en forenklet vurdering av branntekniske forhold og elektriske installasjoner i boligen dersom det er mer enn fem år siden sist boligen hadde el-tilsyn. Bygningssakkyndig kan anbefale å konsultere offentlige myndigheter eller kvalifisert elektrofaglig fagperson ved behov for grundigere undersøkelser.

TILLEGGSUNDERSØKELSER

Etter avtale kan tilstandsanalysen utvides til også å omfatte tilleggsundersøkelser utover minimumskravet i forskriften.

BEFARINGEN

Rapporten gir en vurdering av byggverk og bygningsdeler som bygningssakkyndig har observert, og som fremkommer av Forskrift til avhendingsloven. Rapporten er likevel ingen garanti for at det ikke kan finnes skjulte feil, skader og mangler. NS 3600:2018 (Teknisk tilstandsanalyse ved omsetning av bolig) har undersøkelsesnivå fra 1 til 3, der undersøkelsesnivå 1 er det laveste og baseres på visuell observasjon. Rapporten baseres på undersøkelsesnivå 1 med få unntak (våtrom og rom under terreng). I praksis betyr dette at gjennomføringen av befaringen begrenses som følger:

• Det utføres kun visuelle observasjoner på tilgjengelige flater uten fysiske inngrep (f.eks. riving).

• Flater som er skjult av snø eller på annen måte ikke er tilgjengelig eller skjult, blir ikke kontrollert. Det foretas ikke funksjonsprøving av bygningsdeler, som isolasjon, piper, ventilasjon, el. anlegg, osv.

• Det gis ingen vurdering av boligens tilbehør, hvite- og brunevarer og annet inventar. Dette gjelder også integrert tilbehør.

• Inspisering av yttertak er basert på det som er synlig, normalt på innsiden fra loftet og utvendig fra stige/bakkenivå. Befaring av tak må være sikkerhetsmessig forsvarlig for å kunne gjennomføres.

Tilstandsrapportens avgrensninger

• Stikkprøvetakninger er utvalgt tilfeldig og kan innebære kontroll under overflaten med spiss redskap eller lignende.

UTTRYKK OG DEFINISJONER

• Tilstand: Byggverkets eller bygningsdelens tekniske, funksjonelle eller estetiske status på et gitt tidspunkt.

• Symptom: Observerbart forhold som gir indikasjon på hvilken tilstand et byggverk eller en bygningsdel befinner seg i. Benyttes ved beskrivelse av avvik.

• Skadegjørere: Zoologiske eller biologiske skadegjørere, i hovedsak råte, sopp og skadedyr.

• Fuktsøk: Overflatesøk med egnet søkeutstyr (fuktindikator) eller visuelle observasjoner.

• Fuktmåling: Måling av fuktinnhold i materiale eller i bakenforliggende konstruksjon ved bruk av egnet måleutstyr (blant annet hammerelektrode og pigger).

• Utvidet fuktsøk (hulltaking): Boring av hull for inspeksjon og fuktmåling i risikoutsatte konstruksjoner, primært i tilstøtende vegger til bad, utforede kjellervegger og eventuelt i oppforede kjellergulv.

• Normal slitasjegrad: Forventet nedsliting av materiale i overflaten som er basert på enkle visuelle observasjoner. Kan vurderes sammen med bygningsdelens alder.

• Forventet gjenværende brukstid: Anslått tid et byggverk eller en del av et byggverk fortsatt vil være tjenlig for sitt formål (NS3600, Termer og definisjoner punkt 3.9)

AREALBEREGNING FOR BOENHETER

• Areal fastsettes etter Forskrift til avhendingsloven og Norsk Standard 3940 Areal- og volum-beregninger av bygninger fra 2023.

• Areal oppgis i hele kvadratmeter i rapporten, og gjelder for det tidspunkt oppmålingen fant sted.

• Bruksareal (BRA) er det måleverdige arealet som er innenfor omsluttede vegger målt i gulvhøyde (bruttoareal minus arealet som opptas av yttervegger). I tillegg til gulvhøyde gjelder regler om fri bredde for at arealet skal være måleverdig, med betydning for BRA av for eksempel loft med skråtak. BRA består av internt bruksareal (BRA-i), eksternt bruksareal (BRA-e) og innglasset balkong mv (BRA-b). Terrasse- og balkongareal (TBA) opplyses der tilstandsrapporten skal benyttes i boligomsetningen og der det er aktuelt. I tillegg kan gulvareal (GUA) og areal med lav takhøyde (ALH) opplyses sammen med BRA der det er aktuelt og en del av oppdraget. Rom skal ha atkomst og gangbart gulv for å kunne regnes som BRA/måleverdig areal.

• Arealet måles og oppgis dersom arealet oppfyller krav til måleverdighet, slik som at arealet må ha minst en bredde på 0,6m og minst en høyde på 1,9 m osv. Et rom kan være i strid med teknisk forskrift og mangle godkjennelse hos kommunen for den aktuelle bruken, uten at dette får betydning for om arealet måles og oppgis i tilstandsrapporten. Når arealet måles tas det ikke hensyn til om arealet er lovlig oppført eller om bruken er lovlig, bruksendringer, lysforhold eller andre sikkerhetsmangler.

• Eiendommens markedsverdi kan ikke baseres på en ren matematisk beregning i forhold til antall kvadratmeter opplyst i rapporten. Opplysninger om areal kan altså ikke alene benyttes for beregning av eiendommens verdi.

• Rom som ligger utenfor boenheten, men som eier har påvist og/eller opplyst at tilhører boenheten, er oppmålt og inkludert i BRA-e. Det er ikke fremvist dokumentasjon på at rommet tilhører boenheten, med mindre dette er angitt særskilt. Rom utenfor boenheten kan omdisponeres av borettslaget/sameiet og dette kan påvirke boligens BRA. Vær oppmerksom på at NS 3940:2023 og eierseksjonsloven har ulik definisjon av fellesareal. Ved arealmåling gjelder NS 3940:2023 som definerer fellesareal slik: “Delen av bygning som brukes av to eller flere bruksenheter eller til bygningens forvaltning, drift eller vedlikehold.

• Se øvrig informasjon om areal i rapporten, Norsk Standard 3940 (2012 og 2023) og veiledningen til disse.

PERSONVERN

iVerdi AS, bygningssakkyndig og takstforetaket behandler person-opplysninger som bygningssakkyndig trenger for å kunne utarbeide rapporten. Personvernerklæring med informasjon om bruk av personopplysninger og dine rettigheter finner du her Personvernerklæring - iVerdi

DELING AV PERSONOPPLYSNINGER FOR TRYGGERE BOLIGHANDEL OG MULIG RESERVASJON

Norsk takst og deres samarbeidspartnere benytter personopplysninger fra rapporten for analyse- og statistikkformål, samt utvikling og drift av produkter og tjenester for takstbransjen og andre aktører i bolig-omsetningen. Les mer om dette og hvordan du kan reservere deg på https://www.norsktakst.no/norsk/om-norsk-takst/personvernerklaering/reservasjon/

Vendu lager en boliganalyse basert på opplysninger fra rapporten. Les mer om dette og hvordan du kan reservere deg her: https://samtykke.vendu.no/UY6469

KLAGEORDNING FOR FORBRUKERE


Er du som forbruker misfornøyd med bygningssakkyndiges arbeid eller

Tilstandsrapportens avgrensninger

opptreden ved taksering av bolig eller fritidshus, se
www.takstklagenemnd.no for mer informasjon

Boligconsult Takst AS
Løkkeveien 5
1640 RÅDE

Andre bilder

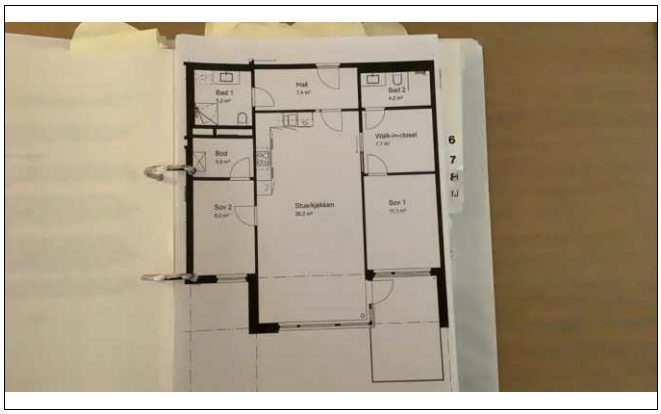

Plantegning.

EGENERKLÆRINGSSKJEMA

Til orientering vil dette skjema være en del av salgsoppgaven

Meglerfirma
PrivatMegleren Fredrikstad

Oppdragsnr.
108260103

Selger 1 navn	Selger 2 navn
Ole Fredrik Fossum	Heidi Johannessen

Gateadresse
Riverside 10

Poststed	Postnr
FREDRIKSTAD	1606

Er det dødsbo?

☑ Nei ☐ Ja

Avdødes navn

Er det salg ved fullmakt?

☑ Nei ☐ Ja

Hjemmelshavers navn

Har du kjennskap til eiendommen?

☐ Nei ☑ Ja

Når kjøpte du boligen?

År: 2020

Hvor lenge har du eid boligen?

Antall år: 5

Antall måneder: 9

Har du bodd i boligen siste 12 måneder?

☐ Nei ☑ Ja

I hvilket forsikringsselskap har du tegnet villa/husforsikring?

Forsikringsselskap

Polise/avtalenr.

Spørsmål for alle typer eiendommer

1 Kjenner du til om det er/har vært feil tilknyttet våtrommene, f.eks. sprekker, lekkasje, råte, lukt eller soppskader?

☑ Nei ☐ Ja

Document reference: 108260103

2 Kjenner du til om det er utført arbeid på bad/våtrom?

Svar: Nei

3 Kjenner du til om det er/har vært tilbakeslag av avløpsvann i sluk eller lignende?

☑ Nei ☐ Ja

4 Kjenner du til feil eller om har vært utført arbeid/kontroll på vann/avløp?

Svar: Nei

5 Kjenner du til om det er/har vært problemer med drenering, fuktinnsig, øvrig fukt eller fuktmerker i underetasje/kjeller?

☑ Nei ☐ Ja

6 Kjenner du til om det er/har vært utettheter i terrasse/garasje/tak/fasade?

☑ Nei ☐ Ja

7 Kjenner du til om det er/har vært problemer med ildsted/skorstein/pipe f.eks. dårlig trekk, sprekker, pålegg, fyringsforbud eller lignende?

☑ Nei ☐ Ja

8 Kjenner du til om det er/har vært f.eks. sprekker i mur, skjeve gulv eller lignende?

☑ Nei ☐ Ja

9 Kjenner du til om det er/har vært sopp/råteskader/insekter/skadedyr på eiendommen som rotter, mus, maur eller lignende?

☑ Nei ☐ Ja

10 Kjenner du til om det er/har vært skjeggkre i boligen?

☐ Nei ☑ Ja

Beskrivelse: Det kan en sjelden gang dukke opp enkelte sølvkre på bad og garderobe.

11 Kjenner du til om det er/har vært utført arbeid på el-anlegget eller andre installasjoner (f.eks. oljetank, sentralfyr, ventilasjon)?

Svar: Nei

12 Kjenner du til om det er utført kontroll av el-anlegget og/eller andre installasjoner (f.eks. oljetank, sentralfyr, ventilasjon)?

☐ Nei ☑ Ja

Beskrivelse: Faste avtaler om årlige kontroller.

13 Har du ladeanlegg/ladeboks for elbil i dag?

☐ Nei ☑ Ja

Beskrivelse: Zaptec lader som samtlige andelseiere har.

14 Kjenner du til om ufaglærte har utført arbeid som normalt bør utføres av faglærte, utover det som er nevnt tidligere (f.eks. drenering, murerarbeid, tømrerarbeid etc)?

☑ Nei ☐ Ja

15 Er det nedgravd oljetank på eiendommen?

☑ Nei ☐ Ja

16 Kjenner du til om det har vært utført arbeid på terrasse/garasje/tak/fasade?

Svar: Nei

17 Selges eiendommen med utleiedel, leilighet, hybel eller tilsvarende?

☑ Nei ☐ Ja

18 Kjenner du til om det er innredet/bruksendret/bygget ut i kjeller eller loft eller andre deler av boligen?

☑ Nei ☐ Ja

19 Kjenner du til forslag eller vedtatte reguleringsplaner, andre planer, nabovarsel eller offentlige vedtak som kan medføre endringer i bruken av eiendommen eller av dens omgivelser?

☑ Nei ☐ Ja

Document reference: 108260103

20 Kjenner du til om det foreligger påbud/heftelser/krav/manglende tillatelser vedrørende eiendommen?

☑ Nei ☐ Ja

21 Er det foretatt radonmåling?

☑ Nei ☐ Ja

22 Kjenner du til manglende brukstillatelse eller ferdigattest?

☑ Nei ☐ Ja

23 Kjenner du til om det foreligger skaderapporter/ tilstandsvurderinger eller utførte målinger?

☑ Nei ☐ Ja

24 Er det andre forhold av betydning ved eiendommen som kan være relevant for kjøper å vite om (f.eks. rasfare, tinglyste forhold eller private avtaler)?

☑ Nei ☐ Ja

Spørsmål for bolig i sameie/borettslag/boligaksjeselskap:

25 Kjenner du til om sameiet/laget/selskapet er involvert i tvister av noe slag?

☑ Nei ☐ Ja

26 Kjenner du til vedtak/forslag til vedtak om forhold vedr. eiendommen som kan medføre økte felleskostnader/økt fellesgjeld?

☑ Nei ☐ Ja

27 Kjenner du til om det er/har vært sopp/råteskader/insekter/skadedyr i sameiet/laget/selskapet (fellesareal eller i andre boliger) som rotter, mus, maur eller lignende?

☐ Nei ☑ Ja

Beskrivelse: Vi har fått info om at det har vært observert rotter utenfor noen av leilighetene på bakkeplan.

28 Kjenner du til om det er/har vært skjeggkre i sameiet/laget/selskapet (fellesareal eller i andre boliger)?

☐ Nei ☑ Ja

Beskrivelse: Bare hørt om sølvkre.

Document reference: 108260103

Tilleggskommentar

Jeg bekrefter at opplysningene er gitt etter beste skjønn. Jeg er kjent med at dersom jeg har gitt ufullstendige, uriktige eller misvisende opplysninger om eiendommen, vil forsikringsselskapet kunne søke hel eller delvis regress for sine utbetalinger eller redusere sitt ansvar helt eller delvis, jfr. vilkår for boligselgerforsikring punkt 7.1 og forsikringsavtaleloven kapittel 4.

Jeg er orientert om mitt mulige ansvar som selger etter avhendingsloven, eventuelt etter kjøpsloven (aksjeboliger), og om forsikringsgiver sitt boligselgerforsikringstilbud.

Jeg er klar over at avtale om forsikring er bindende. Jeg er også klar over at premietilbudet først kan påberopes når boligen er solgt (budaksept). Premietilbudet som er gitt av megler er bindende for forsikringsgiver i 6 – seks – måneder fra oppdragsinngåelse med megler.

Etter dette vil premien og forsikringsvilkårene kunne justeres. Når premietilbudet ikke lenger er bindende for forsikringsselskapet må egenerklæringsskjemaet signeres på nytt og eventuelle endringer påføres. Det vil da være forsikringspremien og forsikringsvilkårene på ny signeringsdato som legges til grunn.

Det kan ikke tegnes boligselgerforsikring ved følgende salg:

- mellom ektefeller eller slektninger i rett oppstigende eller nedstigenede linje, søsken, eller
- mellom personer som bor eller har bodd på boligeiendommen og/eller
- når salget skjer som ledd i sikredes næringsvirksomhet/er en næringseiendom
- etter at boligeiendommen er lagt ut for salg.
- ved salg av helårs- og fritidsbolig er det krav til at det foreligger tilstandsrapport i henhold til Forskrift til avhendingslova (tryggere bolighandel).

Forsikringsselskapet kan ved skriftlig samtykke akseptere tegning av forsikring også i ovennevnte tilfeller.

Dersom forsikringsselskapet ikke har gitt skriftlig samtykke, kan erstatningen bortfalle.

Ved oppgjørsoppdrag trer forsikringen i kraft når kontrakten er signert av begge parter, begrenset til siste 12 måneder før overtakelse.

Forøvrig oppfordrer selger potensielle kjøpere til å undersøke eiendommen grundig, jf avhendigsloven § 3-10 og kjøpsloven § 20 (aksjeboliger).

Gyldig forsikring forutsetter at det for helårs- og fritidsbolig foreligger tilstandsrapport som er i henhold til Forskrift til avhendingslova (tryggere bolighandel).

☑ Jeg ønsker boligselgerforsikring, og bekrefter å ha mottatt og lest forsikringsvilkårene og informasjonsbrosjyre til selger i forbindelse med kjøp av boligselgerforsikring. Forsikringen trer i kraft på det tidspunkt det foreligger en budaksept mellom partene, begrenset til tolv måneder før overtagelse. Ved oppgjørsoppdrag trer forsikringen i kraft når kontrakten er signert av begge parter, begrenset til siste 12 måneder før overtakelse. Jeg bekrefter med dette at eiendommen ikke er en næringseiendom, at den ikke selges som ledd i næringsvirksomhet eller mellom ektefeller eller slektninger i rett oppstigende eller nedstigende linje, søsken, eller mellom personer som bor eller har bodd på boligeiendommen. Gyldig forsikring forutsetter at det for helårs- og fritidsbolig foreligger tilstandsrapport som er i henhold til Forskrift til avhendingslova (tryggere bolighandel). Forsikringen er ugyldig dersom den tegnes i strid med forsikringsvilkårene. Jeg er innforstått med at eiendomsmegleren ikke har fullmakt til å gjøre unntak fra ovennevnte begrensninger. Jeg er oppmerksom på at 8% av total forsikringspremie er honorar til Söderberg & Partners.

☐ Jeg ønsker ikke boligselgerforsikring, men megler har tilbudt meg å kjøpe slik forsikring.

☐ Jeg kan ikke kjøpe boligselgerforsikring ihht vilkår.

Document reference: 108260103

E-Signing validated

secured by IN GROUPE

NAME OF SIGNER	IDENTIFIER	TIME	ELECTRONIC ID
Ole Fredrik Fossum	a486716a463bccdae3723 b2ee25ded2a4a5d48b1	08.04.2026 14:33:49 UTC	Signer authenticated by One time code

NAME OF SIGNER	IDENTIFIER	TIME	ELECTRONIC ID
Heidi Johannessen	da31ba45f59122744caf05 fd299e1498c9188e7e	08.04.2026 14:37:21 UTC	Signer authenticated by One time code

Document reference: 108260103

→ This is a PDF document digitally signed by IN Groupe's E-Signing service.

→ The document's integrity is protected by signing and sealing the contents with a certificate issued to IN Groupe by a third party. Validating the signature confirms that the contents have not been modified since the time of signing.

→ For more information about document formats, see https://doc.ingroupe.com/developer

WI30040100 Eiendomsstatus

Eiendomsopplysninger fra matrikkelen:

Gnr: 208	**Bnr:** 1832	**Fnr:** 0	Snr: 38
Adresse:	Riverside 16		
Areal:	ca. 5818 m² *	Arealet gjelder hele eiendommen	
Antall boenheter:	1		

OBS !
Plandataene er hentet fra kommunens digitale planregister.
Disse kan inneholde småfeil og bør oppfattes som veiledende.
Det er det stemplede analoge kartet / dokumentet som er det juridiske plandokument.

Planopplysninger:

Kommuneplan, navn: Kommuneplan Fredrikstad 2023 – 2035 Plandokumenter på kommunens nettsider	**Formål/Hensynssone:** 310 - Ras- og skredfare, H310 320 - Flomfare, H320 Fare 1001 - Bebyggelse og anlegg 2001 - Samferdselsanlegg og teknisk infrastruktur (arealer)	**Godkjent/vedtatt:** juni 15, 2023
Reguleringsplan, navn: 1097 Jernbanebrygga	**Formål/Hensynssone:** 320 - Flomfare 220 - Gul sone T-1442 1113 - Boligbeb. - blokkbebyggelse	**Godkjent/vedtatt:** juni 16, 2016
Reguleringsbestemmelser: Reg.best. 1097_130.pdf		

*For matrikkelenhet:

Om fullstendighet og nøyaktighet i matrikkelrapporten

Matrikkelen ble etablert ved konvertering av data fra tidligere registre. Det kan variere hvor gode disse dataene er med hensyn på fullstendighet og nøyaktighet. I enkelte tilfeller kan grensepunkt og grenselinjer mangle helt eller delvis eller være feil registrert. Det kan være feil og mangler ved registrert bygnings- og adresseinformasjon. Fullstendighet og stedfestingsnøyaktighet er generelt bedre innenfor enn utenfor tettbygd strøk. Vi gjør oppmerksom på at for mange matrikkelenheter og bygg hefter usikkerhet ved arealet som oppgis.

Reguleringsplan

FREDRIKSTAD KOMMUNE

Adresse:
Gnr/Bnr: 208/1832/0/38


Målestokk: 1:1000
Leveransedato: 2026-01-29

N

Planident: 1097
Ikrafttredelsesdato: 16.6.2016
Plannavn: Jernbanebrygga

Datakilde: Geovekst, FKB
Referansesystem: Euref89, UTM sone 32N, høydegrunnlag NN2000

Plandataene er hentet fra kommunens digitale planregister. Disse kan inneholde feil og bør oppfattes som veiledende.
Det er det stemplede analoge kartet/dokumentet som er det juridiske plandokumentet.

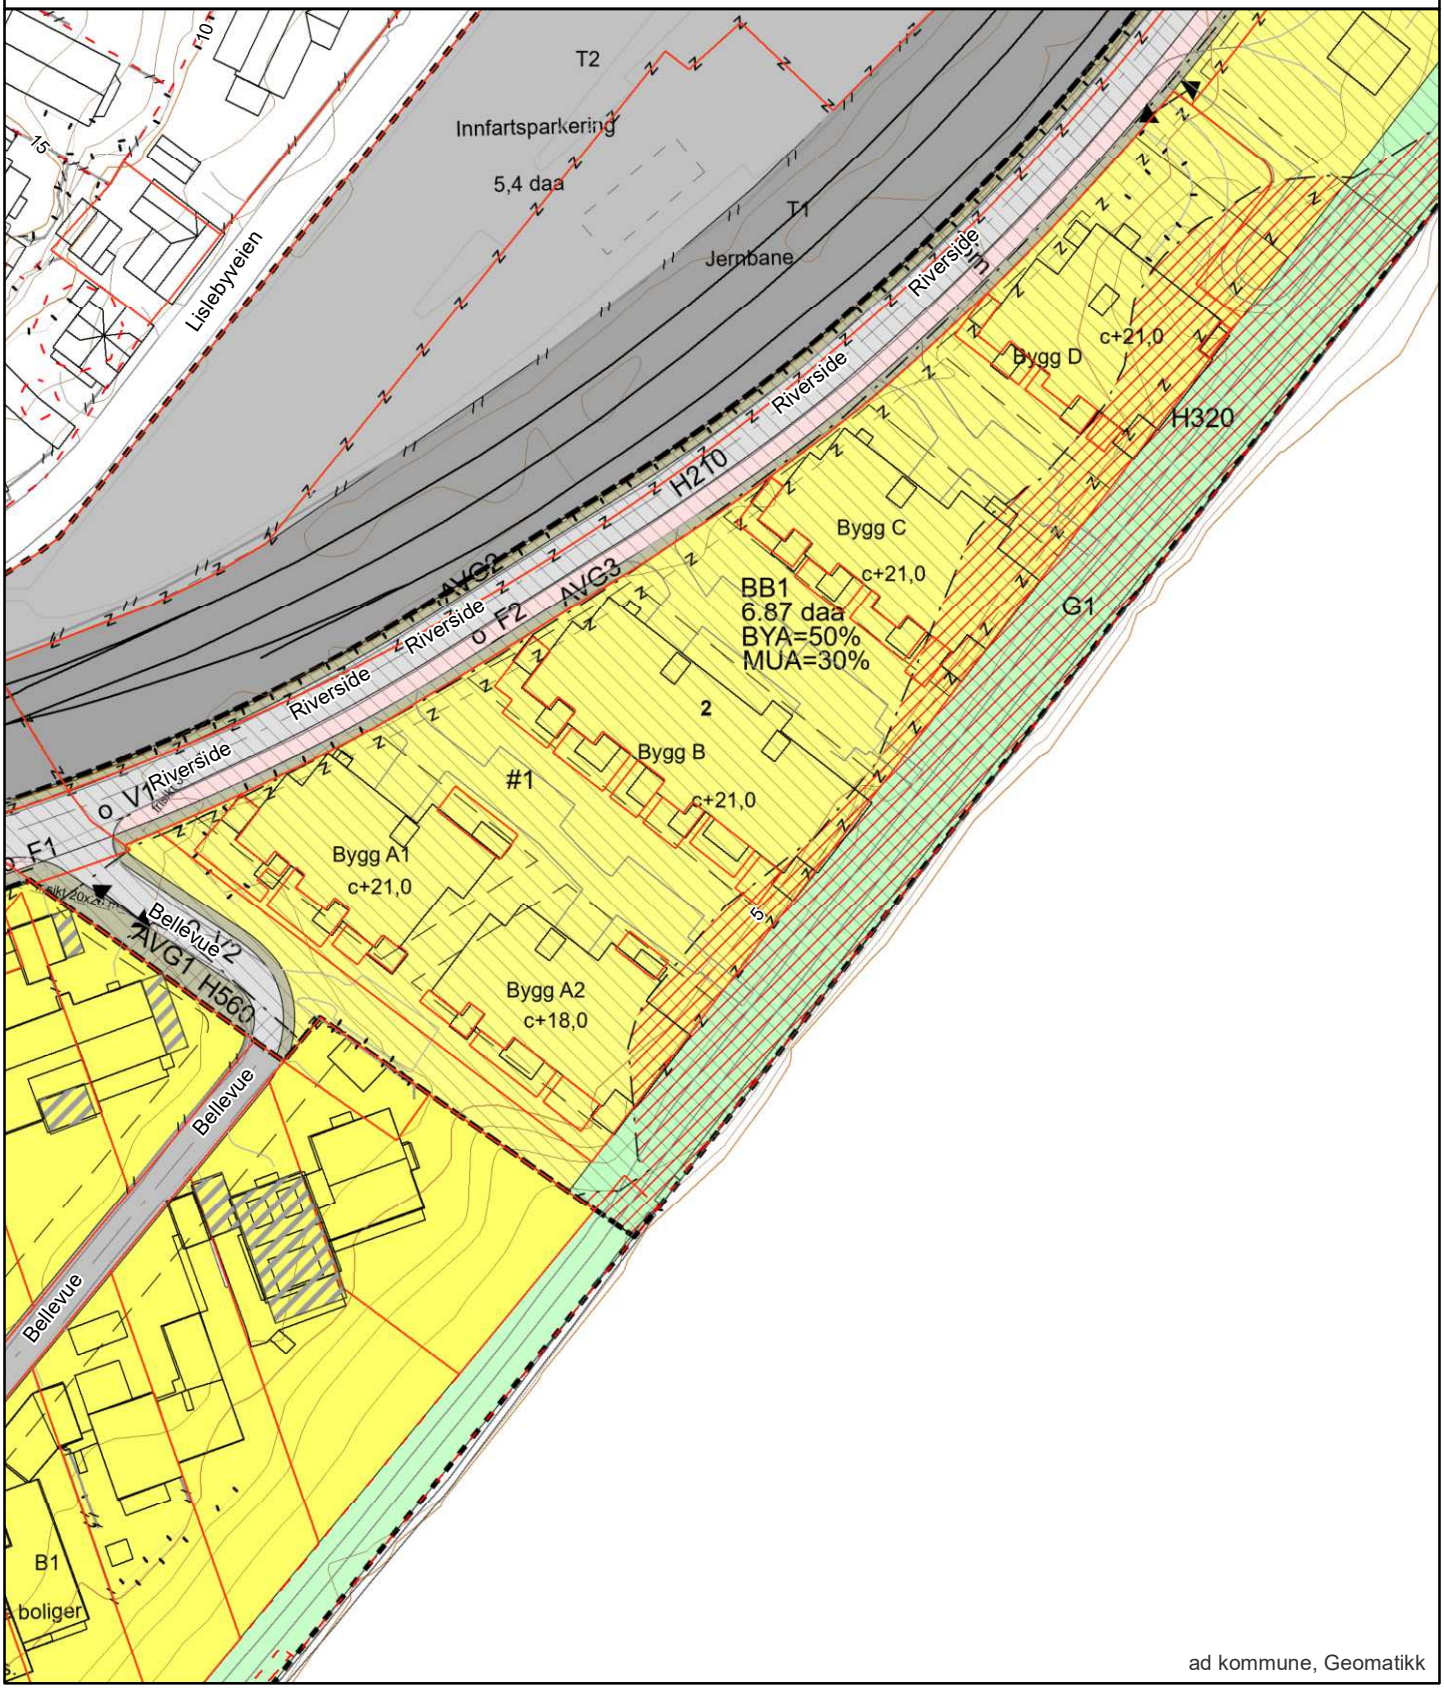

ad kommune, Geomatikk

Arealplaner under arbeid

FREDRIKSTAD KOMMUNE

Adresse:
Gnr/Bnr: 208/1832/0/38


Målestokk: 1:5000
Leveransedato: 2026-01-29

N

Datakilde: Geovekst, FKB
Referansesystem: Euref89, UTM sone 32N, høydegrunnlag NN2000

Planident:
Plannavn:

Det er ikke registrert pågående planarbeid på eiendommen eller i nærheten av eiendommen

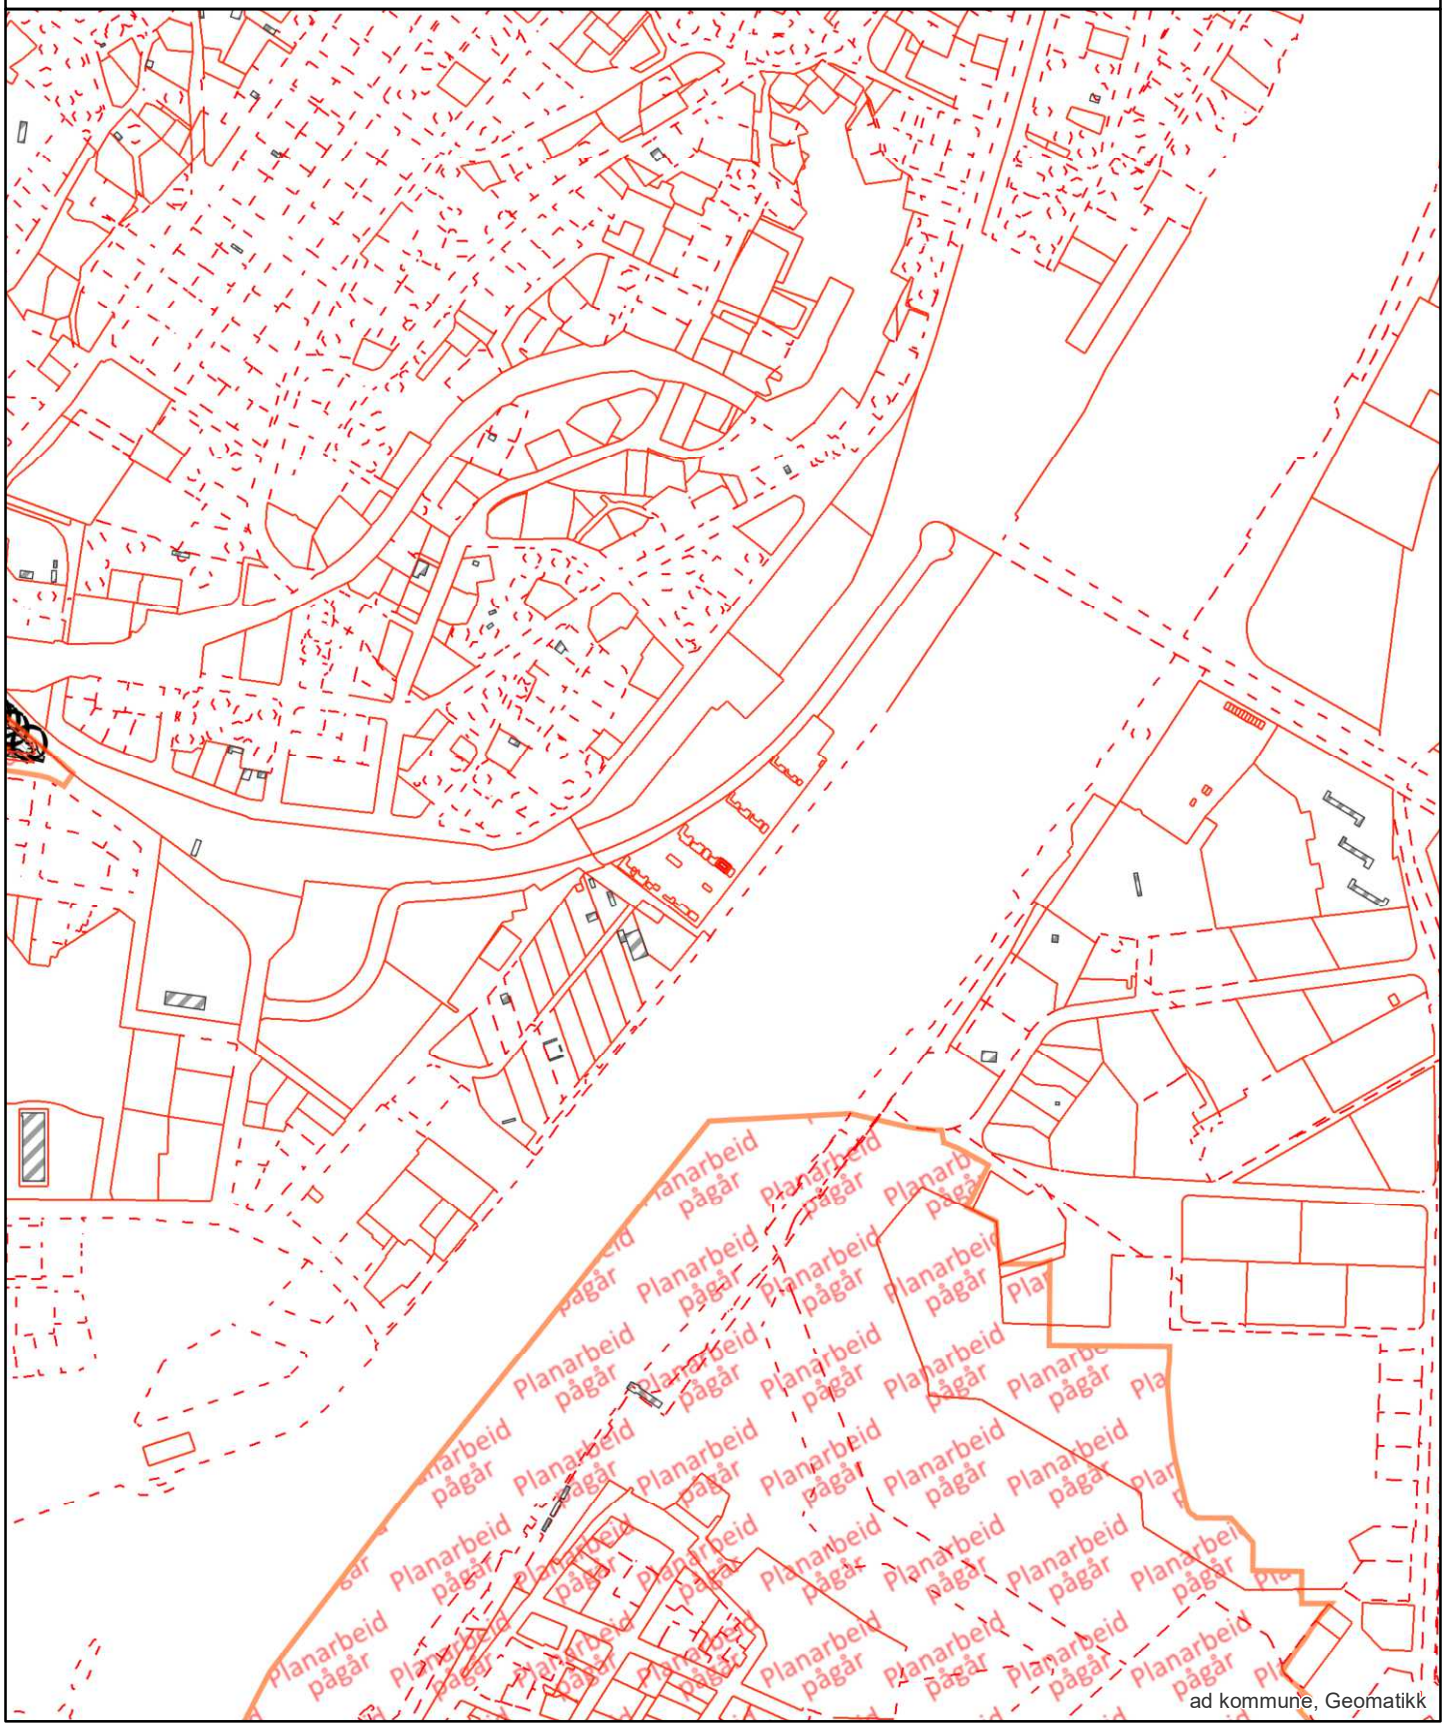

ad kommune, Geomatikk

REGULERINGSBESTEMMELSER TIL DETALJREGULERING FOR

JERNBANEBRYGGA, DELFELT B3, FREDRIKSTAD KOMMUNE

PLANID: 01061097

Bestemmelsene er vedtatt av Fredrikstad kommunestyre: 16.06.2016
Bestemmelser datert : 03.11.14, sist revidert 21.12.2015

§ 1. REGULERINGSFORMÅL

Området reguleres til følgende formål ihht PBL (LOV 2008-06-27 nr.71, sist endret LOV – 2014-128-19-91)

1. Bebyggelse og anlegg - § 12-5 nr. 1
   - Bolig/blokkbebyggelse (BB1-2), kode 1113

2. Samferdselsanlegg og teknisk infrastruktur - § 12-5 nr. 2
   - Kjørevei (V1-2), kode 2011
   - Fortau (F1-2), kode 2012
   - Gatetun – (GT), kode 2014
   - Annen veigrunn - grøntareal (AVG1-3), kode 2019

3. Grønnstruktur - § 12-5 nr. 3
   - Turvei (G1-2), kode 3031

Hensynssoner - § 12-6

a.2 Støysone
- Rød sone i hht T- 1442 (H210)
- Gul sone i hht T-1442 (H220)

a.3 Faresone
- Flomfare (H320)

c. Sone med angitte særlige hensyn
- Bevaring naturmiljø (H560)

§ 2. FELLESBESTEMMELSER (PBL § 12.7, pkt. 1-14)

2.1 Estetikk (pbl §12-7, nr.1)
Bebyggelse og anlegg skal gis en tidsriktig og god estetisk utforming i samsvar med tiltakets funksjon og egenart, og i samspill med eksisterende omgivelser. Utvendige farger og materialer skal tilpasses omkringliggende miljø og landskap. Bebyggelse og anlegg skal ha god terrengtilpasning. Lange fasader skal behandles slik at man unngår monotoni. Takene skal behandles som en del av tiltakets samlede arkitektoniske uttrykk.

2.2 Støy (pbl §12-7, nr.3)
Støynivå på uteoppholdsareal og fasader med vindu til rom for støyfølsom bruk skal på søknadstidspunktet tilfredsstille anbefalte grenser i tabell 3 i Retningslinje for behandling av støy i arealplanleggingen, T-1442/2012, eller senere retningslinje som erstatter denne.

Unntak fra støykrav for fasade tillates for boenheter med fasade i rød støysone, forutsatt at disse er gjennomgående og med minst ett soverom vendt mot stille side.

Mot gul støysone tillates det ensidig orienterte leiligheter forutsatt at de som vender mot syd eller vest forsynes med solavskjerming.

Det skal ved søknad om rammetillatelse fremlegges støyberegning med tilhørende detaljert støyfaglig vurdering. Vurderingen skal vise hvordan gjeldende krav til innendørs støynivå i boliger og utendørs støynivå på uteoppholdsarealer kan overholdes. Avbøtende tiltak skal fremgå av støyvurderingen og det skal fremlegges plan for nødvendige støyskjermingstiltak for planområdet.

2.3 Luftkvalitet (pbl §12-7, nr.3)
Luftinntak til ventilasjonsanlegg skal som utgangspunkt ikke plasseres hvor luftforurensing overskrider Miljøverndepartementets retningslinjer for behandling av luftkvalitet i arealplanlegging T-1520. Alternativt må luftinntak utstyres med godkjent filter for inntaksluft.

2.4 Universell utforming (pbl §12-7, nr.4)
Bebyggelsen og uteanlegget skal sikre tilgjengelighet og bruk for alle. Innenfor planen skal det sikres en universell utformet adkomst til Glommastien.

2.5 Automatisk fredete kulturminner (pbl 12-7, nr.6)
Dersom det under anleggsarbeider treffes på automatisk fredete kulturminner, eksempelvis i form av helleristninger, brent leire, keramikk, flint, groper med trekull og/ eller brent stein, etc, skal arbeidet øyeblikkelig stanses og Fylkeskonservatoren varsles, jf. Lov om kulturminner av 9.juni 1978 nr.50 §8.

2.6 Overvannshåndtering (pbl 12-7, nr.4)
Overvann skal behandles lokalt og ledes til Glomma.

2.7 Renovasjon (pbl 12-7, nr.4)
Kommunedelplan for Fredrikstad byområde 2011-2023 og renovasjonsforskrift for Fredrikstad kommune vedtatt 02.12.2010 eller senere vedtatte planer og forskrifter som erstatter disse skal legges til grunn ved utarbeidelse av renovasjonstekniskplan.

§ 3. REKKEFØLGEBESTEMMELSER (PBL § 12.7, pkt. 10, 12)

3.1 Før det gis igangsettingstillatelse skal det foreligge dokumentasjon på de geotekniske forholdene for det gjeldende byggetrinn. Fundamentering skal skje i samråd med geoteknisk sakkyndig (pbl 12-7, nr.12).

3.2. Før det gis igangsettingstillatelse skal det foreligge dokumentasjon på at at anleggsarbeidene innefor planområdet ikke vil påvirke geoteksnisk stabilitet på jernbanenens arealer og anlegg.

3.3 Kjøreveier og fortau skal ferdigstilles samtidig med tilhørende bebyggelse (pbl 12-7, nr.10).

3.4 Før det gis rammetillatelse skal det foreligge utomhusplan i målestokk 1:500. Før det gis igangsettingstillatelse skal det foreligge detaljert utomhusplan for det enkelte felt/ byggetrinn. Utomhusplan skal vise kotehøyder, kjøreveger, gangveger, ev. parkering på bakken, inkl. sykkelparkering, oppholdsarealer og lekearealer, areal for avfallshåndtering, forstøtningsmurer, beplanting, materialvalg, møblering og belysning (pbl 12-7, nr.12).

3.5 Utomhusarealene skal opparbeides samtidig med tilhørende bebyggelse og skal være ferdig opparbeidet for angjeldende byggetrinn før midlertidig brukstillatelse/ferdig-attest gis. Dersom årstiden vanskeliggjør dette kan tidsbegrenset midlertidig brukstillatelse gis (pbl 12-7, nr.10).

3.6 Plan for overvannshåndtering skal fremlegges senest ved søknad om igangsettingstillatelse (pbl 12-7, nr.12).

3.7 Renovasjonstekniskplan skal fremlegges senest ved søknad om igangsettingstillatelse (pbl 12-7, nr.12).

3.8 Område G1 skal ferdigstilles før det gis brukstillatelse for siste byggetrinn i BB1. Område G2 skal ferdigstilles før det gis brukstillatelse for siste byggetrinn i BB2. (pbl 12-7, nr.10)

3.9 Støybeskyttelsestiltak som fremgår av støyskjermingsplanen skal ferdigstilles før det gis brukstillatelse for tilhørende bebyggelse.

§ 4. BEBYGGELSE OG ANLEGG (PBL § 12-5, pkt. 1)

4.1 Blokkbebyggelse - felt BB1 og BB2
Innenfor BB1-2 tillates etablert blokkbebyggelse med tilhørende anlegg.

4.1.1 Utnyttelse, byggegrenser og bebyggelsens plassering (pbl § 12-7, nr.2)
Maksimalt tillatt utnyttelsesgrad er 50% BYA. Utnyttelsen kan beregnes samlet for BB1 og BB2.

Der byggegrense ikke er vist på plankartet, er byggegrense lik formålsgrense. Balkonger og karnapper kan krages maksimum 2,5 m ut over byggegrenser, men ikke over formålsgrense. Sykkelparkering, avfallsstasjon, forstøtningsmurer, utvendige trapper og ramper, mindre utearealer tilhørende boliger i første etasje, anlegg for energiforsyning – herunder eventuell transformatorstasjon tillates oppført utenfor viste byggegrenser, men ikke over formålsgrense.

Garasjeanlegg under terreng tillates oppført innenfor bestemmelsesgrense/ formålsgrense som vist på plankart.

4.1.2 Høyder og tak (pbl § 12-7, nr.1, 2)
Bebyggelsen innenfor BB1 tillates etablert med maksimal gesimshøyde på henholdsvis c+21,0 m og c+18,0 m, som angitt på plankartet. Bebyggelsen innenfor BB2 tillates etablert med maksimal gesimshøyde + 21,0 m.

4.1.3 Uteoppholdsarealer (pbl § 12-7, nr.4)
Minste tillate uteoppholdsareal for boliger eksklusiv veier og parkering er MUA=30%. Arealet kan beregnes samlet for BB1 og BB2.

Uteoppholdsarealene skal tilrettelegges for lek og opphold. Arealene skal ha trafikksikker adkomst og skal opparbeides med sittegrupper, lekearealer, variert beplanting og belysning.

For maks hver 25.- bolig skal det opparbeides en nærlekeplass for de minste barna med minimumsareal på 100 m2.
Det skal opparbeides en kvartalslekeplass på minst 1,5 daa. Arealet kan deles på mindre enheter, men ingen mindre enn 0,5 daa.
Plassering av lekeplasser skal vises på utomhusplan i målestokk 1:500 og 1.200.
Lekeplassene skal ha god kvalitet i forhold til utstyr og lekeapparater.

Minimum 20% av uteoppholdsarealet over p-kjeller skal ha minimum 0,4 meter jordybde.

Utrykningskjøretøy, herunder brannbiler, skal ha uhindret fremkommelighet til bebyggelsen.

4.1.4 Parkering (pbl § 12-7, nr.7)
Parkering for bil skal opparbeides etter følgende norm:

Bolig over 80 m2	minst 1,0 p-plass/bolig
Bolig mellom 40-80 m2	minst 0,8 p-plass/ bolig

Bolig under 40 m2	minst 0,5 p-plass/ bolig
Parkering for sykkel :	minst 2 sykkelplasser/ bolig hvorav 1 under tak

Bilparkering skal etableres i garasjeanlegg under terreng. Det tillates opparbeidet inntil 20 p-plaser på terreng.

4.1.5 Avkjørsel (pbl § 12-7, nr.7)
Adkomst til parkeringsanlegget opparbeides som vist med pil på plankartet.

§ 5. SAMFERDSEL OG TEKNISK INFRASTRUKTUR (PBL § 12-5, pkt. 2)

5.1 Kjøreveg (V1-V2) (pbl § 12-7, nr.1 og 14)
Kjøreveg V1 og V2 skal opparbeides i henhold til plankartet og reguleres til offentlig formål.

5.2 Fortau (F1-F2) (pbl § 12-7, nr.1 og 14)
Fortau skal opparbeides i henhold til plankart. Fortauet F1- F2 reguleres til offentlig formål.

5.3 Gatetun GT (pbl § 12-7, nr.1 og 14)
Arealet skal kunne brukes til innkjørsel til parkeringsanlegg, gang- og sykkelveg, adkomst for renovasjonsbiler og utrykningskjøretøy, av- og påstigning. Det tillates at biler og utrykningsjøretøy kan snu over gatetun. Opparbeidelsen av gatetunet skal ikke være til hinder for snumuligheten for renovasjonsbiler og utrykningskjøretøy. Det tillates trafikk knytett til nødvendig vedlikehold av Fredrikstad bruas konstruksjoner. Det skal etableres beplanting. Gatetunet skal utformes med materialer av god kvalitet.

5.4 Annen veggrunn – grøntareal (AVG 1-3) (pbl § 12-7, nr.1)
Området gis en form for opparbeidelse ved tilsåing og beplanting. Innenfor AVG1 skal det opparbeides beplanting i flere sjikt. Innenfor AVG2 tillates etablert støyskjerm iht.støyutredning.

§ 6. GRØNNSTRUKTUR (PBL § 12-5, pkt. 3)

6.1 Turvei G1-2
Områdene G1-2 utgjør Glommastien med tilhørende sideareal.

Områdene skal være tilgjengelig for allmenheten og skal opparbeides parkmessig. Glommastien skal ha fast dekke, utføres med holdbare og lettstelte materialer og ha samme bredde som eksisterende turvei sørover mot sentrum. Allmenhetens tilgang til Glommastien skal tinglyses.

§ 7. SIKRINGSSONER (PBL § 12-6)

7.1 Innenfor frisikttrekant tillates ikke etablert beplanting eller konstruksjoner/ installasjoner høyere enn 0,5 m over tilstøtende veiers nivå.

7.2 Innenfor flomfaresone H320 tillates ikke etablering av ny bebyggelse lavere enn nivå for en 200-års flom satt til kotehøyde 2,5 m, med mindre det utføres tiltak som sikrer ny bebyggelse i tråd med kravene i TEK (pbl § 11-8 bokstav a).

7.3 Innenfor hensynssone bevaring natur miljø H560 skal trær oppført i Naturdatabasen som ”lokalt viktig naturtype” bevares.

Kommuneplan

FREDRIKSTAD KOMMUNE

Adresse:
Gnr/Bnr: 208/1832/0/38


Målestokk: 1:1000
Leveransedato: 2026-01-29

N

Planident: 913
Ikrafttredelsesdato: 15.6.2023
Plannavn: Kommuneplan Fredrikstad 2023 – 2035

Datakilde: Geovekst, FKB
Referansesystem: Euref89, UTM sone 32N, høydegrunnlag NN2000

Plandataene er hentet fra kommunens digitale planregister. Disse kan inneholde feil og bør oppfattes som veiledende.
Det er det stemplede analoge kartet/dokumentet som er det juridiske plandokumentet.

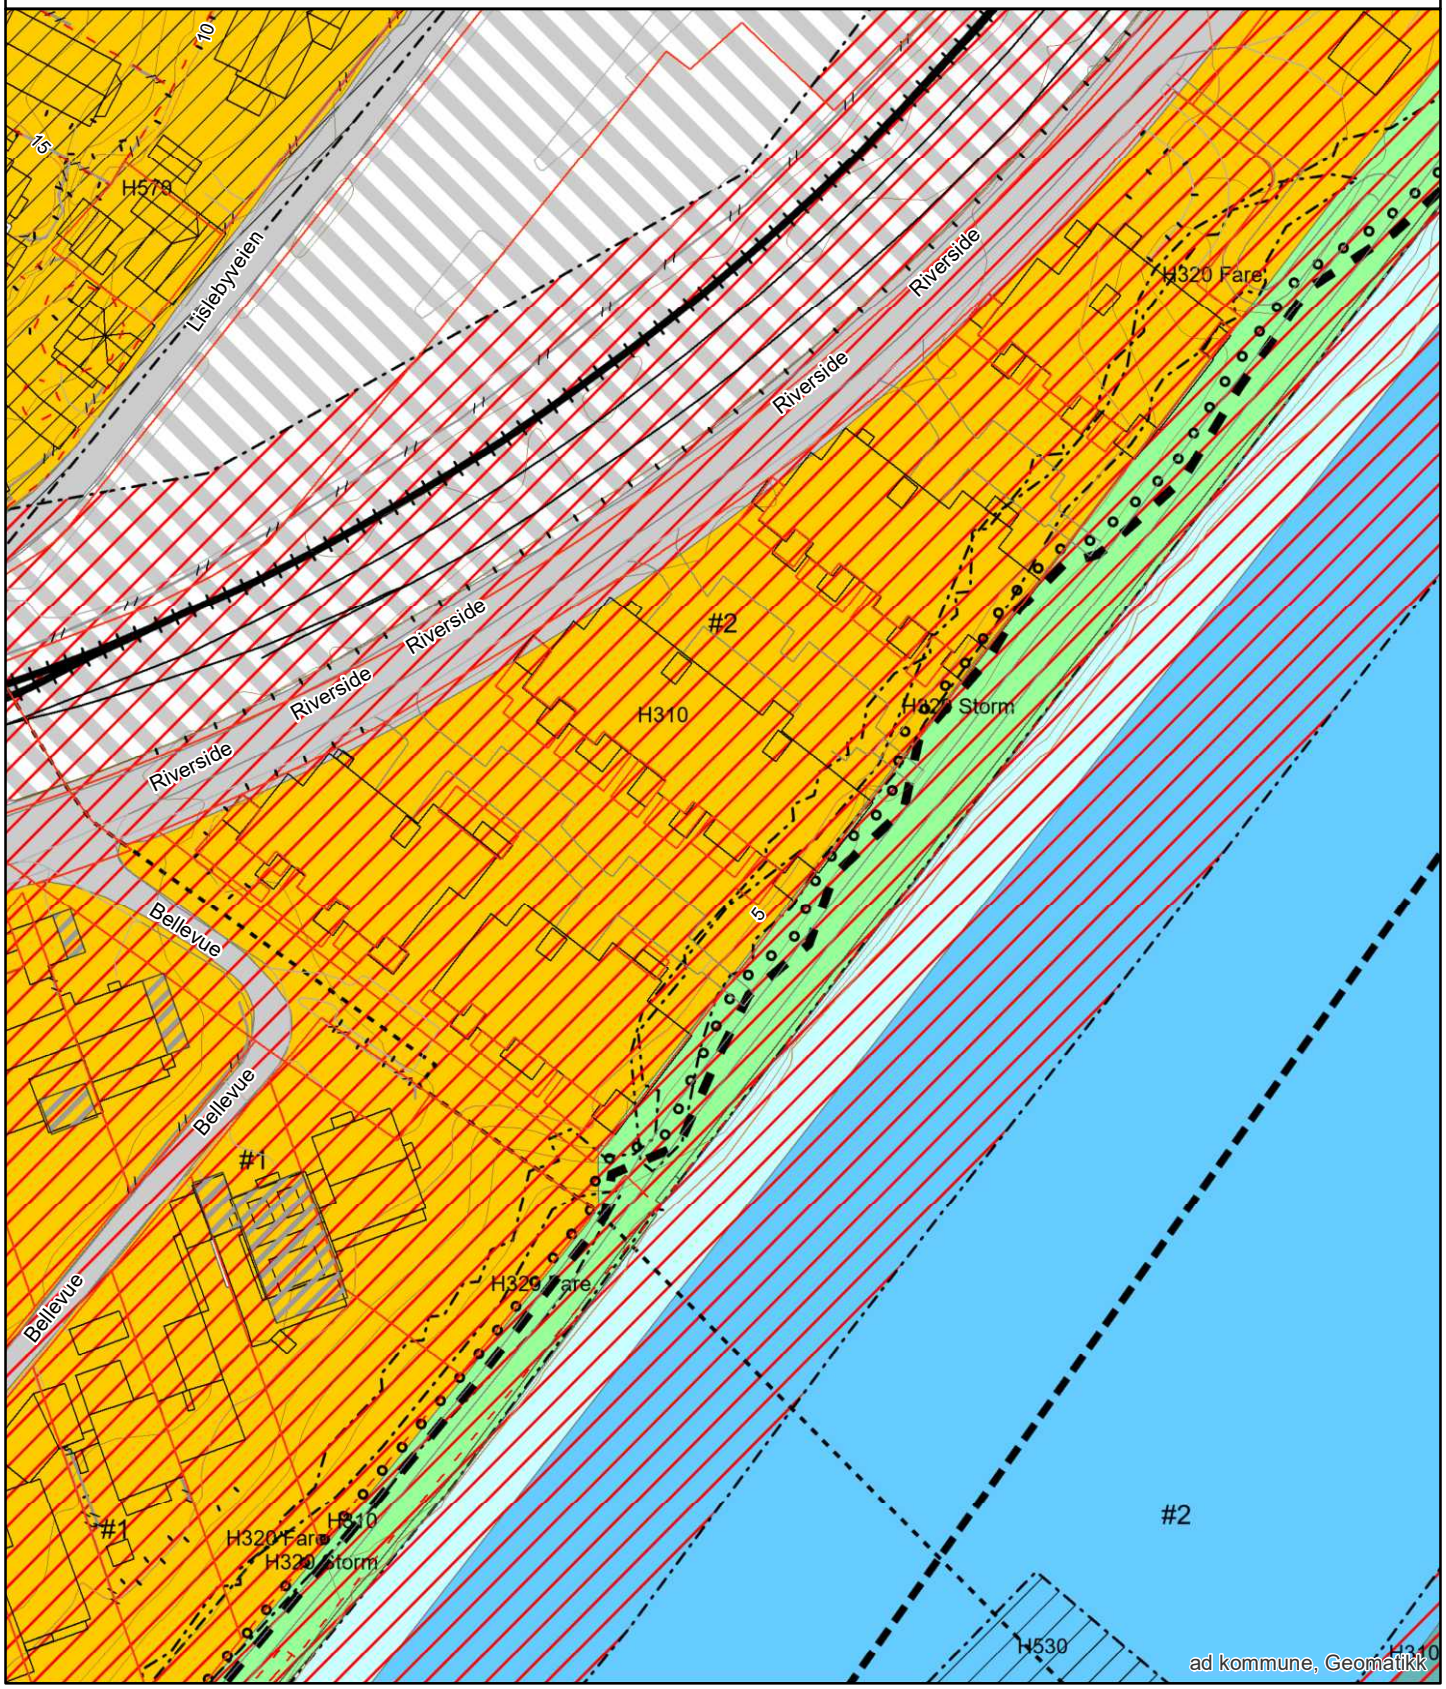


Oversiktskart

Adresse: **Riverside 16, 1606 Fredrikstad**
Gnr/Bnr: **3107/208/1832/0/38**

Målestokk: 1:500
Beregnet areal: 33 m2
Koordinatsystem: EUREF89 UTM sone 32, 2d
Leveransedato: 29.01.2026

N

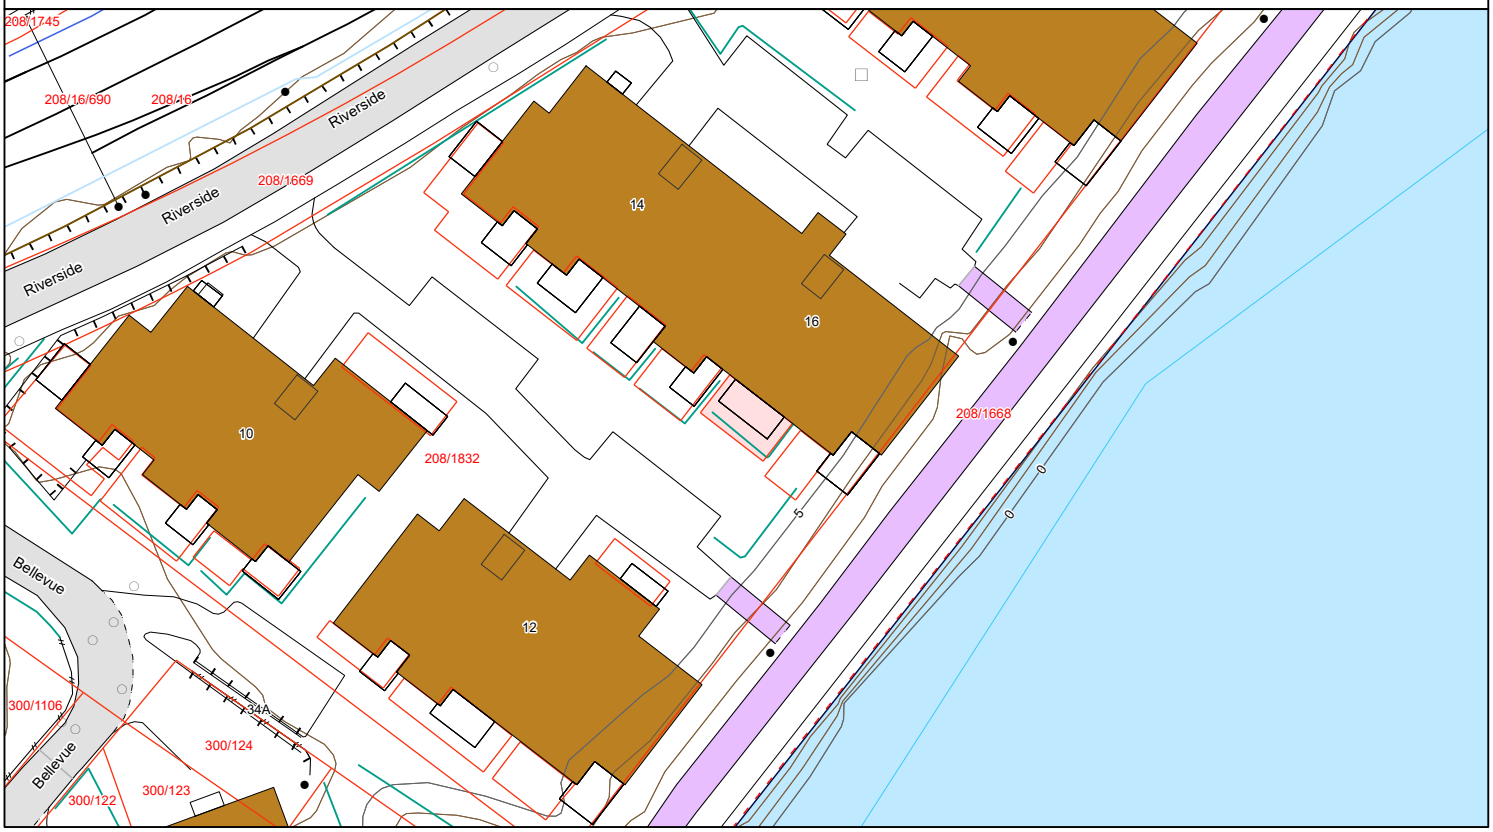

Matrikkelkart


Adresse: **Riverside 16, 1606 Fredrikstad**
Gnr/Bnr: **3107/208/1832/0/38**

Målestokk: 1:500
Beregnet areal: 33 m2
Koordinatsystem: EUREF89 UTM sone 32, 2d
Leveransedato: 29.01.2026

N

Eiendomsgrenser i kartet har forskjellig nøyaktighet. I noen tilfeller vil det være påkrevd å klarlegge grensene etter matrikkelloven §17. Kommunen anbefaler tiltakshaver å klarlegge alle eiendommer med usikre grenser.

Sikre grenser i kartet: Heltrukne linjer (nøyaktighet 14 cm eller bedre). Usikre grenser i kartet: Stiplede linjer (nøyaktighet dårligere enn 14 cm).
Usikre grenser bør klarlegges av kommunens Geodatakontor, før tiltak i marginal avstand fra grensa planlegges.

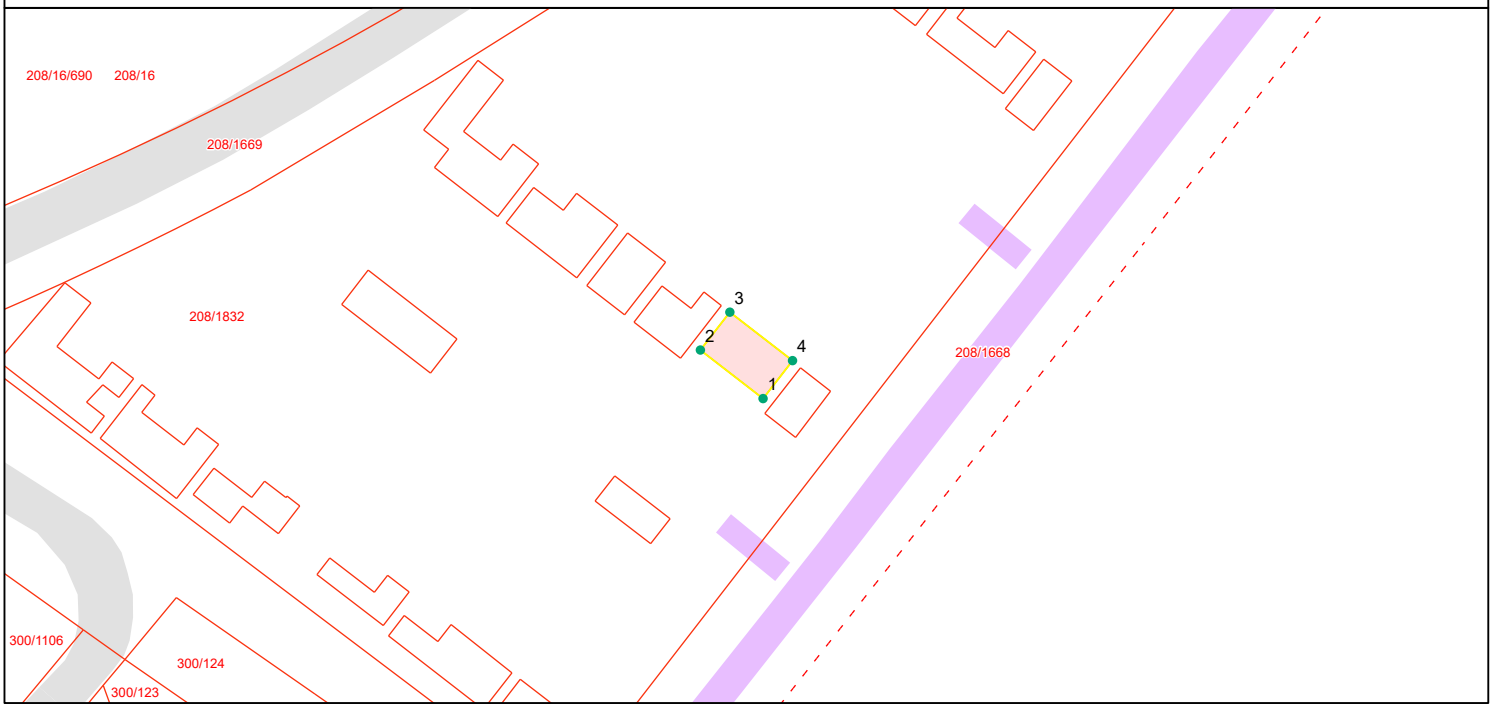

Grensepunktrapport

Beregnet areal: 33 m2
Arealmerknad:
Koordinatsystem: EUREF89 UTM sone 32, 2d

Løpen	Nord	Øst	Grensemerke nedsatt i	Grensepunkttype	Målemetode	Nøyaktighet i cm	Lengde	Radius
1	6564943.93	611677.17	Ikke spesifisert	Umerket	77	0	7.41	0
2	6564948.47	611671.32	Ikke spesifisert	Umerket	77	0	4.48	0
3	6564952.01	611674.07	Ikke spesifisert	Umerket	77	0	7.4	0
4	6564947.48	611679.92	Ikke spesifisert	Umerket	77	0	4.49	0

Grunnkart


FREDRIKSTAD KOMMUNE

Adresse:
Gnr/Bnr: 208/1832/0/38

Målestokk: 1:500
Leveransedato: 2026-01-29

N

Datakilde: Geovekst, FKB
Referansesystem: Euref89, UTM sone 32N, høydegrunnlag NN2000

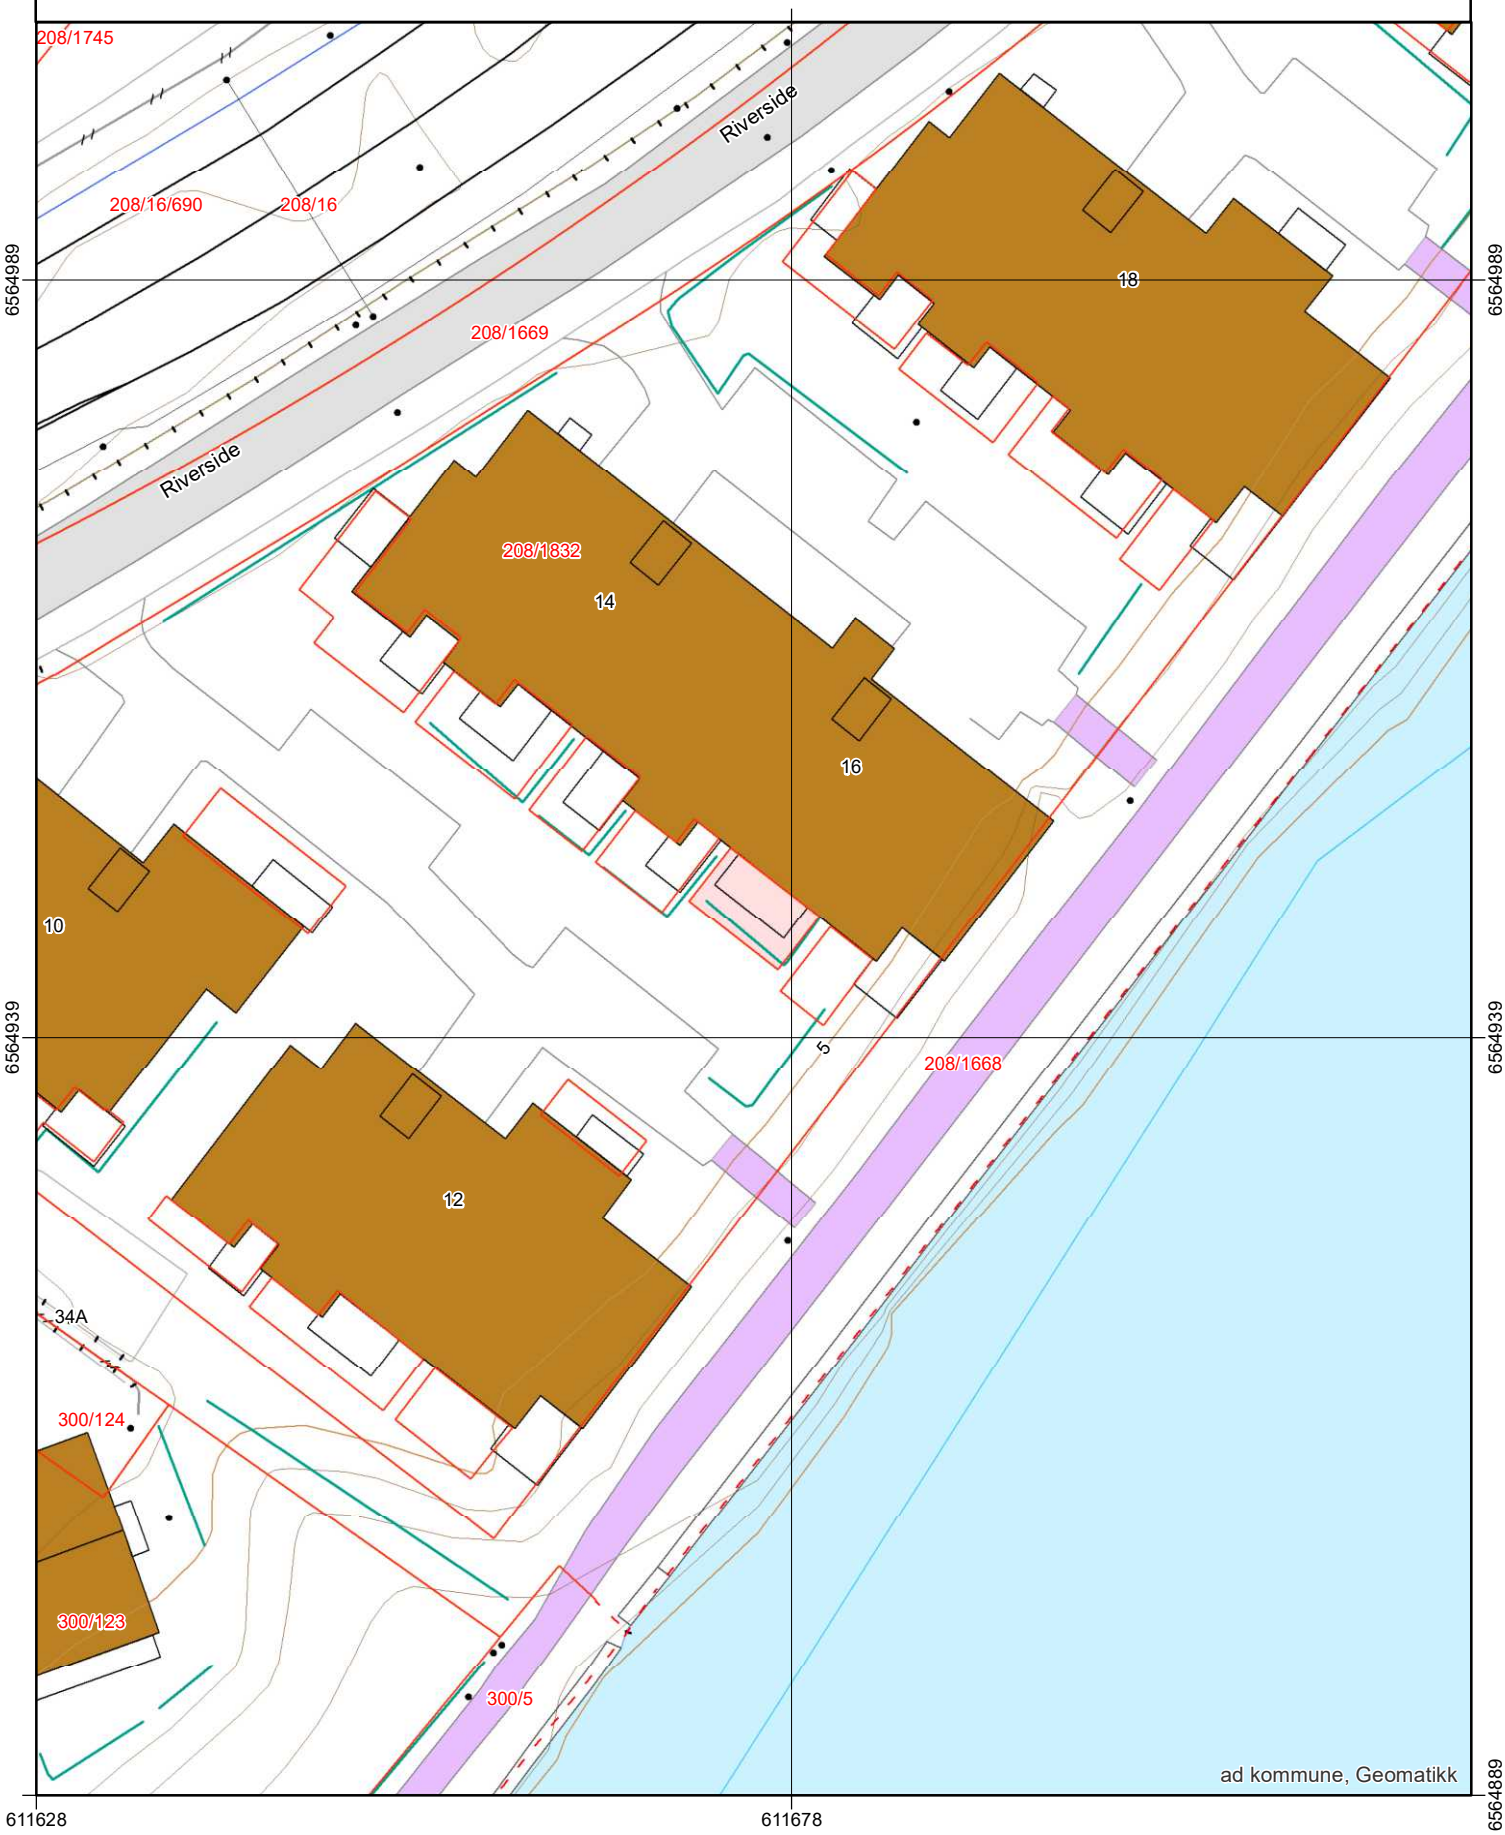

Grunnkart


FREDRIKSTAD KOMMUNE

Adresse:
Gnr/Bnr: 208/1832/0/38

Målestokk: 1:1000
Leveransedato: 2026-01-29

N

Datakilde: Geovekst, FKB
Referansesystem: Euref89, UTM sone 32N, høydegrunnlag NN2000

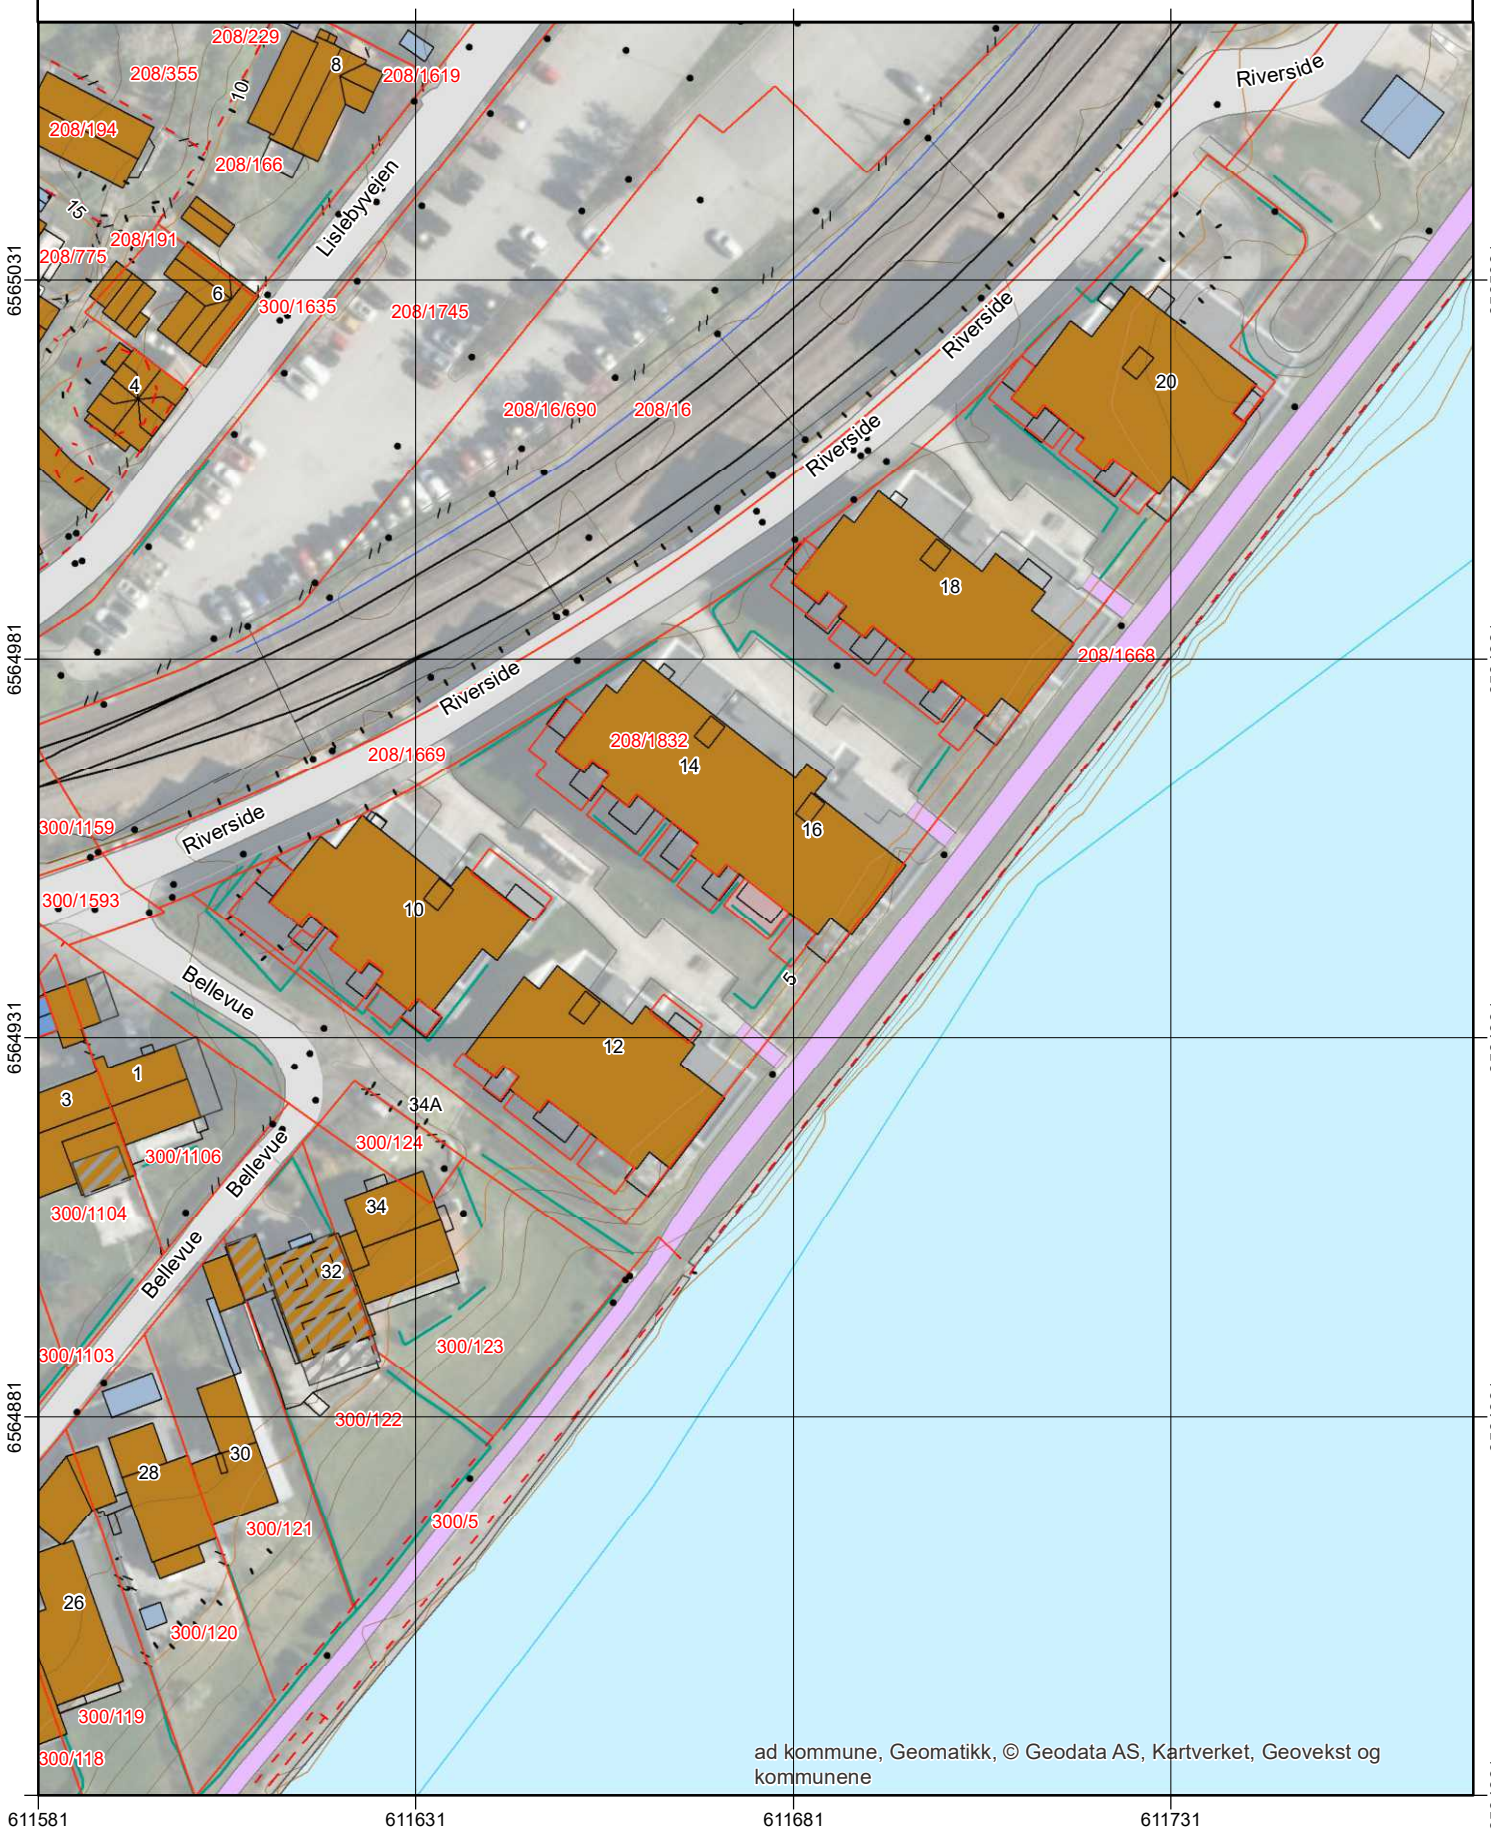

ad kommune, Geomatikk, © Geodata AS, Kartverket, Geovekst og kommunene

Kommuneplanens arealdel
Fredrikstad kommune
2020 - 2032

Nasjonal plan-ID: 3004 909

Saksbehandling ihht Plan- og bygningsloven	Saksnr	Dato	Sign.
Vedtak om oppstart av planarbeidet	PS 108/17	FSK 01.06.2017	MAAU
Varsel om oppstart og kunngjøring med høring og offentlig ettersyn av planprogramet	17/7665	09.06-19.09.2017	MAAU
Fastsetting av planprogrammet	PS 170/17	FSK 09.11.2017	MAAU
1.gangs behandling	PS 8/19	FSK 31.01.2019	MAAU
Høring og offentlig ettersyn	17/7665	til 01.04.2019	AKHE
2.gangs behandling	PS 171/19	BS 06.12.2019	AKHE
Ny høring og offentlig ettersyn	19/23074	til 17.02.2020	AKHE
Egengodkjent	PS 64/20	18.06.20	AKHE

Koordinatsystem: Euref89, sone 32N, høydegrunnlag NN2000
Kartgrunnlag: Geovekst FKB
Digital plan er utarbeidet av Fredrikstad kommune, virksomhet Geomatikk
Dato: 27.07.2020

TEGNFORKLARING

PBL § 11 Kommuneplanens arealdel

Nåværende Framtidig

BEBYGGELSE OG ANLEGG (pbl §11-7, nr 1)

- BA – Bebyggelse og anlegg
- B – Boligbebyggelse
- FR – Fritidsbebyggelse
- S – Sentrumsformål
- Forretninger
- OP – Offentlig eller privat tjenesteyting
- FT – Fritids- og turistformål
- Råstoffutvinning
- N – Næringsbebyggelse
- IA – Idrettsanlegg
- AA – Andre typer nærmere angitt bebyggelse og anlegg
- Uteoppholdsareal
- G – Grav og urnelund
- KB – Kombinert bebyggelse og anleggsformål

SAMFERDSELSANLEGG OG TEKNISK INFRASTRUKTUR (pbl §11-7, nr 2)

- V – Samferdselsanlegg og teknisk infrastruktur (arealer)
- H – Havn
- P – Parkering
- KS – Kombinerte formål for samferdselsanlegg og/eller teknisk infrastruktur

GRØNNSTRUKTUR (pbl §11-7, nr 3)

- GP – Blågrønn struktur
- Naturområde
- Turdrag
- Friområde
- Park
- Kombinerte grønnstrukturformål

FORSVARET (pbl §11-7, nr 4)

- Forsvaret

LANDBRUKS-, NATUR- OG FRILUFTSFORMÅL (LNF) (pbl §11-7, nr 5)

- LNF-areal for nødvendige tiltak for landbruk og reindrift og gårdsaktiviteter næringsvirksomhet basert på gårdens resursgrunnlag
- LNF-areal for spredt bolig-, fritids- eller næringsbebyggelse mv.

BRUK OG VERN AV SJØ OG VASSDRAG (pbl §11-7, nr 6) (pbl §11-7, nr 3)

- Bruk og vern av sjø og vassdrag med tilhørende strandsone
- Farled
- SH – Småbåthavn
- Naturområde
- FS – Friluftsområde

HENSYNSSONER (pbl §11-8)

a) Sikrings-, støy- og faresoner

- H310 – Hensynssone ras- og skredfare
- H320 – Hensynssone flomfare
- H370 – Hensynssone høyspenningsanlegg
- H380 – Hensynssone militært område

b) Infrastruktursone

- H410 – Krav vedrørende infrastruktur

c) Soner med angitt særlige hensyn

- H510 – Hensynssone landbruk
- H530 – Hensynssone friluftsliv
- H550 – Hensynssone landskap
- H560 – Hensynssone naturmiljø
- H570 – Hensynssone kulturmiljø

d) Båndleggingsone

- H710 – Båndlegging for regulering etter plan- og bygningsloven
- H720 – Båndlegging etter lov om naturvern
- H730 – Båndlegging etter lov om kulturminner

e) Gjennomføringsone

- H810 – Krav om felles planlegging

SAMFERDSEL

	Nåværende Tunnel	Nåværende På bakken	Nåværende Bro	Framtidig Tunnel	Framtidig På bakken	Framtidig Bro
Fjernveg						
Hovedveg						
Samleveg						
Gang- og sykkelveg						
Sykkelveg						
Turveg/turdrag						
Kollektivtrasé						
Jernbane						
Farled						
Småbåtled						
Kollektivknutepunkt						

JURIDISK LINJE

- Byggegrense
- Forbudsgrense sjø (100 m-beltet)
- Strandlinje sjø
- Markagrense

Nasjonal produktspesifikasjon for arealplan og digitalt planregister

Reguleringsplan

Spesifikasjon for tegneregler

Mars 2010

AREALFORMÅL

BEBYGGELSE OG ANLEGG

Formål	SOSI-kode	Kartfarve		Fargekode Pen	Fargekode RGB	Fargekode CMYK
1. Bebyggelse og anlegg	(1000)					
Bebyggelse og anlegg	1001			FFCC66	255-204-0	0,20,100,0
Boligbebyggelse	1100			FFFF33	255,255,51	0,0,80,0
Boligbebyggelse frittliggende småhusbebyggelse	1111			FFFF66	255,255,102	0,0,60,0
Boligbebyggelse konsentrert småhusbebyggelse	1112			FFFF33	255,255,51	0,0,80,0
Boligbebyggelse blokkbebyggelse	1119					
Fritidsbebyggelse	1120			FFCC66	255,204,102	0,0,0,100
Fritidsbebyggelse frittliggende	1121			FFE7AE	255,231,174	0,0,31,0
Fritidsbebyggelse konsentrert	1122			FFCC66	255,204,102	0,0,0,100
Fritidsbebyggelse blokk	1123					
Næringsbygg	1124					
Serviceformål	1130		Servicevirksomhet	CC9900	204,153,0	0,25,100,20
Kjøpesenter	1140		Kjøpesenter	CC9CFC	204,153,204	0,25,0,0
Forretninger	1160		Forretninger	CCCCFF	204,204,255	20,20,0,0
Offentlig eller privat tjenesteyting	1180		Tjenesteyting	FF99FA	255,153,153	0,40,40,0
Barnehage	1181		Barnehage			
Undervisning	1182		Undervisning			
Institusjon	1183		Institusjon			
Kirkegårder og gravplasser	1184		Kirkegårder og gravplasser			
Forsamlingslokale	1185		Forsamlingslokale			
Idrettsformål	1186		Idrettsanlegg			
Annen offentlig eller privat tjenesteyting	1189					
Hotell, restaurantformål	1310		Hotell/Turistformål	MM0CC	153,153,204	20,20,0,20
Utleiehytter	1311		Utleiehytter			
Campingbygninger	1312		Campingbygninger			
Campingplass	1313		Campingplass			
Utstilling	1314		Utstilling			
Messeformål	1320		Messeformål	CC9900	204,153,0	0,25,100,20
Idrettsbygg og maskinhall	1321		Idrettsbygg og maskinhall			
Næringsbebyggelse	1330		Næringsbebyggelse	MA0FF	153,153,255	40,40,0,0
Kontor	1331		Kontor	CC99FF	204,153,255	20,40,0,0
Hotell	1332		Hotell			
Bevertning	1333		Bevertning			
Industri	1340		Industri	CC99FF	204,153,255	20,40,0,0
Lager	1360		Lager			
Forretninger/kjøpesenter/messe	1361		Forretninger/kjøpesenter/messe			
Annen næring	1369		Annen næring	MA0FF	153,153,255	40,40,0,0
Idrettsanlegg	1400		Idrett	MCC00	153,153,0	20,20,100,0
Tribuneanlegg	1410		Tribuneanlegg			
Skiheis/anlegg	1420		Skiheis/anlegg			
Idrettsbaner	1430		Idrettsbaner	CFF00	153,153,0	20,20,80,0
Idrettsbygninger	1440		Idrettsbygninger	MCC00	153,153,0	20,20,100,0
Golfbane	1450		Golfbane	CCFFCC	204,255,204	20,0,20,0
Motorsportanlegg	1460		Motorsport	CFF00	153,153,0	20,20,80,0
Skytebane	1470		Skytebane			
Andre idrettsanlegg	1480			MCC00	153,153,0	20,20,100,0
Andre typer idrettsgrønne og anlegg	1500			FF9933	255,153,51	0,40,80,0
Gravplasser	1501		Gravplasser			
Urnelegger	1502		Urnelegger			
Kirkegårdsbygg	1503		Kirkegårdsbygg			
Minnelund	1504		Minnelund			
Navn- og minnesmerker	1505		Navn- og minnesmerker			
Gravplassforvaltningsbygg	1541		Gravplassforvaltningsbygg			
Offentlig/privat	1550		Offentlig/privat			
Renovasjonsanlegg	1560		Renovasjonsanlegg			
Energi-/kommunalteknisk anlegg	1590					
Radiomast/radiosambandsanlegg	1570		Radiomast/radiosambandsanlegg			
Annen samferdsel- og/eller energi og anlegg	1599		Energi anlegg			
Utstyrsformål	1600		Utstyrsformål	MCC99	153,204,153	40,0,40,20
Lekeplass	1610		Lekeplass			
Friområde	1620		Friområde			
Parkanlegg	1630		Parkanlegg			
Annet utstyrsformål	1690		Annet utstyrsformål			
Grav- og urnefelt	1700		Grav- og urnefelt	CC9900	204,153,000	0,25,20,20
Fremtidsbolig	1710					
Kombinasjon bolig og anlegg for gren- og industri	1719					
Kombinert bebyggelse og anleggsformål	1900			FFCC66	255,204,0	0,20,100,0
Bebyggelsesplan	1901			FFFF00	255,255,0	0,0,100,0
Detaljregulering				FFF6AJ	255,246,0	0,0,100,0
Detaljregulering kjøpesenter	1902			CCCCFF	204,204,255	20,20,0,0
				CCMFF	204,153,255	20,40,0,0
Detaljregulering bolig	1903			CCCCFF	204,204,255	20,20,0,0
				FFF6AJ	255,246,0	0,0,100,0
Detaljregulering fritidsbolig	1904			CCCCFF	204,204,255	20,20,0,0
				FFF6AJ	255,246,0	0,0,100,0
Detaljregulering fritidsbolig	1905			CCCCFF	204,204,255	20,20,0,0
Generell tegnforklaring til reguleringsplaner fra det digitale planregistret i Fredrikstad kommune

Fastmerker

Reguleringsplan - juridiske punkter

Vegstenging av veg,avkjørsel
Avkjørsel
Brukar
Tunnelløpning

Grensepunkter

Off. godkj. grensemerke
Bolt
Kors
Grensestein/-røys
Grensemerke, annen type

Juridiske linjer

Sti
Regulert tomtegrense
Eiendomsgrense som skal oppheves

Grense for restriksjonsomr.
Grense for bevaring
Bygg som skal bevares
Byggegrense
Grenser,bygg,fjernes
Byggelinje-/grense
Tre
Støyskjerm
Eiendomsgrense som skal oppheves

Reguleringsplan bestemmelsesgrense

Reguleringsplangrenser

Formålsgrenser

Jernbanelinjer

Jernbanelinje
Situasjonslinjer, jernbane

Eiendomsgrenser

Målte grenser
Målte grenser
Ikke-målte grenser
Frihåndstegnede grenser

Kommunegrenser

Reguleringsplan - bestemmelser

Fareområde
Restriksjonsområde
Bevaringsområde
Fornyelsesområde
Rekkefølgeområde

Reguleringsplan - formal

BYGGEOMRÅDER
Område for boliger med tilhørende anlegg

Frittliggende småhusbebyggelse

Konsentrert småhusbebyggelse

Blokkbebyggelse
Garasjer i boligområder
Område for forretning
Område for kontor
Forts..

Område for industri/lager
Område for fritidsbebyggelse
BYGGEOMRÅDE FOR OFFENTLIGE BYGNINGER

Offentlig barnehage
Offentlig undervisning(skole, universitet mv.)

Offentlig institusjon(sykehus,aldersh-jem,sykehjem mv.)

Offentlig kirke
Offentlig forsamlingslokale(kino,teater mv.)

Offentlig administrasjon
BYGGEOMRÅDE FOR SÆRSKILT ANGITT ALMENNYTTIG FORMÅL

Almennyttig barnehage
Almennyttig undervisning(skole,universi-tet mv.)

Almennyttig insititusjon(sykehus,alders-hjem,sykehjem mv.)

Almennyttig Kirke
Almennyttig forsamlingslokale(grendehus mv.)

Almennyttig administrative bygg

OMRÅDE FOR HERBERGER OG BEVERTNINGSSTEDER

Hotell med tilhørende anlegg
Bevertning
OMRÅDE FOR GARASJEANLEGG OG BENSINSTASJONER

Garasjeanlegg
Bensinstasjon
Annet byggeområde
LANDBRUKSOMRÅDER
Område for jord-og skogbruk

Område for jordbruk(*)
Område reindrift
Område for gartneri
Område for parsellhager
Annet landbruksområde
OFFENTLIGE TRAFIKKOMÅDER

Kjøreveg
Gate med fortau
Annen veggrunn
Gang-/sykkelvei
Sykkelvei
Gangvei
Kjørbar gang-/sykkelvei(*)
Fortau(*)
Gatetun
Torg
Forts..

Rasteplass
Parkeringsplass
Kollektivanlegg
Busstreminal
Bussholdeplass
Drosjeholdeplass
Jernbane
Sporveg-/forstadsbane
Havneområde
Kai
Småbåtanlegg(landdelen)
Trafikkområde i sjø og vassdrag

Skipsled
Havneområde i sjø
Offentlig småbåthavn(*)
Annet trafikkområde i sjø/vassdrag

Annet trafikkområde(på land)
FRIOMRÅDER
Park
Turveg
Skiløype
Anlegg for lek
Anlegg for idrett og sport
Leirplass
Annet friområde
Friområde i sjø og vassdrag
Badeområde
Småbåthavn
Regattabane
Annet friområde i sjø og vassdrag

SPESIALOMRÅDER
Privat vei
Privat parkering(*)
Park(*)
Parkbelte i industristrøk
Campingplass
Friluftsområde(på land)
Friluftsområde i sjø og vassdrag

Idrettsanlegg som ikke er offentlig tilgjengelig

Golfbane
Grav- og urnelund
Privat småbåtanlegg(land)
Privat småbåtanlegg(sjø)
Område for anlegg i grunnen
Område for anlegg og drift av kommunalteknisk virksomhet

Drikkevannsmagasin
Vann- og avløpsanlegg
Område for bygging og drift av fjernvarmeanlegg

Anlegg for telekommunikasjon

øvingsområde med tilhørende anlegg for forsvaret/sivilforsvaret

Område og anlegg for drift av radionavigasjonshjelpemidler utenfor flyplass

Forts..

Kulturminne(*)
Fiskebruk
Andre områder for anlegg i vassdrag eller i sjøen

Naturvernområde(på land)
Naturvernområde i sjø og vassdrag

Klimavernsone
Område for steinbrudd og masseuttak

Andre områder for vesentlige terrenginngrep

Område for reindrift
Pelsdyranlegg
Handelsgartneri
Område for særskilte anlegg
Taubane
Fornøyelsespark
Område for vindkraft
Annet spesialområde
FELLESOMRÅDER
Felles avkjørsel
Felles adkomst(*)
Felles gangareal
Felles parkeringsplass
Felles lekeareal for barn
Felles gårdplass
Fellesareal for garasjer
Felles grøntareal
Annet Fellesareal for flere eiendommer

KOMBINERTE FORMÅL
Bolig/Forretning
Bolig/Forretning/Kontor
Bolig/Kontor
Bolig/Offentlig
Forretning/Kontor
Forretning/Kontor/Industri
Forretning/Industri
Forretning/Kontor/Offentlig
Forretning/Offentlig
Kontor/Industri
Kontor/Offentlig
Kontor/Bensinstasjon
Offentlig/Almennyttig
Vegserviceanlegg(Bevertnin-g/Bensinstasjon)

Annet kombinert formål
Unyansert formål(kun for eldre planer)

Reguleringsplaner

Vannflater

Vannflater

Planomriss for reguleringsplaner under arbeid

EIENDOMSINFORMASJON FRA KOMTEK

3107 Fredrikstad - 208/1832/0/7

Eierrepresentant: Fossum Ole Fredrik

Regningsmottaker: Fossum Ole Fredrik

OPPLYSNINGER FRA MATRIKKELEN

Type	Seksjon	Bruksnavn		Grunnforurensing	Nei
Kommune	3107 Fredrikstad	Tinglyst	Ja	Har festegrunner	Nei
Gårdsnr	208	Seksjonert	Nei	Punktfeste	Nei
Bruksnr	1832	Oppgitt areal	0 m2	Kulturminne	Nei
Festenr	0	Beregnet areal	0 m2		
Seksjonsnr	7				

BYGNINGER

(Antall: 1)

Bygningsnr.	Type	Status	Næringsgruppe	Bygningsendring	Bruksareal
300617644	Stort frittliggende boligbygg på 5 etg. el. mer	Ferdigattest	Bolig		88,3

TINGLYSTE EIERE

(Antall: 2)

Eier	Adresse	Postnr/Sted	Eierandel	Rolle
FOSSUM OLE FREDRIK	RIVERSIDE 10	1606 FREDRIKSTAD	1/2	Hjemmelshaver
JOHANNESSEN HEIDI	RIVERSIDE 10	1606 FREDRIKSTAD	1/2	Hjemmelshaver

KOMMUNALE AVGIFTER I KOMTEK

Vare		Grunnlag	Enhetspris	Fra	Andel	Korr%	Årsbeløp inkl. mva
60	ESkatt Bolig	2 667 300,00 0/00	kr 3,20	01.07.2026	1/1	0	kr 8 535,00

kr 8 535,00

FREDRIKSTAD KOMMUNE

LOF ARKITEKTER AS

Postboks 5273 Majorstua
0303 OSLO

Deres referanse	Vår referanse	Klassering	Dato
	2016/15676-69-146276/2020-TRBM	208/1668	29.06.2020

Ferdigattest

jfr. plan- og bygningsloven § 21-10

Delegert vedtak

Behandlet på vegne av
Planutvalget - delegerte

Delegert saksnr.
1035/20

Ferdigattest gis etter anmodning og på grunnlag av fremlagt dokumentasjon, mottatt 29.06.2020 (jfr. byggesaksforskrift § 8-1) for:

Adresse: Jernbanebrygga delfelt B3
Gnr. 208 Bnr. 1668

Arbeidets art: Nybygg boligblokker.

Den fremlagte dokumentasjon bekrefter at alle krav og betingelser som er stilt i tillatelsen, og som ellers følger av gjeldende bestemmelser, er dokumentert oppfylt.

Ferdigattesten gjelder for tiltaket slik det er beskrevet i tillatelsen.

Med hilsen

Dette dokumentet er elektronisk godkjent og sendes uten signatur.

Anna Auganes
regulerings- og byggesakssjef

Trond Berg Mathisen
overingeniør

Virksomhet Regulering og byggesak
Besøksadresse: Nygaardsgt. 16, 1606 Fredrikstad
Postadresse: Postboks 1405, 1602 Fredrikstad
E-postadresse: postmottak@fredrikstad.kommune.no
Webadresse: www.fredrikstad.kommune.no
Telefon: 69 30 60 00 Telefaks: 69 30 16 26
Tlf. saksbeh.: 69 30 56 11 Bankkonto:

FREDRIKSTAD KOMMUNE

Eiendomsrapport

Rapportdato : 29.1.2026

Opplysningene i Eiendomsrapporten er registrerte opplysninger pr rapportdato. Pålitelighetene på opplysningene henger nøye sammen med kvalitet og nøyaktighet på datakildene. Det tas derfor forbehold om feil og mangler i datakildene og i opplysningene som oppgis i rapporten.

Eiendomsrapport for 208 / 1832 / 0 / 38

Opplysningene under dekker de pålegg som er gitt av virksomheten Miljø og landbruk. I tillegg gis det informasjon om store eiketrær dersom slike er registrert på eiendommen. Nedgravde tanker som ikke er i bruk, skal tømmes og fjernes. Store og/eller hule eiker er vernet. Er du i tvil om hva du kan gjøre nær en slik eik, ta kontakt med kommunen eller fylkeskommunen.

BRENSELTANKER REGISTRERT PÅ EIENDOMMEN - Eventuelle pålegg knyttet til dette vil leveres separat fra kommunens saksbehandler

Avtalenummer	Type	Status	Plassering	Innhold	Volum

Ingen brenseltanker er registrert på eiendommen

TILSYNSGEBYR REGISTRERT PÅ EIENDOMMEN - Eventuelle pålegg knyttet til dette vil leveres separat fra kommunens saksbehandler

Avtalenummer	Varenummer	Varenavn

Ingen tilsynsgebyr er registrert på eiendommen

STORE/HULE EIKER REGISTRERT PÅ ELLER I NÆRHETEN AV EIENDOMMEN (inntil 5 m fra eiendomsgrensen)

ID	Lokalitet	Registreringsdato	Utforming	Omkrets

Ingen store eller hule eiker er registrert på eller i nærheten av eiendommen

GRUNNFORURENSNING REGISTRERT PÅ EIENDOMMEN - Eventuelle pålegg knyttet til dette vil leveres separat fra kommunens saksbehandler

Påvirkningsgrad

Ingen grunnforurensning er registrert på eiendommen

Presisjon Eiendomsmegling AS
Privatmegleren Fredrikstad v/Sondre Monkerud Tangen
Wilbergjordet 2, 1605 FREDRIKSTAD
E-post: sondre.monkerud.tangen@privatmegleren.no

Deres ref.: 108260103 . Vår ref.: 4175-1-007 Dato: 09.04.2026

Megleropplysninger

Boligselskap:	Sameiet Bellevue Brygge
Organisasjonsnr:	923314180
Seksjonseier:	Fossum, Ole Fredrik
Medeier:	Johannessen, Heidi
Leilighetsnummer:	007
Adresse:	Riverside 10, 1606 FREDRIKSTAD
Seksjonsnummer:	7
Gnr.	208
Bnr.	1832

Opplysninger om boligselskapet:

- Forkjøpsrett: Nei
- Styregodkjenning: Nei
- Forsikret hos: Tryg Forsikring - polisenummer 7157953.
- Mulighet for individuell nedbetaling på hele eller deler av fellesgjeld: Nei
- Sikringsordning: Nei
- Selskapets vedtekter kan inneholde bestemmelser om styregodkjennelse ved overdragelse og/eller bruksoverlating, samt eventuelt andre bestemmelser/begrensninger av betydning. Se også selskapets husordensregler for eventuelle bestemmelser om husdyrhold og lignende.
- Månedlige felleskostnader som ikke er spesifiserte, dekker boligselskapets driftskostnader. For ytterligere spesifikasjon, vennligst se regnskapet i årsrapporten.
- Påkostninger/utbedringer i boligselskapet: Se årsrapporten.
- Vi gjør oppmerksom på at innkallingen kan gjelde for et møte som ikke er avholdt. Protokoll må eventuelt etterbestilles. Vi tar forbehold om at regnskapet blir godkjent av årsmøte.

Enkelte boliger har p-plasser som tilleggsareal - følger boligen ved salg. Enkelte boliger har ekstra p-plass i næringsseksjon 117 som består av 21 p-plasser. Ideell eierandel 1/21 del pr plass. Hvis selger har p-plass i næringsseksjon 117 forutsettes det at den følger ved salg. P-plass i næringsseksjon 117 kan omsettes til andre seksjonseiere i sameiet eller til seksjonseiere i det fremtidige prosjektet ""Kaia"". Vannmålere er montert med nye varmeregulatorer radiatorer i gangene. Ellbil lading: ja Ved eierskifte av p-plass: adm.gebyr etter gjeldende satser. Korttidsutleie utover 60 døgn pr år er ikke tillatt, ref. vedtektene. Installasjon av varmepumpe er ikke tillatt. Styret kjøper inn ventilasjonsfiltre til leilighetene ved behov for bytte. Innglassing/ vindskjerming: ikke tillatt å sette opp. Den enkelte seksjonseier har ansvar for zip-screens i egen leilighet. Styret har gitt retningslinjer for vedlikehold til alle beboerne. Balkong-glass med laminat-slip: alle glass i nr. 10 og 12 er fotografert. Nøkkelbestilling: Bestilles via Vibbo.no/bellevue-brygge Det vil bli mulighet for å leie bilplass i garasjekjeller - kontakt styret ved interesse Ordinært årsmøte 6.5.2026 med frivillig møte på Quality Hotell og deretter digital avstemning over 8 dager.

Selskapets totale lån og vilkår:

Ingen lån registrert på selskap.

Økonomiske opplysninger om leiligheten:

Totale felleskostnader pr. Månedlig intervall: 4 269,36,-
Herav:

	Pr. dags dato	Evt. fremtidig endring:
Fjernvarme	703,00	840,00 fra 01.05.2026
Garasjeleie	100,00	
Felleskostnader	3 032,36	
Mediakostnader	434,00	

Ved oppgjør bes megler ta kontakt med OBOS Innbetalingsservice per tlf. 22 86 56 25 eller e-post restanseforesporsel@obos.no for å få oppgitt eventuelle utestående felleskostnader/andre heftelser iht. boligselskapets legalpant. Selger er ansvarlig for felleskostnadene i overtakelsesmåneden, med mindre overtakelsen skjer den 1. i måneden. Vi forutsetter at kjøper og selger gjør opp seg imellom for oppgjørsmåneden.

Ligningsposter pr. 31.12.2025 (med forbehold om endringer):
Ligningsverdi fås på ligningskontoret

Innberetningspliktige inntekter:	432,-
Fradragsberettigede kostnader:	0,-
Annen formue:	15 961,-
Gjeld:	0,-

Fellesgjeld, kapitalkostnader og eventuell avdragsfrihet:
Ingen lån registrert for leilighet.

Kontaktinformasjon:
Ved ytterligere spørsmål angående fellesgjeld, bes megler vennligst ta kontakt med rådgiver Jan Edvin Blomkvist pr. e-post: jan.edvin.blomkvist@obos.no eller telefon: 22 98 89 47.

Annen informasjon:

Opplysninger gitt i dette brev er basert på de opplysninger forretningsfører har på tidspunktet for avgivelsen. Selger og megler må kontrollere de tall som framgår av dette brev mot den informasjon han selv sitter inne med, særlig tidligere ligningsoppgaver. Dersom det oppdages avvik mellom oppgitte beløp i dette brevet og det som fremgår av andre dokumenter selger har, så må dette meldes skriftlig inn til forretningsfører i god tid før salget. Det må henvises til hvilke dokumenter det er avvik mellom. Forretningsfører aksepterer intet erstatningsansvar for feil i de gitte opplysninger med mindre det er utvist grov uaktsomhet.

Melding fra megler ved salg:
Ved krav om styregodkjennelse av ny eier sendes søknad til styret v/Johann Fredrik Klüwer, e-post: bellevuebrygge@styrerommet.no
Melding om ny eier sendes samtidig OBOS Eiendomsforvaltning AS pr. e-post: eierskifte@obos.no.
Meldingen må inneholde kjøpers navn, nåværende adresse, fødsels- og personnummer, overtakelsesdato samt selgers nye adresse. Vi ber også om å få oppgitt kjøpers e-postadresse og mobilnummer. Er det flere kjøpere må vi få tilsvarende informasjon pr. kjøper.

Alle meglerkontorer som har aktivert tjenesten Ambita Samhandling Forretningsfører, er pålagt å bruke den digitale løsningen fremfor å sende eierskiftemelding på e-post. Dette innebærer at alle henvendelser og forespørsler som gjelder salgsmeldinger eller forhåndsutlysninger, må sendes via den digitale løsningen.

Vi gjør oppmerksom på at all informasjon som sendes pr. e-post bør krypteres og sendes på en sikker måte.

Elektronisk kommunikasjon:
Styret/OBOS Eiendomsforvaltning vil kommunisere med eierne elektronisk (pt via Vibbo, e-post, SMS) med mindre eieren har reservert seg mot dette. Reservasjon skjer på Vibbo, der det under «min profil» vil være en knapp for reservasjon. Har du flere eieforhold og ønsker du å reservere deg, må du gjøre dette pr eieforhold.

Alternativt kan boligeier sende krav om reservasjon til reservasjon.oef@obos.no

Priser og gebyrer p.t.:

Eierskiftegebyr er kr 6 725,– inkl. mva. Faktura ettersendes når eierskiftet er registrert. Vennligst vent med betaling til denne er mottatt, da KID nummer må oppgis ved betaling. Vi gjør oppmerksom på at det kan påløpe ytterligere kostnader i forbindelse med eventuell overføring av garasje, parkering eller lignende forhold.

Vi ser fram til et hyggelig samarbeid.

Vennlig hilsen OBOS Eiendomsforvaltning AS

Eierskiftetjenester 2026

Tjenester	Pris inkludert mva.
Megleropplysninger i Ambita Infoland:	
Meglerpakke 1 med energimerke	4 950 kr
Meglerpakke 1	4 375 kr
Meglerpakke 2	3 125 kr
Hastegebyr (tillegg til ordinært gebyr)	1 250 kr
Enkeltprodukter i Ambita Infoland:	
Pantattest Boligaksjeselskap	410 kr
Årsmelding/protokoll/vedtekter/husordensregler	550 kr
Eierskifter:	
Borettslag / Sameier	6 725 kr
Boligaksjeselskap m/transportgebyr	10 500 kr
Påfør/fjern medeier og overføring til slektning i BRL/sameier/boligAS	5 044 kr
Forkjøpsrettsgebyr der OBOS avklarer	8 406 kr
Forkjøpsrettsgebyr der styret avklarer	6 725 kr
Administrasjon:	
Parkeringsplass, uten dokumenter	850 kr
Parkeringsplass, inkl. dokumentbehandling	1 700kr
Notering:	
Noteringsgebyr Boligaksjeselskap	4 150 kr
Andre tjenester:	
Mortifikasjon (i tillegg til 0,8 R til byfogden) (Rettsgebyret er kr 1 345, og 0,8 R = kr 1 076)	6 250 kr + 1 076 kr

OBOS
Eiendomsforvaltning



Årsmøte 2024

Innkalling / Årsrapport / Regnskap

S.nr. 4175

Sameiet Bellevue Brygge

Velkommen til årsmøte i Sameiet Bellevue Brygge

Innkallingen inneholder alle sakene som skal behandles på årsmøtet. Styret håper du leser gjennom heftet og viser din interesse ved å delta på årsmøtet.

Digital avstemning:
Avstemningen åpner 6. mai kl. 09:00 og lukker 12. mai kl. 23:59.

Du finner avstemningen på:

https://vibbo.no/4175

Hvordan deltar du digitalt?

- Du får en link via SMS.
- Du kan også finne møtet ved å gå inn på vibbo.no
- Du kan se gjennom sakene som skal behandles, komme med spørsmål og avgi din stemme.

Hvem kan stemme på årsmøtet?

- Alle eiere har rett til å stemme på årsmøtet.
- En stemme avgis pr. eierandel.

Hvordan stemme hvis du ikke kan delta digitalt?
Dersom du ikke kan delta digitalt, må du benytte analog stemmeseddel som er vedlagt i innkallingen. Dette må gjøres innen avstemningen lukkes.

Saker til behandling

1. Valg av møteleder
2. Valg av protokollvitner
3. Godkjennelse av møteinnkallelsen
4. Årsrapport og årsregnskap
5. Fastsettelse av honorarer
6. Valg av tillitsvalgte
7. Valgkomité

Med vennlig hilsen,
Styret i Sameiet Bellevue Brygge

Sak 1

Valg av møteleder

Krav til flertall:
Alminnelig (50%)

Møtelederen sørger for at møtet blir avviklet etter lovens regler og er ansvarlig for at det føres protokoll. Hvis ikke årsmøtet velger en møteleder eller forslåtte møteleder ikke blir valgt, er det styrets leder som etter loven er møteleder.

Forslag til vedtak
Jan Edvin Blomkvist er valgt.

Sak 2

Valg av protokollvitner

Krav til flertall:
Alminnelig (50%)

Valg av to eiere til å signere protokollen. Protokollen vil bli sendt til signering digitalt.

Forslag til vedtak
Roger Lohne og Andreas Skarsem er valgt.

Sak 3

Godkjennelse av møteinnkallelsen

Krav til flertall:
Alminnelig (50%)

Det ble foreslått å godkjenne den måten årsmøtet er innkalt på.

Forslag til vedtak
Møteinnkallingen godkjennes

Sak 4

Årsrapport og årsregnskap

Krav til flertall:
Alminnelig (50%)

a) Godkjennelse av årsrapport og årsregnskap 2023

b) Styret foreslår overføring av årets resultat til egenkapital.

Forslag til vedtak

Årsrapport og årsregnskap godkjennes. Årets resultat overføres til egenkapital.

Vedlegg

1. Sameiet Bellevue Brygge - årsrapport 2023.pdf

Sak 5

Fastsettelse av honorarer

Krav til flertall:
Alminnelig (50%)

Godtgjørelse for styret 2023/24 foreslås satt til kr 250.000.

Styrets innstilling

Årsaken forslag om økning:

- Gjøre det mer attraktivt å sitte i styret. Styret og valgkomiteen opplever interesse og etterspørsel for å sitte i styret

- Gjenspeile arbeidsomfanget

Forslag til vedtak

Styrets godtgjørelse settes til kr. 252.000.

Sak 6

Valg av tillitsvalgte

På valg: Roger Hansen Lohne og Andreas Skarsem

Innstilling

Roger Hansen Lohne innstilles til gjenvalg. Andreas Skarsem er flyttet og Anne Skumsnes har sagt ja til å bli nytt styremedlem.

Christian Wangen innstilles som nytt varamedlem

Roller og kandidater

Valg av 2 styremedlem Velges for 2 år
Følgende stiller til valg som styremedlem:

- Anne Skumsnes
- Roger H. Lohne

Valg av 1 varamedlem Velges for 1 år
Følgende stiller til valg som varamedlem:

- Christian Wangen

Sak 7

Valgkomité

Roller og kandidater

Valg av 1 medlem 1 valgkomité Velges for 1 år
Følgende stiller til valg som medlem 1 valgkomité:

- Thor Hauge

Valg av 1 medlem 2 valgkomité Velges for 1 år
Følgende stiller til valg som medlem 2 valgkomité:

- Fredrik Rivenes

ÅRSRAPPORT FOR 2023

Tillitsvalgte
Siden forrige ordinære årsmøte har sameiets tillitsvalgte vært:

Styret

Leder	Johann Klüwer	Riverside 18
Styremedlem	Lisa Bjerke	Riverside 14
Styremedlem	Roger Hansen Lohne	Riverside 14
Styremedlem	Andreas Skarsem	Riverside 20
Varamedlem	Anne Skumsnes	Riverside 18

Valgkomiteen

Thor Hauge	Riverside 18
Fredrik Rivenes	Riverside 14

Kontaktinformasjon
Styret kan kontaktes på e-post bellevuebrygge@styrerommet.no eller via Sameiet Bellevue Brygges nettside Vibbo.no.

Vibbo
Du kan finne informasjon om boligselskapet og ditt boforhold ved å logge deg inn på Vibbo.no. Her finner du oversikt over din bolig, felleskostnader og nyttig informasjon.

Generelle opplysninger om Sameiet Bellevue Brygge
Sameiet består av 116 seksjoner.
Sameiet Bellevue Brygge er registrert i Foretaksregisteret i Brønnøysund med organisasjonsnummer 923314180, og ligger i Fredrikstad kommune. Gnr. 208 bnr. 1832.

Med eierseksjon forstås sameieandel i bebygd eiendom med tilknyttet enerett til bruk av bolig eller annen bruksenhet i eiendommen.

Sameiet Bellevue Brygge har ingen ansatte.

Forretningsførsel og revisjon
Forretningsførselen er utført av OBOS Eiendomsforvaltning AS i henhold til kontrakt.
Autorisert regnskapsfører (oppdragsansvarlig) er Miglena Todorova.
Sameiets revisor er PWC Østfold.

Styrets arbeid

Styrets oppgaver er mange og varierte. Styrets løpende drift inkluderer blant annet:

- Drift og vedlikehold av beboerportalen VIBBO
- Løpende oppfølging av økonomi
- Løpende beboerservice, behandling av forespørsler og henvendelser fra beboere til styret
- Oppfølging av serviceavtaler og andre tjenesteleverandører
- Drift av oppfølging av uteanlegg

- Oppfølging utskiftning av filtre i garasje og leiligheter
- Koordinering av regelmessig feiing i garasje
- Rusken-aksjon i sykkelbodene
- Løpende oppdatering av navn på porttelefoner og postkasser.
- Elektronisk avlesning varmtvann, følge med på energiforbruk, distribuere avregning

Det har vært gjennomført 9 styremøter. Saker som har blitt behandlet er herunder (ikke uttømmende):

- Oppfølging kvalitet på arbeids skjøtselsområde og inngåelse av ny avtale
- Implementering og oppfølging av nytt prissystem på elbilladere
- Gjennomgang av alle serviceavtaler, utløp, eventuelt behov for reforhandling av avtalene
- Oppdatering av eksisterende TV- og bredbåndsavtale, inkl. installasjon av nye modem/aksesspunkt
- Utarbeidet retningslinjer for valgkomiteen arbeid, i samarbeid med valgkomiteen
- Gjennomført kontroll av lekeplass og tiltak for utbedringer
- Vurdere behov for serviceavtale internkontroll av elektrisk installasjon i fellesarealer
- Vurdere omfanget av forestående vedlikehold for kommende periode, og et eventuelt behov for utvidet vedlikeholdsfond

Styret har meldt inn følgende reklamasjonssaker som det arbeides med løpende:

- Laminatslipp balkongglass
- Utglidning trapp fra fellesareal mellom blokker ned til Glommastien
- Vanngjennomtrengning i garasje
- Ventilasjon over stekeplater og komfyr

Disse sakene følger BaneNor Eiendom opp mot Ove Skaar og eventuelle underleverandører.

Styret har i tillegg avholdt et beboermøte.

Styret oppfordrer for øvrig til at beboerne setter seg inn i informasjon som ligger på VIBBO. Her ligger mye nyttig informasjon for deg som beboer.

KOMMENTARER TIL ÅRSREGNSKAPET FOR 2023

Styret mener at årsregnskapet gir et riktig bilde av sameiets eiendeler og gjeld, finansielle stilling og resultat. Informasjon om sameiets forventede økonomiske utvikling er omtalt i årsrapportens punkt om budsjett for 2024.

Forutsetningen om fortsatt drift er til stede, og årsregnskapet for 2023 er satt opp under denne forutsetning.

Vesentlig avvik
Det er ingen avvik av betydning fra budsjett for 2023, hverken for inntekter eller kostnader.

Resultat
Årets resultat vises i resultatregnskapet og foreslås ført mot egenkapital.

Kommentarer til sameiets arbeidskapital pr. 31.12.2023.
Arbeidskapitalen vises i balansen ved å trekke kortsiktig gjeld fra omløpsmidler og viser sameiets likviditet. Arbeidskapitalen pr. 31.12.2023 var kr 1.641.662, hvilket er solid.

KOMMENTARER TIL BUDSJETT FOR 2024

Til orientering for årsmøtet legger styret frem budsjettet for 2024.
Tallene er vist i kolonnen til høyre i resultatregnskapet.

Større vedlikehold
I posten drift og vedlikehold er det beregnet kr 1.285.000 til løpende vedlikehold.

Kommunale avgifter i Fredrikstad kommune
Vannavgift øker med 30,5 %, avløpsavgift øker med 24,1 %, renovasjon øker med 14,4 %.

Energikostnader
Energikostnadene har hatt en betydelig økning det siste året.
Vi forventer at energiprisene vil holde seg høye også i 2024, men antar at strømstøtten videreføres og at mange har fått et mer bevisst forhold til energiforbruk og energisparing.
Vi antar dermed at energikostnadene for fellesarealene vil ligge på samme kostnadsnivå som i 2023.

Forsikring
Premieendringen er en følge av indeksjustering på bygninger på 6,8 % fra 1. januar, samt forsikringsselskapets individuelle prisjustering basert på sameiets skadehistorikk.

Forretningsførerhonorar
Forretningsførerhonoraret til OBOS er økt med 3 % fra 1.1.2024.

I budsjettet har styret tatt hensyn til ovennevnte, samt øvrige prisendringer knyttet til produkter og tjenester sameiet kjøper. Dette danner grunnlaget for foreløpig fastsettelse av felleskostnader for 2024.

Budsjettet er basert på økninger fra 1.1.2024: Felleskostnader økte med 5,92 %, garasje-leie og media kostnader (TV/bredbånd) ble uforandret ikke. A konto fjernvarme økte 5 %.

Til årsmøtet i Sameiet Bellevue Brygge

Uavhengig revisors beretning

Konklusjon

Vi har revidert årsregnskapet for Sameiet Bellevue Brygge som består av balanse per 31. desember 2023, resultatregnskap for regnskapsåret avsluttet per denne datoen og noter til årsregnskapet, herunder et sammendrag av viktige regnskapsprinsipper.

Etter vår mening

- oppfyller årsregnskapet gjeldende lovkrav, og
- gir årsregnskapet et rettvisende bilde av sameiets finansielle stilling per 31. desember 2023, og av dets resultater for regnskapsåret avsluttet per denne datoen i samsvar med regnskapslovens regler og god regnskapsskikk i Norge.

Grunnlag for konklusjonen

Vi har gjennomført revisjonen i samsvar med International Standards on Auditing (ISA-ene). Våre oppgaver og plikter i henhold til disse standardene er beskrevet nedenfor under *Revisors oppgaver og plikter ved revisjonen av årsregnskapet*. Vi er uavhengige av sameiet i samsvar med kravene i relevante lover og forskrifter i Norge og International Code of Ethics for Professional Accountants (inkludert internasjonale uavhengighetsstandarder) utstedt av International Ethics Standards Board for Accountants (IESBA-reglene), og vi har overholdt våre øvrige etiske forpliktelser i samsvar med disse kravene. Innhentet revisjonsbevis er etter vår vurdering tilstrekkelig og hensiktsmessig som grunnlag for vår konklusjon.

Øvrig informasjon

Styret (ledelsen) er ansvarlig for øvrig informasjon som er publisert sammen med årsregnskapet. Øvrig informasjon omfatter informasjon i årsrapporten bortsett fra årsregnskapet og den tilhørende revisjonsberetningen. Øvrig informasjon omfatter også budsjettall som er presentert sammen med årsregnskapet. Vår konklusjon om årsregnskapet ovenfor dekker ikke øvrig informasjon.

I forbindelse med revisjonen av årsregnskapet er det vår oppgave å lese øvrig informasjon. Formålet er å vurdere hvorvidt det foreligger vesentlig inkonsistens mellom den øvrige informasjonen og årsregnskapet og den kunnskap vi har opparbeidet oss under revisjonen av årsregnskapet, eller hvorvidt øvrig informasjon ellers fremstår som vesentlig feil. Vi har plikt til å rapportere dersom øvrig informasjon fremstår som vesentlig feil. Vi har ingenting å rapportere i så henseende.

Ledelsens ansvar for årsregnskapet

Ledelsen er ansvarlig for å utarbeide årsregnskapet og for at det gir et rettvisende bilde i samsvar med regnskapslovens regler og god regnskapsskikk i Norge. Ledelsen er også ansvarlig for slik intern kontroll som den finner nødvendig for å kunne utarbeide et årsregnskap som ikke inneholder vesentlig feilinformasjon, verken som følge av misligheter eller utilsiktede feil.

Ved utarbeidelsen av årsregnskapet må ledelsen ta standpunkt til sameiets evne til fortsatt drift og opplyse om forhold av betydning for fortsatt drift. Forutsetningen om fortsatt drift skal legges til grunn for årsregnskapet så lenge det ikke er sannsynlig at virksomheten vil bli avviklet.

Vedlegg 1 9 av 15 Sameiet Bellevue Brygge - årsrapport 2023.pdf

Revisors oppgaver og plikter ved revisjonen av årsregnskapet

Vårt mål er å oppnå betryggende sikkerhet for at årsregnskapet som helhet ikke inneholder vesentlig feilinformasjon, verken som følge av misligheter eller utilsiktede feil, og å avgi en revisjonsberetning som inneholder vår konklusjon. Betryggende sikkerhet er en høy grad av sikkerhet, men ingen garanti for at en revisjon utført i samsvar med ISA-ene, alltid vil avdekke vesentlig feilinformasjon. Feilinformasjon kan oppstå som følge av misligheter eller utilsiktede feil. Feilinformasjon er å anse som vesentlig dersom den enkeltvis eller samlet med rimelighet kan forventes å påvirke de økonomiske beslutningene som brukerne foretar på grunnlag av årsregnskapet.

For videre beskrivelse av revisors oppgaver og plikter vises det til https://revisorforeningen.no/revisjonsberetninger.

Sarpsborg, 18. april 2024
PricewaterhouseCoopers AS

Linda K. Arvesen

Linda K. Arvesen
Statsautorisert revisor

SAMEIET BELLEVUE BRYGGE
ORG.NR. 923 314 180, KUNDENR. 4175

RESULTATREGNSKAP

	Note	Regnskap 2023	Regnskap 2022	Budsjett 2023	Budsjett 2024
DRIFTSINNTEKTER:					
Innkrevde felleskostnader	2	3 951 620	3 566 160	3 952 000	4 225 000
SUM DRIFTSINNTEKTER		**3 951 620**	**3 566 160**	**3 952 000**	**4 225 000**
DRIFTSKOSTNADER:					
Personalkostnader	3	-28 905	-28 905	-29 000	-29 000
Styrehonorar	4	-205 000	-205 000	-205 000	-205 000
Revisjonshonorar	5	-9 125	-7 125	-10 000	-10 600
Forretningsførerhonorar		-192 335	-188 565	-204 000	-216 240
Konsulenthonorar	6	-4 300	-5 625	0	-5 000
Drift og vedlikehold	7	-881 247	-775 557	-1 099 000	-847 094
Forsikringer		-217 530	-201 115	-221 000	-243 100
Kommunale avgifter	8	-1 028 083	-818 042	-888 000	-1 134 270
Energi/fyring	9	-72 294	-152 455	-120 000	-80 000
TV-anlegg/bredbånd		-558 993	-558 996	-559 000	-555 408
Andre driftskostnader	10	-657 804	-616 725	-589 500	-965 170
SUM DRIFTSKOSTNADER		**-3 855 616**	**-3 558 111**	**-3 924 500**	**-4 190 882**
DRIFTSRESULTAT		**96 004**	**8 049**	**27 500**	**34 118**
FINANSINNTEKTER/-KOSTNADER:					
Finansinntekter	11	22 988	9 731	0	15 000
RES. FINANSINNT./-KOSTNADER		**22 988**	**9 731**	**0**	**0**
ÅRSRESULTAT		**118 992**	**17 780**	**27 500**	**49 118**
Overføringer:					
Til opptjent egenkapital		118 992	17 780		

SAMEIET BELLEVUE BRYGGE
ORG.NR. 923 314 180, KUNDENR. 4175

BALANSE

	Note	2023	2022
EIENDELER			
OMLØPSMIDLER			
Restanser på felleskostnader		9 005	10 587
Kundefordringer		0	2 737
Forskuddsbetalte kostnader		97 460	89 366
Andre kortsiktige fordringer	12	52 617	118 033
Driftskonto OBOS-banken		1 629 908	1 163 283
Sparekonto OBOS-banken		625 000	608 547
SUM OMLØPSMIDLER		**2 413 990**	**1 992 553**
SUM EIENDELER		**2 413 990**	**1 992 553**
EGENKAPITAL OG GJELD			
EGENKAPITAL			
Opptjent egenkapital		1 641 661	1 522 670
SUM EGENKAPITAL		**1 641 661**	**1 522 670**
GJELD			
KORTSIKTIG GJELD			
Forskuddsbetalte felleskostnader		39 914	80 228
Leverandørgjeld		235 916	253 467
Påløpte kostnader		51 782	45 031
Energiavregning	13	444 716	90 948
Annen kortsiktig gjeld		0	210
SUM KORTSIKTIG GJELD		**772 328**	**469 883**
SUM EGENKAPITAL OG GJELD		**2 413 990**	**1 992 553**
Pantstillelse		0	0
Garantiansvar		0	0

Fredrikstad, 17.4.2024

Styret i Sameiet Bellevue Brygge

Johann Klüwer /s/ Lisa Bjerke /s/

Andreas Skarsem /s/ Roger Hansen Lohne /s/

NOTE: 1
REGNSKAPSPRINSIPPER
Årsregnskapet er satt opp i samsvar med regnskapslovens bestemmelser og god regnskapsskikk for små foretak.

INNTEKTER
Inntektene inntektsføres etter opptjeningsprinsippet.

HOVEDREGEL FOR KLASSIFISERING OG VURDERING AV EIENDELER OG GJELD
Omløpsmidler og kortsiktig gjeld omfatter poster som forfaller til betaling innen ett år. Øvrige poster er klassifisert som anleggsmidler/langsiktig gjeld. Omløpsmidler vurderes til anskaffelseskost. Kortsiktig gjeld balanseføres til nominelt beløp på etableringstidspunktet. Anleggsmidler vurderes til anskaffelseskost, men nedskrives til virkelig verdi dersom verdifallet ikke forventes å være forbigående. Langsiktig gjeld balanseføres til nominelt beløp på etableringstidspunktet. Andre varige driftsmidler balanseføres og avskrives lineært over driftsmidlenes økonomiske levetid.

FORDRINGER
Kundefordringer og andre fordringer er oppført i balansen til pålydende etter fradrag for avsetning til forventet tap. Avsetning til tap gjøres på grunnlag av individuelle vurderinger av de enkelte fordringene.

SKATTETREKKSKONTO
Selskapet har egen separat skattetrekkskonto i OBOS-banken. Innskuddet tilhører myndighetene og kan ikke disponeres fritt.

NOTE: 2
INNKREVDE FELLESKOSTNADER

Felleskostnader	3 240 212
Mediakostnader	555 408
Garasje	156 000
SUM INNKREVDE FELLESKOSTNADER	**3 951 620**

NOTE: 3
PERSONALKOSTNADER

Arbeidsgiveravgift	-28 905
SUM PERSONALKOSTNADER	**-28 905**

Det har verken vært ansatte eller lønnsutbetalinger i selskapet gjennom året. Selskapet er derav ikke pliktig til å ha tjenestepensjonsordning etter lov om obligatorisk tjenestepensjon.
Arbeidsgiveravgiften knytter seg til styrehonoraret.

NOTE: 4
STYREHONORAR
Honorar til styret gjelder for perioden 2022/2023, og er på kr 205 000.

NOTE: 5
REVISJONSHONORAR
Revisjonshonoraret er i sin helhet knyttet til revisjon og beløper seg til kr 9 125.

NOTE: 6
KONSULENTHONORAR

Tilleggstjenester, OBOS Eiendomsforvaltning AS	-4 300
SUM KONSULENTHONORAR	**-4 300**

NOTE: 7
DRIFT OG VEDLIKEHOLD

Drift/vedlikehold bygninger	-83 262
Drift/vedlikehold VVS	-344 766
Drift/vedlikehold elektro	-22 125
Drift/vedlikehold utvendig anlegg	-39 731
Drift/vedlikehold heisanlegg	-137 829
Drift/vedlikehold brannsikring	-105 008
Drift/vedlikehold ventilasjonsanlegg	-123 273
Drift/vedlikehold garasjeanlegg	-21 751
Egenandel forsikring	-3 000
Kostnader dugnader	-502
SUM DRIFT OG VEDLIKEHOLD	**-881 247**

NOTE: 8
KOMMUNALE AVGIFTER

Eiendomsskatt	-39 300
Kommunale avgifter	-988 783
SUM KOMMUNALE AVGIFTER	**-1 028 083**

NOTE: 9
ENERGI/FYRING

Elektrisk energi	-67 539
Andre fyringskostnader	-4 756
SUM ENERGI / FYRING	**-72 294**

NOTE: 10
ANDRE DRIFTSKOSTNADER

Lokalleie	-2 000
Verktøy og redskaper	-7 886
Driftsmateriell	-2 510
Vaktmestertjenester	-598 206
Renhold ved firmaer	-28 590
Andre fremmede tjenester	-5 507
Trykksaker	-7 000
Andre kontorkostnader	-793
Telefon, annet	-345
Bankgebyr	-4 168
Velferdskostnader	-799
SUM ANDRE DRIFTSKOSTNADER	**-657 804**

NOTE: 11
FINANSINNTEKTER

Renter av driftskonto i OBOS-banken	6 291
Renter av sparekonto i OBOS-banken	16 453
Renter av for sent innbetalte felleskostnader	244
SUM FINANSINNTEKTER	**22 988**

NOTE: 12
ANDRE KORTSIKTIGE FORDRINGER

Utlegg skadesak	52 617
SUM ANDRE KORTSIKTIGE FORDRINGER	**52 617**

NOTE: 13
ENERGIAVREGNING
INNTEKTER

Forskuddsinnbetalinger (a konto)	-1 737 013
SUM INNTEKTER	**-1 737 013**

KOSTNADER

Techem	76 836
Fjernvarme	1 215 461
SUM KOSTNADER	**1 292 297**

SUM ENERGIAVREGNING	**-444 716**

Oppstillingen ovenfor viser hvilke energikostnader som avregnes etter hver enkelts forbruk. For å dekke de løpende kostnadene, krever selskapet inn et forskuddsbeløp fra hver enkelt. På fastsatte frister, blir deretter inntektene avregnet mot kostnadene. For lite innbetalt blir krevd inn, og for mye innbetalt blir tilbakebetalt. På den måten betaler hver enkelt kun for sitt eget forbruk.

Ettersom disse inntektene og kostnadene avregnes etter hver enkelts forbruk, blir de bokført i balansen, og ikke via resultatregnskapet. De påvirker derfor likviditeten, og ikke resultatet.

Annen informasjon om sameiet

Forsikring

Sameiets eiendommer er forsikret i Tryg Forsikring med avtale nr. 7157953. Forsikringen dekker bygningene og fellesareal. Forsikringen dekker også veggfast utstyr, bygningsmessige tilleggsinnretninger og forbedringer i den enkelte bolig. Oppstår det skade i leiligheten, skal seksjonseier sørge for å begrense skadeomfanget mest mulig og prøve å kartlegge årsaken til skaden. Skaden meldes til styret i sameiet Bellevue Brygge som tar det videre med Tryg Forsikring.

Selvom sameiets forsikring brukes, kan seksjonseier belastes hele eller deler av egenandelen hvis forholdet ligger innenfor seksjonseiers ansvar. Den enkelte seksjonseier må selv sørge for å ha hjemforsikring som dekker innbo og løsøre.

REGISTRERINGSBLANKETT

Deltagelse på digitalt årsmøte 2024

Det ordinære årsmøte blir avholdt digitalt på vibbo.no. Dette skjemaet er for deg som ikke har mulighet til å avgi stemme digitalt. Benyttes dette skjemaet, må utfylt skjema leveres styret innen 12.5. kl. 9.00

Årsmøtet åpnes 6.05.24 og er åpent for avstemning i 6 dager
Siste dato for avstemning er 12.05.24
Selskapsnummer: 4175 **Selskapsnavn:** Sameiet Bellevue Brygge

BRUK BLOKKBOKSTAVER

Leilighetsnummer: _____ **Navn på eier(e):** _____

Signatur: _____

Avstemning

Du stemmer ved å krysse av i boksen til venstre for ønsket alternativ.

Sak 1 Valg av møteleder

Jan Edvin Blomkvist er valgt.

☐ For

☐ Mot

Sak 2 Valg av protokollvitner

Roger Lohne og Andreas Skarsem er valgt.

☐ For

☐ Mot

Sak 3 Godkjennelse av møteinnkallelsen

Møteinnkallingen godkjennes

☐ For

☐ Mot

Sak 4 Årsrapport og årsregnskap

Årsrapport og årsregnskap godkjennes. Årets resultat overføres til egenkapital.

☐ For

☐ Mot

Sak 5 Fastsettelse av honorarer

Styrets godtgjørelse settes til kr. 252.000.

☐ For

☐ Mot

Sak 6 Valg av tillitsvalgte

Styremedlem (kun 2 skal velges)

☐ Anne Skumsnes

☐ Roger H. Lohne

Varamedlem (kun 1 skal velges)

☐ Christian Wangen

Sak 7 Valgkomité

Medlem 1 valgkomité (kun 1 skal velges)

☐ Thor Hauge

Medlem 2 valgkomité (kun 1 skal velges)

☐ Fredrik Rivenes

**OBOS Eiendoms-
forvaltning AS**

Hammersborg torg 1
Postboks 6668, St. Olavs plass
0129 Oslo
Telefon: 22 86 55 00
www.obos.no
E-post: oef@obos.no

Ta vare på dette heftet, du kan få bruk for det senere, f.eks ved salg av boligen.

Protokoll til ekstraordinært årsmøte 2025 for SAMEIET BELLEVUE BRYGGE

Organisasjonsnummer: 923314180
Møtet ble gjennomført heldigitalt fra 15. desember kl. 09:00 til 18. desember kl. 09:00.

Antall stemmeberettigede som deltok: 70.

Følgende saker ble behandlet på årsmøtet:

1. Valg av møteleder

Møtelederen sørger for at møtet blir avviklet etter lovens regler og er ansvarlig for at det føres protokoll. Hvis ikke årsmøtet velger en møteleder eller den foreslåtte møtelederen ikke blir valgt, er det styrets leder som etter loven er møteleder.

> **Forslag til vedtak:**
> Jan Edvin Blomkvist er valgt.
>
> ✓ **Forslaget ble vedtatt**

Antall stemmer for vedtaket: **58**
Antall stemmer mot vedtaket: **1**
Antall blanke stemmer: **11**
Flertallskrav: **Alminnelig (50%)**

2. Valg av protokollvitne

Valg av to eiere til å signere protokollen.

> **Forslag til vedtak:**
> Johann Klüwer er valgt.
>
> ✓ **Forslaget ble vedtatt**

Antall stemmer for vedtaket: **58**
Antall stemmer mot vedtaket: **1**
Antall blanke stemmer: **11**
Flertallskrav: **Alminnelig (50%)**

3. Godkjennelse av møteinnkallelsen

Det ble foreslått å godkjenne den måten årsmøtet er innkalt på.

> **Forslag til vedtak:**
> Møteinnkallelsen godkjennes
>
> ✓ **Forslaget ble vedtatt**

Antall stemmer for vedtaket: **57**
Antall stemmer mot vedtaket: **0**
Antall blanke stemmer: **13**
Flertallskrav: **Alminnelig (50%)**

4. Valg av revisor

PwC har besluttet å omstrukturere sin revisjons- og rådgivningsvirksomhet for å styrke sin lokale tilhørighet og satsing på lokalt næringsliv. De har opprettet et nytt selskap som foreløpig har fått navnet PwC Assurance AS (org.nr 834 836 912). Denne endringen er en formalitet for Sameiet Bellevue Brygge. Tjenestene og prisen for revisjon vil forbli uforandret, og det er de samme lokale revisorene som foreta revisjon videre. I henhold til eierseksjonsloven er det årsmøtet som må velge revisor.

Forslag til vedtak:
PwC Assurance AS (org.nr 834 836 912) velges som sameiets revisor f.o.m. regnskapsåret 2025.

✓ **Forslaget ble vedtatt**

Antall stemmer for vedtaket: **59**
Antall stemmer mot vedtaket: **0**
Antall blanke stemmer: **11**
Flertallskrav: **Alminnelig (50%)**

Protokollen signeres av:

Jan Edvin Blomkvist /s/
møteleder

Johann Klüwer /s/
protokollvitne

V E D T E K T E R

for

Sameiet Bellevue Brygge

Vedtektene er fastsatt ved seksjoneringen av sameiet, sist endret på årsmøte 8.6.2020.

1. Innledende bestemmelser

1-1 Navn og opprettelse
Sameiets navn er Sameiet Bellevue Brygge. Sameiet er opprettet ved tinglysing av vedtak om seksjonering fra kommunen.

1-2 Hva sameiet omfatter
(1) Sameiet er et kombinert sameie som består av 116 boligseksjoner og 1 næringsseksjon parkering (seksjon 117) på eiendommen gnr. 208, bnr. 1832 i Fredrikstad kommune.

Næringsseksjon nr 117 (parkering) består av 21 p-plasser og organiseres som ett tingsrettslig sameie mellom de ideelle eierne i denne. For næringsseksjon nr 117 (parkering) vil utbygger fastsette egne vedtekter/avtale, med nærmere bestemmelser om bruk, råderett mv. Se også vedtektenes pkt 4.

(2) Den enkelte bruksenhet består av en hoveddel, og en eller flere tilleggsdeler. Hoveddelen består av en sammenhengende og klart avgrenset del av en bygning, med egen inngang. Seksjonerte tilleggsdeler består av

- bod
- private uteareal/markterrasse
- P-plasser
- P-plasser tilhørende næringsseksjon parkering

(3) De deler av eiendommen som ikke inngår i de enkelte bruksenheter er fellesareal.

1-3 Sameiebrøk
(1) Sameiebrøken er seksjonseiers forholdsmessige eierandel i sameiet.

(2) Sameiebrøken bygger på hoveddelens BRA areal. Balkonger/terrasser/uteareal/boder og parkeringsplasser seksjonert som tilleggsareal er ikke med i hoveddelenes BRA.
For næringsseksjon nr 117 (parkering) fastsettes en vektet sameiebrøk basert på antall p-plasser i seksjonen. Sameiebrøken fremgår av seksjoneringssøknaden.

2. Rettslig disposisjonsrett

2-1 Rettslig disposisjonsrett
(1) Seksjonseieren disponerer fritt over egen seksjon og kan fritt selge, pantsette og leie ut denne med mindre noe annet følger av lov, avtaler eller disse vedtektene.

(2) Ingen kan kjøpe eller på annen måte erverve flere enn to boligseksjoner. Dette gjelder tilsvarende hvis et erverv av en boligseksjon eller av aksjer eller andeler i et selskap fører til

at flere enn to av boligseksjonene eies av noen som har slik tilknytning til hverandre, som beskrevet i eierseksjonslovens § 23.

(3) Sameiets styre skal underrettes skriftlig om alle overdragelser og leieforhold. Det samme gjelder ny seksjonseiers/leietakers navn og kontaktinformasjon. Ved eierskifte betales et eierskiftegebyr.

(4) Nye begrensninger i rettslig disposisjonsrett krever samtykke fra de som berøres.

(5) Korttidsutleie av hele boligseksjonen i mer enn 60 døgn årlig er ikke tillatt. Med korttidsutleie menes utleie inntil 30 døgn sammenhengende

3. Seksjonseierens rett til å bruke bruksenheten og fellesarealene

3-1 Rett til bruk

(1) Seksjonseieren har enerett til å bruke sin bruksenhet. Seksjonseieren har også rett til å bruke fellesarealene til det de er beregnet til, eller vanligvis brukes til, og til annet som er i samsvar med tiden og forholdene.

(2) En seksjonseier kan med samtykke fra styret gjennomføre tiltak på fellesarealene som er nødvendige på grunn av seksjonseierens eller husstandsmedlemmenes nedsatte funksjonsevne. Styret kan bare nekte å samtykke dersom det foreligger en saklig grunn.

(3) Bruksenheten og fellesarealene må ikke brukes slik at andre seksjonseiere påføres skade eller ulempe på en urimelig eller unødvendig måte.

(4) Bruksenheten kan bare brukes i samsvar med formålet. Endring av bruksformålet krever reseksjonering etter eierseksjonslovens § 21 annet ledd.

(5) Seksjonseier har ikke rett til å foreta arbeider som påvirker/berører sameiets fellesarealer, fellesanlegg og utvendig tilleggsareal uten forhåndsgodkjenning fra styret/årsmøtet.

Dette gjelder tiltak som:

- Alle installasjoner, herunder oppsetting/montering av antenner, varmepumper, sol/vindavskjerming, skillevegger/gjerder, plattinger, flislegging eller annet fast belegg på balkonger/terrasser, innglassing, boblebad/badestamp, fastmontert belysning og lignende.
- Oppsetting av skilt for virksomhet i næringsseksjonen. Samtykke til oppsetting av skilt kan ikke nektes uten saklig grunn.

Endring av utomhusplanen som anleggelse/utvidelse av plattinger, heller, flytting av eksisterende beplanting, nyplanting og lignende skal på forhånd godkjennes av styret. Dette gjelder også innenfor tilleggsdel til den enkelte seksjon.
Styret kan gi bestemmelser om begrensning av høyde på hekker og annen beplantning også innenfor tilleggsdel.

(6) Kostnader til de- og remontering av installasjoner/utstyr som nåværende eller tidligere seksjonseier har montert, slik som nevnt i (5) 2. avsnitt, må ved rehabilitering og andre felles

tiltak på eiendommen, belastes den seksjon installasjonen tilhører. Styret/årsmøtet avgjør om remontering skal tillates.

(7) Forandringer som skjer i strid med de til enhver tid gjeldende bygningsforskrifter og andre offentlige bestemmelser er ikke tillatt.

3-2 Tinglyst gjensidig bruks- og adkomstrett og vedlikeholdsplikt for uteområder
I forbindelse med organiseringen av prosjektet Sameiet Bellevue Brygge, gnr 208 bnr 1832 og det fremtidige boligprosjektet på naboeiendommen «Kaia» gnr 208, bnr 1668 er det tinglyst erklæring om rettigheter og plikter for adkomst, bruk, drift og vedlikehold av arealer som er ment til felles bruk, herunder felles lekeplasser, felles utomhusområder og havnepromenade. Havnepromenade skal også være tilgjengelig for allmenheten

Sameiet Bellevue Brygge og seksjonseierne er forpliktet til å medvirke til evt fremtidig fradeling/overføring av areal for havnepromenade til sameiet.

3-2 A Bruksrett og adkomstrett
Eiendommene skal ha gjensidig og vederlagsfri rett til bruk av alt utvendig areal til opphold, rekreasjon og lek som ikke blir seksjonert som tilleggsareal grunn i eierseksjonssameiene i eiendommene.

3.2 B Drift og vedlikehold
Eiendommene har gjensidig ansvar for drift og vedlikehold av arealene de har adkomst- og bruksrett til som angitt i tinglyst erklæring. Kostnadene til drift og vedlikehold skal fordeles mellom eiendommene etter en brøk basert på totalt areal BRA over bakken for bruksenhetene (eksklusiv fellesareal) på eiendommene.

3-2 C Organisering
Det skal nedsettes et samarbeidsutvalg bestående av 2 representanter for hver eiendom som definerer vedlikeholdsnivå og fatter beslutninger. Saker skal søkes løst ved konsensus. Eventuell stemmegivning skjer ved alminnelig flertall. Ved tiltak som går utover alminnelig drift og vedlikehold, f.eks. oppføring av nye konstruksjoner eller anlegg, kreves i tillegg samtykke fra den eiendommen der dette skal plasseres.

3-3 Ordensregler og dyrehold
(1) Årsmøtet kan fastsette vanlige ordensregler for eiendommen.

(2) Dyrehold er tillatt så lenge dette ikke på en urimelig eller unødvendig måte er til skade eller ulempe for de øvrige brukerne av eiendommen.

4. Sameiets parkeringsplasser

4-1 Organisering
Sameiet/seksjonseierne disponerer 142 parkeringsplasser i kjeller.
121 p-plasser seksjonert som tilleggsareal.
21 p-plasser inngår i egen næringsseksjon i sameiet, seksjon 117, som utgjør et tingsrettslige sameie mellom eierne av denne.

4-2 A Rettslig disposisjonsrett over p-plasser seksjonert som tilleggsareal.
Parkeringsplass seksjonert som tilleggsareal til boligseksjonen følger boligseksjonen ved salg.

Parkeringsplass seksjonert som tilleggsareal kan bare selges til andre seksjonseiere i sameiet. Seksjonseier må sørge for reseksjonering. P-plass med bod i bakkant må selges samlet. P-plass med bod i bakkant kan bare selges hvis seksjonseier disponerer annen bod i sameiet.

4-2 B Rettslig disposisjonsrett over p-plasser i næringsseksjon parkering
Eierandel i næringsseksjon nr 117 (parkering) kan dersom den ikke selges eller overføres sammen med eierseksjon i Sameiet Bellevue Brygge bare selges eller overføres til andre seksjonseiere i Sameiet Bellevue Brygge eller til seksjonseiere i det fremtidige boligprosjektet «Kaia» gnr 208 bnr 1668, eller til eierseksjonssameiene selv.

Utbygger vil eie og disponere p-plasser og boder som ikke er solgt.

Rettigheter og plikter fremgår av næringsseksjonens vedtekter, se vedlegg 1.

4-3 Vedlikehold

Sameiet Bellevue Brygge er ansvarlig for drift, vedlikehold og administrasjon av næringsseksjon 117, jfr næringsseksjonens vedtekter vedlegg 1, og garasjeanlegget med p-plasser seksjonert som tilleggsareal inklusiv adkomst-, kjørebane og parkeringsarealer.

4-4 Felleskostnader
Felleskostnader knyttet til drift og vedlikehold av garasjeanlegget, med likt beløp pr p-plass den enkelte eier disponerer, uavhengig om p-plass er seksjonert som tilleggsareal eller inngår i næringsseksjon nr 117 (parkering).

Dette gjelder for eksempel kostnader til:
- snørydding/feiing
- rengjøring av garasjekjeller
- reparasjon av garasjeport
- oppmerking av p-plasser
- forsikring
- strøm
- kjøre- og adkomstarealer
- tekniske anlegg
- snøsmelteanlegg til garasjekjeller
- GSM-key eller tilsvarende

Dersom kostnader forbundet med energi m.v. ikke klart kan atskilles eller måles, skal det betales en forholdsmessig andel etter en nøkkel basert på nytte eller forbruk.

Særskilte administrasjonskostnader for næringsseksjon nr. 117 skal dekkes av de ideelle eierne i denne.

Ideelle eiere i næringsseksjon nr. 117 skal innbetale felleskostnader for p-plass til Sameiet Bellevue Brygge.

4-5 Ladepunkt for el-bil og ladbare hybrider
(1) En seksjonseier kan med samtykke fra styret anlegge ladepunkt for elbil og ladbare hybrider i tilknytning til en parkeringsplass seksjonen eller sameierne disponerer, eller andre steder som styret anviser. Styret kan bare nekte samtykke dersom det foreligger en saklig grunn.

(2) Kostnader til etablering av ladepunkt, vedlikehold og strøm dekkes av den enkelte seksjonseier eller sameier. Strøm betales etter målt forbruk der måler er installert, eller ved et beløp fastsatt av styret dersom det ikke er egen måler.

4-6 Parkeringsplasser for personer med nedsatt funksjonsevne

(1) Har en seksjonseier, leietaker eller en i husstanden nedsatt funksjonsevne, kan denne kreve at styret pålegger en annen seksjonseier/sameier å bytte parkeringsplass, uavhengig om p-plass er seksjonert som tilleggsareal eller inngår i næringsseksjon 117. Bytteretten gjelder bare dersom den som krever bytte, allerede disponerer en parkeringsplass i sameiet. Eier av ideell andel i næringsseksjon 117 som ikke eier boligseksjon Sameiet Bellevue Brygge har ikke rett til å kreve bytte. Styret bør tilstrebe at bytteplassen ligger i nærheten av søkers seksjon. Retten til å bruke en tilrettelagt plass varer så lenge et dokumentert behov er til stede.

(2) Retten gjelder bare parkeringsplasser som i vedtak etter plan- og bygningsloven er krevet opparbeidet til bruk av personer med nedsatt funksjonsevne.

(3) Denne bestemmelsen kan bare endres dersom samtlige seksjonseiere uttrykkelig sier seg enige. Kommunen har vetorett mot endring av vedtektsbestemmelsen. Vedtekten må registreres i Foretaksregisteret.

5. Vedlikeholdsplikt og erstatningsansvar

5-1 Seksjonseierens plikt til å vedlikeholde bruksenheten

(1) Seksjonseieren skal vedlikeholde bruksenheten slik at skader på fellesarealene og andre bruksenheter forebygges, og slik at de øvrige seksjonseierne slipper ulemper. Vedlikeholdsplikten omfatter også andre tilleggsdeler til bruksenheten enn parkeringsplassene, jfr punkt 4-3.

(2) Seksjonseierens vedlikeholdsplikt omfatter slikt som

a) inventar

b) utstyr, som vannklosett, varmtvannsbereder, badekar og vasker

c) apparater, for eksempel brannslukkingsapparat

d) skap, benker, innvendige dører med karmer

e) listverk, skillevegger, tapet

f) gulvbelegg, varmekabler, membran og sluk

g) vegg-, gulv- og himlingsplater

h) rør, ledninger, sikringsskap fra og med første hovedsikring eller inntakssikring

i) innsiden av vinduer, veranda- og ytterdører til boligen

(3) Seksjonseieren skal vedlikeholde våtrom slik at lekkasjer unngås.

(4) Vedlikeholdet omfatter også nødvendig reparasjon og utskifting av det som er nevnt ovenfor, men ikke utskifting av sluk, vinduer, veranda- og ytterdører til bolig. Seksjonseier er likevel ansvarlig for utskifting av ødelagte vindusruter (f.eks. punkterte), dersom dette er et teknisk og økonomisk forsvarlig alternativ til å skifte ut hele vinduet.

(5) Seksjonseieren skal rense sluk og holde avløpsrør åpne frem til fellesledningen. Dette gjelder også sluk på balkong eller lignende som ligger til bruksenheten.

(6) Vedlikeholdsplikten omfatter ikke reparasjon eller utskifting av tak, bjelkelag, bærende veggkonstruksjoner og rør eller ledninger som er bygget inn i bærende konstruksjoner.

(7) Vedlikeholdsplikten omfatter også utbedring av tilfeldige skader, for eksempel skader som er forårsaket av uvær, innbrudd eller hærverk.

(8) Oppdager seksjonseieren skade i bruksenheten som sameiet er ansvarlig for å utbedre, plikter seksjonseieren straks å sende skriftlig varsel til styret.

(9) Seksjonseieren skal holde bruksenheten fri for insekter og skadedyr. Ved mistanke om innsekter og skadedyr plikter seksjonseier straks å sende skriftlig varsel til styret.

(10) Ny eier av seksjonen har plikt til å utføre vedlikehold, inkludert reparasjoner og utskifting i seksjonen, selv om vedlikeholdet skulle vært utført av den tidligere seksjonseier.

(11) En seksjonseier som ikke oppfyller vedlikeholdsplikten, skal erstatte tap dette påfører sameiet eller andre seksjonseiere, jf. eierseksjonsloven § 34.

5-2 Sameiets plikt til å vedlikeholde og utbedre fellesarealer m.m.
(1) Sameiet skal holde utvendige og innvendige fellesarealer, inkludert bygningen og felles installasjoner, forsvarlig ved like. Vedlikeholdet skal utføres slik at skader på fellesarealene og de enkelte bruksenhetene forebygges, og slik at seksjonseierne slipper ulemper. Vedlikeholdsplikten omfatter alt som ikke faller inn under den enkelte seksjonseiers vedlikeholdsplikt, jf. punkt 5-1. Vedlikeholdsplikten omfatter også reparasjon og utskifting når det er nødvendig, og utbedring av tilfeldige skader. Sameiet må gjennomføre utvendig vindusvask to ganger i året da ikke alle vindusflater ikke er tilgjengelig fra innsiden.

Sameiets vedlikeholdsplikt omfatter også områder som deles med naboeiendommen Kaia, så som felles uteområder, lekeplasser og havnepromenade, jfr erklæring tinglyst av XX.XX.XXXX, se vedtektenes pkt 3-2.

(2) Vedlikeholdsplikten omfatter også felles installasjoner som går gjennom bruksenheter, slik som rør, ledninger, kanaler og felles varmeanlegg inklusive radiatorer. Sameiet har rett til å føre nye slike installasjoner gjennom bruksenhetene hvis det ikke skaper vesentlig ulempe for den aktuelle seksjonseieren. Sameiets vedlikeholdsplikt omfatter også utvendig vedlikehold av vinduer, veranda- og ytterdører til boligene.

(3) Sameiets vedlikeholdsplikt omfatter også slikt som utskifting av sluk, vinduer, veranda- og ytterdører til boligene eller reparasjon og utskifting av tak, bjelkelag, bærende veggkonstruksjoner, samt rør eller ledninger som er bygd inn i bærende konstruksjoner med unntak av varmekabler.

(4) Seksjonseieren skal gi sameiet adgang til bruksenheten for å vedlikeholde, installere og kontrollere felles installasjoner. Kontroll og arbeid i bruksenhetene skal varsles i rimelig tid og gjennomføres slik at det ikke skaper unødvendig ulempe for seksjonseieren eller andre brukere.

(5) Et sameie som ikke oppfyller sin vedlikeholdsplikt, skal erstatte tap dette påfører seksjonseierne gjennom skader på bruksenhetene, jf. eierseksjonsloven § 35.

6. Felleskostnader, pantesikkerhet og heftelsesform

6-1 Felleskostnader

(1) Kostnader med eiendommen som ikke knytter seg til den enkelte bruksenhet, er felleskostnader. Felleskostnader skal fordeles mellom seksjonseierne etter sameiebrøken med mindre annet følger av disse vedtektene.

(2) Dersom særlige grunner taler for det, kan kostnadene fordeles etter nytten for den enkelte bruksenhet eller etter forbruk.

Kostnader forbundet med kollektivt bredbånd og tv fordeles med en lik andel pr. tilknyttet seksjon.

Felleskostnader knyttet til drift og vedlikehold av garasjeanlegget, skal fordeles med likt beløp pr p-plass den enkelte eier disponerer, uavhengig om p-plass er seksjonert som tilleggsareal eller inngår i næringsseksjon nr 117 (parkering) se § 4-4.

Kostnader til fjernvarme inngår i felleskostnadene, herunder kostnader til varmt tappevann i leilighetene, radiatoranlegg etc. Det er installert individuell måling for hver eierseksjon. Kostnadene fordeles iht. målt forbruk. Det kreves inn et månedlig akontobeløp som avregnes iht avtalt periode.

(3) Dersom de seksjonseierne som berøres, uttrykkelig sier seg enige, kan det i vedtektene fastsettes en annen fordeling enn den som følger av (1).

(4) Enhver endring av fordelingsnøkkelen som utføres i strid med denne bestemmelse er ugyldig.

6-2 Betaling av felleskostnader

(1) Den enkelte seksjonseier skal forskuddsvis betale et akontobeløp som fastsettes på årsmøtet, eller av styret, for å dekke sin andel av felleskostnadene.

(2) Akontobeløpet kan også dekke avsetning av midler til framtidig vedlikehold, påkostninger eller andre fellestiltak på eiendommen dersom årsmøtet har vedtatt slik avsetning. Midlene skal settes på egen bankkonto. Avsetning til vedlikehold er en felleskostnad og innbetalingene skal følge sameiebrøk.

6-3 Panterett for seksjonseiernes forpliktelse

De andre seksjonseierne har lovbestemt panterett i seksjonen for krav mot seksjonseieren som følger av sameieforholdet, jf. eierseksjonslovens § 31. Pantekravet kan ikke overstige et beløp som for hver bruksenhet svarer til to ganger folketrygdens grunnbeløp på det tidspunktet tvangsdekning besluttes gjennomført. Panteretten omfatter også krav som skulle

ha vært betalt etter at det er kommet inn en begjæring til namsmyndighetene om tvangsdekning.

6-4 Seksjonseierens heftelse for sameiets ansvar og forpliktelser utad
Den enkelte seksjonseier hefter for felles ansvar og forpliktelser etter sin sameierbrøk.

7 Pålegg om salg og fravikelse av bruksenheten (utkastelse)

7-1 Mislighold
Seksjonseiers brudd på sine forpliktelser overfor sameiet utgjør mislighold. Som mislighold regnes blant annet manglende betaling av felleskostnader, forsømt vedlikeholdsplikt, ulovlig bruk og brudd på ordensregler

7-2 Pålegg om salg av seksjonen
Hvis en seksjonseier til tross for skriftlig advarsel vesentlig misligholder sine plikter, kan styret pålegge vedkommende å selge seksjonen, jf. eierseksjonsloven § 38. Advarselen skal opplyse om at vesentlig mislighold gir styret rett til å kreve seksjonen solgt.

7-3 Pålegg om fravikelse av bruksenheten (utkastelse)
Hvis en seksjonseier til tross for skriftlig advarsel vesentlig misligholder sine plikter, kan styret pålegge vedkommende å selge seksjonen, jf. eierseksjonsloven § 38. Advarselen skal opplyse om at vesentlig mislighold gir styret rett til å kreve seksjonen solgt.

Styret kan uten varsel pålegge erververen å selge en boligseksjon som er ervervet i strid med eierseksjonsloven § 23.

8. Styret og dets vedtak

8-1 Styret – Sammensetning, valg, tjenestetid og vederlag
(1) Sameiet skal ha et styre. Styret skal bestå av en leder og to til fire andre medlemmer. Det kan velges inntil 2 varamedlemmer.

(2) Styremedlemmene tjenestegjør i to år hvis ikke årsmøtet har bestemt noe annet. Varamedlemmer velges for ett år. Styremedlem og varamedlem kan gjenvelges.

(3) Årsmøtet skal velge styret med vanlig flertall av de avgitte stemmer. Styreleder skal velges særskilt.

(4) Årsmøtet skal fastsette eventuelt vederlag til styret for foregående styreperiode. Styret bestemmer fordelingen av vederlaget.

(5) Når særlige forhold foreligger, har et styremedlem rett til å fratre før tjenestetiden er ute. Styret skal ha et rimelig forhåndsvarsel om fratredelsen. Ved fratreden må forretningsfører varsles.
(6) Årsmøtet kan med vanlig flertall beslutte at et medlem av styret skal fratre.

8-2 Styremøter
(1) Styreleder skal sørge for at styret møtes så ofte det trengs. Et styremedlem eller forretningsføreren kan kreve at styret sammenkalles.

(2) Styremøtet skal ledes av styrelederen. Er ikke styrelederen til stede, og det ikke er valgt noen nestleder, skal styret velge en møteleder.

(3) Styret er beslutningsdyktig når mer enn halvparten av alle styremedlemmene er til stede. Beslutninger kan treffes med mer enn halvparten av de avgitte stemmene. Står stemmene likt, gjør møtelederens stemme utslaget. De som stemmer for en beslutning, må likevel utgjøre mer enn en tredjedel av alle styremedlemmene

(4) Styret skal føre protokoll fra styremøtene. Alle de fremmøtte styremedlemmene skal undertegne protokollen. Protokollen kan undertegnes elektronisk. Protokollen skal sendes til forretningsfører.

8-3 Styrets oppgaver
Styret skal sørge for vedlikehold og drift av eiendommen og ellers sørge for forvaltningen av sameiets anliggender i samsvar med lov, vedtekter og beslutninger på årsmøtet.

8-4 Styrets beslutningsmyndighet
(1) Styret skal ta alle beslutninger som ikke i loven eller vedtektene er lagt til andre organer. Beslutninger som kan tas med et vanlig flertall på årsmøtet, kan også tas av styret om ikke annet følger av lov, vedtekter eller årsmøtets beslutning i det enkelte tilfelle.

(2) Styret kan ikke ta beslutninger eller handle på en måte som er egnet til å gi noen seksjonseiere eller utenforstående en urimelig fordel på andre seksjonseieres bekostning.

8-5 Inhabilitet
Et styremedlem kan ikke delta i behandlingen eller avgjørelsen av noe spørsmål som medlemmet selv eller dennes nærstående har en fremtredende personlig eller økonomisk særinteresse i.

8-6 Styrets representasjonsadgang og ansvar
(1) Styret har rett til å representere seksjonseierne og forplikte dem med sin underskrift i saker som gjelder seksjonseiernes felles rettigheter og plikter. Dette omfatter også å gjennomføre beslutninger truffet av årsmøtet eller styret, og rettigheter og plikter som ellers angår fellesareal og fast eiendom.

(2) Styret kan også gjøre gjeldende krav seksjonseiere har mot utbyggeren dersom kravet knytter seg til mangler ved fellesarealene eller forsinket ferdigstillelse av disse.

(3) Seksjonseierne forpliktes ved underskrift av styreleder og ett styremedlem i fellesskap.

9. Årsmøtet

9-1 Årsmøtets myndighet og mindretallsvern.
(1) Årsmøtet har den øverste myndigheten i sameiet.

(2) Et flertall på årsmøtet kan ikke ta beslutninger som er egnet til å gi noen seksjonseiere eller utenforstående en urimelig fordel på andre seksjonseieres bekostning.

9-2 Tidspunkt for årsmøtet
(1) Ordinært årsmøte skal holdes hvert år innen utgangen av juni. Styret skal på forhånd varsle seksjonseierne om dato for møtet og om siste frist for å innlevere saker som ønskes behandlet.

(2) Ekstraordinært årsmøte skal holdes når styret finner det nødvendig, eller når minst to seksjonseiere som til sammen har minst ti prosent av stemmene, krever det og samtidig oppgir hvilke saker de ønsker behandlet.

9-3 Innkalling til årsmøte
(1) Styret innkaller til årsmøte med et varsel som skal være på minst åtte og høyst tjue dager. Styret kan om nødvendig innkalle til ekstraordinært årsmøte med kortere varsel, men varselet kan aldri være kortere enn tre dager. Innkallingen skal samtidig sendes til forretningsfører.

(2) Innkallingen skjer skriftlig. Som skriftlig regnes også elektronisk kommunikasjon.

(3) Innkallingen skal tydelig angi de sakene årsmøtet skal behandle. Skal årsmøtet kunne behandle et forslag som etter loven eller vedtektene må vedtas med minst to tredjedels flertall av de avgitte stemmene, må hovedinnholdet være angitt i innkallingen.

(4) Saker som en seksjonseier ønsker behandlet i det ordinære årsmøtet, skal nevnes i innkallingen når styret har mottatt krav om det før fristen i vedtektenes punkt 9-2 (1).

9-4 Saker årsmøtet skal behandle
(1) Årsmøtet skal behandle de sakene som er angitt i innkallingen til møtet.

(2) Uten hensyn til om sakene er nevnt i innkallingen, skal det ordinære årsmøtet:
- behandle styrets årsrapport
- behandle og eventuelt godkjenne styrets regnskap for foregående kalenderår
- velge styremedlemmer
- behandle vederlag til styret

(3) Årsberetning, regnskap og eventuell revisjonsberetning skal senest en uke før ordinært årsmøte sendes ut til alle sameiere med kjent adresse. Dokumentene skal dessuten være tilgjengelige i årsmøtet.

(4) Bortsett fra saker som skal behandles av ordinært årsmøte, kan årsmøtet bare ta beslutning om saker som er angitt i innkallingen til møtet. Hvis alle seksjonseiere er til stedet på årsmøtet og stemmer for det, kan årsmøtet også ta beslutning i saker som ikke står i innkallingen. At saken ikke er nevnt i innkallingen, er ikke til hinder for at styret beslutter å innkalle til nytt årsmøte for å avgjøre forslag som er fremsatt i møtet.

9-5 Hvem kan delta i årsmøtet
(1) Alle seksjonseiere har rett til å delta på årsmøtet med forslags-, tale- og stemmerett. Ektefelle, samboer, eller annet medlem av husstanden til eieren av en boligseksjon har rett til å være til stedet på årsmøtet og uttale seg.

(2) Styremedlemmer, forretningsfører, revisor og leier av boligseksjon har rett til å være til stede på årsmøtet og til å uttale seg. Styreleder og forretningsfører har plikt til å være til stede med mindre det er åpenbart unødvendig eller de har gyldig forfall.

(3) En seksjonseier kan møte ved fullmektig. Fullmakten kan når som helst tilbakekalles. Fullmakten kan ikke angi hva fullmektigen skal stemme. Seksjonseieren har rett til å ta med en rådgiver til årsmøtet. Rådgiveren har bare rett til å uttale seg dersom et flertall på årsmøtet tillater det.

9-6 Møteledelse og protokoll
(1) Styrelederen leder årsmøtet med mindre årsmøtet velger en annen møteleder. Møteleder behøver ikke å være seksjonseier.

(2) Møtelederen har ansvar for at det føres protokoll over alle saker som behandles, og alle beslutninger som tas på årsmøtet. Møtelederen og minst én seksjonseier som utpekes av årsmøtet blant dem som er til stede, skal underskrive protokollen. Protokollen skal til enhver tid holdes tilgjengelig for seksjonseierne.

9-7 Beregning av flertall og opptelling av stemmer på årsmøte
(1) I årsmøtet regnes flertallet etter sameiebrøken.

(1) I årsmøtet har hver seksjon én stemme, og flertallet regnes etter antall avgitte stemmer. Næringsseksjon nr 117 parkering har ikke stemmerett.

(2) For en seksjon med flere eiere kan det bare avgis en stemme.

(3) Ved opptelling av stemmer anses blanke stemmer som ikke avgitt. Står stemmene likt, avgjøres saken ved loddtrekning.

9-8 Flertallskrav ved ulike beslutninger på årsmøtet
(1) Beslutninger på årsmøtet tas med vanlig flertall av de avgitte stemmene hvis ikke annet flertallskrav er fastsatt i eierseksjonsloven eller vedtektene. Vedtektene kan ikke fastsette strengere flertallskrav enn det som er fastsatt i loven.

(2) Det kreves et flertall på minst to tredjedeler av de avgitte stemmene på årsmøtet for å ta beslutning om

a) ombygging, påbygging eller andre endringer av bebyggelsen eller tomten som går ut over vanlig forvaltning og vedlikehold i det aktuelle sameiet

b) omgjøring av fellesarealer til nye bruksenheter eller utvidelse av eksisterende bruksenheter

c) salg, kjøp, utleie eller leie av fast eiendom, inkludert seksjoner i sameiet som tilhører eller skal tilhøre seksjonseierne i fellesskap, eller andre rettslige disposisjoner over fast eiendom som går ut over vanlig forvaltning
d) samtykke til at formålet for én eller flere bruksenheter endres fra boligformål til annet formål eller omvendt

e) samtykke til reseksjonering som nevnt i eierseksjonslovens § 20 annet ledd annet punktum

f) Overføring av vedlikeholdsplikt fra seksjonseier til sameiet, jf. eierseksjonsloven § 32 åttende ledd.

g) endring av vedtektene

(3) Vedtak om overføring av vedlikeholdsplikt fra sameiet til en eller flere seksjonseiere kreves i tillegg til to tredjedeler av de avgitte stemmer, også samtykke fra de berørte, jf. eierseksjonsloven § 33 tredje ledd.

9-9 Flertallskrav for særlige bomiljøtiltak
(1) Tiltak som har sammenheng med seksjonseierens bo- eller bruksinteresser, og som går ut over vanlig forvaltning, og som fører med seg økonomisk ansvar eller utlegg for seksjonseierne i fellesskap på mindre enn fem prosent av de årlige felleskostnadene, besluttes med vanlig flertall av de avgitte stemmene på årsmøtet. Hvis tiltaket fører med seg økonomisk ansvar eller utlegg for seksjonseierne i fellesskap på mer enn fem prosent av de årlige felleskostnadene, kreves det flertall på minst to tredjedeler av de avgitte stemmene på årsmøtet.

(2) Hvis tiltakene fører med seg et samlet økonomisk ansvar eller utlegg for enkelte seksjonseiere på mer enn halvparten av folketrygdens grunnbeløp på det tidspunktet tiltaket besluttes, kan tiltaket bare gjennomføres hvis disse seksjonseierne uttrykkelig sier seg enige.

9-10 Beslutninger som krever enighet fra alle seksjonseiere
(1) Alle seksjonseiere må, enten på årsmøtet eller på et annet tidspunkt, uttrykkelig si seg enige hvis sameiet skal kunne ta beslutning om

a) salg eller bortfeste av hele eller vesentlige deler av eiendommen
b) oppløsning av sameiet
c) tiltak som medfører vesentlig endring av sameiets karakter
d) tiltak som går ut over seksjonseiernes bo- eller bruksinteresser, uavhengig av størrelsen på kostnaden som tiltaket medfører, og uavhengig av hvor stort økonomisk ansvar eller utlegg tiltaket medfører for de enkelte seksjonseiere.

9-11 Inhabilitet
Ingen kan delta i en avstemning om

a) et søksmål mot en selv eller ens nærstående
b) ens eget eller ens nærståendes ansvar overfor sameiet
c) et søksmål mot andre eller andres ansvar overfor sameiet dersom egen interesse i saken er vesentlig og kan stride mot sameiets interesser
d) pålegg eller krav etter eierseksjonsloven §§ 38 og 39 som er rettet mot en selv eller ens nærstående.

Dette gjelder også for den som opptrer ved eller som fullmektig.
10 Forretningsfører, regnskap, revisjon og forsikring

10-1 Forretningsfører
Sameiet skal ha forretningsfører. Styret ansetter forretningsfører og andre funksjonærer i samsvar med eierseksjonsloven § 61.

10-2 Regnskap og revisjon
Styret skal sørge for ordentlig og tilstrekkelig regnskapsførsel.
Regnskapet skal revideres av en revisor valgt av årsmøtet. Revisor tjenestegjør inntil annen revisor blir valgt.

10-3 Forsikring

(1) Styret er ansvarlig for at eiendommen til enhver tid er forsvarlig forsikret i et godkjent forsikringsselskap. Forsikringen skal også omfatte huseieransvarsforsikring, styreansvarsforsikring og rettshjelpsforsikring. Innboforsikring er den enkelte sameier selv ansvarlig for å tegne

(2) Selv om sameiets forsikring brukes, skal styret pålegge seksjonseier å betale egenandelen dersom skadeårsaken ligger innenfor seksjonseiers ansvar.

11 Diverse opplysninger

11-1 Hjemmelshaver til formuesgode

Sameie kan registreres som hjemmelshaver til et formuesgode som er registrert i et realregister.

11-2 Endringer i vedtektene

Endringer i sameiets vedtekter kan besluttes av årsmøtet med minst to tredjedeler av de avgitte stemmer om ikke disse vedtektene eller eierseksjonsloven stiller strengere krav.

11-4 Generelle plikter

Seksjonseierne plikter å overholde bestemmelsene som følger av kommunens seksjoneringsvedtak, lov om eierseksjoner, disse vedtekter samt eventuelle ordensregler fastsatt av årsmøtet. Dersom ikke annet følger av disse vedtekter, gjelder reglene i eierseksjonsloven av 16. juni 2017 nr 65.

11-5 Midlertidige bestemmelser i byggetiden

Eiendommen er første byggetrinn i et større utviklingsprosjekt.

Inntil utbyggingsprosjektet i sin helhet er ferdig utbygget, er sameiet og seksjonseierne forpliktet til å yte nødvendig medvirkning til at utbygger, evt den utbygger utpeker, kan gjennomføre en helhetlig utbygging i samsvar med utbyggers/selgers planer og med de endringer som evt. blir gjort underveis. Sameiet er herunder forpliktet til å la utbygger/selger vederlagsfritt benytte deler av sameiets utvendige fellesarealer midlertidig for adkomst, plassering lagring av utstyr/rigg med mer som er nødvendig i anleggsperioden

Denne vedtektsbestemmelsen kan ikke endres uten samtykke fra utbygger eller utbyggers rettsetterfølger. Denne vedtektsbestemmelse bortfaller uten behandling på årsmøtet når utomhusanlegg og fellesarealer er overtatt for siste byggetrinn i utbyggingsprosjektet Bellevue.

Vedlegg 1: Vedtekter for næringsseksjon 117

ooOoo

Trivsels/ordens-regler for

Sameiet Bellevue Brygge
Vedtatt 27.02.2023

1. Formål og omfang

Formålet med trivsels/ordens-regler er å skape trivsel, orden, ro og trygghet i sameiet. Å bo i et sameie innebærer å innrette seg etter felleskapets interesser og regler. Man plikter derfor å følge trivsels/ordens-reglene og er ansvarlig for at de overholdes av andre som gis adgang til leiligheten.

2. Aktiviteter og støynivå

Beboerne i sameiet oppfordres til å begrense alle aktiviteter som kan virke forstyrrende på naboene. Det skal være ro i sameiet mellom klokken 22:00–07:00. I dette tidsrommet skal det ikke spilles høy musikk, være høylytt prat eller utføres annen aktivitet som forstyrrer nattesøvnen, eller på annet vis virker sjenerende på omgivelsene. Ved spesielle anledninger, som medfører ekstra støy etter klokken 22:00, varsles beboerne i tilstøtende boliger i god tid. Hamring, boring og annet arbeid som skaper støy skal utføres på hverdager.

3. Bruk av boligen og eventuelle tilknyttede arealer

Beboere må sørge for at boligen er tilstrekkelig oppvarmet ved fravær, flytting eller lignende, slik at vann og avløpsrør ikke fryser.

Avtrekksventiler på kjøkken, bad og toalett må holdes åpne for å unngå kondensskader og muggdannelse i boligen.

Beboere må opptre ansvarlig med ild og varme, slik at det ikke oppstår brann i sameiet.

Dør inn til egen leilighet er branndør og det skal følgelig ikke bores i den. Beboere plikter straks å melde fra til styret dersom det oppdages veggdyr, kakerlakker e. l. i boligen. Andelseier må for egen regning sørge for desinfeksjon.

Sameiere må søke styret om adgang til å gjøre inngrep i yttervegger/utearealer (f.eks. å sette opp markise, platting, levegg, parabolantenne, varmepumpe, jacuzzi osv.), jf. vedtektenes punkt 3-1(5).

Ved søknad om endringer som er omfavnet av vedtektenes punkt 3-1 (5) skal følgende rutine gjelde:

1. Sameier må før endringer/tiltak iht. vedtektenes pkt. 3-1 (5) iverksettes, skriftlig søke styret om tillatelse. Styret skal ta til vurdering hvorvidt styret selv skal behandle saken eller om saken skal opp til årsmøte.
2. Søknaden må inneholde en beskrivelse og illustrasjonstegninger eller bilder av elementene i tiltaket som søkes gjennomført. Det anbefales at utforming og fargevalg er i tråd med den arkitektoniske stilen til sameiet.
3. Tekniske undersøkelser om hvorvidt tiltaket kan gjennomføres må innhentes av søker, og søker må ta de økonomiske kostnadene dette evt. medfører.
4. Tiltak/endringer som berører naboer krever skriftlig samtykke fra berørte naboer. Dersom det ikke er klart hvilke naboer som berøres må saken opp til årsmøte slik at alle naboer som føler seg berørt kan uttale seg om saken/delta i den endelige avgjørelsen.
5. Styret/årsmøte skal så vurdere om det søkte tiltaket kan tillates.
6. Før et evt. tiltak kan iverksettes skal det foreligge et skriftlig samtykke fra styret/årsmøte.

Bruk av balkong/terrasse
Blomsterkasser må ikke settes opp på utsiden av balkong/terrasse.

Feiing, spyling og snømåking på balkong/terrasse, må ikke være til sjenanse for andre beboere. Det må tas hensyn ved vanning av planter slik at det ikke renner ned skittent vann på balkongen/terrassen under. Risting av tøy, teppebanking og lignende fra balkong eller ut av vindu er ikke tillatt. Balkonger/terrasser kan ikke benyttes som lagringsplass for søppel e.l. Det er ikke anledning til å lage hull i fasaden på yttervegg.

Julepynting
Enhver sameier kan pynte til jul på egen balkong/terrasse.
Hvitt lys som ikke blinker kan benyttes, og pass på at det ikke lyser inn til andre beboere.

Benyttes granbar skal dette plasseres slik at det ikke kan falle ned på naboens balkong. Nek og frø er ikke tillatt.

Julepynt ute kan være oppe i tidsrommet fra første søndag i advent til senest 15. januar.

Grilling på balkong/terrasse
Gassgrill kan benyttes på egen balkong/terrasse. Grillen må alltid brennes ren eller rengjøres etter bruk - dette for å unngå stekos og røyk. Røyk som siver inn i leiligheten, kan utløse brannalarmen. Påse også at det ikke siver røyk inn i ventilasjonsanlegget.

Kullgrill og engangsgrill kan ikke benyttes verken på området rundt byggene eller på balkong/terrasse.

Gass og bensin skal ikke oppbevares i kjelleren.
Propangass må oppbevares i friluft på egen balkong/ terrasse (ikke i kjellerbod). Bensinkanner kan ikke oppbevares i kjeller.

4. Fellesarealer

Beboere oppfordres til å holde det rent og ryddig på sameiets eiendom, inklusive fellesarealene. Fellesdører skal alltid være låst.

Fellesarealer utenfor egne boder og garasjeplasser skal holdes frie for private gjenstander. Det er ikke tillatt å henge opp noe på veggene i fellesarealer. Oppslagstavla kan benyttes til å henge opp informasjon dersom det er nødvendig.

Det er forbudt å røyke i alle innendørs fellesarealer.

Vaktmester

Sameiet har engasjert vaktmester som har definerte oppgaver i fellesarealer. Kommunikasjon med vaktmester skal gå via styret. Feil eller mangler i fellesområder meldes styret.

Avfall

Det oppfordres til å kildesortere alt avfall. I enden av bygg D er det satt opp søppelhåndtering for papp/papir, restavfall, glass og metall, og plast.

Plastavfall

All plast som kastes i egne oppstilte plastdunker må være ren, luktfri og uten matrester. Plast med matrester skal kastes i restavfall, da det genererer lukt og kan tiltrekke seg dyr. Sorte store plastsekker skal legges i kommunens plastsekker. Isopor skal kastes i restavfall. Viser til informasjon fra Fredrikstad Kommune om kildehåndtering. Se link:
https://www.fredrikstad.kommune.no/en/tjenester/Bolig-bygg-eiendom/avfall-gjenvinning/kildesortering/

Inngangsdør og heiser.

Heisdørene og inngangsdørene skal ikke blokkeres. De er utstyrt med sensorer som kan skades ved blokkering. Spesielt heisdørene er sensitive.

Navn på postkasse, ringeklokke og på utsiden av ytterdør.
Navn på postkasse, ringeklokke og skilt ved egen inngang fås ved å sende mail til styret.

Nøkler
Alle dørene til bygningene er sikret med systemlåser med tilhørende nøkler som er kvittert ut til personer etter behov og med avtalte rettigheter.

Alle beboerne må ha et bevisst forhold til hvem som slippes inn i bygget. Uvedkommende skal ikke gis adgang til blokkene eller garasjeanlegget. Det skal i tillegg utvises påpasselighet ved inn-utkjøring fra garasjen.

Aviskurver
Sameiet oppfordrer beboere til å kildesortere gammel reklame som blir liggende igjen i aviskurvene.

5. Kjøring og parkering
Sameiet har bestemte områder for parkering og kjøring av motorkjøretøy. Det er parkering kun i kjeller. Det er ikke tillatt å parkere mellom byggene. Det gjelder alle typer biler, motorsykler og mopeder. Det er tillatt med av-og pålessing ved inngangspartiene.

Brannvesenet, politi, og syketransport skal til enhver tid ha tilgang til utrykningsplassene foran hvert bygg.

6. Garasjeanlegg
Inn- og utkjøring skal foregå på en hensynsfull måte, parkering må ikke være til hinder for andre.

Bruken av garasjeanlegget må ikke på en urimelig måte være til skade eller ulempe for andre eiere. Det er ikke tillatt å vaske bil, tilhenger, sykler e.l.

Det er ikke anledning til å drive verkstedslignende aktiviteter i tilknytning til biler som kan tilgrise gulv eller tette drenering av felles sluk, ei heller sage, snekre eller andre aktiviteter som avgir vesentlig støv.

Felles sykkelboder skal ikke benyttes til lagring av sykler som ikke brukes regelmessig. Sykler som ikke brukes må settes i egen bod. En sameier kan av styret bli pålagt å fjerne sykkelen fra felles sykkelbod. Det er ingen faste plasser i sykkelbod. Sykkellåser kan ikke benyttes for å holde av ledige sykkelplasser. Disse vil bli fjernet. Styret kan etter varsel til sameier fjerne sykler.

Oppbevaring av gjenstander/objekter i garasjeanlegg
Inngangsdøren ved siden av garasjedøren skal alltid være låst.

I garasjeanlegget har hver eier en bod og det antall parkeringsplasser man har betalt for.

Det er ikke anledning til å benytte garasjen til oppbevaring av møbler. Dette vil bli fjernet dersom eier ikke innen rimelig tid fjerner det selv.

Dersom en har bil og tilhenger må dette få plass på egen parkeringsplass.

Parkering i garasjen for moped/motorsykkel
I utgangspunktet skal scooter/moped/motorsykkel mv. stå på egen parkeringsplass, men midlertidig er det mulighet for å sette kjøretøyene på parkeringsplass nr. 80.

Sykkelparkering i garasjen
Det er to sykkelboder i kjelleren og disse skal alltid være låst.

Sykkelboden nærmest bygg A har en gitterdør med lås hvor systemnøkkelen passer. Låsen må fysisk låses da det ikke er smekklås på den.

7. Uteområdene rundt byggene
Beboerne oppfordres til å holde det rent og ryddig på sameiets eiendom, samt å verne om beplanting, krakker og lekeområder.

8. Dyrehold
Det er tillatt med hund/dyr i sameiet. Av hensyn til både beboere og beplantning skal hunder holdes i stramt bånd og ikke markere/gjøre fra seg på grøntområdene eller sandkasser. Båndtvang gjelder innenfor sameiets område hele året.

9. Brudd på ordensreglene
Brudd på ordensreglene er å anse som mislighold, og kan føre til sanksjoner.

Eier er ansvarlig for at husordensreglene overholdes. Eiere/beboere er ansvarlige for skader de eller deres gjester har forårsaket. Ved skade skal dette meldes styret umiddelbart. Eier er erstatningspliktig for enhver skade som måtte oppstå som følge av overtredelse av trivsels/ordens-reglene eller mangel på aktsomhet.

Den som bryter husordensreglene blir ilagt advarsel av styret. Hvis det er leietaker som bryte husordensreglene, vil styret sende kopi av denne til utleier, som er ansvarlig for at leietaker innretter seg etter de til enhver tid gjeldende regler.

Presisjon Eiendomsmegling AS
Privatmegleren Fredrikstad v/Sondre Monkerud Tangen
Wilbergjordet 2, 1605 FREDRIKSTAD
E-post: sondre.monkerud.tangen@privatmegleren.no

Deres ref.: 108260103 . Vår ref.: 4175-1-007 Dato: 09.04.2026

Megleropplysninger

Boligselskap:	Sameiet Bellevue Brygge
Organisasjonsnr:	923314180
Seksjonseier:	Fossum, Ole Fredrik
Medeier:	Johannessen, Heidi
Leilighetsnummer:	007
Adresse:	Riverside 10, 1606 FREDRIKSTAD
Seksjonsnummer:	7
Gnr.	208
Bnr.	1832

Opplysninger om boligselskapet:

- Forkjøpsrett: Nei
- Styregodkjenning: Nei
- Forsikret hos: Tryg Forsikring - polisenummer 7157953.
- Mulighet for individuell nedbetaling på hele eller deler av fellesgjeld: Nei
- Sikringsordning: Nei
- Selskapets vedtekter kan inneholde bestemmelser om styregodkjennelse ved overdragelse og/eller bruksoverlating, samt eventuelt andre bestemmelser/begrensninger av betydning. Se også selskapets husordensregler for eventuelle bestemmelser om husdyrhold og lignende.
- Månedlige felleskostnader som ikke er spesifiserte, dekker boligselskapets driftskostnader. For ytterligere spesifikasjon, vennligst se regnskapet i årsrapporten.
- Påkostninger/utbedringer i boligselskapet: Se årsrapporten.
- Vi gjør oppmerksom på at innkallingen kan gjelde for et møte som ikke er avholdt. Protokoll må eventuelt etterbestilles. Vi tar forbehold om at regnskapet blir godkjent av årsmøte.

Enkelte boliger har p-plasser som tilleggsareal - følger boligen ved salg. Enkelte boliger har ekstra p-plass i næringsseksjon 117 som består av 21 p-plasser. Ideell eierandel 1/21 del pr plass. Hvis selger har p-plass i næringsseksjon 117 forutsettes det at den følger ved salg. P-plass i næringsseksjon 117 kan omsettes til andre seksjonseiere i sameiet eller til seksjonseiere i det fremtidige prosjektet ""Kaia"". Vannmålere er montert med nye varmeregulatorer radiatorer i gangene. Ellbil lading: ja Ved eierskifte av p-plass: adm.gebyr etter gjeldende satser. Korttidsutleie utover 60 døgn pr år er ikke tillatt, ref. vedtektene. Installasjon av varmepumpe er ikke tillatt. Styret kjøper inn ventilasjonsfiltre til leilighetene ved behov for bytte. Innglassing/ vindskjerming: ikke tillatt å sette opp. Den enkelte seksjonseier har ansvar for zip-screens i egen leilighet. Styret har gitt retningslinjer for vedlikehold til alle beboerne. Balkong-glass med laminat-slip: alle glass i nr. 10 og 12 er fotografert. Nøkkelbestilling: Bestilles via Vibbo.no/bellevue-brygge Det vil bli mulighet for å leie bilplass i garasjekjeller - kontakt styret ved interesse Ordinært årsmøte 6.5.2026 med frivillig møte på Quality Hotell og deretter digital avstemning over 8 dager.

Selskapets totale lån og vilkår:

Ingen lån registrert på selskap.

Økonomiske opplysninger om leiligheten:

Totale felleskostnader pr. Månedlig intervall: 4 269,36,-
Herav:

	Pr. dags dato	Evt. fremtidig endring:
Fjernvarme	703,00	840,00 fra 01.05.2026
Garasjeleie	100,00	
Felleskostnader	3 032,36	
Mediakostnader	434,00	

Ved oppgjør bes megler ta kontakt med OBOS Innbetalingsservice per tlf. 22 86 56 25 eller e-post restanseforesporsel@obos.no for å få oppgitt eventuelle utestående felleskostnader/andre heftelser iht. boligselskapets legalpant. Selger er ansvarlig for felleskostnadene i overtakelsesmåneden, med mindre overtakelsen skjer den 1. i måneden. Vi forutsetter at kjøper og selger gjør opp seg imellom for oppgjørsmåneden.

Ligningsposter pr. 31.12.2025 (med forbehold om endringer):
Ligningsverdi fås på ligningskontoret

Innberetningspliktige inntekter:	432,-
Fradragsberettigede kostnader:	0,-
Annen formue:	15 961,-
Gjeld:	0,-

Fellesgjeld, kapitalkostnader og eventuell avdragsfrihet:
Ingen lån registrert for leilighet.

Kontaktinformasjon:
Ved ytterligere spørsmål angående fellesgjeld, bes megler vennligst ta kontakt med rådgiver Jan Edvin Blomkvist pr. e-post: jan.edvin.blomkvist@obos.no eller telefon: 22 98 89 47.

Annen informasjon:

Opplysninger gitt i dette brev er basert på de opplysninger forretningsfører har på tidspunktet for avgivelsen. Selger og megler må kontrollere de tall som framgår av dette brev mot den informasjon han selv sitter inne med, særlig tidligere ligningsoppgaver. Dersom det oppdages avvik mellom oppgitte beløp i dette brevet og det som fremgår av andre dokumenter selger har, så må dette meldes skriftlig inn til forretningsfører i god tid før salget. Det må henvises til hvilke dokumenter det er avvik mellom. Forretningsfører aksepterer intet erstatningsansvar for feil i de gitte opplysninger med mindre det er utvist grov uaktsomhet.

Melding fra megler ved salg:
Ved krav om styregodkjennelse av ny eier sendes søknad til styret v/Johann Fredrik Klüwer, e-post: bellevuebrygge@styrerommet.no
Melding om ny eier sendes samtidig OBOS Eiendomsforvaltning AS pr. e-post: eierskifte@obos.no.
Meldingen må inneholde kjøpers navn, nåværende adresse, fødsels- og personnummer, overtakelsesdato samt selgers nye adresse. Vi ber også om å få oppgitt kjøpers e-postadresse og mobilnummer. Er det flere kjøpere må vi få tilsvarende informasjon pr. kjøper.

Alle meglerkontorer som har aktivert tjenesten Ambita Samhandling Forretningsfører, er pålagt å bruke den digitale løsningen fremfor å sende eierskiftemelding på e-post. Dette innebærer at alle henvendelser og forespørsler som gjelder salgsmeldinger eller forhåndsutlysninger, må sendes via den digitale løsningen.

Vi gjør oppmerksom på at all informasjon som sendes pr. e-post bør krypteres og sendes på en sikker måte.

Elektronisk kommunikasjon:
Styret/OBOS Eiendomsforvaltning vil kommunisere med eierne elektronisk (pt via Vibbo, e-post, SMS) med mindre eieren har reservert seg mot dette. Reservasjon skjer på Vibbo, der det under «min profil» vil være en knapp for reservasjon. Har du flere eieforhold og ønsker du å reservere deg, må du gjøre dette pr eieforhold.

Alternativt kan boligeier sende krav om reservasjon til reservasjon.oef@obos.no

Priser og gebyrer p.t.:

Eierskiftegebyr er kr 6 725,– inkl. mva. Faktura ettersendes når eierskiftet er registrert. Vennligst vent med betaling til denne er mottatt, da KID nummer må oppgis ved betaling. Vi gjør oppmerksom på at det kan påløpe ytterligere kostnader i forbindelse med eventuell overføring av garasje, parkering eller lignende forhold.

Vi ser fram til et hyggelig samarbeid.

Vennlig hilsen OBOS Eiendomsforvaltning AS

Eierskiftetjenester 2026

Tjenester	Pris inkludert mva.
Megleropplysninger i Ambita Infoland:	
Meglerpakke 1 med energimerke	4 950 kr
Meglerpakke 1	4 375 kr
Meglerpakke 2	3 125 kr
Hastegebyr (tillegg til ordinært gebyr)	1 250 kr
Enkeltprodukter i Ambita Infoland:	
Pantattest Boligaksjeselskap	410 kr
Årsmelding/protokoll/vedtekter/husordensregler	550 kr
Eierskifter:	
Borettslag / Sameier	6 725 kr
Boligaksjeselskap m/transportgebyr	10 500 kr
Påfør/fjern medeier og overføring til slektning i BRL/sameier/boligAS	5 044 kr
Forkjøpsrettsgebyr der OBOS avklarer	8 406 kr
Forkjøpsrettsgebyr der styret avklarer	6 725 kr
Administrasjon:	
Parkeringsplass, uten dokumenter	850 kr
Parkeringsplass, inkl. dokumentbehandling	1 700kr
Notering:	
Noteringsgebyr Boligaksjeselskap	4 150 kr
Andre tjenester:	
Mortifikasjon (i tillegg til 0,8 R til byfogden) (Rettsgebyret er kr 1 345, og 0,8 R = kr 1 076)	6 250 kr + 1 076 kr

Protokoll til ekstraordinært årsmøte 2025 for SAMEIET BELLEVUE BRYGGE

Organisasjonsnummer: 923314180
Møtet ble gjennomført heldigitalt fra 15. desember kl. 09:00 til 18. desember kl. 09:00.

Antall stemmeberettigede som deltok: 70.

Følgende saker ble behandlet på årsmøtet:

1. Valg av møteleder

Møtelederen sørger for at møtet blir avviklet etter lovens regler og er ansvarlig for at det føres protokoll. Hvis ikke årsmøtet velger en møteleder eller den foreslåtte møtelederen ikke blir valgt, er det styrets leder som etter loven er møteleder.

> **Forslag til vedtak:**
> Jan Edvin Blomkvist er valgt.
>
> ✓ **Forslaget ble vedtatt**

Antall stemmer for vedtaket: **58**
Antall stemmer mot vedtaket: **1**
Antall blanke stemmer: **11**
Flertallskrav: **Alminnelig (50%)**

2. Valg av protokollvitne

Valg av to eiere til å signere protokollen.

> **Forslag til vedtak:**
> Johann Klüwer er valgt.
>
> ✓ **Forslaget ble vedtatt**

Antall stemmer for vedtaket: **58**
Antall stemmer mot vedtaket: **1**
Antall blanke stemmer: **11**
Flertallskrav: **Alminnelig (50%)**

3. Godkjennelse av møteinnkallelsen

Det ble foreslått å godkjenne den måten årsmøtet er innkalt på.

> **Forslag til vedtak:**
> Møteinnkallelsen godkjennes
>
> ✓ **Forslaget ble vedtatt**

Antall stemmer for vedtaket: **57**
Antall stemmer mot vedtaket: **0**
Antall blanke stemmer: **13**
Flertallskrav: **Alminnelig (50%)**

4. Valg av revisor

PwC har besluttet å omstrukturere sin revisjons- og rådgivningsvirksomhet for å styrke sin lokale tilhørighet og satsing på lokalt næringsliv. De har opprettet et nytt selskap som foreløpig har fått navnet PwC Assurance AS (org.nr 834 836 912). Denne endringen er en formalitet for Sameiet Bellevue Brygge. Tjenestene og prisen for revisjon vil forbli uforandret, og det er de samme lokale revisorene som foreta revisjon videre. I henhold til eierseksjonsloven er det årsmøtet som må velge revisor.

> **Forslag til vedtak:**
> PwC Assurance AS (org.nr 834 836 912) velges som sameiets revisor f.o.m. regnskapsåret 2025.
>
> ✓ **Forslaget ble vedtatt**

Antall stemmer for vedtaket: **59**
Antall stemmer mot vedtaket: **0**
Antall blanke stemmer: **11**
Flertallskrav: **Alminnelig (50%)**


Protokollen signeres av:

Jan Edvin Blomkvist /s/
møteleder

Johann Klüwer /s/
protokollvitne

ENERGIATTEST

Adresse	Riverside 10
Postnr	1606
Sted	FREDRIKSTAD
Leilighetsnr.	
Gnr.	208
Bnr.	1832
Seksjonsnr.	
Festenr.	
Bygn. nr.	300617644
Bolignr.	H0203
Merkenr.	A2019-1017857
Dato	08.06.2019

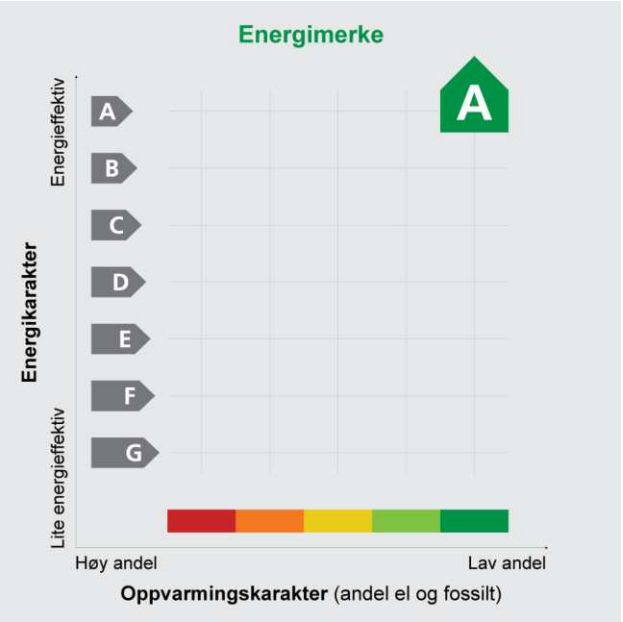

Innmeldt av	COWI v/ Flerbruker

Energiattesten er bekreftet og offisiell.

Energimerket angir boligens energistandard. Energimerket består av en energikarakter og en oppvarmingskarakter, se figuren. Energimerket symboliseres med et hus, hvor fargen viser oppvarmingskarakter, og bokstaven viser energikarakter.

Energikarakteren angir hvor energieffektiv boligen er, inkludert oppvarmingsanlegget. Energikarakteren er beregnet ut fra den typiske energibruken for boligtypen. Beregningene er gjort ut fra normal bruk ved et gjennomsnittlig klima. Det er boligens energimessige standard og ikke bruken som bestemmer energikarakteren.
A betyr at boligen er energieffektiv, mens G betyr at boligen er lite energieffektiv. En bolig bygget etter byggeforskriftene vedtatt i 2010 vil normalt få C.

Oppvarmingskarakteren forteller hvor stor andel av oppvarmingsbehovet (romoppvarming og varmtvann) som dekkes av elektrisitet, olje eller gass.
Grønn farge betyr lav andel el, olje og gass, mens rød farge betyr høy andel el, olje og gass.
Oppvarmingskarakteren skal stimulere til økt bruk av varmepumper, solenergi, biobrensel og fjernvarme.

Om bakgrunnen for beregningene, se **www.energimerking.no**

Målt energibruk

Brukeren har valgt å ikke oppgi målt energibruk.

Hvordan boligen benyttes har betydning for energibehovet

Energibehovet påvirkes av hvordan man benytter boligen, og kan forklare avvik mellom beregnet energibehov og målt energibruk. Gode energivaner bidrar til at energibehovet reduseres. Energibehovet kan også bli lavere enn normalt dersom:

- deler av boligen ikke er i bruk,
- færre personer enn det som regnes som normalt bruker boligen, eller
- den ikke brukes hele året.

Gode energivaner

Ved å følge enkle tips kan du redusere ditt energibehov, men dette vil ikke påvirke boligens energimerke.

Energimerket kan kun endres gjennom fysiske endringer på boligen.

Eksperten har ikke angitt tips til brukervaner

Mulige forbedringer for boligens energistandard

Ut fra opplysningene som er oppgitt om boligen, anbefales følgende energieffektiviserende tiltak. Dette er tiltak som kan gi boligen et bedre energimerke.

Noen av tiltakene kan i tillegg være svært lønnsomme. Tiltakene bør spesielt vurderes ved modernisering av boligen eller utskifting av utstyr.

Eksperten har ikke foreslått forbedringstiltak

Det tas forbehold om at tiltakene er foreslått ut fra de opplysninger som er gitt om boligen. Fagfolk bør derfor kontaktes for å vurdere tiltakene nærmere. Eventuell gjennomføring av tiltak må skje i samsvar med gjeldende lovverk, og det må tas hensyn til krav til godt inneklima og forebygging av fuktskader og andre byggskader.

For ytterligere råd og veiledning om effektiv energibruk, vennligst se www.enova.no/hjemme eller ring Enova svarer på tlf. 800 49 003.

Boligdata som er grunnlag for energimerket

Energimerket og andre data i denne attesten er beregnet ut fra opplysninger som er gitt av boligeier da attesten ble registrert. Nedenfor er en oversikt over oppgitte opplysninger, som boligeier er ansvarlig for.

Der opplysninger ikke er oppgitt, brukes typiske standardverdier for den aktuelle bygningstypen. For mer informasjon om beregninger, se www.energimerking.no/beregninger

Bygningskategori:	BOLIGBLOKKER	
Bygningstype:	LEILIGHET	
Byggeår:	2019	
BRA:	90,0	
Dato for lekkasjetall-måling:	15.04.2019	
Type bygg:	Nybygg	
Energiregler (TEK-standard):	ENERGIREGLER 2016	Angis kun for nybygg
Programvare:	Attesten er utstedt av ekspert basert på opplasting av beregninger utført med programmet SIMIEN - 6.012	

For oversikt over bygnings-/beregnings-data, se vedlegg 1

Om grunnlaget for energiattesten

Oppgitte opplysninger om boligen kan finnes ved å gå inn på www.energimerking.no, og logge inn via ID-porten/Altinn. På siden "Eiendommer" kan du søke opp bygninger og hente fram energiattester som er laget tidligere. For å se detaljer for en bolig hvor det er brukt detaljert registrering må du velge "Gjenbruk" av aktuell attest under Offisielle energiattester i skjermbildet "Valgt eiendom". Boligeier er ansvarlig for at det blir brukt riktige opplysninger. Eventuelle gale opplysninger må derfor tas opp med selger eller utleier da dette kan ha betydning for prisfastsettelsen.
Det kan når som helst lage en ny energiattest.

Om energimerkeordningen

Enova er ansvarlig for energimerkeordingen. Energimerket beregnes på grunnlag av oppgitte opplysninger om boligen. For informasjon som ikke er oppgitt, brukes typiske standardverdier for den aktuelle bygningstypen fra tidsperioden den ble bygd i. Beregningsmetodene for energikarakteren baserer seg på NS 3031 (www.energimerking.no/NS3031)

Spørsmål om energiattesten, energimerkeordningen eller gjennomføring av energieffektivisering og tilskuddsordninger kan rettes til Enova Svarer på tlf. 800 49 003 eller svarer@enova.no

Plikten til energimerking er beskrevet i energimerkeforskriften (bygninger).

Nærmere opplysninger om energimerkeordningen kan du finne på www.energimerking.no

Bygningsdata: Vedlegg til energiattesten

Attesten gjelder for følgende eiendom (Vedlegg 1)

Adresse: Riverside 10
Postnr/Sted: 1606 FREDRIKSTAD
Leilighetsnummer:
Bolignr: H0203
Dato: 08.06.2019 17:36:42
Energimerkenummer: A2019-1017857
Ansvarlig for energiattesten: BNE RIVERSIDE AS
Energimerking er utført av: COWI v/ Flerbruker

Gnr: 208
Bnr: 1832
Seksjonsnr:
Festenr:
Bygnr: 300617644

Enhet	Inngangsverdi
Matrikkel-ID (hvis matrikkelverifisert)	
MatrikkelEnhetsIdentId	6275970315
ByggIdentId	587624416
BruksenhetsIdentId	587624423
AdresseIdentId	587613604
VegAdresseIdentId	17555276
Matrikkeldata, adresse og beregningsforutsetninger	
Kommunenr.	0106
Gnr.	208
Bnr.	1832
Snr.	
Fnr.	
Gateadresse	Riverside 10
Postnummer	1606
Poststed	FREDRIKSTAD
Bygningsnr.	300617644
Bolignr.	H0203
Beskrivelse bolig/bygning	
Dato fil opprettet	06.06.2019
Bygningskategori	BOLIGBLOKKER
Bygningskategori-Id (NVE-Id)	2
Bygningstype	LEILIGHET
Byggeår	2019
Bygg standard	
Type bygg	Nybygg
TEK Standard	ENERGIREGLER 2016
Energivurdering	
Pliktig energivurdering	Ja
Kjelanllegg	Ja
Er vurdering opplastet	Nei

Bygningsdata: Vedlegg til energiattesten

Dato for opplastning	
Varmeanlegg	Ja
Er vurdering opplastet	Nei
Dato for opplastning	
Kjøleanlegg	Nei
Er vurdering opplastet	Nei
Dato for opplastning	
Ventilasjonsanlegg	Ja
Er vurdering opplastet	Nei
Dato for opplastning	

Areal yttervegger	15 m²
Areal tak	0 m²
Areal gulv	0 m²
Areal vinduer, dører og glassfelt	20 m²
Oppvarmet BRA	90 m²
Totalt BRA	90 m²
Oppvarmet luftvolum	231 m³
U-verdi for yttervegger	0,16 W/(m²·K)
U-verdi for tak	0,00 W/(m²·K)
U-verdi for gulv	0,00 W/(m²·K)
U-verdi for vinduer, dører og glassfelt	0,80 W/(m²·K)
Arealandel for vinduer, dører og glassfelt	21,9 %
Normalisert kuldebroverdi	0,09 W/(m²·K)
Normalisert varmekapasitet	63,9 Wh/(m²·K)
Lekkasjetall	0,68 1/h
Dato for måling av lekkasjetall (en forutsetning for å kunne få karakter A)	15.04.2019
Temperaturvirkningsgrad for varmegjenvinner	81 %
Estimert årsgjennomsnittlig temperaturvirkningsgrad for varmegjenvinner pga. frostsikring	81 %
Spesifikk vifteeffekt (SFP) relatert til luftmengder i driftstiden	1,50 kW/(m³/s)
Spesifikk vifteeffekt (SFP) relatert til luftmengder utenfor driftstiden	1,50 kW/(m³/s)
Gjennomsnittlig spesifikk ventilasjonsluftmengde i driftstiden	1,29 m³/(m²·h)
Årsgjennomsnittlig systemvirkningsgrad for oppvarmingssystemet	85 %
Installert effekt for romoppvarming og ventilasjonsvarme (varmebatteri)	80 W/m²
Settpunkt-temperatur for oppvarming i driftstiden	21,0 °C
Årsgjennomsnittlig kjølefaktor for kjølesystemet	250 %
Settpunkt-temperatur for kjøling	22,0 °C
Installert effekt for romkjøling og ventilasjonskjøling	0 W/m²
Spesifikk pumpeeffekt oppvarming (SPP)	0,50 kW/(l/s)

Driftstider, antall timer i døgn med drift

Driftstid ventilasjon	24 h

Bygningsdata: Vedlegg til energiattesten

Driftstid oppvarming	16 h
Driftstid kjøling	24 h
Driftstid lys	16 h
Driftstid utstyr	16 h
Driftstid varmtvann	16 h
Driftstid personer	24 h

Spesifikt effektbehov for belysning i driftstiden	1,95 W/m²
Spesifikt varmetilskudd fra belysning i driftstiden	1,95 W/m²
Spesifikt effektbehov for utstyr i driftstiden	3,00 W/m²
Spesifikt varmetilskudd fra utstyr i driftstiden	1,80 W/m²
Spesifikt effektbehov for varmtvann i driftstiden	5,10 W/m²
Spesifikt varmetilskudd fra varmtvann i driftstiden	0,00 W/m²
Spesifikt varmetilskudd fra personer i driftstiden	1,50 W/m²
Total solfaktor for vindu og solskjerming (Ø/S/V/N)	0,06
Gjennomsnittlig karmfaktor	0,20
Solskjermingsfaktor pga. horisont, nærliggende bygninger, vegetasjon og eventuelle bygningsutspring	0,77
Oppvarmingssystem(er)	Fjernvarme;
Varmefordelingssystem	Vannbåren oppvarming;
Eventuell varmekilde for varmepumpe og fordeling	
Manuell eller automatisk solskjerming	AUTOMATISK

Andeler og årsgjennomsnittlige systemvirkningsgrader for beregning av levert elektrisitet

Andel av netto energibehov for romoppvarming og ventilasjonsvarme som dekkes av elektrisk varmesystem	0,23
Andel av netto energibehov for romoppvarming og ventilasjonsvarme som dekkes av varmepumpe	0,00
Andel av netto energibehov for romoppvarming og ventilasjonsvarme som dekkes av solfangeranlegg	0,00
Andel av netto energibehov for oppvarming av tappevann som dekkes av elektrisk varmesystem	0,00
Andel av netto energibehov for oppvarming av tappevann som dekkes av elektrisk varmepumpe	0,00
Andel av netto energibehov for oppvarming av tappevann som dekkes av solfangeranlegg	0,00
Årsgjennomsnittlig systemvirkningsgrad for elektrisk varmesystem	0,88
Årsgjennomsnittlig effektfaktor for varmepumpeanlegg	2,10
Årsgjennomsnittlig systemvirkningsgrad for termisk solfangeranlegg	9,00

Andeler og årsgjennomsnittlige systemvirkningsgrader for beregning av levert olje

Andel av netto energibehov for romoppvarming og ventilasjonsvarme som dekkes av oljebasert varmesystem	0,00
Andel av netto energibehov for oppvarming av tappevann som dekkes av et oljebasert varmesystem	0,00
Årsgjennomsnittlig systemvirkningsgrad for det oljebaserte varmesystem.	0,80

Bygningsdata: Vedlegg til energiattesten

Andeler og årsgjennomsnittlige systemvirkningsgrader for beregning av levert gass

Andel av netto energibehov for romoppvarming og ventilasjonsvarme som dekkes av gassbasert varmesystem	0,000
Andel av netto energibehov for oppvarming av tappevann som dekkes av et gassbasert varmesystem	0,00
Årsgjennomsnittlig systemvirkningsgrad for det gassbaserte varmesystemet.	0,85

Andeler og årsgjennomsnittlige systemvirkningsgrader for beregning av levert fjernvarme

Andel av netto energibehov for romoppvarming og ventilasjonsvarme som dekkes av fjernvarmebasert varmesystem	0,770
Andel av netto energibehov for oppvarming av tappevann som dekkes av fjernvarmebasert varmesystem	1,00
Årsgjennomsnittlig systemvirkningsgrad for det fjernvarmebaserte varmesystemet.	0,85

Andeler og årsgjennomsnittlige systemvirkningsgrader for beregning av levert biobrensel

Andel av netto energibehov for romoppvarming og ventilasjonsvarme som dekkes av biobrenselbasert varmesystem	0,00
Andel av netto energibehov for oppvarming av tappevann som dekkes av biobrenselbasert varmesystem	0,00
Årsgjennomsnittlig systemvirkningsgrad for det biobrenselbasert varmesystemet.	0,77

Andeler og årsgjennomsnittlige systemvirkningsgrader for beregning av levert annen energivare

Andel av netto energibehov for romoppvarming og ventilasjonsvarme som dekkes av varmesystem basert på andre energivarer	0,00
Andel av netto energibehov for oppvarming av tappevann som dekkes av et varmesystem basert på andre energivarer	0,00
Årsgjennomsnittlig systemvirkningsgrad for varmesystem for andre energibærere	0,98

Klimastasjon / kilde	Rygge (MeteoNorm)
Dato for beregning	6.6.2019
Henvisning til dokumentasjon for inndata eller begrunnelse for avvik fra normative tillegg til NS 3031 eller andre forhold vedr. beregningene.	

Beregningsprogram

Navn programvare	SIMIEN
Versjon	6,012
Produsent / leverandør	ProgramByggerne
Beskrivelse: Månedsberegning / timesberegning / dynamisk	Dynamisk timesberegning

Energirådgiver

Firma	COWI
Navn person	Flerbruker

Beregningsresultater som er input til attestgenerator i EMS

NettoEnergibudsjettPrKvm

Bygningsdata: Vedlegg til energiattesten

Romoppvarming	12,5
Ventilasjonsvarme	3,7
Varmtvann	29,8
Vifter	4,7
Pumper	0,3
Belysning	11,4
TekniskUtstyr	17,5
Romkjoling	0,0
Ventilasjonskjoling	0,0
TotaltNettoEnergibehov	79,9

Beregnet levert energi ved normalisert klima	7495 kWh/år
Beregnet spesifikk levert energi ved normalisert klima	83,28 kWh/(m²·år)
Beregnet levert energi til oppvarming og varmtvann ved normalisert klima	4444 kWh/år
Beregnet spesifikk levert energi ved lokalt klima	79,45 kWh/(m²·år)
Beregnet levert energi ved lokalt klima	7150 kWh/år

Målt energibruk (levert energi), temperaturkorrigert målt energi for et år.

Elektrisitet	0 kWh/år
Olje	0 liter/år
Gass	0,0 Sm³/år
Fjernvarme	0 kWh/år
Biobrensel	0 kg/år
Annen energivare	0 kWh/år
Totalt	0 kWh/år

Beregnet levert energi ved normalklima

Elektrisitet	3432 kWh/år
Olje	0 kWh/år
Gass	0 kWh/år
Fjernvarme	4063 kWh/år
Biobrensel	0 kWh/år
Annen energivare	0 kWh/år
Totalt	7495 kWh/år

Sum andel elektrisitet, olje og gass	26,5 %

Riverside 10

Nabolaget Cicignon - vurdert av 71 lokalkjente

NABOLAGET SPESIELT ANBEFALT FOR

- Godt voksne
- Etablerere
- Enslige

SKOLER

Cicignon skole (1-10 kl.) 417 elever, 23 klasser	4 min 0.3 km
Trara skole (1-7 kl.) 355 elever, 20 klasser	23 min 1.9 km
Gudeberg barne- og ungdomsskole (1... 373 elever, 22 klasser	6 min 3 km
Wang Ung Fredrikstad (8-10 kl.) 180 elever, 6 klasser	23 min 1.9 km
Akademiet vgs. Fredrikstad 90 elever	6 min 0.5 km
Hans Nielsen Hauge vgs	14 min

OFFENTLIG TRANSPORT

Fredrikstad stasjon Linje 199	4 min 0.3 km
Fredrikstad stasjon Linje RE20, RX20	6 min 0.4 km
Oslo Gardermoen	1 t 39 min

BARNEHAGER

Kiæråsen barnehage (0-5 år) 62 barn	10 min 0.9 km
Roselia barnehage (1-5 år) 76 barn	15 min 1.3 km
Speiderfjellet barnehage (1-5 år) 39 barn	16 min 1.3 km

DAGLIGVARE

Joker Lislebyveien	10 min
Coop Mega Fredrikstad	15 min

FINN

Innholdet i nabolagsprofilen er hentet fra ulike datakilder, og feil eller mangler kan forekomme. Vurderinger og sitater er innhentet på web og gir uttrykk for hvordan naboene vurderer nabolaget. FINN.no AS kan ikke holdes ansvarlig for feil/mangler i profilen.
Copyright © Finn.no AS 2026

VARER/TJENESTER

Torvbyen	15 min
Boots apotek Kråkerøy	14 min
Væstertorvet Vinmonopol	22 min

SPORT

Cicignon u.skole - aktivitetshall	5 min
Tollbodplassen - grusbane	8 min
Centrum Helsestudio	12 min
SATS Fredrikstad	18 min

«Kort vei til alt»

— Sitat fra en lokalkjent

Vedlikehold hager
Godt velholdt 85/100

—


Støynivået
Lite støynivå 81/100

—

Vedlikehold veier
Godt velholdt 81/100

PRIMÆRE TRANSPORTMIDLER

- Egen bil
- Gående

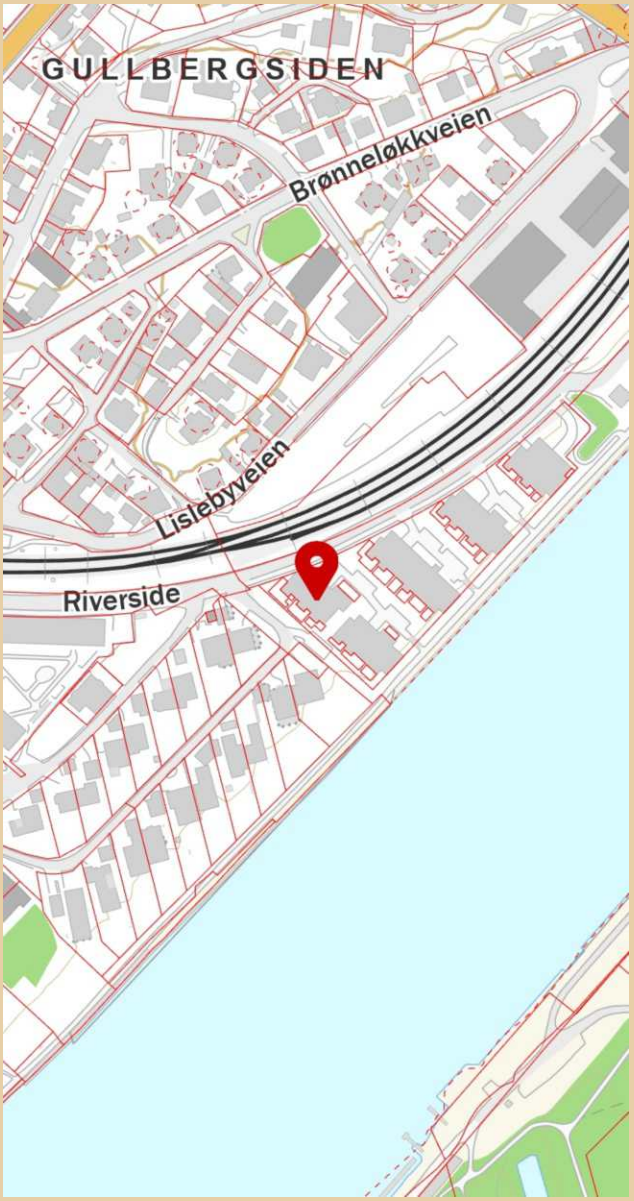

Innholdet i nabolagsprofilen er hentet fra ulike datakilder, og feil eller mangler kan forekomme. Vurderinger og sitater er innhentet på web og gir uttrykk for hvordan naboene vurderer nabolaget. FINN.no AS kan ikke holdes ansvarlig for feil/mangler i profilen.
Copyright © Finn.no AS 2026

LØSØRE OG TILBEHØR

OVERSIKT OVER LØSØRE OG TILBEHØR TIL EIENDOMMEN

Oversikten er utarbeidet av Norges Eiendomsmeglerforbund, Eiendom Norge og Advokatforeningens Eiendomsmeglingsgruppe, og er gjeldende fra 1. januar 2020.

Generelt

Lov om avhending av fast eigedom (avhendingslova/avhl.) av 3. juli 1992 regulerer kjøper og selgers rettigheter og plikter ved overdragelse av fast eiendom og andeler i borettslag. I henhold til avhl. § 3-4 skal eiendommen, når annet ikke er avtalt, overdras med innredninger og utstyr som etter lov, forskrift eller annet offentlig vedtak skal følge med. Det samme gjelder varig innredning og utstyr som enten er fastmontert eller er særskilt tilpasset bygningen, jf. avhl. § 3-5. Loven inneholder ingen detaljert oversikt over hva som omfattes av "innredning og utstyr", og over hva som skal regnes som "fastmontert eller særskilt tilpasset". Partene kan fritt avtale hva som skal følge med eiendommen ved salg. Bransjens liste over løsøre og tilbehør som skal følge med eiendommen, er en del av avtalen mellom kjøper og selger dersom ikke annet er opplyst i salgsoppgaven, kjøper har tatt forbehold i bud eller avtale på annen måte er inngått. Der intet annet er avtalt, vil løsøre og tilbehør medfølge slik dette fremkommer av avhl. § 3-4 og § 3-5 og denne oversikt. Produkter og installasjoner som medfølger overdras uten noen form for garantier, utover eventuell gjenværende leverandørgaranti. Dersom det er noe i nedenstående liste som ikke finnes på eiendommen, vil det heller ikke medfølge.

1. HVITEVARER medfølger der dette er spesielt angitt i salgsoppgaven.

2. HELDEKKENDE TEPPER følger med uansett festemåte.

3. VARMEKILDER, slik som ovner, kaminer, peiser, varmepumper og panelovner, følger med uansett festemåte. Frittstående biopeiser/varmeovner og terrassevarmere medfølger ikke. Det følger ikke med varmekilder i rom som ikke har vegg- eller fastmonterte varmekilder på visning.

4. TV, RADIO OG MUSIKKANLEGG. TV-antenner og fellesanlegg for TV, herunder parabolantenne, og tuneren/dekoder/tv-boks medfølger der dette eies av selger. Veggmontert TV/flatskjerm med tilhørende festeordning samt musikkanlegg følger ikke med (se også punkt 12).

5. BADEROMSINNREDNING/UTSTYR. Badekar, dusjkabinett, dusjvegger, alle fastmonterte speil og hyller, fastmonterte glass- og håndkleholdere, herunder håndklevarmere samt baderomsinnredning, medfølger.

6. GARDEROBESKAP medfølger, selv om disse er løse. Fastmonterte garderobehyller og knagger medfølger. Innredning i garderobeskap, for eksempel løse eller fastmonterte trådkurver, hyller, stenger og lignende, medfølger.

7. KJØKKENINNREDNING medfølger, herunder også åpne, fastmonterte hyller og løs eller fastmontert kjøkkenøy.

8. MARKISER, PERSIENNER og annen type innvendig og utvendig solskjerming, gardinoppheng, lamellgardiner og liftgardiner medfølger.

9. AVTREKKSVIFTER av alle slag, samt fastmonterte aircondition/ ventilasjonsanlegg, medfølger.

10. SENTRALSTØVSUGER medfølger med komplett anlegg, herunder slange, munnstykke mm.

11. LYSKILDER. Kupler, lysstoffarmatur, fastmonterte "spotlights", oppheng og skinner med spotlights samt utelys og hagebelysning medfølger. Vegglamper, krokhengte lamper, lysekroner, prismelamper og lignende som er koblet til sukkerbit eller stikkontakt følger likevel ikke med.

12. INSTALLERTE SMARTHUSLØSNINGER med sentral som styrer lys, varme, lyd o.l., samt tilhørende trådløse enheter som brytere, sensorer, kameraer, integrerte høyttalere el. medfølger. Enkle lysstyringssystem f.eks. med en sentral som kun styrer lyspærer eller smartpærer montert i sokkel medfølger likevel ikke.

13. UTVENDIGE SØPPELKASSER og eventuelt holder/hus til disse medfølger.

14. POSTKASSE medfølger.

15. UTENDØRS INNRETNINGER slik som flaggstang, fastmontert tørkestativ, samt andre faste utearrangementer som f.eks. badestamp, boblekar/jacuzzi og liknende utendørs kar, lekestue, lekestativ, utepeis, fastmontert trommel til vannslange, medfølger. Guidekabel/avgrensingskabel til robotgressklipper medfølger, men robotgressklipper og ladestasjon for denne medfølger ikke.

16. FASTMONTERT VEGGLADER/LADESTASJON TIL EL-BIL medfølger uavhengig av hvor laderen er montert.

17. SOLCELLEANLEGG med tilhørende teknisk infrastruktur medfølger.

18. GASSBEHOLDER til gasskomfyr og gasspeis medfølger.

19. BRANNSTIGE, BRANNTAU, feiestige og lignende medfølger der dette er påbudt. Løse stiger medfølger ikke.

20. BRANNSLUKNINGSAPPARAT, BRANNSLANGE og RØYKVARSLER medfølger der dette er påbudt. Det er eier og brukers plikt til å se til at utstyret forefinnes på enhver eiendom. Hvis annet ikke er uttrykkelig avtalt, skal dette derfor alltid følge med ved salg av eiendom.

21. SAMTLIGE NØKLER til eiendommen som selger er i besittelse av skal overleveres kjøper på overtakelsen, herunder nøkler til eventuelle boder, uthus, garasjeportåpner el. Låses boder, uthus el. med hengelås, skal lås og nøkler til disse medfølge.

22. GARASJEHYLLER, bodhyller, lagringshyller og oppheng til bildekk medfølger såfremt de er fastmontert. Planter, busker og trær som er plantet på tomten, eller fastmonterte kasser og lignende er en del av eiendommen og medfølger i handelen.

BUD OG BUDGIVNING

KJØPETILBUD

FOR EIENDOMMEN

Adresse:
Riverside 10, 1606 Fredrikstad
Gnr. 208, Bnr. 1832, Snr. 7, Fredrikstad kommune.

Oppdragsnummer:
108260103

Meglerforetak: PrivatMegleren Fredrikstad

Saksbehandler: Ingeborg Holten Hjemdal

Telefon / Mobil: 41 66 92 06 / 988 80 736

E-post: ingeborg.holten.hjemdal@privatmegleren.no

UNDERTEGNEDE GIR HERVED FØLGENDE BUD PÅ OVENNEVNTE EIENDOM:

Kjøpesum **Kr** _____

Beløp med bokstaver **Kr** _____

+ omkostninger iht. opplysninger i salgsoppgaven

Dette budet er bindende for undertegnede frem til og med den **Kl.**

Dersom annet ikke er angitt gjelder budet til kl. 15.00 første virkedag etter siste annonserte visning. I forbrukerforhold vil bud med kortere akseptfrist enn til kl. 12.00 første virkedag etter siste annonserte visning ikke bli videreformidlet til selger

Eventuelle forbehold: _____

_____

Undertegnede er kjent med at selger står fritt til å godta eller forkaste ethvert bud. Likeledes er undertegnede klar over at budet er bindende for budgiver når det er kommet til selgers kunnskap. Handelen er juridisk bindende for begge parter dersom budet aksepteres innen akseptfristen. Undertegnede er kjent med at budjournalen vil bli forelagt kjøper og selger når handel er sluttet.

Ønsket overtakelsesdato: _____

Budet baseres på opplysninger og salgsvilkår som fremkommer av salgsoppgave m/vedlegg

Kjøpet vil bli finansiert slik:

Låneinstitusjon: _____ Referanse og tlf nr: _____

Lånt kapital: _____ Kr _____

Egenkapital: _____ Kr _____

Totalt: _____ **Kr** _____

Egenkaptitalen består av: ☐ Salg av nåværende bolig eller fast eiendom

☐ Disponibelt kontantbeløp (bankinnskudd)

Jeg gir bud som ☐ Forbruker ☐ Ledd i næringsvirksomhet / Juridisk person (selskap)

Navn:		Navn:	
Fødselsdato:		Fødselsdato:	
Adr:		Adr:	
Postnr:	Sted:	Postnr:	Sted:
Tlf:	E-post:	Tlf:	E-post:
Dato:	Sign:	Dato:	Sign:

Kopi av legitimasjon

Kopi av legitimasjon

Forbrukerinformasjon om budgivning

Sist oppdatert med virkning fra 1. januar 2014, i forbindelse med ikrafttredelse av endringer i eiendomsmeglingsforskriften.

Informasjonen er utarbeidet av Forbrukerombudet, Forbrukerrådet, Den Norske Advokatforening ved Eiendomsmeglingsgruppen, Eiendomsmeglerforetakenes Forening og Norges Eiendomsmeglerforbund, på grunnlag av blant annet forskrift om eiendomsmegling § 6-3 og § 6-4.

Nedenfor gis en oversikt over de retningslinjer som forbrukermyndighetene og organisasjonene anbefaler benyttet ved budgivning på eiendommen. Avslutningsvis gis også en kort oversikt over de viktigste rettsreglene tilknyttet budgivning.

Før det legges inn bud på eiendommen oppfordres budgiver til å sette seg inn i all relevant informasjon om eiendommen, herunder eventuell salgsoppgave og teknisk rapport med vedlegg.

GJENNOMFØRING AV BUDGIVNING

1. På forespørsel vil megler opplyse om aktuelle bud på eiendommen, herunder om relevante forbehold.

2. Alle bud skal inngis skriftlig til megler, som formidler disse videre til oppdragsgiver. Kravet til skriftlighet gjelder også budforhøyelser og motbud, aksept eller avslag fra selger. Før formidling av bud til oppdragsgiver skal megler innhente gyldig legitimasjon og signatur fra budgiver. Kravet til legitimasjon og signatur er oppfylt for budgivere som benytter e-signatur, eksempelvis BankID eller MinID. Med skriftlige bud menes også elektroniske meldinger som e-post og SMS når informasjonen i disse er tilgjengelig også for ettertiden.

3. Et bud bør inneholde eiendommens adresse (eventuelt gnr/bnr), kjøpesum, budgivers kontaktinformasjon, finansieringsplan, akseptfrist, overtakelsesdato og eventuelle forbehold som for eksempel usikker finansiering, salg av nåværende bolig ol. Normalt vil ikke et bud med forbehold bli akseptert før forbeholdet er avklart. Konferer gjerne med megler før bud avgis.

4. Megler skal legge til rette for en forsvarlig avvikling av budrunden. I forbrukerforhold (dvs. der oppdragsgiver er forbruker) skal megleren ikke formidle bud med kortere akseptfrist enn kl. 12.00 første virkedag etter siste annonserte visning. Etter denne fristen bør budgivere ikke sette en kortere akseptfrist enn at megler har mulighet til, så langt det er nødvendig, å orientere oppdragsgiver, budgivere og øvrige interessenter om bud og forbehold.
Det bør ikke gis bud som diskriminerer eller utelukker andre budgivere. Dersom bud inngis med en frist som åpenbart er for kort til at megleren kan avvikle budrunden på en forsvarlig måte som sikrer oppdragsgiver og interessenter et tilstrekkelig grunnlag for sine handlingsvalg, vil megler fraråde budgiver å stille slik frist.

5. Megleren vil uoppfordret gi sin vurdering av det enkelte bud overfor oppdragsgiveren, når budet er gitt innenfor fristene i punkt 4.

6. Megleren skal så langt det er nødvendig og mulig holde budgiverne skriftlig orientert om nye og høyere bud og eventuelle forbehold.
Megler skal så snart som mulig bekrefte skriftlig overfor budgivere at budene deres er mottatt.

7. Etter at handel har kommet i stand, eller dersom en budrunde avsluttes uten at handel er kommet i stand, kan en budgiver kreve kopi av budjournalen i anonymisert form.

8. Kopi av budjournal skal gis til kjøper og selger uten ugrunnet opphold etter at handel er kommet i stand. Dersom det er viktig for budgiver å bevare sin anonymitet, bør budet fremmes gjennom fullmektig.

VIKTIGE AVTALERETTSLIGE FORHOLD

1. Det eksisterer ingen angrerett ved salg/kjøp av fast eiendom.

2. Når et bud er innsendt til megler og han har formidlet innholdet i budet til selger (slik at selger har fått kunnskap om budet), kan budet ikke kalles tilbake. Budet er da bindende for budgiver frem til akseptfristens utløp, med mindre budet før denne tid avslås av selger eller budgiver får melding om at eiendommen er solgt til en annen (man bør derfor ikke gi bud på flere eiendommer samtidig dersom man ikke ønsker å kjøpe flere enn en eiendom).

3. Selger står fritt til å forkaste eller akseptere ethvert bud, og er for eksempel ikke forpliktet til å akseptere høyeste bud.

4. Når en aksept av et bud har kommet frem til budgiver innen akseptfristens utløp er det inngått en bindende avtale.

5. Husk at også et eventuelt bud fra selger til kjøper (såkalte "motbud"), avtalerettslig er et bindende tilbud som medfører at det foreligger en avtale om salg av eiendommen dersom budet i rett tid aksepteres av kjøper.
