PRIVATMEGLEREN
SORIA MORIA

MARIDALSVEIEN 162 C

Vedlegg


Dokumenter

Løsøre og tilbehør

Bud og budgivning

Kjøpetilbud

Forbrukerinformasjon om budgivning

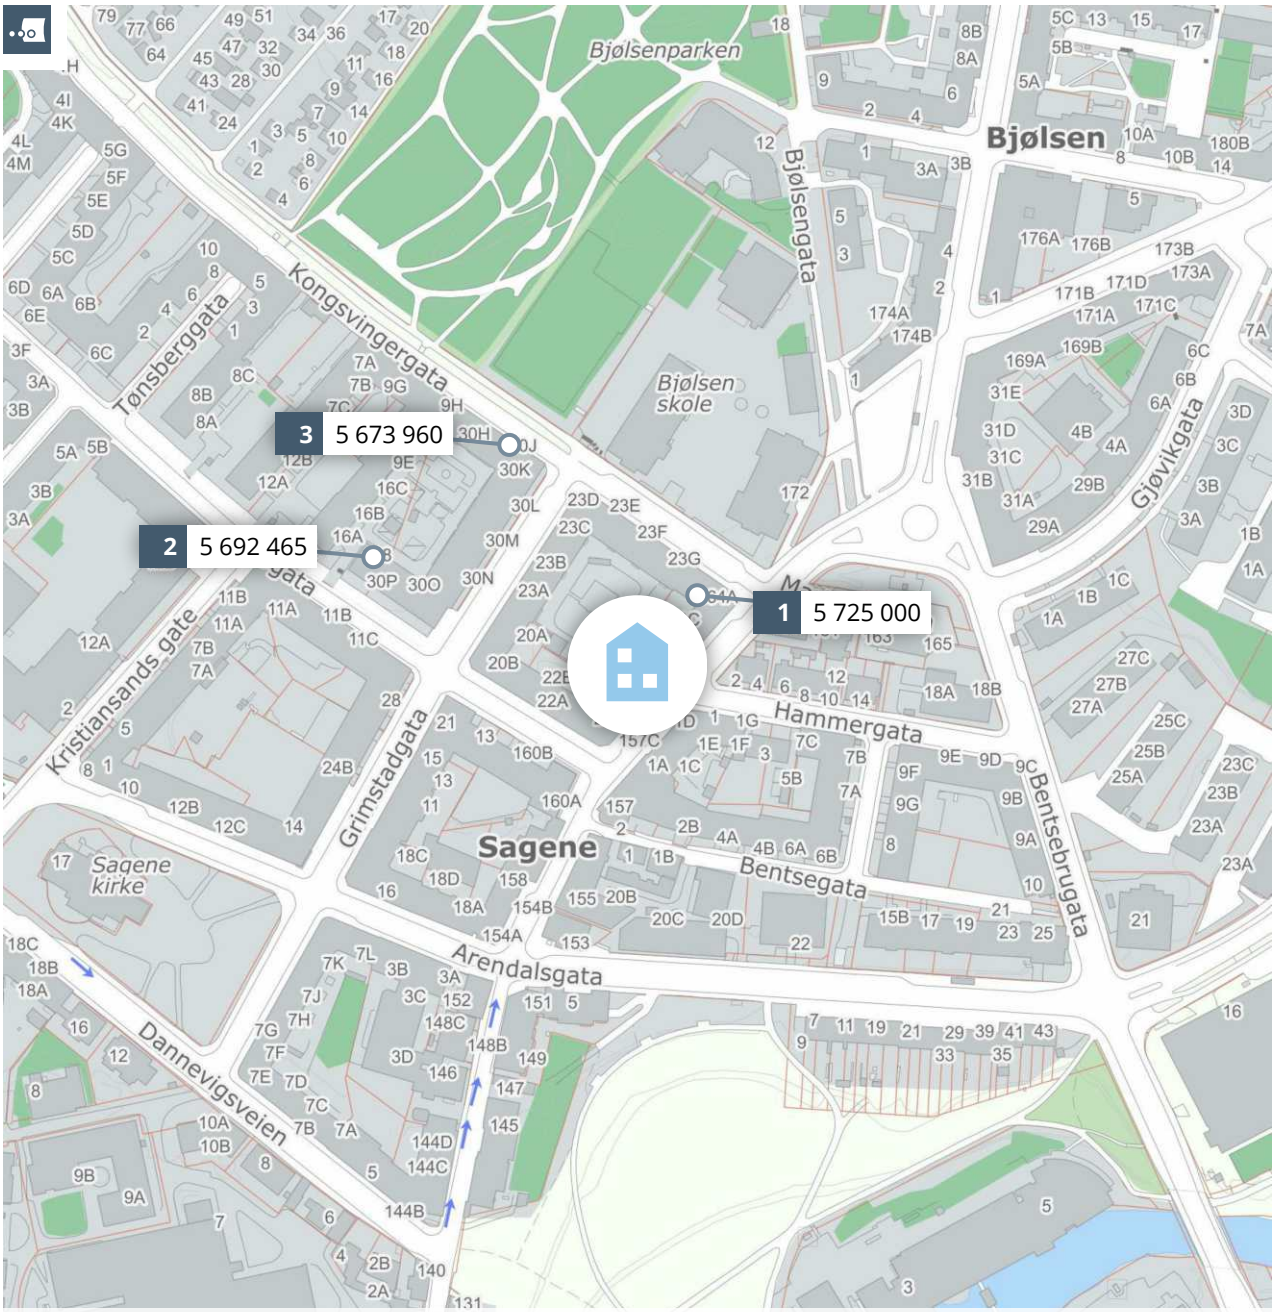

Meglers verdivurdering

MARIDALSVEIEN 162 C

PRIVATMEGLEREN

Rapport utført av PrivatMegleren Soria Moria AS den 20.05.2026

Meglers verdivurdering baserer seg på kjente omsetningstall, eksterne kilder og statistikker fra Eiendomsverdi. Den endelige verdien er korrigert etter meglerens beste skjønn, basert på kjennskap og erfaring i markedet. Det tas forbehold om at interessen i markedet og den endelig salgsprisen kan avvike fra meglers verdivurdering. Eiendomsverdi og megler er uten ansvar for eventuelle feil i innhentet datagrunnlag. Denne verdivurderingen er opphavsrettslig beskyttet. Uten meglerforetakets samtykke, kan ikke verdivurderingen benyttes i forbindelse med privatsalg eller egen markedsføring av eiendommen. Verdivurderingen skal ikke benyttes i forbindelse med lånebehandling. Ønsker du en verdifastsettelse for bruk til finansiering, bør det innhentes en etakst/verditakst. Ansvarlig megler: Henrik Sjuve.

En tjeneste fra Eiendomsverdi AS

Maridalsveien 162 C, 0461 OSLO

Borettslagsleilighet på selveiertomt, bygget i 1890

GNR 221 BNR 164 FNR 0 SNR 0 KOMMUNE 301 OSLO GRUNNKRETS SAGENE RODE 4

Verdivurdert til

5 790 000

149 406	5 939 406	118 788
Fellesgjeld	Totalt	m² pris

	BRA-i	BRA-e	BRA-b	TBA	GUA	ALH
Areal	50 m²	- m²	- m²	- m²	- m²	- m²
Byggeår						1890

Fellesutgifter	5 217
Formue	118 784
Soverom	2
Etasje	3

Balkong Peis

Sammenlignbare salg i nærområdet

	EIENDOM				SALGSDATO	PRISANT	PRIS	FELLESGJ	TOTALPRIS	M² PRIS
1	Maridalsveien 164 A 47 m² 1904 2. etg 1 sov				06.01.2026	5 420 000	**5 659 722**	65 278	5 725 000	**121 809**
2	Mogata 18 54 m² 1958 3. etg 1 sov				11.11.2025	5 400 000	**5 520 000**	172 465	5 692 465	**105 416**
3	Grimstadgata 30 J 55 m² 1932 1. etg 2 sov				10.03.2026	5 550 000	**5 500 000**	173 960	5 673 960	**103 163**


E-takst

Kjære kunde, vi bruker mye tid på å avklare hvor mye markedet er villig til å betale for en eiendom til enhver tid. Dette arbeidet er sammensatt og krever både struktur og tid. Vi utarbeider blant annet etakst som verdivurdering/takst. En samling av informasjon som benyttes i forbindelse med boliglån og refinansiering (Utviklet i samarbeid med Eiendomsverdi og de største bankene i Norge). Verdien av en eiendom reflekteres ut ifra en samling av ulik informasjon i etakst dokumentet.

PrivatMegleren benytter flere nyvinnende løsninger for omsetning av eiendom. Eksempelvis annonseteknologien Presisjon som er verdens beste adtech med høyeste anerkjennelse fra meta, og som vi har enerett på i Norge. Vi har også vår digitale løsning Kvadrat, som gir våre boligselgere oversikt, forutsigbarhet og trygghet gjennom salget. I tillegg har vi PrivatMegleren Boligbytte, som gir kundene våre hjelp til flytting og organisering til dette.

Vi er Nordea eiendomsmegler, og med finansiering fra Nordea og eiendomsmegler fra PrivatMegleren, får du et skreddersydd tilbud som passer deg og dine behov. Søk finansiering her: www.nordea.no/finansiering

Historiske omsetninger

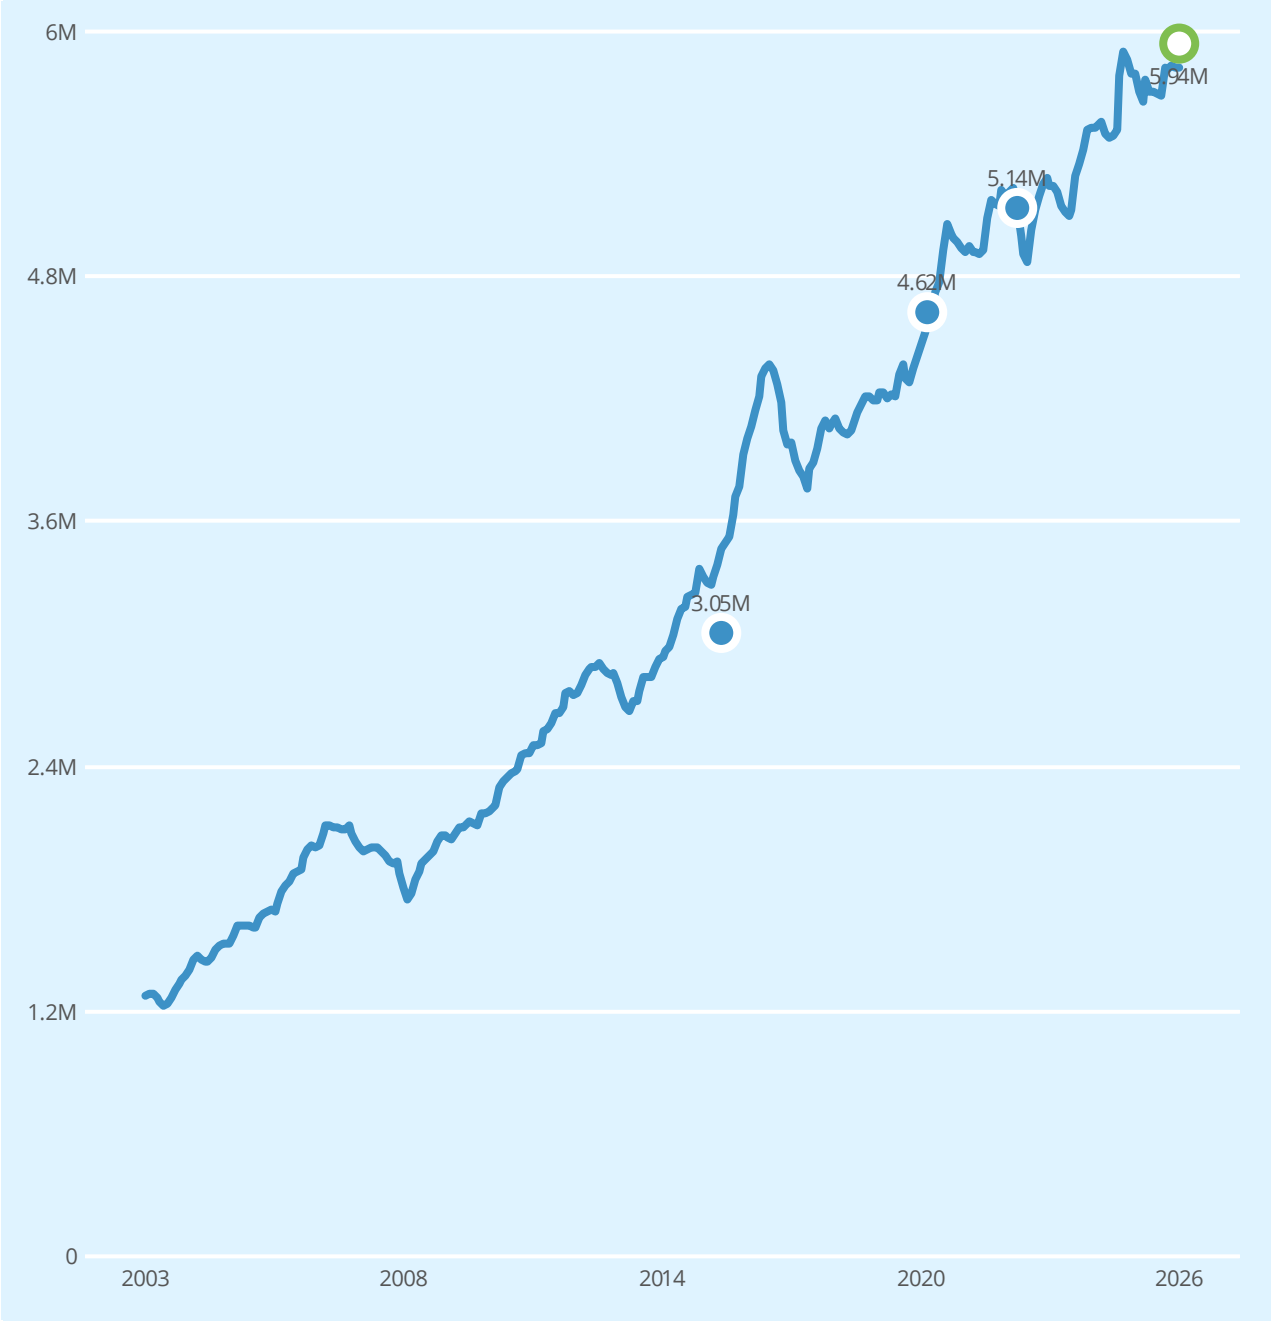

Salg Meglers verdivurdering Prisindeks Endring av eiendom

REGISTRERT	SALGSDATO	TINGLYST	PRISANT	PRIS	FELLESGJELD	TOTALPRIS
04.09.2022	15.09.2022	19.10.2022	5 100 000	4 950 000	189 939	5 139 939
08.09.2020	18.09.2020	28.10.2020	4 290 000	4 500 000	121 112	4 621 112
09.01.2016	18.01.2016	01.02.2016	2 690 000	2 880 000	170 028	3 050 028

Leiligheter til salgs i SAGENE RODE 4 grunnkrets nå

1
leiligheter til salgs

6.3M
6.1M
5 970 000 Prisantydning i snitt
5.7M
5.5M

Annonsene har i snitt ligget ute i
8
dager

Leiligheter solgt i SAGENE RODE 4 grunnkrets siste 3 mnd

11
leiligheter solgt

7.0M
6.8M
6 731 000 Salgspris i snitt
6 592 000 Prisantydning i snitt
6.4M
6.2M

Solgt i snitt i løpet av
8
dager

for 2.8% over prisantydning

Analyse m²-priser

118 788 Maridalsveien 162 C
Totalpris 5 939 406

116 248 Sagene bydel i snitt siste 3 mnd

115 418 SAGENE RODE 4 grunnkrets i snitt siste 3 mnd

Tilstandsrapport

Takstkonsulent1
Vi verdsetter din bolig!
Tlf. 69 14 43 00 - www.takstkonsulent1.no

Andelsleilighet

Maridalsveien 162 C , 0461 OSLO

OSLO kommune

gnr. 221, bnr. 164

Andelsnummer 15

Sum areal alle bygg: BRA: 59 m² BRA-i: 50 m²



Befaringsdato: 11.05.2026 **Rapportdato:** 21.05.2026 **Oppdragsnr.:** 22371-1707 **Referansenummer:** KV9447

Foretak: Takstkonsulent1 AS **Takstingeniør:** Marcus Bratland

Takstkonsulent1
Vi verdsetter din bolig!
Tlf. 69 14 43 00 - www.takstkonsulent1.no

Miljøfyrtårn®

Rapporten kan brukes i inntil ett år etter befaringsdato, og kan ikke gjenbrukes ved flere boligsalg i denne perioden.
Skjer det endringer, oppstår skader også videre på boligen, bør du som selger be om oppdatert rapport.

Takstkonsulent1 AS

Takstkonsulent1 AS ble omdannet fra et enkeltpersonsforetak i 2019. Enkeltpersonsforetaket ble opprettet i 2014. Bedriften og de ansatte er medlem av Norsk Takst og de ansatte har alle utdanning fra Fagskulen Vestland, bygningssakkyndig. Sertifiseringen er innenfor området Boligtaksering og omfatter: Verditakst, Tilstandsrapport, Boligsalgsrapport, Forhåndstakst, Byggelånsoppfølging og Reklamasjonsrapport. Av erfaring kan vi vise til 40 år i byggebransjen som tømrer og taktekker med fag- og mesterbrev i taktekkerfaget. Selskapet ble omdannet til AS i 2019.

TAKSTSAMVIRKE AS

Rapportansvarlig

Marcus Bratland
Uavhengig Takstingeniør
mb@takstkonsulent1.no
984 68 454

Norsk takst

Takstkonsulent1
Vi verdsetter din bolig!
Tlf. 69 14 43 00 - www.takstkonsulent1.no

Dette trenger du å vite om tilstandsrapporten



Hva er en tilstandsrapport?

En tilstandsrapport beskriver synlige skader/avvik eller tegn på skader/avvik på boligen. Rapporten fremhever vanligvis ikke positive egenskaper ved boligen.



Hva vurderer en bygningssakkyndig?

Den bygningssakkyndige vurderer boligen ut fra hva man kan forvente av en bygning av samme alder og type. Vurderingen gjøres som regel mot hvordan det var vanlig å bygge og regler som gjaldt da boligen ble oppført (søknadstidspunktet). Forhold som er vanlige for bygningens alder, slik som slitasje etter normal bruk regnes ikke som avvik.



Hva inneholder tilstandsrapporten?

Den bygningssakkyndige undersøker rom og bygningsdeler slik det kommer frem av Forskrift til avhendingsloven. Tilstandsrapporten inneholder bare avvik som den bygningssakkyndige kan se eller kontrollere med enkle hjelpemidler. Det gjøres ikke nærmere undersøkelser slik som åpning av vegger eller andre bygningsdeler. I vegg mot våtrom og rom under terreng kan det borres et hull for å gjøre enkle undersøkelser slik som fuktsøk.

Når du kjøper en brukt bolig

Når du kjøper en brukt bolig, er det viktig å være oppmerksom på at dette ikke kan sammenlignes med å kjøpe en ny bolig. Måten boligen ble bygget på kan være annerledes enn i dag. Bygninger svekkes over tid, og utsettes for slitasje blant annet på grunn av bruk og vær og vind. Mange boliger fornyes helt eller delvis, noen i flere omganger, eller det oppføres tilbygg. Særlig for boliger som er pusset opp eller endret, er det viktig å merke seg at fornyelse av overflater ikke nødvendigvis betyr at bygningsdeler under er forbedret.

Vurdering mot byggeregler

Den bygningssakkyndige vil vurdere boligen mot hvordan det var vanlig å bygge og regler som gjaldt på søknadstidspunktet. Den bygningssakkyndige ser etter avvik som har betydning for og som reduserer boligens funksjon og verdi, og som kommer frem av Forskrift til avhendingslova.

Tilstandsrapporten beskriver ikke hele boligen

BYGNINGSSAKKYNDIGE SER FOR EKSEMPEL IKKE PÅ

• vanlig slitasje og normal vedlikeholdstilstand • bagatellmessige forhold som ikke påvirker bygningens bruk eller verdi vesentlig • etasjeskillere • tilleggsbygg slik som garasje, bod, anneks, naust også videre • utvendige trapper • støttemurer • skjulte installasjoner • installasjoner utenfor bygningen • full funksjonstesting av el- og VVS-installasjoner • geologiske forhold og bygningens plassering på grunnen • bygningens planløsning • bygningens innredning • løsøre slik som hvitevarer • utendørs svømmebasseng og pumpeanlegg • bygningens estetikk og arkitektur • bygningens lovlighet (bortsett fra bruksendringer, brannceller og forhold som åpenbart kan påvirke helse, miljø og sikkerhet) • fellesarealer (med mindre boligeier har vedlikeholdsplikt for fellesarealer og dette er kjent for bygningssakkyndig, eller fellesarealet har en særlig tilknytning til boligen).

© iVerdi 2023

Malen til denne rapporten, inkludert standardtekstene fra Verdi er vernet etter åndsverkloven og kan kun benyttes av av kunder hos iVerdi. For andre aktører er eksemplarfremstilling av malen og standardtekster, som utskrift og annen kopiering til bruk som grunnlag for tilsvarende rapporter, bare tillatt når det er hjemlet i lov (kopiering til privat bruk, sitat o.l.) eller avtale med iVerdi (https://iverdi.no/).

Utnyttelse i strid med lov eller avtale kan medføre erstatnings- og straffeansvar.

Dette trenger du å vite om tilstandsrapporten

Tilstanden vurderes med ulike tilstandsgrader

Tilstanden gir uttrykk for en gitt forventet tilstand, blant annet vurdert ut fra alder og normal bruk. Ved Tilstandsgrad 0 (TG0) og Tilstandsgrad 1 (TG1) gir den bygningssakkyndige normalt ingen begrunnelse for valg av tilstandsgrad. Grunnen er at bygningen eller bygningsdelen da bare har normal slitasje. Ved skjulte konstruksjoner kan alder alene avgjøre tilstandsgrad. Når bygningssakkyndige anbefaler tiltak, for eksempel utbedringer, må brukeren av rapporten vurdere om tiltakene er nødvendige og lønnsomme.
Når den bygningssakkyndige velger tilstandsgrad, baseres vurderingen på faste kriterier som følger av gjeldende bransjestandard for Teknisk tilstandsanalyse ved omsetning av bolig og Forskrift til avhendingslova.

TG 0

TILSTANDSGRAD 0, TG0: INGEN AVVIK

Bygningsdelen skal være tilnærmet ny, ikke vise tegn på slitasje og det skal være lagt frem dokumentasjon på faglig god utførelse. Det er ingen merknader til delen.

TG 1

TILSTANDSGRAD 1, TG1: MINDRE AVVIK

Bygningsdelen skal bare ha normal slitasje, og strakstiltak skal ikke anses som nødvendig. Graden kan også brukes når delen er ny, men der dokumentasjon på faglig god utførelse mangler.

TG 2

TILSTANDSGRAD 2, TG2: VESENTLIGE AVVIK OG MINDRE AVVIK SOM ETTER NS 3600 GIR TG 2

Bygningsdelen skal enten ha feil utførelse, en skade eller symptomer på skade, sterk slitasje eller nedsatt funksjon. Graden gis når bygningsdelen trenger vedlikehold eller tiltak i nær fremtid. Graden skal også brukes når delen er gammel og det er grunn til å varsle om faren for skader på grunn av alderen, eller når det er grunn til å overvåke delen spesielt på grunn av fare for større skader eller følgeskader.

TG 3

TILSTANDSGRAD 3, TG3: STORE ELLER ALVORLIGE AVVIK

Denne tilstandsgraden brukes ved kraftige tegn på forhold som man må regne med trenger utbedring straks eller innen kort tid. Det er påvist funksjonssvikt eller sammenbrudd.

TG IU

IKKE UNDERSØKT/IKKE TILGJENGELIG FOR UNDERSØKELSE

Det kan være avvik/skader som ikke er avdekket.

Informasjon om utbedringskostnader

Utbedringskostnadene i rapporten er sjablongmessige anslag basert på observerte forhold som feil, skader eller uregelmessigheter, samt foreslåtte tiltak. Disse anslagene er veiledende, angis i fem intervaller, er basert på generelle erfaringstall, og må ikke forveksles med konkrete pristilbud fra håndverkere eller entreprenører. Faktiske kostnader kan variere betydelig, avhengig av individuelle valg, materialpriser og markedsforhold. For å få en nøyaktig vurdering av utbedringskostnadene anbefales ytterligere undersøkelser og innhenting av flere pristilbud fra kvalifiserte fagfolk. Slike anslag gis for TG3, der dette er mulig.

- Tiltak under kr 20 000
- Tiltak mellom kr 20 000 – 100 000
- Tiltak mellom kr 100 000 – 200 000
- Tiltak mellom kr 200 000 – 500 000
- Tiltak over kr 500 000

Beskrivelse av eiendommen

Bygningen ble bygget i 1890. Boligen er oppført etter byggeforskrifter som gjaldt på oppføringstidspunktet. Nåværende eier overtok boligen i 2022.

Andelsleilighet - Byggeår: 1890

UTVENDIG Gå til side

En nordvestvendt balkong av stål-og betongkonstruksjoner på ca. 5 m², det er lagt terrassebord på gulvet. Rekkverk av stålkonstruksjoner. Rekkverkshøyden ble målt til: 1,01 m.

Bygård bygget i 1890. Bygningen antas fundamentert med granitt/naturstein/tegl til stedlige masser. Grunnmur av naturstein/tegl. Etasjeskillere av trebjelkelag, antatt isolert med stubbloftsleire. Yttervegger oppført med murverk, pussede og malte fasader. Saltak takkonstruksjon med sperrer av tre, tekket med takstein (ikke besiktiget).

INNVENDIG Gå til side

Himlinger med malte plater. Vegger med malte plater og murverk. Gulv med laminat. Takhøyden i stuen ble målt til: 2,95 m

VÅTROM Gå til side

Bad: Himling med malte plater. Vegger med tapet. Gulv med vinylbelegg. Innredet med klosett, servant nedfelt i innredning, speil m/lys og dusjkabinett. Opplegg for vaskemaskin. Naturlig avtrekk.

KJØKKEN Gå til side

Kjøkkeninnredning med profilerte fronter. Benkeplate av spon med topplag av eik/finer med nedfelt vask. Integrert platetopp, stekeovn og oppvaskmaskin. Kullfilterventilator over kokeplass.

TEKNISKE INSTALLASJONER Gå til side

Boligen varmes opp av elektrisk varme og peis i stuen. Panelovn på bad.

Arealer Gå til side

Forutsetninger og vedlegg Gå til side

Lovlighet Gå til side


Andelsleilighet

• Det foreligger godkjente og byggemeldte tegninger, men de stemmer ikke med dagens bruk

Det er registrert endringer i boligens planløsning sammenlignet med fremlagte byggemeldte tegninger. Det er etablert to soverom i areal som tidligere var stue. Areal som tidligere var kjøkken og soverom fremstår i dag som åpen stue -/kjøkkenløsning.

Sammendrag av boligens tilstand


Fordeling av tilstandsgrader

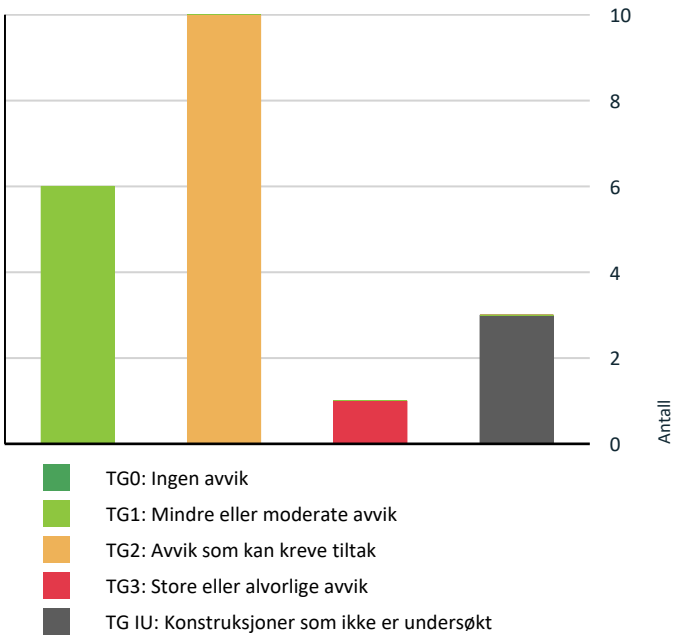

TG0: Ingen avvik
TG1: Mindre eller moderate avvik
TG2: Avvik som kan kreve tiltak
TG3: Store eller alvorlige avvik
TG IU: Konstruksjoner som ikke er undersøkt

Vil du vite mer om tilstandsgrader? Se side 4.

Anslag på utbedringskostnad

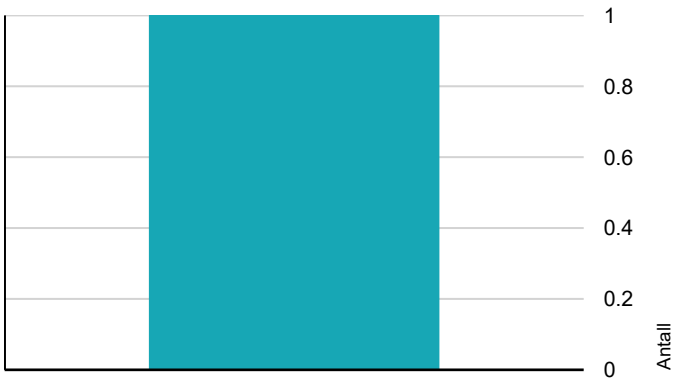

Tiltak under kr 20 000
Tiltak mellom kr 20 000 – 100 000
Tiltak mellom kr 100 000 – 200 000
Tiltak mellom kr 200 000 – 500 000
Tiltak over kr 500 000

Hva er anslag på utbedringskostnad? Se side 4.

Oppsummering av avvik

Vil du vite mer? Se på rommet eller bygningsdelen senere i rapporten.

Andelsleilighet

TG 3 STORE ELLER ALVORLIGE AVVIK

Våtrom > 3. etasje > bad > Sluk, membran og tettesjikt	Gå til side

TG IU KONSTRUKSJONER SOM IKKE ER UNDERSØKT

Innvendig > Pipe og ildsted	Gå til side
Tekniske installasjoner > Varmtvannstank	Gå til side
Våtrom > 3. etasje > bad > Tilliggende konstruksjoner våtrom	Gå til side

TG 2 AVVIK SOM KAN KREVE TILTAK

Innvendig > Overflater - gulv	Gå til side
Innvendig > Etasjeskille/gulv mot grunn	Gå til side
Tekniske installasjoner > Vannledninger	Gå til side
Tekniske installasjoner > Avløpsrør	Gå til side
Tekniske installasjoner > Ventilasjon	Gå til side
Våtrom > 3. etasje > bad > Overflater vegger og himling	Gå til side
Våtrom > 3. etasje > bad > Overflater Gulv	Gå til side
Våtrom > 3. etasje > bad > Sanitærutstyr og innredning	Gå til side
Våtrom > 3. etasje > bad > Ventilasjon	Gå til side
Kjøkken > 3. etasje > kjøkken > Avtrekk	Gå til side

Tilstandsrapport

ANDELSLEILIGHET

Byggeår
1890

Kommentar
Hentet fra Ambita/Norges Eiendommer.

Anvendelse

Standard

Vedlikehold

UTVENDIG

TG 1 Vinduer

Beskrivelse

Vinduer med 3-lags press glass, prod. 2020.

Årstall: 2020 **Kilde:** Produksjonsår på produkt

TG 1 Dører

Beskrivelse

Brann- og lydklassifisert entrédør. Balkongdør med 2-lags press glass.

TG 1 Balkonger, terrasser og rom under balkonger

Beskrivelse

En nordvestvendt balkong av stål-og betongkonstruksjoner på ca. 5 m², det er lagt terrassebord på gulvet. Rekkverk av stålkonstruksjoner. Rekkverkshøyden ble målt til: 1,01 m.

Andre utvendige forhold

Beskrivelse

Bygård bygget i 1890. Bygningen antas fundamentert med granitt/naturstein/tegl til stedlige masser. Grunnmur av naturstein/tegl. Etasjeskillere av trebjelkelag, antatt isolert med stubbloftsleire. Yttervegger oppført med murverk, pussede og malte fasader. Saltak takkonstruksjon med sperrer av tre, tekket med takstein (ikke besiktiget).

INNVENDIG

TG 1 Overflater

Beskrivelse

Himlinger med malte plater. Vegger med malte plater og murverk. Takhøyden i stuen ble målt til: 2,95 m

TG 2 Overflater - gulv

Beskrivelse

Gulv med laminat.

Vurdering av avvik:
• Overflater har en del slitasjegrad utover det en kan forvente.

Det registreres flere oppsvelinger i gulvet, samt avskalling, svai og glipper mellom skjøtene.

Tilstandsrapport

Konsekvens/tiltak
• Overflater må utbedres eller skiftes.

Gulvet bør utbedres eller skiftes for å hindre videre skade og sikre tilfredsstillende bruk. Oppsvelinger, avskalling og glipper mellom skjøtene kan føre til redusert levetid.

TG 2 Etasjeskille/gulv mot grunn

Beskrivelse

Etasjeskillere av trebjelkelag, antatt isolert med stubbloftsleire.

Vurdering av avvik:
• Det er målt høydeforskjell på mellom 15-30 mm gjennom hele rommet. Tilstandsgrad 2 gis med bakgrunn i standardens krav til godkjente måleavvik.
• Målt høydeforskjell på mellom 10 - 20 mm innenfor en lengde på 2 meter. Tilstandsgrad 2 gis med bakgrunn i standardens krav til godkjente måleavvik.

Lokalt avvik er målt i entré. Avvik målt gjennom rommet er utført i stuen. Det er påregnelig med stedvis retningsavvik i eldre etasjeskillere av trebjelkelag. Det anmerkes at det ikke er gjort inngripen i konstruksjonen.

Konsekvens/tiltak
• For å få tilstandsgrad 0 eller 1 må høydeforskjeller rettes opp. Det vil imidlertid sjelden være økonomisk rasjonelt som et enkeltstående tiltak i en bolig som dette. Dersom boligen en gang skal renoveres, kan man vurdere slike tiltak.

Det anses ikke være noen umiddelbare tiltak nødvendig, det vil være naturlig å gjøre opprettende tiltak ved oppussing av overflater.

TG IU Pipe og ildsted

Beskrivelse

Boligen har mursteinspipe. Peis i stuen. Pipe og ildsted er begrenset, visuelt kontrollert av takstmannen. Dette anbefales gjort av brann-/feievesen før bruk.

TG 1 Innvendige dører

Beskrivelse

profilerte innerdører.

Andre innvendige forhold

Beskrivelse

Boligen varmes opp av elektrisk varme og peis i stuen. Panelovn på bad.

VÅTROM

3. ETASJE > BAD

Generell

Beskrivelse

Himling med malte plater. Vegger med tapet. Gulv med vinylbelegg. Innredet med klosett, servant nedfelt i innredning, speil m/lys og dusjkabinett. Opplegg for vaskemaskin. Naturlig avtrekk.

3. ETASJE > BAD

TG 2 Overflater vegger og himling

Beskrivelse

Himling med malte plater. Vegger med tapet.

Vurdering av avvik:
• Tapetskjøter er ikke tette

Det er registrert tapet på vegger i våtsone. Det foreligger ikke dokumentasjon som bekrefter at overflatene er utført med produkt eller system med dokumentert tettefunksjon for bruk i våtrom. Det er heller ikke fremlagt dokumentasjon på utførelse. Våtromsmaling kan bare anses som egnet vanntett sjikt når overflatematerialet har dokumentert tettefunksjon. På grunn av manglende dokumentasjon kan det ikke bekreftes at veggoverflatene i våtsonen tilfredsstiller krav til vanntett løsning.

Konsekvens/tiltak
• Utette skjøter i våtromstapet kan føre til at fuktighet trekker inn og skader konstruksjonene bak tapetet.

Det bør fremskaffes dokumentasjon på at veggoverflatene i våtsonen er utført med godkjent vanntett løsning.

Konsekvensen av manglende dokumentasjon er økt risiko for at overflatene ikke har tilstrekkelig tettefunksjon, noe som kan føre til fuktskader i underliggende konstruksjoner.

3. ETASJE > BAD

TG 2 Overflater Gulv

Beskrivelse

Gulvet har vinylbelegg. Rommet har panelovn som varmekilde. Fall mot sluk er målt til 18.

Vurdering av avvik:
• Det er påvist at høydeforskjell fra topp slukrist til gulv/synlig topp membran ved dørterskel er mindre enn 25 mm.

Det er kun utført begrensede målinger av fall under dusjkabinettet grunnet vanskelig tilkomst. Dette medfører usikkerhet rundt fallforholdene i dette området.

Konsekvens/tiltak
• Til tross for avviket i fall/høydeforskjell til sluk, vil gulvet fortsatt kunne lede vann mot sluket, men med redusert effektivitet. Dette kan potensielt øke risikoen for vannansamling i enkelte områder av badet.

Våtrommet har kort gjenværende levetid og vil ha behov for oppgradering eller fullstendig oppussing.

Konsekvensen av manglende tiltak er økt risiko for fuktskader i underliggende konstruksjoner, da eldre overflater og tettesjikt kan ha redusert funksjon og levetid.

3. ETASJE > BAD

TG 3 Sluk, membran og tettesjikt

Beskrivelse

Det er plastsluk og synlig vinylbelegg som tettesjikt.

Vurdering av avvik:
• Mer enn halvparten av forventet brukstid er passert på membranløsningen.
• Mer enn halvparten av forventet brukstid er passert på slukløsningen.

Det registreres sprekk i vinylbelegget ved døren.

Konsekvens/tiltak
• Det er viktig å merke seg at levetiden til en membran varierer basert på kvalitet, installasjon og bruk. Eldre membraner kan bli sprø og sprekke opp, noe som fører til at de mister sin vanntettende funksjon. Dette kan resultere i vannlekkasjer gjennom vegger og gulv og fuktskader.
• Eldre sluk av plast er ofte utsatt for lekkasjer og særlig i overganger. Eventuelle lekkasjer kan medføre fuktskader på tilliggende konstruksjoner.

Det bør utbedres sprekk i vinylbelegget ved døren for å hindre vanninntrengning i konstruksjonen, da dette kan føre til fuktskader og redusert levetid på underliggende materialer.

Kostnadsestimat: 20 000 - 100 000

3. ETASJE > BAD

TG 2 Sanitærutstyr og innredning

Beskrivelse

Innredet med klosett, servant nedfelt i innredning, speil m/lys og dusjkabinett. Opplegg for vaskemaskin.

Vurdering av avvik:

• Det er påvist riss i toalett.

Konsekvens/tiltak

• Riss er vanligvis overfladiske skader i toalettets overflate eller glasur. Konsekvensene av riss er hovedsakelig kosmetiske.

Risset i toalettet bør utbedres eller toalettet bør byttes ut for å unngå lekkasje og videre skader på sanitærutstyret og omkringliggende konstruksjoner.

3. ETASJE > BAD

TG 2 Ventilasjon

Beskrivelse

Naturlig ventilering via lufteluke.

Vurdering av avvik:

• Rommet har kun naturlig ventilasjon.

NS3600 krever mekanisk/elektrisk styrt vifte for å kunne gi tg 0/1. Naturlig oppdriftsventilasjon er vanlig i blokkleiligheter, og det er normalt ikke tillatt til felles kanaler for bygget

Konsekvens/tiltak

• Elektrisk avtrekksvifte bør monteres for å lukke avviket.

Det er vanskelig å etablere en annen løsning på bakgrunn av at det muligens ikke er godkjent av sameiet/borettslaget å etablere mekanisk/forsert avtrekk til felles luftekanaler i bygget.

3. ETASJE > BAD

TG IU Tilliggende konstruksjoner våtrom

Beskrivelse

Hulltaking er ikke foretatt da det ikke er fysisk mulig pga tilliggende konstruksjoner.

Vurdering av avvik:

• Det er pga bygningsmessige hindringer ikke fysisk mulig å foreta hulltaking i vegg bak våtsone.

Konsekvens/tiltak

• TGIU gitt ut ifra manglende mulighet for hulltaking.

KJØKKEN

3. ETASJE > KJØKKEN

TG 1 Overflater og innredning

Beskrivelse

Kjøkkeninnredning med profilerte fronter. Benkeplate av spon med topplag av eik/finer med nedfelt vask. Integrert platetopp, stekeovn og oppvaskmaskin. Kullfilterventilator over kokeplass.

3. ETASJE > KJØKKEN

TG 2 Avtrekk

Beskrivelse

Kjøkkenventilator med kullfilter.

Vurdering av avvik:

• Det er kun kullfilterventilator på kjøkkenet og heller ikke andre forserte/mekaniske avtrekksløsninger fra kokesonen.

NS3600 krever mekanisk for å kunne gi tg 0/1. Kjøkkenventilator med kullfilter er vanlig i blokkleiligheter, og det er normalt ikke tillatt med forsert avtrekk til felles kanaler for bygget.

Konsekvens/tiltak

• Om mulig bør det etableres mekanisk/forsert avtrekk ut fra kokesonen.

Tilstandsrapport

Det anbefales å undersøke med borettslaget om det er tillatt å etablere mekanisk avtrekk ut av bygningen. Dersom dette ikke er tillatt, vil det ikke være mulig å oppnå bedre tilstandsgrad, og dagens løsning må aksepteres.

Konsekvensen av kun omluftsløsning er redusert luftkvalitet og økt risiko for lukt og fukt i kjøkkenet.

TEKNISKE INSTALLASJONER

TG 2 Vannledninger

Beskrivelse

Vannrør av kobber. Vannledningene er begrenset visuelt kontrollert i forbindelse med rapporten. Hvis riktig tilstand på vannledningene skal kartlegges, kan dette gjøres ved hjelp av TV-kontroll.

Vurdering av avvik:
• Mer enn halvparten av forventet brukstid er passert på innvendige vannledninger.

Konsekvens/tiltak
• Andre tiltak:

Det er registrert at mer enn halvparten av forventet brukstid er passert på innvendige vannledninger. Dette medfører økt risiko for lekkasjer og følgeskader. Selv om anlegget fungerer på befaringstidspunktet, kan svikt oppstå uten forvarsel. Tiltak kan ikke utelukkes, og kjøper må påregne vedlikehold og eventuell utskifting.

TG 2 Avløpsrør

Beskrivelse

Avløpsrør av plast. Avløpsledningene er begrenset visuelt kontrollert i forbindelse med rapporten. Hvis riktig tilstand på avløpsledningene skal kartlegges, kan dette gjøres ved hjelp av TV-kontroll.

Vurdering av avvik:
• Mer enn halvparten av forventet brukstid er passert på innvendige avløpsledninger.

Konsekvens/tiltak
• Andre tiltak:

Det er registrert at mer enn halvparten av forventet brukstid er passert på innvendige avløpsledninger. Dette medfører økt risiko for lekkasjer og følgeskader. Selv om anlegget fungerer på befaringstidspunktet, kan svikt oppstå uten forvarsel. Tiltak kan ikke utelukkes, og kjøper må påregne vedlikehold og eventuell utskifting.

TG 2 Ventilasjon

Beskrivelse

Boligen har naturlig ventilasjon med luftespalte i vinduer.

Vurdering av avvik:
• Det er påvist mangelfull ventilasjon på ett eller flere rom i boligen.

Boligen har ventilasjonsløsning typisk for byggeåret. Luftutvekslingen vurderes som begrenset etter dagens anbefalte krav til ventilasjon i oppholdsrom og soverom. Oppgradering bør påregnes for å tilfredsstille moderne forventninger til inneklima.

Konsekvens/tiltak
• Andre tiltak:

Det bør etableres veggventiler alle oppholdsrom som mangler dette, og ventilasjonsløsningen bør vurderes av fagperson. Mangelfull ventilasjon kan føre til dårlig luftkvalitet, økt risiko for fuktskader og kondens, samt redusert bokomfort.

Andre VVS-installasjoner

Beskrivelse

Det er installert waterguard under vask på kjøkken.

Tilstandsrapport

TG IU Varmtvannstank

Beskrivelse

Sentralt varmtvannsberedning.

Elektrisk anlegg

Dette er en forenklet kontroll begrenset til de spørsmål og undersøkelser som forskrift til avhendingslova (tryggere bolighandel) § 2-18 inneholder. Dette kan ikke sammenlignes med en kontroll utført av offentlig myndighet (Det lokale eltilsyn) eller registrert elektrovirksomhet, og en bygningssakkyndig har verken kompetanse eller lov til å foreta en slik kontroll.

Tilstanden er vurdert ut fra den forenklede og begrensede kontrollen som forskriften inneholder. El-anlegget kan ha feil og mangler som en slik forenklet undersøkelse ikke vil avdekke. Vær derfor oppmerksom på denne risikoen, og søk videre veiledning eller få en fullstendig kontroll utført av registrert elektrovirksomhet.

Beskrivelse

Automatsikringer. Undertegnede har ikke elektrokompetanse, og det elektriske anlegget er derfor ikke faglig vurdert. Det elektriske er veldig begrenset kontrollert i forbindelse med rapporten da dette krever Nemko godkjent kompetanse. På generelt grunnlag anbefales det kontroll av el-anlegget av autorisert firma.

1. Foreligger det eltilsynsrapport de siste 5 år, og det er ikke foretatt arbeid på anlegget etter denne, utenom retting av eventuelle avvik i eltilsynsrapport (dvs en el-tilsynsrapport uten avvik)?
   Nei

Spørsmål til eier

2. Er alle elektriske arbeider/anlegg i boligen utført av en registrert elektroinstallasjonsvirksomhet?
   Ukjent

3. Er det elektriske anlegget utført eller er det foretatt tilleggsarbeider på det elektriske anlegget etter 1.1.1999?
   Ja

   Eksisterer det samsvarserklæring?
   Ukjent

4. Foreligger det kontrollrapport fra offentlig myndighet – Det Lokale Eltilsyn (DLE) eller eventuelt andre tilsvarende kontrollinstanser med avvik som ikke er utbedret eller kontrollen er over 5 år?
   Nei

5. Forekommer det ofte at sikringene løses ut?
   Nei

6. Har det vært brann, branntilløp eller varmgang (for eksempel termiske skader på deksler, kontaktpunkter eller lignende) i boligens elektriske anlegg?
   Nei

Generelt om anlegget

7. Er det tegn til at det har vært termiske skader (tegn på varmgang) på kabler, brytere, downlights, stikkontakter og elektrisk utstyr? Sjekk samtidig tilstanden på elektrisk tilkobling av varmtvannsbereder, jamfør eget punkt under varmtvannstank
   Nei

8. Er der synlig defekter på kabler eller er disse ikke tilstrekkelig festet?
   Nei

Inntak og sikringsskap

9. Er det tegn på at kabelinnføringer og hull i inntak og sikringsskap ikke er tette, så langt dette er mulig å sjekke uten å fjerne kapslinger?
   Nei


10. Finnes det kursfortegnelse, og er den i samsvar med antall sikringer?
    Ja

11. Foreta en helhetsvurdering av det elektriske anlegget, dets alder, allmenne tilstand og fare for liv og helse. Bør det elektriske anlegget ha en utvidet el-kontroll?
    Ja Leiligheten har hatt flere eiere, ukjent hva som er gjort av tidligere eier da det ikke foreligger dokumentasjon/samsvarserklæringer på hele

Tilstandsrapport

det elektriske anlegget.

Det anbefales derfor alltid utvidet kontroll da dette ligger utenfor takstmannens kompetanseområde.

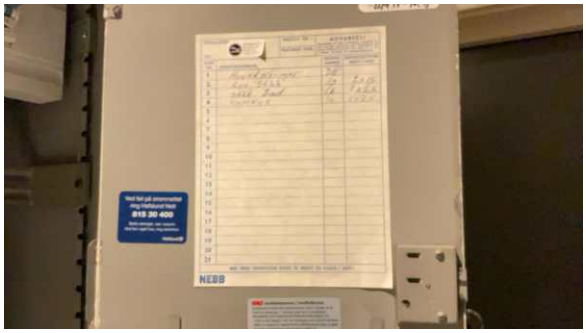



Arealer, byggetegninger og brannceller

Standard gjeldende fra 01.01.2024

Arealmålinger og arealoppsett er basert på Norsk standard 3940:2023 Areal- og volum-beregninger av bygninger. Arealet gjelder for tidspunktet da boligen ble målt


Hva er måleverdig areal?

Arealet i rommet må ha minst 1,90 m fri høyde over gulvet og minst bredde på 0,60 m. Et loft med skråtak vil for eksempel bare få registrert målbart areal der høyden er minst 1,90 m og bredden minst 0,60 m. Rommet må ha dør eller luke og gangbart gulv.

Hva er bruksareal?

BRA = BRA-i + BRA-e + BRA-b

Bruksarealet for bygningen er bruttoarealet minus arealet som opptas av yttervegger.

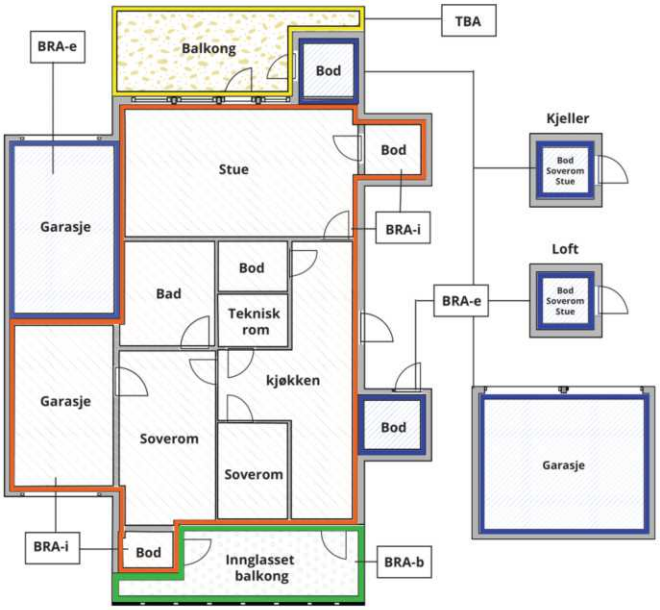



Carport og/eller garasjeplass i felles garasjeanlegg er ikke måleverdig areal

Internt bruksareal **(BRA-i)**	Arealet innenfor boenheten(e)
Eksternt bruksareal **(BRA-e)**	Arealet av alle rom utenfor boenheten(e) og som tilhører denne, slik som for eksempel boder
Innglasset balkong mv **(BRA-b)**	Arealet av innglasset balkong, veranda eller altan når denne er tilknyttet boenheten(e)
Terrasse- og balkongareal **(TBA)**	Arealet av terrasser, åpne balkonger og åpen altan tilknyttet boenheten(e)
Gulvareal **(GUA)**	Er sum av BRA (bruksareal) og ALH (areal med lav takhøyde). Areal med lav takhøyde (ALH) er ikke måleverdig areal, som skyldes skråtak og lav himlingshøyde. GUA kan opplyses i markedsføring der det er aktuelt for den konkrete boligen og kun sammen med BRA-i, for eksempel der gulvflaten har en verdi og har funksjon ved møblering og bruk av rommene. Ikke innredet areal som kaldloft, måles og oppgis normalt ikke.

Arealet kan ikke alltid fastsettes nøyaktig

Areal kan være komplisert eller umulig å måle opp nøyaktig fordi det er vanskelig å fastslå tykkelsen på innervegger, skjevheter i og utforming av bygningskonstruksjoner som karnapp, buer og vinkler som ikke er rette, åpne rom over flere etasjer og så videre.

Eiendommens markedsverdi kan ikke baseres på en matematisk beregning basert på antall kvadratmeter opplyst i rapporten. Opplysninger om areal kan altså ikke alene benyttes for å beregne eiendommens verdi.

Den bygningssakkyndige kan avdekke eventuelle bruksendringer og avvik i branncelleinndeling

Den bygningssakkyndige ser på byggetegninger hvis de er tilgjengelige og dette er en del av oppdraget,og vurderer bruken av boligen opp mot tegningene. Hvis den bygningssakkyndig avdekker at en bolig ikke ser ut til å være delt opp i brannceller etter kravene i byggteknisk forskrift på befaringstidspunktet, skal det opplyses om dette.

Reglene om bruksendring og brannceller kan være kompliserte. Søk videre faglige råd om rapporten ikke gir deg svar. Den bygningssakkyndige kan ikke vurdere og svare på alle spørsmål, og kan heller ikke vite om kommunen kan gi unntak for kravene som gjelder. Vil du vite mer?

Om brannceller

En branncelle er hele eller avgrensede deler av en bygning hvor en brann fritt kan utvikle seg uten at den kan spre seg til andre bygninger eller andre deler av bygningen i løpet av en fastsatt tid.

Om bruksendring

Bruksendring er å endre bruken av et rom fra en tillatt bruk til en annen. Dette kan kreve søknad og tillatelse, for eksempel hvis du endrer et rom fra bod til soverom eller arbeidsrom,eller hvis du endrer en bolig til to separate boliger.

Rom for varig opphold har krav til takhøyde, romstørrelse,rømningsvei og lysforhold som må være oppfylt. Du kan søke kommunen om unntak for kravene, men kan ikke regne med å få unntak for krav som går på helse og sikkerhet, for eksempel krav til rømningsvei.

Bruksendring som krever godkjenning, og som ikke er søkt bruksendret, er ulovlig. Kommunen kan etter plan- og bygningsloven kapittel 32 forfølge overtredelser. Kommunen kan pålegge deg å avslutte den ulovlige bruken, eventuelt å rette eller tilbakeføre rommet til godkjent bruk.

Arealer

Andelsleilighet

Etasje	Bruksareal BRA m²				Terrasse- og balkongareal (TBA)	Ikke måleverdig areal (ALH)	Gulvareal (GUA)
	Internt bruksareal (BRA-i)	Eksternt bruksareal (BRA-e)	Innglasset balkong (BRA-b)	SUM			
Loft		1		1		3	4
3. etasje	50			50	5		50
Kjeller		8		8			8
SUM	**50**	**9**			**5**	**3**	**62**
SUM BRA	**59**						

Romfordeling

Etasje	Internt bruksareal (BRA-i)	Eksternt bruksareal (BRA-e)	Innglasset balkong (BRA-b)
Loft		Bod	
3. etasje	Entré, bad, 2 soverom, kjøkken, og stue		
Kjeller		Bod	

Kommentar

Fellesareal:

- En loftbod har skråtak som begrenser måleverdig arealer etter reglene i NS 3940. "Gulvflate" er målt til 4 m².
- En kjellerbod på ca. 8 m².

Det gjøres særskilt oppmerksom på at ekstern bod som er medtatt som BRA-e og i totalt BRA ligger på fellesareal, men disponeres av denne leiligheten.

Lovlighet

Byggetegninger

Det foreligger godkjente og byggemeldte tegninger, men de stemmer ikke med dagens bruk

Kommentar: Det er registrert endringer i boligens planløsning sammenlignet med fremlagte byggemeldte tegninger. Det er etablert to soverom i areal som tidligere var stue. Areal som tidligere var kjøkken og soverom fremstår i dag som åpen stue -/kjøkkenløsning.

Nyere håndverkstjenester

Er det ifølge eier utført håndverkstjenester på boligen siste 5 år? ☐ Ja ☑ Nei

Befarings - og eiendomsopplysninger

Befaring

Dato	Til stede	Rolle
11.5.2026	Marcus Bratland	Takstingeniør
	Håvard Heggen	Kunde

Matrikkeldata

Kommune	gnr.	bnr.	fnr.	snr.	Areal	Kilde	Eieforhold
301 OSLO	221	164		0	550.9 m²	BEREGNET AREAL (Ambita)	Ikke relevant

Adresse
Maridalsveien 162 C, 0461 OSLO

Hjemmelshaver
Marimo Borettslag. Org.nr. 954906280

Andelsobjekt

Boligselskap	Org.nr.	Leil. nr.	Forretningsfører	Eier av adkomstdokumenter
/MARIMO BORETTSLAG	954906280		OBOS EIENDOMSFORVALTNING AS	Straumsheim Astrid Trommald, Heggen Håvard

Innskudd, pålydende mm

Andelsnummer	Andel fellesformue		Andel fellesgjeld	
15	118 784	*31.12.2025*	152 604	*31.12.2025*

Kommentar
Ligningsposter pr. 31.12.2025 (med forbehold om endringer).

Forsikring

Selskap	Avtalenr	Type	Forsikringssum	Årlig premie
Gjensidige forsikring ASA	88794002			

Kommentar
Det forutsettes at boligen er fullverdi forsikret.

Kilder og vedlegg

Dokumenter

Beskrivelse	Dato	Kommentar	Status	Sider	Vedlagt
Tegninger			Gjennomgått		Nei
Egenerklæring			Gjennomgått		Nei
Megleropplysninger			Gjennomgått		Nei

Revisjoner

Versjon	Ny versjon	Kommentar
1	21.05.2026	

For gyldighet på rapporten se forside

Forutsetninger

Tilstandsrapportens avgrensninger

STRUKTUR OG REFERANSENIVÅ

•Rapporten baserer seg på krav i forskrift til avhendingslova (tryggere bolighandel). Rapportens struktur, metode og begrepsbruk følger i hovedsak Norsk Standard NS 3600:2018 (teknisk tilstandsanalyse ved omsetning av bolig), samt Takstbransjens retningslinjer for arealmåling når det gjelder fordeling mellom P-areal og S-areal.

•Bygningssakkyndig er ikke ansvarlig for tilbakeholdt eller uriktig informasjon, som har betydning for tilstandsvurderingen. Rapporten beskriver avvik, det vil si en tilstand som er dårligere enn referansenivået. Rapporten vil normalt ikke fremheve positive sider ved boligen ut over det som fremgår av tilstandsgradene.

•For anbefalte tiltak ved TG2 og TG3 må du vurdere om tiltakene er nødvendige og lønnsomme. Hva det vil koste å utbedre rom eller bygningsdeler vil avhenge av registrerte avvik og tiltak som kommer frem i rapporten. Anslaget er gitt på generelt grunnlag basert på prisintervaller. Anslaget må ikke forveksles med en konkret vurdering og tilbud fra en entreprenør eller håndverker. Utbedringskostnadene vil også avhenge av personlige preferanser og markedspris på materialer og tjenesteyter.

•Vurdering mot byggeregler
Den bygningssakyndige vil vurdere boligen mot hvordan det var vanlig å bygge og regler som gjaldt på søknadstidspunktet. Noen rom og bygningsdeler slik som bad og vaskerom, og forhold som gjelder sikkerhet mot brann, rekkverk og trapper osv., vil den bygningssakkyndige vurdere mot dagens regelverk. Etter dagens regelverk vil disse kunne få en tilstandsgrad 2 eller 3 uten at det nødvendigvis er krav om at avviket må utbedres.

PRESISERINGER

Tilstandsrapporten gjelder hovedbygget. Tilleggsbygninger, som for eksempel garasje, gis kun en enkel beskrivelse.

Avvik er vurdert ut fra tekniske forskrifter på godkjenningstidspunktet for bygget. Noen bygningsdeler er vurdert etter gjeldende teknisk forskrift på befaringstidspunktet. Dette gjelder blant annet:

i. våtrom (bad, vaskerom) og andre fuktutsatte rom

ii. forhold knyttet til brann, rømming, sikkerhet, for eksempel rekkverkshøyder/åpninger, ulovlige bruksendringer, brannceller osv.

•For skjulte konstruksjoner, som vann og avløp uten dokumentasjon, er kvalitet og alder vurdert.

•Fastmonterte installasjoner, for eksempel innfelt belysning og høyttalere, skal ikke demonteres for å sjekke dampsperren bak. Dette er av hensyn til bygningssakkyndiges kompetanse og risikoen for skade.

•Kontroll av fukt i konstruksjonen ved hulltaking i bad og vaskerom (våtrom), rom under terreng (kjelleretasje, underetasje og sokkeletasje) eller andre bygningsdeler, skal skje etter eiers aksept. Hulltaking av våtrom og rom under terreng kan i visse tilfeller unnlates (ref. forskrift til avhendingslova).

•Kontroll av romfunksjoner for P-ROM blir bare utført når det ikke foreligger godkjente og byggemeldte tegninger, eller når tegninger ikke stemmer med dagens bruk.

•Bygningssakkyndig gir en forenklet vurdering av brannteknisk forhold og elektriske installasjoner i boligen hvis det er mer enn fem år siden siste el-tilsyn. Ved behov for grundigere undersøkelser, kan bygningssakkyndig anbefale boligkjøper ta kontakt med offentlige myndigheter eller en kvalifisert elektrofaglig fagperson.

TILLEGGSUNDERSØKELSER

Etter avtale med eier kan tilstandsanalysen utvides til også å omfatte tilleggsundersøkelser utover minimumskravet i forskriften.

BEFARINGEN

Rapporten gir en vurdering av byggverk og bygningsdeler som bygningssakkyndig har observert, og som fremkommer av forskrift til avhendingslova. Rapporten er likevel ingen garanti for at det ikke kan finnes skjulte feil, skader og mangler. NS 3600:2018 (teknisk tilstandsanalyse ved omsetning av bolig) har undersøkelsesnivå 1 til 3, hvor nivå 1 er det laveste og basert på visuell observasjon. Rapporten er basert på undersøkelsesnivå 1, med noen få unntak: våtrom og rom under terreng.

I praksis betyr dette at:

•befaringen skal begrenses til kun visuelle observasjoner på tilgjengelige flater uten fysiske inngrep (f.eks. riving).

•flater som er skjult av snø eller på annen måte ikke er tilgjengelig eller skjult, blir ikke kontrollert.

•det blir ikke utført funksjonsprøving av bygningsdeler, som isolasjon, piper, ventilasjon, elektrisk anlegg, osv.

•det gis ikke en vurdering av boligens tilbehør, hvite- og brunevarer og annet inventar. Dette gjelder også integrert tilbehør.

•inspisering av yttertak er basert på det som er synlig, normalt på innsiden fra loftet og utvendig fra stige/bakkenivå. I en del situasjoner er det ikke sikkerhetsmessig forsvarlig å undersøke taket fra utsiden, og da vil vurderingen være basert på alder og materialer.).

•stikkprøvetakninger er tilfeldig valgt og kan innebære kontroll under overflaten med spiss redskap eller lignende.

UTTRYKK OG DEFINISJONER

•Referansenivå: kravet til bygningsdelen eller rommet på byggetidspunktet.

•Tilstand: byggverkets eller bygningsdelens tekniske, funksjonelle eller estetiske status på et gitt tidspunkt.

•Symptom: forhold som gir indikasjon på hvilken tilstand et byggverk eller en bygningsdel befinner seg i. Benyttes ved beskrivelse av avvik og alder.

•Skadegjørere: i hovedsak råte, sopp og skadedyr.

•Fuktsøk: overflatesøk med egnet søkeutstyr som fuktindikator eller visuelle observasjoner.

Forutsetninger

•Fuktmåling: måling av fuktinnhold i materiale eller i bakenforliggende konstruksjon ved bruk av egnet måleutstyr, blant annet hammerelektrode og pigger.

•Hulltaking: boring av hull for inspeksjon og fuktmåling i risikoutsatte konstruksjoner, primært i tilstøtende vegger til bad, utforede kjellervegger og eventuelt i oppforede kjellergulv.

•Normal slitasjegrad: forventet slitasje av materiale i overflaten som er basert på enkle visuelle observasjoner. Kan vurderes sammen med bygningsdelens alder.

•Forventet gjenværende brukstid: anslått tid et byggverk eller en del av et byggverk vil kunne tjene sitt formål (NS 3600:2018, termer og definisjoner punkt 3.9).

AREALBEREGNING FOR BOENHETER

•Areal fastsettes etter Forskrift til avhendingsloven og Norsk Standard 3940 Areal- og volum-beregninger av bygninger fra 2023.

•Areal oppgis i hele kvadratmeter i rapporten, og gjelder for det tidspunkt oppmålingen fant sted.

•Bruksareal (BRA) er det måleverdige arealet som er innenfor omsluttede vegger målt i gulvhøyde (bruttoareal minus arealet som opptas av yttervegger). I tillegg til gulvhøyde gjelder regler om fri bredde for at arealet skal være måleverdig, med betydning for BRA av for eksempel loft med skråtak. BRA består av internt bruksareal (BRA-i), eksternt bruksareal (BRA-e) og innglasset balkong mv (BRA-b). Terrasse- og balkongareal (TBA) opplyses der tilstandsrapporten skal benyttes i boligomsetningen og der det er aktuelt. I tillegg kan gulvareal (GUA) og areal med lav takhøyde (ALH) opplyses sammen med BRA der det er aktuelt og en del av oppdraget. Rom skal ha atkomst og gangbart gulv for å kunne regnes som BRA/måleverdig areal.

•Arealet måles og oppgis dersom arealet oppfyller krav til måleverdighet, slik som at arealet må ha minst en bredde på 0,6m og minst en høyde på 1,9 m osv. Et rom kan være i strid med teknisk forskrift og mangle godkjennelse hos kommunen for den aktuelle bruken, uten at dette får betydning for om arealet måles og oppgis i tilstandsrapporten. Når arealet måles tas det ikke hensyn til om arealet er lovlig oppført eller om bruken er lovlig, bruksendringer, lysforhold eller andre sikkerhetsmangler.

•Eiendommens markedsverdi kan ikke baseres på en rent matematisk beregning i forhold til antall kvadratmeter opplyst i rapporten. Opplysninger om areal kan altså ikke alene benyttes for beregning av eiendommens verdi.

•Rom som ligger utenfor boenheten, men som eier har påvist og/eller opplyst at tilhører boenheten, er oppmålt og inkludert i BRA-e. Det er ikke fremvist dokumentasjon på at rommet tilhører boenheten, med mindre dette er angitt særskilt. Rom utenfor boenheten kan omdisponeres av borettslaget/sameiet og dette kan påvirke boligens BRA. Vær oppmerksom på at NS 3940:2023 og eierseksjonsloven har ulik definisjon av fellesareal. Ved arealmåling gjelder NS 3940:2023 som definerer fellesareal slik: “Delen av bygning som brukes av to eller flere bruksenheter eller til bygningens forvaltning, drift eller vedlikehold.

•Se øvrig informasjon om areal i rapporten, Norsk Standard 3940 (2012 og 2023) og veiledningen til disse.

PERSONVERN

Verdi, takstingeniøren og takstforetaket behandler personopplysninger som takstingeniøren trenger for å kunne utarbeide rapporten. Personvernerklæring med informasjon om bruk av personopplysninger og dine rettigheter finner du her Personvernerklæring - iVerdi

Rapporten begrenser seg til leiligheten, og det som normalt vil omfattes av eiers selvstendige vedlikeholdsansvar som andelseier. Normalt utgjør dette alt innenfor leilighetens/andelens vegger.

Tilstandsrapporten tar derfor ikke for seg bygningens fellesdeler som for eksempel tak, yttervegger, grunnmur, drenering, og felles tekniske installasjoner. Balkonger/terrasser og vindu vurderes dersom takstmannen finner det relevant for leiligheten.

Det anbefales på generelt grunnlag å sette seg inn i borettslagets vedtekter vedr. ansvarsfordeling av vedlikeholdsplikter.

EGENERKLÆRINGSSKJEMA

Dato: 19.05.2026

Til orientering vil dette skjema være en del av salgsoppgaven

Meglerfirma	PrivatMegleren Soria Moria	Oppdragsnr.	154260090
Addresse	Maridalsveien 162 C		
Postnr.	0461	Sted	OSLO
Selgers navn	Håvard Heggen		
Selgers navn	Astrid Trommald Straumsheim		

SPØRSMÅL FOR ALLE TYPER EIENDOMMER (spørsmål som besvares med «Ja», skal beskrives nærmere i «Beskrivelse»)

Innledende informasjon om salg av boligen

Er det dødsbo?

☑ Nei ☐ Ja

Salg ved fullmakt?

☑ Nei ☐ Ja

Har du kjennskap til eiendommen?

☐ Nei ☑ Ja

Når kjøpte du boligen?

2022

Hvor lenge har du bodd i boligen?:

4 år

Har du bodd i boligen siste 12 mnd?

☐ Nei ☑ Ja

Våtrom

1. Kjenner du til om det er feil ved våtrom, for eksempel sprekker, lekkasje, råte, lukt eller soppskader?

☑ Nei ☐ Ja

2. Kjenner du til om det er utført arbeid på våtrom?

☐ Nei ☐ Ja, kun av faglært ☑ Ja, både av faglært ☐ Ja, kun av ufaglært

Initialer selger:
H H
A T

Initialer kjøper (ved oppgjørsoppdrag):

og
ufaglært

Beskriv hva som er utført av faglært, og av hvem:

I følge egenerklæringsskjema fra forrige eier ble det opplyst om kobling av rør, dusjkabinett, servant og montering av vaskemaskinopplegg.

Beskriv hva som er utført av ufaglært:

Bad ble malt i 2022 med våtromamaling av forrige eiere og deres familie - hvor familien var malere

Har du dokumenter fra de som utførte arbeidet som viser eller beskriver hva som ble utført, og av hvem?

☑ Nei ☐ Ja

Forklar

Nils Dahlin Jacobsen (fra forrige eiers egenerklæringsskjema)

3. Ble det lagt nytt tettesjikt/membran?

☑ Nei ☐ Ja

4. Ble sluk skiftet?

☑ Nei ☐ Ja

5. Har det blitt utført elektriske arbeider på våtrom, som for eksempel nye varmekabler, nytt el uttak eller liknende?

☑ Nei ☐ Ja, kun av faglært ☐ Ja, både av faglært og ufaglært ☐ Ja, kun av ufaglært

Vann/Avløp/Rør

6. Kjenner du til om det er feil på vann/avløp, herunder rørbrudd?

☑ Nei ☐ Ja

7. Kjenner du til om det har vært tilbakeslag, tett sluk eller lignende?

☑ Nei ☐ Ja

8. Kjenner du til om det har vært utført arbeider på vann/avløp/rør?

☐ Nei ☑ Ja, kun av faglært ☐ Ja, både av faglært og ufaglært ☐ Ja, kun av ufaglært

Beskriv hva som er utført av faglært, og av hvem:

Installert lekkasjestopper til oppvaskmaskin på kjøkkenet

Har du dokumenter fra de som utførte arbeidet som viser eller beskriver hva som ble utført, og av hvem?

☐ Nei ☑ Ja

Beskriv dokumentene og legg frem kopi:

Rørlegger Teknikk AS, år 2026

9. Kjenner du til om det har vært utført kontroll på vann/avløp/rør?

☑ Nei ☐ Ja

10. Kjenner du til om eiendommen har privat vannforsyning eller avløp, som septik, pumpekum, avløpskvern eller liknende?

☑ Nei ☐ Ja

Yttertak

11. Kjenner du til om det er feil/utettheter/lekkasje fra tak/takrenner/nedløp/beslag?

☑ Nei ☐ Ja

12. Kjenner du til om det er utført arbeid på taktekking/takrenner/beslag?

☑ Nei ☐ Ja, kun av faglært ☐ Ja, både av faglært og ufaglært ☐ Ja, kun av ufaglært

Piper og ildsteder

13. Kjenner du til om det er problemer med mur/pipe/ildsted, for eksempel dårlig trekk, sprekker, pålegg, fyringsforbud, innkledd pipe eller liknende?

☑ Nei ☐ Ja

Mur/Fundament/Skjevheter

14. Kjenner du til om det er sprekker i mur/skjeve gulv/setningsskader eller liknende?

☐ Nei ☑ Ja

Beskrivelse:

Noe skjevhet i gulv

Terrasser/Fasader/Vinduer

15. Kjenner du til om det er feil/utettheter/lekkasje i terrasser/fasade/vinduer?

☑ Nei ☐ Ja

16. Kjenner du til om det er utført arbeid på terrasser/fasade/vinduer?

☐ Nei ☑ Ja, kun av faglært ☐ Ja, både av faglært og ufaglært ☐ Ja, kun av ufaglært

Beskriv hva som er utført av faglært, og av hvem:

Vinduer ble byttet i regi av borettslaget i 2020

Har du dokumenter fra de som utførte arbeidet som viser eller beskriver hva som ble utført, og av hvem?

☐ Nei ☑ Ja

Beskriv dokumentene og legg frem kopi:

Borettslaget kan informere

Kjeller/Underetasje/Krypkjeller

Har boligen underetasje, kjeller eller krypkjeller?

☐ Nei ☑ Ja

17. Kjenner du til om det er problemer med drenering/fuktinnsig/øvrig fukt eller fuktmerker i underetasje/kjeller/krypkjeller?

☑ Nei ☐ Ja

18. Har det vært utført arbeid i forbindelse med drenering?

☑ Nei ☐ Ja, kun av faglært ☐ Ja, både av faglært og ufaglært ☐ Ja, kun av ufaglært

19. Hvis boligen har kjeller og/eller rom under terreng. Kjenner du til om det er gjort endringer slik som ombygning, innredning, bruksendring osv., eller lagt gulv/kledd vegger osv.?

☑ Nei ☐ Ja

Kjenner du til om bruken av rommene i kjelleren er endret til rom for varig opphold?

☑ Nei ☐ Ja

Loft

Har boligen loft?

☐ Nei ☑ Ja

20. Kjenner du til om det er gjort endringer på loftet (isolert, innredet, pusset opp, ombygget, bruksendret osv.)?

☐ Nei ☑ Ja, kun av faglært ☐ Ja, både av faglært og ufaglært ☐ Ja, kun av ufaglært

Beskriv hva som er utført av faglært, og av hvem:

I følge egenerklæring fra forrige eier har en del av loftet blitt bygget om for en god del år siden.

Har du dokumenter fra de som utførte arbeidet som viser eller beskriver hva som ble utført, og av hvem?

☑ Nei ☐ Ja

Forklar:

Har ikke informasjonen. Men i følge egenerklæring fra forrige eier er det en ny eierseksjon

Kjenner du til om innredningen/ombyggingen/bruksendringen er godkjent hos bygningsmyndighetene?

☐ Nei ☑ Ja

Elektrisk Anlegg

21. Kjenner du til om det er feil ved det elektriske anlegget?

☑ Nei ☐ Ja

22. Kjenner du til om det har vært utført arbeider på el-anlegget?

☐ Nei ☑ Ja, kun av faglært ☐ Ja, både av faglært og ufaglært ☐ Ja, kun av ufaglært

Beskriv hva som er utført av faglært, og av hvem:

I følge forrige eiers egenerklæring ble det byttet alle sikringer og økt kapasitet, samt alle kabler ble lagt på nytt. 2016

Har du dokumenter fra de som utførte arbeidet som viser eller beskriver hva som ble utført, og av hvem?

☑ Nei ☐ Ja

Forklar:

TN Elektro

23. Kjenner du til om det elektriske anlegget har vært undersøkt eller kontrollert av el-takstmann, el-installatør, eller det lokale el-tilsynet?

☑ Nei ☐ Ja

Installasjoner (klimaanlegg, ventilasjon osv.)

24. Kjenner du til om det er feil ved slike installasjoner

☑ Nei ☐ Ja

25. Kjenner du til om det har vært utført arbeider på slike installasjoner?

☑ Nei ☐ Ja, kun av faglært ☐ Ja, både av faglært og ufaglært ☐ Ja, kun av ufaglært

26. Kjenner du til om det har vært utført kontroll av slike installasjoner?

☑ Nei ☐ Ja

Oljetank

27. Kjenner du til om det er nedgravd oljetank på eiendommen?

☑ Nei ☐ Ja

28. Kjenner du til om det foreligger pålegg fra kommunen om å fjerne oljetanken?

☑ Nei ☐ Ja

29. Kjenner du til om kommunen har gitt dispensasjon til at oljetanken kan bli liggende? For eksempel ved at den tømmes/saneres eller fylles igjen?

☑ Nei ☐ Ja

Offentlige godkjenninger og utleiedel

30. Kjenner du til om det er innredet/bruksendret/bygget ut/lagt gulv/kledd vegger i andre deler av boligen?

☑ Nei ☐ Ja

31. Kjenner du til andre endringer, som tilbygg, garasje, terrasse/balkong/veranda, bruksendring, fasadeendringer?

☑ Nei ☐ Ja

32. Selges boligen med utleiedel, leilighet, hybel, eller tilsvarende?

☑ Nei ☐ Ja

Radon

35. Er det foretatt radonmåling?

☑ Nei ☐ Ja

Garasje/Carport

Har boligen garasje eller carport?

☑ Nei ☐ Ja

Øvrige arbeider ved boligen (Skaderapporter, tilstandsvurderinger og arealmålinger)

38. Kjenner du til om det foreligger skaderapporter, tilstandsvurderinger eller målinger eller lignende om boligen, og hvor skaden og eventuell følgeskade, etter hva du vet, ikke er utbedret?

☑ Nei ☐ Ja

39. Kjenner du til om det foreligger brukstillatelser eller ferdigattester for boligen, eiendommen og utførte tiltak?

☑ Nei ☐ Ja

Planer og offentlige godkjenninger

40. . Kjenner du til om det er forslag eller vedtatte reguleringsplaner/andre planer, nabovarsler/byggegodkjenninger/byggeplaner eller andre offentlige vedtak som kan medføre endinger i bruken av eiendommen eller eiendommens omgivelser?

☑ Nei ☐ Ja

41. Kjenner du til om det er påbud/heftelser/krav/manglende tillatelser ved eiendommen?

☑ Nei ☐ Ja

42. Kjenner du til om det er forhold i nabolaget som medfører plager eller sjenanse som det kan være relevant for kjøper å vite om?

☑ Nei ☐ Ja

Andre relevante forhold

43. Kjenner du til om ufaglærte har utført arbeid på eiendommen som normalt bør utføres av faglærte, utover det som er nevnt tidligere (for eksempel murerarbeid, tømrerarbeid osv.)?

☑ Nei ☐ Ja

44. Kjenner du til andre forhold av betydning som kan være relevant for kjøper å vite om for eksempel flom, rasfare, skred, grunnforhold, tinglyste forhold, private avtaler og liknende?

☑ Nei ☐ Ja

Spørsmål for bolig i sameie/borrettslag/boligaksjeselskap

45. Kjenner du til om du har selvstendig vedlikeholdsansvar for fellesarealer slik som yttertak, drenering, loft, kjeller, balkong, veranda, terrasse, bod osv.?

☑ Nei ☐ Ja

46. Kjenner du til vedtak/forslag som kan medføre økte felleskostnader/fellesgjeld? For eksempel oppussing, vedlikehold eller nybygging?

☑ Nei ☐ Ja

47. Kjenner du til om det er sopp/råte/mugg i deler av eiendommen?

☑ Nei ☐ Ja

48. Kjenner du til om det er innsekter/skadedyr i eiendommen som skjeggkre, maur, biller, mus, rotter eller liknende?

☑ Nei ☐ Ja

49. Kjenner du til om sameiet/borettslaget/selskapet er involvert i tvister av noe slag?

☑ Nei ☐ Ja

50. Kjenner du til om det har vært utfordringer med å etablere bil-lader?

☑ Nei ☐ Ja

Jeg bekrefter at opplysningene er gitt etter beste skjønn. Jeg er kjent med at dersom jeg har gitt ufullstendige, uriktige eller misvisende opplysninger om eiendommen, vil forsikringsselskapet kunne søke hel eller delvis regress for sine utbetalinger eller redusere sitt ansvar helt eller delvis, jfr. vilkår for boligselgerforsikring punkt 7.1 og forsikringsavtaleloven kapittel 4.

Jeg er orientert om mitt mulige ansvar som selger etter avhendingsloven, eventuelt etter kjøpsloven (aksjeboliger), og om forsikringsgiver sitt boligselgerforsikringstilbud.

Jeg er klar over at avtale om forsikring er bindende. Jeg er også klar over at premietilbudet først kan påberopes når boligen er solgt (budaksept). Premietilbudet som er gitt av megler er bindende for forsikringsgiver i 6 – seks – måneder fra oppdragsinngåelse med megler.

Etter dette vil premien og forsikringsvilkårene kunne justeres. Når premietilbudet ikke lenger er bindende for forsikringsselskapet må egenerklæringsskjemaet signeres på nytt og eventuelle endringer påføres. Det vil da være forsikringspremien og forsikringsvilkårene på ny signeringsdato som legges til grunn.

Det kan ikke tegnes boligselgerforsikring ved følgende salg:

1. mellom ektefeller eller slektninger i rett oppstigende eller nedstigenede linje, søsken, eller
2. mellom personer som bor eller har bodd på boligeiendommen og/eller
3. når salget skjer som ledd i sikredes næringsvirksomhet/er en næringseiendom
4. etter at boligeiendommen er lagt ut for salg.
5. ved salg av helårs- og fritidsbolig er det krav til at det foreligger tilstandsrapport i henhold til Forskrift til avhendingslova (tryggere bolighandel).

Forsikringsselskapet kan ved skriftlig samtykke akseptere tegning av forsikring også i ovennevnte tilfeller. Dersom forsikringsselskapet ikke har gitt skriftlig samtykke, kan erstatningen bortfalle. Ved oppgjørsoppdrag trer forsikringen i kraft når kontrakten er signert av begge parter, begrenset til siste 12 måneder før overtakelse. Forøvrig oppfordrer selger potensielle kjøpere til å undersøke eiendommen grundig, jf avhendigsloven § 3-10 og kjøpsloven § 20 (aksjeboliger). Gyldig forsikring forutsetter at det for helårs- og fritidsbolig foreligger tilstandsrapport som er i henhold til Forskrift til avhendingslova (tryggere bolighandel)

☑ Jeg ønsker boligselgerforsikring, og bekrefter å ha mottatt og lest forsikringsvilkårene og informasjonsbrosjyre til selger i forbindelse med kjøp av boligselgerforsikring. Forsikringen trer i kraft på det tidspunkt det foreligger en budaksept mellom partene, begrenset til tolv måneder før overtakelse. Ved oppgjørsoppdrag trer forsikringen i kraft når kontrakten er signert av begge parter, begrenset til siste 12 måneder før overtakelse. Jeg bekrefter med dette at eiendommen ikke er en næringseiendom, at den ikke selges som ledd i næringsvirksomhet eller mellom ektefeller i rett oppstigende eller nedstigende linje, søsken, eller mellom personer som bor eller har bodd på boligeiendommen. Gyldig forsikring forutsetter at det foreligger tilstandsrapport som er i henhold til Forskrift til avhendingslova (tryggere bolighandel). Forsikringen er ugyldig dersom den tegnes i strid med forsikringsvilkårene. Jeg er oppmerksom på at eiendomsmegler ikke har fullmakt til å gjøre unntak fra ovennevnte begrensninger. Jeg er oppmerksom på at 8 % av totalt forsikringspremie er honorar til Söderberg & Partners.

☐ Jeg ønsker ikke å tegne boligselgerforsikring.

☐ Jeg har ikke mulighet til å tegne boligselgerforsikring iht. vilkår.

Dato 19.05.2026

Signert av *Håvard Heggen*

Signert av *Astrid Trommald Straumsheim*

Initialer selger:
H H
A T

Initialer kjøper (ved oppgjørsoppdrag):

Soria Moria Eiendomsmegling AS
v/Geir H. Zetterstrøm
Grefsenveien 5c, 0482 OSLO
E-post: geir.hansen.zetterstrom@privatmegleren.no

Deres ref.: 154260090 . Vår ref.: 2798-1-15 Dato: 13.05.2026

Megleropplysninger

Boligselskap:	Marimo Borettslag
Organisasjonsnr:	954906280
Andelseier:	Heggen, Håvard
Medeier:	Straumsheim, Astrid
Leilighetsnummer:	15
Adresse:	Maridalsveien 162 C, 0461 OSLO
Andelsnummer:	15
Gnr.	221
Bnr.	164
Borettsinnskudd:	Kr. 62 000,00 ,–

Opplysninger om boligselskapet:

- Forkjøpsrett: Ja
- Tilknyttet Borettslag: Nei
- Styregodkjenning: Ja
- Forsikret hos: Gjensidige Forsikring Asa- polisenummer 88794002.
- Mulighet for individuell nedbetaling på hele eller deler av fellesgjeld (IN-lån): Ja
  Selskapet har avtale om IN ordning. Ønsker kjøper å nedbetale hele eller deler av sin andel fellesgjeld, så bes denne ta kontakt med selskapets rådgiver for informasjon. For selskap med IN–ordning gjør vi oppmerksom på at kapitalkostnader (renter/avdrag) vil være spesifisert på fakturaen for felleskostnader Kapitalkostnader endres ved renteendring og endringen kommer da som tillegg evt fratrekk på fakturaen påfølgende måneder. Ved salg vil eventuelle krav som skyldes regulering av kapitalkostnader for tidligere periode, følge selger. Det kan derfor påløpe restanse/krav for selger, selv om felleskostnadene betales ut overtagelsesmåneden.
- Sikringsordning: Nei
- Selskapets vedtekter kan inneholde bestemmelser om styregodkjennelse ved overdragelse og/eller bruksoverlating, samt eventuelt andre bestemmelser/begrensninger av betydning. Se også selskapets husordensregler for eventuelle bestemmelser om husdyrhold og lignende.
- Månedlige felleskostnader som ikke er spesifiserte, dekker boligselskapets driftskostnader. For ytterligere spesifikasjon, vennligst se regnskapet i årsrapporten.
- Påkostninger/utbedringer i boligselskapet: Se årsrapporten.
- Vi gjør oppmerksom på at innkallingen kan gjelde for et møte som ikke er avholdt. Protokoll må eventuelt etterbestilles. Vi tar forbehold om at regnskapet blir godkjent av årsmøte.

Forkjøp: medlemmer i USBL har forkjøpsrett etter borettslagets andelseiere, se vedtektene. Mail sendes eierskifte@usbl.no og marimo@styrerommet.no med kopi til styreleder hvestvik@hotmail.com og kopi til eierskifte@obos.no . Gebyr påløper fra USBL. Styret behandler godkjenning av ny eier . Megler må sende søknad til styret vedr. godkjennelse. Når denne er klar sendes eierskiftemelding til forretningsfører eierskifte@obos.no. Vi tar forbehold om at selger er ajour med sine forpliktelser til borettslaget via tidligere forretningsfører USBL. Selger må gjøres kjent med at eventuelt utestående vil bli etterfakturert. Gateparkering(beboerparkering) Borettslaget har 4 lån i Handelsbanken, hvorav 2 med IN.Tidligere sikringsordning via USBL, det er etablert Garantert Betaling av Felleskostnader (GBF) i OBOS Det er felles oppvarming av varmt vann, ingen avregning.

Selskapets totale lån og vilkår:

Bank:	**Svenska Handelsbanken AB NUF**
Lånenr.:	90537031181
Lånetype:	Annuitetslån
Rentesats:	6,24%
Restsaldo	787 743,00
Innfrielsesdato:	01.06.2038
Type rente:	Flytende rente
Terminer i året:	4

IN-avtale:	Nei

Bank:	**Svenska Handelsbanken AB NUF**
Lånenr.:	90537031203
Lånetype:	Annuitetslån
Rentesats:	6,24%
Restsaldo	1 638 628,00
Innfrielsesdato:	30.09.2030
Type rente:	Flytende rente
Terminer i året:	12
IN-avtale:	Ja

Bank:	**Svenska Handelsbanken AB NUF**
Lånenr.:	90537035381
Lånetype:	Annuitetslån
Rentesats:	6,24%
Restsaldo	195 794,00
Innfrielsesdato:	12.06.2030
Type rente:	Flytende rente
Terminer i året:	4
IN-avtale:	Nei

Bank:	**Svenska Handelsbanken AB NUF**
Lånenr.:	90537069073
Lånetype:	Annuitetslån
Rentesats:	6,24%
Restsaldo	3 487 080,00
Innfrielsesdato:	30.09.2050
Type rente:	Flytende rente
Terminer i året:	12
IN-avtale:	Ja

Vi gjør oppmerksom på at vi kan ha mottatt varsel om renteendring eller nye lån som ikke er iverksatt pr dags dato.

Økonomiske opplysninger om leiligheten:

Totale felleskostnader pr. Månedlig intervall: 5 217,57,-
Herav:

	Pr. dags dato	Evt. fremtidig endring:
Lån nr: 9053706907; IN lån 2 - Akonto renter	430,74	
Lån nr: 9053706907; IN lån 2 - Akonto avdrag	120,63	
Lån nr: 9053703120; IN lån 1 - Akonto renter	224,11	
Lån nr: 9053703120; IN lån 1 - Akonto avdrag	708,34	
Lån 3	85,00	
Felleskostnader	3 648,75	

Ved oppgjør bes megler ta kontakt med OBOS Innbetalingsservice per tlf. 22 86 56 25 eller e-post restanseforesporsel@obos.no for å få oppgitt eventuelle utestående felleskostnader/andre heftelser iht. boligselskapets legalpant. Selger er ansvarlig for felleskostnadene i overtakelsesmåneden, med mindre overtakelsen skjer den 1. i måneden. Vi forutsetter at kjøper og selger gjør opp seg imellom for oppgjørsmåneden.

Ligningsposter pr. 31.12.2025 (med forbehold om endringer):
Ligningsverdi fås på ligningskontoret

Innberetningspliktige inntekter:	2 431,-
Fradragsberettigede kostnader:	10 537,-
Annen formue:	118 784,-
Gjeld:	152 604,-

Fellesgjeld, kapitalkostnader og eventuell avdragsfrihet:

Bank:	**Svenska Handelsbanken AB NUF**
Lånenummer:	90537031181
Restsaldo:	18 129,57
Kapitalkostnader:	541,37
IN-avtale:	Nei

Bank:	**Svenska Handelsbanken AB NUF**
Lånenummer:	90537031203
Restsaldo:	43 801,82
Kapitalkostnader:	746,09
IN-avtale:	Ja

Bank:	**Svenska Handelsbanken AB NUF**
Lånenummer:	90537035381
Restsaldo:	4 521,18
Kapitalkostnader:	306,91
IN-avtale:	Nei

Bank:	**Svenska Handelsbanken AB NUF**
Lånenummer:	90537069073
Restsaldo:	82 954,12
Kapitalkostnader:	541,41
IN-avtale:	Ja

Sum andel fellesgjeld (kun lån) kr 149 406,69,-, pr. dags dato.

For boliger som har fellesgjeld knyttet til boligselskapets lån gjelder følgende forutsetninger:

Kapitalkostnader:
All låneinformasjon over er beregnet ut fra dagens kjente lånebetingelser. De månedlige kapitalkostnadene (renter og avdrag) viser hvor mye det koster å betjene lån for eieren av denne leiligheten. Eventuelt avvik mellom kapitalkostnader og lånekostnader under punktet "Økonomiske opplysninger om leiligheten", kan skyldes renteendringer, periodisering eller andre årsaker.

Enkelte lån kan ha avvikende antall terminer for nedbetaling enn 12 terminer i året. Henviser derfor til avsnittet for selskapets totale lån for å se antall terminer pr år pr lån.
I tilfelle avvik fra 12 terminer må kapitalkostnader oppgitt deles på korrekt antall måneder.
Hvis antall terminer på lånet er 2 så kan "Kapitalkostnader" på lånet deles på 6.
Hvis antall terminer på lånet er 4 så kan "Kapitalkostnader" på lånet deles på 3.

Avdragsfrihet og estimert endring i felleskostnader:
Ved avdragsfrihet vil det fremkomme informasjon om dette under "selskapets totale lån og vilkår". Vær oppmerksom på at selskapet vanligvis begynner å kreve inn et høyere beløp 1 til 6 måneder før den avdragsfrie perioden avsluttes, slik at man har midler til å betale avdraget ved forfall. Estimert endring i felleskostnader pr. md. etter avdragsfri periode forutsetter at avdrag og rentebetingelser pr. dato beholdes uendret. Se egen note i regnskapet for ytterligere informasjon og forutsetninger.

Kontaktinformasjon:
Ved ytterligere spørsmål angående fellesgjeld, bes megler vennligst ta kontakt med rådgiver Alexander Aalvik pr. e-post: alexander.aalvik@obos.no eller telefon: 22 86 83 45.

Annen informasjon:

Opplysninger gitt i dette brev er basert på de opplysninger forretningsfører har på tidspunktet for avgivelsen. Selger og megler må kontrollere de tall som framgår av dette brev mot den informasjon han selv sitter inne med, særlig tidligere ligningsoppgaver. Dersom det oppdages avvik mellom oppgitte beløp i dette brevet og det som fremgår av andre dokumenter selger har, så må dette meldes skriftlig inn til forretningsfører i god tid før salget. Det må henvises til hvilke dokumenter det er avvik mellom. Forretningsfører aksepterer intet erstatningsansvar for feil i de gitte opplysninger med mindre det er utvist grov uaktsomhet.

Melding fra megler ved salg:
NB! Dette er et frittstående borettslag og forkjøpsrett for OBOS medlemmer gjelder ikke**.** For selskap med intern forkjøpsrett viser vi til Lov om borettslag §§ 4-11 til 4-22. Søknad om avklaring forkjøpsrett og styregodkjennelse av ny andelseier sendes til styret v/Hanna Vestvik, e-post: marimo@styrerommet.no
Vi gjør oppmerksom på at dersom det sendes forhåndsvarsel, vil gebyret for dette bli fakturert selger.
Kjøper har ikke rett til å ta boligen i bruk før søknaden er godkjent, ref. Lov om brl § 4-5.
Overtakelse bes lagt til etter at eventuell forkjøpsrett er avklart og styregodkjenning foreligger.

Melding om salg sendes til OBOS Eiendomsforvaltning AS pr. e-post: eierskifte@obos.no . Meldingen må inneholde kjøpers navn, fødsels- og personnummer og overtakelsesdato. Vi ber også om å få oppgitt kjøpers e-postadresse og mobilnummer samt selgers nye adresse. Er det flere kjøpere må vi få tilsvarende informasjon pr. kjøper.

Alle meglerkontorer som har aktivert tjenesten Ambita Samhandling Forretningsfører, er pålagt å bruke den digitale løsningen fremfor å sende eierskiftemelding på e-post. Dette innebærer at alle henvendelser og forespørsler som gjelder salgsmeldinger eller forhåndsutlysninger, må sendes via den digitale løsningen.

Vi gjør oppmerksom på at all informasjon som sendes per e-post bør krypteres og sendes på en sikker måte.

Elektronisk kommunikasjon:
Styret/OBOS Eiendomsforvaltning vil kommunisere med eierne elektronisk (pt via Vibbo, e-post, SMS) med mindre eieren har reservert seg mot dette. Reservasjon skjer på Vibbo, der det under «min profil» vil være en knapp for reservasjon. Har du flere eieforhold og ønsker du å reservere deg, må du gjøre dette pr eieforhold.

Alternativt kan boligeier sende krav om reservasjon til reservasjon.oef@obos.no

Priser og gebyrer p.t.:
Eierskiftegebyr er kr 6.725,– inkl. mva. Faktura ettersendes når eierskiftet er registrert. Vennligst vent med betaling til denne er mottatt, da KID nummer må oppgis ved betaling. Vi gjør oppmerksom på at det kan påløpe ytterligere kostnader i forbindelse med eventuell overføring av garasje, parkering eller lignende forhold.

Vi ser fram til et hyggelig samarbeid.

Vennlig hilsen OBOS Eiendomsforvaltning AS

Eierskiftetjenester 2026

Tjenester	Pris inkludert mva.
Megleropplysninger i Ambita Infoland:	
Meglerpakke 1 med energimerke	4 950 kr
Meglerpakke 1	4 375 kr
Meglerpakke 2	3 125 kr
Hastegebyr (tillegg til ordinært gebyr)	1 250 kr
Enkeltprodukter i Ambita Infoland:	
Pantattest Boligaksjeselskap	410 kr
Årsmelding/protokoll/vedtekter/husordensregler	550 kr
Eierskifter:	
Borettslag / Sameier	6 725 kr
Boligaksjeselskap m/transportgebyr	10 500 kr
Påfør/fjern medeier og overføring til slektning i BRL/sameier/boligAS	5 044 kr
Forkjøpsrettsgebyr der OBOS avklarer	8 406 kr
Forkjøpsrettsgebyr der styret avklarer	6 725 kr
Administrasjon:	
Parkeringsplass, uten dokumenter	850 kr
Parkeringsplass, inkl. dokumentbehandling	1 700kr
Notering:	
Noteringsgebyr Boligaksjeselskap	4 150 kr
Andre tjenester:	
Mortifikasjon (i tillegg til 0,8 R til byfogden) (Rettsgebyret er kr 1 345, og 0,8 R = kr 1 076)	6 250 kr + 1 076 kr

OBOS
Eiendomsforvaltning



Årsmøte 2025

Innkalling

S.nr. 2798
MARIMO BORETTSLAG

Velkommen til årsmøte i MARIMO BORETTSLAG

Innkallingen inneholder alle sakene som skal behandles på årsmøtet. Styret håper du leser gjennom heftet og viser din interesse ved å delta på årsmøtet.

Dato for årsmøtet:

4. juni 2025 kl. 17:00, Maridalsveien 162 D, hos styreleder i 3 etasje, alternativt i bakgården.

Hvem kan stemme på årsmøtet?

Alle eiere har rett til å delta i møte med forslags-, tale- og stemmerett.

- Eiers ektefelle, samboer eller et annet medlem i husstanden har også rett til å være til stede og til å uttale seg.
- En stemme avgis pr. eierandel.
- Eieren kan ta med seg en rådgiver til møte. Rådgiveren har bare rett til å uttale seg dersom et flertall på årsmøtet tillater det.
- Eieren kan møte ved fullmektig. Ingen kan være fullmektig for mer enn én eier, men der flere eier en andel sammen kan de ha samme fullmektig. En fullmakt kan trekkes tilbake når som helst. Styremedlemmer, forretningsfører og leier av bolig i borettslaget har også rett til å være til stede i generalforsamlingen og til å uttale seg.

Registreringsblanketten leveres i utfylt stand ved inngangen.

Saker til behandling

1. Valg av møteleder
2. Godkjenning av møteinnkallingen
3. Godkjenning av de stemmeberettigede
4. Valg av en til å føre protokoll og to protokollvitne til signering av protokollen
5. Årsrapport og årsregnskap
6. Fastsettelse av honorarer
7. Valg av tillitsvalgte
8. Sak 1 fra styret: Revisjon av vedtekter: Punkt 5 Vedlikehold. Presisering av andelseiers og borettslagets vedlikeholdsansvar, hovedsikring.

Med vennlig hilsen,
Styret i MARIMO BORETTSLAG

Sak 1

Valg av møteleder

Krav til flertall:
Alminnelig (50%)

Møtelederen sørger for at møtet blir avviklet etter lovens regler og er ansvarlig for at det føres protokoll. Hvis ikke årsmøtet velger en møteleder eller den foreslåtte møtelederen ikke blir valgt, er det styrets leder som etter loven er møteleder.

Styret foreslår at forvaltningskonsulent Alxander Aalvik velges. Det gir styret rom og mulighet til besvarelser av spørsmål som kommer underveis.

Forslag til vedtak

Alexander Aalvik er valgt.

Sak 2

Godkjenning av møteinnkallingen

Krav til flertall:
Alminnelig (50%)

Det foreslår å godkjenne måten årsmøtet er innkalt på.

Forslag til vedtak

Møteinnkallingen godkjennes.

Sak 3

Godkjenning av de stemmeberettigede

Krav til flertall:
Alminnelig (50%)

Deltakere i møtet er registrert i en frammøteliste etter innleverte registreringsblanketter og fullmakter, og listen legges til grunn for opptelling av de stemmeberettigede.

Forslag til vedtak

Det ble foreslått å anse de innleverte registreringsblankettene og eventuelt fullmakter som bevis for at vedkommende eier er til stede.

Sak 4

Valg av en til å føre protokoll og to protokollvitne til signering av protokollen

Krav til flertall:
Alminnelig (50%)

Det er møtelederen som er ansvarlig for årsmøteprotokollen, det foreslår at møteleder har ansvar for føring av årsmøteprotokollen.

I tillegg er det valg av to eiere til å signere protokollen.

Styrets innstilling

Styret foreslår Niclas Østergaard (leilighet 5) og Marte Sunniva Strømmen Weltzin (leilighet 3) som eiere til å signere protokollen.

Det foreslår at møteleder har ansvar for årsmøteprotokollen.

Forslag til vedtak

Som fører av protokollen ble Alexander Aavik foreslått. Som protokollvitner er Niclas Østergaard (leilighet 5) og Marte Sunniva Strømmen Weltzin (leilighet 3) foreslått som eiere til å signere protokollen.

Sak 5

Årsrapport og årsregnskap

Krav til flertall:
Alminnelig (50%)

a) Godkjenning av årsrapport og årsregnskap

b) Styret foreslår overføring av årets resultat - med med overskudd 1 036 574,- overføres til egenkapital.

Forslag til vedtak

Årsrapport og årsregnskap godkjennes. Årets overskudd på kr 1 036 574 overføres til egenkapital.

Vedlegg

1. 2798 Årsrapport til styrerommet.no endelig 2024 .pdf
2. 2798 signer regnskap.pdf

Sak 6

Fastsettelse av honorarer

Krav til flertall:
Alminnelig (50%)

Godtgjørelse for styret foreslås satt til kr 85 000.

Forslag til vedtak
Styrets godtgjørelse settes til kr 85 000,-

Sak 7

Valg av tillitsvalgte

Styreleder og styremedlemmer velges for 2 år av gangen. Samtlige i styret står på valg i 2025. Alle har sagt seg villig til gjenvalg.

Det gjelder:

- Hanna Vestvik - som styreleder, andelsnr 6
- Signe Helland Nyberg - som styremedlem, andelsnr 5
- Audun Birting Vangen - som styremedlem, andelsnr 3

I tillegg ønsker Håvard Heggen, som bor i Maridalsveiene 162 C å stille som styremedlem.

Når det gjelder varamedlemmer i styret velges disse for et år av gangen. Det er derfor behov for valg av 2 varamedlemmer til styret i Marimo borettslag.

Både Hanne Stock Sunde, andelsnr 7 og Katrine Rasmussen andelsnr 38 tok gjenvalg i fjor. De har begge sagt seg villig til å stille på gjenvalg. Om det er andre fra generalforsamlingen som ønsker å stille som vara - kan dette forslås i årsmøtet

Innstilling
Det er opp til generalforsamlingen å avgjøre styresammensetning. Basert på de kandidater som foreligger vil gjenvalg av styre sikre kontinuitet i styrearbeidet. Samtidig er det behov for nye medlemmer som kan sikre kontinuitet i styresammensetning fremover. Selv om styret har sagt seg villig til gjenvalg - har Audun ønsket å gå ut av styret, og heller stille som varamedlem.

Uavhengig av sammensetning er styret innstilt på å fortsette arbeidet med å holde borettslaget i god stand, prioritere vedlikehold, og sørge for rammer som øker trivselen i borettslaget.

Når det gjelder varamedlemmer er det opp til generalforsamlingen å velge varamedlemmer. Hanne Stock Sune og Katrine Gade Rasmusen har sagt seg villig til gjenvalg. Om det er andre fra generalforsamlingen som ønsker å stille - gi gjerne tilbakemelding i selve møtet.

Roller og kandidater

Valg av 1 styreleder Velges for 2 år
Følgende stiller til valg som styreleder:

- Hanna Vestvik

Valg av 2 styremedlem Velges for 2 år
Følgende stiller til valg som styremedlem:

- Audun Birting Vangen
- Håvard Heggen
- Signe Helland Nyberg

Valg av 2 varamedlem Velges for 1 år
Følgende stiller til valg som varamedlem:

- Audun Birting Vangen
- Hanne Stock Sunde
- Katrine Gade Rasmussen

Sak 8

Sak 1 fra styret: Revisjon av vedtekter: Punkt 5 Vedlikehold. Presisering av andelseiers og borettslagets vedlikeholdsansvar, hovedsikring.

Krav til flertall:
To tredjedels (67%)

Borettslaget har begrenset strømkapasitet, som skal fordeles rettferdig mellom andelene. Det fremkommer ikke tydelig i vedtektene våre at økning av hovedsikring er søknadspliktig til styret. Det foreslås derfor å legge til tekst i vedtekter som presiserer dette.

Ref. informasjon sendt til beboere 18.04.25, er strømmen urettferdig fordelt mellom andelene. Styret har vært i kontakt med jurist for bistand til opprydding av situasjonen. I første omgang anbefaler juristen å presisere i vedtektene at økning av hovedsikring er søknadspliktig til styret. Dette fordi stigeledning er fellesareal og borettslagets vedlikeholdsansvar, og mengden strøm som tas fra denne dermed er søknadspliktig.

Styrets innstilling
Styret foreslår at det gjøres en presisering av vedtekter angående vedlikehold. Under punkt 5-1 Andelseiernes vedlikeholdsplikt, punkt (2) legges det til tekst: Ved eventuell oppjustering av hovedsikring kreves søknad til styret, da dette påvirker strømkapasiteten til hele borettslaget.

Forslag til vedtak
Under punkt 5-1 Andelseiernes vedlikeholdsplikt, punkt (2) legges det til tekst: Ved eventuell oppjustering av hovedsikring kreves søknad til styret, da dette påvirker strømkapasiteten til hele borettslaget.

Styrets årsrapport

Styret har utarbeidet en årsrapport for 2024 med informasjon knyttet til Marimo borettslag. Det anbefales å lese gjennom denne i forkant av generalforsamlingen. Spørsmål knyttet til årsmeldingen kan stilles til styret i møtet.

ÅRSRAPPORT FOR 2024

Tillitsvalgte

Siden forrige ordinære generalforsamling har borettslagets tillitsvalgte vært:

Styret

Leder	Hanna Vestvik	Maridalsveien 162 D
Styremedlem	Signe Helland Nyberg	Maridalsveien 162 D
Styremedlem	Audun Birting Vangen	Maridalsveien 162 D
Varamedlem	Katrine Gade Rasmussen	Mogata 24 A
Varamedlem	Hanne Stock Sunde	Maridalsveien 162 D

Styrets medlemmer består i dag av 1 mann og 2 kvinner.

Generelle opplysninger om Marimo Borettslag

Borettslaget består av 37 andelsleiligheter, og 3 næringslokaler.

Marimo Borettslag er registrert i Foretaksregisteret i Brønnøysund med organisasjonsnummer 954906280, og ligger i bydel Sagene i Oslo kommune med følgende adresse:

Mogata 24 A
Mogata 24 B
Maridalsveien 162 D
Maridalsveien 162 C

Gårds- og bruksnummer:
221 164 176

Borettslaget er et samvirkeforetak som har til formål å gi andelseierne bruksrett til egen bolig i foretakets eiendom (borett), og å drive virksomhet som står i sammenheng med dette.

Borettslaget driver ikke med forsknings- og utviklingsaktiviteter.

Borettslaget følger arbeidsmiljølovens bestemmelser og tilstreber et godt arbeidsmiljø. Styret er ikke kjent med at det ytre miljø forurenses i vesentlig grad.

Marimo Borettslag har ingen ansatte.

Forretningsførsel og revisjon

Forretningsførselen er utført av OBOS Eiendomsforvaltning AS i henhold til kontrakt. Autorisert regnskapsfører (oppdragsansvarlig) er Miglena Todorova.
Borettslagets revisor er EY AS.

Forsikring

Borettslagets eiendommer er forsikret i Gjensidige Forsikring med polisenummer 88794002. Forsikringen dekker bygningene og fellesareal. Forsikringen dekker også veggfast utstyr, bygningsmessige tilleggsinnretninger og forbedringer i den enkelte bolig. Oppstår det skade i leiligheten, skal andelseier sørge for å begrense skadeomfanget mest mulig og prøve å kartlegge årsaken til skaden. Skaden meldes til

forsikringsavdelingen i OBOS Eiendomsforvaltning AS på telefon 22868398, eller e-post forsikring@obos.no. Forsikringsavdelingen melder skaden til forsikringsselskapet, bestiller om ønskelig håndverker for reparasjon og sørger for at kostnader knyttet til skaden blir refundert eller betalt av forsikringsselskapet.

Selv om borettslagets forsikring brukes, kan andelseier belastes hele eller deler av egenandelen dersom forholdet ligger innenfor andelseiers ansvar.
Den enkelte andelseier må selv sørge for å ha hjemforsikring som dekker innbo og løsøre.

Retningslinjer for styrearbeid

Styret har vedtatt retningslinjer for styrearbeid som klargjør de krav som stilles til de tillitsvalgte. Retningslinjene omhandler styreansvar knyttet til forvaltning av økonomiske verdier, habilitet, taushetsplikt, honorering og håndtering av utbetalinger.

Vibbo

Du kan finne informasjon om boligselskapet og ditt boforhold ved å logge deg inn på Vibbo.no. Her finner du oversikt over din bolig, felleskostnader og annen nyttig informasjon. I tillegg er det en enkel kanal for å kunne kommunisere med styret.

Styrets arbeid

Individuell nedbetaling av fellesgjeld (IN)

Borettslaget har lagt til rette for individuell nedbetaling av fellesgjeld (IN-ordning). Dette gir andelseier adgang til å innbetale sin del av fellesgjelden. Innbetaling forutsetter at andelseier har inngått en egen avtale med borettslaget.
Ved henvendelse til OBOS Eiendomsforvaltning vil andelseier få informasjon om avtalens betingelser og priser.
Innbetaling kan foretas to ganger pr. år ved terminforfall, 15. mars og 15. september på borettslagets felleslån. Andelseier må ta kontakt med OBOS minimum en måned før terminforfall for opprettelse av avtale. Innbetalingen **må** være kreditert OBOS' klientkonto senest 10 dager før terminforfall. Dersom fristen ikke overholdes vil nedbetaling ikke kunne foretas, og beløpet blir returnert andelseier.
Minimumsbeløpet for innbetaling er kr 60 000 pr. gang - 15. mars og 15. september. Andelseieren vil da få redusert sine kapitalutgifter (andel renter og avdrag) som kreves inn sammen med felleskostnadene.
I tillegg til beløp som skal betales inn, vil andelseier bli belastet et gebyr ved innbetaling. Det har tidligere ligget på ca. 18.600 per innbetaling. Dersom andelseiere ønsker å nedbetale fellesgjeld anbefales det å ta kontakt med OBOS i god tid før terminforfall, rundt 1.februar og 1.august.

Økonomi

I samsvar med regnskapslovens § 3-3 bekreftes det at forutsetningen om fortsatt drift er til stede og denne forutsetningen er lagt til grunn ved utarbeidelsen av regnskapet.

Årets årsregnskap viser et overskudd på kr 1 036 574**.** Eventuelt avdrag på langsiktig gjeld (lån) er ikke tatt hensyn til.
Disponible midler (omløpsmidler fratrukket kortsiktig gjeld) utgjør ved utløp av året kr **4 728 477**

De disponible midlene bør til enhver tid være positive, som en del av forutsetningene for videre drift. Ellers vises det til noter, samt kommentarer under regnskapsbehandling og på den digitale generalforsamlingen.

Styret foreslår at årets overskudd på kr 1 036 574,- overføres til egenkapital.
Det bekreftes i denne sammenheng at alle inntekter og utgifter borettslaget har, er medtatt i det fremlagte årsregnskap. Ellers vises det til de enkelte tallene i resultatregnskapet, balansen og notene.
Styret er ikke kjent med hendelser etter 31.12.2024 som påvirker regnskapet i vesentlig grad.

Kommentar knyttet til økonomi

Styret har tre næringslokaler som leies ut på langsiktige kontrakter. Dette gir følgende regnestykke til leieinntekter per år:

- Sagene Flowers kr 22 149 kr pr mnd og kr 265 788 pr år
- Hege Frisør kr 6 645 kr pr mnd og kr 79 740 pr år
- Sushi House kr 10 438 kr pr mnd og kr 125 256 pr år
- **Totalt kr 39 232 pr mnd og 470 784 kr pr år**

Overskuddet for 2024 blir på ca. 1 036 574, -. Deler av beløpet kan benyttes til vedlikehold og utbedring av boligmassen i borettslaget, samt avsetning til fremtidig vedlikehold. Basert på siste års erfaring med vedlikehold og utbedring for en boligmasse som ble bygget i perioden 1892-1911, må det regnes med vedlikehold i årene fremover. Til nå har det vært gjort ved en kombinasjon av opptak av lån og ved utbedringer som er tatt over driftsbudsjettet.

Borettslagets viktigste inntektskilder er husleie fra andelseiere og leie fra næringslokalene. Her gjøres det årlige husleieøkning gjennom indeksregulering av husleie for næringslokaler, og vurdering av husleieøkning for andelseiere.

Styret utviser varsomhet da prosentandel utleie til næringseiendom i forhold til andelseiere ikke bør overstige 16 % av total inntekt. Nå er totalarealet som vi leier ut til næringseiendom under grensen i forhold til tillatt areal utleie uten beskatning. Totalvurderingen har derfor gitt oss inntekter som ikke beskattes. Dette gjennom søknad til likningsmyndigheter. Styret gjør for ordens skyld oppmerksom på at dette kan endre seg

Når det gjelder likviditetsoversikt, bistår OBOS i utarbeidelse av disse. Dette for å sikre at borettslaget til enhver tid har omløpsmidler til betaling av faste kostnader og nødvendig vedlikehold. Likviditetsoversikten i det årsmeldingen distribueres til andelseierne, viser en god likviditet. Det er likevel fokus på god kostnadskontroll.

I perioden er det ikke utbetalt godtgjørelse til styret, utover ordinært styrehonorar.

Styrets arbeid

Det sittende styret har i denne perioden hatt 10 styremøter, og behandlet ca. 45 ulike saker. Det har vært foretatt følgende befaringer/møter:

- Befaring av fellesområder; kjeller, loft i forbindelse med HMS; brannsikring og tilgang til fellesområder
- Befaring i forbindelse med testing av nye lamper for bedre lyssetting i oppganger
- Befaring kjellere i forbindelse med rydding og øke lysmengde
- Befaring i forbindelse med branninspeksjon utført av Oslo Brannvesen
- Befaringer i forbindelse med vannlekkasje i oppgang D fra takterrasse i oppgang C, og innvendig tak i loftsleilighet i oppgang A
- Befaring i forbindelse med ønske om montering av ny vedovn
- Befaring i forbindelse med vedlikehold og utbedring av videoovervåkingsutstyr
- Befaring i forbindelse med bakgård og dialog med naboeiendom angående trær som grenser i gjerdet til vår eiendom og frisering av lønn som vender mot Maridalsveien 164
- Befaring av fasade gateplan for Mogata 24 og Maridalsveien 162 for utbedring av nedre deler av fasadene, samt husvask

Vedlikeholdstiltak; besluttede og planlagte

Borettslagets boligmasse ble bygget i perioden 1897 – 1914. Dette er boligmasse som krever fortløpende vedlikehold, noe de siste årenes vedlikeholdskostnader og poster vitner om. Noe vedlikehold har vært planlagt – men har stått i bero grunnet dialog og avklaringer rundt kapasitet og kontrakt. Som følge av dette er det noe forsinkelser i utbedring av tiltak som er besluttet fra styrets side. Styret vil derfor søke å få gjennomført de tiltak besluttet i løpet av neste periode - høst 2025/vår 2026.

Følgende tiltak er gjennomført eller er under gjennomføring:

- Skifte av låsesylindere i alle oppgangsdører og portdører – grunnet slitasje
- Utbedre piper (ikke pipeløp) – montering av pipehatter og blekkbeslag. Er igangsatt for pipe i oppgang A. Arbeidet vil fortsette for resterende piper i borettslaget, både fyringspiper og ventilasjonspiper
- Befaring alle balkonger

Tiltak som styret vil ha fokus på skal utbedres i perioden høsten 2025/vår 2026

- Utbedring av fasade Mogata 24 og Maridalsveien 162 ned mot grunnen.
- Utbedring/rehabilitering av brannvarslingsanlegg for hele borettslaget
- Utbedring av tiltak basert på rapport fra Oslo Brannvesen
- Utbedre gelendre i oppganger
- Utbedre barnevognskur i bakgården

Tiltak som beregnes gjennomført perioden 2027 - 2035

- Skifte av tak for Maridalsveien 162 og Mogata 24.
  - Det er gjennomført vedlikehold av taket for å øke levetiden, men utskifting av taket bør gjennomføres i løpet av de neste 8-10 årene.
- Utskifting avløpsstammer kjøkken
  - Ble besluttet skal gjennomføres i generalforsamling 2017. Gjort omprioriteringer her, ref. ekstraordinær generalforsamling november 2019 for å få byttet vinduene i borettslaget. Dette prosjektet er derfor utsatt inntil videre.
- Skifte av avløpsrør/soilrør for borettslaget
  - En stor kostnad, finansiering må gjøres gjennom låneopptak. Her vil styret foreta en ny vurdering når det blir aktuelt, da det er teknologi som muliggjøre en billigere utbedring av avløpsrør/soilrør. Det går i korthet ut på å istedenfor å bytte soilrør, så trer man en strømpe gjennom alle soilrør. Dette vil kunne bidra til å tette og forsterke dårlige rør, uten å måtte gjøre store inngrep i boligmasse og bad
- Skifte av hovedledning vannrør fra gata inn til bygg
  - Styret er blitt anbefalt å skifte inntaksrør vann fra hovedledning inn til borettslaget. Det anbefales at dette gjøres i forbindelse med utskifting av vannrør i gata. Det sparer borettslaget tid og penger. Det er innhentet budsjettpris fra VVS, som har hatt dialog med Oslo Vann og avløp.
  - Er besluttet at skal gjennomføres. Må gjøre en vurdering på når, da det kommer økte kostnader til stengning og graving i Maridalsveien utenfor borettslaget som da må dekkes av borettslaget selv. Et forsiktig anslag er ca. 1 million i tillegg for graving og tilgang til hovedledning for skifte av rør fra borettslag til hovedledning.
    - Dette tiltaket må sees i sammenheng med eventuell utbedring av rør i gata ved Oslo kommune, da kostnadene ved dette tiltaket blir stort dersom borettslaget skal ta hele kostnaden alene

I tillegg vil annet nødvendig vedlikehold bli vurdert og foretatt fortløpende.

Vaktmestertjenesten

Borettslaget benytter Bygårdsservice AS som vaktmester og trappevask. Styret har fortløpende dialog med vaktmester når det gjelder ulike små oppgaver som må gjennomføres i borettslaget. Det gjelder;

- Snømåking og plenklipping
- Vask av trapper i alle oppganger
- Reparasjon av dører
- Feiing og spyling av portrom og bakgårder
- Gjennomgang av fellesarealer for å sikre fri ferdsel
- Andre småjobber

Det er satt opp vaskelister i alle oppganger for informasjon om når trapper vaskes.

Årlig service av brannvarslingsanlegg

Det er gjennomført service av brannsvarlingsanlegget. Sensorer i fellesarealer og leiligheter er sjekket.

De av dere som har planlagt oppussing bes være varsom med sensorene. De må ikke kobles ned, da sensorene er seriekoblet. Ta kontakt med styret om man er usikker, slik at sensor kobles ned forskriftsmessig uten at anlegget berøres.
Dersom alarmen går, skal man som andelseier gjøre følgende:

- Gå ned til panel og sjekke hvilken leilighet det gjelder. Vet man at man selv har utløst den ved røyk eller tilsvarende, trykker man AVSTILL.
- Gå deretter opp og foreta en skikkelig utlufting i leiligheten
- Gå ned og trykk tilbakestill, til anlegget har vanlig status
- Dersom det er en annen leilighet, sjekk leiligheten opp, og finn status
- Er status ok, bruk samme prosedyre som overfor; trykk AVSTILL en gang, vent, trykk deretter TILBAKESTILL en gang
- Adresseliste for anlegget er hengt under hvert panel i første etasje i hver oppgang slik at det skal være enklere å finne ut av hvilke leiligheter varselet på panelet gjelder.

Tilsyn fra Oslo Brannvern

Det ble gjennomført tilsyn i borettslaget i oktober i 2024. Dette for å kontrollere at brannsikkerheten i borettslaget er ivaretatt, og i samsvar med kravene i brann- og eksplosjonsvernlovgivningen. Følgende tiltak må gjøres:

- Skifte dører til kjeller fra B30 til B60 grunnet nye forskrifter
- Tette dører til loft i oppgang D
- Alle brannslokkingsapparater i fellesområder må skiltes
- Gjennomgang EL-anlegg (IK-el etter NEK 405) og rette feil
- Fjerne rot, sko, møbler, hyller og annet i alle trapperom
- Utbedre kjellertak slik at de oppfyller brannmotstand på minst A60
- Utbedre brannskille mellom loft og leiligheter
- Montere ledelys/bytte ut eksisterende lys med armaturer med etterlys-funksjonalitet i kjeller, trapperom og næringslokaler
- Få gjennomført service på to brannluker med fjernbetjening
- Bytte/utbedre brannvarslingsanlegg
- Andelseier i oppgang C – får i ansvar å tette terskel til inngangsdør
- Utbedre taket i næringslokalet Sagene Flower slik art det har brannmotstand minimum A60
- Merke rømningsvei for Sagene Flower

Det pågår estimerings-arbeide og innhenting av priser for utbedring av alle feil og mangler. Dette gjenspeiles også i posten for drift og vedlikehold. Hele kostnaden planlegges å tas over driftsbudsjettet for 2025.

Pågående arbeide med reservevannforsyning i Oslo for å gi Oslo rent drikkevann

Det pågår arbeide med bygging av tunnel fra Alnabru til Huseby som endel av arbeidet med å gi Oslo rent drikkevann. Denne våren vil arbeidet med tunnelen pågå under deler av Bydel Sagene.
I Bydel Sagene går tunnelen 50 til 100 meter under bakken. Mange av bygningene står på fjell, noe som kan forsterke lyden.
Hvordan merker naboer tunnelboremaskinen?
De som bor rett over eller i nærheten av tunnelen, vil kunne høre en durelyd som bakgrunnsstøy.
Noen vil høre den i noen dager, mens andre vil kunne høre den i to, tre, eller maksimalt fire uker.

Maskinen lager ingen rystelser. Lyden er ikke høy, men fordi den kan høres flere timer av gangen, om dagen og om natten, vil den kunne være forstyrrende for noen. Hvor høy lyden er vil variere etter hvor dypt maskinen borer, hvilken etasje du bor i og om bygningen står på fjell eller løsmasser.
Hvem kommer til å høre tunnelboremaskinen og når?

Tunnelboremaskinen har nå passert Akerselva ved Treschow bro og beveger seg nedover mot sagene kirke. Dette basert på informasjon mottatt fra Oslo kommune per 5.mai 2025.

Fordi vanntunneler er kritisk infrastruktur som må beskyttes, kan de ikke vise nøyaktig hvor maskinen skal gå og hvor maskinen vil høres mest. Selv om området markert på kartet er stort, vil selve tunnelen være kun 7 meter bred. Jo lenger unna tunnelen ditt hus ligger, jo mindre sannsynlig er det at du vil høre den. Kontakter du Oslo Kommune/vannforsyning direkte, gjerne på telefon, kan de gi deg mer informasjon tilknyttet din bolig.



Kartet viser en del av prosjektets planområde. Selve tunnelen blir 7 meter i diameter et sted i dette området.

Mer informasjon om prosjekt Ny vannforsyning Oslo og tunnelboremaskiner finner du på denne nettsiden: oslo.kommune.no/vannforsyning-oslo.
Har du spørsmål, kontakt Oslo Kommune gjerne på telefon 23 44 00 44. Du kan også skrive til de på e-post til nabo@vav.oslo.kommune.no.

Vurdering av renter på lån for borettslaget/forsikringsordninger

Styret vil be OBOS gjøre en vurdering av lånerenten for de lån som borettslaget har per nå. Det for å sikre konkurransedyktige vilkår. Dette gjøres årlig for å sikre at borettslaget har konkurransedyktige vilkår på rente på lånene. Renten for de fire IN-lån vi har i dag har en rente på 6,7 %. Lånene har borettslaget i Svenska Handelsbanken AB.

Bestilling av nøkler

Andelseier kan bestille nøkler til port og oppgang via styret. Styret trenger da informasjon om hvilken oppgang det gjelder, samt navn og mobil. Denne bestillingen sendes da til Hemer Lås i Tåsenveien 28.

Straks nøklene er ferdige vil andelseier motta en SMS med beskjed om henting. Systemnøkler til port og oppgang betales ved henting. Nøkler til leilighet har den enkelte andelseier ansvar for.

Bredbånd og TV

Global Connect/HomeNet er leverandør av fiber og bredbånd til borettslaget. Bredbåndsutgifter inngår i felleskostnader. Noen av dere får disse kostnader dekket via jobben. Dersom dere trenger bekreftelse på dette, kan dere ta kontakt med styret eller OBOS for å få dette dokumentert. Per 1.juni er kostnaden for den enkelte andelseier kr 249,- per måned.

TV-kanaler og tilgang må ordnes av den enkelte selv. Dette inngår ikke lengre i husleien til borettslaget.

Dyre- og hundehold i borettslaget

I tillegg til mennesker har vi også dyr i borettslaget – vi har/har hatt hunder i borettslaget og har katter. Det skal søkes/informeres om hundehold, og det er regler for lufting i bakgården. Da bakgården er liten, skal den IKKE benyttes til lufting av hunder. Lufting må skje på andre områder utenfor borettslaget. Hunden skal holdes i bånd på vei ut og inn fra borettslaget, dette av hensyn til andre andelseiere i borettslaget. Spørsmål knyttet til hundehold tas med styret.

Andelseiere plikter å sjekke om det er beboere i oppgangen som er allergisk overfor hunder før man går til anskaffelse av disse. Det gjøres oppmerksom på at dersom det er andelseiere/beboere som er særlig allergiske og kan fremvise legeerklæring på dette, så kan det medføre at hundehold ikke godkjennes.

Rydding av fellesarealer

Vaktmester har fått mandat til enhver tid å fjerne gjenstander som måtte stå i fellesarealer. Beboere bes benytte gjenvinningsstasjoner som Oslo kommune tilbyr. Hver vår og høst er det dugnad og det henstilles til beboere om å rydde boder og fellesarealer. Møbler og annet som står i fellesarealer kastes. Det henstilles likevel til beboere om ikke å bruke dette som avfallsplass, men fjerne avfall på egen hånd. Setter du igjen søppel i fellesarealer må alle beboere betale for å få dette fjernet, da dette ikke dekkes av ordinære fellesutgifter. Dette gjelder også sko og annet som lagres utenfor dør til leilighetene. Dette er ikke ekstra garderobeplass, men en del av fellesarealet.

Også juletrær skal fjernes av den enkelte andelseier. Her har Oslo kommune gode ordninger for oppsamlingsplasser for henting av juletrær. For nærmere informasjon kan dere sjekke disse sidene i slutten av desember: https://www.oslo.kommune.no/avfall-og-gjenvinning/nar-hentes-avfallet/henting-av-juletrar/

Kildesortering

Påminnelse; det er kildesortering i Oslo, og dette gjelder også for alle andelseiere i borettslaget. Styret ber alle beboere være nøye med sorteringen. Kildesortering er viktig for miljøet og for borettslaget. Det henstilles til alle i borettslaget om å følge de regler for sortering av søppel som følger av kildehåndtering.

Større pappkartonger og emballasje må brettes veldig godt sammen. Store mengder papp, f.eks. i forbindelse med oppussing, skal leveres til gjenvinningsstasjon.

Balkonger

Alle andelseiere med balkonger bes følge reglene for vedlikehold av balkonger. Reglene står nedfelt i husordensreglene og vedtektene. Husk at gulvene bør oljes hvert annet år som et minimum. Se hovedpunkt 5, underpunkt 8 i vedtektene. Det er andelseiers ansvar å sikre nødvendig vedlikehold av balkongene.

Loftsvinduer

Alle andelseiere med loftsvinduer bes følge reglene for vedlikehold av vinduer. Reglene står nedfelt i husordensregler og vedtekter. Her vil styret også gjennomføre befaringer for å sikre at nødvendig vedlikehold gjennomføres. Her vil det bli gjennomført befaring for å sikre at vinduer vedlikeholdes av andelseier i henhold til husordensregler og vedtekter

Grøntanlegg

I forbindelse med dugnad vil det bli gjennomført nødvendig vedlikehold av plen og blomsterbed, det vil også bli planting av blomster i nye blomsterkasser. I tillegg settes det ut møbler og grill slik at andelseiere kan bruke bakgården. Dette gjøres årlig i forbindelse med vårdugnad.

Skadedyr

Når det gjelder skadedyr har styret gjort tiltak.
Det er satt ut 5 rottefeller (spisestasjoner, disse er ikke farlig for hunder, katter og barn) i tillegg til å mure rundt rør nede i de 2 kumlokkene i bakgården som rottene bruker til å komme seg opp fra rørsystemet nede i bakken. Borettslaget har avtale med skadedyrselskap som sjekker fellene jevnlig.

Dugnad

Det er utført 2 dugnader i løpet av perioden, en høstdugnad og en sommerdugnad. Det er ønskelig at så mange som mulig av beboerne deltar på dugnadene, det er en fin måte å bli kjent på og kostnadsbesparende for borettslaget. Sommerdugnaden blir benyttet til beplanting og rydding i fellesarealer, høstdugnaden ble benyttet til rydding i fellesarealer. Det er godt oppmøte til begge dugnader – det er engasjerte og fine andelseiere i borettslaget.

Utleie av egen bolig (bruksoverlating)

Det er ikke tillatt å leie ut eller overlate bruken av boligen til andre uten styrets samtykke og godkjennelse av leietaker. Søknadsskjema for utleie/bruksoverlating finnes på Vibbo. All utleie skal søkes om -selv om det gjelder deler av boligen.

Energimerking

Ved salg eller utleie av boliger skal det utarbeides en energiattest. På www.energimerking.no kan andelseieren utarbeide energiattest for sin bolig

HMS

Det gjennomføres en rekke tiltak for å ivareta helse, miljø og sikkerhet i borettslaget. Grunnet sikkerhet, fare for lekkasje og annet – er det dessverre ikke anledning til å bruke frysere og kjøleskap i boder.
Styret gjennomfører også kontroll via Norsk Brannvern for alle leiligheter og i fellesarealer. Dette for å sikre at det er tilstrekkelige brannsensorer i leilighetene og at brannslokkingsapparatene er ok.
Styret gjennomfører befaringer når det er nødvendig med tanke på det elektriske og rør i borettslag.

Vi håper at selskapet fortsatt kan styres med samme entusiasme som før. Til dette trengs imidlertid stadig interesserte beboere som er villige til å ta i et tak. Vi skal ikke legge skjul på at det er en del arbeid forbundet med å være med i selskapets styre, men hyggelig og lærerikt er det.

KOMMENTARER TIL ÅRSREGNSKAPET FOR 2024

Styret mener at årsregnskapet gir et riktig bilde av borettslagets eiendeler og gjeld, finansielle stilling og resultat. Informasjon om borettslagets forventede økonomiske utvikling er omtalt i årsrapportens punkt om budsjett for 2023.

Forutsetningen om fortsatt drift er til stede, og årsregnskapet for 2024 er satt opp under denne forutsetning.

Resultat

Årets resultat vises i resultatregnskapet og foreslås ført mot egenkapital. Eventuelt avdrag på langsiktig gjeld (lån) er ikke tatt hensyn til.

Individuell nedbetaling av fellesgjeld (IN)

I løpet av 2024 ble det ikke foretatt innbetalinger på IN-ordningen.
Innbetalt andel fellesgjeld fra eiere øker årsresultatet, men øker ikke disponible midler. Se oversikt over disponible midler.

Disponible midler

Borettslagets disponible midler (omløpsmidler fratrukket kortsikt gjeld) viser borettslagets likviditet. De disponible midlene bør til enhver tid være positive, som en del av forutsetningene for videre drift.

KOMMENTARER TIL BUDSJETT FOR 2025

Til orientering for generalforsamlingen legger styret fram budsjettet for 2025.
Tallene er vist i kolonnen til høyre i resultatregnskapet.

Større vedlikehold

I posten drift og vedlikehold er det beregnet kr 2 374 000 til større vedlikehold som omfatter brannvarslingsanlegg, fasade Mogata 24, utbedring med pipehatter på alle piper, samt tiltak som følge av tilsyn fra Oslo Brannvesen.

Kommunale avgifter i Oslo kommune

Styret har i sitt budsjettforslag for 2025 lagt til grunn en økning på 9,5 % for renovasjon, vann- og avløp og for feiegebyret. Eiendomsskatten følger egne satser. Dette da vi ser at fjorårets kostnader oversteg budsjettert kostnad.

Energikostnader

Vi forventer at energiprisene vil holde seg på et stabilt nivå i 2025, men antar at strømstøtten videreføres og at mange har fått et mer bevisst forhold til energiforbruk og energisparing. Vi antar dermed at energikostnadene vil ligge på omtrent samme kostnadsnivå som i 2024. Styret har likevel valgt å øke denne kostnadsposten med 30 %, da fjorårets faktiske kostnader oversteg budsjettert kostnad.

Forsikring

Styret har økt budsjettert kostnad for bygningene med 19 % for 2025.

Lån

Marimo Borettslag har lån i Svenska Handelsbanken AB
For opplysninger om opprinnelig lånebeløp og restsaldo henvises til note i regnskapet.

Felleskostnader

I budsjettet har styret tatt hensyn til ovennevnte, samt øvrige prisendringer knyttet til produkter og tjenester borettslaget anskaffer. Dette danner grunnlaget for foreløpig fastsettelse av felleskostnader for 2025.
Budsjettet er basert på økning av felleskostnader for året 2025 for andelseiere med 10 %. Merk at 10 % gjelder kun den delen av husleien som benyttes til drift. Lånedelen av husleien berøres ikke av husleieøkningen. For næringslokalene har vi benyttet konsumprisindeksen for næringslokaler for økning av husleien fra januar 2025. Ellers vises det til de enkelte tall i budsjettet.

Reversjonsberetning er vedlagt årsregnskapet.

INFORMASJON OM ÅRSREGNSKAPET

Regnskapsloven stiller strenge krav til hvordan et regnskap skal føres og presenteres. I tillegg krever forskriften om årsregnskap og årsberetning i borettslag at man må gi mer informasjon. Dette innebærer blant annet at man må gi informasjon i form av noter, og utarbeide en oversikt over de disponible midlene i årsregnskapet. På de neste sidene presenteres borettslagets resultatregnskap, balanse og tilhørende noter.

Boligselskapets resultatregnskap gir imidlertid ikke en fullstendig oversikt over borettslagets disponible midler ved årsskiftet. I resultatregnskapet presenteres det en oversikt over borettslagets inntekter og kostnader. Det regnskapsmessige overskuddet tar ikke hensyn til en del viktige økonomiske forhold som påvirker borettslagets disponible midler. Dette gjelder for eksempel opptak og avdrag på lån, samt kjøp og salg av anleggsmidler. Borettslagets disponible midler er de økonomiske midlene som borettslaget har til rådighet, og de defineres som omløpsmidler fratrukket kortsiktig gjeld. Størrelsen på de disponible midlene kan blant annet benyttes til å vurdere om det er nødvendig å endre størrelsen på innkrevde felleskostnader som den enkelte beboer betaler, og om det er behov for å ta opp lån eller om det er mulighet til å betale ned ekstra på eksisterende gjeld.

DISPONIBLE MIDLER

	Note	2024	2023
A. DISP. MIDLER PR. 01.01.		**4 233 525**	**3 647 496**
B. ENDRING I DISP. MIDLER:			
Årets resultat (se res.regnskapet)		675 358	1 080 647
Fradrag for avdrag på langs. lån	16	-390 018	-494 618
B. ÅRETS ENDR. I DISP. MIDLER		**285 340**	**586 029**
C. DISP. MIDLER PR. 31.12.		**4 518 865**	**4 233 525**
SPESIFIKASJON AV DISPONIBLE MIDLER:			
Omløpsmidler		4 728 477	4 442 952
Kortsiktig gjeld		-209 612	-209 427
C. DISP. MIDLER PR. 31.12.		**4 518 865**	**4 233 525**

Transaksjon 09222115557546892229 Signert AA, HV, SHN, ABV

MARIMO BORETTSLAG
ORG.NR. 954 906 280, KUNDENR. 2798

RESULTATREGNSKAP

	Note	Regnskap 2024	Regnskap 2023	Budsjett 2024	Budsjett 2025
DRIFTSINNTEKTER:					
Kapitalkostnader		718 480	750 324	696 948	696 948
Innkrevde felleskostnader	2	2 237 836	2 210 979	2 236 052	2 380 052
Andre inntekter	3	105	7 701	0	0
SUM DRIFTSINNTEKTER		**2 956 421**	**2 969 004**	**2 933 000**	**3 077 000**
DRIFTSKOSTNADER:					
Personalkostnader	4	-11 703	-11 703	-12 000	-12 000
Styrehonorar	5	-83 000	-83 000	-83 000	-85 000
Revisjonshonorar	6	-35 258	-43 785	-45 000	-8 500
Forretningsførerhonorar		-85 450	-81 263	-87 000	-91 000
Konsulenthonorar	7	-14 361	-36 188	-40 000	-40 000
Drift og vedlikehold	8	-505 259	-201 213	-915 000	-2 374 000
Forsikringer		-179 571	-160 260	-181 000	-216 000
Kommunale avgifter	9	-533 275	-434 242	-475 500	-520 000
Energi/fyring		-137 265	-144 514	-115 000	-150 000
TV-anlegg/bredbånd		-138 444	-138 066	-140 000	-140 000
Andre driftskostnader	10	-196 261	-226 851	-157 000	-158 000
SUM DRIFTSKOSTNADER		**-1 919 847**	**-1 561 085**	**-2 250 500**	**-3 794 500**
DRIFTSRESULTAT FØR IN		**1 036 574**	**1 407 919**	**682 500**	**-717 500**
DRIFTSRESULTAT		**1 036 574**	**1 407 919**	**682 500**	**-717 500**
FINANSINNTEKTER/-KOSTNADER:					
Finansinntekter	11	106 123	84 174	0	0
Finanskostnader	12	-467 339	-411 446	0	-444 000
RES. FINANSINNT./-KOSTNADER		**-361 216**	**-327 272**	**0**	**-444 000**
ÅRSRESULTAT		**675 358**	**1 080 647**	**682 500**	**-1 161 500**
Overføringer:					
Til annen egenkapital		675 358	1 080 647		

Transaksjon 09222115557546892229 Signert AA, HV, SHN, ABV

MARIMO BORETTSLAG
ORG.NR. 954 906 280, KUNDENR. 2798

BALANSE

	Note	2024	2023
EIENDELER			
ANLEGGSMIDLER			
Bygninger	13	6 327 083	6 327 083
Tomt		1 388 872	1 388 872
SUM ANLEGGSMIDLER		**7 715 955**	**7 715 955**
OMLØPSMIDLER			
Restanser felleskostnader/kundefordringer		26 449	14 954
Forskuddsbetalte kostnader		152 171	143 424
Andre kortsiktige fordringer	14	1 668	4 223
Driftskonto OBOS-banken		2 397 962	2 205 127
Sparekonto OBOS-banken		2 150 227	2 075 224
SUM OMLØPSMIDLER		**4 728 477**	**4 442 952**
SUM EIENDELER		**12 444 432**	**12 158 907**
EGENKAPITAL OG GJELD			
EGENKAPITAL			
Innskutt egenkapital 36 * 100		3 600	3 600
Annen egenkapital	15	2 650 910	1 975 552
SUM EGENKAPITAL		**2 654 510**	**1 979 152**
GJELD			
LANGSIKTIG GJELD			
Pante- og gjeldsbrevlån	16	6 664 311	7 054 329
Borettsinnskudd	17	2 916 000	2 916 000
SUM LANGSIKTIG GJELD		**9 580 311**	**9 970 329**
KORTSIKTIG GJELD			
Forskuddsbetalte felleskostnader		0	4 816
Leverandørgjeld		86 583	70 406
Påløpte renter		51 925	54 958
Påløpte avdrag		71 088	79 231
Annen kortsiktig gjeld	18	15	15
SUM KORTSIKTIG GJELD		**209 612**	**209 427**
SUM EGENKAPITAL OG GJELD		**12 444 432**	**12 158 907**
Pantstillelse	19	16 417 353	16 417 353
Garantiansvar		0	0

Oslo, 15.05.2025
Styret i Marimo Borettslag

Transaksjon 09222115557546892229 Signert AA, HV, SHN, ABV

Hanna Vestvik | Audun Birting Vangen | Signe Helland Nyberg

Transaksjon 09222115557546892229 Signert AA, HV, SHN, ABV

NOTE: 1
REGNSKAPSPRINSIPPER
Årsregnskapet er satt opp i samsvar med regnskapslovens bestemmelser, god regnskapsskikk for små foretak og etter forskrift om årsregnskap og årsberetning i borettslag.

INNTEKTER
Inntektene inntektsføres etter opptjeningsprinsippet.

HOVEDREGEL FOR KLASSIFISERING OG VURDERING AV EIENDELER OG GJELD
Omløpsmidler og kortsiktig gjeld omfatter poster som forfaller til betaling innen ett år. Øvrige poster er klassifisert som anleggsmidler/langsiktig gjeld. Omløpsmidler vurderes til anskaffelseskost. Kortsiktig gjeld balanseføres til nominelt beløp på etableringstidspunktet. Anleggsmidler vurderes til anskaffelseskost, men nedskrives til virkelig verdi dersom verdifallet ikke forventes å være forbigående. Langsiktig gjeld balanseføres til nominelt beløp på etableringstidspunktet. Bygninger er ikke avskrevet da det er gjennomført vedlikehold som oppveier for verdiforringelse. Tomter avskrives ikke. Andre varige driftsmidler balanseføres og avskrives lineært over driftsmidlenes økonomiske levetid.

FORDRINGER
Kundefordringer og andre fordringer er oppført i balansen til pålydende etter fradrag for avsetning til forventet tap. Avsetning til tap gjøres på grunnlag av individuelle vurderinger av de enkelte fordringene.

SKATTETREKKSKONTO
Selskapet har egen separat skattetrekkskonto i OBOS-banken. Innskuddet tilhører myndighetene og kan ikke disponeres fritt.

INDIVIDUELL NEDBETALING AV FELLESGJELD
Borettslaget har etablert en ordning med mulighet for individuell nedbetaling av borettslagets fellesgjeld. Individuelle nedbetalinger fra andelseierne er behandlet etter egenkapitalløsningen. Egenkapitalløsningen innebærer at individuelle nedbetalinger fra andelseiernes side inntektføres i selskapet det året nedbetalingen finner sted, og føres via balansen som egenkapital. Individuelle nedbetalinger fra andelseierne går direkte videre til borettslagets långiver via en klientkonto, og påvirker ikke borettslagets likviditet. Nedbetalingene gir de andelseiere som har nedbetalt, reduksjon i rente- og avdragsdelen av fremtidige felleskostnader. Andelseierne som har nedbetalt ekstraordinært, har fått sikkerhet ved inntrederett i pantobligasjonen som borettslagets långiver har tinglyst på eiendommen. Borettslagets beregnede forpliktelse overfor andelseiere som har nedbetalt, fremgår som egenkapital fra IN, under noten for annen egenkapital.

Transaksjon 09222115557546892229 Signert AA, HV, SHN, ABV

NOTE: 2
INNKREVDE FELLESKOSTNADER

Felleskostnader	1 650 876
Lokaler	470 784
Eiendomsskatt 1. kvartal	1 612
Lånekostnad, lån 1	70 392
Lånekostnad, lån 2	44 172
Kapitalkostnader IN-lån 1	424 968
Kapitalkostnader IN-lån 2	290 358
Reg.kapitalkostnader IN-lån 1	1 157
Reg.kapitalkostnader IN-lån 2	1 997
Overført til kapitalkostnader	-718 480
SUM INNKREVDE FELLESKOSTNADER	**2 237 836**

NOTE: 3
ANDRE INNTEKTER

Andre inntekter	105
SUM ANDRE INNTEKTER	**105**

NOTE: 4
PERSONALKOSTNADER

Arbeidsgiveravgift	-11 703
SUM PERSONALKOSTNADER	**-11 703**

Det har verken vært ansatte eller lønnsutbetalinger i selskapet gjennom året. Selskapet er derav ikke pliktig til å ha tjenestepensjonsordning etter lov om obligatorisk tjenestepensjon. Arbeidsgiveravgiften knytter seg til styrehonoraret.

NOTE: 5
STYREHONORAR

Honorar til styret gjelder for perioden 2023/2024, og er på kr 83 000.

NOTE: 6
REVISJONSHONORAR

Revisjonshonoraret er i sin helhet knyttet til revisjon og beløper seg til kr 35 258.

NOTE: 7
KONSULENTHONORAR

Juridisk bistand	-12 906
Tilleggstjenester, OBOS Eiendomsforvaltning AS	-1 455
SUM KONSULENTHONORAR	**-14 361**

Transaksjon 09222115557546892229 Signert AA, HV, SHN, ABV

NOTE: 8
DRIFT OG VEDLIKEHOLD

Drift/vedlikehold bygninger	-23 434
Drift/vedlikehold VVS	-56 264
Drift/vedlikehold elektro	-319 004
Drift/vedlikehold utvendig anlegg	-16 570
Drift/vedlikehold brannsikring	-71 944
Egenandel forsikring	-10 000
Kostnader dugnader	-8 043
SUM DRIFT OG VEDLIKEHOLD	**-505 259**

Styret mener at det gjennomførte vedlikeholdet er tilstrekkelig for å oppveie verdiforringelse av bygningene.

NOTE: 9
KOMMUNALE AVGIFTER

Eiendomsskatt	-12 369
Vann- og avløpsavgift	-228 800
Feieavgift	-10 880
Renovasjonsavgift	-281 226
SUM KOMMUNALE AVGIFTER	**-533 275**

NOTE: 10
ANDRE DRIFTSKOSTNADER

Container	-24 633
Skadedyrarbeid/soppkontroll	-5 715
Vaktmestertjenester	-119 385
Vakthold	-10 119
Andre fremmede tjenester	-21 044
Kontor- og datarekvisita	-1 344
Andre kontorkostnader	-55
Kontingenter	-11 100
Bank- og kortgebyr	-2 834
Tap på fordringer,	-32
SUM ANDRE DRIFTSKOSTNADER	**-196 261**

NOTE: 11
FINANSINNTEKTER

Renter av driftskonto i OBOS-banken	12 543
Renter av sparekonto i OBOS-banken	75 003
Kundeutbytte fra Gjensidige	18 100
Renter av for sent innbetalte felleskostnader	477
SUM FINANSINNTEKTER	**106 123**

Transaksjon 09222115557546892229 Signert AA, HV, SHN, ABV

NOTE: 12
FINANSKOSTNADER

Renter og gebyr på lån i Handelsbanken, lån 1	-58 246
Renter og gebyr på lån i Handelsbanken, lån 2	-18 111
Renter og gebyr på lån i Handelsbanken, IN-lån 1	-147 494
Renter og gebyr på lån i Handelsbanken, IN-lån 2	-241 437
Andre rentekostnader	-2 051
SUM FINANSKOSTNADER	**-467 339**

NOTE: 13
BYGNINGER

Kostpris/bokført verdi 1983	7 715 955
Tomt skilt ut regnskapsmessig i 2021	-1 388 872
SUM BYGNINGER	**6 327 083**

Tomten er eiet.
Gnr.221/bnr.164 M. flere
Bygningene er ikke avskrevet. Styret har i stedet vurdert at tilstrekkelig vedlikehold er gjennomført, jf. noten om drift og vedlikehold.

NOTE: 14
ANDRE KORTSIKTIGE FORDRINGER

Avregningskonto IN-lån	1 668
SUM ANDRE KORTSIKTIGE FORDRINGER	**1 668**

NOTE: 15
ANNEN EGENKAPITAL

Opptjent egenkapital	2 344 949
Egenkapital fra IN tidligere år	642 635
Egenkapital fra IN 2024	0
Reduksjon EK fra IN	-336 674
SUM ANNEN EGENKAPITAL	**2 650 910**

Egenkapital fra IN er spesifisert for å vise at opparbeidelsen av deler av egenkapitalen skyldes at andelseiere ekstraordinært har nedbetalt på sin andel av fellesgjelden.
Linjen "Reduksjon EK fra IN" er beregnet ut fra at egenkapitalen fra IN skal reduseres i samme takt som pantelånet nedbetales.

NOTE: 16
PANTE- OG GJELDSBREVLÅN

Handelsbanken, lån 1
Lånet er et annuitetslån med flytende rente.
Rentesatsen pr. 31.12.24 var 6,74 %. Løpetiden er 25 år.

Opprinnelig 2013	-1 300 000	
Nedbetalt tidligere	424 358	
Nedbetalt i år	27 788	
		-847 854

Handelsbanken, lån 2
Lånet er et annuitetslån med flytende rente.

Transaksjon 09222115557546892229 Signert AA, HV, SHN, ABV

Rentesatsen pr. 31.12.24 var 6,74 %. Løpetiden er 16 år.		
Opprinnelig 2014	-593 000	
Nedbetalt tidligere	316 487	
Nedbetalt i år	32 681	
		-243 832
Handelsbanken, IN-lån 1		
Lånet er et annuitetslån med flytende rente.		
Rentesatsen pr. 31.12.24 var 6,74 %. Løpetiden er 17 år.		
Opprinnelig, 2013	-6 000 000	
Nedbetalt tidligere, ordinære avdrag	3 189 792	
Nedbetalt i år, ordinære avdrag	278 631	
Nedbetalt tidligere, IN	515 970	
Nedbetalt i år, IN	0	
		-2 015 607
For ytterligere informasjon om individuell nedbetaling av fellesgjeld, se note 1		
Handelsbanken, IN-lån 2		
Lånet er et annuitetslån med flytende rente.		
Rentesatsen pr. 31.12.24 var 6,74 %. Løpetiden er 30 år.		
Opprinnelig, 2020	-4 000 000	
Nedbetalt tidligere, ordinære avdrag	265 399	
Nedbetalt i år, ordinære avdrag	50 918	
Nedbetalt tidligere, IN	126 665	
Nedbetalt i år, IN	0	
		-3 557 018
For ytterligere informasjon om individuell nedbetaling av fellesgjeld, se note 1		
SUM PANTE- OG GJELDSBREVLÅN		**-6 664 311**

NOTE: 17
BORETTSINNSKUDD

Opprinnelig 1983	-2 916 000
SUM BORETTSINNSKUDD	**-2 916 000**

NOTE: 18
ANNEN KORTSIKTIG GJELD

Annen kortsiktig gjeld	-15
SUM ANNEN KORTSIKTIG GJELD	**-15**

Transaksjon 09222115557546892229 Signert AA, HV, SHN, ABV

NOTE: 19
PANTSTILLELSE

Av anleggets bokførte gjeld er følgende sikret ved pant:

Borettsinnskudd	2 916 000
Pantelån	6 664 311
Beregnede IN-forpliktelser	305 951
TOTALT	**9 886 262**

Eiendommen som er stillet som sikkerhet hadde pr. 31.12.2024 følgende bokførte verdi:

Bygninger	6 327 083
Tomt	1 388 872
TOTALT	**7 715 955**

Transaksjon 09222115557546892229 Signert AA, HV, SHN, ABV

Resultatanalyse 2024
Marimo Borettslag

	Regnskap	Budsjett	Differanse kr	Differanse %
Driftsinntekter				
Kapitalkostnader	718 480	696 948	-21 532	-3 %
Innkrevde felleskostnader	2 237 836	2 236 052	-1 784	0 %
Andre inntekter	105	0	-105	100 %
Sum driftsinntekter	**2 956 421**	**2 933 000**	**-23 421**	**-1 %**
Driftskostnader				
Personalkostnader	-11 703	-12 000	-297	2 %
Styrehonorar	-83 000	-83 000	0	0 %
Revisjonshonorar	-35 258	-45 000	-9 742	22 %
Forretningsførerhonorar	-85 450	-87 000	-1 550	2 %
Konsulenthonorar	-14 361	-40 000	-25 639	64 %
Drift og vedlikehold	-505 259	-915 000	-409 741	45 %
Forsikringer	-179 571	-181 000	-1 429	1 %
Kommunale avgifter	-533 275	-475 500	57 775	-12 %
Energi/fyring	-137 265	-115 000	22 265	-19 %
TV-anlegg/bredbånd	-138 444	-140 000	-1 556	1 %
Andre driftskostnader	-196 261	-157 000	39 261	-25 %
Sum driftskostnader	**-1 919 847**	**-2 250 500**	**-330 653**	**15 %**
Driftsresultat før in/adm.avt	**1 036 574**	**682 500**	**-354 074**	**-52 %**
Driftsresultat	**1 036 574**	**682 500**	**-354 074**	**-52 %**
Finansinntekter/-kostnader				
Finansinntekter	106 123	0	-106 123	100 %
Finanskostnader	-467 339	0	467 339	100 %
Res. finansinnt./-kostnader	**-361 216**	**0**	**361 216**	**100 %**
Årsresultat	**675 358**	**682 500**	**7 142**	**1 %**

Transaksjon 09222115557546892229 Signert AA, HV, SHN, ABV

Shape the future with confidence

Statsautoriserte revisorer
Ernst & Young AS

Dronningensgate 7B
8006 Bodø

Foretaksregisteret: NO 976 389 387 MVA
Tlf: +47 24 00 24 00

www.ey.no
Medlemmer av Den norske Revisorforening

Til generalforsamlingen i Marimo Borettslag

UAVHENGIG REVISORS BERETNING

Konklusjon

Vi har revidert årsregnskapet for Marimo Borettslag som består av balanse per 31. desember 2024, resultatregnskap og oppstilling over endring av disponible midler for regnskapsåret avsluttet per denne datoen og noter til årsregnskapet, herunder et sammendrag av viktige regnskapsprinsipper.

Etter vår mening

- oppfyller årsregnskapet gjeldende lovkrav, og
- gir årsregnskapet et rettvisende bilde av borettslagets finansielle stilling per 31. desember 2024 og av dets resultater for regnskapsåret avsluttet per denne datoen i samsvar med regnskapslovens regler og god regnskapsskikk i Norge.

Grunnlag for konklusjon

Vi har gjennomført revisjonen i samsvar med International Standards on Auditing (ISA-ene). Våre oppgaver og plikter i henhold til disse standardene er beskrevet nedenfor under *Revisors oppgaver og plikter ved revisjonen av årsregnskapet*. Vi er uavhengige av borettslaget i samsvar med kravene i relevante lover og forskrifter i Norge og *International Code of Ethics for Professional Accountants* (inkludert internasjonale uavhengighetsstandarder) utstedt av International Ethics Standards Board for Accountants (IESBA-reglene), og vi har overholdt våre øvrige etiske forpliktelser i samsvar med disse kravene. Innhentet revisjonsbevis er etter vår vurdering tilstrekkelig og hensiktsmessig som grunnlag for vår konklusjon.

Andre forhold

Budsjettallene som fremkommer i årsregnskapet, er ikke revidert.

Ledelsens ansvar for årsregnskapet

Ledelsen (styret) er ansvarlig for å utarbeide årsregnskapet og for at det gir et rettvisende bilde i samsvar med regnskapslovens regler og god regnskapsskikk i Norge. Ledelsen er også ansvarlig for slik intern kontroll som den finner nødvendig for å kunne utarbeide et årsregnskap som ikke inneholder vesentlig feilinformasjon, verken som følge av misligheter eller utilsiktede feil.

Ved utarbeidelsen av årsregnskapet må ledelsen ta standpunkt til borettslagets evne til fortsatt drift og opplyse om forhold av betydning for fortsatt drift. Forutsetningen om fortsatt drift skal legges til grunn for årsregnskapet med mindre ledelsen enten har til hensikt å avvikle borettslaget eller virksomheten, eller ikke har noe annet realistisk alternativ.

Revisors oppgaver og plikter ved revisjonen av årsregnskapet

Vårt mål er å oppnå betryggende sikkerhet for at årsregnskapet som helhet ikke inneholder vesentlig feilinformasjon, verken som følge av misligheter eller utilsiktede feil, og å avgi en revisjonsberetning som inneholder vår konklusjon. Betryggende sikkerhet er en høy grad av sikkerhet, men ingen garanti for at en revisjon utført i samsvar med ISA-ene, alltid vil avdekke vesentlig feilinformasjon. Feilinformasjon kan oppstå som følge av misligheter eller utilsiktede feil. Feilinformasjon er å anse som vesentlig dersom den enkeltvis eller samlet med rimelighet kan forventes å påvirke de økonomiske beslutningene som brukerne foretar på grunnlag av årsregnskapet.

Penneo Dokumentnøkkel: U3ESD-3HJYQ-YTM44-SQECZ-0RFS8-YX1EH

A member firm of Ernst & Young Global Limited

Shape the future
with confidence

Som del av en revisjon i samsvar med ISA-ene, utøver vi profesjonelt skjønn og utviser profesjonell skepsis gjennom hele revisjonen. I tillegg:

- identifiserer og vurderer vi risikoen for vesentlig feilinformasjon i årsregnskapet, enten det skyldes misligheter eller utilsiktede feil. Vi utformer og gjennomfører revisjonshandlinger for å håndtere slike risikoer, og innhenter revisjonsbevis som er tilstrekkelig og hensiktsmessig som grunnlag for vår konklusjon. Risikoen for at vesentlig feilinformasjon som følge av misligheter ikke blir avdekket, er høyere enn for feilinformasjon som skyldes utilsiktede feil, siden misligheter kan innebære samarbeid, forfalskning, bevisste utelatelser, uriktige fremstillinger eller overstyring av intern kontroll.
- opparbeider vi oss en forståelse av den interne kontrollen som er relevant for revisjonen, for å utforme revisjonshandlinger som er hensiktsmessige etter omstendighetene, men ikke for å gi uttrykk for en mening om effektiviteten av borettslagets interne kontroll.
- evaluerer vi om de anvendte regnskapsprinsippene er hensiktsmessige og om regnskapsestimatene og tilhørende noteopplysninger utarbeidet av ledelsen er rimelige.
- konkluderer vi på om ledelsens bruk av fortsatt drift-forutsetningen er hensiktsmessig, og, basert på innhentede revisjonsbevis, hvorvidt det foreligger vesentlig usikkerhet knyttet til hendelser eller forhold som kan skape betydelig tvil om borettslagets evne til fortsatt drift. Dersom vi konkluderer med at det eksisterer vesentlig usikkerhet, kreves det at vi i revisjonsberetningen henleder oppmerksomheten på tilleggsopplysningene i årsregnskapet, eller, dersom slike tilleggsopplysninger ikke er tilstrekkelige, at vi modifiserer vår konklusjon. Våre konklusjoner er basert på revisjonsbevis innhentet frem til datoen for revisjonsberetningen. Etterfølgende hendelser eller forhold kan imidlertid medføre at borettslaget ikke kan fortsette driften.
- evaluerer vi den samlede presentasjonen, strukturen og innholdet i årsregnskapet, inkludert tilleggsopplysningene, og hvorvidt årsregnskapet gir uttrykk for de underliggende transaksjonene og hendelsene på en måte som gir et rettvisende bilde.

Vi kommuniserer med styret blant annet om det planlagte innholdet i og tidspunktet for revisjonsarbeidet og eventuelle vesentlige funn i revisjonen, herunder vesentlige svakheter i intern kontroll som vi avdekker gjennom revisjonen.

Bodø, 25. mai 2025
ERNST & YOUNG AS

Revisjonsberetningen er signert elektronisk

Arve Willumsen
statsautorisert revisor

Penneo Dokumentnøkkel: U3ESD-3HJYQ-YTM44-SQECZ-0RFS8-YX1EH

A member firm of Ernst & Young Global Limited

PENNEO

Signaturene i dette dokumentet er juridisk bindende. Dokument signert med "Penneo™ - sikker digital signatur". De signerende parter sin identitet er registrert, og er listet nedenfor.

"Med min signatur bekrefter jeg alle datoer og innholdet i dette dokument."

Willumsen, Arve
Statsautorisert revisor
På vegne av: Ernst & Young AS
Serienummer: no_bankid:9578-5998-4-1452881
IP: 147.161.xxx.xxx
2025-05-25 17:42:52 UTC

bankID

Penneo Dokumentnøkkel: U3ESD-3HJYQ-YTM44-SQECZ-0RFS8-YX1EH

Dette dokumentet er signert digitalt via **Penneo.com**. De signerte dataene er validert ved hjelp av den matematiske hashverdien av det originale dokumentet. All kryptografisk bevisføring er innebygd i denne PDF-en for fremtidig validering.

Dette dokumentet er forseglet med et kvalifisert elektronisk segl. For mer informasjon om Penneos kvalifiserte tillitstjenester, se **https://eutl.penneo.com**.

Slik kan du bekrefte at dokumentet er originalt
Når du åpner dokumentet i Adobe Reader, kan du se at det er sertifisert av **Penneo A/S**. Dette beviser at innholdet i dokumentet ikke har blitt endret siden tidspunktet for signeringen. Bevis for de individuelle signatørenes digitale signaturer er vedlagt dokumentet.

Du kan bekrefte de kryptografiske bevisene ved hjelp av Penneos validator, **https://penneo.com/validator**, eller andre valideringsverktøy for digitale signaturer.

Deltagelse på årsmøte 2025

Årsmøtet avholdes 4.06.25
Selskapsnummer: 2798 **Selskapsnavn:** MARIMO BORETTSLAG

BRUK BLOKKBOKSTAVER

Leilighetsnummer: _____ **Navn på eier(e):** _____

Signatur: _____

Fullmakt

Eier kan møte ved fullmektig. Ingen kan være fullmektig for mer enn én eier, men der flere eier en enhet sammen, kan de ha samme fullmektig. En fullmakt kan trekkes tilbake når som helst.

Eier gir herved fullmakt til:

Fullmektigens navn: _____

**OBOS Eiendoms-
forvaltning AS**

Hammersborg torg 1
Postboks 6668, St. Olavs plass
0129 Oslo
Telefon: 22 86 55 00
www.obos.no
E-post: oef@obos.no

Ta vare på dette heftet, du kan få bruk for det senere, f.eks ved salg av boligen.

Protokoll til årsmøte 2025 for MARIMO BORETTSLAG

Organisasjonsnummer: 954906280
Møtet ble avholdt 4. juni kl. 17:00, Maridalsveien 162 D, hos styreleder i 3 etasje, alternativt i bakgården.

Følgende saker ble behandlet på årsmøtet:

1. Valg av møteleder

Møtelederen sørger for at møtet blir avviklet etter lovens regler og er ansvarlig for at det føres protokoll. Hvis ikke årsmøtet velger en møteleder eller den foreslåtte møtelederen ikke blir valgt, er det styrets leder som etter loven er møteleder.

Styret foreslår at forvaltningskonsulent Alxander Aalvik velges. Det gir styret rom og mulighet til besvarelser av spørsmål som kommer underveis.

> **Forslag til vedtak:**
> Alexander Aalvik er valgt.
>
> ✓ **Vedtatt.**

2. Godkjenning av møteinnkallingen

Det foreslår å godkjenne måten årsmøtet er innkalt på.

> **Forslag til vedtak:**
> Møteinnkallingen godkjennes.
>
> ✓ **Vedtatt.**

3. Godkjenning av de stemmeberettigede

Deltakere i møtet er registrert i en frammøteliste etter innleverte registreringsblanketter og fullmakter, og listen legges til grunn for opptelling av de stemmeberettigede.

> **Forslag til vedtak:**
> Det ble foreslått å anse de innleverte registreringsblankettene og eventuelt fullmakter som bevis for at vedkommende eier er til stede.
>
> ✓ **Vedtatt.**

4. Valg av en til å føre protokoll og to protokollvitne til signering av protokollen

Det er møtelederen som er ansvarlig for årsmøteprotokollen, det foreslår at møteleder har ansvar for føring av årsmøteprotokollen.

I tillegg er det valg av to eiere til å signere protokollen.

Styrets innstilling
Styret foreslår Niclas Østergaard (leilighet 5) til å signere protokollen.

Det foreslår at møteleder har ansvar for årsmøteprotokollen.

Forslag til vedtak:
Som fører av protokollen ble Alexander Aavik foreslått. Som protokollvitner er Niclas Østergaard (leilighet 5) foreslått som eier til å signere protokollen.

✓ **Vedtatt.**

5. Årsrapport og årsregnskap

a) Godkjenning av årsrapport og årsregnskap

b) Styret foreslår overføring av årets resultat - med med overskudd 1 036 574,- overføres til egenkapital.

Forslag til vedtak:
Årsrapport og årsregnskap godkjennes. Årets overskudd på kr 1 036 574 overføres til egenkapital.

✓ **Vedtatt.**

6. Fastsettelse av honorarer

Godtgjørelse for styret foreslås satt til kr 85 000.

Forslag til vedtak:
Styrets godtgjørelse settes til kr 85 000,-

✓ **Vedtatt.**

7. Valg av tillitsvalgte

Styreleder og styremedlemmer velges for 2 år av gangen. Samtlige i styret står på valg i 2025. Alle har sagt seg villig til gjenvalg.

Det gjelder:

- Hanna Vestvik - som styreleder, andelsnr 6
- Signe Helland Nyberg - som styremedlem, andelsnr 5
- Audun Birting Vangen - som styremedlem, andelsnr 3

I tillegg ønsker Håvard Heggen, som bor i Maridalsveiene 162 C å stille som styremedlem.

Når det gjelder varamedlemmer i styret velges disse for et år av gangen. Det er derfor behov for valg av 2 varamedlemmer til styret i Marimo borettslag.

Både Hanne Stock Sunde, andelsnr 7 og Katrine Rasmussen andelsnr 38 tok gjenvalg i fjor. De har begge sagt seg villig til å stille på gjenvalg. Om det er andre fra generalforsamlingen som ønsker å stille som vara - kan dette forslås i årsmøtet

Innstilling
Det er opp til generalforsamlingen å avgjøre styresammensetning. Basert på de kandidater som foreligger vil gjenvalg av styre sikre kontinuitet i styrearbeidet. Samtidig er det behov for nye medlemmer som kan sikre kontinuitet i styresammensetning fremover. Selv om styret har sagt seg villig til gjenvalg - har Audun ønsket å gå ut av styret, og heller stille som varamedlem.

Uavhengig av sammensetning er styret innstilt på å fortsette arbeidet med å holde borettslaget i god stand, prioritere vedlikehold, og sørge for rammer som øker trivselen i borettslaget.

Når det gjelder varamedlemmer er det opp til generalforsamlingen å velge varamedlemmer. Hanne Stock Sune og Katrine Gade Rasmusen har sagt seg villig til gjenvalg. Om det er andre fra generalforsamlingen som ønsker å stille - gi gjerne tilbakemelding i selve møtet.

Styreleder (2 år)

Følgende ble valgt:
Hanna Vestvik

Følgende stilte til valg:
Hanna Vestvik

Styremedlem (2 år)

Følgende ble valgt:
Håvard Heggen
Signe Helland Nyberg

Følgende stilte til valg:
Håvard Heggen
Signe Helland Nyberg
Audun Birting Vangen

Varamedlem (1 år)

Følgende ble valgt:
Katrine Gade Rasmussen
Audun Birting Vangen

Følgende stilte til valg:
Katrine Gade Rasmussen
Hanne Stock Sunde
Audun Birting Vangen

8. Sak 1 fra styret: Revisjon av vedtekter: Punkt 5 Vedlikehold. Presisering av andelseiers og borettslagets vedlikeholdsansvar, hovedsikring.

Borettslaget har begrenset strømkapasitet, som skal fordeles rettferdig mellom andelene. Det fremkommer ikke tydelig i vedtektene våre at økning av hovedsikring er søknadspliktig til styret. Det foreslås derfor å legge til tekst i vedtekter som presiserer dette.

Ref. informasjon sendt til beboere 18.04.25, er strømmen urettferdig fordelt mellom andelene. Styret har vært i kontakt med jurist for bistand til opprydding av situasjonen. I første omgang anbefaler juristen å presisere

i vedtektene at økning av hovedsikring er søknadspliktig til styret. Dette fordi stigeledning er fellesareal og borettslagets vedlikeholdsansvar, og mengden strøm som tas fra denne dermed er søknadspliktig.

Styrets innstilling

Styret foreslår at det gjøres en presisering av vedtekter angående vedlikehold. Under punkt 5-1 Andelseiernes vedlikeholdsplikt, punkt (2) legges det til tekst: Ved eventuell oppjustering av hovedsikring kreves søknad til styret, da dette påvirker strømkapasiteten til hele borettslaget.

Forslag til vedtak:

Under punkt 5-1 Andelseiernes vedlikeholdsplikt, punkt (2) legges det til tekst: Ved eventuell oppjustering av hovedsikring kreves søknad til styret, da dette påvirker strømkapasiteten til hele borettslaget.

✓ **Vedtatt.**

Vedtekter

for

Marimo Borettslag org nr 954 906 280

Vedtatt på konstituerende generalforsamling 23. august 1983 med senere endringer, 19. mai 2016, 29.mars 2022. Sist endret 04.06.2025.

1 INNLEDENDE BESTEMMELSER

1-1 Formål

Marimo borettslag er et samvirkeforetak som har til formål å gi andelseierne bruksrett til egen bolig i lagets eiendom (borett) og å drive virksomhet som står i sammenheng med denne.

1-2 Forretningskontor, forretningsførsel og tilknytningsforhold

(1) Borettslaget ligger i Oslo kommune og har forretningskontor i Oslo kommune.

(2) Borettslaget er tilknyttet Boligbyggelaget Usbl som er forretningsfører.

2 ANDELER OG ANDELSEIERE

2-1 Andeler og andelseiere

(1) Andelene skal være på kroner ett hundre.

(2) Bare andelseiere i boligbyggelaget og bare fysiske personer (enkeltpersoner) kan være andelseiere i borettslaget. Ingen fysiske personer kan eie mer enn en andel.

(3) Andelseierne skal få utlevert et eksemplar av borettslagets vedtekter.

2-2 Sameie i andel

(1) Bare personer som bor eller skal bo i boligen kan bli sameier i andel.

(2) Dersom flere eier en andel sammen, skal det regnes som bruksoverlating hvis en eller flere av sameierne ikke bor i boligen, jfr vedtektenes pkt 4-2.

2-3 Overføring av andel og godkjenning av ny andelseier

(1) En andelseier har rett til å overdra sin andel, men erververen må godkjennes av borettslaget for at ervervet skal bli gyldig overfor borettslaget.

(2) Borettslaget kan nekte godkjenning når det er saklig grunn til det og skal nekte godkjenning dersom ervervet vil være i strid med pkt 2 i vedtektene.

(3) Nekter borettslaget å godkjenne erververen som andelseier, må melding om dette komme fram til erververen senest 20 dager etter at søknaden om godkjenning kom fram til borettslaget. I motsatt fall skal godkjenning regnes som gitt.

(4) Erververen har ikke rett til å bruke boligen før godkjenning er gitt eller det er rettskraftig avgjort at erververen har rett til å erverve andelen.

(5) Den forrige andelseieren er solidarisk ansvarlig med en eller flere nye erververe for betaling av felleskostnader til ny andelseier er godkjent, eller det er rettskraftig avgjort at en ny andelseier har rett til å erverve andelen.

3 FORKJØPSRETT

3-1 Hovedregel for forkjøpsrett

(1) Dersom andel skifter eier, har andelseierne i borettslaget og dernest de øvrige andelseierne i boligbyggelaget forkjøpsrett.

(2) Forkjøpsretten kan ikke gjøres gjeldende når andelen overdras til ektefelle, til andelseierens eller ektefellens slektning i rett opp- eller nedstigende linje, til fosterbarn som faktisk står i samme stilling som livsarving, til søsken eller noen annen som i de to siste årene har hørt til samme husstand som den tidligere eieren. Forkjøpsretten kan heller ikke gjøres gjeldende når andelen overføres på skifte etter separasjon eller skilsmisse, eller når et husstandsmedlem overtar andelen etter bestemmelsene i husstandsfellesskapslovens § 3.

(3) Styret i borettslaget skal sørge for at de som er nevnt i første ledd får anledning til å gjøre forkjøpsretten gjeldende og på deres vegne gjøre retten gjeldende innen fristen nevnt i vedtektenes pkt 3-2, jfr borettslagslovens § 4-15, første ledd.

3-2 Frister for å gjøre forkjøpsrett gjeldende

Fristen for å gjøre forkjøpsretten gjeldende er 20 dager fra borettslaget mottok melding om at andelen har skiftet eier, med opplysning om pris og andre vilkår. Fristen er fem hverdager dersom borettslaget har mottatt skriftlig forhåndsvarsel om at andelen kan skifte eier, og varselet har kommet fram til laget minst 15 dager, men ikke mer enn tre måneder, før meldingen om at andelen har skiftet eier.

3-3 Nærmere om forkjøpsretten

(1) Ansiennitet i borettslaget regnes fra dato for overtakelse av andelen. Står flere andelseiere i borettslaget med lik ansiennitet, går den med lengst ansiennitet i boligbyggelaget foran.

(2) Dersom ingen andelseiere i borettslaget melder seg utpeker boligbyggelaget hvilken andelseier i boligbyggelaget som skal få overta andelen.

(3) Andelseier som vil overta ny andel, må overdra sin andel i laget til en ny andelseier. Dette gjelder selv om andelen tilhører flere.

(4) Forkjøpsretten kunngjøres i en avis som er vanlig lest på stedet, på boligbyggelagets nettsider, ved oppslag i borettslaget eller på annen egnet måte.

4 BORETT OG BRUKSOVERLATING

4-1 Boretten

(1) Hver andel gir enerett til å bruke en bolig i borettslaget og rett til å nytte fellesarealer til det de er beregnet eller vanlig brukt til, og til annet som er i samsvar med tiden og forholdene.

(2) Andelseieren kan ikke benytte boligen til annet enn boligformål uten styrets samtykke.

(3) Andelseieren skal behandle boligen, andre rom og annet areal med tilbørlig aktsomhet. Bruken av boligen og fellesarealene må ikke på en urimelig eller unødvendig måte være til skade eller ulempe for andre andelseiere.

(4) En andelseier kan med styrets godkjenning gjennomføre tiltak på eiendommen som er nødvendige på grunn av funksjonshemming hos en bruker av boligen. Godkjenning kan ikke nektes uten saklig grunn.

(5) Styret kan fastsette vanlige ordensregler for eiendommen. Selv om det er vedtatt forbud mot dyrehold, kan styret samtykke i at brukeren av boligen holder dyr dersom gode grunner taler for det, og dyreholdet ikke er til ulempe for de andre brukerne av eiendommen.

4-2 Bruksoverlating

(1) Andelseieren kan ikke uten samtykke fra styret overlate bruken av boligen til andre.

(2) Med styrets godkjenning kan andelseierne overlate bruken av hele boligen dersom:

- andelseieren selv eller andelseierens ektefelle eller slektning i rett opp- eller nedstigende linje eller fosterbarn av andelseieren eller ektefellen, har bodd i boligen i minst ett av de siste to årene. Andelseierne kan i slike tilfeller overlate bruken av hele boligen for opp til tre år,
- andelseier er en juridisk person,
- andelseieren skal være midlertidig borte som følge av arbeid, utdanning, militærtjeneste, sykdom eller andre tungtveiende grunner,
- et medlem av brukerhusstanden er andelseierens ektefelle eller slektning i rett opp- eller nedstigende linje eller fosterbarn av andelseieren eller ektefellen,
- det gjelder bruksrett til noen som har krav på det etter ekteskapslovens § 68 eller husstandsfellesskapslovens § 3, andre ledd.

Godkjenning kan bare nektes dersom brukerens forhold gir saklig grunn til det. Godkjenning kan nektes dersom brukeren ikke kunne blitt andelseier. Har laget ikke sendt svar på skriftlig søknad om godkjenning av bruker innen en måned etter at søknaden har kommet fram til laget, skal brukeren regnes som godkjent.

(3) Andelseier som bor i boligen selv, kan overlate bruken av deler av den til andre uten godkjenning.

(4) Overlating av bruken reduserer ikke andelseierens plikter overfor borettslaget.

5 VEDLIKEHOLD

5-1 Andelseiernes vedlikeholdsplikt

(1) Den enkelte andelseier skal holde boligen, og andre rom og annet areal som hører boligen til, i forsvarlig stand og vedlikeholde slikt som vinduer, rør, sikringsskap fra og med første hovedsikrings/inntakssikring, ledninger med tilbehør, varmekabler, inventar, utstyr inklusive vannklosett, varmtvannsbereder og vask, apparater og innvendige flater.

Andelseier har en særlig vedlikeholdsplikt når det gjelder våtrom og våtromsinstallasjoner. Vedlikehold og fornyelser skal utføres på en fagmessig god og forsvarlig måte, slik at lekkasjeskader unngås. Andelseier har således plikt til å sørge for fagmessig installasjon og vedlikehold av tilkoblinger til rørnettet for maskiner som benytter vann, samt plikt til å vedlikeholde gulv med fuktsperre på gulv og vegger, sluk og rør frem til sluk. Ved endring av vegg og/eller gulv i våtrommet skal det legges forsvarlig membran, med mindre andelseier kan dokumentere at det allerede er lagt forsvarlig membran. Ved eventuell oppjustering av hovedsikring kreves søknad til styret, da dette påvirker strømkapasiteten til hele borettslaget.

Andelseier er rettslig ansvarlig for at arbeidet utføres av seriøse håndverkere med forsikring/ansvar, og kan bli erstatningspliktig hvis skader oppstår på bygningsmasse grunnet dårlig utført arbeid. Andelseier må ta kostnad hvis styret kaller ut rørlegger, elektriker og andre håndverkere, og der feil ligger hos den enkelte andelseier og ikke i felles infrastruktur.

Enkelte skader som sorterer under andelseiernes vedlikeholdsplikt kan dekkes gjennom borettslagets forsikring. I slike tilfeller skal borettslagets forsikring benyttes, og den berørte andelseier skal betale forsikringens egenandel.

(2) Vedlikeholdet omfatter også nødvendige reparasjoner og utskifting av slikt som rør, sikringsskap fra og med første hovedsikring/inntakssikring, ledninger med tilbehør, varmekabler, inventar, utstyr inklusive slik som vannklosett, varmtvannsbereder og vasker, apparater, tapet, gulvbelegg, vegg-, gulv- og himlingsplater, skillevegger, listverk, skap, benker og innvendige dører med karmer.

(3) Andelseieren har også ansvaret for oppstaking og rensing av innvendig kloakkledning både til og fra egen vannlås/sluk og fram til borettslagets felles-/hovedledning. Andelseier skal også rense eventuelle sluk på verandaer, balkonger o l.

(4) Andelseieren skal holde boligen fri for insekter og skadedyr.

(5) Vedlikeholdsplikten omfatter også utbedring av tilfeldig skade, herunder skade påført ved innbrudd og uvær.

(6) Oppdager andelseieren skade i boligen som borettslaget er ansvarlig for å utbedre, plikter andelseieren straks å sende melding til borettslaget.

(7) Borettslaget og andre andelseiere kan kreve erstatning for tap som følger av at andelseieren ikke oppfyller pliktene sine, jfr borettslagslovens §§ 5-13 og 5-15.

(8) Balkonger
Andelseier er ansvarlig for forsvarlig bruk i hht husordensregler, vedlikehold av tregulv og innvendig rekkverk samt evt. utskiftinger av tregulv. Balkongplate og rekkverk er korrosjonsbeskyttet. Det er forbudt å bryte korrosjonsbeskyttelse til balkongmateriellet ved sliping, boring eller lignende. Andelseier kan bli holdt ansvarlig for skader på balkong som skyldes manglende vedlikehold eller skade på korrosjonsbeskyttelse. Andelseier er pliktig til å holde avløp fra balkong åpent.

(9) Brannvarslingsanlegg
Det finnes brannmeldere i alle leiligheter og i fellesarealene. Disse er alle knyttet sammen til en brannsentral. Det er forbudt å utkoble/ta ned brannmeldere. Feilaktig behandling av melder kan føre til at hele anlegget settes ute av funksjon.

Midlertidig utkobling/nedtaking av meldere skal kun utføres av teknisk personell styret utpeker til å utføre slikt arbeid. Ved utkobling/nedtaking av brannmelder skal midlertidig brannvarsler installeres av andelseier.

(10) Vedlikehold av loftsvinduer
Den enkelte andelseier av loftsleiligheter skal vedlikeholde vinduene i henhold til beskrivelse i husordensreglene.

Eier av andelsnummer 0009 har det fulle ansvar for vedlikehold og utskifting av ett loftsvindu. Andelseier har også det fulle ansvar for skader som følge av manglende vedlikehold og utskifting av vinduet.

Eier av andel 0039 har det fulle ansvar for både vedlikehold og utskiftning av fire loftsvinduer. Vinduene er angitt på vedlagte tegning som er en del av vedtektene. Andelseier har også det fulle ansvaret for skader som følge av manglende utskiftning og vedlikehold av vinduer. Andelseier har også ansvar for alle skader som måtte oppstå som følge av monteringen av vinduene. Ansvaret følger andelen ved overdragelse, og andelseier er pliktig til å opplyse om dette. Eier av andel 0039 har gitt sin tilslutning til denne vedtektsbestemmelse.

(11) Alle som ønsker å installere peis må ta kontakt med Plan- og bygg samt Feiervesen for å få avgjort hva som er fyringspiper. Når detter er avklart og andelseier har fått tilbakemelding fra Plan- og bygg samt Feiervesen at det er fyringspipe i leiligheten, må andelseier søke styret og kunne dokumentere at det brukes autorisert personelle.

5-2 Borettslagets vedlikeholdsplikt
(1) Borettslaget skal holde bygninger og eiendommen for øvrig i forsvarlig stand så langt plikten ikke ligger på andelseierne. Skade på bolig eller inventar som tilhører laget, skal laget utbedre dersom skaden følger av mislighold fra en annen andelseier.

(2) Felles rør, ledninger, kanaler og andre felles installasjoner som går gjennom boligen, skal borettslaget holde ved like. Borettslaget har rett til å føre nye slike installasjoner gjennom boligen dersom det ikke er til vesentlig ulempe for andelseieren.

(3) Borettslagets vedlikeholdsplikt omfatter også utskifting av vinduer, herunder nødvendig utskifting av termoruter, og ytterdører til boligen eller reparasjon eller utskifting av tak, bjelkelag, bærende veggkonstruksjoner, sluk, samt rør eller ledninger som er bygd inn i bærende konstruksjoner med unntak av varmekabler.

(4) Andelseieren skal gi adgang til boligen slik at borettslaget kan utføre sin vedlikeholdsplikt, herunder ettersyn, reparasjon eller utskifting. Ettersyn og utføring av arbeid skal gjennomføres slik at det ikke er til unødig ulempe for andelseieren eller annen bruker av boligen.

(5) Andelseier kan kreve erstatning for tap som følge av at borettslaget ikke oppfyller pliktene sine, jfr borettslagslovens § 5-18.

6 PÅLEGG OM SALG OG FRAVIKELSE

6-1 Mislighold
Andelseiers brudd på sine forpliktelser overfor borettslaget utgjør mislighold. Som mislighold regnes blant annet manglende betaling av felleskostnader, forsømt vedlikeholdsplikt, ulovlig bruk eller overlating av bruk og brudd på husordensregler.

6-2 Pålegg om salg
(1) Hvis en andelseier til tross for advarsel vesentlig misligholder sine plikter, kan borettslaget pålegge vedkommende å selge andelen, jfr borettslagslovens § 5-22, første ledd. Advarsel skal gis skriftlig og opplyse om at vesentlig mislighold gir laget rett til å kreve andelen solgt.

6-3 Fravikelse
Medfører andelseierens eller brukerens oppførsel fare for ødeleggelse eller vesentlig forringelse av eiendommen, eller er andelseierens eller brukerens oppførsel til alvorlig plage eller sjenanse for eiendommenes øvrige andelseiere eller brukere, kan styret kreve fravikelse fra boligen etter tvangsfullbyrdelseslovens kapittel 13.

7 FELLESKOSTNADER OG PANTESIKKERHET

7-1 Felleskostnader
(1) Felleskostnadene betales hver måned. Borettslaget kan endre felleskostnadene med en måneds skriftlig varsel.

(2) For felleskostnader som ikke blir betalt ved forfall, svarer andelseieren den til en hver tid gjeldende forsinkelsesrente etter lov av 17. desember 1976 nr 100.

7-2 Borettslagets pantesikkerhet
For krav på dekning av felleskostnader og andre krav fra lagforholdet har laget panterett i andelen foran alle andre heftelser. Pantekravet er begrenset til en sum som svarer til to ganger folketrygdens grunnbeløp på tidspunktet da tvangsdekning besluttes gjennomført.

8 STYRET OG DETS VEDTAK

8-1 Styret
(1) Borettslaget skal ha et styre som skal bestå av en styreleder og to til fire andre medlemmer med like mange varamedlemmer.

(2) Funksjonstiden for styreleder og de andre medlemmene er to år, dog slik at to av medlemmene etter loddtrekning trer ut etter første driftsår. Varamedlemmer velges for ett år. Styremedlem og varamedlem kan gjenvelges.

(3) Styret skal velges av generalforsamlingen. Generalforsamlingen velger styreleder ved særskilt valg. Styret velger nestleder blant sine medlemmer.

8-2 Styrets oppgaver
(1) Styret skal lede virksomheten i samsvar med lov, vedtekter og generalforsamlingens vedtak. Styret kan ta alle avgjørelser som ikke i loven eller vedtektene er lagt til andre organer.

(2) Styreleder skal sørge for at styret holder møte så ofte som det trengs. Et styremedlem eller forretningsføreren kan kreve at styret sammenkalles.

(3) Styret skal føre protokoll over styresakene. Protokollen skal underskrives av de frammøtte styremedlemmene.

8-3 Styrets vedtak
(1) Styret er vedtaksført når mer enn halvparten av alle styremedlemmene er til stede. Vedtak kan treffes med mer enn halvparten av de avgitte stemmene. Står stemmene likt, gjør møtelederens stemme utslaget. De som stemmer for et vedtak som innebærer en endring, må likevel utgjøre minst en tredjedel av alle styremedlemmene.

(2) Styret kan ikke uten at generalforsamlingen har gitt samtykke med minst to tredjedels flertall, fatte vedtak om:

1. ombygging, påbygging eller andre endringer av bebyggelsen eller tomten som etter forholdene i laget går ut over vanlig forvaltning og vedlikehold,

2. å øke tallet på andeler eller å knytte andeler til boliger som tidligere har vært benyttet til utleie, jfr borettslagslovens § 3-2, andre ledd,
3. salg eller kjøp av fast eiendom,
4. å ta opp lån som skal sikres med pant med prioritet foran innskuddene,
5. andre rettslige disposisjoner over fast eiendom som går ut over vanlig forvaltning,
6. andre tiltak som går ut over vanlig forvaltning, når tiltaket fører med seg økonomisk ansvar eller utlegg for laget på mer enn 5 % av de årlige felleskostnadene.

8-4 Representasjon og fullmakt
To styremedlemmer i fellesskap representerer laget utad og tegner dets navn.

9 GENERALFORSAMLINGEN

9-1 Myndighet
Den øverste myndighet i borettslaget utøves av generalforsamlingen.

9-2 Tidspunkt for generalforsamling
(1) Ordinær generalforsamling skal holdes hvert år innen utgangen av mai.

(2) Ekstraordinær generalforsamling holdes når styret finner det nødvendig, eller når revisor eller minst to andelseiere som til sammen har minst en tiendedel av stemmene, krever det og samtidig oppgir hvilke saker de ønsker behandlet.

9-3 Varsel om og innkalling til generalforsamling
(1) Forut for ordinær generalforsamling skal styret varsle andelseierne om dato for møtet og om frist for innlevering av saker som ønskes behandlet.

(2) Generalforsamlingen skal innkalles skriftlig av styret med et varsel som skal være på minst åtte og høyst 20 dager. Ekstraordinær generalforsamling kan om nødvendig kalles inn med kortere varsel som likevel skal være på minst tre dager. I begge tilfeller skal det gis skriftlig melding til boligbyggelaget.

(3) I innkallingen skal de sakene som skal behandles være bestemt angitt. Skal et forslag som etter borettslagsloven eller vedtektene må vedtas med minst to tredjedels flertall kunne behandles, må hovedinnholdet være angitt i innkallingen. Saker som en andelseier ønsker behandlet på ordinær generalforsamling skal nevnes i innkallingen når styret har mottatt krav om det etter vedtektenes pkt 9-3 (1).

9-4 Saker som skal behandles på ordinær generalforsamling
1. Godkjenning av årsberetning fra styret.
2. Godkjenning av årsregnskap.
3. Valg av styremedlemmer og varamedlemmer.
4. Eventuelt valg av revisor.
5. Fastsetting av godtgjørelse til styret.
6. Andre saker som er nevnt i innkallingen.

9-5 Møteledelse og protokoll
Generalforsamlingen skal ledes av styrelederen med mindre generalforsamlingen velger en annen møteleder. Møtelederen skal sørge for at det føres protokoll fra generalforsamlingen.

9-6 Stemmerett og fullmakt
Hver andelseier har en stemme på generalforsamlingen. Hver andelseier kan møte ved fullmektig på generalforsamlingen, men ingen kan være fullmektig for mer enn en andelseier. For en andel med flere eiere kan det bare avgis en stemme.

9-7 Vedtak på generalforsamlingen
(1) Foruten saker som nevnt i pkt 9-4 i vedtektene kan ikke generalforsamlingen fatte vedtak i andre saker enn de som er bestemt angitt i innkallingen.

(2) Med de unntak som følger av borettslagsloven eller vedtektene her fattes alle beslutninger av generalforsamlingen med mer enn halvparten av de avgitte stemmer. Ved valg kan generalforsamlingen på forhånd fastsette at den som får flest stemmer skal regnes som valgt.
(3) Stemmelikhet avgjøres ved loddtrekning.

10 INHABILITET, TAUSHETSPLIKT OG MINDRETALLSVERN

10-1 Inhabilitet
(1) Et styremedlem må ikke delta i styrebehandlingen eller avgjørelsen av noe spørsmål der medlemmet selv eller nærstående har en framtredende personlig eller økonomisk særinteresse.

(2) Ingen kan selv eller ved fullmektig eller som fullmektig delta i en avstemning på generalforsamlingen om avtale med seg selv eller nærstående eller om ansvar for seg selv eller nærstående i forhold til laget. Det samme gjelder avstemning om pålegg om salg eller krav om fravikelse etter borettslagslovens §§ 5-22 og 5-23.

10-2 Taushetsplikt
Tillitsvalgte, forretningsfører og ansatte i et borettslag har plikt til å bevare taushet overfor uvedkommende om det de i forbindelse med virksomheten i laget får vite om noens personlige forhold. Dette gjelder ikke dersom ingen berettiget interesse tilsier taushet.

10-3 Mindretallsvern
Generalforsamlingen, styret eller forretningsfører kan ikke treffe beslutning som er egnet til å gi visse andelseiere eller andre en urimelig fordel til skade for andre andelseiere eller laget.

11 VEDTEKTSENDRINGER OG FORHOLDET TIL BORETTSLOVENE

11-1 Vedtektsendringer

(1) Endringer i borettslagets vedtekter kan bare besluttes av generalforsamlingen med minst to tredjedeler av de avgitte stemmer.

(2) Følgende endringer av vedtektene kan ikke skje uten samtykke fra boligbyggelaget, jfr borettslagslovens § 7-12:


- Vilkår for å være andelseier i borettslaget.
- Bestemmelse om forkjøpsrett til andel i borettslaget.
- Denne bestemmelse om godkjenning av vedtektsendringer.

11-2 Forholdet til borettslovene

For så vidt ikke annet følger av vedtektene gjelder reglene i lov om borettslag av 6.6.2003 nr 39, jfr lov om boligbyggelag av samme dato.


Plantegning som viser andelseiers ansvar når det gjelder vedlikehold

ANDELSEIERS ANSVAR

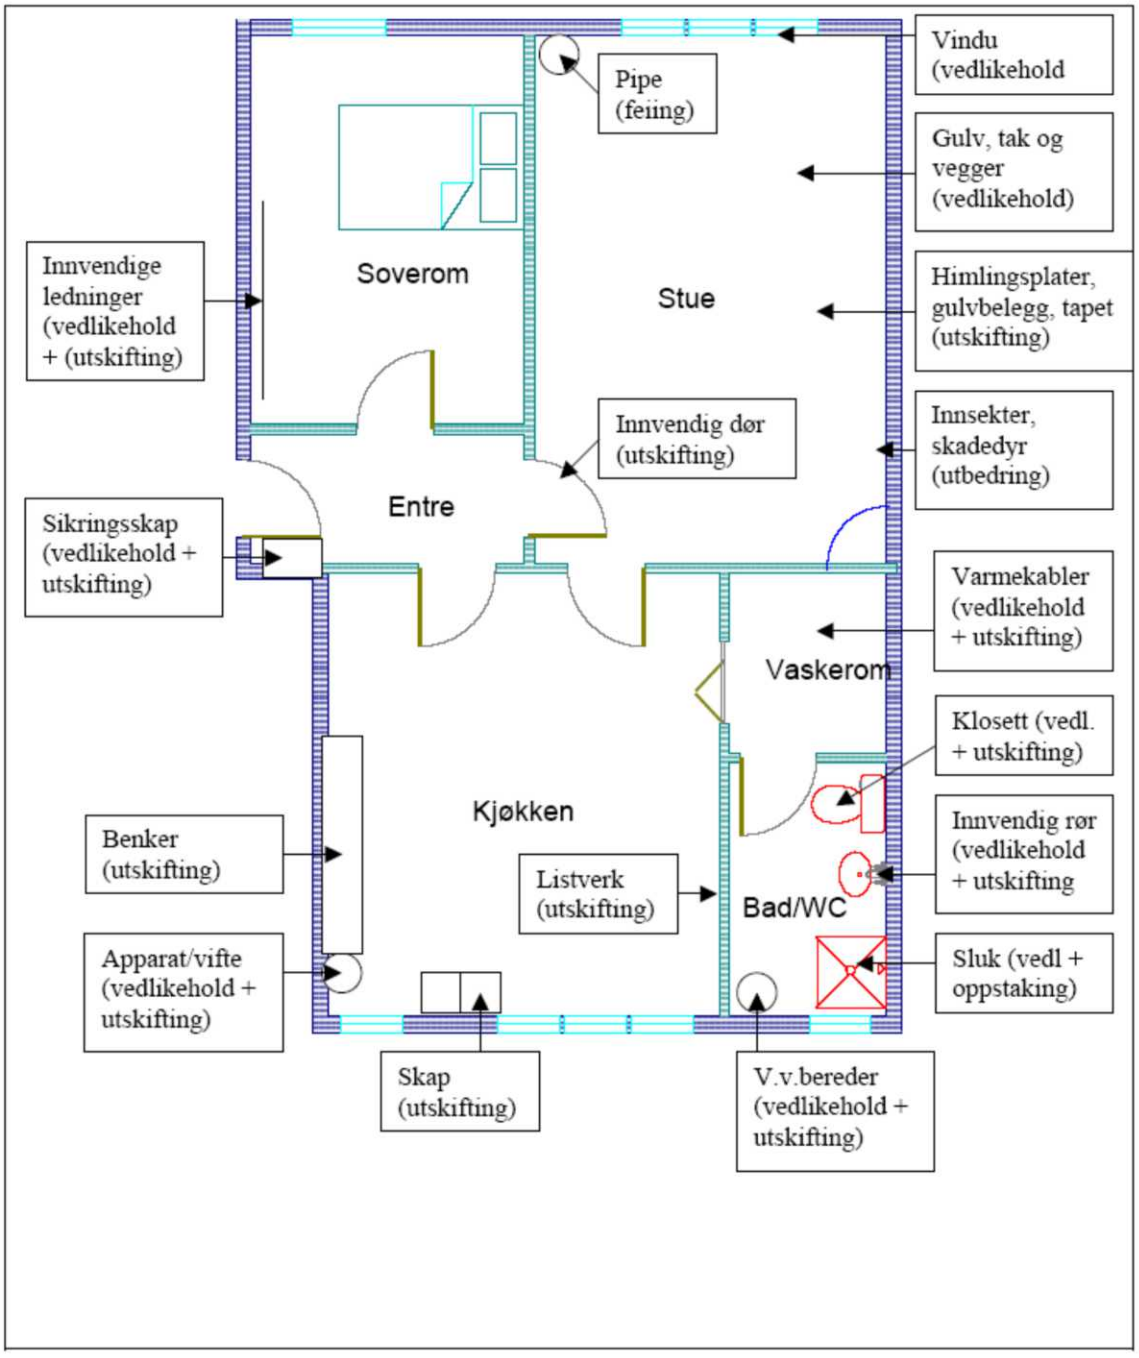

Borettslagets ansvar når det gjelder ansvar knyttet til vedlikehold.

BORETTSLAGETS ANSVAR

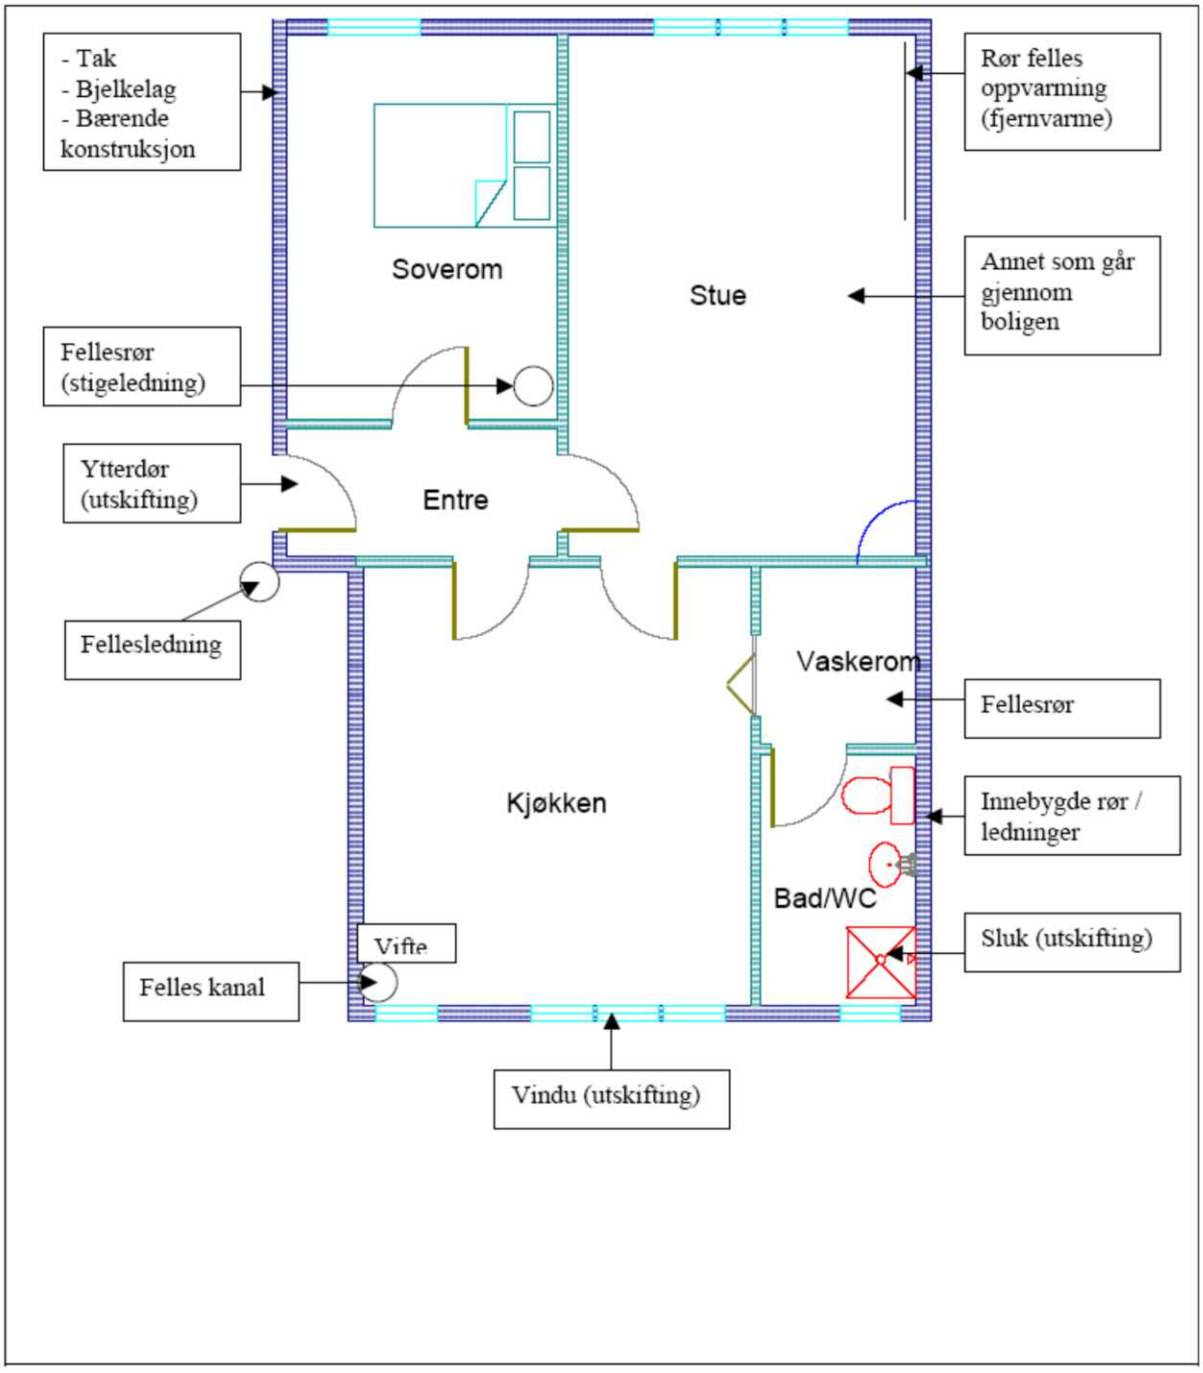

HUSORDENSREGLER FOR MARIMO BORETTSLAG

(vedtatt på generalforsamlinger 14. mai 1986, 26. april 1989 og 23. april 1990, med endring av 11.4.96, 23.4.02, 6.3.08, 28.4.23 og 30.9.24)

Hver enkelt andelseier og leieboer er ansvarlig for at bestemmelsene i husordensreglene blir fulgt, og at alle i husstanden blir gjort kjent med dem.

Husordensreglene skal sikre ro, orden og hygge i hjemmet, og utgjør en del av husleiekontrakten.

Branninstruks av januar 2007 gjelder som en del av husordensreglene.

1. ALMINNELIGE ORDENSREGLER

a. Det er forbudt å sette fra seg ski, kjelker eller andre gjenstander i trapper, ganger og øvrige fellesarealer. Barnevogner skal ikke settes i trappeoppgangene, men i barnevognskurene.

b. Sykler skal stå i sykkelstativene. Stativene er beregnet på sykler som er i bruk og ikke på slike som kan settes i kjellerbod eller eventuelt kastes.

c. All aktivitet i bakgården (fellesareal) må ta hensyn til privat og felles eiendom, jfr. § 7.2 i husleiekontrakten.

d. Hagemøbler som flyttes på skal settes tilbake på vanlig plass etter bruk.

e. Vern om planter og beplantning. Flaggstenger, markiser o.l. må ikke settes opp uten godkjenning fra styret.

f. Antenner i tillegg til det oppsatte fellesanlegg må også godkjennes av styret. Styret kan fjerne ulovlig oppsatte antenner, uten ansvar, og på vedkommende antenne-eiers bekostning, jfr. husleiekontraktens § 10.2. Dette gjelder alle typer antenner.

g. Det er ikke tillatt å mate fuglene ut fra vinduene eller i bakgården. Dette trekker rotter og mus til eiendommen.

h. La aldri barn være alene på loft eller i kjeller.

2. RO I LEILIGHETENE

a. Bråk og støy fra leilighetene må unngås. Det skal i alminnelighet være ro i leilighetene fra kl. 23.00 til kl. 07.00. Såkalt "hørbar støy" (boring, sliping o.l.) kan foregå i tiden 08.00 - 19.00 på hverdager om det et par dager i forveien blir satt opp nabovarsel i de berørte oppgangene.

3. MUSIKKUNDERVISNING

a. Musikkundervisning tillates bare etter godkjenning fra styret og med samtykke fra naboer over, under og ved siden. Musikkøvelser er ikke tillatt etter kl. 22.00.

4. AVFALL

a. Avfall skal kildesorteres. Papir skilles ut i papircontainer, øvrig husholdningsavfall i søppelcontainere. Papircontainerne har begrenset kapasitet, og skal primært benyttes til papir. Ta hensyn til dette hvis du har mye pappemballasje!

b. Det er ikke tillatt å sette søppel utenfor container. Hverken i bakgården, portrom, trappeoppganger, fellesarealer på loft eller i kjeller. Dette gjelder selv om containeren er full. Beboere er selv ansvarlig å fjerne alt avfall utover vanlig husholdningsavfall. Juletrær har man selv ansvar for å fjerne, disse tas av kommunen.

   Dersom det likevel skulle oppstå behov for å ha søppel fra f.eks. oppussing stående noen dager i portrommet, skal styret informeres. Søppelet skal da tydelig merkes med navn på beboer og dato for fjerning. Det vil maksimalt bli gitt tillatelse til at søppelet kan lagres i en uke.

c. Ikke kast sigarettstumper og snus i portrom og på gårdsplass.

5. RENHOLD

a. Trappevask for alle oppganger gjennomføres av renholdsfirma. Trapper og trappeavsats må i den sammenheng holdes ryddig slik at effektiv renhold av trapper kan gjennomføres.

b. Vinduer i trappeoppgang, også dørvinduer som grenser til egen trapp, vaskes minst vår og høst, også etter avtale med nabo. Hovedrengjøring og ytre renhold i form av dugnad utføres etter styrets skjønn og bestemmelser.

6. HUSDYRHOLD

a. Husdyr kan først anskaffes eller medtas etter at søknad er behandlet i styret. Dette gjelder også ev. gjenanskaffelse. Husk i den forbindelse at bakgården ikke er dyre-do.

7. LUFTING

a. La aldri vinduene stå åpne i lengre tid når det skal luftes i den kalde årstid. Leiligheten luftes best ved å sette vinduene helt opp, gjerne med gjennomtrekk, en kort tid av gangen. Alle rom må holdes såpass oppvarmet at vannet i rørene ikke fryser.

8. TØRKING AV TØY

a. Banking av tepper og annet skal pga. støving kun skje når det ikke er noe tøy ute til tørk. Ta også hensyn til ev. tøy som henger til tørk i naboeiendommene.

b. Tørking av tøy på brannbalkongene er ikke tillatt.

9. LÅSING

a. Portene mot gaten, samt dører til loft og kjeller skal alltid være låst. Det samme gjelder oppgangsdørene, disse kan stå åpne for lufting i den varme årstid, men bare om det befinner seg noen på gårdsplassen. Husk å sjekke at port og dør er skikkelig i lås.

10. BAD, KRANER OG RØR

a. La aldri en kran stå åpen når et rom forlates. Fett eller kaffegrut må ikke tømmes i vask eller sluk.

Hvis pakning i en kran springer og stoppekran ikke kan stenges med det samme, surres et håndkle eller lignende rundt kranen. La en snipp av dette henge ned i en bøtte eller vask som kan samle opp vannet.

Stoppekraner er i kjellerne:

- I Mogata 24 på to steder nær varmtvannsbeholderne
- I Maridalsveien 162 i bod til høyre for kjellertrapp i oppgang D.

b. Vaskemaskiner og tørketromler bør ikke forlates for lengre tid når de brukes.

11. BALKONGER OG TERRASSER

Vedlikehold:

a. Andelshaveren er ansvarlig for å holde avløp fra balkong/terrasse åpent, slik at eventuelle vannskader unngås.

b. Andelshaveren er selv ansvarlig for oljing av balkong/terrassegulv.

c. Alle faste installasjoner på balkong/terrasse må godkjennes av styret for å sikre håndverksmessig utførelse samt et enhetlig utseende for gården. Faste installasjoner som ikke er godkjent av styret vil bli fjernet på andelseiers risiko og bekostning. Boring av hull i yttervegger for diverse oppeheng, ledningsgjennomføringer o.l. skal sikres håndverksmessig utførelse, for å unngå fuktinntrengning i veggene. Det er forbudt å montere/sette opp parabolantenne eller lignende på balkong/terrasse.

   Balkongplate og rekkverk er korrosjonsbeskyttet med varmforzinket og lakkert stål. Det er forbudt å bryte korrosjonsbeskyttelse til balkongmateriellet ved sliping, boring eller lignende. Andelseier vil bli holdt ansvarlig for eventuelle skader som følge av brudd på korrosjonsbeskyttelsen.

   <u>Bruk:</u>
   Andelseier oppfordres til å ta særlig hensyn til naboene ved bruk av balkong/terrasse.

a. Grilling med kullgrill er forbudt av hensyn til brannsikkerhet. Bruk av elektrisk grill og gassgrill er tillatt, forutsatt at det ikke sjenerer naboene (lukt, røyk etc.). Spesiell aktsomhet for brannfare må utvises ved grilling. Fyrstikker, sigarettstumper o.l. må ikke kastes ut fra balkongen/terrassen. Bruk av gassgrill forutsetter riktig bruk og sikker lagring av gassbeholdere. Det er viktig at brannsikkerhet overholdes, og at befaringer gjennomføres med jevne mellomrom. Dette for å sikre at beholderne lagres sikkert.

   Ved bruk av gassgrill på balkong har andelseier ansvar for å sikre at:

   - Andelseiere/beboere må sørge for at de følger retningslinjer og krav for sikker bruk av gassgriller på balkonger. Det vil inkludere et brannslukningsapparat tilgjengelig, og følge instruksjoner for bruk og oppbevaring av gassbeholderen.
   - Gassbeholdere oppbevares på et godt ventilert sted, og skal aldri oppbevares i kjeller eller rom under terreng, eller på loft. Anbefalt lagringsplass er på balkong pga. at gassen da blander seg med luft.
   - Gassbeholdere må alltid være i oppreist stilling og sikret mot å velte, selv når de ikke er i bruk.
   - Gassbeholder må aldri utsettes for unormal oppvarming eller sterk solvarme.
   - Sprukne eller defekte LPG/propanslanger må skiftes straks.

- Koble gassbeholderen fra regulatoren ved lengre tids fravær.
- Andelseier kontroller regelmessig for gasslekkasjer ved å påføre såpevann på koblinger og slanger. Hvis det dannes bobler, er det en lekkasje og gassbeholderen må straks kobles fra og undersøkes nærmere.
- Sørg for at grillen alltid er på et stabilt og jevnt underlag, og aldri plassert på en overflate som kan brenne, som et balkonggulv med tepper, eller nær brennbare materialer som gardiner eller annet inventar.
- Andelseier må være forberedt på at befaring av griller gjennomføres.
- Skulle ikke gassbeholder være oppbevart i henhold til regler har styret mandat til å nekte andelseier bruk av gassgrill.

b. Balkongkant/ terrassekant og vinduer må ikke brukes til lufting eller banking/risting av tøy eller sengeklær. Ved tørking av klesvask på balkong/terrasse må snorer og vask henge under balkongrekkverkets/terrasserekkverkets overkant slik at dette ikke er til sjenanse for blokkens utseende.

   Dersom blomsterkasse skal henges opp på utsiden av balkongrekkverket skal kassen være utstyrt med tett bunn og være forsvarlig festet. Andelseier må påse at det ved vanning av blomster eller rengjøring av balkong/terrasse ikke drypper vann på balkong, vinduer eller forbipasserende under.

c. Av hensyn til skadedyr er det forbud mot mating av fugler fra balkong/terrasse.

12. BRANNVARSLINGSANLEGG

a. Borettslaget har installert et adresserbart brannvarslingsanlegg, med brannmeldere i alle leiligheter. Det er forbudt for andelseier å fjerne brannmelder i leilighet på egenhånd, da dette vil sette anlegget ut av drift (varlingspanel vil da angi i hvilken leilighet brannmelderen er demontert). Ta kontakt med styret, som bestiller servicetekniker for demontering. Kostnaden for demontering/remontering må andelseier selv dekke.

   Brannmelderne er sensitive for høye støvkonsentrasjoner (for eksempel i forbindelse med oppussing). Ved slike forhold bør andelseier dekke brannmelder med pose for å hindre at alarmen går unødig. Husk da å fjerne tildekking så raskt som mulig etter oppussing.

13. LOFTSLEILIGHETER

a. Det foreligger et særskilt vedlikeholdsansvar for andelseier av loftsleiligheter. Dette gjelder spesielt for loftsvinduer. Loftsvinduer krever kontinuerlig

oppfølging og periodisk vedlikehold i henhold til instruks fra vindusleverandør.

b. Treverket som rammer inn takvindu på utsiden av taket må pusses og males i henhold til leverandørens spesifikasjoner.

14. FREMLEIE

a. Fremleie må godkjennes av styret. Søknad om fremleie kan gjøres via vibbo.no - min bolig. Der finnes eget punkt under Eiere og beboere, for søknad om bruksoverlating.

b. Andelseier har helt ut ansvaret overfor borettslaget for alle skader og ulemper som borettslaget eller naboer får av fremleieren.

15. SKADEANSVAR

a. Ev. skader som følge av ulovlige, ufagmessige eller ikke godkjente installasjoner og bygningsmessige inngrep, medfører økonomisk ansvar overfor borettslaget.

b. Enhver skade skal øyeblikkelig meldes fra til et av styrets medlemmer. Reparasjoner i forbindelse med skader må ikke utføres før styrets godkjennelse foreligger.

16. PARKERING

a. Det er forbudt å kjøre med, eller hensette kjøretøy med registreringsskilter i bakgården i borettslaget. Dette gjelder også mopeder, motorsykler, elektriske eller andre. Dette av hensyn til ferdsel og tilgjengelig plass i bakgården, og regler om HMS.

17. KJELLER

a. Ventilasjonen i kjelleren må opprettholdes. Ikke tett igjen, steng for eller slå av vifter, lufteluker, ventiler og vinduer. Dekk heller ikke til nettingen i bodene for å hindre innsyn (med tanke på mulig tyveri vil dette virke mer forlokkende). Dette er viktig på grunn av fuktighet som alltid vil forekomme i kjellere. God ventilasjon må til for å forebygge fuktskader.

b. Ikke sett møbler, materialer, esker eller lignende helt inntil veggen. Hold litt avstand til veggen. Dette forhindrer dannelse av soppvekst i kjelleren, opprettholder ventilasjonen i krypkjellere og forhindrer også fuktskader på dine eiendeler. Veggene vil alltid være noe fuktige på grunn av grunnen gården står på. Gulvet derimot er isolert med membran under betongen og er

ikke fuktig. Her kan gjenstander trygt plasseres.

c. Fellesarealene i kjellere og loft er kun for gjenstander som tilhører borettslaget. Alt som ikke er merket med navn og godkjennelse av styret kastes på dugnader. Har du behov for plassering av gjenstander på fellesområdet må du søke styret om tillatelse, og merke med navn og dato for godkjennelse. Dette er viktig for å opprettholde sirkulasjon av luften og for at vi skal kunne ha en viss orden og trivselsfaktor i kjellere og loft.

d. Merk boden din med navn og leilighetsnummer. Husk at dere som er nyinnflyttet oppdaterer navneopplysninger.

e. Kjellerdøra må alltid lukkes og være låst når ingen befinner seg i kjellerne. Dette er viktig for å forhindre tyveri.

18. DIVERSE

a. Meldinger fra styret eller OBOS til andelseiere og leieboere gitt ved rundskriv eller oppslag skal gjelde på samme vis som husordensreglenes bestemmelser. Det samme gjelder oppslag på vibbo.no/marimo

b. Inntil styret i borettslaget bestemmer noe annet, gjelder ovenstående generelle husordensregler.

Sist endret 30.09.2024

BRANNINSTRUKS FOR MARIMO BORETTSLAG

ALARMTELEFON: Brannvesenet, tlf: **110**

VED EVENTUELL BRANN, HUSK;

1. Om mulig, bruk tilgjengelig slokkemateriell
2. Varsle brannvesenet på telefon 110
3. Lukk dører og vinduer til det rommet hvor det brenner (steng lufttilførselen)
4. Varsle naboer og gi den hjelp du kan der det er nødvendig
5. Få ikke panikk, hold hodet kaldt og lek for all del ikke helt
6. Redning: Først og fremst mennesker, deretter innbo
7. Assister brannvesen, politi og ambulansepersonell om det er nødvendig
8. Møt ved varelevering til Coop Extra etter evakuering


I vårt borettslag som består av bygninger fra forrige århundreskifte er det meget viktig å gjøre alt for å forhindre brann. Av den grunn må du og din familie ubetinget rette dere etter følgende punkter:

- Det finnes brannmeldere i alle leiligheter og i fellesarealene. Disse er alle knyttet sammen til en brannsentral. **Det er forbudt å utkoble / ta ned brannmeldere.** Feilaktig behandling av melder kan føre til at hele anlegget settes ut av funksjon. Midlertidig utkobling/nedtaking av meldere skal kun utføres av teknisk personell styret utpeker til å utføre slikt arbeid.
- La brannslokningsapparatet stå i fred slik at det fungerer ved en ev. brann.
- **Røyking er forbudt i trappeoppganger, loft og kjeller.**
- Brannbalkonger skal være tilgjengelig for fri ferdsel i tilfelle brann. Dør mellom balkonger skal fungere som rømningsvei og må derfor ikke blokkeres.
- Bruk av levende lys på loft og kjeller er strengt forbudt.
- Bruk av fyrverkeri fra vinduer og balkonger er strengt forbudt.
- Gjør deg og din familie kjent med rømningsveier, og gjør det i dag.

AV HENSYN TIL DEG SELV OG DINE NABOER MÅ DU GJØRE HVA DU KAN FOR Å FORHINDRE BRANN. VARSLE STYRET OM EV. MANGLER.

April 2007, Styret i Marimo Borettslag

Oppdatert april 2023

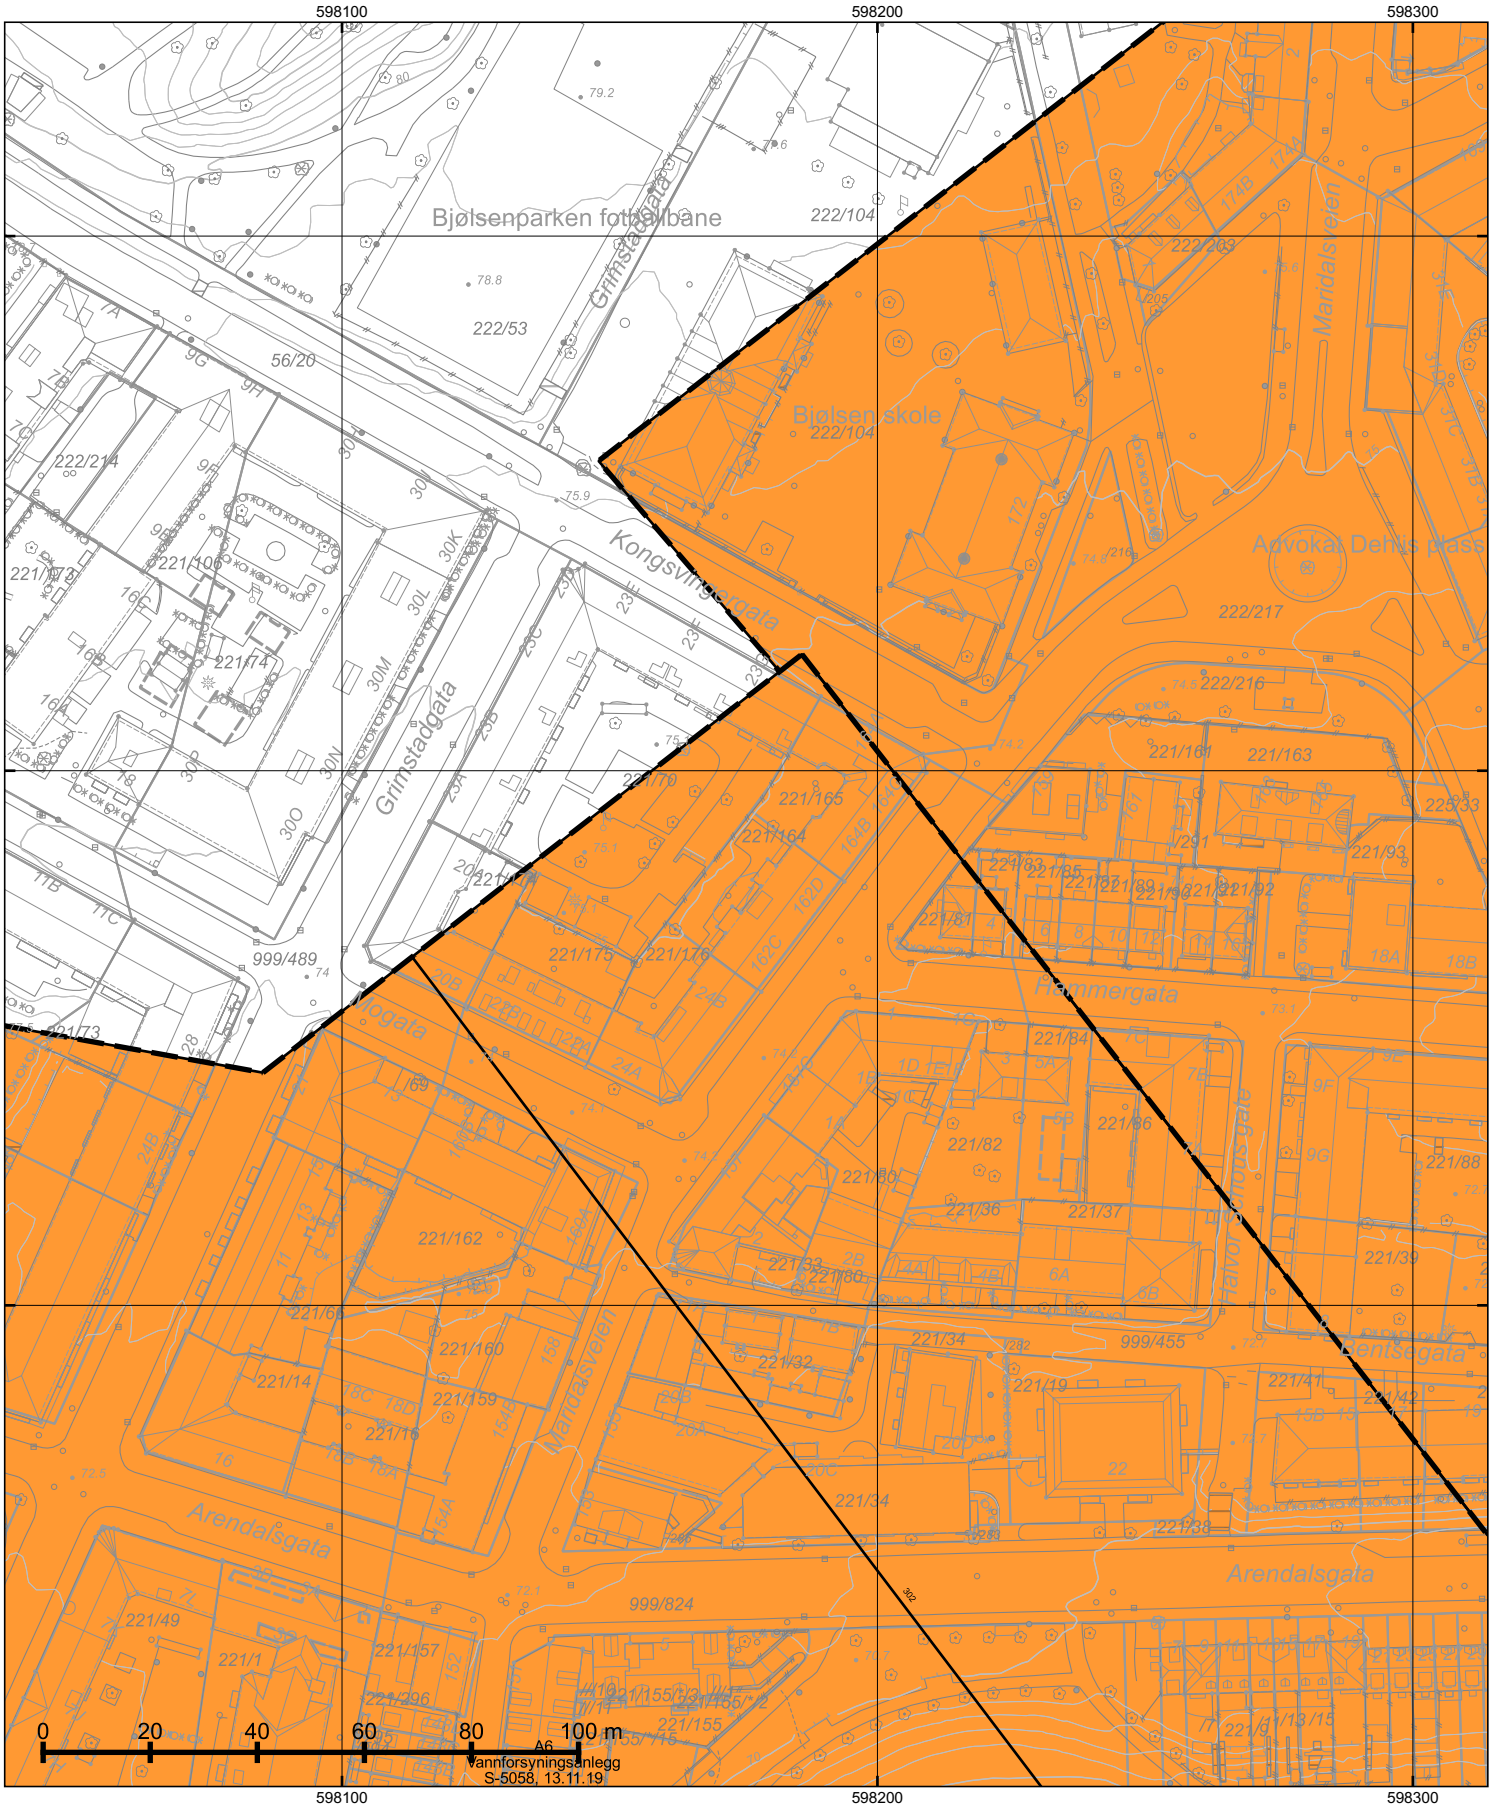

*=regulert kotehøyde med Oslo lokal som høydereferanse. Ved prosjektering legges 37 cm til denne kotehøyden.

© Plan- og bygningsetaten, Oslo kommune

Oslo

Dato: 13.05.2026
Bruker: tas
Målestokk 1:1000
Ekvidistanse 1m
Koord.system: EUREF89 - UTM sone 32
Høydereferanser
- Reguleringsplan: Se reg.best.
- Bakgrunnskart: NN2000
Originalformat: A3


Reguleringskart

– Kartutsnittet gjelder vertikalnivå 1 (dvs. under bakken). I tillegg finnes det regulering i vertikalnivå 2
– Gjeldende kommunedelplaner: KDP-17, KDP-4
– Naturmangfold innenfor kartutsnittet. Se eget kart.
– Kartet er sammenstilt for: Eiendomsomsetning. Kan ikke brukes til byggesak.

PlottID/Best.nr: 335284/ 86532841
Deres ref.: 19720/ GEIRZETT
Adresse: MARIDALSVEIEN 162C
Kommentar:
Gnr/Bnr: 221/164

Opprinnelig reguleringsplan gir rammer for høyder på planlagt bebyggelse ut fra terrenghøydene slik de var da reguleringsplanen ble vedtatt. Det nye sammenstilte reguleringsplankartet viser dagens terreng- og tomtesituasjon. Planens originale vedtakskart er tilgjengelig i Saksinnsyn.

Se tegnforklaring på eget ark

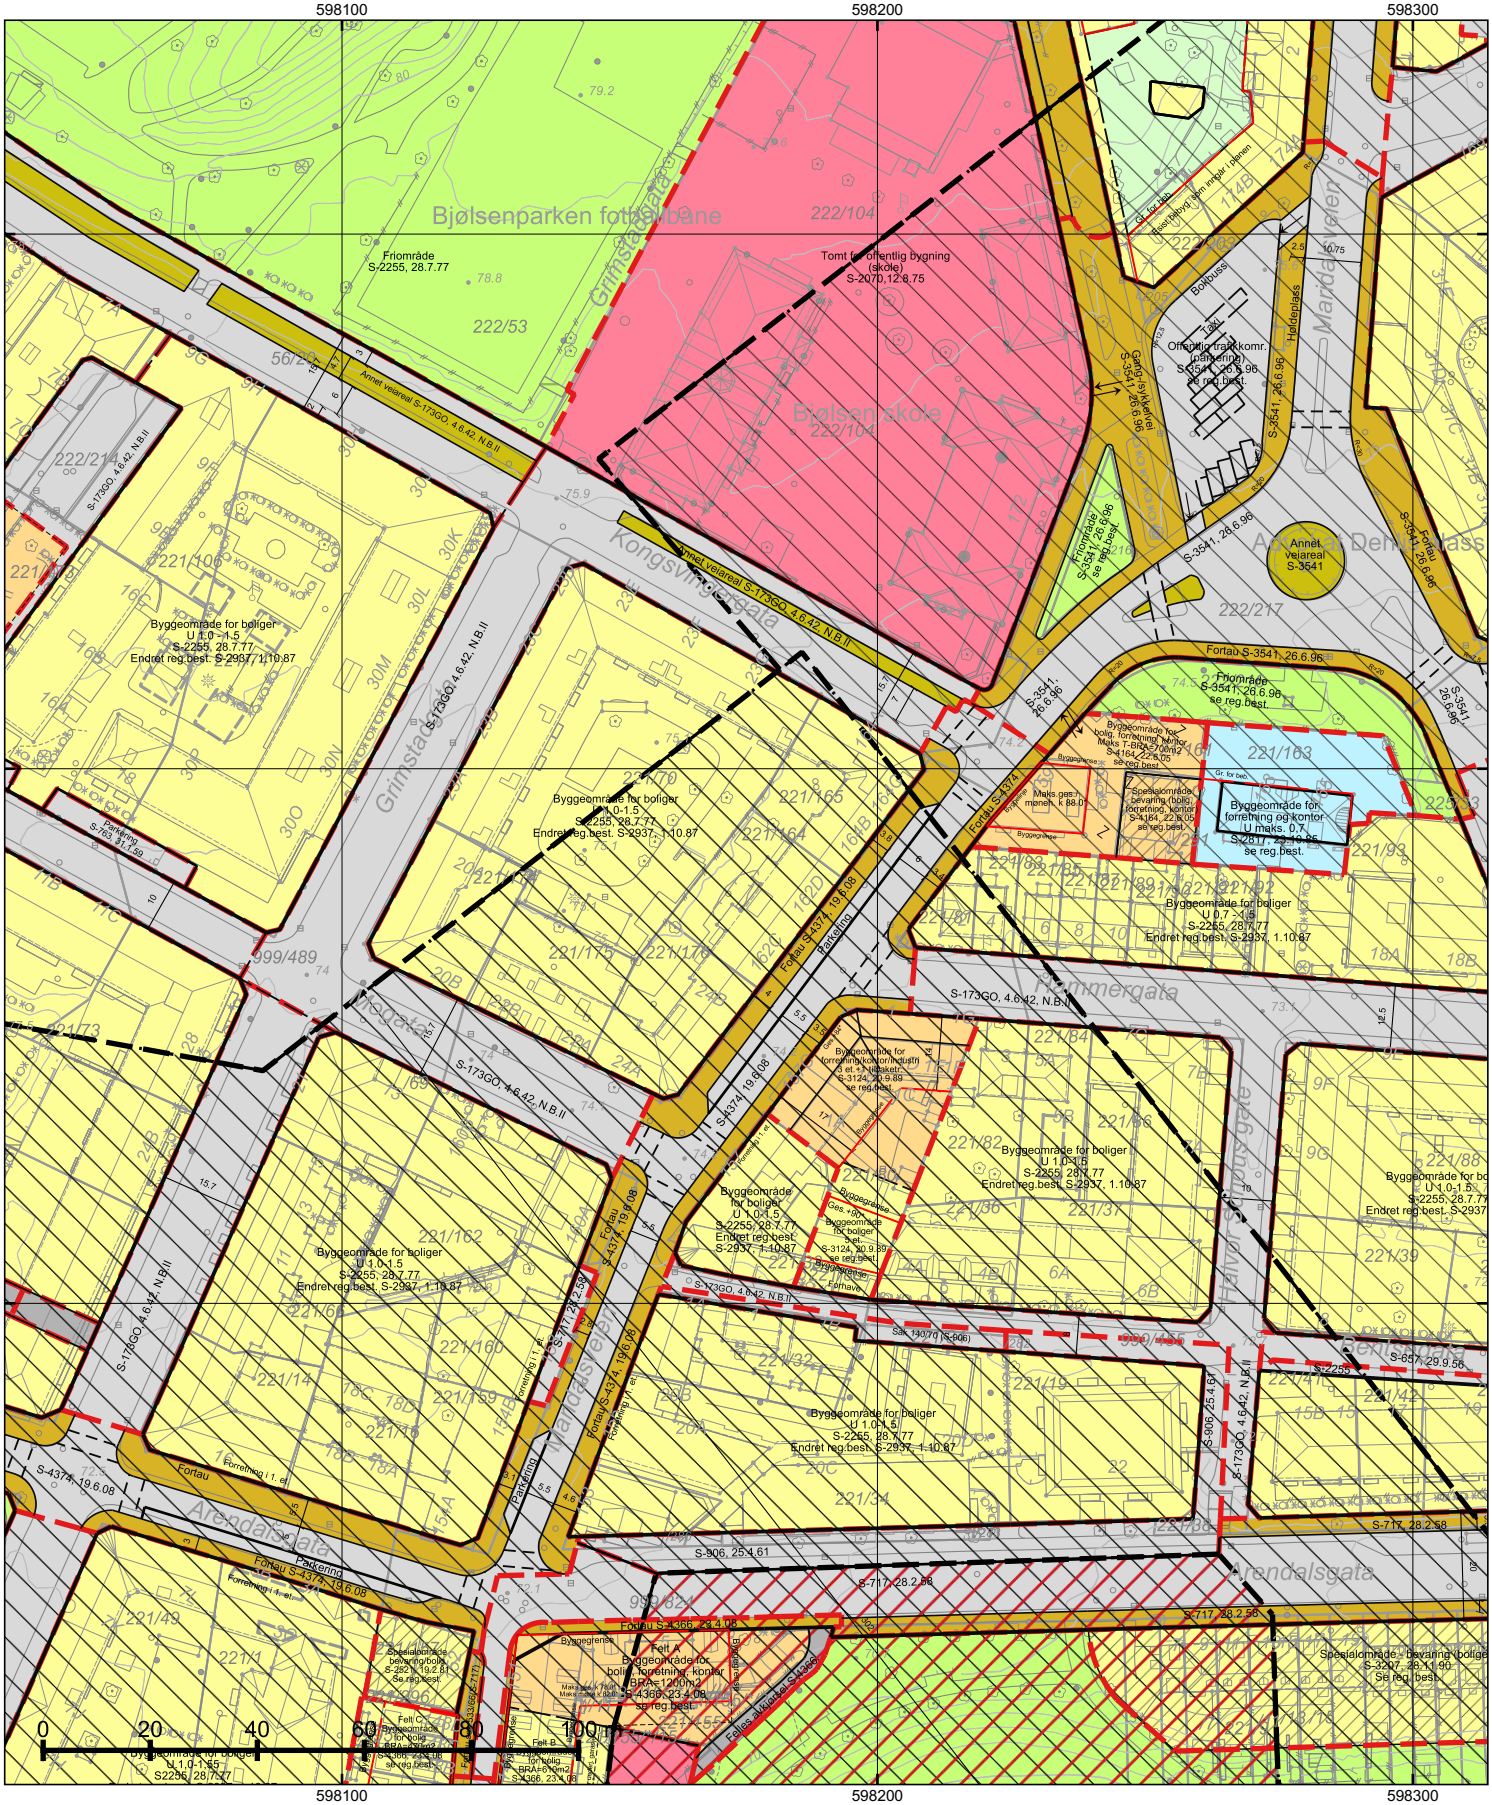

*=regulert kotehøyde med Oslo lokal som høydereferanse. Ved prosjektering legges 37 cm til denne kotehøyden.

© Plan- og bygningsetaten, Oslo kommune

Oslo

Dato: 13.05.2026

Bruker: tas

Målestokk 1:1000

Ekvidistanse 1m

Koord.system: EUREF89 - UTM sone 32

Høydereferanser
- Reguleringsplan: Se reg.best.
- Bakgrunnskart: NN2000

Originalformat: A3

Reguleringskart

– Kartutsnittet gjelder vertikalnivå 2 (dvs. på bakkenivå). I tillegg finnes det regulering i vertikalnivå 1
– Gjeldende kommunedelplaner: KDP-17, KDP-4
– Naturmangfold innenfor kartutsnittet. Se eget kart.
– Kartet er sammenstilt for: Eiendomsomsetning. Kan ikke brukes til byggesak.

PlottID/Best.nr: 335284/ 86532841

Deres ref.: 19720/ GEIRZETT

Adresse: MARIDALSVEIEN 162C


Kommentar:


Gnr/Bnr: 221/164

Opprinnelig reguleringsplan gir rammer for høyder på planlagt bebyggelse ut fra terrenghøydene slik de var da reguleringsplanen ble vedtatt. Det nye sammenstilte reguleringsplankartet viser dagens terreng- og tomtesituasjon. Planens originale vedtakskart er tilgjengelig i Saksinnsyn.

Se tegnforklaring på eget ark

TEGNFORKLARING - REGULERING (for gjeldende kartutsnitt)

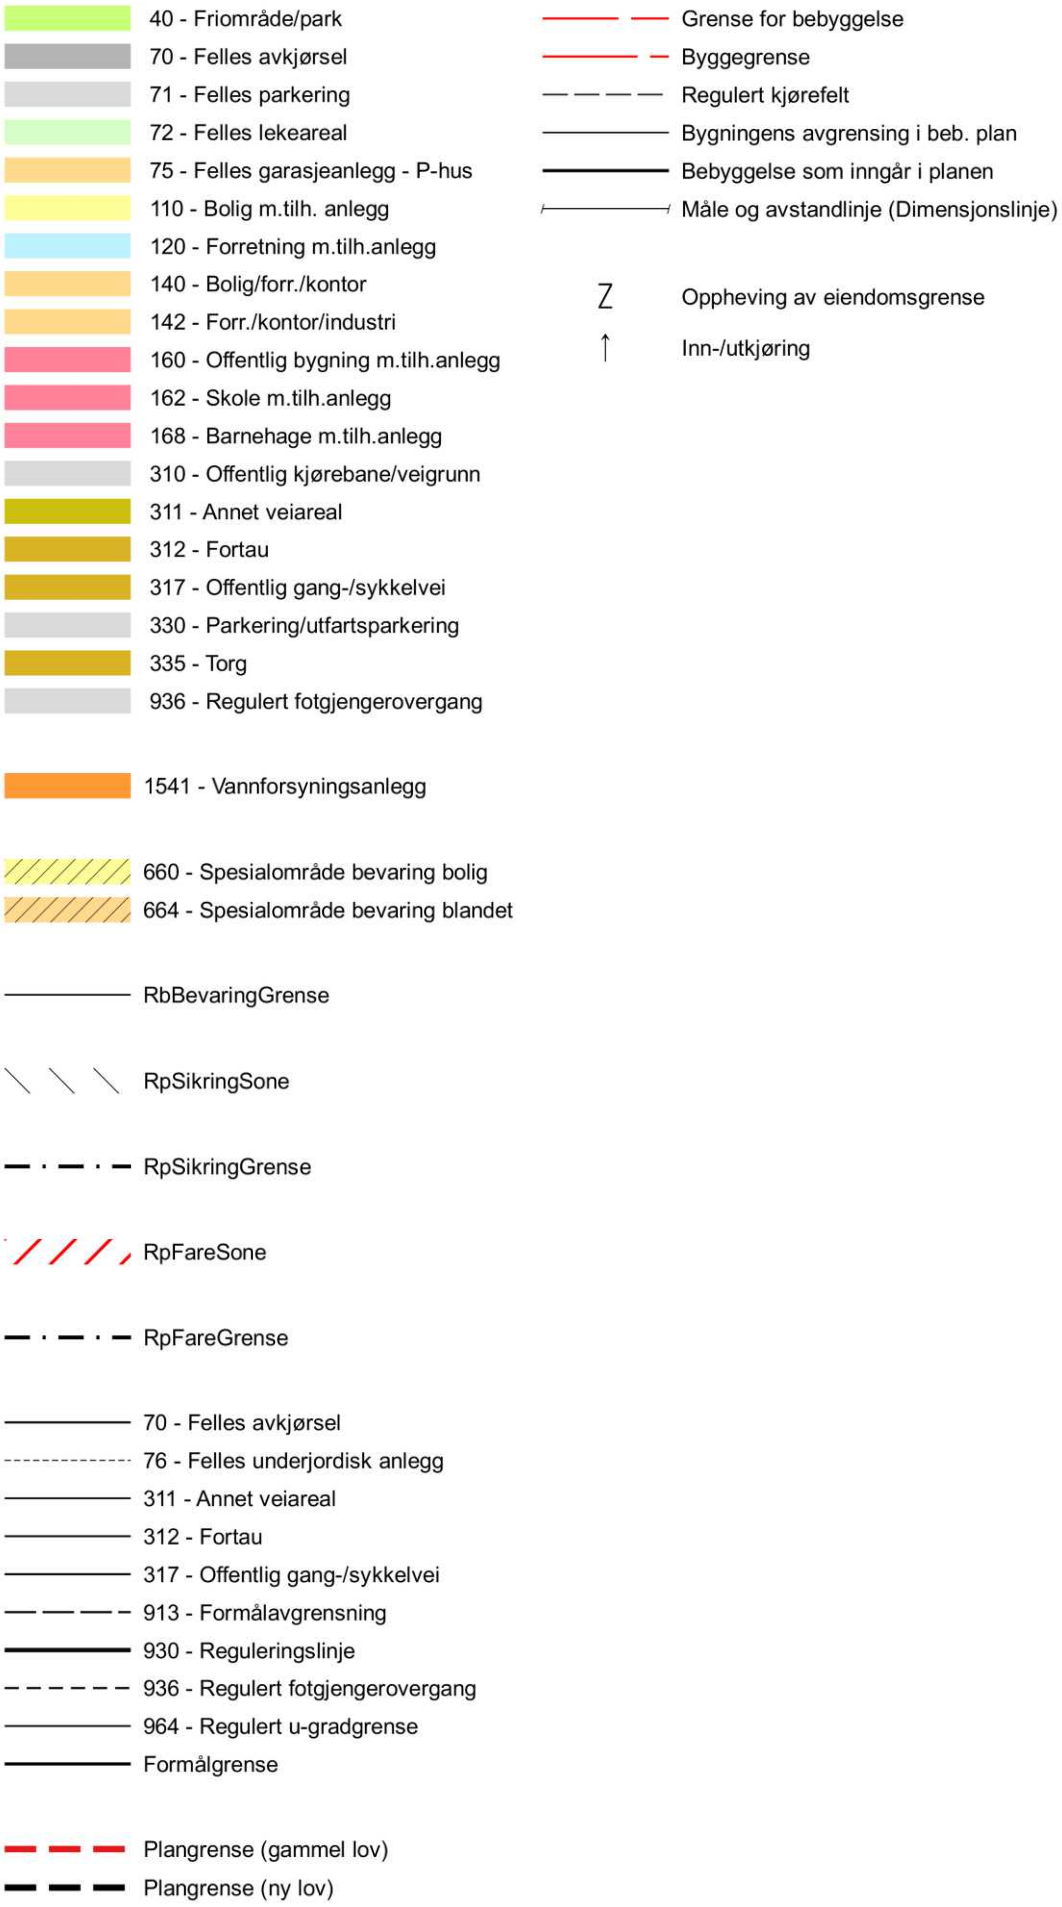

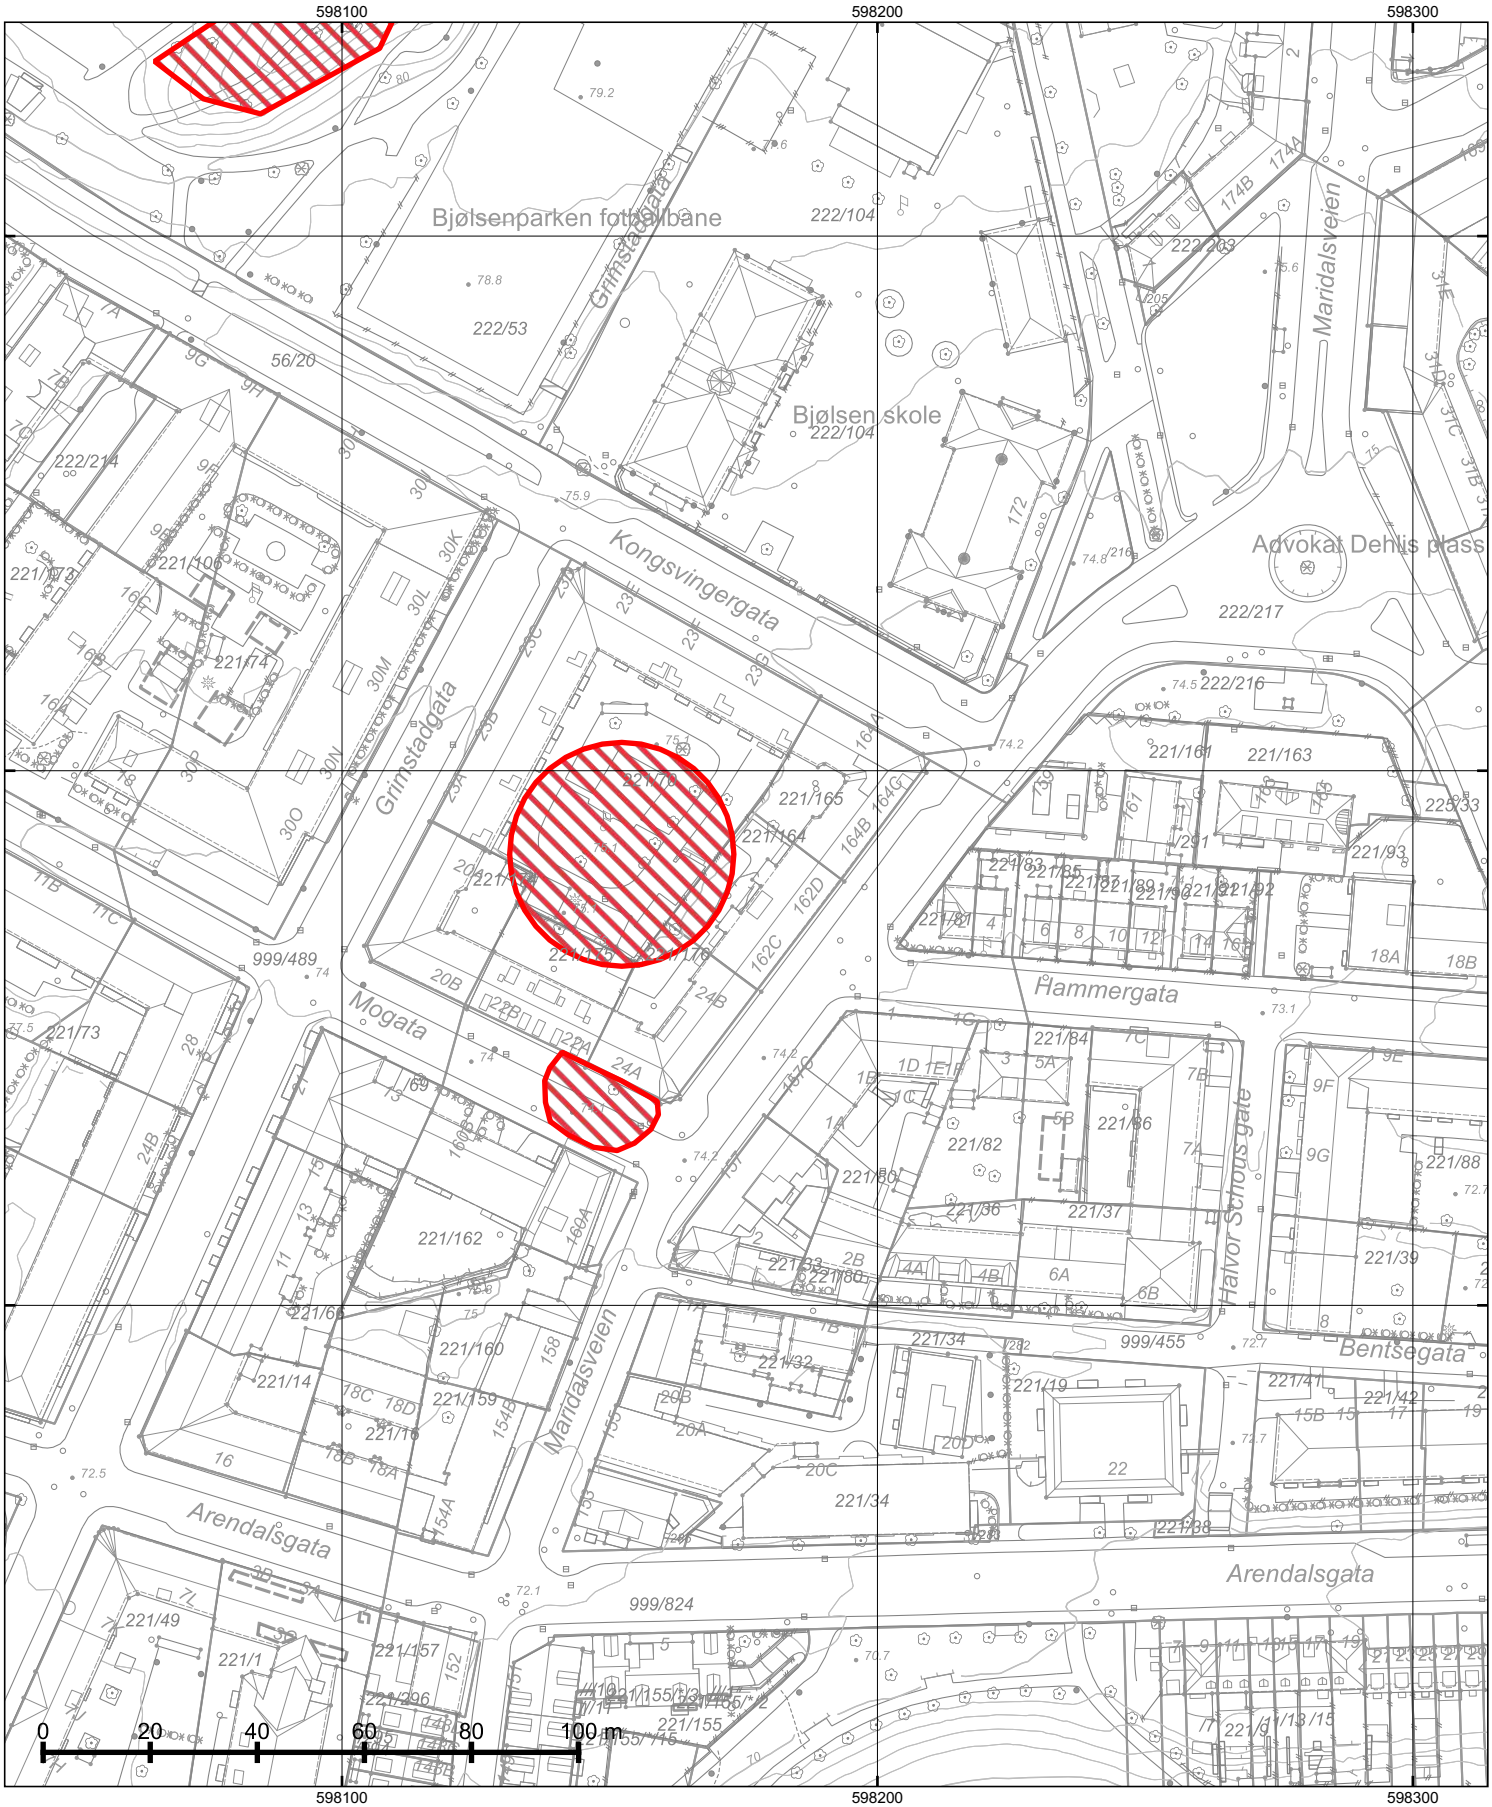

© Plan- og bygningsetaten, Oslo kommune

Oslo


Dato: 13.05.2026
Bruker: tas
Målestokk 1:1000
Ekvidistanse 1m
Koord.system: EUREF89 - UTM sone 32
Høydereferanser
- Reguleringsplan: Se reg.best.
- Bakgrunnskart: NN2000
Originalformat: A3

Naturmangfold

– Skraverte felter markerer områder hvor det er registrert naturmangfold (rød) eller fremmede skadelige organismer (sort).
– Kartet er sammenstilt for: Eiendomsomsetning. Kan ikke brukes til byggesak.

PlottID/Best.nr: 335284/ 86532841
Deres ref.: 19720/ GEIRZETT
Adresse: MARIDALSVEIEN 162C
Kommentar:
Gnr/Bnr: 221/164

Opprinnelig reguleringsplan gir rammer for høyder på planlagt bebyggelse ut fra terrenghøydene slik de var da reguleringsplanen ble vedtatt. Det nye sammenstilte reguleringsplankartet viser dagens terreng- og tomtesituasjon. Planens originale vedtakskart er tilgjengelig i Saksinnsyn.

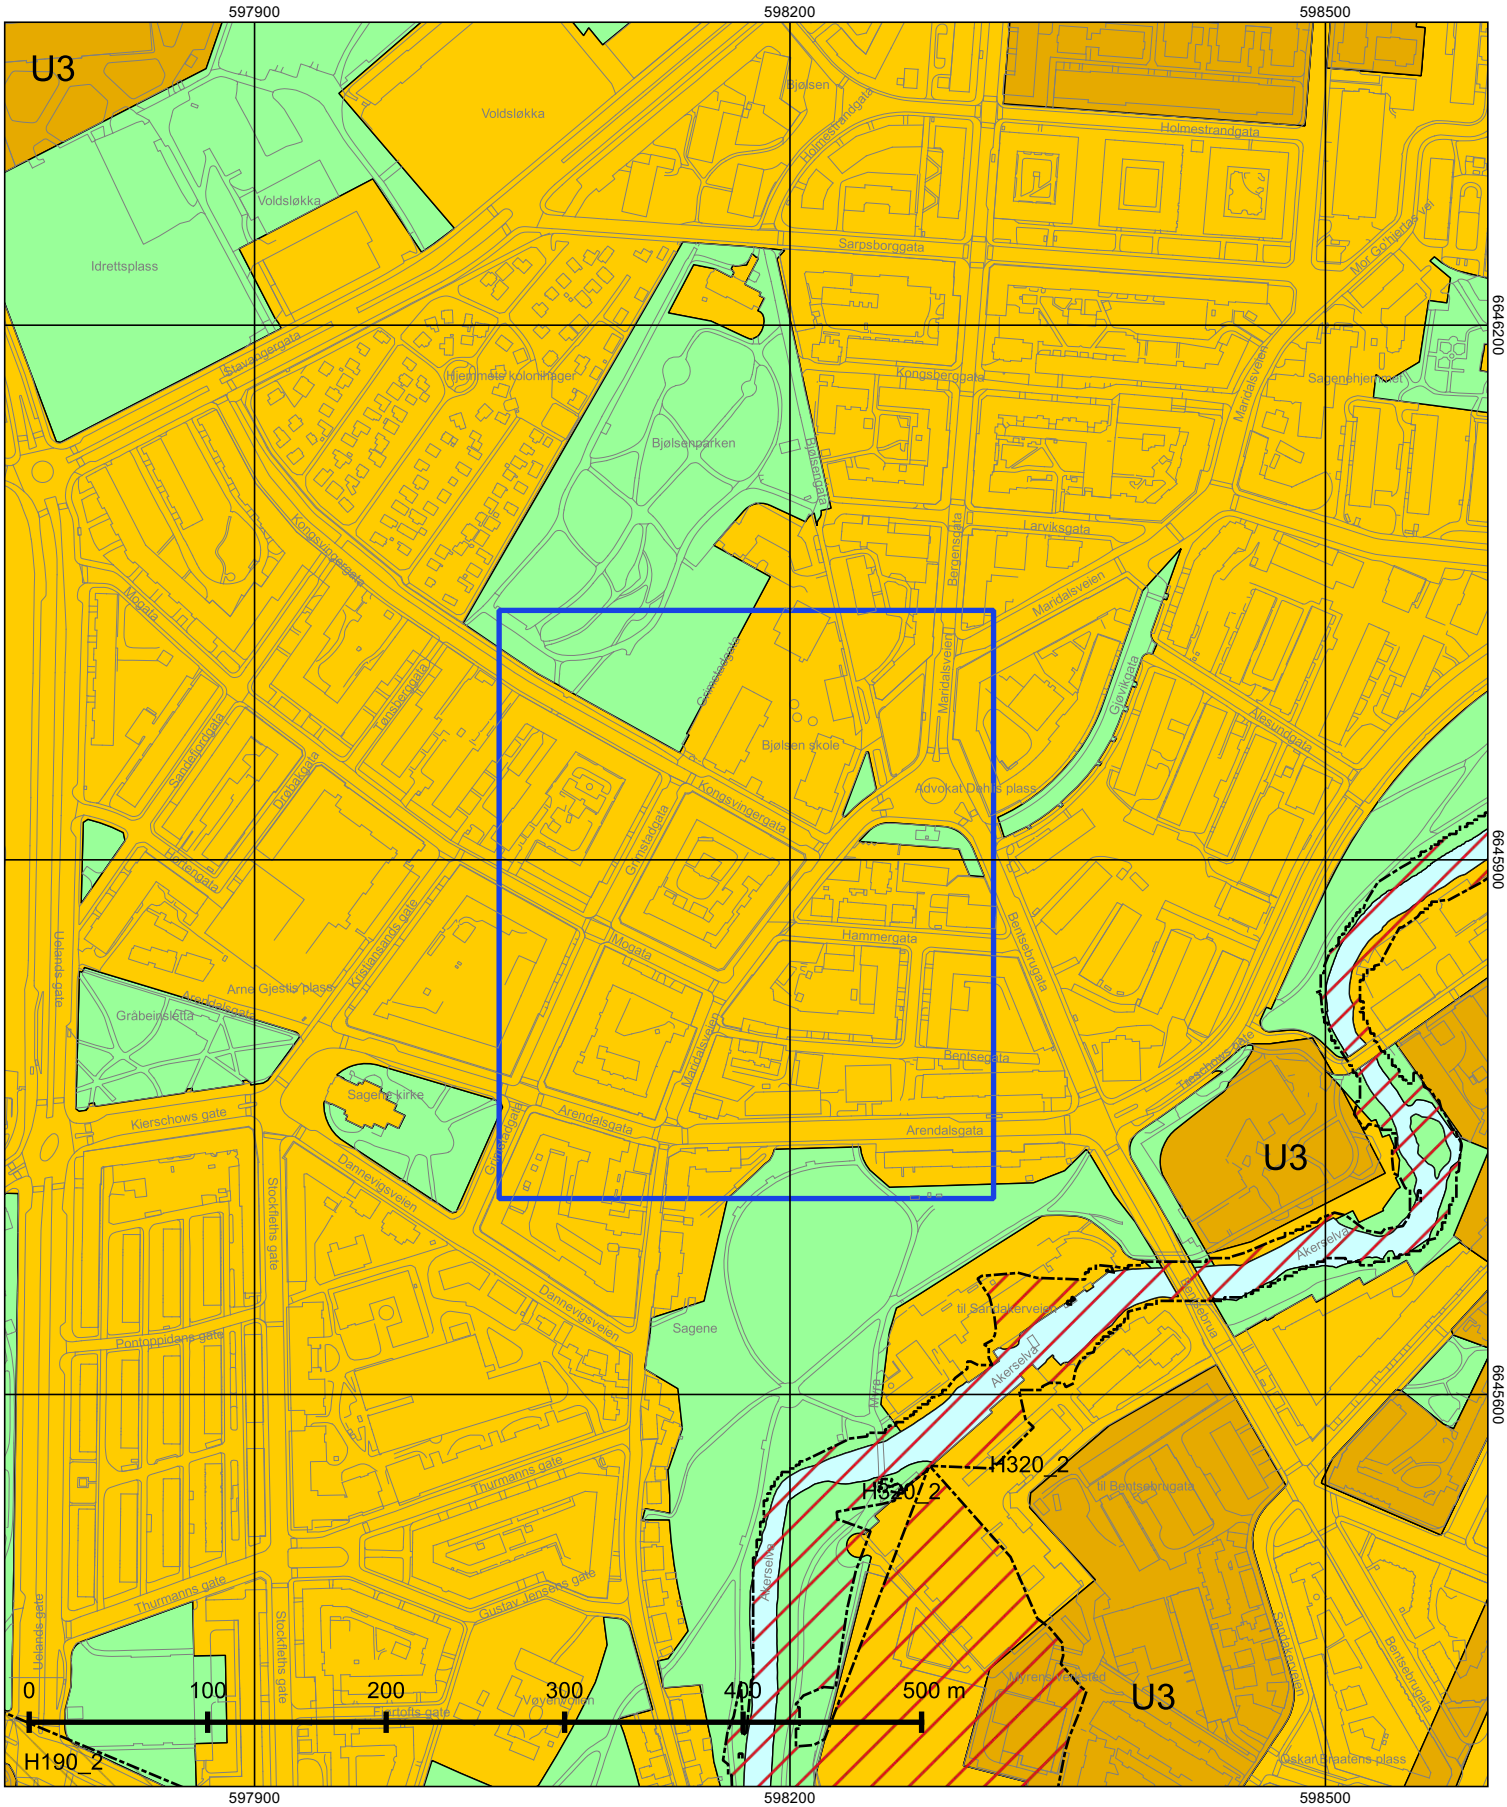

© Plan- og bygningsetaten, Oslo kommune

Oslo

Dato: 13.05.2026
Målestokk 1:3000
Koordinatsystem: EUREF89 - UTM sone 32
PlottID/Best.nr: 335284/86532841
Deres ref.: 19720/ GEIRZETT

Kommuneplanen 2015–2030

Vedtatt av bystyret 23.09.2015, sak 262

Kartet viser utsnitt av «Plankart 1-2 Arealbruk» og «Plankart 2-2 Hensynssoner». For øvrige juridisk bindende kart, se Planinnsyn - https://od2.pbe.oslo.kommune.no/kart/?mode=kommuneplan

Blå ramme viser utsnittet for de øvrige plottene.

Reguleringsplaner vedtatt etter 17.09.2014 og til 23.09.2015 vil gjelde foran kommuneplanen ved motstrid. Reguleringsplaner vedtatt etter kommuneplanen vil gjelde foran kommuneplanen ved motstrid.

Se tegnforklaring på eget ark.

Tegnforklaring - kommuneplan



Oslo

S-2255

Reguleringsbestemmelser i tilknytning til endret reguleringsplan for Oslo sentrum og indre sone i Oslo kommune.

Planen er helt eller delvis opphevet som følge av bystyrets vedtak 23.09.2015, sak 262(Kommuneplan 2015 - Oslo mot 2030 - Smart, trygg og grønn).

Vedtaksdato: 28.07.1977

Vedtatt av: Miljøverndepartementet

Vedtaksdokumenter: 197701394

Lovverk: BL 1965

Høydereferanse: OSLO LOKAL

Merknader: Planen er helt eller delvis opphevet som følge av bystyrets vedtak 23.9.15, Kommuneplan 2015. Se også S-2937,1.10.87 endr.reg.best.

Knytning(er) mot andre planer: V300589, V290689, V300187, V080384, 26394, 20483, 16578, 37684, 21884, V131284, V100495, 5984, 23383, 39183, 6382, 41871, 2390, V160184, V280186, V190482N2, 43392, 1491, V240993, 2490, 20090, 17490, 9993, V190482, 3483, V310184, 15081, 16386, V201089, V311090, 28490, V170887, 5290, V070492, 20883, 6182, 2901, V110396, V290894, 3338, V280885, 15189, 8886, V301288, V220380, V130679, 36982, 8786, 33390, V030993, V190192, V080285, 24385, V160895, V270398, V030806N2, V181209N2, V190902, V120105, V121010, V311002, V221096, V231095, V231296, V011002, V151100, V120297, V200905N2, 2306, V150796, V161001, V060597, V150596, 19106, V301006N3, V080610

Dokumentet består av 2 side(r) inkludert denne.

Plan- og bygningsetaten
Oslo kommune

oslo.kommune.no/plan-bygg-og-eiendom

Besøksadresse:
Vahls gate 1, 0187 Oslo
Postadresse:
Boks 364 Sentrum,
0102 Oslo

Sentralbord: +47 21 80 21 80
Kundesenteret: +47 23 49 10 00
postmottak@pbe.oslo.kommune.no
Org.Nr.: NO 971 040 823 MVA

S-2255, 28.7.77 (SE ENDR.§7, S-2937)

REGULERINGSBESTEMMELSER TIL ENDRET REGULERINGSPLAN FOR OSLO SENTRUM OG INDRE SONE I OSLO KOMMUNE.

Miljøverndepartementet har i brev av 28. juli 1977 og 19. Oktober 1977 i medhold av par 28,1, jfr. par 27 i bygningslov av 18. juni 1965 stadfestet Oslo kommunestyres vedtak av 29. april 1976 om bestemmelser i tilknytning til reguleringsplan for Oslo sentrum og indre sone, med noen endringer foretatt av departementet.

Ny paragraf ble vedtatt av Oslo bystyre 1.10.1987, S-2937.

§ 1. Det regulerte området er på planen vist med reguleringsgrense. Innenfor denne begrensningslinjen skal arealene nyttes som vist på planen.

§ 2. Tidligere stadfestede reguleringsplaner for trafikkområde opprettholdes i den utstrekning de er vist på planen. Videre opprettholdes tidligere stadfestede reguleringer for felles areal for flere eiendommer.

§ 3. Før byggetillatelse kan gis, skal det foreligge detaljert bebyggelsesplan for vedkommende eiendom. Etter bygningsrådets bestemmelse i det enkelte tilfelle kan bebyggelsen tillates oppført i inntil 5 etasjer.

§ 4. I områder regulert til blanding av bolig/kontor/forretning skal det ved nybygging innpasses flest mulig boliger, minimum det antall boliger som fantes pr. 1.1.73. Bruksendring av eksisterende bolig tillates ikke.

Hvor det er regulert til blanding av forretning/kontor eller bolig/forretning/kontor, skal det søkes innpasset forretninger i 1.etasje mot gate. Bruksendring av eksisterende forretning i 1.etasje mot gate kan kun tillates i særlige tilfelle.

§ 5. I denne planen betyr utnyttelsesgrad (U) det samlede brutto gulvareal for et avgrenset område (inkludert garasjeanlegg over terreng) dividert med brutto grunnareal for byggeområdene innenfor området. Brutto grunnareal kan regnes inntil midten av tilgrensende trafikkområde/friområde og maksimum 10 meter. Hvor det er større brutto etasjehøyde enn 3 meter regnes utnyttelsesgraden etter en teoretisk etasjehøyde på 3 meter.

§ 6. Reguleringsplaner innenfor planområdet som er stadfestet i tidsrommet mellom 4.9.1974 og stadfestelse av nærværende plan, skal gjelde foran denne plan.

S-2937, 01.10.87 (se tidl. S-2255)

FORSLAG TIL ENDREDE REGULSERINGSBESTEMMELSER (NY PARAGRAF 7) FOR SENTRUM OG INDRE SONE (SONEPLANEN).

Miljøverndepartementet har i brev av 28. juli 1977 og 19. oktober 1977 i medhold av paragraf 28,1,jfr. paragraf 27 i bygningslov av 18. juni 1965 stadfestet Oslo kommunestyres vedtak av 29. april 1976 om bestemmelser i tilknytning til reguleringsplan for Oslo sentrum og indre sone, med noen endringer foretatt av departementet, S-2255.

Pgf. 7. I denne reguleringsplan er det ikke tatt stilling til bevaringsspørsmålet.

Før prosjektering tar til, anbefales byggherrer og forslagsstillere å kontakte berørte kommunale myndigheter for å bringe klarhet i eventuelle bevaringsinteresser.

Når behandling av bebyggelsesplan eller søknad om rive- eller byggetillatelse tar til, og eksisterende bebyggelse forutsettes revet, skal bevaringsspørsmålet alltid vurderes.

Oslo

S-5058

Detaljregulering med konsekvensutredning og med reguleringsbestemmelser for Ny vannforsyning til Oslo - Huseby vannbehandlingsanlegg

Vedtaksdato: 13.11.2019
Vedtatt av: Bystyret, egengodkjenning
Vedtaksdokumenter: 201708944
Lovverk: PBL 2008
Høydereferanse: NN2000
Merknader:
Knytning(er) mot andre planer:

Dokumentet består av 31 side(r) inkludert denne.

Plan- og bygningsetaten
Oslo kommune

oslo.kommune.no/plan-bygg-og-eiendom

Besøksadresse:
Vahls gate 1, 0187 Oslo
Postadresse:
Boks 364 Sentrum,
0102 Oslo

Sentralbord: +47 21 80 21 80
Kundesenteret: +47 23 49 10 00
postmottak@pbe.oslo.kommune.no
Org.Nr.: NO 971 040 823 MVA

S-5058
13.11.2019

OSLO KOMMUNE

Reguleringsplan for ny vannforsyning Oslo – Huseby vannbehandlingsanlegg

Reguleringsbestemmelser
Detaljregulering for gnr./bnr. 29/4 m.fl.

20 plankart merket UTI-201708944, datert 29.01.2019 og revidert 26.06.19 og 20.09.2019.

Planens hensikt

Formålet med reguleringsplanen er å legge til rette for etablering av nytt vannbehandlingsanlegg og overføringstunneler for vannforsyning med tilhørende anlegg og konstruksjoner.

Fellesbestemmelser

1 Fellesbestemmelser for hele planområdet

1.1 Overvannshåndtering

Overvann skal håndteres lokalt ved infiltrasjon i grunnen eller ledes frem til nærmeste resipient, og skal fortrinnsvis håndteres i åpne løsninger. Overvann som ledes til resipient skal ha god vannkvalitet. Overvann fra anleggsvirksomhet skal renses.

1.2 Automatisk fredete kulturminner

Dersom det under anleggsarbeider treffes på automatisk fredete kulturminner, eksempelvis i form av helleristninger, brent leire, keramikk, flint, groper med trekull og/eller brent stein etc., skal arbeidet øyeblikkelig stanses og Byantikvaren varsles, jf. lov om kulturminner av 9. juni 1978 nr. 50, § 8.

1.3 Miljøkvalitet

1.3.1 Støy i anleggsfasen

For støy i anleggsfase skal den til enhver tid gjeldende statlige retningslinje for behandling av støy i arealplanleggingen T-1442, tabell 3, «øvrig industri» legges til grunn. For støynivå på natt skal grenseverdier i Oslo kommunes støyforskrift benyttes. Veileder M-128, kapittel 4 og 9.9 skal benyttes for beregning og dimensjonering av tiltak for begrensning av bygge- og anleggsstøy.

Helseetaten vil være koordinerende myndighet når det gjelder behandling av søknader om nødvendige dispensasjoner og forhåndsgodkjenninger etter støyforskriften §§ 12, 14 og 15. Plan og dokumentasjon med oversikt over støyende aktiviteter og avbøtende tiltak skal forelegges Helseetaten for alle aktiviteter som utvikler støy som kan overskride grenseverdiene i forskriften § 12 og impulsiv støy som krever godkjenning etter § 14.

Dispensasjon og godkjenning skal foreligge ved søknad om igangsettingstillatelse. Følgende dokumentasjon skal utarbeides og vedlegges søknad om tillatelse til å gjennomføre arbeider som kan overskride grenseverdiene:

a) Beregninger av støyende hovedaktiviteter med utarbeiding av nødvendig støysonekart.
b) Fremdriftsplan med synliggjøring av hovedaktiviteter og varighet.
c) Valg av arbeidsmetoder, utstyr, driftstider og mulige støyreduserende tiltak.
d) Plan for kontroll og dokumentasjon av støyforhold under gjennomføringen av arbeidet.
e) En konkret plan for informasjon/kommunikasjon med berørte parter. Berørte naboer skal varsles om støyende arbeider i henhold til anbefalingene i T-1442.
f) Strategi for håndtering av støyklager og tilbud om erstatningsboliger.

For innendørs strukturlyd fra arbeid i tunnel gjelder innendørs grenseverdier T-1442, tabell 6. For tunnelanlegg skal tydelig borelyd og piggelyd gi en skjerping av grensene med 5 dB.

1.3.2 Støy i driftsfasen

For støy i driftsfase skal den enhver tid gjeldende statlige retningslinje for behandling av støy i arealplanleggingen T-1442, tabell 3, «Øvrig industri» legges til grunn.

1.3.3 Vibrasjoner

For vibrasjoner og påvirkning fra anleggsvirksomhet på boligbygninger og andre vibrasjonsfølsomme bygninger skal følgende maksimale rammer legges til grunn:

Tabell 1: Grenseverdier for vibrasjoner hentet fra NS8141 (noe forenklet)

Bygning	**Antatt fundamentering/grunnforhold**	**Vibrasjonsgrense (vertikal svingehastighet v) (mm/s)**	
		Avstand 5-30 m	**Avstand > 30 m**
Næringsbygg og boliger i normal tilstand	Grunnmur eller plate på sand, grus, silt, leire	20	15
	Grunnmur på fast morene, sprengstein	30	25
	Grunnmur eller peler/pilarer til fast berg evt. tynt avrettingslag over berg	50	50
Transformatorer med tilbehør	All fundamentering	20	20
Høyspentmaster	All fundamentering	30	50
Høyspentmaste-vanger	All fundamentering	20	50

For byggverk som er i en ømtålig tilstand (tydelige setningsskader, sviktende fundamentering etc.), reduseres grenseverdiene med en faktor 0,8. Under anleggsfase som omfatter større og vedvarende sprengningsarbeider skal det gjennomføres kontinuerlige vibrasjonsmålinger i sprengningsperioden på forventet utsatte lokaliteter. Om nødvendig skal det gjennomføres avbøtende tiltak.

1.4 Dokumentasjonskrav og særskilt underlag til byggesaksbehandlingen

1.4.1 Utomhusplan

Sammen med søknad om rammetillatelse skal det for felt avsatt til vannforsyningsanlegg innsendes utomhusplan i målestokk 1:200. Planen skal vise hvordan de deler av overflaten som er berørt av anlegget skal opparbeides som uteoppholdsareal for nye vannforsyningsanlegg. Planen skal vise/dokumentere: gjerder, støttemurer, gangveier, internveier med snuareal, parkeringsareal for sykkel og oppstillingsplass for utrykningskjøretøy, håndtering av renovasjon, overvann og snø, stigningsforhold og belysning. Planen skal redegjøre for eksisterende og fremtidig terreng, trær, beplantning og grønne vegetasjonsflater.

Utomhusplanen skal godkjennes samtidig med rammetillatelse. Uteoppholdsarealene skal være ferdig opparbeidet i samsvar med den godkjente utomhusplanen senest 6 måneder etter at det er gitt midlertidig brukstillatelse. Utomhusplan for driftsbygg (felt A1) skal forelegges Byantikvaren. Byantikvarens uttalelse skal følge søknad om rammetillatelse.

1.4.2 Plan for anleggs- og riggområder

Sammen med søknad om rammetillatelse skal det vedlegges plan for anleggsfasen. Anleggsfasen skal gjennomføres på en skånsom måte for å unngå unødvendige inngrep i eksisterende terreng og vegetasjon, samt unngå senkning av grunnvannstand og setningsskader på bebyggelse i og rundt tiltaksområdet.

Plan for anleggs- og riggområder skal redegjøre for:

a) Utbyggingsfaser/gjennomføring.
b) Plassering og arealbehov for rigg- og anleggsområder, midlertidige massedeponier, lagerplasser, atkomst, parkering, anleggsgjerder mv.
c) Kjøremønster for hvordan trafikken forbi og gjennom området skal håndteres, herunder anleggstrafikk. Kjøremønster skal kartfestes.
d) Nødvendige trafikksikkerhetstiltak med særlig vekt på trygg og fremkommelig vei for fotgjengere og syklister, kollektivtrafikk og beredskapskjøretøyer. Skoleveier skal ivaretas spesielt.
e) Planlagte tiltak for å ivareta atkomst- og parkeringsbehov for bolig- og næringsbebyggelse som berøres midlertidig i anleggsfasen.
f) Tiltak for istandsetting av arealer herunder beplantning som påvirkes midlertidig i anleggsfasen, jf. punkt 5 Midlertidig anlegg- og riggområde.
g) Alle inngrep i eksisterende vassdrag, terreng og vegetasjon/trær.
h) Beskrivelse og kartfesting av sikringstiltak for eksisterende terreng og vegetasjon/trær som skal ivaretas i anleggsfasen.
i) Beskrivelse av hvordan hensynet til kulturminner og kulturmiljøer skal ivaretas i anleggsfasen og sikres mot at skade oppstår som følge av anleggsfasen.

j) Håndtering av støy, vibrasjoner og luftforurensning og forurensning av grunn med beskrivelse av avbøtende tiltak. Det utarbeides en egen beredskapsplan for håndtering av uventet grunnforurensning i hele planområdet.
k) Nødvending omlegging av eksisterende vann- og avløpsanlegg.
l) Behandling av overvann, herunder valg av løsninger. Dette gjelder både tunnelvann, takvann, overflatevann og drensvann.
m) Hvordan anleggsarbeider og anleggstrafikk påvirker friområder og tilliggende rekreasjonsarealer.

Planen for anleggs- og riggområder skal oversendes Statens vegvesen og kommunal veimyndighet for uttalelse.

1.4.3 Plan for miljøoppfølging/kvalitetsprogram for miljø og energi

Sammen med søknad om rammetillatelse skal det foreligge miljøoppfølgingsplan. Miljøoppfølgingsplanen skal redegjøre for forhold knyttet til massehåndtering, herunder transport, støy og vibrasjoner, utslipp til luft, vann og grunn, nærmiljø og friluftsliv, naturmiljø (inkludert tiltak mot spredning av uønskede, fremmede arter), landskap, kulturminner og kulturmiljø samt materialvalg, avfallshåndtering og energibruk i anleggsfase og i permanent situasjon. Miljøoppfølgingsplanen skal sette krav til maksimal innlekkasje av grunnvann i fjellanlegget. I anleggs- og riggområder som drenerer til Mærradalsbekken, Makrellbekken eller Akerselva skal det gjennomføres nødvendige beredskapstiltak for å redusere risiko for utslipp eller annen negativ påvirkning av vassdragene. Plan- og bygningsetaten skal godkjenne innholdet i planen.

1.4.4 Øvrige dokumentasjonskrav

Ved etablering av tiltak som gir vesentlig nær- eller fjernvirkning skal det senest ved søknad om rammetillatelse utarbeides perspektivillustrasjoner eller annet materiale som i nødvendig grad belyser tiltakets visuelle virkninger.

Sammen med søknad om rammetillatelse for nye vannforsyningsanlegg innenfor planområdet skal det foreligge plan for reetablering av Husebybakken Skipark.

Sammen med søknad om rammetillatelse for nye vannforsyningsanlegg innenfor planområdet skal det foreligge plan for nødvendige støyskjermingstiltak. Krav til plan for nødvendige støytiltak faller bort dersom det dokumenteres at grenseverdier for støy vil overholdes.

Sammen med søknad om rammetillatelse til omlegging av gang- og sykkelvei langs Sørkedalsveien skal det foreligge byggeplan for tiltakene som viser plassering i terreng og utforming. Den skal godkjennes av Bymiljøetaten og Statens vegvesen.

Sammen med søknad om rammetillatelse for nye vannforsyningsanlegg og andre tiltak som berører forvaltningsinteressene til Forsvaret, Bane NOR SF, Sporveien AS og Statens vegvesen, skal det foreligge uttalelse fra disse.

Bestemmelser til arealformål

2 Bebyggelse og anlegg (pbl. § 12-5 nr. 1)

2.1 Vertikalnivå 1

2.1.1 Vannforsyningsanlegg, felt A6, A7

2.1.1.1 Arealbruk

I felt A6 og A7 kan det oppføres konstruksjoner og anlegg for vannforsyning og tilhørende funksjoner.

2.2 Vertikalnivå 2

2.2.1 Vannforsyningsanlegg, felt A1, A2, A3, A4, A5

2.2.1.1 Arealbruk

I felt A1 kan det oppføres bebyggelse, konstruksjoner og anlegg for vannforsyning og tilhørende funksjoner. I felt A2–A5 kan det oppføres konstruksjoner og anlegg for vannforsyning og tilhørende funksjoner.

2.2.1.2 Utnyttelse

Tillatt utnyttelse for felt A1–A5 er inntil %-BYA= 80.

2.2.1.3 Plassering

Plassering av bebyggelse, konstruksjoner og anlegg skal skje innenfor byggegrense angitt på plankart. Mindre anlegg og konstruksjoner, som støttemurer, gjerder etc. tillates etablert utenfor byggegrense. Der det ikke er angitt byggegrense, går byggegrense i formålsgrense.

2.2.1.4 Høyder

Felt A1

Tillatt maksimal høyde for konstruksjoner (tunnelportal) er kote +148. Tillatt maksimal høyde for bebyggelse er kote +150. Tillatt maksimal høyde for tekniske anlegg på tak er kote +152.

Felt A2

Tillatt maksimal høyde for bebyggelse er kote +158.

Felt A3

Tillatt maksimal høyde for konstruksjoner er kote +67.

Felt A4

Tillatt maksimal høyde for konstruksjoner er kote +83.

Felt A5

Tillatt maksimal høyde for konstruksjoner er kote +31.

2.2.1.5 Utforming

Bebyggelse, anlegg og konstruksjoner, inkludert gjerder, innenfor felt A1 skal gis en utforming som er tilpasset naturgitte og menneskeskapte omgivelser. Det skal legges vekt på å dempe fjernvirkning ved bruk av estetiske virkemidler og beplantning. Med estetiske virkemidler menes materialbruk og fargebruk på byggets fasade. Materialbruk for portalers eksteriør skal i hovedsak være betong og/eller naturstein.

Nærområdets landskap/terreng skal være førende ved plassering av bebyggelse, slik at bebyggelsen tilpasses terrenget i størst mulig grad. Utearealene skal være godt forankret til stedet gjennom god terrengtilpasning med tilbakefylling av masser og nyplanting av vegetasjon. Takene skal behandles som en del av tiltakets samlede arkitektoniske uttrykk. Tekniske installasjoner som ventilasjon og eksosavkast skal integreres i den arkitektoniske utformingen. Solceller på tak og fasader tillates. Reflekterende takflater tillates ikke, med unntak av solceller.

For å redusere visuelle nær- og fjernvirkninger av installasjoner i felt A2 skal stedets omgivelser være førende for material- og fargevalg. Farge- og materialvalg for gjerder skal også tilpasses stedets omgivelser.

Materialbruk for tunnelportalenes eksteriør skal i hovedsak være betong og/eller naturstein i felt A3, A4 og A5. Konstruksjonene tilpasses terrenget i størst mulig grad, og tilbakefylling av masser tilpasses konstruksjon og terreng.

2.2.1.6 Avkjørsel

Atkomst til felt A1 er via felt KV1. Atkomst til felt A2, A3, A4 og A5 tillates for drift og vedlikehold.

2.2.1.7 Parkering

For bebyggelse i felt A1 skal det etableres minimum 20 sykkelparkeringsplasser og maksimum 20 bilparkeringsplasser. Sykkelparkeringsplasser skal være i garasjeanlegg eller under tak, med låsemulighet og i nærhet av bebyggelsens inngangsparti. Det tillates ikke permanent bilparkeringsareal på terreng.

3 Samferdselsanlegg og teknisk infrastruktur (pbl. § 12-5 nr. 2)

3.1 Vertikalnivå 1

3.1.1 Kjørevei, felt KV3

3.1.1.1 Arealbruk

Det kan oppføres anlegg og konstruksjoner for veiformål.

3.2 Vertikalnivå 2

3.2.1 Kjørevei, felt KV1, f_KV2

Det kan oppføres anlegg og konstruksjoner for veiformål. Vei skal utføres med fast dekke og i henhold til Oslo kommunes gate og veinormal.

Felt KV1 skal utformes som avkjørsel.

Felt f_KV2 er felles for gnr./bnr. 47/251, 47/355 og senere utskilte eiendommer.

3.3 Gang- og sykkelvei

3.3.1 Arealbruk

Det kan oppføres anlegg og konstruksjoner, herunder støttemurer, for gang- og sykkelveiformål.

3.3.2 Utforming

Gang- og sykkelvei skal ha bredde fem meter (tre + to), utføres med fast dekke og være gjennomgående gjennom avkjørsel.

3.3.3 Eierskap

Gang- og sykkelvei er offentlig.

3.4 Annen veggrunn – grøntareal, felt o_VG1, o_VG2, f_VG3

3.4.1 Arealbruk

I felt o_VG1, o_VG2 og f_VG3 kan det oppføres anlegg og konstruksjoner i tilknytning til vegformålet, herunder støttemurer, belysning, overvannshåndtering og areal for tilknytning til gangfelt, sykkelveg og fortau. Arealer regulert som annen veggrunn – grøntareal skal tilsås og beplantes, steinsettes eller opparbeides på en annen parkmessig måte.

3.4.2 Eierskap

Felt o_VG1 og o_VG2 er offentlig. Felt f_VG3 er felles for gnr./bnr. 47/251, 47/355 og senere utskilte eiendommer.

Bestemmelser til hensynssoner (pbl. §§ 16-6, 12-7 og 11-8)

4 Sikrings-, støy- og faresoner (pbl. § 11-8 a)

4.1 Fellesbestemmelser for sikrings- og faresoner

Gjeldende reguleringsplaner innenfor hensynssonen skal videreføres med mindre noe annet fremgår av denne planen.

4.2 Andre sikringssoner – vannforsyningsanlegg H190

4.2.1 Felt H190_1

Det tillates ikke boret brønner for vann, energi eller gjennomført andre søknadspliktige eller ikke-søknadspliktige tiltak med fysiske inngrep under kote +100 i grunnen, med mindre disse på forhånd er godkjent av Oslo kommune, Vann- og avløpsetaten.

4.2.2 Felt H190_2

Det tillates ikke boret brønner for vann, energi eller gjennomført andre søknadspliktige eller ikke-søknadspliktige tiltak med fysiske inngrep i grunnen, med mindre disse på forhånd er godkjent av Oslo kommune, Vann- og avløpsetaten.

Det tillates innenfor sikringssonen rydding av vegetasjon i en sone på fire meter rundt felt A1 og A2.

4.2.3 Felt H190_3, H190_4

Det tillates sikringstiltak for tunnel som f.eks. bolting og injisering.

4.3 Faresone for høyspenningsanlegg H370

4.3.1 Felt H370_1

Det er ikke tillatt med ny bebyggelse innenfor hensynssonen og alle tiltak i terrenget og anleggsarbeid innenfor hensynssonen skal på forhånd være avklart med ledningseier.

4.3.2 Felt H370_2-3

Det tillates ikke gjennomført søknadspliktige eller ikke-søknadspliktige tiltak i grunnen, med mindre disse på forhånd er avklart med netteier.

Bestemmelser til bestemmelsesområder

5 Bestemmelsesområde

5.1 BG #1–6 (anleggs- og riggområde)

Innenfor bestemmelsesområde #1–6 er det tillatt med anleggs- og riggområde i anleggsfasen for tiltakene. Området tillates midlertidig benyttet til brakkerigg, verksted, lagerplass, kjøreareal, parkeringsareal, renseanlegg for vann, mellomlagring av masser og annet som er nødvendig for gjennomføring av anleggsarbeidet. Innenfor området tillates midlertidige terrengendringer, støttemurer og andre tiltak som ledd i etablering og drift av anleggs- og riggområdet.

Dersom ikke annet fremgår av denne plan, skal alle områder hvor det er utført anlegg, eller som er benyttet i anleggsvirksomheten, senest ett år etter at tiltaket er avsluttet/satt i drift, være tilbakeført til opprinnelig tilstand eller istandsettes i henhold til utomhusplan/landskapsplan/ byggeplan, jf. punkt 1.4. Utomhusplaner/landskapsplaner skal vise hvordan området skal fremstå etter at anlegget er avsluttet. Disse skal vise veier, terrengutforming, beplantning, gangarealer/stier, eventuelt sambruk med videre.

Innenfor #1 tillates plassering av lekter for massetransport, men anleggsaktiviteten skal ikke medføre at atkomst til Sollerud småbåthavn blokkeres.

Innenfor# 1 og #2 tillates det å legge om gangveier og lysløyper som skal være åpne for bruk i hele anleggsperioden. Etter endt anleggsaktivitet skal terrenget tilbakestilles. Matjord på Husebyjordet legges tilbake.

Innenfor #2 skal eventuelle trær som må felles for å gjennomføre tiltaket fremgå av plan for anleggs- og riggområder pkt. g. Øvrige trær beskyttes med byggegjerder, eventuelt matter, i anleggsperioden.

Innenfor #4 skal atkomst for Statnett SF til eksisterende energianlegg opprettholdes.

Innenfor #5 skal asketreet i almelunden og trerekke langs Søsterhjemmet bevares og rotsoner sikres. Riggfunksjoner skal plasseres slik at øvrige trær med rotsoner ikke skades. Eventuelle trær som må felles for å gjennomføre tiltaket skal fremgå av plan for anlegg og riggområder pkt. g. Trær som skal bevares må beskyttes med byggegjerder, eventuelt matter, i anleggsperioden. Dette gjelder også for trær med rotsone som ligger i randsonen mot byggeområdet. Trær som må felles eller blir skadet skal etter at anlegget er ferdigstilt erstattes med nye trær, med minimum omkrets på 20 cm en meter over terreng.

Om almetrær innenfor #6 skades som en følge av anleggsvirksomheten skal de erstattes med samme antall tre av samme art når anlegget er ferdigstilt. Nyplantete trær skal ha minimum omkrets på 20 cm én meter over bakken.

5.2 BG #7 (teknisk bygg)

Innenfor bestemmelsesområde #7 tillates det bygd ett teknisk bygg til snøproduksjon. Maksimalt tillatt BYA for teknisk bygg 30 m^2. Det tillates gesimshøyde på inntil 3,0 meter og mønehøyde inntil 4,0 meter.

Rekkefølgebestemmelser og vilkår for gjennomføring

6 Før igangsetting (felt A1–A7)

6.1 Nødvendige støytiltak

Før igangsetting av sprengningsarbeider skal eventuelle nødvendige støytiltak være ferdig opparbeidet etter godkjent plan, jf. 1.4.4.

6.2 Anlegg for overvannshåndtering i anleggsfase

Før igangsetting av tunnelarbeid skal nødvendige anlegg for tunnelvann og overvannshåndtering i anleggsfase være ferdig opparbeidet etter godkjent plan, jf. 1.4.2.

6.3 Gangveier, lysløype og tursti

Før arbeid med hovedanlegget herunder etablering av anleggsveier, og tunnelpåhugg kan startes opp skal gangveier og lysløype på felt #1 og #2 samt lysløype og tursti ved Makrellbekken på felt # 4 være midlertidig lagt om etter godkjent plan, jf. 1.4.4.

7 Før bebyggelse og anlegg tas i bruk (felt A1–A5)

7.1 Utomhusanlegg

Senest 12 måneder etter avsluttet anleggsarbeid, skal alle utomhusanleggene være ferdig opparbeidet etter godkjent plan, jf. 1.4.1.

7.2 Husebybakken Skipark

Senest 12 måneder etter avsluttet anleggsarbeid, skal Husebybakken Skipark være reetablert etter godkjent plan, jf. 1.4.4.

7.3 Kompenserende tiltak for barn og unge

Senest 12 måneder etter avsluttet anleggsarbeid, skal kompenserende tiltak i form av opparbeiding av manglende turveilenke (A12), nord for Smithssvingen, være ferdig.

Detaljregulering og reguleringsbestemmelser ble egengodkjent ved bystyrets vedtak av 13.11.2019 sak 358. Bestemmelsene er i samsvar med bystyrets vedtak.

Byrådsavdeling for byutvikling, den 22.11.2019

Ina Rognerud, bem.

OSLO KOMMUNE

Reguleringsplan for ny vannforsyning Oslo – Huseby vannbehandlingsanlegg

Reguleringsbestemmelser
Detaljregulering for gnr./bnr. 29/4 m.fl.

20 plankart merket UTI-201708944, datert 29.01.2019 og revidert 26.06.19 og 20.09.2019.

Planens hensikt

Formålet med reguleringsplanen er å legge til rette for etablering av nytt vannbehandlingsanlegg og overføringstunneler for vannforsyning med tilhørende anlegg og konstruksjoner.

Fellesbestemmelser

1 Fellesbestemmelser for hele planområdet

1.1 Overvannshåndtering

Overvann skal håndteres lokalt ved infiltrasjon i grunnen eller ledes frem til nærmeste resipient, og skal fortrinnsvis håndteres i åpne løsninger. Overvann som ledes til resipient skal ha god vannkvalitet. Overvann fra anleggsvirksomhet skal renses.

1.2 Automatisk fredete kulturminner

Dersom det under anleggsarbeider treffes på automatisk fredete kulturminner, eksempelvis i form av helleristninger, brent leire, keramikk, flint, groper med trekull og/eller brent stein etc., skal arbeidet øyeblikkelig stanses og Byantikvaren varsles, jf. lov om kulturminner av 9. juni 1978 nr. 50, § 8.

1.3 Miljøkvalitet

1.3.1 Støy i anleggsfasen

For støy i anleggsfase skal den til enhver tid gjeldende statlige retningslinje for behandling av støy i arealplanleggingen T-1442, tabell 3, «øvrig industri» legges til grunn. For støynivå på natt skal grenseverdier i Oslo kommunes støyforskrift benyttes. Veileder M-128, kapittel 4 og 9.9 skal benyttes for beregning og dimensjonering av tiltak for begrensning av bygge- og anleggsstøy.

Helseetaten vil være koordinerende myndighet når det gjelder behandling av søknader om nødvendige dispensasjoner og forhåndsgodkjenninger etter støyforskriften §§ 12, 14 og 15. Plan og dokumentasjon med oversikt over støyende aktiviteter og avbøtende tiltak skal forelegges Helseetaten for alle aktiviteter som utvikler støy som kan overskride grenseverdiene i forskriften § 12 og impulsiv støy som krever godkjenning etter § 14.

Dispensasjon og godkjenning skal foreligge ved søknad om igangsettingstillatelse. Følgende dokumentasjon skal utarbeides og vedlegges søknad om tillatelse til å gjennomføre arbeider som kan overskride grenseverdiene:

a) Beregninger av støyende hovedaktiviteter med utarbeiding av nødvendig støysonekart.
b) Fremdriftsplan med synliggjøring av hovedaktiviteter og varighet.
c) Valg av arbeidsmetoder, utstyr, driftstider og mulige støyreduserende tiltak.
d) Plan for kontroll og dokumentasjon av støyforhold under gjennomføringen av arbeidet.
e) En konkret plan for informasjon/kommunikasjon med berørte parter. Berørte naboer skal varsles om støyende arbeider i henhold til anbefalingene i T-1442.
f) Strategi for håndtering av støyklager og tilbud om erstatningsboliger.

For innendørs strukturlyd fra arbeid i tunnel gjelder innendørs grenseverdier T-1442, tabell 6. For tunnelanlegg skal tydelig borelyd og piggelyd gi en skjerping av grensene med 5 dB.

1.3.2 Støy i driftsfasen

For støy i driftsfase skal den enhver tid gjeldende statlige retningslinje for behandling av støy i arealplanleggingen T-1442, tabell 3, «Øvrig industri» legges til grunn.

1.3.3 Vibrasjoner

For vibrasjoner og påvirkning fra anleggsvirksomhet på boligbygninger og andre vibrasjonsfølsomme bygninger skal følgende maksimale rammer legges til grunn:

Tabell 1: Grenseverdier for vibrasjoner hentet fra NS8141 (noe forenklet)

Bygning	**Antatt fundamentering/grunnforhold**	**Vibrasjonsgrense (vertikal svingehastighet v) (mm/s)**	
		Avstand 5-30 m	**Avstand > 30 m**
Næringsbygg og boliger i normal tilstand	Grunnmur eller plate på sand, grus, silt, leire	20	15
	Grunnmur på fast morene, sprengstein	30	25
	Grunnmur eller peler/pilarer til fast berg evt. tynt avrettingslag over berg	50	50
Transformatorer med tilbehør	All fundamentering	20	20
Høyspentmaster	All fundamentering	30	50
Høyspentmaste-vanger	All fundamentering	20	50

For byggverk som er i en ømtålig tilstand (tydelige setningsskader, sviktende fundamentering etc.), reduseres grenseverdiene med en faktor 0,8. Under anleggsfase som omfatter større og vedvarende sprengningsarbeider skal det gjennomføres kontinuerlige vibrasjonsmålinger i sprengningsperioden på forventet utsatte lokaliteter. Om nødvendig skal det gjennomføres avbøtende tiltak.

1.4 Dokumentasjonskrav og særskilt underlag til byggesaksbehandlingen

1.4.1 Utomhusplan

Sammen med søknad om rammetillatelse skal det for felt avsatt til vannforsyningsanlegg innsendes utomhusplan i målestokk 1:200. Planen skal vise hvordan de deler av overflaten som er berørt av anlegget skal opparbeides som uteoppholdsareal for nye vannforsyningsanlegg. Planen skal vise/dokumentere: gjerder, støttemurer, gangveier, internveier med snuareal, parkeringsareal for sykkel og oppstillingsplass for utrykningskjøretøy, håndtering av renovasjon, overvann og snø, stigningsforhold og belysning. Planen skal redegjøre for eksisterende og fremtidig terreng, trær, beplantning og grønne vegetasjonsflater.

Utomhusplanen skal godkjennes samtidig med rammetillatelse. Uteoppholdsarealene skal være ferdig opparbeidet i samsvar med den godkjente utomhusplanen senest 6 måneder etter at det er gitt midlertidig brukstillatelse. Utomhusplan for driftsbygg (felt A1) skal forelegges Byantikvaren. Byantikvarens uttalelse skal følge søknad om rammetillatelse.

1.4.2 Plan for anleggs- og riggområder

Sammen med søknad om rammetillatelse skal det vedlegges plan for anleggsfasen. Anleggsfasen skal gjennomføres på en skånsom måte for å unngå unødvendige inngrep i eksisterende terreng og vegetasjon, samt unngå senkning av grunnvannstand og setningsskader på bebyggelse i og rundt tiltaksområdet.

Plan for anleggs- og riggområder skal redegjøre for:

a) Utbyggingsfaser/gjennomføring.
b) Plassering og arealbehov for rigg- og anleggsområder, midlertidige massedeponier, lagerplasser, atkomst, parkering, anleggsgjerder mv.
c) Kjøremønster for hvordan trafikken forbi og gjennom området skal håndteres, herunder anleggstrafikk. Kjøremønster skal kartfestes.
d) Nødvendige trafikksikkerhetstiltak med særlig vekt på trygg og fremkommelig vei for fotgjengere og syklister, kollektivtrafikk og beredskapskjøretøyer. Skoleveier skal ivaretas spesielt.
e) Planlagte tiltak for å ivareta atkomst- og parkeringsbehov for bolig- og næringsbebyggelse som berøres midlertidig i anleggsfasen.
f) Tiltak for istandsetting av arealer herunder beplantning som påvirkes midlertidig i anleggsfasen, jf. punkt 5 Midlertidig anlegg- og riggområde.
g) Alle inngrep i eksisterende vassdrag, terreng og vegetasjon/trær.
h) Beskrivelse og kartfesting av sikringstiltak for eksisterende terreng og vegetasjon/trær som skal ivaretas i anleggsfasen.
i) Beskrivelse av hvordan hensynet til kulturminner og kulturmiljøer skal ivaretas i anleggsfasen og sikres mot at skade oppstår som følge av anleggsfasen.

j) Håndtering av støy, vibrasjoner og luftforurensning og forurensning av grunn med beskrivelse av avbøtende tiltak. Det utarbeides en egen beredskapsplan for håndtering av uventet grunnforurensning i hele planområdet.
k) Nødvending omlegging av eksisterende vann- og avløpsanlegg.
l) Behandling av overvann, herunder valg av løsninger. Dette gjelder både tunnelvann, takvann, overflatevann og drensvann.
m) Hvordan anleggsarbeider og anleggstrafikk påvirker friområder og tilliggende rekreasjonsarealer.

Planen for anleggs- og riggområder skal oversendes Statens vegvesen og kommunal veimyndighet for uttalelse.

1.4.3 Plan for miljøoppfølging/kvalitetsprogram for miljø og energi

Sammen med søknad om rammetillatelse skal det foreligge miljøoppfølgingsplan. Miljøoppfølgingsplanen skal redegjøre for forhold knyttet til massehåndtering, herunder transport, støy og vibrasjoner, utslipp til luft, vann og grunn, nærmiljø og friluftsliv, naturmiljø (inkludert tiltak mot spredning av uønskede, fremmede arter), landskap, kulturminner og kulturmiljø samt materialvalg, avfallshåndtering og energibruk i anleggsfase og i permanent situasjon. Miljøoppfølgingsplanen skal sette krav til maksimal innlekkasje av grunnvann i fjellanlegget. I anleggs- og riggområder som drenerer til Mærradalsbekken, Makrellbekken eller Akerselva skal det gjennomføres nødvendige beredskapstiltak for å redusere risiko for utslipp eller annen negativ påvirkning av vassdragene. Plan- og bygningsetaten skal godkjenne innholdet i planen.

1.4.4 Øvrige dokumentasjonskrav

Ved etablering av tiltak som gir vesentlig nær- eller fjernvirkning skal det senest ved søknad om rammetillatelse utarbeides perspektivillustrasjoner eller annet materiale som i nødvendig grad belyser tiltakets visuelle virkninger.

Sammen med søknad om rammetillatelse for nye vannforsyningsanlegg innenfor planområdet skal det foreligge plan for reetablering av Husebybakken Skipark.

Sammen med søknad om rammetillatelse for nye vannforsyningsanlegg innenfor planområdet skal det foreligge plan for nødvendige støyskjermingstiltak. Krav til plan for nødvendige støytiltak faller bort dersom det dokumenteres at grenseverdier for støy vil overholdes.

Sammen med søknad om rammetillatelse til omlegging av gang- og sykkelvei langs Sørkedalsveien skal det foreligge byggeplan for tiltakene som viser plassering i terreng og utforming. Den skal godkjennes av Bymiljøetaten og Statens vegvesen.

Sammen med søknad om rammetillatelse for nye vannforsyningsanlegg og andre tiltak som berører forvaltningsinteressene til Forsvaret, Bane NOR SF, Sporveien AS og Statens vegvesen, skal det foreligge uttalelse fra disse.

Bestemmelser til arealformål

2 Bebyggelse og anlegg (pbl. § 12-5 nr. 1)

2.1 Vertikalnivå 1

2.1.1 Vannforsyningsanlegg, felt A6, A7

2.1.1.1 Arealbruk

I felt A6 og A7 kan det oppføres konstruksjoner og anlegg for vannforsyning og tilhørende funksjoner.

2.2 Vertikalnivå 2

2.2.1 Vannforsyningsanlegg, felt A1, A2, A3, A4, A5

2.2.1.1 Arealbruk

I felt A1 kan det oppføres bebyggelse, konstruksjoner og anlegg for vannforsyning og tilhørende funksjoner. I felt A2–A5 kan det oppføres konstruksjoner og anlegg for vannforsyning og tilhørende funksjoner.

2.2.1.2 Utnyttelse

Tillatt utnyttelse for felt A1–A5 er inntil %-BYA= 80.

2.2.1.3 Plassering

Plassering av bebyggelse, konstruksjoner og anlegg skal skje innenfor byggegrense angitt på plankart. Mindre anlegg og konstruksjoner, som støttemurer, gjerder etc. tillates etablert utenfor byggegrense. Der det ikke er angitt byggegrense, går byggegrense i formålsgrense.

2.2.1.4 Høyder

Felt A1

Tillatt maksimal høyde for konstruksjoner (tunnelportal) er kote +148. Tillatt maksimal høyde for bebyggelse er kote +150. Tillatt maksimal høyde for tekniske anlegg på tak er kote +152.

Felt A2

Tillatt maksimal høyde for bebyggelse er kote +158.

Felt A3

Tillatt maksimal høyde for konstruksjoner er kote +67.

Felt A4

Tillatt maksimal høyde for konstruksjoner er kote +83.

Felt A5

Tillatt maksimal høyde for konstruksjoner er kote +31.

2.2.1.5 Utforming

Bebyggelse, anlegg og konstruksjoner, inkludert gjerder, innenfor felt A1 skal gis en utforming som er tilpasset naturgitte og menneskeskapte omgivelser. Det skal legges vekt på å dempe fjernvirkning ved bruk av estetiske virkemidler og beplantning. Med estetiske virkemidler menes materialbruk og fargebruk på byggets fasade. Materialbruk for portalers eksteriør skal i hovedsak være betong og/eller naturstein.

Nærområdets landskap/terreng skal være førende ved plassering av bebyggelse, slik at bebyggelsen tilpasses terrenget i størst mulig grad. Utearealene skal være godt forankret til stedet gjennom god terrengtilpasning med tilbakefylling av masser og nyplanting av vegetasjon. Takene skal behandles som en del av tiltakets samlede arkitektoniske uttrykk. Tekniske installasjoner som ventilasjon og eksosavkast skal integreres i den arkitektoniske utformingen. Solceller på tak og fasader tillates. Reflekterende takflater tillates ikke, med unntak av solceller.

For å redusere visuelle nær- og fjernvirkninger av installasjoner i felt A2 skal stedets omgivelser være førende for material- og fargevalg. Farge- og materialvalg for gjerder skal også tilpasses stedets omgivelser.

Materialbruk for tunnelportalenes eksteriør skal i hovedsak være betong og/eller naturstein i felt A3, A4 og A5. Konstruksjonene tilpasses terrenget i størst mulig grad, og tilbakefylling av masser tilpasses konstruksjon og terreng.

2.2.1.6 Avkjørsel

Atkomst til felt A1 er via felt KV1. Atkomst til felt A2, A3, A4 og A5 tillates for drift og vedlikehold.

2.2.1.7 Parkering

For bebyggelse i felt A1 skal det etableres minimum 20 sykkelparkeringsplasser og maksimum 20 bilparkeringsplasser. Sykkelparkeringsplasser skal være i garasjeanlegg eller under tak, med låsemulighet og i nærhet av bebyggelsens inngangsparti. Det tillates ikke permanent bilparkeringsareal på terreng.

3 Samferdselsanlegg og teknisk infrastruktur (pbl. § 12-5 nr. 2)

3.1 Vertikalnivå 1

3.1.1 Kjørevei, felt KV3

3.1.1.1 Arealbruk

Det kan oppføres anlegg og konstruksjoner for veiformål.

3.2 Vertikalnivå 2

3.2.1 Kjørevei, felt KV1, f_KV2

Det kan oppføres anlegg og konstruksjoner for veiformål. Vei skal utføres med fast dekke og i henhold til Oslo kommunes gate og veinormal.

Felt KV1 skal utformes som avkjørsel.

Felt f_KV2 er felles for gnr./bnr. 47/251, 47/355 og senere utskilte eiendommer.

3.3 Gang- og sykkelvei

3.3.1 Arealbruk

Det kan oppføres anlegg og konstruksjoner, herunder støttemurer, for gang- og sykkelveiformål.

3.3.2 Utforming

Gang- og sykkelvei skal ha bredde fem meter (tre + to), utføres med fast dekke og være gjennomgående gjennom avkjørsel.

3.3.3 Eierskap

Gang- og sykkelvei er offentlig.

3.4 Annen veggrunn – grøntareal, felt o_VG1, o_VG2, f_VG3

3.4.1 Arealbruk

I felt o_VG1, o_VG2 og f_VG3 kan det oppføres anlegg og konstruksjoner i tilknytning til vegformålet, herunder støttemurer, belysning, overvannshåndtering og areal for tilknytning til gangfelt, sykkelveg og fortau. Arealer regulert som annen veggrunn – grøntareal skal tilsås og beplantes, steinsettes eller opparbeides på en annen parkmessig måte.

3.4.2 Eierskap

Felt o_VG1 og o_VG2 er offentlig. Felt f_VG3 er felles for gnr./bnr. 47/251, 47/355 og senere utskilte eiendommer.

Bestemmelser til hensynssoner (pbl. §§ 16-6, 12-7 og 11-8)

4 Sikrings-, støy- og faresoner (pbl. § 11-8 a)

4.1 Fellesbestemmelser for sikrings- og faresoner

Gjeldende reguleringsplaner innenfor hensynssonen skal videreføres med mindre noe annet fremgår av denne planen.

4.2 Andre sikringssoner – vannforsyningsanlegg H190

4.2.1 Felt H190_1

Det tillates ikke boret brønner for vann, energi eller gjennomført andre søknadspliktige eller ikke-søknadspliktige tiltak med fysiske inngrep under kote +100 i grunnen, med mindre disse på forhånd er godkjent av Oslo kommune, Vann- og avløpsetaten.

4.2.2 Felt H190_2

Det tillates ikke boret brønner for vann, energi eller gjennomført andre søknadspliktige eller ikke-søknadspliktige tiltak med fysiske inngrep i grunnen, med mindre disse på forhånd er godkjent av Oslo kommune, Vann- og avløpsetaten.

Det tillates innenfor sikringssonen rydding av vegetasjon i en sone på fire meter rundt felt A1 og A2.

4.2.3 Felt H190_3, H190_4

Det tillates sikringstiltak for tunnel som f.eks. bolting og injisering.

4.3 Faresone for høyspenningsanlegg H370

4.3.1 Felt H370_1

Det er ikke tillatt med ny bebyggelse innenfor hensynssonen og alle tiltak i terrenget og anleggsarbeid innenfor hensynssonen skal på forhånd være avklart med ledningseier.

4.3.2 Felt H370_2-3

Det tillates ikke gjennomført søknadspliktige eller ikke-søknadspliktige tiltak i grunnen, med mindre disse på forhånd er avklart med netteier.

Bestemmelser til bestemmelsesområder

5 Bestemmelsesområde

5.1 BG #1–6 (anleggs- og riggområde)

Innenfor bestemmelsesområde #1–6 er det tillatt med anleggs- og riggområde i anleggsfasen for tiltakene. Området tillates midlertidig benyttet til brakkerigg, verksted, lagerplass, kjøreareal, parkeringsareal, renseanlegg for vann, mellomlagring av masser og annet som er nødvendig for gjennomføring av anleggsarbeidet. Innenfor området tillates midlertidige terrengendringer, støttemurer og andre tiltak som ledd i etablering og drift av anleggs- og riggområdet.

Dersom ikke annet fremgår av denne plan, skal alle områder hvor det er utført anlegg, eller som er benyttet i anleggsvirksomheten, senest ett år etter at tiltaket er avsluttet/satt i drift, være tilbakeført til opprinnelig tilstand eller istandsettes i henhold til utomhusplan/landskapsplan/ byggeplan, jf. punkt 1.4. Utomhusplaner/landskapsplaner skal vise hvordan området skal fremstå etter at anlegget er avsluttet. Disse skal vise veier, terrengutforming, beplantning, gangarealer/stier, eventuelt sambruk med videre.

Innenfor #1 tillates plassering av lekter for massetransport, men anleggsaktiviteten skal ikke medføre at atkomst til Sollerud småbåthavn blokkeres.

Innenfor# 1 og #2 tillates det å legge om gangveier og lysløyper som skal være åpne for bruk i hele anleggsperioden. Etter endt anleggsaktivitet skal terrenget tilbakestilles. Matjord på Husebyjordet legges tilbake.

Innenfor #2 skal eventuelle trær som må felles for å gjennomføre tiltaket fremgå av plan for anleggs- og riggområder pkt. g. Øvrige trær beskyttes med byggegjerder, eventuelt matter, i anleggsperioden.

Innenfor #4 skal atkomst for Statnett SF til eksisterende energianlegg opprettholdes.

Innenfor #5 skal asketreet i almelunden og trerekke langs Søsterhjemmet bevares og rotsoner sikres. Riggfunksjoner skal plasseres slik at øvrige trær med rotsoner ikke skades. Eventuelle trær som må felles for å gjennomføre tiltaket skal fremgå av plan for anlegg og riggområder pkt. g. Trær som skal bevares må beskyttes med byggegjerder, eventuelt matter, i anleggsperioden. Dette gjelder også for trær med rotsone som ligger i randsonen mot byggeområdet. Trær som må felles eller blir skadet skal etter at anlegget er ferdigstilt erstattes med nye trær, med minimum omkrets på 20 cm en meter over terreng.

Om almetrær innenfor #6 skades som en følge av anleggsvirksomheten skal de erstattes med samme antall tre av samme art når anlegget er ferdigstilt. Nyplantete trær skal ha minimum omkrets på 20 cm én meter over bakken.

5.2 BG #7 (teknisk bygg)

Innenfor bestemmelsesområde #7 tillates det bygd ett teknisk bygg til snøproduksjon. Maksimalt tillatt BYA for teknisk bygg 30 m^2. Det tillates gesimshøyde på inntil 3,0 meter og mønehøyde inntil 4,0 meter.

Rekkefølgebestemmelser og vilkår for gjennomføring

6 Før igangsetting (felt A1–A7)

6.1 Nødvendige støytiltak

Før igangsetting av sprengningsarbeider skal eventuelle nødvendige støytiltak være ferdig opparbeidet etter godkjent plan, jf. 1.4.4.

6.2 Anlegg for overvannshåndtering i anleggsfase

Før igangsetting av tunnelarbeid skal nødvendige anlegg for tunnelvann og overvannshåndtering i anleggsfase være ferdig opparbeidet etter godkjent plan, jf. 1.4.2.

6.3 Gangveier, lysløype og tursti

Før arbeid med hovedanlegget herunder etablering av anleggsveier, og tunnelpåhugg kan startes opp skal gangveier og lysløype på felt #1 og #2 samt lysløype og tursti ved Makrellbekken på felt # 4 være midlertidig lagt om etter godkjent plan, jf. 1.4.4.

7 Før bebyggelse og anlegg tas i bruk (felt A1–A5)

7.1 Utomhusanlegg

Senest 12 måneder etter avsluttet anleggsarbeid, skal alle utomhusanleggene være ferdig opparbeidet etter godkjent plan, jf. 1.4.1.

7.2 Husebybakken Skipark

Senest 12 måneder etter avsluttet anleggsarbeid, skal Husebybakken Skipark være reetablert etter godkjent plan, jf. 1.4.4.

7.3 Kompenserende tiltak for barn og unge

Senest 12 måneder etter avsluttet anleggsarbeid, skal kompenserende tiltak i form av opparbeiding av manglende turveilenke (A12), nord for Smithssvingen, være ferdig.

Detaljregulering og reguleringsbestemmelser ble egengodkjent ved bystyrets vedtak av 13.11.2019 sak 358. Bestemmelsene er i samsvar med bystyrets vedtak.

Byrådsavdeling for byutvikling, den 22.11.2019

Ina Rognerud, bem.

OSLO KOMMUNE

Reguleringsplan for ny vannforsyning Oslo – Huseby vannbehandlingsanlegg

Reguleringsbestemmelser
Detaljregulering for gnr./bnr. 29/4 m.fl.

20 plankart merket UTI-201708944, datert 29.01.2019 og revidert 26.06.19 og 20.09.2019.

Planens hensikt

Formålet med reguleringsplanen er å legge til rette for etablering av nytt vannbehandlingsanlegg og overføringstunneler for vannforsyning med tilhørende anlegg og konstruksjoner.

Fellesbestemmelser

1 Fellesbestemmelser for hele planområdet

1.1 Overvannshåndtering

Overvann skal håndteres lokalt ved infiltrasjon i grunnen eller ledes frem til nærmeste resipient, og skal fortrinnsvis håndteres i åpne løsninger. Overvann som ledes til resipient skal ha god vannkvalitet. Overvann fra anleggsvirksomhet skal renses.

1.2 Automatisk fredete kulturminner

Dersom det under anleggsarbeider treffes på automatisk fredete kulturminner, eksempelvis i form av helleristninger, brent leire, keramikk, flint, groper med trekull og/eller brent stein etc., skal arbeidet øyeblikkelig stanses og Byantikvaren varsles, jf. lov om kulturminner av 9. juni 1978 nr. 50, § 8.

1.3 Miljøkvalitet

1.3.1 Støy i anleggsfasen

For støy i anleggsfase skal den til enhver tid gjeldende statlige retningslinje for behandling av støy i arealplanleggingen T-1442, tabell 3, «øvrig industri» legges til grunn. For støynivå på natt skal grenseverdier i Oslo kommunes støyforskrift benyttes. Veileder M-128, kapittel 4 og 9.9 skal benyttes for beregning og dimensjonering av tiltak for begrensning av bygge- og anleggsstøy.

Helseetaten vil være koordinerende myndighet når det gjelder behandling av søknader om nødvendige dispensasjoner og forhåndsgodkjenninger etter støyforskriften §§ 12, 14 og 15. Plan og dokumentasjon med oversikt over støyende aktiviteter og avbøtende tiltak skal forelegges Helseetaten for alle aktiviteter som utvikler støy som kan overskride grenseverdiene i forskriften § 12 og impulsiv støy som krever godkjenning etter § 14.

Dispensasjon og godkjenning skal foreligge ved søknad om igangsettingstillatelse. Følgende dokumentasjon skal utarbeides og vedlegges søknad om tillatelse til å gjennomføre arbeider som kan overskride grenseverdiene:

a) Beregninger av støyende hovedaktiviteter med utarbeiding av nødvendig støysonekart.
b) Fremdriftsplan med synliggjøring av hovedaktiviteter og varighet.
c) Valg av arbeidsmetoder, utstyr, driftstider og mulige støyreduserende tiltak.
d) Plan for kontroll og dokumentasjon av støyforhold under gjennomføringen av arbeidet.
e) En konkret plan for informasjon/kommunikasjon med berørte parter. Berørte naboer skal varsles om støyende arbeider i henhold til anbefalingene i T-1442.
f) Strategi for håndtering av støyklager og tilbud om erstatningsboliger.

For innendørs strukturlyd fra arbeid i tunnel gjelder innendørs grenseverdier T-1442, tabell 6. For tunnelanlegg skal tydelig borelyd og piggelyd gi en skjerping av grensene med 5 dB.

1.3.2 Støy i driftsfasen

For støy i driftsfase skal den enhver tid gjeldende statlige retningslinje for behandling av støy i arealplanleggingen T-1442, tabell 3, «Øvrig industri» legges til grunn.

1.3.3 Vibrasjoner

For vibrasjoner og påvirkning fra anleggsvirksomhet på boligbygninger og andre vibrasjonsfølsomme bygninger skal følgende maksimale rammer legges til grunn:

Tabell 1: Grenseverdier for vibrasjoner hentet fra NS8141 (noe forenklet)

Bygning	**Antatt fundamentering/grunnforhold**	**Vibrasjonsgrense (vertikal svingehastighet v) (mm/s)**	
		Avstand 5-30 m	**Avstand > 30 m**
Næringsbygg og boliger i normal tilstand	Grunnmur eller plate på sand, grus, silt, leire	20	15
	Grunnmur på fast morene, sprengstein	30	25
	Grunnmur eller peler/pilarer til fast berg evt. tynt avrettingslag over berg	50	50
Transformatorer med tilbehør	All fundamentering	20	20
Høyspentmaster	All fundamentering	30	50
Høyspentmaste-vanger	All fundamentering	20	50

For byggverk som er i en ømtålig tilstand (tydelige setningsskader, sviktende fundamentering etc.), reduseres grenseverdiene med en faktor 0,8. Under anleggsfase som omfatter større og vedvarende sprengningsarbeider skal det gjennomføres kontinuerlige vibrasjonsmålinger i sprengningsperioden på forventet utsatte lokaliteter. Om nødvendig skal det gjennomføres avbøtende tiltak.

1.4 Dokumentasjonskrav og særskilt underlag til byggesaksbehandlingen

1.4.1 Utomhusplan

Sammen med søknad om rammetillatelse skal det for felt avsatt til vannforsyningsanlegg innsendes utomhusplan i målestokk 1:200. Planen skal vise hvordan de deler av overflaten som er berørt av anlegget skal opparbeides som uteoppholdsareal for nye vannforsyningsanlegg. Planen skal vise/dokumentere: gjerder, støttemurer, gangveier, internveier med snuareal, parkeringsareal for sykkel og oppstillingsplass for utrykningskjøretøy, håndtering av renovasjon, overvann og snø, stigningsforhold og belysning. Planen skal redegjøre for eksisterende og fremtidig terreng, trær, beplantning og grønne vegetasjonsflater.

Utomhusplanen skal godkjennes samtidig med rammetillatelse. Uteoppholdsarealene skal være ferdig opparbeidet i samsvar med den godkjente utomhusplanen senest 6 måneder etter at det er gitt midlertidig brukstillatelse. Utomhusplan for driftsbygg (felt A1) skal forelegges Byantikvaren. Byantikvarens uttalelse skal følge søknad om rammetillatelse.

1.4.2 Plan for anleggs- og riggområder

Sammen med søknad om rammetillatelse skal det vedlegges plan for anleggsfasen. Anleggsfasen skal gjennomføres på en skånsom måte for å unngå unødvendige inngrep i eksisterende terreng og vegetasjon, samt unngå senkning av grunnvannstand og setningsskader på bebyggelse i og rundt tiltaksområdet.

Plan for anleggs- og riggområder skal redegjøre for:

a) Utbyggingsfaser/gjennomføring.
b) Plassering og arealbehov for rigg- og anleggsområder, midlertidige massedeponier, lagerplasser, atkomst, parkering, anleggsgjerder mv.
c) Kjøremønster for hvordan trafikken forbi og gjennom området skal håndteres, herunder anleggstrafikk. Kjøremønster skal kartfestes.
d) Nødvendige trafikksikkerhetstiltak med særlig vekt på trygg og fremkommelig vei for fotgjengere og syklister, kollektivtrafikk og beredskapskjøretøyer. Skoleveier skal ivaretas spesielt.
e) Planlagte tiltak for å ivareta atkomst- og parkeringsbehov for bolig- og næringsbebyggelse som berøres midlertidig i anleggsfasen.
f) Tiltak for istandsetting av arealer herunder beplantning som påvirkes midlertidig i anleggsfasen, jf. punkt 5 Midlertidig anlegg- og riggområde.
g) Alle inngrep i eksisterende vassdrag, terreng og vegetasjon/trær.
h) Beskrivelse og kartfesting av sikringstiltak for eksisterende terreng og vegetasjon/trær som skal ivaretas i anleggsfasen.
i) Beskrivelse av hvordan hensynet til kulturminner og kulturmiljøer skal ivaretas i anleggsfasen og sikres mot at skade oppstår som følge av anleggsfasen.

j) Håndtering av støy, vibrasjoner og luftforurensning og forurensning av grunn med beskrivelse av avbøtende tiltak. Det utarbeides en egen beredskapsplan for håndtering av uventet grunnforurensning i hele planområdet.
k) Nødvending omlegging av eksisterende vann- og avløpsanlegg.
l) Behandling av overvann, herunder valg av løsninger. Dette gjelder både tunnelvann, takvann, overflatevann og drensvann.
m) Hvordan anleggsarbeider og anleggstrafikk påvirker friområder og tilliggende rekreasjonsarealer.

Planen for anleggs- og riggområder skal oversendes Statens vegvesen og kommunal veimyndighet for uttalelse.

1.4.3 Plan for miljøoppfølging/kvalitetsprogram for miljø og energi

Sammen med søknad om rammetillatelse skal det foreligge miljøoppfølgingsplan. Miljøoppfølgingsplanen skal redegjøre for forhold knyttet til massehåndtering, herunder transport, støy og vibrasjoner, utslipp til luft, vann og grunn, nærmiljø og friluftsliv, naturmiljø (inkludert tiltak mot spredning av uønskede, fremmede arter), landskap, kulturminner og kulturmiljø samt materialvalg, avfallshåndtering og energibruk i anleggsfase og i permanent situasjon. Miljøoppfølgingsplanen skal sette krav til maksimal innlekkasje av grunnvann i fjellanlegget. I anleggs- og riggområder som drenerer til Mærradalsbekken, Makrellbekken eller Akerselva skal det gjennomføres nødvendige beredskapstiltak for å redusere risiko for utslipp eller annen negativ påvirkning av vassdragene. Plan- og bygningsetaten skal godkjenne innholdet i planen.

1.4.4 Øvrige dokumentasjonskrav

Ved etablering av tiltak som gir vesentlig nær- eller fjernvirkning skal det senest ved søknad om rammetillatelse utarbeides perspektivillustrasjoner eller annet materiale som i nødvendig grad belyser tiltakets visuelle virkninger.

Sammen med søknad om rammetillatelse for nye vannforsyningsanlegg innenfor planområdet skal det foreligge plan for reetablering av Husebybakken Skipark.

Sammen med søknad om rammetillatelse for nye vannforsyningsanlegg innenfor planområdet skal det foreligge plan for nødvendige støyskjermingstiltak. Krav til plan for nødvendige støytiltak faller bort dersom det dokumenteres at grenseverdier for støy vil overholdes.

Sammen med søknad om rammetillatelse til omlegging av gang- og sykkelvei langs Sørkedalsveien skal det foreligge byggeplan for tiltakene som viser plassering i terreng og utforming. Den skal godkjennes av Bymiljøetaten og Statens vegvesen.

Sammen med søknad om rammetillatelse for nye vannforsyningsanlegg og andre tiltak som berører forvaltningsinteressene til Forsvaret, Bane NOR SF, Sporveien AS og Statens vegvesen, skal det foreligge uttalelse fra disse.

Bestemmelser til arealformål

2 Bebyggelse og anlegg (pbl. § 12-5 nr. 1)

2.1 Vertikalnivå 1

2.1.1 Vannforsyningsanlegg, felt A6, A7

2.1.1.1 Arealbruk

I felt A6 og A7 kan det oppføres konstruksjoner og anlegg for vannforsyning og tilhørende funksjoner.

2.2 Vertikalnivå 2

2.2.1 Vannforsyningsanlegg, felt A1, A2, A3, A4, A5

2.2.1.1 Arealbruk

I felt A1 kan det oppføres bebyggelse, konstruksjoner og anlegg for vannforsyning og tilhørende funksjoner. I felt A2–A5 kan det oppføres konstruksjoner og anlegg for vannforsyning og tilhørende funksjoner.

2.2.1.2 Utnyttelse

Tillatt utnyttelse for felt A1–A5 er inntil %-BYA= 80.

2.2.1.3 Plassering

Plassering av bebyggelse, konstruksjoner og anlegg skal skje innenfor byggegrense angitt på plankart. Mindre anlegg og konstruksjoner, som støttemurer, gjerder etc. tillates etablert utenfor byggegrense. Der det ikke er angitt byggegrense, går byggegrense i formålsgrense.

2.2.1.4 Høyder

Felt A1

Tillatt maksimal høyde for konstruksjoner (tunnelportal) er kote +148. Tillatt maksimal høyde for bebyggelse er kote +150. Tillatt maksimal høyde for tekniske anlegg på tak er kote +152.

Felt A2

Tillatt maksimal høyde for bebyggelse er kote +158.

Felt A3

Tillatt maksimal høyde for konstruksjoner er kote +67.

Felt A4

Tillatt maksimal høyde for konstruksjoner er kote +83.

Felt A5

Tillatt maksimal høyde for konstruksjoner er kote +31.

2.2.1.5 Utforming

Bebyggelse, anlegg og konstruksjoner, inkludert gjerder, innenfor felt A1 skal gis en utforming som er tilpasset naturgitte og menneskeskapte omgivelser. Det skal legges vekt på å dempe fjernvirkning ved bruk av estetiske virkemidler og beplantning. Med estetiske virkemidler menes materialbruk og fargebruk på byggets fasade. Materialbruk for portalers eksteriør skal i hovedsak være betong og/eller naturstein.

Nærområdets landskap/terreng skal være førende ved plassering av bebyggelse, slik at bebyggelsen tilpasses terrenget i størst mulig grad. Utearealene skal være godt forankret til stedet gjennom god terrengtilpasning med tilbakefylling av masser og nyplanting av vegetasjon. Takene skal behandles som en del av tiltakets samlede arkitektoniske uttrykk. Tekniske installasjoner som ventilasjon og eksosavkast skal integreres i den arkitektoniske utformingen. Solceller på tak og fasader tillates. Reflekterende takflater tillates ikke, med unntak av solceller.

For å redusere visuelle nær- og fjernvirkninger av installasjoner i felt A2 skal stedets omgivelser være førende for material- og fargevalg. Farge- og materialvalg for gjerder skal også tilpasses stedets omgivelser.

Materialbruk for tunnelportalenes eksteriør skal i hovedsak være betong og/eller naturstein i felt A3, A4 og A5. Konstruksjonene tilpasses terrenget i størst mulig grad, og tilbakefylling av masser tilpasses konstruksjon og terreng.

2.2.1.6 Avkjørsel

Atkomst til felt A1 er via felt KV1. Atkomst til felt A2, A3, A4 og A5 tillates for drift og vedlikehold.

2.2.1.7 Parkering

For bebyggelse i felt A1 skal det etableres minimum 20 sykkelparkeringsplasser og maksimum 20 bilparkeringsplasser. Sykkelparkeringsplasser skal være i garasjeanlegg eller under tak, med låsemulighet og i nærhet av bebyggelsens inngangsparti. Det tillates ikke permanent bilparkeringsareal på terreng.

3 Samferdselsanlegg og teknisk infrastruktur (pbl. § 12-5 nr. 2)

3.1 Vertikalnivå 1

3.1.1 Kjørevei, felt KV3

3.1.1.1 Arealbruk

Det kan oppføres anlegg og konstruksjoner for veiformål.

3.2 Vertikalnivå 2

3.2.1 Kjørevei, felt KV1, f_KV2

Det kan oppføres anlegg og konstruksjoner for veiformål. Vei skal utføres med fast dekke og i henhold til Oslo kommunes gate og veinormal.

Felt KV1 skal utformes som avkjørsel.

Felt f_KV2 er felles for gnr./bnr. 47/251, 47/355 og senere utskilte eiendommer.

3.3 Gang- og sykkelvei

3.3.1 Arealbruk

Det kan oppføres anlegg og konstruksjoner, herunder støttemurer, for gang- og sykkelveiformål.

3.3.2 Utforming

Gang- og sykkelvei skal ha bredde fem meter (tre + to), utføres med fast dekke og være gjennomgående gjennom avkjørsel.

3.3.3 Eierskap

Gang- og sykkelvei er offentlig.

3.4 Annen veggrunn – grøntareal, felt o_VG1, o_VG2, f_VG3

3.4.1 Arealbruk

I felt o_VG1, o_VG2 og f_VG3 kan det oppføres anlegg og konstruksjoner i tilknytning til vegformålet, herunder støttemurer, belysning, overvannshåndtering og areal for tilknytning til gangfelt, sykkelveg og fortau. Arealer regulert som annen veggrunn – grøntareal skal tilsås og beplantes, steinsettes eller opparbeides på en annen parkmessig måte.

3.4.2 Eierskap

Felt o_VG1 og o_VG2 er offentlig. Felt f_VG3 er felles for gnr./bnr. 47/251, 47/355 og senere utskilte eiendommer.

Bestemmelser til hensynssoner (pbl. §§ 16-6, 12-7 og 11-8)

4 Sikrings-, støy- og faresoner (pbl. § 11-8 a)

4.1 Fellesbestemmelser for sikrings- og faresoner

Gjeldende reguleringsplaner innenfor hensynssonen skal videreføres med mindre noe annet fremgår av denne planen.

4.2 Andre sikringssoner – vannforsyningsanlegg H190

4.2.1 Felt H190_1

Det tillates ikke boret brønner for vann, energi eller gjennomført andre søknadspliktige eller ikke-søknadspliktige tiltak med fysiske inngrep under kote +100 i grunnen, med mindre disse på forhånd er godkjent av Oslo kommune, Vann- og avløpsetaten.

4.2.2 Felt H190_2

Det tillates ikke boret brønner for vann, energi eller gjennomført andre søknadspliktige eller ikke-søknadspliktige tiltak med fysiske inngrep i grunnen, med mindre disse på forhånd er godkjent av Oslo kommune, Vann- og avløpsetaten.

Det tillates innenfor sikringssonen rydding av vegetasjon i en sone på fire meter rundt felt A1 og A2.

4.2.3 Felt H190_3, H190_4

Det tillates sikringstiltak for tunnel som f.eks. bolting og injisering.

4.3 Faresone for høyspenningsanlegg H370

4.3.1 Felt H370_1

Det er ikke tillatt med ny bebyggelse innenfor hensynssonen og alle tiltak i terrenget og anleggsarbeid innenfor hensynssonen skal på forhånd være avklart med ledningseier.

4.3.2 Felt H370_2-3

Det tillates ikke gjennomført søknadspliktige eller ikke-søknadspliktige tiltak i grunnen, med mindre disse på forhånd er avklart med netteier.

Bestemmelser til bestemmelsesområder

5 Bestemmelsesområde

5.1 BG #1–6 (anleggs- og riggområde)

Innenfor bestemmelsesområde #1–6 er det tillatt med anleggs- og riggområde i anleggsfasen for tiltakene. Området tillates midlertidig benyttet til brakkerigg, verksted, lagerplass, kjøreareal, parkeringsareal, renseanlegg for vann, mellomlagring av masser og annet som er nødvendig for gjennomføring av anleggsarbeidet. Innenfor området tillates midlertidige terrengendringer, støttemurer og andre tiltak som ledd i etablering og drift av anleggs- og riggområdet.

Dersom ikke annet fremgår av denne plan, skal alle områder hvor det er utført anlegg, eller som er benyttet i anleggsvirksomheten, senest ett år etter at tiltaket er avsluttet/satt i drift, være tilbakeført til opprinnelig tilstand eller istandsettes i henhold til utomhusplan/landskapsplan/ byggeplan, jf. punkt 1.4. Utomhusplaner/landskapsplaner skal vise hvordan området skal fremstå etter at anlegget er avsluttet. Disse skal vise veier, terrengutforming, beplantning, gangarealer/stier, eventuelt sambruk med videre.

Innenfor #1 tillates plassering av lekter for massetransport, men anleggsaktiviteten skal ikke medføre at atkomst til Sollerud småbåthavn blokkeres.

Innenfor# 1 og #2 tillates det å legge om gangveier og lysløyper som skal være åpne for bruk i hele anleggsperioden. Etter endt anleggsaktivitet skal terrenget tilbakestilles. Matjord på Husebyjordet legges tilbake.

Innenfor #2 skal eventuelle trær som må felles for å gjennomføre tiltaket fremgå av plan for anleggs- og riggområder pkt. g. Øvrige trær beskyttes med byggegjerder, eventuelt matter, i anleggsperioden.

Innenfor #4 skal atkomst for Statnett SF til eksisterende energianlegg opprettholdes.

Innenfor #5 skal asketreet i almelunden og trerekke langs Søsterhjemmet bevares og rotsoner sikres. Riggfunksjoner skal plasseres slik at øvrige trær med rotsoner ikke skades. Eventuelle trær som må felles for å gjennomføre tiltaket skal fremgå av plan for anlegg og riggområder pkt. g. Trær som skal bevares må beskyttes med byggegjerder, eventuelt matter, i anleggsperioden. Dette gjelder også for trær med rotsone som ligger i randsonen mot byggeområdet. Trær som må felles eller blir skadet skal etter at anlegget er ferdigstilt erstattes med nye trær, med minimum omkrets på 20 cm en meter over terreng.

Om almetrær innenfor #6 skades som en følge av anleggsvirksomheten skal de erstattes med samme antall tre av samme art når anlegget er ferdigstilt. Nyplantete trær skal ha minimum omkrets på 20 cm én meter over bakken.

5.2 BG #7 (teknisk bygg)

Innenfor bestemmelsesområde #7 tillates det bygd ett teknisk bygg til snøproduksjon. Maksimalt tillatt BYA for teknisk bygg 30 m^2. Det tillates gesimshøyde på inntil 3,0 meter og mønehøyde inntil 4,0 meter.

Rekkefølgebestemmelser og vilkår for gjennomføring

6 Før igangsetting (felt A1–A7)

6.1 Nødvendige støytiltak

Før igangsetting av sprengningsarbeider skal eventuelle nødvendige støytiltak være ferdig opparbeidet etter godkjent plan, jf. 1.4.4.

6.2 Anlegg for overvannshåndtering i anleggsfase

Før igangsetting av tunnelarbeid skal nødvendige anlegg for tunnelvann og overvannshåndtering i anleggsfase være ferdig opparbeidet etter godkjent plan, jf. 1.4.2.

6.3 Gangveier, lysløype og tursti

Før arbeid med hovedanlegget herunder etablering av anleggsveier, og tunnelpåhugg kan startes opp skal gangveier og lysløype på felt #1 og #2 samt lysløype og tursti ved Makrellbekken på felt # 4 være midlertidig lagt om etter godkjent plan, jf. 1.4.4.

7 Før bebyggelse og anlegg tas i bruk (felt A1–A5)

7.1 Utomhusanlegg

Senest 12 måneder etter avsluttet anleggsarbeid, skal alle utomhusanleggene være ferdig opparbeidet etter godkjent plan, jf. 1.4.1.

7.2 Husebybakken Skipark

Senest 12 måneder etter avsluttet anleggsarbeid, skal Husebybakken Skipark være reetablert etter godkjent plan, jf. 1.4.4.

7.3 Kompenserende tiltak for barn og unge

Senest 12 måneder etter avsluttet anleggsarbeid, skal kompenserende tiltak i form av opparbeiding av manglende turveilenke (A12), nord for Smithssvingen, være ferdig.

Detaljregulering og reguleringsbestemmelser ble egengodkjent ved bystyrets vedtak av 13.11.2019 sak 358. Bestemmelsene er i samsvar med bystyrets vedtak.

Byrådsavdeling for byutvikling, den 22.11.2019

Ina Rognerud, bem.

OSLO KOMMUNE
BYGNINGSKONTROLLEN
Herslebsgate 19[XII] *11 50 60

Approbasjon.
Godkjenning av planer for arbeidet.
Vilkår for byggetillatelse

Arbeidssted (Matr.nr.) (Adresse)	Maridalsveien 162	Journalnr.	79/4276
Arbeidets og bygningens art	Tilbygg for dusj/w.c. og innvend. forandringsarb.	Innlevert	3.12.79
Byggherre	Sibo, Fredensborgveien 11, Oslo 1		
Anmelder	Borgen og Bing Lorentzen, Nedre Slotts gate 10, Oslo 1		

SAS/JW

Oslo, den 9. januar 1980

Søknad om byggetillatelse med tegning nr. 1-2-3-4-5-6-7-8- approberes i samsvar med bygningsloven dens vedtekter og forskrifter, samt bestemmelser som er utarbeidet på grunnlag herav, og på de vilkår som er nevnt nedenfor.

Det vises til vår påtegning av 2.1.80 på situasjonsrisset.
De betingelser som er stillet av brannvesenet i ekspedisjon av 21.12.79 må følges, kfr. vedlagte gjenpartei.

Redegjørelse for konstruksjoner med statiske beregninger må innsendes for kontroll.

Bad/w.c.-rommene forutsettes å få forskriftsmessig avtrekk over tak.
Rørleggerarbeidet må anmeldes til og godkjennes av vann- og kloakkvesenet.

Vegger og etasjeskillere mellom leilighetene bør overveies å lydisoleres så langt dette er mulig.

Før byggetillatelse (tillatelse til igangsetting) kan gis, må følgende punkter mrk. X være ordnet:

- [X] A. ansvarshavende være godkjent.
- [X] B tegningene være stemplet v/ boligrådmannens kontor, Roald Amundsens gt. 4. (Registrering).
  byggearbeidet være registrert
  Penv. bygningskontrollen, rom 1113
- [ ] B' Samtykke etter Etableringsloven foreligge (Kontoret for næringslivet, Rådhuset).
- [ ] melding foreligge fra veivesenet til byggingskontrollen om at veg, vann- og kloakk-spørsmålet er ordnet.
- [ ] D. gjenpart av tinglyst erklæring være innlevert, påført byskriverens kvittering.
- [X] E. redegjørelse for konstruksjoner, med statiske beregninger, være kontrollert.
- [ ] F. ventillasjonsanlegget være godkjent.
- [ ] G. korrigerte tegninger være innsendt og godkjent.
- [ ] H.
- [ ] I.
- [ ] J.
- [ ] K.

Arbeidet må ikke påbegynnes før ansvarshavende har fått igangsettingstillatelse fra bygningskontrollen.

Det kan ta noen tid å oppfylle enkelte av de ovennevnte vilkår for byggetillatelse. De bør derfor ordne de avkryssede punkter så tidlig som mulig for å unngå forsinkelser når bygge arbeidet skal settes igang.

Fristen i bygningslovens § 32, siste ledd, løper fra datoen for denne approbasjon.

Det vises til reglene om klage m.v. i bygningslovens § 17 og forvaltningslovens kap. VI særlig §§ 29 og 35.

Skj B 17

A. Gjerstad
bem.

Sven Sandberg

Konferanser med teknisk personale: Mandag–Onsdag–Fredag kl. 12.00–14.00, evt. nærmere avtale pr. telefon

All post adresseres til Bygningskontrollen i Oslo til saksbehandler.

Borgen og Bing Lorentzen
Nedre Slotts gate 10

OSLO 1

4. februar 1981

Avd. arkitekt Sndberg

SAS/RJ 79/4276

Maridalsveien 162
Tilbygg, innredning leiligheter på loft m.m.
Byggherre: Sibo-

Tilleggsanmeldte tegninger med våre stempel-nr.9-10-11 samt tilleggsmelding av 19.12.80 approberes under henvisning til tidligere approbasjon og på følgende vilkår:

De betingelser som er stillet av brannvesenet i ekspedisjon av 20.1.81 må følges, kfr. vedlagte gjenpart.
De nye bodene på loftet må stå ferdige til bruk for beboerne før selve arbeidet med loftsleilighetene tar til.

Det må settes inn dør mellom korridor og stue slik at det blir lydsluse mellom felles trapperom, w.c. og oppholdsrom. (vist med blått).

Tidligere approberte tegninger, våre stempel-nr.7 og 8 utgår og må makuleres.

Oslo bygningskontroll

Sven Sandberg.

Ark.kont. Borgen og
Bing Lorentzen
Nedre Slotts gate 10

OSLO 1

3. mars 1983

Ingeniør Væring

SV/MK 79/4276

Maridalsveien 162.
Tilbygg, innr. leiligheter på loft m.m.
Byggherre: SIBO.

Tilleggsanmeldte tegninger med våre stempel-nr.12-13-14-15-16-17-18-19 og 20 samt brev av 1.2.83 approberes under henvisning til tidligere approbasjon.

Tidligere approberte tegninger, våre stempel-nr. 1 - 11 utgår og må makuleres.

Oslo bygningskontroll

Sven Sandberg
Fung. overark.

Synnøve Væring

OSLO KOMMUNE
BYGNINGSKONTROLLEN
Herslebsgate 19XII * 11 50 60 (68 30 40)

Ferdigattest
(for mindre arbeider)

Arbeidet: Tilbygg.innred.leil. på loft m.m.

Arbeidssted	Matr.nr.	J.nr.
Maridalsveien 162		79/[illegible]276

Byggherre

Sibo,
Fredensborgveien 11,

OSLO 1

Ansvarshavende

Siv.ing. Helge Schjærve,
Klingenberg gt. 5,

OSLO 1

Dato AH/tfn
21.jan.1987

Det meddeles at man ved siste besiktigelse av ovennevnte arbeid ikke fant noe lovstridig med hensyn til de bygningsmessige forhold.


For bygningssjefen

Bygningsinspektør

Arne Henriksen

Ferdigattesten omfatter de bygningsmessige forhold samt opparbeidelse av tomten og gjelder ikke for installasjon av sanitæranlegg, sentralvarmeanlegg, gass og elektrisitet.

Skl. C-16. ANDVORD

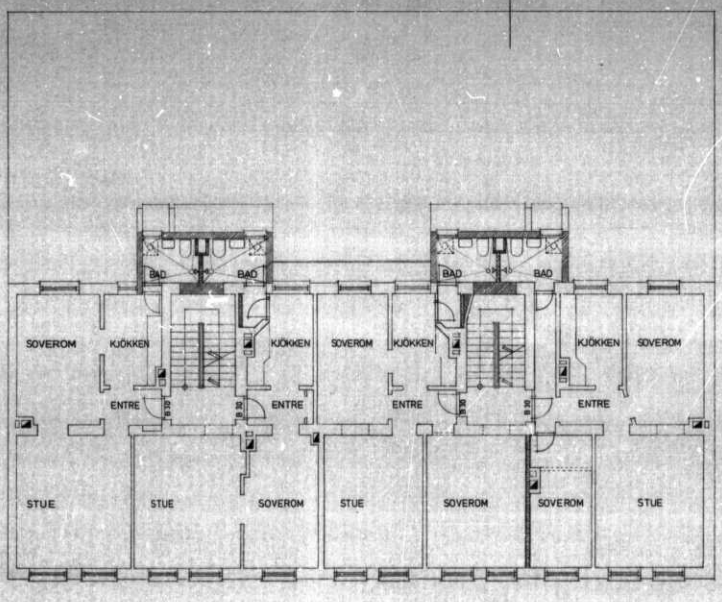

15

2 STK. 2-ROMSLEIL. Å 51 M²
3-ROMSLEIL. Å 70 M²

OSLO BYGNINGSKONTROLL
MOTTATT
2-02-1983

MARIDALSVEIEN 162 for SIBO

DATO: 6-11-79
MÅL: 1:100
TEGN AV: R.N.

3 ETG. PLAN

BORGEN OG BING LORENTZEN ARKITEKTER M.N.A.L.

F 10589 B

Plan- og bygningsetaten

Oslo

BALKONGTEAM AS
Trondheimsveien 426
0953 OSLO

Deres ref.:	Vår ref. (saksnr.):	Saksbehandler:	Dato: 11.03.2022
	201708831 - 5 **Oppgis alltid ved henvendelse**	Marie Meulman	

Adresse:	MARIDALSVEIEN 162 C OG D	Eiendom:	221/164/0/0
Tiltakshaver:	MARIMO BORETTSLAG	Søker:	BALKONGTEAM AS
Tiltakstype:	Blokk/bygård/terrassehus	Tiltaksart:	Fasadeendring

Ferdigattest - Maridalsveien 162 C Og D

Plan- og bygningsetaten godkjenner søknaden om ferdigattest for utvidelse av balkonger, mottatt 18.02.2022.

Dere har bekreftet at alle krav og betingelser som er stilt i tillatelsen, plan- og bygningsloven (pbl.) og tilhørende forskrifter er oppfylt. På dette grunnlaget gir vi ferdigattesten.

Godkjente tegninger og kart

Følgende tegninger og kart er lagt til grunn for tillatelsen, sak 201708831			
Beskrivelse	**Tegningsnr**	**Dato**	**PBE-id**
Situasjonsplan	D1	24.05.2017	1/8
Eksisterende fasade 1			1/13
Plan 2. etasje	B-01	24.03.2017	1/15
Plan 3. etasje	B-04	24.03.2017	1/16
Snitt AA	B-03	24.05.2017	1/17

Klagefristen er tre uker


Det er mulig å klage på vedtaket. Fristen for å klage er tre uker fra dere mottar dette vedtaket. Et søksmål eller erstatningskrav kan ikke fremmes uten at klageadgangen er benyttet, jf. fvl.

§27b. Se våre nettsider https://www.oslo.kommune.no/plan-bygg-og-eiendom/klage/klag-pa-vedtak-i-byggesaker/

Vennlig hilsen

Marie Meulman - saksbehandler
Aleksander Stein Engvoll - enhetsleder
avdeling for byggeprosjekter
tett by øst

Kopi til:
MARIMO BORETTSLAG, Postboks 8944 Youngstorget, 0028 OSLO

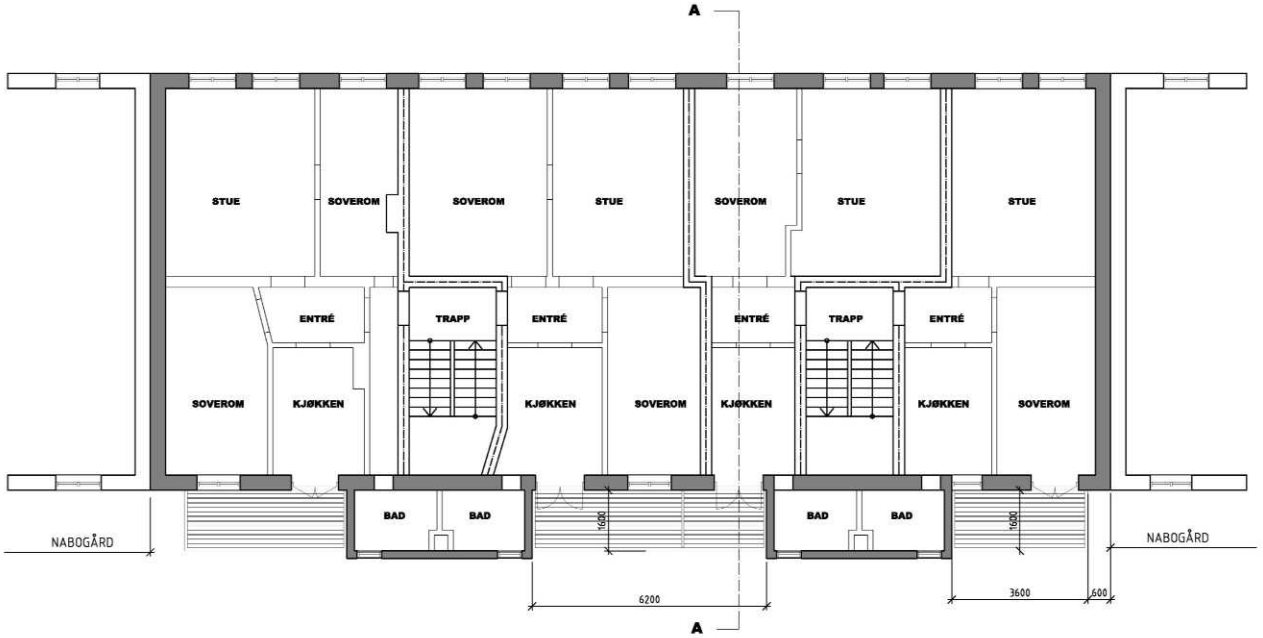


Rev.	Beskrivelse	Dato	Sign
Prosjekt	MARIDALSVEIEN 162		
Tegning	NY SITUASJON PLAN ETG 3		
Orginaldato: 20.05.2017	Tegnet av: ALF Dato/Sign	Godkjent: B-team FG Dato/Sign	Målestokk: 1:100 Rev/sjon
Tegningsnr: B-04			
Prosjektnivå: Byggesøknadstegninger	Godkjent for ansvarsrett		

enova

Energiattest



Adresse **Maridalsveien 162C, 0461 OSLO**	
Dato for energimerking **08.05.2026**	Merkenummer **Energiattest-2026-293106**
Bygningskategori **Boligblokker**	Bygningsnummer **80545037**
Gårdsnummer **221**	Bruksnummer **164**
Seksjonsnummer **—**	Bruksenhetsnummer **H0302**

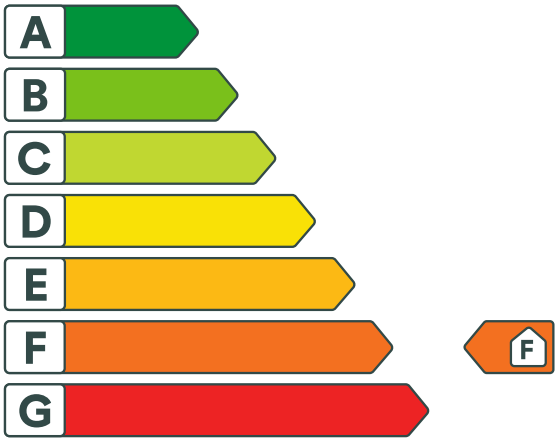

Energikarakteren

Energikarakteren angir hvor energieffektiv boligen er, inkludert oppvarmingsanlegget. Energikarakteren er beregnet ut fra den typiske energibruken for boligtypen. Beregningene er gjort ut fra normal bruk ved et gjennomsnittlig klima. Det er boligens energimessige standard og ikke bruken som bestemmer energikarakteren. Boligdata i denne attesten er beregnet ut fra opplysninger som er gitt av boligeier. Der opplysninger ikke er oppgitt, brukes typiske standardverdier for den aktuelle bygningstypen.

Boliginformasjon

Byggeår **1890**	Bygningstype **Leilighet**
Bruksareal **50,0 m²**	Oppvarmet bruksareal **50,0 m²**
Oppvarmet etasje **1**	Bygningsmateriale **MurTeglstein**
Oppvarming **Elektrisitet, Ved**	
Ventilasjon **Naturlig ventilasjon**	

Energi

Beregnet vektet levert energi i normert klima er et nøkkeltall for å vurdere en bygnings energieffektivitet, der ulike energibærere (strøm, fjernvarme, varmepumpe) vekter ulikt.

Beregnet vektet levert energi i normert klima

Pr. KVM pr. år **297,42 kWh/m²**

Beregnet levert energi i lokalt klima

Pr. KVM pr. år **297,42 kWh/m²**	Totalt levert pr. år **15 795 kWh**



Maridalsveien 162C, 0461 OSLO

Detaljering

Bygningsform **Ja**	Vegger **Nei**
Vindu **Nei**	Gulv **Nei**
Takkonstruksjon **Nei**	Ytterdører **Nei**
Energibruk **Nei**	Lekkasjetall **Nei**
Solceller **Nei**	

Maridalsveien 162C, 0461 OSLO

Tiltak

Bygningsmessige tiltak

Tiltak 1: Montering tetningslister

Luftlekkasjer mellom karm og ramme på vinduer og mellom karm og dørblad kan reduseres ved montering av tetningslister. Lister i silikon- eller EPDM-gummi gir beste resultat.

Tiltak 2: Etterisolering av yttervegg

Yttervegg etterisoleres. Metode avhenger av dagens løsning. For å sjekke vindtetting av yttervegg anbefales termografering og tetthetsprøving.

Tiltak 3: Tetting av luftlekkasjer

Det kan være utettheter i tilslutning mellom bygningsdeler, rundt vinduer/dører og ved gjennomføringer som bør tettes. Aktuelle tettematerialer er f.eks. bunnfyllingslist med fugemasse, fugeskum eller strimler av vindsperre. Utettheter ved tilslutninger mellom bygningsdeler kan være kompliserte å tette, og må ofte utføres i sammeheng med etterisoleringstiltak.

Tiltak 4: Tetting av luftlekkasjer

Det kan være utettheter i tilslutning mellom bygningsdeler, rundt vinduer/dører og ved gjennomføringer som bør tettes. Aktuelle tettematerialer er f.eks. bunnfyllingslist med fugemasse, fugeskum eller strimler av vindsperre. Utettheter ved tilslutninger mellom bygningsdeler kan være kompliserte å tette, og må ofte utføres i sammeheng med etterisoleringstiltak.

Tiltak 5: Isolering av gulv mot kald kjeller / kryprom

Det fins flere løsninger for etterisolering av gulv mot kald kjeller eller kryperom. Utførelse/metode avhenger av dagens løsning. Vindsperre etableres på kald side.

Tiltak 6: Termografering og tetthetsprøving

Bygningens lufttetthet kan måles ved hjelp av metode for tetthetsmåling av hele eller deler av bygget. Termografering kan også benyttes for å kartlegge varmetap og lekkasjepunkter. Metodene krever spesialutstyr og spesialkompetanse og må utføres av fagfolk.

Tiltak på elektriske anlegg

Tiltak 7: Temperatur- og tidsstyring av panelovner

Evt. eldre elektriske varmeovner uten termostat skiftes ut med nye termostatregulerte ovner med tidsstyring, eller det ettermonteres termostat / spareplugg på eksisterende ovn. Dersom mange ovner skiftes ut bør det vurderes et system hvor temperatur og tidsinnstillinger i ulike rom i boligen styres fra en sentral enhet.

Tiltak 8: Tidsstyring av panelovner

Elektriske varmeovner er utstyrt med termostat men har ikke automatikk for tidsstyring / nattsenkning av temperaturen. Dersom ovnene er meget gamle kan det vurderes en utskiftning til nye ovner med termostat- og tidsstyring, eller det ettermonteres spareplugg eller automatikk for tidsstyring på eksisterende ovn.Dersom mange ovner skiftes ut bør det vurderes et system hvor temperatur og tidsinnstillinger i ulike rom i boligen styres fra en sentral enhet.

Brukertiltak

Tiltak 9: Bruk varmtvann fornuftig

Bytt til sparedusj hvis du ikke har. For å finne ut om du bør bytte til sparedusj eller allerede har sparedusj kan du ta tiden på fylling av ei vaskebøtte; nye sparedusjer har et forbruk på kun 9 liter per minutt. Ta dusj i stedet for karbad.Skift pakning på dryppende kraner.Dersom varmtvannsberederen har nok kapasitet kan temperaturen i berederen reduseres til 70gr.

Tiltak 10: Slå el.apparater helt av

Elektriske apparater som har stand-by modus trekker strøm selv når de ikke er i bruk, og må derfor slås helt av.

Tiltak 11: Luft kort og effektivt

Ikke la vinduer stå på gløtt over lengre tid. Luft heller kort og effektivt, da får du raskt skifta lufta i rommet og du unngår nedkjøling av gulv, tak og vegger.

Tiltak 12: Følg med på energibruken i boligen

Gjør det til en vane å følge med energiforbruket. Les av måleren månedlig eller oftere for å være bevisst energibruken. Ca halvparten av boligens energibruk går til oppvarming.

Tiltak 13: Slå av lyset og bruk sparepærer

Slå av lys i rom som ikke er i bruk. Utnytt dagslyset. Bruk sparepærer, spesielt til utelys og rom som er kalde eller bare delvis oppvarmet.

Tiltak 14: Tiltak utendørs

Monter urbryter (koblingsur) på motorvarmeren slik at den ikke står på mer enn nødvendig. Skift til sparepærer. Sparepærer på 5, 7, 11, 15, og 20 W tilsvarer glødelamper på henholdsvis 25, 40, 60, 75 og 100 W, og de varer dessuten lenger, 8.000-15.000 timer mot 1.000-2.500 timer for glødelamper. Det kan monteres fotocelle på utebelysningen slik at det automatisk går av/på etter dagslyset/mørket. Eller det kan monteres bevegelsessensor slik at lyset kun går på ved bevegelse og slås av automatisk etter forhåndsinnstilt tid. For snøsmelteanlegg som kun er manuelt styrt av/på eller ift. lufttemperatur kan det installeres automatikk slik at snøsmelteanlegget både er temperatur- og nedbørsstyrt dvs. når det registreres nedbør og kulde samtidig.

Tiltak 15: Redusér innetemperaturen

Ha en moderat innetemperatur, for hver grad temperatursenkning reduseres oppvarmingsbehovet med 5 %. Mennesker er også varmekilder; jo flere gjester – desto større grunn til å dempe varmen. Ha lavere temperatur i rom som brukes sjelden eller bare deler av døgnet. Montér tetningslister rundt trekkfulle vinduer og dører (kan sjekkes ved bruk av myggspiral/røyk eller stearinlys). Sett ikke møbler foran varmeovner, det hindrer varmen i å sirkulere. Trekk for gardiner og persienner om kvelden, det reduserer varmetap gjennom vinduene.

Tiltak 16: Velg hvitevarer med lavt forbruk

Når du skal kjøpe nye hvitevarer så velg et produkt med lavt strømforbruk. Produktene deles inn i energiklasser fra A til G, hvor A er det minst energikrevende. Mange produsenter tilbyr nå varer som går ekstra langt i å være energieffektive. A+ og det enda bedre A++ er merkinger som har kommet for å skille de gode fra de ekstra gode produktene.

Tiltak 17: Spar strøm på kjøkkenet

Ikke la vannet renne når du vasker opp eller skyller. Bruk kjeler med plan bunn som passer til platen, bruk lokk, kok ikke opp mer vann enn nødvendig og slå ned varmen når det har begynt å koke. Slå av kjøkkenventilatoren når det ikke lenger er behov. Bruk av microbølgeovn til mindre mengder mat er langt mer energisparende enn komfyren. Tin frossenmat i kjøleskapet.Kjøl - og frys skal avrimes ved behov for å hindre unødvendig energibruk og for høy temperatur inne i skapet / boksen (nye kjølekap har ofte automatisk avriming). Fjern støv på kjøleribber og kompressor på baksiden. Slå av kaffetraker når kaffen er ferdig traktet og bruk termos. Oppvaskmaskinen har innebygde varmeelementer for oppvarming av vann og skal kobles til kaldvannet, kobles den til varmtvannet øker energibruken med 20 - 40 % samtidig som enkelte vaske - og skylleprosesser foregår i feil temperatur.

Tiltak 18: Vask med fulle maskiner

Fyll opp vaske- og oppvaskmaskinen før bruk. De fleste maskiner bruker like mye energi enten de er fulle eller ikke.

Tiltak utendørs

Tiltak 19: Termostat- og nedbørsstyring av snøsmelteanlegg

Snøsmelteanlegget er kun manuelt styrt, eller styres kun etter lufttemperatur. Det installeres automatikk slik at snøsmelteanlegget både er temperatur- og nedbørsstyrt. Det kan være i form av en temperatur- og snøføler i bakken, med temperatur - og fuktføler i luften.Snøsmelteanlegget aktiveres kun ved behov dvs.når det registreres nedbør og kulde samtidig.

Tiltak 20: Skifte til sparepærer på utebelysning

Sparepærer på 5, 7, 11, 15, og 20 W tilsvarer glødelamper på henholdsvis 25, 40, 60, 75 og 100 W. Sparepærer gir like mye lys som vanlige glødelamper, men bruker bare rundt 20% av energien. De varer dessuten lenger, 8.000-15.000 timer mot 1.000 - 2.500 timer for glødelamper.

Tiltak 21: Montere automatikk på utebelysning

Det kan monteres fotocelle på utebelysningen slik at det automatisk går av/på etter dagslyset/mørket. Eller det kan monteres bevegelsessensor slik at lyset kun går på ved bevegelse og slås av automatisk etter forhåndsinnstilt tid.

Tiltak 22: Montere urbryter på motorvarmer

Det monteres urbryter (koblingsur) på motorvarmeren slik at den ikke står på mer enn nødvendig.

Om grunnlaget for energimerket

Enova er ansvarlig for energimerkeordingen. Energimerket beregnes på grunnlag av oppgitte opplysninger om boligen. For informasjon som ikke er oppgitt, brukes typiske standardverdier for den aktuelle bygningstypen fra tidsperioden den ble bygd i. Beregningsmetodene for energikarakteren baserer seg på NS 3031.

https://www.enova.no/energimerking

Spørsmål om energiattesten

Spørsmål om energiattesten, energimerkeordningen eller gjennomføring av energieffektivisering og tilskuddsordninger kan rettes til Enova Svarer.

For ytterligere råd og veiledning om effektiv energibruk se våre nettsider.

https://www.enova.no

Maridalsveien 162C

Nabolaget Nordre Sagene - vurdert av 132 lokalkjente

NABOLAGET SPESIELT ANBEFALT FOR

- Enslige
- Etablerere
- Familier med barn

SKOLER

Bjølsen skole (1-7 kl.) 413 elever, 20 klasser	1 min 0.1 km
Den Tysk-Norske skolen i Oslo (1-9... 281 elever, 17 klasser	6 min 0.5 km
Lilleborg skole (1-7 kl.) 276 elever, 21 klasser	11 min 0.8 km
Bentsebrua skole (8-10 kl.) 227 elever, 16 klasser	6 min 0.5 km
Voldsløkka skole (8-10 kl.) 570 elever, 36 klasser	10 min 0.8 km
Foss videregående skole 600 elever, 20 klasser	18 min 1.5 km
Nydalen videregående skole 960 elever	19 min 1.6 km

OFFENTLIG TRANSPORT

Advokat Dehlis plass Linje 37, 54	2 min 0.2 km
Torshov i Vogts gate Linje 11, 12, 18	10 min 0.8 km
Nydalen Linje 4, 5	18 min 1.4 km
Grefsen stasjon Linje RE30, R31	24 min 2 km
Oslo S Totalt 24 ulike linjer	10 min 3.5 km

BARNEHAGER

Maridalsveien barnehage (1-5 år) 63 barn	3 min 0.2 km
Bjølsenparken barnehage (1-5 år) 40 barn	4 min 0.3 km
Bjølsenhellinga barnehage (1-5 år) 39 barn	4 min 0.3 km

DAGLIGVARE

Coop Extra Bjølsen	1 min
Joker Sagene	3 min

FINN

Innholdet i nabolagsprofilen er hentet fra ulike datakilder, og feil eller mangler kan forekomme. Vurderinger og sitater er innhentet på web og gir uttrykk for hvordan naboene vurderer nabolaget. FINN.no AS kan ikke holdes ansvarlig for feil/mangler i profilen.
Copyright © Finn.no AS 2026

VARER/TJENESTER

Sandaker Senter	12 min
Apotek 1 Sagene	2 min
Sandaker Vinmonopol	12 min

SPORT

Bjølsen skole	2 min
Bjølsenparken basketbane	4 min
SATS Sagene	5 min
Myrens Sportssenter	8 min

«Et koselig nabolag med mye personlighet!»

— Sitat fra en lokalkjent

Kollektivtilbud
Veldig bra 94/100

—

Støynivået
Lite støynivå 84/100

—

Aktivitetstilbud
Meget bra 83/100

PRIMÆRE TRANSPORTMIDLER

- Buss
- Sykkel



Innholdet i nabolagsprofilen er hentet fra ulike datakilder, og feil eller mangler kan forekomme. Vurderinger og sitater er innhentet på web og gir uttrykk for hvordan naboene vurderer nabolaget. FINN.no AS kan ikke holdes ansvarlig for feil/mangler i profilen.
Copyright © Finn.no AS 2026

LØSØRE OG TILBEHØR

OVERSIKT OVER LØSØRE OG TILBEHØR TIL EIENDOMMEN

Oversikten er utarbeidet av Norges Eiendomsmeglerforbund, Eiendom Norge og Advokatforeningens Eiendomsmeglingsgruppe, og er gjeldende fra 1. januar 2020.

Generelt

Lov om avhending av fast eigedom (avhendingslova/avhl.) av 3. juli 1992 regulerer kjøper og selgers rettigheter og plikter ved overdragelse av fast eiendom og andeler i borettslag. I henhold til avhl. § 3-4 skal eiendommen, når annet ikke er avtalt, overdras med innredninger og utstyr som etter lov, forskrift eller annet offentlig vedtak skal følge med. Det samme gjelder varig innredning og utstyr som enten er fastmontert eller er særskilt tilpasset bygningen, jf. avhl. § 3-5. Loven inneholder ingen detaljert oversikt over hva som omfattes av "innredning og utstyr", og over hva som skal regnes som "fastmontert eller særskilt tilpasset". Partene kan fritt avtale hva som skal følge med eiendommen ved salg. Bransjens liste over løsøre og tilbehør som skal følge med eiendommen, er en del av avtalen mellom kjøper og selger dersom ikke annet er opplyst i salgsoppgaven, kjøper har tatt forbehold i bud eller avtale på annen måte er inngått. Der intet annet er avtalt, vil løsøre og tilbehør medfølge slik dette fremkommer av avhl. § 3-4 og § 3-5 og denne oversikt. Produkter og installasjoner som medfølger overdras uten noen form for garantier, utover eventuell gjenværende leverandørgaranti. Dersom det er noe i nedenstående liste som ikke finnes på eiendommen, vil det heller ikke medfølge.

1. HVITEVARER medfølger der dette er spesielt angitt i salgsoppgaven.

2. HELDEKKENDE TEPPER følger med uansett festemåte.

3. VARMEKILDER, slik som ovner, kaminer, peiser, varmepumper og panelovner, følger med uansett festemåte. Frittstående biopeiser/varmeovner og terrassevarmere medfølger ikke. Det følger ikke med varmekilder i rom som ikke har vegg- eller fastmonterte varmekilder på visning.

4. TV, RADIO OG MUSIKKANLEGG. TV-antenner og fellesanlegg for TV, herunder parabolantenne, og tuneren/dekoder/tv-boks medfølger der dette eies av selger. Veggmontert TV/flatskjerm med tilhørende festeordning samt musikkanlegg følger ikke med (se også punkt 12).

5. BADEROMSINNREDNING/UTSTYR. Badekar, dusjkabinett, dusjvegger, alle fastmonterte speil og hyller, fastmonterte glass- og håndkleholdere, herunder håndklevarmere samt baderomsinnredning, medfølger.

6. GARDEROBESKAP medfølger, selv om disse er løse. Fastmonterte garderobehyller og knagger medfølger. Innredning i garderobeskap, for eksempel løse eller fastmonterte trådkurver, hyller, stenger og lignende, medfølger.

7. KJØKKENINNREDNING medfølger, herunder også åpne, fastmonterte hyller og løs eller fastmontert kjøkkenøy.

8. MARKISER, PERSIENNER og annen type innvendig og utvendig solskjerming, gardinoppheng, lamellgardiner og liftgardiner medfølger.

9. AVTREKKSVIFTER av alle slag, samt fastmonterte aircondition/ ventilasjonsanlegg, medfølger.

10. SENTRALSTØVSUGER medfølger med komplett anlegg, herunder slange, munnstykke mm.

11. LYSKILDER. Kupler, lysstoffarmatur, fastmonterte "spotlights", oppheng og skinner med spotlights samt utelys og hagebelysning medfølger. Vegglamper, krokhengte lamper, lysekroner, prismelamper og lignende som er koblet til sukkerbit eller stikkontakt følger likevel ikke med.

12. INSTALLERTE SMARTHUSLØSNINGER med sentral som styrer lys, varme, lyd o.l., samt tilhørende trådløse enheter som brytere, sensorer, kameraer, integrerte høyttalere el. medfølger. Enkle lysstyringssystem f.eks. med en sentral som kun styrer lyspærer eller smartpærer montert i sokkel medfølger likevel ikke.

13. UTVENDIGE SØPPELKASSER og eventuelt holder/hus til disse medfølger.

14. POSTKASSE medfølger.

15. UTENDØRS INNRETNINGER slik som flaggstang, fastmontert tørkestativ, samt andre faste utearrangementer som f.eks. badestamp, boblekar/jacuzzi og liknende utendørs kar, lekestue, lekestativ, utepeis, fastmontert trommel til vannslange, medfølger. Guidekabel/avgrensingskabel til robotgressklipper medfølger, men robotgressklipper og ladestasjon for denne medfølger ikke.

16. FASTMONTERT VEGGLADER/LADESTASJON TIL EL-BIL medfølger uavhengig av hvor laderen er montert.

17. SOLCELLEANLEGG med tilhørende teknisk infrastruktur medfølger.

18. GASSBEHOLDER til gasskomfyr og gasspeis medfølger.

19. BRANNSTIGE, BRANNTAU, feiestige og lignende medfølger der dette er påbudt. Løse stiger medfølger ikke.

20. BRANNSLUKNINGSAPPARAT, BRANNSLANGE og RØYKVARSLER medfølger der dette er påbudt. Det er eier og brukers plikt til å se til at utstyret forefinnes på enhver eiendom. Hvis annet ikke er uttrykkelig avtalt, skal dette derfor alltid følge med ved salg av eiendom.

21. SAMTLIGE NØKLER til eiendommen som selger er i besittelse av skal overleveres kjøper på overtakelsen, herunder nøkler til eventuelle boder, uthus, garasjeportåpner el. Låses boder, uthus el. med hengelås, skal lås og nøkler til disse medfølge.

22. GARASJEHYLLER, bodhyller, lagringshyller og oppheng til bildekk medfølger såfremt de er fastmontert. Planter, busker og trær som er plantet på tomten, eller fastmonterte kasser og lignende er en del av eiendommen og medfølger i handelen.

BUD OG BUDGIVNING

KJØPETILBUD

FOR EIENDOMMEN

Adresse:
Maridalsveien 162 C, 0461 Oslo
Gnr. 221, Bnr. 164, andelsnr. 15 i MARIMO BORETTSLAG, Oslo kommune.

Oppdragsnummer:
154260090

Meglerforetak: PrivatMegleren Soria Moria

Saksbehandler: Henrik Sjuve

Telefon / Mobil: 23 05 55 80 / 922 25 144

E-post: henrik.sjuve@privatmegleren.no

UNDERTEGNEDE GIR HERVED FØLGENDE BUD PÅ OVENNEVNTE EIENDOM:

Kjøpesum **Kr** _____

Beløp med bokstaver **Kr** _____

+ omkostninger iht. opplysninger i salgsoppgaven

Dette budet er bindende for undertegnede frem til og med den **Kl.**

Dersom annet ikke er angitt gjelder budet til kl. 15.00 første virkedag etter siste annonserte visning. I forbrukerforhold vil bud med kortere akseptfrist enn til kl. 12.00 første virkedag etter siste annonserte visning ikke bli videreformidlet til selger

Eventuelle forbehold: _____

_____

Undertegnede er kjent med at selger står fritt til å godta eller forkaste ethvert bud. Likeledes er undertegnede klar over at budet er bindende for budgiver når det er kommet til selgers kunnskap. Handelen er juridisk bindende for begge parter dersom budet aksepteres innen akseptfristen. Undertegnede er kjent med at budjournalen vil bli forelagt kjøper og selger når handel er sluttet.

Ønsket overtakelsesdato: _____

Budet baseres på opplysninger og salgsvilkår som fremkommer av salgsoppgave m/vedlegg

Kjøpet vil bli finansiert slik:

Låneinstitusjon: _____ Referanse og tlf nr: _____

Lånt kapital: _____ Kr _____

Egenkapital: _____ Kr _____

Totalt: _____ **Kr** _____

Egenkaptitalen består av: ☐ Salg av nåværende bolig eller fast eiendom

☐ Disponibelt kontantbeløp (bankinnskudd)

Jeg gir bud som ☐ Forbruker ☐ Ledd i næringsvirksomhet / Juridisk person (selskap)

Navn:		Navn:	
Fødselsdato:		Fødselsdato:	
Adr:		Adr:	
Postnr:	Sted:	Postnr:	Sted:
Tlf:	E-post:	Tlf:	E-post:
Dato:	Sign:	Dato:	Sign:

Kopi av legitimasjon

Kopi av legitimasjon

Forbrukerinformasjon om budgivning

Sist oppdatert med virkning fra 1. januar 2014, i forbindelse med ikrafttredelse av endringer i eiendomsmeglingsforskriften.

Informasjonen er utarbeidet av Forbrukerombudet, Forbrukerrådet, Den Norske Advokatforening ved Eiendomsmeglingsgruppen, Eiendomsmeglerforetakenes Forening og Norges Eiendomsmeglerforbund, på grunnlag av blant annet forskrift om eiendomsmegling § 6-3 og § 6-4.

Nedenfor gis en oversikt over de retningslinjer som forbrukermyndighetene og organisasjonene anbefaler benyttet ved budgivning på eiendommen. Avslutningsvis gis også en kort oversikt over de viktigste rettsreglene tilknyttet budgivning.

Før det legges inn bud på eiendommen oppfordres budgiver til å sette seg inn i all relevant informasjon om eiendommen, herunder eventuell salgsoppgave og teknisk rapport med vedlegg.

GJENNOMFØRING AV BUDGIVNING

1. På forespørsel vil megler opplyse om aktuelle bud på eiendommen, herunder om relevante forbehold.

2. Alle bud skal inngis skriftlig til megler, som formidler disse videre til oppdragsgiver. Kravet til skriftlighet gjelder også budforhøyelser og motbud, aksept eller avslag fra selger. Før formidling av bud til oppdragsgiver skal megler innhente gyldig legitimasjon og signatur fra budgiver. Kravet til legitimasjon og signatur er oppfylt for budgivere som benytter e-signatur, eksempelvis BankID eller MinID. Med skriftlige bud menes også elektroniske meldinger som e-post og SMS når informasjonen i disse er tilgjengelig også for ettertiden.

3. Et bud bør inneholde eiendommens adresse (eventuelt gnr/bnr), kjøpesum, budgivers kontaktinformasjon, finansieringsplan, akseptfrist, overtakelsesdato og eventuelle forbehold som for eksempel usikker finansiering, salg av nåværende bolig ol. Normalt vil ikke et bud med forbehold bli akseptert før forbeholdet er avklart. Konferer gjerne med megler før bud avgis.

4. Megler skal legge til rette for en forsvarlig avvikling av budrunden. I forbrukerforhold (dvs. der oppdragsgiver er forbruker) skal megleren ikke formidle bud med kortere akseptfrist enn kl. 12.00 første virkedag etter siste annonserte visning. Etter denne fristen bør budgivere ikke sette en kortere akseptfrist enn at megler har mulighet til, så langt det er nødvendig, å orientere oppdragsgiver, budgivere og øvrige interessenter om bud og forbehold.
Det bør ikke gis bud som diskriminerer eller utelukker andre budgivere. Dersom bud inngis med en frist som åpenbart er for kort til at megleren kan avvikle budrunden på en forsvarlig måte som sikrer oppdragsgiver og interessenter et tilstrekkelig grunnlag for sine handlingsvalg, vil megler fraråde budgiver å stille slik frist.

5. Megleren vil uoppfordret gi sin vurdering av det enkelte bud overfor oppdragsgiveren, når budet er gitt innenfor fristene i punkt 4.

6. Megleren skal så langt det er nødvendig og mulig holde budgiverne skriftlig orientert om nye og høyere bud og eventuelle forbehold.
Megler skal så snart som mulig bekrefte skriftlig overfor budgivere at budene deres er mottatt.

7. Etter at handel har kommet i stand, eller dersom en budrunde avsluttes uten at handel er kommet i stand, kan en budgiver kreve kopi av budjournalen i anonymisert form.

8. Kopi av budjournal skal gis til kjøper og selger uten ugrunnet opphold etter at handel er kommet i stand. Dersom det er viktig for budgiver å bevare sin anonymitet, bør budet fremmes gjennom fullmektig.

VIKTIGE AVTALERETTSLIGE FORHOLD

1. Det eksisterer ingen angrerett ved salg/kjøp av fast eiendom.

2. Når et bud er innsendt til megler og han har formidlet innholdet i budet til selger (slik at selger har fått kunnskap om budet), kan budet ikke kalles tilbake. Budet er da bindende for budgiver frem til akseptfristens utløp, med mindre budet før denne tid avslås av selger eller budgiver får melding om at eiendommen er solgt til en annen (man bør derfor ikke gi bud på flere eiendommer samtidig dersom man ikke ønsker å kjøpe flere enn en eiendom).

3. Selger står fritt til å forkaste eller akseptere ethvert bud, og er for eksempel ikke forpliktet til å akseptere høyeste bud.

4. Når en aksept av et bud har kommet frem til budgiver innen akseptfristens utløp er det inngått en bindende avtale.

5. Husk at også et eventuelt bud fra selger til kjøper (såkalte "motbud"), avtalerettslig er et bindende tilbud som medfører at det foreligger en avtale om salg av eiendommen dersom budet i rett tid aksepteres av kjøper.
