PRIVATMEGLEREN
ATRIUM

STRØMSVEIEN 79 D

Vedlegg

Tilstandsrapport

Selgers egenerklæringsskjema

Nabolagsprofil

Energiattest

Informasjon fra forretningsfører - sameie

Reguleringskart og bestemmelser

Løsøre og tilbehørsliste

Budskjema

Tilstandsrapport

Strømsveien 79 D, 2010 STRØMMEN LILLESTRØM kommune

gnr. 77, bnr. 1702, snr. 12

Sum areal alle bygg: BRA: 44 m² BRA-i: 40 m²



Befaringsdato: 08.04.2026 **Rapportdato:** 04.05.2026 **Oppdragsnr.:** 21229-26159 **Eiendomsverdi/PropCloud ref nr:** AI1581

Foretak: Taksator AS **Takstingeniør:** Tony André Andersen

Rapporten kan brukes i inntil ett år etter befaringsdato, og kan ikke gjenbrukes ved flere boligsalg i denne perioden.
Skjer det endringer, oppstår skader også videre på boligen, bør du som selger be om oppdatert rapport.

Taksator AS

Taksator AS er et godt etablert og uavhengig takseringsselskap som har levert takstrapporter, tilstandsrapporter og rådgivningstjenester siden 1986.
Vi har en solid posisjon blant Stor-Oslos ledende takseringsfirmaer og har bred kompetanse med ansatte som har bakgrunn som tømrere, rørleggere og ingeniører med høy byggteknisk kompetanse.
Vi har lang erfaring med oppdrag av varierende størrelse for private kunder, eiendomsmeglere, og offentlige etater.
Parallelt med dette har vi vektlagt arbeid med teknisk og økonomisk oppfølging av bygg under oppføring.
Vi påtar oss også arbeider av fremdriftsmessige karakter og for byggelånoppfølging.
Alt vårt arbeid er tuftet på ideen om å levere gode og utfyllende rapporter basert på kunnskap, god arbeidsmetodikk, riktige verktøy og faglig skjønn – med profesjonell integritet i behold.

Se vår hjemmeside for øvrig informasjon: www.taksator.no.

Rapportansvarlig



Tony André Andersen
Uavhengig Takstingeniør
taa@taksator.no
476 56 595

Dette trenger du å vite om tilstandsrapporten



Hva er en tilstandsrapport?

En tilstandsrapport beskriver synlige skader/avvik eller tegn på skader/avvik på boligen. Rapporten fremhever vanligvis ikke positive egenskaper ved boligen.



Hva vurderer en bygningssakkyndig?

Den bygningssakkyndige vurderer boligen ut fra hva man kan forvente av en bygning av samme alder og type. Vurderingen gjøres som regel mot hvordan det var vanlig å bygge og regler som gjaldt da boligen ble oppført (søknadstidspunktet). Forhold som er vanlige for bygningens alder, slik som slitasje etter normal bruk regnes ikke som avvik.



Hva inneholder tilstandsrapporten?

Den bygningssakkyndige undersøker rom og bygningsdeler slik det kommer frem av Forskrift til avhendingsloven. Tilstandsrapporten inneholder bare avvik som den bygningssakkyndige kan se eller kontrollere med enkle hjelpemidler. Det gjøres ikke nærmere undersøkelser slik som åpning av vegger eller andre bygningsdeler. I vegg mot våtrom og rom under terreng kan det borres et hull for å gjøre enkle undersøkelser slik som fuktsøk.

Når du kjøper en brukt bolig

Når du kjøper en brukt bolig, er det viktig å være oppmerksom på at dette ikke kan sammenlignes med å kjøpe en ny bolig. Måten boligen ble bygget på kan være annerledes enn i dag. Bygninger svekkes over tid, og utsettes for slitasje blant annet på grunn av bruk og vær og vind. Mange boliger fornyes helt eller delvis, noen i flere omganger, eller det oppføres tilbygg. Særlig for boliger som er pusset opp eller endret, er det viktig å merke seg at fornyelse av overflater ikke nødvendigvis betyr at bygningsdeler under er forbedret.

Vurdering mot byggeregler

Den bygningssakkyndige vil vurdere boligen mot hvordan det var vanlig å bygge og regler som gjaldt på søknadstidspunktet. Den bygningssakkyndige ser etter avvik som har betydning for og som reduserer boligens funksjon og verdi, og som kommer frem av Forskrift til avhendingslova.

Tilstandsrapporten beskriver ikke hele boligen

BYGNINGSSAKKYNDIGE SER FOR EKSEMPEL IKKE PÅ

• vanlig slitasje og normal vedlikeholdstilstand • bagatellmessige forhold som ikke påvirker bygningens bruk eller verdi vesentlig • etasjeskillere • tilleggsbygg slik som garasje, bod, anneks, naust også videre • utvendige trapper • støttemurer • skjulte installasjoner • installasjoner utenfor bygningen • full funksjonstesting av el- og VVS-installasjoner • geologiske forhold og bygningens plassering på grunnen • bygningens planløsning • bygningens innredning • løsøre slik som hvitevarer • utendørs svømmebasseng og pumpeanlegg • bygningens estetikk og arkitektur • bygningens lovlighet (bortsett fra bruksendringer, brannceller og forhold som åpenbart kan påvirke helse, miljø og sikkerhet) • fellesarealer (med mindre boligeier har vedlikeholdsplikt for fellesarealer og dette er kjent for bygningssakkyndig, eller fellesarealet har en særlig tilknytning til boligen).

© iVerdi 2023

Malen til denne rapporten, inkludert standardtekstene fra Verdi er vernet etter åndsverkloven og kan kun benyttes av av kunder hos iVerdi. For andre aktører er eksemplarfremstilling av malen og standardtekster, som utskrift og annen kopiering til bruk som grunnlag for tilsvarende rapporter, bare tillatt når det er hjemlet i lov (kopiering til privat bruk, sitat o.l.) eller avtale med iVerdi (https://iverdi.no/).

Utnyttelse i strid med lov eller avtale kan medføre erstatnings- og straffeansvar.

Dette trenger du å vite om tilstandsrapporten

Tilstanden vurderes med ulike tilstandsgrader

Tilstanden gir uttrykk for en gitt forventet tilstand, blant annet vurdert ut fra alder og normal bruk. Ved Tilstandsgrad 0 (TG0) og Tilstandsgrad 1 (TG1) gir den bygningssakkyndige normalt ingen begrunnelse for valg av tilstandsgrad. Grunnen er at bygningen eller bygningsdelen da bare har normal slitasje. Ved skjulte konstruksjoner kan alder alene avgjøre tilstandsgrad. Når bygningssakkyndige anbefaler tiltak, for eksempel utbedringer, må brukeren av rapporten vurdere om tiltakene er nødvendige og lønnsomme.
Når den bygningssakkyndige velger tilstandsgrad, baseres vurderingen på faste kriterier som følger av gjeldende bransjestandard for Teknisk tilstandsanalyse ved omsetning av bolig og Forskrift til avhendingslova.

TG 0

TILSTANDSGRAD 0, TG0: INGEN AVVIK

Bygningsdelen skal være tilnærmet ny, ikke vise tegn på slitasje og det skal være lagt frem dokumentasjon på faglig god utførelse. Det er ingen merknader til delen.

TG 1

TILSTANDSGRAD 1, TG1: MINDRE AVVIK

Bygningsdelen skal bare ha normal slitasje, og strakstiltak skal ikke anses som nødvendig. Graden kan også brukes når delen er ny, men der dokumentasjon på faglig god utførelse mangler.

TG 2

TILSTANDSGRAD 2, TG2: VESENTLIGE AVVIK OG MINDRE AVVIK SOM ETTER NS 3600 GIR TG 2

Bygningsdelen skal enten ha feil utførelse, en skade eller symptomer på skade, sterk slitasje eller nedsatt funksjon. Graden gis når bygningsdelen trenger vedlikehold eller tiltak i nær fremtid. Graden skal også brukes når delen er gammel og det er grunn til å varsle om faren for skader på grunn av alderen, eller når det er grunn til å overvåke delen spesielt på grunn av fare for større skader eller følgeskader.

TG 3

TILSTANDSGRAD 3, TG3: STORE ELLER ALVORLIGE AVVIK

Denne tilstandsgraden brukes ved kraftige tegn på forhold som man må regne med trenger utbedring straks eller innen kort tid. Det er påvist funksjonssvikt eller sammenbrudd.

TG IU

IKKE UNDERSØKT/IKKE TILGJENGELIG FOR UNDERSØKELSE

Det kan være avvik/skader som ikke er avdekket.

Informasjon om utbedringskostnader

Utbedringskostnadene i rapporten er sjablongmessige anslag basert på observerte forhold som feil, skader eller uregelmessigheter, samt foreslåtte tiltak. Disse anslagene er veiledende, angis i fem intervaller, er basert på generelle erfaringstall, og må ikke forveksles med konkrete pristilbud fra håndverkere eller entreprenører. Faktiske kostnader kan variere betydelig, avhengig av individuelle valg, materialpriser og markedsforhold. For å få en nøyaktig vurdering av utbedringskostnadene anbefales ytterligere undersøkelser og innhenting av flere pristilbud fra kvalifiserte fagfolk. Slike anslag gis for TG3, der dette er mulig.

- $ Tiltak under kr 20 000
- $$ Tiltak mellom kr 20 000 – 100 000
- $$$ Tiltak mellom kr 100 000 – 200 000
- $$$$ Tiltak mellom kr 200 000 – 500 000
- $$$$$ Tiltak over kr 500 000

Beskrivelse av eiendommen

2-roms selveierleilighet i 3. etasje i boligblokk fra 2021, beliggende på Strømmen i Lørenskog kommune.

Balansert ventilasjon.
Oppvarming med radiatorer og varmt forbruksvann fra fellesanlegg.
Soneregulert, vannbåren gulvvarme på baderom.

Åpen kjøkkenløsning i stue med innredning fra byggeår.
Kjøkkenet holder normal standard.
Innredning med glatte, folierte fronter.
Benkeplate i laminat med nedfelt kum i rustfritt stål.
Lysarmatur under overskap.
Fliser på vegg over benkeplatene.
Kjøkkenet har integrert induksjonsplatetopp, stekeovn, oppvaskmaskin og kjøl/fryseskap.
Komfyrvakt samt aquastop/lekkasjevarsler med sensorer og magnetventil er installert.

Flislagt baderom fra byggeår.
Baderomsinnredning med glatte, folierte fronter og heldekkende servant.
Speilskap med integrert lys på vegg over servant.
Veggmontert toalett. Det er dreneringshull i innkassing for synliggjøring av evt. lekkasjevann.
Opplegg for vaskemaskin og tørketrommel.
Dusjhjørne med rette svingdører i glass, sluk i dusjsone og termostatstyrt blandebatteri.

Balkongdør i stuen som kan åpnes opp mot fransk balkong.

Det medfølger en ekstern bod i kjeller.

Ellers henvises det til rapporten i sin helhet.

Arealer Gå til side

Forutsetninger og vedlegg Gå til side

Lovlighet Gå til side

2-roms leilighet med fransk balkong


• Det foreligger ikke tegninger

Det er ikke fremlagt godkjente byggetegninger eller byggesaksdokumentasjon. Den bygningssakkyndige har derfor ikke undersøkt om faktisk bruk er i samsvar med godkjente tillatelser. Eventuelle konsekvenser knyttet til mulig ulovlig bruk eller manglende godkjenning er ikke vurdert.

Vurdering av dagens bruk opp mot godkjente tegninger, ferdigattest og evt. ulovligheter skal fremkomme i salgsoppgaven.

Sammendrag av boligens tilstand

Fordeling av tilstandsgrader

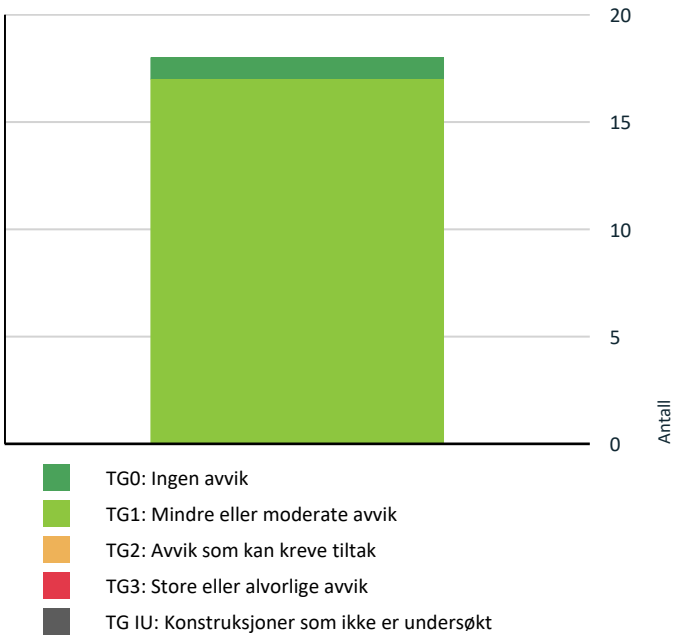

Vil du vite mer om tilstandsgrader? Se side 4.

Oppsummering av avvik

Vil du vite mer? Se på rommet eller bygningsdelen senere i rapporten.

2-roms leilighet med fransk balkong

Tilstandsrapport

2-ROMS LEILIGHET MED FRANSK BALKONG



Byggeår
2021

Kommentar
Byggeår er basert på midlertidig brukstillatelse datert 05.05.2021 i følge Norges Eiendommer.

UTVENDIG

TG 1 Vinduer

Beskrivelse

Vinduer er utført med trerammer og isolerglass, merket med produksjonsår 2020.

–

Vindusglass fremstod som hele på befaringsdag, og det ble ikke observert synlige tegn til punkterte glass. Det ble gjennomført kontroll av enkelte vinduer på befaring som er funnet i orden.

Det ble ikke registrert unormale avvik utover normal og forventet bruksslitasje sett i forhold til vinduenes alder og utførelse. Vurderingen er basert på visuell inspeksjon av tilgjengelige og synlige deler på befaringsdag.

Punkterte glass kan være vanskelig å avdekke sikkert avhengig av lys- og værforhold, og det kan derfor ikke utelukkes at punkteringer foreligger uten at dette ble registrert ved befaringen.

Det må påregnes behov for periodisk justering og vedlikehold av vinduer.

Tilstandsgrad er satt på bakgrunn av en helhetlig vurdering av bygningsdelens alder, funksjon og synlige tilstand ved befaringstidspunktet.

TG 1 Dører

Beskrivelse

Brann- og lydklassifisert entrédør (B30/Db35) fra byggeåret.

Balkongdører med trerammer og isolerglass, merket med produksjonsår 2020.

–

Isolerglass fremstår som hele, og det ble ikke observert punkteringer ved visuell befaring. Det er ikke registrert avvik utover normal og forventet bruksslitasje sett i forhold til bygningsdelens alder.

Punkterte isolerglass kan være vanskelig å avdekke med sikkerhet under varierende lys- og værforhold. Det kan derfor ikke utelukkes at punkteringer kan forekomme uten at dette ble registrert på befaringstidspunktet.

Dører kan ha behov for periodisk justering som følge av normal bruk, slitasje og bevegelser i konstruksjonen.

Tilstandsgrad er satt på bakgrunn av en helhetlig vurdering av bygningsdelens alder, funksjon og synlige tilstand ved befaringstidspunktet.

TG 1 Balkonger, terrasser og rom under balkonger

Tilstandsrapport

Beskrivelse

Fra stuen er det fransk balkong.
Rekkverk med spiler i aluminium.

Rekkverkshøyden er målt til 106 cm. Dette er innenfor dagens krav.

Konstruksjonene vurderes å ha normal kvalitet og funksjon sett opp mot alder og bruk, med overflater preget av normal bruksslitasje og klimapåvirkning.

Andre utvendige forhold

Beskrivelse

Beskrivelse av bygningen:
Boligblokk med bærende konstruksjoner, etasjeskillere og leilighetsskillende vegger i betong/mur.
Yttervegger i betong og cellekonstruksjoner.
Utfyllende bindingsverk med liggende kledning.
Flate takkonstruksjoner i betong, tekket med papp/shingel.
Innvendig fall til innvendige nedløp.
Tak er ikke inspisert ved befaring da dette er en del av felles ansvarsområde.

Grunnforhold og drenering:
Det er ikke foretatt geotekniske undersøkelser, og det foreligger begrenset kunnskap om byggegrunn og stabilitet.
Kontroll av drenering og drenerende masser er begrenset.
Dreneringens levetid påvirkes av utførelse, belastning (bygningens beliggenhet) og fyllmasser rundt dreneringen.
Grunnmur i betong og støpt såle. Fundamentering kan være på fast grunn (fjell) eller faste komprimerte masser.

Fellesarealer:
Trapper og reposer i betong med belegg.
Flislagt gulv og belegg ved inngangsparti. Flislagt i oppgang.
Ellers malte flater i fellesarealer.
Heisanlegg i bygningen til alle plan.

Byggeår og vedlikeholdsansvar:
Bygningen stod ferdig i 2021 og er oppført etter byggetidens byggeforskrifter og metoder.
Bygningen tilfredsstiller ikke alle krav i dagens byggeforskrifter når det gjelder tetthet, ventilasjon og varmeisolering.
Rapporten begrenser seg til boligen/leiligheten og det som omfattes av eiers selvstendige vedlikeholdsansvar.
Dette omfatter alt innenfor boligens/leilighetens yttervegger.
Tilstandsrapporten tilstandsvurderer ikke bygningens fellesdeler som tak, yttervegger, grunnmur, drenering og felles tekniske installasjoner.

Vedlikehold og fremtidige behov:
Alle bygninger, både eldre og nyere, har et løpende behov for vedlikehold.
Setninger i konstruksjonen kan medføre skjevheter i gulv.

Felles ansvar:
Komponenter der vedlikehold og oppgraderinger er et felles ansvar er beskrevet, men ikke nødvendigvis tilstandsvurdert.

Alder og tilstand:
Alder er definert som et symptom på slitasje, utidsmessighet eller svikt.
Dette gjelder samtlige konstruksjoner.
En bygningsdel eller konstruksjon kan få TG 2 basert på høy alder, selv om den er i brukbar tilstand og funksjon.
Bygningsdelers og konstruksjoners alder vurderes i hovedsak ut fra Sintef sine levetidstabeller.

INNVENDIG

TG 1 Overflater

Beskrivelse

Gulv:
Flislagt gulv i entré og på bad.
Ellers 3-stavs parkett.

Tilstandsrapport

Vannbåren gulvvarme på bad.

–

Vegger:
Flissatte vegger på bad.
Ellers glatte, malte veggflater.

–

Himlinger:
Glatte, malte himlingsflater.

I stuen er takhøyden målt til 2,42 m.

–

Det er påvist hakk og tørrsprekker i parketten. Ellers har overflatene normal og forventet bruksslitasje. Stedvise riper og merker er noe man må forvente i en brukt bolig. I tillegg er det ikke uvanlig med noe oppsprekking i hjørner og plateskjøter, som følge av forandringer i trevirke ut fra årstid, vær o.l.

En bolig som har blitt brukt i en viss tid, har vanligvis blitt utsatt for slitasje, og skader kan ha oppstått. Slik bruksslitasje må man påregne, og det kan avdekkes enkelte forhold etter overtakelse som nødvendiggjør utbedringer. Normal slitasje og skader som nødvendiggjør utbedring, er innenfor hva kjøper må forvente og vil ikke utgjøre en mangel. Det samme gjelder spiker- og skruehull i vegger.
Overflater på baderom er vurdert separat.

TG 1 Etasjeskille/gulv mot grunn

Beskrivelse

Etasjeskillere i armerte betongkonstruksjoner fra byggeårene.

_____

Vurdering av etasjeskiller inngår ikke i minstekravet til tilstandsrapporter etter forskriften til avhendingslova (Tryggere bolighandel), men er omtalt i NS 3600:2018, punkt 11.

Det er gjennomført en forenklet vurdering av skjevheter i gulvplanet for å gjøre både kjøper og selger oppmerksom på eventuelle avvik.

Vurderingen er basert på visuell observasjon og enkel måling med laser, utført som stikkprøver der dette har vært fysisk mulig. I møblerte rom eller rom med fastmontert innredning kan målenøyaktigheten være begrenset, og enkelte målbare forhold kan dermed ikke avdekkes.

Skjevheter vurderes etter intervallene i NS 3600:
– Skjevhet under 15 mm tilsvarer TG 1
– Skjevhet mellom 15–30 mm tilsvarer TG 2
– Skjevhet over 30 mm tilsvarer TG 3

Det presiseres at vurderingen gjelder skjevheter i gulvplanet og ikke etasjeskillerens konstruksjonsmessige bæreevne eller dimensjonering.

TG 1 Innvendige dører

Beskrivelse

Glatte, folierte innvendige dører.

Det må på generelt grunnlag påregnes behov for justering og normalt vedlikehold over tid som følge av bruk og bevegelser i bygningen.

Tilstandsgrad er fastsatt ut fra en helhetlig vurdering av alder, bruk og synlige forhold på befaringstidspunktet.

Andre innvendige forhold

Beskrivelse

Brannteknisk: Det ble på befaring registrert sprinkelanlegg samt røykvarslere og brannslukningsapparat.

Tilstandsrapport

Annet: Dørtelefon med døråpner.

Det er ikke satt tilstandsgrad på andre innvendige forhold da dette ikke er en del av minimumskravet i forskriften.

VÅTROM

3. ETASJE > BAD

Generell

Beskrivelse

Flislagt baderom fra byggeåret
Baderommet holder en normal standard og er vedlikeholdt.

–

Vurderingsgrunnlag:
Vurderingen av badet er utført i henhold til Forskrift til avhendingslova (§ 2-2) og NS 3600, basert på visuell befaring uten destruktive inngrep.

Referansenivået for vurderingen er satt til tidspunktet badet ble bygget/sist pusset opp.

Dersom dokumentasjon på utførelsen ikke foreligger, legges synlige observasjoner, alder og eventuelle risikoforhold til grunn for vurderingen. Vurderingen gjøres alltid opp mot forventet tilstand for våtrom fra tilsvarende periode, og med hensyn til normal bruk og slitasje.



3. ETASJE > BAD

TG 1 Overflater vegger og himling

Beskrivelse

Flissatte veggflater og glatt, malt himlingsflate.

3. ETASJE > BAD

TG 1 Overflater Gulv

Beskrivelse

Flislagt gulv med vannbåren gulvvarme.

Høydeforskjell mellom topp flis ved dør og overkant sluk, målt til over 25 mm.

I henhold til dagens krav skal det være minimum 25 mm høydeforskjell mellom topp slukrist og topp membran ved terskel. Der membran ikke er synlig ved terskel, benyttes målt høydeforskjell mellom topp slukrist og topp flis ved terskel som referanse for vurdering av vannavrenning mot tilstøtende rom.

Tilstandsgrad er fastsatt ut fra en helhetlig vurdering av konstruksjoner og overflater som var tilgjengelige for visuell og ikke-inngripende kontroll på befaringstidspunktet.

3. ETASJE > BAD

Tilstandsrapport

TG 1 Sluk, membran og tettesjikt

Beskrivelse

Plastsluk med synlig klemring og tettesjikt.

—

Merk at sluk må renses jevnlig for å unngå lukt og tett sluk samt for å forlenge slukets levetid.

3. ETASJE > BAD

TG 1 Sanitærutstyr og innredning

Beskrivelse

Baderomsinnredning med glatte, folierte fronter og heldekkende servant.
Speilskap med integrert lys på vegg over servant.
Veggmontert toalett. Det er dreneringshull i innkassing for synliggjøring av evt. lekkasjevann.
Opplegg for vaskemaskin og tørketrommel.
Dusjhjørne med rette svingdører i glass, sluk i dusjsone og termostatstyrt blandebatteri.

Det påpekes at det mangler toalettsete ved befaring. Dette er ingen teknisk feil men anbefales utbedret.

3. ETASJE > BAD

TG 1 Ventilasjon

Beskrivelse

Balansert ventilasjon.
Avtrekksventil i himling.
Tilluft via spalte ved terskel.

3. ETASJE > BAD

TG 0 Tilliggende konstruksjoner våtrom

Beskrivelse

Hulltaking er ikke utført da dusjsonen og vannrør er plassert mot yttervegg og naboleiligheter, og hvor hulltaking ikke er praktisk gjennomførbart uten å påføre skader. I samsvar med forskrift til avhendingslova § 2-2 er det derfor vurdert som unødvendig å foreta hulltaking. Det er i stedet gjennomført fuktkontroll med Protimeter MMS3 fra tilgjengelige flater, og det er ikke registrert forhøyede fuktverdier i konstruksjonen ved måletidspunktet.

For kontroll i tilstøtende konstruksjoner til våtrom benyttes ikke TG 1 etter NS 3600. Når hulltaking er faglig og forskriftsmessig utelatt, og det ikke foreligger indikasjoner på fukt, skal tilstandsgrad settes til TG 0.

KJØKKEN

3. ETASJE > STUE/KJØKKEN

TG 1 Overflater og innredning

Beskrivelse

Åpen kjøkkenløsning i stue med innredning fra byggeår.
Kjøkkenet holder normal standard.
Innredning med glatte, folierte fronter.
Benkeplate i laminat med nedfelt kum i rustfritt stål.
Lysarmatur under overskap.
Fliser på vegg over benkeplatene.
Kjøkkenet har integrert induksjonsplatetopp, stekeovn, oppvaskmaskin og kjøl/fryseskap.

Komfyrvakt samt aquastop/lekkasjevarsler med sensorer og magnetventil er installert.

Tilstandsrapport

Det ble rutinemessig utført fuktsøk på typisk fuktutsatte steder med fuktindikator (Protimeter SM) på befaringen. Det ble ikke registrert indikasjoner på fukt. Fuktsøk gir kun en indikasjon og må ikke oppfattes som en garanti for skjulte forhold.

Kjøkkenet viser noe forventet bruksslitasje og noe bruksmerker på enkelte deler av innredningen. Bruksfunksjonen er ikke påvirket, og forholdene vurderes som av ren estetisk karakter. Hva som oppfattes som kosmetisk slitasje vil variere med individuelle preferanser, og eventuell oppgradering av overflater vil være opp til ny eier ut fra egne ønsker og behov.
Bygningsdelen har ingen vesentlig funksjonsnedsettelse, og er derfor vurdert til TG 1.



3. ETASJE > STUE/KJØKKEN

TG 1 Avtrekk

Beskrivelse

Avtrekksventil på vegg og himling, tilknyttet balanserte ventilasjonen.
I tillegg er det kjøkkenventilator med avtrekk til avtrekkskanal.

Evt. filter i kjøkkenventilatoren bør rengjøres/skiftes regelmessig for å unngå at fett fester seg og skaper brannfare.

TEKNISKE INSTALLASJONER


TG 1 Vannledninger

Beskrivelse

Vannrør av plastrør, som er lagt rør-i-rør og med fordelerskap plassert på badet.
Fordelerskapet har overløpsrør.

Stoppekran i eget skap på bad.

Rørføringer og rørenes tilstand kan være vanskelig å gi en fullstendig vurdering av da disse delvis ligger skjult i boligens vegger og konstruksjoner. Undertegnede har ikke vurdert, kun beskrevet røranlegget av den grunn at dette krever spesielt utstyr og kompetanse. Alder, fortetting og brudd kan være risikomomenter i et hvert anlegg. Tegn til dette ble ikke observert eller opplyst på befaringsdagen.

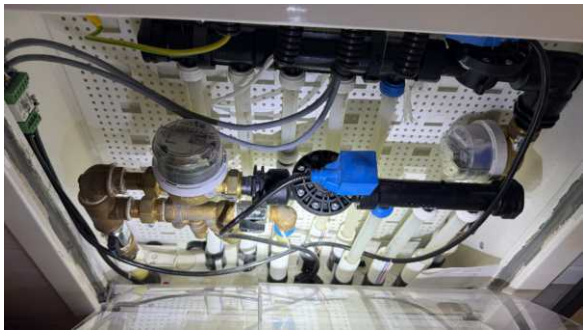



Tilstandsrapport

TG 1 Avløpsrør

Beskrivelse

Interne og synlige avløpsrør i plast.
Øvrige avløpsrør er felles for bygningen og ikke inspisert/vurdert.

Tilstandsgrad er satt ut fra vurdering av de bygningsdelene som var tilgjengelige og mulige å bedømme ut fra en visuell befaring.

TG 1 Ventilasjon

Beskrivelse

Balansert ventilasjonsanlegg med tilluft og luftavtrekk.

Anlegget er utstyrt med utskiftbare filtre som bør skiftes minst 1 gang årlig, fortrinnsvis på høsten etter pollensesongen. Dersom filtre ikke blir skiftet vil skitne og tette filter redusere kvaliteten på inneluften samt redusere aggregatets funksjon.
Filteret i kjøkkenventilatoren bør rengjøres/skiftes regelmessig for å unngå at fett fester seg i kanalene og skaper brannfare.

Bygningen har den type ventilasjon som var vanlig på byggetiden. Ventilasjonsløsningen bygger på det samme prinsippet som benyttes i dag.

Tilstandsgrad er satt ut fra dagens løsning.
Eventuell endring av løsningen vil kunne gi endret tilstandsgrad.

TG 1 Vannbåren varme

Beskrivelse

Oppvarming med radiatorer og varmt forbruksvann fra fellesanlegg.

Soneregulert, vannbåren gulvvarme på baderom.
Anlegg fra byggeårene.

Rørstokk for anlegget med måler er plassert i eget skap over toalettet. Adkomst via luke.

Ingen synlige tegn til lekkasje. For øvrig er ikke anlegget teknisk vurdert eller effekt målt.
Det er ikke opplyst om avvik ved anlegget.

Tilstandsgrad er satt ut fra vurdering av de bygningsdelene som var tilgjengelige og mulige å bedømme ut fra en visuell befaring.



Elektrisk anlegg

Tilstandsrapport

Dette er en forenklet kontroll begrenset til de spørsmål og undersøkelser som forskrift til avhendingslova (tryggere bolighandel) § 2-18 inneholder. Dette kan ikke sammenlignes med en kontroll utført av offentlig myndighet (Det lokale eltilsyn) eller registrert elektrovirksomhet, og en bygningssakkyndig har verken kompetanse eller lov til å foreta en slik kontroll.

Tilstanden er vurdert ut fra den forenklede og begrensede kontrollen som forskriften inneholder. El-anlegget kan ha feil og mangler som en slik forenklet undersøkelse ikke vil avdekke. Vær derfor oppmerksom på denne risikoen, og søk videre veiledning eller få en fullstendig kontroll utført av registrert elektrovirksomhet.

Beskrivelse

Sikringsskapet er plassert i felles gang.
Automatsikringer og overspenningsvern.
63 AMP hovedsikring med 11 fordelingskurser.

Hovedsikringer og strømmåler i felles tavle.

–

I henhold til forskrift til avhendingslova (tryggere bolighandel) skal det ikke foretas tilstandsvurdering av det elektriske anlegget. Det er derfor ikke gjort vurderinger av anleggets funksjon, kapasitet, sikkerhet eller forskriftsmessighet, og det er ikke satt tilstandsgrad på det elektriske anlegget.

Opplysninger i rapporten knyttet til det elektriske anlegget er basert på tilgjengelig informasjon og synlige forhold, i den grad forskriften forutsetter, og kan ikke anses som en teknisk eller sikkerhetsmessig vurdering.

Det kan foreligge skjulte feil, mangler eller udokumenterte utvidelser og endringer i det elektriske anlegget som ikke lar seg avdekke uten kontroll utført av registrert elektrovirksomhet.

Eier av boligen har ansvar for at det elektriske anlegget til enhver tid er i forskriftsmessig stand, jf. forskrift om elektriske lavspenningsanlegg. Det anbefales at anlegget kontrolleres av registrert elektrovirksomhet ved behov.

1. Foreligger det eltilsynsrapport de siste 5 år, og det er ikke foretatt arbeid på anlegget etter denne, utenom retting av eventuelle avvik i eltilsynsrapport (dvs en el-tilsynsrapport uten avvik)?
   Nei

Spørsmål til eier

2. Når ble det elektriske anlegget installert eller sist gang totalt rehabilitert (årstall)? Med totalt rehabilitert menes fullstendig utskiftet anlegg fra inntakssikring og videre.
   2020 Det elektriske anlegget er fra byggets oppføringstidspunkt.

3. Er alle elektriske arbeider/anlegg i boligen utført av en registrert elektroinstallasjonsvirksomhet?
   Ja

4. Er det elektriske anlegget utført eller er det foretatt tilleggsarbeider på det elektriske anlegget etter 1.1.1999?
   Ja

   Eksisterer det samsvarserklæring?
   Ja

   Det foreligger samsvarserklæring på installasjon av anlegget i forbindelse med oppføringen av bygget utført av Unihouse SA. Samsvarserklæringer er fremvist og datert 16.10.2020 og 19.03.2021.

   Eier har ikke opplyst at det er utført arbeider på anlegget etter dette.

5. Foreligger det kontrollrapport fra offentlig myndighet – Det Lokale Eltilsyn (DLE) eller eventuelt andre tilsvarende kontrollinstanser med avvik som ikke er utbedret eller kontrollen er over 5 år?
   Ukjent

6. Forekommer det ofte at sikringene løses ut?
   Ukjent

7. Har det vært brann, branntilløp eller varmgang (for eksempel termiske skader på deksler, kontaktpunkter eller lignende) i boligens elektriske anlegg?
   Ukjent

Generelt om anlegget

8. Er det tegn til at det har vært termiske skader (tegn på varmgang) på kabler, brytere, downlights, stikkontakter og elektrisk utstyr? Sjekk samtidig tilstanden på elektrisk tilkobling av varmtvannsbereder, jamfør eget punkt under varmtvannstank
   Nei

Tilstandsrapport

9. Er der synlig defekter på kabler eller er disse ikke tilstrekkelig festet?
   Nei

Inntak og sikringsskap

10. Er det tegn på at kabelinnføringer og hull i inntak og sikringsskap ikke er tette, så langt dette er mulig å sjekke uten å fjerne kapslinger?
    Nei

11. Finnes det kursfortegnelse, og er den i samsvar med antall sikringer?
    Ja

12. Foreta en helhetsvurdering av det elektriske anlegget, dets alder, allmenne tilstand og fare for liv og helse. Bør det elektriske anlegget ha en utvidet el-kontroll?
    Nei

Generell kommentar

Det ble påvist at det mangler et deksel på en bryter i entré. Det anbefales å montere nytt, egnet deksel eller skifte bryteren komplett, slik at bryteren får tilfredsstillende beskyttelse og normal funksjon.







Arealer, byggetegninger og brannceller

Standard gjeldende fra 01.01.2024

Arealmålinger og arealoppsett er basert på Norsk standard 3940:2023 Areal- og volum-beregninger av bygninger. Arealet gjelder for tidspunktet da boligen ble målt


Hva er måleverdig areal?

Arealet i rommet må ha minst 1,90 m fri høyde over gulvet og minst bredde på 0,60 m. Et loft med skråtak vil for eksempel bare få registrert målbart areal der høyden er minst 1,90 m og bredden minst 0,60 m. Rommet må ha dør eller luke og gangbart gulv.

Hva er bruksareal?

BRA = BRA-i + BRA-e + BRA-b

Bruksarealet for bygningen er bruttoarealet minus arealet som opptas av yttervegger.

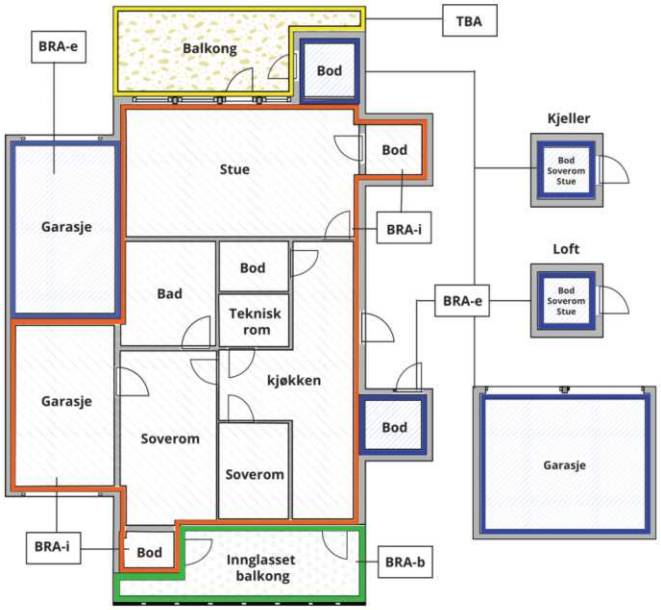



Carport og/eller garasjeplass i felles garasjeanlegg er ikke måleverdig areal

Internt bruksareal **(BRA-i)**	Arealet innenfor boenheten(e)
Eksternt bruksareal **(BRA-e)**	Arealet av alle rom utenfor boenheten(e) og som tilhører denne, slik som for eksempel boder
Innglasset balkong mv **(BRA-b)**	Arealet av innglasset balkong, veranda eller altan når denne er tilknyttet boenheten(e)
Terrasse- og balkongareal **(TBA)**	Arealet av terrasser, åpne balkonger og åpen altan tilknyttet boenheten(e)
Gulvareal **(GUA)**	Er sum av BRA (bruksareal) og ALH (areal med lav takhøyde). Areal med lav takhøyde (ALH) er ikke måleverdig areal, som skyldes skråtak og lav himlingshøyde. GUA kan opplyses i markedsføring der det er aktuelt for den konkrete boligen og kun sammen med BRA-i, for eksempel der gulvflaten har en verdi og har funksjon ved møblering og bruk av rommene. Ikke innredet areal som kaldloft, måles og oppgis normalt ikke.

Arealet kan ikke alltid fastsettes nøyaktig

Areal kan være komplisert eller umulig å måle opp nøyaktig fordi det er vanskelig å fastslå tykkelsen på innervegger, skjevheter i og utforming av bygningskonstruksjoner som karnapp, buer og vinkler som ikke er rette, åpne rom over flere etasjer og så videre.

Eiendommens markedsverdi kan ikke baseres på en matematisk beregning basert på antall kvadratmeter opplyst i rapporten. Opplysninger om areal kan altså ikke alene benyttes for å beregne eiendommens verdi.

Den bygningssakkyndige kan avdekke eventuelle bruksendringer og avvik i branncelleinndeling

Den bygningssakkyndige ser på byggetegninger hvis de er tilgjengelige og dette er en del av oppdraget,og vurderer bruken av boligen opp mot tegningene. Hvis den bygningssakkyndig avdekker at en bolig ikke ser ut til å være delt opp i brannceller etter kravene i byggteknisk forskrift på befaringstidspunktet, skal det opplyses om dette.

Reglene om bruksendring og brannceller kan være kompliserte. Søk videre faglige råd om rapporten ikke gir deg svar. Den bygningssakkyndige kan ikke vurdere og svare på alle spørsmål, og kan heller ikke vite om kommunen kan gi unntak for kravene som gjelder. Vil du vite mer?

Om brannceller

En branncelle er hele eller avgrensede deler av en bygning hvor en brann fritt kan utvikle seg uten at den kan spre seg til andre bygninger eller andre deler av bygningen i løpet av en fastsatt tid.

Om bruksendring

Bruksendring er å endre bruken av et rom fra en tillatt bruk til en annen. Dette kan kreve søknad og tillatelse, for eksempel hvis du endrer et rom fra bod til soverom eller arbeidsrom,eller hvis du endrer en bolig til to separate boliger.

Rom for varig opphold har krav til takhøyde, romstørrelse,rømningsvei og lysforhold som må være oppfylt. Du kan søke kommunen om unntak for kravene, men kan ikke regne med å få unntak for krav som går på helse og sikkerhet, for eksempel krav til rømningsvei.

Bruksendring som krever godkjenning, og som ikke er søkt bruksendret, er ulovlig. Kommunen kan etter plan- og bygningsloven kapittel 32 forfølge overtredelser. Kommunen kan pålegge deg å avslutte den ulovlige bruken, eventuelt å rette eller tilbakeføre rommet til godkjent bruk.

Arealer

2-roms leilighet med fransk balkong

	Bruksareal BRA m²				
Etasje	**Internt bruksareal (BRA-i)**	**Eksternt bruksareal (BRA-e)**	**Innglasset balkong (BRA-b)**	**SUM**	**Terrasse- og balkongareal (TBA)**
3. Etasje	40			40	
Kjeller		4		4	
SUM	**40**	**4**			
SUM BRA	**44**				

Romfordeling

Etasje	**Internt bruksareal (BRA-i)**	**Eksternt bruksareal (BRA-e)**	**Innglasset balkong (BRA-b)**
3. Etasje	Entré, stue/kjøkken, soverom, bad		
Kjeller		Bod	

Kommentar

3. etasje:
Entré, stue med åpen kjøkkenløsning, soverom og bad.

Kjeller:
Bod målt til ca. 3,5 m².

Himlingshøyde:
I stuen er takhøyden målt til 2,42 m.

–

Arealberegningen er utført ved bruk av laserskanning med Leica BLK2GO. Skanningen danner en detaljert punktsky som benyttes som grunnlag for nøyaktig oppmåling av byggets flater. Arealer er beregnet i henhold til NS 3940:2023, og omfatter BRA-i, BRA-e og BRA-b der dette er relevant. Metoden gir også presist grunnlag for beregning av balkongareal samt vurdering av måleverdig areal i rom med skråtak, basert på nøye gjennomgang av punkt-skydata. Laserskanningen reduserer risiko for måleavvik og gir et presist og etterprøvbart grunnlag for rapportens arealer.

Ved behov kan det bestilles plantegninger i målestokk, tegninger til bruk ved bruksendringer, samt DWG-filer som kan oversendes direkte til arkitekt eller entreprenør. Ta kontakt med utførende takstmann for mer informasjon om dette.

Arealene er målt innvendig.
Innvendige sjakter, rørkasser o.l. er medregnet i boligens areal.

I arealoppstillingen er alle arealer avrundet til nærmeste hele tall, i henhold til gjeldende måleregler (NS 3940).

Det er bruken av rommet på befaringstidspunktet som er lagt til grunn for romnavn og romdefinisjon i arealoppstillingen.
Dette innebærer at rom kan være i strid med Teknisk forskrift (TEK) eller mangle kommunal godkjenning for aktuell bruk, uten at dette påvirker valg av rombetegnelse i rapporten.

Det kan forekomme avvik mellom dagens rombruk/rombenevnelse og boligens opprinnelige byggemeldte eller godkjente tegninger.

Rombetegnelser er skjønnsmessig vurdert på stedet og tilfredsstiller ikke nødvendigvis kravene i Teknisk forskrift for rom til varig opphold, herunder krav til romstørrelse, takhøyde, lysforhold og rømning.
Innbygde og plassbygde skap er skjønnsmessig vurdert på stedet.

Boder utenfor boenheten (BRA-e) er ofte møblerte eller fulle, og kan i mange tilfeller ikke måles nøyaktig.
Oppgitte arealer må derfor anses som omtrentlige og ikke eksakte.
Bodene er vist frem til takstingeniør av eier eller representant for eier på befaringsdagen.
Takstingeniør har ikke foretatt nærmere undersøkelser av om boligen har rettslig bruksrett til disse arealene.

Lovlighet

Byggetegninger

Det foreligger ikke tegninger

Kommentar: Det er ikke fremlagt godkjente byggetegninger eller byggesaksdokumentasjon. Den bygningssakkyndige har derfor ikke undersøkt om faktisk bruk er i samsvar med godkjente tillatelser. Eventuelle konsekvenser knyttet til mulig ulovlig bruk eller manglende godkjenning er ikke vurdert.

Vurdering av dagens bruk opp mot godkjente tegninger, ferdigattest og evt. ulovligheter skal fremkomme i salgsoppgaven.

Nyere håndverkstjenester

Er det ifølge eier utført håndverkstjenester på boligen siste 5 år? ☐ Ja ☑ Nei

Befarings - og eiendomsopplysninger

Befaring

Dato	Til stede	Rolle
08.4.2026	Tony André Andersen	Takstingeniør

Matrikkeldata

Kommune	gnr.	bnr.	fnr.	snr.	Areal	Kilde	Eieforhold
3205 LILLESTRØM	77	1702		12	599.9 m²	Norges Eiendommer. Tomtearealet gjelder for det aktuelle Gnr/Bnr.	Eiet

Adresse
Strømsveien 79 D

Hjemmelshaver
Hasan Papul Hazar Mohammed

Kommentar
Bolignummer (SSB): H0304.

Regulering: Området er regulert til boligformål.
Adkomst vei: Offentlig, interne gang- og stikkveier.
Tilknytning vann: Offentlig.
Tilknytning avløp: Offentlig.

Eierandel
40 / 1418

Eiendomsopplysninger

Beliggenhet

Boligen ligger i et etablert og sentralt boligområde på Strømmen i Lillestrøm kommune. Det er gangavstand til dagligvarebutikker, kafeer, restauranter og et bredt utvalg av butikker og tjenester på Strømmen Storsenter. Kollektivtilbudet er godt, med bussforbindelser i nærområdet og kort avstand til Strømmen stasjon, som gir hyppige togavganger mot Oslo, Lillestrøm og Gardermoen. Området har gode gang- og sykkelforbindelser, og det er enkel adkomst til hovedveinettet for bilpendlere.
Det er flere barnehager og skoler i nærområdet, og kort vei til rekreasjonsområder, turstier og grøntområder som gir gode muligheter for friluftsliv og aktivitet.

Om tomten

Felles eiet tomt 599,90 m² i følge Norges Eiendommer.
Tomten er i hovedsak bebygd.

Tinglyste/andre forhold

For detaljer om felleskostnader og hva disse inkluderer, vennligst se salgsoppgaven.

På generelt grunnlag oppfordres alle til å sette seg inn i vedtekter, husordensregler, regnskap, budsjett og årsberetning.
Dokumentene vil være tilgjengelig hos meglerforetaket. Det gjøres oppmerksom på at fellesgjeld og felleskostnader kan variere over tid som følge av beslutninger foretatt i selskapets styre og/eller generalforsamling.

Bebyggelsen

Området består av en kombinasjon av eneboliger, rekkehus og nyere leilighetsbygg,

Boligblokk med bærende konstruksjoner, etasjeskillere og leilighetsskillende vegger i betong/mur.
Det er utstedt ferdigattest24.03.2023(midlertidig brukstillatelse ble gitt 05.05.2021).
Sameiet består av 25 seksjoner herunder 24 boligseksjoner og 1 næringsseksjon.

Kilder og vedlegg

Dokumenter

Beskrivelse	Dato	Kommentar	Status	Sider	Vedlagt
Egenerklæring		Egenerklæringsskjema fra selger eller megler forelå ikke på tidspunktet for rapportens utarbeidelse. Opplysningene i rapporten er derfor basert på befaring og tilgjengelig dokumentasjon.	Ikke gjennomgått		Nei
Norges Eiendommer		Gnr, bnr, snr, eierbrøk, byggeår, tomtestørrelse og hjemmelshaver.	Gjennomgått		Nei
Oppdragsbekreftelse		Eier har ikke besvart oppdragsbekreftelsen med diverse spørsmål om boligen og forhold knyttet til den.	Ikke gjennomgått		Nei

Revisjoner

Versjon	Ny versjon	Kommentar
1	04.05.2026	

For gyldighet på rapporten se forside

Forutsetninger

Tilstandsrapportens avgrensninger

STRUKTUR OG REFERANSENIVÅ

•Rapporten baserer seg på krav i forskrift til avhendingslova (tryggere bolighandel). Rapportens struktur, metode og begrepsbruk følger i hovedsak Norsk Standard NS 3600:2018 (teknisk tilstandsanalyse ved omsetning av bolig), samt Takstbransjens retningslinjer for arealmåling når det gjelder fordeling mellom P-areal og S-areal.

•Bygningssakkyndig er ikke ansvarlig for tilbakeholdt eller uriktig informasjon, som har betydning for tilstandsvurderingen. Rapporten beskriver avvik, det vil si en tilstand som er dårligere enn referansenivået. Rapporten vil normalt ikke fremheve positive sider ved boligen ut over det som fremgår av tilstandsgradene.

•For anbefalte tiltak ved TG2 og TG3 må du vurdere om tiltakene er nødvendige og lønnsomme. Hva det vil koste å utbedre rom eller bygningsdeler vil avhenge av registrerte avvik og tiltak som kommer frem i rapporten. Anslaget er gitt på generelt grunnlag basert på prisintervaller. Anslaget må ikke forveksles med en konkret vurdering og tilbud fra en entreprenør eller håndverker. Utbedringskostnadene vil også avhenge av personlige preferanser og markedspris på materialer og tjenesteyter.

•Vurdering mot byggeregler
Den bygningssakyndige vil vurdere boligen mot hvordan det var vanlig å bygge og regler som gjaldt på søknadstidspunktet. Noen rom og bygningsdeler slik som bad og vaskerom, og forhold som gjelder sikkerhet mot brann, rekkverk og trapper osv., vil den bygningssakkyndige vurdere mot dagens regelverk. Etter dagens regelverk vil disse kunne få en tilstandsgrad 2 eller 3 uten at det nødvendigvis er krav om at avviket må utbedres.

PRESISERINGER

Tilstandsrapporten gjelder hovedbygget. Tilleggsbygninger, som for eksempel garasje, gis kun en enkel beskrivelse.

Avvik er vurdert ut fra tekniske forskrifter på godkjenningstidspunktet for bygget. Noen bygningsdeler er vurdert etter gjeldende teknisk forskrift på befaringstidspunktet. Dette gjelder blant annet:

i. våtrom (bad, vaskerom) og andre fuktutsatte rom

ii. forhold knyttet til brann, rømming, sikkerhet, for eksempel rekkverkshøyder/åpninger, ulovlige bruksendringer, brannceller osv.

•For skjulte konstruksjoner, som vann og avløp uten dokumentasjon, er kvalitet og alder vurdert.

•Fastmonterte installasjoner, for eksempel innfelt belysning og høyttalere, skal ikke demonteres for å sjekke dampsperren bak. Dette er av hensyn til bygningssakkyndiges kompetanse og risikoen for skade.

•Kontroll av fukt i konstruksjonen ved hulltaking i bad og vaskerom (våtrom), rom under terreng (kjelleretasje, underetasje og sokkeletasje) eller andre bygningsdeler, skal skje etter eiers aksept. Hulltaking av våtrom og rom under terreng kan i visse tilfeller unnlates (ref. forskrift til avhendingslova).

•Kontroll av romfunksjoner for P-ROM blir bare utført når det ikke foreligger godkjente og byggemeldte tegninger, eller når tegninger ikke stemmer med dagens bruk.

•Bygningssakkyndig gir en forenklet vurdering av brannteknisk forhold og elektriske installasjoner i boligen hvis det er mer enn fem år siden siste el-tilsyn. Ved behov for grundigere undersøkelser, kan bygningssakkyndig anbefale boligkjøper ta kontakt med offentlige myndigheter eller en kvalifisert elektrofaglig fagperson.

TILLEGGSUNDERSØKELSER

Etter avtale med eier kan tilstandsanalysen utvides til også å omfatte tilleggsundersøkelser utover minimumskravet i forskriften.

BEFARINGEN

Rapporten gir en vurdering av byggverk og bygningsdeler som bygningssakkyndig har observert, og som fremkommer av forskrift til avhendingslova. Rapporten er likevel ingen garanti for at det ikke kan finnes skjulte feil, skader og mangler. NS 3600:2018 (teknisk tilstandsanalyse ved omsetning av bolig) har undersøkelsesnivå 1 til 3, hvor nivå 1 er det laveste og basert på visuell observasjon. Rapporten er basert på undersøkelsesnivå 1, med noen få unntak: våtrom og rom under terreng.

I praksis betyr dette at:

•befaringen skal begrenses til kun visuelle observasjoner på tilgjengelige flater uten fysiske inngrep (f.eks. riving).

•flater som er skjult av snø eller på annen måte ikke er tilgjengelig eller skjult, blir ikke kontrollert.

•det blir ikke utført funksjonsprøving av bygningsdeler, som isolasjon, piper, ventilasjon, elektrisk anlegg, osv.

•det gis ikke en vurdering av boligens tilbehør, hvite- og brunevarer og annet inventar. Dette gjelder også integrert tilbehør.

•inspisering av yttertak er basert på det som er synlig, normalt på innsiden fra loftet og utvendig fra stige/bakkenivå. I en del situasjoner er det ikke sikkerhetsmessig forsvarlig å undersøke taket fra utsiden, og da vil vurderingen være basert på alder og materialer.).

•stikkprøvetakninger er tilfeldig valgt og kan innebære kontroll under overflaten med spiss redskap eller lignende.

UTTRYKK OG DEFINISJONER

•Referansenivå: kravet til bygningsdelen eller rommet på byggetidspunktet.

•Tilstand: byggverkets eller bygningsdelens tekniske, funksjonelle eller estetiske status på et gitt tidspunkt.

•Symptom: forhold som gir indikasjon på hvilken tilstand et byggverk eller en bygningsdel befinner seg i. Benyttes ved beskrivelse av avvik og alder.

•Skadegjørere: i hovedsak råte, sopp og skadedyr.

•Fuktsøk: overflatesøk med egnet søkeutstyr som fuktindikator eller visuelle observasjoner.

Forutsetninger

•Fuktmåling: måling av fuktinnhold i materiale eller i bakenforliggende konstruksjon ved bruk av egnet måleutstyr, blant annet hammerelektrode og pigger.

•Hulltaking: boring av hull for inspeksjon og fuktmåling i risikoutsatte konstruksjoner, primært i tilstøtende vegger til bad, utforede kjellervegger og eventuelt i oppforede kjellergulv.

•Normal slitasjegrad: forventet slitasje av materiale i overflaten som er basert på enkle visuelle observasjoner. Kan vurderes sammen med bygningsdelens alder.

•Forventet gjenværende brukstid: anslått tid et byggverk eller en del av et byggverk vil kunne tjene sitt formål (NS 3600:2018, termer og definisjoner punkt 3.9).

AREALBEREGNING FOR BOENHETER

•Areal fastsettes etter Forskrift til avhendingsloven og Norsk Standard 3940 Areal- og volum-beregninger av bygninger fra 2023.

•Areal oppgis i hele kvadratmeter i rapporten, og gjelder for det tidspunkt oppmålingen fant sted.

•Bruksareal (BRA) er det måleverdige arealet som er innenfor omsluttede vegger målt i gulvhøyde (bruttoareal minus arealet som opptas av yttervegger). I tillegg til gulvhøyde gjelder regler om fri bredde for at arealet skal være måleverdig, med betydning for BRA av for eksempel loft med skråtak. BRA består av internt bruksareal (BRA-i), eksternt bruksareal (BRA-e) og innglasset balkong mv (BRA-b). Terrasse- og balkongareal (TBA) opplyses der tilstandsrapporten skal benyttes i boligomsetningen og der det er aktuelt. I tillegg kan gulvareal (GUA) og areal med lav takhøyde (ALH) opplyses sammen med BRA der det er aktuelt og en del av oppdraget. Rom skal ha atkomst og gangbart gulv for å kunne regnes som BRA/måleverdig areal.

•Arealet måles og oppgis dersom arealet oppfyller krav til måleverdighet, slik som at arealet må ha minst en bredde på 0,6m og minst en høyde på 1,9 m osv. Et rom kan være i strid med teknisk forskrift og mangle godkjennelse hos kommunen for den aktuelle bruken, uten at dette får betydning for om arealet måles og oppgis i tilstandsrapporten. Når arealet måles tas det ikke hensyn til om arealet er lovlig oppført eller om bruken er lovlig, bruksendringer, lysforhold eller andre sikkerhetsmangler.

•Eiendommens markedsverdi kan ikke baseres på en rent matematisk beregning i forhold til antall kvadratmeter opplyst i rapporten. Opplysninger om areal kan altså ikke alene benyttes for beregning av eiendommens verdi.

•Rom som ligger utenfor boenheten, men som eier har påvist og/eller opplyst at tilhører boenheten, er oppmålt og inkludert i BRA-e. Det er ikke fremvist dokumentasjon på at rommet tilhører boenheten, med mindre dette er angitt særskilt. Rom utenfor boenheten kan omdisponeres av borettslaget/sameiet og dette kan påvirke boligens BRA. Vær oppmerksom på at NS 3940:2023 og eierseksjonsloven har ulik definisjon av fellesareal. Ved arealmåling gjelder NS 3940:2023 som definerer fellesareal slik: “Delen av bygning som brukes av to eller flere bruksenheter eller til bygningens forvaltning, drift eller vedlikehold.

•Se øvrig informasjon om areal i rapporten, Norsk Standard 3940 (2012 og 2023) og veiledningen til disse.

PERSONVERN

Verdi, takstingeniøren og takstforetaket behandler personopplysninger som takstingeniøren trenger for å kunne utarbeide rapporten. Personvernerklæring med informasjon om bruk av personopplysninger og dine rettigheter finner du her Personvernerklæring - iVerdi

Rapportens omfang følger minimumskravene i forskrift til avhendingslova. Eventuelle vurderinger utover dette er gjort som frivillige tilleggsopplysninger og inngår ikke i forskriftens krav.

Rapporten er utarbeidet iht. gjeldende avhendingslov (tryggere bolighandel) med tilhørende forskrift. Tilstandsgrader er gitt i samsvar med Norsk Standard NS 3600 – Teknisk tilstandsanalyse ved omsetning av bolig. Hjemmelsopplysninger er kontrollert mot tilgjengelige kilder via Norges Eiendommer/Ambita.

Tilstandsrapporten er basert på undersøkelsesnivå 1, som innebærer en visuell befaring uten åpning av konstruksjoner, med mindre annet er særskilt angitt i rapporten. Besiktigelsen er utført på lett tilgjengelige og synlige deler av bygningskonstruksjonene. Konstruksjoner over terreng er besiktiget fra bakkenivå. Der det er gjort antakelser, skyldes dette at forholdene ikke har latt seg verifisere uten inngrep.

Det er ikke foretatt inngående eller detaljert vurdering av det elektriske anlegget eller det innvendige røropplegget, da dette ligger utenfor bygningssakkyndiges kompetanseområde. I henhold til Direktoratet for byggkvalitet (DIBK) skal det ikke settes tilstandsgrad på det elektriske anlegget. Eier av boligen har selv ansvar for det elektriske anlegget og bør jevnlig sørge for kontroll utført av godkjent kontrollinstans. Det tas forbehold om at det kan foreligge udokumenterte endringer eller utvidelser av det elektriske anlegget som ikke er opplyst om eller dokumentert.

I sammenfattede beskrivelser og under de enkelte bygningsdelene er det redegjort for oppgraderinger som er opplyst av eier/rekvirent, samt registrerte svakheter og avvik. Endret bruk av bygningen eller enkelte rom kan over tid avdekke skjulte feil og mangler som ikke lar seg avdekke ved visuell kontroll på befaringstidspunktet.

Arealer er målt med håndholdt lasermåler i henhold til gjeldende måleregler i NS 3940. I arealberegningen er blant annet frittstående rør, montasjekanaler, peiser og piper medregnet. Det er ingen forutsetning at rom som er medtatt i BRA-i oppfyller krav i byggeforskrifter til varig opphold. Rombetegnelser er i hovedsak basert på dagens bruk på befaringstidspunktet, uavhengig av hva som eventuelt er godkjent av bygningsmyndighetene. I enkelte tilfeller er bygningssakkyndiges faglige skjønn lagt til grunn.

Takstmannen har ikke foretatt undersøkelser knyttet til reguleringsforhold eller andre forhold hos bygningsmyndighetene, utover det som fremgår av tilgjengelig dokumentasjon. Det er ikke gjort kjent for bygningssakkyndig at det foreligger spesielle forhold av betydning utover det som er omtalt i rapporten.

Ved eventuell åpning av konstruksjoner kan det avdekkes feil og mangler som ikke fremkommer i rapporten. Det gjøres oppmerksom på at dagens krav til blant annet isolasjon, tetthet og tekniske løsninger ofte er strengere enn kravene som gjaldt da bygningen ble oppført. Vurderingene i rapporten er gjort med utgangspunkt i bygningens alder, konstruksjonstype og referansenivå.

Rapporten omfatter hovedboligen og forhold som normalt faller inn under eiers selvstendige vedlikeholdsansvar. Frittstående garasjer, støttemurer, svømmebasseng og andre tilsvarende konstruksjoner utenfor selve boligen er ikke tilstandsvurdert, med mindre annet fremgår særskilt av rapporten. Dette er i tråd med

Forutsetninger

gjeldende forskrift til avhendingslova og uttalelser fra Direktoratet for byggkvalitet (DIBK).

På forespørsel har eier/rekvirent opplyst at de ikke er kjent med skjulte feil eller mangler, uutførte offentlige pålegg eller vedtak som medfører eller har medført økte økonomiske forpliktelser, utover det som er omtalt i rapporten. Opplysninger om utførte arbeider, årstall og øvrige forhold er basert på informasjon gitt av eier/rekvirent eller fremlagt dokumentasjon, og er ikke nærmere kontrollert av bygningssakkyndig.

I henhold til forskriften er det ikke krav om kostnadsestimat for avvik med tilstandsgrad TG 2. Der kostnadsestimat likevel er angitt for TG 2, er dette gjort på bakgrunn av avvikets konsekvens og viktigheten av å lukke forholdet.

Tilstandsrapporten er en viktig del av avtalegrunnlaget ved eiendomsoverdragelse. Rekvirent og selger plikter å lese rapporten nøye og påse at opplysningene som er gitt er korrekte. Selger har etter loven plikt til å opplyse om alle forhold ved eiendommen som kan ha betydning for en kjøper. Eventuelle presiseringer eller tilleggsopplysninger bør meddeles bygningssakkyndig så snart som mulig etter at rapportutkastet er mottatt.

Forståelse av tilstandsgrad 1 (TG 1) og normal bruksslitasje
Tilstandsgrad 1 (TG 1) uttrykker at bygningsdelen har normal bruksslitasje sett opp mot alder og bruk. TG 1 betyr ikke at bygningsdelen er feilfri eller fremstår som ny. Mindre riper, merker, hakk, lokal avflassing av maling og mindre sprekkdannelser er forhold som normalt må forventes i en brukt bolig, og gir i seg selv ikke grunnlag for høyere tilstandsgrad eller tiltak av teknisk eller sikkerhetsmessig betydning.

EGENERKLÆRINGSSKJEMA

Dato: 19.05.2026

Til orientering vil dette skjema være en del av salgsoppgaven

Meglerfirma	Privatmegleren Atrium	Oppdragsnr.	27260071
Addresse	Strømsveien 79 D		
Postnr.	2010	Sted	STRØMMEN
Selgers navn	Papul Hazar M Hasan		

SPØRSMÅL FOR ALLE TYPER EIENDOMMER (spørsmål som besvares med «Ja», skal beskrives nærmere i «Beskrivelse»)

Innledende informasjon om salg av boligen

Er det dødsbo?

☑ Nei ☐ Ja

Salg ved fullmakt?

☑ Nei ☐ Ja

Har du kjennskap til eiendommen?

☐ Nei ☑ Ja

Når kjøpte du boligen?

2023

Hvor lenge har du bodd i boligen?:

1 år

Har du bodd i boligen siste 12 mnd?

☐ Nei ☑ Ja

I hvilket forsikringsselskap har du tegnet villa/husforsikring?:

Gjensidig

Våtrom

1. Kjenner du til om det er feil ved våtrom, for eksempel sprekker, lekkasje, råte, lukt eller soppskader?

☑ Nei ☐ Ja

2. Kjenner du til om det er utført arbeid på våtrom?

☑ Nei ☐ Ja, kun av faglært ☐ Ja, både av faglært og ufaglært ☐ Ja, kun av ufaglært

5. Har det blitt utført elektriske arbeider på våtrom, som for eksempel nye varmekabler, nytt el uttak eller liknende?

☑ Nei ☐ Ja, kun av faglært ☐ Ja, både av faglært og ufaglært ☐ Ja, kun av ufaglært

Vann/Avløp/Rør

6. Kjenner du til om det er feil på vann/avløp, herunder rørbrudd?

☑ Nei ☐ Ja

7. Kjenner du til om det har vært tilbakeslag, tett sluk eller lignende?

☑ Nei ☐ Ja

8. Kjenner du til om det har vært utført arbeider på vann/avløp/rør?

☑ Nei ☐ Ja, kun av faglært ☐ Ja, både av faglært og ufaglært ☐ Ja, kun av ufaglært

9. Kjenner du til om det har vært utført kontroll på vann/avløp/rør?

☑ Nei ☐ Ja

10. Kjenner du til om eiendommen har privat vannforsyning eller avløp, som septik, pumpekum, avløpskvern eller liknende?

☑ Nei ☐ Ja

Yttertak

11. Kjenner du til om det er feil/utettheter/lekkasje fra tak/takrenner/nedløp/beslag?

☑ Nei ☐ Ja

12. Kjenner du til om det er utført arbeid på taktekking/takrenner/beslag?

☑ Nei ☐ Ja, kun av faglært ☐ Ja, både av faglært og ufaglært ☐ Ja, kun av ufaglært

Piper og ildsteder

13. Kjenner du til om det er problemer med mur/pipe/ildsted, for eksempel dårlig trekk, sprekker, pålegg, fyringsforbud, innkledd pipe eller liknende?

☑ Nei ☐ Ja

Mur/Fundament/Skjevheter

14. Kjenner du til om det er sprekker i mur/skjeve gulv/setningsskader eller liknende?

☑ Nei ☐ Ja

Terrasser/Fasader/Vinduer

15. Kjenner du til om det er feil/utettheter/lekkasje i terrasser/fasade/vinduer?

☑ Nei ☐ Ja

16. Kjenner du til om det er utført arbeid på terrasser/fasade/vinduer?

☑ Nei ☐ Ja, kun av faglært ☐ Ja, både av faglært og ufaglært ☐ Ja, kun av ufaglært

Kjeller/Underetasje/Krypkjeller

Har boligen underetasje, kjeller eller krypkjeller?

☑ Nei ☐ Ja

18. Har det vært utført arbeid i forbindelse med drenering?

☑ Nei ☐ Ja, kun av faglært ☐ Ja, både av faglært og ufaglært ☐ Ja, kun av ufaglært

Loft

Har boligen loft?

☑ Nei ☐ Ja

Elektrisk Anlegg

21. Kjenner du til om det er feil ved det elektriske anlegget?

☑ Nei ☐ Ja

22. Kjenner du til om det har vært utført arbeider på el-anlegget?

☑ Nei ☐ Ja, kun av faglært ☐ Ja, både av faglært og ufaglært ☐ Ja, kun av ufaglært

23. Kjenner du til om det elektriske anlegget har vært undersøkt eller kontrollert av el-takstmann, el-installatør, eller det lokale el-tilsynet?

☑ Nei ☐ Ja

Installasjoner (klimaanlegg, ventilasjon osv.)

24. Kjenner du til om det er feil ved slike installasjoner

☑ Nei ☐ Ja

25. Kjenner du til om det har vært utført arbeider på slike installasjoner?

☑ Nei ☐ Ja, kun av faglært ☐ Ja, både av faglært og ufaglært ☐ Ja, kun av ufaglært

26. Kjenner du til om det har vært utført kontroll av slike installasjoner?

☑ Nei ☐ Ja

Oljetank

27. Kjenner du til om det er nedgravd oljetank på eiendommen?

☑ Nei ☐ Ja

28. Kjenner du til om det foreligger pålegg fra kommunen om å fjerne oljetanken?

☑ Nei ☐ Ja

29. Kjenner du til om kommunen har gitt dispensasjon til at oljetanken kan bli liggende? For eksempel ved at den tømmes/saneres eller fylles igjen?

☑ Nei ☐ Ja

Offentlige godkjenninger og utleiedel

30. Kjenner du til om det er innredet/bruksendret/bygget ut/lagt gulv/kledd vegger i andre deler av boligen?

☑ Nei ☐ Ja

31. Kjenner du til andre endringer, som tilbygg, garasje, terrasse/balkong/veranda, bruksendring, fasadeendringer?

☑ Nei ☐ Ja

32. Selges boligen med utleiedel, leilighet, hybel, eller tilsvarende?

☑ Nei ☐ Ja

Radon

35. Er det foretatt radonmåling?

☑ Nei ☐ Ja

Garasje/Carport

Har boligen garasje eller carport?

☑ Nei ☐ Ja

Øvrige arbeider ved boligen (Skaderapporter, tilstandsvurderinger og arealmålinger)

38. Kjenner du til om det foreligger skaderapporter, tilstandsvurderinger eller målinger eller lignende om boligen, og hvor skaden og eventuell følgeskade, etter hva du vet, ikke er utbedret?

☑ Nei ☐ Ja

39. Kjenner du til om det foreligger brukstillatelser eller ferdigattester for boligen, eiendommen og utførte tiltak?

☑ Nei ☐ Ja

Planer og offentlige godkjenninger

40. . Kjenner du til om det er forslag eller vedtatte reguleringsplaner/andre planer, nabovarsler/byggegodkjenninger/byggeplaner eller andre offentlige vedtak som kan medføre endinger i bruken av eiendommen eller eiendommens omgivelser?

☑ Nei ☐ Ja

41. Kjenner du til om det er påbud/heftelser/krav/manglende tillatelser ved eiendommen?

☑ Nei ☐ Ja

42. Kjenner du til om det er forhold i nabolaget som medfører plager eller sjenanse som det kan være relevant for kjøper å vite om?

☑ Nei ☐ Ja

Andre relevante forhold

43. Kjenner du til om ufaglærte har utført arbeid på eiendommen som normalt bør utføres av faglærte, utover det som er nevnt tidligere (for eksempel murerarbeid, tømrerarbeid osv.)?

☑ Nei ☐ Ja

44. Kjenner du til andre forhold av betydning som kan være relevant for kjøper å vite om for eksempel flom, rasfare, skred, grunnforhold, tinglyste forhold, private avtaler og liknende?

☑ Nei ☐ Ja

Spørsmål for bolig i sameie/borrettslag/boligaksjeselskap

45. Kjenner du til om du har selvstendig vedlikeholdsansvar for fellesarealer slik som yttertak, drenering, loft, kjeller, balkong, veranda, terrasse, bod osv.?

☑ Nei ☐ Ja

46. Kjenner du til vedtak/forslag som kan medføre økte felleskostnader/fellesgjeld? For eksempel oppussing, vedlikehold eller nybygging?

☑ Nei ☐ Ja

47. Kjenner du til om det er sopp/råte/mugg i deler av eiendommen?

☑ Nei ☐ Ja

48. Kjenner du til om det er innsekter/skadedyr i eiendommen som skjeggkre, maur, biller, mus, rotter eller liknende?

☑ Nei ☐ Ja

49. Kjenner du til om sameiet/borettslaget/selskapet er involvert i tvister av noe slag?

☑ Nei ☐ Ja

50. Kjenner du til om det har vært utfordringer med å etablere bil-lader?

☑ Nei ☐ Ja

Jeg bekrefter at opplysningene er gitt etter beste skjønn. Jeg er kjent med at dersom jeg har gitt ufullstendige, uriktige eller misvisende opplysninger om eiendommen, vil forsikringsselskapet kunne søke hel eller delvis regress for sine utbetalinger eller redusere sitt ansvar helt eller delvis, jfr. vilkår for boligselgerforsikring punkt 7.1 og forsikringsavtaleloven kapittel 4.

Jeg er orientert om mitt mulige ansvar som selger etter avhendingsloven, eventuelt etter kjøpsloven (aksjeboliger), og om forsikringsgiver sitt boligselgerforsikringstilbud.

Jeg er klar over at avtale om forsikring er bindende. Jeg er også klar over at premietilbudet først kan påberopes når boligen er solgt (budaksept). Premietilbudet som er gitt av megler er bindende for forsikringsgiver i 6 – seks – måneder fra oppdragsinngåelse med megler.

Etter dette vil premien og forsikringsvilkårene kunne justeres. Når premietilbudet ikke lenger er bindende for forsikringsselskapet må egenerklæringsskjemaet signeres på nytt og eventuelle endringer påføres. Det vil da være forsikringspremien og forsikringsvilkårene på ny signeringsdato som legges til grunn.

Det kan ikke tegnes boligselgerforsikring ved følgende salg:

1. mellom ektefeller eller slektninger i rett oppstigende eller nedstigenede linje, søsken, eller
2. mellom personer som bor eller har bodd på boligeiendommen og/eller
3. når salget skjer som ledd i sikredes næringsvirksomhet/er en næringseiendom
4. etter at boligeiendommen er lagt ut for salg.
5. ved salg av helårs- og fritidsbolig er det krav til at det foreligger tilstandsrapport i henhold til Forskrift til avhendingslova (tryggere bolighandel).

Forsikringsselskapet kan ved skriftlig samtykke akseptere tegning av forsikring også i ovennevnte tilfeller. Dersom forsikringsselskapet ikke har gitt skriftlig samtykke, kan erstatningen bortfalle. Ved oppgjørsoppdrag trer forsikringen i kraft når kontrakten er signert av begge parter, begrenset til siste 12 måneder før overtakelse. Forøvrig oppfordrer selger potensielle kjøpere til å undersøke eiendommen grundig, jf avhendigsloven § 3-10 og kjøpsloven § 20 (aksjeboliger). Gyldig forsikring forutsetter at det for helårs- og fritidsbolig foreligger tilstandsrapport som er i henhold til Forskrift til avhendingslova (tryggere bolighandel)

- ☐ Jeg ønsker å tegne boligselgerforsikring.
- ☑ Jeg ønsker ikke å tegne boligselgerforsikring.
- ☐ Jeg har ikke mulighet til å tegne boligselgerforsikring iht. vilkår.

Dato 19.05.2026

Signert av *Papul Hazar M Hasan*

Initialer selger:
P H

Initialer kjøper (ved oppgjørsoppdrag):

Strømsveien 79D

Nabolaget Strømmen - vurdert av 48 lokalkjente

NABOLAGET SPESIELT ANBEFALT FOR

- Familier med barn
- Etablerere
- Godt voksne

SKOLER

Sagdalen skole (1-7 kl.) 596 elever, 26 klasser	3 min 0.2 km
Frydenlund skole og ressurssenter ... 51 elever, 21 klasser	3 min 0.3 km
Skjetten skole (1-7 kl.) 725 elever, 42 klasser	23 min 1.9 km
Bråtejordet skole (8-10 kl.) 370 elever, 16 klasser	15 min 1.2 km
Stav skole (8-10 kl.) 428 elever, 17 klasser	5 min 2.4 km
Strømmen videregående skole 515 elever, 45 klasser	9 min 0.7 km
Lillestrøm videregående skole 800 elever, 34 klasser	7 min 2.9 km

OFFENTLIG TRANSPORT

Sagdalen skole Linje 100, 110	1 min 0.1 km
Strømmen stasjon Linje L1	9 min 0.8 km
Oslo S Totalt 24 ulike linjer	21 min 19 km
Oslo Gardermoen	28 min

BARNEHAGER

Noahs Ark barnehage (1-5 år) 27 barn	3 min 0.2 km
Strømmen kommunale barnehage (1-5 .. 84 barn	6 min 0.4 km
Hagan barnehage (1-5 år) 54 barn	13 min 1 km

DAGLIGVARE

Coop Extra Strømmen	3 min
Kiwi Strømmen	6 min

Innholdet i nabolagsprofilen er hentet fra ulike datakilder, og feil eller mangler kan forekomme. Vurderinger og sitater er innhentet på web og gir uttrykk for hvordan naboene vurderer nabolaget. FINN.no AS kan ikke holdes ansvarlig for feil/mangler i profilen.
Copyright © Finn.no AS 2026

VARER/TJENESTER

Strømmen Storsenter	7 min
Ditt Apotek Strømmen	7 min
Strømmen Vinmonopol	7 min

SPORT

Sagdalen barneskole	2 min
Stalsberg skole	6 min
Fresh Fitness Strømmen	8 min
SATS Lillestrøm	5 min

Kollektivtilbud
Veldig bra 85/100

Støynivået
Lite støynivå 81/100

Turmulighetene
Nærhet til skog og mark 80/100

PRIMÆRE TRANSPORTMIDLER

- Egen bil
- Buss
- Tog




Innholdet i nabolagsprofilen er hentet fra ulike datakilder, og feil eller mangler kan forekomme. Vurderinger og sitater er innhentet på web og gir uttrykk for hvordan naboene vurderer nabolaget. FINN.no AS kan ikke holdes ansvarlig for feil/mangler i profilen.
Copyright © Finn.no AS 2026

enova

Energiattest



Adresse	
Strømsveien 79D, 2010 STRØMMEN	
Dato for energimerking **05.05.2026**	Merkenummer **Energiattest-2026-291165**
Bygningskategori **Boligblokker**	Bygningsnummer **300634870**
Gårdsnummer **77**	Bruksnummer **1702**
Seksjonsnummer **12**	Bruksenhetsnummer **H0304**

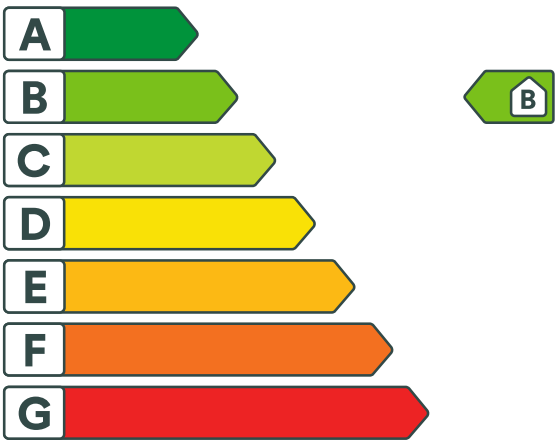

Energikarakteren

Energikarakteren angir hvor energieffektiv boligen er, inkludert oppvarmingsanlegget. Energikarakteren er beregnet ut fra den typiske energibruken for boligtypen. Beregningene er gjort ut fra normal bruk ved et gjennomsnittlig klima. Det er boligens energimessige standard og ikke bruken som bestemmer energikarakteren. Boligdata i denne attesten er beregnet ut fra opplysninger som er gitt av boligeier. Der opplysninger ikke er oppgitt, brukes typiske standardverdier for den aktuelle bygningstypen.

Boliginformasjon

Byggeår **2021**	Bygningstype **Leilighet**
Bruksareal **40,0 m²**	Oppvarmet bruksareal **40,0 m²**
Oppvarmet etasje **1**	Bygningsmateriale **Betong**
Oppvarming **Fjernvarme**	
Ventilasjon **Balansert ventilasjon**	

Energi

Beregnet vektet levert energi i normert klima er et nøkkeltall for å vurdere en bygnings energieffektivitet, der ulike energibærere (strøm, fjernvarme, varmepumpe) vekter ulikt.

Beregnet vektet levert energi i normert klima

Pr. KVM pr. år
82,43 kWh/m²

Beregnet levert energi i lokalt klima

Pr. KVM pr. år	Totalt levert pr. år
89,29 kWh/m²	**4 628 kWh**

V E D T E K T E R

for

Sameiet S79

(org. nr. 929 425 332)

Vedtektene er fastsatt i forbindelse med opprettelsen av sameiet 12.05.2022, sist endret på årsmøtet xx.xx.xxxx.

1. Navn

1-1 Navn og opprettelse
Sameiets navn er Sameiet S79. Sameiet er opprettet ved seksjoneringsbegjæring tinglyst 28.04.2022.

1-2 Hva sameiet omfatter
Sameiet består av 24 boligseksjoner og 1 næringsseksjoner på eiendommen gnr. 77, bnr. 1702 i Lillestrøm kommune.

Den enkelte bruksenhet består av en hoveddel, samt eventuelt en eller flere seksjonerte tilleggsdeler. Hoveddelen består av en klart avgrenset og sammenhengende del av en bygning, med egen inngang. Seksjonerte tilleggsdeler omfatter

- Bod
- Balkong

De deler av eiendommen som ikke inngår i de enkelte bruksenheter er fellesareal.

2. Rettslig disposisjonsrett

2-1 Rettslig disposisjonsrett
(1) Seksjonseieren disponerer fritt over egen seksjon med de begrensninger som følger av sameieforholdet og eierseksjonsloven. Seksjonseieren kan fritt selge, pantsette og leie ut sin egen seksjon.

(2) Sameiets styre skal underrettes skriftlig om alle overdragelser og leieforhold. Ved eierskifte betales et eierskiftegebyr til forretningsfører for sameiet.

(3) Ingen kan kjøpe eller på annen måte erverve flere enn to boligseksjoner. Dette gjelder ikke for kjøp og erverv av fritidsboliger, erverv ved ekspropriasjon, arv eller forskudd på arv til livsarving eller en kreditors erverv for å redde en fordring som er sikret med pant i en seksjon. Borettslag, staten, fylkeskommuner, kommuner samt selskaper og organisasjoner som eies eller kontrolleres av staten, en fylkeskommune eller en kommune, og som har til formål å skaffe boliger, kan erverve flere seksjoner. Det samme gjelder institusjoner eller sammenslutninger med samfunnsnyttig formål som har til formål å skaffe boliger, eller en arbeidsgiver som skal leie ut seksjonene til sine ansatte.

3. Seksjonseierens rett til å bruke bruksenheten og fellesarealer

3-1 Rett til bruk
(1) Seksjonseieren har enerett til å bruke sin bruksenhet. Seksjonseieren har også rett til å bruke fellesarealene til det de er beregnet til eller vanligvis brukes til, og til annet som er i samsvar med tiden og forholdene.

(2) Bruksenheten og fellesarealene må ikke brukes slik at andre seksjonseiere påføres skade eller ulempe på en urimelig eller unødvendig måte.

(3) Bruksenheten kan bare brukes i samsvar med formålet.

(4) Seksjonseier har ikke rett til å foreta arbeider som påvirker/berører sameiets fellesarealer og fellesanlegg uten godkjenning fra styret/årsmøtet. Dette omfatter slikt som:

- Alle installasjoner på fellesarealer, herunder oppsetting/montering av parabolantenne, varmepumpe, markise o.l.

- Oppsetting av skilt for virksomhet i næringsseksjon. Samtykke til oppsetting av skilt kan ikke nektes uten saklig grunn.

(5) Kostnader til de- og remontering av installasjoner/utstyr nåværende eller tidligere seksjonseiere har montert, slik som sol/vindavskjerming, fliser og innglassinger, må ved rehabilitering og andre felles tiltak belastes den seksjon installasjonen tilhører.

3-2 Ordensregler
(1) Årsmøtet kan fastsette vanlige ordensregler for eiendommen.

(2) Dyrehold er tillatt så lenge dette ikke er til ulempe for de øvrige brukerne av eiendommen.

4. Parkering
Sameiet disponeringer ingen parkeringsplasser. Det er kun 1 HC-plass som skal brukes til på-/avstigning for HC.

5. Vedlikehold

5-1 Seksjonseierens plikt til å vedlikeholde bruksenheten
(1) Seksjonseieren skal vedlikeholde bruksenheten slik at skader på fellesarealene og andre bruksenheter forebygges, og slik at de øvrige seksjonseierne slipper ulemper. Vedlikeholdsplikten omfatter også eventuelle tilleggsdeler. Seksjonseiernes vedlikeholdsplikt omfatter slikt som

a) inventar

b) utstyr, som vannklosett, varmtvannsbereder, badekar og vasker

c) apparater, for eksempel brannslukkingsapparat

d) skap, benker, innvendige dører med karmer

e) listverk, skillevegger, tapet

f) gulvbelegg, varmekabler, membran og sluk

g) vegg-, gulv- og himlingsplater

h) rør, ledninger, sikringsskap fra og med første hovedsikring eller inntakssikring

i) vinduer og ytterdører

Seksjonseieren skal vedlikeholde våtrom slik at lekkasjer unngås.

(2) Vedlikeholdet omfatter også nødvendig reparasjon og utskifting av det som er nevnt ovenfor, men ikke utskiftning av sluk, vinduer og ytterdører. Seksjonseieren er likevel ansvarlig for utskiftning av ødelagte vindusruter, med unntak av nødvendig utskiftning av isolerglass.

(3) Seksjonseieren skal rense sluk og holde avløpsrør åpne frem til fellesledningen. Dette gjelder også sluk på balkong eller lignende som ligger til bruksenheten.

(4) Seksjonseieren skal holde bruksenheten fri for insekter og skadedyr.

(5) Vedlikeholdsplikten omfatter ikke reparasjon eller utskiftning av tak, bjelkelag, bærende veggkonstruksjoner og rør eller ledninger som er bygget inn i bærende konstruksjoner.

(6) Vedlikeholdsplikten omfatter også utbedring av tilfeldige skader, for eksempel skader som er forårsaket av uvær, innbrudd eller hærverk.

(7) Oppdager seksjonseieren skade i bruksenheten som sameiet er ansvarlig for å utbedre, plikter seksjonseieren straks å sende skriftlig varsel til styret.

(8) Etter et eierskifte har den nye seksjonseieren plikt til å utføre vedlikehold, inkludert reparasjoner og utskiftning i henhold til denne bestemmelse. Denne plikten gjelder selv om vedlikeholdet skulle vært utført av den tidligere seksjonseieren.

(9) En seksjonseier som ikke oppfyller vedlikeholdsplikten, skal erstatte tap dette påfører andre seksjonseiere, jf. eierseksjonsloven § 34.

5-2 Sameiets plikt til å vedlikeholde og utbedre fellesarealer m.m.
(1) Sameiet skal holde utvendige og innvendige fellesarealer, inkludert bygningen og felles installasjoner, forsvarlig ved like. Vedlikeholdet skal utføres slik at skader på fellesarealene og de enkelte bruksenhetene forebygges, og slik at seksjonseierne slipper ulemper. Vedlikeholdsplikten omfatter alt som ikke faller inn under den enkelte seksjonseiers vedlikeholdsplikt, jf. punkt 5-1. Vedlikeholdsplikten omfatter også reparasjon og utskiftning når det er nødvendig, og utbedring av tilfeldige skader.

(2) Vedlikeholdsplikten omfatter også felles installasjoner som går gjennom bruksenheter, slik som rør, ledninger, kanaler og felles varmeanlegg inklusive radiatorer. Sameiet har rett til å føre nye slike installasjoner gjennom bruksenhetene hvis det ikke skaper vesentlig ulempe for den aktuelle seksjonseieren. Sameiets vedlikeholdsplikt omfatter også utvendig vedlikehold av vinduer.

(3) Sameiets vedlikeholdsplikt omfatter også slikt som utskifting av vinduer, herunder nødvendig utskifting av isolerglass, og ytterdører til boligen eller reparasjon eller utskifting av tak, bjelkelag, bærende veggkonstruksjoner, sluk, samt rør eller ledninger som er bygd inn i bærende konstruksjoner med unntak av varmekabler.

(4) Seksjonseieren skal gi sameiet adgang til bruksenheten for å vedlikeholde, installere og kontrollere installasjoner som nevnt i andre ledd. Kontroll og arbeid i bruksenhetene skal varsles i rimelig tid og gjennomføres slik at det ikke skaper unødvendig ulempe for seksjonseieren eller andre brukere.

(5) Et sameie som ikke oppfyller sin vedlikeholdsplikt, skal erstatte tap dette påfører seksjonseierne gjennom skader på bruksenhetene, jf. eierseksjonsloven § 35.

6. Felleskostnader, pantesikkerhet og heftelsesform

6-1 Felleskostnader

Felleskostnader er alle kostnader ved eiendommens drift og vedlikehold som ikke gjelder den enkelte bruksenhet og andre arealer seksjonseier har enerett til å bruke eller som seksjonseier har fått ansvar for å vedlikeholde. Alle bygningsmessige konstruksjoner, fasader og tak mv. er undergitt sameiets felles ansvar.
Felleskostnadene skal fordeles på seksjonene slik det fremgår av dette punktet i vedtektene.

Felleskostnadene er ikke uttømmende oppregnet, og eventuelle andre felleskostnader vil bli fordelt etter samme prinsipp. Dette innebærer at kostnad som kan tilbakeføres til en bestemt seksjonstype (næring eller bolig) skal belastes der, mens andre kostnader fordeles på begge seksjonstyper etter fordelingsnøkkel slik som angitt nedenfor. Hvis en kostnad bare eller i det vesentligste betjener Næringsseksjonen, skal denne seksjonen belastes for kostnaden. Hvis en kostnad bare eller i det vesentligste betjener boligseksjonene, skal Boligseksjonene belastes for kostnaden. Hvor det er hensiktsmessig skal Næringsseksjonen og Boligseksjonene inngå egne driftsavtaler.

"Næringsseksjonen" med de installasjoner og fellesarealer som naturlig hører til seksjonen, betegnes i det følgende som Næringsseksjonen eller næringsdelen.

"Boligseksjonene" med de installasjoner og fellesarealer som naturlig hører til seksjonene, betegnes i det følgende som Boligseksjonene eller boligdelen.

a) Næringsseksjonen skal dekke følgende kostnader:

- Vedlikehold, oppgradering, utskifting og drift av tekniske anlegg som bare betjener Næringsseksjonen, herunder varemottak, avfallstank og lignende.
- Snøbrøyting og strøing på bakkeplan bortsett fra kommunens del av fortauet. Næringsseksjonen skal dermed sørge for å måke, feie, osv. slik at de utvendige arealene på bakkeplan holdes i god stand.
- Vedlikehold og utskifting av fasader, plan 1, tilhørende Næringsseksjonen, herunder vinduer og dører som bare betjener Næringsseksjonen samt tilhørende beplantning
- Håndtering av avfall tilhørende Næringsseksjonen (dersom hver seksjon ikke har etablert et eget system)
- Utskifting av vinduer og inngangsdører som bare eller i det vesentligste betjener Næringsseksjonen
- Drift- og vedlikehold av nød- og ledelys samt brannalarmanlegg som bare eller i det vesentligste betjener Næringsseksjonen
- Vedlikehold, renhold og drift av alle fellesarealer som bare betjener Næringsseksjonen, herunder vinduer, inngangspartier med tilhørende dører.
- Vakt og alarmtjenester som bare betjener Næringsseksjonen.
- Vedlikehold og drift av skilt satt opp av Næringsseksjonen
- Vedlikehold som nødvendiggjøres av varelevering til Næringsseksjonen.
- Elektrisk strøm i fellesarealene til bruk i Næringsseksjonen og strøm til belysning av utomhusarealene på bakkeplan.
- Kommunale avgifter som gjelder Næringsseksjonen
- Alle andre vedlikeholds- og driftskostnader knyttet til fellesarealer og anlegg som bare eller i det vesentligste gjelder Næringsseksjonen

b) Eierne av Boligseksjonene skal dekke følgende kostnader

- Vedlikehold og drift av tekniske anlegg som bare eller i det vesentligste gjelder boligdelen, herunder heiser som bare betjener Boligseksjonene.
- All drift og vedlikehold av bodarealene som gjelder boligdelen
- Elektrisk strøm i fellesarealene i boligdelen
- Kostnader til tilknytning til utgifter forbundet med etablering av felles kommunikasjonsplattform, herunder bredbånd, TV, o.l. til boligdelen
- Drift og vedlikeholdskostnader til porttelefon, låser og portsystem som gjelder boligdelen
- Kommunale avgifter som gjelder boligdelen
- Vedlikehold og drift av inngangsparti, trapperom som bare eller i det vesentligste gjelder boligdelen
- Utvendig vedlikehold, utbedring og utskifting av vinduer, ytterdører og fasade som gjelder boligdelen, herunder balkonger/terrasser
- Håndtering av avfall i Boligseksjonene.
- Drift- og vedlikehold av nød- og ledelys samt brannalarmanlegg i boligseksjonene.
- Vaktmestertjenester, vedlikehold, renhold og drift av fellesarealene som bare eller i det vesentligste gjelder boligdelen.
- Vakt og alarmtjenester som bare betjener Boligseksjonene.
- Alle andre vedlikeholds- og driftskostnader knyttet til fellesarealene og anlegg som bare eller i det vesentligste gjelder boligdelen.
- Eventuelle andre administrative tjenester som kun Boligseksjonene har behov for.

Fordelingen mellom eierne av Boligseksjonene skal skje ved at 30 prosent av utgiftene fordeles med like store beløp på hver boligseksjon, mens øvrige 70 prosent av utgiftene fordeles på hver boligseksjon etter sameiebrøken. Kollektiv kabel-tv/bredbånd og evt. internett skal likevel fordeles mellom seksjonene som er tilknyttet med lik andel pr. seksjon.

c) Følgende kostnadselementer fordeles mellom alle seksjonseierne

- Byggforsikring
- Styrehonorar
- Revisjonshonorar/forretningsførerhonorar
- Kostnader til strøm i sameiets fellesarealer som ikke tilordnes bolig- eller næringsdelen
- Kostnader til drift og vedlikehold av felles elektrisk hovedtavle
- Andre kostnader som ikke kan henføres enten til boligdelen eller næringsdelen.
- Internkontrollsystem for HMS mv.
- Kostnader for elektronisk forvaltning-, drift- og vedlikeholdsperm (FDV)
- Avdelingsregnskap bolig/næring dekkes 50/50 mellom bolig og næring

Fordelingen skjer etter sameiebrøken, likevel slik at fordelingen mellom Næringsseksjonen og Boligseksjonene Den interne fordelingen mellom boligseksjonseierne skjer deretter iht. brøken omtalt under punkt b.

Målere

Næringsseksjonen skal ha egen måler for henholdsvis vann og strøm. Forbruk som gjelder Næringsseksjonen skal bekostes fullt ut av Næringsseksjonen etter målestand. Forbruk som gjelder Boligseksjonene skal bekostes fullt ut av disse etter målestand. Strøm som er felles fordeles etter sameierbrøk.

Individuelle kostnader

Kostnader som gjelder den enkeltes bruksenhet slik som strømforbruk, faktureres ikke via sameiet og inngår dermed ikke i fellesutgiftene. Dersom kostnader til renovasjon, kommunale avgifter, (inkludert vannavgift) og eiendomsskatt ikke faktureres via

sameiet, inngår heller disse kostnadene ikke i fellesutgiftene. Den enkelte seksjonseier vil motta faktura direkte til seg fra leverandørene.

6-2 Betaling av felleskostnader
Den enkelte seksjonseier skal forskuddsvis hver måned betale akontobeløp fastsatt av styret eller årsmøtet. Akontobeløpet for boligseksjonene kan også dekke avsetning av midler til framtidig vedlikehold, påkostninger eller andre fellestiltak på eiendommen, dersom årsmøtet har vedtatt slik avsetning. Andel felleskostnader for Næringsseksjonen skal avregnes innen 31. mai påfølgende år. Næringsseksjonen plikter å dekke sin andel av fremtidig vedlikehold, påkostninger eller andre fellestiltak på eiendommen direkte. Det skal betales felleskostnader for alle seksjoner når første brukstillatelse foreligger.

6-3 Panterett for seksjonseiernes forpliktelse
De andre seksjonseierne har lovbestemt panterett i seksjonen for krav mot seksjonseieren som følger av sameieforholdet, jf. eierseksjonslovens § 31. Pantekravet kan ikke overstige et beløp som for hver bruksenhet svarer til to ganger folketrygdens grunnbeløp på det tidspunktet tvangsdekning besluttes gjennomført. Panteretten omfatter også krav som skulle ha vært betalt etter at det er kommet inn en begjæring til namsmyndighetene om tvangsdekning.

6-4 Seksjonseierens heftelse for sameiets ansvar og forpliktelser utad
Den enkelte seksjonseier hefter for felles ansvar og forpliktelser etter sin sameierbrøk.

7. Pålegg om salg og fravikelse - mislighold

7-1 Mislighold
Seksjonseiers brudd på sine forpliktelser overfor sameiet utgjør mislighold. Som mislighold regnes blant annet manglende betaling av felleskostnader, forsømt vedlikeholdsplikt, ulovlig bruk og brudd på ordensregler.

7-2 Pålegg om salg
Hvis en seksjonseier til tross for skriftlig advarsel vesentlig misligholder sine plikter, kan styret pålegge vedkommende å selge seksjonen, jfr. eierseksjonslovens § 38. Advarselen skal opplyse om at vesentlig mislighold gir styret rett til å kreve seksjonen solgt

7-3 Fravikelse
Hvis seksjonseierens oppførsel medfører fare for ødeleggelse eller vesentlig forringelse av eiendommen, eller seksjonseierens oppførsel er til alvorlig plage eller sjenanse for eiendommens øvrige brukere, kan styret kreve fravikelse av bruksenheten etter tvangsfullbyrdelseslovens kapittel 13.

8. Styret og dets vedtak

8-1 Styret - sammensetning, valg, tjenestetid og vederlag
(1) Sameiet skal ha et styre. Styret skal ha en leder. Styret skal ha inntil 2 medlemmer og inntil 2 varamedlemmer.

(2) Styremedlemmene tjenestegjør i to år hvis ikke årsmøtet har bestemt noe annet. Varamedlemmer velges for ett år. Styremedlem og varamedlem kan gjenvelges.

(3) Årsmøtet skal velge styret med vanlig flertall av de avgitte stemmene. Styrelederen skal velges særskilt. Styret velger nestleder blant sine medlemmer.

(4) Årsmøtet skal fastsette eventuelt vederlag til styremedlemmene for foregående styreperiode. Styret bestemmer fordelingen av vederlaget.

8-2 Styremøter
(1) Styreleder skal sørge for at styret møtes så ofte som det trengs. Et styremedlem eller forretningsføreren kan kreve at styret sammenkalles.

(2) Styremøtet skal ledes av styrelederen. Er ikke styrelederen til stede, og det ikke er valgt noen nestleder, skal styret velge en møteleder.

(3) Styret er beslutningsdyktig når mer enn halvparten av alle styremedlemmene er til stede. Beslutninger kan treffes med mer enn halvparten av de avgitte stemmene. Står stemmene likt, gjør møtelederens stemme utslaget. De som stemmer for en beslutning, må likevel utgjøre mer enn en tredjedel av stemmene.

(4) Styret skal føre protokoll fra styremøtene. Alle de fremmøtte styremedlemmene skal undertegne protokollen.

8-3 Styrets oppgaver
Styret skal sørge for vedlikehold og drift av eiendommen og ellers sørge for forvaltningen av sameiets anliggender i samsvar med lov, vedtekter og beslutninger på årsmøtet.

8-4 Styrets beslutningsmyndighet
(1) Styret skal ta alle beslutninger som ikke i loven eller vedtektene er lagt til andre organer. Beslutninger som kan tas med et vanlig flertall på årsmøtet, kan også tas av styret om ikke annet følger av lov, vedtekter eller årsmøtets beslutning i det enkelte tilfelle.

(2) Styret kan ikke ta beslutninger eller handle på en måte som er egnet til å gi noen seksjonseiere eller utenforstående en urimelig fordel på andre seksjonseieres bekostning.

8-5 Inhabilitet
Et styremedlem kan ikke delta i behandlingen eller avgjørelsen av noe spørsmål som medlemmet selv eller dennes nærstående har en fremtredende personlig eller økonomisk særinteresse i.

8-6 Styrets representasjonsadgang
(1) Seksjonseierne forpliktes ved underskrift av to eller flere styremedlemmer i fellesskap.

(2) Styret har rett til å representere seksjonseierne og forplikte dem med sin underskrift i saker som gjelder seksjonseiernes felles rettigheter og plikter. Dette omfatter å gjennomføre beslutninger truffet av årsmøtet eller styret, og rettigheter og plikter som ellers angår fellesareal og fast eiendom. Styret kan også gjøre gjeldende krav seksjonseiere har mot utbyggeren dersom kravet knytter seg til mangler ved fellesarealene eller forsinket ferdigstillelse av disse.

9. Årsmøtet

9-1 Årsmøtets myndighet. Mindretallsvern.
(1) Årsmøtet har den øverste myndigheten i sameiet.

(2) Et flertall på årsmøtet kan ikke ta beslutninger som er egnet til å gi noen seksjonseiere eller utenforstående en urimelig fordel på andre seksjonseieres bekostning.

9-2 Tidspunkt for årsmøtet
(1) Ordinært årsmøte skal holdes hvert år innen utgangen av juni. Styret skal på forhånd varsle seksjonseierne om dato for møtet og om siste frist for å innlevere saker som ønskes behandlet.

(2) Ekstraordinært årsmøte skal holdes når styret finner det nødvendig, eller når minst to seksjonseiere som til sammen har minst ti prosent av stemmene, krever det og samtidig oppgir hvilke saker de ønsker behandlet.

9-3 Innkalling til årsmøte
(1) Styret innkaller til årsmøte med et varsel som skal være på minst åtte og høyst tjue dager. Styret kan om nødvendig innkalle til ekstraordinært årsmøte med kortere varsel, men varselet kan aldri være kortere enn tre dager. I begge tilfeller skal det gis skriftlig melding til forretningsføreren.

(2) Innkallingen skjer skriftlig. Som skriftlig regnes også elektronisk kommunikasjon.

(3) Innkallingen skal tydelig angi de sakene årsmøtet skal behandle. Skal årsmøtet kunne behandle et forslag som etter loven eller vedtektene må vedtas med minst to tredjedels flertall av de avgitte stemmene, må hovedinnholdet være angitt i innkallingen.

(4) Saker som en seksjonseier ønsker behandlet i det ordinære årsmøtet, skal nevnes i innkallingen når styret har mottatt krav om det før fristen i vedtektenes punkt 8-2 (1).

9-4 Saker årsmøtet skal behandle
(1) Årsmøtet skal behandle de sakene som er angitt i innkallingen til møtet.

(2) Uten hensyn til om sakene er nevnt i innkallingen, skal det ordinære årsmøtet:
- behandle styrets årsberetning
- behandle og eventuelt godkjenne styrets regnskap for foregående kalenderår
- velge styremedlemmer
- behandle vederlag til styret

(3) Årsberetning, regnskap og eventuell revisjonsberetning skal senest en uke før ordinært årsmøte sendes ut til alle sameiere med kjent adresse. Dokumentene skal dessuten være tilgjengelige i årsmøtet.

(4) Bortsett fra saker som skal behandles av ordinært årsmøte, kan årsmøtet bare ta beslutning om saker som er angitt i innkallingen til møtet. Hvis alle seksjonseiere er til stede på årsmøtet og stemmer for det, kan årsmøtet også ta beslutning i saker som ikke står i innkallingen. At saken ikke er nevnt i innkallingen, er ikke til hinder for at styret beslutter å innkalle til nytt årsmøte for å avgjøre forslag som er fremsatt i møtet.

9-5 Hvem kan delta i årsmøtet
(1) Alle seksjonseiere har rett til å delta på årsmøtet med forslags-, tale-, og stemmerett. Ektefelle, samboer eller annet medlem av husstanden til eieren av en boligseksjon har rett til å være til stede og uttale seg.

(2) Styremedlemmer, forretningsfører, revisor og leier av boligseksjon har rett til å være til stede på årsmøtet og uttale seg. Styreleder og forretningsfører har plikt til å være til stede med mindre det er åpenbart unødvendig eller de har gyldig forfall.

(3) En seksjonseier kan møte ved fullmektig. Fullmakten kan når som helst tilbakekalles. Seksjonseieren har rett til å ta med en rådgiver til årsmøtet. Rådgiveren har bare rett til å uttale seg dersom et flertall på årsmøtet tillater det. Fullmakten kan ikke angi hva fullmektigen skal stemme.

9-6 Møteledelse og protokoll
(1) Styrelederen leder årsmøtet med mindre årsmøtet velger en annen møteleder. Møteleder behøver ikke å være seksjonseier.

(2) Møtelederen har ansvar for at det føres protokoll over alle saker som behandles, og alle beslutninger som tas på årsmøtet. Møtelederen og minst én seksjonseier som utpekes av årsmøtet blant dem som er til stede, skal underskrive protokollen. Protokollen skal til enhver tid holdes tilgjengelig for seksjonseierne.

9-7 Beregning av flertall og opptelling av stemmer på årsmøtet
(1) I årsmøtet har hver seksjon én stemme, og flertallet regnes etter antall stemmer.

(2) Ved opptelling av stemmer anses blanke stemmer som ikke avgitt. Står stemmene likt, avgjøres saken ved loddtrekning.

9-8 Flertallskrav ved ulike beslutninger på årsmøtet
(1) Beslutninger på årsmøtet tas med vanlig flertall av de avgitte stemmene hvis ikke annet flertallskrav er fastsatt i eierseksjonsloven eller vedtektene. Ved valg kan årsmøtet på forhånd fastsette at den som får flest stemmer skal regnes som valgt. Vedtektene kan ikke fastsette strengere flertallskrav enn det som er fastsatt i loven.

(2) Det kreves et flertall på minst to tredjedeler av de avgitte stemmene på årsmøtet for å ta beslutning om

a) ombygging, påbygging eller andre endringer av bebyggelsen eller tomten som går ut over vanlig forvaltning og vedlikehold i det aktuelle sameiet

b) omgjøring av fellesarealer til nye bruksenheter eller utvidelse av eksisterende bruksenheter

c) salg, kjøp, utleie eller leie av fast eiendom, inkludert seksjoner i sameiet som tilhører eller skal tilhøre seksjonseierne i fellesskap, eller andre rettslige disposisjoner over fast eiendom som går ut over vanlig forvaltning

d) samtykke til at formålet for én eller flere bruksenheter endres fra boligformål til annet formål eller omvendt

e) samtykke til reseksjonering som nevnt i eierseksjonslovens § 20 annet ledd annet punktum

g) endring av vedtektene.

9-9 Flertallskrav for særlige bomiljøtiltak
(1) Tiltak som har sammenheng med seksjonseierens bo- eller bruksinteresser, og som går ut over vanlig forvaltning, og som fører med seg økonomisk ansvar eller utlegg for seksjonseierne i fellesskap på mindre enn fem prosent av de årlige felleskostnadene, besluttes med vanlig flertall av de avgitte stemmene på årsmøtet. Hvis tiltaket fører med seg økonomisk ansvar eller utlegg for seksjonseierne i fellesskap på mer enn fem prosent av de årlige felleskostnadene, kreves det flertall på minst to tredjedeler av de avgitte stemmene på årsmøtet.

(2) Hvis tiltakene etter (1) fører med seg et samlet økonomisk ansvar eller utlegg for enkelte seksjonseiere på mer enn halvparten av folketrygdens grunnbeløp på det tidspunktet tiltaket besluttes, kan tiltaket bare gjennomføres hvis disse seksjonseierne uttrykkelig sier seg enige.

9-10 Beslutninger som krever enighet fra alle seksjonseierne
Alle seksjonseiere må, enten på årsmøtet eller på et annet tidspunkt, uttrykkelig si seg enige hvis sameiet skal kunne ta beslutning om

a) salg eller bortfeste av hele eller vesentlige deler av eiendommen

b) oppløsning av sameiet

c) tiltak som medfører vesentlig endring av sameiets karakter

d) tiltak som går ut over seksjonseiernes bo- eller bruksinteresser, uavhengig av størrelsen på kostnaden som tiltaket medfører, og uavhengig av hvor stort økonomisk ansvar eller utlegg tiltaket medfører for de enkelte seksjonseiere.

9-11 Beslutninger som krever samtykke fra seksjonseiere det gjelder
Følgende beslutninger krever samtykke fra de seksjonseiere det gjelder:

- at eierne av bestemte seksjoner plikter å holde deler av fellesarealet vedlike
- innføring av vedtektsbestemmelser som begrenser den rettslige disposisjonsretten over seksjonen
- innføring av vedtektsbestemmelser om en annen fordeling av felleskostnadene enn det som følger av pkt. 6.

9-12 Inhabilitet
Ingen kan delta i en avstemning om

a) et søksmål mot en selv eller ens nærstående


b) ens eget eller ens nærståendes ansvar overfor sameiet

c) et søksmål mot andre eller andres ansvar overfor sameiet dersom egen interesse i saken er vesentlig og kan stride mot sameiets interesser

d) pålegg eller krav etter eierseksjonsloven §§ 38 og 39 som er rettet mot en selv eller ens nærstående.

Dette gjelder også for den som opptrer ved eller som fullmektig.

10. Forholdet til eierseksjonsloven
For så vidt ikke annet følger av disse vedtekter, gjelder reglene i lov om eierseksjoner av 16.6.2017 nr. 65.

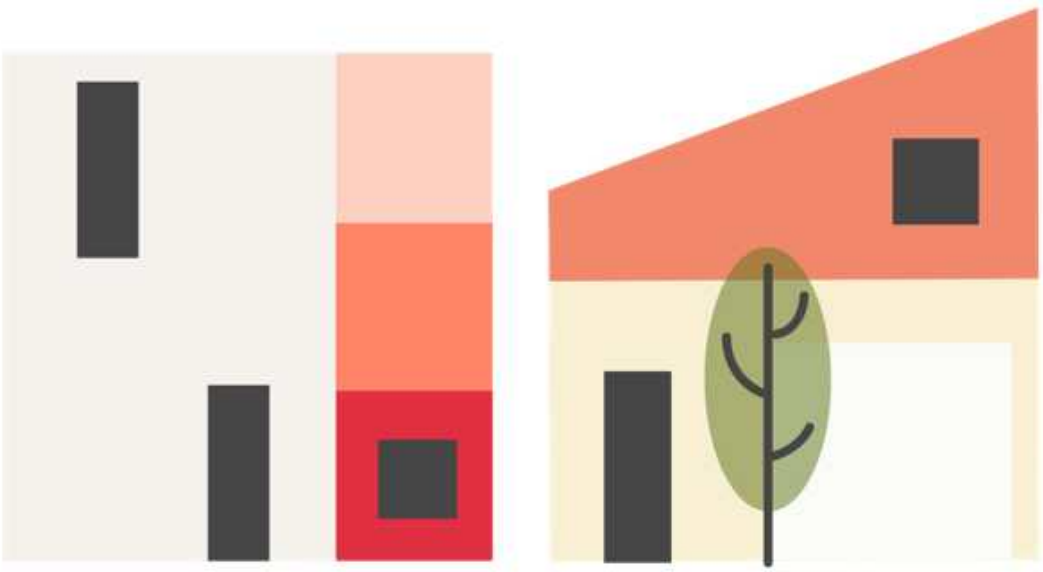

INNKALLING 2026

Sameiet S79

Torsdag 09.04.2026 kl. 10:00

Digitalt årsmøte- Min side Bonabo

Styrets oppgaver

Styret skal lede borettslaget/sameiet i samsvar med lov, vedtekter og vedtak på årsmøtet

Noen av styrets viktigste oppgaver:

- Forsvarlig drift og vedlikehold av eiendommen.
- Følger opp fellesarealer, tekniske anlegg og bygninger.
- Ansvar for HMS og internkontroll etter gjeldende regelverk.
- Inngå og følge opp avtaler (vaktmester, renhold, forsikring, strøm, mv.).
- Behandle henvendelser fra eierne.
- Behandler skadesaker på bygning, og melder fra til Usbl via Bonabo, om eventuelle forsikringssaker.
- Følger opp klager og nabokonflikter innenfor sitt mandat.
- Ansvar for budsjett, økonomisk styring, og å fastsette nivået på felleskostnadene.
- Arbeidsgiveransvar dersom borettslaget/sameiet har ansatte, vaktmester, renholder med flere.
- Avholde styremøter ved behov og føre protokoll.

Usbls oppgaver

Usbl er borettslagets/sameiets forretningsfører og bistår styret i deres virke.

Noen av Usbls oppgaver:

- Krever inn felleskostnader. Foretar kontroll med innbetalinger og purringer, samt inndrivelse av eventuelle restanser via Klare Inkasso.
- Innberetter nødvendige opplysninger til offentlige myndigheter.
- Utarbeider utkast til budsjett.
- Bistår styret med råd og tilrettelegging av årsmøte.
- Fremforhandler gunstige rabattavtaler for borettslaget/sameiet og beboere.
- Registrerer eierskifter og påser at eventuelle regler for forkjøpsrett blir overholdt, dersom dette er avtalt.
- Utfører løpende regnskapsførsel.
- Utarbeider årsregnskap.
- Utbetaler styrehonorar.

Informasjon til beboerne

Informasjon til beboerne gis vanligvis av styret og henvendelser bør derfor i utgangspunktet rettes til styret.

Du finner denne innkallingen, samt andre nyttige dokumenter og opplysninger om ditt borettslag/sameie på Bonabo. Fra menyen «Min bolig» og «Felleskostnader» får du også oversikt over dine månedlige felleskostnader. Logg inn på Usbl.no eller last ned appen Bonabo i din appbutikk ved å skanne QR-koden under.

Innkalling til ordinært årsmøte i Sameiet S79

Møtet finner sted torsdag 09.04.2026 kl. 10:00 - Digitalt årsmøte- Min side Bonabo

Møtet avholdes som et digitalt møte på Usbl.no / Bonabo - Min side.

Møtet innledes med en høringsperiode. I høringsperioden kan eiere stille spørsmål til styret om de sakene som legges frem, kommentere saker, samt foreslå andre kandidater til verv. Når høringsperioden er over, vil det etter et lite opphold åpnes for avstemning.

Periode for kommentarer/spørsmål:
08.04.2026 09:00 - 10.04.2026 09:00

Periode for avstemning
10.04.2026 12:00 - 12.04.2026 12:00

Frist for å kreve fysisk årsmøte er satt til 5 dager før torsdag 09.04.2026 kl. 10:00 og må være undertegnet av minst 10 % av eierne.

Styret oppfordrer alle eiere til å lese gjennom dokumentene og vise interesse gjennom å delta på årsmøtet. Dette er en god anledning til å ta del i nyttige diskusjoner og velge styret som skal forvalte Sameiet S79 det kommende året. Innkallingen er også tilgjengelig for nedlasting i Bonabo.

En seksjonseier kan møte ved fullmektig. Dette i henhold til eierseksjonsloven §§ 46 og 52.

Ved skriftlig votering skal fullmektig levere én stemmeseddel for hver sak.

Registreringsblanketten på siste side i innkallingen, må fylles ut og leveres ved registrering.

Styret oppfordrer til at samtlige eiere, medeiere og leietakere oppretter beboerprofil i Bonabo. Dersom du ikke har opprettet bruker, gjør du det på Usbl.no, Bonabo – Min side. Oppgi e-post eller telefonnummer som er registrert hos Usbl (som eier av bolig, eller medlem), og lag et passord.

Saksliste

1 Konstituering

1.1 Valg av møteleder

1.2 Valg av sekretær

1.3 Valg av eier til å undertegne protokollen sammen med møtelederen

1.4 Opplysning om antall møtende med stemmerett og antall fullmakter

1.5 Godkjenning av innkalling

1.6 Godkjenning av saksliste

2 Godkjenning av årsregnskap 2025

3 Årsmelding 2025

4 Godtgjørelse til styret

5 Andre saker

5.1 Forslag om oppsigelse av felles TV-avtale med RiksTV

6 Valg

6.1 Valg av styreleder

6.2 Valg av medlemmer til styret

6.3 Valg av varamedlemmer til styret

6.4 Valg av valgkomite

Saker som skal behandles på ordinært årsmøte

1. Konstituering

Innstilling til de respektive poster blir lagt fram på årsmøtet.

2. Godkjenning av årsregnskap 2025

Årsregnskapet og revisjonsberetningen for 2025 følger vedlagt. Årsregnskapet for 2025 anbefales godkjent.

Forslag til vedtak: Årsregnskapet for 2025 godkjennes

3. Årsmelding 2025

Årsmeldingen fra styret er frivillig og følger vedlagt.

Forslag til vedtak: Årsmeldingen tas til orientering

4. Godtgjørelse til styret

Styrets foreslåtte honorar gjelder for styreperioden 2025-2026 og kostnadsføres i regnskapet for 2026.

Forslag til vedtak: Styrehonorar på kr 80 000,- godkjennes

5. Andre saker

5.1 Forslag om oppsigelse av felles TV-avtale med RiksTV

Bakgrunn for forslaget

Sameiet S79 har i dag en kollektiv avtale med RiksTV som dekkes via felleskostnadene. Medievanene har endret seg betydelig de siste årene, og stadig flere beboere benytter seg av strømmetjenester (Netflix, NRK TV, TV2 Play m.m.) fremfor lineær TV.

Mange betaler i dag for et produkt de bruker lite eller ikke i det hele tatt. Ved å si opp den kollektive avtalen, vil den enkelte beboer få frihet til å velge akkurat de tjenestene de selv ønsker og har behov for.

Økonomiske konsekvenser

Dagens avtale utgjør ca. 270 kr per måned (år 2026) for hver seksjon. En oppsigelse av avtalen vil medføre:

- Reduserte felleskostnader for den enkelte seksjon.
- Mulighet for beboere til å heller disponere beløpet til egne strømmeabonnementer.
- Beboere som fortsatt ønsker RiksTV-pakken (som i dag består av ca. 50 kanaler og TV2 Play Basis), må selv tegne og betale for eget abonnement direkte med leverandøren. Prisen for en individuell avtale vil kunne variere fra

499 til 999 kr. Til gjengjeld står seksjonseiere fritt til å velge den TV-leverandøren de selv ønsker.

Forslag til vedtak: Årsmøtet vedtar å si opp den nåværende fellesavtalen med RiksTV. Styret gis fullmakt til å håndtere oppsigelsesprosessen og sørge for at avtalen avsluttes ved utløpet av oppsigelsestiden.

6. Valg

Sittende styre består av:

Styreleder, Olav Kristian Heggli, Valgt fra 27.03.2025, Valgt for 2 år
Styremedlem, Farhad Shæriæti, Valgt fra 10.04.2024, Valgt for 2 år
Styremedlem, Christian Andersson Engebråten, Valgt fra 27.03.2025, Valgt for 1 år

6.1 Valg av styreleder

Styreleder Olav Kristian Heggli er ikke på valg.

Forslag til vedtak: Det skal ikke velges ny styreleder i år.

6.2 Valg av medlemmer til styret

- ◦ Christian er på valg, stiller til gjenvalg for 1 år.
  ◦ Farhad Shæriæti er på valg, stiller ikke til gjenvalg.
  ◦ Umeir Ali Mahmood stiller til valg som styremedlem for 2 år
  ◦ Kishanth Uvakanth stiller til valg som styremedlem for 2 år.
  ◦ Arin Bewrani stiller til valg som styremedlem for 2 år

Det skal stemmes over 2 styremedlemmer for 2 år.

Det er 4 stykker som stiller til valg som styremedlem.

Kishanth Uvakanth leier ut sin leilighet og bor ikke i sameiet S79.

Christian, Umeir Ali Mahmood og Arin Bewrani bor i sameiet S79.

Styrets anbefaling:

Christian har vært både styreleder og nestleder i sameiet S79, og han har vært en viktig årsak til at sameiets økonomi over tid har blitt betydelig bedre og mer robust. Han har også gjort en stor innsats for å rette opp feil og mangler i fellesarealene gjennom målrettet reklamasjonsarbeid. I tillegg har han utarbeidet god informasjon til beboerne og bidratt til ryddige regnskapsrutiner, noe som har styrket kontrollen og styringen i sameiet. Styret anbefaler Christian på det sterkeste.

Styret vil videre gjøre oppmerksom på at store deler av styrearbeidet kan kreve fysisk tilstedeværelse. Av hensyn til en effektiv oppfølging og til beboernes beste, ser styret det derfor som en fordel at styremedlemmer er bosatt i sameiet. Styret ønsker samtidig å informere om at følgende personer innen årsmøtet er bosatt i sameiet / **ikke** er bosatt i sameiet.

Kishanth Uvakanth: Er **ikke** bosatt i sameiet S79, men leier ut.

Christian: bosatt i sameiet S79

Umeir Ali Mahmood: bosatt i sameiet S79

Arin Bewrani: bosatt i sameiet

Kishanth Uvakanth har skrevet en kort presentasjon av han selv:

Jeg har bachelorgrad i elektro og studerer nå master innen samme fagfelt. Gjennom studiet har jeg utviklet sterk teknisk forståelse, struktur og analytiske ferdigheter. Jeg har vært økonomiansvarlig i en studentbedrift, med ansvar for budsjett og økonomistyring. I tillegg driver jeg eget foto- og videofirma innen bryllup, hvor jeg har erfaring med prosjektledelse, kundekontakt og gjennomføring.

I styrearbeidet ønsker jeg å bidra med struktur, økonomisk oversikt og god gjennomføringsevne. Jeg er ansvarsbevisst, løsningsorientert og opptatt av samarbeid for å skape gode resultater.

Forslag til vedtak:	Det skal stemmes over 2 styremedlemmer for 2 år. Det er 4 stykker som stiller til valg som styremedlem.
Styrets innstilling:	Styret innstiller **Christian** og **Umeir Ali Mahmood** som styremedlemmer

6.3 Valg av varamedlemmer til styret

6.4 Valg av valgkomite

Arbeidskapital

	Regnskap 2025	Regnskap 2024
A. Arbeidskapital fra foregående årsregnskap	**229 568**	**357 891**
B. Endring i arbeidskapital		
Resultat	159 472	-128 323
B. Endring arbeidskapital	**159 472**	**-128 323**
C. Arbeidskapital	**389 040**	**229 568**
Spesifiksjon av arbeidskapital		
Omløpsmidler	487 907	336 762
Kortsiktiggjeld	-98 867	-107 194
C Arbeidskapital	**389 040**	**229 568**

Sameiets arbeidskapital er de økonomiske midlene som de har til rådighet pr. 31.12
De defineres som omløpsmidler fratrukket kortsiktig gjeld.

Resultatregnskap 2025 Sameiet S79

	Note	Regnskap 2025	Regnskap 2024	Budsjett 2025	Budsjett 2026
INNTEKT					
Leieinntekt					
Innkrevd felleskostnad	3	1 691 434	1 330 308	1 711 540	1 379 607
Sum leieinntekt		**1 691 434**	**1 330 308**	**1 711 540**	**1 379 607**
Sum inntekt		**1 691 434**	**1 330 308**	**1 711 540**	**1 379 607**
KOSTNAD					
Lønnskostnad					
Lønnskostnad	4	10 998	4 854	10 998	11 279
Styrehonorar	4	77 999	34 423	78 000	80 000
Driftskostnad					
Energikostnad		227 559	273 282	280 000	23 000
Kostnad eiendom/lokaler	5	225 705	239 311	273 500	272 713
Kommunale avgifter/renovasjon		333 183	453 589	370 000	186 105
Lisens HMS, vedlikehold og andre lisenser.	6	7 226	6 599	6 800	7 550
Verktøy, inventar og driftsmateriell	7	18 707	10 171	0	2 000
Reparasjon og vedlikehold	8	223 068	121 294	238 480	292 000
Revisjonshonorar		6 125	5 476	5 616	6 380
Forretningsførerhonorar		70 429	67 785	70 720	73 840
Andre honorar	9	86 539	25 616	12 000	16 000
Kontorkostnad		0	3 265	0	0
TV/bredbånd		166 109	150 771	173 000	196 000
Salg og reklamekostnad		0	0	10 400	10 400
Forsikringer		83 531	71 025	86 866	98 340
Andre kostnader	10	4 541	3 265	2 000	4 000
Sum kostnad		**1 541 720**	**1 470 727**	**1 618 380**	**1 279 607**
Driftsresultat		**149 714**	**-140 419**	**93 160**	**100 000**
FINANSPOSTER					
Renteinntekt		9 757	12 096	6 840	0
Netto finansposter		**-9 757**	**-12 096**	**-6 840**	**0**
Årsresultat		**159 472**	**-128 323**	**100 000**	**100 000**
Overført sameiekapital		159 472	-128 323	0	0
SUM OVERFØRINGER		**159 472**	**-128 323**	**0**	**0**

Balanse 2025 Sameiet S79

	Note	2025	2024
EIENDELER			
Anleggsmidler			
Omløpsmidler			
Restanser felleskostnader		94 073	8 761
Kundefordringer		1 487	672
Andre kortsiktige fordringer		3 363	4 300
Forskuddsbetalte kostnader		60 617	20 885
Innestående konsernkonto og bank		328 367	302 144
Sum omløpsmidler		**487 907**	**336 762**
SUM EIENDELER		**487 907**	**336 762**

Balanse 2025 Sameiet S79

	Note	2025	2024
EGENKAPITAL OG GJELD			
Egenkapital			
Opptjent egenkapital			
Annen egenkapital		389 040	229 568
Sum opptjent egenkapital		**389 040**	**229 568**
Sum egenkapital	**11**	**389 040**	**229 568**
Gjeld			
Kortsiktig gjeld			
Forskuddsbetalt felleskostnad		12 446	4 300
Leverandørgjeld		86 422	94 507
Skyldig off. myndigheter		-1	0
Annen kortsiktig gjeld		0	8 387
Sum kortsiktig gjeld		**98 867**	**107 194**
Sum gjeld		**98 867**	**107 194**
SUM EGENKAPITAL OG GJELD		**487 907**	**336 762**

Sted:_____ Dato:_____

Olav Kristian Heggli Styreleder	Farhad Shæriæti Styremedlem	Christian Andersson Engebråten Styremedlem

Note 0 - Regnskapsprinsipp

Årsregnskapet er utarbeidet i samsvar med regnskapsloven og god regnskapsskikk for små foretak.
Nummereringen av noter er basert på en forhåndsdefinert struktur, og enkelte numre utgår dersom de ikke er relevante.

Klassifisering og vurdering av balanseposter
Omløpsmidler og kortsiktig gjeld omfatter poster som forfaller til betaling innen ett år. Øvrige poster er klassifisert som anleggsmiddel/langsiktig gjeld.
Omløpsmidler vurderes til laveste av anskaffelseskost og virkelig verdi. For å sikre de beste betingelsene for drifts- og sparekontoer, er disse tilknyttet USBL sin konsernkontoavtale i henhold til kundeavtalen. Kortsiktig gjeld balanseføres til nominelt beløp på etableringstidspunktet.

Langsiktig gjeld balanseføres til nominelt beløp på etableringstidspunktet.

Fordringer
Kundefordringer og andre fordringer er oppført i balansen til pålydende etter fradrag for avsetning til forventet tap.
Avsetning til tap gjøres på grunnlag av individuelle vurderinger av de enkelte fordringene.

Driftsinntekter
Felleskostnader bokføres og inntektsføres i takt med opptjening.
Inntektsføring ved salg av varer/ tjenester skjer på leveringstidspunktet.
Tjenesten inntektsføres etterhvert som de opptjenes.

Skattetrekk
Ved lønnskjøring overføres skattetrekk til en felles skattetrekkskonto i Usbl.

Sameiet består av 25 seksjoner. Eiendommer er oppført på g.nr 77, b.nr 1702 i Lillestrøm kommune. Eiertomt på 600 kvm.
Sameiets eiendommer er forsikret gjennom If Skadeforsikring polise nr. SP4320089.

Sameiet har avdelingsregnskap hvor kostnader og inntekter skilles på bolig og næring. Hver av disse har sin egen avdelingskode:
Næring: 038
Bolig: 039

Målingsbaserte utgifter

Boligselskapet avregner vann og varme, og eier betaler kun for eget forbruk.
I balansen er kostnadene som gjelder dette behandlet som en kortsiktig fordring og står på rapportlinjen
«Kostnader til avregning».
.
Avregning gjøres på avtalt tidspunkt for boligselskapet."

Note 1 - Avdelingsspesifikasjon avdeling 038

	Regnskap 2025	Regnskap 2024	Budsjett 2025	budsjett 2026
INNTEKT				
Leieinntekt				
Innkrevd felleskostnad	32 592	32 592	32 592	32 592
Sum leieinntekt	**32 592**	**32 592**	**32 592**	**32 592**
Sum inntekt	**32 592**	**32 592**	**32 592**	**32 592**
KOSTNAD				
Lønnskostnad				
Lønnskostnad	440	194	423	451
Styrehonorar	3 120	1 377	3 000	3 200
Driftskostnad				
Energikostnad	8 956	10 931	0	0
Kostnad eiendom/lokaler	482	7 940	500	600
Kommunale avgifter/renovasjon	0	18 144	0	13 317
Lisens HMS, vedlikehold og andre lisenser.	260	264	300	290
Verktøy, inventar og driftsmateriell	0	190	0	2 000
Reparasjon og vedlikehold	7 403	4 598	2 980	24 000
Revisjonshonorar	245	219	216	240
Forretningsførerhonorar	2 817	2 711	2 720	2 840
Andre honorar	7 533	925	6 000	8 000
Kontorkostnad	0	131	0	0
Salg og reklamekostnad	0	0	400	400
Forsikringer	1 671	2 841	3 341	3 782
Sum kostnad	**32 927**	**50 466**	**19 880**	**59 120**
Driftsresultat	**-335**	**-17 874**	**12 712**	**-26 528**
Årsresultat	**-335**	**-17 874**	**12 712**	**-26 528**
Overført sameiekapital	-335	0	0	0
SUM OVERFØRINGER	**-335**	**0**	**0**	**0**

Note 2 - Avdelingsspesifikasjon avdeling 039

	Regnskap 2025	Regnskap 2024	Budsjett 2025	Budsjett 2026
INNTEKT				
Leieinntekt				
Innkrevd felleskostnad	1 658 842	1 297 716	1 678 948	1 151 015
Sum leieinntekt	**1 658 842**	**1 297 716**	**1 678 948**	**1 151 015**
Sum inntekt	**1 658 842**	**1 297 716**	**1 678 948**	**1 151 015**
KOSTNAD				
Lønnskostnad				
Lønnskostnad	10 558	4 659	10 575	10 828
Styrehonorar	74 879	33 046	75 000	76 800
Driftskostnad				
Energikostnad	218 603	262 351	280 000	23 000
Kostnad eiendom/lokaler	225 223	231 371	273 000	272 113
Kommunale avgifter/renovasjon	333 183	435 445	370 000	172 788
Lisens HMS, vedlikehold og andre lisenser.	6 966	6 335	6 500	7 260
Verktøy, inventar og driftsmateriell	18 707	9 981	0	0
Reparasjon og vedlikehold	215 666	116 696	165 500	193 000
Revisjonshonorar	5 880	5 257	5 400	6 140
Forretningsførerhonorar	67 612	65 074	68 000	71 000
Andre honorar	79 005	24 691	6 000	8 000
Kontorkostnad	0	3 134	0	0
TV/bredbånd	166 109	150 771	173 000	196 000
Salg og reklamekostnad	0	0	10 000	10 000
Forsikringer	81 860	68 184	83 525	94 558
Andre kostnader	4 541	0	0	0
Sum kostnad	**1 508 792**	**1 416 996**	**1 526 500**	**1 141 487**
Driftsresultat	**150 050**	**-119 280**	**152 448**	**9 528**
FINANSPOSTER				
Renteinntekt	9 757	0	6 840	0
Netto finansposter	**-9 757**	**0**	**-6 840**	**0**
Årsresultat	**159 807**	**-119 280**	**159 288**	**9 528**
Overført sameiekapital	159 807	0	0	0
SUM OVERFØRINGER	**159 807**	**0**	**0**	**0**

Note 3 - Innkrevde felleskostnader

	2025	2024
3600 Innkrevde felleskostn. drift	1 281 072	923 412
3601 Innbetalte fellesutgifter	32 592	32 592
3618 Leietillegg strøm	203 720	222 240
3620 Leietillegg Kabel-TV/internett	172 800	152 064
3690 Andre leieinntekter	1 250	0
Sum	**1 691 434**	**1 330 308**

Konto 3690 gjelder avregningsgebyr målere.

Note 4 - Lønnskostnader og styrehonorar

	2025	2024
5400 Arbeidsgiveravgift	10 998	4 854
5330 Honorar tillitsvalgte fra lønnssystemet	77 999	34 423
Sum	**88 997**	**39 277**

Personalkostnader omfatter lønns- og personalkostnader, samt arbeidsgiveravgift. Antall årsverk sysselsatt: 0

Note 5 - Kostnad eiendom/lokaler

	2025	2024
6310 Faste kostnader innleid vaktmestertjeneste	65 737	66 364
6341 Brannalarm	12 062	37 884
6361 Fast renhold	57 501	55 383
6364 Matteleie	8 012	12 747
6391 Snømåking/strøing/feiing	28 153	10 227
6392 Containerleie/tømming	34 463	37 739
6393 Blomster/jord, klipping av gress/hekk	19 777	18 967
Sum	**225 705**	**239 311**

Note 6 - Lisens HMS, vedlikehold og andre lisenser

	2025	2024
6420 Lisens Bevar HMS og epost i Bonabo	7 226	6 599
Sum	**7 226**	**6 599**

Note 7 - Verktøy, inventar og driftsmateriell

	2025	2024
6525 IT utstyr	0	1 890
6540 Inventar	0	1 462
6551 Nøkler, låser, navnskilt, postkasser o.l.	18 707	6 819
Sum	**18 707**	**10 171**

Note 8 - Reparasjon og vedlikehold

	2025	2024
6602 Vedlikehold VVS	89 666	39 750
6603 Vedlikehold elektro	8 063	0
6611 Vedlikehold heiser	28 242	9 812
6613 Vedlikehold grøntanlegg/lekeplasser/uteområde	0	19 125
6617 Vedlikehold brannvernutstyr	14 134	34 050
6621 Vedlikehold tekniske anlegg	59 763	0
6648 Vedlikehold dører og porter	0	7 048
6663 Vedlikehold ventilasjon	23 201	11 509
Sum	**223 068**	**121 294**

Konto 6621 gjelder installering av porttelefonanlegg.

Note 9 - Andre honorarer

	2025	2024
6711 Adm. gebyr målere	39 040	0
6714 Tilleggstjenester forretningsfører	20 045	18 636
6730 Teknisk honorar	25 000	0
6750 Vakthold	2 454	6 980
Sum	**86 539**	**25 616**

Konto 6730 gjelder reklamasjonsrapport felles arealer.

Note 10 - Andre kostnader

	2025	2024
7770 Betalingskostnader	1 180	1 079
7773 Omkostninger innkreving	2 239	2 187
7790 Andre kostnader	1 122	0
Sum	**4 541**	**3 265**

Konto 7790 gjelder kostnader for en parkeringsbot.

Note 11 - Egenkapital

	Egenkapital per 01.01	Endringer	Egenkapital per 31.12
Egenkapital			
Innskutt egenkapital			
Opptjent egenkapital			
Årets resultat	229 568	159 472	389 040
Sum opptjent egenkapital	**229 568**	**159 472**	**389 040**
Sum egenkapital	**229 568**	**159 472**	**389 040**

Resultat og balanse med noter for Sameiet S79.

Dokumentet er signert elektronisk av:

For Sameiet S79		
Styreleder	Olav Kristian Heggli (sign.)	01.03.2026
Styremedlem	Christian Andersson Engebråten (sign.)	27.02.2026
Styremedlem	Farhad Shæriæti (sign.)	01.03.2026

KPMG AS
Dr. Hansteins gate 9
3044 Drammen

Telephone +47 45 40 40 63
Internet www.kpmg.no
Enterprise 935 174 627 MVA

Til årsmøtet i Sameiet S79

Uavhengig revisors beretning

Konklusjon

Vi har revidert årsregnskapet for Sameiet S79 som består av balanse per 31. desember 2025, resultatregnskap for regnskapsåret avsluttet per denne datoen og noter til årsregnskapet, herunder et sammendrag av viktige regnskapsprinsipper.

Etter vår mening

- oppfyller årsregnskapet gjeldende lovkrav, og
- gir årsregnskapet et rettvisende bilde av sameiets finansielle stilling per 31. desember 2025, og av dets resultater for regnskapsåret avsluttet per denne datoen i samsvar med regnskapslovens regler og god regnskapsskikk i Norge.

Grunnlag for konklusjonen

Vi har gjennomført revisjonen i samsvar med International Standards on Auditing (ISA-ene). Våre oppgaver og plikter i henhold til disse standardene er beskrevet nedenfor under *Revisors oppgaver og plikter ved revisjonen av årsregnskapet*. Vi er uavhengige av sameiet i samsvar med kravene i relevante lover og forskrifter i Norge og International Code of Ethics for Professional Accountants (inkludert internasjonale uavhengighetsstandarder) utstedt av International Ethics Standards Board for Accountants (IESBA-reglene), og vi har overholdt våre øvrige etiske forpliktelser i samsvar med disse kravene. Innhentet revisjonsbevis er etter vår vurdering tilstrekkelig og hensiktsmessig som grunnlag for vår konklusjon.

Øvrig informasjon

Styret (ledelsen) er ansvarlig for øvrig informasjon som er publisert sammen med årsregnskapet. Øvrig informasjon omfatter informasjon i årsrapporten bortsett fra årsregnskapet og den tilhørende revisjonsberetningen. Øvrig informasjon omfatter også budsjettall som er presentert sammen med årsregnskapet. Vår konklusjon om årsregnskapet ovenfor dekker ikke øvrig informasjon.

I forbindelse med revisjonen av årsregnskapet er det vår oppgave å lese øvrig informasjon. Formålet er å vurdere hvorvidt det foreligger vesentlig inkonsistens mellom den øvrige informasjonen og årsregnskapet og den kunnskap vi har opparbeidet oss under revisjonen av årsregnskapet, eller hvorvidt øvrig informasjon ellers fremstår som vesentlig feil. Vi har plikt til å rapportere dersom øvrig informasjon fremstår som vesentlig feil. Vi har ingenting å rapportere i så henseende.

Ledelsens ansvar for årsregnskapet

Ledelsen er ansvarlig for å utarbeide årsregnskapet og for at det gir et rettvisende bilde i samsvar med regnskapslovens regler og god regnskapsskikk i Norge. Ledelsen er også ansvarlig for slik intern kontroll som den finner nødvendig for å kunne utarbeide et årsregnskap som ikke inneholder vesentlig feilinformasjon, verken som følge av misligheter eller utilsiktede feil.

Ved utarbeidelsen av årsregnskapet må ledelsen ta standpunkt til sameiets evne til fortsatt drift og opplyse om forhold av betydning for fortsatt drift. Forutsetningen om fortsatt drift skal legges til grunn

© KPMG AS, a Norwegian limited liability company and a member firm of the KPMG global organization of independent member firms affiliated with KPMG International Limited, a private English company limited by guarantee. All rights reserved.

Statsautoriserte revisorer - medlemmer av Den norske Revisorforening

Offices in:
Oslo, Arendal, Bergen, Drammen, Elverum, Hamar, Kristiansand, Stavanger, Trondheim

Penneo Dokumentnøkkel: AVXK6-XIXW7-502LZ-21U3X-APQA5-NWV5Z

for årsregnskapet så lenge det ikke er sannsynlig at virksomheten vil bli avviklet.

Revisors oppgaver og plikter ved revisjonen av årsregnskapet

Vårt mål er å oppnå betryggende sikkerhet for at årsregnskapet som helhet ikke inneholder vesentlig feilinformasjon, verken som følge av misligheter eller utilsiktede feil, og å avgi en revisjonsberetning som inneholder vår konklusjon. Betryggende sikkerhet er en høy grad av sikkerhet, men ingen garanti for at en revisjon utført i samsvar med ISA-ene, alltid vil avdekke vesentlig feilinformasjon. Feilinformasjon kan oppstå som følge av misligheter eller utilsiktede feil. Feilinformasjon er å anse som vesentlig dersom den enkeltvis eller samlet med rimelighet kan forventes å påvirke de økonomiske beslutningene som brukerne foretar på grunnlag av årsregnskapet.

Som del av en revisjon i samsvar med ISA-ene, utøver vi profesjonelt skjønn og utviser profesjonell skepsis gjennom hele revisjonen. I tillegg:

- identifiserer og vurderer vi risikoen for vesentlig feilinformasjon i årsregnskapet, enten det skyldes misligheter eller utilsiktede feil. Vi utformer og gjennomfører revisjonshandlinger for å håndtere slike risikoer, og innhenter revisjonsbevis som er tilstrekkelig og hensiktsmessig som grunnlag for vår konklusjon. Risikoen for at vesentlig feilinformasjon som følge av misligheter ikke blir avdekket, er høyere enn for feilinformasjon som skyldes utilsiktede feil, siden misligheter kan innebære samarbeid, forfalskning, bevisste utelatelser, uriktige fremstillinger eller overstyring av intern kontroll.

- opparbeider vi oss en forståelse av intern kontroll som er relevant for revisjonen, for å utforme revisjonshandlinger som er hensiktsmessige etter omstendighetene, men ikke for å gi uttrykk for en mening om effektiviteten av sameiets interne kontroll.

- evaluerer vi om de anvendte regnskapsprinsippene er hensiktsmessige og om regnskapsestimatene og tilhørende noteopplysninger utarbeidet av ledelsen er rimelige.

- konkluderer vi på om ledelsens bruk av fortsatt drift-forutsetningen er hensiktsmessig, og, basert på innhentede revisjonsbevis, hvorvidt det foreligger vesentlig usikkerhet knyttet til hendelser eller forhold som kan skape tvil av betydning om sameiets evne til fortsatt drift. Dersom vi konkluderer med at det eksisterer vesentlig usikkerhet, kreves det at vi i revisjonsberetningen henleder oppmerksomheten på tilleggsopplysningene i årsregnskapet, eller, dersom slike tilleggsopplysninger ikke er tilstrekkelige, at vi modifiserer vår konklusjon. Våre konklusjoner er basert på revisjonsbevis innhentet frem til datoen for revisjonsberetningen. Etterfølgende hendelser eller forhold kan imidlertid medføre at sameiet ikke kan fortsette driften.

- evaluerer vi den samlede presentasjonen, strukturen og innholdet i årsregnskapet, inkludert tilleggsopplysningene, og hvorvidt årsregnskapet gir uttrykk for de underliggende transaksjonene og hendelsene på en måte som gir et rettvisende bilde.

Vi kommuniserer med styret blant annet om det planlagte innholdet i og tidspunkt for revisjonsarbeidet og eventuelle vesentlige funn i revisjonen, herunder vesentlige svakheter i intern kontroll som vi avdekker gjennom revisjonen.

Drammen
KPMG AS

Daniel Walstad Nyberg
Statsautorisert revisor
(elektronisk signert)

Penneo Dokumentnøkkel: AVXK6-XIXW7-502LZ-21U3X-APQA5-NWV5Z

Signaturene i dette dokumentet er juridisk bindende. Dokument signert med "Penneo™ - sikker digital signatur". De signerende parter sin identitet er registrert, og er listet nedenfor.

"Med min signatur bekrefter jeg alle datoer og innholdet i dette dokument."

Daniel Walstad Nyberg
Statsautorisert revisor
På vegne av: KPMG AS
Serienummer: bankid.no no_bankid:9578-5998-4-887536
IP: 80.232.xxx.xxx
2026-03-02 15:50:05 UTC

QES

bankID

Penneo Dokumentnøkkel: AVXK6-XIXW7-S02LZ-21U3X-APQA5-NWV5Z

Dette dokumentet er signert digitalt via **Penneo.com**. De signerte dataene er validert ved hjelp av den matematiske hashverdien av det originale dokumentet. All kryptografisk bevisføring er innebygd i denne PDF-en for fremtidig validering.

Dette dokumentet er forseglet med et kvalifisert elektronisk segl. For mer informasjon om Penneos kvalifiserte tillitstjenester, se **https://eutl.penneo.com**.

Slik kan du bekrefte at dokumentet er originalt
Når du åpner dokumentet i Adobe Reader, kan du se at det er sertifisert av **Penneo A/S**. Dette beviser at innholdet i dokumentet ikke har blitt endret siden tidspunktet for signeringen. Bevis for de individuelle signatørenes digitale signaturer er vedlagt dokumentet.

Du kan bekrefte de kryptografiske bevisene ved hjelp av Penneos validator, **https://penneo.com/validator**, eller andre valideringsverktøy for digitale signaturer.

Årsmelding 2025 - Sameiet S79

Styresammensetning

Styret har etter årsmøte 2025 bestått av følgende representanter:

Styreleder, Olav Kristian Heggli
Styremedlem, Farhad Shæriæti
Styremedlem, Christian Andersson Engebråten

Styret i Sameiet S79 består av ingen kvinner og 3 menn.

Virksomhetens art

Sameiet S79 er organisert etter de bestemmelser som følger av loven, og har til formål å drive eiendommen i samråd med, og til det beste for, eierne. Sameiet S79 ligger i Lillestrøm kommune, og har organisasjonsnummer 929425332

Sameiet S79 består av 24 boliger og 1 næringslokaler.

Forretningsførsel og revisjon

Forretningsfører er Boligbyggelaget Usbl.

Revisor er KPMG.

Forsikring

Sameiet S79 er fullverdiforsikret i If Skadeforsikring NUF, avtalenr SP4320089. Skade på bygning dekkes av boligselskapets bygningsforsikring. Ved skadesaker skal henvendelse gjøres til styret med informasjon om årsak til skade.

Privat innbo/eiendeler må forsikres ved egen polise. Denne vil i tillegg dekke merkostnader hvis en bolig blir ubeboelig som følge av en dekningsmessig skade.

HMS/Internkontroll

Styret er pålagt å arbeide systematisk med helse, miljø og sikkerhet i henhold til internkontrollforskriften §5.

Sameiet S79 bruker systemet Bevar HMS som tilfredsstiller myndighetenes krav innen helse, miljø og sikkerhet.

Styrets arbeid

Styrets oppsummering av 2025 – Sameiet S79

I 2025 har styret hatt hovedfokus på trygg og stabil drift, bedre bomiljø og tiltak som gir en mer rettferdig fordeling av kostnader – særlig innen vann, energi og felles drift. Nedenfor følger en kort oppsummering av hva styret har arbeidet med gjennom året, samt hva som tas med videre inn i 2026.

Bomiljø og trygghet
I mai ble nytt porttelefonsystem (Defigo) installert. Systemet gir beboere mulighet til å åpne inngangsdøren via app, og krever at eiere registrerer leietakere i Bonabo/USBL. Styret har informert om at det gamle porttelefonsystemet etter hvert vil bli demontert.

Styret har også fulgt opp reklamasjonssak knyttet til fellesarealene. Entreprenør har gjennomført befaringer og utført flere utbedringer. Beboere er oppfordret til å melde inn eventuelle gjenstående mangler slik at disse kan håndteres før femårsgarantien utløper.

Energieffektivisering og klima
Årsmøtet 2025 vedtok innføring av individuell måling av vann og energi. Avtale med leverandør ble inngått, og prosjektet fulgt opp gjennom året. Oppstarten ble forsinket på grunn av feilkonstruerte vannrør i to seksjoner. Dette ble håndtert som reklamasjon, og nødvendige tiltak er gjennomført.

Ved årets slutt er det installert målere for varmtvann, kaldtvann og energi, og fakturering basert på faktisk forbruk starter i desember 2025. Dette medfører lavere felleskostnader fra desember og ytterligere reduksjon fra januar 2026.

Styret har også inngått avtale om Norgespris på fjernvarme, som vises å bidra til reduserte energikostnader fremover.

Økonomi og kostnadsstyring
Styret har hatt stort fokus på kostnadsbesparelser og effektiv drift. Sameiet mottok støtte fra USBLs bomiljøfond på 50 000 kroner som følge av tiltaket med individuell vann- og energimåling.

Videre er skadeforsikringen reforhandlet, noe som gir en årlig besparelse på rundt 15 000 kroner. Det er også inngått ny og gunstigere strømavtale for fellesarealene. Avtalen om Norgespris på fjernvarme forventes å gi ytterligere besparelser i 2026.

Budsjettarbeidet for 2026 ble startet tidlig. Selv om enkelte driftskostnader øker, forventes samlet sett lavere felleskostnader når vann og energi tas ut av fellesbudsjettet etter at individuell måling er fullt aktivert.

Drift og felles ansvar
Styret organiserte container for avfall som ikke kan kastes i ordinært søppelsystem, og informerte om viktigheten av korrekt bruk for å unngå ekstra kostnader.

Når det gjelder Envac, ble det undersøkt muligheter for endret kostnadsfordeling ved utrykninger. Etter gjennomgang av vedtekter ble det avklart at dagens ordning må videreføres.

Brannsikkerhet og sprinkleranlegg
Sprinkleranlegget er fulgt opp med årlige kontroller. Poengtrekket er redusert betydelig fra 2024 til 2025, men det gjenstår fortsatt tiltak før endelig FG-godkjenning oppnås. Arbeidet fortsetter i dialog med byggherre.

Styret minner om at boder og lagring ikke må hindre sprinklerhoder, og at krav til avstand og fri klaring må overholdes av hensyn til sikkerhet.

Videre planer i 2026
I 2026 vil styret følge opp erfaringene med individuell måling og fakturering basert på faktisk forbruk, samt sikre god informasjon til beboerne. Arbeidet med sprinkleranlegget og gjenstående reklamasjonssaker vil fortsette. Styret har også startet en prosess for å vurdere dagens kollektive TV- og internettavtale.

Styret vil til slutt takke alle beboere for godt samarbeid i 2025 og ser frem til et nytt år med fortsatt utvikling av sameiet.

Årsmeldingen er godkjent av styret.

REGISTRERING OG FULLMAKT

Vennligst bruk BLOKKBOKSTAVER. Alle felter skal fylles ut.

Eier:

Fullt navn: _____

Eier av andel/seksjon: _____

I borettslag/sameie: _____

Fyll ut feltene under hvis du skal møte med fullmektig.

Mottaker av fullmakt (fullmektig):

Fullt navn: _____

E-postadresse: _____

Telefonnummer: _____

Fødselsdato: _____

Fullmaktsgiver (eier) gir med dette fullmektig fullmakt til å møte og stemme på generalforsamling/årsmøte Torsdag 09.04.2026.

I et **borettslag** kan en fullmaktshaver kun representere **én** andelseier gjennom fullmakt. I et **sameie** er det derimot adgang til at en fullmaktshaver kan representere **flere** seksjonseiere samtidig.

Uavhengig av organisasjonsform skal fullmakter være **blanko**, det vil si at de ikke skal inneholde føringer for hvordan eieren ønsker å stemme.

For møter som skal gjennomføres digitalt skal signert fullmakt oversendes styret i ditt borettslag/sameie innen periode for kommentarer/spørsmål starter, slik at fullmakt kan registreres og Usbl kan gi tilgang. Mottaker av fullmakt må på egenhånd opprette «Min Side-bruker» på Usbl.no, Bonabo - Min Side.

NB:
Juridiske eiere må gi fullmakt til en fysisk person for å kunne avgi stemme i digital generalforsamling/årsmøte.

_____(sted), den _____ (dd.mm.åå).

_____

Eiers underskrift

Protokoll

Fra ordinært årsmøte i Sameiet S79 torsdag 09.04.2026 kl. 10:00 - Digitalt årsmøte- Min side Bonabo .

1. Konstituering

1.1 Valg av møteleder

Vedtak:
Som møteleder ble valgt: Boligbyggelaget Usbl v/ Helen Gundersen

1.2 Valg av sekretær

Vedtak:
Som sekretær ble valgt: Boligbyggelaget Usbl v/ Helen Gundersen

1.3 Valg av eier til å undertegne protokollen sammen med møtelederen

Vedtak:
Valgt ble: Olav Kristian Heggli

1.4 Opplysning om antall møtende med stemmerett og antall fullmakter

Forretningsfører sørger for oppsummering av antall møtende i protokollen

Vedtak:
Tatt til orientering.

Totalt antall stemmer: 8 Tatt til orientering: 8

1.5 Godkjenning av innkalling

Vedtak:
Godkjent

1.6 Godkjenning av saksliste

Vedtak:
Godkjent

2. Godkjenning av årsregnskap 2025

Årsregnskapet og revisjonsberetningen for 2025 følger vedlagt. Årsregnskapet for 2025 anbefales godkjent.

Vedtak:

Årsregnskapet for 2025 ble gjennomgått

Vedtak: Godkjent

3. Årsmelding 2025

Årsmeldingen fra styret er frivillig og følger vedlagt.

Vedtak:
Årsmeldingen ble presentert og tatt til orientering.

4. Godtgjørelse til styret

Styrets foreslåtte honorar gjelder for styreperioden 2025-2026 og kostnadsføres i regnskapet for 2026.

Vedtak:
Styrehonorar på kr _80000_____,- ble godkjent med 8 stemmer for.

5. Andre saker

5.1 Forslag om oppsigelse av felles TV-avtale med RiksTV

Bakgrunn for forslaget

Sameiet S79 har i dag en kollektiv avtale med RiksTV som dekkes via felleskostnadene. Medievanene har endret seg betydelig de siste årene, og stadig flere beboere benytter seg av strømmetjenester (Netflix, NRK TV, TV2 Play m.m.) fremfor lineær TV.

Mange betaler i dag for et produkt de bruker lite eller ikke i det hele tatt. Ved å si opp den kollektive avtalen, vil den enkelte beboer få frihet til å velge akkurat de tjenestene de selv ønsker og har behov for.

Økonomiske konsekvenser

Dagens avtale utgjør ca. 270 kr per måned (år 2026) for hver seksjon. En oppsigelse av avtalen vil medføre:

- Reduserte felleskostnader for den enkelte seksjon.
- Mulighet for beboere til å heller disponere beløpet til egne strømmeabonnementer.
- Beboere som fortsatt ønsker RiksTV-pakken (som i dag består av ca. 50 kanaler og TV2 Play Basis), må selv tegne og betale for eget abonnement direkte med leverandøren. Prisen for en individuell avtale vil kunne variere fra 499 til 999 kr. Til gjengjeld står seksjonseiere fritt til å velge den TV-leverandøren de selv ønsker.

Vedtak:
Forslaget ble vedtatt.

Antall stemmer for: 7

Antall stemmer mot: 1

Antall blanke stemme:0

6. Valg

6.1 Valg av styreleder

Styreleder Olav Kristian Heggli er ikke på valg.

Vedtak:
Ikke på valg.

6.2 Valg av medlemmer til styret

- ◦ Christian er på valg, stiller til gjenvalg for 1 år.
  ◦ Farhad Shæriæti er på valg, stiller ikke til gjenvalg.
  ◦ Umeir Ali Mahmood stiller til valg som styremedlem for 2 år
  ◦ Kishanth Uvakanth stiller til valg som styremedlem for 2 år.
  ◦ Arin Bewrani stiller til valg som styremedlem for 2 år

Det skal stemmes over 2 styremedlemmer for 2 år.

Det er 4 stykker som stiller til valg som styremedlem.

Kishanth Uvakanth leier ut sin leilighet og bor ikke i sameiet S79.

Christian, Umeir Ali Mahmood og Arin Bewrani bor i sameiet S79.

Styrets anbefaling:

Christian har vært både styreleder og nestleder i sameiet S79, og han har vært en viktig årsak til at sameiets økonomi over tid har blitt betydelig bedre og mer robust. Han har også gjort en stor innsats for å rette opp feil og mangler i fellesarealene gjennom målrettet reklamasjonsarbeid. I tillegg har han utarbeidet god informasjon til beboerne og bidratt til ryddige regnskapsrutiner, noe som har styrket kontrollen og styringen i sameiet. Styret anbefaler Christian på det sterkeste.

Styret vil videre gjøre oppmerksom på at store deler av styrearbeidet kan kreve fysisk tilstedeværelse. Av hensyn til en effektiv oppfølging og til beboernes beste, ser styret det derfor som en fordel at styremedlemmer er bosatt i sameiet. Styret ønsker samtidig å informere om at følgende personer innen årsmøtet er bosatt i sameiet / **ikke** er bosatt i sameiet.

Kishanth Uvakanth: Er **ikke** bosatt i sameiet S79, men leier ut.

Christian: bosatt i sameiet S79

Umeir Ali Mahmood: bosatt i sameiet S79

Arin Bewrani: bosatt i sameiet

Kishanth Uvakanth har skrevet en kort presentasjon av han selv:

Jeg har bachelorgrad i elektro og studerer nå master innen samme fagfelt. Gjennom studiet har jeg utviklet sterk teknisk forståelse, struktur og analytiske ferdigheter. Jeg har vært økonomiansvarlig i en studentbedrift, med ansvar for budsjett og økonomistyring. I tillegg driver jeg eget foto- og videofirma innen bryllup, hvor jeg har erfaring med prosjektledelse, kundekontakt og gjennomføring.

I styrearbeidet ønsker jeg å bidra med struktur, økonomisk oversikt og god

gjennomføringsevne. Jeg er ansvarsbevisst, løsningsorientert og opptatt av samarbeid for å skape gode resultater.

Vedtak:
Valgt ble: Christian Andersson Engebråten for 1 år.

Valgt ble: Umeir Ali Mahmood for 2 år.

6.3 Valg av varamedlemmer til styret

Vedtak:
Ingen varamedlemmer.

6.4 Valg av valgkomite

Vedtak:
Valgt ble:Styret

Protokoll for Sameiet S79

Dokumentet er signert elektronisk av:

Møteleder for digitalt møte	Helen Gundersen (sign.)	13.04.2026
Sekretær	Helen Gundersen (sign.)	13.04.2026
Protokollvitne	Olav Kristian Heggli (sign.)	13.04.2026

Innkalling til årsmøte

Det innkalles til ordinært årsmøte i Sameiet S79

Tid og sted:
Digitalt årsmøte i Bonabo

Høringsperiode: 10.04 klokken 12:00 til 12.04 klokken 12.00

Stemmeperiode: 12.04 klokken 15.00 til 15.04 klokken 15:00

Saksliste

1 Konstituering

- 1.1 Valg av møteleder
- 1.2 Valg av sekretær
- 1.3 Valg av eier til å undertegne protokollen sammen med møtelederen
- 1.4 Opplysning om antall møtende med stemmerett og antall fullmakter
- 1.5 Godkjenning av innkalling
- 1.6 Godkjenning av saksliste

2 Godkjenning av årsregnskap 2023

3 Godtgjørelse til styret

4 Andre saker

- 4.1 Videoovervåking av inngangsparti
- 4.2 Viderefakturering av utrykningsavgift

5 Valg

- 5.1 Valg av leder
- 5.2 Valg av medlemmer til styret
- 5.3 Valg av varamedlemmer til styret
- 5.4 Valg av valgkomite

En seksjonseier kan møte ved fullmektig.

Frist for å kreve fysisk årsmøte er satt til 5 dager før onsdag 10.04.2024 kl. 12:00 og må være undertegnet av 10 % av eierne.

Styrets innstilling til de saker som skal behandles på ordinært årsmøte

1. Konstituering

Innstilling til de respektive poster blir lagt fram på årsmøtet.

2. Godkjenning av årsregnskap 2023

Årsregnskapet og revisjonsberetningen for 2023 følger vedlagt. Årsregnskapet for 2023 anbefales godkjent.

Forslag til vedtak: Årsregnskapet for 2023 godkjennes

3. Godtgjørelse til styret

Styret foreslår at styrets honorar fastsettes til kr 34 423.-, og at styret foretar fordelingen. Styrets foreslåtte honorar gjelder for styreperioden 2023-2024, og kostnadsføres i regnskapet for 2024.

Forslag til vedtak: Styrehonorar på kr 34 423,00 godkjennes

4. Andre saker

4.1 Videoovervåking av inngangsparti

Det er stadig stjeling av post og uvedkommende i inngangen på sameiet vårt. Det er ønske om at området skal videoovervåkes. Dette må ha flertall i

Forslag til vedtak: Årsmøtet vedtar at det nye styret kan sette i gang prosessen med å innhente priser og finne en leverandør for overvåking.

4.2 Viderefakturering av utrykningsavgift

Det er mange unødvendige utrykninger pga brannalarmen blir utløst. Styret mener at beboer i leilighet som utløser dette må selv betale for utrykningen.

Forslag til vedtak: Årsmøtet vedtar at leilighet som utløser brannalarm og forårsaker utrykning må selv ta utgiften. Styret viderefakturerer til aktuell leilighet.

5. Valg

Sittende styre består av:

Styreleder, Line Mette Brekke Pedersen
Styremedlem, Lap Nguyen
Styremedlem, Johnny Hieu Trung Nguyen
Varamedlem, Espen Malm

5.1 Valg av leder

Christian Andersson Engebråten stiller til valg som leder av Sameiet

Forslag til vedtak: Årsmøtet innstiller Christian Andersson Engebråten som leder for 2 år.

5.2 Valg av medlemmer til styret

Johnny Trung var valgt til styremedlem for 2 år men velger å trekke seg fra styret.

Følgende kandidater stiller til valg som styremedlem for 2 år:

Olav Kristian Heggeli

Farhad Shæriæti

Forslag til vedtak: Årsmøtet innstiller

Olav Kristian Heggeli velges som styremedlem for 2 år

Farhad Shæriæti velges som styremedlem for 2 år

5.3 Valg av varamedlemmer til styret

Valgkomiteen har ikke fått noen til å stille som varamedlemmer i styret.

5.4 Valg av valgkomite

Styret fungerer også som valgkomite

Forslag til vedtak: Årsmøtet innstiller styret til også å være valgkomite.

Arbeidskapital

	Regnskap 2023	Regnskap 2022
A. Arbeidskapital fra foregående årsregnskap	**258 554**	**0**
B. Endring i arbeidskapital		
Resultat	99 337	258 554
B. Endring arbeidskapital	**99 337**	**258 554**
C. Arbeidskapital	**357 891**	**258 554**
Spesifiksjon av arbeidskapital		
Omløpsmidler	517 342	516 165
Kortsiktiggjeld	-159 451	-257 611
C Arbeidskapital	**357 891**	**258 554**

Sameiets arbeidskapital er de økonomiske midlene som de har til rådighet pr. 31.12
De defineres som omløpsmidler fratrukket kortsiktig gjeld.

Resultatregnskap 2023 Sameiet S79

	Note	Regnskap 2023	Regnskap 2022	Budsjett 2023	Budsjett 2024
INNTEKT					
Leieinntekt					
Innkrevd felleskostnad	3	1 256 244	813 428	1 256 290	1 330 050
Sum leieinntekt		**1 256 244**	**813 428**	**1 256 290**	**1 330 050**
Sum inntekt		**1 256 244**	**813 428**	**1 256 290**	**1 330 050**
KOSTNAD					
Lønnskostnad					
Lønnskostnad	4	4 854	0	5 288	5 288
Styrehonorar	4	34 423	0	37 500	37 500
Driftskostnad					
Energikostnad		264 867	190 048	206 240	242 000
Kostnad eiendom/lokaler	5	231 585	90 344	155 158	225 496
Kommunale avgifter/renovasjon		217 463	93 964	322 550	234 400
Lisens HMS, vedlikehold og andre lisenser.	6	5 938	0	12 000	6 000
Reparasjon og vedlikehold	7	103 614	6 222	174 000	140 000
Revisjonshonorar		5 230	4 894	5 340	5 520
Forretningsførerhonorar		64 313	36 458	65 277	67 700
Andre honorar		17 968	31 754	17 770	18 184
TV/bredbånd		149 826	68 076	144 000	152 000
Salg og reklamekostnad		0	0	25 000	25 000
Forsikringer		67 515	36 873	74 250	71 027
Andre kostnader		1 297	655	10 000	10 000
Andel av driftskostnad i sameie		1 847	0	0	0
Sum kostnad		**1 170 739**	**559 289**	**1 254 372**	**1 240 114**
Driftsresultat		**85 505**	**254 139**	**1 918**	**89 935**
FINANSPOSTER					
Renteinntekt		13 832	4 589	0	10 000
Rentekostnad		0	174	0	0
Netto finansposter		**-13 832**	**-4 415**	**0**	**-10 000**
Årsresultat		**99 337**	**258 554**	**1 918**	**99 935**
Overført sameiekapital		99 337	258 554	0	0
SUM OVERFØRINGER		**99 337**	**258 554**	**0**	**0**

Balanse 2023 Sameiet S79

	Note	2023	2022
EIENDELER			
Anleggsmidler			
Omløpsmidler			
Fordringer			
Restanser felleskostnader		7 363	92 579
Andre kortsiktige fordringer		1 102	1 096
Forskuddsbetalte kostnader		29 865	33 519
Bankinnskudd og kontanter			
Innestående bank		479 012	388 971
Sum omløpsmidler		**517 342**	**516 165**
SUM EIENDELER		**517 342**	**516 165**

Balanse 2023 Sameiet S79

	Note	2023	2022
EGENKAPITAL OG GJELD			
Egenkapital			
Opptjent egenkapital			
Annen egenkapital		357 891	258 554
Sum opptjent egenkapital		**357 891**	**258 554**
Sum egenkapital	8	**357 891**	**258 554**
Gjeld			
Kortsiktig gjeld			
Forskuddsbetalt felleskostnad		9 602	59 674
Leverandørgjeld		128 306	194 520
Skyldig off. myndigheter		19 655	0
Annen kortsiktig gjeld		1 888	3 417
Sum kortsiktig gjeld		**159 451**	**257 611**
Sum gjeld		**159 451**	**257 611**
SUM EGENKAPITAL OG GJELD		**517 342**	**516 165**

Sted:_____ Dato:_____

Line Mette Brekke Pedersen Styreleder	Johnny Hieu Trung Nguyen Styremedlem	Lap Nguyen Styremedlem

Note 0 - Regnskapsprinsipp

Årsregnskapet er satt opp i samsvar med regnskapslovens bestemmelser og god regnskapsskikk.

Klassifisering og vurdering av balanseposter
Omløpsmidler og kortsiktig gjeld omfatter poster som forfaller til betaling innen ett år. Øvrige poster er klassifisert som anleggsmiddel/langsiktig gjeld.
Omløpsmidler vurderes til laveste av anskaffelseskost og virkelig verdi. Kortsiktig gjeld balanseføres til nominelt beløp på etableringstidspunktet.

Fordringer
Kundefordringer og andre fordringer er oppført i balansen til pålydende etter fradrag for avsetning til forventet tap.
Avsetning til tap gjøres på grunnlag av individuelle vurderinger av de enkelte fordringene.

Driftsinntekter
Felleskostnader bokføres og inntektsføres i takt med opptjening.
Inntektsføring ved salg av varer/ tjenester skjer på leveringstidspunktet.
Tjenesten inntektsføres etterhvert som de opptjenes.

Sameiet består av 25 seksjoner. Eiendommer er oppført på g.nr 77, b.nr 1702 i Lillestrøm kommune. Eiertomt på 600 kvm.
Sameiets eiendommer er forsikret gjennom If Skadeforsikring polise nr. SP4320089.

Sameiet har avdelingsregnskap hvor kostnader og inntekter skilles på bolig og næring. Hver av disse har sin egen avdelingskode:
Næring: 038
Bolig: 039

Note 1 - Avdelingsspesifikasjon avdeling 038

	Note	Regnskap 2023	Regnskap 2022	Budsjett 2023	budsjett 2024
INNTEKT					
Leieinntekt					
Innkrevd felleskostnad	3	32 592	19 012	32 595	0
Sum leieinntekt		**32 592**	**19 012**	**32 595**	**0**
Sum inntekt		**32 592**	**19 012**	**32 595**	**0**
KOSTNAD					
Lønnskostnad					
Lønnskostnad	4	0	0	434	434
Styrehonorar	4	0	0	3 077	3 077
Driftskostnad					
Energikostnad		10 595	7 602	0	0
Kostnad eiendom/lokaler	5	7 926	3 614	0	2 051
Kommunale avgifter/renovasjon		8 699	3 759	0	0
Lisens HMS, vedlikehold og andre lisenser.	6	238	0	240	240
Reparasjon og vedlikehold	7	3 783	0	6 153	4 602
Revisjonshonorar		209	196	440	220
Forretningsførerhonorar		2 573	4 323	5 277	2 700
Andre honorar		719	1 008	6 800	6 917
TV/bredbånd		0	1 949	0	0
Salg og reklamekostnad		0	0	2 051	2 051
Forsikringer		2 701	813	2 970	2 841
Andre kostnader		0	26	820	820
Andel av driftskostnad i sameie		74	0	0	0
Sum kostnad		**37 514**	**23 290**	**28 262**	**25 953**
Driftsresultat		**-4 922**	**-4 278**	**4 333**	**-25 953**
FINANSPOSTER					
Renteinntekt		0	184	0	0
Rentekostnad		0	7	0	0
Netto finansposter		**0**	**-177**	**0**	**0**
Årsresultat		**-4 922**	**-4 101**	**4 333**	**-25 953**
Overført sameiekapital		0	-4 101	0	0
SUM OVERFØRINGER		**0**	**-4 101**	**0**	**0**

Note 2 - Avdelingsspesifikasjon avdeling 039

	Note	Regnskap 2023	Regnskap 2022	Budsjett 2023	Budsjett 2024
INNTEKT					
Leieinntekt					
Innkrevd felleskostnad	3	1 079 652	794 416	1 223 695	1 330 050
Sum leieinntekt		**1 079 652**	**794 416**	**1 223 695**	**1 330 050**
Sum inntekt		**1 079 652**	**794 416**	**1 223 695**	**1 330 050**
KOSTNAD					
Lønnskostnad					
Lønnskostnad	4	0	0	4 854	4 854
Styrehonorar	4	0	0	34 423	34 423
Driftskostnad					
Energikostnad		254 272	182 446	206 240	242 000
Kostnad eiendom/lokaler	5	213 700	86 730	155 158	223 445
Kommunale avgifter/renovasjon		208 764	90 205	322 550	234 400
Lisens HMS, vedlikehold og andre lisenser.	6	5 700	0	5 760	5 760
Reparasjon og vedlikehold	7	99 831	6 222	167 847	135 398
Revisjonshonorar		5 021	4 698	4 900	5 300
Forretningsførerhonorar		61 740	32 135	60 000	65 000
Andre honorar		17 249	30 746	6 800	6 917
TV/bredbånd		137 718	66 127	144 000	152 000
Salg og reklamekostnad		0	0	22 949	22 949
Forsikringer		64 814	36 060	71 280	68 186
Andre kostnader		0	629	9 180	9 180
Andel av driftskostnad i sameie		1 773	0	0	0
Sum kostnad		**1 070 583**	**535 999**	**1 215 941**	**1 209 812**
Driftsresultat		**9 069**	**258 417**	**7 754**	**120 238**
FINANSPOSTER					
Renteinntekt		0	4 405	0	10 000
Rentekostnad		0	167	0	0
Netto finansposter		**0**	**-4 238**	**0**	**-10 000**
Årsresultat		**9 069**	**262 656**	**7 754**	**130 238**
Overført sameiekapital		0	262 656	0	0
SUM OVERFØRINGER		**0**	**262 656**	**0**	**0**

Note 3 - Innkrevde felleskostnader

	2023	2022
3600 Innkrevde felleskostn. drift	923 412	438 796
3601 Innbetalte fellesutgifter	32 592	19 012
3610 Sameieinnbetalinger	0	193 014
3618 Leietillegg strøm	156 240	84 506
3620 Leietillegg Kabel-TV/internett	144 000	78 100
Sum	**1 256 244**	**813 428**

Note 4 - Lønnskostnader og styrehonorar

	2023	2022
5400 Arbeidsgiveravgift	4 854	0
5330 Honorar tillitsvalgte fra lønnssystemet	34 423	0
Sum	**39 277**	**0**

Personalkostnader omfatter lønns- og personalkostnader, samt arbeidsgiveravgift. Antall årsverk sysselsatt: 0

Note 5 - Kostnad eiendom/lokaler

	2023	2022
6310 Faste kostnader innleid vaktmestertjeneste	60 818	33 897
6341 Brannalarm	28 656	0
6361 Fast renhold	52 507	29 651
6364 Matteleie	9 568	3 130
6391 Snømåking/strøing/feiing	34 164	13 468
6392 Containerleie/tømming	27 812	0
6393 Blomster/jord, klipping av gress/hekk	18 059	10 198
Sum	**231 585**	**90 344**

Note 6 - Lisens HMS, vedlikehold og andre lisenser

	2023	2022
6420 Leie av datautstyr	5 938	0
Sum	**5 938**	**0**

Note 7 - Reparasjon og vedlikehold

	2023	2022
6603 Vedlikehold elektro	5 138	0
6610 Andre vaktmestertjenester	2 370	0
6611 Vedlikehold heiser	7 038	0
6617 Vedlikehold brannvernutstyr	2 796	0
6648 Vedlikehold dører og porter	68 792	6 222
6663 Vedlikehold ventilasjon	17 480	0
Sum	**103 614**	**6 222**

Note 8 - Egenkapital

	Egenkapital per 01.01	Endringer	Egenkapital per 31.12
Egenkapital			
Innskutt egenkapital			
Opptjent egenkapital			
Årets resultat	258 554	99 337	357 891
Sum opptjent egenkapital	**258 554**	**99 337**	**357 891**
Sum egenkapital	**258 554**	**99 337**	**357 891**

Resultat og balanse med noter for Sameiet S79.

Dokumentet er signert elektronisk av:

For Sameiet S79

Styreleder	Line Mette Brekke Pedersen (sign.)	21.03.2024
Styremedlem	Johnny Hieu Trung Nguyen (sign.)	01.03.2024
Styremedlem	Lap Nguyen (sign.)	20.03.2024

KPMG AS
Dr. Hansteins gate 9
3044 Drammen

Telephone +47 45 40 40 63
Fax
Internet www.kpmg.no
Enterprise 935 174 627 MVA

Til årsmøtet i Sameiet S79

Uavhengig revisors beretning

Konklusjon

Vi har revidert Sameiet S79 sitt årsregnskap som består av balanse per 31. desember 2023, resultatregnskap for regnskapsåret avsluttet per denne datoen og noter til årsregnskapet, herunder et sammendrag av viktige regnskapsprinsipper.

Etter vår mening

- oppfyller årsregnskapet gjeldende lovkrav,
- gir årsregnskapet et rettvisende bilde av sameiets finansielle stilling per 31. desember 2023, og av dets resultater for regnskapsåret avsluttet per denne datoen i samsvar med regnskapslovens regler og god regnskapsskikk i Norge.

Grunnlag for konklusjonen

Vi har gjennomført revisjonen i samsvar med de internasjonale revisjonsstandardene International Standards on Auditing (ISA-ene). Våre oppgaver og plikter i henhold til disse standardene er beskrevet nedenfor under *Revisors oppgaver og plikter ved revisjonen av årsregnskapet*. Vi er uavhengige av sameiet slik det kreves i lov, forskrift og International Code of Ethics for Professional Accountants (inkludert internasjonale uavhengighetsstandarder) utstedt av the International Ethics Standards Board for Accountants (IESBA-reglene), og vi har overholdt våre øvrige etiske forpliktelser i samsvar med disse kravene. Innhentet revisjonsbevis er etter vår vurdering tilstrekkelig og hensiktsmessig som grunnlag for vår konklusjon.

Øvrig informasjon

Styret (ledelsen) er ansvarlig for øvrig informasjon som er publisert sammen med årsregnskapet. Øvrig informasjon omfatter budsjettall som er presentert sammen med årsregnskapet. Vår konklusjon om årsregnskapet ovenfor dekker ikke øvrig informasjon.

I forbindelse med revisjonen av årsregnskapet er det vår oppgave å lese øvrig informasjon. Formålet er å vurdere hvorvidt det foreligger vesentlig inkonsistens mellom den øvrige informasjonen og årsregnskapet og den kunnskap vi har opparbeidet oss under revisjonen av årsregnskapet, eller hvorvidt øvrig informasjon ellers fremstår som vesentlig feil. Vi har plikt til å rapportere dersom øvrig informasjon fremstår som vesentlig feil. Vi har ingenting å rapportere i så henseende.

Ledelsens ansvar for årsregnskapet

Ledelsen er ansvarlig for å utarbeide årsregnskapet og for at det gir et rettvisende bilde i samsvar med regnskapslovens regler og god regnskapsskikk i Norge. Ledelsen er også ansvarlig for slik intern kontroll som den finner nødvendig for å kunne utarbeide et årsregnskap som ikke inneholder vesentlig feilinformasjon, verken som følge av misligheter eller utilsiktede feil.

Ved utarbeidelsen av årsregnskapet må ledelsen ta standpunkt til sameiets evne til fortsatt drift og opplyse om forhold av betydning for fortsatt drift. Forutsetningen om fortsatt drift skal legges til grunn for årsregnskapet så lenge det ikke er sannsynlig at virksomheten vil bli avviklet.

Revisors oppgaver og plikter ved revisjonen av årsregnskapet

Vårt mål er å oppnå betryggende sikkerhet for at årsregnskapet som helhet ikke inneholder vesentlig feilinformasjon, verken som følge av misligheter eller utilsiktede feil, og å avgi en revisjonsberetning som inneholder vår konklusjon. Betryggende sikkerhet er en høy grad av sikkerhet, men ingen garanti for at en revisjon utført i samsvar med ISA-ene, alltid vil avdekke vesentlig feilinformasjon som

Penneo document key: XV7K4-7L522-P853M-8YMZG-AI6HA-QQSJ8

KPMG AS, a Norwegian limited liability company and member firm of the KPMG network of independent member firms affiliated with KPMG International Cooperative ("KPMG International"), a Swiss entity.

Statsautoriserte revisorer - medlemmer av Den norske Revisorforening

Offices in:
Oslo, Alta, Arendal, Bergen, Bodø, Drammen, Elverum, Finnsnes, Hamar, Haugesund, Knarvik, Kristiansand, Mo i Rana, Molde, Skien, Sandefjord, Sandnessjøen, Stavanger, Stord, Straume, Tromsø, Trondheim, Tynset, Ålesund

eksisterer. Feilinformasjon kan oppstå som følge av misligheter eller utilsiktede feil. Feilinformasjon blir vurdert som vesentlig dersom den enkeltvis eller samlet med rimelighet kan forventes å påvirke økonomiske beslutninger som brukerne foretar basert på årsregnskapet.

Som del av en revisjon i samsvar med ISA-ene, utøver vi profesjonelt skjønn og utviser profesjonell skepsis gjennom hele revisjonen. I tillegg:

- identifiserer og vurderer vi risikoen for vesentlig feilinformasjon i årsregnskapet, enten det skyldes misligheter eller utilsiktede feil. Vi utformer og gjennomfører revisjonshandlinger for å håndtere slike risikoer, og innhenter revisjonsbevis som er tilstrekkelig og hensiktsmessig som grunnlag for vår konklusjon. Risikoen for at vesentlig feilinformasjon som følge av misligheter ikke blir avdekket, er høyere enn for feilinformasjon som skyldes utilsiktede feil, siden misligheter kan innebære samarbeid, forfalskning, bevisste utelatelser, uriktige fremstillinger eller overstyring av intern kontroll.

- opparbeider vi oss en forståelse av den interne kontroll som er relevant for revisjonen, for å utforme revisjonshandlinger som er hensiktsmessige etter omstendighetene, men ikke for å gi uttrykk for en mening om effektiviteten av sameiets interne kontroll.

- evaluerer vi om de anvendte regnskapsprinsippene er hensiktsmessige og om regnskapsestimatene og tilhørende noteopplysninger utarbeidet av ledelsen er rimelige.

- konkluderer vi på hensiktsmessigheten av ledelsens bruk av fortsatt drift-forutsetningen ved avleggelsen av årsregnskapet, basert på innhentede revisjonsbevis, og hvorvidt det foreligger vesentlig usikkerhet knyttet til hendelser eller forhold som kan skape tvil av betydning om sameiets evne til fortsatt drift. Dersom vi konkluderer med at det eksisterer vesentlig usikkerhet, kreves det at vi i revisjonsberetningen henleder oppmerksomheten på tilleggsopplysningene i årsregnskapet, eller, dersom slike tilleggsopplysninger ikke er tilstrekkelige, at vi modifiserer vår konklusjon. Våre konklusjoner er basert på revisjonsbevis innhentet inntil datoen for revisjonsberetningen. Etterfølgende hendelser eller forhold kan imidlertid medføre at sameiet ikke fortsetter driften.

- evaluerer vi den samlede presentasjonen, strukturen og innholdet i årsregnskapet, inkludert tilleggsopplysningene, og hvorvidt årsregnskapet gir uttrykk for de underliggende transaksjonene og hendelsene på en måte som gir et rettvisende bilde.

Vi kommuniserer med styret blant annet om det planlagte omfanget av revisjonen og til hvilken tid revisjonsarbeidet skal utføres. Vi utveksler også informasjon om forhold av betydning som vi har avdekket i løpet av revisjonen, herunder om eventuelle svakheter av betydning i den interne kontrollen.

Drammen
KPMG AS

Daniel Walstad Nyberg
Statsautorisert revisor
(elektronisk signert)

Penneo document key: XV7K4-7L522-P853M-8YMZG-AI6HA-QQSJ8

PENNEO

Signaturene i dette dokumentet er juridisk bindende. Dokument signert med "Penneo™ - sikker digital signatur". De signerende parter sin identitet er registrert, og er listet nedenfor.

"Med min signatur bekrefter jeg alle datoer og innholdet i dette dokument."

Daniel Walstad Nyberg
Statsautorisert revisor
På vegne av: KPMG AS
Serienummer: UN:NO-9578-5998-4-887536
IP: 80.232.xxx.xxx
2024-03-22 12:39:30 UTC

bankID

Penneo Dokumentnøkkel: XV7K4-7L522-P853M-8YMZG-AI6HA-QQSJ8

Dokumentet er signert digitalt, med **Penneo.com.** Alle digitale signatur-data i dokumentet er sikret og validert av den datamaskin-utregnede hash-verdien av det opprinnelige dokument. Dokumentet er låst og tids-stemplet med et sertifikat fra en betrodd tredjepart. All kryptografisk bevis er integrert i denne PDF, for fremtidig validering (hvis nødvendig).

Hvordan bekrefter at dette dokumentet er orginalen?
Dokumentet er beskyttet av ett Adobe CDS sertifikat. Når du åpner dokumentet i Adobe Reader, skal du kunne se at dokumentet er sertifisert av **Penneo e-signature service <penneo@penneo.com>**. Dette garanterer at innholdet i dokumentet ikke har blitt endret.

Det er lett å kontrollere de kryptografiske beviser som er lokalisert inne i dokumentet, med Penneo validator - **https://penneo.com/validator**

Lillestrøm kommune

Kommunedelplan


77/1702/0/8

Tegnforklaring:

Kartprojeksjon:
UTM Sone 32 N
Datum: EUREF89

Målestokk: 1:1 000
Papirstørrelse: A4
Produsert: 02.01.2026

Tegnforklaringen viser et utvalg av linjer/formål.

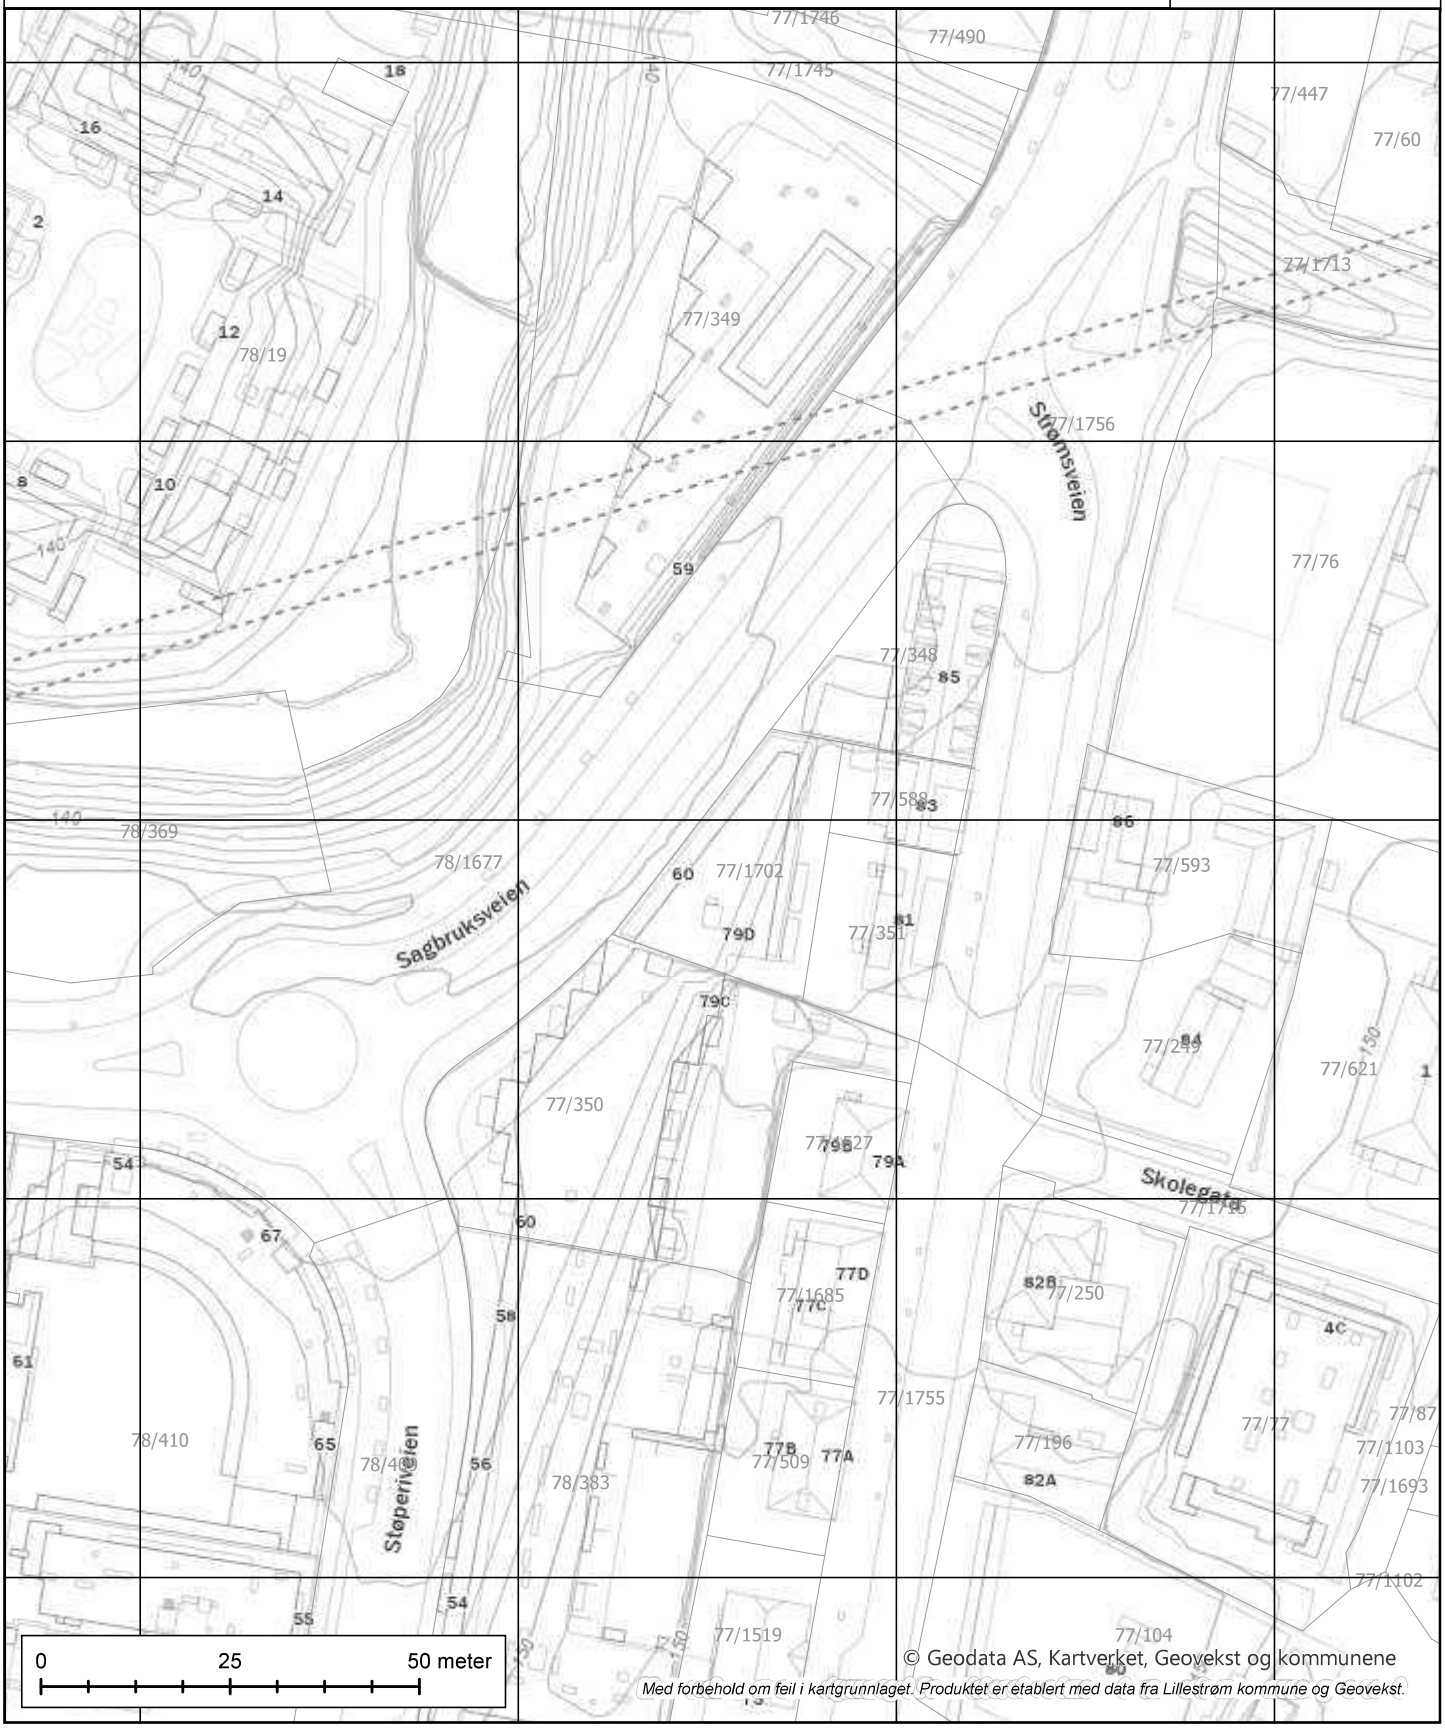

© Geodata AS, Kartverket, Geovekst og kommunene

Med forbehold om feil i kartgrunnlaget. Produktet er etablert med data fra Lillestrøm kommune og Geovekst.

Lillestrøm kommune

Kommuneplan

77/1702/0/8

Tegnforklaring:

KpArealformalOmrade
- Boligbebyggelse, nåv.
- Sentrumsformål, nåv.
- Veg, nåv.
- Naturområde, nåv.
- Friområde, nåv.

- Bruk og vern, sjø, vassdr., strands., nåv.

KpHensynssoneOmrade
- Kp angitt hensynssone
- Kp Faresone
- Kp Gjennomføringssone
- Kp Sikringssone

KpJuridiskLinje
- Byggegrense

KpSamferdselLinje
- 1122 - Hovedvei N
- 1122 - Hovedvei N (bru)
- 1125 - Adkomstvei N
- 1130 - Gang- sykkelvei F
- 1151 - Jernbane N (tunnel)
- 1156 - Kollektivtrase F
- Arealformålsgrense
- Kommuneplanområde

N

Kartprojeksjon:
UTM Sone 32 N
Datum: EUREF89

Målestokk: 1:1 000
Papirstørrelse: A4
Produsert: 02.01.2026

Tegnforklaringen viser et utvalg av linjer/formål.



© Geodata AS, Kartverket, Geovekst og kommunene
Med forbehold om feil i kartgrunnlaget. Produktet er etablert med data fra Lillestrøm kommune og Geovekst.

Lillestrøm kommune

Reguleringsplan over bakken 77/1702/0/8

Tegnforklaring:

N

Kartprojeksjon:
UTM Sone 32 N
Datum: EUREF89

Målestokk: 1:500
Papirstørrelse: A4
Produsert: 02.01.2026

Tegnforklaringen viser et utvalg av linjer/formål.



0 10 20 meter

Lillestrøm kommune; © Geodata AS, Kartverket, Geovekst og kommunene

Med forbehold om feil i kartgrunnlaget. Produktet er etablert med data fra Lillestrøm kommune og Geovekst.

Lillestrøm kommune

Reguleringsplan på bakken

77/1702/0/8

Tegnforklaring:


- Kjørevei
- Gate med fortau
- Annen veggrunn
- Park
- Felles gårdsplass
- Bolig / Forretning / Kontor
- Annet kombinert formål
- 2011 - Kjøreveg
- 2012 - Gate med fortau
- 2017 - Sykkelveg, -felt
- 2018 - Annen veggrunn, tekn. anl.
- 3040 - Friområde
- 6710 - Friluftsområde i sjø og vassdrag
- 91 - Anlegg- og riggomr.
- RpAngittHensynSone
- 661 - Bevaring av bygninger
- 1242 - Avkjørsel
- 1211 - Byggegrense
- 1212 - Byggelinje
- 1214 - Bebyggelse som inngår i planen
- 1215 - Bebyggelse som forutsettes fjernet
- 1221 - Regulert senterlinje
- 1222 - Frisiktlinje
- 1223 - Regulert kant kjørebane
- 1226 - Regulert fotgjengerfelt
- 1228 - Regulert støttemur
- 1259 - Måle- og avstandslinje
- Formålsgrense
- Gjeldende plan

N

Kartprojeksjon:
UTM Sone 32 N
Datum: EUREF89

Målestokk: 1:500
Papirstørrelse: A4
Produsert: 02.01.2026

Tegnforklaringen viser et utvalg av linjer/formål.

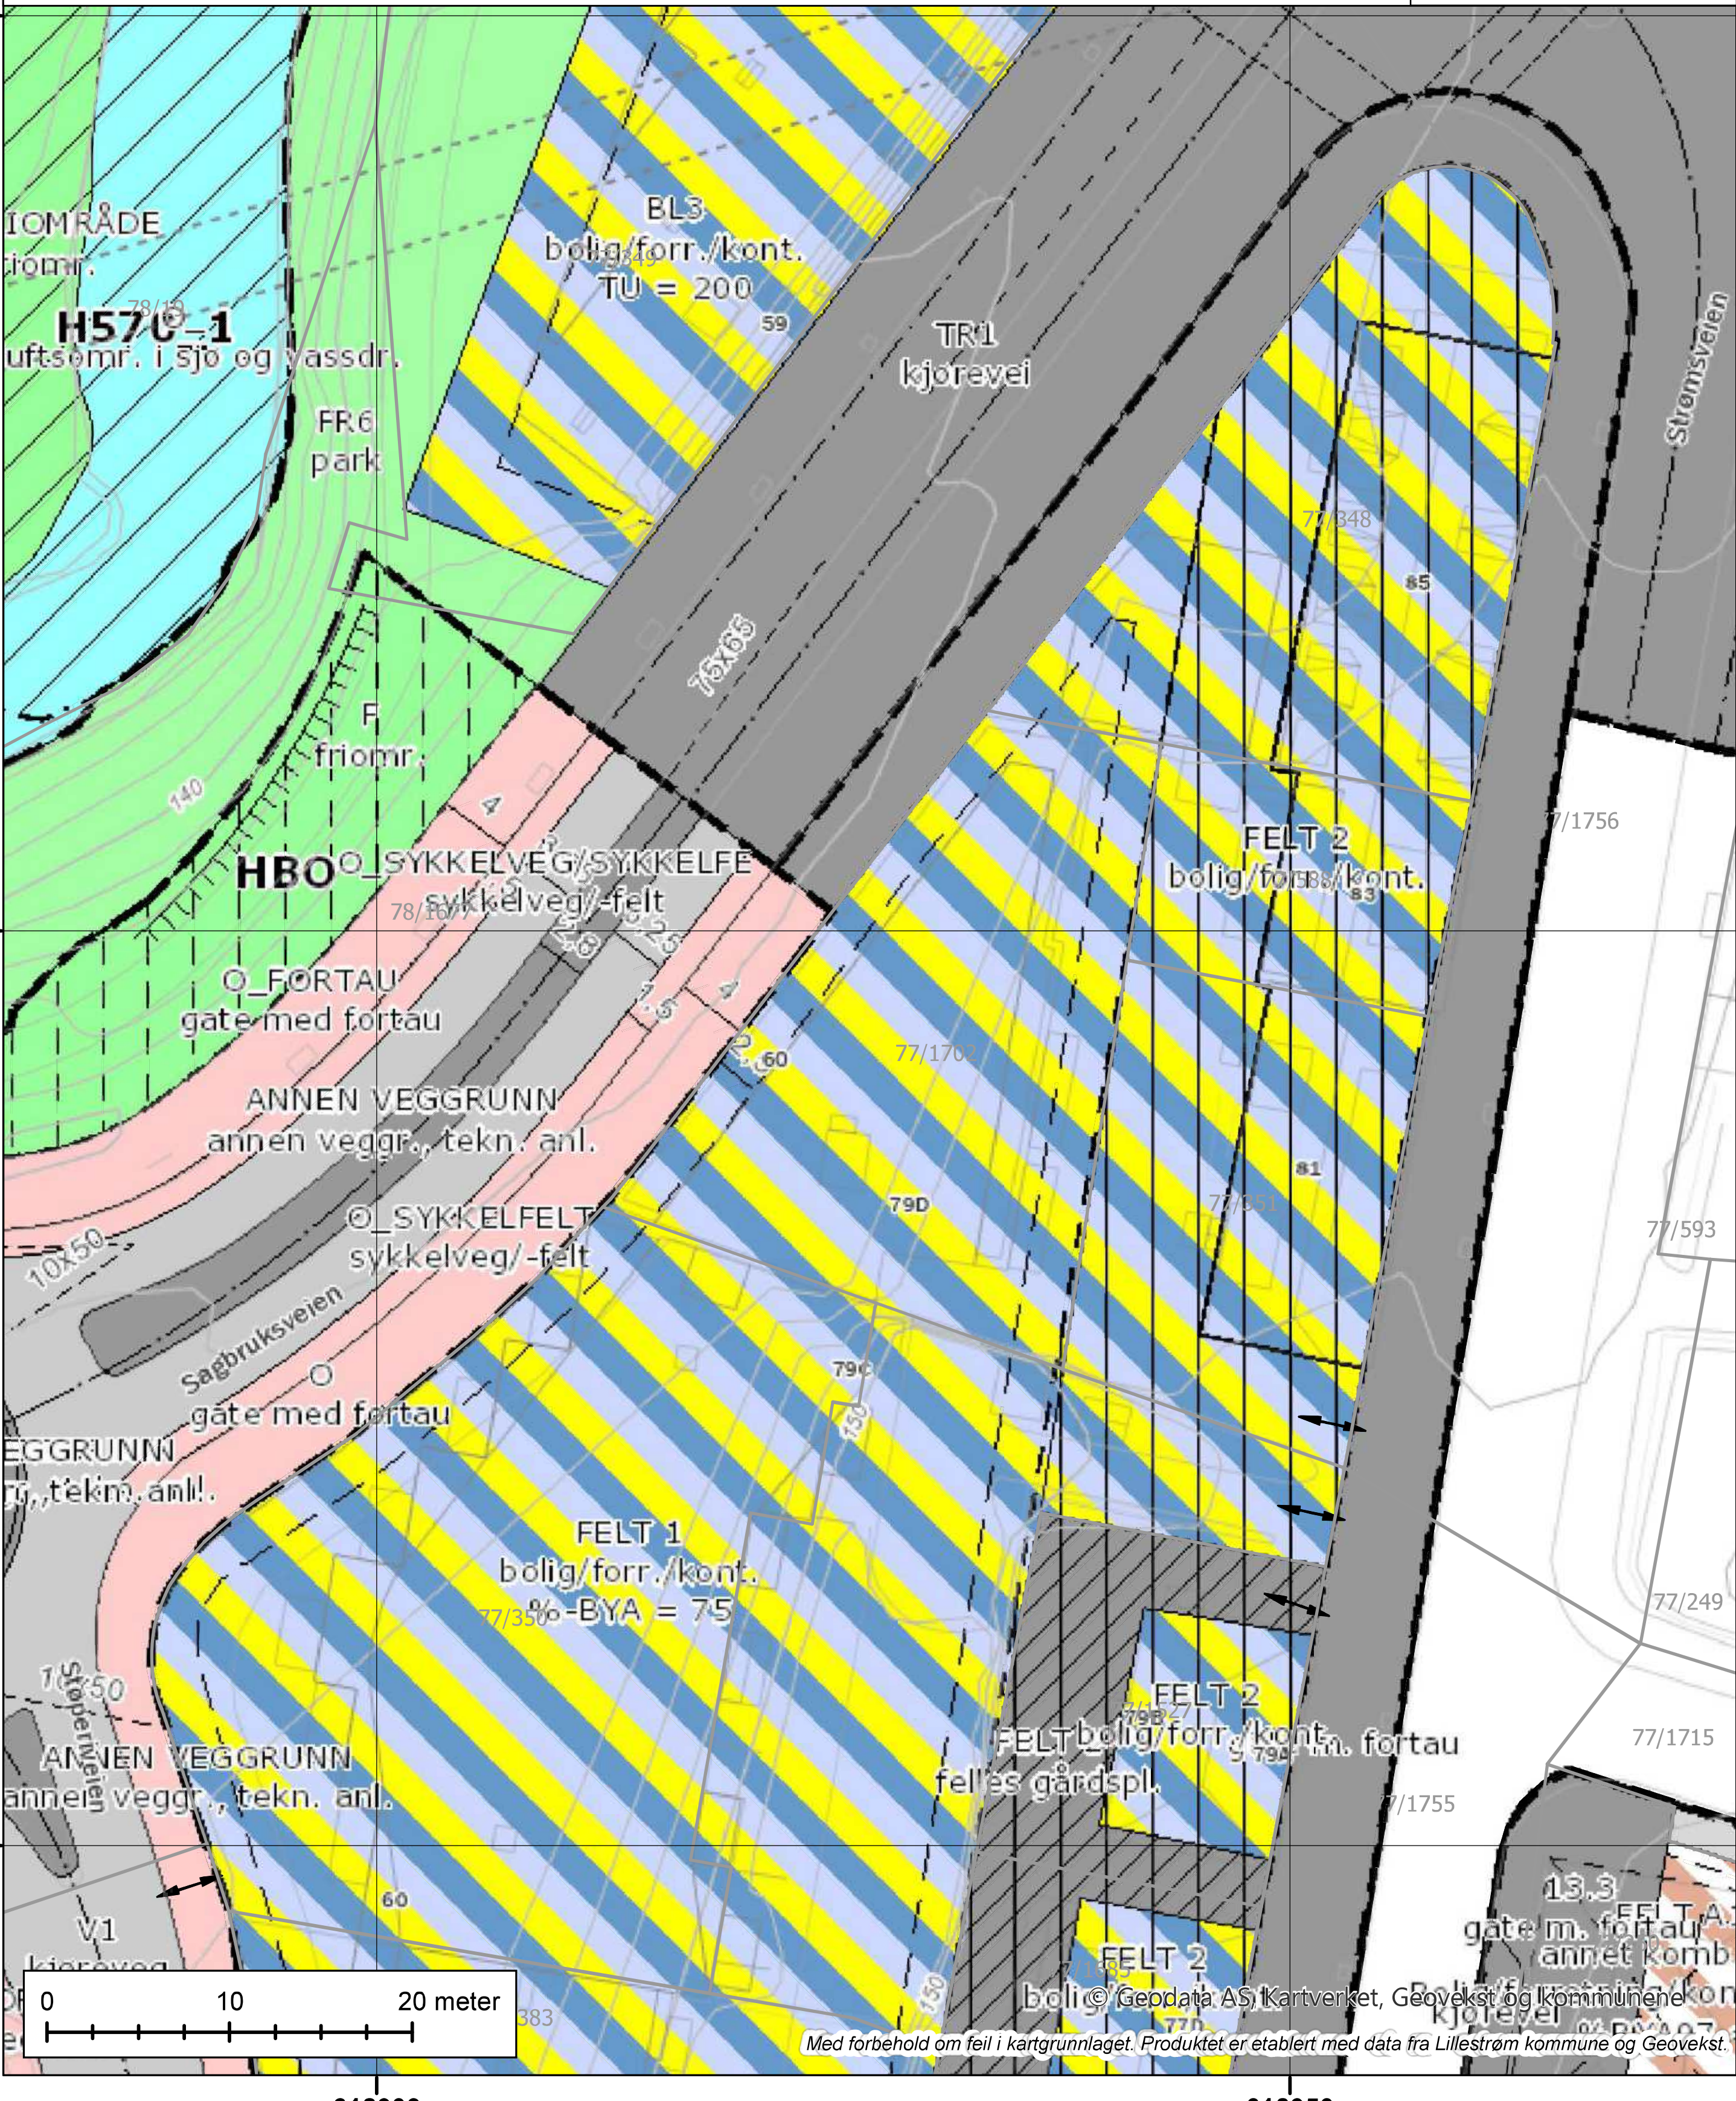

Reguleringsplan under bakken 77/1702/0/8

Lillestrøm kommune

Tegnforklaring:


- 1542 - Avløpsanlegg
- 1900 - Kombinert beb. og anl. samt andre hovedform.- angitt
- RpSikringSone
- Formålsgrense
- Gjeldende plan

N

Kartprojeksjon:
UTM Sone 32 N
Datum: EUREF89

Målestokk: 1:500
Papirstørrelse: A4
Produsert: 02.01.2026

Tegnforklaringen viser et utvalg av linjer/formål.

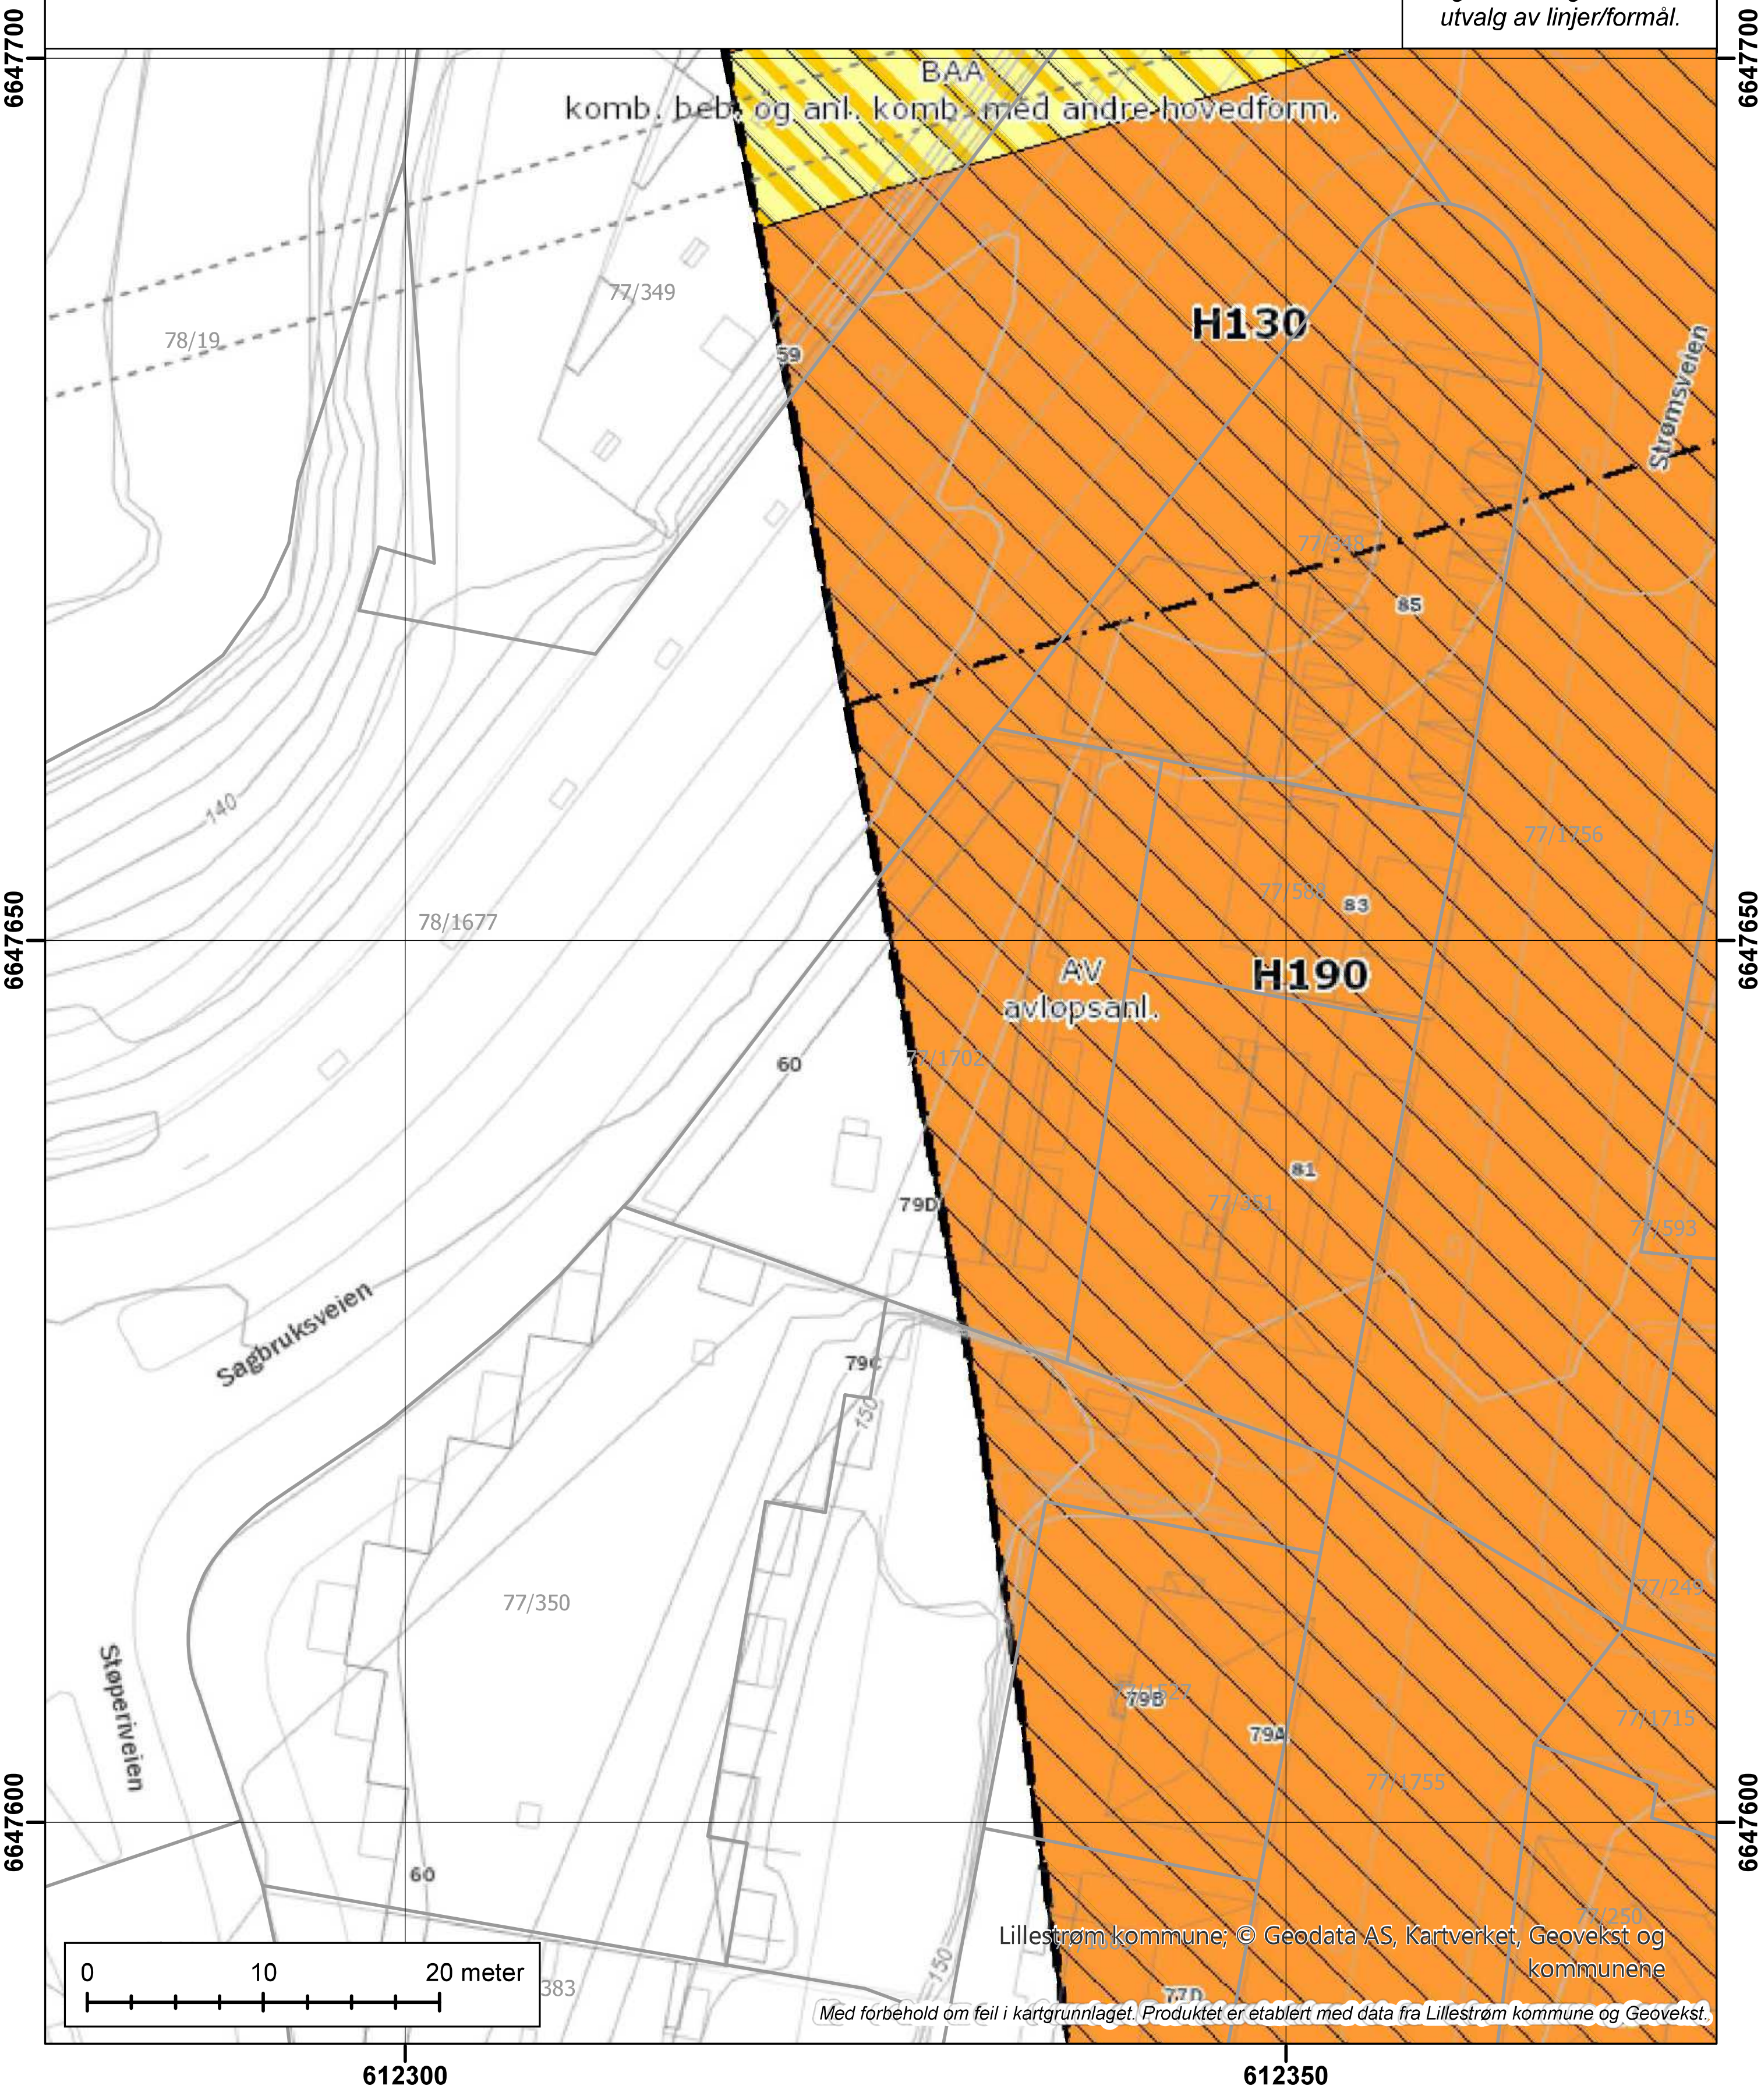

Lillestrøm kommune

Reguleringsplanforslag over bakken 77/1702/0/8

Tegnforklaring:

Kartprojeksjon:
UTM Sone 32 N
Datum: EUREF89

Målestokk: 1:500
Papirstørrelse: A4
Produsert: 02.01.2026

Tegnforklaringen viser et utvalg av linjer/formål.



© Geodata AS, Kartverket, Geovekst og kommunene

Med forbehold om feil i kartgrunnlaget. Produktet er etablert med data fra Lillestrøm kommune og Geovekst.

Lillestrøm kommune

Reguleringsplanforslag på bakken


77/1702/0/8

Tegnforklaring:

Kartprojeksjon:
UTM Sone 32 N
Datum: EUREF89

Målestokk: 1:500
Papirstørrelse: A4
Produsert: 02.01.2026

Tegnforklaringen viser et utvalg av linjer/formål.

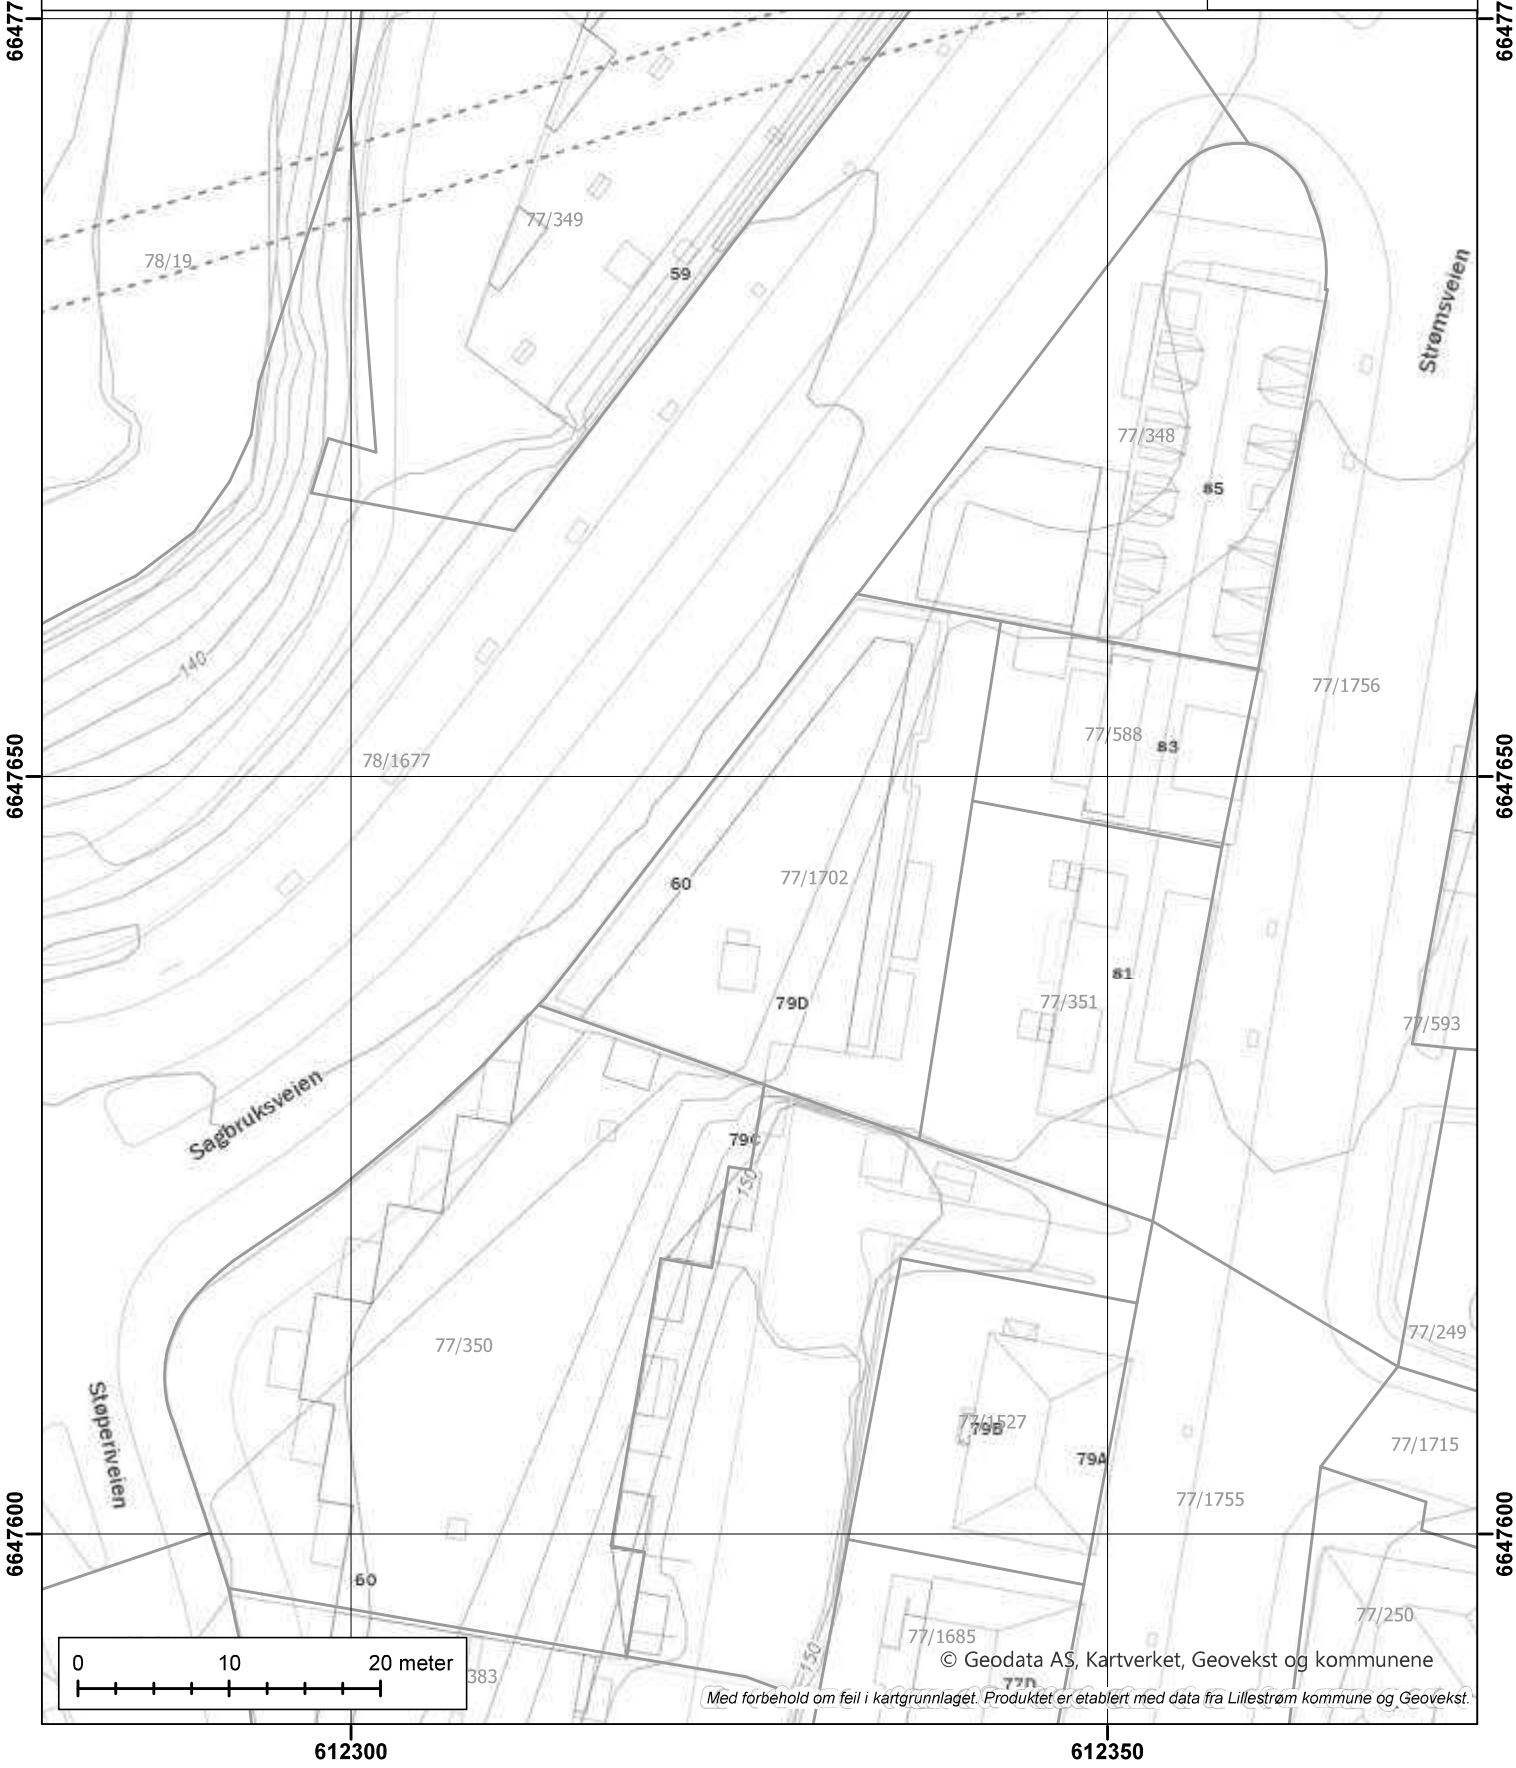

© Geodata AS, Kartverket, Geovekst og kommunene

Med forbehold om feil i kartgrunnlaget. Produktet er etablert med data fra Lillestrøm kommune og Geovekst.

Lillestrøm kommune

Reguleringsplanforslag under bakken 77/1702/0/8

Tegnforklaring:

Kartprojeksjon:
UTM Sone 32 N
Datum: EUREF89

Målestokk: 1:500
Papirstørrelse: A4
Produsert: 02.01.2026

Tegnforklaringen viser et utvalg av linjer/formål.



© Geodata AS, Kartverket, Geovekst og kommunene

Med forbehold om feil i kartgrunnlaget. Produktet er etablert med data fra Lillestrøm kommune og Geovekst.

Lillestrøm kommune

Kommuneplanens arealdel 2023 – 2035

Dokument 3.1

Bestemmelser med retningslinjer

Vedtatt i kommunestyret 14.06.2023 i sak 76/23,
revidering vedtatt 24.01.2024 i sak 2/24,
04.09.2024 i sak 140/24 og 02.04.2025 i sak 41/25

Revidert til sluttbehandling etter mekling av innsigelser 06.02.2025

16.05.2024: Informasjon om ugyldig spesifisering av underformål – rød tekst i kursiv er ikke juridisk bindende, kun retningsgivende

Informasjon om kommuneplanens arealdel

Kommuneplanens arealdel er en overordnet plan, og viser hovedtrekkene i eksisterende og planlagt bruk og utvikling, hensyn og vern av arealer i hele Lillestrøm kommune. Kommuneplanens arealdel bygger på mål og satsningsområder i kommuneplanens samfunnsdel, vedtatt 17.06.2020. Disse bygger igjen på FNs bærekraftmål. Målene er videreført i langsiktig arealstrategi, vedtatt 08.09.2021, som også ligger til grunn for arealdelen.

Vedtak

Lillestrøm kommunestyre vedtok kommuneplanens arealdel 14.06.2023 i sak 76/23. Endringer etter tilleggshøring ble vedtatt i kommunestyret 24.01.2024 i sak 2/24 og 04.09.2024 i sak 140/24. Endringer i bestemmelser etter mekling ble vedtatt 02.04.2025 i sak 41/25. Kommuneplanens arealdel med plankart og bestemmelser gjelder for alle nye tiltak. Unntatt er de deler av planen som er vedtatt med innsigelse.

Endringer som ble vedtatt av kommunestyret 02.04.2025

Som følge av mekling av innsigelser utgår følgende bestemmelser:

§ 2-3.2.3

For felt SF47: Planskilt krysning for myke trafikanter over jernbanen og oppgradering av veier mot vest (Bekkedroga/Turbinveien) må være ferdigstilt før første igangsettingstillatelse til boliger. Det skal gjennomføres felles planlegging med område KF38 Sørumsand Næringspark øst og inngå i områdeplan for Sørumsand. Arealer for grønnstruktur, krysning av jernbanen og veioppgradering skal avklares i områdeplan. Planskilt krysning skal ikke komme i konflikt med fredningsområdet til UH-banen. Kapasitet på VA-ledningsnett må oppgraderes.

§ 2-9.2.5

For felt KF38: Planskilt krysning for myke trafikanter over jernbanen og oppgradering av veier mot vest (Bekkedroga/Turbinveien) må være ferdigstilt før første igangsettingstillatelse til boliger. Det skal gjennomføres felles planlegging med område SF47 Sørumsand Næringspark vest og inngå i områdeplan for Sørumsand. Arealer for grønnstruktur, krysning av jernbanen og veioppgradering skal avklares i områdeplan. Planskilt krysning skal ikke komme i konflikt med fredningsområdet til UH-banen. Kapasitet på VA-ledningsnett må oppgraderes.

Områder og bestemmelser vedtatt med innsigelser

§ 6-1.3.3 LNF-spredt ny boligbebyggelse ved Enebakkneset (LSB4) – har vært på høring å tilbakeføre til LNF-område, er vedtatt beholdt av kommunestyret. Det er innsigelse fra Statsforvalteren.

5 byggeområder er vedtatt med innsigelse, plankart og bestemmelser for disse områdene er uten rettsvirkning. Det kan ikke vedtas reguleringsplaner i disse områdene uten at innsigelsene er løst. Dette gjelder disse områdene, med følgende tillegg i bestemmelsene:

§ 2-2.3 Bestemmelser for felt for boligbebyggelse

§ 2-2.3.5 Felt for framtidig boligbebyggelse på Skedsmokorset
Felt B 81– Åsenhagen (område 31) - Konsentrert småhusbebyggelse – maksimalt 30 boenheter. Det skal settes av areal til strøkslekeplass på minst 5 daa. sentralt i området. Byggegrense mot Gjerdrumsveien er 50 meter. Kapasitet på VA- ledningsnett må oppgraderes.

§ 2-2.3.8 Felt for framtidig boligbebyggelse på Fetsund
B83 Løkenåsen Horisont (område 83) - småhusbebyggelse, minst 50% skal være frittliggende småhusbebyggelse. Det skal settes av areal til minst to 8-avdelings barnehager Myr (15 daa) utelates fra byggeformålet. Krav om trinnvis utbygging. Kapasitet på VA-ledningsnett må oppgraderes.

B84 Løkenåsen (område 85) - småhusbebyggelse, minst 50% skal være frittliggende småhusbebyggelse. Maksimalt 50 boenheter. Kapasitet på VA-ledningsnett må oppgraderes.

§ 2-5 Næring

Felt BN28: Krokstad næringspark ved Kompveien (område 80) - området skal brukes til lager, industri og verksted. Ny VA-ledning må etableres til Heia. Kapasitet på eksisterende VA- ledningsnett videre må oppgraderes.

Felt BN29: Utvidelse av Heia næringsområde (område 82) – området skal brukes til lager, industri og verksted. Myr (16 daa) i søndre del av området og bekker i nordre del utelates fra byggeformålet. Tiltak ved krysset mot Kompveien må utredes. Kapasitet på VA-ledningsnett må oppgraderes.

13.05.2024 Informasjon om ugyldig spesifisering av underformål

Spesifisering av type bebyggelse innenfor underformål for bolig, næring, forretning og offentlig og privat tjenesteyting er ugyldig, og er markert med rød kursiv tekst i bestemmelsene. Den røde kursive teksten er ikke juridisk bindende, kun retningsgivende.

Gyldig formål	**Retningsgivende tekst**
Bolig	Småhusbebyggelse (frittliggende/konsentrert) Blokk
Forretning	Plasskrevende varehandel, detaljhandel, utsalg som krever kunde- eller medlemskort
Næring	Kontor, lager, industri, bevertning, hotell
Offentlig og privat tjenesteyting	Skole, barnehage

Innhold

Informasjon om kommuneplanens arealdel....2
Kapittel I Generelle bestemmelser....9
§ 1-1 Formålsparagraf....9
§ 1-2 Gjeldende planer....9
§ 1-2.1 Gjeldende planer....9
§ 1-3 Plankrav (jf. pbl § 11-9 nr. 1)....9
§ 1-3.1 Unntak fra plankrav (jf. pbl. § 11-10 nr. 1)....9
§ 1-3.2 Krav om kommunedelplan....10
§ 1-3.3 Krav om områderegulering....10
§ 1-3.4 Krav til planprogram med veiledende prinsipplan for offentlige rom (VPOR)....10
§ 1-4 Utbyggingsavtaler (jf. § 11-9 nr. 2)....11
§ 1-5 Holdningsklasser for avkjørsler....11
§ 1-6 Byggegrenser....12
§ 1-6.1 Byggegrense mot vei....12
§ 1-6.2 Byggegrense mot andre tekniske anlegg....13
§ 1-6.3 Byggegrense mot raviner, vassdrag, grønnstruktur og dyrket mark....13
§ 1-7 Tilgjengelighet for alle....13
§ 1-8 Estetikk (jf. pbl. § 11-9 nr. 6)....14
§ 1-8.1 Generelle krav til estetikk og kvalitet....14
§ 1-8.2 Dokumentasjon til reguleringsplanforslag....14
§ 1-8.3 Dokumentasjon i byggesaker....15
§ 1-9 Grønnstruktur (jf. pbl. § 11-9 nr. 6)....16
§ 1-9.1 Generelt om grønnstruktur....16
§ 1-9.2 Sikring av grønnstruktur....17
§ 1-9.3 Hensyn til tilgrensende grønnstruktur....18
§ 1-10 Geotekniske undersøkelser (pbl §§ 11-9 nr. 8 og 28-1 jf. 3-1 bokstav h....18
§ 1-11 Skilt og reklame (jf. pbl. § 11-9 nr. 5)....19
§ 1-11.1 Skiltplan....19
§ 1-11.2 Plassering....19
§ 1-11.3 Utforming....19
§ 1-12 Parkeringskrav/oppstillingsplasser for bil og sykkel....20
§ 1-12.1 Krav til parkeringsdekning....20
§ 1-12.2 Krav til utforming og plassering....21
§ 1-12.3 Krav til gjesteparkering....21
§ 1-12.4 Krav til parkeringsplasser reservert for forflytningshemmede....21
§ 1-12.5 Tilrettelegging for ladbare biler....21

§ 1-12.7 Krav til sykkelparkering 22
§ 1-12.8 Frikjøp av oppstillingsplasser for bil og sykkel 22
§ 1-13 Midlertidige tiltak (jf. pbl. § 11-9 nr. 6, jf. § 30-5)....23
§ 1-14 Miljøkvalitet (jf. pbl. § 11-9 nr. 6)....23
§ 1-14.1 Støy....23
§ 1-14.2 Stråling....25
§ 1-14.3 Lokalklima og luftkvalitet....25
§ 1-14.4 Vurdering av konsekvenser av og for klimaendringer....25
§ 1-14.5 Karbonrike arealer....26
§ 1-14.6 Vannkvalitet og vassdrag....26
§ 1-14.7 Forvaltning av kantsonen langs vassdrag i ulike vannforvaltningsklasser....28
§ 1-14.8 Forurensning i grunnen....28
§ 1-14.9 Ved funn av avfallsdeponi under gravearbeider....29
§ 1-14.10 Miljøprogram og miljøoppfølgingsplan....29
§ 1-15 Landskap og natur....29
§ 1-15.1 Landskapskvaliteter....29
§ 1-15.2 Kartlegging av naturkvaliteter....29
§ 1-15.3 Naturkvaliteter....30
§ 1-16 Terrenginngrep, massehåndtering i reguleringsplan og deponering av snø....31
§ 1-17 Vern av matjord....31
§ 1-17.1 Omdisponert areal....31
§ 1-17.2 Gjenbruk av matjord....31
§ 1-17.3 Tilførsel av matjord på dyrka og dyrkbar jord....32
§ 1-18 Kulturminnevern....32
§ 1-18.1 Automatisk fredete kulturminner....32
§ 1-18.2 Listeførte kirker....32
§ 1-18.3 Enkeltbygninger og kulturmiljø registrert i kulturminneplan/kulturmiljøplan....32
§ 1-18.4 Dokumentasjon og vurdering av søknader....33
§ 1-19 Fare for urbanflom ved styrtnedbør....34
§ 1-20 Fare for flom....34
§ 1-21 Restriksjonsområder rundt Kjeller flyplass....34
§ 1-23 Plassering av nettstasjoner....34
Kapittel II Bebyggelse og anlegg....35
§ 2-1 Generelle bestemmelser for områder for bebyggelse og anlegg....35
§ 2-1.1 Rekkefølgekrav (jf. pbl. § 11-9 nr. 4)....35
§ 2-1.2 Krav til teknisk infrastruktur i områder for bebyggelse og anlegg (jf. pbl. § 11-9 nr. 3)....35
§ 2-1.3 Uteoppholdsareal....38

§ 2-1.4 Lekeplasser og andre arealer for aktivitet 41
§ 2-1.5 Krav om erstatningsareal 42
§ 2-1.6 Svalganger og åpne branntrapper....42
§ 2-1.7 Grønne tak 42
§ 2-1.8 Tre i bærende konstruksjoner, materialgjenvinning og gjenbruk....43
§ 2-1.9 Fellesfunksjoner i boligprosjekter (pbl. § 11- 9, nr. 5) 43
§ 2-1.10 Sosiale boformer (pbl. § 11- 9, nr. 5)....43
§ 2-1.11 Minste dybde og fasadebredde for leiligheter/rekkehus....44
§ 2-1.12 Boligstørrelse - variasjon....44
§ 2-2 Bestemmelser for boligbebyggelse....44
§ 2-2.1 Boligbebyggelse, frittliggende småhusbebyggelse, eksisterende....44
§ 2-2.2 Boligbebyggelse, konsentrert småhusbebyggelse....45
§ 2-2.3 Bestemmelser for felt for boligbebyggelse 46
§ 2-3 Område for bebyggelse og anlegg – Sentrumsformål 47
§ 2-3.1 Bestemmelser for sentrum generelt 47
§ 2-3.2 Framtidige områder for sentrumsformål - spesifikt for felt....51
§ 2-4 Område for bebyggelse og anlegg - tjenesteyting 54
§ 2-5 Næring 54
§ 2-6 Idrettsanlegg 54
§ 2-7 Andre typer nærmere angitt bebyggelse og anlegg....55
§ 2-8 Grav- og urnelund....55
§ 2-9 Område for bebyggelse og anlegg – Kombinerte formål 55
§ 2-9.1 Generelle bestemmelser for visse felt for framtidige kombinerte formål 56
§ 2-9.2 Framtidige områder for kombinert bebyggelse og anleggsformål – Feltbestemmelser....57
Kapittel III Samferdselsanlegg og teknisk infrastruktur 58
§ 3-1 Vei - Torg 59
§ 3-2 Støyskjerming langs vei....59
Kapittel IV Grønnstruktur....59
§ 4-1 Grønnstruktur....59
§ 4-1.1 Utforming og bruk av arealene....59
§ 4-1.2 Omdisponering....59
§ 4-2 Bestemmelser for ulike underformål innenfor grøntstrukturen....59
§ 4-2.1 Blågrønn struktur....59
§ 4-2.2 Naturområde 60
§ 4-2.3 Turdrag....60
§ 4-2.4 Friområde....60
§ 4-2.5 Park....60

§ 4-2.6 Overvannstiltak....60
§ 4.3 Bestemmelser for konkrete felt innenfor grønnstrukturen....61
§ 4-3.1 KGS1, Stortorvet. 61
§ 4-3.2 KGS2, Kvartalet mellom Jernbanegata, Nesgata og Fabrikkgata. 61
Kapittel V Forsvaret....61
§ 5-1 Krav til kommunedelplan for Kjeller flyplass 61
§ 5-1.1 Nye veianlegg....61
§ 5-1.2 Overvannshåndtering....61
§ 5-1.3 Ny gatestruktur og plassering av byrom....61
§ 5-1.4 Ny grønnstruktur og grønne forbindelser 61
§ 5-2 Miljøopprydning....61
Kapittel VI Landbruks, natur- og friluftsformål....62
§ 6-1 Landbruks-, natur- og friluftsformål (LNF)....62
§ 6-1.1 Driftsbygninger 62
§ 6-1.2 Kårboliger....62
§ 6-1.3 LNF-områder med spredt bolig- og fritidsbebyggelse 62
§ 6-1.4 LNF-områder der det tillates nye boenheter i spredt boligbebyggelse....63
Kapittel VII Bruk og vern av sjø og vassdrag....63
§ 7-1 Vassdrag....64
Kapittel VIII Bestemmelser til hensynssoner....64
§ 8-1 Faresoner og sikringssoner 64
§ 8-1.1 Hensynssone – sikring. Vannforsyning, H110_1 og H110_2....64
§ 8-1.2 Hensynssone – sikring. Vanninntak i Glomma, H110_3 65
§ 8-1.3 Hensynssone – sikring. Jernbanetunell, H130_1....65
§ 8-1.4 Hensynssone – sikring. Miljøsone/byggegrense langs E6, H130_2 65
§ 8-1.5 Hensynssone – sikring. Sentralrenseanlegg og vannforsyningsanlegg, H190_1 – H190_3....65
§ 8 -1.6 Hensynsone – sikring. Vannforsyningsanlegg - drikkevannsbasseng, H190_4 - H190_16....65
§ 8 -1.7 Hensynsone – sikring. Vannforsyningsanlegg - hovedledninger, H190_17....65
§ 8-1.8 Hensynssone – fare. Kvikkleire, H310 65
§ 8-1.9 Hensynssone – fare for flom i Glomma, Nitelva og Leira sør for Leirsund bru H320_1....66
§ 8-1.10 Hensynssone – fare for flom i Leira nord for Leirsund bru H320_2....66
§ 8-1.11 Hensynssone – fare. Flom langs Sagelva, H320_3 66
§ 8-1.12 Hensynssone – fare. Flom i bekker med årssikker vannføring, H320_4....66
§ 8-1.13 Hensynssone – fare. Ammunisjonslageret Dumpa, H350_1....67
§ 8-1.14 Hensynssone – fare. Industri på Nesa sør, H350_2 67

§ 8-1.15 Hensynssone – fare. Industri i Ekornesveien, H350_3 67
§ 8-1.16 Hensynssone – fare. Høyspenningsanlegg, H370_1 – H370_4 67
§ 8-1.17 Hensynssone – fare. Atomreaktor på Kjeller, H390_1 67
§ 8-1.18 Hensynssone – fare. Restriksjonsområde for nedlagt avfallsdeponi, H390_2 ..67
§ 8-2 Soner med særlig angitt hensyn 68
§ 8-2.1 Hensynssoner med særlig hensyn til friluftsliv, H530_1 – H530_21 68
§ 8-2.2 Hensynssone med særlig hensyn til grønnstruktur, H540_1.....68
§ 8-2.3 Hensynsoner med særlige hensyn til naturmiljø; raviner, H560_1 – H560_121 .68
§ 8-2.4 Hensynssoner med særlig hensyn til kulturmiljø: H570_1 – H570_59.....68
§ 8-3 Hensynssoner som er båndlagt 68
§ 8-3.1 Områder båndlagt etter plan- og bygningsloven, H710_1 – H710_4, samt ved Asakskredet.....68
§ 8-3.2 Områder båndlagt etter lov om naturvern, H720_1 – H720_11 69
§ 8-3.3 Områder båndlagt etter lov om kulturminner, H730_1 – H730_20.....69
§ 8-3.4 Områder båndlagt etter lov om naturområder i Oslo og nærliggende kommuner, H735_1 – H735_2 69
§ 8-3.5 Områder båndlagt etter energiloven, H740_1 – H740_2 69
§ 8-4 Hensynssoner for felles planlegging.....70
§ 8-4.1 Sone med krav om felles planlegging H810_1 - H810_4 70
Kapittel IX Bestemmelser til bestemmelsesområder 70
§ 9-1 Bestemmelsesområder for miljøkvalitet, estetikk, natur, landskap og grønnstruktur.70
§ 9-1.1 Bestemmelsesområder for boligfelt med særlige hensyn i Lillestrøm by #6_1 til #6_21.....70
§ 9-1.2 Bestemmelsesområder for stille områder #6_22 til #6_29. 70
Kapittel X Vedlegg 71

Kapittel I Generelle bestemmelser

Retningslinjer står i kursiv, og er ikke juridisk bindende som kommuneplanbestemmelse. Informasjon står også i kursiv.

§ 1-1 Formålsparagraf

Kommuneplanens arealdel skal bidra til å oppnå målene satt i kommuneplanens samfunnsdel og følge langsiktig arealstrategi. Det innebærer at det skal legges til rette for en bærekraftig arealutvikling hvor folkehelse og trivsel, universell utforming og klimahensyn blir prioritert.

§ 1-2 Gjeldende planer

§ 1-2.1 Gjeldende planer
Kommunedelplan for rv. 22 Kryssing av Glomma fra Garderveien til Kringenkrysset og kommunedelplan for Fetsund sentrum gjelder ved motstrid foran kommuneplanens arealdel.

Reguleringsplaner gjelder ved motstrid foran kommuneplanens arealdel, med følgende unntak:

- Utnyttelsesgrad for boligformål, åpen småhusbebyggelse der denne i reguleringsplan beregnes på annen måte enn bebygd areal (% BYA). I åpen småhusbebyggelse er tillatt maksimum BYA = 24 % i indre sone og 20 % i ytre sone. Indre og ytre sone er vist på kart i vedlegg b)
- Der det i kommuneplan er vedtatt endret arealformål. Reguleringsplan gjelder likevel foran kommuneplanen for arealer regulert til grønnstruktur eller bevaring/hensynsone bevaring.
- Der dette ellers er eksplisitt angitt i disse bestemmelser at kommuneplanen ved motstrid gjelder foran reguleringsplan

Kommuneplanens generelle bestemmelser og retningslinjer (kap 1 og § 2.1 med underparagrafer) supplerer gjeldende reguleringsplaner der reguleringsplanen ikke selv inneholder tilsvarende bestemmelser.

§ 1-3 Plankrav (jf. pbl § 11-9 nr. 1)

I områder avsatt til bebyggelse og anlegg eller samferdselsanlegg og infrastruktur kan det ikke utføres tiltak som nevnt i plan- og bygningsloven § 20-1, første ledd bokstavene a, b, d, k, l og m før området inngår i reguleringsplan. For områder avsatt til råstoffutvinning, kan utvidelse av driften ikke finne sted uten etter godkjent reguleringsplan.

Informasjon:
Det er meldeplikt etter mineralloven § 42 for uttak over 500 m³, og krav om driftskonsesjon etter mineralloven § 43 for uttak over 10 000 m³. Direktoratet for Mineralforvaltning er myndighet etter loven.

§ 1-3.1 Unntak fra plankrav (jf. pbl. § 11-10 nr. 1)
Følgende unntak fra § 1-3 gjelder:

a) I uregulerte områder for eksisterende boligformål er det ikke krav om reguleringsplan for gjennomføring av tiltak som er i tråd med § 2-2.1. Unntaket gjelder ikke oppføring av mer enn fire eneboliger eller to tomannsboliger, samt fradeling av tomt til samme

formål. Hver eiendom kan bebygges med maksimalt en enebolig, en enebolig med sekundærleilighet eller en tomannsbolig. Unntaket fra plankravet gjelder ikke for mer enn en fradeling fra hver opprinnelig eiendom og /eller fradelte eiendommer fra denne. Unntaket fra plankravet gjelder ikke for nye boenheter i boligformål ved Slettaveien/Guttersrud og i LSB4 spredt bebyggelse ved Enebakkneset.

b) I øvrige uregulerte områder avsatt til utbygging for andre formål enn boligformål kan oppføring av påbygg, tilbygg og garasjer/uthus og utføring av andre mindre tiltak i tilknytning til eksisterende bygningsmasse til bruk for samme formål, tillates uten krav om detaljreguleringsplan. Tiltaket kan ha et samlet omfang på maks 200 m^2 BRA. Samlet maks BYA = 20% for eiendommen.

c) Innenfor formål nåværende samferdselsanlegg og teknisk infrastruktur er oppføring av mindre tiltak på jernbanen unntatt plankravet.

§ 1-3.2 Krav om kommunedelplan
Det stilles krav til vedtatt felles kommunedelplan for felt MF1 og MF 2 før det kan igangsettes detaljreguleringsprosesser og tillatelse til tiltak etter plan- og bygningsloven § 20-1. Krav om kommunedelplan kan fravikes dersom det gjelder mindre tiltak til funksjoner for Forsvaret som ikke genererer nye arbeidsplasser eller behov for ny infrastruktur.

Informasjon: Ved planoppstart skal kommunen ta stilling til hvilke tilgrensende områder utenfor MF1 og MF2 som skal omfattes av kommunedelplanen.

§ 1-3.3 Krav om områderegulering
Det stilles krav til vedtatt områderegulering for følgende områder før det kan varsles oppstart for nye detaljreguleringer innenfor områdereguleringens avgrensning for:

1) Området som består av feltene KF19-26 (Skedsmokorset øst), samt Presthagaveien og Kirkeveien på strekningen mellom rundkjøringene
2) Området som består av feltene KF14-16 (Hvam)
3) Området som består av feltene SF21- SF26 (Lillestrøm nord). Områdereguleringen skal vise overordnet teknisk detaljplan for kollektivtrase og høystandard sykkeltrasé mellom Kjeller og Lillestrøm. Det skal tilrettelegges for separering av gående og syklende.
4) Fetsund sentrum
5) Revisjon av områdeplan for Sørumsand sentrum.
6) Lillestrøm knutepunkt
7) Felt KF2 (Nesa nord)

Det gis unntak for planprosesser der oppstart er varslet før denne kommuneplanen ble vedtatt.

Før arbeidet med områderegulering starter skal kommunestyret ha fattet vedtak om oppstart av områderegulering i sak om planinitiativ for området. Etter vedtak av planinitiativ skal det innenfor områdereguleringens avgrensning ikke gis tillatelse til oppføring av nye boenheter eller ny næringsbebyggelse. Unntatt er tiltak som fremgår av § 1-3.1, og tiltak som fremgår av detaljreguleringer vedtatt etter denne kommuneplanen.

§ 1-3.4 Krav til planprogram med veiledende prinsipplan for offentlige rom (VPOR)
Det stilles krav til planprogram med VPOR for følgende områder før det kan varsles oppstart for nye detaljreguleringsplaner:

1) Området avgrenset av Nitelva, Nittedalsgata, Jonas Liesgate og Brogata (Lillestrøm Vest). Planprogrammet skal vise overordnet teknisk detaljplan for kollektivtrasé og høystandard sykkeltrasé mellom Lillestrøm og Strømmen. Det skal tilrettelegges for separering av gående og syklende.

2) Lørenfallet sentrum.

Det gis unntak for planprosesser der oppstart er varslet før denne kommuneplanen ble vedtatt.

Før arbeidet med VPOR starter skal kommunestyret ha fattet vedtak om oppstart av planarbeid i sak om planinitiativ for området. Etter vedtak av planinitiativ skal det innenfor avgrensningen av VPOR ikke gis tillatelse til oppføring av nye boenheter eller ny næringsbebyggelse. Unntatt er tiltak som fremgår av § 1-3.1, tiltak som fremgår av detaljreguleringsplaner vedtatt etter denne kommuneplanen.

§ 1-4 Utbyggingsavtaler (jf. § 11-9 nr. 2)

1) Utbyggingsavtaler er en forutsetning der kommunen vurderer at det foreligger behov for å avklare nærmere hvordan en plan (eller et eller flere tiltak i en plan) skal gjennomføres og bekostes, eller der det foreligger et behov for å inngå avtale som et supplement til en eller flere arealplaner. Både ved utbygging, fortetting og fornyelse/transformasjon.
2) Ved utarbeidelse av kommunedelplan, områderegulering eller detaljregulering for et større område, kan det fattes mer spesifikke forutsigbarhetsvedtak der det vil gi bedre forutsigbarhet med hensyn til utbygging innenfor planområdet.
3) Som hovedprinsipp må utbyggerne selv opparbeide, bekoste og/eller sikre gjennomført nødvendige tiltak, herunder teknisk, grønn og blå infrastruktur hjemlet i plan- og bygningsloven (pbl) eller i den aktuelle arealplan.
4) Utbyggingsavtalene kan regulere hvem som skal prosjektere, gjennomføre og finansiere ulike typer tiltak, for eksempel teknisk, grønn og blå infrastruktur, samt ha krav om kvalitet og utforming av disse. Dette kan også gjelde slik infrastruktur utenfor det aktuelle planområdet, der dette er nødvendig og rimelig for å dekke behov som utbyggingen medfører og som ikke dekkes innenfor planområdet.
5) Utbyggingsavtalene vil også kunne regulere fremdrift og krav til ferdigstillelse av tiltak, samt organisatoriske tiltak (for eksempel etablering av velforeninger, organisering i forhold til privat drift og vedlikehold mv.)
6) Det kan inngås utbyggingsavtale som stiller krav til utforming som går lenger enn det som følger av arealplanene med hensyn til universell utforming, livsløpsstandard, tilpasning til ulike brukergrupper, krav til kvalitet, herunder krav til energieffektive og miljøvennlige løsninger mv.
7) Utbyggingsavtale kan inngås der det fra kommunens side er ønskelig å regulere antall boliger i et område, største og minste boligstørrelse, eller å stille krav til bygningers utforming. Utbyggingsavtaler kan også omhandle bruk av kommunal forkjøpsrett til markedspris for boliger og tilvisningsavtaler etter Husbankens regelverk.
8) Videre kan det inngås utbyggingsavtale om forskuttering av kommunale tiltak som er nødvendige for gjennomføring av planvedtak, samt om overdragelse av grunn til offentlige reguleringsformål.

§ 1-5 Holdningsklasser for avkjørsler (jf. pbl. § 11-9 nr 3 og § 11-10 nr. 4)

Holdningsklassene skal forvaltes etter rammeplan for avkjørsler på offentlig vei. Ved planlegging og etablering av nybygg skal disse lokaliseres slik at avkjørsel fra offentlig vei kan skje i samsvar med rammeplanen. Holdningsklassene som benyttes er:

a) Meget streng holdning
   Veiene skal være avkjørselsfrie, og det skal ikke tillates avkjørsler på motorvei. For hovedavkjørsler til gårdsbruk og driftsavkjørsler kan det allikevel tillates adkomst for øvrige veier under denne klassifiseringen, dersom disse oppfyller de tekniske

krav. Nye avkjørsler og utvidet bruk av avkjørsel tillates kun etter vedtatt reguleringsplan.

b) Streng holdning
Antall avkjørsler må være meget begrenset. Hovedavkjørsel til gårdsbruk og driftsavkjørsler bør likevel tillates, dersom disse oppfyller de tekniske krav. Nye boligavkjørsler tillates kun etter vedtatt reguleringsplan. Valg av løsning må vurderes i forhold til fremtidig utvikling. Tillatelse til utvidet bruk av boligavkjørsler bør begrenses, og det bør da være et visst antall brukere av avkjørselen fra før.

c) Mindre streng holdning
Antall direkte avkjørsler til veiene skal være begrenset, og nye boligavkjørsler bør begrenses. Plassering av avkjørsler må vurderes med tanke på fremtidig utvikling. Tillatelse til utvidet bruk av boligavkjørsel kan gis dersom denne tilfredsstiller tekniske krav.

d) Lite streng holdning
Tillatelse til ny avkjørsel kan normalt gis, dersom tekniske krav til avkjørselsutforming oppfylles. Nye avkjørsler skal etableres via eksisterende avkjørsel der det ligger til rette for dette. Utvidet bruk av avkjørsler skal normalt tillates.

Rammeplan for avkjørsler viser hvilke holdningsklasser som gjelder hvor, rammeplanen er vist på kart som er vedlegg e) til disse bestemmelsene.

§ 1-6 Byggegrenser (jf. pbl. § 11-9 nr. 5)

Byggegrenser som er vist i kommuneplankartet eller reguleringsplan gjelder foran byggegrenser gitt i disse bestemmelsene. Byggegrenser gjelder ikke tiltak etter plan- og bygningsloven § 20-1, første ledd bokstavene c, e, og f.

§ 1-6.1 Byggegrense mot vei
Byggegrense måles fra veimidte jf. vegloven § 29:

Mot veg:
- Kommunal vei – 15 meter
- Riksvei – 50 meter
- Fylkesvei – 30 meter
- Gang- og sykkelvei og turvei: Der gang- og sykkelvei eller turvei går langs kjøreveier måles byggegrensen fra kjøreveiens midte. Der gang- og sykkelvei eller turvei ikke ligger like inntil kjørevei, gjelder en egen byggegrense på 12 meter fra gang- og sykkelveiens eller turveiens veimidte.

I kryss: Byggegrenser mot kryss skal være slik de er beskrevet i den til enhver tids gjeldende vei- og gatenorm.

For å holde av plass til eventuell fremtidig kollektivtrasé skal følgende gatebredder vurderes og sikres i framtidige reguleringsplaner i:
- Storgata mellom Parkalleén og Vestbygata
- Jonas Lies Gate
- Nittedalsgata sør
- Strømsveien fra Sagdalen rundkjøring til Lørenskog grense
- Fetveien, Nordbyveien, Skedsmo Kirkevei og Trondheimsveien

§ 1-6.2 Byggegrense mot andre tekniske anlegg
Fra offentlige vann- og avløpsledninger gjelder en byggegrense på minimum 4 meter fra hver side av ledningens senter. For ledninger dypere enn 2 meter, må avstanden beregnes til 2*x faktisk ledningsdybde. Ny bebyggelse og konstruksjoner, inklusive garasjer og støttemurer, skal ikke plasseres slik at den er til ulempe for drift og vedlikehold av offentlige vann- og avløpsanlegg. For ledninger med dimensjon 300 mm. eller større, er byggegrensen 8 meter på hver side av ledningens senter.

Informasjon: Der bygge- og anleggstiltak må gjennomføres selv om avstandskravet ikke er mulig å overholde, skal det sikres på en slik måte at det ikke oppstår skader som følge av kommunens vedlikeholdsarbeid på ledningen. Det kreves at ledningen blir lagt i en kulvert for å sikre at den kan skiftes ved behov. Tilhørende heftelser på bygg eller eiendom skal tinglyses. Ved vedlikehold av ledninger er kommunen uten ansvar for skader på tiltak som ikke er oppført i henhold til disse bestemmelsene.

Kontakt kommunen ved arbeider i nærheten av kommunal ledning for påvisning av ledningen.

§ 1-6.3 Byggegrense mot raviner, vassdrag, grønnstruktur og dyrket mark
Bygge- og anleggstiltak er ikke tillatt innenfor byggegrensen. Dette inkluderer terrengendringer/massemottak og snømottak. Nødvendige tiltak til drift og vedlikehold av jernbanen tillates innenfor baneformålet.

1. Mot områder vist i kommuneplan eller reguleringsplan som grønnstruktur gjelder det en byggegrense på 10 meter.
2. For områder ved Leira, Nitelva, Glomma/Øyeren, Rømua, Varsjøen, Heiavannet, Tretjern, Hvaltjern, Bølertjern, Vestre Jarsjø, Stampetjern og Tientjern gjelder det en byggegrense på 100 meter fra strandlinjen, som vist i plankartet.
3. For arealer ved øvrige vassdrag gjelder en byggegrense på 50 meter fra strandlinjen ved normalvannføring (skjæringslinjen mellom land og vannflaten vist som vannlinjer i kommunens basiskart). Reell flomfare langs elver og bekker må utredes senest på reguleringsplannivå.
4. Mot bekker omfattet av egne hensynssoner, gjelder egne byggegrenser, jf. § 8-1.12
5. Mot raviner gjelder det en byggegrense på minimum en avstand tilsvarende dybden på ravinen, minimum 20 meter fra hensynssonen (knekkpunkt ravine/flatt terreng).
6. Ved regulering av områder som grenser mot dyrka jord skal det innenfor regulert område avsettes en buffersone på minst 15 meter. I buffersonen skal det plantes/såes til med stedegne busker og trær.

Informasjon: Med ravine menes V-formede daler som er gravd ut av bekk eller elv i marine løsmasser. Konferer med kommunen ved usikkerhet om landskapsformen er en ravine. De fleste ravinene er omfattet av hensynssone H560 i plankartet, omtalt i § 8-2.3. Her går hensynssonens yttergrense i ravinens knekkpunkt. Byggegrensen på minst 20 meter beregnes fra denne yttergrensen. Bestemmelsen gjelder i alle raviner, uavhengig av om de er vist med nevnte hensynssone. Klima- og miljøtiltak i landbruket er ikke omfattet av bestemmelsen.

§ 1-7 Tilgjengelighet for alle (jf. pbl. § 11-9 nr. 5)
I plansaker skal det dokumenteres hvordan universell utforming er ivaretatt i tråd med den til enhver tids gjeldende teknisk forskrift (TEK) og Statens vegvesens Håndbok V129 Universell utforming av veger og gater. Offentlige uteområder må utformes slik at det blir lett å orientere seg.

I reguleringsplan skal det det dokumenteres at tiltakets utforming og plassering på tomta skal utføres på en slik måte at krav til tilgjengelighet, og eksisterende terrengs karakter, ivaretas på en best mulig måte.

Retningslinje: Det vises til «Arkitektoniske virkemidler for orientering og veifinning» utgitt av DiBK og Statens vegvesen, Norsk standard for Utforming av byggverk (NS 11001) og Tilgjengelighet i uteområder (NS11005). I uteoppholdsområder skal det utformes trygge, effektive og logiske forbindelseslinjer. Ved prosjektering skal det benyttes tradisjonelle arkitektoniske virkemidler som reduserer behovet for kunstige ledelinjer. Utforming og materialbruk skal være en integrert del av designet.

Alle nye bussholdeplasser som er tilknyttet et gang- og sykkelveisystem eller fortau skal utformes etter Statens vegvesen sin håndbok 278, dette gjelder også ved rehabilitering.

Der naturlige terrengforhold gjør at kravene til universell utforming må fravikes skal dokumentasjonen vise hvordan løsningene som er valgt sikrer beste mulige tilgjengelighet.

§ 1-8 Estetikk (jf. pbl. § 11-9 nr. 6)

§ 1-8.1 Generelle krav til estetikk og kvalitet
Nye bygge- og anleggstiltak skal prosjekteres og utføres slik at de innehar gode visuelle kvaliteter i seg selv med hensyn til målestokk, rytme, struktur, høyder, materialbruk og farger. Utformingen skal samsvare med tiltakets funksjon og ses i sammenheng med tiltakets omgivelser og plassering.

Ny bebyggelse som oppføres nær bygg som er bevaringsverdige etter § 1-18 må harmonere både estetisk og funksjonelt med det bevaringsverdige bygget og dets nærmeste omgivelser. Kulturlandskap, fjernvirkning og siktforbindelser skal ivaretas.

Nye bygge- og anleggstiltak skal tilpasses eksisterende terreng. Terrenginngrep skal være moderate, og planert terrenget skal passe naturlig inn i nærområdet. Innganger skal plasseres slik at terrenginngrep blir minst mulig. Støttemurer skal ha god kvalitet.

§ 1-8.2 Dokumentasjon til reguleringsplanforslag
Det skal legges avgjørende vekt på at nye bygge- og anleggstiltak er stedstilpasset og harmonerer med stedets byggeskikk og ubebygde omgivelser. Landskapssilhuetter, horisontlinjer og åsprofiler skal ikke brytes.

§ 1-8.2.1 Landskap, grønnstruktur og omgivelser
Kommunen kan kreve at det før oppstartsmøte utarbeides en landskapsanalyse, jf. § 1-15.1

§ 1-8.2.2 Stedsanalyse
Kommunen kan kreve at det før oppstartsmøte utarbeides stedsanalyse etter kommunens mal.

§ 1-8.2.3 Volum- og funksjonsanalyse
Kommunen kan kreve at det etter oppstartsmøte med kommunen utarbeides en volum- og funksjonsanalyse etter kommunens mal. Analysen skal fungere som diskusjonsgrunnlag, før det fastsettes endelige rammer for utarbeidelse av planforslag. Analysen skal vise alternative utbyggingsforslag.

Det skal legges vekt på hvordan tiltaket påvirker omgivelser og nærliggende bebyggelse, herunder blant annet solforhold og åpne plasser. Der tiltak antas å få fjernvirkning, defineres

som landemerke eller har viktige samfunnsfunksjoner og -roller, skal virkningene av tiltaket utredes som et eget tema i volum- og funksjonsanalysen.

§ 1-8.2.4 Byromsprogram
Kommunen kan innenfor sentrumsformål stille krav om at det i reguleringsplanforslag skal utarbeides et byromsprogram hvor byromsnormen er lagt til grunn. Byromsnormen er vedlegg a) til disse bestemmelsene. Varelevering, brannbiloppstilling og avfallshåndtering skal inngå.

§ 1-8.2.5 Illustrasjonsplan
Illustrasjonsplan, med snitt og oppriss skal legges fram sammen med reguleringsplanforslaget. Illustrasjonsplanen skal presentere prosjektet på en lett lesbar måte. Intensjonene i reguleringsplanen skal fremheves og illustrasjonsplanen skal vise på hvilken måte prosjektet tilpasses omgivelsene.
Illustrasjonsplan skal også vise utforming av utomhusarealer med gangsoner, uteoppholdsarealer, beplantning og funksjoner som renovasjon, snøopplag og oppstillingsplass for brannbiler. Illustrasjonsplan skal vise maksimal utnyttelse i hht. planforlaget.

Ved behandling av reguleringsplaner kan det fastsettes i reguleringsbestemmelser at konkrete illustrasjoner skal være juridisk bindende.

§1-8.2.6 Estetisk redegjørelse
Estetisk redegjørelse skal legges fram sammen med reguleringsplanforslaget. Det skal redegjøres for kvalitetene som står omtalt i § 1-8.1.

§ 1-8.2.7 Materialbruk
Tiltak for å redusere utslipp av klimagasser fra produksjon og transport av byggematerialer, og utslipp fra arealendring skal alltid vurderes ved oppstart av reguleringsarbeid. Bruk av tre /massivtre og gjenvinnings - og gjenbruksmaterialer som fasademateriale i bygg og konstruksjoner, skal alltid vurderes og omtales ved oppstartsmøte for detaljregulering. I reguleringsplanforslaget skal det redegjøres for hvilke vurderinger som er gjort for bruk av materialer.

§ 1-8.2.8 Dokumentasjon
I alle plansaker skal det inngå en redegjørelse for og vurdering av tiltaket. Sammen med reguleringsplanforslaget kreves det til førstegangsbehandling framlagt illustrasjonsmateriale som belyser tiltakets estetikk, utforming av fasader, samspillet med de nære omgivelsene og fjernvirkning. Dokumentasjon kan være i form av tegninger, fotomontasje, perspektivfoto, digital 3D-modell samt fysisk modell.

Miljøtiltak som støyskjerming, overvannstiltak, grønne tiltak som grønnstruktur og grønne forbindelser/snarveier skal være en del av utredningene av planforslaget, slik at de får en estetisk stedstilpasset utforming, fremmer lokalklima og landskapskvaliteter.

Retningslinje: Illustrasjonsmaterialet skal ikke vise kvaliteter utenfor eget planområde som ikke planforslaget inneholder forpliktelser til å opparbeide.

§ 1-8.3 Dokumentasjon i byggesaker
§ 1-8.3.1 Estetisk redegjørelse
Ved søknad om tillatelse til tiltak kan det kreves en redegjørelse for og vurdering av tiltakets estetiske kvaliteter. Redegjørelsen skal følge opp eventuelle illustrasjoner fra plansaken og

plangrep reguleringsplanen anser som viktige for valg av arkitektonisk utrykk, løsninger og form.

§ 1-8.3.2 Utomhusplan
For næringsbygg, offentlige bygg, idrettsanlegg og andre større byggeprosjekter samt der det kreves i reguleringsplan, kreves det utarbeidet utomhusplan. Som minstekrav skal denne vise bebyggelsens plassering, internt gangveisystem, innmålte trær samt eksisterende vegetasjon som skal bevares (inkl. kronediameter som viser sikringssonen), nyplantede trær og busker, eksisterende og nye terrengkoter, støttemurer, støyskjermer, uteoppholdsarealer for aktuelle brukergrupper, løsninger for overvannshåndtering og de nødvendige arealer for de relevante funksjonene som renovasjon, snøopplag og oppstillingsplass for brannbiler.

§ 1-9 Grønnstruktur (jf. pbl. § 11-9 nr. 6)

§ 1-9.1 Generelt om grønnstruktur
Ved regulering skal det redegjøres for hvordan hensyn til grønnstruktur er ivaretatt. Ny offentlig eller privat grønnstruktur skal bygges/anlegges slik at arealene får egnet lokalisering og god utforming. Ferdig anlagt grønnstruktur skal være beplantet med vegetasjon som er tilpasset beliggenhet, og skal være dekkende slik at terreng og anlegg er sikret mot erosjon. Det stilles krav om at det plantes etablerte større planter på rot slik at området fremstår som «tett» og dekket med grønne vekster.

Offentlig park og uteareal på tak regnes som et tillegg og erstatter ikke kravet til nytt grønnstrukturareal.

Ny grønnstruktur skal ha kvaliteter som styrker og bevarer et sammenhengende grønnstrukturnett, og som binder byggesonen sammen med marka og omkringliggende LNF-områder. Ny grønnstruktur skal opparbeides slik at de fremmer grønne opplevelseskvaliteter og det skal tilrettelegges for midlertidig opphold.

I områdereguleringsplan og detaljreguleringsplan skal eksisterende og eller nye turdrag, turstier og snarveier som kobler kommunens sentrale deler, blågrønn struktur (elver/bekker/raviner) og tilstøtende LNF-områder og marka, sikres med angivelse av egnet arealformål. Der det ikke er eksisterende bygninger eller konstruksjoner som hindrer det, skal slike turdrag skal være minst 10 meter brede. Det bør opparbeides et tydelig fysisk og visuelt skille mellom tilliggende private arealer og offentlig tilgjengelige turdrag.

Fremmede arter skal bekjempes.

Retningslinje:
Grønnstruktur er eksisterende eller nye arealer/områder med sammenhengende (eller tilnærmet sammenhengende) natur- eller vegetasjonspreg innenfor byggesonen. Grønnstruktur kan være både offentlig og privat. Noe av grønnstrukturen er satt av til formålet Grønnstruktur i kommuneplanen, men bestemmelsene i denne paragraf gjelder også den øvrige grønnstrukturen.

Nye grønnstrukturarealer bør fortrinnsvis lokaliseres til steder med gode solforhold, god utsikt, og på steder med eksisterende natur- og landskapskvaliteter eller med gode vilkår for vegetasjonsutvikling. Ved lokalisering av grønnstrukturarealer bør det vurderes hvordan arealene kan bidra til å bedre lokalklima og luftkvalitet for nærliggende områder.

Det skal vurderes hvordan nye grønnstrukturarealer kan supplere eksisterende grønnstruktur i nærområdet både når det gjelder bruks- og naturinnhold. Lokalisering, avgrensing og utforming bør legge til rette for allsidig bruk for ulike alders- og brukergrupper.

Grønnstrukturområdet bør utgjøre et sammenhengende areal, og ha en utstrekning og form som ivaretar allmenn tilgjengelighet og et åpent uttrykk. Parker og friområder bør i hovedsak ikke ha større terrengfall enn 1:12, og bør i størst mulig grad grense til og ha god tilknytning til offentlig gate eller gang/sykkelvei.

Nye grønnstrukturarealer kan ikke erstatte krav til private uteoppholdsarealer. Det bør sikres at grønnstrukturområdet, fortrinnsvis park eller friområde, ferdigstilles parallelt med bebyggelsen.

Tilgang til grønnstruktur bør dokumenteres i reguleringsplan. Samtlige av kommunens tettbygde områder skal være dekket av planmessig sikrete grønnstrukturarealer. Det bør være grønnstrukturareal, fremfor alt park eller friområde, innen gangavstand langs offentlig vei.
1. Grønnstrukturareal/ Park/ Friområde på minimum 2-10 daa innenfor 250 m gangavstand fra boligen.
2. Grønnstrukturareal/ Park/ Friområde på minimum 10-50 daa innenfor 500 m gangavstand fra boligen.
3. Grønnstrukturareal/ Park/ Friområde på minimum 50- 100 daa innenfor 1000 m fra boligen.
Ved tiltak som omfatter 20 000 m^2 BRA eller mer, eller i områder hvor det gjennom parallelle utviklingsprosjekter planlegges utbygging av totalt 20 000 m^2 BRA eller mer, skal det ved de enkelte tiltak dokumenteres hvordan minimumskrav / gangavstand følges opp.

Dersom det vises til allerede planmessig, sikret og opparbeidet grønnstrukturarealer, fortrinnsvis park/friområde, bør dokumentasjonen inneholde en vurdering av grønnstrukturarealens kvaliteter i forhold til disse retningslinjene, samt en analyse av grønnstruktur-arealenes bruksintensitet og forholdet mellom eksisterende lokale grønnstrukturarealer og befolkningstettheten i det omkransende området.

Dersom dette forholdet tilsier stor belastning på eksisterende parker, eller dersom eksisterende parker ikke har tilfredsstillende kvaliteter, kan kommunen forutsette sikring av ny park. Kommunen har anledning til å kreve større park avhengig av størrelsen på tiltaket. Forbindelseslinjer i landskapet for biologisk mangfold skal ivaretas som grønne korridorer. Det skal legges særlig vekt på å bevare og utvide grønnstrukturbeltet langs vassdrag.

Ved planlegging, opparbeidelse og tilrettelegging av turveier, turløyper og turstier, bør Nasjonale veileder V-0939B og Merkehåndboka 2019 legges til grunn.»

§ 1-9.2 Sikring av grønnstruktur
Ved utarbeidelse av reguleringsplaner skal naturkvaliteter være kartlagt jf. § 1-15.2 og søkes sikret som arealformål grønnstruktur, og/eller med angivelse av hensynssone.

Verdifulle trær og vegetasjonsområder skal avmerkes i nye reguleringsplaner og beskyttes i bygge- og anleggsfasen. Byggeplanen skal vise en sikringssone rundt viktige trær som er vedtatt beholdt. Sikringssonen skal minst samsvare med treets kroneomfang og/eller rotsonen. I sikringssonene er det forbudt med anleggsvirksomhet, og denne skal sikres ved oppsetting av byggegjerde. Det er ikke tillatt å lagre materialer i sikringssonen, ei heller midlertidig lagring. Der eiendommen inneholder trær som er oppført i Miljødirektoratets Naturbase skal en marksikringsplan utarbeides.

Ved beplantning av uteareal og grønnstruktur skal det i størst mulig grad tilrettelegges for pollinerende insekter, med innslag av vekster som er gode bie- og humleplanter. I grøntområder nær boligbebyggelse skal fruktbærende busker og trær vurderes. Langs

turveier og gang- og sykkelveier skal det settes av et grønt belte med beplantning, eventuelt grønt dekke.

Retningslinje:
Forbindelseslinjer i landskapet for biologisk mangfold skal ivaretas som grønne korridorer. Ved fjerning av trær og grønnstruktur i sårbare perioder for vilt, f.eks. hekketid, skal det kunne dokumenteres at eiendommens miljøverdier er kjent og hvordan disse blir ivaretatt.

I og rundt Lillestrøm by skal det legges til rette for en sammenhengende grønn ring rundt sentrum. Den skal tilrettelegges for og opparbeides med attraksjoner og samtidig bevare sitt grønne preg som «byparken». Deler av den grønne ringen er hensynssone jf. § 8–2.2

Bevaring, restaurering eller etablering av naturbaserte løsninger (slik som eksisterende våtmarker og naturlige bekker eller nye grønne tak og vegger, kunstige bekker og basseng mv.) bør vurderes. Dersom andre løsninger velges, skal det begrunnes hvorfor naturbaserte løsninger er valgt bort.

Økt støy i eksisterende grønnstrukturområder skal unngås så langt som mulig.

§ 1-9.3 Hensyn til tilgrensende grønnstruktur
Ved detaljregulering av arealer som grenser til eller ligger nær opptil eksisterende grøntstruktur vist i kommuneplan eller reguleringsplan, skal formingen av bygninger og konstruksjoner ta hensyn til nærliggende grøntstruktur, blant annet i form av byggehøyde, sol-skygge-virkning og opplevd privatisering av grøntstruktur. Tilsvarende hensyn skal tas til planlagt ny grønnstruktur i den aktuelle reguleringsplanen.

§ 1-10 Geotekniske undersøkelser (pbl §§ 11-9 nr. 8 og 28-1 jf. 3-1 bokstav h)

For alle planer og tiltak under marin grense skal faren for områdeskred vurderes i henhold til krav i pbl § 28-1 og TEK17 § 7-3 med veiledning, herunder NVEs veileder 1/2019, eller de til enhver tids gjeldende tilsvarende bestemmelser og veiledere. Dette gjelder også for ikke-søknadspliktige tiltak.

Geotekniske rapporter skal ha klare og entydige konklusjoner. For geotekniske utredninger av tiltak innen tiltakskategori K3 og K4 krever kommunen kvalitetssikring gjennomført av uavhengig foretak. Geoteknisk rapport og kvalitetssikring må foreligge ved innsending av søknad om komplett planforslag/ rammetillatelse.

Geoteknisk rapport for vurdering av områdestabilitet skal utarbeides i henhold til vedlegg 1 i NVEs veileder nr.1/2019, med utfyllende opplysninger slik det fremgår av *" Geoteknisk rapport med presiseringer fra kommunen".* Denne er vedlegg h) til disse bestemmelsene.

Før førstegangsbehandling i plansaker og før rammetillatelse i byggesaker skal forslagstiller/søker:

- rapportere grunnundersøkelser inn til NADAG (Nasjonal database for grunnundersøkelser)
- rapportere alle nye og reviderte kvikkleirefaresoner i NVEs digitale innmeldingsløsning. Følgende meldes inn:
    - Løsne- og utløpsområder
    - Rapport med fullstendig soneutredning i pdf-format (se forslag til innhold i NVE veileder 1/2019 vedlegg 1)
    - Datarapporter fra grunnundersøkelsene
    - Rapport fra uavhengig kvalitetssikring

§ 1-11 Skilt og reklame (jf. pbl. § 11-9 nr. 5)

§ 1-11.1 Skiltplan

Skilt og reklame på bygninger med 4 eller flere virksomheter skal plasseres og utformes etter godkjent skiltplan for bygningen. Skiltplanen skal minimum vise hvor skilt skal plasseres, utforming, størrelse, materialbruk, belysning osv.

Informasjon: Plassering av skilt og reklame er søknadspliktig, jf. plan- og bygningsloven §§ 20-1 første ledd bokstav i, 20-3, 20-4 og 30-3.
Dekorelementer inngår som en del av skiltingen. Innendørs skilting, TV-skjermer o.l., der budskapet er rettet mot utsiden, anses også som skilt, jf. NS 3041.

§ 1-11.2 Plassering

Skilt og reklame skal tilpasses bygningsmiljø og arkitektur, med tanke på plassering, gruppering, materialvalg, utforming og farge. Skilt skal som hovedregel plasseres på bygningsfasade, minst 10 cm innenfor avgrensede bygningselementer på fasader (nisjer, sammenhengende flater, hjørner og gesimser.) Skilt som bryter bygningens silhuett tillates ikke. Skilt på bygning i sentrumsformålsområder skal om mulig plasseres mellom 1. og 2. etasje.

Markiser, uthengsskilt og andre innretninger over fortau og annen offentlig grunn skal plasseres slik at de ikke vanskeliggjør ferdsel eller vedlikehold, ikke skjuler trafikkskilt, belysning eller hindrer fri sikt. Minste fri høyde over fortau skal være 2,5 meter og avstand ut til fortauskant, 1 meter. Plasseringen skal heller ikke redusere eller hindre tilgjengelighet og effektiv innsats for brannvesenet.

Skilt- og reklameinnretning plassert på stolpe, mast eller pyloner (inntil 1,2 x 3,0 meter) ved virksomhetens atkomst, kan i begrenset omfang tillates som alternativ til fasadeskilt. Dette gjelder kun i områder med åpen nærings- og industribebyggelse, og ikke i sentrale, bymessige områder. På markiser tillates det kun påført virksomhetsnavn, og bare på forkant/kappe.

Reklame på skoler, kirker og bygninger av historisk, arkitektonisk eller annen kulturell verdi tillates ikke. Midlertidig skilting, f.eks. bannere, i forbindelse med aktiviteter, utstillinger o.l. kan likevel tillates etter samtykke fra kommunen.

Skilt eller reklame på duk/banner tillates ikke. Ved kampanjer, utstillinger eller spesielle arrangementer med varighet inntil 14 dager, kan slik eksponering likevel godkjennes etter samtykke fra kommunen. Løsfotreklame på kommunal grunn (fortau, vei, rabatt osv.) tillates ikke. Skilt på hensatte transportmidler med budskap rettet mot veifarende, tillates ikke.

§ 1-11.3 Utforming

Fasadeskilting bør fortrinnsvis utføres med utfreste eller frittstående bokstaver/logo. Innvendig belyste lyskasser med hel, gjennomskinnelig front og tette bokstaver tillates ikke. Fasadeskilt kan være bakbelyst, innvendig belyst eller direkte belyst. For å unngå blending nattestid, skal ikke belysningens lysintensitet overstige 25 cd/m^2 (candela/m^2).

Foliering og annen gjentetting av vinduer med logo, logofarger, eller reklamebudskap kan utføres med gjennomskinnelig, lavt pigmentert folie som maksimalt kan dekke 30 % av glassflaten. Ev. tekst eller logo skal ikke utgjøre mer enn 15 % av folieflaten, pr vindu. Der folieringen ikke er en del av skiltingen, men benyttes som utsmykking av fasaden, kan større andel av gjentetting vurderes godkjent.

Hellysende skilt, blinkende lys, blits eller lys brukt for å påkalle oppmerksomhet tillates ikke.

Sammenhengende bånd med plate- eller folieskilt med tekst, logo- eller logofarge på fasade eller gesims tillates ikke.

Retningslinje: Skilt som bryter bygningens silhuett vil først og fremst bli vurdert godkjent når det dreier seg om viktige funksjoner og bygninger som har karakter av å være et landemerke og skiltet i tillegg oppfyller alle krav til god estetisk kvalitet.

§ 1-12 Parkeringskrav/oppstillingsplasser for bil og sykkel (jf. pbl. § 11-9 nr. 5

§ 1-12.1 Krav til parkeringsdekning
Bestemmelsene gjelder ved oppføring, ombygging og bruksendring av bygninger og ved fradeling av grunneiendom, med mindre annet fastsettes i reguleringsplan. Parkering skal vises på situasjonsplan. Det vises til Temakart for parkeringssoner, vedlegg c) til disse bestemmelser. Bruksareal (BRA) beregnes etter Veileder for grad av utnytting. I tabellene er det maksimumsnormer for bilparkering og minimumsnormer for sykkelparkering. Følgende parkeringskrav innenfor ulike soner gjelder:

Formål		Sone A Bil	Sone A Sykkel	Sone B Bil	Sone B Sykkel
Frittliggende småhusbebyggelse****	Per boenhet	1	-	1	-
Konsentrert småhusbebyggelse	Per boenhet	1	2	1	2
Blokkbebyggelse	Per boenhet	1	2	1	2
Forretninger	Per 100 kvm BRA	0,8	1	1	1
Barnehage	Per 100 kvm BRA	0,5	2	1	2
Undervisning	Per 100 kvm BRA	0,25	3/1,5*	0,5	3/1,5*
Helse-/omsorgsinstitusjon	Per 100 kvm BRA	0,5	0,5	1	0,5
Kulturinstitusjon	Per 100 kvm BRA	0	0,5	0,2	0,5
Forsamlingslokale for religionsutøvelse**	Per 100 kvm BRA	-	-	-	-
Annen offentlig eller privat tjenesteyting**	Per 100 kvm BRA	-	-	-	-
Næringsbebyggelse***industri/lager	Per 100 kvm BRA	0	0,25	0	0,25
Kontor	Per 100 kvm BRA	0,25	0,75	0,5	0,75
Hotell/overnatting	Per gjesterom	0,1	0,1	0,1	0,1
Bevertning	Per 100 kvm BRA	0	1,5	0	1,5
Annen næring**	Per 100 kvm BRA	-	-	-	-
Bussholdeplass	Per retning	-	-	-	-
Formål		Sone C Bil	Sone C Sykkel	Sone D Bil	Sone D Sykkel
Frittliggende småhusbebyggelse****	Per boenhet	2	-	2	-
Konsentrert småhusbebyggelse	Per boenhet	1,5	2	1,5	2
Blokkbebyggelse	Per boenhet	0,8	2	1	2
Forretninger	Per 100 kvm BRA	1,5	1	1,5	1
Barnehage	Per 100 kvm BRA	1,5	2	2	2
Undervisning	Per 100 kvm BRA	0,8	3/1,5*	0,8	3/1,5*
Helse-/omsorgsinstitusjon	Per 100 kvm BRA	1,5	0,25	2	0,25
Kulturinstitusjon	Per 100 kvm BRA	0,5	0,25	0,5	0,25
Forsamlingslokale for religionsutøvelse**	Per 100 kvm BRA	-	-	-	-
Annen offentlig eller privat tjenesteyting**	Per 100 kvm BRA	-	-	-	-
Næringsbebyggelse***industri/lager	Per 100 kvm BRA	0,25	0,25	0,4	0,25
Kontor	Per 100 kvm BRA	0,5	0,5	0,6	0,25
Hotell/overnatting	Per gjesterom	0,5	1	0,5	1
Bevertning	Per 100 kvm BRA	0,5	1,5	0,8	1,5

Annen næring**	Per 100 kvm BRA	-	-	-	-
Bussholdeplass	Per retning	-	2	-	2

**Barneskole, ungdomsskole/ videregående skole, høgskole, universitet*
*** Antall parkeringsplasser for bil og sykkel vurderes i den enkelte sak. Parkeringsnorm fastsettes i reguleringsplan og vurderes på bakgrunn av bruksområde, beliggenhet, tilgjengelighet for gående/ syklende, kollektivtilbud og tilgang til allment tilgjengelige parkeringsplasser og trafikale utfordringer.*
**** Parkeringsplasser til drift av virksomheten kan etter vurdering av kommunen komme i tillegg.*
***** Tiltak som behandles etter § 2-2.1.4 er unntatt fra maksimumskravet i § 1-12.1.*

For de arealformål hvor krav til parkeringsdekning ikke er angitt i tabellen vurderes denne i hver enkelt sak. Parkeringsnorm for disse formålene fastsettes i reguleringsplan og vurderes på bakgrunn av bruksområde, beliggenhet, tilgjengelighet for gående og syklende, kollektivtilbud og tilgang til allment tilgjengelige parkeringsplasser.

Retningslinjer: For bygg med kombinert bruk beregnes samlet krav for de enkelte funksjoner i bygget. Bod-areal i henhold til TEKs minstekrav kan ikke erstatte sykkeloppstillingsplasser.

§ 1-12.2 Krav til utforming og plassering
Biloppstillingsplasser, inklusive garasje og carport, skal dimensjoneres og plasseres slik at de minst tilfredsstiller minstekravet angitt i kommunens gjeldende vei- og gatenorm. Manøvrerings- og snuareal skal ved bygging og regulering av nye boliger opparbeides på egen eiendom, og biloppstillingsplasser må kunne benyttes uavhengig av hverandre. Mekaniske løsninger kan benyttes.

Det kan stilles krav om felles parkeringsanlegg, over eller under bakken, for alle arealformål.

§ 1-12.3 Krav til gjesteparkering
Kommunen kan kreve at det etableres parkering reservert og tilgjengelige for besøkende, eller offentlige parkeringsplasser, og kommunens krav er et absolutt antall. Ved utbygging av 8 eller færre boenheter kan kommunen kreve opptil 3 parkeringsplasser reservert og tilgjengelig for besøkende eller offentlige parkeringsplasser. Ved utbygging av boligfelt med flere enn 8 boenheter kan kommunen kreve at det etableres 3 slike plasser, pluss et antall tilsvarende 10 % av maksimumskravet i gjeldende parkeringsnorm.

Kommunen kan kreve at minst en av plassene reservert og tilgjengelig for besøkende er korttidsparkering. Parkeringsplassene for besøkende inngår ikke som en del av det beregnede maksimale antallet plasser i henhold til parkeringsnormen. Kommunen kan kreve parkering reservert og tilgjengelig for besøkende eller offentlige parkeringsplasser uavhengig av om det ellers er krav til parkeringsplasser.

§ 1-12.4 Krav til parkeringsplasser reservert for forflytningshemmede
Parkeringsplasser reservert for forflytningshemmede skal utformes og lokaliseres i tråd med anbefalingene i Statens vegvesens Håndbok V129 Universell utforming. Minimumskravet til antall biloppstillingsplasser reservert forflytningshemmede er 15 %. For større anlegg, med over 100 parkeringsplasser, kan kommunen vurdere et minimumskrav på 10 %.

I enkeltsaker kan kommunen kreve parkering reservert forflytningshemmede uavhengig av om det ellers er krav til parkeringsplasser i prosjektet ellers.

§ 1-12.5 Tilrettelegging for ladbare biler
For boligbebyggelse skal alle parkeringsplasser avsatt for beboere ha ladepunkt for ladbare biler, eller være klargjort for etablering av ladepunkt. Ved dimensjonering av ladeanlegget kan en beregning av det samlede effektbehovet ligge til grunn. Laderne skal være av typen Mode 3, type 2.

Ved regulering av næringsarealer skal behovet for ladeinfrastruktur for næringstransport utredes og behovet sikres ved at det etableres tilstrekkelig og hensiktsmessig ladeinfrastruktur.

Alle parkeringsplasser for lette næringskjøretøy skal ha ladepunkt for ladbare biler. Samlet sett skal minimum 20 % av parkeringsplassene ha ladepunkt for ladbare biler.
Laderne skal være av typen Mode 3, type 2.

Ved etablering eller vesentlig rehabilitering av bensinstasjon, energistasjon eller veiserviceanlegg skal det etableres minimum 4 allment tilgjengelige og fungerende hurtigladepunkter for ladbare biler. Ladepunktene skal ha min. 50 kW tilgjengelig effekt per ladepunkt og kabel for både CCS og ChaDeMo. Hurtigladepunktene skal være dimensjonert for kjøretøy med lengde inntil 8 meter.

§ 1-12.7 Krav til sykkelparkering
Egenskapene til sykkelstativene, lokalisering, dimensjonering og utforming skal skje i tråd med Statens vegvesen Håndbok V122 Sykkelhåndboka, kap. 5, og kommunens den til enhver tid gjeldende vei- og gatenorm.

Kommunen kan stille krav til hvor stor andel av sykkelparkeringen som skal være innen- og utendørs. Det kan også stilles krav om andel under tak, belysning og at det plasseres sykkelparkering ved alle inngangsdører. Deler av sykkelparkeringsplassene knyttet til forretning og offentlig eller privat tjenesteyting skal være allment tilgjengelig.
10% av minimumskravet for sykkel, i parkeringsnormen, skal være tilrettelagt for sykkelvogner og lastesykler. For disse plassene skal det være minimum 1 m bredde mellom sykkelstativene og 2,5 m i lengden. Manøvreringsarealet i bakkant av disse plassene skal være minimum 2 m. For barnehager er tilsvarende krav 20% av minimumskravet for sykkelparkering.

§ 1-12.8 Frikjøp av oppstillingsplasser for bil og sykkel
Der det settes minstekrav om oppstillingsplasser for bil eller sykkel, herunder også inkludert besøksparkering etter §1-12.3, kan kommunen, i tråd med plan- og bygningslovens § 28-7, samtykke i at det i stedet for oppstillingsplasser på egen grunn eller på felles areal blir innbetalt et beløp for bygging av offentlige parkeringsanlegg. Innenfor området for eksisterende frittliggende småhusbebyggelse, 2-2.1og 2-2.2, gjelder frikjøpsordningen ikke.

Retningslinje: For hver manglende oppstillingsplass betaler tiltakshaver til enhver tid gjeldende frikjøpsbeløp til Lillestrøm kommune. Frikjøpsbeløpet er for 2021 NOK 450 000,- per oppstillingsplass for bil og NOK 40 000,- per oppstillingsplass for sykkel. Beløpet kan prisjusteres årlig som del av budsjettbehandlingen.

Innbetalte midler plasseres i kommunalt fond som gis betegnelsen "Fond til parkeringsformål for Lillestrøm kommune". Fondets midler med renter disponeres av Lillestrøm kommune. Fondets midler skal kun brukes til grunnerverv og opparbeidelse for offentlig parkeringsanlegg for bil og/eller sykkel, med tilhørende infrastruktur.

Lillestrøm Parkering AS disponerer frikjøpsmidler innbetalt til kommunen, inklusive renter, ved at midlene ytes som lån til realisering av parkeringsanlegg. I den grad det er mulig skal midlene sikres ved pant i eiendom, leieavtale eller lignende.

Tiltakshavere som gis mulighet til å benytte seg av denne ordningen, må fremlegge underskrevet egenerklæring om at kommuneplanens bestemmelser for frikjøp av

oppstillingsplasser aksepteres. Erklæringen skal være vilkår for godkjenning av byggeplaner. Det skal ikke gis igangsettingstillatelse før innbetaling til kommunens fond er foretatt.

§ 1-13 Midlertidige tiltak (jf. pbl. § 11-9 nr. 6, jf. § 30-5)

Midlertidige tiltak som innebærer boligbrakker/overnatting kan ikke plasseres på areal som ikke er avsatt til boligformål. Forbudet gjelder ikke tiltak på eller i direkte tilknytning til bygge- eller anleggstomt hvor arbeid pågår.

Midlertidige mobile knuseverk krever tillatelse fra kommunen etter plan- og bygningsloven. I tilfeller det midlertidige tiltak tillates, må slik plassering ikke komme i konflikt med allerede etablerte oppstillingsplasser for brannvesenets biler.

Det må videre vurderes om det er etablert tilstrekkelig slokkevannskapasitet i området.

§ 1-14 Miljøkvalitet (jf. pbl. § 11-9 nr. 6)

§ 1-14.1 Støy

§ 1-14.1.1 Generelle støybestemmelser

a) Ved ny utbygging skal støyvernet tilfredsstille den til enhver tid gjeldende nasjonale støyretningslinje (T-1442/2021 eller tilsvarende). Grenseverdiene og kvalitetskriteriene i støyretningslinjen skal legges til grunn ved behandling av plan- og byggesaker.
b) Støy skal utredes i reguleringsplanforslaget. Det skal utarbeides en støyfaglig utredning tidlig i planprosessen for å avklare hvordan støyforholdene er, slik at støynivå blir premissgivende for planlegging av bebyggelsen. Det skal utredes hvilken støy fra nåværende og fremtidig virksomhet som kan komme i nærområdet. Støy må vurderes samlet, ikke hver virksomhet for seg. Der støyutredning ikke er dokumentert i reguleringsplan, skal støyutredning utført etter støyretningslinjen følge søknad om rammetillatelse.
c) Dersom utbygging av anlegg eller virksomhet kan gi vibrasjoner eller strukturstøy mot støyfølsomme objekter skal dette utredes særskilt. Det samme gjelder ved etablering av støyende næringsvirksomsomhet.
d) Dersom planområdet ligger i gul eller rød støysone, og i tillegg er utsatt for støy fra flere kilder, skal samlet støybelastning vurderes jf. kapittel 2.5 i T-1442/2021. Er støysituasjonen kompleks vil det gi skjerpede krav om plassering av støyfølsomt bruksformål, utover § 1-14.1.2, § 1-14.1.3 og § 1-14.1.4.
e) I områder som ligger i gul og/eller rød støysone og samtidig gul og/eller rød sone for luftforurensning, skal sum-belastningene for flere miljøfaktorer vektlegges i arealplanleggingen. Samordningsplikten for det totale ytre helsevernet skal sikres i reguleringsplanbestemmelser.
f) I reguleringsplaner for ny, eller endring av eksisterende, støyende virksomhet (eks. tunge industriområder) bør det fastsettes ytre driftstider, i tillegg til grenseverdier for støy. Forslagstiller må beskrive den planlagte virksomheten og hvordan omgivelsene skal beskyttes, jf. kap 5.3 i T-1442.
g) I planbeskrivelsen og den støyfaglige utredningen må det gjøres rede for om tiltaket oppfyller grenseverdiene i T-1442, hvilke avbøtende tiltak som er aktuelle og hvilken effekt de har. Komplekse støysituasjoner/flere støykilder kan gi skjerpede krav til avbøtende tiltak.
h) Avbøtende tiltak må sikres i plankart og bestemmelser. Hvilke avbøtende tiltak som kan aksepteres må vurderes konkret i hver enkelt sak.
i) Rekkefølgebestemmelser skal sikre at nødvendige avbøtende tiltak er etablert før det gis igangsettingstillatelser og/eller brukstillatelser innenfor planområdet.
j) Alle støyfølsomme rom skal ha tilgang til stille side. Kun der dette ikke er mulig, gjøres unntak i hht. § 1–14.1.2, og § 1–14.1.3

k) Dempet fasade kan brukes som et avbøtende tiltak på en støyutsatt fasade, men tillates ikke brukt som erstatning for stille side.
l) Det skal være tilgang til egnede uteoppholdsareal som tilfredsstiller grenseverdiene i T-1442 tabell 2. Dette må oppfylles for kommuneplanens minimumskrav for uteoppholdsareal (MUA). I områder vist som sentrumsformål kan likevel 50 % av uteoppholdsareal som er felles (ikke privat for den enkelte boenhet) ligge i gul støysone.
m) For eksisterende boliger innenfor gul og rød støysone er det ikke alltid mulig å tilfredsstille støykrav til ny bebyggelse. Disse kan likevel utvides og påbygges, forutsatt at det ikke fører til flere boenheter. Riving og oppføring av erstatningsbolig på eksisterende boligeiendommer innenfor støysonen kan også tillates så lenge det ikke medfører flere boenheter enn før boligfornyelsen.

Kart som viser inndeling i soner med differensierte støykrav, er vedlegg d) til bestemmelsene.

§ 1-14.1.2 Støykrav til sone 1 sentrumsformål
Det tillates støyfølsomt bruksformål i rød støysone, dersom følgende krav innfris:
- Utenfor 50 % av støyfølsomme rom (soverom og stue/oppholdsrom) skal det være stille side på fasade. Av disse skal minst ett rom være soverom.
- Det skal være gjennomgående leiligheter dersom stille side ikke kan oppnås ved plangrep.

§ 1-14.1.3 Støykrav til sone 2 øvrige sentrale utbyggingsområder
- Det tillates ikke støyfølsomt bruksformål i rød støysone.
- Utenfor 50 % av støyfølsomme rom (soverom og stue/oppholdsrom) skal det være stille side på fasade. Av disse skal minst ett rom være soverom.
- Kommunen kan kreve gjennomgående leiligheter dersom stille side ikke kan oppnås ved plangrep.

§ 1-14.1.4 Støykrav i sone 3 øvrige deler av kommunen
- Det tillates ikke støyfølsomt bruksformål i rød støysone.
- Dersom planområdet ligger i gul støysone, skal det være stille side på minst en av fasadene utenfor alle rom til støyfølsomt bruksformål

§ 1-14.1.5 Bygge- og anleggsstøy
Støyretningslinjen T-1442/2021, kapittel 6 legges til grunn ved bygge- og anleggsvirksomhet. Bygg- og anleggsstøy skal vurderes i reguleringsplan.

Ved forventede overskridelser av støygrenser i T-1442/2021 tabell 4 (grenseverdier) skal forslagstiller utarbeide en plan for håndtering av støy i bygge- og anleggsfasen/prognoser som viser støysituasjon.

En prognose skal inneholde følgende:
- Støynivå og støyutbredelse
- Tidspunkt for aktivitet
- Antall berørte
- Aktuelle avbøtende tiltak
- Plan for informasjon/dialog med berørte

Dersom prognoser viser overskridelser, skal avbøtende tiltak vurderes. En plan/prognose for bygge- og anleggsstøy skal senest sendes inn senest samtidig med søknad om igangsettingstillatelse.

§ 1-14.2 Stråling
Høyspenningsanlegg genererer elektromagnetiske felt. Dersom ny bebyggelse og anlegg som er beregnet for personopphold foreslås plassert nær høyspenningsanlegg som kan medføre magnetfeltnivåer over 0,4 mikrotesla, skal det gjennomføres utredninger som skal gi grunnlag for å vurdere bebyggelsens og anleggets plassering, samt forebyggende tiltak for å redusere magnetfeltet, jf. Statens strålevern.

Ved montering av mobilmaster, basestasjoner og trådløse nettverk i offentlige rom (utendørs og innendørs) skal strålevernsmyndighetenes faglige anbefalinger følges. Alternative plasseringer/løsninger skal vurderes dersom dette kan redusere eksponeringen mot boliger, barnehager, skoler og offentlige rom i nærheten.

§ 1-14.3 Lokalklima og luftkvalitet
Alle reguleringsplaner skal gjøre rede for og vurdere utbyggingens konsekvenser for luftkvaliteten og lokalklima, med den hensikt å sikre god lokal luftkvalitet. Grønnstrukturens betydning for lokal luftkvalitet skal inngå i redegjørelsen.

Bruksformål som er følsomt for luftforurensning er helseinstitusjoner, barnehager, skoler, boliger, lekeplasser, utendørs idrettsanlegg og grønnstruktur. I alle reguleringsplaner hvor det reguleres til slike formål skal luftkvaliteten vurderes og dokumenteres i tråd med gjeldende retningslinje for behandling av luftkvalitet i arealplanlegging (T-1520) før førstegangsbehandling.

Bruksformål som er følsomt for luftforurensning skal ikke etableres i områder der luftforurensninger fra menneskelig aktivitet overskrider luftkvalitetskriterier for rød sone fastsatt i den til enhver tids gjeldende retningslinje for behandling av luftkvalitet i arealplanlegging (T-1520). Bruksformål som er følsomt for luftforurensning bør ikke etableres i gul sone. Typisk vil dette gjelde områder nær trafikkert vei, men også områder utsatt for utslipp fra vedfyring.

§ 1-14.4 Vurdering av konsekvenser av og for klimaendringer
Planforslaget skal inneholde en vurdering av hvordan forventede klimaendringer på lang sikt vil påvirke planområdet og hvordan løsningene som planen legger opp til er tilpasset denne utviklingen.

- I arealplanleggingen kreves klimagassregnskap innenfor planområder med omdisponering av mer enn 10 daa skog og/eller myr.

Klimagassregnskap skal inngå i forslag til reguleringsplan til 1.gangsbehandling, sammen med redegjørelse for hvordan utslippene er forsøkt minimert.

Retningslinjer:
Det vises til «Statlig planretningslinje for klima og energiplanlegging og klimatilpasning» fastsatt ved kgl.res. 28. september 2018. Beregning av netto klimagasseffekt av omdisponering av myr og skog skal ta utgangspunkt i Miljødirektoratets verktøy for å regne ut klimagassutslipp fra arealbruksendringer. Myr og skog defineres i denne sammenheng som i NIBIOS klassifiseringssystem for AR5.

Når det er et område som skal transformeres skal klimagassregnskapet gi grunnlag for å sammenlikne riving og nybygging opp mot rehabilitering.

§ 1-14.5 Karbonrike arealer
Nedbygging og inngrep i myr tillates ikke ved regulering eller ved tiltak. Ved regulering skal myr avsettes til grønnstruktur. Nedbygging og inngrep i myr kan vurderes innenfor prioritert vekstområde i langsiktig arealstrategi. Ved gjennomføring av tiltak og utbygging skal det brukes torvfri jord. Fjerning av skog i forbindelse med tiltak, jf. pbl. § 20-1 og utbygging skal i størst mulig grad unngås. Redegjørelse for hvordan tiltaket vil påvirke viktige karbonlager som myr og skog skal inngå i forslag til reguleringsplan ved 1. gangsbehandling. jf. § 1-14.4.

Retningslinjer:
Myr er viktig for biologisk mangfold, klimatilpasning og som karbonlager. Fjerning av skog kan kun gjøres dersom det er tungtveiende grunner for dette. Utbygging må da skje på en måte som minimerer omfanget av avskogingen. Avskoging er nedhugging av skog i et slikt omfang at naturlig gjenvekst reduseres eller opphører.

§ 1-14.6 Vannkvalitet og vassdrag

§ 1-14.6.1 Vannkvalitet
Vannkvaliteten i alle vassdragene i kommunen skal på sikt ha god økologisk og kjemisk tilstand og tilfredsstille fastsatte miljømål og brukerinteresser knyttet til bading og rekreasjon, jordvanning, fritidsfiske og naturmangfold.

Ved søknad om tiltak langs vassdrag kan kommunen kreve dokumentasjon av vannkvalitet og vannmiljøet før og etter gjennomføring av tiltak.

I særlige tilfeller hvor betydelige interesser står på spill, for eksempel i hensynssoner (eks. nedbørsfelt til drikkevannsforsyning), i verneområder eller nærhet til viktige brukerinteresser (badeplasser/badesoner), skal det ikke gis tillatelser til nye utslipp fra private avløpsanlegg. Det kan gis unntak fra dette kravet ved utbedring av eksisterende utslipp.

Informasjon: Forskrift om fysiske tiltak i vassdrag gjelder i og nær vassdrag. Hensikten er å hindre fysiske tiltak som medfører eller kan medføre fare for forringelse av produksjonsmulighetene for fisk og andre ferskvannsorganismer. Statsforvalteren, fylkeskommunen og NVE er myndigheter etter forskriften.

§ 1-14.6.2 Kantvegetasjon/kantsoner
Oppfylling, snødeponi og inngrep i kantvegetasjon langs vassdrag er ikke tillatt av hensyn til biologisk mangfold og erosjonsfare.

Det er ikke tillatt å fjerne kantvegetasjon i en sone på minst 20 meter langs elver og innsjøer i områder markert med byggegrense i arealplankartet, og minst 10 meter langs øvrige vassdrag. Kommunen kan kreve en bredere kantvegetasjon hvis dette er nødvendig for at kantsonen skal opprettholde sin økologiske funksjon. Avstander måles på begge sider av vassdrag, horisontalt inn på land fra elve- eller bekkekant ved normal vannføring.

Kantvegetasjonen skal bevares under fri utvikling og med stedegen vegetasjon. Skånsom skjøtsel av kantvegetasjon er tillatt forutsatt at det ikke endrer kantsonens økologiske funksjon. For å legge til rette for jordbruksdrift er det tillatt å fjerne enkelttrær og skjøtte kantvegetasjon som er til hinder for dette. Erosjonssikring skal utføres mest mulig skånsomt og om mulig naturbasert, og minimaliseres for å ta vare på raviner og bekkedaler.
For nye tiltak kan kommunen stille vilkår om avbøtende tiltak for å bidra til oppfyllelse av vannforvaltningsforskriften § 4.

Informasjon: Kantvegetasjonsskjøtsel i Leira skal utføres etter grunneiers skjøtselsplan om bruk og vern av kantsonen i Leiravassdraget, i henhold til gjeldende reguleringsplaner.

Naturmangfoldsloven og vannressursloven med forskrifter gjelder. Det vises til § 4 i vannforvaltningsforskriften, miljømålene for vassdragene er juridisk bindende. Ved søknad om nye tiltak så må det vurderes om vannforvaltningsforskriftens § 12 kommer til anvendelse.

Som vassdrag regnes alt stillestående eller rennende overflatevann med årssikker vannføring, med tilhørende bunn og bredder inntil høyeste vanlige flomvannstand. Selv om et vassdrag på enkelte strekninger renner under jorden, regnes det i sin helhet som vassdrag. Som vassdrag regnes også vannløp uten årssikker vannføring (tørrbekker) dersom det atskiller seg tydelig fra omgivelsene. Denne definisjonen gjelder også for kunstige vannløp med årssikker vannføring unntatt ledninger og tunneler; og for kunstige vannmagasiner som står i direkte samband med grunnvannet eller et vassdrag.

Tiltak som hogst av enkelttrær/plukkhogst er ikke i seg selv et søknadspliktig tiltak. Men dersom det er nødvendig å fjerne kantvegetasjon langs vassdrag med årssikker vannføring, er hovedregelen at dette krever dispensasjon fra vannressursloven § 11. Søknad om dispensasjon skal sendes til Statsforvalteren. Er du i tvil om hva som er søknadspliktige tiltak, ta videre kontakt med kommunen.

Skjøtsel er aktive tiltak som gjennomføres for å opprettholde ønsket tilstand i et område, dvs. opprettholde eller forbedre naturverdiene og imøtekomme brukerinteresser.

- *Forsiktig uttak av enkelttrær til ved til eget husbehov*
- *Trær og greiner som er til hinder for jordbruksdriften, kan fjernes og legges på bakken*
- *Store trær med risiko for å velte ut i vannet kan fjernes, i samråd med kommunen*
- *Noen grad av krattvegetasjon kan fjernes, for å gi rom for annen undervegetasjon*

Økologisk funksjon for en art defineres som områder som oppfyller sentrale funksjoner i artens livssyklus, lokalisert til spesifikke områder. Funksjonene er knyttet opp mot reproduksjon (paring, yngling), overlevelse eller spredning/migrasjon.

For inngrep i kantsonen knyttet til ras- og erosjonssikring forutsettes det at bekkeløpet og det omliggende arealet tilknyttet bekken avpasses en klimatilpasset flomvannføring i henhold til Norges vassdrags- og energidirektorats (NVE) retningslinjer for flom- og skredfare i arealplaner (nr.2/2011, siste revisjon).

Steinsetting av elvebunn og kanter kan i noen tilfeller være aktuelt som erosjonssikring/geoteknisk sikringstiltak. Slike tiltak behandles etter Forskrift om fysiske tiltak i vassdrag ref. § 1-14.6.1.

§ 1-14.6.3 Bekkelukking
Eksisterende bekker skal bevares så nært opptil sin naturlige form som mulig.

Lukking av bekker, elver, flomvannsbekker og vassdrag er ikke tillatt jf. vannressursloven § 7. Utfylling og inngrep i innsjøer, tjern, elver, bekker og raviner er ikke tillatt.

Lukkede bekker kan kreves gjenåpnet ved planlegging og utbygging. For alle planer og tiltak som berører lukkede vannveier skal det vurderes i hvilken grad gjenåpning og restaurering er praktisk gjennomførbart.

Ved gjenåpning av lukkede bekker skal det foreligge dokumentasjon av eventuelle konsekvenser. Gjenåpning av bekker kan også være konstruert bekk over eksisterende bekk/rør. Dokumentasjonen skal også inneholde en plan for gjennomføring av eventuelle avbøtende sikringstiltak for omkringliggende arealer, bygninger og annen infrastruktur.

Retningslinje: Bekkelukking skal unngås også som sikringstiltak.

§ 1-14.7 Forvaltning av kantsonen langs vassdrag i ulike vannforvaltningsklasser
For arealer som ligger inntil 100/50 meter fra strandlinjen, jf. § 1-6.3 gjelder følgende forvaltningsklasser:

Vannforvaltningsklasse 1 (VK1)
Før det gis tillatelse til tiltak langs vassdrag som inngår i forvaltningsklasse 1 (se sone VK1 i plankartet), dvs. deler av Nitelva ved Lillestrøm by, hele Sagelva og Leira ved Leirsund og Frogner, Rømua ved Lørenfallet, Glomma ved Blaker, Sørumsand og Fetsund skal det foreligge reguleringsplan. Bebyggelsen skal tilpasses og videreføre kvalitetene i områdene med hensyn til bebyggelse, landskap, vegetasjon, kulturminner og biologisk mangfold.

Vannforvaltningsklasse 2 (VK2)
For vassdrag som inngår i forvaltningsklasse 2 (se sone VK2 i plankartet), dvs. alle vannforekomster ikke spesifisert i VK1 og VK3, er det ikke tillatt med andre inngrep langs vassdragene enn enkle og naturvennlige tilretteleggingstiltak for allmennhetens friluftsliv og rekreasjon. Inngrep som enkeltvis eller i sum reduserer vassdragets verdi, inkludert tiltak som forverrer vannkvaliteten eller vanskeliggjør bedring av den og andre områder som oppfattes som en del av vassdragsnaturen, skal unngås. Viktige områder for biologisk mangfold og andre verneverdier skal gis en særlig beskyttelse.

Vannforvaltningsklasse 3 (VK3)
Forvaltningsklasse 3 (se sone VK3 i plankartet) gjelder for vassdrag i marka, i Kongsrudtjern naturreservat, Nordre Øyeren naturreservat m/Svellet og Merkja, Sørumsneset naturreservat, Flaen naturreservat, Breimosen naturreservat, Mjøsjødalen naturreservat, Jølsen naturreservat, Vestre Jarsjø, Stilla og Brauterstilla naturreservat samt Tretjern og Tærudtjerna. Alle former for inngrep og omdisponering av arealer i vassdragsbeltet, som reduserer vassdragets verdi, skal unngås. Vannkvalitet og naturlig vannføring skal søkes opprettholdt.

Retningslinje: Forvaltningen av arealer inntil 100/50 meter fra strandlinjen følger av vannforvaltningsforskriften § 4, miljømålene for vassdragene er juridisk bindende. Ved søknad om nye tiltak så må det vurderes om vannforvaltningsforskriftens § 12 kommer til anvendelse. For nye tiltak kan kommunen stille vilkår om avbøtende tiltak for å bidra til oppfyllelse av § 4.

Informasjon:
Noen av vassdragene i VK 3 er verneområder som også omfattes av eget regelverk jf. § 8 - 3.2

§ 1-14.8 Forurensning i grunnen
Før førstegangsbehandling av detaljreguleringsplan må det foreligge en vurdering av om det kan finnes forurensing i grunnen. Dersom forurensning er sannsynlig, må det utføres miljøtekniske grunnundersøkelser før førstegangsbehandling. Viser undersøkelsene funn av forurensning, må det utarbeides en overordnet tiltaksplan før førstegangsbehandling av detaljreguleringsplanen. Før rammetillatelse kan gis, må det foreligge en godkjent tiltaksplan jf. forurensningsforskriften kap. 2.

Før tiltaksplan for forurenset grunn sendes kommunen for godkjenning, skal lokaliteten registreres i den nasjonale databasen Grunnforurensning**.** Registreringen skal oppdateres ved nye funn og senest når sluttrapport sendes kommunen for godkjenning.

Ved oppfylling av masser kreves det dokumentasjon på om det kan finnes forurensing i massene, jf. forurensningsloven § 7. For å hindre spredning av uønskede fremmede arter, skal håndtering av masser foregå i tråd med forskrift om fremmede organismer og prinsippene i tidligere Skedsmo kommunens handlingsplan for bekjempelse av fremmede arter.

Tiltaksplanen skal inneholde nødvendig informasjon og vurderinger om planområdet og avdekke eventuelle behov for tiltak og/eller supplerende undersøkelser. Tiltaksplanen skal også inneholde en plan for håndtering av overvannet fra byggegropa under byggeperioden. Dette skal sikres gjennom en påslippsavtale. Det vises til kommunens veileder om overvannshåndtering.

§ 1-14.9 Ved funn av avfallsdeponi under gravearbeider
Dersom det ved gravearbeider påtreffes eldre avfallsdeponier, skal arbeidet stanses, og omfang og beskaffenhet av deponiet skal kartlegges, jf. forurensningsforskriften § 2-10. Avfall skal fjernes iht. forurensningsforskriften § 2-5.

§ 1-14.10 Miljøprogram og miljøoppfølgingsplan
Redegjørelse for prosjektets miljøprofil skal være en del av grunnlagsmaterialet som legges frem ved førstegangsbehandling av forslag til detaljreguleringsplan. Miljøprogrammet skal beskrive hvordan miljøkvalitetene, og andre miljøhensyn som er relevante for planforslaget, er fulgt opp og ivaretatt.

Til førstegangsbehandling av forslag til detaljreguleringsplan for bebyggelse og anlegg skal det også utarbeides en innledende miljøoppfølgingsplan (MOP) for planleggings- og anleggsperioden med utgangspunkt i plansakens miljøprogram. Retningsgivende miljøprogram og miljøoppfølgingsplan skal utformes etter prinsippene i NS 3466 Miljøprogram og miljøoppfølgingsplan for ytre miljø for bygg- og anleggs- og eiendomsnæring eller den til enhver tids gjeldende tilsvarende standard. Nødvendige hensyn og ambisjoner fra miljøprogrammet skal innarbeides i forslag til reguleringsplan. Der klimagassregnskap og/eller beregning av netto klimagasseffekt kreves, jf. § 1-14.4, og det skal redegjøres for hensyn til karbonrike arealer jf. § 1-14.5, skal dette være en del av miljøprogrammet/miljøoppfølgingsplanen.

Ved byggesøknad skal det, der det foreligger MOP i reguleringsplanen, leveres en oppdatert miljøoppfølgingsplan (MOP) basert på denne. MOP i byggesaken skal vise hvordan miljøhensyn vil bli ivaretatt og dokumentert i hele bygge- og anleggsperioden.

§ 1-15 Landskap og natur (jf. pbl. § 11-9 nr. 6)

§ 1-15.1 Landskapskvaliteter
Tiltak skal ikke føre til skade for viktige kvaliteter ved karakteristiske landskapselementer, som eksempelvis raviner, elvelandskap og åskammer, store enkeltstående trær og beplantning langs åkerkanter.

Der geotekniske undersøkelser fastslår at det er nødvendig å sikre eksisterende bygninger eller anlegg, skal naturmangfoldet ivaretas i størst mulig grad. Der naturmangfold berøres skal geotekniker i samråd med landskapsingeniør/-arkitekt prosjekterere avbøtende tiltak.

§ 1-15.2 Kartlegging av naturkvaliteter
Dersom det er mangelfull kunnskap om naturmangfoldet jf. § 8 i naturmangfoldloven og det kan finnes naturverdier i planområdet/tiltaksområdet, skal det gjøres en kartlegging av naturmangfoldet inkludert naturtypekartlegging i reguleringsplaner og ved søknad om tiltak.

Naturkartlegging skal utføres av fagkyndig. Nye kartlegginger skal legges inn i Miljødirektoratets karttjeneste Naturbase og Artsdatabankens karttjeneste Artskart.

Informasjon: Kartlegging av naturmangfoldet ved utarbeidelse av reguleringsplaner er hjemlet i pbl 12-7.nr 12. Ved regulering og ved søknad om tiltak skal det redegjøres for hvordan prinsippene i naturmangfoldloven §§ 8 til 12 er vurdert, og hvordan biologisk mangfold inkludert naturtyper, er ivaretatt, jf. Naturmangfoldloven § 7. Vurderingen skal fremgå av beslutningen. Konferer med kommunen ved usikkerhet om kunnskapsgrunnlaget

§ 1-15.3 Naturkvaliteter
I følgende områder registrert i Miljødirektoratets karttjeneste naturbase, tillates ikke permanente tiltak, midlertidige tiltak etter pbl. 20-4 c, eller endra bruk, som kan forringe naturverdiene:

- Naturtyper kartlagt etter DN-håndbok 13 med status lokalt viktige (C), viktige (B) og svært viktige (A)
- Naturtyper kartlagt etter Miljødirektoratets instruks (MI/NiN) med status svært lav kvalitet, lav kvalitet, moderat kvalitet, høy kvalitet og svært høy kvalitet
- Bestemmelsen omfatter også naturtyper (i de to punktene over) som blir oppdaget ved kartlegging, men som ennå ikke er registrert I Naturbase

Ved regulering av ubebygd mark til framtidige områder for bebyggelse og anlegg, skal bestående naturområder med betydning som fordrøyningsmagasin ved store nedbørmengder og flom ikke nedbygges, men avsettes til grønnstruktur.

Verdifulle trær og våtmarksområder skal bevares, jf. § 1-9.2.

Varåa, Fossåa og Sagelva har spesiell betydning som leveområde for edelkreps. Inngrep som enkeltvis eller i sum kan redusere disse vassdragenes verdi som leveområde for edelkreps, er ikke tillatt.

Klima- og miljøtiltak i landbruket som ikke er søknadspliktige etter PBL er ikke omfattet av forbudet i bestemmelsen. Landbruksveier som vil forringe naturverdiene på de kartlagte områdene i naturbase er omfattet av forbudet i bestemmelsen.

Informasjon:

Med endra bruk menes for eksempel hensetting av utstyr og masser/fyllinger.

Med verdifulle trær menes:

Rødlistede tresorter, utvalgt naturtype hul eik, i tillegg store, gamle trær (trær med stammeomkrets større eller lik 200 cm målt 1,3 m over bakken). Et gammelt tre med stammeomkrets mindre enn 200 cm kan også være verdifullt, dersom minst et av følgende kriterier er oppfylt: 1) treet antas å være over 170 år gammelt, 2) treet har hulrom, reirhull eller annen sprekkdannelse som er gunstig for dyr som insekter, flaggermus, fugl.

Trær uavhengig av størrelse som gir en spesiell opplevelsestjeneste vil kunne heve treets verdi. En tilstandsvurdering, eventuelt taksering av treet for å avgjøre den reelle verdien kan være nødvendig.

Trær som er en fremmed art omfattes ikke av denne bestemmelsen.

Forbudet mot tiltak i Varåa, Fossåa og Sagelva omfatter tiltak som kan forverre vannkvaliteten eller vanskeliggjør bedring av vannkvaliteten, samt inngrep i vannstrengen og elvebredden som kan forringe yngle- og oppvekstområder for edelkreps.

§ 1-16 Terrenginngrep, massehåndtering i reguleringsplan og deponering av snø

§ 1-16.1 Massemottak og masseuttak (jf. pbl. § 11-9 nr. 1)

Massemottak og masseuttak skal kun etableres innenfor områder angitt på plankartet og skal reguleres.

Massemottak skal utformes for å hindre erosjon både i anleggsfasen og etter at mottaket er avsluttet. Tiltak mot erosjon skal inngå i reguleringsplan og søknad om tillatelse til tiltak. Frist for tilbakeføring av massemottak til avsatt formål skal inngå i reguleringsplan og/eller tillatelse til tiltak. Massemottak skal tilbakeføres til LNF-formål etter oppfylling, der annet ikke er angitt i plan. Det skal kun tas imot rene, naturlige masser (jord- og steinmasser som ikke er forurenset), med mindre andre typer masser er tillatt i plan og ved tillatelse etter forurensningsloven. Massemottak skal tilrettelegges for størst mulig grad av gjenbruk og gjenvinning av masser.

§ 1-16.2 Massehåndtering i reguleringsplan

Massehåndteringsplan for disponering av overskuddsmasse skal inngå i forslag til reguleringsplan ved førstegangsbehandling. I massehåndteringsplanen skal det fremkomme hvordan masser skal brukes og gjenbrukes. Mengde og kvalitet av overskuddsmasse skal beskrives. Må overskuddsmasser transporteres bort skal det beskrives hvor, og massene leveres til godkjente mottak.

Planforslaget skal utformes på en slik måte at man i så stor grad som mulig oppnår massebalanse. Overskuddsmasser skal fortrinnsvis sorteres og gjenbrukes innenfor planområdet eller i nærliggende byggeområder.

Ved utarbeidelse av reguleringsplaner for områder større enn 10 dekar skal areal for mellomlagring og sortering av masser ligge innenfor planområdet. Bestemmelsene skal inneholde rekkefølgekrav for avslutning og opprydning av mellomlageret.

§ 1-16.3 Deponering av snø (jf. pbl. § 11-9 nr. 1 og 4)

Lagring av snø skal så vidt mulig løses lokalt. Løsning for håndtering av snø må framgå av alle reguleringsplaner.

Etablering av snødeponier krever reguleringsplan. Bortkjøring av snø kan kun skje til godkjente anlegg. Det skal ikke dumpes snø i vassdrag eller innenfor hensynssone raviner.

§ 1-17 Vern av matjord

Jordvern skal være et hovedhensyn i all arealdisponering.

§ 1-17.1 Omdisponert areal

Jordlovens §§ 9 og 12 (om omdisponering og deling) og jordlovens § 8 (om driveplikt) skal gjelde i landbruksområder avsatt eller regulert til framtidig utbygging og masseuttak, inntil tiltak igangsettes i samsvar med vedtatt reguleringsplan.

§ 1-17.2 Gjenbruk av matjord

I alle typer plan- og byggesaker som tillater formålsendring/omdisponering av dyrka eller dyrkbar jord, skal det kreves matjordplan som sikrer at matjordlaget (ploglaget(/A-sjiktet) dvs. de øverste 20 - 25 cm. av jordsmonnet) brukes til jordbruksproduksjon utenfor planområdet.

Matjordplan skal følge forslag til reguleringsplan til førstegangsbehandling.
En matjordplan skal inneholde:

- beskrivelse av matjorda som skal flyttes
- vurdering og avklaring av mottaksarealer
- beskrivelse av mottaksarealet
- bruk av matjorda fra planområdet
- utførelse av jordflyttingen

Dersom flytting av matjord medfører regulering av mottaksstedet, skal mottaksområdet være regulert senest samtidig med regulering som utløser krav til matjordplanen.

§ 1-17.3 Tilførsel av matjord på dyrka og dyrkbar jord
Tilførsel av ekstern matjord på dyrka og dyrkbar jord er ikke tillatt uten søknad etter pbl. Ved krav til matjordplan jf. § 1-17.2 skal det utarbeides reguleringsplan der mottaksarealet er større enn 20 daa. For mottak av andre typer masser enn matjord kreves reguleringsplan, jf. § 1-16.1.

Retningslinjer: Det vises til Veileder til matjordplan utarbeidet av Vestfold og Telemark fylkeskommune, sist revidert i februar 2021. Matjordlaget er den mest verdifulle jorda på grunn av høyt innhold av humus, god jordstrukturutvikling og stor biologisk aktivitet.

Flytting av matjord sikrer at jord fortsetter å være matproduserende areal et annet sted; som topplag på et nydyrkingsareal, som topplag på et massemottak som skal bli jordbruksareal eller som jordforbedring på dyrket jord.

§ 1-18 Kulturminnevern (jf. pbl. § 11-9 nr. 7)

§ 1-18.1 Automatisk fredete kulturminner
Informasjon: I hht. kulturminneloven er alle bygninger og anlegg som er eldre enn 1537 og alle stående byggverk fra perioden 1537 – 1649 automatisk fredet og skal forvaltes etter kulturminnelovens bestemmelser. Dersom det under gravearbeider, anleggsvirksomhet eller lignende støtes på automatisk fredede kulturminner i tillegg til de som er registrert, skal arbeidet umiddelbart stanses og de regionale kulturvernmyndigheter varsles i samsvar med kulturminneloven § 8. Ved all saksbehandling etter plan- og bygningsloven skal oppdatert datasett med kulturminner lastes ned fra Riksantikvarens kulturminnedatabase (Askeladden.ra.no) for å sikre at hensynet til fredete kulturminner ivaretas.
Det er ikke tillatt å bruke metallsøker på områder med fredete kulturminner. Ved bruk av metallsøker skal Riksantikvarens retningslinjer for dette følges.

§ 1-18.2 Listeførte kirker
Informasjon: Strømmen kirke, Lillestrøm kirke, Frogner kirke og Fet kirke er listeførte kirker. Tiltak utover vanlig vedlikehold av disse kirkebygningene, krever tillatelse fra biskopen på grunnlag av råd fra Riksantikvaren. Søknad om tiltak skal sendes til regionale kulturminnemyndigheter for uttalelse.
Viser til rundskriv q-06/2020 18. desember 2020 Forvaltning av kirke, gravplass og kirkens omgivelser som kulturminne og kulturmiljø.

§ 1-18.3 Enkeltbygninger og kulturmiljø registrert i kulturminneplan/kulturmiljøplan
§ 1-18.3.1 Bygninger i verneklasse VK1
Bygninger som er registrert med verneverdi i klasse VK1 i vedlegg j) tillates ikke revet eller vesentlig ombygget.

§ 1-18.3.2 Bygninger i verneklasse VK2, VK3 og VK4
For bygninger og andre kulturminner i VK2, VK 3 eller VK 4 skal det tas hensyn til verneverdiene ved tiltak på eller ved bygningen/kulturminnet.

Informasjon: Bygninger og anlegg er registrert med verneverdi klasse 1(VK1) til klasse 4 (VK4) i

- *«Kulturminnevernplan for Skedsmo kommune»*
- *vedlegg «Registrering og verdivurdering av faste kulturminner og kulturmiljøer i Fet kommune» til forslag til kommunedelplan for kulturminner og kulturmiljøer i Fet 2019-2031,*
- *vedlegg «Register over kulturminner og kulturmiljøer i Sørum kommune» til Kommunedelplan for kulturminner og kulturmiljøer i Sørum 2017-2021.*

Tiltak på bygninger i VK1 og VK2 skal sendes regional kulturmyndighet til uttalelse. Tilbakeføring til opprinnelig dokumentert utførelse av fasade er må gjennomføres i samråd med lokal og regional kulturminnemyndighet.

§ 1-18.4 Dokumentasjon og vurdering av søknader
Ved søknad om fradeling eller bygningsmessige tiltak knyttet til bygg med registret verneverdi skal det sammen med søknad leveres en estetisk redegjørelse for det omsøkte tiltaket. Det skal redegjøres for:

a. Plassering av tiltaket i forhold til tilstøtende bebyggelse, gateløp, terrengforskjeller og landskap.
b. Byggehøyder i forhold til eksisterende byggehøyder
c. Form, karakter, volumer og gateløp
d. Materialbruk, taktekking, fasadekledning, fargebruk, vindusutforming og annen detaljering
e. Takform, fasadeuttrykk
f. Hvorvidt opprinnelige bygningsdeler kan repareres eller restaureres istedenfor å utskiftes.

Punkt a – f skal vektlegges ved søknadsbehandlingen.

Ved søknad om endring eller rivning av bygninger som er registrert som verneverdige skal opprinnelig stiluttrykk dokumenteres ved bruk av bilder, tegninger eller detaljert beskrivelse før eventuelle tiltak igangsettes. Ved riving eller fjerning av opprinnelige bygningsdeler kan kommunen kreve at innsendes en fagmessig utført antikvarisk tilstandsrapport. Tilstandsrapporten skal tydelig vise omfanget av skadene med tekst og bilder. Det skal også redegjøres for hvilke tiltak som må gjøres for å sette bygget i stand. Forslag til eventuelt nytt bygg skal også foreligge ved søknad om rivning.

Retningslinje:
Den kulturhistorisk verdifulle bebyggelsen skal søkes bevart, og områdenes særpregede miljø og identitet skal sikres. Ved søknadsbehandling av eksisterende bygg, også inklusive tilbygg og påbygg skal bygningers opprinnelige stiluttrykk og utseende vektlegges, slik at eventuell endring tilpasses og underordnes eksisterende bebyggelse og strøkets karakter.

Alle tiltak som berører registrerte kulturminner direkte eller indirekte skal til lokal kulturminneforvaltning for uttalelse/ faglig vurdering. Retningslinjer for saksbehandling i kulturminneplan/kulturmiljøplan skal følges. Se kommunens temakart for kulturminner/kulturmiljø for en oversikt over hva som er kommunalt listeført.

Ved byggetiltak nær et kulturminne/kulturmiljø skal det legges særlig vekt på en helhetsvurdering. Nye byggetiltak skal forholde seg til eksisterende bebyggelsesstruktur og underordnes kulturminnet/kulturmiljøet. Tilstrekkelig avstand til kulturminnet skal vektlegges. Vegetasjon som større trær skal søkes bevart.
Ved søknad om riving eller vesentlig ombygging på bygning som etter kommunens oppfatning har bevaringsverdi som kulturminne, kan kommunen regulere bygningen til hensynssone bevaring, eller kreve endringer i omsøkt tiltak som gjør at kulturminneinteressene ivaretas bedre.

Områdene som er registrert som verdifulle kulturlandskap i kommunens kulturminneplan/ kulturmiljøplan, skal forvaltes slik at kvalitetene i landskapet opprettholdes og styrkes, jf. § 1-8 og § 8-2.4.

§ 1-19 Fare for urbanflom ved styrtnedbør

I områder som er utsatt for urbanflom, skal flomsikring tilpasses i den enkelte plan- eller byggesak jf. § 2-1.2.1

For nye tiltak i områder som er utsatt for nedbørsflom, skal det brukes materialer og konstruksjoner som tåler å stå under vann. Det tillates i slike tilfeller ikke å etablere kjeller under terreng. Avløp og vannforsyning skal ha tilbakeslagssikring.

For eksisterende bebyggelse i områder som er utsatt for urbanflom, tillates ikke bruksendring av rom i kjellere til rom for varig opphold.

§ 1-20 Fare for flom

På grunn av fare for kjellerflom, tillates det ikke innredning av rom for varig opphold under kote 106,2 i noen del av kommunen. Ved etablering av bebyggelse under kote 106,2 må det være utført beregninger som viser at bebyggelsen vil tåle belastning for 200-års flom, og tilstrekkelig flomsikring må etableres, jf. TEK17 § 7-2. Avløp og vannforsyning skal ha tilbakeslagssikring. Bestemmelsen gjelder i Lillestrøm by og kommunens lavest beliggende områder langs Øyern/Svellet.

Dersom området er gitt et strengere krav til sikkerhet mot flom etter §§ 1-19, 8-1.9, 8-1.10, 8-1.11 eller 8-1.12 gjelder de strengeste sikkerhetskravene.

Tiltak i sikkerhetsklasse F3 skal plasseres, dimensjoneres eller sikres mot flom i henhold til teknisk forskrift (TEK17) § 7-2 og tilhørende veiledning. NVEs retningslinjer 2/2011 ”Flaum og skredfare i arealplanar” skal legges til grunn ved planlegging og utførelse av nye tiltak.

§ 1-21 Restriksjonsområder rundt Kjeller flyplass

Gjennomføring av tiltak i strid med Restriksjonsplan for Kjeller flyplass av 05.11.1998, jr. vedlegg g) tillates ikke.

§ 1-23 Plassering av nettstasjoner

Nettstasjoner tillates oppført i forbindelse med fremføring av strøm til stedbunden næring i LNF-områder, samt i areal avsatt til utbyggingsformål. Nettstasjoner tillates oppført inntil 1 meter fra eiendomsgrense. Det er generelt 5 meter byggegrense rundt nettstasjoner. Det må tas hensyn til støy fra nettstasjoner ved plassering av ny bebyggelse.

Kapittel II Bebyggelse og anlegg

Bestemmelser til arealformål etter plan- og bygningsloven § 11-7 nr. 1

§ 2-1 Generelle bestemmelser for områder for bebyggelse og anlegg

§ 2-1.1 Rekkefølgekrav (jf. pbl. § 11-9 nr. 4)
For områder avsatt til bebyggelse og anlegg i kommuneplanens arealdel, skal reguleringsplaner sikre at utbygging ikke finner sted før blant annet samferdselsanlegg, teknisk infrastruktur og samfunnstjenester som vei, herunder gang- og sykkelveinett og fortau, vann, avløp og energiforsyning (inkl. ev. fjernvarme), telekommunikasjon, turveier, grønnstruktur, skoler, barnehager, kommunikasjonstilbud og helse- og sosialtjenester er etablert med tilstrekkelig kapasitet eller sikret opparbeidet. Kravet gjelder både innenfor planområdet, og områder i tilknytning til planområdet.

For boligbebyggelse skal felles lekeareal og andre felles uteoppholdsareal (inkl. parkering) opparbeides i samsvar med gjeldende bestemmelser, og være ferdigstilt før brukstillatelse gis.

For områder avsatt til næringsbebyggelse, sentrumsformål, kjøpesenter, forretninger, bebyggelse for offentlig eller privat tjenesteyting eller turistformål skal uteområdene være ferdigstilt før brukstillatelse gis.

For enkelte felt gjelder spesifikke krav til infrastrukturplanlegging, dette er nærmere angitt i bestemmelsene. Ytterligere rekkefølgekrav skal vurderes i reguleringsplan.

§ 2-1.2 Krav til teknisk infrastruktur i områder for bebyggelse og anlegg (jf. pbl. § 11-9 nr. 3)
§ 2-1.2.1 Vann og avløp
En VA-rammeplan skal inngå i alle reguleringsplaner for å sikre en tilfredsstillende håndtering av vannforsyning, spillvann og overvann. Planen skal angi prinsippløsninger for området, sammenheng med overordnet hovedsystem både oppstrøms og nedstrøms, samt dimensjonere og vise overvannshåndtering og flomveier. Bygninger og anlegg skal utformes slik at naturlige flomveier ivaretas og tilstrekkelig sikkerhet mot oversvømmelse oppnås. Kart over teoretiske flomveier (kart over dreneringslinjer) og kartet over føringsveier Lillestrøm by skal legges til grunn.

Ledningsanleggene for vann og avløp skal ha en kapasitet innrettet for utvidelse utover det enkelte planområde, og det må påses at kapasitet og tilstand i bestående VA-nett er god nok dersom ny utbygging gir en økt belastning på dette. Fremtidige klimaendringer skal tas hensyn til. Ved dimensjonering av overvannsanlegg skal det benyttes en klimafaktor på 1,5.

Nedbør/overvann skal fortrinnsvis infiltreres i grunnen og i åpne vannveier etter prinsipp om lokal overvannshåndtering, og på en slik måte at det ikke medfører ulemper for naboeiendommer. Taknedløp, innvendig eller utvendig, tillates ikke ført til offentlig avløpsnett, herunder overvannsledninger.

Reguleringsplaner skal identifisere og sikre arealer for overvannshåndtering, herunder fordrøynings- og renseløsninger, og beskrive hvordan løsningene kan gi nye bruksmessige og visuelle kvaliteter til det offentlige rom. Grøntstrukturens funksjon for områdets vannbalanse skal vurderes.
Følgende dokumenter skal legges til grunn for arealplanlegging:

- Den til enhver tids gjeldende retningslinjer for vann- og avløpsanlegg
- Den til enhver tids gjeldende retningslinjer for overvannshåndtering for kommunene Lørenskog, Rælingen og Skedsmo.
- Standard abonnementsvilkår for vann og avløp

- Retningslinjer for slokkevann og vann til sprinkleranlegg for kommunene på Romerike
- Veiledning – tilrettelegging for rednings- og slokkemannskaper.

Bestemmelsene fra Standard abonnementsvilkår for vann og avløp (Administrative bestemmelser og Tekniske bestemmelser) gjelder ved tilknytning til offentlig vann- og avløpsanlegg, og sikre betryggende utførelse av sanitærinstallasjoner og private vann- og avløpsanlegg.

Retningslinjer
Innhold i rammeplan vann og avløp

- *En VA-rammeplan er en beskrivelse av eksisterende og planlagt vann- og avløpsløsning, med tilhørende plantegninger.*
- *Eksisterende og planlagte VA-systemer, inkl. tilknytningspunkt til eksisterende anlegg. For større planområder med flere delfelt, skal planen også vise tilknytningspunkt til planlagt nytt hovedledningsanlegg, samt planlagt overvannshåndtering for det enkelte delfelt.*
- *Hele nedbørfeltet inkl. kapasiteten både oppstrøms og nedstrøms på overvannsanlegget skal tas hensyn til ved overvannsplanlegging. Eksisterende avrenningsmønster og planlagte endringer, lokalisering av areal for overvannstiltak, flomsoner og flomveier, og beskrivelse av konsekvenser for nedenforliggende områder skal framgå. Treleddsstrategien legges til grunn for utforming av overvannsløsning.*
- *Vurdering av forurensningsnivå i overvann, vurdering av resipient og krav til vannkvalitet.*
- *Vurdering av mulighet for reetablering/åpning av lukkede vannveier (naturlige vannveier).*
- *Lokalisering av planlagte tekniske VA-anlegg som for eksempel: hovedledningsnett, pumpestasjoner, trykkøkningsanlegg, renseanlegg, slukkevannsuttak, høydebasseng, rensedammer, infiltrasjonsarealer, fordrøyningssystemer, etc.*
- *Dimensjoneringsgrunnlag og planlagt belastning (pe) inklusivt slukkevann. Beskrivelse av tekniske løsninger (ledningsdimensjoner skal fremgå av plantegning).*
- *VA-anlegg som utbygger søker overtatt til offentlig drift og vedlikehold.*
- *Brannhydranter skal benyttes der det er hensiktsmessig også mht. VA-anleggets funksjon*
- *Overvann bør føres til resipient eller på annen måte som utnytter vannet som ressurs, slik at vannets naturlige kretsløp opprettholdes og naturens selvrensningsevne utnyttes.*

For nye byggetiltak skal overvannsanlegg dokumenteres og stedfestes digitalt i tråd med kommunens «Norm for dokumentasjon og stedsfesting av overvannsanlegg». Det skal også sikres god funksjon, drift og vedlikehold av anlegget.

Ved regulering kan kommunen stille krav om bruk av blågrønn faktor eller tilsvarende ordning. Blågrønn faktor er et verktøy for kvantifisering av vegetasjon og vannelementer.

Arealene som inngår i lokal overvannshåndtering tegnes og sikres som «Grønnstruktur – Blå/grønnstruktur», eller «Grønnstruktur – Overvannstiltak» eller «Grønnstruktur – Infiltrasjon/fordrøyning / avledning» alt ettersom hvilken funksjon eller økosystemtjeneste som skal sikres. Der forslagsstiller tar i bruk naturbaserte løsninger i hovedkategorien «Grønnstruktur», skal det forelegges en skjøtselsplan som viser og forklarer hvordan «grønnstruktur» skal overta overvannshåndtering over tid.

§ 2-1.2.2 Vei og veilys (jf. pbl. § 11-9 nr. 3)
Følgende dokumenter skal legges til grunn for arealplanlegging:

- Den til enhver tids gjeldende kommunal veinorm
- Den til enhver tids gjeldende kommunal veilysnorm.

I sentrumsområder kan normene fravikes der disse ikke er tilpasset sentrumsområder og gatestruktur.

Ved etablering av private veier og felles avkjørsler skal kommunens veinorm følges. Der det anlegges interne, private atkomstveier skal disse ha en samlet bredde på minst 4 meter; 3 meter kjørebane og 0,5 meter bankett på hver side. Maksimal stigning skal være 12,5 %. Det tillates maksimum en adkomst per boligeiendom. Enkeltavkjørsel til kommunal vei i småhusområder skal opparbeides med stikkrenne og skal ikke være bredere enn 4 meter. I småhusområder skal grøft ellers opprettholdes langs eiendomsgrense mot vei. Ev. gjenfylte veigrøfter skal gjenopprettes. Dersom det ikke er fysisk mulig å anlegge grøft skal avkjørselsbredde avgrenses med fysisk stengsel som f.eks. gjerde.

§ 2-1.2.3 Energiforsyning (jf. pbl. §§ 11-9 nr. 3 og 12-7)
Reguleringsplaner skal redegjøre for, og vurdere energitekniske løsninger for planområdet, og synliggjøre de miljømessige konsekvensene.

Tilknytningsplikt til fjernvarme innenfor konsesjonsområdet, fastsettes i reguleringsplan. Konsesjonsområdene fremgår av kommunens temakart, vedlegg f). For tiltak som er innenfor konsesjonsområdene for fjernvarme, men som kan gjennomføres uten krav om ny reguleringsprosess, er det tilknytningsplikt. Tiltak som samlet på eiendommen er mindre enn 500 m^2 BRA eller har en varmeløsning som er dokumentert miljømessig bedre og gir et lavere CO2-avtrykk enn fjernvarme, kan unntas tilknytningsplikt.

Tilknytningen til fjernvarme skal skje ved anleggsstart slik at fjernvarme kan benyttes til oppvarming og tørking i hele anleggsfasen.

Retningslinjer:
Utenfor konsesjonsområde for fjernvarme bør nye bygg ha en varmeløsning som er miljømessig like god som eller bedre enn fjernvarme.

For å sikre energieffektive bygg og anlegg, bør samspillsløsninger med omkringliggende bygg og anlegg, både eksisterende og planlagte, identifiseres i alle prosjekter der det kan være relevant.

Nye nærings- og boligbygg bør bygges som passivhus og Norsk Standard for passivhus legges til grunn.

Av hensyn til globale klimagassutslipp og lokal luftkvalitet bør det på anleggsplasser brukes maskiner og utstyr som ikke har utslipp av klimagasser eller har andre vesentlige utslipp til luft. Transport til og fra anleggsplass, inkludert massetransport, bør skje utslippsfritt.
I reguleringsplaner vil kommunen stille krav om fossilfri og utslippsfri anleggsplass/anleggsfase i den grad det nasjonale regelverket åpner for det, løsninger skal redegjøres for i reguleringsplanforslaget.

§ 2-1.2.4 Avfall
For ny bebyggelse eller ved rehabilitering av bestående bebyggelse, skal det velges avfallsløsninger som fremmer avfallsminimering, gjenbruk og gjenvinning. Der det etableres avfallssug, stasjonært eller mobilt, skal det etableres to separate nedkast, et for matavfall og

et for restavfall. Kommunen kan stille krav til nedgravde brønner eller andre innebygde innsamlingsløsninger for glass- og metallemballasje samt papp/papir. Avstand fra ytterdør i boenhet til leveringspunkt skal normalt være inntil 50 meter. Avfallsløsninger skal fremgå av planforslaget. Renovasjonsanlegg skal vises i plankartet.

Det skal etableres avfallsoppsamlingsløsning etter følgende norm:

Avfallsoppsamlingsløsning	Antall boenheter		
	Småhus	Blokkbebyggelse utenfor sentrumsformål	Sentrumsformål og i KF 1, KF2, KF3, KF4 og KF5
Småbeholdere	Inntil 5	Inntil 5	
Avfallsbrønn, nedgravde	Fra 5	6-100	
Mobilt avfallssug		101-250	0 - 250
Stasjonært avfallssug		Fra 251	Fra 251

Kommunen kan stille krav om felles avfallsløsning for tilgrensende boligfelt. Kommunen kan i felter som er underlagt krav om områderegulering stille krav om samlet løsning for avfallshåndtering i hele området.

Avfallshåndtering i anleggs- og driftsfasen skal alltid foregå slik at det har minimal virkning på miljøet.

Innenfor sentrumsformål og KF1, KF2, KF3, KF4 og KF5 gjelder i tillegg egne krav i §§ 2-3.1.6 og 2-9.1.

Retningslinjer:
Kravet følger av antallet boenheter i et utbyggingsområde, ikke antallet boenheter per bygg eller per byggetrinn. Ved utforming av nye reguleringsplaner følger kravet av antallet nye boenheter i planområdet.

§ 2-1.2.5 Tilrettelegging for brannvesenets rednings- og slokkeinnsats
Ved all arealplanlegging skal det utarbeides en plan for tilrettelegging av brannvesenets rednings- og slokkeinnsats. Ved søknad om tillatelse til tiltak skal det følge redegjørelse for at tilrettelegging er ivaretatt. Nedre Romerike brann- og redningsvesen sine retningslinjer for rednings- og slokkeinnsats skal legges til grunn for vurdering i plan- og byggesaker.

§ 2-1.3 Uteoppholdsareal
§ 2-1.3.1 Areal som inngår ved beregning av uteoppholdsareal
For hver boenhet skal det avsettes et minste sammenhengende uteoppholdsareal (MUA). Bestemmelsene gjelder både ved nybygg, ombygging og bruksendring.

Følgende inngår i uteoppholdsareal:
- Ubebygd areal på bakkeplan.
- Ikke-overbygd terrasse og ikke-overbygd inngangsparti som stikker mindre enn 0,5 meter over bakken.
- I tillegg inngår balkonger, takterrasser og lignende der det er fastsatt i § 2-1.3.3 eller bestemmelsene for den enkelte boligtype.

Følgende inngår likevel ikke i uteoppholdsareal:
- Areal med helling over 1:3
- Areal i smale striper på under 2 meters bredde som er inneklemt mellom areal som ikke regnes med i MUA
- Innglassede balkonger
- Nødvendig snu- og kjøreareal

- Parkeringsareal i samsvar med den til enhver tids gjeldende parkeringsnorm for bil. Felles parkeringsanlegg for sykkel inngår heller ikke. Dersom det er mer bakkeparkering enn parkeringsnormen i områder uten øvre begrensning krever, skal det tas utgangspunkt i det faktiske parkeringsareal.
- Areal som ligger i aktsomhetsområder for magnetfelt og strålefare
- For areal som er utsatt for støy gjelder § 1-14.1.1
- For areal som er utsatt for luftforurensning gjelder § 1-14.3
- Arealer satt av til «grønnstruktur» eller annet «teknisk grønt» med en funksjon som ikke er forenelig med personlig bruk (lek) og opphold, f.eks. regnbed. Disse skal vises i reguleringsplan som egnet formål der uteopphold utelukkes.

§ 2-1.3.2 Øvrige kvalitetskrav ved regulering
Den samlede kvaliteten på uteoppholdsarealet skal være brukbart for lek. Plassering og utforming skal bidra til å sikre lav fare for trafikkskade. Uteoppholdsarealet skal i størst mulig grad være opparbeidet med variert vegetasjon og med utgangspunkt i eksisterende naturelementer for å sikre biologisk mangfold og beboeres rekreasjonsbehov.

Minst 30 % av minste felles uteoppholdsareal skal være vegetasjonsdekket. Ved etablering av minste uteoppholdsareal på lokk skal minst 10 % av utearealet ha en jorddybde på minimum 80 cm for etablering av trær osv.

Ved nybygg skal minst 50 % av det totale uteoppholdsarealet skal være solbelyst kl. 15:00, vårjevndøgn. Ved nybygg skal minst 50 % av det totale uteoppholdsarealet, inkl. arealet opparbeidet som lekeplass, skal ha minst 5 soltimer 1. mai, hvorav minst 3 timer mellom kl. 15:00 og 20:00

Det skal skilles og skjermes fysisk mellom felles, halvprivate og private uteareal ved bruk av beplantning, levegger, natursteinsmur eller lignende anleggsgartneriske tiltak. Avstand mellom private uteoppholdsareal og fellesareal skal være minst 2 meter. Masser som skal brukes til opparbeidelse av utearealer for lek og opphold, skal tilfredsstille normverdiene i Forurensningsforskriftens kapittel 2, Opprydding i forurenset grunn ved bygge- og gravearbeider vedlegg 1.

Retningslinjer: Det legges vekt på følgende kvalitetskrav til felles uteoppholdsareal:
- *Arealet skal være variert og tilpasset utbyggingens størrelse.*
- *Arealet skal opparbeides med nødvendig utstyr for lek, spill for barn og unge, sittegruppe, romdannede beplantning o.l.*
- *Arealet skal gi rom for både rolig opphold og støyende aktivitet.*
- *Arealet skal være egnet som oppholdsplass/møteplass for alle aldergrupper og brukergrupper. Elementer som benker og bord, felles griller og andre samlingsområder for voksne og familier skal inngå.*

Bestemmelsene til den enkelte reguleringsplan skal tydeliggjøre hvilke felt på plankartet som kan inngå i MUA.

Uteoppholdsareal på bakkeplan skal vises i reguleringsplan med enten «Uteoppholdsareal – lekeplass», «Uteoppholdsareal – gårdsplass», «Uteoppholdsareal -parsellhage» eller «Uteoppholdsareal – annet uteopphold». Dette gjelder ikke privat uteoppholdsareal i småhusområder.

§ 2-1.3.3 Minste størrelse for uteoppholdsareal
Følgende bestemmelser om minste uteoppholdsareal (MUA) for respektive boligtyper/områder gjelder, der ikke annet framgår av bestemmelsene for det enkelte felt/formål:

	Total MUA i m² per boenhet	**Privat** per boenhet - direkte knyttet til boligen i % av total MUA	**Privat på balkong/ takterasse** per boenhet MUA i m^2	**Fellesareal** i % av total MUA	**Andre bestemmelser** MUA i m^2
Enebolig §2-2.1.6	Minst 250	Alt	Medregnes ikke i MUA		Minst 40 % skal være sammenhengende og ha bredde minst 6 meter
Sekundærleilighet i enebolig §2-2.1.6	Minst 100	Alt	Medregnes ikke i MUA		Minst 40 % skal være sammenhengende og ha bredde minst 6 meter
Tomannsbolig §2-2.1.6	Minst 200	Alt	Medregnes ikke i MUA		Minst 40 % skal være sammenhengende og ha bredde minst 6 meter
Konsentrert småhus § 2-2.2.2	Minst 90 i indre og minst 120 i ytre sone	Minst 60 %	Maks 10 m^2 av det private uteoppholdsareal medregnes	Minst 30 % skal være felles og ligge på bakkeplan eller lokk i høyde med bakkeplan. Det skal være minst 200 m^2 felles MUA for et felt.	Minst 40 % av felles MUA skal være sammenhengende og ha bredde minst 6 meter.
Utenfor sentrumsformål – blokk § 2-1.3.6	Minst 60	Minst 15 %	Areal som oppfyller bestemmelsen medregnes	Minst 70 %	Maks 50% av felles uteoppholdsareal kan ligge på takterrasse/lokk som ikke er på bakkeplan
Sentrumsformål, toroms leilighet og større § 2-3.1.5	Minst 25	Minst 20 %	Areal som oppfyller bestemmelsen medregnes	Minst 70 %	Fellesareal kan ligge på bakkeplan,

					balkong eller terrasse/lokk
Sentrumsformål, ettroms leilighet § 2-3.1.5	Minst 17	Minst 12 %	Areal som oppfyller bestemmelsen medregnes	Minst 70 %	Felles uteoppholdsareal kan ligge på balkong eller takterrasse/lokk
Kombinert formål KF 1 – KF 5, KF29 og KF30 § 2- 9.1	Minst 40	Minst 25 %	Areal som oppfyller bestemmelsen medregnes	Minst 60 %	Maks 50 % av felles uteoppholdsareal kan ligge på takterrasse/lokk som ikke er på bakkeplan

§ 2-1.4 Lekeplasser og andre arealer for aktivitet
Ved regulering av boliger gjelder følgende bestemmelser:

De samme kvalitetskravene som stilles til øvrig MUA i §§ 2-1.3.1 og 2-1.3.2 stilles til lekeplasser. Lekeplass teller ikke med i MUA, med mindre annet er angitt. Nærlekeplass og strøkslekeplass settes av i reguleringsplan med arealformål «Uteoppholdsareal – lekeplass».

Lekeplasser skal ha et kreativt innhold og en utforming og møblering som innbyr til allsidige aktiviteter, også vinterstid. Det skal benyttes naturlige materialer, ikke gummigranulat eller plast.

Trafokiosker og annen teknisk infrastruktur skal ikke plasseres på områder avsatt til lekeplass.

Retningslinje: Det vises til Byggforskserien blad 381.301 og 381.302

§ 2-1.4.1 Lekeplass ved inngang
Ved detaljregulering av mer enn 4 boenheter skal det inngå areal med benker og lekeapparater tilpasset barn i aldersgruppen 2 – 5 år innen 50 meter fra bolig. Arealet skal være minst 150 m^2. Utenfor sentrumsformål skal hver lekeplass betjene inntil 30 boenheter. I sentrumsformål og KF 1-5, KF29 og KF30 skal arealet økes med 50 m^2 pr. 50 boenheter, og en lekeplass kan deles i to lekeplasser på 100 m^2.
Lekeplass ved inngang kan inngå ved beregning av felles MUA.

Lekeplassen skal rammes inn av beplantning.

§ 2-1.4.2 Nærlekeplass
Ved detaljregulering av boligfelt med mer enn 20 boenheter, skal det i tillegg til lekeplass ved inngang inngå nærlekeplass for variert lek og med sittemuligheter, tilpasset barn i aldersgruppen fem til tretten år, innen 150 meter fra bolig. Arealet skal være minst 500 m^2, og skal fra og med 50 boliger økes med 10 m^2 per boenheter.

Minst 50 % av lekeplassen skal være flat (maksimal stigning 1: 20) og ha fast dekke.

Beplantning skal ramme inn eller danne rom rundt lekeplassarealet, slik at det er tydelig og lesbar soneinndeling. Dvs. at det er lett å orientere seg og lese ut fra opparbeidelse hvor det er trygt å oppholde seg, og hvor det er tenkt hvilken type aktivitet.

Retningslinjer:
Nærlekeplasser bør ha en tematisk overbygning som gir den særpreg. Eksempler på temaer kan være fly, båt, lekehus eller lekebuss med tilhørende lekeaktiviter. Det kan også være naturelementer som vann, tre eller stein som er gjennomgående tema. Dersom det er nødvendig for å overholde avstandskravet kan lekearealet deles i to eller flere lekeplasser på minst 500 m^2 hver. For boligfelt med færre enn 200 boliger kan nærlekeplass inngå i strøkslekeplass dersom avstand 150 meter overholdes.

§ 2-1.4.3 Strøkslekeplass
Ved detaljregulering av boligfelt med 200 – 500 boliger skal det inngå strøkslekeplass tilpasset barn fra ti år og oppover, innen 500 meter fra boligen. Arealet skal være minst 5 000 m^2, ev. deles i mindre lekeplasser på 2 500 m2 hver. En strøkslekeplass på minst 5 000 m^2 kan betjene opptil 500 boliger.

En strøkslekeplass skal tilrettelegges for plasskrevende aktiviteter som ballspill, skøyter, byggelek og skating. Minst en tredjedel av arealet skal ha en jevn, hard flate for sykling, ballspill og annet. Plassen skal videre ha park- eller naturareal med slitesterk trevegetasjon der bygging av lekehytter o.l. er tillatt.

§ 2-1.4.4 Lekeplass i sentrumsformål og kombinerte formål
Ved detaljregulering av områder avsatt til sentrumsformål, samt visse felt avsatt til kombinerte formål, gjelder i tillegg til §§ 2-1.4.1 egne krav til lekeplasser og nærmiljøanlegg/ballfelt eller byanlegg for disse formålene, se §§ 2-3.1.4 b) og 2-9.1.4 b).

§ 2-1.5 Krav om erstatningsareal
Ved omdisponering av arealer som er regulert til felles uteoppholdsareal, lekeplass eller til friområde og som er i bruk til eller er egnet for lek, skal det skaffes fullverdig erstatning. Erstatning skal også skaffes ved utbygging eller omdisponering av tidligere uregulert areal som barn bruker som lekeareal.

§ 2-1.6 Svalganger og åpne branntrapper
Svalganger tillates ikke. For nybygg tillates ikke åpne branntrapper.

§ 2-1.7 Grønne tak
Flate tak med en takhelning på 0 – 5,5 % skal være grønne, med unntak av de deler av taket som benyttes til energianlegg og takterrasser. Ved opparbeidelse som takterrasser skal allikevel minst 30 % av taket beplantes. Dette gjelder all type bebyggelse og anlegg, med unntak av frittliggende og konsentrert småhusbebyggelse og mindre bygningstyper som er tilknyttet slik småhusbebyggelse.
Med grønne tak menes det enten:

- «ekstensive grønne tak» bestående av 40 - 200 mm vekstmedium beplantet med moser, urter, gressarter og sedum.
- «hybride tak» som også betegnes som «semi-ekstensive / semi-intensive grønne tak», bestående av 120 – 250 mm vekstmedium beplantet med gressarter, urter, ville stauder, kratt og busker.
- «intensive grønne tak» bestående av 150 – 500 mm vekstmedium beplantet med gressplen, flerårige planter eller stauder, kratt, busker, trær (små).

Retningslinje: «Ekstensive grønne» tak er minimumskravet for slik å bidra til å dempe opp nedbørsflom, bidra til den lokale luftkvaliteten, bidra med en avkjølende effekt på lokalklimaet og beskytte mot UV-strålningens nedbrytende effekt på takmembran. «Hybride tak» omfatter også så kalte «biotoptak» eller «habitattak», som skal bidra til å øke biologisk mangfold. «Intensive grønne tak» bør med fordel gjøres tilgjengelig som takterrasse til beboere og/eller ansatte.

§ 2-1.8 Tre i bærende konstruksjoner, materialgjenvinning og gjenbruk

a) I bærende konstruksjoner og i øvrige deler av prosjektet over terreng skal det benyttes
    1) tre eller materialer som gjennom livsløpet har lavere klimafotavtrykk og er miljømessig bedre enn tre, eller
    2) gjenvinningsmaterialer eller gjenbrukte materialer

b) Bestemmelsen gjelder i byggesaker som behandles på grunnlag av kommuneplanens arealdel. Bestemmelsen gjelder ikke driftsbygninger i landbruket og tiltak unntatt krav til regulering etter § 1-3.1 b). Ved regulering skal punkt a) vurderes og etterstrebes.

c) Bestemmelsen i punkt a) supplerer ikke gjeldende reguleringsplaner.

Ved riving og rehabilitering skal det i størst mulig grad legges til rette for etterfølgende gjenbruk.

I overgangssone mellom blokkbebyggelse og småhusbebyggelse, eller i områder med eksisterende trehus, skal tre benyttes som hovedmateriale i nye bygg. Materialer som benyttes skal være av god kvalitet, slik at bygningens uttrykk opprettholdes i bygningens forventede levetid.

Informasjon: Med gjenvinning menes tilbakeføring av materialer i en industriell prosess for slik å bruke de igjen i prosjektet som noe annet. For eksempel omsmelting av metaller eller når oppkuttet treverk og flis blir til sponplater. Her endres strukturen til materialet og man lager et nytt produkt.

Med gjenbruk menes ny utnyttelse av et produkt i dets opprinnelige form. Man endrer ikke strukturen i materialet før det brukes det om igjen. Eksempelvis kan fliser, vinduer, dører og fasadematerialer som murstein være aktuelle for ombruk.

§ 2-1.9 Fellesfunksjoner i boligprosjekter (pbl. § 11- 9, nr. 5)
Ved regulering av flere enn 10 boenheter i sentrumsformål, kombinert formål eller blokkbebyggelse, skal det inngå fellesfunksjoner som hobbyrom, selskapslokale, treningsrom, møteplass eller tilsvarende. Det skal settes av 1 m^2 pr. boenhet til slikt formål.

§ 2-1.10 Sosiale boformer (pbl. § 11- 9, nr. 5)
Ved regulering av boliger i sentrumsformål, kombinerte formål og boligformål (kun blokkbebyggelse) kan minstekravet for boligstørrelser fravikes dersom det etableres sosiale boformer/bofellesskap, hvor en gruppe boenheter er knyttet til både innvendige og utvendige fellesarealer.

Et bofellesskap skal bestå av seks eller flere boenheter. I bofellesskap tillates boenheter på minimum 30 m^2. Det skal være varierte boligstørrelser tilrettelagt for en variert beboergruppe. Det skal avsettes et innendørs fellesareal med en gulvflate som utgjør minimum 10 % av summen av arealet til samtlige boenheter, men likevel ikke mindre enn 5 m^2 fellesareal per boenhet. Fellesarealene skal være av høy kvalitet og inneholde:

- kvaliteter som tilfredsstiller behovene til et fellesskap av beboerne
- minimum et stort, felles oppholdsrom med kjøkkenfasiliteter
- minimum 1 felles gjesterom per 10 boenheter
- arealer tilpasset barn som fungerer som innendørs lekeareal
- rolig oppholdsareal tilbaketrukket fra lekeareal og gangsoner.

Et felles oppholdsrom skal ha direkte adgang til felles uteoppholdsareal. Alle boenheter skal ha direkte tilgang til innendørs fellesarealer, eller via innvendig trapp/heis.

§ 2-1.11 Minste dybde og fasadebredde for leiligheter/rekkehus
Ensidig orientert boenhet, belyst fra én side, skal ikke være orientert kun mot nord eller innenfor 30 grader mot nordvest/nordøst.

Dybden for boenheten skal være mindre enn den totale fasadebredden. Dybden for boenheten for ensidig orientert boenhet skal ikke overskride 8 meter. Dybden for boenheten for tosidig orientert boenhet skal ikke overskride 13 meter. I små, ensidig orienterte boenheter skal fasadebredde ikke være mindre enn 80 % av boenhetens dybde.

§ 2-1.12 Boligstørrelse - variasjon
Ved regulering av boligområder vektlegges variasjon av boligstørrelser i det enkelte prosjektet, i nærområdet og i del av kommunen. Målet for kommunens styring av boligstørrelse er å sikre tilgang på nødvendige boligtyper og variasjon, samt motvirke ensartede områder.

§ 2-2 Bestemmelser for boligbebyggelse

§ 2-2.1 Boligbebyggelse, frittliggende småhusbebyggelse, eksisterende
I uregulerte områder for eksisterende frittliggende småhusbebyggelse gjelder følgende bestemmelser ved søknad om tillatelse til tiltak etter plan- og bygningsloven §§ 20-1 og 20-2.

Ved innsending av delesøknad skal det dokumenteres at tomten kan bebygges med ønske kvalitet i tråd med disse bestemmelser.

§ 2-2.1.1 Frittliggende småhusbebyggelse - definisjoner
Frittliggende småhusbebyggelse består av eneboliger, eneboliger med én sekundærleilighet og tomannsboliger i henhold til boligtypologier definert i Veileder for grad av utnytting.

Sekundærleilighet er en selvstendig boenhet i samme bygning som hovedboenheten og er adskilt fra denne. Sekundærleiligheten skal ha alle hovedfunksjoner som kjøkken, oppholds/soverom og sanitærrom og egen inngang/inngang via felles entre. Sekundærleiligheten er klart mindre enn hovedboenheten og med bruksareal på minimum 30 m^2 og maksimum 60 m^2.

§ 2-2.1.2 Bebyggelse og fradeling
Hver eiendom kan bebygges og eiendom fradeles i henhold til § 1-3.1 a).

§ 2-2.1.3 Utnyttelse
Tillatt bebygd areal (BYA) for eiendommer er maksimum 24 % i indre sone og 20 % i ytre sone vist i kart i vedlegg b). Tillatt bruksareal (BRA) for eneboliger er maks 400 m^2. Tillatt BRA for tomannsboliger er maks 250 m^2 per boenhet.

Boligens maksimale gesimshøyde er 7 meter. Maksimal mønehøyde er 9 meter. Høyde måles i henhold til TEK17.

Retningslinje: BRA-grensen kommer i tillegg til BYA-begrensningen, slik at den slår inn selv om BYA-grensen ikke er nådd. Det er kun selve boligbyggets BRA som inngår i de oppgitte BRA-grensene. Dersom garasje er en del av boligbygget, inngår denne. BYA beregnes etter Veileder til grad av utnytting.

§ 2-2.1.4 Parkering
Det skal avsettes 2 biloppstillingsplasser per boenhet på egen tomt ved bygge- og delesøknad. For sekundærleiligheter avsettes det 1 biloppstillingsplass i tillegg.

For biloppstillingsplasser på terreng skal det avsettes minimum 18 m^2 eksklusive manøvreringsareal per biloppstillingsplass. Snu- og manøvreringsareal skal opparbeides på egen grunn.

§ 2-2.1.5 Garasjer, uthus, carporter, anneks og andre mindre frittstående bygninger
Tiltakene skal plasseres i samsvar med den til enhver tids gjeldende Vei- og gatenorm. Dette gjelder også biloppstillingsplasser på terreng. Der det på kommuneplankartet er tegnet inn byggegrenser, gjelder likevel ikke unntaksregelen i veinormen som tillater at garasjer/carporter kan plasseres nærmere veien enn kommuneplanens § 1-6.1 åpner for.

Der byggegrensen på kommuneplankartet er mindre enn seks meter fra formålsgrense, gjelder uansett veinormens krav om en minsteavstand fra formålsgrense til garasje/carport.

Tiltakene kan ikke ha en mønehøyde på mer enn 4,5 meter over overkant gulv, og kan bare oppføres med en etasje. For tiltak med pulttak/flatt tak er høyeste tillatte gesimshøyde 3,5 meter. Innredning av uthus, garasje, anneks og lignende til rom for varig opphold tillates ikke.

§ 2-2.1.6 Minste uteoppholdsareal
Minste uteoppholdsareal MUA skal dekkes i form av privat uteoppholdsareal på samme grunneiendom som boligen og i direkte tilknytning til den aktuelle boenheten. MUA skal oppfylle bestemmelsene i § 2.1.3 med underparagrafer.

§ 2-2.1.7 Overvann og klimatilpasning
Maksimalt 40 % av tomtens areal kan opparbeides med harde overflater som hindrer vann å trenge gjennom, bebyggelsens takflater medregnet. Harde/ikke harde flater må fremkomme av utomhusplan/situasjonsplan.

Overvann skal håndteres lokalt på egen eiendom, og ikke tilføres det kommunale overvannsnettet eller føres til andres eiendom. jf. § 2-1.2.1

§ 2-2.1.8 Grøntstruktur
Kommunen kan avslå tiltak som sperrer viktige forbindelseslinjer eller bidrar til en mer fragmentert grøntstruktur.

§ 2-2.2 Boligbebyggelse, konsentrert småhusbebyggelse
I områder med konsentrert småhusbebyggelse, gjelder samme bestemmelser som for områder med frittliggende småhusbebyggelse i § 2-2.1, med mindre annet er oppgitt i bestemmelsene under.

§ 2-2.2.1 Definisjoner
Konsentrert småhus: småhus, sammenbygd i kjeder eller rekker, med inntil tre målbare plan.

§ 2-2.2.2 Eksisterende områder med konsentrert småhusbebyggelse
Tillatt bebygd areal (BYA) for eiendommer er maksimum 30 %. Det tillates ikke oppføring eller ombygging som medfører nye boenheter.

I områder med enhetlig karakter skal nye tiltak tilpasses bebyggelsens eksisterende utforming.

§ 2-2.2.3 Nye områder for konsentrert småhusbebyggelse
I ett og samme prosjekt skal boligstørrelsen varieres.

Ved etablering av nye områder med rekkehus, skal parkeringen skje på/i ett felles parkeringsanlegg ved områdets adkomst. Det skal også etableres parkering for sykler og el-sykler, som skal være rett ved hver enkelt bolig. Utover dette vises til § 1-12 Parkeringskrav.

§ 2-2.3 Bestemmelser for felt for boligbebyggelse
§ 2-2.3.1 Lekeplasser i nærmere angitte felt
I felt nevnt i denne bestemmelsen skal reguleringsplaner også inneholde offentlig tilgjengelige lekeplasser, jf. § 2-1.4.2, innen 300 meter fra alle boliger i alle delfelt. Før det gis brukstillatelse i feltene skal lekeplassene være etablert.

- i felt B6, B7, B8 og B11 - nærlekeplass på minimum 1,5 daa,
- i felt B21 - strøkslekeplass på minimum 5 daa,
- i felt B3 - nærlekeplass på minimum 1,5 daa. i hvert delfelt (2 stk.).

§ 2-2.3.2 Boligbebyggelse i Strømmen
Felt B1 – Grønliveien *- konsentrert småhusbebyggelse/lavblokk*.
Felt B25 – ved Stalsberg *- lavblokk / konsentrert småhusbebyggelse.*
Kulturminneinteressene ved Nordre Stalsberg skal ivaretas i framtidig detaljregulering.

§ 2-2.3.3 Boligbebyggelse på Kjeller
Samtlige felt opplistet under: konsentrert småhusbebyggelse.

Felt B7 – Del av gnr. 29 bnr. 1147. Før det gis igangsettingstillatelse innenfor planområdet skal det foreligge matjordplan og dokumentasjon på at utbyggingen tar hensyn til kulturminner.

Felt B8 – Del av gnr. 30 bnr. 1 og 161.

§ 2-2.3.4 Boligbebyggelse på Skjetten
Felt B11 - Del av gnr. 69 bnr. 261 m. fl. *- konsentrert småhusbebyggelse.*
Felt B24 og B26 *- frittliggende småhusbebyggelse.*

§ 2-2.3.5 Felt for framtidig boligbebyggelse på Skedsmokorset
Felt B20 – Fribergjordet *- konsentrert småhusbebyggelse.*
Felt B21 – Vardeåsen *- lavblokk og konsentrert småhusbebyggelse* med maksimalt 50 boenheter. Denne bestemmelsen gjelder foran reguleringsplanen.
Felt B 81– Åsenhagen (område 31) –Tilgrensende grønnstruktur skal inngå i reguleringsplan og skogen skal bevares. Før boliger i felt B81 tas i bruk skal resterende grønnstrukturformål opparbeides med økt kvalitet som lekeareal. 7 daa grønnstruktur skal kompenseres utenfor planområdet i henhold til RPR BU. Kapasitet på VA- ledningsnett må oppgraderes.
Retningslinje: Felt B81 - Konsentrert småhusbebyggelse – maksimalt 20 boenheter.

§ 2-2.3.6 Felt for framtidig boligbebyggelse på Frogner
B 20 Hval Nordre *– konsentrert småhusbebyggelse*
Før førstegangsbehandling av reguleringsplaner innenfor Hval nordre, skal reguleringsplan for ny jernbanestasjon være vedtatt, eller det må være besluttet at Frogner stasjon ikke skal

flyttes. Før utbygging av Hval Nordre skal det etableres gang- og sykkelvei langs Haldenveien. Undergang ved hovedbanen skal oppgraderes til å ha universell utforming.

B 75 - Utvidelse av Kirkebakken *– konsentrert småhusbebyggelse.*
Før brukstillatelse gis skal fortau langs Kirkeveien være opparbeidet langs planområdet. Skråningen sør for området skal beplantes med trær for å ivareta hensyn til landskapsrommet for nasjonale kulturminneverdier. Bebyggelsens høyde begrenses slik at mønehøyde blir godt under skråningstoppen. Høyde vurderes i reguleringsplan.

B68 Rødkløverveien (Lindeberg) – *konsentrert småhusbebyggelse* med maksimalt 4 boenheter

B 76 – Omdisponering av eksisterende bebyggelse i Moengveien 2 – 10 til boliger, eller riving og nybygg av boliger. Maksimalt 10 boenheter *i småhusbebyggelse*. Det må gjennomføres stabiliserende tiltak som ivaretar sikkerheten i skråningen mot Jeksla. Det skal utover dette ikke bygges i skråningen. Kapasitet på VA-ledningsnett må oppgraderes.

§ 2-2.3.7 Felt for framtidig boligbebyggelse på Sørumsand
B 77 - Vestbyveien 53 og 55 – *konsentrert småhusbebyggelse.* Forlengelse av fortau langs Vestbyveien skal være opparbeidet før første igangsettingstillatelse.

B82 – Bekkefaret 2-4 (område 71) *– frittliggende småhusbebyggelse*

§ 2-2.3.8 Felt for framtidig boligbebyggelse på Fetsund
Varå mølle B17: Innenfor området kan det bygges maksimalt 150 boliger, *småhusbebyggelse.* Utbygging skal ta hensyn til flom, vassdraget med kantsone, jernbanen og støy, kulturminnene og tilpasses terrenget. Før det gis brukstillatelse innenfor planområdet skal eksisterende adkomstvei legges om med slakere stigning, og gangforbindelse med krysning av fv. 172 Rovenveien etableres. Kapasitet på VA-ledningsnett må også oppgraderes.

§ 2-2.3.9 Felt for framtidig boligbebyggelse i Enebakkneset
Langs Fetveien mellom Svarterud og Bøler, *frittliggende småhusbebyggelse, 6 eneboliger*

§ 2-2.3.10 Felt for framtidig boligbebyggelse i Blaker
B73 Hellne - *frittliggende småhusbebyggelse*. Maksimalt 50 boenheter

§ 2-3 Område for bebyggelse og anlegg – Sentrumsformål

§ 2-3.1 Bestemmelser for sentrum generelt
Bestemmelser om oppfølging av byromsnormen fremgår av § 1-8.2.4.

Retningslinje:
Byutviklingsplanen er å anse som veiledende, jamfør kommunestyrets vedtak i sak 6/23.

§ 2-3.1.1 Avgrensning av planområdet
Ved avgrensning av planområde for detaljreguleringsplaner innenfor felt avsatt til sentrumsformål er et kvartal minste reguleringsenhet. I områder som naturlig henger sammen, kan kommunen kreve at planområdet utvides til å omfatte flere kvartaler. Kommunen kan også ved behov kreve at offentlig areal og infrastruktur som har sammenheng med kvartalet blir regulert.

§ 2-3.1.2 Plassering av funksjoner

a) I Lillestrøm by

Innen en avstand på 600 meter fra Lillestrøm stasjon skal alle nye detaljreguleringsplaner legge til rette for store kontoretableringer. I dette området skal det være publikumsrettede funksjoner i første etasje. Det samme gjelder i byens samfunnsakser, de viktigste gatene for gående og syklende.

Boligformål kan kun utgjøre en begrenset del av utbyggingen. Det skal sikres plass til *kontor,* næring og andre former for tjenesteyting eller publikumsrettet virksomhet. Dette gjøres enten ved å:

- Ikke etablere bolig i andre etasje. Andre og tredje etasje reguleres med etasjehøyde som muliggjør etablering av *kontorformål.*

Eller

- Etablere egne bygg med næringsformål. I så fall kan andre og tredje etasje i øvrige bygg ha boligformål.

Innenfor 600 meter fra Lillestrøm stasjon skal andelen bolig være mellom 0 – 60 %, og reduseres jo nærmere tiltaket er stasjonen. Ved stasjonen skal boligandelen være 0 %.

b) Næringsandel i Strømmen

Innen en avstand på 600 meter fra Strømmen stasjon er det ikke tillatt med boligformål i 1. etasje. I 1. etasje skal det være publikumsrettede funksjoner. Det skal i 2. etasje etableres etasjehøyde som muliggjør etablering av *kontorformål.*

c) Utenfor de mest sentrale områdene i Lillestrøm by og Strømmen

Utenfor en avstand på 600 meter fra Lillestrøm og Strømmen stasjon, kan kommunen vurdere å tillate etablert boliger i 1. etasje. Kriterier for dette er at det bygges med etasjehøyde som muliggjør senere *kontorformål,* og konstruksjon som åpner for mer transparente fasader og næringsutganger mot gatesiden. Boliger i første etasje ut mot gågater eller hovedferdselsårer for personbiler eller kollektivtrafikk tillates ikke.

d) Sørumsand, Fetsund og Frogner

Innen en avstand på 300 meter fra stasjon er det ikke tillatt med boligformål i 1. etasje. I 1. etasje skal det være publikumsrettede funksjoner. Det skal i 2. etasje etableres etasjehøyde som muliggjør etablering av *kontorformål*. Det skal etableres næring, handel og tjenesteyting i et omfang tilpasset tettstedets marked og funksjon, og slik at tettstedet blir flerfunksjonelt, og innbyggerne får dekket daglige behov.

§ 2-3.1.3 Formgivning og volumer

a) Byggehøyder

Innenfor felt til sentrumsformål skal det være varierende byggehøyde. 3 - 6 etasjer er normen i Lillestrøm by og Strømmen, med de unntak som fremgår av § 2-3.2.1. 3 - 4 etasjer eventuelt supplert med tilbaketrukket toppetasje er normen i Sørumsand, Frogner og Fetsund.

Volum- og funksjonsanalysen og estetisk redegjørelse skal beskrive og vise planforslaget med utgangspunkt i kommuneplanens angitte høydekrav i sentrumsformål / kombinert formål, med mindre annet er oppgitt. (jf. 1-8.2 dokumentasjon til reguleringsplanforslag).

Ved vurdering av hvilke byggehøyder som skal tillates, og lokalisering av disse innenfor planområdet, skal det legges vekt på estetiske kvaliteter og hvordan tiltaket påvirker omgivelser som byrom og nærliggende bebyggelse. Dette gjelder spesielt solforhold og lokalklimatiske forhold i byrommene. I overgangssone mellom sentrumsformål og områder som er vist som frittliggende småhusbebyggelse, skal det ved oppføring av ny

sentrumsbebyggelse gis en god tilpasning til eksisterende bebyggelse med tanke på form, funksjon, volum og høyder. I ytterkanten av sentrumsformål, på grensen til områder som er vist som frittliggende småhusbebyggelse, skal byggehøyden variere mellom 3 og 4 etasjer.

b) Fasadeutforming

Fasader på gateplan som henvender seg mot gater og torg, skal utformes slik at de er åpne og aktiviserer gaterommet. Med åpne fasader menes transparent glass som gir innsyn til aktiviteten innenfor. Det skal være innganger for minst hver 20. meter og glass som hovedmateriale i minst 80 % av fasaden.

c) Leilighetsstørrelser

I områder for sentrumsformål settes det krav til varierte leilighetsstørrelser:

- minst 35 % av boenhetene skal være på mer enn 75 m^2 BRA, hvorav minst en av sju skal være mer enn 95 m^2 BRA. Av disse 35 % kan ikke flere enn en av fem bygges med sekundærleilighet. Sekundærleiligheten kan ikke være større enn 20 m^2 BRA,
- maks 40 % av boenhetene kan være på mellom 30 og 55 m^2 BRA. Av disse kan ikke flere enn en av fem være mindre enn 35 m^2. Ingen kan være mindre enn 30 m^2.

Kravene gjelder for hvert delfelt i reguleringsplanene som danner grunnlaget for utbyggingen.

d) Balkonger

Alle boenheter over første etasje skal ha balkong eller fransk balkong. Ordinære balkonger tillates først ved en høyde på over 4,0 meter fra bakkenivå. Balkonger mot gate skal være min 0,5 meter inntrukket og kan krage inntil 1,5 meter ut fra fasadeliv. Dette gjelder også om det medfører at de krager over byggegrenser. Mot indre gårdsrom og private uteoppholdsareal kan de tilsvarende krage inntil 2,2 meter.

Mot bytorg, gågater, og andre viktige byrom tillates det ikke utkraging av balkonger, her skal alle balkonger være inntrukne.

Balkonger som glasses inn skal kunne åpnes i to tredjedeler av lengden.

Undersiden av balkonggulv skal underlegges krav til estetikk, jfr. § 1-8.

Retningslinjer: Hvilke byrom som omfattes av andre setning avgjøres av kommunen i behandlingen av den enkelte saken. Det vil særlig dreie seg om en del viktige gater, samt enkelte strøkstorg og parker av ulik karakter.

e) Forhager

Ut mot gateløp tillates private forhager eller felles forhager som ikke er tilgjengelige for offentligheten kun i overgangssonen mellom sentrumsformål og småhusbebyggelse samt ved boligbebyggelse utenfor 600 meters sone fra stasjonen. Ellers innenfor sentrumsformålet er dette forbudt ut mot gateløp. Det er tillatt med smale regnbed i møbleringssonen langs fasaden og bed for slyng- og klatreplanter, ved «grønne vegger» eller søyletrær og smale busker. Slike smale bed skal da suppleres med offentlige funksjoner som sitteplasser, sykkelstativ eller andre installasjoner.

§ 2-3.1.4 Uteoppholdsareal og lekeplasser

a) Minste felles uteoppholdsareal

Ved detaljregulering skal det avsettes egnet uteoppholdsareal, jf. § 2-1.3.

b) Lekeplass og nærmiljøanlegg

Ved detaljregulering skal det som del av planen vises offentlig tilgjengelig lekeplass jf § 2-1.4.3, på minimum 1 000 m^2 for barn og unge innen 150 meter fra boliger i alle felt. For hver femtiende bolig utover 150 boliger stiger arealkravet med 50 m^2. Lekeplassene skal være tilrettelagt for variert lek, spill, aktivitet og opphold/rekreasjon på tvers av aldersgrupper, skal ligge på bakkeplan og ha trygge gangforbindelser til offentlig gang- og sykkelvei. Det stilles i tillegg krav om at det skal være et offentlig tilgjengelig ballfelt eller nærmiljøanlegg for fysisk aktivitet på minimum 500 m^2 for barn og unge innen 500 meter fra boliger i alle felt. For hver femtiende bolig utover 175 boliger stiger arealkravet med 50 m^2.

Lekeplass og ballfelt/nærmiljøanlegg skal oppfylle kvalitetskravene som stilles til MUA i sentrumsformål, jamfør § 2-1.3. De kan inngå i beregningen av felles MUA dersom arealet ligger innenfor eget planområde/kvartal.

c) Krav til offentlig torg eller park

Areal tilsvarende minst 10 % av arealet som settes av til bebyggelse og anlegg skal settes av til offentlig torg eller park, på bakkeplan. Arealet skal være sammenhengende. Arealet skal omfattes av de samme kvalitetskrav som stilles til MUA i sentrumsformål, jf. § 2-1.3. Arealet inngår ikke i beregningen av MUA. Kravet om torg/park gjelder ikke for feltene som er omfattet av eget krav til park i § 2-3.2.1 niende ledd.

Areal avgitt til fortau, gatetun kjørevei eller lignende samferdselsformål, inngår ikke i beregningen av størrelsen, verken på torg/park eller byggetomt.

d) Gjennomføring av kravene i a, b og c):

Med unntak av lekeplass ved inngang kan krav til lekeplass, ballfelt/nærmiljøanlegg og torg/park innfris ved å sette av arealer innenfor eget planområde, ved oppkjøp og opparbeidelse av annet areal eller ved bidrag til opparbeidelse av annet areal. Dette skal avklares gjennom rekkefølgekrav i reguleringsplan, samt gjennom utbyggingsavtale eller ved en avtale om gjennomføring. Arealene må ligge innenfor de angitte gangavstandene.

Retningslinje: Kravene etter a) og b) gjelder bare i reguleringsplaner som inneholder boligformål. Kravet etter c) gjelder i alle reguleringsplaner.

§ 2-3.1.5 Avfall

Avfallsløsning basert på føringene i § 2-1.2.4 skal gå fram av nye reguleringsplaner. Ved planlegging av vareleveranse og avfallshåndtering gjelder byromsnormen.

Ved planlegging av avfallsløsning skal kommuneplanens felt være minste planområde. Alle boliger innenfor feltet skal knyttes til samme avfallsløsning. Kommunen kan i tillegg kreve at det legges til rette for løsninger der flere nærliggende felt får felles løsninger for avfallshåndtering. I tilfeller der flere kvartal eller felt skal ha samlet løsning for avfallshåndtering, legges antatt samlet antall boliger til grunn for valgt løsning.

Alle prosjekter med mobilt avfallssug skal dimensjoneres på en måte som senere muliggjør enkel tilknytning til et stasjonært avfallssug felles for hele sentrumsområdet.

Det stilles krav til nedgravde brønner eller andre innebygde innsamlingsløsninger for glass- og metallemballasje, samt for papp og papir.

Retningslinje:
Ved bruk av mobile avfallssug skal det legges vekt på løsninger som begrenser antallet sugepunkt i et nærområde.

§ 2-3.1.6 Midlertidig bruk

For å legge til rette for økt aktivitet i sentrumsformålsområdet samtidig som feltene er under utvikling, kan kommunen tillate midlertidig bruk av ubebygd areal og eksisterende bygningsmasse i større grad enn i øvrige områder. Ved alle former for midlertidig bruk skal brannvern ivaretas. Bruksplan for gater og torg gjelder.

a) Midlertidig bruk av ubebygde areal

- Midlertidige lekeplasser kan tillates i påvente av at permanent løsning etableres. Det skal i så fall foreligge planer for den permanente løsningen og denne skal ferdigstilles innen et avtalt tidspunkt
- Midlertidige bygninger kan tillates oppført for 2 - 5 år, dersom bruksformålet er i tråd med reguleringsplanens formål og de bidrar til byomdannelse i tråd med kommunens langsiktige strategi for utviklingen i området.
- Midlertidig parkeringsplass er ikke tillatt. Det kan likevel vurderes tillatt for inntil to år dersom de plasseres i utkanten av eksisterende boligområder, nær hovedveinettet og ikke hindrer byomdannelsesprosjekter.

b) Midlertidig bruk av bygninger

- Ved midlertidig bruk til kontor, barnehage, ungdomshus eller andre kulturelle aktiviteter skal tilhørende uteområder brukes til lekeplasser eller andre allment tilgjengelige rekreasjonsformål.
- Oppdeling i flere midlertidige boenheter er ikke tillatt, men dersom annen midlertidig bruk ikke lar seg gjennomføre kan det vurderes tillatt for en begrenset periode.

§ 2-3.1.7 Tiltak på eksisterende småhus i påvente av utvikling

I uregulerte områder som i dag er bebygd med frittliggende småhusbebyggelse, og som i kommuneplanen er vist som framtidig sentrumsformål er det ikke tillatt med etablering av nye boenheter eller fradeling av nye eiendommer. Det er ikke tillatt å bygge på/til mer enn 50 m^2 BRA. Ellers gjelder kommuneplanens § 2-2.1 om frittliggende småhusbebyggelse.

§ 2-3.2 Framtidige områder for sentrumsformål - spesifikt for felt

§ 2-3.2.1 Sentrumsformål i Lillestrøm by

Feltnavn	Tillatte arealformål
Felt SF1	Bolig/*Kontor*/Tjenesteyting/*Bevertning*
Felt SF2	*Kontor*/Tjenesteyting/*Bevertning*/Bolig
Felt SF3	Forretning/*Kontor*/Tjenesteyting/*Bevertning*/Bolig
Felt SF4	Forretning/*Kontor*/Tjenesteyting/*Bevertning*
Felt SF5	*Kontor*/Tjenesteyting/*Bevertning*
Felt SF6	*Kontor*/Tjenesteyting/*Bevertning*
Felt SF7 A/B	*Kontor*/Tjenesteyting/*Bevertning*
Felt SF8	Tjenesteyting/*Kontor/Bevertning*/Forretning/*Hotell*/Park
Felt SF9 A/B	*Kontor*/Tjenesteyting/*Bevertning*/Innfartsparkering
Felt SF27A/B	*Kontor*/Tjenesteyting/*Bevertning*/Forretning /Bolig/Park
Felt SF28 og SF30	Tjenesteyting/*Kontor/Bevertning*/Forretning
Felt SF10, SF11, SF12, SF 13, SF14, SF15, SF16, SF17, SF18, SF19, SF20, SF21,	Forretning/*Kontor*/Tjenesteyting/*Bevertning*/Bolig/Park.

SF22, SF23, SF24, SF25, og SF26	
Felt SF32 A/B	*Kontor/*Tjenesteyting/Forretning/*Bevertning/*Kollektivknutepunkt

I feltene SF9A, SF9B, SF27A, SF27B, SF30, SF32A, SF32B, SF45 og SF46 tillates bygninger opp til 10 etasjer som spesifisert for hvert felt. I disse bygningene skal det være bysentrums- og publikumsfunksjoner på gateplan (1. etasje og 2. etasje/mezzanin) og i toppetasje. I disse bygningene skal det ikke være boliger.

I felt SF4 skal det sikres gangakse av høy kvalitet parallelt med Jonas Lies gate, i forlengelse av akse ved tinghuset.

I felt SF9A tillates maks høyde 10 etasjer på deler av feltet, der det ikke har store konsekvenser for omgivelsene for øvrig. Det må sikres siktlinjer mot nord fra eksisterende boligbebyggelse sør for feltet. Innenfor SF9A skal bebyggelsen utformes slik at eldre bebyggelse i øst hensyntas særlig.

I felt SF9B tillates maks høyde 10 etasjer på deler av feltet, der det ikke har store konsekvenser for omgivelsene for øvrig. Mot byrommet foran stasjonen tillates maks 3 etasjer.

Feltene SF10, SF14, SF17, SF21, SF22, SF24, SF25 kan ha større vekt på boligformål enn de øvrige feltene.

For felt SF16 og SF18-SF26 er det kun tillatt med inntil 1 000 m^2 BRA *detaljhandel* per felt i bygningsmessige enheter og bygningskomplekser som etableres, drives eller framstår som en enhet, *samt utsalg som krever kunde- eller medlemskort for å få adgang.*

Felt SF17 skal omfattes av en felles detaljreguleringsplan. Innenfor SF17 skal bebyggelsen utformes slik at det sikres gode solforhold i Kirkeparken (G3).

I felt SF1, SF2, SF3, SF4, SF5, SF7, SF8, SF9, SF10, SF13, SF14, SF19, SF20 og SF32B skal reguleringsplaner inneholde en teknisk detaljplan for kollektivfelt og høystandard sykkeltrasé gjennom Lillestrøm til Kjeller. Det skal tilrettelegges for separering av gående og syklende. Samme krav gjelder SF 21-26 gjennom områdereguleringskravet for Lillestrøm Nord i § 1-2.2.

For felt SF21, SF22, SF23, SF24, SF25 og SF26 skal det etableres et sammenhengende brukbart areal til park på minimum 12 daa. Parken skal lokaliseres og avgrenses med kvaliteter som bidrar til en trygg, allmenn tilgjengelig uterom/møteplass. Parken skal etableres skjermet for vind, ha variert innhold og utforming, god materialbruk og estetikk, og legge til rette for allsidig bruk for ulike alders- og brukergrupper i alle årstider. Det skal være sol på minst halve parkarealet klokken 15 vårjevndøgn. Krav til park etter § 2-3.1.4 gjelder ikke i tillegg for disse feltene.

I felt SF27A tillates næringsbygg i vest, nærmest stasjonen, med maks høyde 10 etasjer på 50 % av bebyggelse med slikt formål, der det ikke har store konsekvenser for omgivelsene for øvrig. Bebyggelse i Nesgata skal tilpasse seg småhusbebyggelse i nord.

I felt SF27B tillates næringsbygg i vest, nærmest stasjonen, med maks høyde 10 etasjer på 50 % av bebyggelse med slikt formål, der det ikke har store konsekvenser for omgivelsene for øvrig.

I felt SF30 tillates for næringsbygg maks høyde 10 etasjer på deler av feltet. Innenfor SF30 skal bebyggelsen utformes slik at eldre bebyggelse hensyntas særlig.

I felt SF32A tillates maks høyde 10 etasjer på deler av feltet, der det ikke har store konsekvenser for omgivelsene for øvrig.

I felt SF32B tillates maks høyde 10 etasjer på deler av feltet, der det ikke har store konsekvenser for omgivelsene for øvrig. Bebyggelsen trappes ned mot Jonas Lies gate og plassen foran stasjonen.

I felt SF45 (Thon hotell) tillates for næringsbygg maks høyde på 10 etasjer, der det ikke har store konsekvenser for omgivelsene for øvrig. Bebyggelse skal trappes ned mot byrommet i nord for å sikre gode solforhold der.

I felt SF46 (Shell) tillates for næringsbygg maks høyde på 10 etasjer, der det ikke har store konsekvenser for omgivelsene for øvrig. Bebyggelse skal trappes ned mot eldre bebyggelse i vest.

§ 2-3.2.2 Sentrumsformål i Strømmen

Feltnavn	Tillatte arealformål
Felt SF31, SF33, SF34, SF35, SF36, SF38, SF39, SF40, SF42	Forretning/*Kontor*/Tjenesteyting/*Bevertning*/Bolig

For feltene SF31, SF33, SF34, SF35, SF36, SF38, SF39, SF40, og SF42 er det kun tillatt med inntil 1 000 m^2 BRA *detaljhandel* per felt i bygningsmessige enheter og bygningskomplekser som etableres, drives eller framstår som en enhet, samt *utsalg som krever kunde eller medlemskort for å få adgang.*

Feltnavn	Tillatte arealformål
Felt SF41	Tjenesteyting/Forretning/Bolig/*Bevertning/Kontor/*Kollektivknutepunkt

For felt SF41 er det særlig viktig at knutepunktfunksjonen opprettholdes ved at gangforbindelsene er tydelige og trygge, samt at oppholdsarealer og ventearealer (perrong og bussholdeplass) integreres og opparbeides med utbyggingsprosjektet. *Bevertningen kan med fordel henvende seg til de ventende, slik at også disse arealene fremstår som urbane.*

Feltnavn	Tillatte arealformål
Felt SF44	Forretning/*Kontor/*Tjenesteyting/*Bevertning*/Badeanlegg/Bolig

Andel forretning kan kun utgjøre inntil 10 % av samlet bruksareal i feltet.

§ 2-3.2.3 Sentrumsformål i Sørumsand, Fetsund og Frogner
For Sørumsand er underformål nærmere definert i områdereguleringsplan.

Feltnavn	Tillatte arealformål
Felt SF47 Sørumsand næringspark vest	*Kontor*/Tjenesteyting/*Bevertning*/Bolig

SF48 - Noractorområdet: Før igangsettingstillatelse skal gangbro over jernbanen til Orderudjordet være prosjektert. Detaljplan for området skal legge til rette for at gangbroa kan bygges.

For Frogner og Fetsund fremgår underformål av detaljreguleringsplaner.

§ 2-4 Område for bebyggelse og anlegg - tjenesteyting

- Nytt felt T3 - *Barnehage* på Magasintomta ved Garderåsen. Kapasitet på VA-ledningsnett må oppgraderes.
- Felt BOP2 og BOP5 ved Bingsfoss ungdomsskole. Parkering skal være under bebyggelsen. Sambruk av parkering skal vurderes.

§ 2-5 Næring

Næringsområdene skal ha minimum 50 % BYA eller mer. Næringsformål i skrånende terreng kan ha ned til minimum 45 % BYA.

Reguleringsplaner skal redegjøre for, og vurdere, energitekniske løsninger for planområdet og synliggjøre de miljømessige konsekvensene. Ved regulering av næringsarealer skal behovet for ladeinfrastruktur og fyllestasjoner for hydrogen og biogass for næringstransporten utredes og behovet sikres ved at det etableres tilstrekkelig og hensiktsmessig infrastruktur.

Felt N2: *Ladepark* på Skedsmokorset. Området skal brukes til hydrogen- og hurtigladere.

Felt BN27 (Karoline Eggens vei 2-6) – utvidelse av BN8: Området skal brukes til *verksted og lager.* VA-ledningsnett må oppgraderes. Grønnstruktur mot Lindebergveien skal inngå i reguleringsplan.

Felt BN5: Bjørkemoen Næring. Før utbygging skal Bjørkemoen massemottak være ferdigstilt. Før utbygging skal adkomst til Trondheimsveien og gang- og sykkelvei langs Trondheimsvegen fra gang- og sykkelvei ved Lindeberg til Ullensaker grense være opparbeidet. *Det skal ikke være arbeidsintensiv næring*. Utbyggingen inkluderer mottak av masser. Det tillates ikke handel eller *servicefunksjoner rettet mot privatmarkedet*.

Felt BN 29: Utvidelse av Heia næringsområde: Før rammetillatelse innenfor området kan gis skal det kun gjenstå igangsetting av maksimum 30 daa ubebygde tomt(er) for næringsbebyggelse på det regulerte kombinerte formålet i reguleringsplanen for Fet Næringspark del II.

Retningslinje: Området BN 29 bør brukes til lager, industri og verksted

Før igangsettingstillatelse til utbygging av næringsbygg på Bjørkemoen bør dyrkbart areal mellom næringsområdet og E6 dyrkes opp

§ 2-6 Idrettsanlegg

Felt IA1: Golfbane på Vigernes
Ved detaljregulering av IA1 må hele golfbanen omfattes av ny reguleringsplan. Reguleringsplanen må vurdere risiko og sårbarhet i området både når det gjelder vannkvalitet, naturområdet og dyreliv. Gjennom reguleringsplanen skal det sikres at driften av området ikke bidrar til økt forurensing i sårbare områder eller skaper ubalanse i dyre- og planteliv. Det skal legges til rette for at området kan tilbakeføres til LNF og vurderes om det skal opprettes et fond for dette.

Felt IA2/G5: Idrettsanlegg på Nordbyjordet
Før det gis igangsettingstillatelse innenfor planområdet skal det foreligge matjordplan.
Før det gis brukstillatelse innenfor planområdet skal følgende være opparbeidet:
Beplantningsbelte i G5, adkomstvei fra rundkjøring i fv.158 Nordbyveien, gang- og sykkelvei

som forbinder Nordens vei med Solvangen, gang- og sykkelvei som forbinder Nordens vei med gang- og sykkelvei ved Nitelva inkl. tilrettelagt krysning av Nordbyveien. Det skal vurderes undergang under Nordbyveien eller krysning i plan. Ved regulering av IA2/G5 Idrettsanlegg på Nordbyjordet skal gang- og sykkelvei føres innenfor byggeformålet, langs dets yttergrense. Grense mellom LNF-formål og byggeformål kan i reguleringsplan vurderes tilpasset i øst mot Nitelva for å legge til rette for bedre landbruksdrift, bedre idrettsareal og optimalisering av gang- og sykkelvei mht. målpunkter og stigningsforhold. Det er en forutsetning at arealer som byttes mellom idretts- og LNF-formål er likeverdige i størrelse.

Felt IA4: Idrettsanlegg på Fribergjordet. I detaljreguleringsprosessen skal inngrepets omfang søkes begrenset, slik at deler av arealet fortsatt kan brukes til jordbruk.

IA9: Hvalstjern. Må tilkoples VA-ledningsnett når ny ledning legges nær anlegget. Tilrettelegging for senere tilbakeføring av dyrkbar mark skal vurderes i reguleringsplan. Terrenginngrep må ha størst mulig avstand til vannet i øst.

§ 2-7 Andre typer nærmere angitt bebyggelse og anlegg

- Felt AB1 - Tillatt arealformål: Renovasjonsanlegg
- Felt AB2 og AB3 - Tillatt arealformål: Godsterminal
- Felt AB4 - Tillatt arealformål: Sigevannsanlegg.
- Felt AB5 - Tillatt arealformål: Vann- og avløpsanlegg.
- Felt BAB 8 Bjørkemoen - Tillatt arealformål: Massemottak
- Felt BAB11 og BAB 12 Armoen - Tillatt arealformål: Masseuttak
- Felt BAB 15 Ausenfjellet - Tillatt arealformål: Trafostasjon
- Felt BAB 16 Asak - Tillatt arealformål: Massemottak
- Felt BAB 17 Tertittveien - Tillatt arealformål: Massemottak: Tertittvegen skal oppgraderes/utvides før igangsettingstillatelse.
- Felt BAB 18 Snødeponi Borgenveien – tiltak for å beskytte mot avrenning og forsøpling skal inngå i reguleringsplan
- Felt BAB 19 Vannbehandlingsanlegg ved Hammern – ny naturtypekartlegging må gjennomføres i reguleringsplan

§ 2-8 Grav- og urnelund

GU3 Frogner kirkegård - utvidelse: geotekniske sikringstiltak skal inngå i reguleringsplan. Reguleringsplan skal vise trinnvis utbygging.

§ 2-9 Område for bebyggelse og anlegg – Kombinerte formål

Feltnavn	Tillatte arealformål
Felt KF1 (OBOS-tomta)	Tjenesteyting/*Kontor*/Boligbebyggelse
Felt KF2 (Nesa Nord)	Forretning/*Kontor/*Tjenesteyting/Idrettsstadion/Bolig
Felt KF3 (ved Sogna)	Tjenesteyting/Bolig
Felt KF4 (Strandveien)	Forretning/*Kontor*/Tjenesteyting/*Bevertning*/Bolig
Felt KF5 (Skjærvaveien)	Forretning//Tjenesteyting/Bolig
Felt KF6 (ved Skedsmohallen)	Idrettsstadion/ Tjenesteyting/*Kontor*
Felt KF7 (langs Fv.382, Rolf Olsens vei)	*Industri/lager/energianlegg*
Felt KF8 (Kjeller v/ trafikkstasjonen)	Forretning/*Kontor/*Tjenesteyting
Felt KF9 og KF11 (Kjeller, FFI og IFE)	*Kontor*/Tjenesteyting

KF10 (Leirsund)	Forretning/Bolig
Felt KF13 (Valstad ved Valstadsvingen)	Forretning/*Industri/Lager. Til arealformål Forretning tillates kun plasskrevende varer.*
Felt KF14	Forretning/*Industri/Hotell/Bevertning. Til arealformål Forretning tillates kun plasskrevende varer.*
Felt KF15 og KF16 (Hvam)	Forretning/*Industri. Til arealformål Forretning tillates kun plasskrevende varer.*
Felt KF17 (Lahaugmoen)	Næringsbebyggelse, offentlig og privat tjenesteyting, forretning og Samferdselsanlegg - Lufthavn
Felt KF18 (Brånåslia)	*Forretning for plasskrevende varer med tilhørende kontor/Industri*
Felt KF19 (Skedsmokorset sør)	Forretning/*Kontor/Bevertning*
Felt KF20 (Skedsmokorset sør)	Forretning/*Kontor/Bevertning/*Tjenesteyting/Bolig
Felt KF21, KF22, KF23, KF24, KF25 (Skedsmokorset)	Forretning/Bolig
Felt KF26 (Skedsmokorset)	Forretning/Tjenesteyting/Bolig
Felt KF27 (Svineavlstomta)	Forretning/*Industri*/Næring/*Lager/Bevertning Til arealformål Forretning tillates kun plasskrevende varer.*
KF28 (Skjettentoppen)	Bolig/Forretning*/Bevertning*/Tjenesteyting
KF29 Skjærvaveien 8-20	Bolig/forretning/*kontor/*tjenesteyting
KF30 Skjærvavn 2-6	Bolig/forretning/*kontor*
KF12 (ved Sørumsand idrettspark)	Idrett/tjenesteyting
KF31 Blaker sentrum (Blaker aldershjem)	*Kontor*/bevertning/bolig
KF32-36 Lørenfallet sentrum	Forretning/*kontor/bevertning*/bolig
KF37 Lørenfallet sentrum (gbnr.214/43)	Forretning/*kontor/bevertning/bensinstasjon*/bussparkering
KF 38 Sørumsand Næringspark øst	Bolig/*kontor/bevertning*/tjenesteyting

§ 2-9.1 Generelle bestemmelser for visse felt for framtidige kombinerte formål
Følgende bestemmelser gjelder i felt KF1, KF2, KF3, KF4 og KF5, KF29, KF30.

§ 2-9.1.1 Avgrensing av planområdet
Ved avgrensing av planområdet for detaljreguleringsplaner innenfor felt for kombinerte formål som er omfattet av § 2-9.1, er kommuneplanens felt minste reguleringsenhet.

§ 2-9.1.2 Plassering av funksjoner
Det tillates ikke boliger i 1. etasje innenfor en avstand på 600 meter fra Lillestrøm og Strømmen stasjon. Det tillates heller ikke boliger i 1. etasje ut mot gågater, bytorg og strøkstorg.

§ 2-9.1.3 Formgivning og volumer

a) Byggehøyder

Føringene i 2-3.1.3 a) gjelder tilsvarende her.

b) Leilighetsstørrelser

Føringene i 2-3.1.3 c) gjelder tilsvarende her, med eneste forskjell at minst en av fem av leilighetene som er større enn 75 m^2 BRA skal være større enn 95 m^2 BRA.

c) Balkonger

Føringene i 2-3.1.3 d) gjelder tilsvarende her.

2-9.1.4 Uteoppholdsareal og lekeplasser

a) Minste felles uteoppholdsareal

Ved detaljregulering skal det avsettes egnet uteoppholdsareal, jf. § 2-1.3.

b) Lekeplass og nærmiljøanlegg

Det stilles krav om lekeplass og ballfelt/nærmiljøanlegg tilsvarende kravet for sentrumsformålsområdet i 2-3.1.4 b). Minstestørrelsene er imidlertid henholdsvis 1200 m^2 og 600 m^2.

c) Krav til torg/park

Føringene i 2-3.1.4 c) gjelder tilsvarende, med det unntak at det ikke er krav om at torg/park skal være offentlig. Arealet kan også være felles, men tilgjengelig for allmennheten.

d) Gjennomføring av kravene i a, b og c)

Føringene i 2-3.1.4 d) gjelder tilsvarende.

§ 2-9.1.5 Avfall

Føringene i 2-3.1.5 gjelder tilsvarende.

§ 2-9.1.6 Midlertidig bruk

Føringene i 2-3.1.6 gjelder tilsvarende.

§ 2-9.1.7 Tiltak på eksisterende småhus i påvente av utvikling

Føringene i 2-3.1.7 gjelder tilsvarende.

§ 2-9.2 Framtidige områder for kombinert bebyggelse og anleggsformål – Feltbestemmelser

Tillatte arealformål fremgår av tabell under § 2-9.

§ 2-9.2.1 Bestemmelser som er felles for enkelte felt

Innenfor felt KF2, KF4, KF8, KF21-KF23 er det *kun tillatt med inntil 1 000 m^2 BRA detaljhandel per felt* i bygningsmessige enheter og bygningskomplekser som etableres, drives eller framstår som en enhet, *samt utsalg som krever kunde- eller medlemskort for å få adgang.*

Innenfor felt KF1-KF4, KF8-KF27 skal det på minimum 20 % av feltarealet for det enkelte felt etableres et sammenhengende og brukbart areal til park/torg. I felt KF4 skal park/torg lokaliseres i tilknytning til elvebredden.

§ 2-9.2.2 Felt for kombinerte formål i Lillestrøm by

Som del av områdereguleringsplan for felt KF2 (Nesa nord) skal det utredes gode, overordnede forbindelser for kollektivreisende, gående og syklende mellom planområdet og

Lillestrøm stasjon. Løsningene skal bedre kommunikasjonen mellom sydområdet og sentrumskjernen i Lillestrøm.

I felt KF4 skal det inngå areal til *skole, barnehage og* flerbrukshall

I felt KF5 skal det inngå areal til *5 avdelingsbarnehage.*

I felt KF29 (Skjærvaveien 8 – 20) skal det inngå areal til *8 avdelingsbarnehage*. Krysset Skjærvaveien/Skjettenveien skal oppgraderes og ny gangbru i Skjærvagapet være tatt i bruk før igangsettingstillatelse gis på feltet. Kapasitet på pumpestasjon og VA-ledningsnett må oppgraderes.

I felt KF30 (Skjærvaveien 2 -6): Krysset Skjærvaveien/Skjettenveien skal oppgraderes og ny gangbru i Skjærvagapet være tatt i bruk før igangsettingstillatelse gis på feltet. VA-ledningsnett må oppgraderes, og spillvann kan ikke føres til gammel avløpsfellesløsning.

§ 2-9.2.3 Felt for framtidige kombinerte formål på Leirsund
I felt KF10 er det tillatt med følgende kombinerte arealformål: Forretning/Bolig. *Forretning skal være detaljhandel i form av nærbutikk for Leirsund.*

§ 2-9.2.4 Felt for framtidige kombinerte formål i Blaker
I felt KF31 (Blaker aldershjem) er følgende tillatt:

1) Eiendommen skal reguleres til boligformål med *små og mellomstore leiligheter.*
2) Det skal vurderes å legge til rette med *fellesrom til undervisning, utstilling, møter og overnatting.*
3) Det skal legges til rette for at det kan etableres næring som kafe/kiosk og servicetjenester i 1.etasje.
4) Fasadene skal være åpne, varierte og henvende seg til alle sider uten å fremstå med en tydelig bakside.
5) Uteområdet skal opparbeides med høy kvalitet, beplantning og offentlig/private uteoppholdsarealer med sitteplasser.
6) Det skal etableres møteplass for barn og unge/lekeplass i sentrum.

I felt KF39 (ved Krokstad Miljøpark) er følgende tillatt:
Masseuttak, massemottak, næring og snødeponi
Virksomhetene kan ikke være arbeidsplassintensive. Det må tas hensyn til ørretførende bekk i området. Området må tilknyttes offentlig vann og kloakk.

§ 2-9.2.5 Felt for framtidige kombinerte formål i Sørumsand
Sørumsand idrettspark KF12: I felt KF12 skal bruk av overskuddsvarme fra MIRA til oppvarming vurderes.

For skole: deler av Vestbyveien og Sollia/Parkveien utvides før brukstillatelse. Hoveddelen av parkering skal være under bebyggelsen. Areal for buss, drop-offsone og varelevering må være opparbeidet før brukstillatelse. Areal til skolehage skal inngå. Før igangsettingstillatelse må idrettsparken utvides mot vest.

Kapittel III Samferdselsanlegg og teknisk infrastruktur

Bestemmelser til arealformål etter plan- og bygningsloven § 11-7 nr. 3

§ 3-1 Vei - Torg
Torg 1 (Plassen nord for Lillestrøm stasjon)
Torg 2 (Plassen sør for Lillestrøm stasjon)
For Torg 1 og Torg 2 stilles det krav om felles reguleringsplan. I reguleringsplanen skal hensyn til taxiholdeplass, korttidsparkering og offentlig sykkelparkering ivaretas.

§ 3-2 Støyskjerming langs vei
Søknad om støyskjerming skal inneholde en estetisk vurdering hvor materialvalg, utforming, omfang og fargevalg sees i sammenheng med omgivelsene. Løsninger som naturstein, tørrmur, gabioner og levende, grønne vegger skal vurderes. Materialer som reflekterer sollys tillates ikke

Retningslinje: Grønne, vegetative tiltak slik som hekker, beplantede vegger e.l. skal prioriteres. For å håndtere avrenning fra vei skal det søkes etablert naturlig fordrøyning ved beplantede grøfter der opphøyde kummer kan ta inn overskuddsovervann ved behov

Kapittel IV Grønnstruktur
Bestemmelser til arealformål etter plan- og bygningsloven § 11-7 nr. 3

§ 4-1 Grønnstruktur
§ 4-1.1 Utforming og bruk av arealene
I grøntstruktur uten nærmere angitt underformål skal arealene videreutvikles i tråd med dagens bruk. Det tillates opparbeidelse av turveier, turstier, belysning, utsiktsplasser, benker og bord. Det kan tillates oppført bygninger som fremmer allmenhetens bruk av friområdene. Det skal legges til rette for at arealene blir bevokst med flersjiktet vegetasjon.

Arealformålet kan medføre økt kvalitet i uterom med tanke på lokal overvannshåndtering, vegetasjonsbruk og biologisk mangfold.

For underformålene «blågrønn struktur», «naturområde», «turdrag», «friområde», «park» og «overvannstiltak» er det angitt egne bestemmelser.

Generelle bestemmelser og retningslinjer er gitt i § 1-9.1.

§ 4-1.2 Omdisponering
Innenfor grøntstrukturen tillates ikke utbygging eller andre tiltak enn det som går fram av § 4-2. I særskilte tilfeller kan kommunen likevel tillate at hele eller deler av eiendommer som i kommuneplanen er satt av til grønnstruktur, omreguleres til utbyggingsformål.
Forutsetningen er da at annet areal reguleres til grøntstruktur og opparbeides slik at grønnstrukturen i planområdet, etter kommunens skjønn, framstår som klart mer attraktivt for et mangfold av brukere enn før omdisponeringen.

§ 4-2 Bestemmelser for ulike underformål innenfor grøntstrukturen
§ 4-2.1 Blågrønn struktur
Arealformålet er aktuelt å bruke for å kunne møte klimaendringer med flom og overvannsproblematikk, og brukes der blågrønne strukturer bidrar til å demme opp, fange opp og/eller lede overvann. Det kan i reguleringsplan også blir detaljert som «vannspeil» eller «dam», dersom disse er planlagt/opparbeidet slik at de tar opp regnvann/avrenning fra overflater.

Bruk av blågrønn struktur er uavhengig av kapasiteten i overvannsnettet. Planlegging av blågrønn struktur skal skje gjennom en samordning av terrengforming, fallforhold, materialvalg, vannhåndtering, rekreasjon, lek, ferdsel, flora og dyreliv.
Blågrønn struktur skal tegnes, beregnes og beskrives av fagkyndig hos forslagsstiller, og må godkjennes av fagansvarlig i kommunen.

Formål med arealformålet er å synliggjøre vannets betydning både på kommune- og reguleringsplan. Dette gjøres for å kunne møte nye klimautfordringer med flom og overvannsproblematikk i byer og tettsteder.

§ 4-2.2 Naturområde
I feltene skal eksisterende naturpreg og terreng bevares, gjerne med opprinnelig stedegen vegetasjon. Området bør ha stort vegetasjonsmangfold, ivareta eksisterende fauna og eventuelle blågrønne kvaliteter. Det kan tillates enkel tilretteleggelse for ferdsel. Store inngrep i eksisterende terreng tillates ikke.

§ 4-2.3 Turdrag
Feltene skal brukes til eksisterende og nye turveier/turstier og løypenett (vinterstid og sommerstid). Turveier skal normalt være gruset, etableres med bredde på 2,5 meter og ha belysning. Turstier skal være enklere opparbeidet enn turveier.

Retningslinje: Turdragene koble kommunens sentrale deler mot omkransende LNF-områder, marka og nabokommunene. Nye turdrag bør ha minimumsbredde på 30 meter.

§ 4-2.4 Friområde
I disse feltene er det eksisterende og nye grønnstrukturarealer som skal være attraktive for rekreativ bruk. Friområder skal være tilrettelagt/opparbeidet for aktiv lek, fysisk aktivitet, opphold og ferdsel. Områdene kan ha naturlig eller kultivert trevegetasjon og terrengutforming bør i visse tilfeller forsterkes for å tåle stor bruk. I friområdene tillates opparbeidelse av turveier, turstier, belysning, utsiktsplasser, benker og bord. Det kan tillates oppført bygninger som fremmer allmenhetens bruk av friområdene.

§ 4-2.5 Park
Parker skal ha stor grad av opparbeidelse, med krav til høy kvalitet og standard. Parkene skal utformes slik at de fremstår som gode sosiale møteplasser. De skal ha variert utforming av naturlig og kultivert grønnstruktur, og aktiviteter for ulike aldersgrupper av befolkningen. Byromsnormens retningslinjer for parker skal legges til grunn for utformingen.

§ 4-2.6 Overvannstiltak
Arealformålet er aktuelt å bruke for å kunne møte klimaendringer med flom og overvannsproblematikk, og brukes der vegetative overvanntiltak bidrar til å infiltrere, fordrøye og/eller lede overvann til resipient. Formålet overvannstiltak kan utdypes videre i reguleringsplan ut fra type vannhåndtering i form av infiltrasjon, fordrøyning og avledning.

Bruk av «overvannstiltak» er uavhengig av kapasiteten i overvannsnettet. Planlegging av «overvannstiltak» vil måtte skje gjennom en samordning av terrengforming, fallforhold, materialvalg, vannhåndtering, rekreasjon, lek, ferdsel, fora og dyreliv.

Overvannstiltak skal tegnes, beregnes og beskrives av fagkyndig hos forslagsstiller, og må godkjennes av fagansvarlig i kommunen.

§ 4.3 Bestemmelser for konkrete felt innenfor grønnstrukturen

§ 4-3.1 KGS1, Stortorvet.
Kombinerte grøntstrukturformål: Grønnstruktur /park.
Det tillates underjordisk parkeringskjeller under hele feltet. Dagens overflateparkering skal fjernes.

§ 4-3.2 KGS2, Kvartalet mellom Jernbanegata, Nesgata og Fabrikkgata.
Kombinerte grøntstrukturformål: Forretning/*Kontor/*Tjenesteyting/*Bevertning/*Bolig/Park

Kapittel V Forsvaret

Bestemmelser til arealformål etter plan- og bygningsloven § 11-7 nr. 4

§ 5-1 Krav til kommunedelplan for Kjeller flyplass

Det er krav til kommunedelplanen i § 1-3.2.

§ 5-1.1 Nye veianlegg
Kommunedelplanen skal vise rv. 22 Fetveien mellom Holtveien og Aleksander Kiellands gate. Dette inkluderer feltutvidelse og løsning for kollektivtrasé mellom Kjeller og Lillestrøm sentrum samt tosidig, separert løsning for gående og syklende.

Planen skal følges av en overordnet plan for veinett i planområdet, inkludert kollektivnett og gang- og sykkelveinett.

§ 5-1.2 Overvannshåndtering
Planen skal inneholde løsninger som sikrer bekkeåpninger og åpen håndtering av overvann.

§ 5-1.3 Ny gatestruktur og plassering av byrom
Til kommunedelplanen skal det følge et byromprogram som viser nye byrom (torg, parker og gater). Byromnormen skal legges til grunn for utformingen av disse.

§ 5-1.4 Ny grønnstruktur og grønne forbindelser
Kommunedelplanen skal vise grønnstruktur som et sammenhengende område for kombinert park og idrettsanlegg rundt overvannskanal. Størrelsen på parkområdet skal være minimum 200 daa.

Det skal etableres minimum tre turveiakser, en nord-sør, og to i øst-vest retning over flyplassområdet.

Det skal legges inn grønnstruktur som skal bidra til «den grønne ringen» rundt Lillestrøm by, jf. forslag til byutviklingsplan for Lillestrøm by.

§ 5-2 Miljøopprydning

Tiltakshaver må kartlegge og dokumentere all forurensning på flyplassområdet før behandling av forslag til kommunedelplan.

Tiltakshaver må fjerne eller sørge for tilstrekkelig sikring av all forurenset grunn innenfor felt for bebyggelse og anleggsformål før det kan gis igangsettingstillatelse.

Kapittel VI Landbruks, natur- og friluftsformål

Bestemmelser til arealformål etter plan- og bygningsloven § 11-7 nr. 5

§ 6-1 Landbruks-, natur- og friluftsformål (LNF)

Informasjon: I områder avsatt til LNF-formål er det kun tillatt med bygge- og anleggstiltak som er nødvendige for landbruk-, natur- og friluftsformål, samt for gårdstilknyttet næringsvirksomhet basert på gårdens ressursgrunnlag og stedbunden næring.

Generelle bestemmelser i kapittel 1 og kapittel VIII om hensynssoner gjelder for alle tiltak i LNF-området.

Retningslinje: Ved søknad skal det redegjøres for hvilke friluftslivs- og naturinteresser som finnes i området, og hvordan det er tatt hensyn til disse.

For oversikt over kulturminneinteresser i LNF-områder, sjekk kommunens temakart. Tiltak i LNF-områder skal oversendes regionale kulturminnemyndigheter slik at de kan vurdere om det finnes ukjente automatisk fredete kulturminner som vil bli berørt.

§ 6-1.1 Driftsbygninger

Retningslinjer:
Behov for driftsbygning skal vurderes i samsvar med jordlova.

Ved vurdering av om bruksendringer av landbruksbygg er i samsvar med LNF – formålet skal den til enhver tids gjeldende veileder til plan og bygningsloven legges til grunn.

§ 6-1.2 Kårboliger

Retningslinjer:
Behov for kårbolig vurderes av kommunen. Kårboliger skal oppføres i tilknytning til gårdstunet uten å berøre dyrka jord.

§ 6-1.3 LNF-områder med spredt bolig- og fritidsbebyggelse
Unntak fra byggeforbud gjelder for eksisterende bebygde eiendommer i LNF-området som fremgår av opplisting i vedlegg i) og tilhørende temakart. Det skal ikke bygges på dyrka jord (fulldyrka jord, overflatedyrka jord og innmarksbeite), myr, områder med viktige kartlagte naturtyper og arter og hensynssoner for vannforsyning. Der vedlegg i) viser treff for andre arealkonflikter skal det dokumenteres i søknad om tillatelse til tiltak at hensyn er ivaretatt.

§ 6-1.3.1 LNF-områder med eksisterende spredt boligbebyggelse
På eksisterende boligeiendommer i LNF-område kan det oppføres påbygg, tilbygg og andre mindre tiltak, samt bruksendring fra tilleggsdel til hoveddel. Garasjer og uthus kan oppføres med bruksareal inntil 50 m2 på egen eiendom innenfor 25 meter fra boligens yttervegg. Nye boenheter, herunder sekundærleiligheter, tillates ikke opprettet. Tillatt grad av utnytting for eksisterende boligeiendommer i LNF-område skal ikke overstige 20% BYA, boligens areal skal ikke overstige 400 m2 BRA.

§ 6-1.3.2 LNF-områder med eksisterende spredt fritidsboligbebyggelse
Oppføring av ny eller vesentlig utvidelse av eksisterende fritidsbebyggelse er ikke tillatt. Det kan oppføres tilbygg og/eller anneks med inntil 50 % av økning av opprinnelig bruksareal

(BRA), på egen eiendom innenfor 25 meter fra fritidsboligens yttervegg. Dersom utvidelsen skjer etappevis, skal utvidet areal samlet ikke overskride begrensningene i punktet foran. Grad av utnytting på fritidseiendommen skal ikke overskride 100 m2 BRA og 100 m2 BYA totalt.

§ 6-1.4 LNF-områder der det tillates nye boenheter i spredt boligbebyggelse

Innenfor området Fossum LSB1 kan det tillates inntil 3 nye boenheter i planperioden (12 år). Innenfor området Monsrud LSB2 kan det tillates inntil 3 nye boenheter i planperioden (12 år). Innenfor området Gansdalen LSB3 kan det tillates inntil 12 nye boenheter i planperioden (12 år).

Følgende vilkår gjelder:

6-1.4.1 Terrenget skal ikke være brattere enn et gjennomsnittlig stigningsforhold på 1: 3

6-1.4.2 Det skal ikke bygges på dyrket mark eller vel arrondert dyrkbar mark. Det skal avsettes en buffersone på minimum 15 meter mellom ny eiendom og dyrket mark.

6-1.4.3 Nye byggetiltak skal ikke komme i konflikt med naturverdier eller kulturminner. Søknad om fradeling eller boligbygging i LNF-områder som kan berøre kulturminner, må sendes Kulturminnemyndigheten til uttalelse.

6-1.4.4 På gårdstun og i en 100-meters sone rundt det som er gårdstunets naturlige avgrensning er fradeling ikke tillatt.

6-1.4.5 Fradeling er ikke tillatt nærmere eksisterende turveger og kartfestede stier enn 20 m.

6-1.4.6 Når det på en eiendom A er gitt tillatelse til å fradele en boligeiendom B, skal det på den eiendom B foreligge midlertidig brukstillatelse eller ferdigattest på boligen før det kan gis tillatelse til å oppføre ny bolig eller fradele ytterligere en ny boligeiendom fra eiendom A eller B.

6-1.4.7 Innenfor området Enebakkneset LSB4 kan det tillates inntil 12 nye boenheter i planperioden (12 år). Bebyggelse skal plasseres innenfor formål LSB4, men adkomstvei og tomtegrense kan plasseres utenfor på følgende vilkår: Kommuneplanens generelle bestemmelser om byggegrense skal følges. Avstand til dyrka jord skal være minst 20 meter.

Informasjon:
Avkjørsel skal lokaliseres med tilknytting til kommunal vei, eller ved utvidet bruk av eksisterende avkjørsel i samsvar med rammeplanen for avkjørsler.

Avløp må være sikret på lovlig måte gjennom tilknytting til kommunalt ledningsnett eller ved utslippstillatelse for separat avløpsanlegg.

Kapittel VII Bruk og vern av sjø og vassdrag

Bestemmelser til arealformål etter plan- og bygningsloven § 11-7 nr. 6

§ 7-1 Vassdrag
Alle inngrep i selve vassdragene krever reguleringsplan.
Differensiert vassdragsforvaltning følger av § 1-14.6.

Retningslinje: Forskrift om fysiske tiltak i vassdrag gjelder i og nær vassdrag. Hensikten er å hindre fysiske tiltak som medfører eller kan medføre fare for forringelse av produksjonsmulighetene for fisk og andre ferskvannsorganismer. Statsforvalteren er myndighet etter forskriften.

Kapittel VIII Bestemmelser til hensynssoner

§ 8-1 Faresoner og sikringssoner (pbl § 11-8 a)
§ 8-1.1 Hensynssone – sikring. Vannforsyning, H110_1 og H110_2

I hensynssone for reservevannsforsyning for Dalen vannverk ved Mjøsjøen H110_1 gjelder følgende:

- Det tillates ikke å legge inn vann i fritidsboliger, garasjer og uthus (nye anlegg)
- Ved rehabilitering av avløpsanlegg for eksisterende boliger skal det tas hensyn til reservevannskilden ved valg av ny avløpsløsning.
- Med innlagt vann menes vann fra vannverk, brønn, cisterneanlegg eller lignende som gjennom rør eller ledninger er ført innendørs.
- Det er ikke tillatt å slippe ut avløpsvann fra bobiler eller lignende.
- Ved oppføring eller endring av landbruksbebyggelse skal det tas hensyn til reservevannkilden

I hensynssone for drikkevannsforsyning for Dalen vannverk ved Vestre Jarsjø H110_2 skal det ikke utøves aktiviteter eller gjøres tiltak som kan medføre fare for forurensning av drikkevannet. Dette gjelder for eksempel bygge- og anleggsvirksomhet som massemottak/uttak, veganlegg, bakkeplanering, alle typer grøfter og annet gravearbeid som ikke har med vannverkenes anlegg og drift å gjøre er forbudt i hensynsonen. Dette gjelder også lagring og annen aktivitet som kan medføre skadelig avrenning, herunder lagring av drivstoff. Ved skogsdrift skal det tas hensyn til drikkevannskilden.
All aktivitet, der det kan være tvil om forurensningsfare, skal forelegges kommunal drikkevannsmyndighet og vannverkseier før aktivitet kan tillates. For alle tiltak som kan få konsekvenser for drikkevannskvaliteten skal det utarbeides en konsekvensanalyse som belyser om tiltaket har påvirkning på vannmengde og -kvalitet både under utførelse og etter tiltaket er ferdig.

For allmenhetens aktiviteter gjelder følgende for enhver som ferdes eller oppholder seg innenfor 50 meter fra Vestre Jarsjø (pbl § 11-11.6):

- Det er ikke tillatt å sette opp telt, hengekøye, eller på annen måte slå leir.
- Det er ikke tillatt å bade eller på annen måte oppholde seg i vann. Dette gjelder også husdyr.
- Det er ikke tillatt å fiske, pilke, krepse, vade, benytte båt eller andre fremkomstmidler i vann, vaske gjenstander, eller utføre lignende aktiviteter i Vestre Jarsjø og tilførselsesbekk.
- Det er ikke tillatt å slippe ut helseskadelige væsker og stoffer eller avløpsvann.

Tilsvarende restriksjoner mot tiltak og aktiviteter trer i kraft for Mjøsjøen H110_1 ved beredskapstilfeller der vannet skal benyttes som drikkevannskilde.

§ 8-1.2 Hensynssone – sikring. Vanninntak i Glomma, H110_3
Innenfor hensynssone sone H110_3 skal det tas hensyn til drikkevannsinntakene for NRVA ved Hammern/Sørumsand. Dette gjelder særskilt for massemottak, masseuttak, snødeponier og tiltak i områder der det potensielt kan være forurenset grunn. Det gjelder også andre tiltak som kan føre til erosjon og utslipp i anleggsperioden.

Retningslinje:
Plan-, bygge- og konsesjonssaker som kan føre til risiko for forurensning av drikkevann skal forelegges NRVA til uttalelse.
NRVA skal varsles ved akutt forurensing innenfor hensynssonen, eller ved mistanke om potensiell akutt forurensning.
Ved fylkesvei 171 Haldenveien - Bingsfoss bru er veitrafikkulykker en forurensningsrisiko. Det bør skiltes med hensyn til «nedslagsfelt for drikkevann» med alarmtelefonnummer.

§ 8-1.3 Hensynssone – sikring. Jernbanetunell, H130_1
Innenfor sone H 130 (eksisterende tunneltrasé for jernbane) tillates ikke bygge- og anleggstiltak som kan påvirke tunnelen uten at det foreligger tillatelse fra berørt samferdselsmyndighet. Dette gjelder alle tiltak som innebærer betydelige inngrep i grunnen, herunder sprengningsarbeider, boring for energibrønner og andre brønner.

§ 8-1.4 Hensynssone – sikring. Miljøsone/byggegrense langs E6, H130_2
Langs E6 skal det være en miljøsone/byggegrense som vist på plankartet.
Byggeforbudsonen gjelder ikke for næringsformål som er avsatt i kommuneplankartet.
Tilbygg, påbygg, ombygging og gjenoppbygging av boliger og nye garasjer i eksisterende boligområder tillates, men ikke nye boenheter.

§ 8-1.5 Hensynssone – sikring. Sentralrenseanlegg og vannforsyningsanlegg, H190_1 – H190_3
Innenfor H190 skal det tas hensyn til renseanlegg eller vannforsyningsanlegg under bakken. Dette gjelder særskilt ved betydelige inngrep i grunnen, herunder sprengningsarbeider, boring for energibrønner og andre brønner.

Retningslinje: Plan-, bygge- og konsesjonssaker innenfor hensynssonen skal forelegges NRVA til uttalelse.

§ 8 -1.6 Hensynsone – sikring. Vannforsyningsanlegg - drikkevannsbasseng, H190_4 - H190_16
Innenfor hensynssonen tillates ikke plassering av bygg, sprengningsarbeider eller andre tiltak som kan komme i konflikt med hensyn til drikkevannsbassenget.

§ 8 -1.7 Hensynsone – sikring. Vannforsyningsanlegg - hovedledninger, H190_17
Innenfor hensynssonen skal det tas hensyn til renseanlegg eller vannforsyningsanlegg under bakken. Dette gjelder særskilt ved plassering av bygg, sprengningsarbeider, spunting, pæling, boring for energibrønner og andre brønner.

Retningslinje: Plan-, bygge- og konsesjonssaker innenfor hensynssonen skal forelegges NRVA til uttalelse.

§ 8-1.8 Hensynssone – fare. Kvikkleire, H310
Undernummerering av faresoner for kvikkleire samsvarer med NVEs nummerering av de tilsvarende faresonene.

Ved utarbeiding av reguleringsplan og byggesak innenfor hensynssonen må det dokumenteres tilstrekkelig sikkerhet mot områdeskred, jf. krav i TEK17 § 7-3 med veiledning. Sikkerhet mot områdeskred utredes i samsvar med NVEs veileder 1/2019.

§ 8-1.9 Hensynssone – fare for flom i Glomma, Nitelva og Leira sør for Leirsund bru H320_1
Innenfor hensynssonen er det fare for flom. Sonen er beregnet ut fra 200 års flomhøyde. Ved utarbeiding av reguleringsplan og søknad om tillatelse til tiltak innenfor hensynssonen skal tiltak etter sikkerhetsklasse F1 og F2 plasseres, dimensjoneres eller sikres mot flom i henhold til teknisk forskrift (TEK17) § 7-2 og tilhørende veiledning. NVEs retningslinjer 2/2011 ”Flaum og skredfare i arealplanar” skal legges til grunn ved planlegging og utførelse av nye tiltak.

Ved tiltak etter plan- og bygningsloven § 20-1 a), b) d), g), k), l) og m) innenfor hensynssonen må det utarbeides reguleringsplan, dersom området ikke allerede er regulert eller inntatt i kommuneplanbestemmelsene § 2-2.1.

Innenfor hensynssonen skal avløp og vannforsyning ha tilbakeslagsventil.

§ 8-1.10 Hensynssone – fare for flom i Leira nord for Leirsund bru H320_2
Innenfor hensynssonen er det fare for flom. Sonen er beregnet ut fra 200 års flomhøyde.. Ved utarbeiding av reguleringsplan og søknad om tillatelse til tiltak innenfor hensynssonen skal tiltak etter sikkerhetsklasse F1 og F2 plasseres, dimensjoneres eller sikres mot flom i henhold til teknisk forskrift (TEK17) § 7-2 og tilhørende veiledning. NVEs retningslinjer 2/2011 ”Flaum og skredfare i arealplanar” skal legges til grunn ved planlegging og utførelse av nye tiltak.

Ved tiltak etter plan- og bygningsloven § 20-1 a), b) d), g), k), l) og m) innenfor hensynssonen må det utarbeides reguleringsplan, dersom området ikke allerede er regulert eller inntatt i kommuneplanbestemmelsene § 2-2.1.

Innenfor hensynssonen skal avløp og vannforsyning ha tilbakeslagsventil.

Retningslinje: Hensynssonen har ikke tatt høyde for nødvendig sikkerhetsmargin/klimapåslag på 20 %. Merk at for tiltak her vil også krav i TEK17 § 7-2 gjelde.

§ 8-1.11 Hensynssone – fare. Flom langs Sagelva, H320_3
Innenfor hensynssonen er det fare for oversvømmelse/flom. Sonen er beregnet ut fra 200 års flomhøyde. Tiltak etter sikkerhetsklasse F2 200-års flom, jf. TEK17 § 7-2, tillates ikke, uten at disse er beregnet til å tåle belastning fra 200-års flom/tilstrekkelig flomsikring er etablert I større byggeprosjekter skal reguleringsplan avklare løsninger for flomsikring. Flomsikringstiltak, herunder ev. byggeforbud eller forbud mot å øke andel tette flater på tomten, skal avklares i det enkelte tilfelle.

Retningslinje: Hensynssonen har ikke tatt høyde for nødvendig sikkerhetsmargin/klimapåslag på 30 cm. Merk at for tiltak her vil også krav i TEK17 § 7-2 gjelde.

§ 8-1.12 Hensynssone – fare. Flom i bekker med årssikker vannføring, H320_4
Innenfor hensynssonen er det fare for oversvømmelse/flom. Sonen er beregnet ut fra 200 års flomhøyde, og TEK17 § 7-2 gjelder. Det er ikke tillatt å gjennomføre tiltak som hindrer nødvendig avrenning til vassdraget. Nye bygninger tillates ikke oppført.

Ved tiltak på ledningsnettet langs strekninger i hensynssonene for bekker med årssikker vannføring, hvor det tidligere er gjennomført bekkelukkinger, skal det velges løsninger som sikrer framtidige åpne vannveier.

Retningslinje: Hensynssonen har ikke tatt høyde for nødvendig sikkerhetsmargin/klimapåslag på 30 cm. Merk at for tiltak her vil også krav i TEK17 § 7-2 gjelde.

§ 8-1.13 Hensynssone – fare. Ammunisjonslageret Dumpa, H350_1
Det tillates ikke etablert boliger, større kontorer, forsamlingslokaler, sykehus, skoler, barnehager eller handlesentre innenfor hensynssonen.

§ 8-1.14 Hensynssone – fare. Industri på Nesa sør, H350_2
Det tillates ikke etablert større kontorer, forsamlingslokaler, sykehus, skoler, barnehager eller handlesentre innenfor hensynssonen. Før det eventuelt reguleres nye boliger i den delen av hensynssonen som er satt av til kombinerte formål, skal det foreligge vurderinger som slår fast at risikoen for helseskader ved utslipp fra Dynea er akseptabelt lav. Reguleringsplaner for boliger innenfor dette området må sikre gode evakueringsmuligheter og vurdere ulike tiltak for å redusere faren for skader ved slike utslipp.

Retningslinje: Dynea næringspark sin vurdering av sikkerhet/risiko skal vektlegges ved vurdering av nye etableringer i innenfor hensynssonen.

§ 8-1.15 Hensynssone – fare. Industri i Ekornesveien, H350_3
Det er ikke tillatt med oppføring av nye boenheter innenfor angitt hensynssone i plankart.

§ 8-1.16 Hensynssone – fare. Høyspenningsanlegg, H370_1 – H370_4
Ny bebyggelse og anlegg skal ikke oppføres innenfor hensynssone for høyspennings kraftledninger. Hensynssonen gjelder til bebyggelsens nærmeste bygningsdel (terrasse, takutspring, vegg, sålekant m.m.).

Det må ikke foretas endringer av terrenget i høyspenningssonen uten at dette er skriftlig godkjent av netteier.

Retningslinje:Ved valg av bygningsmessige løsninger nær hensynsonen skal det tas hensyn til at høyspenningsanleggene kan begrense brannvesenets innsatsmuligheter ved bruk av høydemateriell.
Jordkabler er ikke omfattet av hensynssonen og må hensynstas ved tiltak.
Høyspenningsanlegget kan generere eletromagnetiske felt utover hensynssonen.
Netteier må kontaktes ved tiltak nær hensynssonen for å få opplysninger om spenningsnivå, byggeforbuds- og ryddebelte eller om andre elektriske installasjoner.

§ 8-1.17 Hensynssone – fare. Atomreaktor på Kjeller, H390_1
Det er ikke tillatt å etablere nye boenheter, skoler eller barnehager eller opprette eiendommer til disse formålene innenfor sonen. I reguleringsplan kan det åpnes for fradeling som har til hensikt å tilrettelegge for dekommisjonering av anlegget. Det er ikke tillatt å hensette objekter innenfor sonen slik at disse kan blokkere atomanleggets rømningsveier.

§ 8-1.18 Hensynssone – fare. Restriksjonsområde for nedlagt avfallsdeponi, H390_2
Innenfor området tillates ikke etablering av teknisk infrastruktur i form av vann-, avløps- og fjernvarmeledninger eller el- og telekabler. Etablering av infrastruktur for håndtering av overvann/sigevann og deponigass er tillatt.

Innenfor sonen kan det i områder som i kommuneplankartet er satt av til næringsvirksomhet, kombinerte formål eller bolig ikke gjennomføres tiltak etter plan- og bygningslovens § 20-1, med unntak av de som eksplisitt er nevnt over.

§ 8-2 Soner med særlig angitt hensyn (pbl § 11-8 c)

§ 8-2.1 Hensynssoner med særlig hensyn til friluftsliv, H530_1 – H530_21
Retningslinjer: innenfor områder angitt som hensynssone friluftsliv er det viktige natur-, opplevelses- og nærmiljøverdier, og området skal derfor sikres og tilrettelegges som et lett tilgjengelig frilufts- og nærmiljøområde. Det skal ikke tillates tiltak som er til hinder for allmenn ferdsel etter allemannsretten eller bruk som rekreasjonsområde, og skjøtselen må ha som mål å opprettholde kulturlandskapet med naturlig vegetasjon og fauna. Bruken skal hensynta dyrehold og beitedyr i de deler av området hvor dette er aktuelt.

§ 8-2.2 Hensynssone med særlig hensyn til grønnstruktur, H540_1
Retningslinjer: ved detaljregulering innenfor hensynssonen H540_1 skal det søkes etablert en sammenhengende grønnstrukturforbindelse fra øst til vest gjennom området, som skal inngå som del av et framtidig grøntbelte rundt Lillestrøm.

§ 8-2.3 Hensynsoner med særlige hensyn til naturmiljø; raviner, H560_1 – H560_121
Retningslinjer: Innenfor hensynssonen er det raviner i marin leire. Dette er en trua naturtype med geologisk verdi, og med betydning for biologisk mangfold og klimatilpasning. Oppføring av bygninger og anlegg eller vesentlige terrenginngrep er ikke tillatt innenfor byggegrensen til ravinen jf. § 1- 6.3 byggegrense mot raviner. Se også § 1-15.1 og § 1-15.2.

Ved utgraving, oppfylling, steinsetting, etablering av vei, gang-sykkelvei, eller hogst i en ravine, skal det kunne dokumenteres at eiendommens miljøverdier er kjent og hvordan disse blir ivaretatt.

§ 8-2.4 Hensynssoner med særlig hensyn til kulturmiljø: H570_1 – H570_59
Retningslinjer: innenfor området angitt som hensynssone bevaring av kulturmiljø, må det tas særlig hensyn til bevaring av kulturhistoriske spor som anlegg/installasjoner, bygningsmiljø og kulturlandskap. Ved behandling av plan- og byggesaker eller andre tiltak skal hensyn til kulturmiljø vektlegges.

Tiltak i hensynssonen skal sendes regional og lokal kulturminnemyndighet for uttalelse.
Det skal ikke tillates rivning av bebyggelse eller gis tillatelse til større bygge- og anleggstiltak før de kulturhistoriske verdiene er nærmere kartlagt og sikret.

H570_1: området innenfor hensynssonen er et kulturmiljø av nasjonal interesse, registrert i Riksantikvarens NB-register. Innenfor området skal det vises særlige hensyn i forbindelse med videre forvaltning og utvikling, slik at de kulturhistoriske verdiene ikke svekkes eller forsvinner. Tiltak i hensynssonen skal sendes regional og lokal kulturminnemyndighet for uttalelse.

H570_2 - H570_4:
Områdene er valgt ut som kulturhistorisk landskap av nasjonal interesse (KULA). De skal forvaltes slik at landskapets karakter som beskrevet i rapporten Kulturhistoriske landskap av nasjonal interesse i Akershus, opprettholdes og styrkes. Tiltak i sonen skal sendes regional og lokal kulturminnemyndighet for uttalelse.

§ 8-3 Hensynssoner som er båndlagt (pbl § 11-8, 3.ledd. bokstav d)

§ 8-3.1 Områder båndlagt etter plan- og bygningsloven, H710_1 – H710_4, samt ved Asakskredet

Områdene H710_1 – H710_4 er regulert til bevaring/båndlagt i reguleringsplan.

Innenfor båndleggingssone H710_5 for byggeforbud ved Asakskredet er det byggeforbud etter PBL § 28-1. Tiltak som kan påvirke stabiliteten i området kan ikke iverksettes før søknad som dokumenterer sikkerheten er godkjent og byggeforbudet er opphevet.

§ 8-3.2 Områder båndlagt etter lov om naturvern, H720_1 – H720_11
Områdene er vernet i medhold av lov om naturvern. Vernevedtak og ev. forvaltningsplan for det enkelte området gjelder.

Følgende områder er båndlagt etter vedtak i medhold av lov om naturvern:

- Hensynssone H720_1 Breimosen Naturreservat
- Hensynssone H720_2 Sørumsneset Naturreservat
- Hensynssone H720_3 Jølsen Naturreservat
- Hensynssone H720_4 Råsok Naturreservat
- Hensynssone H720_5 Kongsrudtjern Naturreservat
- Hensynssone H720_6 Nordre Øyeren Naturreservat
- Hensynsone H720_7 Mjøsjødalen naturreservat
- Hensynsone H720_8 Flaen naturreservat
- Hensynsone H720_9 Holmen naturreservat
- Hensynsone H720_10 Stilla og Brauterstilla naturreservat
- Hensynsone H720_11 Høgmåsan naturreservat

§ 8-3.3 Områder båndlagt etter lov om kulturminner, H730_1 – H730_20
Automatisk fredete kulturminner
Arealet er båndlagt etter kulturminneloven. Det er ikke tillatt å sette i gang tiltak som er egnet til å skade, ødelegge, grave ut, flytte, forandre, tildekke, skjule eller på annen måte utilbørlig skjemme de automatisk fredete kulturminnene eller framkalle fare for at dette kan skje.

Fredete bygninger og anlegg
Tiltak på fredete bygninger og anlegg, utover vanlig vedlikehold, er ikke tillatt uten dispensasjon fra kulturminneloven. Eventuell søknad om tillatelse til inngrep i et fredet kulturminne sendes rette kulturminnemyndighet i god tid før arbeidet er planlagt utført. Alt vedlikehold må skje med tradisjonelle materialer og metoder, og større vedlikeholdsarbeider bør også meldes fra om. Alle tiltak som kommer i direkte berøring med eller ligger i nærheten av kulturminne eller kulturmiljø fredet etter kulturminneloven skal sendes kulturminneforvaltningen til uttalelse.

Informasjon: Sørum, Frogner gamle og Skedsmo middelalderkirker og middelalderkirkegårder er automatisk fredete. Innenfor middelalderkirkegård er gravlegging kun tillatt i gravfelt som har vært i kontinuerlig bruk etter 1945.

§ 8-3.4 Områder båndlagt etter lov om naturområder i Oslo og nærliggende kommuner, H735_1 – H735_2
Innenfor sonen gjelder «Lov om naturområder i Oslo og nærliggende kommuner» (Markaloven)

§ 8-3.5 Områder båndlagt etter energiloven, H740_1 – H740_2
Det er ikke tillatt med ny bebyggelse innenfor hensynssonen. Alt anleggsarbeid og alle tiltak i terrenget innenfor hensynssonen skal på forhånd avklares med ledningseier.

Retningslinje: Det er varslingsplikt for sprengningsarbeid øvrig anleggsarbeid og skogsarbeid nærmere enn 30 m. målt horisontalt fra nærmeste strømførende linje. Se informasjon på https://www.statnett.no/om-statnett/vare-anlegg-i-drift/arbeid-nar-hoyspentanlegg/ og publikasjonen «Anleggsmaskiner og elektriske anlegg».

§ 8-4 Hensynssoner for felles planlegging (pbl. § 11-8, bokstav e)

§ 8-4.1 Sone med krav om felles planlegging H810_1 - H810_4
I hensynssonene H810_1 i Lillestrøm by, og H810_2 på Strømmen som omfatter framtidig sentrumsformål, SF38, SF39 og SF42, skal samarbeides om kvartalsvis felles planlegging. I områder som naturlig henger sammen, eller som har behov for felles infrastruktur, kan kommunen kreve at samarbeidsområdet utvides til å omfatte flere kvartal. Det samme gjelder H810_3 på Hvam, og H810_4 som er område SF47 og SF48 på Strømmen

Kommunen kan etter en vurdering, tillate at enkeltgrunneiere fremmer forslag til reguleringsplan for et helt kvartal, når det kan dokumenteres seriøse forsøk på å få til et samarbeid om felles planlegging, i tråd med kommunens målsettinger for sentrumsutvikling.

Kapittel IX Bestemmelser til bestemmelsesområder

§ 9-1 Bestemmelsesområder for miljøkvalitet, estetikk, natur, landskap og grønnstruktur (pbl § 11-9.6)

§ 9-1.1 Bestemmelsesområder for boligfelt med særlige hensyn i Lillestrøm by #6_1 til #6_21
Innenfor disse områdene skal alle nye tiltak bidra til å videreføre eksisterende bebyggelsesstruktur. Med bebyggelsesstruktur menes her hvordan bygningene er plassert på eiendommen i forhold til vei eller gate.

Gesimshøyde skal ikke overskride 6 meter fra gjennomsnittlig planert terreng. I områder der det må tas hensyn til flom jf. § 1-20, skal nødvendig heving av gulvnivå kunne legges til ved beregning av gesimshøyde.

For eneboliger og tomannsboliger skal garasje være frittstående, innvendige biloppstillingsplasser skal ikke være en del av husets 1.etasje/underetasje. For boliger i konsentrert småhusbebyggelse skal garasjer være i fellesanlegg.

I område # 6_2 og # 6_ 6 skal boligene ha flatt tak eller pulttak.
I øvrige områder skal boligene ha saltak eller valmtak.

I område # 6_9 (kun i Odalsgata) og # 6_ 20 kan bygningene ha mur/pusset mur som hovedmateriale i fasaden.

I område # 6_4 og # 6_ 6 kan bygningene ha platekledning som hovedmateriale i fasaden, i tillegg til tre.

I øvrige områder skal bygningene ha tre som hovedmateriale i fasaden.

§ 9-1.2 Bestemmelsesområder for stille områder #6_22 til #6_29.
Områdene omfatter kirkegårder og viktige tettstedsnære friluftslivsområder som er lite påvirket av støy. Ny og vesentlig utvidelse av støyende virksomhet i henhold til de statlige retningslinjer for støy i arealplanleggingen, skal søkes lokalisert og utformet slik at støypåvirkningen i stille områder forblir uendret eller dempes. Kollektiv-, gang- og sykkel-

eller trafikksikkerhetstiltak som ikke endrer støyforholdene vesentlig i stille soner vil kunne gjennomføres uten samtidig utbedring av støyforholdene.

Kapittel X Vedlegg

a) Byromsnorm for sentrumsområder
b) Temakart - Indre sone og ytre sone
c) Temakart - Parkeringsbestemmelsessoner
d) Temakart - Støybestemmelsessoner
e) Holdningsklasser for avkjørsler
f) Konsesjonsområde for fjernvarme
g) Restriksjonsområde ved Kjeller flyplass
h) Geoteknisk rapport med presiseringer fra kommunen
i) Oversikt over eksisterende bolig- og fritidseiendommer i LNF-spredt bebyggelse (ikke vedlagt ennå, må på høring)
j) Oversiktsliste over bygninger med høy kulturminneverdi (VK1)

Kartvedlegg b), c), d), e) og f) finnes som temakart under kartlag *Temadata fra kommuneplan* på kommunens kartportal. På kartportalen vises den nøyaktige avgrensningen av sonene.

REGULERINGSBESTEMMELSER FOR KVARTALET SOM AVGRENSES AV STØPERIVEIEN, FELLES AVKJØRSEL OG STRØMSVEIEN - STRØMMEN, SKEDSMO KOMMUNE

§ 1

Reguleringsbestemmelsene gjelder innenfor det område som er vist med reguleringsgrense på plankartet.

Det regulerte område er avsatt til:
Byggeområde:
Byggeområde for blandet formål :bolig/ forretning/ kontor, heri inngår bevertning i 1.et
Spesialområde bevaring – bolig forretning kontor
Privat adkomstvei:
Felles privat avkjørsel / gårdsplass for eiendommene 77/509, 77/1527 og 77/1519

§ 2
Byggeområde – Felt 1.

Området skal benyttes til boligbebyggelse, kontor - og forretningsbebyggelse med tilhørende garasjeanlegg.

Eiendommer kan bebygges i 4 etasjer, tilsvarende på 14,5 m fra gateplan med tilbaketrukket 5.etasje, tilsvarende 17.5 m. fra gateplan. *Mot bevaringsverdig bebyggelse på Strømsveien 77, skal bygningsvolum mot Strømsveien nedtrappes til 2 etasjer tilsvarende 7,5 m fra gateplan med tilbaketrukket 3. etasje tilsvarende 10,5 m fra gateplan, slik som vist på plankartet. Tilbaketrukket etasje skal være min 2,5 m fra fasadeliv.*

Vedlagt alle søknader om tiltak skal det redegjøres skriftlig for tiltakets arkitektoniske og estetiske kvaliteter, inklusive hvordan tiltaket forholder seg til eksisterende bebyggelse og de nære og fjerne omgivelser. Som tilleggsdokumentasjon skal det leveres fotomontasjer og perspektivtegninger som viser at hensynet til de bevaringsverdige bygningene blir ivaretatt, slik at Strømsveiens karakter med selvstendige, eldre bygninger opprettholdes.

Tillatt bebygd areal %-BYA = 75%.
Gårdsrom over 1. etasje regnes ikke med i BYA, og skal nyttes til uteoppholdsareal/lek, og ikke stikke opp mer enn 0,8m over terreng.

Eventuelle balkonger mot gaterommet skal være inntrukket i fasaden. Det tillates en utkraging av balkonger på inntil 1.0m (høyde over fortau min.3m).
Bebyggelsen skal følge høydeangivelser og byggelinjer som vist på plankartet..
Fasadenes utforming må behandles med spesiell omtanke og hensyn til nabobebyggelse.

Bebyggelsen skal utformes med flatt tak. Ingen tekniske installasjoner, også oppbygg for heis, tillates oppført med høyde over tak større enn 0,8 m over maksimal mønehøyde og være trukket min 5 m inn på takflaten.

Fasadene mot gatene skal behandles med spesiell omtanke til en rytme og skala som kan stå i forhold til det småbypreget Strømmen har. Mindre utspring og inntrukne deler i fasaden kan tillates for å skape rytme og variasjon. Det tillates utspring av balkonger på inntil 1,0 m.

Næringslokaler som ligger ut mot gater, skal henvende seg til disse ved at det skal være vinduer i fasadene, og det ikke skal være tillatt å tildekke vinduene.

Vareleveranse og avfallshåndtering skal ikke skje fra offentlige gater eller plasser.

Kommunen krever spesiell behandling av fasadeutforming i det faste utvalg for plansaker.

Bebyggelsen skal koordinatbestemmes av kommunen før byggemelding kan godkjennes.

§ 3
Spesialområde bevaring – bolig/forretning/kontor- Felt 2.

Bevaringsverdige enkeltbygninger er vist på reguleringskartet med omriss av tykk strek og skravur.

a) Bygningene reguleres med eksisterende etasjetall og gesimshøyder.

b) Bygningene tillates ombygget eller modernisert bare under forutsetning av at gatefasaden beholdes uendret eller tilbakeføres til *dokumentert* tidligere eller opprinnelig utseende. *Forandringer i takflaten i forbindelse med innredning av loft til beboelse tillates ikke på gatesiden. Alle forandringer på baksiden skal underordne seg husets karakter eller utformes i oppsluttende karakter.*

Ved utvendig vedlikehold skal gatefasaden med fasadematerialer, vindusutforming, bygningsmessige detaljer og takflater med tekking, beholdes eller tilbakerføres til dokumentert opprinnelig utseende.

Bevaringsverdige bygninger kan ikke rives.

c) Uthus, side- og bakbygninger tillates ombygget eller erstattet med ny bebyggelse dersom det ikke berører antikvariske eller miljømessige hensyn.

d) Ny bebyggelse, eller bebyggelse som på grunn av brann eller annen ødeleggelse skal erstattes med ny bebyggelse, skal denne tilpasses tilstøtende bygninger og nærmeste omgivelser med hensyn til størrelse, gesimshøyde, takform, etasjetall, materialbruk, fasadeutforming, bygningsmessige detaljer og farger.

e) Verdifull vegetasjon skal vises på situasjonskart og bevares.

f) Alle forandringer eller nybygg må forelegges antikvariske myndigheter til uttalelse.

Forholdet til fredede kulturminner må være avklart med Akershus Fylkeskommune før anleggstart.

§ 4
Parkering.

Parkering skal anordnes i henhold til gjeldende parkeringsnormer for Skedsmo kommune.
Det skal anlegges parkering i underetasje.

Felles hovedinnkjørsel til felt 1 skal skje fra felles avkjørsel i vest
fra ny Støperiveien og i nord fra Strømsveien mellom de to områder. Avkjørsel til de øvrige eiendommer er vist på plankartet med piler.

§ 5
Miljøbestemmelser.

Kommunen kan nedlegge forbud mot virksomhet som er forurensende, støyende eller på annen måte til sjenanse for omgivelsene.

De laveste grenseverdiene i Miljøverndepartementets retningslinjer for veitrafikkstøy, herunder støy fra parkeringsplasser og nedkjørsler til parkeringskjeller, gitt i Rundskriv T-8 / 79 skal følges.

Ved rammesøknad skal det legges særlig vekt på støytiltak i vinduer, dører og fasade, og mekanisk ventilasjon av evt. støyutsatte leiligheter skal vurderes
Alle støybeskyttelses tiltak skal være ferdige før innflytting skjer.

Ved rammesøknad skal det gjøres spesielt rede for hvordan tilgjengelighet for orienterings- og bevegelseshemmede er løst, det vises til TEK, kap. X.

Heis tilpasses båre-/syketransport.

Det skal legges til rette for søppelsug.

§ 6
Generelle bestemmelser

Ved byggemelding skal kommunen påse at bygningene får stedstilpasset utforming, og at det avsettes egnet areal til sykkelparkering.
Evt. nye nettstasjoner skal settes opp i samråd med det lokale energiverk.

§ 7
Utomhusplan.

Sammen med søknad om byggetillatelse skal det utarbeides en detaljert utomhusplan for eiendommen som viser terrenghøyder, beplantning, opparbeidelse av adkomstarealer, samt redegjørelse for materialbruk, skilting og belysning.

§ 8

Uteoppholdsplass / lekeplass

På uteoppholdsplass planlagt på gårdsplass tilrettelegges for å opparbeide stort nok uteareal for barns lek og opphold, hvor unge skal være sikret mot forurensing, støy, trafikkfare og

annen helsefare, slik at uteplassen kan brukes av alle aldersgrupper, og gir mulighet for samhandling mellom barn og voksne.

§9
Rekkefølgebestemmelser

Fortau og eventuell beplantning skal være ferdig opparbeidet i henhold til gjeldende planer og eller formingsprogram før brukstillatelse gis.

Alle støybeskyttelsestiltak skal være ferdig før innflytting skjer. Støybeskyttelsestiltakenes effekt skal dokumenteres ved etterkontroll når bygningen/virksomheten er tatt i ordinær bruk. Uteområdene skal være ferdig opparbeidet samtidig med ferdigstillelsen av bebyggelsen.

Det skal foretas befaring av kloakktunnelen fra Robsrud til renseanlegget før og etter arbeidene i planområdet, og tilstand dokumenteres før brukstillatelse gis.

Skedsmo kommune, planavdelingen 05.05.05.
Revidert 03.10.05
Sist revidert etter vedtak i Kommunestyret den 09.11.05

Vedtatt den 09 / 11 20 05
Skedsmo kommunestyre, sak 95
Plansjef

502_2012

Skedsmo kommune

Reguleringsbestemmelser for del av FV 159 Sagbruksveien, Støperiveien og adkomst til Strømmen storsenter

Dato: 07.05.12

§ 1 Hensikt

Hensikten med reguleringsplanen er å tilrettelegge for ny rundkjøring i krysset mellom Sagbruksveien og Støperiveien og en utvidelse av adkomsten til Strømmen storsenter fra Sagbruksveien.

§ 2 Fellesbestemmelser

2.1 Støy

Miljøverndepartementets retningslinjer for behandling av støy i arealplaner, T-1442 eller senere vedtatte forskrifter eller retningslinjer legges til grunn for gjennomføringen av tiltaket.

2.2 Grunnforhold

Geoteknisk grunnundersøkelser skal gjennomføres i henhold til NVE sine retningslinjer 2/2011 "Flaum og skredfare i arealplanar" (siste reviderte versjon) før det gis igangsettingstillatelse. For friområdet skal områdestabiliteten dokumenteres.

2.3 Forurensning

Dersom det ved graving eller masseforflytting oppdages forurensede masser er tiltakshaver ansvarlig for varsling til forurensningsmyndighet og for forskriftsmessig behandling av de forurensede massene. Tiltak for å minimere forurensning og avrenning til vassdragene skal ivaretas i byggeplanarbeidet.

2.4 Universell utforming

Anlegget skal være universelt utformet i tråd med vegvesenets håndbok 278.

§ 3 Arealformål PBL § 12-5, 1.-6. ledd

Området reguleres til følgende arealformål:

<u>Samferdselsanlegg og teknisk infrastruktur</u>

- Kjørveg V1 (offentlig)
- Kjøreveg V2 (privat)
- Fortau
- Gang- og sykkelveg
- Annen veggrunn
- Annen veggrunn – grøntareal
- Parkeringsplasser (felles)

<u>Grønnstruktur</u>

- Friområde (offentlig)

§ 4 Samferdselsanlegg og teknisk infrastruktur

For alle områder regulert til samferdselsanlegg og teknisk infrastruktur skal det utarbeides byggeplan i henhold til Statens vegvesens håndbok 017, Skedsmo kommunes vei- og gatenorm samt kommunal veilysnorm. Byggeplan skal godkjennes av Statens vegvesen og Skedsmo kommune før rammetillatelse. Felt V2 er regulert som privat veg.

Støttemur skal opparbeides mot friområde felt F og plasseres innenfor område regulert til samferdselsanlegg.

For del av felt V1 Støperiveien mellom ny rundkjøring og adkomst til Strømmen storsenter som ikke berøres av tiltaket, vises det til reguleringsplan for omkjøringsvei på Strømmen – Strømmen sentrale deler (plan id. 313). Gjeldende reguleringsbestemmelser opprettholdes.

§ 5 Grønnstruktur

Området F er regulert til friområde. Turvei gjennom området skal reetableres med samme standard som tidligere. Turvei og støttemur er vist som illustrasjon på plankartet.

Eksisterende kantvegetasjon langs Sagelva skal i størst mulig grad beholdes.

§ 4 Hensynssone PBL § 11-8 jf §12-6

Bestemmelsesområde, midlertidig anleggsområde

Midlertidig anleggsområde er vist med skravur på plankartet. Området kan brukes til midlertidig anlegg, rigg og annet som er nødvendig for gjennomføring av tiltaket. Senest ett år etter at anlegget er ferdigstilt, skal området tilbakeføres til samme bruk og standard som tidligere.

§ 5 Rekkefølgebestemmelser, jf § 12-7 nr 10

Før ny rundkjøring i krysset Sagbruksveien, Støperiveien tas i bruk må endring av reguleringsplan for Parkodden (plan id. 401) være vedtatt.

Vedtatt den 06 / 06 20 12
Skedsmo kommunestyre, sak 105

Plansjef

Renseanlegget Nedre Romerike vann- og avløpsselskap (NRVA)

Reguleringsbestemmelser
Detaljregulering

Lillestrøm PlanID: 579 Rælingen PlanID: 231

Planens hensikt

Hensikten med planen er å tilrettelegge for fremtidig utvidelse av fjellanlegg og daganlegg ved Nedre Romerike vann- og avløpsselskap IKS (NRVA) sitt renseanlegg i Ruth Maiers gate på Strømmen.

Det framgår i dokumentet hvor bestemmelser gjelder for VERTIKALNIVÅ 1 (under bakken) og VERTIKALNIVÅ 2 (på bakken).

1. Fellesbestemmelser for NRVAs daganlegg (VERTIKALNIVÅ 2)

1.1 Kulturminner

Dersom det under anleggsarbeidet påtreffes automatisk fredede kulturminner skal arbeidet stanses umiddelbart og kulturminnemyndigheten varsles.

1.2 Estetisk utforming

Det skal vektlegges gode arkitektoniske løsninger og samspill mellom bygningsvolumer og uteområder i planområdet. Det skal spesielt vektlegges høy estetisk kvalitet for områder som eksponeres mot omgivelsene. Fasader på nye bygg skal brytes opp med for eksempel glasspartier og inntrekninger og ha et variert uttrykk, spesielt mot Henrik Sørensens veg og Ruth Maiers gate. Tre skal være hovedmateriale i nye bygg.

Alle flate tak (og skråtak der det er mulig) skal være grønne og kan inkludere takterrasser. Det tillates løsninger for fordrøyning og overvann og solpaneler på tak.

1.3 Energiløsninger

Planområdet skal baseres på lokal energiforsyning ved vannbåren varme fra varmepumpe i fjellanlegget. Gjennom det enkelte tiltak redegjøres for eventuell bruk av solenergi.

1.4 Overvannshåndtering

Overvann skal håndteres lokalt innenfor planområdet. Det skal redegjøres for valgte overvannsløsninger etter prinsippet om lokal overvannshåndtering, jf. rekkefølgekrav. Tekniske planer skal godkjennes av kommunen. Veilederen «Retningslinjer for overvannshåndtering for kommunene Lørenskog, Rælingen og Skedsmo» er førende.

1.5 Flom

Bebyggelsens 1. etasje skal ligge på flomsikkert nivå ved 200-årsflom (vertikalnivå 2). Overvannstiltak som minimerer risiko for flom skal sikres i henhold til Rammeplan for VA og overvann, 52300097-NO-RIVA-100_E03, datert Norconsult 17.02.2023. Eventuelle kjellere skal ha vanntett konstruksjon og forskriftsmessig sikring.

Renseanlegget i fjell (vertikalnivå 1) skal konstrueres slik at det tåler å bli utsatt for dimensjonerende 1000-årsflom.

1.6 Brannvannsuttak
Det stilles krav til brannhydranter ved etablering av nye brannvannsuttak, eventuelle avvik fra dette må være avklart med brannvesenet.

1.7 Parkering for daganlegget
Parkering for bil og sykkel skal opparbeides etter følgende norm:

Arealformål	Bil	Sykkel	Pr. enhet	Skal opparbeides innenfor følgende områder i plankartet
IND1–2 Industri	Maks. 0,5	Min. 0,25	100 m^2 BRA	Felt f_ PP, bestemmelsesområder #1 og #2 Parkering
K/I Kontor/industri	Maks. 0,5	Min. 0,75	100 m^2 BRA	Felt f_ PP, bestemmelsesområder #1 og #2 Parkering

Parkering til drifts- og tjenestekjøretøy kommer i tillegg til normen. Parkering for felt AV (fjellanlegget) inngår i feltene i tabellen.

Minimum 5 % av parkeringsplassene for bil skal reserveres HC-plasser. 2 av disse plassene skal være innenfor felt f_PP. Minimum 50 % av alle plassene skal ha ladepunkt for el-bil. Alle plassene skal tilrettelegges for fremtidig opplegg for ladepunkt for el-bil.

Oppstillingsplasser for sykkel skal etableres som fastmonterte sykkelstativer i nærhet til hovedinnganger innenfor felt K/I. Minimum 50 % av sykkelstativene skal ha overdekning.

For boligformålene i planen gjelder egne bestemmelser.

1.8 Bekjempelse av fremmede arter
Ved nyplantinger skal det benyttes hjemmehørende arter for dette området. Det skal ikke innføres eller spres fremmede arter ved gjennomføring av tiltak i planområdet. Fjerning av fremmede arter skal skje forskriftsmessig.

1.9 Støy
Ved nye tiltak gjelder Miljødirektoratets «Retningslinje for behandling av støy i arealplanlegging», T1442 tabell 2 for anbefalte støygrenser ved planlegging av ny, støyende virksomhet eller støyfølsom bebyggelse.

Retningslinjer for begrensning av støy fra bygg- og anleggsvirksomhet gjelder slik de er angitt i T-1442, kapittel 6 og tabell 4. Spesielt støyende virksomhet skal legges til tider på døgnet med minst sjenanse for naboer. Støyende arbeider og massetransport skal ikke utføres på nattestid (kl. 23.00 - 07.00).

1.10 Geotekniske forhold
Geoteknisk rapport områdestabilitet, 52300097-RIG-01_J05, datert Norconsult 23.02.2023 skal legges til grunn for videre detaljering og prosjektering.

1.11 Miljø og forurensning
Dersom det skal gjennomføres tiltak på et område med forurenset grunn, eller som ikke er kartlagt fra før jf. Miljøteknisk rapport og overordnet tiltaksplan, 52300097-RIM-02_J06, datert Norconsult 15.02.2023, skal tiltakshaver utføre undersøkelser og utarbeide en tiltaksplan, dersom forurensning påvises. Tiltaksplan skal godkjennes av kommunen før tiltaket gjennomføres. Kommunen er forurensningsmyndighet etter forskriften.

Det skal utarbeides prosjektspesifikke miljøoppfølgingsplaner (MOP) i henhold til NS 3466 for tiltak i IND1-2, K/I og AV som konkret skal beskrive tiltak og hvem som er ansvarlig for tiltaket.

1.12 Nettstasjoner
Nettstasjoner tillates oppført utenfor regulerte byggegrenser og inntil 1 meter fra eiendomsgrense. Det er generelt 5 meter byggegrense rundt nettstasjoner.

1.13 Renovasjon
Renovasjonsløsning skal innpasses på en estetisk og praktisk tilfredsstillende måte i daganlegget og i fjellhallen.

1.14 Utomhusplan
Utomhusplan skal foreligge ved rammesøknad for alle felt (unntatt felt FS1-2), og skal i nødvendig utstrekning vise:

- Plassering av bygg og anlegg
- Eksisterende og ny vegetasjon
- Kjørearealer og gangarealer
- Areal for snøopplag
- Materialbruk, dekketyper, møblering og lyssetting
- Bruk av takflater til energiløsning og fordrøyning (grønne tak)
- Eventuelle takterrasser
- Løsning for overvannshåndtering og sikringstiltak mot flom og erosjon
- Løsning for renovasjon og varelevering
- Tilgjengelighet for bevegelseshemmede
- Parkering for sykkel og bil
- Koter for eksisterende og nytt terreng, samt trapper, murer, gjerder og ramper
- Nettstasjoner
- Adkomst for brannvesen, angrepsveier, snumulighet og oppstillingsplass for brannbil og tilgang på brannvann

2. Bestemmelser til arealformål

2.1 Bebyggelse og anlegg (pbl. §12-5 nr. 1) (VERTIKALNIVÅ 2)

2.1.1 Boligbebyggelse – frittliggende småhusbebyggelse, felt BF1 (Rælingen)

a) I området tillates bygget eneboliger og tomannsboliger med tilhørende garasjer.

b) Ny bebyggelse skal plasseres innenfor angitte byggegrenser. Garasje kan plasseres nærmere veg enn angitte byggegrenser etter følgende regler: Frittstående garasje eller carport som plassers parallelt med adkomstveg, skal ligge minimum 2 m fra formålsgrensen mot vegen. Frittstående garasje eller carport som plasseres vinkelrett på adkomstveg, skal ligge minimum 6,0 m fra formålsgrensen mot vegen.

c) Utnyttelsesgraden for byggeområdet er maks. %BYA=30%. Areal for utvendige parkeringsplasser skal inkluderes i bebygd areal ved %BYA-beregning.

d) Bebyggelsen kan ha en maksimal gesimshøyde på 7,0 m og en maksimal mønehøyde på 9,0 m. Maks. høyder skal måles fra planert terrengs gjennomsnittsnivå rundt bygning. Boligbebyggelsen skal ha saltak, valma tak eller halvvalm.

e) Det skal opparbeides parkering på egen tomt med 2.0 p-plasser pr. boligenhet. For hybelleiligheter kreves det 1 p-plass pr. leilighet. Bolig med hybelleilighet over 55 kvm defineres som en tomannsbolig.

f) Avkjørsler fra offentlig vei er indikert med piler i plankartet.

2.1.2 Boligbebyggelse – frittliggende småhusbebyggelse, felt BF2 (Lillestrøm)

a) Arealet er en del av boligområde avsatt i Lillestrøm kommuneplan til åpen småhusbebyggelse i indre sone med maks. utnyttelse er %BYA = 25 %. Tiltak innenfor området skal følge Skedsmo kommuneplan 2019-2030 § 2.2.1 Boligbebyggelse, åpen småhusbebyggelse (indre sone, eksisterende).

2.1.3 Industri, felt IND1 – rigg- og driftsområde nærmest fjellhallen

a) Felt IND1 skal benyttes til industriformål, rigg- og driftsområde tilknyttet renseanlegget i fjellet. Det tillates etablert ventilasjonsbygg for fjellanlegget og andre nødvendige driftsbygninger med tilhørende garderober og kontorplasser.
I feltet skal det tilrettelegges med kjøre- og snuarealer tilpasset semitrailer, samt tilgang til ny og eksisterende tunnelportal. Symbol for tunnelåpninger i plankart er veiledende. Registrert eik med middels verdi i området ved nytt tunnelpåhugg skal søkes bevart i detaljprosjektering.

b) Maks. utnyttelse: %BYA = 40 %.
Det skal avsettes areal til utendørs lager og rigg for fjellanlegget.

c) Maks. byggehøyde (gesims- og mønehøyde) er kotehøyde + 116,0. Tekniske konstruksjoner på ventilasjonsbygg (ventilasjonsrør og piper), tillates inntil maks kote +122, og skal være tilbaketrukket minimum 0,5 meter fra fasader. Tekniske rom på øvrige tak tillates 3,5 meter over maks gesims, og skal være tilbaketrukket fra fasader med minimum 1 meter.

d) Det skal avsettes egnede arealer for snøopplag som ivaretar delfeltets behov.

e) Ved 200-årsflom skal feltarealet benyttes til beredskapsvei mellom Henrik Sørensens veg og Stalsbergenga.

f) Registrert eik i området ved nytt tunnelpåhugg skal søkes bevart i detaljprosjektering. Dersom treet ikke kan bevares, skal treets deler fraktes til egnet område for å sikre at det biologiske miljøet knyttet til eika kan overleve selv om eika hugges.

2.1.4 Industri, felt IND2

a) Felt IND2 skal benyttes til industriformål og driftsområde. Det tillates etablert lager, verksted, garasjer, og andre nødvendige driftsbygninger med tilhørende garderober og kontorplasser. Det tillates ikke utelagring på feltet.

I feltet skal det tilrettelegges med kjøre- og snuarealer tilpasset semitrailer.

b) Maks. utnyttelse: %BYA = 40 %.

c) Maks. byggehøyde innenfor feltet følger byggegrenser i plankartet.
I vestre del (verkstedbygning) tillates maks. kotehøyde gesims + 117,5.
I søndre del (garasjebygning) tillates maks. kotehøyde gesims + 116,0.
Garasjebygningen skal utformes med varierte høyder. Søndre del av bygget (garasjebygning) skal ha nedtrappet gesims i hele byggets lengde mot Henrik Sørensens veg.

Tekniske rom på tak tillates 2 meter over maks gesims, men skal være tilbaketrukket fra fasader med minimum 1,5 meter.

d) Det skal avsettes egnede arealer for snøopplag som ivaretar delfeltets behov, inkl. parkeringsfelt PP og bestemmelsesområde #2 Parkering.

e) Nettstasjon som blir liggende i konflikt med ny bebyggelse i feltet, skal flyttes i samråd med netteier.

2.1.5 Kontor/industri, felt K/I

a) Innenfor området tillates etablert administrasjonsbygg tilknyttet selskapenes virksomheter, inklusive kontorer, møterom, laboratorier og garderober.

b) Maks. utnyttelse: %BYA = 50%. Maks. BRA = 8 350 (inkl. parkering).

c) Maks. byggehøyde (gesims- og mønehøyde) er kotehøyde + 120,0. Tekniske takoppbygg tillates oppført inntil 3,5 meter over gesims og skal være tilbaketrukket fra fasaden minimum tilsvarende høyde på takoppbygg og underordne seg bebyggelsens arkitektoniske uttrykk. Det tillates ikke takterrasser mot Henrik Sørensens vei og Ruth Maiers gate.

d) Det skal avsettes egnede arealer for snøopplag som ivaretar delfeltets behov.

2.2 Virksomheter i fjellet (VERTIKALNIVÅ 1)

2.2.1 Avløpsanlegg, felt AV

a) Området reguleres til bergrom for anlegg, drift og vedlikehold av renseanlegg og for virksomheter som har tilknytning til dette. Parkeringsdekning for bergrommet er integrert i parkeringsnormen for IND1 og 2.

b) Masseforvaltning: Masser som tas ut av fjellet skal inngå i en masseforvaltningsplan for midlertidig og/eller permanent bruk av steinmasser. Masseforvaltningsplanen skal utarbeides etter anbefalinger i Massehåndteringsprogram, 52300097-J06, datert Norconsult 17.02.2023. Trafikkvekst og massetransport i anleggsfasen skal framkomme i planen.

c) For arealer under eller nært tilgrensende transformatorstasjon på gnr. 77/bnr. 1584 (på bakken) skal det tas kontakt med nettleverandør (Elvia AS) for å avklare grenser for rystelser som kan påvirke stasjonen.

2.2.2 Utslipp og forurensning

a) Alle faser av drift og anleggsfase skal skje innenfor kravene i de til enhver tid gjeldende lover og forskrifter og retningslinjer eller innenfor krav stilt i egen utslippstillatelse fra forurensningsmyndighetene.

2.2.3 Vibrasjon, støy og støv

a) Grenseverdier i gjeldende standard for vibrasjon skal legges til grunn for sprengning i anleggsfasen. Det skal utføres systematiske rystelsesmålinger for å kontrollere at rystelsene er lavere enn grenseverdiene.

b) Sprengningsarbeidene skal i størst mulig grad ivareta hensynet til berørte beboere i nærområdet og driften ved skoler, barnehager, sykehjem og lignende. Beboere, andre berørte offentlige institusjoner og Bane NOR skal varsles om sprengningstider.

c) Utslipp av støv i forbindelse med lagring og transportering skal begrenses i overensstemmelse med krav fra forurensningsmyndighetene og i tråd med miljøoppfølgingsplan.

2.2.4 Grunnvann
Risiko for negativ påvirkning på Sagelva og grunnvannsstanden i planområdet som følge av bygging av nye tunneler og berghaller skal minimeres ved hjelp av supplerende grunnundersøkelser, overvåking av poretrykk under anleggsfasen, samt innlekkasjemålinger og eventuelt injeksjon under tunneldriving

Det skal etableres poretrykksmålere for å overvåke grunnvannstanden før anleggsstart og i anleggs- og driftsfasen, jf. rekkefølgebestemmelsene. Det vil fortløpende vurderes om det er behov for tetting ved injeksjon av nye tunneler og fjellhaller slik at grunnvannstanden ikke endres i forhold til dagens situasjon.

2.3 Trasé for jernbane (VERTIKALNIVÅ 1)
2.3.1 Kombinert formål: Avløpsanlegg/trasé for jernbane, felt KBA
Området reguleres til kombinert formål; trasé for jernbane/Romeriksporten (samferdselsformål) og avløpsanlegg (bebyggelses- og anleggsformål).

Reguleringsplan for Gardermobanen gjelder foran reguleringsplan for renseanlegget.
Det vises til hensynssone som gjelder for arealer i Vertikalnivå 1, jf. § 3.2.

2.4 Samferdselsanlegg og teknisk infrastruktur (pbl. § 12-5 nr. 2) (VERTIKALNIVÅ 2)
2.4.1 Offentlige veier i plankartet
a) Ruth Maiers gate (o_KV1) videreføres som offentlig kjørevei.

b) Stalsbergenga (o_V1) videreføres som offentlig boligvei for kombinert bruk som kjøre- og gangvei. Bom skal plasseres i overgangen til Ruth Maiers gates vestre sidevei (o_GS1), og o_V1 er blindvei med vendehammer. Bommen skal kunne passeres av renovasjonskjøretøy, nødkjøretøy og driftskjøretøy.

c) Henrik Sørensens veg (o_ V2) videreføres som offentlig boligvei. Det opparbeides vendehammer som angitt på plankart.

2.4.2 Private veier i plankartet
Kjøreatkomster til NRVA er KV2 og KV3.

a) SKV2 er hovedatkomst for ansatte og gjester til renseanlegget med innkjøring til parkeringsplasser innenfor sonene #1 Parkering og #2 Parkering og felt f_PP. Atkomsten skal også benyttes av store kjøretøy til IND1 og IND2.

b) KV3 er primæratkomst tilknyttet felt IND1 og IND2.

2.4.3 Offentlige fortau i plankartet
a) o_FO skal være offentlige fortausarealer.

2.4.4 Offentlige gang-/sykkelveier i plankartet
a) o_GS1, del av Ruth Maiers gate, skiltes som gang-/sykkelvei med tillatelse til kjøring til eiendommer. Veien skal stenges med bom i overgang til Stalsbergenga, som angitt på plankartet.

b) o_GS2 er tidligere opparbeidet offentlig gang-/sykkelvei mellom Henrik Sørensens veg og Ruth Maiers gate.

c) o_GS3 er gang- og sykkelvei som følger Ruth Maiers gates vestre side (mot NRVA).

d) o_GS4 er overgangsfelt for fotgjengerkryssing over o_KV1 mot framtidig gangsystem på østsiden av Ruth Maiers gate. Nøyaktig utforming av overgangsfeltene tilpasses framtidig situasjon på østsiden av o_KV1.

2.4.5 Annen veigrunn langs offentlig og privat infrastruktur.

a) Annen veigrunn grøntareal (AVG, ikke benevnt i plankart) er offentlige og private sidearealer for grøfter med overvannshåndtering og teknisk infrastruktur. Arealene istandsettes med vekstjord og tilsås slik at de framstår som grønne arealer etter opparbeidelse. (Istandsettelse skjer i forbindelse med opparbeidelse av veier, og gang- og sykkelveier i denne planen, ref. rekkefølgekrav). Det skal tas hensyn til at registrerte svartelistearter ikke spres (gjelder spesielt nordre del av Ruth Maiers gate og langs jernbaneskråning).

b) o_AVG1 er sideareal til vendehammer i enden av Stalsbergenga som skal være overkjørbar beredskapsvei fra felt IND1.

c) o_ ABG, sideareal til jernbanen: Vegetert skråning mellom NRVA daganlegg og Hovedbanens jernbanetrasé.

d) o_AVT, annen veggrunn for tekniske anlegg innebærer areal langs Stalsbergenga med plassering av nettstasjon.

2.4.6 Felles parkeringsplass, felt f_PP

Området skal brukes som parkeringsplass for ansatte og gjester til felt IND1, IND2 og K/I. Området skal også ivareta gjennomkjøring for nødkjøretøy og varelevering til felt K/I. Området skal ha 2 HC-plasser med dimensjoner 6 x 4,5 meter.

2.5 Grønnstruktur (pbl. § 12-5 nr. 3) (VERTIKALNIVÅ 2)

2.5.1 Blågrønnstruktur, felt BG

Feltet er en sentral grønnstruktur i anlegget og skal ha vegetativt dekke. Tuntreet (blodbøk) skal bevares og rotsone og krone skal skjermes ved tilgrensende anleggsarbeid.

2.5.2 Vegetasjonsskjerm, felt VS

a) VS1 skal fungere som en grønn buffer mot omgivelsene med plen, tre- og buskbeplantning. Områdene i tilknytning til eksisterende boliger (som er regulert revet) kan framstå som hageareal fram til riving (eventuelt) finner sted.

b) VS2 skal opparbeides som en vegetasjonssone med tre- og buskbeplantning mot eksisterende boligbebyggelse i Henrik Sørensens veg.

3. Bestemmelser til hensynssoner (pbl. §§ 12-6, 12-7 og 11-8)

3.1 Sikrings-, støy- og faresoner (pbl. § 11-8 a) (VERTIKALNIVÅ 2)

3.1.1 Frisiktsone H140_1-2

Innenfor sonene kan det ikke etableres vegetasjon eller anlegg med høyde større enn 0,5 meter.

3.2 Sikrings-, støy- og faresoner (pbl. § 11-8 a) (VERTIKALNIVÅ 1)

3.2.1 Sikringssone H190

Sonen ivaretar forholdet til fjellanlegget. I sikringssonen kan ikke tiltak på bakkeplan som krever tillatelse etter plan- og bygningslovens § 20-1 og som medfører sprengning, peleramming, spunting, boring i grunnen, tunneldriving, fundamentering og påføring av tilleggslaster, eller som på annen måte kan skade fjellanlegget, iverksettes uten spesiell tillatelse fra NRVA. Tiltakshaver skal kunne dokumentere at tiltak ikke vil medføre skade på anlegget.

3.2.2 Sikringssone H130 (VERTIKALNIVÅ 1)

Sikringssone for jernbane i fjell. Denne gjelder 30 meter i alle retninger målt fra nærmeste spors midtlinje (også fra bakkeplan). I sikringssonen kan tiltak som krever tillatelse etter plan og bygningsloven § 20-1 og medfører sprengning, peleramming, spunting, boring i grunnen, tunneldriving, eller som på annen måte kan skade jernbaneanlegget under bakken ikke gjennomføres uten tillatelse fra Bane NOR.
Det kreves en uttalelse fra Bane NOR ved oppføring eller endring av bygning eller annen installasjon under terreng, samt foreta utgraving innenfor sikringssonen. Alle tiltak under terreng medfører søknadsplikt, og tiltakshaver skal kunne dokumentere at tiltaket ikke vil medføre skade på anlegget.

3.2.3 Faresone flom H320_1: 200-årsflom (VERTIKALNIVÅ 2)

Sonene (2 stk) ivaretar forholdet til 200-årsflom. For tiltak innenfor faresonene stilles det krav om bruk av materialer og konstruksjoner som tåler å stå under vann, eventuelt med nødvendig sikringstiltak mot flom.

3.2.4 Faresone flom H320_2: 1000-årsflom

3.2.4.1 VERTIKALNIVÅ 1

Sonen ivaretar forholdet til 1000-årsflom i fjellanlegget. Renseanlegget skal sikres mot 1000-årsflom i henhold til krav i TEK 17-2, sikkerhetsklasse F3. Det stilles ikke krav til at anleggets funksjon skal opprettholdes ved en 1000 årsflom.

3.2.4.2 VERTIKALNIVÅ 2

Sonen viser 1000-årsflom på daganlegget (hjelpekart). Med unntak av vaktsentral for renseanlegget (som skal relokaliseres ved 1000-årsflom) stilles det ingen krav til tiltak utover 200-årsflom, jf. § 3.2.3.

4. Bestemmelser til bestemmelsesområder (pbl § 12-7 nr. 1-14)

4.1 Midlertidig bygge- og anleggsområde (VERTIKALNIVÅ 2)

4.1.1 Bestemmelsesområde #1

Bestemmelsesområde #1 ligger over regulert boligareal FS2 i Stalsbergenga, gnr. 77/bnr. 1157, mellom Hovedbanens jernbanetrasé og felt IND1. Arealet tillates midlertidig brukt til anlegg- og riggområder i forbindelse med infrastrukturtiltak i planen. Arealet skal istandsettes og tilbakeføres til boligformål etter anleggsslutt.

4.2 Bestemmelsesområde: Trafikkregulerende tiltak og parkeringsplasser (pbl. § 12-7, nr. 7) (VERTIKALNIVÅ 2)

4.2.1 #1 Parkering

a) Parkeringsarealet #1 ligger innenfor delfelt K/I og det skal etableres parkeringsplasser i henhold til p-dekning i planen (felt IND1-2 og K/I). Arealet skal gis en parkmessig opparbeidelse mot omgivelsene.

4.2.2 #2 Parkering

a) Parkeringsarealet #2 ligger innenfor delfelt IND2 og det skal etableres parkeringsplasser i henhold til p-dekning i planen (felt IND1-2 og K/I). Arealet skal gis en parkmessig opparbeidelse mot omgivelsene.

b) Dersom omsøkt parkeringsareal kommer i konflikt med eksisterende boliger på eiendom gnr. 77/bnr. 1415, kan boliger rives (som vist i planen).

4.3 Bestemmelsesområde: Utforming (pbl. § 12-7 nr. 7) (VERTIKALNIVÅ 2)

4.3.1 # 3 Beredskapsvei

a) Innenfor bestemmelsesområdet skal det opparbeides en beredskapsvei til bruk ved flomhendelser (200-årsflom). Beredskapsveien skal til enhver tid raskt kunne tas i bruk både i anleggsperioden og ved normal drift.

5. Rekkefølgebestemmelser (pbl § 12-7 nr. 10)

5.1 Delfelt IND1 (i Lillestrøm kommune) VERTIKALNIVÅ 2

5.1.1 Før det kan gis rammetillatelse for nye tiltak på IND1:

a) Godkjente byggeplaner fra kommunen(e) skal foreligge for:
- ombygging av Ruth Maiers gates vestre sidevei til kjørbar gang-/sykkelvei, o_GS1 - Stalsbergenga med vendehammer og bom, o_V1
- gang- og sykkelveg langs Ruth Maiers gates hovedløps vestre side, o_GS3
- vendehammer i Henrik Sørensens veg (Rælingen), o_V2.

b) Godkjent utomhusplan for IND1 skal foreligge.

c) Godkjent VA-detaljplan i tråd med Rammeplan for VA og overvann, 52300097-NO-RiVA-100_E03, datert Norconsult 17.02.2023 skal foreligge, inkludert overvanns-håndtering og utslippsmengde for delfeltet samt slokkevannskapasitet.

d) Supplerende geotekniske undersøkelser i tråd med:
- Geoteknisk rapport områdestabilitet, 52300097-RIG-01_J05, datert Norconsult 23.02.2023 og
- Geoteknisk vurdering jernbaneskråning, 52300097-RIG-02_J03, datert Norconsult 23.02.2023 skal foreligge for aktuelle tiltaksområder.

e) MOP, i tråd med Miljøprogram, 52300097-J03, datert Norconsult 15.02.2023, skal foreligge for det aktuelle tiltaket.

f) Redegjørelse skal foreligge for estetiske løsninger.

g) Redegjørelse skal foreligge for energiløsninger.

h) For tiltak innenfor 30 meter til jernbanespor skal uttalelse fra Bane NOR innhentes.

5.1.2 Før det kan gis igangsettingstillatelse for nye tiltak på IND1:

a) Ombygging av samferdselsanlegg som nevnt i punkt 5.1.1a) skal være ferdig opparbeidet i henhold til godkjent byggeplan, og kommunalovertakelse av samferdselsanlegg skal være gjennomført.

b) Gang- og sykkelveiforbindelse over NRVA sitt daganlegg skal være stengt.

c) Godkjent plan for ivaretakelse av myke trafikanters trafikksikkerhet i anleggsfasen skal være utarbeidet.

d) Det skal sikres at det innenfor bestemmelsesområde # 3 kan etableres en midlertidig beredskapsvei ved flomhendelser (200-årsflom) jf. §4.3.1.
e) Dersom registrert eik med ved nytt tunnelpåhugg ikke kan bevares (jf. §2.1.3 f), skal treets deler være dokumentert flyttet til egnet område.

5.1.3 Før ny bebyggelse på IND1 tas i bruk:

a) Utomhusanlegg i feltet skal være opparbeidet i henhold til godkjent utomhusplan.
b) Boligareal som berøres av midlertidig anleggsarbeid (#1) skal være istandsatt.
c) Godkjent driftsklarbefaring på tekniske anlegg innenfor IND1 (VA-, overvanns- og samferdselsanlegg) skal være gjennomført.
d) Tilrettelegging for brannvesenet og andre nødetater skal være opparbeidet i henhold til byggteknisk forskrift og brannvesenets retningslinjer om tilrettelegging for rednings- og slokkemannskaper.

5.2 Delfelt IND2 (i Lillestrøm og Rælingen kommuner) VERTIKALNIVÅ 2

5.2.1 Før det kan gis rammetillatelse for nye tiltak på IND2:

a) Godkjent byggeplan skal foreligge for ombygget atkomst KV2 (fra Lillestrøm kommunes veimyndighet).
b) Godkjent byggeplan skal foreligge for atkomst KV3 (fra Rælingen kommunes veimyndighet).
c) Godkjent byggeplan skal foreligge fra Lillestrøm og Rælingen kommune for etablering av parkering for IND1 og 2 innenfor en eller flere av følgende områder: f_PP, #1 Parkering og #2 Parkering.
Dersom boliger rives (innenfor #2 Parkering) skal det foreligge utomhusplan om nyplanting/istandsetting av tidligere bolig- og hageareal innenfor IND2 og VS1.
d) Godkjent utomhusplan for IND2, inkl. nyplanting i VS2 skal foreligge (fra begge kommuner).
e) Godkjent VA-detaljplan i tråd med Rammeplan for VA og overvann, 52300097-NO-RiVA-100_E03, datert Norconsult 17.02.2023 skal foreligge, inkludert overvanns-håndtering og utslippsmengde for delfeltet (fra begge kommuner) samt slokkevannskapasitet.
f) Supplerende geotekniske undersøkelser i tråd med Geoteknisk rapport områdestabilitet, 52300097-RIG-01_J05, datert Norconsult 23.02.2023 skal foreligge for aktuelle tiltaksområder.
g) Miljøtekniske undersøkelser for aktuelle tiltaksområder, i tråd med anbefalinger fra Miljøteknisk rapport og overordnet tiltaksplan, 52300097-RIM-02_J06, datert Norconsult 15.02.2023, skal foreligge og tiltaksplan for forurenset grunn skal være godkjent av kommunens forurensningsmyndighet.
h) MOP, i tråd med Miljøprogram, 52300097-J03, datert Norconsult 15.02.2023, skal foreligge for det aktuelle tiltaket.
i) Redegjørelse skal foreligge for estetiske løsninger.
j) Redegjørelse skal foreligge for energiløsninger.
k) Ny plassering av trafo/el-sentral i konflikt med ny bebyggelse skal avklares i samråd med aktuelt nettselskap.

5.2.2 Før det kan gis igangsettingstillatelse for nye tiltak på IND2:

a) Parkering for IND1 og 2 skal være opparbeidet.
b) Nettstasjon på ny plassering skal være etablert.

5.2.3 Før ny bebyggelse på IND2 tas i bruk:

a) Atkomstene KV2 og 3 skal være opparbeidet i henhold til godkjente byggeplaner.

b) Utomhusanlegg inkl. vegetasjonssonen VS2 skal være opparbeidet i henhold til godkjent utomhusplan. *Dersom boliger er revet (innenfor #2 Parkering) skal ny beplantning skal være ferdigstilt innenfor IND2 og VS1 i henhold til godkjent utomhusplan.*
c) Godkjent driftsklarbefaring på tekniske anlegg (VA-, overvanns- og samferdselsanlegg) skal være gjennomført.
d) Tilrettelegging for brannvesenet og andre nødetater skal være opparbeidet i henhold til byggteknisk forskrift og brannvesenets retningslinjer om tilrettelegging for rednings- og slokkemannskaper.
e) Masseutskifting som følge av miljøundersøkelser, skal være gjennomført.

5.3 Delfelt K/I (i Rælingen kommune) VERTIKALNIVÅ 2

5.3.1 Før det kan gis rammetillatelse for nye tiltak på K/I:

a) Utomhusplan for K/I, evt. areal for aktuelt byggetrinn, inkl. grønnstruktur og parkering skal foreligge.
b) Godkjent VA-detaljplan i tråd med Rammeplan for VA og overvann, 52300097-NO-RiVA-100_E03, datert Norconsult 17.02.2023 skal foreligge inkludert overvanns-håndtering og utslippsmengde for delfeltet samt tilstrekkelig slokkevannskapasitet.
c) Supplerende geotekniske undersøkelser i tråd med Geoteknisk rapport områdestabilitet, 52300097-RIG-01_J05, datert Norconsult 23.02.2023 skal foreligge for aktuelle tiltaksområder.
d) Miljøtekniske undersøkelser for aktuelle tiltaksområder, i tråd med anbefalinger fra Miljøteknisk rapport og overordnet tiltaksplan, 52300097-RIM-02_J06, datert Norconsult 15.02.2023, skal foreligge og tiltaksplan for forurenset grunn skal være godkjent av kommunens forurensningsmyndighet
e) MOP, i tråd med Miljøprogram, 52300097-J03, datert Norconsult 15.02.2023, skal foreligge for det aktuelle tiltaket.
f) Redegjørelse skal foreligge for estetiske løsninger.
g) Redegjørelse skal foreligge for energiløsninger.

5.3.2 Før ny bebyggelse på K/I tas i bruk:

a) Utomhusanlegg og parkeringsarealer for bil og sykkel skal være opparbeidet i henhold til godkjent utomhusplan.
b) Godkjent driftsklarbefaring på tekniske anlegg (VA-, overvanns- og samferdselsanlegg) skal være gjennomført.
c) Tilrettelegging for brannvesenet og andre nødetater skal være opparbeidet i henhold til byggteknisk forskrift og brannvesenets retningslinjer om tilrettelegging for rednings- og slokkemannskaper.
d) Eventuell masseutskifting som følge av miljøundersøkelser, skal være gjennomført.

5.4 Delfelt AV, fjellhallen (i Lillestrøm kommune) VERTIKALNIVÅ 1

5.4.1 Før det kan gis rammetillatelse for nye tiltak i AV:

a) Masseforvaltningsplan skal framlegges i tråd med føringer fra Massehåndteringsprogram, 52300097-J06, datert Norconsult 17.02.2023
b) MOP, i tråd med Miljøprogram, 52300097-J03, datert Norconsult 15.02.2023, skal foreligge for det aktuelle tiltaket.
c) Tilrettelegging skal være opparbeidet i henhold til brannvesenets retningslinjer for rednings- og slokkemannskaper.
d) For tiltak innenfor sikringssonen på 30 meter til jernbanespor skal uttalelse fra Bane NOR innhentes.

5.4.2 Før det kan gis igangsettingstillatelse for nye tiltak i AV:

a) Utstyr for overvåking av poretrykk og innlekkasjemålinger under anleggsfasen skal være iverksatt.
b) For tiltak under, eller nært tilgrensende, transformatorstasjon på gnr. 77/bnr. 1584 skal tiltak være avklart med nettleverandør.

5.4.3 Før nye tiltak i AV tas i bruk:

a) Anlegg i fjell skal kontrolleres av en uavhengig kontrollør iht. brann- og eksplosjonsvernloven.
b) Terskler er kontrollert for å hindre vanninntrengning til renseanlegget ved 1000-årsflom

6. Dokumenter som gis juridisk virkning gjennom henvisning i bestemmelsene

- Miljøteknisk rapport og overordnet tiltaksplan, 52300097-RIM-02_J06, datert Norconsult 15.02.2023
- Geoteknisk rapport områdestabilitet, 52300097-RIG-01_J05, datert Norconsult 23.02.2023
- Rammeplan for VA og overvann, 52300097-NO-RIVA-100_E03, datert Norconsult 17.02.2023
- Massehåndteringsprogram, 52300097-J06, datert Norconsult 17.02.2023
- Miljøprogram, 52300097-J03, datert Norconsult 15.02.2023
- ROS-analyse, 52300097-ROS_J06, datert Norconsult 14.11.2023

Attestert kopi av dok.nr. 2022/452713/200
Attesteringstidspunkt 2026-05-05 12:37
Kartverket

Melding til tinglysing

Det er ført en seksjonering i matrikkelen
Det er ført med brukstilfelle: Seksjonering

Løpenummer for forretning: 613628865
Vedlegg: Ja

Rekvirent av tinglysing

Organisasjonsnr	Navn	Adresse
820710592	LILLESTRØM KOMMUNE	Postboks 313, 2001 LILLESTRØM

Rekvirent(er) av forretning

Fødselsdato/Orgnr	Navn	Bruksenhe	Adresse
917194904	STRØMSVEIEN 81 UTVIKLING AS		c/o Pilares Eiendom AS, Wergelandsveien 7, 0167 OSLO

Matrikkelenhet(er) som er seksjonert

Knr	Gnr	Bnr
3030	77	1702

Nye seksjoner

Knr	Gnr	Bnr	Fnr	Snr	Sameiebrøk	Formålskode	Tilleggsareal bygning	Eksklusivt uteareal
3030	77	1702	0	1	64 / 1418	Boligseksjon	Nei	Nei
3030	77	1702	0	2	40 / 1418	Boligseksjon	Ja	Nei
3030	77	1702	0	3	66 / 1418	Boligseksjon	Ja	Nei
3030	77	1702	0	4	33 / 1418	Boligseksjon	Ja	Nei
3030	77	1702	0	5	47 / 1418	Boligseksjon	Ja	Nei
3030	77	1702	0	6	40 / 1418	Boligseksjon	Ja	Nei
3030	77	1702	0	7	66 / 1418	Boligseksjon	Ja	Nei
3030	77	1702	0	8	68 / 1418	Boligseksjon	Ja	Nei
3030	77	1702	0	9	50 / 1418	Boligseksjon	Ja	Nei
3030	77	1702	0	10	33 / 1418	Boligseksjon	Ja	Nei
3030	77	1702	0	11	47 / 1418	Boligseksjon	Ja	Nei
3030	77	1702	0	12	40 / 1418	Boligseksjon	Ja	Nei
3030	77	1702	0	13	66 / 1418	Boligseksjon	Ja	Nei
3030	77	1702	0	14	68 / 1418	Boligseksjon	Ja	Nei
3030	77	1702	0	15	50 / 1418	Boligseksjon	Ja	Nei
3030	77	1702	0	16	33 / 1418	Boligseksjon	Ja	Nei
3030	77	1702	0	17	47 / 1418	Boligseksjon	Ja	Nei
3030	77	1702	0	18	40 / 1418	Boligseksjon	Ja	Nei
3030	77	1702	0	19	66 / 1418	Boligseksjon	Ja	Nei

Doknr: 452713 Tinglyst: 28.04.2022
STATENS KARTVERK

Attestert kopi av dok.nr. 2022/452713/200
Attesteringstidspunkt 2026-05-05 12:37
Kartverket

Melding til tinglysing

Knr	Gnr	Bnr	Fnr	Snr	Sameiebrøk	Formålskode	Tilleggsareal bygning	Eksklusivt uteareal
3030	77	1702	0	20	68 / 1418	Boligseksjon	Ja	Nei
3030	77	1702	0	21	50 / 1418	Boligseksjon	Ja	Nei
3030	77	1702	0	22	80 / 1418	Boligseksjon	Ja	Nei
3030	77	1702	0	23	78 / 1418	Boligseksjon	Nei	Nei
3030	77	1702	0	24	62 / 1418	Boligseksjon	Ja	Nei
3030	77	1702	0	25	116 / 1418	Næringsseksjon	Nei	Nei

Melding til tinglysing er hjemlet i Matrikkelloven § 24

Søknad om seksjonering

Tinglysingsrekvirenten (kommunen)		
Kommunen skal fylle ut dette feltet og sende skjemaet til Kartverket.		
Kommunens navn	Kommunens adresse	Kontaktperson
Lillestrøm	Postboks 313,2001 Lillestrøm	John Oscar Odden

1. Opplysninger om innsenderen

Feltet skal fylles ut av den som sender inn søknaden til kommunen. Dette kan være den som eier eiendommen (hjemmelshaveren), men også en advokat eller annen med fullmakt fra hjemmelshaveren(e).

Navn	Fødselsnr./Org.nr.	E-postadresse	
Strømsveien 81 Utvikling AS /v adv. Magnus Løberg	917 194 904	mbl@usbl.no	
Adresse	**Postnummer**	**Poststed**	**Telefonnummer**
c/o Boligbyggelaget Usbl, Pb 8944 Youngstorget	0028	Oslo	91900881

2. Opplysninger om eiendommen

Kommunenr.	Kommunens navn	Gårdsnr.	Bruksnr.	Festenr.
3030	Lillestrøm	77	1702	

3. Hvem eier/fester eiendommen? (Hjemmelshaver(e)

Fødselsnr./Org.nr. (11/9 siffer)	Navn	Eierandel (oppgis som brøk)
917 194 904	Strømsveien 81 Utvikling AS	1/1

4. Søknad (ønsket oppdeling av eiendommen)

Eiendommen søkes oppdelt i eierseksjoner slik det fremgår av fordelingslisten nedenfor.
Dersom eiendommen ønskes oppdelt i flere enn seksti seksjoner, må du fortsette utfyllingen på søknadens siste side.

Seksjons-nummer

Seksjonens formål
B = Boligseksjon (omfatter også fritidsboliger)
N = næringsseksjon
SB = samleseksjon bolig
SN = samleseksjon næring

Sameiebrøk (teller)
Her skriver du telleren til seksjonen. Nederst skriver du nevneren, som vil være summen av tellerne til samtlige seksjoner i sameiet.

Tilleggsareal
Fyll ut denne kolonnen hvis seksjonen skal ha tilleggsareal.
B = tilleggsareal i bygning
G = tilleggsareal i grunn (krever oppmålingsforretning)
BG = tilleggsareal i bygning og grunn (krever oppmålingsforretning)

S.nr	For-mål	Brøk (teller)	Tilleggs-areal	S.nr	For-mål	Brøk (teller)	Tilleggs-areal	S.nr	For-mål	Brøk (teller)	Tilleggs-areal	S.nr	For-mål	Brøk (teller)	Tilleggs-areal	S.nr	For-mål	Brøk (teller)	Tilleggs-areal
1	B	64		13	B	66	B	25	N	116		37	B			49	B		
2	B	40	B	14	B	68	B	26				38	B			50	B		
3	B	66	B	15	B	50	B	27				39	B			51	B		
4	B	33	B	16	B	33	B	28				40	B			52	B		
5	B	47	B	17	B	47	B	29				41	B			53	B		
6	B	40	B	18	B	40	B	30				42	B			54	B		
7	B	66	B	19	B	66	B	31				43	B			55	B		
8	B	68	B	20	B	68	B	32				44	B			56	B		
9	B	50	B	21	B	50	B	33				45	B			57	B		
10	B	33	B	22	B	80	B	34				46	B			58	B		
11	B	47	B	23	B	78		35				47	B			59	B		
12	B	40	B	24	B	62	B	36				48				60	B		

Sum tellere: 1418 | Nevner = 1418

Dato: 9.3.2022 | Innsenderens underskrift: For Strømsveien 81 Utvikling AS:

Rett kopi bekreftes
MAGNUS BRYN LØBERG
ADVOKAT

Fastsatt av Kommunal- og moderniseringsdepartementet med hjemmel i forskrift 17. desember 2017 om bruk av standardisert søknad om seksjonering

5. Nødvendige dokumenter som skal tinglyses samtidig med seksjoneringen

Her skal søker kun gi opplysninger om dokumenter som er nødvendige for at seksjoneringen skal kunne tinglyses, for eksempel dokumenter som inneholder opplysninger om fordeling av opprinnelige sameieandeler.

6. Egenerklæring om at vilkårene i eierseksjonsloven er oppfylt

Hjemmelshaver(ne) erklærer at:

a) ☒ hver seksjonseier har enerett til å bruke en bruksenhet

b) ☒ hver bruksenhets hoveddel er en klart avgrenset og sammenhengende del av en bygning på eiendommen og har egen inngang fra fellesareal, fra naboeiendom eller fra egen tilleggsdel

c) ☒ det er avsatt tilstrekkelig parkeringsareal til å sikre det antallet parkeringsplasser som følger av byggetillatelsen eller plangrunnlaget

d) ☒ seksjoneringen omfatter alle bruksenhetene i eiendommen

e) ☒ seksjoneringen omfatter bare én grunneiendom, festegrunn eller anleggseiendom, eller at kommunen med samtykke fra Kartverket har gjort unntak fra vilkåret

f) ☒ det er fastsatt om den enkelte seksjon skal brukes til boligformål eller annet formål, og bruksformålet er i samsvar med arealplanformålet, eller annen bruk det er gitt tillatelse til

g) ☒ rammetillatelse eller igangsettingstillatelse er gitt dersom seksjoneringen gjelder planlagt bygning eller søknadspliktige tiltak i eksisterende bygg

h) ☒ arealer som andre seksjonseiere trenger tilgang til, og arealer som etter plan- og bygningsloven er avsatt til felles uteoppholdsareal, seksjoneres til fellesareal

i) ☒ det er fastsatt vedtekter.

Hjemmelshaver(ne) er kjent med at det er straffbart å avgi eller benytte uriktig erklæring, jf. straffeloven § 365

7. Egenerklæring om at lovens tilleggsvilkår for seksjonering til bolig er oppfylt

Hjemmelshaver(ne) erklærer at:

☒ Hver boligseksjon er en lovlig etablert boenhet etter plan- og bygningsloven og har kjøkken, bad og wc innenfor hoveddelen av bruksenheten og at bad og wc er i eget eller egne rom

eller

☐ boligseksjonen skal brukes til fritidsbolig,

eller

☐ alle boligene inngår i en samleseksjon bolig

Dato	Innsenderens underskrift
x 9.3.2022	For Strømsveien 81 Utvikling AS:

Fastsatt av Kommunal- og moderniseringsdepartementet med hjemmel i forskrift 17. desember 2017 om bruk av standardisert søknad om seksjonering

Rett kopi bekreftes
MAGNUS BRYN LØBERG
ADVOKAT

8. Vedlegg som skal følge søknaden

a) Situasjonsplan over eiendommen som tydelig angir eiendommens grenser, omrisset av bebyggelsen og grensene for eventuelle utendørs tilleggsdeler som skal inngå i bruksenhetene

b) Plantegninger over etasjene i bygningen, inkludert kjeller og loft. På tegningene skal bruksenhetens arealer og avgrensinger, forslag til seksjonsnummer og bruken av de enkelte rom angis tydelig

c) Sameiets vedtekter

d) Rekvisisjon av oppmålingsforretning dersom noen av bruksenhetene har utendørs tilleggsareal

e) Dokumentasjon på at boligseksjoner oppfyller kravene til å være selvstendige boenheter etter plan- og bygningsloven. Som regel vil slik dokumentasjon fremgå av tillatelse etter plan- og bygningsloven, men også opplysninger fra matrikkelen, tinglyste klausuler eller annet dokument kan tjene som dokumentasjon

f) Samtykke fra rettighetshaver hvis det er tinglyst urådighetserklæring som går ut på at eiendommen ikke kan disponeres over uten samtykke fra rettighetshaver. Samtykket må være med original signatur

g) Dersom det er flere hjemmelshavere til eiendommen som skal seksjoneres, skal skjemaet «Fordeling av sameieandeler ved seksjonering» vedlegges.

9. Innsendte plantegninger

☒ Som hjemmelshaver(e) bekrefter jeg/vi at de vedlagte plantegningene stemmer overens med den faktiske planløsningen

10. Underskrifter

Sted og dato	Hjemmelshavers underskrift	Gjenta navn med blokkbokstaver
X Oslo, 9.3.2022		THOMAS BØRNICH for STRØMSVEIEN 81 UTVIKLING AS
Sted og dato	Hjemmelshavers underskrift	Gjenta navn med blokkbokstaver
Sted og dato	Hjemmelshavers underskrift	Gjenta navn med blokkbokstaver
Sted og dato	Hjemmelshavers underskrift	Gjenta navn med blokkbokstaver
Sted og dato	Hjemmelshavers underskrift	Gjenta navn med blokkbokstaver
Sted og dato	Hjemmelshavers underskrift	Gjenta navn med blokkbokstaver
Sted og dato	Hjemmelshavers underskrift	Gjenta navn med blokkbokstaver

11. Kommunens saksbehandling

a) ☐ Kommunen har utarbeidet og vedlagt matrikkelkart for utendørs tilleggsdeler

b) ☑ Brev med orientering om vedtaket er sendt til innsenderen (må krysses av)

12. Kommunen bekrefter at tillatelse til seksjonering er gitt for (må fylles ut):

Kommunenr.	Kommunens navn	Gårdsnr.	Bruksnr.	Festenr.
3030	Lillestrøm	77	1702	

Dato	Underskrift	Stempel
26/4-2022		Lillestrøm kommune By- og stedsutvikling Postboks 313 2001 Lillestrøm

Dato	Innsenderens underskrift
X 9.3.2022	For Strømsveien 81 Utvikling AS

Fastsatt av Kommunal- og moderniseringsdepartementet med hjemmel i forskrift 17. desember 2017 om bruk av standardisert søknad om seksjonering

Side 3 av 4

Kopi bekreftes
MAGNUS BRYNJULFSEN
ADVOKAT

4. Søknad (ønsket oppdeling av eiendommen), fortsettelse.

Eiendommen søkes oppdelt i eierseksjoner slik det fremgår av fordelingslisten nedenfor

Seksjons-nummer

Seksjonens formål
B = Boligseksjon (omfatter også fritidsboliger)
N = næringsseksjon
SB = samleseksjon bolig
SN = samleseksjon næring

Sameiebrøk (teller)
Her skriver du telleren til seksjonen. Nederst skriver du nevneren, som vil være summen av tellerne til samtlige seksjoner i sameiet.

Tilleggsareal
Fyll ut denne kolonnen hvis seksjonen skal ha tilleggsareal.
B = tilleggsareal i bygning
G = tilleggsareal i grunn (krever oppmålingsforretning)
BG = tilleggsareal i bygning og grunn (krever oppmålingsforretning)


S.nr	For-mål	Brøk (teller)	Tilleggs-areal	S.nr	For-mål	Brøk (teller)	Tilleggs-areal	S.nr	For-mål	Brøk (teller)	Tilleggs-areal	S.nr	For-mål	Brøk (teller)	Tilleggs-areal	S.nr	For-mål	Brøk (teller)	Tilleggs-areal
61				85				109				133				157			
62				86				110				134				158			
63				87				111				135				159			
64				88				112				136				160			
65				89				113				137				161			
66				90				114				138				162			
67				91				115				139				163			
68				92				116				140				164			
69				93				117				141				165			
70				94				118				142				166			
71				95				119				143				167			
72				96				120				144				168			
73				97				121				145				169			
74				98				122				146				170			
75				99				123				147				171			
76				100				124				148				172			
77				101				125				149				173			
78				102				126				150				174			
79				103				127				151				175			
80				104				128				152				176			
81				105				129				153				177			
82				106				130				154				178			
83				107				131				155				179			
84				108				132				156				180			
Sum tellere:						Nevner =													

X


Dato	Innsenderens underskrift
9.3.2022	For Strømsveien 81 utvikling AS

Rett kopi bekreftes
★ MAGNUS BR... ADVOKAT


Vedlegg side 1 av 9

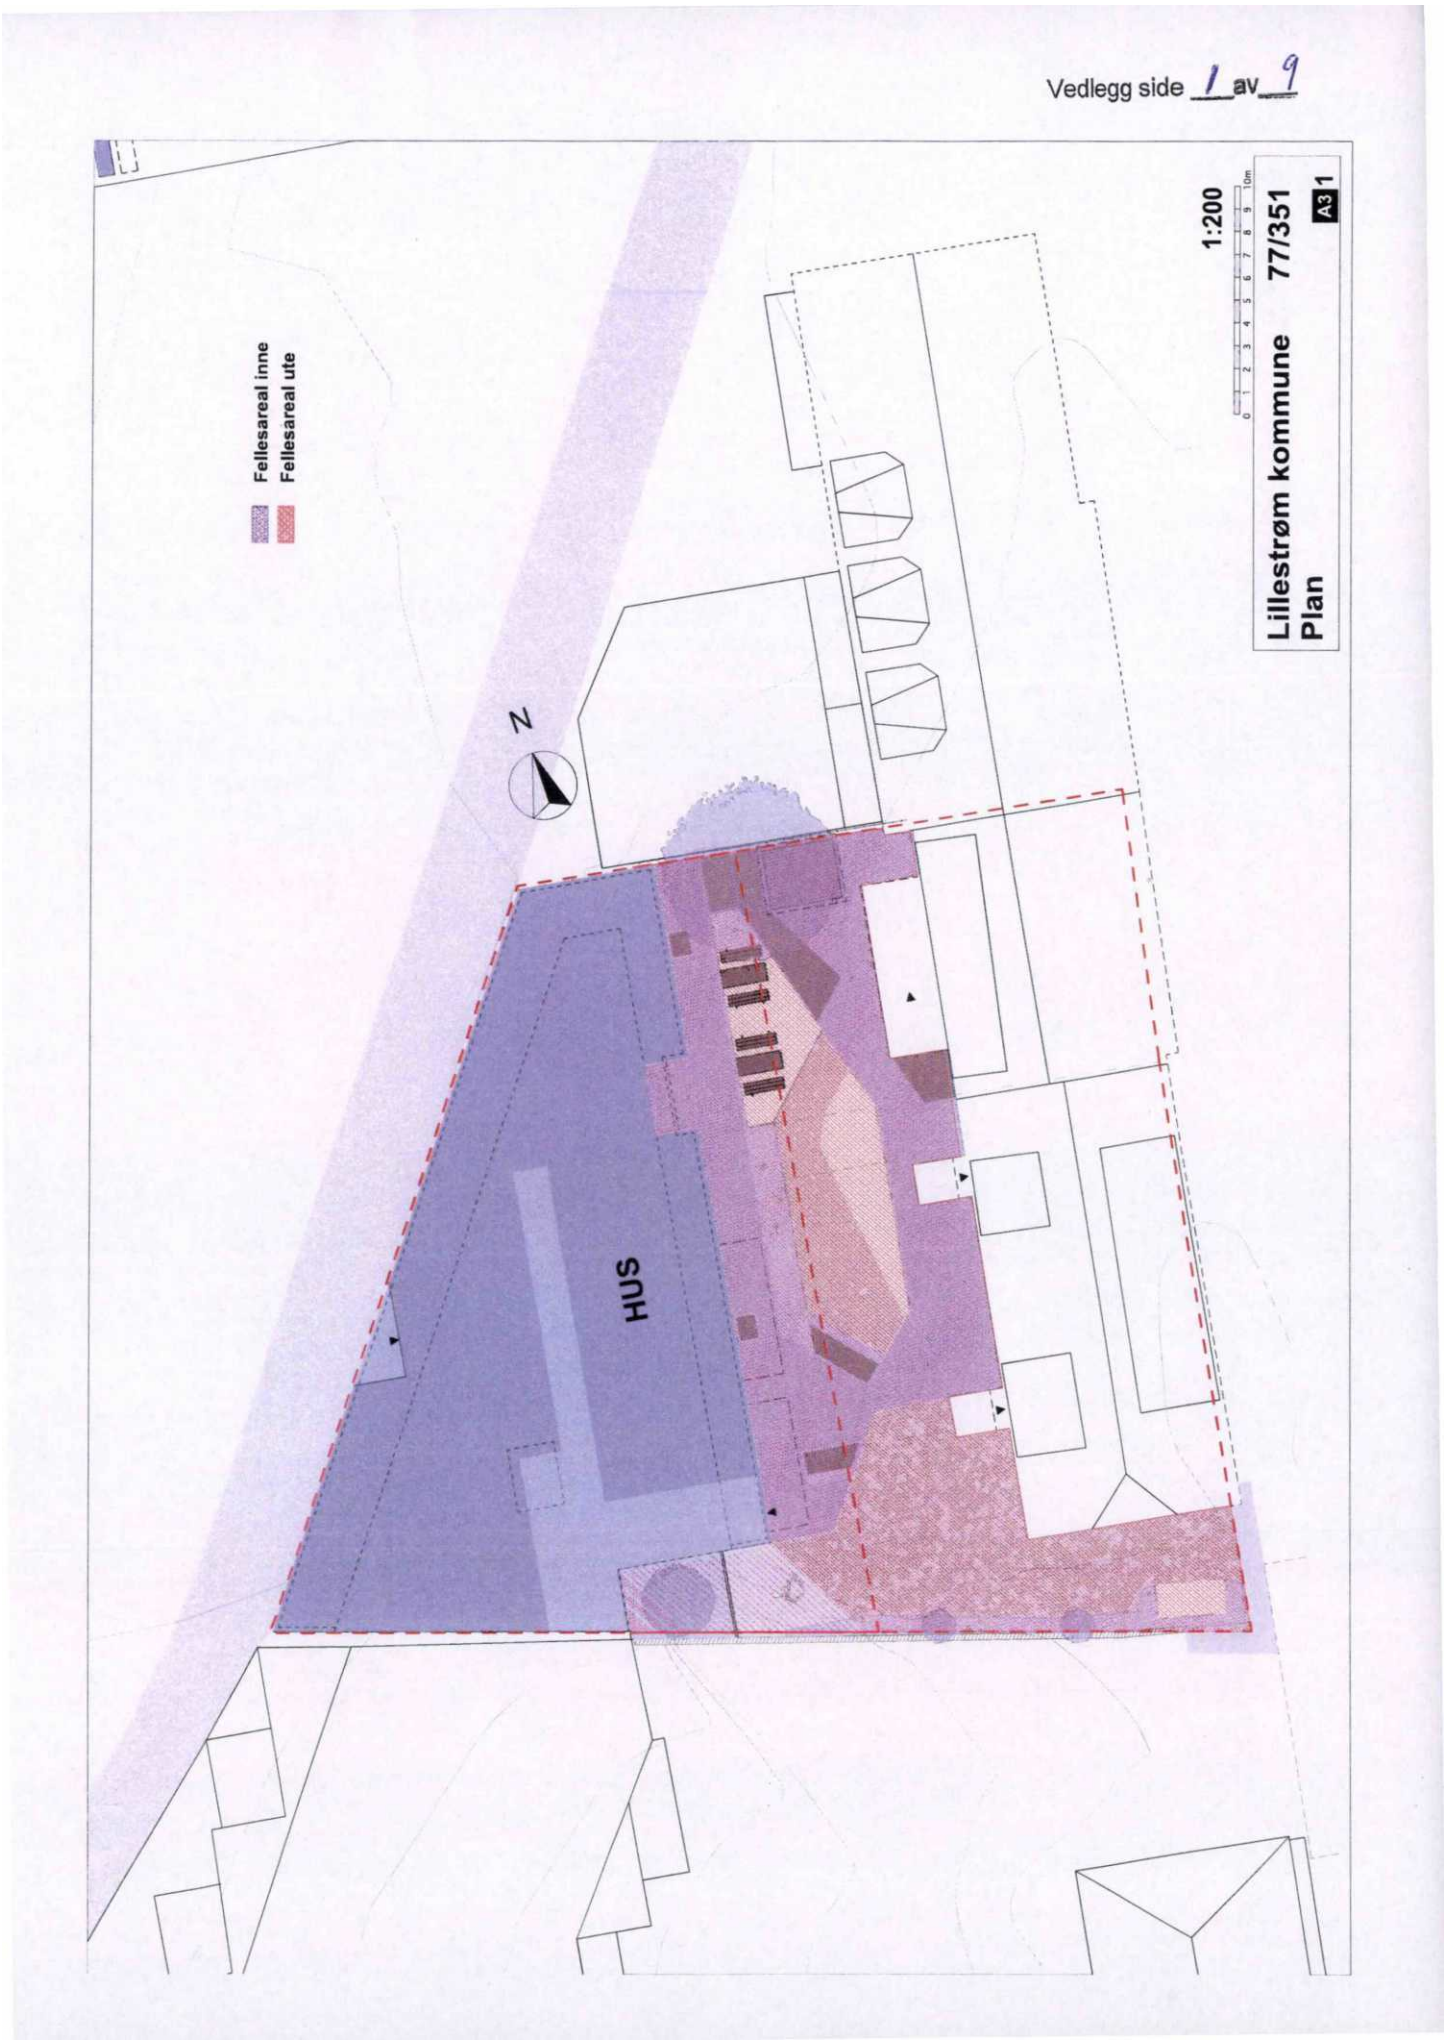


Vedlegg side 2 av 9

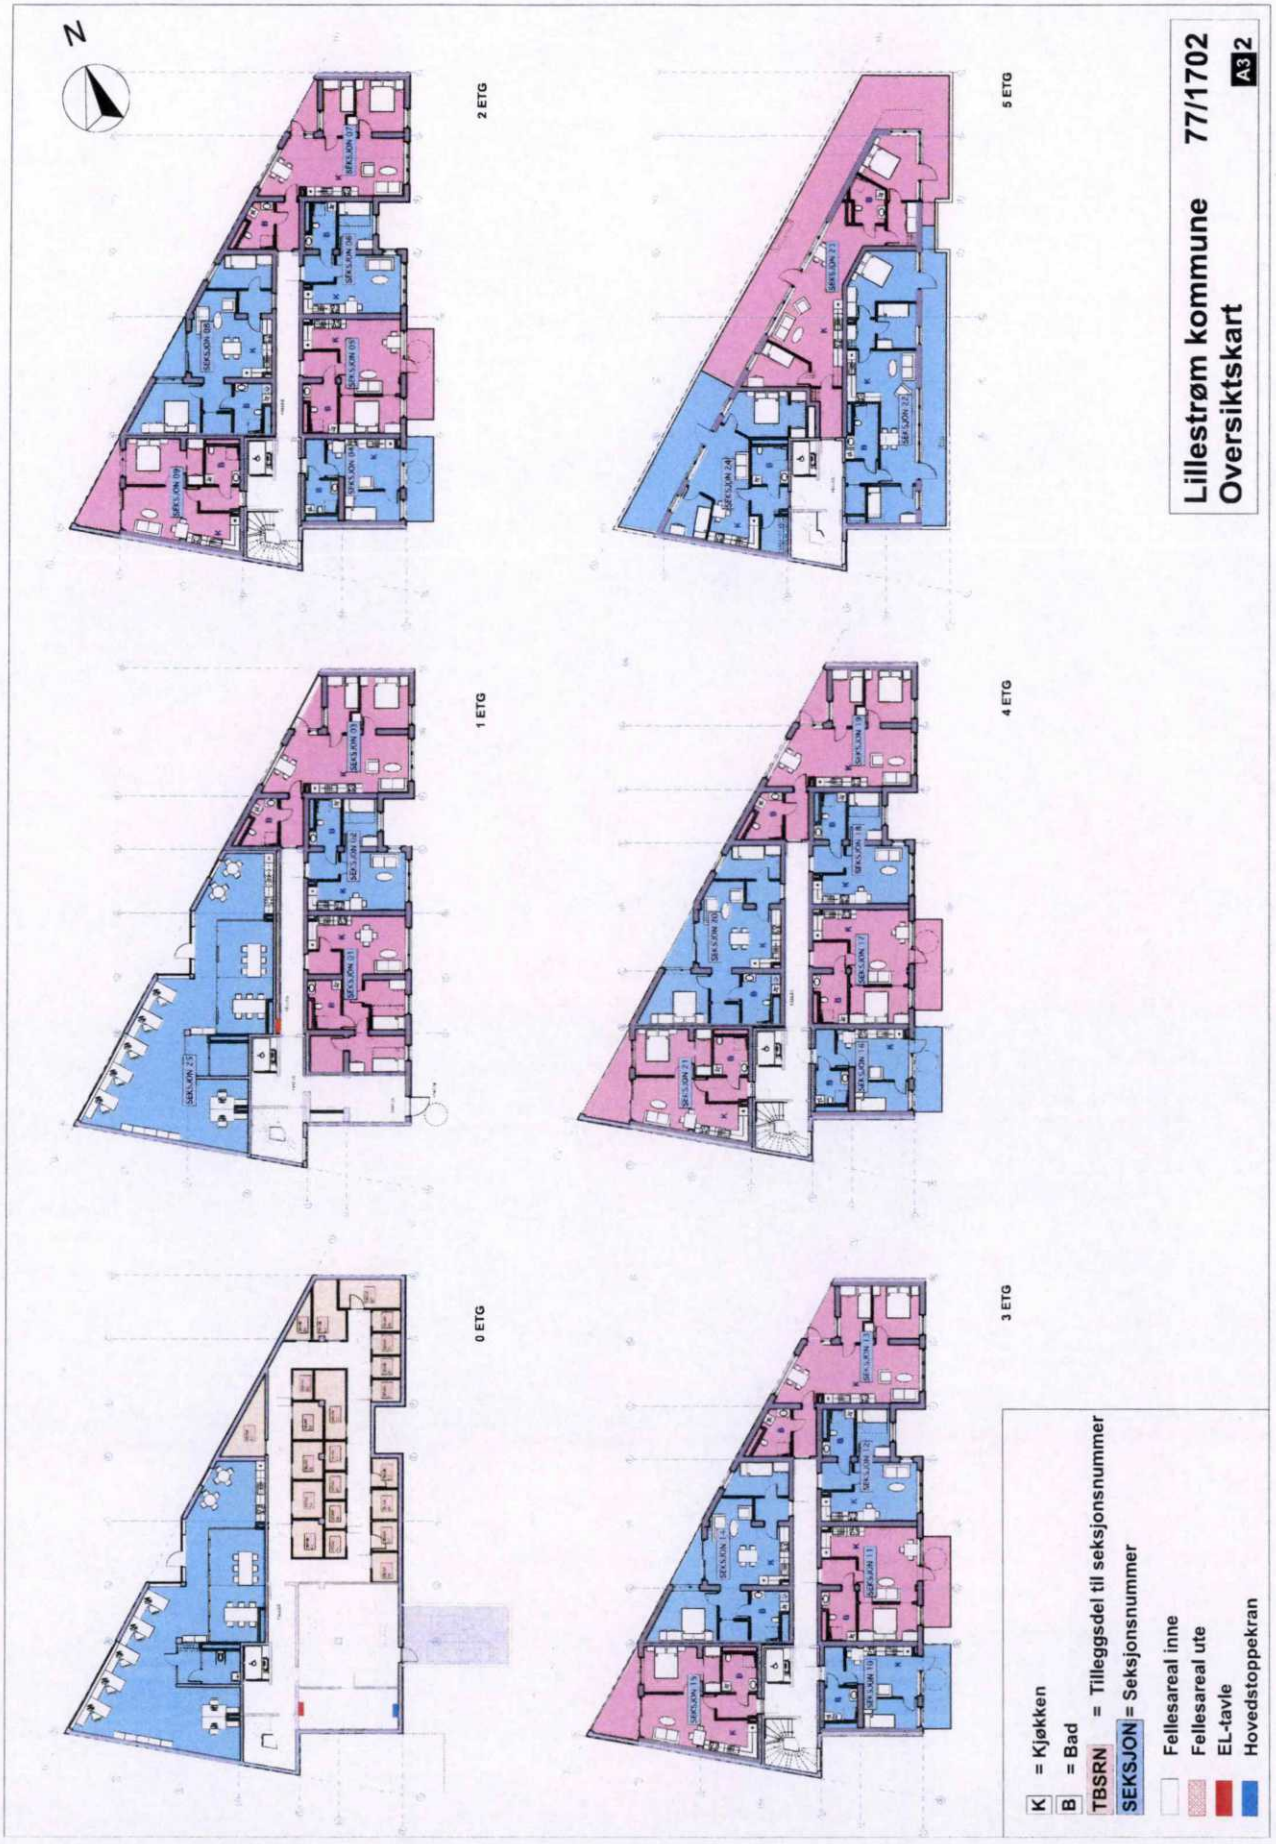


Vedlegg side 3 av 9

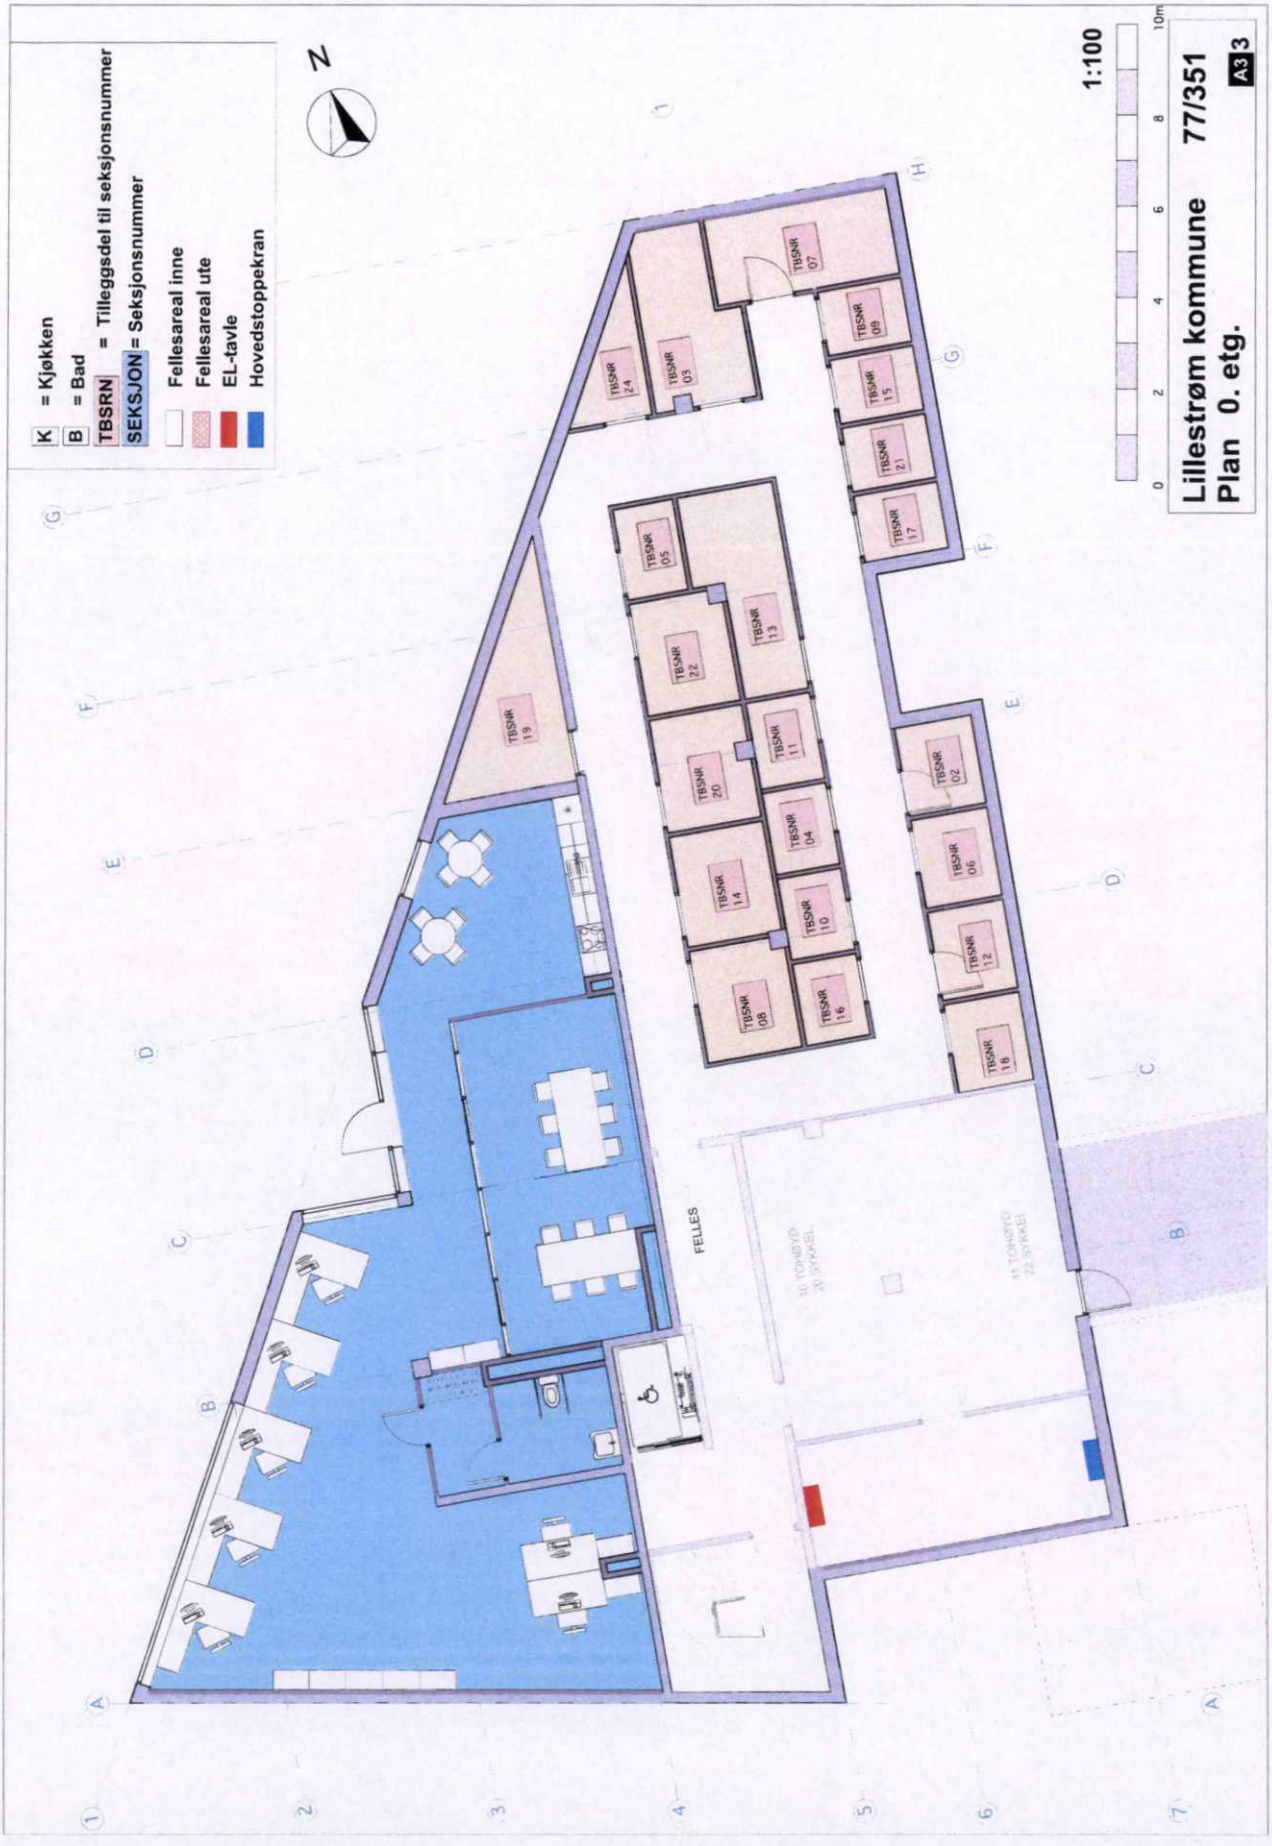


Vedlegg side 4 av 9

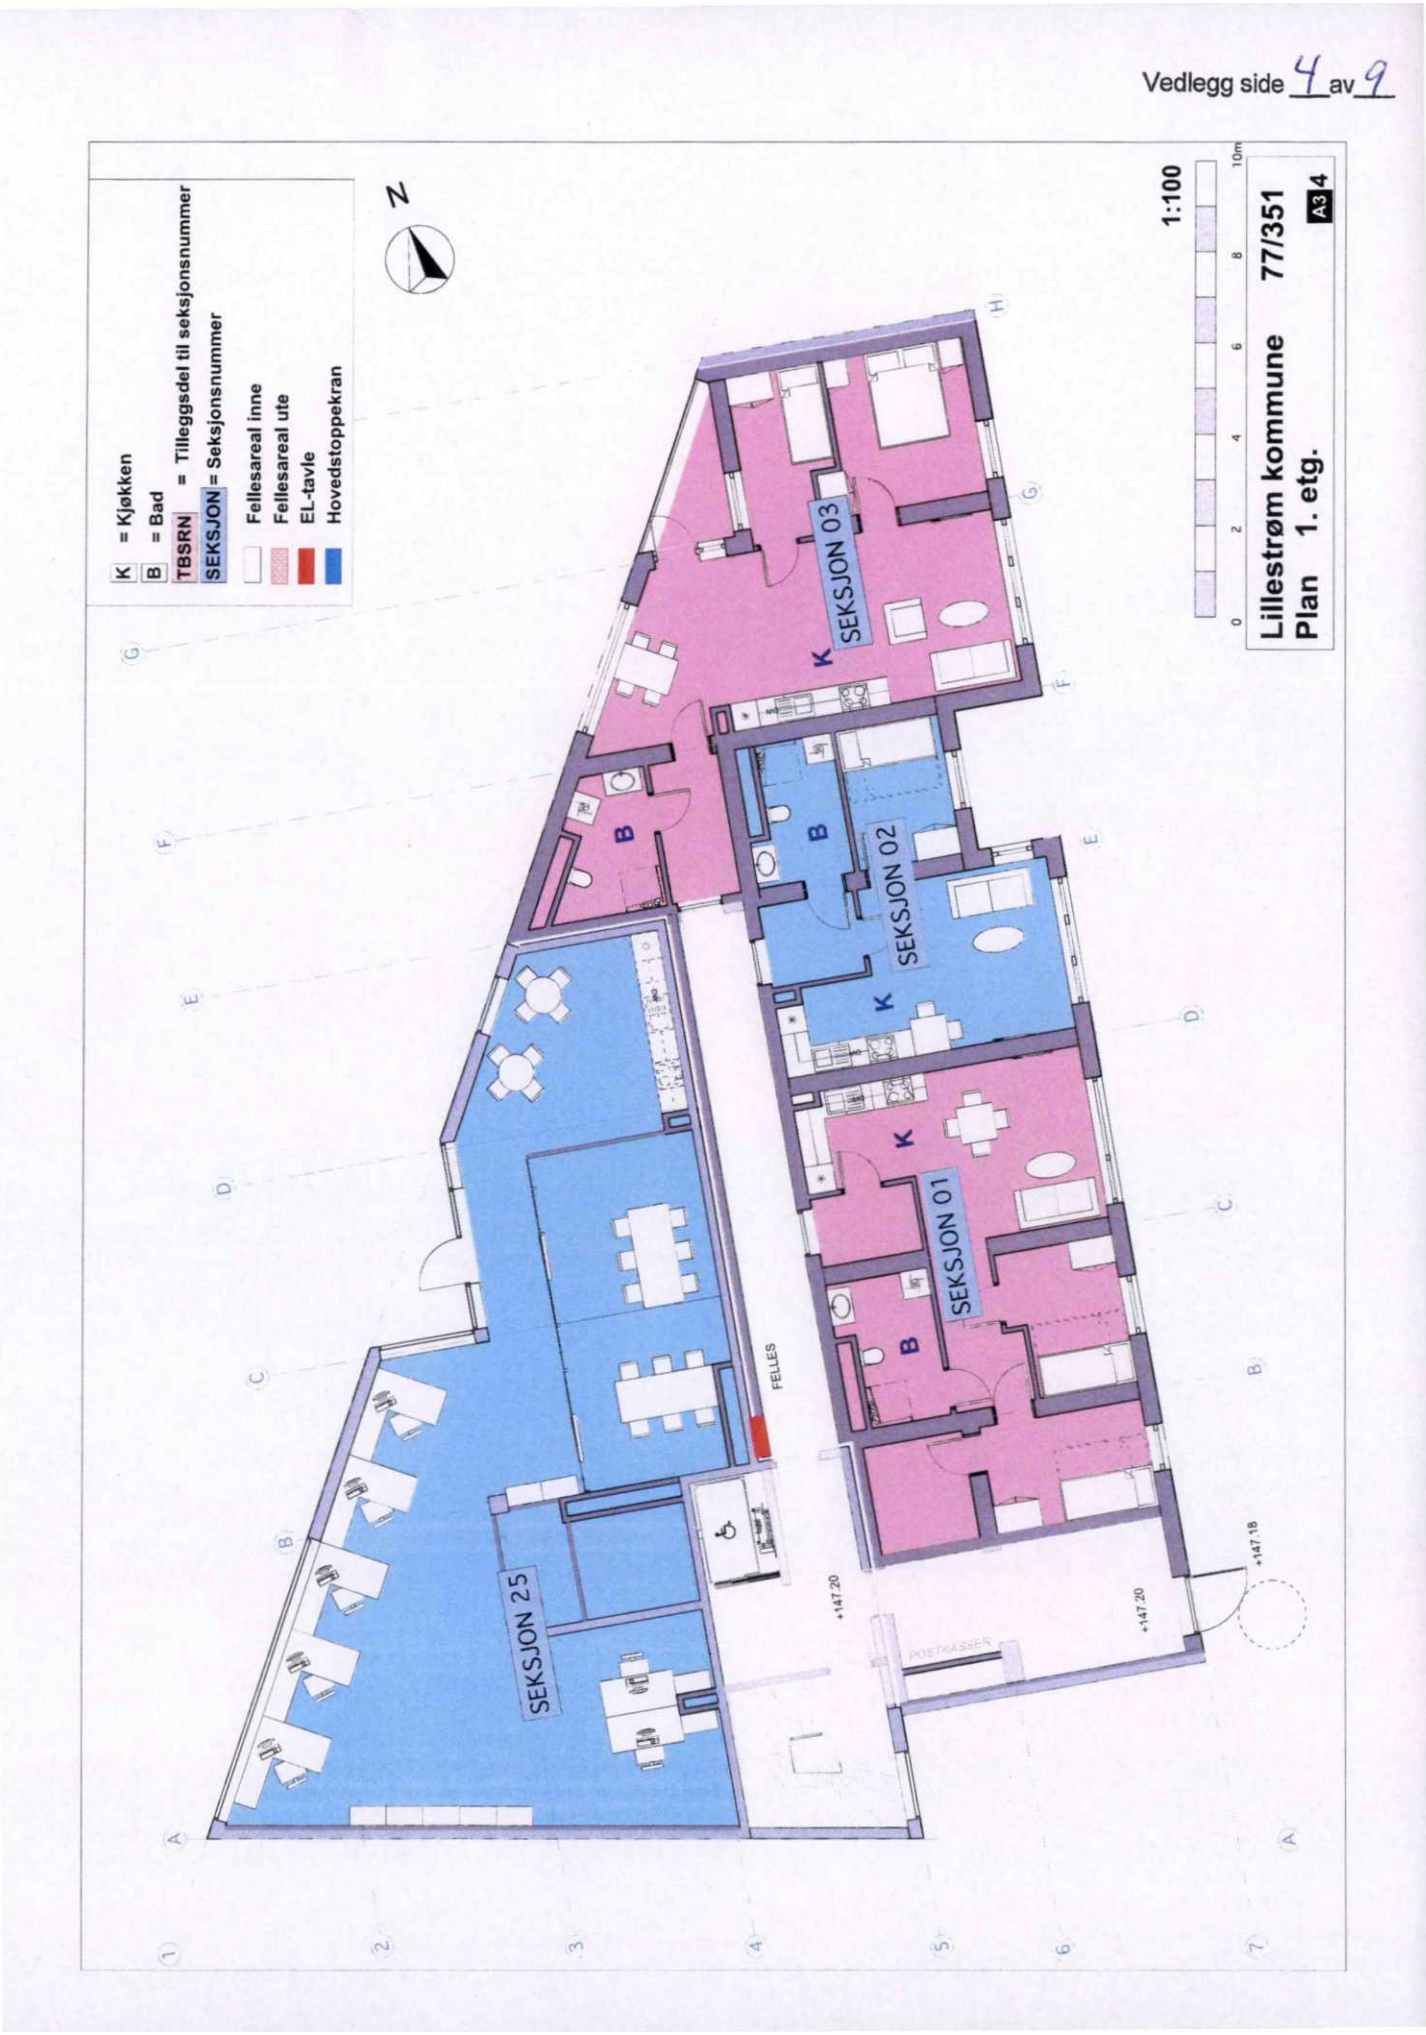


Vedlegg side 5 av 9

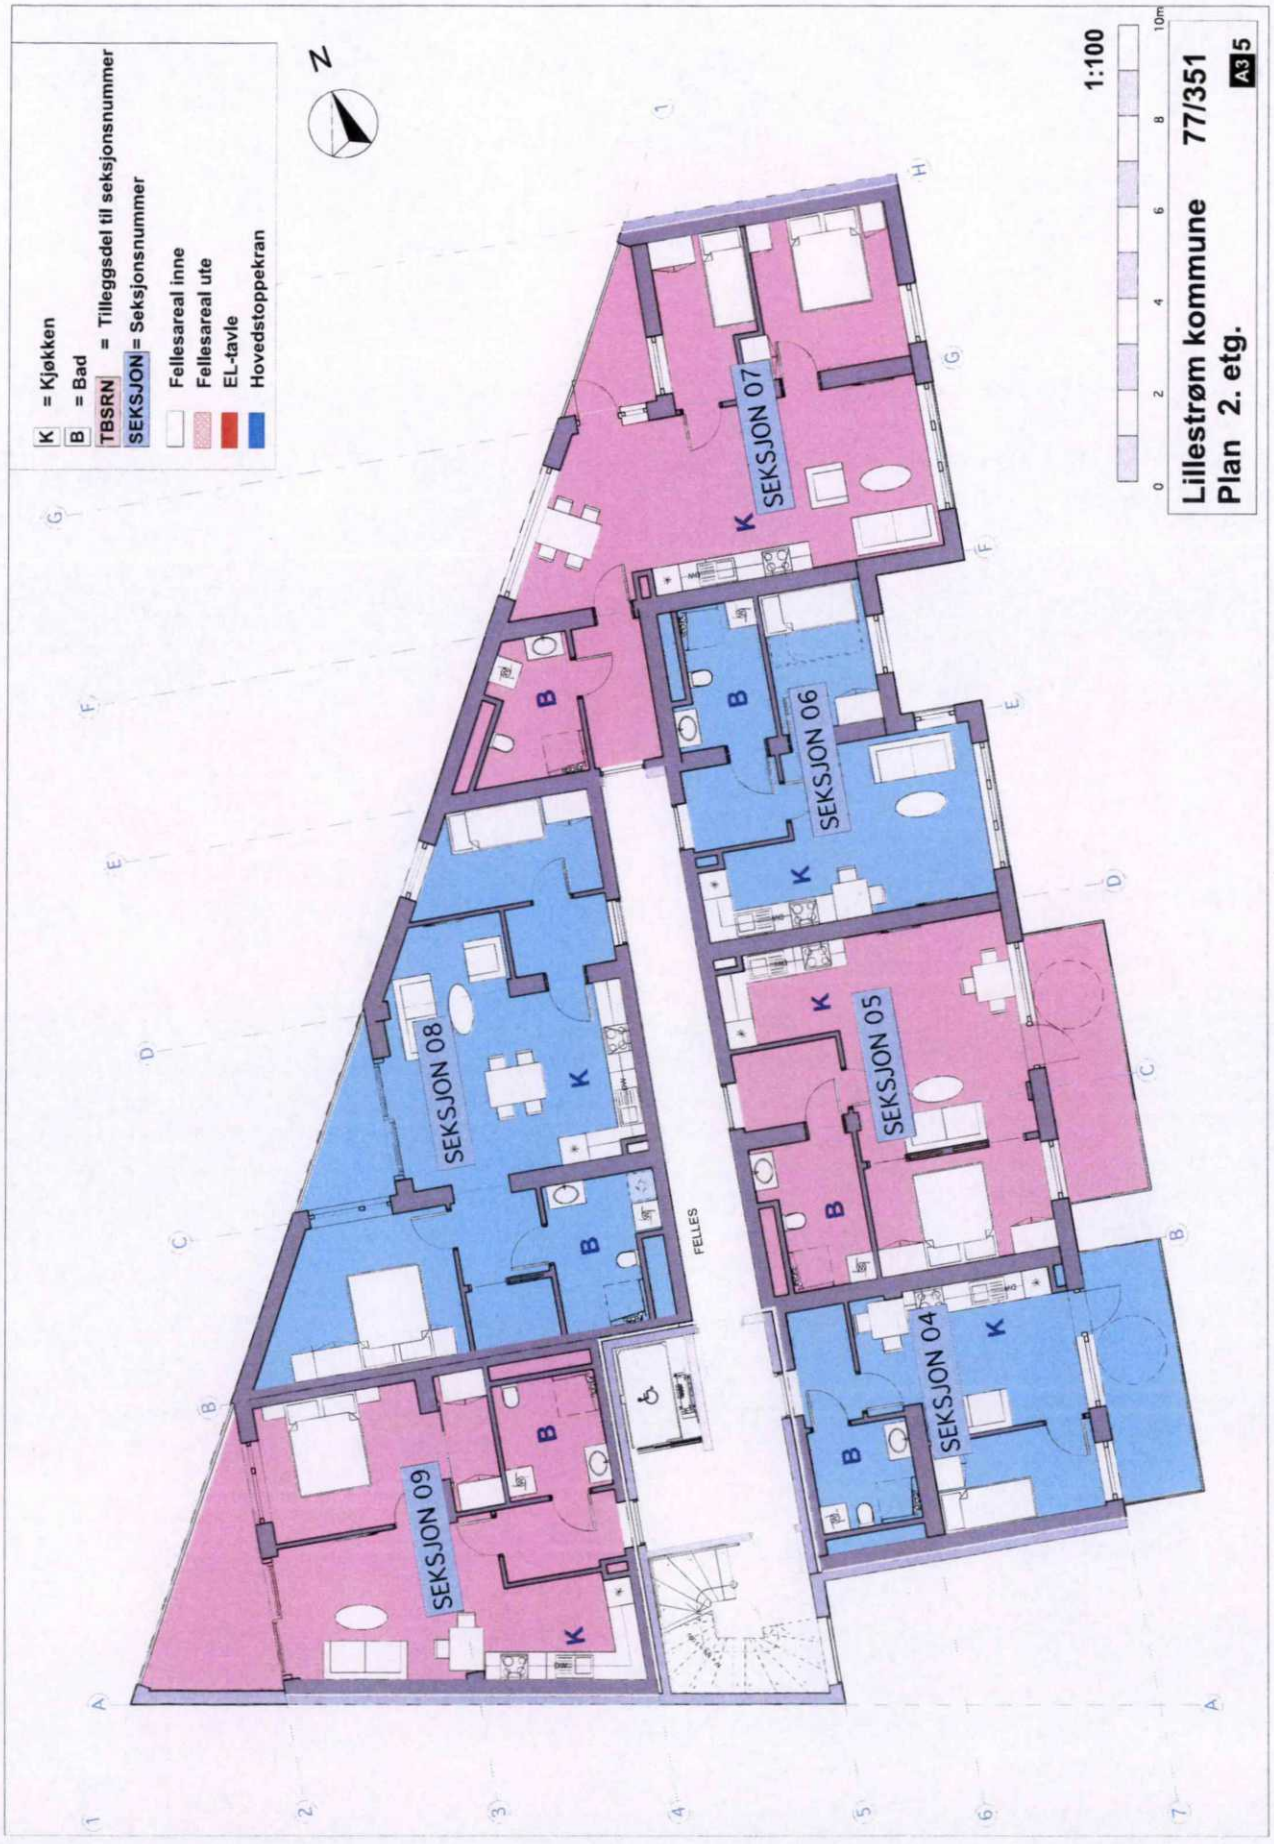


Vedlegg side 6 av 9

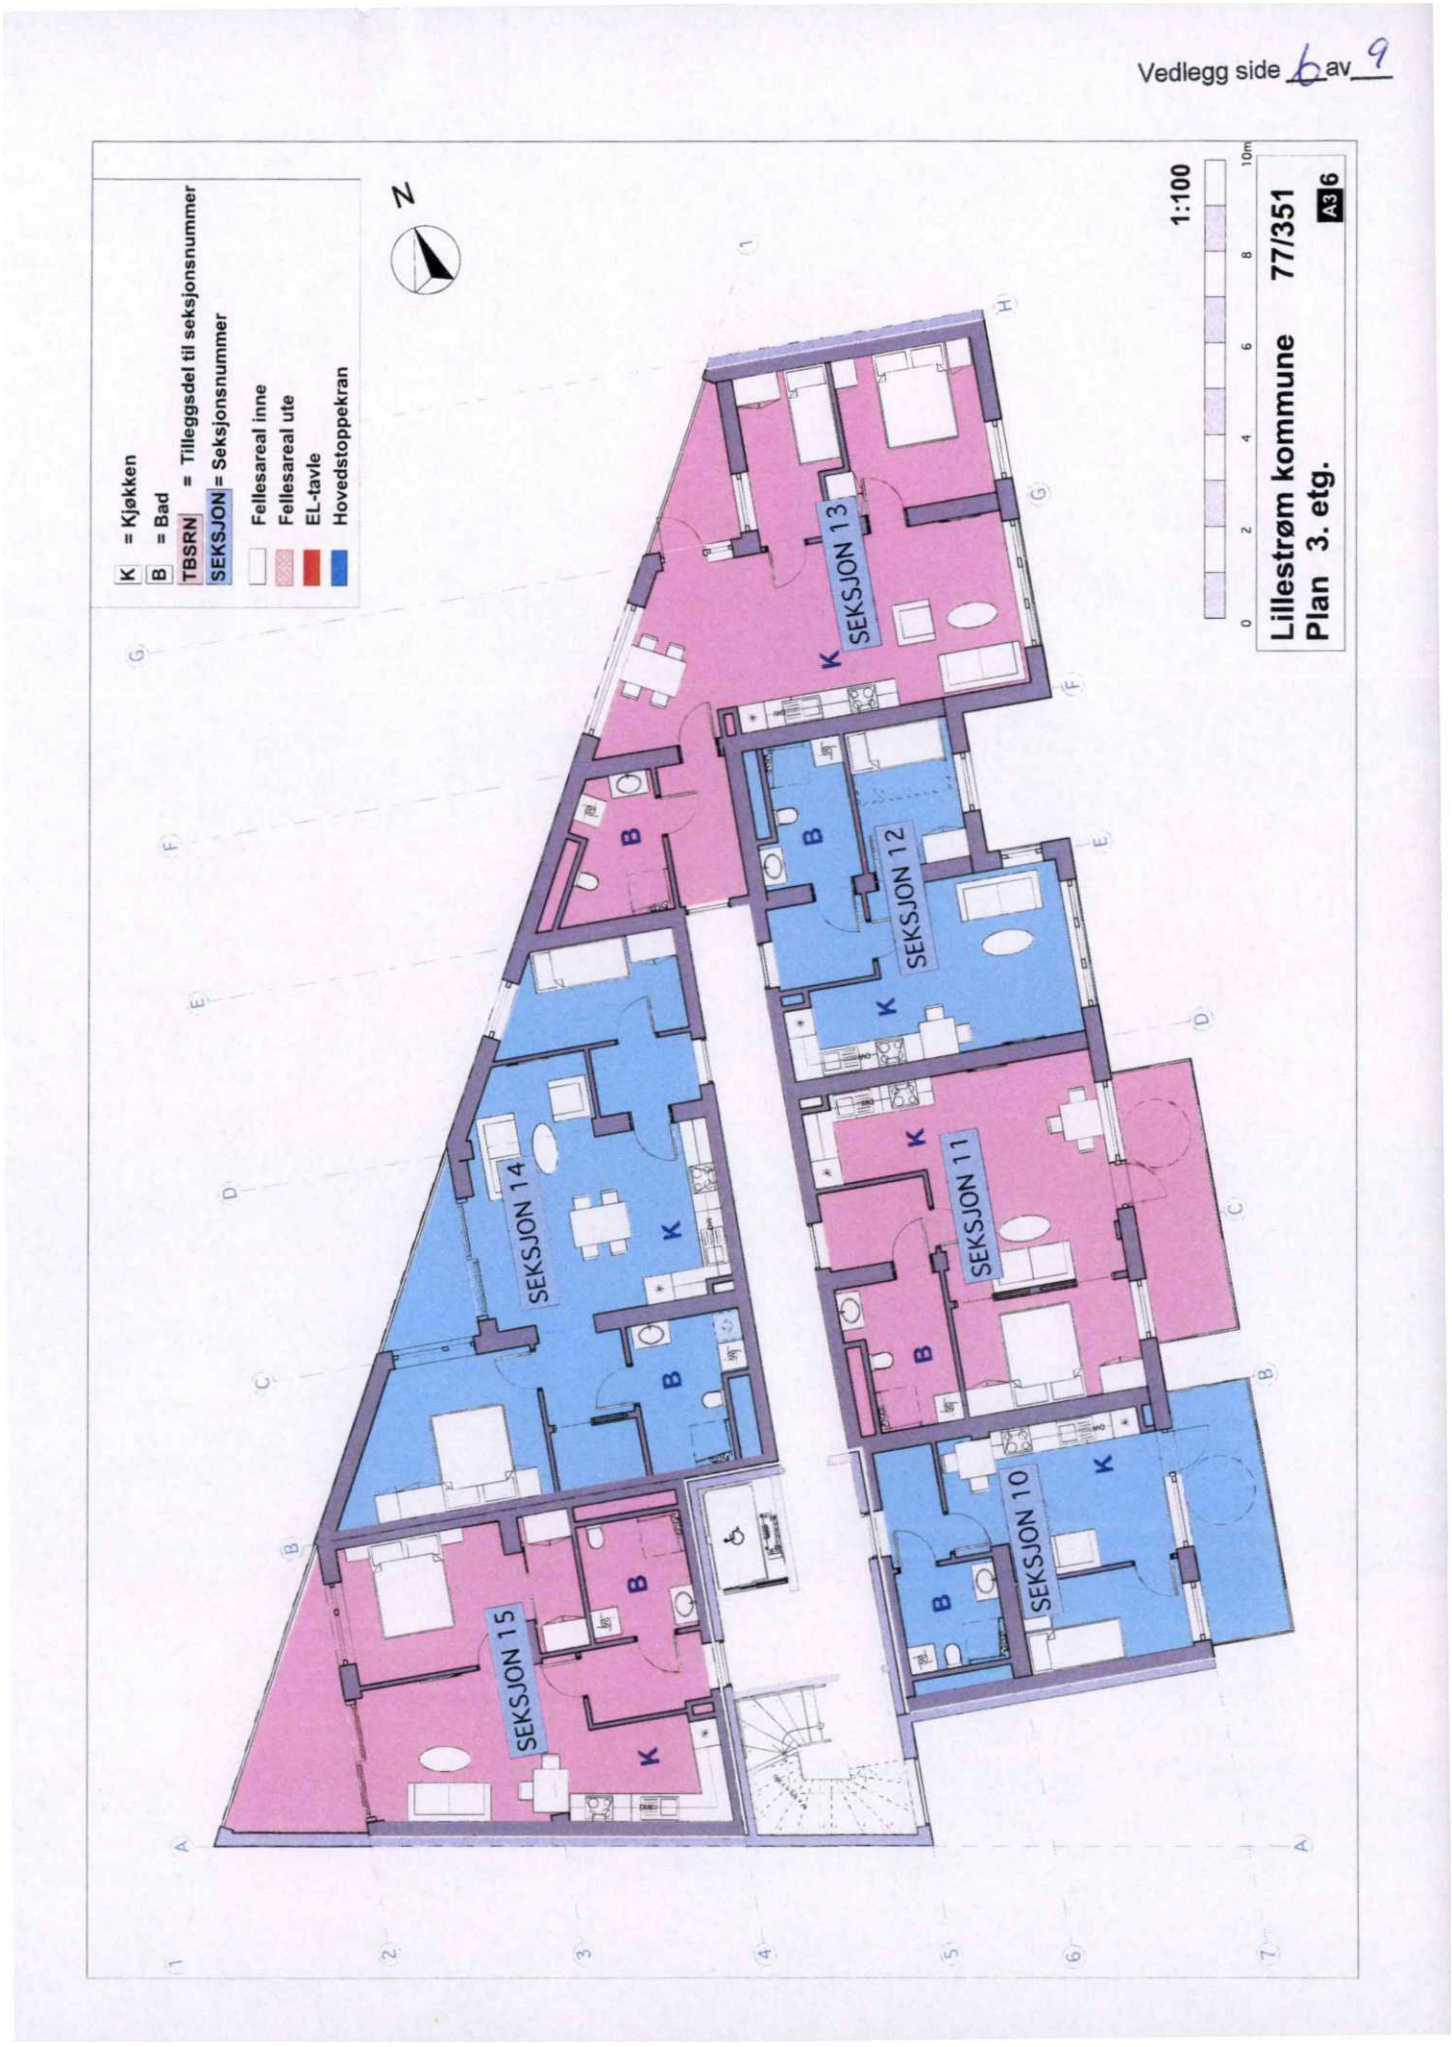

Vedlegg side 7 av 9

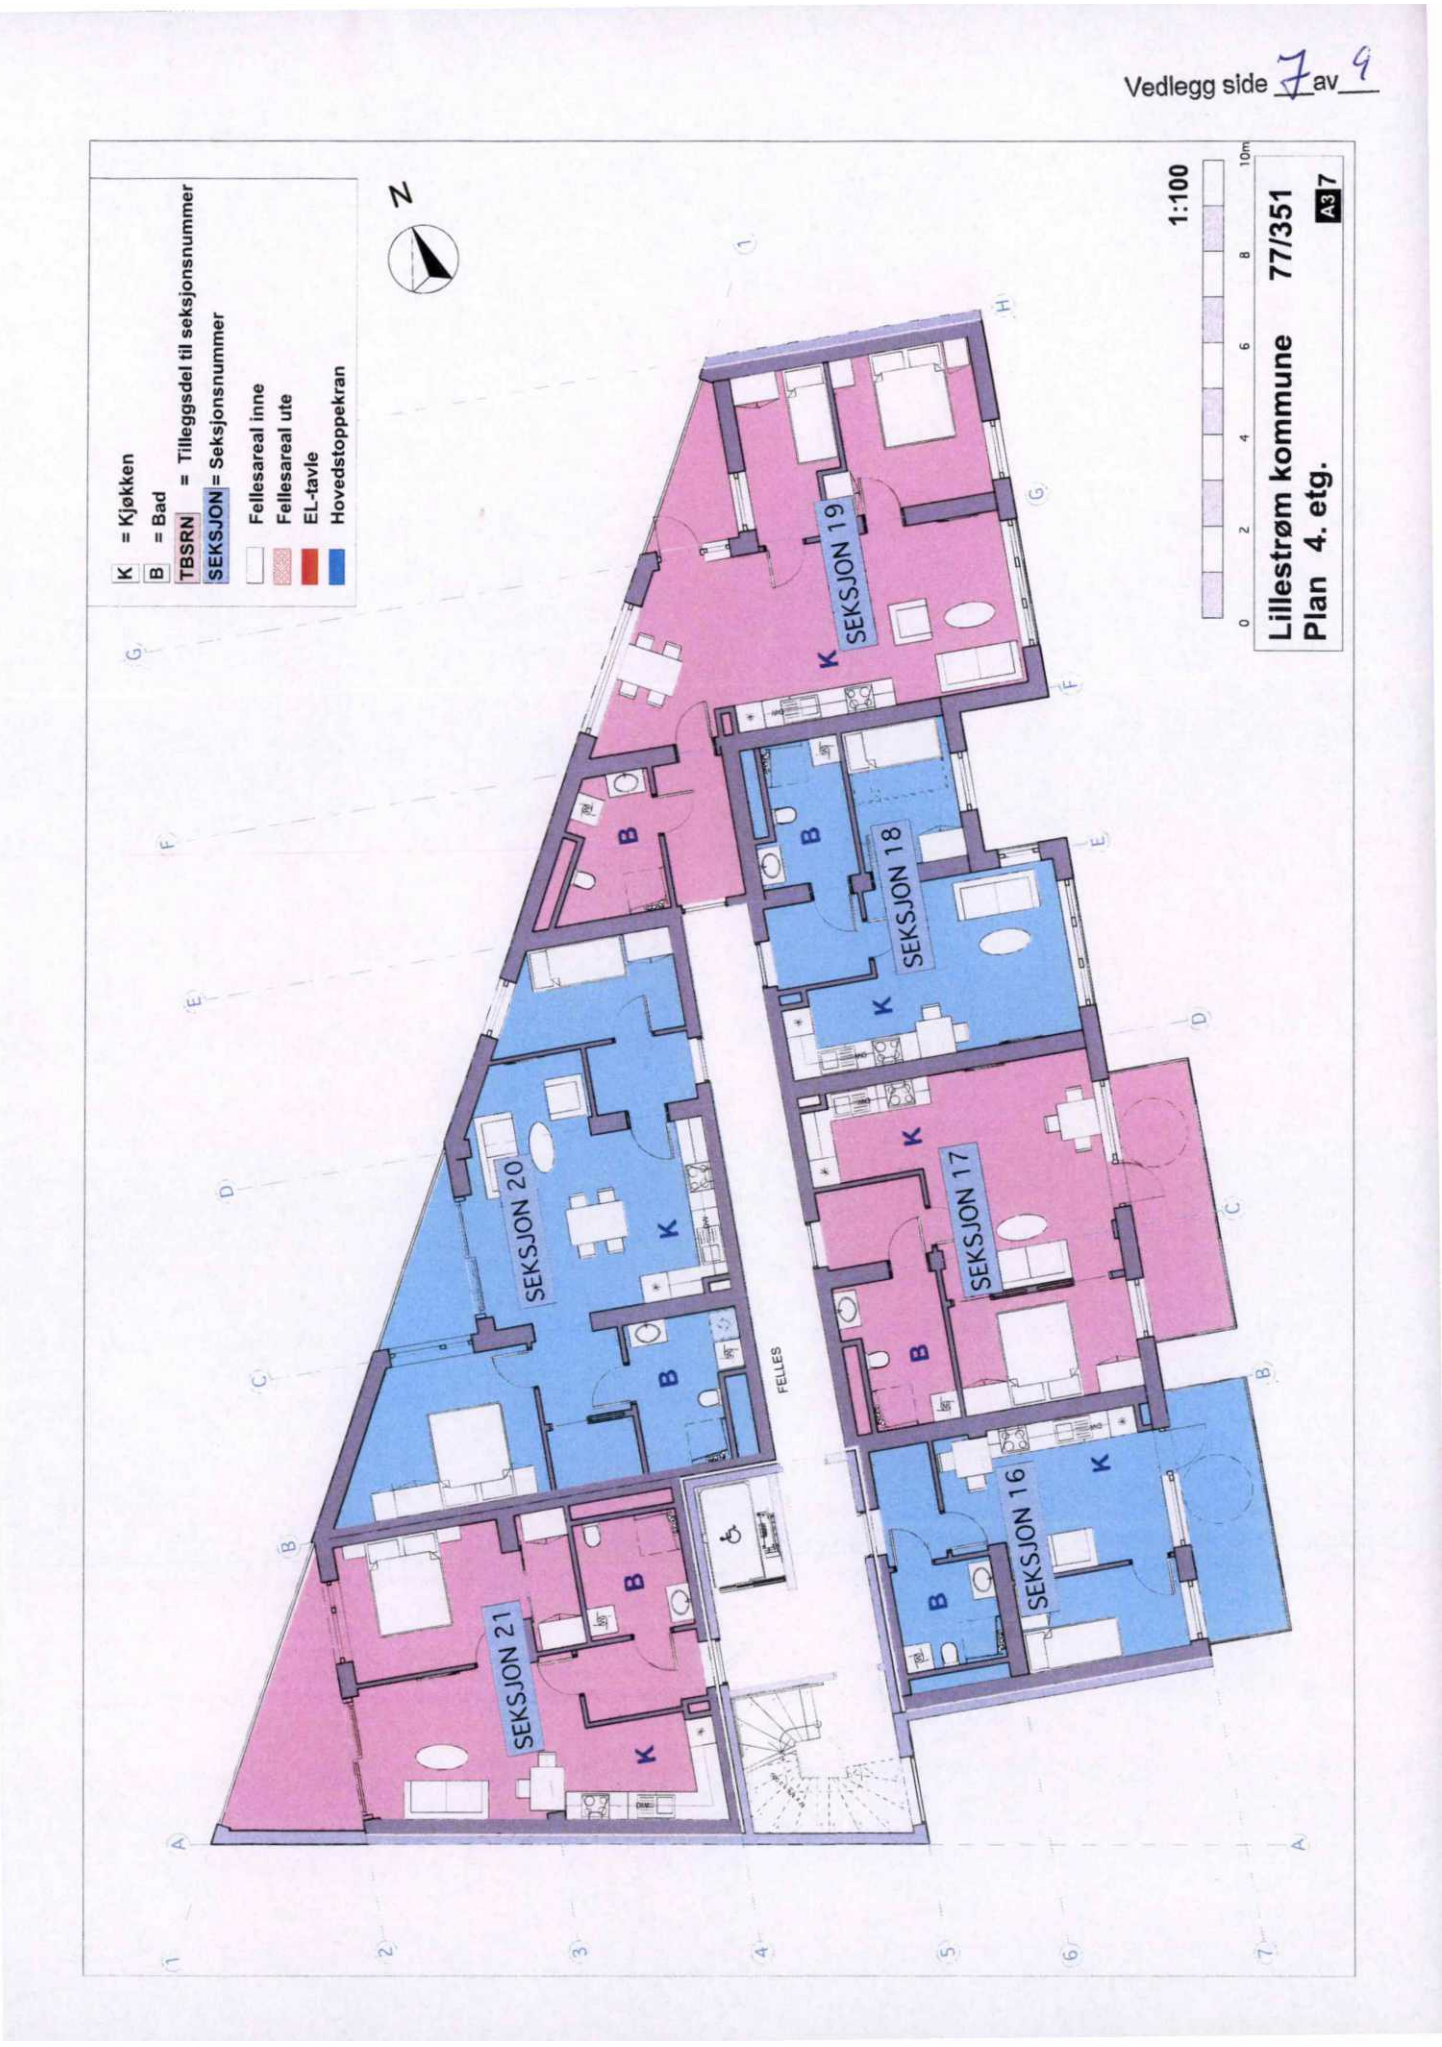

Vedlegg side 8 av 9

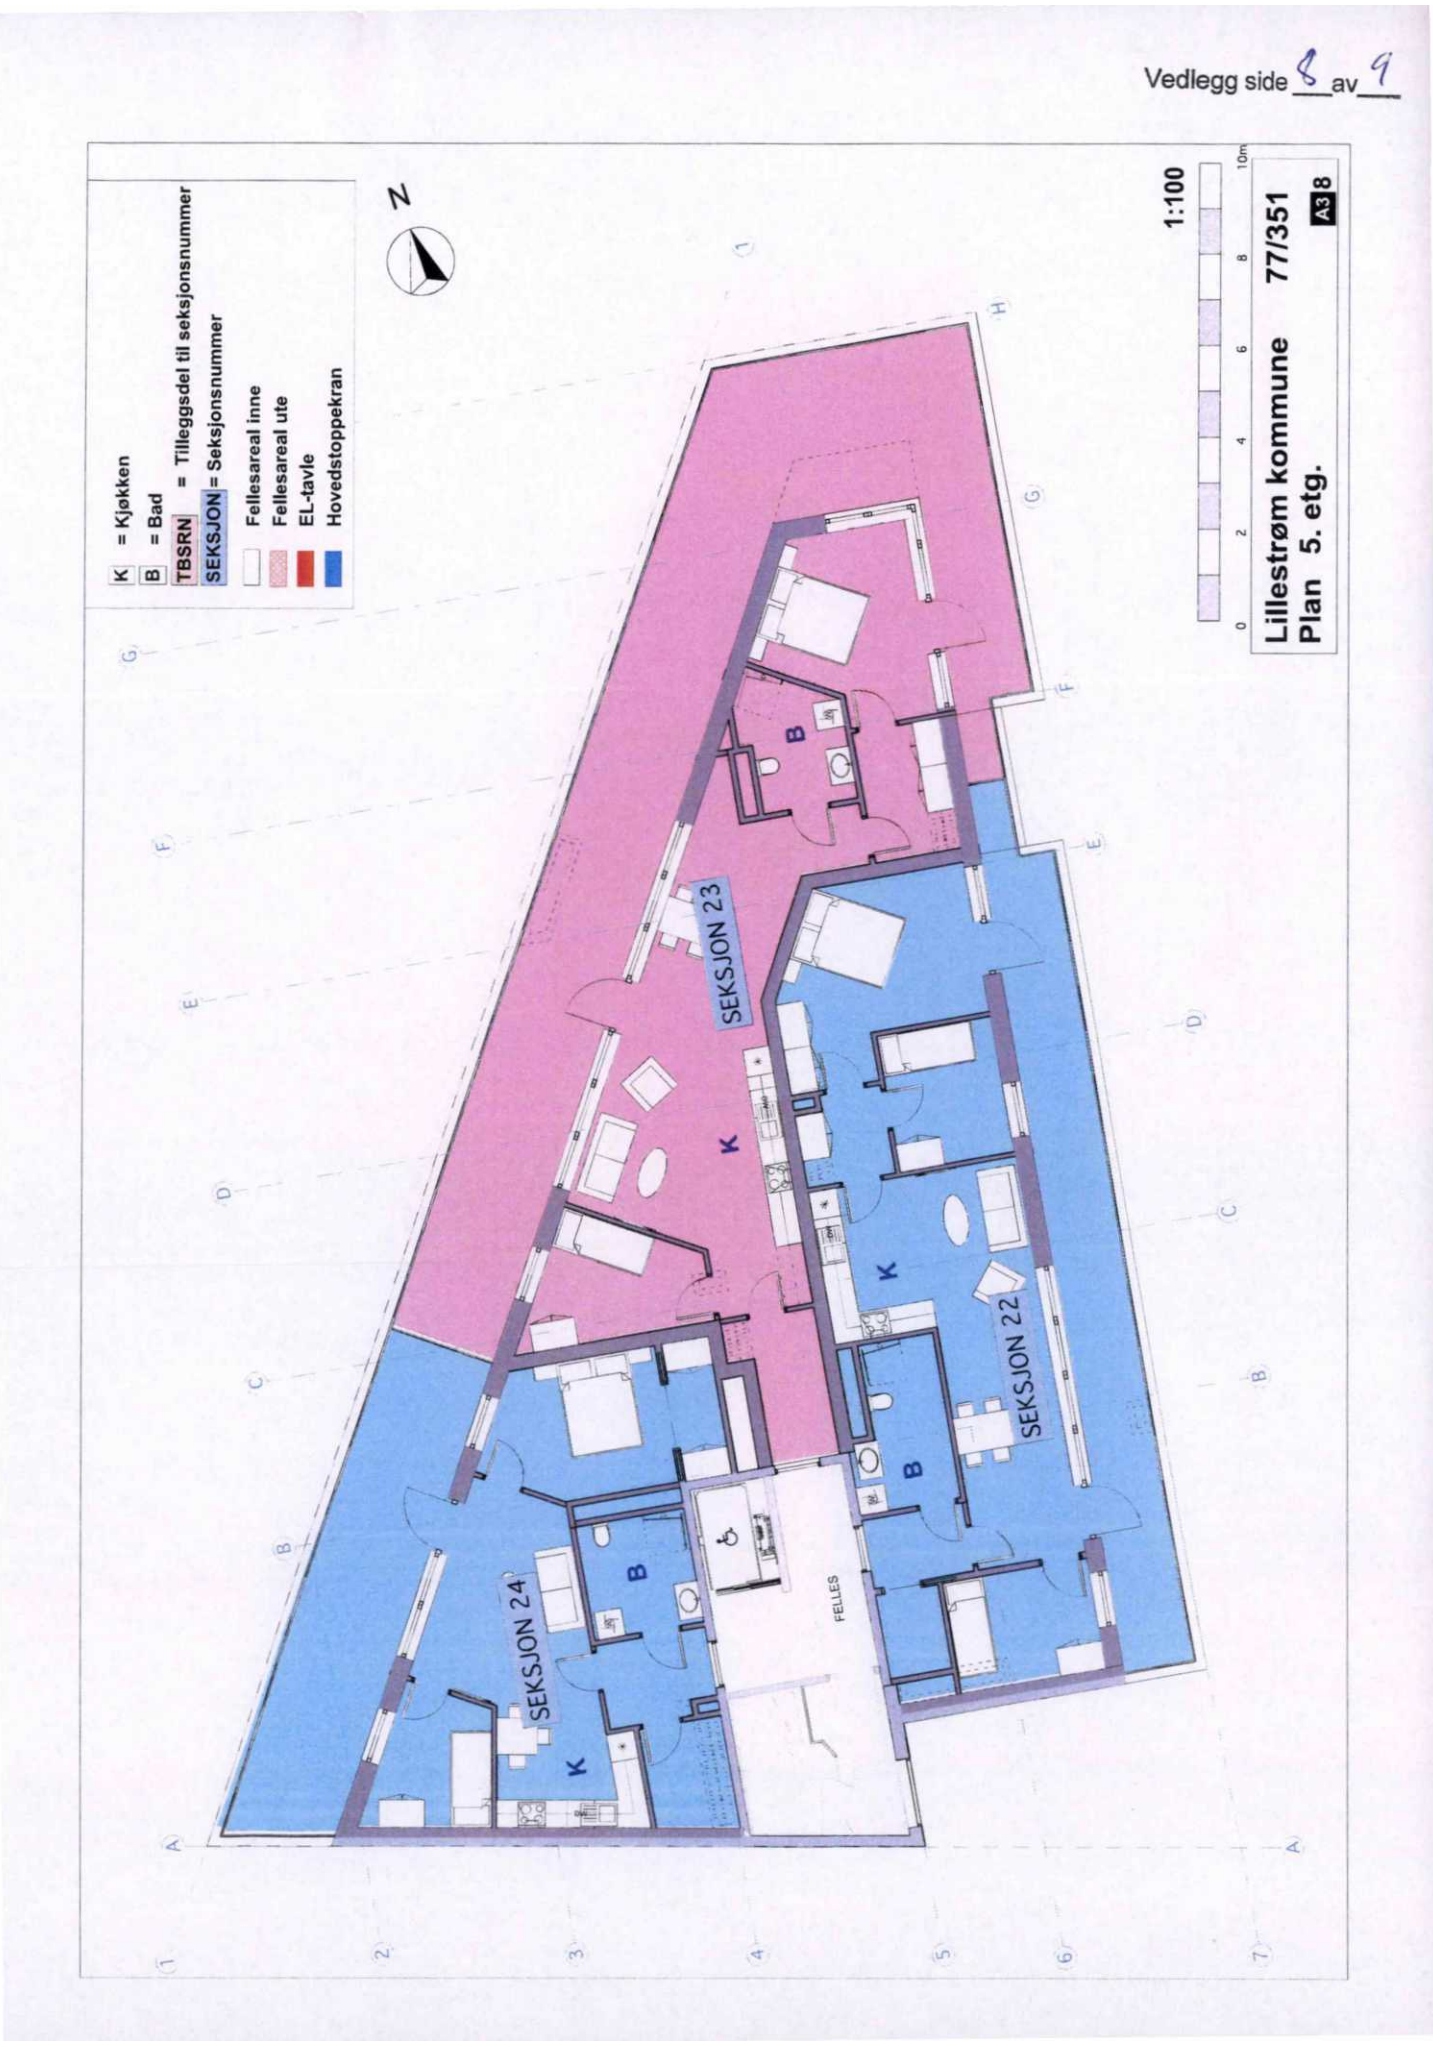

Vedlegg side 9 av 9

Seksjonsnr	Leilighet	BRA/sameiebrøk	Seksjonsnr BOD	BRA/sameiebrøk
SNR01	A001	64,5		0,00
SNR02	A002	40	TBSNR 02	3,30
SNR03	A003	66,5	TBSNR 03	7,60
SNR04	A101	33	TBSNR 04	2,50
SNR05	A102	47,5	TBSNR 05	2,70
SNR06	A103	40	TBSNR 06	3,30
SNR07	A104	66,5	TBSNR 07	7,60
SNR08	A105	68	TBSNR 08	5,00
SNR09	A106	50	TBSNR 09	2,60
SNR10	A201	33	TBSNR 10	2,50
SNR11	A202	47,5	TBSNR 11	2,70
SNR12	A203	40	TBSNR 12	3,30
SNR13	A204	66,5	TBSNR 13	7,80
SNR14	A205	68	TBSNR 14	5,00
SNR15	A206	50	TBSNR 15	2,60
SNR16	A301	33	TBSNR 16	2,50
SNR17	A302	47,5	TBSNR 17	2,70
SNR18	A303	40	TBSNR 18	3,30
SNR19	A304	66,5	TBSNR 19	8,00
SNR20	A305	68	TBSNR 20	5,00
SNR21	A306	50	TBSNR 21	2,60
SNR22	A401	80	TBSNR 22	5,00
SNR23	A402	78,5		0,00
SNR24	A403	62	TBSNR24	3,20
SNR25	A004	116		0,00

Lillestrøm kommune
Byggesak indre

RETT HJEM ARKITEKTER AS
Brøsetvegen 164E
7069 TRONDHEIM

Vår ref.:
BYGG-20/00072-46
(Bes oppgitt ved henvendelse)
Deres ref.:

Dato
23.03.2023

77/1702, Strømsveien 79 D, ferdigattest for nybygg boligblokk med uinnredet næringslokale (rålokale)

Eiendom (gnr/bnr/fnr/snr):	77 / 1702 / 0 / 0
Ansvarlig søker:	RETT HJEM ARKITEKTER AS
Tiltakshaver:	PILARES EIENDOM AS
Tiltaket gjelder:	Nybygg bolig, rålokale
Antall nye boenheter:	24

Vedtak

Med hjemmel i plan- og bygningsloven (pbl.) § 21-10 gir Lillestrøm kommune ferdigattest for oppføring av leilighetsbygg med uinnredet næringslokale (rålokale).

Grunnlag for behandlingen

Lillestrøm kommune viser til søknad om ferdigattest for oppføring av leilighetsbygg med uinnredet næringslokale (rålokale) mottatt 16.02.2023, og tilleggsdokumentasjon sist mottatt 22.03.2023.

Andre opplysninger
Ferdigattesten gjelder for tiltaket slik det er beskrevet i tillatelse av 27.03.2017, samt etterfølgende endringstillatelser av 13.11.2017, 31.05.2019, 16.05.2020 og 18.11.2022. Den fremlagte dokumentasjon bekrefter at alle krav og betingelser som er stilt i tillatelsen, og som ellers følger av gjeldende bestemmelser, er dokumentert og oppfylt.

Ferdigattesten er ikke en bekreftelse på byggets tekniske kvalitet, men en bekreftelse på at bygningsmyndigheten avslutter saken.

Byggverk, eller deler av det må ikke tas i bruk til annet formål enn det som er fastsatt i de tillatelser som er gitt.

Pbl. § 23-3 andre ledd: Ansvarsrett opphører ved utstedelse av ferdigattest. Kommunen kan likevel gi pålegg om retting og utbedring innen fem år etter at ferdigattest er gitt dersom det oppdages vesentlige forhold i strid med lovgivning eller den gitte tillatelsen, og som den ansvarlige har ansvaret for.

Driftstillatelse for heis
Driftstillatelse for heis er gitt etter søknad og på grunnlag av fremlagt dokumentasjon; jf. forskrift om byggesak, kap. 8 § 8-1.

Følgende personheis inngår:
Ninr. 1303074004.

Eier av anlegget skal sørge for at det føres ettersyn og sikkerhetskontroll og for at nødvendig vedlikehold og reparasjon blir foretatt av fagkyndig personell. Eier av løfteinnretning skal også melde installasjonen til Nireg – nasjonalt installasjonsregister for løfteinnretninger – jf. teknisk forskrift § 16-6.

Klagerett
Vedtaket kan påklages. Klagefristen er 3 uker. Statsforvalteren er klageinstans. Klagen sendes til Lillestrøm kommune.

Etter forvaltningsloven § 42 kan du også be om at gjennomføringen av vedtaket utsettes frem til klagen er avgjort. Det er et vilkår for et eventuelt søksmål at du har benyttet muligheten til å klage på vedtaket, jf. forvaltningsloven § 27 b.


Med hilsen

Therese Bals Borge
Fagleder/Koordinator

Samrand Pirotee
Rådgiver

Dokumentet er godkjent elektronisk.

Kopi til:
PILARES EIENDOM AS

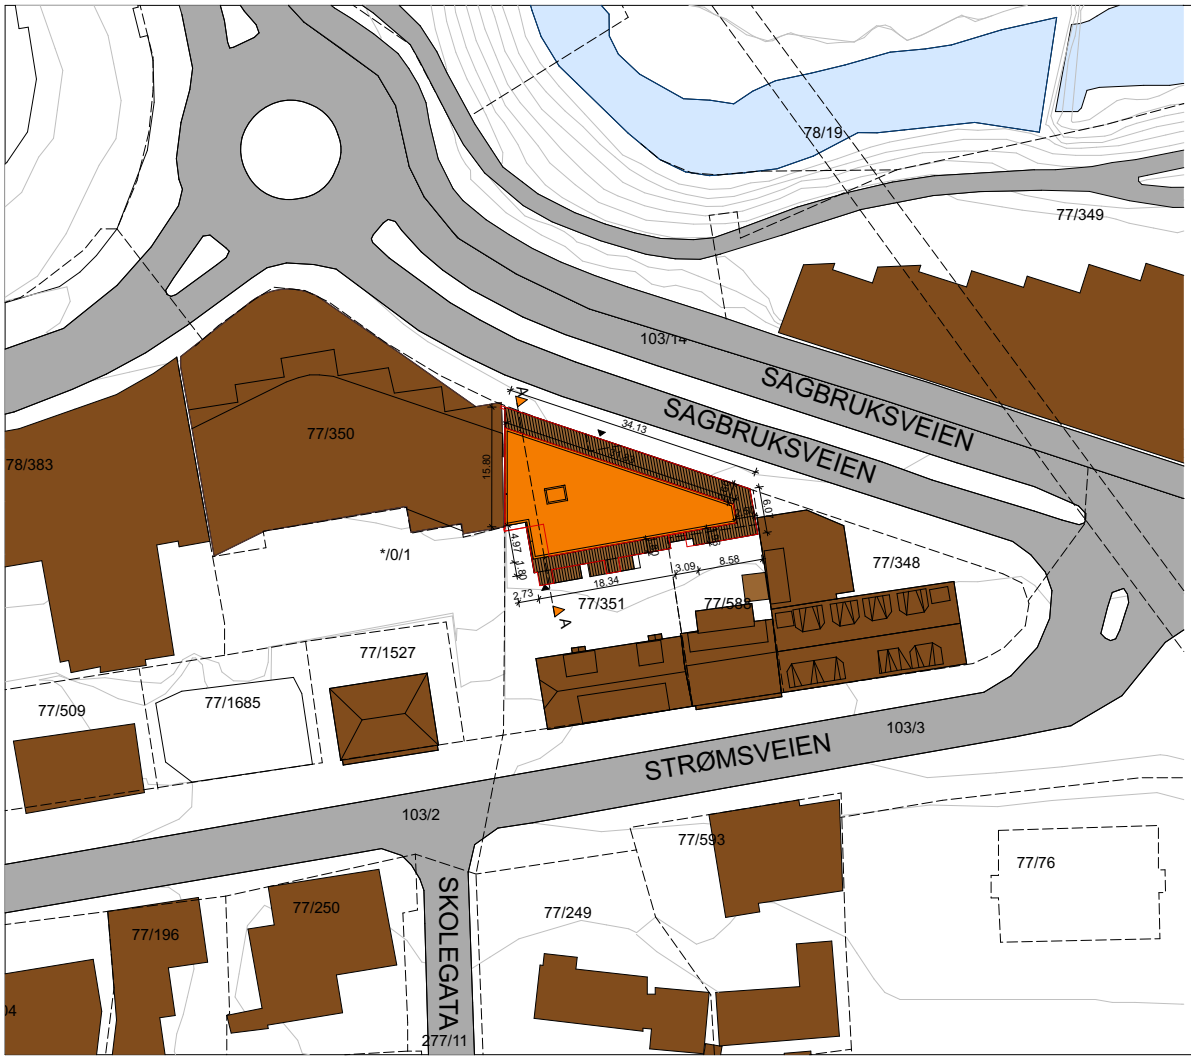

TEGNFORKLARING

	Rammesøkt prosjekt

N

Rev.	Dato	Beskrivelse	Sign.
C	2020.01.10	Tegnet inn brannvegger	JL
B	2019.11.07	Heis justert	JL
A	2019.08.21	Bodareal juster	JL

RETT HJEM ARKITEKTER

Prosjekt:
Strømsveien 81

Dato: 24/09/2020

Sign.: DT, JL

Kontroll: VR

Tiltakshaver:
Strømsveien 81 AS

Målestokk: 1:500

Ark: A3


Gnr./Bnr.:	Kommune:	Adresse:
77/351	Skedsmo	Strømsveien 81

Tegningsnr.: A.01

Prosjektnummer: O2018-011

Tegning: SITUSJONSKART

SENTRALT GODKJENT

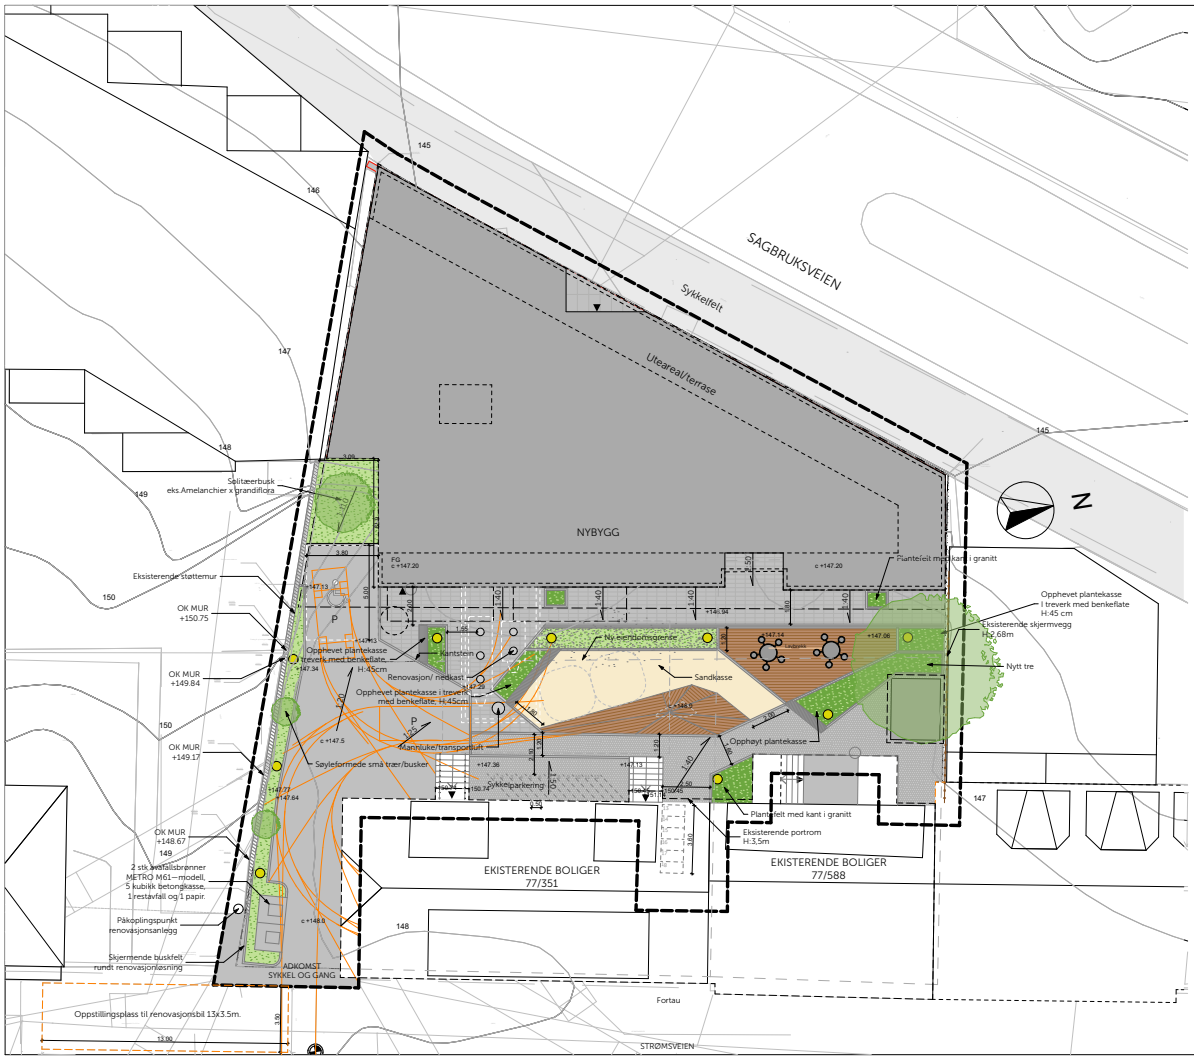

Tegnforklaring

- Planens begrensning 1m utenfor verklig grense
- Byggegrense
- Eiendomsgrense
- Bygglív
- Takk, utkraget bygg
- 148 — Eksisterende kote
- c+148.0 — NY kote, halvmeter
- +147.77 — Høyde, eksisterende
- +147.66 — Nye punkthøyder
- Lavbrekk
- Entré
- Rekkverk/ håndløper
- Skjermvegg eksisterende
- Støttemur, eksisterende
- Sykkelparkering, skråstilt
- 13-16 — Veghengt sykkelparkering
- Grønt areal/plantekasse
- Uppeholdsareal, gress
- Uppeholdsareal, permeabelt dekke
- Lekeareal, støtesand
- Uppeholdsareal, permeabelt dekke
- Lekeareal, tredekke
- Trapp, eksisterende
- Bod, eksisterende
- Handikap=plass inkl. frisonr/avlastingsområde og skilt
- Utstyr
- Belysningspunkt

Rev.	Dato	Beskrivelse	Sign.
C	2020.01.10	Tegnet inn brannvegger	JL
B	2019.11.07	Heis justert	JL
A	2019.08.21	Bodareal juster	JL

RETT HJEM ARKITEKTER

Prosjekt:
Strømsveien 81

Tiltakshaver:
Strømsveien 81 AS


Gnr./Bnr.:	Kommune:	Adresse:
77/351	Skedsmo	Strømsveien 81

Tegningsnr.: A.02
Prosjektnummer: O2018-011
Tegning: UTOMHUSPLAN


Dato 24/09/2020
Sign. DT, JL
Kontroll VR
Målestokk 1:200
Ark A3

SENTRALT GODKJENT


KJELLER

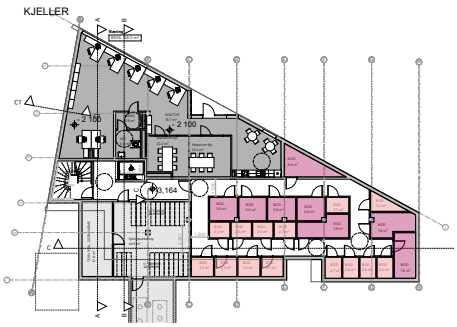


1.ETASJE

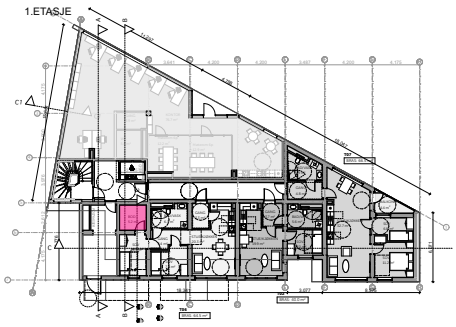


2.ETASJE

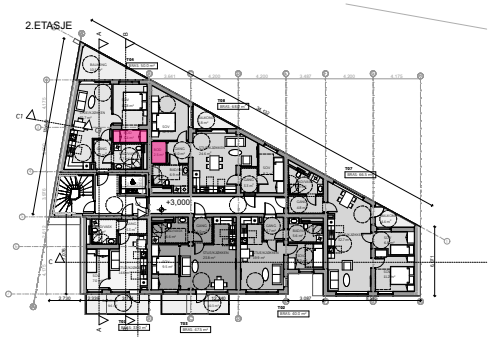


3.ETASJE

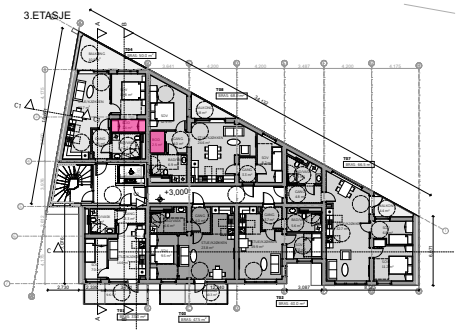

4.ETASJE

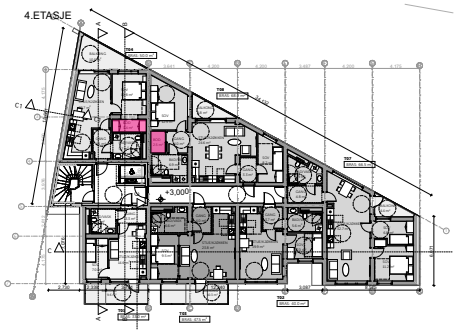

5.ETASJE

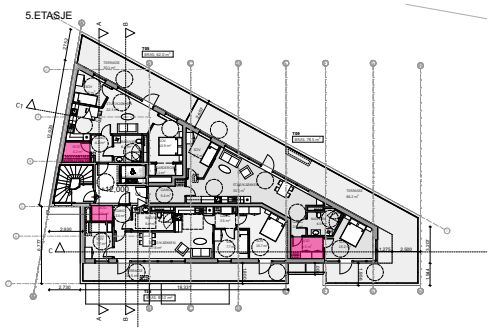

TYPE	S-BRA	ANTALL	INNVENDIG BOD	SPORTSBOD
T01	33,0m²	3	X	2,50m²
T02	40,0m²	4	X	3,30m²
T03	47,5m²	3	X	2,70m²
T04	50,0m²	3	3,4m²	2,60m²
T05	62,0m²	1	4,2m²	3,2m²
T06	64,5m²	1	5,2m²	x
T07	66,5m²	4	X	7,6m²; 7,8m²; 8m²
T08	68,0m²	3	2,5m²	5m²
T09	78,5m	1	5,5 m²	x
T10	80,0m²	1	2,5m²	5m²
	TOTAL	24		

C	2020.01.10	Tegnet inn brannvegger	JL
B	2019.11.07	Heis justert	JL
A	2019.08.21	Bodareal juster	JL
Rev.	Dato	Beskrivelse	Sign.

RETT HJEM ARKITEKTER

Prosjekt:
Strømsveien 81

Dato: 24/09/2020

Sign.: DT, JL

Kontroll: VR

Tiltakshaver:
Strømsveien 81 AS

Målestokk:

Ark: A3

Gnr./Bnr.:	Kommune:	Adresse:
77/351	Skedsmo	Strømsveien 81


Tegningsnr.: A.03

Prosjektnummer: O2018-011


Tegning: BODER 1

SENTRALT GODKJENT


KJELLER

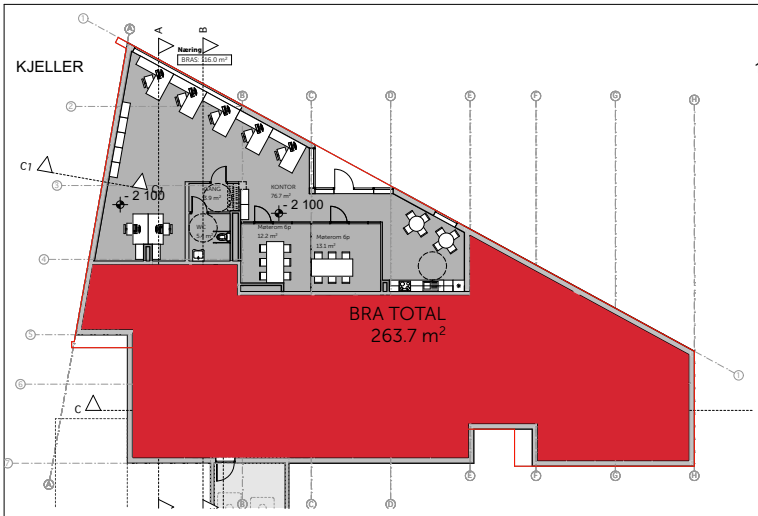

1.ET.

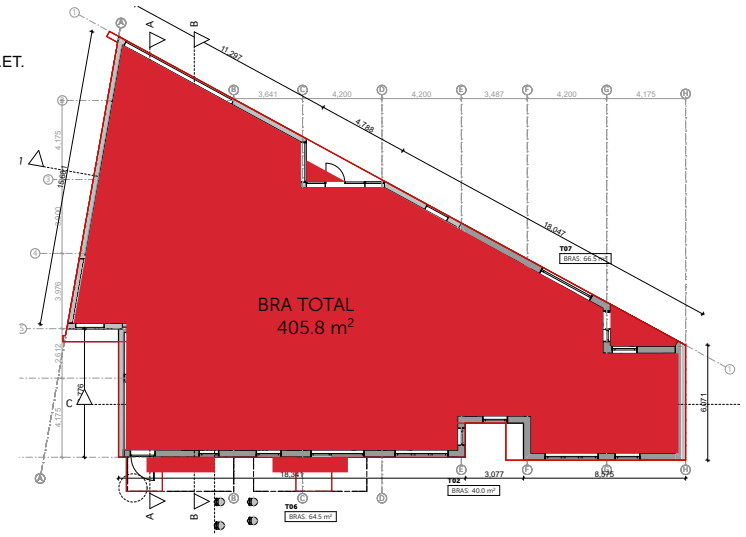

2.ET.

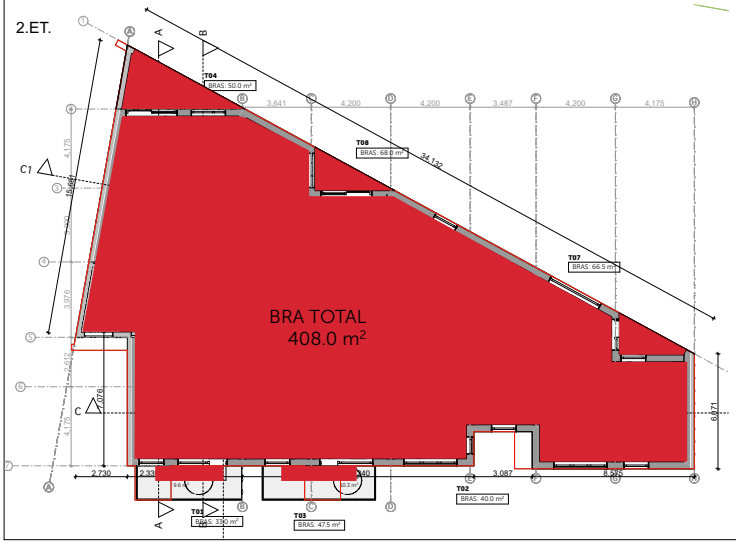

TOTAL BRA	
Home Story	AREA(m2):
KJELLER	263.7
1.ET.	405.8
2.ET.	408.0
3.ET.	408.0
4.ET.	408.0
5.ET.	259.9
	2,153.4 m²

Rev.	Dato	Beskrivelse	Sign.
C	2020.01.10	Tegnet inn brannvegger	JL
B	2019.11.07	Heis justert	JL
A	2019.08.21	Bodareal juster	JL

RETT HJEM ARKITEKTER

Prosjekt:
Strømsveien 81

Tiltakshaver:
Strømsveien 81 AS


Gnr./Bnr.:	Kommune:	Adresse:
77/351	Skedsmo	Strømsveien 81

Tegningsnr.: A.04
Prosjektnummer: O2018-011
Tegning: BRA 1


Dato: 24/09/2020
Sign.: DT, JL
Kontroll: VR
Målestokk: 1:200
Ark: A3

SENTRALT GODKJENT


3.ET.

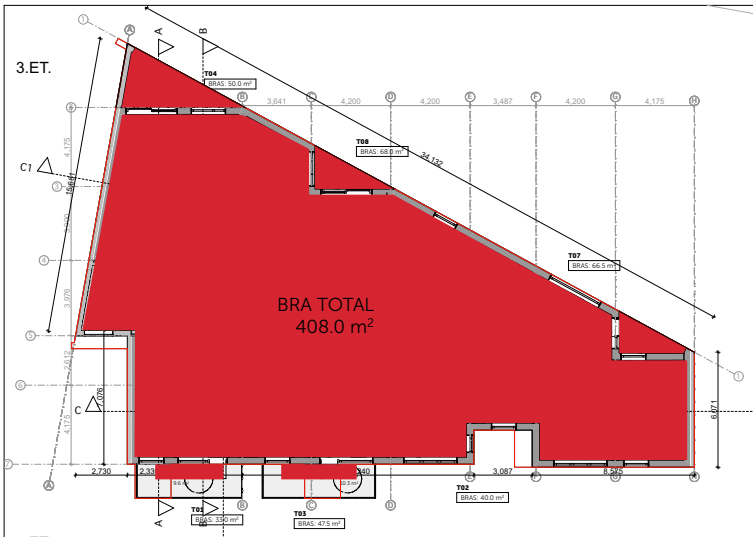

4.ET.

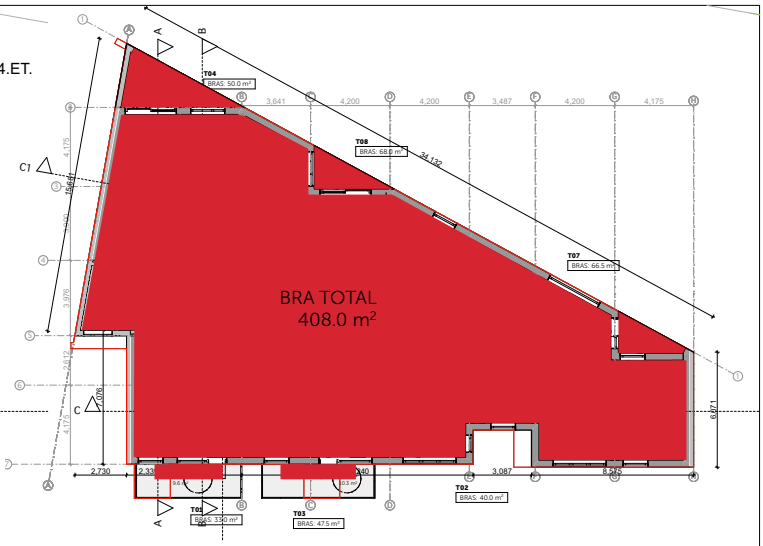

5.ET.

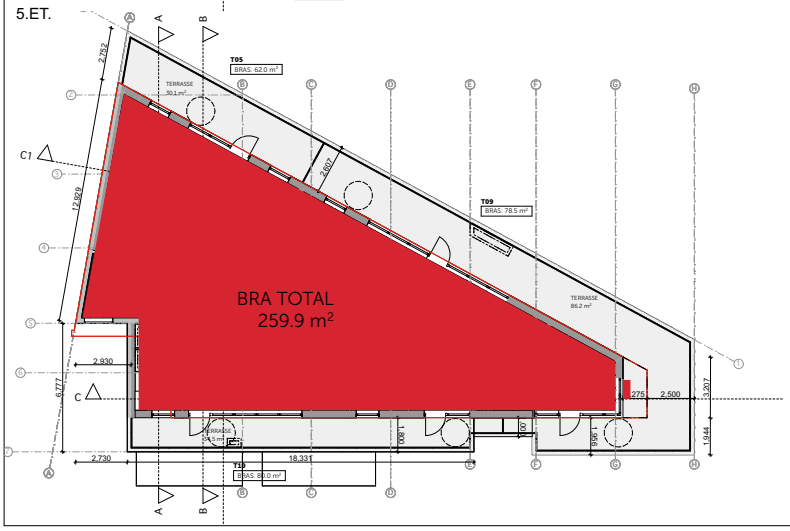

TOTAL BRA	
Home Story	AREA(m2):
KJELLER	263.7
1.ET.	405.8
2.ET.	408.0
3.ET.	408.0
4.ET.	408.0
5.ET.	259.9
	2,153.4 m²

Rev.	Dato	Beskrivelse	Sign.
C	2020.01.10	Tegnet inn brannvegger	JL
B	2019.11.07	Heis justert	JL
A	2019.08.21	Bodareal juster	JL

RETT HJEM ARKITEKTER

Prosjekt:
Strømsveien 81


Tiltakshaver:
Strømsveien 81 AS

Gnr./Bnr.:	Kommune:	Adresse:
77/351	Skedsmo	Strømsveien 81

Tegningsnr.: A.05
Prosjektnummer: O2018-011
Tegning: BRA 2

Dato 24/09/2020
Sign. DT, JL
Kontroll VR
Målestokk 1:200
Ark A3

SENTRALT GODKJENT

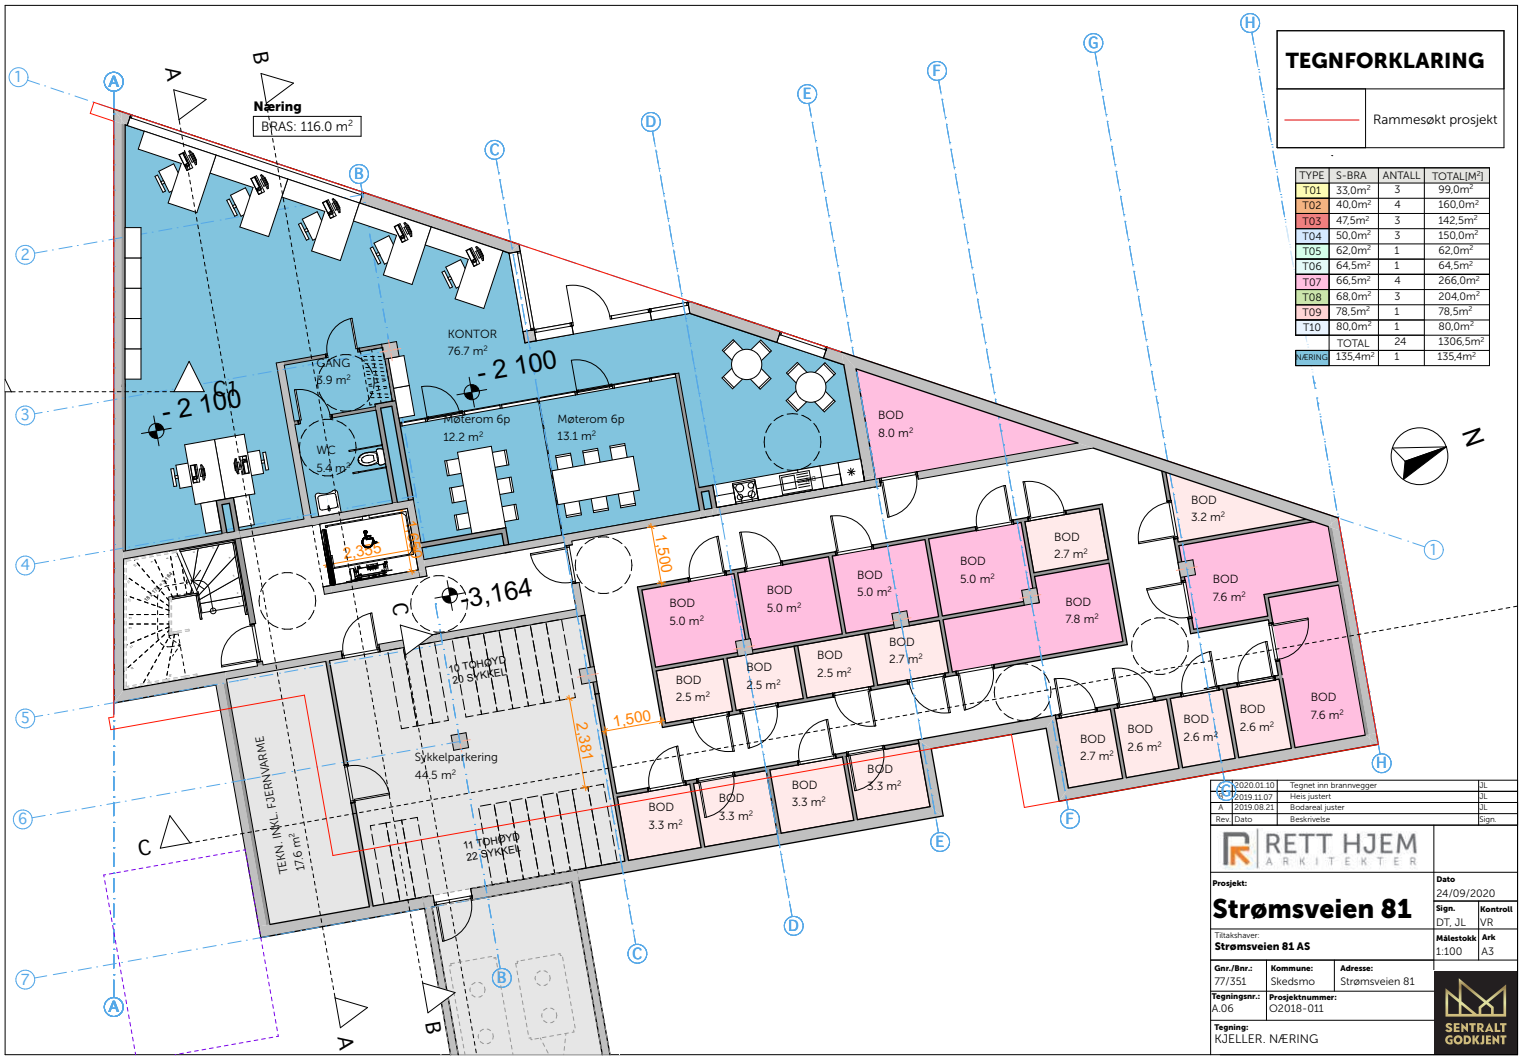

TEGNFORKLARING

Rammesøkt prosjekt

TYPE	S-BRA	ANTALL	TOTAL[M²]
T01	33,0m²	3	99,0m²
T02	40,0m²	4	160,0m²
T03	47,5m²	3	142,5m²
T04	50,0m²	3	150,0m²
T05	62,0m²	1	62,0m²
T06	64,5m²	1	64,5m²
T07	66,5m²	4	266,0m²
T08	68,0m²	3	204,0m²
T09	78,5m²	1	78,5m²
T10	80,0m²	1	80,0m²
	TOTAL	24	1306,5m²
NÆRING	135,4m²	1	135,4m²

Rev.	Dato	Beskrivelse	Sign.
B	2020.01.10	Tegnet inn brannvegger	JL
C	2019.11.07	Heis justert	JL
A	2019.08.21	Bodareal juster	JL

RETT HJEM ARKITEKTER

Prosjekt:
Strømsveien 81

Dato: 24/09/2020


Tiltakshaver: **Strømsveien 81 AS**

Gnr./Bnr.:	Kommune:	Adresse:
77/351	Skedsmo	Strømsveien 81

Tegningsnr.: A.06
Prosjektnummer: O2018-011
Tegning: KJELLER. NÆRING

Sign. DT, JL | **Kontroll** VR
Målestokk 1:100 | **Ark** A3

SENTRALT GODKJENT

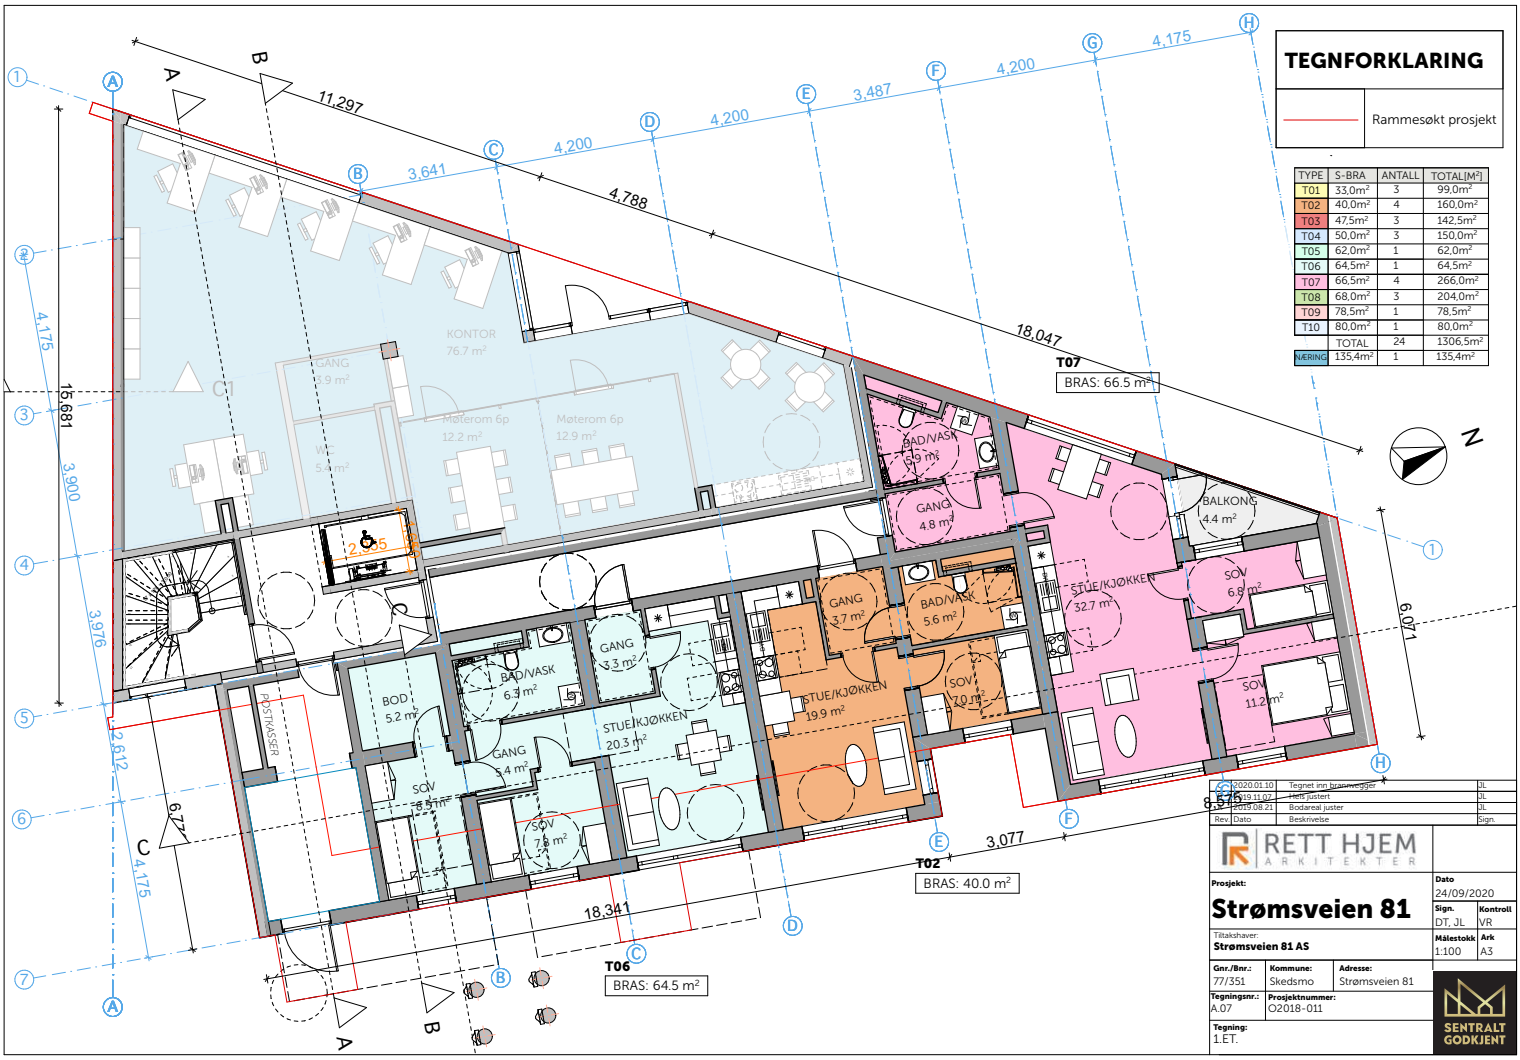
TEGNFORKLARING
Rammesøkt prosjekt
TYPE | S-BRA | ANTALL | TOTAL[m²]
T01 | 33,0m² | 3 | 99,0m²
T02 | 40,0m² | 4 | 160,0m²
T03 | 47,5m² | 3 | 142,5m²
T04 | 50,0m² | 3 | 150,0m²
T05 | 62,0m² | 1 | 62,0m²
T06 | 64,5m² | 1 | 64,5m²
T07 | 66,5m² | 4 | 266,0m²
T08 | 68,0m² | 3 | 204,0m²
T09 | 78,5m² | 1 | 78,5m²
T10 | 80,0m² | 1 | 80,0m²
TOTAL | 24 | 1306,5m²
NÆRING | 135,4m² | 1 | 135,4m²
T07
BRAS: 66.5 m²
T02
BRAS: 40.0 m²
T06
BRAS: 64.5 m²
KONTOR 76.7 m²
GANG 3.9 m²
Møterom 6p 12.2 m²
Møterom 6p 12.9 m²
BAD/VASK 3.9 m²
GANG 4.8 m²
BALKONG 4.4 m²
STUE/KJØKKEN 32.7 m²
SOV 6.8 m²
SOV 11.2 m²
GANG 3.7 m²
BAD/VASK 5.6 m²
STUE/KJØKKEN 19.9 m²
SOV 7.0 m²
GANG 3.3 m²
BAD/VASK 6.3 m²
STUE/KJØKKEN 20.3 m²
BOD 5.2 m²
GANG 3.4 m²
SOV 6.5 m²
SOV 7.8 m²
POSTKASSER
11,297
3,641
4,200
4,788
4,200
3,487
4,200
4,175
18,047
15,681
3,900
3,976
3,612
4,175
6,77
18,341
3,077
8,575
6,071
N
2020.01.10 Tegnet inn brannvegger JL
2019.11.07 Heis justert JL
2019.08.21 Bodareal juster JL
Rev. Dato Beskrivelse Sign.
RETT HJEM ARKITEKTER
Prosjekt:
Strømsveien 81
Dato 24/09/2020
Sign. DT, JL
Kontroll VR
Tiltakshaver:
Strømsveien 81 AS
Målestokk 1:100
Ark A3
Gnr./Bnr.: 77/351
Kommune: Skedsmo
Adresse: Strømsveien 81
Tegningsnr.: A.07
Prosjektnummer: O2018-011
Tegning: 1.ET.
SENTRALT GODKJENT



TEGNFORKLARING

Rammesøkt prosjekt

TYPE	S-BRA	ANTALL	TOTAL[M²]
T01	33,0m²	3	99,0m²
T02	40,0m²	4	160,0m²
T03	47,5m²	3	142,5m²
T04	50,0m²	3	150,0m²
T05	62,0m²	1	62,0m²
T06	64,5m²	1	64,5m²
T07	66,5m²	4	266,0m²
T08	68,0m²	3	204,0m²
T09	78,5m²	1	78,5m²
T10	80,0m²	1	80,0m²
	TOTAL	24	1306,5m²
NÆRING	135,4m²	1	135,4m²

Rev.	Dato	Beskrivelse	Sign.
B	2020.01.10	Tegnet inn brannvegger	JL
A	2019.11.07	Heis justert	JL
	2019.08.21	Bodareal juster	JL

RETT HJEM ARKITEKTER

Prosjekt:
Strømsveien 81

Tiltakshaver:
Strømsveien 81 AS

Gnr./Bnr.:	Kommune:	Adresse:
77/351	Skedsmo	Strømsveien 81

Tegningsnr.: A.08
Prosjektnummer: O2018-011
Tegning: 2.ET.

Dato: 24/09/2020
Sign.: DT, JL
Kontroll: VR
Målestokk: 1:100
Ark: A3

SENTRALT GODKJENT



TYPE	S-BRA	ANTALL	TOTAL[M²]
T01	33,0m²	3	99,0m²
T02	40,0m²	4	160,0m²
T03	47,5m²	3	142,5m²
T04	50,0m²	3	150,0m²
T05	62,0m²	1	62,0m²
T06	64,5m²	1	64,5m²
T07	66,5m²	4	266,0m²
T08	68,0m²	3	204,0m²
T09	78,5m²	1	78,5m²
T10	80,0m²	1	80,0m²
	TOTAL	24	1306,5m²
NÆRING	135,4m²	1	135,4m²

Rev.	Dato	Beskrivelse	Sign.
B	2020.01.10	Tegnet inn brannvegger	JL
C	2019.11.07	Heis justert	JL
A	2019.08.21	Bodareal juster	JL

RETT HJEM ARKITEKTER

Prosjekt:
Strømsveien 81

Tiltakshaver:
Strømsveien 81 AS

Gnr./Bnr.:	Kommune:	Adresse:
77/351	Skedsmo	Strømsveien 81

Tegningsnr.: A.09
Prosjektnummer: O2018-011
Tegning: 3.ET.

Dato: 24/09/2020
Sign.: DT, JL
Kontroll: VR
Målestokk: 1:100
Ark: A3

SENTRALT GODKJENT



TEGNFORKLARING

Rammesøkt prosjekt

TYPE	S-BRA	ANTALL	TOTAL[M²]
T01	33,0m²	3	99,0m²
T02	40,0m²	4	160,0m²
T03	47,5m²	3	142,5m²
T04	50,0m²	3	150,0m²
T05	62,0m²	1	62,0m²
T06	64,5m²	1	64,5m²
T07	66,5m²	4	266,0m²
T08	68,0m²	3	204,0m²
T09	78,5m²	1	78,5m²
T10	80,0m²	1	80,0m²
	TOTAL	24	1306,5m²
NÆRING	135,4m²	1	135,4m²

Rev.	Dato	Beskrivelse	Sign.
C	2020.01.10	Tegnet inn brannvegger	JL
B	2019.11.07	Heis justert	JL
A	2019.08.21	Bodareal juster	JL

RETT HJEM ARKITEKTER

Prosjekt:
Strømsveien 81


Tiltakshaver:
Strømsveien 81 AS

Gnr./Bnr.:	Kommune:	Adresse:
77/351	Skedsmo	Strømsveien 81

Tegningsnr.: A.10
Prosjektnummer: O2018-011
Tegning: 4.ET.

Dato 24/09/2020
Sign. DT, JL
Kontroll VR
Målestokk 1:100
Ark A3

SENTRALT GODKJENT

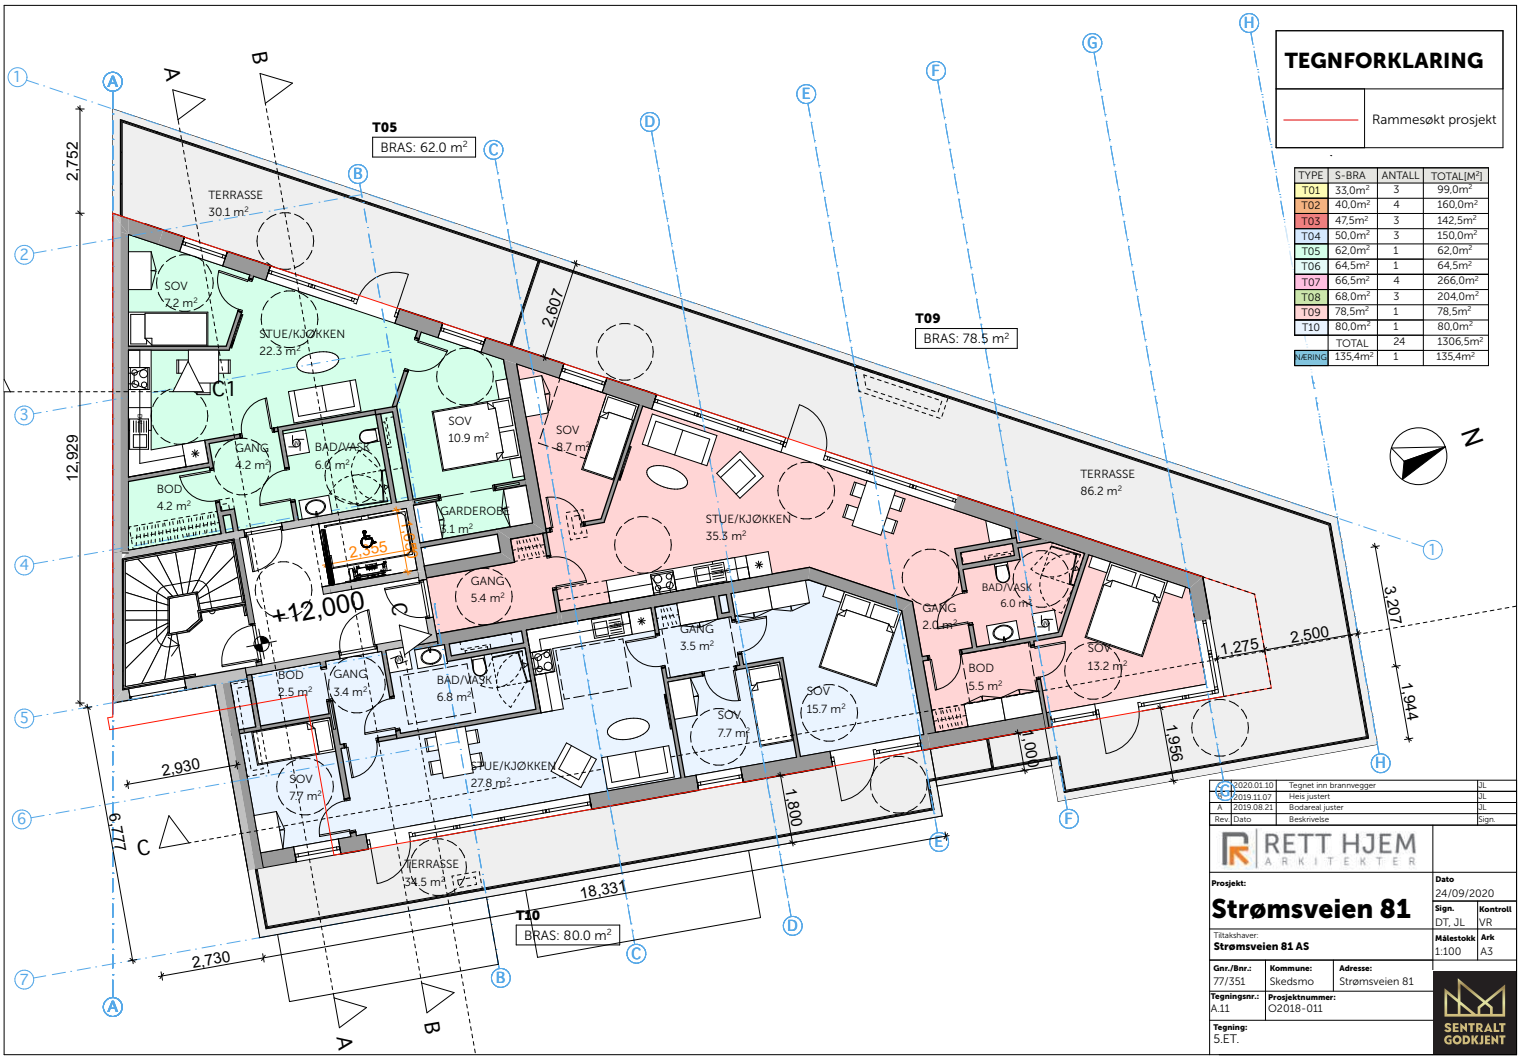

TEGNFORKLARING

Rammesøkt prosjekt

TYPE	S-BRA	ANTALL	TOTAL[M²]
T01	33,0m²	3	99,0m²
T02	40,0m²	4	160,0m²
T03	47,5m²	3	142,5m²
T04	50,0m²	3	150,0m²
T05	62,0m²	1	62,0m²
T06	64,5m²	1	64,5m²
T07	66,5m²	4	266,0m²
T08	68,0m²	3	204,0m²
T09	78,5m²	1	78,5m²
T10	80,0m²	1	80,0m²
	TOTAL	24	1306,5m²
NÆRING	135,4m²	1	135,4m²

Rev.	Dato	Beskrivelse	Sign.
C	2020.01.10	Tegnet inn brannvegger	JL
B	2019.11.07	Heis justert	JL
A	2019.08.21	Bodareal juster	JL

RETT HJEM ARKITEKTER

Prosjekt:
Strømsveien 81


Tiltakshaver:
Strømsveien 81 AS

Gnr./Bnr.:	Kommune:	Adresse:
77/351	Skedsmo	Strømsveien 81

Tegningsnr.: A.11
Prosjektnummer: O2018-011
Tegning: 5.ET.


Dato: 24/09/2020
Sign.: DT, JL
Kontroll: VR
Målestokk: 1:100
Ark: A3

SENTRALT GODKJENT

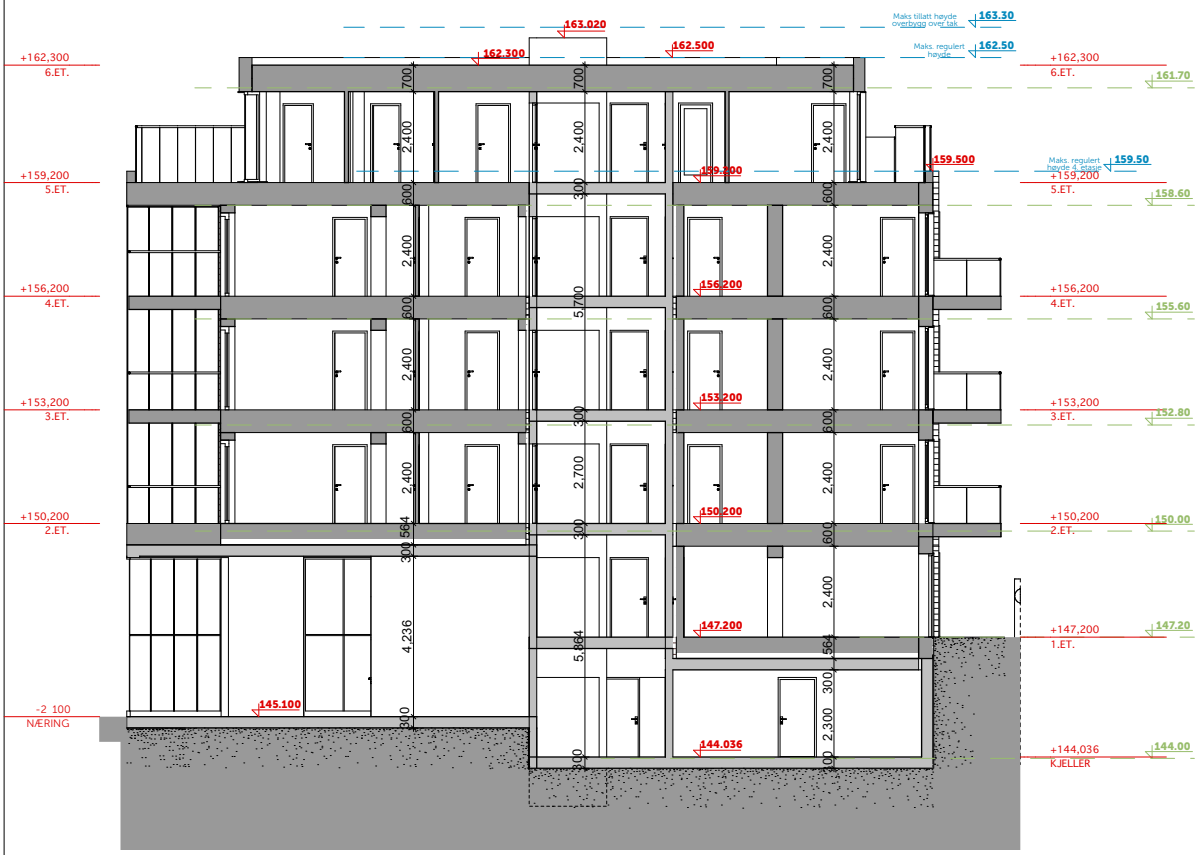

TEGNFORKLARING

163.200	Ny kotehøyde
163.30	Regulert kotehøyde
158.60	Rammesøkt nivå

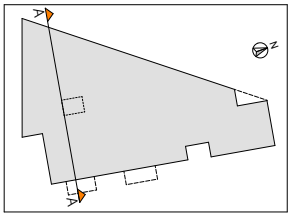

SITUASJONSKART 1:500

Rev.	Dato	Beskrivelse	Sign.
C	2020.01.10	Tegnet inn brannvegger	JL
B	2019.11.07	Heis justert	JL
A	2019.08.21	Bodareal juster	JL

RETT HJEM ARKITEKTER

Prosjekt:
Strømsveien 81

Tiltakshaver:
Strømsveien 81 AS


Gnr./Bnr.:	Kommune:	Adresse:
77/351	Skedsmo	Strømsveien 81

Tegningsnr.: A.12
Prosjektnummer: O2018-011


Tegning: SNITT A-A

Dato 24/09/2020
Sign. DT, JL
Kontroll VR
Målestokk 1:100
Ark A3


SENTRALT GODKJENT

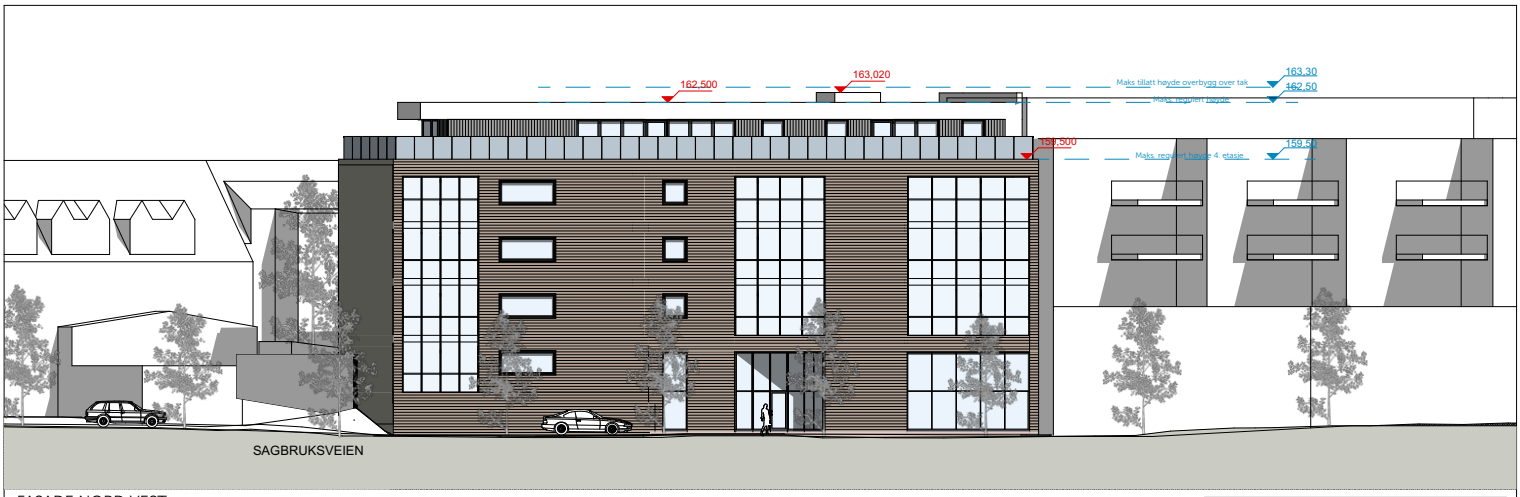

FASADE NORD VEST
1:200

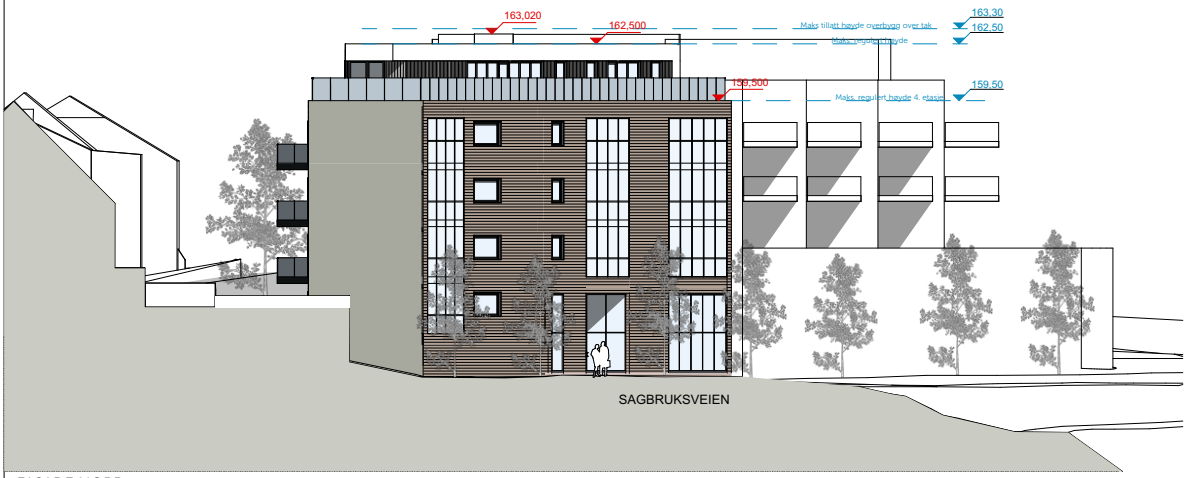

FASADE NORD
1:200

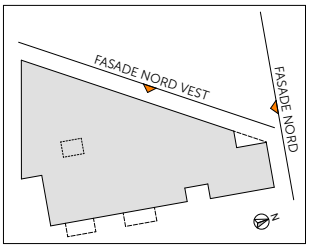

SITUASJONSKART 1:500

Rev.	Dato	Beskrivelse	Sign.
C	2020.01.10	Tegnet inn brannvegger	JL
B	2019.11.07	Heis justert	JL
A	2019.08.21	Bodareal juster	JL

RETT HJEM ARKITEKTER

Prosjekt:
Strømsveien 81

Tiltakshaver:
Strømsveien 81 AS

Gnr./Bnr.:	Kommune:	Adresse:
77/351	Skedsmo	Strømsveien 81

Tegningsnr.: A.13
Prosjektnummer: O2018-011


Tegning: FASADER NORD VEST OG NORD

Dato 24/09/2020
Sign. DT, JL
Kontroll VR
Målestokk 1:200
Ark A3


SENTRALT GODKJENT



FASADE ØST
1:200

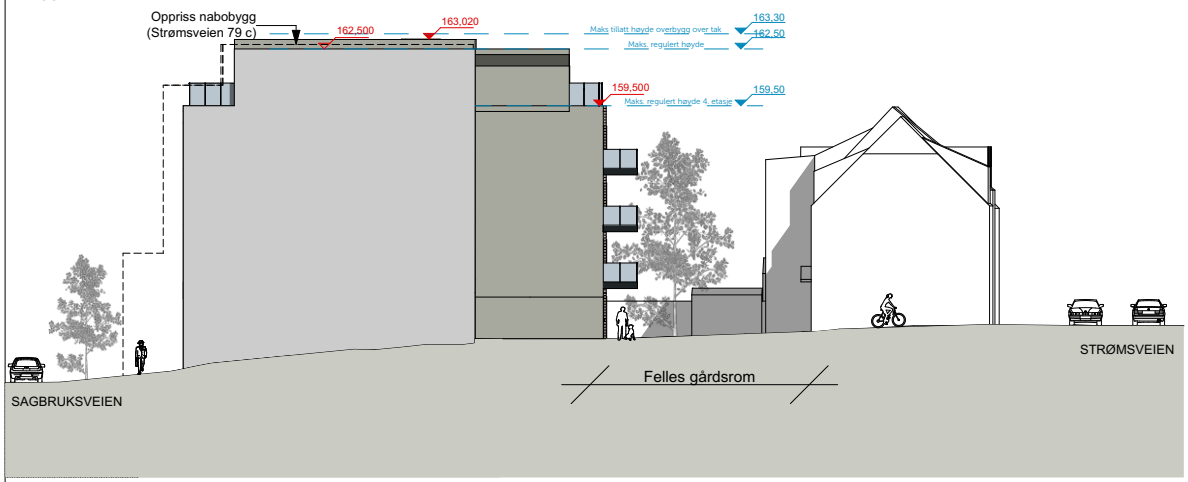

FASADE SØR
1:200

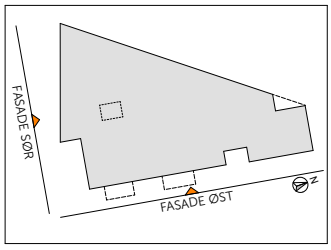

SITUASJONSKART 1:500

Rev.	Dato	Beskrivelse	Sign.
C	2020.01.10	Tegnet inn brannvegger	JL
B	2019.11.07	Heis justert	JL
A	2019.08.21	Bodareal juster	JL

RETT HJEM ARKITEKTER

Prosjekt:
Strømsveien 81

Tiltakshaver:
Strømsveien 81 AS

Gnr./Bnr.:	Kommune:	Adresse:
77/351	Skedsmo	Strømsveien 81

Tegningsnr.: A.14
Prosjektnummer: O2018-011

Tegning:
FASADER ØST OG SØR


Dato 24/09/2020
Sign. DT, JL
Kontroll VR
Målestokk 1:200
Ark A3


SENTRALT GODKJENT



coop
prix
8-22 (9-20)







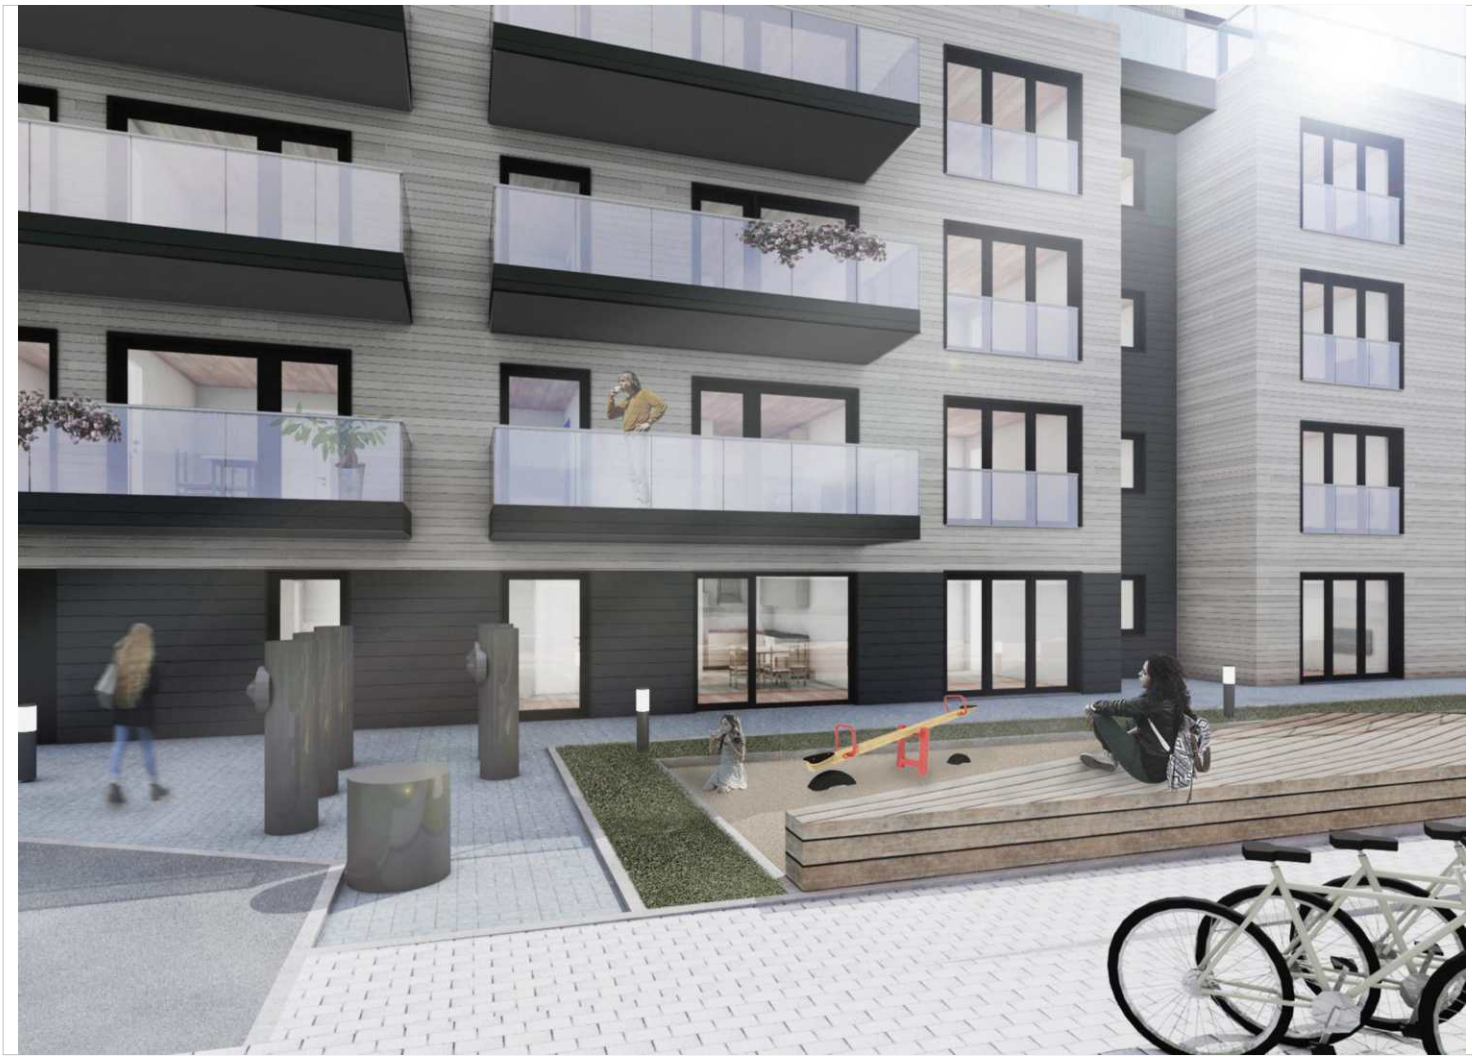

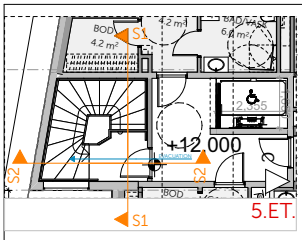


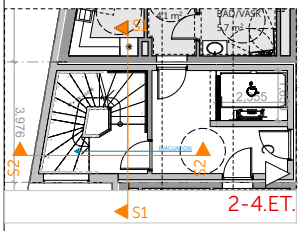

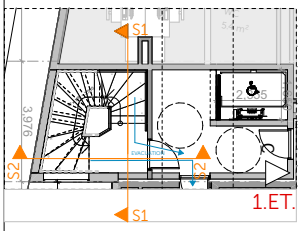


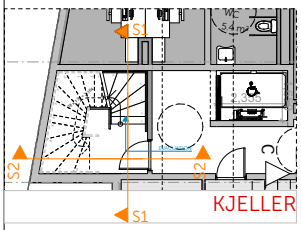


SNITT S1-S1,
1:125

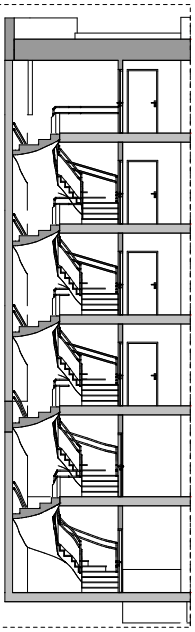

SNITT S2-S2
1:125

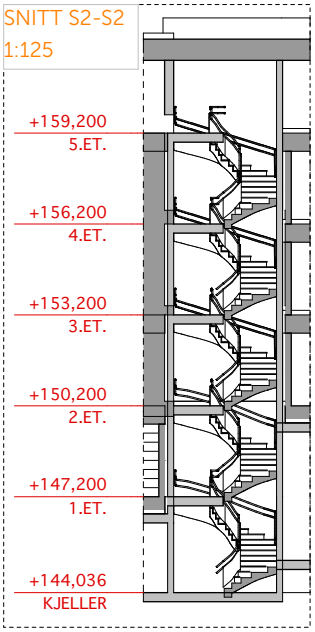

3D

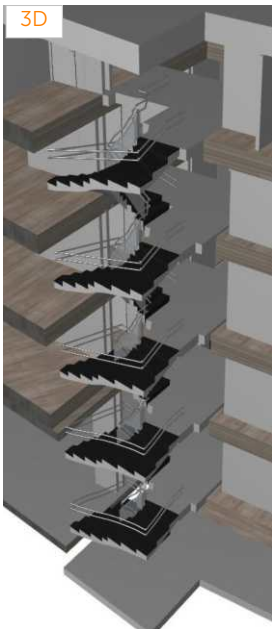

Rev.	Dato	Beskrivelse	Sign.
C	2020.01.10	Tegnet inn brannvegger	JL
B	2019.11.07	Heis justert	JL
A	2019.08.21	Bodareal juster	JL

RETT HJEM ARKITEKTER

Prosjekt:
Strømsveien 81

Tiltakshaver:
Strømsveien 81 AS


Gnr./Bnr.:	Kommune:	Adresse:
77/351	Skedsmo	Strømsveien 81


Tegningsnr.: A.19
Prosjektnummer: O2018-011


Tegning:
ESCAPING STAIRCASE

Dato 24/09/2020
Sign. JL
Kontroll VR
Målestokk 1:125
Ark A3

SENTRALT GODKJENT

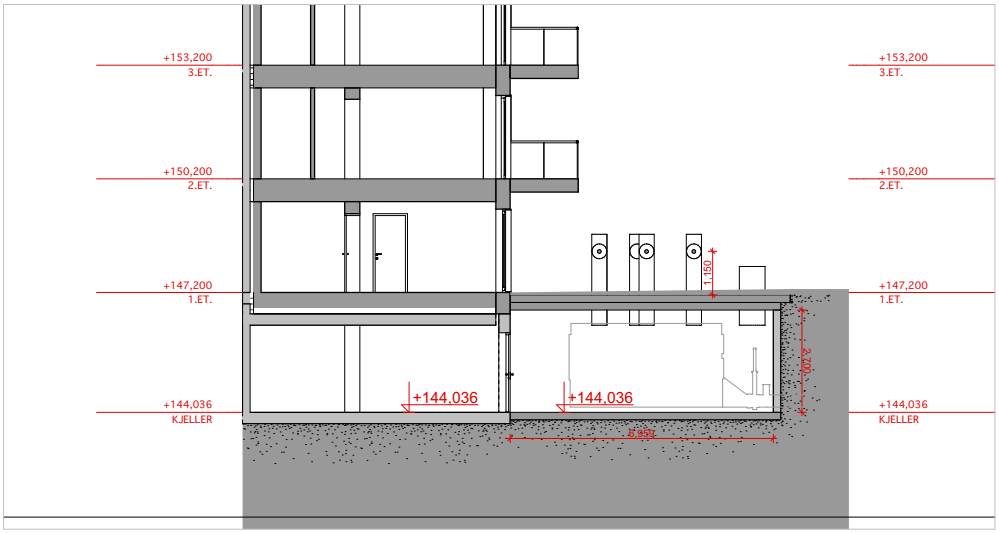

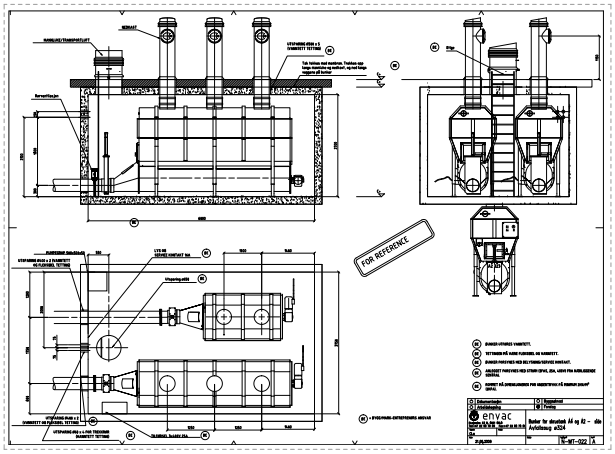

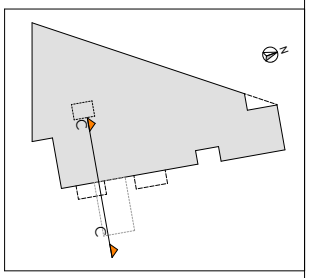

SITUASJONSKART

1:500

Rev.	Dato	Beskrivelse	Sign.
C	2020.01.10	Tegnet inn brannvegger	JL
B	2019.11.07	Heis justert	JL
A	2019.08.21	Bodareal juster	JL

RETT HJEM ARKITEKTER

Prosjekt:
Strømsveien 81

Tiltakshaver:
Strømsveien 81 AS

Gnr./Bnr.:	Kommune:	Adresse:
77/351	Skedsmo	Strømsveien 81

Tegningsnr.: A.21

Prosjektnummer: O2018-011


Tegning: SNITT C-C


Dato 24/09/2020

Sign. DT, JL | **Kontroll** VR

Målestokk 1:100 | **Ark** A3

SENTRALT GODKJENT

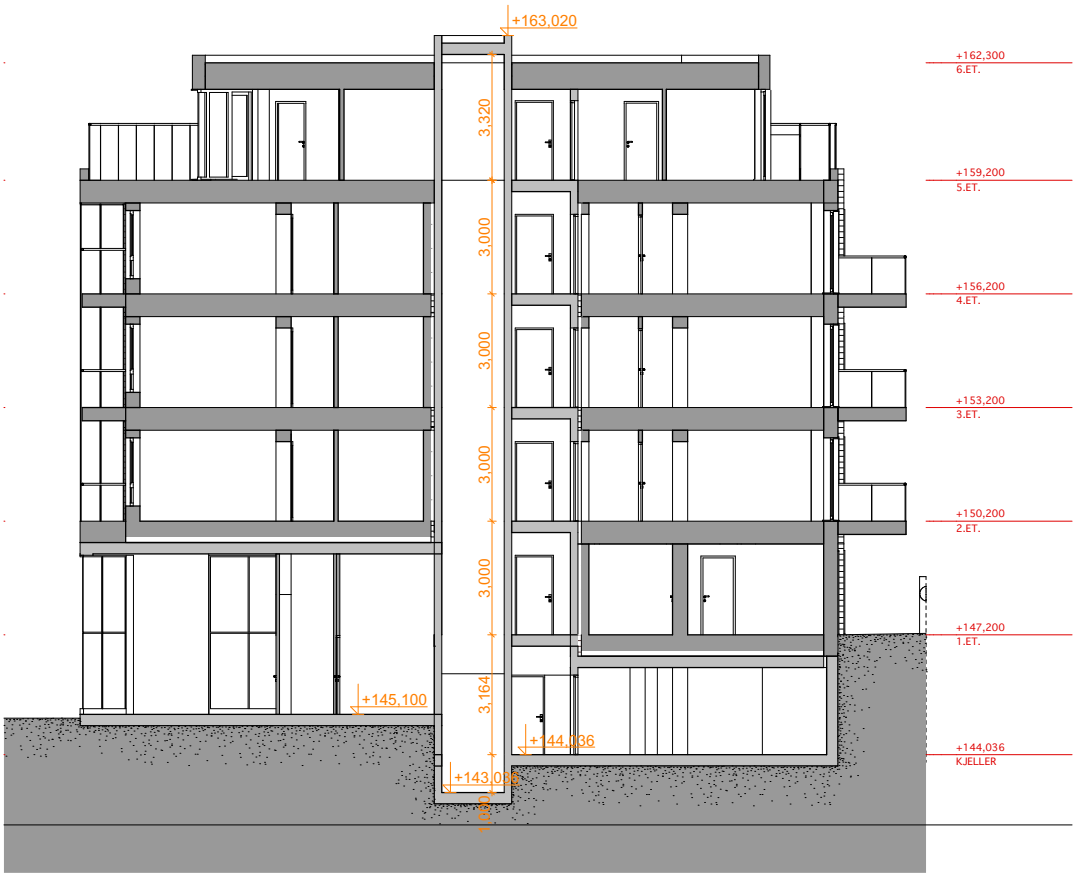

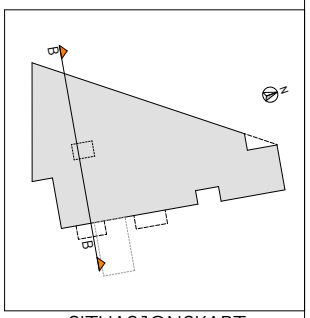

SITUASJONSKART 1:500

Rev.	Dato	Beskrivelse	Sign.
C	2020.01.10	Tegnet inn brannvegger	JL
B	2019.11.07	Heis justert	JL
A	2019.08.21	Bodareal juster	JL

RETT HJEM ARKITEKTER

Prosjekt:
Strømsveien 81

Tiltakshaver:
Strømsveien 81 AS

Gnr./Bnr.:	Kommune:	Adresse:
77/351	Skedsmo	Strømsveien 81

Tegningsnr.: A.22
Prosjektnummer: O2018-011

Tegning:
SNITT B-B (HEIS)

Dato 24/09/2020
Sign. DT, JL
Kontroll VR
Målestokk 1:100
Ark A3

SENTRALT GODKJENT

LØSØRE OG TILBEHØR

OVERSIKT OVER LØSØRE OG TILBEHØR TIL EIENDOMMEN

Oversikten er utarbeidet av Norges Eiendomsmeglerforbund, Eiendom Norge og Advokatforeningens Eiendomsmeglingsgruppe, og er gjeldende fra 1. januar 2020.

Generelt

Lov om avhending av fast eigedom (avhendingslova/avhl.) av 3. juli 1992 regulerer kjøper og selgers rettigheter og plikter ved overdragelse av fast eiendom og andeler i borettslag. I henhold til avhl. § 3-4 skal eiendommen, når annet ikke er avtalt, overdras med innredninger og utstyr som etter lov, forskrift eller annet offentlig vedtak skal følge med. Det samme gjelder varig innredning og utstyr som enten er fastmontert eller er særskilt tilpasset bygningen, jf. avhl. § 3-5. Loven inneholder ingen detaljert oversikt over hva som omfattes av "innredning og utstyr", og over hva som skal regnes som "fastmontert eller særskilt tilpasset". Partene kan fritt avtale hva som skal følge med eiendommen ved salg. Bransjens liste over løsøre og tilbehør som skal følge med eiendommen, er en del av avtalen mellom kjøper og selger dersom ikke annet er opplyst i salgsoppgaven, kjøper har tatt forbehold i bud eller avtale på annen måte er inngått. Der intet annet er avtalt, vil løsøre og tilbehør medfølge slik dette fremkommer av avhl. § 3-4 og § 3-5 og denne oversikt. Produkter og installasjoner som medfølger overdras uten noen form for garantier, utover eventuell gjenværende leverandørgaranti. Dersom det er noe i nedenstående liste som ikke finnes på eiendommen, vil det heller ikke medfølge.

1. HVITEVARER medfølger der dette er spesielt angitt i salgsoppgaven.

2. HELDEKKENDE TEPPER følger med uansett festemåte.

3. VARMEKILDER, slik som ovner, kaminer, peiser, varmepumper og panelovner, følger med uansett festemåte. Frittstående biopeiser/varmeovner og terrassevarmere medfølger ikke. Det følger ikke med varmekilder i rom som ikke har vegg- eller fastmonterte varmekilder på visning.

4. TV, RADIO OG MUSIKKANLEGG. TV-antenner og fellesanlegg for TV, herunder parabolantenne, og tuneren/dekoder/tv-boks medfølger der dette eies av selger. Veggmontert TV/flatskjerm med tilhørende festeordning samt musikkanlegg følger ikke med (se også punkt 12).

5. BADEROMSINNREDNING/UTSTYR. Badekar, dusjkabinett, dusjvegger, alle fastmonterte speil og hyller, fastmonterte glass- og håndkleholdere, herunder håndklevarmere samt baderomsinnredning, medfølger.

6. GARDEROBESKAP medfølger, selv om disse er løse. Fastmonterte garderobehyller og knagger medfølger. Innredning i garderobeskap, for eksempel løse eller fastmonterte trådkurver, hyller, stenger og lignende, medfølger.

7. KJØKKENINNREDNING medfølger, herunder også åpne, fastmonterte hyller og løs eller fastmontert kjøkkenøy.

8. MARKISER, PERSIENNER og annen type innvendig og utvendig solskjerming, gardinoppheng, lamellgardiner og liftgardiner medfølger.

9. AVTREKKSVIFTER av alle slag, samt fastmonterte aircondition/ ventilasjonsanlegg, medfølger.

10. SENTRALSTØVSUGER medfølger med komplett anlegg, herunder slange, munnstykke mm.

11. LYSKILDER. Kupler, lysstoffarmatur, fastmonterte "spotlights", oppheng og skinner med spotlights samt utelys og hagebelysning medfølger. Vegglamper, krokhengte lamper, lysekroner, prismelamper og lignende som er koblet til sukkerbit eller stikkontakt følger likevel ikke med.

12. INSTALLERTE SMARTHUSLØSNINGER med sentral som styrer lys, varme, lyd o.l., samt tilhørende trådløse enheter som brytere, sensorer, kameraer, integrerte høyttalere el. medfølger. Enkle lysstyringssystem f.eks. med en sentral som kun styrer lyspærer eller smartpærer montert i sokkel medfølger likevel ikke.

13. UTVENDIGE SØPPELKASSER og eventuelt holder/hus til disse medfølger.

14. POSTKASSE medfølger.

15. UTENDØRS INNRETNINGER slik som flaggstang, fastmontert tørkestativ, samt andre faste utearrangementer som f.eks. badestamp, boblekar/jacuzzi og liknende utendørs kar, lekestue, lekestativ, utepeis, fastmontert trommel til vannslange, medfølger. Guidekabel/avgrensingskabel til robotgressklipper medfølger, men robotgressklipper og ladestasjon for denne medfølger ikke.

16. FASTMONTERT VEGGLADER/LADESTASJON TIL EL-BIL medfølger uavhengig av hvor laderen er montert.

17. SOLCELLEANLEGG med tilhørende teknisk infrastruktur medfølger.

18. GASSBEHOLDER til gasskomfyr og gasspeis medfølger.

19. BRANNSTIGE, BRANNTAU, feiestige og lignende medfølger der dette er påbudt. Løse stiger medfølger ikke.

20. BRANNSLUKNINGSAPPARAT, BRANNSLANGE og RØYKVARSLER medfølger der dette er påbudt. Det er eier og brukers plikt til å se til at utstyret forefinnes på enhver eiendom. Hvis annet ikke er uttrykkelig avtalt, skal dette derfor alltid følge med ved salg av eiendom.

21. SAMTLIGE NØKLER til eiendommen som selger er i besittelse av skal overleveres kjøper på overtakelsen, herunder nøkler til eventuelle boder, uthus, garasjeportåpner el. Låses boder, uthus el. med hengelås, skal lås og nøkler til disse medfølge.

22. GARASJEHYLLER, bodhyller, lagringshyller og oppheng til bildekk medfølger såfremt de er fastmontert. Planter, busker og trær som er plantet på tomten, eller fastmonterte kasser og lignende er en del av eiendommen og medfølger i handelen.

BUD OG BUDGIVNING

KJØPETILBUD

FOR EIENDOMMEN

Adresse:
Strømsveien 79 D, 2010 Strømmen
Gnr. 77, Bnr. 1702, Snr. 12, Lillestrøm kommune.

Oppdragsnummer:
27260071

Meglerforetak: Privatmegleren Atrium

Saksbehandler: Daniel Bigom

Telefon / Mobil: 22 71 17 00 / 456 67 979

E-post: daniel.bigom@privatmegleren.no

UNDERTEGNEDE GIR HERVED FØLGENDE BUD PÅ OVENNEVNTE EIENDOM:

Kjøpesum **Kr** _____

Beløp med bokstaver **Kr** _____

+ omkostninger iht. opplysninger i salgsoppgaven

Dette budet er bindende for undertegnede frem til og med den **Kl.**

Dersom annet ikke er angitt gjelder budet til kl. 15.00 første virkedag etter siste annonserte visning. I forbrukerforhold vil bud med kortere akseptfrist enn til kl. 12.00 første virkedag etter siste annonserte visning ikke bli videreformidlet til selger

Eventuelle forbehold: _____

_____

Undertegnede er kjent med at selger står fritt til å godta eller forkaste ethvert bud. Likeledes er undertegnede klar over at budet er bindende for budgiver når det er kommet til selgers kunnskap. Handelen er juridisk bindende for begge parter dersom budet aksepteres innen akseptfristen. Undertegnede er kjent med at budjournalen vil bli forelagt kjøper og selger når handel er sluttet.

Ønsket overtakelsesdato: _____

Budet baseres på opplysninger og salgsvilkår som fremkommer av salgsoppgave m/vedlegg

Kjøpet vil bli finansiert slik:

Låneinstitusjon: _____ Referanse og tlf nr: _____

Lånt kapital: _____ Kr _____

Egenkapital: _____ Kr _____

Totalt: _____ **Kr** _____

Egenkaptitalen består av: ☐ Salg av nåværende bolig eller fast eiendom

☐ Disponibelt kontantbeløp (bankinnskudd)

Jeg gir bud som ☐ Forbruker ☐ Ledd i næringsvirksomhet / Juridisk person (selskap)

Navn:		Navn:	
Fødselsdato:		Fødselsdato:	
Adr:		Adr:	
Postnr:	Sted:	Postnr:	Sted:
Tlf:	E-post:	Tlf:	E-post:
Dato:	Sign:	Dato:	Sign:

Kopi av legitimasjon

Kopi av legitimasjon

Forbrukerinformasjon om budgivning

Sist oppdatert med virkning fra 1. januar 2014, i forbindelse med ikrafttredelse av endringer i eiendomsmeglingsforskriften.

Informasjonen er utarbeidet av Forbrukerombudet, Forbrukerrådet, Den Norske Advokatforening ved Eiendomsmeglingsgruppen, Eiendomsmeglerforetakenes Forening og Norges Eiendomsmeglerforbund, på grunnlag av blant annet forskrift om eiendomsmegling § 6-3 og § 6-4.

Nedenfor gis en oversikt over de retningslinjer som forbrukermyndighetene og organisasjonene anbefaler benyttet ved budgivning på eiendommen. Avslutningsvis gis også en kort oversikt over de viktigste rettsreglene tilknyttet budgivning.

Før det legges inn bud på eiendommen oppfordres budgiver til å sette seg inn i all relevant informasjon om eiendommen, herunder eventuell salgsoppgave og teknisk rapport med vedlegg.

GJENNOMFØRING AV BUDGIVNING

1. På forespørsel vil megler opplyse om aktuelle bud på eiendommen, herunder om relevante forbehold.

2. Alle bud skal inngis skriftlig til megler, som formidler disse videre til oppdragsgiver. Kravet til skriftlighet gjelder også budforhøyelser og motbud, aksept eller avslag fra selger. Før formidling av bud til oppdragsgiver skal megler innhente gyldig legitimasjon og signatur fra budgiver. Kravet til legitimasjon og signatur er oppfylt for budgivere som benytter e-signatur, eksempelvis BankID eller MinID. Med skriftlige bud menes også elektroniske meldinger som e-post og SMS når informasjonen i disse er tilgjengelig også for ettertiden.

3. Et bud bør inneholde eiendommens adresse (eventuelt gnr/bnr), kjøpesum, budgivers kontaktinformasjon, finansieringsplan, akseptfrist, overtakelsesdato og eventuelle forbehold som for eksempel usikker finansiering, salg av nåværende bolig ol. Normalt vil ikke et bud med forbehold bli akseptert før forbeholdet er avklart. Konferer gjerne med megler før bud avgis.

4. Megler skal legge til rette for en forsvarlig avvikling av budrunden. I forbrukerforhold (dvs. der oppdragsgiver er forbruker) skal megleren ikke formidle bud med kortere akseptfrist enn kl. 12.00 første virkedag etter siste annonserte visning. Etter denne fristen bør budgivere ikke sette en kortere akseptfrist enn at megler har mulighet til, så langt det er nødvendig, å orientere oppdragsgiver, budgivere og øvrige interessenter om bud og forbehold.
Det bør ikke gis bud som diskriminerer eller utelukker andre budgivere. Dersom bud inngis med en frist som åpenbart er for kort til at megleren kan avvikle budrunden på en forsvarlig måte som sikrer oppdragsgiver og interessenter et tilstrekkelig grunnlag for sine handlingsvalg, vil megler fraråde budgiver å stille slik frist.

5. Megleren vil uoppfordret gi sin vurdering av det enkelte bud overfor oppdragsgiveren, når budet er gitt innenfor fristene i punkt 4.

6. Megleren skal så langt det er nødvendig og mulig holde budgiverne skriftlig orientert om nye og høyere bud og eventuelle forbehold.
Megler skal så snart som mulig bekrefte skriftlig overfor budgivere at budene deres er mottatt.

7. Etter at handel har kommet i stand, eller dersom en budrunde avsluttes uten at handel er kommet i stand, kan en budgiver kreve kopi av budjournalen i anonymisert form.

8. Kopi av budjournal skal gis til kjøper og selger uten ugrunnet opphold etter at handel er kommet i stand. Dersom det er viktig for budgiver å bevare sin anonymitet, bør budet fremmes gjennom fullmektig.

VIKTIGE AVTALERETTSLIGE FORHOLD

1. Det eksisterer ingen angrerett ved salg/kjøp av fast eiendom.

2. Når et bud er innsendt til megler og han har formidlet innholdet i budet til selger (slik at selger har fått kunnskap om budet), kan budet ikke kalles tilbake. Budet er da bindende for budgiver frem til akseptfristens utløp, med mindre budet før denne tid avslås av selger eller budgiver får melding om at eiendommen er solgt til en annen (man bør derfor ikke gi bud på flere eiendommer samtidig dersom man ikke ønsker å kjøpe flere enn en eiendom).

3. Selger står fritt til å forkaste eller akseptere ethvert bud, og er for eksempel ikke forpliktet til å akseptere høyeste bud.

4. Når en aksept av et bud har kommet frem til budgiver innen akseptfristens utløp er det inngått en bindende avtale.

5. Husk at også et eventuelt bud fra selger til kjøper (såkalte "motbud"), avtalerettslig er et bindende tilbud som medfører at det foreligger en avtale om salg av eiendommen dersom budet i rett tid aksepteres av kjøper.
