PRIVATMEGLEREN
FREDRIKSTAD

ØSTGÅRDVEIEN 4 A

Vedlegg

Meglers verdivurdering

Tilstandsrapport

Nabolagsprofil

Reguleringskart og bestemmelser

Informasjon fra forretningsfører - Borettslag/sameie/velforening


Arealbekreftelse

Energiattest

Selgers egenerklæringsskjema

Løsøre og tilbehørsliste

Budskjema

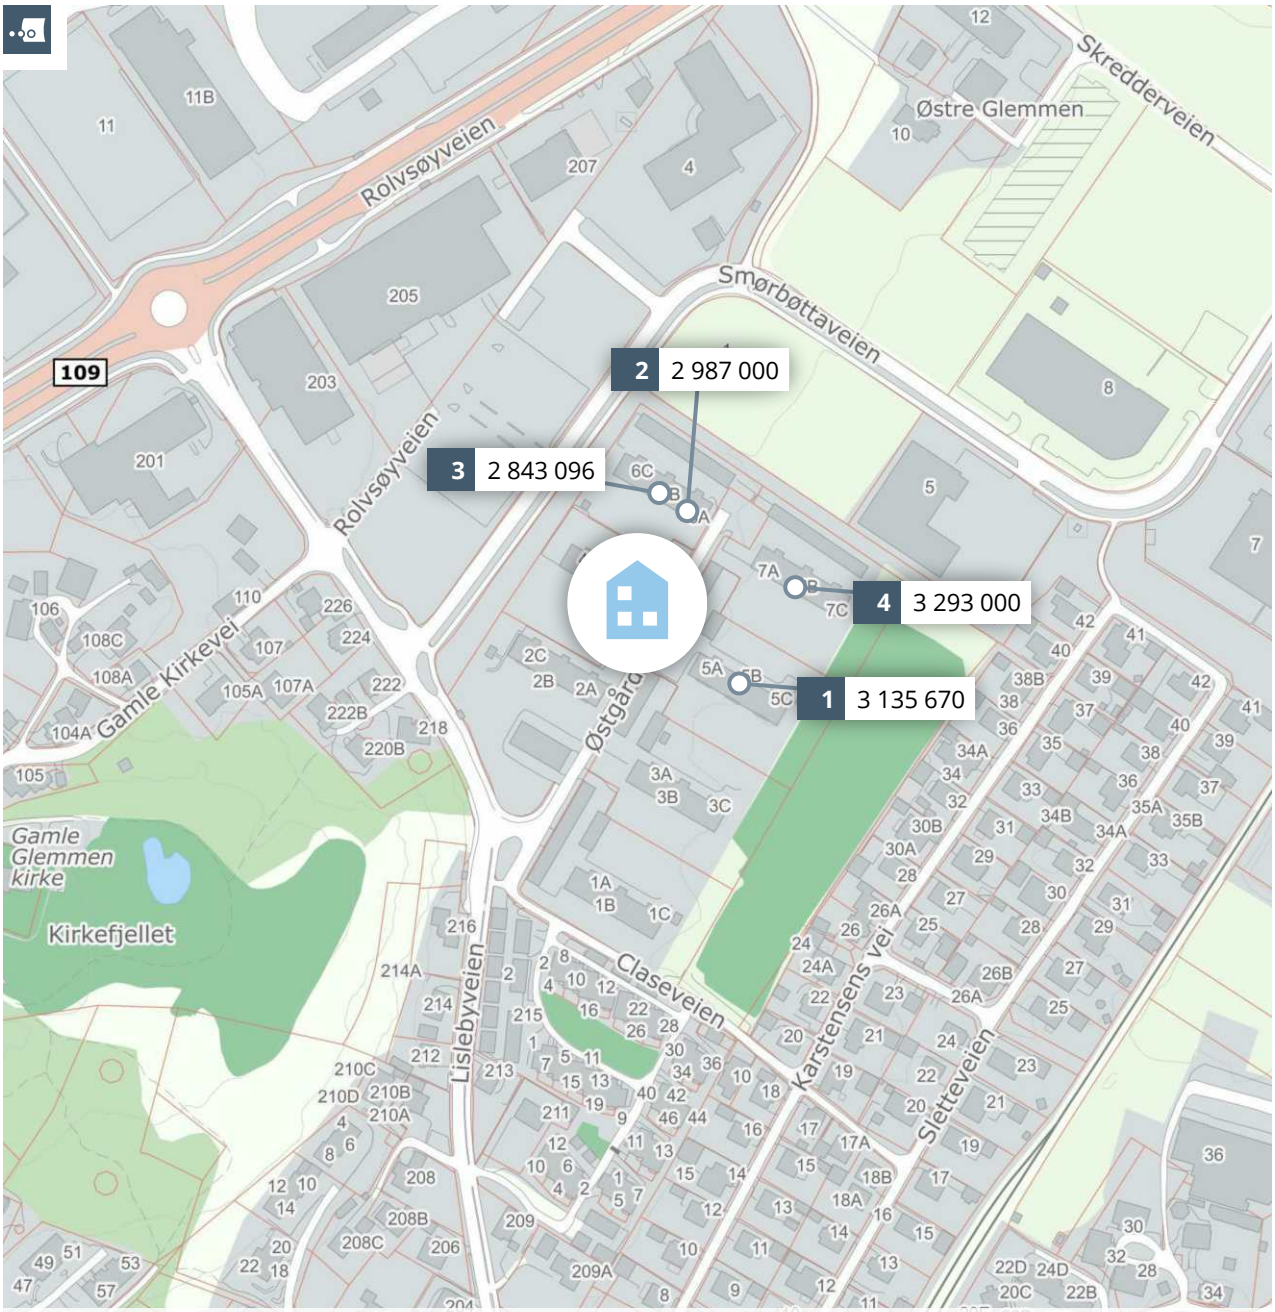

Meglers verdivurdering

ØSTGÅRDVEIEN 4 A

PRIVATMEGLEREN

Rapport utført av PrivatMegleren Fredrikstad den 22.04.2026

Meglers verdivurdering baserer seg på kjente omsetningstall, eksterne kilder og statistikker fra Eiendomsverdi. Den endelige verdien er korrigert etter meglerens beste skjønn, basert på kjennskap og erfaring i markedet. Det tas forbehold om at interessen i markedet og den endelig salgsprisen kan avvike fra meglers verdivurdering. Eiendomsverdi og megler er uten ansvar for eventuelle feil i innhentet datagrunnlag. Denne verdivurderingen er opphavsrettslig beskyttet. Uten meglerforetakets samtykke, kan ikke verdivurderingen benyttes i forbindelse med privatsalg eller egen markedsføring av eiendommen. Verdivurderingen skal ikke benyttes i forbindelse med lånebehandling. Ønsker du en verdifastsettelse for bruk til finansiering, bør det innhentes en etakst/verditakst. Ansvarlig megler: Ingeborg Holten Hjemdal.

En tjeneste fra Eiendomsverdi AS

Østgårdveien 4 A, 1617 FREDRIKSTAD

Borettslagsleilighet på selveiertomt, bygget i 1969

GNR 202 BNR 148 FNR 0 SNR 0 KOMMUNE 3107 FREDRIKSTAD GRUNNKRETS ØSTGÅRD

Verdivurdert til

2 800 000

477 977	3 277 977	42 571
Fellesgjeld	Totalt	m² pris

	BRA-i	BRA-e	BRA-b	TBA	GUA	ALH
Areal	77 m²	4 m²	- m²	10 m²	- m²	- m²
Byggeår						1969

Fellesutgifter	6 700
Formue	-
Soverom	2
Etasje	4

Balkong Parkering

Sammenlignbare salg i nærområdet

	EIENDOM				SALGSDATO	PRISANT	PRIS	FELLESGJ	TOTALPRIS	M² PRIS
1	Østgårdveien 5 B				06.03.2025	2 890 000	**2 800 000**	335 670	3 135 670	**38 240**
	82 m²	1969	4. etg	2 sov						
2	Østgårdveien 6 A				10.04.2026	2 750 000	**2 700 000**	287 000	2 987 000	**38 792**
	77 m²	1969	- etg	2 sov						
3	Østgårdveien 6 B				19.01.2026	2 590 000	**2 560 000**	283 096	2 843 096	**36 923**
	77 m²	1969	4. etg	2 sov						
4	Østgårdveien 7 B				28.02.2024	2 990 000	**2 990 000**	303 000	3 293 000	**45 736**
	72 m²	1969	1. etg	2 sov						

Nyoppusset toppleilighet med sentral beliggenhet i Fredrikstad. Leiligheten har en funksjonell planløsning som inneholder entré, stue med utgang til balkong og delvis åpen kjøkkenløsning, to soverom, bad og eget vaskerom. Leiligheten har en romslig balkong med gode solforhold og den er delvis overbygd med tak og utstyrt med markise.


Det medfølger bod i kjeller og tilgang til felles lagringsareal. Parkering på borrettslagets tomt.
Elektrisk anlegg og våtrom er oppgradert av fagfolk, i følge eier.

Kjære kunde, vi bruker mye tid på å avklare hvor mye markedet er villig til å betale for en eiendom til enhver tid. Dette arbeidet er sammensatt og krever både struktur og tid. Vi utarbeider blant annet etakst som verdivurdering/takst. En samling av informasjon som benyttes i forbindelse med boliglån og refinansiering (Utviklet i samarbeid med Eiendomsverdi og de største bankene i Norge). Verdien av en eiendom reflekteres ut ifra en samling av ulik informasjon i etakst dokumentet.

PrivatMegleren benytter flere nyvinnende løsninger for omsetning av eiendom. Eksempelvis annonseteknologien Presisjon som er verdens beste adtech med høyeste anerkjennelse fra meta, og som vi har enerett på i Norge. Vi har også vår digitale løsning Kvadrat, som gir våre boligselgere oversikt, forutsigbarhet og trygghet gjennom salget. I tillegg har vi PrivatMegleren Boligbytte, som gir kundene våre hjelp til flytting og organisering til dette.

Vi er Nordea eiendomsmegler, og med finansiering fra Nordea og eiendomsmegler fra PrivatMegleren, får du et skreddersydd tilbud som passer deg og dine behov. Søk finansiering her: www.nordea.no/finansiering

Historiske omsetninger

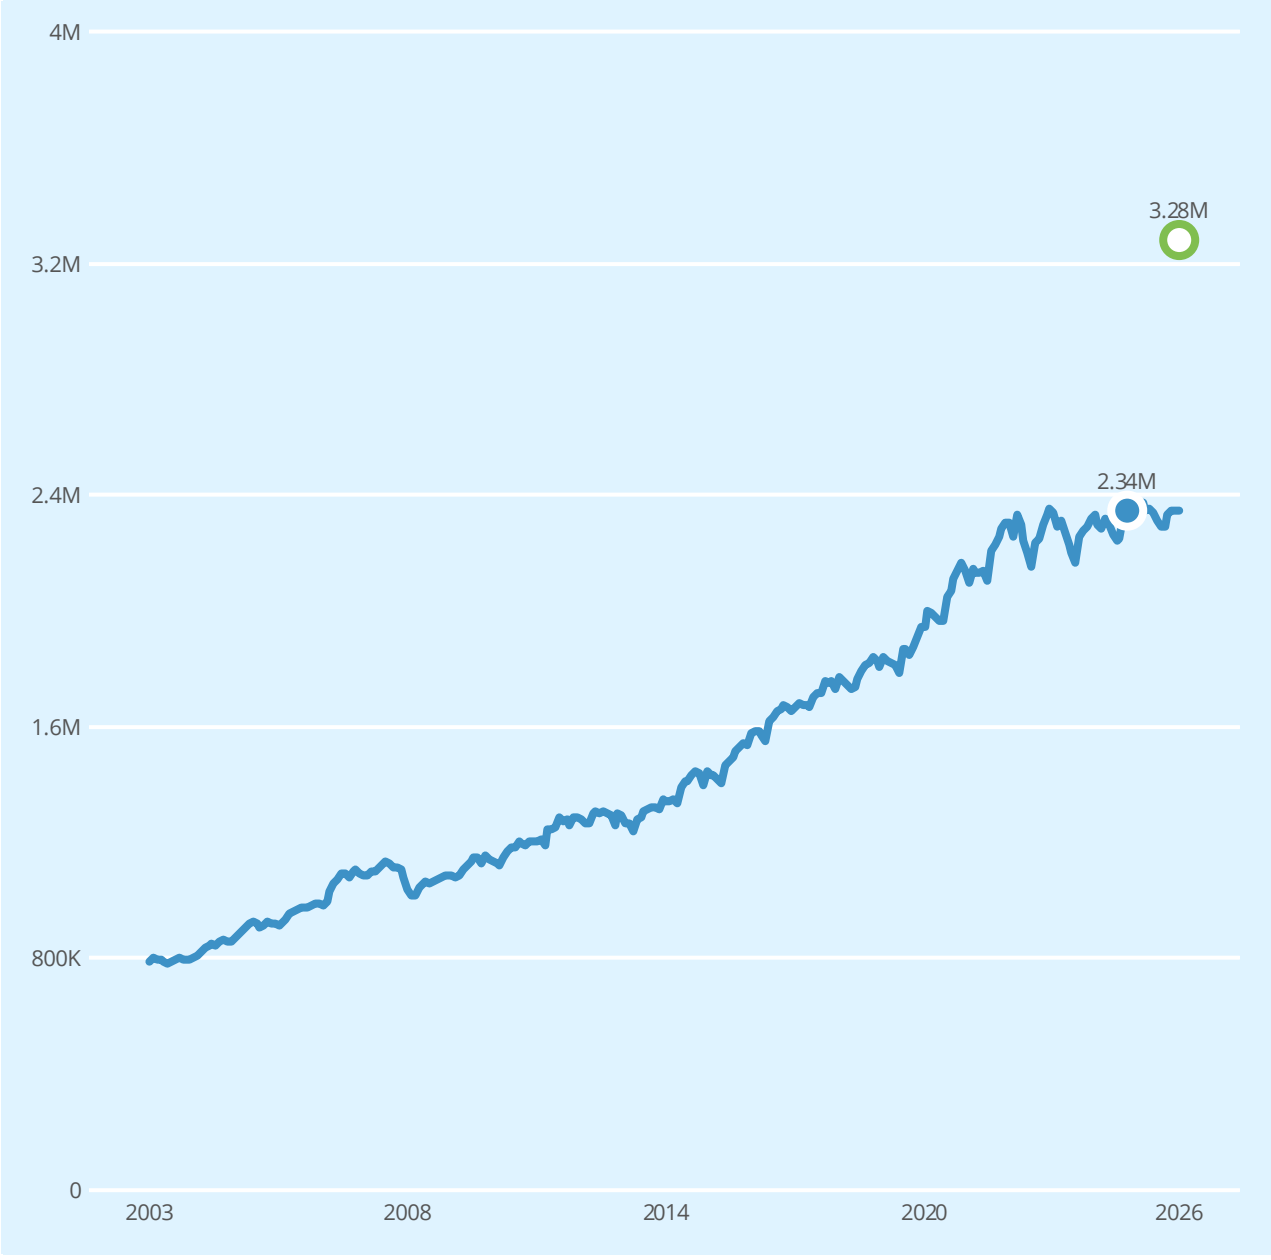

Salg Meglers verdivurdering Prisindeks Endring av eiendom

1

2

REGISTRERT	SALGSDATO	TINGLYST	PRISANT	PRIS	FELLESGJELD	TOTALPRIS	
14.02.2025	25.02.2025	11.03.2025	2 175 000	2 075 000	269 502	2 344 502	3

3 Megler oppgir at sist kjente markedsomsetning ikke er relevant for dagens markedsverdi. Årsak: Bolig vesentlig forandret. Hele leiligheten er pusset opp.

Leiligheter til salgs i ØSTGÅRD grunnkrets nå

2
leiligheter til salgs

2.8M
2 662 000 Prisantydning i snitt
2.6M
2.5M

Annonsene har i snitt ligget ute i
225
dager

Leiligheter solgt i ØSTGÅRD grunnkrets siste 6 mnd

11
leiligheter solgt

3.0M
2.9M
2 843 000 Prisantydning i snitt
2.8M
2 777 000 Salgspris i snitt
2.7M

Solgt i snitt i løpet av
139
dager

for 2.6% under prisantydning

Analyse m²-priser

50 084 FREDRIKSTAD kommune i snitt siste 6 mnd

42 571 Østgårdveien 4 A Totalpris 3 277 977

36 332 ØSTGÅRD grunnkrets i snitt siste 6 mnd

Tilstandsrapport

Boligbygg med flere boenheter
Østgårdveien 4A, 1617 FREDRIKSTAD
FREDRIKSTAD kommune
gnr. 202, bnr. 148
Andelsnummer 14

Markedsverdi

2 750 000

Sum areal alle bygg: BRA: 75 m² BRA-i: 75 m²



Befaringsdato: 11.05.2026 **Rapportdato:** 19.05.2026 **Oppdragsnr.:** 20247-1855 **Eiendomsverdi ref nr:** DT6844

Autorisert foretak: Boligconsult Takst AS

Rapporten kan brukes i inntil ett år etter rapportdato, og kan ikke gjenbrukes ved flere boligsalg i denne perioden.
Skjer det endringer, oppstår skader også videre på boligen, bør du som selger be om oppdatert rapport.

Norsk takst

Norsk takst er bransjeorganisasjonen for landets bygningssakkyndige og takstforetak, med om lag 1400 sertifiserte medlemmer fordelt på omtrent 1000 bedrifter. I boligomsetningen regnes takstrapportene som et helt avgjørende element i den informasjonen som gjøres tilgjengelig for kjøper. Årlig leverer medlemmene rundt 120.000 slike takster. Det gir unik oversikt over norske boliger, og bidrar til at alle oppdrag kan utføres med utgangspunkt i erfaringsbasert kvalitet.

Det stilles høye krav til utdanning, sertifisering og yrkesetikk. Norsk takst er opptatt av at boligomsetningen skal være trygg, og legger vekt på å opptre uavhengig av andre bransjeaktører. Bygningssakkyndige fakturerer sine tjenester uten hensyn til hvilken pris som oppnås, og skal heller ikke på annen måte ha noen egeninteresse knyttet til handelen.

Uavhengighet og god fagkunnskap har over tid bygget troverdighet og tillit. Både selger og kjøper skal kunne stole på bygningssakkyndiges vurderinger. For tilfeller der det likevel skulle oppstå misnøye med utført arbeid, har vi sammen med Forbrukerrådet etablert en klagenemnd.

Norsk takst har en sentral rolle i utviklingen av norske standarder, regler og profesjonsprinsipper, og representerer bransjen i alle relevante internasjonale fora. Dette sikrer at norske bygningssakkyndige tidlig kan tilpasse seg krav og bransjetrender fra utlandet, samtidig som takseringsfaget får en norsk stemme på verdensbasis. Organisasjonen bidrar i næringspolitisk sammenheng, og har vært en pådriver for å sikre at lover og regler gir trygghet for forbrukerne i boligomsetningen.

Rapportansvarlig

Arnstein Mathisen
Uavhengig Takstingeniør
boligconsult.no@gmail.com
900 34 021

Boligconsult Takst AS
Løkkeveien 5
1640 RÅDE

Dette trenger du å vite om tilstandsrapporten



Hva er en tilstandsrapport?

En tilstandsrapport beskriver synlige skader/avvik eller tegn på skader/avvik på boligen. Rapporten fremhever vanligvis ikke positive egenskaper ved boligen.



Hva vurderer en bygningssakkyndig?

Den bygningssakkyndige vurderer boligen ut fra hva man kan forvente av en bygning av samme alder og type. Vurderingen gjøres som regel mot hvordan det var vanlig å bygge og regler som gjaldt da boligen ble oppført (søknadstidspunktet). Forhold som er vanlige for bygningens alder, slik som slitasje etter normal bruk regnes ikke som avvik.



Hva inneholder tilstandsrapporten?

Den bygningssakkyndige undersøker rom og bygningsdeler slik det kommer frem av Forskrift til avhendingsloven. Tilstandsrapporten inneholder bare avvik som den bygningssakkyndige kan se eller kontrollere med enkle hjelpemidler. Det gjøres ikke nærmere undersøkelser slik som åpning av vegger eller andre bygningsdeler. I vegg mot våtrom og rom under terreng kan det borres et hull for å gjøre enkle undersøkelser slik som fuktsøk.

Når du kjøper en brukt bolig

Når du kjøper en brukt bolig, er det viktig å være oppmerksom på at dette ikke kan sammenlignes med å kjøpe en ny bolig. Måten boligen ble bygget på kan være annerledes enn i dag. Bygninger svekkes over tid, og utsettes for slitasje blant annet på grunn av bruk og vær og vind. Mange boliger fornyes helt eller delvis, noen i flere omganger, eller det oppføres tilbygg. Særlig for boliger som er pusset opp eller endret, er det viktig å merke seg at fornyelse av overflater ikke nødvendigvis betyr at bygningsdeler under er forbedret.

Vurdering mot byggeregler

Den bygningssakkyndige vil vurdere boligen mot hvordan det var vanlig å bygge og regler som gjaldt på søknadstidspunktet. Den bygningssakkyndige ser etter avvik som har betydning for og som reduserer boligens funksjon og verdi, og som kommer frem av forskrift til avhendingslova.

Noen bygningsdeler og forhold vil den bygningssakkyndige vurdere mot dagens regelverk. Etter dagens regelverk vil disse kunne få avvik og/eller TG2 eller TG3 uten at det nødvendigvis er krav om at avviket utbedres. Dette kan gjelde sluk, tettesjikt og fall på bad og vaskerom, forhold som gjelder sikkerhet mot brann, rekkverk, trapper osv.

Tilstandsrapporten beskriver ikke hele boligen

BYGNINGSSAKKYNDIGE SER FOR EKSEMPEL IKKE PÅ

• vanlig slitasje og normal vedlikeholdstilstand • bagatellmessige forhold som ikke påvirker bygningens bruk eller verdi vesentlig • etasjeskillere • tilleggsbygg slik som garasje, bod, anneks, naust også videre • utvendige trapper • støttemurer • skjulte installasjoner • installasjoner utenfor bygningen • full funksjonstesting av el- og VVS-installasjoner • geologiske forhold og bygningens plassering på grunnen • bygningens planløsning • bygningens innredning • løsøre slik som hvitevarer • utendørs svømmebasseng og pumpeanlegg • bygningens estetikk og arkitektur • bygningens lovlighet (bortsett fra bruksendringer, brannceller og forhold som åpenbart kan påvirke helse, miljø og sikkerhet) • fellesarealer (med mindre boligeier har vedlikeholdsplikt for fellesarealer og dette er kjent for bygningssakkyndig, eller fellesarealet har en særlig tilknytning til boligen).

© iVerdi 2023 © Norsk takst 2023

Malen til denne rapporten, inkludert standardtekstene fra Norsk takst, er vernet etter åndsverkloven og kan kun benyttes av medlemsforetakene i Norsk takst og av takstingeniører som er sertifisert i slikt foretak, samt av kunder hos iVerdi og studenter hos NEAK. For andre aktører er eksemplarfremstilling av malen og standardtekster, som utskrift og annen kopiering til bruk som grunnlag for tilsvarende rapporter, bare tillatt når det er hjemlet i lov (kopiering til privat bruk, sitat o.l.) eller avtale med Norsk Takst (Forside) eller iVerdi (Hjem-iVerdi).

Utnyttelse i strid med lov eller avtale kan medføre erstatnings- og straffeansvar.

Boligconsult Takst AS
Løkkeveien 5
1640 RÅDE

Dette trenger du å vite om tilstandsrapporten

Tilstanden vurderes med ulike tilstandsgrader

Tilstanden gir uttrykk for en gitt forventet tilstand, blant annet vurdert ut fra alder og normal bruk. Ved Tilstandsgrad 0 (TG0) og Tilstandsgrad 1 (TG1) gir den bygningssakkyndige normalt ingen begrunnelse for valg av tilstandsgrad. Grunnen er at bygningen eller bygningsdelen da bare har normal slitasje. Ved skjulte konstruksjoner kan alder alene avgjøre tilstandsgrad. Når bygningssakkyndige anbefaler tiltak, for eksempel utbedringer, må brukeren av rapporten vurdere om tiltakene er nødvendige og lønnsomme.
Når den bygningssakkyndige velger tilstandsgrad, baseres vurderingen på faste kriterier som følger av gjeldende bransjestandard for Teknisk tilstandsanalyse ved omsetning av bolig og Forskrift til avhendingslova.



TILSTANDSGRAD 0, TG0: INGEN AVVIK

Bygningsdelen skal være tilnærmet ny, ikke vise tegn på slitasje og det skal være lagt frem dokumentasjon på faglig god utførelse. Det er ingen merknader til delen.



TILSTANDSGRAD 1, TG1: MINDRE AVVIK

Bygningsdelen skal bare ha normal slitasje, og strakstiltak skal ikke anses som nødvendig. Graden kan også brukes når delen er ny, men der dokumentasjon på faglig god utførelse mangler.



TILSTANDSGRAD 2, TG2: VESENTLIGE AVVIK OG MINDRE AVVIK SOM ETTER NS 3600 GIR TG 2

Bygningsdelen skal enten ha feil utførelse, en skade eller symptomer på skade, sterk slitasje eller nedsatt funksjon. Graden gis når bygningsdelen trenger vedlikehold eller tiltak i nær fremtid. Graden skal også brukes når delen er gammel og det er grunn til å varsle om faren for skader på grunn av alderen, eller når det er grunn til å overvåke delen spesielt på grunn av fare for større skader eller følgeskader.



TILSTANDSGRAD 3, TG3: STORE ELLER ALVORLIGE AVVIK

Denne tilstandsgraden brukes ved kraftige tegn på forhold som man må regne med trenger utbedring straks eller innen kort tid. Det er påvist funksjonssvikt eller sammenbrudd.



IKKE UNDERSØKT/IKKE TILGJENGELIG FOR UNDERSØKELSE

Det kan være avvik/skader som ikke er avdekket.

Informasjon om utbedringskostnader

Utbedringskostnadene i rapporten er sjablongmessige anslag basert på observerte forhold som feil, skader eller uregelmessigheter, samt foreslåtte tiltak. Disse anslagene er veiledende, angis i fem intervaller, er basert på generelle erfaringstall, og må ikke forveksles med konkrete pristilbud fra håndverkere eller entreprenører. Faktiske kostnader kan variere betydelig, avhengig av individuelle valg, materialpriser og markedsforhold. For å få en nøyaktig vurdering av utbedringskostnadene anbefales ytterligere undersøkelser og innhenting av flere pristilbud fra kvalifiserte fagfolk. Slike anslag gis for TG3, der dette er mulig.



Tiltak under kr 20 000



Tiltak mellom kr 20 000 – 100 000



Tiltak mellom kr 100 000 – 200 000



Tiltak mellom kr 200 000 – 500 000



Tiltak over kr 500 000

Beskrivelse av eiendommen

Leiligheten er tilknyttet et borettslag, og det er borettslaget som er ansvarlig for vedlikehold av utvendig bygningsmasse, samt tomt.
Eier opplyser at leiligheten er oppgradert innvendig de siste året, med nye overflater, nytt kjøkken og bad, samt det meste av el-anlegget.
Leiligheten fremstår som moderne innredet.
Det er balkong, og denne har takoverbygd.
Det er felles parkerings på bakkeplan, og felles utearealer.
Det følger med bod i kjelleren.

Boligbygg med flere boenheter - Byggeår: 1969

UTVENDIG

Gå til side

Vinduene har trelags glass og er i pvc.
Avhengig av lys- og solforhold kan punktering i glass være vanskelig å
se, og derfor kan det være tilfelle at glass er punktert uten at det er oppgitt i denne rapporten. Det blir kun gjort kontroll på enkelte vinduer, avvik på årstall kan forekomme.
Balkongdør med trelags glass og i pvc.
Brannklassfisert entredør, malt på innsiden.
Balkongen har overliggende tregulv.
Det er montert tett rekkverk.
Utgang fra stue.
Overbygd balkong.

INNVENDIG

Gå til side

Eier opplyser at flere av overflatene er renoverte eller byttet. 2025.
Noe overflatebehandling av vegger og tak må alltids påregnes ved et eierskifte.
Laminat på gulv, malte veggplater og malte glatte himlinger.
Etasjeskille er utført med støpt dekke i antatt betong. .
Det er foretatt målinger med laser, og ikke målt større avvik.
Da etasjeskillet er en lukket konstruksjon, er ikke oppbyggingen kontrollert.
Det er foretatt stikkprøver med laser for å kontrollere skjevheter i etasjeskille, eller gulv på grunn i boligen.
Stikkprøver er foretatt i minst to rom, i hver etasje hvis boligen har det.
Øvrige rom kan også ha skjevheter i konstruksjoner uten at det er nevnt i rapporten.
Målinger er utført etter stikkprøveprinsippet for å gi en indikasjon på evt. skjevheter i gulvkonstruksjoner i boligen.
Med bakgrunn i at bygningen har "satt" seg etter oppføringen, må enkelte mindre skjevheter dog påregnes.
Innvendige hvite glatte dører med hvitmalte karmer.
Normal funksjon på dørene, noe justering på dører kan forekomme.
Det er kun foretatt stikkontroll på funksjon av dører.

VÅTROM

Gå til side

Bad
Eier opplyser at badet er oppgradert i 2025.
Det er fliser på gulvet, og våtromsplater på veggene, samt gulvvarme.
Badet har baderomsinnredning, dusjkabinett, vegghengt klosett og mekanisk avtrekk.
Det er ikke observert skader på baderomsplatene på veggene.
Overflater bak innredninger er ikke sjekket.
Fliser bak innredninger er ikke sjekket.
Det er ikke observert skader på flisene, ei heller fugene.
Membranen er en lukket konstruksjon, og er derfor ikke inspisert.
Det er fremvist dokumentasjon på membran, bilder.
Det tas derfor et generelt forbehold om membranløsninger, tilkobling til sluk etc.
Innredningene på badet er generelt godt vedlikeholdt, og det er ikke observert skader.
Det er mekanisk ventilasjon med tilluft til rommet.
Konstruksjonen er ett år gammel og dokumentert.
På bakgrunn av dette, er det ikke foretatt hulltaking.

KJØKKEN

Gå til side

Kjøkkenet har innredning med glatte skapfronter.
Det ble brukt fuktoverflateindikator ved kjøleskap, oppvaskmaskin og
andre vanninstallasjoner. Ingen symptomer på fukt ble indikert på befaringsdagen.
Avrenning er undersøkt ved åpen vannkran og vannmengde, samt trykk
er vurdert mens kranene er åpne. Ingen symptomer på avvik ble registrert på befaringsdagen.
Det er montert avtrekksvifte over komfyr/platetopp.

TEKNISKE INSTALLASJONER

Gå til side

Synlig del av innvendige vannledninger er av rør i rør fra 2025 i hht eier.
Rørføringer og rørenes tilstand kan være vanskelig å gi en fullstendig vurdering av, da disse for det meste ligger skjult i boligens vegger og konstruksjoner. Fortetting og brudd kan være mulige risikomomenter.
Tegn til dette ble ikke påvist på befaringsdagen. Alder er normalt i seg
selv et vurderingskriterium hva angår slitasjegrad. Uansett vil plutselige
og uforutsette forhold som for eksempel fortetting og brudd være risikomomenter i ethvert anlegg. Her har alder mye å si. Tegn til dette
eller lekkasjer ble ikke observert på befaringsdagen.
Rør i skjulte konstruksjoner er ikke inspisert.
TG er kun basert på alder og synlge rør.
Eier opplyser at innvendige avløpsrør er byttet av borettslaget i 2012.
Boligen har naturlig avtrekk, og ventiler i vegger og vinduer.
Varmtvannstanken er plassert i boden, og har en eldre årgang.
Dette er en forenklet kontroll begrenset til de spørsmål og undersøkelser som forskrift til avhendingslova (tryggere bolighandel) § 2-18 inneholder. Dette kan ikke sammenlignes med en kontroll utført av offentlig myndighet (Det lokale eltilsyn) eller registrert elektrovirksomhet, og en bygningssakkyndig har verken kompetanse eller lov til å foreta en slik kontroll. Tilstandsgraden er vurdert ut fra den forenklede og begrensede kontrollen som forskriften inneholder. El-anlegget kan ha feil og mangler som en slik forenklet undersøkelse ikke vil avdekke. Vær derfor oppmerksom på denne risikoen, og søk videre veiledning eller få en fullstendig kontroll utført av registrert elektrovirksomhet.
Eier opplyser at det meste av elanlegget er oppgradert i 2025.

TOMTEFORHOLD

Gå til side

Beskrivelse av eiendommen

Tomten er felles for borettslaget, og er derfor ikke kommentert.

FORHOLD SOM ÅPENBART KAN MEDFØRE FARE FOR HELSE, MILJØ OG SIKKERHET Gå til side

Boligen ligger minimum tre etasjer over bakkenivå og radonmåling er ikke relevant.

Markedsvurdering

Totalt Bruksareal	75 m²
Totalt Bruksareal for hoveddel	75 m²
Totalpris	3 200 000

Arealer Gå til side

Befaring - og eiendomsopplysninger Gå til side

Tomteverdi og teknisk verdi bygninger	3 200 000

Forutsetninger og vedlegg Gå til side

Lovlighet Gå til side

Boligbygg med flere boenheter


• Det foreligger godkjente og byggemeldte tegninger, men det er avvik fra disse.

Det er fremlagt plantegning, men er avvik på rominndelingen.

Boligconsult Takst AS
Løkkeveien 5
1640 RÅDE

Sammendrag av boligens tilstand

Fordeling av tilstandsgrader

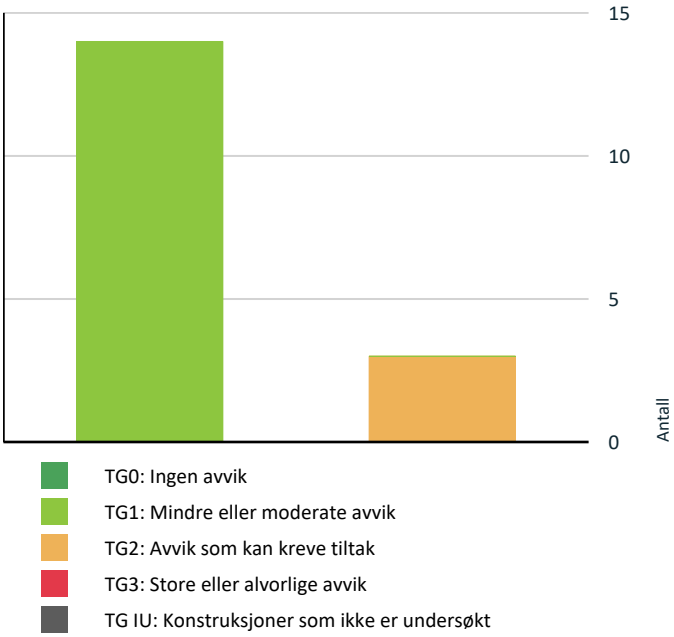

- TG0: Ingen avvik
- TG1: Mindre eller moderate avvik
- TG2: Avvik som kan kreve tiltak
- TG3: Store eller alvorlige avvik
- TG IU: Konstruksjoner som ikke er undersøkt

Vil du vite mer om tilstandsgrader? Se side 4.

TG 2 AVVIK SOM KAN KREVE TILTAK

Innvendig > Etasjeskille/gulv mot grunn	Gå til side
Tekniske installasjoner > Varmtvannstank	Gå til side
Våtrom > 4. Etasje > Bad > Overflater Gulv	Gå til side

HELSE, MILJØ OG SIKKERHET

Forhold som åpenbart kan medføre fare for helse, miljø og sikkerhet

Gå til side

Spesielt for dette oppdraget/rapporten

Sameie og borettslag.
Alle årstall som er oppgitt i rapporten er i hht eiers opplysninger.
Rapporten er utarbeidet etter eget skjønn og opplysninger fra eier.
Rapporten kan brukes i inntil ett år etter befaringsdatoen, og kan ikke gjenbrukes ved flere boligsalg i denne perioden.
For eiendomsoverdragelser fra 1.1.2024, må selger sørge for at areal i rapporten er oppdatert og følger ny bransjestandard for areal.
Skjer det endringer, oppstår skader også videre på boligen, bør du som selger be om oppdatert rapport.
Mekaniske installasjoner er ikke funsjonstestet, men i hht eiers opplysninger.
Lukkede konstruksjoner er ikke inspisert.
Konstruksjoner som sameiet er ansvarlig for, er ikke tilstandsvurdert, og vil ikke vises i rapporten.

Oppsummering av avvik

Vil du vite mer? Se på rommet eller bygningsdelen senere i rapporten.

Boligbygg med flere boenheter

Tilstandsrapport

BOLIGBYGG MED FLERE BOENHETER

Byggeår
1969

Standard
Normal standard på bygget ut ifra alder/konstruksjon - jamfør beskrivelse under konstruksjoner.

Vedlikehold
Eier opplyser at leiligheten er betydelig oppgradert innvendig i 2025.

UTVENDIG

TG 1 Vinduer

Beskrivelse

Vinduene har trelags glass og er i pvc.
Avhengig av lys- og solforhold kan punktering i glass være vanskelig å se, og derfor kan det være tilfelle at glass er punktert uten at det er oppgitt i denne rapporten. Det blir kun gjort kontroll på enkelte vinduer, avvik på årstall kan forekomme.

Årstall: 2012 **Kilde:** Eier



TG 1 Dører

Beskrivelse

Balkongdør med trelags glass og i pvc.
Brannklassfisert entredør, malt på innsiden.





TG 1 Balkonger, terrasser og rom under balkonger

Beskrivelse

Balkongen har overliggende tregulv.
Det er montert tett rekkverk.
Utgang fra stue.
Overbygd balkong.



INNVENDIG

TG 1 Overflater

Beskrivelse

Eier opplyser at flere av overflatene er renoverte eller byttet. 2025.
Noe overflatebehandling av vegger og tak må alltids påregnes ved et eierskifte.
Laminat på gulv, malte veggplater og malte glatte himlinger.

Årstall: 2025 **Kilde:** Eier

TG 2 Etasjeskille/gulv mot grunn

Beskrivelse

Tilstandsrapport

Etasjeskille er utført med støpt dekke i antatt betong. .
Det er foretatt målinger med laser, og ikke målt større avvik.
Da etasjeskillet er en lukket konstruksjon, er ikke oppbyggingen kontrollert.
Det er foretatt stikkprøver med laser for å kontrollere skjevheter i etasjeskille, eller gulv på grunn i boligen.
Stikkprøver er foretatt i minst to rom, i hver etasje hvis boligen har det.
Øvrige rom kan også ha skjevheter i konstruksjoner uten at det er nevnt i rapporten.
Målinger er utført etter stikkprøveprinsippet for å gi en indikasjon på evt. skjevheter i gulvkonstruksjoner i boligen.
Med bakgrunn i at bygningen har "satt" seg etter oppføringen, må enkelte mindre skjevheter dog påregnes.

Vurdering av avvik:
• Det er målt høydeforskjell på mellom 15-30 mm gjennom hele rommet. Tilstandsgrad 2 gis med bakgrunn i standardens krav til godkjente måleavvik.

Der er noe skjevheter i gulvene, og mellom på mellom 15-30 mm. Målt i stue og kjøkken.

Konsekvens/tiltak
• Andre tiltak:

Det er ukjent årsak til skjevhetene i gulvet.
For å få tilstandsgrad 0 eller 1 må høydeforskjeller rettes opp. Det vil imidlertid sjelden være økonomisk rasjonelt som et enkeltstående tiltak i en bolig som dette. Dersom boligen en gang skal renoveres, kan man vurdere slike tiltak.

TG 1 Innvendige dører

Beskrivelse

Innvendige hvite glatte dører med hvitmalte karmer.
Normal funksjon på dørene, noe justering på dører kan forekomme.
Det er kun foretatt stikkontroll på funksjon av dører.

Årstall: 2025 **Kilde:** Eier



VÅTROM

4. ETASJE > BAD

Generell

Beskrivelse

Eier opplyser at badet er oppgradert i 2025.
Det er fliser på gulvet, og våtromsplater på veggene, samt gulvvarme.
Badet har baderomsinnredning, dusjkabinett, vegghengt klosett og mekanisk avtrekk.

Årstall: 2025 **Kilde:** Eier









4. ETASJE > BAD


TG 1 Overflater vegger og himling

Beskrivelse

Det er ikke observert skader på baderomsplatene på veggene.
Overflater bak innredninger er ikke sjekket.

Tilstandsrapport

Årstall: 2025 **Kilde:** Eier

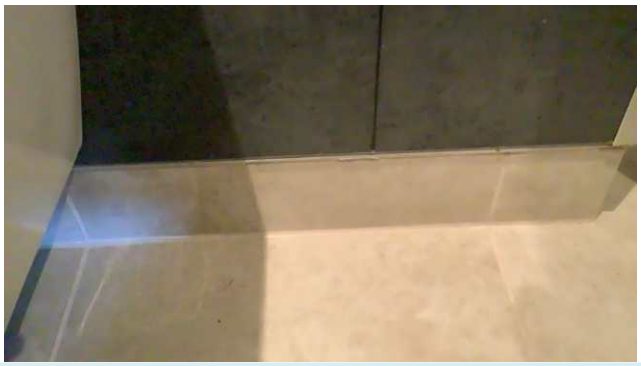



Membran bad



Membran bad.

4. ETASJE > BAD

TG 2 Overflater Gulv

Beskrivelse

Fliser bak innredninger er ikke sjekket.
Det er ikke observert skader på flisene, ei heller fugene.

Vurdering av avvik:

• Det er påvist at høydeforskjell fra topp slukrist til gulv/synlig topp membran ved dørterskel er mindre enn 25 mm.

Det er under 25 mm mellom topp sluk og topp tesrkel, og membranen er ikke ført opp på terskelen.

Konsekvens/tiltak

• Andre tiltak:

Ved vannlekkasje eller tett sluk kan vann renne inn i tilstøtende rom. Om mulig bør døren heves, samt membran ved terskel.

4. ETASJE > BAD

TG 1 Sluk, membran og tettesjikt

Beskrivelse

Membranen er en lukket konstruksjon, og er derfor ikke inspisert.
Det er fremvist dokumentasjon på membran, bilder.
Det tas derfor et generelt forbehold om membranløsninger, tilkobling til sluk etc.

Årstall: 2025 **Kilde:** Eier



4. ETASJE > BAD

TG 1 Sanitærutstyr og innredning

Beskrivelse

Innredningene på badet er generelt godt vedlikeholdt, og det er ikke observert skader.

Årstall: 2025 **Kilde:** Eier

4. ETASJE > BAD

TG 1 Ventilasjon

Beskrivelse

Det er mekanisk ventilasjon med tilluft til rommet.

4. ETASJE > BAD

Tilliggende konstruksjoner våtrom

Beskrivelse

Konstruksjonen er ett år gammel og dokumentert.
På bakgrunn av dette, er det ikke foretatt hulltaking.

KJØKKEN

4. ETASJE > KJØKKEN

TG 1 Overflater og innredning

Beskrivelse

Tilstandsrapport

Kjøkkenet har innredning med glatte skapfronter.
Det ble brukt fuktoverflateindikator ved kjøleskap, oppvaskmaskin og andre vanninstallasjoner. Ingen symptomer på fukt ble indikert på befaringsdagen.
Avrenning er undersøkt ved åpen vannkran og vannmengde, samt trykk er vurdert mens kranene er åpne. Ingen symptomer på avvik ble registrert på befaringsdagen.

Årstall: 2025 **Kilde:** Eier





4. ETASJE > KJØKKEN

TG 1 Avtrekk

Beskrivelse

Det er montert avtrekksvifte over komfyr/platetopp.

Årstall: 2025 **Kilde:** Eier



TEKNISKE INSTALLASJONER

TG 1 Vannledninger

Beskrivelse

Synlig del av innvendige vannledninger er av rør i rør fra 2025 i hht eier. Rørføringer og rørenes tilstand kan være vanskelig å gi en fullstendig vurdering av, da disse for det meste ligger skjult i boligens vegger og konstruksjoner. Fortetting og brudd kan være mulige risikomomenter. Tegn til dette ble ikke påvist på befaringsdagen. Alder er normalt i seg selv et vurderingskriterium hva angår slitasjegrad. Uansett vil plutselige og uforutsette forhold som for eksempel fortetting og brudd være risikomomenter i ethvert anlegg. Her har alder mye å si. Tegn til dette eller lekkasjer ble ikke observert på befaringsdagen.

Årstall: 2025 **Kilde:** Eier



Stoppekran under vasken på kjøkkeninnredningen.

TG 1 Avløpsrør

Beskrivelse

Rør i skjulte konstruksjoner er ikke inspisert.
TG er kun basert på alder og synlge rør.
Eier opplyser at innvendige avløpsrør er byttet av borettslaget i 2012.

Årstall: 2012 **Kilde:** Eier

TG 1 Ventilasjon

Beskrivelse

Boligen har naturlig avtrekk, og ventiler i vegger og vinduer.

TG 2 Varmtvannstank

Beskrivelse

Varmtvannstanken er plassert i boden, og har en eldre årgang.

Vurdering av avvik:

• Det er avvik:

Eldre bereder.
Berederen har ikke avrenning til sluk.

Konsekvens/tiltak

• Tiltak:

Hvis ikke berederen står i rom med sluk, eller har avrenning til sluk, kan dette føre til vannskader ved en eventuelt vannlekkasje. Det bør monteres avrenning, fra berederen.

Tilstandsrapport



Elektrisk anlegg

Dette er en forenklet kontroll begrenset til de spørsmål og undersøkelser som forskrift til avhendingslova (tryggere bolighandel) § 2-18 inneholder. Dette kan ikke sammenlignes med en kontroll utført av offentlig myndighet (Det lokale eltilsyn) eller registrert elektrovirksomhet, og en bygningssakkyndig har verken kompetanse eller lov til å foreta en slik kontroll.

Tilstanden er vurdert ut fra den forenklede og begrensede kontrollen som forskriften inneholder. El-anlegget kan ha feil og mangler som en slik forenklet undersøkelse ikke vil avdekke. Vær derfor oppmerksom på denne risikoen, og søk videre veiledning eller få en fullstendig kontroll utført av registrert elektrovirksomhet.

Beskrivelse

Dette er en forenklet kontroll begrenset til de spørsmål og undersøkelser som forskrift til avhendingslova (tryggere bolighandel) § 2 -18 inneholder. Dette kan ikke sammenlignes med en kontroll utført av offentlig myndighet (Det lokale eltilsyn) eller registrert elektrovirksomhet, og en bygningssakkyndig har verken kompetanse eller lov til å foreta en slik kontroll. Tilstandsgraden er vurdert ut fra den forenklede og begrensede kontrollen som forskriften inneholder. El-anlegget kan ha feil og mangler som en slik forenklet undersøkelse ikke vil avdekke. Vær derfor oppmerksom på denne risikoen, og søk videre veiledning eller få en fullstendig kontroll utført av registrert elektrovirksomhet.
Eier opplyser at det meste av elanlegget er oppgradert i 2025.

1. Foreligger det eltilsynsrapport de siste 5 år, og det er ikke foretatt arbeid på anlegget etter denne, utenom retting av eventuelle avvik i eltilsynsrapport (dvs en el-tilsynsrapport uten avvik)?
   Nei

Spørsmål til eier

2. Når ble det elektriske anlegget installert eller sist gang totalt rehabilitert (årstall)? Med totalt rehabilitert menes fullstendig utskiftet anlegg fra inntakssikring og videre.
   1969 Eier opplyser at det meste av el-anlegget er byttet i 2025, og at mindre deler av el-anlegget er fra 1969.

3. Er alle elektriske arbeider/anlegg i boligen utført av en registrert elektroinstallasjonsvirksomhet?
   Ja Eiers opplysning.

4. Er det elektriske anlegget utført eller er det foretatt tilleggsarbeider på det elektriske anlegget etter 1.1.1999?
   Ja

   Eksisterer det samsvarserklæring?
   Ja

   Samsvarserklæring er fremlagt.

5. Foreligger det kontrollrapport fra offentlig myndighet – Det Lokale Eltilsyn (DLE) eller eventuelt andre tilsvarende kontrollinstanser med avvik som ikke er utbedret eller kontrollen er over 5 år?
   Nei Eiers opplysning.

6. Forekommer det ofte at sikringene løses ut?
   Nei Eiers opplysning.

7. Har det vært brann, branntilløp eller varmgang (for eksempel termiske skader på deksler, kontaktpunkter eller lignende) i boligens elektriske anlegg?
   Nei Ingen synlige tegn på befaringen. Kun utført stikkontroll i stue og kjøkken.

Generelt om anlegget

8. Er det tegn til at det har vært termiske skader (tegn på varmgang) på kabler, brytere, downlights, stikkontakter og elektrisk utstyr? Sjekk samtidig tilstanden på elektrisk tilkobling av varmtvannsbereder, jamfør eget punkt under varmtvannstank
   Nei


9. Er der synlig defekter på kabler eller er disse ikke tilstrekkelig festet?
   Nei

Inntak og sikringsskap

10. Er det tegn på at kabelinnføringer og hull i inntak og sikringsskap ikke er tette, så langt dette er mulig å sjekke uten å fjerne kapslinger?
    Nei

11. Finnes det kursfortegnelse, og er den i samsvar med antall sikringer?
    Ja

12. Foreta en helhetsvurdering av det elektriske anlegget, dets alder, allmenne tilstand og fare for liv og helse. Bør det elektriske anlegget ha en utvidet el-kontroll?
    Ja Undertegnede er ikke fagmann på elanlegg, og derfor anbefales det gjennomgang av fagmann på dette.

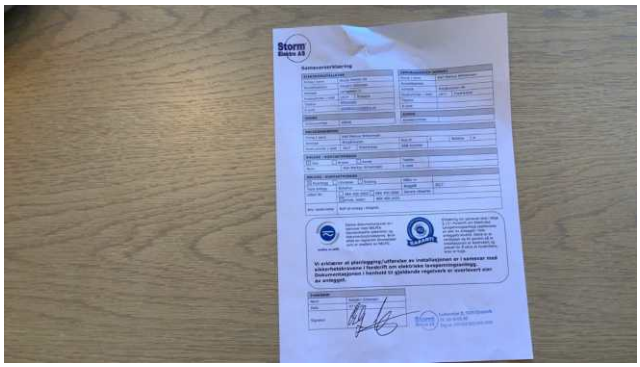

Tilstandsrapport





FORHOLD SOM ÅPENBART KAN MEDFØRE FARE FOR HELSE, MILJØ OG SIKKERHET

Dette punktet inneholder tydelige og lett synlige forhold ved boligen som åpenbart kan påvirke helse, miljø og sikkerhet, og som bygningssakkyndige har oppdaget. Terskelen for hva som anses som åpenbart er høy, og det utføres ikke undersøkelser med sikte på å avdekke slike forhold. Punktet omfatter ikke skjulte eller ikke-synlige forhold, tekniske vurderinger eller forhold som krever spesialundersøkelser. Forhold vurderes etter byggteknisk forskrift på befaringstidpunktet. Røykvarslere og håndholdt brannslukningsutstyr vurderes etter gjeldende forskrift om brannforebygging.

⚠ Helse, miljø og sikkerhet

Beskrivelse

Boligen ligger minimum tre etasjer over bakkenivå og radonmåling er ikke relevant.

Boligconsult Takst AS
Løkkeveien 5
1640 RÅDE

Konklusjon og markedsvurdering

Formål med takseringen: Salg

Hovedbyggets BRA/BRA-i

75 m²/75 m²

Boligbygg med flere boenheter : Bad, 2 Soverom, Stue, Kjøkken, Bod, Vindfang

Detaljert oppstilling over areal finnes i rapporten.

Markedsverdi

Kr 2 750 000

Vurdering av hva verdien er i det åpne eiendomsmarkedet på vurderingstidspunkt. I tilfelle det er andel fellesgjeld/fellesformue, borett, bruksrett eller festet tomt, er det gjort fradrag/tillegg for dette.

Les mer om markedsverdi på siste side i rapporten.

Teknisk verdi andelsbolig

Kr 3 200 000

Kostnaden ved å oppføre et tilsvarende bygg i henhold til dagens lovverk, med fradrag for utidsmessighet, elde, vedlikeholds mangler, gjenstående arbeider, tilstandssvekkelser og forskriftsmangler.

Les mer om teknisk verdi på siste side i rapporten.

Markedsverdi uten fradrag		**3 200 000**
Tillegg for andel fellesformue	+	47 760
Fradrag for andel felles gjeld	-	477 977
Konklusjon markedsverdi		**2 750 000**

Markedsvurdering
Det er sammenlignet omsetninger for tilsvarende eiendommer i området, som vist nedenfor.
Markedsverdien er satt ut fra disse vurderingene.

Sammenlignbare salg

Boligconsult Takst AS
Løkkeveien 5
1640 RÅDE

	EIENDOM	SALGSDATO	PRISANT	PRIS	FELLESGJ.	TOTALPRIS	M² PRIS
1	Østgårdveien 1 B ,1617 FREDRIKSTAD 0 m² 1969 2 sov	26-03-2026	2 900 000	**2 750 000**	364 521	3 114 521	**40 448**
2	Østgårdveien 3 B ,1617 FREDRIKSTAD 0 m² 1969 2 sov	16-04-2026	2 590 000	**2 590 000**	406 332	2 996 332	**39 425**
3	Østgårdveien 6 A ,1617 FREDRIKSTAD 74 m² 1969 2 sov	09-04-2026	2 750 000	**2 700 000**	287 000	2 987 000	**38 792**
4	Østgårdveien 3 A ,1617 FREDRIKSTAD 0 m² 1969 2 sov	26-03-2026	2 590 000	**2 550 000**	406 332	2 956 332	**38 394**
5	Østgårdveien 5 A ,1617 FREDRIKSTAD 77 m² 1969 2 sov	24-10-2025	2 635 000	**2 500 000**	358 955	2 858 955	**38 119**
6	Østgårdveien 6 B ,1617 FREDRIKSTAD 72 m² 1969 2 sov	18-01-2026	2 590 000	**2 560 000**	283 096	2 843 096	**36 923**
7	Østgårdveien 1 C ,1617 FREDRIKSTAD 71 m² 1969 2 sov	03-11-2025	2 490 000	**2 400 000**	346 263	2 746 263	**36 617**
8	Østgårdveien 6 B ,1617 FREDRIKSTAD 0 m² 1969 2 sov	15-01-2026	2 400 000	**2 325 000**	283 650	2 608 650	**33 879**

Kilde :
Eiendomsverdi

Om sammenlignbare salg

Utvalget er i utgangspunktet basert på likhetskriterier i forhold til den takserte boligen, men merk at det likevel kan være betydelige forskjeller i eksempel byggeår, arealer, soverom, beliggenhet, solforhold, utsyn mm. I tillegg vil det også kunne være store forskjeller i teknisk standard på de sammenlignbare boligene. Utvalget vil også kunne inneholde omsetningspriser som går vesentlig tilbake i tid. De ovennevnte forskjeller vil derfor være vurdert av takstmann og korrigert for i fastsettelsen basert på en skjønnsmessig vurdering av markedsverdi.

Beregninger

Årlige kostnader

I hht opplysninger er andel felleskostnader	Kr.		80 400
Sum Årlige kostnader (Avrundet)	**Kr.**		**80 500**

Teknisk verdi bygninger

Boligbygg med flere boenheter

Normale byggekostnader (utregnet som for nybygg)	Kr.		3 000 000
Fradrag (utidsmessighet, elde, vedlikeholdsmangler, gjenstående arbeider, svekkelser og forskriftsmangler)	Kr.	-	520 000
Sum teknisk verdi - Boligbygg med flere boenheter	Kr.		**2 500 000**
Sum teknisk verdi bygninger	**Kr.**		**2 500 000**

Tomteverdi

Tomteverdi er en beregnet verdi for tomten slik den fremstår på befaringstidspunktet. Tomteverdien består av normal tomtekostnad i det aktuelle området og en vurdert verdi for beliggenhet. Normal tomtekostnad fremkommer ved å beregne teknisk verdi for råtomt, infrastruktur på tomten samt opparbeiding / beplantning, arrondering av terrenget og markedstilpasning for beliggenhet.

Normal tomteverdi	Kr.		700 000
Beregnet tomteverdi	**Kr.**		**700 000**

Tomteverdi og teknisk verdi bygninger

Tomteverdi og teknisk verdi bygninger for det aktuelle takstobjektet (Avrundet)	**Kr.**		**3 200 000**

Arealer, byggetegninger og brannceller

Standard gjeldende fra 01.01.2024

Arealmålinger og arealoppsett er basert på Norsk standard 3940:2023 Areal- og volum-beregninger av bygninger. Arealet gjelder for tidspunktet da boligen ble målt


Hva er måleverdig areal?

Arealet i rommet må ha minst 1,90 m fri høyde over gulvet og minst bredde på 0,60 m. Et loft med skråtak vil for eksempel bare få registrert målbart areal der høyden er minst 1,90 m og bredden minst 0,60 m.Rommet må ha dør eller luke, og gangbart gulv.

Hva er bruksareal?

BRA = BRA-i + BRA-e + BRA-b

Bruksarealet for bygningen er bruttoarealet minus arealet som opptas av yttervegger.

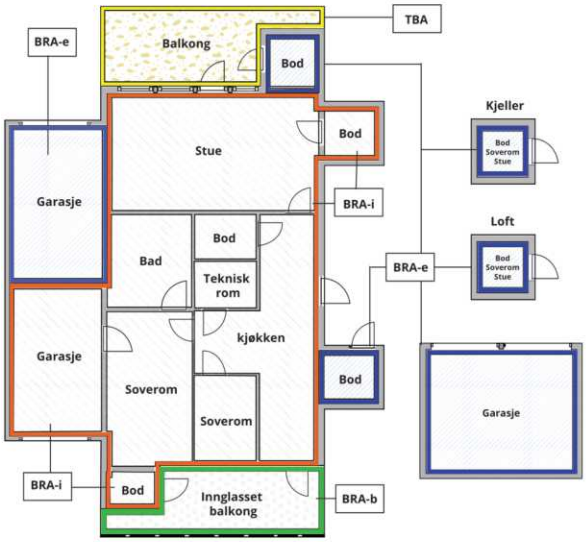



Carport og/eller garasjeplass i felles garasjeanlegg er ikke måleverdig areal

Internt bruksareal **(BRA-i)**	Arealet innenfor boenheten(e)
Eksternt bruksareal **(BRA-e)**	Arealet av alle rom utenfor boenheten(e) og som tilhører denne, slik som for eksempel boder
Innglasset balkong mv **(BRA-b)**	Arealet av innglasset balkong, veranda eller altan når denne er tilknyttet boenheten(e)
Terrasse- og balkongareal **(TBA)**	Arealet av terrasser, åpne balkonger og åpen altan tilknyttet boenheten(e)
Gulvareal **(GUA)**	Er sum av BRA (bruksareal) og ALH (areal med lav takhøyde). Areal med lav takhøyde (ALH) er ikke måleverdig areal, som skyldes skråtak og lav himlingshøyde. GUA kan opplyses i markedsføring der det er aktuelt for den konkrete boligen og kun sammen med BRA-i, for eksempel der gulvflaten har en verdi og har funksjon ved møblering og bruk av rommene. Ikke innredet areal som kaldloft, måles og oppgis normalt ikke.

Arealet kan ikke alltid fastsettes nøyaktig

Areal kan være komplisert eller umulig å måle opp nøyaktig fordi det er vanskelig å fastslå tykkelsen på innervegger, skjevheter i og utforming av bygningskonstruksjoner som karnapp, buer og vinkler som ikke er rette, åpne rom over flere etasjer og så videre.

Eiendommens markedsverdi kan ikke baseres på en matematisk beregning basert på antall kvadratmeter opplyst i rapporten. Opplysninger om areal kan altså ikke alene benyttes for å beregne eiendommens verdi.

Den bygningssakkyndige kan avdekke eventuelle bruksendringer og avvik i branncelleinndeling

Den bygningssakkyndige ser på byggetegninger hvis de er tilgjengelige og dette er en del av oppdraget,og vurderer bruken av boligen opp mot tegningene. Hvis den bygningssakkyndig avdekker at en bolig ikke ser ut til å være delt opp i brannceller etter kravene i byggteknisk forskrift på befaringstidspunktet, skal det opplyses om dette.

Reglene om bruksendring og brannceller kan være kompliserte. Søk videre faglige råd om rapporten ikke gir deg svar. Den bygningssakkyndige kan ikke vurdere og svare på alle spørsmål, og kan heller ikke vite om kommunen kan gi unntak for kravene som gjelder. Vil du vite mer?

Om brannceller

En branncelle er hele eller avgrensede deler av en bygning hvor en brann fritt kan utvikle seg uten at den kan spre seg til andre bygninger eller andre deler av bygningen i løpet av en fastsatt tid.

Om bruksendring

Bruksendring er å endre bruken av et rom fra en tillatt bruk til en annen. Dette kan kreve søknad og tillatelse, for eksempel hvis du endrer et rom fra bod til soverom eller arbeidsrom,eller hvis du endrer en bolig til to separate boliger.

Rom for varig opphold har krav til takhøyde, romstørrelse,rømningsvei og lysforhold som må være oppfylt. Du kan søke kommunen om unntak for kravene, men kan ikke regne med å få unntak for krav som går på helse og sikkerhet, for eksempel krav til rømningsvei.

Bruksendring som krever godkjenning, og som ikke er søkt bruksendret, er ulovlig. Kommunen kan etter plan- og bygningsloven kapittel 32 forfølge overtredelser. Kommunen kan pålegge deg å avslutte den ulovlige bruken, eventuelt å rette eller tilbakeføre rommet til godkjent bruk.

Arealer

Boligbygg med flere boenheter

	Bruksareal BRA m²				
Etasje	**Internt bruksareal (BRA-i)**	**Eksternt bruksareal (BRA-e)**	**Innglasset balkong (BRA-b)**	**SUM**	**Terrasse- og balkongareal (TBA)**
4. Etasje	75			75	10
SUM	**75**				**10**
SUM BRA	**75**				

Romfordeling

Etasje	Internt bruksareal (BRA-i)	Eksternt bruksareal (BRA-e)	Innglasset balkong (BRA-b)
4. Etasje	Bad, soverom, soverom 2, stue, kjøkken, bod, vindfang		

Lovlighet

Byggetegninger

Det foreligger godkjente og byggemeldte tegninger, men det er avvik fra disse.
Kommentar: Det er fremlagt plantegning, men er avvik på rominndelingen.

Nyere håndverkstjenester

Er det ifølge eier utført håndverkstjenester på boligen siste 5 år? ☑ Ja ☐ Nei
Kommentar: Eier opplyser at det er nye overflater, nytt kjøkken, nytt bad og oppgraderte vannrør, samt at nesten hele el-anlegget er nytt i 2025.

Åpenbare ulovligheter

Er det avdekket at boligen har åpenbare ulovligheter? ☐ Ja ☑ Nei
Kommentar: Det er ingen åpenbare ulovligheter i leiligheten.

Boligconsult Takst AS
Løkkeveien 5
1640 RÅDE

Befarings - og eiendomsopplysninger

Befaring

Dato	Til stede	Rolle
11.5.2026	Arnstein Mathisen	Takstingeniør

Matrikkeldata

Kommune	gnr.	bnr.	fnr.	snr.	Areal	Kilde	Eieforhold
3107 FREDRIKSTAD	202	148		0	4000.8 m²	BEREGNET AREAL (Ambita)	Eiet

Adresse
Østgårdveien 4A

Hjemmelshaver

Andelsobjekt

Boligselskap	Org.nr.	Leil. nr.	Forretningsfører	Eier av adkomstdokumenter
/Østgård Borettslag 6	945990627		OBOS	Wilhelmsen, Karl Markus

Innskudd, pålydende mm

Andelsnummer	Opprinnelig innskudd	Andel fellesformue		Andel fellesgjeld	
14	15 501	47 760	*31.12.2025*	477 977	*31.12.2025*

Eiendomsopplysninger

Beliggenhet

Eiendommen ligger i et eldre, og godt etablert område med blokkbebyggelse på Lisleby.
Det er gangavstand til matbutikk, skole og barnehage, samt kort vei til Dikeveien handelsområde.
Det er ca 10 minutters bilkjøring til Fredrikstad sentrum.

Adkomstvei

Eier opplyser at eiendommen (Østgårdveien) har adkomst via offentlig veg eller gate.

Tilknytning vann

Eier opplyser at eiendommen er tilknyttet offentlig vannforsyning via private stikkledninger.

Tilknytning avløp

Eier opplyser at eiendommen er tilknyttet offentlig avløpsnett via private stikkledninger.

Regulering

I hht opplysninger fra Fredrikstad kommune, ligger eiendommen i et område som er regulert for boligbebyggelse.

Om tomten

Tomten er flat, og er ikke vurdert, da den er felles for borettslaget.

Boligconsult Takst AS
Løkkeveien 5
1640 RÅDE

Revisjoner

Versjon	Ny versjon	Kommentar
1	19.05.2026	
2	22.05.2026	

For gyldighet på rapporten se forside

Boligconsult Takst AS
Løkkeveien 5
1640 RÅDE

Tilstandsrapportens avgrensninger

STRUKTUR•REFERANSENIVÅ•TILSTANDSGRADER

• Rapporten er basert på innholdskrav i Forskrift til avhendingslova (tryggere bolighandel). Formålet er å gi en tilstandsanalyse til bruk for den som bestiller og/eller i et salg til forbruker, og ikke for andre tredjeparter. Rapportens struktur, metode og begrepsbruk følger i hovedsak Norsk Standard NS 3600:2018 (Teknisk tilstandsanalyse ved omsetning av bolig), samt Takstbransjens retningslinjer for arealmåling når det gjelder fordeling mellom P-areal og S-areal.
• Tilbakeholdt eller uriktig informasjon som har betydning for vurderingen, er ikke bygningssakkyndiges ansvar. Rapporten beskriver avvik, altså en tilstand som er dårligere enn referansenivået. Rapporten framhever normalt ikke positive sider ved boligen ut over det som fremgår av tilstandsgradene.
• Tilstanden angis i rapporten og gir uttrykk for en gitt forventet tilstand blant annet vurdert ut fra alder og normal bruk slik:

i)**Tilstandsgrad 0, TG0:**Ingen avvik eller skader. I tillegg må bygningsdelen være tilnærmet ny, mindre enn 5 år, og det foreligger dokumentasjon på faglig god utførelse.

ii)**Tilstandsgrad 1, TG1:**Mindre avvik. Normal slitasje. Strakstiltak ikke nødvendig. TG1 kan gis når bygningsdelen er tilnærmet ny og det ikke foreligger dokumentasjon på faglig god utførelse.

iii)**Tilstandsgrad 2, TG2:**Vesentlige avvik, og mindre avvik som etter NS 3600 gir TG 2, men som ikke nødvendigvis krever umiddelbare tiltak. Konstruksjonen har normalt enten feil utførelse, en skade eller symptomer på skade, sterk slitasje eller nedsatt funksjon. Vedlikehold eller tiltak trengs i nær fremtid, det er grunn til å varsle fare for skader på grunn av alder eller overvåke spesielt på grunn av fare for større skade eller følgeskade. For skjulte konstruksjoner vil alder i seg selv være et symptom som kan gi TG2. For synlige konstruksjoner kan alder sammen med andre symptomer og momenter gi TG2. Avvik under TG2 kan gis sjablongmessig anslag.

iv)**Tilstandsgrad 3, TG3:**Store eller alvorlige avvik. Kraftige symptomer på forhold som man må regne med trenger utbedring straks eller innen kort tid. Påvist funksjonssvikt eller sammenbrudd. Avvik under TG3 skal gis sjablongmessig anslag.

v)**Tilstandsgrad TGiU:**Ikke undersøkt/ikke tilgjengelig for undersøkelse.

• Ved TG0 og TG1 gis det normalt ingen begrunnelse for valg av tilstandsgrad, fordi bygningen eller bygningsdelen da bare har normal slitasje. For anbefalte tiltak ved TG2 og TG3 må bruker av rapporten vurdere om tiltakene er nødvendige og lønnsomme. Hva det vil koste å utbedre rom eller bygningsdeler er et sjablongmessig anslag basert på registrert avvik og angitte tiltak i rapporten. Anslaget er gitt på generelt grunnlag og basert på erfaringstall i fem intervaller, og kan ikke forveksles med en konkret vurdering og tilbud fra en entreprenør eller håndverker. Det må eventuelt innhentes tilbud for en nærmere undersøkelse, og konkret og nøyaktig vurdering av utbedringskostnad. Kostnader til ikke oppdagede avvik/utbedringer/feil kan forekomme. Utbedringskostnad avhenger av personlige preferanser og markedspris på materialer og tjenesteyter.

PRESISERINGER

• Avvik vurderes ut fra tekniske forskrifter på godkjenningstidspunktet for bygget. Noen bygningsdeler vurderes etter gjeldende teknisk forskrift på befaringstidspunktet. Dette gjelder blant annet:

i) Bad, vaskerom (våtrom)

ii) Forhold rundt brann, rømming, sikkerhet, for eksempel rekkverkshøyder/åpninger, ulovlige bruksendringer, brannceller mv.

• For skjulte konstruksjoner slik som vann og avløp uten dokumentasjon, er kvalitet og alder vurdert.

• Fastmonterte installasjoner, for eksempel innfelt belysning (downlights), demonteres ikke for å sjekke dampsperren bak. Dette av hensyn til bygningssakkyndiges kompetanse og risikoen for skade.

•Kontroll av fukt i konstruksjonen ved hulltaking i bad og vaskerom (våtrom), rom under terreng (kjelleretasje, underetasje og sokkeletasje) eller andre bygningsdeler skjer etter eiers aksept. Hulltaking av våtrom og rom under terreng kan unntaksvis unnlates, se Forskrift til Avhendingsloven.

• Kontroll av romfunksjoner for P-ROM utføres kun når det ikke foreligger godkjente og byggemeldte tegninger, eller når tegninger ikke stemmer med dagens bruk.

• Bygningssakkyndig gir en forenklet vurdering av branntekniske forhold og elektriske installasjoner i boligen dersom det er mer enn fem år siden sist boligen hadde el-tilsyn. Bygningssakkyndig kan anbefale å konsultere offentlige myndigheter eller kvalifisert elektrofaglig fagperson ved behov for grundigere undersøkelser.

TILLEGGSUNDERSØKELSER

Etter avtale kan tilstandsanalysen utvides til også å omfatte tilleggsundersøkelser utover minimumskravet i forskriften.

BEFARINGEN

Rapporten gir en vurdering av byggverk og bygningsdeler som bygningssakkyndig har observert, og som fremkommer av Forskrift til avhendingsloven. Rapporten er likevel ingen garanti for at det ikke kan finnes skjulte feil, skader og mangler. NS 3600:2018 (Teknisk tilstandsanalyse ved omsetning av bolig) har undersøkelsesnivå fra 1 til 3, der undersøkelsesnivå 1 er det laveste og baseres på visuell observasjon. Rapporten baseres på undersøkelsesnivå 1 med få unntak (våtrom og rom under terreng). I praksis betyr dette at gjennomføringen av befaringen begrenses som følger:

• Det utføres kun visuelle observasjoner på tilgjengelige flater uten fysiske inngrep (f.eks. riving).

• Flater som er skjult av snø eller på annen måte ikke er tilgjengelig eller skjult, blir ikke kontrollert. Det foretas ikke funksjonsprøving av bygningsdeler, som isolasjon, piper, ventilasjon, el. anlegg, osv.

• Det gis ingen vurdering av boligens tilbehør, hvite- og brunevarer og annet inventar. Dette gjelder også integrert tilbehør.

• Inspisering av yttertak er basert på det som er synlig, normalt på innsiden fra loftet og utvendig fra stige/bakkenivå. Befaring av tak må være sikkerhetsmessig forsvarlig for å kunne gjennomføres.

Tilstandsrapportens avgrensninger

• Stikkprøvetakninger er utvalgt tilfeldig og kan innebære kontroll under overflaten med spiss redskap eller lignende.

UTTRYKK OG DEFINISJONER

• Tilstand: Byggverkets eller bygningsdelens tekniske, funksjonelle eller estetiske status på et gitt tidspunkt.

• Symptom: Observerbart forhold som gir indikasjon på hvilken tilstand et byggverk eller en bygningsdel befinner seg i. Benyttes ved beskrivelse av avvik.

• Skadegjørere: Zoologiske eller biologiske skadegjørere, i hovedsak råte, sopp og skadedyr.

• Fuktsøk: Overflatesøk med egnet søkeutstyr (fuktindikator) eller visuelle observasjoner.

• Fuktmåling: Måling av fuktinnhold i materiale eller i bakenforliggende konstruksjon ved bruk av egnet måleutstyr (blant annet hammerelektrode og pigger).

• Utvidet fuktsøk (hulltaking): Boring av hull for inspeksjon og fuktmåling i risikoutsatte konstruksjoner, primært i tilstøtende vegger til bad, utforede kjellervegger og eventuelt i oppforede kjellergulv.

• Normal slitasjegrad: Forventet nedsliting av materiale i overflaten som er basert på enkle visuelle observasjoner. Kan vurderes sammen med bygningsdelens alder.

• Forventet gjenværende brukstid: Anslått tid et byggverk eller en del av et byggverk fortsatt vil være tjenlig for sitt formål (NS3600, Termer og definisjoner punkt 3.9)

AREALBEREGNING FOR BOENHETER

• Areal fastsettes etter Forskrift til avhendingsloven og Norsk Standard 3940 Areal- og volum-beregninger av bygninger fra 2023.

• Areal oppgis i hele kvadratmeter i rapporten, og gjelder for det tidspunkt oppmålingen fant sted.

• Bruksareal (BRA) er det måleverdige arealet som er innenfor omsluttede vegger målt i gulvhøyde (bruttoareal minus arealet som opptas av yttervegger). I tillegg til gulvhøyde gjelder regler om fri bredde for at arealet skal være måleverdig, med betydning for BRA av for eksempel loft med skråtak. BRA består av internt bruksareal (BRA-i), eksternt bruksareal (BRA-e) og innglasset balkong mv (BRA-b). Terrasse- og balkongareal (TBA) opplyses der tilstandsrapporten skal benyttes i boligomsetningen og der det er aktuelt. I tillegg kan gulvareal (GUA) og areal med lav takhøyde (ALH) opplyses sammen med BRA der det er aktuelt og en del av oppdraget. Rom skal ha atkomst og gangbart gulv for å kunne regnes som BRA/måleverdig areal.

• Arealet måles og oppgis dersom arealet oppfyller krav til måleverdighet, slik som at arealet må ha minst en bredde på 0,6m og minst en høyde på 1,9 m osv. Et rom kan være i strid med teknisk forskrift og mangle godkjennelse hos kommunen for den aktuelle bruken, uten at dette får betydning for om arealet måles og oppgis i tilstandsrapporten. Når arealet måles tas det ikke hensyn til om arealet er lovlig oppført eller om bruken er lovlig, bruksendringer, lysforhold eller andre sikkerhetsmangler.

• Eiendommens markedsverdi kan ikke baseres på en ren matematisk beregning i forhold til antall kvadratmeter opplyst i rapporten. Opplysninger om areal kan altså ikke alene benyttes for beregning av eiendommens verdi.

• Rom som ligger utenfor boenheten, men som eier har påvist og/eller opplyst at tilhører boenheten, er oppmålt og inkludert i BRA-e. Det er ikke fremvist dokumentasjon på at rommet tilhører boenheten, med mindre dette er angitt særskilt. Rom utenfor boenheten kan omdisponeres av borettslaget/sameiet og dette kan påvirke boligens BRA. Vær oppmerksom på at NS 3940:2023 og eierseksjonsloven har ulik definisjon av fellesareal. Ved arealmåling gjelder NS 3940:2023 som definerer fellesareal slik: “Delen av bygning som brukes av to eller flere bruksenheter eller til bygningens forvaltning, drift eller vedlikehold.

• Se øvrig informasjon om areal i rapporten, Norsk Standard 3940 (2012 og 2023) og veiledningen til disse.

PERSONVERN

iVerdi AS, bygningssakkyndig og takstforetaket behandler person-opplysninger som bygningssakkyndig trenger for å kunne utarbeide rapporten. Personvernerklæring med informasjon om bruk av personopplysninger og dine rettigheter finner du her Personvernerklæring - iVerdi

DELING AV PERSONOPPLYSNINGER FOR TRYGGERE BOLIGHANDEL OG MULIG RESERVASJON

Norsk takst og deres samarbeidspartnere benytter personopplysninger fra rapporten for analyse- og statistikkformål, samt utvikling og drift av produkter og tjenester for takstbransjen og andre aktører i bolig-omsetningen. Les mer om dette og hvordan du kan reservere deg på https://www.norsktakst.no/norsk/om-norsk-takst/personvernerklaering/reservasjon/

Vendu lager en boliganalyse basert på opplysninger fra rapporten. Les mer om dette og hvordan du kan reservere deg her: https://samtykke.vendu.no/DT6844

KLAGEORDNING FOR FORBRUKERE

Er du som forbruker misfornøyd med bygningssakkyndiges arbeid eller

Boligconsult Takst AS
Løkkeveien 5
1640 RÅDE

Tilstandsrapportens avgrensninger

opptreden ved taksering av bolig eller fritidshus, se
www.takstklagenemnd.no for mer informasjon

EGENERKLÆRINGSSKJEMA

Dato: 22.06.2026

Til orientering vil dette skjema være en del av salgsoppgaven

Meglerfirma	PrivatMegleren Fredrikstad	Oppdragsnr.	108260116
Addresse	Østgårdveien 4 A		
Postnr.	1617	Sted	FREDRIKSTAD
Selgers navn	Karl Markus Wilhelmsen		

SPØRSMÅL FOR ALLE TYPER EIENDOMMER (spørsmål som besvares med «Ja», skal beskrives nærmere i «Beskrivelse»)

Innledende informasjon om salg av boligen

Er det dødsbo?

☑ Nei ☐ Ja

Salg ved fullmakt?

☑ Nei ☐ Ja

Har du kjennskap til eiendommen?

☐ Nei ☑ Ja

Når kjøpte du boligen?

25.02.2025

Hvor lenge har du bodd i boligen?:

11 måneder

Har du bodd i boligen siste 12 mnd?

☑ Nei ☐ Ja

I hvilket forsikringsselskap har du tegnet villa/husforsikring?:

LoFavør

Polise/avtalenr.:

3434074

Våtrom

1. Kjenner du til om det er feil ved våtrom, for eksempel sprekker, lekkasje, råte, lukt eller soppskader?

☑ Nei ☐ Ja

2. Kjenner du til om det er utført arbeid på våtrom?

☐ Nei ☑ Ja, kun av faglært ☐ Ja, både av faglært og ufaglært ☐ Ja, kun av ufaglært

Beskriv hva som er utført av faglært, og av hvem:

Nytt sluk, membran, fliser, baderomsplater og varmekabler

Har du dokumenter fra de som utførte arbeidet som viser eller beskriver hva som ble utført, og av hvem?

☐ Nei ☑ Ja

Beskriv dokumentene og legg ved kopi:

Michal Nowakowski, Strom elektro og Pentex utførte arbeidet

3. Ble det lagt nytt tettesjikt/membran?

☐ Nei ☑ Ja

Beskriv arbeidet som er utført:

Lagt ny membran

4. Ble sluk skiftet?

☐ Nei ☑ Ja

Beskriv arbeidet som er utført:

Pigget opp gamle sluket og byttet det.

5. Har det blitt utført elektriske arbeider på våtrom, som for eksempel nye varmekabler, nytt el uttak eller liknende?

☐ Nei ☑ Ja, kun av faglært ☐ Ja, både av faglært og ufaglært ☐ Ja, kun av ufaglært

Beskriv hva som er utført av faglært, og av hvem:

Nye varmekabler

Har du dokumenter fra de som utførte arbeidet som viser eller beskriver hva som ble utført, og av hvem?

☐ Nei ☑ Ja

Beskriv dokumentene og legg frem kopi:

Har bilder av sluket, varmekabler og membran

Vann/Avløp/Rør

6. Kjenner du til om det er feil på vann/avløp, herunder rørbrudd?

☑ Nei ☐ Ja

7. Kjenner du til om det har vært tilbakeslag, tett sluk eller lignende?

☑ Nei ☐ Ja

8. Kjenner du til om det har vært utført arbeider på vann/avløp/rør?

☐ Nei ☐ Ja, kun av faglært ☑ Ja, både av faglært og ufaglært ☐ Ja, kun av ufaglært

Beskriv hva som er utført av faglært, og av hvem:

Lagt nytt rør i rør i hele leiligheten og byttet sluk

Beskriv hva som er utført av ufaglært:

La avløpsrør selv fra vaskerommet til kjøkkenet også koblet Pentex det

Har du dokumenter fra de som utførte arbeidet som viser eller beskriver hva som ble utført, og av hvem?

☐ Nei ☑ Ja

Beskriv dokumentene og legg frem kopi:

Regning og bilder av arbeidet

9. Kjenner du til om det har vært utført kontroll på vann/avløp/rør?

☑ Nei ☐ Ja

10. Kjenner du til om eiendommen har privat vannforsyning eller avløp, som septik, pumpekum, avløpskvern eller liknende?

☑ Nei ☐ Ja

Yttertak

11. Kjenner du til om det er feil/utettheter/lekkasje fra tak/takrenner/nedløp/beslag?

☑ Nei ☐ Ja

12. Kjenner du til om det er utført arbeid på taktekking/takrenner/beslag?

☑ Nei ☐ Ja, kun av faglært ☐ Ja, både av faglært og ufaglært ☐ Ja, kun av ufaglært

Piper og ildsteder

13. Kjenner du til om det er problemer med mur/pipe/ildsted, for eksempel dårlig trekk, sprekker, pålegg, fyringsforbud, innkledd pipe eller liknende?

☑ Nei ☐ Ja

Mur/Fundament/Skjevheter

14. Kjenner du til om det er sprekker i mur/skjeve gulv/setningsskader eller liknende?

☑ Nei ☐ Ja

Terrasser/Fasader/Vinduer

15. Kjenner du til om det er feil/utettheter/lekkasje i terrasser/fasade/vinduer?

☑ Nei ☐ Ja

16. Kjenner du til om det er utført arbeid på terrasser/fasade/vinduer?

☑ Nei ☐ Ja, kun av faglært ☐ Ja, både av faglært og ufaglært ☐ Ja, kun av ufaglært

Kjeller/Underetasje/Krypkjeller

Har boligen underetasje, kjeller eller krypkjeller?

☑ Nei ☐ Ja

18. Har det vært utført arbeid i forbindelse med drenering?

☑ Nei ☐ Ja, kun av faglært ☐ Ja, både av faglært og ufaglært ☐ Ja, kun av ufaglært

Loft

Har boligen loft?

☑ Nei ☐ Ja

Elektrisk Anlegg

21. Kjenner du til om det er feil ved det elektriske anlegget?

☑ Nei ☐ Ja

22. Kjenner du til om det har vært utført arbeider på el-anlegget?

☐ Nei ☑ Ja, kun av faglært ☐ Ja, både av faglært og ufaglært ☐ Ja, kun av ufaglært

Beskriv hva som er utført av faglært, og av hvem:

Nytt elektriske

Har du dokumenter fra de som utførte arbeidet som viser eller beskriver hva som ble utført, og av hvem?

☐ Nei ☑ Ja

Beskriv dokumentene og legg frem kopi:

Nytt el arbeid utført av storm elektro

23. Kjenner du til om det elektriske anlegget har vært undersøkt eller kontrollert av el-takstmann, el-installatør, eller det lokale el-tilsynet?

☑ Nei ☐ Ja

Installasjoner (klimaanlegg, ventilasjon osv.)

24. Kjenner du til om det er feil ved slike installasjoner

☑ Nei ☐ Ja

25. Kjenner du til om det har vært utført arbeider på slike installasjoner?

☑ Nei ☐ Ja, kun av faglært ☐ Ja, både av faglært og ufaglært ☐ Ja, kun av ufaglært

26. Kjenner du til om det har vært utført kontroll av slike installasjoner?

☑ Nei ☐ Ja

Oljetank

27. Kjenner du til om det er nedgravd oljetank på eiendommen?

☑ Nei ☐ Ja

28. Kjenner du til om det foreligger pålegg fra kommunen om å fjerne oljetanken?

☑ Nei ☐ Ja

29. Kjenner du til om kommunen har gitt dispensasjon til at oljetanken kan bli liggende? For eksempel ved at den tømmes/saneres eller fylles igjen?

☑ Nei ☐ Ja

Offentlige godkjenninger og utleiedel

30. Kjenner du til om det er innredet/bruksendret/bygget ut/lagt gulv/kledd vegger i andre deler av boligen?

☑ Nei ☐ Ja

31. Kjenner du til andre endringer, som tilbygg, garasje, terrasse/balkong/veranda, bruksendring, fasadeendringer?

☑ Nei ☐ Ja

32. Selges boligen med utleiedel, leilighet, hybel, eller tilsvarende?

☑ Nei ☐ Ja

Radon

35. Er det foretatt radonmåling?

☑ Nei ☐ Ja

Garasje/Carport

Har boligen garasje eller carport?

☑ Nei ☐ Ja

Øvrige arbeider ved boligen (Skaderapporter, tilstandsvurderinger og arealmålinger)

38. Kjenner du til om det foreligger skaderapporter, tilstandsvurderinger eller målinger eller lignende om boligen, og hvor skaden og eventuell følgeskade, etter hva du vet, ikke er utbedret?

☑ Nei ☐ Ja

39. Kjenner du til om det foreligger brukstillatelser eller ferdigattester for boligen, eiendommen og utførte tiltak?

☑ Nei ☐ Ja

Planer og offentlige godkjenninger

40. . Kjenner du til om det er forslag eller vedtatte reguleringsplaner/andre planer, nabovarsler/byggegodkjenninger/byggeplaner eller andre offentlige vedtak som kan medføre endinger i bruken av eiendommen eller eiendommens omgivelser?

☑ Nei ☐ Ja

41. Kjenner du til om det er påbud/heftelser/krav/manglende tillatelser ved eiendommen?

☑ Nei ☐ Ja

42. Kjenner du til om det er forhold i nabolaget som medfører plager eller sjenanse som det kan være relevant for kjøper å vite om?

☑ Nei ☐ Ja

Andre relevante forhold

43. Kjenner du til om ufaglærte har utført arbeid på eiendommen som normalt bør utføres av faglærte, utover det som er nevnt tidligere (for eksempel murerarbeid, tømrerarbeid osv.)?

☑ Nei ☐ Ja

44. Kjenner du til andre forhold av betydning som kan være relevant for kjøper å vite om for eksempel flom, rasfare, skred, grunnforhold, tinglyste forhold, private avtaler og liknende?

☑ Nei ☐ Ja

Spørsmål for bolig i sameie/borrettslag/boligaksjeselskap

45. Kjenner du til om du har selvstendig vedlikeholdsansvar for fellesarealer slik som yttertak, drenering, loft, kjeller, balkong, veranda, terrasse, bod osv.?

☑ Nei ☐ Ja

46. Kjenner du til vedtak/forslag som kan medføre økte felleskostnader/fellesgjeld? For eksempel oppussing, vedlikehold eller nybygging?

☑ Nei ☐ Ja

47. Kjenner du til om det er sopp/råte/mugg i deler av eiendommen?

☑ Nei ☐ Ja

48. Kjenner du til om det er innsekter/skadedyr i eiendommen som skjeggkre, maur, biller, mus, rotter eller liknende?

☑ Nei ☐ Ja

49. Kjenner du til om sameiet/borettslaget/selskapet er involvert i tvister av noe slag?

☑ Nei ☐ Ja

50. Kjenner du til om det har vært utfordringer med å etablere bil-lader?

☑ Nei ☐ Ja

Jeg bekrefter at opplysningene er gitt etter beste skjønn. Jeg er kjent med at dersom jeg har gitt ufullstendige, uriktige eller misvisende opplysninger om eiendommen, vil forsikringsselskapet kunne søke hel eller delvis regress for sine utbetalinger eller redusere sitt ansvar helt eller delvis, jfr. vilkår for boligselgerforsikring punkt 7.1 og forsikringsavtaleloven kapittel 4.

Jeg er orientert om mitt mulige ansvar som selger etter avhendingsloven, eventuelt etter kjøpsloven (aksjeboliger), og om forsikringsgiver sitt boligselgerforsikringstilbud.

Jeg er klar over at avtale om forsikring er bindende. Jeg er også klar over at premietilbudet først kan påberopes når boligen er solgt (budaksept). Premietilbudet som er gitt av megler er bindende for forsikringsgiver i 6 – seks – måneder fra oppdragsinngåelse med megler.

Etter dette vil premien og forsikringsvilkårene kunne justeres. Når premietilbudet ikke lenger er bindende for forsikringsselskapet må egenerklæringsskjemaet signeres på nytt og eventuelle endringer påføres. Det vil da være forsikringspremien og forsikringsvilkårene på ny signeringsdato som legges til grunn.

Det kan ikke tegnes boligselgerforsikring ved følgende salg:

1. mellom ektefeller eller slektninger i rett oppstigende eller nedstigenede linje, søsken, eller
2. mellom personer som bor eller har bodd på boligeiendommen og/eller
3. når salget skjer som ledd i sikredes næringsvirksomhet/er en næringseiendom
4. etter at boligeiendommen er lagt ut for salg.
5. ved salg av helårs- og fritidsbolig er det krav til at det foreligger tilstandsrapport i henhold til Forskrift til avhendingslova (tryggere bolighandel).

Forsikringsselskapet kan ved skriftlig samtykke akseptere tegning av forsikring også i ovennevnte tilfeller. Dersom forsikringsselskapet ikke har gitt skriftlig samtykke, kan erstatningen bortfalle. Ved oppgjørsoppdrag trer forsikringen i kraft når kontrakten er signert av begge parter, begrenset til siste 12 måneder før overtakelse. Forøvrig oppfordrer selger potensielle kjøpere til å undersøke eiendommen grundig, jf avhendigsloven § 3-10 og kjøpsloven § 20 (aksjeboliger). Gyldig forsikring forutsetter at det for helårs- og fritidsbolig foreligger tilstandsrapport som er i henhold til Forskrift til avhendingslova (tryggere bolighandel)

☑ Jeg ønsker boligselgerforsikring, og bekrefter å ha mottatt og lest forsikringsvilkårene og informasjonsbrosjyre til selger i forbindelse med kjøp av boligselgerforsikring. Forsikringen trer i kraft på det tidspunkt det foreligger en budaksept mellom partene, begrenset til tolv måneder før overtakelse. Ved oppgjørsoppdrag trer forsikringen i kraft når kontrakten er signert av begge parter, begrenset til siste 12 måneder før overtakelse. Jeg bekrefter med dette at eiendommen ikke er en næringseiendom, at den ikke selges som ledd i næringsvirksomhet eller mellom ektefeller i rett oppstigende eller nedstigende linje, søsken, eller mellom personer som bor eller har bodd på boligeiendommen. Gyldig forsikring forutsetter at det foreligger tilstandsrapport som er i henhold til Forskrift til avhendingslova (tryggere bolighandel). Forsikringen er ugyldig dersom den tegnes i strid med forsikringsvilkårene. Jeg er oppmerksom på at eiendomsmegler ikke har fullmakt til å gjøre unntak fra ovennevnte begrensninger. Jeg er oppmerksom på at 8 % av totalt forsikringspremie er honorar til Söderberg & Partners.

☐ Jeg ønsker ikke å tegne boligselgerforsikring.

☐ Jeg har ikke mulighet til å tegne boligselgerforsikring iht. vilkår.

Dato 22.06.2026

Signert av *Karl Markus Wilhelmsen*

Initialer selger:
K M

Initialer kjøper (ved oppgjørsoppdrag):

Melding til tinglysing

Det er opprettet en ny: Grunneiendom
Det er ført med brukstilfelle: Opprett ny grunneiendom fra festegrunn

Løpenummer for forretning: 602136300
Vedlegg: Nei
Ny matrikkelenhet er opprettet etter ML § 9 b til h: Nei

Rekvirent av tinglysing

Organisasjonsnr	Navn	Adresse
973871714	FREDRIKSTAD KOMMUNE GEOMATIKK	Postboks 1405, 1602 FREDRIKSTAD

Rekvirent(er) av forretning

Fødselsdato/Orgnr	Navn	Bruksenhet	Adresse	Ulik hjemmelshaver: JA
937052766	OBOS BBL		Postboks 6666 St Olavs Plass, 0129 OSLO	

Avgivereiendom

Knr	Gnr	Bnr
0106	202	97

Ny matrikkelenhet

Knr	Gnr	Bnr
0106	202	148

Festegrunn som skal utgå/settes historisk

Knr	Gnr	Bnr	Fnr
0106	202	97	42

Melding til tinglysing er hjemlet i Matrikkelloven § 24

Doknr: 187256 Tinglyst: 02.03.2017
STATENS KARTVERK FAST EIENDOM

Kartverket
Attestert kopi av dok.nr. 2017/187256/200
Attesteringstidspunkt 2026-04-28 14:43
Side 1 av 1

Kartverket

Om bestillingen

Ordrenr	Dato	Referanse
00228747	28.04.2026	108260116

Ident
2017/187256/200

Har du mottatt feil dokument?
Hvis du har mottatt et annet dokument enn det du har bestilt, ta kontakt med oss så vi får sendt deg riktig dokument.

Lurer du på hvorfor opplysninger i dokumentet er blitt sladdet?
Den som mottar et dokument hvor opplysninger er sladdet, kan innen 3 uker be om en nærmere begrunnelse for sladdingen, jf. offentlighetsloven § 31 andre ledd.

Dersom du ønsker å klage på at opplysninger er sladdet, kan dette påklages i henhold til offentlighetsloven § 32 innen 3 uker fra dokumentet er mottatt. Klagen sendes til Kartverket.

Er dokumentet feilaktig eller mangelfullt sladdet?
Før dokumenter sendes ut blir personnummer og taushetsbelagte opplysninger sladdet. Har du mottatt et dokument som er feilaktig eller mangelfullt sladdet ber vi deg ta kontakt med oss.

Kontakt

Ved andre henvendelser, kontakt Kartverket på

E-post
post@kartverket.no

Telefon
32 11 80 00

Besøksadresse
Kartverksveien 21,
3511 Hønefoss

Postadresse
Postboks 600 Sentrum,
3507 Hønefoss

Kartverket

Om bestillingen

Ordrenr	Dato	Referanse
00228748	28.04.2026	108260116

Ident
2015/136408/201

Har du mottatt feil dokument?
Hvis du har mottatt et annet dokument enn det du har bestilt, ta kontakt med oss så vi får sendt deg riktig dokument.

Lurer du på hvorfor opplysninger i dokumentet er blitt sladdet?
Den som mottar et dokument hvor opplysninger er sladdet, kan innen 3 uker be om en nærmere begrunnelse for sladdingen, jf. offentlighetsloven § 31 andre ledd.

Dersom du ønsker å klage på at opplysninger er sladdet, kan dette påklages i henhold til offentlighetsloven § 32 innen 3 uker fra dokumentet er mottatt. Klagen sendes til Kartverket.

Er dokumentet feilaktig eller mangelfullt sladdet?
Før dokumenter sendes ut blir personnummer og taushetsbelagte opplysninger sladdet. Har du mottatt et dokument som er feilaktig eller mangelfullt sladdet ber vi deg ta kontakt med oss.

Kontakt

Ved andre henvendelser, kontakt Kartverket på

E-post
post@kartverket.no

Telefon
32 11 80 00

Besøksadresse
Kartverksveien 21,
3511 Hønefoss

Postadresse
Postboks 600 Sentrum,
3507 Hønefoss

Pantedokument

Panterett i registrert andel i borettslag

Tinglysingsgjenpart

Rekvirentens navn, returadresse
SpareBank 1 BV
Postboks 404

3604 KONGSBERG

(Under-)organisasjonsnr./Fødselsnr.: 00944521836
Ref.nr. (inntil 4 siffer): 20-0113/15

Doknr: 136408 Tinglyst: 29.07.2015
STATENS KARTVERK BORETT

RETT KOPI
SpareBank 1 Buskerud-Vestfold
24/7-15.

- Registreres i grunnboken -

Pantsetter(e)

Navn	Fødselsnr./Organisasjonsnr.
Leine, Dag-andre	070785[redacted]
Gjøstøl-leine, Kine	200887[redacted]

Pantekravets størrelse

Valuta	Beløp	Beløp med bokstaver
NOK	2.350.000,-	TOMILLIONERTREHUNDREOGFEMTITUSEN KRONER 00/100

Panthaver

Panthaver	Organisasjonsnummer
SpareBank 1 BV	**00944521836**

Pantobjekt

Borettslagets navn	Org.nr	Andelsnr.	Ideel andel
HAUGANE BORETTSLAG	00960556968	10	100

Avtalt prioritet

Panteretten har opptrinnsrett

Forbud mot visse rettslige disposisjoner

Etterstående vilkår skal ikke tinglyses

Supplerende tekst, ev. skylderklæring mv.

De nærmere forhold mellom pantsetter og panthaver, herunder om forfall av det pantesikrede kravet og om tvangsrealisering av pantet, er regulert av særskilt erklæring om pantsettelse eller avtale om realkausjon.

Pantsetter(ne)s underskrift(er) og bekreftelse(r)

Erklæring om sivilstand m.m.

1. Er pantsetteren/pantsetterne gift/registrert(e) partner(e)?	☒ Ja	☐ Nei	Hvis ja, må også spørsmål 2 besvares.
2. Er pantsetterne gift/registrerte partnere med hverandre og begge underskriver som pantsettere?	☒ Ja	☐ Nei	Hvis nei, må også spørsmål 3 besvares.
3. Gjelder pantsettelsen eiendom som pantsetteren/pantsetterne og dennes (deres) ektefelle(r)/registrert(e) partner(e) bruker som felles bolig?	☐ Ja	☐ Nei	Hvis ja, må ektefellen(e)/registrert(e) partner(e) samtykke i pantsettelsen.

Jeg/Vi gir herved panthaver slik panterett som spesifisert ovenfor.

02510811201409240

Sted, dato
Drammen 16/7-15

Pantsetter(ne)s underskrift(er) | Gjentas med maskin eller blokkbokstaver
Dag-andre Leine

Sted, dato
Drammen, 16.7.15

Pantsetter(ne)s underskrift(er) | Gjentas med maskin eller blokkbokstaver
Kine Gjøstøl-leine

Jeg/Vi bekrefter at pantsetter(ne) er over 18 år, og har underskrevet eller vedkjent seg sin(e) underskrift(er) i mitt/vårt nærvær. Jeg/Vi er myndig(e) og bosatt i Norge.

1. vitneunderskrift | Gjentas med maskin eller blokkbokstaver
SpareBank 1 BV
Håkon Kringberg
Postboks 216
3201 Sandefjord
Adresse (med maskin eller blokkbokstaver)

2. vitneunderskrift | Gjentas med maskin eller blokkbokstaver
Camilla R. Haug
SpareBank 1 BUSKERUD•VESTFOLD
Postboks 404
3604 Kongsberg
Adresse (med maskin eller blokkbokstaver)

Som pantsetters ektefelle/registrerte partner samtykker jeg i at andelen pantsettes i sin helhet.

Sted, dato

Ektefelle/Registrert partners underskrift | Gjentas med maskin eller blokkbokstaver

Jeg/Vi bekrefter at ektefelle/registrert partner er over 18 år, og har underskrevet eller vedkjent seg sin underskrift i mitt/vårt nærvær. Jeg/Vi er myndig(e) og bosatt i Norge.

1. vitneunderskrift | Gjentas med maskin eller blokkbokstaver

Adresse (med maskin eller blokkbokstaver)

2. vitneunderskrift | Gjentas med maskin eller blokkbokstaver

Adresse (med maskin eller blokkbokstaver)

BONO OPPGJØR AS

Vi samtykker til tinglysning
Kongsvinger, den 28.07.15

Lise Eilertsen
Lise Eilertsen
Eiendomsmeglerfullmektig

WI30040100 Eiendomsstatus

Eiendomsopplysninger fra matrikkelen:

Gnr: 202	**Bnr:** 148	**Fnr:** 0	Snr: 0
Adresse:	Østgårdveien 4A		
Areal:	ca. 4000.8 m² *	Arealet gjelder for hele eiendommen	
Antall boenheter:	8		

OBS !
Plandataene er hentet fra kommunens digitale planregister.
Disse kan inneholde småfeil og bør oppfattes som veiledende.
Det er det stemplede analoge kartet / dokumentet som er det juridiske plandokument.

Planopplysninger:

Kommuneplan, navn: Kommuneplan Fredrikstad 2023 – 2035 Plandokumenter på kommunens nettsider	**Formål/Hensynssone:** 320 - Flomfare, H320 Urban 1001 - Bebyggelse og anlegg	**Godkjent/vedtatt:** juni 15, 2023
Reguleringsplan, navn: 31 Et område ved Lislebyveien	**Formål/Hensynssone:** 113 - Blokkbebyggelse 300 - Offentlig trafikkområde 333 - Parkeringsplass	**Godkjent/vedtatt:** juni 21, 1967
Reguleringsbestemmelser: Regbest31_130.pdf		

*For matrikkelenhet:

Om fullstendighet og nøyaktighet i matrikkelrapporten

Matrikkelen ble etablert ved konvertering av data fra tidligere registre. Det kan variere hvor gode disse dataene er med hensyn på fullstendighet og nøyaktighet. I enkelte tilfeller kan grensepunkt og grenselinjer mangle helt eller delvis eller være feil registrert. Det kan være feil og mangler ved registrert bygnings- og adresseinformasjon. Fullstendighet og stedfestingsnøyaktighet er generelt bedre innenfor enn utenfor tettbygd strøk. Vi gjør oppmerksom på at for mange matrikkelenheter og bygg hefter usikkerhet ved arealet som oppgis.

Arealplaner under arbeid

FREDRIKSTAD KOMMUNE

Adresse:
Gnr/Bnr: 202/148/0/0


Målestokk: 1:5000
Leveransedato: 2026-04-23

N

Datakilde: Geovekst, FKB
Referansesystem: Euref89, UTM sone 32N, høydegrunnlag NN2000

Planident:
Plannavn:

Det er ikke registrert pågående planarbeid på eiendommen eller i nærheten av eiendommen

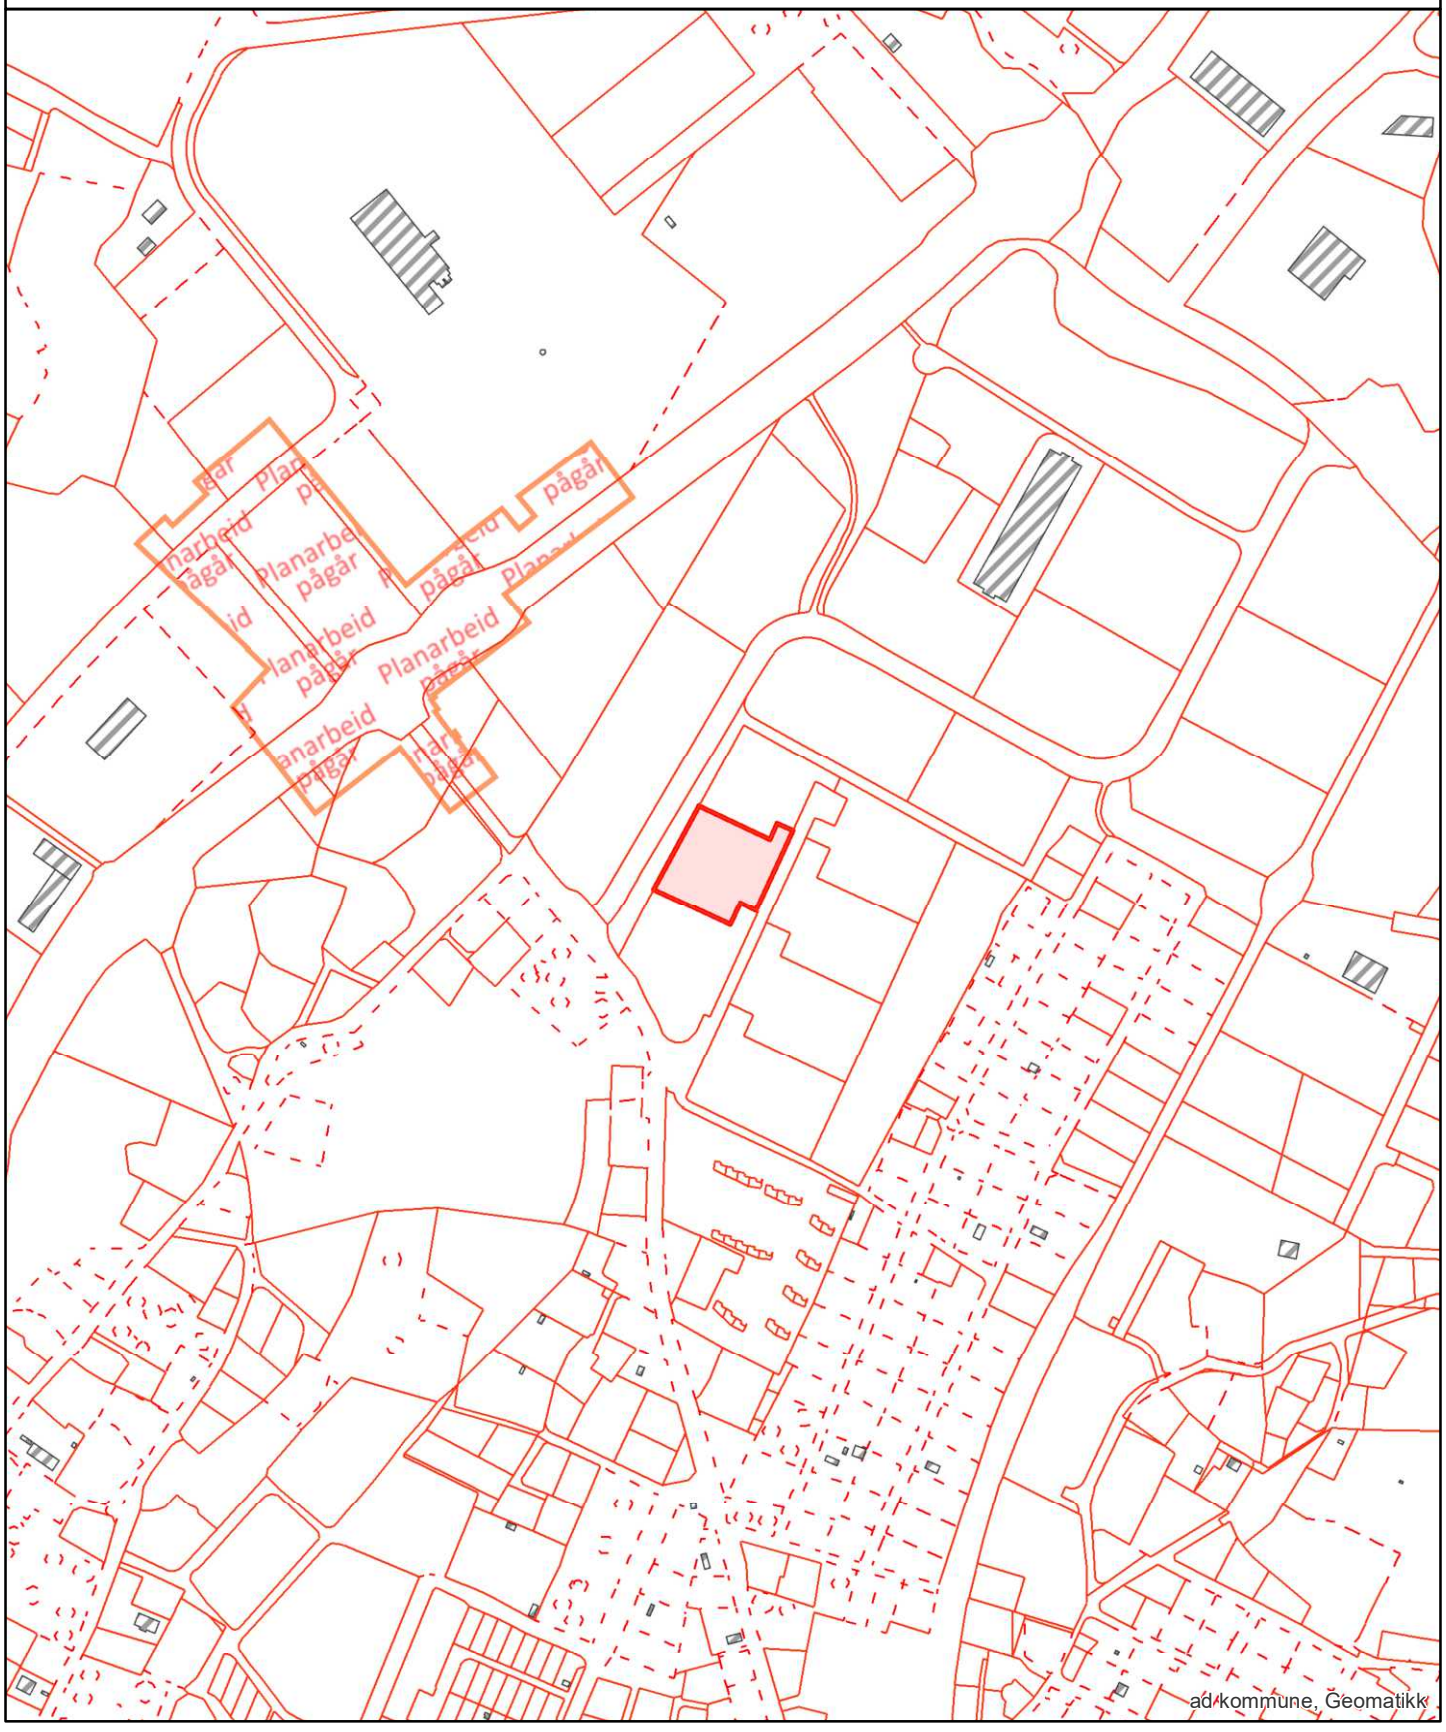
Planarbeid pågår
Planarbeid pågår
Planarbeid pågår

Plan nr.: 31

Stadfestet av departementet den 21. juni 1967.

I medhold av § 27 i bygningsloven av 18. juni 1965 stadfester departementet vedtak av Fredrikstad kommunestyre i møte den 29. september 1966 om regulering av et område ved Lislebyvegen gnr 11 og 15 i Glemmen, Fredrikstad kommune.

Videre har departementet stadfestet kommunestyrets vedtak samme dag om bestemmelser i tilknytning til reguleringsplanen.

Reguleringsbestemmelsene lyder:

§ 1.

Bygningene skal plasseres i forhold til vegene som vist på planen.
Bygningene skal oppføres av mur eller betong med etasjeskillere av brannfast materiale.

§ 2.

Bebyggelsen skal innredes til beboelse med gjennomgående leiligheter.

§ 3.

Blokkene skal oppføres med de dimensjoner som er angitt på planen og tallene angir maksimalt tillatte antall etasjer som bygningene skal ha.

§ 4.

Byggehøyden skal ikke overskride 13,0 m. for 4 -etasjes blokkene og ikke over 7.0 m. for 2-etasjes blokkene, i begge tilfeller målt over gatens planerte nivå. De 2-etasjes høye blokkene er tenkt bygget som rekkehus.

§ 5.

Forhager mellomrom mellom blokkene, tørkeplasser etc. må gis en tiltalende utforming og behandling.

§ 6.

Inngjerding av tomtene kan bare finne sted med bygningsrådets samtykke. Mot Lislebyvegen og Kirkevegen og likeledes som den fremtidige motorveg skal oppsettes 1.2 m høyt nettinggjerde med vinkeljern på topp.

§ 7.

Det skal være bilparkeringsplasser for 16 biler under hver av de 4-etasjes blokker (på markplan). For øvrig er angitt plass for garasjer eller bilparkeringsplasser for samtlige blokker. Garasjene skal ikke være over en etasje høye

§ 8.

Bygningene skal ha fasademessig utstyr til alle sider.

§ 9.

Bygningene skal ha flate tak.

§ 10

Bygningsrådet skal ved sin behandling av byggeanmeldelser ha for øye at bebyggelsen får en god form og materialbehandling og at bygninger i samme byggeflukt får en harmonisk utforming.

§ 11.

Fargen på våningshus og garasjer skal godkjennes av bygningsvesenet.

§ 12.

Mindre unntak fra reguleringsbestemmelsene §§ 1, 2, 3, 4 og 9 kan hvor særlige grunner taler for dette tillates av bygningsrådet innenfor rammen av bygningslovgivningen.

Grunnkart


FREDRIKSTAD KOMMUNE

Adresse:
Gnr/Bnr: 202/148/0/0

Målestokk: 1:1000
Leveransedato: 2026-04-23

N

Datakilde: Geovekst, FKB
Referansesystem: Euref89, UTM sone 32N, høydegrunnlag NN2000

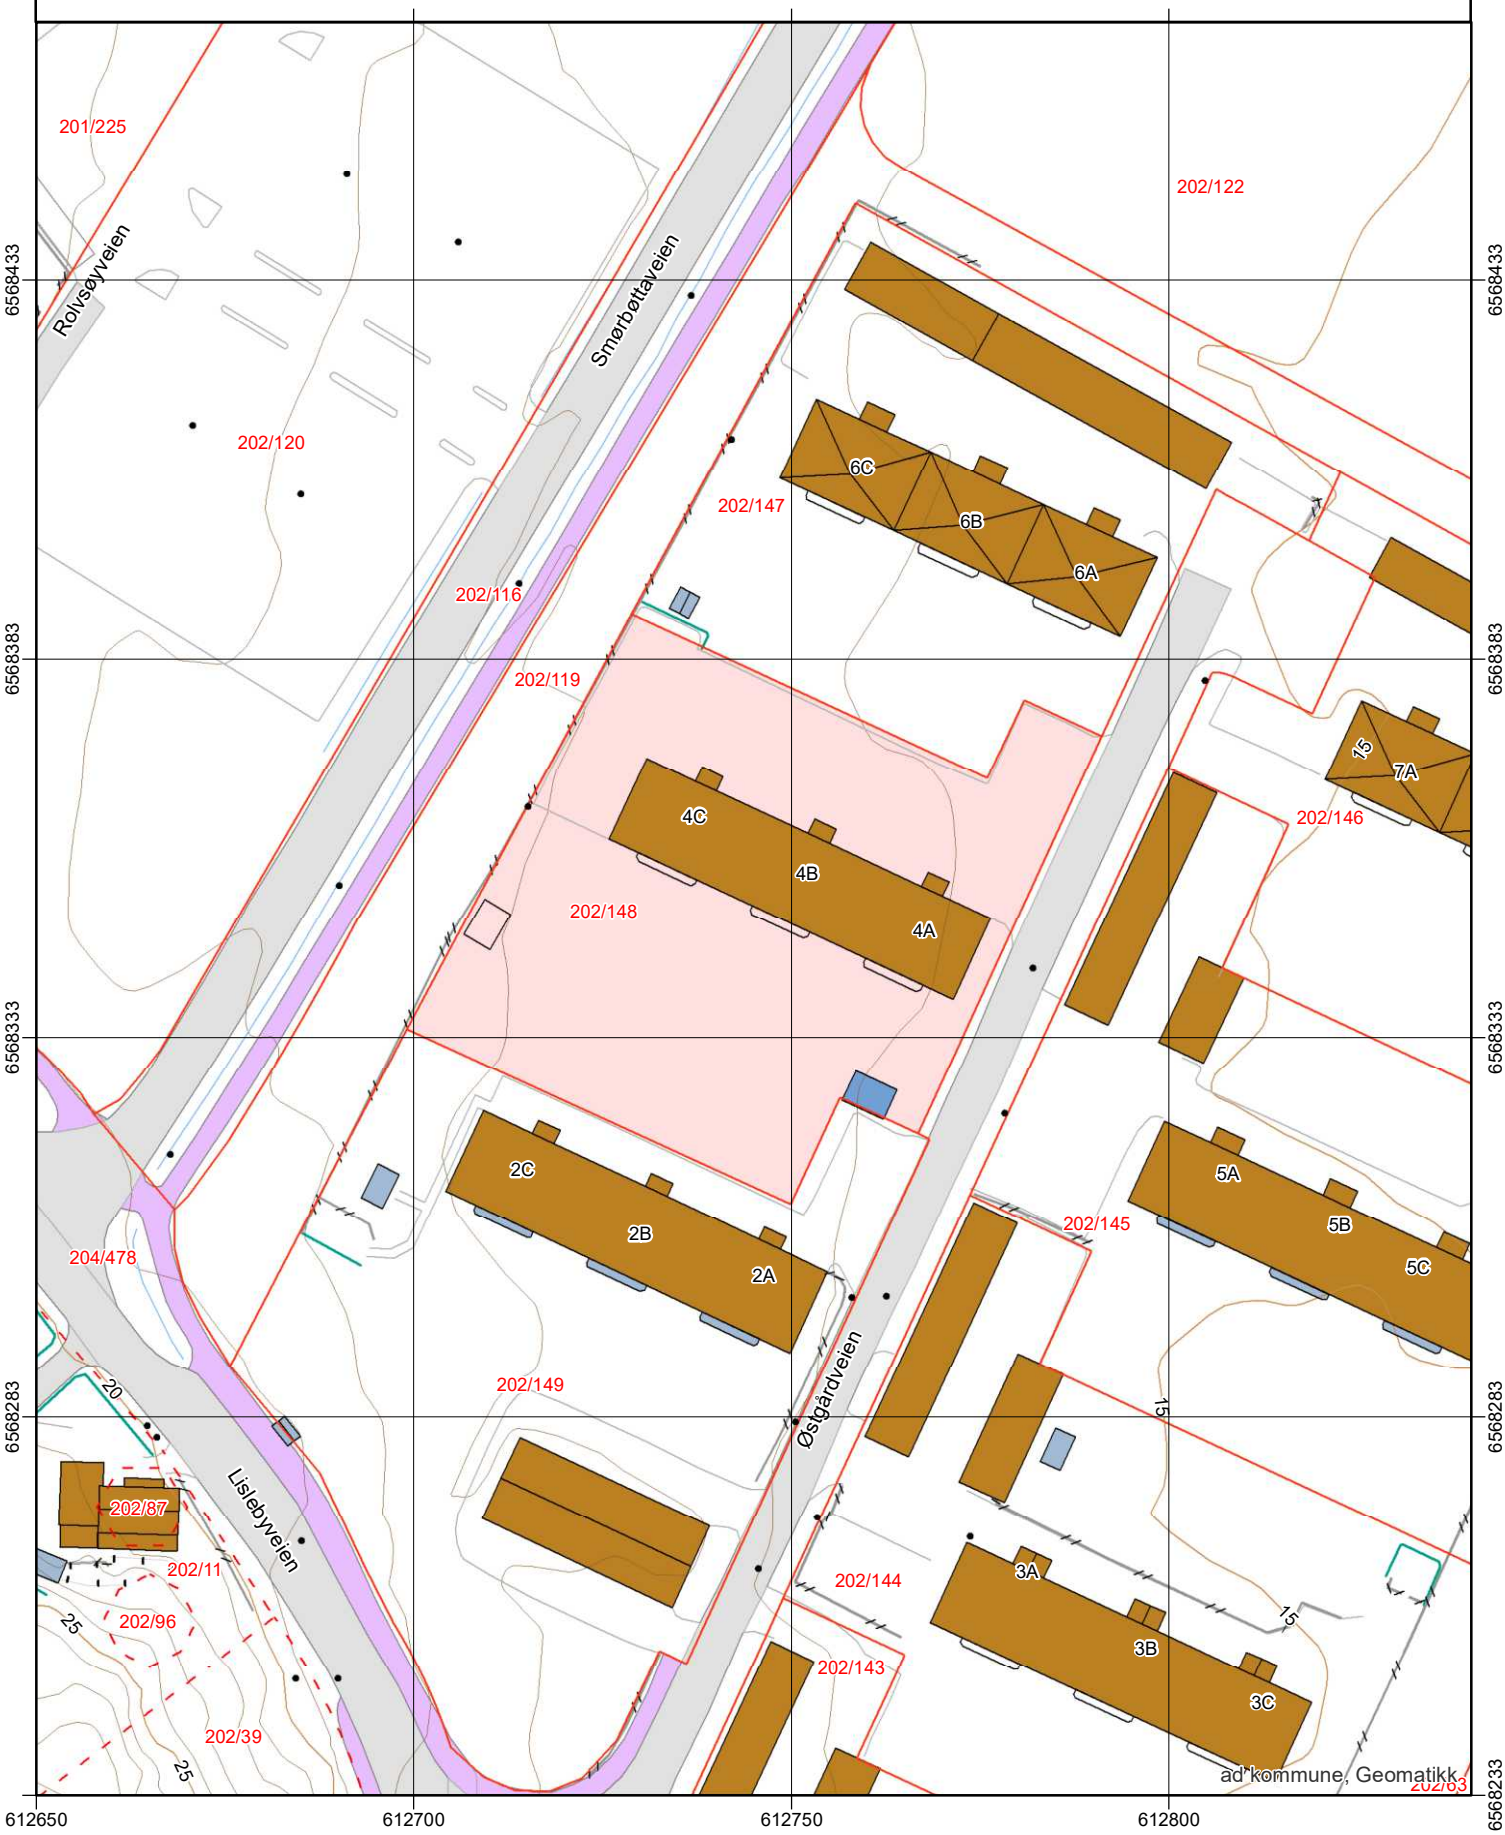

ad kommune, Geomatikk

Reguleringsplan

FREDRIKSTAD KOMMUNE

Adresse:
Gnr/Bnr: 202/148/0/0


Målestokk: 1:1000
Leveransedato: 2026-04-23

N

Planident: 31
Ikrafttredelsesdato: 21.6.1967
Plannavn: Et område ved Lislebyveien

Datakilde: Geovekst, FKB
Referansesystem: Euref89, UTM sone 32N, høydegrunnlag NN2000

Plandataene er hentet fra kommunens digitale planregister. Disse kan inneholde feil og bør oppfattes som veiledende.
Det er det stemplede analoge kartet/dokumentet som er det juridiske plandokumentet.

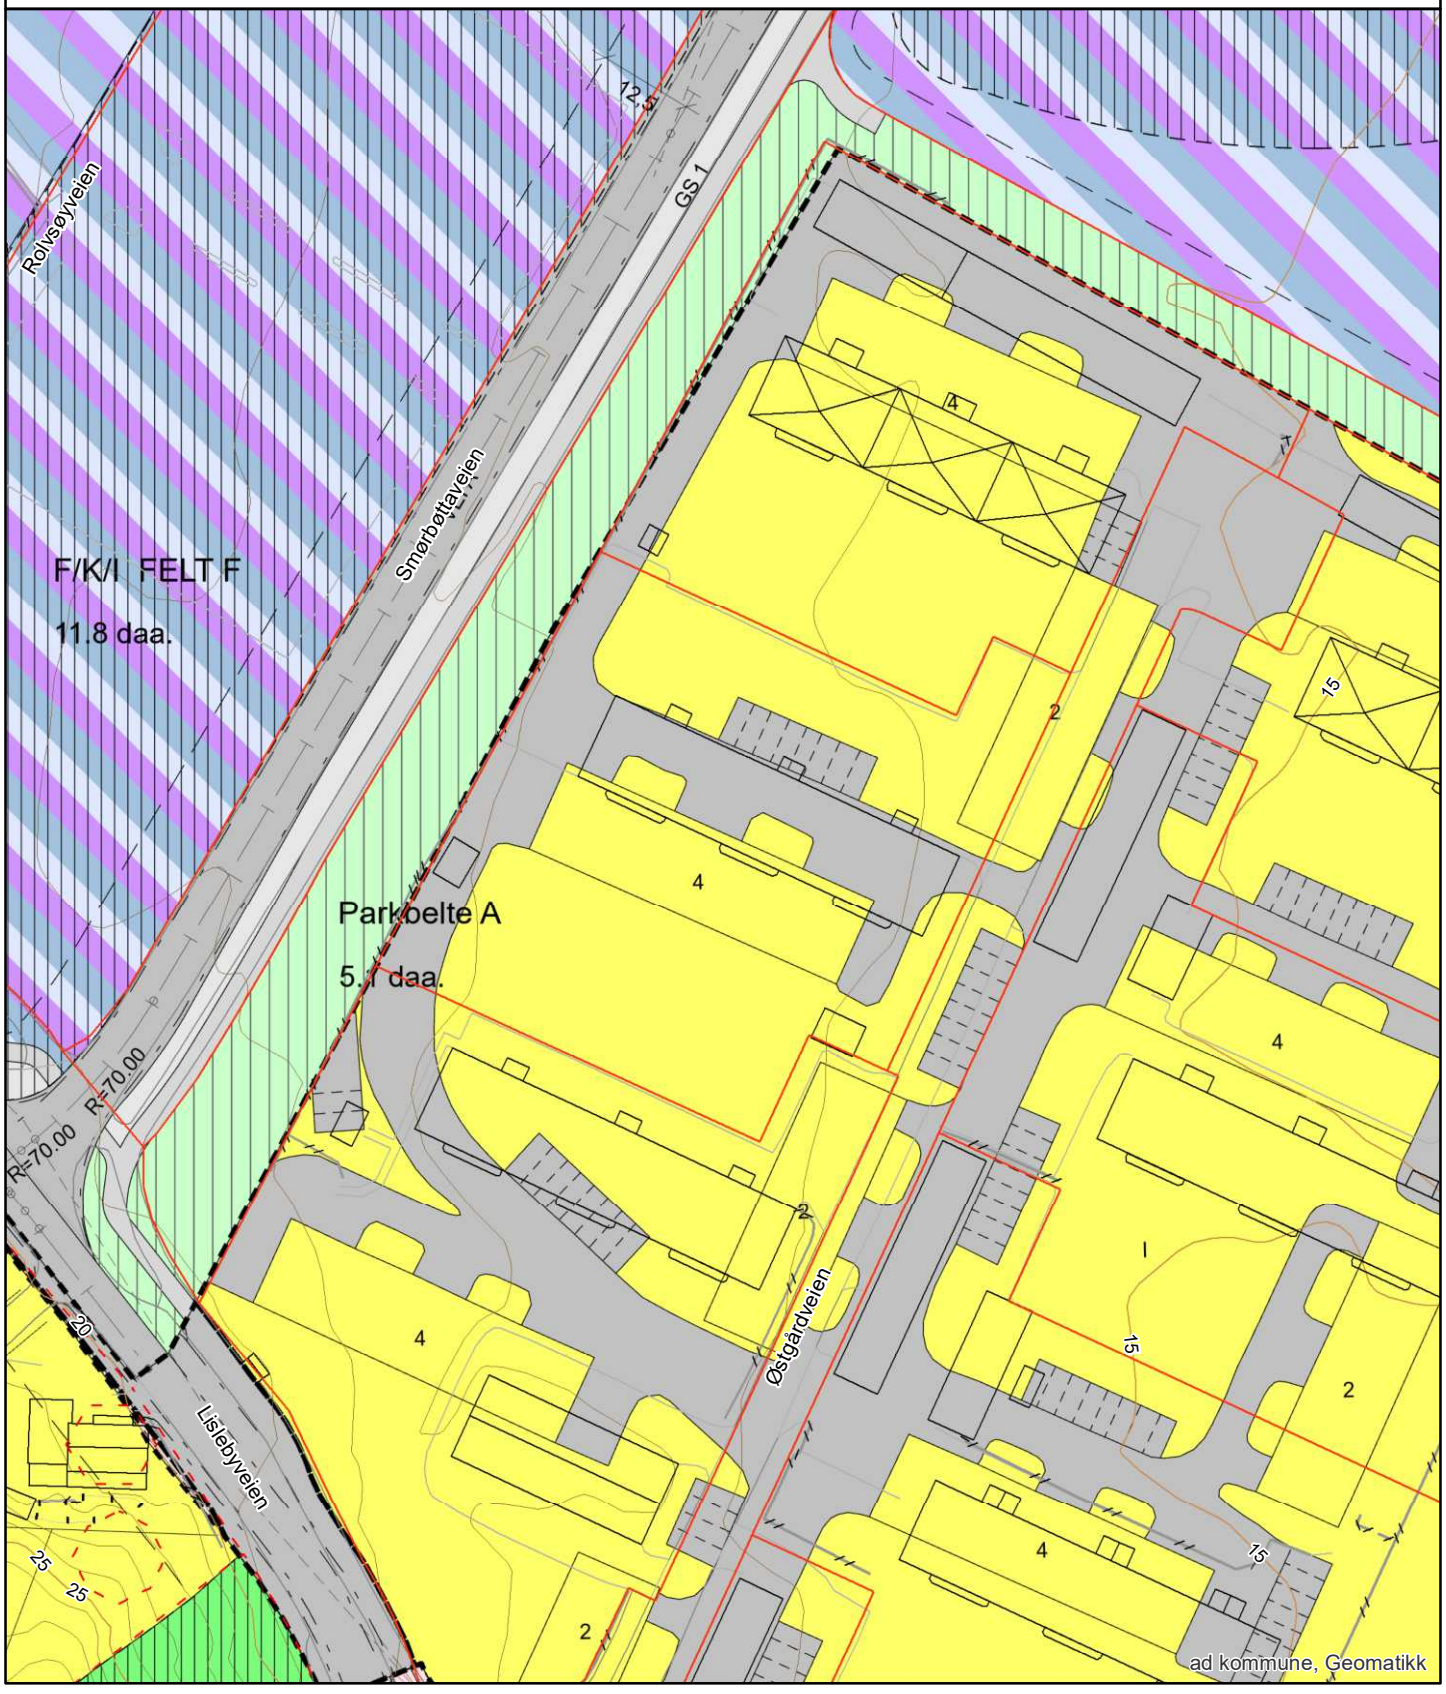


Oversiktskart

Adresse: **Østgårdveien 4C, 1617 Fredrikstad**
Gnr/Bnr: **3107/202/148/0/0**

Målestokk: 1:1000
Beregnet areal: 4001 m2
Koordinatsystem: EUREF89 UTM sone 32, 2d
Leveransedato: 23.04.2026

N

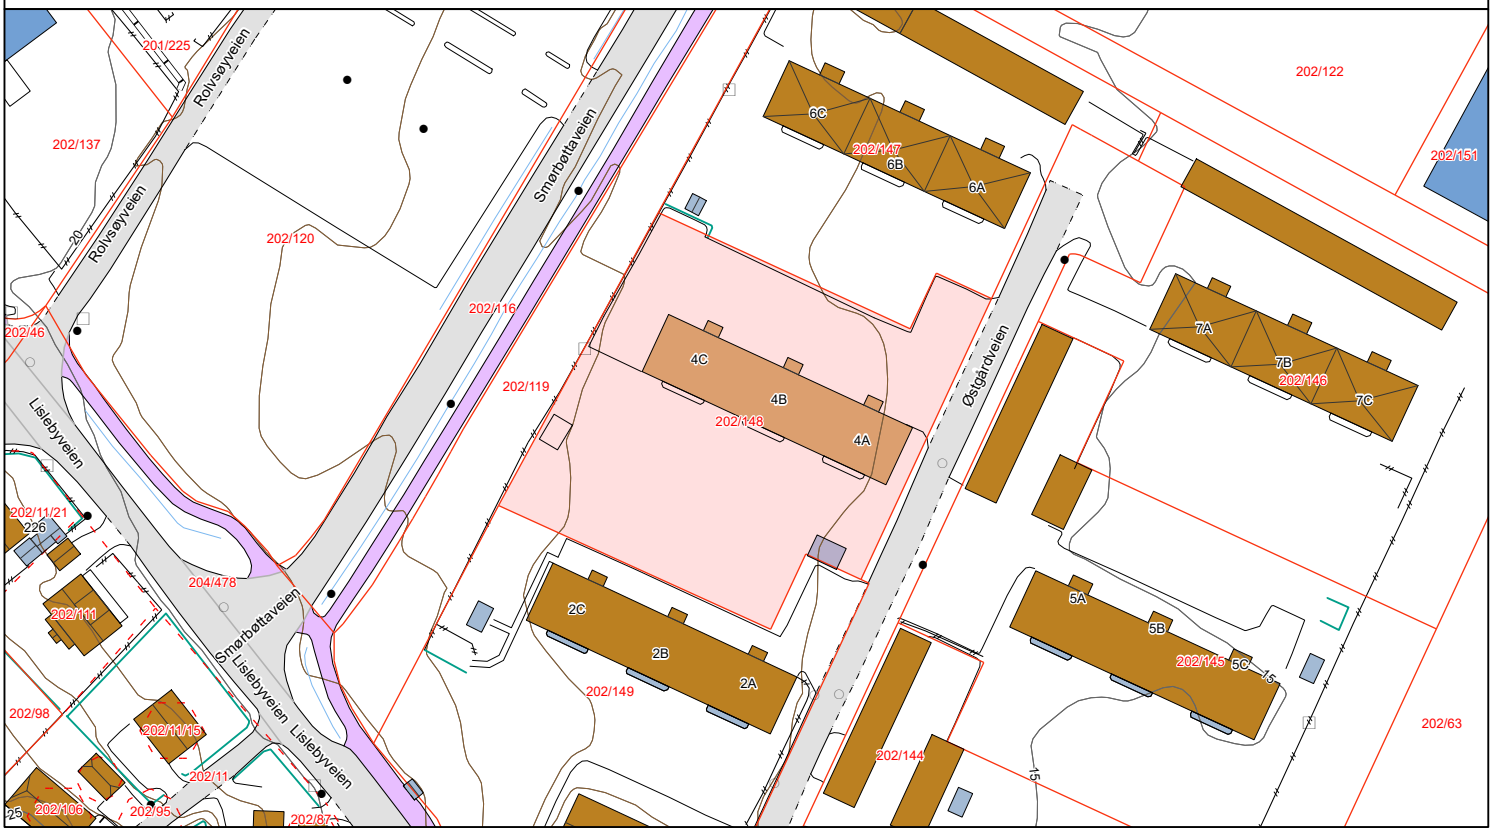

Matrikkelkart


Adresse: **Østgårdveien 4C, 1617 Fredrikstad**
Gnr/Bnr: **3107/202/148/0/0**

Målestokk: 1:1000
Beregnet areal: 4001 m2
Koordinatsystem: EUREF89 UTM sone 32, 2d
Leveransedato: 23.04.2026

N

Eiendomsgrenser i kartet har forskjellig nøyaktighet. I noen tilfeller vil det være påkrevd å klarlegge grensene etter matrikkelloven §17. Kommunen anbefaler tiltakshaver å klarlegge alle eiendommer med usikre grenser.

Sikre grenser i kartet: Heltrukne linjer (nøyaktighet 14 cm eller bedre). Usikre grenser i kartet: Stiplede linjer (nøyaktighet dårligere enn 14 cm).
Usikre grenser bør klarlegges av kommunens Geodatakontor, før tiltak i marginal avstand fra grensa planlegges.

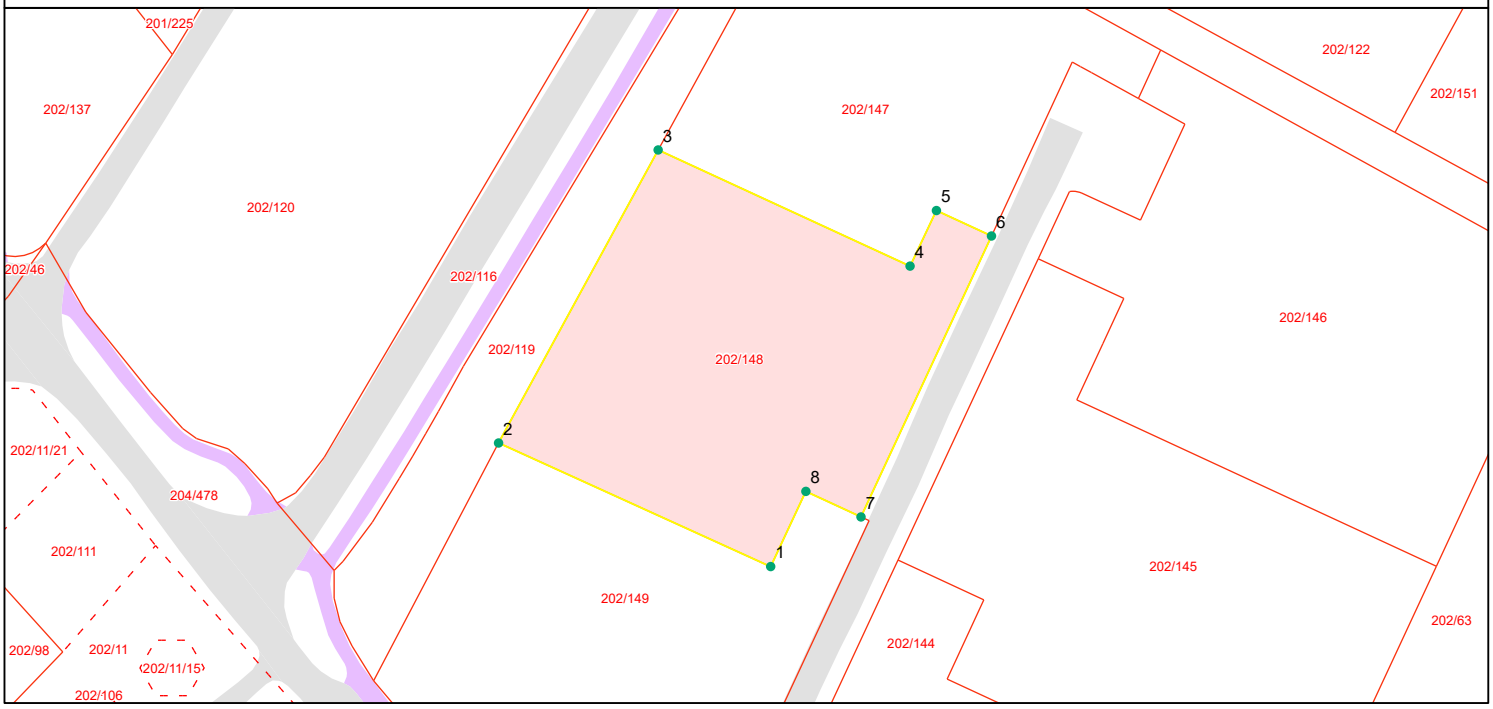

Grensepunktrapport

Beregnet areal: 4001 m2
Arealmerknad:
Koordinatsystem: EUREF89 UTM sone 32, 2d

Løpen	Nord	Øst	Grensemerke nedsatt i	Grensepunkttype	Målemetode	Nøyaktighet i cm	Lengde	Radius
1	6568310.96	612749.78	Ikke spesifisert	Umerket	Teodolitt med målebånd	14	55.84	0
2	6568334.07	612698.98	Jord	Offentlig godkjent grensemerke	GPS Fasemåling RTK	10	62.4	0
3	6568388.87	612728.77	Jord	Offentlig godkjent grensemerke	GPS Fasemåling RTK	10	51.83	0
4	6568367.15	612775.8	Ikke spesifisert	Umerket	Teodolitt med målebånd	14	11.5	0
5	6568377.54	612780.72	Ikke spesifisert	Umerket	Teodolitt med målebånd	14	11.33	0
6	6568372.78	612791	Ikke spesifisert	Umerket	Teodolitt med målebånd	14	57.94	0
7	6568320.24	612766.64	Ikke spesifisert	Umerket	Teodolitt med målebånd	14	11.35	0
8	6568325.02	612756.35	Ikke spesifisert	Umerket	Teodolitt med målebånd	14	15.53	0

Grunnkart


FREDRIKSTAD KOMMUNE

Adresse:
Gnr/Bnr: 202/148/0/0

Målestokk: 1:1000
Leveransedato: 2026-04-23

N

Datakilde: Geovekst, FKB
Referansesystem: Euref89, UTM sone 32N, høydegrunnlag NN2000

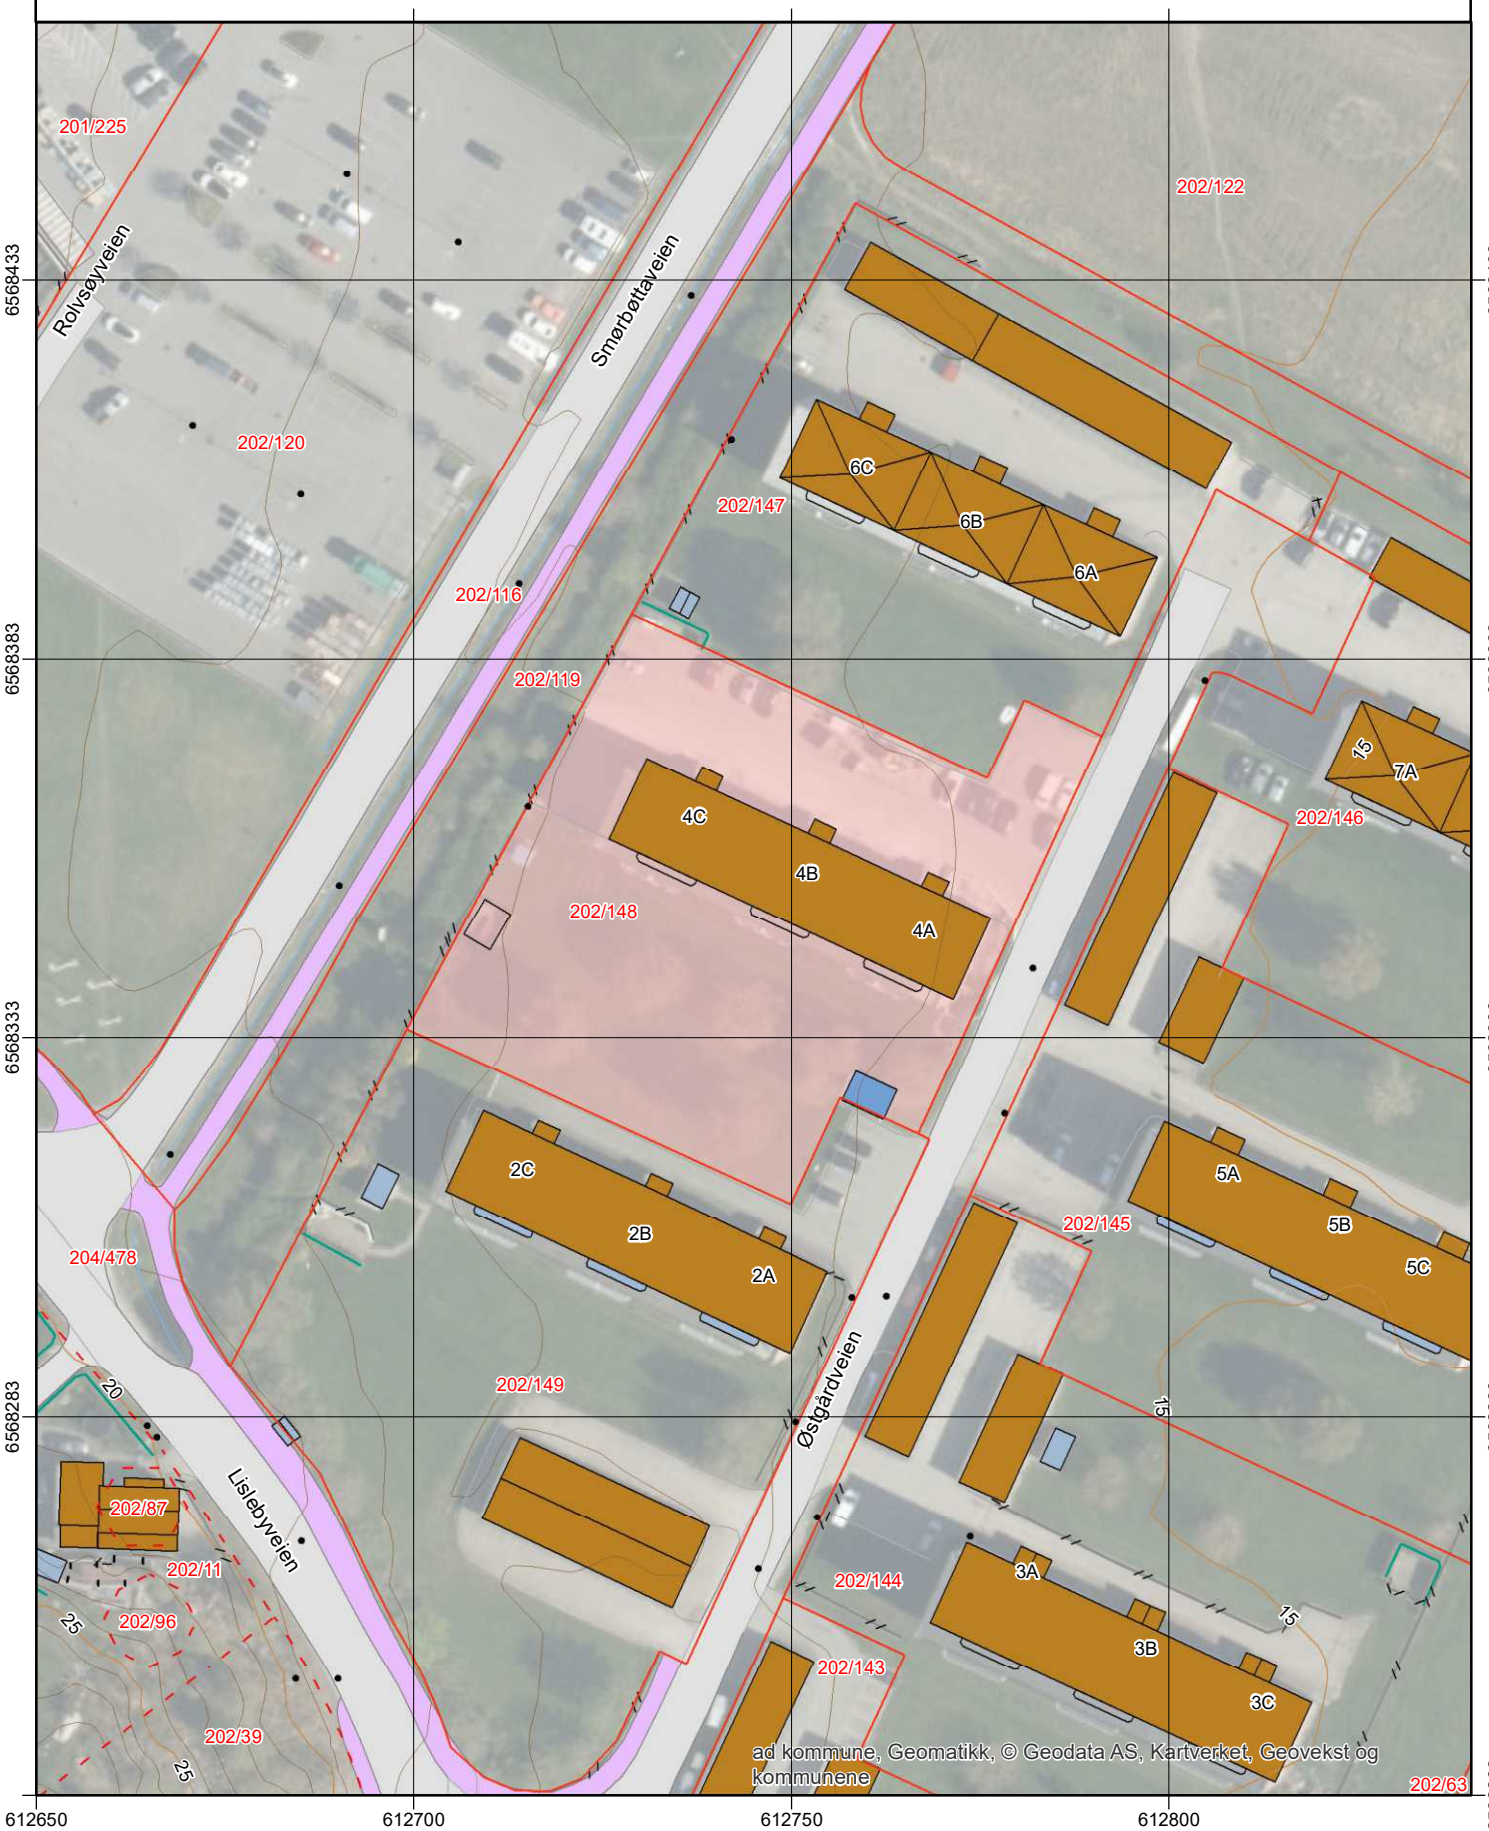

Kommuneplan

FREDRIKSTAD KOMMUNE

Adresse:
Gnr/Bnr: 202/148/0/0


Målestokk: 1:1000
Leveransedato: 2026-04-23

N

Planident: 913
Ikrafttredelsesdato: 15.6.2023
Plannavn: Kommuneplan Fredrikstad 2023 – 2035

Datakilde: Geovekst, FKB
Referansesystem: Euref89, UTM sone 32N, høydegrunnlag NN2000

Plandataene er hentet fra kommunens digitale planregister. Disse kan inneholde feil og bør oppfattes som veiledende.
Det er det stemplede analoge kartet/dokumentet som er det juridiske plandokumentet.

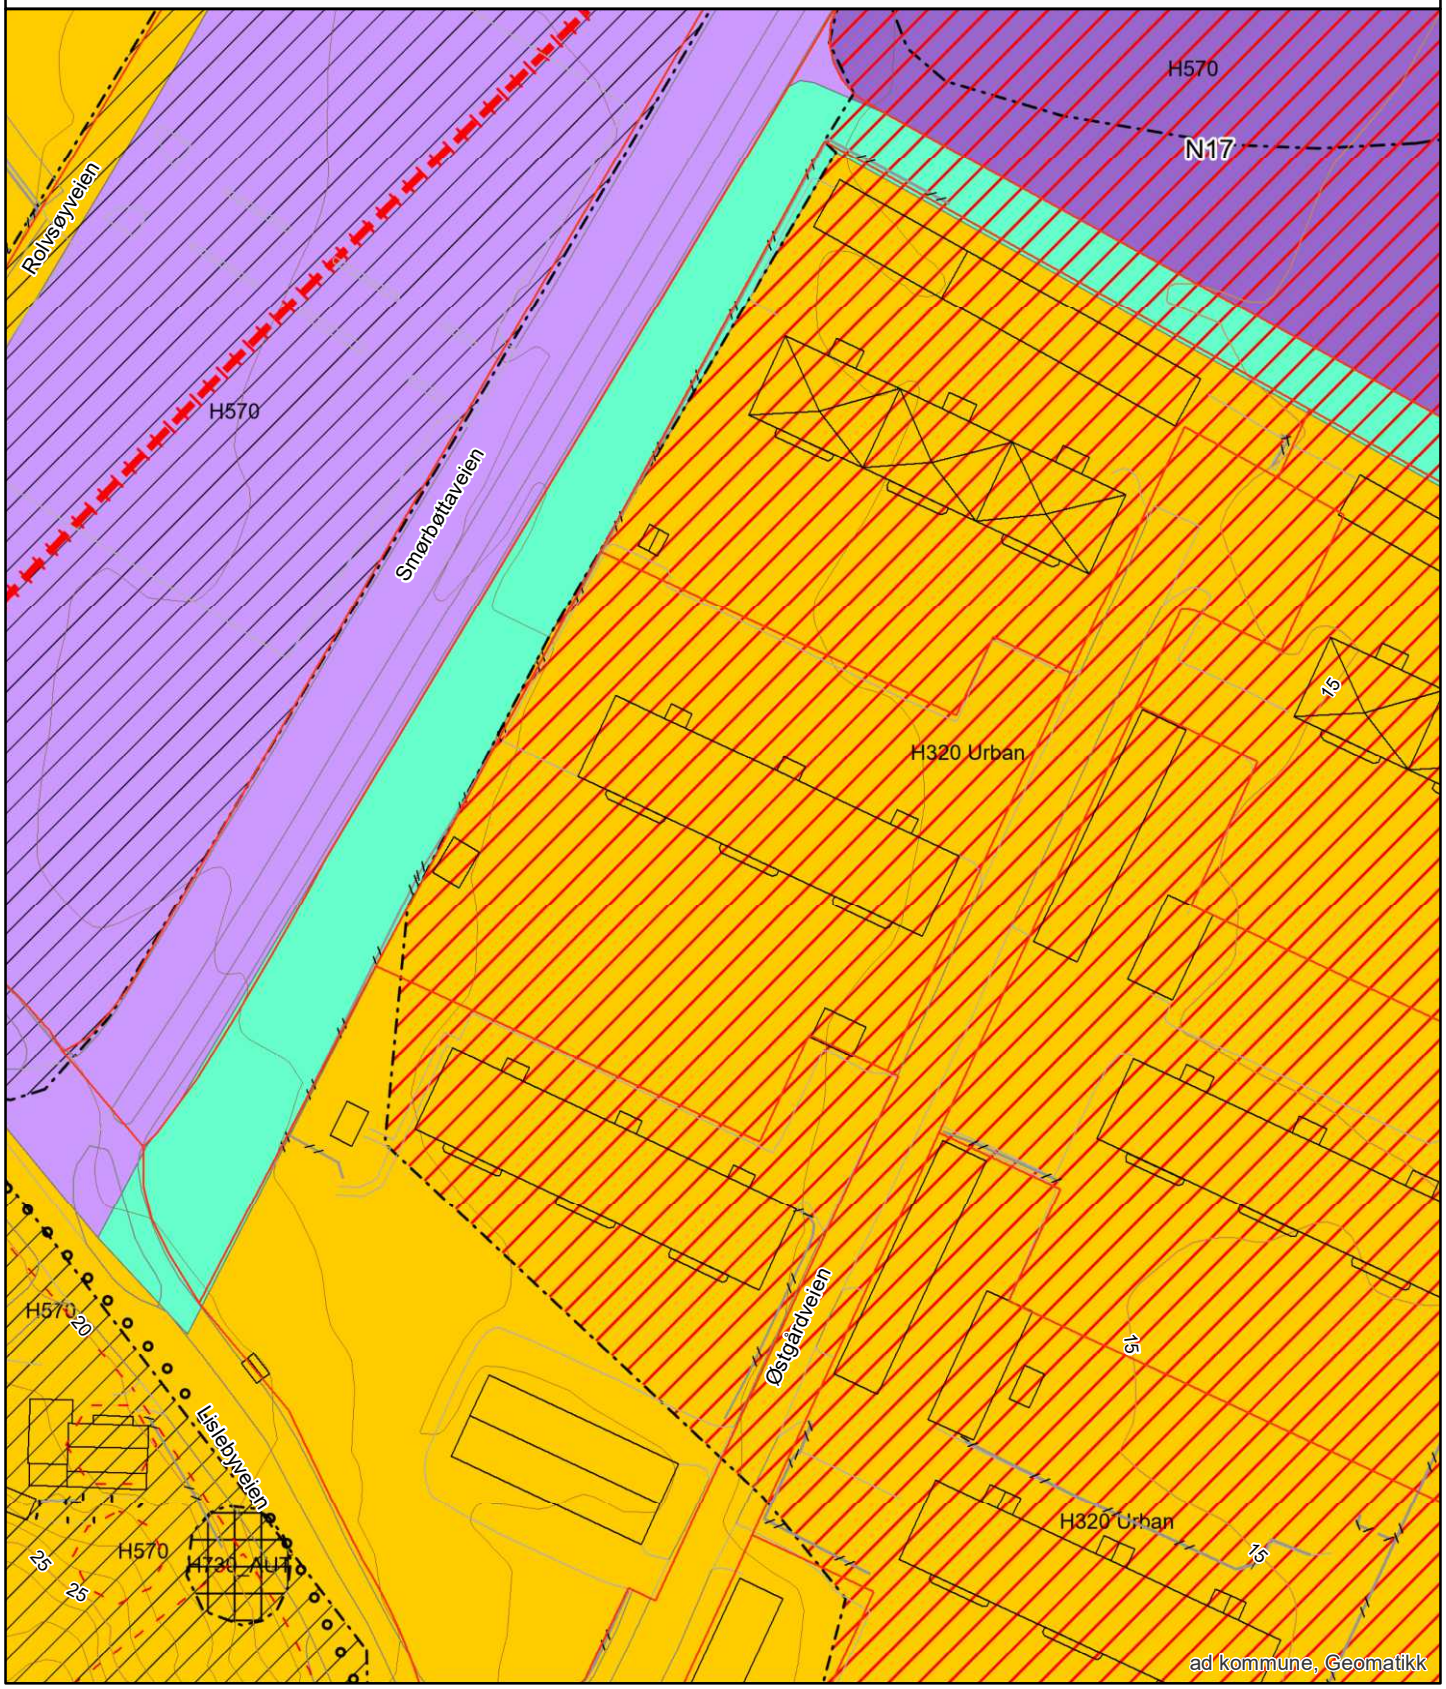

EIENDOMSINFORMASJON FRA KOMTEK

3107 Fredrikstad - 202/148/0/0

Eierrepresentant: 3642 Østgård Borettslag 6

Regningsmottaker: 3642 Østgård Borettslag 6

OPPLYSNINGER FRA MATRIKKELEN

Type	Grunneiendom	Bruksnavn		Grunnforurensing	Nei
Kommune	3107 Fredrikstad	Tinglyst	Ja	Har festegrunner	Nei
Gårdsnr	202	Seksjonert	Nei	Punktfeste	Nei
Bruksnr	148	Oppgitt areal	4088 m2	Kulturminne	Nei
Festenr	0	Beregnet areal	4000,8 m2		
Seksjonsnr	0				

ADRESSER

(Antall: 3)

Adresse	Østgårdveien 4A	Tilleggsnavn		Kirkesogn	Gamle Glemmen
	1617 FREDRIKSTAD	Grunnkrets	Østgård	Valgkrets	Lisleby
Adresse	Østgårdveien 4B	Tilleggsnavn		Kirkesogn	Gamle Glemmen
	1617 FREDRIKSTAD	Grunnkrets	Østgård	Valgkrets	Lisleby
Adresse	Østgårdveien 4C	Tilleggsnavn		Kirkesogn	Gamle Glemmen
	1617 FREDRIKSTAD	Grunnkrets	Østgård	Valgkrets	Lisleby

BYGNINGER

(Antall: 2)

Bygningsnr.	Type	Status	Næringsgruppe	Bygningsendring	Bruksareal
13393192	Stort frittliggende boligbygg på 3 og 4 etg.	Tatt i bruk	Bolig		90
13393192	Stort frittliggende boligbygg på 3 og 4 etg.	Tatt i bruk	Bolig		91

TINGLYSTE EIERE

(Antall: 1)

Eier	Adresse	Postnr/Sted	Eierandel	Rolle
Østgård Borettslag 6	Postboks 6666		1/1	Hjemmelshaver

KOMMUNALE AVGIFTER I KOMTEK

Vare		Grunnlag	Enhetspris	Fra	Andel	Korr%	Årsbeløp inkl. mva
60	ESkatt Bolig	22 550 000,00 0/00	kr 3,20	01.06.2026	1/1	0	kr 72 160,00
1111	RENOV-10 M3 CONT	2,00 10M3	kr 172 625,00	01.06.2026	1/7	0	kr 61 652,00
4270	VANN FASTGEB. BOLIG	24,00 Boenh.	kr 1 081,00	01.06.2026	1/1	0	kr 29 836,00
4370	AVLØP FASTGEB. BOLIG	24,00 Boenh.	kr 2 464,00	01.06.2026	1/1	0	kr 68 006,00
4350	AKONTO AVLØP BOLIG	2 325,00 M3	kr 38,09	01.06.2026	1/1	0	kr 101 843,00
4250	AKONTO VANN BOLIG	2 325,00 M3	kr 12,55	01.06.2026	1/1	0	kr 33 556,00

kr 367 053,00

VANNMÅLERE

Målernummer	Prosent vann	Prosent avløp	Type avlesning	Avlesningdato	Forbruksår	Forbruk	Målerstand
31652846	100	100	Årsavlesning - Ekstern kilde	1.11.2025	2025	2338	44178

Du har søkt på aktiv informasjon for orgnr.: 945990627 Andelsnr.: 14

ØSTGÅRD BORETTSLAG 6

Registreringsenhet:
Statens kartverk. Oppdatert per: 23.04.2026 kl. 10.29

For eventuelle utleggs- og arrestforretninger, samt forbehold tatt ved avhendelse, som tinglyses samme dag som andre frivillige rettsstiftelser, gjelder særskilte prioritetsregler, se tinglysingsloven § 20 andre ledd og § 21 tredje ledd.

HJEMMELSOPPLYSNINGER

Rettighetshavere til eiendomsrett

2025/276234-1/200
11.03.2025 08:46

HJEMMEL TIL ANDEL

VEDERLAG: NOK 2 075 000
OMSETNINGSTYPE: Fritt salg
WILHELMSEN KARL MARKUS
F.NR: 310704 84504 IDEELL: 1/1
ELEKTRONISK INNSENDT

HEFTELSER

Heftelser i eiendomsrett:

2025/276235-1/200
11.03.2025 08:46

PANTEDOKUMENT

BELØP: NOK 2 075 000
PANTHAVER : SPAREBANK 1
BOLIGKREDITT AS
ORG.NR: 988 738 387
PANTHAVER : SPAREBANK 1
ØSTFOLD AKERSHUS
ORG.NR: 837 884 942
ELEKTRONISK INNSENDT

Rettigheter:

Ingen rettigheter registrert

OPPLYSNINGER FRA BORETTSLAGET

2006/19603-1/201	REGISTRERING AV
20.11.2006	BORETTSLAGSANDEL

FREDRIKSTAD KOMMUNE

Eiendomsrapport

Rapportdato : 23.4.2026

Opplysningene i Eiendomsrapporten er registrerte opplysninger pr rapportdato. Pålitelighetene på opplysningene henger nøye sammen med kvalitet og nøyaktighet på datakildene. Det tas derfor forbehold om feil og mangler i datakildene og i opplysningene som oppgis i rapporten.

Eiendomsrapport for 202 / 148 / 0 / 0

Opplysningene under dekker de pålegg som er gitt av virksomheten Miljø og landbruk. I tillegg gis det informasjon om store eiketrær dersom slike er registrert på eiendommen. Nedgravde tanker som ikke er i bruk, skal tømmes og fjernes. Store og/eller hule eiker er vernet. Er du i tvil om hva du kan gjøre nær en slik eik, ta kontakt med kommunen eller fylkeskommunen.

BRENSELTANKER REGISTRERT PÅ EIENDOMMEN - Eventuelle pålegg knyttet til dette vil leveres separat fra kommunens saksbehandler

Avtalenummer	Type	Status	Plassering	Innhold	Volum

Ingen brenseltanker er registrert på eiendommen

TILSYNSGEBYR REGISTRERT PÅ EIENDOMMEN - Eventuelle pålegg knyttet til dette vil leveres separat fra kommunens saksbehandler

Avtalenummer	Varenummer	Varenavn

Ingen tilsynsgebyr er registrert på eiendommen

STORE/HULE EIKER REGISTRERT PÅ ELLER I NÆRHETEN AV EIENDOMMEN (inntil 5 m fra eiendomsgrensen)


ID	Lokalitet	Registreringsdato	Utforming	Omkrets

Ingen store eller hule eiker er registrert på eller i nærheten av eiendommen

GRUNNFORURENSNING REGISTRERT PÅ EIENDOMMEN - Eventuelle pålegg knyttet til dette vil leveres separat fra kommunens saksbehandler

Påvirkningsgrad

Ingen grunnforurensning er registrert på eiendommen

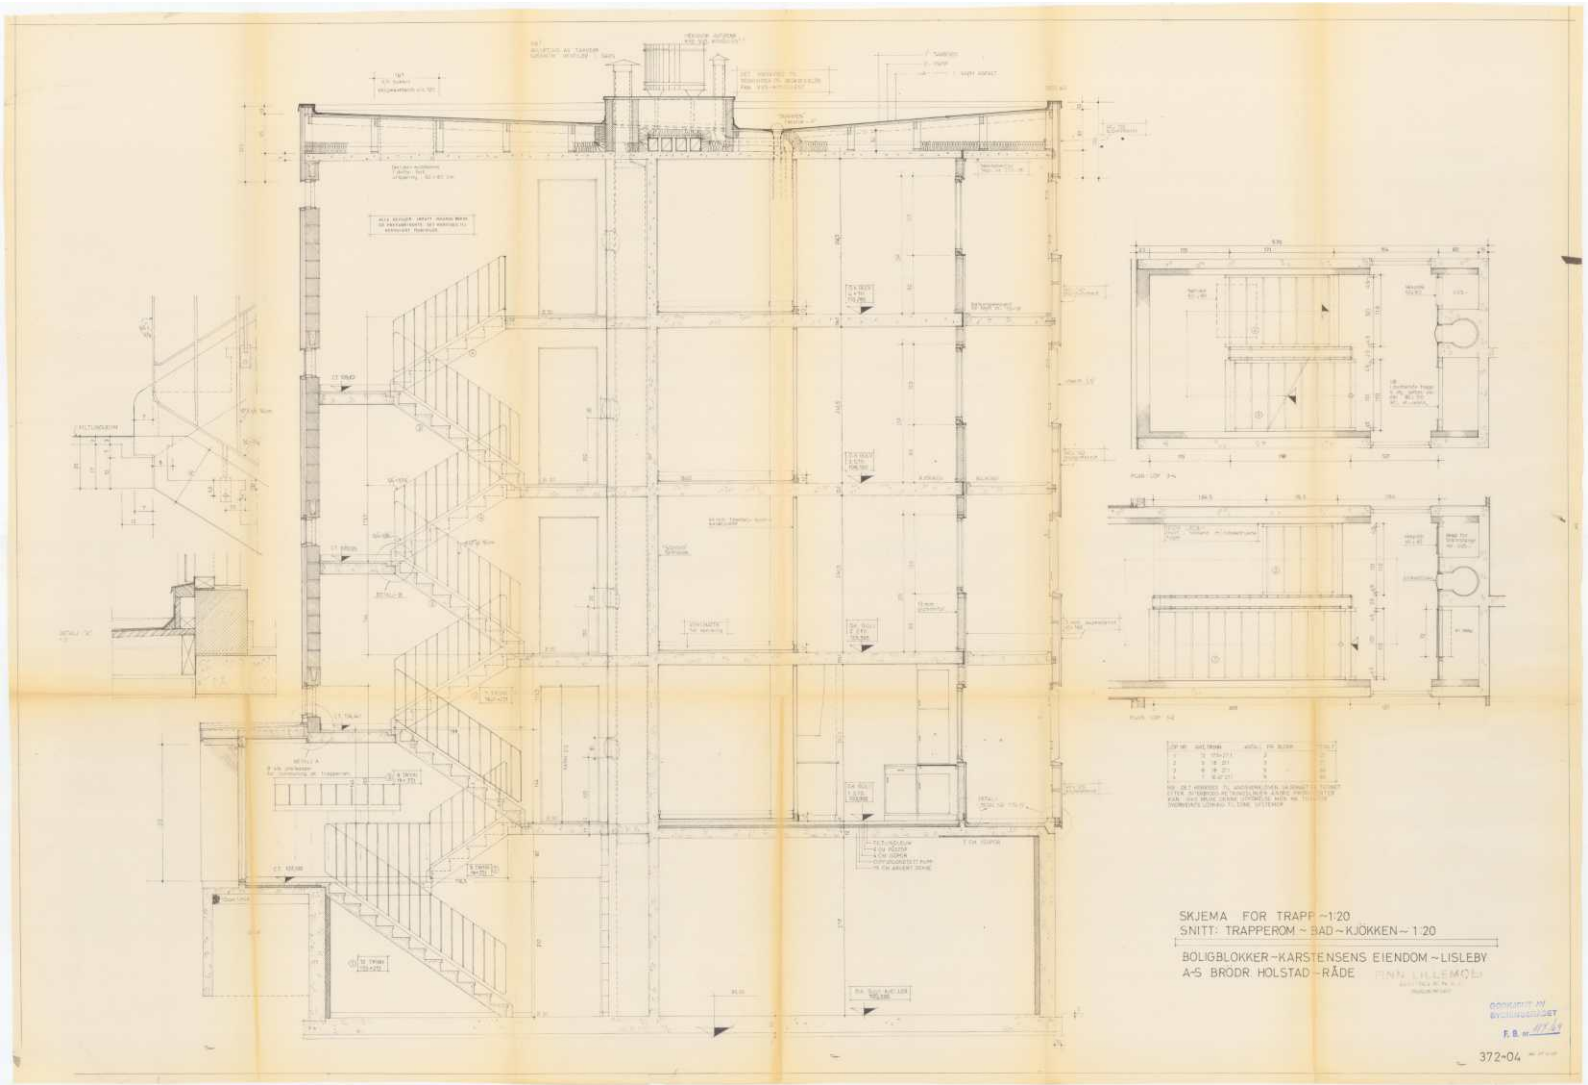

SKJEMA FOR TRAPP ~1:20
SNITT: TRAPPEROM ~ BAD ~ KJØKKEN ~ 1:20

BOLIGBLOKKER ~ KARSTENSENS EIENDOM ~ LISLEBY
A-S BRØDR. HOLSTAD ~ RÅDE

372-04

ROMSKJEMA


	TAK	VEGG	GULV
STUE			
SOVEROM			
KJØKKEN M/SPISEPLASS			
BAD			
TRAPPEROM			
BALKONG			

PLANEN OMFATTER - 4. etasjer.

BOLIGBLOKKER 1:50 PLAN

KARSTENSENS EIENDOM - LISLEBY
A.S BRØDR. HOLSTAD - RÅDE

372.03

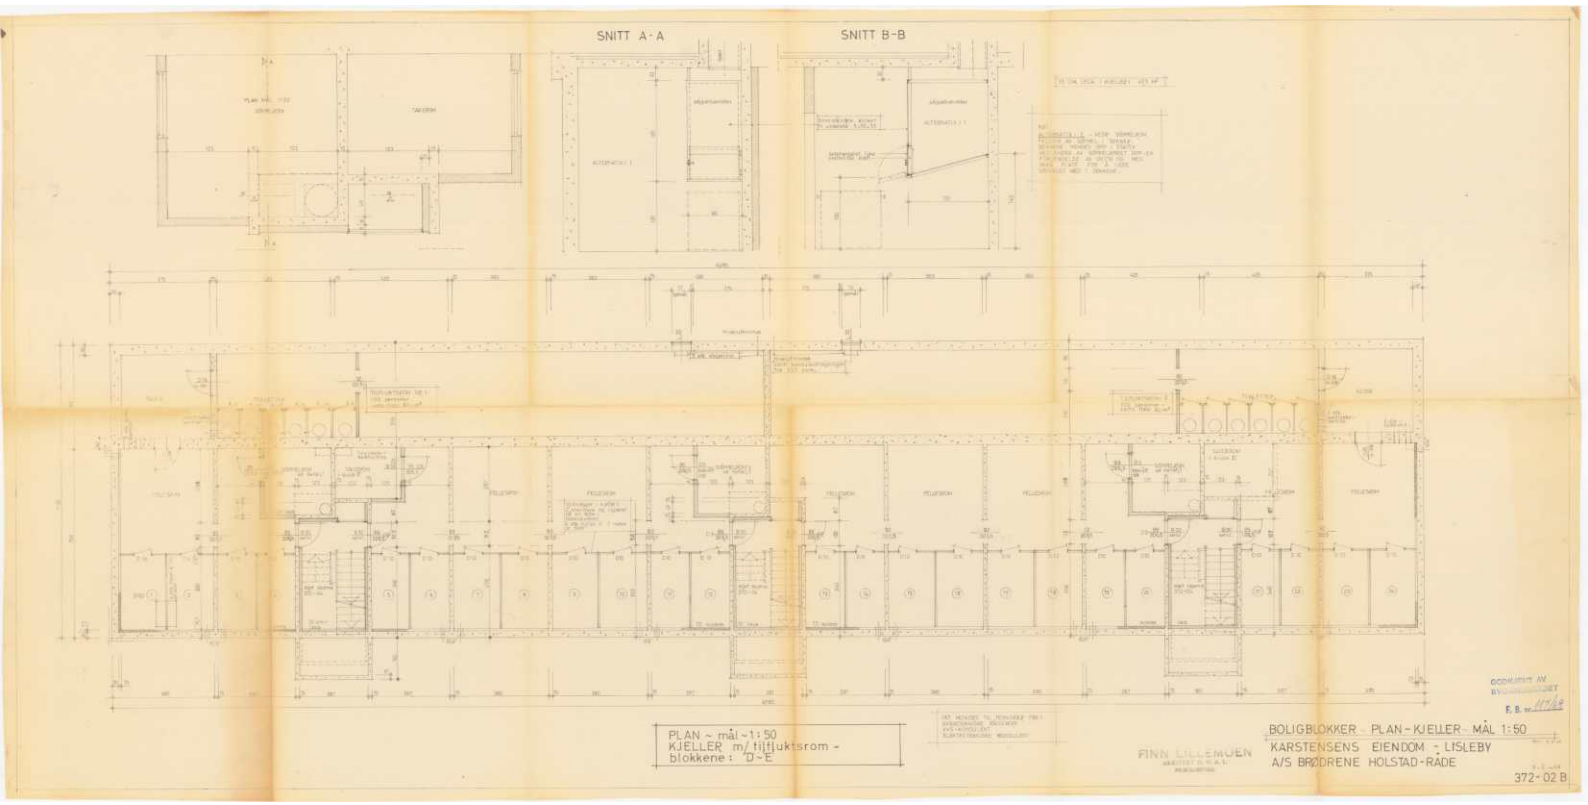


PLAN - mål 1:50
KJELLER m/tilfluktsrom -
blokkene: D-E

FINN LILLEMOEN

BOLIGBLOKKER - PLAN - KJELLER - MÅL 1:50
KARSTENSENS EIENDOM - LISLEBY
A/S BRØDRENE HOLSTAD - RÅDE

372-02 B

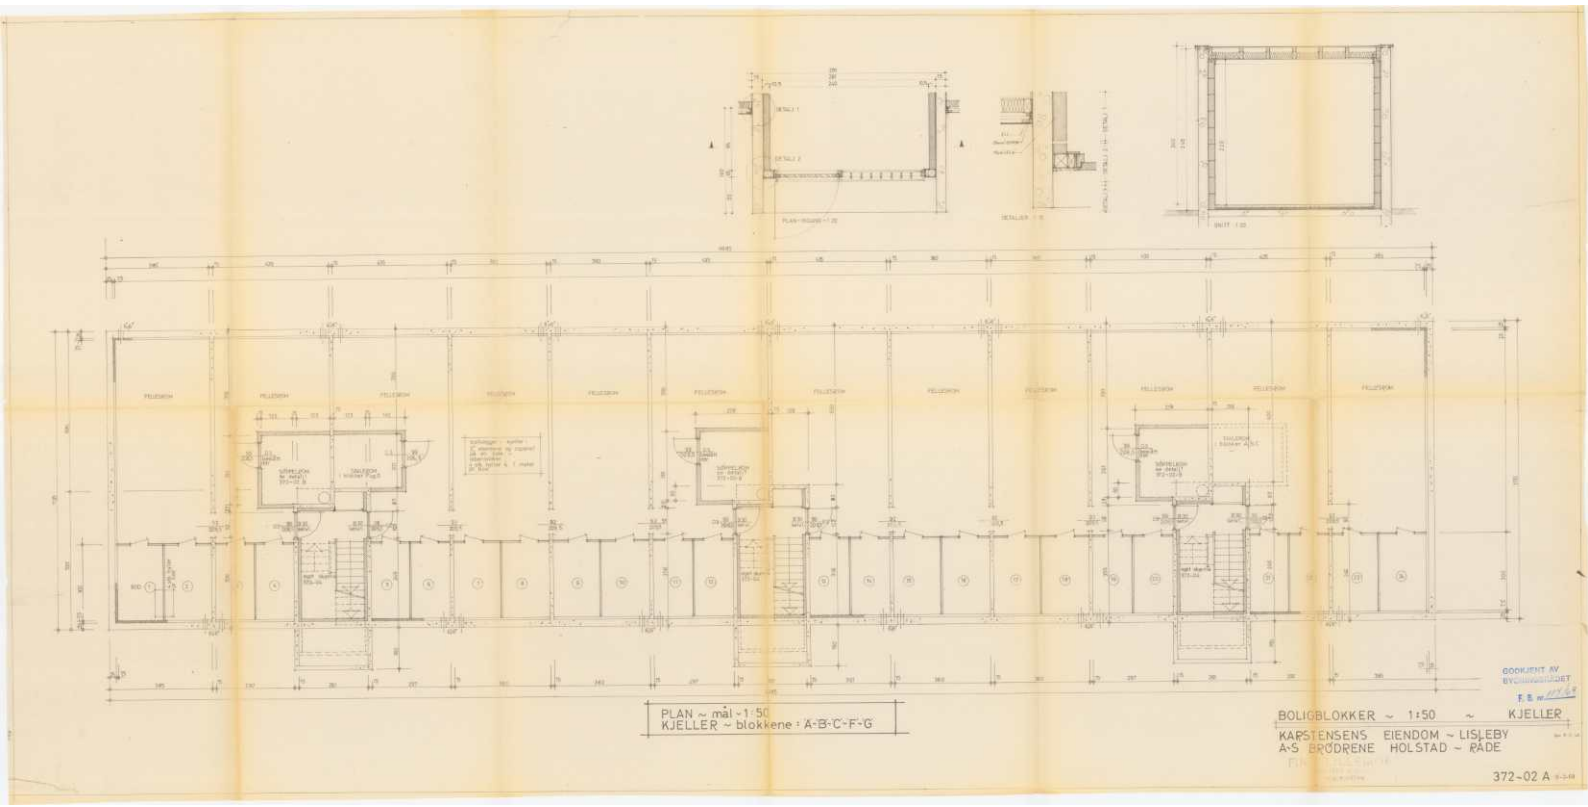


PLAN ~ mål 1:50
KJELLER ~ blokkene : A-B-C-F-G


BOLIGBLOKKER ~ 1:50 ~ KJELLER

KARSTENSENS EIENDOM ~ LISLEBY
A-S BRØDRENE HOLSTAD ~ RÅDE


372-02 A

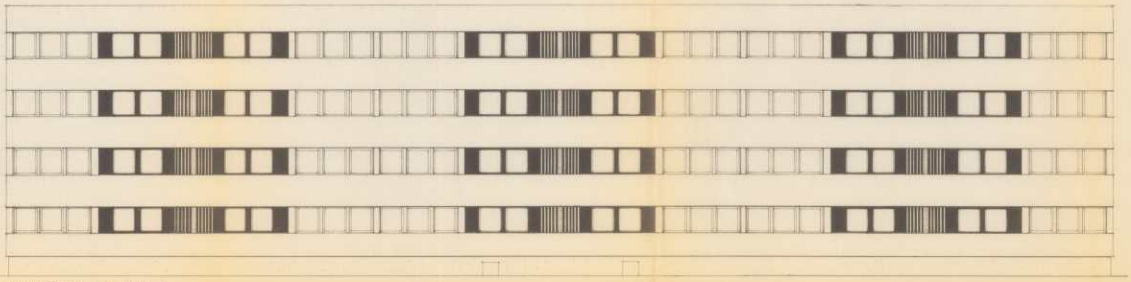


BALKONG-FASADE MOT SYD-VEST

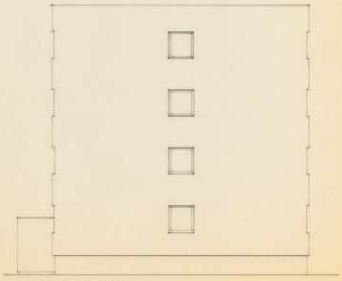

FASADE MOT NORD-VEST

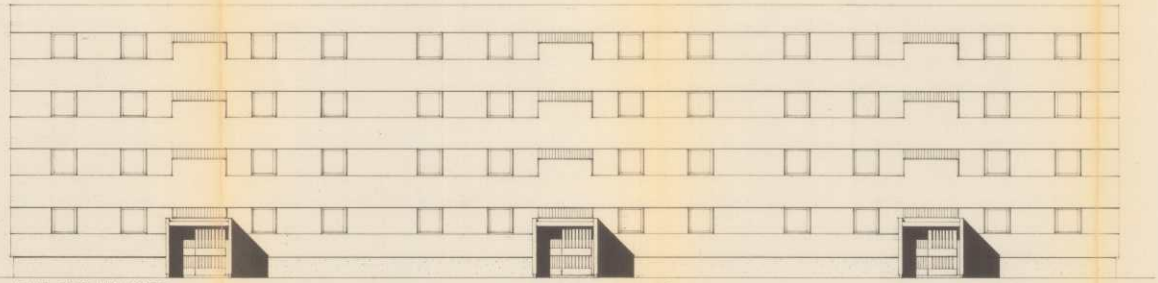

INGANGS-FASADE MOT NORD-ØST

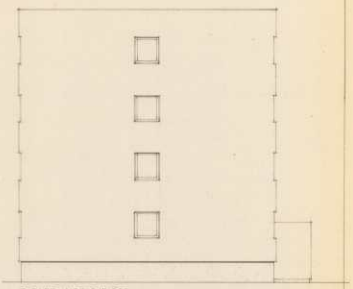

FASADE MOT SYD-ØST


FASADER 1:100

BOLIGBLOKKER ~ KARSTENSEN'S EIENDOM
A-S BRØDR. HOLSTAD ~ RÅDE


GODKJENT AV
BYGNINGSRÅDET
F. B. nr 11/69

FINN LILLEMOEN
ARKITEKT M.N.A.


372~06
9-2-68

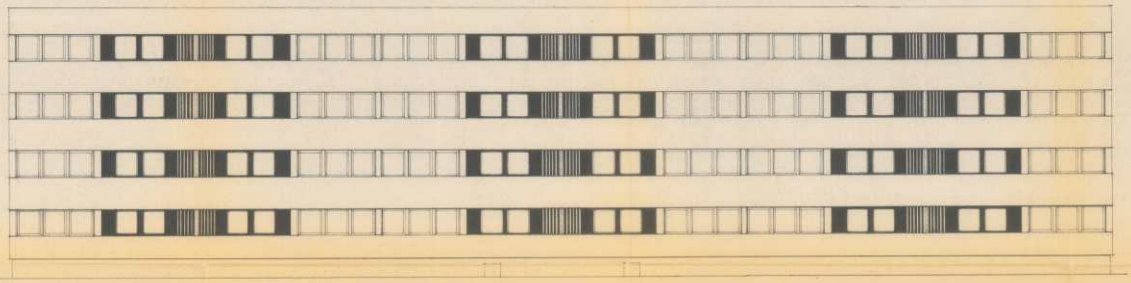


BALKONG-FASADE MOT SYD-VEST

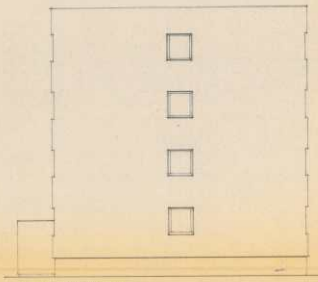

FASADE MOT NORD-VEST

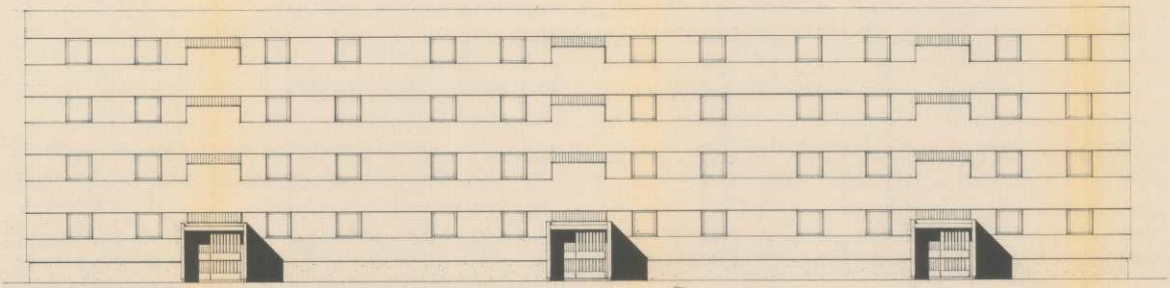

INGANGS-FASADE MOT NORDØST

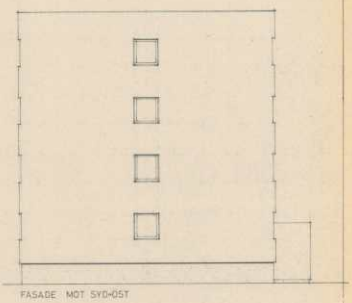

FASADE MOT SYDØST

FASADER 1:100

BOLIGBLOKKER ~ KARSTENSEN'S EIENDOM
A-S BRØDR. HOLSTAD ~ RÅDE


F.B. nr. 114/68

GODKJENT AV
BYGNINGSRÅDET

FINN LILLEMOEN
ARKITEKT N.A.L.

372~06

9-2-68

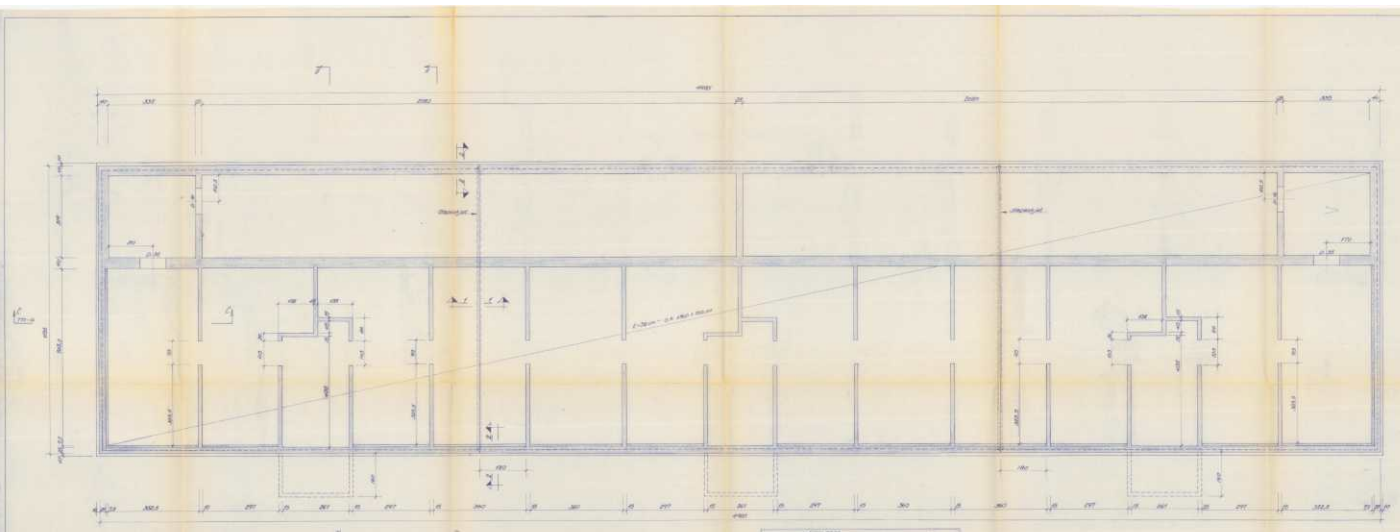

K.B.H. 20/12/66

GODKJENT AV BYGNINGSRÅDET

Bæring B 300 i fundamentsåle

For bokst. A	Bæreevne = 140.00		13.10
For bokst. B	Bæreevne = 160.00		12.70
For bokst. C	Bæreevne = 140.00		12.60
For bokst. D	Bæreevne = 140.00		
For bokst. E	Bæreevne = 140.00		
For bokst. F	Bæreevne = 140.00		
For bokst. G	Bæreevne = 160.00		

AK. BRØDR HOLSTAD RØDE

BOLIGBL. TR. KARSTENSENS EIENDOM-

BLOKK MED TILFLUKTSROM

FUNDAMENTPLAN


Målestokk	Rev.
1:50	
1:20	
1:10	


Tegnet av:

Godkjent av:

770-11

Dato:

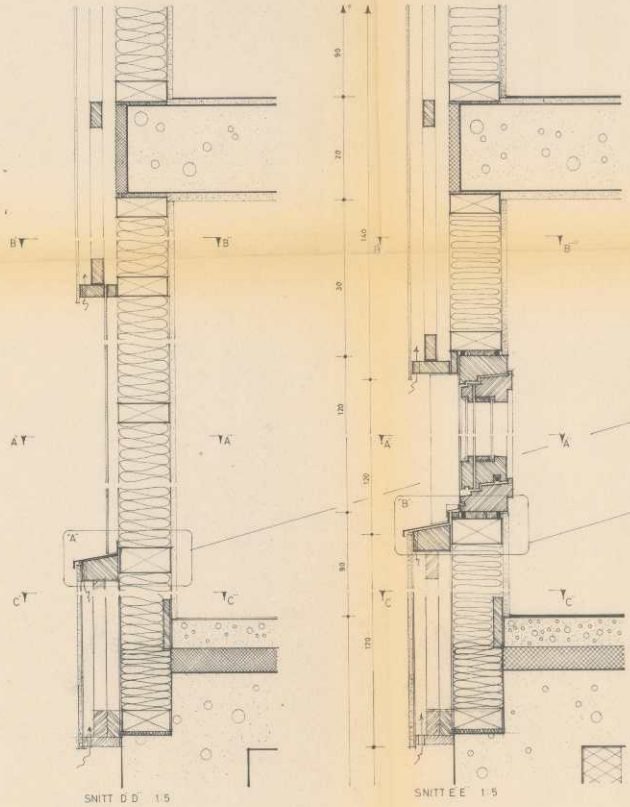

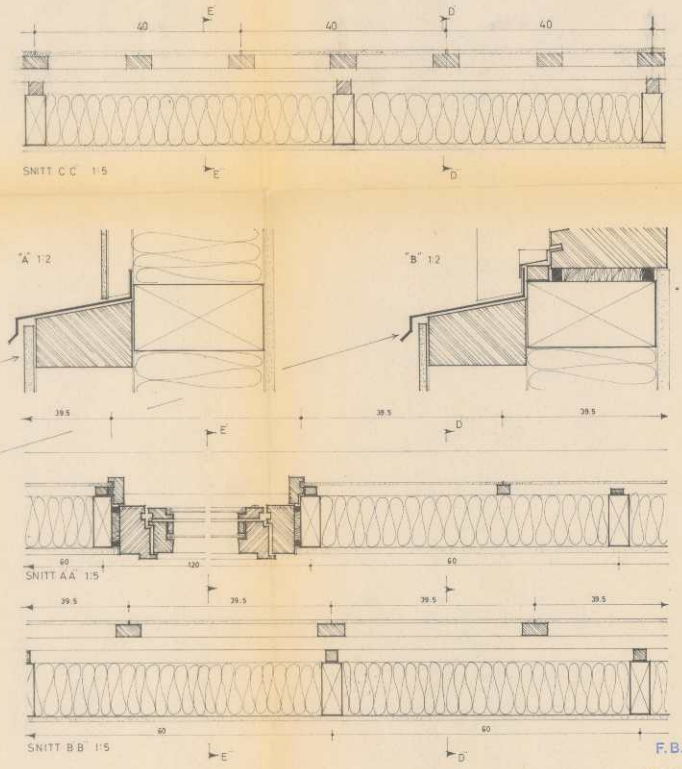

F.B. nr. 10/68


GODKJENT AV
BYGNINGSRÅDET


VEGG DETALJER


BOLIGBLOKKER~KARSTENSENS~EIENDOM
A~S BRØDR. HOLSTAD

FINN LILLEMOEN
ARKITEKT M. N. A. L.

372-14
9-2-68

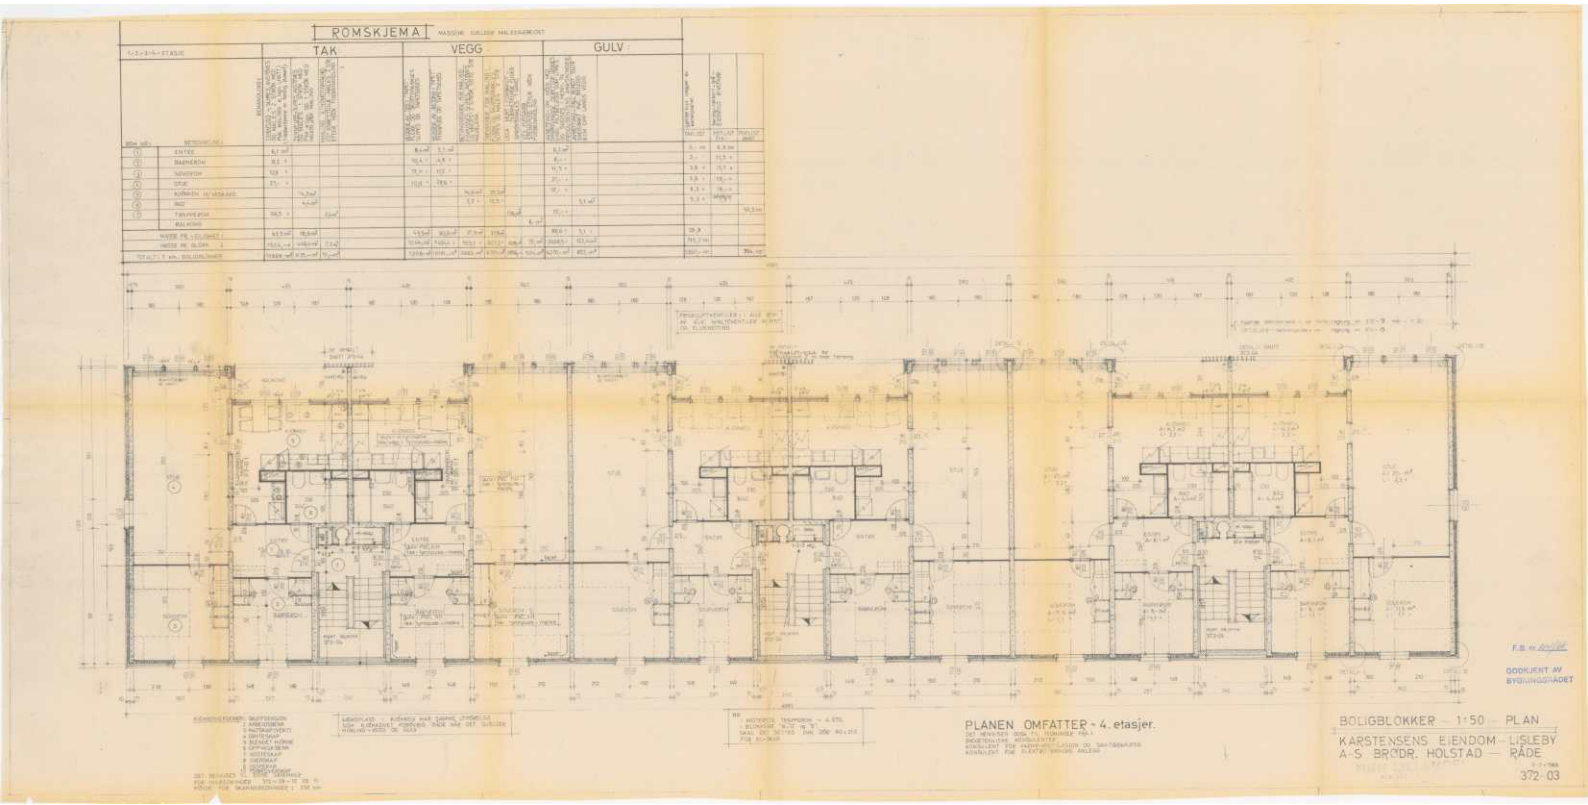
ROMSKJEMA
TAK
VEGG
GULV
PLANEN OMFATTER - 4. etasjer.
BOLIGBLOKKER — 1:50 — PLAN
KARSTENSENS EIENDOM — LISLEBY
A-S BRØDR. HOLSTAD — RÅDE
372-03
GODKJENT AV BYGNINGSRÅDET

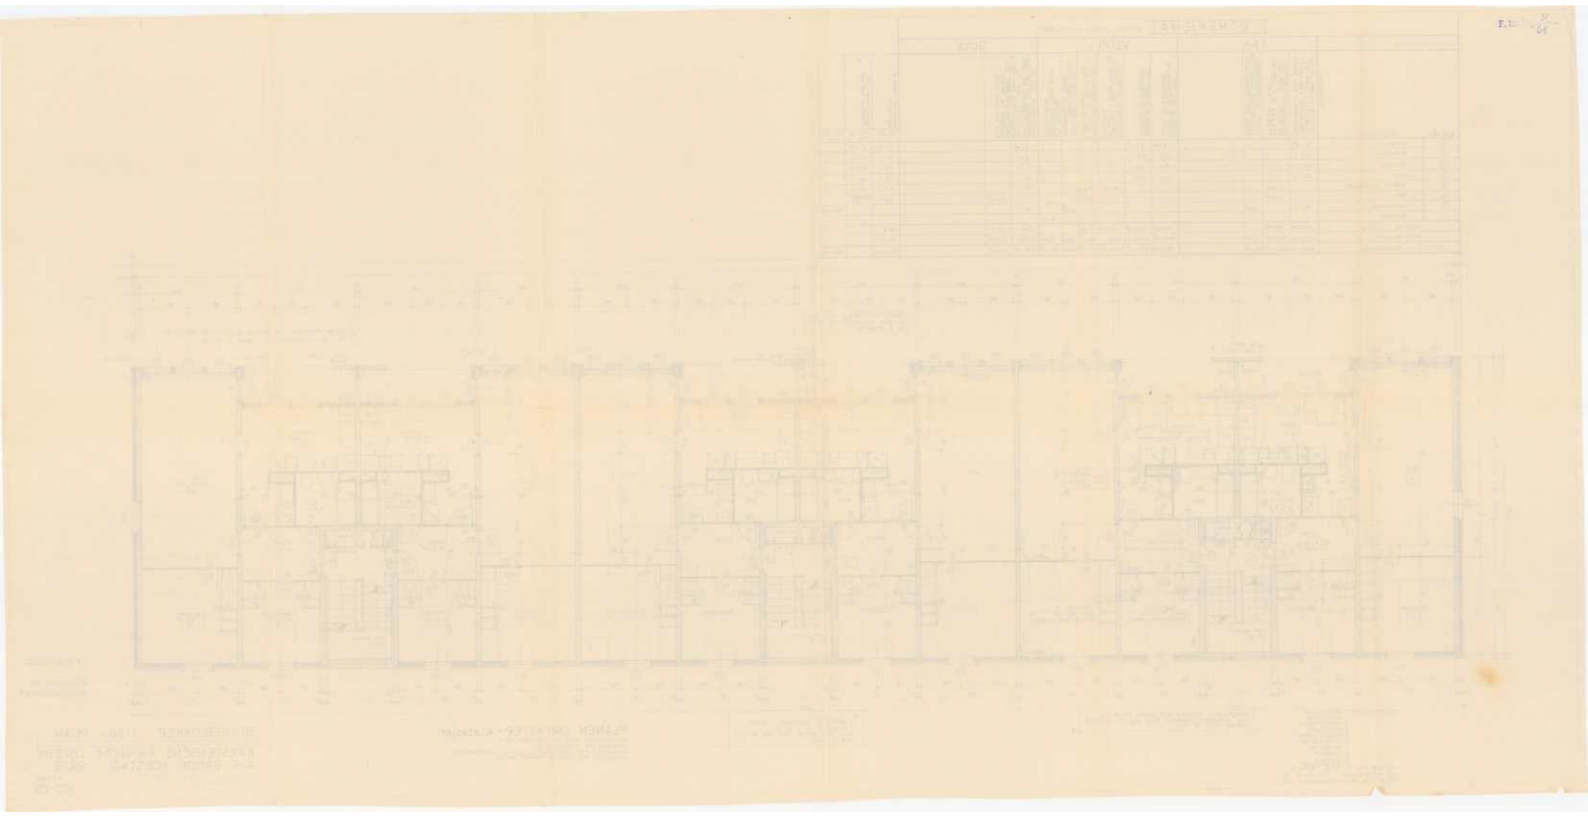

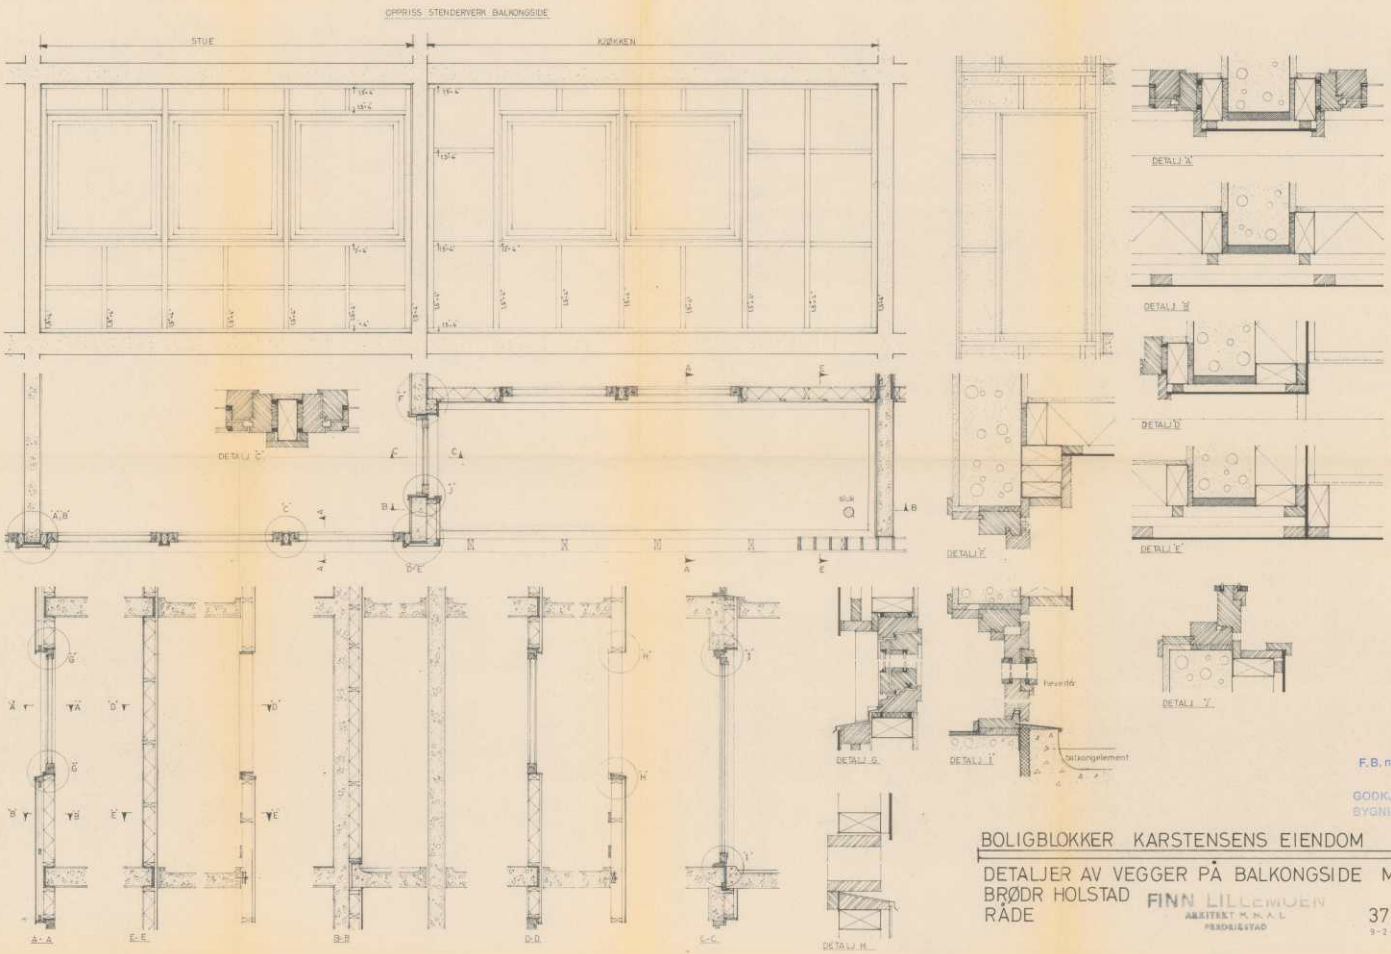

F.B. nr. 114/68

GODKJENT AV BYGNINGSRÅDET

BOLIGBLOKKER KARSTENSENS EIENDOM

DETALJER AV VEGGER PÅ BALKONGSIDE M=1:20, 1:5


BRØDR HOLSTAD


RÅDE

FINN LILLEMOEN
ARKITEKT M.N.A.L.
PERSBUKTAD


372 - 13
9-2-68

F. br. ker. 31/68

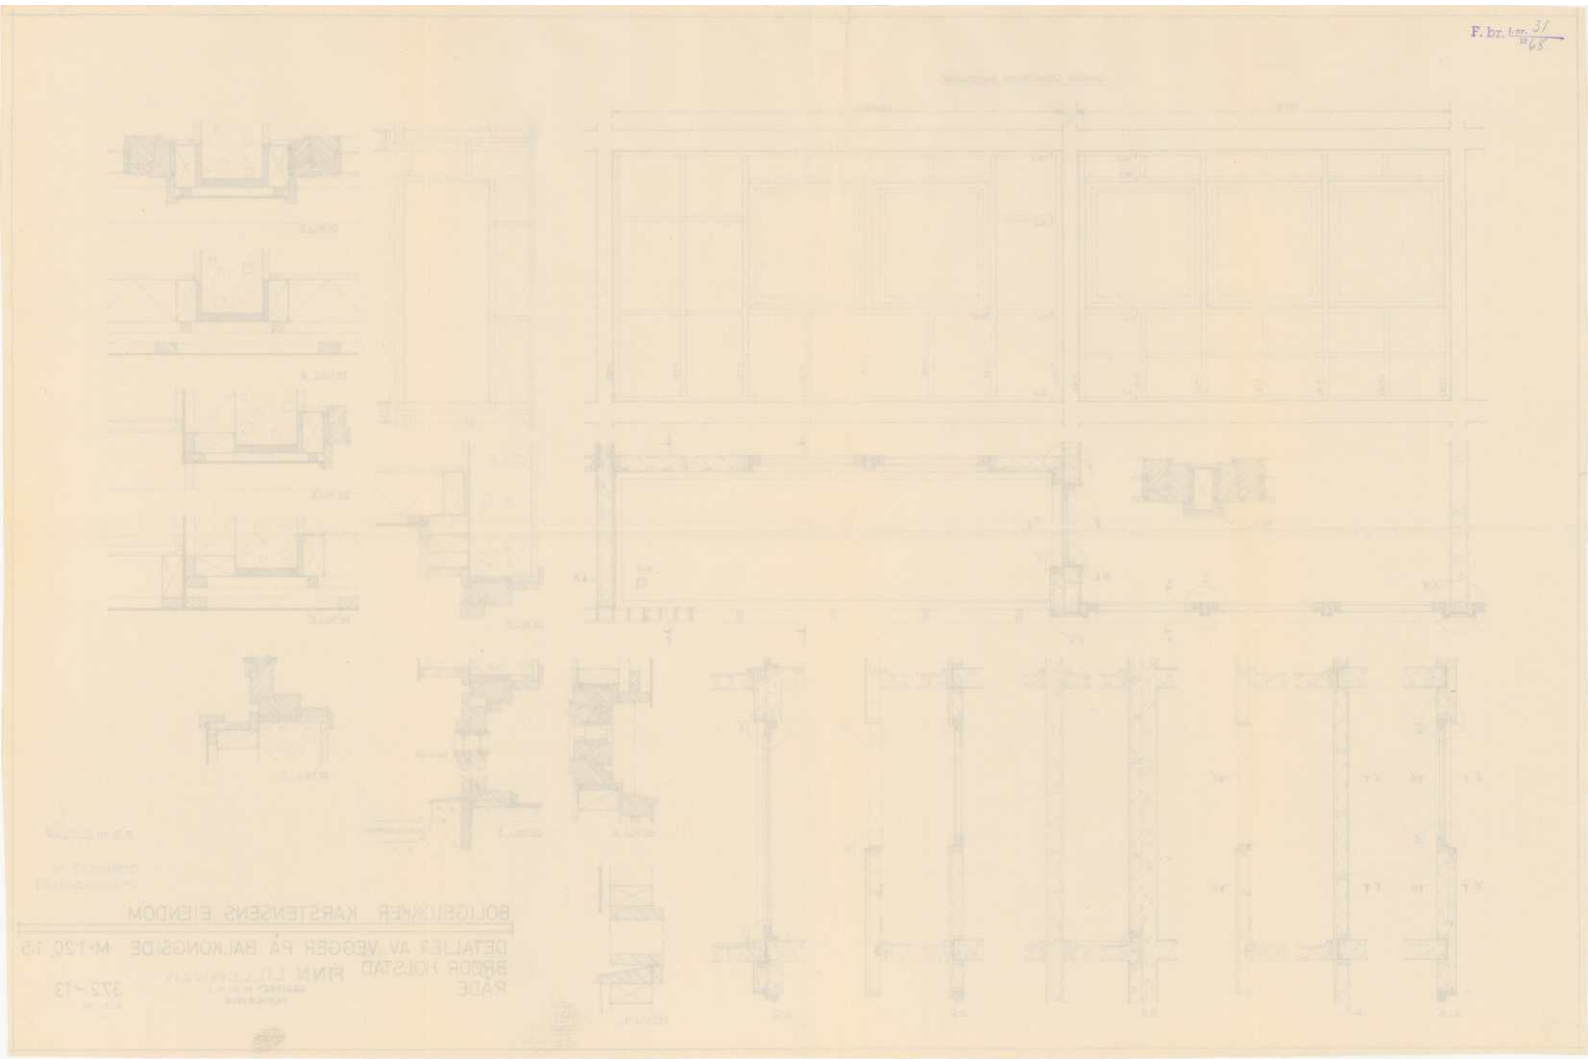


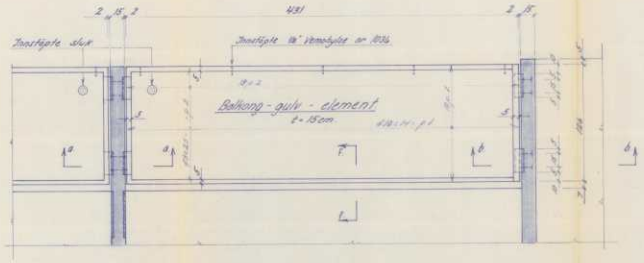


Snitt a-a M. 1:5

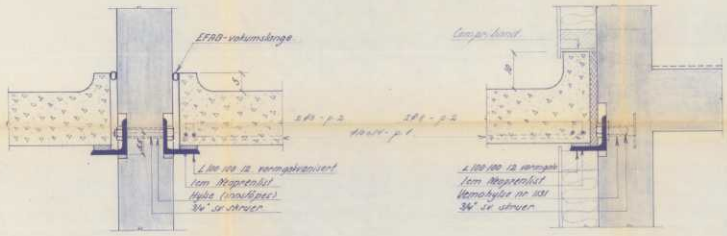


Snitt b-b M. 1:5

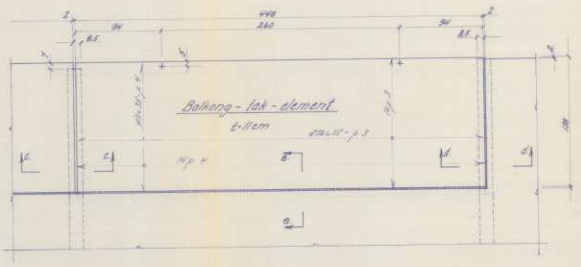

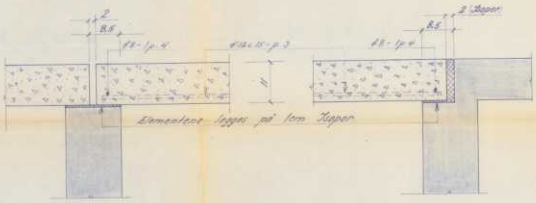


Snitt c-c M. 1:5

Snitt d-d M. 1:5

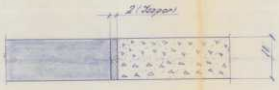

Snitt e-e M. 1:5

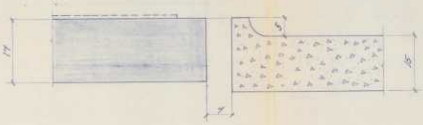

Snitt f-f M. 1:5

Betong B250
Armering Ks. 40

F.B. nr. 114/68


GODKJENT AV
BYGNINGSRÅDET


A/S BRØDR. HOLSTAD RÅDE.
BOLIGBL. PÅ KARSTENSENS EIENDOM
BALKONGELEMENTER.

Målestokk 1:20 / 1:5
Tegn. OK 29/6-68
Kontr.
Bh.
Ordrenr. for
770-18
Erstatter nr.

SIVILINGENIØRENE ADAM OG STØLE
RÅDGIVENDE INGENIØRER I BYGGETEKNIKK
MEDLEMMER AV RÅDGIVENDE INGENIØRERS FORENING
TLF. 17740 – FREDRIKSTAD


Tavle A 1

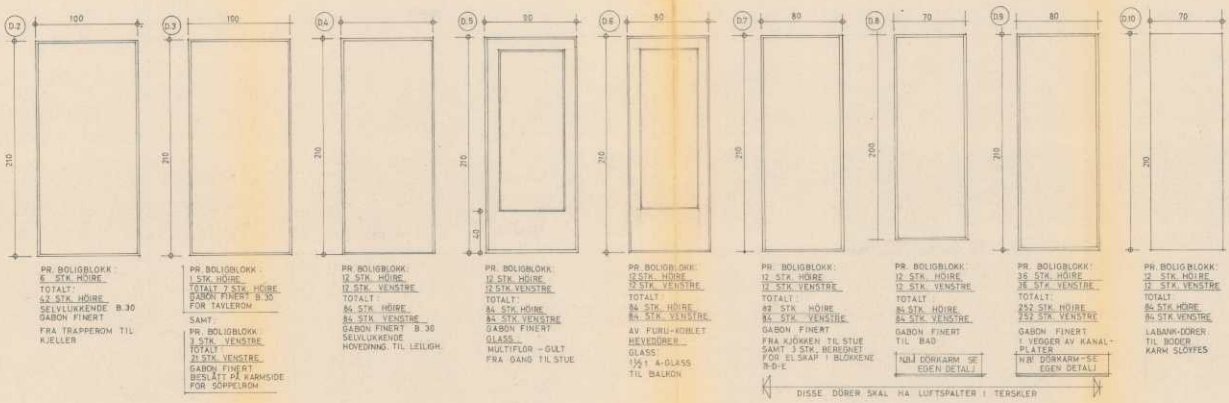

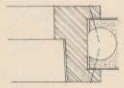



DETALJ DØRKARM TIL KANAL VEGG 1:2 FOR (D.8) (D.9)

(D.1) HOVED-INGANGS DØR — MÅL: 1:10

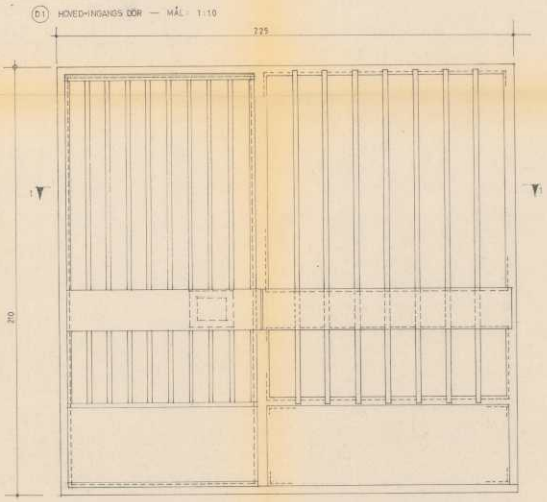

OPPRISS 1:10

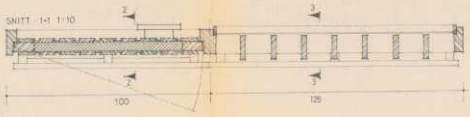


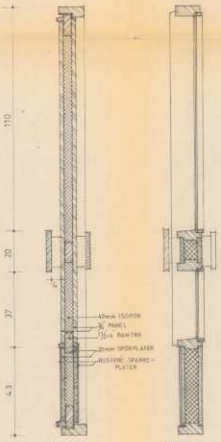

SNITT 2-2

SNITT 3-3

PR. BOLIGBLOKK:
3 STK.
TOTALT
21 STK.
HOVED-INGANGS DØR
AV FURU
GLASS
TRÅDGLASS
RUSTFRIE SPARKEPLATER
M/BESLAG UTVENDIG -

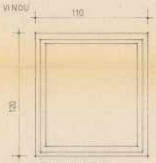

PR. BOLIGBLOKK:
176 STK.
TOTALT:
1232 STK.
KOBLET SVINGVINDU-FURU
1½ t A-GLASS

INSPEKSJONSLUKER OVER HVERT TRAPPEROM I
21 STK. BUSS-NØDLUKER 60 x 80 CM.

GENERELT - VINDU

ALLE MÅL ER KARMMÅL!
KARMER OGRAMMER LEVERES
DYPP-IMPREGNERT I 3-SPOR
TILSATT OLJE
FARGE: TILSV. FJELLGRÅ 511
BUTINOX BEIS

GENERELT DØRER

ALLE MÅL ER KARMMÅL -
GLASSLISTER FESTES MED FORN. LINSEHODEFORMEDE SKRUER -
DØRBLAD LEVERES FERDIG LAKKERT -
DET HENVISES TIL BESLAGLISTE -
ALLE DØRTERSKLER AV EIK. -
ALLE DØRER AV FURU DYPP IMPREGNERES I 3-SPAR
TILSATT OLJE FARGE: TILSV. FJELLGRÅ 511 BUTINOX BEIS

NB! DET HENVISES TIL BESLAGLISTE AND. LÅSSYSTEM - BESLAG - VRIDERE - MM.

DÖR OG VINDUSSKJEMA 1:20

BOLIGBLOKKER ~ KARSTENSENS EIENDOM
A-S BRÖDR. HOLSTAD ~ RÅDE


FINN LILLE (C)
ARKITEKT M.N.A.L.
FREDRIKSTAD


F.B. nr. 44/68


GODKJENT AV BYGNINGSRÅDET


16.1-68


372-08

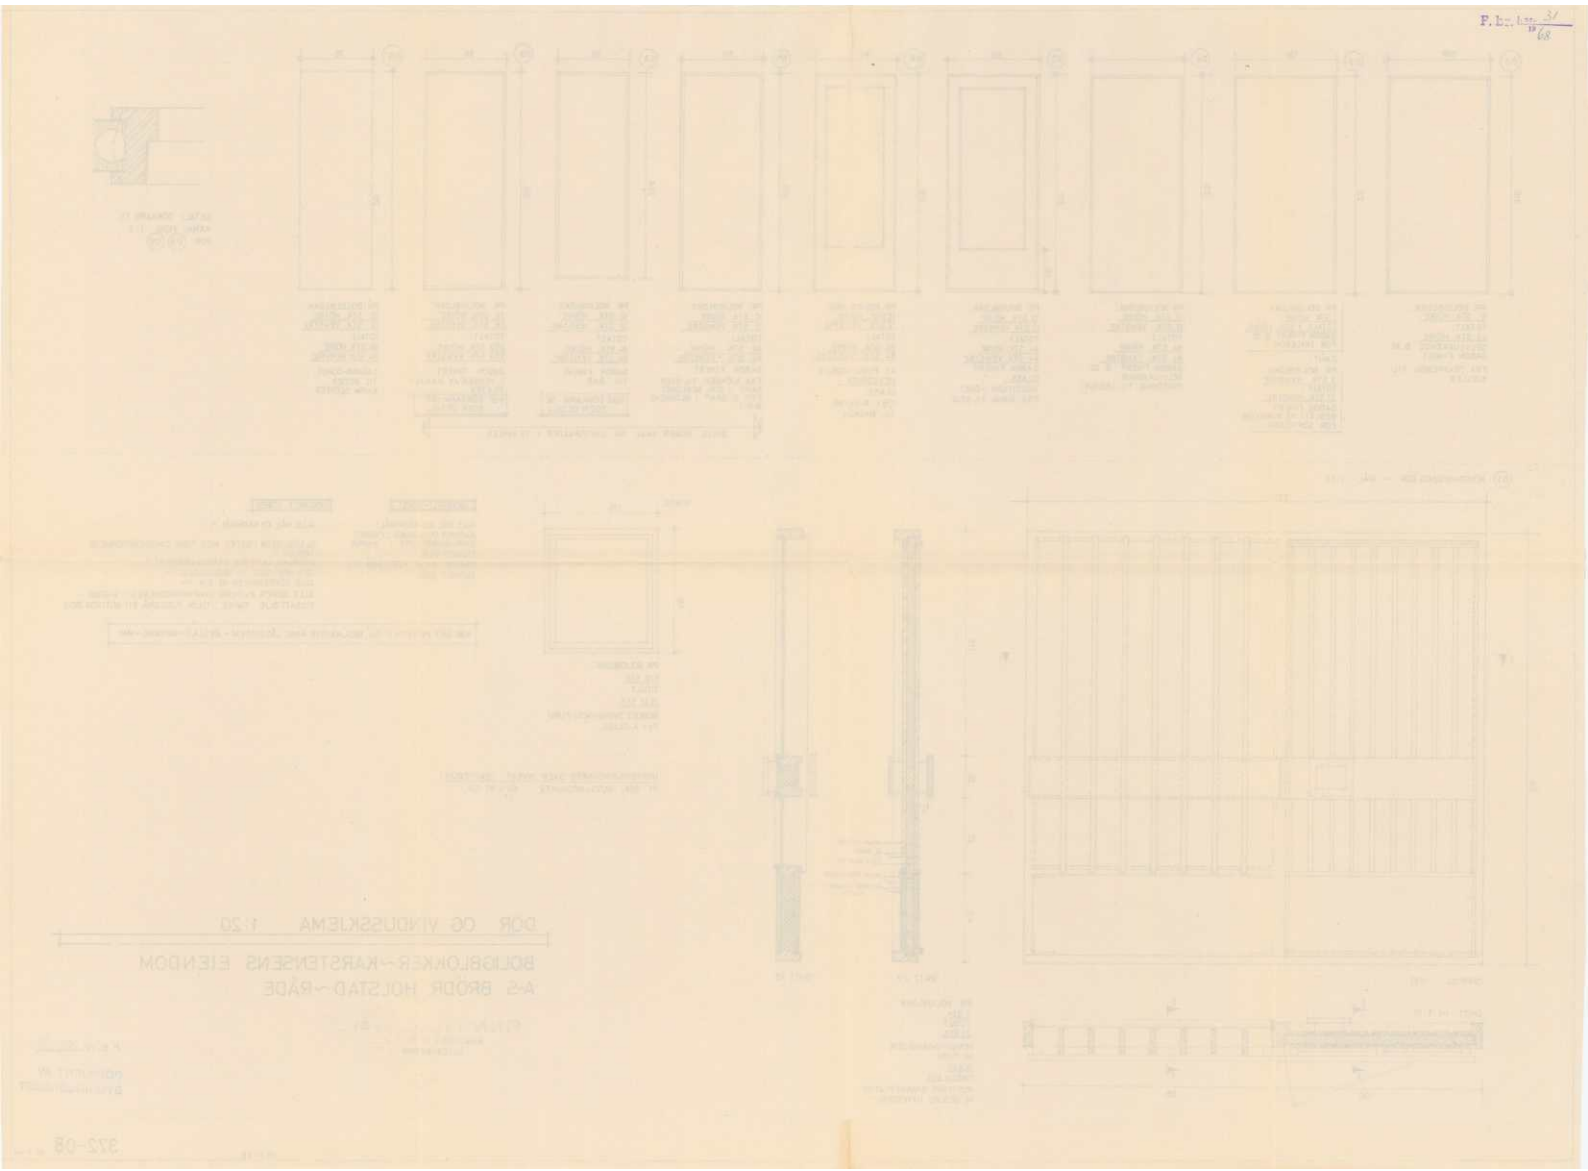

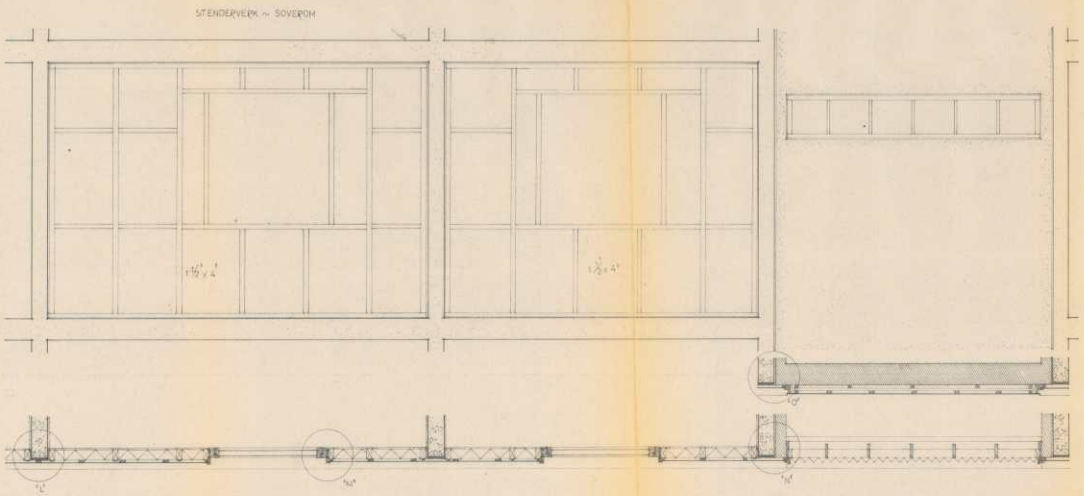

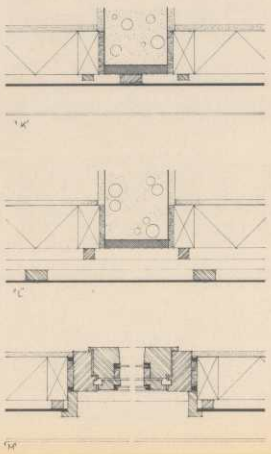

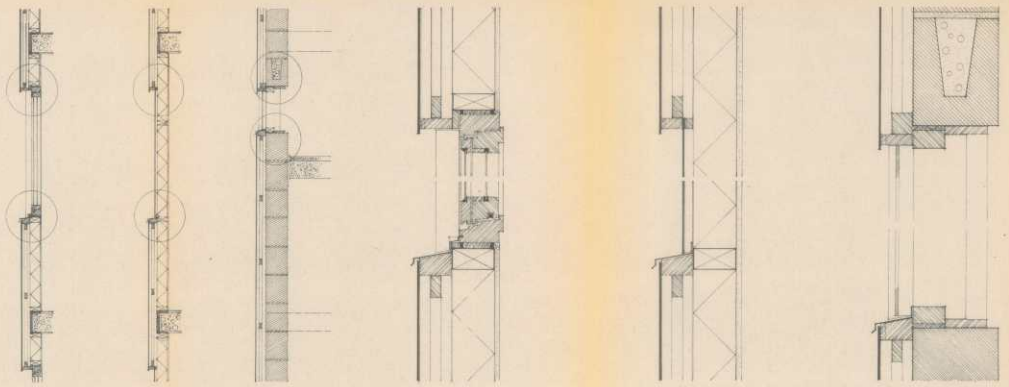

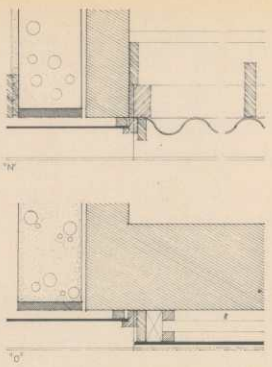

F.B. nr. 114/68

GODKJENT AV
BYGNINGSRÅDET

BOLIGBLOKKER KARSTENSENS-EIENDOM


DETALJER AV VEGGER PÅ INNGANGSSIDE M= 1:20, 1:5


BRØDR. HOLSTAD
RÅDE


FINN LILLEMOEN
ARKITEKT M.N.A.L.
FREDRIKSTAD


372-12
9-2-68

F. br. nr. 31/68

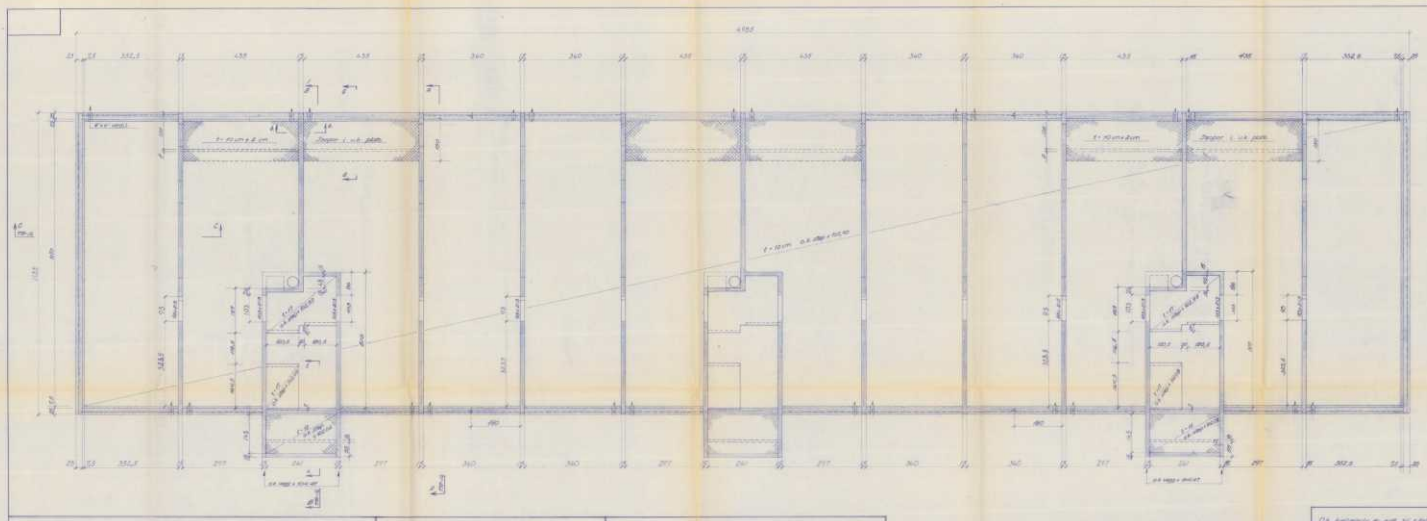

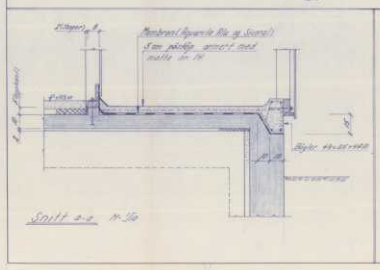

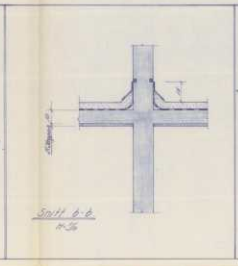

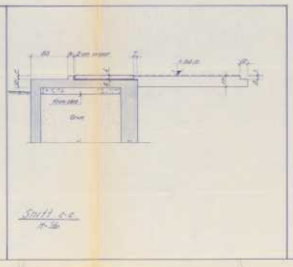


Betong B 300 i yttervegger

Betong B 250 i innervegger og dekke

GODKJENT AV BYGNINGSRÅDET

A.S. BYGGFOR HOLSTAD - RØDE
BOLIGER OG SERVICEBYGG
BLOKK UTEN TILFLUKTSROM
DEKKE OVER KJELLER

770-12

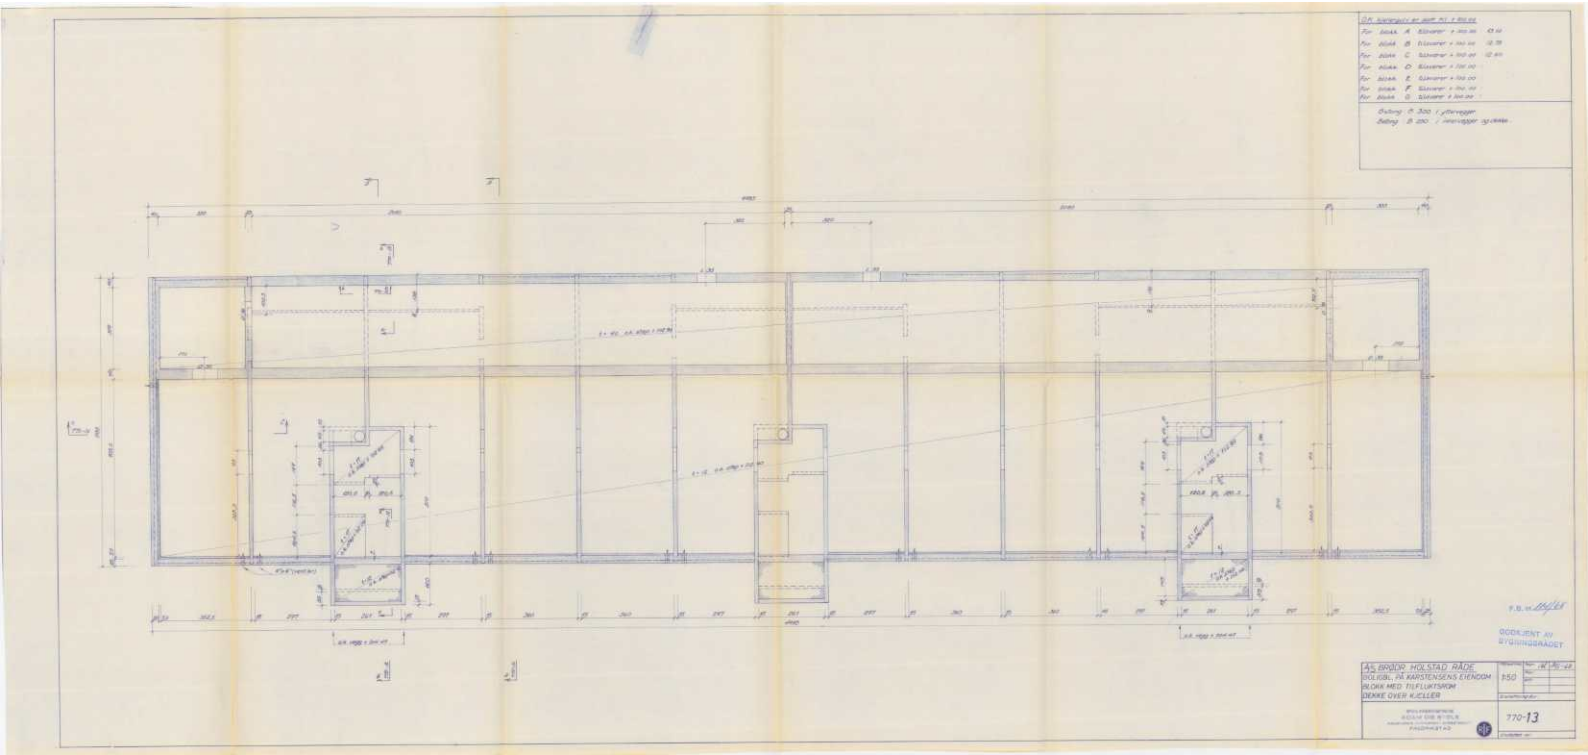


GODKJENT AV BYGNINGSRÅDET

AS BYGGR. HOLSTAD MÅDE
BOLIGBL. PÅ KARSTENSENS EIENDOM
BLOKK MED TILFLUKTSROM
DEKKE OVER K.ETASJER

1:50

770-13

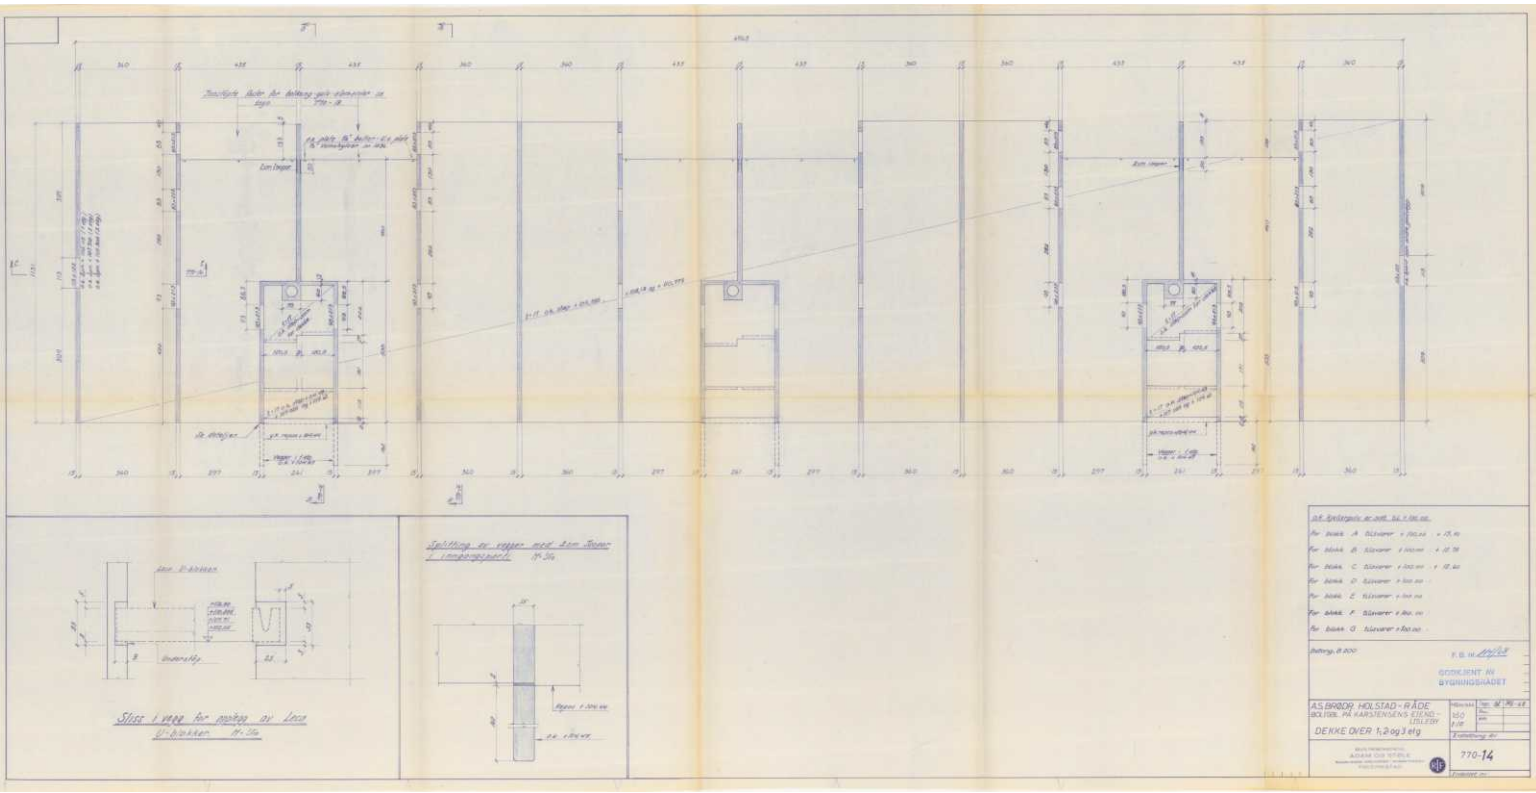

Sliss i vegg for montasje av Leca U-bjelker M. 1:5


Spalting av vegger med 4 cm Isomer i langsgående

GODKJENT AV BYGNINGSRÅDET

A.S. BRØDR. HOLSTAD - RÅDE
BOLTERL PÅ KARLSTENGENS EIENDOM - LILLESTRØM

DEKKE OVER 1. 2 og 3 etg

770-14

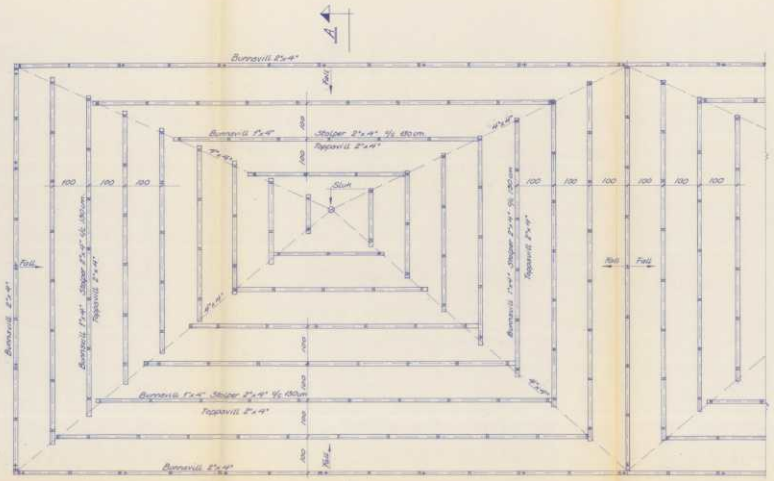
Bunnsvill 8"x4"
Bunnsvill 1"x4"
Stolper 2"x4" c/c 60cm
Reppsvill 2"x4"
Stolper 2"x4" c/c 30cm
Stolper 1"x4" c/c 30cm
Bunnsvill 1"x4" c/c 30cm
Stolper 1"x4" c/c 60cm
Bygnsvill 1"x4"
Stolper 2"x4" c/c 60cm
Reppsvill 2"x4"
Bygnsvill 2"x4"
100
Fall
Fall
Fall

Kommuneplanens arealdel
Fredrikstad kommune
2020 - 2032

Nasjonal plan-ID: 3004 909

Saksbehandling ihht Plan- og bygningsloven	Saksnr	Dato	Sign.
Vedtak om oppstart av planarbeidet	PS 108/17	FSK 01.06.2017	MAAU
Varsel om oppstart og kunngjøring med høring og offentlig ettersyn av planprogramet	17/7665	09.06-19.09.2017	MAAU
Fastsetting av planprogrammet	PS 170/17	FSK 09.11.2017	MAAU
1.gangs behandling	PS 8/19	FSK 31.01.2019	MAAU
Høring og offentlig ettersyn	17/7665	til 01.04.2019	AKHE
2.gangs behandling	PS 171/19	BS 06.12.2019	AKHE
Ny høring og offentlig ettersyn	19/23074	til 17.02.2020	AKHE
Egengodkjent	PS 64/20	18.06.20	AKHE

Koordinatsystem: Euref89, sone 32N, høydegrunnlag NN2000
Kartgrunnlag: Geovekst FKB
Digital plan er utarbeidet av Fredrikstad kommune, virksomhet Geomatikk
Dato: 27.07.2020

TEGNFORKLARING

PBL § 11 Kommuneplanens arealdel

Nåværende Framtidig

BEBYGGELSE OG ANLEGG (pbl §11-7, nr 1)

- BA – Bebyggelse og anlegg
- B – Boligbebyggelse
- FR – Fritidsbebyggelse
- S – Sentrumsformål
- Forretninger
- OP – Offentlig eller privat tjenesteyting
- FT – Fritids- og turistformål
- Råstoffutvinning
- N – Næringsbebyggelse
- IA – Idrettsanlegg
- AA – Andre typer nærmere angitt bebyggelse og anlegg
- Uteoppholdsareal
- G – Grav og urnelund
- KB – Kombinert bebyggelse og anleggsformål

SAMFERDSELSANLEGG OG TEKNISK INFRASTRUKTUR (pbl §11-7, nr 2)

- V – Samferdselsanlegg og teknisk infrastruktur (arealer)
- H – Havn
- P – Parkering
- KS – Kombinerte formål for samferdselsanlegg og/eller teknisk infrastruktur

GRØNNSTRUKTUR (pbl §11-7, nr 3)

- GP – Blågrønn struktur
- Naturområde
- Turdrag
- Friområde
- Park
- Kombinerte grønnstrukturformål

FORSVARET (pbl §11-7, nr 4)

- Forsvaret

LANDBRUKS-, NATUR- OG FRILUFTSFORMÅL (LNF) (pbl §11-7, nr 5)

- LNF-areal for nødvendige tiltak for landbruk og reindrift og gårdsaktiviteter næringsvirksomhet basert på gårdens resursgrunnlag
- LNF-areal for spredt bolig-, fritids- eller næringsbebyggelse mv.

BRUK OG VERN AV SJØ OG VASSDRAG (pbl §11-7, nr 6) (pbl §11-7, nr 3)

- Bruk og vern av sjø og vassdrag med tilhørende strandsone
- Farled
- SH – Småbåthavn
- Naturområde
- FS – Friluftsområde

HENSYNSSONER (pbl §11-8)

a) Sikrings-, støy- og faresoner

- H310 – Hensynssone ras- og skredfare
- H320 – Hensynssone flomfare
- H370 – Hensynssone høyspenningsanlegg
- H380 – Hensynssone militært område

b) Infrastruktursone

- H410 – Krav vedrørende infrastruktur

c) Soner med angitt særlige hensyn

- H510 – Hensynssone landbruk
- H530 – Hensynssone friluftsliv
- H550 – Hensynssone landskap
- H560 – Hensynssone naturmiljø
- H570 – Hensynssone kulturmiljø

d) Båndleggingsone

- H710 – Båndlegging for regulering etter plan- og bygningsloven
- H720 – Båndlegging etter lov om naturvern
- H730 – Båndlegging etter lov om kulturminner

e) Gjennomføringsone

- H810 – Krav om felles planlegging

SAMFERDSEL

	Nåværende Tunnel	Nåværende På bakken	Nåværende Bro	Framtidig Tunnel	Framtidig På bakken	Framtidig Bro
Fjernveg						
Hovedveg						
Samleveg						
Gang- og sykkelveg						
Sykkelveg						
Turveg/turdrag						
Kollektivtrasé						
Jernbane						
Farled						
Småbåtled						
Kollektivknutepunkt						

JURIDISK LINJE

- Byggegrense
- Forbudsgrense sjø (100 m-beltet)
- Strandlinje sjø
- Markagrense

Nasjonal produktspesifikasjon for arealplan og digitalt planregister

Reguleringsplan

Spesifikasjon for tegneregler

Mars 2010

AREALFORMÅL

BEBYGGELSE OG ANLEGG

Formål	SOSI-kode	Kartfarve		Fargekode Pen	Fargekode RGB	Fargekode CMYK
1. Bebyggelse og anlegg	(1000)					
Bebyggelse og anlegg	1001			FFCC66	255-204-0	0,20,100,0
Boligbebyggelse	1100			FFFF33	255,255,51	0,0,80,0
Boligbebyggelse frittliggende småhusbebyggelse	1111			FFFF66	255,255,102	0,0,60,0
Boligbebyggelse konsentrert småhusbebyggelse	1112			FFFF33	255,255,51	0,0,80,0
Boligbebyggelse blokkbebyggelse	1119					
Fritidsbebyggelse	1120			FFCC66	255,204,102	0,0,0,100
Fritidsbebyggelse frittliggende	1121			FFE7AE	255,231,174	0,0,31,0
Fritidsbebyggelse konsentrert	1122			FFCC66	255,204,102	0,0,0,100
Fritidsbebyggelse blokk	1123					
Næringsbygg	1124					
Serviceformål	1130		Servicevirksomhet	CC9900	204,153,0	0,25,100,20
Kjøpesenter	1140		Kjøpesenter	CC9CFC	204,153,204	0,25,0,0
Forretninger	1160		Forretninger	CCCCFF	204,204,255	20,20,0,0
Offentlig eller privat tjenesteyting	1180		Tjenesteyting	FF99FA	255,153,153	0,40,40,0
Barnehage	1181		Barnehage			
Undervisning	1182		Undervisning			
Institusjon	1183		Institusjon			
Kirkegårder og gravplasser	1184		Kirkegårder og gravplasser			
Forsamlingslokale	1185		Forsamlingslokale			
Idrettsformål	1186		Idrettsanlegg			
Annen offentlig eller privat tjenesteyting	1189					
Hotell, restaurantformål	1310		Hotell/Turistformål	MM0CC	153,153,204	20,20,0,20
Utleiehytter	1311		Utleiehytter			
Campingbygninger	1312		Campingbygninger			
Campingplass	1313		Campingplass			
Utstilling	1314		Utstilling			
Messeformål	1320		Messeformål	CC9900	204,153,0	0,25,100,20
Idrettsbygg og maskinhall	1321		Idrettsbygg og maskinhall			
Næringsbebyggelse	1330		Næringsbebyggelse	MA0FF	153,153,255	40,40,0,0
Kontor	1331		Kontor	CC99FF	204,153,255	20,40,0,0
Hotell	1332		Hotell			
Bevertning	1333		Bevertning			
Industri	1340		Industri	CC99FF	204,153,255	20,40,0,0
Lager	1360		Lager			
Forretninger/kjøpesenter/messe	1361		Forretninger/kjøpesenter/messe			
Annen næring	1369		Annen næring	MA0FF	153,153,255	40,40,0,0
Idrettsanlegg	1400		Idrett	MCC00	153,153,0	20,20,100,0
Tribuneanlegg	1410		Tribuneanlegg			
Skiheis/anlegg	1420		Skiheis/anlegg			
Idrettsbaner	1430		Idrettsbaner	CFF00	153,153,0	20,20,80,0
Idrettsbygninger	1440		Idrettsbygninger	MCC00	153,153,0	20,20,100,0
Golfbane	1450		Golfbane	CCFFCC	204,255,204	20,0,20,0
Motorsportanlegg	1460		Motorsport	CFF00	153,153,0	20,20,80,0
Skytebane	1470		Skytebane			
Andre idrettsanlegg	1480			MCC00	153,153,0	20,20,100,0
Andre typer idrettsgrønne og anlegg	1500			FF9933	255,153,51	0,40,80,0
Gravplasser	1501		Gravplasser			
Urnelegger	1502		Urnelegger			
Kirkegårdsbygg	1503		Kirkegårdsbygg			
Minnelund	1504		Minnelund			
Navn- og minnesmerker	1505		Navn- og minnesmerker			
Gravplassforvaltningsbygg	1541		Gravplassforvaltningsbygg			
Offentlig/privat	1550		Offentlig/privat			
Renovasjonsanlegg	1560		Renovasjonsanlegg			
Energi-/kommunalteknisk anlegg	1590					
Radiomast/radiosambandsanlegg	1570		Radiomast/radiosambandsanlegg			
Annen samferdsel- og/eller energi og anlegg	1599		Energi anlegg			
Utstyrsformål	1600		Utstyrsformål	MCC99	153,204,153	40,0,40,20
Lekeplass	1610		Lekeplass			
Friområde	1620		Friområde			
Parkanlegg	1630		Parkanlegg			
Annet utstyrsformål	1690		Annet utstyrsformål			
Grav- og urnefelt	1700		Grav- og urnefelt	CC9900	204,153,000	0,25,20,20
Fremtidsbolig	1710					
Kombinasjon bolig og anlegg for gren- og industri	1719					
Kombinert bebyggelse og anleggsformål	1900			FFCC66	255,204,0	0,20,100,0
Bebyggelsesplan	1901			FFFF00	255,255,0	0,0,100,0
Detaljregulering				FFF6AJ	255,246,0	0,0,100,0
Detaljregulering kjøpesenter	1902			CCCCFF	204,204,255	20,20,0,0
				CCMFF	204,153,255	20,40,0,0
Detaljregulering bolig	1903			CCCCFF	204,204,255	20,20,0,0
				FF99FA	255,153,153	0,40,40,0
Detaljregulering fritid	1904			CCCCFF	204,204,255	20,20,0,0
				FF99FA	255,153,153	0,40,40,0
Detaljregulering næring	1905			CCCCFF	204,204,255	20,20,0,0
				CCMFF	204,153,255	20,40,0,0
Detaljregulering idrett	1906			CCCCFF	204,204,255	20,20,0,0
				FF99FA	255,153,153	0,40,40,0
Detaljregulering offentlig/privat tjeneste	1907			CCCCFF	204,204,255	20,20,0,0
				FF99FA	255,153,153	0,40,40,0
Detaljregulering grønnstruktur	1908			CCCCFF	204,204,255	20,20,0,0
				FF99FA	255,153,153	0,40,40,0
Detaljregulering parkering	1909			CCCCFF	204,204,255	20,20,0,0
				FF99FA	255,153,153	0,40,40,0
Detaljregulering kombinasjon	1910			CCCCFF	204,204,255	20,20,0,0
				FF99FA	255,153,153	0,40,40,0
Detaljregulering fareområde	1911			CCCCFF	204,204,255	20,20,0,0
				CCMFF	204,153,255	20,40,0,0
Detaljregulering	1912			CCCCFF	204,204,255	20,20,0,0
				FF99FA	255,153,153	0,40,40,0
Detaljregulering bevaring	1913			CCCCFF	204,204,255	20,20,0,0
				FF99FA	255,153,153	0,40,40,0
Detaljregulering gjennomføring	1914			CCCCFF	204,204,255	20,20,0,0
				FF99FA	255,153,153	0,40,40,0
Detaljregulering	1920			CCMFF	204,153,255	20,40,0,0
				MMFF	153,153,255	40,40,0,0
Detaljregulering fareområde	1921			CCMFF	204,153,255	20,40,0,0
				MMFF	153,153,255	40,40,0,0
Detaljregulering	1922			CCMFF	204,153,255	20,40,0,0
				MMFF	153,153,255	40,40,0,0
Detaljregulering tjenesteyting	1923			CCMFF	204,153,255	20,40,0,0
				FF99FA	255,153,153	0,40,40,0
Detaljregulering parkering	1924			MMFF	153,153,255	40,40,0,0
				FF99FA	255,153,153	0,40,40,0
Detaljregulering	1925			CCMFF	204,153,255	20,40,0,0
				FF99FA	255,153,153	0,40,40,0
Detaljregulering	1931			CCMFF	204,153,255	20,40,0,0
				FF99FA	255,153,153	0,40,40,0
Angitt bebyggelse og anleggsformål kombinert med andre angitte hovedformål	1999			FFCC66	255,204,0	0,20,100,0

SAMFERDSELSANLEGG OG TEKNISK INFRASTRUKTUR

Formål	SOSI-kode	Kartfarve		Fargekode Pen	Fargekode RGB	Fargekode CMYK
2. Samferdselsanlegg og tekniske infrastrukturer	(2000)					
Samferdselsanlegg og tekniske infrastrukturer (arealer)	2001		(S)	999999	153-153-153	0,0,0,40
Veg	2010		Veg	CCCCCC	204-204-204	0,0,0,20
Gatetorg	2011		Gatetorg			
Fortau	2012		Fortau	FFCCCC	255-204-204	0,20,20,0
Torg	2013		Torg			
Gatetun	2014		Gatetun	FAEEDB	240-221-219	6,7,9,0
Gang og sykkelveg	2015		Gang/sykkelveg			
Gangveg/gangareal	2016		Gangveg (G)			
Sykkelveg adc	2017		Sykkelveg/sykkelfelt			
Annen veggrunn - tekniske anlegg	2018		Annen veggrunn	999999	153-153-153	0,0,0,40
Annen veggrunn - grøntareal	2019			999999	153-153-153	0,0,0,40
Bane (rammeområdet kan benyttes)	2020		Bane	CCR9AE	204-153-182	0,25,10,20
Trase for jernbane	2021		Jernbane			
Trase for sporveg/forstadsbane	2022		Sporveg			
Trase for T-bane	2023		T-bane			
Stasjons-/terminalbygg	2024		Stasjons-/terminalbygg			
Holdeplass/plattform	2025		Holdeplass			
Lastegat/rullebane	2026		Lastegat/rullebane			
Tekniske bygg/anlegg/stasjon	2027		Tekniske bygg			
Annen banegrunn - tekniske anlegg	2028		Annen banegrunn			
Annen banegrunn - grøntareal	2029			999999	153-153-153	0,0,0,40
Luftbane	2030		Luftbane	999999	153-153-153	0,0,0,40
Luftbane - tekniske bygg/stasjon	2031					
Luftbane - terminalbygg	2032		Luftbaneterminal			
Luftbane - kontrollsentral/bygg	2033		Luftbanekontrollbygg			
Lastegat/plass for helikopter	2034					
Navn	2040		Navn	MA0CC	153-204-204	20,0,0,20
Rør	2042		Rør			
Kanalstrekninger	2042		Kanalstrekning			
Sluser/sluse	2043		Kanalsluse			
Kanalareal for sykling	2050		Kanalareal for sykling	FFCCCC	255-204-204	0,20,20,0
Gatetorvareal	2060		Gatetorvareal	CCR9AE	204-153-182	0,25,10,20
Trase for nærmere angitt kollektivtransport	2061		Kollektivtransport			
Kollektivfelt/spor	2070		Kollektivfelt/spor			
Kollektivholdeplass	2071		Kollektivholdeplass			
Kollektivterminal	2072		Kollektivterminal			
Kollektivtrafikkspor	2073		Kollektivtrafikkspor			
Parsell - kollektivgatekryss	2074					
Parkeringsareal	2080					
Parkeringsområde	2081		Parkeringsområde	BMMMM	185-185-185	0,0,0,27
Parkeringshus	2082					
Parkeringsplass - anlegg	2083		Parkeringsplass			
Trase for teknisk infrastruktur	2100			FFCC66	255-204-153	0,20,40,0
Energinett	2110		Energinett			
Kjernekraftverk	2120		Kjernekraftverk			
Varme- og oljeverk	2130		Varme-/oljefyrbygg			
Vannforsyningsnett	2141		Vannforsyningsnett			
Avløpsnett	2142		Avløpsnett			
Overvannsnett	2143		Overvannsnett			
Avfallsveg	2150		Avfallsveg			
Telekommunikasjonsnett	2160		Telekommunikasjonsnett			
Andre tekniske infrastrukturanlegg	2190					
Samferdsels-/tekniske infrastrukturformål	2199					
Kombinert formål for samferdselsanlegg og/eller tekniske infrastrukturanlegg	2900			000000	204-204-204	0,0,0,20
Angitte samferdselsanlegg og/eller tekniske infrastrukturanlegg kombinert med andre angitte hovedformål	2999			000000	204-204-204	0,0,0,20
				FFCC66	255-204-153	0,20,40,0

GRØNNSTRUKTUR

3. Grønnstruktur	(3000)					
Grønnstruktur	3001			MFF99	153-255-153	40,0,40,0
Naturområde	3020		Naturområde			
Turdrag	3030		Turdrag			
Turveg	3031		Turveg			
Friområde	3040		Friområde			
Badestrand	3041		Badestrand			
Park	3050		Park			
Vegetasjonsskjerm	3051		Vegetasjonsskjerm			
Kombinerte grønnstrukturformål	3890			MFF99	153-255-153	40,0,40,0
				FFFF00	255,255,0	0,0,100,0
Angitt grønnstruktur kombinert med andre angitte hovedformål	3990			MCC99	153-204-153	40,0,40,20
				MFF99	153-255-153	40,0,40,0

FORSVARET

4. Forsvaret	(4000)					
Forsvaret	4001		Forsvaret	CCCC99	204-204-153	0,0,25,20
Ulike typer militære formål	4010		Militære formål			
Skytefelt/øvingsområde	4020		Skytefelt/øvingsområde			
Forlegning	4030		Forlegning			
Sambruksområde	4050			CCCC99	204-204-153	0,0,25,20
				FFFF00	255,255,0	0,0,100,0
Angitt militært formål kombinert med andre angitte hovedformål	4060			CCCC99	204-204-153	0,0,25,20
				CCFF99	204-255-153	20,0,40,0

LANDBRUKS-, NATUR- OG FRILUFTSFORMÅL SAMT REINDRIFT

5. Landbruks-, natur- og friluftsområder samt reindrift	(5000)					
Landbruks-, natur- og friluftsformål samt reindrift (LNFR)	5001		LNFR	CCFF99	204-255-153	20,0,40,0
LNFR-areal for spredt bolig- og fritidsbebyggelse (maks to boenheter pr eiendom, hytter med tilhørende bygninger)	5100		LNFR-areal for SBFR	CCFFCC	204-255-204	20,0,20,0
Landbruksformål	5110		Landbruk			
Jordbruk	5111		Jordbruk			
Skogbruk	5112		Skogbruk			
Reindriftsområde	5121		Reindriftsområde	MFF99	51-255-153	80,0,40,0
Gartneri	5130		Gartneri			
Fiskeplass	5141		Fiskeplass			
Akvakulturformål	5150		Akvakulturformål	MFF99	153-255-153	40,0,40,0
Reindriftsområde	5151		Reindriftsområde			
Beiteområde	5152		Beiteområde			
LNFR-areal for spredt bolig-, fritids- eller næringsbebyggelse mv.	5200		LNFR-areal for SBFR	CCFFCC	204-255-204	20,0,20,0
Spredt næringsbebyggelse	5411					
Spredt fritidsbebyggelse	5220					
Spredt næringsbebyggelse	5230					
Sjøareal	5300		Sjøareal	MFF99	153-255-153	40,0,40,0
Jordbruk	5310		Jordbruk			
Beiteområde	5320		Beiteområde			
Skogbruk	5330		Skogbruk			
Reindriftsområde	5340		Reindriftsområde			
Akvakulturformål	5350		Akvakulturformål			
Kombinerte landbruksformål	5890			CCFF99	204-255-153	20,0,40,0
				FFFF00	255,255,0	0,0,100,0
Angitt landbruks-, natur- og friluftsområde samt reindrift kombinert med andre angitte hovedformål	5990			CCFF99	204-255-153	20,0,40,0
				MFF99	153-255-153	40,0,40,0

BRUK OG VERN AV SJØ OG VASSDRAG, MED TILHØRENDE STRANDSONE

Formål	SOSI-kode	Kartfarve		Fargekode Pen	Fargekode RGB	Fargekode CMYK
6. Bruk og vern av sjø og vassdrag	(6000)					
Bruk og vern av sjø og vassdrag med tilhørende strandsone	6001			CCFFFF	204-255-255	20,0,0,0
Ferdsel	6100		Ferdsel	99CCFF	51-204-255	80,20,0,0
Fiske	6200		Fiske			
Marikultur	6210		Marikultur			
Akvakulturanlegg for oppdrett	6220		Akvakulturanlegg			
Småbåthavn	6230		Småbåthavn			
Badeplass	6240		Badeplass			
Vern	6300			66FFF	102-102-102	60,40,0,0
Kombinerte bruks- og vernehensyn	6400		Kombinerte bruks- og vernehensyn	66FFF	102-102-102	60,40,0,0
Akvakulturanlegg i sjø og vassdrag	6420					
Akvakulturanlegg i sjø og vassdrag med tilhørende strandsone	6430					
Drikkevannskilde	6500		Drikkevann	66FFF	51-153-255	80,40,0,0
Nasjonalinteresse	6600		Nasjonalinteresse	MFFFF	153-255-255	40,0,0,0
Nasjonalinteresse sjø og vassdrag	6610					
Nasjonalinteresse sjø og vassdrag med tilhørende strandsone	6620					
Friluftsformål	6700		Friluftsformål			
Friluftsområde sjø og vassdrag	6710					
Friluftsområde sjø og vassdrag med tilhørende strandsone	6720					
Ferdselsårer sjø og vassdrag	6730		Ferdselsårer sjø	99CCCC	153-204-204	40,0,0,20
Ferdselsårer sjø og vassdrag med tilhørende strandsone	6740					
Grønnstruktur	6750			66FMM	51-255-102	80,0,60,0
Grønnstruktur sjø og vassdrag med tilhørende strandsone	6760			66FMM	51-255-102	80,0,60,0
Internasjonal farled	6761		Internasjonal farled	66CCCC	102-204-204	60,0,0,20
Nasjonal farled	6762		Nasjonal farled	66CCCC	102-204-204	60,0,0,20
Farled	6763		Farled	66CCCC	102-204-204	60,0,0,20
Kombinerte formål sjø og vassdrag med flere alternative utøvelser	6900			66FFF	102-255-255	60,0,0,0
				66FMM	102-255-102	60,0,60,0
Angitt formål i sjø og vassdrag med eller uten tilhørende strandsone kombinert med andre angitte hovedformål	6990			66FFF	102-255-255	60,0,0,0

HENSYNSSONER

FLATER

Flater Objekttypefligenskap	SOSI-kode	Fiktegrafikk - retningsmønster	Anmerkning
Hensynssone	(1000)		Hensynssone benyttes kun for midlertidig arealgrensevirkning. Skravur (brukes så vanlig arealgrensevirkning) kan benyttes. Hensynssone med Hensynssonetype:
Hensynssone	(1000)		FFF0000, Rød fyll 60%, Vinkel 90 grn, avstand 0, linjetykkelse: 0,5 Bakgrunn: Formålsfarger). Tillat på hensynssone spesifikasjons i legitforklaring
Hensynssone	(1000)		0000000 svart, Vinkel 300 grn, avstand 0, linjetykkelse 0,15. Bakgrunn: Formålsfarger). Tillat på hensynssone spesifikasjons i legitforklaring
Hensynssone	(1000)		0000000 FF0000 svart, Vinkel 60 grn, avstand 0, linjetykkelse 0, 15 Tillat på hensynssone spesifikasjons i legitforklaring
Hensynssone	(1000)		0000000 svart, Vinkel 120 grn, avstand 0, linjetykkelse 0,15 Bakgrunn: Hvit. Tillat på hensynssone spesifikasjons i legitforklaring

Planområde for reguleringsplaner under arbeid



ANDRE JURIDISKE FLATER, LINJER OG PUNKTER I REGULERINGSPLAN

Flater Objekttypefligenskap	Sosi-kode	Antall sifre	Maksverdi feltlengde	Fiktegrafikk, retningsmønster	Anmerkning
Hjelpelinjemidlertidlinje	2	2.0	9.0		Fiktegrafikk benyttes kun for midlertidig arealgrensevirkning. Skravur (brukes så vanlig arealgrensevirkning) kan benyttes. Flatens avgrensning med Hjelpelinjemidlertidlinje

Linjesymbol	Bredde i mm	Tilbakelokk i mm	Lengde i mm	Avstand i mm	Symbol	Farge	Mellomrom
HjelpLinje		0.0	6.0	2.0		RGB 0-0-0	
HjelpVirtuellLinje		0.25				RGB 0-0-0	
HjelpStreng1Linje, **HjelpStreng2Linje**							
HjelpGrense,							
HjelpAvstandsLinje, **HjelpAvstandsStreng1Linje,** **HjelpAvstandsStreng2Linje,**		0.6	4.0	1.5		RGB 0-0-0	
HjelpGrense,							
HjelpGrenseStreng1Linje, **HjelpGrenseStreng2Linje,**							
HjelpMidtlinje,		0.5	2.0	2.0		RGB 0-0-0	Stricklie gir bestemmelser avgrensen med en linje. Ingen flatefarge. Tilføres ved arealgrensevirkning for formålsområder.
HjelpAksjeHøyde		0.25	2.0	1.0		RGB 0-0-0	Underskjegle: 45 Nil

Symbolnavn JPEG,PNG,TIF							
Regulert bustoggrense	1223	0,25				RGB 0-0-0	
Eiendomsgrense som skal opphøres	1224	0,25	2,0	1,5		RGB 0-0-0	
Sikt, bufferområde, rom som skal bevares	1210	1,0				RGB 0-0-0	
Byggegrense	1211	0,35	4,0	2,0		RGB 0-0-0	
Byggelinje	1212	0,35	3,0	4,0		RGB 0-0-0	
Planlagt bebyggelse	1213	0,35				RGB 0-0-0	
Bebyggelse som inngår i planen	1214	0,5				RGB 0-0-0	
Bebyggelse som bevaringsformål	1215	0,25	2,0	2,5		RGB 0-0-0	Linjetype som tidligere, men supplerer med linje i bygningens diagonaler
Regulert bestemmelse	1221	0,15	9,0	2,0		RGB 0-0-0	
Fotsbelte	1222	0,18	2,0	1,5		RGB 0-0-0	Nytt navn
Regulert kant hjemmel	1225	0,35	4,0	3,0		RGB 0-0-0	
Regulert hjemmel	1226	0,35	2,0	2,0		RGB 0-0-0	
Regulert parkeringsfelt	1228	0,35	1,0	1,5		RGB 0-0-0	
Regulert frisiktgrense	1229	0,35	1,0	0,8		RGB 0-0-0	
Regulert rekkefølgene	1227	0,35	8,0			RGB 0-0-0	
Regulert stattlenur	1228	0,35				RGB 0-0-0	Tverrstreken viser murens fullstreng
Stikningspunkt	1230	0,35				RGB 0-0-0	
Rør	1232	0,5	5,0	1,5		RGB 0-0-0	Brukes maskinen med RR LEIPSPUNKT 1201 og lignen med rekkefølgeforklaring stemmer og plassering, på land og/eller i sjøen. Brukes maskinen kombi maskinen som skjelt linje
Tunnel	1234	0,5	1,0	1,0		RGB 0-0-0	Tunnelforløp maskinen med RR/LEIPSPUNKT 1201. Tunnelløre maskinelle kombi maskinen med skjelt linje.
Mål og avstandslinje	1238	0,2				RGB 0-0-0	
Eiendomsgrense	1360	1,0	9,0	2,0		RGB 153-153-153	Flates farge linje som retning for virkemiddle. Avstand mellom retningsstrek er ark- av maksverdi.
Eiendomsgrense usikkerhet	1361	1,0	9,0	2,0		RGB 153-153-153	Flates farge linje som retning for virkemiddle. Avstand mellom retningsstrek er ark- av maksverdi.
Skråfylgn usikkerhet	1362	0,35	4,0	2,0		RGB 0-0-0	Som regulert kantavlinje (1221)
Stikningsmål Stikningsmål for maksverdiside i Oslo og nærliggende kommuner (maksbokstav)	1363	1,0	8,0	2,5		RGB 0-150-0	

Symbolnavn/Postnr JPG,PNG,TIF							
Tiltalt grunnnivå - BYGNINGS-fra at be sone på symbolets retning							
Hovedretningsfylgende hjemmegrense	1231					RGB 0-0-0	
Stengning av avstjernet	1241					RGB 0-0-0	
Avstjernet	1242					RGB 0-0-0	
Ruiner	1251					RGB 0-0-0	
RUNESYMBOL	1243					RGB 0-0-0	
Fornlevninger	1270					RGB 0-0-0	Ca 10 meters diameter i målestokk 1: 1
Gravsteinsmerke for navn skal bevares	1271					RGB 0-0-0	Ca. 5 meters diameter på skiet rundt tre
Regulert nyttne	1272					RGB 0-0-0	
Regulert murensikring	1273					RGB 0-0-0	

MILJØVERNDEPARTEMENTET Myntgata 2 • P.b. 8013 Dep, 0030 OSLO

www.planlegging.no

Generell tegnforklaring til reguleringsplaner fra det digitale planregistret i Fredrikstad kommune

Fastmerker

Reguleringsplan - juridiske punkter

Vegstenging av veg,avkjørsel
Avkjørsel
Brukar
Tunnelløpning

Grensepunkter

Off. godkj. grensemerke
Bolt
Kors
Grensestein/-røys
Grensemerke, annen type

Juridiske linjer

Sti
Regulert tomtegrense
Eiendomsgrense som skal oppheves

Grense for restriksjonsomr.
Grense for bevaring
Bygg som skal bevares
Byggegrense
Grenser,bygg,fjernes
Byggelinje-/grense
Tre
Støyskjerm
Eiendomsgrense som skal oppheves

Reguleringsplan bestemmelsesgrense

Reguleringsplangrenser

Formålsgrenser

Jernbanelinjer

Jernbanelinje
Situasjonslinjer, jernbane

Eiendomsgrenser

Målte grenser
Målte grenser
Ikke-målte grenser
Frihåndstegnede grenser

Kommunegrenser

Reguleringsplan - bestemmelser

Fareområde
Restriksjonsområde
Bevaringsområde
Fornyelsesområde
Rekkefølgeområde

Reguleringsplan - formal

BYGGEOMRÅDER
Område for boliger med tilhørende anlegg

Frittliggende småhusbebyggelse

Konsentrert småhusbebyggelse

Blokkbebyggelse
Garasjer i boligområder
Område for forretning
Område for kontor
Forts..

Område for industri/lager
Område for fritidsbebyggelse
BYGGEOMRÅDE FOR OFFENTLIGE BYGNINGER

Offentlig barnehage
Offentlig undervisning(skole, universitet mv.)

Offentlig institusjon(sykehus,aldersh-jem,sykehjem mv.)

Offentlig kirke
Offentlig forsamlingslokale(kino,teater mv.)

Offentlig administrasjon
BYGGEOMRÅDE FOR SÆRSKILT ANGITT ALMENNYTTIG FORMÅL

Almennyttig barnehage
Almennyttig undervisning(skole,universi-tet mv.)

Almennyttig insititusjon(sykehus,alders-hjem,sykehjem mv.)

Almennyttig Kirke
Almennyttig forsamlingslokale(grendehus mv.)

Almennyttig administrative bygg

OMRÅDE FOR HERBERGER OG BEVERTNINGSSTEDER

Hotell med tilhørende anlegg
Bevertning
OMRÅDE FOR GARASJEANLEGG OG BENSINSTASJONER

Garasjeanlegg
Bensinstasjon
Annet byggeområde
LANDBRUKSOMRÅDER
Område for jord-og skogbruk

Område for jordbruk(*)
Område reindrift
Område for gartneri
Område for parsellhager
Annet landbruksområde
OFFENTLIGE TRAFIKKOMÅDER

Kjøreveg
Gate med fortau
Annen veggrunn
Gang-/sykkelvei
Sykkelvei
Gangvei
Kjørbar gang-/sykkelvei(*)
Fortau(*)
Gatetun
Torg
Forts..

Rasteplass
Parkeringsplass
Kollektivanlegg
Busstreminal
Bussholdeplass
Drosjeholdeplass
Jernbane
Sporveg-/forstadsbane
Havneområde
Kai
Småbåtanlegg(landdelen)
Trafikkområde i sjø og vassdrag

Skipsled
Havneområde i sjø
Offentlig småbåthavn(*)
Annet trafikkområde i sjø/vassdrag

Annet trafikkområde(på land)
FRIOMRÅDER
Park
Turveg
Skiløype
Anlegg for lek
Anlegg for idrett og sport
Leirplass
Annet friområde
Friområde i sjø og vassdrag
Badeområde
Småbåthavn
Regattabane
Annet friområde i sjø og vassdrag

SPESIALOMRÅDER
Privat vei
Privat parkering(*)
Park(*)
Parkbelte i industristrøk
Campingplass
Friluftsområde(på land)
Friluftsområde i sjø og vassdrag

Idrettsanlegg som ikke er offentlig tilgjengelig

Golfbane
Grav- og urnelund
Privat småbåtanlegg(land)
Privat småbåtanlegg(sjø)
Område for anlegg i grunnen
Område for anlegg og drift av kommunalteknisk virksomhet

Drikkevannsmagasin
Vann- og avløpsanlegg
Område for bygging og drift av fjernvarmeanlegg

Anlegg for telekommunikasjon

øvingsområde med tilhørende anlegg for forsvaret/sivilforsvaret

Område og anlegg for drift av radionavigasjonshjelpemidler utenfor flyplass

Forts..

Kulturminne(*)
Fiskebruk
Andre områder for anlegg i vassdrag eller i sjøen

Naturvernområde(på land)
Naturvernområde i sjø og vassdrag

Klimavernsone
Område for steinbrudd og masseuttak

Andre områder for vesentlige terrenginngrep

Område for reindrift
Pelsdyranlegg
Handelsgartneri
Område for særskilte anlegg
Taubane
Fornøyelsespark
Område for vindkraft
Annet spesialområde
FELLESOMRÅDER
Felles avkjørsel
Felles adkomst(*)
Felles gangareal
Felles parkeringsplass
Felles lekeareal for barn
Felles gårdplass
Fellesareal for garasjer
Felles grøntareal
Annet Fellesareal for flere eiendommer

KOMBINERTE FORMÅL
Bolig/Forretning
Bolig/Forretning/Kontor
Bolig/Kontor
Bolig/Offentlig
Forretning/Kontor
Forretning/Kontor/Industri
Forretning/Industri
Forretning/Kontor/Offentlig
Forretning/Offentlig
Kontor/Industri
Kontor/Offentlig
Kontor/Bensinstasjon
Offentlig/Almennyttig
Vegserviceanlegg(Bevertnin-g/Bensinstasjon)


Annet kombinert formål
Unyansert formål(kun for eldre planer)

Reguleringsplaner

Vannflater

Vannflater

Planomriss for reguleringsplaner under arbeid

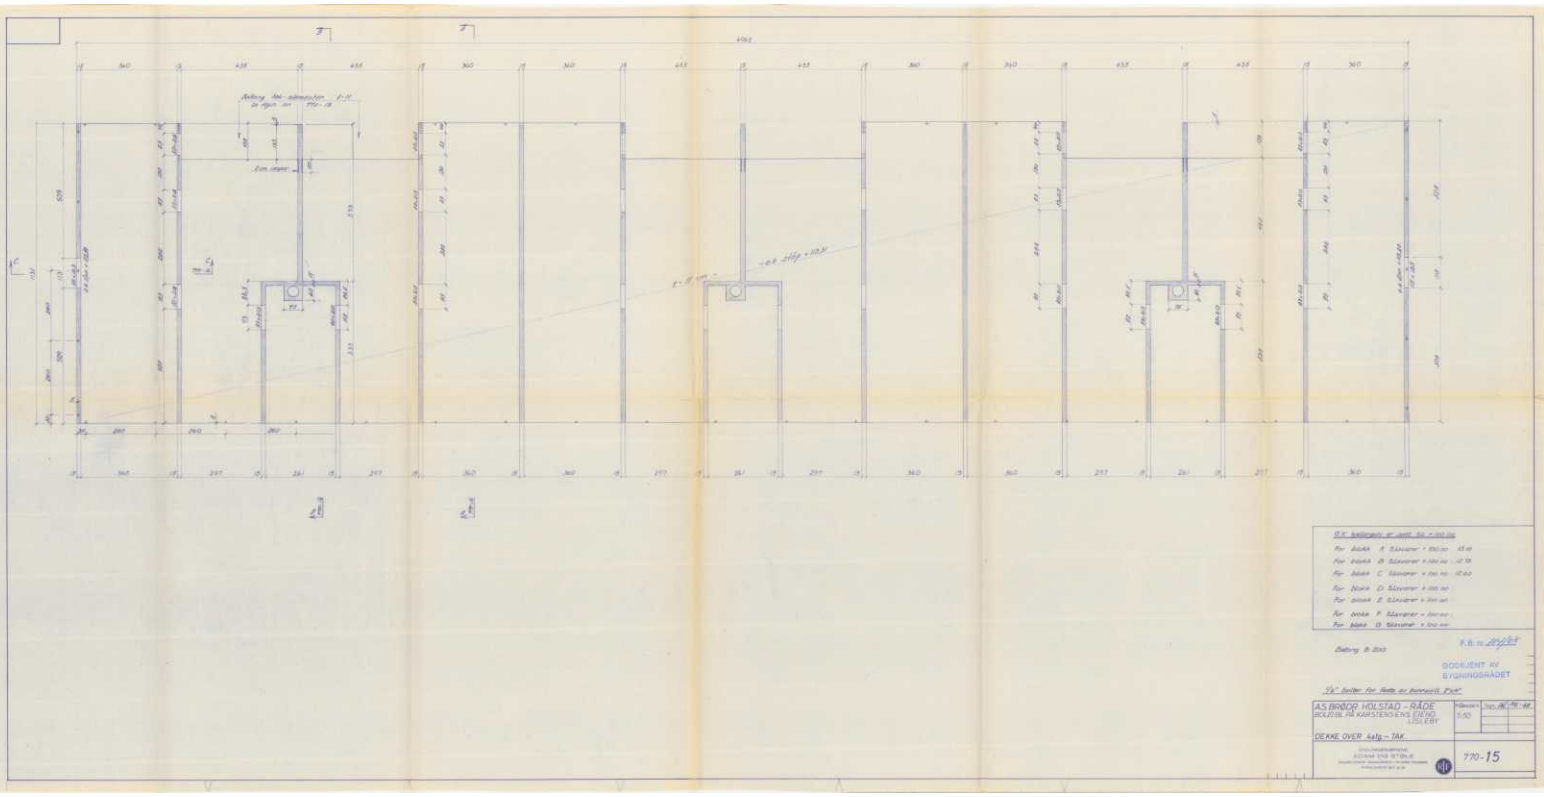


SOKKJENT AV
BYGNINGSRÅDET

A.S. BRØDR. HOLSTAD - RÅDE
BOLIGFELT PÅ KARSTENSKOLENS EIENDOM
LØSLEBY

DEKKE OVER 4etg. - TAK

770-15

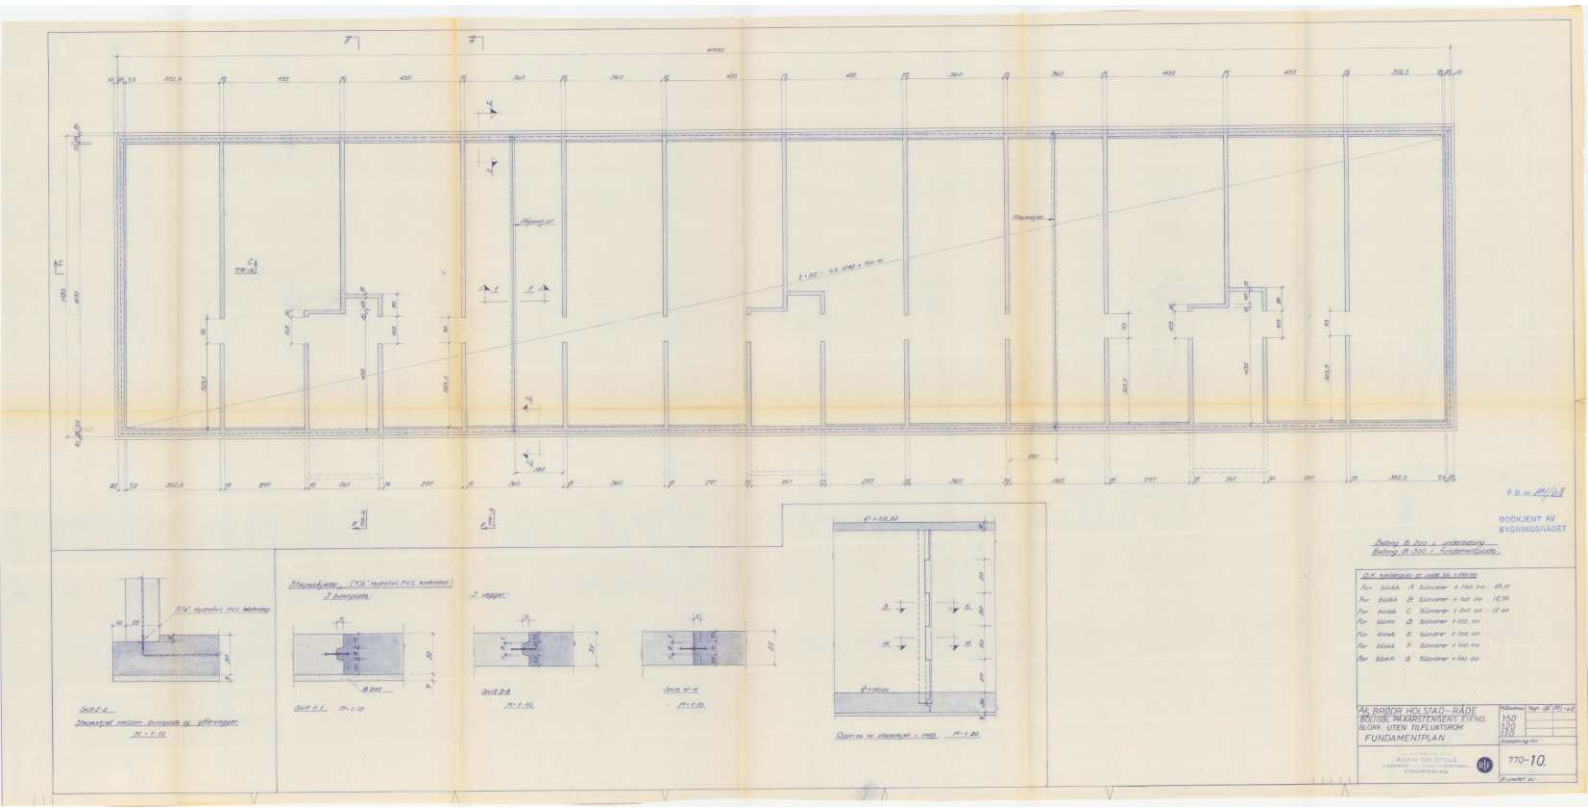

F.B. nr. 844/63

GODKJENT AV BYGNINGSRÅDET


Betong B 300 = undersetning
Betong B 300 = fundamentsblokk

For blokk	A	6 stolper à 140 m³	84,0
For blokk	B	6 stolper à 140 m³	167,76
For blokk	C	6 stolper à 140 m³	167,76
For blokk	D	6 stolper à 140 m³	
For blokk	E	6 stolper à 140 m³	
For blokk	F	6 stolper à 140 m³	
For blokk	G	6 stolper à 140 m³	

Aa. BRØDR HOLSTAD - RÅDE
BOLTING "WAARSTEENSKY" TYPEN
BLOKK UTEN TILFLUKTSROM
FUNDAMENTPLAN

Målestokk 1:50 1:25 1:10

770-10.

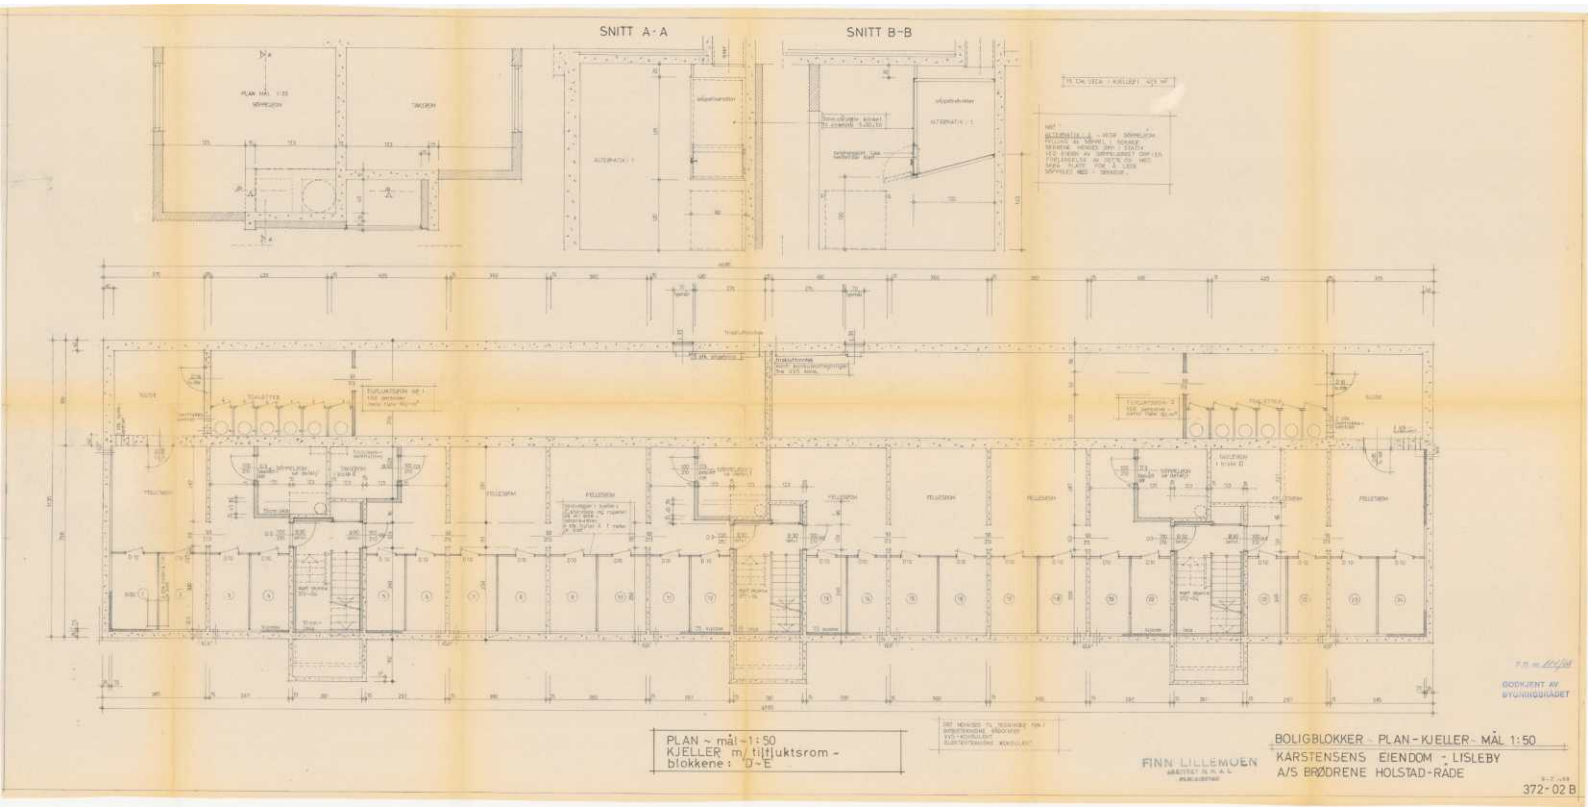


PLAN - mål 1:50
KJELLER m/ tilfluktsrom -
blokkene: D-E

FINN LILLEMOEN

BOLIGBLOKKER - PLAN - KJELLER - MÅL 1:50
KARSTENSENS EIENDOM - LISLEBY
A/S BRØDRENE HOLSTAD - RÅDE


372-02 B

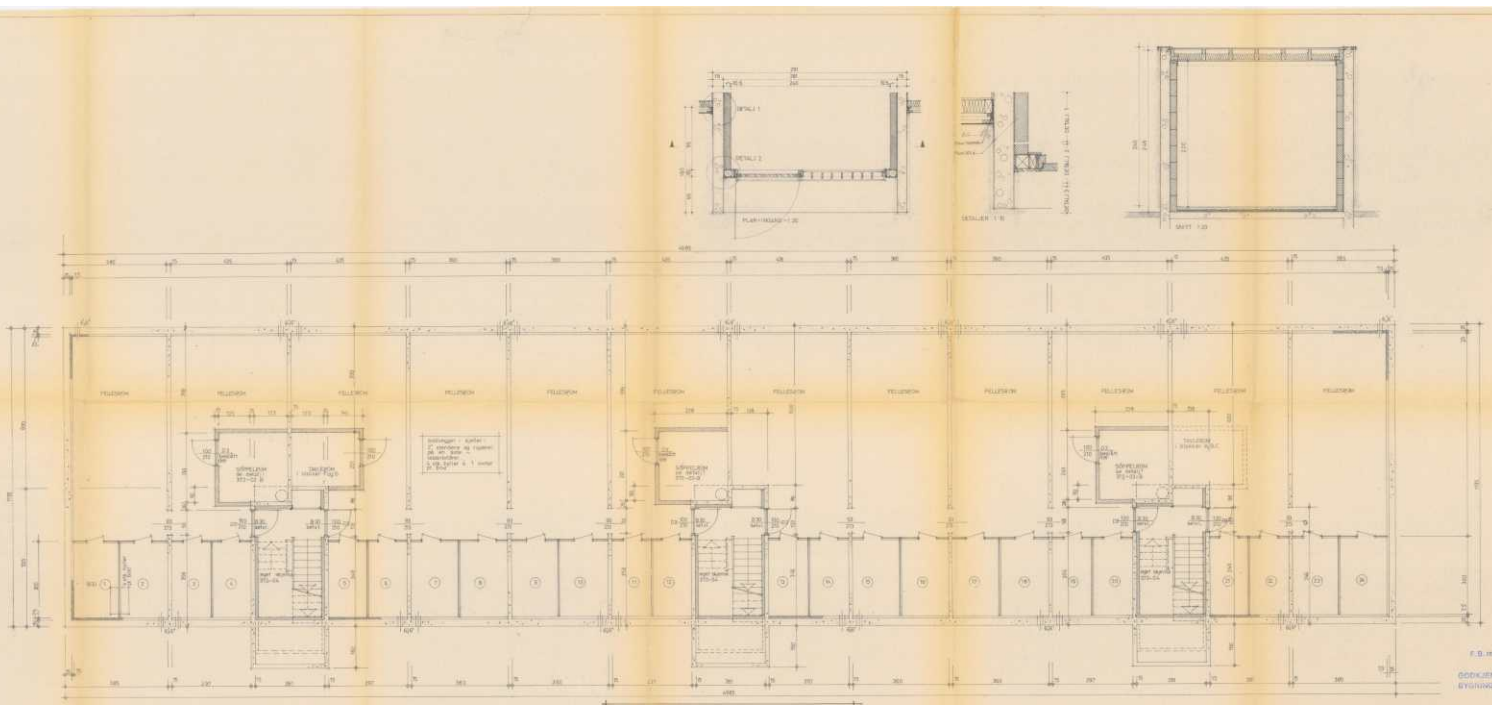


PLAN ~ mål 1:50
KJELLER ~ blokkene : A-B-C-F-G

BOLIGBLOKKER ~ 1:50 ~ KJELLER
KARSTENSENS EIENDOM ~ LISLEBY
A/S BRØDRENE HOLSTAD ~ RÅDE


372-02 A

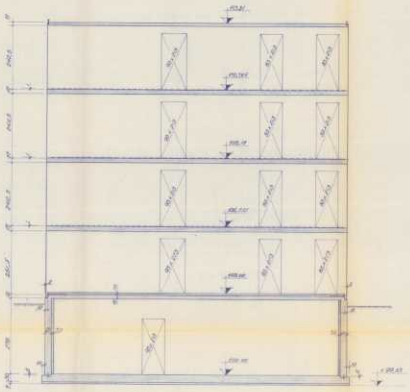


Snitt A-A. (Blokk uten tilfluktsrom)

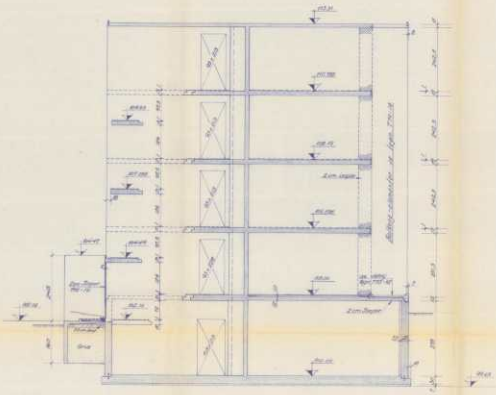


Snitt B-B. (Blokk uten tilfluktsrom)

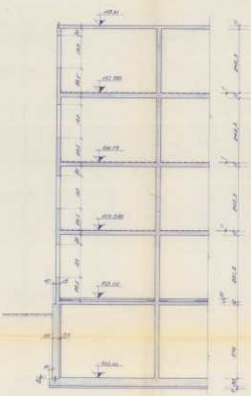

Snitt C-C

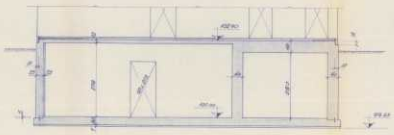

Snitt A-A (Blokk med tilfluktsrom)

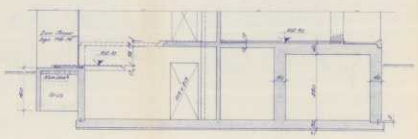

Snitt B-B (Blokk med tilfluktsrom)

O.R. Sykkelgarasje m/ overb. BA. = 200 m²

For blokk A	Bilrommer à 20,0 m²	45 st
For blokk B	Bilrommer à 20,0 m²	12 st
For blokk C	Bilrommer à 20,0 m²	12 st
For blokk D	Bilrommer à 20,0 m²	
For blokk E	Bilrommer à 20,0 m²	
For blokk F	Bilrommer à 20,0 m²	
For blokk G	Bilrommer à 20,0 m²	

F.S. nr. 404/68
GODKJENT AV
BYGNINGSRÅDET

A/S BRØDR. HOLSTAD RÅDE	
BOLIGBL. PÅ KARSTENSENS EIENDOM.	1:50
SNITT AA, BB og CC	Tegning nr.
	770-16

Utskrift fra Matrikkelen

Levert av ePlassen fra Proconet as, 23.04.2026 12:07

Eiendom 3107-202/148

Bruksnavn					
Type	Grunneiendom	Etablert dato	28.02.2017	Andel	
Kommunenr	3107	Oppgitt areal	4088 (Målebrev)	Tinglyst	Ja
Gårdsnr	202	Beregnet areal	4000,8	Anmerket klage	Nei
Bruksnr	148	Har festegrunner	Nei	Kulturminne	Nei
Festenr		Punktfeste	Nei	Grunnforurensning	Nei
Seksjonsnr		Seksjonert	Nei		

Adresser (3)

Adresse	Poststed	Grunnkrets	Valgkrets	Kirkesogn
Østgårdveien 4A	1617 Fredrikstad	Østgård	Lisleby	Gamle Glemmen
Østgårdveien 4B	1617 Fredrikstad	Østgård	Lisleby	Gamle Glemmen
Østgårdveien 4C	1617 Fredrikstad	Østgård	Lisleby	Gamle Glemmen

Forretninger (4)

Dato	Type	Enhet	Rolle	Arealendring
28.02.2017	Oppmålingsforretning	3107-202/148	Berørt	0
		3107-202/149	Mottaker	5114
		3107-202/97	Avgiver	-5114
		3107-202/119	Berørt	0
		3107-202/147	Berørt	0
		0106-202/97	Tidligere festegrunn	0
		3107-204/478	Berørt	0
		3107-202/97	Avgiver	-4000,8
		0106-202/97	Berørt	0
		3107-202/148	Mottaker	4000,8
01.01.2020	Omnummerering	3107-202/148	Mottaker	0
01.01.2024	Omnummerering	3107-202/148	Mottaker	0

Bygninger (3)

Bygg 1 av 3: Stort frittliggende boligbygg på 3 og 4 etg.

Bygningsnr	13393192			Sefrak	Nei
Gruppe				Kulturminne	Nei
Status	Tatt i bruk			Vannforsyning	Nei
Igangsatt		Areal, bolig (bruk/brutto)	2176/0	Avløp	Tilkn. off. vannverk
Tatt i bruk	15.12.1969	Areal, annet (bruk/brutto)	0/0	Oppvarming	Elektrisk
Boliger	24	Areal, totalt (bruk/brutto)	2176/0	Energikilde	Elektrisitet
Etasjer	5	Areal, (bebygd/ubebygd)	0/	Har heis	Nei

Bruksenheter

Bolignr	Adresse	Beskrivelse	BRA	Ant rom	Ant bad	Ant WC	Kjøkkenkode
H0101		Hovedetasje	90	3	1	1	Kjøkken
H0102		Hovedetasje	90	3	1	1	Kjøkken
H0201		Hovedetasje	90	3	1	1	Kjøkken
H0202		Hovedetasje	90	3	1	1	Kjøkken
H0301		Hovedetasje	90	3	1	1	Kjøkken
H0302		Hovedetasje	90	3	1	1	Kjøkken
H0401		Hovedetasje	90	3	1	1	Kjøkken
H0402		Hovedetasje	90	3	1	1	Kjøkken

H0101		Hovedetasje	91	3	1	1	Kjøkken
H0102		Hovedetasje	91	3	1	1	Kjøkken
H0201		Hovedetasje	91	3	1	1	Kjøkken
H0202		Hovedetasje	91	3	1	1	Kjøkken
H0301		Hovedetasje	91	3	1	1	Kjøkken
H0302		Hovedetasje	91	3	1	1	Kjøkken
H0401		Hovedetasje	91	3	1	1	Kjøkken
H0402		Hovedetasje	91	3	1	1	Kjøkken
H0101		Hovedetasje	91	3	1	1	Kjøkken
H0102		Hovedetasje	91	3	1	1	Kjøkken
H0201		Hovedetasje	91	3	1	1	Kjøkken
H0202		Hovedetasje	91	3	1	1	Kjøkken
H0301		Hovedetasje	91	3	1	1	Kjøkken
H0302		Hovedetasje	91	3	1	1	Kjøkken
H0401		Hovedetasje	91	3	1	1	Kjøkken
H0402		Hovedetasje	91	3	1	1	Kjøkken

Etasjer

Etasje	Beskrivelse	Boenheter	Areal, bolig (bruk/brutto)	Areal, annet (bruk/brutto)	Areal, totalt (bruk/brutto)
H01	Hovedetasje	6	412/0	0/0	412/0
H02	Hovedetasje	6	412/0	0/0	412/0
H03	Hovedetasje	6	412/0	0/0	412/0
H04	Hovedetasje	6	412/0	0/0	412/0
K01	Kjelleretasje	0	528/0	0/0	528/0

Bygg 2 av 3:

Bygningsnr	193885594			Sefrak	Nei
Gruppe				Kulturminne	Nei
Status	Tatt i bruk			Vannforsyning	Nei
Igangsatt		Areal, bolig (bruk/brutto)	0/0	Avløp	
Tatt i bruk		Areal, annet (bruk/brutto)	0/0	Oppvarming	
Boliger	0	Areal, totalt (bruk/brutto)	0/0	Energikilde	
Etasjer	0	Areal, (bebygd/ubebygd)	0/	Har heis	Nei

Bruksenheter

Bolignr	Adresse	Beskrivelse	BRA	Ant rom	Ant bad	Ant WC	Kjøkkenkode
0000			0	0	0	0	

Bygg 3 av 3: Garasjeuthus anneks til bolig

Bygningsnr	13384274			Sefrak	Nei
Gruppe				Kulturminne	Nei
Status	Bygning godkjent for riving/brenning			Vannforsyning	Nei
Igangsatt		Areal, bolig (bruk/brutto)	0/0	Avløp	
Tatt i bruk	15.12.1973	Areal, annet (bruk/brutto)	185/0	Oppvarming	
Boliger	0	Areal, totalt (bruk/brutto)	185/0	Energikilde	
Etasjer	1	Areal, (bebygd/ubebygd)	0/	Har heis	Nei

Bruksenheter

Bolignr	Adresse	Beskrivelse	BRA	Ant rom	Ant bad	Ant WC	Kjøkkenkode
0000			0	0	0	0	

Etasjer

Etasje	Beskrivelse	Boenheter	Areal, bolig (bruk/brutto)	Areal, annet (bruk/brutto)	Areal, totalt (bruk/brutto)
H01	Hovedetasje	0	0/0	185/0	185/0

FREDRIKSTAD KOMMUNE Byutvikling

Vedr.: MIDLERTIDIG BRUKSTILLATELSE / FERDIGATTEST

Ved gjennomgang av eiendomsmappen i vårt arkiv, har vi ikke funnet noen midlertidig brukstillatelse/ferdigattest for den forespurte eiendommen.
Følgelig kan ikke dokumentasjon leveres.

I saker fra før 1. januar 1998, som ikke er avsluttet med ferdigattest eller midlertidig brukstillatelse, skal det ikke utstedes ferdigattest. Dette innebærer at byggverket kan tas i bruk lovlig uten ferdigattest, forutsatt at det ikke foreligger andre forhold som gjør bruken ulovlig. Det gjør ikke ulovlige bygg lovlige, de må fortsatt være bygget i tråd med reglene som gjaldt på søknadstidspunktet. Dersom det er gjort tiltak uten nødvendige tillatelser, eller i strid med gjeldende regelverk, må dette avklares og eventuelt rettes opp.

Med hilsen Geomatikk

FREDRIKSTAD KOMMUNE
Fredrikstad brannvesen

Megleropplysninger

Fredrikstad,23.04.2026

Til informasjon!

Eiendom: 202/148 Østgårdveien 4 A

På denne eiendom er det ikke registrert fyringsanlegg for oppvarming, derfor ingen opplysninger hos oss.

Dersom spørsmål, vennligst ta kontakt.

Med vennlig hilsen

Cato Eriksen
Fredrikstad Brannvesen
Avdeling Boligtilsyn
Telefon: 489 50 966

FREDRIKSTAD KOMMUNE

Opplysninger til eiendomsmegler

Fredrikstad, 30. april 2026

EM § 6-7.8 Kommunale pålegg - offentlig vann- og avløpsnett — Kilde: Vann- og avløpsavdelingen

Gjelder eiendom:

Kommunenr.: 3107 **Gårdsnr.:** 202 **Bruksnr.:** 148 **Festenr.:** 0 **Seksjonsnr.:** 0
Adresse: Østgårdveien 4A, 1617 FREDRIKSTAD

Pålegg:	**JA**	**NEI**
Generelt pålegg i området om utkobling av taknedløp:	X	
Separering av spillvann/overvann:		X
Tilkobling til avløpsnett:		X
Utkobling av septiktank:		X

Standard abonnementsvilkår gjelder for alle abonnenter.

Generelt pålegg om utkobling av private septiktanker

Fredrikstad kommune krever at alle private septiktanker og slamavskillere tilknyttet offentlig avløpsnett kobles ut.
Dette gjelder ikke eiendommer som har egen avtale med Vann- og avløpsavdelingen i kommunen.
Disse tankene tømmes av kommunen en gang hvert år.

Huseiere som har privat septiktank tilkoblet offentlig avløpsnett må kontakte autorisert rørlegger/entreprenør for utkobling av tank.
Melding skal sendes Vann- og avløpsavdelingen, Teknisk drift i kommunen før arbeidet startes.

Forbehold ved utlevering av informasjon i forbindelse med eiendomsforespørsler

Det tas forbehold om at det kan være avvik i våre registre/kart/arkiv i forhold til den faktiske situasjonen og at det kan foreligge forhold omkring eiendom og bygninger som kommunen ikke er kjent med. Brukere av informasjonen må derfor være bevisst på sammenheng og formål som den benyttes i, og bruke informasjonen kritisk.

Utskrifter fra det digitale kartverket i form av papirkart kan inneholde linjer som lett kan føre til misforståelser. Dette gjelder ofte karttemaer som ledninger og eiendomsgrenser, som i mange tilfeller kan være unøyaktige. For eksempel må derfor ikke gravearbeider på ledninger foretas uten påvisning av ledningen i marka.

Kommunen kan ikke stilles økonomisk ansvarlig for bruk av informasjon som oppgis i sammenheng med eiendomsforespørsler.

Fredrikstad kommune
Vann- og avløp
Postboks 1405
1605 Fredrikstad

tlf. 69 30 60 00
e-post: teknisk@fredrikstad.kommune.no
www.fredrikstad.kommune.no

OBOS
Eiendomsforvaltning



Årsmøte 2026

Innkalling

S.nr. 3642
ØSTGÅRD BORETTSLAG 6

Velkommen til årsmøte i ØSTGÅRD BORETTSLAG 6

Innkallingen inneholder alle sakene som skal behandles på årsmøtet. Styret håper du leser gjennom og viser din interesse ved å delta på årsmøtet.

Dato for årsmøtet:

14. april 2026 kl. 18:30, Lisleby Samfunnshus, Ole Hansensvei 9, 1619 Fredrikstad.

Hvem kan stemme på årsmøtet?

Alle eiere har rett til å delta i møte med forslags-, tale- og stemmerett.

- Eiers ektefelle, samboer eller et annet medlem i husstanden har også rett til å være til stede og til å uttale seg.
- En stemme avgis pr. eierandel.
- Eieren kan ta med seg en rådgiver til møtet. Rådgiveren har bare rett til å uttale seg dersom et flertall på årsmøtet tillater det.
- Eieren kan møte ved fullmektig. Ingen kan være fullmektig for mer enn én eier, men der flere eier en andel sammen kan de ha samme fullmektig. En fullmakt kan trekkes tilbake når som helst. Styremedlemmer, forretningsfører og leier av bolig i borettslaget har også rett til å være til stede i generalforsamlingen og til å uttale seg.

Registreringsblanketten leveres i utfylt stand ved inngangen.

Beboermøte

Det vil bli avholdt et beboermøte rett etter den formelle agendaen for årsmøtet. Vi får da besøk fra Viken Fiber v/Henrik Søderberg Jansen, som vil gi oss en presentasjon.

Saker til behandling

1. Valg av møteleder
2. Godkjenning av de stemmeberettigede
3. Valg av protokollvitner
4. Godkjenning av møteinnkallingen
5. Årsrapport og årsregnskap
6. Fastsettelse av honorarer
7. Valg av tillitsvalgte

Med vennlig hilsen,
Styret i ØSTGÅRD BORETTSLAG 6

Sak 1

Valg av møteleder

Krav til flertall:
Alminnelig (50%)

Møtelederen sørger for at møtet blir avviklet etter lovens regler og er ansvarlig for at det føres protokoll. Hvis ikke årsmøtet velger en møteleder eller den foreslåtte møtelederen ikke blir valgt, er det styrets leder som etter loven er møteleder.

Forslag til vedtak

Siri Jordal Iversen er valgt.

Sak 2

Godkjenning av de stemmeberettigede

Krav til flertall:
Alminnelig (50%)

Deltakere i møtet er registrert i en frammøteliste og fullmakter, og listen legges til grunn for opptelling av de stemmeberettigede.

Forslag til vedtak

Det ble foreslått å anse de registrering i fremmøteliste og eventuelt fullmakter som bevis for at vedkommende eier er til stede.

Sak 3

Valg av protokollvitner

Krav til flertall:
Alminnelig (50%)

Valg av minst én eier til å signere protokollen.

Forslag til vedtak

Velges i årsmøtet

Sak 4

Godkjenning av møteinnkallingen

Krav til flertall:
Alminnelig (50%)

Det ble foreslått å godkjenne den måten årsmøtet er innkalt på.

Forslag til vedtak

Møteinnkallingen godkjennes

Sak 5

Årsrapport og årsregnskap

Krav til flertall:
Alminnelig (50%)

Godkjenning av årsrapport og årsregnskap

Styret foreslår overføring av årets resultat til udekket tap.

Forslag til vedtak

Årsrapport og årsregnskap godkjennes. Årets resultat overføres til udekket tap.

Vedlegg

1. Revisjonsberetning for Østgård Borettslag 6 - 2025.pdf
2. Årsregnskap 2025.pdf

Sak 6

Fastsettelse av honorarer

Krav til flertall:
Alminnelig (50%)

Godtgjørelse for styret foreslås satt til kr 60 000.

Forslag til vedtak

Styrets godtgjørelse settes til 60 000.

Sak 7

Valg av tillitsvalgte

Roller og kandidater

Valg av 1 styreleder Velges for 2 år
Følgende stiller til valg som styreleder:

- Bente Pedersen

Valg av 1 varamedlem Velges for 1 år
Følgende stiller til valg som varamedlem:

- Kristian Holthe Pettersen

Styrets årsrapport

Årsberetning Østgård Borettslag VI

Styret i Østgård borettslag 6 har i perioden bestått av

Leder:	Bente Pedersen
Styremedlem:	Trine Lund
Styremedlem:	Heidi Kristine Pedersen
Varamedlem:	Kristian Holte Pettersen

Styret har arbeidet i henhold til vedtekter og regler. Det har vært avholdt 5 styremøter, og kommunikasjon innad i styret på sms-meldinger om det trengtes rask beslutning. Det har også vært møter med OBOS Prosjekt og OBOS forvaltning.

Det har i hovedsak vært kommunikasjon med beboere på Vibbo og ved oppslag, samt at noen har fått skriv i postkassa.

Styret har fortsatt arbeidet med å se på ulike leverandørkostnader og muligheter for å kunne bytte leverandør på tjenester vi betaler for, ettersom vi nå får en yngre beboersammensetning.

Vi har hatt et utfordrende år med stor anleggsaktivitet rundt oss. Vi har fått gjort to relativt store prosjekter, vi har drenert rundt blokka og isolert utenpå muren slik at vi skal få et bedre klima i kjelleren og dermed i hele bygget. Det er investert i nye el-billadere, bruken av disse betales av brukerne selv. Vi har rehabilitert taket, byttet store deler av det og lagt ut ny isolasjon, lagt nye vannavrenningsrør på taket, skiftet ventilasjonsviftene. Vi har også byttet lys i oppgangene og skiftet ut ringanleggene i alle boenheter. Dette har vært krevende for oss alle, med tidvis mye støy og rot rundt oss. Vi i styret valgte i denne prosessen og innhente fagfolk til prosjektledelse og valget falt da på OBOS prosjekt som engasjerte Backe Østfold til utførelse. Vi takker dere alle for tålmodigheten og forståelsen for de ulemper dette prosjektet har medført. Vi har også måttet bytte noen låser i hovedinngangene da de nå er så gamle og utslitte. Beklager igjen for den ventetiden dette har tatt for dere som ikke har kunnet låse deres utgangsdør i en periode.

Kommende prosjekter i nær fremtid er å få på plass asfalt og merke opp nye parkeringsplasser, samt få laget en hyggeligere platting i hagen og bygge en bod til diverse utstyr og sykler. Det prosjektet håper vi å kunne finne midler til uten å måtte låne mer.

I et lengre perspektiv ser vi i samråd med fagfolk at vi må bytte fasaden da den ikke er tett. Dette blir et stort prosjekt, men vi avventer selve arbeidet og vil sette i gang med å innhente ekspertuttalelser og leverandører for faglig og økonomisk rådgiving.

Det har kommet mange spørsmål av ulik art til styrets leder som er forsøkt svart ut etter beste evne og etter noe rådgiving fra fagfolk. Mange dokumenter hva gjelder tidligere arbeider er forsvunnet etter dødsfall, og vi mangler dokumentasjon på ulike arbeider og hva som er bestemt i forhold til disse.

Styret håper og kunne fortsette arbeidet med vedlikeholdsplanen og det arbeidet det medfører, samt fortsette arbeidet for et godt og trygt bomiljø i blokka vår.

For styret i

Østgård borettslag 6

Bente Pedersen, Styreleder

Til generalforsamlingen i Østgård Borettslag 6

Uavhengig revisors beretning

Konklusjon

Vi har revidert årsregnskapet for Østgård Borettslag 6 som består av balanse per 31. desember 2025, resultatregnskap og oppstilling over endring av disponible midler for regnskapsåret avsluttet per denne datoen og noter til årsregnskapet, herunder et sammendrag av viktige regnskapsprinsipper.

Etter vår mening oppfyller årsregnskapet gjeldende lovkrav, og gir årsregnskapet et rettvisende bilde av borettslagets finansielle stilling per 31. desember 2025, og av dets resultater og endringer i disponible midler for regnskapsåret avsluttet per denne datoen i samsvar med regnskapslovens regler og god regnskapsskikk i Norge.

Grunnlag for konklusjonen

Vi har gjennomført revisjonen i samsvar med den internasjonale revisjonsstandarden for revisjon av regnskap til mindre komplekse enheter (ISA for MKE). Våre oppgaver og plikter i henhold til ISA for MKE er beskrevet nedenfor under *Revisors oppgaver og plikter ved revisjonen av årsregnskapet*. Vi er uavhengige av borettslaget i samsvar med kravene i relevante lover og forskrifter i Norge og International Code of Ethics for Professional Accountants (inkludert internasjonale uavhengighetsstandarder) utstedt av International Ethics Standards Board for Accountants (IESBA-reglene), og vi har overholdt våre øvrige etiske forpliktelser i samsvar med disse kravene. Innhentet revisjonsbevis er etter vår vurdering tilstrekkelig og hensiktsmessig som grunnlag for vår konklusjon.

Øvrig informasjon

Styret (ledelsen) er ansvarlig for øvrig informasjon som er publisert sammen med årsregnskapet. Øvrig informasjon omfatter budsjettall som er presentert sammen med årsregnskapet. Vår konklusjon om årsregnskapet ovenfor dekker ikke øvrig informasjon.

I forbindelse med revisjonen av årsregnskapet er det vår oppgave å lese øvrig informasjon. Formålet er å vurdere hvorvidt det foreligger vesentlig inkonsistens mellom den øvrige informasjonen og årsregnskapet og den kunnskap vi har opparbeidet oss under revisjonen av årsregnskapet, eller hvorvidt øvrig informasjon ellers fremstår som vesentlig feil. Vi har plikt til å rapportere dersom øvrig informasjon fremstår som vesentlig feil. Vi har ingenting å rapportere i så henseende.

Ledelsens ansvar for årsregnskapet

Ledelsen er ansvarlig for å utarbeide årsregnskapet og for at det gir et rettvisende bilde i samsvar med regnskapslovens regler og god regnskapsskikk i Norge. Ledelsen er også ansvarlig for slik intern kontroll som den finner nødvendig for å kunne utarbeide et årsregnskap som ikke inneholder vesentlig feilinformasjon, verken som følge av misligheter eller utilsiktede feil. Ved utarbeidelsen av årsregnskapet må ledelsen ta standpunkt til borettslagets evne til fortsatt drift og opplyse om forhold av betydning for fortsatt drift. Forutsetningen om fortsatt drift skal legges til grunn for årsregnskapet så lenge det ikke er sannsynlig at virksomheten vil bli avviklet.

Revisors oppgaver og plikter ved revisjonen av årsregnskapet

Vårt mål er å oppnå betryggende sikkerhet for at årsregnskapet som helhet ikke inneholder vesentlig feilinformasjon, verken som følge av misligheter eller utilsiktede feil, og å avgi en revisjonsberetning som inneholder vår konklusjon. Betryggende sikkerhet er en høy grad av sikkerhet, men ingen garanti for at en revisjon utført i samsvar med ISA for MKE, alltid vil avdekke vesentlig feilinformasjon. Feilinformasjon kan oppstå som følge av misligheter eller utilsiktede feil. Feilinformasjon er å anse som vesentlig dersom den enkeltvis eller samlet med rimelighet kan forventes å påvirke de økonomiske beslutningene som brukerne foretar på grunnlag av årsregnskapet. For videre beskrivelse av revisors oppgaver og plikter vises det til https://revisorforeningen.no/revisjonsberetninger.

Sarpsborg, 26. februar 2026
Tell Norge AS



Linda Kristin Arvesen
Statsautorisert revisor

ØSTGÅRD BORETTSLAG 6
ORG.NR. 945990627, KLIENTNR. 3642

INFORMASJON OM ÅRSREGNSKAPET

Regnskapsloven stiller strenge krav til hvordan et regnskap skal føres og presenteres. I tillegg krever forskriften om årsregnskap og årsberetning i borettslag at man må gi mer informasjon. Dette innebærer blant annet at man må gi informasjon i form av noter, og utarbeide en oversikt over de disponible midlene i årsregnskapet. På de neste sidene presenteres borettslagets resultatregnskap, balanse og tilhørende noter.

Boligselskapets resultatregnskap gir imidlertid ikke en fullstendig oversikt over borettslagets disponible midler ved årsskiftet. I resultatregnskapet presenteres det en oversikt over borettslagets inntekter og kostnader. Det regnskapsmessige overskuddet tar ikke hensyn til en del viktige økonomiske forhold som påvirker borettslagets disponible midler. Dette gjelder for eksempel opptak og avdrag på lån, samt kjøp og salg av anleggsmidler. Borettslagets disponible midler er de økonomiske midlene som borettslaget har til rådighet, og de defineres som omløpsmidler fratrukket kortsiktig gjeld. Størrelsen på de disponible midlene kan blant annet benyttes til å vurdere om det er nødvendig å endre størrelsen på innkrevde felleskostnader som den enkelte beboer betaler, og om det er behov for å ta opp lån eller om det er mulighet til å betale ned ekstra på eksisterende gjeld.

DISPONIBLE MIDLER

	Note	2025	2024
A. DISP. MIDLER PR. 01.01.		**524 796**	**335 631**
B. ENDRING I DISP. MIDLER:			
Årets resultat (se res.regnskapet)		-4 692 954	313 468
Tilbakeføring av avskrivning	13	23 701	3 745
Fradrag for nye anleggsmidler		-82 488	0
Tillegg for nye langsiktige lån	16	5 778 000	0
Fradrag for avdrag på langs. lån	16	-470 613	-128 048
B. ÅRETS ENDR. I DISP. MIDLER		**555 646**	**189 165**
C. DISP. MIDLER PR. 31.12.		**1 080 442**	**524 796**
SPESIFIKASJON AV DISPONIBLE MIDLER:			
Omløpsmidler		2 020 034	540 873
Kortsiktig gjeld		-939 593	-16 078
C. DISP. MIDLER PR. 31.12.		**1 080 442**	**524 796**

ØSTGÅRD BORETTSLAG 6
ORG.NR. 945990627, KLIENTNR. 3642

RESULTATREGNSKAP

	Note	Regnskap 2025	Regnskap 2024	Budsjett 2025	Budsjett 2026
DRIFTSINNTEKTER:					
Innkrevde felleskostnader	2	1 590 400	1 410 000	1 613 000	1 929 600
Ladeinntekter elbil		25 147	0	0	0
Andre inntekter		0	214 904	0	0
SUM DRIFTSINNTEKTER		**1 615 547**	**1 624 904**	**1 613 000**	**1 929 600**
DRIFTSKOSTNADER:					
Personalkostnader	3	-8 460	-7 050	-17 000	-17 000
Styrehonorar	4	-60 000	-50 000	-50 000	-60 000
Avskrivninger	13	-23 701	-3 745	0	0
Revisjonshonorar	5	-7 000	-6 625	-6 000	-7 250
Forretningsførerhonorar		-79 055	-76 015	-80 000	-83 600
Konsulenthonorar		-17 775	-30 903	-6 000	-6 000
Drift og vedlikehold	6	-4 894 845	-56 860	-38 000	-88 000
Forsikringer		-130 960	-100 685	-120 000	-134 400
Kommunale avgifter	7	-363 297	-342 046	-425 000	-425 000
Ladekostnader EL-bil		-3 893	0	0	0
Energi/fyring	8	-48 399	-38 006	-50 000	-50 000
TV-anlegg/bredbånd		-170 525	-151 021	-156 000	-175 000
Andre driftskostnader	9	-88 524	-87 866	-97 000	-98 860
SUM DRIFTSKOSTNADER		**-5 896 433**	**-950 822**	**-1 045 000**	**-1 145 110**
DRIFTSRESULTAT		**-4 280 886**	**674 082**	**568 000**	**784 490**
FINANSINNTEKTER/-KOSTNADER:					
Finansinntekter	10	47 744	19 110	0	0
Finanskostnader	11	-459 812	-379 724	-373 000	-430 210
RES. FINANSINNT./-KOSTNADER		**-412 068**	**-360 614**	**-373 000**	**-430 210**
ÅRSRESULTAT		**-4 692 954**	**313 468**	**195 000**	**354 280**
Overføringer:					
Reduksjon udekket tap:		0	313 468		
Udekket tap:		-4 692 954	0		

ØSTGÅRD BORETTSLAG 6
ORG.NR. 945990627, KLIENTNR. 3642

BALANSE

	Note	2025	2024
EIENDELER			
ANLEGGSMIDLER			
Bygninger	12	2 506 824	2 506 824
Tomt		1 250 041	1 250 041
Andre varige driftsmidler	13	75 304	16 516
SUM ANLEGGSMIDLER		**3 832 169**	**3 773 381**
OMLØPSMIDLER			
Restanser felleskostnader/kundefordringer		35	10 000
Forskuddsbetalte kostnader		43 494	38 319
Andre kortsiktige fordringer	14	25 147	0
Driftskonto OBOS-banken		718 519	121 206
Sparekonto OBOS-banken		1 232 839	371 348
SUM OMLØPSMIDLER		**2 020 034**	**540 873**
SUM EIENDELER		**5 852 203**	**4 314 255**
EGENKAPITAL OG GJELD			
EGENKAPITAL			
Innskutt egenkapital 24 * 100		2 400	2 400
Udekket tap	15	-6 933 234	-2 240 280
SUM EGENKAPITAL		**-6 930 834**	**-2 237 880**
GJELD			
LANGSIKTIG GJELD			
Pante- og gjeldsbrevlån	16	11 471 420	6 164 033
Borettsinnskudd	17	372 024	372 024
SUM LANGSIKTIG GJELD		**11 843 444**	**6 536 057**
KORTSIKTIG GJELD			
Forskuddsbetalte felleskostnader		12 200	6 165
Leverandørgjeld		924 133	7 823
Påløpte renter		3 260	2 055
Annen kortsiktig gjeld		0	35
SUM KORTSIKTIG GJELD		**939 593**	**16 078**
SUM EGENKAPITAL OG GJELD		**5 852 203**	**4 314 255**
Pantstillelse	18	11 972 024	8 122 024
Garantiansvar		0	0

Fredrikstad, 23.02.2026
Styret i Østgård Borettslag 6

Bente Pedersen/s/	Trine Lund/s/	Heidi-Kristine Pedersen/s/

NOTE 1
REGNSKAPSPRINSIPPER
Årsregnskapet er satt opp i samsvar med regnskapslovens bestemmelser, god regnskapsskikk for små foretak og etter forskrift om årsregnskap og årsberetning i borettslag.

INNTEKTER
Inntektene inntektsføres etter opptjeningsprinsippet.

HOVEDREGEL FOR KLASSIFISERING OG VURDERING AV EIENDELER OG GJELD
Omløpsmidler og kortsiktig gjeld omfatter poster som forfaller til betaling innen ett år. Øvrige poster er klassifisert som anleggsmidler/langsiktig gjeld. Omløpsmidler vurderes til anskaffelseskost. Kortsiktig gjeld balanseføres til nominelt beløp på etableringstidspunktet. Anleggsmidler vurderes til anskaffelseskost, men nedskrives til virkelig verdi dersom verdifallet ikke forventes å være forbigående. Langsiktig gjeld balanseføres til nominelt beløp på etableringstidspunktet.
Bygninger er ikke avskrevet da det er gjennomført vedlikehold som oppveier for verdiforringelse. Tomter avskrives ikke.
Andre varige driftsmidler balanseføres og avskrives lineært over driftsmidlenes økonomiske levetid.

FORDRINGER
Kundefordringer og andre fordringer er oppført i balansen til pålydende etter fradrag for avsetning til forventet tap. Avsetning til tap gjøres på grunnlag av individuelle vurderinger av de enkelte fordringene.

SKATTETREKKSKONTO
Selskapet har egen separat skattetrekkskonto i OBOS-banken. Innskuddet tilhører myndighetene og kan ikke disponeres fritt.

NOTE 2
INNKREVDE FELLESKOSTNADER

Strøm elbil	6 400
Felleskostnader	1 584 000
SUM INNKREVDE FELLESKOSTNADER	**1 590 400**

NOTE 3
PERSONALKOSTNADER

Arbeidsgiveravgift	-8 460
SUM PERSONALKOSTNADER	**-8 460**

Det har verken vært ansatte eller lønnsutbetalinger i selskapet gjennom året. Selskapet er derav ikke pliktig til å ha tjenestepensjonsordning etter lov om obligatorisk tjenestepensjon. Arbeidsgiveravgiften knytter seg til styrehonoraret.

NOTE 4
STYREHONORAR

Honorar til styret gjelder for perioden 2024/2025	-60 000
SUM STYREHONORAR	**-60 000**
I tillegg har styret fått dekket utlegg (inkludert under andre driftskostnader)	-2 448

NOTE 5
REVISJONSHONORAR

Revisjon	-7 000

SUM REVISJONSHONORAR	**-7 000**

NOTE 6
DRIFT OG VEDLIKEHOLD

Prosjektledelse ved Obos Prosjekt	-299 688
Backe Østfold AS	-3 772 020
SUM STØRRE BYGNINGSMESSIGE VEDLIKEHOLD	**-4 071 708**
Drift/vedlikehold bygninger	-7 514
Drift/vedlikehold VVS	-47 773
Drift/vedlikehold elektro	-37 721
Drift/vedlikehold utvendig anlegg	-718 128
Egenandel forsikring	-12 000
SUM DRIFT OG VEDLIKEHOLD	**-4 894 845**

Styret mener det gjennomførte vedlikeholdet er tilstrekkelig for å oppveie verdiforringelse av bygningene.

NOTE 7
KOMMUNALE AVGIFTER

Eiendomsskatt	-72 160
Kommunale avgifter	-291 137
SUM KOMMUNALE AVGIFTER	**-363 297**

NOTE 8
ENERGI/FYRING

Elektrisk energi	-48 399
SUM ENERGI / FYRING	**-48 399**

NOTE 9
ANDRE DRIFTSKOSTNADER

Håndverktøy	-508
Annet driftsmateriale	-249
Vaktmestertjenester	-37 260
Renhold ved firmaer	-25 886
Snørydding	-10 375
Andre driftskostnader	-374
Møter, kurs, oppdateringer mv.	-4 000
Andre kostnader tillitsvalgte	-2 448
Andre kontorkostnader	-1 648
Porto	-240
Bank- og kortgebyr	-2 807
Velferdskostnader	-2 730
SUM ANDRE DRIFTSKOSTNADER	**-88 524**

NOTE 10
FINANSINNTEKTER

Kundeutbytte Gjensidige	10 878
Renter av driftskonto i OBOS-banken	875
Renter av sparekonto i OBOS-banken	35 991
SUM FINANSINNTEKTER	**47 744**

NOTE 11
FINANSKOSTNADER

Pantegjeldsrenter	-353 925
Pantegjeldsrenter	-6 869

Pantegjeldsrenter	-25 661
Pantegjeldsrenter	-73 357
SUM FINANSKOSTNADER	**-459 812**

NOTE 12
BYGNINGER

Kostpris/bokført verdi	2 506 824
SUM BYGNINGER	**2 506 824**

Styret har vurdert at tilstrekkelig vedlikehold er gjennomført, jf. noten om drift og vedlikehold.

NOTE 13
VARIGE DRIFTSMIDLER

Elbilladere		
Tilgang 2025	82 488	
Avskrevet i år	-19 957	
		62 531
Uteanlegg		
Tilgang 2017	25 000	
Avskrevet tidligere	-18 125	
Avskrevet i år	-2 500	
		4 375
Utelamper		
Tilgang 2017	18 667	
Avskrevet tidligere	-9 026	
Avskrevet i år	-1 244	
		8 397
SUM VARIGE DRIFTSMIDLER		**75 303**
SUM ÅRETS AVSKRIVNINGER		**-23 701**

NOTE 14
ANDRE KORTSIKTIGE FORDRINGER

Avsatt inntekt fra Current	25 147
SUM ANDRE KORTSIKTIGE FORDRINGER	**25 147**

NOTE 15
UDEKKET TAP (NEGATIV EGENKAPITAL)

Balansen i årsregnskapet viser negativ egenkapital. Dette skyldes at eiendelene, deriblant bygningene, står bokført til opprinnelige priser.

Konsekvensen av dette er at de balanseførte verdiene av eiendelene ikke gjenspeiler markedsprisen. Erfaring med omsetning av enkeltleiligheter gir informasjon om at den totale verdien av selskapets eiendommer er høyere enn den balanseførte verdien. Dermed vurderes den faktiske egenkapitalen til å være positiv av styret i selskapet.

NOTE 16
PANTE- OG GJELDSBREVLÅN

OBOS Boligkreditt AS		
Flytende rente		
Rentesatsen pr. 31.12.25 var 5,19 %. Løpetiden er 30 år.		
Opprinnelig 2017	-7 477 370	
Nedbetalt tidligere	1 313 337	
Nedbetalt i år	137 790	
		-6 026 243
OBOS-banken AS		
Flytende rente		
Rentesatsen pr. 31.12.25 var 5,90 %. Løpetiden er 30 år.		
Opprinnelig 2025	-304 000	
Nedbetalt i år	304 000	
		0
OBOS Boligkreditt AS		
Flytende rente		
Rentesatsen pr. 31.12.25 var 5,19 %. Løpetiden er 30 år.		
Opprinnelig 2025	-1 724 000	
Nedbetalt tidligere	0	
Nedbetalt i år	15 835	
		-1 708 165
OBOS-banken AS		
Flytende rente		
Rentesatsen pr. 31.12.25 var 5,19 %. Løpetiden er 30 år.		
Opprinnelig 2025	-3 750 000	
Nedbetalt tidligere	0	
Nedbetalt i år	12 988	
		-3 737 012
SUM PANTE- OG GJELDSBREVLÅN		**-11 471 420**

NOTE 17
BORETTSINNSKUDD

Borettsinnskudd	-372 024
SUM BORETTSINNSKUDD	**-372 024**

NOTE 18
PANTSTILLELSE

Av anleggets bokførte gjeld er følgende sikret ved pant:

Borettsinnskudd	372 024
Pantelån	11 471 420
TOTALT	**11 843 444**

Eiendommen som er stillet som sikkerhet hadde pr. 31.12.2025 følgende bokførte verdi:

	2 506 824
Tomt	1 250 041
TOTALT	**3 756 865**

Deltagelse på årsmøte 2026

Årsmøtet avholdes 14.04.26
Selskapsnummer: 3642 **Selskapsnavn:** ØSTGÅRD BORETTSLAG 6

BRUK BLOKKBOKSTAVER

Leilighetsnummer: _____ **Navn på eier(e):** _____

Signatur: _____

Fullmakt

Eier kan møte ved fullmektig. Ingen kan være fullmektig for mer enn én eier, men der flere eier en enhet sammen, kan de ha samme fullmektig. En fullmakt kan trekkes tilbake når som helst.

Eier gir herved fullmakt til:

Fullmektigens navn: _____

OBOS
Eiendomsforvaltning

Standardveien 1
Postboks 393 Alnabru
0614 Oslo

Telefon: 22 86 55 00
E-post: oef@obos.no
www.obos.no

OBOS Follo
Haugenveien 13
1423 Ski

OBOS Østfold
Storgata 5
1607 Fredrikstad

OBOS Rogaland
Laberget 22
4022 Stavanger

OBOS Stor-Bergen
Inger Bang Lunds vei 4
5059 Bergen

OBOS Vestfold
Storgaten 20
3126 Tønsberg

OBOS Innlandet
Vangsvegen 143
2321 Hamar

OBOS Nordvest
Ystenesgata 6B
6003 Ålesund

OBOS Midt-Norge
Ranheimsvegen 9
7044 Trondheim

Protokoll til årsmøte 2026 for ØSTGÅRD BORETTSLAG 6

Organisasjonsnummer: 945990627
Møtet ble avholdt 14. april kl. 18:30, Lisleby Samfunnshus, Ole Hansensvei 9, 1619 Fredrikstad.

Antall stemmeberettigede som deltok: 10
Antall stemmeberettigede som deltok med fullmakt: 0

Følgende saker ble behandlet på årsmøtet:

1. Valg av møteleder

Møtelederen sørger for at møtet blir avviklet etter lovens regler og er ansvarlig for at det føres protokoll. Hvis ikke årsmøtet velger en møteleder eller den foreslåtte møtelederen ikke blir valgt, er det styrets leder som etter loven er møteleder.

> **Forslag til vedtak:**
> Siri Jordal Iversen er valgt.
>
> ✓ **Vedtatt.**

2. Godkjenning av de stemmeberettigede

Deltakere i møtet er registrert i en frammøteliste og fullmakter, og listen legges til grunn for opptelling av de stemmeberettigede.

> **Forslag til vedtak:**
> Det ble foreslått å anse de registrering i fremmøteliste og eventuelt fullmakter som bevis for at vedkommende eier er til stede.
>
> ✓ **Vedtatt.**

3. Valg av protokollvitner

Valg av minst én eier til å signere protokollen.

> **Forslag til vedtak:**
> Margit Vikanes er valgt.
>
> ✓ **Vedtatt.**

4. Godkjenning av møteinnkallingen

Det ble foreslått å godkjenne den måten årsmøtet er innkalt på.

> **Forslag til vedtak:**
> Møteinnkallingen godkjennes
>
> ✓ **Vedtatt.**

5. Årsrapport og årsregnskap

Godkjenning av årsrapport og årsregnskap

Styret foreslår overføring av årets resultat til udekket tap.

> **Forslag til vedtak:**
> Årsrapport og årsregnskap godkjennes. Årets resultat overføres til udekket tap.
>
> ✓ **Vedtatt.**

6. Fastsettelse av honorarer

Godtgjørelse for styret foreslås satt til kr 60 000.

> **Forslag til vedtak:**
> Styrets godtgjørelse settes til 60 000.
>
> ✓ **Vedtatt.**

7. Valg av tillitsvalgte

Styreleder (2 år)

Følgende ble valgt:
Bente Pedersen

Følgende stilte til valg:
Bente Pedersen

Varamedlem (1 år)

Følgende ble valgt:
Kristian Holthe Pettersen

Følgende stilte til valg:
Kristian Holthe Pettersen

Vedtekter

for ØSTGÅRD VI borettslag org nr 945 990 627

vedtatt på Generalforsamling den 16. mars 2005
(endret på GF 20.3.2017 forkjøpsrett fjernet)
Endret på generalforsamling 05.05.2020

1. Innledende bestemmelser

1-1 Formål
Østgård Brettslag VI er et samvirkeforetak som har til formål å gi andelseierne bruksrett til egen bolig i lagets eiendom (borett) og å drive virksomhet som står i sammenheng med denne.

1-2 Forretningskontor, forretningsførsel og tilknytningsforhold

Østgård Borettslag VI ligger i Fredrikstad Kommune og har forretningskontor i Fredrikstad Kommune.

2. Andeler og andelseiere

2-1 Andeler og andelseiere
(1) Andelene skal være på kroner 100,-.
(2) Bare fysiske personer (enkeltpersoner) kan være andelseiere i borettslaget. Ingen fysiske personer kan eie mer enn en andel.

(3) Uansett kan staten, en fylkeskommune eller en kommune til sammen eie inntil ti prosent av andelene i borettslaget i samsvar med borettslagslovens § 4-2 (1). Det samme gjelder selskap som har til formål å skaffe boliger og som blir ledet og kontrollert av stat, fylkeskommune eller kommune, stiftelse som har til formål å skaffe boliger og som er opprettet av staten, en fylkeskommune eller kommune og selskap, stiftelse eller andre som har inngått samarbeidsavtale med stat, fylkeskommune eller kommune om å skaffe boliger til vanskeligstilte.

(4) Andelseierne skal få utlevert et eksemplar av borettslagets vedtekter.

2-2 Sameie i andel
(1) Bare personer som bor eller skal bo i boligen kan bli sameier i andel.

(2) Dersom flere eier en andel sammen, skal det regnes som bruksoverlating hvis en eller flere av sameierne ikke bor i boligen, jf vedtektenes punkt 4-2.

2-3 Overføring av andel og godkjenning av ny andelseier
(1) En andelseier har rett til å overdra sin andel, men erververen må godkjennes av borettslaget for at ervervet skal bli gyldig overfor borettslaget.

(2) Borettslaget kan nekte godkjenning når det er saklig grunn til det og skal nekte godkjenning dersom ervervet vil være i strid med punkt 2 i vedtektene.

(3) Nekter borettslaget å godkjenne erververen som andelseier, må melding om dette komme fram til erververen senest 20 dager etter at søknaden om godkjenning kom fram til borettslaget. I motsatt fall skal godkjenning regnes som gitt.

(4) Erververen har ikke rett til å bruke boligen før godkjenning er gitt eller det er rettskraftig avgjort at erververen har rett til å erverve andelen.

(5) Den forrige andelseieren er solidarisk ansvarlig med en eller flere nye erververe for betaling av felleskostnader til ny andelseier er godkjent, eller det er rettskraftig avgjort at en ny andelseier har rett til å erverve andelen.

3. Borett og bruksoverlating

3-1 Boretten

(1) Hver andel gir enerett til å bruke en bolig i borettslaget og rett til å nytte fellesarealer til det de er beregnet eller vanlig brukt til, og til annet som er i samsvar med tiden og forholdene.

(2) Andelseieren kan ikke benytte boligen til annet enn boligformål uten styrets samtykke.

(3) Andelseieren skal behandle boligen, andre rom og annet areal med tilbørlig aktsomhet. Bruken av boligen og fellesarealene må ikke på en urimelig eller unødvendig måte være til skade eller ulempe for andre andelseiere.

(4) En andelseier kan med styrets godkjenning gjennomføre tiltak på eiendommen som er nødvendige på grunn av funksjonshemming hos en bruker av boligen. Godkjenning kan ikke nektes uten saklig grunn.

(5) Styret kan fastsette vanlige ordensregler for eiendommen. Selv om det er vedtatt forbud mot dyrehold, kan styret samtykke i at brukeren av boligen holder dyr dersom gode grunner taler for det, og dyreholdet ikke er til ulempe for de andre brukerne av eiendommen.

3-2 Bruksoverlating

(1) Andelseieren kan ikke uten samtykke fra styret overlate bruken av boligen til andre.

(2) Med styrets godkjenning kan andelseierne overlate bruken av hele boligen dersom:

- andelseieren selv eller andelseierens ektefelle eller slektning i rett opp- eller nedstigende linje eller fosterbarn av andelseieren eller ektefellen, har bodd i boligen i minst ett av de siste to årene. Andelseierne kan i slike tilfeller overlate bruken av hele boligen for opp til tre år
- andelseieren er en juridisk person
- andelseieren skal være midlertidig borte som følge av arbeid, utdanning, militærtjeneste, sykdom eller andre tungtveiende grunner
- et medlem av brukerhusstanden er andelseierens ektefelle eller slektning i rett opp- eller nedstigende linje eller fosterbarn av andelseieren eller ektefellen
- det gjelder bruksrett til noen som har krav på det etter ekteskapslovens § 68 eller husstandsfellesskapslovens § 3 andre ledd.

Godkjenning kan bare nektes dersom brukerens forhold gir saklig grunn til det. Godkjenning kan nektes dersom brukeren ikke kunne blitt andelseier. Har laget ikke sendt svar på skriftlig søknad om godkjenning av bruker innen en måned etter at søknaden har kommet fram til laget, skal brukeren regnes som godkjent.

(3) Andelseier som bor i boligen selv, kan overlate bruken av deler av den til andre uten godkjenning. *I tillegg kan andelseieren overlate bruken av hele boligen til andre i opptil 30 døgn i løpet av året uten godkjenning.*

(4) Overlating av bruken reduserer ikke andelseierens plikter overfor borettslaget.

4. Vedlikehold

4-1 Andelseiernes vedlikeholdsplikt

(1) Den enkelte andelseier skal holde boligen, og andre rom og annet areal som hører boligen til, i forsvarlig stand og vedlikeholde slikt som vinduer, rør, sikringsskap fra og med første hovedsikring/inntakssikring, ledninger med tilbehør, varmekabler, inventar, utstyr inklusive vannklosett, varmtvannsbereder og vask, apparater og innvendige flater. Våtrom må brukes og vedlikeholdes slik at lekkasjer unngås.

(2) Vedlikeholdet omfatter også nødvendige reparasjoner og utskifting av slikt som rør, sikringsskap fra og med første hovedsikring/inntakssikring, ledninger med tilbehør, varmekabler, inventar, utstyr inklusive slik som vannklosett, varmtvannsbereder og vasker, apparater, tapet, gulvbelegg, vegg-, gulv- og himlingsplater, skillevegger, listverk, skap, benker og innvendige dører med karmer.

(3) Andelseieren har også ansvaret for oppstaking og rensing av innvendig kloakkledning både til og fra egen vannlås/sluk og fram til borettslagets felles-/hovedledning. Andelseier skal også rense eventuelle sluk på verandaer, balkonger o l.

(4) Andelseieren skal holde boligen fri for insekter og skadedyr.

(5) Vedlikeholdsplikten omfatter også utbedring av tilfeldig skade, herunder skade påført ved innbrudd og uvær.

(6) Oppdager andelseieren skade i boligen som borettslaget er ansvarlig for å utbedre, plikter andelseieren straks å sende melding til borettslaget.

(7) Borettslaget og andre andelseiere kan kreve erstatning for tap som følger av at andelseieren ikke oppfyller pliktene sine, jf borettslagslovens §§ 5-13 og 5-15.

4-2 Borettslagets vedlikeholdsplikt

(1) Borettslaget skal holde bygninger og eiendommen for øvrig i forsvarlig stand så langt plikten ikke ligger på andelseierne. Skade på bolig eller inventar som tilhører laget, skal laget utbedre dersom skaden følger av mislighold fra en annen andelseier.

(2) Felles rør, ledninger, kanaler og andre felles installasjoner som går gjennom boligen, skal borettslaget holde ved like. Borettslaget har rett til å føre nye slike installasjoner gjennom boligen dersom det ikke er til vesentlig ulempe for andelseieren.

(3) Borettslagets vedlikeholdsplikt omfatter også utskifting av vinduer, herunder nødvendig utskifting av termoruter, og ytterdører til boligen eller reparasjon eller utskifting av tak, bjelkelag, bærende veggkonstruksjoner, sluk, samt rør eller ledninger som er bygd inn i bærende konstruksjoner med unntak av varmekabler.

(4) Andelseieren skal gi adgang til boligen slik at borettslaget kan utføre sin vedlikeholdsplikt, herunder ettersyn, reparasjon eller utskifting. Ettersyn og utføring av arbeid skal gjennomføres slik at det ikke er til unødig ulempe for andelseieren eller annen bruker av boligen.

(5) Andelseier kan kreve erstatning for tap som følge av at borettslaget ikke oppfyller pliktene sine, jf borettslagslovens § 5-18.

5. Pålegg om salg og fravikelse

6-1 Mislighold
Andelseiers brudd på sine forpliktelser overfor borettslaget utgjør mislighold. Som mislighold regnes blant annet manglende betaling av felleskostnader, forsømt vedlikeholdsplikt, ulovlig bruk eller overlating av bruk og brudd på husordensregler.

5-2 Pålegg om salg
(1) Hvis en andelseier til tross for advarsel vesentlig misligholder sine plikter, kan borettslaget pålegge vedkommende å selge andelen, jf borettslagslovens § 5-22 første ledd. Advarsel skal gis skriftlig og opplyse om at vesentlig mislighold gir laget rett til å kreve andelen solgt.

5-3 Fravikelse
Medfører andelseierens eller brukerens oppførsel fare for ødeleggelse eller vesentlig forringelse av eiendommen, eller er andelseierens eller brukerens oppførsel til alvorlig plage eller sjenanse for eiendommenes øvrige andelseiere eller brukere, kan styret kreve fravikelse fra boligen etter tvangsfullbyrdelseslovens kapittel 13.

6. Felleskostnader og pantesikkerhet

6-1 Felleskostnader
(1) Felleskostnadene betales hver måned. Borettslaget kan endre felleskostnadene med en måneds skriftlig varsel.

(2) For felleskostnader som ikke blir betalt ved forfall, svarer andelseieren den til en hver tid gjeldende forsinkelsesrente etter lov av 17. desember 1976 nr 100.

6-2 Borettslagets pantesikkerhet
For krav på dekning av felleskostnader og andre krav fra lagsforholdet har laget panterett i andelen foran alle andre heftelser. Pantekravet er begrenset til en sum som svarer til to ganger folketrygdens grunnbeløp på tidspunktet da tvangsdekning besluttes gjennomført.

7. Styret og dets vedtak

7-1 Styret
(1) Borettslaget skal ha et styre som skal bestå av en styreleder og minst to, høyst seks. andre medlemmer med minst ett varamedlem.

(2) Funksjonstiden for styreleder og de andre medlemmene er to år. Varamedlemmer velges for ett år. Styremedlem og varamedlem kan gjenvelges.

(3) Styret skal velges av generalforsamlingen. Generalforsamlingen velger styreleder ved særskilt valg. Styret velger nestleder blant sine medlemmer.

7-2 Styrets oppgaver
(1) Styret skal lede virksomheten i samsvar med lov, vedtekter og generalforsamlingens vedtak. Styret kan ta alle avgjørelser som ikke i loven eller vedtektene er lagt til andre organer.

(2) Styreleder skal sørge for at styret holder møte så ofte som det trengs. Et styremedlem eller forretningsføreren kan kreve at styret sammenkalles.

(3) Styret skal føre protokoll over styresakene. Protokollen skal underskrives av de frammøtte styremedlemmene.

7-3 Styrets vedtak
(1) Styret er vedtaksført når mer enn halvparten av alle styremedlemmene er til stede. Vedtak kan treffes med mer enn halvparten av de avgitte stemmene.

Står stemmene likt, gjør møtelederens stemme utslaget. De som stemmer for et vedtak som innebærer en endring, må likevel utgjøre minst en tredjedel av alle styremedlemmene.

(2) Styret kan ikke uten at generalforsamlingen har gitt samtykke med minst to tredjedels flertall, fatte vedtak om:

1. ombygging, påbygging eller andre endringer av bebyggelsen eller tomten som etter forholdene i laget går ut over vanlig forvaltning og vedlikehold,
2. å øke tallet på andeler eller å knytte andeler til boliger som tidligere har vært benyttet til utleie, jf borettslagslovens § 3-2 andre ledd,
3. salg eller kjøp av fast eiendom,
4. å ta opp lån som skal sikres med pant med prioritet foran innskuddene,
5. andre rettslige disposisjoner over fast eiendom som går ut over vanlig forvaltning,
6. andre tiltak som går ut over vanlig forvaltning, når tiltaket fører med seg økonomisk ansvar eller utlegg for laget på mer enn fem prosent av de årlige felleskostnadene.

7-4 Representasjon og fullmakt
To styremedlemmer i fellesskap representerer laget utad og tegner dets navn.

8. Generalforsamlingen

8-1 Myndighet
Den øverste myndighet i borettslaget utøves av generalforsamlingen.

8-2 Tidspunkt for generalforsamling
(1) Ordinær generalforsamling skal holdes hvert år innen utgangen av juni.

(2) Ekstraordinær generalforsamling holdes når styret finner det nødvendig, eller når revisor eller minst to andelseiere som til sammen har minst en tiendedel av stemmene, krever det og samtidig oppgir hvilke saker de ønsker behandlet.

8-3 Varsel om og innkalling til generalforsamling
(1) Forut for ordinær generalforsamling skal styret varsle andelseierne om dato for møtet og om frist for innlevering av saker som ønskes behandlet.

(2) Generalforsamlingen skal innkalles skriftlig av styret med et varsel som skal være på minst åtte og høyst tjue dager. Ekstraordinær generalforsamling kan om nødvendig kalles inn med kortere varsel som likevel skal være på minst tre dager.

(3) I innkallingen skal de sakene som skal behandles være bestemt angitt. Skal et forslag som etter borettslagsloven eller vedtektene må vedtas med minst to tredjedels flertall kunne behandles, må hovedinnholdet være angitt i innkallingen. Saker som en andelseier ønsker behandlet på ordinær generalforsamling skal nevnes i innkallingen når styret har mottatt krav om det etter vedtektenes punkt 9-3 (1).

8-4 Saker som skal behandles på ordinær generalforsamling
- Godkjenning av årsberetning fra styret
- Godkjenning av årsregnskap
- Valg av styremedlemmer og varamedlemmer
- Eventuelt valg av revisor
- Fastsetting av godtgjørelse til styret
- Andre saker som er nevnt i innkallingen

8-5 Møteledelse og protokoll
Generalforsamlingen skal ledes av styrelederen med mindre generalforsamlingen velger en annen møteleder. Møtelederen skal sørge for at det føres protokoll fra generalforsamlingen.

8-6 Stemmerett og fullmakt
Hver andelseier har en stemme på generalforsamlingen. Hver andelseier kan møte ved fullmektig på generalforsamlingen, men ingen kan være fullmektig for mer enn en andelseier. For en andel med flere eiere kan det bare avgis en stemme.

8-7 Vedtak på generalforsamlingen
(1) Foruten saker som nevnt i punkt 9-4 i vedtektene kan ikke generalforsamlingen fatte vedtak i andre saker enn de som er bestemt angitt i innkallingen.

(2) Med de unntak som følger av borettslagsloven eller vedtektene her fattes alle beslutninger av generalforsamlingen med mer enn halvparten av de avgitte stemmer. Ved valg kan generalforsamlingen på forhånd fastsette at den som får flest stemmer skal regnes som valgt.

(3) Stemmelikhet avgjøres ved loddtrekning.

9. Inhabilitet, taushetsplikt og mindretallsvern

9-1 Inhabilitet
(1) Et styremedlem må ikke delta i styrebehandlingen eller avgjørelsen av noe spørsmål der medlemmet selv eller nærstående har en framtredende personlig eller økonomisk særinteresse.

(2) Ingen kan selv eller ved fullmektig eller som fullmektig delta i en avstemning på generalforsamlingen om avtale med seg selv eller nærstående eller om ansvar for seg selv eller nærstående i forhold til laget. Det samme gjelder avstemning om pålegg om salg eller krav om fravikelse etter borettslagslovens §§ 5-22 og 5-23.

9-2 Taushetsplikt
Tillitsvalgte, forretningsfører og ansatte i et borettslag har plikt til å bevare taushet overfor uvedkommende om det de i forbindelse med virksomheten i laget får vite om noens personlige forhold. Dette gjelder ikke dersom ingen berettiget interesse tilsier taushet.

9-3 Mindretallsvern
Generalforsamlingen, styret eller forretningsfører kan ikke treffe beslutning som er egnet til å gi visse andelseiere eller andre en urimelig fordel til skade for andre andelseiere eller laget.

10. Vedtektsendringer og forholdet til borettslovene

10-1 Vedtektsendringer
Endringer i borettslagets vedtekter kan bare besluttes av generalforsamlingen med minst to tredjedeler av de avgitte stemmer.

10-2 Forholdet til borettslovene
For så vidt ikke annet følger av vedtektene gjelder reglene i lov om borettslag av 06.06.2003 nr 39.

HUSREGLER FOR ØSTGÅRD 6 BORETTSLAG

1. **Alle i oppgangen har ansvar for at inngangsparti, trapper og gård er ryddig**

   - **Søppel kastes i felles søppeldunk**
   - **Sneiper, snus og tyggis kastes i askebeger på trapp**
   - **Alle fellesdører skal være lukket og låst døgnet rundt**

2. **Barnevogner, sykler og lignende skal ikke stå i gangen, men plasseres inne i kjeller.**

   OBS! Dette gjelder ikke rullator.

3. **Parkering av bil skjer på oppmerket plass i gården, informer også deres gjester. De som har garasje skal parkere sin bil i denne.**

4. **Garasje leies kun ut for bil (førerkort klasse B) – ikke som ekstra bod, eller for oppbevaring av annet enn bil, og det som naturlig hører til, eks. dekk.**

5. **Alle har ansvar for å holde fellesrom i kjeller ryddig. Alle har en andel hver.**

6. **Katte- og hundehold er tillatt, men må ikke være til sjenanse/ulempe for andre beboere.**

7. **Risting av tøy, tepper og lignende fra balkong er ikke tillatt, det kan ristes fra soveromsvindu, eller man må gå ut. Det er ikke tillatt med tørkesnorer i balkongens lengderetning – benytt tørkestativ i høyde med rekkverk eller stort stativ på plen.**

8. **Det må ikke kastes noe ut fra balkongen.**

9. **Det kan monteres parabolantenne, men kun inne på balkong, slik at antenne ikke stikker utenfor balkong.**

10. **Det er ikke lov å montere varmepumpe.**

11. **Banking/boring er ikke tillatt etter kl 20.00 mandag til torsdag – etter kl 19.00 fredag og lørdag – søndag og øvrige helligdager er dette ikke lov i det hele tatt. Unngå unødig støy etter kl 23.00**

12. **Det er kun lov å benytte elektrisk grill på balkongen – gass og kull er forbudt.**

Juni 2021

Protokoll til ekstraordinært årsmøte 2025 for ØSTGÅRD BORETTSLAG 6

Organisasjonsnummer: 945990627
Møtet ble gjennomført heldigitalt fra 10. november kl. 09:00 til 13. november kl. 09:00.

Antall stemmeberettigede som deltok: 11.

Følgende saker ble behandlet på årsmøtet:

1. Valg av møteleder

Møtelederen sørger for at møtet blir avviklet etter lovens regler og er ansvarlig for at det føres protokoll. Hvis ikke årsmøtet velger en møteleder eller den foreslåtte møtelederen ikke blir valgt, er det styrets leder som etter loven er møteleder.

> **Forslag til vedtak:**
> OBOS v/Siri Jordal Iversen er valgt.
>
> ✓ **Forslaget ble vedtatt**

Antall stemmer for vedtaket: **10**
Antall stemmer mot vedtaket: **0**
Antall blanke stemmer: **1**
Flertallskrav: **Alminnelig (50%)**

2. Valg av protokollvitner

Valg av to eiere til å signere protokollen.

> **Forslag til vedtak:**
> Trine Lund og Heidi-Kristine Pedersen er valgt.
>
> ✓ **Forslaget ble vedtatt**

Antall stemmer for vedtaket: **10**
Antall stemmer mot vedtaket: **0**
Antall blanke stemmer: **1**
Flertallskrav: **Alminnelig (50%)**

3. Godkjenning av møteinnkallingen

Det ble foreslått å godkjenne den måten årsmøtet er innkalt på.

> **Forslag til vedtak:**
> Møteinnkallingen godkjennes
>
> ✓ **Forslaget ble vedtatt**

Antall stemmer for vedtaket: **11**
Antall stemmer mot vedtaket: **0**
Antall blanke stemmer: **0**
Flertallskrav: **Alminnelig (50%)**

4. Valg av revisor

PwC i Norge har besluttet å selge deler av sin revisjons- og rådgivningsvirksomhet, for å etablere et nytt selskap med sterkere lokal forankring. Det nye selskapet har foreløpig navn PwC Assurance AS (org.nr 834 836 912), og vil endres til Tell.

Denne endringen krever et vedtak fra årsmøte, innen 31.12.2025, ifølge borettslaget sine vedtekter 8-4 og borettslagsloven §9-1 og 9-2.

Pris for tjenesten vil være lik dagens avtale og overgangen til nytt selskap vil ikke påvirke borettslaget, men kan anses som en formalitet.

Styrets innstilling
Styret innstiller på at borettslaget bytter revisor til nytt selskap.

> **Forslag til vedtak:**
> PwC Assurance AS (org.nr 834 836 912) velges som ny revisor for Østgård 6 Borettslag fra 01.01.2026.
>
> ✓ **Forslaget ble vedtatt**

Antall stemmer for vedtaket: **11**
Antall stemmer mot vedtaket: **0**
Antall blanke stemmer: **0**
Flertallskrav: **Alminnelig (50%)**

Protokollen signeres av:
Møteleder Siri Jordal Iversen/s/
Protokollvitne Trine Lund/s/
Protokollvitne Heidi-Kristine Pedersen/s/

OBOS
Eiendomsforvaltning



Ekstraordinært årsmøte 2025

Innkalling

S.nr. 3642
ØSTGÅRD BORETTSLAG 6

Velkommen til årsmøte i ØSTGÅRD BORETTSLAG 6

Innkallingen inneholder alle sakene som skal behandles på årsmøtet. Styret håper du leser gjennom heftet og viser din interesse ved å delta på årsmøtet.

Digital avstemning:

Avstemningen åpner 10. november kl. 09:00 og lukker 13. november kl. 09:00.

Du finner avstemningen på:

https://vibbo.no/3642

Hvordan deltar du digitalt?

- Du får en link via SMS.
- Du kan også finne møtet ved å gå inn på vibbo.no
- Du kan se gjennom sakene som skal behandles, komme med spørsmål og avgi din stemme.
- **Viktig:** Juridiske eiere (firmaer) som ønsker å delta i årsmøtet, må gjøre det gjennom en boligforvalter. Kontakt OBOS support i god tid for å få lagt til boligforvalteren.

Hvem kan stemme på årsmøtet?

- Alle eiere har rett til å stemme på årsmøtet.
- En stemme avgis pr. eierandel.

Hvordan stemme hvis du ikke kan delta digitalt?

Dersom du ikke kan delta digitalt, må du benytte analog stemmeseddel som er vedlagt i innkallingen. Dette må gjøres innen avstemningen lukkes.

Analoge stemmer

Dersom du ønsker å avgi stemmeseddel på papir, kan denne leveres til styreleder Bente Pedersen, Østgårdveien 4a - innen 13. november kl. 09:00.

Saker til behandling

1. Valg av møteleder
2. Valg av protokollvitner
3. Godkjenning av møteinnkallingen
4. Valg av revisor

Med vennlig hilsen,
Styret i ØSTGÅRD BORETTSLAG 6

Sak 1

Valg av møteleder

Krav til flertall:
Alminnelig (50%)

Møtelederen sørger for at møtet blir avviklet etter lovens regler og er ansvarlig for at det føres protokoll. Hvis ikke årsmøtet velger en møteleder eller den foreslåtte møtelederen ikke blir valgt, er det styrets leder som etter loven er møteleder.

Forslag til vedtak
OBOS v/Siri Jordal Iversen er valgt.

Sak 2

Valg av protokollvitner

Krav til flertall:
Alminnelig (50%)

Valg av to eiere til å signere protokollen.

Forslag til vedtak
Trine Lund og Heidi-Kristine Pedersen er valgt.

Sak 3

Godkjenning av møteinnkallingen

Krav til flertall:
Alminnelig (50%)

Det ble foreslått å godkjenne den måten årsmøtet er innkalt på.

Forslag til vedtak
Møteinnkallingen godkjennes

Sak 4

Valg av revisor

Krav til flertall:
Alminnelig (50%)

PwC i Norge har besluttet å selge deler av sin revisjons- og rådgivningsvirksomhet, for å etablere et nytt selskap med sterkere lokal forankring. Det nye selskapet har foreløpig navn PwC Assurance AS (org.nr 834 836 912), og vil endres til Tell.

Denne endringen krever et vedtak fra årsmøte, innen 31.12.2025, ifølge borettslaget sine vedtekter 8-4 og borettslagsloven §9-1 og 9-2.

Pris for tjenesten vil være lik dagens avtale og overgangen til nytt selskap vil ikke påvirke borettslaget, men kan anses som en formalitet.

Styrets innstilling

Styret innstiller på at borettslaget bytter revisor til nytt selskap.

Forslag til vedtak

PwC Assurance AS (org.nr 834 836 912) velges som ny revisor for Østgård 6 Borettslag fra 01.01.2026.

REGISTRERINGSBLANKETT

Deltagelse på digitalt ekstraordinært årsmøte 2025

Det ekstraordinært årsmøte blir avholdt digitalt på vibbo.no. Dette skjemaet er for deg som ikke har mulighet til å avgi stemme digitalt.

Årsmøtet åpnes 10.11.25 og er åpent for avstemning i 3 dager
Siste dato for avstemning er 13.11.25
Selskapsnummer: 3642 **Selskapsnavn:** ØSTGÅRD BORETTSLAG 6

BRUK BLOKKBOKSTAVER

Leilighetsnummer: _____ **Navn på eier(e):** _____

Signatur: _____

Avstemning

Du stemmer ved å krysse av i boksen til venstre for ønsket alternativ.

Sak 1 Valg av møteleder

OBOS v/Siri Jordal Iversen er valgt.

☐ For

☐ Mot

Sak 2 Valg av protokollvitner

Trine Lund og Heidi-Kristine Pedersen er valgt.

☐ For

☐ Mot

Sak 3 Godkjenning av møteinnkallingen

Møteinnkallingen godkjennes

☐ For

☐ Mot

Sak 4 Valg av revisor

PwC Assurance AS (org.nr 834 836 912) velges som ny revisor for Østgård 6 Borettslag fra 01.01.2026.

☐ For

☐ Mot

**OBOS Eiendoms-
forvaltning AS**

Hammersborg torg 1
Postboks 6668, St. Olavs plass
0129 Oslo
Telefon: 22 86 55 00
www.obos.no
E-post: oef@obos.no

Ta vare på dette heftet, du kan få bruk for det senere, f.eks ved salg av boligen.

Presisjon Eiendomsmegling AS
Privatmegleren Fredrikstad v/Sondre Monkerud Tangen
Wilbergjordet 2, 1605 FREDRIKSTAD
E-post: sondre.monkerud.tangen@privatmegleren.no

Deres ref.: 108260116 . Vår ref.: 3642-1-14 Dato: 23.04.2026

Megleropplysninger

Boligselskap:	Østgård Borettslag 6
Organisasjonsnr:	945990627
Andelseier:	Wilhelmsen, Karl Markus
Medeier:	
Leilighetsnummer:	14
Adresse:	Østgårdveien 4 A, 1617 FREDRIKSTAD
Andelsnummer:	14
Gnr.	202
Bnr.	148
Borettsinnskudd:	Kr. 15 501,00 ,–

Opplysninger om boligselskapet:

- Forkjøpsrett: Nei
- Tilknyttet Borettslag: Nei
- Styregodkjenning: Ja
- Forsikret hos: Gjensidige Forsikring Asa- polisenummer 78963839.
- Mulighet for individuell nedbetaling på hele eller deler av fellesgjeld (IN-lån): Nei
- Sikringsordning: Nei
- Selskapets vedtekter kan inneholde bestemmelser om styregodkjennelse ved overdragelse og/eller bruksoverlating, samt eventuelt andre bestemmelser/begrensninger av betydning. Se også selskapets husordensregler for eventuelle bestemmelser om husdyrhold og lignende.
- Månedlige felleskostnader som ikke er spesifiserte, dekker boligselskapets driftskostnader. For ytterligere spesifikasjon, vennligst se regnskapet i årsrapporten.
- Påkostninger/utbedringer i boligselskapet: Se årsrapporten.
- Vi gjør oppmerksom på at innkallingen kan gjelde for et møte som ikke er avholdt. Protokoll må eventuelt etterbestilles. Vi tar forbehold om at regnskapet blir godkjent av årsmøte.

Garasje: Garasjeanlegget brant høsten 2023, kontakt styret for mer informasjon om gjeldende alternativer for parkering. Ansvarlig for nøkkelbestilling: Ta kontakt med styret. Borettslaget er IKKE medlem i Skadeforsikringsselskapet Borettslagenes Sikringsordning AS, for dekning av manglende innbetalinger av felleskostnader. Borettslaget har kjøp tomten, tinglyst 24.05.2017. Det ble besluttet på årsmøtet 2024 at garasjeanlegget skal rives, etter brann i 2023. Planen er å asfaltere for parkeringsplasser og sette opp en felles bod. Ta kontakt med styret for mer informasjon om fremdrift. Det er etablert nye ladestasjoner for el-bil, ta kontakt med styret for mer informasjon. Styret planlegger for rehabilitering av tak i 2025 og har inngått avtale med OBOS prosjekt om prosjektering. Prosjektet vil påvirke fellesgjeld og felleskostnader. Felleskostnader øker med kr. 1200 fra 01.01.2026. Det er søkt om lån kr. 4 560 000, behov pr sept. 2025 er lavere og vil være klart innen utgangen av mnd.

Selskapets totale lån og vilkår:

Bank:	**OBOS Boligkreditt AS**
Lånenr.:	98207569887
Lånetype:	Annuitetslån
Rentesats:	5,19%
Restsaldo	5 986 017,00
Innfrielsesdato:	30.03.2047
Type rente:	Flytende rente
Terminer i året:	12
IN-avtale:	Nei

Bank:	**OBOS Boligkreditt AS**
Lånenr.:	98208495976
Lånetype:	Annuitetslån
Rentesats:	5,19%

Restsaldo	1 701 585,00
Innfrielsesdato:	30.03.2055
Type rente:	Flytende rente
Terminer i året:	12
IN-avtale:	Nei

Bank:	**OBOS-banken AS**
Lånenr.:	98208588990
Lånetype:	Annuitetslån
Rentesats:	5,19%
Restsaldo	3 723 141,00
Innfrielsesdato:	30.10.2055
Type rente:	Flytende rente
Terminer i året:	12
IN-avtale:	Nei

Vi gjør oppmerksom på at vi kan ha mottatt varsel om renteendring eller nye lån som ikke er iverksatt pr dags dato.

Økonomiske opplysninger om leiligheten:

Totale felleskostnader pr. Månedlig intervall: 6 700,00,-
Herav:

	Pr. dags dato	Evt. fremtidig endring:
Felleskostnader	6 700,00	

Ved oppgjør bes megler ta kontakt med OBOS Innbetalingsservice per tlf. 22 86 56 25 eller e-post restanseforesporsel@obos.no for å få oppgitt eventuelle utestående felleskostnader/andre heftelser iht. boligselskapets legalpant. Selger er ansvarlig for felleskostnadene i overtakelsesmåneden, med mindre overtakelsen skjer den 1. i måneden. Vi forutsetter at kjøper og selger gjør opp seg imellom for oppgjørsmåneden.

Ligningsposter pr. 31.12.2025 (med forbehold om endringer):
Ligningsverdi fås på ligningskontoret

Innberetningspliktige inntekter:	1 989,-
Fradragsberettigede kostnader:	19 159,-
Annen formue:	47 760,-
Gjeld:	477 977,-

Fellesgjeld, kapitalkostnader og eventuell avdragsfrihet:

Bank:	**OBOS Boligkreditt AS**
Lånenummer:	98207569887
Restsaldo:	249 418,15
Kapitalkostnader:	1 629,59
IN-avtale:	Nei

Bank:	**OBOS Boligkreditt AS**
Lånenummer:	98208495976
Restsaldo:	70 899,61
Kapitalkostnader:	396,71
IN-avtale:	Nei

Bank:	**OBOS-banken AS**
Lånenummer:	98208588990
Restsaldo:	155 131,41
Kapitalkostnader:	858,17
IN-avtale:	Nei

Sum andel fellesgjeld (kun lån) kr 475 449,16,-, pr. dags dato.

For boliger som har fellesgjeld knyttet til boligselskapets lån gjelder følgende forutsetninger:

Kapitalkostnader:
All låneinformasjon over er beregnet ut fra dagens kjente lånebetingelser. De månedlige kapitalkostnadene (renter og avdrag) viser hvor mye det koster å betjene lån for eieren av denne leiligheten. Eventuelt avvik mellom kapitalkostnader

og lånekostnader under punktet "Økonomiske opplysninger om leiligheten", kan skyldes renteendringer, periodisering eller andre årsaker.

Enkelte lån kan ha avvikende antall terminer for nedbetaling enn 12 terminer i året. Henviser derfor til avsnittet for selskapets totale lån for å se antall terminer pr år pr lån.
I tilfelle avvik fra 12 terminer må kapitalkostnader oppgitt deles på korrekt antall måneder.
Hvis antall terminer på lånet er 2 så kan "Kapitalkostnader" på lånet deles på 6.
Hvis antall terminer på lånet er 4 så kan "Kapitalkostnader" på lånet deles på 3.

Avdragsfrihet og estimert endring i felleskostnader:
Ved avdragsfrihet vil det fremkomme informasjon om dette under "selskapets totale lån og vilkår". Vær oppmerksom på at selskapet vanligvis begynner å kreve inn et høyere beløp 1 til 6 måneder før den avdragsfrie perioden avsluttes, slik at man har midler til å betale avdraget ved forfall. Estimert endring i felleskostnader pr. md. etter avdragsfri periode forutsetter at avdrag og rentebetingelser pr. dato beholdes uendret. Se egen note i regnskapet for ytterligere informasjon og forutsetninger.

Kontaktinformasjon:
Ved ytterligere spørsmål angående fellesgjeld, bes megler vennligst ta kontakt med rådgiver Siri Jordal Iversen pr. e-post: siri.jordal.iversen@OBOS.NO eller telefon: 22 98 89 95.

Annen informasjon:

Opplysninger gitt i dette brev er basert på de opplysninger forretningsfører har på tidspunktet for avgivelsen. Selger og megler må kontrollere de tall som framgår av dette brev mot den informasjon han selv sitter inne med, særlig tidligere ligningsoppgaver. Dersom det oppdages avvik mellom oppgitte beløp i dette brevet og det som fremgår av andre dokumenter selger har, så må dette meldes skriftlig inn til forretningsfører i god tid før salget. Det må henvises til hvilke dokumenter det er avvik mellom. Forretningsfører aksepterer intet erstatningsansvar for feil i de gitte opplysninger med mindre det er utvist grov uaktsomhet.

Melding fra megler ved salg:
NB! Dette er et frittstående borettslag og forkjøpsrett for OBOS medlemmer gjelder ikke**.** Søknad om styregodkjennelse av ny andelseier sendes til styret v/Bente Pedersen, e-post:ostgard6@styrerommet.no

Kjøper har ikke rett til å ta boligen i bruk før søknaden er godkjent, ref. Lov om brl § 4-5.
Overtakelse bes lagt til etter at styregodkjenning foreligger.

Melding om salg sendes til OBOS Eiendomsforvaltning AS pr. e-post: eierskifte@obos.no . Meldingen må inneholde kjøpers navn, fødsels- og personnummer og overtakelsesdato. Vi ber også om å få oppgitt kjøpers e-postadresse og mobilnummer samt selgers nye adresse. Er det flere kjøpere må vi få tilsvarende informasjon pr. kjøper.

Alle meglerkontorer som har aktivert tjenesten Ambita Samhandling Forretningsfører, er pålagt å bruke den digitale løsningen fremfor å sende eierskiftemelding på e-post. Dette innebærer at alle henvendelser og forespørsler som gjelder salgsmeldinger eller forhåndsutlysninger, må sendes via den digitale løsningen.

Vi gjør oppmerksom på at all informasjon som sendes per e-post bør krypteres og sendes på en sikker måte.

Elektronisk kommunikasjon:
Styret/OBOS Eiendomsforvaltning vil kommunisere med eierne elektronisk (pt via Vibbo, e-post, SMS) med mindre eieren har reservert seg mot dette. Reservasjon skjer på Vibbo, der det under «min profil» vil være en knapp for reservasjon. Har du flere eieforhold og ønsker du å reservere deg, må du gjøre dette pr eieforhold.

Alternativt kan boligeier sende krav om reservasjon til reservasjon.oef@obos.no

Priser og gebyrer p.t.:

Eierskiftegebyr er kr 6.725,– inkl. mva. Faktura ettersendes når eierskiftet er registrert. Vennligst vent med betaling til denne er mottatt, da KID nummer må oppgis ved betaling. Vi gjør oppmerksom på at det kan påløpe ytterligere kostnader i forbindelse med eventuell overføring av garasje, parkering eller lignende forhold.

Vi ser fram til et hyggelig samarbeid.

Vennlig hilsen OBOS Eiendomsforvaltning AS

Eierskiftetjenester 2026

Tjenester	Pris inkludert mva.
Megleropplysninger i Ambita Infoland:	
Meglerpakke 1 med energimerke	4 950 kr
Meglerpakke 1	4 375 kr
Meglerpakke 2	3 125 kr
Hastegebyr (tillegg til ordinært gebyr)	1 250 kr
Enkeltprodukter i Ambita Infoland:	
Pantattest Boligaksjeselskap	410 kr
Årsmelding/protokoll/vedtekter/husordensregler	550 kr
Eierskifter:	
Borettslag / Sameier	6 725 kr
Boligaksjeselskap m/transportgebyr	10 500 kr
Påfør/fjern medeier og overføring til slektning i BRL/sameier/boligAS	5 044 kr
Forkjøpsrettsgebyr der OBOS avklarer	8 406 kr
Forkjøpsrettsgebyr der styret avklarer	6 725 kr
Administrasjon:	
Parkeringsplass, uten dokumenter	850 kr
Parkeringsplass, inkl. dokumentbehandling	1 700kr
Notering:	
Noteringsgebyr Boligaksjeselskap	4 150 kr
Andre tjenester:	
Mortifikasjon (i tillegg til 0,8 R til byfogden) (Rettsgebyret er kr 1 345, og 0,8 R = kr 1 076)	6 250 kr + 1 076 kr

Skatteetaten

Dato
23.04.2026

U.off. offl . § 13, sktfvl § 3-1

PROCONET AS
Postboks 22
1375 BILLINGSTAD

Bekreftelse på formuesverdi:

Kommune: 3107 FREDRIKSTAD

Organisasjonsnr 945 990 627 Andelsnr 14

Eiendommens adresse:

Østgårdveien 4A, 1617 FREDRIKSTAD


Formuesverdi for inntektsåret 2024:

Som primærbolig:	kr 801 714
Som sekundærbolig:	kr 3 206 855

Dokumentet er elektronisk godkjent og er derfor ikke signert

ENERGIATTEST

Adresse	Østgårdveien 4A
Postnummer	1617
Sted	FREDRIKSTAD
Kommunenavn	Fredrikstad
Gårdsnummer	202
Bruksnummer	148
Seksjonsnummer	—
Andelsnummer	—
Festenummer	—
Bygningsnummer	13393192
Bruksenhetsnummer	H0401
Merkenummer	Energiattest-2025-79367
Dato	13.02.2025

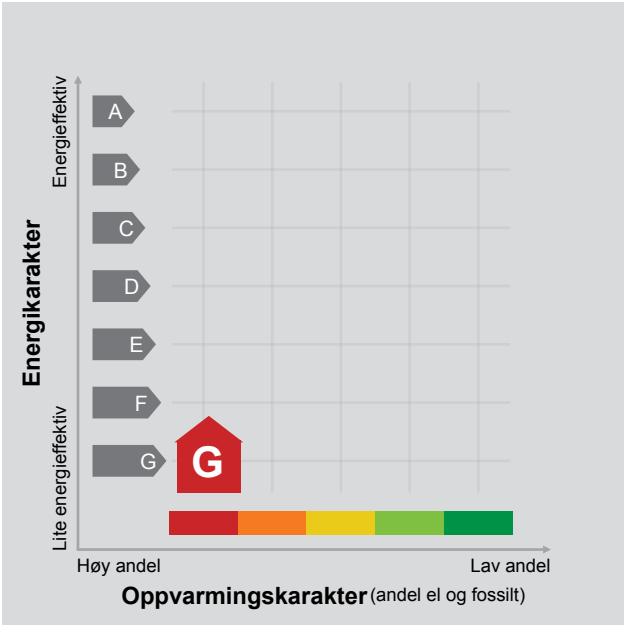

Energimerket angir boligens energistandard. Energimerket består av en energikarakter og en oppvarmingskarakter, se i figuren. Energimerket symboliseres med et hus, hvor fargen viser oppvarmingskarakter, og bokstaven viser energikarakter.

Energikarakteren angir hvor energieffektiv boligen er, inkludert oppvarmingsanlegget. Energikarakteren er beregnet ut fra den typiske energibruken for boligtypen. Beregningene er gjort ut fra normal bruk ved et gjennomsnittlig klima. Det er boligens energimessige standard og ikke bruken som bestemmer energikarakteren.
A betyr at boligen er energieffektiv, mens G betyr at boligen er lite energieffektiv. En bolig bygget etter byggeforskriftene vedtatt i 2010 vil normalt få C.

Oppvarmingskarakteren forteller hvor stor andel av oppvarmingsbehovet (romoppvarming og varmtvann) som dekkes av elektrisitet, olje eller gass.
Grønn farge betyr lav andel el, olje og gass, mens rød farge betyr høy andel el, olje og gass.
Oppvarmingskarakteren skal stimulere til økt bruk av varmepumper, solenergi, biobrensel og fjernvarme.

Om bakgrunnen for beregningene, se www.enova.no/energimerking.

Målt energibruk

Brukeren har valgt å ikke oppgi målt energibruk.

Hvordan boligen benyttes har betydning for energibehovet

Energibehovet påvirkes av hvordan man benytter boligen, og kan forklare avvik mellom beregnet og målt energibruk. Gode energivaner bidrar til at energibehovet reduseres. Energibehovet kan også bli lavere enn normalt dersom:

- deler av boligen ikke er i bruk,
- færre personer enn det som regnes som normalt bruker boligen, eller
- den ikke brukes hele året.

Gode energivaner

Ved å følge enkle tips kan du redusere ditt energibehov, men dette vil ikke påvirke boligens energimerke.

Energimerkingen kan kun endres gjennom fysiske endringer på boligen.

Tips 1: Følg med på energibruken i boligen
Tips 2: Luft kort og effektivt
Tips 3: Redusér innetemperaturen
Tips 4: Bruk varmtvann fornuftig

Mulige forbedringer for boligens energistandard

Ut fra opplysningene som er oppgitt om boligen, anbefales følgende energieffektiviserende tiltak. Dette er tiltak som kan gi bygningen et bedre energimerke.

Noen av tiltakene kan i tillegg være svært lønnsomme. Tiltakene bør spesielt vurderes ved modernisering av bygningen eller utskifting av teknisk utstyr.

Tiltaksliste (For full beskrivelse av tiltakene, se Tiltaksliste - vedlegg 1)

- Bruk varmtvann fornuftig
- Redusér innetemperaturen
- Etterisolering av yttervegg
- Vask med fulle maskiner

Det tas forbehold om at tiltakene er foreslått ut fra de opplysninger som er gitt om boligen. Fagfolk bør derfor kontaktes for å vurdere tiltakene nærmere. Eventuell gjennomføring av tiltak må skje i samsvar med gjeldende lovverk, og det må tas hensyn til krav til godt inneklima og forebygging av fuktskader og andre byggskader.

Boligdata som er grunnlag for energimerket

Energimerket og andre data i denne attesten er beregnet ut fra opplysninger som er gitt av boligeier da attesten ble registrert. Nedenfor er en oversikt over oppgitte opplysninger, som boligeier er ansvarlig for.

Der opplysninger ikke er oppgitt, brukes typiske standardverdier for den aktuelle bygningstypen. For mer informasjon om beregninger, se https://www.enova.no/energimerking/om-energimerkeordningen/om-energiattesten/beregning-av-energikarakteren/.

Bygningskategori:	Boligblokker
Bygningstype:	Leilighet
Byggeår	1969
Bygningsmateriale:	Betong
BRA:	77
Ant. etg. med oppv. BRA:	1
Detaljert vegger:	Nei
Detaljert vindu:	Nei

Teknisk installasjon

Oppvarming:	Elektrisk
Ventilasjon	Naturlig ventilasjon

Om grunnlaget for energiattesten

Oppgitte opplysninger om boligen kan finnes ved å gå inn på www.enova.no/energimerking, og logge inn via ID-porten/Altinn. På siden "Eiendommer" kan du søke opp bygninger og hente fram energiattester som er laget tidligere. For å se detaljer for en bolig hvor det er brukt detaljert registrering må du velge "Gjenbruk" av aktuell attest under Offisielle energiattester i skjermbildet "Valgt eiendom". Boligeier er ansvarlig for at det blir brukt riktige opplysninger. Eventuelle gale opplysninger må derfor tas opp med selger eller utleier da dette kan ha betydning for prisfastsettelsen.
Det kan når som helst lage en ny energiattest.

Om energimerkeordningen

Enova er ansvarlig for energimerkeordingen. Energimerket beregnes på grunnlag av oppgitte opplysninger om boligen. For informasjon som ikke er oppgitt, brukes typiske standardverdier for den aktuelle bygningstypen fra tidsperioden den ble bygd i. Beregningsmetodene for energikarakteren baserer seg på NS 3031 (https://www.enova.no/energimerking/om-energimerkeordningen/faktaark/).

Spørsmål om energiattesten, energimerkeordningen eller gjennomføring av energieffektivisering og tilskuddsordninger kan rettes til Enova Svarer på tlf. 24 24 08 95 eller svarer@enova.no.

Pliktene til energimerking er beskrevet i energimerkeforskriften (bygninger).

Nærmere opplysninger om energimerkeordningen kan du finne på www.enova.no/energimerking.

For ytterligere råd og veiledning om effektiv energibruk, vennligst se www.enova.no/hjemme eller ring Enova svarer på tlf. 24 24 08 95.

Tiltaksliste: Vedlegg til energiattesten

Brukertiltak

Tiltak 1: Bruk varmtvann fornuftig

Bytt til sparedusj hvis du ikke har. For å finne ut om du bør bytte til sparedusj eller allerede har sparedusj kan du ta tiden på fylling av ei vaskebøtte; nye sparedusjer har et forbruk på kun 9 liter per minutt. Ta dusj i stedet for karbad.Skift pakning på dryppende kraner.Dersom varmtvannsberederen har nok kapasitet kan temperaturen i berederen reduseres til 70gr.

Tiltak 2: Redusér innetemperaturen

Ha en moderat innetemperatur, for hver grad temperatursenkning reduseres oppvarmingsbehovet med 5 %. Mennesker er også varmekilder; jo flere gjester – desto større grunn til å dempe varmen. Ha lavere temperatur i rom som brukes sjelden eller bare deler av døgnet. Montér tetningslister rundt trekkfulle vinduer og dører (kan sjekkes ved bruk av myggspiral/røyk eller stearinlys). Sett ikke møbler foran varmeovner, det hindrer varmen i å sirkulere. Trekk for gardiner og persienner om kvelden, det reduserer varmetap gjennom vinduene.

Tiltak 3: Vask med fulle maskiner

Fyll opp vaske- og oppvaskmaskinen før bruk. De fleste maskiner bruker like mye energi enten de er fulle eller ikke.

Tiltak 4: Spar strøm på kjøkkenet

Ikke la vannet renne når du vasker opp eller skyller. Bruk kjeler med plan bunn som passer til platen, bruk lokk, kok ikke opp mer vann enn nødvendig og slå ned varmen når det har begynt å koke. Slå av kjøkkenventilatoren når det ikke lenger er behov. Bruk av microbølgeovn til mindre mengder mat er langt mer energisparende enn komfyren. Tin frossenmat i kjøleskapet.Kjøl - og frys skal avrimes ved behov for å hindre unødvendig energibruk og for høy temperatur inne i skapet / boksen (nye kjølekap har ofte automatisk avriming). Fjern støv på kjøleribber og kompressor på baksiden. Slå av kaffetraker når kaffen er ferdig traktet og bruk termos. Oppvaskmaskinen har innebygde varmeelementer for oppvarming av vann og skal kobles til kaldvannet, kobles den til varmtvannet øker energibruken med 20 - 40 % samtidig som enkelte vaske - og skylleprosesser foregår i feil temperatur.

Tiltak 5: Velg hvitevarer med lavt forbruk

Når du skal kjøpe nye hvitevarer så velg et produkt med lavt strømforbruk. Produktene deles inn i energiklasser fra A til G, hvor A er det minst energikrevende. Mange produsenter tilbyr nå varer som går ekstra langt i å være energieffektive. A+ og det enda bedre A++ er merkinger som har kommet for å skille de gode fra de ekstra gode produktene.

Tiltak 6: Slå av lyset og bruk sparepærer

Slå av lys i rom som ikke er i bruk. Utnytt dagslyset. Bruk sparepærer, spesielt til utelys og rom som er kalde eller bare delvis oppvarmet.

Tiltak 7: Luft kort og effektivt

Ikke la vinduer stå på gløtt over lengre tid. Luft heller kort og effektivt, da får du raskt skifta lufta i rommet og du unngår nedkjøling av gulv, tak og vegger.

Tiltak 8: Tiltak utendørs

Monter urbryter (koblingsur) på motorvarmeren slik at den ikke står på mer enn nødvendig. Skift til sparepærer. Sparepærer på 5, 7, 11, 15, og 20 W tilsvarer glødelamper på henholdsvis 25, 40, 60, 75 og 100 W, og de varer dessuten lenger, 8.000-15.000 timer mot 1.000-2.500 timer for glødelamper. Det kan monteres fotocelle på utebelysningen slik at det automatisk går av/på etter dagslyset/mørket. Eller det kan monteres bevegelsessensor slik at lyset kun går på ved bevegelse og slås av automatisk etter forhåndsinnstilt tid. For snøsmelteanlegg som kun er manuelt styrt av/på eller ift. lufttemperatur kan det installeres automatikk slik at snøsmelteanlegget både er temperatur- og nedbørsstyrt dvs. når det registreres nedbør og kulde samtidig.

Tiltak 9: Følg med på energibruken i boligen

Gjør det til en vane å følge med energiforbruket. Les av måleren månedlig eller oftere for å være bevisst energibruken. Ca halvparten av boligens energibruk går til oppvarming.

Tiltak 10: Slå el.apparater helt av

Elektriske apparater som har stand-by modus trekker strøm selv når de ikke er i bruk, og må derfor slås helt av.

Bygningsmessige tiltak

Tiltak 11: Etterisolering av yttervegg

Yttervegg etterisoleres. Metode avhenger av dagens løsning. For å sjekke vindtetting av yttervegg anbefales termografering og tetthetsprøving.

Tiltak 12: Montering tetningslister

Luftlekkasjer mellom karm og ramme på vinduer og mellom karm og dørblad kan reduseres ved montering av tetningslister. Lister i silikon- eller EPDM-gummi gir beste resultat.

Tiltak utendørs

Tiltak 13: Termostat- og nedbørsstyring av snøsmelteanlegg

Snøsmelteanlegget er kun manuelt styrt, eller styres kun etter lufttemperatur. Det installeres automatikk slik at snøsmelteanlegget både er temperatur- og nedbørsstyrt. Det kan være i form av en temperatur- og snøføler i bakken, med temperatur - og fuktføler i luften.Snøsmelteanlegget aktiveres kun ved behov dvs.når det registreres nedbør og kulde samtidig.

Tiltak 14: Montere urbryter på motorvarmer

Det monteres urbryter (koblingsur) på motorvarmeren slik at den ikke står på mer enn nødvendig.

Tiltak 15: Montere automatikk på utebelysning

Det kan monteres fotocelle på utebelysningen slik at det automatisk går av/på etter dagslyset/mørket. Eller det kan monteres bevegelsessensor slik at lyset kun går på ved bevegelse og slås av automatisk etter forhåndsinnstilt tid.

Tiltak 16: Skifte til sparepærer på utebelysning

Sparepærer på 5, 7, 11, 15, og 20 W tilsvarer glødelamper på henholdsvis 25, 40, 60, 75 og 100 W. Sparepærer gir like mye lys som vanlige glødelamper, men bruker bare rundt 20% av energien. De varer dessuten lenger, 8.000-15.000 timer mot 1.000 - 2.500 timer for glødelamper.

Tiltak på elektriske anlegg

Tiltak 17: Temperatur- og tidsstyring av panelovner

Evt. eldre elektriske varmeovner uten termostat skiftes ut med nye termostatregulerte ovner med tidsstyring, eller det ettermonteres termostat / spareplugg på eksisterende ovn. Dersom mange ovner skiftes ut bør det vurderes et system hvor temperatur og tidsinnstillinger i ulike rom i boligen styres fra en sentral enhet.

Østgårdveien 4A

Nabolaget Leie Nord/Østgård - vurdert av 64 lokalkjente

NABOLAGET SPESIELT ANBEFALT FOR

- Familier med barn
- Etablerere
- Godt voksne

SKOLER

Nøkleby skole (1-7 kl.) 491 elever, 27 klasser	14 min 1.2 km
Hauge skole (1-7 kl.) 185 elever, 11 klasser	5 min 2.3 km
Haugeåsen ungdomsskole (8-10 kl.) 435 elever, 26 klasser	21 min 1.8 km
Glemmen vgs - Lisleby	19 min
Glemmen videregående skole 1250 elever	6 min 3.5 km

LADEPUNKT FOR EL-BIL

Dahles Auto Råbekken	7 min
St1 Lading Råbekken	8 min

OFFENTLIG TRANSPORT

Østgårdfeltet Linje 110, 120	3 min 0.2 km
Fredrikstad stasjon Linje RE20, RX20	7 min 4 km
Oslo Gardermoen	1 t 37 min

BARNEHAGER

Hjørgunn barnehage (0-5 år) 101 barn	16 min 1.4 km
Leie barnehage (0-5 år) 89 barn	19 min 1.7 km
Wilbergjordet barnehage (1-5 år) 107 barn	4 min 2.3 km

DAGLIGVARE

Kiwi Lisleby	9 min
Coop Extra Stabburveien	13 min

FINN Innholdet i nabolagsprofilen er hentet fra ulike datakilder, og feil eller mangler kan forekomme. Vurderinger og sitater er innhentet på web og gir uttrykk for hvordan naboene vurderer nabolaget. FINN.no AS kan ikke holdes ansvarlig for feil/mangler i profilen. Copyright © Finn.no AS 2026

VARER/TJENESTER

Østfoldhallene	4 min
Apotek 1 Østfoldhallen	4 min
Østsiden Vinmonopol	9 min

SPORT

Claeseveien balløkke	5 min
Konditorveien lekeplass	10 min
Sporty24 Fredrikstad	7 min
SKY Fitness Lisleby	10 min

«Det er flott her.»

— Sitat fra en lokalkjent

Turmulighetene
Nærhet til skog og mark 91/100

—


Kvalitet på barnehagene
Veldig bra 86/100

—

Gateparkering
Lett 85/100

PRIMÆRE TRANSPORTMIDLER

- Egen bil
- Buss

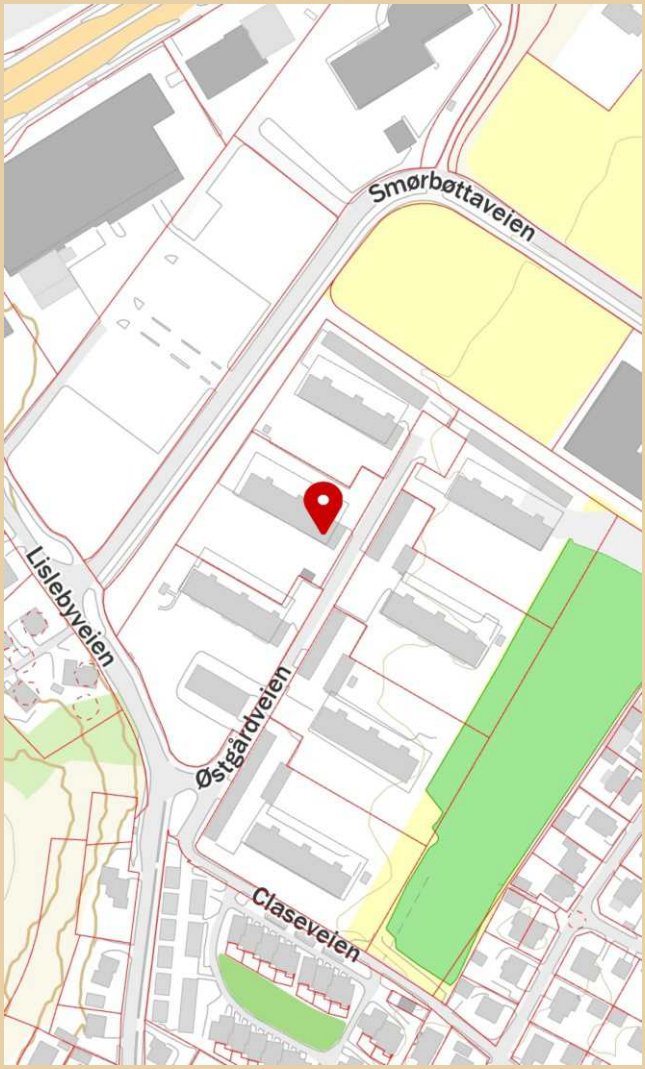

FINN Innholdet i nabolagsprofilen er hentet fra ulike datakilder, og feil eller mangler kan forekomme. Vurderinger og sitater er innhentet på web og gir uttrykk for hvordan naboene vurderer nabolaget. FINN.no AS kan ikke holdes ansvarlig for feil/mangler i profilen. Copyright © Finn.no AS 2026

LØSØRE OG TILBEHØR

OVERSIKT OVER LØSØRE OG TILBEHØR TIL EIENDOMMEN

Oversikten er utarbeidet av Norges Eiendomsmeglerforbund, Eiendom Norge og Advokatforeningens Eiendomsmeglingsgruppe, og er gjeldende fra 1. januar 2020.

Generelt

Lov om avhending av fast eigedom (avhendingslova/avhl.) av 3. juli 1992 regulerer kjøper og selgers rettigheter og plikter ved overdragelse av fast eiendom og andeler i borettslag. I henhold til avhl. § 3-4 skal eiendommen, når annet ikke er avtalt, overdras med innredninger og utstyr som etter lov, forskrift eller annet offentlig vedtak skal følge med. Det samme gjelder varig innredning og utstyr som enten er fastmontert eller er særskilt tilpasset bygningen, jf. avhl. § 3-5. Loven inneholder ingen detaljert oversikt over hva som omfattes av "innredning og utstyr", og over hva som skal regnes som "fastmontert eller særskilt tilpasset". Partene kan fritt avtale hva som skal følge med eiendommen ved salg. Bransjens liste over løsøre og tilbehør som skal følge med eiendommen, er en del av avtalen mellom kjøper og selger dersom ikke annet er opplyst i salgsoppgaven, kjøper har tatt forbehold i bud eller avtale på annen måte er inngått. Der intet annet er avtalt, vil løsøre og tilbehør medfølge slik dette fremkommer av avhl. § 3-4 og § 3-5 og denne oversikt. Produkter og installasjoner som medfølger overdras uten noen form for garantier, utover eventuell gjenværende leverandørgaranti. Dersom det er noe i nedenstående liste som ikke finnes på eiendommen, vil det heller ikke medfølge.

1. HVITEVARER medfølger der dette er spesielt angitt i salgsoppgaven.

2. HELDEKKENDE TEPPER følger med uansett festemåte.

3. VARMEKILDER, slik som ovner, kaminer, peiser, varmepumper og panelovner, følger med uansett festemåte. Frittstående biopeiser/varmeovner og terrassevarmere medfølger ikke. Det følger ikke med varmekilder i rom som ikke har vegg- eller fastmonterte varmekilder på visning.

4. TV, RADIO OG MUSIKKANLEGG. TV-antenner og fellesanlegg for TV, herunder parabolantenne, og tuneren/dekoder/tv-boks medfølger der dette eies av selger. Veggmontert TV/flatskjerm med tilhørende festeordning samt musikkanlegg følger ikke med (se også punkt 12).

5. BADEROMSINNREDNING/UTSTYR. Badekar, dusjkabinett, dusjvegger, alle fastmonterte speil og hyller, fastmonterte glass- og håndkleholdere, herunder håndklevarmere samt baderomsinnredning, medfølger.

6. GARDEROBESKAP medfølger, selv om disse er løse. Fastmonterte garderobehyller og knagger medfølger. Innredning i garderobeskap, for eksempel løse eller fastmonterte trådkurver, hyller, stenger og lignende, medfølger.

7. KJØKKENINNREDNING medfølger, herunder også åpne, fastmonterte hyller og løs eller fastmontert kjøkkenøy.

8. MARKISER, PERSIENNER og annen type innvendig og utvendig solskjerming, gardinoppheng, lamellgardiner og liftgardiner medfølger.

9. AVTREKKSVIFTER av alle slag, samt fastmonterte aircondition/ ventilasjonsanlegg, medfølger.

10. SENTRALSTØVSUGER medfølger med komplett anlegg, herunder slange, munnstykke mm.

11. LYSKILDER. Kupler, lysstoffarmatur, fastmonterte "spotlights", oppheng og skinner med spotlights samt utelys og hagebelysning medfølger. Vegglamper, krokhengte lamper, lysekroner, prismelamper og lignende som er koblet til sukkerbit eller stikkontakt følger likevel ikke med.

12. INSTALLERTE SMARTHUSLØSNINGER med sentral som styrer lys, varme, lyd o.l., samt tilhørende trådløse enheter som brytere, sensorer, kameraer, integrerte høyttalere el. medfølger. Enkle lysstyringssystem f.eks. med en sentral som kun styrer lyspærer eller smartpærer montert i sokkel medfølger likevel ikke.

13. UTVENDIGE SØPPELKASSER og eventuelt holder/hus til disse medfølger.

14. POSTKASSE medfølger.

15. UTENDØRS INNRETNINGER slik som flaggstang, fastmontert tørkestativ, samt andre faste utearrangementer som f.eks. badestamp, boblekar/jacuzzi og liknende utendørs kar, lekestue, lekestativ, utepeis, fastmontert trommel til vannslange, medfølger. Guidekabel/avgrensingskabel til robotgressklipper medfølger, men robotgressklipper og ladestasjon for denne medfølger ikke.

16. FASTMONTERT VEGGLADER/LADESTASJON TIL EL-BIL medfølger uavhengig av hvor laderen er montert.

17. SOLCELLEANLEGG med tilhørende teknisk infrastruktur medfølger.

18. GASSBEHOLDER til gasskomfyr og gasspeis medfølger.

19. BRANNSTIGE, BRANNTAU, feiestige og lignende medfølger der dette er påbudt. Løse stiger medfølger ikke.

20. BRANNSLUKNINGSAPPARAT, BRANNSLANGE og RØYKVARSLER medfølger der dette er påbudt. Det er eier og brukers plikt til å se til at utstyret forefinnes på enhver eiendom. Hvis annet ikke er uttrykkelig avtalt, skal dette derfor alltid følge med ved salg av eiendom.

21. SAMTLIGE NØKLER til eiendommen som selger er i besittelse av skal overleveres kjøper på overtakelsen, herunder nøkler til eventuelle boder, uthus, garasjeportåpner el. Låses boder, uthus el. med hengelås, skal lås og nøkler til disse medfølge.

22. GARASJEHYLLER, bodhyller, lagringshyller og oppheng til bildekk medfølger såfremt de er fastmontert. Planter, busker og trær som er plantet på tomten, eller fastmonterte kasser og lignende er en del av eiendommen og medfølger i handelen.

BUD OG BUDGIVNING

KJØPETILBUD

FOR EIENDOMMEN

Adresse:
Østgårdveien 4 A, 1617 Fredrikstad
Gnr. 202, Bnr. 148, andelsnr. 14 i ØSTGÅRD BORETTSLAG 6, Fredrikstad kommune.

Oppdragsnummer:
108260116

Meglerforetak: PrivatMegleren Fredrikstad

Saksbehandler: Ingeborg Holten Hjemdal

Telefon / Mobil: 41 66 92 06 / 988 80 736

E-post: ingeborg.holten.hjemdal@privatmegleren.no

UNDERTEGNEDE GIR HERVED FØLGENDE BUD PÅ OVENNEVNTE EIENDOM:

Kjøpesum **Kr** _____

Beløp med bokstaver **Kr** _____

+ omkostninger iht. opplysninger i salgsoppgaven

Dette budet er bindende for undertegnede frem til og med den **Kl.**

Dersom annet ikke er angitt gjelder budet til kl. 15.00 første virkedag etter siste annonserte visning. I forbrukerforhold vil bud med kortere akseptfrist enn til kl. 12.00 første virkedag etter siste annonserte visning ikke bli videreformidlet til selger

Eventuelle forbehold: _____

_____

Undertegnede er kjent med at selger står fritt til å godta eller forkaste ethvert bud. Likeledes er undertegnede klar over at budet er bindende for budgiver når det er kommet til selgers kunnskap. Handelen er juridisk bindende for begge parter dersom budet aksepteres innen akseptfristen. Undertegnede er kjent med at budjournalen vil bli forelagt kjøper og selger når handel er sluttet.

Ønsket overtakelsesdato: _____

Budet baseres på opplysninger og salgsvilkår som fremkommer av salgsoppgave m/vedlegg

Kjøpet vil bli finansiert slik:

Låneinstitusjon: _____ Referanse og tlf nr: _____

Lånt kapital: _____ Kr _____

Egenkapital: _____ Kr _____

Totalt: _____ **Kr** _____

Egenkaptitalen består av: ☐ Salg av nåværende bolig eller fast eiendom

☐ Disponibelt kontantbeløp (bankinnskudd)

Jeg gir bud som ☐ Forbruker ☐ Ledd i næringsvirksomhet / Juridisk person (selskap)

Navn:		Navn:	
Fødselsdato:		Fødselsdato:	
Adr:		Adr:	
Postnr:	Sted:	Postnr:	Sted:
Tlf:	E-post:	Tlf:	E-post:
Dato:	Sign:	Dato:	Sign:

Kopi av legitimasjon

Kopi av legitimasjon

Forbrukerinformasjon om budgivning

Sist oppdatert med virkning fra 1. januar 2014, i forbindelse med ikrafttredelse av endringer i eiendomsmeglingsforskriften.

Informasjonen er utarbeidet av Forbrukerombudet, Forbrukerrådet, Den Norske Advokatforening ved Eiendomsmeglingsgruppen, Eiendomsmeglerforetakenes Forening og Norges Eiendomsmeglerforbund, på grunnlag av blant annet forskrift om eiendomsmegling § 6-3 og § 6-4.

Nedenfor gis en oversikt over de retningslinjer som forbrukermyndighetene og organisasjonene anbefaler benyttet ved budgivning på eiendommen. Avslutningsvis gis også en kort oversikt over de viktigste rettsreglene tilknyttet budgivning.

Før det legges inn bud på eiendommen oppfordres budgiver til å sette seg inn i all relevant informasjon om eiendommen, herunder eventuell salgsoppgave og teknisk rapport med vedlegg.

GJENNOMFØRING AV BUDGIVNING

1. På forespørsel vil megler opplyse om aktuelle bud på eiendommen, herunder om relevante forbehold.

2. Alle bud skal inngis skriftlig til megler, som formidler disse videre til oppdragsgiver. Kravet til skriftlighet gjelder også budforhøyelser og motbud, aksept eller avslag fra selger. Før formidling av bud til oppdragsgiver skal megler innhente gyldig legitimasjon og signatur fra budgiver. Kravet til legitimasjon og signatur er oppfylt for budgivere som benytter e-signatur, eksempelvis BankID eller MinID. Med skriftlige bud menes også elektroniske meldinger som e-post og SMS når informasjonen i disse er tilgjengelig også for ettertiden.

3. Et bud bør inneholde eiendommens adresse (eventuelt gnr/bnr), kjøpesum, budgivers kontaktinformasjon, finansieringsplan, akseptfrist, overtakelsesdato og eventuelle forbehold som for eksempel usikker finansiering, salg av nåværende bolig ol. Normalt vil ikke et bud med forbehold bli akseptert før forbeholdet er avklart. Konferer gjerne med megler før bud avgis.

4. Megler skal legge til rette for en forsvarlig avvikling av budrunden. I forbrukerforhold (dvs. der oppdragsgiver er forbruker) skal megleren ikke formidle bud med kortere akseptfrist enn kl. 12.00 første virkedag etter siste annonserte visning. Etter denne fristen bør budgivere ikke sette en kortere akseptfrist enn at megler har mulighet til, så langt det er nødvendig, å orientere oppdragsgiver, budgivere og øvrige interessenter om bud og forbehold.
Det bør ikke gis bud som diskriminerer eller utelukker andre budgivere. Dersom bud inngis med en frist som åpenbart er for kort til at megleren kan avvikle budrunden på en forsvarlig måte som sikrer oppdragsgiver og interessenter et tilstrekkelig grunnlag for sine handlingsvalg, vil megler fraråde budgiver å stille slik frist.

5. Megleren vil uoppfordret gi sin vurdering av det enkelte bud overfor oppdragsgiveren, når budet er gitt innenfor fristene i punkt 4.

6. Megleren skal så langt det er nødvendig og mulig holde budgiverne skriftlig orientert om nye og høyere bud og eventuelle forbehold.
Megler skal så snart som mulig bekrefte skriftlig overfor budgivere at budene deres er mottatt.

7. Etter at handel har kommet i stand, eller dersom en budrunde avsluttes uten at handel er kommet i stand, kan en budgiver kreve kopi av budjournalen i anonymisert form.

8. Kopi av budjournal skal gis til kjøper og selger uten ugrunnet opphold etter at handel er kommet i stand. Dersom det er viktig for budgiver å bevare sin anonymitet, bør budet fremmes gjennom fullmektig.

VIKTIGE AVTALERETTSLIGE FORHOLD

1. Det eksisterer ingen angrerett ved salg/kjøp av fast eiendom.

2. Når et bud er innsendt til megler og han har formidlet innholdet i budet til selger (slik at selger har fått kunnskap om budet), kan budet ikke kalles tilbake. Budet er da bindende for budgiver frem til akseptfristens utløp, med mindre budet før denne tid avslås av selger eller budgiver får melding om at eiendommen er solgt til en annen (man bør derfor ikke gi bud på flere eiendommer samtidig dersom man ikke ønsker å kjøpe flere enn en eiendom).

3. Selger står fritt til å forkaste eller akseptere ethvert bud, og er for eksempel ikke forpliktet til å akseptere høyeste bud.

4. Når en aksept av et bud har kommet frem til budgiver innen akseptfristens utløp er det inngått en bindende avtale.

5. Husk at også et eventuelt bud fra selger til kjøper (såkalte "motbud"), avtalerettslig er et bindende tilbud som medfører at det foreligger en avtale om salg av eiendommen dersom budet i rett tid aksepteres av kjøper.
