PRIVATMEGLEREN
ATRIUM

STAVSTUBBEN 5 F

Vedlegg

Meglers verdivurdering

Tilstandsrapport

Selgers egenerklæringsskjema

Nabolagsprofil

Energiattest

Informasjon fra forretningsfører - Borettslag/sameie/velforening

Reguleringskart og bestemmelser

Arealbekreftelse

Løsøre og tilbehørsliste

Budskjema

Tilstandsrapport

Rekkehus

Stavstubben 5 F, 2013 SKJETTEN

LILLESTRØM kommune

gnr. 75, bnr. 520

Sum areal alle bygg: BRA: 115 m² BRA-i: 93 m²



Befaringsdato: 04.05.2026 **Rapportdato:** 23.05.2026 **Oppdragsnr.:** 10836-1514 **Eiendomsverdi ref nr:** SW6353

Autorisert foretak: Byggmester/Takstmann Bjørn Aarvik **Sertifisert Takstingeniør:** Bjørn Aarvik

Rapporten kan brukes i inntil ett år etter rapportdato, og kan ikke gjenbrukes ved flere boligsalg i denne perioden.
Skjer det endringer, oppstår skader også videre på boligen, bør du som selger be om oppdatert rapport.

Norsk takst

Norsk takst er bransjeorganisasjonen for landets bygningssakkyndige og takstforetak, med om lag 1400 sertifiserte medlemmer fordelt på omtrent 1000 bedrifter. I boligomsetningen regnes takstrapportene som et helt avgjørende element i den informasjonen som gjøres tilgjengelig for kjøper. Årlig leverer medlemmene rundt 120.000 slike takster. Det gir unik oversikt over norske boliger, og bidrar til at alle oppdrag kan utføres med utgangspunkt i erfaringsbasert kvalitet.

Det stilles høye krav til utdanning, sertifisering og yrkesetikk. Norsk takst er opptatt av at boligomsetningen skal være trygg, og legger vekt på å opptre uavhengig av andre bransjeaktører. Bygningssakkyndige fakturerer sine tjenester uten hensyn til hvilken pris som oppnås, og skal heller ikke på annen måte ha noen egeninteresse knyttet til handelen.

Uavhengighet og god fagkunnskap har over tid bygget troverdighet og tillit. Både selger og kjøper skal kunne stole på bygningssakkyndiges vurderinger. For tilfeller der det likevel skulle oppstå misnøye med utført arbeid, har vi sammen med Forbrukerrådet etablert en klagenemnd.

Norsk takst har en sentral rolle i utviklingen av norske standarder, regler og profesjonsprinsipper, og representerer bransjen i alle relevante internasjonale fora. Dette sikrer at norske bygningssakkyndige tidlig kan tilpasse seg krav og bransjetrender fra utlandet, samtidig som takseringsfaget får en norsk stemme på verdensbasis. Organisasjonen bidrar i næringspolitisk sammenheng, og har vært en pådriver for å sikre at lover og regler gir trygghet for forbrukerne i boligomsetningen.

Byggmester/Takstmann Bjørn Aarvik

Byggmester/takstmann, MNT Bjørn Aarvik. Medlem AV NORSK TAKST OG NITO.

Bygg- og tømrermester i 1986 (gml ordning). Oppdatert mesterbrev i 1995.
Ca 20 første årene drevet som et rent bygg- og tømremesterfirma.
Utdannet som takstmann i Norsk Takst i 1991.
Jobbet som takstmann i 35 år, og har følgende godkjenninger:

Verditaksering og tilstandsrapporter av alle typer leiligheter, boliger og fritidsboliger.
#Verditaksering og tilstandsrapporter på næringseiendommer.

Arbeidsområder:
Entreprenørbefaringer/ ferdigbefaringer/overtakelser av nye leiligheter, rekkehus og eneboliger
Reklamasjoner i forbindelse med eierskiftesaker ved kjøp/salg.
Uavhengig kontroll av våtrom.
Byggrådgivning samt prosjekt- og byggeledelse.
Fagkyndig meddommer I Borgating Lamannsrett.



Rapportansvarlig

Bjørn Aarvik

Uavhengig Takstingeniør

takstmann@bjornaarvik.no

900 51 191

Byggmester/Takstmann Bjørn Aarvik
Landerokollen 13
0672 OSLO

Dette trenger du å vite om tilstandsrapporten



Hva er en tilstandsrapport?

En tilstandsrapport beskriver synlige skader/avvik eller tegn på skader/avvik på boligen. Rapporten fremhever vanligvis ikke positive egenskaper ved boligen.



Hva vurderer en bygningssakkyndig?

Den bygningssakkyndige vurderer boligen ut fra hva man kan forvente av en bygning av samme alder og type. Vurderingen gjøres som regel mot hvordan det var vanlig å bygge og regler som gjaldt da boligen ble oppført (søknadstidspunktet). Forhold som er vanlige for bygningens alder, slik som slitasje etter normal bruk regnes ikke som avvik.



Hva inneholder tilstandsrapporten?

Den bygningssakkyndige undersøker rom og bygningsdeler slik det kommer frem av Forskrift til avhendingsloven. Tilstandsrapporten inneholder bare avvik som den bygningssakkyndige kan se eller kontrollere med enkle hjelpemidler. Det gjøres ikke nærmere undersøkelser slik som åpning av vegger eller andre bygningsdeler. I vegg mot våtrom og rom under terreng kan det borres et hull for å gjøre enkle undersøkelser slik som fuktsøk.

Når du kjøper en brukt bolig

Når du kjøper en brukt bolig, er det viktig å være oppmerksom på at dette ikke kan sammenlignes med å kjøpe en ny bolig. Måten boligen ble bygget på kan være annerledes enn i dag. Bygninger svekkes over tid, og utsettes for slitasje blant annet på grunn av bruk og vær og vind. Mange boliger fornyes helt eller delvis, noen i flere omganger, eller det oppføres tilbygg. Særlig for boliger som er pusset opp eller endret, er det viktig å merke seg at fornyelse av overflater ikke nødvendigvis betyr at bygningsdeler under er forbedret.

Vurdering mot byggeregler

Den bygningssakkyndige vil vurdere boligen mot hvordan det var vanlig å bygge og regler som gjaldt på søknadstidspunktet. Den bygningssakkyndige ser etter avvik som har betydning for og som reduserer boligens funksjon og verdi, og som kommer frem av forskrift til avhendingslova.

Noen bygningsdeler og forhold vil den bygningssakkyndige vurdere mot dagens regelverk. Etter dagens regelverk vil disse kunne få avvik og/eller TG2 eller TG3 uten at det nødvendigvis er krav om at avviket utbedres. Dette kan gjelde sluk, tettesjikt og fall på bad og vaskerom, forhold som gjelder sikkerhet mot brann, rekkverk, trapper osv.

Tilstandsrapporten beskriver ikke hele boligen

BYGNINGSSAKKYNDIGE SER FOR EKSEMPEL IKKE PÅ

• vanlig slitasje og normal vedlikeholdstilstand • bagatellmessige forhold som ikke påvirker bygningens bruk eller verdi vesentlig • etasjeskillere • tilleggsbygg slik som garasje, bod, anneks, naust også videre • utvendige trapper • støttemurer • skjulte installasjoner • installasjoner utenfor bygningen • full funksjonstesting av el- og VVS-installasjoner • geologiske forhold og bygningens plassering på grunnen • bygningens planløsning • bygningens innredning • løsøre slik som hvitevarer • utendørs svømmebasseng og pumpeanlegg • bygningens estetikk og arkitektur • bygningens lovlighet (bortsett fra bruksendringer, brannceller og forhold som åpenbart kan påvirke helse, miljø og sikkerhet) • fellesarealer (med mindre boligeier har vedlikeholdsplikt for fellesarealer og dette er kjent for bygningssakkyndig, eller fellesarealet har en særlig tilknytning til boligen).

© iVerdi 2023 © Norsk takst 2023

Malen til denne rapporten, inkludert standardtekstene fra Norsk takst, er vernet etter åndsverkloven og kan kun benyttes av medlemsforetakene i Norsk takst og av takstingeniører som er sertifisert i slikt foretak, samt av kunder hos iVerdi og studenter hos NEAK. For andre aktører er eksemplarfremstilling av malen og standardtekster, som utskrift og annen kopiering til bruk som grunnlag for tilsvarende rapporter, bare tillatt når det er hjemlet i lov (kopiering til privat bruk, sitat o.l.) eller avtale med Norsk Takst (Forside) eller iVerdi (Hjem-iVerdi).

Utnyttelse i strid med lov eller avtale kan medføre erstatnings- og straffeansvar.

Byggmester/Takstmann Bjørn Aarvik
Landerokollen 13
0672 OSLO

Norsk takst

Dette trenger du å vite om tilstandsrapporten

Tilstanden vurderes med ulike tilstandsgrader

Tilstanden gir uttrykk for en gitt forventet tilstand, blant annet vurdert ut fra alder og normal bruk. Ved Tilstandsgrad 0 (TG0) og Tilstandsgrad 1 (TG1) gir den bygningssakkyndige normalt ingen begrunnelse for valg av tilstandsgrad. Grunnen er at bygningen eller bygningsdelen da bare har normal slitasje. Ved skjulte konstruksjoner kan alder alene avgjøre tilstandsgrad. Når bygningssakkyndige anbefaler tiltak, for eksempel utbedringer, må brukeren av rapporten vurdere om tiltakene er nødvendige og lønnsomme.
Når den bygningssakkyndige velger tilstandsgrad, baseres vurderingen på faste kriterier som følger av gjeldende bransjestandard for Teknisk tilstandsanalyse ved omsetning av bolig og Forskrift til avhendingslova.

TG 0

TILSTANDSGRAD 0, TG0: INGEN AVVIK

Bygningsdelen skal være tilnærmet ny, ikke vise tegn på slitasje og det skal være lagt frem dokumentasjon på faglig god utførelse. Det er ingen merknader til delen.

TG 1

TILSTANDSGRAD 1, TG1: MINDRE AVVIK

Bygningsdelen skal bare ha normal slitasje, og strakstiltak skal ikke anses som nødvendig. Graden kan også brukes når delen er ny, men der dokumentasjon på faglig god utførelse mangler.

TG 2

TILSTANDSGRAD 2, TG2: VESENTLIGE AVVIK OG MINDRE AVVIK SOM ETTER NS 3600 GIR TG 2

Bygningsdelen skal enten ha feil utførelse, en skade eller symptomer på skade, sterk slitasje eller nedsatt funksjon. Graden gis når bygningsdelen trenger vedlikehold eller tiltak i nær fremtid. Graden skal også brukes når delen er gammel og det er grunn til å varsle om faren for skader på grunn av alderen, eller når det er grunn til å overvåke delen spesielt på grunn av fare for større skader eller følgeskader.

TG 3

TILSTANDSGRAD 3, TG3: STORE ELLER ALVORLIGE AVVIK

Denne tilstandsgraden brukes ved kraftige tegn på forhold som man må regne med trenger utbedring straks eller innen kort tid. Det er påvist funksjonssvikt eller sammenbrudd.

TG IU

IKKE UNDERSØKT/IKKE TILGJENGELIG FOR UNDERSØKELSE

Det kan være avvik/skader som ikke er avdekket.

Informasjon om utbedringskostnader

Utbedringskostnadene i rapporten er sjablongmessige anslag basert på observerte forhold som feil, skader eller uregelmessigheter, samt foreslåtte tiltak. Disse anslagene er veiledende, angis i fem intervaller, er basert på generelle erfaringstall, og må ikke forveksles med konkrete pristilbud fra håndverkere eller entreprenører. Faktiske kostnader kan variere betydelig, avhengig av individuelle valg, materialpriser og markedsforhold. For å få en nøyaktig vurdering av utbedringskostnadene anbefales ytterligere undersøkelser og innhenting av flere pristilbud fra kvalifiserte fagfolk. Slike anslag gis for TG3, der dette er mulig.

- Tiltak under kr 20 000
- Tiltak mellom kr 20 000 – 100 000
- Tiltak mellom kr 100 000 – 200 000
- Tiltak mellom kr 200 000 – 500 000
- Tiltak over kr 500 000

Beskrivelse av eiendommen

Meget god/ god tilstand på rekkehuset.

Arealer Gå til side

Forutsetninger og vedlegg Gå til side

Lovlighet Gå til side

Rekkehus


- Det foreligger ikke tegninger

Byggmester/Takstmann Bjørn Aarvik
Landerokollen 13
0672 OSLO

Norsk takst

Sammendrag av boligens tilstand


Fordeling av tilstandsgrader

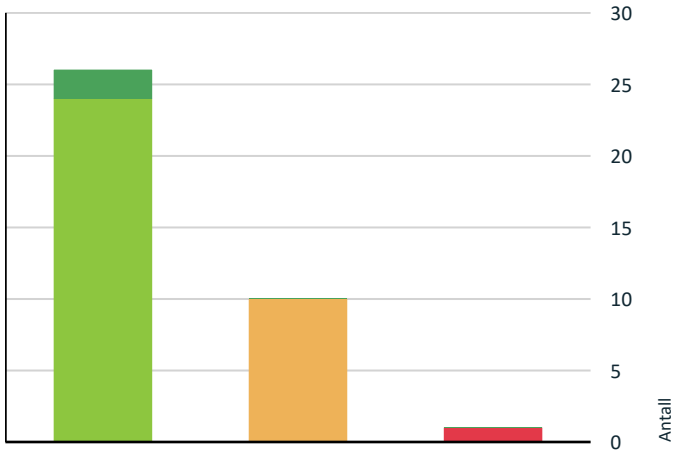

- TG0: Ingen avvik
- TG1: Mindre eller moderate avvik
- TG2: Avvik som kan kreve tiltak
- TG3: Store eller alvorlige avvik
- TG IU: Konstruksjoner som ikke er undersøkt

Vil du vite mer om tilstandsgrader? Se side 4.

Anslag på utbedringskostnad

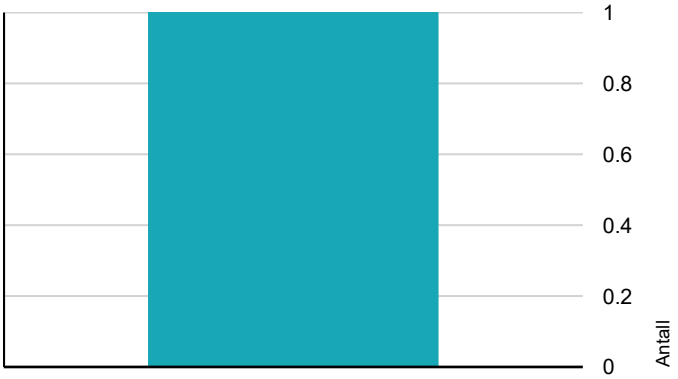

- Tiltak under kr 20 000
- Tiltak mellom kr 20 000 – 100 000
- Tiltak mellom kr 100 000 – 200 000
- Tiltak mellom kr 200 000 – 500 000
- Tiltak over kr 500 000

Hva er anslag på utbedringskostnad? Se side 4.

Spesielt for dette oppdraget/rapporten

Heftelseanmerkninger er ikke vurdert med mindre det er angitt. Tyngre møbler og inventar er ikke flyttet av takstmannen under befaringen. Dette kan medføre at skader som er tildekket/skjult ikke fremkommer i taksten. Takstmannen kan ikke svare for slike forhold. Grunnforhold er ikke kontrollert. Det er ikke observert eller gjort til kjenne skader eller andre forhold som takstmannen har tatt i betraktning på takseringstidspunktet. En bolig som har blitt brukt i en viss tid, har vanligvis blitt utsatt for slitasje og skader kan ha oppstått. Slik bruksslitasje må kjøper regne med, og det kan avdekkes enkelte forhold etter overtakelse som nødvendiggjør utbedringer. Normal slitasje og skader som nødvendiggjør utbedring, er innenfor hva kjøper må forvente og vil ikke utgjøre en mangel. Arealene er målt opp på stedet iht. NS-3940:2023, uten hensyn til byggeforskriftenes krav. Varme og lydisolering er ikke konstatert i konstruksjoner, men antas å være utført iht byggeårets normer og krav.

Oppsummering av avvik

Vil du vite mer? Se på rommet eller bygningsdelen senere i rapporten.

Rekkehus

TG 3 STORE ELLER ALVORLIGE AVVIK

Våtrom > 2. Etasje > Bad > Sluk, membran og tettesjikt	Gå til side

TG 2 AVVIK SOM KAN KREVE TILTAK

Utvendig > Balkonger, terrasser og rom under balkonger	Gå til side
Innvendig > Overflater - 1	Gå til side
Innvendig > Innvendige dører	Gå til side
Tomteforhold > Utvendige vann- og avløpsledninger	Gå til side
Våtrom > 2. Etasje > Bad > Sanitærutstyr og innredning	Gå til side
Våtrom > 2. Etasje > Bad > Ventilasjon	Gå til side
Våtrom > 1. Etasje > Bad/vaskerom > Overflater Gulv	Gå til side
Våtrom > 1. Etasje > Bad/vaskerom > Sluk, membran og tettesjikt	Gå til side
Våtrom > 1. Etasje > Bad/vaskerom > Ventilasjon	Gå til side
Kjøkken > 1. Etasje > Stue/kjøkken > Overflater og innredning	Gå til side

Byggmester/Takstmann Bjørn Aarvik
Landerokollen 13
0672 OSLO

Sammendrag av boligens tilstand

HELSE, MILJØ OG SIKKERHET

Forhold som åpenbart kan medføre fare for helse, miljø og sikkerhet

⚠ Det er ikke foretatt radonmålinger, og bygget er heller ikke utført med radonsperre. Gå til side

Tilstandsrapport

REKKEHUS

Byggeår
1965

Standard
Meget god/ god standard.

Vedlikehold
Meget godt / godt vedlikeholdt bolig.

UTVENDIG

TG 1 Taktekking

Punktet må sees i sammenheng med Takkonstruksjon/Loft

Beskrivelse
Papptekking. Hovedtaket er ikke besiktiget grunnet vurdering av HMS-krav i forhold til høyde på taket og bruk av stige.

TG 1 Nedløp og beslag

Beskrivelse
Takrenner, nedløp og beslag i stål.

TG 1 Veggkonstruksjon

Beskrivelse
Betongkonstruksjon/ betongelementer. Bindingsverk, panelt.

TG 1 Takkonstruksjon/Loft

Punktet må sees i sammenheng med Taktekking

Beskrivelse
Flat takkonstruksjon.

TG 1 Vinduer

Beskrivelse
Nyere to-lags isolerglassvinduer.

Årstall: 2010 **Kilde:** Eier

TG 1 Dører

Beskrivelse
Malt hovedytterdør.

TG 2 Balkonger, terrasser og rom under balkonger

Beskrivelse
Markterrasse foran og bak huset. Utelys, utendørs strømuttak, utekran, en vannutkaster, en solmarkise, m.v.

Vurdering av avvik:
• Det er påvist andre avvik:
Slitte terrassebord markterrasser.

Konsekvens/tiltak
• Andre tiltak:
Terrassebord trenger oppgradering/ vedlikehold.

INNVENDIG

TG 1 Overflater

Beskrivelse
Gulv: Laminat. Vegger: Malte flater. Himling: Malte flater.

TG 2 Overflater - 1

Beskrivelse
Gulv: Fliser. Vegger: Malte flater.

Vurdering av avvik:
• Det er påvist andre avvik:
Løse gulvfliser i entre. Veggflater i entre har bruksslitasje.

Konsekvens/tiltak
• Andre tiltak:
Foreta utbedringer/ oppgradering.

TG 1 Etasjeskille/gulv mot grunn

Beskrivelse
Betongdekke.

TG 1 Pipe og ildsted

Beskrivelse
Elementpipe.

TG 1 Pipe og ildsted - 1

Beskrivelse
Peisovn med glassfront.

TG 1 Innvendige trapper

Beskrivelse
Malt tretrapp.

TG 2 Innvendige dører

Beskrivelse
Hvite profilerte dører. Glassdør.

Tilstandsrapport

Vurdering av avvik:
• Det er påvist andre avvik:

En del bruksslitasje.

Konsekvens/tiltak
• Andre tiltak:

Behov for en del kosmetisk oppgradering.

TG 1 Andre innvendige forhold

Beskrivelse

Walk-in med skyvedørsgarderobe med speil.

TG 0 Andre innvendige forhold - 1

Beskrivelse

Skyvedørsgarderober.

Årstall: 2024 **Kilde:** Eier

VÅTROM

2. ETASJE > BAD

Generell

Beskrivelse

Aktuell byggeforskrift er tekniske forskrifter i perioden 1997-2010. Dokumentasjon: Ingen dokumentasjon.

2. ETASJE > BAD

TG 1 Overflater vegger og himling

Beskrivelse

Vegger: Malte flater. Himlinger: Malte flater.

2. ETASJE > BAD

TG 1 Overflater Gulv

Beskrivelse

Gulvet er flislagt. Rommet har elektriske varmekabler. Høydeforskjell fra toppen av sluket til toppen av membranen ved dørterskelen er 30.

2. ETASJE > BAD

TG 3 Sluk, membran og tettesjikt

Beskrivelse

Det er eldre soilsluk og ukjent tettesjikt/membran.

Vurdering av avvik:
• Det er påvist tegn på utettheter på våtrommet.

Konsekvens/tiltak
• Våtrommets tettesjikt/membran står foran utbedring/utskiftning.
• Utettheter i tettesjiktet på våtrommet kan føre til fuktskader i bakenforliggende konstruksjoner dersom det ikke blir foretatt tiltak på våtrommets tettesjikt.

Kostnadsestimat: 20 000 - 100 000

2. ETASJE > BAD

TG 2 Sanitærutstyr og innredning

Beskrivelse

Porselenservant med skuffeinnredning. Ett-greps kran. Vegghengt klosett. Speilskap med lys. Dusjkabinett.

Vurdering av avvik:
• Det er ikke påvist tilfredsstillende løsning for å synliggjøre lekkasje fra innebygget sisterne.

Konsekvens/tiltak
• Det må gjøres tiltak for å lukke avviket.
• Uten dreneringsløsning/lekkasjesikring kan lekkasjer pågå over lang tid uten å bli oppdaget. Dette kan føre til omfattende fuktskader i omkringliggende byggematerialer.

2. ETASJE > BAD

TG 2 Ventilasjon

Beskrivelse

Naturlig ventilering.

Vurdering av avvik:
• Rommet har kun naturlig ventilasjon.
• Våtrommet mangler tilluftsventilering, f.eks. spalte/ventil ved dør.

Konsekvens/tiltak
• Over tid kan manglende tilluftsventilering resultere i mugg- og soppdannelse, spesielt på steder som ikke får god nok luftgjennomstrømning.
• Elektrisk avtrekksvifte bør monteres for å lukke avviket.

2. ETASJE > BAD

TG 1 Tilliggende konstruksjoner våtrom

Beskrivelse

Hulltaking er ikke foretatt da det ikke er fysisk mulig pga tilliggende konstruksjoner. Da det ikke var fysisk mulig å bore hull i tilliggende konstruksjoner, er det foretatt kontrollsøk med fuktmåler på vegger i våtsonen. Målinger OK.

1. ETASJE > BAD/VASKEROM

Generell

Beskrivelse

Aktuell byggeforskrift er teknisk forskrift 1997- 2010. Det foreligger ingen dokumentasjon.

1. ETASJE > BAD/VASKEROM

TG 1 Overflater vegger og himling

Beskrivelse

Vegger: Fliser. Himlinger: Malte flater.

1. ETASJE > BAD/VASKEROM

TG 2 Overflater Gulv

Tilstandsrapport

Beskrivelse

Gulvet er flislagt. Rommet har elektriske varmekabler. Fall mot sluk er målt til 10. Høydeforskjell fra toppen av sluket til toppen av membranen ved dørterskelen er 10.

Vurdering av avvik:

• Det er påvist at høydeforskjell fra topp slukrist til gulv/synlig topp membran ved dørterskel er mindre enn 25 mm.

Konsekvens/tiltak

• Til tross for avviket i fall/høydeforskjell til sluk, vil gulvet fortsatt kunne lede vann mot sluket, men med redusert effektivitet. Dette kan potensielt øke risikoen for vannansamling i enkelte områder av badet.

1. ETASJE > BAD/VASKEROM

TG 2 Sluk, membran og tettesjikt

Beskrivelse

Plastsluk. Ukjent tettesjikt/membran. Ingen dokumentasjon fremlagt.

Vurdering av avvik:

• Membran kan ikke konstateres (ikke synlig og det foreligger heller ikke dokumentasjon).

Konsekvens/tiltak

• Det må gjøres nærmere undersøkelser.

• Det må gjøres nærmere undersøkelser. Manglende membran/tettesjikt medfører risiko for lekkasjer og fukt i konstruksjonen.

1. ETASJE > BAD/VASKEROM

TG 1 Sanitærutstyr og innredning

Beskrivelse

Laminat benkeplate med nedfelt servant. Ett-greps kran. Dusjhjørne med innsvingbare dører. Termostat dusjbatteri. Dusj direkte på gulv. Veggmontert klosett. Opplegg for vaskemaskin. Speilskap. Laminat skapinnredning.

1. ETASJE > BAD/VASKEROM

TG 2 Ventilasjon

Beskrivelse

Naturlig ventilasjon fra byggeår.

Vurdering av avvik:

• Rommet har kun naturlig ventilasjon.

• Våtrommet mangler tilluftsventilering, f.eks. spalte/ventil ved dør.

Konsekvens/tiltak

• Elektrisk avtrekksvifte bør monteres for å lukke avviket.

• Dårlig ventilasjon på et våtrom kan føre til alvorlige konsekvenser som fuktskader og muggvekst.

1. ETASJE > BAD/VASKEROM

TG 1 Tilliggende konstruksjoner våtrom

Beskrivelse

Hulltaking er foretatt uten å påvise unormale forhold. Hulltaking er foretatt ved/i Entre/gang.

KJØKKEN

1. ETASJE > STUE/KJØKKEN

TG 2 Overflater og innredning

Beskrivelse

Lekkasjedetektor

Årstall: 2025 **Kilde:** Eier

Vurdering av avvik:

• Det er ikke påvist tegn på at det er montert lekkasjedeteksjon ved oppvaskmaskin/oppvaskkum, dette er et krav på kjøkkenet ut ifra alder.

Konsekvens/tiltak

• Andre tiltak:

Montere waterguard.

1. ETASJE > STUE/KJØKKEN

TG 0 Overflater og innredning - 1

Beskrivelse

Epoq laminat skapinnredning med slette fronter. Laminat benkeplate-og lik plate over benk. Nedfelt kum. Ett-greps kran. Ventilatorhette i glass med "tuch" funksjon. Integrert ovn, mikrobølgeovn, oppvaskmaskin, kjøl/frys og induksjonstopp. Åpen løsning mot stue.

Årstall: 2025 **Kilde:** Eier

1. ETASJE > STUE/KJØKKEN

TG 1 Avtrekk

Beskrivelse

Kjøkkenventilator med avtrekk ut.

Årstall: 2025 **Kilde:** Eier

TEKNISKE INSTALLASJONER

TG 1 Vannledninger

Beskrivelse

Innvendige vannledninger er av plast (rør i rør). Besiktiget i rørskap.

TG 1 Avløpsrør

Beskrivelse

Det er avløpsrør av støpejern.

TG 1 Ventilasjon

Beskrivelse

Boligen har naturlig ventilasjon.

TG 1 Varmtvannstank

Beskrivelse

Tilstandsrapport

Varmtvannstanken er på ca. 200 liter.

Elektrisk anlegg

Dette er en forenklet kontroll begrenset til de spørsmål og undersøkelser som forskrift til avhendingslova (tryggere bolighandel) § 2-18 inneholder. Dette kan ikke sammenlignes med en kontroll utført av offentlig myndighet (Det lokale eltilsyn) eller registrert elektrovirksomhet, og en bygningssakkyndig har verken kompetanse eller lov til å foreta en slik kontroll.

Tilstanden er vurdert ut fra den forenklede og begrensede kontrollen som forskriften inneholder. El-anlegget kan ha feil og mangler som en slik forenklet undersøkelse ikke vil avdekke. Vær derfor oppmerksom på denne risikoen, og søk videre veiledning eller få en fullstendig kontroll utført av registrert elektrovirksomhet.

Beskrivelse

Automatsikringer med vippebrytere. Varmekabler.

1. Foreligger det eltilsynsrapport de siste 5 år, og det er ikke foretatt arbeid på anlegget etter denne, utenom retting av eventuelle avvik i eltilsynsrapport (dvs en el-tilsynsrapport uten avvik)?
   Nei

Spørsmål til eier

2. Når ble det elektriske anlegget installert eller sist gang totalt rehabilitert (årstall)? Med totalt rehabilitert menes fullstendig utskiftet anlegg fra inntakssikring og videre.
   0 Ukjent.

3. Er alle elektriske arbeider/anlegg i boligen utført av en registrert elektroinstallasjonsvirksomhet?
   Ukjent

4. Er det elektriske anlegget utført eller er det foretatt tilleggsarbeider på det elektriske anlegget etter 1.1.1999?
   Ja

   Eksisterer det samsvarserklæring?
   Ja

   Fra egegnerklæring: Oppgradering av strøm og montert el-billader. Informasjon i boligmappen.

5. Foreligger det kontrollrapport fra offentlig myndighet – Det Lokale Eltilsyn (DLE) eller eventuelt andre tilsvarende kontrollinstanser med avvik som ikke er utbedret eller kontrollen er over 5 år?
   Nei

6. Forekommer det ofte at sikringene løses ut?
   Nei

7. Har det vært brann, branntilløp eller varmgang (for eksempel termiske skader på deksler, kontaktpunkter eller lignende) i boligens elektriske anlegg?
   Nei

Generelt om anlegget

8. Er det tegn til at det har vært termiske skader (tegn på varmgang) på kabler, brytere, downlights, stikkontakter og elektrisk utstyr? Sjekk samtidig tilstanden på elektrisk tilkobling av varmtvannsbereder, jamfør eget punkt under varmtvannstank
   Nei

9. Er der synlig defekter på kabler eller er disse ikke tilstrekkelig festet?
   Nei

Inntak og sikringsskap

10. Er det tegn på at kabelinnføringer og hull i inntak og sikringsskap ikke er tette, så langt dette er mulig å sjekke uten å fjerne kapslinger?
    Nei

11. Finnes det kursfortegnelse, og er den i samsvar med antall sikringer?
    Ja

12. Foreta en helhetsvurdering av det elektriske anlegget, dets alder, allmenne tilstand og fare for liv og helse. Bør det elektriske anlegget ha en utvidet el-kontroll?
    Ja Det elektriske anlegget er eldre en 5 år. Det anbefales derfor en kontroll av hele anlegget av fagfolk.

Generell kommentar

Det gjøres oppmerksom på at en tilstandsrapport kun inneholder en forenklet kontroll av det elektriske anlegget, og at takstmannen ikke har innhentet særskilte opplysninger om det finnes pålegg fra E.Verk på eiendommen.

TOMTEFORHOLD

Byggegrunn

Beskrivelse

Ukjent byggegrunn.

TG 1 Grunnmur og fundamenter

Beskrivelse

Støpt armert betongfundament/betongplate.

TG 2 Utvendige vann- og avløpsledninger

Beskrivelse

Utvendige avløpsrør er av ukjent type og er fra 1975. Det er offentlig avløp via private stikkledninger Utvendige vannledninger er av ukjent type og er fra 1975. Det er offentlig vannforsyning via private stikkledninger.

Vurdering av avvik:

• Mer enn halvparten av forventet brukstid er passert på utvendige vannledninger.

Konsekvens/tiltak

• Det er ikke behov for utbedringstiltak siden anlegget fungerer i dag, men ut ifra alder kan skader plutselig oppstå på eldre anlegg.

FORHOLD SOM ÅPENBART KAN MEDFØRE FARE FOR HELSE, MILJØ OG SIKKERHET

Byggmester/Takstmann Bjørn Aarvik
Landerokollen 13
0672 OSLO

Tilstandsrapport

Dette punktet inneholder tydelige og lett synlige forhold ved boligen som åpenbart kan påvirke helse, miljø og sikkerhet, og som bygningssakkyndige har oppdaget. Terskelen for hva som anses som åpenbart er høy, og det utføres ikke undersøkelser med sikte på å avdekke slike forhold. Punktet omfatter ikke skjulte eller ikke-synlige forhold, tekniske vurderinger eller forhold som krever spesialundersøkelser. Forhold vurderes etter byggteknisk forskrift på befaringstidpunktet. Røykvarslere og håndholdt brannslukningsutstyr vurderes etter gjeldende forskrift om brannforebygging.

⚠ Helse, miljø og sikkerhet

Beskrivelse

Kontrollert helse, miljø og sikkerhet i forhold understående liste. (HMS)

Vurdering av avvik:

• Det er ikke foretatt radonmålinger, og bygget er heller ikke utført med radonsperre.

Konsekvens/tiltak

• Det bør gjennomføres radonmålinger.

Det kan bestilles sporfilm fra statens strålevern, og koster mindre enn kr 2.000 https://tjenestetorget.no/radonmåling/strålevern.

Byggmester/Takstmann Bjørn Aarvik
Landerokollen 13
0672 OSLO

Norsk takst

Arealer, byggetegninger og brannceller

Standard gjeldende fra 01.01.2024

Arealmålinger og arealoppsett er basert på Norsk standard 3940:2023 Areal- og volum-beregninger av bygninger. Arealet gjelder for tidspunktet da boligen ble målt


Hva er måleverdig areal?

Arealet i rommet må ha minst 1,90 m fri høyde over gulvet og minst bredde på 0,60 m. Et loft med skråtak vil for eksempel bare få registrert målbart areal der høyden er minst 1,90 m og bredden minst 0,60 m.Rommet må ha dør eller luke, og gangbart gulv.

Hva er bruksareal?

BRA = BRA-i + BRA-e + BRA-b

Bruksarealet for bygningen er bruttoarealet minus arealet som opptas av yttervegger.

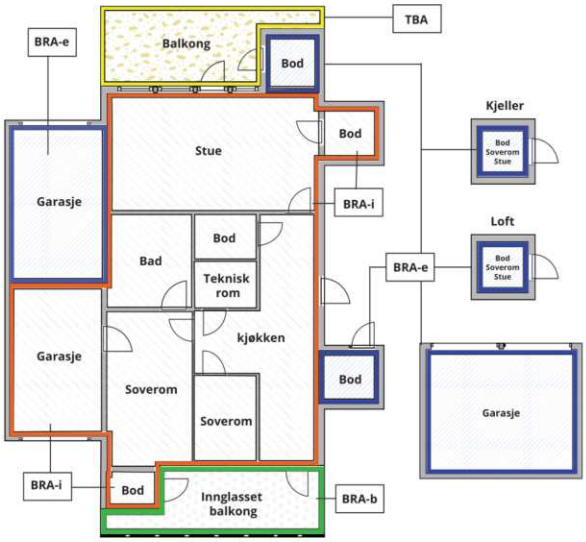



Carport og/eller garasjeplass i felles garasjeanlegg er ikke måleverdig areal

Internt bruksareal **(BRA-i)**	Arealet innenfor boenheten(e)
Eksternt bruksareal **(BRA-e)**	Arealet av alle rom utenfor boenheten(e) og som tilhører denne, slik som for eksempel boder
Innglasset balkong mv **(BRA-b)**	Arealet av innglasset balkong, veranda eller altan når denne er tilknyttet boenheten(e)
Terrasse- og balkongareal **(TBA)**	Arealet av terrasser, åpne balkonger og åpen altan tilknyttet boenheten(e)
Gulvareal **(GUA)**	Er sum av BRA (bruksareal) og ALH (areal med lav takhøyde). Areal med lav takhøyde (ALH) er ikke måleverdig areal, som skyldes skråtak og lav himlingshøyde. GUA kan opplyses i markedsføring der det er aktuelt for den konkrete boligen og kun sammen med BRA-i, for eksempel der gulvflaten har en verdi og har funksjon ved møblering og bruk av rommene. Ikke innredet areal som kaldloft, måles og oppgis normalt ikke.

Arealet kan ikke alltid fastsettes nøyaktig

Areal kan være komplisert eller umulig å måle opp nøyaktig fordi det er vanskelig å fastslå tykkelsen på innervegger, skjevheter i og utforming av bygningskonstruksjoner som karnapp, buer og vinkler som ikke er rette, åpne rom over flere etasjer og så videre.

Eiendommens markedsverdi kan ikke baseres på en matematisk beregning basert på antall kvadratmeter opplyst i rapporten. Opplysninger om areal kan altså ikke alene benyttes for å beregne eiendommens verdi.

Den bygningssakkyndige kan avdekke eventuelle bruksendringer og avvik i branncelleinndeling

Den bygningssakkyndige ser på byggetegninger hvis de er tilgjengelige og dette er en del av oppdraget,og vurderer bruken av boligen opp mot tegningene. Hvis den bygningssakkyndig avdekker at en bolig ikke ser ut til å være delt opp i brannceller etter kravene i byggteknisk forskrift på befaringstidspunktet, skal det opplyses om dette.

Reglene om bruksendring og brannceller kan være kompliserte. Søk videre faglige råd om rapporten ikke gir deg svar. Den bygningssakkyndige kan ikke vurdere og svare på alle spørsmål, og kan heller ikke vite om kommunen kan gi unntak for kravene som gjelder. Vil du vite mer?

Om brannceller

En branncelle er hele eller avgrensede deler av en bygning hvor en brann fritt kan utvikle seg uten at den kan spre seg til andre bygninger eller andre deler av bygningen i løpet av en fastsatt tid.

Om bruksendring

Bruksendring er å endre bruken av et rom fra en tillatt bruk til en annen. Dette kan kreve søknad og tillatelse, for eksempel hvis du endrer et rom fra bod til soverom eller arbeidsrom,eller hvis du endrer en bolig til to separate boliger.

Rom for varig opphold har krav til takhøyde, romstørrelse,rømningsvei og lysforhold som må være oppfylt. Du kan søke kommunen om unntak for kravene, men kan ikke regne med å få unntak for krav som går på helse og sikkerhet, for eksempel krav til rømningsvei.

Bruksendring som krever godkjenning, og som ikke er søkt bruksendret, er ulovlig. Kommunen kan etter plan- og bygningsloven kapittel 32 forfølge overtredelser. Kommunen kan pålegge deg å avslutte den ulovlige bruken, eventuelt å rette eller tilbakeføre rommet til godkjent bruk.

Byggmester/Takstmann Bjørn Aarvik
Landerokollen 13
0672 OSLO

Norsk takst

Arealer

Rekkehus

	Bruksareal BRA m²				
Etasje	**Internt bruksareal (BRA-i)**	**Eksternt bruksareal (BRA-e)**	**Innglasset balkong (BRA-b)**	**SUM**	**Terrasse- og balkongareal (TBA)**
2. Etasje	41			41	
1. Etasje	52	22		74	44
SUM	**93**	**22**			**44**
SUM BRA	**115**				

Romfordeling

Etasje	**Internt bruksareal (BRA-i)**	**Eksternt bruksareal (BRA-e)**	**Innglasset balkong (BRA-b)**
2. Etasje	Trapperom, soverom, soverom 2, soverom 3, bad		
1. Etasje	Entré, bad/vaskerom, stue/kjøkken	Bod, garasje	

Kommentar

Arealer er kontrollmålt med lasermåler. Takhøyde i gang/ entre: +- 2.11 m. Takhøyde i hovedsoverom 2.etasje: +- 2.34 m. Markterrasse ved inngang: 17 m2. Markterrasse på hageside: 37 m2. Utvendig bod 5 m2. Garasjeplass i felles garasjeanlegg med ladeboks, samt hems: 17 m2

Lovlighet

Byggetegninger

Det foreligger ikke tegninger

Nyere håndverkstjenester

Er det ifølge eier utført håndverkstjenester på boligen siste 5 år? ☑ Ja ☐ Nei

Kommentar: Nytt kjøkken.

Byggmester/Takstmann Bjørn Aarvik
Landerokollen 13
0672 OSLO

Norsk takst

Befarings - og eiendomsopplysninger

Befaring

Dato	Til stede	Rolle
04.5.2026	Bjørn Aarvik	Takstingeniør
	Ishtiaq Ahmed Gondal	Kunde

Matrikkeldata

Kommune	gnr.	bnr.	fnr.	snr.	Areal	Kilde	Eieforhold
3205 LILLESTRØM	75	520		0	253.3 m²	BEREGNET AREAL (Ambita)	Eiet

Adresse

Stavstubben 5 F

Hjemmelshaver

Gondal Ishtiaq Ahmed, Riaz Safina

Eiendomsopplysninger

Beliggenhet

Eiendommen ligger i et rolig, populært og meget barnevennlig boligområde på Gamle Skjetten i Lillestrøm kommune, med nærhet til skoler, flere barnehager og et rikt utvalg av fasiliteter og servicetilbud. I nærmiljøet finnes flere kunstgressbaner, lekeplasser, idrettshall, svømmehall, skateramp, alpinanlegg, golfbane og treningssentre. Boligen ligger også med nærhet til skog og mark, med fine turområder og preparerte lysløyper. Kort vei til Nebbursvollen Friluftsbad. Området har også asfalterte gang- og sykkelveier i naturskjønne omgivelser langs Nitelva. Solrik beliggenhet, med sol fra morgen til kveld. Egen garasje i felles garasjerekke.

Adkomstvei

Offentlig adkomstvei.

Tilknytning vann

Offentlig tilknytning. Private stikkledninger.

Tilknytning avløp

Offentlig tilknytning. Private stikkledninger.

Regulering

Området er regulert til bolig.

Om tomten

Flat opparbeidet og beplantet tomt. Bruksplen. Terrasser. Beplantning.

Tinglyste/andre forhold

Ingen spesielle forhold registrert i grunnboken av betydning for tilstandsvurderingen. Boligen er en del av Sameiet Stavstubben. Rekkehuset disponerer 1/19 av felles områder og 1 garasje. Vedlikehold deles mellom beboerne etter 1/19 eierbrøk.

Forsikring

Selskap	Avtalenr	Type	Forsikringssum	Årlig premie

Kommentar

Felles bygningsforsikring.

Byggmester/Takstmann Bjørn Aarvik
Landerokollen 13
0672 OSLO

Norsk takst

Kilder og vedlegg

Dokumenter

Beskrivelse	Dato	Kommentar	Status	Sider	Vedlagt
Egenerklæring	21.05.2026		Gjennomgått		Nei
Eier	04.05.2026		Gjennomgått		Nei
Eiendomsverdi.no	22.05.2026		Gjennomgått		Nei
Brukstillat./ferdigatt.	22.05.2026		Ikke gjennomgått		Nei
Statens Kartverk	22.05.2026		Gjennomgått		Nei
Tegninger	22.05.2026		Ikke gjennomgått		Nei
Samsvarserklæring	22.05.2026		Finnes ikke		Nei

Revisjoner

Versjon	Ny versjon	Kommentar
1	23.05.2026	

For gyldighet på rapporten se forside

Byggmester/Takstmann Bjørn Aarvik
Landerokollen 13
0672 OSLO

Norsk takst

Tilstandsrapportens avgrensninger

STRUKTUR•REFERANSENIVÅ•TILSTANDSGRADER

• Rapporten er basert på innholdskrav i Forskrift til avhendingslova (tryggere bolighandel). Formålet er å gi en tilstandsanalyse til bruk for den som bestiller og/eller i et salg til forbruker, og ikke for andre tredjeparter. Rapportens struktur, metode og begrepsbruk følger i hovedsak Norsk Standard NS 3600:2018 (Teknisk tilstandsanalyse ved omsetning av bolig), samt Takstbransjens retningslinjer for arealmåling når det gjelder fordeling mellom P-areal og S-areal.
• Tilbakeholdt eller uriktig informasjon som har betydning for vurderingen, er ikke bygningssakkyndiges ansvar. Rapporten beskriver avvik, altså en tilstand som er dårligere enn referansenivået. Rapporten framhever normalt ikke positive sider ved boligen ut over det som fremgår av tilstandsgradene.
• Tilstanden angis i rapporten og gir uttrykk for en gitt forventet tilstand blant annet vurdert ut fra alder og normal bruk slik:

i)**Tilstandsgrad 0, TG0:**Ingen avvik eller skader. I tillegg må bygningsdelen være tilnærmet ny, mindre enn 5 år, og det foreligger dokumentasjon på faglig god utførelse.

ii)**Tilstandsgrad 1, TG1:**Mindre avvik. Normal slitasje. Strakstiltak ikke nødvendig. TG1 kan gis når bygningsdelen er tilnærmet ny og det ikke foreligger dokumentasjon på faglig god utførelse.

iii)**Tilstandsgrad 2, TG2:**Vesentlige avvik, og mindre avvik som etter NS 3600 gir TG 2, men som ikke nødvendigvis krever umiddelbare tiltak. Konstruksjonen har normalt enten feil utførelse, en skade eller symptomer på skade, sterk slitasje eller nedsatt funksjon. Vedlikehold eller tiltak trengs i nær fremtid, det er grunn til å varsle fare for skader på grunn av alder eller overvåke spesielt på grunn av fare for større skade eller følgeskade. For skjulte konstruksjoner vil alder i seg selv være et symptom som kan gi TG2. For synlige konstruksjoner kan alder sammen med andre symptomer og momenter gi TG2. Avvik under TG2 kan gis sjablongmessig anslag.

iv)**Tilstandsgrad 3, TG3:**Store eller alvorlige avvik. Kraftige symptomer på forhold som man må regne med trenger utbedring straks eller innen kort tid. Påvist funksjonssvikt eller sammenbrudd. Avvik under TG3 skal gis sjablongmessig anslag.

v)**Tilstandsgrad TGiU:**Ikke undersøkt/ikke tilgjengelig for undersøkelse.

• Ved TG0 og TG1 gis det normalt ingen begrunnelse for valg av tilstandsgrad, fordi bygningen eller bygningsdelen da bare har normal slitasje. For anbefalte tiltak ved TG2 og TG3 må bruker av rapporten vurdere om tiltakene er nødvendige og lønnsomme. Hva det vil koste å utbedre rom eller bygningsdeler er et sjablongmessig anslag basert på registrert avvik og angitte tiltak i rapporten. Anslaget er gitt på generelt grunnlag og basert på erfaringstall i fem intervaller, og kan ikke forveksles med en konkret vurdering og tilbud fra en entreprenør eller håndverker. Det må eventuelt innhentes tilbud for en nærmere undersøkelse, og konkret og nøyaktig vurdering av utbedringskostnad. Kostnader til ikke oppdagede avvik/utbedringer/feil kan forekomme. Utbedringskostnad avhenger av personlige preferanser og markedspris på materialer og tjenesteyter.

PRESISERINGER

• Avvik vurderes ut fra tekniske forskrifter på godkjenningstidspunktet for bygget. Noen bygningsdeler vurderes etter gjeldende teknisk forskrift på befaringstidspunktet. Dette gjelder blant annet:

i) Bad, vaskerom (våtrom)

ii) Forhold rundt brann, rømming, sikkerhet, for eksempel rekkverkshøyder/åpninger, ulovlige bruksendringer, brannceller mv.

• For skjulte konstruksjoner slik som vann og avløp uten dokumentasjon, er kvalitet og alder vurdert.

• Fastmonterte installasjoner, for eksempel innfelt belysning (downlights), demonteres ikke for å sjekke dampsperren bak. Dette av hensyn til bygningssakkyndiges kompetanse og risikoen for skade.

•Kontroll av fukt i konstruksjonen ved hulltaking i bad og vaskerom (våtrom), rom under terreng (kjelleretasje, underetasje og sokkeletasje) eller andre bygningsdeler skjer etter eiers aksept. Hulltaking av våtrom og rom under terreng kan unntaksvis unnlates, se Forskrift til Avhendingsloven.

• Kontroll av romfunksjoner for P-ROM utføres kun når det ikke foreligger godkjente og byggemeldte tegninger, eller når tegninger ikke stemmer med dagens bruk.

• Bygningssakkyndig gir en forenklet vurdering av branntekniske forhold og elektriske installasjoner i boligen dersom det er mer enn fem år siden sist boligen hadde el-tilsyn. Bygningssakkyndig kan anbefale å konsultere offentlige myndigheter eller kvalifisert elektrofaglig fagperson ved behov for grundigere undersøkelser.

TILLEGGSUNDERSØKELSER

Etter avtale kan tilstandsanalysen utvides til også å omfatte tilleggsundersøkelser utover minimumskravet i forskriften.

BEFARINGEN

Rapporten gir en vurdering av byggverk og bygningsdeler som bygningssakkyndig har observert, og som fremkommer av Forskrift til avhendingsloven. Rapporten er likevel ingen garanti for at det ikke kan finnes skjulte feil, skader og mangler. NS 3600:2018 (Teknisk tilstandsanalyse ved omsetning av bolig) har undersøkelsesnivå fra 1 til 3, der undersøkelsesnivå 1 er det laveste og baseres på visuell observasjon. Rapporten baseres på undersøkelsesnivå 1 med få unntak (våtrom og rom under terreng). I praksis betyr dette at gjennomføringen av befaringen begrenses som følger:

• Det utføres kun visuelle observasjoner på tilgjengelige flater uten fysiske inngrep (f.eks. riving).

• Flater som er skjult av snø eller på annen måte ikke er tilgjengelig eller skjult, blir ikke kontrollert. Det foretas ikke funksjonsprøving av bygningsdeler, som isolasjon, piper, ventilasjon, el. anlegg, osv.

• Det gis ingen vurdering av boligens tilbehør, hvite- og brunevarer og annet inventar. Dette gjelder også integrert tilbehør.

• Inspisering av yttertak er basert på det som er synlig, normalt på innsiden fra loftet og utvendig fra stige/bakkenivå. Befaring av tak må være sikkerhetsmessig forsvarlig for å kunne gjennomføres.

Tilstandsrapportens avgrensninger

• Stikkprøvetakninger er utvalgt tilfeldig og kan innebære kontroll under overflaten med spiss redskap eller lignende.

UTTRYKK OG DEFINISJONER

• Tilstand: Byggverkets eller bygningsdelens tekniske, funksjonelle eller estetiske status på et gitt tidspunkt.

• Symptom: Observerbart forhold som gir indikasjon på hvilken tilstand et byggverk eller en bygningsdel befinner seg i. Benyttes ved beskrivelse av avvik.

• Skadegjørere: Zoologiske eller biologiske skadegjørere, i hovedsak råte, sopp og skadedyr.

• Fuktsøk: Overflatesøk med egnet søkeutstyr (fuktindikator) eller visuelle observasjoner.

• Fuktmåling: Måling av fuktinnhold i materiale eller i bakenforliggende konstruksjon ved bruk av egnet måleutstyr (blant annet hammerelektrode og pigger).

• Utvidet fuktsøk (hulltaking): Boring av hull for inspeksjon og fuktmåling i risikoutsatte konstruksjoner, primært i tilstøtende vegger til bad, utforede kjellervegger og eventuelt i oppforede kjellergulv.

• Normal slitasjegrad: Forventet nedsliting av materiale i overflaten som er basert på enkle visuelle observasjoner. Kan vurderes sammen med bygningsdelens alder.

• Forventet gjenværende brukstid: Anslått tid et byggverk eller en del av et byggverk fortsatt vil være tjenlig for sitt formål (NS3600, Termer og definisjoner punkt 3.9)

AREALBEREGNING FOR BOENHETER

• Areal fastsettes etter Forskrift til avhendingsloven og Norsk Standard 3940 Areal- og volum-beregninger av bygninger fra 2023.

• Areal oppgis i hele kvadratmeter i rapporten, og gjelder for det tidspunkt oppmålingen fant sted.

• Bruksareal (BRA) er det måleverdige arealet som er innenfor omsluttede vegger målt i gulvhøyde (bruttoareal minus arealet som opptas av yttervegger). I tillegg til gulvhøyde gjelder regler om fri bredde for at arealet skal være måleverdig, med betydning for BRA av for eksempel loft med skråtak. BRA består av internt bruksareal (BRA-i), eksternt bruksareal (BRA-e) og innglasset balkong mv (BRA-b). Terrasse- og balkongareal (TBA) opplyses der tilstandsrapporten skal benyttes i boligomsetningen og der det er aktuelt. I tillegg kan gulvareal (GUA) og areal med lav takhøyde (ALH) opplyses sammen med BRA der det er aktuelt og en del av oppdraget. Rom skal ha atkomst og gangbart gulv for å kunne regnes som BRA/måleverdig areal.

• Arealet måles og oppgis dersom arealet oppfyller krav til måleverdighet, slik som at arealet må ha minst en bredde på 0,6m og minst en høyde på 1,9 m osv. Et rom kan være i strid med teknisk forskrift og mangle godkjennelse hos kommunen for den aktuelle bruken, uten at dette får betydning for om arealet måles og oppgis i tilstandsrapporten. Når arealet måles tas det ikke hensyn til om arealet er lovlig oppført eller om bruken er lovlig, bruksendringer, lysforhold eller andre sikkerhetsmangler.

• Eiendommens markedsverdi kan ikke baseres på en ren matematisk beregning i forhold til antall kvadratmeter opplyst i rapporten. Opplysninger om areal kan altså ikke alene benyttes for beregning av eiendommens verdi.

• Rom som ligger utenfor boenheten, men som eier har påvist og/eller opplyst at tilhører boenheten, er oppmålt og inkludert i BRA-e. Det er ikke fremvist dokumentasjon på at rommet tilhører boenheten, med mindre dette er angitt særskilt. Rom utenfor boenheten kan omdisponeres av borettslaget/sameiet og dette kan påvirke boligens BRA. Vær oppmerksom på at NS 3940:2023 og eierseksjonsloven har ulik definisjon av fellesareal. Ved arealmåling gjelder NS 3940:2023 som definerer fellesareal slik: “Delen av bygning som brukes av to eller flere bruksenheter eller til bygningens forvaltning, drift eller vedlikehold.

• Se øvrig informasjon om areal i rapporten, Norsk Standard 3940 (2012 og 2023) og veiledningen til disse.

PERSONVERN

iVerdi AS, bygningssakkyndig og takstforetaket behandler person-opplysninger som bygningssakkyndig trenger for å kunne utarbeide rapporten. Personvernerklæring med informasjon om bruk av personopplysninger og dine rettigheter finner du her Personvernerklæring - iVerdi

DELING AV PERSONOPPLYSNINGER FOR TRYGGERE BOLIGHANDEL OG MULIG RESERVASJON

Norsk takst og deres samarbeidspartnere benytter personopplysninger fra rapporten for analyse- og statistikkformål, samt utvikling og drift av produkter og tjenester for takstbransjen og andre aktører i bolig-omsetningen. Les mer om dette og hvordan du kan reservere deg på https://www.norsktakst.no/norsk/om-norsk-takst/personvernerklaering/reservasjon/

Vendu lager en boliganalyse basert på opplysninger fra rapporten. Les mer om dette og hvordan du kan reservere deg her: https://samtykke.vendu.no/SW6353

KLAGEORDNING FOR FORBRUKERE


Er du som forbruker misfornøyd med bygningssakkyndiges arbeid eller

Tilstandsrapportens avgrensninger


opptreden ved taksering av bolig eller fritidshus, se
www.takstklagenemnd.no for mer informasjon

Byggmester/Takstmann Bjørn Aarvik
Landerokollen 13
0672 OSLO


Andre bilder

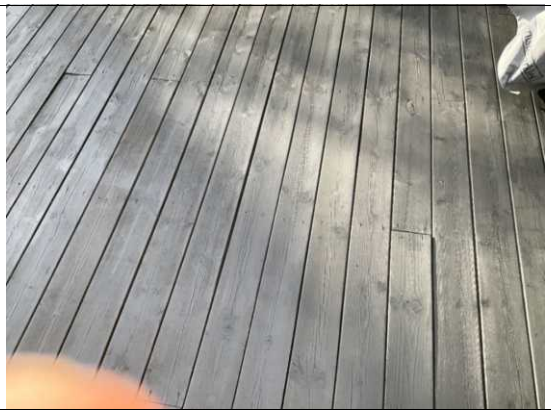

Slitte terrassebord.

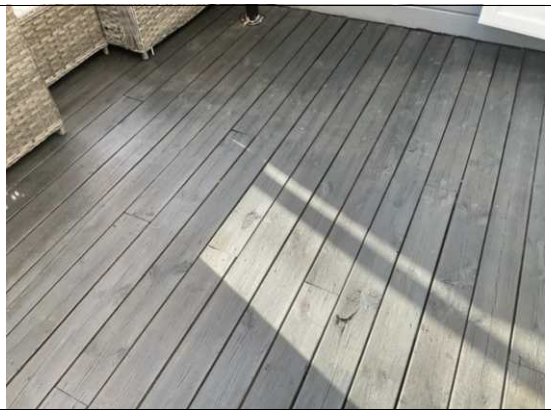

Slitte terrassebord.

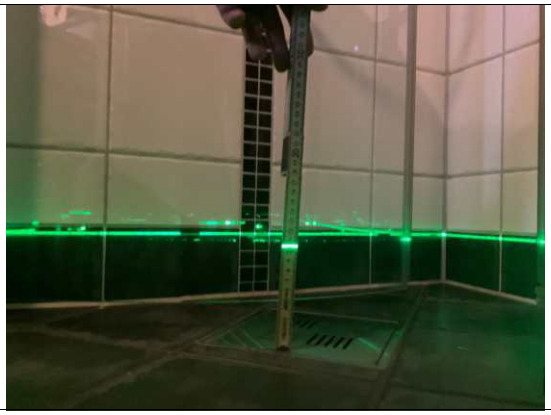

Kontroll av fall på gulv på bad/ vaskerom.



Kontroll av fall på gulv på bad/ vaskerom.



Røropplegg og vannmåler i kjøkkenbenk.



Avløpsrør og vannmåler.



Kontroll av rørskap



Kontroll av sluk på bad 1 2.etasje.



Kontroll av fall på gulv på bad.



Kontroll av fall på gulv på bad.



En del bruksslitasje.



Kontrollsøk med fuktmåler i dusjssonen.



Sikringsskap og kursfortegnelse.



Nivellering av gulv og kontroll av retthet.



Nivellering av gulv og kontroll av retthet



Garasje.



Hems på garasje.



Garasje.

EGENERKLÆRINGSSKJEMA

Dato: 21.05.2026

Til orientering vil dette skjema være en del av salgsoppgaven

Meglerfirma	Privatmegleren Atrium	Oppdragsnr.	27260079
Addresse	Stavstubben 5 F		
Postnr.	2013	Sted	SKJETTEN
Selgers navn	Safina Riaz		
Selgers navn	Ishtiaq Ahmed Gondal		

SPØRSMÅL FOR ALLE TYPER EIENDOMMER (spørsmål som besvares med «Ja», skal beskrives nærmere i «Beskrivelse»)

Innledende informasjon om salg av boligen

Er det dødsbo?

☑ Nei ☐ Ja

Salg ved fullmakt?

☑ Nei ☐ Ja

Har du kjennskap til eiendommen?

☐ Nei ☑ Ja

Når kjøpte du boligen?

Juli 2021

Hvor lenge har du bodd i boligen?:

5 år

Har du bodd i boligen siste 12 mnd?

☐ Nei ☑ Ja

I hvilket forsikringsselskap har du tegnet villa/husforsikring?:

IF

Våtrom

1. Kjenner du til om det er feil ved våtrom, for eksempel sprekker, lekkasje, råte, lukt eller soppskader?

☑ Nei ☐ Ja

2. Kjenner du til om det er utført arbeid på våtrom?

☑ Nei ☐ Ja, kun av faglært ☐ Ja, både av faglært og ufaglært ☐ Ja, kun av ufaglært

5. Har det blitt utført elektriske arbeider på våtrom, som for eksempel nye varmekabler, nytt el uttak eller liknende?

☑ Nei ☐ Ja, kun av faglært ☐ Ja, både av faglært og ufaglært ☐ Ja, kun av ufaglært

Vann/Avløp/Rør

6. Kjenner du til om det er feil på vann/avløp, herunder rørbrudd?

☑ Nei ☐ Ja

7. Kjenner du til om det har vært tilbakeslag, tett sluk eller lignende?

☑ Nei ☐ Ja

8. Kjenner du til om det har vært utført arbeider på vann/avløp/rør?

☑ Nei ☐ Ja, kun av faglært ☐ Ja, både av faglært og ufaglært ☐ Ja, kun av ufaglært

9. Kjenner du til om det har vært utført kontroll på vann/avløp/rør?

☑ Nei ☐ Ja

10. Kjenner du til om eiendommen har privat vannforsyning eller avløp, som septik, pumpekum, avløpskvern eller liknende?

☑ Nei ☐ Ja

Yttertak

11. Kjenner du til om det er feil/utettheter/lekkasje fra tak/takrenner/nedløp/beslag?

☑ Nei ☐ Ja

12. Kjenner du til om det er utført arbeid på taktekking/takrenner/beslag?

☑ Nei ☐ Ja, kun av faglært ☐ Ja, både av faglært og ufaglært ☐ Ja, kun av ufaglært

Piper og ildsteder

13. Kjenner du til om det er problemer med mur/pipe/ildsted, for eksempel dårlig trekk, sprekker, pålegg, fyringsforbud, innkledd pipe eller liknende?

☑ Nei ☐ Ja

Mur/Fundament/Skjevheter

14. Kjenner du til om det er sprekker i mur/skjeve gulv/setningsskader eller liknende?

☑ Nei ☐ Ja

Terrasser/Fasader/Vinduer

15. Kjenner du til om det er feil/utettheter/lekkasje i terrasser/fasade/vinduer?

☑ Nei ☐ Ja

16. Kjenner du til om det er utført arbeid på terrasser/fasade/vinduer?

☑ Nei ☐ Ja, kun av faglært ☐ Ja, både av faglært og ufaglært ☐ Ja, kun av ufaglært

Kjeller/Underetasje/Krypkjeller

Har boligen underetasje, kjeller eller krypkjeller?

☑ Nei ☐ Ja

18. Har det vært utført arbeid i forbindelse med drenering?

☑ Nei ☐ Ja, kun av faglært ☐ Ja, både av faglært og ufaglært ☐ Ja, kun av ufaglært

Loft

20. Kjenner du til om det er gjort endringer på loftet (isolert, innredet, pusset opp, ombygget, bruksendret osv.)?

☑ Nei ☐ Ja, kun av faglært ☐ Ja, både av faglært og ufaglært ☐ Ja, kun av ufaglært

Elektrisk Anlegg

21. Kjenner du til om det er feil ved det elektriske anlegget?

☑ Nei ☐ Ja

22. Kjenner du til om det har vært utført arbeider på el-anlegget?

☐ Nei ☑ Ja, kun av faglært ☐ Ja, både av faglært og ufaglært ☐ Ja, kun av ufaglært

Beskriv hva som er utført av faglært, og av hvem:

Oppgradering av strøm og montert el-billader. Informasjon i boligmappen.

Har du dokumenter fra de som utførte arbeidet som viser eller beskriver hva som ble utført, og av hvem?

☑ Nei ☐ Ja

Forklar:

Elektriker gruppen as utførte oppgradering av strøm.

Initialer selger:
S R
I A

Initialer kjøper (ved oppgjørsoppdrag):

23. Kjenner du til om det elektriske anlegget har vært undersøkt eller kontrollert av el-takstmann, el-installatør, eller det lokale el-tilsynet?

☑ Nei ☐ Ja

Installasjoner (klimaanlegg, ventilasjon osv.)

24. Kjenner du til om det er feil ved slike installasjoner

☑ Nei ☐ Ja

25. Kjenner du til om det har vært utført arbeider på slike installasjoner?

☑ Nei ☐ Ja, kun av faglært ☐ Ja, både av faglært og ufaglært ☐ Ja, kun av ufaglært

26. Kjenner du til om det har vært utført kontroll av slike installasjoner?

☑ Nei ☐ Ja

Oljetank

27. Kjenner du til om det er nedgravd oljetank på eiendommen?

☑ Nei ☐ Ja

28. Kjenner du til om det foreligger pålegg fra kommunen om å fjerne oljetanken?

☑ Nei ☐ Ja

29. Kjenner du til om kommunen har gitt dispensasjon til at oljetanken kan bli liggende? For eksempel ved at den tømmes/saneres eller fylles igjen?

☑ Nei ☐ Ja

Offentlige godkjenninger og utleiedel

30. Kjenner du til om det er innredet/bruksendret/bygget ut/lagt gulv/kledd vegger i andre deler av boligen?

☑ Nei ☐ Ja

31. Kjenner du til andre endringer, som tilbygg, garasje, terrasse/balkong/veranda, bruksendring, fasadeendringer?

☑ Nei ☐ Ja

32. Selges boligen med utleiedel, leilighet, hybel, eller tilsvarende?

☑ Nei ☐ Ja

Skadedyr/Sopp/Mugg

33. . Kjenner du til om det er sopp/råte/mugg i boligen og/eller andre bygninger på eiendommen?

☑ Nei ☐ Ja

34. Kjenner du til om det er innsekter/skadedyr i eiendommen og/eller andre bygninger på eiendommen som skjeggkre, maur, biller, mus, rotter eller liknende?

☑ Nei ☐ Ja

Radon

35. Er det foretatt radonmåling?

☑ Nei ☐ Ja

Garasje/Carport

Har boligen garasje eller carport?

☐ Nei ☑ Ja

36. Kjenner du til om det er feil/utettheter/lekkasje ved garasje/carport?

☑ Nei ☐ Ja

37. Kjenner du til om det er utført arbeid på garasje/carport?

☑ Nei ☐ Ja, kun av faglært ☐ Ja, både av faglært og ufaglært ☐ Ja, kun av ufaglært

Øvrige arbeider ved boligen (Skaderapporter, tilstandsvurderinger og arealmålinger)

38. Kjenner du til om det foreligger skaderapporter, tilstandsvurderinger eller målinger eller lignende om boligen, og hvor skaden og eventuell følgeskade, etter hva du vet, ikke er utbedret?

☑ Nei ☐ Ja

39. Kjenner du til om det foreligger brukstillatelser eller ferdigattester for boligen, eiendommen og utførte tiltak?

☑ Nei ☐ Ja

Planer og offentlige godkjenninger

40. . Kjenner du til om det er forslag eller vedtatte reguleringsplaner/andre planer, nabovarsler/byggegodkjenninger/byggeplaner eller andre offentlige vedtak som kan medføre endinger i bruken av eiendommen eller eiendommens omgivelser?

☑ Nei ☐ Ja

41. Kjenner du til om det er påbud/heftelser/krav/manglende tillatelser ved eiendommen?

☑ Nei ☐ Ja

42. Kjenner du til om det er forhold i nabolaget som medfører plager eller sjenanse som det kan være relevant for kjøper å vite om?

☑ Nei ☐ Ja

Andre relevante forhold

43. Kjenner du til om ufaglærte har utført arbeid på eiendommen som normalt bør utføres av faglærte, utover det som er nevnt tidligere (for eksempel murerarbeid, tømrerarbeid osv.)?

☑ Nei ☐ Ja

44. Kjenner du til andre forhold av betydning som kan være relevant for kjøper å vite om for eksempel flom, rasfare, skred, grunnforhold, tinglyste forhold, private avtaler og liknende?

☑ Nei ☐ Ja

Jeg bekrefter at opplysningene er gitt etter beste skjønn. Jeg er kjent med at dersom jeg har gitt ufullstendige, uriktige eller misvisende opplysninger om eiendommen, vil forsikringsselskapet kunne søke hel eller delvis regress for sine utbetalinger eller redusere sitt ansvar helt eller delvis, jfr. vilkår for boligselgerforsikring punkt 7.1 og forsikringsavtaleloven kapittel 4.

Jeg er orientert om mitt mulige ansvar som selger etter avhendingsloven, eventuelt etter kjøpsloven (aksjeboliger), og om forsikringsgiver sitt boligselgerforsikringstilbud.

Jeg er klar over at avtale om forsikring er bindende. Jeg er også klar over at premietilbudet først kan påberopes når boligen er solgt (budaksept). Premietilbudet som er gitt av megler er bindende for forsikringsgiver i 6 – seks – måneder fra oppdragsinngåelse med megler.

Etter dette vil premien og forsikringsvilkårene kunne justeres. Når premietilbudet ikke lenger er bindende for forsikringsselskapet må egenerklæringsskjemaet signeres på nytt og eventuelle endringer påføres. Det vil da være forsikringspremien og forsikringsvilkårene på ny signeringsdato som legges til grunn.

Det kan ikke tegnes boligselgerforsikring ved følgende salg:

1. mellom ektefeller eller slektninger i rett oppstigende eller nedstigenede linje, søsken, eller
2. mellom personer som bor eller har bodd på boligeiendommen og/eller
3. når salget skjer som ledd i sikredes næringsvirksomhet/er en næringseiendom
4. etter at boligeiendommen er lagt ut for salg.
5. ved salg av helårs- og fritidsbolig er det krav til at det foreligger tilstandsrapport i henhold til Forskrift til avhendingslova (tryggere bolighandel).

Forsikringsselskapet kan ved skriftlig samtykke akseptere tegning av forsikring også i ovennevnte tilfeller. Dersom forsikringsselskapet ikke har gitt skriftlig samtykke, kan erstatningen bortfalle. Ved oppgjørsoppdrag trer forsikringen i kraft når kontrakten er signert av begge parter, begrenset til siste 12 måneder før overtakelse. Forøvrig oppfordrer selger potensielle kjøpere til å undersøke eiendommen grundig, jf avhendigsloven § 3-10 og kjøpsloven § 20 (aksjeboliger). Gyldig forsikring forutsetter at det for helårs- og fritidsbolig foreligger tilstandsrapport som er i henhold til Forskrift til avhendingslova (tryggere bolighandel)

☑ Jeg ønsker boligselgerforsikring, og bekrefter å ha mottatt og lest forsikringsvilkårene og informasjonsbrosjyre til selger i forbindelse med kjøp av boligselgerforsikring. Forsikringen trer i kraft på det tidspunkt det foreligger en budaksept mellom partene, begrenset til tolv måneder før overtakelse. Ved oppgjørsoppdrag trer forsikringen i kraft når kontrakten er signert av begge parter, begrenset til siste 12 måneder før overtakelse. Jeg bekrefter med dette at eiendommen ikke er en næringseiendom, at den ikke selges som ledd i næringsvirksomhet eller mellom ektefeller i rett oppstigende eller nedstigende linje, søsken, eller mellom personer som bor eller har bodd på boligeiendommen. Gyldig forsikring forutsetter at det foreligger tilstandsrapport som er i henhold til Forskrift til avhendingslova (tryggere bolighandel). Forsikringen er ugyldig dersom den tegnes i strid med forsikringsvilkårene. Jeg er oppmerksom på at eiendomsmegler ikke har fullmakt til å gjøre unntak fra ovennevnte begrensninger. Jeg er oppmerksom på at 8 % av totalt forsikringspremie er honorar til Söderberg & Partners.

☐ Jeg ønsker ikke å tegne boligselgerforsikring.

☐ Jeg har ikke mulighet til å tegne boligselgerforsikring iht. vilkår.

Dato 21.05.2026

Signert av *Safina Riaz*


Signert av *Ishtiaq Ahmed Gondal*

Initialer selger:
S R
I A

Initialer kjøper (ved oppgjørsoppdrag):

ENERGIATTEST

Adresse	Stavstubben 5 F
Postnr	2013
Sted	SKJETTEN
Andels-/leilighetsnr.	/
Gnr.	75
Bnr.	520
Seksjonsnr.	
Festenr.	
Bygn. nr.	19349241
Bolignr.	H0101
Merkenr.	A2021-1258387
Dato	03.05.2021

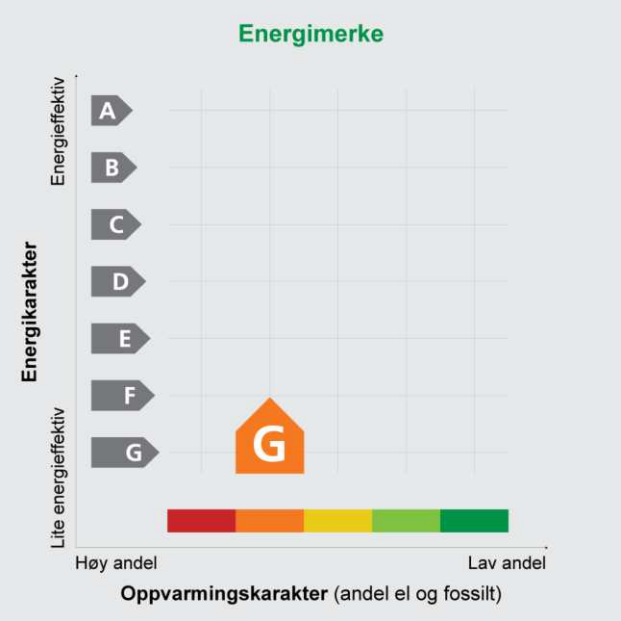

Innmeldt av	Hanne Kristiansen

Energimerket angir boligens energistandard. Energimerket består av en energikarakter og en oppvarmingskarakter, se i figuren. Energimerket symboliseres med et hus, hvor fargen viser oppvarmingskarakter, og bokstaven viser energikarakter.

Energikarakteren angir hvor energieffektiv boligen er, inkludert oppvarmingsanlegget. Energikarakteren er beregnet ut fra den typiske energibruken for boligtypen. Beregningene er gjort ut fra normal bruk ved et gjennomsnittlig klima. Det er boligens energimessige standard og ikke bruken som bestemmer energikarakteren.
A betyr at boligen er energieffektiv, mens G betyr at boligen er lite energieffektiv. En bolig bygget etter byggeforskriftene vedtatt i 2010 vil normalt få C.

Oppvarmingskarakteren forteller hvor stor andel av oppvarmingsbehovet (romoppvarming og varmtvann) som dekkes av elektrisitet, olje eller gass.
Grønn farge betyr lav andel el, olje og gass, mens rød farge betyr høy andel el, olje og gass.
Oppvarmingskarakteren skal stimulere til økt bruk av varmepumper, solenergi, biobrensel og fjernvarme.

Om bakgrunnen for beregningene, se **www.energimerking.no**

Målt energibruk: 15 489 kWh pr. år

Målt energibruk er gjennomsnittet av hvor mye energi boligen har brukt de siste tre årene.
Det er oppgitt at det i gjennomsnitt er brukt:

15 000 kWh elektrisitet	0 kWh fjernvarme
0 liter olje/parafin	0 kg gass
0 kg bio (pellets/halm/flis)	300 liter ved

Stavstubben 5F

Nabolaget Skjetten - vurdert av 54 lokalkjente

NABOLAGET SPESIELT ANBEFALT FOR

- Familier med barn
- Etablerere
- Godt voksne

SKOLER

Skjetten skole (1-7 kl.) 725 elever, 42 klasser	7 min 0.6 km
Gjelleås skole (1-7 kl.) 467 elever, 27 klasser	7 min 0.7 km
Sagdalen skole (1-7 kl.) 596 elever, 26 klasser	23 min 1.9 km
Stav skole (8-10 kl.) 428 elever, 17 klasser	4 min 0.3 km
Bråtejordet skole (8-10 kl.) 370 elever, 16 klasser	15 min 1.3 km
Strømmen videregående skole 515 elever, 45 klasser	18 min 1.6 km
Lillestrøm videregående skole 800 elever, 34 klasser	8 min 3.2 km

OFFENTLIG TRANSPORT

Stav Linje 375, 380	3 min 0.3 km
Sagdalen stasjon Linje L1	16 min 1.3 km
Oslo S Totalt 24 ulike linjer	23 min 20.5 km
Oslo Gardermoen	26 min

BARNEHAGER

Løvehjerte Fus barnehage (1-5 år) 90 barn	8 min 0.7 km
Bråtejordet barnehage (1-6 år) 129 barn	16 min 1.4 km
Uglebakken barnehage (1-5 år) 53 barn	16 min 1.4 km

DAGLIGVARE

Coop Extra Skjettentoppen	5 min
Meny Skjetten	9 min

FINN

Innholdet i nabolagsprofilen er hentet fra ulike datakilder, og feil eller mangler kan forekomme. Vurderinger og sitater er innhentet på web og gir uttrykk for hvordan naboene vurderer nabolaget. FINN.no AS kan ikke holdes ansvarlig for feil/mangler i profilen.
Copyright © Finn.no AS 2026

VARER/TJENESTER

Skjetten Nærsenter	9 min
Apotek 1 Skjettentoppen	5 min
Strømmen Vinmonopol	6 min

SPORT

Stav skole	2 min
Skjetten skole	8 min
Fresh Fitness Strømmen	6 min
Just Padel Hellerudsletta	6 min

«Veldig ok for barn å vokse opp her»

— Sitat fra en lokalkjent

Støynivået
Lite støynivå 89/100

—


Turmulighetene
Nærhet til skog og mark 85/100

—


Trafikk
Lite trafikk 79/100

PRIMÆRE TRANSPORTMIDLER


- Egen bil
- Buss

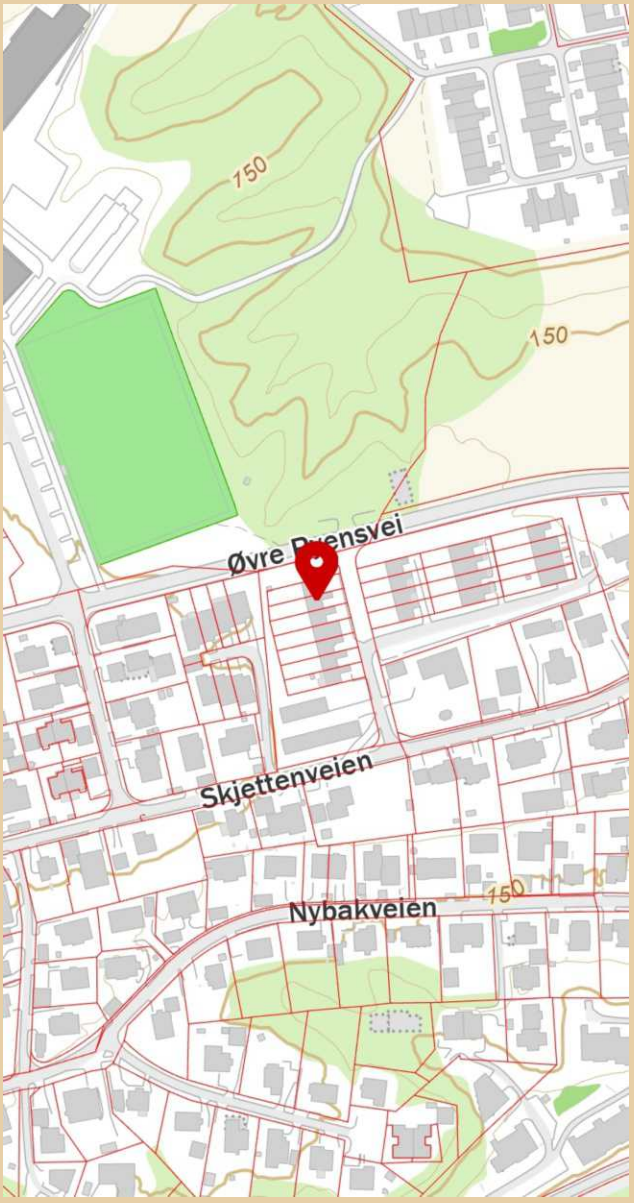

Innholdet i nabolagsprofilen er hentet fra ulike datakilder, og feil eller mangler kan forekomme. Vurderinger og sitater er innhentet på web og gir uttrykk for hvordan naboene vurderer nabolaget. FINN.no AS kan ikke holdes ansvarlig for feil/mangler i profilen.
Copyright © Finn.no AS 2026

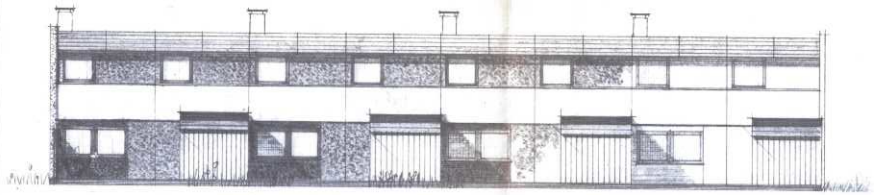


FASADE-ØST

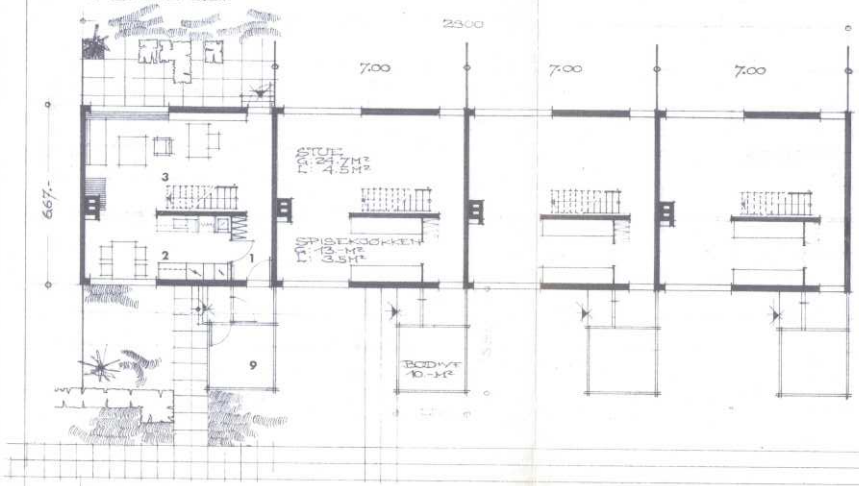

PLAN-1.ETSJ.

SKIENS BYGNINGSRÅD
Bilag nr. 3 til
Sak nr. 9 1965

USPL PLANLEGGINGSKONTORET
ARKITEKTKONTORET
ANLEGG: BOLIGER-STAVERN 80
PLAN - 1. ETSJ.
FASADE-ØST
M. 1:100 T.NR: 116

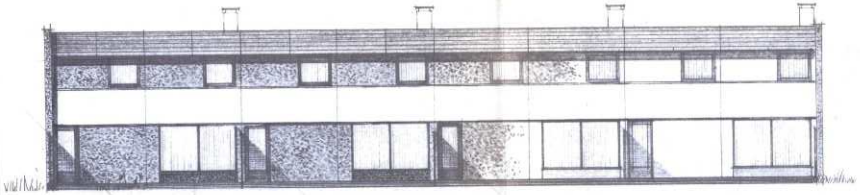

FASADE-VEST



PLAN-2.ETSJ.

SKIENS BYG
Bilag nr. 4
Sak nr. 9 65

USPL PLANLEGGINGSKONTORET
ARKITEKTKONTORET
ANLEGG: BOLIGER-STAVERN 80
PLAN - 2. ETSJ.
FASADE-VEST
M. 1:100 T.NR: 117

Du har søkt på: Knr.: 3205 Gnr.: 75 Bnr.: 520 Fnr.: Snr.:

Adresse(r):

Gateadresse:	Stavstubben 5 F
Gatenr:	13400
Kommune:	LILLESTRØM
Postkrets:	2013 SKJETTEN

Registreringsenhet:

Statens Kartverk

Oppdatert per:30.04.2026 kl. 10.28

For eventuelle utleggs- og arrestforretninger, samt forbehold tatt ved avhendelse, som tinglyses samme dag som andre frivillige rettsstiftelser, gjelder særskilte prioritetsregler, se tinglysingsloven § 20 andre ledd og § 21 tredje ledd.

HJEMMELSOPPLYSNINGER

Rettighetshavere til eiendomsrett

2021/865025-1/200 13.07.2021 21:00 HJEMMEL TIL EIENDOMSRETT
VEDERLAG: NOK 4 500 000
Omsetningstype: Fritt salg

Andel i realsameie:

2020/2199381-1/200 06.03.2020 21:00 OPPRETTELSE AV REALSAMEIE
DENNE MATRIKKELENHETEN HAR ANDEL I:
KNR: 3205 GNR: 75 BNR: 440
IDEELL: 1/19

2020/2199381-2/200 06.03.2020 21:00 OPPRETTELSE AV REALSAMEIE
DENNE MATRIKKELENHETEN HAR ANDEL I:

KNR: 3205 GNR: 75 BNR: 497
IDEELL: 1/19

PENGEHEFTELSER

Oversikt over heftelser som antas å ha betydning for eiendommens verdi. I grunnboken presenteres servitutter og pengeheftelser samlet under overskrift «Heftelser».

Eventuelle heftelser som kan ha betydning for denne matrikkelenheten, som er tinglyst på avgivereiendommen før en arealoverføring, er ikke overført. Det samme gjelder servitutter som ikke er overført ved tidligere fradelinger. Informasjon om disse finner du på grunnboksutskriftene til de respektive avgivereiendommene.

2021/865062-1/200 13.07.2021 21:00 PANTEDOKUMENT

Beløp: NOK 4 500 000
Panthaver: SOGN SPAREBANK
ORG.NR: 837 897 912

SERVITUTTER

Oversikt over servitutter registrert på eiendommen. En servitutt er en rett til begrenset bruk av en annens eiendom, eller til å hindre en bestemt bruk. I grunnboken presenteres servitutter og pengeheftelser samlet under overskrift «Heftelser».

Servitutter i grunn:

1974/4340-1/8 24.07.1974 RETTIGHETER IFLG. SKJØTE
Vedtak av visse vilkår vedr. utskillelse/bebyggelse av denne eiendom

2023/1193495-1/200 26.10.2023 21:00 BESTEMMELSE OM BEBYGGELSE
RETTIGHETSHAVER: KNR: 3205 GNR: 75 BNR: 519
RETTIGHETSHAVER: KNR: 3205 GNR: 75 BNR: 521

GRUNNDATA

1974/7693-1/8 13.12.1974 REGISTRERING AV GRUNN

	Denne matrikkelenhet utskilt fra: KNR: 3205 GNR: 75 BNR: 440
2020/1650364-1/200 01.01.2020 00:00	OMNUMMERERING VED KOMMUNEENDRING Tidligere: KNR: 0231 GNR: 75 BNR: 520
2024/165160-1/200 01.01.2024 00:00	OMNUMMERERING VED KOMMUNEENDRING Tidligere: KNR: 3030 GNR: 75 BNR: 520
EIENDOMMENS RETTIGHETER	
	Ingen rettigheter registrert.

Lillestrøm kommune

POSTADRESSE
Postboks 313, 2001 Lillestrøm

TELEFONNUMMER (TID)
66 93 80 00 (08-15:30)

BESØKSADRESSE
1. etg. Jonas Lies gt. 18, Lillestrøm

HJEMMESIDE
www.lillestrom.kommune.no

Eiendomsskatt

Produsert: 04.05.2026

EM §6-7 Oppdragstakerens undersøkelses- og opplysningsplikt	Kilde: Lillestrøm kommune

Kommunenr	3205	Gårdsnr.	75	Bruksnr.	520	Festenr.	0	Seksjonsnr.	0
Hovedadresse	Stavstubben 5F								

Beskrivelse	Årsbeløp [kr.]
Eiendomsskatt 2026	**0.00**

FORBEHOLD VED UTLEVERING AV INFORMASJON I FORBINDELSE MED EIENDOMSFORESPØRSLER.

I perioden fra nyttår og frem til eiendomsskatt for inneværende år er uskrevet (normalt ca 1.mars) er det fjorårets tall som oppgis.

Det tas forbehold om at det kan være avvik i våre registre/kart/arkiv i forhold til den faktiske situasjonen og at det kan foreligge forhold omkring eiendom og bygninger som kommunen ikke er kjent med. Brukere av informasjonen må derfor være bevisst på sammenheng og formål som den benyttes i, og bruke informasjonen kritisk.

Kommunen kan ikke stilles økonomisk ansvarlig for bruk av informasjon som oppgis i sammenheng med eiendomsforespørsler.

Skatteetaten

Dato
07.05.2026

U.off. offl . § 13, sktfvl § 3-1

MAGNUS VOLD HYTTEN
Viges vei 4 H0101
3151 TOLVSRØD

Bekreftelse på formuesverdi:

Kommune: 3205 LILLESTRØM

Gnr 75 Bnr 520 Fnr 0 Snr 0

Eiendommens adresse:

Stavstubben 5F, 2013 SKJETTEN

Formuesverdi for inntektsåret 2024:

Som primærbolig:	kr 1 126 457
Som sekundærbolig:	kr 4 505 829

Dokumentet er elektronisk godkjent og er derfor ikke signert

Utskriftsdato: 04.05.2026

Lillestrøm kommune

Adresse: Postboks 313, 2001 LILLESTRØM

Telefon: 66 93 80 00

Kommunale gebyrer 2026

EM §6-7 Oppdragstakerens undersøkelses- og opplysningsplikt Kilde: Lillestrøm kommune

Kommunenr.	3205	**Gårdsnr.**	75	**Bruksnr.**	520	**Festenr.**		**Seksjonsnr.**	
Adresse	Stavstubben 5F, 2013 SKJETTEN								

Kommunale gebyrer fakturert på eiendommen i 2025

Kommunale gebyrer er en kombinasjon av forskudd, abonnement og enkeltgebyrer fakturert etter levert tjeneste. Vi kjenner ikke samlet gebyr for en eiendom for et år før året er omme. Denne rapporten sammenstiller dette for fjoråret, med summer fordelt per fagområde. Tjenestene vil normalt ha en prisøkning hvert år, samt at forbruk på ulike tjenester kan variere fra år til år.

Gebyr	**Fakturert beløp i 2025**
Avløp	16 711,42 kr
Feiing	555,96 kr
Renovasjon	4 920,00 kr
Vann	11 768,97 kr
Sum	**33 956,35 kr**

Prognose kommunale gebyrer på eiendommen inneværende år

Vare	**Mva**	**Grunnlag**	**Enhetspris**	**Andel**	**Korreksjon**	**Årsprognose**	**Fakt. hittil i år**
Restavfall 140 liter	25%	1 stk	4378.75	1/1	0 %	5 410,00 kr	364,90 kr
Avfallsbrønn	25%	1 boenhet	3910.00	1/1	0 %	3 910,00 kr	957,86 kr
Feie- og tilsynsgebyr	0%	1 stk	625.00	1/1	0 %	625,00 kr	208,32 kr
Målt forbruk vann (25% mva)	25%	181.5 m^3	39.59	1/1	0 %	7 185,14 kr	7 185,13 kr
Målt forbruk avløp (25% mva)	25%	181.5 m^3	57.10	1/1	0 %	10 363,65 kr	10 363,65 kr
-Fradrag innbetalt vann (25% mva)	25%	-145 m^3	39.59	1/1	0 %	-5 740,19 kr	-5 740,20 kr
-Fradrag innbetalt avløp (25% mva)	25%	-145 m^3	57.10	1/1	0 %	-8 279,50 kr	-8 279,48 kr
Fast gebyr vann bolig	15%	1 stk	1183.00	1/1	0 %	1 183,00 kr	394,31 kr

Vare	Mva	Grunnlag	Enhetspris	Andel	Korreksjon	Årsprognose	Fakt. hittil i år
Fast gebyr avløp bolig	15%	1 stk	1665.00	1/1	0 %	1 665,00 kr	554,99 kr
A-konto vanngebyr	15%	290 m^3	43.69	1/1	0 %	12 669,66 kr	4 696,51 kr
A-konto avløpsgebyr	15%	290 m^3	75.21	1/1	0 %	21 810,90 kr	8 085,07 kr
Målt forbruk vann	15%	181.5 m^3	36.42	1/1	0 %	6 610,33 kr	6 610,31 kr
Målt forbruk avløp	15%	181.5 m^3	52.53	1/1	0 %	9 534,56 kr	9 534,56 kr
-Fradrag innbetalt vann	15%	-145 m^3	36.42	1/1	0 %	-5 280,97 kr	-5 280,98 kr
-Fradrag innbetalt avløp	15%	-145 m^3	52.53	1/1	0 %	-7 617,14 kr	-7 617,12 kr
					Sum	**54 049,44 kr**	**22 037,83 kr**

Alle eiendommer som er tilknyttet kommunalt vann og/eller avløp i Lillestrøm kommune er pålagt vannmåler. Mangler eiendommen vannmåler skal det installeres. Se kommunens hjemmeside for informasjon om vannmåler: https://lillestrom.kommune.no/vann-og-avlop/vannmaler.

Kommunale gebyrer skal gjøres opp mellom selger og kjøper i forbindelse med salget. Er vannmåler installert må denne avleses ved overtagelse og avregnes i forbindelse med oppgjøret. Eiendomsmegleren skal være behjelpelig med å foreta avregning mellom selger og kjøper ved overtagelse av eiendom.

Det er kjøpers eget ansvar å følge opp A-konto for vann og/eller avløp ved eierskifte.

Lillestrøm kommune utfører ikke avregning av kommunale gebyrer ved eierskifte.

Mva-feltet gir informasjon om varens merverdiavgiftsats, og beløp er inkludert merverdiavgift. De som har 0% er unntatt merverdiavgift.

Prognosene for inneværende år kan avvike, spesielt ved årsskifte. Dette kan skyldes at enhetspriser ikke er oppdatert for nytt år eller at noen gebyr foreløpig ikke er opprettet for nytt år.

FORBEHOLD VED UTLEVERING AV INFORMASJON I FORBINDELSE MED EIENDOMSFORESPØRSLER:

Det tas forbehold om riktigheten eller fullstendigheten av opplysningene i dette dokumentet. Det kan ikke rettes krav som følge av at disse opplysningene benyttes som grunnlag for beslutninger.

MIDLERTIDIG INNFLYTNINGSTILLATELSE

meddeles herved for

Rekkehus adr. : Stavstubben 5

gnr. 75 bnr. 440 i Skedsmo

Eier : Stav Borettslag Postadresse: U.S.B.L., Hammersborgt torg 1 b, Oslo

Anmerkninger: Intet å bemerke.

Gjenstående arbeider må utföres og ferdigbesiktigelse avholdes innen ..... år fra dato

Skedsmo komm. bygningskontroll, den 21/9 1965

.....
Bygningssjef
R. Michelet

.....
Bygn.kontrollör
B. Iversen

Lillestrøm kommune

Ledningskart
75/520/0/0


Tegnforklaring

- Eiendomsgrense
- Stoppekran
- Kum
- Sluk
- Vannledninger kommunal
- Vannledninger privat
- Spillvannsledninger kommunal
- Spillvannsledninger privat
- Overvannsledninger kommunal
- Overvannsledninger privat
- Avløp felles privat

N

Kartprojeksjon: UTM Sone 32 N
Datum: EUREF89

Målestokk: 1:500
Papirstørrelse: A4
Produsert: 04.05.2026

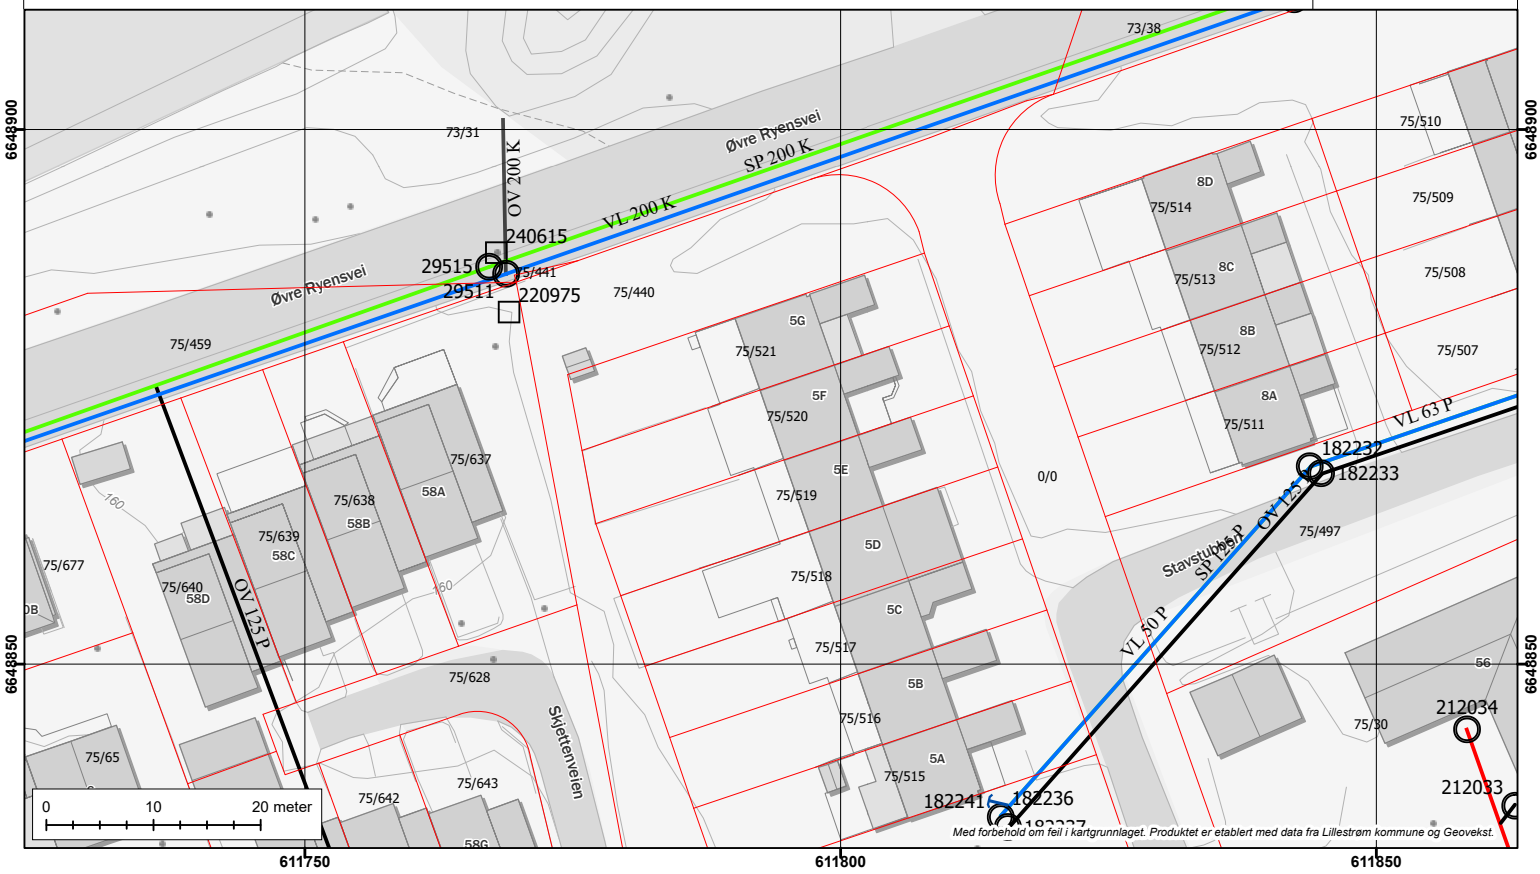

Med forbehold om feil i kartgrunnlaget. Produktet er etablert med data fra Lillestrøm kommune og Geovekst.

Lillestrøm kommune

POSTADRESSE
Postboks 313, 2001 Lillestrøm

TELEFONNUMMER (TID)
66 93 80 00 (08-15:30)

BESØKSADRESSE
1. etg. Jonas Lies gt. 18, Lillestrøm

HJEMMESIDE
www.lillestrom.kommune.no

Reguleringsplaner under arbeid

Produsert: 04.05.2026

EM §6-7 Oppdragstakerens undersøkelses- og opplysningsplikt	Kilde: Lillestrøm kommune

Kommunenr	3205	Gårdsnr.	75	Bruksnr.	520	Festenr.	0	Seksjonsnr.	0
Hovedadresse	Stavstubben 5F								

Det er for tiden ingen reguleringssaker under behandling som berører denne eiendommen.

- Hvilke planer som er under behandling vil endre seg over tid.

- Varsler om oppstart av planarbeid finner du her:

https://www.lillestrom.kommune.no/samfunnsutvikling/kunngjoringer-av-planer-og-horinger/varsel-om-oppstart-av-planarbeid

- Hvilke planer som er til offentlig ettersyn finner du her:

https://www.lillestrom.kommune.no/samfunnsutvikling/kunngjoringer-av-planer-og-horinger/offentlig-ettersyn-av-arealplaner/

FORBEHOLD VED UTLEVERING AV INFORMASJON I FORBINDELSE MED EIENDOMSFORESPØRSLER

Det tas forbehold om at det kan være avvik i våre registre/kart/arkiv i forhold til den faktiske situasjonen og at det kan foreligge forhold omkring eiendom og bygninger som kommunen ikke er kjent med. Brukere av informasjonen må derfor være bevisst på sammenheng og formål som den benyttes i, og bruke informasjonen kritisk.

Utskrifter fra det digitale kartverket i form av papirkart, kan inneholde linjer som lett kan føre til misforståelser. Dette gjelder ofte karttemaer som ledninger og eiendomsgrenser som i mange tilfelle kan være unøyaktige. For eksempel må derfor ikke gravearbeider på ledninger foretas uten påvisning av ledningen i marka.

Kommunen kan ikke stilles økonomisk ansvarlig for bruk av informasjon som oppgis i sammenheng med eiendomsforespørsler.

ambita

Kommune: 3205 Lillestrøm
Eiendom: 3205/75/520/0/0

Eiendomsgrenser

- Nøyaktig måling 3-11 cm
- Middels nøyaktig 12-31 cm
- Mindre nøyaktig 32-100 cm
- Lite nøyaktig 101-600 cm
- Skissenøyaktighet 601-5000 cm
- Uavklart grense over 5001-30000 cm
- Omtvistet grense
- Vannkant
- Vegkant
- Fiktiv grenselinje
- Teigdelelinje
- Punktfeste

N

Målestokk 1:1000
Dato: 4.5.2026



0 25 50 m

Kartgrunnlag: Geovekst, Norge i Bilder - 8193
Det tas forbehold om feil og mangler i kartet.
Kartet kan ikke benyttes i byggesaksbehandling.

ambita

Kommune: 3205 Lillestrøm
Eiendom: 3205/75/520/0/0

Eiendomsgrenser

- Nøyaktig måling 3-11 cm
- Middels nøyaktig 12-31 cm
- Mindre nøyaktig 32-100 cm
- Lite nøyaktig 101-600 cm
- Skissenøyaktighet 601-5000 cm
- Uavklart grense over 5001-30000 cm
- Omtvistet grense
- Vannkant
- Vegkant
- Fiktiv grenselinje
- Teigdelelinje
- Punktfeste

N

Målestokk 1:1000
Dato: 4.5.2026




0 25 50 m

Kartgrunnlag: Geovekst - 8193
Det tas forbehold om feil og mangler i kartet.
Kartet kan ikke benyttes i byggesaksbehandling.

Tegnforklaring




Eiendomsgrenser

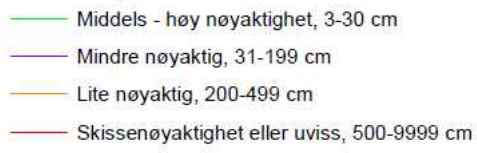



Høydekurver

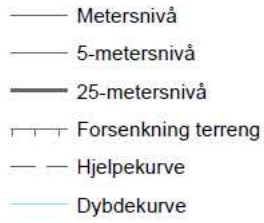






SAMMENDRAG

Boligmappenummer: AEV5591
Matrikkel: 3205-75/520/0/0
Bruksenhet: H0101
Andelsnr: 0

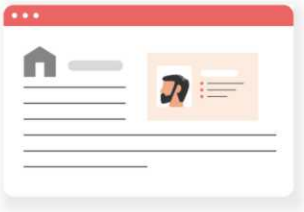



Hjemmelshavere:
Ishtiaq Ahmed Gondal,Safina Riaz

Adresse:
Stavstubben 5 F,
2013 SKJETTEN

LASTET OPP AV KVALIFISERT HÅNDVERKER (Total: 8 dokumenter)

Tittel	Oppdatert av	Fagområde	Dato
Samsvarserklæring - Ordre 61008 [Stavstubben 5F]	ELEKTRIKER GRUPPEN AS	Elektriker	2025-01-27
Samsvarserklæring - Ordre 61008 [Stavstubben 5F]	ELEKTRIKER GRUPPEN AS	Elektriker	2025-01-27
Sjekkliste risikovurdering før oppstart	ELEKTRIKER1 ROMERIKE AS	Elektriker	2017-06-20
5S Samsvarserklæring	ELEKTRIKER1 ROMERIKE AS	Elektriker	2017-06-20
5S Rapport fra sluttkontroll	ELEKTRIKER1 ROMERIKE AS	Elektriker	2017-06-20
5S Samsvarserklæring	ELEKTRIKER1 ROMERIKE AS	Elektriker	2015-09-16
5S Risikovurdering og sluttkontroll (lav risiko)	ELEKTRIKER1 ROMERIKE AS	Elektriker	2015-09-16
Sjekkliste - Rapport fra risikovurdering og sluttkontroll R2	ELEKTRIKER GRUPPEN AS	Elektriker	2025-01-27

LASTET OPP AV BOLIGEIER (Total: 0 dokumenter)

Boligeier har ikke lastet opp dokumenter. Det kan være lurt å laste opp fargekoder, kvitteringer og annet nyttig som har med boligen å gjøre.

DOK-analyse for eiendom 3205-75/520


Dato for analyse	04.05.2026 kl.13:26	Buffer (meter)	1
Spurte datasett	70	Ikke sjekkede datasett	0
Berørte datasett	21	Ikke berørte datasett	49
Kommunens valgte	98	Utelatte datasett	28

'Spurte datasett': Datasett som blir sjekket i analysen
'Ikke sjekkede datasett': Datasett som skulle blitt sjekket i analysen, men ikke ble med. Dekker feilsituasjoner der data er utilgjengelige
'Berørte datasett': Datasett som blir sjekket i analysen og har treff
'Ikke berørte datasett': Datasett som blir sjekket i analysen og ikke har treff

'Kommunens valgte': Datasett valgt av kommune for DOK-analyse
'Utelatte datasett': Dette inkluderer basis kartdata, datasett med svært lav - eller ingen relevans for saksbehandling, sensitive datasett som det ikke finnes eksplisitte, skjermede tjenester for, samt datasett som dataeiende organisasjon ikke har infrastruktur for å distribuere

Datoer:
'Oppdatert' er dato for siste oppdatering, som oppgitt av originaldatavert. Der feltet er tomt, betyr det at originaldatavert ikke formidler slik datoverdi for det aktuelle datasettet.
'Nedlastet' er dato for nedlasting av ny versjon. Verdien i dette feltet blir oppdatert av respektive nedlastings-/produksjonslinjer hos Geodata.

VIKTIG: Fravær av treff på et datasett betyr ikke nødvendigvis at området er fritatt for risiko, men at det ikke er gjort observasjoner av det aktuelle temaet i området, eller at området ikke er kartlagt. Treff på et datasett indikerer normalt at ytterligere undersøkelser er nødvendige.
Det tas forbehold om kartgrunnlagets korrekthet og fullstendighet. Det kan ikke rettes krav som følge av at disse opplysningene benyttes som grunnlag for beslutninger.

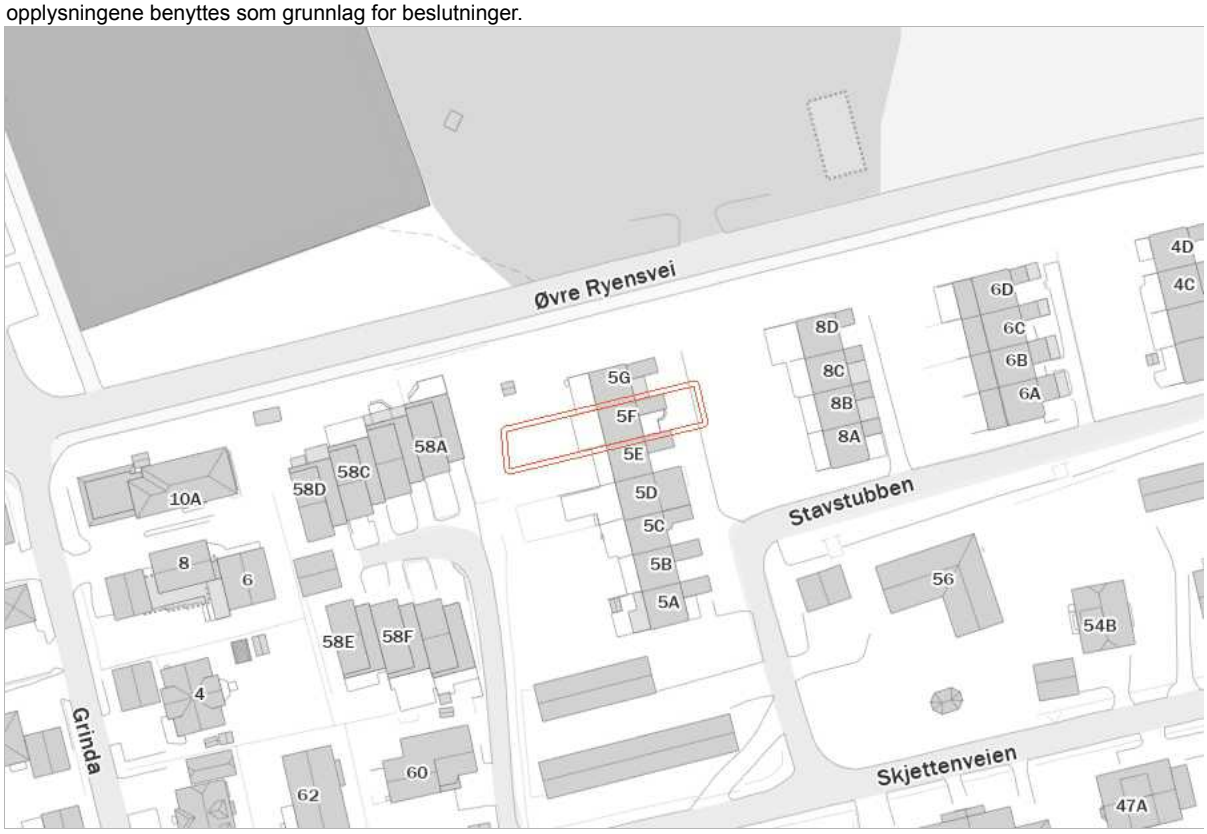

Rettigheter: Kartverket, Geovekst og kommuner - Geodata AS

Berørte datasett

Navn	Kilde	Oppdatert	Nedlastet
Eiendom: Matrikkelen - Adresse	Kartverket	04.05.2026	04.05.2026
Eiendom: Matrikkelen - Bygningspunkt	Kartverket	04.05.2026	04.05.2026
Befolkning: Barnetråkk - aggregert	Universitetet i Bergen		24.02.2026
Energi: Konsesjonsområde fjernvarme Lillestrøm kommune - lokale data	Lillestrøm kommune		28.11.2025
Forurensning: Strategisk støykartlegging Lillestrøm kommune - Lokale data	Lillestrøm kommune		28.11.2025
Geologi: Løsmasser	Norges geologiske undersøkelse		27.04.2026
Geologi: Marin grense	Norges geologiske undersøkelse		27.04.2026
Geologi: Mulighet for marin leire	Norges geologiske undersøkelse		27.04.2026
Geologi: Nasjonal database for grunnundersøkelser (NADAG)	Norges geologiske undersøkelse		27.04.2026
Geologi: Radon aktsomhet	Norges geologiske undersøkelse		27.04.2026
Kulturminner: Kulturminner i tidligere Skedsmo kommune - lokale data	Lillestrøm kommune		01.05.2026
Landbruk: Arealressurskart - AR50 - Arealtyper	Norsk institutt for bioøkonomi		01.04.2026
Landbruk: FKB-AR5	Geovekst	01.05.2026	04.05.2026
Landskap: Naturtyper i Norge - Landskap	Artsdatabanken	27.11.2025	28.11.2025
Natur: Kart over grå arealer	Miljødirektoratet	10.04.2026	20.04.2026
Natur: Verneplan for vassdrag	Norges vassdrags- og energidirektorat	01.05.2026	02.05.2026
Plan: Differensierte støykrav i Kommuneplanen 2023-2035, Lillestrøm kommune - Lokale data	Lillestrøm kommune		28.11.2025
Plan: Krav til parkeringsdekning i Lillestrøm kommune - lokale data	Lillestrøm kommune		28.11.2025
Plan: Temadata til Kommuneplanen 2023-2035, Indre- og Ytre soner, Lillestrøm kommune - Lokale data	Lillestrøm kommune		28.11.2025
Samfunnssikkerhet: Aktsomhetskart for kvikkleireskred	Norges vassdrags- og energidirektorat	10.04.2026	13.04.2026
Samfunnssikkerhet: Kvikkleire	Norges vassdrags- og energidirektorat	04.05.2026	27.04.2026

Ikke berørte datasett

Navn	Avstand	Kilde	Oppdatert	Nedlastet
Basis geodata: FKB-Vann		Geovekst	01.05.2026	04.05.2026
Befolkning: Tilgjengelighet		Kartverket	04.05.2026	27.04.2026
Energi: Byggeforbudssoner kraftledninger		Statnett	07.03.2025	02.04.2025
Energi: Nettanlegg utbygd		Norges vassdrags- og energidirektorat	01.03.2026	27.04.2026
Energi: Vannkraft, Utbygd og ikke utbygd		Norges vassdrags- og energidirektorat	04.05.2026	27.04.2026
Forurensning: Forurenset grunn		Miljødirektoratet		27.04.2026
Forurensning: Forurenset grunn i tidligere Skedsmo kommune - lokale data		Lillestrøm kommune		28.11.2025
Forurensning: Spesialavfall i tidligere Skedsmo kommune - lokale data		Lillestrøm kommune		28.11.2025

Ikke berørte datasett

Navn	Avstand	Kilde	Oppdatert	Nedlastet
Forurensning: Støykartlegging veg etter T-1442		Statens vegvesen	23.10.2025	27.10.2025
Forurensning: Støysoner for Bane NORs jernbanenett		Bane NOR SF	12.03.2025	17.03.2025
Forurensning: Støysoner for skytebaner i Lillestrøm kommune - lokale data		Lillestrøm kommune		01.05.2026
Friluftsliv: Friluftslivsområder - kartlagte og verdsatte		Miljødirektoratet		27.04.2026
Friluftsliv: Friluftslivsområder - statlig sikra		Miljødirektoratet		27.04.2026
Friluftsliv: Turrutebasen		Kartverket	29.04.2026	27.04.2026
Geologi: Geologisk arv		Norges geologiske undersøkelse		22.04.2026
Geologi: Grunnvannsborehull		Norges geologiske undersøkelse		22.04.2026
Geologi: Grus og pukk		Norges geologiske undersøkelse		22.04.2026
Geologi: Mineralressurser: industrimineral, naturstein og metaller		Norges geologiske undersøkelse		06.04.2026
Kulturminner: Kulturminneplan for tidligere Sørum kommune - lokale data		Lillestrøm kommune		28.11.2025
Kulturminner: Kulturminner - Freda bygninger		Riksantikvaren	30.04.2026	27.04.2026
Kulturminner: Kulturminner - Kulturmiljøer		Riksantikvaren	16.04.2026	13.04.2026
Kulturminner: Kulturminner - Lokaliteter, Enkeltminner og Sikringssoner		Riksantikvaren	03.05.2026	02.05.2026
Kulturminner: Kulturminner - SEFRAK-bygninger		Riksantikvaren	29.04.2026	20.04.2026
Kulturminner: Kulturminneregistrering og verdivurdering i tidligere Fet Kommune - lokale data		Lillestrøm kommune		01.05.2026
Landbruk: Dyrkbar jord		Norsk institutt for bioøkonomi	12.09.2025	26.09.2025
Landbruk: Jordkvalitet		Norsk institutt for bioøkonomi		28.11.2024
Natur: Arter av nasjonal forvaltningsinteresse		Miljødirektoratet		30.04.2026
Natur: Naturtyper - Elvedelta		Miljødirektoratet		27.04.2026
Natur: Naturtyper - utvalgte		Miljødirektoratet		30.04.2026
Natur: Naturtyper - verdsatte		Miljødirektoratet		30.04.2026
Natur: Naturtyper på land (NiN)		Miljødirektoratet		01.05.2026
Natur: Naturtyper på land og i ferskvann (HB13)		Miljødirektoratet		01.05.2026
Natur: Naturvernområder		Miljødirektoratet		01.05.2026
Natur: Naturvernområder - Foreslåtte		Miljødirektoratet		01.05.2026
Natur: Ramsarområder		Miljødirektoratet		01.05.2026
Natur: Vannforekomster		Miljødirektoratet		27.04.2026
Plan: Markagrensen		Klima- og miljødepartementet	02.05.2026	02.05.2026
Plan: Prioriterte vekstområder i Lillestrøm kommune - lokale data		Lillestrøm kommune		28.11.2025
Samferdsel: Trafikkmengde		Statens vegvesen	01.01.2026	30.04.2026
Samferdsel: Trafikkulykker		Statens vegvesen	21.10.2025	30.04.2026
Samfunnssikkerhet: Aktsomhetskart for jord- og flomskred		Norges vassdrags- og energidirektorat	15.04.2026	20.04.2026

Ikke berørte datasett

Navn	Avstand	Kilde	Oppdatert	Nedlastet
Samfunnssikkerhet: Aktsomhetskart for snøskred		Norges vassdrags- og energidirektorat	17.02.2026	23.02.2026
Samfunnssikkerhet: Dreneringslinjer i Lillestrøm Kommune - lokale data		Lillestrøm kommune		28.11.2025
Samfunnssikkerhet: Flom aktsomhetsområder		Norges vassdrags- og energidirektorat	30.06.2025	07.07.2025
Samfunnssikkerhet: Flomsoner		Norges vassdrags- og energidirektorat	19.04.2026	20.04.2026
Samfunnssikkerhet: Graveforbudssoner i Lillestrøm kommune - lokale data		Lillestrøm kommune		28.11.2025
Samfunnssikkerhet: Skredfaresoner		Norges vassdrags- og energidirektorat	03.05.2026	27.04.2026
Samfunnssikkerhet: Skredhendelser		Norges vassdrags- og energidirektorat	03.05.2026	27.04.2026
Samfunnssikkerhet: Steinsprang - aktsomhetsområder		Norges vassdrags- og energidirektorat	16.12.2023	01.04.2025

Ikke sjekkede datasett

Navn	Kilde	Årsak

Eiendom: Matrikkelen - Adresse

Kilde	Kartverket	Oppdatert	04.05.2026
Antall treff	1	Nedlastet	04.05.2026
Dokumentasjon (GeoNorge)	Klikk her	Sist sjekket	04.05.2026



Beskrivelse

Offisielle fysiske adresser registrert i Matrikkelen (Norges offisielle eiendomsregister). En offisiell adresse er den fullstendige adressen for en bygning, bygningsdel, bruksenhet, eiendom eller et annet objekt. En adresse er enten Vegadresse (Storgata 10) eller Matrikkeladresse (33/2-2). Det er et mål at alle matrikkeladresser skal erstattes av vegadresser.

Adressen inneholder informasjon om kretstilhørighet til post-, valg-, tettsted-, sokn- og grunnkrets. Datasettet har ikke med adressens knytning til eiendom (matrikkelnummer) ned på seksjonsnivå, kun til grunneiendom-/feste-nivå.

Distribusjonen er satt opp mot en løsning som gir noe forsinkelse fra det offisielle Matrikkelsystemet. Fra ca. 15 minutters forsinkelse på WFS og for nedlasting av fritt valgt område fra kart, en dag forsinkelse for kommunefiler og WMS og ukentlig for fylkes-/landsfiler (ny fil genereres kun hvis det har skjedd endringer i kommunen). Ved større endringer/lastinger kan forsinkelse bli større.

...

Punkter

ID	ADRESSE
92101313	Stavstubben 5F

Eiendom: Matrikkelen - Bygningspunkt

Kilde	Kartverket	Oppdatert	04.05.2026
Antall treff	1	Nedlastet	04.05.2026
Dokumentasjon (GeoNorge)	Klikk her	Sist sjekket	04.05.2026



Beskrivelse

Datasettet Matrikkelen-Bygningspunkt inneholder et lite utdrag av bygningsinformasjonen som er registrert i Matrikkelen, Norges offisielle register over fast eiendom, herunder bygninger.
Datasettet inneholder representasjonspunkt, bygningstype, bygningsnummer, nåværende bygningsstatus. I tillegg inneholder det ulike id-er for gjenfinning og koblinger (lokal id eller universell uuid) for bygning, og det leveres id(er) for adresse og eiendom pr bygning (hentet fra bruksenhetobjekter i matrikkelsystemet) samt Sefrak-id.

Utgåtte bygninger er ikke med, - heller ikke bygningsendringer som for eksempel påbygg eller tilbygg.
Produktet inneholder data som er fritt tilgjengelig for alle.

Distribusjoner er satt opp mot en distribusjonsløsning som baserer seg på endringslogg-tjeneste fra Matrikkelsystemet. De ulike distribusjonene har ulik oppdateringsfrekvens, fra 15 minutters forsinkelse på WFS og nedlasting av fritt valgt område fra kart, daglig for kommunevise filer og ukentlig for fylkes- og lands-filer (ny fil kun hvis det er skjedd endringer i Matrikkelen). Ved større endringer/lastinger kan forsinkelsen bli større.

...

Punkter

TYPE	NR
Rekkehus	19349241

Befolkning: Barnetråkk - aggregert

Kilde	Universitetet i Bergen	Oppdatert	
Antall treff	4	Nedlastet	24.02.2026
Dokumentasjon (GeoNorge)	Klikk her	Sist sjekket	24.02.2026



Beskrivelse

Barnetråkk inneholder data om barna sitt nærmiljø og er registrert av skoleelever. Data omfatter veier barn bruker til skole- og fritidsaktiviteter, samt informasjon om steder barn bruker til fritidsaktiviteter. Det registreres også steder barn liker eller misliker. Datasettet gir nyttig informasjon til bruk i kommunal og regional planlegging, statistikk, forskning og utdanning.

Aggregert datasett er en forenklet versjon av "Barnetråkk - fullstendig" og brukes til representasjon av punkt- og linje data fra fullstendig datasett i heksagongrid.

Datasettet Barnetråkk - aggregert er offentlig tilgjengelig uten behov til innlogging med 200 meter oppløsning. Fullstendig datasett er tilgjengelig for autoriserte og registrerte brukere gjennom innlogging hos UiB.

...

Flater

NEGATIVOPPLEVELSE	POSITIVOPPLEVELSE	ANTALLELEVER	SISTEREGISTRERINGSAR	AKTIVITET
-	-	101	2018	ballspill,lekeplass,møteplass,skateboard,sykling
-	-	104	2017	-
misliker,mørkt,støy,søppel,trafikk,utrygg,vilEndre	-	36	2017	-
-	-	22	2017	-

Flater

Energi: Konsesjonsområde fjernvarme Lillestrøm kommune - lokale data

Kilde	Lillestrøm kommune	Oppdatert	
Antall treff	1	Nedlastet	28.11.2025
Dokumentasjon (GeoNorge)	Klikk her	Sist sjekket	01.05.2026



Beskrivelse

Datasettet viser hvilke områder som omfattes av konsesjon for fjernvarme i Lillestrøm kommune.
Foreligger for nedlasting som Shape, Esri filgeodatabase og SOSI i UTM sone 32.

...

INFORMASJON	DATAFANGSTDATO
Multiconsult	10/01/2021

Forurensning: Strategisk støykartlegging Lillestrøm kommune - Lokale data

Kilde	Lillestrøm kommune	Oppdatert	
Antall treff	4	Nedlastet	28.11.2025
Dokumentasjon (GeoNorge)	Klikk her	Sist sjekket	01.05.2026



Beskrivelse

Del av strategisk støykartlegging for Oslo byområde i henhold til forurensningsforskriften kap. 5.
Kartleggingen skal vise utendørs støysituasjonen i 2021, og gjennomføres iht. EU-direktivene 2002/49/EF annex II, (EU) 2015/996 og EU) 2021/1226.

Kartleggingen er gjennomført med den nye felleseuropeiske beregningsmetoden CNOSSOS. Antall personer som er støyutsatte ved egen bolig beregnes ved å knytte antall personer i bygningen til beregningspunktene rundt bygningen. Måten dette er gjort på er endret i den nye beregningsmetoden. Resultatene fra denne kartleggingen kan derfor ikke sammenlignes direkte med tidligere kartlegginger. Det må påregnes usikkerhet knyttet til beregningene, blant annet pga. omfattende datamengder og et stort kartleggingsområde.

Kartleggingen er utført av Oslo kommune, Bymiljøetaten, Natur og forurensning

...

CATEGORY	MEASURETIME_BEGINPOSITION	MEASURETIME_ENDPOSITION	SOURCE	Antall
Lden5054	2021-01-01	2021-12-31	roadsInAgglomeration	2
Lden5559	2021-01-01	2021-12-31	roadsInAgglomeration	2

Geologi: Løsmasser

Kilde	Norges geologiske undersøkelse	Oppdatert	
Antall treff	1	Nedlastet	27.04.2026
Dokumentasjon (GeoNorge)	Klikk her	Sist sjekket	27.04.2026



Beskrivelse

Løsmassedataene viser utbredelsen av løsmassetyper (også benevnt jordarter). Løsmassetypene er klassifisert etter deres dannelsesmåte. Dataene viser hvilken løsmassetype som dominerer i terrengoverflaten, og avspeiler landskapets oppbygning og utvikling. Det er viktig å være klar over at andre løsmassetyper kan opptre i dypet. Dataene viser også arealer med fjell uten løsmassedekke. Datasettet er landsdekkende og representerer de beste løsmasseregistreringene i databasen.

...

Flater

NAVN	INFILTRASJONSEVNE	GRUNNV.POT.
Fyllmasse (antropogent materiale)	Ikke klassifisert	Ikke grunnvannspotensial i løsmassene

Geologi: Marin grense

Kilde	Norges geologiske undersøkelse	Oppdatert	
Antall treff	1	Nedlastet	27.04.2026
Dokumentasjon (GeoNorge)	Klikk her	Sist sjekket	27.04.2026



Beskrivelse

Marin grense angir det høyeste nivået som havet nådde etter siste istid. Informasjon om marin grense er sentral i arbeidet med å avgrense områder med marine leirer i Norge. Marin grense angir høyeste nivået for marint avsatte sedimenter på land. Problemstillinger som involverer slike avsetninger kan utelukkes over marin grense, hvilket er viktig informasjon i bl.a. offentlig planarbeid. For eksempel kan kvikkleire og skred i hav- og fjordavsetninger som marin leire kun forekomme under marin grense. Videre kan grunnvannskvaliteten under marin grense være påvirket av relikt saltvann, og leire kan begrense utbredelsen av akviferer. Informasjon vedrørende tidligere havnivå er også av betydning for forståelsen av landskapsutvikling generelt.

Dataene består av punktregistreringer, linjer samt polygoner. Linjer og polygoner er modellert fra punktene og en 10 m terrengmodell. Terrengmodellen som er benyttet i analysen har oppløsning (rutenettstørrelse) på 10x10 meter, og er hentet fra hoydedata.no. Terrengmodellen er generert ut fra de detaljerte laserdata som var tilgjengelig høsten 2020, supplert med høydedata fra 2013-utgaven av DTM10 for områder uten dekning. Datasettet er landsdekkende.

...

Flater

BELIGGENHET
Areal under marin grense

Geologi: Mulighet for marin leire

Kilde	Norges geologiske undersøkelse	Oppdatert	
Antall treff	1	Nedlastet	27.04.2026
Dokumentasjon (GeoNorge)	Klikk her	Sist sjekket	27.04.2026



Beskrivelse

Datasettet 'Mulighet for marin leire' (MML) er basert på løsmassekart og datasett for marin grense (MG), og viser hvor det potensielt kan finnes marin leire - enten oppe i dagen eller under andre løsmassetyper.

MML leveres kun for områder der løsmasser er kartlagt i målestokk 1:50 000 eller mer detaljert. Det er ikke dekning for MML der løsmasser er kartlagt i grovere målestokk, men marine avsetninger kan likevel forekomme for arealer under marin grense og disse arealene er angitt med rosa farge. MML for nye kvartærgeologiske detaljkart i skala 1:10.000 er ennå ikke inkludert i tjenesten eller nedlasting.

I datasettet MML er de kartlagte løsmassetypene under MG klassifisert etter muligheten for å finne marin leire. MML inndeles i svært stor, stor, middels, svært stor men usammenhengende/tynt, liten, stort sett fraværende eller ikke angitt. De ulike klasser er vist i ulike blåtoner/hvit. Blå skravur gis løsmassetyper der lokale/tynne forekomster av marin leire kan forventes. Områdene over MG vises med tynn svart skravur, og disse kan det generelt ses bort fra mht forekomst av marin leire.

MML-klassifikasjon gjelder ikke for vanndekte områder under MG. Men marin leire er også vanlig under dagens havnivå både i form av gamle avsetninger og nye, løst lagrede sedimenter som begge kan være en utfordring med hensyn til stabilitet. Selv om løsmasser ikke er kartlagt under vann så er løsmassepolygoner av tekniske årsaker trukket over strandlinjen og ut i sjøen. Dette gjenspeiles i MML-polygonene, og det oppfordres derfor til å legge vannpolygoner over MML. Arealer for mulig marin leire bør alltid sees sammen med arealer for marin grense. Les mer om MG og MML inklusive bruk og usikkerheter på ngu.no under fagområder/kvartærgeologi/marin grense.
Les mer om MML samt kartapplikasjon inklusive bruk og usikkerheter ved å trykke på lenken 'Vis produktside' øverst.

...

Flater

Flater

LØSMASSETYPE	MARINLEIREMULIGHET	TILLEGGSINFO
Fyllmasse (antropogent materiale)	Områder der det ofte kan finnes marin leire	-

Geologi: Nasjonal database for grunnundersøkelser (NADAG)

Kilde	Norges geologiske undersøkelse	Oppdatert	
Antall treff	2	Nedlastet	27.04.2026
Dokumentasjon (GeoNorge)	Klikk her	Sist sjekket	27.04.2026



Beskrivelse

NGU har utviklet Nasjonal database for grunnundersøkelser (NADAG) med tilhørende karttjenester og muligheter for innmelding og nedlasting av data fra geotekniske undersøkelser. Fra og med 2025 er det lovfestet plikt for innmelding av komplette geotekniske grunnundersøkelser til NADAG. Eldre data har stor nytteverdi, og ønskes også meldt inn. Prosjektet for utvikling av NADAG er et samarbeid mellom NGU og etatene Statens vegvesen, Bane NOR, og Norges vassdrags- og energidirektorat (NVE). NGU samarbeider også med ulike konsulenter i utviklingen av løsningene.

Punktene i NADAGs kartinnsyn representerer geotekniske borehull (GB), hvor metadata vises (f.eks. boretype, oppdragsfirma, oppdragsgiver, stedfestelse (posisjon), boret dybde, ev. dyp til berg). For noen punkter vil mer informasjon være tilgjengelig (f.eks. lenke til rapport og ev. rådata, boreprofil og måleresultater). NADAGs datamodell er basert på en datastruktur beskrevet i SOSI-standardene for Geovitenskapelige undersøkelser og Geotekniske undersøkelser. NADAG er innlemmet i listen over datasett til DOK. Visningstjenesten til NADAG har to innsynsløsninger, der «Mobilvennlig versjon» ligner de andre kartinnsynene til NGU, mens «NADAG fullversjon» har litt annet oppsett og andre verktøy.

Nye data skal leveres komplett til NADAG, enten ved bruk av GeoSuite toolbox eller gjennom et innmeldings-API som er under utarbeidelse. Eldre data kan alternativt leveres gjennom NADAG WebReg.

NADAG er landsdekkende. Alle data som ligger i NADAG er fritt tilgjengelig for alle, og lastes ned vederlagsfritt. Det vil være varierende mengde informasjon tilhørende hvert datapunkt, noe som vil avhenge blant annet av formatet data er levert på, og dataeiers vilje til å offentliggjøre data utover kun å vise metadata. Tilgjengelige rapporter (pdf) kan lastes ned fra NADAGs infoark. Data kan lastes ned på formatene GML, Filgeodatabase og GeoSuite. I tillegg kan man benytte NADAGs WMS, samt at det arbeides med lese-API (OGC API Features). Nedlasting kan gjøres via Geonorge, men dette gjelder enkle datasett, dvs. primært metadata og URL-lenker til rapporter. Komplette data må lastes ned gjennom NADAGs kartinnsyn.

NADAG og bidragsytere er ikke ansvarlige for den enkeltes bruk av datasettene. Datasettene og rapportene ble laget for bestemte formål/prosjekt. Den som benytter data for nye formål/prosjekt må gjøre egne og selvstendige vurderinger av dataenes kvalitet, egnethet og gyldighet. Ved bruk av data skal det refereres til rapport/dataeier. Datasettet er gjort tilgjengelig under Norsk lisens for offentlige data (NLOD). Ved å starte NADAG nettjeneste godtar du disse vilkårene for bruk.

...

Flater

PROSJEKTNR	PROSJEKTNAVN	EKSTERNID
-	Kvikkleiresoner i Akershus	20100119
2010279	Norge, Kvikkleiresoner	2e090bd8-77b9-479f-b22e-7b964841c300

Geologi: Radon aktsomhet

Kilde	Norges geologiske undersøkelse	Oppdatert	
Antall treff	1	Nedlastet	27.04.2026
Dokumentasjon (GeoNorge)	Klikk her	Sist sjekket	27.04.2026



Beskrivelse

Datasettet viser hvilke områder i Norge som trolig er mer radonutsatt enn andre. Datasettet er basert på geologi og inneluftsmålinger av radon. Inneluftsmålinger er fra NRPA sin nasjonale database, og geologi er fra NGU sine berggrunns- og løsmassedatabaser. Berggrunnsdata er av målestokk 1:250.000 og løsmassedata er av varierende målestokk, fra 1:50.000 til 1:1000.000. Inneluftsmålinger er brukt til å identifisere områder med forhøyd aktsomhet for radon, totalt 34563 geo-refererte målepunkt. De er også brukt til å kjennetegne geologi i forhold til aktsomhet for radon, og denne kunnskapen er overført til områder hvor det finnes ingen eller få inneluftsmålinger. Der hvor et område er klassifisert som «høy aktsomhet» er det beregnet at minst 20% av boligene har radonkonsentrasjoner over 200 Bq/m3, med 70% statistisk sikkerhet. Der hvor et område er klassifisert som «middels til lav aktsomhet» er det beregnet at opp til 20% av boligene har radonkonsentrasjoner over 200 Bq/m3, med 70% statistisk sikkerhet. Der hvor det ikke er nok data, eller hvor det ikke er nok statistisk sikkerhet for å beregne aktsomhet for radon, er områder klassifisert som «usikker aktsomhet». Alunskifer er tilknyttet forhøyde radonkonsentrasjoner. Områder hvor det finnes alunskifer er klassifisert som «særlig høy aktsomhet». Med å overføre kunnskap fra områder med inneluftsmålinger til områder uten inneluftsmålinger, er det antatt at radonegenskaper av en geologitype er det samme i hele landet. I praksis kan det forventes noe variasjon i radonegenskaper i polygoner av den samme geologitypen. I tillegg kan det forventes variasjon i radonegenskaper innenfor et polygon.

...

Flater

NAVN
Moderat til lav aktsomhet

Kulturminner: Kulturminner i tidligere Skedsmo kommune - lokale data

Kilde	Lillestrøm kommune	Oppdatert	
Antall treff	1	Nedlastet	01.05.2026
Dokumentasjon (GeoNorge)	Klikk her	Sist sjekket	01.05.2026



Beskrivelse

Kartet viser data fra Kulturminnevernplan for Skedsmo kommune fra 2011, ikke endelig vedtatt plan men skal brukes ifbm saksbehandling i kommunen
Opphav: Skedsmo kommune. Ingen begrensninger på bruk

...

NAVN	INFORMASJON
4 SKJETTEN	Høringsutkast 2011

Landbruk: Arealressurskart - AR50 - Arealtyper

Kilde	Norsk institutt for bioøkonomi	Oppdatert	
Antall treff	1	Nedlastet	01.04.2026
Dokumentasjon (GeoNorge)	Klikk her	Sist sjekket	01.04.2026



Beskrivelse

Arealtype er et kartlag eller egenskap med egne presentasjonsregler i det landsdekkende datasettet AR50. Det viser hovedtyper av arealessurser tilpasset bruk i målestokker fra 1:20 000 til 1:100 000.
Arealtype er en inndeling i åtte arealressursklasser. Egenskap/kolonne i datasettet som skal brukes til å fremstille kartlaget heter ARTYPE i SOSI-format og arealtype i gml og gdb-format. Lovlige egenskapverdier i henhold til kodelisten er: 10 - Bebygd og samferdsel; 20 - Jordbruksareal; 30 - Skog; 50 - Snaumark; 60 - Myr; 70 - Snølsbre; 81 - Ferskvann; 82 - Hav; 99 - Ikke kartlagt.

For mer informasjon om datasettet AR50, les om Arealressurskart - AR50 Serie på https://kartkatalog.geonorge.no/metadata/arealressurskart-ar50-serie/4bc2d1e0-f693-4bf2-820d-c11830d849a3


...

Flater

AREALTYPE	JORDBRUK	SKOGBONITET	TRESLAG	VEGETASJONSDEKKE
10	98	98	98	98

Landbruk: FKB-AR5

Kilde	Geovekst	Oppdatert	01.05.2026
Antall treff	1	Nedlastet	04.05.2026
Dokumentasjon (GeoNorge)	Klikk her	Sist sjekket	04.05.2026

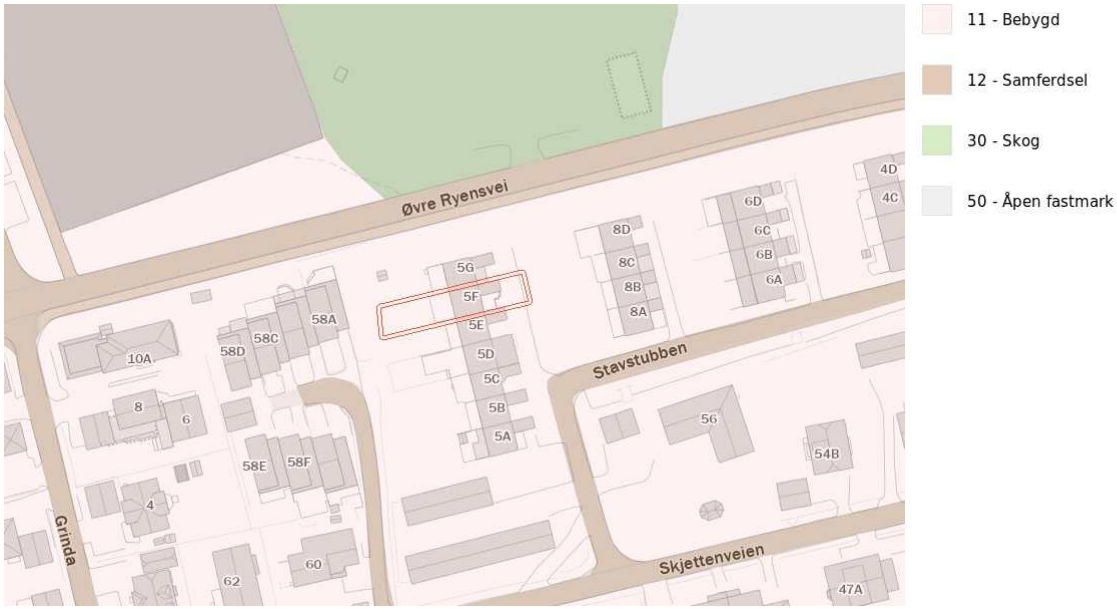

Beskrivelse

FKB-AR5 er et detaljert nasjonalt arealressurskart som viser hvordan landarealene i Norge er klassifisert etter arealtyper og egenskaper som beskriver arealressursene. Kartet er tilpasset målestokk 1:1000 og oppover, og beskriver arealressursene med vekt på produksjonsgrunnlaget for jord- og skogbruk.

Datasettet er flatedekkende, som betyr at det gir en sammenhengende oversikt over hele Norges landareal, inkludert både urbane og rurale områder. Uproduktive områder og områder over tregrensen som ikke inngikk i kartleggingen, er registrert som ikke kartlagt i datasettet. Små arealer under 2 dekar vises normalt ikke som egne flater, med unntak av jordbruksareal som kan kartlegges ned til 0,5 dekar.

FKB-AR5 deler landarealet inn i ulike arealtyper som gir en oversikt over hvilke ressurser som finnes. Deretter er arealene klassifisert etter skogbonitet, treslag og grunnforhold, avhengig av hva som er relevant for arealtypen. Jordbruksarealet i AR5 er summen av arealtypene fulldyrka jord, overflatedyrka jord og innmarksbeite. Skog er en egen arealtype. Resten av arealet er delt i arealtypene myr, åpen fastmark, bebygd, samferdsel, snø/isbre, ferskvann og hav.

Det er tilstanden på arealet som ligger til grunn for klassifisering i AR5, og ikke bruken av arealet.

FKB-AR5 er videreutviklet fra det tidligere Markslag-datasettet (DMK) fra Økonomisk kartverk. Kommunene har ansvar for kontinuerlig ajourhold, mens NIBIO har ansvar for periodisk ajourhold. For å forstå hvordan arealene er klassifisert og kan vises i kart, anbefales det å gjøre seg kjent med klassifikasjonssystemet for AR5: https://www.nibio.no/tema/jord/arealressurser/arealressurskart-ar5/klassifikasjonssystem-ar5?locationfilter=true

...

Flater

Flater

AREALTYPE	TRESLAG	SKOGBONITET	GRUNNFORHOLD
Bebygd	Ikke relevant	Ikke relevant	Ikke relevant

Landskap: Naturtyper i Norge - Landskap

Kilde	Artsdatabanken	Oppdatert	27.11.2025
Antall treff	1	Nedlastet	28.11.2025
Dokumentasjon (GeoNorge)	Klikk her	Sist sjekket	02.05.2026



Beskrivelse

NiN landskap er et system for beskrivelse av landskapsmessig variasjon som forholder seg til definisjonene i den europeiske landskapskonvensjonen og i naturmangfoldloven. NiN landskap er en del av Artsdatabanken sitt typesystem «Natur i Norge (NiN)».


...

Flater

GRUNNTYPENAVN
Slakt til småkupert ås- og fjellandskap under skoggrensen med tett bebyggelse

Natur: Kart over grå arealer

Kilde	Miljødirektoratet	Oppdatert	10.04.2026
Antall treff	2	Nedlastet	20.04.2026
Dokumentasjon (GeoNorge)	Klikk her	Sist sjekket	27.04.2026

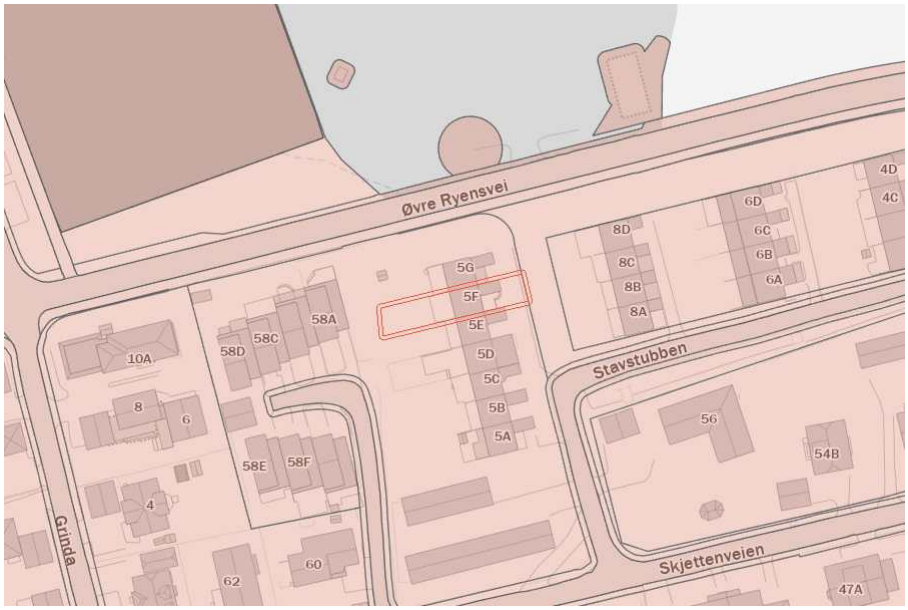

Beskrivelse

Kart over grå arealet er utviklet i samarbeidet mellom Miljødirektoratet, Kartverket, NIBIO og SSB.

Kartet er landsdekkende og viser grå arealer i henhold til Kommunal- og distriktsdepartementet sin definisjon;
«Arealer som allerede er tatt i bruk eller sterkt påvirket av menneskelig bygge- og anleggsaktivitet, inkludert bebyggelse, konstruksjoner, permanente overflater og tilhørende arealer.»

Rapport kan leses her
https://dokument.geonorge.no/nasjonale-standarder-og-veiledere/dokumentasjon-og-metode/kart-over-gr%C3%A5-arealer-sluttrapport/1/kart-over-gr%C3%A5-arealer-sluttrapport.pdf

Oversikt over arealklasser som er med i kartet kan leses her
https://register.geonorge.no/nasjonale-standarder-og-veiledere/dokumentasjon-og-metode/kart-over-gr%C3%A5-arealer-utvalg-fra-grunnkartet

...

Flater

ANDELBYGG	ANDELGRØNN	ANDELGRÅ	AREALBRUKHOVEDKLASSE	AREALBRUKUNDERKLASSE	AREALDEKKE	GRUNNKARTKILDE
30.00000000	55.00000000	45.00000000	-	-	-	-
0.00000000	95.00000000	5.00000000	-	-	-	-

Natur: Verneplan for vassdrag

Kilde	Norges vassdrags- og energidirektorat	Oppdatert	01.05.2026
Antall treff	1	Nedlastet	02.05.2026
Dokumentasjon (GeoNorge)	Klikk her	Sist sjekket	02.05.2026



Beskrivelse

Database over vassdrag verna mot kraftutbygging. Egenskapsdata er verneplannavn. og id., verneplannr., dato for vern, areal og vassdragsnr.

...

Flater

PLAN
-

Plan: Differensierte støykrav i Kommuneplanen 2023-2035, Lillestrøm kommune - Lokale data

Kilde	Lillestrøm kommune	Oppdatert	
Antall treff	1	Nedlastet	28.11.2025
Dokumentasjon (GeoNorge)	Klikk her	Sist sjekket	01.05.2026



Beskrivelse

Differensierte støykrav i Kommuneplanen 2023-2035


§ 1-14.1.2 Støykrav til sone 1 sentrumsformål
Det tillates støyfølsomt bruksformål i rød støysone, dersom følgende krav innfris:
• Utenfor 50 % av støyfølsomme rom (soverom og stue/oppholdsrom) skal det være stille side på fasade. Av disse skal minst ett rom være soverom.
• Det skal være gjennomgående leiligheter dersom stille side ikke kan oppnås ved plangrep.
§ 1-14.1.3 Støykrav til sone 2 øvrige sentrale utbyggingsområder
• Det tillates ikke støyfølsomt bruksformål i rød støysone.
• Utenfor 50 % av støyfølsomme rom (soverom og stue/oppholdsrom) skal det være stille side på fasade. Av disse skal minst ett rom være soverom.
• Kommunen kan kreve gjennomgående leiligheter dersom stille side ikke kan oppnås ved plangrep.
§ 1-14.1.4 Støykrav i sone 3 øvrige deler av kommunen
• Det tillates ikke støyfølsomt bruksformål i rød støysone.
• Dersom planområdet ligger i gul støysone, skal det være stille side på minst en av fasadene utenfor alle rom til støyfølsomt bruksformål

...

BESKRIVELSE
Støykrav i sone 3 øvrige deler av kommunen

Plan: Krav til parkeringsdekning i Lillestrøm kommune - lokale data

Kilde	Lillestrøm kommune	Oppdatert	
Antall treff	1	Nedlastet	28.11.2025
Dokumentasjon (GeoNorge)	Klikk her	Sist sjekket	01.05.2026

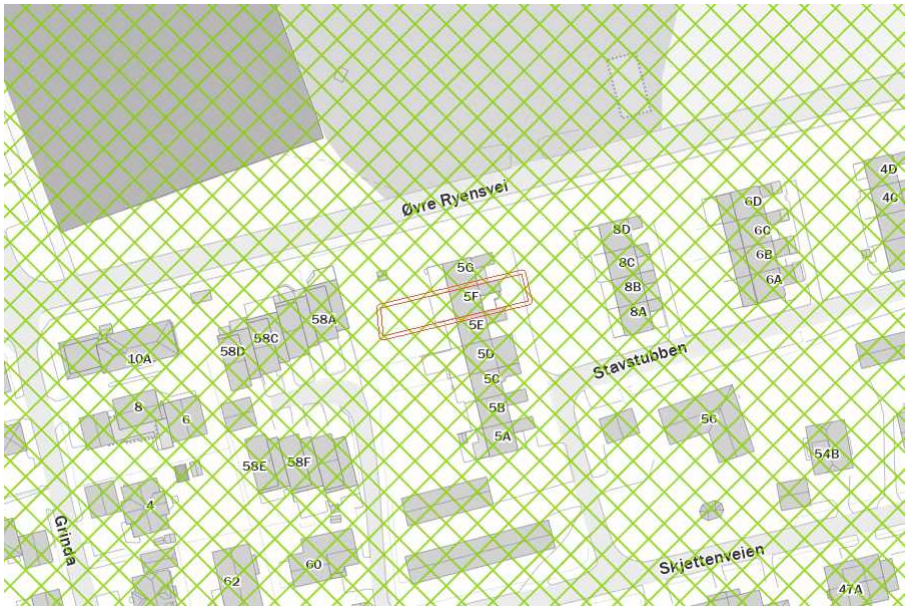

C

Beskrivelse

Parkeringskrav/oppstillingsplasser for bil og sykkel (jf. pbl. § 11-9 nr. 5). Vedtatt av Lillestrøm kommunestyre den 14.06.2023 i sak 76/23 og revidert 24.01.2024 i sak 2/24. Bestemmelsene gjelder ved oppføring, ombygging og bruksendring av bygninger og ved fradeling av grunneiendom, med mindre annet fastsettes i reguleringsplan. Parkering skal vises på situasjonsplan

https://www.lillestrom.kommune.no/globalassets/pdf/kultur-miljo-og-samfunn/kommuneplan/3.1-bestemmelser-med-retningslinjer-revidert-24.01.2024.pdf

...

ANNEN_NÆRING	F_SMÅHUS	K_SMÅHUS	NÆRINGSBEBYGGELSE	RELIGIØS_FORSAMLING	SONE	ANNEN_TJENESTEYTING	BARNEHAGE
-	Bil-maks 2,0	Bil-maks 1,5 Sykkel-min. 2,0	Bil-maks 0,25 Sykkel-min 0,25	-	C	-	Bil-maks 1,5 Sykkel-min. 2,0

Plan: Temadata til Kommuneplanen 2023-2035, Indre- og Ytre soner, Lillestrøm kommune - Lokale data

Kilde	Lillestrøm kommune	Oppdatert	
Antall treff	1	Nedlastet	28.11.2025
Dokumentasjon (GeoNorge)	Klikk her	Sist sjekket	01.05.2026



Beskrivelse


Temadata til kommuneplanen for Lillestrøm 2023-2035. Soner for utnyttingsgrad.

...

KATEGORI
indre

Samfunnssikkerhet: Aktsomhetskart for kvikkleireskred

Kilde	Norges vassdrags- og energidirektorat	Oppdatert	10.04.2026
Antall treff	1	Nedlastet	13.04.2026
Dokumentasjon (GeoNorge)	Klikk her	Sist sjekket	27.04.2026

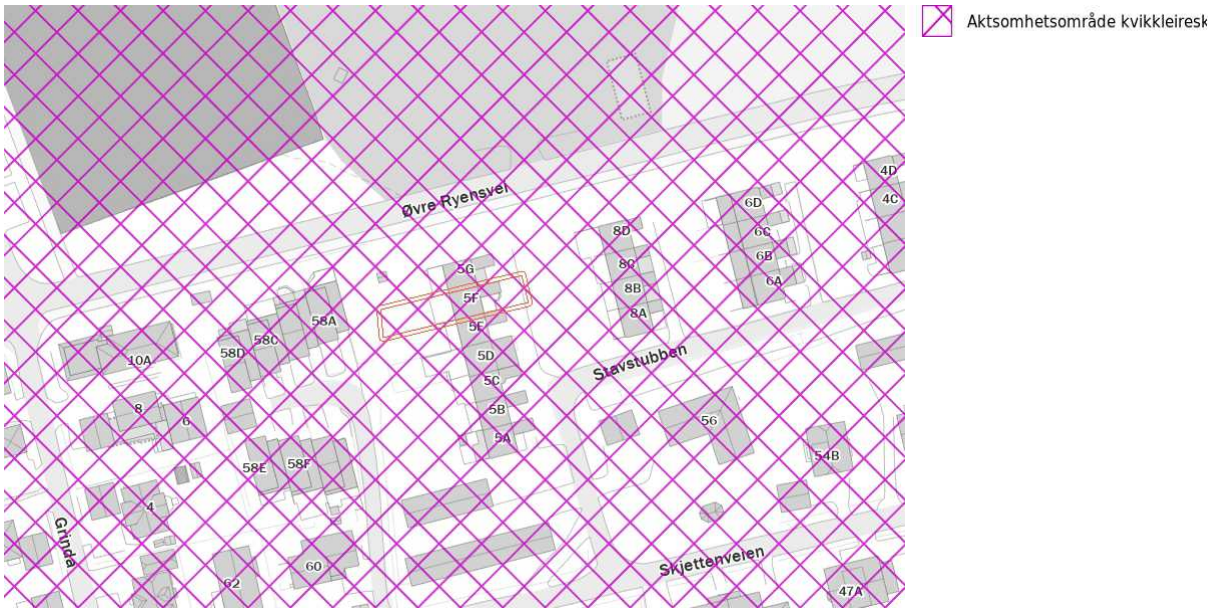

Beskrivelse

Aktsomhetskart for kvikkleireskred er utviklet av NVE, og tar hensyn til både løsmassene og terrenget. Det kan brukes for å følge steg 2 og 3 i «Prosedyre for utredning av områdeskredfare» i NVE veileder 1/2019 «Sikkerhet mot kvikkleireskred» kapittel 3.2.

Tidligere var det kartet «Aktsomhet marin leire» som ble benyttet for å sjekke steg 2 i prosedyren (Avgrens områder med mulig marin leire). «Aktsomhet marin leire» baserte seg på NGUs kart Mulighet for marin leire, og viste mulighet for sammenhengende forekomster av marin leire basert på løsmassekartene (kvartær-geologisk kartlegging). Det forelå ikke noe verktøy for steg 3 i prosedyren (Avgrens områder med terreng som kan være utsatt for områdeskred /kvikkleireskred).

Aktsomhetskartet bruker «Aktsomhet marin leire» som utgangspunkt og tar i tillegg hensyn til terreng-kriteriene som er gitt i NVE veileder 1/2019. Flate områder langt unna skråninger, er dermed fjernet fra aktsomhetskartet, i tillegg til områder uten sammenhengende marin leire. Områder kartlagt som «grunnlendt» og «fjell i dagen» i Nibio AR5 Grunnforhold er tatt vekk fra kartet.

Dersom planlagte tiltak ligger innenfor aktsomhetsområde for kvikkleireskred, må man gå videre i prosedyren i NVE veileder 1/2019.
Metodikken aktsomhetskartet bygger på identifiserer mulige løsneområder for kvikkleireskred. NVE vurderte at aktsomhetskartet også markerer i tilstrekkelig grad hvor det kan være fare for skade fra utløp fra et kvikkleire-skred. Det er dermed ikke nødvendig å vurdere fare for utløp utenfor aktsomhetskartet.
Unntaket er der det ligger utløp fra registrerte faresoner utenom aktsomhetsområdet, dette må i så fall følge prosedyren i NVE veileder 1/2019 videre fra steg 4.


...

Flater

SKREDTYPE	OPPDATERINGSDATO	OPPHAV
141	03/18/2026	NVE

Samfunnssikkerhet: Kvikkleire

Kilde	Norges vassdrags- og energidirektorat	Oppdatert	04.05.2026
Antall treff	2	Nedlastet	27.04.2026
Dokumentasjon (GeoNorge)	Klikk her	Sist sjekket	27.04.2026

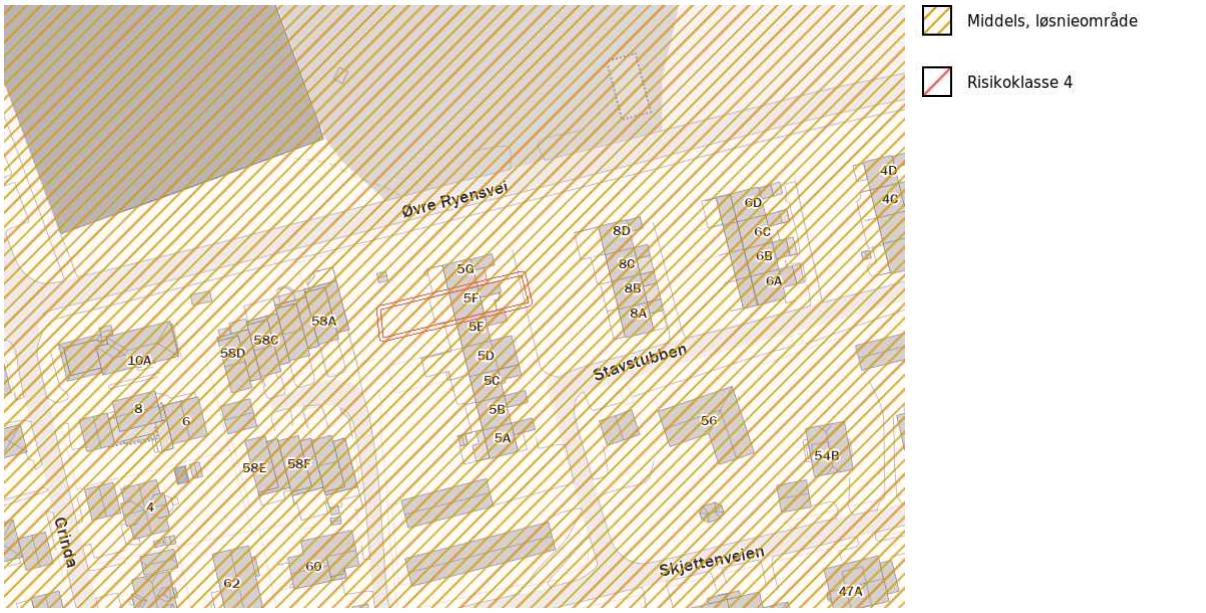

Beskrivelse

Kartene gir en oversikt over soner med potensiell fare (aktsomhetsområder) for større kvikkleireskred. Sonene er identifisert og avgrenset ved kvartærgeologisk kartlegging (for å identifisere områder med marin leire), geoteknisk vurdering av topografi og grove, geotekniske undersøkelser. Sonene omfatter løsneområder for kvikkleireskred (områder som kan gli ut) og utløpsområder (områder som kan rammes av skredmasser) for nye kartlegginger. For identifiserte soner som kun inneholder løsneområder, må utløpsområdene vurderes særskilt.
De identifiserte kvikkleiresonene er klassifisert i tre faregradsklasser (høy-, middels- og lav faregrad), basert på topografiske, geotekniske og hydrologiske kriterier. Sonene er videre klassifisert i tre konsekvensklasser(høy-, middels- og lav konsekvensklasse) avhengig av konsekvenser som et skred i sonen vil ha på bebyggelse og infrastruktur. Sonene er deretter klassifisert i fem risikoklasser, utledet fra faregrads- og konsekvensklassifiseringen.

...

Flater

NAVN	KVIKKLEIRERISK	FAREKLASSE	KONSEKVENSKLASSE	KVALITET	Antall
Skjetten	Risk Class 4	Medium	Very serious	Supplementary investigation / stability	2

Matrikkelkart og -rapport (tilsvarer målebrev)

Matrikkelenhetens registerbetegnelse og adresse

Matrikkelenhet:	Gårdsnr 75, Bruksnr 520	**Kommune:**	3205	Lillestrøm
Adresse:				
Veiadresse:	Stavstubben 5 F, gatenr 13400 2013 Skjetten	**Grunnkrets:**	907	Retten 7
		Valgkrets:	7	Gamle Skjetten
Oppdatert:	01.01.2024	**Kirkesogn:**	2060201	Strømmen
		Tettsted:	801	Oslo

Eiendomsopplysninger

Matrikkel:

Type:	Best. grunneiendom	**Tinglyst:**	Ja	**Reg.landbruksreg.:**	Nei
Bruksnavn:		**Matrikkelført:**	Ja	**Antall teiger:**	1
Etableringsdato:	13.12.1974	**Har festegrunn:**	Nei	**Seksjonert:**	Nei
Areal:	253,3 kvm	**Skyld:**	0,01		
Arealkilde:	Beregnet Areal				
Arealmerknad:					

Om fullstendighet og nøyaktighet i matrikkelutskriften:

Ambita tar forbehold om at informasjon som hentes fra Matrikkelen kan avvike fra de faktiske forhold, og at grensepunkter mv. kan mangle helt eller delvis eller være feil registrert i Matrikkelen. Ambitas eiendomsutskrift viser arealet som er en geometrisk beregning basert på eiendommens grenselinjer. I de tilfeller grensene er markert som fiktive brukes i stedet oppgitt areal hvis dette finnes i Matrikkelen. Ambita er ikke ansvarlig for tap som oppstår som følge av feil i Eiendomsutskriften.

Ikke tinglyst eierforhold:

Ingen ikke tinglyste eierforhold registrert på matrikkelenheten.

Kulturminner:

Ingen kulturminner registrert på matrikkelenheten.

I Matrikkelen fremgår kun informasjon om fredet kulturminne der det er registrert i Riksantikvarens arkiv på eiendom og bygning. Kulturminner som ikke er registrert i Matrikkelen kan dermed allikevel forekomme på eiendommen. Merk at disse opplysningene ikke omfatter informasjon om eventuell verning / verneklasse for eiendom eller bygningsmasse.

Grunnforurensing:

Ingen grunnforurensing registrert på matrikkelenheten.

I Matrikkelen fremgår kun informasjon om grunnforurensning som eventuelt er registrert på eiendommen i forurensningsmyndighetenes arkiver. Grunnforurensning som ikke er registrert kan dermed allikevel forekomme på eiendommen.

Klage på vedtak i Matrikkelen:

Ingen klage registrert på matrikkelenheten.

Forretninger:

Type	Dato		Rolle	Matrikkel	Arealendring
Omnummerering	Forretning:	01.01.2024	Mottaker	3205/75/520	0,0
	Matrikkelført:	01.01.2024			
Omnummerering	Forretning:	01.01.2020	Mottaker	3205/75/520	0,0
	Matrikkelført:	01.01.2020			
Skylddeling	Forretning:	13.12.1974	Avgiver	3205/75/440	-253,0
	Matrikkelført:		Mottaker	3205/75/520	253,0

Bebyggelsens arealer mv., antall boenheter

Rekkehus

Opplysninger om boliger/bruksenheter:

Adresse	Type	BRA	Kjøkkenkode	Antall rom	Bad	WC
Stavstubben 5 F	Bolig	104,0	Kjøkken	3	1	1

Bygningsopplysninger:

Næringsgruppe:	Bolig	Bebygd areal:		Rammetillatelse:	12.01.1965
Bygningsstatus:	Tatt i bruk	BRA bolig:	104,0	Igangset.till.:	04.03.1965
Energikilde:		BRA annet:		Ferdigattest:	
Oppvarming:		BRA totalt:	104,0	Midl. brukstil.:	
Avløp:		Har heis:	Nei	Tatt ibruk (GAB):	21.09.1965
Vannforsyning:				Antall boliger:	1
Bygningsnr:	19349241			Antall etasjer:	2

Etasjeopplysninger:

Nr	Ant. boliger	BRA:	Bolig	Annet	Totalt	BTA:	Bolig	Annet	Totalt
H01	1		64,0		64,0				
H02			40,0		40,0				

Kulturminner:

Ingen kulturminner registrert på bygningen.

Oversiktskart




Nøyaktighet (standardavvik)
- 10 cm eller mindre
- 11 - 30 cm.
- 31 – 200 cm
- 201 – 500 cm
- Over 500 cm
- Ikke angitt

Hjelpelinjer
- Vannkant
- Veikant
- Fiktiv / Teigdeler
- Punktfeste

Symboler
- Bygningspunkt
- Sefrak kulturminne

se ambita.com/sefrak for fargeforklaring

Teig 1 (Hovedteig)

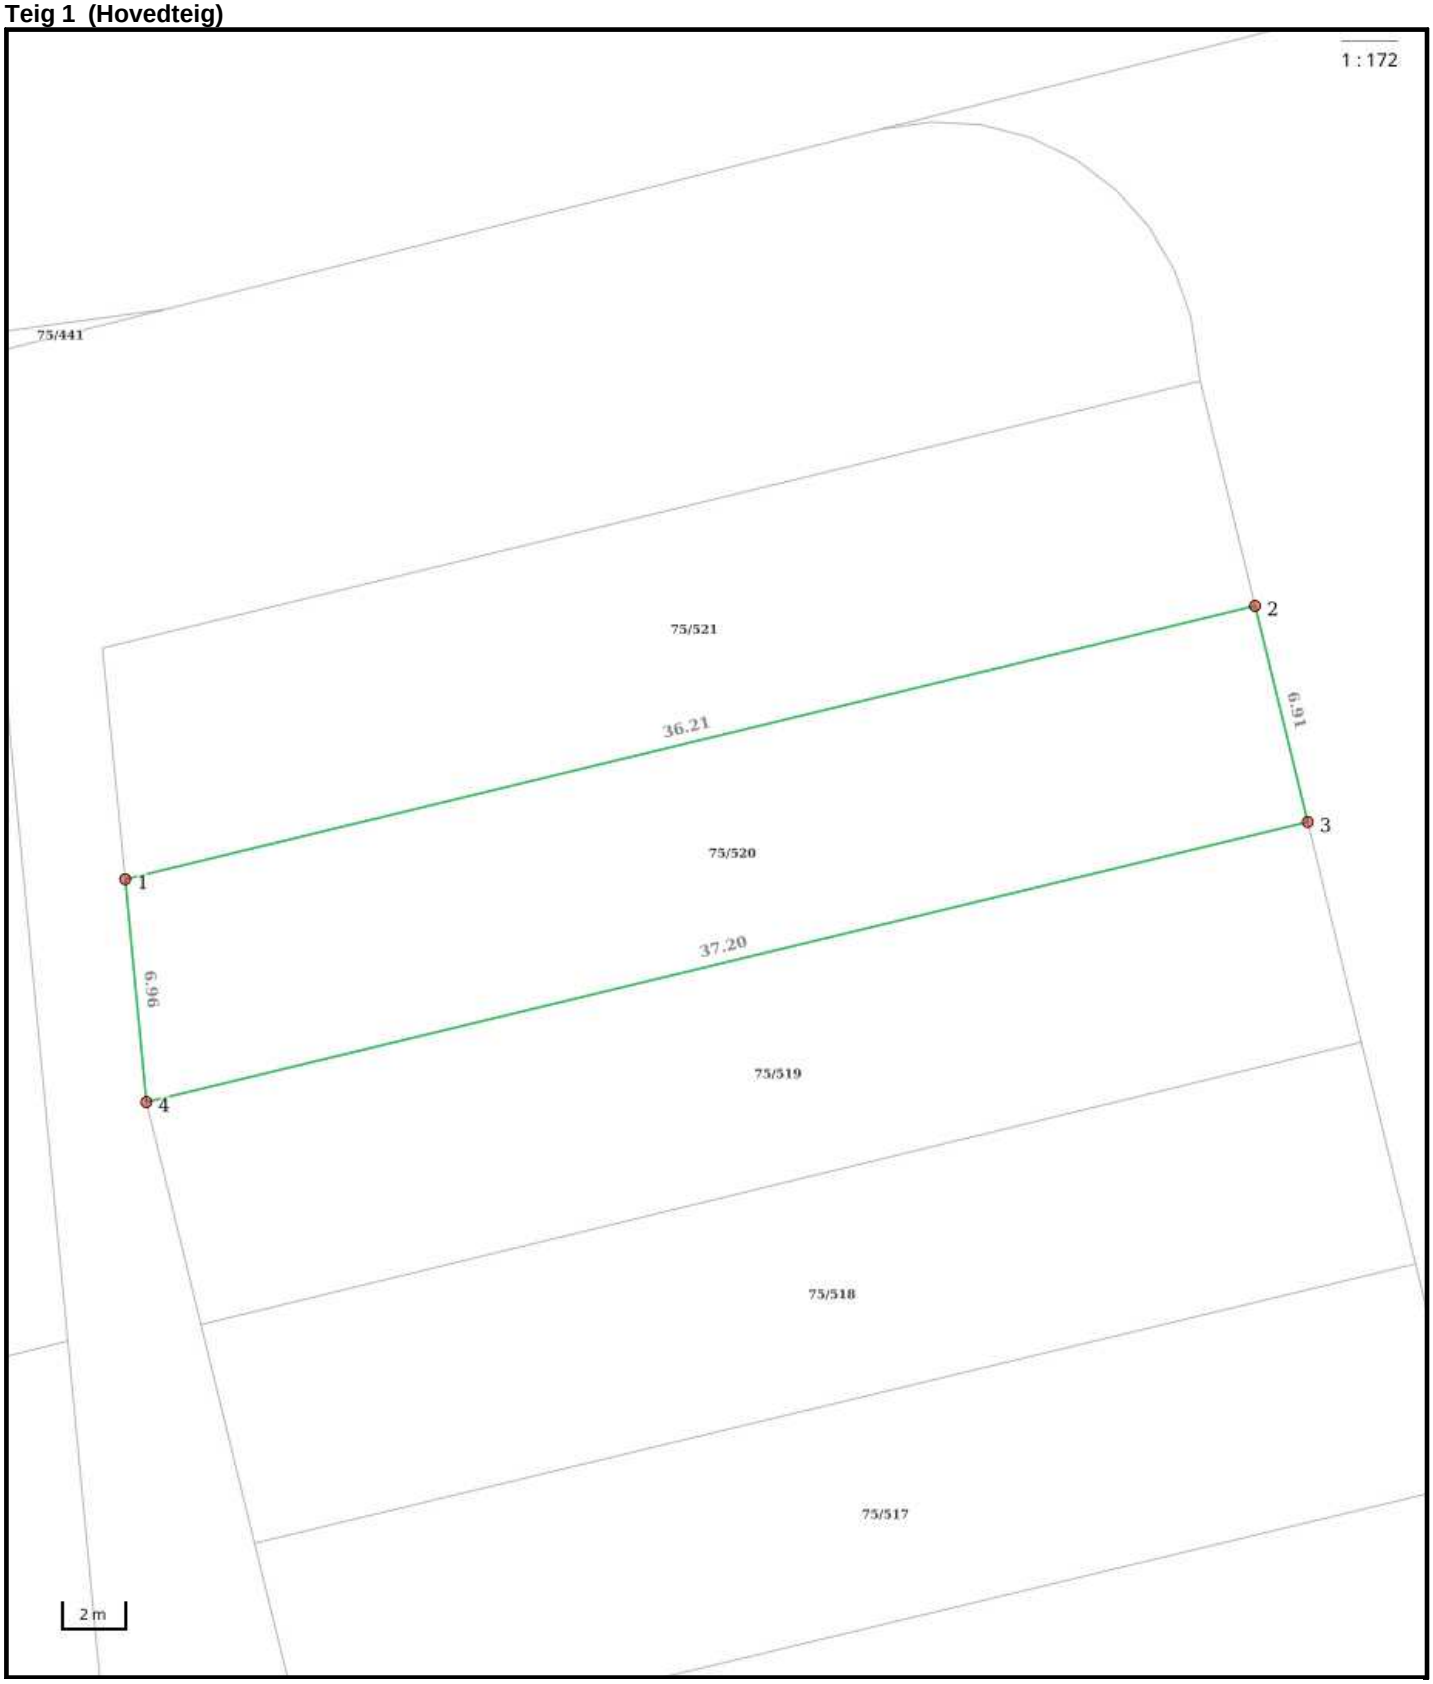

Nøyaktighet (standardavvik)
- 10 cm eller mindre
- 11 - 30 cm.
- 31 – 200 cm
- 201 – 500 cm
- Over 500 cm
- Ikke angitt

Hjelpelinjer
- Vannkant
- Veikant
- Fiktiv / Teigdeler
- Punktfeste

Symboler
- Bygningspunkt
- Sefrak kulturminne

se ambita.com/sefrak for fargeforklaring

Areal og koordinater

Areal: 253,30m² **Arealmerknad:**
Koordinatsystem: EUREF89 UTM sone 32

Ytre avgrensing

Punkt	Nord	Øst	Lengde[1]	Målemetode	Nøyaktighet	Radius	Merke nedsatt i	Hjelpelinje	Grensepunkttype
1	6 648 869,99	611 775,86	36,21m	Terrengmålt	13		Ikke spesifisert	Nei	Umerket
2	6 648 881,64	611 810,14	6,91m	Terrengmålt	13		Ikke spesifisert	Nei	Umerket
3	6 648 875,10	611 812,38	37,20m	Terrengmålt	13		Ikke spesifisert	Nei	Umerket
4	6 648 863,15	611 777,15	6,96m	Terrengmålt	13		Ikke spesifisert	Nei	Umerket

(1) Lengden fra punktet til neste punkt i rekken.

Om fullstendighet og nøyaktighet i utskriften:

Ambita tar forbehold om at informasjon som hentes fra Matrikkelen kan avvike fra de faktiske forhold, og at grensepunkter mv. kan mangle helt eller delvis eller være feil registrert i Matrikkelen. Ambitas kartutskrift viser arealet som er en geometrisk beregning basert på eiendommens grenselinjer. I de tilfeller grensene er markert som fiktive brukes i stedet oppgitt areal hvis dette finnes i Matrikkelen. Ambita er ikke ansvarlig for tap som oppstår som følge av feil i kartutskriften.

034/63

1969 –En del av planen inngår i Skjettenplanen nr. 114/69

Reguleringsendring i området mellom Nordbyveien - Skjettenveien - Bråteveien med arrondering av areal for offentlig bebyggelse.

Endringer er lagt inn med kursiv, dato 22.05.23.

Tekst som er strøket gjelder ikke lenger. (Iht vedtak 21.06.01.)

Skriv fra Det Kgl.Kommunal - og Arbeidsdepartement av 6.mai 1953.

I henhold til § 3 i lov om bygningsvesenet av 22.februar 1924 stadfester departementet vedtak av Skedsmo herredstyre i møte den l. desember 1950 vedtekter i tilknytning til reguleringsplan for Strømmen i Skedsmo kommune, Akershus fylke.

§ 1.

Det regulerte område er på planen vist ved reguleringsgrense. Innenfor denne begrensningslinje skal bebyggelsen plasseres i forhold til gater og plasser som vist på planen.

§ 2.

Bebyggelsen innenfor det regulerte areal er delt i:
A. Murbebyggelse.
B. Trebebyggelse.
C. Industristrøk.

A. Murbebyggelse.

§ 3.

Bygningen skal oppføres av mur eller betong med etasjeskillere av brannfast materiale.

§ 4.

Bebyggelsen kan innredes til beboelse, forretninger, lagerlokaler, bedrifter og annen virksomhet som etter bygningsrådets skjønn ikke medfører ulemper for naboene. Bygningsrådet kan bestemme at forretninger, lagerlokaler, bedrifter o.s.v. som antas å ville medføre ulemper, henvises til industristrøket eller andre strøk som blir regulert til industristrøk.

§ 5.

1. Kvartalene og de frittliggende blokker skal oppføres med de dimensjoner som er vist på planen.

2. Tallene på blokkene angir det maksimalt tillatte antall etasjer bygningen skal ha. Byggehøyden regnes fra gatens planerte nivå i midten av kjørebanen rett ut for høyestliggende hushjørne og må ikke overstige 4 m. for 1-etasjes, 7 m. for 2. etasjes, 10 m. for 3 etasjes og 13 m. for 4 etasjes hus.
3. Fra bestemmelsene i pkt. 1 og 2 kan bygningsrådet med helserådets - for større høyde også brannstyrets - samtykke tillate endringer innenfor rammen av bygningsloven, når det er tilrådelig for lys forholdene og bebyggelsens utseende mot gate og gårdsrom.

Bygningsrådet skal hvor det gjøres unntak fra byggedybder og etasjeantall sende underretning til vedkommende departement om disse endringer.
Hvis bygningsrådet tillater bygninger oppført i et lavere etasje antall enn forutsatt i planen, og bygningen senere aktes ført i full høyde, skal bygningens konstruksjoner dimensjoneres slik at det senere kan påbygges til fullt regulert høyde. Det må sendes inn byggeanmeldelse med tegninger for hele det prosjekterte bygg.

B. Trebebyggelse.

§ 6.

l. Bygningene plasseres i forhold til gater og plasser som vist på planen. Bygningsrådet kan tillate at bygningene trekkes lenger inn på tomten.

2. Hvor det på planen er vist rekkehus eller kjedehus, kan bygningsrådet i stedet tillate oppført frittliggende bygninger, hvis forskriftsmessige avstander til nabogrense oppnås.

3. ~~Over to naboeiendommer~~ kan oppføres dobbelthus, vertikalt delt i nabogrensen, ~~eller to~~ enkelthus sammenbygget, uten branngavl, ~~når eiendommens samlede bebyggede areal ikke overskrider~~ 200 m2.

§ 7.

Bebyggelsen skal være villamessig med våningshus i inntil 2 fulle etasjer og uthus, garasjer eller fløybygninger i 1 etasje. Gesimshøyden for 2. etasjes hus må ikke være over 7 m. og mønehøyde 9 m. For l-etasjes hus må gesimshøyden ikke være over 4 m. Høyden til gesims og utvendig treveggs høyeste punkt måles fra grunnens planerte nivå etter bygningsrådets bestemmelse.

§ 8.

l. Våningshusets størrelse kan være inntil 25% av tomtens nettoareal, dog må ingen tomt bebygges med mer enn 35% av arealet.
Garasje, uthus, fløybygning kan røres opp med det areal som er angitt på planen.

2. Unntak kan hvor særlige grunner taler for det, tillates av bygningsrådet innenfor rammen av bygningsloven og de alminnelige vedtekter for Strømmen. Likeledes kan bygningsrådet tillate avvikelser fra den viste tomteinndeling når det skjer i harmoni med bebyggelsen og planen for øvrig.

§ 9.

Butikker, lager, mindre verksteder m.v. kan innredes hvor det etter bygningsrådets skjønn ikke medfører ulempe for de omboende. På samme måte kan tillates oppført bensinstasjoner hvor det etter bygningsrådets skjønn er behov for det og ikke medfører særlig trafikkmessige ulemper.

C. Industriareal.

§ 10.

Det areal som utlegges til industri er på planen vist med grå farge med skråskravur. Innenfor dette område kan arealet oppdeles etter de enkelte bedrifters behov, etter grenser som i hvert enkelt tilfelle skal godkjennes av bygningsrådet. Parsellene skal ha mest mulig regelmessig form.

§ 11.

Anleggenes art og utforming skal i hvert enkelt tilfelle godkjennes av bygningsrådet. Bygningsrådet kan bestemme at bedrifter som antas å ville medføre særlige ulemper, henvises til andre deler av det regulerte industriareal.

§ 12.

Hvor det i planen er vist isolasjonsbelter (angitt prikket) kan disse ikke bebygges.

§ 13.

1. Bebyggelsen som skal være av brannfaste materialer kan oppføres i inntil 3 etasjer.

2. Fra bestemmelsen i pkt. 1 kan bygningsrådet tillate endringer innenfor rammen av bygningsloven.

§ 14.

I industristrøk tillates ikke oppført boligbygg. Bygningsrådet kan dog gjøre unntak herfra, etter at helserådets uttalelse er innhentet.

§ 15.

Inngjerding av tomtene må anmeldes til bygningsrådet, som skal godkjenne så vel gjerdenes plassering som høyden, konstruksjonen og fargen. Hvor industritomter støter mot isolasjonsbelte, settes gjerdet i grensen mellom tomt og isolasjonsbelte. Sammenhengende gjerder bør ha ensartet høyde, konstruksjon og farge. Isolasjonsbeltet kan mot gatene bare inngjerdes med lave parkgjerder.

D. Fellesbestemmelser.

§ 16.

1. Forhager, mellomrom mellom frittstående blokker, gårdsrom o.s.v. må gis en tiltalende utforming og behandling. Bygningsrådet kan kreve utarbeidet felles plan for disse områder, som viser uthus, beplantning, tørkeplasser, plass for søppelkasser o.l.

2. Forhager og grøntanlegg kan bare innhegnes med bygningsrådets samtykke. Sådant samtykke må også innhentes før anbringelse av delegjerder i tomtegrenser.

3. Bygningsrådet kan med helsrådets og brannstyrets samtykke tillate oppført garasjebygning i 1 etasje felles for hele kvartalet i kvartalenes indre, så fremt det på tilfredsstillende måte kan passe inn i situasjonsplanen.

4. Den på reguleringsplanen viste tomtedeling er bare forslagsmessig og forutsettes ikke stadfestet.

§ 17.

1. Ingen tomt kan bebygges før det foreligger godkjent tomtedeling for hele kvartalet, såfremt bygningsrådet finner det nødvendig.
Bygningsrådet kan forlange utarbeidet bebyggelsesplan med høydeoppriss for kvartalet i sin helhet før anmeldelse av ett enkelt bygg behandles.

2. Bygningene skal ha fasademessig utstyr på alle sider. Det skal være fasadepuss på branngavler, som etter bygningsrådets skjønn blir stående synlig mer enn 1 år.

§ 18.

1. Bygningene skal ha sadeltak eller valmtak. Takvinkelen må ikke overstige 35 grader.

2. Fra bestemmelsene i pkt. 1 kan bygningsrådet dispensere hvor særlige grunner taler for det.

3. Takoppbygg innen bygningslovens ramme tillates oppført hvor bygningsrådet gir sitt samtykke. Innredning av loft til varig opphold for mennesker kan bare tillates av bygningsrådet unntaksvis etter at brannstyrets og helserådets uttalelse er innhentet på forhånd i hvert enkelt tilfelle. Nedskjæringer eller vinduer i takflaten - unntatt takluker - tillates ikke.

4. Det kan med bygningsrådets samtykke bygges helt til nabogrense uten branngavl og med lysåpninger i denne vegg, når det er enighet mellom naboene herom og det ved tinglyst erklæring sikres at avstanden mellom bygningene på de to eiendommer blir lik summen av de nødvendige avstander til nabogrense.
Sådan plassering av bygningene kan også bestemmes av bygningsrådet.

§ 19.

For offentlige bygninger angitt i planen gjelder ikke bestemmelsene om etasje antall og bygningsdybder når bygningene føres opp av mur eller betong.

§ 20.

Bygningsrådet skal ved sin behandling av byggeanmeldelser ha for øyet at bebyggelsen får en god form og materialbehandling og at bygninger i samme bygningsflukt får en harmonisk utforming.

§ 2l.

1. Ved bygninger i gatelinjer tillates ikke framspringende trapper.

2. Mot regulert gate oppsettes 1,20 m høye åpne gjerder av tre eller netting. Sammenhengende gjerder utføres av ens konstruksjon og høyde. Bygningsrådet kan tillate at gjerde mot gaten gjøres lavere eller sløyfes, når dette gjennomføres i hele kvartallengden. Tillater bygningsrådet oppsetting av gjerder mellom nabotomter, skal dette ikke være høyere enn gjerde mot gate. Bygningsrådet kan unnta fra disse bestemmelser hvor beliggenheten gjør annet gjerde brukbart eller ønskelig.

3. Ingen tomt må beplantes med trær som kan virke generende for naboer.

§ 22.

~~Fargen på hus og gjerder skal godkjennes av bygningsrådet.~~

§ 23.

Ved siden av disse vedtekter kommer bestemmelsene i bygningsloven og de alminnelige bygningsvedtekter for stedet til anvendelse.

§ 24.

Etter vedtektenes ikrafttreden er det ikke tillatt ved private servitutter å etablere forhold som strider mot disse vedtekter.

§25

Fellesbestemmelser til o_BU1 og o_BU2 i henhold til plankart av dato 23.05.23

25.1 Energiforsyning

Nye tiltak innenfor planområdet skal tilknyttes fjernvarme, med mindre det kan dokumenteres alternativ oppvarming basert på mer miljøvennlige energikilder.

25.2 Funksjons og kvalitetskrav

25.2.1. VA- og overvannshåndtering

Åpen og lokal overvannshåndtering skal legges til grunn ved detaljutforming og prosjektering av tiltak. Det skal redegjøres for alt overvann, både takvann, overflatevann og drensvann, samt flomveier ved søknad om tiltak. Overvann fra planområdet skal ikke kunne forårsake flom på tilliggende arealer.

Tilførselen av overvann til det offentlige avløpsnettet skal minimeres. Overvann skal fortrinnsvis tas hånd om lokalt, dvs. gjennom infiltrasjon, forsinkelse og fordrøyning, eller på annen måte utnyttes som ressurs. Gjennomføring av bygningsmessige tiltak skal ikke gi negative endringer i avrenningssituasjonen nedstrøms.

25.2.2 Biologisk mangfold
Ved beplantning av området skal det brukes arter som støtter opp om og øker områdets biologiske mangfold.

25.2.3 Kulturminne som skal bevares – Skjetten Svømmehall
Bygningens eksteriør skal bevares. Dersom det planlegges tiltak som berører fasader, skal søknad sendes på høring til regionale kulturvernmyndigheter.

25.2.4 Bygge og anleggsperioden
Det skal i anleggsperioden iverksettes tiltak for å sikre verdifulle objekter (bygning som skal bevares), tiltak for å hindre avrenning, samt plan for massehåndtering og masseforflytning. Det skal gjennomføres tiltak som sikrer god og trygg framkommelighet for fotgjengere og syklister. Fremkommelighet og tilrettelegging for brannvesenets kjøretøyer til eksisterende bebyggelse, samt tilfredsstillende tilgang på slokkevann skal sikres i anleggsperioden.

Retningslinje for støy i arealplanleggingen, T-1442, herunder tabell 4, legges til grunn for videre detaljering og prosjektering og i anleggsperioden. Støyrapport datert 22.03.23.

Naboer skal varsles i god tid om støy fra aktiviteter man vet vil gi høye nivåer av støy.

25.3 Dokumentasjonskrav
25.3.1 Plan for overvannshåndtering
Sammen med søknad om rammetillatelse skal det legges frem en detaljert overvannsplan som viser og redegjør for lokal håndtering av overvann. Retningslinjer for overvannshåndtering for kommunene Lørenskog, Rælingen og Skedsmo, vedtatt 21.06.2017, skal legges til grunn. Dersom valgt løsning innebærer påslipp av overvann til kommunal avløpsledning skal løsningen være godkjent av kommunen før rammesøknad fremmes for kommunen. Urenset overvann fra anleggsfasen tillates ikke ført inn på kommunens ledningsnett eller til resipient.

25.3.2 Forurenset grunn
Forurenset grunn skal behandles etter tiltaksplan datert mars 2023, som skal godkjennes av kommunen senest før igangsettingstillatelse.

25.3.3 Geoteknisk prosjektering
Geoteknisk prosjektering skal utføres og være ferdig kontrollert før igangsettingstillatelse kan gis.

25.4 Bestemmelser til arealformål bebyggelse og anlegg
25.4.1 Plassering og utnyttelse
For o_BU1 og o_BU2 tillates samlet %BYA=35% og maks kotehøyde c+180,5. Maksimale høyder inkluderer alle installasjoner på tak, herunder tekniske installasjoner og takoppbygg. Innenfor de øverste 3,6 meter av angitt kotehøyde tillates kun oppført takoppbygg for tilkomst til tak, tekniske installasjoner, overlys, plantekar, pergolaer, drivhus, sol- og vindavskjerming og rekkverk. Takoppbygg for heis/ trapp og tekniske installasjoner (unntatt solceller) skal være inntrukket min. 2m fra gesims, og kan samlet utgjøre maks 20 % av bygningens totale takflate. Ikke permanente installasjoner på tak kan komme i tillegg til angitt %-andel.

Bebyggelsen skal plasseres innenfor byggegrenser angitt på plankartet. Støyskjermer, skilt, støttemur, lekeapparater, møblering og overdekket sykkelparkering mv. tillates plassert utenfor viste byggegrenser. Nettstasjoner tillates oppført inntil 1m fra eiendomsgrense. Nettstasjoner tillates oppført også utenfor regulerte byggegrenser og kommer i tillegg til tillatt utnyttelsesgrad.

25.4.2 Utforming
Bebyggelse og anlegg skal ha en helhetlig utforming og høy arkitektonisk kvalitet både i utforming og materialbruk. Materialene skal oppfylle krav til funksjonell og estetisk kvalitet over tid. Bebyggelsen skal utformes og detaljeres slik at anlegget samlet fremstår med et enhetlig arkitektonisk uttrykk, tilpasset eksisterende bebyggelse.

Tilbygg til undervisningsbygg skal bidra til å gi området identitet som skoleområde, og skal sammen med utearealene gjenspeile byggets funksjon.

Takene skal vurderes som del av byens taklandskap og behandles som en del av tiltakets samlede arkitektoniske uttrykk. Bærekonstruksjoner bør dimensjoneres slik at det muliggjør beplanting på taket som benyttes til uteoppholdsareal. Flate tak som ikke benyttes til uteoppholdsareal, skal utformes som grønne tak.

Illustrasjonshefte datert 30.03.2023 skal være retningsgivende ved utforming av bebyggelse og anlegg.

25.4.3 Uteoppholdsareal
Minste uteoppholdsareal pr. elev skal være 18m2, hvorav minimum 15m2 pr. elev skal ligge utenfor støysone. I uteoppholdsarealet inngår leke- og oppholdsarealer og takterrasser. Utearealene skal opparbeides med vegetasjon og trær som er allergivennlige. Utearealene skal utformes universelt med leker og utstyr for alle brukergrupper, og utformes med inndeling i og møblering av oppholdssoner.

Uteoppholdsarealene skal gi gode muligheter for sosial interaksjon, allsidig fysisk aktivitet, skape trygghet og trivsel. Ved utforming av takarealet skal det særlig legges vekt på; tiltak som gir god innholdskvalitet, værskydd, bruk av naturelementer og vegetasjon, sikkerhet med tanke på brukergruppen, rømning, universell tilgjengelighet og mulighet for tilsyn av bruken.

Sammen med søknad om rammetillatelse skal det sendes inn utomhusplan i målestokk 1:500. Planen skal vise:

- *Planlagt bebyggelse sammen med eksisterende og nabobebyggelse*
- *Eksisterende og planlagt terreng, vist som halvmeterskoter*
- *Adkomst, kjøreareal og parkeringsplasser for bil og sykkel*
- *Belysning*
- *Uteoppholdsareal, gangareal, forbindelser, stigningsforhold, trapper og ramper.*
- *Tilgjengelighet og oppstilling for brannvesenet*
- *Plassering av ny brannkum og brannhydrant*
- *Støttemurer, skur, uteboder, lekeapparater, møblering og andre frittstående konstruksjoner.*
- *Lokal og åpen håndtering av overvann*
- *Plass for snøopplag om vinteren*

Illustrasjonshefte datert 30.03.2023 skal være retningsgivende ved innsendelse av utomhusplanen.

25.4.4 Parkering
Bilplasser:

- *Det skal maksimum etableres 0,8 biloppstillingsplasser pr. 100m2 BRA for skole.*
- *Det skal maksimum etableres 0,5 biloppstillingsplasser pr. 100m2 BRA for Idrett (kultur).*
- *Minimum 5% skal være HC-plasser.*

Sykkelplasser:

- *Det skal minimum etableres 3 sykkelparkeringsplasser pr. 100m^2 BRA for skole, hvorav minimum 1,5 sykkelparkeringsplass pr. 100m^2 skal være under tak.*
- *Det skal minimum etableres 0,25 sykkelparkeringsplasser pr. 100m2 BRA for Idrett (kultur), hvorav min. 15% av sykkelplassene skal være store nok til å parkere alle typer sykler, også sykkelvogner og lastesykler.*

25.5 Bestemmelser til arealformål samferdselsanlegg og teknisk infrastruktur
25.5.1 Gang og sykkelvei
Gang- sykkelveg skal være offentlig.

25.6 Rekkefølgebestemmelser

25.6.1 Før det kan gis rammetillatelse skal følgende foreligge:

- *Geoteknisk vurdering*
- *Utomhusplan iht. §25.4.3.*
- *Overvannsplan iht. §25.3.1.*

25.6.2 Før det gis igangsettingstillatelse skal følgende være godkjent:

- *Tegninger av evt. støyskjerm skal være godkjent av vegmyndighet.*
- *Tiltaksplan forurenset grunn.*
- *VA-tegninger skal være godkjent hos kommunen.*
- *Geoteknisk prosjektering*

25.6.3 Før det gis midlertidig brukstillatelse skal følgende være opparbeidet/gjennomført:

- *Tilhørende utearealer og overvannsløsninger inkl. blågrønne tiltak i samsvar med godkjent utomhusplan og plan for overvannshåndtering. (Beplantning, asfaltering og andre arbeider som ikke kan gjøres om vinteren, skal være ferdig opparbeidet senest 6mnd etter gitt brukstillatelse.)*
- *Kommunen skal ha gjennomført en ferdigbefaring/ driftsklarbefaring. Minst 2 uker før nevnte befaring skal alt av dokumentasjon på VA være sendt inn, jf. Kap 2.5.1 og 3.11/3.12 i kommunens VA-norm.*

LØSØRE OG TILBEHØR

OVERSIKT OVER LØSØRE OG TILBEHØR TIL EIENDOMMEN

Oversikten er utarbeidet av Norges Eiendomsmeglerforbund, Eiendom Norge og Advokatforeningens Eiendomsmeglingsgruppe, og er gjeldende fra 1. januar 2020.

Generelt

Lov om avhending av fast eigedom (avhendingslova/avhl.) av 3. juli 1992 regulerer kjøper og selgers rettigheter og plikter ved overdragelse av fast eiendom og andeler i borettslag. I henhold til avhl. § 3-4 skal eiendommen, når annet ikke er avtalt, overdras med innredninger og utstyr som etter lov, forskrift eller annet offentlig vedtak skal følge med. Det samme gjelder varig innredning og utstyr som enten er fastmontert eller er særskilt tilpasset bygningen, jf. avhl. § 3-5. Loven inneholder ingen detaljert oversikt over hva som omfattes av "innredning og utstyr", og over hva som skal regnes som "fastmontert eller særskilt tilpasset". Partene kan fritt avtale hva som skal følge med eiendommen ved salg. Bransjens liste over løsøre og tilbehør som skal følge med eiendommen, er en del av avtalen mellom kjøper og selger dersom ikke annet er opplyst i salgsoppgaven, kjøper har tatt forbehold i bud eller avtale på annen måte er inngått. Der intet annet er avtalt, vil løsøre og tilbehør medfølge slik dette fremkommer av avhl. § 3-4 og § 3-5 og denne oversikt. Produkter og installasjoner som medfølger overdras uten noen form for garantier, utover eventuell gjenværende leverandørgaranti. Dersom det er noe i nedenstående liste som ikke finnes på eiendommen, vil det heller ikke medfølge.

1. HVITEVARER medfølger der dette er spesielt angitt i salgsoppgaven.

2. HELDEKKENDE TEPPER følger med uansett festemåte.

3. VARMEKILDER, slik som ovner, kaminer, peiser, varmepumper og panelovner, følger med uansett festemåte. Frittstående biopeiser/varmeovner og terrassevarmere medfølger ikke. Det følger ikke med varmekilder i rom som ikke har vegg- eller fastmonterte varmekilder på visning.

4. TV, RADIO OG MUSIKKANLEGG. TV-antenner og fellesanlegg for TV, herunder parabolantenne, og tuneren/dekoder/tv-boks medfølger der dette eies av selger. Veggmontert TV/flatskjerm med tilhørende festeordning samt musikkanlegg følger ikke med (se også punkt 12).

5. BADEROMSINNREDNING/UTSTYR. Badekar, dusjkabinett, dusjvegger, alle fastmonterte speil og hyller, fastmonterte glass- og håndkleholdere, herunder håndklevarmere samt baderomsinnredning, medfølger.

6. GARDEROBESKAP medfølger, selv om disse er løse. Fastmonterte garderobehyller og knagger medfølger. Innredning i garderobeskap, for eksempel løse eller fastmonterte trådkurver, hyller, stenger og lignende, medfølger.

7. KJØKKENINNREDNING medfølger, herunder også åpne, fastmonterte hyller og løs eller fastmontert kjøkkenøy.

8. MARKISER, PERSIENNER og annen type innvendig og utvendig solskjerming, gardinoppheng, lamellgardiner og liftgardiner medfølger.

9. AVTREKKSVIFTER av alle slag, samt fastmonterte aircondition/ ventilasjonsanlegg, medfølger.

10. SENTRALSTØVSUGER medfølger med komplett anlegg, herunder slange, munnstykke mm.

11. LYSKILDER. Kupler, lysstoffarmatur, fastmonterte "spotlights", oppheng og skinner med spotlights samt utelys og hagebelysning medfølger. Vegglamper, krokhengte lamper, lysekroner, prismelamper og lignende som er koblet til sukkerbit eller stikkontakt følger likevel ikke med.

12. INSTALLERTE SMARTHUSLØSNINGER med sentral som styrer lys, varme, lyd o.l., samt tilhørende trådløse enheter som brytere, sensorer, kameraer, integrerte høyttalere el. medfølger. Enkle lysstyringssystem f.eks. med en sentral som kun styrer lyspærer eller smartpærer montert i sokkel medfølger likevel ikke.

13. UTVENDIGE SØPPELKASSER og eventuelt holder/hus til disse medfølger.

14. POSTKASSE medfølger.

15. UTENDØRS INNRETNINGER slik som flaggstang, fastmontert tørkestativ, samt andre faste utearrangementer som f.eks. badestamp, boblekar/jacuzzi og liknende utendørs kar, lekestue, lekestativ, utepeis, fastmontert trommel til vannslange, medfølger. Guidekabel/avgrensingskabel til robotgressklipper medfølger, men robotgressklipper og ladestasjon for denne medfølger ikke.

16. FASTMONTERT VEGGLADER/LADESTASJON TIL EL-BIL medfølger uavhengig av hvor laderen er montert.

17. SOLCELLEANLEGG med tilhørende teknisk infrastruktur medfølger.

18. GASSBEHOLDER til gasskomfyr og gasspeis medfølger.

19. BRANNSTIGE, BRANNTAU, feiestige og lignende medfølger der dette er påbudt. Løse stiger medfølger ikke.

20. BRANNSLUKNINGSAPPARAT, BRANNSLANGE og RØYKVARSLER medfølger der dette er påbudt. Det er eier og brukers plikt til å se til at utstyret forefinnes på enhver eiendom. Hvis annet ikke er uttrykkelig avtalt, skal dette derfor alltid følge med ved salg av eiendom.

21. SAMTLIGE NØKLER til eiendommen som selger er i besittelse av skal overleveres kjøper på overtakelsen, herunder nøkler til eventuelle boder, uthus, garasjeportåpner el. Låses boder, uthus el. med hengelås, skal lås og nøkler til disse medfølge.

22. GARASJEHYLLER, bodhyller, lagringshyller og oppheng til bildekk medfølger såfremt de er fastmontert. Planter, busker og trær som er plantet på tomten, eller fastmonterte kasser og lignende er en del av eiendommen og medfølger i handelen.

BUD OG BUDGIVNING

KJØPETILBUD

FOR EIENDOMMEN

Adresse:
Stavstubben 5 F, 2013 Skjetten
Gnr. 75, Bnr. 520 og Gnr. 75, Bnr. 440 og Gnr. 75, Bnr. 497, Lillestrøm kommune.

Oppdragsnummer:
27260079

Meglerforetak: Privatmegleren Atrium

Saksbehandler: Martin Aune

Telefon / Mobil: 22 71 17 00 / 976 26 262

E-post: martin.aune@privatmegleren.no

UNDERTEGNEDE GIR HERVED FØLGENDE BUD PÅ OVENNEVNTE EIENDOM:

Kjøpesum **Kr** _____

Beløp med bokstaver **Kr** _____

+ omkostninger iht. opplysninger i salgsoppgaven

Dette budet er bindende for undertegnede frem til og med den **Kl.**

Dersom annet ikke er angitt gjelder budet til kl. 15.00 første virkedag etter siste annonserte visning. I forbrukerforhold vil bud med kortere akseptfrist enn til kl. 12.00 første virkedag etter siste annonserte visning ikke bli videreformidlet til selger

Eventuelle forbehold: _____

_____

Undertegnede er kjent med at selger står fritt til å godta eller forkaste ethvert bud. Likeledes er undertegnede klar over at budet er bindende for budgiver når det er kommet til selgers kunnskap. Handelen er juridisk bindende for begge parter dersom budet aksepteres innen akseptfristen. Undertegnede er kjent med at budjournalen vil bli forelagt kjøper og selger når handel er sluttet.

Ønsket overtakelsesdato: _____

Budet baseres på opplysninger og salgsvilkår som fremkommer av salgsoppgave m/vedlegg

Kjøpet vil bli finansiert slik:

Låneinstitusjon: _____ Referanse og tlf nr: _____

Lånt kapital: _____ Kr _____

Egenkapital: _____ Kr _____

Totalt: _____ **Kr** _____

Egenkaptitalen består av: ☐ Salg av nåværende bolig eller fast eiendom

☐ Disponibelt kontantbeløp (bankinnskudd)

Jeg gir bud som ☐ Forbruker ☐ Ledd i næringsvirksomhet / Juridisk person (selskap)

Navn:		Navn:	
Fødselsdato:		Fødselsdato:	
Adr:		Adr:	
Postnr:	Sted:	Postnr:	Sted:
Tlf:	E-post:	Tlf:	E-post:
Dato:	Sign:	Dato:	Sign:

Kopi av legitimasjon

Kopi av legitimasjon

Forbrukerinformasjon om budgivning

Sist oppdatert med virkning fra 1. januar 2014, i forbindelse med ikrafttredelse av endringer i eiendomsmeglingsforskriften.

Informasjonen er utarbeidet av Forbrukerombudet, Forbrukerrådet, Den Norske Advokatforening ved Eiendomsmeglingsgruppen, Eiendomsmeglerforetakenes Forening og Norges Eiendomsmeglerforbund, på grunnlag av blant annet forskrift om eiendomsmegling § 6-3 og § 6-4.

Nedenfor gis en oversikt over de retningslinjer som forbrukermyndighetene og organisasjonene anbefaler benyttet ved budgivning på eiendommen. Avslutningsvis gis også en kort oversikt over de viktigste rettsreglene tilknyttet budgivning.

Før det legges inn bud på eiendommen oppfordres budgiver til å sette seg inn i all relevant informasjon om eiendommen, herunder eventuell salgsoppgave og teknisk rapport med vedlegg.

GJENNOMFØRING AV BUDGIVNING

1. På forespørsel vil megler opplyse om aktuelle bud på eiendommen, herunder om relevante forbehold.

2. Alle bud skal inngis skriftlig til megler, som formidler disse videre til oppdragsgiver. Kravet til skriftlighet gjelder også budforhøyelser og motbud, aksept eller avslag fra selger. Før formidling av bud til oppdragsgiver skal megler innhente gyldig legitimasjon og signatur fra budgiver. Kravet til legitimasjon og signatur er oppfylt for budgivere som benytter e-signatur, eksempelvis BankID eller MinID. Med skriftlige bud menes også elektroniske meldinger som e-post og SMS når informasjonen i disse er tilgjengelig også for ettertiden.

3. Et bud bør inneholde eiendommens adresse (eventuelt gnr/bnr), kjøpesum, budgivers kontaktinformasjon, finansieringsplan, akseptfrist, overtakelsesdato og eventuelle forbehold som for eksempel usikker finansiering, salg av nåværende bolig ol. Normalt vil ikke et bud med forbehold bli akseptert før forbeholdet er avklart. Konferer gjerne med megler før bud avgis.

4. Megler skal legge til rette for en forsvarlig avvikling av budrunden. I forbrukerforhold (dvs. der oppdragsgiver er forbruker) skal megleren ikke formidle bud med kortere akseptfrist enn kl. 12.00 første virkedag etter siste annonserte visning. Etter denne fristen bør budgivere ikke sette en kortere akseptfrist enn at megler har mulighet til, så langt det er nødvendig, å orientere oppdragsgiver, budgivere og øvrige interessenter om bud og forbehold.
Det bør ikke gis bud som diskriminerer eller utelukker andre budgivere. Dersom bud inngis med en frist som åpenbart er for kort til at megleren kan avvikle budrunden på en forsvarlig måte som sikrer oppdragsgiver og interessenter et tilstrekkelig grunnlag for sine handlingsvalg, vil megler fraråde budgiver å stille slik frist.

5. Megleren vil uoppfordret gi sin vurdering av det enkelte bud overfor oppdragsgiveren, når budet er gitt innenfor fristene i punkt 4.

6. Megleren skal så langt det er nødvendig og mulig holde budgiverne skriftlig orientert om nye og høyere bud og eventuelle forbehold.
Megler skal så snart som mulig bekrefte skriftlig overfor budgivere at budene deres er mottatt.

7. Etter at handel har kommet i stand, eller dersom en budrunde avsluttes uten at handel er kommet i stand, kan en budgiver kreve kopi av budjournalen i anonymisert form.

8. Kopi av budjournal skal gis til kjøper og selger uten ugrunnet opphold etter at handel er kommet i stand. Dersom det er viktig for budgiver å bevare sin anonymitet, bør budet fremmes gjennom fullmektig.

VIKTIGE AVTALERETTSLIGE FORHOLD

1. Det eksisterer ingen angrerett ved salg/kjøp av fast eiendom.

2. Når et bud er innsendt til megler og han har formidlet innholdet i budet til selger (slik at selger har fått kunnskap om budet), kan budet ikke kalles tilbake. Budet er da bindende for budgiver frem til akseptfristens utløp, med mindre budet før denne tid avslås av selger eller budgiver får melding om at eiendommen er solgt til en annen (man bør derfor ikke gi bud på flere eiendommer samtidig dersom man ikke ønsker å kjøpe flere enn en eiendom).

3. Selger står fritt til å forkaste eller akseptere ethvert bud, og er for eksempel ikke forpliktet til å akseptere høyeste bud.

4. Når en aksept av et bud har kommet frem til budgiver innen akseptfristens utløp er det inngått en bindende avtale.

5. Husk at også et eventuelt bud fra selger til kjøper (såkalte "motbud"), avtalerettslig er et bindende tilbud som medfører at det foreligger en avtale om salg av eiendommen dersom budet i rett tid aksepteres av kjøper.
