PRIVATMEGLEREN
STJØRDAL

RØYKSOPPVEGEN 4

Vedlegg

Meglers verdivurdering

Tilstandsrapport

Selgers egenerklæringsskjema

Nabolagsprofil

Energiattest

Informasjon fra forretningsfører - Borettslag/sameie/velforening

Reguleringskart og bestemmelser

Arealbekreftelse

Løsøre og tilbehørsliste

Budskjema

Røyksoppvegen 4

Nabolaget Husby/Fosslia - vurdert av 55 lokalkjente

NABOLAGET SPESIELT ANBEFALT FOR

- Etablerere
- Familier med barn
- Godt voksne

SKOLER

Fosslia skole (1-7 kl.) 434 elever, 24 klasser	18 min 1.6 km
Fagerhaug International School (1-1... 126 elever, 10 klasser	21 min 2 km
Fagerhaug Kristne skole (1-10 kl.) 82 elever, 7 klasser	21 min 2 km
Stokkan ungdomsskole (8-10 kl.) 487 elever, 36 klasser	5 min 2.3 km
Halsen ungdomsskole (8-10 kl.) 314 elever, 24 klasser	7 min 3.2 km
Ole Vig videregående skole 82 klasser	6 min 2.7 km
Aglo videregående skole 8 klasser	17 min 12.1 km

OFFENTLIG TRANSPORT

Husbyåsen Linje 90	6 min 0.5 km
Stjørdal stasjon Linje F7, R60, R70	8 min 3.9 km
Trondheim Værnes	13 min


BARNEHAGER

Husbyåsen barnehage (1-5 år) 65 barn	4 min 0.3 km
Taraxacum barnehage (0-5 år) 82 barn	12 min 1.1 km
Fosslia barnehage (1-5 år) 49 barn	16 min 1.4 km

DAGLIGVARE

Rema 1000 Husbyfaret	5 min
Coop Extra Stjørdal	6 min

ALDERSFORDELING

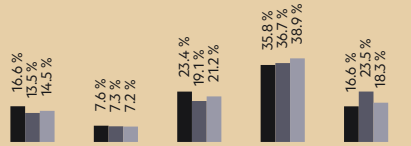

Område	Personer	Husholdninger
Husby/Fosslia	3 084	1 430
Stjørdal	11 692	5 711
Norge	5 425 412	2 654 586

Opplevd trygghet
Veldig trygt 84/100

Kvalitet på skolene
Bra 71/100

Naboskapet
Godt vennskap 68/100

Innholdet i nabolagsprofilen er hentet fra ulike datakilder, og feil eller mangler kan forekomme. Vurderinger og sitater er innhentet på web og gir uttrykk for hvordan naboene vurderer nabolaget. FINN.no AS kan ikke holdes ansvarlig for feil/mangler i profilen. Copyright © Finn.no AS 2026

PRIMÆRE TRANSPORTMIDLER

- Egen bil
- Sykkel

SPORT

Fosslia skole	16 min
Remyra stadion	20 min
Feel24 Stjørdal	7 min
Fitnesspoint Stjørdal	8 min

«Perfekt for nyetablerere og småbarnsfamilier. Trygge omgivelser med alt du trenger i nærheten!»

— Sitat fra en lokalkjent


Turmulighetene
Nærhet til skog og mark 86/100

—

Kvalitet på barnehagene
Veldig bra 81/100

—

Trygghet der barna ferdes
Trygge 81/100

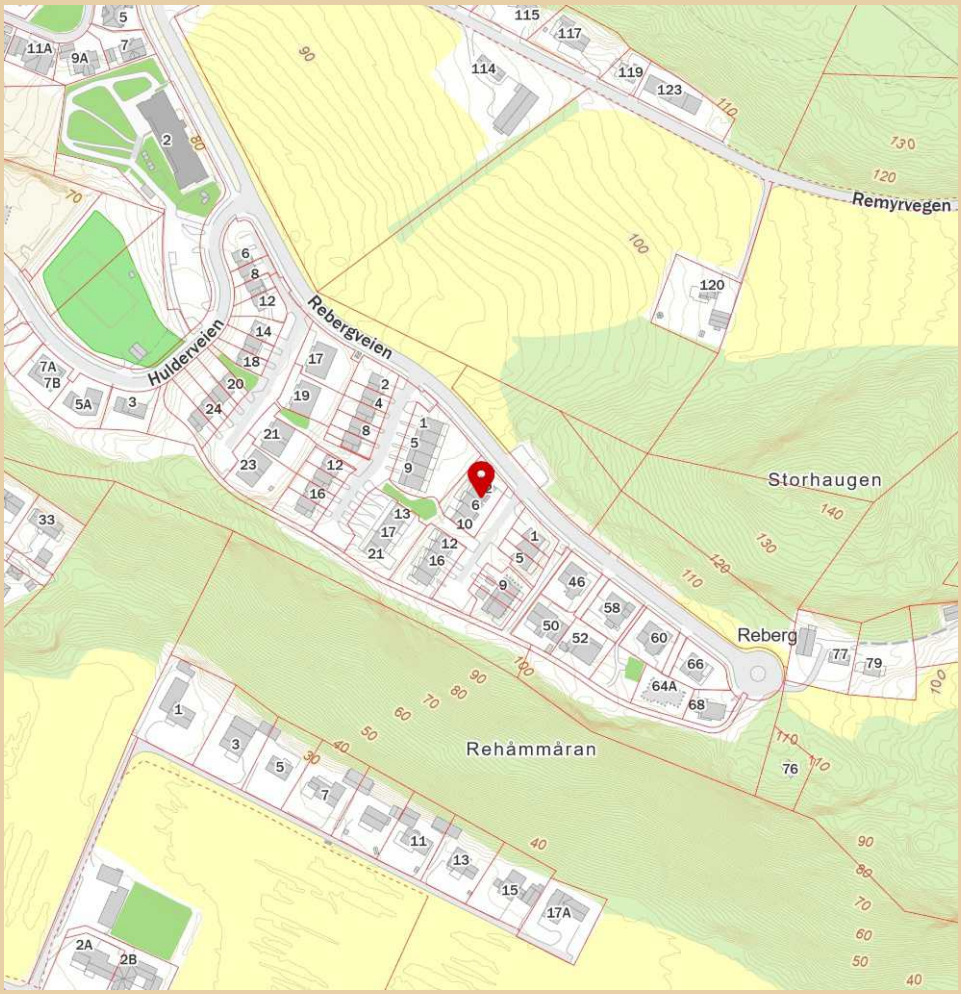

Innholdet i nabolagsprofilen er hentet fra ulike datakilder, og feil eller mangler kan forekomme. Vurderinger og sitater er innhentet på web og gir uttrykk for hvordan naboene vurderer nabolaget. FINN.no AS kan ikke holdes ansvarlig for feil/mangler i profilen. Copyright © Finn.no AS 2026

Røyksoppvegen 4

Nabolaget Husby/Fosslia - vurdert av 55 lokalkjente

NABOLAGET SPESIELT ANBEFALT FOR

- Etablerere
- Familier med barn
- Godt voksne

SKOLER

Fosslia skole (1-7 kl.) 434 elever, 24 klasser	18 min 1.6 km
Fagerhaug International School (1-... 126 elever, 10 klasser	21 min 2 km
Fagerhaug Kristne skole (1-10 kl.) 82 elever, 7 klasser	21 min 2 km
Stokkan ungdomsskole (8-10 kl.) 487 elever, 36 klasser	5 min 2.3 km
Halsen ungdomsskole (8-10 kl.) 314 elever, 24 klasser	7 min 3.2 km
Ole Vig videregående skole 82 klasser	6 min 2.7 km
Aglo videregående skole 8 klasser	17 min 12.1 km

OFFENTLIG TRANSPORT

Husbyåsen Linje 90	6 min 0.5 km
Stjørdal stasjon Linje F7, R60, R70	8 min 3.9 km
Trondheim Værnes	13 min

BARNEHAGER

Husbyåsen barnehage (1-5 år) 65 barn	4 min 0.3 km
Taraxacum barnehage (0-5 år) 82 barn	12 min 1.1 km
Fosslia barnehage (1-5 år) 49 barn	16 min 1.4 km

DAGLIGVARE

Rema 1000 Husbyfaret	5 min
Coop Extra Stjørdal	6 min

FINN

Innholdet i nabolagsprofilen er hentet fra ulike datakilder, og feil eller mangler kan forekomme. Vurderinger og sitater er innhentet på web og gir uttrykk for hvordan naboene vurderer nabolaget. FINN.no AS kan ikke holdes ansvarlig for feil/mangler i profilen.
Copyright © Finn.no AS 2026

VARER/TJENESTER

Domus Kjøpesenter Stjørdal	8 min
Apotek 1 Stjørdal	7 min
Stjørdal Vinmonopol	8 min

SPORT

Fosslia skole	16 min
Remyra stadion	20 min
Feel24 Stjørdal	7 min
Fitnesspoint Stjørdal	8 min


Turmulighetene
Nærhet til skog og mark 86/100

Kvalitet på barnehagene
Veldig bra 81/100

Trygghet der barna ferdes
Trygge 81/100

PRIMÆRE TRANSPORTMIDLER

- Egen bil
- Sykkel

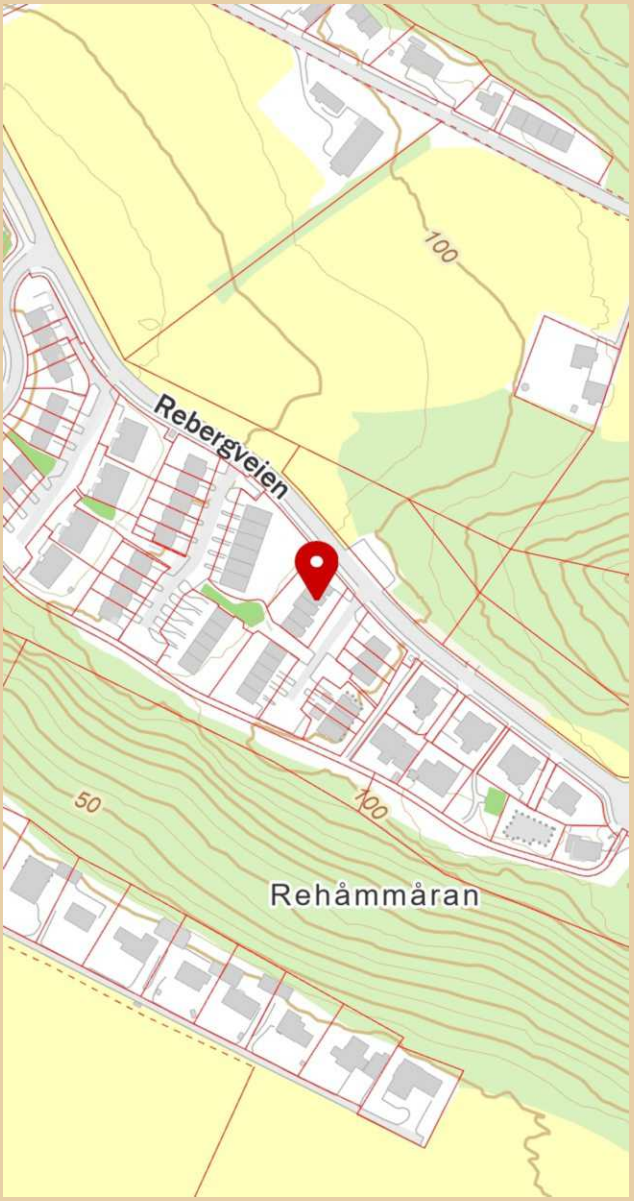

Innholdet i nabolagsprofilen er hentet fra ulike datakilder, og feil eller mangler kan forekomme. Vurderinger og sitater er innhentet på web og gir uttrykk for hvordan naboene vurderer nabolaget. FINN.no AS kan ikke holdes ansvarlig for feil/mangler i profilen.
Copyright © Finn.no AS 2026

Røyksoppvegen 4

Nabolaget Husby/Fosslia - vurdert av 55 lokalkjente

NABOLAGET SPESIELT ANBEFALT FOR

- Etablerere
- Familier med barn
- Godt voksne

SKOLER

Fosslia skole (1-7 kl.) 434 elever, 24 klasser	18 min 1.6 km
Fagerhaug International School (1-... 126 elever, 10 klasser	21 min 2 km
Fagerhaug Kristne skole (1-10 kl.) 82 elever, 7 klasser	21 min 2 km
Stokkan ungdomsskole (8-10 kl.) 487 elever, 36 klasser	5 min 2.3 km
Halsen ungdomsskole (8-10 kl.) 314 elever, 24 klasser	7 min 3.2 km
Ole Vig videregående skole 82 klasser	6 min 2.7 km
Aglo videregående skole 8 klasser	17 min 12.1 km

OFFENTLIG TRANSPORT

Husbyåsen Linje 90	6 min 0.5 km
Stjørdal stasjon Linje F7, R60, R70	8 min 3.9 km
Trondheim Værnes	13 min

BARNEHAGER

Husbyåsen barnehage (1-5 år) 65 barn	4 min 0.3 km
Taraxacum barnehage (0-5 år) 82 barn	12 min 1.1 km
Fosslia barnehage (1-5 år) 49 barn	16 min 1.4 km

DAGLIGVARE

Rema 1000 Husbyfaret	5 min
Coop Extra Stjørdal	6 min

FINN Innholdet i nabolagsprofilen er hentet fra ulike datakilder, og feil eller mangler kan forekomme. Vurderinger og sitater er innhentet på web og gir uttrykk for hvordan naboene vurderer nabolaget. FINN.no AS kan ikke holdes ansvarlig for feil/mangler i profilen. Copyright © Finn.no AS 2026

VARER/TJENESTER

Domus Kjøpesenter Stjørdal	8 min
Apotek 1 Stjørdal	7 min
Stjørdal Vinmonopol	8 min

SPORT

Fosslia skole	16 min
Remyra stadion	20 min
Feel24 Stjørdal	7 min
Fitnesspoint Stjørdal	8 min

«Perfekt for nyetablerere og småbarnsfamilier. Trygge omgivelser med alt du trenger i nærheten!»

— Sitat fra en lokalkjent

Turmulighetene
Nærhet til skog og mark 86/100

Kvalitet på barnehagene
Veldig bra 81/100

Trygghet der barna ferdes
Trygge 81/100

PRIMÆRE TRANSPORTMIDLER

- Egen bil
- Sykkel



Innholdet i nabolagsprofilen er hentet fra ulike datakilder, og feil eller mangler kan forekomme. Vurderinger og sitater er innhentet på web og gir uttrykk for hvordan naboene vurderer nabolaget. FINN.no AS kan ikke holdes ansvarlig for feil/mangler i profilen. Copyright © Finn.no AS 2026

EGENERKLÆRINGSSKJEMA

Dato: 29.04.2026

Til orientering vil dette skjema være en del av salgsoppgaven

Meglerfirma	PrivatMegleren Stjørdal	Oppdragsnr.	311260099
Addresse	Røyksoppvegen 4		
Postnr.	7506	Sted	STJØRDAL
Selgers navn	Janne Brandt		

SPØRSMÅL FOR ALLE TYPER EIENDOMMER (spørsmål som besvares med «Ja», skal beskrives nærmere i «Beskrivelse»)

Innledende informasjon om salg av boligen

Er det dødsbo?

☑ Nei ☐ Ja

Salg ved fullmakt?

☑ Nei ☐ Ja

Har du kjennskap til eiendommen?

☐ Nei ☑ Ja

Når kjøpte du boligen?

2020

Hvor lenge har du bodd i boligen?:

5,5år

Har du bodd i boligen siste 12 mnd?

☐ Nei ☑ Ja

I hvilket forsikringsselskap har du tegnet villa/husforsikring?:

Husforsikring er dekt via felleskostnader i sameiet

Våtrom

1. Kjenner du til om det er feil ved våtrom, for eksempel sprekker, lekkasje, råte, lukt eller soppskader?

☑ Nei ☐ Ja

2. Kjenner du til om det er utført arbeid på våtrom?

☑ Nei ☐ Ja, kun av faglært ☐ Ja, både av faglært og ufaglært ☐ Ja, kun av ufaglært

5. Har det blitt utført elektriske arbeider på våtrom, som for eksempel nye varmekabler, nytt el uttak eller liknende?

☑ Nei ☐ Ja, kun av faglært ☐ Ja, både av faglært og ufaglært ☐ Ja, kun av ufaglært

Vann/Avløp/Rør

6. Kjenner du til om det er feil på vann/avløp, herunder rørbrudd?

☑ Nei ☐ Ja

7. Kjenner du til om det har vært tilbakeslag, tett sluk eller lignende?

☑ Nei ☐ Ja

8. Kjenner du til om det har vært utført arbeider på vann/avløp/rør?

☑ Nei ☐ Ja, kun av faglært ☐ Ja, både av faglært og ufaglært ☐ Ja, kun av ufaglært

9. Kjenner du til om det har vært utført kontroll på vann/avløp/rør?

☑ Nei ☐ Ja

10. Kjenner du til om eiendommen har privat vannforsyning eller avløp, som septik, pumpekum, avløpskvern eller liknende?

☑ Nei ☐ Ja

Yttertak

11. Kjenner du til om det er feil/utettheter/lekkasje fra tak/takrenner/nedløp/beslag?

☑ Nei ☐ Ja

12. Kjenner du til om det er utført arbeid på taktekking/takrenner/beslag?

☑ Nei ☐ Ja, kun av faglært ☐ Ja, både av faglært og ufaglært ☐ Ja, kun av ufaglært

Piper og ildsteder

13. Kjenner du til om det er problemer med mur/pipe/ildsted, for eksempel dårlig trekk, sprekker, pålegg, fyringsforbud, innkledd pipe eller liknende?

☑ Nei ☐ Ja

Mur/Fundament/Skjevheter

14. Kjenner du til om det er sprekker i mur/skjeve gulv/setningsskader eller liknende?

☑ Nei ☐ Ja

Terrasser/Fasader/Vinduer

15. Kjenner du til om det er feil/utettheter/lekkasje i terrasser/fasade/vinduer?

☑ Nei ☐ Ja

16. Kjenner du til om det er utført arbeid på terrasser/fasade/vinduer?

☐ Nei ☐ Ja, kun av faglært ☐ Ja, både av faglært og ufaglært ☑ Ja, kun av ufaglært

Beskriv hva som er utført av ufaglært:

Utvidet veranda

Har du dokumenter fra de som utførte arbeidet som viser eller beskriver hva som ble utført, og av hvem?

☑ Nei ☐ Ja

Forklar:

Privat

Kjeller/Underetasje/Krypkjeller

Har boligen underetasje, kjeller eller krypkjeller?

☑ Nei ☐ Ja

18. Har det vært utført arbeid i forbindelse med drenering?

☑ Nei ☐ Ja, kun av faglært ☐ Ja, både av faglært og ufaglært ☐ Ja, kun av ufaglært

Loft

20. Kjenner du til om det er gjort endringer på loftet (isolert, innredet, pusset opp, ombygget, bruksendret osv.)?

☑ Nei ☐ Ja, kun av faglært ☐ Ja, både av faglært og ufaglært ☐ Ja, kun av ufaglært

Elektrisk Anlegg

21. Kjenner du til om det er feil ved det elektriske anlegget?

☑ Nei ☐ Ja

22. Kjenner du til om det har vært utført arbeider på el-anlegget?

☑ Nei ☐ Ja, kun av faglært ☐ Ja, både av faglært og ufaglært ☐ Ja, kun av ufaglært

23. Kjenner du til om det elektriske anlegget har vært undersøkt eller kontrollert av el-takstmann, el-installatør, eller det lokale el-tilsynet?

☑ Nei ☐ Ja

Installasjoner (klimaanlegg, ventilasjon osv.)

24. Kjenner du til om det er feil ved slike installasjoner

☑ Nei ☐ Ja

25. Kjenner du til om det har vært utført arbeider på slike installasjoner?

☑ Nei ☐ Ja, kun av faglært ☐ Ja, både av faglært og ufaglært ☐ Ja, kun av ufaglært

26. Kjenner du til om det har vært utført kontroll av slike installasjoner?

☑ Nei ☐ Ja

Oljetank

27. Kjenner du til om det er nedgravd oljetank på eiendommen?

☑ Nei ☐ Ja

28. Kjenner du til om det foreligger pålegg fra kommunen om å fjerne oljetanken?

☑ Nei ☐ Ja

29. Kjenner du til om kommunen har gitt dispensasjon til at oljetanken kan bli liggende? For eksempel ved at den tømmes/saneres eller fylles igjen?

☑ Nei ☐ Ja

Offentlige godkjenninger og utleiedel

30. Kjenner du til om det er innredet/bruksendret/bygget ut/lagt gulv/kledd vegger i andre deler av boligen?

☑ Nei ☐ Ja

31. Kjenner du til andre endringer, som tilbygg, garasje, terrasse/balkong/veranda, bruksendring, fasadeendringer?

☐ Nei ☑ Ja

Beskrivelse:

Utvidet veranda

Kjenner du til om innredningen/bruksendringen/utbyggingen godkjent hos bygningsmyndighetene?

☑ Nei ☐ Ja

32. Selges boligen med utleiedel, leilighet, hybel, eller tilsvarende?

☑ Nei ☐ Ja

Skadedyr/Sopp/Mugg

33. . Kjenner du til om det er sopp/råte/mugg i boligen og/eller andre bygninger på eiendommen?

☑ Nei ☐ Ja

34. Kjenner du til om det er innsekter/skadedyr i eiendommen og/eller andre bygninger på eiendommen som skjeggkre, maur, biller, mus, rotter eller liknende?

☑ Nei ☐ Ja

Radon

35. Er det foretatt radonmåling?

☑ Nei ☐ Ja

Garasje/Carport

Har boligen garasje eller carport?

☑ Nei ☐ Ja

Øvrige arbeider ved boligen (Skaderapporter, tilstandsvurderinger og arealmålinger)

38. Kjenner du til om det foreligger skaderapporter, tilstandsvurderinger eller målinger eller lignende om boligen, og hvor skaden og eventuell følgeskade, etter hva du vet, ikke er utbedret?

☑ Nei ☐ Ja

39. Kjenner du til om det foreligger brukstillatelser eller ferdigattester for boligen, eiendommen og utførte tiltak?

☑ Nei ☐ Ja

Planer og offentlige godkjenninger

40. . Kjenner du til om det er forslag eller vedtatte reguleringsplaner/andre planer, nabovarsler/byggegodkjenninger/byggeplaner eller andre offentlige vedtak som kan medføre endinger i bruken av eiendommen eller eiendommens omgivelser?

☑ Nei ☐ Ja

41. Kjenner du til om det er påbud/heftelser/krav/manglende tillatelser ved eiendommen?

☑ Nei ☐ Ja

42. Kjenner du til om det er forhold i nabolaget som medfører plager eller sjenanse som det kan være relevant for kjøper å vite om?

☑ Nei ☐ Ja

Andre relevante forhold

43. Kjenner du til om ufaglærte har utført arbeid på eiendommen som normalt bør utføres av faglærte, utover det som er nevnt tidligere (for eksempel murerarbeid, tømrerarbeid osv.)?

☑ Nei ☐ Ja

44. Kjenner du til andre forhold av betydning som kan være relevant for kjøper å vite om for eksempel flom, rasfare, skred, grunnforhold, tinglyste forhold, private avtaler og liknende?

☑ Nei ☐ Ja

Jeg bekrefter at opplysningene er gitt etter beste skjønn. Jeg er kjent med at dersom jeg har gitt ufullstendige, uriktige eller misvisende opplysninger om eiendommen, vil forsikringsselskapet kunne søke hel eller delvis regress for sine utbetalinger eller redusere sitt ansvar helt eller delvis, jfr. vilkår for boligselgerforsikring punkt 7.1 og forsikringsavtaleloven kapittel 4.

Jeg er orientert om mitt mulige ansvar som selger etter avhendingsloven, eventuelt etter kjøpsloven (aksjeboliger), og om forsikringsgiver sitt boligselgerforsikringstilbud.

Jeg er klar over at avtale om forsikring er bindende. Jeg er også klar over at premietilbudet først kan påberopes når boligen er solgt (budaksept). Premietilbudet som er gitt av megler er bindende for forsikringsgiver i 6 – seks – måneder fra oppdragsinngåelse med megler.

Etter dette vil premien og forsikringsvilkårene kunne justeres. Når premietilbudet ikke lenger er bindende for forsikringsselskapet må egenerklæringsskjemaet signeres på nytt og eventuelle endringer påføres. Det vil da være forsikringspremien og forsikringsvilkårene på ny signeringsdato som legges til grunn.

Det kan ikke tegnes boligselgerforsikring ved følgende salg:

1. mellom ektefeller eller slektninger i rett oppstigende eller nedstigenede linje, søsken, eller
2. mellom personer som bor eller har bodd på boligeiendommen og/eller
3. når salget skjer som ledd i sikredes næringsvirksomhet/er en næringseiendom
4. etter at boligeiendommen er lagt ut for salg.
5. ved salg av helårs- og fritidsbolig er det krav til at det foreligger tilstandsrapport i henhold til Forskrift til avhendingslova (tryggere bolighandel).

Forsikringsselskapet kan ved skriftlig samtykke akseptere tegning av forsikring også i ovennevnte tilfeller. Dersom forsikringsselskapet ikke har gitt skriftlig samtykke, kan erstatningen bortfalle. Ved oppgjørsoppdrag trer forsikringen i kraft når kontrakten er signert av begge parter, begrenset til siste 12 måneder før overtakelse. Forøvrig oppfordrer selger potensielle kjøpere til å undersøke eiendommen grundig, jf avhendigsloven § 3-10 og kjøpsloven § 20 (aksjeboliger). Gyldig forsikring forutsetter at det for helårs- og fritidsbolig foreligger tilstandsrapport som er i henhold til Forskrift til avhendingslova (tryggere bolighandel)

☑ Jeg ønsker boligselgerforsikring, og bekrefter å ha mottatt og lest forsikringsvilkårene og informasjonsbrosjyre til selger i forbindelse med kjøp av boligselgerforsikring. Forsikringen trer i kraft på det tidspunkt det foreligger en budaksept mellom partene, begrenset til tolv måneder før overtakelse. Ved oppgjørsoppdrag trer forsikringen i kraft når kontrakten er signert av begge parter, begrenset til siste 12 måneder før overtakelse. Jeg bekrefter med dette at eiendommen ikke er en næringseiendom, at den ikke selges som ledd i næringsvirksomhet eller mellom ektefeller i rett oppstigende eller nedstigende linje, søsken, eller mellom personer som bor eller har bodd på boligeiendommen. Gyldig forsikring forutsetter at det foreligger tilstandsrapport som er i henhold til Forskrift til avhendingslova (tryggere bolighandel). Forsikringen er ugyldig dersom den tegnes i strid med forsikringsvilkårene. Jeg er oppmerksom på at eiendomsmegler ikke har fullmakt til å gjøre unntak fra ovennevnte begrensninger. Jeg er oppmerksom på at 8 % av totalt forsikringspremie er honorar til Söderberg & Partners.

☐ Jeg ønsker ikke å tegne boligselgerforsikring.

☐ Jeg har ikke mulighet til å tegne boligselgerforsikring iht. vilkår.

Dato 29.04.2026

Signert av *Janne Brandt*

Initialer selger:
J B

Initialer kjøper (ved oppgjørsoppdrag):

Sjekk gyldighet på rapport

Gjetnes takst

TILSTANDSRAPPORT

Boligtype

Rekkehus

Adresse

Røyksoppvegen 4

7506 STJØRDAL

5035/101/237/4/0/0

Rapportdato

19.05.2026

TG 0	1
TG 1	14
TG 2	0
TG 3	0
TG IU	0

RØYKSOPPVEGEN 4 - 5035/101/237/4/0/0

Befaring utført den 19.05.2026 av:



Martin Gjetnes
Gjetnes Takst AS

Travbanevegen 1
7044 Trondheim

+4799041691
martin@gjetnestakst.no

Byggsakskyndig med mer en 20 års erfaring fra bygg- og eiendomsbransjen. Sertifisert for tilstandsvurdering, skade og verditaksering.

Gjetnes takst

Medlem av NITO

Om rapporten

Rapporten følger den nye forskriften i avhendingsloven som ble gjeldene fra og med 01.01.2022 med revisjon i 2024 hva angår punkt 1 og 2:

1. Forskriften § 2-23 siste ledd trer i kraft 17. desember 2025.
2. De andre bestemmelsene i forskriften trer i kraft 1. januar 2026.

Denne rapporten er også i tråd med NS 3600: 2025 – Teknisk tilstandsanalyse ved omsetning av bolig der forskriften krever det, eller når den bygningssakkyndige selv velger det.

Takstrapporten er spesifikk for sertifiserte takstmenn.

Kunden/rekvirenten skal lese gjennom dokumentet før bruk og gi tilbakemelding til takstmannen hvis det finnes feil/mangler som bør rettes opp. Rapportens varighet er 1 år, og etter den tid bør takstmannen kontaktes for ny befaring og oppdatering.

Rapporten vil kun inneholde de bygningsdelene som hver enkelt takstmann har vurdert som vesentlig informasjon for det spesifikke oppdraget slik at forbrukere får et betryggende informasjonsgrunnlag før et boligkjøp.

Det er den enkeltes takstmann som er ansvarlig for at alle nødvendige bygningsdelene er tatt med i rapporten.

Takstmannens integritet

Denne rapporten er utarbeidet av en uavhengig takstmann uten bindinger til andre aktører i eiendomsbransjen. Takstmannen har verken et ansettelsesforhold til, eller økonomisk interesse i sin oppdragsgivers virksomhet.

Levetidsbetraktninger

Når det refereres til levetid er dette basert på takstmannens erfaringstall og Byggforskserien 700.320 Intervaller for vedlikehold og utskifting av bygningsdeler, SINTEF Byggforsk, 2007.

Levetidsbetraktningene beregnes med hovedvekt på takstmannens skjønnsmessige vurdering av den enkelte bygningsdelens antatte gjenstående levetid. Dette avhenger også av forskjellige faktorer som kan gjøre seg gjeldende når det gjelder værforhold og bruk. Levetiden vil variere noe dersom andre kriterier enn teknisk levetid, som for eksempel vedlikehold, estetikk, økonomi, sikkerhet, funksjon eller andre brukerønsker, er lagt til grunn. Alderen er kun en del av tilstandsgraden (TG) sammen med funksjonaliteten.

Forventet gjenværende brukstid vil kunne avhenge av tilstand, egenskaper, design, utførelse, gjennomført vedlikehold, alder, miljø (bruk og ytre påkjenninger), forventet framtidig slitasje og konsekvens ved brudd.

Alle bygningsdeler er under vedvarende aldring og forventet levealder er oppgitt under levetidsbetraktninger. I mange tilfeller kan levetid i praksis være både kortere og lengre. Graden TG2 er i enkelte tilfeller benyttet på forhold og bygningsdeler som ikke har synlig svekkelse, men der normal levetid er marginal eller har usikker restlevetid.

RØYKSOPPVEGEN 4 - 5035/101/237/4/0/0

Tilstandsgradene

TG 0

Ingen avvik

Tilstandsgrad 0 gis når bygningsdelen ikke har noen avvik. Bygningsdelen skal være tilnærmet ny, ikke vise tegn på slitasje og det skal være lagt frem dokumentasjon på faglig god utførelse. Det er ingen merknader til delen.

TG 1

Mindre eller moderate avvik

Tilstandsgrad 1 gis når bygningsdelen har mindre avvik. Bygningsdelen skal bare ha normal slitasje, og strakstiltak skal ikke anses som nødvendig. Graden kan også brukes når delen er ny, men der dokumentasjon på faglig god utførelse mangler.

TG 2

Vesentlige avvik

Tilstandsgrad 2 gis når bygningsdelen har vesentlige avvik. Bygningsdelen skal enten ha feil utførelse, en skade eller symptomer på skade, sterk slitasje eller nedsatt funksjon. Graden gis når bygningsdelen trenger vedlikehold eller tiltak i nær fremtid. Graden skal også brukes når delen er gammel og det er grunn til å varsle om faren for skader på grunn av alderen, eller når det er grunn til å overvåke delen spesielt på grunn av fare for større skader eller følgeskader.

TG 3

Store eller alvorlige avvik

Tilstandsgrad 3 gis når bygningsdelen har store eller alvorlige avvik. Bygningsdelen har kraftige symptomer på forhold som man må regne med trenger utbedring straks eller innen kort tid. Graden skal også brukes ved påvist funksjonssvikt eller sammenbrudd.

TG IU

Ikke undersøkt

Hvis det ikke har vært mulig å undersøke bygningsdelen, for eksempel fordi krypekjelleren er uten inspeksjonsmulighet eller taket var tildekt med snø på undersøkelsestidspunktet, skal dette oppgis. For valg av tilstandsgrad gjelder de kriteriene som fremgår av den til enhver tid gjeldende bransjestandarden for teknisk tilstandsanalyse ved omsetning av bolig.

RØYKSOPPVEGEN 4 - 5035/101/237/4/0/0

Eiers plikter i forkant av tilstandsanalysen:

Forut for tilstandsanalysen bør det foreligge en egenerklæring fra eier. Eier skal fremskaffe relevant dokumentasjon for boligen. Dette gjelder for eksempel kvitteringer, samsvarserklæringer, kontrollseddel fra brann/ feiervesenet etc.

Eier skal legge forholdene til rette for inspeksjon, inkludert å gi adgang til bygningsdeler og rom.

Nivå av analysen

- Tilstandsanalysen utføres ved grundige visuelle observasjoner kombinert med undersøkelser, nødvendige målinger, bruk av egnede instrumenter og registreringer.
- Det kan utføres inngrep i form av hulltaking i vegg eller etasjeskiller ved bad og i rom under terreng for undersøkelse av fukt ved mistanke til alvorlige avvik. (Ref. Forskrift til avhendingslova (tryggere bolighandel).
- Alle bygningsdeler som nevnt i rapporten vil bli undersøkt, med stor vekt på de områdene som takstmannen, erfaringsmessig, kjenner som svake punkter og hvor det kan oppstå konflikter i etterkant.
- I en tilstandsanalyse av f.eks leiligheter (andel, selveier og aksje) er enkelte bygningsdeler ikke inkludert, hvis de ikke er relevante for den aktuelle boligen.
- Den bygningssakkyndige skal flytte på tepper, møbler og annet inventar når det er nødvendig for å komme til det rommet eller den bygningsdelen som skal undersøkes. Dette gjelder likevel ikke for særlig tunge møbler og inventar, når disse ikke skjuler vesentlige installasjoner eller innretninger, og det heller ikke er andre grunner til å mistenke at flytting vil kunne avdekke vesentlige forhold

Selv om takstmannens analyser er svært grundig, kan det forekomme skjulte feil og mangler. For boliger er referansenivået for de ulike rom og bygningsdeler gitt som krav til tilstandsgrad TG 1, det vil si uten skader og fagmessig riktig utført og i henhold til gjeldende lov/forskrift som gjelder for den aktuelle boligen der ikke tilleggene angir annet. Generelt er referansenivået byggeforskrifter som var gjeldende når bygningen/bygningsdelen ble byggesøkt.

For alle TG 3 og TGIU anbefales det tiltak i form av ytterligere undersøkelser for å avdekke årsak og skadeomfang som grunnlag for et mer detaljert kostnadsoverslag.

RØYKSOPPVEGEN 4 - 5035/101/237/4/0/0

Forutsetninger

- På bakgrunn av dagens strenge krav til fallsikring vil tak og taktekking normalt besiktiges fra bakkenivå og eventuelt stige der dette er forsvarlig etablert. Svill og innvendige konstruksjoner vil ikke bli kontrollert med mindre dette anses som en ytterst nødvendighet og der dette er tilgjengelig.
- Svill, bindingsverk og lukkede konstruksjoner vil ikke bli kontrollert med mindre dette anses som en ytterst nødvendighet og der dette er tilgjengelig.Yttervegger, gulv på grunn, etasjeskillere og himling vil normalt ikke bli kontrollert med rettningsmålere for og finne eventuelle skjevheter, med mindre dette er opplyst i rapporten.
- Det gjøres oppmerksomt på at møbler og inventar over 25kg ikke blir flyttet på under befaringen.
- Boligen er ikke isolasjonsvurdert da dette krever avansert teknologi.

Formål

Formålet med rapporten er å bidra til en enhetlig analyse og best mulig informasjon om boligen, som igjen vil føre til redusert konfliktnivå ved omsetning. Datagrunnlaget som kom frem ved tilstandsanalysen, kan også brukes til utarbeidelse av vedlikeholdsplaner og ved utleie.

For å unngå ulik tolkning av begreper som oppussing, vedlikehold, modernisering, rehabilitering med videre er det i rapporten konsekvent brukt begrepet tiltak. Tiltak er arbeider som skal til for å lukke et avvik. Rapporten erstatter ikke selgers opplysningsplikt eller kjøpers undersøkelsesplikt ved eierskifte. Tilstandsrapporten gir en beskrivelse og vurdering av byggverk og bygningsdeler som takstmannen har observert, og som har betydning ved eierskifte. Tilbakeholdt eller uriktig informasjon som har betydning for vurderingen, er ikke takstmannens ansvar. Rapporten er likevel ingen garanti for at det ikke kan finnes skjulte feil, skader og mangler.

Rapporten gir normalt ingen vurdering av boligens tilbehør, som hvitevarer, brunevarer og annet inventar. Dette gjelder også om tilbehøret er integrert. Produktnavn nevnes ikke.

Struktur og referansenivå

Rapportens omfang, struktur, metode og begrepsbruk følger i hovedsak Norsk Standard NS 3600:2025 (Teknisk tilstandsanalyse ved omsetning av bolig).

Normalt vil referansenivået være byggeskikken og tilstanden ved byggeåret for boligen eller bygningsdelen. Rapporten beskriver avvik, altså en tilstand som er dårligere enn referansenivået. Rapporten framhever normalt ikke positive sider ved boligen ut over det som fremgår av tilstandsgraden på rom og bygningsdeler. Ved TG0 og TG1 gis det normalt ingen begrunnelse for valg av tilstandsgrad, fordi bygningen eller bygningsdelen da bare har normal slitasje. For anbefalte tiltak ved TG2 og TG3 må leser av rapporten vurdere om tiltakene er nødvendige og lønnsomme. Den bygningssakkyndige skal også gi et sjablonmessig anslag på hva det vil koste å utbedre rom eller bygningsdeler som gis tilstandsgrad 3.

Tilstandsrapporten er basert på undersøkelsesnivå 1, som er laveste nivå. Dette betyr at tilstandsanalysen utføres ved visuelle observasjoner kombinert med undersøkelser, målinger og bruk av instrumenter og registreringer. Tilstandsanalysen omfatter ikke destruktive inngrep. Det kan utføres inngrep i vegg ved bad og i rom under terreng for undersøkelse av fukt ved mistanke om alvorlige avvik, samt at selger/ hjemmelshaver godkjenner inngrepet.

Tilleggsundersøkelser

Piper og ildsteder:
Grundig undersøkelse av piper og ildsteder anbefales utført i samråd med offentlige godkjenningsmyndigheter som for eksempel det lokale brann og feiervesenet.

Elektrisk anlegg og brannforebyggende tiltak:
Ved omsetning av bolig vil man ofte få endring i bruk av det elektriske anlegget. Takstmannen anbefaler på generelt grunnlag at en registrert elektroinstallatør foretar en kontroll av boliginstallasjon ved eierskifte.

Dette kan for eksempel være en rapport fra periodisk kontroll av boliginstallasjon i henhold til NEK 405-2, som omfatter kontroll av både det elektriske og det branntekniske anlegget.

RØYKSOPPVEGEN 4 - 5035/101/237/4/0/0

Øvrig info

Svill og innvendige konstruksjoner kontrolleres normalt ikke.

Yttervegger kontrolleres normalt ikke med rettningsmålere med mindre det er mistanke om skjevheter/setningsskader.

Med mindre det fremgår at et rom eller en bygningsdel skal undersøkes med målinger, at det skal bores hull, at det skal stikkes i treverk eller annet, skal den bygningssakkyndige basere sine undersøkelser på det som er synlig.

Den bygningssakkyndige skal flytte på tepper, møbler og annet inventar når det er nødvendig for å komme til det rommet eller den bygningsdelen som skal undersøkes. Dette gjelder likevel ikke for særlig tunge møbler og inventar, når disse ikke skjuler vesentlige installasjoner eller innretninger, og det heller ikke er andre grunner til å mistenke at flytting vil kunne avdekke vesentlige forhold.

Alle bygningsdeler er under vedvarende aldring og forventet levealder er oppgitt under levetidsbetraktninger. I mange tilfeller kan levetid i praksis være både kortere og lengre. Graden TG2 er i enkelte tilfeller benyttet på forhold og bygningsdeler som ikke har synlig svekkelse, men der normal levetid er marginal eller har usikker restlevetid.

Boligens tilstandsgrader er satt ut ifra tilstanden på befaringsdagen. Det gjøres oppmerksomt på at enkelte elementer kan svikte eller forverres med tiden etter befaringsdato.

Om boligen

Adresse: Røyksoppvegen 4 , 7506, STJØRDAL

Matrikkel: 5035/101/237/4/0/0

Boligtype: Rekkehus

Byggeår: 2020

Tomt: 864.10 m^2

Hjemmelshaver(e): Janne Brandt

Rekvirent: Selger koordinerte takstmann gjennom megler

Tilstede på befaring: Kun takstmann

Byggemetode: Rekkehus oppført på støpt plate på mark. Hovedkonstruksjonen i bindingsverk av tre, kledd med stående trepanel og fasadeplater. Flatt tak tekket med asfaltbelegg. Vinduer i tre med 3-lags isolerglass.

Hvordan er boligen tilknyttet vann: Kommunalt

Hvordan er boligen tilknyttet avløp: Kommunalt

Adkomst: Offentlig

Overordnet faglig vurdering:

Boligen framstod i normalt god stand og godt vedlikeholdt på befaringsdagen. Det ble ikke registrert eller avdekket noen behov for bygningsmessige strakstiltak utover normalt vedlikehold. Forøvrig vises til beskrivelser og vurderinger for de enkelte bygningsdeler i rapporten. Det understrekes at rapporten ikke erstatter selgers opplysningsplikt eller kjøpers undersøkelsesplikt, men utgjør et dokument som er ment å bidra til å øke tryggheten for alle partene. Rapporten legger til grunn boligens tilstand på befaringsdagen, det kan ikke garanteres for at avvik/svikt i enkelte bygningsdeler kan dukke opp i tiden etter rapporten ble utarbeidet.

Hindringer på befaringsdagen

Boligen ble inspisert i dagslys. Rapporten legger til grunn boligens tilstand på befaringsdagen. For å opprettholde boligens standard må det forutsettes normalt vedlikehold utover det som nevnes i rapporten. Ingen hindringer på befaringsdagen.

Vesentlige endringer/oppgraderinger etter byggeår:

Nei

Øvrig informasjon om oppdraget

Areal/oppmåling

Arealmålingene i denne rapporten skal måles etter nåværende standard NS 3940 : 2023, men også måles og beskrives etter tidligere standard, NS 3940 : 2012. Dette er i henhold til forskriften Tryggere Bolighandel som ble gjeldende fra og med 01.01.2022.

Arealer oppgis i hele kvadratmeter i denne rapporten, og gjelder for det tidspunkt rapporten er datert. Større arealer enn nødvendige åpninger for trapp, heissjakter og lignende regnes ikke med i etasjens areal. Rom som måles må være tilgjengelig, slik at det kan måles. Rommene kan stride mot byggeforskriftene, men likevel være måleverdige.

Noen rom kan ha skråhimling mot yttervegger. Dette er avgjørende for hvor mange m2 som blir godkjent som måleverdig. Takhøyden i rommet må være minst 1,9 meter og bredden minst 60 cm. For deler av rommet med skråtak skal likevel arealet inntil 60 cm utenfor høyden på 1,9 meter tas med i målingen, dvs omliggende areal der høyden er lavere enn 1,9 meter.

Internt bruksareal (BRA-i): Bruksareal av boenheten innenfor omsluttende vegger. Bruksenheten kan bestå av flere boenheter. Alle selvstendige boenheter kategoriseres som BRA-i. Eksternt bruksareal (BRA-e): Bruksareal av alle rom som ligger utenfor boenheten/boenhetene, men som tilhører denne/disse. Innglasset balkong mv (BRA-b): Bruksareal av innglasset balkong tilknyttet boenheten. I BRA-b inngår også innglasset veranda eller altan. Veggarealetmellom innglasset balkong og annet bruksareal tillegges areal til innglasset balkong. Åpent areal (ikke bruksareal): Areal av terrasser og åpne balkonger tilknyttet boenheten. I åpent areal inngår også åpen veranda eller altan. Arealet måles til innside av rekkverk, brystning, parapet, skillevegg eller lignende avgrensning av arealet, eller som fotavtrykket der det ikke er ytre begrensinger som rekkverk ol.

RØYKSOPPVEGEN 4 - 5035/101/237/4/0/0

1.etasje

Primærrom	Sekundærrom	BRA (P-ROM + S-ROM)	BTA
42 m^2	6 m^2	48 m^2	52 m^2
Beskrivelse primærrom		**Beskrivelse sekundærrom**	
Entré, toalettrom, stue/spisestue/kjøkken.		Utvendig bod.	

2.etasje

Primærrom	Sekundærrom	BRA (P-ROM + S-ROM)	BTA
45 m^2	3 m^2	48 m^2	52 m^2
Beskrivelse primærrom		**Beskrivelse sekundærrom**	
Gang/trapperom, bad/vaskerom, 3 soverom, omkledningsrom.		Bod.	

Totalt areal

Primærrom	Sekundærrom	BRA (P-ROM + S-ROM)	BTA
87 m^2	9 m^2	96 m^2	104 m^2

Merknader om areal: Arealet er målt på stedet med laser. BTA er beregnet. Rom defineres etter bruken av rommet på befaringsdagen, selv om bruken kan være i strid med tidligere eller gjeldene byggeforskrifter.

1.etasje

BRA-i	BRA-e	BRA-b	Åpent areal (TBA)
42 m^2	6 m^2	0 m^2	26 m^2
Beskrivelse av BRA-i	**Beskrivelse av BRA-e**	**Beskrivelse av BRA-b**	**Beskrivelse av åpent areal**
Entré, toalettrom, stue/spisestue/kjøkken.	Utvendig bod.	-	Terrasse.

2.etasje			
BRA-i 48 m^2	**BRA-e** 0 m^2	**BRA-b** 0 m^2	**Åpent areal (TBA)** 10 m^2
Beskrivelse av BRA-i Gang/trapperom, bad/vaskerom, 3 soverom, omkledningsrom, bod.	**Beskrivelse av BRA-e** -	**Beskrivelse av BRA-b** -	**Beskrivelse av åpent areal** Veranda.

Sum areal			
BRA-i 90 m^2	**BRA-e** 6 m^2	**BRA-b** 0 m^2	**Åpent areal** 36 m^2

BOLIGENS TOTALE BRA (BRA-i,BRA-e,BRA-b)
BRA 96 m^2

Merknader om areal: Boligen er målt opp etter ny standard NS3940:2023.

RØYKSOPPVEGEN 4 - 5035/101/237/4/0/0

Oppsummert

Alle bygningsdeler med TG 2, TG 3 eller TG IU er oppsummert her. Dette gir et bedre bilde til leser av rapporten på hva man burde være ekstra obs på eller hvilke større mangler boligen har. Detaljert informasjon om eventuelle mangler vil du finne under de respektive bygningsdelene i rapporten.

0	Bygningsdeler med TG 2	TG 2
0	Bygningsdeler med TG 3	TG 3
0	Bygningsdeler med TG IU	TG IU

1 Dokumentasjon

Er det fremlagt dokumentasjon på utført reparasjoner, vedlikehold, installasjoner, ombygging eller lignende i boligen de siste 5 årene?
Nei

Er selgers egenerklæring kontrollert?
Ja

Når ble egenerklæringen signert?
29.04.2026

2 Lovlighet

Er dagens bruk av boligen i samsvar med byggegodkjente tegninger?
Ja

Er det fremlagt ferdigattest / midlertidig brukstillatelse?
Ja

Kommentar:
Det foreligger ferdigattest datert 16.06.2020.

Er det avvik i forhold til rømningsvei, brannceller, dagslysflate, takhøyde eller andre forhold som kan medføre fare for helse, miljø og sikkerhet?
Nei

RØYKSOPPVEGEN 4 - 5035/101/237/4/0/0

Her vurderes fundament, søyler og pilarer dersom det er tilgjengelig. Byggegrunn angis hvis kjent. Dersom grunnmur vurderes, vurderer man om det er sprekker, riss, avskalling, skjevheter eller setninger. Grunnundersøkelser foretas ikke.

Type fundament/grunnmur:
Støpt plate på mark

Er det synlige sprekker/riss, skader eller skjevheter?
Nei

Totalvurdering av grunnmur og fundament

Kommentar:
Støpt plate på mark. Ingen skader eller avvik avdekket. Grunnforholdene i området er ukjente. Fundamenteringen er ikke vurdert da den ligger under bakkenivå. Det ble ikke observert sprekker eller skader mot synlige deler eller tegn til setninger på befaringsdagen.
På bakgrunn av forannevnte og visuelle observasjoner forøvrig vurderes grunnforholdene å være stabile. Det understrekes at det ikke er foretatt geotekniske undersøkelser av tomta.

Anbefalte tiltak / ytterligere undersøkelser anbefales?
Nei

Levetid:
Normal tid før utbedring av betongvegg eller murt vegg av blokker er 20-60 år.

RØYKSOPPVEGEN 4 - 5035/101/237/4/0/0

4 Drenering

TG 1

Her vurderes funksjon av drenering og utvendig fuktsikring. Undersøkelsen utføres som visuell kontroll av innvendig overflater, samt utvendig over terrengnivå. I tillegg gjøres en vurdering av alder i henhold til normal funksjonstid. Kontroller fallforhold fra grunnmur og annet som hindrer vannet i å renne bort fra boligen.

Er det gjort arbeid på boligen etter originalt byggeår?
Nei

Er det synlig grunnmursplast og topplist?
Nei

Er det terrengfall fra grunnmur?
Ja

Er takvann ledet bort fra bygning?
Ja

Totalvurdering av drenering

Kommentar:
Drenering og utvendig fuktsikring vurderes å fungere som tiltenkt. Det er viktig at terrenget har hellingsgrad ut fra grunnmuren. Overflatevann skal hurtigst mulig vekk for å unngå unødige fuktbelastninger på utvendig fuktsikring og drenering. Ideelt bør det i en avstand på ca 3 meter være god helling vekk fra husets grunnmur. Dette kun til orientering og anbefalt på generelt grunnlag.

Anbefalte tiltak / ytterligere undersøkelser anbefales?
Nei

Levetid:

- Normal tid før vedlikehold av drenssystem med drensledninger er 1-5 år.
- Normal tid før utskifting av drenssystem med drensledninger er 20-60 år.

RØYKSOPPVEGEN 4 - 5035/101/237/4/0/0

5 Yttervegger / fasader

TG 1

Her vurderes om utvendig kledning / fasader har skader. Det gjøres tilfeldige stikktagninger i treverk fra bakkenivå. Detaljer og fagmessig utførelse er vurdert. Det vurderes også om tegn til svikt/skader i bærende konstruksjoner. Det gjøres tilfeldige stikktagninger i treverk fra bakkenivå. Yttervegger er ikke isolasjonsvurdert da dette krever avansert teknologi.

Er det gjennomført arbeider etter opprinnelige byggeår?
Nei

Fasade
Stående trekledning, Fasadeplater

Er det synlige sprekker / riss / skjevheter / setninger?
Nei

Er det observert fuktskade / sopp / råte?
Nei

Musetetting?
Ja

Lufting av kledning?
Ja

Totalvurdering av yttervegger

Kommentar:
Det er foretatt en visuell kontroll av bygningen, uten at det registreres forhold med symptom på konstruksjonsmessig svekkelse. Vegger over grunnmur er oppført av bindingsverk i tre som er utvendig kledd med stående trekledning og fasadeplater. Normalt periodisk vedlikehold må påregnes.

Levetid:

Normalt intervall for maling av ytterkledning er 10-12 år. Normal levetid (utskifting) for panel fra 40 - 60 år.

Normal tid før reparasjon av bindingsverk av tre er 40-80 år.

RØYKSOPPVEGEN 4 - 5035/101/237/4/0/0

Her vurderes vinduer og ytterdører med hensyn til skader, lukkemekanismer, punkteringer og utvendige beslag. Kontrollere vinduenes og dørenes plassering i veggen, og vurdere om detaljene er egnet til å sikre mot vanninntrengning i konstruksjonen. Innvendige dører blir visuelt kontrollert og enkelt funksjonstestet. Det foretas stikkprøving av åpne/lukkemekanismer for tilfeldig valgte vinduer. Det presiseres at det ikke nødvendigvis er alle vinduer og dører på en bolig som er tilgjengelig for kontroll. Vinduer og dører vurderes også ut i fra alder.

Generell beskrivelse av vinduer
Vinduer i tre med 3-lags isolerglass.

Generell beskrivelse av dører
Verandadør i tre med 3-lags isolerglass. Isolert ytterdør. Slette innerdører.

Er det gjennomført arbeider etter opprinnelige byggeår?
Nei

Ble det registrert punkterte glass?
Nei

Totalvurdering av vinduer / dører

Kommentar:
Det ble ikke registrert noen punkterte vindusglass under befaringsdagen. Det ble foretatt en enkel funksjonstest av tilfeldig valgte vinduer i boligen. Det ble ikke bemerket skader eller behov for tiltak utover normalt vedlikehold på befaringsdagen. Ved enkel funksjonstest av ytterdør/ veranadør fungerte lukke- og låsemekanisme som normalt. Det ble ikke registrert skader eller tegn til "kniping" i karm. Dører fremstår i god stand.

Anbefalte tiltak / ytterligere undersøkelser anbefales?
Nei

Levetid:

- Normal tid før utskifting av trevindu er 20-60 år.
- Normal tid før vedlikehold av trevindu er 2-6 år.
- Normal tid før kontroll og justering av vinduer, hengslede er 2-8 år.
- Normal tid før utskifting av tredører og aluminiumsdører er 20-40 år.
- Normal tid før kontroll og justering av tredører er 2-8 år.

RØYKSOPPVEGEN 4 - 5035/101/237/4/0/0

7 Terrasse

TG 1

Her vurderes om det er sprekker og råte. Rekkverk vurderes i forhold til høyder og barnesikring. Fallforhold og eventuell tekking vurderes ikke med mindre tekkingen er fritt eksponert. Rekkverkshøyde og åpninger undersøkes mot gjeldende byggteknisk forskrift på befaringstidspunktet (Referansenivå TEK 17, 1,0 m).

Type:
Terrasse

Er det synlige tegn til feilkonstruksjon?
Nei

Er det etablert rekkverk?
Nei

Er balkongen/terrassen/plattinger tekket?
Nei

Totalvurdering av balkong / terrasse

Kommentar:
Det er observert på befaringen bruk av impregnerte materialer. Det ble ikke avdekket vesentlige skader eller avvik utover normal slitasje. Kun behov for normalt periodisk intervall for vedlikehold.

Anbefalte tiltak / ytterligere undersøkelser anbefales?
Nei

Levetid:

- Normalt intervall for overflatebehandling av verandaer/terrasser i tre er 5-9 år.
- Gjennomsnittlig levealder impregnert materialer er 20-30 år.

RØYKSOPPVEGEN 4 - 5035/101/237/4/0/0

8 Veranda - 2.etasje

TG 1

Her vurderes om det er sprekker og råte. Rekkverk vurderes i forhold til høyder og barnesikring. Fallforhold og eventuell tekking vurderes ikke med mindre tekkingen er fritt eksponert. Rekkverkshøyde og åpninger undersøkes mot gjeldende byggteknisk forskrift på befaringstidspunktet (Referansenivå TEK 17, 1,0 m).

Type:
Veranda

Er det synlige tegn til feilkonstruksjon?
Nei

Er det etablert rekkverk?
Ja

Er rekkverkshøyden forskriftsmessig?
Ja

Er balkongen/terrassen/plattinger tekket?
Ja

Er det krav til fall/avrenning?
Ja

Totalvurdering av balkong / terrasse

Kommentar:
Oppført på tresøyler over støpt fundament og innfestet i vegglivet. Veranda er tekket med asfaltbelegg og med terrassebord. Langsgående rekkverk. Det er observert på befaringen bruk av impregnerte materialer. Det ble ikke avdekket vesentlige skader eller avvik utover normal slitasje. Kun behov for normalt periodisk intervall for vedlikehold.

Anbefalte tiltak / ytterligere undersøkelser anbefales?
Nei

Levetid:

Normalt intervall for overflatebehandling av verandaer/terrasser i tre er 5-9 år.

Gjennomsnittlig levealder impregnert materialer er 20-30 år.

RØYKSOPPVEGEN 4 - 5035/101/237/4/0/0

Her gjøres en utvendig visuell kontroll med hensyn til synlige råteskader, og svai / svanker som kan tyde på svekkelser. Sjekken av takkonstruksjonen er sett i sammenheng med observasjoner fra loft der hvor dette er tilgjengelig.

Takkonstruksjon:
Flatt tak

Inspisert fra:
Utvendig bakkenivå, Innvendig himling

Er det synlige tegn til skader som nedbøyning/skjevheter, på synlige deler av takkonstruksjonen?
Nei

Totalvurdering av takkonstruksjon

Kommentar:
Konstruksjonen er en lukket sperrekonstruksjon. Ingen skader eller avvik avdekket. Det forutsettes at takkonstruksjonen er riktig oppbygd med tanke på utførelse og materialvalg.

RØYKSOPPVEGEN 4 - 5035/101/237/4/0/0

Her gjøres en utvendig kontroll av taktekking med hensyn til materialvalg, innfesting og overganger. Gjennomføringer i taktekkingen kontrolleres fra innsiden der dette er mulig. Tilstand på vindskier kontrolleres i forhold til materialvalg, skader og råte. Er det etablert fastmonterte stigetrinn? Er det heldekkende beslag på pipegjennomføringen? Der det er tilgang til loft gjøres en innvendig inspeksjon med hensyn til lekkasjer. Der taktekking ikke er tilgjengelig for visuell kontroll kan TG angis på bakgrunn av alder og materialvalg. Vurderingen baseres fra bakkenivå med mindre det er sikkerhetsmessig forsvarlig å kontrollere på taket.

Er det gjennomført arbeid etter opprinnelige byggeår?
Nei

Inspisert fra:
Utvendig bakkenivå

Taktekking:
Asfaltpapp

Er det synlige avvik på beslag/inndekning rundt pipe og andre takgjennomføringer?
Nei

Er det registrert skader på vindskier eller andre takutstikk?
Nei

Totalvurdering av taktekking og beslag

Kommentar:
Det ble ikke registrert skader eller symptomer på svikt ved visuell kontroll av himling i 2.etasjen. Utvendig ble ikke tekkingen kontrollert pga manglende adkomst til taket. På bakgrunn av alder er det ingen grunn til å mistenke svikt i tekkingen.

Levetid:

- Normal tid før omlegging asfalttakbelegg er 15-35 år.
- Normal intervall for utskiftinger av lufteluker,ventilasjonshetter er 20-40 år.
- Forventet levetid på gesims og takbeslag 15-35 år.
- Forventet levetid på vindski/vannbord i tre 15-25 år.

RØYKSOPPVEGEN 4 - 5035/101/237/4/0/0

11 Bad/vaskerom

Beskrivelse av våtrommets overflater
Flis på gulv med vannbåren varme, våtromspanel på vegger og malt slett himling med downlights.

Er det utført arbeider på våtrom etter byggeår?
Nei

Overflater

Se etter forhold som kan indikere fuktskade, som for eksempel råte, muggvekst, oppsprekking, svelling og fuktkrevende insekter

Er det skader eller andre avvik på overflater?
Nei

Er det fall til sluk?
Ja

Kommentar:
Jevnt fall på gulv mot sluket. Det måles en høydeforskjell på 25 mm fra underside terskel til topp slukrist.

Totalvurdering av overflater

TG 1

Kommentar:
Ingen skader eller avvik utover normal bruksslitasje avdekket på overflatene.

Levetid:

Antatt normal levetid for fliser m/tettesjikt på mur/ betong 20-40 år.

Antatt normal levetid for fliser m/tettesjikt på lettvegger 10-20 år.

Membran, tettesjikt og sluk

Membran og tettesjikt vurderes ved å åpne slukrist, eventuelt ut i fra andre steder man kan komme til membranen uten å gjøre fysiske inngrep. Alder på membran vurderes i forbindelse med tilstandsgrad. På generelt grunnlag informeres det om at tekking (membran og mansjetter) ikke er kontrollerbare fordi dette bare kan gjøres ved å demontere fliser. Denne type destruktive undersøkelser blir aldri foretatt ved en tilstandskontroll for eierskifterapport. Det forutsettes/forventes at bruk av tett eventuell membran er benyttet som fuktsikring bak og under flis. I tillegg undersøkes om det er tilstrekkelig fall til sluk. Anbefalt fall på badegulv er 1:100 og 1:50 lokalt i dusjsone.

Er sluk tilgjengelig for inspeksjon?
Ja

Er det synlig mansjett/ våtrombelegg under klemring i sluk?
Ja

Kommentar:
Plastsluk med klemring og synlig mansjett i dusjsone.

RØYKSOPPVEGEN 4 - 5035/101/237/4/0/0

Totalvurdering av membran, tettesjikt og sluk

TG 1

Kommentar:
Det gjøres oppmerksom på at tekking (membran og mansjetter) ikke er kontrollerbare i forhold til riktig utførelse og hvor mange lag som er påført fordi dette bare kan gjøres ved å demontere fliser.Denne type destruktive undersøkelser blir aldri foretatt ved en tilstandskontroll for boligsalg. Det forutsettes/forventes at bruk av tett membran er benyttet som fuktsikring bak og under flis.
Det er våtromspanelet som fungerer som tettesjikt på veggene. Ingen skader eller avvik avdekket på disse.

Levetid:

- Antatt normal levetid for plastsluk 30-50 år.
- Normal forventet levetid på smøremembran er 10-20 år.

Sanitært utstyr og ventilasjon

Her vurderes rør med vannstand i sluk ved tapping av tilknyttet utstyr. Avrenning vurderes ved åpen vannkran i servant/dusj. For skjulte anlegg uten dokumentasjon på utførelse vurderes kvalitet og alder. Sanitær vurderes ut fra riss, sprekker, svelling, skjolder og merker etter avdrypp.

Tilstand på sanitært utstyr (skader, vanntrykk, avrenning)
Vannrør av plast (rør i rør), plastavløp. Ingen avvik med vanntrykk eller avrenning i servant eller dusjsone.

Er det etablert avtrekk og lufttilførsel?
Ja

Kommentar:
Sentralt avtrekk med spalte under dørblad for tilluft.

Sanitærutstyr:
Dusjvegger av glass og dusjgarnityr på vegg, Vegghengt toalett, Innredning med servant, Opplegg for vaskemaskin (Kran og avløp)

Totalvurdering av sanitært utstyr og ventilasjon

TG 1

Kommentar:
Ingen skader observeres på innredningen eller sanitærutstyret. Toalettet er stabilt festet og spylefunksjonen fungerer normalt. Normalt vanntrykk og avløp fra vask og i dusj. Det anbefales jevnlig rensing av vannlås for og unngå tetting.

Levetid:

- Forventet levetid på rørinstallasjon er 30-50 år.
- Antatt normal levetid for blandeventil 10-25 år.
- Antatt normal levetid for utslagsvask, servant, klosett, badekar 20-50 år.

RØYKSOPPVEGEN 4 - 5035/101/237/4/0/0

For å undersøke om våtrommet har fuktskade skal den bygningssakkyndige bore et hull med diameter på minimum 73 mm fra et tilstøtende rom eller fra undersiden.

Er det utført fuktmåling / hulltaking og/eller er innvendige konstruksjon inspisert?
Ja

Kommentar:
Ved hulltaking i tilstøtende vegg for dusjsone ble det ikke registrert symptomer til fukt der hullet ble påført.

Fuktsøk

Her vurderes fukt. Fuktmåling utføres ved å kontrollere fra tilstøtende rom og underliggende himling hvis dette er mulig. Fuktsøk utføres normalt ikke inne på våtrom med flisbelagte overflater, men i tilstøtende konstruksjon. Visuell kontroll av overflatene utføres for å se etter tegn til svikt/fuktskader.

Totalvurdering av fuktsøk

TG 0

Kommentar:
Ved bruk av fuktsøker i kombinasjon av visuell kontroll inne badet ble det ikke avdekket forhøyede verdier eller symptomer på svikt i tettesjiktet.
Badet framstod som tørt på befaringsdagen.

Anbefalte tiltak / ytterligere undersøkelser anbefales?
Nei

12 Trapp

Trapper kontrolleres i forhold til skader, slitasje, lysåpning, trinn, rekkverk og barnesikring vurderes i henhold til gjeldende lovverk. Den bygningssakkyndige skal forklare konsekvens av avvik og feil som er avdekket. Den bygningssakkyndige skal ikke sette tilstandsgrad på rekkverkshøyde og åpninger på balkong, veranda og lignende i tilstandsrapporten.

Plassering av trapp
Trapp mellom 1 og 2.etasje

Er det tilstrekkelig høyde på rekkverk og generell sikring av trapp (mellom trinn og lysåpning i rekkverk)?
Ja

Kommentar:
Trappen er forskriftsmessig utført. Ingen skader eller avvik avdekket.

13 Toalettrom

TG 1

Totalvurdering

Kommentar:
Rommet har laminat på gulv, malte slette vegger og malt slett himling. Av installasjoner er det vegghengt servant og vegghengt toalett. Sentralt avtrekk. Ingen skader eller avvik avdekket på rommet.

RØYKSOPPVEGEN 4 - 5035/101/237/4/0/0

Her vurderes om det er støvkondens, heksesot og svertesopp. Det vurderes også om det er knirk, fuktskjolder og fuktskader, spesielt under og rundt oppvaskmaskin, varmtvannsbereder og kjøleskap. Forøvrig vurderes, vanntrykk, avløp og røropplegg. Kjøkkeninnredningen vurderes med hensyn til riss, sprekker og alder.

Er det symptom på fuktskader i området rundt vask, kjøleskap eller oppvaskmaskin?
Nei

Fungerer avtrekk over stekesone?
Ja

Kommentar:
Mekanisk avtrekk over stekesone fungerte som normalt.

Generell beskrivelse av innredning
Folierte skorg, folierte fronter og laminert benkeplate.

Integrerte hvitevarer:
Kombiskap, Oppvaskmaskin, Platetopp, Stekeovn, Ventilator

Er det etablert komfyrvakt / automatisk vannstopper?
Ja

Kommentar:
Det er etablert både komfyrvakt over stekesonen og lekkasjevakt under skrog med vanninstallasjoner.

Totalvurdering av kjøkken

Kommentar:
Ved stikkprøvekontroll med fuktindikator på erfaringsmessig utsatte steder ble det ikke registrert negative fuktindikasjoner.
Kjøkkenet vurderes å være i bruksmessig god stand med normal bruksslitasje.
Hvitevarer ble ikke funksjonstestet.

Levetid:

- Antatt normal levetid på blandeventil 10-25 år.
- Forventet levetid på oppvaskmaskin er 10-15 år.
- Normal levetid på kjøkkeninnredning 20-60 år.

RØYKSOPPVEGEN 4 - 5035/101/237/4/0/0

Her vurderes ventilasjon ut ifra om det er avtrekk over tak eller via balansert luftbehandlingsaggregat, samt overstrømningsmulighet (tilluft) fra tilstøtende rom. Hvor er ventilasjonsaggregat eventuelt installert. Generell ventilering av oppholdsrom, våtrom og kjøkken. Ved synlige og tilgjengelige rør, sjekk materiale og sammenkoplingspunkter. Sjekk kondensisolasjon og termisk isolasjon. Lokalisering og sjekking av stoppekran. Stakeluker og lufting skal lokaliseres og undersøkes. Avløpskapasiteten skal undersøkes. Lukt fra avløpssystemet skal vurderes. Ved rør i rør, sjekk samleskap for tilgjengelighet, avløp til rom med sluk og foringsrør. Om materiale og type er kjent; vurder sammen med alder. For skjulte anlegg uten dokumentasjon vurderes kvalitet og alder. Det kontrolleres også hvordan boligen er oppvarmet.

Er det utført arbeider på vann eller avløpsledninger etter byggeår?
Nei

Er vanntrykk tilfredsstillende ved prøving av to tappesteder samtidig?
Ja

Hvordan type oppvarming har boligen?
Elektrisk via panelovner/ varmekabler
Vannbåren varme

Ventilasjon:
Balansert ventilasjon

Plassering av luftaggregat:
Utvendig bod.

Er varmtvannsberederen kontrollert?
Ja

Kommentar:
Varmtvannsbereder på ca. 200 liter, fra byggeåret er installert i utvendig bod. Sikkerhetsventil er i tilknytning til sluk.

Totalvurdering av VVS

Kommentar:
Vannrør av plast (rør-i-rørsystem). Plastavløp. Visuell kontroll og enkel funksjonstest ga ingen tegn til svikt. Normalt vanntrykk og god avrenning på avløpet. Rørskapene er installert i utvendig bod.
Rør- og avløpsanlegget fungerte ved en enkel test av dette på stedet. Videre kontroll av anlegget krever avansert teknologi. Dette ble ikke rekvirert. Utvendige stengekraner ble ikke søkt påvist.
Boligen har balansert ventilasjonsanlegg med varmegjenvinner.
Hvor ofte du bør skifte filter avhenger av forurensningsnivået i luften på stedet. Generelt sett så anbefales det å bytte filter en gang i året, fortrinnsvis i løpet av høsten, etter pollensesongen. I områder med mye partikler og forurensninger skal filter byttes vår og høst.

Anbefalte tiltak / ytterligere undersøkelser anbefales?
Nei

RØYKSOPPVEGEN 4 - 5035/101/237/4/0/0

Levetid:

- Normal levetid på avtrekksvifte/ventilasjonsanlegg ca. 15 år.
- Forventet levetid på varmtvannsbereder er 25 år.
- Forventet levetid på rørinstallasjon er 30-50 år.

16 Elektrisk anlegg og samsvarserklæringer

Hvis det er mer enn fem år siden boligen sist hadde tilsyn, skal den bygningssakkyndige foreta en forenklet vurdering av det elektriske anlegget. Det kontrolleres etter tegn på termiske skader på kabler, brytere, downlights, stikkontakter og elektrisk utstyr. Sjekke at kabler er tilstrekkelig festet, samt kontrollere kabelinnføringer og hull i inntak og om sikringsskap er tett så langt dette er mulig uten å fjerne kapslinger.

Type sikringer:
Jordfeilautomat, Overspenningsvern

Hvor er sikringsskapet lokalisert?
Utvendig bod.

Er det gjort arbeid på boligen etter originalt byggeår?
Nei

Foreligger det samsvarserklæring?
Ja

Kommentar:
QR-kode i skapet.

Er det kursfortegnelse i skapet?
Ja

Ble det funnet synlige avvik?
Nei

Spørsmål til selger: Løses sikringene ofte ut?
Ukjent

Spørsmål til selger: Har det vært brann, branntilløp eller varmgang i anlegget?
Ukjent

Hvordan er bereder tilkoblet strøm?
Varmtvannstanken er produsert etter 2014 og er fast tilkoblet uten bruk av stikkontakt.


Anbefalte tiltak / ytterligere undersøkelser anbefales?
Nei

RØYKSOPPVEGEN 4 - 5035/101/237/4/0/0

Bilde




Røyksoppvegen 4
1. etasje

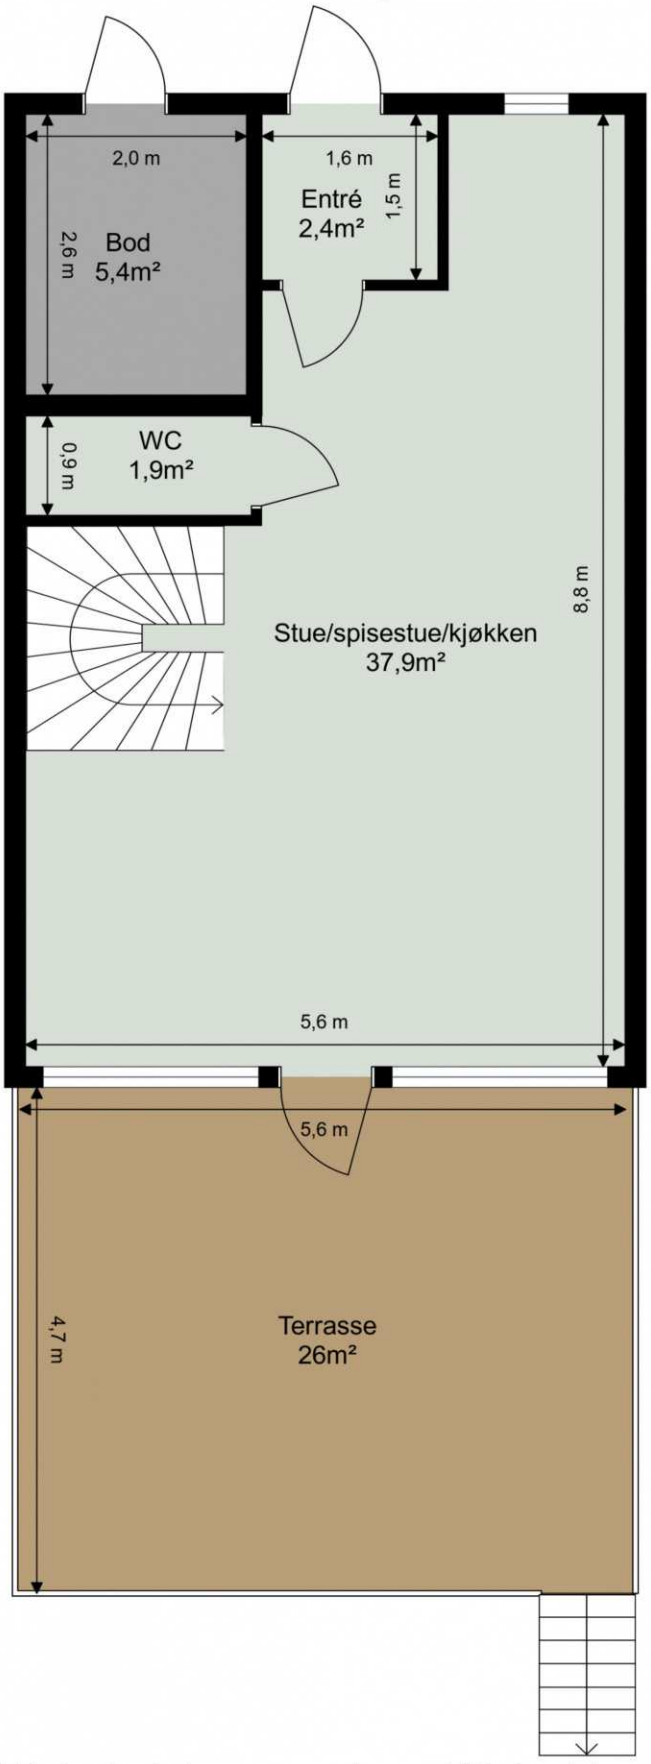

Tegningen er ikke i målestokk. Arealangivelser er ca. arealer og må ikke forveksles med enhetens totale areal.

Gjetnes takst


Røyksoppvegen 4
2. etasje

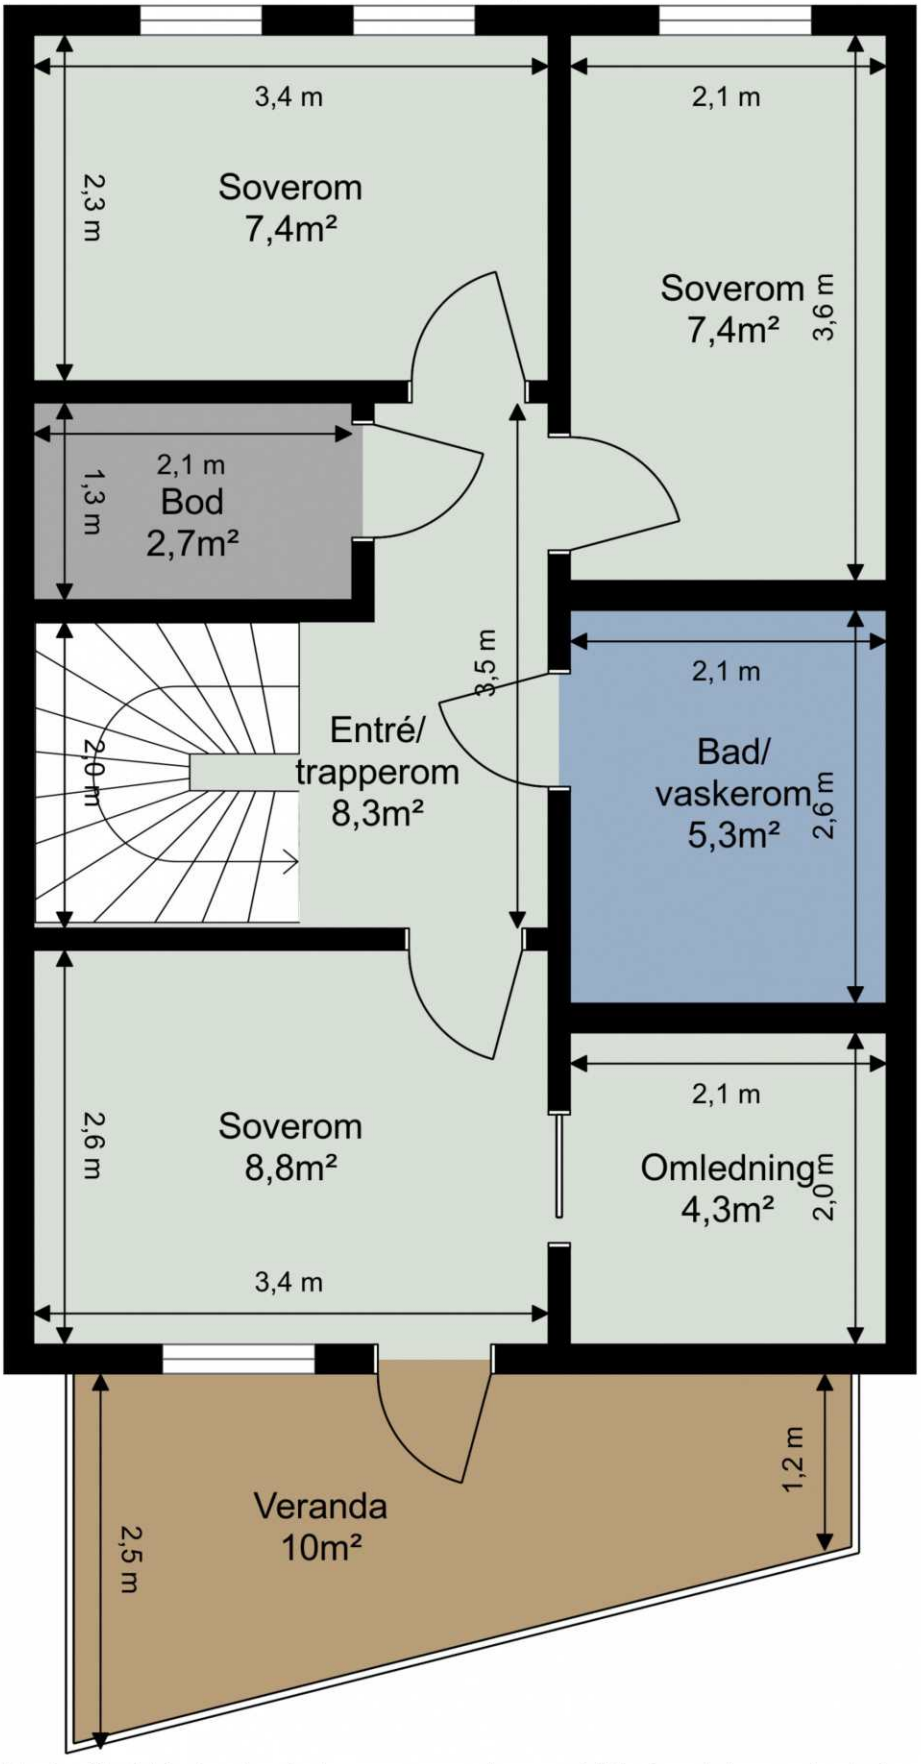

Tegningen er ikke i målestokk. Arealangivelser er ca. arealer og må ikke forveksles med enhetens totale areal.

ENERGIATTEST

Adresse	Røyksoppvegen 4
Postnr	7506
Sted	STJØRDAL
Leilighetsnr.	
Gnr.	101
Bnr.	237
Seksjonsnr.	4
Festenr.	
Bygn. nr.	300768373
Bolignr.	H0101
Merkenr.	A2020-1128454
Dato	08.05.2020

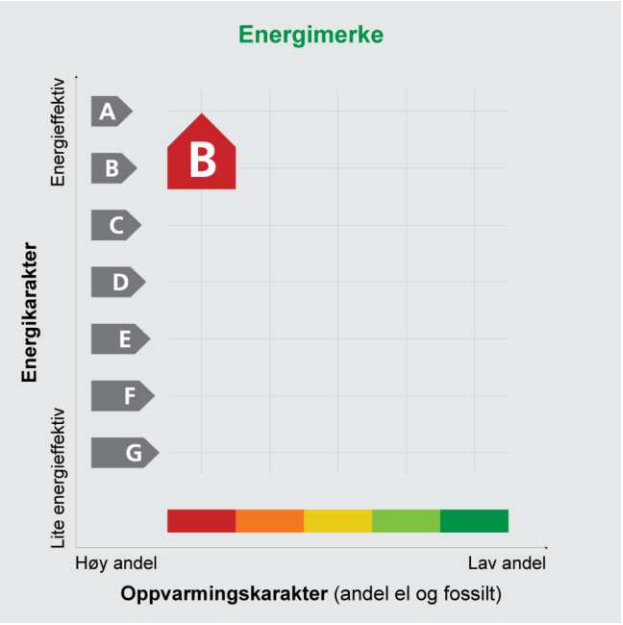

Innmeldt av	Norgeshus AS v/ MSB

Energiattesten er bekreftet og offisiell.

Energimerket angir boligens energistandard. Energimerket består av en energikarakter og en oppvarmingskarakter, se figuren. Energimerket symboliseres med et hus, hvor fargen viser oppvarmingskarakter, og bokstaven viser energikarakter.

Energikarakteren angir hvor energieffektiv boligen er, inkludert oppvarmingsanlegget. Energikarakteren er beregnet ut fra den typiske energibruken for boligtypen. Beregningene er gjort ut fra normal bruk ved et gjennomsnittlig klima. Det er boligens energimessige standard og ikke bruken som bestemmer energikarakteren.
A betyr at boligen er energieffektiv, mens G betyr at boligen er lite energieffektiv. En bolig bygget etter byggeforskriftene vedtatt i 2010 vil normalt få C.

Oppvarmingskarakteren forteller hvor stor andel av oppvarmingsbehovet (romoppvarming og varmtvann) som dekkes av elektrisitet, olje eller gass.
Grønn farge betyr lav andel el, olje og gass, mens rød farge betyr høy andel el, olje og gass.
Oppvarmingskarakteren skal stimulere til økt bruk av varmepumper, solenergi, biobrensel og fjernvarme.

Om bakgrunnen for beregningene, se **www.energimerking.no**

Målt energibruk

Brukeren har valgt å ikke oppgi målt energibruk.

Utskriftsdato: 29.04.2026

Eiendomskart for eiendom 5035 - 101/237//4



Det tas forbehold om riktigheten eller fullstendigheten av opplysningene i dette dokumentet. Det kan ikke rettes krav som følge av at disse opplysningene benyttes som grunnlag for beslutninger.

- Eiendomsgr omtvistet
- Hjelpelinje vegkant
- Hjelpelinje fiktiv
- Hjelpelinje punktfeste
- Hjelpelinje vannkant

- Eiendomsgr lite nøyaktig >=500
- Eiendomsgr mindre nøyaktig >200<=500
- Eiendomsgr mindre nøyaktig >30<=200
- Eiendomsgr middels nøyaktig >10<=30
- Eiendomsgr nøyaktig <= 10
- Eiendomsgr uviss nøyaktighet

- Grensepunkt lite nøyaktig
- Grensepunkt mindre nøyaktig
- Grensepunkt mindre nøyaktig
- Grensepunkt middels nøyaktig
- Grensepunkt nøyaktig

- Grensepunkt - offentlig godkjent
- Grensepunkt - bolt
- Grensepunkt - kors
- Grensepunkt - rør
- Grensepunkt - hjelpepunkt / annet
- Grensepunkt - uten klassifisering

Areal og koordinater for eiendommen

Areal	864,10 m^2	**Arealmerknad**					
Representasjonspunkt	**Koordinatsystem**	EUREF89 UTM Sone 32	**Nord**	7040040,469237678	**Øst**	597743,4517226473	

Grensepunkter						**Grenselinjer (m)**	
#	**Nord**	**Øst**	**Nøyaktigh.**	**Nedsatt i**	**Grensepunkttype**	**Lengde**	**Radius**
1	7040047,5	597761,64	10 cm	Jord (JO)	Off. godkjent grensemerke (51)	22,44	
2	7040017,85	597745,68	10 cm	Jord (JO)	Off. godkjent grensemerke (51)	33,67	
3	7040026,77	597731,94	10 cm	Ikke spesifisert (IS)	Umerket (56)	16,38	
4	7040028,63	597728,28	10 cm	Ikke spesifisert (IS)	Umerket (56)	4,11	
5	7040034,68281793	597724,83806138	10 cm	Jord (JO)	Off. godkjent grensemerke (51)	6,96	
6	7040063,08847535	597745,504560598	10 cm	Jord (JO)	Off. godkjent grensemerke (51)	35,13	

Stjørdal kommune

Enhet arealforvaltning

NORGESHUS AS
Postboks 161
7223 MELHUS

Attn.: May Siri Bones

Deres ref:	Vår ref:	Saksbehandler:	Dato:
	2019/6537-7 Bes oppgitt ved henvendelse	Frank Lysø	16.06.2020

101/237 - Røksoppvegen 2,4,6, 8 og 10, 7506 Stjørdal - Ferdigattest for oppføring av boligbygg med 5 boenheter

Saken er behandlet som vedtaksnr. 346/20 etter delegert myndighet fra utvalg plan og miljø.

Søknad om ferdigattest for boligbygg med 5 boenheter på eiendommen gnr 101 bnr 237 Røyksoppvegen 2,4,6,8 og 10, 7506 Stjørdal er mottatt 09.06.2020.

Tidligere vedtaksnr.: 539/19 og 259/20
Tiltakshaver: HUSBYÅSEN UTBYGGINGSSELSKAP AS, v/Primahus Bolig AS Kjøpmannsgata 26, 7500 STJØRDAL
Søker: NORGESHUS AS, Postboks 161, 7223 MELHUS
Ansvarlig for utførelsen: NORGESHUS AS, Gauldal betong AS, Kringen Rør AS
Tverrås Maskin & transport AS og
Stjørdal Tømrerservice AS

Ansvarlig for uavhengig kontroll: Omega Akerholdt.

Det er bekreftet fra søker at tiltaket er ferdigstilt, og tilfredsstiller kravene for ferdigattest. Det er videre bekreftet at det er ingen mangler ved tiltaket, og at det ikke er utført søknadspliktige endringer. Det er bekreftet at tilstrekkelig dokumentasjon som grunnlag for driftsfasen er overlevert byggverkets eier.

Vedtak:
Med hjemmel i plan- og bygningsloven § 21-10 første og annet ledd, utstedes ferdigattest for boligbygg med 5 boenheter på eiendommen gnr 101 bnr 237, Røyksoppvegen 2,4,6,8 og 10, 7506 Stjørdal

Bygningen eller deler av den må ikke tas i bruk til annet formål enn det tillatelsen forutsetter. En slik bruksendring krever særskilt godkjenning, jf. plan- og bygningsloven § 20-1 første ledd bokstav d.

Med hilsen enhet arealforvaltning

Anniken Hastadklev/sign Frank Lysø/sign

Fagleder byggesak rådgiver / jurist

Dette brevet er godkjent elektronisk i Stjørdal kommune og har derfor ingen signatur.

Kopi til:
INNHERRED RENOVASJON IKS

Kommunalteknikk v/Roger Hernes
Kommunalteknikk v/Beate Berg
Arealforvaltning v/ Ivar Skjelstad

Stjørdal kommune

Grunnkart

Eiendom: 101/237/0/4
Adresse: Røyksoppvegen 4
Dato: 29.04.2026
Målestokk: 1:1000

N

UTM-32

Eiendomsgr. nøyaktig <= 10 cm
Eiendomsgr. middels nøyaktig >10<=30 cm
Eiendomsgr. mindre nøyaktig >30<=200 cm
Eiendomsgr. mindre nøyaktig >200<=500 cm
Eiendomsgr. lite nøyaktig >=500 cm
Eiendomsgr. uviss nøyaktighet
Eiendomsgr. omtvistet
Hjelpelinje veikant
Hjelpelinje punktfeste
Hjelpelinje vannkant
Hjelpelinje fiktiv



Det tas forbehold om at det kan forekomme feil, mangler eller avvik i kartet. Spesielt gjelder dette usikre eiendomsgrenser. Dette kartet kan ikke brukes som erstatning for situasjonskart i byggesaker.

Stjørdal kommune

Kommuneplankart

Eiendom: 101/237/0/4
Adresse: Røyksoppvegen 4
Utskriftsdato: 29.04.2026
Målestokk: 1:2000

N


UTM-32



Det tas forbehold om riktigheten eller fullstendigheten av opplysningene i dette dokumentet.
Det kan ikke rettes krav som følge av at disse opplysningene benyttes som grunnlag for beslutninger.

Tegnforklaring

Kommuneplan/Kommunedelplan PBL 2008

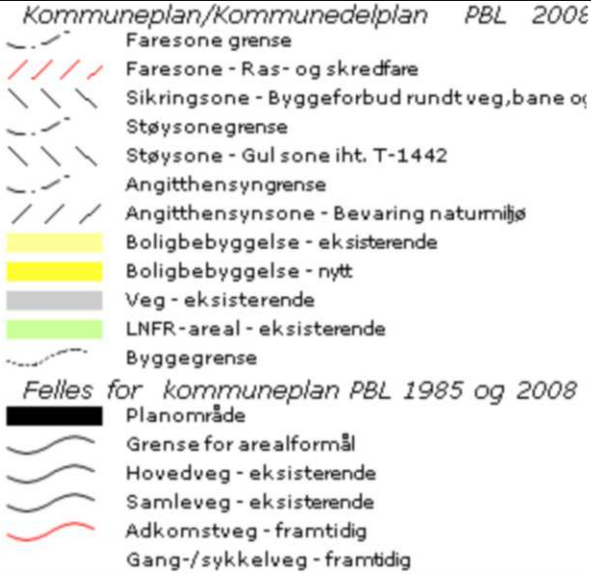

Faresone grense
Faresone - Ras- og skredfare
Sikringsone - Byggeforbud rundt veg,bane o
Støysonegrense
Støysone - Gul sone iht. T-1442
Angitthensyngrense
Angitthensynsone - Bevaring naturmiljø
Boligbebyggelse - eksisterende
Boligbebyggelse - nytt
Veg - eksisterende
LNFR-areal - eksisterende
Byggegrense

Felles for kommuneplan PBL 1985 og 2008

Planområde
Grense for arealformål
Hovedveg - eksisterende
Samleveg - eksisterende
Adkomstveg - framtidig
Gang-/sykkelveg - framtidig


Stjørdal kommune

Reguleringsplankart

Eiendom: 101/237/0/4
Adresse: Røyksoppvegen 4
Utskriftsdato: 29.04.2026
Målestokk: 1:1000

N

UTM-32

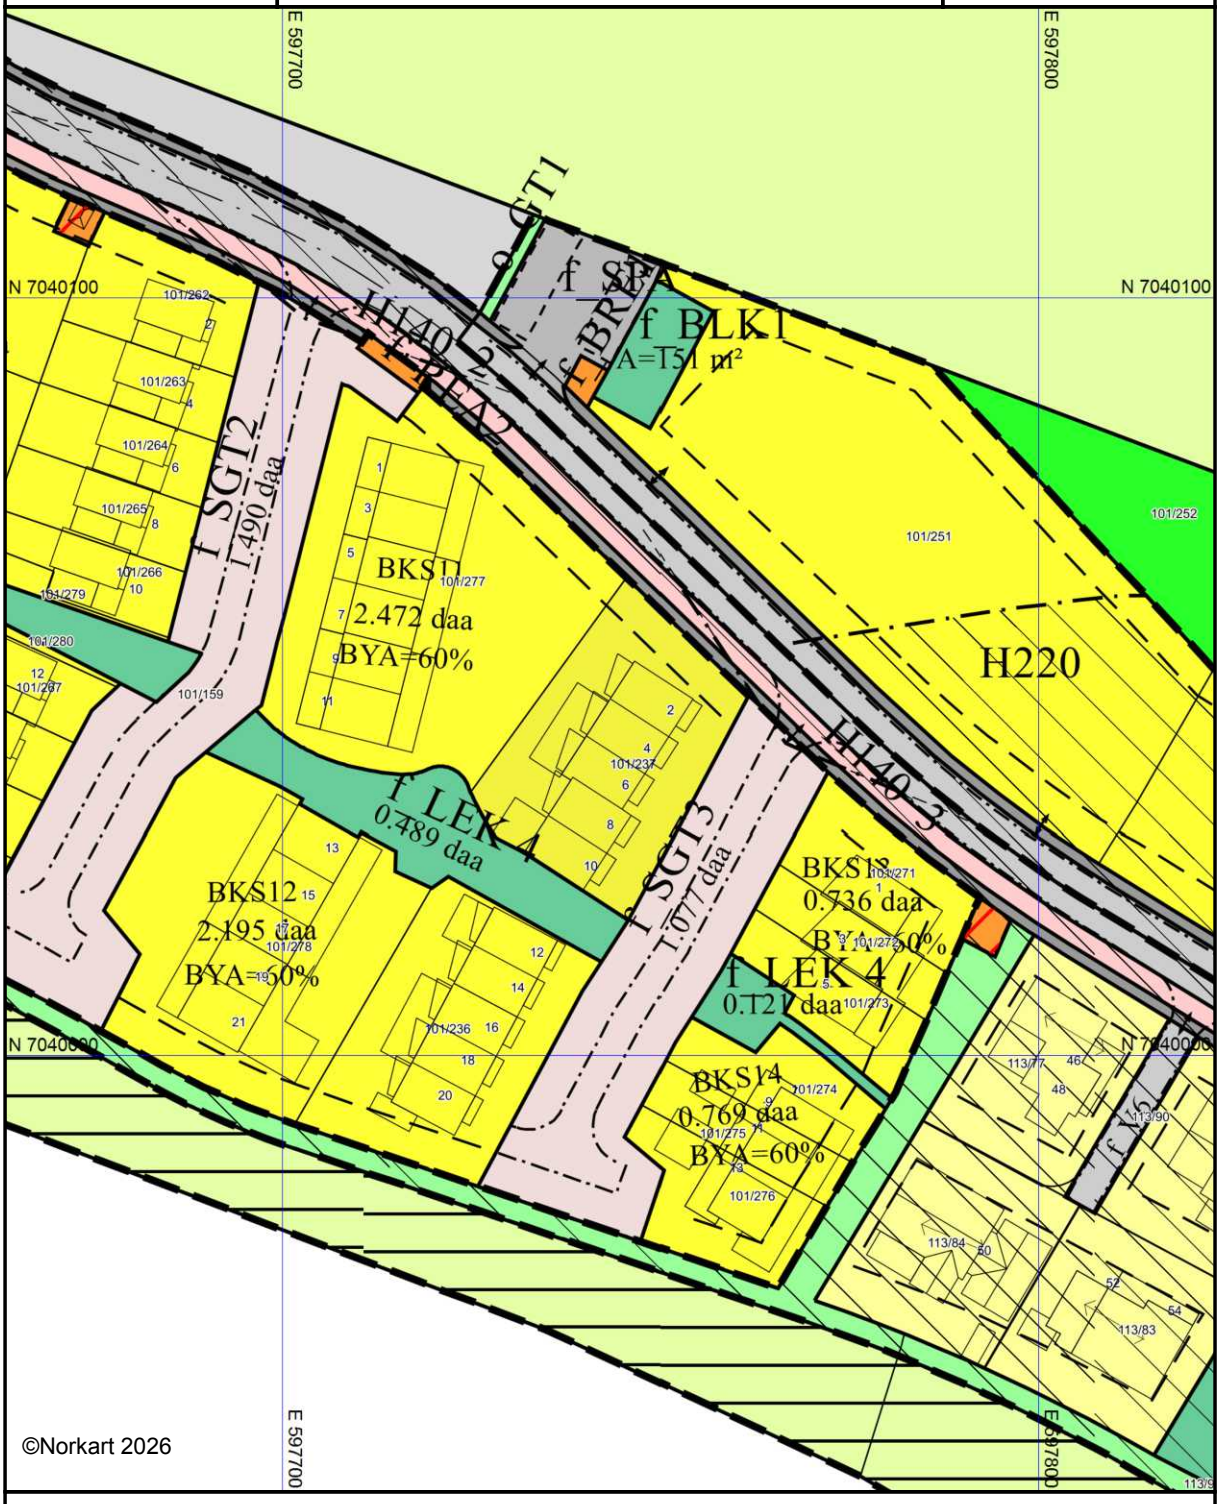

©Norkart 2026

Kartet er produsert fra kommunens beste digitale kartbaser for området og inneholder viktige opplysninger om eiendommen og området omkring.
Presentasjonen av informasjon er i samsvar med nasjonal standard.
Kartet kan inneholde feil, mangler eller avvik i forhold til kravene i oppgitt standard.
Kartet kan ikke benyttes til andre formål enn det formålet det er utlevert til uten samtykke fra kommunen jf. lov om åndsverk.

Tegnforklaring

Reguleringsplan/Bebyggelsesplan PBL 1985

- Landbruksområder
- Annen veggrunn
- Friområder
- Naturvernområde (på land)

Reguleringsplan PBL 2008

- Sikringsonegrense
- Støysonegrense
- Boligbebyggelse, frittliggende småhus
- Boligbebyggelse, konsentrerte småhus
- Boligbebyggelse, blokker
- Energianlegg
- Renovasjonsanlegg
- Telekommunikasjonsanlegg
- Lekeplass
- Veg
- Fortau
- Gatetun
- Annen veggrunn, teknisk anlegg
- Parkering
- Turveg
- Faresone - Høyspenningsanlegg (ink høysper
- Sikringsone - Frisikt
- Støysone - Gul sone iht. T-1442


Felles for reguleringsplan PBL 1985 og 200

- Regulerings- og bebyggelsesplanområde
- Planens begrensning
- Formålsgrense
- Faresonegrense
- Regulert tomtegrense
- Byggegrense
- Regulert senterlinje
- Frisiktslinje
- Regulert kjørefelt
- Regulert parkeringsfelt
- Avkjørsel
- Regulert møneretning
- Abc Påskrift feltnavn
- Abc Påskrift reguleringsformål/arealformål
- Abc Påskrift areal
- Abc Påskrift utnytting

VEDLEGG E5



1:100 Fasade vest

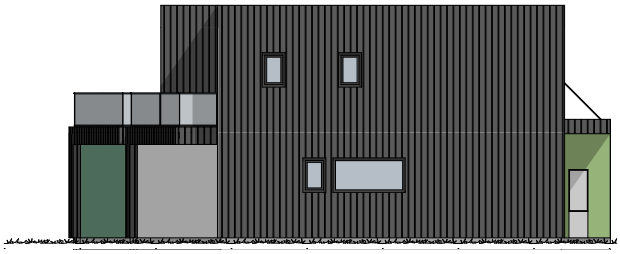

1:100 Fasade nord



Oppvarmet BRA: 490 m²	BYA: 335,6 m²	VOLUM: 1176m³	ENERGIMERKE: A
BRA K01 + U01 + H01 + H02 + LOFT: 245+245+7,7*5 og 4,4*5m²		BRA TOTALT: 551m²	

BYGGEKOMMUNE: Stjørdal	GNR/BNR: 101/159	POSTNR: 7509	POSTSTED: Stjørdal
ADRESSE: Adresse			MOH: 98
TEGNET AV: MSB	KONTROLLERT AV: BMM	DATO: 03.06.19	FORMAT: A3

PROSJEKT: Husbyåsen H1	PROSJEKTNR.: 17-0367
TEGNINGEN VISER: H1A Fasader nord og vest	TEGNING NR.: ARK-2-3-02
STATUS: Byggemelding	MÅLESTOKK: 1:100
TILTAKSHAVER: Husbyåsen Utbyggingsselskap AS	

BYGGEFIRMA: NORGESHUS - det du vil ha

TEGNINGEN ER BESKYTTET ETTER LOV OM OPPHAVSRETT OG EIES AV NORGESHUS AS. TEGNINGER SKAL IKKE BENYTTES UTEN VÅR TILLATELSE. TEGNINGEN GJELDER IKKE SOM ARBEIDSTEGNING.

REV. .


MERKNADER:

INGENIØR- OG ARKITEKTKONTORET NORGESHUS AS, PB 161, 7223 MELHUS, TLF: 72 85 69 00

VEDLEGG E4



1:100 Fasade øst

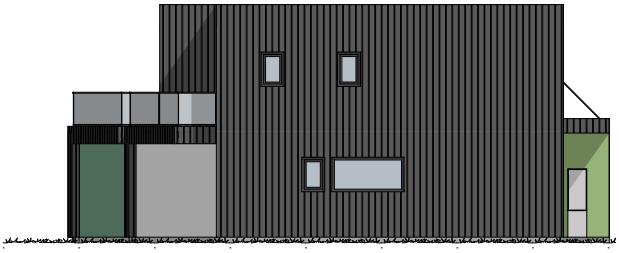

1:100 H1A Fasade sør



Oppvarmet BRA: 490 m²	BYA: 335,6 m²	VOLUM: 1176m³	ENERGIMERKE: A
BRA K01 + U01 + H01 + H02 + LOFT: 245+245+7,7*5 og 4,4*5m²		BRA TOTALT: 551m²	

BYGGEKOMMUNE: Stjørdal	GNR/BNR: 101/159	POSTNR: 7509	POSTSTED: Stjørdal
ADRESSE: Adresse			MOH: 98
TEGNET AV: MSB	KONTROLLERT AV: BMM	DATO: 03.06.19	FORMAT: A3

PROSJEKT: Husbyåsen H1

PROSJEKTNR.: 17-0367

TEGNINGEN VISER: H1A Fasader sør og øst

TEGNING NR.: ARK-2-3-01

STATUS: Byggemelding

MÅLESTOKK: 1:100

TILTAKSHAVER: Husbyåsen Utbyggingsselskap AS

BYGGEFIRMA: NORGESHUS - det du vil ha

TEGNINGEN ER BESKYTTET ETTER LOV OM OPPHAVSRETT OG EIES AV NORGESHUS AS. TEGNINGER SKAL IKKE BENYTTES UTEN VÅR TILLATELSE. TEGNINGEN GJELDER IKKE SOM ARBEIDSTEGNING.

REV.: .

MERKNADER:

INGENIØR- OG ARKITEKTKONTORET NORGESHUS AS, PB 161, 7223 MELHUS, TLF: 72 85 69 00

VEDLEGG E1



1:100 1. H01

Oppvarmet BRA: 490 m²	BYA: 335,6 m²	VOLUM: 1176m³	ENERGIMERKE: A
BRA K01 + U01 + H01 + H02 + LOFT: 245+245+7,7*5 og 4,4*5m²		BRA TOTALT: 551m²	

BYGGEKOMMUNE: Stjørdal	GNR/BNR: 101/159	POSTNR: 7509	POSTSTED: Stjørdal
ADRESSE: Adresse			MOH: 98
TEGNET AV: MSB	KONTROLLERT AV: BMM	DATO: 03.06.19	FORMAT: A3

PROSJEKT: Husbyåsen H1	PROSJEKTNR.: 17-0367
TEGNINGEN VISER: BKS11 H1A Plan H01	TEGNING NR.: ARK-2-1-01
STATUS: Byggemelding	MÅLESTOKK: 1:100
TILTAKSHAVER: Husbyåsen Utbyggingsselskap AS	

BYGGEFIRMA: NORGESHUS - det du vil ha

TEGNINGEN ER BESKYTTET ETTER LOV OM OPPHAVSRETT OG EIES AV NORGESHUS AS. TEGNINGER SKAL IKKE BENYTTES UTEN VÅR TILLATELSE. TEGNINGEN GJELDER IKKE SOM ARBEIDSTEGNING.

REV. .

MERKNADER:

INGENIØR- OG ARKITEKTKONTORET NORGESHUS AS, PB 161, 7223 MELHUS, TLF: 72 85 69 00

VEDLEGG E2



1:100 H02

Oppvarmet BRA: 490 m²	BYA: 335,6 m²	VOLUM: 1176m³	ENERGIMERKE: A
BRA K01 + U01 + H01 + H02 + LOFT: 245+245+7,7*5 og 4,4*5m²		BRA TOTALT: 551m²	
BYGGEKOMMUNE: Stjørdal	GNR/BNR: 101/159	POSTNR: 7509	POSTSTED: Stjørdal
ADRESSE: Adresse			MOH: 98
TEGNET AV: MSB	KONTROLLERT AV: BMM	DATO: 03.06.19	FORMAT: A3

PROSJEKT: Husbyåsen H1	PROSJEKTNR.: 17-0367
TEGNINGEN VISER: BKS11 H1A Plan H02	TEGNING NR.: ARK-2-1-02
STATUS: Byggemelding	MÅLESTOKK: 1:100
TILTAKSHAVER: Husbyåsen Utbyggingsselskap AS	

BYGGEFIRMA: NORGESHUS - det du vil ha

TEGNINGEN ER BESKYTTET ETTER LOV OM OPPHAVSRETT OG EIES AV NORGESHUS AS. TEGNINGER SKAL IKKE BENYTTES UTEN VÅR TILLATELSE. TEGNINGEN GJELDER IKKE SOM ARBEIDSTEGNING.

REV. .

MERKNADER:

INGENIØR- OG ARKITEKTKONTORET NORGESHUS AS, PB 161, 7223 MELHUS, TLF: 72 85 69 00

Søknad om seksjonering

Tinglysingsrekvirenten (kommunen)

Kommunen skal fylle ut dette feltet og sende skjemaet til Kartverket.

Kommunens navn	Kommunens adresse	Kontaktperson
Stjørdal	Postboks 133, 7501 Stjørdal	

1. Opplysninger om innsenderen

Feltet skal fylles ut av den som sender inn søknaden til kommunen. Dette kan være den som eier eiendommen (hjemmelshaveren), men også en advokat eller annen med fullmakt fra hjemmelshaveren(e).

Navn	Fødselsnr./Org.nr.	E-postadresse	
Husbyåsen Utbyggingsselskap AS	990 619 298	marita@vennatroe.no	
Adresse	**Postnummer**	**Poststed**	**Telefonnummer**
v/Primahus Bolig AS, Kjøpmannsgata 26	7500	Stjørdal	90 80 50 70

2. Opplysninger om eiendommen

Kommunenr.	Kommunens navn	Gårdsnr.	Bruksnr.	Festenr.
5035	Stjørdal	101	237	

3. Hvem eier/fester eiendommen? (Hjemmelshaver(e))

Fødselsnr./Org.nr. (11/9 siffer)	Navn	Eierandel (oppgis som brøk)
990 619 298	Husbyåsen Utbyggingsselskap AS	1/1

4. Søknad (ønsket oppdeling av eiendommen)

Eiendommen søkes oppdelt i eierseksjoner slik det fremgår av fordelingslisten nedenfor.
Dersom eiendommen ønskes oppdelt i flere enn seksti seksjoner, må du fortsette utfyllingen på søknadens siste side.

Seksjonsnummer
Seksjonens formål
B = Boligseksjon (omfatter også fritidsboliger)
N = næringsseksjon
SB = samleseksjon bolig
SN = samleseksjon næring
Sameiebrøk (teller)
Her skriver du telleren til seksjonen. Nederst skriver du nevneren, som vil være summen av tellerne til samtlige seksjoner i sameiet.
Tilleggsareal
Fyll ut denne kolonnen hvis seksjonen skal ha tilleggsareal.
B = tilleggsareal i bygning
G = tilleggsareal i grunn (krever oppmålingsforretning)
BG = tilleggsareal i bygning og grunn (krever oppmålingsforretning)

S.nr	Formål	Brøk (teller)	Tilleggsareal	S.nr	Formål	Brøk (teller)	Tilleggsareal	S.nr	Formål	Brøk (teller)	Tilleggsareal	S.nr	Formål	Brøk (teller)	Tilleggsareal	S.nr	Formål	Brøk (teller)	Tilleggsareal
1	B	92	B	13				25				37				49			
2	B	92	B	14				26				38				50			
3	B	92	B	15				27				39				51			
4	B	92	B	16				28				40				52			
5	B	92	B	17				29				41				53			
6				18				30				42				54			
7				19				31				43				55			
8				20				32				44				56			
9				21				33				45				57			
10				22				34				46				58			
11				23				35				47				59			
12				24				36				48				60			
Sum tellere:		460				Nevner =		460											

Dato	Innsenderens underskrift	
3/3-20	Svein Wognild	Arve Heggem

Fastsatt av Kommunal- og moderniseringsdepartementet med hjemmel i forskrift 17. desember 2017 om bruk av standardisert søknad om seksjonering

5. Nødvendige dokumenter som skal tinglyses samtidig med seksjoneringen

Her skal søker kun gi opplysninger om dokumenter som er nødvendige for at seksjoneringen skal kunne tinglyses, for eksempel dokumenter som inneholder opplysninger om fordeling av opprinnelige sameieandeler.

6. Egenerklæring om at vilkårene i eierseksjonsloven er oppfylt

Hjemmelshaver(ne) erklærer at:

a) ☒ hver seksjonseier har enerett til å bruke en bruksenhet

b) ☒ hver bruksenhets hoveddel er en klart avgrenset og sammenhengende del av en bygning på eiendommen og har egen inngang fra fellesareal, fra naboeiendom eller fra egen tilleggsdel

c) ☒ det er avsatt tilstrekkelig parkeringsareal til å sikre det antallet parkeringsplasser som følger av byggetillatelsen eller plangrunnlaget

d) ☒ seksjoneringen omfatter alle bruksenhetene i eiendommen

e) ☒ seksjoneringen omfatter bare én grunneiendom, festegrunn eller anleggseiendom, eller at kommunen med samtykke fra Kartverket har gjort unntak fra vilkåret

f) ☒ det er fastsatt om den enkelte seksjon skal brukes til boligformål eller annet formål, og bruksformålet er i samsvar med arealplanformålet, eller annen bruk det er gitt tillatelse til

g) ☒ rammetillatelse eller igangsettingstillatelse er gitt dersom seksjoneringen gjelder planlagt bygning eller søknadspliktige tiltak i eksisterende bygg

h) ☒ arealer som andre seksjonseiere trenger tilgang til, og arealer som etter plan- og bygningsloven er avsatt til felles uteoppholdsareal, seksjoneres til fellesareal

i) ☒ det er fastsatt vedtekter.

Hjemmelshaver(ne) er kjent med at det er straffbart å avgi eller benytte uriktig erklæring, jf. straffeloven § 365

7. Egenerklæring om at lovens tilleggsvilkår for seksjonering til bolig er oppfylt

Hjemmelshaver(ne) erklærer at:

☒ Hver boligseksjon er en lovlig etablert boenhet etter plan- og bygningsloven og har kjøkken, bad og wc innenfor hoveddelen av bruksenheten og at bad og wc er i eget eller egne rom

eller

☐ boligseksjonen skal brukes til fritidsbolig,

eller

☐ alle boligene inngår i en samleseksjon bolig

Dato	Innsenderens underskrift
3/3-20	Arve Heggem

Fastsatt av Kommunal- og moderniseringsdepartementet med hjemmel i forskrift 17. desember 2017 om bruk av standardisert søknad om seksjonering

8. Vedlegg som skal følge søknaden

a) Situasjonsplan over eiendommen som tydelig angir eiendommens grenser, omrisset av bebyggelsen og grensene for eventuelle utendørs tilleggsdeler som skal inngå i bruksenhetene

b) Plantegninger over etasjene i bygningen, inkludert kjeller og loft. På tegningene skal bruksenhetens arealer og avgrensinger, forslag til seksjonsnummer og bruken av de enkelte rom angis tydelig

c) Sameiets vedtekter

d) Rekvisisjon av oppmålingsforretning dersom noen av bruksenhetene har utendørs tilleggsareal

e) Dokumentasjon på at boligseksjoner oppfyller kravene til å være selvstendige boenheter etter plan- og bygningsloven. Som regel vil slik dokumentasjon fremgå av tillatelse etter plan- og bygningsloven, men også opplysninger fra matrikkelen, tinglyste klausuler eller annet dokument kan tjene som dokumentasjon

f) Samtykke fra rettighetshaver hvis det er tinglyst uradighetserklæring som går ut på at eiendommen ikke kan disponeres over uten samtykke fra rettighetshaver. Samtykket må være med original signatur

g) Dersom det er flere hjemmelshavere til eiendommen som skal seksjoneres, skal skjemaet «Fordeling av sameieandeler ved seksjonering» vedlegges.

9. Innsendte plantegninger

☒ Som hjemmelshaver(e) bekrefter jeg/vi at de vedlagte plantegningene stemmer overens med den faktiske planløsningen

10. Underskrifter

Sted og dato	Hjemmelshavers underskrift	Gjenta navn med blokkbokstaver
Stjørdal, 3 / 3 -2020	Sven Wognild Arve Heggem	SVEIN WOGNILD Husbyåsen Utbyggingsselskap AS Arve Heggem
Sted og dato	Hjemmelshavers underskrift	Gjenta navn med blokkbokstaver
Stjørdal, ____/____-2020		Husbyåsen Utbyggingsselskap AS
Sted og dato	Hjemmelshavers underskrift	Gjenta navn med blokkbokstaver
Sted og dato	Hjemmelshavers underskrift	Gjenta navn med blokkbokstaver
Sted og dato	Hjemmelshavers underskrift	Gjenta navn med blokkbokstaver

11. Kommunens saksbehandling

a) ☐ Kommunen har utarbeidet og vedlagt matrikkelkart for utendørs tilleggsdeler

b) ☒ Brev med orientering om vedtaket er sendt til innsenderen (må krysses av)

12. Kommunen bekrefter at tillatelse til seksjonering er gitt for (må fylles ut):

Kommunenr.	Kommunens navn	Gårdsnr.	Bruksnr.	Festenr.
5035	Stjørdal	101	237	

Dato	Underskrift	Stempel
11/3-2020	Eivind Øverrein	Stjørdal kommune Etat teknisk drift

Dato	Innsenderens underskrift
3/3-20	Sven Wognild Arve Heggem


Fastsatt av Kommunal- og moderniseringsdepartementet med hjemmel i forskrift 17. desember 2017 om bruk av standardisert søknad om seksjonering




Senterposisjon: 298890.25, 7044883.47
Koordinatsystem: EPSG:25833
Utskriftsdato: 03.03.2020

0 5 10 15 20m


Kartverket

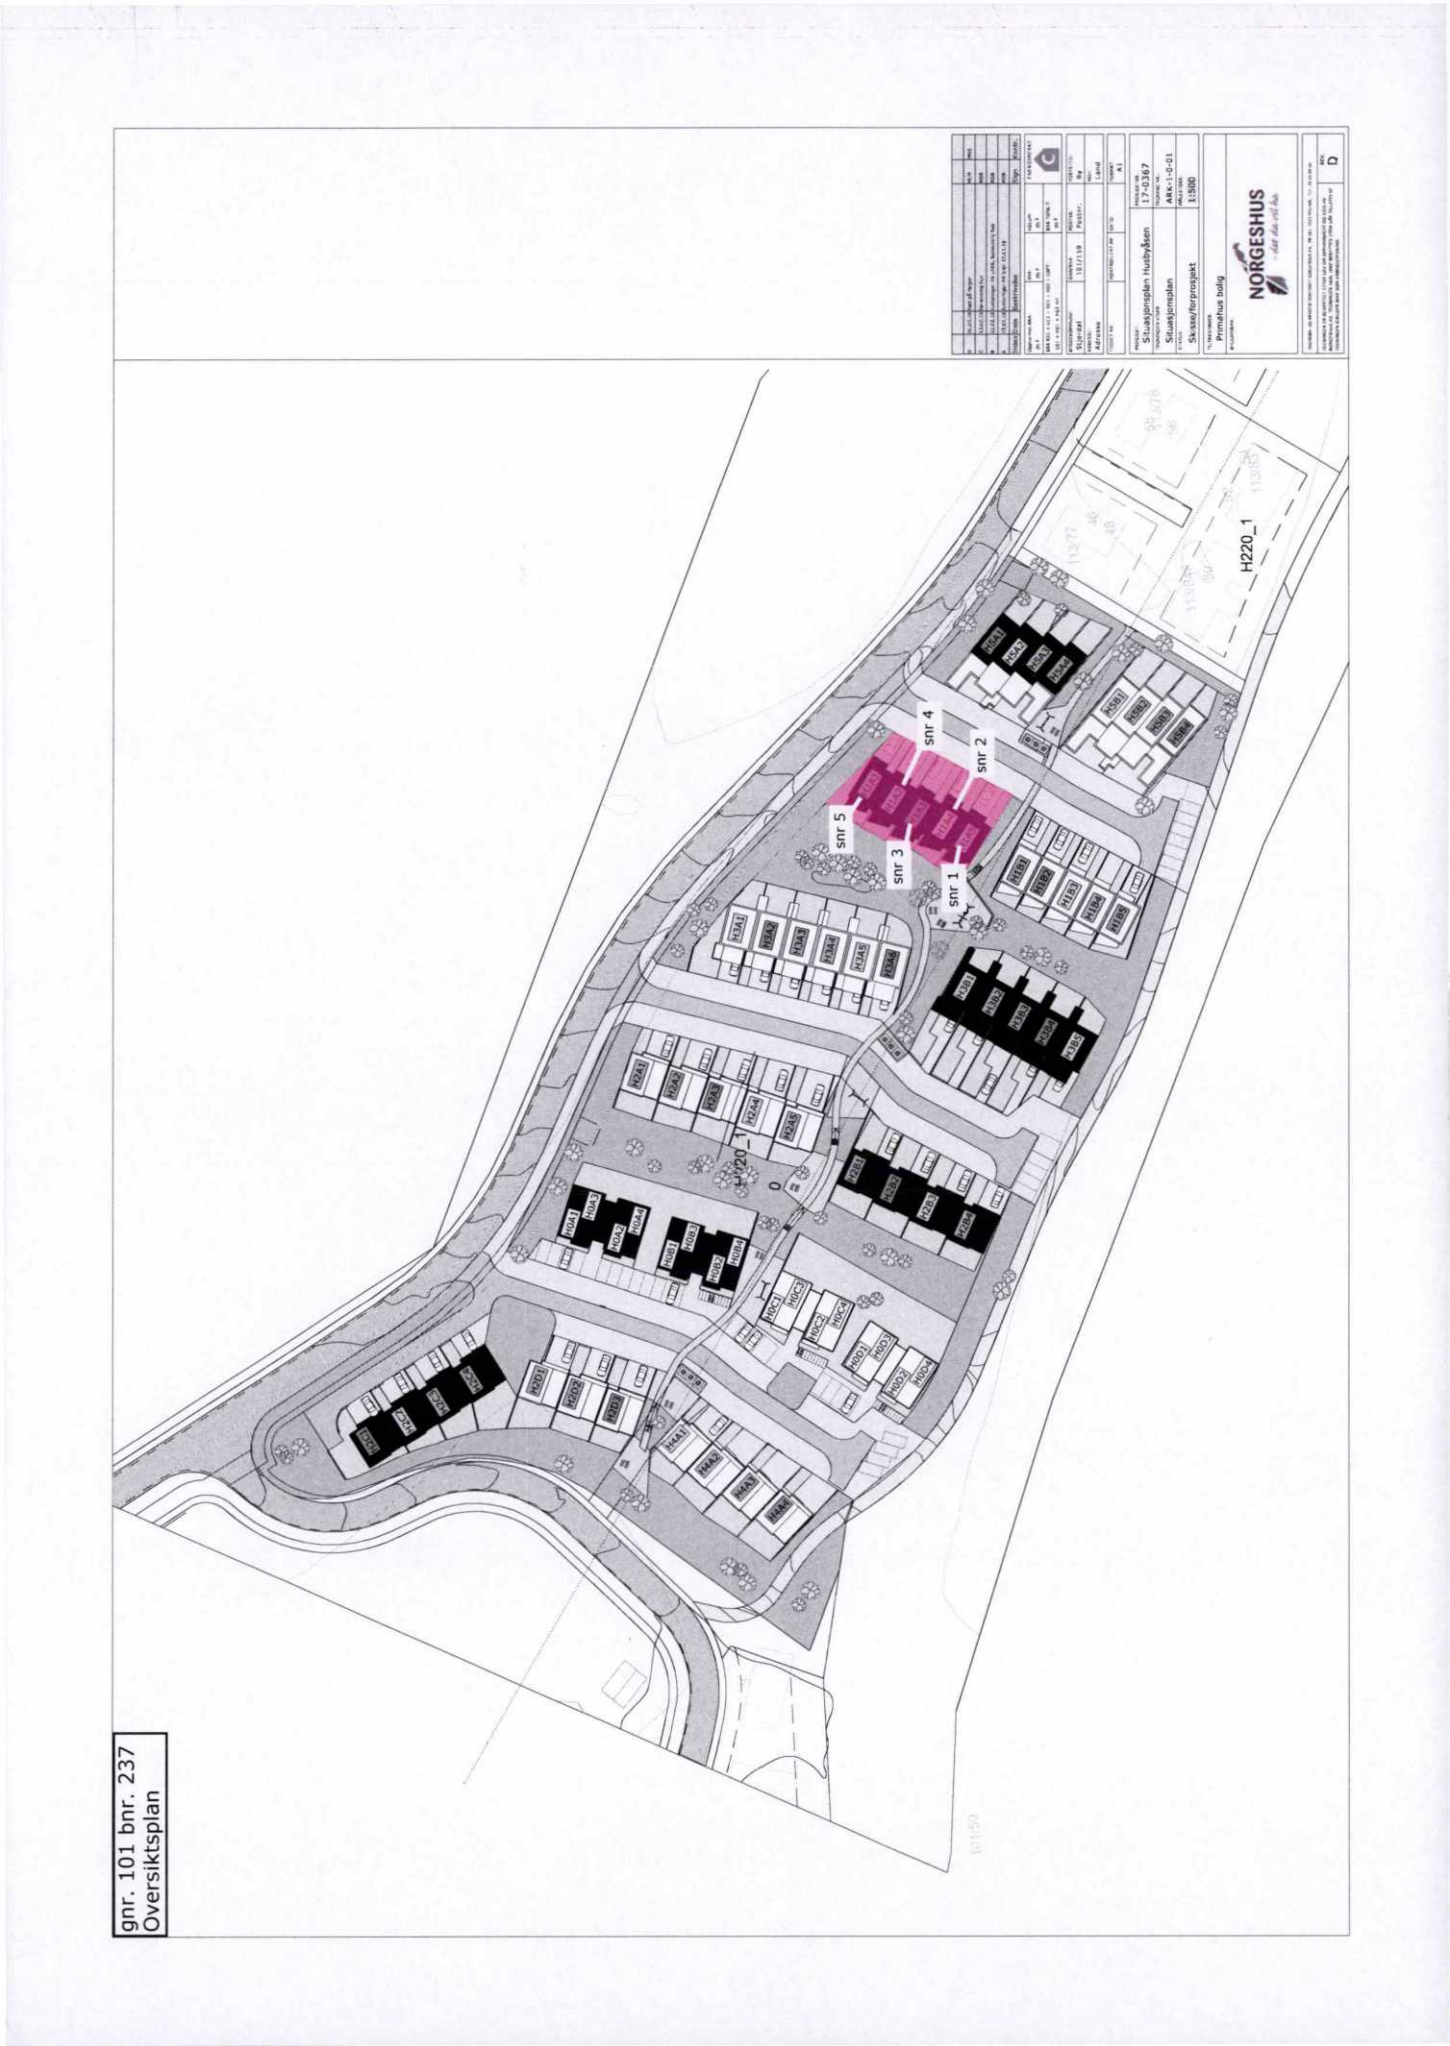
gnr. 101 bnr. 237
Oversiktsplan
snr 1
snr 2
snr 3
snr 4
snr 5
H220_1
NORGESHUS
Situasjonsplan Hubyåsen
Situasjonsplan
Skisse/forprosjekt
1:500
Primahus bolig

gnr. 101 bnr. 237
Plantegninger
Hus **H1A5**

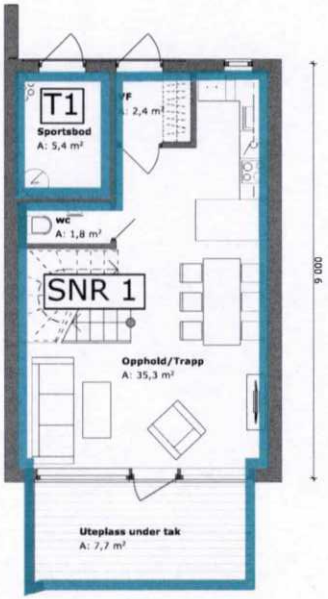

1.etasje

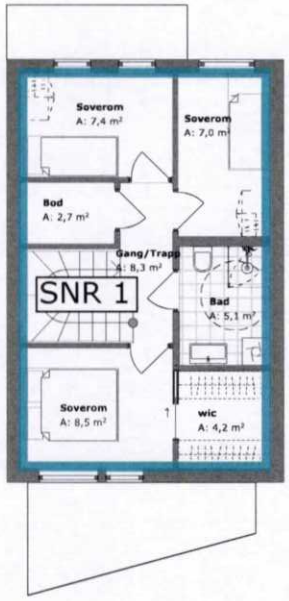

2.etasje

Index	Dato	Beskrivelse	Sign	Kontr.
F	12.02.18	Ytterdør, komfyr, arealer	msb	
E	29.01.18	Utvidet for sportsbod	MSB	
D	15.01.18	Dør utside sp.bod	MSB	
B	13.01.18	Øking areal mm	MSB	
A	14.09.17	Større bad	MLM	JBG

Oppvarmet BRA:	BYA:	VOLUM:	ENERGIMERKE
92,4 m²	68,2m²	m³	C
BRA K01 + U01 + H01 + H02 + LOFT: 46,2+46,2 m²		BRA TOTALT: 92,4m²	

BYGGEKOMMUNE:	GNR/BNR:	POSTNR:	POSTSTED:
Stjørdal	gnr/bnr	Postnr.	By
ADRESSE: Adresse			MOH: Land

TEGNET AV:	KONTROLLERT AV:	DATO:	FORMAT:
Tegner	Kontrollør	Dato sk	A3

PROSJEKT:	PROSJEKTNR.:
Husbyåsen H1	17-0367
TEGNINGEN VISER: Planer Husbyåsen 1	TEGNING NR.: ARK-1-1-01
STATUS: Skisse/forprosjekt	MÅLESTOKK: 1:100

TILTAKSHAVER: Husbyåsen Utbyggingsselskap AS

BYGGEFIRMA: NORGESHUS - det du vil ha


INGENIØR- OG ARKITEKTKONTORET NORGESHUS AS, PB 161, 7223 MELHUS, TLF: 72 85 69 00

TEGNINGEN ER BESKYTTET ETTER LOV OM OPPHAVSRETT OG EIES AV NORGESHUS AS. TEGNINGER SKAL IKKE BENYTTES UTEN VÅR TILLATELSE. TEGNINGEN GJELDER IKKE SOM ARBEIDSTEGNING.

REV. F

Kartverket
Attestert kopi av dok.nr. 2020/2307284/200
Attesteringstidspunkt 2026-04-29 10:45

gnr. 101 bnr. 237
Plantegninger
Hus **H1A4**

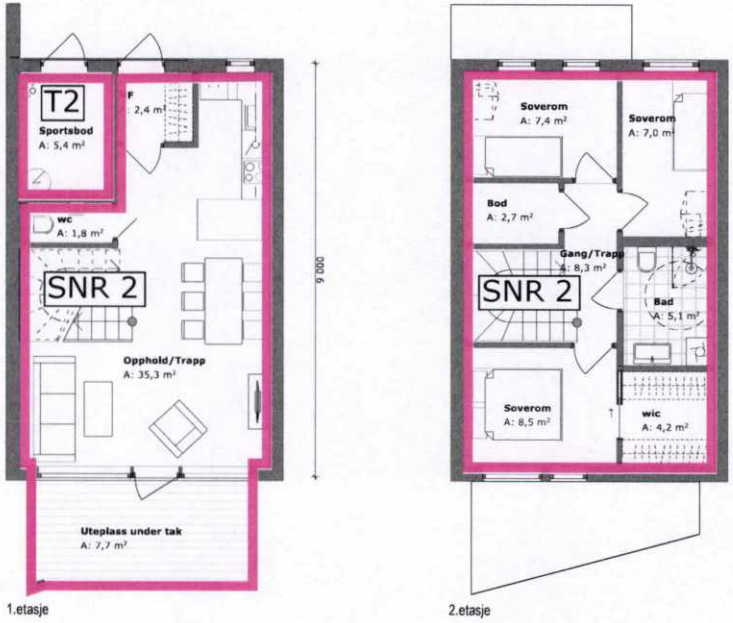

1.etasje 2.etasje

Index	Dato	Beskrivelse	Sign	Kontr.
F	12.02.18	Ytterdør, komfyr, arealer	msb	
E	29.01.18	Utvidet for sportsbod	MSB	
D	15.01.18	Dør utside sp.bod	MSB	
B	13.01.18	Øking areal mm	MSB	
A	14.09.17	Større bad	MLM	JBG

Oppvarmet BRA:	BYA:	VOLUM:	ENERGIMERKE
92,4 m²	68,2m²	m³	C
BRA K01 + U01 + H01 + H02 + LOFT: 46,2+46,2 m²		BRA TOTALT: 92,4m²	

BYGGEKOMMUNE:	GNR/BNR:	POSTNR:	POSTSTED:
Stjørdal	gnr/bnr	Postnr.	By
ADRESSE: Adresse			MOH: Land

TEGNET AV:	KONTROLLERT AV:	DATO:	FORMAT:
Tegner	Kontrollør	Dato sk	A3

PROSJEKT:	PROSJEKTNR.:
Husbyåsen H1	17-0367
TEGNINGEN VISER: Planer Husbyåsen 1	TEGNING NR.: ARK-1-1-01
STATUS: Skisse/forprosjekt	MÅLESTOKK: 1:100

TILTAKSHAVER: Husbyåsen Utbyggingsselskap AS

BYGGEFIRMA: NORGESHUS - det du vil ha


INGENIØR- OG ARKITEKTKONTORET NORGESHUS AS, PB 161, 7223 MELHUS, TLF: 72 85 69 00

TEGNINGEN ER BESKYTTET ETTER LOV OM OPPHAVSRETT OG EIES AV NORGESHUS AS. TEGNINGER SKAL IKKE BENYTTES UTEN VÅR TILLATELSE. TEGNINGEN GJELDER IKKE SOM ARBEIDSTEGNING.


REV. F

Kartverket
Attestert kopi av dok.nr. 2020/2307284/200
Attesteringstidspunkt 2026-04-29 10:45

gnr. 101 bnr. 237
Plantegninger
Hus **H1A3**

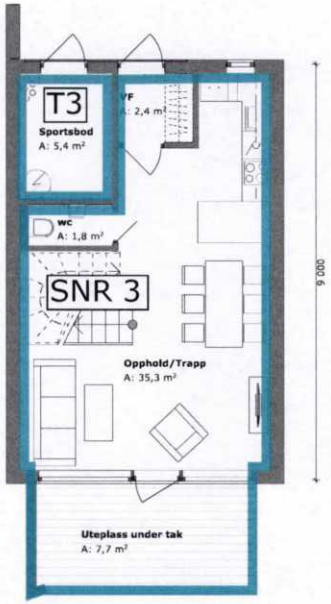

1.etasje

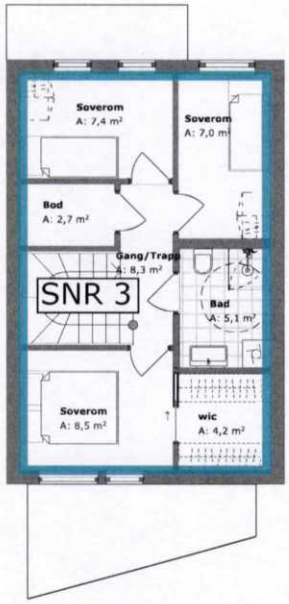

2.etasje

Index	Dato	Beskrivelse	Sign	Kontr.
F	12.02.18	Ytterdør, komfyr, arealer	msb	
E	29.01.18	Utvidet for sportsbod	MSB	
D	15.01.18	Dør utside sp.bod	MSB	
B	13.01.18	Øking areal mm	MSB	
A	14.09.17	Større bad	MLM	JBG

Oppvarmet BRA:	BYA:	VOLUM:	ENERGIMERKE
92,4 m²	68,2m²	m³	C
BRA K01 + U01 + H01 + H02 + LOFT: 46,2+46,2 m²		BRA TOTALT: 92,4m²	

BYGGEKOMMUNE:	GNR/BNR:	POSTNR:	POSTSTED:
Stjørdal	gnr/bnr	Postnr.	By
ADRESSE: Adresse			MOH: Land

TEGNET AV:	KONTROLLERT AV:	DATO:	FORMAT:
Tegner	Kontrollør	Dato sk	A3

PROSJEKT:	PROSJEKTNR.:
Husbyåsen H1	17-0367
TEGNINGEN VISER: Planer Husbyåsen 1	TEGNING NR.: ARK-1-1-01
STATUS: Skisse/forprosjekt	MÅLESTOKK: 1:100

TILTAKSHAVER:
Husbyåsen Utbyggingsselskap AS

BYGGEFIRMA:
NORGESHUS - det du vil ha

INGENIØR- OG ARKITEKTKONTORET NORGESHUS AS, PB 161, 7223 MELHUS, TLF: 72 85 69 00

TEGNINGEN ER BESKYTTET ETTER LOV OM OPPHAVSRETT OG EIES AV NORGESHUS AS. TEGNINGER SKAL IKKE BENYTTES UTEN VÅR TILLATELSE. TEGNINGEN GJELDER IKKE SOM ARBEIDSTEGNING.


REV. F

Kartverket
Attestert kopi av dok.nr. 2020/2307284/200
Attesteringstidspunkt 2026-04-29 10:45


Kartverket

Attestert kopi av dok.nr. 2020/2307284/200
Attesteringstidspunkt 2026-04-29 10:45

gnr. 101 bnr. 237
Plantegninger
Hus **H1A2**

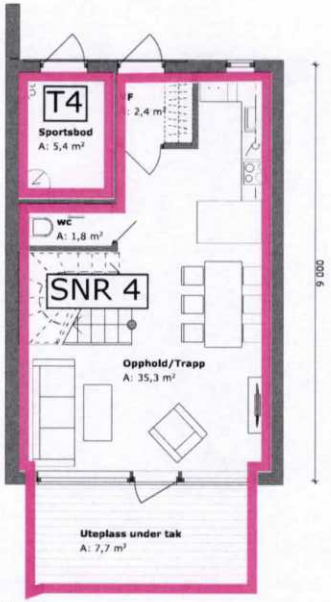

1.etasje

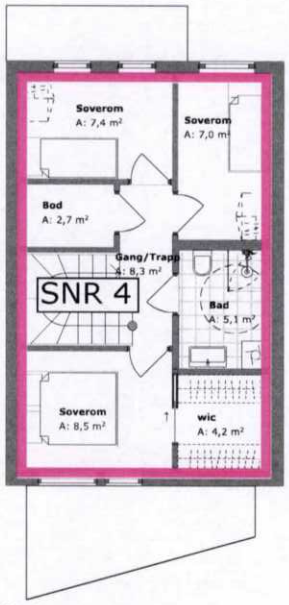

2.etasje

Index	Dato	Beskrivelse	Sign	Kontr.
F	12.02.18	Ytterdør, komfyr, arealer	msb	
E	29.01.18	Utvidet for sportsbod	MSB	
D	15.01.18	Dør utside sp.bod	MSB	
B	13.01.18	Øking areal mm	MSB	
A	14.09.17	Større bad	MLM	JBG

Oppvarmet BRA:	BYA:	VOLUM:	ENERGIMERKE
92,4 m²	68,2m²	m³	C
BRA KD1 + UD1 + HD1 + HD2 + LOFT: 46,2+46,2 m²		BRA TOTALT: 92,4m²	

BYGGEKOMMUNE:	GNR/BNR:	POSTNR:	POSTSTED:
Stjørdal	gnr/bnr	Postnr.	By
ADRESSE: Adresse			MOH: Land

TEGNET AV:	KONTROLLERT AV:	DATO:	FORMAT:
Tegner	Kontrollør	Dato sk	A3

PROSJEKT:	PROSJEKTNR.:
Husbyåsen H1	17-0367
TEGNINGEN VISER: Planer Husbyåsen 1	TEGNING NR.: ARK-1-1-01
STATUS: Skisse/forprosjekt	MÅLESTOKK: 1:100

TILTAKSHAVER:
Husbyåsen Utbyggingsselskap AS


BYGGEFIRMA:
NORGESHUS
- det du vil ha

INGENIØR- OG ARKITEKTKONTORET NORGESHUS AS, PB 161, 7223 MELHUS, TLF: 72 85 69 00


TEGNINGEN ER BESKYTTET ETTER LOV OM OPPHAVSRETT OG EIES AV NORGESHUS AS. TEGNINGER SKAL IKKE BENYTTES UTEN VÅR TILLATELSE. TEGNINGEN GJELDER IKKE SOM ARBEIDSTEGNING.

REV. F

gnr. 101 bnr. 237
Plantegninger
Hus **H1A1**

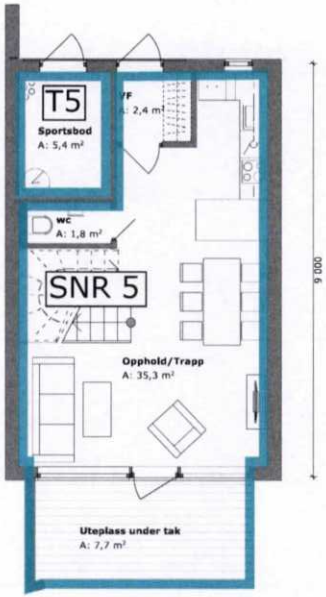

1.etasje

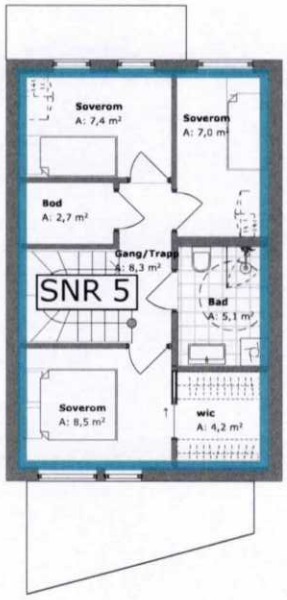

2.etasje

Index	Dato	Beskrivelse	Sign	Kontr.
F	12.02.18	Ytterdør, komfyr, arealer	msb	
E	29.01.18	Utvidet for sportsbod	MSB	
D	15.01.18	Dør utside sp.bod	MSB	
B	13.01.18	Øking areal mm	MSB	
A	14.09.17	Større bad	MLM	JBG

Oppvarmet BRA:	BYA:	VOLUM:	ENERGIMERKE
92,4 m²	68,2m²	m³	C
BRA K01 + U01 + H01 + H02 + LOFT: 46,2+46,2 m²		BRA TOTALT: 92,4m²	

BYGGEKOMMUNE:	GNR/BNR:	POSTNR:	POSTSTED:
Stjørdal	gnr/bnr	Postnr.	By
ADRESSE: Adresse			MOH: Land

TEGNET AV:	KONTROLLERT AV:	DATO:	FORMAT:
Tegner	Kontrollør	Dato sk	A3

PROSJEKT:	PROSJEKTNR.:
Husbyåsen H1	17-0367
TEGNINGEN VISER: Planer Husbyåsen 1	TEGNING NR.: ARK-1-1-01
STATUS: Skisse/forprosjekt	MÅLESTOKK: 1:100

TILTAKSHAVER: Husbyåsen Utbyggingsselskap AS

BYGGEFIRMA: NORGESHUS - det du vil ha


INGENIØR- OG ARKITEKTKONTORET NORGESHUS AS, PB 161, 7223 MELHUS, TLF: 72 85 69 00

TEGNINGEN ER BESKYTTET ETTER LOV OM OPPHAVSRETT OG EIES AV NORGESHUS AS. TEGNINGER SKAL IKKE BENYTTES UTEN VÅR TILLATELSE. TEGNINGEN GJELDER IKKE SOM ARBEIDSTEGNING.

REV. F

Kartverket
Attestert kopi av dok.nr. 2020/2307284/200
Attesteringstidspunkt 2026-04-29 10:45


gnr. 101 bnr. 237
Fasader
Fasade øst
1:100
Fasade sør
1:100
Fasade vest
1:100
Fasade nord
1:100
A 12.02.16 ytterdør, vinduer i gavler MSB
Index Dato Beskrivelse Sign Kontr.
Oppvarmet BRA: 92,4 m²
BYA: 68,2m²
VOLUM: m³
ENERGIMERKE C
BRA K01 + U01 + H01 + H02 + LOFT: 46,2+46,2 m²
BRA TOTALT: 92,4m²
BYGGEKOMMUNE: Stjørdal
GNR/BNR: gnr/bnr
POSTNR: Postnr.
POSTSTED: By
ADRESSE: Adresse
MOH: Land
TEGNET AV: Tegner
KONTROLLERT AV: Kontrollør
DATO: Dato sk
FORMAT: A3
PROSJEKT: Husbyåsen H1
PROSJEKTNR.: 17-0367
TEGNINGEN VISER: Fasader Husbyåsen 1
TEGNING NR.: ARK-1-3-01
STATUS: Skisse/forprosjekt
MÅLESTOKK: 1:100
TILTAKSHAVER: Husbyåsen Utbyggingsselskap AS
BYGGEFIRMA:
NORGESHUS - det du vil ha
INGENIØR: OG ARKITEKTKONTORET NORGESHUS AS, PB 161, 7223 MELHUS, TLF: 72 85 69 00
TEGNINGEN ER BESKYTTET ETTER LOV OM OPPHAVSRETT OG EIES AV NORGESHUS AS. TEGNINGEN SKAL IKKE BENYTTES UTEN VÅR TILLATELSE. TEGNINGEN GJELDER IKKE SOM ARBEIDSTEGNING.
REV. A

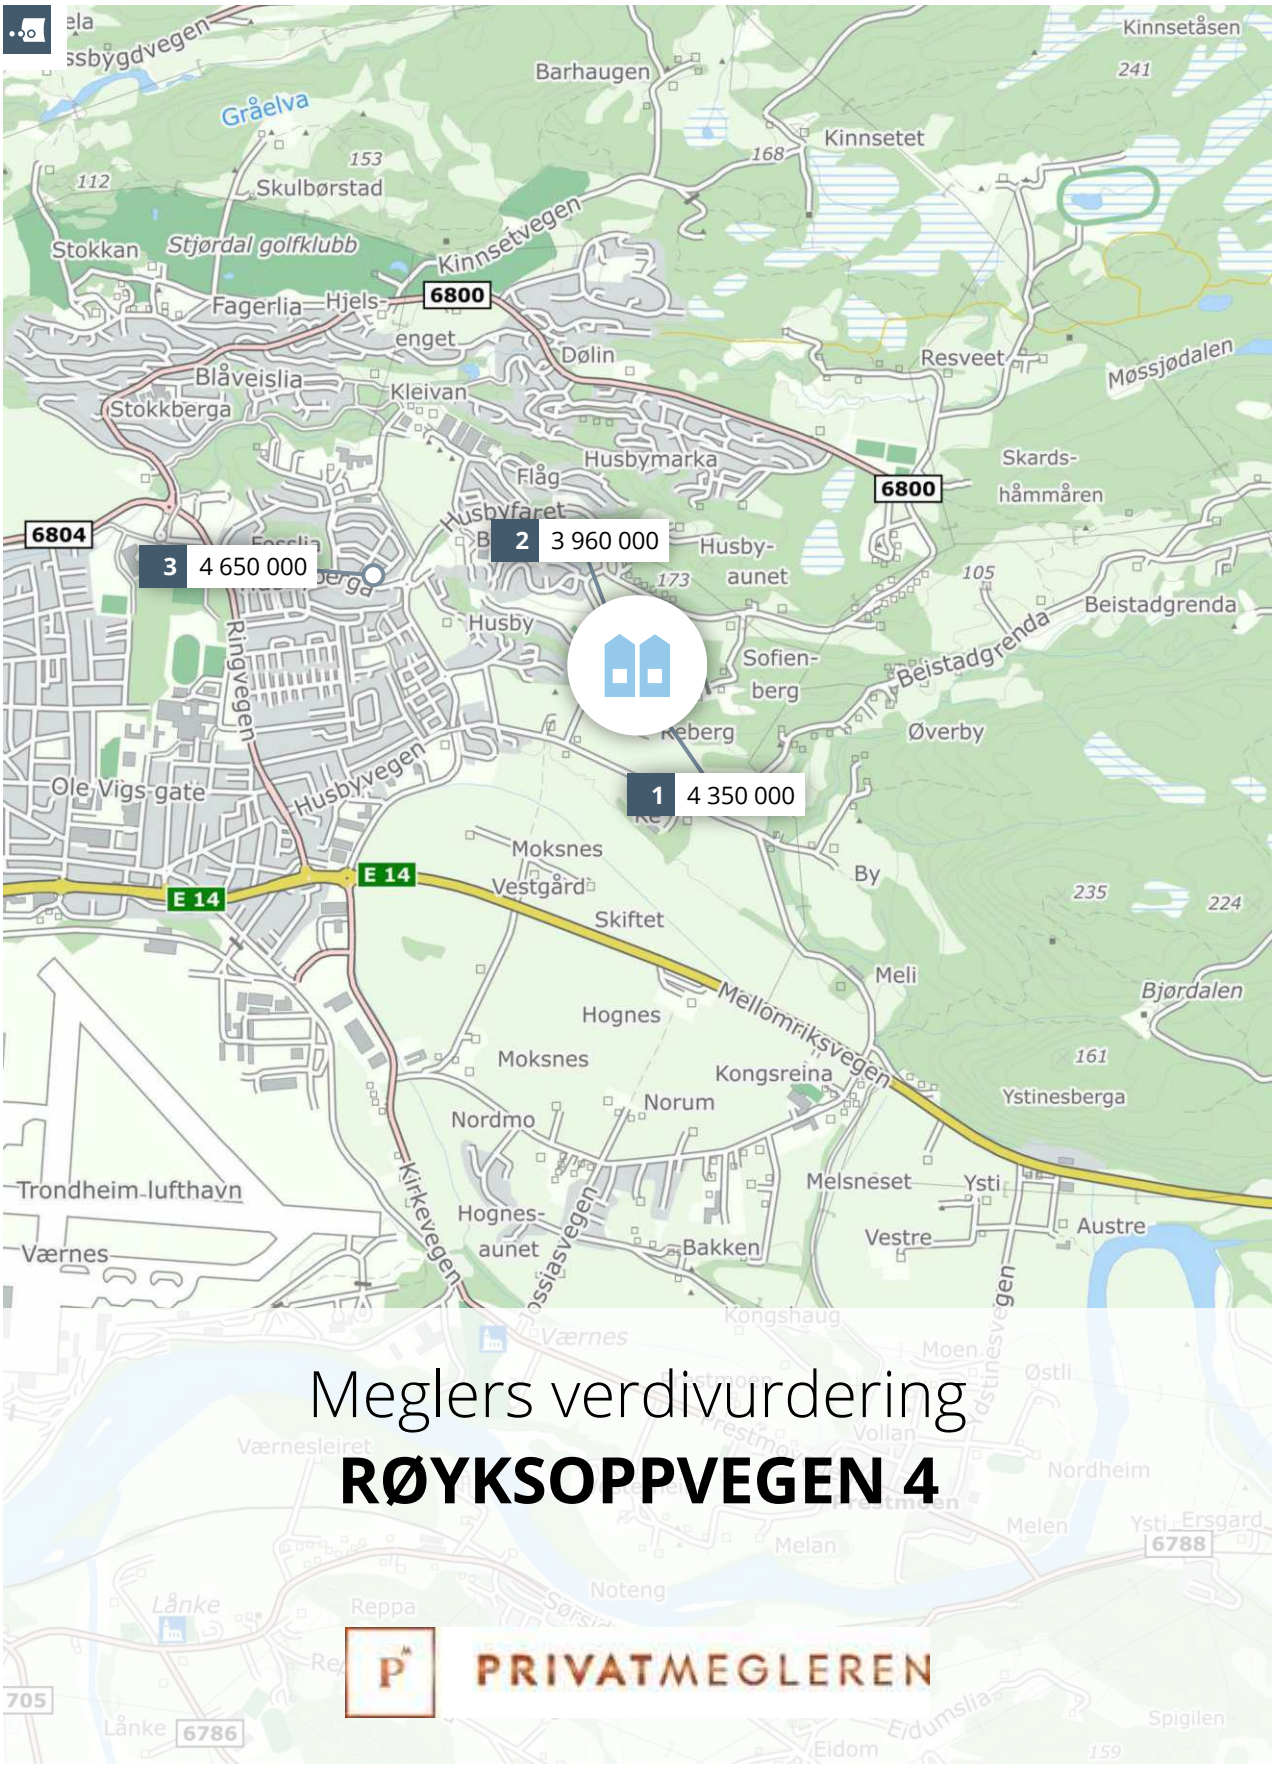

Meglers verdivurdering

RØYKSOPPVEGEN 4

PRIVATMEGLEREN

Rapport utført av PrivatMegleren Stjørdal den 20.04.2026

Meglers verdivurdering baserer seg på kjente omsetningstall, eksterne kilder og statistikker fra Eiendomsverdi. Den endelige verdien er korrigert etter meglerens beste skjønn, basert på kjennskap og erfaring i markedet. Det tas forbehold om at interessen i markedet og den endelig salgsprisen kan avvike fra meglers verdivurdering. Eiendomsverdi og megler er uten ansvar for eventuelle feil i innhentet datagrunnlag. Denne verdivurderingen er opphavsrettslig beskyttet. Uten meglerforetakets samtykke, kan ikke verdivurderingen benyttes i forbindelse med privatsalg eller egen markedsføring av eiendommen. Verdivurderingen skal ikke benyttes i forbindelse med lånebehandling. Ønsker du en verdifastsettelse for bruk til finansiering, bør det innhentes en etakst/verditakst. Ansvarlig megler: Torstein Nordby.

En tjeneste fra Eiendomsverdi AS

Røyksoppvegen 4, 7506 STJØRDAL

Selveier rekkehus på selveiertomt, bygget i 2020

GNR 101 BNR 237 FNR 0 SNR 4 KOMMUNE 5035 STJØRDAL GRUNNKRETS RE

Verdivurdert til

4 490 000

-	4 490 000	50 449
Fellesgjeld	Totalt	m² pris

	BRA-i	BRA-e	BRA-b	TBA	GUA	ALH
Areal	89 m²	5 m²	- m²	- m²	- m²	- m²
Tomt						0 m²
Byggeår						2020

Fellesutgifter	-
Formue	-
Soverom	-
Etasjer	2
Parkering	

Sammenlignbare salg i nærområdet

EIENDOM	SALGSDATO	PRISANT	PRIS	FELLESGJ	TOTALPRIS	M² PRIS
1 Røyksoppvegen 12 94 m² 2019 886 m² 3 sov	22.05.2024	4 190 000	**4 350 000**	0	4 350 000	**46 277**
2 Røyksoppvegen 16 88 m² 2019 886 m² 3 sov	28.04.2023	3 990 000	**3 960 000**	0	3 960 000	**45 000**
3 Blåklokkesvingen 6 96 m² 2015 3 765 m² 3 sov	24.03.2026	4 650 000	**4 650 000**	0	4 650 000	**48 438**


Flott rekkehus beliggende i Husbyåsen.

Kjære kunde, vi bruker mye tid på å avklare hvor mye markedet er villig til å betale for en eiendom til enhver tid. Dette arbeidet er sammensatt og krever både struktur og tid. Vi utarbeider blant annet etakst som verdivurdering/takst. En samling av informasjon som benyttes i forbindelse med boliglån og refinansiering (Utviklet i samarbeid med Eiendomsverdi og de største bankene i Norge). Verdien av en eiendom reflekteres ut ifra en samling av ulik informasjon i etakst dokumentet.

PrivatMegleren benytter flere nyvinnende løsninger for omsetning av eiendom. Eksempelvis annonseteknologien Presisjon som er verdens beste adtech med høyeste anerkjennelse fra meta, og som vi har enerett på i Norge. Vi har også vår digitale løsning Kvadrat, som gir våre boligselgere oversikt, forutsigbarhet og trygghet gjennom salget. I tillegg har vi PrivatMegleren Boligbytte, som gir kundene våre hjelp til flytting og organisering til dette.

Vi er Nordea eiendomsmegler, og med finansiering fra Nordea og eiendomsmegler fra PrivatMegleren, får du et skreddersydd tilbud som passer deg og dine behov. Søk finansiering her: www.nordea.no/finansiering

Historiske omsetninger

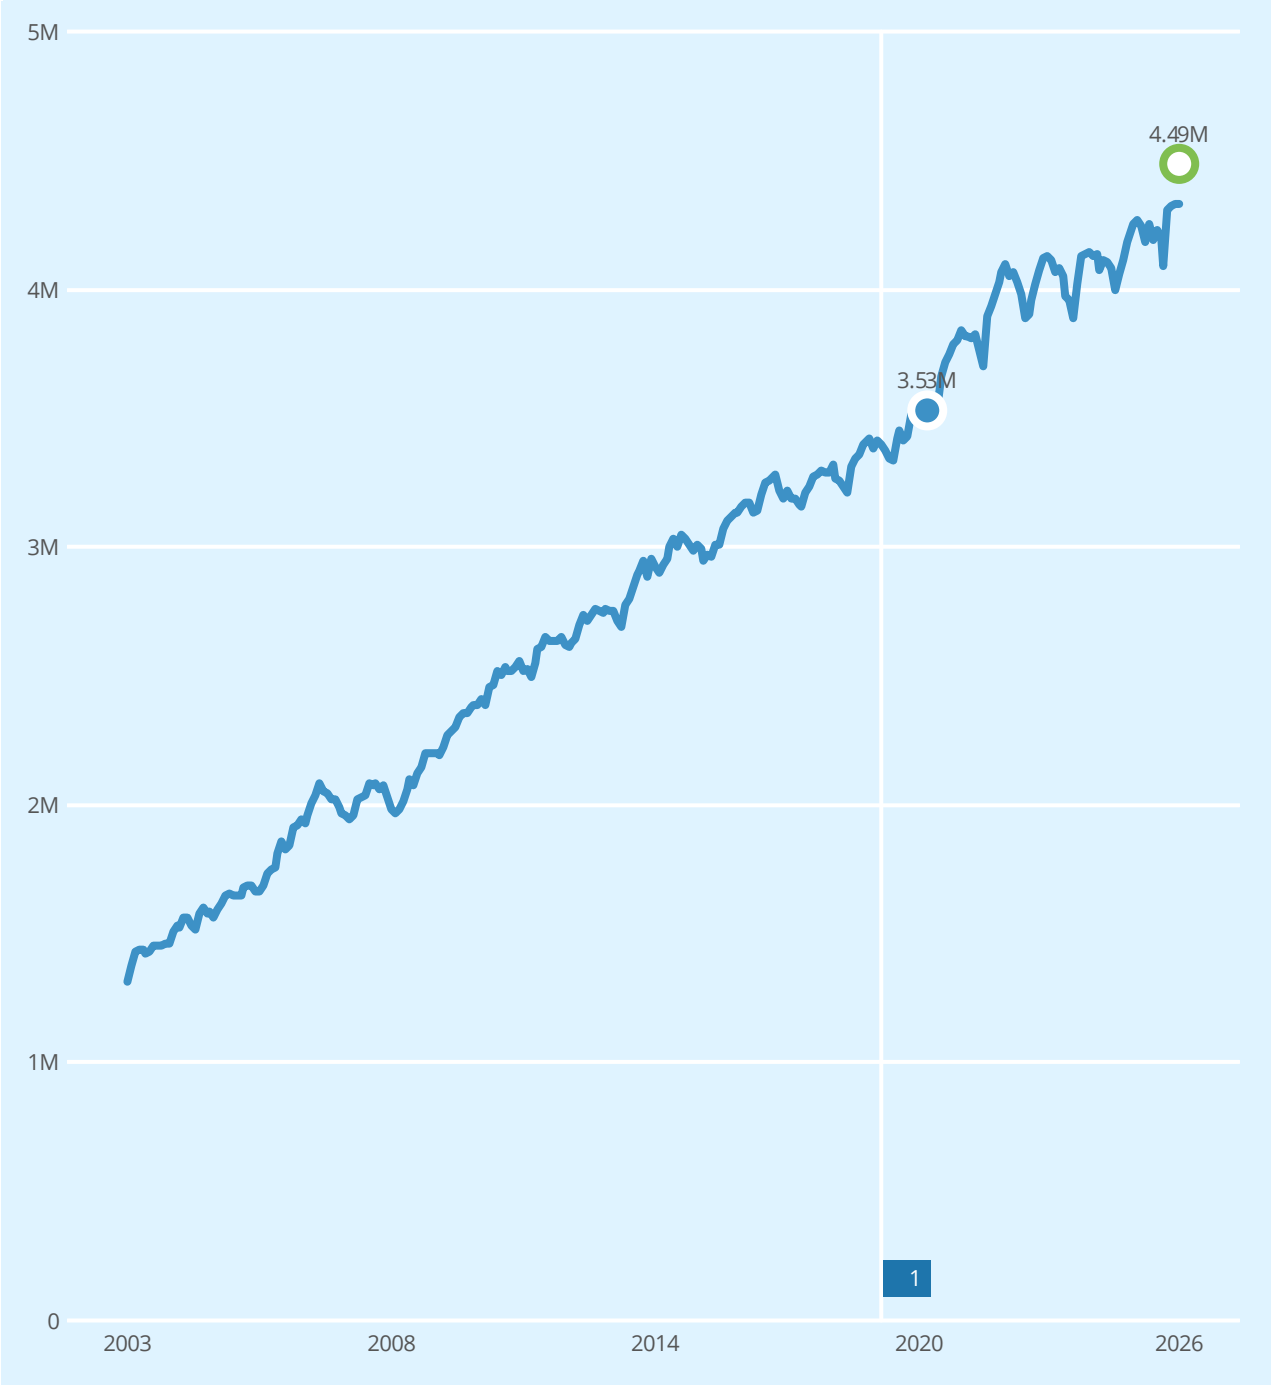

1

REGISTRERT	SALGSDATO	TINGLYST	PRISANT	PRIS	FELLESGJELD	TOTALPRIS
28.09.2020		28.09.2020	-	3 530 000	-	3 530 000

Rekkehus til salgs i STJØRDAL kommune nå

7
rekkehus til salgs

5.0M

4 730 000 Prisantydning i snitt

4.6M

4.4M

Annonsene har i snitt ligget ute i

99
dager

Rekkehus solgt i STJØRDAL kommune siste 6 mnd

19
rekkehus solgt

4 567 000 Prisantydning i snitt

4 543 000 Salgspris i snitt

4.5M

Solgt i snitt i løpet av

90
dager

for 0.2% under prisantydning

Analyse m²-priser

50 449 Røyksoppvegen 4 Totalpris 4 490 000

38 341 Trøndelag fylke i snitt siste 6 mnd

38 067 STJØRDAL kommune i snitt siste 6 mnd

LØSØRE OG TILBEHØR

OVERSIKT OVER LØSØRE OG TILBEHØR TIL EIENDOMMEN

Oversikten er utarbeidet av Norges Eiendomsmeglerforbund, Eiendom Norge og Advokatforeningens Eiendomsmeglingsgruppe, og er gjeldende fra 1. januar 2020.

Generelt

Lov om avhending av fast eigedom (avhendingslova/avhl.) av 3. juli 1992 regulerer kjøper og selgers rettigheter og plikter ved overdragelse av fast eiendom og andeler i borettslag. I henhold til avhl. § 3-4 skal eiendommen, når annet ikke er avtalt, overdras med innredninger og utstyr som etter lov, forskrift eller annet offentlig vedtak skal følge med. Det samme gjelder varig innredning og utstyr som enten er fastmontert eller er særskilt tilpasset bygningen, jf. avhl. § 3-5. Loven inneholder ingen detaljert oversikt over hva som omfattes av "innredning og utstyr", og over hva som skal regnes som "fastmontert eller særskilt tilpasset". Partene kan fritt avtale hva som skal følge med eiendommen ved salg. Bransjens liste over løsøre og tilbehør som skal følge med eiendommen, er en del av avtalen mellom kjøper og selger dersom ikke annet er opplyst i salgsoppgaven, kjøper har tatt forbehold i bud eller avtale på annen måte er inngått. Der intet annet er avtalt, vil løsøre og tilbehør medfølge slik dette fremkommer av avhl. § 3-4 og § 3-5 og denne oversikt. Produkter og installasjoner som medfølger overdras uten noen form for garantier, utover eventuell gjenværende leverandørgaranti. Dersom det er noe i nedenstående liste som ikke finnes på eiendommen, vil det heller ikke medfølge.

1. HVITEVARER medfølger der dette er spesielt angitt i salgsoppgaven.

2. HELDEKKENDE TEPPER følger med uansett festemåte.

3. VARMEKILDER, slik som ovner, kaminer, peiser, varmepumper og panelovner, følger med uansett festemåte. Frittstående biopeiser/varmeovner og terrassevarmere medfølger ikke. Det følger ikke med varmekilder i rom som ikke har vegg- eller fastmonterte varmekilder på visning.

4. TV, RADIO OG MUSIKKANLEGG. TV-antenner og fellesanlegg for TV, herunder parabolantenne, og tuneren/dekoder/tv-boks medfølger der dette eies av selger. Veggmontert TV/flatskjerm med tilhørende festeordning samt musikkanlegg følger ikke med (se også punkt 12).

5. BADEROMSINNREDNING/UTSTYR. Badekar, dusjkabinett, dusjvegger, alle fastmonterte speil og hyller, fastmonterte glass- og håndkleholdere, herunder håndklevarmere samt baderomsinnredning, medfølger.

6. GARDEROBESKAP medfølger, selv om disse er løse. Fastmonterte garderobehyller og knagger medfølger. Innredning i garderobeskap, for eksempel løse eller fastmonterte trådkurver, hyller, stenger og lignende, medfølger.

7. KJØKKENINNREDNING medfølger, herunder også åpne, fastmonterte hyller og løs eller fastmontert kjøkkenøy.

8. MARKISER, PERSIENNER og annen type innvendig og utvendig solskjerming, gardinoppheng, lamellgardiner og liftgardiner medfølger.

9. AVTREKKSVIFTER av alle slag, samt fastmonterte aircondition/ ventilasjonsanlegg, medfølger.

10. SENTRALSTØVSUGER medfølger med komplett anlegg, herunder slange, munnstykke mm.

11. LYSKILDER. Kupler, lysstoffarmatur, fastmonterte "spotlights", oppheng og skinner med spotlights samt utelys og hagebelysning medfølger. Vegglamper, krokhengte lamper, lysekroner, prismelamper og lignende som er koblet til sukkerbit eller stikkontakt følger likevel ikke med.

12. INSTALLERTE SMARTHUSLØSNINGER med sentral som styrer lys, varme, lyd o.l., samt tilhørende trådløse enheter som brytere, sensorer, kameraer, integrerte høyttalere el. medfølger. Enkle lysstyringssystem f.eks. med en sentral som kun styrer lyspærer eller smartpærer montert i sokkel medfølger likevel ikke.

13. UTVENDIGE SØPPELKASSER og eventuelt holder/hus til disse medfølger.

14. POSTKASSE medfølger.

15. UTENDØRS INNRETNINGER slik som flaggstang, fastmontert tørkestativ, samt andre faste utearrangementer som f.eks. badestamp, boblekar/jacuzzi og liknende utendørs kar, lekestue, lekestativ, utepeis, fastmontert trommel til vannslange, medfølger. Guidekabel/avgrensingskabel til robotgressklipper medfølger, men robotgressklipper og ladestasjon for denne medfølger ikke.

16. FASTMONTERT VEGGLADER/LADESTASJON TIL EL-BIL medfølger uavhengig av hvor laderen er montert.

17. SOLCELLEANLEGG med tilhørende teknisk infrastruktur medfølger.

18. GASSBEHOLDER til gasskomfyr og gasspeis medfølger.

19. BRANNSTIGE, BRANNTAU, feiestige og lignende medfølger der dette er påbudt. Løse stiger medfølger ikke.

20. BRANNSLUKNINGSAPPARAT, BRANNSLANGE og RØYKVARSLER medfølger der dette er påbudt. Det er eier og brukers plikt til å se til at utstyret forefinnes på enhver eiendom. Hvis annet ikke er uttrykkelig avtalt, skal dette derfor alltid følge med ved salg av eiendom.

21. SAMTLIGE NØKLER til eiendommen som selger er i besittelse av skal overleveres kjøper på overtakelsen, herunder nøkler til eventuelle boder, uthus, garasjeportåpner el. Låses boder, uthus el. med hengelås, skal lås og nøkler til disse medfølge.

22. GARASJEHYLLER, bodhyller, lagringshyller og oppheng til bildekk medfølger såfremt de er fastmontert. Planter, busker og trær som er plantet på tomten, eller fastmonterte kasser og lignende er en del av eiendommen og medfølger i handelen.

BUD OG BUDGIVNING

KJØPETILBUD

FOR EIENDOMMEN

Adresse:
Røyksoppvegen 4, 7506 Stjørdal
Gnr. 101, Bnr. 237, Snr. 4, Stjørdal kommune.

Oppdragsnummer:
311260099

Meglerforetak: PrivatMegleren Stjørdal

Saksbehandler: Torstein Nordby

Telefon / Mobil: 74 82 10 00 / 452 11 938

E-post: torstein.nordby@privatmegleren.no

UNDERTEGNEDE GIR HERVED FØLGENDE BUD PÅ OVENNEVNTE EIENDOM:

Kjøpesum **Kr** _____

Beløp med bokstaver **Kr** _____

+ omkostninger iht. opplysninger i salgsoppgaven

Dette budet er bindende for undertegnede frem til og med den **Kl.**

Dersom annet ikke er angitt gjelder budet til kl. 15.00 første virkedag etter siste annonserte visning. I forbrukerforhold vil bud med kortere akseptfrist enn til kl. 12.00 første virkedag etter siste annonserte visning ikke bli videreformidlet til selger

Eventuelle forbehold: _____

_____

Undertegnede er kjent med at selger står fritt til å godta eller forkaste ethvert bud. Likeledes er undertegnede klar over at budet er bindende for budgiver når det er kommet til selgers kunnskap. Handelen er juridisk bindende for begge parter dersom budet aksepteres innen akseptfristen. Undertegnede er kjent med at budjournalen vil bli forelagt kjøper og selger når handel er sluttet.

Ønsket overtakelsesdato: _____

Budet baseres på opplysninger og salgsvilkår som fremkommer av salgsoppgave m/vedlegg

Kjøpet vil bli finansiert slik:

Låneinstitusjon: _____ Referanse og tlf nr: _____

Lånt kapital: _____ Kr _____

Egenkapital: _____ Kr _____

Totalt: _____ **Kr** _____

Egenkaptitalen består av: ☐ Salg av nåværende bolig eller fast eiendom

☐ Disponibelt kontantbeløp (bankinnskudd)

Jeg gir bud som ☐ Forbruker ☐ Ledd i næringsvirksomhet / Juridisk person (selskap)

Navn:		Navn:	
Fødselsdato:		Fødselsdato:	
Adr:		Adr:	
Postnr:	Sted:	Postnr:	Sted:
Tlf:	E-post:	Tlf:	E-post:
Dato:	Sign:	Dato:	Sign:

Kopi av legitimasjon

Kopi av legitimasjon

Forbrukerinformasjon om budgivning

Sist oppdatert med virkning fra 1. januar 2014, i forbindelse med ikrafttredelse av endringer i eiendomsmeglingsforskriften.

Informasjonen er utarbeidet av Forbrukerombudet, Forbrukerrådet, Den Norske Advokatforening ved Eiendomsmeglingsgruppen, Eiendomsmeglerforetakenes Forening og Norges Eiendomsmeglerforbund, på grunnlag av blant annet forskrift om eiendomsmegling § 6-3 og § 6-4.

Nedenfor gis en oversikt over de retningslinjer som forbrukermyndighetene og organisasjonene anbefaler benyttet ved budgivning på eiendommen. Avslutningsvis gis også en kort oversikt over de viktigste rettsreglene tilknyttet budgivning.

Før det legges inn bud på eiendommen oppfordres budgiver til å sette seg inn i all relevant informasjon om eiendommen, herunder eventuell salgsoppgave og teknisk rapport med vedlegg.

GJENNOMFØRING AV BUDGIVNING

1. På forespørsel vil megler opplyse om aktuelle bud på eiendommen, herunder om relevante forbehold.

2. Alle bud skal inngis skriftlig til megler, som formidler disse videre til oppdragsgiver. Kravet til skriftlighet gjelder også budforhøyelser og motbud, aksept eller avslag fra selger. Før formidling av bud til oppdragsgiver skal megler innhente gyldig legitimasjon og signatur fra budgiver. Kravet til legitimasjon og signatur er oppfylt for budgivere som benytter e-signatur, eksempelvis BankID eller MinID. Med skriftlige bud menes også elektroniske meldinger som e-post og SMS når informasjonen i disse er tilgjengelig også for ettertiden.

3. Et bud bør inneholde eiendommens adresse (eventuelt gnr/bnr), kjøpesum, budgivers kontaktinformasjon, finansieringsplan, akseptfrist, overtakelsesdato og eventuelle forbehold som for eksempel usikker finansiering, salg av nåværende bolig ol. Normalt vil ikke et bud med forbehold bli akseptert før forbeholdet er avklart. Konferer gjerne med megler før bud avgis.

4. Megler skal legge til rette for en forsvarlig avvikling av budrunden. I forbrukerforhold (dvs. der oppdragsgiver er forbruker) skal megleren ikke formidle bud med kortere akseptfrist enn kl. 12.00 første virkedag etter siste annonserte visning. Etter denne fristen bør budgivere ikke sette en kortere akseptfrist enn at megler har mulighet til, så langt det er nødvendig, å orientere oppdragsgiver, budgivere og øvrige interessenter om bud og forbehold.
Det bør ikke gis bud som diskriminerer eller utelukker andre budgivere. Dersom bud inngis med en frist som åpenbart er for kort til at megleren kan avvikle budrunden på en forsvarlig måte som sikrer oppdragsgiver og interessenter et tilstrekkelig grunnlag for sine handlingsvalg, vil megler fraråde budgiver å stille slik frist.

5. Megleren vil uoppfordret gi sin vurdering av det enkelte bud overfor oppdragsgiveren, når budet er gitt innenfor fristene i punkt 4.

6. Megleren skal så langt det er nødvendig og mulig holde budgiverne skriftlig orientert om nye og høyere bud og eventuelle forbehold.
Megler skal så snart som mulig bekrefte skriftlig overfor budgivere at budene deres er mottatt.

7. Etter at handel har kommet i stand, eller dersom en budrunde avsluttes uten at handel er kommet i stand, kan en budgiver kreve kopi av budjournalen i anonymisert form.

8. Kopi av budjournal skal gis til kjøper og selger uten ugrunnet opphold etter at handel er kommet i stand. Dersom det er viktig for budgiver å bevare sin anonymitet, bør budet fremmes gjennom fullmektig.

VIKTIGE AVTALERETTSLIGE FORHOLD

1. Det eksisterer ingen angrerett ved salg/kjøp av fast eiendom.

2. Når et bud er innsendt til megler og han har formidlet innholdet i budet til selger (slik at selger har fått kunnskap om budet), kan budet ikke kalles tilbake. Budet er da bindende for budgiver frem til akseptfristens utløp, med mindre budet før denne tid avslås av selger eller budgiver får melding om at eiendommen er solgt til en annen (man bør derfor ikke gi bud på flere eiendommer samtidig dersom man ikke ønsker å kjøpe flere enn en eiendom).

3. Selger står fritt til å forkaste eller akseptere ethvert bud, og er for eksempel ikke forpliktet til å akseptere høyeste bud.

4. Når en aksept av et bud har kommet frem til budgiver innen akseptfristens utløp er det inngått en bindende avtale.

5. Husk at også et eventuelt bud fra selger til kjøper (såkalte "motbud"), avtalerettslig er et bindende tilbud som medfører at det foreligger en avtale om salg av eiendommen dersom budet i rett tid aksepteres av kjøper.
