PRIVATMEGLEREN

BETTUMVEIEN 6

Vedlegg

Meglers verdivurdering

Tilstandsrapport

Selgers egenerklæringsskjema

Nabolagsprofil


Informasjon fra Tønsberg kommune

Reguleringskart og bestemmelser

Arealbekreftelse

Løsøre og tilbehørsliste

Budskjema

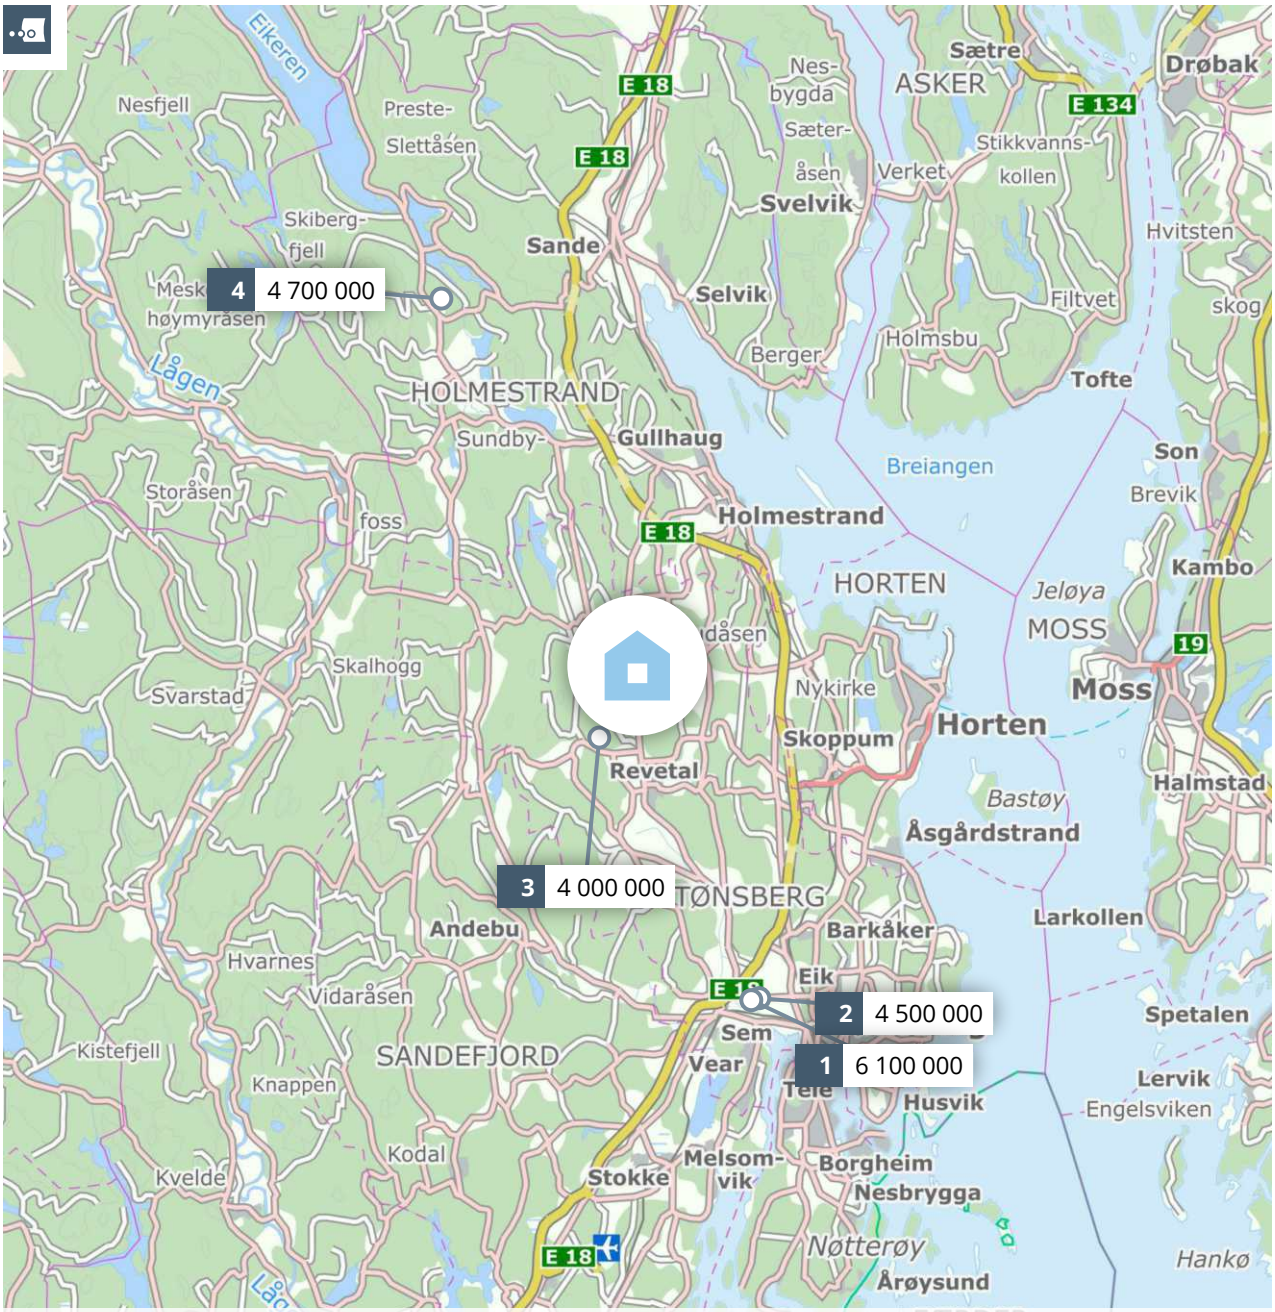

Meglers verdivurdering

BETTUMVEIEN 6

PRIVATMEGLEREN

Rapport utført av PrivatMegleren Wivestad & Skogsholm AS den 02.06.2026

Meglers verdivurdering baserer seg på kjente omsetningstall, eksterne kilder og statistikker fra Eiendomsverdi. Den endelige verdien er korrigert etter meglerens beste skjønn, basert på kjennskap og erfaring i markedet. Det tas forbehold om at interessen i markedet og den endelig salgsprisen kan avvike fra meglers verdivurdering. Eiendomsverdi og megler er uten ansvar for eventuelle feil i innhentet datagrunnlag. Denne verdivurderingen er opphavsrettslig beskyttet. Uten meglerforetakets samtykke, kan ikke verdivurderingen benyttes i forbindelse med privatsalg eller egen markedsføring av eiendommen. Verdivurderingen skal ikke benyttes i forbindelse med lånebehandling. Ønsker du en verdifastsettelse for bruk til finansiering, bør det innhentes en etakst/verditakst. Ansvarlig megler: Hege Svebakk Nøstdahl.

En tjeneste fra Eiendomsverdi AS

Bettumveien 6, 3178 VÅLE

Selveier enebolig på selveiertomt, bygget i 1850

GNR 407 BNR 6 FNR 0 SNR 0 KOMMUNE 3905
TØNSBERG GRUNNKRETS Gjelstad

Verdivurdert til

5 800 000

-	5 800 000	44 615
Fellesgjeld	Totalt	m² pris

	BRA-i	BRA-e	BRA-b	TBA	GUA	ALH
Areal	130 m²	253 m²	- m²	20 m²	- m²	- m²
Tomt					24,1 daa	
Byggeår					1850	

Fellesutgifter	-
Formue	-
Soverom	3
Etasjer	2

Parkering Peis

Sammenlignbare salg i nærområdet

	EIENDOM				SALGSDATO	PRISANT	PRIS	FELLESGJ	TOTALPRIS	M² PRIS
1	Jarlsberggata 64				15.05.2026	5 500 000	**6 100 000**	0	6 100 000	**32 796**
	186 m²	1971	4 426 m²	3 sov						
2	Jarlsberggata 41				05.09.2017	4 500 000	**4 500 000**	0	4 500 000	**27 778**
	162 m²	1958	5 133 m²	3 sov						
3	Fossanveien 243				19.05.2026	3 990 000	**4 000 000**	-	4 000 000	**32 000**
	125 m²	1900	5 438 m²	3 sov						
4	Hemsveien 17				11.09.2023	4 750 000	**4 700 000**	0	4 700 000	**26 705**
	176 m²	1895	4 110 m²	3 sov						


Flott småbruk med våningshus, låve, anneks og næringsbygg. Tomten har plener og frukttrær. Det er solrikt og flat tomt. Boligen har eldre standard og er fra 1800 tallet. Låven har selskapslokale, oppholdsrom og annekset har senger og kjøkkenskap.Flott beliggende med kort vei til Revtal sentrum med skoler og barnehager, samt et Revetal senteret.

Kjære kunde, vi bruker mye tid på å avklare hvor mye markedet er villig til å betale for en eiendom til enhver tid. Dette arbeidet er sammensatt og krever både struktur og tid. Vi utarbeider blant annet etakst som verdivurdering/takst. En samling av informasjon som benyttes i forbindelse med boliglån og refinansiering (Utviklet i samarbeid med Eiendomsverdi og de største bankene i Norge). Verdien av en eiendom reflekteres ut ifra en samling av ulik informasjon i etakst dokumentet.

PrivatMegleren benytter flere nyvinnende løsninger for omsetning av eiendom. Eksempelvis annonseteknologien Presisjon som er verdens beste adtech med høyeste anerkjennelse fra meta, og som vi har enerett på i Norge. Vi har også vår digitale løsning Kvadrat, som gir våre boligselgere oversikt, forutsigbarhet og trygghet gjennom salget. I tillegg har vi PrivatMegleren Boligbytte, som gir kundene våre hjelp til flytting og organisering til dette.

Vi er Nordea eiendomsmegler, og med finansiering fra Nordea og eiendomsmegler fra PrivatMegleren, får du et skreddersydd tilbud som passer deg og dine behov. Søk finansiering her: www.nordea.no/finansiering

Historiske omsetninger

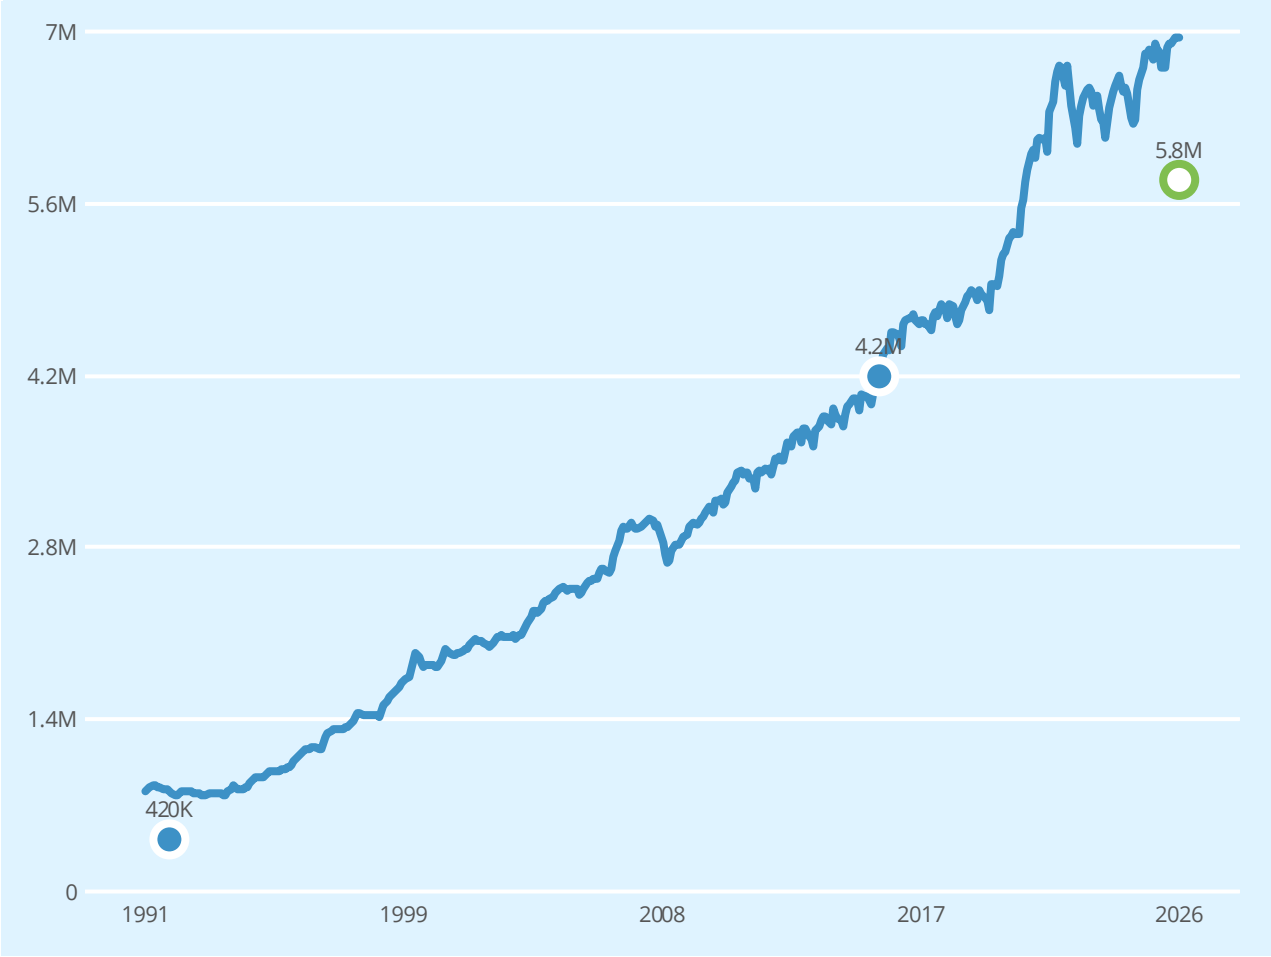

Salg Meglers verdivurdering Prisindeks Endring av eiendom

REGISTRERT	SALGSDATO	TINGLYST	PRISANT	PRIS	FELLESGJELD	TOTALPRIS	
16.10.2024		16.10.2024	-	1 200 000	-	1 200 000	1
01.07.2020		01.07.2020	-	945 000	-	945 000	2
07.05.2018		07.05.2018	-	3 851 963	-	3 851 963	2
01.02.2016	31.03.2016	09.05.2016	4 750 000	4 200 000	0	4 200 000	
18.05.2012		18.05.2012	-	1 250 000	-	1 250 000	2
27.05.2009		27.05.2009	-	1 500 000	-	1 500 000	2
10.12.1991		10.12.1991	-	420 000	-	420 000	

1 Megler oppgir at sist kjente markedsomsetning ikke er relevant for dagens markedsverdi. Årsak: Ikke fritt markedssalg.

2 Forhold ved omsetningen tyder på at dette ikke er en reell markedsomsetning, og er derfor utelatt i grafen.

Eneboliger til salgs i 3178 VÅLE nå

4
eneboliger til salgs

5.9M
5.7M
5 468 000 Prisantydning i snitt
5.3M
5.1M

Annonsene har i snitt ligget ute i
46
dager

Eneboliger solgt i 3178 VÅLE siste 6 mnd

11
eneboliger solgt

5.5M
5.3M
5.1M
4 924 000 Prisantydning i snitt
4 737 000 Salgspris i snitt
4.5M
4.3M

Solgt i snitt i løpet av
80
dager

for 3.7% under prisantydning

Analyse m²-priser

44 615 Bettumveien 6 Totalpris 5 800 000

36 123 TØNSBERG kommune i snitt siste 6 mnd

22 237 Grunnkrets i snitt siste 6 mnd

Tilstandsrapport

Våningshus
Bettumveien 6 , 3178 VÅLE
TØNSBERG kommune
gnr. 407, bnr. 6

Sum areal alle bygg: BRA: 383 m² BRA-i: 130 m²



Befaringsdato: 21.05.2026 **Rapportdato:** 01.06.2026 **Oppdragsnr.:** 20312-1721 **Eiendomsverdi ref nr:** KE3610

Autorisert foretak: G Takst AS **Sertifisert Takstingeniør:** Geir Gunnerud

Rapporten kan brukes i inntil ett år etter rapportdato, og kan ikke gjenbrukes ved flere boligsalg i denne perioden.
Skjer det endringer, oppstår skader også videre på boligen, bør du som selger be om oppdatert rapport.

Norsk takst

Norsk takst er bransjeorganisasjonen for landets bygningssakkyndige og takstforetak, med om lag 1400 sertifiserte medlemmer fordelt på omtrent 1000 bedrifter. I boligomsetningen regnes takstrapportene som et helt avgjørende element i den informasjonen som gjøres tilgjengelig for kjøper. Årlig leverer medlemmene rundt 120.000 slike takster. Det gir unik oversikt over norske boliger, og bidrar til at alle oppdrag kan utføres med utgangspunkt i erfaringsbasert kvalitet.

Det stilles høye krav til utdanning, sertifisering og yrkesetikk. Norsk takst er opptatt av at boligomsetningen skal være trygg, og legger vekt på å opptre uavhengig av andre bransjeaktører. Bygningssakkyndige fakturerer sine tjenester uten hensyn til hvilken pris som oppnås, og skal heller ikke på annen måte ha noen egeninteresse knyttet til handelen.

Uavhengighet og god fagkunnskap har over tid bygget troverdighet og tillit. Både selger og kjøper skal kunne stole på bygningssakkyndiges vurderinger. For tilfeller der det likevel skulle oppstå misnøye med utført arbeid, har vi sammen med Forbrukerrådet etablert en klagenemnd.

Norsk takst har en sentral rolle i utviklingen av norske standarder, regler og profesjonsprinsipper, og representerer bransjen i alle relevante internasjonale fora. Dette sikrer at norske bygningssakkyndige tidlig kan tilpasse seg krav og bransjetrender fra utlandet, samtidig som takseringsfaget får en norsk stemme på verdensbasis. Organisasjonen bidrar i næringspolitisk sammenheng, og har vært en pådriver for å sikre at lover og regler gir trygghet for forbrukerne i boligomsetningen.

G Takst AS

G Takst AS ble etablert i 2012.Takstingenøren har siden 1997 utført takseringstjenester, hovedsakelig i Vestfold. Oppgavene spent fra prosjektledelse av ombygginger/utbygginger både av mindre og større prosjekter, takseringstjenester og tekniske/økonomiske oppfølging mot kunde.

Rapportansvarlig



Geir Gunnerud

geigunn@online.no

917 26 489

G Takst AS
Postboks 1290, Trudvang
3105 TØNSBERG

Dette trenger du å vite om tilstandsrapporten



Hva er en tilstandsrapport?

En tilstandsrapport beskriver synlige skader/avvik eller tegn på skader/avvik på boligen. Rapporten fremhever vanligvis ikke positive egenskaper ved boligen.



Hva vurderer en bygningssakkyndig?

Den bygningssakkyndige vurderer boligen ut fra hva man kan forvente av en bygning av samme alder og type. Vurderingen gjøres som regel mot hvordan det var vanlig å bygge og regler som gjaldt da boligen ble oppført (søknadstidspunktet). Forhold som er vanlige for bygningens alder, slik som slitasje etter normal bruk regnes ikke som avvik.



Hva inneholder tilstandsrapporten?

Den bygningssakkyndige undersøker rom og bygningsdeler slik det kommer frem av Forskrift til avhendingsloven. Tilstandsrapporten inneholder bare avvik som den bygningssakkyndige kan se eller kontrollere med enkle hjelpemidler. Det gjøres ikke nærmere undersøkelser slik som åpning av vegger eller andre bygningsdeler. I vegg mot våtrom og rom under terreng kan det borres et hull for å gjøre enkle undersøkelser slik som fuktsøk.

Når du kjøper en brukt bolig

Når du kjøper en brukt bolig, er det viktig å være oppmerksom på at dette ikke kan sammenlignes med å kjøpe en ny bolig. Måten boligen ble bygget på kan være annerledes enn i dag. Bygninger svekkes over tid, og utsettes for slitasje blant annet på grunn av bruk og vær og vind. Mange boliger fornyes helt eller delvis, noen i flere omganger, eller det oppføres tilbygg. Særlig for boliger som er pusset opp eller endret, er det viktig å merke seg at fornyelse av overflater ikke nødvendigvis betyr at bygningsdeler under er forbedret.

Vurdering mot byggeregler

Den bygningssakkyndige vil vurdere boligen mot hvordan det var vanlig å bygge og regler som gjaldt på søknadstidspunktet. Den bygningssakkyndige ser etter avvik som har betydning for og som reduserer boligens funksjon og verdi, og som kommer frem av forskrift til avhendingslova.

Noen bygningsdeler og forhold vil den bygningssakkyndige vurdere mot dagens regelverk. Etter dagens regelverk vil disse kunne få avvik og/eller TG2 eller TG3 uten at det nødvendigvis er krav om at avviket utbedres. Dette kan gjelde sluk, tettesjikt og fall på bad og vaskerom, forhold som gjelder sikkerhet mot brann, rekkverk, trapper osv.

Tilstandsrapporten beskriver ikke hele boligen

BYGNINGSSAKKYNDIGE SER FOR EKSEMPEL IKKE PÅ

• vanlig slitasje og normal vedlikeholdstilstand • bagatellmessige forhold som ikke påvirker bygningens bruk eller verdi vesentlig • etasjeskillere • tilleggsbygg slik som garasje, bod, anneks, naust også videre • utvendige trapper • støttemurer • skjulte installasjoner • installasjoner utenfor bygningen • full funksjonstesting av el- og VVS-installasjoner • geologiske forhold og bygningens plassering på grunnen • bygningens planløsning • bygningens innredning • løsøre slik som hvitevarer • utendørs svømmebasseng og pumpeanlegg • bygningens estetikk og arkitektur • bygningens lovlighet (bortsett fra bruksendringer, brannceller og forhold som åpenbart kan påvirke helse, miljø og sikkerhet) • fellesarealer (med mindre boligeier har vedlikeholdsplikt for fellesarealer og dette er kjent for bygningssakkyndig, eller fellesarealet har en særlig tilknytning til boligen).

© iVerdi 2023 © Norsk takst 2023

Malen til denne rapporten, inkludert standardtekstene fra Norsk takst, er vernet etter åndsverkloven og kan kun benyttes av medlemsforetakene i Norsk takst og av takstingeniører som er sertifisert i slikt foretak, samt av kunder hos iVerdi og studenter hos NEAK. For andre aktører er eksemplarfremstilling av malen og standardtekster, som utskrift og annen kopiering til bruk som grunnlag for tilsvarende rapporter, bare tillatt når det er hjemlet i lov (kopiering til privat bruk, sitat o.l.) eller avtale med Norsk Takst (Forside) eller iVerdi (Hjem-iVerdi).

Utnyttelse i strid med lov eller avtale kan medføre erstatnings- og straffeansvar.

G Takst AS
Postboks 1290, Trudvang
3105 TØNSBERG

Dette trenger du å vite om tilstandsrapporten

Tilstanden vurderes med ulike tilstandsgrader

Tilstanden gir uttrykk for en gitt forventet tilstand, blant annet vurdert ut fra alder og normal bruk. Ved Tilstandsgrad 0 (TG0) og Tilstandsgrad 1 (TG1) gir den bygningssakkyndige normalt ingen begrunnelse for valg av tilstandsgrad. Grunnen er at bygningen eller bygningsdelen da bare har normal slitasje. Ved skjulte konstruksjoner kan alder alene avgjøre tilstandsgrad. Når bygningssakkyndige anbefaler tiltak, for eksempel utbedringer, må brukeren av rapporten vurdere om tiltakene er nødvendige og lønnsomme.
Når den bygningssakkyndige velger tilstandsgrad, baseres vurderingen på faste kriterier som følger av gjeldende bransjestandard for Teknisk tilstandsanalyse ved omsetning av bolig og Forskrift til avhendingslova.

TG 0

TILSTANDSGRAD 0, TG0: INGEN AVVIK

Bygningsdelen skal være tilnærmet ny, ikke vise tegn på slitasje og det skal være lagt frem dokumentasjon på faglig god utførelse. Det er ingen merknader til delen.

TG 1

TILSTANDSGRAD 1, TG1: MINDRE AVVIK

Bygningsdelen skal bare ha normal slitasje, og strakstiltak skal ikke anses som nødvendig. Graden kan også brukes når delen er ny, men der dokumentasjon på faglig god utførelse mangler.

TG 2

TILSTANDSGRAD 2, TG2: VESENTLIGE AVVIK OG MINDRE AVVIK SOM ETTER NS 3600 GIR TG 2

Bygningsdelen skal enten ha feil utførelse, en skade eller symptomer på skade, sterk slitasje eller nedsatt funksjon. Graden gis når bygningsdelen trenger vedlikehold eller tiltak i nær fremtid. Graden skal også brukes når delen er gammel og det er grunn til å varsle om faren for skader på grunn av alderen, eller når det er grunn til å overvåke delen spesielt på grunn av fare for større skader eller følgeskader.

TG 3

TILSTANDSGRAD 3, TG3: STORE ELLER ALVORLIGE AVVIK

Denne tilstandsgraden brukes ved kraftige tegn på forhold som man må regne med trenger utbedring straks eller innen kort tid. Det er påvist funksjonssvikt eller sammenbrudd.

TG IU

IKKE UNDERSØKT/IKKE TILGJENGELIG FOR UNDERSØKELSE

Det kan være avvik/skader som ikke er avdekket.

Informasjon om utbedringskostnader

Utbedringskostnadene i rapporten er sjablongmessige anslag basert på observerte forhold som feil, skader eller uregelmessigheter, samt foreslåtte tiltak. Disse anslagene er veiledende, angis i fem intervaller, er basert på generelle erfaringstall, og må ikke forveksles med konkrete pristilbud fra håndverkere eller entreprenører. Faktiske kostnader kan variere betydelig, avhengig av individuelle valg, materialpriser og markedsforhold. For å få en nøyaktig vurdering av utbedringskostnadene anbefales ytterligere undersøkelser og innhenting av flere pristilbud fra kvalifiserte fagfolk. Slike anslag gis for TG3, der dette er mulig.



Tiltak under kr 20 000

Tiltak mellom kr 20 000 – 100 000

Tiltak mellom kr 100 000 – 200 000

Tiltak mellom kr 200 000 – 500 000

Tiltak over kr 500 000

G Takst AS
Postboks 1290, Trudvang
3105 TØNSBERG

Beskrivelse av eiendommen

Rapporten omhandler et eldre våningshus opprinnelig oppført ca. 1850, senere noe modernisert/vedlikeholdt.. Det er flere andre frittliggende bygg på eiendommen. Disse er enkelt beskrevet og oppmålt, men er ikke tilstandsvurdert.

Bygget er oppført etter andre krav og byggemetoder enn de som gjelder i dag. Dagens krav til isolasjon, ventilasjon, brann mm. er vesentlig strengere. Det må derfor på generelt grunnlag påpekes et avvik i forhold til gjeldene forskrifter.

Boligen fremstår som eldre både utvendig og innvendig med behov for oppgraderinger og oppussing.

Når det gjelder tilstanden forøvrig henvises det til de respektive bygningsdeler i rapporten.

Tekniske anlegg er kun enkelt vurdert, for en utfyllende kontroll må fagpersoner på området kontaktes.

Risikokonstruksjoner:
Kjøper må være klar over at dette bygget er en meget gammel bolig og har flere risikokonstruksjoner og risikoområder. Dette gjelder blant annet spesielt takkonstruksjon, veggkonstruksjoner og drenering. Samtidig er ofte utvendige forhold, slik som nedgravde tanker og drenering vanskelig å kontrollere, samtidig som informasjonen rundt disse forholdene er begrenset .

Elektrisk anlegg må også regnes som en risiko ved manglende dokumentasjon på anlegget .

Areal:
Arealet er oppmålt etter ny standard gjeldene fra 01.01.2024. Det er derfor ikke hensyntatt byggeforskriftenes krav til rom eller om rommenes bruk/fremtidig bruk er i samsvar med hva som er godkjent i kommunen.

Våningshus - Byggeår: 1850

UTVENDIG Gå til side

Eldre takkonstruksjon, undertak og tegltakstein. Det er utført noe arbeide på taket i 2023 av firma Edland Service etter taklekkasje. Taktekkingen er av tegltakstein. Taket er besiktiget fra bakkenivå. Siden taket (takkonstruksjon, taktekking og skorstein) kun er observert fra bakkenivå, er vurderingen begrenset av dette. Det er ikke sikkerhetsmessig forsvarlig å bevege seg ut på taket eller observere fra stige. Selv om det ikke er avdekket skader under befaringen, betyr ikke dette at det ikke foreligger skader som en besiktigelse på taket kan avdekke. Vær oppmerksom på denne risikoen. En undersøkelse av taket kan utføres av en fagperson under tilstrekkelige sikkerhetsforhold.

Takrenner og nedløåp av aluminium. Takstige, snøfangere og beslag stål.. Det gjøres oppmerksom på at renner, nedløp og beslag kun er besiktiget fra bakkenivå. Eventuelle lekkasjer og skader synlig i takrenner er ikke kontroller .
Takrenner, nedløp og beslag bør helst kontrolleres og renses 2 ganger pr. år for å opprettholde normal slitasje og levetid.

Veggene har tømmerkonstruksjon og bindingsverk. Fasaden har stående bordkledning. Ytterveggene er kontrollert fra bakkenivå, med enkelte stikktagninger på erfaringsmessig utsatte steder.
Bygningen har malte trevinduer med 2 lags isolerglass og ytterglass i koblet ramme. Punktering av vindusglass kan være vanskelig å oppdage og kan kreve spesielle lysforhold. På bakgrunn av alder kan punktering ikke utelukkes.
Kontrollen er utført visuelt ved kontroll av enkelte åpne/lukkemekanismer på tilgjengelige vinduer. Dette betyr at ikke alle vinduer nødvendigvis er kontrollert.
Normal levetid for vinduer er 20-60 år.
Bygningen har malt hovedytterdør og malt terrassedør i tre.

Terrasse oppført av impregnert virke med malt rekkverk av tre. Terrassen har normale slitasjer på overflater.

INNVENDIG Gå til side

Innvendige eldre overflater med malte eller lakkerte tregulv, samt vegger og himling med panel.
Etasjeskiller er av trebjelkelag.

Boligen har 2 mursteinspiper, en på kjøkken og en i stue. Sotluker i stue og på kjøkken. Det er tilkoblet nyere vedovn i stue, samt eldre vedovn og bakerovn på kjøkkenet.

Bygningen har krypkjeller under trebjelkelag og stubbegulv i et lite område i søndre del av bygget. Krypkjeller har jordgulv og synlig fjell i dagen. Vindu er montert.
Det er foretatt enkelte stikkontroller med fuktmåler uten at dette gav utslag for noen unormale verdier.

Boligen har en eldre, malt tretrapp.

Innvendig har boligen eldre malte dører.

VÅTROM Gå til side

Bad/vaskerom 1 etg.
Aktuell byggeforskrift er byggeforskrifter fra før 1997. Dersom det foreligger et avvik som tilsier at våtrommet ikke oppfyller dagens regelverk om tetteskikt og sluk. enten på grunn av materailavalg, avvik fra regelverk, preakspepterte ytelser, faktiske skader eller funn av fukt ogsåp videre, vil det etter Norsk Takst sitt synspunkt være et foreliggende avvik som krever utbedring"innen kort tid" og skal gis TG 3. Et våtrom som ikke oppfyller funksjonskrav om tettesjikt og sluk i dagens tekniske forskrift skal gis TG: 3
Hulltaking er foretatt uten å påvise unormale forhold. Hulltaking er foretatt ved/i vegg i spiskammers.. Fuktkvotemåling (vekt%) i konstruksjonen ble målt til 6. Hulltaging er en stikkontroll hvor tilstand er observert kun i hullet. Dette medfører at andre deler av konstruksjonen kun er kontrollert på overflater og gir ingen garanti for skader andre steder.

Beskrivelse av eiendommen

Bad 2 etg.
Badets opprinnelige alder er ikke opplyst. I tidligere salgsprospekt er det opplyst om fliser på gulv fra 2003. Det er ikke fremlagt dokumentasjon på utførte arbeider på badet. Dette medfører at takstingeniøren kun kan vurdere det visuelle/overflater. Det tas derfor et generelt forbehold vedrørende membranløsninger, tilkoblinger, gjennomføringer osv.

Badets alder og tekniske løsninger tilsier at det bør påregnes behov for oppgraderinger etter hvert.
Veggene har panel/tømmer, flis bak dusjkabinett. Taket har panel.
Gulvet er flislagt. Rommet har elektriske varmekabler.
Det er plastsluk og ukjent tettesjikt/membran.
Rommet har servant og dusjkabinett.
Det er elektriskk avtrekk i tak og tilluftshull i dør.
Hulltaking er foretatt uten å påvise unormale forhold. Hulltaking er foretatt uten å påvise unormale forhold. Hulltaking er foretatt i vegg i soverom. Hulltaging er en stikkontroll hvor tilstand er observert kun i hullet. Dette medfører at andre deler av konstruksjonen kun er kontrollert på overflater og gir ingen garanti for skader andre steder i vegger eller gulv.

KJØKKEN Gå til side

Kjøkkenet har innredning med malte profilerte fronter. Benkeplaten er av laminat med nedfelte kummer. Malt trepanel på vegger og malt tregulv.
Det er kjøkkenventilator med avtrekk ut.

SPESIALROM Gå til side

Toalettrom med malte tregulv og malt panel på vegger. Elektrisk avtrekk i tak. Det er montert klosett og servant.

TEKNISKE INSTALLASJONER Gå til side

Innvendige vannledninger er av kobber med plastkappe. Vanninntak med stoppekran på bad i 1 etg. Alder på vannledninger er ikke opplyst.
Det er synlige avløpsrør av plast.
Boligen har naturlig ventilasjon.
Varmtvannstanken er på ca. 200 liter og er montert på bad i 1 etg.
Tavleskap er montert på soverom i 2 etg. Anlegget er utstyrt med automatsikringer, jordfeilbryter, overlastvern og overspenningsvern.

TOMTEFORHOLD Gå til side

Det er byggegrunn av fjell og løsmasser.
Det er i tidligere salgsprospekt opplyst at det er drenert på sydvegg og deler av østvegg i 2015. Synlig fuktsikring langs grunnmur på disse plassene. Forøvrig er det ingen drenering eller fuktsikring.
Grunnmur av gråstein med støpt krone på deler av grunnmur.

Utvendige avløpsrør er av plast Avløpet er tilkoblet et Biovak rensesystem. Utvendige vannledninger er av plast (PEL) Det er privat grunnboret brønn som deles med 3 naboer.
Det er fremlagt dokumentasjon på vannkvalitet. Biovacsystemet har service/kontroll 3 ganger pr. år.

Arealer Gå til side

Gå til side

Forutsetninger og vedlegg

Lovlighet Gå til side

Våningshus


- Det foreligger ikke tegninger

Det foreligger ikke oppdatyerte godkjente tegninger.

G Takst AS
Postboks 1290, Trudvang
3105 TØNSBERG

Sammendrag av boligens tilstand


Fordeling av tilstandsgrader

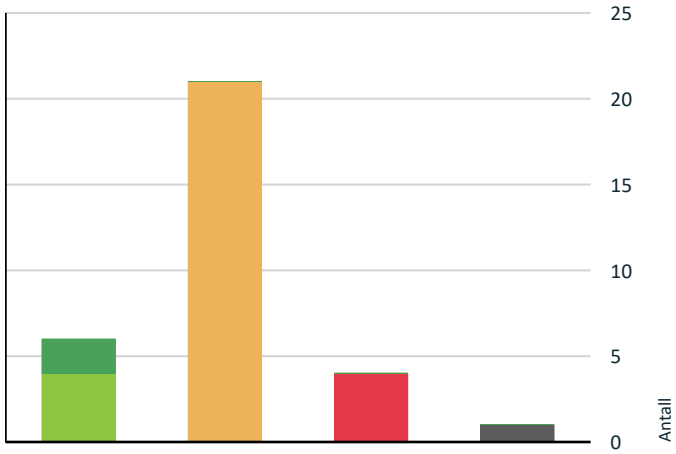

- TG0: Ingen avvik
- TG1: Mindre eller moderate avvik
- TG2: Avvik som kan kreve tiltak
- TG3: Store eller alvorlige avvik
- TG IU: Konstruksjoner som ikke er undersøkt

Vil du vite mer om tilstandsgrader? Se side 4.

Anslag på utbedringskostnad

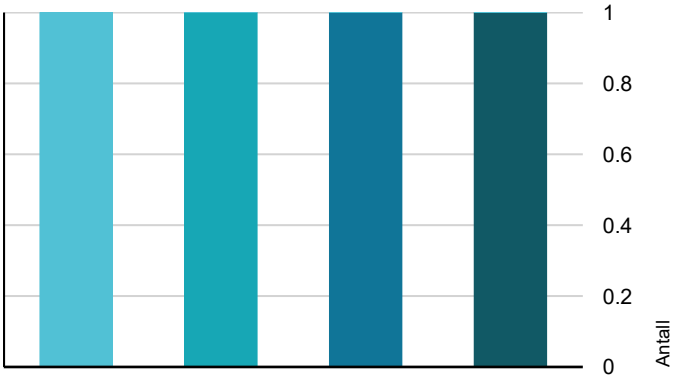

- Tiltak under kr 20 000
- Tiltak mellom kr 20 000 – 100 000
- Tiltak mellom kr 100 000 – 200 000
- Tiltak mellom kr 200 000 – 500 000
- Tiltak over kr 500 000

Hva er anslag på utbedringskostnad? Se side 4.

Spesielt for dette oppdraget/rapporten

Tilstandsanalysen følger Forskrift til avhendingslova (tryggere bolighandel) og det er ikke foretatt vurderinger av bygg, bygningsdeler eller rom som ikke fremgår her. Tilleggsbygg slik som garasje er ikke tilstandsvurdert, selv om det er gitt en enkel beskrivelse av disse på grunn av arealmåling. Konstruksjoner som ikke er synlige, men beskrevet, er sannsynlige antagelser fra takstingeniøren eller opplysninger gitt av eier/selger.

Det oppmerksom på at ved tilstandsgrad 2 eller høyere bør det påregnes behov for nærmere undersøkelse av bygningsdelen, da omfanget av avvik/svikt ikke kan avdekkes på dette undersøkelsesnivået.
Det er ikke kontrollert om det er utført arbeider i strid med Plan -og Bygningsloven.
Befaringen av eiendommen er foretatt med de begrensninger det gir i forhold til at eiendommen er bebodd/møblert. Det er ikke flyttet på tyngre innredninger og lagrede gjenstander.
Dersom det i rapporten ikke er gitt opplysninger om oppgraderinger vil derfor objektets byggeår være gjeldene referanseår.
Det forutsettes at rapporten er godkjent av eier og eierskifteforsikringsselskap før bruk.
Megler/selger fremskaffer nødvendig offentlig og privatrettslig dokumentasjon.

Oppsummering av avvik

Vil du vite mer? Se på rommet eller bygningsdelen senere i rapporten.

Våningshus

TG 3 STORE ELLER ALVORLIGE AVVIK

Utvendig > Vindskier og israfter	Gå til side
Utvendig > Vinduer i stue mot øst	Gå til side
Våtrom > 1 etasje > Bad/vaskerom > Generell	Gå til side
Våtrom > 2 etasje > Bad > Sluk, membran og tettesjikt	Gå til side

TG IU KONSTRUKSJONER SOM IKKE ER UNDERSØKT

Tomteforhold > Utvendige vann- og avløpsledninger	Gå til side

TG 2 AVVIK SOM KAN KREVE TILTAK

Utvendig > Taktekking	Gå til side
Utvendig > Nedløp og beslag	Gå til side
Utvendig > Veggkonstruksjon	Gå til side

G Takst AS
Postboks 1290, Trudvang
3105 TØNSBERG

Sammendrag av boligens tilstand

- **Utvendig > Takkonstruksjon/Loft** Gå til side
- **Utvendig > Vinduer** Gå til side
- **Utvendig > Dører** Gå til side
- **Innvendig > Overflater** Gå til side
- **Innvendig > Pipe og ildsted** Gå til side
- **Innvendig > Krypkjeller** Gå til side
- **Innvendig > Innvendige trapper** Gå til side
- **Innvendig > Innvendige dører** Gå til side
- **Tekniske installasjoner > Vannledninger** Gå til side
- **Tekniske installasjoner > Avløpsrør** Gå til side
- **Tekniske installasjoner > Ventilasjon** Gå til side
- **Tekniske installasjoner > Varmtvannstank** Gå til side
- **Tomteforhold > Fuktsikring og drenering** Gå til side
- **Tomteforhold > Grunnmur og fundamenter** Gå til side
- **Kjøkken > 1 etasje > Kjøkken > Overflater og innredning** Gå til side
- **Våtrom > 2 etasje > Bad > Overflater vegger og himling** Gå til side
- **Våtrom > 2 etasje > Bad > Overflater Gulv** Gå til side
- **Våtrom > 2 etasje > Bad > Sanitærutstyr og innredning** Gå til side

HELSE, MILJØ OG SIKKERHET

Forhold som åpenbart kan medføre fare for helse, miljø og sikkerhet

- Åpninger i rekkverk på balkong eller terrasse er ikke i henhold til krav i dagens forskrifter. Gå til side
- Åpninger i rekkverk på utvendige trapper er ikke i henhold til krav i dagens forskrifter.
- Det er ikke foretatt radonmålinger, og bygget er heller ikke utført med radonsperre.
- Det er ikke montert rekkverk på utvendige trapper.
- Det mangler håndløper på vegg i det innvendige trappeløpet.
- Rekkverket på balkong eller terrasse er for lavt i forhold til dagens krav.

Tilstandsrapport

VÅNINGSHUS

Byggeår
1850

Kommentar
Byggeåret er basert på antagelser, og det er dermed usikkert når bygget er oppført.

Anvendelse

Standard
Eldre standard.

Vedlikehold
Trenger vedlikehold.

UTVENDIG

TG 2 Taktekking

Punktet må sees i sammenheng med Takkonstruksjon/Loft

Beskrivelse

Eldre takkonstruksjon, undertak og tegltakstein. Det er utført noe arbeide på taket i 2023 av firma Edland Service etter taklekkasje. Taktekkingen er av tegltakstein. Taket er besiktiget fra bakkenivå. Siden taket (takkonstruksjon, taktekking og skorstein) kun er observert fra bakkenivå, er vurderingen begrenset av dette. Det er ikke sikkerhetsmessig forsvarlig å bevege seg ut på taket eller observere fra stige. Selv om det ikke er avdekket skader under befaringen, betyr ikke dette at det ikke foreligger skader som en besiktigelse på taket kan avdekke. Vær oppmerksom på denne risikoen. En undersøkelse av taket kan utføres av en fagperson under tilstrekkelige sikkerhetsforhold.

Vurdering av avvik:

- Mer enn halvparten av forventet brukstid er passert på taktekkingen.
- Mer enn halvparten av forventet brukstid er passert på undertak.
- Taktekkingen har mose og slitasje på grunn av elde.

Det er enkelte avskallinger på takstein.
Det er observert skjevheter i taksteinsrekkene og nedbøyning på takflatene.
Det er utført en midlertidig utbedring for å tette lekkasje fra taket i 2023. Ifølge utførende firma anbefales det omlegging av taket på sikt.

Konsekvens/tiltak

- Tidspunkt for utskiftning av undertak nærmer seg.
- Tidspunkt for utskiftning av taktekking nærmer seg.
- Når taktekking og undertak begynner å bli gamle, øker risikoen for lekkasjer, noe som kan føre til omfattende og kostbare reparasjoner av underliggende konstruksjoner dersom en ikke foretar tiltak på konstruksjonene før dette oppstår.
- Lokal utbedring må utføres.

Det anbefales å få utført en grundigere inspeksjon av taket av fagperson under sikre forhold for å avdekke eventuelle skjulte skader.

Avskallinger på takstein og skjevheter i taksteinsrekkene bør utbedres for å forhindre vanninntrenging og ytterligere skade på undertak og takkonstruksjon.

Nedbøyning på takflater kan indikere svakheter i konstruksjonen og bør undersøkes nærmere for å unngå økt risiko for lekkasjer og konstruksjonsskader.

Taket bør vurderes omlagt for å redusere risikoen for fremtidige lekkasjer og omfattende skader.







TG 3 Vindskier og israfter

Punktet må sees i sammenheng med Takkonstruksjon/Loft

Beskrivelse

Malte vindskier, israfter og pyntekryss/dragere av treverk.

Vurdering av avvik:

- Det er avvik:

Tilstandsrapport

Vindskier og pyntekryss av tre har slitasjer og mulig noe råteskader. Israfter er slitt og har råteskader.

Konsekvens/tiltak
• Tiltak:

Det bør gjennomføres utskifting og vedlikehold av vindskier, israfter og pyntekryss for å hindre videre forringelse og redusere risiko for fuktskader og råte i tilstøtende konstruksjoner. Manglende utbedring kan føre til økte vedlikeholdskostnader og skade på byggets ytterkledning.

Kostnadsestimat: 20 000 - 100 000





Manglende snøfangere



Spor eter lekkasjer i skjøter mot vest



Skade/lekkasje i takrenne mot øst

TG 2 Nedløp og beslag

Beskrivelse

Takrenner og nedløp av aluminium. Takstige, snøfangere og beslag i stål. Begge pipene har blitt kledd inn med stålbeslag av blikkenslager i 2025. Det gjøres oppmerksom på at renner, nedløp og beslag kun er besiktiget fra bakkenivå. Eventuelle lekkasjer og skader synlig i takrenner er ikke kontroller .
Takrenner, nedløp og beslag bør helst kontrolleres og renses 2 ganger pr. år for å opprettholde normal slitasje og levetid.

Vurdering av avvik:
• Det mangler snøfangere på hele eller deler av taket, men det var ikke krav om dette på byggemeldingstidspunktet.
• Mer enn halvparten av forventet brukstid er passert på renner/nedløp/beslag.
• Takrenner har punktvise lekkasjer.

Konsekvens/tiltak
• Andre tiltak:

Snøfangere bør monteres for å ivareta personsikkerhet, selv om det ikke var krav om dette ved oppføringstidspunktet.

Takrenner med lekkasjer bør utbedres eller skiftes for å hindre vannskader på fasade og grunnmur.

Da mer enn halvparten av forventet brukstid er passert på renner, nedløp og beslag, bør tilstanden følges opp jevnlig og utskifting vurderes for å unngå økt risiko for lekkasjer og følgeskader.

TG 2 Veggkonstruksjon

Beskrivelse

Veggene har tømmerkonstruksjon og bindingsverk. Fasaden har stående bordkledning. Ytterveggene er kontrollert fra bakkenivå, med enkelte stikktagninger på erfaringsmessig utsatte steder.

Vurdering av avvik:
• Det er ingen eller liten lufting i nedre kant av kledning mot grunnmur.
• Det er værslitt/oppsprukket trevirke/trepaneler.

Det er ikke lufting på kledningen mot vannbrett. Dette medfører økt risiko for fuktopphopning og skader på treverket over tid.

Konsekvens/tiltak
• Andre tiltak:

Tilstandsrapport

Det bør etableres tilstrekkelig lufting i nedre kant av kledningen og ved vannbrett for å hindre fuktopphopning og råteskader i konstruksjonen.

Værslitt og oppsprukket trevirke bør utbedres eller skiftes for å forhindre ytterligere forringelse og redusere risikoen for fuktinntrengning i veggkonstruksjonen.

Ytterveggene har behov for vedlikehold. Konstruksjonens alder medfører økt risiko for skader som kan være skjulte og kun vil kunne oppdages ved inngrep i konstruksjonen.



Manglende lufting mot mur.



Manglende lufting mot mur.

TG 2 Takkonstruksjon/Loft

Punktet må sees i sammenheng med Taktekking

Beskrivelse

Plassbygget takkonstruksjon av tre med bordtak fra byggeåret.

Vurdering av avvik:

- Det er begrenset/dårlig ventilering av takkonstruksjonen.
- Det er påvist fuktskjolder/skader i takkonstruksjonen.

Takkonstruksjonen er fra byggeåret og er oppført etter datidens byggeskikk. Den kan derfor ikke sammenlignes med dagens krav til isolasjon, ventilasjon og bæreevne. Nedbøyinger og skjevheter må påregnes.

Det er registrert enkelte utettheter i konstruksjonen, og det er ikke montert vindsperre i gavlveggene.

Loftet er kun besiktiget fra luke grunnet vanskelig adkomst, manglende gangbart gulv og usikkerhet rundt bæreevnen. Dette medførte at fullstendig inspeksjon av loftet ikke lot seg gjennomføre.

Konsekvens/tiltak

- Det må gjøres nærmere undersøkelser.
- Lufting/ventilering bør forbedres.

Det bør etableres bedre ventilasjon og utbedres eventuelle utettheter i takkonstruksjonen for å redusere risikoen for fuktskader og videre forringelse av konstruksjonen.

Det bør også etableres bedre tilgang til loftet slik at større deler av konstruksjonen kan inspiseres. Takkonstruksjonen er gammel, og det bør gjennomføres kontroll på vinterstid for å avdekke eventuell kondens, rim eller istapper som kan indikere luftlekkasjer, dårlig ventilering og isolering.

Det må tas høyde for at det kan være skader som må utbedres. Nærmere undersøkelser bør vurderes.

Konsekvensen av manglende tiltak kan være økt risiko for råte, soppdannelse og svekket bæreevne i takkonstruksjonen.



Dårlig lufting over isolerte skråtak.



Spor etter lekkasjer og skader.



Dårlig lufting, mangelfullgangbart gulv.

TG 2 Vinduer

Beskrivelse

Tilstandsrapport

Bygningen har malte trevinduer med 2 lags isolerglass og ytterglass i koblet ramme. Punktering av vindusglass kan være vanskelig å oppdage og kan kreve spesielle lysforhold. På bakgrunn av alder kan punktering ikke utelukkes.
Kontrollen er utført visuelt ved kontroll av enkelte åpne/lukkemekanismer på tilgjengelige vinduer. Dette betyr at ikke alle vinduer nødvendigvis er kontrollert.
Normal levetid for vinduer er 20-60 år.

Vurdering av avvik:
• Det er påvist at enkelte vinduer er vanskelig å åpne/lukke.
• Det er påvist avvik rundt innsettingsdetaljer.
• Det er påvist tegn på innvendig kondensering av enkelte vindusglass.
• Karmene i vinduer er slitte og det er sprekker i trevirket.

Enkelte sålebenker under vinduene er feilmontert og ikke tette, noe som medfører fare for fuktinntrengning i konstruksjonen.
Noen vinduer har utett belistning mellom vegg og karm, noe som også medfører fare for fuktinntrengning.

Konsekvens/tiltak
• Andre tiltak:

Vinduer bør justeres og vedlikeholdes, inkludert utbedring av slitte karmer og sprekker i treverket, for å hindre ytterligere forringelse og redusere risiko for fukt- og råteskader.

Tiltak bør også iverksettes for å bedre ventilasjonen og forhindre innvendig kondens, da dette kan føre til fuktskader og behov for utskifting av vinduer på sikt.

Vanskeligheter med å åpne og lukke vinduer kan medføre redusert funksjonalitet og sikkerhet, og bør utbedres for å sikre tilfredsstillende bruk og inneklima.



Feilmontering



Utett belistning.

TG 3 Vinduer i stue mot øst

Beskrivelse
Vindu i stue med lags glass.

Vurdering av avvik:
• Det er påvist andre avvik:

Vindu har begynnende råteskader.

Konsekvens/tiltak
• Andre tiltak:

Vinduet bør utbedres eller skiftes for å hindre videre råteutvikling og forringelse av konstruksjonen.
Dersom tiltak ikke iverksettes, kan det føre til økt skadeomfang, varmetap og redusert funksjon på vinduet.

Kostnadsestimat: Under 20 000



TG 2 Dører

Beskrivelse
Bygningen har malt hovedytterdør og malt terrassedør i tre.

Vurdering av avvik:
• Det er påvist utetthet/åpning mellom dørblad og dørkarm. Dvs. at kald trekk kan oppstå.
• Karmene i dører er værslitte utvendig og det er sprekker i trevirket.

Konsekvens/tiltak
• Det må påregnes noe vedlikehold og at enkelte dører må skiftes ut.

Karmene og treverket bør utbedres og eventuelt males på nytt for å hindre videre forvitring og råte.
Tetningslister bør skiftes eller justeres for å forhindre trekk og varmetap.
Dersom tiltak ikke gjennomføres, kan det oppstå økt varmetap, fuktskader og forringelse av dørens funksjon.



Terrassedør

TG 1 Balkonger, terrasser og rom under balkonger

Beskrivelse

Tilstandsrapport

Terrasse oppført av impregnert virke med malt rekkverk av tre.
Terrassen har normale slitasjer på overflater.

INNVENDIG

TG 2 Overflater

Beskrivelse

Innvendige eldre overflater med malte eller lakkerte tregulv, samt vegger og himling med panel.

Vurdering av avvik:

• Det er påvist andre avvik:

Overflatene er generelt slitte, med avskallinger, sår og merker.
Takhøyden i boligen er lav, under 2,2 meter.

Konsekvens/tiltak

• Andre tiltak:

Overflatene bør overflatebehandles eller skiftes for å utbedre slitasje, avskallinger, sår og merker.
Dersom tiltak ikke gjennomføres, kan det føre til ytterligere forringelse av overflatene og redusert estetisk og teknisk standard.

Etasjeskille/gulv mot grunn

Beskrivelse

Etasjeskiller er av trebjelkelag. Etasjeskillere (gulv mellom etasjer) er ikke en del av det som skal undersøkes i tilstandsrapporten. Det er derfor ikke utført målinger eller analyser av etasjeskillere.

Under befaringen ble det observert skjevheter i etasjeskillere og andre konstruksjonselementer. Disse skjevhetene kan være tegn på setninger eller bevegelser i bygningens struktur, som kan kreve videre utredning.

For å avklare om dette har betydning for bygningens stabilitet og sikkerhet, bør det utføres undersøkelser og vurderinger av spesialisert ingeniør eller annet kvalifisert fagpersonell.

TG 2 Pipe og ildsted

Beskrivelse

Boligen har 2 mursteinspiper, en på kjøkken og en i stue. Sotluker i stue og på kjøkken. Det er tilkoblet nyere vedovn i stue, samt eldre vedovn og bakerovn på kjøkkenet.
Begge pipene har blitt innkledd i 2025. Arbeider er utført av blikkenslager.

Vurdering av avvik:

• Det er avvik:

Bakerovnen på kjøkkenet er ikke tillatt å bruke.
For øvrig vises det til branntilsynsrapport fra VIB IKS datert 21.12.2022 for nærmere informasjon om kontrollen.

Konsekvens/tiltak

• Tiltak:

Bakerovnen på kjøkkenet må ikke benyttes før den er godkjent for bruk. Konsekvensen av å bruke bakerovnen uten godkjenning kan være økt risiko for brann og skade på bygningen.

TG 2 Krypkjeller

Beskrivelse

Bygningen har krypkjeller under trebjelkelag og stubbegulv i et lite område i søndre del av bygget. Krypkjeller har jordgulv og synlig fjell i dagen. Vindu er montert.
Det er foretatt enkelte stikkontroller med fuktmåler uten at dette gav utslag for noen unormale verdier.

Vurdering av avvik:

• Det er begrenset ventilering/luftgjennomstrømning i krypkjeller.

Det er noe synlig fuktinnsig i krypkjelleren, og fjell er synlig i dagen. Krypkjelleren ligger under en liten del av boligen. Øvrige deler er over oppfylte masser og er ikke tilgjengelige for kontroll. Dette gir økt risiko for skader.

Det er spor etter skadedyr (borebille), men ingen tegn til aktivt angrep. Miljøet i krypkjelleren er fuktig.

Konsekvens/tiltak

• Andre tiltak:

Bedre ventilering bør etableres for å redusere fuktigheten i krypkjelleren og forebygge skader på trekonstruksjoner.

Fuktig miljø og synlig fjell i dagen øker risikoen for råte, sopp og skadedyrangrep, samt forringelse av byggets bæreevne.

Det anbefales også jevnlig kontroll for å overvåke eventuelle endringer, samt ytterligere undersøkelser av utilgjengelige områder for å avdekke skjulte skader.



Spor etter fuktinnsig i hjørne.



Ingen unormal fukt i treverk ved stikkontroll.

TG 2 Innvendige trapper

Beskrivelse

Boligen har en eldre, malt tretrapp.

Tilstandsrapport

Vurdering av avvik:
• Trappen har en del slitasjegrad utover det som er normalt ut ifra alder.

Trappen er smal og bratt.

Nederste trinn er skadet og bør utbedres.

Konsekvens/tiltak
• Andre tiltak:

Trappen bør utbedres, spesielt det skadede nederste trinnet, for å redusere risikoen for snuble- og fallulykker.

Smal og bratt trapp gir økt fare for uhell, og det anbefales å vurdere tiltak for å bedre sikkerheten.





Skade i trinn.

TG 2 Innvendige dører

Beskrivelse

Innvendig har boligen eldre malte dører.

Vurdering av avvik:
• Det er påvist avvik som tilsier at det bør foretas tiltak på enkelte dører.
• Enkelte av innvendige dører har en del slitasje.
• Det er påvist andre avvik:

Dørene har lav høyde sammenlignet med dagens standard.

Konsekvens/tiltak
• Andre tiltak:
• Enkelte dører må justeres.

Konsekvensen av lav dørhøyde er redusert brukervennlighet og økt risiko for skade ved ferdsel gjennom dørene.

VÅTROM

1 ETASJE > BAD/VASKEROM

TG 3 Generell

Beskrivelse

Aktuell byggeforskrift er byggeforskrifter fra før 1997. Dersom det foreligger et avvik som tilsier at våtrommet ikke oppfyller dagens regelverk om tetteskikt og sluk. enten på grunn av materailavalg, avvik fra regelverk, preakspepterte ytelser, faktiske skader eller funn av fukt ogsåp videre, vil det etter Norsk Takst sitt synspunkt være et foreliggende avvik som krever utbedring"innen kort tid" og skal gis TG 3. Et våtrom som ikke oppfyller funksjonskrav om tettesjikt og sluk i dagens tekniske forskrift skal gis TG: 3

Vurdering av avvik:
• Våtrommet må oppgraderes for å tåle normal bruk etter dagens krav.

Det må påregnes en generell oppgradering av våtrommets tettesjikt/membran for at våtrommet skal tåle normal bruk i henhold til dagens krav til tett våtsone.

TG 3 er satt for rommet basert på alder og påvist manglende tetthet i våtsonen.

Konsekvens/tiltak
• Manglende oppgradering av våtrommet medfører høy risiko for at konstruksjonene ikke vil tåle vanlig bruk av vann eller lekkasjer. Selv om det er dusjkabinett, er det fortsatt en betydelig risiko for at våtrommets konstruksjoner ikke tåler lekkasjer. Dette kan føre til fuktskader på tilstøtende konstruksjoner.

Det bør gjennomføres en totalrenovering av våtrommet, inkludert oppgradering av tettesjikt og membran, slik at rommet tilfredsstiller dagens krav til våtsone.

Konsekvensen av manglende utbedring er økt risiko for vannskader i omkringliggende konstruksjoner, som kan føre til omfattende følgeskader og kostnader.

Kostnadsestimat: 200 000 - 500 000

1 ETASJE > BAD/VASKEROM

TG 0 Tilliggende konstruksjoner våtrom

Beskrivelse

Hulltaking er foretatt uten å påvise unormale forhold. Hulltaking er foretatt ved/i vegg i spiskammers.. Fuktkvotemåling (vekt%) i konstruksjonen ble målt til 6. Hulltaging er en stikkontroll hvor tilstand er observert kun i hullet. Dette medfører at andre deler av konstruksjonen kun er kontrollert på overflater og gir ingen garanti for skader andre steder.



2 ETASJE > BAD

Tilstandsrapport

Generell

Beskrivelse

Badets opprinnelige alder er ikke opplyst. I tidligere salgsprospekt er det opplyst om fliser på gulv fra 2003. Det er ikke fremlagt dokumentasjon på utførte arbeider på badet. Dette medfører at takstingeniøren kun kan vurdere det visuelle/overflater. Det tas derfor et generelt forbehold vedrørende membranløsninger, tilkoblinger, gjennomføringer osv.

Badets alder og tekniske løsninger tilsier at det bør påregnes behov for oppgraderinger etter hvert.

2 ETASJE > BAD

TG 2 Overflater vegger og himling

Beskrivelse

Veggene har panel/tømmer, flis bak dusjkabinett. Taket har panel.

Vurdering av avvik:

• Det er vindu/dør med ikke fuktbestandige materialer i våtsonen (ved vask, dusj, badekar, osv.), løsningen eller byggematerialet er uegnet.

Det er registrert noen utettheter i veggene ved tidligere rørføringer, samt ved avløpet fra servant. Dette kan medføre økt risiko for fuktinntrengning og skader i konstruksjonen.

Konsekvens/tiltak

• Uegnede materialer må fuktbeskyttes/utskiftes.

• Dersom det ikke gjøres tiltak, kan dette medføre oppfukting, oppsvelling og forringelse av materialer over tid og fuktskader på tilstøtende konstruksjoner.

Utettheter i veggene ved tidligere rørføringer og avløp fra servant bør utbedres for å hindre fuktinntrengning og påfølgende skader i konstruksjonen.
Dersom tiltak ikke gjennomføres, øker risikoen for råte, soppdannelse og redusert levetid på bygningsdelene.



Utett i vegg ved rørføring

2 ETASJE > BAD

TG 2 Overflater Gulv

Beskrivelse

Gulvet er flislagt. Rommet har elektriske varmekabler.

Årstall: 2003

Vurdering av avvik:

• Det er påvist at flisfuger har riss/sprekker.

• Det er påvist at høydeforskjell fra topp slukrist til gulv/synlig topp membran ved dørterskel er mindre enn 25 mm.

• Det er påvist avvik i fallforhold til sluk i forhold til krav i forskrift på byggetidspunktet.

Konsekvens/tiltak

• Fuger bør skiftes ut.

• Et bad med manglende/redusert fall til sluk blir mindre funksjonelt og sikkert for brukeren. Dette kan medføre stående vann på gulvet, vann som ikke ledes effektivt til sluket, økt risiko for at vann renner ut av rommet og redusert sklisikkerhet på gulvet.

Fuger med riss og sprekker bør skiftes ut for å hindre vanninntrengning og mulig skade på underliggende konstruksjon.

Avvik i fallforhold og utilstrekkelig høydeforskjell ved sluk og terskel bør utbedres for å redusere risiko for vannansamling, lekkasje og fuktskader i omkringliggende konstruksjoner.



Utett fuge



Utett fuge,

2 ETASJE > BAD

TG 3 Sluk, membran og tettesjikt

Beskrivelse

Det er plastsluk og ukjent tettesjikt/membran.

Vurdering av avvik:

• Det er påvist tegn på utettheter på våtrommet.

• Membran kan ikke konstateres (ikke synlig og det foreligger heller ikke dokumentasjon).

• Mer enn halvparten av forventet brukstid er passert på membranløsningen.

• Mer enn halvparten av forventet brukstid er passert på slukløsningen.

• Det er ikke tilfredsstillende membran/tettesjikt på våtrommet.

Tilstandsrapport

Veggene utenfor dusjområdet er kledd med panel. En av veggene er en yttervegg, og det foreligger ikke informasjon om hvordan denne veggen er oppbygget med hensyn til diffusjonssperre/plast.
Øvrige vegger med panel har ikke membran, og tilstandsgraden er vurdert ut fra dette.

Konsekvens/tiltak
• Andre tiltak:

Det bør etableres tilfredsstillende membran/tettesjikt på alle vegger, spesielt på yttervegg og vegger med panel, for å hindre fuktinntrengning og påfølgende skader i konstruksjonen.

Manglende dokumentasjon og ukjent oppbygning av yttervegg medfører usikkerhet om fuktsikring, noe som øker risikoen for fuktskader, råte og redusert levetid på bygningsdelene.
Nærmere undersøkelser bør utføres.

Kostnadsestimat: 100 000 - 200 000



2 ETASJE > BAD

TG 2 **Sanitærutstyr og innredning**

Beskrivelse

Rommet har servant og dusjkabinett.

Vurdering av avvik:
• Det er påvist andre avvik:

Det er generelle bruksslitasjer på sanitærutstyr og innredning som følge av alder.

Konsekvens/tiltak
• Andre tiltak:

Det er ikke behov for umiddelbare tiltak, men utskifting i forbindelse med oppgradering/rehabilitering av bad må påregnes.

2 ETASJE > BAD

TG 1 **Ventilasjon**

Beskrivelse

Det er elektrisk avtrekk i tak og tilluftshull i dør.



2 ETASJE > BAD

TG 0 **Tilliggende konstruksjoner våtrom**

Beskrivelse

Hulltaking er foretatt uten å påvise unormale forhold. Fuktkvotemåling (vekt%) i konstruksjonen ble målt til 6. Hulltaking er foretatt i vegg i soverom. Hulltaging er en stikkontroll hvor tilstand er observert kun i hullet. Dette medfører at andre deler av konstruksjonen kun er kontrollert på overflater og gir ingen garanti for skader andre steder i vegger eller gulv.



KJØKKEN

1 ETASJE > KJØKKEN

TG 2 **Overflater og innredning**

Beskrivelse

Kjøkkenet har innredning med malte profilerte fronter. Benkeplaten er av laminat med nedfelte kummer. Malt trepanel på vegger og malt tregulv.

Vurdering av avvik:
• Det er påvist andre avvik:

Knirk i gulv.
Utettheter ved rørføring i gulv.
Løse ledninger og stikkontakt langs gulv.

Konsekvens/tiltak
• Andre tiltak:

Tilstandsrapport

Knirk i gulvet bør utbedres for å unngå videre slitasje og redusert komfort.

Utettheter ved rørføring i gulv må tettes for å hindre fuktinntrengning, som kan føre til vannskader og økt risiko for skadedyr.

Løse ledninger og stikkontakt langs gulv må sikres eller fjernes av kvalifisert elektriker for å redusere risiko for elektrisk støt eller brann.



1 ETASJE > KJØKKEN

TG 1 Avtrekk

Beskrivelse

Det er kjøkkenventilator med avtrekk ut.

SPESIALROM

2 ETASJE > TOALETTROM

TG 1 Overflater og konstruksjon

Beskrivelse

Toalettrom med malte tregulv og malt panel på vegger. Elektrisk avtrekk i tak. Det er montert klosett og servant.

TEKNISKE INSTALLASJONER

TG 2 Vannledninger

Beskrivelse

Innvendige vannledninger er av kobber med plastkappe. Vanninntak med stoppekran på bad i 1 etg. Alder på vannledninger er ikke opplyst.

Vurdering av avvik:

• Det er irr på rør.

Konsekvens/tiltak

• Andre tiltak:

Det bør gjennomføres nærmere undersøkelse og eventuelt utbedring av irrdannelser på rørene for å hindre videre korrosjon og lekkasjer. Dersom tiltak ikke iverksettes, øker risikoen for vannskader og driftsavbrudd.



TG 2 Avløpsrør

Beskrivelse

Det er synlige avløpsrør av plast og keramikk.

Vurdering av avvik:

• Mer enn halvparten av forventet brukstid er passert på innvendige avløpsledninger.

Konsekvens/tiltak

• Det er ikke behov for utbedringstiltak.
• Andre tiltak:

Det er ikke behov for utbedringstiltak siden anlegget fungerer i dag, men ut ifra alder kan skader plutselig oppstå på eldre anlegg. Da over halvparten av forventet brukstid er oppbrukt, kan det plutselig oppstå svekkelser som kan føre til lekkasjer.

TG 2 Ventilasjon

Beskrivelse

Boligen har naturlig ventilasjon.

Vurdering av avvik:

• Det er påvist mangelfull ventilasjon på ett eller flere rom i boligen.

Konsekvens/tiltak

• Det bør etableres veggventiler/vindusventiler i alle oppholdsrom som ikke har det.

Ventilasjonsløsningen bør utbedres for å sikre tilstrekkelig luftutskiftning i alle rom.
Mangelfull ventilasjon kan føre til dårlig inneklima, økt risiko for fuktskader og helseplager for beboere.

TG 2 Varmtvannstank

Beskrivelse

Varmtvannstanken er på ca. 200 liter og er montert på bad i 1 etg.

Årstall: 2015 **Kilde:** Produksjonsår på produkt

Vurdering av avvik:

• Det er ikke påvist tilfredsstillende el-tilkobling av varmtvannstank iht. gjeldende forskrift.

Konsekvens/tiltak

• Det bør etableres tilfredsstillende el-tilkobling etter gjeldende forskrift.

Det bør etableres tilfredsstillende el-tilkobling etter gjeldende forskrift for å redusere risiko for varmgang og brann.

Elektrisk anlegg

Tilstandsrapport

Dette er en forenklet kontroll begrenset til de spørsmål og undersøkelser som forskrift til avhendingslova (tryggere bolighandel) § 2-18 inneholder. Dette kan ikke sammenlignes med en kontroll utført av offentlig myndighet (Det lokale eltilsyn) eller registrert elektrovirksomhet, og en bygningssakkyndig har verken kompetanse eller lov til å foreta en slik kontroll.

Tilstanden er vurdert ut fra den forenklede og begrensede kontrollen som forskriften inneholder. El-anlegget kan ha feil og mangler som en slik forenklet undersøkelse ikke vil avdekke. Vær derfor oppmerksom på denne risikoen, og søk videre veiledning eller få en fullstendig kontroll utført av registrert elektrovirksomhet.

Beskrivelse

Tavleskap er montert på soverom i 2 etg. Anlegget er utstyrt med automatsikringer, jordfeilbryter, overlastvern og overspenningsvern.

1. Foreligger det eltilsynsrapport de siste 5 år, og det er ikke foretatt arbeid på anlegget etter denne, utenom retting av eventuelle avvik i eltilsynsrapport (dvs en el-tilsynsrapport uten avvik)?
   Nei

Spørsmål til eier

2. Når ble det elektriske anlegget installert eller sist gang totalt rehabilitert (årstall)? Med totalt rehabilitert menes fullstendig utskiftet anlegg fra inntakssikring og videre.
   Ukjent

3. Er alle elektriske arbeider/anlegg i boligen utført av en registrert elektroinstallasjonsvirksomhet?
   Ja Ja, i nåværende eiers tid.

4. Er det elektriske anlegget utført eller er det foretatt tilleggsarbeider på det elektriske anlegget etter 1.1.1999?
   Ja

   Eksisterer det samsvarserklæring?
   Ja

   I nåværende eiers tid.

5. Foreligger det kontrollrapport fra offentlig myndighet – Det Lokale Eltilsyn (DLE) eller eventuelt andre tilsvarende kontrollinstanser med avvik som ikke er utbedret eller kontrollen er over 5 år?
   Nei

6. Forekommer det ofte at sikringene løses ut?
   Nei

7. Har det vært brann, branntilløp eller varmgang (for eksempel termiske skader på deksler, kontaktpunkter eller lignende) i boligens elektriske anlegg?
   Nei

Generelt om anlegget

8. Er det tegn til at det har vært termiske skader (tegn på varmgang) på kabler, brytere, downlights, stikkontakter og elektrisk utstyr? Sjekk samtidig tilstanden på elektrisk tilkobling av varmtvannsbereder, jamfør eget punkt under varmtvannstank
   Nei

9. Er der synlig defekter på kabler eller er disse ikke tilstrekkelig festet?
   Ja

Inntak og sikringsskap

10. Er det tegn på at kabelinnføringer og hull i inntak og sikringsskap ikke er tette, så langt dette er mulig å sjekke uten å fjerne kapslinger?
    Nei

11. Finnes det kursfortegnelse, og er den i samsvar med antall sikringer?
    Ja

12. Foreta en helhetsvurdering av det elektriske anlegget, dets alder, allmenne tilstand og fare for liv og helse. Bør det elektriske anlegget ha en utvidet el-kontroll?
    Ja På bakgrunn av usikkerhet med hva som er utført tidligere på el -anlegget, samt at det ikke foreligger noen el-kontroll av hele anlegget de siste 5 år anbefales det utført en el-kontroll.



TOMTEFORHOLD

Byggegrunn

Beskrivelse

Det er byggegrunn av fjell og løsmasser.

TG 2 Fuktsikring og drenering

Beskrivelse

Det er i tidligere salgsprospekt opplyst at det er drenert på sydvegg og deler av østvegg i 2015. Synlig fuktsikring langs grunnmur på disse plassene. Forøvrig er det ingen drenering eller fuktsikring.

Vurdering av avvik:

• Det mangler, eller på grunn av alder er det sannsynlig at det mangler, utvendig fuktsikring av grunnmuren ved kjeller/underetasje.
• Mer enn halvparten av forventet levetid på drenering er overskredet.
• Det er ut ifra observasjoner påvist indikasjoner på at drenering/tettesjikt har begrenset effekt.

Det foreligger ingen dokumentasjon på dreneringsarbeid som skal være utført i 2015, noe som medfører usikkerhet rundt omfanget av eventuelle tiltak.
Det er indikasjoner på fuktinnsig i krypkjeller. På grunn av konstruksjonens alder, utettheter i grunnmur og fjell i dagen, vurderes det som økt risiko for fuktinntrengning.

Konsekvens/tiltak

• Det må foretas nærmere undersøkelser, det kan ikke utelukkes behov for tiltak.

Tilstandsrapport

Det bør fremskaffes dokumentasjon på utført dreneringsarbeid for å redusere usikkerhet rundt tiltakets omfang og kvalitet.

Videre bør det gjennomføres ytterligere undersøkelser og eventuelt etableres ny drenering og fuktsikring der dette mangler, for å redusere risikoen for fuktinntrengning og påfølgende skader på konstruksjonen.

TG 2 Grunnmur og fundamenter

Beskrivelse

Grunnmur av gråstein med støpt krone på deler av grunnmur.

Vurdering av avvik:

- Det er registrert skråriss som er symptom på setninger.
- Grunnmuren har sprekkdannelser.
- Det er påvist andre avvik:

Grunnmuren har enkelte avskallinger og utettheter i krypkjelleren.

Konsekvens/tiltak

- Andre tiltak:

Sprekker, avskallinger og utettheter i grunnmuren bør utbedres for å hindre videre forringelse og redusere risiko for vanninntrenging og skader på konstruksjonen.

Setningsskader og skjevheter som følge av alder bør overvåkes, da slike forhold kan utvikle seg og medføre ytterligere skader på bygningen.

TG IU Utvendige vann- og avløpsledninger

Beskrivelse

Utvendige avløpsrør er av ukjent type Avløpet er tilkoblet et Biovak rensesystem, med gråvann til grøft e.l.. Utvendige vannledninger er av plast (PEL) Det er privat grunnboret brønn som deles med 3 naboer. Det er fremlagt dokumentasjon på vannkvalitet. Biovacsystemet har service/kontroll 3 ganger pr. år.

Anlegget er ikke teknisk vurdert i denne rapport.

FORHOLD SOM ÅPENBART KAN MEDFØRE FARE FOR HELSE, MILJØ OG SIKKERHET

Dette punktet inneholder tydelige og lett synlige forhold ved boligen som åpenbart kan påvirke helse, miljø og sikkerhet, og som bygningssakkyndige har oppdaget. Terskelen for hva som anses som åpenbart er høy, og det utføres ikke undersøkelser med sikte på å avdekke slike forhold. Punktet omfatter ikke skjulte eller ikke-synlige forhold, tekniske vurderinger eller forhold som krever spesialundersøkelser. Forhold vurderes etter byggteknisk forskrift på befaringstidpunktet. Røykvarslere og håndholdt brannslukningsutstyr vurderes etter gjeldende forskrift om brannforebygging.

⚠ Helse, miljø og sikkerhet

Vurdering av avvik:

- Åpninger i rekkverk på balkong eller terrasse er ikke i henhold til krav i dagens forskrifter.
- Åpninger i rekkverk på utvendige trapper er ikke i henhold til krav i dagens forskrifter.
- Det er ikke foretatt radonmålinger, og bygget er heller ikke utført med radonsperre.
- Det er ikke montert rekkverk på utvendige trapper.
- Det mangler håndløper på vegg i det innvendige trappeløpet.
- Rekkverket på balkong eller terrasse er for lavt i forhold til dagens krav.

G Takst AS
Postboks 1290, Trudvang
3105 TØNSBERG

Bygninger på eiendommen

Anneks



Anvendelse

Byggeår **Kommentar**

Standard

Vedlikehold

Beskrivelse
Bygget er oppført i bindingsverk med utvendig panel på vegger. Tak tekket med stål/aluminiumsplater.
Fundamentert på løse blokker.

Skjevheter som følge av ustabil fundamentering.

Bygget er ikke tilstandsvurdert ihht Forskrift til avhendingslova og NS3600. Dette er kun en enkel beskrivelse.

G Takst AS
Postboks 1290, Trudvang
3105 TØNSBERG

Låve/garasje



Anvendelse

Byggeår **Kommentar**

Standard

Vedlikehold

Beskrivelse
Låve oppført i tre på betong. Vegger med stående kledning. Tak tekket med stålplater. Solcellepaneler er montert på takflater mot syd. Innvendig ombygget med forsamlingslokale i 1 etg., samt bod og garasjeplass. 2 etg. inneholder gang, innredet rom, rom med forbrenningstoalett og kontor.

Brannsikkerhet er ikke ivaretatt for Bygget/ forsamlingslokalet.

Bygget er ikke tilstandsvurdert ihht Forskrift til avhendingslova og NS3600. Dette er kun en enkel beskrivelse.



Bod med Biovac system



Anvendelse

Byggeår **Kommentar**

Standard

Vedlikehold

Beskrivelse
Bygg oppført på støpt plate. Vegger av bindingsverk med utvendig stående panel. Tak tekket med skifer.

Bygget er ikke tilstandsvurdert ihht Forskrift til avhendingslova og NS3600. Dette er kun en enkel beskrivelse.

Næring/kontor/rådhus



Anvendelse

Byggeår **Kommentar**

Standard

Vedlikehold

Beskrivelse
Bygg oppført i tre. Yttervegger med stående kledning av tre. Tak tekket med enkelkrum teglstein.

Bygget er ikke tilstandsvurdert ihht Forskrift til avhendingslova og NS3600. Dette er kun en enkel beskrivelse.

G Takst AS
Postboks 1290, Trudvang
3105 TØNSBERG

Arealer, byggetegninger og brannceller

Standard gjeldende fra 01.01.2024

Arealmålinger og arealoppsett er basert på Norsk standard 3940:2023 Areal- og volum-beregninger av bygninger. Arealet gjelder for tidspunktet da boligen ble målt


Hva er måleverdig areal?

Arealet i rommet må ha minst 1,90 m fri høyde over gulvet og minst bredde på 0,60 m. Et loft med skråtak vil for eksempel bare få registrert målbart areal der høyden er minst 1,90 m og bredden minst 0,60 m.Rommet må ha dør eller luke, og gangbart gulv.

Hva er bruksareal?

BRA = BRA-i + BRA-e + BRA-b

Bruksarealet for bygningen er bruttoarealet minus arealet som opptas av yttervegger.

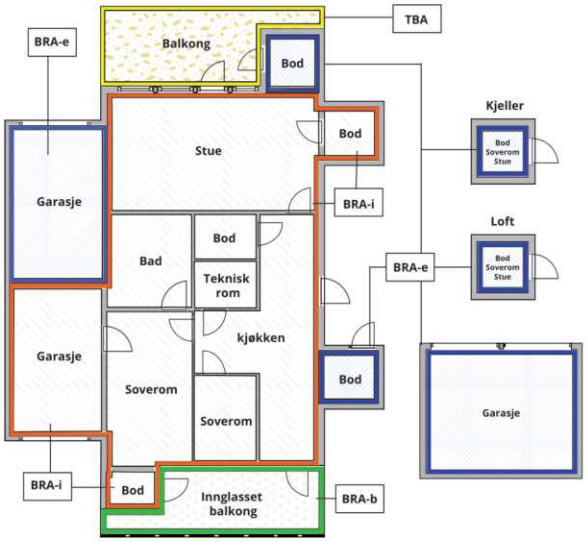



Carport og/eller garasjeplass i felles garasjeanlegg er ikke måleverdig areal

Internt bruksareal **(BRA-i)**	Arealet innenfor boenheten(e)
Eksternt bruksareal **(BRA-e)**	Arealet av alle rom utenfor boenheten(e) og som tilhører denne, slik som for eksempel boder
Innglasset balkong mv **(BRA-b)**	Arealet av innglasset balkong, veranda eller altan når denne er tilknyttet boenheten(e)
Terrasse- og balkongareal **(TBA)**	Arealet av terrasser, åpne balkonger og åpen altan tilknyttet boenheten(e)
Gulvareal **(GUA)**	Er sum av BRA (bruksareal) og ALH (areal med lav takhøyde). Areal med lav takhøyde (ALH) er ikke måleverdig areal, som skyldes skråtak og lav himlingshøyde. GUA kan opplyses i markedsføring der det er aktuelt for den konkrete boligen og kun sammen med BRA-i, for eksempel der gulvflaten har en verdi og har funksjon ved møblering og bruk av rommene. Ikke innredet areal som kaldloft, måles og oppgis normalt ikke.

Arealet kan ikke alltid fastsettes nøyaktig

Areal kan være komplisert eller umulig å måle opp nøyaktig fordi det er vanskelig å fastslå tykkelsen på innervegger, skjevheter i og utforming av bygningskonstruksjoner som karnapp, buer og vinkler som ikke er rette, åpne rom over flere etasjer og så videre.

Eiendommens markedsverdi kan ikke baseres på en matematisk beregning basert på antall kvadratmeter opplyst i rapporten. Opplysninger om areal kan altså ikke alene benyttes for å beregne eiendommens verdi.

Den bygningssakkyndige kan avdekke eventuelle bruksendringer og avvik i branncelleinndeling

Den bygningssakkyndige ser på byggetegninger hvis de er tilgjengelige og dette er en del av oppdraget,og vurderer bruken av boligen opp mot tegningene. Hvis den bygningssakkyndig avdekker at en bolig ikke ser ut til å være delt opp i brannceller etter kravene i byggteknisk forskrift på befaringstidspunktet, skal det opplyses om dette.

Reglene om bruksendring og brannceller kan være kompliserte. Søk videre faglige råd om rapporten ikke gir deg svar. Den bygningssakkyndige kan ikke vurdere og svare på alle spørsmål, og kan heller ikke vite om kommunen kan gi unntak for kravene som gjelder. Vil du vite mer?

Om brannceller

En branncelle er hele eller avgrensede deler av en bygning hvor en brann fritt kan utvikle seg uten at den kan spre seg til andre bygninger eller andre deler av bygningen i løpet av en fastsatt tid.

Om bruksendring

Bruksendring er å endre bruken av et rom fra en tillatt bruk til en annen. Dette kan kreve søknad og tillatelse, for eksempel hvis du endrer et rom fra bod til soverom eller arbeidsrom,eller hvis du endrer en bolig til to separate boliger.

Rom for varig opphold har krav til takhøyde, romstørrelse,rømningsvei og lysforhold som må være oppfylt. Du kan søke kommunen om unntak for kravene, men kan ikke regne med å få unntak for krav som går på helse og sikkerhet, for eksempel krav til rømningsvei.

Bruksendring som krever godkjenning, og som ikke er søkt bruksendret, er ulovlig. Kommunen kan etter plan- og bygningsloven kapittel 32 forfølge overtredelser. Kommunen kan pålegge deg å avslutte den ulovlige bruken, eventuelt å rette eller tilbakeføre rommet til godkjent bruk.

Arealer

Anneks

	Bruksareal BRA m²				
Etasje	**Internt bruksareal (BRA-i)**	**Eksternt bruksareal (BRA-e)**	**Innglasset balkong (BRA-b)**	**SUM**	**Terrasse- og balkongareal (TBA)**
1 Etasje		16		16	
SUM		**16**			
SUM BRA	**16**				

Romfordeling

Etasje	Internt bruksareal (BRA-i)	Eksternt bruksareal (BRA-e)	Innglasset balkong (BRA-b)
1 Etasje	Stue		

Låve/garasje

	Bruksareal BRA m²				
Etasje	**Internt bruksareal (BRA-i)**	**Eksternt bruksareal (BRA-e)**	**Innglasset balkong (BRA-b)**	**SUM**	**Terrasse- og balkongareal (TBA)**
Etasje		125		125	
Etasje 2		70		70	4
SUM		**195**			**4**
SUM BRA	**195**				

Romfordeling

Etasje	Internt bruksareal (BRA-i)	Eksternt bruksareal (BRA-e)	Innglasset balkong (BRA-b)
Etasje		Gang, garasje, forsamlingslokale, bod m/utv.adkomst	
Etasje 2		Gang, innredet rom, gang 2, bod m/forbrenningstoalett, kontor, låve	

Bod med Biovac system

	Bruksareal BRA m²				
Etasje	**Internt bruksareal (BRA-i)**	**Eksternt bruksareal (BRA-e)**	**Innglasset balkong (BRA-b)**	**SUM**	**Terrasse- og balkongareal (TBA)**
1 Etasje		7		7	
SUM		**7**			
SUM BRA	**7**				

Romfordeling

Etasje	Internt bruksareal (BRA-i)	Eksternt bruksareal (BRA-e)	Innglasset balkong (BRA-b)
1 Etasje		Bod	

Næring/kontor/rådhus

	Bruksareal BRA m²				
Etasje	**Internt bruksareal (BRA-i)**	**Eksternt bruksareal (BRA-e)**	**Innglasset balkong (BRA-b)**	**SUM**	**Terrasse- og balkongareal (TBA)**
1 Etasje		32		32	
SUM		**32**			
SUM BRA	**32**				

Romfordeling

Etasje	Internt bruksareal (BRA-i)	Eksternt bruksareal (BRA-e)	Innglasset balkong (BRA-b)
1 Etasje		Kontor	

Våningshus

	Bruksareal BRA m²				
Etasje	**Internt bruksareal (BRA-i)**	**Eksternt bruksareal (BRA-e)**	**Innglasset balkong (BRA-b)**	**SUM**	**Terrasse- og balkongareal (TBA)**
1 etasje	72	3		75	16
2 etasje	58			58	
SUM	**130**	**3**			**16**
SUM BRA	**133**				

Romfordeling

Etasje	Internt bruksareal (BRA-i)	Eksternt bruksareal (BRA-e)	Innglasset balkong (BRA-b)
1 etasje	Gang, trapperom, stue, kjøkken, spisskammers, bad/vaskerom	Vindfang	
2 etasje	Gang, toalettrom, bad, soverom, soverom 2, soverom 3		

Lovlighet

Byggetegninger

Det foreligger ikke tegninger
Kommentar: Det foreligger ikke oppdatyerte godkjente tegninger.

Nyere håndverkstjenester

Er det ifølge eier utført håndverkstjenester på boligen siste 5 år? ☑ Ja ☐ Nei
Kommentar: Se egenerklæring.

G Takst AS
Postboks 1290, Trudvang
3105 TØNSBERG

Befarings - og eiendomsopplysninger

Befaring

Dato	Til stede	Rolle
21.5.2026	Geir Gunnerud	Takstingeniør
	Inger Johanne Saxrud	Kunde

Matrikkeldata

Kommune	gnr.	bnr.	fnr.	snr.	Areal	Kilde	Eieforhold
3905 TØNSBERG	407	6		0	24068.4 m²	BEREGNET AREAL (Ambita)	Ikke relevant

Adresse
Bettumveien 6

Hjemmelshaver
Flodberg Eva Pauline, Saxrud Inger Johanne, Sparre Veronica

Kilder og vedlegg

Dokumenter

Beskrivelse	Dato	Kommentar	Status	Sider	Vedlagt
Del med takstmann	12.05.2026		Ikke gjennomgått		Nei
Ordrebekreftelse			Fremvist		Nei
Egenerklæringsskjema	29.05.2026		Gjennomgått		Nei
Egenerklæring	21.05.2026		Gjennomgått		Nei

Revisjoner

Versjon	Ny versjon	Kommentar
1	01.06.2026	

For gyldighet på rapporten se forside

G Takst AS
Postboks 1290, Trudvang
3105 TØNSBERG

Tilstandsrapportens avgrensninger

STRUKTUR•REFERANSENIVÅ•TILSTANDSGRADER

• Rapporten er basert på innholdskrav i Forskrift til avhendingslova (tryggere bolighandel). Formålet er å gi en tilstandsanalyse til bruk for den som bestiller og/eller i et salg til forbruker, og ikke for andre tredjeparter. Rapportens struktur, metode og begrepsbruk følger i hovedsak Norsk Standard NS 3600:2018 (Teknisk tilstandsanalyse ved omsetning av bolig), samt Takstbransjens retningslinjer for arealmåling når det gjelder fordeling mellom P-areal og S-areal.
• Tilbakeholdt eller uriktig informasjon som har betydning for vurderingen, er ikke bygningssakkyndiges ansvar. Rapporten beskriver avvik, altså en tilstand som er dårligere enn referansenivået. Rapporten framhever normalt ikke positive sider ved boligen ut over det som fremgår av tilstandsgradene.
• Tilstanden angis i rapporten og gir uttrykk for en gitt forventet tilstand blant annet vurdert ut fra alder og normal bruk slik:

i)**Tilstandsgrad 0, TG0:**Ingen avvik eller skader. I tillegg må bygningsdelen være tilnærmet ny, mindre enn 5 år, og det foreligger dokumentasjon på faglig god utførelse.

ii)**Tilstandsgrad 1, TG1:**Mindre avvik. Normal slitasje. Strakstiltak ikke nødvendig. TG1 kan gis når bygningsdelen er tilnærmet ny og det ikke foreligger dokumentasjon på faglig god utførelse.

iii)**Tilstandsgrad 2, TG2:**Vesentlige avvik, og mindre avvik som etter NS 3600 gir TG 2, men som ikke nødvendigvis krever umiddelbare tiltak. Konstruksjonen har normalt enten feil utførelse, en skade eller symptomer på skade, sterk slitasje eller nedsatt funksjon. Vedlikehold eller tiltak trengs i nær fremtid, det er grunn til å varsle fare for skader på grunn av alder eller overvåke spesielt på grunn av fare for større skade eller følgeskade. For skjulte konstruksjoner vil alder i seg selv være et symptom som kan gi TG2. For synlige konstruksjoner kan alder sammen med andre symptomer og momenter gi TG2. Avvik under TG2 kan gis sjablongmessig anslag.

iv)**Tilstandsgrad 3, TG3:**Store eller alvorlige avvik. Kraftige symptomer på forhold som man må regne med trenger utbedring straks eller innen kort tid. Påvist funksjonssvikt eller sammenbrudd. Avvik under TG3 skal gis sjablongmessig anslag.

v)**Tilstandsgrad TGiU:**Ikke undersøkt/ikke tilgjengelig for undersøkelse.

• Ved TG0 og TG1 gis det normalt ingen begrunnelse for valg av tilstandsgrad, fordi bygningen eller bygningsdelen da bare har normal slitasje. For anbefalte tiltak ved TG2 og TG3 må bruker av rapporten vurdere om tiltakene er nødvendige og lønnsomme. Hva det vil koste å utbedre rom eller bygningsdeler er et sjablongmessig anslag basert på registrert avvik og angitte tiltak i rapporten. Anslaget er gitt på generelt grunnlag og basert på erfaringstall i fem intervaller, og kan ikke forveksles med en konkret vurdering og tilbud fra en entreprenør eller håndverker. Det må eventuelt innhentes tilbud for en nærmere undersøkelse, og konkret og nøyaktig vurdering av utbedringskostnad. Kostnader til ikke oppdagede avvik/utbedringer/feil kan forekomme. Utbedringskostnad avhenger av personlige preferanser og markedspris på materialer og tjenesteyter.

PRESISERINGER

• Avvik vurderes ut fra tekniske forskrifter på godkjenningstidspunktet for bygget. Noen bygningsdeler vurderes etter gjeldende teknisk forskrift på befaringstidspunktet. Dette gjelder blant annet:

i) Bad, vaskerom (våtrom)

ii) Forhold rundt brann, rømming, sikkerhet, for eksempel rekkverkshøyder/åpninger, ulovlige bruksendringer, brannceller mv.

• For skjulte konstruksjoner slik som vann og avløp uten dokumentasjon, er kvalitet og alder vurdert.

• Fastmonterte installasjoner, for eksempel innfelt belysning (downlights), demonteres ikke for å sjekke dampsperren bak. Dette av hensyn til bygningssakkyndiges kompetanse og risikoen for skade.

•Kontroll av fukt i konstruksjonen ved hulltaking i bad og vaskerom (våtrom), rom under terreng (kjelleretasje, underetasje og sokkeletasje) eller andre bygningsdeler skjer etter eiers aksept. Hulltaking av våtrom og rom under terreng kan unntaksvis unnlates, se Forskrift til Avhendingsloven.

• Kontroll av romfunksjoner for P-ROM utføres kun når det ikke foreligger godkjente og byggemeldte tegninger, eller når tegninger ikke stemmer med dagens bruk.

• Bygningssakkyndig gir en forenklet vurdering av branntekniske forhold og elektriske installasjoner i boligen dersom det er mer enn fem år siden sist boligen hadde el-tilsyn. Bygningssakkyndig kan anbefale å konsultere offentlige myndigheter eller kvalifisert elektrofaglig fagperson ved behov for grundigere undersøkelser.

TILLEGGSUNDERSØKELSER

Etter avtale kan tilstandsanalysen utvides til også å omfatte tilleggsundersøkelser utover minimumskravet i forskriften.

BEFARINGEN

Rapporten gir en vurdering av byggverk og bygningsdeler som bygningssakkyndig har observert, og som fremkommer av Forskrift til avhendingsloven. Rapporten er likevel ingen garanti for at det ikke kan finnes skjulte feil, skader og mangler. NS 3600:2018 (Teknisk tilstandsanalyse ved omsetning av bolig) har undersøkelsesnivå fra 1 til 3, der undersøkelsesnivå 1 er det laveste og baseres på visuell observasjon. Rapporten baseres på undersøkelsesnivå 1 med få unntak (våtrom og rom under terreng). I praksis betyr dette at gjennomføringen av befaringen begrenses som følger:

• Det utføres kun visuelle observasjoner på tilgjengelige flater uten fysiske inngrep (f.eks. riving).

• Flater som er skjult av snø eller på annen måte ikke er tilgjengelig eller skjult, blir ikke kontrollert. Det foretas ikke funksjonsprøving av bygningsdeler, som isolasjon, piper, ventilasjon, el. anlegg, osv.

• Det gis ingen vurdering av boligens tilbehør, hvite- og brunevarer og annet inventar. Dette gjelder også integrert tilbehør.

• Inspisering av yttertak er basert på det som er synlig, normalt på innsiden fra loftet og utvendig fra stige/bakkenivå. Befaring av tak må være sikkerhetsmessig forsvarlig for å kunne gjennomføres.

Tilstandsrapportens avgrensninger

• Stikkprøvetakninger er utvalgt tilfeldig og kan innebære kontroll under overflaten med spiss redskap eller lignende.

UTTRYKK OG DEFINISJONER

• Tilstand: Byggverkets eller bygningsdelens tekniske, funksjonelle eller estetiske status på et gitt tidspunkt.

• Symptom: Observerbart forhold som gir indikasjon på hvilken tilstand et byggverk eller en bygningsdel befinner seg i. Benyttes ved beskrivelse av avvik.

• Skadegjørere: Zoologiske eller biologiske skadegjørere, i hovedsak råte, sopp og skadedyr.

• Fuktsøk: Overflatesøk med egnet søkeutstyr (fuktindikator) eller visuelle observasjoner.

• Fuktmåling: Måling av fuktinnhold i materiale eller i bakenforliggende konstruksjon ved bruk av egnet måleutstyr (blant annet hammerelektrode og pigger).

• Utvidet fuktsøk (hulltaking): Boring av hull for inspeksjon og fuktmåling i risikoutsatte konstruksjoner, primært i tilstøtende vegger til bad, utforede kjellervegger og eventuelt i oppforede kjellergulv.

• Normal slitasjegrad: Forventet nedsliting av materiale i overflaten som er basert på enkle visuelle observasjoner. Kan vurderes sammen med bygningsdelens alder.

• Forventet gjenværende brukstid: Anslått tid et byggverk eller en del av et byggverk fortsatt vil være tjenlig for sitt formål (NS3600, Termer og definisjoner punkt 3.9)

AREALBEREGNING FOR BOENHETER

• Areal fastsettes etter Forskrift til avhendingsloven og Norsk Standard 3940 Areal- og volum-beregninger av bygninger fra 2023.

• Areal oppgis i hele kvadratmeter i rapporten, og gjelder for det tidspunkt oppmålingen fant sted.

• Bruksareal (BRA) er det måleverdige arealet som er innenfor omsluttede vegger målt i gulvhøyde (bruttoareal minus arealet som opptas av yttervegger). I tillegg til gulvhøyde gjelder regler om fri bredde for at arealet skal være måleverdig, med betydning for BRA av for eksempel loft med skråtak. BRA består av internt bruksareal (BRA-i), eksternt bruksareal (BRA-e) og innglasset balkong mv (BRA-b). Terrasse- og balkongareal (TBA) opplyses der tilstandsrapporten skal benyttes i boligomsetningen og der det er aktuelt. I tillegg kan gulvareal (GUA) og areal med lav takhøyde (ALH) opplyses sammen med BRA der det er aktuelt og en del av oppdraget. Rom skal ha atkomst og gangbart gulv for å kunne regnes som BRA/måleverdig areal.

• Arealet måles og oppgis dersom arealet oppfyller krav til måleverdighet, slik som at arealet må ha minst en bredde på 0,6m og minst en høyde på 1,9 m osv. Et rom kan være i strid med teknisk forskrift og mangle godkjennelse hos kommunen for den aktuelle bruken, uten at dette får betydning for om arealet måles og oppgis i tilstandsrapporten. Når arealet måles tas det ikke hensyn til om arealet er lovlig oppført eller om bruken er lovlig, bruksendringer, lysforhold eller andre sikkerhetsmangler.

• Eiendommens markedsverdi kan ikke baseres på en ren matematisk beregning i forhold til antall kvadratmeter opplyst i rapporten. Opplysninger om areal kan altså ikke alene benyttes for beregning av eiendommens verdi.

• Rom som ligger utenfor boenheten, men som eier har påvist og/eller opplyst at tilhører boenheten, er oppmålt og inkludert i BRA-e. Det er ikke fremvist dokumentasjon på at rommet tilhører boenheten, med mindre dette er angitt særskilt. Rom utenfor boenheten kan omdisponeres av borettslaget/sameiet og dette kan påvirke boligens BRA. Vær oppmerksom på at NS 3940:2023 og eierseksjonsloven har ulik definisjon av fellesareal. Ved arealmåling gjelder NS 3940:2023 som definerer fellesareal slik: “Delen av bygning som brukes av to eller flere bruksenheter eller til bygningens forvaltning, drift eller vedlikehold.

• Se øvrig informasjon om areal i rapporten, Norsk Standard 3940 (2012 og 2023) og veiledningen til disse.

PERSONVERN

iVerdi AS, bygningssakkyndig og takstforetaket behandler person-opplysninger som bygningssakkyndig trenger for å kunne utarbeide rapporten. Personvernerklæring med informasjon om bruk av personopplysninger og dine rettigheter finner du her Personvernerklæring - iVerdi

DELING AV PERSONOPPLYSNINGER FOR TRYGGERE BOLIGHANDEL OG MULIG RESERVASJON

Norsk takst og deres samarbeidspartnere benytter personopplysninger fra rapporten for analyse- og statistikkformål, samt utvikling og drift av produkter og tjenester for takstbransjen og andre aktører i bolig-omsetningen. Les mer om dette og hvordan du kan reservere deg på https://www.norsktakst.no/norsk/om-norsk-takst/personvernerklaering/reservasjon/

Vendu lager en boliganalyse basert på opplysninger fra rapporten. Les mer om dette og hvordan du kan reservere deg her: https://samtykke.vendu.no/KE3610

KLAGEORDNING FOR FORBRUKERE

Er du som forbruker misfornøyd med bygningssakkyndiges arbeid eller

G Takst AS
Postboks 1290, Trudvang
3105 TØNSBERG

Tilstandsrapportens avgrensninger

opptreden ved taksering av bolig eller fritidshus, se
www.takstklagenemnd.no for mer informasjon

EGENERKLÆRINGSSKJEMA

Dato: 01.06.2026

Til orientering vil dette skjema være en del av salgsoppgaven

Meglerfirma	PrivatMegleren Holmestrand	Oppdragsnr.	234260022
Addresse	Bettumveien 6		
Postnr.	3178	Sted	VÅLE
Selgers navn	Inger Johanne Saxrud		
Selgers navn	Eva Pauline Flodberg		
Selgers navn	Veronica Sparre		

SPØRSMÅL FOR ALLE TYPER EIENDOMMER (spørsmål som besvares med «Ja», skal beskrives nærmere i «Beskrivelse»)

Innledende informasjon om salg av boligen

Er det dødsbo?

☑ Nei ☐ Ja

Salg ved fullmakt?

☑ Nei ☐ Ja

Har du kjennskap til eiendommen?

☐ Nei ☑ Ja

Når kjøpte du boligen?

2018

Hvor lenge har du bodd i boligen?:

8 år

Har du bodd i boligen siste 12 mnd?

☐ Nei ☑ Ja

I hvilket forsikringsselskap har du tegnet villa/husforsikring?:

Framtind

Polise/avtalenr.:

Initialer selger:
I J
E P
V S

Initialer kjøper (ved oppgjørsoppdrag):

31742217

Våtrom

1. Kjenner du til om det er feil ved våtrom, for eksempel sprekker, lekkasje, råte, lukt eller soppskader?

☑ Nei ☐ Ja

2. Kjenner du til om det er utført arbeid på våtrom?

☑ Nei ☐ Ja, kun av faglært ☐ Ja, både av faglært og ufaglært ☐ Ja, kun av ufaglært

5. Har det blitt utført elektriske arbeider på våtrom, som for eksempel nye varmekabler, nytt el uttak eller liknende?

☑ Nei ☐ Ja, kun av faglært ☐ Ja, både av faglært og ufaglært ☐ Ja, kun av ufaglært

Vann/Avløp/Rør

6. Kjenner du til om det er feil på vann/avløp, herunder rørbrudd?

☑ Nei ☐ Ja

7. Kjenner du til om det har vært tilbakeslag, tett sluk eller lignende?

☑ Nei ☐ Ja

8. Kjenner du til om det har vært utført arbeider på vann/avløp/rør?

☑ Nei ☐ Ja, kun av faglært ☐ Ja, både av faglært og ufaglært ☐ Ja, kun av ufaglært

9. Kjenner du til om det har vært utført kontroll på vann/avløp/rør?

☑ Nei ☐ Ja

10. Kjenner du til om eiendommen har privat vannforsyning eller avløp, som septik, pumpekum, avløpskvern eller liknende?

☐ Nei ☑ Ja

Beskrivelse:

Eget borehull med pumpehus på egen tomt. Deler dette med 3 naboer. Avløp: Biovak rensesystem.

Yttertak

11. Kjenner du til om det er feil/utettheter/lekkasje fra tak/takrenner/nedløp/beslag?

☐ Nei ☑ Ja

Beskrivelse:

To små lekkasjer fra takrenner.

Initialer selger:
I J
E P
V S

Initialer kjøper (ved oppgjørsoppdrag):

12. Kjenner du til om det er utført arbeid på taktekking/takrenner/beslag?

☐ Nei ☑ Ja, kun av faglært ☐ Ja, både av faglært og ufaglært ☐ Ja, kun av ufaglært

Beskriv hva som er utført av faglært, og av hvem:

Liten lekkasje ved søndre pipe, reparert våren 2023.Blikkenslager kledde inn begge piper oktober 2025.

Har du dokumenter fra de som utførte arbeidet som viser eller beskriver hva som ble utført, og av hvem?

☐ Nei ☑ Ja

Beskriv dokumentene og legg frem kopi:

Tilbud fra snekker som tettet taket, finner ikke faktura/innbetaling.Faktura fra blikkenslager.

Piper og ildsteder

13. Kjenner du til om det er problemer med mur/pipe/ildsted, for eksempel dårlig trekk, sprekker, pålegg, fyringsforbud, innkledd pipe eller liknende?

☐ Nei ☑ Ja

Beskrivelse:

Gammel bakerovn på kjøkkenet benyttes ikke, feier har påvist forvitring i taket inni ovnen. Påviste også at tidligere eiere har montert panelt vegg for tett inntil bakveggen av ovnen. Dette berører ikke pipeløpet til frittstående vedovn.

Mur/Fundament/Skjevheter

14. Kjenner du til om det er sprekker i mur/skjeve gulv/setningsskader eller liknende?

☑ Nei ☐ Ja

Terrasser/Fasader/Vinduer

15. Kjenner du til om det er feil/utettheter/lekkasje i terrasser/fasade/vinduer?

☑ Nei ☐ Ja

16. Kjenner du til om det er utført arbeid på terrasser/fasade/vinduer?

☐ Nei ☑ Ja, kun av faglært ☐ Ja, både av faglært og ufaglært ☐ Ja, kun av ufaglært

Beskriv hva som er utført av faglært, og av hvem:

Et tidligere åpent vindfang er lukket med vinduer og gammel dør.

Har du dokumenter fra de som utførte arbeidet som viser eller beskriver hva som ble utført, og av hvem?

☐ Nei ☑ Ja

Beskriv dokumentene og legg frem kopi:

To fakturaer fra snekkeren som utførte arbeidet.

Kjeller/Underetasje/Krypkjeller

Initialer selger:
I J
E P
V S

Initialer kjøper (ved oppgjørsoppdrag):

Har boligen underetasje, kjeller eller krypkjeller?

☐ Nei ☑ Ja

17. Kjenner du til om det er problemer med drenering/fuktinnsig/øvrig fukt eller fuktmerker i underetasje/kjeller/krypkjeller?

☐ Nei ☑ Ja

Beskrivelse:

Boligen har en liten jordkjeller med svært tykk gammel steinmur. De to siste årene, ved kraftige regnbyger og sterk vind, har det blitt noe vann på kjellergulvet. Vi har benyttet avfukter når det har regnet kraftig så vann har trengt inn.

18. Har det vært utført arbeid i forbindelse med drenering?

☑ Nei ☐ Ja, kun av faglært ☐ Ja, både av faglært og ufaglært ☐ Ja, kun av ufaglært

19. Hvis boligen har kjeller og/eller rom under terreng. Kjenner du til om det er gjort endringer slik som ombygning, innredning, bruksendring osv., eller lagt gulv/kledd vegger osv.?

☑ Nei ☐ Ja

Kjenner du til om bruken av rommene i kjelleren er endret til rom for varig opphold?

☑ Nei ☐ Ja

Loft

20. Kjenner du til om det er gjort endringer på loftet (isolert, innredet, pusset opp, ombygget, bruksendret osv.)?

☑ Nei ☐ Ja, kun av faglært ☐ Ja, både av faglært og ufaglært ☐ Ja, kun av ufaglært

Elektrisk Anlegg

21. Kjenner du til om det er feil ved det elektriske anlegget?

☑ Nei ☐ Ja

22. Kjenner du til om det har vært utført arbeider på el-anlegget?

☐ Nei ☑ Ja, kun av faglært ☐ Ja, både av faglært og ufaglært ☐ Ja, kun av ufaglært

Beskriv hva som er utført av faglært, og av hvem:

Montert flere nye doble stikkontakter, montert overlys under kjøkkenbenk, pluss ny kurs til oppvaskmASKIN.

Har du dokumenter fra de som utførte arbeidet som viser eller beskriver hva som ble utført, og av hvem?

☐ Nei ☑ Ja

Beskriv dokumentene og legg frem kopi:

Anbud av div arbeid på kjøkkenet utført av firma PEC elektriker'n. Finner ikke faktura.

23. Kjenner du til om det elektriske anlegget har vært undersøkt eller kontrollert av el-takstmann, el-installatør, eller det lokale el-tilsynet?

☑ Nei ☐ Ja

Installasjoner (klimaanlegg, ventilasjon osv.)

24. Kjenner du til om det er feil ved slike installasjoner

☑ Nei ☐ Ja

25. Kjenner du til om det har vært utført arbeider på slike installasjoner?

☑ Nei ☐ Ja, kun av faglært ☐ Ja, både av faglært og ufaglært ☐ Ja, kun av ufaglært

26. Kjenner du til om det har vært utført kontroll av slike installasjoner?

☑ Nei ☐ Ja

Oljetank

27. Kjenner du til om det er nedgravd oljetank på eiendommen?

☑ Nei ☐ Ja

28. Kjenner du til om det foreligger pålegg fra kommunen om å fjerne oljetanken?

☑ Nei ☐ Ja

29. Kjenner du til om kommunen har gitt dispensasjon til at oljetanken kan bli liggende? For eksempel ved at den tømmes/saneres eller fylles igjen?

☑ Nei ☐ Ja

Offentlige godkjenninger og utleiedel

30. Kjenner du til om det er innredet/bruksendret/bygget ut/lagt gulv/kledd vegger i andre deler av boligen?

☐ Nei ☑ Ja

Hvilke endringer er gjort?:

Lukking av åpent vindfang i 2023 som beskrevet under pkt 16. Innrapportert til, og godkjent av Tønsberg kommune.

Kjenner du til om innredningen/bruksendringen/utbyggingen godkjent hos bygningsmyndighetene?:

☐ Nei ☑ Ja

31. Kjenner du til andre endringer, som tilbygg, garasje, terrasse/balkong/veranda, bruksendring, fasadeendringer?

☑ Nei ☐ Ja

32. Selges boligen med utleiedel, leilighet, hybel, eller tilsvarende?

☑ Nei ☐ Ja

Skadedyr/Sopp/Mugg

33. . Kjenner du til om det er sopp/råte/mugg i boligen og/eller andre bygninger på eiendommen?

☑ Nei ☐ Ja

34. Kjenner du til om det er innsekter/skadedyr i eiendommen og/eller andre bygninger på eiendommen som skjeggkre, maur, biller, mus, rotter eller liknende?

☐ Nei ☑ Ja

Beskrivelse:

Noe sukkermaur i 1.et hver vår. Mus kommer inn i veggene hver høst. Vi har tettet igjen rundt hele huset i overgangen mellom mur og vegg, men den gamle muren er for oss umulig å tette helt. Setter derfor ut feller i kjeller og ved terrasse hver høst.

Radon

35. Er det foretatt radonmåling?

☑ Nei ☐ Ja

Garasje/Carport

Har boligen garasje eller carport?

☐ Nei ☑ Ja

36. Kjenner du til om det er feil/utettheter/lekkasje ved garasje/carport?

☑ Nei ☐ Ja

37. Kjenner du til om det er utført arbeid på garasje/carport?

☑ Nei ☐ Ja, kun av faglært ☐ Ja, både av faglært og ufaglært ☐ Ja, kun av ufaglært

Øvrige arbeider ved boligen (Skaderapporter, tilstandsvurderinger og arealmålinger)

38. Kjenner du til om det foreligger skaderapporter, tilstandsvurderinger eller målinger eller lignende om boligen, og hvor skaden og eventuell følgeskade, etter hva du vet, ikke er utbedret?

☑ Nei ☐ Ja

39. Kjenner du til om det foreligger brukstillatelser eller ferdigattester for boligen, eiendommen og utførte tiltak?

☐ Nei ☑ Ja

Beskrivelse:

Eneste endring siste åtte år er vindfanget. Godkjent av kommunen.

Planer og offentlige godkjenninger

40. . Kjenner du til om det er forslag eller vedtatte reguleringsplaner/andre planer, nabovarsler/byggegodkjenninger/byggeplaner eller andre offentlige vedtak som kan medføre endinger i bruken av eiendommen eller eiendommens omgivelser?

☑ Nei ☐ Ja

41. Kjenner du til om det er påbud/heftelser/krav/manglende tillatelser ved eiendommen?

☐ Nei ☑ Ja

Beskrivelse:

Borehull/brønn på denne eiendommen benyttes av tre naboer. Skriftlig avtale er inngått.

42. Kjenner du til om det er forhold i nabolaget som medfører plager eller sjenanse som det kan være relevant for kjøper å vite om?

☑ Nei ☐ Ja

Andre relevante forhold

43. Kjenner du til om ufaglærte har utført arbeid på eiendommen som normalt bør utføres av faglærte, utover det som er nevnt tidligere (for eksempel murerarbeid, tømrerarbeid osv.)?

☑ Nei ☐ Ja

44. Kjenner du til andre forhold av betydning som kan være relevant for kjøper å vite om for eksempel flom, rasfare, skred, grunnforhold, tinglyste forhold, private avtaler og liknende?

☐ Nei ☑ Ja

Beskrivelse:

Privat avtale om bruk av borehull/brønn med tre naboer.Privat vei forbi Bettumveien 21 og 17. Deles av alle naboer

Tilleggskommentar

Øvrige kommentarer:

Boligen er koblet til stort solcellepanel som er montert på låvetak.

Jeg bekrefter at opplysningene er gitt etter beste skjønn. Jeg er kjent med at dersom jeg har gitt ufullstendige, uriktige eller misvisende opplysninger om eiendommen, vil forsikringsselskapet kunne søke hel eller delvis regress for sine utbetalinger eller redusere sitt ansvar helt eller delvis, jfr. vilkår for boligselgerforsikring punkt 7.1 og forsikringsavtaleloven kapittel 4.

Jeg er orientert om mitt mulige ansvar som selger etter avhendingsloven, eventuelt etter kjøpsloven (aksjeboliger), og om forsikringsgiver sitt boligselgerforsikringstilbud.

Jeg er klar over at avtale om forsikring er bindende. Jeg er også klar over at premietilbudet først kan påberopes når boligen er solgt (budaksept). Premietilbudet som er gitt av megler er bindende for forsikringsgiver i 6 – seks – måneder fra oppdragsinngåelse med megler.

Etter dette vil premien og forsikringsvilkårene kunne justeres. Når premietilbudet ikke lenger er bindende for forsikringsselskapet må egenerklæringsskjemaet signeres på nytt og eventuelle endringer påføres. Det vil da være forsikringspremien og forsikringsvilkårene på ny signeringsdato som legges til grunn.

Det kan ikke tegnes boligselgerforsikring ved følgende salg:

1. mellom ektefeller eller slektninger i rett oppstigende eller nedstigenede linje, søsken, eller
2. mellom personer som bor eller har bodd på boligeiendommen og/eller
3. når salget skjer som ledd i sikredes næringsvirksomhet/er en næringseiendom
4. etter at boligeiendommen er lagt ut for salg.
5. ved salg av helårs- og fritidsbolig er det krav til at det foreligger tilstandsrapport i henhold til Forskrift til avhendingslova (tryggere bolighandel).

Forsikringsselskapet kan ved skriftlig samtykke akseptere tegning av forsikring også i ovennevnte tilfeller. Dersom forsikringsselskapet ikke har gitt skriftlig samtykke, kan erstatningen bortfalle. Ved oppgjørsoppdrag trer forsikringen i kraft når kontrakten er signert av begge parter, begrenset til siste 12 måneder før overtakelse. Forøvrig oppfordrer selger potensielle kjøpere til å undersøke eiendommen grundig, jf avhendigsloven § 3-10 og kjøpsloven § 20 (aksjeboliger). Gyldig forsikring forutsetter at det for helårs- og fritidsbolig foreligger tilstandsrapport som er i henhold til Forskrift til avhendingslova (tryggere bolighandel)

☑ Jeg ønsker boligselgerforsikring, og bekrefter å ha mottatt og lest forsikringsvilkårene og informasjonsbrosjyre til selger i forbindelse med kjøp av boligselgerforsikring. Forsikringen trer i kraft på det tidspunkt det foreligger en budaksept mellom partene, begrenset til tolv måneder før overtakelse. Ved oppgjørsoppdrag trer forsikringen i kraft når kontrakten er signert av begge parter, begrenset til siste 12 måneder før overtakelse. Jeg bekrefter med dette at eiendommen ikke er en næringseiendom, at den ikke selges som ledd i næringsvirksomhet eller mellom ektefeller i rett oppstigende eller nedstigende linje, søsken, eller mellom personer som bor eller har bodd på boligeiendommen. Gyldig forsikring forutsetter at det foreligger tilstandsrapport som er i henhold til Forskrift til avhendingslova (tryggere bolighandel). Forsikringen er ugyldig dersom den tegnes i strid med forsikringsvilkårene. Jeg er oppmerksom på at eiendomsmegler ikke har fullmakt til å gjøre unntak fra ovennevnte begrensninger. Jeg er oppmerksom på at 8 % av totalt forsikringspremie er honorar til Söderberg & Partners.

☐ Jeg ønsker ikke å tegne boligselgerforsikring.

☐ Jeg har ikke mulighet til å tegne boligselgerforsikring iht. vilkår.

Dato 29.05.2026

Signert av *Inger Johanne Saxrud*

Signert av *Eva Pauline Flodberg*

Signert av *Veronica Sparre*

Initialer selger:
I J
E P
V S


Initialer kjøper (ved oppgjørsoppdrag):

enova

Energiattest



Adresse **Bettumveien 6, 3178 VÅLE**	
Dato for energimerking **02.06.2026**	Merkenummer **Energiattest-2026-306235**
Bygningskategori **Småhus**	Bygningsnummer **163481154**
Gårdsnummer **407**	Bruksnummer **6**
Seksjonsnummer **—**	Bruksenhetsnummer **H0101**

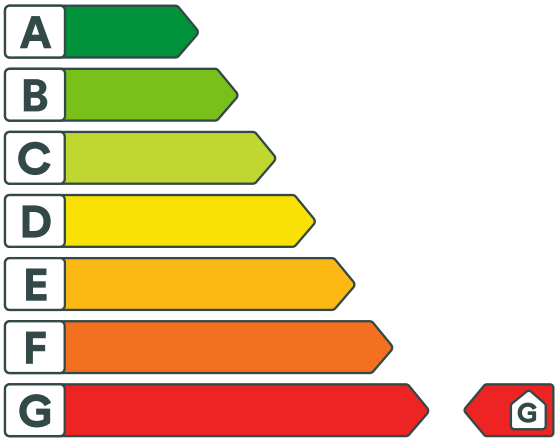

Energikarakteren

Energikarakteren angir hvor energieffektiv boligen er, inkludert oppvarmingsanlegget. Energikarakteren er beregnet ut fra den typiske energibruken for boligtypen. Beregningene er gjort ut fra normal bruk ved et gjennomsnittlig klima. Det er boligens energimessige standard og ikke bruken som bestemmer energikarakteren. Boligdata i denne attesten er beregnet ut fra opplysninger som er gitt av boligeier. Der opplysninger ikke er oppgitt, brukes typiske standardverdier for den aktuelle bygningstypen.

Boliginformasjon

Byggeår **1850**	Bygningstype **Enebolig**
Bruksareal **130,0 m²**	Oppvarmet bruksareal **130,0 m²**
Oppvarmet etasje **2**	Bygningsmateriale **Tre**
Oppvarming **Elektrisitet, Ved**	
Ventilasjon **Periodisk avtrekk**	

Energi

Beregnet vektet levert energi i normert klima er et nøkkeltall for å vurdere en bygnings energieffektivitet, der ulike energibærere (strøm, fjernvarme, varmepumpe) vekter ulikt.

Beregnet vektet levert energi i normert klima

Pr. KVM pr. år **520,70 kWh/m²**

Beregnet levert energi i lokalt klima

Pr. KVM pr. år **534,36 kWh/m²**	Totalt levert pr. år **74 244 kWh**

Bettumveien 6, 3178 VÅLE

Detaljering

Bygningsform **Nei**	Vegger **Nei**
Vindu **Nei**	Gulv **Nei**
Takkonstruksjon **Nei**	Ytterdører **Nei**
Energibruk **Nei**	Lekkasjetall **Nei**
Solceller **Nei**	

Bettumveien 6, 3178 VÅLE

Tiltak

Tiltak utendørs

Tiltak 1: Montere urbryter på motorvarmer

Det monteres urbryter (koblingsur) på motorvarmeren slik at den ikke står på mer enn nødvendig.

Tiltak 2: Termostat- og nedbørsstyring av snøsmelteanlegg

Snøsmelteanlegget er kun manuelt styrt, eller styres kun etter lufttemperatur. Det installeres automatikk slik at snøsmelteanlegget både er temperatur- og nedbørsstyrt. Det kan være i form av en temperatur- og snøføler i bakken, med temperatur - og fuktføler i luften.Snøsmelteanlegget aktiveres kun ved behov dvs.når det registreres nedbør og kulde samtidig.

Tiltak 3: Montere automatikk på utebelysning

Det kan monteres fotocelle på utebelysningen slik at det automatisk går av/på etter dagslyset/mørket. Eller det kan monteres bevegelsessensor slik at lyset kun går på ved bevegelse og slås av automatisk etter forhåndsinnstilt tid.

Tiltak 4: Skifte til sparepærer på utebelysning

Sparepærer på 5, 7, 11, 15, og 20 W tilsvarer glødelamper på henholdsvis 25, 40, 60, 75 og 100 W. Sparepærer gir like mye lys som vanlige glødelamper, men bruker bare rundt 20% av energien. De varer dessuten lenger, 8.000-15.000 timer mot 1.000 - 2.500 timer for glødelamper.

Bygningsmessige tiltak

Tiltak 5: Montering tetningslister

Luftlekkasjer mellom karm og ramme på vinduer og mellom karm og dørblad kan reduseres ved montering av tetningslister. Lister i silikon- eller EPDM-gummi gir beste resultat.

Tiltak 6: Isolering av innervegg mot uoppvarmet rom

Innervegg mot uoppvarmet rom i boligen isoleres.

Tiltak 7: Etterisolering av yttervegg

Yttervegg etterisoleres. Metode avhenger av dagens løsning. For å sjekke vindtetting av yttervegg anbefales termografering og tetthetsprøving.

Tiltak 8: Randsoneisolering av etasjeskillere

Kald trekk i randsonen av trebjelkelag kan utbedres ved å isolere bjelkelaget i randsonen. Utvendig kan man forsøke å tette vindsperra nederst på utsiden av veggen.

Tiltak 9: Termografering og tetthetsprøving

Bygningens lufttetthet kan måles ved hjelp av metode for tetthetsmåling av hele eller deler av bygget. Termografering kan også benyttes for å kartlegge varmetap og lekkasjepunkter. Metodene krever spesialutstyr og spesialkompetanse og må utføres av fagfolk.

Brukertiltak

Tiltak 10: Fyr riktig med ved

Bruk tørr ved, god trekk, og legg ikke i for mye av gangen. Fyring i åpen peis er mest for kosens skyld. Hold spjeldet lukket når ovnen/peisen ikke er i bruk.

Tiltak 11: Slå el.apparater helt av

Elektriske apparater som har stand-by modus trekker strøm selv når de ikke er i bruk, og må derfor slås helt av.

Tiltak 12: Vask med fulle maskiner

Fyll opp vaske- og oppvaskmaskinen før bruk. De fleste maskiner bruker like mye energi enten de er fulle eller ikke.

Tiltak 13: Bruk varmtvann fornuftig

Bytt til sparedusj hvis du ikke har. For å finne ut om du bør bytte til sparedusj eller allerede har sparedusj kan du ta tiden på fylling av ei vaskebøtte; nye sparedusjer har et forbruk på kun 9 liter per minutt. Ta dusj i stedet for karbad.Skift pakning på dryppende kraner.Dersom varmtvannsberederen har nok kapasitet kan temperaturen i berederen reduseres til 70gr.

Tiltak 14: Spar strøm på kjøkkenet

Ikke la vannet renne når du vasker opp eller skyller. Bruk kjeler med plan bunn som passer til platen, bruk lokk, kok ikke opp mer vann enn nødvendig og slå ned varmen når det har begynt å koke. Slå av kjøkkenventilatoren når det ikke lenger er behov. Bruk av microbølgeovn til mindre mengder mat er langt mer energisparende enn komfyren. Tin frossenmat i kjøleskapet.Kjøl - og frys skal avrimes ved behov for å hindre unødvendig energibruk og for høy temperatur inne i skapet / boksen (nye kjølekap har ofte automatisk avriming). Fjern støv på kjøleribber og kompressor på baksiden. Slå av kaffetraker når kaffen er ferdig traktet og bruk termos. Oppvaskmaskinen har innebygde varmeelementer for oppvarming av vann og skal kobles til kaldvannet, kobles den til varmtvannet øker energibruken med 20 - 40 % samtidig som enkelte vaske - og skylleprosesser foregår i feil temperatur.

Tiltak 15: Velg hvitevarer med lavt forbruk

Når du skal kjøpe nye hvitevarer så velg et produkt med lavt strømforbruk. Produktene deles inn i energiklasser fra A til G, hvor A er det minst energikrevende. Mange produsenter tilbyr nå varer som går ekstra langt i å være energieffektive. A+ og det enda bedre A++ er merkinger som har kommet for å skille de gode fra de ekstra gode produktene.

Tiltak 16: Luft kort og effektivt

Ikke la vinduer stå på gløtt over lengre tid. Luft heller kort og effektivt, da får du raskt skifta lufta i rommet og du unngår nedkjøling av gulv, tak og vegger.

Tiltak 17: Følg med på energibruken i boligen

Gjør det til en vane å følge med energiforbruket. Les av måleren månedlig eller oftere for å være bevisst energibruken. Ca halvparten av boligens energibruk går til oppvarming.

Tiltak 18: Redusér innetemperaturen

Ha en moderat innetemperatur, for hver grad temperatursenkning reduseres oppvarmingsbehovet med 5 %. Mennesker er også varmekilder; jo flere gjester – desto større grunn til å dempe varmen. Ha lavere temperatur i rom som brukes sjelden eller bare deler av døgnet. Montér tetningslister rundt trekkfulle vinduer og dører (kan sjekkes ved bruk av myggspiral/røyk eller stearinlys). Sett ikke møbler foran varmeovner, det hindrer varmen i å sirkulere. Trekk for gardiner og persienner om kvelden, det reduserer varmetap gjennom vinduene.

Tiltak 19: Tiltak utendørs

Monter urbryter (koblingsur) på motorvarmeren slik at den ikke står på mer enn nødvendig. Skift til sparepærer. Sparepærer på 5, 7, 11, 15, og 20 W tilsvarer glødelamper på henholdsvis 25, 40, 60, 75 og 100 W, og de varer dessuten lenger, 8.000-15.000 timer mot 1.000-2.500 timer for glødelamper. Det kan monteres fotocelle på utebelysningen slik at det automatisk går av/på etter dagslyset/mørket. Eller det kan monteres bevegelsessensor slik at lyset kun går på ved bevegelse og slås av automatisk etter forhåndsinnstilt tid. For snøsmelteanlegg som kun er manuelt styrt av/på eller ift. lufttemperatur kan det installeres automatikk slik at snøsmelteanlegget både er temperatur- og nedbørsstyrt dvs. når det registreres nedbør og kulde samtidig.

Tiltak 20: Slå av lyset og bruk sparepærer

Slå av lys i rom som ikke er i bruk. Utnytt dagslyset. Bruk sparepærer, spesielt til utelys og rom som er kalde eller bare delvis oppvarmet.

Tiltak på sanitæranlegg

Tiltak 21: Isolere varmtvannsrør

Uisolerte varmtvannsrør isoleres for å redusere varmetapet.

Tiltak på luftbehandlingsanlegg

Tiltak 22: Montere blafrespjeld på kjøkkenventilator

Dersom kjøkkenventilator ikke har blafrespjeld, bør dette monteres for å redusere luftutskiftningen og dermed varmetapet.

Tiltak 23: Skifte avtrekksvifte på bad til ny med fuktstyring

Dersom avtrekksvifte på bad kun har manuell styring av/på kan det vurderes å montere ny avtrekksvifte med fuktstyring, dvs. at den starter/stopper automatisk ved behov avh. av luftens relative fuktighet og reduserer den totale luftutskiftningen og dermed varmetapet.

Tiltak på varmeanlegg

Tiltak 24: Installere ny rentbrennende vedovn / peisinnsats, alternativt pelletskamin

I gamle vedovner / peiser med dør utnyttes kun 30 - 55 % av energiinnholdet i veden, mens med nye rentbrennende vedovner /peisinnsatser (som kom på markedet i 1988) er virkningsgraden på 70 - 80 %. Alternativt kan den gamle vedovnen / peisen skiftes ut med en pelletskamin.Nye vedovner,peisinnsatser og pelletskaminer utnytter energien mer effektivt samt at røykgassforurensning og utslippene reduseres med inntil 90 % sammenlignet med gammel vedovn.De fleste pelletskaminer styres av en romtermostat,slik at man kan stille inn ønsket temperatur.Kaminen kan starte og slokke av seg selv,og mange kaminer kan også programmere inn ukeprogram,med f.eks.nattsenkning.

Tiltak på elektriske anlegg

Tiltak 25: Tidsstyring av panelovner

Elektriske varmeovner er utstyrt med termostat men har ikke automatikk for tidsstyring / nattsenkning av temperaturen. Dersom ovnene er meget gamle kan det vurderes en utskiftning til nye ovner med termostat- og tidsstyring, eller det ettermonteres spareplugg eller automatikk for tidsstyring på eksisterende ovn.Dersom mange ovner skiftes ut bør det vurderes et system hvor temperatur og tidsinnstillinger i ulike rom i boligen styres fra en sentral enhet.

Tiltak 26: Temperatur- og tidsstyring av panelovner

Evt. eldre elektriske varmeovner uten termostat skiftes ut med nye termostatregulerte ovner med tidsstyring, eller det ettermonteres termostat / spareplugg på eksisterende ovn. Dersom mange ovner skiftes ut bør det vurderes et system hvor temperatur og tidsinnstillinger i ulike rom i boligen styres fra en sentral enhet.

Om grunnlaget for energimerket

Enova er ansvarlig for energimerkeordingen. Energimerket beregnes på grunnlag av oppgitte opplysninger om boligen. For informasjon som ikke er oppgitt, brukes typiske standardverdier for den aktuelle bygningstypen fra tidsperioden den ble bygd i. Beregningsmetodene for energikarakteren baserer seg på NS 3031.

https://www.enova.no/energimerking

Spørsmål om energiattesten

Spørsmål om energiattesten, energimerkeordningen eller gjennomføring av energieffektivisering og tilskuddsordninger kan rettes til Enova Svarer.

For ytterligere råd og veiledning om effektiv energibruk se våre nettsider.

https://www.enova.no

Bettumveien 6

Nabolaget Kirkevoll/Brekkeåsen - vurdert av 37 lokalkjente

NABOLAGET SPESIELT ANBEFALT FOR

- Familier med barn
- Etablerere
- Godt voksne

SKOLER

Kirkevoll skole (1-7 kl.) 242 elever, 13 klasser	21 min 1.8 km
Revetal ungdomsskole (8-10 kl.) 341 elever, 28 klasser	8 min 6.7 km
Re videregående skole 600 elever	11 min 8.5 km
Holmestrand videregående skole 350 elever	9 min 10.4 km

OFFENTLIG TRANSPORT

Bettumveien Linje 74, 120, 121	2 min 0.1 km
Holmestrand stasjon Linje RE11, RX11	12 min 12.2 km
Sandefjord lufthavn Torp	30 min
Oslo Gardermoen	1 t 32 min


BARNEHAGER

Brekkeåsen barnehage (0-5 år) 70 barn	4 min 2.8 km
Fon barnehage (1-5 år) 25 barn	5 min 4 km
Brår barnehage (1-5 år) 56 barn	8 min 6.8 km

DAGLIGVARE

Spar Brekkeåsen	2 min
Rema 1000 Revetal	7 min

ALDERSFORDELING

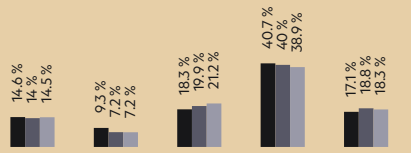

Område	Personer	Husholdninger
Kirkevoll/Brekkeåsen	1 481	633
Tønsberg kommune	57 794	26 960
Norge	5 425 412	2 654 586

Opplevd trygghet
Veldig trygt 91/100

—

Kvalitet på skolene
Veldig bra 78/100

—

Naboskapet
Godt vennskap 75/100

Innholdet i nabolagsprofilen er hentet fra ulike datakilder, og feil eller mangler kan forekomme. Vurderinger og sitater er innhentet på web og gir uttrykk for hvordan naboene vurderer nabolaget. FINN.no AS kan ikke holdes ansvarlig for feil/mangler i profilen. Copyright © Finn.no AS 2026

PRIMÆRE TRANSPORTMIDLER

- Egen bil

SPORT

Bibo idrettsplass	18 min
Ramnes skole Ballbinge	17 min
Revetal Treningssenter	6 min
Sporty24 Holmestrand	9 min

«Miks etablert barnefamilier og nyetablerte familier. Her er alle velkommene og vi respektere hverandre som vi er»

— Sitat fra en lokalkjent


Støynivået
Lite støynivå 97/100

—

Turmulighetene
Nærhet til skog og mark 95/100

—

Trafikk
Lite trafikk 92/100

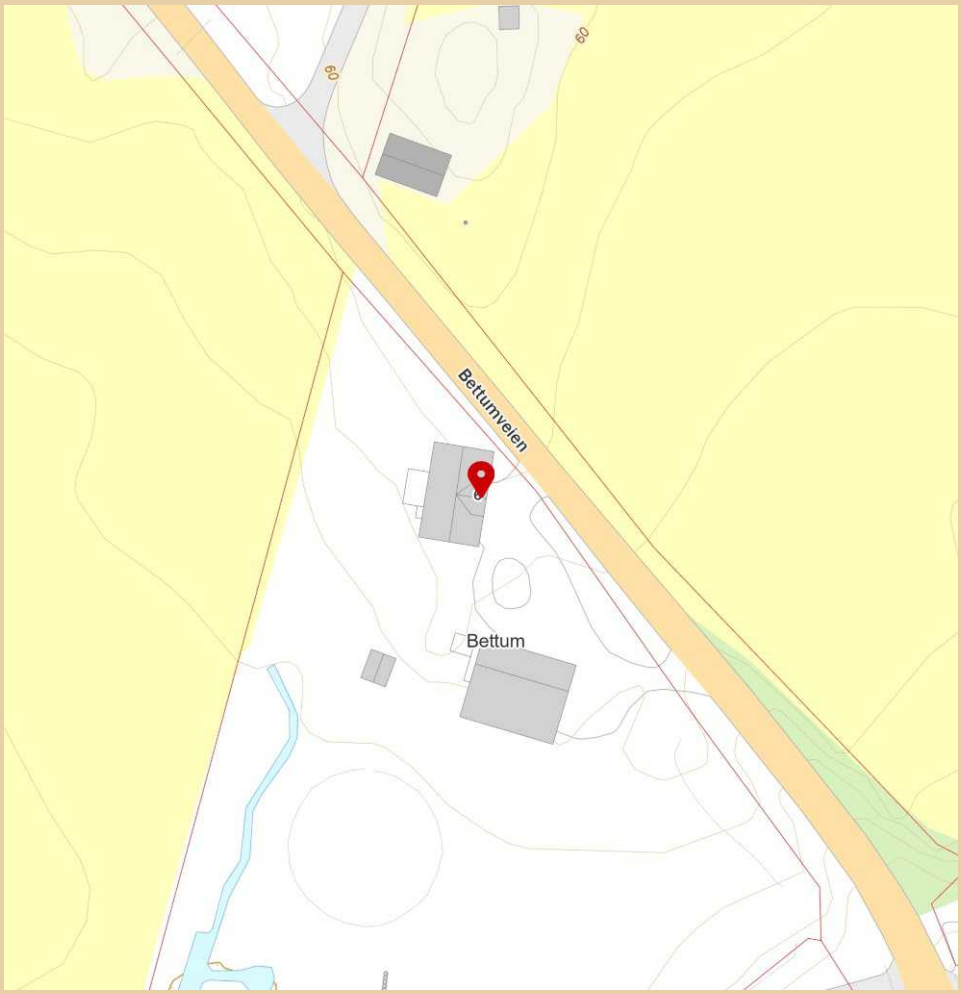

Innholdet i nabolagsprofilen er hentet fra ulike datakilder, og feil eller mangler kan forekomme. Vurderinger og sitater er innhentet på web og gir uttrykk for hvordan naboene vurderer nabolaget. FINN.no AS kan ikke holdes ansvarlig for feil/mangler i profilen. Copyright © Finn.no AS 2026

Skatteetaten

Dato
01.06.2026

U.off. offl . § 13, sktfvl § 3-1

WIVESTAD & SKOGSHOLM AS
Apotekergata 14
3187 HORTEN

Bekreftelse på formuesverdi:

Kommune: 3905 TØNSBERG

Gnr 407 Bnr 6 Fnr 0 Snr 0

Eiendommens adresse:

Bettumveien 6, 3178 VÅLE

Formuesverdi for inntektsåret 2024:

Som primærbolig:	kr 999 466
Som sekundærbolig:	kr 3 997 863

Dokumentet er elektronisk godkjent og er derfor ikke signert

Utskriftsdato: 12.05.2026

Tønsberg kommune

Adresse: Postboks 2410 Kommunalteknikk, 3104 TØNSBERG
Telefon: 90725905

Kommunale gebyrer 2026

EM §6-7 Oppdragstakerens undersøkelses- og opplysningsplikt Kilde: Tønsberg kommune

Kommunenr.	3905	**Gårdsnr.**	407	**Bruksnr.**	6	**Festenr.**		**Seksjonsnr.**	
Adresse	Bettumveien 6, 3178 VÅLE								

Kommunale gebyrer er en kombinasjon av forskudd, abonnement og enkeltgebyrer fakturert etter levert tjeneste. Tjenestene vil normalt ha en prisøkning hvert år, samt at forbruk på ulike tjenester kan variere fra år til år.

Prognose kommunale gebyrer på eiendommen inneværende år

Vare	Mva	Grunnlag	Enhetspris	Andel	Korreksjon	Årsprognose	Fakt. hittil i år
Miljøgebyr spredt avløp	0%	1 stk	837.00	1/1	0 %	837,00 kr	418,50 kr
Minirenseanlegg u/tømming	0%	1 Tank	0.00	1/1	0 %	0,00 kr	0,00 kr
Tilsyn og feiegebyr uten mva.	0%	2 stk.	501.00	1/1	0 %	1 002,00 kr	501,00 kr
Standard renovasjon	25%	1 stk.	3688.00	1/1	0 %	3 688,00 kr	1 844,00 kr
Tillegg volum restavfall	25%	1 stk	1800.00	1/1	0 %	1 800,00 kr	900,00 kr
Beholder for plastemballasje, 240 l	25%	1 ab.	400.00	1/1	0 %	400,00 kr	200,00 kr
					Sum	**7 727,00 kr**	**3 863,50 kr**

Løpende gebyr brukes for å fordele en årlig kostnad på flere innbetalinger.

Mva-feltet gir informasjon om varens merverdiavgiftsats, og beløp er inkludert merverdiavgift. De som har 0% er unntatt merverdiavgift.

Prognosene for inneværende år kan avvike, spesielt ved årsskifte. Dette kan skyldes at enhetspriser ikke er oppdatert for nytt år eller at noen gebyr foreløpig ikke er opprettet for nytt år.

FORBEHOLD VED UTLEVERING AV INFORMASJON I FORBINDELSE MED EIENDOMSFORESPØRSLER:

Det tas forbehold om riktigheten eller fullstendigheten av opplysningene i dette dokumentet. Det kan ikke rettes krav som følge av at disse opplysningene benyttes som grunnlag for beslutninger.

Utskriftsdato: 12.05.2026

Tønsberg kommune

Adresse: Postboks 2410 Kommunalteknikk, 3104 TØNSBERG
Telefon: 90725905

Vann og avløp med informasjon om vannmåler

EM §6-7 Oppdragstakerens undersøkelses- og opplysningsplikt Kilde: Tønsberg kommune

Kommunenr.	3905	**Gårdsnr.**	407	**Bruksnr.**	6	**Festenr.**		**Seksjonsnr.**	
Adresse	Bettumveien 6, 3178 VÅLE								

Informasjon om vann/avløp registrert på eiendommen

Målernummer	Stand	Dato	Avlesningstype
Ingen treff på vannmålere.			

Offentlig vann	Nei
Offentlig avløp	Nei
Privat septikanlegg	Ja

Selger må selv gi opplysninger om beliggenhet, alder og eventuelt varsler/pålegg i forbindelse med private vann - og avløpsanlegg. Samt om det finnes en septiktank på eiendommen.

Har eiendommen en registrert septiktank blir den tømt annet hvert år via kommunens tømmeordning. Det må påregnes å bytte til godkjent renseløsning (for avløpsvann) i løpet av de neste årene.

FORBEHOLD VED UTLEVERING AV INFORMASJON I FORBINDELSE MED EIENDOMSFORESPØRSLER:

Det tas forbehold om riktigheten eller fullstendigheten av opplysningene i dette dokumentet. Det kan ikke rettes krav som følge av at disse opplysningene benyttes som grunnlag for beslutninger.

Avtale om Felles Vannforsyning

1. Partene

- **Hjemmelshaver: Eiere av Bettumveien 6, Gnr 407 Bnr 06, Tønsberg kommune:**

  Inger-Johanne Saxrud, Eva Pauline Flodberg, Veronica Sparre.
- **Bruker 1:** Inga-Synnøve Bettum, Bettumveien 17. Gnr 407 Bnr 08
- **Bruker 2:** Steinar Eiliv Brenna, Bettumveien 21. Gnr 407 Bnr 24
- **Bruker 3:** Sondre Hovde Bamrud, Bettumveien 23. Gnr 407 Bnr 11

2. Rettighetens innhold. Eier av borehull gir herved Bruker 1, 2 og 3 rett til uttak av vann til vanlig husholdningsbruk fra eksisterende borehull og pumpehus plassert på Gnr. 407 Bnr 06. Retten inkluderer adgang til nødvendig ettersyn, vedlikehold og reparasjon av ledningsnett og teknisk anlegg på eiers grunn.

3. Kostnadsfordeling. Alle kostnader knyttet til drift, vedlikehold, nødvendige vannprøver og fremtidige utskiftninger av felles anlegg (pumpehus, pumpe, trykktank) deles likt mellom de fire brukerne (1/4 hver).

Strømkostnader for gjeldene måler er basert på forbruk i månedene juni-august. Ved avtalens inngåelse i 2026, er kostnaden kr.1000 pr. bruker pr år. Summen kan justeres årlig dersom uforutsette forhold eller sterk økning av strømkostnader inntreffer.

4. Vedlikeholdsplikt og ansvar. Partene har et felles ansvar for at anlegget holdes i forsvarlig stand. Hver enkelt bruker er selv ansvarlig for vedlikehold og kostnader på egen stikkledning fra felles koblingspunkt og inn til egen bolig. Ved større utbedringer skal alle parter varsles i rimelig tid.

5. Vannkvalitet og mengde. Eier av borehullet garanterer ikke for en bestemt vannmengde eller vannkvalitet utover det naturen gir. Ved eventuell vannmangel skal forbruket begrenses av samtlige parter (f.eks. forbud mot hagevanning).

6. Mislighold og oppsigelse. Dersom en bruker ikke betaler sin andel av driftskostnadene etter purring, kan vanntilførselen stenges etter 3 ukers varsel. Avgiften betales årlig på forskudd, innen utgangen av november måned. Avtalen er i utgangspunktet evigvarende og knyttet til de angitte eiendommene.

7. Tinglysning. Denne avtalen kan tinglyses som en heftelse på de berørte eiendommene. Kostnadene ved tinglysning deles likt.

Bettum 19.mai 2026

Eva Flodberg
Inger-Joh. Saxrud
på vegne av Veronica Sparre

Eier(e)

Inga-Synnøve Bettum

Bruker 1

Steinar Brenna

Bruker 2

Sondre H Bamrud

Bruker 3

Retur:
Edland Service
Flekkenveien 51
3145 TJØME

Edland service
Orgnr: 930 648 140

Inger-Johanne Saxrud

Dato	23.04.2023
Beløp	30 102,00
Tilbud	10003
Vår ref.	Kristian Edland

faktura? mai 23?

TILBUD

Etter befaring på Bettumveien 6 i Våle ble det oppdaget at vann trenger inn gjennom taket. Det anbefales at hele taket legges om på sikt, men vi kan "brannslukke" det med å ta av taksten ca 1m ned på hver side av møne og rundt pipene for å ta av slisser og lekter, legge en ny takduk over mønekammen og legge det tilbake. Det var en del taksten som var ødelagt på taket som burde erstattes, dette taes med i tilbudet.

Beskrivelse	Enhetspris	Antall	Mva	Sum
Arbeid på tak, ta av mønepanner, taksten, slisser og lekter ca 1m ned på hver side av møne	630,00	10	25 %	7 875,00
Legge ny duk, tette overganger rundt piper, erstatte ødelagte taksten, erstatte evnetuelle slisser og lekter	630,00	15	25 %	11 812,50
Materialer	8 332,00	1	25 %	10 415,00
Øreavrunding	-0,50	1	0 %	-0,50

Netto	24 081,50
Mva	6 020,50
Beløp	30 102,00

Alle beløp er oppgitt i NOK

FAKTURA

Arken Bygg Avdeling Vestfold Ved Jens Løge
Vålegate 12
3112 TØNSBERG

Vår ref: Jens Løge
Deres ref: Inger Johanne Saxrud
Leveringsdato: 20.12.2022
Levert til: Bettumveien 6, 3178 VÅLE

Inger Johanne Saxrud
Bettumveien 6
3178 VÅLE

Fakturadato: 20.12.2022 Fakturanr.: 1049
Forfallsdato: 27.12.2022

Levering av vinduer

BESKRIVELSE	PRIS	ANTALL	RABATT	MVA	BELØP
Vinduer til vindfang	8 000	1	0	25 %	8 000,00
Arbeid med oppmåling div. transport	480	2	0	25 %	960,00

MVA-sats	Grunnlag	MVA
Høy 25 %	8 960,00	2 240,00

Nettobeløp	8 960,00
Merverdiavgift	2 240,00
Å BETALE	**11 200,00**

Betalt fra ENOVA - tilskudd

Ved betaling etter forfall kan det påløpe renter og gebyr etter statens satser.
Ved innsigelse vil kravet kunne bli sendt til forliksrådet, jf. tvistelovens § 5-2.

Laget med conta

BETALINGSINFORMASJON

Fakturanummer: 1049
Beløp: 11 200,00

Husk å merke betalingen med fakturanummer!
Bankkonto: 24802653960

FAKTURA

Arken Bygg Avdeling Vestfold Ved Jens Løge
Vålegate 12
3112 TØNSBERG

Vår ref: Jens Løge
Deres ref: Inger Johanne Saxrud
Leveringsdato: 17.01.2023
Levert til: Bettumveien 6, 3178 VÅLE

Fakturadato: 17.01.2023 Fakturanr.: 1050
Forfallsdato: 24.01.2023

Inger Johanne Saxrud
Bettumveien 6
3178 VÅLE

Lagt ut av Fjording 24.01.2023

Arbeid med vindfang

BESKRIVELSE	PRIS	ANTALL	RABATT	MVA	BELØP
Utlegg skruer maling materialer beslag Fix Biltema Monter Tbm	1 647,8	1	0	25 %	1 647,80
Arbeid i perioden 3/1 til 17/1	480	25	0	25 %	12 000,00
Ny karm og beslag på gammel dør reparert og overhalt hos Timber	13 556	1	0	25 %	13 556,00

MVA-sats	Grunnlag	MVA
Høy 25 %	27 203,80	6 800,95

Nettobeløp	27 203,80
Merverdiavgift	6 800,95
Å BETALE	**34 004,75**

Ved betaling etter forfall kan det påløpe renter og gebyr etter statens satser.
Ved innsigelse vil kravet kunne bli sendt til forliksrådet, jf. tvistelovens § 5-2.

Laget med conta

BETALINGSINFORMASJON

Fakturanummer: 1050
Beløp: 34 004,75

Husk å merke betalingen med fakturanummer!
Bankkonto: 24802653960

PEC ELEKTRIKER'N
Din lokale elektriker

Org nr 995 954 176
Tele:330 65 999
Mob:474 83 084
E-post:stian.brekke@pec.no

Inger-Johanne Saxrud
Bettumveien 6
3178 Våle

23.8.2018 faktura?

Pristilbud elektro, Kjøkken

Vi takker for forespørsel og har gleden av å kunne komme med følgende pristilbud:

Beskrivelse av elektroarbeidene: kjøkken


- 5stk. doble stikkontakter
- 1stk bryter til lys under overskap
- Slimline ledlys under overskap
- Sluttkontroll og samsvarserklæring

Pris Kr. 9 900.- Ink. Mva.

Det er ikke sikkert at det trengs og legge opp ny kurs.
Hvis det er aktuelt så kommer det på 4 700 ink. mva

Det ser ikke ut som stikkontakten til oppvaskmaskinen må flyttes, det kan se ut som ledningen er lang nok.

Slimline

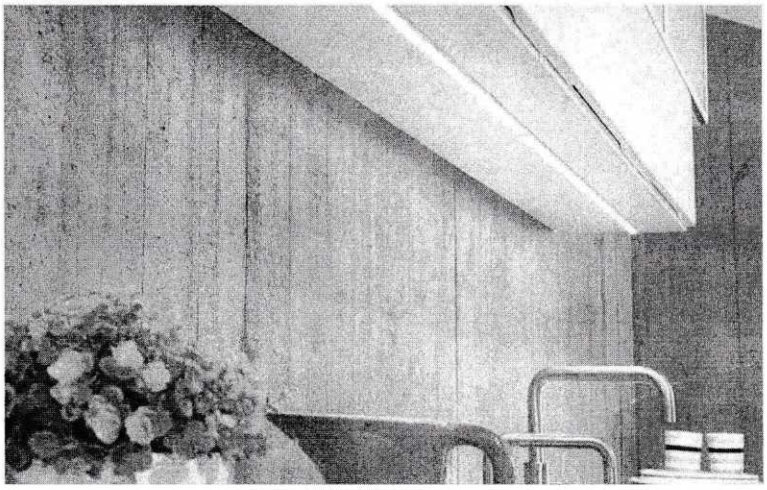

Lev. bet.:	Etter nærmere avtale
Bet. bet.:	15 dager fra fakturadato
Tilbudets gyldighet:	60 dager fra dagens dato.

PEC ELEKTRIKER´N
Din lokale elektriker

Vi håper De finner vårt Pristilbud av interesse og vi ser frem til å høre fra Dem
Ønskes ytterligere informasjon kan undertegnede treffes på tlf. 33065999/47483084 eller mail: stian.brekke@pec.no

Med vennlig hilsen
PEC Elektriker'n as
Stian Brekke

Avsender **VIDAR NILSEN BLIKK OG BYGG AS**
Adresse **SØRBYVN 211**
3083 HOLMESTRAND
Telefon **98237706**
E-post **post@vnblikk.no**
Nettside **www.vnblikk.no**
Foretaksregisteret **979 677 022MVA**

Inger Johanne Saxrud
Bettumveien 6
3178 VÅLE

Faktura

Fakturanr.	**4807**
Fakturadato	**16.10.2025**
Ordrenr.	**4618**
Kundenr.	**12654**
Vår ref.	**Truls Nilsen**
Deres ref.	**Inger Johanne Saxrud**

Varenr.	Varenavn	Antall	Enhet	Pris	Mva	Beløp
*	Produksjon og montering av 2 stk. pipebeslag farge brun isolert med 5 cm rockwool	1,00		19 700,00	25 %	19 700,00

Mva

Grunnlag 25 %	**19 700,00**	Sum 25 %	**4 925,00**
		Sum mva	**4 925,00**

Sum

Sum netto	**19 700,00**
Sum mva	**4 925,00**
Avrunding	**0,00**
Total	**24 625,00**

Betalingsinformasjon

Kontonr.	**2545.05.00073**	Forfall	**26.10.2025**
		Beløp	**24 625,00**

Etter forfall beregnes 9 % renter.

Feie og tilsynsopplysninger:

3905-407/6/0
Adresse
Bettumveien 6
3178 Våle

	Ja	Nei
Er det utført tilsyn med fyringsanlegget? Tilsynet er en visuell kontroll og ikke noen tilstandskontroll av fyringsanlegget.	Det ble utført tilsyn med fyringsanlegget i ovennevnte adresse den 16.12.22 Tilsynet var et visuelt tilsyn og rapporten kan ikke benyttes som en tilstandsrapport.	

	Dato	Utført	Ikke utført
Siste feiebesøk	05.06.23	X	

Vestfold
Interkommunale
Brannvesen IKS

Saksnummer	1023325
Dokumentdato	21.12.2022
Kontrolldato	16.12.2022
Saksbehandler	Malte Andreas Pettersen

ÅSE HENRIKSEN
BETTUMVEIEN 6
3178 VÅLE

Vestfold Interkommunale Brannvesen IKS gjennomførte tilsyn med hovedfokus på fyringsanlegg i Bettumveien 6, bruksenhet H0101, 3178 VÅLE den 16.12.2022

Tilsynet ble foretatt i medhold av lov av 14. juni 2002 nr 20 brann- og eksplosjonsvernloven § 11 første ledd bokstav h, samt forskrift om brannforebygging av 17. desember 2015 nr. 1710 § 17. Eiers plikt til kontroll og vedlikehold av fyringsanlegget fremkommer i nevnte forskrift om brannforebygging § 6. Kap. 2.

Til stede:
Eier/representant for eier: INGER JOHANNE SAXRUD
For brannvesenet: Malte Andreas Pettersen

Formål
Formålet med feiing/tilsynet var å vurdere forholdene ved fyringsanlegget som har betydning for brannsikkerheten og atkomsten til anlegget. Feiing/tilsynet omfatter tilsyn med at eier/bruker etterlever kravet om at fyringsanlegget er bygget, vedlikeholdt og virker som forutsatt.

Innledning
Feiing og tilsyn gjennomføres etter risiko. Hyppigheten fastsettes på grunnlag av bruken, type skorstein/ildsted og feierens faglige vurdering. Feiing og tilsyn utføres hver for seg. Dersom avvik som har betydning for brannsikkerheten eller atkomsten for feieren blir avdekket, vil det blir gjort oppmerksom på dette nedenfor. Ved gjennomføring av feiing har vi konsentrert oss om det som naturlig oppdages ved feiing. Tilsynet vil være mer omfattende og tar for seg større deler av fyringsanlegget. Rapporten er likevel ikke noen garanti for at det ikke finnes flere avvik da feiing/tilsyn utføres visuelt.

Definisjoner
Avvik
Dersom det foreligger overtredelse av krav fastsatt i eller i medhold av helse-, miljø- og sikkerhetslovgivningen vil det foreligge avvik. Avvik vil i hovedsak være brudd på følgende krav fastsatt i forskrift om brannforebygging § 6.
Fyringsanlegget skal virke som forutsatt, og ikke inneha feil som vesentlig øker risikoen for brann.
Fyringsanlegget skal være tilfredsstillende kontrollert, ettersett og vedlikeholdt
Melding til kommunen (brannvesenet) om nytt ildsted eller vesentlige endringer av fyringsanlegget skal være sendt.
Fyringsanlegget skal ha tilfredsstillende atkomst for brannvernmyndigheten.

Beskrivelse av avvik
Utfyllende beskrivelse av avvik/funn som beskriver de faktiske forhold ved anlegget.

Avvik
Følgende avvik ble avdekket:

Ildsted, Bakerovn, 1 etg, kjøkken

1. **Ildsted ikke oppført i tråd med forskrift/oppstillingsvilkår *Jf. Forskrift om brannforebygging § 6*.**

   Beskrivelse avvik:
   Bakerovn har ikke tilstrekkelig avstand til brennbart materiale. Ildstedet må være utført med min 470 mm steinvange eller 350 mm steinvange, om det er brannhemmende plate i konstruksjonen. Avstanden beskrevet er min. Tykkelse på steinvange, mellom det brannbare materialet og ildsrommet.

   Det er ikke mulig å kontrollere ildstedet under trapp.
   Anbefaler inspeksjonsluke i panel på bad, så det skapes inspeksjonsmulighet til bakerovnens bakkant.

Anmerkninger
Følgende forhold ble anmerket:

Anmerkning:
Skorsteinsløp 81071, Søndre skorstein

1. Gammelt røykrørshull er ikke murt tilfredsstillende i stue 1etasje.

Tilbakemelding
Med henvisning til brann- og eksplosjonsvernloven § 33, 1.ledd ber vi om skriftlig tilbakemelding med fremdriftsplan som viser hvordan og når påpekte avvik vil bli rettet.
Fremdriftsplanen oversendes til VIB innen 16.03.2023 . Eventuelt til postadresse som står nederst på rapporten. Vi ber om at dere oppgir saksnummeret **1023325** ved svar.

Spørsmål rettes til Malte Andreas Pettersen på **feier@vibr.no** eller **90 12 63 40**.

Med vennlig hilsen

Malte Andreas Pettersen
Feiersvenn

-

Dokumentet er godkjent elektronisk og har derfor ingen underskrift

Vestfold
Interkommunale
Brannvesen IKS

Saksnummer	2023/3766
Dokumentdato	07.02.2023
Kontrolldato	16.12.2022
Saksbehandler	Malte Andreas Pettersen

ÅSE HENRIKSEN
BETTUMVEIEN 6
3178 VÅLE

Vestfold Interkommunale Brannvesen IKS har mottatt skriftlig tilbakemelding om oppfølging av avvik påpekt i tilsynsrapport med saksnummer 2023/3766

Tilbakemeldingen er tilfredsstillende. Prioritering og tidsplan for retting av påpekte avvik og anmerkninger ligger innenfor en akseptabel tidsramme.

Det forutsettes i den forbindelse at avvik lukkes i samsvar med fremdriftsplanen.
VIB anser denne gangs tilsyn med fyringsanlegget for avsluttet.

Ildsted, Bakerovn, 1 etg, kjøkken
1. Ildsted ikke oppført i tråd med forskrift/oppstillingsvilkår *Jf. Forskrift om brannforebygging § 6*.
Beskrivelse avvik:

Bakerovn har ikke tilstrekkelig avstand til brennbart materiale. Ildstedet må være utført med min 470 mm steinvange eller 350 mm steinvange, om det er brannhemmende plate i konstruksjonen. Avstanden beskrevet er min. Tykkelse på steinvange, mellom det brannbare materialet og ildsrommet.

Det er ikke mulig å kontrollere ildstedet under trapp.
Anbefaler inspeksjonsluke i panel på bad, så det skapes inspeksjonsmulighet til bakerovnens bakkant.

Kommentar: Tilfredsstillende tilbakemelding.

Fra: Inger-Johanne Saxrud <isaxrud@gmail.com>
Sendt: fredag 3. februar 2023 15:26
Til: #VIB Post <post@vibr.no>
Kopi: Sifaka Åse Henriksen <kallosa64@live.no>; Havhest Eva Pauline Flodberg <flodberg.eva@gmail.com>
Emne: Tilbakemelding på tilsynsrapport Saksnr. 1023325

Ad tilsyn i Bettumvn 6, bruksenhet H0101, 3178 VÅLE, den 16.12.2022, saksnr. 1023325.

med oppfølging fra feier den 31.01.2023.

Tilsynsrapporten påpeker ett avvik og en anmerkning det bes om framdriftsplan for. Vår plan er som følger:

AVVIK: Ildsted, Bakerovn, 1 etg, kjøkken.

Bakerovn har ikke tilstrekkelig avstand til brennbart materiale.

Vårt svar: Denne bakerovnen er muligens 100 år gammel, ikke i bruk, og vil heller ikke bli brukt av nåværende eiere. Feieren som var her 31.01.2023, viste oss også hvordan muren inni ovnen har forvitret gjennom mange år, og anbefalte oss å ikke bruke den. Han mente også at om vi bekrefter å ikke ville bruke dette ildstedet, holder det som svar på avviket.

Dette etterkommer vi uten nøling.

ANMERKNING:
Skorsteinsløp 81071, Søndre skorstein

Gammelt røykrørshull er ikke murt tilfredsstillende i stue 1etasje.

Vårt svar: Vi vil så fort som mulig be mureren som flyttet feieluka om å komme tilbake og rette opp dette.

Mvh for eierne

Inger-Johanne Saxrud


tlf. 97730054

Tønsberg kommune

Vegadkomst

Eiendom:	Gnr: 407	Bnr: 6	Fnr: 0	Snr: 0
Adresse:	Bettumveien 6 3178 VÅLE			
Adkomst:	Fra off.vei			

Målestokk 1:1500

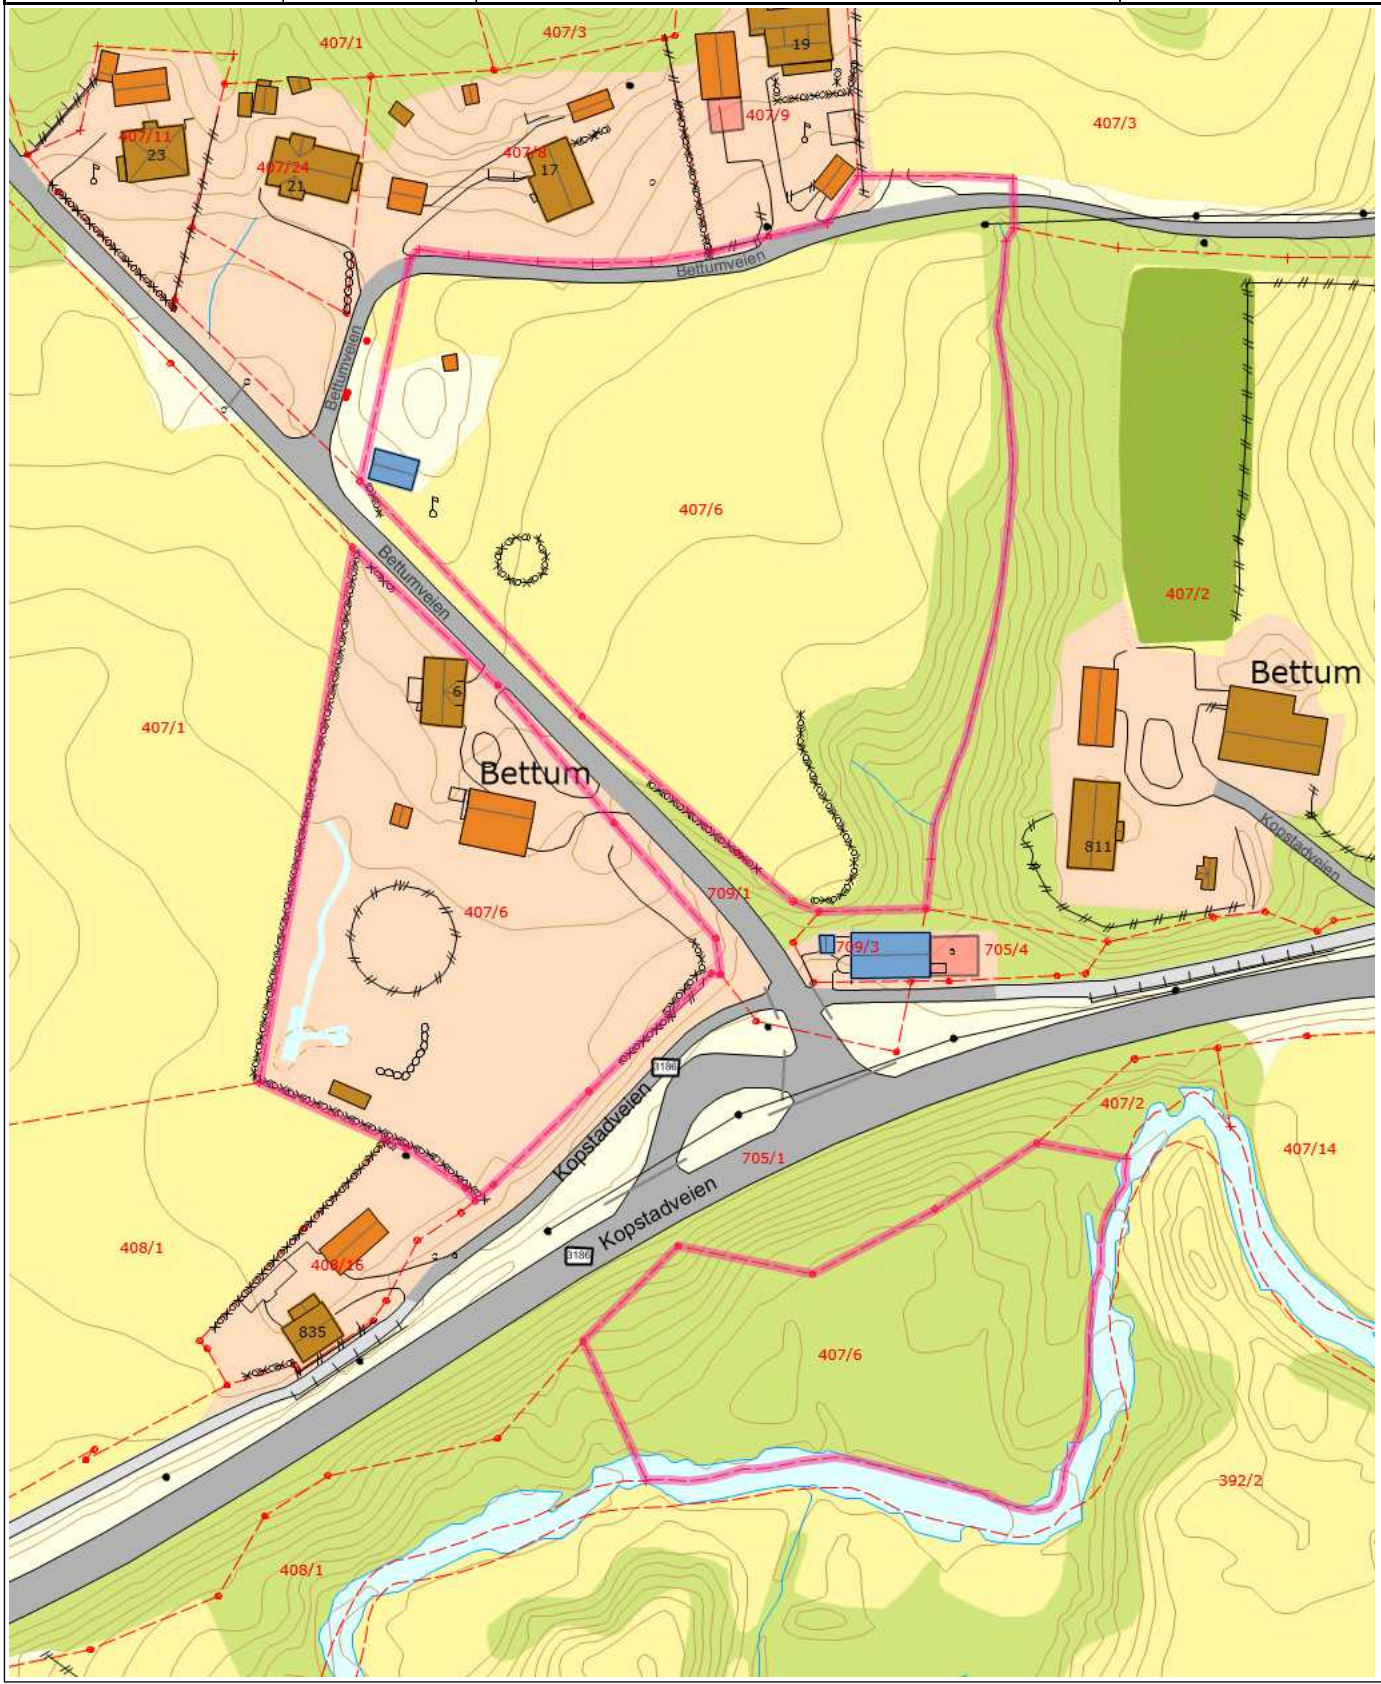

Tegnforklaring


Kumlokk	Matrikkelnummer	Bygg og anlegg
Gatelys (belysningspunkt)	Mast	Skap
Trase	Flaggstang	Bygningslinje
Mønelinje	Takkant	Takoverbyggkant
Taksprang	Trapp inntill bygg	Veranda
Godkjente byggetiltak	Takoverbygg	Udefinerte bygg
Bolig	Fiskeri og landbruk	Garasje og uthus
Annen næring	Steingjerde	Annet gjerde
Loddrett mur	Stikkrenne	Voll
Hekk	Annet vegareal avgrensning	Vegdekkekant
Traktorveg	Trapp	Nøyaktig grensepunkt
Anslått grensepunkt	Teiggrense	Husnummer
Fylkesvegboks	Fylkesveg gatenavn .	Kommunalveg gatenavn .
Privatveg gatenavn .	Gang- og sykkelveg	Veg
Elvekant	Elv og bekk	Kanal og grøft
Forsenkningskurve	Høydekurve	Lekeplass
Elv	Kanal	Bebygd område
Dyrka mark	Skog	Annet

Tønsberg kommune

Oversiktskart med VA

Eiendom:	Gnr: 407	Bnr: 6	Fnr: 0	Snr: 0
Adresse:	Bettumveien 6 3178 VÅLE			
Annen info:				


Målestokk
1:1500

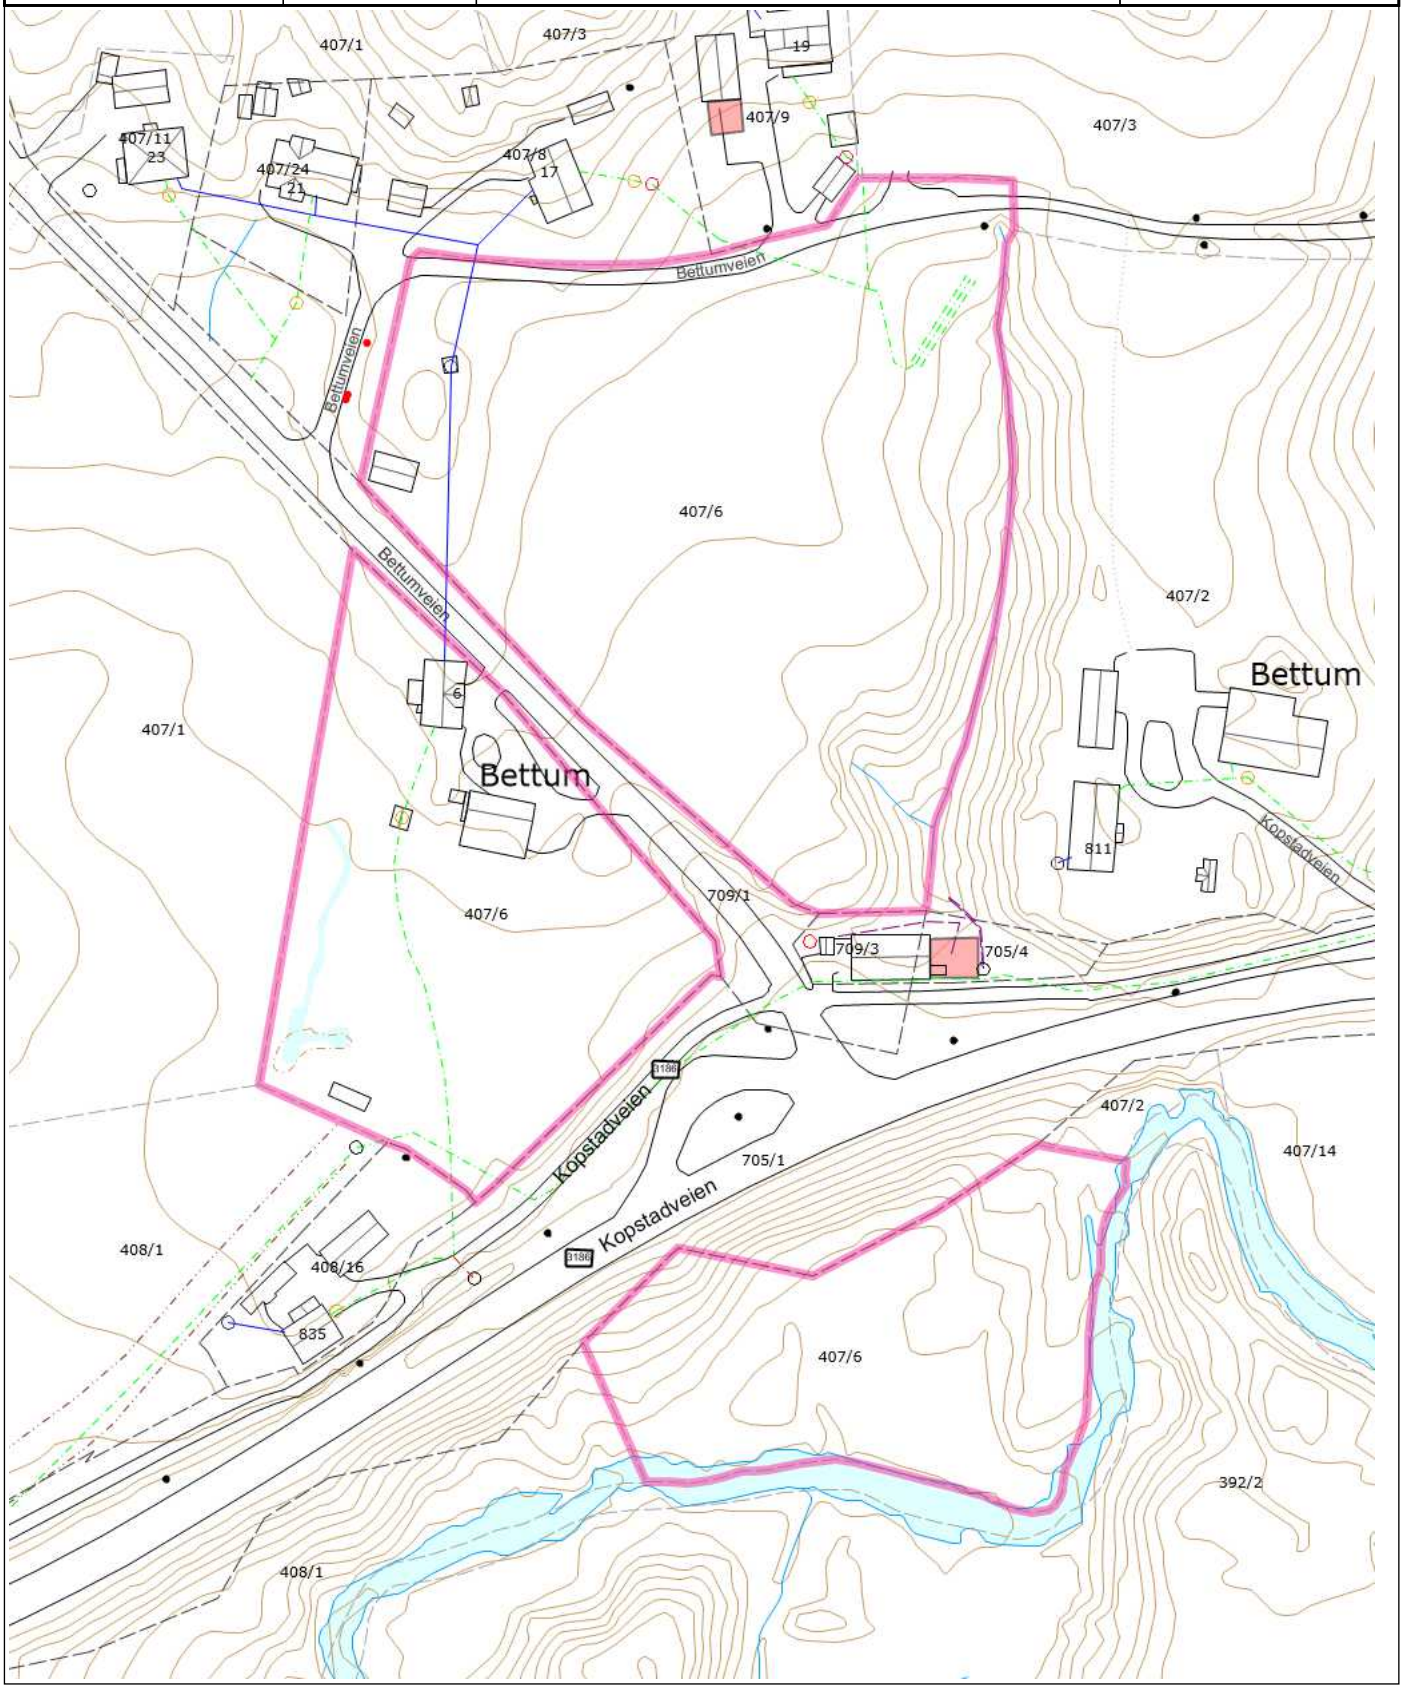


Tegnforklaring


- Brannventil
- Brønn
- Renseanlegg
- Slamavskiller
- Kum - annen eier
- Avløp felles
- Drensledning
- Overvannsledning
- Spillvannsledning
- Vannledning uten Vestfold vann
- Nøyaktig eiendomsgrense
- Anslått eiendomsgrense
- Matrikkelnummer.
- A Bygg og anlegg
- Gatelys (belysningspunkt)
- Mast
- Skap
- Bygningslinje
- Mønelinje
- Takkant
- Takoverbyggkant
- Taksprang
- Trapp inntill bygg
- Veranda
- Godkjente byggetiltak
- Annet vegareal avgrensning
- Vegdekkekant
- Traktorveg
- Husnummer
- Fylkesvegboks
- Fylkesveg gatenavn .
- Kommunalveg gatenavn .
- Privatveg gatenavn .
- Elvekant
- Elv og bekk
- Kanal og grøft
- Forsenkningskurve
- Høydekurve
- Elv
- Kanal


BETTUM GNR. 107, BNR. 6 : ENDRING FRA GARASJE TIL KONTOR

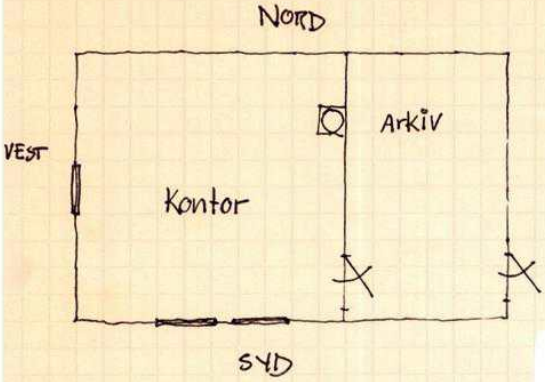

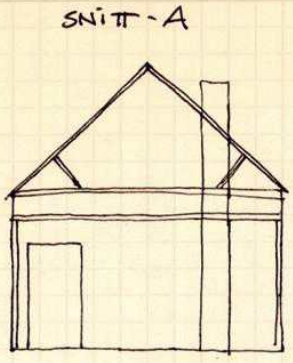

05o1T / 264449
Geomatikk
407/6/0/0 2003 6 - Tegninger
braArkiv Tønsberg

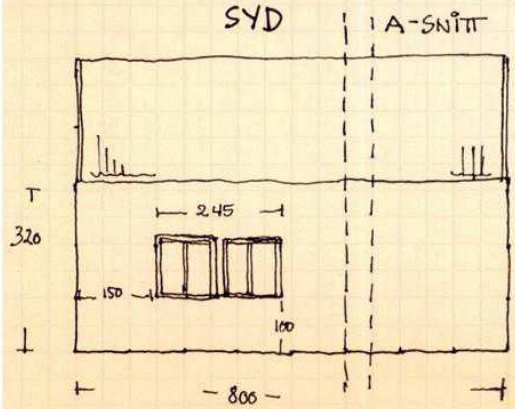


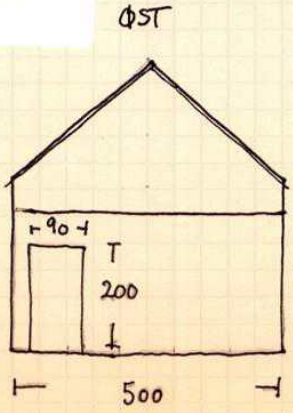


Innredning & fasadeendring:

1) Isolering av tak gulv og vegger
2) Innsetting av 3 stk. vinduer 2 i sydv. 1 i vestfasade
3) Oppsetting av pipe (ikke a)
4) Inngangsdører settes inn i østvegg.
5) Garasjeåpning på sydvegg erstattes med 2 vinduer.


D.Snr. 64/96
22.07.96
TEKNISK ETAT * VÅLE KOMMUNE *

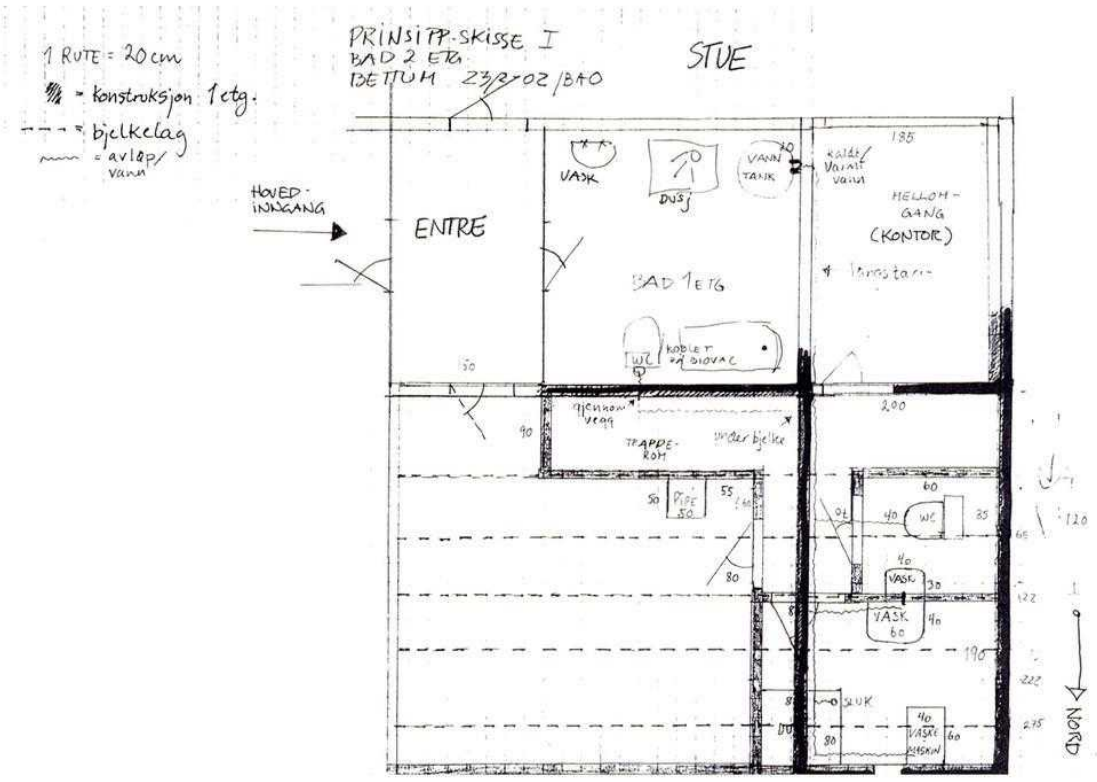
1 RUTE = 20 cm
= konstruksjon 1 etg.
= bjelkelag
= avløp/vann
PRINSIPP-SKISSE I
BAD 2 ETG.
DETTUM 23/2-02/BAO
STUE
HOVED-INNGANG
ENTRE
VASK
DUSJ
VANN TANK
KALDT/VARMT VANN
HELLOM-GANG
(KONTOR)
BAD 1 ETG
WC
KOBLET PÅ SILOVAC
TRAPPE-ROM
PIPE
VASK
VASK
SLUK
VASKE MASKIN
NORD

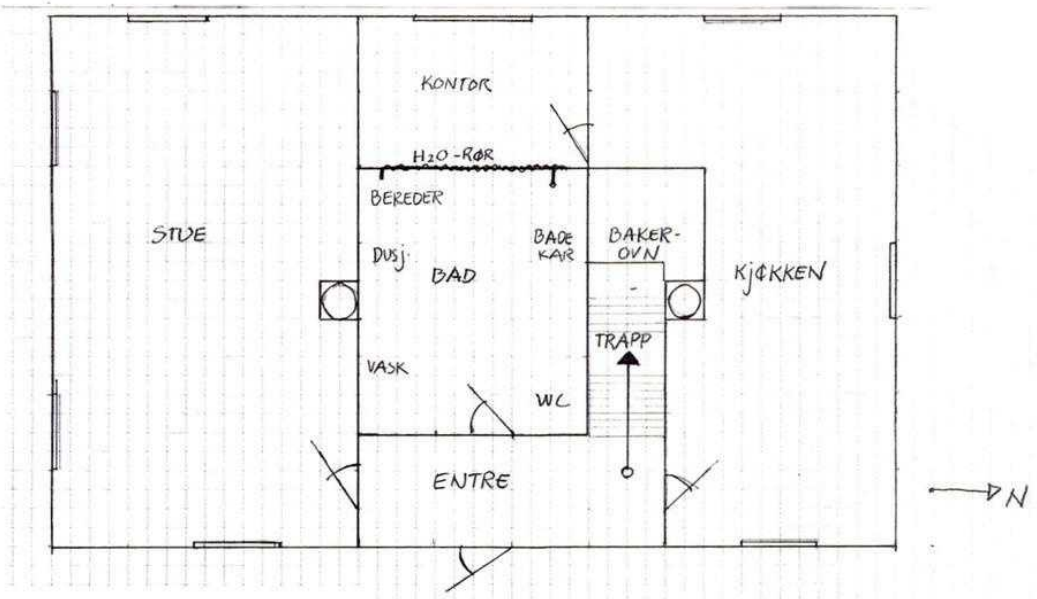


Bethum 107/6 1ETG.
Hål 1 ruta = 25 cm
(avrundet)

Bethum 107/6 2 etg

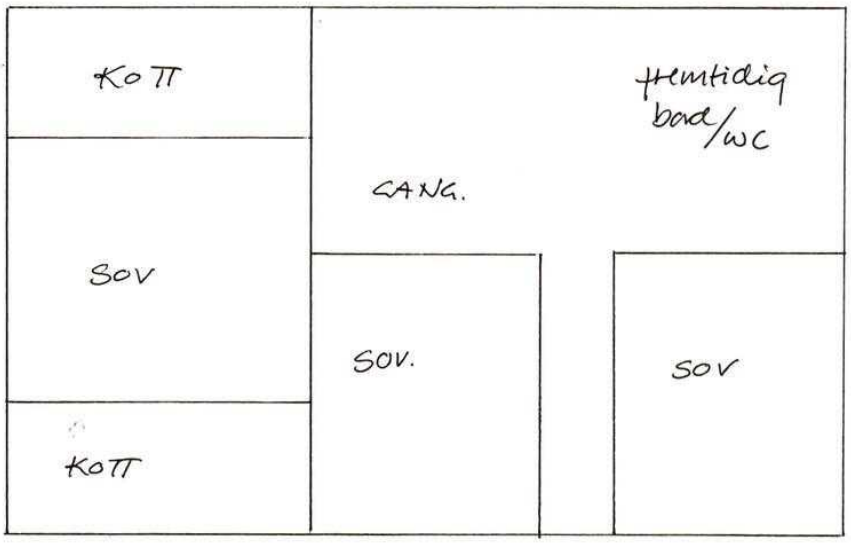




FASADE ØST

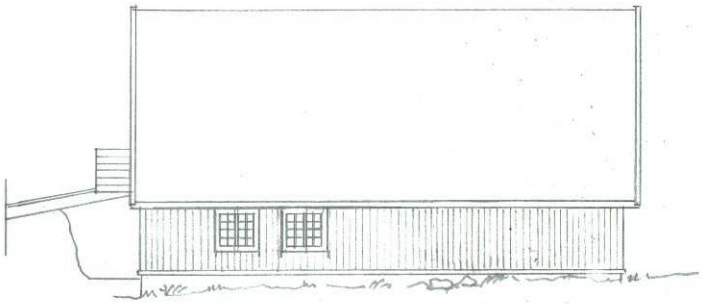

FASADE SYD



FASADE VEST

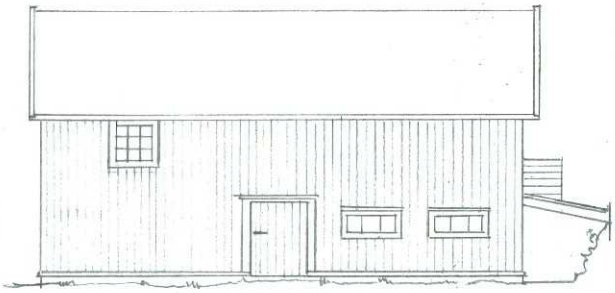

FASADE NORD

Bygning:	Bettumveien 6, 3178 Våle	G/br.nr.	415/12
Tiltakshaver:	Inger-Johanne Saxsrud, Åse Henriksen	Mål	1:100
1802	Søknad om bruksendring av låve	Dato	04.07.2019
Navn:	Fasader	Tegning nr.	A- 330

SIV. ARK PER SKAFLEM MARMORVEIEN 1 3214 SANDEFJORD ORG. NR. 912 172 708

NB: Denne tegningen må ikke kopieres eller benyttes uten arkitektens tillatelse!


0 5 o 1 N / 264443 Geomatikk
407/6/0/0 1996 6 - Tegninger
braArkiv Tønsberg

BETTUM GNR 107 BNR 6 LÅVE : opprusting av fasader

Fasade-tegninger øst & nord


26/4-96

VALE KOMMUNE TEKNISK ETAT
D.Nr. 64/96
22.04.96

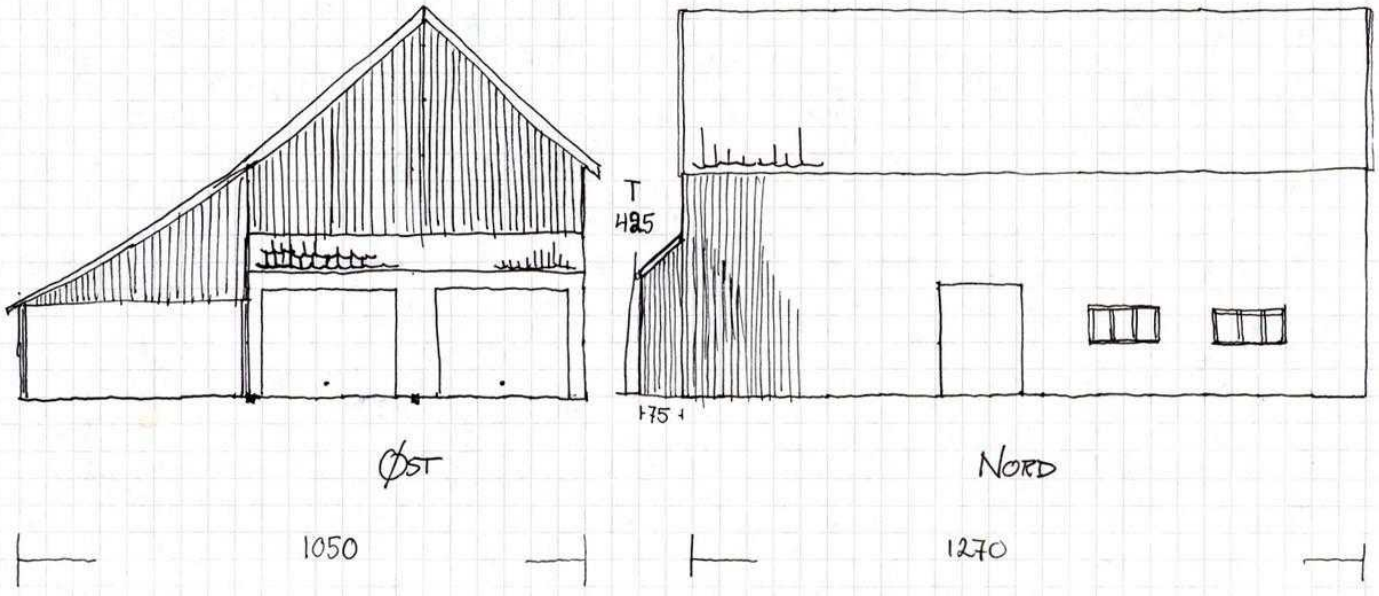

26/4-96

BETTUM GNR 107
BNR 6

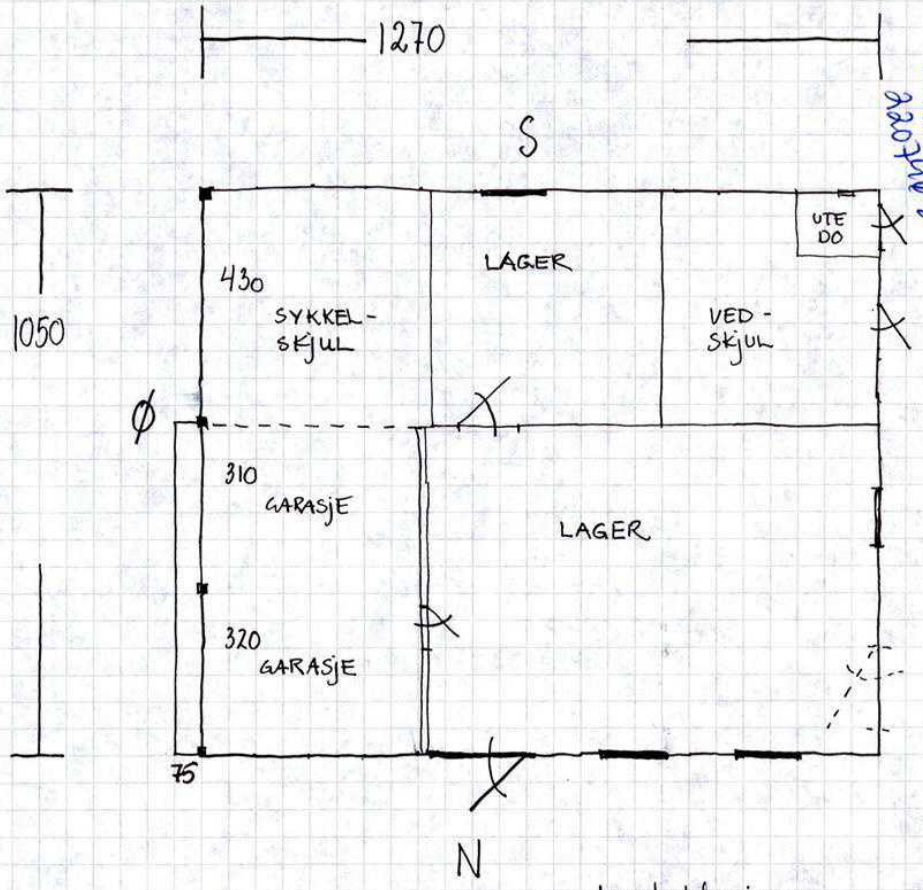

Dato 6/4 96
2207616


Oppmusting fasader
LÅVE. - Grunnplan.

1) Østvegg
- stiplet vegg fjernet pga. råte
- Fasvegg øst åpnes gir innkjøring til 2 garasjer
- Skut 75 cm for å gi full garasje-dybde bygget til.

2) Nordvegg
Dør og to vinduer lagt inn

3) Vest, dør under lav lavebro lagt igjen.

tegnforklaring:
--- = opprinnelig situasjon

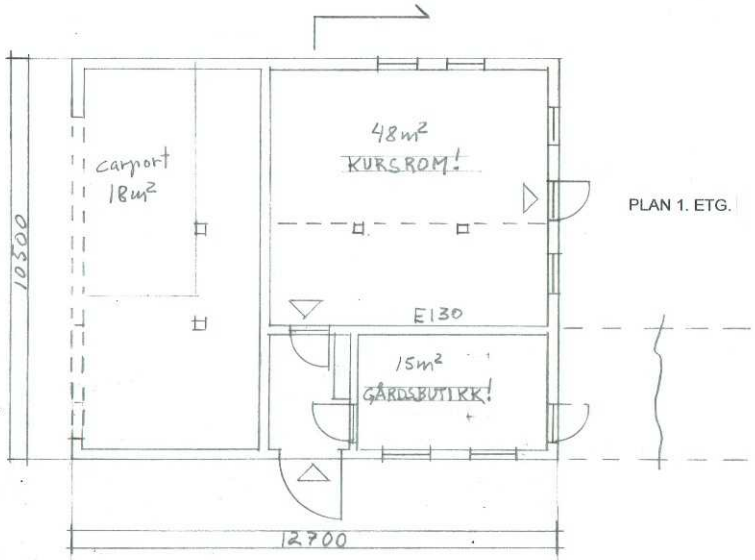


PLAN 1. ETG.



KURS ROM GARDEROBE

SNITT

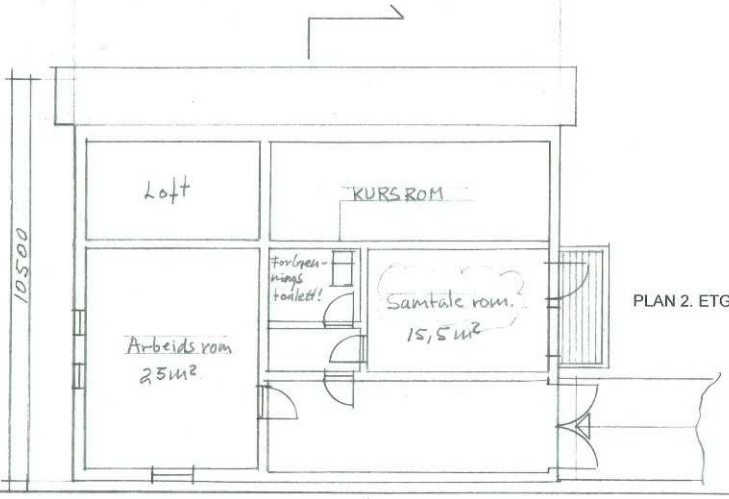

PLAN 2. ETG.

Revisjon	Gjesterom erstattes med samtalerom	04.09.2019

Bygning:	Bettumveien 6, 3178 Våle	G/br.nr.	415/12
Tiltakshaver:	Inger-Johanne Saxsrud, Åse Henriksen	Mål	1:100
1802	Søknad om bruksendring av låve	Dato	04.07.2019
Navn:	Plan og snitt	Tegning nr.	A- 310

SIV. ARK PER SKAFLEM MARMORVEIEN 1 3214 SANDEFJORD ORG. NR. 912 172 706

NB: Denne tegningen må ikke kopieres eller benyttes uten arkitektens tillatelse!

Godkjent av Justisdepartementet til innhefting i pantebøkene.

Dagbok nr. 2499 1968-27/8
Harten sorenskriverembede

Avtale om grunnrettigheter mot vederlag

TELEGRAFVERKET

Vedlegg nr.

Grunneier (navn)			Født (dato og år)
Peder Johannesen			28/12 1901
Eier av (gårdsnavn)	**G.nr.**	**Br.nr.**	**Kommune**
Bettum	107	6	Våle

Grunneieren gir Telegrafverket rett til å plassere på eiendommen:

Linje/kabelfeste på bygninger	Stolper/Bardunfester			Kabelgrøft		
	Innmark	Utmark	Skog	Innmark	Utmark	Skog
stk.	stk.	stk.	stk.	333 m	m	m

Vederlag en gang for alle (spesifisert på feste, stolper og kabelgrøft i innmark, utmark og skog):

333 m	à kr. 0,35	= kr. 116.55
	à kr.	= kr.
	à kr.	= kr.
	à kr.	= kr.
		I alt kr. 116.55

Summen med bokstaver: Ett hundre og sekstan 55/100 som er betalt

Telegrafverket har rett til

å holde linjen rydda for tre og greiner .....m på hver side av midtlinjen,

å merke av hvor kablene ligger med .....merker på nærmere avtalte steder.

For avtalen gjelder også §§ 3, 4 og 6 i lov av 9. juni 1903 nr. 10, se baksida.

Bettum 11/6 1968.
Sted, dato årstall

For Telegrafverket

Torstein Røisgård
Underskrift

Peder Johannesen
Underskrift av grunneier

Underskriveren er over 21 år.
Underskrifta er skrevet i vårt nærvær.

T. Røisgård.

For Telegrafverkets noteringer

Offisiell titel på anlegget	Linjeseksjon
Våle kabelen ligg.	

Stolpenummer

Vederlag ellers (Dette skal det ikke regnes tinglysingsgebyr av).

Skade er betalt med kr. 799.00

Regnskapsført (måned og år)

August 1968

Bl. 121 a. 10 000.

Utdrag av

Lov om Anlæg for Telegraf, Telefon og lignende Meddelelsesmidler av 9. juni 1903 nr. 10, med seinere endringer.

§ 1. Statens telegrafvesen er berettiget til å anbringe sine ledninger og andre innretninger for telegraf, telefon eller lignende meddelelsesmidler på, over eller under offentlig og privat eiendom samt til å føre sine undersjordiske forgrenings- eller spredningskabler gjennem almindelige kjellere og portrum i sådan eiendom overensstemmende med de forskrifter som er gitt i denne lov.

Under uttrykket ledning innbefattes nedenfor også de nevnte andre innretninger.

§ 2. For den Byrde paa Eiendom, som er en Følge af Lednings Anbringelse paa samme, pligter Telegrafvæsenet at yde Godtgjørelse, som i Mangel af mindelig Overenskomst bestemmes ved Skjøn.

§ 3. Bestemmelsen i foregaaende Paragrafs 1ste Led skal ikke være til Hinder for, at Telegrafvæsenet kan gjøre en Eiendoms Tilknytning til Statens Anlæg afhængig af, at Krav paa Godtgjørelse, saalænge Tilknytningen finder Sted, frafaldes for dets Ledningers Anbringelse paa vedkommende Eiendoms Bygninger eller, forsaavidt nødvendigt for dens Tilknytning til Nettet, paa Eiendommen forøvrigt.*)

Er Godtgjørelse tidligere erlagt én Gang for alle, skal Telegrafvæsenet have Adgang til at fordre den helt eller delvis tilbagebetalt, hvis Tilknytningen begjæres inden fem Aar fra Godtgjørelsens Erlæggelse.

*) Ved den norske regjerings resolusjon av 21. november 1905 er det bestemt at Telegrafverket som regel skal kreve slikt vilkår for tilknytning.

Opnaaes ikke Enighed om de nævnte Vilkaar for Tilknytningen, kan Sagen indbringes for vedkommende Regjeringsdepartement til Afgjørelse.

§ 4. Når det med hensyn til en eiendom, på, over, under eller gjennem hvilken det er anlagt ledning, av eieren eller besidderen skal treffes forføyning som nødvendiggjør at ledningen endres eller fjernes, er han berettiget til å fordre at så skjer. Dog kan telegrafvesenet, hvis det ved ledningens anbringelse er ydet godtgjørelse én gang for alle, gjøre endringen eller fjernelsen avhengig av at en forholdsmessig del av den erlagte godtgjørelse tilbakebetales.

Tvist om, hvorvidt og i hvilken Udstrækning Ændring eller Fjernelse maatte være fornøden, samt om, med hvilket Beløb den én Gang for alle erlagte Godtgjørelse skal tilbagebetales, afgjøres ved Skjøn.

Er vedkommende Forføining over Eiendommen ikke iverksat inden et Aar, efterat Anlægget er ændret eller fjernet, har Telegrafvæsenet Ret til at kræve Omkostningerne ved Ændringen eller Fjernelsen helt eller delvis erstattet, medmindre der godtgjøres Omstændigheder, som er fyldestgjørende for Undladelsen.

§ 6. Uden Hensyn til, hvad der er bestemt i §§ 2—5, skal Telegrafvæsenet snarest muligt udbedre eller, hvis saa ikke sker, efter Skjøn erstatte den Skade, som maatte bevirkes ved Udførelsen af Telegraf- eller Telefonanlæg eller ved senere Arbeider paa disse.

§ 9. Skjøn efter denne lov avgives paa landet av lensmanden og to skjønsmænd.

Kartverket
Attestert kopi av dok.nr. 1980/5448/28
Attesteringstidspunkt 2026-05-12 14:28

DAGBOKFØRT
80 5448
29.OKT80 05448
SORENSKRIVEREN I
HORTEN

Takst nr. 13. Peder Johannessen, gnr. 107,bnr. 6 i Våle.

3. Driftsavkjørsel ved profil ca. 4220 til arealer sør for fylkesvegen, felles med eiendom gnr. 107, bnr. 14 (takst nr. 9), hvortil det erverves gjensidige rettigheter. Vegvesenet anlegger avkjørsel og avkjørselsveg ned til terrengnivå.

Rett kopi:
Kari Wiik

14-4

STATENS KARTVERK
23.3.15 AHP
Rekvirent iht. følgebrev/-
rekvirent ikke oppgitt:
962 351409
org.nr./fødselsnr.


FREMFØRING AV

HOVEDVANNLEDNING
SVINEVOLL – ÅSGÅRDSTRAND

GRUNNEIERAVTALE - BOLIGEIENDOMMER

Bettum Gård

Doknr: 259359 Tinglyst: 23.03.2015
STATENS KARTVERK FAST EIENDOM

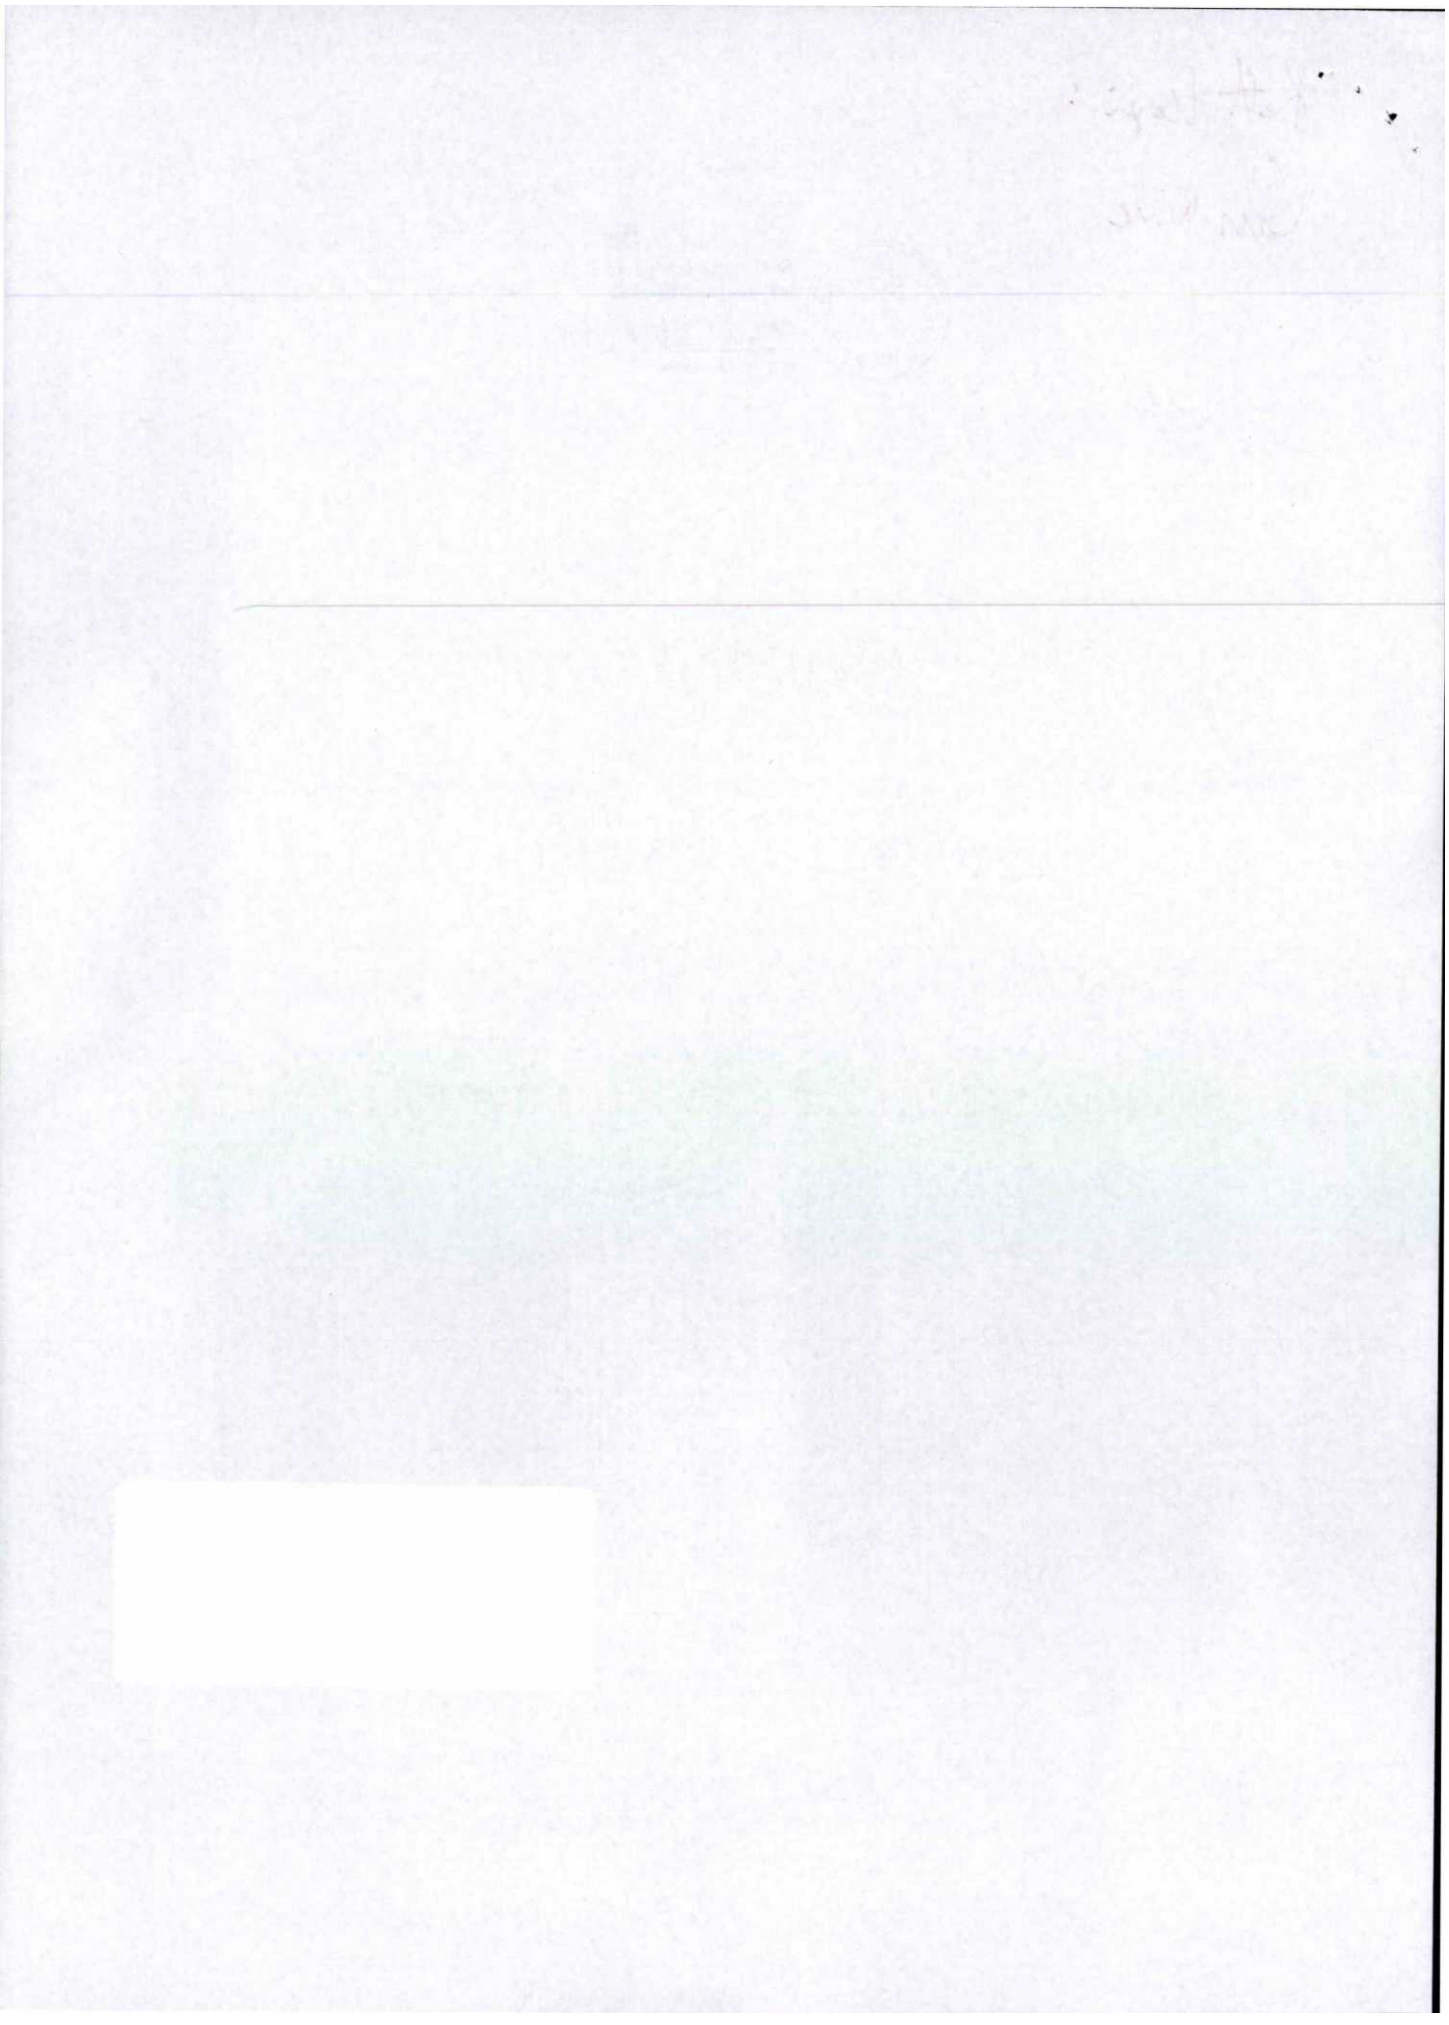

AVTALE

I forbindelse med fremføring av hovedvannledningsanlegg over eiendommen gnr. 107 bnr. 6 i Re kommune, er det mellom Re kommune / Vestfold Interkommunale Vannverk (VIV) og eierne av eiendommen Bettum gård ~~– ved Beate Apall-Olsen og~~ Knut Harald Evensen - inngått følgende avtale: *) Se side 4

1. Bakgrunn

Vestfold Interkommunale Vannverk (VIV) har fått i oppdrag å planlegge og bygge ny hovedvannledning (Ø 500 mm) fra Svinevoll til Åsgårdstrand. Utbygging av anlegget vil foregå i perioden 2007-2009.
Oppdragsgiver er Re, Horten og Tønsberg kommuner. VIV deltar også økonomisk.

2. Rettigheter til legging av vannledning og signalkabel mv.

Re kommune / VIV gis rett til å anlegge og ha liggende:
(Rettigheten gjelder kun det som er pr.i dag er vist i planene. Om det på et senere tidspunkt er aktuelt med ytterligere ledninger, må det inngås egen avtale om det.)

2.1. 500 mm vannledning med stikkledninger/avgreninger.
2.2. Spillvannsledninger, utløpsledninger og drensledninger.
2.3. Framtidig reparasjon/ fornyelse/ utvidelse av eiendommens avløpssystem fra Biovac til kum kan i framtiden utføres fritt da vannledningen/ pumpeledningen blir liggende under. VIV/ Re kommune må varsles ved slike arbeider.
2.4. Kummer.
2.5. Anvisningstolper/-skilt.
2.6. Nødvendig vedlikehold av ledningsanlegget.
2.7. Kabelanlegg, herunder signalkabel for styring av ledningsanlegget.
2.8. Kabelanlegg tilhørende kommunene eller Gigafib AS. (Kabelen(e) eller kabelrør(ene)skal da legges på samme bunn som hovedledningen, alternativt i egen grøft langs den ene grøftesiden.
Kabelrørene blir lagt på samme bunn som vannledningen og tett inntil denne. Det er på dette stedet ikke aktuelt å legge kabelrør i egen grøft, eller i utvidet grøft.

Ledningenes plassering, dimensjon og dybde fremkommer av tegning nr. H 002.(Kart i M 1:2000) Det vises også til protokoll fra befaring 19/4-2007. Tegning og protokoll er en del av denne avtalen. Det forutsettes at grunneier kontaktes ved endringer og får oversendt som byggetegninger. Alle kart og spesifikasjoner skal være datert, angitt med målestokk og med tegningsnummer.

For denne eiendommen omfatter rettighetene 30 løpemeter fordelt på følgende arealkategorier:

Hagegrunn	30 løpemeter
Gårdsplass	xxxx
Annet	xxxx

3. Rett til bruk av private veier

3.1. Varig bruk

Eier av ledningsnettet og eier av kabel har rett til atkomst på eiendommene i forbindelse med reparasjon, drift og vedlikehold. Skader på eiendommene skal utbedres og settes i minst

samme stand som før arbeidene startet. Eventuelle skader erstattes. Retten opphører på det tidspunkt vannledningen legges ned med varig virkning, og når kabelen settes ut av varig drift.

3.2. Midlertidig bruk

Utbygger gis rett til atkomst over eiendommen i forbindelse med utbygging av anlegget. Det kan fritt disponeres et på forhånd avtalt anleggsbelte. Utbygger skal etter anleggsperiodens slutt sette benyttede veier og arealer i minst samme stand som før arbeidene startet. Eventuell stenging av veier avtales på forhånd.

4. Restriksjonssone

4.1. Bygg og konstruksjoner

Bygg eller andre konstruksjoner tillates ikke oppført / anlagt nærmere senter av VIV-ledningen enn 10 m.
Graving innen samme avstand må varsles, og tillatelse innhentes hos VIV/Re kommune.
Terrenget over ledningstraseen må ikke senkes eller heves uten tillatelse fra ledningseier.
Det må heller ikke lagres større/tyngre ting. Transport over ledningen(e) tillates såfremt det er under normale forhold. (Normale forhold regnes når det ellers går an å ta seg fram med personbil/ traktor/ landbruksredskap på dyrket mark. Begrensningen er med tanke på ertetreskere under dårlige føreforhold på dyrket mark, og hogstmaskiner/ lassbærere under dårlige føreforhold i skogen). Ved tvil kontaktes VIV.
Trær kan fjernes av ledningseier for egen regning i en bredde på 5m.
Dersom det skal bygges innenfor 10-meter beltet må det søkes hos VIV og Re kommune.
Trær kan ikke plantes i 5-metersbeltet (2,5 m på hver side av vannledningen).

5. Anboring eller avgreninger

Det tillates ikke anboringer eller enkeltavgreninger på hovedledningen. Tilkoplinger må omsøkes spesielt, og må rørleggeranmeldes til kommunen på vanlig måte. Det vil i denne sammenheng bli krevd montert vannmåler i henhold til gjeldende regler.

6. Erstatninger

Det er enighet om følgende erstatning for varig og midlertidig inngrep på eiendommen:

6.1. Varige rettigheter

Vannledning og kabler.
For rettigheter for vannledning og kabler jf. pkt. 2. ytes det en engangserstatning på kr 12,- pr.m.
Følgende arealer avstås midlertidig i anleggsperioden:
Profil 967 – 995, bredde 10 meter = 280 m² boligtomt/hagegrunn

Beplantning (beskrivelse/opplisting av beplantning, antall, alder mv)
Objekter (beskrivelse/opplisting av objekter, antall, kvalitet, elde og slitasje mv)

For denne eiendommen beregnes følgende vederlag:
(Vederlaget beregnes ut i fra ekspropriasjonsrettslige lover, regler og prinsipper)

Rund sum = kr 5 000,-

Erstatningene skal dekke alle skader og ulemper som rettighetsavståelsen, anlegget og driften av anleggene i fremtiden vil føre med seg.

7. Utbetaling
Erstatningsbeløpet, til sammen kr 5 000,- skriver kroner femtusen, overføres konto 2500 11 14975 senest 2 – to – måneder etter at denne avtale er undertegnet av begge parter. Etter forfall beregnes rente.

8. Ny ledningseier
VIV plikter å underrette grunneier, dersom ledningsnettet overdras til ny eier.

9. Utgifter til bistand
VIV bærer utgifter til juridisk og/eller teknisk bistand som er nødvendig for å inngå denne avtalen. (Jf. skjønnsprosesslovens § 54).

10. Skjønn
Dersom partene ikke blir enige om en minnelig avtale, avgjøres erstatningen ved avtaleskjønn etter skjønnslovens bestemmelser.

11. Tinglysing
Denne avtale kan tinglyses som heftelse på eiendommen. Utbygger besørger og bekoster tinglysing.
Det bekreftes at avtalen blir tinglyst
Etter ønske fra grunneier vedlegges befaringsprotokoll.

Larvik den 22.02 200 8

Vestfold Interkommunale Vannverk
Sverre Mollatt
Vannverksjef

Botnum den 6 feb 200 8

*) ~~Marit Aasen~~

Eierne av gnr. 107, bnr. 6 i
Re kommune

101045 [redacted] og ~~100757~~ [redacted]
Fødselsnummer (11 siffer)

*) Ikke lenger hjemmelshaver pr. 20.03.2015


VESTFOLD VANN

Re den 26/2 200 8

Tor Tinnerud
Re kommune

RE KOMMUNE

Vestfold Interkommunale Vannverk
Hedrumveien 127, 3270 LARVIK
Tlf: 33 11 03 00 Fax: 33 11 15 29
Foretaksreg.: NO 962351409 MVA

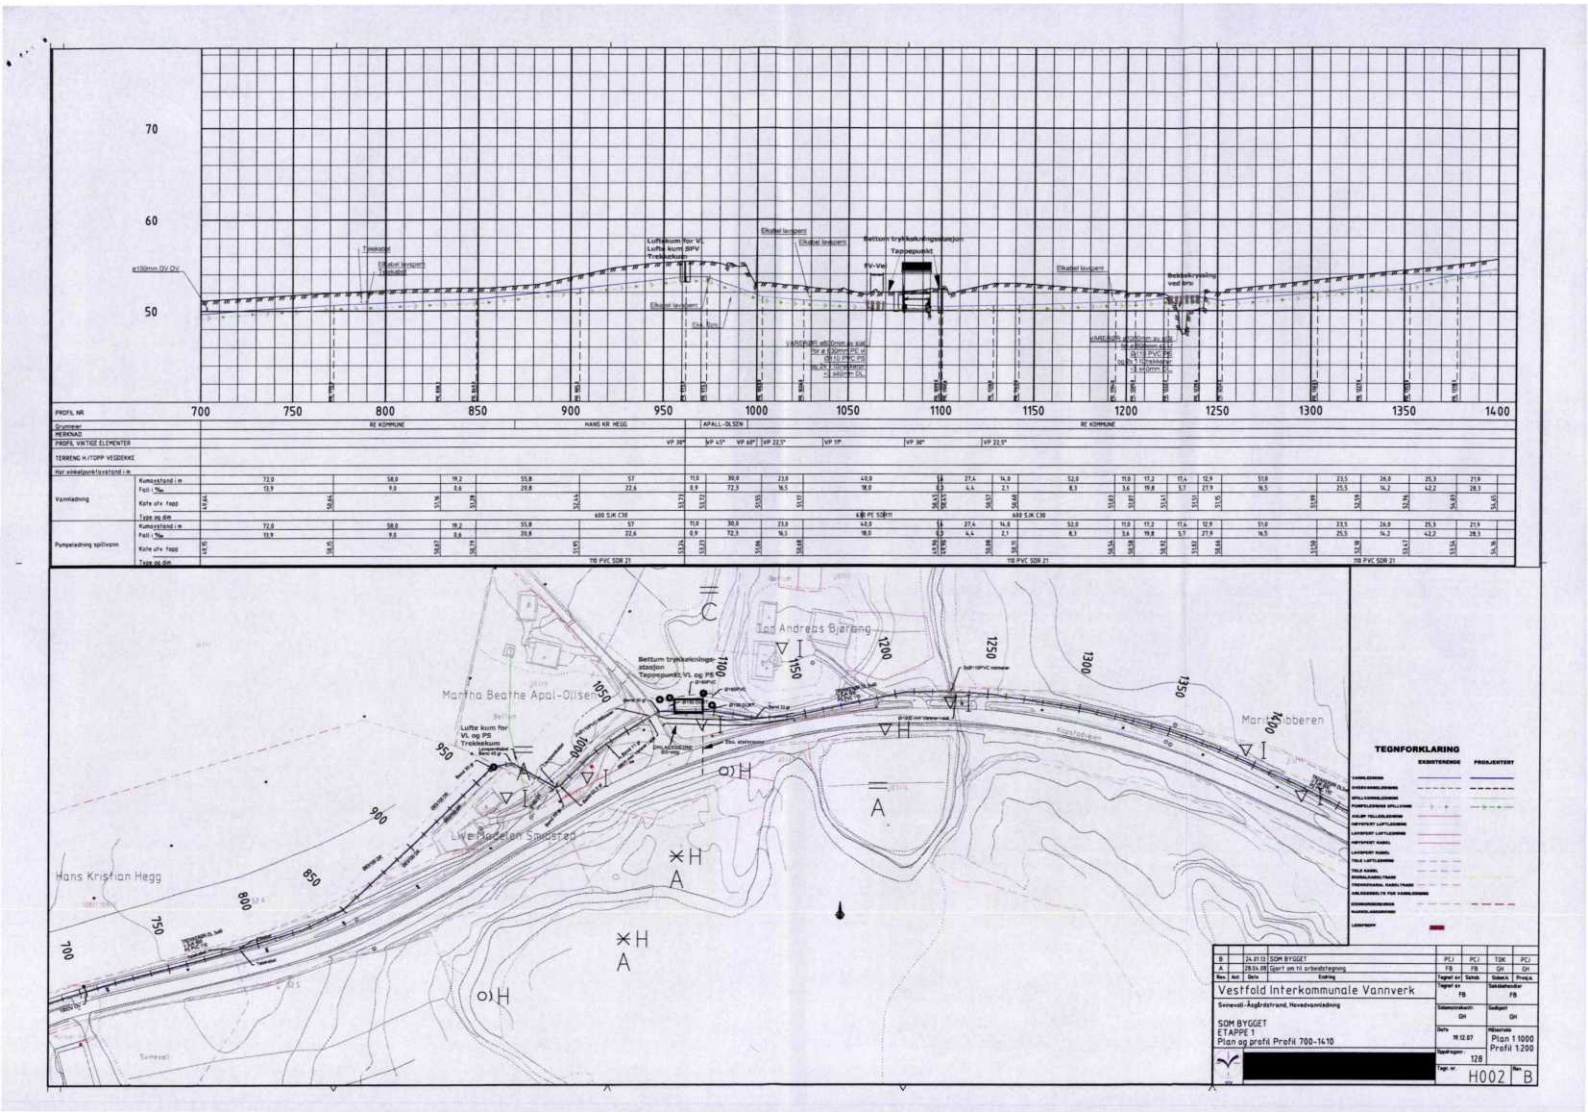
70
60
50
700
750
800
850
900
950
1000
1050
1100
1150
1200
1250
1300
1350
1400
Martha Beathe Appl-Olsen
Hans Kristian Hegg
Tor Andreas Bjørang
Live Gudelan Smestad
TEGNFORKLARING
Vestfold Interkommunale Vannverk
SOM BYGGET
ETAPPE 1
Plan og profil Profil 700-1410
Plan 1:1000
Profil 1:200
H002
B

Rett kopi:

Kari Wik

Tinglysning av servitutt i fast eiendom

Vestfold Vann IKS ønsker å tinglyse rettigheter og rådighetsbegrensinger i gnr. 107 bnr. 6 i Re kommune som fremgår i vedlagt avtale datert 22.2.2008.

Bakgrunn for ny signering er at det er tilkommet nye hjemmelshavere.

Bettum den 16/3 2015

Inga Christiane Kjæraas Evensen

Inga Christiane Kjæraas Evensen
Eier av ½ ideell andel av
gnr. 107 bnr. 6, Re kommune
010156 [redacted]
Fødselsnummer (11 siffer)

Knut Harald Evensen
Eier av ½ ideell andel av
gnr. 107 bnr. 6, Re kommune
101045 [redacted]
Fødselsnummer (11 siffer)

INNKOMMET
JOURNALNR: 8 843 872
23 MAR 2015
STATENS KARTVERK

Seierstad, 20. mars 2015

Vestfold Vann IKS - Tinglysning av avtaler – praktiske opplysninger for Kartverket:

Anleggsansvarlig nevnt i avtalene har byttet navn fra Vestfold Interkommunale Vannverk (VIV) IKS til Vestfold Vann IKS.

Org.nr: 962351409 (uendret siden avtalesignering)

Vedlagt ligger avtaler med spesifiserte rettigheter og rådighetsbegrensninger som vi ønsker tinglyst som servitutt på vedkommende grunneiendom.

Servitutten vil i de fleste tilfeller erklære rett til å drifte vannledning og tilhørende anlegg i definert trasé over de respektive grunneiendommer, rett til veibenyttelse og atkomst til vannledningsanlegget, begrensninger i grunneiers bruks– og inngrepsmuligheter i definerte restriksjonssoner, diverse ansvarsforhold, samt erstatningsansvar.

Det er også vedlagt noen avtaler titulert som «kjøpskontrakter». De fleste av disse «kjøpskontraktene» gjelder deler av grunneiendommer i trasé mot hovedvei og er ervervet av Statens Vegvesen for bygging av gang– og sykkelvei. Vannledning er lagt under denne, men tilstøtende grunneiendommer berøres like fullt av restriksjonene i klausuleringsbeltet.

Vestfold Vann IKS ønsker å få tinglyst servitutt som «bestemmelser om vannledning».


Grunneiendommene i avtalene skal være stedfestet med vedlagt anleggstegning. Noen avtaler henviser også til befaringsprotokoll, men disse er i noen tilfeller ikke lenger mulig å fremskaffe.

Vi har innhentet signatur fra nåværende hjemmelshavere for de grunneiendommer som har skiftet eiere og/eller der hvor ny matrikkel har blitt utskilt fra avtalens gårds- og bruksnummer. Bakgrunnen for ny signering belyses i vedlagt informasjonsbrev til nåværende hjemmelshavere.

Spørsmål vedrørende avtalene og tegninger rettes til:

lw@vestfoldvann.no
Tlf. 33 11 03 03
Mobil 41 222 654

Med vennlig hilsen

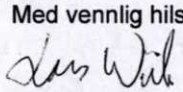

Lars Wiik
Prosjektleder

VESTFOLD VANN IKS

Til hjemmelshavere av grunneiendommer med avtaler vedrørende klausuleringsbelte.

Vestfold Vann IKS ønsker å tinglyse rettigheter og rådighetsbegrensninger i alle grunneiendommer som er berørt av hovedvannledningens klausuleringsbelte. Klausuleringsbestemmelsene er formulert i vedlagt opprinnelig avtale (kopi).

Noen få grunneieravtaler på enkelte strekk ble av forskjellige årsaker ikke tinglyst rett etter ferdigstillelse. Av hensyn til ledningens sikkerhet er det viktig at denne servitutt for fremtiden er nedskrevet i grunnbokinformasjonen fra Kartverket (Statens kartverk).

Dette vil sikre at informasjonen er offentlig tilgjengelig og automatisk hefter utskilte matrikkelenheter i fremtiden slik at utilsiktet skade på ledningen kan unngås.

For de matrikkelenheter som under tiden har blitt utskilt eller har fått ny hjemmelshaver, krever Kartverket ny signatur. Dette gjøres på vedlagt ark. Det er viktig å påføre fødselsnummer.

Signert vedlegg sendes tilbake i frankert konvolutt. Hjemmelshaver beholder kopi av opprinnelig avtale og ett signaturvedlegg.

Spørsmål vedrørende dette sendes fortrinnsvis pr e-post til: lw@vestfoldvann.no , ev. tlf. 33110300

Med hilsen
For Vestfold Vann IKS

Lars Wiik
Prosjektleder

VESTFOLD VANN IKS


Tønsberg kommune


Matrikkelkart

MATRIKKELENHET				
Kommune	Gnr	Bnr	Fnr	Snr
3905 - Tønsberg kommune	**407**	**6**	**0**	**0**

Orientering om matrikkelkart

Matrikkelen ble etablert ved overføring av data fra tidligere registre. Det kan variere hvor gode disse dataene er med hensyn på fullstendighet og nøyaktighet. I enkelte tilfeller kan grensepunkt og grenselinjer mangle helt eller delvis eller være feil registrert. Fullstendighet og stedfestingsnøyaktighet er generelt bedre innenfor enn utenfor tettbygd strøk. Matrikkelkartet angir en nøyaktighet på grensepunktene som standardavvik i cm. I tilknytning til arealberegning blir det angitt dersom arealet begrenses av ulike typer hjelpelinjer. Fargene på grensene i kartet forteller hvilken nøyaktighet det er på de registrerte grensene. Grønne grenser er mest nøyaktige, og derfra blir de gradvis mer unøyaktige mot rød, som er skissenøyaktighet.

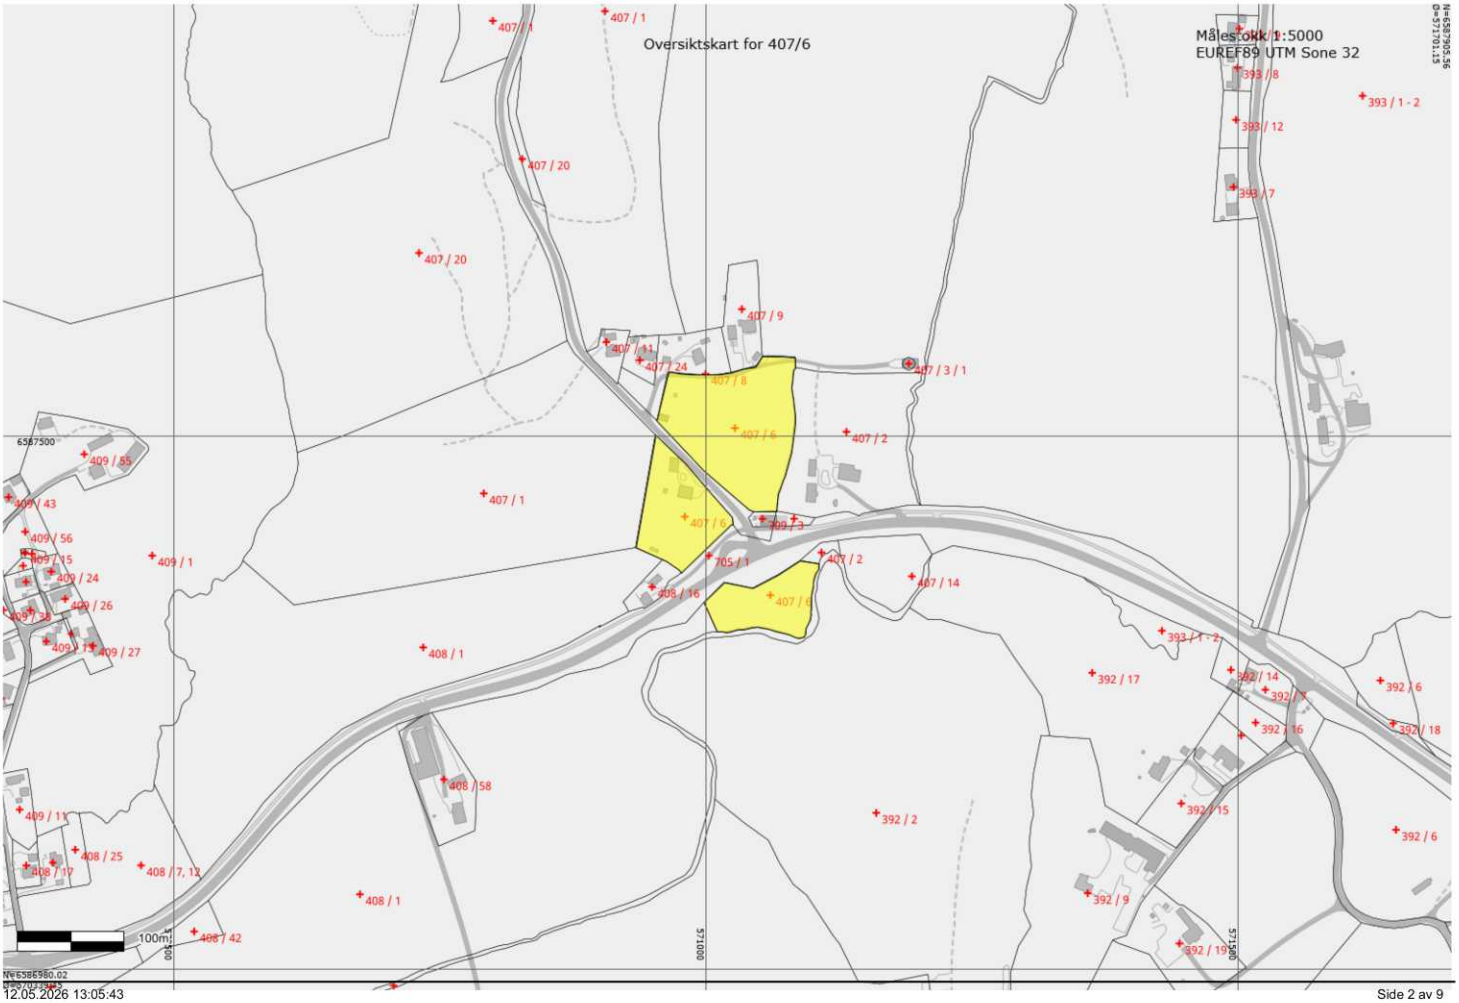
Oversiktskart for 407/6
Målestokk 1:5000
EUREF89 UTM Sone 32
100m
571000
6587500

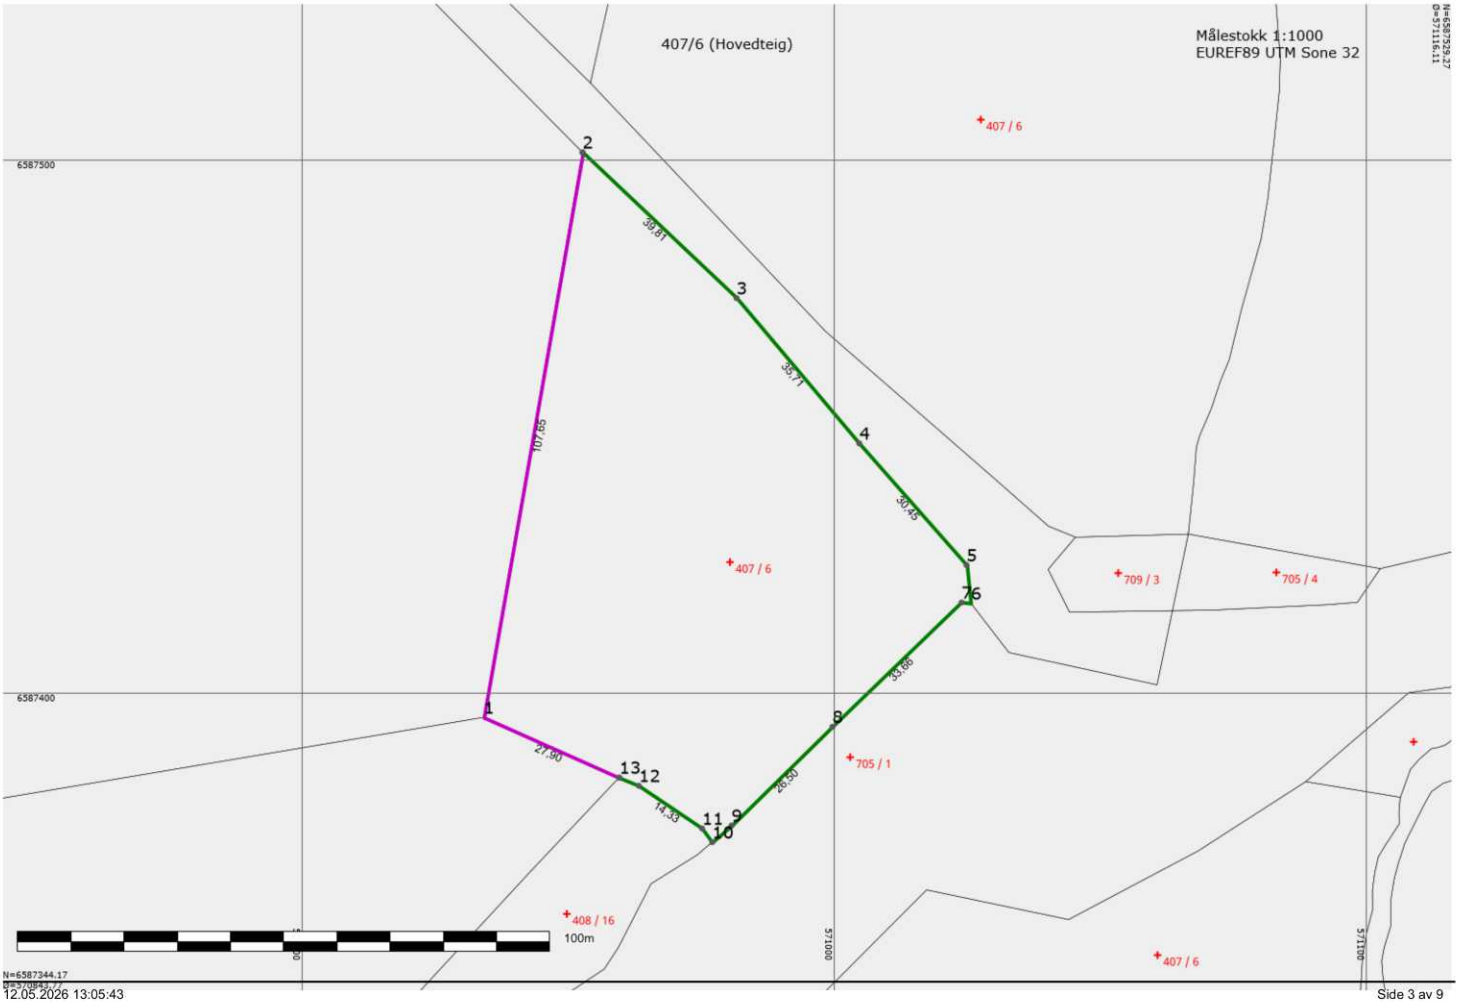
407/6 (Hovedteig)
Målestokk 1:1000
EUREF89 UTM Sone 32
6587500
6587400
407 / 6
709 / 3
705 / 4
705 / 1
408 / 16
100m
1
2
3
4
5
6
7
8
9
10
11
12
13
107.65
39.81
35.71
30.45
33.68
28.50
14.33
27.90


Areal og koordinater

Areal: 6426,60 Arealmerknad:

Representasjonspunkt: Koordinatsystem: EUREF89 UTM Sone 32 Nord: 6587424,52 Øst: 570980,47

Ytre avgrensning

Grensepunkt/Grenselinje			Merke nedsatt i/ Grensepunkttype/				
Løpenr	Nord	Øst	Lengde	Hjelpelinjetype	Målemetode	Nøyaktighet	Radius
1	6587395,40	570934,13	Ikke spesifisert	Ukjent	55 Digitalisert på dig.bord fra strek-kart:	200	
			107,65	Ikke hjelpelinje	Papirkopi	200	
2	6587501,43	570952,73	Jord	Offentlig godkjent grensemerke	10 Terrengmålt	13	
			39,81	Ikke hjelpelinje		13	
3	6587474,09	570981,67	Jord	Offentlig godkjent grensemerke	10 Terrengmålt	13	
			35,71	Ikke hjelpelinje		13	
4	6587446,83	571004,74	Jord	Offentlig godkjent grensemerke	10 Terrengmålt	13	
			30,45	Ikke hjelpelinje		13	
5	6587424,01	571024,90	Jord	Offentlig godkjent grensemerke	10 Terrengmålt	13	
			7,24	Ikke hjelpelinje		13	
6	6587416,82	571025,74	Ikke spesifisert	Umerket	10 Terrengmålt	13	
			1,78	Ikke hjelpelinje		13	
7	6587416,97	571023,97	Ikke spesifisert	Umerket	10 Terrengmålt	13	
			33,66	Ikke hjelpelinje		13	
8	6587393,66	570999,69	Ikke spesifisert	Umerket	10 Terrengmålt	13	
			26,50	Ikke hjelpelinje		13	
9	6587375,13	570980,74	Ikke spesifisert	Umerket	10 Terrengmålt	13	
			4,79	Ikke hjelpelinje		13	
10	6587372,01	570977,11	Ikke spesifisert	Umerket	10 Terrengmålt	13	
			3,20	Ikke hjelpelinje		13	
11	6587374,58	570975,20	Ikke spesifisert	Umerket	10 Terrengmålt	13	
			14,33	Ikke hjelpelinje		13	
12	6587382,60	570963,32	Ikke spesifisert	Umerket	10 Terrengmålt	13	
			3,98	Ikke hjelpelinje		13	
13	6587384,13	570959,65	Ikke spesifisert	Umerket	10 Terrengmålt	13	
			27,90	Ikke hjelpelinje		200	

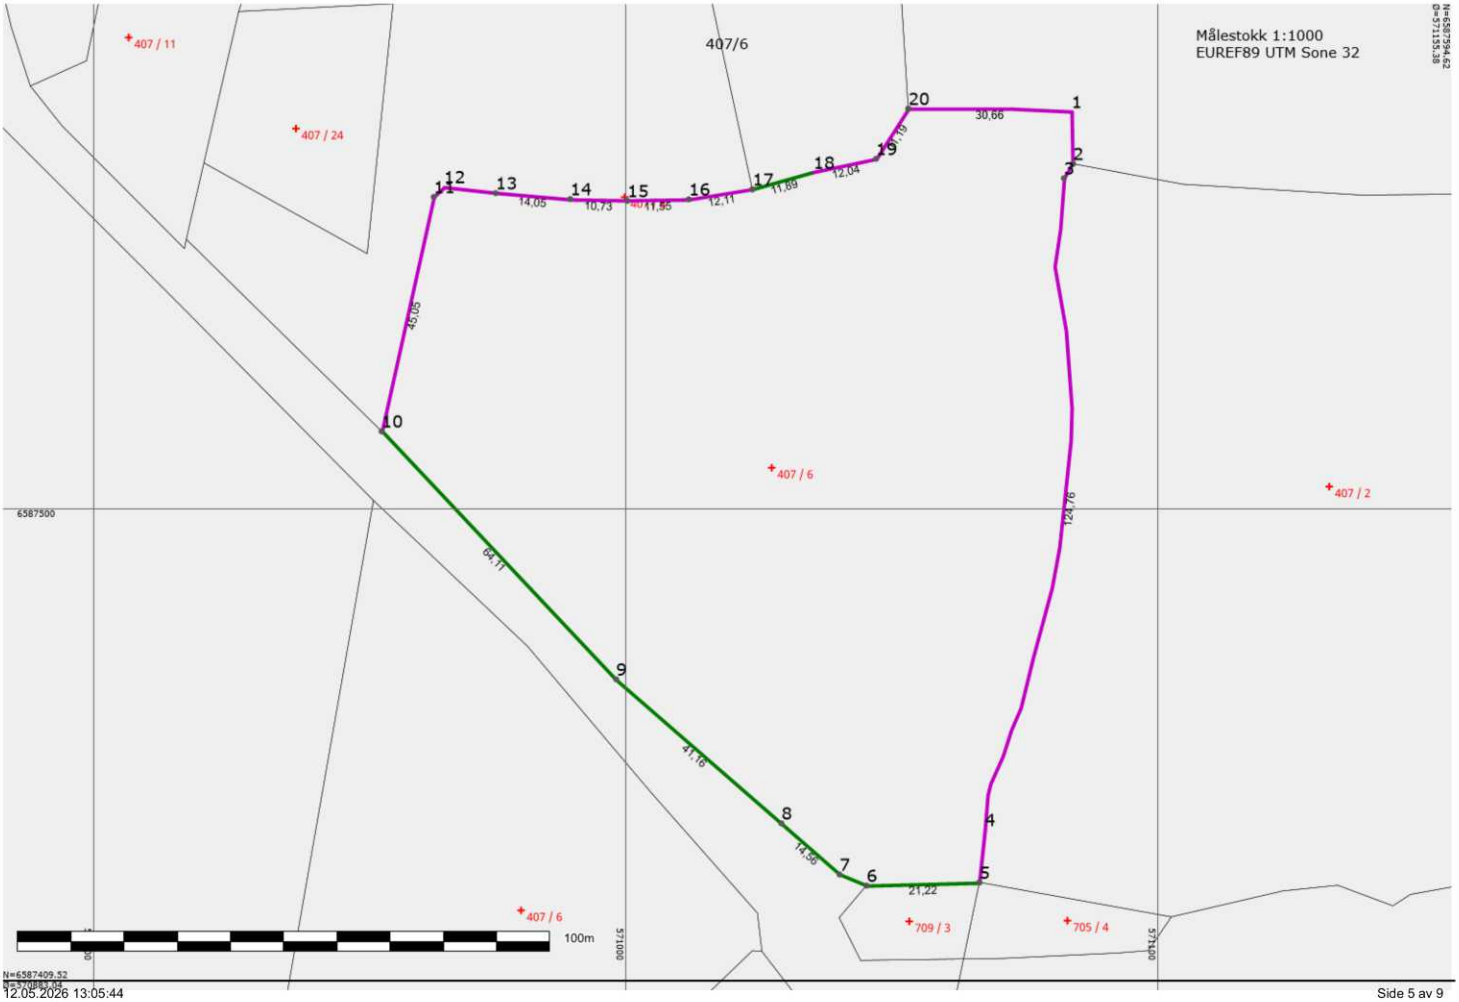
Målestokk 1:1000
EUREF89 UTM Sone 32
407/6
407 / 11
407 / 24
407 / 6
407 / 2
709 / 3
705 / 4
6587500
100m
1
2
3
4
5
6
7
8
9
10
11
12
13
14
15
16
17
18
19
20
30,66
45,05
64,11
41,16
14,56
21,22
124,76
14,05
10,73
41,55
12,11
11,89
12,04

Areal og koordinater


Areal: 12866,00 Arealmerknad:

Representasjonspunkt: Koordinatsystem: EUREF89 UTM Sone 32 Nord: 6587507,56 Øst: 571027,59

Ytre avgrensning

Grensepunkt/Grenselinje			Merke nedsatt i/ Grensepunkttype/				
Løpenr	Nord	Øst	Lengde	Hjelpelinjetype	Målemetode	Nøyaktighet	Radius
1	6587574,38	571083,88	Ikke spesifisert	Geometrisk hjelpepunkt	55 Digitalisert på dig.bord fra strek-kart:	200	
			9,77	Ikke hjelpelinje	Papirkopi	200	
2	6587564,61	571084,18	Ikke spesifisert	Geometrisk hjelpepunkt	55 Digitalisert på dig.bord fra strek-kart:	200	
			3,19	Ikke hjelpelinje	Papirkopi	200	
3	6587561,92	571082,46	Ikke spesifisert	Ukjent	55 Digitalisert på dig.bord fra strek-kart:	200	
			124,76	Ikke hjelpelinje	Papirkopi	200	
4	6587439,65	571067,62	Ikke spesifisert	Ukjent	55 Digitalisert på dig.bord fra strek-kart:	200	
			9,92	Ikke hjelpelinje	Papirkopi	200	
5	6587429,78	571066,60	Jord	Offentlig godkjent grensemerke	96 GPS kinematisk (Real time kinematic)	10	
			21,22	Ikke hjelpelinje		10	
6	6587429,20	571045,39	Jord	Offentlig godkjent grensemerke	96 GPS kinematisk (Real time kinematic)	10	
			5,47	Ikke hjelpelinje		13	
7	6587431,27	571040,32	Jord	Offentlig godkjent grensemerke	10 Terrengmålt	13	
			14,56	Ikke hjelpelinje		13	
8	6587440,88	571029,38	Jord	Offentlig godkjent grensemerke	10 Terrengmålt	13	
			41,16	Ikke hjelpelinje		13	
9	6587467,90	570998,33	Jord	Offentlig godkjent grensemerke	10 Terrengmålt	13	
			64,11	Ikke hjelpelinje		13	
10	6587514,43	570954,23	Jord	Offentlig godkjent grensemerke	10 Terrengmålt	13	
			45,05	Ikke hjelpelinje		200	
11	6587558,40	570964,04	Ikke spesifisert	Ukjent	82 Frihåndstegning: Direkte innlagt på	200	
			2,67	Ikke hjelpelinje	skjerm	200	
12	6587560,28	570965,94	Ikke spesifisert	Ukjent	82 Frihåndstegning: Direkte innlagt på	200	
			9,82	Ikke hjelpelinje	skjerm	200	
13	6587559,12	570975,69	Ikke spesifisert	Ukjent	82 Frihåndstegning: Direkte innlagt på	200	
			14,05	Ikke hjelpelinje	skjerm	200	
14	6587558,01	570989,70	Ikke spesifisert	Ukjent	82 Frihåndstegning: Direkte innlagt på	200	

			10,73	Ikke hjelpelinje	skjerm	200	
15	6587557,66	571000,42	Ikke spesifisert	Ukjent	82 Frihåndstegning: Direkte innlagt på	200	
			11,55	Ikke hjelpelinje	skjerm	200	
16	6587557,96	571011,97	Ikke spesifisert	Ukjent	82 Frihåndstegning: Direkte innlagt på	200	
			12,11	Ikke hjelpelinje	skjerm	200	
17	6587559,83	571023,93	Ikke spesifisert	Offentlig godkjent grensemerke	10 Terrengmålt	13	
			11,89	Ikke hjelpelinje		13	
18	6587562,98	571035,39	Ikke spesifisert	Offentlig godkjent grensemerke	10 Terrengmålt	13	
			12,04	Ikke hjelpelinje		200	
19	6587565,55	571047,15	Ikke spesifisert	Ukjent	55 Digitalisert på dig.bord fra strek-kart:	200	
			11,19	Ikke hjelpelinje	Papirkopi	200	
20	6587574,94	571053,23	Ikke spesifisert	Geometrisk hjelpepunkt	55 Digitalisert på dig.bord fra strek-kart:	200	
			30,66	Ikke hjelpelinje	Papirkopi	200	

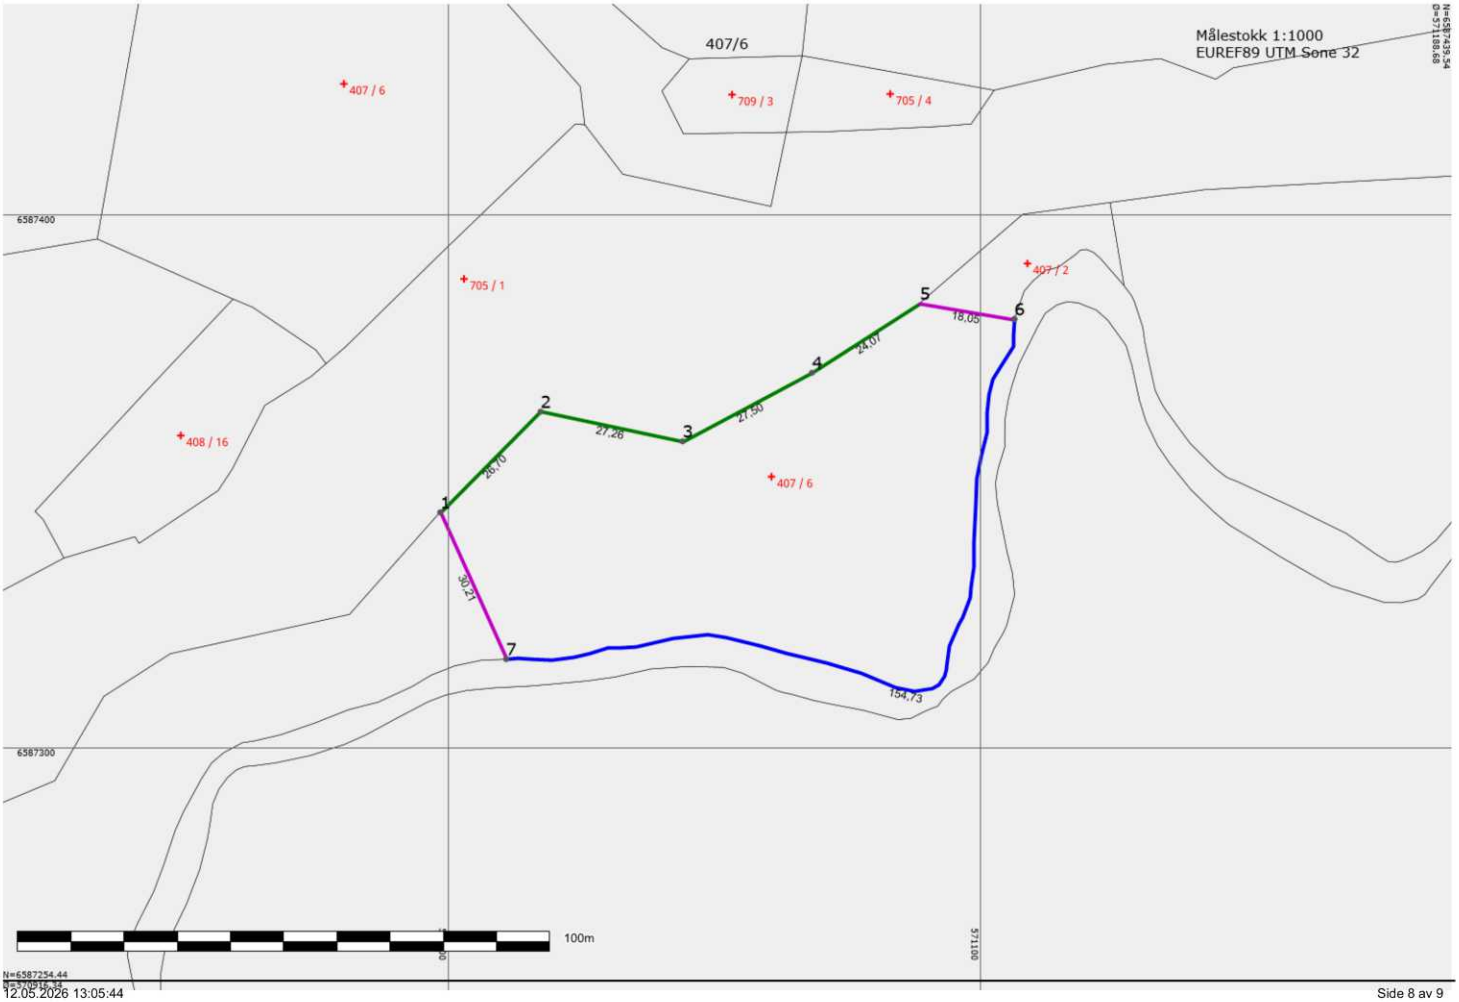
407/6
Målestokk 1:1000
EUREF89 UTM Sone 32
407 / 6
709 / 3
705 / 4
6587400
705 / 1
407 / 2
408 / 16
407 / 6
1
2
3
4
5
6
7
26,70
27,26
21,50
24,07
18,05
30,21
154,73
6587300
100m
571100
N=6587254.44
12.05.2026 13:05:44

Areal og koordinater

Areal: 4775,80 Arealmerknad: Hjelpelinje vannkant

Representasjonspunkt: Koordinatsystem: EUREF89 UTM Sone 32 Nord: 6587350,80 Øst: 571060,83

Ytre avgrensning

Grensepunkt/Grenselinje			Merke nedsatt i/ Grensepunkttype/				
Løpenr	Nord	Øst	Lengde	Hjelpelinjetype	Målemetode	Nøyaktighet	Radius
1	6587344,15	570998,55	Jord	Offentlig godkjent grensemerke	10 Terrengmålt	13	
			26,70	Ikke hjelpelinje		13	
2	6587363,04	571017,42	Jord	Offentlig godkjent grensemerke	10 Terrengmålt	13	
			27,26	Ikke hjelpelinje		13	
3	6587357,47	571044,10	Jord	Offentlig godkjent grensemerke	10 Terrengmålt	13	
			27,50	Ikke hjelpelinje		13	
4	6587370,33	571068,41	Jord	Offentlig godkjent grensemerke	10 Terrengmålt	13	
			24,07	Ikke hjelpelinje		13	
5	6587383,34	571088,66	Jord	Offentlig godkjent grensemerke	10 Terrengmålt	13	
			18,05	Ikke hjelpelinje		200	
6	6587380,40	571106,47	Ikke spesifisert	Geometrisk hjelpepunkt	55 Digitalisert på dig.bord fra strek-kart:	200	
			154,73	Vannkant	Papirkopi	81	
7	6587316,60	571010,94	Ikke spesifisert	Geometrisk hjelpepunkt	55 Digitalisert på dig.bord fra strek-kart:	200	
			30,21	Ikke hjelpelinje	Papirkopi	200	

Tønsberg kommune

Planstatus

MATRIKKELENHET

Kommune	Gnr	Bnr	Fnr	Snr	Adresse
3905 - Tønsberg kommune	**407**	**6**	**0**	**0**	Bettumveien 6, 3178 VÅLE

KOMMUNEPLAN/KOMMUNEDELPLAN

Eiendommen ligger i område som i kommuneplanen/kommunedelplanen er avsatt til	Plan (vedtaksdato)	Areal
Andre sikringssoner	Kommuneplanens arealdel 2023 - 2035 (3.4.2024)	17846.64m^2
Bevaring kulturmiljø	Kommuneplanens arealdel 2023 - 2035 (3.4.2024)	18595.02m^2
Bevaring naturmiljø	Kommuneplanens arealdel 2023 - 2035 (3.4.2024)	4161.63m^2
Bruk og vern av sjø og vassdrag med tilhørende strandsone - Nåværende	Kommuneplanens arealdel 2023 - 2035 (3.4.2024)	183.39m^2
Flomfare	Kommuneplanens arealdel 2023 - 2035 (3.4.2024)	4367.15m^2
LNRF areal for nødvendige tiltak for landbruk og reindrift og gårdstilknyttet næringsvirksomhet basert på gårdens ressursgrunnlag - Nåværende	Kommuneplanens arealdel 2023 - 2035 (3.4.2024)	23883.46m^2
Ras- og skredfare	Kommuneplanens arealdel 2023 - 2035 (3.4.2024)	20989.08m^2

GJELDENDE REGULERING

Ligger eiendommen i et regulert område?

	PLANID	Plannavn (vedtaksdato)	Reguleringsformål	Areal
Ja				
	3905 R50_0016	G/S vei: Siltvedt - Svinevoll (26.6.1991)	Annen veigrunn	225.62m^2
	3905 R50_0016	G/S vei: Siltvedt - Svinevoll (26.6.1991)	Gang-/sykkelvei	103.11m^2

BEBYGGELSESPLAN

Omfattes eiendommen eller en del av eiendommen av en bebyggelsesplan etter eldre PBL?

PLANID	Plannavn
Nei	

MIDLERTIDIG FORBUD MOT TILTAK

Ligger eiendommen eller del av eiendommen innenfor et område med nedlagt midlertid forbud mot tiltak?

Nei

REGULERING UNDER ARBEID

Er det igangsatt planleggingsarbeid på et område som inkluderer/berører eiendommen?

PLANID	Plannavn

Nei

PLANFORSLAG

Eksisterer det planforslag som berører eiendommen?

PLANID	Plannavn

Nei

KOMMENTARFELT:

Det tas forbehold om feil og mangler.

Tønsberg kommune

Bygningsinformasjon

MATRIKKELENHET

Kommune	Gnr	Bnr	Fnr	Snr
3905 - Tønsberg kommune	**407**	**6**	**0**	**0**

BYGNING

Bygningstype	Bygningsnr	Tilbyggnr	Status	Næringsgruppe	Areal bolig	Areal bebygd	Areal annet	Areal totalt
Våningshus	163481154	0	Tatt i bruk	Bolig	113	3.1	0	113

Representasjonspunkt	Heis	Ant. boliger	Godkjentdato	Igangsettingstillatelse	Tatt i bruk
Nord: 6587473 Øst: 570971 System: EPSG:25832	Nei	1			

Energikilder	Oppvarming
Elektrisitet Biobrensel	Elektrisk Annen oppvarming

Bygningstatushistorikk	Dato	Registrertdato	Slettetdato
TB-Tatt i bruk		23.01.2008	
DO-Data fra bygningsendring overført	02.10.2023	02.10.2023	

Bolignr.	Type	Bruksaral	Antall rom	Kjøkken	Antall bad	Antall WC	Adresse	Gnr	Bnr	Fnr	Snr
H0101	Bolig	3	0		2	2	Bettumveien 6	407	6	0	0

Etasjenummer	Etasjeplan	Alt. areal	Alt. areal2	Boenheter	Bruksareal bolig	Bruksareal annet	Bruksareal totalt
1	Hovedetasje	0	0	1	69	0	69

Etasjenummer	Etasjeplan	Alt. areal	Alt. areal2	Boenheter	Bruksareal bolig	Bruksareal annet	Bruksareal totalt
1	Loft	0	0	0	44	0	44

Referanse
1-Kommunal kode 1: TRE97

Referanse
K-Kulturminne: 07160106022

Sefrakminne 716 106 22

Tilknyttet bygning	163481154
45. Objektnavn	VÅNINGSHUS BETTUM
23. Etasjetall	1.5 - Hus i 1 1/2 etasje
24. Hovedmål, lengde	1180
24. Hovedmål, bredde	690
25. Skorsteiner, antall	2
25. Skorsteiner, merknad	BAKEROVN I BRYGGERHUS
12. Opprinnelig funksjon	111 - Bolighus for eier/bruker
13. Nåværende funksjon	111 - Bolighus for eier/bruker
14. Opprinnelig sosialt miljø	25 - Bonde
15. Forhold til andre hus	AF - Del av anlegg (gruppe), frittstående
16. Fysisk miljø	32 - Gardsanlegg med vanlig landbruksfunksjon
16. Fysisk miljø, merknad	SMÅBRUK
17. Konstruksjon underbygning	12 - Grunnmur. Naturstein med bindemiddel, fuget
18. Utnyttelse kjeller/underbygning	14 - Tregolv mindre enn ca. 50 cm over grunnen
18. Utnyttelse kjeller/underbygning	31 - Kryperom. Rommet overdekket med trebjelker og tregolv
18. Utnyttelse kjeller/underbygning, merknad	KRYPEROM UNDER STUE I SYDVEST
19. Utnyttelse yttervegg	15 - Lafteverk
19. Utnyttelse yttervegg	17 - Bindingsverk
19. Utnyttelse yttervegg, merknad	BIND.VERK NORD SAMT 2. ETG.
20. Fasadekledning	38 - Vertikalt trepanel,høvlet,pløyd, med eller uten kantprofil
20. Fasadekledning, merknad	SATADD NØ. RUSTIKK SV.
21. Takform	11 - Vanlig saltak
21. Takform, merknad	OPPLØFT ØST
22. Taktekkingsmaterialer	52 - Flat betongtakstein (sementtakstein)
28. Tidfesting/byggeår	184 - 1875-1899
28. Tidfesting/byggeår, merknad	CA. 1880. USIKKERT IFLG. ANTON BETTUM. BYGNINGENS TØMRETE DE L HAR DØRER AV ELDRE TYPE ENN 1880.
29. Tilbygging/ombygging	191 - 1900-1924
29. Tilbygging/ombygging	192 - 1925-1949
29. Tilbygging/ombygging	194 - 1975-1999
29. Tilbygging/ombygging, merknad	INNG.PARTI BRYGGERHUS OPPLØFT BYGD CA. 1920? NYE VINDU UNDER KRIGEN, BYGN. RUSTES OPP 1991-1992 MED LÅN PÅ ANTIKVARISK GRUNNLAG.
Felt registrert dato	15.05.1991

Felt registrert dato, merknad	HJELMTVEDT 15-5-1991 PAUL E. HUSEBY HELMTVEDT 16-1-1992 ELFI PEDERSEN
38. Eldre fotografier/tegninger, merknad	DIV. FOTOS. ANTON BETTUM OG KNUT EVENSEN, RANDI KIHLE, FOSSA N
2. Fotohenvisninger	Filmnr: 5 Bildenr fra: 1 Bildenr til: 6
40. Innskrifter, dekor m.m., merknad	FYLLINGSDØRER MED 3 LIGGENDE FELT, ET SMALT I MIDTEN OG TO B REDE OPP EOG NEDE. HENGSLENE ER SMIDD OG FESTEFLATEN MOT DØRBLADET ER HALVMÅNEFORMET ELLER OVALT FORMET.
41. Byggherre, merknad	PEDER OG MAGDA JOHANSEN 1950. ANTON ANDERSEN BETTUM 1920
42. Byggmester/arkitekt, merknad	ANTON ANDERSEN BETTUM
43. Andre opplysninger, merknad	INF. ANTON BETTUM OG RANDI KIHLE ER VOKST OPP PÅ GÅRDEN. PÅ LÅVEN STÅR LAGRET EN TILSVARENDE DØR (FYLLINGSDØR) MED RIKE BUKKEBESLAG, CA. 30 CM HØYE.

BYGNING

Bygningstype	Bygningsnr	Tilbyggnr	Status	Næringsgruppe	Areal bolig	Areal bebygd	Areal annet	Areal totalt
Tilbygg	163481154	1	Fritatt for søknadsplikt	Bolig	3	3.1	0	3

Representasjonspunkt	Heis	Ant. boliger	Godkjentdato	Igangsettingstillatelse	Tatt i bruk
Nord: 6587471.759 Øst: 570974.66 System: EPSG:25832	Nei	1			

Energikilder	Oppvarming

Bygningstatushistorikk	Dato	Registrertdato	Slettetdato
FS-Fritatt for søknadsplikt	04.04.2023	02.10.2023	
EB-Endre bygningsdata	01.03.2024	01.03.2024	

Bolignr.	Type	Bruksaral	Antall rom	Kjøkken	Antall bad	Antall WC	Adresse	Gnr	Bnr	Fnr	Snr
H0101	Bolig	3	0		0	0	Bettumveien 6	407	6	0	0


Etasjenummer	Etasjeplan	Alt. areal	Alt. areal2	Boenheter	Bruksareal bolig	Bruksareal annet	Bruksareal totalt
1	Hovedetasje	0	0	0	3	0	3

Referanse
J-Journalnummer: Acos sak 23/10793

Bygninger: Opplysninger gitt i denne rapporten er ikke kvalitetssikret mot vedtak fattet av bygningsmyndigheten.

Det tas forbehold om feil og mangler.

KOMMENTARFELT:

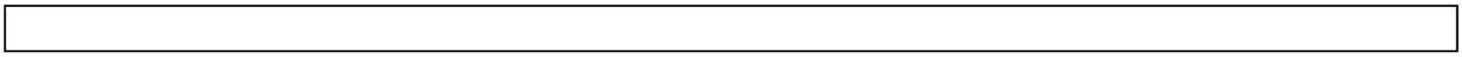

Tønsberg kommune

Seksjoneringstillatelse

MATRIKKELENHET				
Kommune	Gnr	Bnr	Fnr	Snr
3905 - Tønsberg kommune	**407**	**6**	**0**	**0**

Ingen dokumenter funnet. For utfyllende opplysninger om seksjoneringssaker, godkjente seksjoneringstegninger o.l. kontaktes Tinglysingen.

Tønsberg kommune

Eiendomsinformasjon

MATRIKKELENHET

Kommune	Gnr	Bnr	Fnr	Snr	Type	Bruksnavn	Tinglyst	Beregnet areal	Oppgitt areal	Arealkilde
3905 - Tønsberg kommune	**407**	**6**	**0**	**0**	Grunneiendom	BETTUM	Ja	24068,4	0	0-Ikke oppgitt

Etablert dato	Utgått	Har aktive festegrunner	Er seksjonert	Antall seksjoner	Sameiebrøk	Representasjonspunkt
	Nei	Nei	Nei			Nord: 6587424.52 Øst: 570980.47 System: EPSG:25832

FORRETNINGER

Forretningstype	Forretningsdato	Matrikkelføringsdato	Komm.saksref	Rolle	Matrikkelenhet	Arealendring
Oppmålingsforretning	16.06.2025	06.10.2025	24/22379	Avgiver	705/1	-381
					407/6	0
				Mottaker	705/4	381.1
					709/3	0
					709/1	0
					407/2	0
Oppmålingsforretning	16.06.2025	06.10.2025	24/22379	Avgiver	709/1	-319.9
					407/6	0
					705/1	0
					407/2	0
				Mottaker	709/3	319.9
Oppmålingsforretning	16.06.2025	06.10.2025	24/22379		407/2	0
					705/1	0
					709/1	0
					407/6	0
Omnummerering	01.01.2024	01.01.2024			407/6	0
Omnummerering	01.01.2020	01.01.2020			407/6	0
Kart- og delingsforretning	09.07.1997			Mottaker	107/21	781.6
				Avgiver	407/6	-781.6

Nymatrikulering				407/6	0	

BYGNINGER

Bygningsnummer	Bygningstype	Næringsgruppe	Bygningsstatus	Areal bolig	Areal annet	Areal totalt
163481146	Garasjeuthus anneks til bolig	Jordbruk, skogbruk og fiske	Tatt i bruk	0	124	124
163481154	Våningshus	Bolig	Tatt i bruk	113	0	113
163481154-1	Tilbygg	Bolig	Fritatt for søknadsplikt	3	0	3
163481162	Kontor- og adm.bygning rådhus	Omsetning og drift av fast eiendom	Tatt i bruk	0	40	40
163481170	Garasjeuthus anneks til bolig	Annet som ikke er næring	Tatt i bruk	0	5	5
163512726	Garasjeuthus anneks til bolig		Tatt i bruk	0	0	0

ADRESSER

Gatenavn	Husnummer	Bokstav	Seksjonsnummer	Representasjonspunkt	Adressetilleggsnavn	Kretser
Bettumveien	6			Nord: 6587472.880938 Øst: 570973.738434 System: EPSG:25832		Grunnkrets 1405-Gjelstad SKOLEKRETS 18-Kirkevoll Postnummerområde 3178-VÅLE Stemmekrets 17-Våle Kirkesokn 1-Våle

KOMMUNAL TILLEGGSDEL

Bruk av grunn	Referanser
B-Bolig	

KULTURMINNER

Lokalitetsnr	Art	Vernetype	Kategori	Matrikkelføringsdato	Tilknyttede matrikkelenheter

GRUNNFORURENSING

Lokalitetsnr	Lokalitetsnavn	Påvirkningsgrad	Myndighet	Matrikkelføringsdato	Tilknyttede matrikkelenheter	Vedtak

TEIGER

Areal	Representasjonspunkt	Hovedteig	Tvist	Har flere matrikkelenheter
6426,6	Nord: 6587424,52015537 Øst: 570980,46999547 System: EPSG:32632	Ja	Nei	Nei
4775,8	Nord: 6587350,80015547 Øst: 571060,82999546 System: EPSG:32632	Nei	Nei	Nei
12866	Nord: 6587507,56015524 Øst: 571027,58999547 System: EPSG:32632	Nei	Nei	Nei

ANLEGGSPROJEKSONSFLATER

Areal	Representasjonspunkt	Hovedflate	Medium

Beregnet areal: Areal som baseres på eiendommens registrerte eiendomsgrenser i Matrikkelen. Dersom eiendomsgrenser ikke har latt seg registrere nøyaktig i Matrikkelen, vil det beregnede arealet ikke være korrekt.

Oppgitt areal: For matrikkelenheter der det ikke er registrert eiendomsgrenser i Matrikkelen slik at areal ikke kan beregnes, angis Oppgitt areal dersom slike data er registrert. Oppgitt areal kan være hentet fra ulike forretningsdokumenter som f.eks. skylddelinger. Oppgitt areal oppdateres ikke når det f.eks. skjer delinger fra en matrikkelenhet.

Areal og forretningshistorikk på seksjonerte eiendommer: Dersom eiendommen er seksjonert vil eiendommens areal som oftest være registrert på hovedeiendommen og ikke på hver enkelt seksjon. Eiendomsrapporter for en spesifikk seksjon vil derfor som regel være oppført uten areal. Det samme gjelder historikk over forretninger.

Bygninger: Opplysninger gitt i denne rapporten er ikke kvalitetssikret mot vedtak fattet av bygningsmyndigheten.

Det tas forbehold om feil og mangler.

KOMMENTARFELT:

Tønsberg kommune

Midlertidig brukstillatelse og ferdigattest

MATRIKKELENHET

Kommune	Gnr	Bnr	Fnr	Snr
3905 - Tønsberg kommune	**407**	**6**	**0**	**0**

Er det utstedt ferdigattest for bygningen(e)?

Nei

Er det utstedt midlertidig brukstillatelse?

Nei

KOMMENTARFELT:

Ikke i arkiv

Det tas forbehold om feil og mangler.

RE KOMMUNE

REGULERINGSBESTEMMELSER

TIL

REGULERINGSPLAN

FOR

G/S VEI: SILTVEDT – SVINEVOLD

R50/0016

PLANBEHANDLING ETTER PLAN- OG BYGNINGSLOVEN	DATO
Varsel om oppstart av regulering	
1. gangs behandling i det faste utvalg for plansaker	29.08.1989
Høring og offentlig ettersyn i tidsrommet (20.02 – 13.03.91)	
2. gangs behandling i det faste utvalg for plansaker	29.04.1991
Formannskapet	17.06.1991
Kommunestyrevedtak	26.06.1991

REGULERINGSBESTEMMELSER TIL REGULERINGSPLAN FOR G/S VEI: SILTVEDT – SVINEVOLD

Det regulerte området er på planen vist med reguleringsgrense.


Innenfor denne grense er arealet regulert til:
- Trafikkområde


1. Trafikkområde
I trafikkområdet skal det anlegges gang- og sykkelvei. Veien knytter sammen eksisterende gang/sykkelvei-nett i øst og vest.

Veien bygges med en bredde på 3,0 m inkl. skuldre (2,5 m asfalt). En eksisterende avkjørsel til Fv-680 flyttes noe, og en annen saneres og gis ny utkjøring via G/S-veien. På denne strekningen utvides veien til totalt 4 m bredde (3,5 m asfalt).

****

Vedtatt av Våle kommunestyre den 26.06.1991, jfr. sak 19/91.

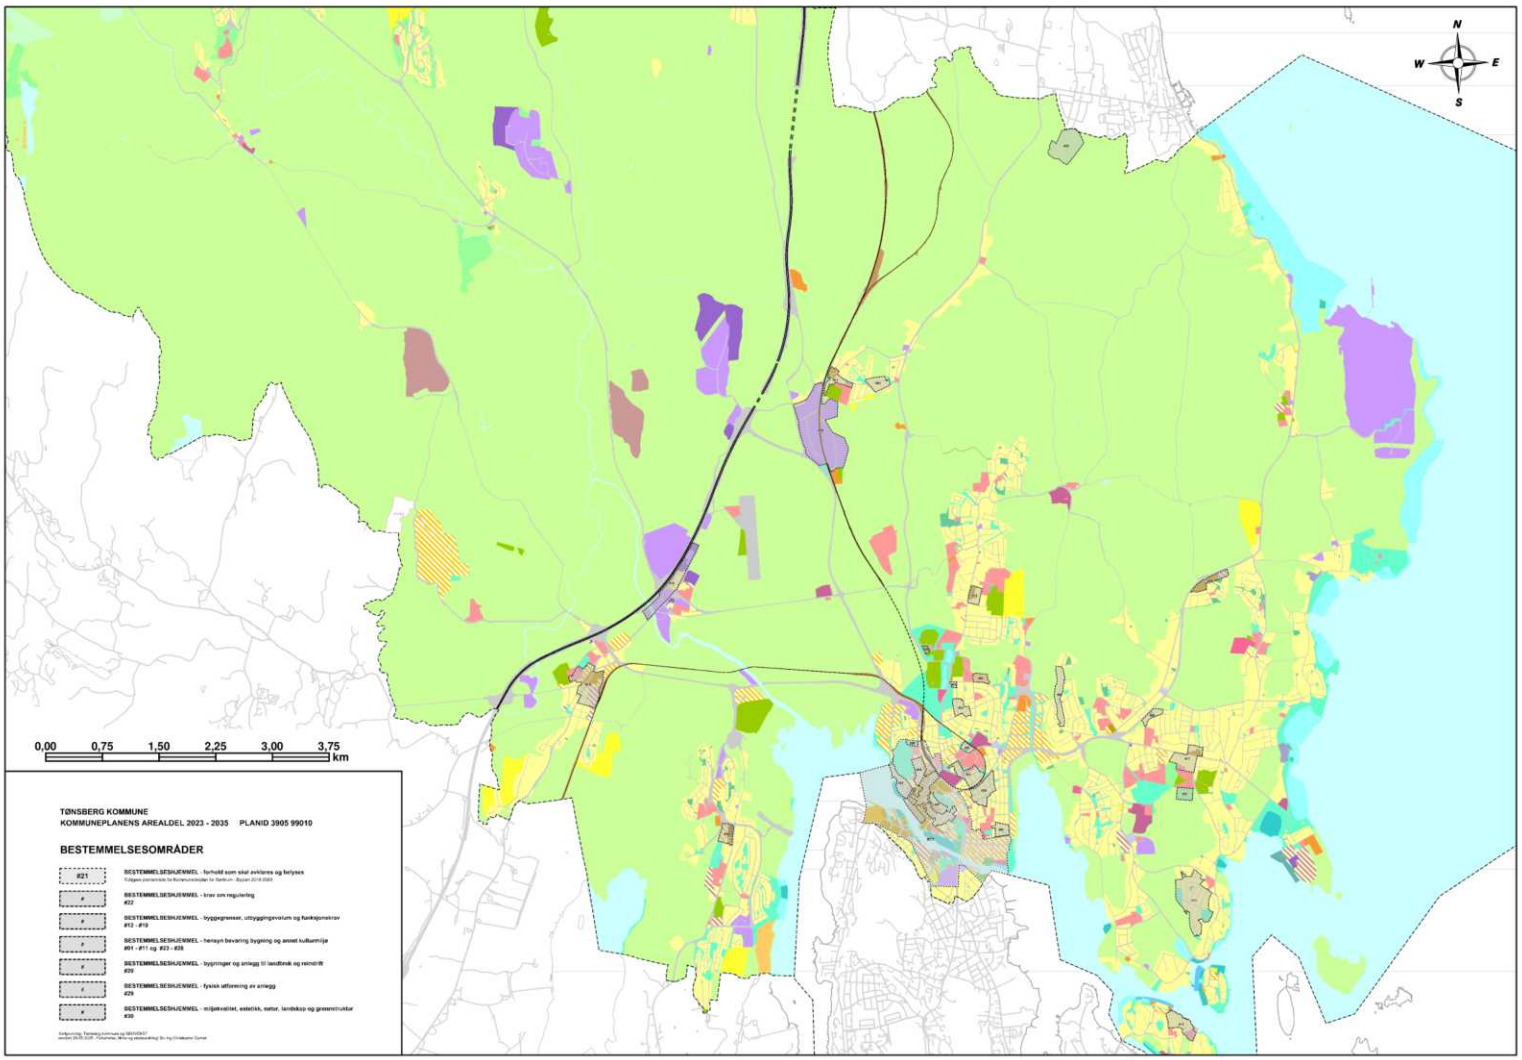
N
W
E
S
0,00
0,75
1,50
2,25
3,00
3,75
km
TØNSBERG KOMMUNE
KOMMUNEPLANENS AREALDEL 2023 - 2035 PLANID 3905 99010
BESTEMMELSESOMRÅDER
#21
BESTEMMELSESHJEMMEL - forhold som skal avklares og belyses
#22
BESTEMMELSESHJEMMEL - krav om regulering
#12 - #10
BESTEMMELSESHJEMMEL - byggegrenser, utbyggingsvolum og funksjonskrav
#01 - #11 og #23 - #26
BESTEMMELSESHJEMMEL - hensyn bevaring bygning og annet kulturmiljø
#28
BESTEMMELSESHJEMMEL - bygninger og anlegg til landbruk og reindrift
#29
BESTEMMELSESHJEMMEL - fysisk utforming av anlegg
#30
BESTEMMELSESHJEMMEL - miljøkvalitet, estetikk, natur, landskap og grønnstruktur

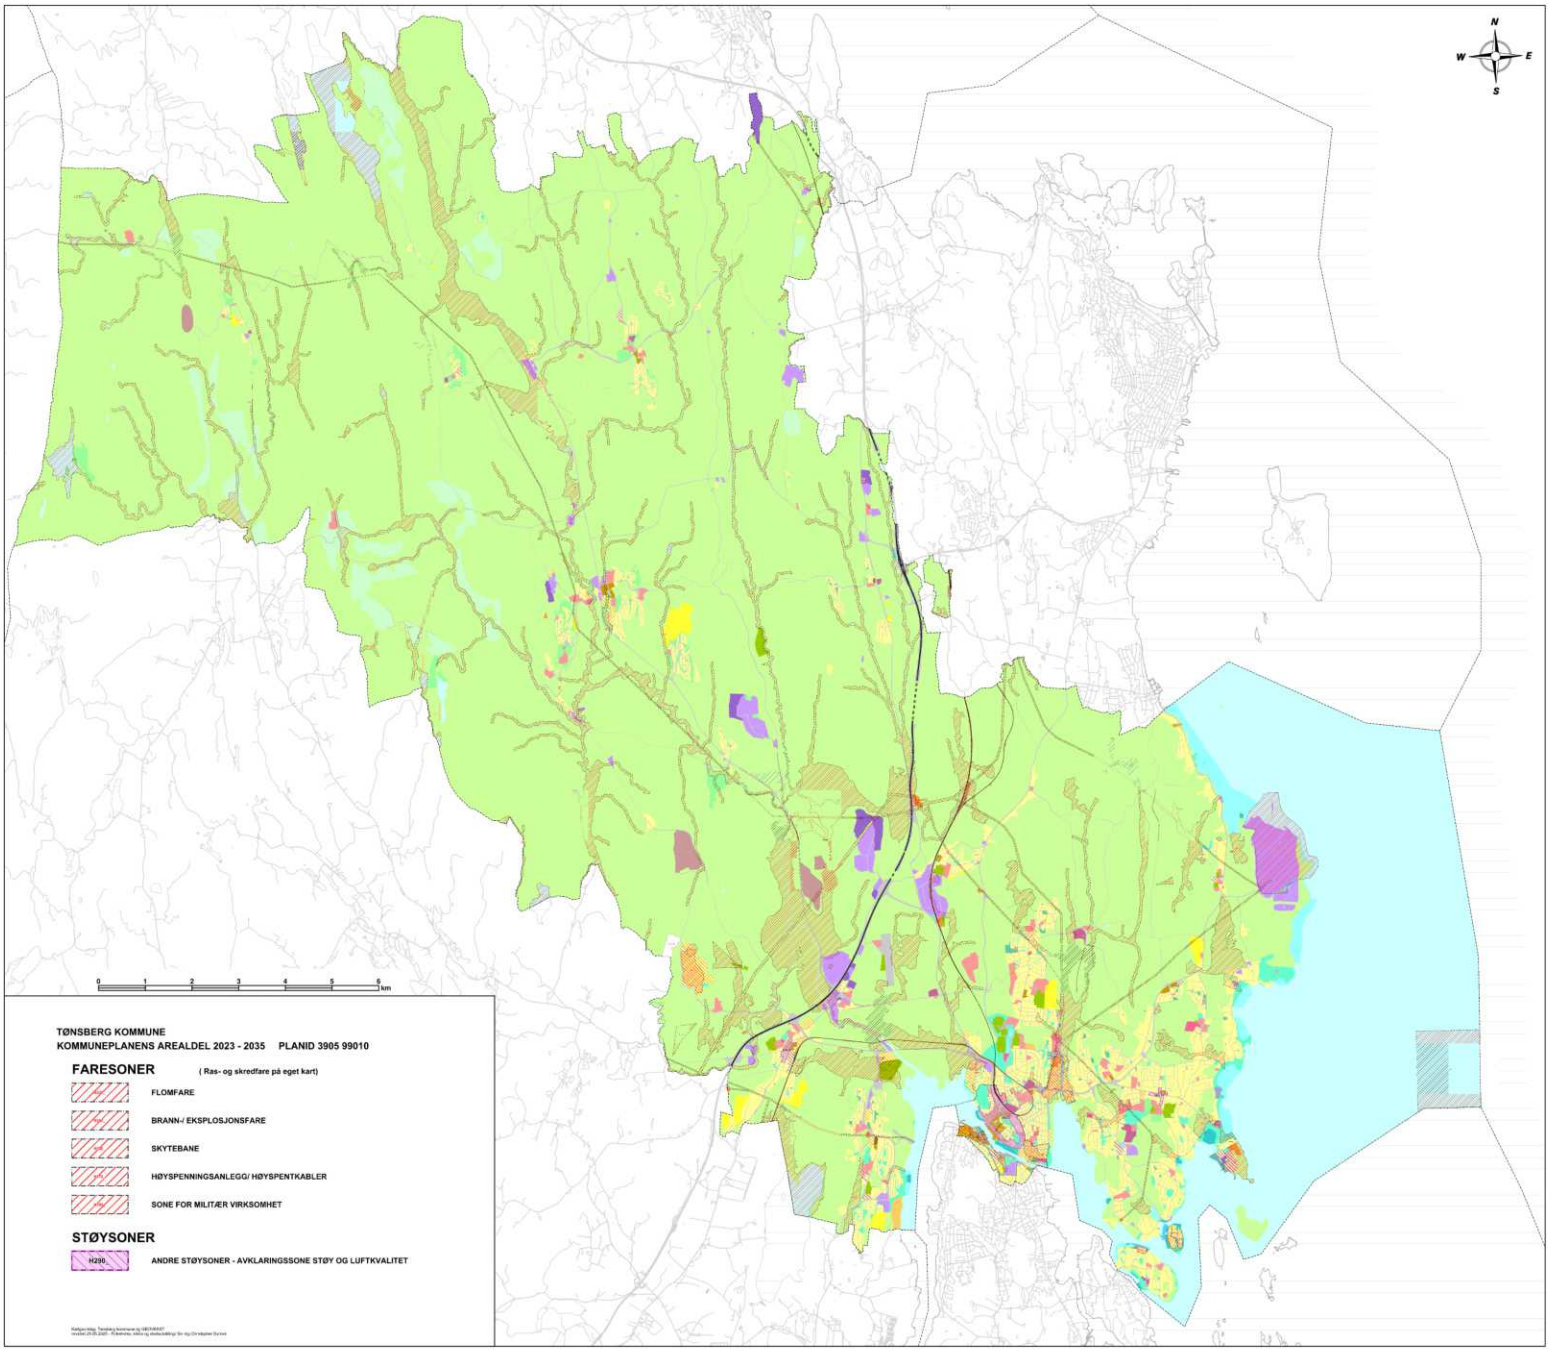


TØNSBERG KOMMUNE
KOMMUNEPLANENS AREALDEL 2023 - 2035 PLANID 3905 99010


FARESONER (Ras- og skredfare på eget kart)


- FLOMFARE
- BRANN-/ EKSPLOSJONSFARE
- SKYTEBANE
- HØYSPENNINGSANLEGG/ HØYSPENTKABLER
- SONE FOR MILITÆR VIRKSOMHET


STØYSONER


- H200 ANDRE STØYSONER - AVKLARINGSSONE STØY OG LUFTKVALITET

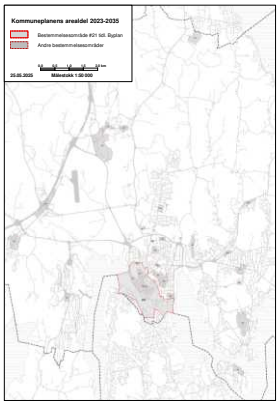

Kommuneplanens arealdel 2023-2035
Bestemmelsesområde #01 iht. Bgplan
Andre bestemmelsesområder
25.05.2025
Målestokk 1:50 000

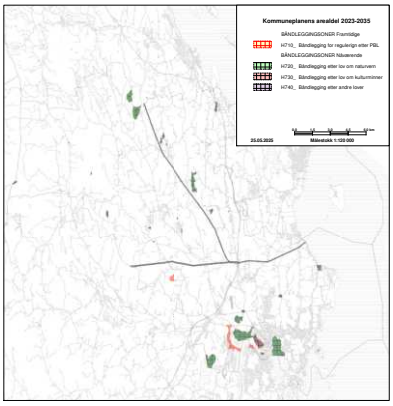

Kommuneplanens arealdel 2023-2035
BÅNDLEGGINGSONER Fremtidige
H710_ Båndlegging for regulerings etter PBL
BÅNDLEGGINGSONER Nåværende
H720_ Båndlegging etter lov om naturvern
H730_ Båndlegging etter lov om kulturminner
H740_ Båndlegging etter andre lover
25.05.2025
Målestokk 1:120 000

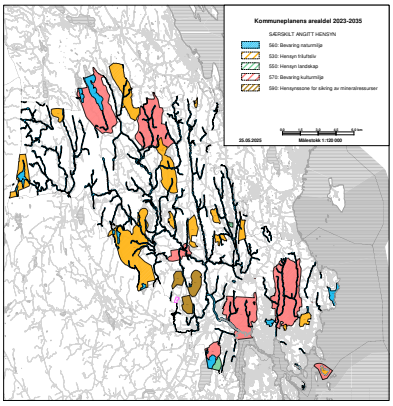

Kommuneplanens arealdel 2023-2035
SÆRSKILT ANGITT HENSYN
540: Bevaring naturmiljø
S20: Hensyn friluftsliv
S50: Hensyn landskap
S70: Bevaring kulturmiljø
S90: Hensynssone for sikring av mineralressurser
25.05.2025
Målestokk 1:120 000

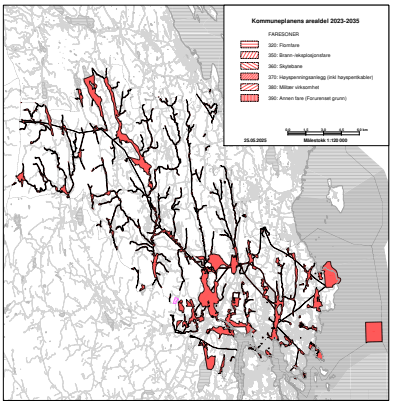

Kommuneplanens arealdel 2023-2035
FARESONER
350: Flomfare
350: Brann-/eksplosjonsfare
360: Skytebane
370: Høyspenningsanlegg (inkl høyspentkabler)
380: Militær virksomhet
390: Annen fare (Forurenset grunn)
25.05.2025
Målestokk 1:120 000

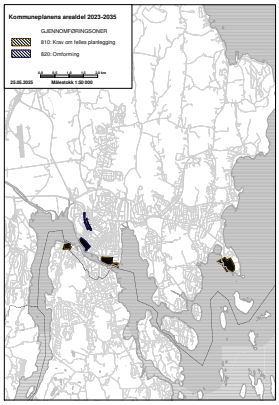
Kommuneplanens arealdel 2023-2035
GJENNOMFØRINGSONER
810: Krav om felles planlegging
820: Omformning
25.05.2025
Målestokk 1:120 000

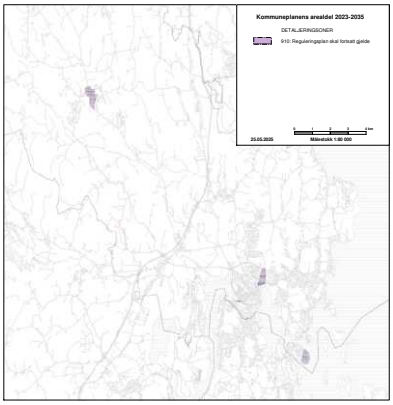

Kommuneplanens arealdel 2023-2035
DETALJERINGSONER
910: Reguleringsplan skal fortsatt gjelde
25.05.2025
Målestokk 1:80 000

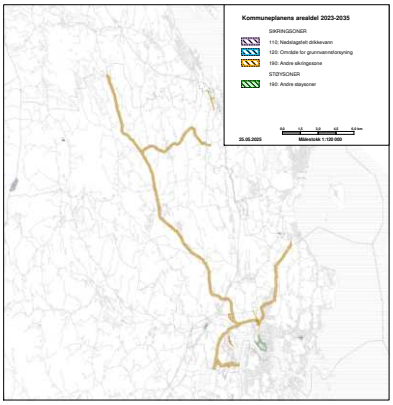
Kommuneplanens arealdel 2023-2035
SIKRINGSONER
110: Nedslagsfelt drikkevann
120: Område for grunnvannsforsyning
190: Andre sikringssone
STØYSONER
190: Andre støysoner
25.05.2025
Målestokk 1:120 000

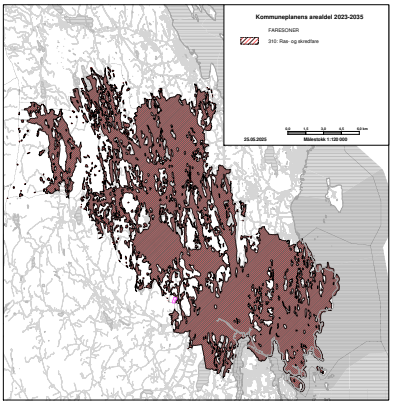
Kommuneplanens arealdel 2023-2035
FARESONER
310: Ras- og skredfare
25.05.2025
Målestokk 1:120 000

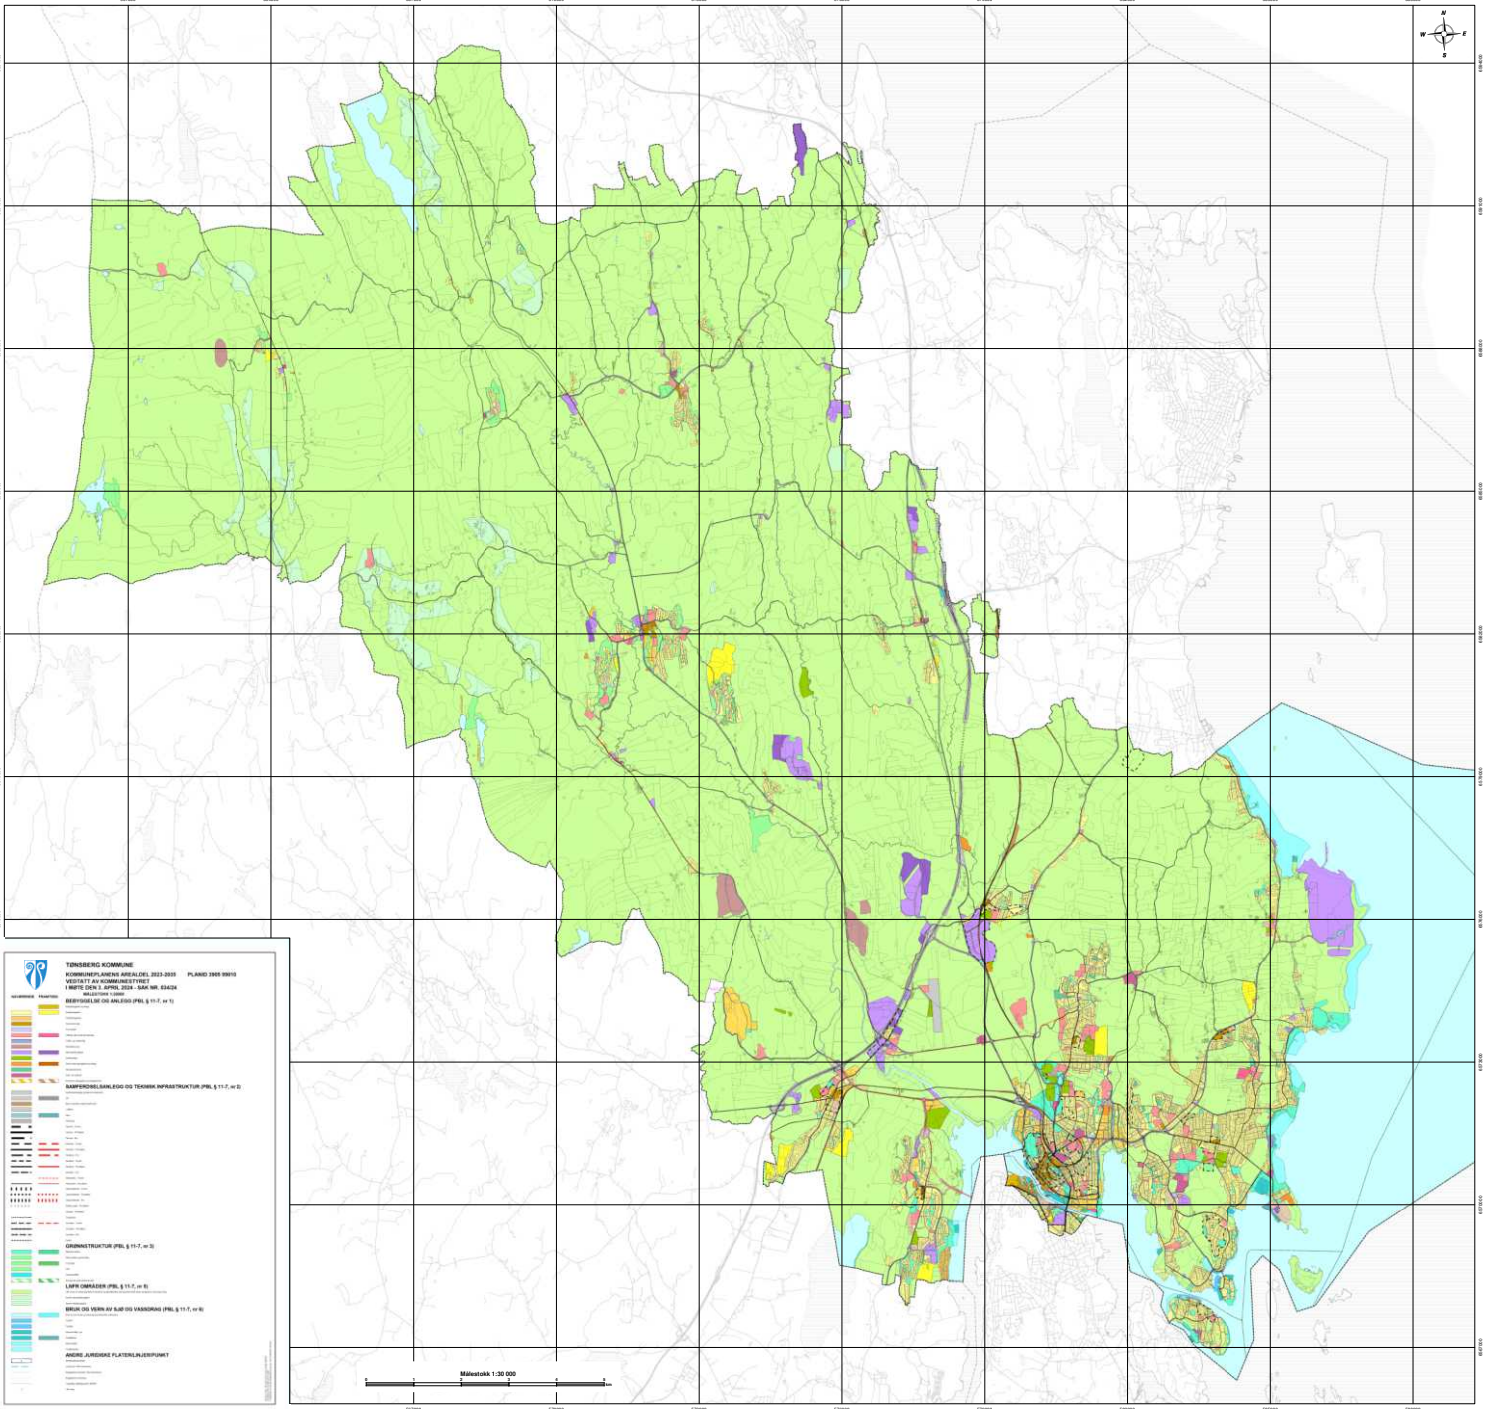
N
W
E
S
Målestokk 1:30 000

TØNSBERG KOMMUNE
KOMMUNEPLANENS AREALDEL 2023-2035 PLANID 3905 95610
VEDTATT AV KOMMUNESTYRET
I MØTE DEN 3. APRIL 2024 - SAK NR. 034/24
MÅLESTOKK 1:30000
BEBYGGELSE OG ANLEGG (PBL § 11-7, nr 1)
SAMFERDSELSANLEGG OG TEKNISK INFRASTRUKTUR (PBL § 11-7, nr 2)
GRØNNSTRUKTUR (PBL § 11-7, nr 3)
LNFR OMRÅDER (PBL § 11-7, nr 5)
BRUK OG VERN AV SJØ OG VASSDRAG (PBL § 11-7, nr 6)
ANDRE JURIDISKE FLATER/LINJER/PUNKT

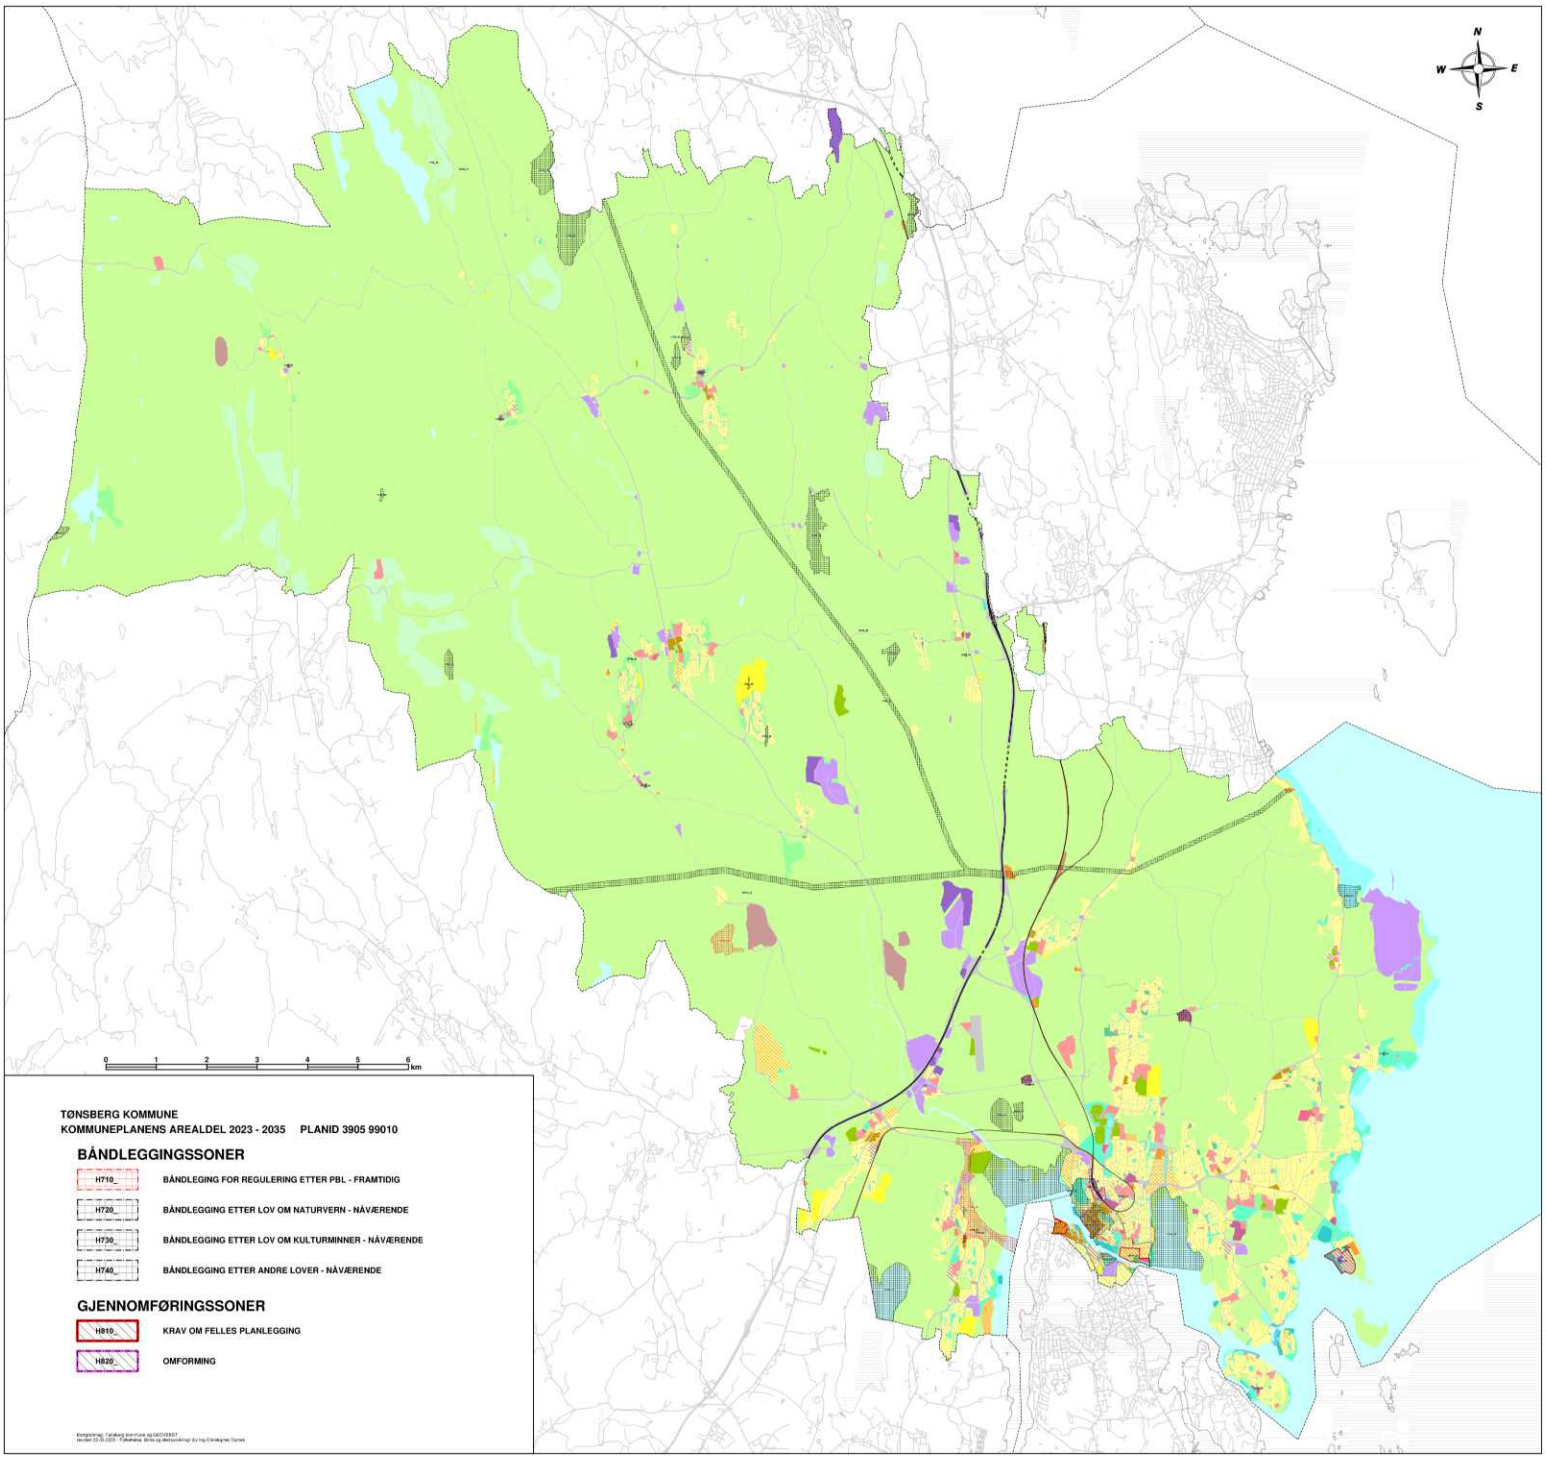

TØNSBERG KOMMUNE
KOMMUNEPLANENS AREALDEL 2023 - 2035 PLANID 3905 99010

BÅNDLEGGINGSSONER

- H710_ BÅNDLEGING FOR REGULERING ETTER PBL - FRAMTIDIG
- H720_ BÅNDLEGGING ETTER LOV OM NATURVERN - NÅVÆRENDE
- H730_ BÅNDLEGGING ETTER LOV OM KULTURMINNER - NÅVÆRENDE
- H740_ BÅNDLEGGING ETTER ANDRE LOVER - NÅVÆRENDE

GJENNOMFØRINGSSONER


- H810_ KRAV OM FELLES PLANLEGGING
- H820_ OMFORMING

Tønsberg kommune

Reguleringsplaner


Eiendom:	Gnr: 407	Bnr: 6	Fnr: 0	Snr: 0
Adresse:	Bettumveien 6 3178 VÅLE			
Annen info:	G/S vei: Siltvedt - Svinevoll			


Målestokk 1:1500

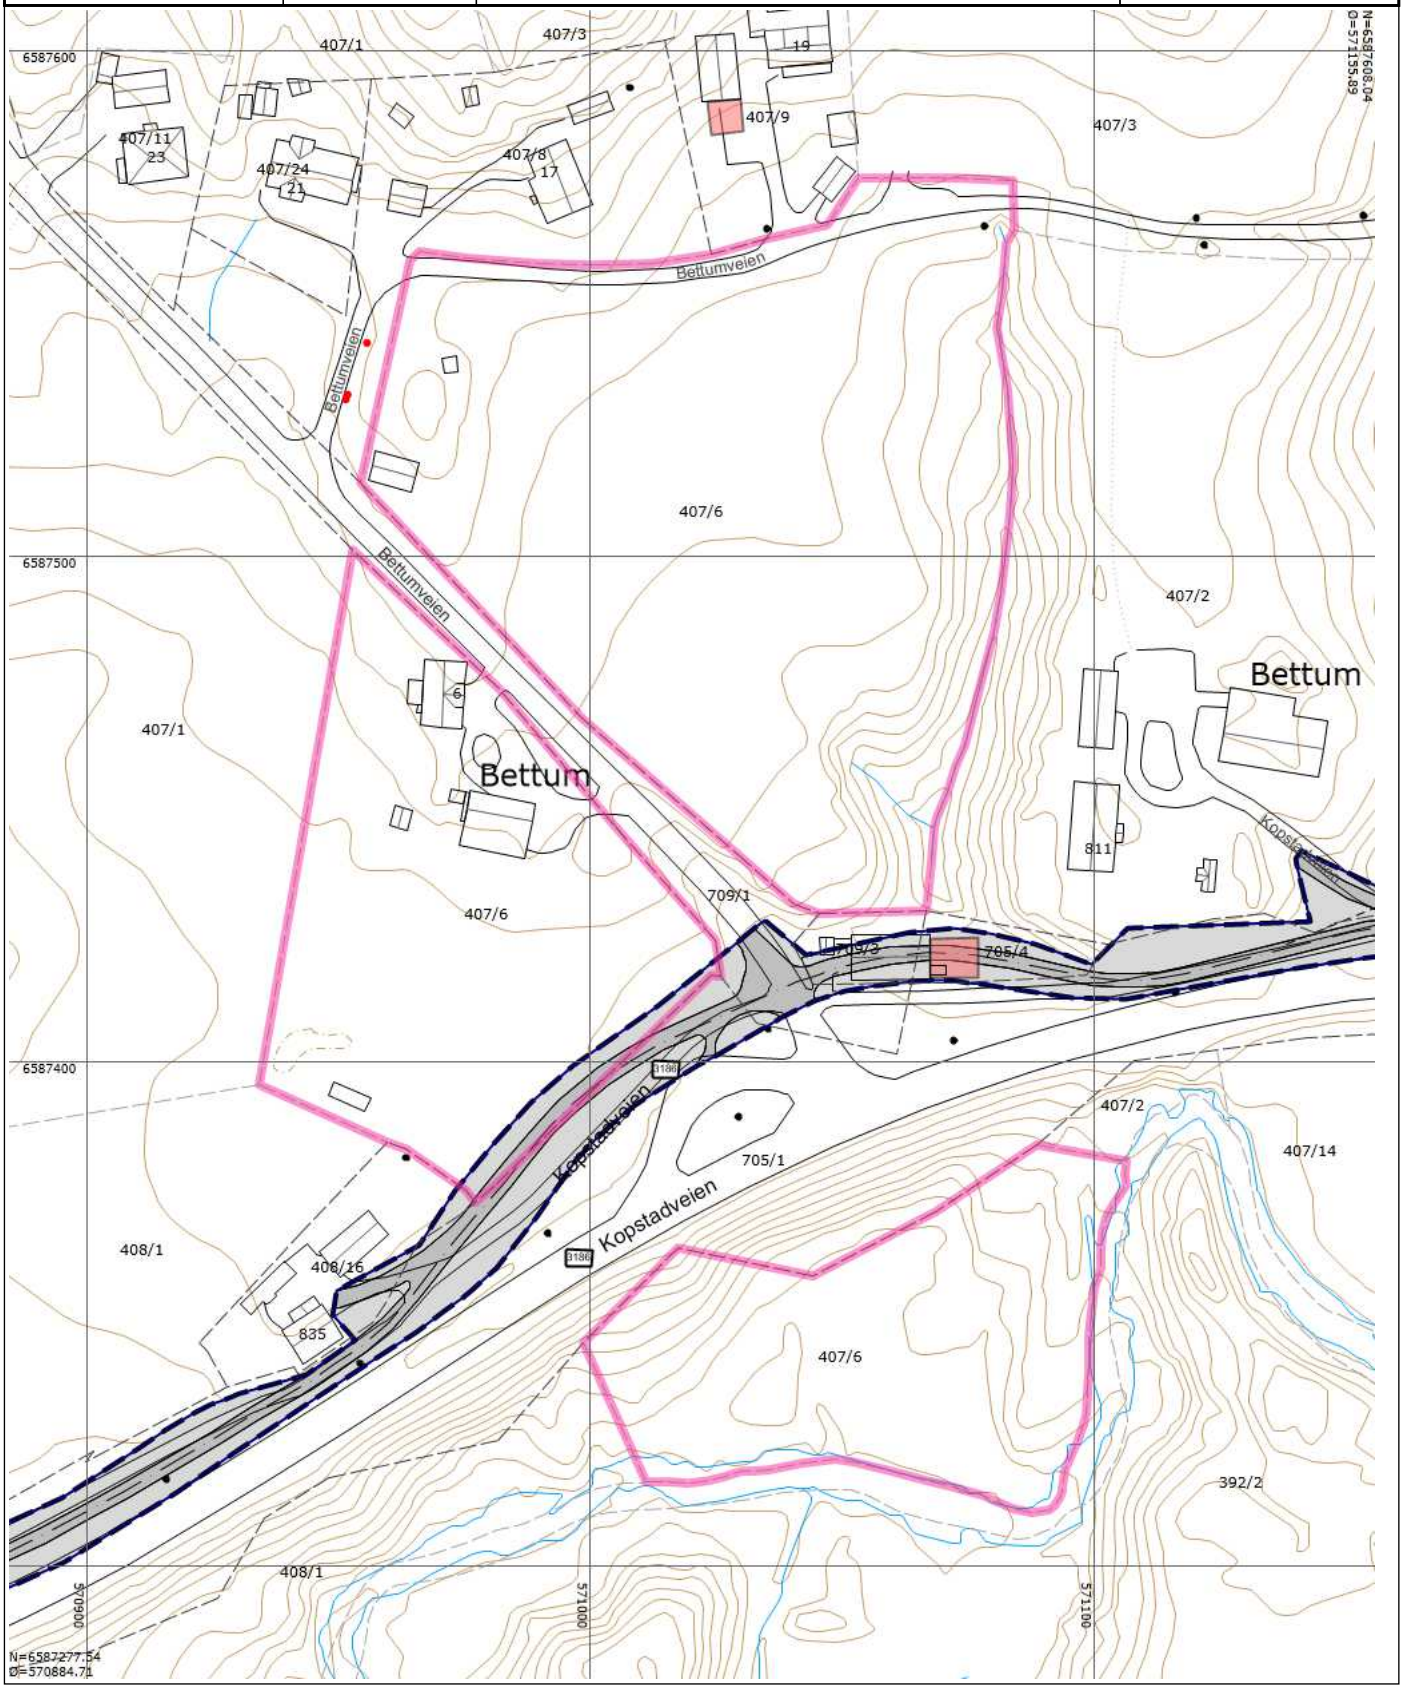



Tegnforklaring


Nøyaktig eiendomsgrense	Anslått eiendomsgrense	RpOmråde vedtatt på bakkenivå
Matrikkelnummer.	A Bygg og anlegg	Gatelys (belysningspunkt)
Mast	Skap	Bygningslinje
Mønelinje	Takkant	Takoverbyggkant
Taksprang	Trapp inntill bygg	Veranda
Godkjente byggetiltak	Annet vegareal avgrensning	Vegdekkekant
Traktorveg	Husnummer	Fylkesvegboks
Fylkesveg gatenavn .	Kommunalveg gatenavn .	Privatveg gatenavn .
RpGrense	RpFormålgrense	Regulert senterlinje
Frisiktlinje	Annen veggrunn	Gang-/sykkelveg
Elvekant	Elv og bekk	Kanal og grøft
Forsenkningskurve	Høydekurve	

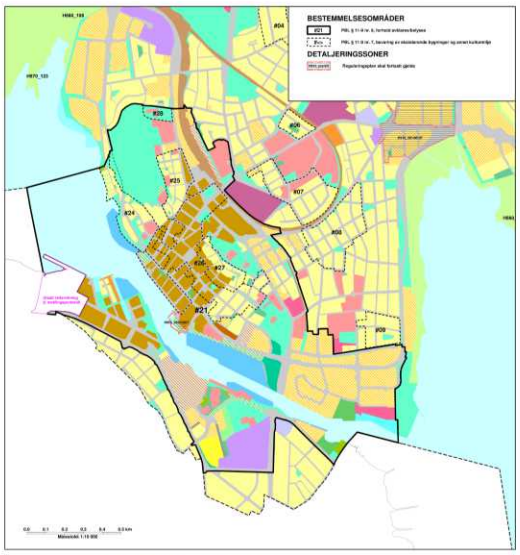

BESTEMMELSESOMRÅDER
#21
DETALJERINGSSONER
Reguleringsplaner skal forhold gjelde

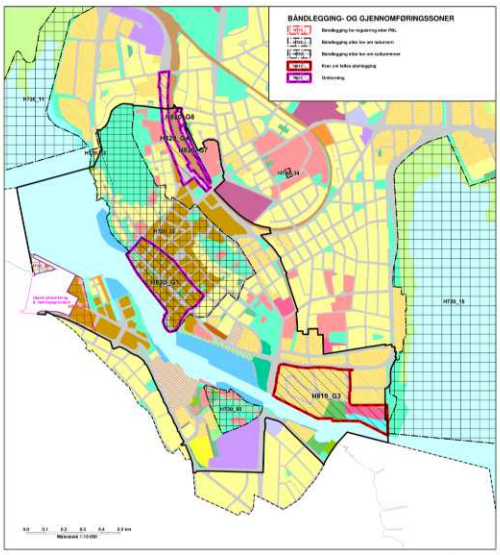
BÅNDLEGGING- OG GJENNOMFØRINGSSONER
Båndlegging for regulering etter PBL
Båndlegging etter lov om naturvern
Båndlegging etter lov om kulturminner
Krav om tvilles utarbeidelse
Grensning

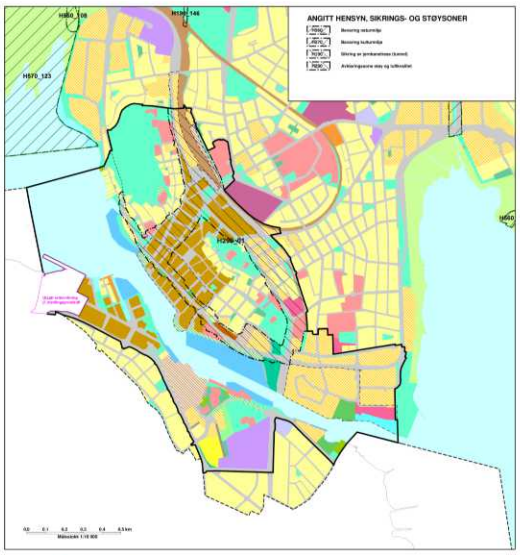
ANGITT HENSYN, SIKRINGS- OG STØYSONER
Støysone veitrafikk
Støysone jernbanelinje
Sikring av jernbanelinje (tunnel)
Anbefalt grense støy og luftkvalitet

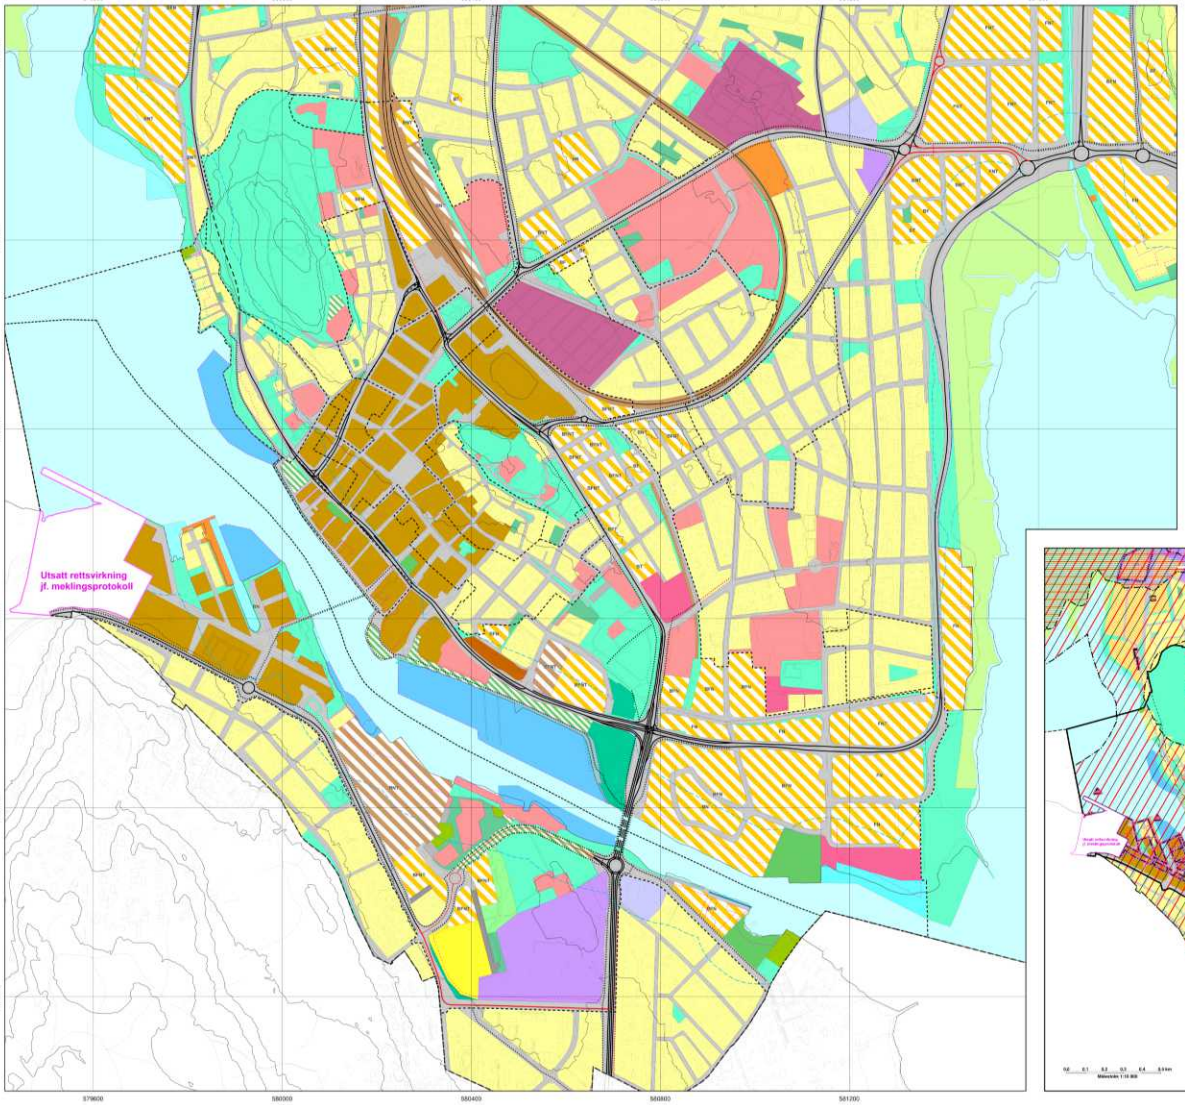
Utsatt rettsvirkning jf. meklingsprotokoll

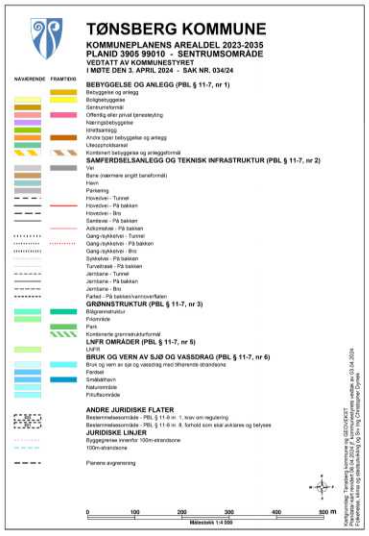
TØNSBERG KOMMUNE
KOMMUNEPLANENS AREALDEL 2023-2035
PLANID 3905 99010 - SENTRUMSOMRÅDE
VEDTATT AV KOMMUNESTYRET
I MØTE DEN 3. APRIL 2024 - SAK NR. 034/24
NÅVERENDE
FREMTIDIG
BEBYGGELSE OG ANLEGG (PBL § 11-7, nr 1)
Bebyggelse og anlegg
Boligbebyggelse
Sentrumsformål
Offentlig eller privat tjenesteyting
Næringsbebyggelse
Idrettsanlegg
Andre typer bebyggelse og anlegg
Utleiehytteområdet
Kombinert bebyggelse og anleggsformål
SAMFERDSELSANLEGG OG TEKNISK INFRASTRUKTUR (PBL § 11-7, nr 2)
Vei
Bane (nærmere angitt banelformål)
Havn
Parkering
Hovedvei – Tunnel
Hovedvei – På bakken
Hovedvei – Bru
Samlevei – På bakken
Adkomstvei – På bakken
Gang-/sykkelvei - Tunnel
Gang-/sykkelvei - På bakken
Gang-/sykkelvei - Bru
Sykkelvei - På bakken
Turveitrase - På bakken
Jernbane – Tunnel
Jernbane – På bakken
Jernbane – Bru
Forkjøl - På bakken/vannoverflaten
GRØNNSTRUKTUR (PBL § 11-7, nr 3)
Bilgrensehalvtur
Friområde
Park
Kombinerte grønnstrukturformål
LNFR OMRÅDER (PBL § 11-7, nr 5)
LNFR
BRUK OG VERN AV SJØ OG VASSDRAG (PBL § 11-7, nr 6)
Bruk og vern av sjø og vassdrag med tilhørende strandsone
Farled
Småbåthavn
Naturområde
Fiskeområde
ANDRE JURIDISKE FLATER
Bestemmelsesområde - PBL § 11-8 nr. 1, krav om regulering
Bestemmelsesområde - PBL § 11-8 nr. 8, forhold som skal avklares og belyses
JURIDISKE LINJER
Byggegrense innenfor 100m-strandsone
100m-strandsone
Planens avgrensning
0 100 200 300 400 500 m
Målestokk 1:4 000

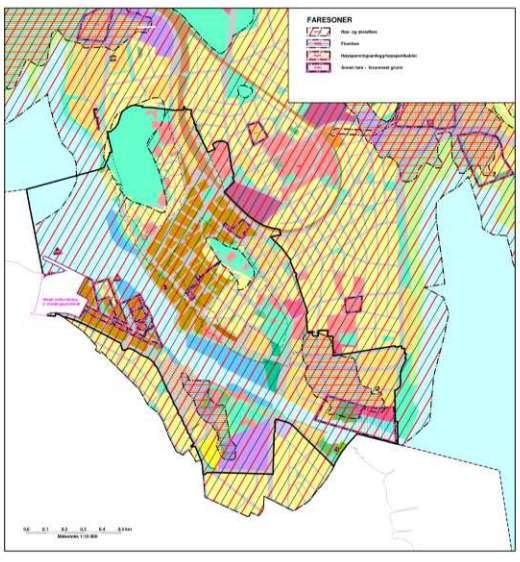

FARESONER
Ras- og skredfare
Flomfare
Høyspenningsanlegg/høyspenttraséer
Annen fare - Ikkenærmet grunn

Tønsberg kommune

Kommuneplan


Eiendom:	Gnr: 407	Bnr: 6	Fnr: 0	Snr: 0
Adresse:	Bettumveien 6 3178 VÅLE			
Annen info:	Kommuneplanens arealdel 2023 - 2035			

Målestokk 1:1500

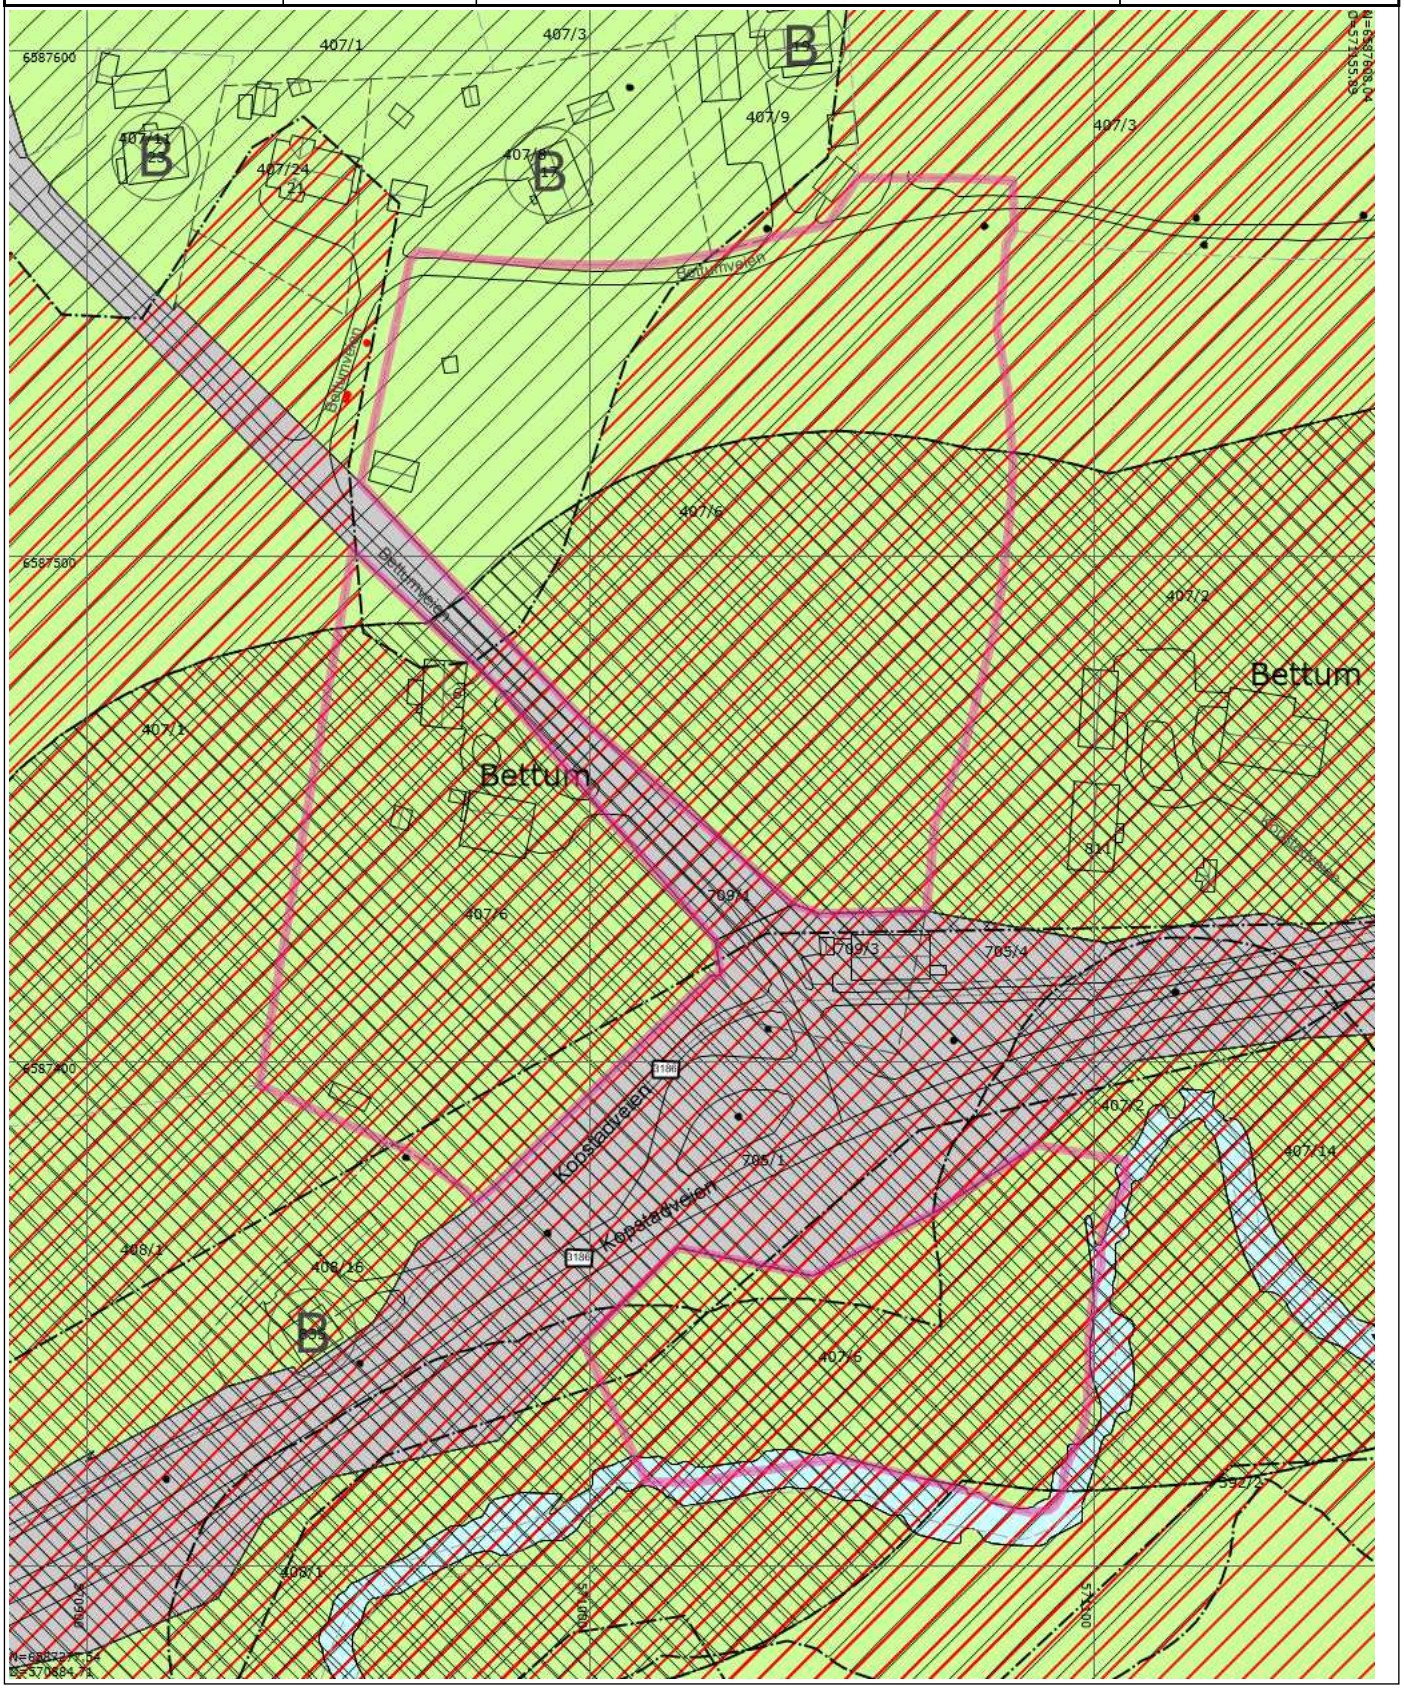

Tegnforklaring


- LNF_Bolig Tekst
- Anslått eiendomsgrense
- Gatelys (belysningspunkt)
- Bygningslinje
- Takoverbyggkant
- Veranda
- Traktorveg
- Fylkesveg gatenavn .
- Hovedveg - På bakken - Nåværende
- Grense for angitt hensynsoner
- Bevaring naturmiljø
- Flomfare
- LNFR-areal for nødvendige tiltak for landbruk og reindrift og gårdstilknyttet næringsvirksomhet basert på gårdens ressursgrunnlag - Nåværende
- Elvekant
- Forsenkningskurve
- Annen sikring
- Matrikkelnummer.
- Mast
- Mønelinje
- Taksprang
- Annet vegareal avgrensning
- Husnummer
- Kommunalveg gatenavn .
- Gang-/sykkelveg - På bakken - Nåværende
- Grense for faresoner
- Bevaring kulturmiljø
- Andre sikringssoner
- Bruk og vern av sjø og vassdrag med tilhørende strandsone - Nåværende
- Elv og bekk
- Høydekurve
- Nøyaktig eiendomsgrense
- A Bygg og anlegg
- Skap
- Takkant
- Trapp inntill bygg
- Vegdekkekant
- Fylkesvegboks
- Privatveg gatenavn .
- Grense for arealformål
- Grense for sikringsoner
- Ras- og skredfare
- Veg - Nåværende
- KpOmråde gjeldende
- Kanal og grøft

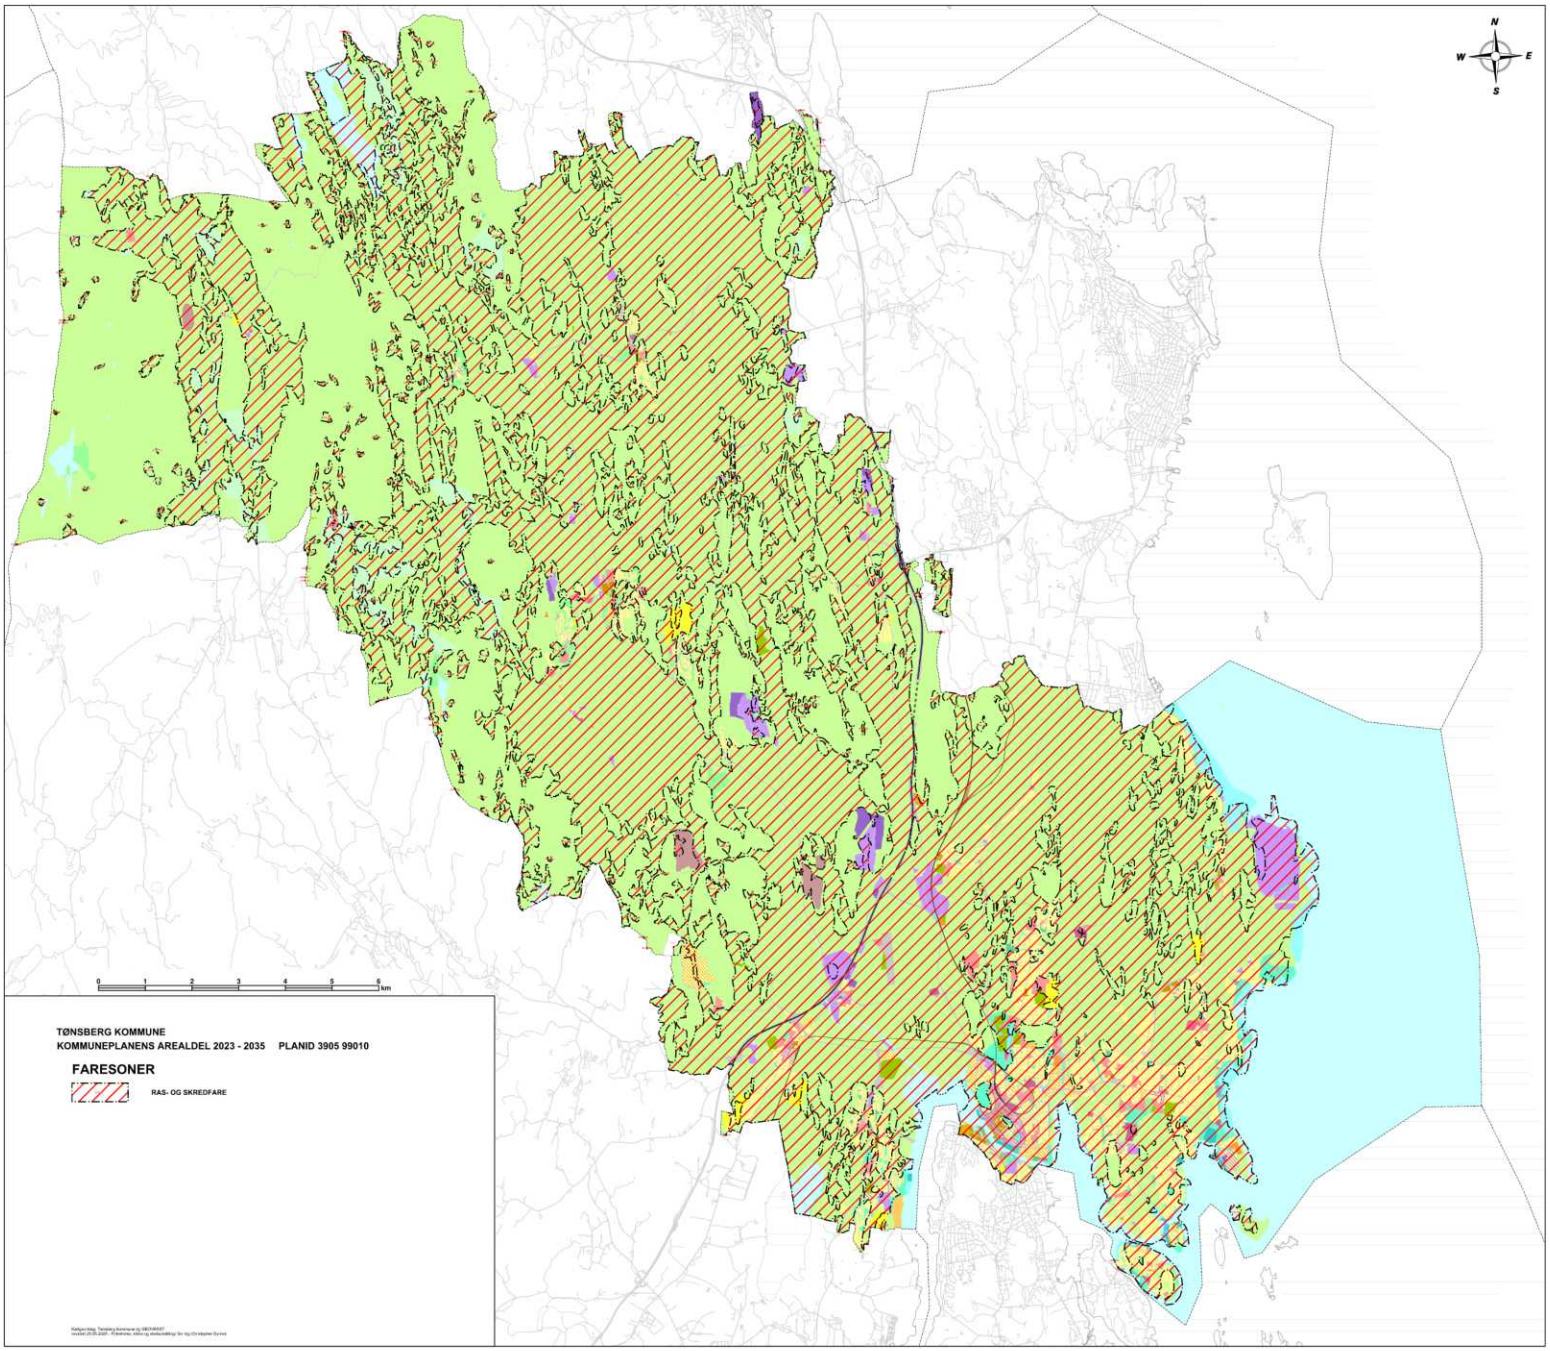

TØNSBERG KOMMUNE
KOMMUNEPLANENS AREALDEL 2023 - 2035 PLANID 3905 99010

FARESONER

RAS- OG SKREDFARE

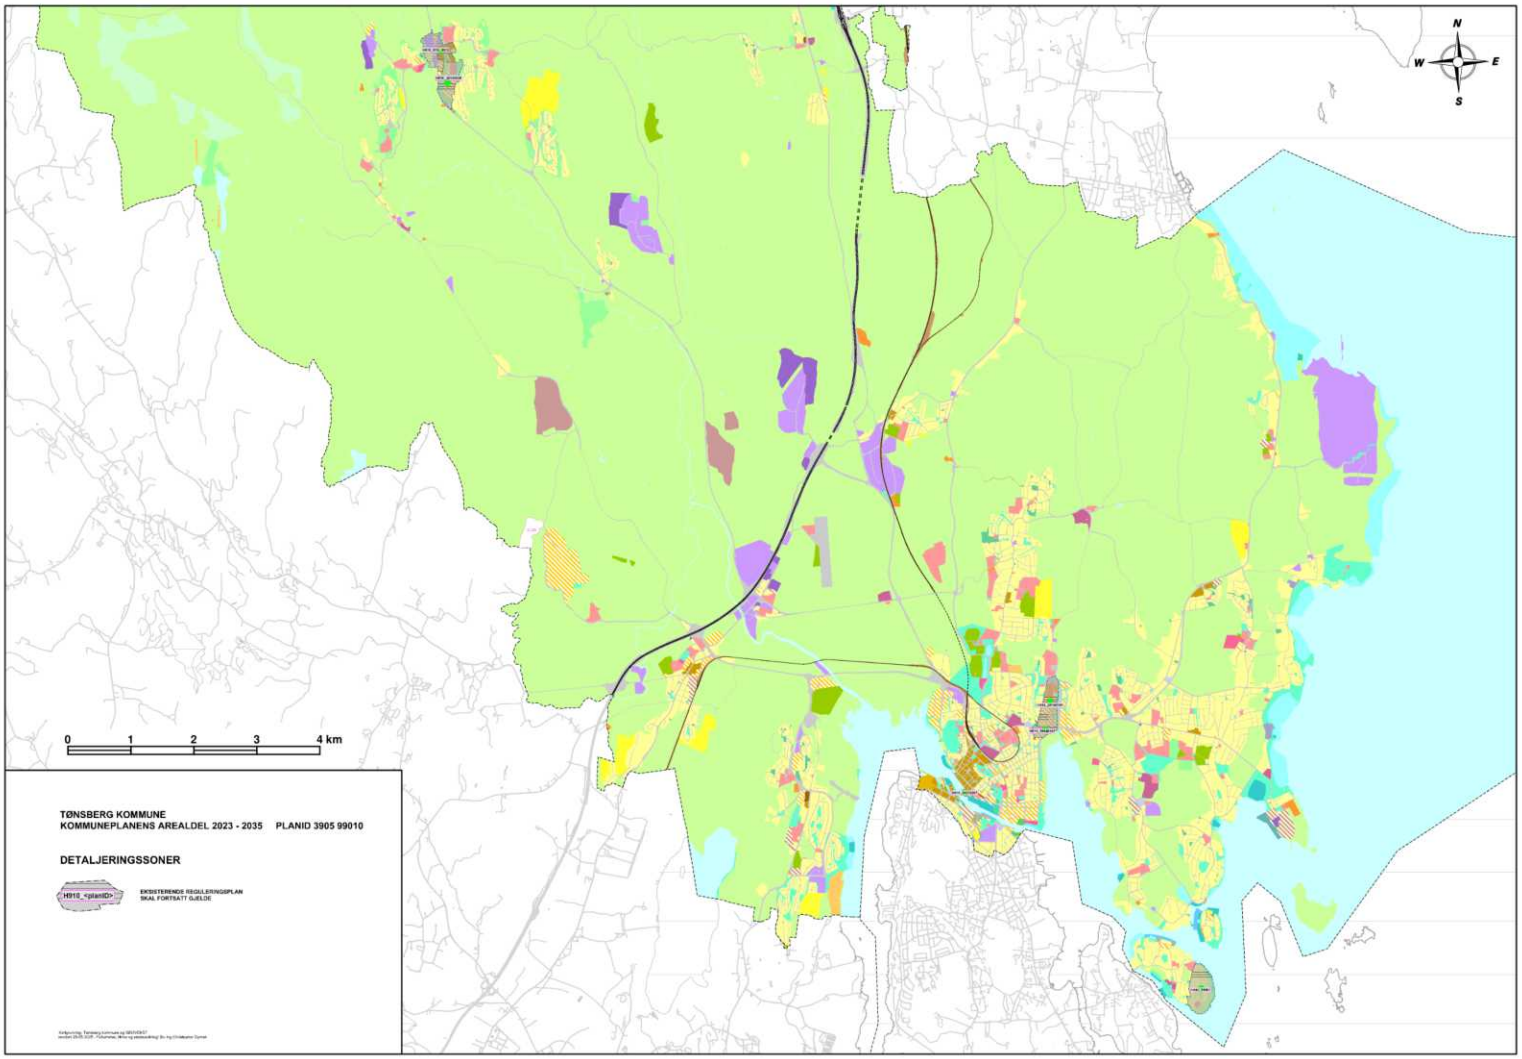

N
W
E
S
0
1
2
3
4 km
TØNSBERG KOMMUNE
KOMMUNEPLANENS AREALDEL 2023 - 2035 PLANID 3905 99010
DETALJERINGSSONER
H910_ <planID>
EKSISTERENDE REGULERINGSPLAN
SKAL FORTSATT GJELDE

Tønsberg kommune

Kommuneplan


Eiendom:	Gnr: 407	Bnr: 6	Fnr: 0	Snr: 0
Adresse:	Bettumveien 6 3178 VÅLE			
Annen info:				

Målestokk
1:1500

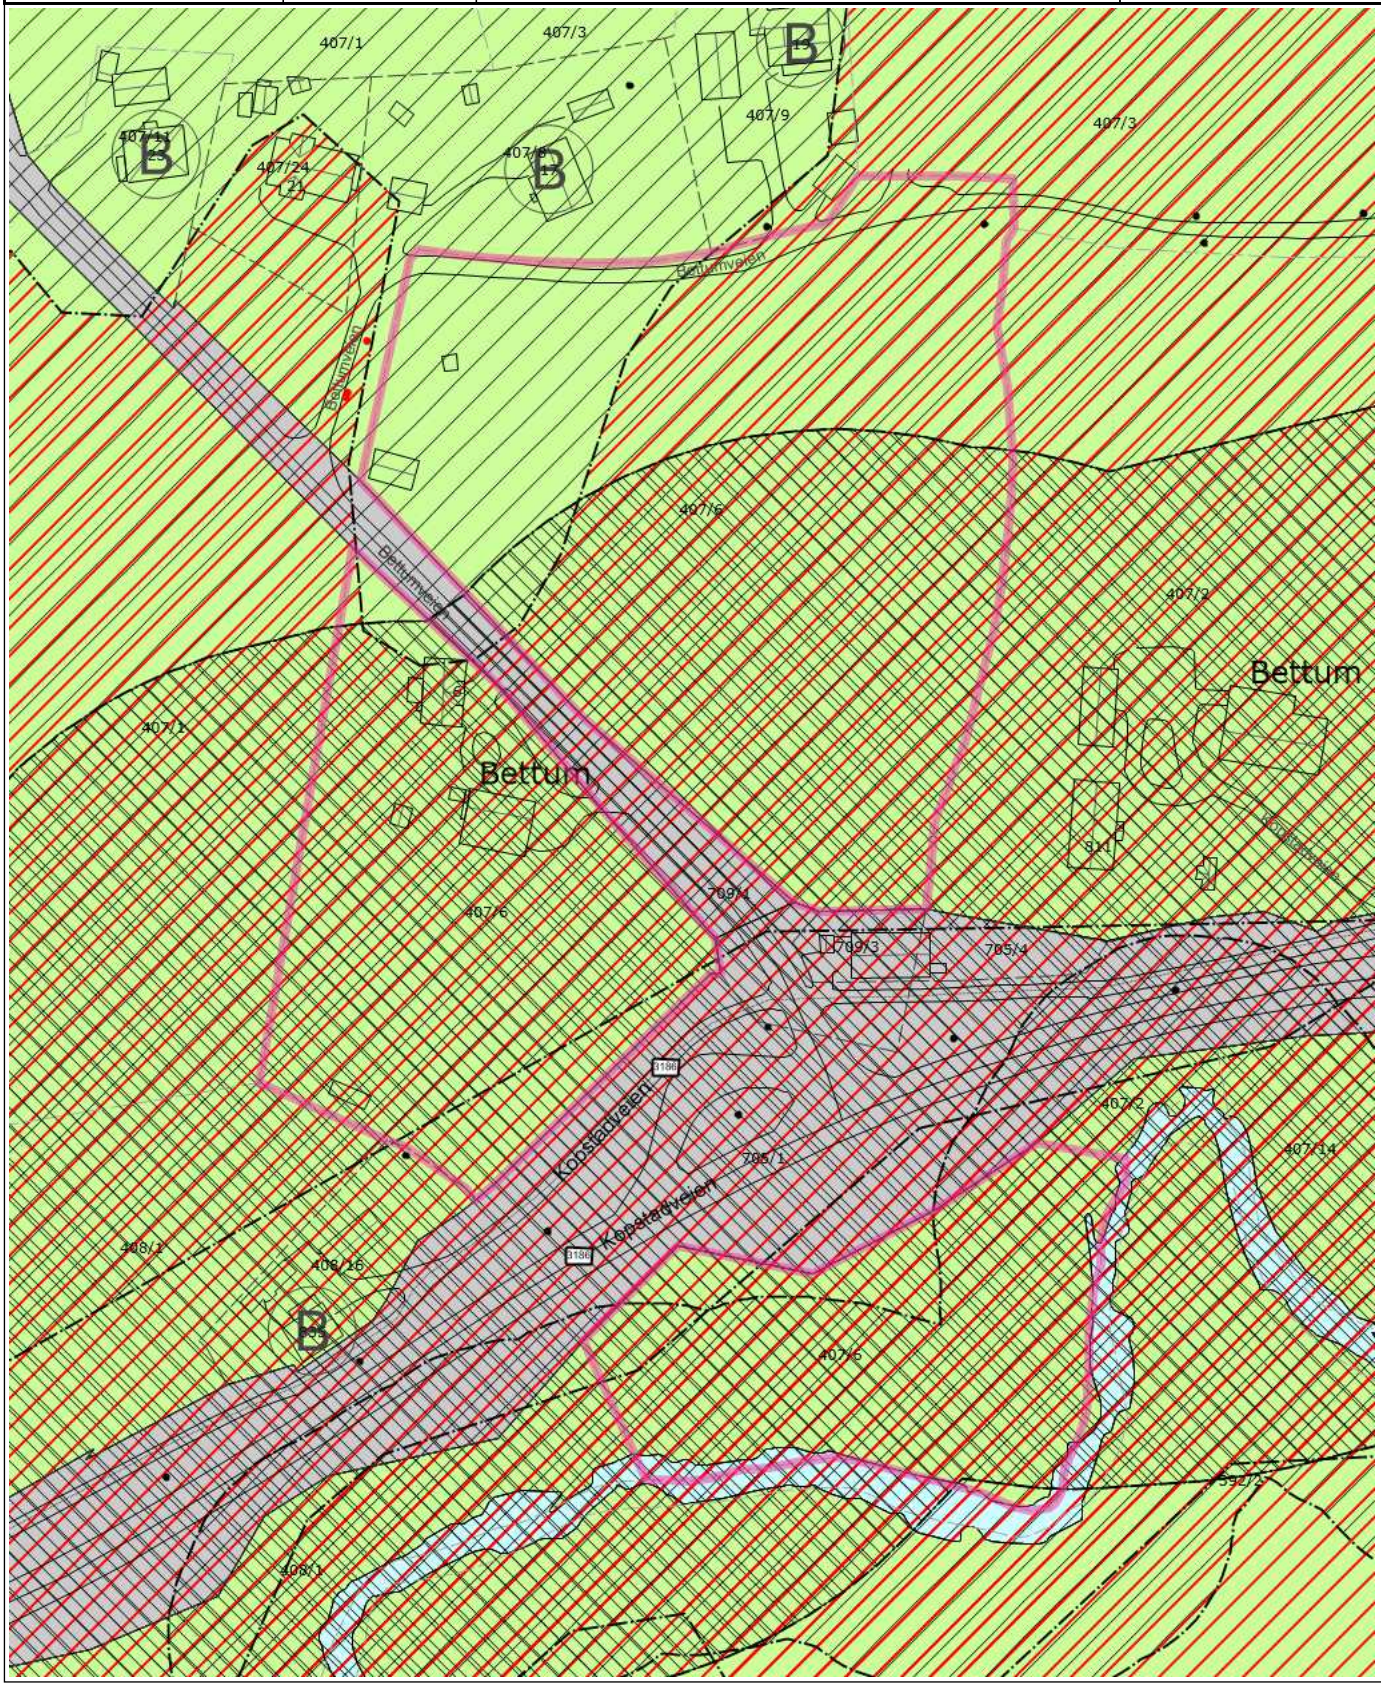

Tegnforklaring

- LNF_Bolig Tekst
- Anslått eiendomsgrense
- Gatelys (belysningspunkt)
- Bygningslinje
- Takoverbyggkant
- Veranda
- Traktorveg
- Fylkesveg gatenavn .
- Hovedveg - På bakken - Nåværende
- Grense for angitt hensynsoner
- Bevaring naturmiljø
- Flomfare
- LNFR-areal for nødvendige tiltak for landbruk og reindrift og gårdstilknyttet næringsvirksomhet basert på gårdens ressursgrunnlag - Nåværende
- Elvekant
- Forsenkningskurve
- Annen sikring
- Matrikkelnummer.
- Mast
- Mønelinje
- Taksprang
- Annet vegareal avgrensning
- Husnummer
- Kommunalveg gatenavn .
- Gang-/sykkelveg - På bakken - Nåværende
- Grense for faresoner
- Bevaring kulturmiljø
- Andre sikringssoner
- Bruk og vern av sjø og vassdrag med tilhørende strandsone - Nåværende
- Elv og bekk
- Høydekurve
- Nøyaktig eiendomsgrense
- A Bygg og anlegg
- Skap
- Takkant
- Trapp inntill bygg
- Vegdekkekant
- Fylkesvegboks
- Privatveg gatenavn .
- Grense for arealformål
- Grense for sikringsoner
- Ras- og skredfare
- Veg - Nåværende
- KpOmråde gjeldende
- Kanal og grøft

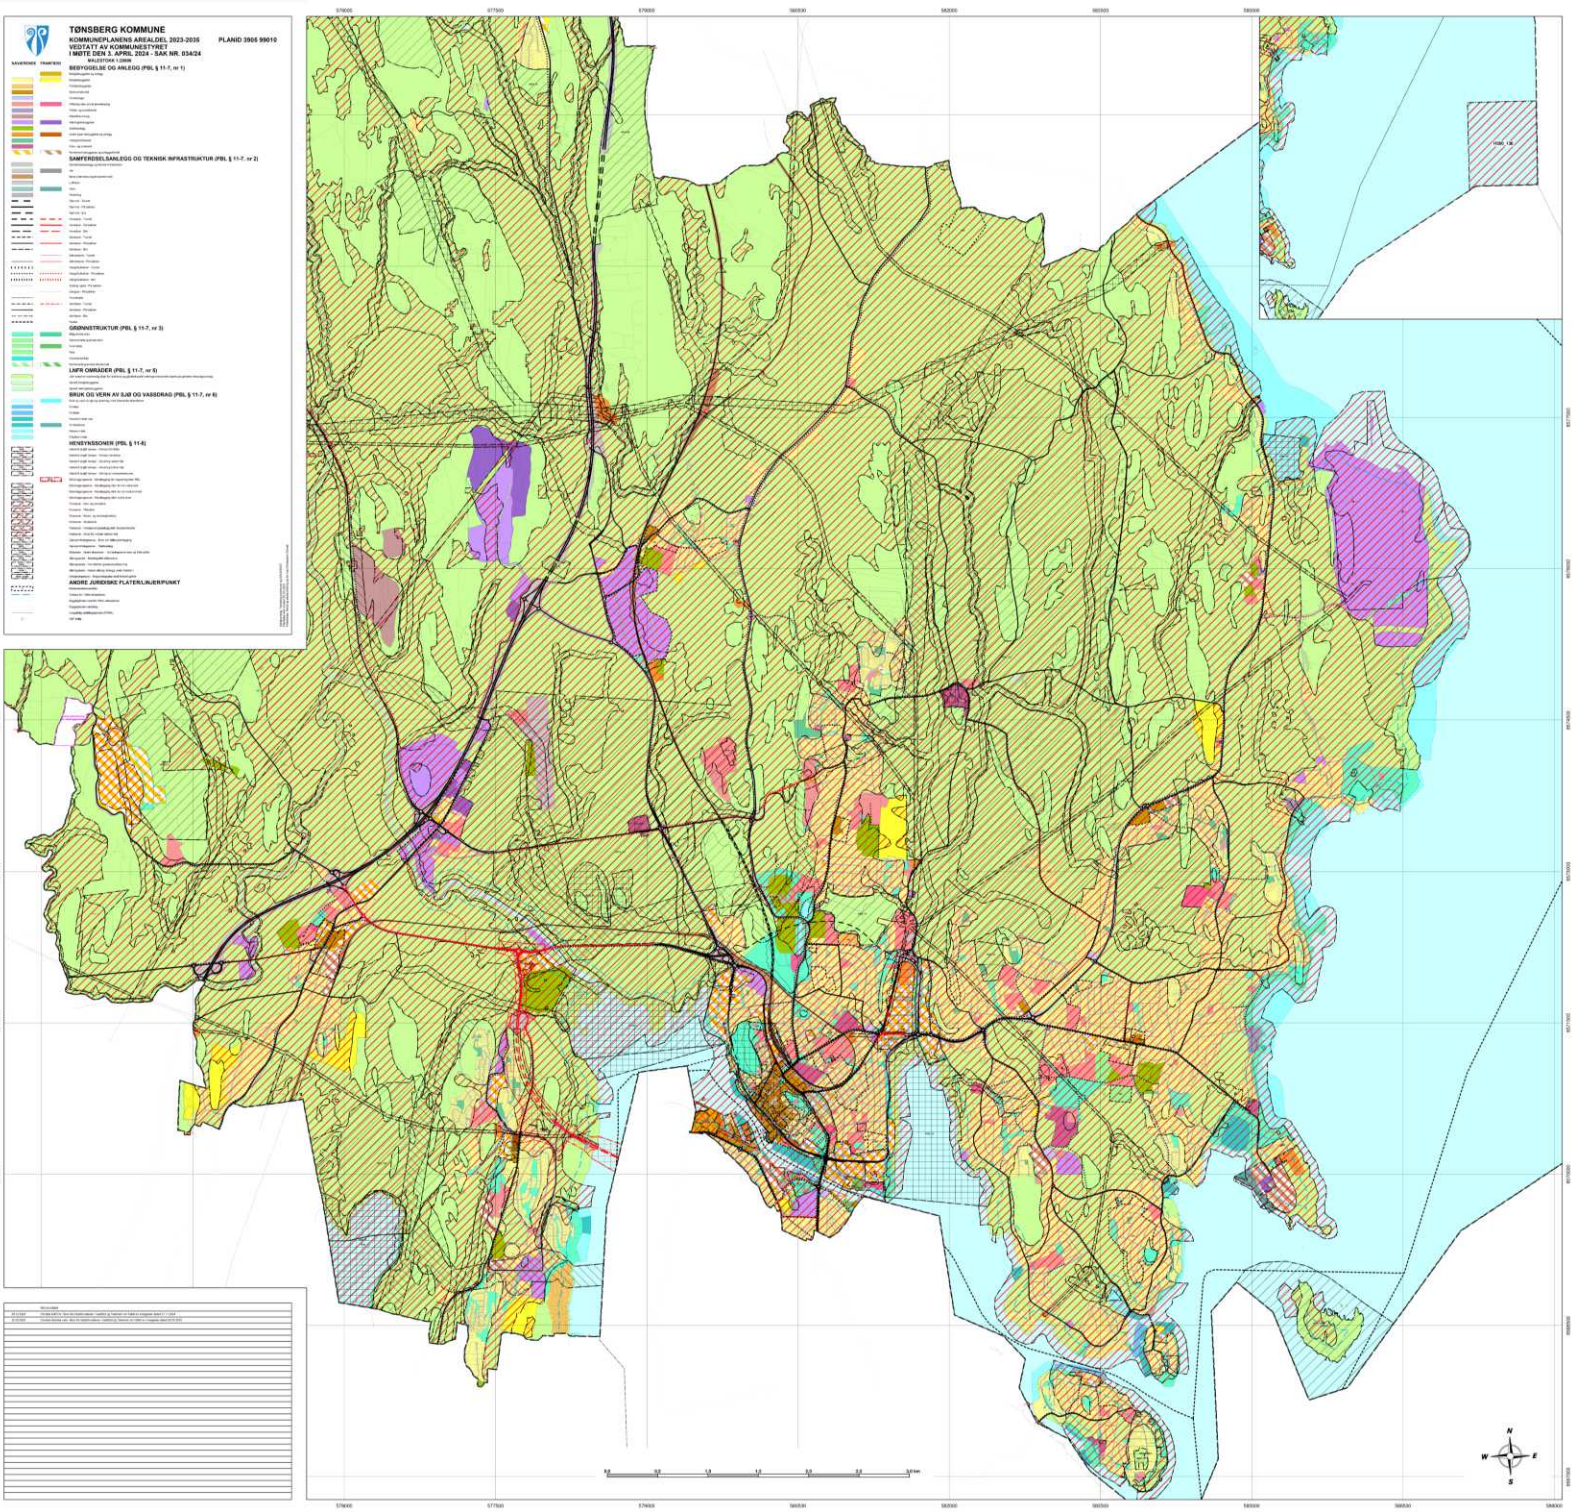
TØNSBERG KOMMUNE
KOMMUNEPLANENS AREALDEL 2023-2035
PLANID 3905 99010
VEDTATT AV KOMMUNESTYRET
I MØTE DEN 3. APRIL 2024 - SAK NR. 034/24
BESTEMMELSE OG ANLEGG (PBL § 11-7, nr 1)
SAMFERDSELSANLEGG OG TEKNISK INFRASTRUKTUR (PBL § 11-7, nr 2)
GRØNNSTRUKTUR (PBL § 11-7, nr 3)
LNFR OMRÅDER (PBL § 11-7, nr 5)
BRUK OG VERN AV SJØ OG VASSDRAG (PBL § 11-7, nr 6)
HENSYNSSONER (PBL § 11-8)
ANDRE JURIDISKE FLATER/LINJER/PUNKT
N
W
E
S


TØNSBERG KOMMUNE

Megleropplysning				
Gnr	Bnr	Fnr	Snr	Adresse
407	**6**	**0**	**0**	**Bettumveien 6**

Legalpant

Restanse pr. 31.03.2026	**Kr 0,-**

Faktura 1. kvartal (01.01 - 31.03)	**Forfall 20.03.2026**
Faktura 2. kvartal (01.04 - 30.06)	**Forfall 20.05.2026**
Faktura 3. kvartal (01.07 - 30.09)	**Forfall 20.09.2026**
Faktura 4. kvartal (01.10 - 31.12)	**Forfall 20.11.2026**

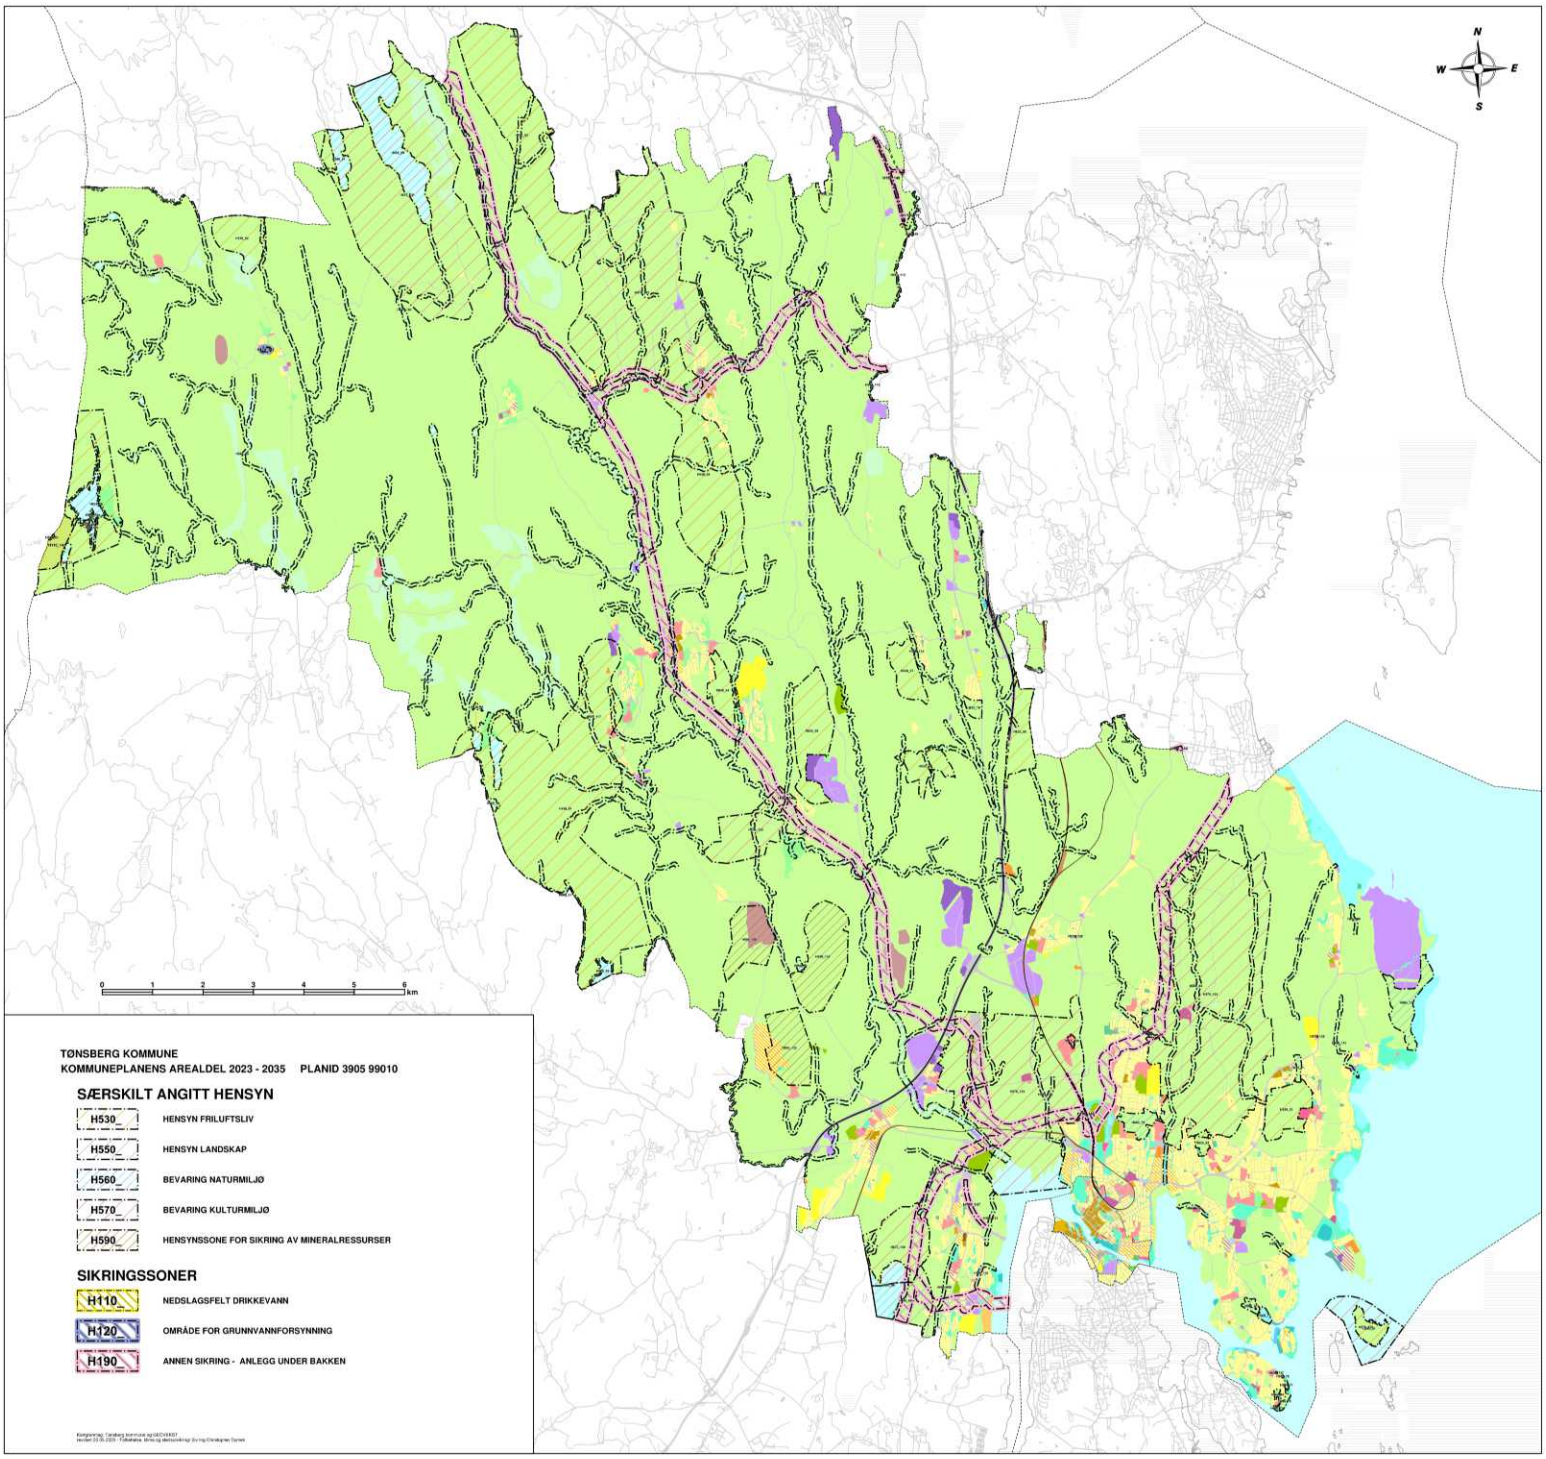

TØNSBERG KOMMUNE
KOMMUNEPLANENS AREALDEL 2023 - 2035 PLANID 3905 99010


SÆRSKILT ANGITT HENSYN


H530_	HENSYN FRILUFTSLIV
H550_	HENSYN LANDSKAP
H560_	BEVARING NATURMILJØ
H570_	BEVARING KULTURMILJØ
H590_	HENSYNSSONE FOR SIKRING AV MINERALRESSURSER


SIKRINGSSONER


H110_	NEDSLAGSFELT DRIKKEVANN
H120_	OMRÅDE FOR GRUNNVANNFORSYNNING
H190_	ANNEN SIKRING - ANLEGG UNDER BAKKEN


Kartgrunnlag: Tønsberg kommune og GEOVEKST
Revidert 23.09.2025 - Tolkemalus: Mrkvicka Bjørnsen Arkitekter AS og Ing Christensen Gunes

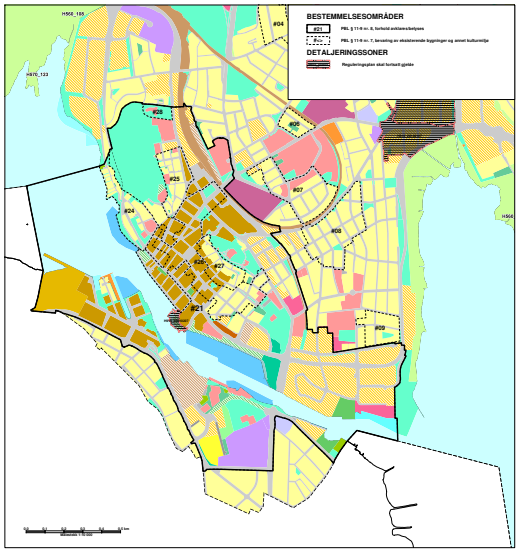

BESTEMMELSESOMRÅDER
#24
#21
DETALJERINGSSONER
Reguleringsplan skal forhandl gjelde

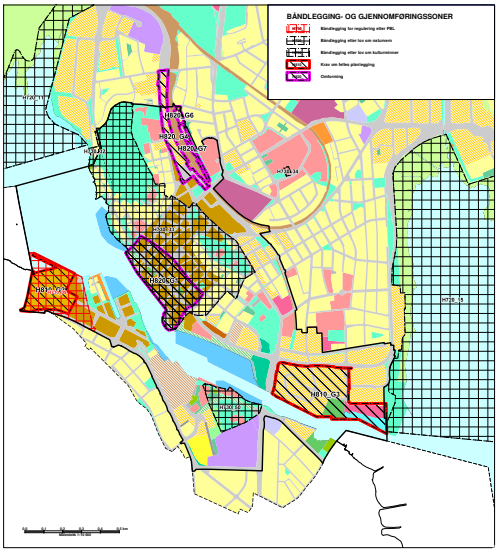

BÅNDLEGGING- OG GJENNOMFØRINGSSONER
Båndlegging for regulering etter PBL
Båndlegging etter lov om kulturminn
Båndlegging etter lov om kulturminner
Krav om felles planlegging
Omlegning

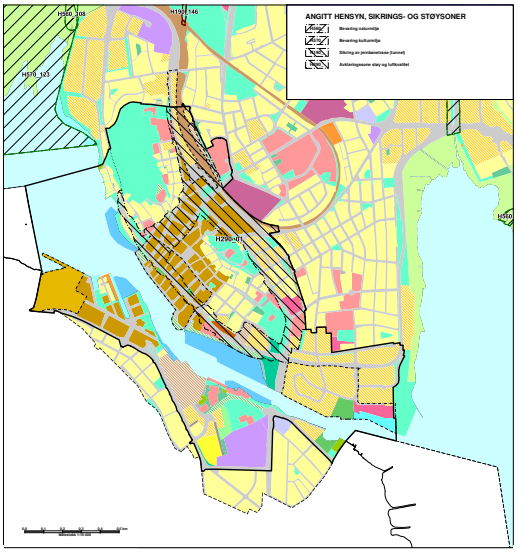
ANGITT HENSYN, SIKRINGS- OG STØYSONER
Bevaring kulturmiljø
Bevaring kulturmiljø
Sikring av jernbanetrasse (tunnel)
Anleggssone støy og luftkvalitet

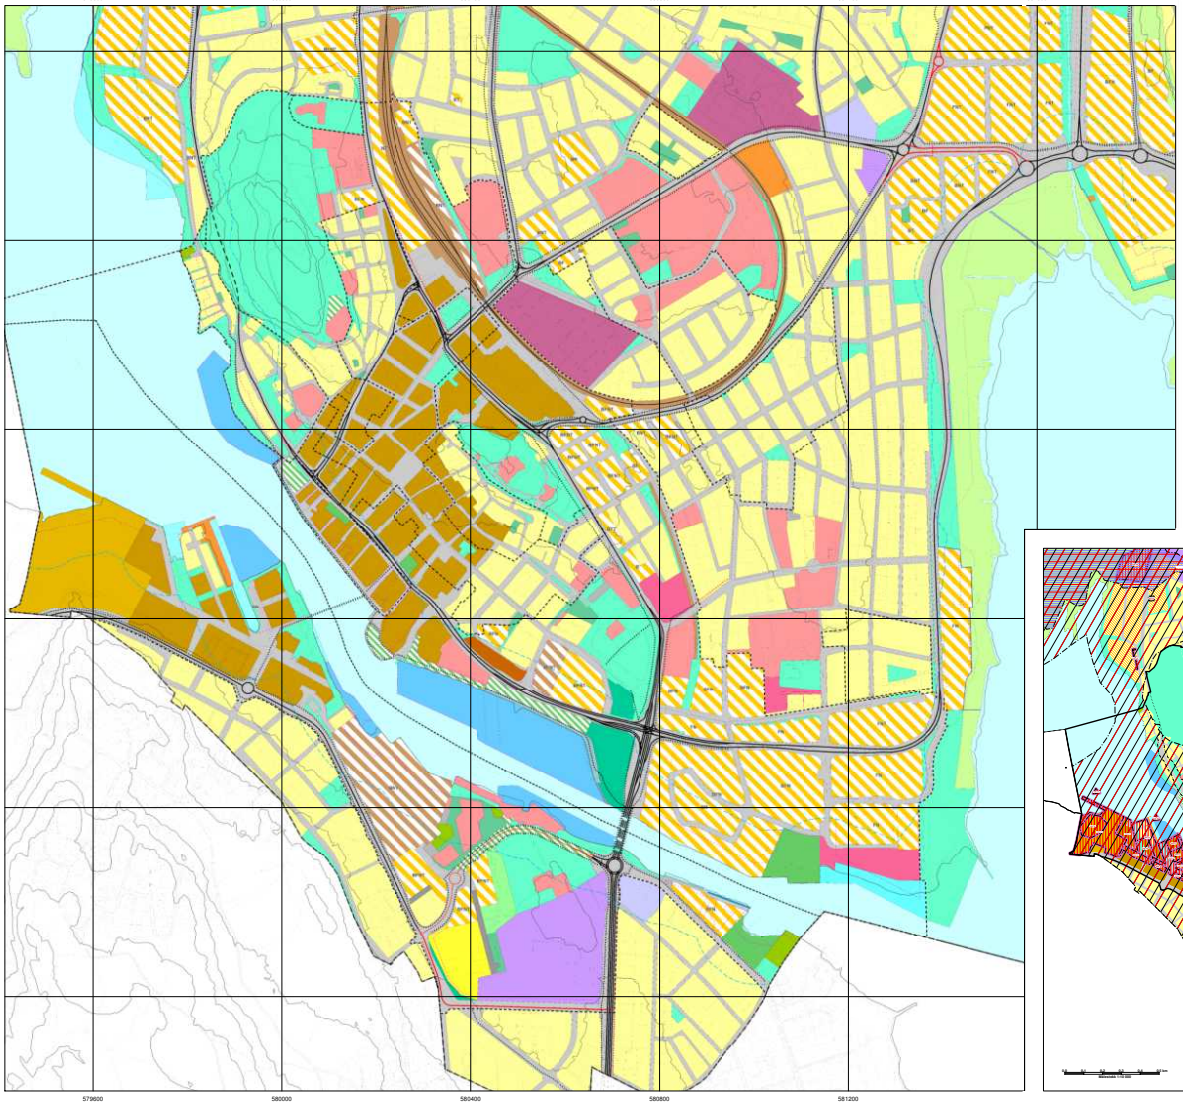
579600
580000
580400
580800
581200
6671600
6672000
6672400
6672800
6673200
6673600

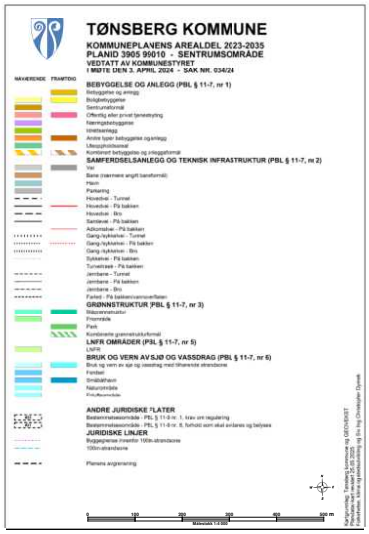
TØNSBERG KOMMUNE
KOMMUNEPLANENS AREALDEL 2023-2035
PLANID 3905 99010 - SENTRUMSOMRÅDE
VEDTATT AV KOMMUNESTYRET
I MØTE DEN 3. APRIL 2024 - SAK NR. 034/24
BEBYGGELSE OG ANLEGG (PBL § 11-7, nr 1)
SAMFERDSELSANLEGG OG TEKNISK INFRASTRUKTUR (PBL § 11-7, nr 2)
GRØNNSTRUKTUR (PBL § 11-7, nr 3)
LNFR OMRÅDER (PBL § 11-7, nr 5)
BRUK OG VERN AV SJØ OG VASSDRAG (PBL § 11-7, nr 6)
ANDRE JURIDISKE TLATER
JURIDISKE LINJER

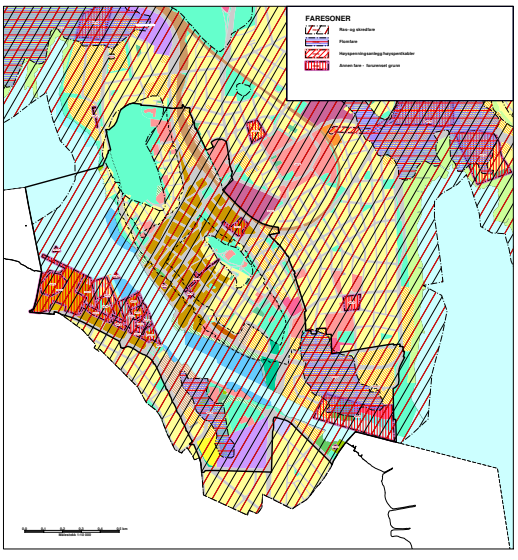
FARESONER
Ras- og skredfare
Flomfare
Høyspenningsanlegg/høyspentkabler
Annen fare - forurenset grunn

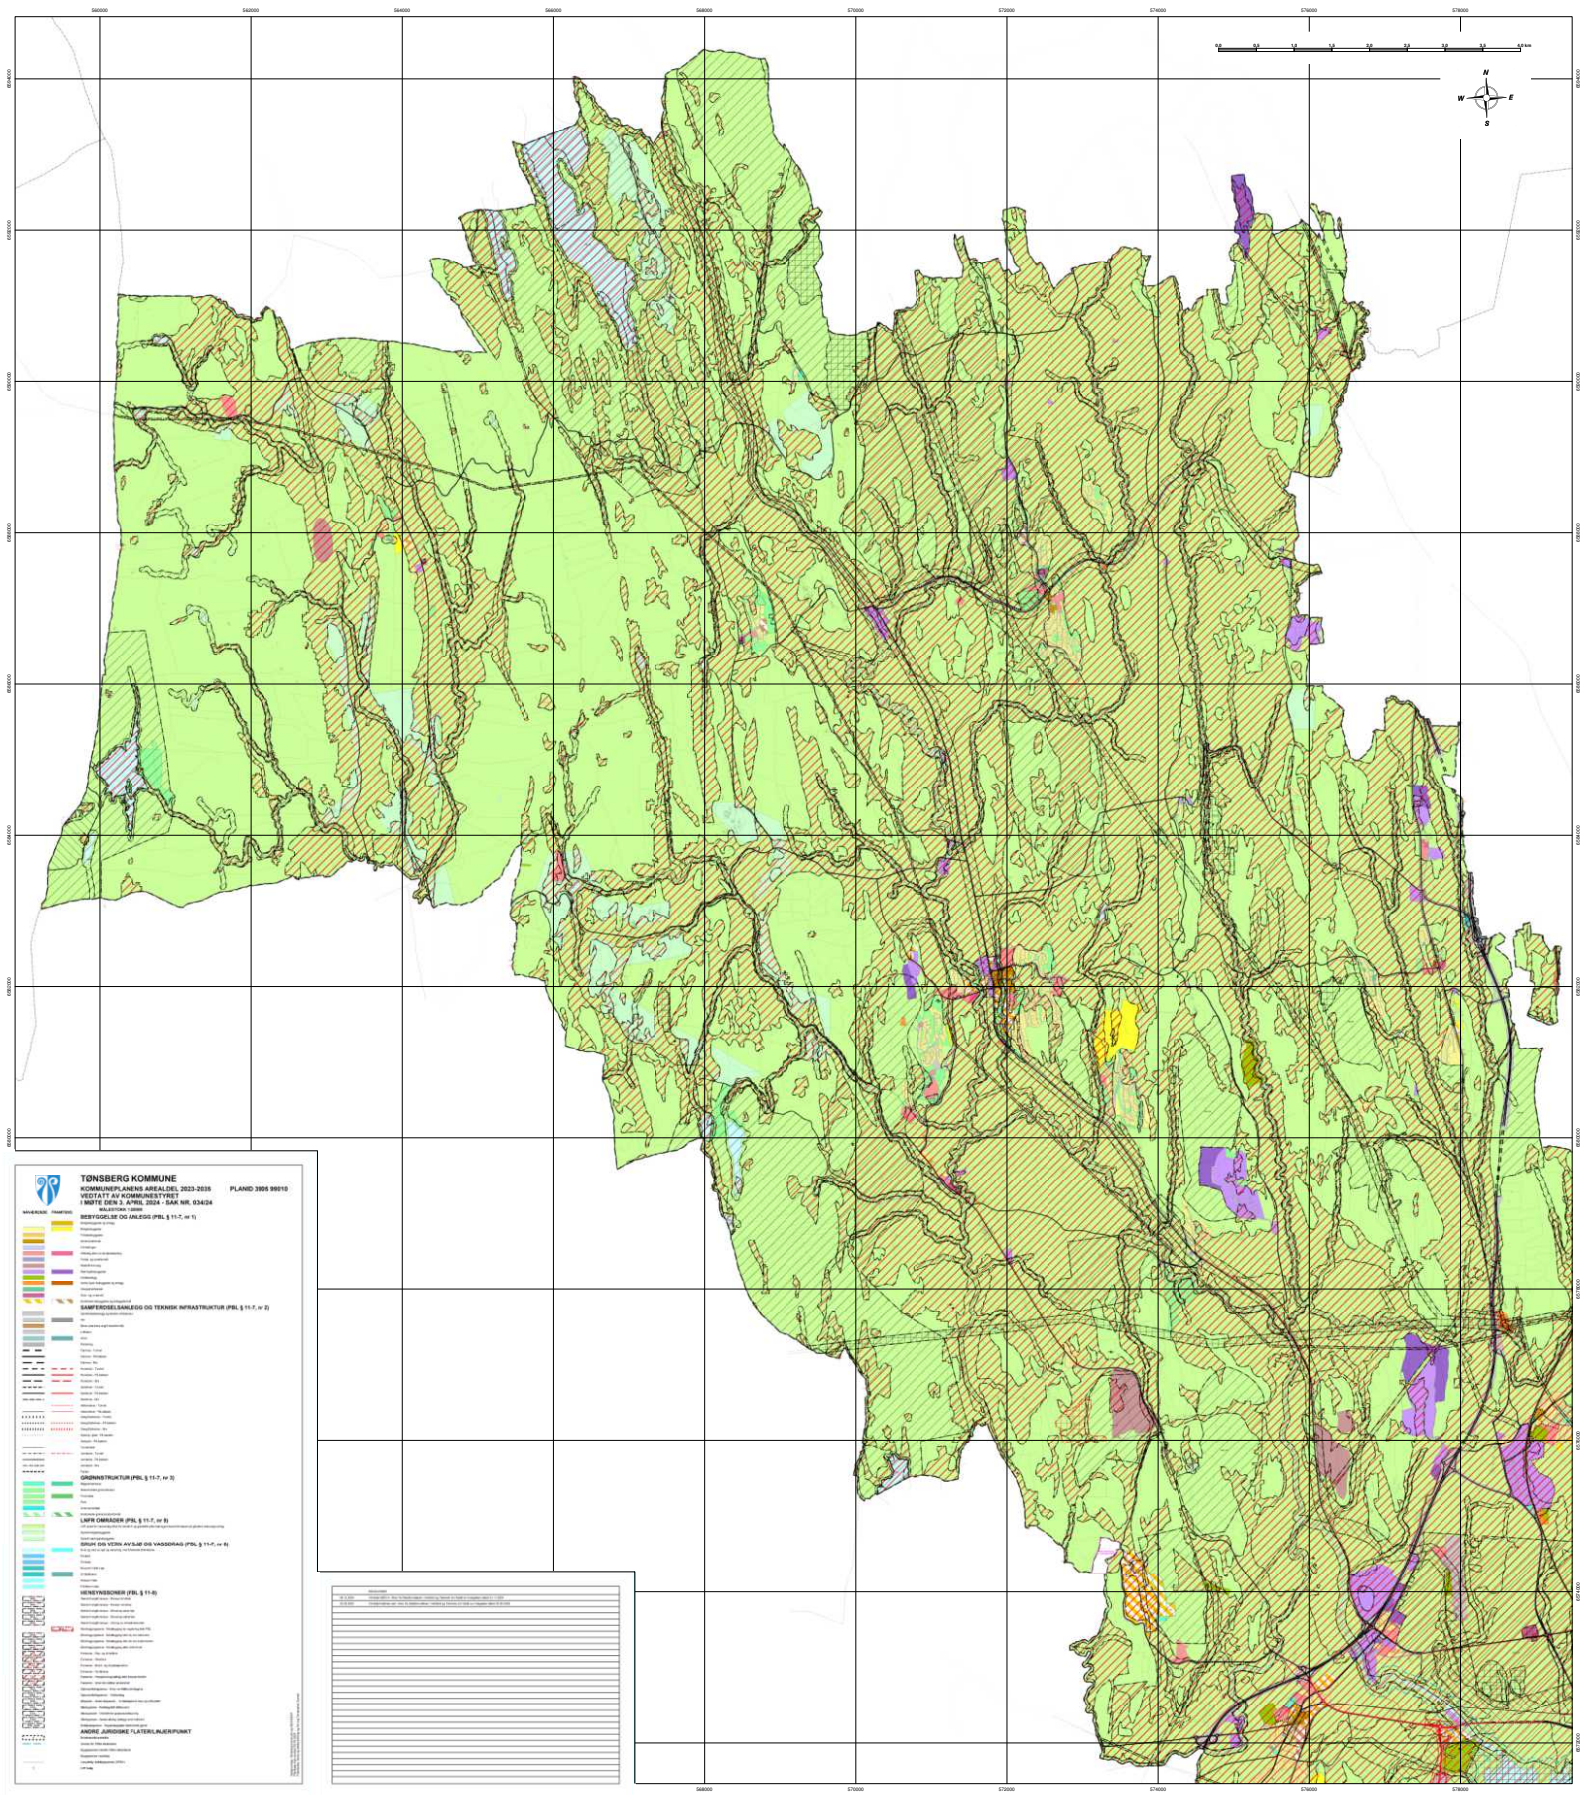

TØNSBERG KOMMUNE

KOMMUNEPLANENS AREALDEL 2023-2035 PLANID 3905 99010

VEDTATT AV KOMMUNESTYRET

I MØTE DEN 3. APRIL 2024 - SAK NR. 034/24

MÅLESTOKK 1:80000

BEBYGGELSE OG ANLEGG (PBL § 11-7, nr 1)

SAMFERDSELSANLEGG OG TEKNISK INFRASTRUKTUR (PBL § 11-7, nr 2)

GRØNNSTRUKTUR (PBL § 11-7, nr 3)

LANDBRUKS-, NATUR- OG FRILUFTSFORMÅL SAMT REINDRIFT (PBL § 11-7, nr 5)

GRUNN OG VERN AV SJØ OG VASSDRAG (PBL § 11-7, nr 6)

HENSYNSSONER (PBL § 11-8)

ANDRE JURIDISKE FLATER/LINJER/PUNKT

TØNSBERG
KOMMUNE
– der barn ler

Kommuneplanens arealdel – 2023-2035

Utfyllende bestemmelser og retningslinjer

PlanID 3803 99010

Vedtatt av kommunestyret 03.04.24

Innholdsfortegnelse

I Generelle bestemmelser 6
§ 1 Formålet med kommuneplanens arealdel 6
§ 2 Motstrid mellom arealplaner 6
§ 3 Krav om reguleringsplan for gjennomføring av tiltak 7
§ 4 Utbyggingsavtaler 9
§ 5 Rekkefølgekrav 9
II Bestemmelser om løsninger og kvalitet 10
Oppvekstmiljø og folkehelse 10
§ 6 Barn og unges oppvekstmiljø 10
§ 7 Folkehelse 10
§ 8 Universell utforming av arealer til personopphold 11
§ 9.1 Minste uteoppholdsarealer 11
§ 9.2 Krav om nytt lekeareal ved større utbygginger 12
§ 10 Lydmiljø 13
§11 Luftmiljø 14
§ 12 Lysmiljø 15
§ 13 Kvalitetskrav for hybler 16
Stedsutvikling 16
§ 14 Arkitektur og byggeskikk 16
§ 15 Stedstilpasning og stedsutvikling 17
§ 16 Kulturminner og kulturmiljø 18
§ 17 Skilt og reklameinnretninger 19
§ 18 Forbud mot takterrasser 20
§ 19 Utforming og plassering av frittliggende garasjer og andre uthus 20
Naturmiljø og jordvern 21
§ 21 Naturmangfold 21
§ 22 Byggegrenser og buffersoner mot landbruksareal 22
§ 23 Bevaring av matjord 22
§ 24 Bærekraftig masseforvaltning 23
§ 25 Plassering av midlertidige tiltak i utmark 23
Vannforvaltning 23
§ 26 Vannmiljø 23
§ 27 Overvannstiltak ved byggetiltak 24
§ 28 Planlegging av overvannshåndtering ved større utbygginger 25
§ 29 Krav om åpne og naturlige vassdrag 26

§ 30 Forbud mot tiltak langs sjø 26
§ 31 Forbud mot tiltak langs vassdrag 27
§ 32 Restriksjoner langs hovedvannledning 28
Klima og mobilitet 28
§ 33 Klimagassutslipp og klimatilpasning 28
§ 34 Mobilitet 29
§ 35 Oppstillingsplasser for sykler 30
§ 36 Parkeringsplasser for biler 31
Teknisk infrastruktur og samfunnssikkerhet 32
§ 37 Krav til veistandard 32
§ 38 Avkjørsler 32
§ 39 Tilknytningsplikt for fritidsbebyggelse 33
§ 40 Renovasjon 33
§ 41 Varemottak 34
§ 42 Sikkerhet mot natur- og miljøfarer 35
III Bestemmelser til arealformål 37
Bebyggelse og anlegg 37
§ 43 Bærekraftig senter- og stedsutvikling 37
§ 44 Boligbebyggelse 38
§ 44.1 Tillatt bebygd areal i områder avsatt til nåværende boligområder 38
§ 44.2 Planlegging av fremtidige boligområder 38
§ 45 Fritidsbebyggelse 38
§ 46 Sentrumsformål 39
§ 47 Forretninger 40
§ 48 Offentlig og privat tjenesteyting 40
§ 49 Næringsbebyggelse 41
§ 49.1 Utstillingslokaler og hentepunkt i områder avsatt til næringsbebyggelse 41
§ 49.2 Dagligvarehandel i områder avsatt til næringsbebyggelse 41
§ 49.3 Lokalisering av kontorbedrifter i områder avsatt til næringsbebyggelse 42
§ 50 Andre typer bebyggelse og anlegg 42
§ 51 Kombinert bebyggelse og anleggsformål 43
Grønnstruktur 43
§ 52 Tiltak innenfor områder avsatt til grønnstruktur 43
§ 53 Kombinerte områder for grønnstruktur 43
Landbruks-, natur- og friluftsformål (LNFR) 44
§ 54 Landbrukstiltak i områder avsatt til LNFR 44

§ 55 Eksisterende boligeiendommer i LNFR-områder 45
§ 56 LNF – spredt bebyggelse 45
§ 56.1 Områder avsatt til LNFR – spredt boligbebyggelse 45
§ 56.2 Område avsatt til LNFR – spredt næringsbebyggelse 46
Bruk og vern av sjø og vassdrag 47
§ 57 Generelt forbud mot tiltak 47
§ 58 Småbåthavn 48
§ 59 Havneområde i sjø 48
§ 60 Naturområde i sjø 48
§ 61 Friluftsområde i sjø 49
IV Bestemmelser for Tønsberg by, områdesentrene og lokalsentrene 50
§ 62 Utbyggingsvolum i by- og senterområdene 50
§ 63 By- og tettstedsutvikling 51
§ 64 Særlige krav til bevaring av kulturmiljø i Tønsberg by 53
§ 64.1 Spesielt for #24 Nordbyen, #25 Fjerdingen, #27 Haugarlia og #28 Løkken 54
§ 64.2 Spesielt for # 26 Sentrum 54
§ 65.1 Minste uteoppholdsareal i by-, område- og lokalsentrene 54
§ 65.2 Krav om lek- og rekreasjonsareal ved større utbygginger 55
§ 66 Bil- og sykkelplasser i by- og områdesentrene 55
V Andre hensynssoner 58
Bestemmelsesområder 58
§ 67 Bevaring av eksisterende bygninger og annet kulturmiljø 58
§ 68 Midlertidig massedeponi på Gullerød #20 59
§ 69 Snølagring i Greveskogen #29 59
§ 70 Treningsbaner ved Flint #30 59
Hensynssoner 59
Sikrings-, støy og faresoner 59
§ 71 H120 Område for grunnvannsforsyning i Vivestad 59
§ 72 H190 Sikringsområde 61
§ 72.1 H190_145-146 61
§ 72.2 H190_147 61
§ 73 H290 Avklaringssoner støy og luftkvalitet 61
§ 74 H310 Ras- og skredfare 61
§ 75 H320 Flomfare 62
§ 76 H350 Brann- og eksplosjonsfare (Slagentangen og Rygg Miljøpark) 62
§ 77 H360 Skytebaner 62

§ 78 H370 Høyspenningsanlegg (inkl høyspentkabler) 62
§ 79 H380 Sone for militær virksomhet (øvingsfelt i sjø) 63
§ 80 H390 Grunnforurensning 63
Særlige hensyn 63
§ 81 H530 Friluftsliv 63
§ 82 H550 Landskap 63
§ 83 H560 Bevaring naturmiljø 64
§ 84 H570 Bevaring kulturmiljø 64
§ 85 H590 Sikring av mineralressurser 65
Båndleggingssoner 65
§ 86 H710 Båndlegging for regulering etter plan- og bygningsloven 65
§ 87 H720 Båndlegging etter naturmangfoldloven 66
§ 88 H730 Båndlegging etter kulturminneloven 66
§ 89 H730_33 Fredet bygrunn i middelalderbyen Tønsberg 66
§ 90 H740 Båndlegging etter annet lovverk 68
Gjennomføringssoner 69
§ 91 H810_G2 Kaldnes Vest 69
§ 92 H810_G3 Stensarmen 69
§ 93 H810_G5 Vallø 70
§ 94 H810_G4 Stasjonsområdet 70
§ 95 H820_G1 Nedre bydel 70
Videreføring av reguleringsplan 71
§ 96 H910 Gjeldende reguleringsplan skal fortsatt gjelde uendret 71

I Generelle bestemmelser

§ 1 Formålet med kommuneplanens arealdel

1) Kommuneplanens arealdel skal gi grunnlag for videre planlegging og vedtak om bruk og vern av alle arealene i Tønsberg kommune, slik at kommunen når målene i kommuneplanens samfunnsdel.

2) Kommuneplanen skal særlig fremme kommunens satsingsområder:
   a) Trygge oppvekstmiljø
   b) Klima- og miljøvennlig vekst og utvikling
   c) Helsefremmende stedsutvikling
   d) Innovasjon og samskaping

3) Kommuneplanens arealstrategi styrer hvor og hvordan Tønsberg skal utvikles. Tønsberg kommune skal gjennom sin arealforvaltning:
   a) sørge for klima- og miljøvennlig vekst og utvikling
   b) bidra til helsefremmende, inkluderende og trygge lokalsamfunn
   c) styrke Tønsberg som et attraktivt og urbant by- og regionsenter
   d) ivareta vår historie og kulturarv
   e) samarbeide med innbyggere, næringsliv, frivillighet, forskningsmiljøer, regionale myndigheter og nabokommuner.

Veiledning
Formålsbestemmelsen gir ikke i seg selv noen rettslige krav, men den sier noe om målsettingen med de andre bestemmelsene i kommuneplanen. Hvis kravet i en annen bestemmelsene er uklart, kan formålsbestemmelsen være veiledende for skjønnsutøvelsen.

Kommuneplanens samfunnsdel med arealstrategi angir hvor og hvordan Tønsberg skal utvikles. Arealstrategien angir hvilke steder i kommunen som er områdesenter, lokalsenter og nærsenter og hvilke steder som er regionalt eller lokalt viktige næringsområder og utviklingsområder.

Bestemmelsene i dette dokumentet står på hvit bakgrunn i normal skrift, *retningslinjene står i kursiv*. Veiledningstekst og henvisninger til eksterne dokumenter og annet regelverk står med farget bakgrunn.

Henvisninger
Kommuneplanens samfunnsdel med arealstrategi

§ 2 Motstrid mellom arealplaner

1) Ved motstrid skal kommuneplanens arealdel (plankart og bestemmelser) gjelde foran eldre kommunedelplaner og reguleringsplaner (heretter kalt eldre arealplaner).

2) Der eldre arealplaner har samsvarende arealformål med arealdelen, skal detaljer i den eldre arealplanen (plankart og bestemmelser) som naturlig hører til hovedformålet i den eldre arealplanen gjelde foran kommuneplanens arealdel.

3) Der det ikke er motstrid skal bestemmelser og retningslinjer supplere gjeldende reguleringsplaner og kommunedelplaner.

4) Følgende planer skal ved motstrid likevel gjelde foran kommuneplanens arealdel:
   a) Detaljregulering av Vikingodden (3803 20210207)
   b) Reguleringsplan for Husøy øst (3803 51001)
   c) Reguleringsplan Revetal sentrum (3803 R10_0013)
   d) Områderegulering Revetal sentrum syd (3803 201100006)
   e) Områderegulering Kilen sørvest (3803 20140107)
   f) Områderegulering Kilen vest (3803 20140105)

Hjemmel
Pbl. § 1-5

Veiledning
Det er motstrid når arealplanene har ulikt arealformål, eller ulike bestemmelser om samme forhold, men ikke mer detaljerte bestemmelser som for eksempel utnyttelsesgrad. Med arealformål menes både hovedformål og underformål. Der den ene arealplanen har bestemmelser som den andre arealplanen ikke har bestemmelser om, er det ikke motstrid mellom planene, og arealplanene supplerer hverandre.

Dersom en plan har flere ulike hovedformål vil bestemmelsens andre ledd bare gjelde de områdene innenfor planen som har samsvarende arealformål. Med samsvarende arealformål menes at reguleringsplanens hovedformål og kommuneplanens arealformål har samme hensikt, f.eks. boligbebyggelse. Dette vil være tilfelle der reguleringsplanen viser arealformål som naturlig hører sammen med planens formål, for eksempel fellesarealer til lek og opphold, parkering, interne veier eller parkbelter/buffersoner i boligområder eller næringsområder.

§ 3 Krav om reguleringsplan for gjennomføring av tiltak

1) Det kreves reguleringsplan for tiltak som omfattes av bygningsreglene i pbl § 20-1 innenfor formålene bebyggelse og anlegg, samferdselsanlegg og teknisk infrastruktur, og grønnstruktur.

2) Det er ikke krav til reguleringsplan for tiltak i områder avsatt til nåværende bebyggelse og anlegg, samferdselsanlegg og teknisk infrastruktur samt grønnstruktur forutsatt at tiltaket:
   a) ikke gjelder opprettelse av ny grunneiendom, arealoverføring, ny anleggseiendom, nytt jordsameie eller opprettelse av ny festegrunn for bortfeste som kan gjelde i mer enn 10 år, og
   b) har tilgang på nødvendig teknisk og sosial infrastruktur, og
   c) er avklart med hensyn til fredete kulturminner, og
   d) forholdet til viktige naturverdier er avklart eller kan avklares som en del av byggesøknaden, og
   e) forholdet til arealer som benyttes av barn og unge er avklart eller kan avklares som en del av byggesøknaden, og
   f) ikke vanskeliggjør annen fremtidig planlagt arealbruk, og
   g) tiltaket ikke medfører vesentlige endringer for omgivelsene i forhold til støy, lukt, lyspåvirkning og forurensing, og
   h) ikke innebærer riving eller vesentlig endring av byggverk eller anlegg som er eldre enn 1850 eller som er vurdert verneverdig i bevaringsområdene nevnt i kommuneplanens §§ 64 og 67, og

i) er i samsvar med arealdelens krav til lek- og uteoppholdsareal (inkludert kravet til stille del), overvannshåndtering, parkering og, utbyggingsvolum og
j) ikke krever aktive støydempingstiltak som voll eller skjerm, og
k) ikke innebærer et større bygge- og anleggstiltak eller kan få vesentlig virkninger for miljø og samfunn, og
l) ikke fører til vesentlig endret eller utvidet bruk.
m) Ikke overstiger to boenheter innenfor eksisterende eiendom (inkludert eksisterende boenheter) i områder utenfor faresone H310 og H320, eller
n) ikke åpner for å øke antallet boenheter innenfor faresone H310 og/eller H320.

3) Det er ikke krav om reguleringsplan for etablering eller endring av mindre vann- og avløpsanlegg som ikke kommer i konflikt med fredede kulturminner i grunnen, naturmangfold og andre naturfarer.

Hjemmel
Pbl. § 11-9 nr. 1 og § 11-10 nr. 1

Veiledning

Som utgangspunkt skal alle nye tiltak som omfattes av byggesaksbestemmelsene være avklart i en reguleringsplan for området før de kan settes i gang. Bestemmelsen gir et begrenset unntak for enkelte tiltak til bolig- og fritidsformål, og avklarte mindre VA-anlegg. For andre tiltak må det utarbeides plan, eller vilkårene for å gi dispensasjon fra plankravet må være oppfylt.

Hensikten bak bestemmelsen om plan med unntak fra plankravet, er at tiltak som varig endrer byggeområder, varig øker trafikkbelastningen, øker eller endrer bruken av sosial infrastruktur, som legger opp til endringer i byggeområder og påvirker naturmangfold alltid skal planlegges med en plan som er gjenstand for en omfattende prosess med bred medvirkning.

Til 2):
For tiltak som anses mindre av lovgiver, har disse mindre virkninger på miljø og samfunn, og konsekvensen av tiltakene og feil i utførelsen er derfor av begrenset omfang, slik at dette kan realiseres uten bruk av detaljregulering. Et unntak fra dette er oppretting av nye grunneiendommer som kan få omfattende betydning og legge opp til transformasjon. Det er derfor alltid et plankrav for tiltak som omfattes av plan- og bygningsloven § 20-1 første ledd bokstav m).

Med nødvendig teknisk infrastruktur legger kommunen til grunn at lovgivers, nasjonale normer og kommuneplanens krav til infrastruktur, er oppfylt. Ikke uttømmende eksempler på krav kan være, men er ikke begrenset til § 27, § 35, § 36, § 37, § 38 § 40 og § 41.

Forholdet til negativ virkning på kulturminner som er angitt i lov, fredningsvedtak, eller i plan i form av spesialområder eller hensynssoner skal være avklart på tidspunktet for vedtak om tiltak etter plan- og bygningsloven.

Tiltakets negative virkning på kartlagte og ukjente naturverdier skal være avklart på tidspunktet for vedtak om tiltak etter plan- og bygningsloven. Tiltakets virkning etter en avveining mellom ulike samfunnsinteresser stå i forhold til nasjonale forvaltningsmål for arter og naturtyper.

Hensynet til barn og unge skal veie tungt ved ny arealbruk, og skal være kartlagt på tidspunktet for vedtak i en byggesak.

Kommunen har langsiktige planer for arealbruk og i perioder vil ulike alternativer holdes åpne i noe tid for senere å forkastes. Ved vurdering av tiltak skal det være klart at tiltaket ikke kan eller vil føre til økte kostnader eller på annen måte vanskeliggjøre fremtidig utnyttelse av nærområdet eller tilstøtende byggeområder.

Tiltak som har uakseptabel virkning for støy, lukt, lyspåvirkning og forurensning skal behandles som en del av en regulering.

§ 4 Utbyggingsavtaler

Fremgangsmåte for og innhold i utbyggingsavtaler skal følge kommunens forutsigbarhetsvedtak etter pbl. § 17-2.

Hjemmel
Pbl. § 11-9 nr. 2

Henvisninger
Bystyrets sak 118/14 (tidl. Tønsberg kommune
Kommunestyrets sak 002/06 (tidl. Re kommune)
Forberedelser til nytt forutsigbarhetsvedtak i ny kommune

§ 5 Rekkefølgekrav

Innenfor områder avsatt til bebyggelse og anlegg (nåværende og framtidig) kan utbygging ikke finne sted før følgende er tilfredsstillende etablert:

- Kommunalteknisk kapasitet på tekniske anlegg (herunder interne og eksterne vei-, vann-, avløps-, renovasjons- og overvannsanlegg),
- areal til lek og uteopphold,
- friområder,
- energiforsyning,
- trafikksikkerhet (herunder anlegg for gående og syklende), og
- skole- og barnehagekapasitet

Dersom det foreligger konsekvensutredninger fra kommuneplannivå for det aktuelle byggeområdet, skal disse inngå i vurderingene av hvilke rekkefølgekrav som skal stilles til den enkelte utbygging.

Hjemmel
Pbl. § 11-9 nr. 4

II Bestemmelser om løsninger og kvalitet

Oppvekstmiljø og folkehelse

§ 6 Barn og unges oppvekstmiljø

1) Arealplanlegging skal legge til rette for et trygt og godt oppvekstmiljø for barn og unge. Planleggingen skal alltid sikre at:
   a) eksisterende arealer som i bruk til eller er egnet for lek videreføres som lekeareal, eller at det etableres nye lekearealer med minst tilsvarende størrelser og kvaliteter
   b) det skapes nye uterom som er egnet for barn og unge i ulike aldre, og som stimulerer til fysisk og sosial aktivitet

2) I alle planforslag som kan få konsekvenser for oppvekstmiljøet, skal det være redegjort for fysiske og sosiale virkninger for barn og unge. Planprosessen skal organiseres slik at barn og unge selv gis anledning til å medvirke.

Hjemmel
Pbl. § 11-9 nr. 5

Veiledning
Bestemmelsen må ses i sammenheng med andre krav i plan- og bygningsloven, forskrifter og kommuneplanen som skal sikre gode oppvekstmiljø for barn og unge. Disse kan gjelde både i byggesaker og plansaker. I tillegg er det mange krav i andre regelverk, som følges opp av relevant myndighet.

Henvisninger
Rikspolitiske retningslinjer for barn og planlegging
Veileder om barn og unge i plan og byggesak

§ 7 Folkehelse

1) Arealplanlegging skal sikre gode steder og lokalsamfunn som fremmer livskvalitet, trivsel og helse. Planleggingen skal:
   a) legge til rette for fysisk aktivitet
   b) skape gode og inkluderende møteplasser
   c) skape nærmiljø som er beskyttet mot støy, luftforurensing, miljøgifter, risiko for ulykker og andre farer

2) I alle planforslag skal det være redegjort for konsekvensene planlagte tiltak vil ha for folkehelsen.

Hjemmel
Pbl. § 11-9 nr. 8

Veiledning
Bestemmelsen må ses i sammenheng med andre krav i plan- og bygningsloven, forskrifter og kommuneplanen som skal fremme folkehelsen. Disse kan gjelde både i byggesaker og plansaker. I tillegg er det mange krav i andre regelverk, som følges opp av relevant myndighet.

Henvisninger
Folkehelsearbeid og planlegging etter plan- og bygningsloven (Helsedirektoratet)
10 prinsipper for helsefremmende stedsutvikling (Tønsberg kommune)

§ 8 Universell utforming av arealer til personopphold

1) Ved arealplanlegging av bebyggelse og uteareal til personopphold skal det velges hovedløsninger som sikrer at alle funksjoner kan brukes av flest mulig, uten behov for tilpasning og spesiell utforming for personer med nedsatt funksjonsevne.

2) Universell utforming skal belyses i alle reguleringssaker, og valg av hovedløsninger som krever tilpasning for enkelte grupper skal begrunnes.

Hjemmel
Pbl. § 11-9 nr. 8

Veiledning
Bestemmelsen understreker at det generelle prinsippet om universell utforming skal legges til grunn for alle plansaker. I byggteknisk forskrift er det stilt minstekrav til universell utforming for enkelte bygningstyper og uteområder, og det er standarder for ulike løsninger. Ved planlegging bør det ofte legges til rette for universell utforming som går ut over minstekravene, og det bør sikres at løsningene faktisk blir gjennomført.

Henvisninger
Veileder universell utforming i planlegging
Byggteknisk forskrift (TEK17)

§ 9.1 Minste uteoppholdsarealer

1) Nye boliger skal sikres uteoppholdsareal som er egnet for rekreasjon, lek og aktiviteter for ulike aldersgrupper (MUA). MUA kan omfatte kombinasjon av private områder direkte tilknyttet den enkelte boenhet (hage, balkong, terrasse), fellesarealer for flere boenheter (fellesområder).

2) Uteoppholdsarealene skal minst utgjøre følgende areal per boenhet:

Type bolig	Krav til MUA per boenhet	Merknad
Frittliggende småhusbebyggelse (bygninger med maks 2 boenheter)	150 m^2	
Sekundærleilighet (Selvstendig boenhet ≤ 60m^2)	50 m^2	
Hybel	25 m^2	
Konsentrert småhusbebyggelse	125 m^2	Inntil 15 m^2 av kravet kan dekkes på egnede balkonger, altaner, terrasser og verandaer
Lavblokk/ høyblokk	36 m^2	Inntil 15 m^2 av kravet kan dekkes på egnede balkonger, altaner, terrasser og verandaer

3) Uteoppholdsarealene skal ligge på bakkeplan, være sammenhengende og ha en minimumsbredde på 5 meter. Arealene skal ha gode solforhold og være skjermet mot sterk vind.

Uteoppholdsarealene skal være skjermet for støy, forurensning fra luft, trafikkfarer og andre helsefarlige forhold i miljøet.

4) Krav til stille del av uteoppholdsarealet (hvor støynivået er < 55 dB Lden):
   - 30 m^2 pr boenhet i lavblokk/høyblokk
   - 50 m^2 pr boenhet for annen bebyggelse
   - Minimum 6 m^2 av disse skal være privat uteoppholdsareal

Uteoppholdsarealene bør ha direkte sollys på minimum 50 % av bakkearealet kl.15.00 ved jevndøgn. Eventuelt bør arealene ha direkte sollys på minst 25 % av bakkearealet minimum 5 timer ved jevndøgn.

Hjemmel
Pbl. § 11-9 nr. 5

Veiledning
Bestemmelsen skal sikre at alle boliger har tilgang til uteoppholdsarealer med tilstrekkelig størrelse, funksjoner og kvaliteter. Ved oppføring, bruksendring eller oppdeling slik at det etableres en ny bolig, skal det alltid sikres at boligen har tilrettelagt uteoppholdsareal som ikke har vært vilkår eller forutsetninger for tidligere tillatelser til bolig. Uteoppholdsareal som er regnet med ved etableringen av eksisterende boliger, kan ikke inngå i et nytt arealregnskap for uteområdene. Hvis det ikke kan dokumenteres at eksisterende boliger er godkjent med et lavere krav, skal kravet beregnes etter gjeldende regler i kommuneplanen. Dette må vurderes konkret for hver enkelt bolig.

Bestemmelsen gjelder som et minstekrav ved byggetiltak, men tilsvarende krav skal normalt legges til grunn for arealplanlegging av nye boliger.

Det gjelder egne krav til leke- og uteoppholdsareal i by- og områdesenterne, § 65 i bestemmelsenes kapittel IV.

Henvisninger
Retningslinjer for landskapsanlegg (ikke ferdig)

§ 9.2 Krav om nytt lekeareal ved større utbygginger

1) Ved etablering av mer enn 4 boliger, skal det i tillegg til minste uteoppholdsareal opparbeides nytt lekeareal som skal fordeles mellom nærlekeplasser, områdelekeplasser og nærmiljøanlegg etter følgende kriterier:

   a) Nærlekeplass
   Ved etablering av 5 til 20 boenheter skal det opparbeides lekeareal på min. 100m² med min. bredde 7 m. Arealkravet øker med 5 m^2 pr. boenhet opp til 30 boenheter. Avstand fra boliger skal være maksimalt 75 m. Lekeplassene kan samles for å øke kvaliteten og må ha god tilgjengelighet. Lekeplassen skal tilrettelegges for barn i alder 1-12 år, minimumskrav for utstyr på lekeplass er 3 lekeapparater med forskjellige funksjoner, samt sitteplass. Arealet skal reguleres til fellesareal - lek for angitte eiendommer/boliger.

   b) Områdelekeplass
   For hver 30.boenhet skal det reguleres inn 750 m^2 til fellesareal eller friområde. Avstand fra boliger skal være maksimalt 250 m. Arealet skal være beregnet for barn og unge i alder 6-15 år, minimumskrav til utstyr på lekeplass er 6 lekeapparater med forskjellige funksjoner. Deler av arealet skal tilrettelegges for ballek, evt også sykkel, skating og/ eller lignende.

c) Nærmiljøanlegg
Ved en samlet utbygging over 150 boenheter skal det etableres eller tilrettelegges et nærmiljøanlegg på totalt min. 5 daa, men kan deles opp i mindre felt. Avstand fra bolig skal være maksimalt 500m. Nærmiljøanlegget skal være tilrettelagt for barn og unge på 6-18 år, med plass til ballspill og andre arealkrevende aktiviteter.

Ved etablering av nærmiljøanlegg, kan områdelekeplass utgå.

2) Lekearealer skal oppfylle følgende kvalitetskrav:
- Lekeplasser skal ha både lekeapparater, naturelementer og naturlig terreng/ grøntanlegg
- Arealene skal være sikret mot forurensning, støy, trafikkfare og annen helsefare
- Arealene skal ha gode lys og solforhold og mulighet for skygge
- Byggegrense mot lekeplass skal være minimum 4 m
- Lekeplassen skal ha sittemuligheter for voksne
- Minst 30% av arealet for felles lekeplass og fellesareal/ friområde/ lekeplass skal ha universell utforming (iht. TEK) og minst 25 % av arealet skal ha vegetasjon.
- Alle lekeplasser skal være opparbeidet og godkjent iht landskapsplan
- Gangveg som fører til og inntil sandlek /sandkasser skal ha fast dekke
- Brattere arealer enn 1:3 kan medregnes dersom det har spesielle bruksverdier for eksempel som akebakke.
- Ferdigproduserte lekeapparater skal stimulere grovmotoriske ferdigheter, men kan ikke erstatte naturens utfordringer som innebærer lek og bevegelse i terreng og rollespill som barn selv iscenesetter. På naturtomter der terreng og vegetasjon gir barn romopplevelse og gode utfordringer i å fremme fysiske ferdigheter, er ikke lekeapparater nødvendig

Hjemmel
Pbl. § 11-9 nr. 5

Veiledning
Bestemmelsen skal sikre at det alltid opparbeides nytt leke areal ved etablering av 5 boliger eller mer. Kravene til leke areal ved større utbygginger kommer i tillegg til minstekravene for uteoppholdsareal, og skal opparbeides som nytt leke areal. Kravene til leke areal er med andre ord ikke oppfylt selv om tilsvarende arealer og kvaliteter finnes i nærområdet.

Bestemmelsen gjelder som et minstekrav ved byggetiltak, men tilsvarende krav skal normalt legges til grunn for arealplanlegging av nye boliger.

Det gjelder egne krav til leke- og uteoppholdsareal i by- og områdesenterne, § 65 i bestemmelsenes kapittel IV.

Henvisninger
Retningslinjer for landskapsanlegg (ikke ferdig)

§ 10 Lydmiljø

1) Grenseverdiene og kvalitetskriteriene i Klima- og miljødepartementets retningslinje for støy i arealplanlegging T-1442/2021, skal legges til grunn for arealplanlegging.

2) Ved arealplanlegging av ny støyfølsom bebyggelse eller støyende anlegg og virksomheter skal grenseverdiene i T-1442/2021, tabell 2 legges til grunn. I reguleringsprosessen må støy utredes og helsekonsekvenser og avbøtende tiltak beskrives.

3) I planforslaget skal det vurderes behov for, og evt. utarbeides plan for håndtering av støy i bygge- og anleggsfasen.

4) Rød sone - forbudssone: Nye bygninger til støyfølsomt bruksformål (boliger, fritidsboliger, sykehus, pleieinstitusjoner skoler og barnehager) tillates ikke lokalisert i områder som faller inn under rød støysone i henhold til T-1442, tabell 1. Eksisterende bygninger til støyfølsomt bruksformål innenfor denne sonen kan gjenoppbygges, utvides og påbygges, forutsatt at det ikke fører til flere boenheter. Dersom man med skjerming reduserer støynivået til et nivå under grenseverdiene for rød sone gjelder bestemmelser for gul sone.

5) Gul sone - vurderingssone: Nye bygninger til støyfølsomt bruksformål (boliger, fritidsboliger, sykehus, pleieinstitusjoner, skoler og barnehager) kan lokaliseres i gul støysone i henhold til T1442/2021, tabell 1. I områder som faller inn under gul støysone, skal det i reguleringsplan dokumenteres at alle boenheter får en stille side hvor alle anbefalte grenseverdier for ny støyfølsom bebyggelse i T-1442, tabell 2 er tilfredsstilt.

6) For avklaringssoner i Tønsberg sentrum, Sem og Tolvsrød områdesentre (H290) gjelder §73.

Hjemmel
Pbl. § 11-9 nr. 6

Veiledning
Bestemmelsen skal sikre gode lydmiljøer i bygninger og på utearealer med støysensitive formål.

I byggteknisk forskrift (TEK17) er det stilt minstekrav til lydforhold i byggverk og på uteoppholdsareal, og det er standarder for ulike løsninger. Det er også forbud mot lydforurensing i forurensningslovgivningen. Ved arealplanlegging bør det tilstrebes bedre lydmiljø enn minstekravene, og det bør sikres at løsningene faktisk blir gjennomført.

Ved arealplanlegging av støyfølsom bebyggelse skal støy utredes i henhold til anbefalingene i T-1442 (Retningslinje for behandling av støy i arealplaner)

Henvisninger
Retningslinje for behandling av støy i arealplanlegging
Byggteknisk forskrift (TEK17)

§11 Luftmiljø

1) Klima- og miljødepartementets retningslinje for behandling av lokal luftkvalitet i arealplanlegging T-1520 (2012), skal legges til grunn for arealplanlegging.

2) Ved arealplanlegging av virksomhet eller ved nytt følsomt bruksformål for forurensning, skal luftforurensningssonene i T-1520/2012, tabell 1 legges til grunn. I reguleringsprosessen må luftforurensning utredes og helsekonsekvenser og avbøtende tiltak beskrives.

3) I rød sone skal det normalt ikke tillates arealbruk som er følsom for luftforurensning.

4) I planforslaget skal det vurderes behov for, og evt. utarbeides plan for håndtering av støv og luftforurensning i bygge- og anleggsfasen.

5) For avklaringssoner i Tønsberg sentrum, Sem og Tolvsrød områdesentre (H290) gjelder §73.

Hjemmel
Pbl. § 11-9 nr. 6

Veiledning
Bestemmelsen skal sikre gode luftmiljøer i bygninger og på utearealer med støysensitive formål.

I byggteknisk forskrift (TEK17) er det stilt minstekrav til luftkvaliteter i byggverk og på uteoppholdsareal, og det er standarder for ulike løsninger. Det er også forbud mot luftforurensing i forurensningslovgivningen. Ved arealplanlegging bør det tilstrebes bedre luftmiljø enn minstekravene, og det bør sikres at løsningene faktisk blir gjennomført.

Henvisninger
Retningslinje for behandling av luftkvalitet i arealplanlegging
Byggteknisk forskrift (TEK17)

§ 12 Lysmiljø

1) Ved arealplanlegging skal det velges løsninger som gir god belysning og minst mulig lysforurensing. Planleggingen skal sikre at:

   a) uteområder belyses for trygg ferdsel og opphold, god tilgjengelighet, attraktive steder og for å ivareta andre nødvendige hensyn
   b) belysningen bare rettes mot områder med behov for lys
   c) belysningen slås av når det ikke er behov for lys
   d) lysstyrken og lysfargen er tilpasset behovet

2) Det skal redegjøres for behov og løsninger for belysning ved arealplanlegging av alle tiltak som kan medføre lysforurensing.

Hjemmel
Pbl. § 11-9 nr. 6

Veiledning
Hensikten med bestemmelsen er å sikre at områder planlegges for gode lysmiljø. Gode lysmiljø kan sikres ved tidlig og målrettet planlegging av belysningen, slik at omgivelsene oppleves trygge, attraktive m.m., samtidig som belysningen gir minst mulig lysforurensing. *Lysforurensing* er uønskede og uheldige effekter av kunstig lys, som skyldes lite tilpasset eller overflødig elektrisk belysning. Lysforurensning kan blant annet føre til blending, energisløsing og forstyrrelse av økosystemene.

Belysningen bør planlegges etter disse prinsippene:

- Ved prosjektering og før installasjon bør det utføres en behovsanalyse der man vurderer nytteverdien av belysning i alle deler av anlegget.
- Belysningen skal kun være rettet mot området som trenger det.
- Bruk så lave lysnivåer som mulig og unngå blending.
- Bruk lysstyringsutstyr som timere eller bevegelsesdetektorer for å sikre at lys er tilgjengelig når det er nødvendig, dempet når det er mulig, og avslått når det ikke trengs.
- Begrens mengden blått/kaldt lys ved å bruke varm fargetemperatur på lyskilden.

Henvisninger
Lysveileder (Lyskultur)
Lys på stedet (veileder utarbeidet av Samferdselsdepartementet, Kommunal- og regionaldepartementet og Miljøverndepartementet)

§ 13 Kvalitetskrav for hybler

1) Å slå sammen boliger eller dele opp boenheter slik at det etableres én eller flere hybler, krever særskilt samtykke fra kommunen.

2) Hybler skal minst ha:
   a) 25 m² stille uteoppholdsareal, og
   b) 1 parkeringsplass for bil og 1 plass for sykkel

Hjemmel
Pbl. § 11-9 nr. 5

Veiledning
Definisjonen av *hybel* i eksisterende boliger framgår indirekte av byggesaksforskriften (SAK10) § 2-2. En hybel mangler enten en hovedfunksjon, egen inngang eller et fysisk skille mot andre boligarealer, og utgjør derfor ikke en selvstendig boenhet. Samtidig må hybelen ha en privat sone som er tilrettelagt for én eller flere personer med egen husholdning..

For hybler gjelder reduserte krav til parkering og uteoppholdsareal i bestemmelsesområde Tønsberg by og områdesenter Tolvsrød og Sem.

Stedsutvikling

§ 14 Arkitektur og byggeskikk

1) Alle tiltak skal utformes i tråd med lokal byggeskikk og etablerte arkitektoniske prinsipper om helhet, harmoni, symmetri, proporsjoner og rytmer.

2) Bærekraftige løsninger kan tillegges vekt i vurderingen av visuelle kvaliteter.

Hjemmel
Pbl. § 11-9 nr. 6

Veiledning

§ 14 gir generelle, visuelle krav til alle tiltak som supplerer og utfyller de generelle kravene i pbl. § 29-2, og §§ 15 og 16 gir mer spesifikke krav om tilpasning til landskapet, bygninger og kulturminner i omgivelsene. Bestemmelsene vil imidlertid ha noe overlappende rettsvirkning, og må derfor ses i sammenheng.

Grensen mellom byggeskikk og arkitektur er ikke tydelig, men i kommuneplanbestemmelsene er begge begrepene brukt for å dekke bygningstradisjoner både utenfor og innenfor arkitektfaget, og både lokale, regionale og universelle bygningsprinsipper. Avveiningen mellom ulike bygningstradisjoner må vurderes i den enkelte sak.

Som utgangspunkt skal alle nye tiltak utformes i tråd med veletablerte bygningsprinsipper. Nyskapende, kontrastfylt eller fremmed utforming forutsetter særlig høy kvalitet på arkitekturen.

Gjenbruk og energivennlige løsninger for bygninger, bygningsdeler, materialer og installasjoner kan vurderes som en visuell kvalitet, selv om utformingen bryter med arkitektoniske grunnprinsipper og etablert byggeskikk. Solceller montert plant på eksisterende tak vil normalt oppfylle krav om visuelle kvaliteter hvis verken bygningen selv eller nærområdet har spesielle arkitektoniske kvaliteter eller kulturminneverdi.

Henvisninger
Generelle råd om visuelle kvaliteter (DIBK)
Riksantikvarens strategi og faglige anbefalinger for by- og stedsutvikling

§ 15 Stedstilpasning og stedsutvikling

1) Tiltak i bebygde områder skal videreføre tomte- og bebyggelsesstrukturer, type bebyggelse, bygningsvolum, byggelinjer og utforming som er karakteristisk for nærområdet.

Det bør utarbeides stedsanalyse ved arealplanlegging av tiltak som innebærer vesentlige endringer av bebygde områder eller natur- og kulturmiljø. Stedsanalysen må tilpasses områdets særpreg og de planlagte tiltakene.

Med nærområde menes et område som omfatter tilgrensende eiendommer, eiendommer som er gjenboere, samt eiendommer langs begge sider av tilliggende vei/veier, jf fortettingsstrategien «Slik skal vi bygge og bo i Tønsberg». Kommunen kan fastsette et utvidet eller redusert nærområde der det er naturlig at et større eller mindre område ses i sammenheng.

2) Ved fortetting i nærområder dominert av småhusbebyggelse, skal nye tiltak være av samme bygningstype og ha størrelse/volum tilsvarende eksisterende bebyggelse i nærområdet. Sentrale faktorer for utforming er:
    a) høyde
    b) lengde/bredde
    c) grunnflate
    d) volumoppbygging
    e) takform, og
    f) material- og fargebruk.

takform og volumoppbygging skal hentes fra eksisterende bebyggelse.

Veilederen «Slik skal vi bygge og bo i Tønsberg» skal legges til grunn for arealplanlegging og gjennomføring av tiltak som innebærer fortetting i eksisterende boligområder. Veilederen er skrevet for en tidligere kommuneplan og refererer til bestemmelser som ikke lenger gjelder. Intensjonen i disse bestemmelsene er videreført i denne planens bestemmelse §14.

3) Eksisterende landskap, terreng og naturelementer skal være bestemmende for plassering og utforming av nye tiltak. Alle tiltak skal tilpasses og underordne seg helhetspreget i natur-, kultur- og kystlandskapet. Åsprofiler og landskapssilhuetter skal bevares.

4) Omfattende støttemurer, fyllinger og skjæringer er ikke tillatt.

Støttemurer og fyllinger bør ikke overstige 1,5 meter.

Hjemmel
Pbl. § 11-9 nr. 6

Veiledning
Bestemmelsen presiserer de generelle kravene om tilpasning til bygde og naturgitte omgivelser i pbl. § 29-2. § 15 (1) gjelder i alle bebygde områder, mens § 15 (2) gir mer konkrete krav for fortetting i boligområder med småhusbebyggelse.

§ 15 (3) er mest relevant ved arealplanlegging av sammenhengende grønnstrukturer, men vil også kunne styre plasseringen av bygninger eller pbl. § 29-4.

Det gjelder særlige krav for stedstilpasning og stedsutvikling i by- og områdesentrene, jf. § 63.

Henvisninger
Slik skal vi bygge og bo i Tønsberg
Generelle råd om visuelle kvaliteter (Direktoratet for byggkvalitet)
Riksantikvarens strategi og faglige anbefalinger for by- og stedsutvikling
Byggforskserien 312.008 Stedsanalyse

§ 16 Kulturminner og kulturmiljø

1) Alle tiltak skal gjennomføres slik at de ikke svekker opplevelsen og forståelsen av verdifulle kulturminner og kulturmiljø i omgivelsene.

2) Tiltak på eksisterende bygninger med et tidstypisk formspråk eller spesielle arkitektoniske kvaliteter skal videreføre bygningens særpreg.

3) Ved arealplanlegging av framtidige byggeområder eller av vesentlige endringer i nåværende byggeområder, skal det legges fram en kulturminneanalyse som dokumenterer at planlagte tiltak bidrar til å fremme opplevelsen av berørte kulturminneverdier.

Kulturlandskapselementer som veiløp, allèer, jorder, beiter, bekkedrag, rydningsrøyser, steingjerder, åkerholmer, markante trær og den naturlige/ landskapsmessige sammenhengen mellom disse skal bevares. Reetablering av kulturlandskap ved nybeite, rydding av vegetasjon rundt kulturminner og skjøtsel som fremmer kulturlandskapets lesbarhet er ønskelig.

Hjemmel
Pbl. § 11-9 nr. 7

Veiledning

Alle tiltak skal plasseres og utformes slik at de ikke svekker opplevelsen av kulturminner i omgivelsene. I noen områder, for eksempel bevaringsområdene i Tønsberg by, gjelder et strengere krav om at nye tiltak skal bidra til å fremme opplevelsen av kulturminnet.

§ 16 (2) krever at bygningens eget særpreg bevares. Særpreget bestemmes gjerne av den bygningshistoriske perioden da bygningen ble oppført, som ofte kommer til uttrykk i et tidstypisk formspråk, for eksempel nyklassisisme, sveitserstil eller funksjonalisme.

Henvisninger
Generelle råd om visuelle kvaliteter (Direktoratet for byggkvalitet)
Veiledning om stilhistorie (Klima- og miljødepartementet m.m.)

§ 17 Skilt og reklameinnretninger

1) Skilt og reklameinnretninger skal være tilpasset stedets arkitektoniske og historiske kvaliteter med hensyn til plassering, utforming, materialbruk, fargebruk og belysning.

2) Skilt i bysentrum skal ha frittstående bokstaver. Uthengsskilt i bysentrum kan være inntil 1 m^2 og ikke større bredde enn 1 meter.
3) Foliering skal ikke dekke mer enn 1/3 av vindusflaten. Dette gjelder tilsvarende for plakater o.l like innenfor vindusflaten.

4) Skilt på bygninger skal plasseres på veggflater og tillates ikke på eller i nærheten av møner, gesims, takflater, søyler eller andre karakteristiske fasadeelementer.

5) Skilt på bygninger skal plasseres ved innganger. I næringsbygg som inneholder flere virksomheter, skal skiltene samles på én oppslagtavle. Denne kan være frittstående.

6) Virksomhet i lokaler med fasade langs fortau eller gate med egen inngang, kan ha egne skilt. I strøk eller på bygninger med spesiell historisk, arkitektonisk eller annen kulturell verdi skal skilt ha en tradisjonell og historisk utforming.

7) Skilt tillates ikke plassert på gjerder eller stolper. Masteskilt tillates ikke i tettbygd strøk. Reklameinnretninger tillates ikke i boligområder.

8) Følgende skilt og reklameinnretninger er ikke tillatt:
   a) blinkende eller skilt med bevegelige flater
   b) skilt i lyskasser. Lyskasser kan likevel tillates hvis de er utført med lukket front slik at bare tekst eller symboler er gjennomlyst, slik at bokstavene/symbolene fremstår som frittstående.
   c) løsfotreklame
   d) produktreklame (merkeprodukter)
   e) reklame-/firmaflaggstenger

9) Det tillates ikke mer enn to skilt for hver virksomhet som holder til på eiendommen. Det kan tillates flere skilt dersom virksomheten disponerer flere fasader på eiendommen langs fortau eller gate, og der det er naturlig at det settes opp skilt også mot disse.

10) Tillatelse til skilt og reklameinnretninger skal gis for et bestemt tidsrom eller inntil videre.

Hjemmel
Pbl. § 11-9 nr. 5

Veiledning
Bestemmelsen må ses i sammenheng med andre krav i kommuneplanen om stedstilpasning. Skilt skal alltid tilpasses omgivelsene de plasseres i. I tillegg gir bestemmelsen forbud mot enkelte skilt som vil gjelde i alle områder.

Søknadsplikt for skilt- og reklameinnretninger er regulert i saksbehandlingsforskriften (SAK10) § 3-1.

§ 18 Forbud mot takterrasser

Etablering av takterrasse er ikke tillatt. Takterrasse omfatter alle tilrettelagte oppholdsareal på øverste plan.

Hjemmel
Pbl. § 11-9 nr. 6

Veiledning
Hensikten med bestemmelsen er å sikre visuelle kvaliteter og hindre sjenerende innsyn, støy og lignende fra uteoppholdsarealer som ligger høyere enn omkringliggende bygninger og uteoppholdsarealer.

Bestemmelsen gjelder for alle boliger og fritidsboliger og for garasjer og lignende uthus tilknyttet bolig eller fritidsbolig.

§ 19 Utforming og plassering av frittliggende garasjer og andre uthus

1) Garasjer, carporter og andre uthus skal underordne seg omkringliggende boliger, og utformes på en slik måte at byggets funksjon klart framgår. Takløft, ark og utvendig trapp er ikke tillatt.

Garasjer til frittliggende småhusbebyggelse bør ikke overskride:

- *50 m^2 bruksareal eller bebygd areal*
- *5 meter mønehøyde eller 4 meter gesimshøyde på høyeste punkt*

2) Plasseringsbestemmelsene nedenfor utgjør ingen avgjørelse etter veglovas regler. Veglova vil gjelde foran bestemmelsene nedenfor. Byggegrenser fastsatt i detaljregulering vil også gjelde foran denne bestemmelsen.

   a) Frittliggende mindre garasjer og uthus <50^2 bruksareal, bebygd areal eller bruttoareal skal plasseres minimum en meter fra nabogrense som ikke er mot vei.

   b) Frittliggende garasjer og uthus med parallell utkjøring langs veien, skal plasseres minimum 2 meter fra eiendomsgrensen mot kommunal og privat vei.

   c) Frittliggende garasjer og uthus med utkjøring rett ut på veien, skal plasseres minimum 5 meter fra eiendomsgrensen mot kommunal og privat vei

Hjemmel
Pbl. § 11-9 nr. 5 og 6

Veiledning
Bestemmelsen presiserer de generelle reglene om utforming, plassering og størrelser i pbl. §§ 29-2 og 29-4.

Bestemmelsen omfatter frittliggende og mindre garasjer og uthus som skal plasseres nærmere grenser enn hovedreglene om fire meter. Forutsetningen er at byggverkene er mindre og omfattes av mindre tiltak etter pbl § 29-4 tredje ledd bokstav b).

For byggverk større enn 50m^2 bruksareal, bebygd areal eller bruttoareal, gjelder pbl og andre bestemmelser i denne planen. Utformingsbestemmelsene gjelder også for større frittliggende garasjer og uthus.

For eiendommer hvor det er naturlig med større garasjer f.eks for snørydding, egen vedproduksjon og annet, kan det aksepteres større garasjer og uthus så lenge de underordner seg boligen og er i tråd med sin funksjon.

Naturmiljø og jordvern

§ 21 Naturmangfold

1) Ved arealplanlegging av tiltak, skal det sikres at:
   a) naturmangfoldet tillegges stor vekt
   b) utvalgte naturtyper blir vernet gjennom planen
   c) planen hindrer spredning av fremmede organismer

2) I alle planforslag skal det med utgangspunkt i oppdatert kunnskap om naturmangfoldet på stedet være redegjort for:
   a) Hvorvidt tiltaket kan gjennomføres uten å forringe naturmangfoldet.
   b) Hvilke tiltak som kan gjennomføres for å øke naturmangfoldet i planområdet i forhold til tilstanden før utbygging.
   c) Hvordan tiltaket vil påvirke naturmangfoldet i landskapet utenfor planområdet.
   d) Hvilke tiltak som må gjennomføres for å hindre at naturmangfoldet utenfor planområdet forringes som følge av utbygging.

Hjemmel
Pbl. § 11-9 nr. 8

Veiledning
Naturmangfoldloven § 7 forplikter kommunen til å ta hensyn til naturmangfoldet i alle beslutninger, også etter plan- og bygningsloven. Virkningen på naturmangfoldet skal vurderes etter §§ 8 – 12. Det er stilt mer konkrete krav for utvalgte naturtyper i naturmangfoldloven kapittel VI, forskrift om utvalgte naturtyper § 4 og byggteknisk forskrift (TEK17) § 9-4.

Arealplanlegging skal bygge på et faglig sikkert kunnskapsgrunnlag om naturmangfoldet i området, og det bør tilstrebes bedre vern av naturmangfoldet enn minstekravene i byggteknisk forskrift. Det skal også sikres at løsningene faktisk blir gjennomført, for eksempel ved rekkefølgekrav.

Naturmangfold, naturtyper, arter og fremmede organismer er definert i naturmangfoldloven § 3. *Utvalgte naturtyper* er fastsatt i forskrift, jf. naturmangfoldloven § 52.

§ 22 Byggegrenser og buffersoner mot landbruksareal

1) Tiltak kan ikke gjennomføres slik at det etableres bebyggelse eller minste uteoppholdsareal (MUA) nærmere dyrka og dyrkbar jord enn 10 meter.

2) Ved arealplanlegging av framtidige områder til bebyggelse eller av vesentlige endringer i nåværende byggeområder, skal det settes av areal til buffersone mot tilgrensende jord- og skogbruksareal. Buffersonen skal ligge på byggeområdet og være minst 10 meter bred.

Hvis byggeområdet grenser til produktiv skog, skal det vurderes om buffersonen bør økes ut over 10 meter.

Hjemmel
Pbl. § 11-9 nr. 5 og 8

Veiledning
Bestemmelsen skal hindre konflikt mellom bruk av arealer til stedbunden næring, f.eks. støv, lukt og støy ved drift av landbruksarealer, og bruk av bygninger og utearealer til personopphold. Arealer til personopphold omfatter alle arealer der det er tilrettelagt for mer enn sporadisk bruk.

§ 22 (1) gir et forbud mot gjennomføring av nye byggetiltak, bruksendringer og fradelinger som etablerer bebyggelse eller utearealer til personopphold inntil dyrka jord og dyrkbar jord. Bestemmelsen gir ikke i seg selv et påbud om å etablere eller opprettholde vegetasjon eller skjerming mot landbruksarealene.

§ 22 (2) gjelder ved arealplanlegging av nye tiltak som kan skape konflikt mellom landbruksvirksomhet og personopphold. Buffersone skal normalt settes av til grønnstruktur i plankartet, og det bør gis bestemmelser om etablering og skjøtsel av skjermende vegetasjon.

Henvisninger
Landbruk og planlegging etter plan- og bygningsloven (Statens landbruksforvaltning)

§ 23 Bevaring av matjord

1) Ved arealplanlegging av tiltak på dyrket eller dyrkbart areal, skal tiltakene arronderes og utformes slik at de legger beslag på minst mulig areal.

2) Alle planforslag som legger til rette for tiltak på dyrka eller dyrkbart areal, skal inneholde en matjordplan som viser hvordan jorda skal flyttes til et LNFR-område hvor den skal inngå i ny eller bedret jordbruksproduksjon. Målet med matjordplanen er å bevare så mye av avlingspotensialet i den omdisponerte jorda som mulig.

3) Matjordplanen skal foreligge sammen med plandokumentene ved førstegangsbehandling av arealplanen.

Hjemmel
Pbl. § 11-9 nr. 8

Henvisninger
Veileder til matjordplan

§ 24 Bærekraftig masseforvaltning

Ved arealplanlegging av tiltak som vil medføre større terrenginngrep, skal planen sikre at massene forvaltes på en bærekraftig måte. Planen skal sikre at

a) planlagte tiltak medfører minst mulig overskuddsmasser (massebalanse)
b) mest mulig av overskuddsmasser gjenvinnes i samme, eller et allerede planlagt tiltak

Hjemmel
Pbl. § 11-9 nr. 8

Henvisninger
Veileder for masseforvaltning i kommunene (Akershus fylkeskommune)
Veileder for disponering av jord og stein som ikke er forurenset

§ 25 Plassering av midlertidige tiltak i utmark

Midlertidige konstruksjoner, anlegg og konstruksjoner kan ikke plasseres i utmark. Dette gjelder likevel ikke for mindre tiltak som tilrettelegger for allmenne friluftsinteresser, som for eksempel stier, skiløyper, klopper, broer og rasteplasser.

Hjemmel
Pbl. § 11-9 nr. 6

Veiledning
Bestemmelsen innsnevrer hovedregelen i pbl. § 30-4 om at midlertidige bygninger, konstruksjoner og anlegg kan plasseres fritt, så lenge de ikke hindrer allmenn ferdsel, friluftsliv eller gir andre ulemper for omgivelsene. I utmark er det dermed bare lov å plassere enkelte mindre tiltak spesielt for allmennhetens ferdsel. Slike tiltak må alltid vurderes opp mot annet regelverk, som naturmangfoldloven og vannressursloven, samt kommuneplanens utfyllende bestemmelser om kantvegetasjon – som vil være spesielt viktig i og i nærheten av vassdrag. Private tiltak og allmenne tiltak til andre formål er ikke lov i utmark.

Henvisninger
Veileder om naturvennlig tilrettelegging for friluftsliv

Vannforvaltning

§ 26 Vannmiljø

1) Ved arealplanlegging av tiltak som kan påvirke et vannmiljø, skal det sikres at økologisk og kjemisk tilstand i den berørte vannforekomsten beskyttes mot forringelse, forbedres eller gjenopprettes i samsvar med miljømålene i regional vannforvaltningsplan og vannforskriften §§4-6.

2) Forringelse av tilstanden eller avvik fra miljømålene forutsetter at vilkårene i vannforskriften § 12 er oppfylt og godkjenning etter annet sektorlovverk.

3) I alle planforslag som kan påvirke et vannmiljø, skal det være redegjort for:

   a) økologisk og kjemisk tilstand i den berørte vannforekomsten. Kartleggingen skal gjennomføres etter faglig standard og i samsvar med normative definisjoner for tilstandsklasser fastsatt i vannforskriften med tilhørende veiledningsmateriale.
   b) hvordan og hvor mye de planlagte tiltakene bidrar til å nå miljømålene
   c) hvilke arealfaglige hensyn som begrunner eventuell forringelse av tilstanden eller avvik fra miljømålene, og at vilkårene i vannforskriften § 12 er oppfylt.

Hjemmel
Pbl. § 11-9 nr. 8

Veiledning
Vannforskriften bestemmer at miljøet i vannforekomster skal beskyttes, forbedres eller gjenopprettes (miljømål), avhengig av hvilken miljøtilstand de er i. Regional vannforvaltningsplan fastsetter konkrete tilstandsklasser og miljømål for alle vannforekomstene i regionen.

Ved arealplanlegging skal tiltakene planlegges slik at de bidrar til å nå miljømålene. Ved krav om forbedring eller gjenoppretting av tilstanden, må forholdsmessige bidrag for hvert enkelt område, virksomhet og lignende vurderes konkret i plansaken.

Henvisninger
Forskrift om rammer for vannforvaltningen (vannforskriften)
Regional vannforvaltningsplan 2022-2027
Foruresningsforskriften

§ 27 Overvannstiltak ved byggetiltak

1) Nye tiltak på ubebygde eiendommer og vesentlige endringer på bebygde eiendommer skal gjennomføres slik at:
   a) regnhendelser med minst 2 års gjentaksintervall infiltreres på eiendommen
   b) regnhendelser med 2 til 25 års gjentaksintervall fordrøyes og forsinkes på eiendommen
   c) regnhendelser med over 25 års gjentaksintervall ledes til trygge flomveier på overflaten

2) Ved beregning av gjentaksintervall skal det tas hensyn til forventede klimaendringer.

Alle tiltak skal planlegges og gjennomføres i samsvar med kommunens veileder for overvannshåndtering del 1: 3-trinnsstrategien og krav til overvannshåndtering. Ved gjennomføring av mindre tiltak uten arealplanlegging, skal overvannshåndteringen dokumenteres i samsvar med kommunens veileder for overvannshåndtering del 2: Krav til dokumentasjon for små utbygginger. Dokumentasjonen skal foreligge ved søknad om rammetillatelse eller ett-trinns tillatelse.

Hjemmel
Pbl. § 11-9 nr. 3

Veiledning

Bestemmelsen skal bidra til å nå miljømål for vannkvalitet og andre naturkvaliteter, hindre flomskader og ulemper ved oversvømmelser, ivareta landbrukshensyn og redusere belastningen på avløpsledninger.

Bestemmelsen gjelder ved gjennomføring av byggetiltak der det ikke er stilt særlige krav til overvannshåndteringen i reguleringsplan. Ved arealplanlegging gjelder § 28.

Henvisninger
Overvannsveileder del 1: 3-trinnsstrategien og krav til overvannshåndtering
Overvannsveileder del 2: Krav til dokumentasjon for små utbygginger

§ 28 Planlegging av overvannshåndtering ved større utbygginger

Ved arealplanlegging av framtidige byggeområder eller av vesentlige endringer i nåværende byggeområder skal det sikres at:

a) avrenningshastigheten fra planområdet ikke øker som følge av de planlagte tiltakene
b) det etableres naturbaserte overvannsløsninger som tar hensyn til eksisterende økologiske verdier, og blågrønn faktor skal fastsettes i reguleringsplanen
c) bygninger og anlegg plasseres og utformes slik at naturlige flomveier bevares og slik at det er tilstrekkelig sikkerhet mot flomskader

Ved fastsetting av blågrønn faktor bør følgende norm legges til grunn:

- *Innenfor bestemmelsesområdene for by- og områdesenterne (#13, #17 og #21): minimum 0,7*
- *I alle andre områder: Minimum 0,8*
- *Samferdselsanlegg, gater og plasser: Minimum 0,3*

Alle tiltak skal planlegges og gjennomføres i samsvar med kommunens veileder for overvannshåndtering del 1: 3-trinnsstrategien og krav til overvannshåndtering. Ved arealplanlegging skal overvannshåndteringen dokumenteres i samsvar med kommunens veileder for overvannshåndtering del 3: Krav til dokumentasjon for store utbygginger. Veilederen beskriver dokumentasjon som skal vedlegges planforslaget, og ytterligere dokumentasjon som skal foreligge før byggetillatelse. Kravene til prøvetaking er spesifisert i veilederens del 4: Prøvetaking og dokumentasjon for infiltrasjonsløsninger.

Hjemmel
Pbl. § 11-9 nr. 8

Veiledning
Bestemmelsen skal bidra til å nå miljømål for vannkvalitet og andre naturkvaliteter, hindre flomskader og ulemper ved oversvømmelser, ivareta landbrukshensyn og redusere belastningen på avløpsledninger.

Bestemmelsen gjelder ved arealplanlegging av alle tiltak som kan påvirke overvannet vesentlig. For byggetiltak gjelder § 26.

Henvisninger
Overvannsveileder del 1: 3-trinnsstrategien og krav til overvannshåndtering
Overvannsveileder del 3: Krav til dokumentasjon for store utbygginger
Overvannsveieleder del 4: Prøvetaking og dokumentasjon for infiltrasjonsløsninger

§ 29 Krav om åpne og naturlige vassdrag

1) Hvis ikke annet er bestemt i reguleringsplan, er det ikke tillatt å legge elver og bekker i kulvert, tunnel eller ledning.

2) Ved arealplanlegging skal det sikres at:
   a) åpne elver og bekker bevares i sin naturlige form
   b) lukkede elver og bekker som hovedregel gjenåpnes og tilbakeføres til sin naturlige form

Ved vurderingen av om elver og bekker skal gjenåpnes, skal det blant annet legges vekt på om gjenåpning er nødvendig for:

- *å oppfylle krav og hensyn til overvannshåndtering og klimatilpasning*
- *å nå miljømålene i regional vannforvaltningsplan*
- *å fjerne vandringshindre for fisk*
- *at området skal få gode kvaliteter for folkehelse og oppvekstmiljø*
- *å fremme opplevelsen av stedets egenart*

Hjemmel
Pbl. § 11-9 nr. 3 og 8

Veiledning
Bestemmelsen gjelder med mindre reguleringsplan for området uttrykkelig åpner for å lukke vassdraget. Bestemmelser følger opp *Statlige planretningslinjer for klima- og energiplanlegging og klimatilpasning* punkt 4.3, som blant annet krever at naturbaserte overvannsløsninger normalt skal velges, og at andre løsninger skal begrunnes.

Henvisninger
Statlige planretningslinjer for klima- og energiplanlegging og klimatilpasning

§ 30 Forbud mot tiltak langs sjø

1) Byggegrense mot sjø angitt i kommuneplankartet skal gjelde foran forbudet i plan- og bygningsloven § 1-8 annet ledd. I området mellom denne grensen og strandlinjen kan det ikke settes i gang andre tiltak etter plan- og bygningsloven § 1-6 enn fasadeendringer og fradeling ved innløsning av bebygd festetomt. Forbudet omfatter også midlertidige bygninger, konstruksjoner og anlegg.

2) Forbudet mot tiltak langs sjø i plan- og bygningsloven § 1-8 omfatter likevel ikke mindre anlegg og opplag i 100-metersbeltet langs sjøen med sikte på landbruk, fiske, fangst og ferdsel til sjøs.

3) Ved plassering og utforming av tiltak mellom byggegrensen i plankartet og 100-meter fra sjøen, skal det tas særlige hensyn til natur- og kulturmiljø, friluftsliv, landskap og andre allmenne hensyn i strandsonen. Nye tiltak skal som hovedregel ikke plasseres nærmere sjøen enn eksisterende bebyggelse på eiendommen. Tiltakene skal ikke være dominerende i omgivelsene.

4) Ved arealplanlegging av framtidige byggeområder i 100-metersbeltet langs sjøen, skal det sikres at:

   a) det opparbeides gode områder for ferdsel og opphold langs sjøen som allmennheten har rett til å bruke
   b) bebyggelsen fremmer opplevelsen av strandsonens egenart, både landskapskvaliteter og kulturmiljøverdier
   c) tiltakene gir minst mulig skade på naturmangfoldet i strandsonen

Hjemmel
Pbl. § 11-9 nr. 5 og 8 og § 11-11 nr. 5

Veiledning
Tiltak er definert i pbl. § 1-6 som «oppføring, riving, endring, herunder fasadeendringer, endret bruk og andre tiltak knyttet til bygninger, konstruksjoner og anlegg, samt terrenginngrep og opprettelse og endring av eiendom, jf. § 20-1 første ledd bokstav a til m. Som tiltak regnes også annen virksomhet og endring av arealbruk som vil være i strid med arealformål, planbestemmelser og hensynssoner.»

I strandsonen og andre sårbare områder med et særskilt vern skal tiltaksbegrepet forstås vidt, slik at det skal lite til før arbeider, plassering av gjenstander, privatiserende virksomhet og lignende omfattes av forbudet.

Selv om forbudet mot tiltak langs sjø ikke gjelder for landbrukstiltak, skal også landbrukstiltak plasseres minst 100 meter fra sjøen, hvis ikke plassering nærmere sjøen er nødvendig for landbruksdriften, jf. § 54.

Det er gitt mer utfyllende informasjon om hva forbudet innebærer sjøarealet utenfor 100-metersbeltet er satt av til hovedformålet «bruk og vern av sjø og vassdrag med tilhørende strandsone» i § 57.

Henvisninger
Statlige planretningslinjer for differensiert forvaltning av strandsonen langs sjøen

§ 31 Forbud mot tiltak langs vassdrag

1) Nærmere enn angitt byggegrense langs vassdrag i kommuneplankartet kan det ikke settes i gang andre tiltak etter plan- og bygningsloven § 1-6 enn fasadeendringer, fradeling ved innløsning av bebygd festetomt og tiltak knyttet til offentlige veianlegg etter veglova og jernbaneanlegg etter jernbaneloven.

2) Langs vassdrag vist som hensynssone bevaring naturmiljø i plankartet skal det bevares vegetasjonssone på minimum 15 meters bredde. Hogst er ikke tillatt, men skjøtsel av sonen som motvirker avrenning og erosjon eller gir levested for planter og dyr er tillatt. Andre hogstformer enn selektiv hogst og fjerning av vegetasjon for å ivareta jernbanens skjøtselsplikt er ikke tillatt.

3) Ved arealplanlegging av områder langs vassdrag, skal det:

   a) normalt settes et forbud mot nye tiltak, herunder hogst og nydyrking, nærmere vassdraget enn 30 meter
   b) legges til rette for at gjennomførte tiltak langs vassdraget blir reversert, for å sikre vannkvalitet, biologisk mangfold og landskapsøkologiske korridorer
   c) legges til rette for ny beplantning som reduserer kanterosjon, gir god renseeffekt, hindrer oversvømmelser og ivaretar biologisk mangfold

Hjemmel
Pbl. § 11-9 nr. 5 og 8 og § 11-11 nr. 5

Veiledning
Tiltak er definert i pbl. § 1-6 som «oppføring, riving, endring, herunder fasadeendringer, endret bruk og andre tiltak knyttet til bygninger, konstruksjoner og anlegg, samt terrenginngrep og opprettelse og endring av eiendom, jf. § 20-1 første ledd bokstav a til m. Som tiltak regnes også annen virksomhet og endring av arealbruk som vil være i strid med arealformål, planbestemmelser og hensynssoner.»

Langs vassdrag og andre sårbare områder med et særskilt vern skal tiltaksbegrepet forstås vidt, slik at det skal lite til før arbeider, plassering av gjenstander, privatiserende virksomhet og lignende omfattes av forbudet.

Vassdrag er definert i vannressursloven § 2 som «alt stillestående eller rennende overflatevann med årssikker vannføring, med tilhørende bunn og bredder inntil høyeste vanlige flomvannstand. Selv om vassdrag på enkelte strekninger renner under jorden eller under isbreer, regnes det i sin helhet som vassdrag. Som vassdrag regnes også vannløp uten årssikker vannføring dersom det atskiller seg tydelig fra omgivelsene.»

Henvisninger
Lov om vassdrag og grunnvann (vannressursloven)
Veileder om vegetasjonspleie langs vassdrag i jordbruksområder
NVEs veileder: Kantvegetasjon langs vassdrag

§ 32 Restriksjoner langs hovedvannledning
Aktiviteter som kan skade eller påvirke ledningsanlegget gjennom rystelser i grunnen samt masseuttak, massedeponering og horisontal boring, skal ikke foregå nærmere enn 100 meter fra ledningen uten at Vestfold Vann IKS varsles i rimelig tid på forhånd. Rystelseskrav gjelder for hovedvannledningen i forbindelse med sprenging og peling.

I en klausulert sone nærmere enn 10 (15) meter fra senter ledning, gjelder egne bestemmelser gitt av Vestfold Vann IKS. Her omfattes også ikke-søknadspliktige tiltak.

Hjemmel
Pbl. § 11-9 nr. 5

Klima og mobilitet

§ 33 Klimagassutslipp og klimatilpasning
1) Ved arealplanlegging skal tiltakene planlegges slik at de gir lave klimagassutslipp og er tilpasset forventede klimaendringer.

2) Det skal i alle reguleringsforslag gjøres rede for klimagassutslipp og klimatilpasning. Høye alternativer fra nasjonale klimaframskrivninger skal legges til grunn for vurderingene.

3) Det skal utarbeides klimagassregnskap ved reguleringsforslag som åpner for:

   a) oppføring av ny eller utvidelse av bebyggelse med mer enn 1 000 m^2 BRA
   b) riving av eksisterende bygninger større enn 300 m^2 BRA

c) større anleggsprosjekter for bygging av vei, bruer, gang- og sykkelsti, og etablering av ledningsnett for vann- og avløp som innebærer inngrep i terreng

4) Innenfor området for fjernvarmekonsesjon skal alle nye bygninger eller hovedombygginger over 1 000 m^2 BRA tilknyttes fjernvarmeanlegget. Kommunen kan tillate en alternativ løsning som er miljømessig bedre enn tilknytning.

Hjemmel
Pbl. § 11-9 nr. 3 og 8

Veiledning
For byggetiltak er det stilt konkrete og ufravikelige krav til klimagassutslipp og klimatilpasning i byggteknisk forskrift (TEK17).

Ved arealplanlegging skal det normalt velges løsninger som gir så lave klimagassutslipp som mulig. Klimahensynene må likevel veies mot andre hensyn til bruk og vern av arealressursene i den enkelte reguleringssaken. Plassering av bygninger slik at det ikke reduserer karbonbindingen i jorda og skogen, effektiv arealbruk, bærekraftige transportløsninger og bruk av fornybare, utslippsfrie energikilder er eksempel på klimavennlige løsninger som kan vektlegges i en plansak.

Åpne, naturbaserte overvannsløsninger og plassering av bygninger utenfor flomområder er eksempel på klimatilpasninger.

Klimagassregnskap skal utarbeides av fagkyndig og etter relevant faglig standard for de planlagte tiltakene.

Henvisninger
Veileder om klimavennlig lokalisering i arealplanlegging (Miljødirektoratet)
Veileder om karbonrike arealer i arealplanlegging (Miljødirektoratet)
Veileder om klimatilpasning i arealplanlegging (Miljødirektoratet)

§ 34 Mobilitet

1) Tiltak kan ikke plasseres eller utformes slik at de er til hinder for ferdsel i stier, smett og lignende der allmennheten har ferdselsrett.

2) Ved arealplanlegging av framtidige byggeområder eller av vesentlige endringer i nåværende områder, skal tiltakene planlegges slik at de bidrar til et bærekraftig, brukervennlig og trygt transportsystem. Planleggingen skal blant annet sikre at:

   a) det videreføres eller etableres forbindelser for gange, sykkel og andre mikromobilitetsløsninger til målpunkt som er aktuelle for brukere av området. For lengre reiser skal det legges til rette for kollektive løsninger.
   b) det videreføres eller etableres turveier som forbinder boliger til større turveinett og steder for rekreasjon og friluftsliv i nærmiljøet

3) I alle planforslag som kan gi økt transportbehov eller endret transportmønster, skal det være redegjort for eksisterende og framtidig transportbehov og transportløsninger.

4) Det skal utarbeides mobilitetsutredning ved reguleringsforslag som åpner for:

a) oppføring av ny eller utvidelse av bebyggelse med mer enn 1 000 m^2 BRA
b) etablering av mer enn 50 arbeidsplasser

Hjemmel
Pbl. § 11-9 nr. 3 og 8

Veiledning
Bestemmelsen må ses i sammenheng med andre, mer konkrete krav i kommuneplanen som gjelder transportløsninger, blant annet kravene til vegstandard, avkjørsler, varemottak og parkeringsplasser for sykler og biler. Det gjelder særlige krav for mobilitetsløsninger i by- og senterområdene.

Allmennhetens ferdselsrett i stier, smett og lignende kan følge av avtaler eller andre privatrettslige grunnlag, eller av reglene i friluftsloven.

Målpunkter er de viktigste stedene folk oppholder seg på eller oppsøker i hverdagen, for eksempel bolig, skole, arbeid, barnehage, butikker, offentlige og private virksomheter og attraksjoner. Det er særlig viktig å planlegge for bolignære turveier, det vil si veier, stier og lignende.

Mobilitetsutredning skal utarbeides av fagkyndig og etter kommunens veileder for mobilitetsplaner eller tilsvarende faglig standard.

Henvisninger
Kommunens veileder for mobilitetsutredning (ikke ferdig)
Veileder om areal- og transportplanlegging (Miljødirektoratet)

§ 35 Oppstillingsplasser for sykler

1) Ved etablering av boliger, arbeidsbygninger og publikumsbygninger, er det krav om tilrettelagte oppstillingsplasser for sykler. Det er krav om minst:
   a) 2 plasser per boenhet
   b) 1 plass per 100 m^2 BRA i arbeidsbygninger
   c) 1,5 plasser per 100 m^2 BRA i publikumsbygninger

2) Oppstillingsplassene skal plasseres innen rimelig avstand fra bolig-, publikums- og arbeidsarealene, og med god tilgjengelig for alle brukere. Plassene skal legge til rette for daglig bruk av syklene, og kan ikke løses i privat sportsbod eller lignende.

3) Oppstillingsplasser for konsentrert boligbebyggelse, arbeidsbygninger og publikumsbygninger skal kunne låses til fast innretning, og minst halvpartene av plassene skal være under tak.

Sykkelparkering til konsentrert boligbebyggelse, arbeidsbygninger og publikumsbygninger bør lokaliseres og utformes i samsvar med Statens vegvesens håndbok 233 (Sykkelhåndboka) eller tilsvarende standard.

Hjemmel
Pbl. § 11-9 nr. 5

Veiledning

Bestemmelsen gjelder som et minstekrav ved byggetiltak, men tilsvarende norm skal legges til grunn for arealplanlegging av nye boliger, arbeidsbygninger og publikumsbygninger. Det er avvikende krav til sykkelplasser i by- og områdesentrene.

Arbeids- og publikumsbygninger er definert i veiledning til byggteknisk forskrift (TEK17) kapittel 12.

Arbeidsbygninger er bygninger med arbeidsplasser. Kontor, fabrikker og verksteder er eksempel på rene arbeidsbygninger uten publikumsfunksjoner.

Publikumsbygninger er bygninger der publikum har adgang. Publikumsbygninger vil normalt også ha arbeidsplasser. Forretninger, sykehus og skoler er eksempel på publikumsbygninger. Arbeidsbygninger med sporadisk publikumsbesøk regnes ikke som publikumsbygninger.

Henvisninger
Byggteknisk forskrift (Tek17) kapittel 12
Statens vegvesens håndbok 233 (Sykkelhåndboka)

§ 36 Parkeringsplasser for biler

1) Ved etablering av boliger, arbeidsbygninger og publikumsbygninger, er det krav om tilrettelagte parkeringsplasser for biler. Det er krav om minst:
   a) 1 plass per boenhet under 60 m^2 og 2 plasser per boenhet over 60 m^2
   b) 1 plasser per 100 m^2 BRA i arbeidsbygninger
   c) 1,5 plasser per 100 m^2 BRA i publikumsbygninger

Parkeringsplasser til konsentrert boligbebyggelse og arbeids-/publikumsbygninger bør lokaliseres og utformes i samsvar med Byggforskserien 312.130 eller tilsvarende standard.

2) Ved etablering av konsentrert boligbebyggelse, arbeidsbygninger og publikumsbygninger, skal minst 10 % av parkeringsplassene være reservert for gjester/besøkende. Minst 5 % av parkeringsplassene skal være reservert og tilrettelagt for forflytningshemmede.
3) Ved arealplanlegging kan kravet om parkeringsplasser reduseres hvis det planlegges tiltak som:
   a) medfører lite personbiltrafikk, eller
   b) tilrettelegger særlig for bruk av gange-, sykkel- eller kollektivløsninger, eller
   c) parkeringsplasser er felles for alle boenhetene i et boligprosjekt, og ikke medfølger boenheten ved salg.

Hjemmel
Pbl. § 11-9 nr. 5 og 8

Veiledning
Bestemmelsen gjelder som et minstekrav ved byggetiltak, men tilsvarende norm skal legges til grunn for arealplanlegging av nye boliger, arbeidsbygninger og publikumsbygninger. Det er avvikende krav til parkeringsplasser i by- og områdesentrene. Parkeringsstrategi er under utarbeidelse og vil legge føringer for arealplanlegging og hvor i kommunen kravet til parkering kan reduseres.

Arbeids- og publikumsbygninger er definert i veiledning til byggteknisk forskrift (TEK17) kapittel 12.

Arbeidsbygninger er bygninger med arbeidsplasser. Kontor, fabrikker og verksteder er eksempel på rene arbeidsbygninger uten publikumsfunksjoner.

Publikumsbygninger er bygninger der publikum har adgang. Publikumsbygninger vil normalt også ha arbeidsplasser. Forretninger, sykehus og skoler er eksempel på publikumsbygninger. Arbeidsbygninger med sporadisk publikumsbesøk regnes ikke som publikumsbygninger.

Mobilitetsutredningen til det enkelte planforslag legges til grunn for vurdering av antall parkeringsplasser innenfor plamområdet.

Antall parkeringsplasser skal rundes av til nærmeste hele tall. Ved beregning av tilgjengelig parkeringsareal på eiendommen€, skal kravet for eksisterende boenheter fastsettes i samsvar med vilkår om parkering som er stilt i tillatelsen eller reglene som gjaldt på etableringstidspunktet. Hvis det ikke kan dokumenteres at boligen er godkjent med et lavere krav i tillatelsen eller tidligere regler, skal kravet beregnes etter gjeldende regler.

Etablering av boliger, arbeidsbygninger og publikumsbygninger omfatter både nyoppføring, bruksendringer av eksisterende bygg og oppdeling av eksisterende bruksenheter.

Henvisninger
Byggteknisk forskrift (Tek17) kapittel 12
Byggforskserien 312.130
Tønsberg kommunes parkeringsstrategi (under arbeid)

Teknisk infrastruktur og samfunnssikkerhet

§ 37 Krav til veistandard

Kommunale veier skal dimensjoneres og utføres i samsvar med kommunens veinormal og veilysnormal, og Statens vegvesens håndbøker N100 og N200.

Hjemmel
Pbl. § 11-9 nr. 3

Veiledning
Kommunale veier er alle veier og gater som er åpen for alminnelig ferdsel og som blir vedlikeholdt av kommunen, jf. veglova §§ 1 og 3. Dette omfatter også veier som eies av private, hvis veien i prinsippet kan brukes av alle og den vedlikeholdes av kommunen, for eksempel ved brøyting. Krav til veistandard for fylkesveier og riksveier følger direkte av veglova med tilhørende forskrifter.

Fraviksmyndighet: Av ulike grunner kan det i enkelte tilfeller være riktig å fravike krav i veirnormal. Hvilken myndighet som behandler frafikssøknad for ulike veianlegg fremgår av N100.

Henvisninger
Veinormal og veilysnormal
N100 Veg- og gateutforming
N200 Vegbygging
Fravik fra krav i veinormal

§ 38 Avkjørsler

1) Ved arealplanlegging av framtidige områder til bebyggelse eller av vesentlige endringer i nåværende byggeområder, skal det bare legges til rette for én avkjørsel per eiendom til kommunal vei.

2) Avkjørsler skal utføres i samsvar med Veinormal for Tønsberg kommune og Statens vegvesens håndbok N100.

Hjemmel
Pbl. § 11-9 nr. 3 og 8

Veiledning
Kommunale veier er alle veier og gater som er åpen for alminnelig ferdsel og som blir vedlikeholdt av kommunen, jf. veglova §§ 1 og 3. Det omfatter også veier som eies av private, hvis veien i prinsippet kan brukes av alle og den vedlikeholdes av kommunen, for eksempel ved brøyting. Krav til avkjørsler fra fylkesveier og riksveier følger direkte av veglova med tilhørende forskrifter.

Fraviksmyndighet: Av ulike grunner kan det i enkelte tilfeller være riktig å fravike krav i veirnormal. Hvilken myndighet som behandler frafikssøknad for ulike veianlegg fremgår av N100.

Henvisninger
N100 Veg- og gateutforming
Veinormal for Tønsberg kommune
Fravik fra krav i veinormal

§ 39 Tilknytningsplikt for fritidsbebyggelse

Bestemmelser i plan- og bygningsloven §§ 27-1 andre til fjerde ledd og 27-2 andre til fjerde ledd om vannforsyning og avløp gjelder også for fritidsbebyggelse, jf. pbl. § 30-6, dersom ikke annet er bestemt i reguleringsplan.

Hjemmel
Pbl. §§ 11-9 nr. 3 og 30-6

Veiledning
Bestemmelsen innebærer at det i Tønsberg er plikt til å knytte også fritidsboliger til offentlig vann- og avløpsledninger som går over eller inntil eiendommen. For alle andre bygninger følger tilknytningsplikten direkte av pbl. §§ 27-1 og 27-2.

§ 40 Renovasjon

1) Oppsamlingsenheter for renovasjon skal plasseres slik at det ikke oppstår ulemper eller sjenanse for omgivelsene, og slik at det er god, trafikksikker tilgang for beboere, brukere og renovasjonsoperatør.

2) Oppsamlingsenheter for renovasjon skal ikke plasseres nærmere soverom og annet luktsensitiv formål enn fem meter. Enhetene skal ikke plasseres nærmere enn fem meter fra uteoppholdsareal der brukerne ikke har et alternativt uteoppholdsareal av samme kvalitet.

3) Konsentrert boligbebyggelse skal ha felles brannsikker renovasjonsløsning.

4) Boligbebyggelse skal tilknyttes avfallssuganlegg i områder der dette er etablert.

5) Arbeidsbygninger og publikumsbygninger skal ha innendørs, inngjerdede eller nedgravde oppsamlingsenheter.

6) Ved arealplanlegging skal det avsettes eget arealformål for atkomstveg, transportveg og hentested tilpasset avfallsmengden.

Hjemmel
Pbl. §§ 11-9 nr. 5 og 8

Veiledning
Konsentrert boligbebyggelse omfatter både konsentrert småhusbebyggelse og annen konsentrert bebyggelse. Konsentrert bebyggelse er definert i veiledningen *Grad av utnytting*.

Arbeids- og publikumsbygninger er definert i veiledning til byggteknisk forskrift (TEK17) kapittel 12.

Arbeidsbygninger er bygninger med arbeidsplasser. Kontor, fabrikker og verksteder er eksempel på rene arbeidsbygninger uten publikumsfunksjoner.

Publikumsbygninger er bygninger der publikum har adgang. Publikumsbygninger vil normalt også ha arbeidsplasser. Forretninger, sykehus og skoler er eksempel på publikumsbygninger. Arbeidsbygninger med sporadisk publikumsbesøk regnes ikke som publikumsbygninger.

Oppsamlingsenheter for nye boenheter skal plasseres i samsvar med § 9 i kommunens forskrift for husholdningsavfall. Hvis ikke:

- atkomstvei for renovasjonsbil,
- transportveien for den manuelle transporten av oppsamlingsenheter fra hentestedet til renovasjonskjøretøyet,
- utforming av hentestedet og
- eventuelt søppelrom,

er avklart i plansaken må dette godkjennes av forurensningsmyndigheten i tråd med § 9 i kommunens forskrift for husholdningsavfall.

Erfaring viser at plassering av oppsamlingsenheter, inkludert delvis nedgravde enheter nærmere følsom bruk enn fem meter skaper konflikter i form av lukt og støy. For utearealer som for eksempel plattinger og nærlekeplasser eller andre utearealer der det ikke er reelle muligheter for å flytte seg unna, kan ikke aksepteres. I slike tilfeller er det behov for uteoppholdsareal ut over minimumskravet for å ivareta dette behovet..

Trafikksikkerhetsanalyse eller en beskrivelse må legges til grunn for en trafikksikker atkomstveg.

Henvisninger
Grad av utnytting (Kommunal- og moderniseringsdepartementet)
Byggteknisk forskrift (TEK17)
Renovasjon i plan- og byggesak – tekniske retningslinjer (Vesar)
Informasjon om bunntømte containerløsninger (Vesar)
Forskrift for husholdningsavfall for Tønsberg kommune

§ 41 Varemottak

Varemottak skal plasseres, dimensjoneres og utformes i samsvar med relevant standard for varelevering. Varemottak skal plasseres slik at det ikke kommer i konflikt med gang-/sykkelsoner og inngangspartier.

Hjemmel
Pbl. § 11-9 nr. 3

Veiledning
Varemottak består av oppstillingsplass, lasterampe og lager.

- *Oppstillingsplass* er nødvendig areal for oppstilling av kjøretøy som benyttes ved lossing eller lasting av varer.
- *Lasterampe* er av- og pålessingsplass for vare- og lastebiler.
- *Lager* er i denne sammenheng en funksjonell fortsettelse av lasterampen, som benyttes til plassering av varer som skal ut og inn av bygget, avfallssortering, lastbærere og lignende.

Henvisninger
Bransjestandard for varelevering (BVL)
Byggforskserien 379.413 Varemottak

§ 42 Sikkerhet mot natur- og miljøfarer

1) Bygninger kan ikke plasseres med overkant gulv i 1. etasje lavere enn 2,7 meter, målt etter høydereferanse NN2000.

2) Ved arealplanlegging og byggesaker uten detaljregulering skal det sikres mot fare eller vesentlige ulemper som følge av natur- eller miljøforhold. I alle planforslag og byggesaker uten plan skal det være nærmere redegjort for natur- og miljøfarer.

3) Ved arealplanlegging av framtidige områder for bebyggelse, skal det gjøres rede for oppfølgingen av risiko- og sårbarhetsanalyser og konsekvensutredninger som er utarbeidet til kommuneplanen.

4) Det tillates ikke etablering av boliger, institusjoner, skoler, barnehager, lekeplasser, arbeids- eller publikumsbygg i områder som overskrider et magnetfelt på 0,4 mikrotesla. Magnetfeltets maksimale utbredelse over året skal legges til grunn når sonen beregnes.

Hjemmel
Pbl. §§ 11-9 nr. 5 og 8

Veiledning
Analyser av risiko og sårbarhet og tiltak for å redusere sannsynligheten for eller konsekvensen av natur- og miljøfarer skal følge relevante nasjonale rundskriv, veiledninger, retningslinjer og standarder. Som hovedregel skal all risiko være kartlagt og regulert før 1. gangsbehandling eller ved søknad om rammetillatelse.

Redegjørelsen skal legge til rette for å avklare omfanget av og nødvendige mottiltak og virkningen av disse. Det skal gå klart fram av den innsendte dokumentasjonen at sikkerhetskravet i byggteknisk forskrift er oppfylt. Følgende naturfarer bør alltid omtales, med mindre det er åpenbart at sikkerhetsnivået er oppfylt:

• Sikkerhet mot overvannsskade som omfatter
  - Er sikkerhetsnivået oppfylt for byggeområdet før byggetiltaket
  - Er sikkerhetsnivået oppfylt for byggeområdet etter byggetiltaket
  - Er sikkerhetsnivået oppfylt for omkringliggende områder som følge av tiltaket

• Sikkerhet mot flom som omfatter
- Er fareområder flom kartlagt uten at byggetiltaket er hensyntatt
- Er flomfarens virkning på byggeområdet innenfor sikkerhetsnivået for nominelle årlige sannsynlighet i tabellen ikke overskrides.
- Er flomfarens virkning utenfor byggeområdet innenfor sikkerhetsnivået for nominelle årlige sannsynlighet slik at verdiene i tabellen ikke overskrides.

• Erosjonsrisiko langs vassdrag
- Er det erosjonsrisiko langs bekker og vassdrag som kan påvirke stabiliteten for tiltaket
- Er det risiko for økt erosjon i anleggsfasen som kan påvirke stabiliteten for tiltaket
- Utgjør tiltaket risiko som kan gi økt erosjon som kan påvirke stabiliteten for byggeområdet på kort og lang sikt

• Skred i bratt terreng – snøskred, sørpeskred, flomskred, jordskred, steinsprang og steinskred
- Er det faresoner som kan påvirke byggeområdet før tiltaket
- Er det faresoner som kan påvirke tiltaket etter at det er bygd
- Er det faresoner for skred som oppstår hos naboeiendommen som følge av tiltaket.

• Områdestabilitet kvikkleire
- Er det tilstrekkelig stabilitet for området i forhold til løsneområde og utløpsområde før tiltaket iverksettes
- Er det tilstrekkelig stabilitet for området i forhold til løsneområde og utløpsområde i anleggsfasen
- Er det tilstrekkelig stabilitet for området i forhold til løsneområde og utløpsområde etter at byggetiltaket er oppført
- Er det angitt pålitelighetsklasse for de respektive tiltakene som skal føres opp

Henvisninger
Samfunnssikkerhet i kommunens arealplanlegging (DSB)
Konsekvensutredninger fra kommuneplanarbeidet (ikke ferdig)
NVEs kartbaserte veileder for reguleringsplan
Bebyggelse nær høyspenningsanlegg (NVE)

III Bestemmelser til arealformål

Bebyggelse og anlegg

§ 43 Bærekraftig senter- og stedsutvikling

1) Arealplanlegging av områder avsatt til bebyggelse og anlegg skal videreutvikle senterstrukturen i kommunen. Planleggingen skal:
   a) styrke Tønsberg by som kommune- og regionssenter
   b) videreutvikle områdesentrene Revetal, Sem og Tolvsrød med et bredt tilbud innen varehandel og servicefunksjoner, og legge til rette for boligfortetting i avklarte områder rundt områdesentrene (fortettingssoner)
   c) videreutvikle lokalsentrene Brekkeåsen, Undrumsdal, Barkåker, Eik, Ilebrekke og Vear med tilbud som dekker daglige behov for varehandel og tjenester
   d) styrke nærsentrene; Husøy, Ramnes, Fon, Vivestad og Volden med funksjoner som skaper identitet og tilhørighet.

2) Planleggingen skal lokalisere bebyggelse og anlegg på bakgrunn av funksjoner, arealbehov, transportbehov, antall arbeidsplasser, besøksfrekvens og virkning for omgivelsene. Planleggingen skal som hovedregel:
   a) lokalisere besøks- og arbeidsintensive virksomheter i Tønsberg by eller på Revetal
   b) lokalisere detaljhandel i Tønsberg by, områdesentrene eller lokalsentrene
   c) lokalisere handel med plasskrevende og andre særlige varegrupper på Kilen eller andre områder som er avklart for varegruppen i arealplan
   d) legge til rette for boligfortetting i by- og senterområdene og avklarte fortettingssoner rundt disse

Hjemmel
Pbl. § 11-9 nr 8

Veiledning
Kommuneplanens samfunnsdel setter mål for kommunen som samfunnsutvikler og samfunnsdelens arealstrategi definerer Tønsberg kommunes senterstruktur med by-, område-, lokal- og nærsenter. Arealstrategien viser også hvilke næringsklynger og utviklingsområder som er prioritert i den lokale og regionale arealpolitikken.

Arealstrategien definerer hvor og hvordan Tønsberg skal utvikles og at Tønsberg kommune gjennom sin arealforvaltning skal:

- sørge for klima- og miljøvennlig vekst og utvikling
- bidra til helsefremmende, inkluderende og trygge lokalsamfunn
- styrke Tønsberg som et attraktivt og urbant by- og regionsenter
- ivareta vår historie og kulturarv
- samarbeide med innbyggere, næringsliv, frivillighet, forskningsmiljøer, regionale myndigheter og nabokommuner.

Henvisninger
Kommuneplanens samfunnsdel 2021-2033 med arealstrategi

§ 44 Boligbebyggelse

§ 44.1 Tillatt bebygd areal i områder avsatt til nåværende boligområder

Hvis ikke annet er fastsatt i kommuneplanen eller reguleringsplan for bestemte områder, skal bebygd areal i nåværende boligområder ikke overstige:

a) 25 % BYA på eiendommer med frittliggende småhusbebyggelse
b) 30 % BYA på eiendommer med konsentrert småhusbebyggelse

Hjemmel
Pbl. § 11-10 nr 5

Veiledning
Biloppstillingsplasser skal medregnes i bebygd areal, jf TEK17 §5-7. Det skal beregnes minimum 18 m^2 per parkeringsplass til bil.

Henvisninger
Veiledning «Grad av utnytting» (Kommunal- og moderniseringsdepartement)

§ 44.2 Planlegging av fremtidige boligområder

Ved arealplanlegging av områder avsatt til framtidig boligbebyggelse skal bygningstyper, bygningsvolum og uteområder planlegges slik at:

a) det sikres en variasjon av boligtyper, boligstørrelser og uteareal, som bidrar til mangfoldige og inkluderende boligområder
b) det skapes gode oppvekstmiljø for barn og unge, og steder og lokalsamfunn som fremmer livskvalitet, trivsel og helse
c) boligene kan benytte teknisk infrastruktur som er opparbeidet eller sikret opparbeidet
d) boligene kan benytte sosial infrastruktur som er tilgjengelig eller planlagt
e) andre arealfaglige forhold er ivaretatt

Hjemmel
Pbl. § 11-10 nr 8

Veiledning
Variasjon i boligtyper må ses opp mot kommunens behov totalt sett med en forventet økning i antall små husholdninger og en boligsammensetning med mange store boliger. En økt variasjon totalt sett vil derfor være avhengig av at det bygges flere mindre boenheter.

Fremtidige byggeområder er konsekvensutredet i forbindelse med omdisponering i kommuneplanens arealdel. Ved planlegging av disse skal konsekvensutredning fra omdisponeringstidspunkt tas med i vurderingene fra oppstart av planarbeid, jf § 40 i disse bestemmelsene.

§ 45 Fritidsbebyggelse

Utbyggingsvolum og utforming i områder avsatt til eksisterende fritidsbebyggelse

1) Det tillates ikke fradeling av nye tomter eller oppføring av nye fritidsboliger nærmere sjøen enn 100 meter.

2) På eiendom med eksisterende fritidsbolig, kan det gjennomføres tiltak som:
   a) ikke fører til at samlet bebygd areal blir mer enn 90 m^2 på eiendommer som ligger mindre enn 100 meter fra sjøen, og der byggeforbudet i 100-metersbeltet er opphevet av byggegrense langs sjø
   b) ikke fører til at samlet bebygd areal blir mer enn 120 m^2 på eiendommer som ligger mer enn 100 meter fra sjøen
   c) ikke utgjør mer enn 15 m^2 som frittliggende uthus inntil 5 meter fra hovedbygning

3) Nye tiltak på fritidsboliger skal
   a) ikke være til hinder for ferdsel, eller komme i konflikt med landskaps- eller naturhensyn, og
   b) ikke medføre vesentlige terrenginngrep, og
   c) ha takvinkel inntil 35 grader
   d) ikke overstige 3,5 meter gesimshøyde og 6 meter mønehøyde målt fra gjennomsnittlig planert terreng for bygning med saltak, eller
   e) ikke overstige 4,0 meter fra gjennomsnittlig planert terreng, og overstige 5,0 m over gjennomsnittlig planert terreng for bygning med pulttak og flatt tak

4) Nye mindre tiltak som platting/terrasse kan tillates inntil 5 meter fra hovedbygningenes fasade med samlet størrelse per eiendom på inntil 30 m^2.

5) På eiendommer lenger fra sjøen enn 100 meter kan nye fritidsboliger tillates innenfor de rammer som fremgår over.

Hjemmel
Pbl. § 11-9 nr. 5 og § 11-11 nr. 5

Veiledning
For område avsatt til fritidsbebyggelse innenfor bestemmelsesområde #03 Solvang Kolonihager, vises det til bestemmelser om bevaring i kapittel V.

Henvisning
Regional plan for kystsonen i Vestfold

§ 46 Sentrumsformål

1) I områder for sentrumsformål tillates boliger, forretninger, offentlig og privat tjenesteyting, kontor, bevertning og mindre håndverksbedrifter med eget utsalg.

2) Hvis ikke annet er bestemt i reguleringsplan, tillates ikke handelsvirksomheter med et samlet bruksareal over 3 000 m^2 innenfor sentrumsformål i andre områder enn Tønsberg by og områdesentrene Revetal, Sem og Tolvsrød.

Hjemmel
Pbl. § 11-7 nr. 1

Veiledning
Større endringer i områder avsatt til sentrumsformål vil normalt falle inn under lovens plankrav pbl § 12-1. Gjennom reguleringsplan vil både utforming og volumoppbygning av bebyggelse, stedstilpasning, parkeringskrav og hva slags næringer det tilrettelegges for, måtte tilpasses det enkelte sentrum.

Henvisning
Regional plan for bærekraftig arealpolitikk (RPBA) med regionale planbestemmelser for handel

§ 47 Forretninger

Forbud mot store handelsvirksomheter i områder avsatt til forretninger

1) Hvis ikke annet er bestemt i reguleringsplan, tillates ikke økning i bruksareal til handel i områder utenfor by-, område-, lokal- og nærsentre avsatt til arealformål forretninger.

2) Ved arealplanlegging utenfor by-, område-, lokal- og nærsentre, kan det likevel legges til rette for:
    a. handel med plasskrevende varer
    b. dagligvarehandel

3) Ved arealplanlegging av områder som nevnt i punkt 2 a og b skal det legges fram en handelsanalyse og en mobilitetsplan som dokumenterer at etableringen:
    a. ikke vesentlig svekker by- og senterstrukturen
    b. er basert på en bærekraftig transportløsning

Med plasskrevende varer menes samme definisjon som gjengitt i Regional plan for bærekraftig arealpolitikk for Vestfold: Byggevare (både butikkhandel og engros), hagesenter og motor.

Hjemmel
Pbl. § 11-7 nr. 1 og § 11-9 nr. 8

Veiledning
Hensikten med bestemmelsen er å styrke kommunens vedtatte senterstruktur og at plasskrevende varer, omsettes på steder der andre mobilitetsformer enn privatbil er en reell mulighet for ansatte og kunder.

Henvisning
Regional plan for bærekraftig arealpolitikk (RPBA) med regionale planbestemmelser for handel

§ 48 Offentlig og privat tjenesteyting

1) Ved arealplanlegging skal det sikres at:
    a. barnehager, forsamlingslokaler og skoler med tilhørende idrettshaller får utviklingsmuligheter der de er etablert i nærmiljøene.
    b. at besøksintensive tjenester som helse- og legetjenester, treningssenter, lekeland for barn, bibliotek m.m. legges til steder i senterstrukturen eller steder som har særlige fortrinn med miljøvennlige mobilitetsløsninger

2) Eksisterende kollektivtilbud og eksisterende gang- og sykkelinfrastruktur skal inngå i vurderingen av et områdes egnethet ved nyetableringer.

Hjemmel
Pbl. § 11-9 nr. 8

Veiledning
Hensikten med bestemmelsen er å bidra til å styrke kommunens vedtatte senterstruktur som møteplasser. Mer lokale tjenestetilbud skal finnes ute i nærmiljøene, men også disse fortrinnsvis i det senteret som finnes lokalt og kan nås av flest mulig uten privatbil. Andre typer tjenestetilbud er mindre besøksintensive og kan også ha behov for å ligge mindre sentralt, for eksempel enkelte institusjoner.

Arealformålet Offentlig eller privat tjenesteyting inkluderer en rekke underformål av svært ulik karakter. Arealplanleggingen av disse områdene må være bevisst den lokale arealpolitikken som fremgår av arealstrategien i kommuneplanens samfunnsdel og disse bestemmelsenes § 43.

Tønsberg kommunes retningslinjer for landskapsanlegg angir minstestørrelser for uteoppholdsareal ved barnehager og skolers uteområder. Disse legges til grunn ved regulering av nye eller vesentlige endringer ved eksisterende skoler og barnehager.

Henvisning
Retningslinjer for landskapsanlegg (ikke ferdig)

§ 49 Næringsbebyggelse

§ 49.1 Utstillingslokaler og hentepunkt i områder avsatt til næringsbebyggelse

1) Ved arealplanlegging av industri, verksted eller lager kan det legges til rette for etablering av tilhørende utstillingslokaler og hentepunkt med samlet areal inntil:
   a) 1 000 m^2 BRA per virksomhet til engroshandel med byggevarer, tunge kjøretøy og med maskiner og utstyr til jordbruk og skogbruk innenfor Barkåker næringsområde (bestemmelsesområde #18)
   b) 1 000 m^2 BRA per virksomhet til handel med motorvogner og båter innenfor Ås næringsområde (bestemmelsesområde #19)
   c) 250 m^2 BRA per virksomhet til øvrige varegrupper innenfor andre næringsområder

2) Utstillingslokalene og hentepunktene i punkt 1 kan ikke utgjøre mer enn 25 % av virksomhetens samlede areal (BRA).

3) Reguleringsplaner som åpner for utstillingslokaler og hentepunkt skal inneholde maks-krav til parkeringsplasser for bil tilpasset hele virksomhetens BRA. I fastsettelsen av parkeringskravet legges kravet for arbeidsbygninger til grunn. Maks-kravet skal i slike reguleringsplaner ikke være mer enn 50% over minimumskravet etter disse bestemmelsenes § 36.

4) Utstillingslokaler og hentepunktene i punkt 1 skal ikke svekke by- og senterstrukturen og aktivitetene skal ha en klar sammenheng med industri-, verksted- og lagervirksomheten som foregår i resten av lokalene.

Hjemmel
Pbl. § 11-9 nr. 8

§ 49.2 Dagligvarehandel i områder avsatt til næringsbebyggelse

1) Ved arealplanlegging av næringsområder kan det legges til rette for etablering av dagligvareforretning med samlet areal inntil 1 000 m^2 BRA, hvis etableringen:

a) ikke vesentlig svekker by- og senterstrukturen, og
b) er basert på en bærekraftig transportløsning

2) Ved alle planforslag som omfatter dagligvarehandel i næringsområder, skal det legges fram en handelsanalyse og en mobilitetsplan som dokumenterer at kravene i første ledd er oppfylt.

Hjemmel
Pbl. § 11-9 nr. 8

§ 49.3 Lokalisering av kontorbedrifter i områder avsatt til næringsbebyggelse

Ved arealplanlegging kan større kontorbedrifter kun lokaliseres innenfor:

a) Bestemmelsesområdet Tønsberg by,
b) Revetal områdesenter
c) I randssonen til Tønsberg by
d) Sem områdesenter

Hjemmel
Pbl. § 11-10 nr. 8

Veiledning
Arealformålet næringsbebyggelse rommer en stor variasjon av type arealbruk som gjør det nødvendig med reguleringsplaner som styrer rett virksomhet til rett sted. Kontorbedrifter og hotell er de mest besøksintensive virksomhetene innenfor arealformålet. Lokalisering av slike virksomheter styres gjennom reguleringsplan, og arealstrategien i kommuneplanens samfunnsdel legges til grunn for lokalisering av nye virksomheter og vesentlig utvidelse av eksisterende.

Varehandel inngår ikke i arealformålet næringsbebyggelse. Samtidig er det mange virksomheter innenfor næringsformålet som forhandler produkter knyttet til virksomheten. Det er gjort unntak slik at det kan etableres klynger for bedrifter som driver verksted og lager for særlig plasskrevende varegrupper i to bestemmelsesområder, på næringsområdene på Ås og Barkåker. Slike varer kan utleveres og vises fram i lokaler avsatt til næring når dette er forankret i en reguleringsplan. Lokalene kan ikke brukes til fremvisning og utlevering av andre varegrupper enn de bedriften produserer eller lagrer. Hensikten er å sikre at bedrifter som driver med omsetning av varer som er for store til å få plass i ordinære forretningslokaler finner sin plass. Det er en forutsetning at virksomhetene er lite besøksintensive, og maks-kravet til parkeringsplasser ved virksomhetene er satt for å sikre dette, da begge bestemmelsesområdene ligger i svært bilbaserte områder.

Den generelle åpningen for 250 m^2 BRA for andre varegrupper må være hjemlet i reguleringsplan. Maks-krav til parkering kreves for å sikre at det ikke tilrettelegges for besøksintensiv virksomhet.

Randsonen til Tønsberg by omfatter Kaldnes, Kilen, Korten (herunder også «Statens Park») og Stensarmen. Korten og Revetal er i arealstrategien særskilt pekt på som sted for etablering av kontorarbeidsplasser.

§ 50 Andre typer bebyggelse og anlegg

Byggeområder avsatt til «andre typer bebyggelse og anlegg» innebærer i hovedsak arealbruk knyttet til tekniske anlegg for energianlegg eller kommunalteknikk, dersom ikke annet er bestemt i reguleringsplan.

Hjemmel
Pbl. § 11-9 nr. 8

§ 51 Kombinert bebyggelse og anleggsformål

1) Tillatte underformål i det enkelte byggeområde avsatt til kombinert bebyggelse og anleggsformål er angitt på plankartet med følgende bokstavkoder:
   B – boligbebyggelse
   F – forretninger
   I – idrettsanlegg
   N – næringsbebyggelse
   R – råstoffutvinning
   T – offentlig eller privat tjenesteyting

2) Bestemmelser til de enkelte arealformålene gjelder tilsvarende for de angitte formålene i kombinasjon.

3) Ved arealplanlegging av område avsatt til kombinasjonen fremtidig RN (råstoffutvinning og næringsbebyggelse, utvidelse av Rygg Miljøpark) skal mineralressurser sikres nyttiggjort før realisering av næringsbebyggelse ned til hensiktsmessig kotehøyde for utvikling av næringstomter. Området skal utnyttes til virksomheter innenfor materialgjenvinning og sirkulærøkonomi.

Hjemmel
Pbl. § 11-7 første ledd nr. 1 og § 11-9 nr. 8

Grønnstruktur

§ 52 Tiltak innenfor områder avsatt til grønnstruktur

1) Innenfor områder avsatt til grønnstruktur kan det gjennomføres mindre tiltak som tilrettelegger for allmenne friluftsinteresser. Tiltaket må plasseres og utformes slik at det ivaretar naturhensyn.

Hjemmel
Pbl. § 11-7 første ledd nr. 3

§ 53 Kombinerte områder for grønnstruktur

Innenfor områder avsatt til kombinert grønnstruktur kan grønnstruktur kombineres med følgende arealbruk:

a) Honnørbrygga (gbnr 1001/5 og 1001/97): parkering
b) Ollebukta (gbnr 1002/4): båtopplag, parkering, gang- og sykkelvei, nødvendig av- og pålessing for båteiere samt adkomst til krana
c) Banebakken (gbnr 1003/242): Gang- og sykkelvei, kollektivtrasé og nødvendig adkomst til eiendommer
d) Slottsfjellskolen (gbnr 1001/187): Parkering og varelevering
e) Vallø (gbnr 140/3): Tillatte formål på sjøsiden av området (havn og småbåthavn)

Hjemmel
Pbl. § 11-7 nr. 2, 3 og 6

Veiledning
Hensikten med arealformålet er å vise at tillatt arealbruk skal gis et grønnere preg enn det som vanligvis forbindes med denne arealbruken, samt sikre allmennhetens tilgjengelighet.

Landbruks-, natur- og friluftsformål (LNFR)

Retningslinje til søknad om dispensasjon fra LNFR-formål
Der det er nødvendig for å sikre og vedlikeholde bygninger og bygningsmiljø kan bruksendring til annen virksomhet vurderes. Endringen må kunne forsvares ut fra landbruksvirksomheten, og bygningenes uttrykk og form skal opprettholdes.

Retningslinjen utfylles av «Veileder for bruksendring av driftsbygninger, gartnerier etc. i LNF-området i kommuneplanens arealdel.»

For å kunne innvilge dispensasjon må de rettslige vilkårene i pbl § 19-2 være oppfylt, og retningslinjene gir føringer for kommunens skjønnsmessige vurdering av om dispensasjon skal gis.

Henvisninger
Veileder for bruksendring av driftsbygninger, gartnerier etc. i LNF-området i kommuneplanens arealdel

§ 54 Landbrukstiltak i områder avsatt til LNFR

1) Hvis ikke annen plassering er nødvendig for landbruksdriften, skal bygninger, konstruksjoner og anlegg i LNFR-områder plasseres:
   a) utenfor dyrket eller dyrkbart areal
   b) minst 100 meter fra sjøen
   c) minst 30 meter fra vassdrag
   d) minst 30 meter fra tilrettelagte friluftstiltak

Våningshus og kårbolig skal plasseres i gårdstun. Nye bygninger skal være tilpasset eksisterende bebyggelse på tunet dersom ikke jordvernhensyn tilsier en annen plassering.

2) Gjødselkummer skal ha tak/lokk, og ligge mest mulig skjermet fra nabobebyggelse. Gjødsellaguner skal ligge skjermet i terrenget.
3)

Hjemmel
Pbl. § 11-11 nr. 1

Veiledning
I LNFR-områder er det kun tillatt med tiltak tilknyttet stedbunden næring, med de unntak som fremkommer under i §§ 53 og 54.

For å være i samsvar med arealformålet LNFR, må det etter en landbruksfaglig vurdering dokumenteres at kårbolig er nødvendig av hensyn til driften av gårdsbruket.

Henvisninger
Garden som ressurs (Veileder fra Regjeringen)

§ 55 Eksisterende boligeiendommer i LNFR-områder

1) Eksisterende boligbebyggelse i LNFR-områder utenfor 100-metersbeltet langs sjø og utenfor byggeforbudssonen langs vassdrag, er vist med bestemmelsesområde ring med påskrift «B» på kommuneplankartet. Tilknyttet denne bebyggelsen kan det gjennomføres tiltak som tilhører boligformål. Følgende tiltak er likevel ikke tillatt:
   a) fradeling av ny grunneiendom
   b) etablering av nye boenheter. Gjenoppbygging av bolig etter brann eller naturskade er likevel tillatt
   c) oppdeling av bruksenheter slik at det oppstår nye boenheter

2) Tiltakene for boligformål kan bare gjennomføres hvis:
   a) bebygd areal på eiendommen ikke overstiger 25 % BYA, og samlet bebyggelse ikke overstiger 400 m^2 BRA
   b) garasjer og andre uthus plasseres mindre enn 20 meter fra boligen

Hjemmel
Pbl. § 11-11 nr. 2

Veiledning
Kommuneplanens bestemmelser om boligbebyggelse samt generelle bestemmelser om løsninger og kvalitet legges til grunn for vurdering av tiltak, herunder også buffersone mot landbruksareal (§ 22), stedstilpasning (§ 15). I tillegg gjelder alle andre føringer og bestemmelser i plan- og bygningsloven med tilhørende regelverk.

Hensikten bak bestemmelsen er å gi rettigheter til boligeiendommer i spredtbygde områder uten byggeformål. Tidligere gårdsbruk med tidligere driftsbygninger på eiendommen vil i enkelte tilfeller ha overskredet maks tillatt BRA. De tidligere driftsbygningenes verdi for kulturlandskapet kan vektlegges i dispensasjonsvurderingen for mindre utvidelser av bolighuset på eiendommen.

Eksisterende bolighus langs vassdrag og i 100-metersbeltet langs sjøen har ikke slike rettigheter, eventuelle utviklingsmuligheter må vurderes som dispensasjon.

§ 56 LNF – spredt bebyggelse

§ 56.1 Områder avsatt til LNFR – spredt boligbebyggelse

1) Innenfor områder for spredt boligbebyggelse kan det oppføres et begrenset antall boliger som ikke er knyttet til stedbunden næring.

2) Det er krav om reguleringsplan for oppføring av ny bolig og/eller etablering av ny boenhet i områder innenfor hensynssone H310 og H320.

3) I områder utenfor hensynssone H310 og/eller H320 er det krav om reguleringsplan dersom fradeling til og oppføring av ny bolig krever ny adkomstvei eller søknadspliktig utbedring av adkomstvei. For mer enn to boenheter kreves utarbeidelse av reguleringsplan uavhengig av adkomstforhold.

4) Innenfor områdene tillates:

a) fradeling av tomt inntil 1,5 daa til boligformål
b) oppføring av frittliggende småhusbebyggelse med tilhørende uthus og uteområder.

5) Buffersone mot dyrka mark gjelder, jf § 23. Bebyggelse skal ikke plasseres nærmere produktiv skog enn 30 meter og ikke nærmere gårdstun, korntørker, høytørker og husdyrbygninger enn 100 meter.

6) Det kan ikke gis byggetillatelse til mer enn 2 boenheter per år i gjennomsnitt for kommuneplanperioden samlet for områdene med arealformålet LNFR – spredt boligbebyggelse.

7) For boligbebyggelse innenfor disse områdene med markering for eksisterende bolig i LNF (bestemmelsesområde ring med påskrift «B»), gjelder § 55.

Hjemmel
Pbl. § 11-11 nr. 2

Veiledning
Kommuneplanens bestemmelser om boligbebyggelse samt generelle bestemmelser om løsninger og kvalitet legges til grunn for vurdering av tiltak, herunder også buffersone mot landbruksareal (§ 21), stedstilpasning (§ 14).

Ved beregning av antall nye boenheter etter § 54-5 skal det vektlegges om det har blitt bygd færre boenheter i de foregående år. Det kan ikke forutsettes at det kommer til å bli bygd færre boenheter i kommende år.

§ 56.2 Område avsatt til LNFR – spredt næringsbebyggelse

1) Det tillates ikke oppført ny bebyggelse eller utvidelse av eksisterende bebyggelse

2) Bruksendring til lager- og håndverksvirksomhet kan tillates.

3) Fasadeendring med farge- og materialbruk som underordner seg kulturlandskapet kan tillates.

4) Det tillates ikke tiltak som bidrar til økning av trafikk utover normal lager- og håndverksvirksomhet.

5) Søknad om tiltak utover det som fremgår av punkt 1-4 utløser krav om reguleringsplan.

Område avsatt til LNF – spredt næringsbebyggelse i Bøgata 5 (gbnr 98/65) ligger innenfor hensynssone bevaring kulturmiljø i Slagendalen og Oseberg, og tiltak skal vurderes strengt etter de hensynene som ligger bak denne sonen. Ved naturskade eller brann, skal det vurderes om området skal etableres som dyrka mark og overføres til omkringliggende landbrukseiendom.

Hjemmel
Pbl. § 11-11 nr. 2

Bruk og vern av sjø og vassdrag

§ 57 Generelt forbud mot tiltak

1) I områder satt av til hovedformålet bruk og vern av sjø og vassdrag med tilhørende strandsone er det ikke tillatt å gjennomføre tiltak etter pbl. §§ 1-6 og 20-1, herunder terrenginngrep, påfylling av sand, uttak av masser.

2) Forbudet omfatter også midlertidige tiltak som flytende konstruksjoner eller fartøy som benyttes som husbåt, flytende hytter og andre midlertidige konstruksjoner og anlegg, herunder flytebrygger.

3) Forbudet mot tiltak langs og i sjøen gjelder ikke for oppføring av nødvendige bygninger, mindre anlegg og opplag som skal tjene til fiske eller ferdsel til sjøs.

4) Forbudet mot tiltak langs og i sjøen gjelder ikke vedlikehold, fjerning og nyetablering av offentlige navigasjonsinnretninger.

5) Forbudet mot tiltak langs og i sjøen gjelder ikke mindre tiltak som tilrettelegger for allmenne friluftsinteresser, forutsatt at det ikke kommer i konflikt med naturmangfold eller ferdsel til sjøs.

6) Forbudet mot tiltak gjelder ikke i områder avsatt til underformålene småbåthavn og havneområde i sjø.

Hjemmel
Pbl. § 11-7 første ledd nr. 6 og § 11-11 nr. 2 og 4.

Veiledning
Forbudet innebærer at

- utfylling, oppfylling eller andre inngrep i og langs sjø, herunder etablering av nye kunstige sandstrender ikke er tillatt.

- oppankring og/eller oppføring av båter, husbåter eller flytende hytter og andre midlertidige konstruksjoner og anlegg (herunder flytebrygger) ikke er tillatt.

- etterfylling av sand på eksisterende strender på land og i sjø er et søknadspliktig tiltak. Dersom etterfylling tillates er det kun tillatt å etterfylle med sand av stedegen kvalitet. Der stranden har endret karakter ved at den tidligere påfylte sanden er vasket bort, vil tilførsel av ny sand anses som en nyetablering.

- nye brygger eller utvidelse av eksisterende brygger/ fellesbrygger tillates ikke med mindre dette allerede er hjemlet i kommuneplanens arealdel eller reguleringsplan.

- vesentlig endring eller vesentlig reparasjon av eksisterende godkjente brygger er et søknadspliktig tiltak iht. pbl § 20-1 bokstav b).

- det ikke tillates mudring/dumping av masser, ankring og utsetting av bøyer og moringer.

- ved brann og/eller naturkatastrofer skal vurderes alternativ plassering av tiltak før gjenoppbyggingstillatelse gis.

§ 58 Småbåthavn

1) Forbudet i § 57 gjelder ikke for arealer avsatt til småbåthavn.

2) I områder avsatt til småbåthavn tillates mindre endringer på bryggeanlegg, herunder også moringer for forankring av flytebrygger.

3) Sør i område avsatt til småbåthavn tilgrensende gbnr 1001/5 (Honnørbrygga) innenfor bestemmelsesområde #21 tillates etablert flytende bade- og badstuanlegg, uten reguleringsplan.

4) Ved endringer skal allmennhetens tilgjengelighet til bryggene sikres.

5) Større endringer i småbåthavnene, herunder også arealet på landsiden av arealet avsatt til småbåthavn, skal kun skje gjennom reguleringsplan. Ved arealplanlegging skal det sikres at:
   a) Friluftsområder bevares som grønnstruktur eller badeplasser
   b) Det legges til rette for bading fra land eller felles bryggeanlegg
   c) Det etableres mottaksanlegg for båtseptik.

Flytende bade- og badstuanlegg ved Honnørbrygga utformes slik at det ikke hindrer ferdsel til sjøs til nærliggende kaier og bryggeanlegg, og tilpasser seg landskapsrommet i Kanalen. Allmennhetens tilgjengelighet til anlegget og hvordan vann fra anlegget skal renses/nøytraliseres vil være en del av utformingen.

Hjemmel
Pbl. § 11-7 første ledd nr. 6 og § 11-11 nr. 2 og 3.

Veiledning
De fleste småbåthavnene i Tønsberg kommune er uregulert og kun sjøarealet er avsatt til småbåthavn. Ved utarbeidelse av nye reguleringsplaner for småbåthavnene bør arealer på land som brukes i sammenheng med småbåthavnene inngå i planområdet.

§ 59 Havneområde i sjø

1) Forbudet i § 57 gjelder ikke for arealer avsatt til havneområde i sjø.

2) I områder avsatt til havneområde i sjø kan nye tiltak bare gjennomføres med hjemmel i reguleringsplan.

Hjemmel
Pbl. § 11-7 første ledd nr. 6 og § 11-9 nr. 1

§ 60 Naturområde i sjø

I områder satt av til naturområde i sjø er det ikke tillatt å gjennomføre tiltak etter pbl. § 1-6. Forbudet omfatter også midlertidige tiltak.

Hjemmel
Pbl. § 11-7 første ledd nr. 6 og § 11-11 nr. 3

§ 61 Friluftsområde i sjø

I områder satt av til friluftsområde i sjø kan det gjennomføres mindre tiltak som tilrettelegger for allmenne friluftsinteresser.

Hjemmel
Pbl. § 11-7 første ledd nr. 6 og § 11-11 nr. 3

IV Bestemmelser for Tønsberg by, områdesentrene og lokalsentrene

1) Disse bestemmelsene gjelder innenfor følgende bestemmelsesområder:
- #21 Tønsberg by
- #13 Semsbyen områdesenter; #17 Tolvsrød områdesenter
- #12 Vear lokalsenter; #14 Barkåker lokalsenter; #15 Eik lokalsenter; #16 Ilebrekke lokalsenter

2) For områdesenter Revetal gjelder vedtatte reguleringsplaner, jf. § 2-4 c) og d)

3) Undrumsdal og Brekkeåsen lokalsenter har ikke egne bestemmelsesområder. Bestemmelsene i kapittel IV gjelder ikke for disse lokalsenterne.

4) Bestemmelsene gjelder ved siden av kommuneplanens øvrige bestemmelser og gjelder foran disse ved motstrid.

Hjemmel
Pbl. § 1-5

§ 62 Utbyggingsvolum i by- og senterområdene

1) Bebygd areal i by- og senterområdene skal ikke overstige:
   a) 100 % BYA for kvartalsbebyggelse innenfor sentrumsformål i Tønsberg by (#21)
   b) 85% BYA for kvartalsbebyggelse innenfor sentrumsformål i Semsbyen og Tolvsrød (#13 og #17)
   c) 75% BYA for kvartalsbebyggelse innenfor sentrumsformål i lokalsenterne (#12, #14, #15, #16)
   d) 60 % BYA for annen bebyggelse innenfor sentrumsformål og kombinert bebyggelse og anlegg
   e) 45 % BYA for konsentrert småhusbebyggelse i fortettingssonene

2) Innenfor sentrumsformål i områdesentrene (#13 og #17) kan bebyggelsen ha inntil 6 etasjer.

3) Innenfor sentrumsformål i lokalsentrene (#12, #14, #15, #16) og kombinertformål i områdesentrene (#13 og #17) kan bebyggelsen ha inntil 4 etasjer.

4) Ved arealplanlegging av konsentrert småhusbebyggelse i fortettingssonene kan bebyggelsen ha inntil 3 fulle etasjer.

Etasjehøyder angitt over skal basere seg på normale etasjehøyder på under 4 meter, der det etableres utadrettet virksomhet i første etasje, kan denne være inntil 5 meter.

5) I by- og senterområdene kan kvartalsbebyggelse oppføres eller utvides gavl mot gavl inntil bygning på naboeiendom som er plassert i eiendomsgrensen. Vinduer i gavl i nabogrense tillates ikke. Eksisterende avstand til eiendomsgrenser mot gårdsrom skal videreføres.

Hjemmel
Pbl. § 11-9 nr. 5

Veiledning
Fortettingssonene er områder innenfor bestemmelsesområder avsatt til boligformål.

Byggehøyder i punkt 2-4 forutsetter at andre krav er tilfredsstilt, herunder krav om tilpasning til omgivelsene. Nedtrapping mot områdene utenfor bestemmelsesområdene vil typisk være grunnlag for noe lavere byggehøyder enn maks antall etasjer gitt i bestemmelsene. Byggehøyder vurderes konkret i reguleringsplanprosesser.

I fortettingsområdene er tillatt utnyttelsesgrad for frittliggende småhusbebyggelse 25% BYA.

§ 63 By- og tettstedsutvikling

1) Tiltak skal ikke plasseres i sentrale siktlinjer til de viktige landemerkene Slottsfjellet, Haugar, Teie hovedgård, Jarlsberg hovedgård eller Domkirken og skal underordne seg byens silhuett.

2) Bygninger skal følge og forholde seg til naturlig terrengfall mot Kanalen og den opprinnelige gatestrukturen fra middelalderen.

Opprettholdelse av siktlinjer er begrunnet både med byens visuelle profil på avstand og siktlinjer fra gatenivå i bysentrum.

Tønsberg by karakteriseres av et samspill mellom Slottsfjellet, Haugar og omlandet som landskapslement, gatestrukturen fra tidlig bydannelse i middelalderen og trehusbebyggelse fra sjøfarts- og hvalfangsttiden. Ramsar-områdene på Ilene og Presterødkilen danner viktige naturlandskapsrom rundt byen. Alle tiltak som kan ha virkning på opplevelsen av Tønsbergs byprofil, skal opprettholde eller styrke dette særpreget.

3) Tiltak i område- og lokalsentrene skal styrke opplevelsen av sentrene som tettsteder. Ved arealplanlegging skal det sikres en visuell avgrensning av tettstedet og en indre sammenheng mellom bebyggelsen og uterommene som underbygger stedets identitet.

4) Første etasje mot sentrale gater og byrom skal brukes til forretning, bevertning eller besøksintensiv tjenesteyting. Virksomheten skal ha åpne fasader mot og publikumsatkomst fra

offentlig gate eller byrom. For #21 Tønsberg by er «sentrale gater og byrom» vist i illustrasjonen under, i øvrige senterområder skal disse defineres gjennom reguleringsplan.



5) I by- og senterområdene tillates ikke tekniske rom og installasjoner på taket. Nødvendige bygningsdeler for heisbygg er likevel tillatt. Solceller kan vurderes, jf § 14-2.

Arealplanlegging i by- og senterområdene skal sikre at:

a) det utvikles kompakte by- og tettsteder
b) det blir en variasjon av boliger og kommersielle, kulturelle og sosiale funksjoner
c) det blir en variasjon av boligstørrelser. Minst 50 % av boligene bør være over 60 m^2.
d) eksisterende grønnstrukturer bevares og videreutvikles, og at det opparbeides nye grønnstrukturer som gir gode uterom, legger til rette for fysisk aktivitet og styrker naturmangfoldet
e) det etableres fellesrom og møteplasser som har gode kvaliteter og er tilrettelagt for ulike brukergrupper. Torg i Tønsberg by og områdesentrene skal som hovedregel eies av kommunen.
f) Byggegrense langs sjøen i Tønsberg by skal sikre arealer for ferdsel og opphold og visuelle kvaliteter langs kanalen.
g) Ved arealplanlegging i 100-metersbeltet langs sjøen i Tønsberg by skal bebyggelsens høyde avtrappes mot sjøen. Byggegrensen langs sjø kan justeres gjennom arealplanlegging, når det er vist hvordan hensynene i f) er ivaretatt.

Hjemmel
Pbl. § 11-7 første ledd nr. 1 og 11-9 nr. 5

Veiledning

Tønsberg by karakteriseres av et samspill mellom Slottsfjellet, Haugar og omlandet som landskapslement, gatestrukturen fra tidlig bydannelse i middelalderen og trehusbebyggelse fra sjøfarts- og hvalfangsttiden. Alle tiltak skal opprettholde eller styrke dette særpreget.

På sjøsiden av byggegrensen kan det tillates tiltak som fremmer allmennhetens tilgang til sjøkanten og det sammenhengende byrommet. Eksempler på slike tiltak kan være, men er ikke begrenset til:

- Sittegrupper og lekeapparater
- Mindre transportable og midlertidige utsalgsteder og annen tjenestetilbyding som er tilgjengelig for allmennheten (Food-truck, badstuer og iskremkiosker)
- Vesentlige reparasjoner av brygge, gangveger og parker
- Renovasjonsløsninger, statuer og fontener
- Informasjons- og opplysningsskilt

§ 64 Særlige krav til bevaring av kulturmiljø i Tønsberg by

1) I følgende områder i Tønsberg by er det hensynssoner med særlige krav til bevaring og stedsutvikling:
   a) #26 Sentrum
   b) #24 Nordbyen
   c) #25 Fjerdingen
   d) #28 Løkken
   e) #27 Haugarlia

2) Alle tiltak i bevaringsområdene skal fremme opplevelsen av kulturmiljøet i nærområdet og Tønsbergs historiske særpreg. Det skal være særlig høy kvalitet på arkitektur og stedsutvikling i disse områdene og det skal brukes historisk korrekte farger og/eller farger som harmoniserer med verneverdig bebyggelse i bevaringsområdet.

3) Historisk gatestruktur i bevaringsområdene tillates ikke endret.

4) Bebyggelse oppført før 1940 i bevaringsområdene tillates ikke revet, men skal bevares i eksteriør og form.

5) Ny bebyggelse i bevaringsområdene skal
   a) videreføre kvartalets eller gatens bebyggelsesstruktur og bebyggelsens høyde, volum, variasjon, rytme, takform/-vinkel, detaljeringsgrad og materialbruk
   b) komplettere kvartalene med vegger og henvende seg ut mot gateløp/plass
   c) tilpasses gjennomsnittlig eller karakteristisk høyde i kvartalet/gateløpet,
   d) henvende seg mot alle offentlige gateløp og offentlige plasser

6) Det er ikke tillatt å fjerne eller endre konstruksjoner og anlegg i gate- og byrommene som er en del av byens kulturmiljø. Nye fortaus- og gatebelegg, skilt, belysning, gjerder, murer og beplantning skal fremme områdets og byens historiske særpreg.

Hjemmel
Pbl. § 11-8 tredje ledd bokstav c og § 11-9 nr. 7

§ 64.1 Spesielt for #24 Nordbyen, #25 Fjerdingen, #27 Haugarlia og #28 Løkken

1) Det er ikke tillatt med tilbygging, påbygging, fasadeendringer eller andre utvendige endringer på bebyggelse oppført før 1940. Tilstand på oppførelsestidspunktet kan likevel gjenopprettes. Ved vedlikehold skal bygningenes karakter, det vil si form, materialbruk og detaljering, opprettholdes eller tilbakeføres til tidligere tilstand.

2) Nybygg skal oppføres med stedstypisk utforming, materialer og detaljer. Ved utbygging over flere eiendommer skal de opprinnelige eiendomsgrensene synes i bygningskroppen.

3) Ved totalskade av bygning oppført før 1940, skal ny bygning oppføres som kopi av den skadede bygningen.

4) Hager, murer, stier, smett og utomhuselementer som er en del av kulturmiljøet skal bevares.

Hjemmel
Pbl. § 11-8 tredje ledd bokstav c og § 11-9 nr. 7

§ 64.2 Spesielt for # 26 Sentrum

1) I områder som særpreges av bygninger med saltak mot gaten, skal nye bygninger utføres med tilsvarende takform og takvinkel.

2) Tilbaketrukket etasje kan plasseres slik at hovedvolumets gesims klart oppfattes som bygningens høyde sett fra gateplan. Materialbruk skal gi et tydelig skille mellom hovedvolum og inntrukket volum.

Hjemmel
Pbl. § 11-8 tredje ledd bokstav c og § 11-9 nr. 7

§ 65.1 Minste uteoppholdsareal i by-, område- og lokalsentrene

1) Nye boliger skal sikres uteoppholdsareal som er egnet for rekreasjon, lek og aktiviteter for ulike aldersgrupper (MUA). MUA kan omfatte en kombinasjon av private områder tilknyttet den enkelte boenhet (hage, balkong, terrasse) og fellesarealer for flere boenheter (fellesområder).

Uteoppholdsarealene skal minst utgjøre følgende areal per boenhet:

Type bolig	Krav til MUA per boenhet	Merknad
Frittliggende småhusbebyggelse	75 m^2	
Sekundærleilighet	50 m^2	Selvstendig boenhet ≤ 60m^2
Hybel	10 m^2	
Konsentrert småhusbebyggelse	30 m^2	Inntil 10 m^2 av kravet kan dekkes på egnede balkonger, altaner, terrasser og verandaer

Lavblokk/ høyblokk	30 m^2	Inntil 10 m^2 av kravet kan dekkes på privat balkong/terrasse
Lavblokk/ høyblokk innenfor område avsatt til sentrumsformål	20 m^2	Inntil 10 m^2 av kravet kan dekkes på privat balkong/terrasse

Hjemmel
Pbl. § 11-9 nr. 5 og 8

§ 65.2 Krav om lek- og rekreasjonsareal ved større utbygginger

1) Ved etablering av mer enn 4 boliger, skal det i tillegg til minste uteoppholdsareal opparbeides nytt lekeareal som skal fordeles mellom nærlekeplasser, områdelekeplasser og nærmiljøanlegg etter følgende kriterier:

   a) Nærlekeplass: 75m^2 med min. bredde 7 m. Arealkravet øker med 5 m^2 pr. boenhet opp til 30 boenheter. Avstand fra boliger skal være maksimalt 75 m.

   b) Områdelekeplass
   For hver 30.boenhet bør det reguleres inn 500 m^2 til fellesareal eller friområde. Avstand fra boliger skal være maksimalt 500 m.

   c) Nærmiljøanlegg
   Ved en samlet utbygging over 150 boenheter bør det etableres eller tilrettelegges et nærmiljøanlegg på totalt min. 5 daa, men kan deles opp i mindre felt. Avstand fra bolig skal være maksimalt 1000m.

Ved etablering av nærmiljøanlegg, kan områdelekeplass utgå.

2) I stedet for opparbeidelse av område- eller nærmiljøanlegg, kan enten eksisterende områder med tilsvarende minstestørrelse, funksjoner og kvaliteter opprustes slik at de oppfyller funksjons- og kvalitetskravene, og/eller andre rekreasjonstiltak.

Hjemmel
Pbl. § 11-9 nr. 5 og 8

Veiledning
Kvalitetskrav til lekeareal er angitt i bestemmelsenes kapittel II.

Lekeareal kommer i tillegg til minste uteoppholdsareal. For gjennomføring av tiltak på kommunal grunn skal dette fortrinnsvis avtales gjennom utbyggingsavtale.

Henvisninger
Retningslinjer for landskapsanlegg (ikke ferdig)
Byliv for alle - Byromsstrategi for Tønsberg

§ 66 Bil- og sykkelplasser i by- og områdesentrene

1) I Tønsberg by og områdesentrene er det følgende krav om oppstillingsplasser for sykler:
   a) minst 2 plasser per boenhet under 60 m^2 BRA og 2 plasser per boenhet over 60 m^2 BRA

b) minst 2 plasser per 100 m^2 BRA i arbeidsbygninger
c) minst 2,5 plasser per 100 m^2 BRA i publikumsbygninger

2) Oppstillingsplassene for sykler skal plasseres innen rimelig avstand fra bolig-, publikums- og arbeidsarealene, og med god tilgjengelig for alle brukere. Plassene skal legge til rette for daglig bruk av syklene, og kan ikke løses i privat sportsbod eller lignende.

   Det skal avsettes areal til sykkeloppstilling på bakkenivå. Sykkelhåndbokens norm for areal skal benyttes. Dette arealet kommer i tillegg til MUA, men tar ikke opp grad av utnytting som for biloppstillingsplasser.

3) Oppstillingsplasser for konsentrert boligbebyggelse, arbeidsbygninger og publikumsbygninger skal utformes slik at sykler skal kunne låses til fast innretning, og minst halvpartene av plassene skal være under tak.

4) I #21 Tønsberg by er det følgende krav om parkeringsplasser for biler:
   a) maksimalt 0,2 plasser per boenhet under 50 m^2 BRA, og mellom 0,2 og 0,5 plasser per boenhet over 50 m^2 BRA innenfor områder avsatt til sentrumsformål
   b) mellom 0,2 og 0,5 plasser per boenhet under 50 m^2 BRA, og mellom 0,5 og 1 plasser per boenhet over 50 m^2 BRA innenfor områder avsatt til andre formål enn sentrumsformål
   c) maksimalt 0,5 plasser per 100 m^2 BRA i publikumsbygninger og arbeidsbygninger i områder avsatt til sentrumsformål
   d) mellom 0,5 og 1 plass per 100 m^2 BRA i arbeidsbygninger i områder avsatt til andre formål enn sentrumsformål
   e) ved bruksendringer kan lovlig etablerte parkeringsplasser beholdes.

5) I #13 Semsbyen og #17 Tolvsrød områdesenter er det følgende krav om parkeringsplasser for biler:
   a) Mellom 0,5 og 1 plasser per boenhet under 60 m^2 BRA, og mellom 0,8 og 1,5 plasser per boenhet over 60 m^2 BRA
   b) minst 1 plass per 100 m^2 BRA i publikumsbygninger

6) Innenfor sentrumsformål i #21 Tønsberg by er det ikke tillatt å etablere nye parkeringsplasser på arealer eller i bygninger som ikke er regulert eller lovlig tatt i bruk til parkeringsformål. Kommunen kan likevel gi tillatelse til parkeringsplasser på andre arealer for arbeidstakere eller virksomheter med et særlig behov.

7) Ved arealplanlegging innenfor sentrumsformål i #21 Tønsberg by skal det legges til rette for etablering av nye parkeringsplasser for boliger og publikumsbygninger i parkeringshus eller parkeringsanlegg i randsonen av sentrum, eller i avklarte områder i sentrum.

8) Innenfor sentrumsformål i #21 Tønsberg by kan kommunen samtykke til frikjøp av parkeringsplasser som kreves for tiltaket, jf. pbl. § 28-7 tredje ledd.

Det er ikke krav om gjesteparkeringsplasser i bestemmelsesområder for by- og områdesentre.

Hjemmel
Pbl. § 11-9 nr. 5 og 8

Veiledning
Krav til antall parkeringsplasser pr boenhet skal avrundes opp til nærmeste hele tall. For krav til antall parkeringsplasser pr 100 m² bruksareal skal tall under 50 rundes ned og tall fra 50 og oppover rundes opp. Eksempel: 120 m² bruksareal kontor utløser 2 sykkelparkeringer, mens 170 m² utløser 4 sykkelparkeringer.

Kravene utøses for nye boenheter/bruksareal. Ved beregning av dekningsgrad (antall p-plasser som kan løses på egen grunn) skal krav til parkering for alle boenheter/bruksareal på eiendommen medregnes. Krav for eksisterende boenheter/bruksareal på eiendommen beregnes etter reglene i denne bestemmelsen, med mindre det kan dokumenteres at lavere krav følger av tidligere tillatelse.

V Andre hensynssoner

Bestemmelsesområder

Veiledning
Bestemmelsesområder for Tønsberg by (#21), områdesentra (#13 og #17), lokalsentra (#12, #14, #15, #16), samt bestemmelsesområde for bevaring av kulturmiljø i Tønsberg by (#24, #25, #26, #27, #28) er gitt egne bestemmelser i bestemmelsenes kapittel IV over.

Bestemmelsesområdene #30 og #31 for Ås og Barkåker næringsområder er gitt egne bestemmelser i bestemmelsenes kapittel III over.

§ 67 Bevaring av eksisterende bygninger og annet kulturmiljø

1) I følgende områder er det særlige krav til bevaring og stedsutvikling:
   a) Nordre og Søndre Fritzølia (#01)
   b) Markveien 20-24 (#02)
   c) Solvang kolonihager (#03)
   d) Markveien/Grevinneveien (#04)
   e) Vidjeveien (#05)
   f) Enggaten (#06)
   g) Område ved Huitfeldtsgate (#07)
   h) Havebyen på Træleborg (#08)
   i) Måkeveien (#09)
   j) Husvikåsen (#10)
   k) Husøysund (#11)
   l) Barlindveien i Presterødåsen (#23)

2) Alle tiltak skal fremme opplevelsen av kulturmiljøet som særpreger bevaringsområdet, og de skal gjennomføres med særlig høy kvalitet på arkitektur og stedsutvikling.

3) Innenfor bevaringsområdene er det forbud mot:
   a) riving av bebyggelse
   b) oppdeling eller sammenføyning av eiendommer
   c) etablering av mer enn 2 boenheter per tomt
   d) tilbygging, påbygging, fasadeendringer og andre utvendige tiltak som endrer bygningens karakter eller som ellers svekker opplevelsen av kulturmiljøet.
   e) gjenbygging av historiske smett

4) Nye bygninger, konstruksjoner og anlegg skal videreføre og styrke det historiske særpreget i bevaringsområdet. Kontrastfylt arkitektur er ikke tillatt. Ved gjenoppbygging etter brann eller naturskade, skal opprinnelig bebyggelse rekonstrueres.

Hjemmel
Pbl. § 11-9 nr. 7

Henvisninger
Byggeskikksveileder Husøysund
Slik skal vi bygge og bo i Tønsberg
Byggeskikkveileder for Tønsberg

§ 68 Midlertidig massedeponi på Gullerød #20

Det er krav til reguleringsplan før midlertidig massedeponi kan tillates innenfor bestemmelsesområdet.

Hjemmel
Pbl. § 11-9 nr. 1

Veiledning
Massedeponiets varighet, omfang og avbøtende tiltak avklares i reguleringsplanen. Det tillates kun oppfylling av rene masser og det skal foreligge en plan for hvordan massedeponiet skal etableres som jordbruksområde. Det forutsettes at friluftsinteressene (kultursti/skiløype) bevares og at bomiljøet nord for planområdet hensyntas i driftsperioden.

§ 69 Snølagring i Greveskogen #29

Det tillates ikke tiltak som er til hinder for midlertidig snølagring innenfor bestemmelsesområdet.

Hjemmel
Pbl. § 11-9 nr. 5

§ 70 Treningsbaner ved Flint #30

Det tillates ikke tiltak som er til hinder for framtidig tilbakeføring av arealet til dyrka mark innenfor bestemmelsesområdet.

Kunstgress, bygninger, parkering og tribuner er eksempler på tiltak som er til hinder for tilbakeføring av arealet til dyrka mark. Området skal vurderes tilbakeført til LNF-formål dersom det ikke lenger er behov for dagens bruk.

Hjemmel
Pbl. § 11-9 nr. 5

Hensynssoner

Sikrings-, støy og faresoner

§ 71 H120 Område for grunnvannsforsyning i Vivestad

Bestemmelser for sikringssoner ved grunnvannsbrønner. Bestemmelsene er listet opp sonevis, og bestemmelsene for de ytterste sonene gjelder også for innenforliggende soner.

H120 – selve brønnene med tilhørende kumring

a. Alle aktiviteter som er ikke er forbundet med drift og vedlikehold av vannverket er forbudt. Inngjerding eller annen utstrakt sikring av brønner skal opprettholdes til enhver tid.

H120 - brønnenes nære influensområde, radius 20 meter fra grunnvannsbrønn 1 og 10 meter fra grunnvannsbrønn 2

b. Ny bebyggelse og nye veier skal begrenses til det som er nødvendig for vannverket og eventuelt traktorvei og skogdrift. Eventuelle tiltak må godkjennes av drikkevannsmyndighet, og skal inkludere tiltak for å redusere risiko for utslipp både under anlegg og drift.

c. Utenom arealer regulert til veiformål gjelder forbud mot bruk av motordrevne kjøretøyer utover det som er nødvendig for skogsdrift. Leirplass, stevner og lignende tillates ikke.

d. Bruk av skogsmaskin skal meldes skriftlig til vannverkseier for etablering av særskilte varslingssystem og beredskap i driftsperioden. Barking i større omgang tillates ikke.
Lagring og fylling av drivstoff i forbindelse med skogsdrift skal skje utenfor sone 1.

e. Forbud mot nedgravde tanker. Forbud mot lagring av olje/oljeprodukter og kjemikalier.

f. Forbud mot oppføring av bygninger med unntak av enkle bygninger (uten innlagt vann) tilknyttet landbruket.

H120 – ytre verneområde, radius 50 meter fra grunnvannsbrønner og vannbehandlingsanlegg

g. Forbud mot infiltrasjonsanlegg, punktutslipp, deponeringsplasser, mellomlager for avfall, slam eller lignende.

h. Forbud mot deponering og mellomlager av masser med avrenning eller annet som kan påvirke vannkvaliteten.

i. Forbud mot større kommersielle masseuttak og omfattende grave- og sprengningsarbeider. Mindre masseuttak til grunneiers eget forbruk tillates.

j. Forbud mot nedgravde olje- eller kjemikalietanker. Lagertanker for olje og petroleumsprodukter må ikke ha større volum enn 3 m3. Alle lagertanker må stå på tett underlag med kanter støpt høye nok til å samle opp hele tankens innhold. Tankene skal være lette å inspisere for lekkasjer. Maksimalt 1 tank pr. eiendom innenfor sone 2.

k. Forbud mot ny bebyggelse og vesentlige terrenginngrep. Ny bebyggelse og nye veier kan tillates i et omfang som er naturlig for drift av eiendommene. Omfang og lokalisering av eventuell ny bebyggelse må avklares i tinglyst avtale mellom grunneier eller i reguleringsplan. Eiendommene 605/30 og 605/31 kan bebygges ihht reguleringsplan 3803 R30_0004. Det skal tas særskilt hensyn for å unngå skader på vannproduksjon ved utbygging av diss tomtene. Alt avløp må ledes ut av sonen og avløpssystem må trykkprøves. Avløpet skal kontrolleres hvert 10 år.

12. Forbud mot bruk eller lagring av plantevernmidler, ubeskyttet lagring utendørs av stoffer med utvaskbare kjemikalier eller husdyrgjødsel. Begrenset bruk av plantevernmidler kan eventuelt tillates etter spesifikk vurdering av vannverkseier og helsemyndighet.

Hjemmel
Pbl. § 11-8 tredje ledd bokstav a.

§ 72 H190 Sikringsområde

Se planbestemmelsenes § 32 for restriksjoner i arealbruk.

For H190-soner angitt med nummer i bestemmelsene nedenfor gjelder disse fremfor § 32.

§ 72.1 H190_145-146

Ved omfattende inngrep i grunnen innenfor H190_145-146, som sprengning, brønnboring eller lignende, skal det foreligge en fagmessig vurdering av grunnforhold og ivaretagelse av jernbanetunnelen. Jernbanemyndighet (BaneNor) skal kunne uttale seg til denne vurderingen før det gis tillatelse til å igangsette omsøkte tiltak.

§ 72.2 H190_147

Restriksjoner i arealbruk er gitt i reguleringsplan for ny fastlandsforbindelse (plan_id 20190180)

Hjemmel
Pbl. § 11-8 tredje ledd bokstav a.

§ 73 H290 Avklaringssoner støy og luftkvalitet

Innenfor avklaringssone for støy og luftkvalitet kan bebyggelse med støy- og luftfølsomt bruksformål etableres i gul og rød sone på følgende vilkår:

- Alle boenheter skal være gjennomgående og ha en stille side.
- Minimum 50 % av antall rom til støyfølsomt bruksformål i hver boenhet skal ha vindu mot stille side. Herunder skal minimum 1 soverom ligge mot stille side.
- Alle boenheter hvor ett eller flere rom til støyfølsomt bruksformål kun har vinduer mot støyutsatt side må ha balansert mekanisk ventilasjon.
- Støykrav for uteoppholdsarealer skal være tilfredsstilt for minimum 50 % av uteoppholdsarealene. På det øvrige uteoppholdsareal tillates inntil 5 dB høyere støynivå.
- Planløsning skal sørge for at utearealer og ny bebyggelse sikres tilfredsstillende luftkvalitet.
- Ved andre funksjoner enn bolig (helseinstitusjoner, undervisningslokaler og liknende) skal pasientrom/undervisningsrom) vende mot den stille siden. Det tillates ikke etablering av videregående skoler, grunnskoler eller barnehage i rød sone.

Hjemmel
Pbl. § 11-8 tredje ledd bokstav a.

§ 74 H310 Ras- og skredfare

Det er ikke tillatt med tiltak innenfor områder angitt som faresone H310 uten at den aktuelle faren er vurdert og sikkerheten ivaretatt.

Ved arealplanlegging og søknad om tiltak innenfor områder angitt som faresoner skal det foretas undersøkelse av den aktuelle faren og redegjøres for nødvendige sikringstiltak.

Ved utarbeiding av reguleringsplan og byggesak innenfor hensynssonen må det dokumenteres tilstrekkelig sikkerhet mot områdeskred, jf. krav i TEK17 § 7-3 med veiledning. Sikkerhet mot områdeskred utredes i samsvar med NVEs veileder 1/2019.

Retningslinje: *Sonene er basert på ett eller flere av følgende farekart: Mulighet for marin leire, faresone kvikkleire samt aktsomhetskartene steinsprang, snøskred og jord- og flomskred. Framtidige endringer i kunnskapsgrunnlaget kan vektlegges i vurderingene av sikkerhet.*

Hjemmel
Pbl. § 11-8 tredje ledd bokstav a og § 11-9 nr. 8

§ 75 H320 Flomfare

Det er ikke tillatt med tiltak innenfor områder angitt som faresone H320 uten at den aktuelle faren er vurdert og sikkerheten ivaretatt.

Ved arealplanlegging og søknad om tiltak innenfor områder angitt som faresoner skal det foretas undersøkelse av flomfaren og redegjøres for nødvendige sikringstiltak.

Hjemmel
Pbl. § 11-8 tredje ledd bokstav a og § 11-9 nr. 8

§ 76 H350 Brann- og eksplosjonsfare (Slagentangen og Rygg Miljøpark)

Innenfor disse sonene tillates kun etablering av anlegg og installasjoner som tilhører storulykkevirksomheten på stedet eller anlegg og installasjoner med bruk som er i overenskomst med storulykkevirksomheten.

Hjemmel
Pbl. § 11-8 tredje ledd bokstav a

§ 77 H360 Skytebaner

Innenfor sonene er det ikke tillatt med aktivitet eller tiltak uten at faremomentet er utredet og tiltaket/aktiviteten er dokumentert akseptabel og eventuelle avbøtende tiltak fastsatt.

Hjemmel
Pbl. § 11-8 tredje ledd bokstav a og § 11-9 nr. 8

§ 78 H370 Høyspenningsanlegg (inkl høyspentkabler)

Det er ikke tillatt med ny bebyggelse innenfor hensynssonen. Alt anleggsarbeid og alle tiltak i terrenget innenfor hensynssonen skal på forhånd avklares med ledningseier.

Hjemmel
Pbl. § 11-8 tredje ledd bokstav a

Veiledning
For de aller fleste av høyspentanleggene i kommunen er Lede AS ledningseier. Faresonen indikerer både at høyspentledningen representerer en fare og at tiltak kan medføre fare for høyspentledningen. Faresonen er ikke en indikator på høypentledningens magnetfelt, jf. §42-4, men gir en indikasjon på hvor det vil være hensiktsmessig å undersøke dette forholdet. Distribusjonsnettet, ledningene med lavest spenning, er ikke vist med faresoner på kommuneplankartet.

§ 79 H380 Sone for militær virksomhet (øvingsfelt i sjø)

Det tillates ikke faste anlegg i sjø innenfor sonen.

Hjemmel
Pbl. § 11-8 tredje ledd bokstav a

§ 80 H390 Grunnforurensning

Sonene viser områder der grunnforurensning er påvist eller det er kjent mistanke om grunnforurensning. Innenfor sonene er det ikke tillatt med tiltak uten at grunnforurensningen er utredet og tiltaket/aktiviteten er dokumentert akseptabel og eventuelle avbøtende tiltak utført.

Ved detaljregulering av områder som kan åpne for bygging på tidligere deponier, skal det gjøres videre utredning av deponiene i samsvar med Miljødirektoratets veileder M-1780/2020.

Hjemmel
Pbl. § 11-8 tredje ledd bokstav a og § 11-9 nr. 8

Veiledning
Faresoner for forurenset grunn viser områder med kunnskap eller mistanke om forurenset. Et område kan være forurenset selv om det ikke ligger inne som faresone i kommuneplanens arealdel og grunnforurensningsdatabasen er kontinuerlig under utvikling.

Henvisninger
Bygging og graving i forurenset grunn
Miljødirektoratets grunnforurensningsdatabase

Særlige hensyn

§ 81 H530 Friluftsliv

Dette er LNF-områder hvor friluftslivet er mer dominerende enn i LNF-områder ellers. Ved vurdering av tiltak og praktisering av annet lovverk innenfor området skal hensynet tillegges vekt, jf. pbl § 11-8 c.

Hjemmel
Pbl. § 11-8 tredje ledd bokstav c

§ 82 H550 Landskap

Ved vurdering av tiltak og praktisering av annet lovverk innenfor området skal landskapshensyn tillegges særlig vekt, jf. pbl § 11-8 c.

Hjemmel
Pbl. § 11-8 tredje ledd bokstav c

§ 83 H560 Bevaring naturmiljø

Dette er hovedsakelig LNF-områder hvor bevaring av naturmiljøet er et mer dominerende hensyn enn landbruk og friluftsliv . Ved vurdering av tiltak og praktisering av annet lovverk innenfor området skal hensynet til bevaring og fremming av naturmiljøet tillegges særlig vekt, jf. pbl § 11-8 c.

Hjemmel
Pbl. § 11-8 tredje ledd bokstav c

Veiledning
Hensynet gjelder også der arealformålet ikke er LNF. Denne hensynssonen er spesielt mye brukt i og langs vassdragene og dette må ses i sammenheng med kommuneplanens bestemmelser om vannforvaltning.

§ 84 H570 Bevaring kulturmiljø

Disse områdene har nasjonal og/eller lokal kulturmiljø- og kulturlandskapsverdi. Ved vurdering av tiltak og praktisering av annet lovverk innenfor området skal hensynet til kulturmiljøet tillegges særlig vekt, jf. pbl § 11-8 c, også i tolkningen av kommuneplanens utfyllende bestemmelser om løsninger og kvalitet. Områdenes særpreg skal bevares og vesentlige tiltak vurderes strengt, jf planens § 16.

Hjemmel
Pbl. § 11-8 tredje ledd bokstav c

Veiledning

Innenfor flere av sonene drives det aktivt landbruk, og denne næringen sikrer opprettholdelse av kulturlandskapet slik vi kjenner det. Hensikten med hensynssonene er å bevare nasjonalt viktige historiske områder hvor kulturminner og landskapsrom samlet danner et særegent, helhetlig kulturmiljø. Retningslinjene er ment å være verktøy for vurdering av tiltak slik at kulturminnene og kulturmiljøene, sammenhengen mellom disse og landskapene de ligger i opprettholdes.

Enkelte av sonene er gitt en kort beskrivelse i veiledningsteksten under, som veiledning til hva som er spesielt verdifullt i det enkelte kulturmiljø og som skal tillegges vekt ved vurdering av endringer i områdene. Både lokalt, regionalt og nasjonalt viktige kulturmiljø er med i opplistingen.

Jarlsberg H570_123
Jarlsberg Hovedgård er et av Norges best bevarte slottsanlegg og kan oppleves i sin opprinnelige, landskapsmessige sammenheng. Gårdsanlegget med Sem kirke, husmannsplasser, veier, alléer, parker, rettersted mm ligger i et sammenhengende, åpent kulturlandskap som skal bevares. Området er usedvanlig rikt på kulturminner. Brænderidammene i Tomsbakken er statlig listeført kulturmiljø.

Slagendalen og Oseberg H570_124
Slagendalen rommer mer enn tusen års bosetningshistorie. Området er usedvanlig rikt på kulturminner og det er sammenhengen mellom disse, gårdene, veiene, bekkeløpene og det åpne landskapet forøvrig som tilkjennegir den historiske kontinuiteten. Oseberghaugen er et nasjonalt monument og sammenhengen mellom haugen, landskapet og øvrige kulturminner har nasjonal verdi.

Torgersøya H570_125
Naturskjønn og frodig øy med stort artsmangfold av strandplanter. Øya har spredt hyttebebyggelse og er del av et større nasjonalt viktig kulturlandskap. Klokketårn med tåkeklokke er fredet.

Aker gård H570_130
Et sammenhengende, åpent og spesielt frodig kulturlandskap omkranser storgården Aker. Landskapsrommet med hellende åkre ned mot Akersvannet avgrenses av åser i nord, øst og sør og raet i vest. Kulturlandskapet

kjennetegnes av frodige randsoner, alléer, steingjerder, beiter, åkre og markante trær. Området er rikt på kulturminner

Linnestad H570_132
Snorre Sturlason beskriver to slag på Re på 1100-tallet. Ett av dem er oppdaget på Linnestad. Dette er Nordens eldste påviste slagsted. Området er usedvanlig rikt på kulturminner og det er sammenhengen mellom disse, gårdene, veiene, bekkeløpene og det kuperte landskapet for øvrig som kjennetegner landskapets særpreg. Rester av veier og graver viser at området er et gammelt knutepunkt.

Våle prestegård og kirke, Kaupang, Huseby og Guåker H570_122
Stort, sammenhengende og særegent landskap med et svært alderdommelig preg. Gamle veiløp og sammenhengen mellom vei, gårder, kulturminner og landskap er vesentlig. Området er usedvanlig rikt på kulturminner.

Holmsvannet og Revåvannet H570_131
Området rundt Holmsvannet og Revåvannet er et av de riktig gamle bosetningsområdene i indre Vestfold. Gravfelt, gårdene og veiene viser alderdommelige mønstre. Mellom vannene ligger bygdeborgen på Tjuvberget omgitt av skoger som før var setermark.

Husøy tidligere tollstasjon H570_127
Kulturmiljøet er statlig listeført.

Henvisning
Mer utfyllende beskrivelser av regionalt og nasjonalt viktige kulturmiljø og -landskap i Vestfold

§ 85 H590 Sikring av mineralressurser

Hjemmel
Pbl. § 11-8 bokstav c.

Veiledning
Sonene er sikret fremtidig uttak av byggeråstoff i et svært langsiktig perspektiv. Sonene skal holdes fri for inngrep for å sikre fremtidig mulig uttak av byggeråstoff.

Båndleggingssoner

§ 86 H710 Båndlegging for regulering etter plan- og bygningsloven

H710_08-09
Sonene er båndlagt i påvente av detaljreguleringsplan for ny fastlandsforbindelse fra Færder. Bestemmelser til båndleggingen er gitt i kommunedelplan for ny fastlandsforbindelse (3803 90021)

H710_10
Sonen er båndlagt i påvente av regulering av midlertidig massedeponi, jf. kommunestyrets sluttbehandling av kommuneplanens arealdel 03.04.2024 (sak 034/24).

Hjemmel

Pbl. § 11-8 bokstav d

§ 87 H720 Båndlegging etter naturmangfoldloven

- H720_11 Ilene (verneforskrift)
- H720_12 Store Gullkrone (verneforskrift)
- H720_13 Lille Gullkrone (verneforskrift)
- H720_14 Akersvannet (verneforskrift)
- H720_15 Presterødkilen (verneforskrift)
- H720_16 Bliksekilen (verneforskrift)
- H720_17 Karlsvika plantevernområde – Solli (verneforskrift)
- H720_23 Verpeelva (verneforskrift)
- H720_25 og 26 Ryggsåsen (verneforskrift)
- H720_24 Grøum (verneforskrift)
- H720_22 Tangenbekken (verneforskrift)
- H720_18 Langrudmyra (verneforskrift)
- H720_19 Krøsstjernåsen (verneforskrift)
- H720_20 Våle Prestegårdsskog (verneforskrift)
- H720_21 Tolvmannsmyr naturreservat (verneforskrift)
- H720_27 og H720_28 Sjuve naturminne
- H720_30 Grøumgrana naturminne
- H720_31 Himberg naturminne

Hjemmel
Pbl. § 11-8 bokstav d

§ 88 H730 Båndlegging etter kulturminneloven

Hjemmel
Pbl. § 11-8 bokstav d

Veiledning
Alle kulturminner eldre enn 1537 og byggverk eldre enn 1649 fredet etter kulturminneloven kapittel II, uavhengig av om de er vist med båndleggingssone H730 i kommuneplankartet.

1) Automatisk fredet bygrunn, jf kulturminneloven kapittel II:

   - H730_33 (Middelalderbyen Tønsberg)
   - H730_50 (Teie Hovedgård)

§ 89 H730_33 Fredet bygrunn i middelalderbyen Tønsberg

I tillegg til kulturminneloven kapittel II, gjelder følgende bestemmelser for området:

1) Trær

Trær innenfor området kan ikke fjernes uten tillatelse fra Tønsberg kommune.

Nye trær kan etableres på måter som ikke skader den fredede bygrunnen, f.eks med rotsperreduk eller i plantekasser. Løsning og treslag skal godkjennes av kommunen og kulturmiljøforvaltninga.

2) Overvann

Nye bygge- og anleggstiltak innenfor båndleggingssone etter lov om kulturminner skal ikke medføre reduksjon i grunnvannsnivå i byggeområdet eller tilstøtende områder. Før igangsetting skal tiltaket være godkjent av kulturmiljøforvaltninga.

Ved etablering av kommunale VA-anlegg skal det tilstrebes at grunnvannstanden ikke reduseres.

Det tillates ikke bruk av grunnvannspumper innenfor hensynssonen.

Overflatevann skal håndteres og infiltreres lokalt. Overskuddsvann ved ekstremnedbør eller mettet grunn grunnet langvarig regn kan ledes ut i kommunalt overvannssystem i gatenett iht. plan for overvannshåndtering i sentrum.

3) Miljøovervåking

Ved tiltak i eller i nærheten av automatisk fredede kulturlag og ruiner fra middelalder hvor det er fare for påvirkning av grunnvannstand eller infiltrasjon av overflatevann til grunnen kreves miljøoppfølging.

Dette innebærer blant annet sikring av kildemateriale ved en arkeologisk gransking eller ved tiltak som hindrer endring av grunnvannstanden. Riksantikvaren avgjør når og hvordan miljøoppfølgingen skal gjennomføres.

Hjemmel
Hjemmel
Pbl. § 11-8 bokstav d og § 11-9 nr. 3

Veiledning
Middelalderbyen Tønsberg og Teie Hovedgård - automatisk fredet middelaldersk bygrunn. Alle tiltak som er egnet til å skade, grave ut, flytte, forandre, tildekke, eller på annen måte utilbørlig skjemme automatisk fredede kulturminner er forbudt uten særskilt søknad og dispensasjon gitt av Riksantikvaren, jf. kulturminneloven §§ 3, 4 og 8.

2) Automatisk fredede kirker og kirkesteder:

- H730_37 (Slagen kirkested)
- H730_38 (Ramnes kirke og kirkested)
- H730_39 (Rød kirkested)
- H730_40 (Våle kirke og kirkested)
- H730_41 (Vivestad kirkested)
- H730_47 (Fon kirkested)
- H730_48 (Sem kirkested)
- H730_49 (Sem kirke)

3) Listeførte kirker:

- H730_33 Tønsberg domkirke
- H730_35 Husøy kirke
- H730_36 Valløy kirke
- H730_37 Slagen kirke
- H730_41 Vivestad kirke

Listeførte kirker forvaltes etter kirkebyggforskriften §4
https://lovdata.no/dokument/SF/forskrift/2020-12-18-2827

4) Andre fredninger:
   - H730_34 Halfdan Wilhelmsens Allé 17 (forskrift)
   - H730_42 Våle Prestegård (vedtaksfredet)

5) Følgende kulturminner i Tønsberg kommune er fredet etter kulturminneloven, men ikke vist som egen båndleggingssone H730 i plankartet:
   - Iras hus (forskrift)
   - Sem fengsel (forskrift)
   - Berg fengsel (forskrift) (inngår i hensynssone 570_123)
   - Torgersøya fyr (inngår i hensynssone 570_125)
   - Kanalbrua (forskrift)
   - Nedre Langgate 18 (Foyngården) Hovedbygning, m/ uthusfløyer 1800-1850, fredet 1924. (inngår i båndleggingssone H730_33)
   - Nedre Langgate 26, (Britanniagården) Portal 1775-1800, fredet 1924. (inngår i båndleggingssone H730_33 og bestemmelsesområde #26 Sentrum)
   - Nordbyen 16 (Bentegården), bolighus 1725-1800, fredet 1924 (inngår i båndleggingssone H730_33 og bestemmelsesområde #24 Nordbyen)
   - Storgaten 55 (Kossegården), Våningshus 1807-1825, fredet 1924 (inngår i båndleggingssone H730_33 og bestemmelsesområde #24 Nordbyen)
   - Tollbodgaten 14 (Kockegården), Våningshus ca. 1790, fredet 1924 (inngår i båndleggingssone H730_33 og bestemmelsesområde #25 Fjerdingen)
   - Heierstadloftet, Vestfold Fylkesmuseum, middelalder, automatisk fredet
   - Svend Foyns Arbeiderboliger, fredet 1986
   - Smidsrødhuset, Nøtterøyhuset, Slottsfjellmuseet, fredet 1923
   - Ramnes Prestegård, fredet 1991
   - Jarlsberg hovedgård, fredet 1939 (inngår i hensynssone H570_123)

§ 90 H740 Båndlegging etter annet lovverk

H740 Høyspenttraséer: Båndlagt etter energiloven – Tiltak er ikke tillatt innenfor hensynssonen uten tillatelse fra netteier.

Hjemmel
Pbl. § 11-8 bokstav d

Veiledning
Netteier for høyspenttraséer innenfor båndleggingssoner vist på kommuneplankartet er Statnett SF.

Gjennomføringssoner

§ 91 H810_G2 Kaldnes Vest

1) Søknadspliktige tiltak kan ikke settes i verk før kravet om felles planlegging er oppfylt.

2) Kravet om felles planlegging kan oppfylles ved en strategi- og prinsipplan eller tilsvarende med føringer for utbygging av området, jf. samarbeidsprosjekt med Færder kommune.

3) Felles plan skal sikre sammenheng innad i området og samspill med omkringliggende områder, og ta stilling til hovedtrekkene ved arealdisponeringene i området, herunder:
   - allmennhetens tilgang til sjø- og rekreasjonsområder, med god tilgjengelighet mellom grønnstruktur og sjøfronten
   - mobilitetsstrategi der gange, sykkel og kollektivtransport er prioritert foran privatbil. Det skal også tilrettelegges for dele- og sambruksløsninger
   - fordeling av areal mellom bolig, næring og tjenesteyting.
   - om videre planlegging skal gjøres gjennom område- eller detaljregulering og modell for gjennomføring av offentlig infrastruktur og grønnstruktur
   - Hvordan nødvendig varehandel for å dekke det lokale behovet og tjenester skal plasseres i området for å styrke gater og torg

4) Kommunen kan likevel gi unntak fra kravet for:

Tiltak for å legge til rette for midlertidig bruk av eksisterende bygningsmasse og fasiliteter i inntil 10 år.

Hjemmel
Pbl. § 11-8 bokstav e

§ 92 H810_G3 Stensarmen

1) Søknadspliktige tiltak kan ikke settes i verk før det kravet om felles planlegging er oppfylt.

2) Krav om felles planlegging skal oppfylles gjennom utarbeidelse av områdeplan etter pbl for arealene som omfattes av hensynssonen. Området skal utvikles med kvartalsstruktur og varierte byggehøyder som trappes ned mot Kanalen.

3) Kommunen kan likevel gi unntak fra kravet for:
   a) Mindre utbyggingsprosjekter (til- og påbygg, endring/reparasjon av bygning, fasadeendring, bruksendring innenfor tillatte underformål).
   b) Etablering av rigg- og anleggsområde innenfor areal avsatt til offentlig og privat tjenesteyting

4) Etablering av boliger innen hensynssonen H810_G3 utløser krav til felles planlegging og inngår ikke i unntakene over.

Hjemmel
Pbl. § 11-8 bokstav e

§ 93 H810_G5 Vallø

1) Søknadspliktige tiltak kan ikke settes i verk før kravet om felles planlegging er oppfylt.

2) Krav om felles planlegging kan oppfylles gjennom områdeplan etter pbl eller ved utarbeidelse av reguleringsplan for hele sonen samlet eller ved en felles steds- og mulighetsstudie der samlede konsekvenser av utbygging av hele sonen er vurdert når det gjelder utbyggingsvolum, natur, allmennhetens tilgang til strandsonen, kulturmiljø og trafikk.

3) Kommunen kan likevel gi unntak fra kravet for:
   a) Mindre utbyggingsprosjekter (til- og påbygg, endring/reparasjon av bygning, fasadeendring)
   b) Tiltak som legger til rette for næringer innen båtservice og -reparasjon

4) Kommunen vil legge særlig vekt på konsekvensen for trafikk, kulturmiljø og allmennhetens tilgjengelighet til sjøen ved vurdering av om kravet til felles planlegging kan unntas.

Hjemmel
Pbl. § 11-8 bokstav e

§ 94 H810_G4 Stasjonsområdet

1) Innenfor sonen gjelder krav om felles planlegging etter plbl § 11-8 tredje avsnitt bokstav e).
   Unntak fra krav om felles planlegging:
   - Oppføring av byggverk og tiltak på eksisterende veier og parkeringsområder som er nødvendig for drift av jernbanen med tilhørende stasjonsfunksjoner.

2) Krav om felles planlegging kan oppfylles ved utarbeidelse av mulighetsstudie for hele sonen før detaljplanlegging. Areal til innfartsparkering, busstilgjengelighet og sykkelparkering skal prioriteres foran øvrige funksjoner innenfor området. Visuelle virkninger på omkringliggende by- og kulturmiljø vil være et særlig viktig utredningstema.

Hjemmel
Pbl. § 11-8 bokstav e

§ 95 H820_G1 Nedre bydel

1) Det stilles krav til felles planlegging av de ubebygde tomtene innenfor det enkelte kvartal.

2) Illustrasjonen angir maksimal tillatt bygningshøyde og for hvilke eiendommer det stilles krav til langbygg (L) og kvartalsbygg (K):



3) Byggenes BYA (fotavtrykk) skal fastsettes i reguleringsplan.

4) Kvartalsbebyggelse skal deles opp i fasader med ulik karakter i form av farge, materialbruk og gesimshøyde. Der illustrasjonen angir ulike høyder for sammenhengende kvartalsbebyggelse skal endelig avgrensning av bygningsvolumene avklares i reguleringsplan.

5) Nye langbygg skal ha saltak og fremstå som selvstendige bygningskropper.

6) Ny bebyggelse skal ligge inntil gatelegemet i tverrgatene. Gatebelegg skal brukes aktivt for å fremheve tverrgatenes historie.

Hjemmel
Pbl. § 11-8 bokstav d og § 11-9 nr. 5, 6 og 8.

Videreføring av reguleringsplan

§ 96 H910 Gjeldende reguleringsplan skal fortsatt gjelde uendret

Innenfor områder med hensynssone H910 skal gjeldende reguleringsplan gjelde uendret, jf. § 2-4

Hjemmel
Pbl. § 11-8 bokstav f

LØSØRE OG TILBEHØR

OVERSIKT OVER LØSØRE OG TILBEHØR TIL EIENDOMMEN

Oversikten er utarbeidet av Norges Eiendomsmeglerforbund, Eiendom Norge og Advokatforeningens Eiendomsmeglingsgruppe, og er gjeldende fra 1. januar 2020.

Generelt

Lov om avhending av fast eigedom (avhendingslova/avhl.) av 3. juli 1992 regulerer kjøper og selgers rettigheter og plikter ved overdragelse av fast eiendom og andeler i borettslag. I henhold til avhl. § 3-4 skal eiendommen, når annet ikke er avtalt, overdras med innredninger og utstyr som etter lov, forskrift eller annet offentlig vedtak skal følge med. Det samme gjelder varig innredning og utstyr som enten er fastmontert eller er særskilt tilpasset bygningen, jf. avhl. § 3-5. Loven inneholder ingen detaljert oversikt over hva som omfattes av "innredning og utstyr", og over hva som skal regnes som "fastmontert eller særskilt tilpasset". Partene kan fritt avtale hva som skal følge med eiendommen ved salg. Bransjens liste over løsøre og tilbehør som skal følge med eiendommen, er en del av avtalen mellom kjøper og selger dersom ikke annet er opplyst i salgsoppgaven, kjøper har tatt forbehold i bud eller avtale på annen måte er inngått. Der intet annet er avtalt, vil løsøre og tilbehør medfølge slik dette fremkommer av avhl. § 3-4 og § 3-5 og denne oversikt. Produkter og installasjoner som medfølger overdras uten noen form for garantier, utover eventuell gjenværende leverandørgaranti. Dersom det er noe i nedenstående liste som ikke finnes på eiendommen, vil det heller ikke medfølge.

1. HVITEVARER medfølger der dette er spesielt angitt i salgsoppgaven.

2. HELDEKKENDE TEPPER følger med uansett festemåte.

3. VARMEKILDER, slik som ovner, kaminer, peiser, varmepumper og panelovner, følger med uansett festemåte. Frittstående biopeiser/varmeovner og terrassevarmere medfølger ikke. Det følger ikke med varmekilder i rom som ikke har vegg- eller fastmonterte varmekilder på visning.

4. TV, RADIO OG MUSIKKANLEGG. TV-antenner og fellesanlegg for TV, herunder parabolantenne, og tuneren/dekoder/tv-boks medfølger der dette eies av selger. Veggmontert TV/flatskjerm med tilhørende festeordning samt musikkanlegg følger ikke med (se også punkt 12).

5. BADEROMSINNREDNING/UTSTYR. Badekar, dusjkabinett, dusjvegger, alle fastmonterte speil og hyller, fastmonterte glass- og håndkleholdere, herunder håndklevarmere samt baderomsinnredning, medfølger.

6. GARDEROBESKAP medfølger, selv om disse er løse. Fastmonterte garderobehyller og knagger medfølger. Innredning i garderobeskap, for eksempel løse eller fastmonterte trådkurver, hyller, stenger og lignende, medfølger.

7. KJØKKENINNREDNING medfølger, herunder også åpne, fastmonterte hyller og løs eller fastmontert kjøkkenøy.

8. MARKISER, PERSIENNER og annen type innvendig og utvendig solskjerming, gardinoppheng, lamellgardiner og liftgardiner medfølger.

9. AVTREKKSVIFTER av alle slag, samt fastmonterte aircondition/ ventilasjonsanlegg, medfølger.

10. SENTRALSTØVSUGER medfølger med komplett anlegg, herunder slange, munnstykke mm.

11. LYSKILDER. Kupler, lysstoffarmatur, fastmonterte "spotlights", oppheng og skinner med spotlights samt utelys og hagebelysning medfølger. Vegglamper, krokhengte lamper, lysekroner, prismelamper og lignende som er koblet til sukkerbit eller stikkontakt følger likevel ikke med.

12. INSTALLERTE SMARTHUSLØSNINGER med sentral som styrer lys, varme, lyd o.l., samt tilhørende trådløse enheter som brytere, sensorer, kameraer, integrerte høyttalere el. medfølger. Enkle lysstyringssystem f.eks. med en sentral som kun styrer lyspærer eller smartpærer montert i sokkel medfølger likevel ikke.

13. UTVENDIGE SØPPELKASSER og eventuelt holder/hus til disse medfølger.

14. POSTKASSE medfølger.

15. UTENDØRS INNRETNINGER slik som flaggstang, fastmontert tørkestativ, samt andre faste utearrangementer som f.eks. badestamp, boblekar/jacuzzi og liknende utendørs kar, lekestue, lekestativ, utepeis, fastmontert trommel til vannslange, medfølger. Guidekabel/avgrensingskabel til robotgressklipper medfølger, men robotgressklipper og ladestasjon for denne medfølger ikke.

16. FASTMONTERT VEGGLADER/LADESTASJON TIL EL-BIL medfølger uavhengig av hvor laderen er montert.

17. SOLCELLEANLEGG med tilhørende teknisk infrastruktur medfølger.

18. GASSBEHOLDER til gasskomfyr og gasspeis medfølger.

19. BRANNSTIGE, BRANNTAU, feiestige og lignende medfølger der dette er påbudt. Løse stiger medfølger ikke.

20. BRANNSLUKNINGSAPPARAT, BRANNSLANGE og RØYKVARSLER medfølger der dette er påbudt. Det er eier og brukers plikt til å se til at utstyret forefinnes på enhver eiendom. Hvis annet ikke er uttrykkelig avtalt, skal dette derfor alltid følge med ved salg av eiendom.

21. SAMTLIGE NØKLER til eiendommen som selger er i besittelse av skal overleveres kjøper på overtakelsen, herunder nøkler til eventuelle boder, uthus, garasjeportåpner el. Låses boder, uthus el. med hengelås, skal lås og nøkler til disse medfølge.

22. GARASJEHYLLER, bodhyller, lagringshyller og oppheng til bildekk medfølger såfremt de er fastmontert. Planter, busker og trær som er plantet på tomten, eller fastmonterte kasser og lignende er en del av eiendommen og medfølger i handelen.

BUD OG BUDGIVNING

KJØPETILBUD

FOR EIENDOMMEN

Adresse:
Bettumveien 6, 3178 Våle
Gnr. 407, Bnr. 6, Tønsberg kommune.

Oppdragsnummer:
234260022

Meglerforetak: PrivatMegleren Holmestrand

Saksbehandler: Hege Svebakk Nøstdahl

Telefon / Mobil: 48 08 10 00 / 952 81 962

E-post: hege.svebakk@privatmegleren.no

UNDERTEGNEDE GIR HERVED FØLGENDE BUD PÅ OVENNEVNTE EIENDOM:

Kjøpesum **Kr** _____

Beløp med bokstaver **Kr** _____

+ omkostninger iht. opplysninger i salgsoppgaven

Dette budet er bindende for undertegnede frem til og med den **Kl.**

Dersom annet ikke er angitt gjelder budet til kl. 15.00 første virkedag etter siste annonserte visning. I forbrukerforhold vil bud med kortere akseptfrist enn til kl. 12.00 første virkedag etter siste annonserte visning ikke bli videreformidlet til selger

Eventuelle forbehold: _____

_____

Undertegnede er kjent med at selger står fritt til å godta eller forkaste ethvert bud. Likeledes er undertegnede klar over at budet er bindende for budgiver når det er kommet til selgers kunnskap. Handelen er juridisk bindende for begge parter dersom budet aksepteres innen akseptfristen. Undertegnede er kjent med at budjournalen vil bli forelagt kjøper og selger når handel er sluttet.

Ønsket overtakelsesdato: _____

Budet baseres på opplysninger og salgsvilkår som fremkommer av salgsoppgave m/vedlegg

Kjøpet vil bli finansiert slik:

Låneinstitusjon: _____ Referanse og tlf nr: _____

Lånt kapital: _____ Kr _____

Egenkapital: _____ Kr _____

Totalt: _____ **Kr** _____

Egenkaptitalen består av: ☐ Salg av nåværende bolig eller fast eiendom

☐ Disponibelt kontantbeløp (bankinnskudd)

Jeg gir bud som ☐ Forbruker ☐ Ledd i næringsvirksomhet / Juridisk person (selskap)

Navn:		Navn:	
Fødselsdato:		Fødselsdato:	
Adr:		Adr:	
Postnr:	Sted:	Postnr:	Sted:
Tlf:	E-post:	Tlf:	E-post:
Dato:	Sign:	Dato:	Sign:

Kopi av legitimasjon

Kopi av legitimasjon

Forbrukerinformasjon om budgivning

Sist oppdatert med virkning fra 1. januar 2014, i forbindelse med ikrafttredelse av endringer i eiendomsmeglingsforskriften.

Informasjonen er utarbeidet av Forbrukerombudet, Forbrukerrådet, Den Norske Advokatforening ved Eiendomsmeglingsgruppen, Eiendomsmeglerforetakenes Forening og Norges Eiendomsmeglerforbund, på grunnlag av blant annet forskrift om eiendomsmegling § 6-3 og § 6-4.

Nedenfor gis en oversikt over de retningslinjer som forbrukermyndighetene og organisasjonene anbefaler benyttet ved budgivning på eiendommen. Avslutningsvis gis også en kort oversikt over de viktigste rettsreglene tilknyttet budgivning.

Før det legges inn bud på eiendommen oppfordres budgiver til å sette seg inn i all relevant informasjon om eiendommen, herunder eventuell salgsoppgave og teknisk rapport med vedlegg.

GJENNOMFØRING AV BUDGIVNING

1. På forespørsel vil megler opplyse om aktuelle bud på eiendommen, herunder om relevante forbehold.

2. Alle bud skal inngis skriftlig til megler, som formidler disse videre til oppdragsgiver. Kravet til skriftlighet gjelder også budforhøyelser og motbud, aksept eller avslag fra selger. Før formidling av bud til oppdragsgiver skal megler innhente gyldig legitimasjon og signatur fra budgiver. Kravet til legitimasjon og signatur er oppfylt for budgivere som benytter e-signatur, eksempelvis BankID eller MinID. Med skriftlige bud menes også elektroniske meldinger som e-post og SMS når informasjonen i disse er tilgjengelig også for ettertiden.

3. Et bud bør inneholde eiendommens adresse (eventuelt gnr/bnr), kjøpesum, budgivers kontaktinformasjon, finansieringsplan, akseptfrist, overtakelsesdato og eventuelle forbehold som for eksempel usikker finansiering, salg av nåværende bolig ol. Normalt vil ikke et bud med forbehold bli akseptert før forbeholdet er avklart. Konferer gjerne med megler før bud avgis.

4. Megler skal legge til rette for en forsvarlig avvikling av budrunden. I forbrukerforhold (dvs. der oppdragsgiver er forbruker) skal megleren ikke formidle bud med kortere akseptfrist enn kl. 12.00 første virkedag etter siste annonserte visning. Etter denne fristen bør budgivere ikke sette en kortere akseptfrist enn at megler har mulighet til, så langt det er nødvendig, å orientere oppdragsgiver, budgivere og øvrige interessenter om bud og forbehold.
Det bør ikke gis bud som diskriminerer eller utelukker andre budgivere. Dersom bud inngis med en frist som åpenbart er for kort til at megleren kan avvikle budrunden på en forsvarlig måte som sikrer oppdragsgiver og interessenter et tilstrekkelig grunnlag for sine handlingsvalg, vil megler fraråde budgiver å stille slik frist.

5. Megleren vil uoppfordret gi sin vurdering av det enkelte bud overfor oppdragsgiveren, når budet er gitt innenfor fristene i punkt 4.

6. Megleren skal så langt det er nødvendig og mulig holde budgiverne skriftlig orientert om nye og høyere bud og eventuelle forbehold.
Megler skal så snart som mulig bekrefte skriftlig overfor budgivere at budene deres er mottatt.

7. Etter at handel har kommet i stand, eller dersom en budrunde avsluttes uten at handel er kommet i stand, kan en budgiver kreve kopi av budjournalen i anonymisert form.

8. Kopi av budjournal skal gis til kjøper og selger uten ugrunnet opphold etter at handel er kommet i stand. Dersom det er viktig for budgiver å bevare sin anonymitet, bør budet fremmes gjennom fullmektig.

VIKTIGE AVTALERETTSLIGE FORHOLD

1. Det eksisterer ingen angrerett ved salg/kjøp av fast eiendom.

2. Når et bud er innsendt til megler og han har formidlet innholdet i budet til selger (slik at selger har fått kunnskap om budet), kan budet ikke kalles tilbake. Budet er da bindende for budgiver frem til akseptfristens utløp, med mindre budet før denne tid avslås av selger eller budgiver får melding om at eiendommen er solgt til en annen (man bør derfor ikke gi bud på flere eiendommer samtidig dersom man ikke ønsker å kjøpe flere enn en eiendom).

3. Selger står fritt til å forkaste eller akseptere ethvert bud, og er for eksempel ikke forpliktet til å akseptere høyeste bud.

4. Når en aksept av et bud har kommet frem til budgiver innen akseptfristens utløp er det inngått en bindende avtale.

5. Husk at også et eventuelt bud fra selger til kjøper (såkalte "motbud"), avtalerettslig er et bindende tilbud som medfører at det foreligger en avtale om salg av eiendommen dersom budet i rett tid aksepteres av kjøper.
