PRIVATMEGLEREN

VEHAGEN 21

Vedlegg



GI BUD MED BANKID	IDENTIFISER MED BANKID	REGISTRERING AV BUD	ELEKTRONISK SIGNERING	BUDRUNDEN
På eiendommens annonse vises det en "Gi bud"-knapp for elektronisk budgivning.	**Innlogging fungerer på samme måte som i din nettbank. Du kan også bruke BankID App (iOS/ Android) eller BankID på mobil.**	**Nettsiden hjelper deg med korrekt utfylling av budmeldingen.**	**BankID lar deg signere budmeldingen elektronisk. Budmeldingen overføres til eiendomsmegleren.**	**Etter signering vil du motta en SMS-kvittering. Gi budforhøyelser med BankID eller ved å svare på SMS-kvitteringen.**

BUDREGLEMENT

Benytt "Gi bud"-knappen på eiendommens annonse for å registrere ditt bud elektronisk. «Gi bud»-knappen åpner nettsiden TryggBudgivning.no som er integrert i megler-systemet.Alle bud / budforhøyelser og forbehold overføres automatisk inn i budjournalen på den respektive eiendommen.

Du logger deg inn på TryggBudgivning.no ved å bruke BankID. Det er derfor viktig å huske å ta med deg din BankID-brikke på budgivningsdagen. Du kan gi bud fra datamaskin, nettbrett eller smarttelefon.

Når du benytter deg av TryggBudgivning.no trenger du ikke å ta bilde av legitimasjon eller sende inn budskjema til megler. Etter at bud er registrert med BankID får du en kvittering pr. SMS om at budet er mottatt.

Du registrerer budforhøyelser ved å logge inn på nytt med BankID eller ved å svare på SMS-kvitteringen som du allerede har mottatt. Budforhøyelser registreres også automatisk inn i meglersystemet.

Lykke til!

KJØPETILBUD

FOR EIENDOMMEN

Adresse:
Vehagen 21, 3072 Sande I Vestfold
Gnr. 303, Bnr. 114 og Gnr. 303, Bnr. 113, Holmestrand kommune.

Oppdragsnummer:
234260019

Meglerforetak: PrivatMegleren Holmestrand

Saksbehandler: Martin Brudal Samuelsen

Telefon / Mobil: 48 08 10 00 / 977 58 307

E-post: martin.brudal.samuelsen@privatmegleren.no

UNDERTEGNEDE GIR HERVED FØLGENDE BUD PÅ OVENNEVNTE EIENDOM:

Kjøpesum **Kr** _____

Beløp med bokstaver **Kr** _____

+ omkostninger iht. opplysninger i salgsoppgaven

Dette budet er bindende for undertegnede frem til og med den **Kl.**

Dersom annet ikke er angitt gjelder budet til kl. 15.00 første virkedag etter siste annonserte visning. I forbrukerforhold vil bud med kortere akseptfrist enn til kl. 12.00 første virkedag etter siste annonserte visning ikke bli videreformidlet til selger

Eventuelle forbehold: _____

_____

Undertegnede er kjent med at selger står fritt til å godta eller forkaste ethvert bud. Likeledes er undertegnede klar over at budet er bindende for budgiver når det er kommet til selgers kunnskap. Handelen er juridisk bindende for begge parter dersom budet aksepteres innen akseptfristen. Undertegnede er kjent med at budjournalen vil bli forelagt kjøper og selger når handel er sluttet.

Ønsket overtakelsesdato: _____

Budet baseres på opplysninger og salgsvilkår som fremkommer av salgsoppgave m/vedlegg

Kjøpet vil bli finansiert slik:

Låneinstitusjon: _____ Referanse og tlf nr: _____

Lånt kapital: _____ Kr _____

Egenkapital: _____ Kr _____

Totalt: _____ **Kr** _____

Egenkaptitalen består av: ☐ Salg av nåværende bolig eller fast eiendom

☐ Disponibelt kontantbeløp (bankinnskudd)

Jeg gir bud som ☐ Forbruker ☐ Ledd i næringsvirksomhet / Juridisk person (selskap)

Navn:		Navn:	
Fødselsdato:		Fødselsdato:	
Adr:		Adr:	
Postnr:	Sted:	Postnr:	Sted:
Tlf:	E-post:	Tlf:	E-post:
Dato:	Sign:	Dato:	Sign:

Kopi av legitimasjon

Kopi av legitimasjon

Forbrukerinformasjon om budgivning

Sist oppdatert med virkning fra 1. januar 2014, i forbindelse med ikrafttredelse av endringer i eiendomsmeglingsforskriften.

Informasjonen er utarbeidet av Forbrukerombudet, Forbrukerrådet, Den Norske Advokatforening ved Eiendomsmeglingsgruppen, Eiendomsmeglerforetakenes Forening og Norges Eiendomsmeglerforbund, på grunnlag av blant annet forskrift om eiendomsmegling § 6-3 og § 6-4.

Nedenfor gis en oversikt over de retningslinjer som forbrukermyndighetene og organisasjonene anbefaler benyttet ved budgivning på eiendommen. Avslutningsvis gis også en kort oversikt over de viktigste rettsreglene tilknyttet budgivning.

Før det legges inn bud på eiendommen oppfordres budgiver til å sette seg inn i all relevant informasjon om eiendommen, herunder eventuell salgsoppgave og teknisk rapport med vedlegg.

GJENNOMFØRING AV BUDGIVNING

1. På forespørsel vil megler opplyse om aktuelle bud på eiendommen, herunder om relevante forbehold.

2. Alle bud skal inngis skriftlig til megler, som formidler disse videre til oppdragsgiver. Kravet til skriftlighet gjelder også budforhøyelser og motbud, aksept eller avslag fra selger. Før formidling av bud til oppdragsgiver skal megler innhente gyldig legitimasjon og signatur fra budgiver. Kravet til legitimasjon og signatur er oppfylt for budgivere som benytter e-signatur, eksempelvis BankID eller MinID. Med skriftlige bud menes også elektroniske meldinger som e-post og SMS når informasjonen i disse er tilgjengelig også for ettertiden.

3. Et bud bør inneholde eiendommens adresse (eventuelt gnr/bnr), kjøpesum, budgivers kontaktinformasjon, finansieringsplan, akseptfrist, overtakelsesdato og eventuelle forbehold som for eksempel usikker finansiering, salg av nåværende bolig ol. Normalt vil ikke et bud med forbehold bli akseptert før forbeholdet er avklart. Konferer gjerne med megler før bud avgis.

4. Megler skal legge til rette for en forsvarlig avvikling av budrunden. I forbrukerforhold (dvs. der oppdragsgiver er forbruker) skal megleren ikke formidle bud med kortere akseptfrist enn kl. 12.00 første virkedag etter siste annonserte visning. Etter denne fristen bør budgivere ikke sette en kortere akseptfrist enn at megler har mulighet til, så langt det er nødvendig, å orientere oppdragsgiver, budgivere og øvrige interessenter om bud og forbehold.
Det bør ikke gis bud som diskriminerer eller utelukker andre budgivere. Dersom bud inngis med en frist som åpenbart er for kort til at megleren kan avvikle budrunden på en forsvarlig måte som sikrer oppdragsgiver og interessenter et tilstrekkelig grunnlag for sine handlingsvalg, vil megler fraråde budgiver å stille slik frist.

5. Megleren vil uoppfordret gi sin vurdering av det enkelte bud overfor oppdragsgiveren, når budet er gitt innenfor fristene i punkt 4.

6. Megleren skal så langt det er nødvendig og mulig holde budgiverne skriftlig orientert om nye og høyere bud og eventuelle forbehold.
Megler skal så snart som mulig bekrefte skriftlig overfor budgivere at budene deres er mottatt.

7. Etter at handel har kommet i stand, eller dersom en budrunde avsluttes uten at handel er kommet i stand, kan en budgiver kreve kopi av budjournalen i anonymisert form.

8. Kopi av budjournal skal gis til kjøper og selger uten ugrunnet opphold etter at handel er kommet i stand. Dersom det er viktig for budgiver å bevare sin anonymitet, bør budet fremmes gjennom fullmektig.

VIKTIGE AVTALERETTSLIGE FORHOLD

1. Det eksisterer ingen angrerett ved salg/kjøp av fast eiendom.

2. Når et bud er innsendt til megler og han har formidlet innholdet i budet til selger (slik at selger har fått kunnskap om budet), kan budet ikke kalles tilbake. Budet er da bindende for budgiver frem til akseptfristens utløp, med mindre budet før denne tid avslås av selger eller budgiver får melding om at eiendommen er solgt til en annen (man bør derfor ikke gi bud på flere eiendommer samtidig dersom man ikke ønsker å kjøpe flere enn en eiendom).

3. Selger står fritt til å forkaste eller akseptere ethvert bud, og er for eksempel ikke forpliktet til å akseptere høyeste bud.

4. Når en aksept av et bud har kommet frem til budgiver innen akseptfristens utløp er det inngått en bindende avtale.

5. Husk at også et eventuelt bud fra selger til kjøper (såkalte "motbud"), avtalerettslig er et bindende tilbud som medfører at det foreligger en avtale om salg av eiendommen dersom budet i rett tid aksepteres av kjøper.

LØSØRE OG TILBEHØR

OVERSIKT OVER LØSØRE OG TILBEHØR TIL EIENDOMMEN

Oversikten er utarbeidet av Norges Eiendomsmeglerforbund, Eiendom Norge og Advokatforeningens Eiendomsmeglingsgruppe, og er gjeldende fra 1. januar 2020.

Generelt

Lov om avhending av fast eigedom (avhendingslova/avhl.) av 3. juli 1992 regulerer kjøper og selgers rettigheter og plikter ved overdragelse av fast eiendom og andeler i borettslag. I henhold til avhl. § 3-4 skal eiendommen, når annet ikke er avtalt, overdras med innredninger og utstyr som etter lov, forskrift eller annet offentlig vedtak skal følge med. Det samme gjelder varig innredning og utstyr som enten er fastmontert eller er særskilt tilpasset bygningen, jf. avhl. § 3-5. Loven inneholder ingen detaljert oversikt over hva som omfattes av "innredning og utstyr", og over hva som skal regnes som "fastmontert eller særskilt tilpasset". Partene kan fritt avtale hva som skal følge med eiendommen ved salg. Bransjens liste over løsøre og tilbehør som skal følge med eiendommen, er en del av avtalen mellom kjøper og selger dersom ikke annet er opplyst i salgsoppgaven, kjøper har tatt forbehold i bud eller avtale på annen måte er inngått. Der intet annet er avtalt, vil løsøre og tilbehør medfølge slik dette fremkommer av avhl. § 3-4 og § 3-5 og denne oversikt. Produkter og installasjoner som medfølger overdras uten noen form for garantier, utover eventuell gjenværende leverandørgaranti. Dersom det er noe i nedenstående liste som ikke finnes på eiendommen, vil det heller ikke medfølge.

1. HVITEVARER medfølger der dette er spesielt angitt i salgsoppgaven.

2. HELDEKKENDE TEPPER følger med uansett festemåte.

3. VARMEKILDER, slik som ovner, kaminer, peiser, varmepumper og panelovner, følger med uansett festemåte. Frittstående biopeiser/varmeovner og terrassevarmere medfølger ikke. Det følger ikke med varmekilder i rom som ikke har vegg- eller fastmonterte varmekilder på visning.

4. TV, RADIO OG MUSIKKANLEGG. TV-antenner og fellesanlegg for TV, herunder parabolantenne, og tuneren/dekoder/tv-boks medfølger der dette eies av selger. Veggmontert TV/flatskjerm med tilhørende festeordning samt musikkanlegg følger ikke med (se også punkt 12).

5. BADEROMSINNREDNING/UTSTYR. Badekar, dusjkabinett, dusjvegger, alle fastmonterte speil og hyller, fastmonterte glass- og håndkleholdere, herunder håndklevarmere samt baderomsinnredning, medfølger.

6. GARDEROBESKAP medfølger, selv om disse er løse. Fastmonterte garderobehyller og knagger medfølger. Innredning i garderobeskap, for eksempel løse eller fastmonterte trådkurver, hyller, stenger og lignende, medfølger.

7. KJØKKENINNREDNING medfølger, herunder også åpne, fastmonterte hyller og løs eller fastmontert kjøkkenøy.

8. MARKISER, PERSIENNER og annen type innvendig og utvendig solskjerming, gardinoppheng, lamellgardiner og liftgardiner medfølger.

9. AVTREKKSVIFTER av alle slag, samt fastmonterte aircondition/ ventilasjonsanlegg, medfølger.

10. SENTRALSTØVSUGER medfølger med komplett anlegg, herunder slange, munnstykke mm.

11. LYSKILDER. Kupler, lysstoffarmatur, fastmonterte "spotlights", oppheng og skinner med spotlights samt utelys og hagebelysning medfølger. Vegglamper, krokhengte lamper, lysekroner, prismelamper og lignende som er koblet til sukkerbit eller stikkontakt følger likevel ikke med.

12. INSTALLERTE SMARTHUSLØSNINGER med sentral som styrer lys, varme, lyd o.l., samt tilhørende trådløse enheter som brytere, sensorer, kameraer, integrerte høyttalere el. medfølger. Enkle lysstyringssystem f.eks. med en sentral som kun styrer lyspærer eller smartpærer montert i sokkel medfølger likevel ikke.

13. UTVENDIGE SØPPELKASSER og eventuelt holder/hus til disse medfølger.

14. POSTKASSE medfølger.

15. UTENDØRS INNRETNINGER slik som flaggstang, fastmontert tørkestativ, samt andre faste utearrangementer som f.eks. badestamp, boblekar/jacuzzi og liknende utendørs kar, lekestue, lekestativ, utepeis, fastmontert trommel til vannslange, medfølger. Guidekabel/avgrensingskabel til robotgressklipper medfølger, men robotgressklipper og ladestasjon for denne medfølger ikke.

16. FASTMONTERT VEGGLADER/LADESTASJON TIL EL-BIL medfølger uavhengig av hvor laderen er montert.

17. SOLCELLEANLEGG med tilhørende teknisk infrastruktur medfølger.

18. GASSBEHOLDER til gasskomfyr og gasspeis medfølger.

19. BRANNSTIGE, BRANNTAU, feiestige og lignende medfølger der dette er påbudt. Løse stiger medfølger ikke.

20. BRANNSLUKNINGSAPPARAT, BRANNSLANGE og RØYKVARSLER medfølger der dette er påbudt. Det er eier og brukers plikt til å se til at utstyret forefinnes på enhver eiendom. Hvis annet ikke er uttrykkelig avtalt, skal dette derfor alltid følge med ved salg av eiendom.

21. SAMTLIGE NØKLER til eiendommen som selger er i besittelse av skal overleveres kjøper på overtakelsen, herunder nøkler til eventuelle boder, uthus, garasjeportåpner el. Låses boder, uthus el. med hengelås, skal lås og nøkler til disse medfølge.

22. GARASJEHYLLER, bodhyller, lagringshyller og oppheng til bildekk medfølger såfremt de er fastmontert. Planter, busker og trær som er plantet på tomten, eller fastmonterte kasser og lignende er en del av eiendommen og medfølger i handelen.

Tilstandsrapport

Fritidsbolig
Vehagen 21 , 3072 SANDE I VESTFOLD
HOLMESTRAND kommune
gnr. 303, bnr. 113

Sum areal alle bygg: BRA: 54 m² BRA-i: 54 m²



Befaringsdato: 29.04.2026 **Rapportdato:** 04.05.2026 **Oppdragsnr.:** 21609-1761 **Eiendomsverdi ref nr:** ZA8498

Autorisert foretak: Holmane AS **Sertifisert Takstingeniør:** Stian Barth

HOLMANE AS
DIN TAKSTMANN

Rapporten kan brukes i inntil ett år etter rapportdato, og kan ikke gjenbrukes ved flere boligsalg i denne perioden.
Skjer det endringer, oppstår skader også videre på boligen, bør du som selger be om oppdatert rapport.

Norsk takst

Norsk takst er bransjeorganisasjonen for landets bygningssakkyndige og takstforetak, med om lag 1400 sertifiserte medlemmer fordelt på omtrent 1000 bedrifter. I boligomsetningen regnes takstrapportene som et helt avgjørende element i den informasjonen som gjøres tilgjengelig for kjøper. Årlig leverer medlemmene rundt 120.000 slike takster. Det gir unik oversikt over norske boliger, og bidrar til at alle oppdrag kan utføres med utgangspunkt i erfaringsbasert kvalitet.

Det stilles høye krav til utdanning, sertifisering og yrkesetikk. Norsk takst er opptatt av at boligomsetningen skal være trygg, og legger vekt på å opptre uavhengig av andre bransjeaktører. Bygningssakkyndige fakturerer sine tjenester uten hensyn til hvilken pris som oppnås, og skal heller ikke på annen måte ha noen egeninteresse knyttet til handelen.

Uavhengighet og god fagkunnskap har over tid bygget troverdighet og tillit. Både selger og kjøper skal kunne stole på bygningssakkyndiges vurderinger. For tilfeller der det likevel skulle oppstå misnøye med utført arbeid, har vi sammen med Forbrukerrådet etablert en klagenemnd.

Norsk takst har en sentral rolle i utviklingen av norske standarder, regler og profesjonsprinsipper, og representerer bransjen i alle relevante internasjonale fora. Dette sikrer at norske bygningssakkyndige tidlig kan tilpasse seg krav og bransjetrender fra utlandet, samtidig som takseringsfaget får en norsk stemme på verdensbasis. Organisasjonen bidrar i næringspolitisk sammenheng, og har vært en pådriver for å sikre at lover og regler gir trygghet for forbrukerne i boligomsetningen.

Holmane AS



Rapportansvarlig

Stian Barth

Uavhengig Takstingeniør

stian@holmane-as.no

934 87 975

Dette trenger du å vite om tilstandsrapporten



Hva er en tilstandsrapport?

En tilstandsrapport beskriver synlige skader/avvik eller tegn på skader/avvik på boligen. Rapporten fremhever vanligvis ikke positive egenskaper ved boligen.



Hva vurderer en bygningssakkyndig?

Den bygningssakkyndige vurderer boligen ut fra hva man kan forvente av en bygning av samme alder og type. Vurderingen gjøres som regel mot hvordan det var vanlig å bygge og regler som gjaldt da boligen ble oppført (søknadstidspunktet). Forhold som er vanlige for bygningens alder, slik som slitasje etter normal bruk regnes ikke som avvik.



Hva inneholder tilstandsrapporten?

Den bygningssakkyndige undersøker rom og bygningsdeler slik det kommer frem av Forskrift til avhendingsloven. Tilstandsrapporten inneholder bare avvik som den bygningssakkyndige kan se eller kontrollere med enkle hjelpemidler. Det gjøres ikke nærmere undersøkelser slik som åpning av vegger eller andre bygningsdeler. I vegg mot våtrom og rom under terreng kan det borres et hull for å gjøre enkle undersøkelser slik som fuktsøk.

Når du kjøper en brukt bolig

Når du kjøper en brukt bolig, er det viktig å være oppmerksom på at dette ikke kan sammenlignes med å kjøpe en ny bolig. Måten boligen ble bygget på kan være annerledes enn i dag. Bygninger svekkes over tid, og utsettes for slitasje blant annet på grunn av bruk og vær og vind. Mange boliger fornyes helt eller delvis, noen i flere omganger, eller det oppføres tilbygg. Særlig for boliger som er pusset opp eller endret, er det viktig å merke seg at fornyelse av overflater ikke nødvendigvis betyr at bygningsdeler under er forbedret.

Vurdering mot byggeregler

Den bygningssakkyndige vil vurdere boligen mot hvordan det var vanlig å bygge og regler som gjaldt på søknadstidspunktet. Den bygningssakkyndige ser etter avvik som har betydning for og som reduserer boligens funksjon og verdi, og som kommer frem av forskrift til avhendingslova.

Noen bygningsdeler og forhold vil den bygningssakkyndige vurdere mot dagens regelverk. Etter dagens regelverk vil disse kunne få avvik og/eller TG2 eller TG3 uten at det nødvendigvis er krav om at avviket utbedres. Dette kan gjelde sluk, tettesjikt og fall på bad og vaskerom, forhold som gjelder sikkerhet mot brann, rekkverk, trapper osv.

Tilstandsrapporten beskriver ikke hele boligen

BYGNINGSSAKKYNDIGE SER FOR EKSEMPEL IKKE PÅ

• vanlig slitasje og normal vedlikeholdstilstand • bagatellmessige forhold som ikke påvirker bygningens bruk eller verdi vesentlig • etasjeskillere • tilleggsbygg slik som garasje, bod, anneks, naust også videre • utvendige trapper • støttemurer • skjulte installasjoner • installasjoner utenfor bygningen • full funksjonstesting av el- og VVS-installasjoner • geologiske forhold og bygningens plassering på grunnen • bygningens planløsning • bygningens innredning • løsøre slik som hvitevarer • utendørs svømmebasseng og pumpeanlegg • bygningens estetikk og arkitektur • bygningens lovlighet (bortsett fra bruksendringer, brannceller og forhold som åpenbart kan påvirke helse, miljø og sikkerhet) • fellesarealer (med mindre boligeier har vedlikeholdsplikt for fellesarealer og dette er kjent for bygningssakkyndig, eller fellesarealet har en særlig tilknytning til boligen).

© iVerdi 2023 © Norsk takst 2023

Malen til denne rapporten, inkludert standardtekstene fra Norsk takst, er vernet etter åndsverkloven og kan kun benyttes av medlemsforetakene i Norsk takst og av takstingeniører som er sertifisert i slikt foretak, samt av kunder hos iVerdi og studenter hos NEAK. For andre aktører er eksemplarfremstilling av malen og standardtekster, som utskrift og annen kopiering til bruk som grunnlag for tilsvarende rapporter, bare tillatt når det er hjemlet i lov (kopiering til privat bruk, sitat o.l.) eller avtale med Norsk Takst (Forside) eller iVerdi (Hjem-iVerdi).

Utnyttelse i strid med lov eller avtale kan medføre erstatnings- og straffeansvar.

Dette trenger du å vite om tilstandsrapporten

Tilstanden vurderes med ulike tilstandsgrader

Tilstanden gir uttrykk for en gitt forventet tilstand, blant annet vurdert ut fra alder og normal bruk. Ved Tilstandsgrad 0 (TG0) og Tilstandsgrad 1 (TG1) gir den bygningssakkyndige normalt ingen begrunnelse for valg av tilstandsgrad. Grunnen er at bygningen eller bygningsdelen da bare har normal slitasje. Ved skjulte konstruksjoner kan alder alene avgjøre tilstandsgrad. Når bygningssakkyndige anbefaler tiltak, for eksempel utbedringer, må brukeren av rapporten vurdere om tiltakene er nødvendige og lønnsomme.
Når den bygningssakkyndige velger tilstandsgrad, baseres vurderingen på faste kriterier som følger av gjeldende bransjestandard for Teknisk tilstandsanalyse ved omsetning av bolig og Forskrift til avhendingslova.

TG 0

TILSTANDSGRAD 0, TG0: INGEN AVVIK

Bygningsdelen skal være tilnærmet ny, ikke vise tegn på slitasje og det skal være lagt frem dokumentasjon på faglig god utførelse. Det er ingen merknader til delen.

TG 1

TILSTANDSGRAD 1, TG1: MINDRE AVVIK

Bygningsdelen skal bare ha normal slitasje, og strakstiltak skal ikke anses som nødvendig. Graden kan også brukes når delen er ny, men der dokumentasjon på faglig god utførelse mangler.

TG 2

TILSTANDSGRAD 2, TG2: VESENTLIGE AVVIK OG MINDRE AVVIK SOM ETTER NS 3600 GIR TG 2

Bygningsdelen skal enten ha feil utførelse, en skade eller symptomer på skade, sterk slitasje eller nedsatt funksjon. Graden gis når bygningsdelen trenger vedlikehold eller tiltak i nær fremtid. Graden skal også brukes når delen er gammel og det er grunn til å varsle om faren for skader på grunn av alderen, eller når det er grunn til å overvåke delen spesielt på grunn av fare for større skader eller følgeskader.

TG 3

TILSTANDSGRAD 3, TG3: STORE ELLER ALVORLIGE AVVIK

Denne tilstandsgraden brukes ved kraftige tegn på forhold som man må regne med trenger utbedring straks eller innen kort tid. Det er påvist funksjonssvikt eller sammenbrudd.

TG IU

IKKE UNDERSØKT/IKKE TILGJENGELIG FOR UNDERSØKELSE

Det kan være avvik/skader som ikke er avdekket.

Informasjon om utbedringskostnader

Utbedringskostnadene i rapporten er sjablongmessige anslag basert på observerte forhold som feil, skader eller uregelmessigheter, samt foreslåtte tiltak. Disse anslagene er veiledende, angis i fem intervaller, er basert på generelle erfaringstall, og må ikke forveksles med konkrete pristilbud fra håndverkere eller entreprenører. Faktiske kostnader kan variere betydelig, avhengig av individuelle valg, materialpriser og markedsforhold. For å få en nøyaktig vurdering av utbedringskostnadene anbefales ytterligere undersøkelser og innhenting av flere pristilbud fra kvalifiserte fagfolk. Slike anslag gis for TG3, der dette er mulig.

- Tiltak under kr 20 000
- Tiltak mellom kr 20 000 – 100 000
- Tiltak mellom kr 100 000 – 200 000
- Tiltak mellom kr 200 000 – 500 000
- Tiltak over kr 500 000

Beskrivelse av eiendommen

Fritidsboligen er beliggende i et etablert hyttefelt ved sjøen i Sande.
Bygningen er oppført i ca. 1955 og består av én etasje.
Konstruksjonen er tradisjonelt utført i treverk, fundamentert på støpte stripefundamenter og søylepunkter direkte til grunn.
Eiendommen fremstår med standard, materialvalg og byggeskikk fra oppføringstidspunktet.
Det er ikke registrert vesentlige tekniske oppgraderinger i nyere tid.
Bygningen bærer preg av betydelig manglende vedlikehold, og det er observert omfattende råteskader i bygningsdeler som følge av elde og eksponering for vær og vind.
Det er registrert avvik i byggets fundamentering og bærekonstruksjon.
Konstruksjonen er preget av setningsskader som har medført store skjevheter i hele bygningsmassen.
Disse deformasjonene vurderes å være utover det som kan ansees som normalt for byggets alder og type.

Fritidsboligen har et stort vedlikeholds- og oppgraderingsbehov.
Det må påregnes renovering av tekniske installasjoner, utvendige overflater og strukturell oppretting for at bygningen skal tilfredsstille dagens krav til normal bruk og funksjon.
For en detaljert gjennomgang av de enkelte bygningsdeler og tilhørende tilstandsgraderinger (TG), henvises det til rapportens respektive poster.

Fritidsbolig - Byggeår: 1955

UTVENDIG Gå til side

Taktekkingen er av pappshingel. Taket er besiktiget fra takfot.
Siden taket (takkonstruksjon, taktekking og skorstein) kun er observert fra takfot, er vurderingen begrenset av dette. Det er ikke sikkerhetsmessig forsvarlig å bevege seg ut på taket. Selv om det ikke er avdekket skader under befaringen, betyr ikke dette at det ikke foreligger skader som en besiktigelse på taket kan avdekke. Vær oppmerksom på denne risikoen. En undersøkelse på taket kan utføres av en fagperson under tilstrekkelige sikkerhetsforhold.
Nedløp og beslag i stål.
Veggene har bindingsverkskonstruksjon fra byggeår.
Fasade/kledning har stående bordkledning.
Takkonstruksjon av ukjent utførelse.
Grunnet manglende sikker tilkomst til loftet via utvendig luke, er konstruksjonen ikke vurdert.
Det gjøres spesielt oppmerksom på risikoen knyttet til at konstruksjonen ikke er vurdert og at denne bør undersøkes for å avdekke eventuelle avvik og/eller behov for tiltak.
Bygningen har malte trevinduer med 2-lags glass og trevinduer med koblet glass.
Bygningen har malt hovedytterdør.
Tradisjonell terrasse, bygget i impregnert treverk.

INNVENDIG Gå til side

Innvendig er det gulv av laminat, teppe, furu og belegg. Veggene har trepanel og Strie. Innvendige tak har trepanel og himlingsplater.
Etasjeskiller er av trebjelkelag.
Boligen har mursteinspipe, det er ikke montert ildsted i dag.
Innvendig har boligen furu fyllingsdører.

VÅTROM Gå til side

Bad
Aktuell byggeforskrift er byggeforskrifter fra før 1997.
Dokumentasjon: ingen dokumentasjon.
Hulltaking er ikke foretatt da det ikke er fysisk mulig pga tilliggende konstruksjoner i våtsone er på yttervegg.
Det er foretatt fuktmålinger i panel på vegg ved våtsonen på dusj og servant uten at det er avdekket unormale verdier på disse plassene.

KJØKKEN Gå til side

Kjøkkenet har innredning med glatte fronter. Benkeplaten er av heltre. Det er kjøl/fryseskap og komfyr.
Det er ikke forsert avtrekk fra kjøkken.

TEKNISKE INSTALLASJONER Gå til side

Innvendige vannledninger er av kobber.
Det er avløpsrør av plast.
Boligen har naturlig ventilasjon med ventiler i vegg.
Varmtvannstanken er på ca. 200 liter.
Åpent elektrisk anlegg.
Det er automatsikringer i sikringsskap.

TOMTEFORHOLD Gå til side

Det er ukjent byggegrunn.
Det er stripefundamenter av betong med betongsøyler.
Tomten er opparbeidet med plenarealer og prydbusker/hekk.
Utvendige avløpsrør er av plast og har ukjent alder. Det er offentlig avløp via nedgravd tank med stikkledninger til videre avløpsnett.
Utvendige vannledninger er av plast (PEL) og har ukjent alder. Det er privat vannforsyning fra felles vannverk i området.

Arealer Gå til side

Forutsetninger og vedlegg Gå til side

Lovlighet Gå til side


Fritidsbolig

- Det foreligger ikke tegninger

Ingen tegning er forevist, lovlighet er derfor ikke vurdert.
Det er ikke gjort vurdering av byggets plassering mot eiendomsgrenser.

Sammendrag av boligens tilstand


Fordeling av tilstandsgrader

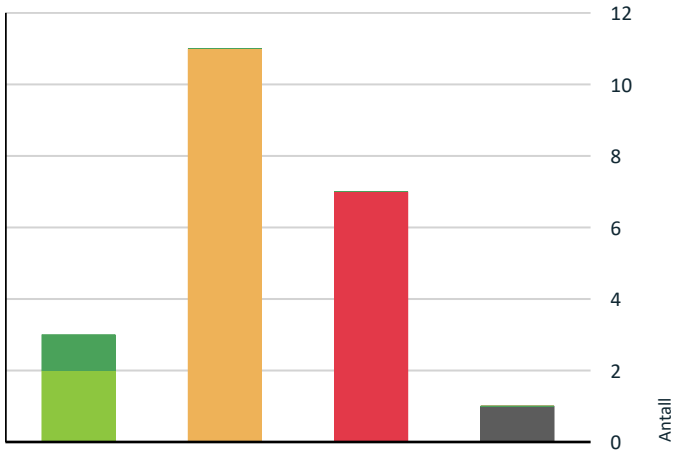

- TG0: Ingen avvik
- TG1: Mindre eller moderate avvik
- TG2: Avvik som kan kreve tiltak
- TG3: Store eller alvorlige avvik
- TG IU: Konstruksjoner som ikke er undersøkt

Vil du vite mer om tilstandsgrader? Se side 4.

Anslag på utbedringskostnad

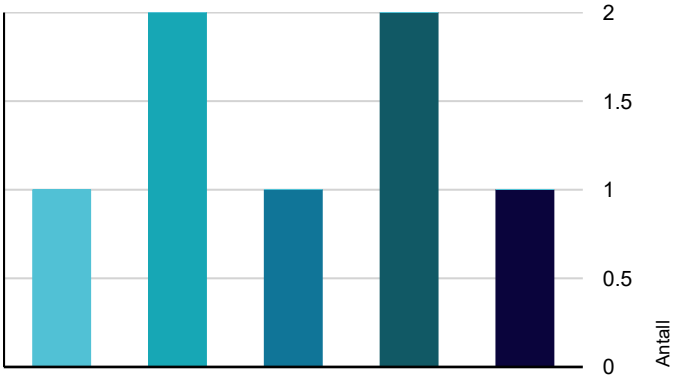

- Tiltak under kr 20 000
- Tiltak mellom kr 20 000 – 100 000
- Tiltak mellom kr 100 000 – 200 000
- Tiltak mellom kr 200 000 – 500 000
- Tiltak over kr 500 000

Hva er anslag på utbedringskostnad? Se side 4.

Spesielt for dette oppdraget/rapporten

Rekvirenten av rapporten skal gjennomlese, kontrollere at opplysninger som fremkommer om bygningsdeler, årstall, arealer og
beskrevet
utstyr i boligen er korrekt før rapporten tas i offentlig bruk. Ved eventuelle feil skal takstmann ha beskjed slik at korreksjon kan utføres. Opplysninger som fremkommer i rapporten er lest og
godkjent av rekvirent ved offentlig bruk.
Takstmannen er ikke ansvarlig for feil og mangler som ikke kan oppdages ved å følge gjeldende instrukser.
I tilfeller hvor det ikke gis opplysninger til takstmann om boligen, eller eier ikke har kunnskap/informasjon kan opplysninger som
fremkommer i rapporten være vurderinger fra takstmann. Dette kan avvike fra faktiske forhold. Innvendige tette skrå -/flate tak uten tilgang til konstruksjoner er kun
vurdert fra innvendig side. Konstruksjoner med oppbygging, utluftinger og diffusjonssperrer er således ikke vurdert
Det bemerkes at eldre boliger kan naturlig ha skjevheter og slitasje, skadedyr som følge av alder, vær og bruksslitasje som vil kunne
oppfattes som avvik på en nyere bolig. Det tas spesifikt forbehold om at alle konstruktive deler av bygget er utørt etter gjeldende krav ved oppførings tidspunktet og er derfor ikke vurdert av den bygningskyndige. Eldre boliger kan ha skadedyr, selv om det ikke synes på tilgjengelige steder. Det gjennomføres ikke funksjonstest av installasjoner i bygningen (varmekabler, vifter, ventilatorer, hvitevarer, mm.) Det beregnes normalt sett ikke kostnader for TG2.
Tilstandsanalysen følger Forskrift til avhendingslova (tryggere bolighandel) og det er ikke foretatt vurderinger av bygg, bygningsdeler eller rom som ikke fremgår her. Tilleggsbygg slik som garasje er ikke tilstandsvurdert, selv om det er gitt en enkel beskrivelse av disse på grunn av arealmåling.
Selger er et dødsbo. Egenerklæring er ikke utfylt, og eierinformasjonen er dermed begrenset.

Oppsummering av avvik

Vil du vite mer? Se på rommet eller bygningsdelen senere i rapporten.

Fritidsbolig

TG 3 STORE ELLER ALVORLIGE AVVIK

Utvendig > Veggkonstruksjon	Gå til side
Utvendig > Vinduer	Gå til side
Utvendig > Dører	Gå til side
Innvendig > Etasjeskille/gulv mot grunn	Gå til side
Innvendig > Pipe og ildsted	Gå til side

Sammendrag av boligens tilstand

Tomteforhold > Grunnmur og fundamenter Gå til side

Våtrom > Etasje > Bad > Generell Gå til side

TG IU KONSTRUKSJONER SOM IKKE ER UNDERSØKT

Våtrom > Etasje > Bad > Tilliggende konstruksjoner våtrom Gå til side

TG 2 AVVIK SOM KAN KREVE TILTAK

Utvendig > Taktekking Gå til side

Utvendig > Nedløp og beslag Gå til side

Utvendig > Takkonstruksjon/Loft Gå til side

Utvendig > Balkonger, terrasser og rom under balkonger Gå til side

Innvendig > Overflater Gå til side

Innvendig > Innvendige dører Gå til side

Tekniske installasjoner > Vannledninger Gå til side

Tekniske installasjoner > Avløpsrør Gå til side

Tekniske installasjoner > Varmtvannstank Gå til side

Kjøkken > Etasje > Stue/kjøkken > Overflater og innredning Gå til side

Kjøkken > Etasje > Stue/kjøkken > Avtrekk Gå til side

HELSE, MILJØ OG SIKKERHET

Forhold som åpenbart kan medføre fare for helse, miljø og sikkerhet

Det er avvik i rømningsveier. Gå til side

- Det er mangler/skader på håndslukkerutstyr ihht gjeldende forskrift om brannforebygging.
- Det er mangler/skader på røykvarslerutstyr ihht gjeldende forskrift om brannforebygging.
- Rekkverket på balkong eller terrasse er for lavt i forhold til dagens krav.

Tilstandsrapport

FRITIDSBOLIG

Byggeår
1955

Kommentar
Byggeåret er basert på opplysninger fra eier, som er noe usikker på årstallet.

Anvendelse
Fritidsbolig

Standard
Normal standard på bygget ut ifra alder/konstruksjon - jamfør beskrivelse under konstruksjoner.

Vedlikehold
Bygget bærer preg av manglende vedlikehold og oppgraderinger. Se nærmere beskrivelse under Konstruksjoner.

UTVENDIG

TG 2 Taktekking

Punktet må sees i sammenheng med Takkonstruksjon/Loft

Beskrivelse

Taktekkingen er av pappshingel. Taket er besiktiget fra takfot.
Siden taket (takkonstruksjon, taktekking og skorstein) kun er observert fra takfot, er vurderingen begrenset av dette. Det er ikke sikkerhetsmessig forsvarlig å bevege seg ut på taket. Selv om det ikke er avdekket skader under befaringen, betyr ikke dette at det ikke foreligger skader som en besiktigelse på taket kan avdekke. Vær oppmerksom på denne risikoen. En undersøkelse på taket kan utføres av en fagperson under tilstrekkelige sikkerhetsforhold.

Vurdering av avvik:
- Mer enn halvparten av forventet brukstid er passert på taktekkingen.
- Mer enn halvparten av forventet brukstid er passert på undertak.

Konsekvens/tiltak
- Andre tiltak:

Det anbefales jevnlig ettersyn og vedlikehold for å forlenge levetiden.



TG 2 Nedløp og beslag

Beskrivelse

Nedløp og beslag i stål.

Vurdering av avvik:
- Mer enn halvparten av forventet brukstid er passert på renner/nedløp/beslag.

Konsekvens/tiltak
- Andre tiltak:

Jevnlig vedlikehold må påregnes for å opprettholde funksjon og opprettholde restlevetid på beslag.

Tilstandsrapport



TG 3 Veggkonstruksjon

Beskrivelse

Veggene har bindingsverkskonstruksjon fra byggeår. Fasade/kledning har stående bordkledning.

Vurdering av avvik:

- Det er ingen eller liten lufting i nedre kant av kledning mot grunnmur.
- Det er påvist betydelige råteskader i bordkledningen.
- Det er påvist råteskader i veggkonstruksjonen.

Konsekvens/tiltak

- Andre tiltak:

Det bør etableres tilstrekkelig lufting i nedre kant av kledningen mot grunnmur for å sikre god uttørking og redusere risiko for fuktskader.
Råteskadet bordkledning og konstruksjon må skiftes ut for å hindre videre forringelse av fasaden og underliggende konstruksjoner.
Manglende lufting og råteskader kan føre til redusert levetid på kledningen og bærende konstruksjon i veggen, økt fare for videre utvikling fukt- og råteskader i veggkonstruksjonen, samt økte vedlikeholdskostnader over tid.
Kostnadsestimat er for ny kledning på bygningen og utbedring av råteskadet konstruksjon.

Kostnadsestimat: Over 500 000





TG 2 Takkonstruksjon/Loft

Punktet må sees i sammenheng med Taktekking

Beskrivelse

Takkonstruksjon av ukjent utførelse.
Grunnet manglende sikker tilkomst til loftet via utvendig luke, er konstruksjonen ikke vurdert.
Det gjøres spesielt oppmerksom på risikoen knyttet til at konstruksjonen ikke er vurdert og at denne bør undersøkes for å avdekke eventuelle avvik og/eller behov for tiltak.

Vurdering av avvik:

- Det er påvist andre avvik:

Takkonstruksjonen har synlige utvendige/innvendige skjevheter i konstruksjonen.

Konsekvens/tiltak

- Andre tiltak:

Videre undersøkelser og nødvendige tiltak må påregnes.

Tilstandsrapport



TG 3 Vinduer

Beskrivelse

Bygningen har malte trevinduer med 2-lags glass og trevinduer med koblet glass.

Vurdering av avvik:

• Det er påvist andre avvik:

Eldre vinduer som fremstår med råteskader, russpreng og ett stort etterslep av vedlikehold.

Konsekvens/tiltak

• Andre tiltak:

Det må påregnes nye vinduer på bygget for å opprettholde normal funksjon/kvalitet.
Råteskadet vindu vil fortsette utvikling om det ikke foretas tiltak.

Kostnadsestimat: 100 000 - 200 000





TG 3 Dører

Beskrivelse

Bygningen har malt hovedytterdør.

Vurdering av avvik:

• Dører har råteskader.

Konsekvens/tiltak

• Råteskadede dører må skiftes ut.

Kostnadsestimat: 20 000 - 100 000

Tilstandsrapport



TG 2 Balkonger, terrasser og rom under balkonger

Beskrivelse

Tradisjonell terrasse, bygget i impregnert treverk.

Vurdering av avvik:
• Det er påvist andre avvik:

Det er påvist skjevheter i både fundamenter/søyler og selve terrassegulvet.
Treverket fremstår med ett større behov for vedlikehold/oppgardering.

Konsekvens/tiltak
• Andre tiltak:

Det må påregnes oppgradering/utbedring av terrassen for å oppnå normal bruksfunksjon/kvalitet og en forventet brukstid på treverket.





INNVENDIG

TG 2 Overflater

Beskrivelse

Innvendig er det gulv av laminat, teppe, furu og belegg. Veggene har trepanel og Strie. Innvendige tak har trepanel og himlingsplater.

Vurdering av avvik:
• Det er påvist andre avvik:

Himlingsplater i stue har løsnet og bærer preg av fuktskader.
Boligen har registrert både elde og slitasje i overflater TG settes derfor med bakgrunn av alder, slitasje, sprekker og merker som er på overflatene i boligen.

Konsekvens/tiltak
• Andre tiltak:

Det må påregnes generell oppgradering for å oppnå en normal forventet brukskvalitet på overflater i boligen.

Tilstandsrapport



TG 3 Etasjeskille/gulv mot grunn

Beskrivelse

Etasjeskiller er av trebjelkelag.

Vurdering av avvik:

• Målt høydeforskjell på over 30 mm gjennom hele rommet. Tilstandsgrad 3 gis med bakgrunn i standardens krav til godkjente måleavvik.

Det er registrert en høydeforskjell på 90mm gjennom stuen.
Dette må settes i sammenheng med setninger i grunn.
Tiltak for utbedring av skjevheter i bygget er ikke utført.
Det gjøres oppmerksom på at det alltid vil foreligge en viss risiko for fremtidige setninger i grunn.

Konsekvens/tiltak

• For å få tilstandsgrad 0 eller 1 må høydeforskjeller rettes opp. Ytterligere undersøkelser må foretas for å få kartlagt omfanget for utbedring.

Kostnadsestimat for oppretting av etasjeskille er medtatt i eget punkt om grunnmur og fundamenter.

Kostnadsestimat: Under 20 000

TG 3 Pipe og ildsted

Beskrivelse

Boligen har mursteinspipe, det er ikke montert ildsted i dag.

Vurdering av avvik:

• Det er påvist betydelige sprekker i pipe.

Konsekvens/tiltak

• Pipe kan ikke brukes før den er utbedret forskriftsmessig.

Kostnadsestimat er for ny isolert stålpipe.

Kostnadsestimat: 20 000 - 100 000



TG 2 Innvendige dører

Beskrivelse

Innvendig har boligen furu fyllingsdører.

Vurdering av avvik:

• Det er påvist andre avvik:

Det er registrert at enkelte dører tar i karm/terskel.

Konsekvens/tiltak

• Andre tiltak:

Dører som tar i karm eller terskel bør justeres eller utbedres for å sikre god funksjon og hindre unødvendig slitasje på både dør og karm.
Dersom tiltak ikke utføres, kan dette føre til økt slitasje og redusert levetid på dørene.

VÅTROM

ETASJE > BAD

TG 3 Generell

Beskrivelse

Aktuell byggeforskrift er byggeforskrifter fra før 1997. Dokumentasjon: ingen dokumentasjon.

Vurdering av avvik:

• Våtrommet må oppgraderes for å tåle normal bruk etter dagens krav.

Våtrommet mangler sluk, uegnede overflater på rommet og oppfyller ikke krav om utformelse av ett våtrom.

Konsekvens/tiltak

• Våtrommet må totalrenoveres. Alle forhold med tettesjikt, våtsone, sluk m.m. må dokumenteres.

Selv om det ikke er avdekket fuktskader på våtrommet, er det høy risiko for at konstruksjonene ikke vil tåle vanlig bruk av vann eller lekkasjer. Selv om det er dusjkabinett, er det fortsatt en betydelig risiko for at våtrommets konstruksjoner ikke tåler lekkasjer. Dette kan føre til fuktskader på tilstøtende konstruksjoner.

Kostnadsestimat: 200 000 - 500 000

ETASJE > BAD

TG IU Tilliggende konstruksjoner våtrom

Beskrivelse

Hulltaking er ikke foretatt da det ikke er fysisk mulig pga tilliggende konstruksjoner i våtsone er på yttervegg.
Det er foretatt fuktmålinger i panel på vegg ved våtsonen på dusj og servant uten at det er avdekket unormale verdier på disse plassene.

Vurdering av avvik:

• Det er pga bygningsmessige hindringer ikke fysisk mulig å foreta hulltaking i vegg bak våtsone.

Konsekvens/tiltak

• TGIU gitt ut ifra manglende mulighet for hulltaking.





KJØKKEN

ETASJE > STUE/KJØKKEN

TG 2 Overflater og innredning

Beskrivelse

Kjøkkenet har innredning med glatte fronter. Benkeplaten er av heltre. Det er kjøl/fryseskap og komfyr.

Tilstandsrapport

Vurdering av avvik:
• Det er påvist andre avvik:

Det er registrert bruksmerker/skader/svelling og skjevheter på innredningen.

Konsekvens/tiltak
• Andre tiltak:

Slik kjøkkenet fremkommer i dag, bør det påregnes en modernisering for å tilfredsstille dagens krav til bruk som kjøkken.

ETASJE > STUE/KJØKKEN

TG 2 Avtrekk

Beskrivelse

Det er ikke forsert avtrekk fra kjøkken.

Vurdering av avvik:
• Det er manglende forsert mekanisk avtrekk fra kokesone i kjøkkenet.

Konsekvens/tiltak
• Uten forsert avtrekk fra kokesonen kan matos og forurensninger fra matlaging spre seg i boligen, noe som blant annet forringer inneklimaet.



TEKNISKE INSTALLASJONER

TG 2 Vannledninger

Beskrivelse

Innvendige vannledninger er av kobber.

Vurdering av avvik:
• Mer enn halvparten av forventet brukstid er passert på innvendige vannledninger.

Konsekvens/tiltak
• Det er ikke behov for utbedringstiltak siden anlegget fungerer i dag, men ut ifra alder kan skader plutselig oppstå på eldre anlegg.

TG 2 Avløpsrør

Beskrivelse

Det er avløpsrør av plast.

Vurdering av avvik:
• Mer enn halvparten av forventet brukstid er passert på innvendige avløpsledninger.

Konsekvens/tiltak
• Det er ikke behov for utbedringstiltak siden anlegget fungerer i dag, men ut ifra alder kan skader plutselig oppstå på eldre anlegg.

TG 1 Ventilasjon

Tilstandsrapport

Beskrivelse

Boligen har naturlig ventilasjon med ventiler i vegg.

TG 2 Varmtvannstank

Beskrivelse

Varmtvannstanken er på ca. 200 liter.

Årstall: 2025 **Kilde:** Produksjonsår på produkt

Vurdering av avvik:

• Det er ikke påvist tilfredsstillende el-tilkobling av varmtvannstank iht. gjeldende forskrift.

Konsekvens/tiltak

• Det bør etableres tilfredsstillende el-tilkobling etter gjeldende forskrift.

Elektrisk anlegg

Dette er en forenklet kontroll begrenset til de spørsmål og undersøkelser som forskrift til avhendingslova (tryggere bolighandel) § 2-18 inneholder. Dette kan ikke sammenlignes med en kontroll utført av offentlig myndighet (Det lokale eltilsyn) eller registrert elektrovirksomhet, og en bygningssakkyndig har verken kompetanse eller lov til å foreta en slik kontroll.

Tilstanden er vurdert ut fra den forenklede og begrensede kontrollen som forskriften inneholder. El-anlegget kan ha feil og mangler som en slik forenklet undersøkelse ikke vil avdekke. Vær derfor oppmerksom på denne risikoen, og søk videre veiledning eller få en fullstendig kontroll utført av registrert elektrovirksomhet.

Beskrivelse

Åpent elektrisk anlegg.
Det er automatsikringer i sikringsskap.

1. Foreligger det eltilsynsrapport de siste 5 år, og det er ikke foretatt arbeid på anlegget etter denne, utenom retting av eventuelle avvik i eltilsynsrapport (dvs en el-tilsynsrapport uten avvik)?
   Nei

Spørsmål til eier

2. Når ble det elektriske anlegget installert eller sist gang totalt rehabilitert (årstall)? Med totalt rehabilitert menes fullstendig utskiftet anlegg fra inntakssikring og videre.
   Det er ukjent alder på det opprinnelige anlegget.

3. Er alle elektriske arbeider/anlegg i boligen utført av en registrert elektroinstallasjonsvirksomhet?
   Ukjent Ukjent, da boligen selges fra dødsbo

4. Er det elektriske anlegget utført eller er det foretatt tilleggsarbeider på det elektriske anlegget etter 1.1.1999?
   Ukjent

   Ukjent, da boligen selges fra dødsbo

5. Foreligger det kontrollrapport fra offentlig myndighet – Det Lokale Eltilsyn (DLE) eller eventuelt andre tilsvarende kontrollinstanser med avvik som ikke er utbedret eller kontrollen er over 5 år?
   Ukjent Ukjent, da boligen selges fra dødsbo

6. Forekommer det ofte at sikringene løses ut?
   Ukjent Ukjent, da boligen selges fra dødsbo

7. Har det vært brann, branntilløp eller varmgang (for eksempel termiske skader på deksler, kontaktpunkter eller lignende) i boligens elektriske anlegg?
   Ukjent Ukjent, da boligen selges fra dødsbo

Generelt om anlegget

8. Er det tegn til at det har vært termiske skader (tegn på varmgang) på kabler, brytere, downlights, stikkontakter og elektrisk utstyr? Sjekk samtidig tilstanden på elektrisk tilkobling av varmtvannsbereder, jamfør eget punkt under varmtvannstank
   Nei

Tilstandsrapport


9. Er der synlig defekter på kabler eller er disse ikke tilstrekkelig festet?
Ja

Inntak og sikringsskap

10. Er det tegn på at kabelinnføringer og hull i inntak og sikringsskap ikke er tette, så langt dette er mulig å sjekke uten å fjerne kapslinger?
Nei

11. Finnes det kursfortegnelse, og er den i samsvar med antall sikringer?
Ja

12. Foreta en helhetsvurdering av det elektriske anlegget, dets alder, allmenne tilstand og fare for liv og helse. Bør det elektriske anlegget ha en utvidet el-kontroll?
Ja På bakgrunn av alder og påpekte feil, anbefales det en gjennomgang av anlegget utført av autorisert bedrift.

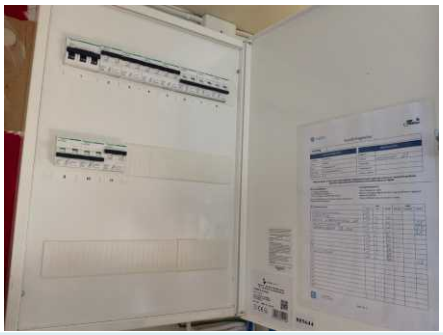



TOMTEFORHOLD

Byggegrunn

Beskrivelse

Det er ukjent byggegrunn.

TG 3 Grunnmur og fundamenter

Beskrivelse

Det er stripefundamenter av betong med betongsøyler.

Vurdering av avvik:
- Grunnmuren har sprekkdannelser.
- Grunnmuren har setningsskader.

Konsekvens/tiltak
- Andre tiltak:

Større utbedring av fundamenter må påregnes for å sikre konstruksjonen mot videre utvikling av setninger med tilhørende skader.
Kostnadsestimat er for graving og nye fundamenter under hele bygningen.

Kostnadsestimat: 200 000 - 500 000

Tilstandsrapport





TG 0 Terrengforhold

Beskrivelse

Tomten er opparbeidet med plenarealer og prydbusker/hekk.

TG 1 Utvendige vann- og avløpsledninger

Beskrivelse

Utvendige avløpsrør er av plast og har ukjent alder. Det er offentlig avløp via nedgravd tank med stikkledninger til videre avløpsnett. Utvendige vannledninger er av plast (PEL) og har ukjent alder. Det er privat vannforsyning fra felles vannverk i området.

FORHOLD SOM ÅPENBART KAN MEDFØRE FARE FOR HELSE, MILJØ OG SIKKERHET

Dette punktet inneholder tydelige og lett synlige forhold ved boligen som åpenbart kan påvirke helse, miljø og sikkerhet, og som bygningssakkyndige har oppdaget. Terskelen for hva som anses som åpenbart er høy, og det utføres ikke undersøkelser med sikte på å avdekke slike forhold. Punktet omfatter ikke skjulte eller ikke-synlige forhold, tekniske vurderinger eller forhold som krever spesialundersøkelser. Forhold vurderes etter byggteknisk forskrift på befaringstidpunktet. Røykvarslere og håndholdt brannslukningsutstyr vurderes etter gjeldende forskrift om brannforebygging.

⚠ Helse, miljø og sikkerhet

Vurdering av avvik:

- Det er avvik i rømningsveier.
- Det er mangler/skader på håndslukkerutstyr ihht gjeldende forskrift om brannforebygging.
- Det er mangler/skader på røykvarslerutstyr ihht gjeldende forskrift om brannforebygging.
- Rekkverket på balkong eller terrasse er for lavt i forhold til dagens krav.

Konsekvens/tiltak

- Innhent nytt brannslukningsutstyr.
- Innhent nytt røykvarslerutstyr.
- For å avklare omfanget av avvik ved rømningsveier bør det innhentes en brannteknisk vurdering.
- Det er ikke krav om utbedring av rekkverkshøyde opp til dagens forskriftskrav.

Bygninger på eiendommen

Garasje



Anvendelse

Byggeår **Kommentar**

Standard

Vedlikehold

Arealer, byggetegninger og brannceller

Standard gjeldende fra 01.01.2024

Arealmålinger og arealoppsett er basert på Norsk standard 3940:2023 Areal- og volum-beregninger av bygninger. Arealet gjelder for tidspunktet da boligen ble målt


Hva er måleverdig areal?

Arealet i rommet må ha minst 1,90 m fri høyde over gulvet og minst bredde på 0,60 m. Et loft med skråtak vil for eksempel bare få registrert målbart areal der høyden er minst 1,90 m og bredden minst 0,60 m.Rommet må ha dør eller luke, og gangbart gulv.

Hva er bruksareal?

BRA = BRA-i + BRA-e + BRA-b

Bruksarealet for bygningen er bruttoarealet minus arealet som opptas av yttervegger.

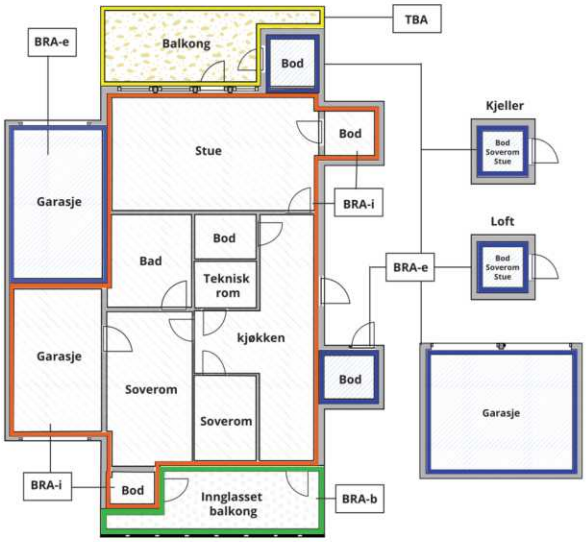



Carport og/eller garasjeplass i felles garasjeanlegg er ikke måleverdig areal

Internt bruksareal **(BRA-i)**	Arealet innenfor boenheten(e)
Eksternt bruksareal **(BRA-e)**	Arealet av alle rom utenfor boenheten(e) og som tilhører denne, slik som for eksempel boder
Innglasset balkong mv **(BRA-b)**	Arealet av innglasset balkong, veranda eller altan når denne er tilknyttet boenheten(e)
Terrasse- og balkongareal **(TBA)**	Arealet av terrasser, åpne balkonger og åpen altan tilknyttet boenheten(e)
Gulvareal **(GUA)**	Er sum av BRA (bruksareal) og ALH (areal med lav takhøyde). Areal med lav takhøyde (ALH) er ikke måleverdig areal, som skyldes skråtak og lav himlingshøyde. GUA kan opplyses i markedsføring der det er aktuelt for den konkrete boligen og kun sammen med BRA-i, for eksempel der gulvflaten har en verdi og har funksjon ved møblering og bruk av rommene. Ikke innredet areal som kaldloft, måles og oppgis normalt ikke.

Arealet kan ikke alltid fastsettes nøyaktig

Areal kan være komplisert eller umulig å måle opp nøyaktig fordi det er vanskelig å fastslå tykkelsen på innervegger, skjevheter i og utforming av bygningskonstruksjoner som karnapp, buer og vinkler som ikke er rette, åpne rom over flere etasjer og så videre.

Eiendommens markedsverdi kan ikke baseres på en matematisk beregning basert på antall kvadratmeter opplyst i rapporten. Opplysninger om areal kan altså ikke alene benyttes for å beregne eiendommens verdi.

Den bygningssakkyndige kan avdekke eventuelle bruksendringer og avvik i branncelleinndeling

Den bygningssakkyndige ser på byggetegninger hvis de er tilgjengelige og dette er en del av oppdraget,og vurderer bruken av boligen opp mot tegningene. Hvis den bygningssakkyndig avdekker at en bolig ikke ser ut til å være delt opp i brannceller etter kravene i byggteknisk forskrift på befaringstidspunktet, skal det opplyses om dette.

Reglene om bruksendring og brannceller kan være kompliserte. Søk videre faglige råd om rapporten ikke gir deg svar. Den bygningssakkyndige kan ikke vurdere og svare på alle spørsmål, og kan heller ikke vite om kommunen kan gi unntak for kravene som gjelder. Vil du vite mer?

Om brannceller

En branncelle er hele eller avgrensede deler av en bygning hvor en brann fritt kan utvikle seg uten at den kan spre seg til andre bygninger eller andre deler av bygningen i løpet av en fastsatt tid.

Om bruksendring

Bruksendring er å endre bruken av et rom fra en tillatt bruk til en annen. Dette kan kreve søknad og tillatelse, for eksempel hvis du endrer et rom fra bod til soverom eller arbeidsrom,eller hvis du endrer en bolig til to separate boliger.

Rom for varig opphold har krav til takhøyde, romstørrelse,rømningsvei og lysforhold som må være oppfylt. Du kan søke kommunen om unntak for kravene, men kan ikke regne med å få unntak for krav som går på helse og sikkerhet, for eksempel krav til rømningsvei.

Bruksendring som krever godkjenning, og som ikke er søkt bruksendret, er ulovlig. Kommunen kan etter plan- og bygningsloven kapittel 32 forfølge overtredelser. Kommunen kan pålegge deg å avslutte den ulovlige bruken, eventuelt å rette eller tilbakeføre rommet til godkjent bruk.

Arealer

Fritidsbolig

	Bruksareal BRA m²				
Etasje	**Internt bruksareal (BRA-i)**	**Eksternt bruksareal (BRA-e)**	**Innglasset balkong (BRA-b)**	**SUM**	**Terrasse- og balkongareal (TBA)**
Etasje	54			54	23
SUM	**54**				**23**
SUM BRA	**54**				

Romfordeling

Etasje	Internt bruksareal (BRA-i)	Eksternt bruksareal (BRA-e)	Innglasset balkong (BRA-b)
Etasje	Stue/kjøkken, 2 soverom, bad		

Lovlighet

Byggetegninger

Det foreligger ikke tegninger

Kommentar: Ingen tegning er forevist, lovlighet er derfor ikke vurdert.
Det er ikke gjort vurdering av byggets plassering mot eiendomsgrenser.

Nyere håndverkstjenester

Er det ifølge eier utført håndverkstjenester på boligen siste 5 år? ☐ Ja ☑ Nei

Garasje

Romfordeling

Etasje	Internt bruksareal (BRA-i)	Eksternt bruksareal (BRA-e)	Innglasset balkong (BRA-b)

Befarings - og eiendomsopplysninger

Befaring

Dato	Til stede	Rolle
29.4.2026	Stian Barth	Takstingeniør

Matrikkeldata

Kommune	gnr.	bnr.	fnr.	snr.	Areal	Kilde	Eieforhold
3903 HOLMESTRAND	303	113		0	342.3 m²	BEREGNET AREAL (Ambita)	Ikke relevant

Adresse
Vehagen 21

Hjemmelshaver
Meland Bjørg Lehne, Borgen Camilla

Eiendomsopplysninger

Beliggenhet

Eiendommen ligger i ett hyttefelt ved sjøen og har kort avstand til Sande sentrum.

Adkomstvei

Eiendommen har adkomst via privat vei.

Tilknytning vann

Eiendommen har vannforsyning fra privat vannverk.

Tilknytning avløp

Eiendommen er tilknyttet offentlig avløpsnett.

Kilder og vedlegg

Dokumenter

Beskrivelse	Dato	Kommentar	Status	Sider	Vedlagt
Ordrebekreftelse			Fremvist		Nei
Egenerklæringsskjema	29.04.2026		Gjennomgått		Nei
Del med takstmann	29.04.2026		Gjennomgått		Nei

Revisjoner

Versjon	Ny versjon	Kommentar
1	04.05.2026	

For gyldighet på rapporten se forside

Tilstandsrapportens avgrensninger

STRUKTUR•REFERANSENIVÅ•TILSTANDSGRADER

• Rapporten er basert på innholdskrav i Forskrift til avhendingslova (tryggere bolighandel). Formålet er å gi en tilstandsanalyse til bruk for den som bestiller og/eller i et salg til forbruker, og ikke for andre tredjeparter. Rapportens struktur, metode og begrepsbruk følger i hovedsak Norsk Standard NS 3600:2018 (Teknisk tilstandsanalyse ved omsetning av bolig), samt Takstbransjens retningslinjer for arealmåling når det gjelder fordeling mellom P-areal og S-areal.
• Tilbakeholdt eller uriktig informasjon som har betydning for vurderingen, er ikke bygningssakkyndiges ansvar. Rapporten beskriver avvik, altså en tilstand som er dårligere enn referansenivået. Rapporten framhever normalt ikke positive sider ved boligen ut over det som fremgår av tilstandsgradene.
• Tilstanden angis i rapporten og gir uttrykk for en gitt forventet tilstand blant annet vurdert ut fra alder og normal bruk slik:

i)**Tilstandsgrad 0, TG0:**Ingen avvik eller skader. I tillegg må bygningsdelen være tilnærmet ny, mindre enn 5 år, og det foreligger dokumentasjon på faglig god utførelse.

ii)**Tilstandsgrad 1, TG1:**Mindre avvik. Normal slitasje. Strakstiltak ikke nødvendig. TG1 kan gis når bygningsdelen er tilnærmet ny og det ikke foreligger dokumentasjon på faglig god utførelse.

iii)**Tilstandsgrad 2, TG2:**Vesentlige avvik, og mindre avvik som etter NS 3600 gir TG 2, men som ikke nødvendigvis krever umiddelbare tiltak. Konstruksjonen har normalt enten feil utførelse, en skade eller symptomer på skade, sterk slitasje eller nedsatt funksjon. Vedlikehold eller tiltak trengs i nær fremtid, det er grunn til å varsle fare for skader på grunn av alder eller overvåke spesielt på grunn av fare for større skade eller følgeskade. For skjulte konstruksjoner vil alder i seg selv være et symptom som kan gi TG2. For synlige konstruksjoner kan alder sammen med andre symptomer og momenter gi TG2. Avvik under TG2 kan gis sjablongmessig anslag.

iv)**Tilstandsgrad 3, TG3:**Store eller alvorlige avvik. Kraftige symptomer på forhold som man må regne med trenger utbedring straks eller innen kort tid. Påvist funksjonssvikt eller sammenbrudd. Avvik under TG3 skal gis sjablongmessig anslag.

v)**Tilstandsgrad TGiU:**Ikke undersøkt/ikke tilgjengelig for undersøkelse.

• Ved TG0 og TG1 gis det normalt ingen begrunnelse for valg av tilstandsgrad, fordi bygningen eller bygningsdelen da bare har normal slitasje. For anbefalte tiltak ved TG2 og TG3 må bruker av rapporten vurdere om tiltakene er nødvendige og lønnsomme. Hva det vil koste å utbedre rom eller bygningsdeler er et sjablongmessig anslag basert på registrert avvik og angitte tiltak i rapporten. Anslaget er gitt på generelt grunnlag og basert på erfaringstall i fem intervaller, og kan ikke forveksles med en konkret vurdering og tilbud fra en entreprenør eller håndverker. Det må eventuelt innhentes tilbud for en nærmere undersøkelse, og konkret og nøyaktig vurdering av utbedringskostnad. Kostnader til ikke oppdagede avvik/utbedringer/feil kan forekomme. Utbedringskostnad avhenger av personlige preferanser og markedspris på materialer og tjenesteyter.

PRESISERINGER

• Avvik vurderes ut fra tekniske forskrifter på godkjenningstidspunktet for bygget. Noen bygningsdeler vurderes etter gjeldende teknisk forskrift på befaringstidspunktet. Dette gjelder blant annet:

i) Bad, vaskerom (våtrom)

ii) Forhold rundt brann, rømming, sikkerhet, for eksempel rekkverkshøyder/åpninger, ulovlige bruksendringer, brannceller mv.

• For skjulte konstruksjoner slik som vann og avløp uten dokumentasjon, er kvalitet og alder vurdert.

• Fastmonterte installasjoner, for eksempel innfelt belysning (downlights), demonteres ikke for å sjekke dampsperren bak. Dette av hensyn til bygningssakkyndiges kompetanse og risikoen for skade.

•Kontroll av fukt i konstruksjonen ved hulltaking i bad og vaskerom (våtrom), rom under terreng (kjelleretasje, underetasje og sokkeletasje) eller andre bygningsdeler skjer etter eiers aksept. Hulltaking av våtrom og rom under terreng kan unntaksvis unnlates, se Forskrift til Avhendingsloven.

• Kontroll av romfunksjoner for P-ROM utføres kun når det ikke foreligger godkjente og byggemeldte tegninger, eller når tegninger ikke stemmer med dagens bruk.

• Bygningssakkyndig gir en forenklet vurdering av branntekniske forhold og elektriske installasjoner i boligen dersom det er mer enn fem år siden sist boligen hadde el-tilsyn. Bygningssakkyndig kan anbefale å konsultere offentlige myndigheter eller kvalifisert elektrofaglig fagperson ved behov for grundigere undersøkelser.

TILLEGGSUNDERSØKELSER

Etter avtale kan tilstandsanalysen utvides til også å omfatte tilleggsundersøkelser utover minimumskravet i forskriften.

BEFARINGEN

Rapporten gir en vurdering av byggverk og bygningsdeler som bygningssakkyndig har observert, og som fremkommer av Forskrift til avhendingsloven. Rapporten er likevel ingen garanti for at det ikke kan finnes skjulte feil, skader og mangler. NS 3600:2018 (Teknisk tilstandsanalyse ved omsetning av bolig) har undersøkelsesnivå fra 1 til 3, der undersøkelsesnivå 1 er det laveste og baseres på visuell observasjon. Rapporten baseres på undersøkelsesnivå 1 med få unntak (våtrom og rom under terreng). I praksis betyr dette at gjennomføringen av befaringen begrenses som følger:

• Det utføres kun visuelle observasjoner på tilgjengelige flater uten fysiske inngrep (f.eks. riving).

• Flater som er skjult av snø eller på annen måte ikke er tilgjengelig eller skjult, blir ikke kontrollert. Det foretas ikke funksjonsprøving av bygningsdeler, som isolasjon, piper, ventilasjon, el. anlegg, osv.

• Det gis ingen vurdering av boligens tilbehør, hvite- og brunevarer og annet inventar. Dette gjelder også integrert tilbehør.

• Inspisering av yttertak er basert på det som er synlig, normalt på innsiden fra loftet og utvendig fra stige/bakkenivå. Befaring av tak må være sikkerhetsmessig forsvarlig for å kunne gjennomføres.

Tilstandsrapportens avgrensninger

• Stikkprøvetakninger er utvalgt tilfeldig og kan innebære kontroll under overflaten med spiss redskap eller lignende.

UTTRYKK OG DEFINISJONER

• Tilstand: Byggverkets eller bygningsdelens tekniske, funksjonelle eller estetiske status på et gitt tidspunkt.

• Symptom: Observerbart forhold som gir indikasjon på hvilken tilstand et byggverk eller en bygningsdel befinner seg i. Benyttes ved beskrivelse av avvik.

• Skadegjørere: Zoologiske eller biologiske skadegjørere, i hovedsak råte, sopp og skadedyr.

• Fuktsøk: Overflatesøk med egnet søkeutstyr (fuktindikator) eller visuelle observasjoner.

• Fuktmåling: Måling av fuktinnhold i materiale eller i bakenforliggende konstruksjon ved bruk av egnet måleutstyr (blant annet hammerelektrode og pigger).

• Utvidet fuktsøk (hulltaking): Boring av hull for inspeksjon og fuktmåling i risikoutsatte konstruksjoner, primært i tilstøtende vegger til bad, utforede kjellervegger og eventuelt i oppforede kjellergulv.

• Normal slitasjegrad: Forventet nedsliting av materiale i overflaten som er basert på enkle visuelle observasjoner. Kan vurderes sammen med bygningsdelens alder.

• Forventet gjenværende brukstid: Anslått tid et byggverk eller en del av et byggverk fortsatt vil være tjenlig for sitt formål (NS3600, Termer og definisjoner punkt 3.9)

AREALBEREGNING FOR BOENHETER

• Areal fastsettes etter Forskrift til avhendingsloven og Norsk Standard 3940 Areal- og volum-beregninger av bygninger fra 2023.

• Areal oppgis i hele kvadratmeter i rapporten, og gjelder for det tidspunkt oppmålingen fant sted.

• Bruksareal (BRA) er det måleverdige arealet som er innenfor omsluttede vegger målt i gulvhøyde (bruttoareal minus arealet som opptas av yttervegger). I tillegg til gulvhøyde gjelder regler om fri bredde for at arealet skal være måleverdig, med betydning for BRA av for eksempel loft med skråtak. BRA består av internt bruksareal (BRA-i), eksternt bruksareal (BRA-e) og innglasset balkong mv (BRA-b). Terrasse- og balkongareal (TBA) opplyses der tilstandsrapporten skal benyttes i boligomsetningen og der det er aktuelt. I tillegg kan gulvareal (GUA) og areal med lav takhøyde (ALH) opplyses sammen med BRA der det er aktuelt og en del av oppdraget. Rom skal ha atkomst og gangbart gulv for å kunne regnes som BRA/måleverdig areal.

• Arealet måles og oppgis dersom arealet oppfyller krav til måleverdighet, slik som at arealet må ha minst en bredde på 0,6m og minst en høyde på 1,9 m osv. Et rom kan være i strid med teknisk forskrift og mangle godkjennelse hos kommunen for den aktuelle bruken, uten at dette får betydning for om arealet måles og oppgis i tilstandsrapporten. Når arealet måles tas det ikke hensyn til om arealet er lovlig oppført eller om bruken er lovlig, bruksendringer, lysforhold eller andre sikkerhetsmangler.

• Eiendommens markedsverdi kan ikke baseres på en ren matematisk beregning i forhold til antall kvadratmeter opplyst i rapporten. Opplysninger om areal kan altså ikke alene benyttes for beregning av eiendommens verdi.

• Rom som ligger utenfor boenheten, men som eier har påvist og/eller opplyst at tilhører boenheten, er oppmålt og inkludert i BRA-e. Det er ikke fremvist dokumentasjon på at rommet tilhører boenheten, med mindre dette er angitt særskilt. Rom utenfor boenheten kan omdisponeres av borettslaget/sameiet og dette kan påvirke boligens BRA. Vær oppmerksom på at NS 3940:2023 og eierseksjonsloven har ulik definisjon av fellesareal. Ved arealmåling gjelder NS 3940:2023 som definerer fellesareal slik: “Delen av bygning som brukes av to eller flere bruksenheter eller til bygningens forvaltning, drift eller vedlikehold.

• Se øvrig informasjon om areal i rapporten, Norsk Standard 3940 (2012 og 2023) og veiledningen til disse.

PERSONVERN

iVerdi AS, bygningssakkyndig og takstforetaket behandler person-opplysninger som bygningssakkyndig trenger for å kunne utarbeide rapporten. Personvernerklæring med informasjon om bruk av personopplysninger og dine rettigheter finner du her Personvernerklæring - iVerdi

DELING AV PERSONOPPLYSNINGER FOR TRYGGERE BOLIGHANDEL OG MULIG RESERVASJON

Norsk takst og deres samarbeidspartnere benytter personopplysninger fra rapporten for analyse- og statistikkformål, samt utvikling og drift av produkter og tjenester for takstbransjen og andre aktører i bolig-omsetningen. Les mer om dette og hvordan du kan reservere deg på https://www.norsktakst.no/norsk/om-norsk-takst/personvernerklaering/reservasjon/

Vendu lager en boliganalyse basert på opplysninger fra rapporten. Les mer om dette og hvordan du kan reservere deg her: https://samtykke.vendu.no/ZA8498

KLAGEORDNING FOR FORBRUKERE

Er du som forbruker misfornøyd med bygningssakkyndiges arbeid eller

Tilstandsrapportens avgrensninger

opptreden ved taksering av bolig eller fritidshus, se
www.takstklagenemnd.no for mer informasjon

EGENERKLÆRINGSSKJEMA

Dato: 28.04.2026

Til orientering vil dette skjema være en del av salgsoppgaven

Meglerfirma	PrivatMegleren Horten	Oppdragsnr.	234260019
Addresse	Vehagen 21		
Postnr.	3072	Sted	SANDE I VESTFOLD
Selgers navn	Bjørg Lehne Meland		
Selgers navn	Marianne Lehne		
Selgers navn	Geir Lehne Meland		

SPØRSMÅL FOR ALLE TYPER EIENDOMMER (spørsmål som besvares med «Ja», skal beskrives nærmere i «Beskrivelse»)

Innledende informasjon om salg av boligen

Er det dødsbo?

☐ Nei ☑ Ja

Avdødes navn:

Bjørg Lehne Meland

Salg ved fullmakt?

☑ Nei ☐ Ja

Har du kjennskap til eiendommen?

☑ Nei ☐ Ja

Selger har ikke bebodd eiendommen og har derfor ikke spesifikk kunnskap om den. Det kan derfor være skader og andre forhold ved eiendommen som ikke er spesifikt opplyst. Kjøper oppfordres derfor til å foreta en særlig grundig undersøkelse av eiendommen, gjerne med bistand av teknisk sakkyndi..

Jeg bekrefter at opplysningene er gitt etter beste skjønn. Jeg er kjent med at dersom jeg har gitt ufullstendige, uriktige eller misvisende opplysninger om eiendommen, vil forsikringsselskapet kunne søke hel eller delvis regress for sine utbetalinger eller redusere sitt ansvar helt eller delvis, jfr. vilkår for boligselgerforsikring punkt 7.1 og forsikringsavtaleloven kapittel 4.

Jeg er orientert om mitt mulige ansvar som selger etter avhendingsloven, eventuelt etter kjøpsloven (aksjeboliger), og om forsikringsgiver sitt boligselgerforsikringstilbud.

Jeg er klar over at avtale om forsikring er bindende. Jeg er også klar over at premietilbudet først kan påberopes når boligen er solgt (budaksept). Premietilbudet som er gitt av megler er bindende for forsikringsgiver i 6 – seks – måneder fra oppdragsinngåelse med megler.

Etter dette vil premien og forsikringsvilkårene kunne justeres. Når premietilbudet ikke lenger er bindende for forsikringsselskapet må egenerklæringsskjemaet signeres på nytt og eventuelle endringer påføres. Det vil da være forsikringspremien og forsikringsvilkårene på ny signeringsdato som legges til grunn.

Det kan ikke tegnes boligselgerforsikring ved følgende salg:

1. mellom ektefeller eller slektninger i rett oppstigende eller nedstigenede linje, søsken, eller
2. mellom personer som bor eller har bodd på boligeiendommen og/eller
3. når salget skjer som ledd i sikredes næringsvirksomhet/er en næringseiendom
4. etter at boligeiendommen er lagt ut for salg.
5. ved salg av helårs- og fritidsbolig er det krav til at det foreligger tilstandsrapport i henhold til Forskrift til avhendingslova (tryggere bolighandel).

Forsikringsselskapet kan ved skriftlig samtykke akseptere tegning av forsikring også i ovennevnte tilfeller. Dersom forsikringsselskapet ikke har gitt skriftlig samtykke, kan erstatningen bortfalle. Ved oppgjørsoppdrag trer forsikringen i kraft når kontrakten er signert av begge parter, begrenset til siste 12 måneder før overtakelse. Forøvrig oppfordrer selger potensielle kjøpere til å undersøke eiendommen grundig, jf avhendigsloven § 3-10 og kjøpsloven § 20 (aksjeboliger). Gyldig forsikring forutsetter at det for helårs- og fritidsbolig foreligger tilstandsrapport som er i henhold til Forskrift til avhendingslova (tryggere bolighandel)

☑ Jeg ønsker boligselgerforsikring, og bekrefter å ha mottatt og lest forsikringsvilkårene og informasjonsbrosjyre til selger i forbindelse med kjøp av boligselgerforsikring. Forsikringen trer i kraft på det tidspunkt det foreligger en budaksept mellom partene, begrenset til tolv måneder før overtakelse. Ved oppgjørsoppdrag trer forsikringen i kraft når kontrakten er signert av begge parter, begrenset til siste 12 måneder før overtakelse. Jeg bekrefter med dette at eiendommen ikke er en næringseiendom, at den ikke selges som ledd i næringsvirksomhet eller mellom ektefeller i rett oppstigende eller nedstigende linje, søsken, eller mellom personer som bor eller har bodd på boligeiendommen. Gyldig forsikring forutsetter at det foreligger tilstandsrapport som er i henhold til Forskrift til avhendingslova (tryggere bolighandel). Forsikringen er ugyldig dersom den tegnes i strid med forsikringsvilkårene. Jeg er oppmerksom på at eiendomsmegler ikke har fullmakt til å gjøre unntak fra ovennevnte begrensninger. Jeg er oppmerksom på at 8 % av totalt forsikringspremie er honorar til Söderberg & Partners.

☐ Jeg ønsker ikke å tegne boligselgerforsikring.

☐ Jeg har ikke mulighet til å tegne boligselgerforsikring iht. vilkår.


Dato 28.04.2026

Signert av *Marianne Lehne*

Signert av *Geir Lehne Meland*

Initialer selger:
M L
G L

Initialer kjøper (ved oppgjørsoppdrag):

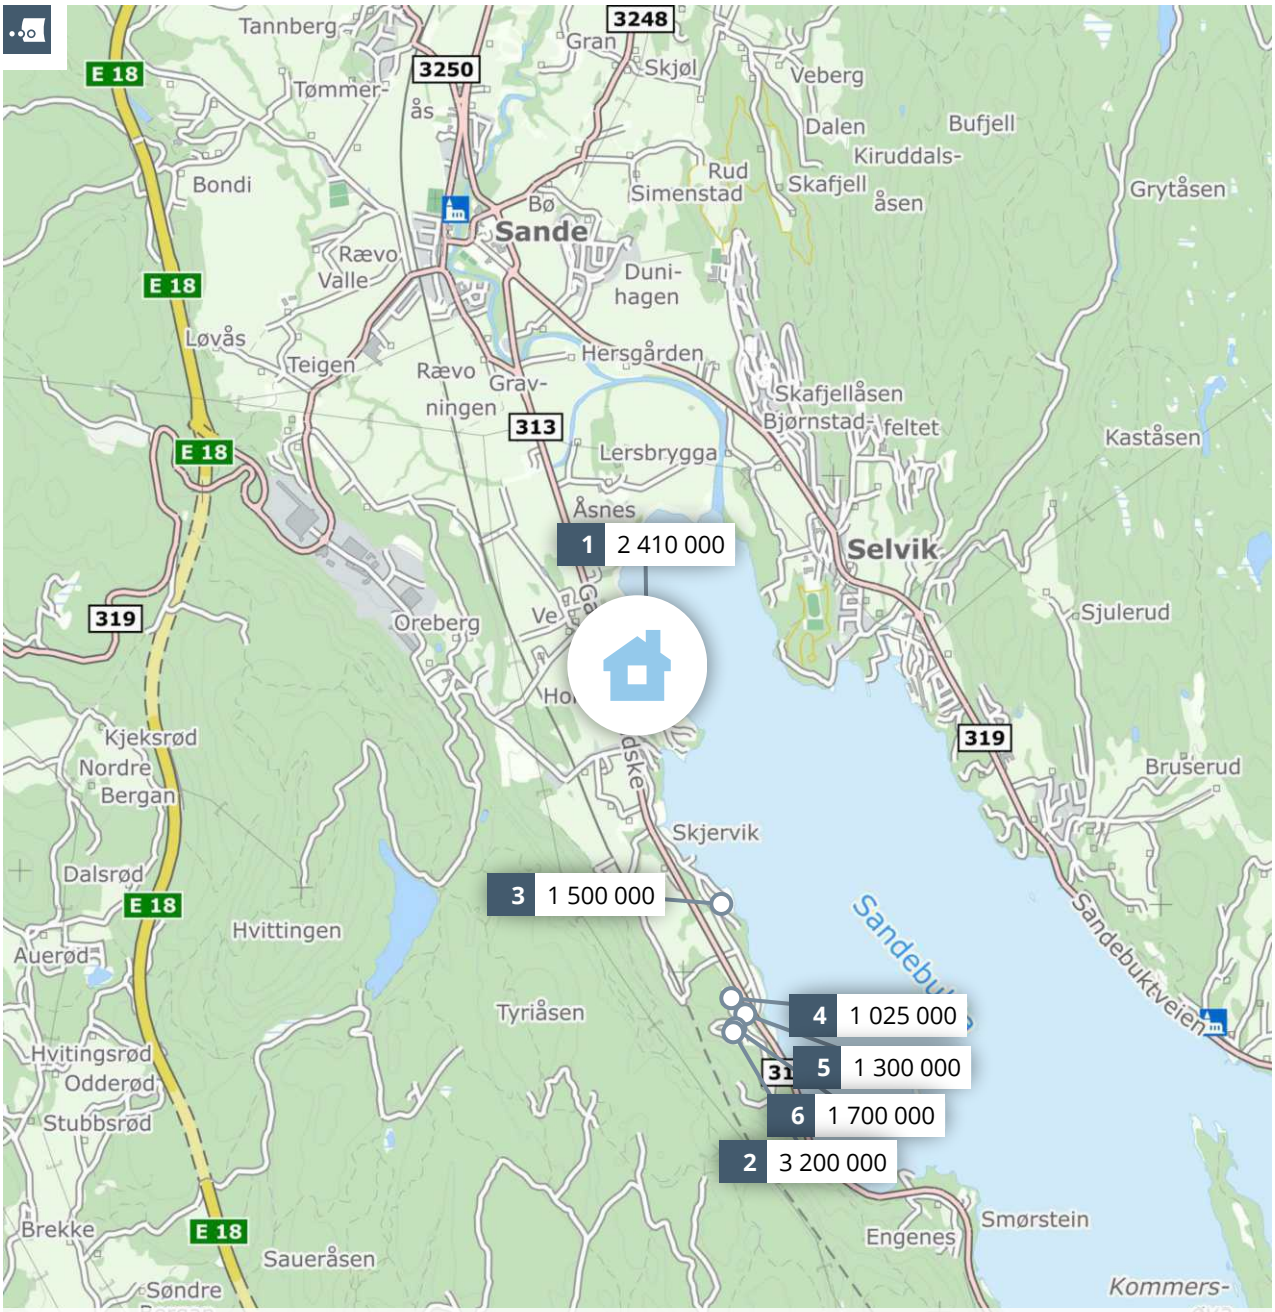

Meglers verdivurdering

3903-303/114/0/0

PRIVATMEGLEREN

Rapport utført av PrivatMegleren Wivestad & Skogsholm AS den 21.05.2026

Meglers verdivurdering baserer seg på kjente omsetningstall, eksterne kilder og statistikker fra Eiendomsverdi. Den endelige verdien er korrigert etter meglerens beste skjønn, basert på kjennskap og erfaring i markedet. Det tas forbehold om at interessen i markedet og den endelig salgsprisen kan avvike fra meglers verdivurdering. Eiendomsverdi og megler er uten ansvar for eventuelle feil i innhentet datagrunnlag. Denne verdivurderingen er opphavsrettslig beskyttet. Uten meglerforetakets samtykke, kan ikke verdivurderingen benyttes i forbindelse med privatsalg eller egen markedsføring av eiendommen. Verdivurderingen skal ikke benyttes i forbindelse med lånebehandling. Ønsker du en verdifastsettelse for bruk til finansiering, bør det innhentes en etakst/verditakst. Ansvarlig megler: Martin Brudal Samuelsen.

En tjeneste fra Eiendomsverdi AS

3903-303/114/0/0

Selveier fritidsbolig på festetomt, bygget i 1955

GNR 303 BNR 114 FNR 0 SNR 0 KOMMUNE 3903
HOLMESTRAND GRUNNKRETS

Verdivurdert til

1 250 000

-	1 250 000	23 148
Fellesgjeld	Totalt	m² pris

	BRA-i	BRA-e	BRA-b	TBA	GUA	ALH
Areal	54 m²	- m²	- m²	23 m²	- m²	- m²
Tomt						485 m²
Byggeår						1955

Fellesutgifter	-
Formue	-
Soverom	2
Etasjer	-

Parkering Peis Krypkjeller

Sammenlignbare salg i nærområdet

	EIENDOM				SALGSDATO	PRISANT	PRIS	FELLESGJ	TOTALPRIS	M² PRIS
1	Vehagen 16				11.06.2019	1 950 000	**2 410 000**	0	2 410 000	**57 381**
	42 m²	1951	551 m²	2 sov						
2	Øgarden 66				02.06.2025	2 500 000	**3 200 000**	0	3 200 000	**68 085**
	47 m²	1966	722 m²	2 sov						
3	Holmsryggen 28				15.01.2024	1 690 000	**1 500 000**	0	1 500 000	**51 724**
	29 m²	1979	341 m²	1 sov						
4	Øgarden 8				08.07.2024	1 190 000	**1 025 000**	0	1 025 000	**27 703**
	37 m²	1950	442 m²	1 sov						
5	Øgarden 15				09.04.2026	1 600 000	**1 300 000**	0	1 300 000	**43 333**
	30 m²	1998	288 m²	1 sov						
6	Øgarden 68				26.05.2025	1 790 000	**1 700 000**	0	1 700 000	**34 000**
	50 m²	1960	1 460 m²	2 sov						

Denne hytteeiendommen er vakkert beliggende på en idyllisk og solrik tomt ved Sandebukta. Det er ca. 60m. ned til sjøen med fin barnevennlig strand og enkel brygge. Fine bademuligheter og grønne arealer på felles privateiet strandtomt.

Med båt er det mange fine steder på fjorden i nærområdet som man kan bruke som utgangspunkt for ulike dagsturer. Meget god sykkelvei til både Holmestrand og Sande sentrum. Flotte turløyper i marka, til Orebergvann, Heia og Hvittingen som har flott utsikt.

Svært usjenert hytte med enkel standard. Hytta fremstår med en generelt oppgraderings- / vedlikeholdsbehov. Inneholder 2 soverom, enkelt bad og kjøkken i åpen løsning mot stuen. Stor vestvendt terrasse med herlig utsikt. Man er tilkoblet offentlig avløp og privat vann fra felles vannverk.


Kjære kunde, vi bruker mye tid på å avklare hvor mye markedet er villig til å betale for en eiendom til enhver tid. Dette arbeidet er sammensatt og krever både struktur og tid. Vi utarbeider blant annet etakst som verdivurdering/takst. En samling av informasjon som benyttes i forbindelse med boliglån og refinansiering (Utviklet i samarbeid med Eiendomsverdi og de største bankene i Norge). Verdien

av en eiendom reflekteres ut ifra en samling av ulik informasjon i etakst dokumentet.

PrivatMegleren benytter flere nyvinnende løsninger for omsetning av eiendom. Eksempelvis annonseteknologien Presisjon som er verdens beste adtech med høyeste anerkjennelse fra meta, og som vi har enerett på i Norge. Vi har også vår digitale løsning Kvadrat, som gir våre boligselgere oversikt, forutsigbarhet og trygghet gjennom salget. I tillegg har vi PrivatMegleren Boligbytte, som gir kundene våre hjelp til flytting og organisering til dette.

Vi er Nordea eiendomsmegler, og med finansiering fra Nordea og eiendomsmegler fra PrivatMegleren, får du et skreddersydd tilbud som passer deg og dine behov. Søk finansiering her: www.nordea.no/finansiering

Historiske omsetninger

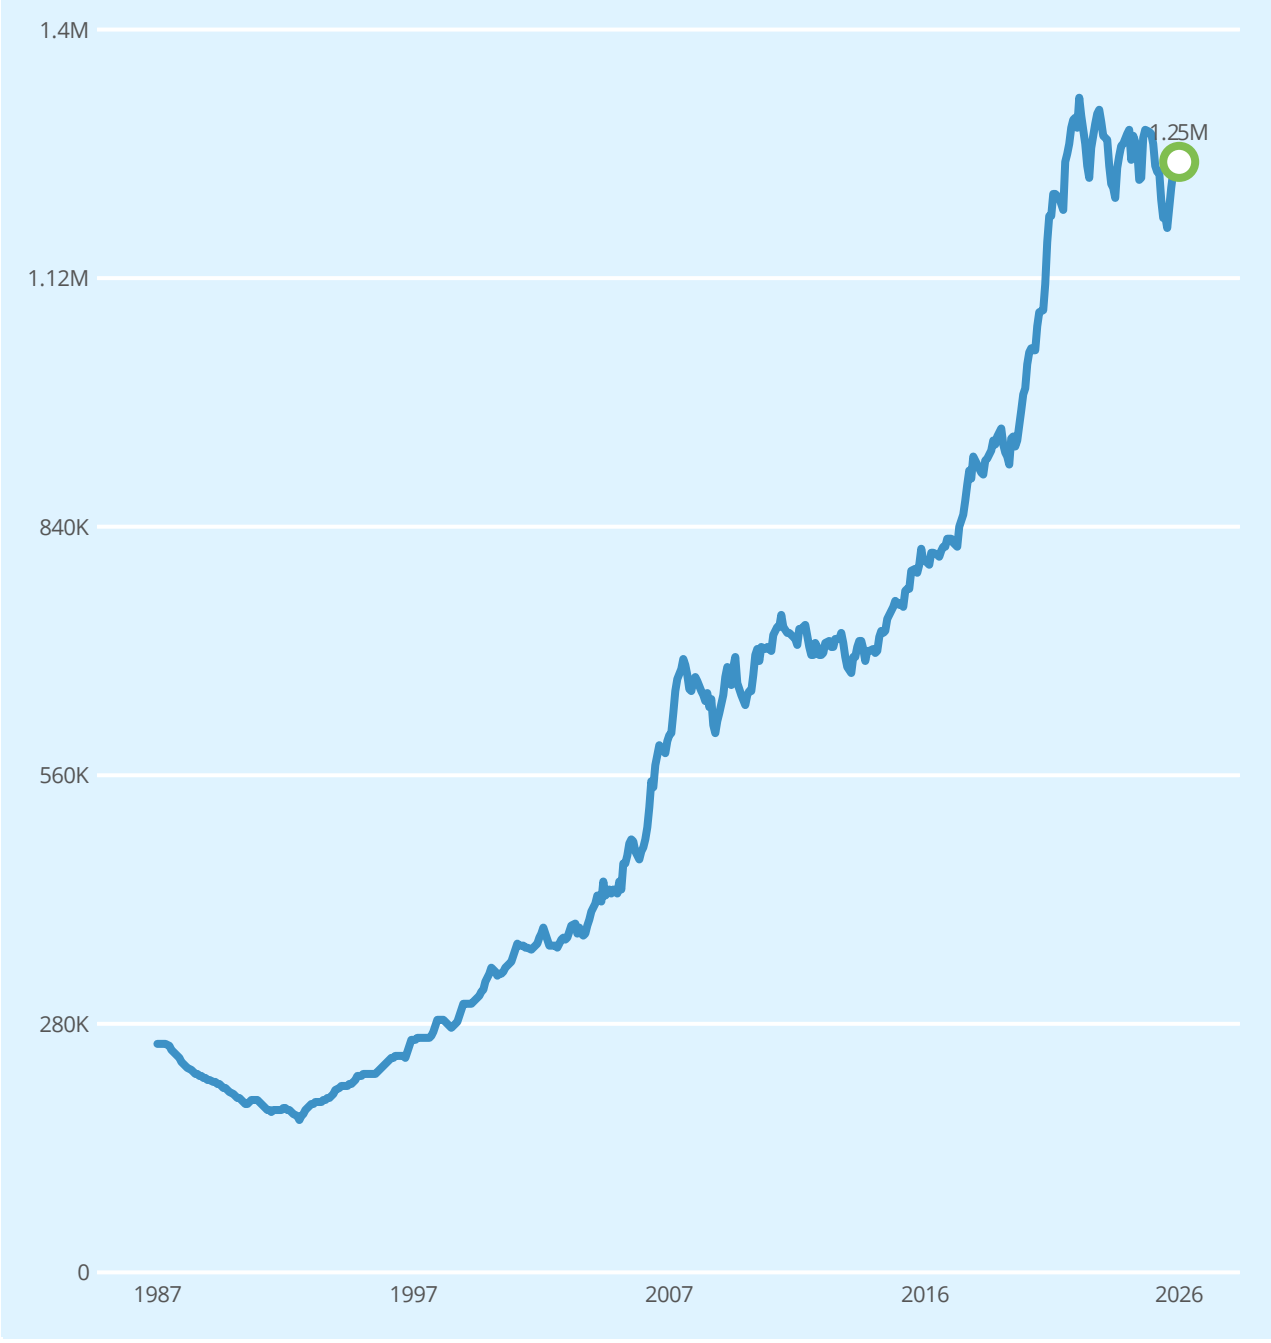

Salg Meglers verdivurdering Prisindeks Endring av eiendom

REGISTRERT	SALGSDATO	TINGLYST	PRISANT	PRIS	FELLESGJELD	TOTALPRIS	
05.08.1988		05.08.1988	-	240 000	-	240 000	1

1 Megler oppgir at sist kjente markedsomsetning ikke er relevant for dagens markedsverdi. Årsak: Ikke fritt markedssalg.

Fritidsboliger til salgs i HOLMESTRAND kommune nå

16
fritidsboliger til salgs



Annonsene har i snitt ligget ute i

70
dager

Fritidsboliger solgt i HOLMESTRAND kommune siste 12 mnd

19
fritidsboliger solgt



Solgt i snitt i løpet av

67
dager

for 2.3% under prisantydning

Analyse m²-priser


m²-priser ikke relevant

enova

Energiattest



Adresse **Vehagen 21, 3072 SANDE I VESTFOLD**	
Dato for energimerking **14.05.2026**	Merkenummer **Energiattest-2026-295857**
Bygningskategori **Småhus**	Bygningsnummer **163391112**
Gårdsnummer **303**	Bruksnummer **113**
Seksjonsnummer **—**	Bruksenhetsnummer **H0101**

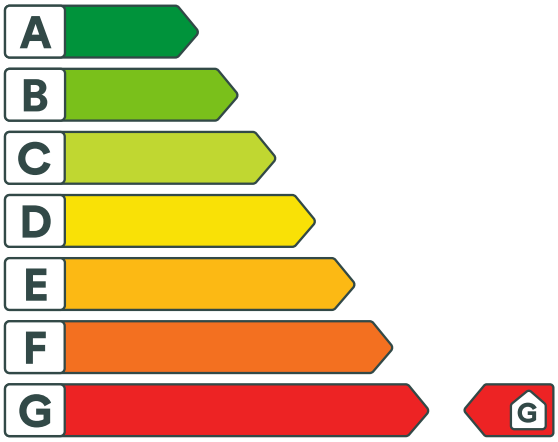

Energikarakteren

Energikarakteren angir hvor energieffektiv boligen er, inkludert oppvarmingsanlegget. Energikarakteren er beregnet ut fra den typiske energibruken for boligtypen. Beregningene er gjort ut fra normal bruk ved et gjennomsnittlig klima. Det er boligens energimessige standard og ikke bruken som bestemmer energikarakteren. Boligdata i denne attesten er beregnet ut fra opplysninger som er gitt av boligeier. Der opplysninger ikke er oppgitt, brukes typiske standardverdier for den aktuelle bygningstypen.

Boliginformasjon

Byggeår **1950**	Bygningstype **Fritidsbolig**
Bruksareal **53,0 m²**	Oppvarmet bruksareal **53,0 m²**
Oppvarmet etasje **1**	Bygningsmateriale **Tre**
Oppvarming **Elektrisitet**	
Ventilasjon **Naturlig ventilasjon**	

Energi

Beregnet vektet levert energi i normert klima er et nøkkeltall for å vurdere en bygnings energieffektivitet, der ulike energibærere (strøm, fjernvarme, varmepumpe) vekter ulikt.

Beregnet vektet levert energi i normert klima

Pr. KVM pr. år **599,09 kWh/m²**

Beregnet levert energi i lokalt klima

Pr. KVM pr. år **631,47 kWh/m²**	Totalt levert pr. år **33 468 kWh**

Vehagen 21, 3072 SANDE I VESTFOLD

Detaljering

Bygningsform **Nei**	Vegger **Nei**
Vindu **Nei**	Gulv **Nei**
Takkonstruksjon **Nei**	Ytterdører **Ja**
Energibruk **Nei**	Lekkasjetall **Nei**
Solceller **Nei**	

Vehagen 21, 3072 SANDE I VESTFOLD

Tiltak

Brukertiltak

Tiltak 1: Luft kort og effektivt

Ikke la vinduer stå på gløtt over lengre tid. Luft heller kort og effektivt, da får du raskt skifta lufta i rommet og du unngår nedkjøling av gulv, tak og vegger.

Tiltak 2: Vask med fulle maskiner

Fyll opp vaske- og oppvaskmaskinen før bruk. De fleste maskiner bruker like mye energi enten de er fulle eller ikke.

Tiltak 3: Redusér innetemperaturen

Ha en moderat innetemperatur, for hver grad temperatursenkning reduseres oppvarmingsbehovet med 5 %. Mennesker er også varmekilder; jo flere gjester – desto større grunn til å dempe varmen. Ha lavere temperatur i rom som brukes sjelden eller bare deler av døgnet. Montér tetningslister rundt trekkfulle vinduer og dører (kan sjekkes ved bruk av myggspiral/røyk eller stearinlys). Sett ikke møbler foran varmeovner, det hindrer varmen i å sirkulere. Trekk for gardiner og persienner om kvelden, det reduserer varmetap gjennom vinduene.

Tiltak 4: Spar strøm på kjøkkenet

Ikke la vannet renne når du vasker opp eller skyller. Bruk kjeler med plan bunn som passer til platen, bruk lokk, kok ikke opp mer vann enn nødvendig og slå ned varmen når det har begynt å koke. Slå av kjøkkenventilatoren når det ikke lenger er behov. Bruk av microbølgeovn til mindre mengder mat er langt mer energisparende enn komfyren. Tin frossenmat i kjøleskapet.Kjøl - og frys skal avrimes ved behov for å hindre unødvendig energibruk og for høy temperatur inne i skapet / boksen (nye kjølekap har ofte automatisk avriming). Fjern støv på kjøleribber og kompressor på baksiden. Slå av kaffetraker når kaffen er ferdig traktet og bruk termos. Oppvaskmaskinen har innebygde varmeelementer for oppvarming av vann og skal kobles til kaldvannet, kobles den til varmtvannet øker energibruken med 20 - 40 % samtidig som enkelte vaske - og skylleprosesser foregår i feil temperatur.

Tiltak 5: Tiltak utendørs

Monter urbryter (koblingsur) på motorvarmeren slik at den ikke står på mer enn nødvendig. Skift til sparepærer. Sparepærer på 5, 7, 11, 15, og 20 W tilsvarer glødelamper på henholdsvis 25, 40, 60, 75 og 100 W, og de varer dessuten lenger, 8.000-15.000 timer mot 1.000-2.500 timer for glødelamper. Det kan monteres fotocelle på utebelysningen slik at det automatisk går av/på etter dagslyset/mørket. Eller det kan monteres bevegelsessensor slik at lyset kun går på ved bevegelse og slås av automatisk etter forhåndsinnstilt tid. For snøsmelteanlegg som kun er manuelt styrt av/på eller ift. lufttemperatur kan det installeres automatikk slik at snøsmelteanlegget både er temperatur- og nedbørsstyrt dvs. når det registreres nedbør og kulde samtidig.

Tiltak 6: Slå av lyset og bruk sparepærer

Slå av lys i rom som ikke er i bruk. Utnytt dagslyset. Bruk sparepærer, spesielt til utelys og rom som er kalde eller bare delvis oppvarmet.

Tiltak 7: Slå el.apparater helt av

Elektriske apparater som har stand-by modus trekker strøm selv når de ikke er i bruk, og må derfor slås helt av.

Tiltak 8: Velg hvitevarer med lavt forbruk

Når du skal kjøpe nye hvitevarer så velg et produkt med lavt strømforbruk. Produktene deles inn i energiklasser fra A til G, hvor A er det minst energikrevende. Mange produsenter tilbyr nå varer som går ekstra langt i å være energieffektive. A+ og det enda bedre A++ er merkinger som har kommet for å skille de gode fra de ekstra gode produktene.

Tiltak 9: Følg med på energibruken i boligen

Gjør det til en vane å følge med energiforbruket. Les av måleren månedlig eller oftere for å være bevisst energibruken. Ca halvparten av boligens energibruk går til oppvarming.

Tiltak 10: Bruk varmtvann fornuftig

Bytt til sparedusj hvis du ikke har. For å finne ut om du bør bytte til sparedusj eller allerede har sparedusj kan du ta tiden på fylling av ei vaskebøtte; nye sparedusjer har et forbruk på kun 9 liter per minutt. Ta dusj i stedet for karbad.Skift pakning på dryppende kraner.Dersom varmtvannsberederen har nok kapasitet kan temperaturen i berederen reduseres til 70gr.

Tiltak utendørs

Tiltak 11: Termostat- og nedbørsstyring av snøsmelteanlegg

Snøsmelteanlegget er kun manuelt styrt, eller styres kun etter lufttemperatur. Det installeres automatikk slik at snøsmelteanlegget både er temperatur- og nedbørsstyrt. Det kan være i form av en temperatur- og snøføler i bakken, med temperatur - og fuktføler i luften.Snøsmelteanlegget aktiveres kun ved behov dvs.når det registreres nedbør og kulde samtidig.

Tiltak 12: Montere automatikk på utebelysning

Det kan monteres fotocelle på utebelysningen slik at det automatisk går av/på etter dagslyset/mørket. Eller det kan monteres bevegelsessensor slik at lyset kun går på ved bevegelse og slås av automatisk etter forhåndsinnstilt tid.

Tiltak 13: Skifte til sparepærer på utebelysning

Sparepærer på 5, 7, 11, 15, og 20 W tilsvarer glødelamper på henholdsvis 25, 40, 60, 75 og 100 W. Sparepærer gir like mye lys som vanlige glødelamper, men bruker bare rundt 20% av energien. De varer dessuten lenger, 8.000-15.000 timer mot 1.000 - 2.500 timer for glødelamper.

Tiltak 14: Montere urbryter på motorvarmer

Det monteres urbryter (koblingsur) på motorvarmeren slik at den ikke står på mer enn nødvendig.

Bygningsmessige tiltak

Tiltak 15: Randsoneisolering av etasjeskillere

Kald trekk i randsonen av trebjelkelag kan utbedres ved å isolere bjelkelaget i randsonen. Utvendig kan man forsøke å tette vindsperra nederst på utsiden av veggen.

Tiltak 16: Montering tetningslister

Luftlekkasjer mellom karm og ramme på vinduer og mellom karm og dørblad kan reduseres ved montering av tetningslister. Lister i silikon- eller EPDM-gummi gir beste resultat.

Tiltak 17: Termografering og tetthetsprøving

Bygningens lufttetthet kan måles ved hjelp av metode for tetthetsmåling av hele eller deler av bygget. Termografering kan også benyttes for å kartlegge varmetap og lekkasjepunkter. Metodene krever spesialutstyr og spesialkompetanse og må utføres av fagfolk.

Tiltak 18: Etterisolering av yttervegg

Yttervegg etterisoleres. Metode avhenger av dagens løsning. For å sjekke vindtetting av yttervegg anbefales termografering og tetthetsprøving.

Tiltak på elektriske anlegg

Tiltak 19: Temperatur- og tidsstyring av panelovner

Evt. eldre elektriske varmeovner uten termostat skiftes ut med nye termostatregulerte ovner med tidsstyring, eller det ettermonteres termostat / spareplugg på eksisterende ovn. Dersom mange ovner skiftes ut bør det vurderes et system hvor temperatur og tidsinnstillinger i ulike rom i boligen styres fra en sentral enhet.

Om grunnlaget for energimerket

Enova er ansvarlig for energimerkeordingen. Energimerket beregnes på grunnlag av oppgitte opplysninger om boligen. For informasjon som ikke er oppgitt, brukes typiske standardverdier for den aktuelle bygningstypen fra tidsperioden den ble bygd i. Beregningsmetodene for energikarakteren baserer seg på NS 3031.

https://www.enova.no/energimerking

Spørsmål om energiattesten

Spørsmål om energiattesten, energimerkeordningen eller gjennomføring av energieffektivisering og tilskuddsordninger kan rettes til Enova Svarer.

For ytterligere råd og veiledning om effektiv energibruk se våre nettsider.

https://www.enova.no

Skatteetaten

Dato
12.05.2026

U.off. offl . § 13, sktfvl § 3-1

WIVESTAD & SKOGSHOLM AS
Apotekergata 14
3187 HORTEN

Bekreftelse på formuesverdi:

Kommune: 3903 HOLMESTRAND

Gnr 303 Bnr 114 Fnr 0 Snr 0

Eiendommens adresse:

,

Formuesverdi for inntektsåret 2024: kr 259 465

Dokumentet er elektronisk godkjent og er derfor ikke signert

Utskrift fra Matrikkelen

Levert av ePlassen fra Proconet as, 22.04.2026 16:40

Eiendom 3903-303/113 Strandstua

Bruksnavn	Strandstua				
Type	Grunneiendom	Etablert dato	10.05.1962	Andel	
Kommunenr	3903	Oppgitt areal	0 (Ikke oppgitt)	Tinglyst	Ja
Gårdsnr	303	Beregnet areal	342,3	Anmerket klage	Nei
Bruksnr	113	Har festegrunner	Nei	Kulturminne	Nei
Festenr		Punktfeste	Nei	Grunnforurensning	Nei
Seksjonsnr		Seksjonert	Nei		

Adresser (1)

Adresse	Poststed	Grunnkrets	Valgkrets	Kirkesogn
Vehagen 21	3072 Sande I Vestfold	Holm	Sande	Sande

Forretninger (6)

Dato	Type	Enhet	Rolle	Arealendring
10.05.1962	Skylddeling	3903-303/113	Mottaker	0
		3903-303/4	Avgiver	0
05.06.2009	Kartforretning	3903-303/62	Berørt	0
		3903-303/114	Berørt	0
		3903-303/59	Berørt	0
		3903-303/4	Berørt	0
		3903-303/67	Berørt	0
		3903-303/113	Berørt	0
01.01.2020	Omnummerering	3903-303/113	Mottaker	0
01.01.2024	Omnummerering Jordskifte	3903-303/113	Mottaker	0

Bygninger (2)

Bygg 1 av 2: Fritidsbygg(hyttersommerh. ol

Bygningsnr	163391112			Sefrak	Nei
Gruppe				Kulturminne	Nei
Status	Tatt i bruk			Vannforsyning	Nei
Igangsatt		Areal, bolig (bruk/brutto)	0/0	Avløp	
Tatt i bruk		Areal, annet (bruk/brutto)	52/0	Oppvarming	
Boliger	0	Areal, totalt (bruk/brutto)	52/0	Energikilde	
Etasjer	1	Areal, (bebygd/ubebygd)	0/	Har heis	Nei

Bruksenheter

Bolignr	Adresse	Beskrivelse	BRA	Ant rom	Ant bad	Ant WC	Kjøkkenkode
H0101		Hovedetasje	52	0	0	0	

Etasjer

Etasje	Beskrivelse	Boenheter	Areal, bolig (bruk/brutto)	Areal, annet (bruk/brutto)	Areal, totalt (bruk/brutto)
H01	Hovedetasje	0	0/0	52/0	52/0

Bygg 2 av 2: Garasjeuth.anneks til fritidb

Bygningsnr	163445328	Sefrak	Nei

Gruppe				Kulturminne	Nei
Status	Tatt i bruk			Vannforsyning	Nei
Igangsatt		Areal, bolig (bruk/brutto)	0/0	Avløp	
Tatt i bruk		Areal, annet (bruk/brutto)	0/0	Oppvarming	
Boliger	0	Areal, totalt (bruk/brutto)	0/0	Energikilde	
Etasjer	0	Areal, (bebygd/ubebygd)	0/	Har heis	Nei

Bruksenheter

Bolignr	Adresse	Beskrivelse	BRA	Ant rom	Ant bad	Ant WC	Kjøkkenkode
0000			0	0	0	0	

Utskrift av eierforhold fra Matrikkelen

Levert av ePlassen fra Proconet as, 22.04.2026 16:40

Eiendom 3903-303/113

Adresser (1)

Adresse	Poststed
Vehagen 21	3072 Sande I Vestfold

Eierforhold (4)

Navn	Født/Orgnr	Eierforhold	Andel	Kategori	Status
Borgen Camilla Nordre Holmsvei 14 3072 Sande I Vestfold	141077	Hjemmelshaver	1/1		Bosatt
Meland Bjørg Lehne	300945	Fester	1/1		Død
Borgen Camilla Nordre Holmsvei 14 3072 Sande I Vestfold	141077	Hjemmelshaver	1/1		Bosatt
Meland Bjørg Lehne	300945	Fester	1/1		Død

Holmestrand kommune

Planstatus

MATRIKKELENHET

Kommune	Gnr	Bnr	Fnr	Snr	Adresse
3903 - Holmestrand kommune	**303**	**113**	**0**	**0**	Vehagen 21, 3072 SANDE I VESTFOLD

KOMMUNEPLAN/KOMMUNEDELPLAN

Eiendommen ligger i område som i kommuneplanen/kommunedelplanen er avsatt til	Plan (vedtaksdato)	Areal
Fritidsbebyggelse - Nåværende	Kommuneplanens arealdel for Holmestrand 2023 - 2035 (3.3.2023)	342.29m^2

GJELDENDE REGULERING

Ligger eiendommen i et regulert område?

PLANID	Plannavn

Nei

BEBYGGELSESPLAN

Omfattes eiendommen eller en del av eiendommen av en bebyggelsesplan etter eldre PBL?

PLANID	Plannavn

Nei

MIDLERTIDIG FORBUD MOT TILTAK

Ligger eiendommen eller del av eiendommen innenfor et område med nedlagt midlertid forbud mot tiltak?

Nei

REGULERING UNDER ARBEID

Er det igangsatt planleggingsarbeid på et område som inkluderer/berører eiendommen?

PLANID	Plannavn

Nei

PLANFORSLAG

Eksisterer det planforslag som berører eiendommen?

PLANID	Plannavn

Nei

KOMMENTARFELT:


Det tas forbehold om feil og mangler.

Holmestrand kommune

KARTUTSNITT

Eiendom:	Gnr: 303	Bnr: 113	Fnr: 0	Snr: 0
Adresse:	Vehagen 21 3072 SANDE I VESTFOLD			
Annen info:				

Målestokk 1:1000

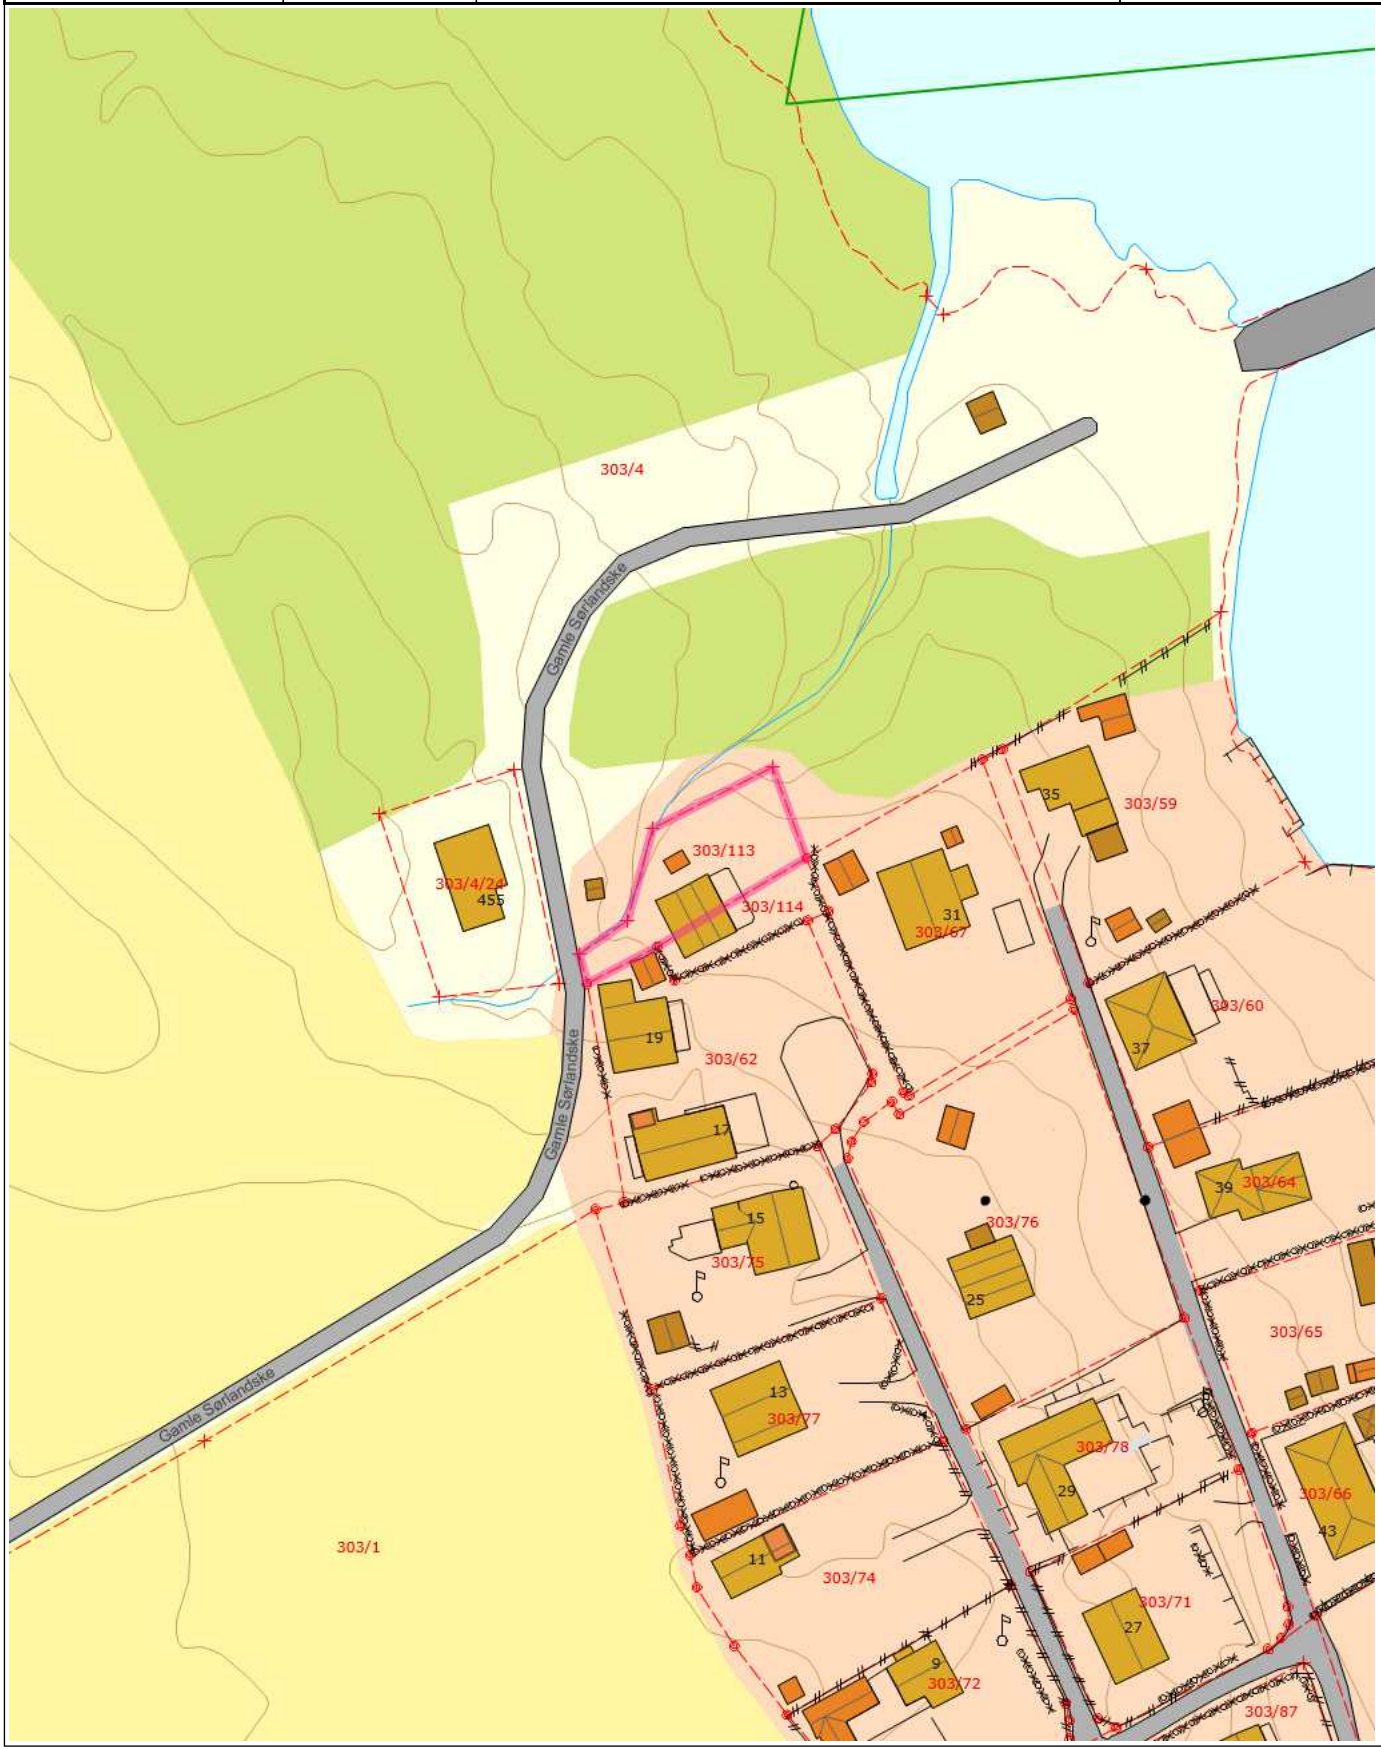

Tegnforklaring


- Kumlokk
- Mast
- Bygningslinje
- Takkant
- Trapp inntill bygg
- Takoverbygg
- Garasje og uthus
- Hekk
- Trapp
- Anslått grensepunkt
- Husnummer
- Elvekant
- Kystkontur
- Havflate
- Skog
- Matrikkelnummer
- Flaggstang
- Bygningsavgrensning tiltak
- Takoverbyggkant
- Veranda
- Udefinerte bygg
- Annet gjerde
- Annet vegareal avgrensning
- Molo
- Teiggrense
- Privatveg gatenavn .
- Elv og bekk
- Høydekurve
- Bebygd område
- Annet
- MatrikkelnummermedFnr
- Bygningsdelelinje
- Mønelinje
- Taksprang
- Godkjente byggetiltak
- Fritidsbolig
- Loddrett mur
- Vegdekkekant
- Nøyaktig grensepunkt
- Naturverngrense
- Veg
- Kystkontur tekniske anlegg
- Elv
- Dyrka mark

Holmestrand kommune

Kommuneplan

Eiendom:	Gnr: 303	Bnr: 113	Fnr: 0	Snr: 0
Adresse:	Vehagen 21 3072 SANDE I VESTFOLD			
Annen info:	Kommuneplanens arealdel for Holmestrand			

Målestokk 1:1000

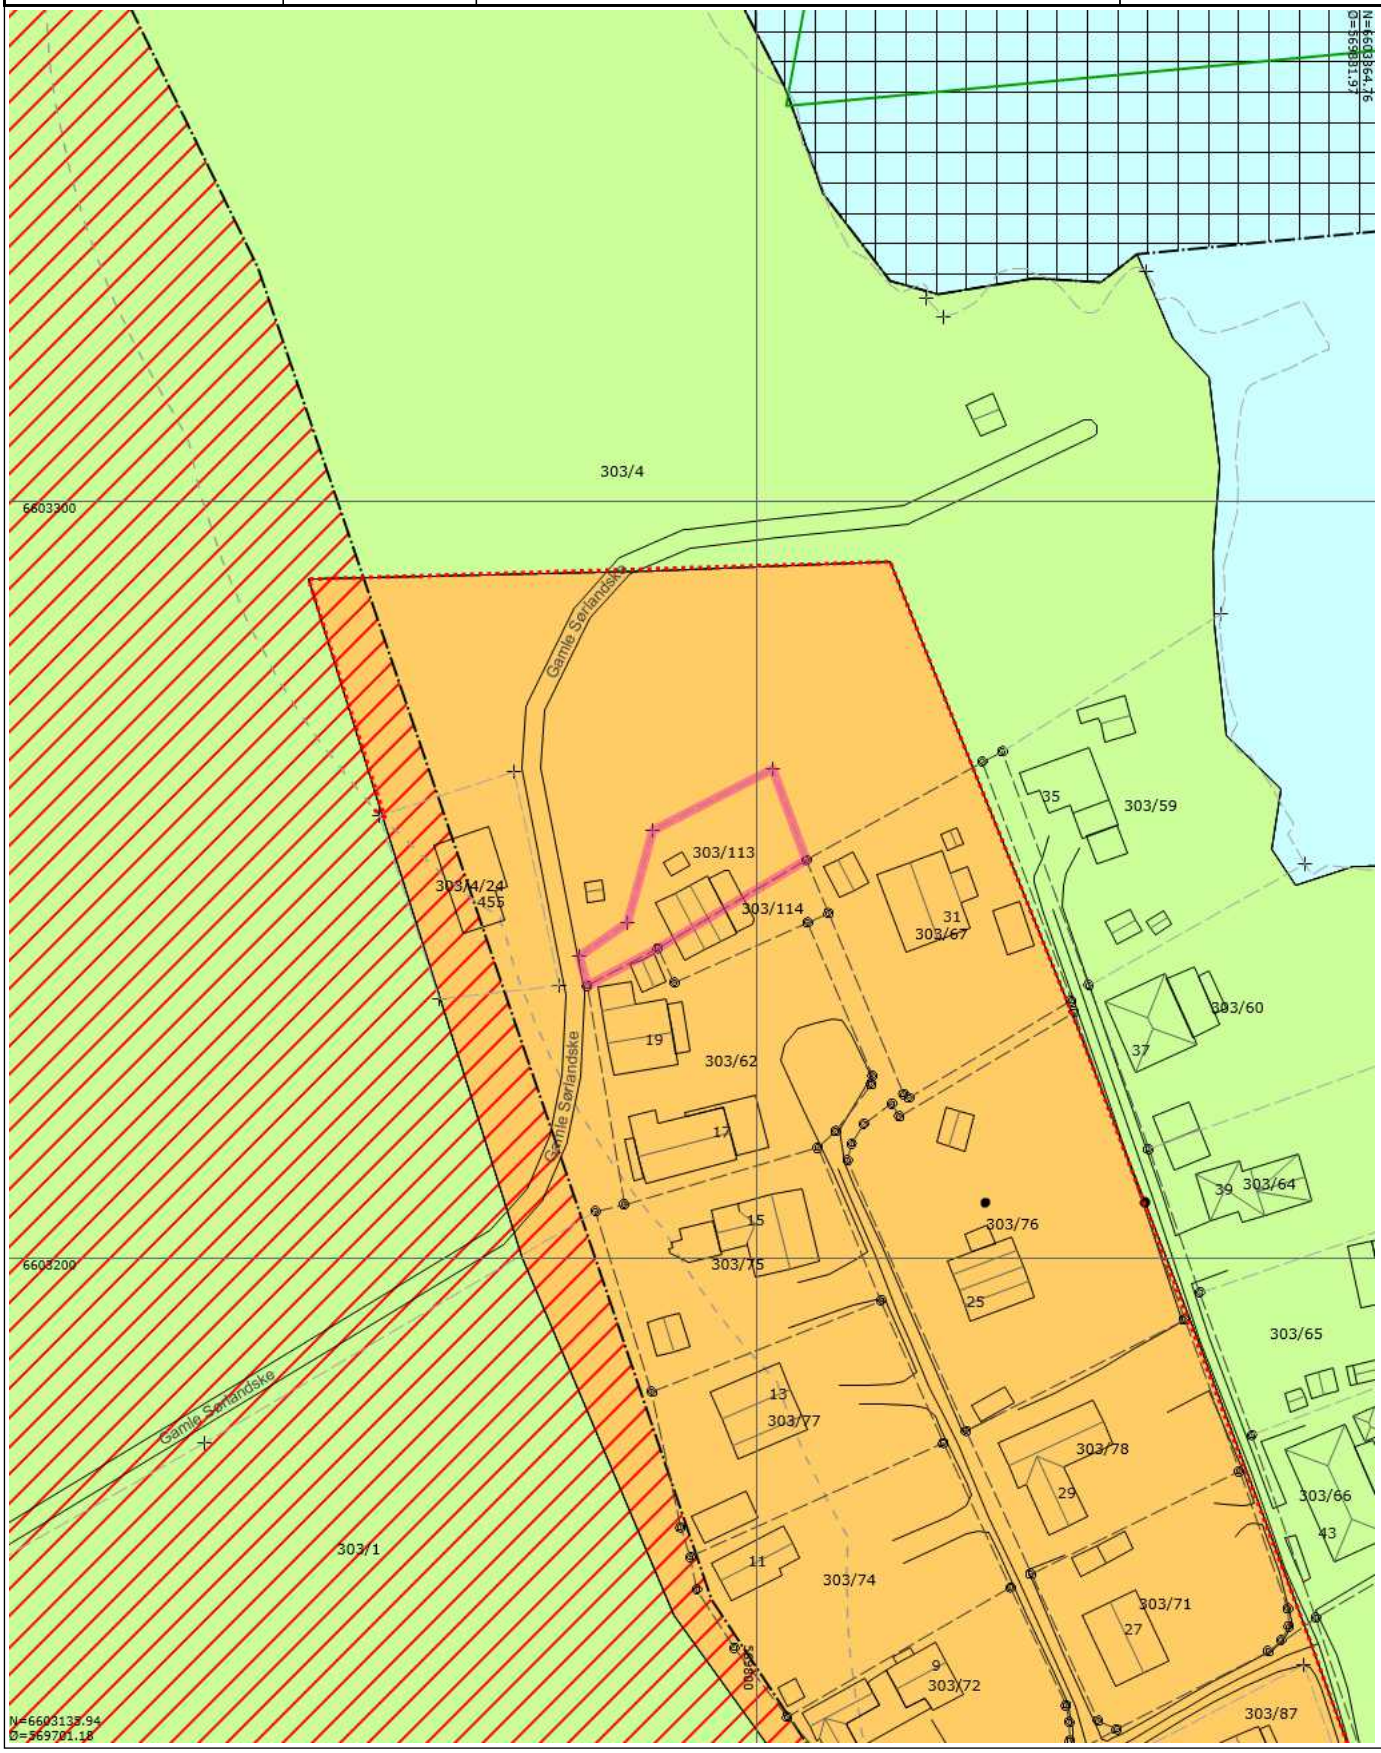

Tegnforklaring


- Byggegrense
- Nøyaktig eiendomsgrense
- Anslått eiendomsgrense
- Nøyaktig grensepunkt
- Anslått grensepunkt
- Matrikkelnummer.
- MatrikkelnummermedFnr.
- Mast
- Bygningsdelelinje
- Bygningslinje
- Bygningsavgrensning tiltak
- Mønelinje
- Takkant
- Takoverbyggkant
- Taksprang
- Trapp inntill bygg
- Veranda
- Annet vegareal avgrensning
- Vegdekkekant
- Naturverngrense
- Husnummer
- Privatveg gatenavn .
- Forbudsgrense sjø
- Atkomstveg - På bakken - Nåværende
- Grense for arealformål
- Grense for båndleggingsoner
- Grense for faresoner
- Båndlegging etter lov om naturvern - Nåværende
- Ras- og skredfare
- Fritidsbebyggelse - Nåværende
- LNFR-areal for nødvendige tiltak for landbruk og reindrift og gårdstilknyttet næringsvirksomhet basert på gårdens ressursgrunnlag - Nåværende
- Bruk og vern av sjø og vassdrag med tilhørende strandsone - Nåværende
- KpOmråde gjeldende
- Elvekant
- Elv og bekk
- Kystkontur tekniske anlegg
- Kystkontur
- Høydekurve

Oversiktskart

Adresse: **Vehagen 21, 3072 Sande I Vestfold**
Gnr/Bnr: **3903/303/113/0/0**

Målestokk: 1:500
Beregnet areal: 342 m2
Koordinatsystem: EUREF89 UTM sone 32, 2d
Leveransedato: 22.04.2026

N

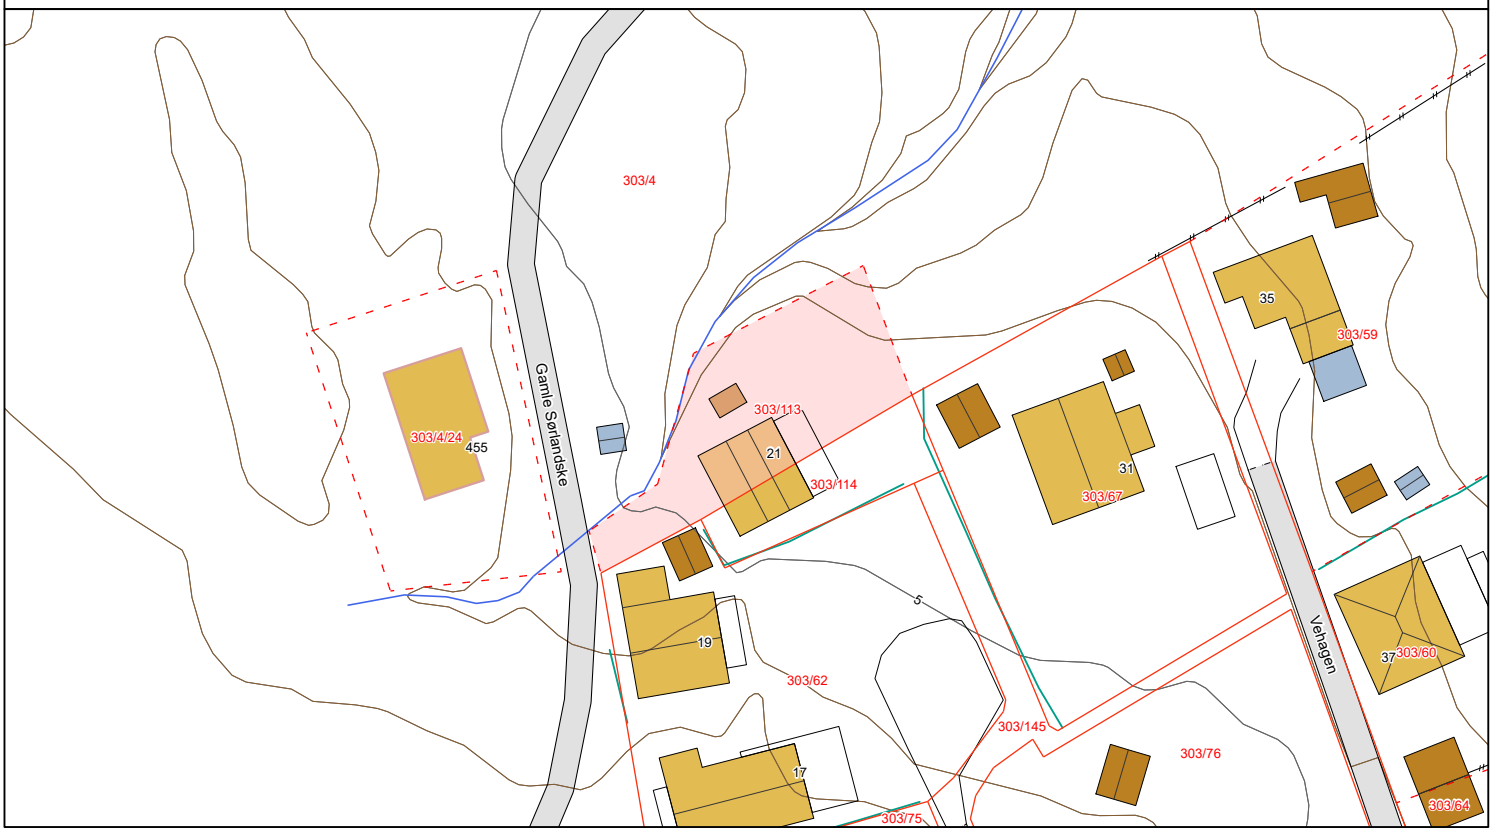

Matrikkelkart


Adresse: **Vehagen 21, 3072 Sande I Vestfold**
Gnr/Bnr: **3903/303/113/0/0**

Målestokk: 1:500
Beregnet areal: 342 m2
Koordinatsystem: EUREF89 UTM sone 32, 2d
Leveransedato: 22.04.2026

N

Eiendomsgrenser i kartet har forskjellig nøyaktighet. I noen tilfeller vil det være påkrevd å klarlegge grensene etter matrikkelloven §17. Kommunen anbefaler tiltakshaver å klarlegge alle eiendommer med usikre grenser.


Sikre grenser i kartet: Heltrukne linjer (nøyaktighet 14 cm eller bedre). Usikre grenser i kartet: Stiplede linjer (nøyaktighet dårligere enn 14 cm).
Usikre grenser bør klarlegges av kommunens Geodatakontor, før tiltak i marginal avstand fra grensa planlegges.

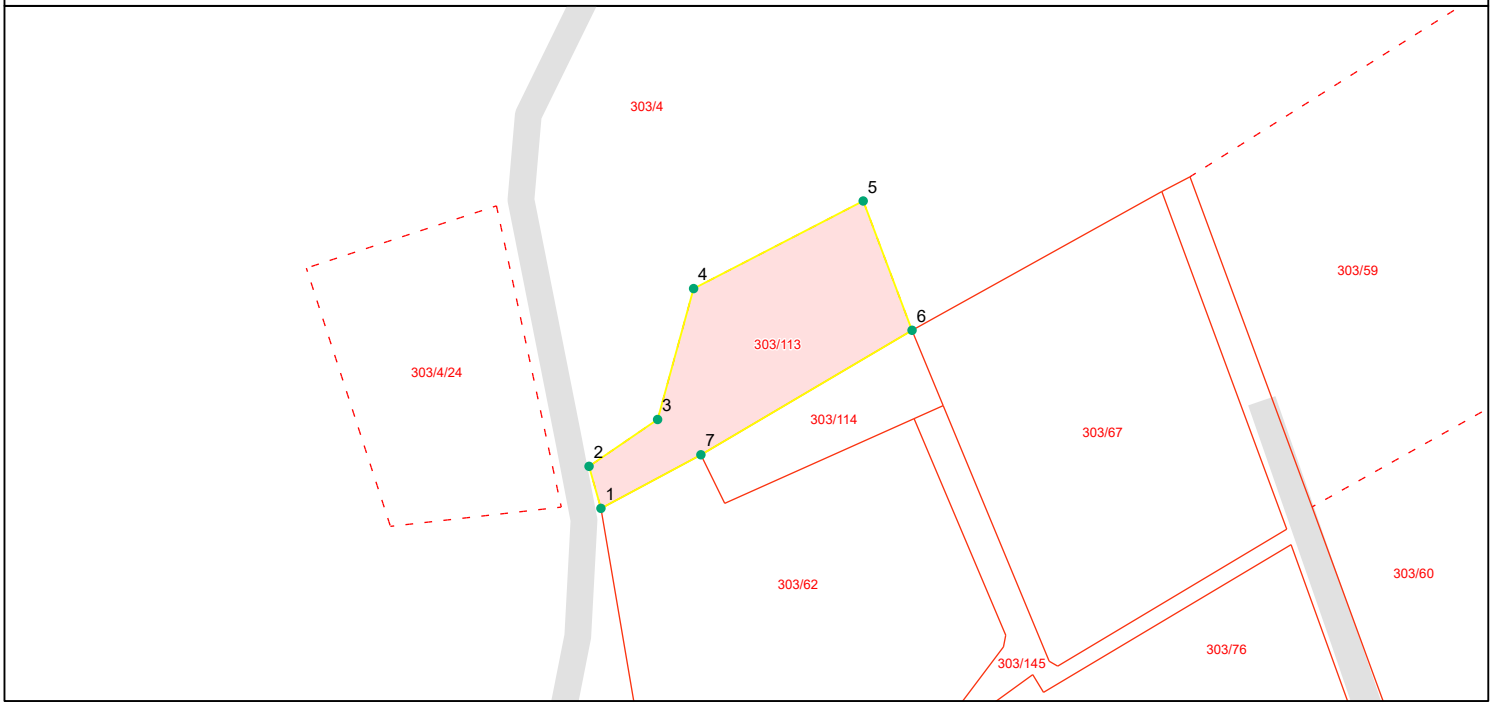

Grensepunktrapport

Beregnet areal: 342 m2
Arealmerknad:
Koordinatsystem: EUREF89 UTM sone 32, 2d

Løpen	Nord	Øst	Grensemerke nedsatt i	Grensepunkttype	Målemetode	Nøyaktighet i cm	Lengde	Radius
1	6603235.98	569777.61	Jord	Offentlig godkjent grensemerke	GPS Fasemåling RTK	10	4.09	0
2	6603239.91	569776.5	Ikke spesifisert	Ukjent	Direkte innlagt på skjerm	1000	7.76	0
3	6603244.29	569782.9	Ikke spesifisert	Ukjent	Direkte innlagt på skjerm	1000	12.7	0
4	6603256.53	569786.26	Ikke spesifisert	Ukjent	Direkte innlagt på skjerm	1000	17.84	0
5	6603264.72	569802.09	Ikke spesifisert	Ukjent	Direkte innlagt på skjerm	1000	12.93	0
6	6603252.63	569806.65	Jord	Offentlig godkjent grensemerke	GPS Fasemåling RTK	10	22.91	0
7	6603240.99	569786.94	Jord	Offentlig godkjent grensemerke	GPS Fasemåling RTK	10	10.6	0

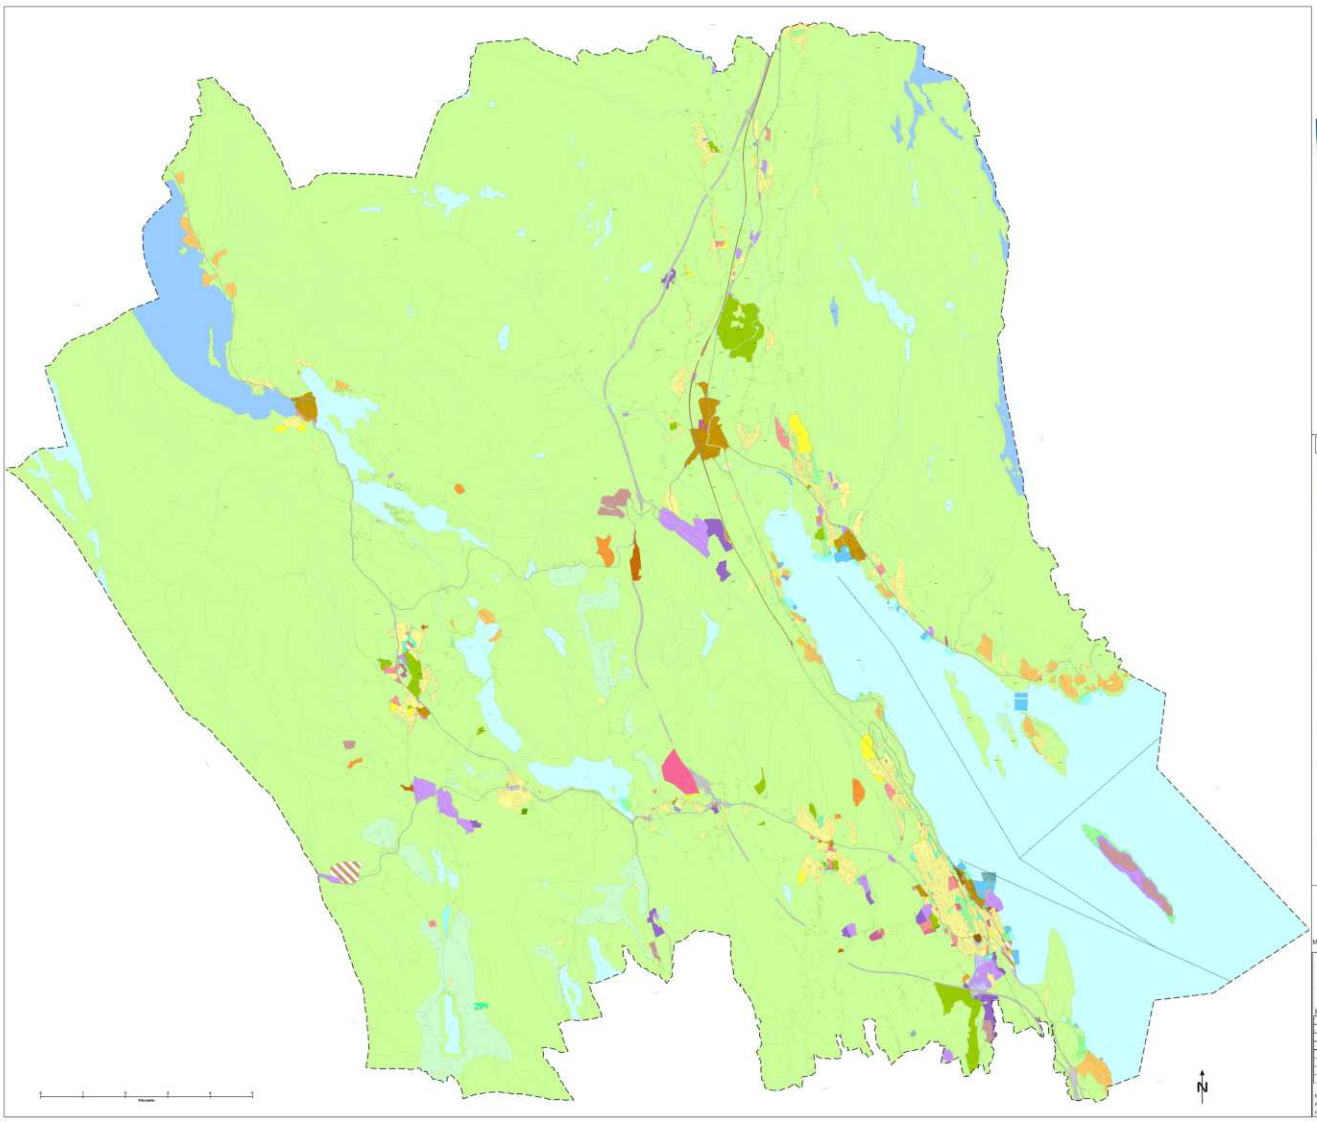

Holmestrand kommune

TEGNFORKLARING
PBL § 11 KOMMUNEPLANENS AREALDEL


Målestokk: 1:01500

Kommuneplanens arealdel 2023 - 2035

Holmestrand kommune

Saksbehandling: Viktige plan- og bygningsbeslut	Dato	Saksnummer
1. gangs behandling (Formannskapet)	28.06.2023	069/23
Nr.1 gangs behandling (Kommunestyret)	06.02.2024	005/24
2. gangs behandling (Kommunestyret)	05.06.2024	045/24
2. gangs behandling (Kommunestyret)	03.06.2024	067/24
Kommunestyret, vedtak	03.06.2024	
Kommunestyret, vedtak	05.06.2024	

Koordinatsystem: Euref89 sone 22
Kartprojeksjon: FKB, M50, M250
Planen er utarbeidet av: Holmestrand kommune

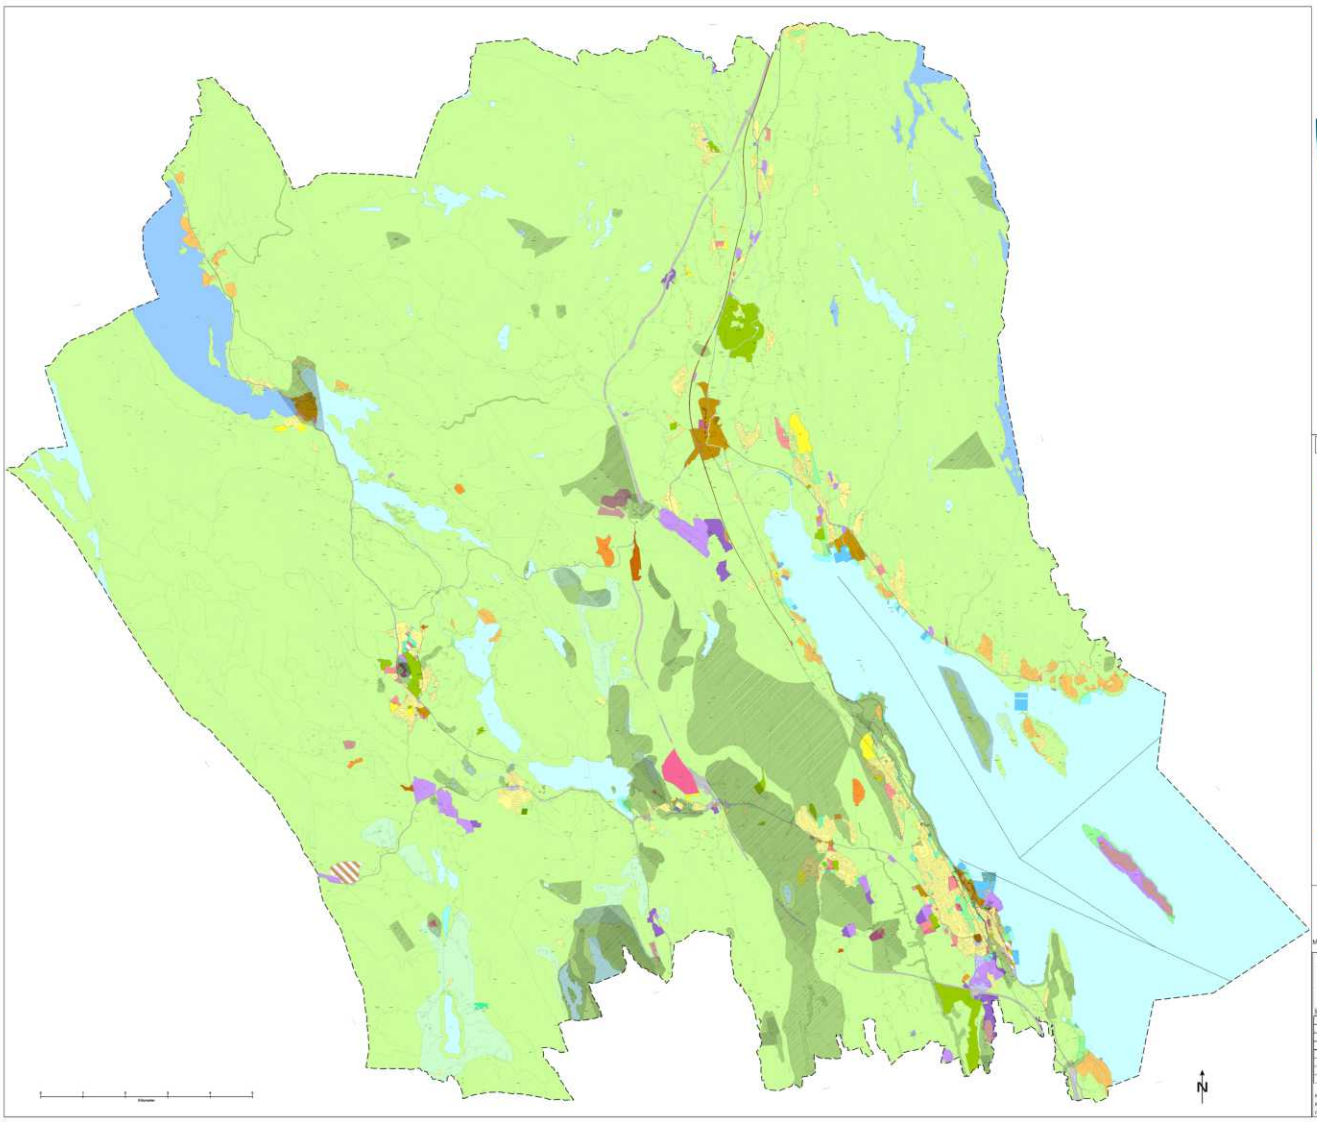

Holmestrand kommune

TEGNFORKLARING

PBL § 11 KOMMUNEPLANENS AREALDEL

Målestokk: 1:01500

Kommuneplanens arealdel 2023 - 2035

Holmestrand kommune


Saksbehandling: Viktige plan- og bygningsdatoer	Dato	Saksnummer
1. gangs behandling (Formannskapet)	28.06.2023	069/23
Rg 1. gangs behandling (Formannskapet)	06.02.2024	005/24
2. gangs behandling (Formannskapet)	05.06.2024	045/24
2. gangs behandling (Kommunestyret)	03.06.2024	067/24
Kommunestyret, vedtak	03.06.2024	
Fylkesutvalget, vedtak	05.06.2024	

Koordinatsystem: Euref89 sone 22

Kartgrunnlag: FKB, N50, N250

Planen er utarbeidet av: Holmestrand kommune

Holmestrand kommune

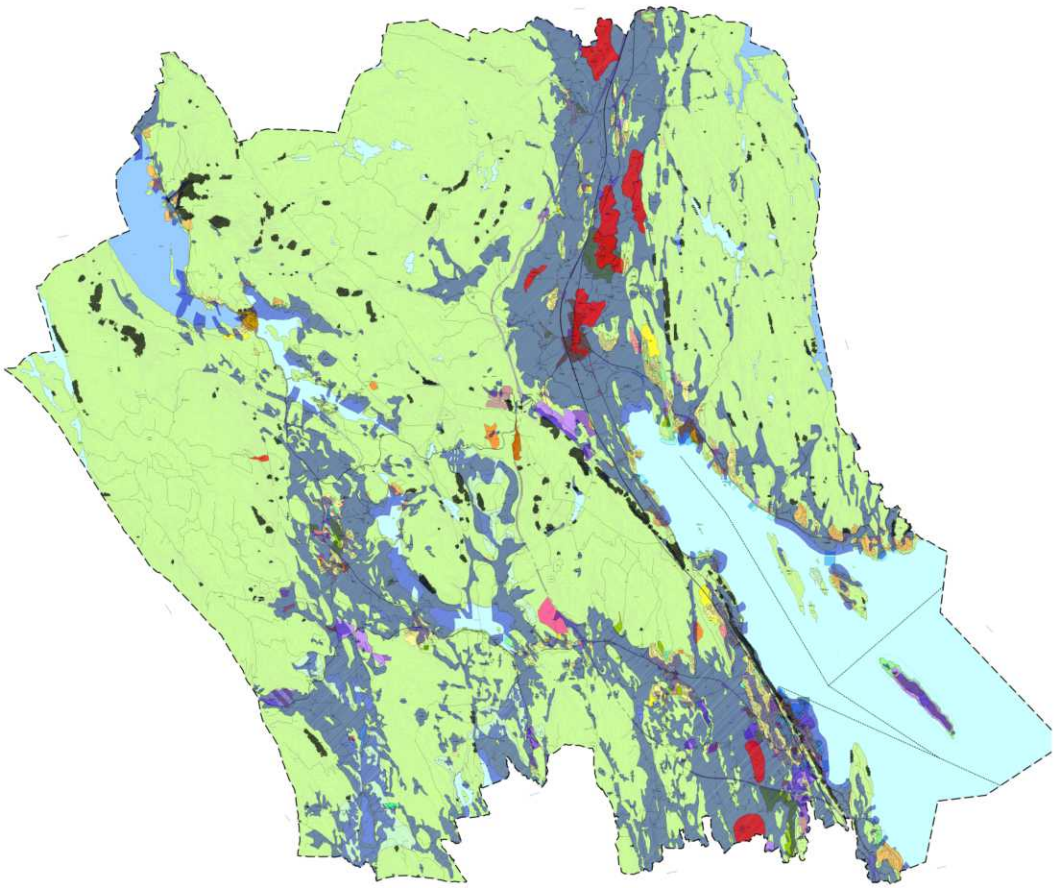

TEGNFORKLARING
PBL § 11 KOMMUNEPLANENS AREALDEL

Nåværende
BEBYGGELSE OG ANLEGG (PBL § 11-7, nr 1)
- Boligbebyggelse
- Fritidsbebyggelse
- Sentrumsformål
- Forretninger
- Offentlig eller privat tjenesteyting
- Fritids- og turistformål
- Råstoffutvinning
- Næringsvirksbebyggelse
- Idrettsanlegg
- Andre typer bebyggelse og anlegg
- Uteoppholdsareal
- Grav- og urnelund
- Kombinert bebyggelse og anleggsformål

SAMFERDSELSANLEGG OG TEKNISK INFRASTRUKTUR (PBL § 11-7, nr 2)
- Veg
- Bane (nærmere angitte banetormål)
- Havn
- Kollektivknutepunkt
- Parkering
- Fjernveg - Tunnel
- Fjernveg - På bakken
- Samleveg - På bakken
- Adkomstveg - På bakken
- Gang/Sykkelveg - På bakken
- Gangveg - På bakken
- Turveg/fortrau - På bakken
- Jernbane - Tunnel
- Jernbane - På bakken

GRØNNSTRUKTUR (PBL § 11-7, nr 3)
- Bilgrønnstruktur

LNFR OMRÅDER (PBL § 11-7, nr 5)
- LNFR for tiltak basert på gårdens ressursgrunnlag
- LNFR for spredt bolig-/fritids- eller næringsbebyggelse
- LNFR for spredt boligbebyggelse
- LNFR for spredt fritidsbebyggelse

BRUK OG VERN AV SJØ OG VASSDRAG MED TILHØRENDE STRANDSONE (PBL § 11-7, nr 6)

HENSYNSONER (PBL § 11-8)

LINJESYMBOLER
- KpBestemmelseOmråde
- „LINDOSKE LINJER
- Byggegrense
- Fortsettelse Sjø
- Grense for arealformål
- Grense for angitt hensynsone
- Grense for detaljreguleringsone
- KpOmråde

Fremtidig
- Boligbebyggelse
- Fritidsbebyggelse
- Sentrumsformål
- Forretninger
- Offentlig eller privat tjenesteyting
- Råstoffutvinning
- Næringsvirksbebyggelse
- Idrettsanlegg
- Andre typer bebyggelse og anlegg
- Grav- og urnelund
- Kombinert bebyggelse og anlegg
- Veg
- Gang/Sykkelveg - På bakken
- Turveg/fortrau - På bakken
- UNFR for spredt boligbebyggelse
- Langsiktig utviklingsgrense Sirjordet

SONER MED SÆRLIG ANGITT HENSYN
- Hensyn friluftsliv, landskap, natur- og kulturmiljø
- Hensynssone for sikring av mineralressurser

SIKRINGSSONER
- Nedslagsfelt drikkevann
- Andre sikringssone

BRUK OG VERN AV SJØ OG VASSDRAG MED TILHØRENDE STRANDSONE Nåværende
- Drikkevann

FARESONER
- Rас- og skredfare
- Høyspenningsanlegg (inkl høyspentkabler)

BÅNDLEGGINGSONER
- Båndlegging etter lov om kulturminner

- H310_1 kvikkleire aktsomhetsområde
- H310_2 kjent kvikkleiresone
- H_310_3 sikred i bratt terreng

Målestokk 1:31500

Kommuneplanens arealdel 2023 - 2035

Holmestrand kommune

Saksbehandling ifølge plan- og bygningsloven	Dato	Saksnummer
1. gangs behandling (Formannskapet)	24.05.2023	060/23
Ny 1. gangs behandling (Formannskapet)	01.02.2024	003/24
2. gangs behandling (Formannskapet)	29.05.2024	055/24
2. gangs behandling (Kommunestyret)	13.06.2024	047/24
Kommunestyret, vedtak	13.06.2024	
Formannskapet, vedtak	29.05.2024	

Koordinatsystem: Euref89 sone 22
Kartgrunnlag: FKB, N50, N250
Planen er utarbeidet av Holmestrand kommune

N

0 1 2 3 4 5 6
Kilometer

Holmestrand kommune

Vann- og miljøteknikk

Telefon: 33059500
E-Post:
postmottak@holmestrand.kommune.no

23.04.2026

Opplysninger til eiendomsmegler

Tilknytning til offentlig vei, vann og avløp

Gjelder: Gbnr. 303/113 Adresse: Vehagen 21, 3072 Sande

	Tilknyttet (sett kryss)		
	Offentlig	Privat	
Vann		x	
Avløp	x		
Tilknyttet vei/adkomst		x	
Vannmåler:			Nei.

FORBEHOLD VED UTLEVERING AV INFORMASJON I FORBINDELSE MED EIENDOMSFORESPØRSLER.

Det tas forbehold om at det kan være avvik i våre registre/kart/arkiv i forhold til den faktiske situasjonen og at det kan foreligge forhold omkring eiendom og bygninger som kommunen ikke er kjent med. Brukere av informasjonen må derfor være bevisst på sammenheng og formål som den benyttes i, og bruke informasjonen kritisk.

Utskrifter fra det digitale kartverket i form av papirkart, kan inneholde linjer som lett kan føre til misforståelser. Dette gjelder ofte karttemaer som ledninger og eiendomsgrenser som i mange tilfelle kan være unøyaktige. For eksempel må derfor ikke gravearbeider på ledninger foretas uten påvisning av ledningen i marka. Kommunen kan ikke stilles økonomisk ansvarlig for bruk av informasjon som oppgis i sammenheng med eiendomsforespørsler

Holmestrand kommune

Samfunn, teknikk og miljø

Telefon: 33059500
E-Post: postmottak@holmestrand.kommune.no

23.04.2026

Opplysninger til eiendomsmegler

Eiendomsgebyr

GBNr.:	303/113/0/0
Adresse:	Vehagen 21, 3072 Sande
Vann:	Kr 0,00 inkl. mva pr.år
Avløp:	Kr. 9.507,00 inkl. mva pr.år
Renovasjon:	Kr. 2.185,00 inkl. mva pr år
Tilsyn og feiing:	Kr. 0,00 pr år
Eiendomsskatt:	Kr. 0,00 pr år

Gebyr for renovasjon gjelder for sommer renovasjon og inkluderer rabatt for fellesløsning.

FORBEHOLD VED UTLEVERING AV INFORMASJON I FORBINDELSE MED EIENDOMSFORESPØRSLER.


Det tas forbehold om at det kan være avvik i våre registre/kart/arkiv i forhold til den faktiske situasjonen og at det kan foreligge forhold omkring eiendom og bygninger som kommunen ikke er kjent med. Brukere av informasjonen må derfor være bevisst på sammenheng og formål som den benyttes i, og bruke informasjonen kritisk. Utskrifter fra det digitale kartverket i form av papirkart, kan inneholde linjer som lett kan føre til misforståelser. Dette gjelder ofte karttemaer som ledninger og eiendomsgrenser som i mange tilfelle kan være unøyaktige. For eksempel må derfor ikke gravearbeider på ledninger foretas uten påvisning av ledningen i marka. Kommunen kan ikke stilles økonomisk ansvarlig for bruk av informasjon som oppgis i sammenheng med eiendomsforespørsler.

Holmestrand kommune

Oversiktskart med VA

Eiendom:	Gnr: 303	Bnr: 113	Fnr: 0	Snr: 0
Adresse:	Vehagen 21 3072 SANDE I VESTFOLD			
Annen info:				

Målestokk 1:1000

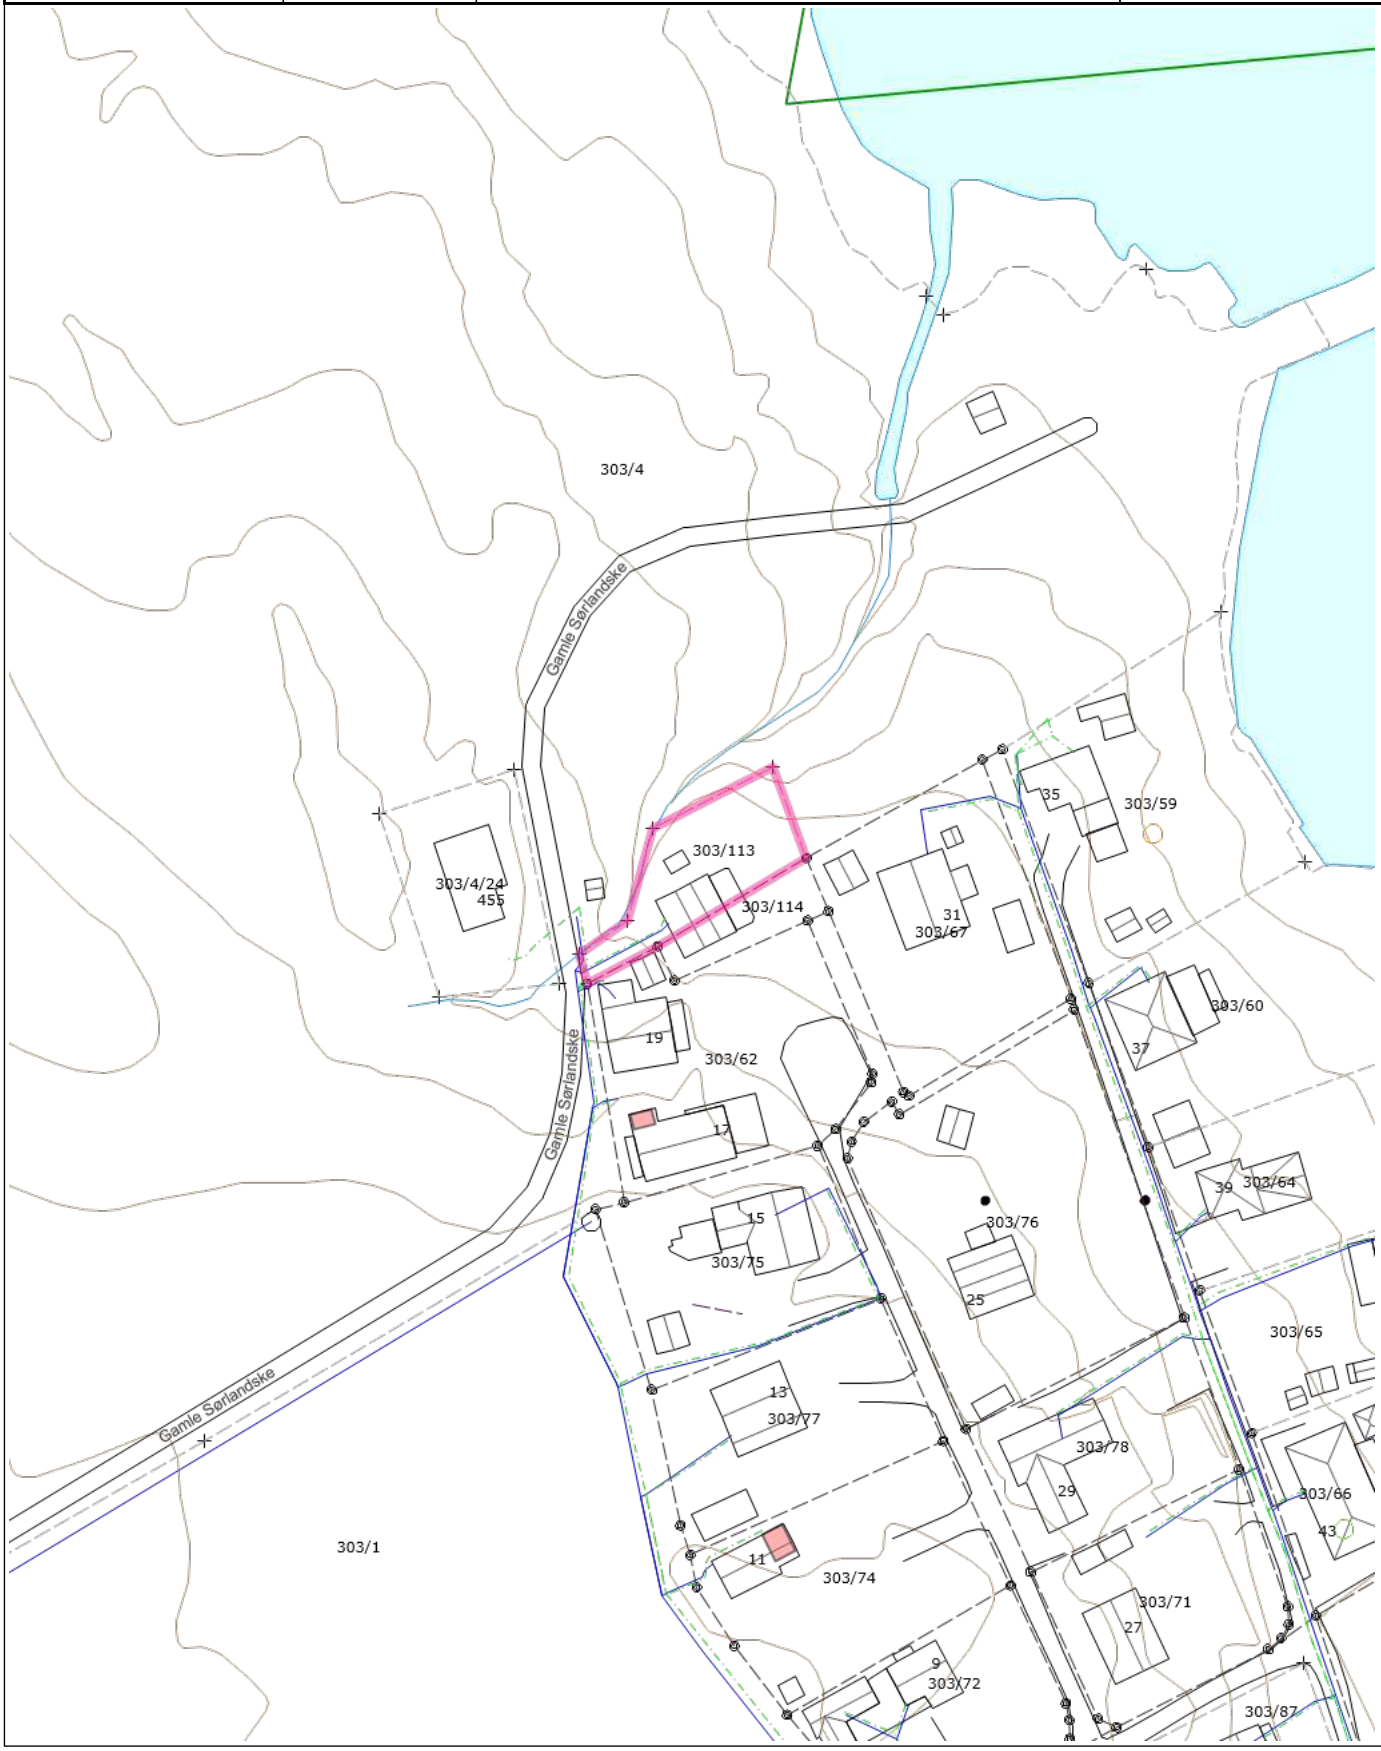

Tegnforklaring

- Renseanlegg
- Septiktank
- Kum - annen eier
- Overvannsledning
- Spillvannsledning
- Vannledning uten Vestfold vann
- Nøyaktig eiendomsgrense
- Anslått eiendomsgrense
- Nøyaktig grensepunkt
- Anslått grensepunkt
- Matrikkelnummer.
- MatrikkelnummermedFnr.
- Mast
- Bygningsdelelinje
- Bygningslinje
- Bygningsavgrensning tiltak
- Mønelinje
- Takkant
- Takoverbyggkant
- Taksprang
- Trapp inntill bygg
- Veranda
- Godkjente byggetiltak
- Annet vegareal avgrensning
- Vegdekkekant
- Naturverngrense
- Husnummer
- Privatveg gatenavn .
- Elvekant
- Elv og bekk
- Kystkontur tekniske anlegg
- Kystkontur
- Høydekurve
- Elv
- Havflate

23.04.2026

Feie og tilsynsopplysninger:

3903-303/113/0
Adresse
Vehagen 21
3072 Sande i Vestfold

	Kryss tegn om den ikke er registrert hos oss
Ovennevnte eiendom ligger ikke i vårt dataregister, grunnen kan være at de ikke har ildsted eller at ildstedet ikke er meldt inn til VIB	I vår database er det ikke registrert noe ildsted tilkoblet skorstein i ovennevnt adresse. Det er meldepliktig til brannvesenet når det monteres ildsted for fyring med gass, olje og ved, og vi har ikke mottatt noen melding fra ovennevnte adresse. Så vi er derfor ikke innom denne adressen på verken feiing eller tilsyn. Dersom det allikevel er ildsted tilkoblet, så meld dette på vår hjemmeside Skjema for ildsted

	Ja	Nei
Er det utført tilsyn med fyringsanlegget? Hvis ja sett inn dato.		X

	Dato	Utført	Ikke utført
Siste feiebesøk			X

Postadresse
Vestfold Interkommunale Brannvesen IKS
Ollebukta 6, 3126 Tønsberg
Tlf 33 00 36 00
E-post: post@vibr.no
Org.nr.: 982 847 796
Bankkonto: 2470.25.42215

Fakturaadresse
Vestfold Interkommunale Brannvesen
c/o Fakturamottak
Postboks 4228
8608 Mo i Rana
E-post: 4228@invoicecenter.net

Tønsberg brannstasjon
Ollebukta 6, Tønsberg
Faks: 33 00 36 09

Kopstad brannstasjon
Nykirke

Nøtterøy brannstasjon
Kirkeveien 222, Borgheim
Faks: 33 40 22 73

Kartverket

Om bestillingen

Ordrenr	Dato	Referanse
00230467	29.04.2026	234260019

Ident
2018/1501633/200

Har du mottatt feil dokument?
Hvis du har mottatt et annet dokument enn det du har bestilt, ta kontakt med oss så vi får sendt deg riktig dokument.

Lurer du på hvorfor opplysninger i dokumentet er blitt sladdet?
Den som mottar et dokument hvor opplysninger er sladdet, kan innen 3 uker be om en nærmere begrunnelse for sladdingen, jf. offentlighetsloven § 31 andre ledd.

Dersom du ønsker å klage på at opplysninger er sladdet, kan dette påklages i henhold til offentlighetsloven § 32 innen 3 uker fra dokumentet er mottatt. Klagen sendes til Kartverket.

Er dokumentet feilaktig eller mangelfullt sladdet?
Før dokumenter sendes ut blir personnummer og taushetsbelagte opplysninger sladdet. Har du mottatt et dokument som er feilaktig eller mangelfullt sladdet ber vi deg ta kontakt med oss.

Kontakt

Ved andre henvendelser, kontakt Kartverket på

E-post
post@kartverket.no

Telefon
32 11 80 00

Besøksadresse
Kartverksveien 21,
3511 Hønefoss

Postadresse
Postboks 600 Sentrum,
3507 Hønefoss

ERKLÆRING OM GRAVETILLATELSE OG SENERE VEDLIKEHOLD AV VA-LEDNINGSNETT VEHAGEN HYTTEFELT

Eier av gbnr. 3/113 gir Vehagen Vann og Avløpssameie rett til å anlegge, drifte, vedlikeholde og senere fornye vann- og avløpsledninger med tilhørende installasjoner i trasē som vist på baksiden av denne erklæringen.

Etter at anlegget er ferdig skal graveområdet opparbeides til samme standard som før anleggsstart. Senere vedlikehold av ledningsnettet skal kunne skje innenfor det klausulerte området.

All skade som påføres eiendommen etter at ledningsnett er lagt - og som skyldes denne – blir å erstatte etter avtale eller offentlig skjønn.

Vehagen Vann og Avløpssameie, org.nr.917 831 882, er ansvarlig for vedlikehold av hovedledninger og stikkledninger for vann og avløp frem til og med tilkoplingspunkt i kommunalt avløpskum, samt privat vannledning fra eget fellesanlegg frem til Holm & Wee vannverk, markert med vannforsyning på tegning. Når det gjelder det felles VA-anlegget som er markert på vedlagte kart, er Vehagen Vann og Avløpssameie ansvarlig for utbedring, vedlikehold, drift m.v. av ledningene. De økonomiske forpliktelsene fordeles likt mellom andelseierne i Sameiet.

Grunneiere som får felles hovedledning og/eller stikkledning over sin eiendom, forplikter seg til å gi ledningseier fri adgang til eiendommen for nødvendig vedlikeholds- og reparasjonsarbeider. Videre forplikter grunneier seg til å ikke utføre arbeider som kan skade eller gjøre ledningene utilgjengelige.

Ledningseier plikter i god tid å varsle berørte grunneiere om planlagte arbeider på ledningsnettet.

Erklæring/avtale underskrives i to eksemplar og skal tinglyses på eiendommene. Kan ikke avlyses uten samtykke fra Sande kommune.

Sted og dato: Dram 27/12

Sted og dato: Dram 27/12

Bjørg Lehne Meland


Eier av gnr. 3 bnr. 113

Pers. nr.: 300945 [redacted]

Eier a

Pers.

Doknr: 1501633 Tinglyst: 05.11.2018
STATENS KARTVERK

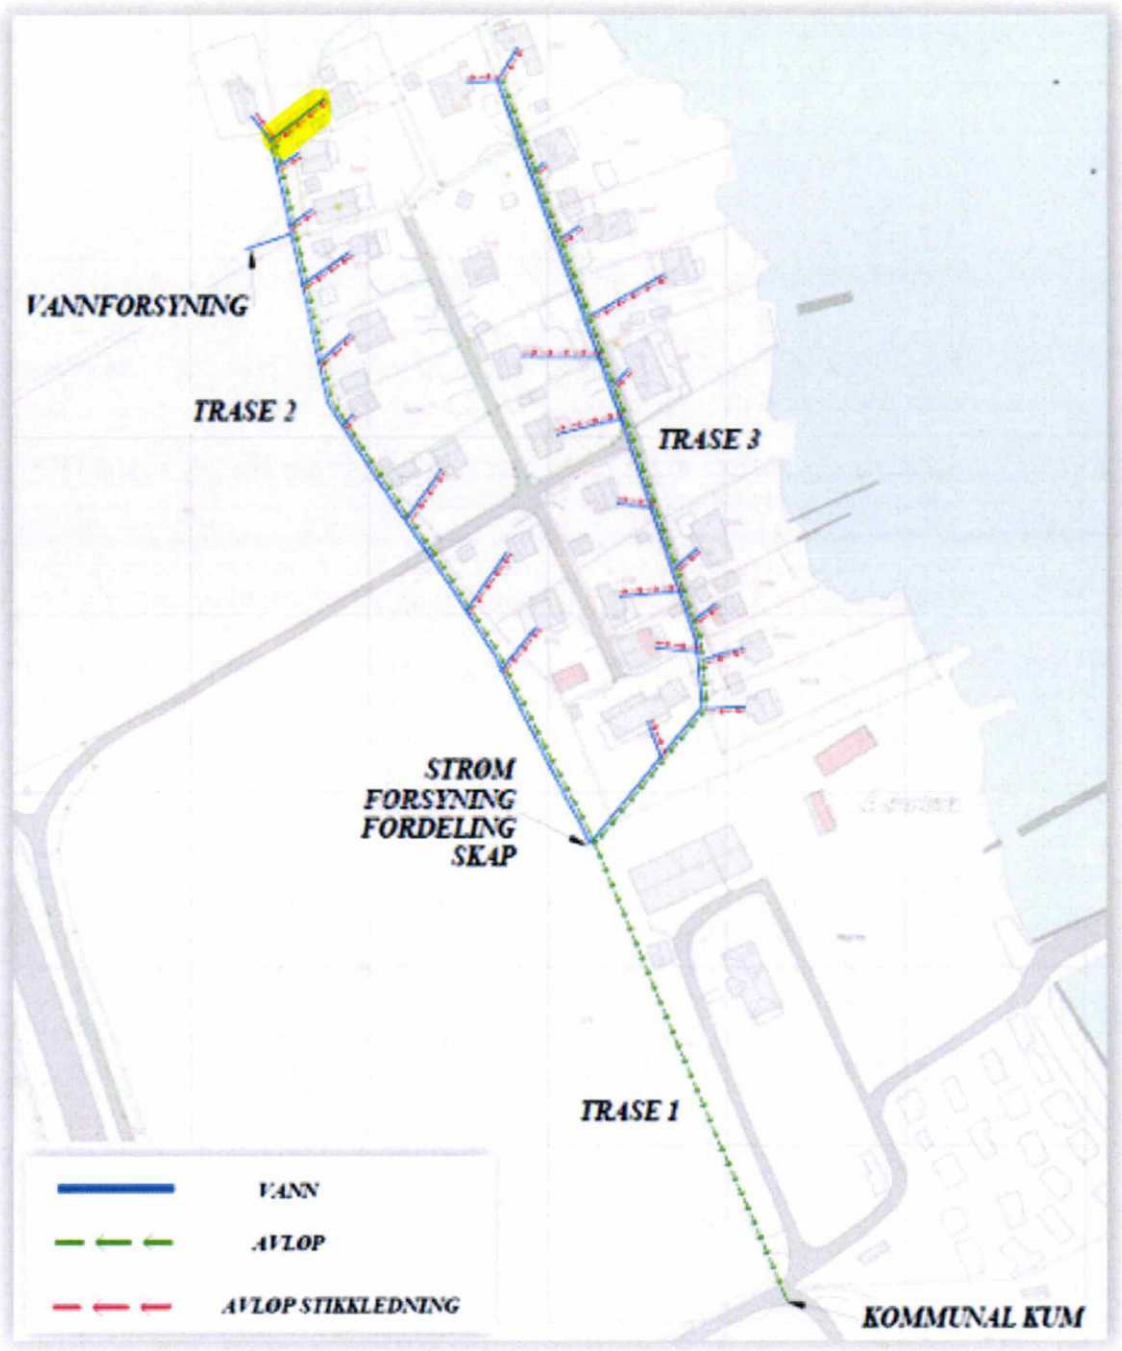

Området denne avtalen gjelder for er merket med gul merkepenn

Kartverket

Om bestillingen

Ordrenr	Dato	Referanse
00230466	29.04.2026	234260019

Ident
1962/1545/27

Har du mottatt feil dokument?
Hvis du har mottatt et annet dokument enn det du har bestilt, ta kontakt med oss så vi får sendt deg riktig dokument.

Lurer du på hvorfor opplysninger i dokumentet er blitt sladdet?
Den som mottar et dokument hvor opplysninger er sladdet, kan innen 3 uker be om en nærmere begrunnelse for sladdingen, jf. offentlighetsloven § 31 andre ledd.

Dersom du ønsker å klage på at opplysninger er sladdet, kan dette påklages i henhold til offentlighetsloven § 32 innen 3 uker fra dokumentet er mottatt. Klagen sendes til Kartverket.

Er dokumentet feilaktig eller mangelfullt sladdet?
Før dokumenter sendes ut blir personnummer og taushetsbelagte opplysninger sladdet. Har du mottatt et dokument som er feilaktig eller mangelfullt sladdet ber vi deg ta kontakt med oss.

Kontakt

Ved andre henvendelser, kontakt Kartverket på

E-post
post@kartverket.no

Telefon
32 11 80 00

Besøksadresse
Kartverksveien 21,
3511 Hønefoss

Postadresse
Postboks 600 Sentrum,
3507 Hønefoss

Utgt. 14/5-1962 av
Grunnbr. m/kr. 10.-

Dagbok nr. 1545 dbf. 14/5-1962
Holmestrand Sorenskriverembete.

B Y G S E L K O N T R A K T .

Undertegnede Hans K. Borgen bortbygsler herved til herr Arthur Strand, Odins veg 14, Drammen, en hyttetomt av min eiendom g.nr. 3, b.nr. 4, Holm i Sande.

Tomten bortbygsles på 5o år, hvoretter den faller tilbake til hovedeiendommen, såfremt ikke ny kontrakt er opprettet.

B E S K R I V E L S E .

1. Tomtens størrelse er ca. 27o kvadratmeter. Tomten støter i syd mot Strands egen eiendom, i øst, ~~syd~~ nord og vest mot hovedeiendommen.
2. I årlig leie erlegges hvert år ukrevet kr. loo.-, ethundrekroner, den 1. juli.
3. Som sikkerhet for grunnavgiftens riktige erleggelse har grunneieren panterett med første prioritet i de på tomten stående hus, og i tilfelle brann, i husenes assuransesum.
4. Bygsleren kan på tomten kun oppføre en hytte, samt nødvendig uthus.
5. Leieren besørger selv tomten inngjerdet.
6. I tilfelle salg har grunneieren førkjøpsrett.
7. Nærværende kontrakt utferdiges i 3 - tre eksemplarer. hvorav bygsler og bortbygsler beholder en hver.
8. Leieren plikter å tinglese nærværende kontrakt, og å betale de dermed forbundne omkostninger.

Holm 1. juli 1959

Tomten er skylddelt ved skylddelingsforretning avh. 14/4-1962 tgl.10/5-1962 og har fått bnr.113.


Bortbygsler

Hans K. Borgen.

Hans K. Borgen

Bygsler

Arthur Strand

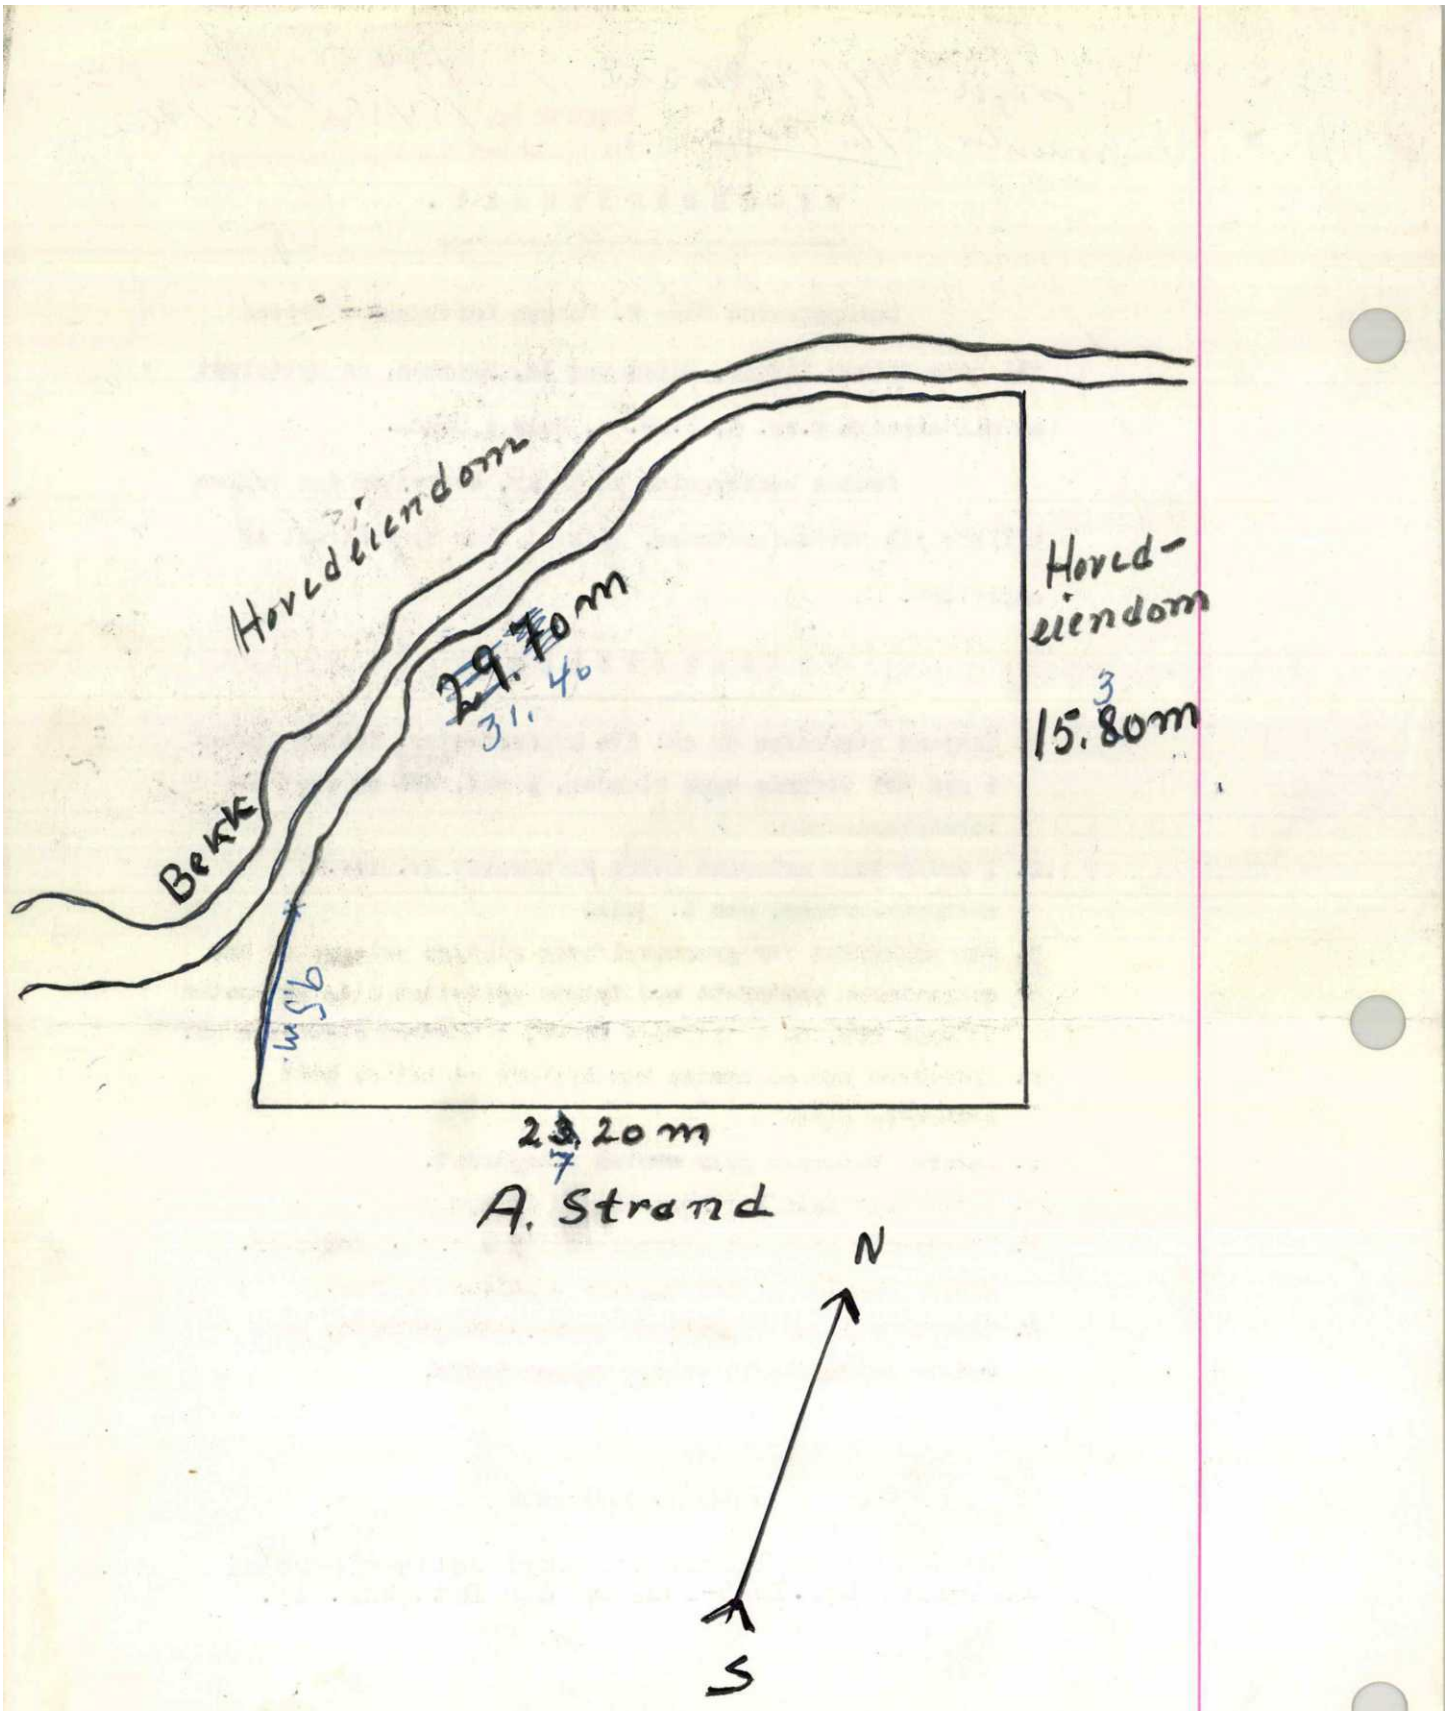
Hovedeiendom
29.70m
31.40
Hoved-
eiendom
15.80m
Bekk
23.20m
A. Strand
N
S

Notater