PRIVATMEGLEREN

MORGEDALSVEGEN 33

Vedlegg

Meglers verdivurdering

Tilstandsrapport

Selgers egenerklæringsskjema

Nabolagsprofil

Energiattest


Informasjon fra forretningsfører - Borettslag/sameie/velforening

Reguleringskart og bestemmelser

Arealbekreftelse

Løsøre og tilbehørsliste

Budskjema

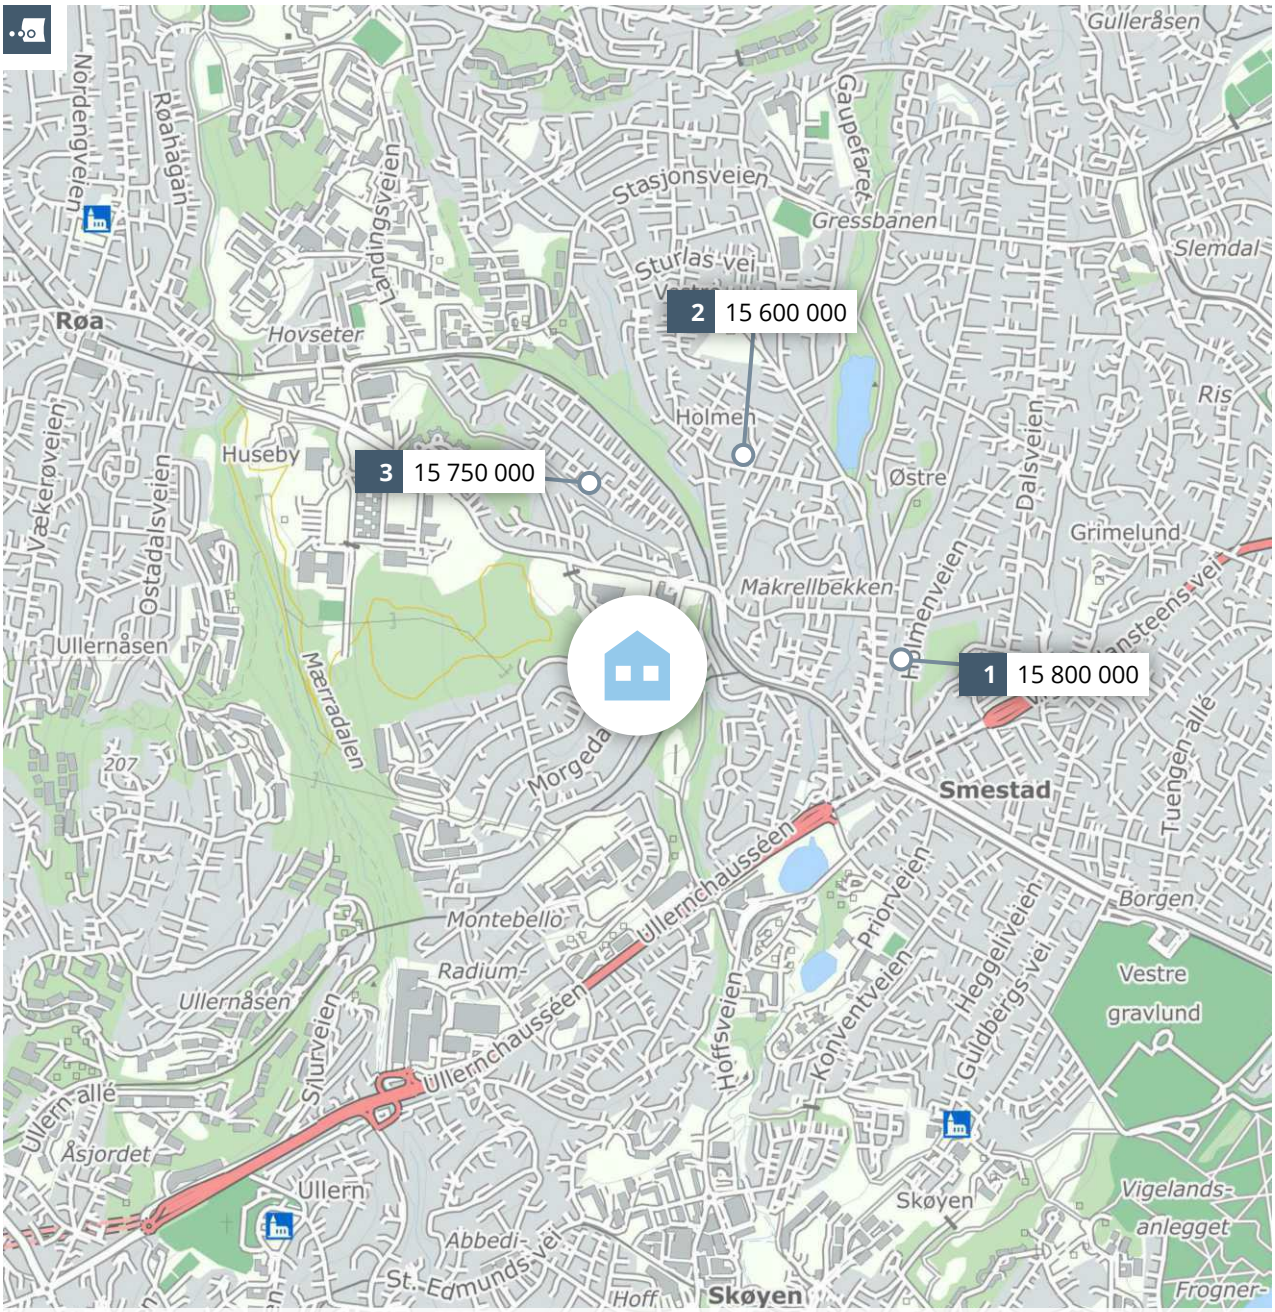

Meglers verdivurdering

MORGEDALSVEGEN 33

PRIVATMEGLEREN

Rapport utført av PrivatMegleren Driv den 06.08.2026

Meglers verdivurdering baserer seg på kjente omsetningstall, eksterne kilder og statistikker fra Eiendomsverdi. Den endelige verdien er korrigert etter meglerens beste skjønn, basert på kjennskap og erfaring i markedet. Det tas forbehold om at interessen i markedet og den endelig salgsprisen kan avvike fra meglers verdivurdering. Eiendomsverdi og megler er uten ansvar for eventuelle feil i innhentet datagrunnlag. Denne verdivurderingen er opphavsrettslig beskyttet. Uten meglerforetakets samtykke, kan ikke verdivurderingen benyttes i forbindelse med privatsalg eller egen markedsføring av eiendommen. Verdivurderingen skal ikke benyttes i forbindelse med lånebehandling. Ønsker du en verdifastsettelse for bruk til finansiering, bør det innhentes en etakst/verditakst. Ansvarlig megler: Thomas Landaas.

En tjeneste fra Eiendomsverdi AS

Morgedalsvegen 33, 0378 OSLO

Selveier tomannsbolig på selveiertomt, bygget i 1957

GNR 29 BNR 385 FNR 0 SNR 0 KOMMUNE 301 OSLO GRUNNKRETS HUSEBYBAKKEN

Verdivurdert til

14 500 000

-	14 500 000	88 957
Fellesgjeld	Totalt	m² pris

	BRA-i	BRA-e	BRA-b	TBA	GUA	ALH
Areal	163 m²	- m²	- m²	12 m²	- m²	- m²
Tomt						- m²
Byggeår						1957

Fellesutgifter	-
Formue	-
Soverom	3
Etasjer	3

Parkering Peis Innredet kjeller

Sammenlignbare salg i nærområdet

EIENDOM	SALGSDATO	PRISANT	PRIS	FELLESGJ	TOTALPRIS	M² PRIS
1 Holmenveien 77 B 187 m² 1937 424 m² 4 sov	19.11.2024	16 500 000	**15 800 000**	0	15 800 000	**84 492**
2 Aspehaugveien 29 A 166 m² 1954 906 m² 5 sov	19.09.2025	13 900 000	**15 600 000**	0	15 600 000	**93 976**
3 Øvre Smestadvei 26 186 m² 1925 676 m² 5 sov	20.09.2025	15 250 000	**15 750 000**	0	15 750 000	**84 677**

Eiendommen ligger tilbaketrukket og skjermet i et etablert og grønt boområde ved Makrellbekken og Ullern, med kort vei til det meste man trenger i hverdagen. Bebyggelsen i nærområdet består i hovedsak av eneboliger, småhus og lavblokker, noe som gir strøket et åpent og rolig preg.

En romslig tomannsbolig over tre etasjer på attraktive Makrellbekken. Her bor du høyt og fritt med flott utsikt mot fjorden fra den sydvestvendte balkongen, hvor solen står på gjennom ettermiddagen og kvelden. Ute venter en frodig og skjermet hage med natursteinsbelagt terrasse, med egen garasje og god plass til flere biler i oppkjørselen er hverdagen lagt godt til rette. Boligen har nyere kjøkken og bad, tre soverom på egen etasje og hele to stuer med peis. Beliggenheten er usedvanlig barnevennlig og rolig, med kort vei til skoler, barnehager, marka og T-bane.

Høydepunkt:
- Tre soverom fordelt på egen etasje
- Oppgradert kjøkken
- Modernisert bad med lyse fliser, samt eget WC og vaskerom i underetasjen
- Stue og kjellerstue, begge med peis
- Ekstra oppholdsrom/kontor i underetasjen
- Sydvestvendt balkong
- Garasje med elbillader samt romslig oppkjørsel med plass til flere biler


Kjære kunde, vi bruker mye tid på å avklare hvor mye markedet er villig til å betale for en eiendom til enhver tid. Dette arbeidet er sammensatt og krever både struktur og tid. Vi utarbeider blant annet etakst som verdivurdering/takst. En samling av informasjon som benyttes i forbindelse med boliglån og refinansiering (Utviklet i samarbeid med Eiendomsverdi og de største bankene i Norge). Verdien av en eiendom reflekteres ut ifra en samling av ulik informasjon i etakst dokumentet.

PrivatMegleren benytter flere nyvinnende løsninger for omsetning av eiendom. Eksempelvis annonseteknologien Presisjon som er

verdens beste adtech med høyeste anerkjennelse fra meta, og som vi har enerett på i Norge. Vi har også vår digitale løsning Kvadrat, som gir våre boligselgere oversikt, forutsigbarhet og trygghet gjennom salget. I tillegg har vi PrivatMegleren Boligbytte, som gir kundene våre hjelp til flytting og organisering til dette.

Vi er Nordea eiendomsmegler, og med finansiering fra Nordea og eiendomsmegler fra PrivatMegleren, får du et skreddersydd tilbud som passer deg og dine behov. Søk finansiering her: www.nordea.no/finansiering

Historiske omsetninger

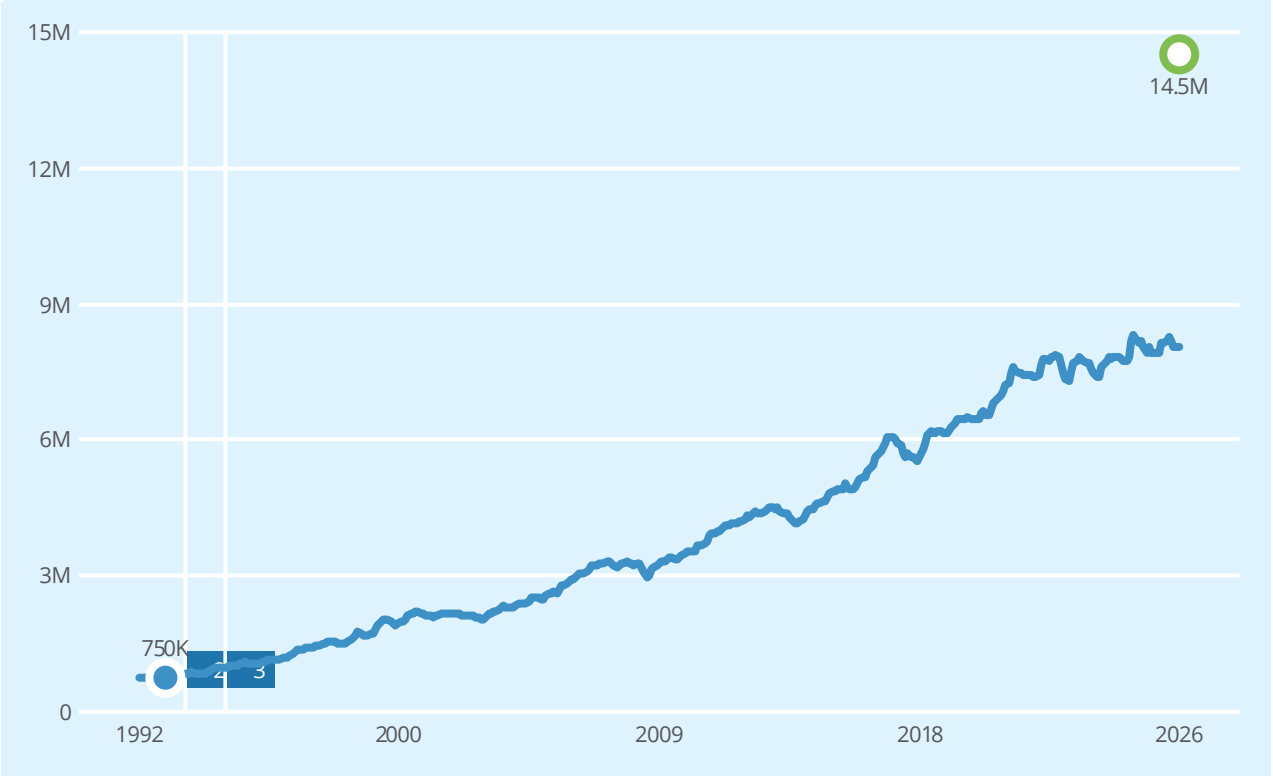

Salg Meglers verdivurdering Prisindeks Endring av eiendom

1
2
3

REGISTRERT	SALGSDATO	TINGLYST	PRISANT	PRIS	FELLESGJELD	TOTALPRIS	
30.12.1992		30.12.1992	-	750 000	-	750 000	4
18.12.1992		18.12.1992	-	750 000	-	750 000	5

4 Megler oppgir at sist kjente markedsomsetning ikke er relevant for dagens markedsverdi. Årsak: Ikke fritt markedssalg.

5 Forhold ved omsetningen tyder på at dette ikke er en reell markedsomsetning, og er derfor utelatt i grafen.

Tomannsboliger til salgs i Ullern bydel nå

11
tomannsboliger til salgs

19.2M
18.7M
18 049 000 Prisantydning i snitt
17.7M
17.2M
16.7M

Annonsene har i snitt ligget ute i
47
dager

Tomannsboliger solgt i Ullern bydel siste 3 mnd

14
tomannsboliger solgt

14.5M
14 223 000 Prisantydning i snitt
14 096 000 Salgspris i snitt
13.9M

Solgt i snitt i løpet av
59
dager

for 0.5% under prisantydning

Analyse m²-priser

88 957 Morgedalsvegen 33
Totalpris 14 500 000

78 688 OSLO kommune i snitt siste 3 mnd

76 191 Ullern bydel i snitt siste 3 mnd

Tilstandsrapport

Tomannsbolig

Morgedalsvegen 33, 0378 OSLO

OSLO kommune

gnr. 29, bnr. 385

Sum areal alle bygg: BRA: 182 m² BRA-i: 163 m²



Befaringsdato: 22.06.2026 **Rapportdato:** 30.06.2026 **Oppdragsnr.:** 22396-2574 **Eiendomsverdi ref nr:** JI1835

Foretak: Bolig Design AS

Vår ref: Thomas Landaas, Privatmegleren Driv

Norsk takst

Rapporten kan brukes i inntil ett år etter befaringsdato, og kan ikke gjenbrukes ved flere boligsalg i denne perioden.
Skjer det endringer, oppstår skader også videre på boligen, bør du som selger be om oppdatert rapport.

Bolig Design AS

Vår bedrift består av velkvalifiserte ingeniører, byggmestere og takstmenn med bred erfaring fra byggebransjen.

Rapportansvarlig

Magne Jonassen
Uavhengig Takstingeniør
magne@staverntaksering.no
919 93 642

Dette trenger du å vite om tilstandsrapporten



Hva er en tilstandsrapport?

En tilstandsrapport beskriver synlige skader/avvik eller tegn på skader/avvik på boligen. Rapporten fremhever vanligvis ikke positive egenskaper ved boligen.



Hva vurderer en bygningssakkyndig?

Den bygningssakkyndige vurderer boligen ut fra hva man kan forvente av en bygning av samme alder og type. Vurderingen gjøres som regel mot hvordan det var vanlig å bygge og regler som gjaldt da boligen ble oppført (søknadstidspunktet). Forhold som er vanlige for bygningens alder, slik som slitasje etter normal bruk regnes ikke som avvik.



Hva inneholder tilstandsrapporten?

Den bygningssakkyndige undersøker rom og bygningsdeler slik det kommer frem av Forskrift til avhendingsloven. Tilstandsrapporten inneholder bare avvik som den bygningssakkyndige kan se eller kontrollere med enkle hjelpemidler. Det gjøres ikke nærmere undersøkelser slik som åpning av vegger eller andre bygningsdeler. I vegg mot våtrom og rom under terreng kan det borres et hull for å gjøre enkle undersøkelser slik som fuktsøk.

Når du kjøper en brukt bolig

Når du kjøper en brukt bolig, er det viktig å være oppmerksom på at dette ikke kan sammenlignes med å kjøpe en ny bolig. Måten boligen ble bygget på kan være annerledes enn i dag. Bygninger svekkes over tid, og utsettes for slitasje blant annet på grunn av bruk og vær og vind. Mange boliger fornyes helt eller delvis, noen i flere omganger, eller det oppføres tilbygg. Særlig for boliger som er pusset opp eller endret, er det viktig å merke seg at fornyelse av overflater ikke nødvendigvis betyr at bygningsdeler under er forbedret.

Vurdering mot byggeregler

Den bygningssakkyndige vil vurdere boligen mot hvordan det var vanlig å bygge og regler som gjaldt på søknadstidspunktet. Den bygningssakkyndige ser etter avvik som har betydning for og som reduserer boligens funksjon og verdi, og som kommer frem av Forskrift til avhendingslova.

Tilstandsrapporten beskriver ikke hele boligen

BYGNINGSSAKKYNDIGE SER FOR EKSEMPEL IKKE PÅ

• vanlig slitasje og normal vedlikeholdstilstand • bagatellmessige forhold som ikke påvirker bygningens bruk eller verdi vesentlig • etasjeskillere • tilleggsbygg slik som garasje, bod, anneks, naust også videre • utvendige trapper • støttemurer • skjulte installasjoner • installasjoner utenfor bygningen • full funksjonstesting av el- og VVS-installasjoner • geologiske forhold og bygningens plassering på grunnen • bygningens planløsning • bygningens innredning • løsøre slik som hvitevarer • utendørs svømmebasseng og pumpeanlegg • bygningens estetikk og arkitektur • bygningens lovlighet (bortsett fra bruksendringer, brannceller og forhold som åpenbart kan påvirke helse, miljø og sikkerhet) • fellesarealer (med mindre boligeier har vedlikeholdsplikt for fellesarealer og dette er kjent for bygningssakkyndig, eller fellesarealet har en særlig tilknytning til boligen).

© iVerdi 2023

Malen til denne rapporten, inkludert standardtekstene fra Verdi er vernet etter åndsverkloven og kan kun benyttes av av kunder hos iVerdi. For andre aktører er eksemplarfremstilling av malen og standardtekster, som utskrift og annen kopiering til bruk som grunnlag for tilsvarende rapporter, bare tillatt når det er hjemlet i lov (kopiering til privat bruk, sitat o.l.) eller avtale med iVerdi (https://iverdi.no/).

Utnyttelse i strid med lov eller avtale kan medføre erstatnings- og straffeansvar.

Dette trenger du å vite om tilstandsrapporten

Tilstanden vurderes med ulike tilstandsgrader

Tilstanden gir uttrykk for en gitt forventet tilstand, blant annet vurdert ut fra alder og normal bruk. Ved Tilstandsgrad 0 (TG0) og Tilstandsgrad 1 (TG1) gir den bygningssakkyndige normalt ingen begrunnelse for valg av tilstandsgrad. Grunnen er at bygningen eller bygningsdelen da bare har normal slitasje. Ved skjulte konstruksjoner kan alder alene avgjøre tilstandsgrad. Når bygningssakkyndige anbefaler tiltak, for eksempel utbedringer, må brukeren av rapporten vurdere om tiltakene er nødvendige og lønnsomme.
Når den bygningssakkyndige velger tilstandsgrad, baseres vurderingen på faste kriterier som følger av gjeldende bransjestandard for Teknisk tilstandsanalyse ved omsetning av bolig og Forskrift til avhendingslova.

TG 0

TILSTANDSGRAD 0, TG0: INGEN AVVIK

Bygningsdelen skal være tilnærmet ny, ikke vise tegn på slitasje og det skal være lagt frem dokumentasjon på faglig god utførelse. Det er ingen merknader til delen.

TG 1

TILSTANDSGRAD 1, TG1: MINDRE AVVIK

Bygningsdelen skal bare ha normal slitasje, og strakstiltak skal ikke anses som nødvendig. Graden kan også brukes når delen er ny, men der dokumentasjon på faglig god utførelse mangler.

TG 2

TILSTANDSGRAD 2, TG2: VESENTLIGE AVVIK OG MINDRE AVVIK SOM ETTER NS 3600 GIR TG 2

Bygningsdelen skal enten ha feil utførelse, en skade eller symptomer på skade, sterk slitasje eller nedsatt funksjon. Graden gis når bygningsdelen trenger vedlikehold eller tiltak i nær fremtid. Graden skal også brukes når delen er gammel og det er grunn til å varsle om faren for skader på grunn av alderen, eller når det er grunn til å overvåke delen spesielt på grunn av fare for større skader eller følgeskader.

TG 3

TILSTANDSGRAD 3, TG3: STORE ELLER ALVORLIGE AVVIK

Denne tilstandsgraden brukes ved kraftige tegn på forhold som man må regne med trenger utbedring straks eller innen kort tid. Det er påvist funksjonssvikt eller sammenbrudd.

TG IU

IKKE UNDERSØKT/IKKE TILGJENGELIG FOR UNDERSØKELSE

Det kan være avvik/skader som ikke er avdekket.

Informasjon om utbedringskostnader

Utbedringskostnadene i rapporten er sjablongmessige anslag basert på observerte forhold som feil, skader eller uregelmessigheter, samt foreslåtte tiltak. Disse anslagene er veiledende, angis i fem intervaller, er basert på generelle erfaringstall, og må ikke forveksles med konkrete pristilbud fra håndverkere eller entreprenører. Faktiske kostnader kan variere betydelig, avhengig av individuelle valg, materialpriser og markedsforhold. For å få en nøyaktig vurdering av utbedringskostnadene anbefales ytterligere undersøkelser og innhenting av flere pristilbud fra kvalifiserte fagfolk. Slike anslag gis for TG3, der dette er mulig.

$ Tiltak under kr 20 000

$$ Tiltak mellom kr 20 000 – 100 000

$$$ Tiltak mellom kr 100 000 – 200 000

$$$$ Tiltak mellom kr 200 000 – 500 000

$$$$$ Tiltak over kr 500 000

Beskrivelse av eiendommen

Vertikaldelt tomannsbolig oppført i 1957, påbygget omkring 1994 med nytt inngangsparti og garasje. Boligen er oppført med grunnmur i betong og bindingsverkskonstruksjon kledd med liggende bordkledning. Taket er tekket med betongtakstein.

Boligen går over tre etasjer samt loft. Underetasjen har en takhøyde på ca. 223 cm og inneholder gang, peisestue, bod med sluk, vaskerom, bod og toalettrom. Første etasje har en takhøyde på ca. 214–243 cm og består av entré, kjøkken, stue, balkong samt utvendig sportsbod. Andre etasje har en takhøyde på ca. 245 cm og inneholder gang, tre soverom og bad. Eiendommen har i tillegg en garasje på ca. 16 kvm med elektrisk portåpner og elbillader.

Boligen er gjennomgående renovert og holder en god standard med blant annet kjøkken og bad fra 2023/2024, varmekabler/folie i flere rom, sentralstøvsuger og elektrisk markise på balkongen. Tomten er pent opparbeidet med plen, beplantning og steinlagt gangareal med varmekabler. Fra den sydvestvendte balkongen er det flott utsikt.

Bygningen fremstår som normalt vedlikeholdt, men enkelte bygningsdeler har oppnådd en alder hvor økt vedlikehold og fremtidige utskiftinger må påregnes. Dette gjelder blant annet taktekking, utvendig kledning, drenering, enkelte tekniske installasjoner og vaskerommet i underetasjen. Det er også registrert setninger i den tilbygde entréen og enkelte forhold som bør følges opp nærmere. Se for øvrig nærmere omtale under de enkelte bygningsdelene i rapporten.

Tomannsbolig - Byggeår: 1957

UTVENDIG Gå til side

Taktekkingen er av betongtakstein. Stigetrinn for feier og snøfangere er montert.

Taket er besiktiget fra bakkenivå;
Siden taket (takkonstruksjon, taktekking og skorstein) kun er observert fra bakkenivå, er vurderingen begrenset av dette. Det er ikke sikkerhetsmessig forsvarlig å bevege seg ut på taket eller observere fra stige. Selv om det ikke er avdekket skader under befaringen, betyr ikke dette at det ikke foreligger skader som en besiktigelse på taket kan avdekke. Vær oppmerksom på denne risikoen. En undersøkelse av taket kan utføres av en fagperson under tilstrekkelige sikkerhetsforhold.
Takrenner, nedløp og beslag av plastbelagt stål. Da det var opphold på befaringsdagen er ikke takrenner og nedløp funksjonstestet.
Veggene har bindingsverkskonstruksjon fra byggeår.
Fasade/kledning har liggende bordkledning.
Takkonstruksjonen er utført med A-takstoler i tre.
Boligen har malte trevinduer med 2-lags glass fra 1996, og ett trevindu med koblet glass med eldre årgang.
I peisestuen er det malte trevinduer med 3-lags glass fra 2025.
Boligen har lakkert hovedytterdør med elektrisk dørlås.
Malte balkongdører i treverk med 2-lags glass fra 1996.
Balkong oppført i betong og stål orientert mot syd-vest.
Det opplyses om at balkongen er utført med membran, det er lagt fliser over membranen.
Det er montert elektrisk markise og utebelysning.
Balkongen fremstår som strukturell sikker.
Boligen har steinbelagt gangvei utført med opplyst til å være utført med varmekabler.
Det er litt slitasje på steinene i form av bom (løse steiner).

INNVENDIG Gå til side

Innvendige overflater har varierende alder og slitasjegrad. Gulv er utført med fliser, parkett, furugulv og teppe. Vegger er utført med strietapet, panel og slettmalte overflater, mens himlinger består av strietapet, panel og slettmalt utførelse. Det er etablert gulvvarme i deler av boligen i form av varmekabler og varmefolie. Det er registrert normal bruksslitasje på overflatene, herunder noe slitasje og stedvis knirk i parkettgulv. For øvrig fremstår overflatene med normal standard og vedlikeholdstilstand.

Den registrerte slitasjen vurderes som normal ut fra overflatenes alder og bruk, og har ingen vesentlig betydning for rommenes funksjon eller normale bruk. Det er ikke behov for tiltak utover normalt vedlikehold. Eventuelle kosmetiske oppgraderinger kan utføres etter ønske og behov
Boligen har støpt betonggulv uten radonsperre i underetasjen. Trebjelkelag utgjør etasjeskiller mellom etasjene. Gulvet er ikke åpnet, og oppbygging er derfor ikke verifisert ved visuell kontroll; våre beskrivelser av konstruksjonens oppbygging må derfor betraktes som antakelser.
Boligen har teglsteinspipe fra byggeåret. Det er installert peisovn i stuen, og eier opplyser at peisinnsatsen ble bygget om omkring 1996. Det er også installert peis i peisestuen. Feieluken er plassert i underetasjen, og det er ikke brennbart gulvmateriale foran feieluken. Det innvendige pipeløpet er ikke undersøkt. Det er ikke opplyst om fyringsforbud eller andre pålegg knyttet til pipen eller ildstedet.
I rom under terreng: Gulvet er av furu og er av betong. Veggene har betong/mur. Hulltaking er ikke foretatt da det ikke er fysisk mulig pga tilliggende konstruksjoner (veggene i rom under terreng er utført i murverk).
Boligen har malt tretrapp. Trappen er nylig vedlikeholdt.
Innvendig har boligen slette og profilerte dører.
Dørene er montert riktig og har ingen synlige skader utover normal slitasje.

VÅTROM Gå til side

Vaskerom
Vaskerommet er opplyst å være fra ca. 1991/1992. Rommet er utført med flislagte gulv- og veggflater, varmekabler i gulvet og strietapet i himlingen. Rommet har innredning med mindre svelleskader. Det er montert vindu i treverk innenfor våtsone. Gulvet har fall mot plastsluk, målt til ca. 30 mm. Rommet er ventilert med naturlig avtrekk, men det er ikke etablert løsning for

Beskrivelse av eiendommen

tilluft, eksempelvis spalte under dør eller annen tilluftsåpning.
Hulltaking er ikke foretatt da det ikke er fysisk mulig pga tilliggende konstruksjoner. Tilliggende veggkonstruksjoner er utført i murverk.

Bad
Badet har flislagte gulv og- veggflater, samt strietapet i taket. Det er installert varmekabler i gulvet og spotlights i taket. Det er naturlig avtrekk, og luftespalte i døren for tilstrekkelig luftutskifting. Det er forskriftsmessig fall/høydeforskjell fra gulvet ved døren mot sluket. Sluket har synlig membran under klemringen. Badet er utstyrt med sanitærutstyr, herunder veggmontert toalett, dusjnisje, servant med innredning og bidet. Rommet har dokumentert utførelse; det er fremvist bilder fra membran-påføringen, og fra arbeid med varmekablene.
Hulltaking er ikke foretatt da det ikke er fysisk mulig pga tilliggende konstruksjoner.
Hulltaking er ikke utført da våtrommets vegger ikke var tilgjengelige for forsvarlig hulltaking. Veggene i dusjsonen er skjermet av en rørkasse, og på tilstøtende soverom er veggkonstruksjonen skjult bak garderobeskap. Øvrige vegger i våtsonen grenser mot yttervegg. Det er utført fuktsøk med overflateindikator rundt tilgjengelige vanninstallasjoner uten at det ble registrert forhøyede fuktutslag på befaringstidspunktet.

KJØKKEN Gå til side

Kjøkkenet er utført med slette fronter og laminat benkeplate. Kjøkkenet har en nedfelt stålvask med ettgreps-blandebatteri. Det er hvitevarer som kjøl/fryseskap, oppvaskmaskin, platetopp og stekeovn. Komfyrvakt og automatisk vannstoppesystem er montert. Innredningen er fagmessig montert og har lite slitasje.
Det er kjøkkenventilator med avtrekk ut.

SPESIALROM Gå til side

Toalettrom
Toalettrommet er utført med flislagt gulv. Veggene er utført med en kombinasjon av fliser og strietapet, mens himlingen er utført med strietapet. Rommet er utstyrt med toalett og servant. Ventilasjonen skjer ved naturlig avtrekk, og det er etablert luftespalte under døren som sikrer tilluft. Oppvarming skjer med panelovn. Belysning er utført med taklampe.

Det ble ved den visuelle befaringen ikke registrert forhold utover normal bruksslitasje som har betydning for rommets funksjon.

TEKNISKE INSTALLASJONER Gå til side

I underetasjen og første etasjene er rørene utført med kobber med plastkappe samt noe jern. Rørene opplyses om å være fra 1993. Innvendige vannledninger i andre etasje er av plast (rør i rør). Det er besiktiget i rørskap. Rørfordelerskapet har synlig avrenning til gulv med vanntett gulv og sluk.
Det er innvendig avløpsrør av plast. Kun synlig deler av avløpsrør er besiktiget og vurdert.

Boligen har naturlig ventilasjon.
Varmtvannstanken er på ca. 200 liter. Tanken er plassert i rom med sluk og er tilkoblet det elektriske anlegget med stikkontakt.
Boligen har sentralstøvsuger. Eier opplyser om at motoren er byttet ut for 3-4 år siden. Systemet er ikke vurdert i denne rapporten da det ikke er et sjekkpunkt i takstforskriften (NS3600).
Elektrisk anlegg med automatsikringer. Eier opplyser om at anlegget er utstyrt med nye sikringer for 2-3 år siden.
Det er utført en visuell kontroll av anlegget som ikke kan sammenlignes med kontroll fra et firma med offentlig myndighet til å utføre elkontroller/elsjekker.
Det er ikke observert noen åpenbare avvik på anlegget.
Det opplyses om i egenerkilæringen at det er utført eltilsyn i 2022, og at det ikke ble avdekket avvik på anlegget.

TOMTEFORHOLD Gå til side

Det er ikke observert synlig grunnmursplast rundt grunnmuren.
Taknedløpene er tilkoblet drens- eller overvannsledning rundt deler av bygningen, men ikke langs hele bygningen. Dersom bygningen er drenert, må dreneringssystemet antas å være utført etter byggeskikken som var gjeldende på oppføringstidspunktet. Dreneringssystemet er skjult under terreng og har ikke vært tilgjengelig for inspeksjon i forbindelse med befaringen.
Bygningen har betonggrunnmur.
Det er støttemur i naturstein og betong.
Tomten er flat og skrånende.
Utvendige avløpsrør er av støpejern og er fra 1957. Det er offentlig avløp via private stikkledninger Utvendige vannledninger er av jernrør og er fra 1957. Det er offentlig vannforsyning via private stikkledninger.

FORHOLD SOM ÅPENBART KAN MEDFØRE FARE FOR HELSE, MILJØ OG SIKKERHET Gå til side

- Det er ikke forskriftsmessig rekkverkshøyde på balkongen.
- Trappen har kun håndløper montert på 1 side av trappeløpet.
- Det er ikke fremlagt dokumentasjon som bekrefter at det er utført radonmålinger, eller tiltak mot radon.

Vi anbefaler å utføre radonmålinger, eller å oversende dokumentasjon på utførte målinger som er nyere enn 10 år.

Arealer Gå til side

Forutsetninger og vedlegg Gå til side

Lovlighet Gå til side

Tomannsbolig

• Det foreligger ikke godkjente og byggemeldte tegninger


Originale byggetegninger som viser boligens opprinnelige og godkjente planløsning er ikke fremlagt. På bakgrunn av dette kan vi ikke verifisere om dagens planløsning samsvarer med de tegninger som er bygget og godkjent.

Garasje

• Det foreligger ikke godkjente og byggemeldte tegninger

Sammendrag av boligens tilstand


Fordeling av tilstandsgrader

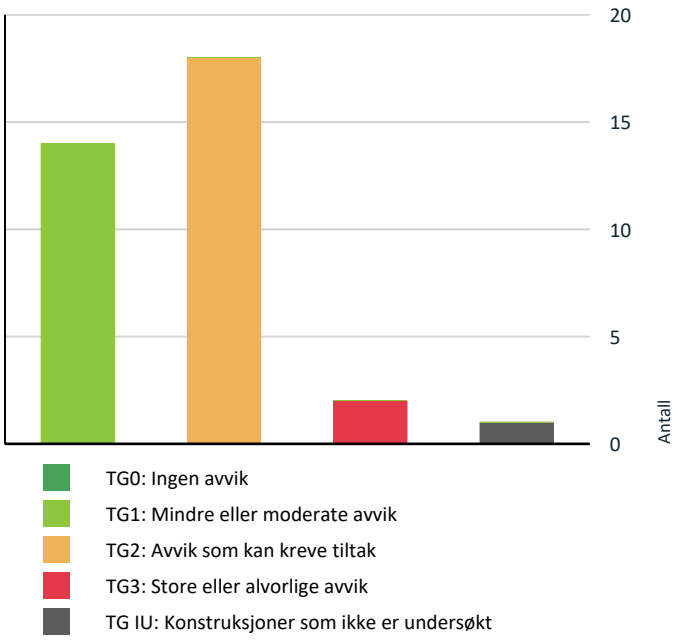

- TG0: Ingen avvik
- TG1: Mindre eller moderate avvik
- TG2: Avvik som kan kreve tiltak
- TG3: Store eller alvorlige avvik
- TG IU: Konstruksjoner som ikke er undersøkt

Vil du vite mer om tilstandsgrader? Se side 4.

Anslag på utbedringskostnad

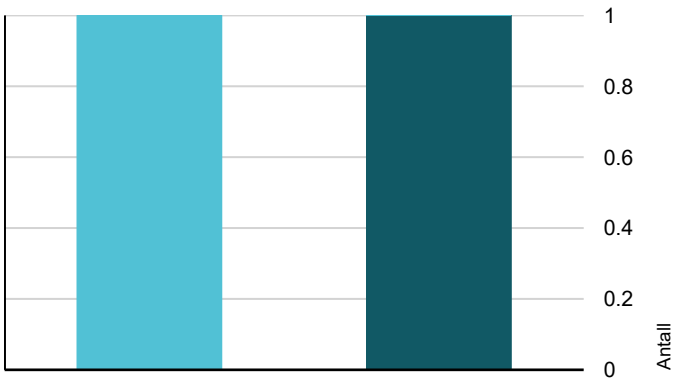

- Tiltak under kr 20 000
- Tiltak mellom kr 20 000 – 100 000
- Tiltak mellom kr 100 000 – 200 000
- Tiltak mellom kr 200 000 – 500 000
- Tiltak over kr 500 000

Hva er anslag på utbedringskostnad? Se side 4.

Oppsummering av avvik

Vil du vite mer? Se på rommet eller bygningsdelen senere i rapporten.

Tomannsbolig

TG 3 STORE ELLER ALVORLIGE AVVIK

Innvendig > Etasjeskille/gulv mot grunn	Gå til side
Våtrom > Underetasje > Vaskerom > Generell	Gå til side

TG IU KONSTRUKSJONER SOM IKKE ER UNDERSØKT

Tekniske installasjoner > Andre installasjoner	Gå til side

TG 2 AVVIK SOM KAN KREVE TILTAK

Utvendig > Taktekking	Gå til side
Utvendig > Nedløp og beslag	Gå til side
Utvendig > Veggkonstruksjon	Gå til side
Utvendig > Takkonstruksjon/Loft	Gå til side
Utvendig > Vinduer	Gå til side
Utvendig > Balkongdører	Gå til side
Utvendig > Balkonger, terrasser og rom under balkonger	Gå til side
Innvendig > Pipe og ildsted	Gå til side
Innvendig > Rom Under Terreng	Gå til side
Tekniske installasjoner > Vannledninger	Gå til side
Tekniske installasjoner > Avløpsrør	Gå til side
Tomteforhold > Fuktsikring og drenering	Gå til side
Tomteforhold > Grunnmur og fundamenter	Gå til side
Tomteforhold > Forstøtningsmurer	Gå til side
Tomteforhold > Terrengforhold	Gå til side
Tomteforhold > Utvendige vann- og avløpsledninger	Gå til side

Sammendrag av boligens tilstand

Spesialrom > Underetasje > Toalettrom > Overflater og konstruksjon Gå til side

Våtrom > Andre etasje > Bad > Ventilasjon Gå til side

HELSE, MILJØ OG SIKKERHET

Forhold som åpenbart kan medføre fare for helse, miljø og sikkerhet

- Det er ikke foretatt radonmålinger, og bygget er heller ikke utført med radonsperre. Gå til side
- Det mangler håndløper på vegg i det innvendige trappeløpet.
- Rekkverket på balkong eller terrasse er for lavt i forhold til dagens krav.

Tilstandsrapport

TOMANNSBOLIG



Byggeår
1957

Kommentar
Byggeåret er hentet fra Eiendomsverdi.

Anvendelse
Bolig

Standard
Tomannsbolig fra 1957 med tre soverom og en sydvestvendt balkong som byr på flott utsikt. Eiendommen har en koselig hage med gangparti utstyrt med varmekabler. Boligen inneholder garasje med elbillader, vaskerom i underetasjen, kjøkken i første etasje og bad i andre etasje.

Vedlikehold
Kjøkkenet og badet i andre etasje er opplyst å være oppgradert i 2023/2024. Boligen fremstår som normalt vedlikeholdt. Det opplyses om at boligen er gjennomgående renovert i for cirka 33 år siden. Se nærmere omtale under de enkelte bygningsdelene i tilstandsrapporten.

UTVENDIG

TG 2 Taktekking

Punktet må sees i sammenheng med Takkonstruksjon/Loft

Beskrivelse

Taktekkingen er av betongtakstein. Stigetrinn for feier og snøfangere er montert.

Taket er besiktiget fra bakkenivå;
Siden taket (takkonstruksjon, taktekking og skorstein) kun er observert fra bakkenivå, er vurderingen begrenset av dette. Det er ikke sikkerhetsmessig forsvarlig å bevege seg ut på taket eller observere fra stige. Selv om det ikke er avdekket skader under befaringen, betyr ikke dette at det ikke foreligger skader som en besiktigelse på taket kan avdekke. Vær oppmerksom på denne risikoen. En undersøkelse av taket kan utføres av en fagperson under tilstrekkelige sikkerhetsforhold.

Årstall: 1993 **Kilde:** Eier

Vurdering av avvik:
• Mer enn halvparten av forventet brukstid er passert på taktekkingen.
• Mer enn halvparten av forventet brukstid er passert på undertak.

Taktekningen har en alder som tilsier at den har passert over halvparten av forventet brukstid. Det er registrert mose- og algevekst på deler av takflaten. Slik begroing kan bidra til økt fuktbelastning, redusert uttørking og på sikt økt slitasje på taktekningen. Det må påregnes et økt behov for vedlikehold, og taktekningen nærmer seg en alder hvor utskifting må forventes innen overskuelig tid.

Konsekvens/tiltak
• Når taktekking og undertak begynner å bli gamle, øker risikoen for lekkasjer, noe som kan føre til omfattende og kostbare reparasjoner av underliggende konstruksjoner dersom en ikke foretar tiltak på konstruksjonene før dette oppstår.

Det anbefales å fjerne mose fra taktekkingen for å redusere risikoen for fuktskader og forlenget levetid på taket. Videre bør tilstanden til taktekking og undertak kontrolleres nærmere av fagperson, da mer enn halvparten av forventet brukstid er passert. Dette for å avdekke eventuelle skjulte skader og unngå lekkasjer eller følgeskader på bygningen.



TG 2 Nedløp og beslag

Beskrivelse

Takrenner, nedløp og beslag av plastbelagt stål. Da det var opphold på befaringsdagen er ikke takrenner og nedløp funksjonstestet.

Årstall: 1993 **Kilde:** Eier


Vurdering av avvik:
• Det er ikke tilfredsstillende bortledning av vann fra taknedløp ved grunnmur.
• Mer enn halvparten av forventet brukstid er passert på renner/nedløp/beslag.

Takrenner, nedløp og beslag er utført i plastbelagt stål og fremstår med normal aldersrelatert slitasje. Det er registrert stedvis plastslipp på nedløp og beslag, noe som har medført eksponering av stålet enkelte steder. Slike skader oppstår normalt som følge av aldring, værpåvirkning og mekanisk slitasje. Videre er det observert at taknedløpene ikke er tilkoblet drens- eller overvannsledning rundt hele boligen, slik at takvannet enkelte steder ledes ut ved grunnmuren.

Konsekvens/tiltak
• Det bør lages system for bortledning av vann fra taknedløp ved grunnmur.

Tilstandsrapport

Skader i plastbelegget kan over tid føre til korrosjon og redusert levetid på beslag og nedløp dersom vedlikehold uteblir. Manglende bortledning av takvann kan medføre økt fuktbelastning på grunnmur og terreng inntil bygningen, noe som over tid kan øke risikoen for fuktpåvirkning. Det anbefales å vedlikeholde eller skifte ut nedløp og beslag med skader i plastbelegget ved behov. Videre anbefales det å etablere en løsning som leder takvannet bort fra grunnmuren, for eksempel ved tilkobling til overvannsledning eller ved utkast til terreng med tilfredsstillende fall bort fra bygningen, samt å utføre ytterligere undersøkelser av beslag rundt pipen og på balkongen. Eier opplyser om at det har vært ett tilfellet der vann renner ned i peisestuen i underetasjen fra balkongen.

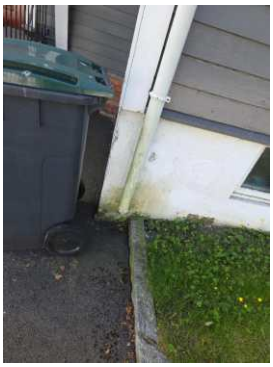

TG 2 Veggkonstruksjon

Beskrivelse

Veggene har bindingsverkskonstruksjon fra byggeår. Fasade/kledning har liggende bordkledning.

Vurdering av avvik:

- Det er ingen eller liten lufting i nedre kant av kledning mot grunnmur.
- Det er værslitt/oppsprukket trevirke/trepaneler.

Kledningen er fra byggeåret og har oppnådd en høy alder. Det er registrert aldersrelatert slitasje i form av stedvise sprekker og slitasje på enkelte kledningsbord. Kledningen er videre utført uten luftespalte og musesperre bak kledningen, noe som var en vanlig utførelsesmetode på oppføringstidspunktet. Manglende lufting kan redusere konstruksjonens evne til å tørke ut eventuell fukt som trenger inn bak kledningen.

Konsekvens/tiltak

- Det må foretas tiltak for å lukke avviket.

Kledning har usikker fremtidig funksjon bør skiftes ut, og overflater med sprekker bør vedlikeholdes fortløpende for å begrense videre nedbrytning. Ved en fremtidig utskifting av kledningen anbefales det å etablere luftespalte og musesperre i henhold til dagens byggeskikk for å bedre fuktsikkerheten og hindre skadedyr i å komme inn bak kledningen.

TG 2 Takkonstruksjon/Loft

Punktet må sees i sammenheng med Taktekking

Beskrivelse

Takkonstruksjonen er utført med A-takstoler i tre.

Vurdering av avvik:

- Det er begrenset/dårlig ventilering av takkonstruksjonen.
- Det er påvist fuktskjolder/skader i takkonstruksjonen.

Loftet er uisolert og har begrenset lufting, noe som var vanlig på oppføringstidspunktet. Ved inspeksjon ble det registrert mørkfarget og skadet treverk i tilknytning til pipegjennomføringen mot naboboligen. Treverket fremstår sprøtt og har preg av tidligere fuktpåvirkning. Plasseringen av skaden kan indikere at vann trenger inn ved kraftig vind i kombinasjon med nedbør, eksempelvis som følge av utetthet i beslag eller gjennomføring. Det ble utført fuktmålinger i treverket, med måleresultater på omkring 8 vektprosent. Dette er ikke å anse som en forhøyet fuktverdi på befaringstidspunktet, men periodiske lekkasjer vil ikke nødvendigvis kunne påvises dersom konstruksjonen har rukket å tørke ut.

Konsekvens/tiltak

- Lufting/ventilering bør forbedres.
- Det må gjøres nærmere undersøkelser.

Det er registrert skader som indikerer tidligere eller periodisk fuktpåvirkning. Dersom årsaken ikke utbedres, kan det oppstå ytterligere fuktskader og nedbrytning av trekonstruksjonen ved fremtidige episoder med kraftig vind og nedbør. Det anbefales å foreta nærmere undersøkelser av takbeslag og gjennomføringer i området for å avdekke eventuell utetthet. Årsaken til fuktpåvirkningen bør utbedres, og skadet treverk bør skiftes ut.





TG 2 Vinduer

Beskrivelse

Boligen har malte trevinduer med 2-lags glass fra 1996, og ett trevindu med koblet glass med eldre årgang.

Årstall: 1996 **Kilde:** Produksjonsår på produkt

Vurdering av avvik:

- Det er avvik:

Forventet brukstid på trevinduer med to lag glass er ca. 30 år. I dette tilfellet har mer enn halvparten av den forventede brukstiden på vinduene utløpt.

Tilstandsrapport

Konsekvens/tiltak
• Tiltak:

Konsekvensen av eldre vinduer er redusert isolasjonsevne sammenlignet med moderne vinduer. Vinduene fra 1996, samt vindu med koblet glass har usikker fremtidig funksjon grunnet alder.

TG 1 Vinduer - TG 1

Beskrivelse

I peisestuen er det malte trevinduer med 3-lags glass fra 2025.

Årstall: 2025 **Kilde:** Produksjonsår på produkt

TG 1 Dører

Beskrivelse

Boligen har lakkert hovedytterdør med elektrisk dørlås.

TG 2 Balkongdører

Beskrivelse

Malte balkongdører i treverk med 2-lags glass fra 1996.

Årstall: 1996 **Kilde:** Produksjonsår på produkt

Vurdering av avvik:
• Det er avvik:

Balkongdørene er fra 1996 og har oppnådd en alder hvor over halvparten av forventet brukstid for isolerglass, tetningslister og øvrige slitedeler er passert. Det ble ikke registrert synlige skader eller funksjonsfeil på befaringstidspunktet. Tilstandsgraden er satt med bakgrunn i alder og forventet gjenværende levetid.

Konsekvens/tiltak
• Tiltak:

På grunn av alder er det økt risiko for at isolerglass, pakninger og bevegelige komponenter gradvis får redusert funksjon. Dette kan over tid medføre dårligere tetthet, økt varmetap eller behov for vedlikehold og utskifting. Det anbefales å følge utviklingen gjennom normalt vedlikehold og funksjonskontroll. Ved tegn til redusert tetthet, punktering av isolerglass eller svekket funksjon bør nødvendige utbedringer eller utskifting utføres.

TG 2 Balkonger, terrasser og rom under balkonger

Beskrivelse

Balkong oppført i betong og stål orientert mot syd-vest.
Det opplyses om at balkognen er utført med membran, det er lagt fliser over membranen.
Det er montert elektrisk markise og utebelysning.
Balkongen fremstår som strukturell sikker.

Årstall: 1996 **Kilde:** Eier

Vurdering av avvik:
• Mer enn halvparten av forventet brukstid er passert på tettesjikt/membran.

• Balkong/terrasse ligger over innredede boligrom, usikker konstruksjon. Konstruksjonsutforming gir økt fare for skader.

• Flisene har bom (hulrom under) eller er løse.

Det er opplyst at det har vært ett tilfelle med vanninntrengning fra balkongen over innredede boligrom i forbindelse med ekstreme vær- og vindforhold. Det ble ikke registrert tegn til aktiv lekkasje på befaringstidspunktet (skadene fra sist er utbedret). Da balkongen utgjør tak over oppholdsrom, er konstruksjonen særlig avhengig av tilfredsstillende tetthet. Det er også observert sprekk og bom i fliser. Det er også påvist bom og sprekker i steiner til terrasse ved inngangspartiet, samt sprekk i den murte overflaten over steinene.

Konsekvens/tiltak
• Det må gjennomføres ytterligere undersøkelser.

• Det må foretas lokal utbedring.

Tidligere vanninntrengning viser at konstruksjonen har vært utsatt for fuktpåvirkning under spesielle værforhold. Selv om det ikke ble påvist aktiv lekkasje ved befaringen, kan ny vanninntrengning ved tilsvarende værbelastning ikke utelukkes. Det anbefales å følge konstruksjonen opp ved fremtidige episoder med kraftig vind og nedbør. Dersom vanninntrengning oppstår på nytt, bør årsaken lokaliseres og utbedres; da med å legge ny membran og undersøke etter utettheter.





Andre utvendige forhold

Beskrivelse

Boligen har steinbelagt gangvei utført med opplyst til å være utført med varmekabler.
Det er litt slitasje på steinene i form av bom (løse steiner).

INNVENDIG

TG 1 Overflater

Beskrivelse

Tilstandsrapport

Innvendige overflater har varierende alder og slitasjegrad. Gulv er utført med fliser, parkett, furugulv og teppe. Vegger er utført med strietapet, panel og slettmalte overflater, mens himlinger består av strietapet, panel og slettmalt utførelse. Det er etablert gulvvarme i deler av boligen i form av varmekabler og varmefolie. Det er registrert normal bruksslitasje på overflatene, herunder noe slitasje og stedvis knirk i parkettgulv. For øvrig fremstår overflatene med normal standard og vedlikeholdstilstand.

Den registrerte slitasjen vurderes som normal ut fra overflatenes alder og bruk, og har ingen vesentlig betydning for rommenes funksjon eller normale bruk. Det er ikke behov for tiltak utover normalt vedlikehold. Eventuelle kosmetiske oppgraderinger kan utføres etter ønske og behov

TG 3 Etasjeskille/gulv mot grunn

Beskrivelse

Boligen har støpt betonggulv uten radonsperre i underetasjen. Trebjelkelag utgjør etasjeskiller mellom etasjene. Gulvet er ikke åpnet, og oppbygging er derfor ikke verifisert ved visuell kontroll; våre beskrivelser av konstruksjonens oppbygging må derfor betraktes som antakelser.

Vurdering av avvik:

• Målt høydeforskjell på over 30 mm gjennom hele rommet. Tilstandsgrad 3 gis med bakgrunn i standardens krav til godkjente måleavvik.

Det er utført stikkprøvemålinger i to rom per etasje for å kontrollere høydeforskjeller i etasjeskillene. I underetasjen ble det målt 14 mm høydeforskjell langs gangen og 10 mm i peisestuen. I første etasje er entréen tilbygget, og det er registrert setningsskader (sprukket gulvflis). Det ble målt en høydeforskjell på 55 mm langs entréen, samt 5 mm langs stuen. I andre etasje ble det målt 5 mm fra trapp til soverom og 25 mm på hovedsoverommet.

De registrerte høydeforskjellene er dokumentert på måletidspunktet. Den største høydeforskjellen er registrert i den tilbygde entréen, hvor det også er observert setningsskader.

Konsekvens/tiltak

• For å få tilstandsgrad 0 eller 1 må høydeforskjeller rettes opp. Ytterligere undersøkelser må foretas for å få kartlagt omfanget for utbedring.

Det er registrert en vesentlig høydeforskjell i den tilbygde entréen, hvor det også er observert setningsskader. Eier opplyser at setningene oppsto de første årene etter oppføringen av tilbygget, og at situasjonen har vært stabil siden. Denne opplysningen er ikke verifiserbar gjennom en visuell befaring. Selv om det ikke ble registrert forhold som indikerer pågående bevegelser på befaringstidspunktet, kan fremtidige bevegelser ikke utelukkes. De registrerte skjevhetene kan ha betydning for komfort, møblering og enkelte bygningsdeler dersom bevegelsene skulle utvikle seg videre. De registrerte skjevhetene kan også medføre at fremtidig oppgradering av overflater blir mer krevende. Det anbefales å følge utviklingen av den registrerte setningsskaden over tid. Dersom det oppstår nye eller økende sprekker, økte skjevheter eller tegn til videre bevegelser, bør forholdet undersøkes nærmere av kvalifisert fagperson for å avklare behovet for eventuelle tiltak. Kostnadsestimatet gjelder å utføre ytterligere undersøkelser av forholdet.

Kostnadsestimat: Under 20 000

TG 2 Pipe og ildsted

Beskrivelse

Boligen har teglsteinspipe fra byggeåret. Det er installert peisovn i stuen, og eier opplyser at peisinnsatsen ble bygget om omkring 1996. Det er også installert peis i peisestuen. Feieluken er plassert i underetasjen, og det er ikke brennbart gulvmateriale foran feieluken. Det innvendige pipeløpet er ikke undersøkt. Det er ikke opplyst om fyringsforbud eller andre pålegg knyttet til pipen eller ildstedet.

Vurdering av avvik:

• Mer enn halvparten av forventet brukstid er passert på pipe.

Teglsteinspipen er fra byggeåret og har oppnådd en høy alder. Selv om teglsteinspiper ikke har en fast forventet brukstid og kan ha lang levetid ved normalt vedlikehold, øker alderen risikoen for slitasje og nedbrytning av pipekonstruksjonen over tid. Det er registrert spor av sotvann ved feieluken, noe som kan indikere at det har vært kondens eller fukt i pipeløpet. Årsaken til dette er ikke nærmere undersøkt i forbindelse med befaringen. Tilstandsrapporten omfatter kun en visuell vurdering av tilgjengelige og synlige deler av pipen, og det innvendige pipeløpet er ikke kontrollert.

Konsekvens/tiltak

• Det bør foretas nærmere undersøkelser av pipeløp.

Det anbefales å fortsette med ordinær feiing og tilsyn i henhold til kommunens rutiner. Dersom det oppstår mistanke om svekket trekk, lekkasjer eller andre feil ved pipen, bør pipeløpet kontrolleres nærmere av feiervesen eller annen kvalifisert fagperson.





Tilstandsrapport





TG 2 Rom Under Terreng

Punktet må sees i sammenheng med 'Drenering'

Beskrivelse

I rom under terreng: Gulvet er av furu og er av betong. Veggene har betong/mur. Hulltaking er ikke foretatt da det ikke er fysisk mulig pga tilliggende konstruksjoner (veggene i rom under terreng er utført i murverk).

Vurdering av avvik:

• Det er påvist indikasjoner på noe fuktgjennomtrenging inn i kjellermur.

Det er utført fuktmålinger med overflateindikator på gulv og vegger i de innvendige bodene i underetasjen. Målingene ga høye utslag, noe som indikerer forhøyet fuktinnhold i de aktuelle konstruksjonene. Bygningen er oppført i 1957, og underetasjen er utført etter datidens byggeskikk, uten dokumentasjon på radonsperre eller moderne drenerings- og fuktsikringsløsninger.

Konsekvens/tiltak

• Det påviste fuktnivå gir grunn til å overvåke konstruksjonen jevnlig for å se utvikling over tid, og eventuelt foreta tiltak for å unngå fuktskader.

Eldre grunnmurskonstruksjoner er normalt utsatt for fuktvandring fra grunnen. Dersom vegger og gulv fores ut eller isoleres med organiske materialer uten at det tas tilstrekkelig hensyn til fuktforholdene, kan dette medføre oppfukting av materialene og økt risiko for mugg, råte og redusert levetid. Bruken av underetasjen og valg av materialer vil derfor ha stor betydning for konstruksjonens funksjon og bestandighet. Dersom underetasjen skal bygges om eller oppgraderes med innvendig isolering eller organiske materialer, anbefales det å rådføre seg med kvalifisert fagperson. Eventuelle tiltak bør prosjekteres med løsninger som ivaretar fuktforholdene i den eksisterende grunnmurskonstruksjonen og sikrer tilfredsstillende funksjon og levetid.



TG 1 Innvendige trapper

Beskrivelse

Boligen har malt tretrapp. Trappen er nylig vedlikeholdt.



TG 1 Innvendige dører

Beskrivelse

Innvendig har boligen slette og profilerte dører.
Dørene er montert riktig og har ingen synlige skader utover normal slitasje.

VÅTROM

UNDERETASJE > VASKEROM

TG 3 Generell

Beskrivelse

Vaskerommet er opplyst å være fra ca. 1991/1992. Rommet er utført med flislagte gulv- og veggflater, varmekabler i gulvet og strietapet i himlingen. Rommet har innredning med mindre svelleskader. Det er montert vindu i treverk innenfor våtsone. Gulvet har fall mot plastsluk, målt til ca. 30 mm. Rommet er ventilert med naturlig avtrekk, men det er ikke etablert løsning for tilluft, eksempelvis spalte under dør eller annen tilluftsåpning.

Årstall: 1992 **Kilde:** Eier

Vurdering av avvik:

• Våtrommet må oppgraderes for å tåle normal bruk etter dagens krav.

Tilstandsrapport

Våtrommet har oppnådd en høy alder, og risikoen for svekket funksjon i tettesjikt og øvrige bygningsdeler er økende. Manglende tilluft kan redusere ventilasjonens effektivitet og medføre lengre uttørkingstid etter bruk. Trevindu i våtsone og de registrerte svelleskadene på innredningen viser at enkelte bygningsdeler har vært utsatt for fuktbelastning. Selv om det ikke ble registrert tegn til aktiv lekkasje på befaringstidspunktet, må det påregnes økt vedlikeholdsbehov og risiko for skjulte fuktskader som følge av våtrommets alder.
Det er også påvist: Kant-forskjell på fliser, slitasje på innredningen, sprekker i 2 mindre veggfliser og sprekker i mykfuger.

Konsekvens/tiltak

• Manglende oppgradering av våtrommet medfører høy risiko for at konstruksjonene ikke vil tåle vanlig bruk av vann eller lekkasjer. Dette kan føre til fuktskader på tilstøtende konstruksjoner.

Vaskerommet har behov for rehabilitering. Ved renovering anbefales det å skifte sluk og etablere nytt tettesjikt/membran i henhold til dagens byggeskikk.

Kostnadsestimat: 200 000 - 500 000







UNDERETASJE > VASKEROM

Tilliggende konstruksjoner våtrom

Beskrivelse

Hulltaking er ikke foretatt da det ikke er fysisk mulig pga tilliggende konstruksjoner. Tilliggende veggkonstruksjoner er utført i murverk.

ANDRE ETASJE > BAD

Generell

Beskrivelse

Badet har flislagte gulv og- veggflater, samt strietapet i taket. Det er installert varmekabler i gulvet og spotlights i taket. Det er naturlig avtrekk, og luftespalte i døren for tilstrekkelig luftutskifting. Det er forskriftsmessig fall/høydeforskjell fra gulvet ved døren mot sluket. Sluket har synlig membran under klemringen. Badet er utstyrt med sanitærutstyr, herunder veggmontert toalett, dusjnisje, servant med innredning og bidet. Rommet har dokumentert utførelse; det er fremvist bilder fra membran-påføringen, og fra arbeid med varmekablene.

Årstall: 2023 **Kilde:** Faktura e.l



ANDRE ETASJE > BAD

TG 1 Overflater vegger og himling

Beskrivelse

Veggene har fliser, taket er utført med strietapet.
Himlingen er utført med strietapet som fremstår å være av eldre dato enn den øvrige rehabiliteringen av våtrommet. Det ble ikke registrert synlige tegn til fuktskader, misfarging eller annen skade på himlingen ved befaringstidspunktet. Vi anbefaler å utføre ytterligere undersøkelser vedrørende hva slags type strietapet som er tatt i bruk, og hva slags maling himlingen er malt med.

ANDRE ETASJE > BAD

TG 1 Overflater Gulv

Beskrivelse

Gulvet er flislagt. Rommet har elektriske varmekabler. Fall mot sluk er målt til 40 mm.

Årstall: 2023 **Kilde:** Faktura e.l

ANDRE ETASJE > BAD


TG 1 Sluk, membran og tettesjikt


Beskrivelse

Tilstandsrapport

Det er plastsluk og smøremembran med dokumentert utførelse.

Årstall: 2023

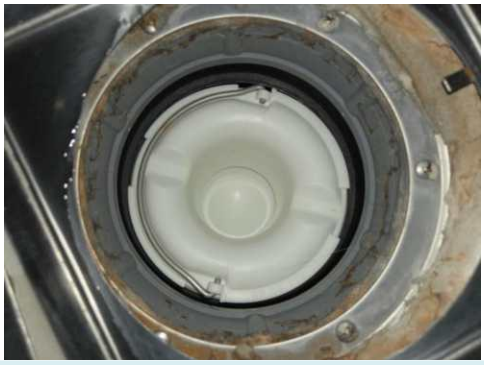

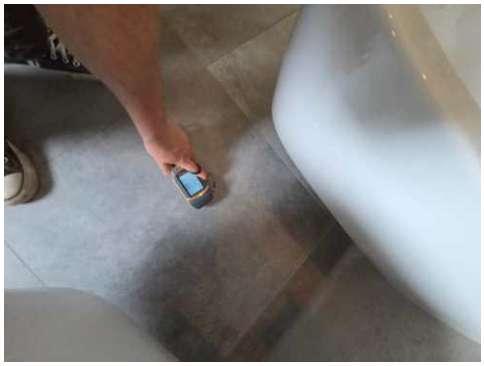



ANDRE ETASJE > BAD

TG 1 Sanitærutstyr og innredning

Beskrivelse

Rommet har innredning med nedfelt servant, veggmontert toalett, dusjvegger/hjørne og bidet.
Toalettsisternen har en innebygget løsning for å synliggjøre lekkasjevann.

Årstall: 2023 **Kilde:** Faktura e.l



ANDRE ETASJE > BAD

TG 2 Ventilasjon

Beskrivelse

Det er naturlig ventilering, og rommet får tilluft fra spalte i døren.


Vurdering av avvik:

• Rommet har kun naturlig ventilasjon.

Konsekvens/tiltak

• Elektrisk avtrekksvifte bør monteres for å lukke avviket.

Ved å etablere forsert avtrekk, vil man oppnå høyere luftutskifting.

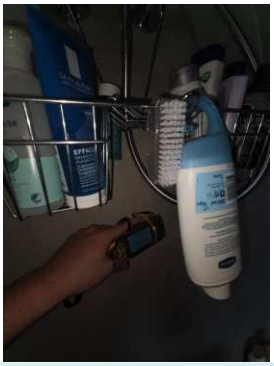

ANDRE ETASJE > BAD

Tilliggende konstruksjoner våtrom

Beskrivelse

Hulltaking er ikke foretatt da det ikke er fysisk mulig pga tilliggende konstruksjoner.
Hulltaking er ikke utført da våtrommets vegger ikke var tilgjengelige for forsvarlig hulltaking. Veggene i dusjsonen er skjermet av en rørkasse, og på tilstøtende soverom er veggkonstruksjonen skjult bak garderobeskap. Øvrige vegger i våtsonen grenser mot yttervegg. Det er utført fuktsøk med overflateindikator rundt tilgjengelige vanninstallasjoner uten at det ble registrert forhøyede fuktutslag på befaringstidspunktet.

KJØKKEN

FØRSTE ETASJE > KJØKKEN

TG 1 Overflater og innredning

Beskrivelse

Tilstandsrapport

Kjøkkenet er utført med slette fronter og laminat benkeplate. Kjøkkenet har en nedfelt stålvask med ettgreps-blandebatteri. Det er hvitevarer som kjøl/fryseskap, oppvaskmaskin, platetopp og stekeovn. Komfyrvakt og automatisk vannstoppesystem er montert. Innredningen er fagmessig montert og har lite slitasje.

Årstall: 2023 **Kilde:** Eier



FØRSTE ETASJE > KJØKKEN

TG 1 Avtrekk

Beskrivelse

Det er kjøkkenventilator med avtrekk ut.

Årstall: 2023 **Kilde:** Eier

SPESIALROM

UNDERETASJE > TOALETTROM

TG 2 Overflater og konstruksjon

Beskrivelse

Toalettrommet er utført med flislagt gulv. Veggene er utført med en kombinasjon av fliser og strietapet, mens himlingen er utført med strietapet. Rommet er utstyrt med toalett og servant. Ventilasjonen skjer ved naturlig avtrekk, og det er etablert luftespalte under døren som sikrer tilluft. Oppvarming skjer med panelovn. Belysning er utført med taklampe.

Det ble ved den visuelle befaringen ikke registrert forhold utover normal bruksslitasje som har betydning for rommets funksjon.

Årstall: 1993 **Kilde:** Eier

Vurdering av avvik:

• Toalettrom har kun naturlig avtrekk fra rommet, NS 3600 krever mekanisk avtrekk for å kunne gi TG 0/1.

Konsekvens/tiltak

• Mekanisk avtrekk bør etableres på toalettrom.



TEKNISKE INSTALLASJONER

TG 2 Vannledninger

Beskrivelse

I underetasjen og første etasjene er rørene utført med kobber med plastkappe samt noe jern. Rørene opplyses om å være fra 1993.

Årstall: 1993 **Kilde:** Eier

Vurdering av avvik:

• Mer enn halvparten av forventet brukstid er passert på innvendige vannledninger.

Vannrørene i underetasjen og første etasje er hovedsakelig utført i kobberrør med plastkappe, samt enkelte rørstrekk i jern. Eier opplyser at røropplegget ble etablert i 1993. Det ble ikke registrert tegn til aktive lekkasjer eller andre synlige feil på tilgjengelige deler av rørsystemet ved befaringstidspunktet.

Konsekvens/tiltak

• Det er ikke behov for utbedringstiltak siden anlegget fungerer i dag, men ut ifra alder kan skader plutselig oppstå på eldre anlegg.

Rørinstallasjonene har oppnådd en alder hvor over halvparten av forventet brukstid er passert. Som følge av alder øker risikoen for korrosjon, slitasje og lekkasjer over tid, selv om det ikke ble registrert tegn til funksjonssvikt ved befaringen. Eldre jernrør kan være mer utsatt for innvendig korrosjon og redusert gjennomstrømning enn kobberrør. Det anbefales å følge røropplegget opp gjennom jevnlig ettersyn og vedlikehold. Ved tegn til korrosjon, lekkasje eller redusert funksjon bør aktuelle rørstrekk skiftes ut. Det må påregnes utskifting av rørsystemet etter hvert som det nærmer seg slutten av sin tekniske levetid.



TG 1 Vannledninger - andre etasje

Beskrivelse

Tilstandsrapport

Innvendige vannledninger i andre etasje er av plast (rør i rør). Det er besiktiget i rørskap. Rørfordelerskapet har synlig avrenning til gulv med vanntett gulv og sluk.

Årstall: 2023 **Kilde:** Eier



TG 2 Avløpsrør

Beskrivelse

Det er innvendig avløpsrør av plast. Kun synlig deler av avløpsrør er besiktiget og vurdert.

Vurdering av avvik:

• Mer enn halvparten av forventet brukstid er passert på innvendige avløpsledninger.

Konsekvens/tiltak

• Det er ikke behov for utbedringstiltak siden anlegget fungerer i dag, men ut ifra alder kan skader plutselig oppstå på eldre anlegg.

TG 1 Ventilasjon

Beskrivelse

Boligen har naturlig ventilasjon.

TG 1 Varmtvannstank

Beskrivelse

Varmtvannstanken er på ca. 200 liter. Tanken er plassert i rom med sluk og er tilkoblet det elektriske anlegget med stikkontakt.

Årstall: 2007 **Kilde:** Produksjonsår på produkt



TG IU Andre installasjoner

Beskrivelse

Boligen har sentralstøvsuger. Eier opplyser om at motoren er byttet ut for 3-4 år siden. Systemet er ikke vurdert i denne rapporten da det ikke er et sjekkpunkt i takstforskriften (NS3600).

Elektrisk anlegg

Dette er en forenklet kontroll begrenset til de spørsmål og undersøkelser som forskrift til avhendingslova (tryggere bolighandel) § 2-18 inneholder. Dette kan ikke sammenlignes med en kontroll utført av offentlig myndighet (Det lokale eltilsyn) eller registrert elektrovirksomhet, og en bygningssakkyndig har verken kompetanse eller lov til å foreta en slik kontroll.

Tilstanden er vurdert ut fra den forenklede og begrensede kontrollen som forskriften inneholder. El-anlegget kan ha feil og mangler som en slik forenklet undersøkelse ikke vil avdekke. Vær derfor oppmerksom på denne risikoen, og søk videre veiledning eller få en fullstendig kontroll utført av registrert elektrovirksomhet.

Beskrivelse

Elektrisk anlegg med automatsikringer. Eier opplyser om at anlegget er utstyrt med nye sikringer for 2-3 år siden.
Det er utført en visuell kontroll av anlegget som ikke kan sammenlignes med kontroll fra et firma med offentlig myndighet til å utføre elkontroller/elsjekker.
Det er ikke observert noen åpenbare avvik på anlegget.
Det opplyses om i egenerklæringen at det er utført eltilsyn i 2022, og at det ikke ble avdekket avvik på anlegget.

1. Foreligger det eltilsynsrapport de siste 5 år, og det er ikke foretatt arbeid på anlegget etter denne, utenom retting av eventuelle avvik i eltilsynsrapport (dvs en el-tilsynsrapport uten avvik)?
   Nei

Spørsmål til eier

2. Når ble det elektriske anlegget installert eller sist gang totalt rehabilitert (årstall)? Med totalt rehabilitert menes fullstendig utskiftet anlegg fra inntakssikring og videre.
   1957

3. Er alle elektriske arbeider/anlegg i boligen utført av en registrert elektroinstallasjonsvirksomhet?
   Ukjent

4. Er det elektriske anlegget utført eller er det foretatt tilleggsarbeider på det elektriske anlegget etter 1.1.1999?
   Ja

   Eksisterer det samsvarserklæring?
   Ja

   Det foreligger samsvarserklæringer på utført arbeid i forbindelse med renovering av badet i andre etasje.

5. Foreligger det kontrollrapport fra offentlig myndighet – Det Lokale Eltilsyn (DLE) eller eventuelt andre tilsvarende kontrollinstanser med avvik som ikke er utbedret eller kontrollen er over 5 år?
   Nei

6. Forekommer det ofte at sikringene løses ut?
   Ukjent

Tilstandsrapport

7. Har det vært brann, branntilløp eller varmgang (for eksempel termiske skader på deksler, kontaktpunkter eller lignende) i boligens elektriske anlegg?
   Ukjent

Generelt om anlegget

8. Er det tegn til at det har vært termiske skader (tegn på varmgang) på kabler, brytere, downlights, stikkontakter og elektrisk utstyr? Sjekk samtidig tilstanden på elektrisk tilkobling av varmtvannsbereder, jamfør eget punkt under varmtvannstank
   Nei

9. Er der synlig defekter på kabler eller er disse ikke tilstrekkelig festet?
   Nei

Inntak og sikringsskap

10. Er det tegn på at kabelinnføringer og hull i inntak og sikringsskap ikke er tette, så langt dette er mulig å sjekke uten å fjerne kapslinger?
    Nei

11. Finnes det kursfortegnelse, og er den i samsvar med antall sikringer?
    Ja

12. Foreta en helhetsvurdering av det elektriske anlegget, dets alder, allmenne tilstand og fare for liv og helse. Bør det elektriske anlegget ha en utvidet el-kontroll?
    Nei



TOMTEFORHOLD

TG 2 Fuktsikring og drenering

Punktet må sees i sammenheng 'Rom under terreng'

Beskrivelse

Det er ikke observert synlig grunnmursplast rundt grunnmuren. Taknedløpene er tilkoblet drens- eller overvannsledning rundt deler av bygningen, men ikke langs hele bygningen. Dersom bygningen er drenert, må dreneringssystemet antas å være utført etter byggeskikken som var gjeldende på oppføringstidspunktet. Dreneringssystemet er skjult under terreng og har ikke vært tilgjengelig for inspeksjon i forbindelse med befaringen.

Vurdering av avvik:

• Mer enn halvparten av forventet levetid på drenering er overskredet.

Dreneringssystemer fra denne byggeperioden har normalt passert forventet teknisk levetid. Manglende synlig grunnmursplast og at takvann ikke ledes bort fra hele bygningen kan medføre økt fuktbelastning mot grunnmuren. Som følge av alder og skjult utførelse kan dreneringens funksjon ikke verifiseres, og det foreligger økt risiko for redusert dreneringseffekt og fuktpåvirkning av grunnmurskonstruksjonen over tid. Det er målt forhøyede fuktverdier i muren og gulvet i underetasjen; dette er en indikasjon på at dreneringen har begrenset effekt.

Konsekvens/tiltak

• Overvåk tilstanden jevnlig. For å få tilstandsgrad 0 eller 1 må dreneringen skiftes ut, men tidspunktet for når dette er nødvendig er vanskelig å si noe om.

Det anbefales å lede takvann bort fra grunnmuren rundt hele bygningen. Dersom det oppstår tegn til fuktinntrengning eller redusert funksjon, bør dreneringssystemet undersøkes nærmere og eventuelt fornyes. Ved fremtidige arbeider rundt grunnmuren anbefales det å etablere grunnmursplast og øvrige fuktsikrende tiltak i henhold til dagens byggeskikk. Det er registrert fuktpåvirkning i grunnmurskonstruksjonen. Dette kan ha sammenheng med at dreneringssystemet, som ut fra bygningens alder må antas å være av eldre dato dersom det ikke er skiftet ut, har redusert eller begrenset effekt. Fuktbelastningen kan gjøre det utfordrende å innrede underetasjen med organiske materialer, som treverk og mineralull, uten at det etableres egnede fuktsikrende løsninger. Feil oppbygging av konstruksjonene kan over tid medføre fuktskader, muggvekst og redusert levetid på materialene.

TG 2 Grunnmur og fundamenter

Beskrivelse

Bygningen har betonggrunnmur.

Vurdering av avvik:

• Grunnmuren har sprekkdannelser.

• Det er registrert løs puss på muroverflater.

Det er registrert sprekkdannelser i grunnmuren samt stedvis løst murpuss på pussede overflater. Veggene under terreng er pusset på innsiden, og deler av veggflatene var tildekket av møbler/ting på befaringstidspunktet. Dette begrenser inspeksjonsmulighetene, og det har derfor ikke vært mulig å avklare om sprekkene er gjennomgående eller kun overfladiske.

Konsekvens/tiltak

• Det må foretas lokal utbedring.

Sprekkdannelser og løst murpuss kan være en følge av normale bevegelser, aldring eller fuktpåvirkning i konstruksjonen. Dersom sprekkene er gjennomgående, kan de bidra til økt fuktinntrengning og videre nedbrytning av murverket. På grunn av begrenset tilgjengelighet og skjulte konstruksjoner kan omfanget av sprekkdannelsene ikke fastslås fullt ut ved en visuell befaring.

Det anbefales å reparere løst murpuss og følge utviklingen av sprekkdannelsene over tid. Dersom sprekkene øker i omfang, eller det oppstår tegn til bevegelse eller fuktinntrengning, bør forholdet undersøkes nærmere av kvalifisert fagperson for å avklare årsak og eventuelt behov for utbedring.

Tilstandsrapport









TG 2 Forstøtningsmurer

Beskrivelse

Det er støttemur i naturstein og betong.

Vurdering av avvik:

• Det er påvist mindre sprekker og/eller skjevheter i muren.

Det er registrert sprekkdannelser og løst murpuss i støttemuren som er av betong. Sprekkene kan bidra til økt inntrengning av vann i konstruksjonen, noe som over tid kan medføre ytterligere nedbrytning av murverk og puss, blant annet som følge av frostpåvirkning. Dersom skadeomfanget utvikler seg videre, kan støttemurens funksjon og levetid bli redusert.

Konsekvens/tiltak

• Lokal utbedring må utføres.

Det anbefales å reparere løst murpuss og utbedre sprekkdannelsene for å begrense videre nedbrytning. Støttemuren bør følges opp med jevnlig kontroll, og dersom det registreres økende sprekkutvikling, deformasjoner eller bevegelser, bør den undersøkes nærmere av kvalifisert fagperson med tanke på behov for ytterligere utbedringe







TG 2 Terrengforhold

Beskrivelse

Tomten er flat og skrånende.

Vurdering av avvik:

Tilstandsrapport

• Det er påvist dårlig fall eller flatt terreng inn mot grunnmur og dermed muligheter for større vannansamlinger.

Det er ikke tilstrekkelig 1:50-fall fra hele grunnmuren.

Konsekvens/tiltak
• Ytterligere undersøkelser anbefales.

TG 2 Utvendige vann- og avløpsledninger

Beskrivelse

Utvendige avløpsrør er av støpejern og er fra 1957. Det er offentlig avløp via private stikkledninger Utvendige vannledninger er av jernrør og er fra 1957. Det er offentlig vannforsyning via private stikkledninger.

Vurdering av avvik:
• Mer enn halvparten av forventet brukstid er passert på utvendige avløpsledninger.

• Mer enn halvparten av forventet brukstid er passert på utvendige vannledninger.

Avløpsrørene i støpejern og vannrørene i jern er fra byggeåret og har passert forventet teknisk levetid. Som følge av alder foreligger det økt risiko for innvendig korrosjon, rustdannelse, avleiringer og lekkasjer. Dette kan over tid medføre redusert vannføring, tilstopping, lekkasjer og følgeskader på omkringliggende konstruksjoner dersom rørene svikter.

Konsekvens/tiltak
• Avløpsanlegget må sjekkes.

Det anbefales å følge rørsystemene opp gjennom jevnlig kontroll og vedlikehold. Ved tegn til lekkasje, korrosjon eller redusert funksjon bør nødvendige utbedringer utføres. Det må påregnes utskifting av vann- og avløpsrørene som følge av alder og oppnådd teknisk levetid.

FORHOLD SOM ÅPENBART KAN MEDFØRE FARE FOR HELSE, MILJØ OG SIKKERHET

Dette punktet inneholder tydelige og lett synlige forhold ved boligen som åpenbart kan påvirke helse, miljø og sikkerhet, og som bygningssakkyndige har oppdaget. Terskelen for hva som anses som åpenbart er høy, og det utføres ikke undersøkelser med sikte på å avdekke slike forhold. Punktet omfatter ikke skjulte eller ikke-synlige forhold, tekniske vurderinger eller forhold som krever spesialundersøkelser. Forhold vurderes etter byggteknisk forskrift på befaringstidpunktet. Røykvarslere og håndholdt brannslukningsutstyr vurderes etter gjeldende forskrift om brannforebygging.

⚠ Helse, miljø og sikkerhet

Beskrivelse

- Det er ikke forskriftsmessig rekkverkshøyde på balkongen.
- Trappen har kun håndløper montert på 1 side av trappeløpet.
- Det er ikke fremlagt dokumentasjon som bekrefter at det er utført radonmålinger, eller tiltak mot radon.
Vi anbefaler å utføre radonmålinger, eller å oversende dokumentasjon på utførte målinger som er nyere enn 10 år.

Vurdering av avvik:
• Det er ikke foretatt radonmålinger, og bygget er heller ikke utført med radonsperre.

• Det mangler håndløper på vegg i det innvendige trappeløpet.

• Rekkverket på balkong eller terrasse er for lavt i forhold til dagens krav.

Konsekvens/tiltak
• Håndløper på innvendig trapp bør monteres, men det var ikke krav på byggetidspunktet.

• Det er ikke krav om utbedring av rekkverkshøyde opp til dagens forskriftskrav.

• Det bør gjennomføres radonmålinger.

Bygninger på eiendommen

Garasje



Anvendelse

Byggeår **Kommentar**
1994

Standard
Garasjen er opplyst å være oppført omkring 1994 og har et bebygd areal på ca. 16 m² og er utstyrt med elektrisk portåpner og elbillader.

Garasjen er kun oppmålt og beskrevet i denne rapporten. Det er ikke utført tilstandsvurdering av bygningsdelen, og det er derfor ikke foretatt vurdering av konstruksjoner, tekniske installasjoner eller eventuelle avvik. Eventuelle feil, mangler eller vedlikeholdsbehov ved garasjen omfattes ikke av denne tilstandsrapporten.

Vedlikehold

Beskrivelse
Boligen har en isolert garasje på cirka 16 m², utstyrt med elbillader og elektrisk portåpner. Garasjen er ikke tilstandsvurdert som en del av denne rapporten, men er kun oppmålt og beskrevet.

Bygget er ikke tilstandsvurdert ihht Forskrift til avhendingslova og NS3600. Dette er kun en enkel beskrivelse.



Arealer, byggetegninger og brannceller

Standard gjeldende fra 01.01.2024

Arealmålinger og arealoppsett er basert på Norsk standard 3940:2023 Areal- og volum-beregninger av bygninger. Arealet gjelder for tidspunktet da boligen ble målt


Hva er måleverdig areal?

Arealet i rommet må ha minst 1,90 m fri høyde over gulvet og minst bredde på 0,60 m. Et loft med skråtak vil for eksempel bare få registrert målbart areal der høyden er minst 1,90 m og bredden minst 0,60 m. Rommet må ha dør eller luke og gangbart gulv.

Hva er bruksareal?

BRA = BRA-i + BRA-e + BRA-b

Bruksarealet for bygningen er bruttoarealet minus arealet som opptas av yttervegger.

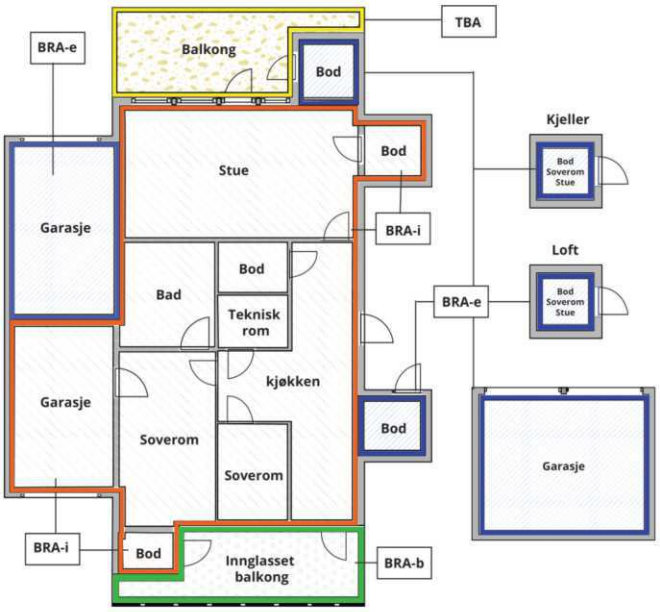



Carport og/eller garasjeplass i felles garasjeanlegg er ikke måleverdig areal

Internt bruksareal **(BRA-i)**	Arealet innenfor boenheten(e)
Eksternt bruksareal **(BRA-e)**	Arealet av alle rom utenfor boenheten(e) og som tilhører denne, slik som for eksempel boder
Innglasset balkong mv **(BRA-b)**	Arealet av innglasset balkong, veranda eller altan når denne er tilknyttet boenheten(e)
Terrasse- og balkongareal **(TBA)**	Arealet av terrasser, åpne balkonger og åpen altan tilknyttet boenheten(e)
Gulvareal **(GUA)**	Er sum av BRA (bruksareal) og ALH (areal med lav takhøyde). Areal med lav takhøyde (ALH) er ikke måleverdig areal, som skyldes skråtak og lav himlingshøyde. GUA kan opplyses i markedsføring der det er aktuelt for den konkrete boligen og kun sammen med BRA-i, for eksempel der gulvflaten har en verdi og har funksjon ved møblering og bruk av rommene. Ikke innredet areal som kaldloft, måles og oppgis normalt ikke.

Arealet kan ikke alltid fastsettes nøyaktig

Areal kan være komplisert eller umulig å måle opp nøyaktig fordi det er vanskelig å fastslå tykkelsen på innervegger, skjevheter i og utforming av bygningskonstruksjoner som karnapp, buer og vinkler som ikke er rette, åpne rom over flere etasjer og så videre.

Eiendommens markedsverdi kan ikke baseres på en matematisk beregning basert på antall kvadratmeter opplyst i rapporten. Opplysninger om areal kan altså ikke alene benyttes for å beregne eiendommens verdi.

Den bygningssakkyndige kan avdekke eventuelle bruksendringer og avvik i branncelleinndeling

Den bygningssakkyndige ser på byggetegninger hvis de er tilgjengelige og dette er en del av oppdraget,og vurderer bruken av boligen opp mot tegningene. Hvis den bygningssakkyndig avdekker at en bolig ikke ser ut til å være delt opp i brannceller etter kravene i byggteknisk forskrift på befaringstidspunktet, skal det opplyses om dette.

Reglene om bruksendring og brannceller kan være kompliserte. Søk videre faglige råd om rapporten ikke gir deg svar. Den bygningssakkyndige kan ikke vurdere og svare på alle spørsmål, og kan heller ikke vite om kommunen kan gi unntak for kravene som gjelder. Vil du vite mer?

Om brannceller

En branncelle er hele eller avgrensede deler av en bygning hvor en brann fritt kan utvikle seg uten at den kan spre seg til andre bygninger eller andre deler av bygningen i løpet av en fastsatt tid.

Om bruksendring

Bruksendring er å endre bruken av et rom fra en tillatt bruk til en annen. Dette kan kreve søknad og tillatelse, for eksempel hvis du endrer et rom fra bod til soverom eller arbeidsrom,eller hvis du endrer en bolig til to separate boliger.

Rom for varig opphold har krav til takhøyde, romstørrelse,rømningsvei og lysforhold som må være oppfylt. Du kan søke kommunen om unntak for kravene, men kan ikke regne med å få unntak for krav som går på helse og sikkerhet, for eksempel krav til rømningsvei.

Bruksendring som krever godkjenning, og som ikke er søkt bruksendret, er ulovlig. Kommunen kan etter plan- og bygningsloven kapittel 32 forfølge overtredelser. Kommunen kan pålegge deg å avslutte den ulovlige bruken, eventuelt å rette eller tilbakeføre rommet til godkjent bruk.

Arealer

Tomannsbolig

	Bruksareal BRA m²				
Etasje	**Internt bruksareal (BRA-i)**	**Eksternt bruksareal (BRA-e)**	**Innglasset balkong (BRA-b)**	**SUM**	**Terrasse- og balkongareal (TBA)**
Underetasje	57			57	
Første etasje	57	3		60	12
Andre etasje	49			49	
SUM	**163**	**3**			**12**
SUM BRA	**166**				

Romfordeling

Etasje	Internt bruksareal (BRA-i)	Eksternt bruksareal (BRA-e)	Innglasset balkong (BRA-b)
Underetasje	Gang, bod, bod med sluk, vaskerom, peisstue, toalettrom		
Første etasje	Entré, kjøkken, stue	Sportsbod	
Andre etasje	Gang, soverom, soverom 2, soverom 3, bad		

Kommentar

Boligen innvendig er medregnet som BRA-i (internt bruksareal).
Garasjen og sportsbod er medregnet som BRA-e (eksternt bruksareal).
Balkong er medtatt som TBA (terrasse- og balkongareal).

Det er oppgitt areal etter ny arealstandard NS 3940:2023. Boligen kan ha sjakter, og piper som tas med som internt bruksareal. Bodarealer som ligger i fellesarealer med disposisjonsrett kan endres av boligselskapet.
Opplysninger vedr bruksrett til boder er oppgitt av eier. Vedtekter kan endre eiers rettighet til bod/rom i fellesareal.
Rom utenfor boenheten kan omdisponeres av borettslaget/sameiet og dette kan påvirke boligens BRA. Vær oppmerksom på at NS 3940:2023 og eierseksjonsloven har ulik definisjon av fellesareal. Ved arealmåling gjelder NS 3940:2023 som definerer fellesareal slik: “Delen av bygning som brukes av to eller flere bruksenheter eller til bygningens forvaltning, drift eller vedlikehold."

Lovlighet

Byggetegninger

Det foreligger ikke godkjente og byggemeldte tegninger
Kommentar: Originale byggetegninger som viser boligens opprinnelige og godkjente planløsning er ikke fremlagt. På bakgrunn av dette kan vi ikke verifisere om dagens planløsning samsvarer med de tegninger som er bygget og godkjent.

Nyere håndverkstjenester

Er det ifølge eier utført håndverkstjenester på boligen siste 5 år? ☑ Ja ☐ Nei
Kommentar: Bad og kjøkken er opplyst å være renovert for cirka tre år siden. To vinduer i underetasjen er opplyst å være skiftet for cirka ett år siden. Den innvendige trappen er malt og vedlikeholdt i 2026, og det er montert nytt trappeteppe.

Garasje

	Bruksareal BRA m²				
Etasje	**Internt bruksareal (BRA-i)**	**Eksternt bruksareal (BRA-e)**	**Innglasset balkong (BRA-b)**	**SUM**	**Terrasse- og balkongareal (TBA)**
Etasje		16		16	
SUM		**16**			
SUM BRA	**16**				

Romfordeling

Etasje	Internt bruksareal (BRA-i)	Eksternt bruksareal (BRA-e)	Innglasset balkong (BRA-b)
Etasje		Garasje	

Lovlighet

Byggetegninger

Det foreligger ikke godkjente og byggemeldte tegninger

Nyere håndverkstjenester

Er det ifølge eier utført håndverkstjenester på boligen siste 5 år? ☐ Ja ☑ Nei

Befarings - og eiendomsopplysninger

Befaring

Dato	Til stede	Rolle
22.6.2026	Marius Jonassen	Takstingeniør
	Arne Trondsen	Kunde

Matrikkeldata

Kommune	gnr.	bnr.	fnr.	snr.	Areal	Kilde	Eieforhold
301 OSLO	29	385		0	492 m²	BEREGNET AREAL (Ambita)	Eiet

Adresse
Morgedalsvegen 33

Hjemmelshaver
Trondsen Arne, Kotonski Kristina

Eiendomsopplysninger

Beliggenhet

Sentralt beliggende på Makrellbekken med kort vei til barnehager, skoler, offentlig kommunikasjon, alle typer servicetilbud og forretninger på Røa, CC-Vest og Majorstuen samt idrettsanlegg. Kort vei til Mærradalen med turveier, turstier og lysløype. Gangavstand til nærbutikk på Makrellbekken. Boligen ligger tilbaketrukket i et meget attraktivt, populært og barnevennlig boligområde.

Adkomstvei

Fra Oslo: Ta E18 til Hoffsveien i Ullern. Fortsett på Hoffsveien. Ta Sørkedalsveien/Fv168 til Morgedalsvegen

Tilknytning vann

Eiendommen er tilknyttet kommunalt vannforsyning

Tilknytning avløp

Eiendommen er tilknyttet kommunalt avløp

Regulering

Eiendommen er regulert til bolig.

Om tomten

Pent opparbeidet tomt med gress og beplantning.

Tinglyste/andre forhold

Det kan være heftelser på eiendommen, en evt. kjøper anbefales å lese grunnboken

Kilder og vedlegg

Dokumenter

Beskrivelse	Dato	Kommentar	Status	Sider	Vedlagt
Egenerklæring			Gjennomgått		Nei

Revisjoner

Versjon	Ny versjon	Kommentar
1	06.08.2026	

For gyldighet på rapporten se forside

Forutsetninger

Tilstandsrapportens avgrensninger

STRUKTUR OG REFERANSENIVÅ

•Rapporten baserer seg på krav i forskrift til avhendingslova (tryggere bolighandel). Rapportens struktur, metode og begrepsbruk følger i hovedsak Norsk Standard NS 3600:2018 (teknisk tilstandsanalyse ved omsetning av bolig), samt Takstbransjens retningslinjer for arealmåling når det gjelder fordeling mellom P-areal og S-areal.

•Bygningssakkyndig er ikke ansvarlig for tilbakeholdt eller uriktig informasjon, som har betydning for tilstandsvurderingen. Rapporten beskriver avvik, det vil si en tilstand som er dårligere enn referansenivået. Rapporten vil normalt ikke fremheve positive sider ved boligen ut over det som fremgår av tilstandsgradene.

•For anbefalte tiltak ved TG2 og TG3 må du vurdere om tiltakene er nødvendige og lønnsomme. Hva det vil koste å utbedre rom eller bygningsdeler vil avhenge av registrerte avvik og tiltak som kommer frem i rapporten. Anslaget er gitt på generelt grunnlag basert på prisintervaller. Anslaget må ikke forveksles med en konkret vurdering og tilbud fra en entreprenør eller håndverker. Utbedringskostnadene vil også avhenge av personlige preferanser og markedspris på materialer og tjenesteyter.

•Vurdering mot byggeregler
Den bygningssakyndige vil vurdere boligen mot hvordan det var vanlig å bygge og regler som gjaldt på søknadstidspunktet. Noen rom og bygningsdeler slik som bad og vaskerom, og forhold som gjelder sikkerhet mot brann, rekkverk og trapper osv., vil den bygningssakkyndige vurdere mot dagens regelverk. Etter dagens regelverk vil disse kunne få en tilstandsgrad 2 eller 3 uten at det nødvendigvis er krav om at avviket må utbedres.

PRESISERINGER

Tilstandsrapporten gjelder hovedbygget. Tilleggsbygninger, som for eksempel garasje, gis kun en enkel beskrivelse.

Avvik er vurdert ut fra tekniske forskrifter på godkjenningstidspunktet for bygget. Noen bygningsdeler er vurdert etter gjeldende teknisk forskrift på befaringstidspunktet. Dette gjelder blant annet:

i. våtrom (bad, vaskerom) og andre fuktutsatte rom

ii. forhold knyttet til brann, rømming, sikkerhet, for eksempel rekkverkshøyder/åpninger, ulovlige bruksendringer, brannceller osv.

•For skjulte konstruksjoner, som vann og avløp uten dokumentasjon, er kvalitet og alder vurdert.

•Fastmonterte installasjoner, for eksempel innfelt belysning og høyttalere, skal ikke demonteres for å sjekke dampsperren bak. Dette er av hensyn til bygningssakkyndiges kompetanse og risikoen for skade.

•Kontroll av fukt i konstruksjonen ved hulltaking i bad og vaskerom (våtrom), rom under terreng (kjelleretasje, underetasje og sokkeletasje) eller andre bygningsdeler, skal skje etter eiers aksept. Hulltaking av våtrom og rom under terreng kan i visse tilfeller unnlates (ref. forskrift til avhendingslova).

•Kontroll av romfunksjoner for P-ROM blir bare utført når det ikke foreligger godkjente og byggemeldte tegninger, eller når tegninger ikke stemmer med dagens bruk.

•Bygningssakkyndig gir en forenklet vurdering av brannteknisk forhold og elektriske installasjoner i boligen hvis det er mer enn fem år siden siste el-tilsyn. Ved behov for grundigere undersøkelser, kan bygningssakkyndig anbefale boligkjøper ta kontakt med offentlige myndigheter eller en kvalifisert elektrofaglig fagperson.

TILLEGGSUNDERSØKELSER

Etter avtale med eier kan tilstandsanalysen utvides til også å omfatte tilleggsundersøkelser utover minimumskravet i forskriften.

BEFARINGEN

Rapporten gir en vurdering av byggverk og bygningsdeler som bygningssakkyndig har observert, og som fremkommer av forskrift til avhendingslova. Rapporten er likevel ingen garanti for at det ikke kan finnes skjulte feil, skader og mangler. NS 3600:2018 (teknisk tilstandsanalyse ved omsetning av bolig) har undersøkelsesnivå 1 til 3, hvor nivå 1 er det laveste og basert på visuell observasjon. Rapporten er basert på undersøkelsesnivå 1, med noen få unntak: våtrom og rom under terreng.

I praksis betyr dette at:

•befaringen skal begrenses til kun visuelle observasjoner på tilgjengelige flater uten fysiske inngrep (f.eks. riving).

•flater som er skjult av snø eller på annen måte ikke er tilgjengelig eller skjult, blir ikke kontrollert.

•det blir ikke utført funksjonsprøving av bygningsdeler, som isolasjon, piper, ventilasjon, elektrisk anlegg, osv.

•det gis ikke en vurdering av boligens tilbehør, hvite- og brunevarer og annet inventar. Dette gjelder også integrert tilbehør.

•inspisering av yttertak er basert på det som er synlig, normalt på innsiden fra loftet og utvendig fra stige/bakkenivå. I en del situasjoner er det ikke sikkerhetsmessig forsvarlig å undersøke taket fra utsiden, og da vil vurderingen være basert på alder og materialer.).

•stikkprøvetakninger er tilfeldig valgt og kan innebære kontroll under overflaten med spiss redskap eller lignende.

UTTRYKK OG DEFINISJONER

•Referansenivå: kravet til bygningsdelen eller rommet på byggetidspunktet.

•Tilstand: byggverkets eller bygningsdelens tekniske, funksjonelle eller estetiske status på et gitt tidspunkt.

•Symptom: forhold som gir indikasjon på hvilken tilstand et byggverk eller en bygningsdel befinner seg i. Benyttes ved beskrivelse av avvik og alder.

•Skadegjørere: i hovedsak råte, sopp og skadedyr.

•Fuktsøk: overflatesøk med egnet søkeutstyr som fuktindikator eller visuelle observasjoner.

Forutsetninger

•Fuktmåling: måling av fuktinnhold i materiale eller i bakenforliggende konstruksjon ved bruk av egnet måleutstyr, blant annet hammerelektrode og pigger.

•Hulltaking: boring av hull for inspeksjon og fuktmåling i risikoutsatte konstruksjoner, primært i tilstøtende vegger til bad, utforede kjellervegger og eventuelt i oppforede kjellergulv.

•Normal slitasjegrad: forventet slitasje av materiale i overflaten som er basert på enkle visuelle observasjoner. Kan vurderes sammen med bygningsdelens alder.

•Forventet gjenværende brukstid: anslått tid et byggverk eller en del av et byggverk vil kunne tjene sitt formål (NS 3600:2018, termer og definisjoner punkt 3.9).

AREALBEREGNING FOR BOENHETER

•Areal fastsettes etter Forskrift til avhendingsloven og Norsk Standard 3940 Areal- og volum-beregninger av bygninger fra 2023.

•Areal oppgis i hele kvadratmeter i rapporten, og gjelder for det tidspunkt oppmålingen fant sted.

•Bruksareal (BRA) er det måleverdige arealet som er innenfor omsluttede vegger målt i gulvhøyde (bruttoareal minus arealet som opptas av yttervegger). I tillegg til gulvhøyde gjelder regler om fri bredde for at arealet skal være måleverdig, med betydning for BRA av for eksempel loft med skråtak. BRA består av internt bruksareal (BRA-i), eksternt bruksareal (BRA-e) og innglasset balkong mv (BRA-b). Terrasse- og balkongareal (TBA) opplyses der tilstandsrapporten skal benyttes i boligomsetningen og der det er aktuelt. I tillegg kan gulvareal (GUA) og areal med lav takhøyde (ALH) opplyses sammen med BRA der det er aktuelt og en del av oppdraget. Rom skal ha atkomst og gangbart gulv for å kunne regnes som BRA/måleverdig areal.

•Arealet måles og oppgis dersom arealet oppfyller krav til måleverdighet, slik som at arealet må ha minst en bredde på 0,6m og minst en høyde på 1,9 m osv. Et rom kan være i strid med teknisk forskrift og mangle godkjennelse hos kommunen for den aktuelle bruken, uten at dette får betydning for om arealet måles og oppgis i tilstandsrapporten. Når arealet måles tas det ikke hensyn til om arealet er lovlig oppført eller om bruken er lovlig, bruksendringer, lysforhold eller andre sikkerhetsmangler.

•Eiendommens markedsverdi kan ikke baseres på en rent matematisk beregning i forhold til antall kvadratmeter opplyst i rapporten. Opplysninger om areal kan altså ikke alene benyttes for beregning av eiendommens verdi.

•Rom som ligger utenfor boenheten, men som eier har påvist og/eller opplyst at tilhører boenheten, er oppmålt og inkludert i BRA-e. Det er ikke fremvist dokumentasjon på at rommet tilhører boenheten, med mindre dette er angitt særskilt. Rom utenfor boenheten kan omdisponeres av borettslaget/sameiet og dette kan påvirke boligens BRA. Vær oppmerksom på at NS 3940:2023 og eierseksjonsloven har ulik definisjon av fellesareal. Ved arealmåling gjelder NS 3940:2023 som definerer fellesareal slik: “Delen av bygning som brukes av to eller flere bruksenheter eller til bygningens forvaltning, drift eller vedlikehold.

•Se øvrig informasjon om areal i rapporten, Norsk Standard 3940 (2012 og 2023) og veiledningen til disse.

PERSONVERN

Verdi, takstingeniøren og takstforetaket behandler personopplysninger som takstingeniøren trenger for å kunne utarbeide rapporten. Personvernerklæring med informasjon om bruk av personopplysninger og dine rettigheter finner du her Personvernerklæring - iVerdi

Les rapporten nøye og spesielt avsnitt som gjelder elektrisk. Takstrapporten er en viktig del av avtalegrunnlaget. Vi ber derfor om at den leses nøye igjennom for å sjekke at de opplysningene som er gitt er korrekte. Vi minner om at selger er pliktig til å opplyse om alle forhold ved eiendommen som kan ha betydning for en kjøper. Dersom det er presiseringer eller ytterligere informasjon som må inntas, ber vi om å få beskjed om dette snarest. Si i fra om det er feil som bør rettes opp i taksten. Elektrisk anlegg er kun vurdert på dokumentasjon og åpenbare feil.
Oppdraget er utført av en ekstern takstingeniør som ikke har en relasjon til oppdragsgiver. Takstingeniøren følger det regelverk og de etiske regler Norsk takst har fastsatt for medlemmene.
Opplysninger om oppgraderinger/utskiftninger og årstall for dette er gitt av eier eller datostempling på produkter.
Marius Jonassen har deltatt på befaring for dette oppdraget.
Magne Jonassen er hovedansvarlig takstingeniør.

Denne tilstandsrapporten er utarbeidet før NS 3600:2025 trådte i kraft. Rapporten er derfor basert på den standarden som gjaldt på befaringstidspunktet og omfatter ikke de nye vurderingspunktene som følger av NS 3600:2025. Dette bør tas i betraktning ved gjennomgang og bruk av rapporten.

EGENERKLÆRINGSSKJEMA

Dato: 05.08.2026

Til orientering vil dette skjema være en del av salgsoppgaven

Meglerfirma	PrivatMegleren Driv	Oppdragsnr.	328260063
Addresse	Morgedalsvegen 33		
Postnr.	0378	Sted	OSLO
Selgers navn	Kristina Kotonski		
Selgers navn	Arne Trondsen		

SPØRSMÅL FOR ALLE TYPER EIENDOMMER (spørsmål som besvares med «Ja», skal beskrives nærmere i «Beskrivelse»)

Innledende informasjon om salg av boligen

Er det dødsbo?

☑ Nei ☐ Ja

Salg ved fullmakt?

☑ Nei ☐ Ja

Har du kjennskap til eiendommen?

☐ Nei ☑ Ja

Når kjøpte du boligen?

Desember 1992

Hvor lenge har du bodd i boligen?:

33år

Har du bodd i boligen siste 12 mnd?

☐ Nei ☑ Ja

I hvilket forsikringsselskap har du tegnet villa/husforsikring?:

Storebrand

Våtrom

1. Kjenner du til om det er feil ved våtrom, for eksempel sprekker, lekkasje, råte, lukt eller soppskader?

☑ Nei ☐ Ja

2. Kjenner du til om det er utført arbeid på våtrom?

☐ Nei ☑ Ja, kun av faglært ☐ Ja, både av faglært og ufaglært ☐ Ja, kun av ufaglært

Beskriv hva som er utført av faglært, og av hvem:

Totalrenovering av bad og kjøkken i 2022

Har du dokumenter fra de som utførte arbeidet som viser eller beskriver hva som ble utført, og av hvem?

☐ Nei ☑ Ja

Beskriv dokumentene og legg ved kopi:

Se bilder i tilstandsrapporten

3. Ble det lagt nytt tettesjikt/membran?

☐ Nei ☑ Ja

Beskriv arbeidet som er utført:

Ja, på bad ved totalrenovering i 2022

4. Ble sluk skiftet?

☐ Nei ☑ Ja

Beskriv arbeidet som er utført:

Ja, på bad ved totalrnovering

5. Har det blitt utført elektriske arbeider på våtrom, som for eksempel nye varmekabler, nytt el uttak eller liknende?

☐ Nei ☑ Ja, kun av faglært ☐ Ja, både av faglært og ufaglært ☐ Ja, kun av ufaglært

Beskriv hva som er utført av faglært, og av hvem:

Nye varmekabler på bad ved totalrenovering i 2022 og alt ledningsnett skiftet på kjøkken og bad i 2022, ellers alt skiftet i 1993

Har du dokumenter fra de som utførte arbeidet som viser eller beskriver hva som ble utført, og av hvem?

☐ Nei ☑ Ja

Beskriv dokumentene og legg frem kopi:

Samsvarserklæring fra elektriker Memp og bilder fra rørlegger og fliselegger (se bilder i tilstandsrapport)

Vann/Avløp/Rør

6. Kjenner du til om det er feil på vann/avløp, herunder rørbrudd?

☑ Nei ☐ Ja

7. Kjenner du til om det har vært tilbakeslag, tett sluk eller lignende?

☑ Nei ☐ Ja

8. Kjenner du til om det har vært utført arbeider på vann/avløp/rør?

☐ Nei ☑ Ja, kun av faglært ☐ Ja, både av faglært og ufaglært ☐ Ja, kun av ufaglært

Beskriv hva som er utført av faglært, og av hvem:

Alt av rør ble byttet i forbindelse med totalrenovering av bad og kjøkken i 2022

Har du dokumenter fra de som utførte arbeidet som viser eller beskriver hva som ble utført, og av hvem?

☐ Nei ☑ Ja

Beskriv dokumentene og legg frem kopi:

Ja, se tilstandsrapport

9. Kjenner du til om det har vært utført kontroll på vann/avløp/rør?

☑ Nei ☐ Ja

10. Kjenner du til om eiendommen har privat vannforsyning eller avløp, som septik, pumpekum, avløpskvern eller liknende?

☑ Nei ☐ Ja

Yttertak

11. Kjenner du til om det er feil/utettheter/lekkasje fra tak/takrenner/nedløp/beslag?

☑ Nei ☐ Ja

12. Kjenner du til om det er utført arbeid på taktekking/takrenner/beslag?

☐ Nei ☑ Ja, kun av faglært ☐ Ja, både av faglært og ufaglært ☐ Ja, kun av ufaglært

Beskriv hva som er utført av faglært, og av hvem:

Nytt tak og takrenner i 1994

Har du dokumenter fra de som utførte arbeidet som viser eller beskriver hva som ble utført, og av hvem?

☑ Nei ☐ Ja

Forklar:

Snekkere/takleggere

Piper og ildsteder

13. Kjenner du til om det er problemer med mur/pipe/ildsted, for eksempel dårlig trekk, sprekker, pålegg, fyringsforbud, innkledd pipe eller liknende?

☑ Nei ☐ Ja

Mur/Fundament/Skjevheter

14. Kjenner du til om det er sprekker i mur/skjeve gulv/setningsskader eller liknende?

☐ Nei ☑ Ja

Beskrivelse:

Setningsskade ved inngangsparti og garasje (se tilstandsrapport)

Terrasser/Fasader/Vinduer

15. Kjenner du til om det er feil/utettheter/lekkasje i terrasser/fasade/vinduer?

☑ Nei ☐ Ja

16. Kjenner du til om det er utført arbeid på terrasser/fasade/vinduer?

☐ Nei ☑ Ja, kun av faglært ☐ Ja, både av faglært og ufaglært ☐ Ja, kun av ufaglært

Beskriv hva som er utført av faglært, og av hvem:

Nye vinduer i peisestue nede i 2024

Har du dokumenter fra de som utførte arbeidet som viser eller beskriver hva som ble utført, og av hvem?

☑ Nei ☐ Ja

Forklar:

Snekker, Norsk Eiendomsservice

Kjeller/Underetasje/Krypkjeller

Har boligen underetasje, kjeller eller krypkjeller?

☐ Nei ☑ Ja

17. Kjenner du til om det er problemer med drenering/fuktinnsig/øvrig fukt eller fuktmerker i underetasje/kjeller/krypkjeller?

☑ Nei ☐ Ja

18. Har det vært utført arbeid i forbindelse med drenering?

☑ Nei ☐ Ja, kun av faglært ☐ Ja, både av faglært og ufaglært ☐ Ja, kun av ufaglært

19. Hvis boligen har kjeller og/eller rom under terreng. Kjenner du til om det er gjort endringer slik som ombygning, innredning, bruksendring osv., eller lagt gulv/kledd vegger osv.?

☐ Nei ☑ Ja

Hvilke endringer er gjort?

Kjellerstue, samt toalett og vaskerom bygget i 1994/1995

Kjenner du til om innredningen/ombyggingen/bruksendringen er godkjent hos bygningsmyndighetene?

☑ Nei ☐ Ja

Kjenner du til om bruken av rommene i kjelleren er endret til rom for varig opphold?

☑ Nei ☐ Ja

Loft

20. Kjenner du til om det er gjort endringer på loftet (isolert, innredet, pusset opp, ombygget, bruksendret osv.)?

☐ Nei ☑ Ja, kun av faglært ☐ Ja, både av faglært og ufaglært ☐ Ja, kun av ufaglært

Beskriv hva som er utført av faglært, og av hvem:

Isolert loft med vindu over garasje med lukt fra gang i 1994/1995

Har du dokumenter fra de som utførte arbeidet som viser eller beskriver hva som ble utført, og av hvem?

☑ Nei ☐ Ja

Forklar:

Andrew og Jon (privarte snekkere)

Kjenner du til om innredningen/ombyggingen/bruksendringen er godkjent hos bygningsmyndighetene?

☑ Nei ☐ Ja

Elektrisk Anlegg

21. Kjenner du til om det er feil ved det elektriske anlegget?

☑ Nei ☐ Ja

22. Kjenner du til om det har vært utført arbeider på el-anlegget?

☐ Nei ☑ Ja, kun av faglært ☐ Ja, både av faglært og ufaglært ☐ Ja, kun av ufaglært

Beskriv hva som er utført av faglært, og av hvem:

Ved montering av lader i garasje ble sikringsskap oppgradert på jordingledninger

Har du dokumenter fra de som utførte arbeidet som viser eller beskriver hva som ble utført, og av hvem?

☑ Nei ☐ Ja

Forklar:

Memo elektriske

23. Kjenner du til om det elektriske anlegget har vært undersøkt eller kontrollert av el-takstmann, el-installatør, eller det lokale el-tilsynet?

☐ Nei ☑ Ja

Av hvem?:

El-tilsynet i 2022

Er eventuelle avvik blitt utbedret?:

Ingen avvik

Installasjoner (klimaanlegg, ventilasjon osv.)

24. Kjenner du til om det er feil ved slike installasjoner

☑ Nei ☐ Ja

25. Kjenner du til om det har vært utført arbeider på slike installasjoner?

☑ Nei ☐ Ja, kun av faglært ☐ Ja, både av faglært og ufaglært ☐ Ja, kun av ufaglært

26. Kjenner du til om det har vært utført kontroll av slike installasjoner?

☑ Nei ☐ Ja

Oljetank

27. Kjenner du til om det er nedgravd oljetank på eiendommen?

☑ Nei ☐ Ja

28. Kjenner du til om det foreligger pålegg fra kommunen om å fjerne oljetanken?

☐ Nei ☑ Ja

Beskrivelse:

Den ble fjernet for ca. 15 år siden

29. Kjenner du til om kommunen har gitt dispensasjon til at oljetanken kan bli liggende? For eksempel ved at den tømmes/saneres eller fylles igjen?

☑ Nei ☐ Ja

Offentlige godkjenninger og utleiedel

30. Kjenner du til om det er innredet/bruksendret/bygget ut/lagt gulv/kledd vegger i andre deler av boligen?

☑ Nei ☐ Ja

31. Kjenner du til andre endringer, som tilbygg, garasje, terrasse/balkong/veranda, bruksendring, fasadeendringer?

☐ Nei ☑ Ja

Beskrivelse:

Garasje, verandre, inngangsparti ble endret i 1994

Kjenner du til om innredningen/bruksendringen/utbyggingen godkjent hos bygningsmyndighetene?

☐ Nei ☑ Ja

32. Selges boligen med utleiedel, leilighet, hybel, eller tilsvarende?

☑ Nei ☐ Ja

Skadedyr/Sopp/Mugg

33. . Kjenner du til om det er sopp/råte/mugg i boligen og/eller andre bygninger på eiendommen?

☑ Nei ☐ Ja

34. Kjenner du til om det er innsekter/skadedyr i eiendommen og/eller andre bygninger på eiendommen som skjeggkre, maur, biller, mus, rotter eller liknende?

☑ Nei ☐ Ja

Radon

35. Er det foretatt radonmåling?

☑ Nei ☐ Ja

Garasje/Carport

Har boligen garasje eller carport?

☐ Nei ☑ Ja

36. Kjenner du til om det er feil/utettheter/lekkasje ved garasje/carport?

☑ Nei ☐ Ja

37. Kjenner du til om det er utført arbeid på garasje/carport?

☑ Nei ☐ Ja, kun av faglært ☐ Ja, både av faglært og ufaglært ☐ Ja, kun av ufaglært

Øvrige arbeider ved boligen (Skaderapporter, tilstandsvurderinger og arealmålinger)

38. Kjenner du til om det foreligger skaderapporter, tilstandsvurderinger eller målinger eller lignende om boligen, og hvor skaden og eventuell følgeskade, etter hva du vet, ikke er utbedret?

☑ Nei ☐ Ja

39. Kjenner du til om det foreligger brukstillatelser eller ferdigattester for boligen, eiendommen og utførte tiltak?

☐ Nei ☑ Ja

Beskrivelse:

Foreligger ferdigattest for garasje, inngangsparti, kjellerstue og veranda

Planer og offentlige godkjenninger

40. . Kjenner du til om det er forslag eller vedtatte reguleringsplaner/andre planer, nabovarsler/byggegodkjenninger/byggeplaner eller andre offentlige vedtak som kan medføre endinger i bruken av eiendommen eller eiendommens omgivelser?

☑ Nei ☐ Ja

41. Kjenner du til om det er påbud/heftelser/krav/manglende tillatelser ved eiendommen?

☑ Nei ☐ Ja

42. Kjenner du til om det er forhold i nabolaget som medfører plager eller sjenanse som det kan være relevant for kjøper å vite om?

☑ Nei ☐ Ja

Andre relevante forhold

43. Kjenner du til om ufaglærte har utført arbeid på eiendommen som normalt bør utføres av faglærte, utover det som er nevnt tidligere (for eksempel murerarbeid, tømrerarbeid osv.)?

☑ Nei ☐ Ja

44. Kjenner du til andre forhold av betydning som kan være relevant for kjøper å vite om for eksempel flom, rasfare, skred, grunnforhold, tinglyste forhold, private avtaler og liknende?

☐ Nei ☑ Ja

Beskrivelse:

Nabo har tinglyst rett til å kjøre gjennom eiendommen for å komme til egen eiendom

Tilleggskommentar

Har du inngått avtale om Norgespris på strøm?

☐ Nei ☑ Ja

Jeg bekrefter at opplysningene er gitt etter beste skjønn. Jeg er kjent med at dersom jeg har gitt ufullstendige, uriktige eller misvisende opplysninger om eiendommen, vil forsikringsselskapet kunne søke hel eller delvis regress for sine utbetalinger eller redusere sitt ansvar helt eller delvis, jfr. vilkår for boligselgerforsikring punkt 7.1 og forsikringsavtaleloven kapittel 4.

Jeg er orientert om mitt mulige ansvar som selger etter avhendingsloven, eventuelt etter kjøpsloven (aksjeboliger), og om forsikringsgiver sitt boligselgerforsikringstilbud.

Jeg er klar over at avtale om forsikring er bindende. Jeg er også klar over at premietilbudet først kan påberopes når boligen er solgt (budaksept). Premietilbudet som er gitt av megler er bindende for forsikringsgiver i 6 – seks – måneder fra oppdragsinngåelse med megler.

Etter dette vil premien og forsikringsvilkårene kunne justeres. Når premietilbudet ikke lenger er bindende for forsikringsselskapet må egenerklæringsskjemaet signeres på nytt og eventuelle endringer påføres. Det vil da være forsikringspremien og forsikringsvilkårene på ny signeringsdato som legges til grunn.

Det kan ikke tegnes boligselgerforsikring ved følgende salg:

1. mellom ektefeller eller slektninger i rett oppstigende eller nedstigenede linje, søsken, eller
2. mellom personer som bor eller har bodd på boligeiendommen og/eller
3. når salget skjer som ledd i sikredes næringsvirksomhet/er en næringseiendom
4. etter at boligeiendommen er lagt ut for salg.
5. ved salg av helårs- og fritidsbolig er det krav til at det foreligger tilstandsrapport i henhold til Forskrift til avhendingslova (tryggere bolighandel).

Forsikringsselskapet kan ved skriftlig samtykke akseptere tegning av forsikring også i ovennevnte tilfeller. Dersom forsikringsselskapet ikke har gitt skriftlig samtykke, kan erstatningen bortfalle. Ved oppgjørsoppdrag trer forsikringen i kraft når kontrakten er signert av begge parter, begrenset til siste 12 måneder før overtakelse. Forøvrig oppfordrer selger potensielle kjøpere til å undersøke eiendommen grundig, jf avhendigsloven § 3-10 og kjøpsloven § 20 (aksjeboliger). Gyldig forsikring forutsetter at det for helårs- og fritidsbolig foreligger tilstandsrapport som er i henhold til Forskrift til avhendingslova (tryggere bolighandel)

☑ Jeg ønsker boligselgerforsikring, og bekrefter å ha mottatt og lest forsikringsvilkårene og informasjonsbrosjyre til selger i forbindelse med kjøp av boligselgerforsikring. Forsikringen trer i kraft på det tidspunkt det foreligger en budaksept mellom partene, begrenset til tolv måneder før overtakelse. Ved oppgjørsoppdrag trer forsikringen i kraft når kontrakten er signert av begge parter, begrenset til siste 12 måneder før overtakelse. Jeg bekrefter med dette at eiendommen ikke er en næringseiendom, at den ikke selges som ledd i næringsvirksomhet eller mellom ektefeller i rett oppstigende eller nedstigende linje, søsken, eller mellom personer som bor eller har bodd på boligeiendommen. Gyldig forsikring forutsetter at det foreligger tilstandsrapport som er i henhold til Forskrift til avhendingslova (tryggere bolighandel). Forsikringen er ugyldig dersom den tegnes i strid med forsikringsvilkårene. Jeg er oppmerksom på at eiendomsmegler ikke har fullmakt til å gjøre unntak fra ovennevnte begrensninger. Jeg er oppmerksom på at 8 % av totalt forsikringspremie er honorar til Söderberg & Partners.

☐ Jeg ønsker ikke å tegne boligselgerforsikring.

☐ Jeg har ikke mulighet til å tegne boligselgerforsikring iht. vilkår.

Dato 03.08.2026

Signert av *Kristina Kotonski*

Signert av *Arne Trondsen*

Initialer selger:
K K
A T


Initialer kjøper (ved oppgjørsoppdrag):

enova

Energiattest



Adresse **Morgedalsvegen 33, 0378 OSLO**	
Dato for energimerking **25.06.2026**	Merkenummer **Energiattest-2026-316445**
Bygningskategori **Småhus**	Bygningsnummer **80077327**
Gårdsnummer **29**	Bruksnummer **385**
Seksjonsnummer **—**	Bruksenhetsnummer **H0101**

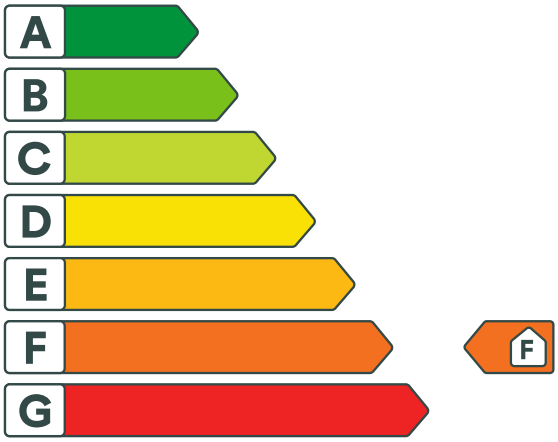

Energikarakteren

Energikarakteren angir hvor energieffektiv boligen er, inkludert oppvarmingsanlegget. Energikarakteren er beregnet ut fra den typiske energibruken for boligtypen. Beregningene er gjort ut fra normal bruk ved et gjennomsnittlig klima. Det er boligens energimessige standard og ikke bruken som bestemmer energikarakteren. Boligdata i denne attesten er beregnet ut fra opplysninger som er gitt av boligeier. Der opplysninger ikke er oppgitt, brukes typiske standardverdier for den aktuelle bygningstypen.

Boliginformasjon

Byggeår **1957**	Bygningstype **Tomannsbolig vertikal delt**
Bruksareal **180,0 m²**	Oppvarmet bruksareal **180,0 m²**
Oppvarmet etasje **3**	Bygningsmateriale **Tre**
Oppvarming **Elektrisitet, Ved**	
Ventilasjon **Periodisk avtrekk**	

Energi

Beregnet vektet levert energi i normert klima er et nøkkeltall for å vurdere en bygnings energieffektivitet, der ulike energibærere (strøm, fjernvarme, varmepumpe) vekter ulikt.

Beregnet vektet levert energi i normert klima

Pr. KVM pr. år **305,47 kWh/m²**

Beregnet levert energi i lokalt klima

Pr. KVM pr. år **305,47 kWh/m²**	Totalt levert pr. år **54 984 kWh**



Morgedalsvegen 33, 0378 OSLO

Detaljering

Bygningsform **Nei**	Vegger **Nei**
Vindu **Nei**	Gulv **Nei**
Takkonstruksjon **Nei**	Ytterdører **Nei**
Energibruk **Nei**	Lekkasjetall **Nei**
Solceller **Nei**	

Morgedalsvegen 33, 0378 OSLO

Tiltak

Tiltak utendørs

Tiltak 1: Montere automatikk på utebelysning

Det kan monteres fotocelle på utebelysningen slik at det automatisk går av/på etter dagslyset/mørket. Eller det kan monteres bevegelsessensor slik at lyset kun går på ved bevegelse og slås av automatisk etter forhåndsinnstilt tid.

Tiltak 2: Skifte til sparepærer på utebelysning

Sparepærer på 5, 7, 11, 15, og 20 W tilsvarer glødelamper på henholdsvis 25, 40, 60, 75 og 100 W. Sparepærer gir like mye lys som vanlige glødelamper, men bruker bare rundt 20% av energien. De varer dessuten lenger, 8.000-15.000 timer mot 1.000 - 2.500 timer for glødelamper.

Tiltak 3: Termostat- og nedbørsstyring av snøsmelteanlegg

Snøsmelteanlegget er kun manuelt styrt, eller styres kun etter lufttemperatur. Det installeres automatikk slik at snøsmelteanlegget både er temperatur- og nedbørsstyrt. Det kan være i form av en temperatur- og snøføler i bakken, med temperatur - og fuktføler i luften.Snøsmelteanlegget aktiveres kun ved behov dvs.når det registreres nedbør og kulde samtidig.

Tiltak 4: Montere urbryter på motorvarmer

Det monteres urbryter (koblingsur) på motorvarmeren slik at den ikke står på mer enn nødvendig.

Tiltak på luftbehandlingsanlegg

Tiltak 5: Skifte avtrekksvifte på bad til ny med fuktstyring

Dersom avtrekksvifte på bad kun har manuell styring av/på kan det vurderes å montere ny avtrekksvifte med fuktstyring, dvs. at den starter/stopper automatisk ved behov avh. av luftens relative fuktighet og reduserer den totale luftutskiftningen og dermed varmetapet.

Tiltak 6: Montere blafrespjeld på kjøkkenventilator

Dersom kjøkkenventilator ikke har blafrespjeld, bør dette monteres for å redusere luftutskiftningen og dermed varmetapet.

Bygningsmessige tiltak

Tiltak 7: Termografering og tetthetsprøving

Bygningens lufttetthet kan måles ved hjelp av metode for tetthetsmåling av hele eller deler av bygget. Termografering kan også benyttes for å kartlegge varmetap og lekkasjepunkter. Metodene krever spesialutstyr og spesialkompetanse og må utføres av fagfolk.

Tiltak 8: Etterisolering av kjellervegg

Kjellervegg bør etterisoleres fra utsiden pga. fuktsikkerhet. Ved innvendig etterisolering er det viktig at kjelleren er tørr og at man følger anbefalte løsninger.

Tiltak 9: Randsoneisolering av etasjeskillere

Kald trekk i randsonen av trebjelkelag kan utbedres ved å isolere bjelkelaget i randsonen. Utvendig kan man forsøke å tette vindsperra nederst på utsiden av veggen.

Tiltak 10: Etterisolering av yttervegg

Yttervegg etterisoleres. Metode avhenger av dagens løsning. For å sjekke vindtetting av yttervegg anbefales termografering og tetthetsprøving.

Tiltak 11: Montering tetningslister

Luftlekkasjer mellom karm og ramme på vinduer og mellom karm og dørblad kan reduseres ved montering av tetningslister. Lister i silikon- eller EPDM-gummi gir beste resultat.

Tiltak på varmeanlegg

Tiltak 12: Montering av peisinnsats i åpen peis

I åpen peis (murt peis uten støpejernsinnsats og uten dører) utnyttes kun 10-30 % av energiinnholdet i veden. Ved å montere et lukket, rentbrennende ildsted (peisinnsats med tette dører) reduseres varmetapet og energien i veden utnyttes mer effektivt - opptil 75 % virkningsgrad. I tillegg reduseres røykgassforurensning og utslippene med inntil 90 %.

Brukertiltak

Tiltak 13: Slå av lyset og bruk sparepærer

Slå av lys i rom som ikke er i bruk. Utnytt dagslyset. Bruk sparepærer, spesielt til utelys og rom som er kalde eller bare delvis oppvarmet.

Tiltak 14: Spar strøm på kjøkkenet

Ikke la vannet renne når du vasker opp eller skyller. Bruk kjeler med plan bunn som passer til platen, bruk lokk, kok ikke opp mer vann enn nødvendig og slå ned varmen når det har begynt å koke. Slå av kjøkkenventilatoren når det ikke lenger er behov. Bruk av microbølgeovn til mindre mengder mat er langt mer energisparende enn komfyren. Tin frossenmat i kjøleskapet.Kjøl - og frys skal avrimes ved behov for å hindre unødvendig energibruk og for høy temperatur inne i skapet / boksen (nye kjølekap har ofte automatisk avriming). Fjern støv på kjøleribber og kompressor på baksiden. Slå av kaffetraker når kaffen er ferdig traktet og bruk termos. Oppvaskmaskinen har innebygde varmeelementer for oppvarming av vann og skal kobles til kaldvannet, kobles den til varmtvannet øker energibruken med 20 - 40 % samtidig som enkelte vaske - og skylleprosesser foregår i feil temperatur.

Tiltak 15: Bruk varmtvann fornuftig

Bytt til sparedusj hvis du ikke har. For å finne ut om du bør bytte til sparedusj eller allerede har sparedusj kan du ta tiden på fylling av ei vaskebøtte; nye sparedusjer har et forbruk på kun 9 liter per minutt. Ta dusj i stedet for karbad.Skift pakning på dryppende kraner.Dersom varmtvannsberederen har nok kapasitet kan temperaturen i berederen reduseres til 70gr.

Tiltak 16: Redusér innetemperaturen

Ha en moderat innetemperatur, for hver grad temperatursenkning reduseres oppvarmingsbehovet med 5 %. Mennesker er også varmekilder; jo flere gjester – desto større grunn til å dempe varmen. Ha lavere temperatur i rom som brukes sjelden eller bare deler av døgnet. Montér tetningslister rundt trekkfulle vinduer og dører (kan sjekkes ved bruk av myggspiral/røyk eller stearinlys). Sett ikke møbler foran varmeovner, det hindrer varmen i å sirkulere. Trekk for gardiner og persienner om kvelden, det reduserer varmetap gjennom vinduene.

Tiltak 17: Velg hvitevarer med lavt forbruk

Når du skal kjøpe nye hvitevarer så velg et produkt med lavt strømforbruk. Produktene deles inn i energiklasser fra A til G, hvor A er det minst energikrevende. Mange produsenter tilbyr nå varer som går ekstra langt i å være energieffektive. A+ og det enda bedre A++ er merkinger som har kommet for å skille de gode fra de ekstra gode produktene.

Tiltak 18: Følg med på energibruken i boligen

Gjør det til en vane å følge med energiforbruket. Les av måleren månedlig eller oftere for å være bevisst energibruken. Ca halvparten av boligens energibruk går til oppvarming.

Tiltak 19: Vask med fulle maskiner

Fyll opp vaske- og oppvaskmaskinen før bruk. De fleste maskiner bruker like mye energi enten de er fulle eller ikke.

Tiltak 20: Fyr riktig med ved

Bruk tørr ved, god trekk, og legg ikke i for mye av gangen. Fyring i åpen peis er mest for kosens skyld. Hold spjeldet lukket når ovnen/peisen ikke er i bruk.

Tiltak 21: Slå el.apparater helt av

Elektriske apparater som har stand-by modus trekker strøm selv når de ikke er i bruk, og må derfor slås helt av.

Tiltak 22: Tiltak utendørs

Monter urbryter (koblingsur) på motorvarmeren slik at den ikke står på mer enn nødvendig. Skift til sparepærer. Sparepærer på 5, 7, 11, 15, og 20 W tilsvarer glødelamper på henholdsvis 25, 40, 60, 75 og 100 W, og de varer dessuten lenger, 8.000-15.000 timer mot 1.000-2.500 timer for glødelamper. Det kan monteres fotocelle på utebelysningen slik at det automatisk går av/på etter dagslyset/mørket. Eller det kan monteres bevegelsessensor slik at lyset kun går på ved bevegelse og slås av automatisk etter forhåndsinnstilt tid. For snøsmelteanlegg som kun er manuelt styrt av/på eller ift. lufttemperatur kan det installeres automatikk slik at snøsmelteanlegget både er temperatur- og nedbørsstyrt dvs. når det registreres nedbør og kulde samtidig.

Tiltak 23: Luft kort og effektivt

Ikke la vinduer stå på gløtt over lengre tid. Luft heller kort og effektivt, da får du raskt skifta lufta i rommet og du unngår nedkjøling av gulv, tak og vegger.

Tiltak på elektriske anlegg

Tiltak 24: Tidsstyring av elektrisk gulvvarme / takvarme

For gulvvarme eller takvarme med styringsenhet m/termostat kan det vurderes utskiftning til ny styringsenhet med kombinert termostat- og tidsstyring. Dersom mange slike styringsenheter og/eller panelovner skiftes ut bør det vurderes et system hvor temperatur og tidsinnstillinger i ulike rom i boligen styres fra en sentral enhet. Merk at flere vanlige typer termostater også har mulighet for tidsstyring i form av aktivering av programfunksjonsknapp bak deksel, se medfølgende bruksanvisning.

Tiltak 25: Tidsstyring av panelovner

Elektriske varmeovner er utstyrt med termostat men har ikke automatikk for tidsstyring / nattsenkning av temperaturen. Dersom ovnene er meget gamle kan det vurderes en utskiftning til nye ovner med termostat- og tidsstyring, eller det ettermonteres spareplugg eller automatikk for tidsstyring på eksisterende ovn.Dersom mange ovner skiftes ut bør det vurderes et system hvor temperatur og tidsinnstillinger i ulike rom i boligen styres fra en sentral enhet.

Tiltak 26: Temperatur- og tidsstyring av panelovner

Evt. eldre elektriske varmeovner uten termostat skiftes ut med nye termostatregulerte ovner med tidsstyring, eller det ettermonteres termostat / spareplugg på eksisterende ovn. Dersom mange ovner skiftes ut bør det vurderes et system hvor temperatur og tidsinnstillinger i ulike rom i boligen styres fra en sentral enhet.

Om grunnlaget for energimerket

Enova er ansvarlig for energimerkeordingen. Energimerket beregnes på grunnlag av oppgitte opplysninger om boligen. For informasjon som ikke er oppgitt, brukes typiske standardverdier for den aktuelle bygningstypen fra tidsperioden den ble bygd i. Beregningsmetodene for energikarakteren baserer seg på NS 3031.

https://www.enova.no/energimerking

Spørsmål om energiattesten

Spørsmål om energiattesten, energimerkeordningen eller gjennomføring av energieffektivisering og tilskuddsordninger kan rettes til Enova Svarer.

For ytterligere råd og veiledning om effektiv energibruk se våre nettsider.

https://www.enova.no

Oslo

Utskriftsdato: 06.08.2026

Kommunale avgifter og eiendomsskatt 2026

Om rapporten

I rapporten får du oversikt over kommunale avgifter og eiendomsskatt og eventuelt skyldig beløp/tilgodebeløp. Hvis eiendommen er seksjonert vil du alltid finne eiendomsskatt på seksjonsnummer. På seksjonerte eiendommer vil kommunale avgifter blir fakturert grunneiendommen. Unntaket er hvis eiendommen har fått splittet de kommunale avgiftene på seksjonsnivå. Du kan lese mer om dette på
https://www.oslo.kommune.no/skatt-og-naring/skatt-og-avgift/kommunale-avgifter/

Eiendomsskatt

Eiendomsskatt blir utskrevet 1. mars. Hvis du henter ut rapporten før 1. mars, vil du få oppgitt fjorårets tall.

Ufakturerte terminer

Terminer som ennå ikke er fakturert er oppgitt med et stipulert beløp. Nøyaktig beløp blir oppgitt etter fakturering.

Forfall og terminer for kommunale avgifter og eiendomsskatt

1. termin forfaller 25. mars
2. termin forfaller 25. mai
3. termin forfaller 25. august
4. termin forfaller 25. oktober

Hvis terminen forfaller på en lørdag eller søndag, blir forfallsdato neste virkedag.

Oslo

Utskriftsdato: 06.08.2026

Kommunale avgifter og eiendomsskatt 2026

Denne rapporten inneholder data for følgende eiendommer:

0301-29/385 DelNr. 1

Eiendomsadresse:	Morgedalsvegen 33 0378 OSLO
Fakturamottaker:	Trondsen Arne Morgedalsvegen 33 0378 OSLO
Eiernavn:	Trondsen Arne

Kommunale avgifter	NOK 24 959,37
Eiendomsskatt	NOK 5 720,00
Totalt	NOK 30 679,37

År	Resk.År	Term	Skyldig beløp	Tilgode	KID-nummer	Faktura nr	Fakturadato	Forfallsdato
2026	2026	3	**7 691,42**	**0,00**	26060000008929012	12169914	25.06.2026	25.08.2026
Totalt å betale			**7 691,42**					

Skyldig beløp betales til Økonomi- og forvaltningsetatens kontonummer 1315 01 02000.

Spesifikasjon av kommunale avgifter og eiendomsskatt*:

Avgift	*Beløp*
Eiendomsskatt	5 720,00
Feie- og tilsynsgebyr	237,00
Renovasjonsgebyr	10 499,61
Vann- og avløpsgebyr	14 222,76
Totale avgifter	**30 679,37**

*Dette er et estimat av kommunale avgifter og eiendomsskatt.

G.nr. 29 Br.nr. 385/470

Morgedalsvn. 33 A-B

J.nr. 1955-3882

Tomannsbolig

03382

BYGGEBESKRIVELSE.

(innleveres i 3 eksemplarer, helst maskinskrevet).

.....Norgedalveien.....gate nr...33.....

Gnr....29.....bnr...385.....parsell.41.....av bnr.351...

Bygningens art: ~~Enebolig, tomannsbolig, firemannsbolig, boligblokk, forretnings- og kontorbygning, fabrikk, verkstedbygning, lager, garasje, uthus, skole, forsamlingslokale.~~
Annet).....

Arbeidets art: Nybygging, ~~tilbygning, ombygging, innredning, påbygning, hovedreparasjon, riving.~~
(annet).....

Den kalkulerte verdi av byggearbeidet (ekskl.tomt).....

Grunnforhold:.....jord og fjell.....

Fundamentering:.....støpt.....

Grunnmurer:.....20 cm. betong.....
Isolasjon:
5 cm tresonit.

Yttervegger:.....½"x 4" stenderverk m/ asfalt impr. plater...
Isolasjon: (bindv., reisv., tömmerm., mur, betong, siporex etc.)

Innv. bæreveger:...~~???~~ 4" x 4" stenderverk og 3" x 3" i lettvegger.

Trapperomsvegger:.....4" x 4" stenderverk.....

Andre innervegger:... lettvegger 3"x 3" stenderverk.....

Bjelkelag o.kjeller....stenullfyll.....3"x 7".....
Isolasjon:
stennullfyll.

Loftsbjelkelag:...2½" x 6".....
Isolasjon:
stenullfyll.

Andre bjelkelag:.....
Isolasjon:

Taktekking:.....1" beritak og lektning for takstein.....

Uthus, garasje e.likn.....m²
Boligareal i kjeller.....m²
Bruttoareal i 1. etg...126....m²
" 2. etg...120....m²
" 3. etg.....m²
" " .....m²
" " .....m²
sum bruttoareal 246....m²

antall bad/dusj ....2....stk.
antall W.C. ..... "

Oppvarmingssystem: elektrisk sentralvarmeanlegg, ~~ovnsfyring.~~ oljefyr.

Sum nettoareal: (brutto)

hybler u.kj.	..... stk	.....m²
hyb.leil.m/kj.	... "	.....m²
1.vær.og kj.	..... "	.....m²
2. " " "	..... "	.....m²
3. " " "	..... "	.....m²
4 " " "	..... "	105,6 m²
5. " " "	..... "	134,4 m²

Sum ~~nettoareal~~ brutto " 240 .....m²

03882

BYGGEMELDING.

(innleveres i 3 eksemplarer, helst maskinskrevet).

Til Oslo bygningsråd.

I henhold til bygningslovens § 131 og overensstemmende med vedlagte 3 stk. tegninger, byggebeskrivelse og konstruksjonsberegninger meldes herved byggearbeid som aktes utført på:

Morgedalsveien gate nr. 33.

gnr. 29 bnr. 385 parsell 41 av bnr. 351.

Melding om ansvarshavende ~~vedlegges~~ innsendes senere.

Arbeidets art:

Vertikaltdelt 2 mannsbolig .

(fortsettelse se baksiden).

Det søkes dispensasjon fra i anledning:

bygningslovens (vedtektenes) §

byggeforskriftenes kapitel §

Følgende naboer er varslet under henvisning til bygningslovens § 132,3. (mrk. Naboene skal varsles i rek. brev. Kvittering fra postkontoret og gjenpart av brev vedlegges byggemeldingen.)

Naboene er gjort merksam på at eventuelle protester skal sendes bygningskontrollen omgående, og at naboene har anledning til å se byggemeldingen hos anmelder eller byggherre.

Oslo, den 7/12. 55.

Eier: Bergliot Eriksen Anmelder: Bernhard Løvstakken

Adr.: Lilleakerveien 4. Oslo. Adr.:

Tlf.:

ARKITEKT LØVSTAKKEN
TELEFON 550787
Gabelsgt. 5. Oslo

N.Strandskogen,
Montebelloveien 5,
Smestad.

OSLO BYGNINGSKONTROLL
022770 17.DEC 56
Gnr. 29 Bnr. 385

29/385

Oslo,14.desember 1956.

Oslo Bygningskontroll,
Trondhjemsveien 5,
Oslo.

Ad avlesing av tinglest erklæring på g.nr. 29 b.nr. 385 , Morgedalsveien 33 , om forandring av midlertidig tomannsbolig til enebolig.


Jeg tillater meg med dette å søke om å få avlest ovennevnte erklæring.
Det er nå under oppførelse en regulær tomannsbolig på nevnte tomt, etter approbasjon av 13/10-56 og senere tilleggsapprobasjon av 12/12-56.
Jeg har ved henvendelse i Deres ekspedisjon fått opplyst at dette kun er en formell sak,og imøteser Deres svar så snart som mulig.

Ærbødigst
N. Strandskogen


Hvis ikke kan vi få tilbakemelding fra Dem vil vi anse saken som avlyst 19/12 '56

Regulær tomannsbolig er under oppførelse. Tegningene er approbert 12-12-56. 20/12-56. Hvf.

NEDFOTOGRAFERT

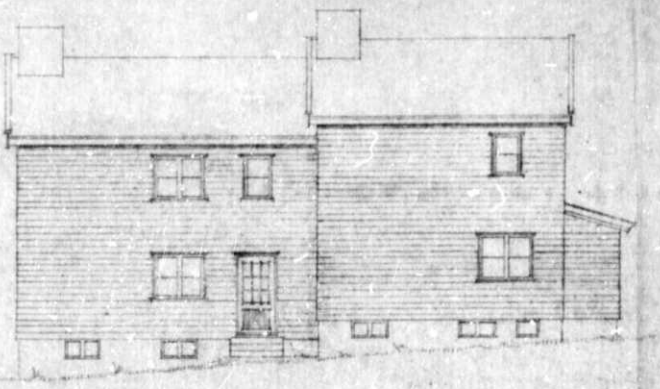


mot nord

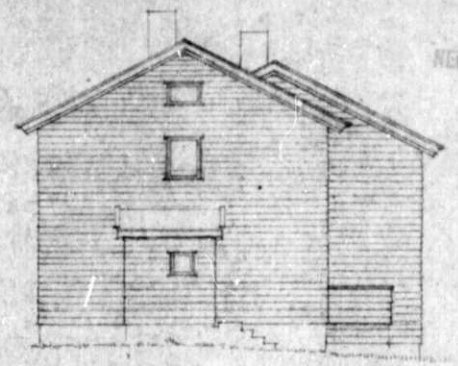


mot vest

APPROBERT
OSLO BYGNINGSKONTROLL
12 DEC 1956

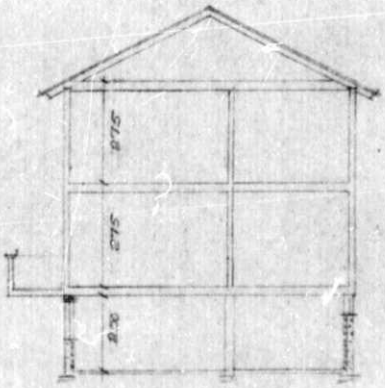


Snitt

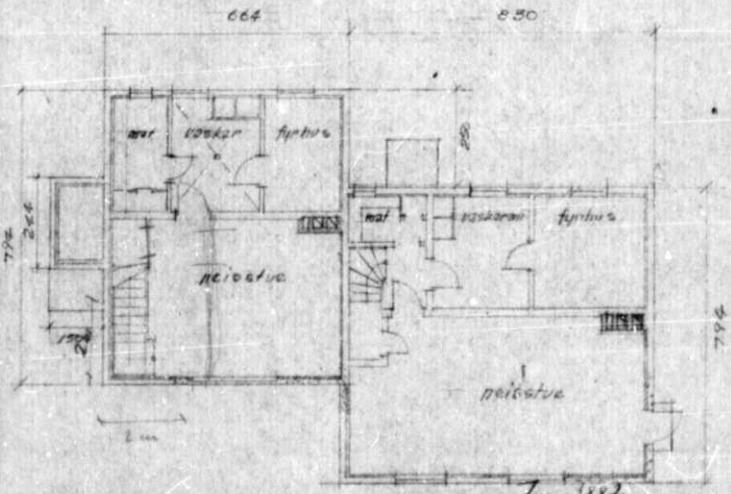

Oppriss

Inn. 3882
OSLO BYGNINGSKONTROLL
029864 14. NOV. 56

Gnr. 29 Bnr. 322
Vertikalt delt 2 m. bolig
M=1:100
Oslo Utvalgte SB

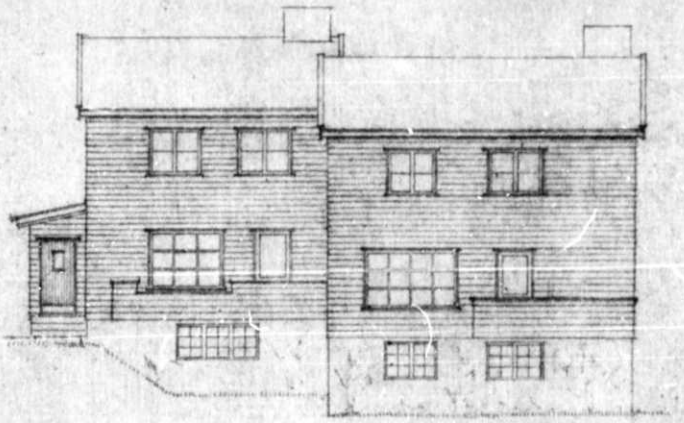

mot syd



mot øst

APPROBERT
OSLO BYGNINGSKONTROLL
12 DEC 1958

670 830

Kjøkk. 8,15 m² L=1,3
Spisestue 12,35 m² L=1,3
entre
antre
stue 21,30 m² L=2,7
Kjøkk. 5,40 m² L=1,3
Spisest. 11,20 m² L=1,3
stue 32 som² L=5,20
balkong
balkong
800
250
200
1500

1 etg. 2 leil.

670 830

bad
soverom 18,60 m² L=1,3
bad
soverom 17,80 m² L=2,6
Sover. 8 som² L=1,3
Sover. 11,50 m² L=1,3
Sover. 7,60 m² L=1,3
Sover. 7,70 m² L=1,3
Sover. 8,30 m² L=1,3
800
250

2 etg. 2 leil.

0 1 2 3 4 5 m

Gnr. 29 bnr. 385
Vertikalt delt 2 mr. bolig
M=1:100
arkitekt Knudsen Sr.

Anlegg i h.t. bygningslovens § 63 og 123.

Anlegg i h.t. bygningslovens § 132,5.

Kjellerinnredning til....Garderobe og peiserom.
verig oppnold § 105.

Tilfluktsrom for.....ingen.
antall personer.

Priveter, § 109.....2 stkk ialt.

Spesielle konstruksjoner...ingen.
Tegninger og beregninger vedlegges / innsendes senere.

Sanitæranlegg: melding innsendes særskilt til Oslo vann- og Kloakkvesen.

Ventilasjonsanlegg: melding vedlegges/innsendes særskilt.

Varmeanlegg: melding innsendes særskilt.

Heiseanlegg: melding innsendes særskilt.

Innhengning.....inngjerdes.
§ 124, 148, 194,5.

Skur og telt.....ingen

Særlige opplysninger:

De poster i ovenstående skjema som ikke kommer i betraktning er overstrøket.

Oslo, den 4/12 1955

Bernhard Hovstaken
anmelder

Adr.: Gabelsgt. 5,

Telefon 55. 07. 87

OSLO KOMMUNE
BYGNINGSKONTROLLEN
Trondheimsvn. 5[11] * 41 72 00

Approbasjon.

Arbeidssted	Journalnr.	Tegn.nr.
29/385. Morgedalsveien.	55/3882	3 stk. tegn.
Arbeidets art: Nybygg.	Innlevert	
Bygningens art: Tomannsbolig.		
Byggherre: Fr. Betgliot Erichsen, Luftfartsvn. 4, Oslo.		
Byggemelder: Ark. Bernh. Løvstakken, Gabelsgt. 5, Oslo.		

Dato
18. oktober 1956. PG/AaK.

Byggemelding med ovennevnte tegninger (se rubr. Tegn.nr.) approberes i samsvar med bygningsloven, dens vedtekter og forskrifter, samt bestemmelser som er utarbeidet på grunnlag herav, og på følgende vilkår:

Vindfanget i 1. etasje må forsynes med garderobeplass, forslag må innsendes.

I kjeller må det anbringes vindfang.

Gavlene må forsynes med åpninger eller vinduer av hensyn til brannvesenets slukningsmuligheter.

Reviderte tegninger må innsendes.

For øvrig vises til pkt. 1 og 7 (se omstående side).

Før byggetillatelse kan gis, må (mrk. x):

- [x] A. Ansvarshavende være godkjent.
- [x] B. Arbeidstillatelse foreligge fra Byggeløyvekontoret, Klingenberggt. 4, tlf. * 41 01 50.
- [ ] C. Melding foreligge fra veivesenet om at gateopparbeidelsesspørsmålet, herunder erverv av gategrunn, er ordnet.
- [x] G. Nabovarsler må ordnes på ny, da disse tegninger avviker fra de opprinnelige.
- [ ] D. Gjenpart av tinglest erklæring innlevert, påført byskriverens kvittering.
- [x] E. Redegjørelse for konstruksjoner, evt. med statiske beregninger, være behandlet.
- [ ] F. Ventilasjonsanlegget være godkjent.
- [ ] H.
- [ ] I.

Y. Riis
bem.

Finn Giertsen.

All post adresseres til Bygningskontrollen i Oslo, ikke til saksbehandler.
Bemerk «Spesielle krav» og «Alminnelige regler» på siste side.

I följd ändring i ritningen godkf. av byggn. rådet kan huset på parsell 41 uppf. i 2 fulla våningar

30/12 55

JKR

SITUASJONSKART OVER

GNR 29, BNR [illegible] PARSELL 41 AV BNR. 351
TOMT 33 til vei 2961
AREAL 1240m²
DISTRIKT
KARTBLAD NV05[illegible]
M.nr 829-870-49/50

OPPMÅLINGSVESENET		
Oppt. Jan 1951	Trasé	Kontr.
av A Karlsrud	[illegible]	[illegible]


OSLO KOMMUNE
REGULERINGSVESENET
INNGANG TRONDHEIMSVEIEN 5IV
TELEFON 417200 - LINJE 868

LØPENR 344 50/51
SAK NR
VEDTEKTER

[illegible]SEN
1.000321 13 FEB 57
RØRLEGGERAVD.
YTRE SØNE VEST

28/8-56

1136.4

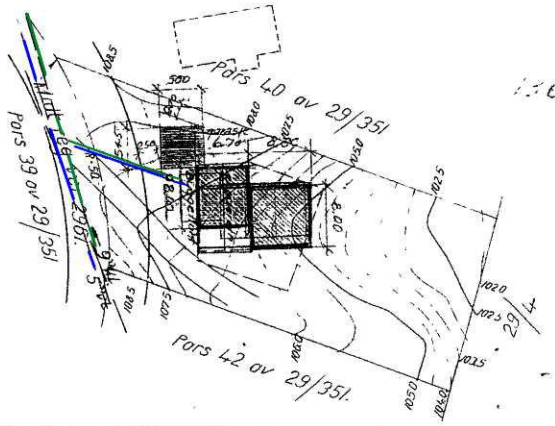

M 1:500

Tillatelse [illegible] reguleringsvesenet.
Det [illegible] kloakkledning
[illegible]

OSLO VANN- OG KLOAKKVESEN, den [illegible]

33

Bebyggelsen med utbygg og eventuell nødvendig terrassering av tomta må inntegnes, og alle nødvendige mål påskrives. Overkant av sokkel foreslåes lagt i høyde med kote +
Bygningsvesenet utfyller følgende
Minsteavstand til nabogrense er p g a bygningens høyde og/eller veggkonstruksjon
Overkant av sokkel må legges i høyde med kote +

2.

Phos, Oslo 1/50 3000

Oslo lokalhistorie

Rettledning for byggeanmelderen.

Byggeanmeldinga må utformes på grunnlag av dette kart samt nedenstående opplysninger og bestemmelser
Anmeldinga skal innleveres i bygningsvesenet. Naboene må varsles på forhånd
Før skriftlig tillatelse er gitt av bygningssjefen, må ikke noe byggearbeid igangsettes — heller ikke gravnings- og spregningsarbeid
Beliggenhet og høyder skal påvises av oppmålingsvesenet
Oppsetting av gjerde anmeldes særskilt til reguleringsvesenet

Opplysninger.

Det foreligger vedtatt bebyggelsesplan.

Strøkets minsteavstand til nabogrense er 10 m.
De på kartet angitte avstander ansesgodkjent ved vedtakelsen av bebyggelsesplanen.

Det ligger ikke vann- og kloakkledning langs tomta.
Etter bestemmelsene i bygningslovens §60,2 må derfor vedlagte skjema innleveres i utfylt stand sammen med byggeanmeldinga.

1. Innenfor det stiplete areal kan huset legges annerledes enn det er vist på situasjonskartet når bare den fastsatte langderetning og byggeflukt holdes.

2. Husets størrelse må ikke overstige 136 m2.
Det skal oppføres i 1 1/2 etasje.
Garasjen må ikke være større enn 30 m2.
Det må ved garasjens høydeplasering tas hensyn til at innkjørselens stigning (fall) i fremtiden skal begynne ved veiens reguleringslinje. Hvor garasje tillates plasert vånings husets kjeller eller under terrasse i forbindelse med våningshuset, påhviler ansvaret for at innkjørselsforholdene blir tilfredsstillende den byggende.

Forøvrig viser en til vedlagte gjeldende vedtekter for arealet. Disse må medfölge byggeanmeldinga.

Oslo reguleringsvesen, 23/2 1951
For reguleringssjefen


[illegible]
Jacob B. Nielsen

L.nr. 1035-51/52. Kan fornyes.
Man vil ikke motsette seg at våningshuset plaseres som inntegnet med rödt med tilbygget garasjefløy mot veien under forutsetning av at forholdet overfor naboer og gjenboer ordnes av anmelderen som har ansvaret for dette.
Innkommer protest, må saken fremmes for byplanrådet.

Oslo byplankontor, 6/5 1952.
For byplansjefen

Jacob B. Nielsen


For situasjonskartet er foreløpig betalt kr 10,— Restbeløpet betales samtidig med avgiftene for påvisning og kontroll
En råder den byggende til å bruke fagfolk Til planlegging arkitekt — Til byggearbeid faglærte håndverkere

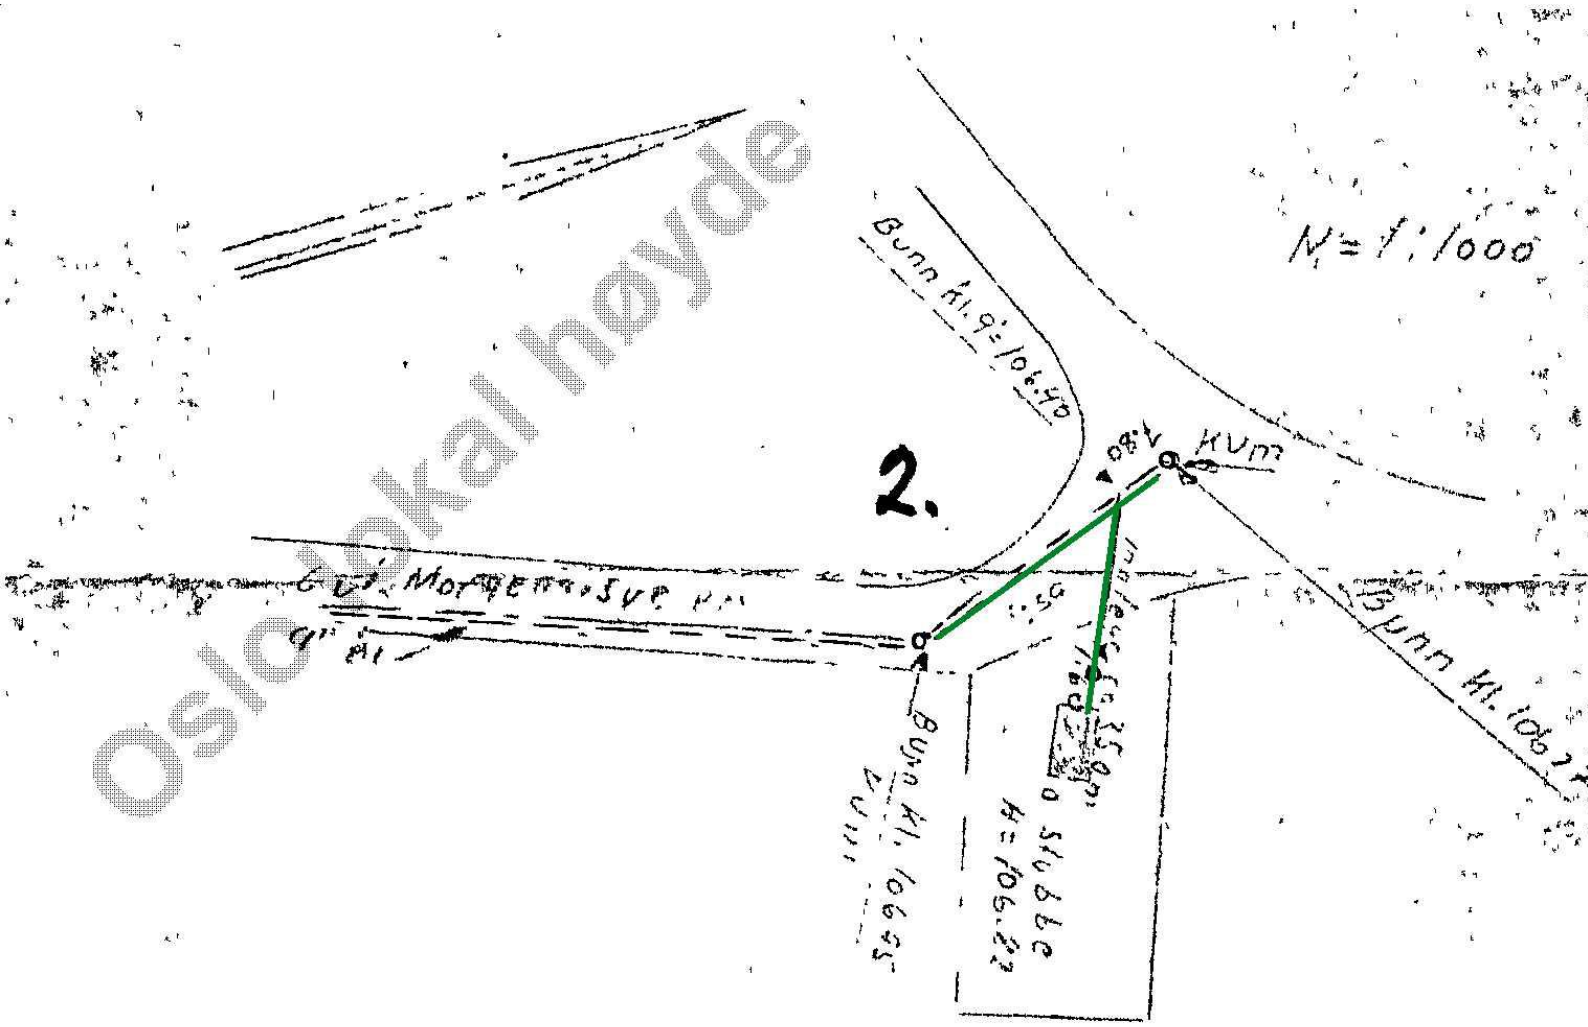

Oslo lokal høyde

19920094820



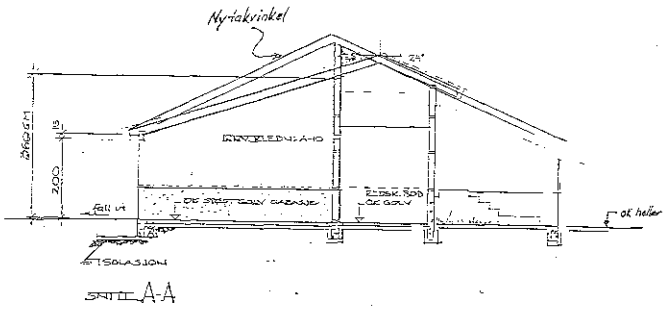


Endring 15/8-93
Dør til redskapsbod flyttet


Endring 18/5-93
Takvinkel, utvidelse av vindfang, ny redskapsbod

MORGEDALSVN. 33 Gnr 29 385 TILBYGG MED GARASJE PLAN SNITT OG FASADER	DATO: 8.5-92 SIGN: MÅL: 1:100
Arne Trondsen Elveveien. 25, 1324 Lysaker, tlf.: 67 59 09 90	B - 100

199200948

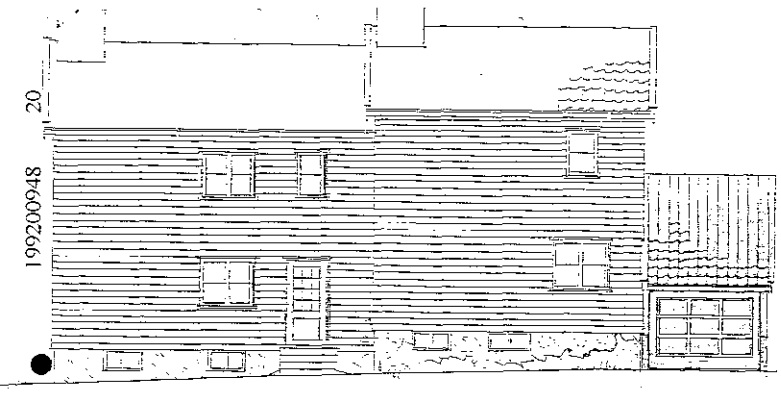

FASADE NORD

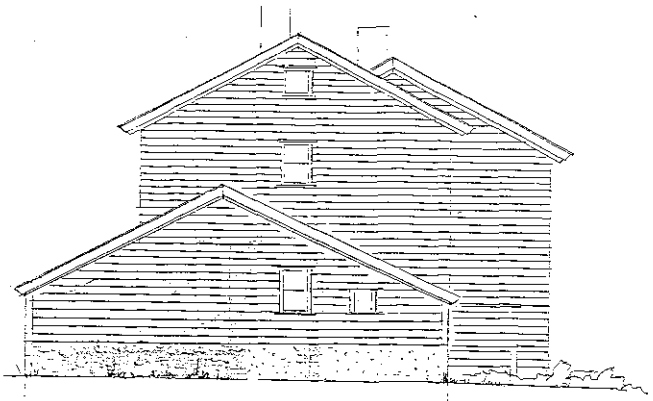


FASADE VEST

NYTT TILBYGG


NYTT TILBYGG

4

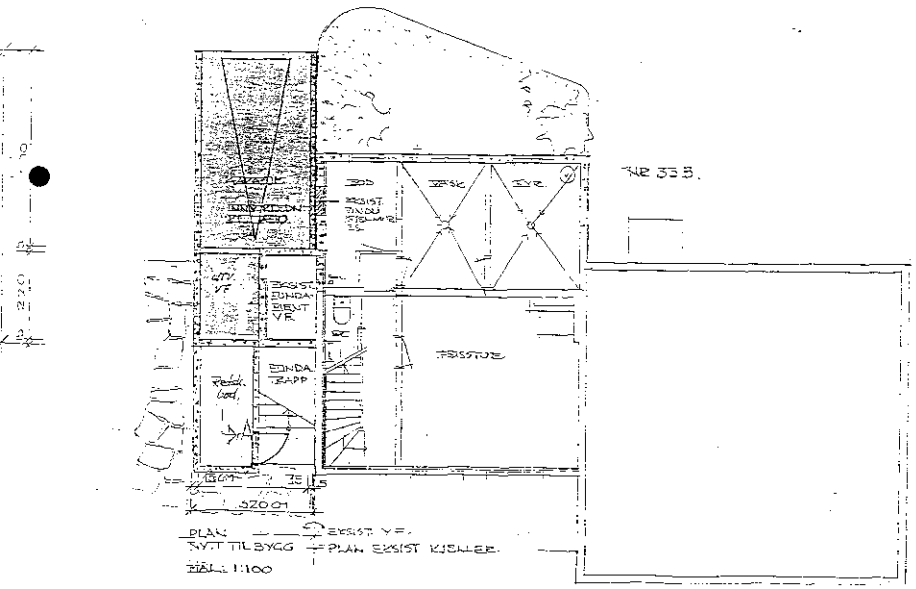

PLAN EKSIST VF.
NYTT TILBYGG


SKALA 1:100

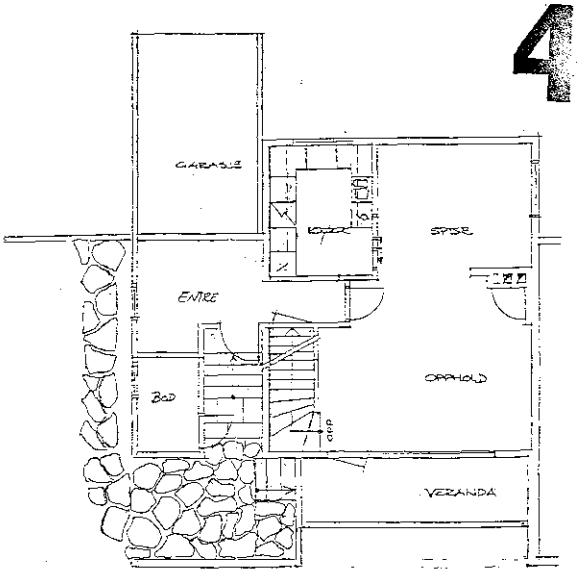


PLAN 1. ETG (EKSIST)

199200948 20

MOTTATT
DB.BYGG
PLAN- OG BYGNINGSETATEN

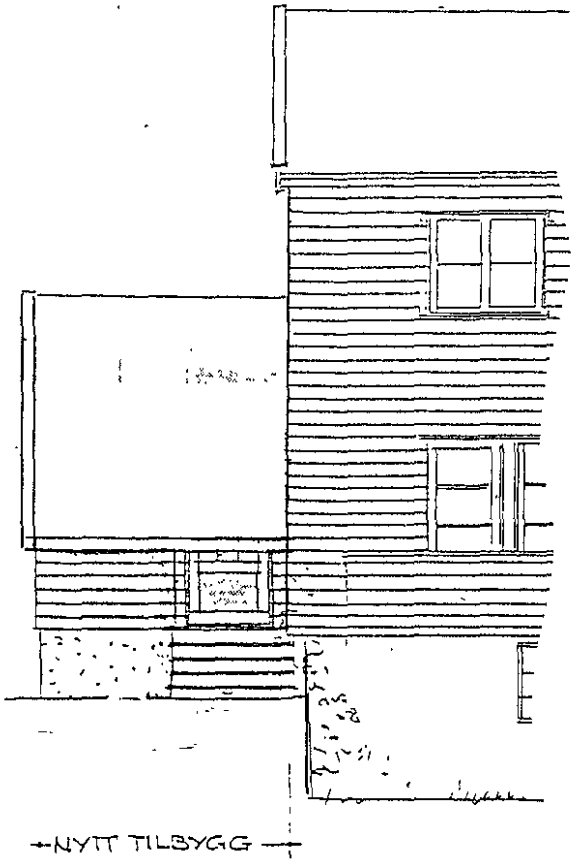

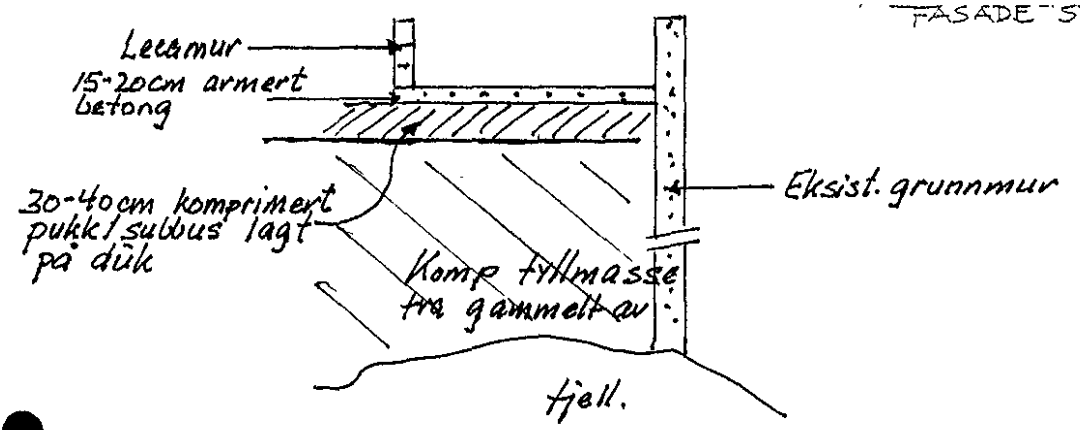

Ansvarshavende:
John Opsahl

MORGEDALSVN. 33 Gnr 29 385 TILBYGG MED GARASJE GRUNNFORHOLD OG FUNDAMRNTERING	DATO: 5.8.94 SIGN: MÅL: 1:100
Arne Trondsen Elveveien. 25, 1324 Lysaker, tlf.: 67 59 09 90	

20

199200948

PLAN- OG BYGNINGSETATEN
HER

Deres ref.	Deres brev	Vår ref.	Dato
		J. Bjerkelund	1992.07.10

GNR 029 BNR 0385, MORGEDALSVEIEN 13
TILBYGG MED GARASJE

1. **DISPENSASJON FRA VEGLOVENS §29**

Ovennevnte bygning kan plasseres slik at ingen del kommer nærmere senterlinje Morgedalsveien enn 8,0 m.

Det må avgis tinglyst midlertidighetserklæring for garasje/ bod.

Garasje/bod må bygges slik at den kan rives uavhengig av det øvrige bygget.

2. KRAV TIL AVKJØRSELEN

Det må være mulig å snu bilene utenfor regulert veigrunn.

Avkjørselsbredden i kant regulert vei skal ikke være større enn 4,0 m, og det tillates ikke mer enn 1 avkjørsel fra eiendommen.
Avkjørselen skal ikke ha større stigning enn 5% (1:20) målt 2,5 m fra kant regulert vei langs midt avkjørsel.
Fra samme punkt skal det være fri sikt i en høyde av 1,0 m over kjørebanen 30 m til hver side i Morgedalsveien.
Avkjørselens øvrige del skal ikke ha større stigning enn 12% (1:8).
Eventuell nedsenking av kantstein må avtales med veivesenets driftsavdeling tlf. 66 21 55.

3. ***OPPFØLGING***

Bygningskontrollen anmodes om å påse at veglovens bestemmelser om byggegrense, frisikt og avkjørsel blir fulgt. Kfr. plan- og bygningslovens §66 og §70.

OSLO VEIVESEN

for A.Hvamstad
overing.

for J. Bjerkelund
avd.ing.

Kopi: Siv.ark. MNAL Petter Chr. Vogt
Strømsborgveien 39 B, 0287 OSLO

POSTADRESSE: Trondheimsveien 5, 0560 OSLO 5
KONTORADRESSE: Herslebs gate 19, 0561 OSLO 5
TELEFON: (02) 66 20 20, sentralbord
Direkte innvalg til *saksbehandlere*
(02) 66 22 06, vakta, døgnbetjent
TELEFAX: (02) 66 29 68, vakta, døgnbetjent
(02) 66 21 69, arbeidsvarsling
(02) 66 21 15, *tungtransport, dispensasjon*
(02) 66 28 63, plan- og trafikkavdeling

20

199200948

Oslo kommune

PLAN-OG BYGNINGSETATEN
KART • PLAN • BYGGESAK

Vogt, Petter Siv.ark. MNAL
Strømsborgveien 39B

0287 OSLO

Arkivnr.	Journr.	Saksbeh.	Dato
920304009	92/313233	Cao Phu	4. august 1992

Arbeidssted : 029/0385 morgedalsvn.33
Byggherre : Vogt, Petter Siv.ark. MNAL, Strømsborgveien 39B, 0287 OSLO
Arbeidets art: TILBYGG M/GARASJE

APPROBASJON

Godkjenning av planer for arbeidet
Vilkår for byggetillatelse

Søknad om byggetillatelse med tegning nr. 1 approberes i samsvar med bygningsloven, dens vedtekter og forskrifter, samt bestemmelser som er utarbeidet på grunnlag herav, og på de vilkår som er nevnt nedenfor.

Det vises til vår påtegning av 04.08.92 på kartet.

Veivesenet ga 10.07.92 dispensasjon fra veglovens §29 for avstand inntil 8,0 m. fra midt regulert vei. Kfr. vedlagte gjenpart. Veivesenets krav må følges.

Det må avgis tinglyst midlertidighetserklæring. Skjema vedlegges. Bevitnelse fra Byskriveren i Oslo, Tollbukaia 1, Oslo 1 (kl. 10-13) om at erkæring er innlevert til tinglysing, må innsendes.

Før byggetillatelse (tillatelse til igangsetting) kan gis,
må følgende punkter være ordnet:

Ansvarshavende være godkjent. ✓

Gjenpart av tinglyst erklæring være innlevert, påført byskriverens kvittering. ✓

Arbeidet må ikke påbegynnes før ansvarshavende har fått igangsettingstillatelse. Om klageadgang, se vedlagte orientering.

NB! Eventuelle endringer i forhold til denne approbasjon må tilleggsanmeldes og være godkjent før endringen foretas. Tilleggsapprobasjoner blir gebyrbelagt etter gjeldende regulativ.

PLAN- OG BYGNINGSETATEN
Avdeling Vest

Svein Oddby
Seksjonsleder

Cao Phu
Ing.II

20

199200948

Oslo kommune

PLAN- OG BYGNINGSETATEN
KART • PLAN • BYGGESAK

Vogt, Petter Siv.ark. MNAL
Strømsborgveien 39B

0287 OSLO

Arkivnøkkel	Vår ref/mappenr.	Journr.
531.3	920304009	93/21764

Deres ref.	Vår saksbeh.	Dato
	Cao Phu	4. juni 1993

Arbeidssted : 029/0385 morgedalsvn.33 Trondheim Home Morgedalsvn. 33, 0387 Oslo.
Byggherre : ~~Vogt, Petter Siv.ark. MNAL, Strømsborgveien 39B, 0287 OSLO~~
Arbeidets art: TILBYGG M/GARASJE

TILLEGGSAPPROBASJON

Tilleggsanmeldte tegninger med våre stempel nr. 2-3, og kart med vår påtegning av 04.06.93, approberes under henvisning til tidligere approbasjon.

Tidligere approberte tegninger med våre stempel nr. 1, samt kart med vår påtegning av 04.08.92, utgår og må makuleres.

PLAN- OG BYGNINGSETATEN
Avdeling Vest

Svein Oddby
Seksjonsleder

Cao Phu
Ing.II

20

199200948

Oslo kommune

PLAN- OG BYGNINGSETATEN
KART • PLAN • BYGGESAK

Trondsen Arne
Morgedalsveien 33

0378 OSLO

Arkivnøkkel	Vår ref/mappenr.	Journr.
531.3	920304009	94/45455

Deres ref.	Vår saksbeh.	Dato
	Cao Phu	15. august 1994

Arbeidssted : 029/0385 Morgedalsveien 33
Byggherre : Trondsen, Arne, Morgedalsveien 33, 0378 OSLO
Arbeidets art: TILBYGG M/GARASJE

TILLEGGSAPPROBASJON

Tilleggsanmeldte tegninger med våre stempel nr. 4-5, approberes under henvisning til tidligere approbasjon.

Tidligere approberte tegninger med våre stempel nr. 2-3, utgår og må makuleres.

PLAN- OG BYGNINGSETATEN
Avdeling Vest

Svein Oddby
Seksjonsleder

Cao Phu
Ing.II

20

199200948

Oslo kommune

PLAN- OG BYGNINGSETATEN
KART • PLAN • BYGGESAK

John Opsahl
Enebakkveien 233 A

1187 OSLO

Arkivnøkkel	Vår ref/mappenr.	Journr.
531.42	920304009	93/30676
Deres ref.	Vår saksbeh.	Dato
	Cao Phu	3. august 1993

Arbeidssted : 029/0385 Morgedalsveien 33
Byggherre : Trondsen, Arne, Morgedalsveien 33,, 0387 OSLO
Arbeidets art: TILBYGG M/GARASJE

BYGGETILLATELSE

Ovennevnte byggearbeid tillates nå igangsatt. Tillatelsen gjelder:

Hele arbeidet.
Påvisning: De må underrette Plan- og bygningsetaten når påvisningen ønskes.

Sokkelhøyde: Når bygningens sokkelhøyde (gesims) ikke er fastsatt i reguleringsplan, må De sette opp salinger som viser Deres forslag til høyde i samsvar med approbert tegning. Deretter må vedkommende overingeniør i Plan- og bygningsetaten varsles for endelig godkjennelse av sokkelhøyden, eventuelt med justering. Gravings- og sprengningsarbeid må ikke påbegynnes før sokkelhøyden er godkjent.

Grunnbesiktigelse: Før forskaling tar til, skal ansvarshavende varsle Plan- ogbygningsetaten for besiktigelse av grunn, se Varsling av kontroll.

Kontroll av beliggenhet: Når forskaling er oppsatt, (evt. muring av grunnmur påbegynt) skal Plan- og bygningsetaten varsles for kontroll av beliggenhet og høyde, tlf. 66 20 20.

Varsling av kontroll: Ansvarshavende skal varsle Plan- og bygningsetaten for kontroll av:
1. Fundamenter, grunnmur, isolasjon og drenering.
2. Overdekning av drenering, kult i kjeller.
3. Konstruksjoner i etasjeskillere, vegger og tak.
4. Isolasjon i etasjeskillere, vegger og tak.
5. Gulv og vegger i bad, dusj og w.c. (isolasjon, støp m.v.)

199200948

6. Dytt av dører og vinduer.
7. Murte ildsteder med fundamenter og isolasjon.

Kontroll må meldes dagen i forveien i tiden 09.00 til 14.30, tlf. 66 20 20.

Ferdigbesiktigelse: Når arbeidet er ferdig, skal ansvarshavende innsende skriftlig melding på vedlagte skjema. Plan- og bygningsetaten vil skriftlig underrette byggherre og ansvarshavende om ferdigbesiktigelsen. Eventuelle mangler påtalt ved ferdigbesiktigelsen må rettes og skriftlig melding herom må innsendes innen den fastsatte frist.

Ansvarshavende skal påse at alle approbasjonsbetingelser blir oppfylt samt at intet arbeide utføres utover det som omfattes av approbasjonen og denne tillatelse. Han må forvisse seg om at byggetekniske konstruksjonstegninger både er kontrollstemplet av Plan- og bygningsetaten og er i samsvar med approberte tegninger (arkitekttegninger). Ved utførelse etter andre spesialtegninger til f.eks. ventilasjonsanlegg, innredningsarbeider m.v. har ansvarshavende tilsvarende plikter. Bygning eller del av denne må ikke tas i bruk før midlertidig brukstillatelse eller ferdigattest er gitt. Denne tillatelse skal sammen med approbert byggesak alltid være til stede på byggeplassen.

PLAN- OG BYGNINGSETATEN
Avdeling Vest

Svein Oddby
Seksjonsleder

Cao Phu
Ing.II

20

199200948

Oslo kommune

PLAN- OG BYGNINGSETATEN
KART • PLAN • BYGGESAK

Trondsen, Arne
Morgedalsveien 33

0378 OSLO

John Opsahl
Enebakkveien 233 A

1187 OSLO

Arkivnøkkel	Vår ref/mappenr.	Journr.
531.43	920304009	94/38846
Deres ref.	Vår saksbeh.	Dato
	Tore Ilseng	7. juli 1994

Arbeidssted : 029/0385 Morgedalsveien 33
Byggherre : Trondsen, Arne, Morgedalsveien 33, 0378 OSLO
Arbeidets art: TILBYGG M/GARASJE

BRUKSTILLATELSE - melding om gjenstående arbeider.

Denne meldingen gjelder som midlertidig brukstillatelse.

Ved ferdigkontroll av byggearbeidet på ovennevte eiendom ble det påvist følgende gjenstående arbeider som må være utført **innen 01.10.1994.**
Skriftlig medling må sendes Plan- og bygningsetaten når nedennevnte mangler er rettet.

1. Følgende er endret i forhold til godkjente tegninger:
   Dør og plan 1.etg.
   Korrigerte tegninger må innsendes i 2 eksemplarer og søkes godkjent.

2. Ansvarshavende må sende inn en redegjørelse for grunnforhold og fundamentering.

PLAN- OG BYGNINGSETATEN
Avd. vest

For Bjørn Meling
Overingeniør

Tore Ilseng
Ingeniør I

HJELPEMIDDEL

Blankett nr. ~~88 4025~~

20 199200948

SJEKKLISTE FOR AVSLUTNING AV BYGGESAKER ETTER GAMMEL LOV og MELDINGER §§85, 86

1. Melding etter §§85,86

- ☐ Tiltaket er ikke oppført i flg. VG- innsyn/ortofoto
- ☐ Send meldingen til GAB for registrering/avslutning
- ☐ Henlegg meldingen, registrer på docuLive
- ☐ Saner etter rutine 18-60

- ☐ Tiltaket er oppført i flg. VG- innsyn/ortofoto
- ☐ Send meldingen til GAB for registrering/avslutning
- ☐ Henlegg meldingen, registrer på docuLive
- ☐ Saner etter rutine 18-60

2. Byggesaken har fått approbasjon/igangsettingstillatelse

- ☐ Tiltaket er ikke oppført i flg. VG-innsyn/ortofoto/skråbilde,
- ☐ Send byggesakesaken til GAB for registrering/avslutning
- ☐ Ikke saner byggesaken, men send saken til arkiv for utgåtte byggesaker
- ☐ Registrer byggesaken som utgått sak på Doculive

- ☐ Tiltaket er oppført i flg. VG-innsyn/ortofoto /skråbilde
- ☐ Send byggesaken til GAB for registrering/avslutning
- ☐ Sjekk om det ligger ubehandlede klager i saken
- ☐ Påse at klagen blir behandlet av jurist
- ☐ Henlegg byggesaken uten ferdigattest, registrer på DocuLive
- ☐ Saner etter rutine 18-60

3. Byggesaken har fått brukstillatelse

- ☒ Send byggesaken til GAB for registrering/avslutning
- ☐ Sjekk om det ligger ubehandlede klager i saken
- ☐ Påse at klagen blir behandlet av jurist
- ☒ Henlegg byggesaken uten ferdigattest, registrer på Doculive
- ☒ Saner etter rutine 18-60

22/3-02 T. K.

Oslo kommune - Plan- og bygningsetaten, ettertrykk tillatt ved kildeangivelse

20 199200948

Oslo kommune
Plan- og bygningsetaten
Byggestart

KOPI

Arne Trondsen
Morgedalsveien 33 A
0378 OSLO

Dato: 25 MARS 2007

Deres ref. – Vår ref (saksnr): 199200948-19 **Oppgis alltid ved henvendelse** Saksbeh. Kjell Stølan Arkivkode: 531

Byggeplass:	Morgedalsveien 33	Eiendom:	29/385
Tiltakshaver:	Trondsen, Arne	Adresse:	Morgedalsveien 33, 0378 OSLO
Søker:	Vogt, Petter Siv.ark. MNAL	Adresse:	Strømsborgveien 39B, 0287 OSLO
Tiltakstype:	Tilbygg m/garasje	Tiltaksart:	Oppføring

FERDIGATTEST

Attest på at byggearbeidet er utført etter plan- og bygningsloven, § 99, nr. 1.

Ferdigattesten gis på bakgrunn av egenerklæring fra ansvarshavende datert 01.06.1994.

Ferdigattesten omfatter de bygningsmessige forhold som det er gitt byggetillatelse for samt opparbeidelse av tomten.

Byggestart
Tilsynsprosjektet


Øyvind Nesbakken
Avdelingsingeniør

Kjell Stølan
Saksbehandler

Plan- og bygningsetaten
Byggestart
Tilsynsprosjektet

Postadresse: Trondheimsveien 5, 0560 OSLO
Telefon: 22 66 22 66, 22 66 20 20
Telefaks: 22 66 25 65
Bankgiro: 6003.05.58920
Org.nr.: 971 040 823

epost: postmottak@pbe.oslo.kommune.no

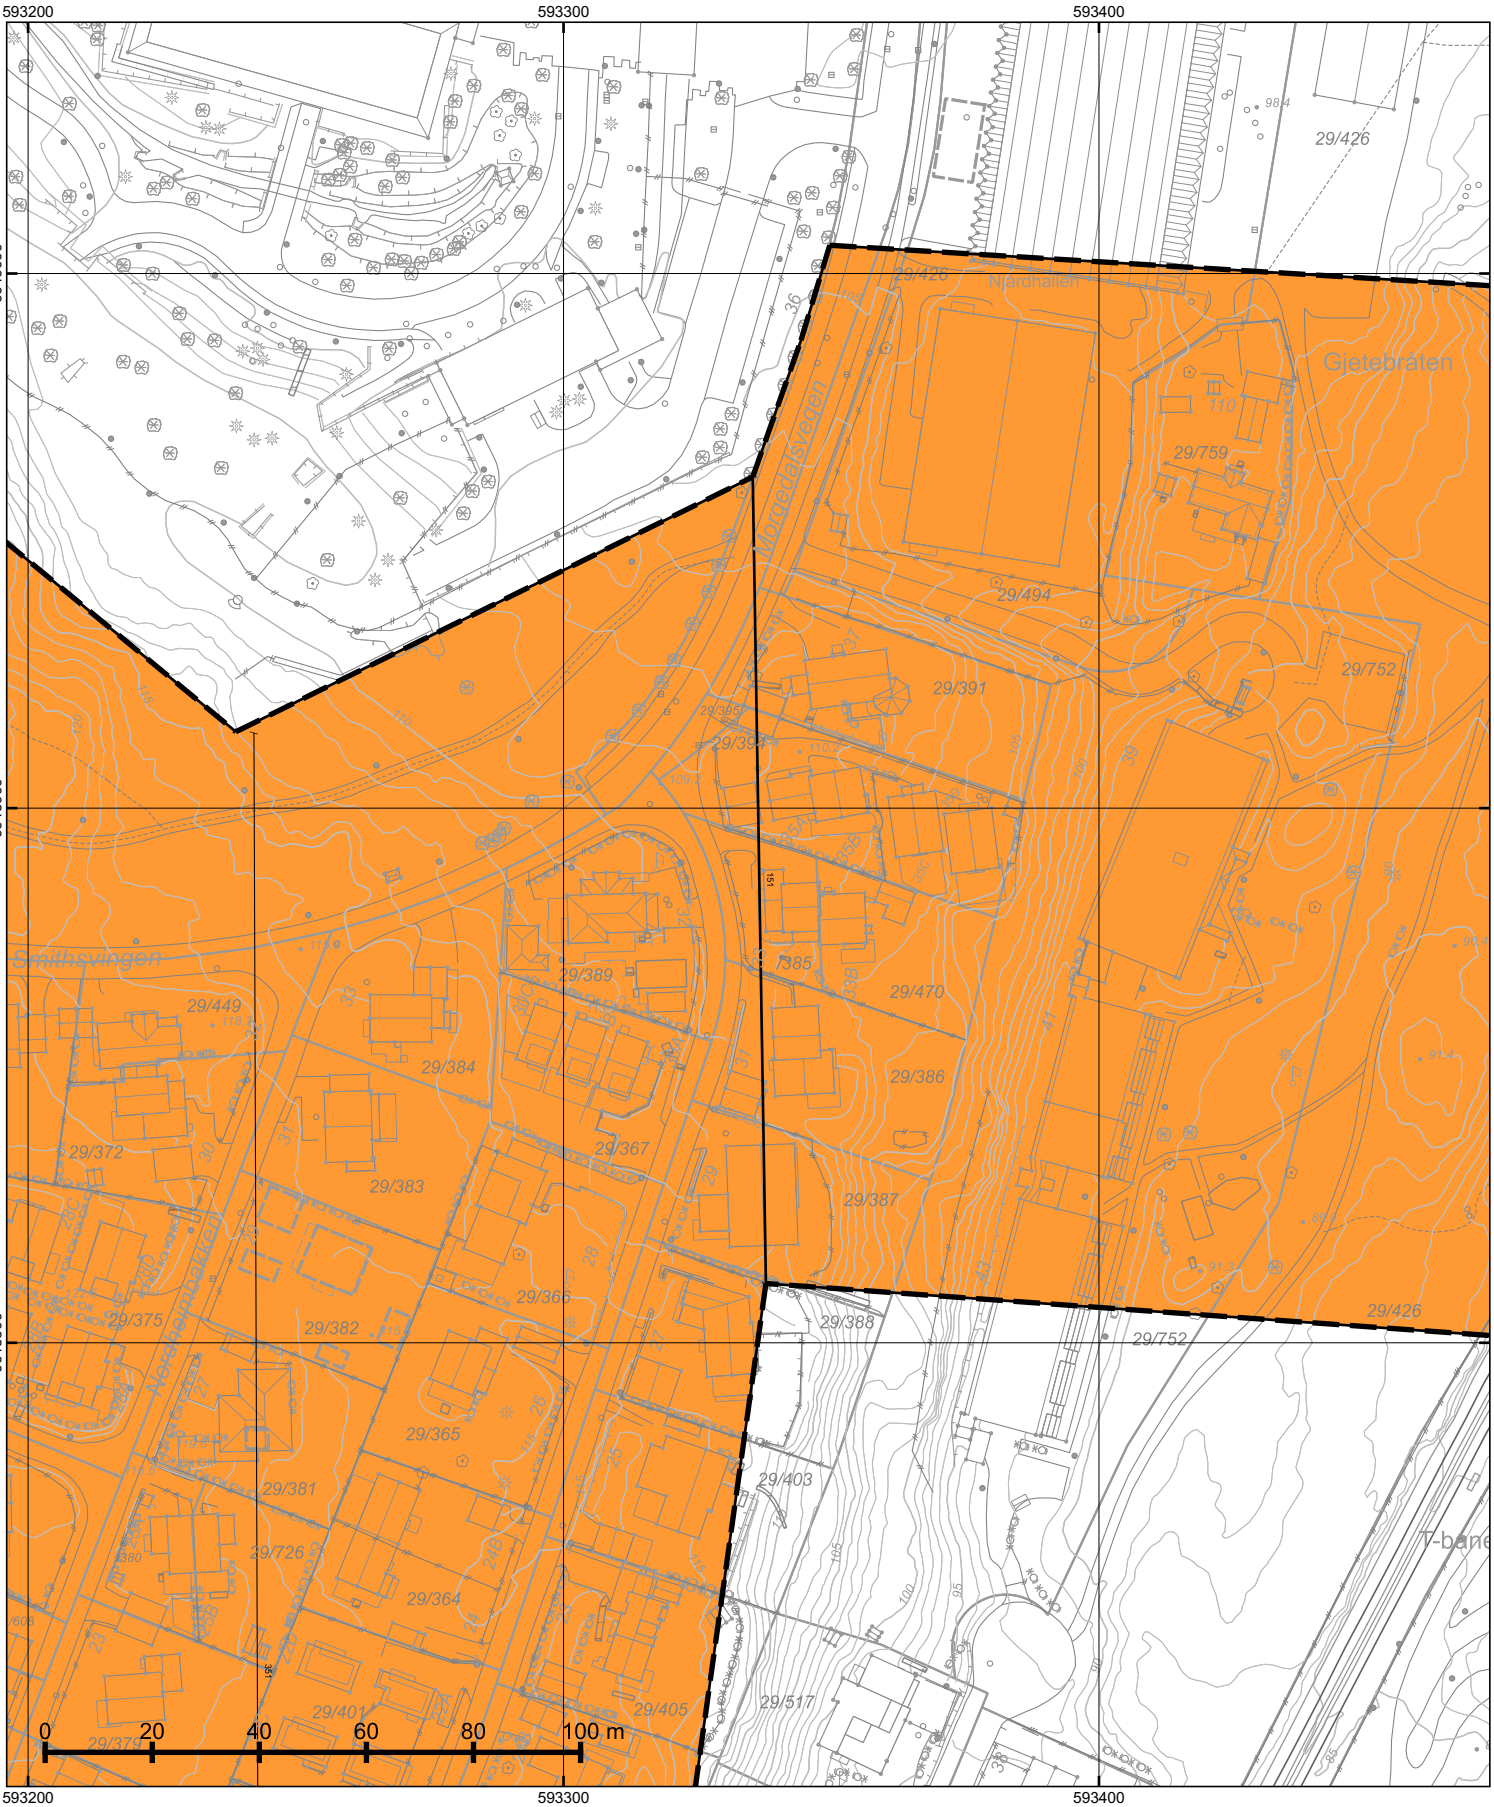

*=regulert kotehøyde med Oslo lokal som høydereferanse. Ved prosjektering legges 37 cm til denne kotehøyden.

© Plan- og bygningsetaten, Oslo kommune

Oslo

Dato: 28.07.2026
Bruker: FME
Målestokk 1:1000
Ekvidistanse 1m
Koord.system: EUREF89 - UTM sone 32
Høydereferanser
- Reguleringsplan: Se reg.best.
- Bakgrunnskart: NN2000
Originalformat: A3

Reguleringskart


– Kartutsnittet gjelder vertikalnivå 1 (dvs. under bakken). I tillegg finnes det regulering i vertikalnivå 2
– Gjeldende kommunedelplaner: KDP-17
– Naturmangfold innenfor kartutsnittet. Se eget kart.
– Kartet er sammenstilt for: . Kan ikke brukes til byggesak.

PlottID/Best.nr: 160762/ 86536859
Adresse: Morgedalsvegen 33
Gnr/Bnr: 29/385

Deres ref.:
Kommentar:

Opprinnelig reguleringsplan gir rammer for høyder på planlagt bebyggelse ut fra terrenghøydene slik de var da reguleringsplanen ble vedtatt. Det nye sammenstilte reguleringsplankartet viser dagens terreng- og tomtesituasjon. Planens originale vedtakskart er tilgjengelig i Saksinnsyn.

Se tegnforklaring på eget ark

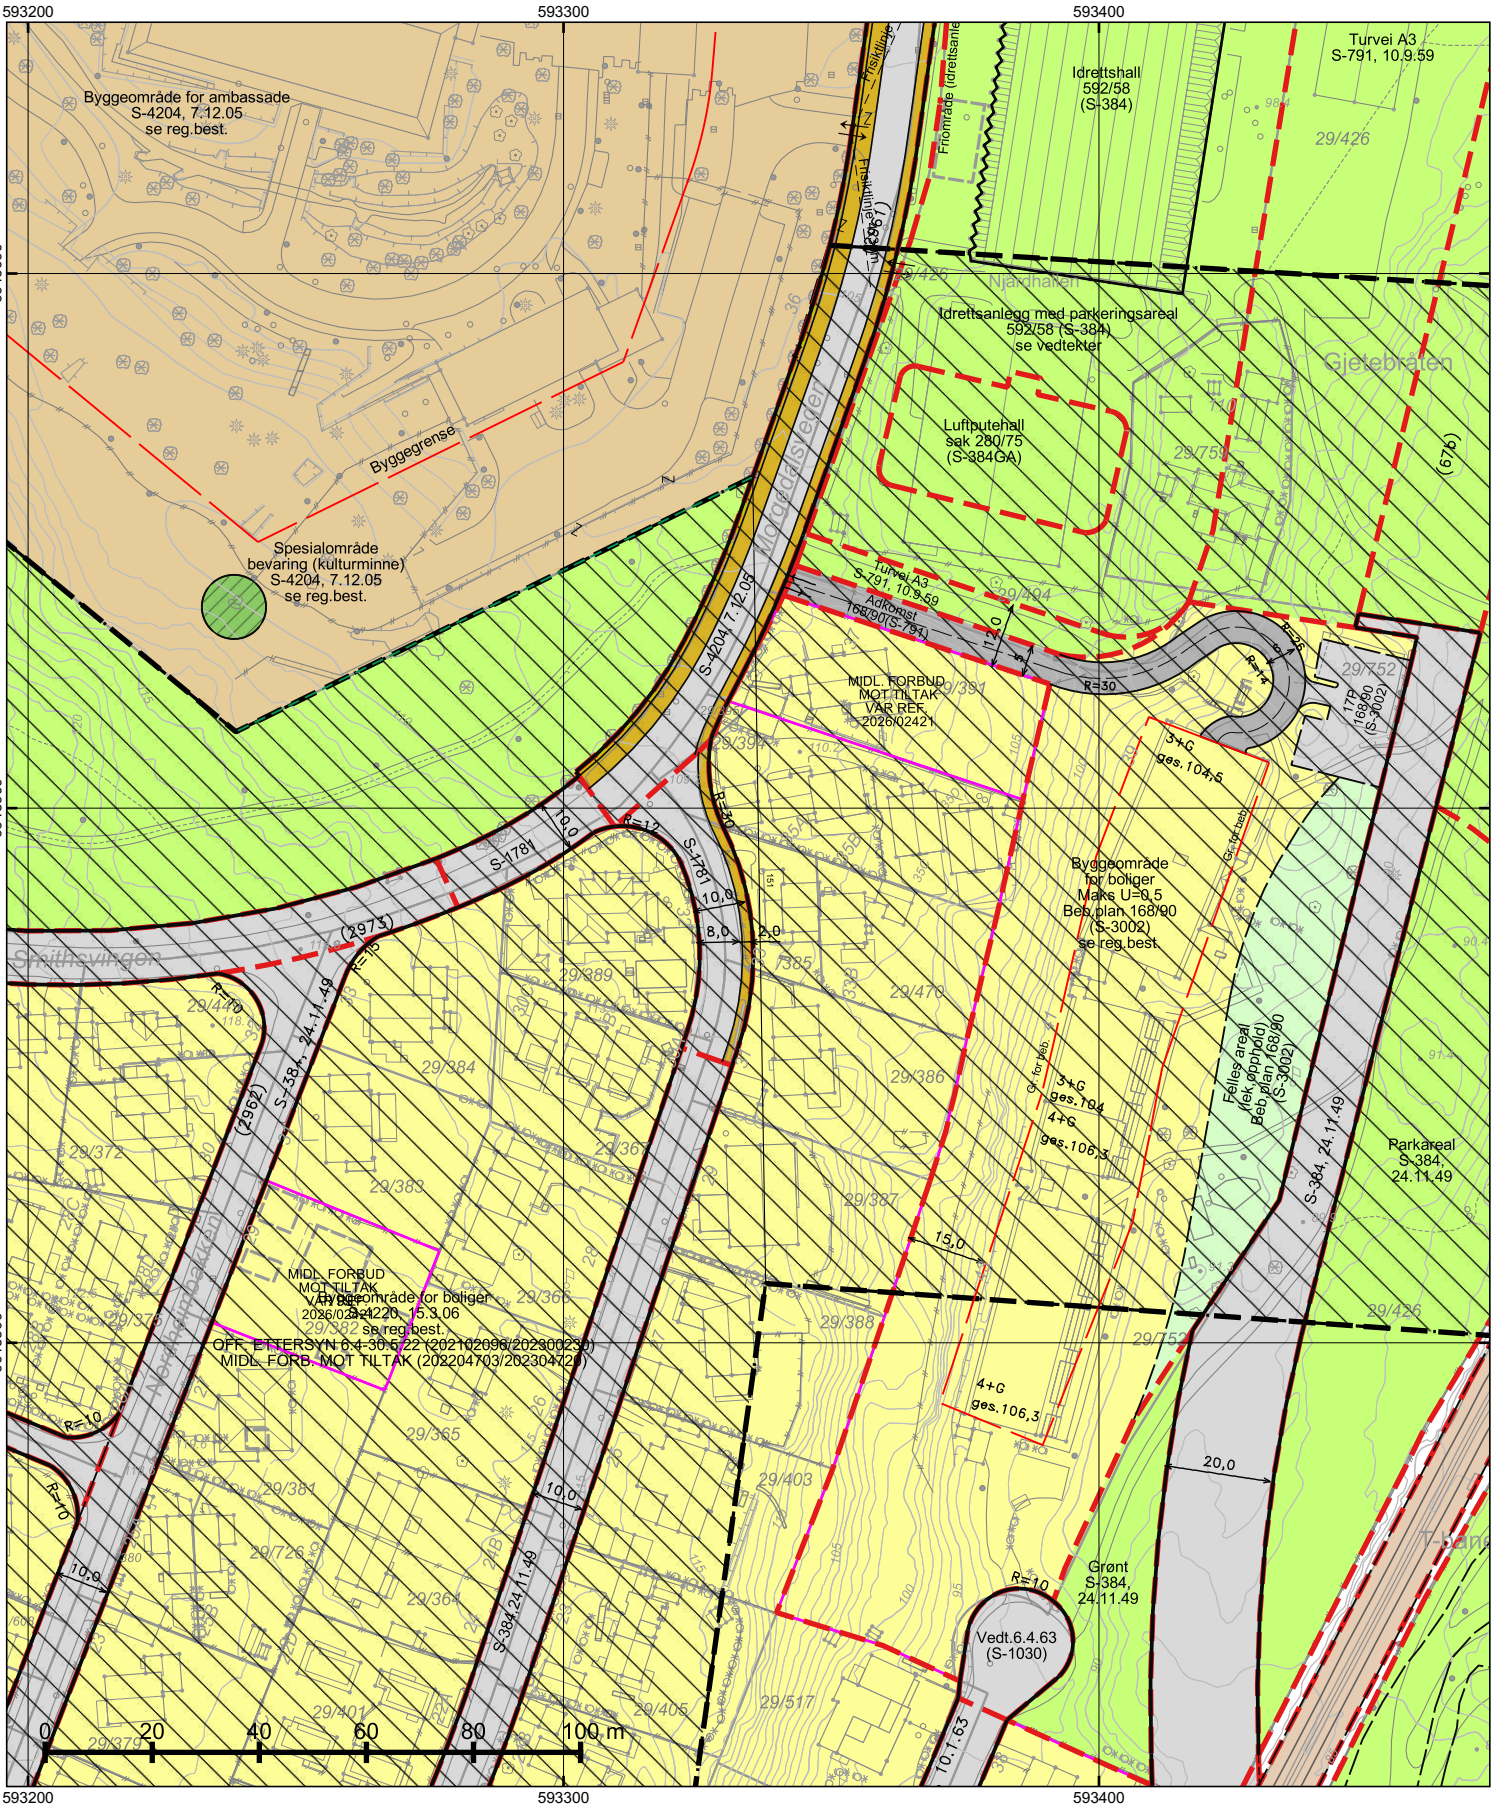

*=regulert kotehøyde med Oslo lokal som høydereferanse. Ved prosjektering legges 37 cm til denne kotehøyden.

© Plan- og bygningsetaten, Oslo kommune

Oslo

Dato: 28.07.2026
Bruker: FME
Målestokk 1:1000
Ekvidistanse 1m
Koord.system: EUREF89 - UTM sone 32
Høydereferanser
- Reguleringsplan: Se reg.best.
- Bakgrunnskart: NN2000
Originalformat: A3

Reguleringskart


– Kartutsnittet gjelder vertikalnivå 2 (dvs. på bakkenivå). I tillegg finnes det regulering i vertikalnivå 1
– Gjeldende kommunedelplaner: KDP-17
– Naturmangfold innenfor kartutsnittet. Se eget kart.
– Kartet er sammenstilt for: . Kan ikke brukes til byggesak.


PlottID/Best.nr: 160762/ 86536859
Deres ref.:
Adresse: Morgedalsvegen 33
Kommentar:
Gnr/Bnr: 29/385

Opprinnelig reguleringsplan gir rammer for høyder på planlagt bebyggelse ut fra terrenghøydene slik de var da reguleringsplanen ble vedtatt. Det nye sammenstilte reguleringsplankartet viser dagens terreng- og tomtesituasjon. Planens originale vedtakskart er tilgjengelig i Saksinnsyn.

Se tegnforklaring på eget ark

TEGNFORKLARING - REGULERING (for gjeldende kartutsnitt)

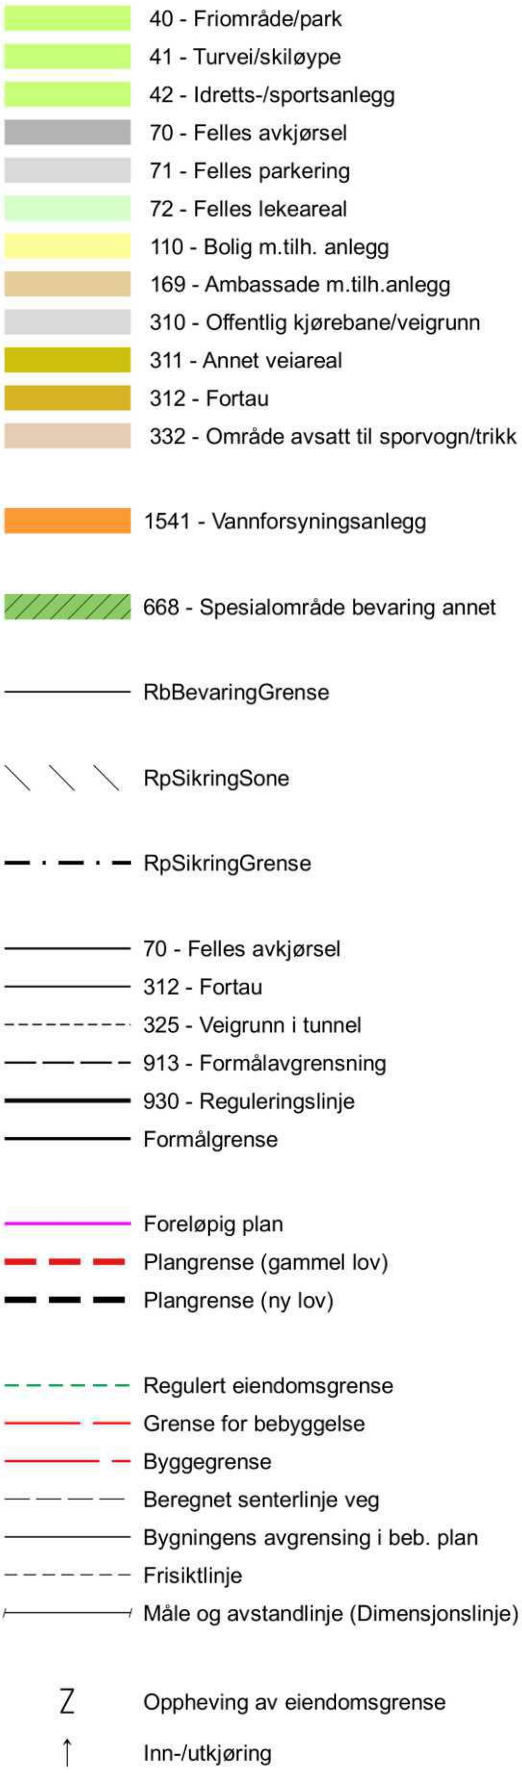

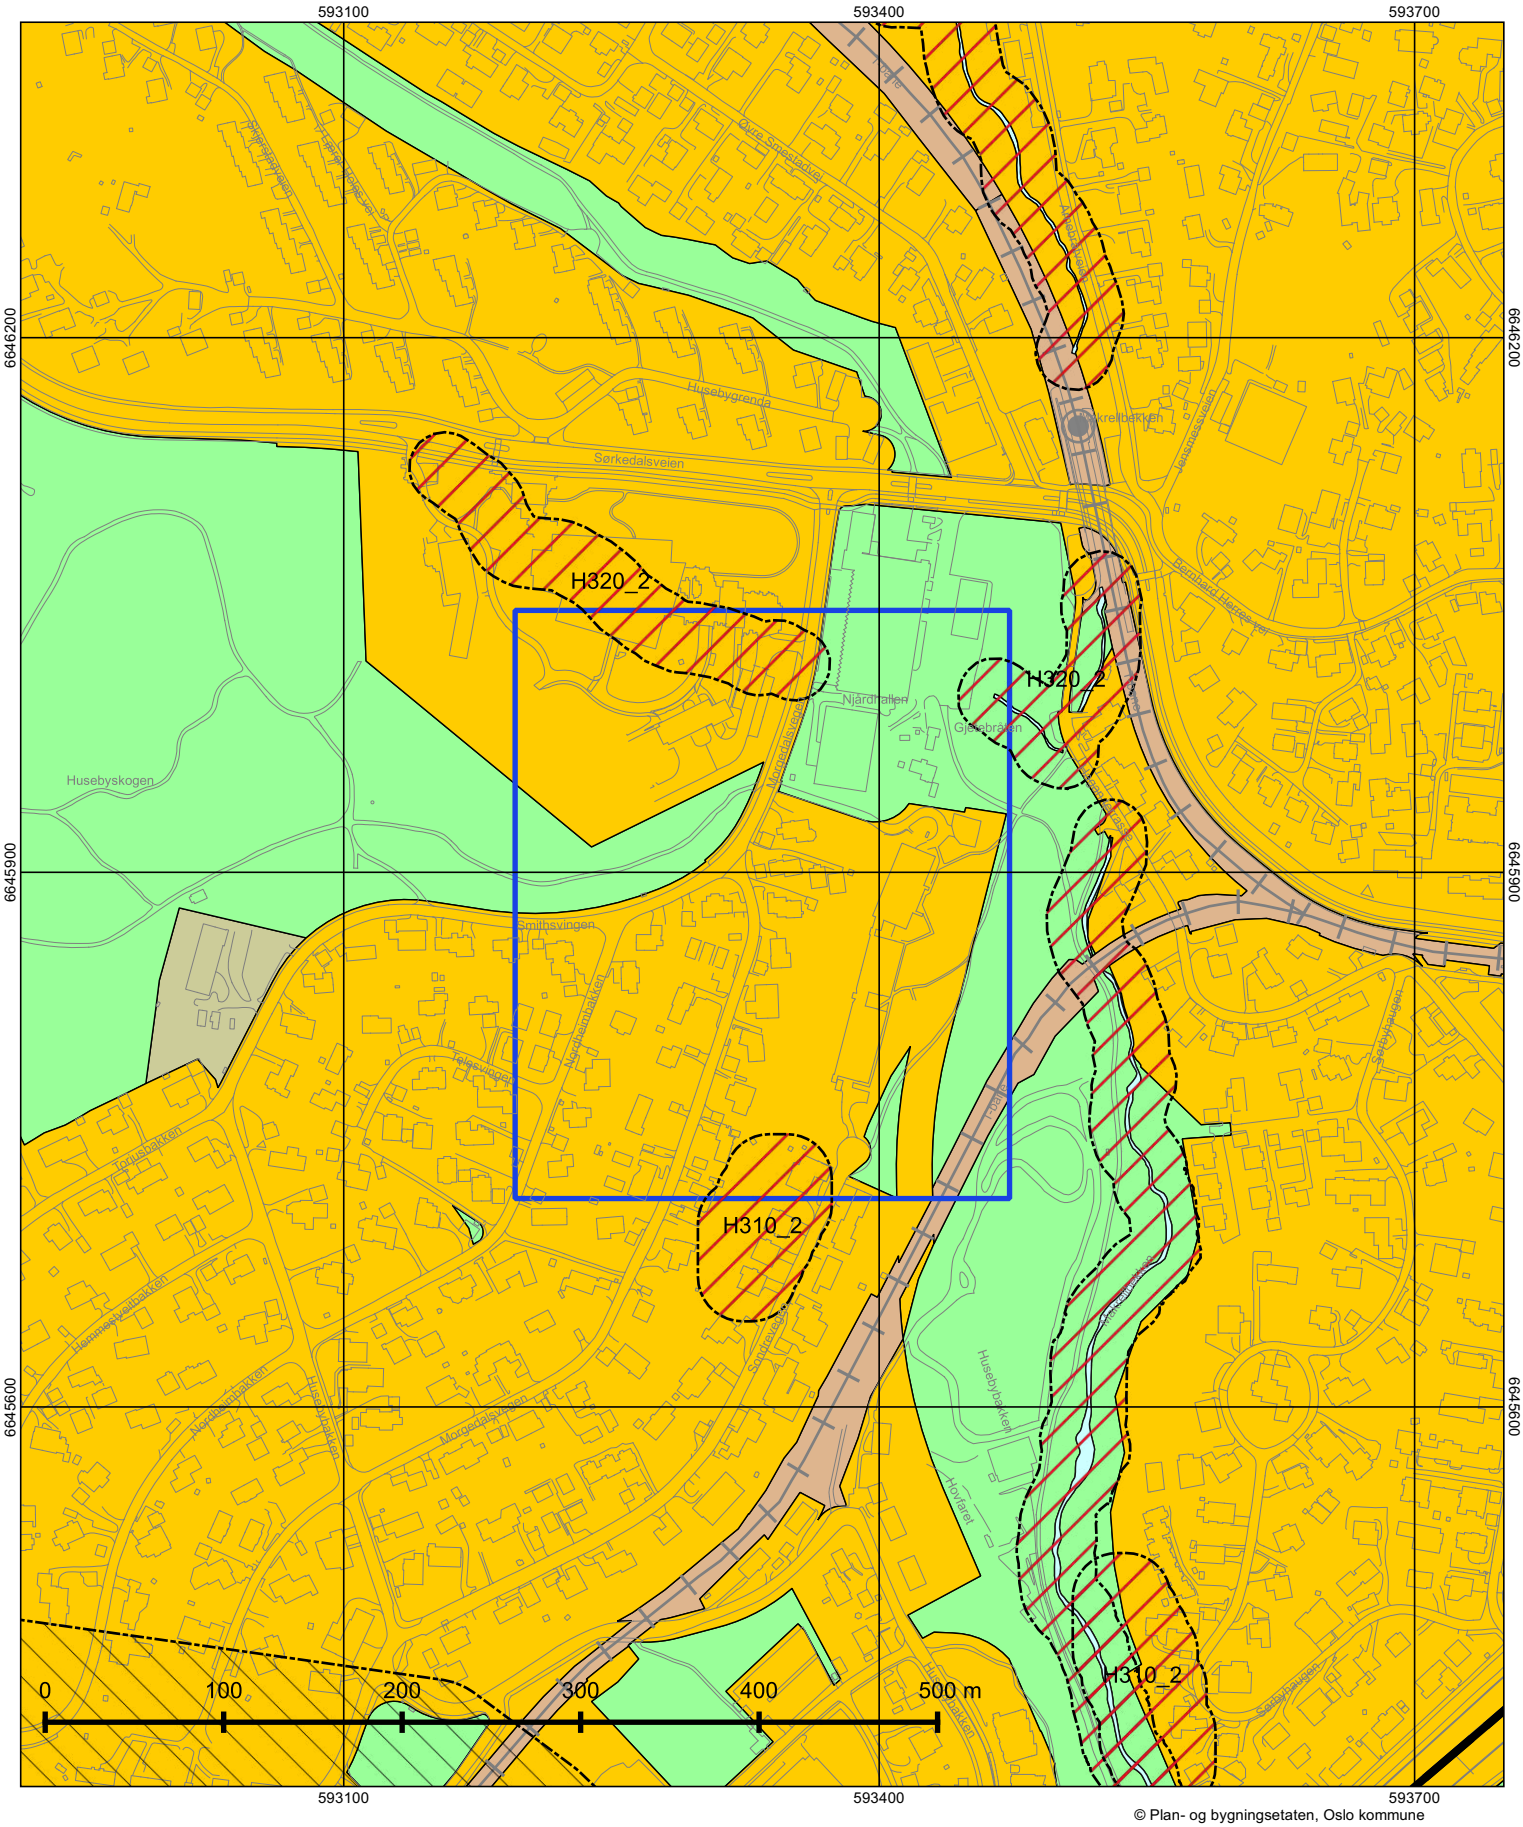

© Plan- og bygningsetaten, Oslo kommune

Oslo

Dato: 28.07.2026
Målestokk 1:3000
Koordinatsystem: EUREF89 - UTM sone 32
PlottID/Best.nr: 160762/86536859
Deres ref.:

Kommuneplanen 2015–2030

Vedtatt av bystyret 23.09.2015, sak 262

Kartet viser utsnitt av «Plankart 1-2 Arealbruk» og «Plankart 2-2 Hensynssoner». For øvrige juridisk bindende kart, se Planinnsyn - https://od2.pbe.oslo.kommune.no/kart/?mode=kommuneplan

Blå ramme viser utsnittet for de øvrige plottene.

Reguleringsplaner vedtatt etter 17.09.2014 og til 23.09.2015 vil gjelde foran kommuneplanen ved motstrid. Reguleringsplaner vedtatt etter kommuneplanen vil gjelde foran kommuneplanen ved motstrid.

Se tegnforklaring på eget ark.

Tegnforklaring - kommuneplan



Oslo

S-1781

Endret reguleringsplan for Morgedalsvegen (vei 2961) fra Sørke- dalsvn. og sydover ca. 265 m, og for Smithsvingen (vei 2973) fra Morgedalsveien go ca. 45 m sydover.

S-1781 har ikke egne skrevne reguleringsbestemmelser.

Vedtaksdato: 19.10.1972
Vedtatt av: Miljøverndepartementet
Vedtaksdokumenter: 197201283
Lovverk: BL 1965
Høydereferanse: Oslo lokal
Merknader:
Knytning(er) mot andre planer:

Dokumentet består av 1 side(r) inkludert denne.

Plan- og bygningsetaten
Oslo kommune

oslo.kommune.no/plan-bygg-og-eiendom

Besøksadresse:
Vahls gate 1, 0187 Oslo
Postadresse:
Boks 364 Sentrum,
0102 Oslo

Sentralbord: +47 21 80 21 80
Kundesenteret: +47 23 49 10 00
postmottak@pbe.oslo.kommune.no
Org.Nr.: NO 971 040 823 MVA

Oslo

S-4220

REGULERINGSPLAN FOR SMÅHUSOMRÅDER I OSLOS YTRE BY,(SMÅHUSPLANEN). Ny § 6, 7, 8 ,9, 10, 12, 18 og 20, vedtatt 12.6.13. Ny § 9, 4. ledd og § 10, 1. ledd andre setning, vedtatt 17.3.15. BUK-sak 57/15.

Vedtaksdato: 15.03.2006
Vedtatt av: Bystyret, egengodkjenning
Vedtaksdokumenter: 200913489
Lovverk: PBL 1985
Høydereferanse: OSLO LOKAL
Merknader: Se sak 200913489, endret reg.best.
Knytning(er) mot andre planer: 200401057, V040711, V121214, V240614, V021012, V051114

Dokumentet består av 10 side(r) inkludert denne.

Plan- og bygningsetaten
Oslo kommune

oslo.kommune.no/plan-bygg-og-eiendom

Besøksadresse:
Vahls gate 1, 0187 Oslo
Postadresse:
Boks 364 Sentrum,
0102 Oslo

Sentralbord: +47 21 80 21 80
Kundesenteret: +47 23 49 10 00
postmottak@pbe.oslo.kommune.no
Org.Nr.: NO 971 040 823 MVA

OSLO KOMMUNE
S-4220, 15.03.2006, rev. 12.06.2013 og 17.3.2015.

Se endret reg.best. ,vedt. 17.11.2008 (V171108).
Mindre vesentlig reguleringsendring for tre eiendommer (gnr.125 bnr.128, gnr.58 bnr.47 og gnr.27 bnr.465). Slik at arkeologisk utgravning av berørte automatisk fredete kulturminner sikres før søknad om tiltak kan behandles.

Se endret reg.best. ,vedt.04.07.2011(V040711)
Små reguleringsendringer for tre eiendommer, (gnr.48/ bnr.21, gnr. 48/ bnr.27, gnr.10/ bnr.281). Slik at det foretas arkeologisk undersøkelse, for at berørte automatisk fredete kulturminner ivaretas og sikres før tiltak igangsettes".

Se endret reg.best., vedt.02.10.2012 (V021012)
Små reguleringsendringer for eiendommen gnr.27/ bnr.482. Slik at det foretas arkeologisk undersøkelse for at berørte automatisk fredete kulturminner ivaretas og sikres før tiltak igangsettes.

Se endret reg.best., vedt. 24.06.2014 (V240614)
I Bergsalléen 8A, gnr 48,bnr. 331, skal det foretas arkeologisk utgravning av de berørte automatisk fredete kulturminner, id 170362, før iverksetting av byggetiltak. Det skal tas kontakt med Byantikvaren i Oslo umiddelbart etter søknad om tiltak har kommet inn, slik at omfanget av den arkeologiske undersøkelsen kan fastsettes.

Se endret reg.best., vedt. 05.11.2014 (V051114)
Før iverksetting av byggetiltak som berører kulturminne id 176633 i Nils Lauritssøns vei 18 skal det foretas arkeologisk utgravning av dette. Anleggsarbeid kan iverksettes før utgravningen gjennomføres i de delområder, der dette ikke er til hinder for gjennomføringen av utgravningen, eller utgjør en fare for å påføre kulturminne skade, jf. avmerking på kart datert 10. september 2014.
Det skal tas kontakt med Byantikvaren i Oslo i god tid før tiltaket skal gjennomføres slik at omfanget av de arkeologiske granskningene kan fastsettes.

REGULERINGSBESTEMMELSER FOR SMÅHUSOMRÅDER I OSLOS YTRE BY (S-4220) (Med endrede §§ 6, 7, 8, 9, 10, 12, 18 og 20).

Paragraf 1 – 20

§ 1 Avgrensning

Disse reguleringsbestemmelser gjelder for de områder som er vist på plankart merket BOP-200401057 (i målestokk 1:5000), datert 01.03.2004 og revidert 10.02.2006.

§ 2 Reguleringsformål

Området reguleres til byggeområde for boliger. Innenfor planområdet opprettholdes gjeldende reguleringsplaner for andre formål enn byggeområder for boliger.
Automatisk fredete kulturminner som er avmerket på plankartet reguleres til spesialområder bevaring/automatisk fredete kulturminner/boliger.

§ 3 Hensikten med reguleringsplanen

Hensikten med reguleringsplanen er å legge til rette for en utvikling i planområdet med bebyggelse med småhuskarakter, og å opprettholde og styrke småhusområdenes kvaliteter. Planen skal ivareta områdenes estetiske, funksjonelle, kulturminnefaglige og miljømessige kvaliteter knyttet til eksisterende bebyggelse, landskap, vegetasjon og biologisk mangfold.

§ 4 Bebyggelsesplan

Tiltak med 10 eller flere nye boenheter kan bare oppføres på grunnlag av godkjent bebyggelsesplan.

§ 5 Utomhusplan

Ved innsendelse av søknad om tillatelse til tiltak kreves utomhusplan. Denne skal vise både eksisterende og planert terreng for eiendommen og terrengtilpasning til naboeiendommene, samt opparbeiding av utearealene.

Terrengbehandling, beplantning og annen opparbeiding i samsvar med godkjent utomhusplan må være utført før midlertidig brukstillatelse gis.


For mindre tiltak som ikke endrer utomhusarealet kan kommunen forenkle kravet til dokumentasjon.

§ 6 Plassering av bebyggelse og terrengtilpasning


6.1
Nærområdets landskap/terreng, grøntdrag og bebyggelsesstruktur skal være førende ved plassering og gruppering av ny bebyggelse og ved fradeling av eiendommer.

Følgende definisjoner legges til grunn:


a. Med nærområde menes et område som omfatter tilgrensende eiendommer, eiendommer som er gjenboere, samt eiendommer langs begge sider av tilliggende vei/veier, som følger av figur 1a-c. Kommunen kan fastsette et utvidet eller redusert nærområde der det er naturlig at et større eller mindre område ses i sammenheng.

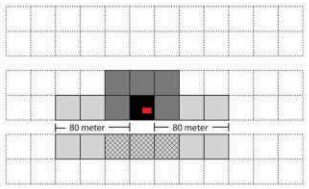


Figur 1a :
Nærområde der tiltak ligger langs vei/gate

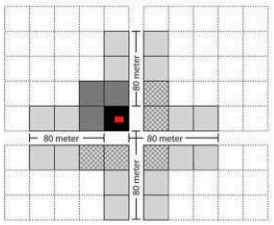

Figur 1b:
Nærområde der tiltak ligger i vei-/gatekryss

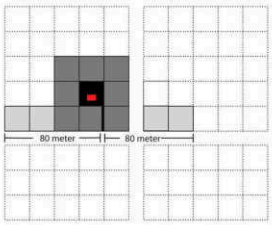

Figur 1c:
Nærområde der tiltak ligger bak bebyggelse langs vei/gate

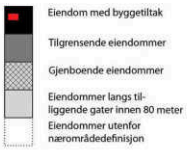

b. Med bebyggelsesstruktur menes måten bygningene er plassert og gruppert på den enkelte eiendom, i forhold til bebyggelsen i nærområdet og i forhold til veier, ferdselslinjer, bekkeløp, landskap/terreng og grøntdrag.
c. Enhetlig bebyggelsesstruktur betyr at minst 3/4 av bygningene i nærområdet har lik plassering og gruppering i forhold til ovennevnte elementer.
d. Med grøntdrag menes vegetasjonsbelter som strekker seg over flere eiendommer.

6.2
Kommunen skal godkjenne tiltakets plassering. Ved plassering av tiltak skal bebyggelsesstruktur for eiendommer langs samme side av vei i nærområdet vektlegges. Dersom tiltaket ikke er lokalisert langs vei skal plassering av bebyggelse på tilgrensende eiendommer være førende.
I områder med større bygningsvolumer i eksisterende bebyggelse skal nye boligenheter samles i volumer av tilsvarende størrelse.

6.3
Tiltak innenfor nærområder med enhetlig bebyggelsesstruktur skal videreføre denne. Der bebyggelsen i nærområdet har enhetlig avstand til vei skal denne avstanden opprettholdes.

Ny bebyggelsesstruktur innenfor enhetlige områder kan tillates, dersom denne kan videreføres over flere eiendommer i nærområdet på en slik måte at en enhetlig bebyggelsesstruktur sikres.

6.4
I nærområder uten dominerende bebyggelsesstruktur eller ved ubebygde arealer kan bebyggelse plasseres i nyskapende strukturer, og disse skal binde området sammen.

6.5
Ved alle tiltak etter plan- og bygningsloven (pbl) skal det legges stor vekt på bevaring av eksisterende terreng og vegetasjon. Terrenginngrep for å oppnå høyere utnyttelse, annen plassering eller høyere gesims- og terrenghøyde enn tomtens naturlige topografi legger til rette for tillates ikke. Ferdig planert terreng skal tilsvare eksisterende terrengnivå.

Følgende unntak tillates:

a. På flate og svakt skrånende tomter skal samlet høyde på støttemurer, fyllinger og/eller skjæringer ved bebyggelse maksimalt være 0,5 meter.
b. For skrånende tomter med fall 1:6 – 1:3 skal høyde på støttemurer, fyllinger og/eller skjæringer samlet ikke overskride 1 meter.
c. For bratte tomter med terrengfall mer enn 1:3 skal høyde på støttemurer, fyllinger og/eller skjæringer samlet ikke overskride 1,5 meter.

Ved terrassering av terrenginngrep som nevnt i b og c skal maksimal utstrekning og minste avstand mellom terrenginngrepene være 6 m i terrengets fallretning.

Terrengmessig overgang til naboeiendommer skal gis en naturlig utforming. Det skal ikke etableres støttemurer, fyllinger, og/eller skjæringer med samlet høyde på mer enn 0,5 meter nærmere enn 4 meter fra nabogrense.

Mindre avvik kan tillates for adkomst/avkjørsel og parkering.

6.6
Maksimalt 40 % av tomtens areal, inklusive bebygd areal (BYA), kan opparbeides med harde, vann-ugjennomtrengelige overflater. Overvann skal håndteres lokalt på egen eiendom.

6.7
Nye tiltak skal plasseres slik at større trær bevares. Med større trær menes trær med stammeomkrets over 90 cm, målt 1 meter over terreng. Det skal avsettes plass på eiendommen i plan og dybde til utvikling av rotsystem og krone. Treets rotsone regnes som største omkrets for treets krone. Tiltak eller byggegroper innenfor denne sonen tillates ikke.

§ 7 Utforming av bebyggelse

Nye tiltak skal ha god bruksmessig, fysisk og estetisk kvalitet.

Nye tiltak skal ha småhuskarakter og størrelse/volum tilsvarende eksisterende bebyggelse i nærområdet. Flertallet av følgende formingsfaktorer skal hentes fra eksisterende bebyggelse: Høyde, lengde/bredde, grunnflate, volumoppbygging, takform og materialbruk, hvorav takform og/eller materialbruk skal være et av elementene.

I nærområder med i hovedsak ensartet bebyggelse skal alle ovennevnte formingsfaktorer hentes fra eksisterende bebyggelse.

§ 8 Bevaringsverdig bebyggelse

Ved behandlingen av søknadspliktige tiltak samt ved behandling av bebyggelsesplaner skal spørsmålet om bevaring avklares med antikvarisk myndighet (Byantikvaren).
Der det er enkeltbygg av særlig arkitektonisk eller historisk betydning på eiendommen, eller eiendommen inngår i grupper av bygninger som sammen utgjør et spesielt verdifullt kulturmiljø, skal nybygg plasseres slik at eksisterende bevaringsverdig bebyggelse kan bevares.
"Moderhusets" (det eksisterende bevaringsverdige huset) ordensprinsipper og formingsfaktorer skal være førende for plassering og utforming av ny bebyggelse, slik at bebyggelsen på eiendommen samlet får en helhetlig karakter og "moderhuset" et romslig uteareal foran sin hovedfasade.

§ 9 Bevaring av strandlinje mot sjø og vassdrag

Åpne strekninger av bekker, elver, vann, dammer og tjern skal opprettholdes. Der nye tiltak berører lukkede elver eller bekker skal gjenåpning av disse vurderes.

Tiltak må ikke gjennomføres nærmere enn 20 m fra vannkant mot vassdrags hovedløp eller 12 m fra vannkant mot vassdrags sideløp. De samme avstandene gjelder også for graving, sprenging og andre fyllingsarbeider. Avstand måles ut fra normal vannstand. Hovedløp og sideløp defineres som i kommende Grøntplan i Oslo.

I områder markert A på plankartet gjelder byggegrense mot bekk som vist på plankartet.

I områder på Bygdøy som ikke omfattes av S-4726 "Reguleringsplan med reguleringsbestemmelser for villaområdet Huk aveny" vedtatt 12.06.2013, og som er markert B på plankartet, gjelder byggegrense mot sjøen som vist på kartet. I disse områdene kan det likevel tillates brygge, utenfor byggegrense, på inntil 8 m2 pr. eiendom. Største lengde langs strandlinje skal ikke overstige 6 meter. Største lengde fra strandlinje, eller største utstikk fra strandlinje ved normal vannstand, skal ikke overstige 6 meter. Brygger skal utformes og plasseres slik at allmenn ferdsel på sjøen ikke hindres.


§ 10 Bebyggelse, høyder og grad av utnyttelse

Det tillates inntil 24 % bebygd areal (BYA) på den enkelte tomt. Områder langs bekkedrag (markert A på plankartet) og områder på Bygdøy (markert B på plankartet) som ikke omfattes av S-4726, "Reguleringsplan med reguleringsbestemmelser for villaområdet Huk aveny" vedtatt 12.06.2013, tillates bebygd areal (BYA) inntil 18 %.


Følgende høyder tillates:

a. Gesimshøyde inntil 6,5 meter og mønehøyde inntil 9,0 meter. For bebyggelse med pulttak tillates høyeste gesims inntil 7,5 meter, laveste gesims inntil 6,5 meter. For bebyggelse med flate tak tillates gesimshøyde inntil 7,0 meter. Med flate tak menes tak med maksimalt 4 graders takvinkel. Alle høyder måles ut fra eksisterende terrengs gjennomsnittsnivå rundt bygningen.

b. De tillatte gesims- og mønehøyder i pkt. a) forutsetter at tiltakets totale høyde (HT) ikke overstiger 10,5 meter. Tiltakets totale høyde er samlet høyde på bygning og laveste punkt for støttemurer, skjæringer og fyllinger maksimalt 6 meter fra fasade, og måles som vist på figur 2a og 2b:

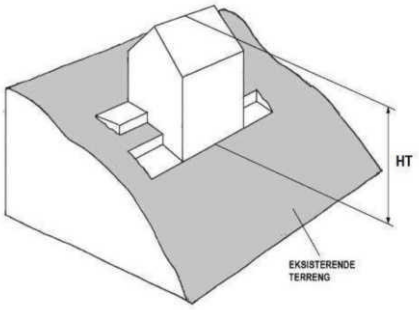

Figur 2a

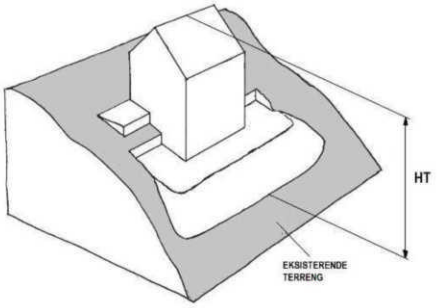

Figur 2b

c. Der et flertall av bygningene langs samme side av vei i nærområdet har gesims- og mønehøyder som overstiger de angitte høyder angitt under a) med mer enn 1 meter, kan kommunen ut fra disse høydene fastsette gesims- og mønehøyde for det omsøkte tiltaket opp til den høyde som er dominerende for området.

I søknad om tiltak skal gesims- og mønehøyder, samt høyder for eksisterende og planert terreng angis med kotetall.

Anlegg under bakken skal i hovedsak plasseres under bygningens fotavtrykk, og maksimalt utgjøre 30 % av tomtens areal.

Parkeringsplasser på terreng, dvs. frittstående, i carport eller garasje, skal være minimum 18 m2 per plass og medregnes i bebygd areal (BYA). Ved fire eller flere boenheter skal minimum 25 % av parkeringsplassene, dog minst en plass, ligge på terreng og være felles for beboerne. Felles P-plasser på terreng skal ikke være overbygd. Ved parkeringsanlegg i kjeller skal hver plass ha en minstestørrelse på 2,5 x 5,0 meter.

§ 11 Minste størrelse på boligtomter

Minste tomtestørrelse skal være 600 m2.
Tomter på under 600 m2 kan likevel fradeles hvis det foreligger godkjent søknad om tillatelse for nytt tiltak eller det ligger eksisterende bygning på eiendommen som ønskes fradelt.

Slik fradeling, eller fradeling til tomter på over 600 m2, kan godkjennes hvis øvrige krav i plan- og bygningsloven og reguleringsbestemmelsene er oppfylt.

§ 12 Uteoppholdsareal

Det skal settes av uteoppholdsareal etter følgende norm.:

a. Minimum 200 m2 for eneboliger og 300 m2 for tomannsboliger.
b. Minimum 100 m2 per boenhet/leilighet der BRA er lik eller større enn 55 m2 i annen boligbebyggelse/ boligtype enn ene- eller tomannsbolig.
c. Minimum 50 m2 per boenhet/leilighet der BRA er mindre enn 55 m2 i annen boligbebyggelse/ boligtype.

Arealnormen gjelder både for nye boliger og for eksisterende boliger på eiendommer hvor det skal gjennomføres tiltak. Arealnormen gjelder også ved endring av antall eller størrelse på leiligheter i eksisterende bebyggelse og ved fradeling av eiendommer.

Minst 3/4 av uteoppholdsarealet skal være på terreng. Takterrasser medregnes i uteoppholdsareal. Arealer brattere enn 1:3 etter planering tas ikke med i beregningen av uteoppholdsareal.

Uteoppholdsareal skal plasseres best mulig i forhold til sol og støy/andre miljøbelastninger, skal være egnet for aktivitet og lek og skal ligge godt tilgjengelig fra boligen. Ved 2 – 4 boenheter skal uteoppholdsareal på terreng innbefatte ett samlet areal med en minste størrelse på 8 x 8 meter per boenhet.

Ved tiltak med fem eller flere boenheter skal minimum 1/4 av uteoppholdsarealet være et felles uteoppholdsareal på terreng med en minste størrelse på 8 x 12 meter. Felles uteoppholdsareal på nordsiden av bebyggelse tillates ikke.

Takterrasser kan godkjennes hvis disse er trukket minimum 1 meter tilbake fra fasadelivet.

Arealer som er ment å tjene som felles oppholds-, leke- eller parkeringsareal, jfr.§10, for eiendommen, kan ikke tillegges enkeltseksjoner som tilleggsareal dersom eiendommen blir seksjonert, jfr. § 20b.

§ 13 Parkering

Parkeringsplasser skal opparbeides i henhold til de til enhver tid gjeldende parkeringsnormer for Oslo kommune, åpen by.

§ 14 Veier

Langs veier med kapasitetsproblemer eller trafikkfarlige strekninger kan den nye bebyggelsens påvirkning på trafikksituasjonen kreves utredet av utbygger.

Ved tillatelse til deling av eiendom eller byggetiltak kan det settes krav til veiopparbeidelse.

Kommunen kan kreve oppført gjerde langs vei som betingelse for midlertidig brukstillatelse og gi bestemte krav til utforming, høyde, osv.

§ 15 Støy

Der støyforholdene overstiger laveste grense i de til enhver tid gjeldende retningslinjer for støy, må plan for tiltak som dokumenterer tilfredsstillende støynivå foreligge sammen med søknad om tillatelse til tiltak. Aktuelle terrengtiltak innarbeides i utomhusplanen, jfr. § 6. Alle støybeskyttelsestiltak skal være ferdig opparbeidede før midlertidig brukstillatelse gis.

§ 16 Luftforurensing

I områder der grenseverdiene for lokal luftkvalitet kan bli overskredet, skal arealer ikke fradeles eller bebygges uten at det gjennomføres tiltak som vil gi tilfredsstillende luftkvalitet.

§ 17 Jordforurensning

Arealer med forurensning i grunnen kan ikke bebygges uten at nødvendige tiltak gjennomføres.

§ 18 Automatisk fredete kulturminner – forholdet til lov om kulturminner og rekkefølgebestemmelser

De automatisk fredete kulturminnene som er regulert til spesialområder bevaring/automatisk fredete kulturminner/boliger skal forvaltes i henhold til lov om kulturminner av 09.06.1978 nr. 50 (kulturminneloven).

Før tillatelse etter plan- og bygningsloven kan gis, må forholdet til automatisk fredete kulturminner være avklart i samsvar med kulturminneloven, jfr. kulturminneloven §§ 8, 9 og 10. Dette innebærer at automatisk fredete kulturminner for det samlede tiltaket må registreres. Hvor slike kulturminner påvises må kulturminnemyndighetene vurdere om tillatelse til inngrep kan gis og eventuelt fastsette vilkår for dette, jf. kulturminneloven §§ 8 og 9, og kommunen må følge opp med nødvendige reguleringsendringer (formål og/eller bestemmelser).

§ 19 Strøkstjenlig virksomhet

Ny eller utvidelse av eksisterende strøkstjenlig virksomhet samt bruksendring til disse formål tillates, forutsatt at kommunen finner virksomheten tjenlig for boligstrøket. Tiltaket forutsettes ikke å medføre vesentlig økning av miljøbelastninger på nærområdet.

Med strøkstjenlig virksomhet menes tiltak som forsterker kvaliteten på området og støtter opp om hensikten med planen selv om tiltaket ikke inngår i reguleringsformålet.

§ 20 Dokumentasjon

Søknad om tiltak skal inneholde:

a. Analyse og beskrivelse av nærområdets bebyggelsesstruktur med ny bebyggelse innplassert.

b. Disponering av eiendommen til bebyggelse, atkomst, parkering og uteoppholdsareal med vegetasjon. Ved felles uteoppholdsareal skal avgrensning av private og felles uteoppholdsareal og hvordan 60 % vanngjennomtrengelige arealer sikres, vises. Større, eksisterende trær med avsatt plass til rotsone skal inntegnes.
c. Eksisterende og ny bebyggelses nøyaktige plassering på eiendommen i forhold til nabogrenser, veier, annen bebyggelse, stier, bekker med mer.
d. Kotesatt eksisterende og planert terreng på eiendommen og tilstøtende arealer.
e. Bebyggelsens høyder, kote- og målsatt, og utforming sammen med eksisterende bebyggelse på naboeiendommer i nærområdet.
f. Analyse og beskrivelse av tiltakets innvirkning på naboeiendommer i forhold til sol ved jevndøgn kl. 15:00**,** samt miljøbelastninger, herunder lokale trafikkforhold.
g. Tiltakets plantegninger, snitt og fasader med tilgrensende nabobebyggelse vist**.**
h. Dokumentasjon som viser at tiltaket, jf. § 18, 2. ledd, ikke kommer i konflikt med automatisk fredete kulturminner etter kulturminneloven.
i. Dokumentasjon som viser hvordan tiltaket hensyntar naturmangfold.
j. Marksikringsplan som redegjør for sikring av større trær og terreng i byggeperioden.
k. Redegjørelse for lokal håndtering av overvann.

Der kommunen finner det nødvendig kan det kreves ytterligere dokumentasjon.
For fradeling av eiendom, mindre byggetiltak og andre mindre anlegg kan kommunen forenkle kravene til dokumentasjon.

Reguleringsplan og reguleringsbestemmelser ble egengodkjent ved

bystyrets vedtak av 15.03.2006, sak 80,

revidert ved
bystyrets vedtak av 12.06.2013, sak 238,
byutviklingskomiteens vedtak av 17.03.2015, sak 57.

Bestemmelsene er i samsvar med bystyrets vedtak.

Byrådsavdeling for byutvikling, den 06.04.2006 og 28.06.2013.

Signy Volden, bem

Oslo

S-5058

Detaljregulering med konsekvensutredning og med reguleringsbestemmelser for Ny vannforsyning til Oslo - Huseby vannbehandlingsanlegg

Vedtaksdato: 13.11.2019
Vedtatt av: Bystyret, egengodkjenning
Vedtaksdokumenter: 201708944
Lovverk: PBL 2008
Høydereferanse: NN2000
Merknader:
Knytning(er) mot andre planer:

Dokumentet består av 31 side(r) inkludert denne.

Plan- og bygningsetaten
Oslo kommune

oslo.kommune.no/plan-bygg-og-eiendom

Besøksadresse:
Vahls gate 1, 0187 Oslo
Postadresse:
Boks 364 Sentrum,
0102 Oslo

Sentralbord: +47 21 80 21 80
Kundesenteret: +47 23 49 10 00
postmottak@pbe.oslo.kommune.no
Org.Nr.: NO 971 040 823 MVA

S-5058
13.11.2019

OSLO KOMMUNE

Reguleringsplan for ny vannforsyning Oslo – Huseby vannbehandlingsanlegg

Reguleringsbestemmelser
Detaljregulering for gnr./bnr. 29/4 m.fl.

20 plankart merket UTI-201708944, datert 29.01.2019 og revidert 26.06.19 og 20.09.2019.

Planens hensikt

Formålet med reguleringsplanen er å legge til rette for etablering av nytt vannbehandlingsanlegg og overføringstunneler for vannforsyning med tilhørende anlegg og konstruksjoner.

Fellesbestemmelser

1 Fellesbestemmelser for hele planområdet

1.1 Overvannshåndtering

Overvann skal håndteres lokalt ved infiltrasjon i grunnen eller ledes frem til nærmeste resipient, og skal fortrinnsvis håndteres i åpne løsninger. Overvann som ledes til resipient skal ha god vannkvalitet. Overvann fra anleggsvirksomhet skal renses.

1.2 Automatisk fredete kulturminner

Dersom det under anleggsarbeider treffes på automatisk fredete kulturminner, eksempelvis i form av helleristninger, brent leire, keramikk, flint, groper med trekull og/eller brent stein etc., skal arbeidet øyeblikkelig stanses og Byantikvaren varsles, jf. lov om kulturminner av 9. juni 1978 nr. 50, § 8.

1.3 Miljøkvalitet

1.3.1 Støy i anleggsfasen

For støy i anleggsfase skal den til enhver tid gjeldende statlige retningslinje for behandling av støy i arealplanleggingen T-1442, tabell 3, «øvrig industri» legges til grunn. For støynivå på natt skal grenseverdier i Oslo kommunes støyforskrift benyttes. Veileder M-128, kapittel 4 og 9.9 skal benyttes for beregning og dimensjonering av tiltak for begrensning av bygge- og anleggsstøy.

Helseetaten vil være koordinerende myndighet når det gjelder behandling av søknader om nødvendige dispensasjoner og forhåndsgodkjenninger etter støyforskriften §§ 12, 14 og 15. Plan og dokumentasjon med oversikt over støyende aktiviteter og avbøtende tiltak skal forelegges Helseetaten for alle aktiviteter som utvikler støy som kan overskride grenseverdiene i forskriften § 12 og impulsiv støy som krever godkjenning etter § 14.

Dispensasjon og godkjenning skal foreligge ved søknad om igangsettingstillatelse. Følgende dokumentasjon skal utarbeides og vedlegges søknad om tillatelse til å gjennomføre arbeider som kan overskride grenseverdiene:

a) Beregninger av støyende hovedaktiviteter med utarbeiding av nødvendig støysonekart.
b) Fremdriftsplan med synliggjøring av hovedaktiviteter og varighet.
c) Valg av arbeidsmetoder, utstyr, driftstider og mulige støyreduserende tiltak.
d) Plan for kontroll og dokumentasjon av støyforhold under gjennomføringen av arbeidet.
e) En konkret plan for informasjon/kommunikasjon med berørte parter. Berørte naboer skal varsles om støyende arbeider i henhold til anbefalingene i T-1442.
f) Strategi for håndtering av støyklager og tilbud om erstatningsboliger.

For innendørs strukturlyd fra arbeid i tunnel gjelder innendørs grenseverdier T-1442, tabell 6. For tunnelanlegg skal tydelig borelyd og piggelyd gi en skjerping av grensene med 5 dB.

1.3.2 Støy i driftsfasen

For støy i driftsfase skal den enhver tid gjeldende statlige retningslinje for behandling av støy i arealplanleggingen T-1442, tabell 3, «Øvrig industri» legges til grunn.

1.3.3 Vibrasjoner

For vibrasjoner og påvirkning fra anleggsvirksomhet på boligbygninger og andre vibrasjonsfølsomme bygninger skal følgende maksimale rammer legges til grunn:

Tabell 1: Grenseverdier for vibrasjoner hentet fra NS8141 (noe forenklet)

Bygning	**Antatt fundamentering/grunnforhold**	**Vibrasjonsgrense (vertikal svingehastighet v) (mm/s)**	
		Avstand 5-30 m	**Avstand > 30 m**
Næringsbygg og boliger i normal tilstand	Grunnmur eller plate på sand, grus, silt, leire	20	15
	Grunnmur på fast morene, sprengstein	30	25
	Grunnmur eller peler/pilarer til fast berg evt. tynt avrettingslag over berg	50	50
Transformatorer med tilbehør	All fundamentering	20	20
Høyspentmaster	All fundamentering	30	50
Høyspentmaste-vanger	All fundamentering	20	50

For byggverk som er i en ømtålig tilstand (tydelige setningsskader, sviktende fundamentering etc.), reduseres grenseverdiene med en faktor 0,8. Under anleggsfase som omfatter større og vedvarende sprengningsarbeider skal det gjennomføres kontinuerlige vibrasjonsmålinger i sprengningsperioden på forventet utsatte lokaliteter. Om nødvendig skal det gjennomføres avbøtende tiltak.

1.4 Dokumentasjonskrav og særskilt underlag til byggesaksbehandlingen

1.4.1 Utomhusplan

Sammen med søknad om rammetillatelse skal det for felt avsatt til vannforsyningsanlegg innsendes utomhusplan i målestokk 1:200. Planen skal vise hvordan de deler av overflaten som er berørt av anlegget skal opparbeides som uteoppholdsareal for nye vannforsyningsanlegg. Planen skal vise/dokumentere: gjerder, støttemurer, gangveier, internveier med snuareal, parkeringsareal for sykkel og oppstillingsplass for utrykningskjøretøy, håndtering av renovasjon, overvann og snø, stigningsforhold og belysning. Planen skal redegjøre for eksisterende og fremtidig terreng, trær, beplantning og grønne vegetasjonsflater.

Utomhusplanen skal godkjennes samtidig med rammetillatelse. Uteoppholdsarealene skal være ferdig opparbeidet i samsvar med den godkjente utomhusplanen senest 6 måneder etter at det er gitt midlertidig brukstillatelse. Utomhusplan for driftsbygg (felt A1) skal forelegges Byantikvaren. Byantikvarens uttalelse skal følge søknad om rammetillatelse.

1.4.2 Plan for anleggs- og riggområder

Sammen med søknad om rammetillatelse skal det vedlegges plan for anleggsfasen. Anleggsfasen skal gjennomføres på en skånsom måte for å unngå unødvendige inngrep i eksisterende terreng og vegetasjon, samt unngå senkning av grunnvannstand og setningsskader på bebyggelse i og rundt tiltaksområdet.

Plan for anleggs- og riggområder skal redegjøre for:

a) Utbyggingsfaser/gjennomføring.
b) Plassering og arealbehov for rigg- og anleggsområder, midlertidige massedeponier, lagerplasser, atkomst, parkering, anleggsgjerder mv.
c) Kjøremønster for hvordan trafikken forbi og gjennom området skal håndteres, herunder anleggstrafikk. Kjøremønster skal kartfestes.
d) Nødvendige trafikksikkerhetstiltak med særlig vekt på trygg og fremkommelig vei for fotgjengere og syklister, kollektivtrafikk og beredskapskjøretøyer. Skoleveier skal ivaretas spesielt.
e) Planlagte tiltak for å ivareta atkomst- og parkeringsbehov for bolig- og næringsbebyggelse som berøres midlertidig i anleggsfasen.
f) Tiltak for istandsetting av arealer herunder beplantning som påvirkes midlertidig i anleggsfasen, jf. punkt 5 Midlertidig anlegg- og riggområde.
g) Alle inngrep i eksisterende vassdrag, terreng og vegetasjon/trær.
h) Beskrivelse og kartfesting av sikringstiltak for eksisterende terreng og vegetasjon/trær som skal ivaretas i anleggsfasen.
i) Beskrivelse av hvordan hensynet til kulturminner og kulturmiljøer skal ivaretas i anleggsfasen og sikres mot at skade oppstår som følge av anleggsfasen.

j) Håndtering av støy, vibrasjoner og luftforurensning og forurensning av grunn med beskrivelse av avbøtende tiltak. Det utarbeides en egen beredskapsplan for håndtering av uventet grunnforurensning i hele planområdet.
k) Nødvending omlegging av eksisterende vann- og avløpsanlegg.
l) Behandling av overvann, herunder valg av løsninger. Dette gjelder både tunnelvann, takvann, overflatevann og drensvann.
m) Hvordan anleggsarbeider og anleggstrafikk påvirker friområder og tilliggende rekreasjonsarealer.

Planen for anleggs- og riggområder skal oversendes Statens vegvesen og kommunal veimyndighet for uttalelse.

1.4.3 Plan for miljøoppfølging/kvalitetsprogram for miljø og energi

Sammen med søknad om rammetillatelse skal det foreligge miljøoppfølgingsplan. Miljøoppfølgingsplanen skal redegjøre for forhold knyttet til massehåndtering, herunder transport, støy og vibrasjoner, utslipp til luft, vann og grunn, nærmiljø og friluftsliv, naturmiljø (inkludert tiltak mot spredning av uønskede, fremmede arter), landskap, kulturminner og kulturmiljø samt materialvalg, avfallshåndtering og energibruk i anleggsfase og i permanent situasjon. Miljøoppfølgingsplanen skal sette krav til maksimal innlekkasje av grunnvann i fjellanlegget. I anleggs- og riggområder som drenerer til Mærradalsbekken, Makrellbekken eller Akerselva skal det gjennomføres nødvendige beredskapstiltak for å redusere risiko for utslipp eller annen negativ påvirkning av vassdragene. Plan- og bygningsetaten skal godkjenne innholdet i planen.

1.4.4 Øvrige dokumentasjonskrav

Ved etablering av tiltak som gir vesentlig nær- eller fjernvirkning skal det senest ved søknad om rammetillatelse utarbeides perspektivillustrasjoner eller annet materiale som i nødvendig grad belyser tiltakets visuelle virkninger.

Sammen med søknad om rammetillatelse for nye vannforsyningsanlegg innenfor planområdet skal det foreligge plan for reetablering av Husebybakken Skipark.

Sammen med søknad om rammetillatelse for nye vannforsyningsanlegg innenfor planområdet skal det foreligge plan for nødvendige støyskjermingstiltak. Krav til plan for nødvendige støytiltak faller bort dersom det dokumenteres at grenseverdier for støy vil overholdes.

Sammen med søknad om rammetillatelse til omlegging av gang- og sykkelvei langs Sørkedalsveien skal det foreligge byggeplan for tiltakene som viser plassering i terreng og utforming. Den skal godkjennes av Bymiljøetaten og Statens vegvesen.

Sammen med søknad om rammetillatelse for nye vannforsyningsanlegg og andre tiltak som berører forvaltningsinteressene til Forsvaret, Bane NOR SF, Sporveien AS og Statens vegvesen, skal det foreligge uttalelse fra disse.

Bestemmelser til arealformål

2 Bebyggelse og anlegg (pbl. § 12-5 nr. 1)

2.1 Vertikalnivå 1

2.1.1 Vannforsyningsanlegg, felt A6, A7

2.1.1.1 Arealbruk

I felt A6 og A7 kan det oppføres konstruksjoner og anlegg for vannforsyning og tilhørende funksjoner.

2.2 Vertikalnivå 2

2.2.1 Vannforsyningsanlegg, felt A1, A2, A3, A4, A5

2.2.1.1 Arealbruk

I felt A1 kan det oppføres bebyggelse, konstruksjoner og anlegg for vannforsyning og tilhørende funksjoner. I felt A2–A5 kan det oppføres konstruksjoner og anlegg for vannforsyning og tilhørende funksjoner.

2.2.1.2 Utnyttelse

Tillatt utnyttelse for felt A1–A5 er inntil %-BYA= 80.

2.2.1.3 Plassering

Plassering av bebyggelse, konstruksjoner og anlegg skal skje innenfor byggegrense angitt på plankart. Mindre anlegg og konstruksjoner, som støttemurer, gjerder etc. tillates etablert utenfor byggegrense. Der det ikke er angitt byggegrense, går byggegrense i formålsgrense.

2.2.1.4 Høyder

Felt A1

Tillatt maksimal høyde for konstruksjoner (tunnelportal) er kote +148. Tillatt maksimal høyde for bebyggelse er kote +150. Tillatt maksimal høyde for tekniske anlegg på tak er kote +152.

Felt A2

Tillatt maksimal høyde for bebyggelse er kote +158.

Felt A3

Tillatt maksimal høyde for konstruksjoner er kote +67.

Felt A4

Tillatt maksimal høyde for konstruksjoner er kote +83.

Felt A5

Tillatt maksimal høyde for konstruksjoner er kote +31.

2.2.1.5 Utforming

Bebyggelse, anlegg og konstruksjoner, inkludert gjerder, innenfor felt A1 skal gis en utforming som er tilpasset naturgitte og menneskeskapte omgivelser. Det skal legges vekt på å dempe fjernvirkning ved bruk av estetiske virkemidler og beplantning. Med estetiske virkemidler menes materialbruk og fargebruk på byggets fasade. Materialbruk for portalers eksteriør skal i hovedsak være betong og/eller naturstein.

Nærområdets landskap/terreng skal være førende ved plassering av bebyggelse, slik at bebyggelsen tilpasses terrenget i størst mulig grad. Utearealene skal være godt forankret til stedet gjennom god terrengtilpasning med tilbakefylling av masser og nyplanting av vegetasjon. Takene skal behandles som en del av tiltakets samlede arkitektoniske uttrykk. Tekniske installasjoner som ventilasjon og eksosavkast skal integreres i den arkitektoniske utformingen. Solceller på tak og fasader tillates. Reflekterende takflater tillates ikke, med unntak av solceller.

For å redusere visuelle nær- og fjernvirkninger av installasjoner i felt A2 skal stedets omgivelser være førende for material- og fargevalg. Farge- og materialvalg for gjerder skal også tilpasses stedets omgivelser.

Materialbruk for tunnelportalenes eksteriør skal i hovedsak være betong og/eller naturstein i felt A3, A4 og A5. Konstruksjonene tilpasses terrenget i størst mulig grad, og tilbakefylling av masser tilpasses konstruksjon og terreng.

2.2.1.6 Avkjørsel

Atkomst til felt A1 er via felt KV1. Atkomst til felt A2, A3, A4 og A5 tillates for drift og vedlikehold.

2.2.1.7 Parkering

For bebyggelse i felt A1 skal det etableres minimum 20 sykkelparkeringsplasser og maksimum 20 bilparkeringsplasser. Sykkelparkeringsplasser skal være i garasjeanlegg eller under tak, med låsemulighet og i nærhet av bebyggelsens inngangsparti. Det tillates ikke permanent bilparkeringsareal på terreng.

3 Samferdselsanlegg og teknisk infrastruktur (pbl. § 12-5 nr. 2)

3.1 Vertikalnivå 1

3.1.1 Kjørevei, felt KV3

3.1.1.1 Arealbruk

Det kan oppføres anlegg og konstruksjoner for veiformål.

3.2 Vertikalnivå 2

3.2.1 Kjørevei, felt KV1, f_KV2

Det kan oppføres anlegg og konstruksjoner for veiformål. Vei skal utføres med fast dekke og i henhold til Oslo kommunes gate og veinormal.

Felt KV1 skal utformes som avkjørsel.

Felt f_KV2 er felles for gnr./bnr. 47/251, 47/355 og senere utskilte eiendommer.

3.3 Gang- og sykkelvei

3.3.1 Arealbruk

Det kan oppføres anlegg og konstruksjoner, herunder støttemurer, for gang- og sykkelveiformål.

3.3.2 Utforming

Gang- og sykkelvei skal ha bredde fem meter (tre + to), utføres med fast dekke og være gjennomgående gjennom avkjørsel.

3.3.3 Eierskap

Gang- og sykkelvei er offentlig.

3.4 Annen veggrunn – grøntareal, felt o_VG1, o_VG2, f_VG3

3.4.1 Arealbruk

I felt o_VG1, o_VG2 og f_VG3 kan det oppføres anlegg og konstruksjoner i tilknytning til vegformålet, herunder støttemurer, belysning, overvannshåndtering og areal for tilknytning til gangfelt, sykkelveg og fortau. Arealer regulert som annen veggrunn – grøntareal skal tilsås og beplantes, steinsettes eller opparbeides på en annen parkmessig måte.

3.4.2 Eierskap

Felt o_VG1 og o_VG2 er offentlig. Felt f_VG3 er felles for gnr./bnr. 47/251, 47/355 og senere utskilte eiendommer.

Bestemmelser til hensynssoner (pbl. §§ 16-6, 12-7 og 11-8)

4 Sikrings-, støy- og faresoner (pbl. § 11-8 a)

4.1 Fellesbestemmelser for sikrings- og faresoner

Gjeldende reguleringsplaner innenfor hensynssonen skal videreføres med mindre noe annet fremgår av denne planen.

4.2 Andre sikringssoner – vannforsyningsanlegg H190

4.2.1 Felt H190_1

Det tillates ikke boret brønner for vann, energi eller gjennomført andre søknadspliktige eller ikke-søknadspliktige tiltak med fysiske inngrep under kote +100 i grunnen, med mindre disse på forhånd er godkjent av Oslo kommune, Vann- og avløpsetaten.

4.2.2 Felt H190_2

Det tillates ikke boret brønner for vann, energi eller gjennomført andre søknadspliktige eller ikke-søknadspliktige tiltak med fysiske inngrep i grunnen, med mindre disse på forhånd er godkjent av Oslo kommune, Vann- og avløpsetaten.

Det tillates innenfor sikringssonen rydding av vegetasjon i en sone på fire meter rundt felt A1 og A2.

4.2.3 Felt H190_3, H190_4

Det tillates sikringstiltak for tunnel som f.eks. bolting og injisering.

4.3 Faresone for høyspenningsanlegg H370

4.3.1 Felt H370_1

Det er ikke tillatt med ny bebyggelse innenfor hensynssonen og alle tiltak i terrenget og anleggsarbeid innenfor hensynssonen skal på forhånd være avklart med ledningseier.

4.3.2 Felt H370_2-3

Det tillates ikke gjennomført søknadspliktige eller ikke-søknadspliktige tiltak i grunnen, med mindre disse på forhånd er avklart med netteier.

Bestemmelser til bestemmelsesområder

5 Bestemmelsesområde

5.1 BG #1–6 (anleggs- og riggområde)

Innenfor bestemmelsesområde #1–6 er det tillatt med anleggs- og riggområde i anleggsfasen for tiltakene. Området tillates midlertidig benyttet til brakkerigg, verksted, lagerplass, kjøreareal, parkeringsareal, renseanlegg for vann, mellomlagring av masser og annet som er nødvendig for gjennomføring av anleggsarbeidet. Innenfor området tillates midlertidige terrengendringer, støttemurer og andre tiltak som ledd i etablering og drift av anleggs- og riggområdet.

Dersom ikke annet fremgår av denne plan, skal alle områder hvor det er utført anlegg, eller som er benyttet i anleggsvirksomheten, senest ett år etter at tiltaket er avsluttet/satt i drift, være tilbakeført til opprinnelig tilstand eller istandsettes i henhold til utomhusplan/landskapsplan/ byggeplan, jf. punkt 1.4. Utomhusplaner/landskapsplaner skal vise hvordan området skal fremstå etter at anlegget er avsluttet. Disse skal vise veier, terrengutforming, beplantning, gangarealer/stier, eventuelt sambruk med videre.

Innenfor #1 tillates plassering av lekter for massetransport, men anleggsaktiviteten skal ikke medføre at atkomst til Sollerud småbåthavn blokkeres.

Innenfor# 1 og #2 tillates det å legge om gangveier og lysløyper som skal være åpne for bruk i hele anleggsperioden. Etter endt anleggsaktivitet skal terrenget tilbakestilles. Matjord på Husebyjordet legges tilbake.

Innenfor #2 skal eventuelle trær som må felles for å gjennomføre tiltaket fremgå av plan for anleggs- og riggområder pkt. g. Øvrige trær beskyttes med byggegjerder, eventuelt matter, i anleggsperioden.

Innenfor #4 skal atkomst for Statnett SF til eksisterende energianlegg opprettholdes.

Innenfor #5 skal asketreet i almelunden og trerekke langs Søsterhjemmet bevares og rotsoner sikres. Riggfunksjoner skal plasseres slik at øvrige trær med rotsoner ikke skades. Eventuelle trær som må felles for å gjennomføre tiltaket skal fremgå av plan for anlegg og riggområder pkt. g. Trær som skal bevares må beskyttes med byggegjerder, eventuelt matter, i anleggsperioden. Dette gjelder også for trær med rotsone som ligger i randsonen mot byggeområdet. Trær som må felles eller blir skadet skal etter at anlegget er ferdigstilt erstattes med nye trær, med minimum omkrets på 20 cm en meter over terreng.

Om almetrær innenfor #6 skades som en følge av anleggsvirksomheten skal de erstattes med samme antall tre av samme art når anlegget er ferdigstilt. Nyplantete trær skal ha minimum omkrets på 20 cm én meter over bakken.

5.2 BG #7 (teknisk bygg)

Innenfor bestemmelsesområde #7 tillates det bygd ett teknisk bygg til snøproduksjon. Maksimalt tillatt BYA for teknisk bygg 30 m^2. Det tillates gesimshøyde på inntil 3,0 meter og mønehøyde inntil 4,0 meter.

Rekkefølgebestemmelser og vilkår for gjennomføring

6 Før igangsetting (felt A1–A7)

6.1 Nødvendige støytiltak

Før igangsetting av sprengningsarbeider skal eventuelle nødvendige støytiltak være ferdig opparbeidet etter godkjent plan, jf. 1.4.4.

6.2 Anlegg for overvannshåndtering i anleggsfase

Før igangsetting av tunnelarbeid skal nødvendige anlegg for tunnelvann og overvannshåndtering i anleggsfase være ferdig opparbeidet etter godkjent plan, jf. 1.4.2.

6.3 Gangveier, lysløype og tursti

Før arbeid med hovedanlegget herunder etablering av anleggsveier, og tunnelpåhugg kan startes opp skal gangveier og lysløype på felt #1 og #2 samt lysløype og tursti ved Makrellbekken på felt # 4 være midlertidig lagt om etter godkjent plan, jf. 1.4.4.

7 Før bebyggelse og anlegg tas i bruk (felt A1–A5)

7.1 Utomhusanlegg

Senest 12 måneder etter avsluttet anleggsarbeid, skal alle utomhusanleggene være ferdig opparbeidet etter godkjent plan, jf. 1.4.1.

7.2 Husebybakken Skipark

Senest 12 måneder etter avsluttet anleggsarbeid, skal Husebybakken Skipark være reetablert etter godkjent plan, jf. 1.4.4.

7.3 Kompenserende tiltak for barn og unge

Senest 12 måneder etter avsluttet anleggsarbeid, skal kompenserende tiltak i form av opparbeiding av manglende turveilenke (A12), nord for Smithssvingen, være ferdig.

Detaljregulering og reguleringsbestemmelser ble egengodkjent ved bystyrets vedtak av 13.11.2019 sak 358. Bestemmelsene er i samsvar med bystyrets vedtak.

Byrådsavdeling for byutvikling, den 22.11.2019

Ina Rognerud, bem.

OSLO KOMMUNE

Reguleringsplan for ny vannforsyning Oslo – Huseby vannbehandlingsanlegg

Reguleringsbestemmelser
Detaljregulering for gnr./bnr. 29/4 m.fl.

20 plankart merket UTI-201708944, datert 29.01.2019 og revidert 26.06.19 og 20.09.2019.

Planens hensikt

Formålet med reguleringsplanen er å legge til rette for etablering av nytt vannbehandlingsanlegg og overføringstunneler for vannforsyning med tilhørende anlegg og konstruksjoner.

Fellesbestemmelser

1 Fellesbestemmelser for hele planområdet

1.1 Overvannshåndtering

Overvann skal håndteres lokalt ved infiltrasjon i grunnen eller ledes frem til nærmeste resipient, og skal fortrinnsvis håndteres i åpne løsninger. Overvann som ledes til resipient skal ha god vannkvalitet. Overvann fra anleggsvirksomhet skal renses.

1.2 Automatisk fredete kulturminner

Dersom det under anleggsarbeider treffes på automatisk fredete kulturminner, eksempelvis i form av helleristninger, brent leire, keramikk, flint, groper med trekull og/eller brent stein etc., skal arbeidet øyeblikkelig stanses og Byantikvaren varsles, jf. lov om kulturminner av 9. juni 1978 nr. 50, § 8.

1.3 Miljøkvalitet

1.3.1 Støy i anleggsfasen

For støy i anleggsfase skal den til enhver tid gjeldende statlige retningslinje for behandling av støy i arealplanleggingen T-1442, tabell 3, «øvrig industri» legges til grunn. For støynivå på natt skal grenseverdier i Oslo kommunes støyforskrift benyttes. Veileder M-128, kapittel 4 og 9.9 skal benyttes for beregning og dimensjonering av tiltak for begrensning av bygge- og anleggsstøy.

Helseetaten vil være koordinerende myndighet når det gjelder behandling av søknader om nødvendige dispensasjoner og forhåndsgodkjenninger etter støyforskriften §§ 12, 14 og 15. Plan og dokumentasjon med oversikt over støyende aktiviteter og avbøtende tiltak skal forelegges Helseetaten for alle aktiviteter som utvikler støy som kan overskride grenseverdiene i forskriften § 12 og impulsiv støy som krever godkjenning etter § 14.

Dispensasjon og godkjenning skal foreligge ved søknad om igangsettingstillatelse. Følgende dokumentasjon skal utarbeides og vedlegges søknad om tillatelse til å gjennomføre arbeider som kan overskride grenseverdiene:

a) Beregninger av støyende hovedaktiviteter med utarbeiding av nødvendig støysonekart.
b) Fremdriftsplan med synliggjøring av hovedaktiviteter og varighet.
c) Valg av arbeidsmetoder, utstyr, driftstider og mulige støyreduserende tiltak.
d) Plan for kontroll og dokumentasjon av støyforhold under gjennomføringen av arbeidet.
e) En konkret plan for informasjon/kommunikasjon med berørte parter. Berørte naboer skal varsles om støyende arbeider i henhold til anbefalingene i T-1442.
f) Strategi for håndtering av støyklager og tilbud om erstatningsboliger.

For innendørs strukturlyd fra arbeid i tunnel gjelder innendørs grenseverdier T-1442, tabell 6. For tunnelanlegg skal tydelig borelyd og piggelyd gi en skjerping av grensene med 5 dB.

1.3.2 Støy i driftsfasen

For støy i driftsfase skal den enhver tid gjeldende statlige retningslinje for behandling av støy i arealplanleggingen T-1442, tabell 3, «Øvrig industri» legges til grunn.

1.3.3 Vibrasjoner

For vibrasjoner og påvirkning fra anleggsvirksomhet på boligbygninger og andre vibrasjonsfølsomme bygninger skal følgende maksimale rammer legges til grunn:

Tabell 1: Grenseverdier for vibrasjoner hentet fra NS8141 (noe forenklet)

Bygning	**Antatt fundamentering/grunnforhold**	**Vibrasjonsgrense (vertikal svingehastighet v) (mm/s)**	
		Avstand 5-30 m	**Avstand > 30 m**
Næringsbygg og boliger i normal tilstand	Grunnmur eller plate på sand, grus, silt, leire	20	15
	Grunnmur på fast morene, sprengstein	30	25
	Grunnmur eller peler/pilarer til fast berg evt. tynt avrettingslag over berg	50	50
Transformatorer med tilbehør	All fundamentering	20	20
Høyspentmaster	All fundamentering	30	50
Høyspentmaste-vanger	All fundamentering	20	50

For byggverk som er i en ømtålig tilstand (tydelige setningsskader, sviktende fundamentering etc.), reduseres grenseverdiene med en faktor 0,8. Under anleggsfase som omfatter større og vedvarende sprengningsarbeider skal det gjennomføres kontinuerlige vibrasjonsmålinger i sprengningsperioden på forventet utsatte lokaliteter. Om nødvendig skal det gjennomføres avbøtende tiltak.

1.4 Dokumentasjonskrav og særskilt underlag til byggesaksbehandlingen

1.4.1 Utomhusplan

Sammen med søknad om rammetillatelse skal det for felt avsatt til vannforsyningsanlegg innsendes utomhusplan i målestokk 1:200. Planen skal vise hvordan de deler av overflaten som er berørt av anlegget skal opparbeides som uteoppholdsareal for nye vannforsyningsanlegg. Planen skal vise/dokumentere: gjerder, støttemurer, gangveier, internveier med snuareal, parkeringsareal for sykkel og oppstillingsplass for utrykningskjøretøy, håndtering av renovasjon, overvann og snø, stigningsforhold og belysning. Planen skal redegjøre for eksisterende og fremtidig terreng, trær, beplantning og grønne vegetasjonsflater.

Utomhusplanen skal godkjennes samtidig med rammetillatelse. Uteoppholdsarealene skal være ferdig opparbeidet i samsvar med den godkjente utomhusplanen senest 6 måneder etter at det er gitt midlertidig brukstillatelse. Utomhusplan for driftsbygg (felt A1) skal forelegges Byantikvaren. Byantikvarens uttalelse skal følge søknad om rammetillatelse.

1.4.2 Plan for anleggs- og riggområder

Sammen med søknad om rammetillatelse skal det vedlegges plan for anleggsfasen. Anleggsfasen skal gjennomføres på en skånsom måte for å unngå unødvendige inngrep i eksisterende terreng og vegetasjon, samt unngå senkning av grunnvannstand og setningsskader på bebyggelse i og rundt tiltaksområdet.

Plan for anleggs- og riggområder skal redegjøre for:

a) Utbyggingsfaser/gjennomføring.
b) Plassering og arealbehov for rigg- og anleggsområder, midlertidige massedeponier, lagerplasser, atkomst, parkering, anleggsgjerder mv.
c) Kjøremønster for hvordan trafikken forbi og gjennom området skal håndteres, herunder anleggstrafikk. Kjøremønster skal kartfestes.
d) Nødvendige trafikksikkerhetstiltak med særlig vekt på trygg og fremkommelig vei for fotgjengere og syklister, kollektivtrafikk og beredskapskjøretøyer. Skoleveier skal ivaretas spesielt.
e) Planlagte tiltak for å ivareta atkomst- og parkeringsbehov for bolig- og næringsbebyggelse som berøres midlertidig i anleggsfasen.
f) Tiltak for istandsetting av arealer herunder beplantning som påvirkes midlertidig i anleggsfasen, jf. punkt 5 Midlertidig anlegg- og riggområde.
g) Alle inngrep i eksisterende vassdrag, terreng og vegetasjon/trær.
h) Beskrivelse og kartfesting av sikringstiltak for eksisterende terreng og vegetasjon/trær som skal ivaretas i anleggsfasen.
i) Beskrivelse av hvordan hensynet til kulturminner og kulturmiljøer skal ivaretas i anleggsfasen og sikres mot at skade oppstår som følge av anleggsfasen.

j) Håndtering av støy, vibrasjoner og luftforurensning og forurensning av grunn med beskrivelse av avbøtende tiltak. Det utarbeides en egen beredskapsplan for håndtering av uventet grunnforurensning i hele planområdet.
k) Nødvending omlegging av eksisterende vann- og avløpsanlegg.
l) Behandling av overvann, herunder valg av løsninger. Dette gjelder både tunnelvann, takvann, overflatevann og drensvann.
m) Hvordan anleggsarbeider og anleggstrafikk påvirker friområder og tilliggende rekreasjonsarealer.

Planen for anleggs- og riggområder skal oversendes Statens vegvesen og kommunal veimyndighet for uttalelse.

1.4.3 Plan for miljøoppfølging/kvalitetsprogram for miljø og energi

Sammen med søknad om rammetillatelse skal det foreligge miljøoppfølgingsplan. Miljøoppfølgingsplanen skal redegjøre for forhold knyttet til massehåndtering, herunder transport, støy og vibrasjoner, utslipp til luft, vann og grunn, nærmiljø og friluftsliv, naturmiljø (inkludert tiltak mot spredning av uønskede, fremmede arter), landskap, kulturminner og kulturmiljø samt materialvalg, avfallshåndtering og energibruk i anleggsfase og i permanent situasjon. Miljøoppfølgingsplanen skal sette krav til maksimal innlekkasje av grunnvann i fjellanlegget. I anleggs- og riggområder som drenerer til Mærradalsbekken, Makrellbekken eller Akerselva skal det gjennomføres nødvendige beredskapstiltak for å redusere risiko for utslipp eller annen negativ påvirkning av vassdragene. Plan- og bygningsetaten skal godkjenne innholdet i planen.

1.4.4 Øvrige dokumentasjonskrav

Ved etablering av tiltak som gir vesentlig nær- eller fjernvirkning skal det senest ved søknad om rammetillatelse utarbeides perspektivillustrasjoner eller annet materiale som i nødvendig grad belyser tiltakets visuelle virkninger.

Sammen med søknad om rammetillatelse for nye vannforsyningsanlegg innenfor planområdet skal det foreligge plan for reetablering av Husebybakken Skipark.

Sammen med søknad om rammetillatelse for nye vannforsyningsanlegg innenfor planområdet skal det foreligge plan for nødvendige støyskjermingstiltak. Krav til plan for nødvendige støytiltak faller bort dersom det dokumenteres at grenseverdier for støy vil overholdes.

Sammen med søknad om rammetillatelse til omlegging av gang- og sykkelvei langs Sørkedalsveien skal det foreligge byggeplan for tiltakene som viser plassering i terreng og utforming. Den skal godkjennes av Bymiljøetaten og Statens vegvesen.

Sammen med søknad om rammetillatelse for nye vannforsyningsanlegg og andre tiltak som berører forvaltningsinteressene til Forsvaret, Bane NOR SF, Sporveien AS og Statens vegvesen, skal det foreligge uttalelse fra disse.

Bestemmelser til arealformål

2 Bebyggelse og anlegg (pbl. § 12-5 nr. 1)

2.1 Vertikalnivå 1

2.1.1 Vannforsyningsanlegg, felt A6, A7

2.1.1.1 Arealbruk

I felt A6 og A7 kan det oppføres konstruksjoner og anlegg for vannforsyning og tilhørende funksjoner.

2.2 Vertikalnivå 2

2.2.1 Vannforsyningsanlegg, felt A1, A2, A3, A4, A5

2.2.1.1 Arealbruk

I felt A1 kan det oppføres bebyggelse, konstruksjoner og anlegg for vannforsyning og tilhørende funksjoner. I felt A2–A5 kan det oppføres konstruksjoner og anlegg for vannforsyning og tilhørende funksjoner.

2.2.1.2 Utnyttelse

Tillatt utnyttelse for felt A1–A5 er inntil %-BYA= 80.

2.2.1.3 Plassering

Plassering av bebyggelse, konstruksjoner og anlegg skal skje innenfor byggegrense angitt på plankart. Mindre anlegg og konstruksjoner, som støttemurer, gjerder etc. tillates etablert utenfor byggegrense. Der det ikke er angitt byggegrense, går byggegrense i formålsgrense.

2.2.1.4 Høyder

Felt A1

Tillatt maksimal høyde for konstruksjoner (tunnelportal) er kote +148. Tillatt maksimal høyde for bebyggelse er kote +150. Tillatt maksimal høyde for tekniske anlegg på tak er kote +152.

Felt A2

Tillatt maksimal høyde for bebyggelse er kote +158.

Felt A3

Tillatt maksimal høyde for konstruksjoner er kote +67.

Felt A4

Tillatt maksimal høyde for konstruksjoner er kote +83.

Felt A5

Tillatt maksimal høyde for konstruksjoner er kote +31.

2.2.1.5 Utforming

Bebyggelse, anlegg og konstruksjoner, inkludert gjerder, innenfor felt A1 skal gis en utforming som er tilpasset naturgitte og menneskeskapte omgivelser. Det skal legges vekt på å dempe fjernvirkning ved bruk av estetiske virkemidler og beplantning. Med estetiske virkemidler menes materialbruk og fargebruk på byggets fasade. Materialbruk for portalers eksteriør skal i hovedsak være betong og/eller naturstein.

Nærområdets landskap/terreng skal være førende ved plassering av bebyggelse, slik at bebyggelsen tilpasses terrenget i størst mulig grad. Utearealene skal være godt forankret til stedet gjennom god terrengtilpasning med tilbakefylling av masser og nyplanting av vegetasjon. Takene skal behandles som en del av tiltakets samlede arkitektoniske uttrykk. Tekniske installasjoner som ventilasjon og eksosavkast skal integreres i den arkitektoniske utformingen. Solceller på tak og fasader tillates. Reflekterende takflater tillates ikke, med unntak av solceller.

For å redusere visuelle nær- og fjernvirkninger av installasjoner i felt A2 skal stedets omgivelser være førende for material- og fargevalg. Farge- og materialvalg for gjerder skal også tilpasses stedets omgivelser.

Materialbruk for tunnelportalenes eksteriør skal i hovedsak være betong og/eller naturstein i felt A3, A4 og A5. Konstruksjonene tilpasses terrenget i størst mulig grad, og tilbakefylling av masser tilpasses konstruksjon og terreng.

2.2.1.6 Avkjørsel

Atkomst til felt A1 er via felt KV1. Atkomst til felt A2, A3, A4 og A5 tillates for drift og vedlikehold.

2.2.1.7 Parkering

For bebyggelse i felt A1 skal det etableres minimum 20 sykkelparkeringsplasser og maksimum 20 bilparkeringsplasser. Sykkelparkeringsplasser skal være i garasjeanlegg eller under tak, med låsemulighet og i nærhet av bebyggelsens inngangsparti. Det tillates ikke permanent bilparkeringsareal på terreng.

3 Samferdselsanlegg og teknisk infrastruktur (pbl. § 12-5 nr. 2)

3.1 Vertikalnivå 1

3.1.1 Kjørevei, felt KV3

3.1.1.1 Arealbruk

Det kan oppføres anlegg og konstruksjoner for veiformål.

3.2 Vertikalnivå 2

3.2.1 Kjørevei, felt KV1, f_KV2

Det kan oppføres anlegg og konstruksjoner for veiformål. Vei skal utføres med fast dekke og i henhold til Oslo kommunes gate og veinormal.

Felt KV1 skal utformes som avkjørsel.

Felt f_KV2 er felles for gnr./bnr. 47/251, 47/355 og senere utskilte eiendommer.

3.3 Gang- og sykkelvei

3.3.1 Arealbruk

Det kan oppføres anlegg og konstruksjoner, herunder støttemurer, for gang- og sykkelveiformål.

3.3.2 Utforming

Gang- og sykkelvei skal ha bredde fem meter (tre + to), utføres med fast dekke og være gjennomgående gjennom avkjørsel.

3.3.3 Eierskap

Gang- og sykkelvei er offentlig.

3.4 Annen veggrunn – grøntareal, felt o_VG1, o_VG2, f_VG3

3.4.1 Arealbruk

I felt o_VG1, o_VG2 og f_VG3 kan det oppføres anlegg og konstruksjoner i tilknytning til vegformålet, herunder støttemurer, belysning, overvannshåndtering og areal for tilknytning til gangfelt, sykkelveg og fortau. Arealer regulert som annen veggrunn – grøntareal skal tilsås og beplantes, steinsettes eller opparbeides på en annen parkmessig måte.

3.4.2 Eierskap

Felt o_VG1 og o_VG2 er offentlig. Felt f_VG3 er felles for gnr./bnr. 47/251, 47/355 og senere utskilte eiendommer.

Bestemmelser til hensynssoner (pbl. §§ 16-6, 12-7 og 11-8)

4 Sikrings-, støy- og faresoner (pbl. § 11-8 a)

4.1 Fellesbestemmelser for sikrings- og faresoner

Gjeldende reguleringsplaner innenfor hensynssonen skal videreføres med mindre noe annet fremgår av denne planen.

4.2 Andre sikringssoner – vannforsyningsanlegg H190

4.2.1 Felt H190_1

Det tillates ikke boret brønner for vann, energi eller gjennomført andre søknadspliktige eller ikke-søknadspliktige tiltak med fysiske inngrep under kote +100 i grunnen, med mindre disse på forhånd er godkjent av Oslo kommune, Vann- og avløpsetaten.

4.2.2 Felt H190_2

Det tillates ikke boret brønner for vann, energi eller gjennomført andre søknadspliktige eller ikke-søknadspliktige tiltak med fysiske inngrep i grunnen, med mindre disse på forhånd er godkjent av Oslo kommune, Vann- og avløpsetaten.

Det tillates innenfor sikringssonen rydding av vegetasjon i en sone på fire meter rundt felt A1 og A2.

4.2.3 Felt H190_3, H190_4

Det tillates sikringstiltak for tunnel som f.eks. bolting og injisering.

4.3 Faresone for høyspenningsanlegg H370

4.3.1 Felt H370_1

Det er ikke tillatt med ny bebyggelse innenfor hensynssonen og alle tiltak i terrenget og anleggsarbeid innenfor hensynssonen skal på forhånd være avklart med ledningseier.

4.3.2 Felt H370_2-3

Det tillates ikke gjennomført søknadspliktige eller ikke-søknadspliktige tiltak i grunnen, med mindre disse på forhånd er avklart med netteier.

Bestemmelser til bestemmelsesområder

5 Bestemmelsesområde

5.1 BG #1–6 (anleggs- og riggområde)

Innenfor bestemmelsesområde #1–6 er det tillatt med anleggs- og riggområde i anleggsfasen for tiltakene. Området tillates midlertidig benyttet til brakkerigg, verksted, lagerplass, kjøreareal, parkeringsareal, renseanlegg for vann, mellomlagring av masser og annet som er nødvendig for gjennomføring av anleggsarbeidet. Innenfor området tillates midlertidige terrengendringer, støttemurer og andre tiltak som ledd i etablering og drift av anleggs- og riggområdet.

Dersom ikke annet fremgår av denne plan, skal alle områder hvor det er utført anlegg, eller som er benyttet i anleggsvirksomheten, senest ett år etter at tiltaket er avsluttet/satt i drift, være tilbakeført til opprinnelig tilstand eller istandsettes i henhold til utomhusplan/landskapsplan/ byggeplan, jf. punkt 1.4. Utomhusplaner/landskapsplaner skal vise hvordan området skal fremstå etter at anlegget er avsluttet. Disse skal vise veier, terrengutforming, beplantning, gangarealer/stier, eventuelt sambruk med videre.

Innenfor #1 tillates plassering av lekter for massetransport, men anleggsaktiviteten skal ikke medføre at atkomst til Sollerud småbåthavn blokkeres.

Innenfor# 1 og #2 tillates det å legge om gangveier og lysløyper som skal være åpne for bruk i hele anleggsperioden. Etter endt anleggsaktivitet skal terrenget tilbakestilles. Matjord på Husebyjordet legges tilbake.

Innenfor #2 skal eventuelle trær som må felles for å gjennomføre tiltaket fremgå av plan for anleggs- og riggområder pkt. g. Øvrige trær beskyttes med byggegjerder, eventuelt matter, i anleggsperioden.

Innenfor #4 skal atkomst for Statnett SF til eksisterende energianlegg opprettholdes.

Innenfor #5 skal asketreet i almelunden og trerekke langs Søsterhjemmet bevares og rotsoner sikres. Riggfunksjoner skal plasseres slik at øvrige trær med rotsoner ikke skades. Eventuelle trær som må felles for å gjennomføre tiltaket skal fremgå av plan for anlegg og riggområder pkt. g. Trær som skal bevares må beskyttes med byggegjerder, eventuelt matter, i anleggsperioden. Dette gjelder også for trær med rotsone som ligger i randsonen mot byggeområdet. Trær som må felles eller blir skadet skal etter at anlegget er ferdigstilt erstattes med nye trær, med minimum omkrets på 20 cm en meter over terreng.

Om almetrær innenfor #6 skades som en følge av anleggsvirksomheten skal de erstattes med samme antall tre av samme art når anlegget er ferdigstilt. Nyplantete trær skal ha minimum omkrets på 20 cm én meter over bakken.

5.2 BG #7 (teknisk bygg)

Innenfor bestemmelsesområde #7 tillates det bygd ett teknisk bygg til snøproduksjon. Maksimalt tillatt BYA for teknisk bygg 30 m^2. Det tillates gesimshøyde på inntil 3,0 meter og mønehøyde inntil 4,0 meter.

Rekkefølgebestemmelser og vilkår for gjennomføring

6 Før igangsetting (felt A1–A7)

6.1 Nødvendige støytiltak

Før igangsetting av sprengningsarbeider skal eventuelle nødvendige støytiltak være ferdig opparbeidet etter godkjent plan, jf. 1.4.4.

6.2 Anlegg for overvannshåndtering i anleggsfase

Før igangsetting av tunnelarbeid skal nødvendige anlegg for tunnelvann og overvannshåndtering i anleggsfase være ferdig opparbeidet etter godkjent plan, jf. 1.4.2.

6.3 Gangveier, lysløype og tursti

Før arbeid med hovedanlegget herunder etablering av anleggsveier, og tunnelpåhugg kan startes opp skal gangveier og lysløype på felt #1 og #2 samt lysløype og tursti ved Makrellbekken på felt # 4 være midlertidig lagt om etter godkjent plan, jf. 1.4.4.

7 Før bebyggelse og anlegg tas i bruk (felt A1–A5)

7.1 Utomhusanlegg

Senest 12 måneder etter avsluttet anleggsarbeid, skal alle utomhusanleggene være ferdig opparbeidet etter godkjent plan, jf. 1.4.1.

7.2 Husebybakken Skipark

Senest 12 måneder etter avsluttet anleggsarbeid, skal Husebybakken Skipark være reetablert etter godkjent plan, jf. 1.4.4.

7.3 Kompenserende tiltak for barn og unge

Senest 12 måneder etter avsluttet anleggsarbeid, skal kompenserende tiltak i form av opparbeiding av manglende turveilenke (A12), nord for Smithssvingen, være ferdig.

Detaljregulering og reguleringsbestemmelser ble egengodkjent ved bystyrets vedtak av 13.11.2019 sak 358. Bestemmelsene er i samsvar med bystyrets vedtak.

Byrådsavdeling for byutvikling, den 22.11.2019

Ina Rognerud, bem.

OSLO KOMMUNE

Reguleringsplan for ny vannforsyning Oslo – Huseby vannbehandlingsanlegg

Reguleringsbestemmelser
Detaljregulering for gnr./bnr. 29/4 m.fl.

20 plankart merket UTI-201708944, datert 29.01.2019 og revidert 26.06.19 og 20.09.2019.

Planens hensikt

Formålet med reguleringsplanen er å legge til rette for etablering av nytt vannbehandlingsanlegg og overføringstunneler for vannforsyning med tilhørende anlegg og konstruksjoner.

Fellesbestemmelser

1 Fellesbestemmelser for hele planområdet

1.1 Overvannshåndtering

Overvann skal håndteres lokalt ved infiltrasjon i grunnen eller ledes frem til nærmeste resipient, og skal fortrinnsvis håndteres i åpne løsninger. Overvann som ledes til resipient skal ha god vannkvalitet. Overvann fra anleggsvirksomhet skal renses.

1.2 Automatisk fredete kulturminner

Dersom det under anleggsarbeider treffes på automatisk fredete kulturminner, eksempelvis i form av helleristninger, brent leire, keramikk, flint, groper med trekull og/eller brent stein etc., skal arbeidet øyeblikkelig stanses og Byantikvaren varsles, jf. lov om kulturminner av 9. juni 1978 nr. 50, § 8.

1.3 Miljøkvalitet

1.3.1 Støy i anleggsfasen

For støy i anleggsfase skal den til enhver tid gjeldende statlige retningslinje for behandling av støy i arealplanleggingen T-1442, tabell 3, «øvrig industri» legges til grunn. For støynivå på natt skal grenseverdier i Oslo kommunes støyforskrift benyttes. Veileder M-128, kapittel 4 og 9.9 skal benyttes for beregning og dimensjonering av tiltak for begrensning av bygge- og anleggsstøy.

Helseetaten vil være koordinerende myndighet når det gjelder behandling av søknader om nødvendige dispensasjoner og forhåndsgodkjenninger etter støyforskriften §§ 12, 14 og 15. Plan og dokumentasjon med oversikt over støyende aktiviteter og avbøtende tiltak skal forelegges Helseetaten for alle aktiviteter som utvikler støy som kan overskride grenseverdiene i forskriften § 12 og impulsiv støy som krever godkjenning etter § 14.

Dispensasjon og godkjenning skal foreligge ved søknad om igangsettingstillatelse. Følgende dokumentasjon skal utarbeides og vedlegges søknad om tillatelse til å gjennomføre arbeider som kan overskride grenseverdiene:

a) Beregninger av støyende hovedaktiviteter med utarbeiding av nødvendig støysonekart.
b) Fremdriftsplan med synliggjøring av hovedaktiviteter og varighet.
c) Valg av arbeidsmetoder, utstyr, driftstider og mulige støyreduserende tiltak.
d) Plan for kontroll og dokumentasjon av støyforhold under gjennomføringen av arbeidet.
e) En konkret plan for informasjon/kommunikasjon med berørte parter. Berørte naboer skal varsles om støyende arbeider i henhold til anbefalingene i T-1442.
f) Strategi for håndtering av støyklager og tilbud om erstatningsboliger.

For innendørs strukturlyd fra arbeid i tunnel gjelder innendørs grenseverdier T-1442, tabell 6. For tunnelanlegg skal tydelig borelyd og piggelyd gi en skjerping av grensene med 5 dB.

1.3.2 Støy i driftsfasen

For støy i driftsfase skal den enhver tid gjeldende statlige retningslinje for behandling av støy i arealplanleggingen T-1442, tabell 3, «Øvrig industri» legges til grunn.

1.3.3 Vibrasjoner

For vibrasjoner og påvirkning fra anleggsvirksomhet på boligbygninger og andre vibrasjonsfølsomme bygninger skal følgende maksimale rammer legges til grunn:

Tabell 1: Grenseverdier for vibrasjoner hentet fra NS8141 (noe forenklet)

Bygning	**Antatt fundamentering/grunnforhold**	**Vibrasjonsgrense (vertikal svingehastighet v) (mm/s)**	
		Avstand 5-30 m	**Avstand > 30 m**
Næringsbygg og boliger i normal tilstand	Grunnmur eller plate på sand, grus, silt, leire	20	15
	Grunnmur på fast morene, sprengstein	30	25
	Grunnmur eller peler/pilarer til fast berg evt. tynt avrettingslag over berg	50	50
Transformatorer med tilbehør	All fundamentering	20	20
Høyspentmaster	All fundamentering	30	50
Høyspentmaste-vanger	All fundamentering	20	50

For byggverk som er i en ømtålig tilstand (tydelige setningsskader, sviktende fundamentering etc.), reduseres grenseverdiene med en faktor 0,8. Under anleggsfase som omfatter større og vedvarende sprengningsarbeider skal det gjennomføres kontinuerlige vibrasjonsmålinger i sprengningsperioden på forventet utsatte lokaliteter. Om nødvendig skal det gjennomføres avbøtende tiltak.

1.4 Dokumentasjonskrav og særskilt underlag til byggesaksbehandlingen

1.4.1 Utomhusplan

Sammen med søknad om rammetillatelse skal det for felt avsatt til vannforsyningsanlegg innsendes utomhusplan i målestokk 1:200. Planen skal vise hvordan de deler av overflaten som er berørt av anlegget skal opparbeides som uteoppholdsareal for nye vannforsyningsanlegg. Planen skal vise/dokumentere: gjerder, støttemurer, gangveier, internveier med snuareal, parkeringsareal for sykkel og oppstillingsplass for utrykningskjøretøy, håndtering av renovasjon, overvann og snø, stigningsforhold og belysning. Planen skal redegjøre for eksisterende og fremtidig terreng, trær, beplantning og grønne vegetasjonsflater.

Utomhusplanen skal godkjennes samtidig med rammetillatelse. Uteoppholdsarealene skal være ferdig opparbeidet i samsvar med den godkjente utomhusplanen senest 6 måneder etter at det er gitt midlertidig brukstillatelse. Utomhusplan for driftsbygg (felt A1) skal forelegges Byantikvaren. Byantikvarens uttalelse skal følge søknad om rammetillatelse.

1.4.2 Plan for anleggs- og riggområder

Sammen med søknad om rammetillatelse skal det vedlegges plan for anleggsfasen. Anleggsfasen skal gjennomføres på en skånsom måte for å unngå unødvendige inngrep i eksisterende terreng og vegetasjon, samt unngå senkning av grunnvannstand og setningsskader på bebyggelse i og rundt tiltaksområdet.

Plan for anleggs- og riggområder skal redegjøre for:

a) Utbyggingsfaser/gjennomføring.
b) Plassering og arealbehov for rigg- og anleggsområder, midlertidige massedeponier, lagerplasser, atkomst, parkering, anleggsgjerder mv.
c) Kjøremønster for hvordan trafikken forbi og gjennom området skal håndteres, herunder anleggstrafikk. Kjøremønster skal kartfestes.
d) Nødvendige trafikksikkerhetstiltak med særlig vekt på trygg og fremkommelig vei for fotgjengere og syklister, kollektivtrafikk og beredskapskjøretøyer. Skoleveier skal ivaretas spesielt.
e) Planlagte tiltak for å ivareta atkomst- og parkeringsbehov for bolig- og næringsbebyggelse som berøres midlertidig i anleggsfasen.
f) Tiltak for istandsetting av arealer herunder beplantning som påvirkes midlertidig i anleggsfasen, jf. punkt 5 Midlertidig anlegg- og riggområde.
g) Alle inngrep i eksisterende vassdrag, terreng og vegetasjon/trær.
h) Beskrivelse og kartfesting av sikringstiltak for eksisterende terreng og vegetasjon/trær som skal ivaretas i anleggsfasen.
i) Beskrivelse av hvordan hensynet til kulturminner og kulturmiljøer skal ivaretas i anleggsfasen og sikres mot at skade oppstår som følge av anleggsfasen.

j) Håndtering av støy, vibrasjoner og luftforurensning og forurensning av grunn med beskrivelse av avbøtende tiltak. Det utarbeides en egen beredskapsplan for håndtering av uventet grunnforurensning i hele planområdet.
k) Nødvending omlegging av eksisterende vann- og avløpsanlegg.
l) Behandling av overvann, herunder valg av løsninger. Dette gjelder både tunnelvann, takvann, overflatevann og drensvann.
m) Hvordan anleggsarbeider og anleggstrafikk påvirker friområder og tilliggende rekreasjonsarealer.

Planen for anleggs- og riggområder skal oversendes Statens vegvesen og kommunal veimyndighet for uttalelse.

1.4.3 Plan for miljøoppfølging/kvalitetsprogram for miljø og energi

Sammen med søknad om rammetillatelse skal det foreligge miljøoppfølgingsplan. Miljøoppfølgingsplanen skal redegjøre for forhold knyttet til massehåndtering, herunder transport, støy og vibrasjoner, utslipp til luft, vann og grunn, nærmiljø og friluftsliv, naturmiljø (inkludert tiltak mot spredning av uønskede, fremmede arter), landskap, kulturminner og kulturmiljø samt materialvalg, avfallshåndtering og energibruk i anleggsfase og i permanent situasjon. Miljøoppfølgingsplanen skal sette krav til maksimal innlekkasje av grunnvann i fjellanlegget. I anleggs- og riggområder som drenerer til Mærradalsbekken, Makrellbekken eller Akerselva skal det gjennomføres nødvendige beredskapstiltak for å redusere risiko for utslipp eller annen negativ påvirkning av vassdragene. Plan- og bygningsetaten skal godkjenne innholdet i planen.

1.4.4 Øvrige dokumentasjonskrav

Ved etablering av tiltak som gir vesentlig nær- eller fjernvirkning skal det senest ved søknad om rammetillatelse utarbeides perspektivillustrasjoner eller annet materiale som i nødvendig grad belyser tiltakets visuelle virkninger.

Sammen med søknad om rammetillatelse for nye vannforsyningsanlegg innenfor planområdet skal det foreligge plan for reetablering av Husebybakken Skipark.

Sammen med søknad om rammetillatelse for nye vannforsyningsanlegg innenfor planområdet skal det foreligge plan for nødvendige støyskjermingstiltak. Krav til plan for nødvendige støytiltak faller bort dersom det dokumenteres at grenseverdier for støy vil overholdes.

Sammen med søknad om rammetillatelse til omlegging av gang- og sykkelvei langs Sørkedalsveien skal det foreligge byggeplan for tiltakene som viser plassering i terreng og utforming. Den skal godkjennes av Bymiljøetaten og Statens vegvesen.

Sammen med søknad om rammetillatelse for nye vannforsyningsanlegg og andre tiltak som berører forvaltningsinteressene til Forsvaret, Bane NOR SF, Sporveien AS og Statens vegvesen, skal det foreligge uttalelse fra disse.

Bestemmelser til arealformål

2 Bebyggelse og anlegg (pbl. § 12-5 nr. 1)

2.1 Vertikalnivå 1

2.1.1 Vannforsyningsanlegg, felt A6, A7

2.1.1.1 Arealbruk

I felt A6 og A7 kan det oppføres konstruksjoner og anlegg for vannforsyning og tilhørende funksjoner.

2.2 Vertikalnivå 2

2.2.1 Vannforsyningsanlegg, felt A1, A2, A3, A4, A5

2.2.1.1 Arealbruk

I felt A1 kan det oppføres bebyggelse, konstruksjoner og anlegg for vannforsyning og tilhørende funksjoner. I felt A2–A5 kan det oppføres konstruksjoner og anlegg for vannforsyning og tilhørende funksjoner.

2.2.1.2 Utnyttelse

Tillatt utnyttelse for felt A1–A5 er inntil %-BYA= 80.

2.2.1.3 Plassering

Plassering av bebyggelse, konstruksjoner og anlegg skal skje innenfor byggegrense angitt på plankart. Mindre anlegg og konstruksjoner, som støttemurer, gjerder etc. tillates etablert utenfor byggegrense. Der det ikke er angitt byggegrense, går byggegrense i formålsgrense.

2.2.1.4 Høyder

Felt A1

Tillatt maksimal høyde for konstruksjoner (tunnelportal) er kote +148. Tillatt maksimal høyde for bebyggelse er kote +150. Tillatt maksimal høyde for tekniske anlegg på tak er kote +152.

Felt A2

Tillatt maksimal høyde for bebyggelse er kote +158.

Felt A3

Tillatt maksimal høyde for konstruksjoner er kote +67.

Felt A4

Tillatt maksimal høyde for konstruksjoner er kote +83.

Felt A5

Tillatt maksimal høyde for konstruksjoner er kote +31.

2.2.1.5 Utforming

Bebyggelse, anlegg og konstruksjoner, inkludert gjerder, innenfor felt A1 skal gis en utforming som er tilpasset naturgitte og menneskeskapte omgivelser. Det skal legges vekt på å dempe fjernvirkning ved bruk av estetiske virkemidler og beplantning. Med estetiske virkemidler menes materialbruk og fargebruk på byggets fasade. Materialbruk for portalers eksteriør skal i hovedsak være betong og/eller naturstein.

Nærområdets landskap/terreng skal være førende ved plassering av bebyggelse, slik at bebyggelsen tilpasses terrenget i størst mulig grad. Utearealene skal være godt forankret til stedet gjennom god terrengtilpasning med tilbakefylling av masser og nyplanting av vegetasjon. Takene skal behandles som en del av tiltakets samlede arkitektoniske uttrykk. Tekniske installasjoner som ventilasjon og eksosavkast skal integreres i den arkitektoniske utformingen. Solceller på tak og fasader tillates. Reflekterende takflater tillates ikke, med unntak av solceller.

For å redusere visuelle nær- og fjernvirkninger av installasjoner i felt A2 skal stedets omgivelser være førende for material- og fargevalg. Farge- og materialvalg for gjerder skal også tilpasses stedets omgivelser.

Materialbruk for tunnelportalenes eksteriør skal i hovedsak være betong og/eller naturstein i felt A3, A4 og A5. Konstruksjonene tilpasses terrenget i størst mulig grad, og tilbakefylling av masser tilpasses konstruksjon og terreng.

2.2.1.6 Avkjørsel

Atkomst til felt A1 er via felt KV1. Atkomst til felt A2, A3, A4 og A5 tillates for drift og vedlikehold.

2.2.1.7 Parkering

For bebyggelse i felt A1 skal det etableres minimum 20 sykkelparkeringsplasser og maksimum 20 bilparkeringsplasser. Sykkelparkeringsplasser skal være i garasjeanlegg eller under tak, med låsemulighet og i nærhet av bebyggelsens inngangsparti. Det tillates ikke permanent bilparkeringsareal på terreng.

3 Samferdselsanlegg og teknisk infrastruktur (pbl. § 12-5 nr. 2)

3.1 Vertikalnivå 1

3.1.1 Kjørevei, felt KV3

3.1.1.1 Arealbruk

Det kan oppføres anlegg og konstruksjoner for veiformål.

3.2 Vertikalnivå 2

3.2.1 Kjørevei, felt KV1, f_KV2

Det kan oppføres anlegg og konstruksjoner for veiformål. Vei skal utføres med fast dekke og i henhold til Oslo kommunes gate og veinormal.

Felt KV1 skal utformes som avkjørsel.

Felt f_KV2 er felles for gnr./bnr. 47/251, 47/355 og senere utskilte eiendommer.

3.3 Gang- og sykkelvei

3.3.1 Arealbruk

Det kan oppføres anlegg og konstruksjoner, herunder støttemurer, for gang- og sykkelveiformål.

3.3.2 Utforming

Gang- og sykkelvei skal ha bredde fem meter (tre + to), utføres med fast dekke og være gjennomgående gjennom avkjørsel.

3.3.3 Eierskap

Gang- og sykkelvei er offentlig.

3.4 Annen veggrunn – grøntareal, felt o_VG1, o_VG2, f_VG3

3.4.1 Arealbruk

I felt o_VG1, o_VG2 og f_VG3 kan det oppføres anlegg og konstruksjoner i tilknytning til vegformålet, herunder støttemurer, belysning, overvannshåndtering og areal for tilknytning til gangfelt, sykkelveg og fortau. Arealer regulert som annen veggrunn – grøntareal skal tilsås og beplantes, steinsettes eller opparbeides på en annen parkmessig måte.

3.4.2 Eierskap

Felt o_VG1 og o_VG2 er offentlig. Felt f_VG3 er felles for gnr./bnr. 47/251, 47/355 og senere utskilte eiendommer.

Bestemmelser til hensynssoner (pbl. §§ 16-6, 12-7 og 11-8)

4 Sikrings-, støy- og faresoner (pbl. § 11-8 a)

4.1 Fellesbestemmelser for sikrings- og faresoner

Gjeldende reguleringsplaner innenfor hensynssonen skal videreføres med mindre noe annet fremgår av denne planen.

4.2 Andre sikringssoner – vannforsyningsanlegg H190

4.2.1 Felt H190_1

Det tillates ikke boret brønner for vann, energi eller gjennomført andre søknadspliktige eller ikke-søknadspliktige tiltak med fysiske inngrep under kote +100 i grunnen, med mindre disse på forhånd er godkjent av Oslo kommune, Vann- og avløpsetaten.

4.2.2 Felt H190_2

Det tillates ikke boret brønner for vann, energi eller gjennomført andre søknadspliktige eller ikke-søknadspliktige tiltak med fysiske inngrep i grunnen, med mindre disse på forhånd er godkjent av Oslo kommune, Vann- og avløpsetaten.

Det tillates innenfor sikringssonen rydding av vegetasjon i en sone på fire meter rundt felt A1 og A2.

4.2.3 Felt H190_3, H190_4

Det tillates sikringstiltak for tunnel som f.eks. bolting og injisering.

4.3 Faresone for høyspenningsanlegg H370

4.3.1 Felt H370_1

Det er ikke tillatt med ny bebyggelse innenfor hensynssonen og alle tiltak i terrenget og anleggsarbeid innenfor hensynssonen skal på forhånd være avklart med ledningseier.

4.3.2 Felt H370_2-3

Det tillates ikke gjennomført søknadspliktige eller ikke-søknadspliktige tiltak i grunnen, med mindre disse på forhånd er avklart med netteier.

Bestemmelser til bestemmelsesområder

5 Bestemmelsesområde

5.1 BG #1–6 (anleggs- og riggområde)

Innenfor bestemmelsesområde #1–6 er det tillatt med anleggs- og riggområde i anleggsfasen for tiltakene. Området tillates midlertidig benyttet til brakkerigg, verksted, lagerplass, kjøreareal, parkeringsareal, renseanlegg for vann, mellomlagring av masser og annet som er nødvendig for gjennomføring av anleggsarbeidet. Innenfor området tillates midlertidige terrengendringer, støttemurer og andre tiltak som ledd i etablering og drift av anleggs- og riggområdet.

Dersom ikke annet fremgår av denne plan, skal alle områder hvor det er utført anlegg, eller som er benyttet i anleggsvirksomheten, senest ett år etter at tiltaket er avsluttet/satt i drift, være tilbakeført til opprinnelig tilstand eller istandsettes i henhold til utomhusplan/landskapsplan/ byggeplan, jf. punkt 1.4. Utomhusplaner/landskapsplaner skal vise hvordan området skal fremstå etter at anlegget er avsluttet. Disse skal vise veier, terrengutforming, beplantning, gangarealer/stier, eventuelt sambruk med videre.

Innenfor #1 tillates plassering av lekter for massetransport, men anleggsaktiviteten skal ikke medføre at atkomst til Sollerud småbåthavn blokkeres.

Innenfor# 1 og #2 tillates det å legge om gangveier og lysløyper som skal være åpne for bruk i hele anleggsperioden. Etter endt anleggsaktivitet skal terrenget tilbakestilles. Matjord på Husebyjordet legges tilbake.

Innenfor #2 skal eventuelle trær som må felles for å gjennomføre tiltaket fremgå av plan for anleggs- og riggområder pkt. g. Øvrige trær beskyttes med byggegjerder, eventuelt matter, i anleggsperioden.

Innenfor #4 skal atkomst for Statnett SF til eksisterende energianlegg opprettholdes.

Innenfor #5 skal asketreet i almelunden og trerekke langs Søsterhjemmet bevares og rotsoner sikres. Riggfunksjoner skal plasseres slik at øvrige trær med rotsoner ikke skades. Eventuelle trær som må felles for å gjennomføre tiltaket skal fremgå av plan for anlegg og riggområder pkt. g. Trær som skal bevares må beskyttes med byggegjerder, eventuelt matter, i anleggsperioden. Dette gjelder også for trær med rotsone som ligger i randsonen mot byggeområdet. Trær som må felles eller blir skadet skal etter at anlegget er ferdigstilt erstattes med nye trær, med minimum omkrets på 20 cm en meter over terreng.

Om almetrær innenfor #6 skades som en følge av anleggsvirksomheten skal de erstattes med samme antall tre av samme art når anlegget er ferdigstilt. Nyplantete trær skal ha minimum omkrets på 20 cm én meter over bakken.

5.2 BG #7 (teknisk bygg)

Innenfor bestemmelsesområde #7 tillates det bygd ett teknisk bygg til snøproduksjon. Maksimalt tillatt BYA for teknisk bygg 30 m^2. Det tillates gesimshøyde på inntil 3,0 meter og mønehøyde inntil 4,0 meter.

Rekkefølgebestemmelser og vilkår for gjennomføring

6 Før igangsetting (felt A1–A7)

6.1 Nødvendige støytiltak

Før igangsetting av sprengningsarbeider skal eventuelle nødvendige støytiltak være ferdig opparbeidet etter godkjent plan, jf. 1.4.4.

6.2 Anlegg for overvannshåndtering i anleggsfase

Før igangsetting av tunnelarbeid skal nødvendige anlegg for tunnelvann og overvannshåndtering i anleggsfase være ferdig opparbeidet etter godkjent plan, jf. 1.4.2.

6.3 Gangveier, lysløype og tursti

Før arbeid med hovedanlegget herunder etablering av anleggsveier, og tunnelpåhugg kan startes opp skal gangveier og lysløype på felt #1 og #2 samt lysløype og tursti ved Makrellbekken på felt # 4 være midlertidig lagt om etter godkjent plan, jf. 1.4.4.

7 Før bebyggelse og anlegg tas i bruk (felt A1–A5)

7.1 Utomhusanlegg

Senest 12 måneder etter avsluttet anleggsarbeid, skal alle utomhusanleggene være ferdig opparbeidet etter godkjent plan, jf. 1.4.1.

7.2 Husebybakken Skipark

Senest 12 måneder etter avsluttet anleggsarbeid, skal Husebybakken Skipark være reetablert etter godkjent plan, jf. 1.4.4.


7.3 Kompenserende tiltak for barn og unge

Senest 12 måneder etter avsluttet anleggsarbeid, skal kompenserende tiltak i form av opparbeiding av manglende turveilenke (A12), nord for Smithssvingen, være ferdig.

Detaljregulering og reguleringsbestemmelser ble egengodkjent ved bystyrets vedtak av 13.11.2019 sak 358. Bestemmelsene er i samsvar med bystyrets vedtak.

Byrådsavdeling for byutvikling, den 22.11.2019

Ina Rognerud, bem.

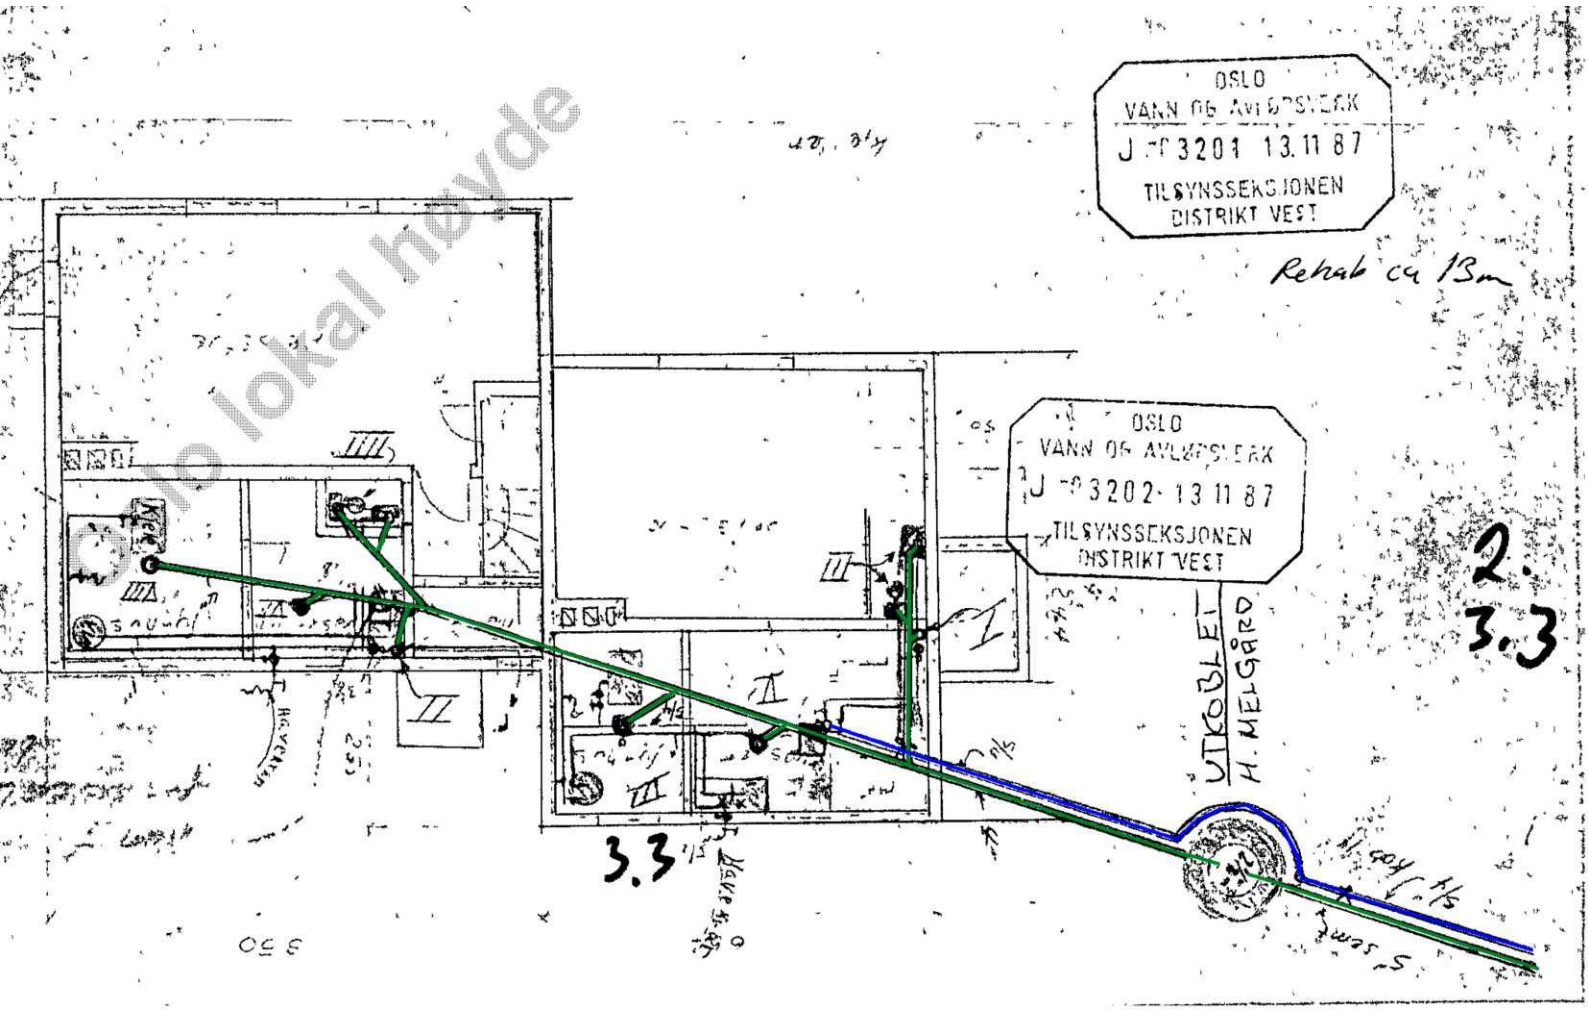
OSLO
VANN OG AVLØPSVERK
J nr 3201 13.11.87
TILSYNSSEKSJONEN
DISTRIKT VEST
Rehab ca 13m
OSLO
VANN OG AVLØPSVERK
J nr 3202 13.11.87
TILSYNSSEKSJONEN
DISTRIKT VEST
UTKOBLET
H. MELGÅRD
3.3
2.
3.3

Kommer ditt tiltak i konflikt med naturmangfoldet?

Naturmangfoldloven (nml) erstatter naturvernloven og trådte i kraft 01.07.2009. Loven gjelder for alt naturmangfold, og har som et overordnet mål å sikre biologisk mangfold, og oppfylle FNs mål om en miljømessig bærekraftig utvikling.

Registrert biologisk mangfold på tiltakseiendom eller naboeiendommer

Før du sender inn en bygge- eller delesøknad må du sjekke om det er registrert biologisk mangfold på tiltakseiendommen eller naboeiendommer. Dette kan du undersøke på våre nettsider i kartløsningen Planinnsyn, eller du kan bestille et kart i vår bestillingstjeneste www.byggesak.com.

Hvis tiltaket ligger innenfor eller inntil arealer med registrert biologisk mangfold vil dette fremgå med rød og/eller sort skravur. Rød skruvar markerer verdifull natur, mens sort skravur markerer uønskede arter. Ved bestilling av kart, vil det være vedlagt et eget kartblad i de tilfellene det er registrert naturmangfold innenfor det kartutsnittet.

Uttalelse fra Bymiljøetaten ved Miljødivisjonen

Bymiljøetaten har omfattende kunnskap om hvilke naturtyper og arter som er registrert i Oslo. Dersom det er registrert biologisk mangfold på eiendommen eller inntil 7 meter fra tiltaket, skal det foreligge uttalelse fra Bymiljøetaten før søknad behandles. Plan- og bygningsetaten oppfordrer tiltakshaver/ansvarlig søker til å innhente uttalelse i forkant av at byggesøknad innsendes. Hvis det ikke foreligger uttalelse fra Bymiljøetaten ved innsendelse av byggesøknad, vil Plan- og bygningsetaten oversende saken til Bymiljøetaten til uttalelse. Dette kan forlenge saksbehandlingstiden.

Naturmangfoldloven – krav til vurdering i byggesaken av prinsippene i §§ 8-12

Naturmangfoldloven § 7 fastslår at prinsippene i nml §§ 8-12 skal legges til grunn som retningslinjer ved utøving av offentlig myndighet. Naturmangfoldloven §§ 8-12 beskriver kunnskapsgrunnlag, føre-var-prinsippet, hensyn til økosystem og samlet belastning, fordeling av

kostnader ved miljøforringelse samt krav om miljøforsvarlige teknikker og driftsmetoder. De enkelte bestemmelsene kan ses på www.lovdata.no.

Loven er særlig aktuell ved planlegging etter plan- og bygningsloven. Dersom nml ikke er vurdert i reguleringsplan, må prinsippene i nml §§ 8-12 vurderes særskilt i bygge- og delesaken. Dette gjelder blant annet alle bygge- og delesaker som behandles etter planer vedtatt før nml trådte i kraft.

Kommunen vil ved behandling av bygge- og delesaker foreta en vurdering av tiltakets konsekvenser for det samlede naturmangfoldet. Dette gjelder for alle typer tiltak inklusive anleggsveier, riggområder, deponiområder, grøfter, utomhusplaner, utvendig ledningsanlegg og andre infrastrukturtiltak. Plan- og bygningsetaten vil avveie hensynet til bevaring og vern av naturmangfold mot andre viktige samfunnsinteresser, som for eksempel behov for utbygging.

Ved forskrift er enkelte segmenter av biologisk mangfold gitt et særskilt vern. Dette gjelder artene dragehode, dverggås, elvesandjeger, eremitt, honningblom, klippeblåvinge, rød skogfrue og svarthalespove.

Prioriterte arter: Nml § 23, Forskrift 2011-05-20 (nr. 517-524) Enhver form for uttak, skade eller ødeleggelse av prioriterte arter er forbudt. Statsforvalteren er forvaltningsmyndighet (med unntak av dverggås der Miljødirektoratet er forvaltningsmyndighet).

I saker som kommer i konflikt med prioriterte arter og deres økologiske funksjonsområde må det søkes om dispensasjon hos Statsforvalteren. Gis det ikke slik dispensasjon må byggesøknaden avvises. Plan- og bygningsetaten kan ikke behandle søknaden før den er behandlet og besvart fra Statsforvalteren.

Utvalgte naturtyper: Nml § 52, Forskrift 2011-05-13 nr. 512.

En naturtype er en ensartet type natur som omfatter alt plante- og dyreliv og de miljøfaktorene som virker der. Naturtypene som er omfattet av forskriften er slåttemark, slåttemyr, hule eiker, kalklindeskog og kalksjøer.

Det skal tas særskilt hensyn til slike forekomster slik at man unngår forringelse av naturtypens utbredelse og økologiske tilstand. Noen utvalgte naturtyper er sortert i A-, B- og C-forekomster og innebærer at i avveiningen opp mot for eksempel utbyggingsbehov, så skal hensynet til forekomsten veie tyngre dersom det er tale om en A-forekomst enn dersom det er tale om en C-forekomst.

Dersom forekomsten ikke er behandlet i planprosessen og tiltaket kommer i konflikt med utvalgte naturtyper skal Plan- og bygningsetaten etter TEK § 9-4:

- Kreve at det ved oppføring, plassering og utforming av tiltak, tas særskilt hensyn til forekomsten.

- Kreve at tiltakshaver utarbeider en vurdering av konsekvensene for naturtypens utbredelse og tilstand.

Kravet om at det skal "tas særskilt hensyn til" utvalgte naturtyper gir grunnlag for å avslå en byggesak dersom inngrepet fører til en forringelse av naturtypens utbredelse og forekomstens økologiske tilstand. Det kan imidlertid være tilstrekkelig at det settes nærmere vilkår for gjennomføringen av et tiltak. Eventuelle kostnader for gjennomføringen av et slikt tiltak er tiltakshavers ansvar.

Miljødirektoratet har utarbeidet veiledere til forskriftene om utvalgte naturtyper og prioriterte arter. Se - www.miljodirektoratet.no.

Dersom det gis tillatelse til tiltak som berører forekomst av en eller flere utvalgte naturtyper, skal kommunen kunngjøre dette i en avis og varsle Miljøverndepartementet.

For mer informasjon om naturmangfoldloven se Miljøverndepartementets hjemmeside under tema Naturmangfold – www.regjeringen.no.

Om naturmangfold og registrert biologisk mangfold i Oslo

Oslo kommune har gjennom mange år kartlagt områder som er viktige for bevaring av biologisk mangfold i kommunen.

Oslo kommune har en rik og variert flora og fauna. Nesten 2/3 av alle arter som er funnet i Norge er registrert i kommunen. Over 300 av disse artene er sjeldne eller truet i nasjonal eller regional sammenheng. Kommunen har en rekke naturtyper og mange truede arter som finnes få andre steder i landet, for eksempel naturtyper og arter knyttet til øyene (kalkrike berg, kalkskoger) og restbiotoper i byggesonen (for eksempel rike edelløvskoger, kalkfuruskoger m.m.).

Dette gjør Oslo til en av kommunene med størst naturmangfold i landet, og unik som hovedstad i europeisk sammenheng. Samtidig er det i Oslo et meget sterkt press på naturarealer i byggesonen. Store naturområder er allerede omformet og nedbygd over en lang periode. Grønnstruktur i byggesonen er derfor ofte rester av tidligere sammenhengende naturtyper. Av de kartlagte lokalitetene er flest registrert innen naturtypene *viktig ferskvannslokalitet, dammer, kalkrike strandberg, naturbeitemark, hagemark, intakt lavlandsmyr, kalkskog, gammelskog, rik edelløvskog, gråor-heggeskog, rikere sumpskog, store gamle trær og viktige bekkedrag*. De største konfliktene i forhold til naturmangfold er tap av leveområder, samt innføring av fremmede arter.

Plan- og bygningsetaten

Dato: 28.07.2026
Kunde: Kaoutar El Malmi
Laget for: noreply@ambita.com
Saksbehandler: Automatisert produksjon
Vår ref (Saksnr): Bestillingsnr.: 86536859
Deres ref: 9364544

AREALBEKREFTELSE FOR GNR. 29, BNR. 385.

Vi viser til bestilling av 28.07.2026 for eiendom gnr. 29, bnr. 385.

GNR. 29 BNR. 385

er, ifølge eiendomsregisteret i Oslo, opprettet den 19.03.1951.

Arealet for eiendommen, med til- og framålinger ført i eiendomsregisteret i Oslo, er

493 m².

Eiendommen, i samsvar med oppgitt areal, er vist med gul farge på vedlagte kartutsnitt.

Målestokk= 1: 1000.

Eiendommen består av 1 teig.

Plan- og bygningsetaten

Avdeling for Geodata
Seksjon Matrikkel


Kristin Tveit
Seksjonsleder


Plan- og bygningsetaten
Oslo kommune

oslo.kommune.no/plan-bygg-og-eiendom

Besøksadresse:
Vahls gate 1,0187 Oslo
Postadresse:
Boks 364 Sentrum, 0102 Oslo

Sentralbord: +47 21 80 21 80
Veiledningstelefonen: +47 23 49 10 00
postmottak@pbe.oslo.kommune.no
Org. Nr.: NO 971 040 823 MVA

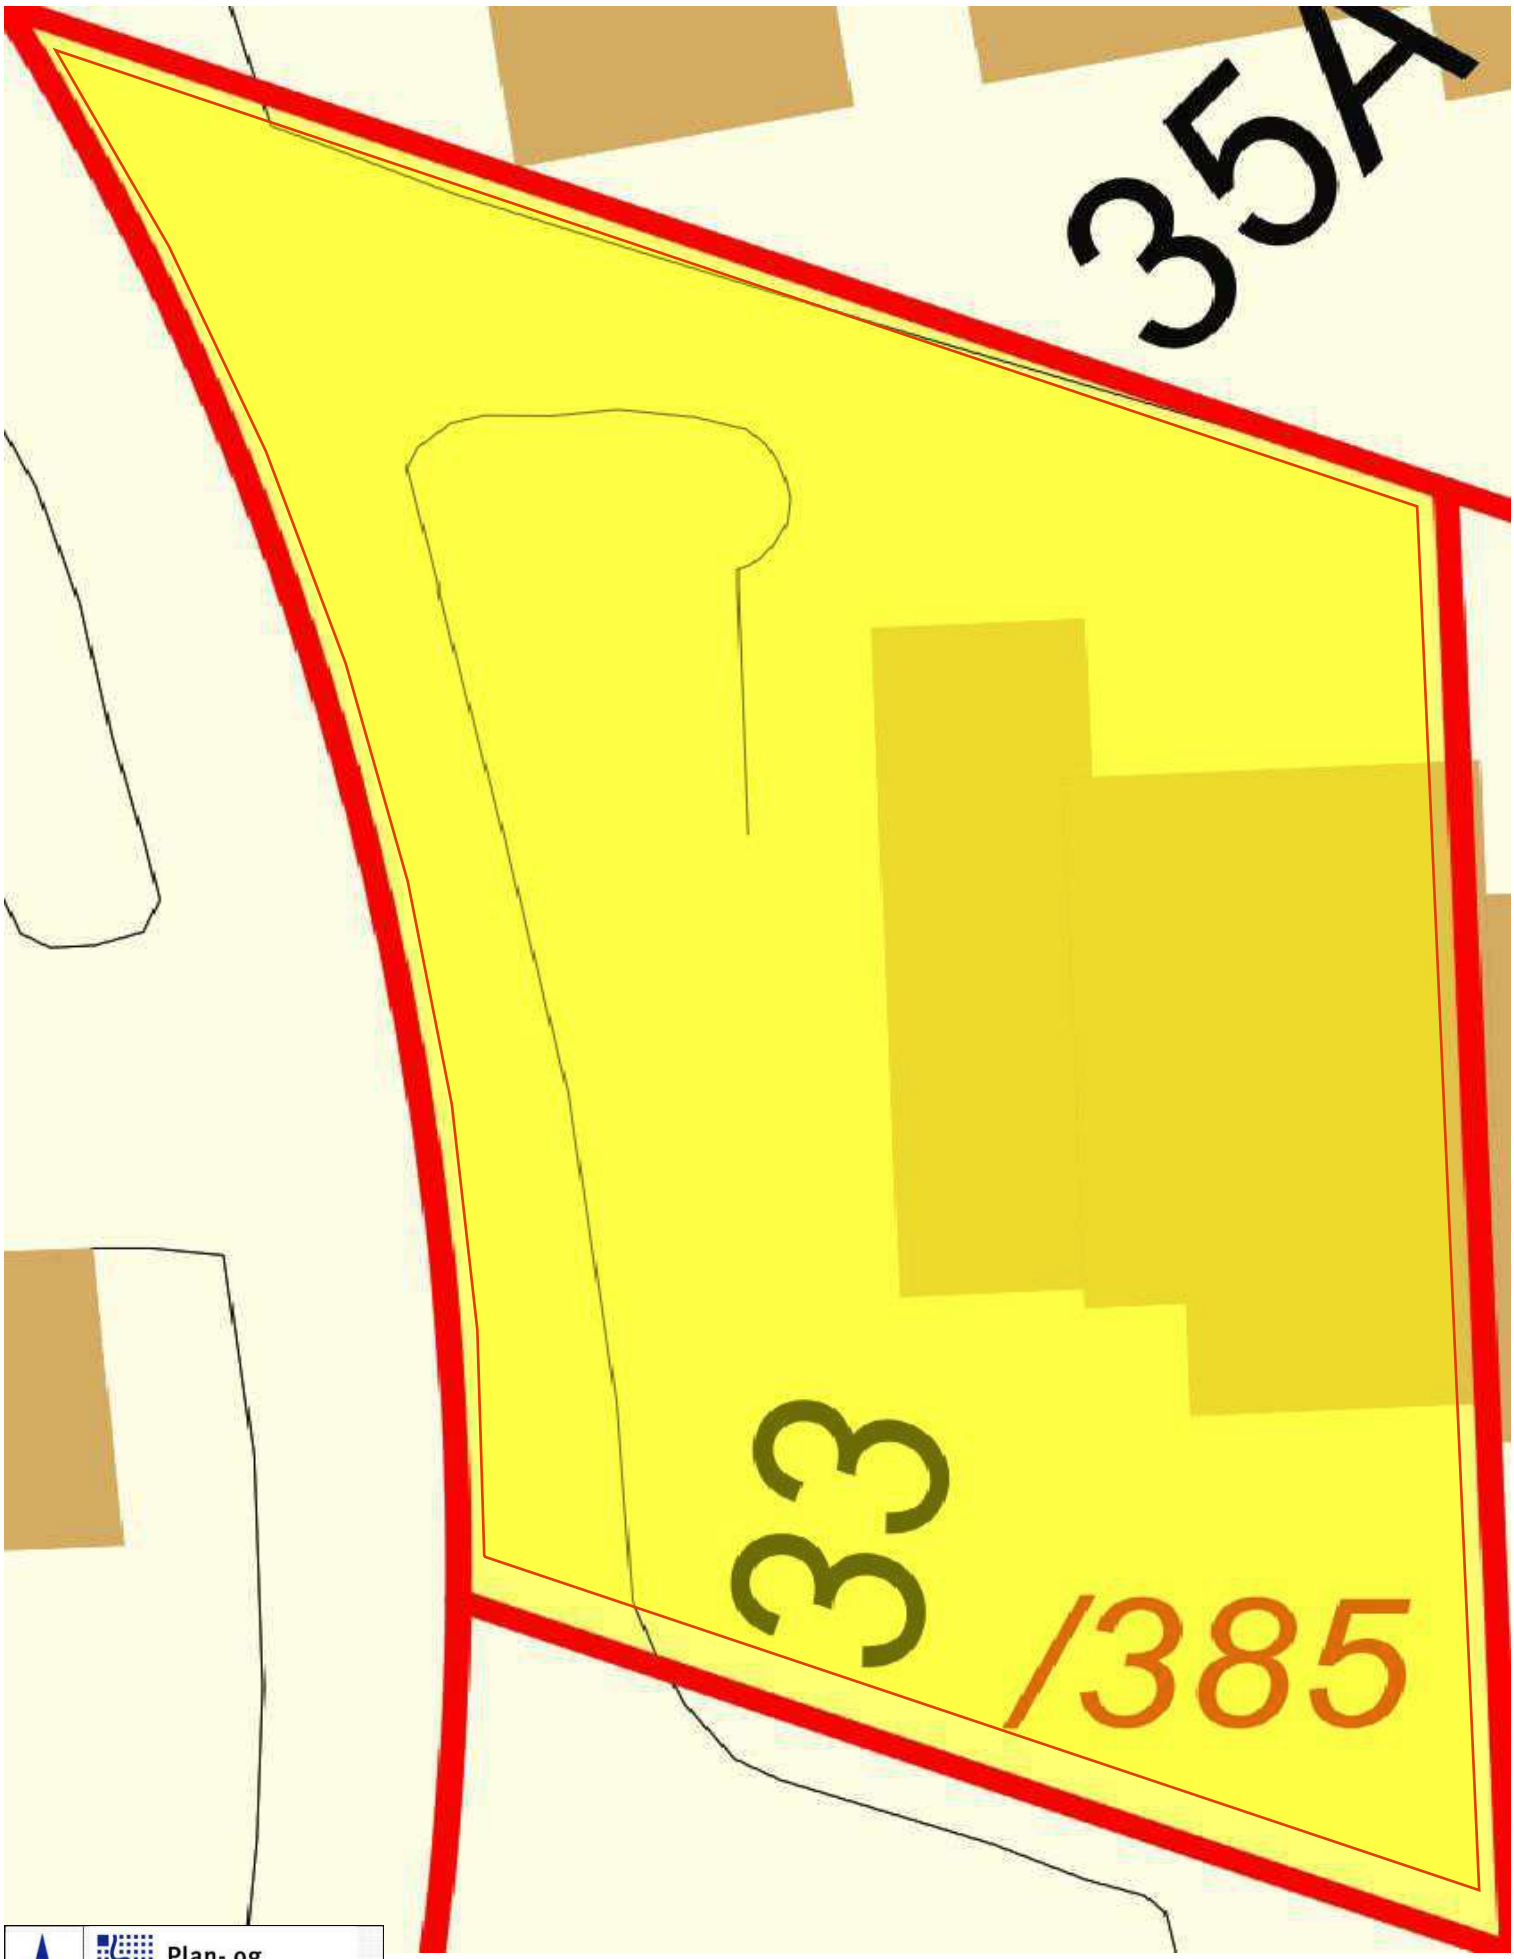
35A
33
/385
Plan- og
bygningsetaten

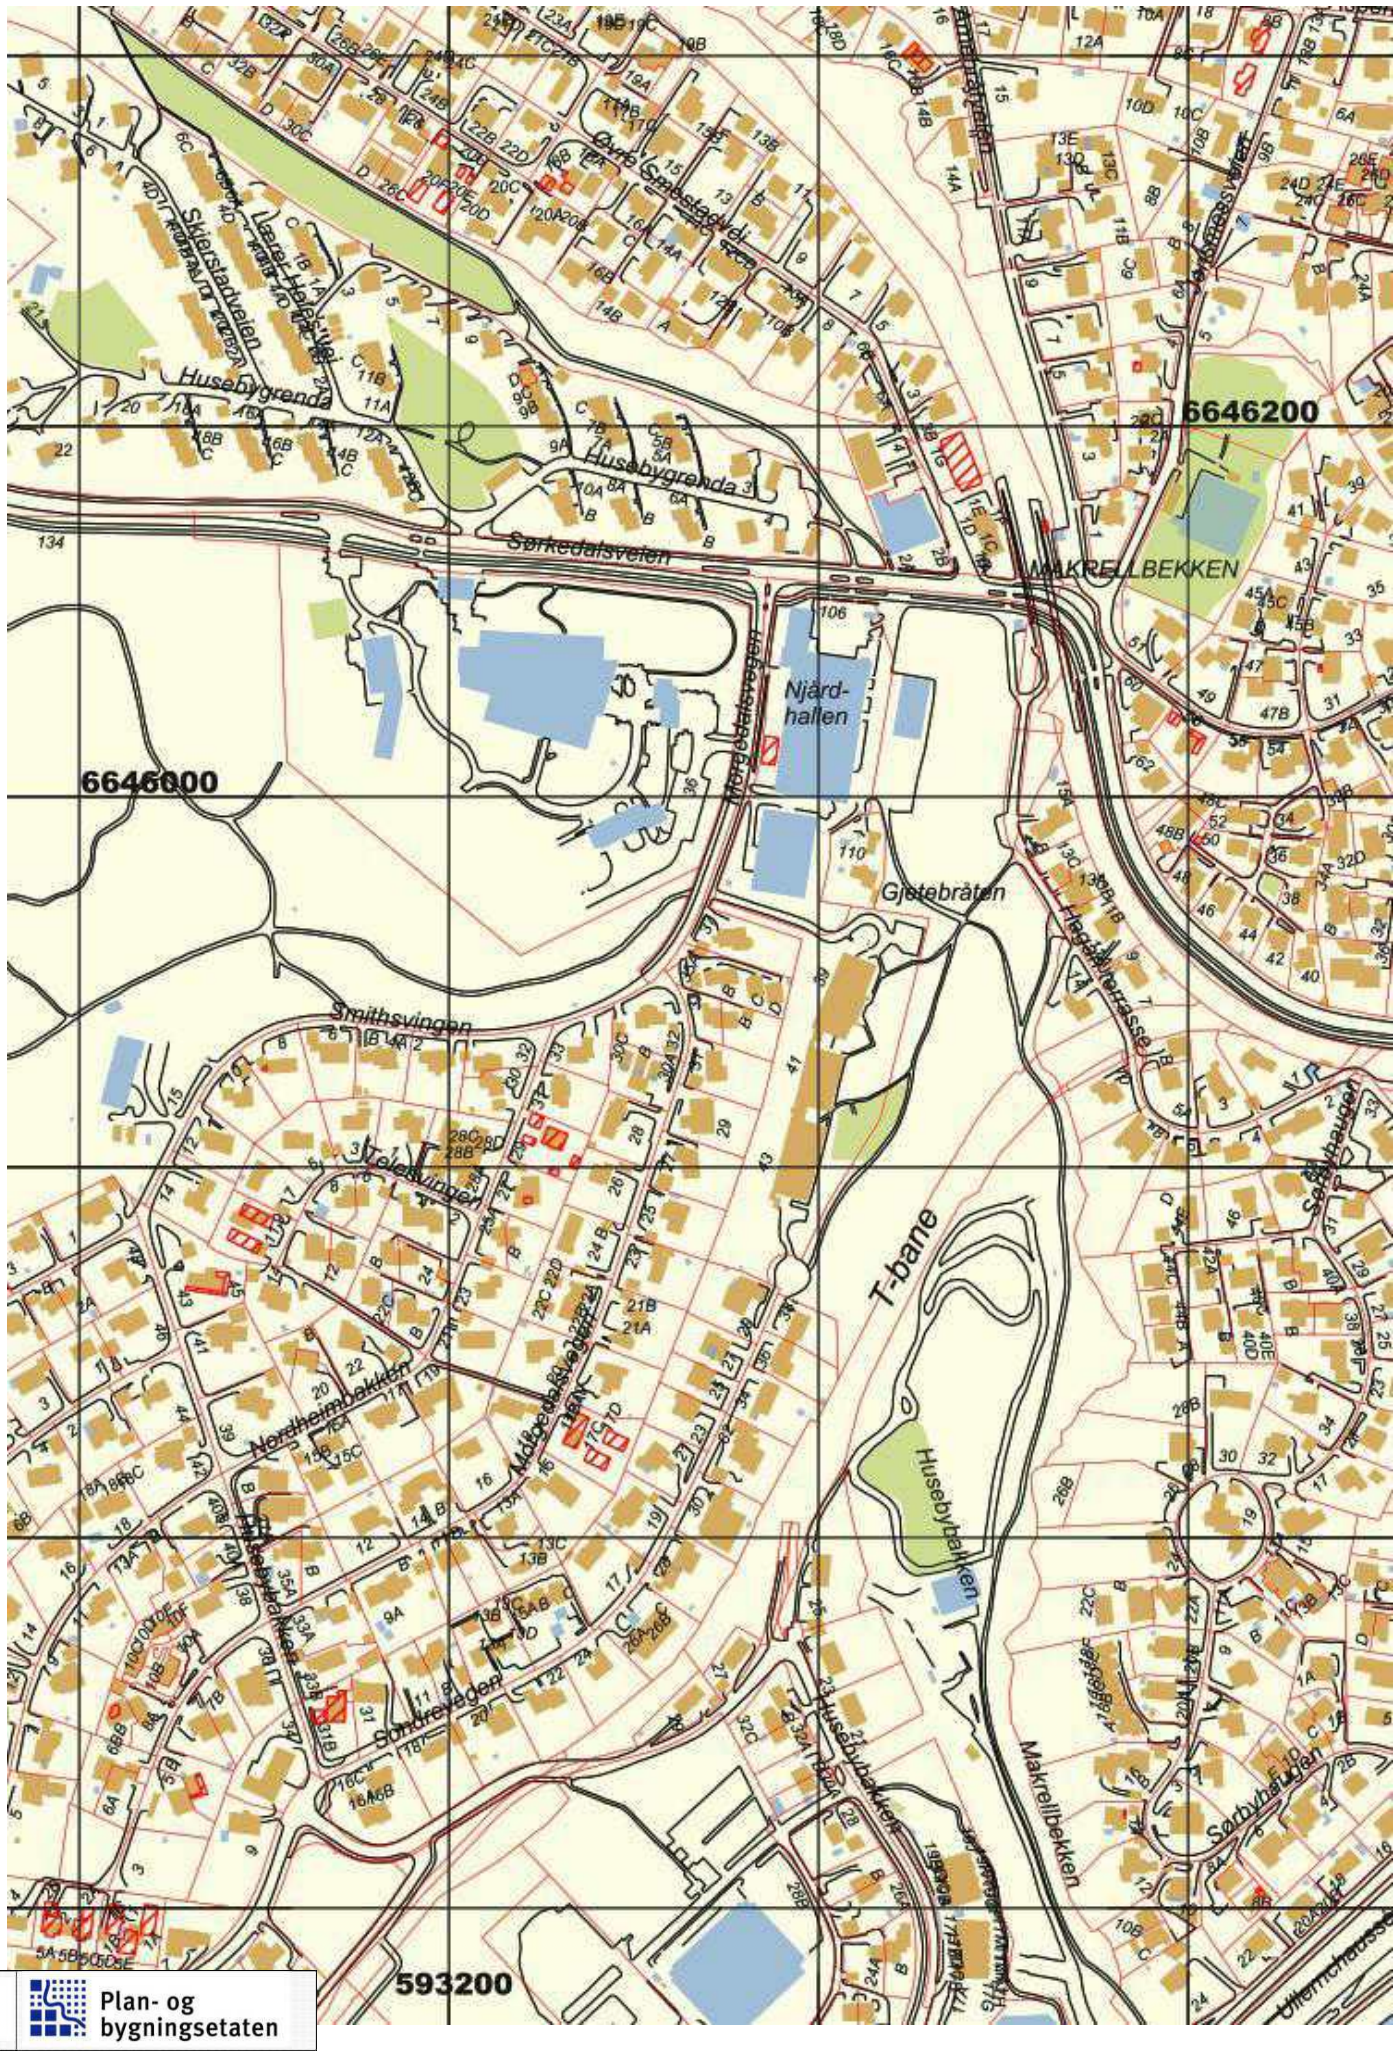

Plan- og bygningsetaten

Oslo kommune

Plan- og bygningsetaten

Kommuneplanen fra 2015 til 2030.

Oslo kommune vedtok en ny kommuneplan 23. september 2015 som gjelder fram til 2030.

Dette har betydning for en rekke av de vedtatte reguleringsplanene i kommunen.

Ved bestilling av reguleringskart følger nå et utsnitt av kommuneplanen som viser arealbruk og hensynssoner for et større område rundt reguleringskartutsnittet.

Det er derfor viktig at alle som benytter reguleringskart fra Plan- og bygningsetaten i form av utskrifter eller en av våre innsynsløsninger kontrollerer informasjonen mot kommuneplanen.

For øvrige juridisk bindende kart, se link nedenfor:
https://od2.pbe.oslo.kommune.no/kart/?mode=kommuneplan

Informasjon om kommuneplanen finner du på:
https://www.oslo.kommune.no/getfile.php/1374702/Innhold/Politikk%20og%20administrasjon/Politikk/Kommuneplan/Ny%20kommuneplan%202015/Kommuneplan%202015%20del%202%20justert%2031.01.2017.pdf

Oslo

Viktig informasjon om digital søknad

Fra 1. juli 2025 må både profesjonelle og private sende byggesøknader fra en digital søknadsløsning, ikke via e-post.

Se mer informasjon på Oslo kommunes hjemmesider:
https://www.oslo.kommune.no/plan-bygg-og-eiendom/skal-du-bygge-rive-eller-endre/digital-innsending-av-byggesoknader/

Informasjon om høyder i reguleringskart

Høydegrunnlag
1. Januar 2015 skiftet Plan- og bygningsetaten høydereferanse fra Oslo lokal høyde (OLH) til NN2000.
Flere eldre reguleringsplaner har Oslo lokal høyde (OLH) som høydereferanse. Når du skal i gang med et byggeprosjekt, er det derfor viktig at du sjekker hvilken høydereferanse som er brukt i reguleringsplanen. Skal du prosjektere et tiltak i en plan med OLH som høydereferanse, må du for saker sendt inn etter 1.1.2015 legge til 37 cm på høyder angitt i reguleringskartet.

Virkninger av planbestemmelser
Det er den faktiske terrengsituasjonen på vedtakstidspunktet for en reguleringsplan som gjelder. Dersom det er bestemmelser som omhandler høyder, må det vurderes hvorvidt det er nødvendig å undersøke nærmere den faktiske situasjonen på vedtakstidspunktet for planen. Ansvarlig søker har sammen med ansvarlig prosjekterende ansvar for dette. Ved behov for nærmere avklaring av bestemmelser, vennligst ta kontakt med vårt kundesenter.

Hvordan finne vedtatte reguleringskart
Reguleringskart kan finnes i Planinnsyn.

Oslo kommune
Plan- og bygningsetaten
Geodataavdelingen

GJELDENDE BETINGELSER VED KJØP AV KART- OG GEODATAPRODUKTER

Vi gjør oppmerksom på at ved kjøp av kommunale kart- og geodataprodukter gjelder følgende:

Kommunen skal i medhold av **plan- og bygningsloven og gjeldende byggeforskrifter** påse at det blir utarbeidet kartverk for planlegging og oversikt, og holde kartverkene ajour. Ansvaret for kartproduksjonen er delegert til Plan- og bygningsetaten. De ulike kartverk foreligger både analogt og digitalt.

Kart og geodata kommer inn under **lov om opphavsrett til åndsverk av 12. mai 1961**. Dette innebærer at kommunen ved Plan- og bygningsetaten er rettighetshaver og har eiendoms- og opphavsretten til de kart- og geodata-produkter som etaten fremstiller.

Alle som ønsker å bruke kommunale kart- og geodata-produkter har rett til det, mot å følge de bestemmelser som gjelder for bruken.

Disposisjonsrett er rett til å disponere produktet til eget bruk, det vil si til planlegging og drift eller til privat bruk. Kjøp av kart eller geodata gir disposisjonsrett til produktet som kjøpes.

Anvendelse som går ut over eget bruk, dvs. bearbeiding, eksemplarfremstilling og/eller distribusjon krever at det erhverves utvidede rettigheter. For denne retten beregnes en avgift som **vil kreve en spesiell avtale**. Inneværende avtale gir ikke rett til bearbeiding, eksemplarfremstilling og/eller distribusjon.

Spesielle opplysninger :

- Digitale kartdata for situasjon og høydekurver er 3-dimensjonale.
- Data for eiendom og regulering leveres kun med koordinater uten høydeverdi.
- Det presiseres at et teknisk kartverk - digitalt eller analogt - ikke må brukes til detaljprosjektering uten verifisering i marken.
- Kartgrunnlaget kan ikke benyttes til oppmålingsteknisk prosjektering.
- Veistikningsdata må ikke brukes, fordi dataene ikke lenger blir oppdatert. I stedet må regulert veikant og/eller målebrev/R/E-bekreftelse benyttes.

Plan- og bygningsetaten Postadresse: Telefon: 23 49 10 00 Bankgiro: 6003.05.58920
Geodataavdelingen Vahls gate 1 Postgiro: 0800.10.41300
Formidlingsenheten 0187 OSLO E-post: postmottak@pbe.oslo.kommune.no Org.nr.: 971 040 823

Morgedalsvegen 33

Nabolaget Husebybakken/Øvre Montebello - vurdert av 89 lokalkjente

NABOLAGET SPESIELT ANBEFALT FOR

- Familier med barn
- Etablerere
- Husdyreiere

SKOLER

Huseby skole (1-7 kl.) 545 elever, 26 klasser	17 min 1.4 km
Rudolf Steinerskolen i Oslo (1-10 k... 476 elever, 23 klasser	20 min 1.6 km
Smestad skole (1-7 kl.) 538 elever, 31 klasser	20 min 1.8 km
Hovseter skole (8-10 kl.) 699 elever, 42 klasser	23 min 1.9 km
Ris skole (8-10 kl.) 644 elever, 46 klasser	5 min 2.8 km
Ullern videregående skole 530 elever, 20 klasser	16 min 1.4 km
Persbråten videregående skole 650 elever, 25 klasser	17 min 1.4 km

OFFENTLIG TRANSPORT

Makrellbekken Linje 2N	4 min 0.3 km
Makrellbekken Linje 2	5 min 0.4 km
Ullern Linje 13	6 min 2.7 km
Skøyen stasjon Totalt 9 ulike linjer	8 min 3.2 km
Oslo S Totalt 24 ulike linjer	16 min 9.3 km


BARNEHAGER

Husebygrenda barnehage (3-5 år) 18 barn	9 min 0.7 km
Huseby barnehage (1-5 år) 203 barn	15 min 1.2 km
Linden Steinerbarnehage (1-5 år) 31 barn	16 min 1.3 km

DAGLIGVARE

Coop Extra Makrellbekken	4 min
Smestad dagligvarehandel	13 min

ALDERSFORDELING

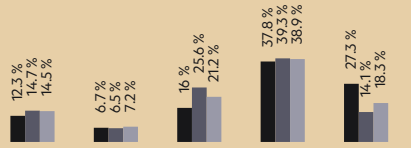

Område	Personer	Husholdninger
Husebybakken/Øvre Monte...	1 500	697
Oslo og omegn	999 185	490 708
Norge	5 425 412	2 654 586

Opplevd trygghet
Veldig trygt 88/100

Kvalitet på skolene
Veldig bra 86/100

Naboskapet
Godt vennskap 67/100

Innholdet i nabolagsprofilen er hentet fra ulike datakilder, og feil eller mangler kan forekomme. Vurderinger og sitater er innhentet på web og gir uttrykk for hvordan naboene vurderer nabolaget. FINN.no AS kan ikke holdes ansvarlig for feil/mangler i profilen. Copyright © Finn.no AS 2026

PRIMÆRE TRANSPORTMIDLER

- Tog/t-bane
- Egen bil
- Sykkel

SPORT

Njårdhallen	2 min
Njård tennishall	7 min
SATS Njårdhallen	3 min
Montebello Trim	10 min

«Det er koselig, lite trafikk, hyggelige mennesker»

— Sitat fra en lokalkjent


Støynivået
Lite støynivå 94/100

—

Turmulighetene
Nærhet til skog og mark 91/100

—

Gateparkering
Lett 91/100

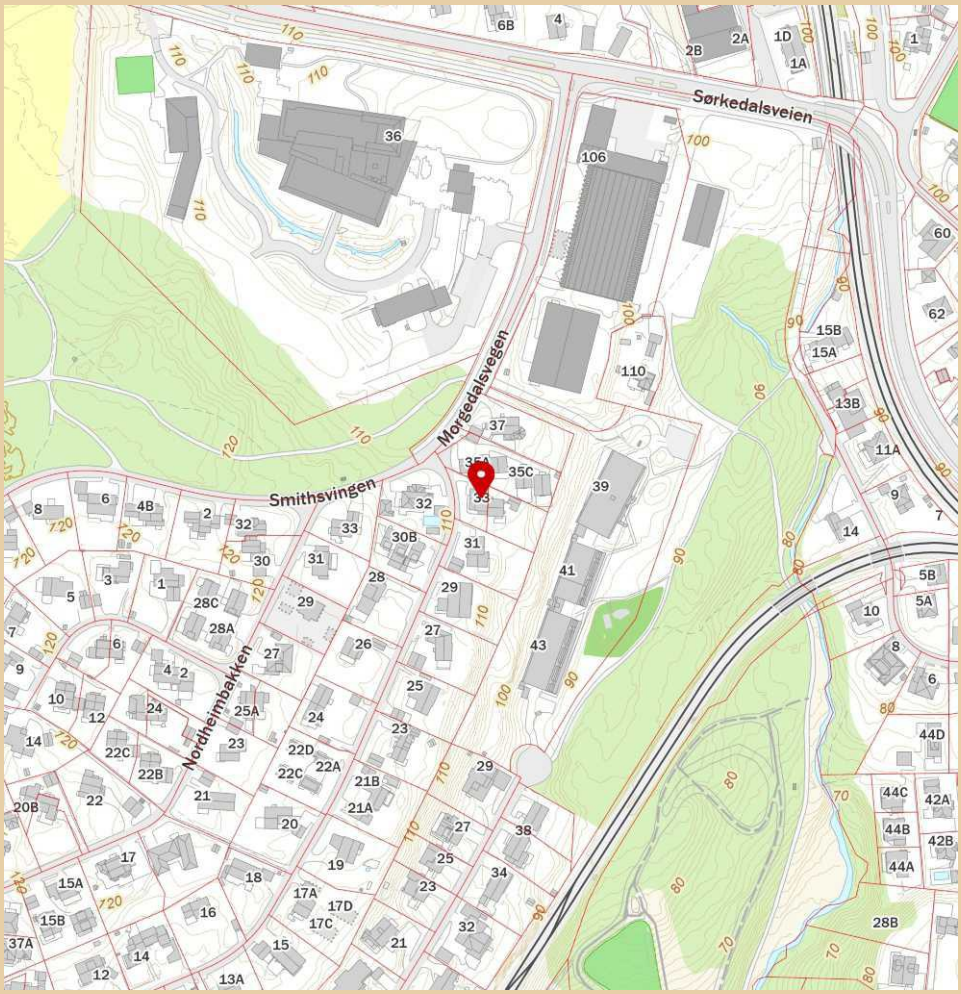

Innholdet i nabolagsprofilen er hentet fra ulike datakilder, og feil eller mangler kan forekomme. Vurderinger og sitater er innhentet på web og gir uttrykk for hvordan naboene vurderer nabolaget. FINN.no AS kan ikke holdes ansvarlig for feil/mangler i profilen. Copyright © Finn.no AS 2026

Morgedalsvegen 33

Nabolaget Husebybakken/Øvre Montebello - vurdert av 89 lokalkjente

NABOLAGET SPESIELT ANBEFALT FOR

- Familier med barn
- Etablerere
- Husdyreiere

SKOLER

Huseby skole (1-7 kl.) 545 elever, 26 klasser	17 min 1.4 km
Rudolf Steinerskolen i Oslo (1-10 ... 476 elever, 23 klasser	20 min 1.6 km
Smestad skole (1-7 kl.) 538 elever, 31 klasser	20 min 1.8 km
Hovseter skole (8-10 kl.) 699 elever, 42 klasser	23 min 1.9 km
Ris skole (8-10 kl.) 644 elever, 46 klasser	5 min 2.8 km
Ullern videregående skole 530 elever, 20 klasser	16 min 1.4 km
Persbråten videregående skole 650 elever, 25 klasser	17 min 1.4 km

OFFENTLIG TRANSPORT

Makrellbekken Linje 2N	4 min 0.3 km
Makrellbekken Linje 2	5 min 0.4 km
Ullern Linje 13	6 min 2.7 km
Skøyen stasjon Totalt 9 ulike linjer	8 min 3.2 km
Oslo S Totalt 24 ulike linjer	16 min 9.3 km

BARNEHAGER

Husebygrenda barnehage (3-5 år) 18 barn	9 min 0.7 km
Huseby barnehage (1-5 år) 203 barn	15 min 1.2 km
Linden Steinerbarnehage (1-5 år) 31 barn	16 min 1.3 km

DAGLIGVARE

Coop Extra Makrellbekken	4 min
Smestad dagligvarehandel	13 min

FINN Innholdet i nabolagsprofilen er hentet fra ulike datakilder, og feil eller mangler kan forekomme. Vurderinger og sitater er innhentet på web og gir uttrykk for hvordan naboene vurderer nabolaget. FINN.no AS kan ikke holdes ansvarlig for feil/mangler i profilen. Copyright © Finn.no AS 2026

VARER/TJENESTER

Møllhausen Torg	23 min
Ditt Apotek Smestad	15 min
Røa Vinmonopol	5 min

SPORT

Njårdhallen	2 min
Njård tennishall	7 min
SATS Njårdhallen	3 min
Montebello Trim	10 min

«Det er koselig, lite trafikk, hyggelige mennesker»

— Sitat fra en lokalkjent


Støynivået
Lite støynivå 94/100

Turmulighetene
Nærhet til skog og mark 91/100

Gateparkering
Lett 91/100

PRIMÆRE TRANSPORTMIDLER

- Tog/t-bane
- Egen bil
- Sykkel

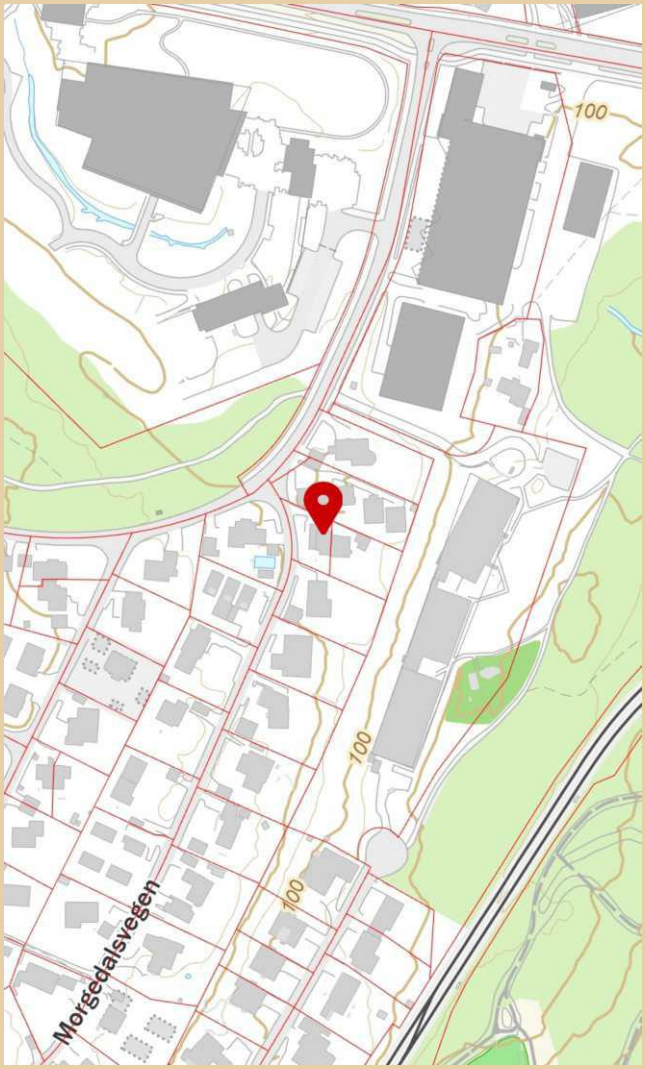

Innholdet i nabolagsprofilen er hentet fra ulike datakilder, og feil eller mangler kan forekomme. Vurderinger og sitater er innhentet på web og gir uttrykk for hvordan naboene vurderer nabolaget. FINN.no AS kan ikke holdes ansvarlig for feil/mangler i profilen. Copyright © Finn.no AS 2026

Morgedalsvegen 33

Nabolaget Husebybakken/Øvre Montebello - vurdert av 89 lokalkjente

NABOLAGET SPESIELT ANBEFALT FOR

- Familier med barn
- Etablerere
- Husdyreiere

SKOLER

Huseby skole (1-7 kl.) 545 elever, 26 klasser	17 min 1.4 km	
Rudolf Steinerskolen i Oslo (1-10 ... 476 elever, 23 klasser	20 min 1.6 km	
Smestad skole (1-7 kl.) 538 elever, 31 klasser	20 min 1.8 km	
Hovseter skole (8-10 kl.) 699 elever, 42 klasser	23 min 1.9 km	
Ris skole (8-10 kl.) 644 elever, 46 klasser	5 min 2.8 km	
Ullern videregående skole 530 elever, 20 klasser	16 min 1.4 km	
Persbråten videregående skole 650 elever, 25 klasser	17 min 1.4 km	

OFFENTLIG TRANSPORT

Makrellbekken Linje 2N	4 min 0.3 km	
Makrellbekken Linje 2	5 min 0.4 km	
Ullern Linje 13	6 min 2.7 km	
Skøyen stasjon Totalt 9 ulike linjer	8 min 3.2 km	
Oslo S Totalt 24 ulike linjer	16 min 9.3 km	

BARNEHAGER

Husebygrenda barnehage (3-5 år) 18 barn	9 min 0.7 km	
Huseby barnehage (1-5 år) 203 barn	15 min 1.2 km	
Linden Steinerbarnehage (1-5 år) 31 barn	16 min 1.3 km	

DAGLIGVARE

Coop Extra Makrellbekken	4 min
Smestad dagligvarehandel	13 min

Innholdet i nabolagsprofilen er hentet fra ulike datakilder, og feil eller mangler kan forekomme. Vurderinger og sitater er innhentet på web og gir uttrykk for hvordan naboene vurderer nabolaget. FINN.no AS kan ikke holdes ansvarlig for feil/mangler i profilen.
Copyright © Finn.no AS 2026

VARER/TJENESTER

Møllhausen Torg	23 min
Ditt Apotek Smestad	15 min
Røa Vinmonopol	5 min

SPORT

Njårdhallen	2 min
Njård tennishall	7 min
SATS Njårdhallen	3 min
Montebello Trim	10 min

«Det er koselig, lite trafikk, hyggelige mennesker»

— Sitat fra en lokalkjent

Støynivået
Lite støynivå 94/100

—


Turmulighetene
Nærhet til skog og mark 91/100

—

Gateparkering
Lett 91/100

PRIMÆRE TRANSPORTMIDLER

- Tog/t-bane
- Egen bil
- Sykkel

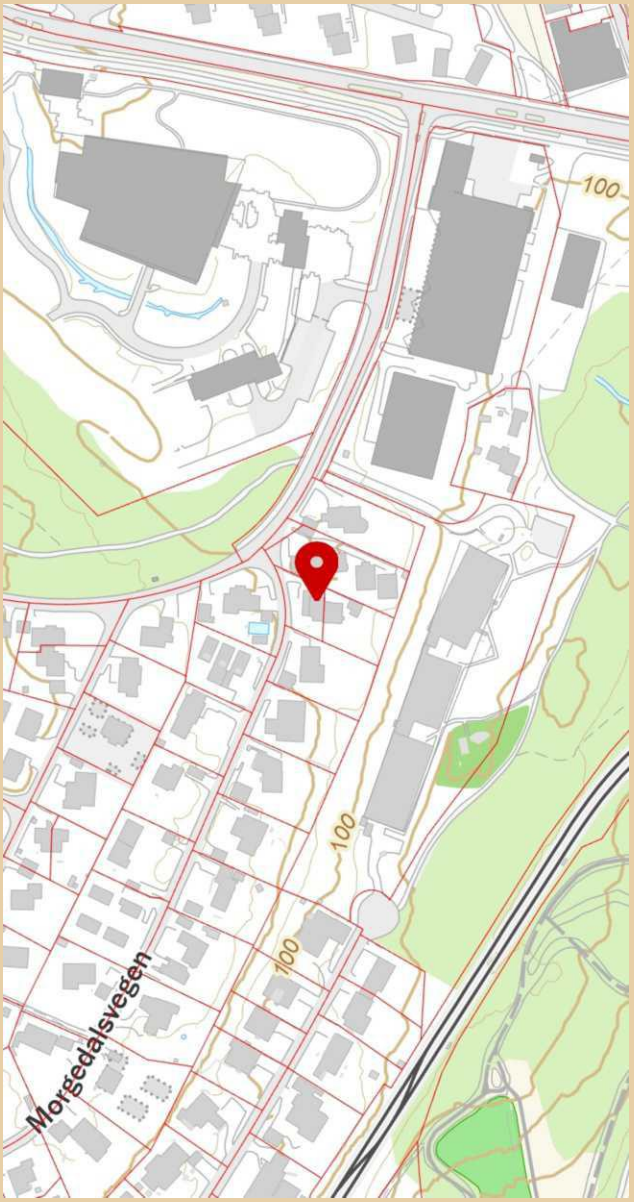

Innholdet i nabolagsprofilen er hentet fra ulike datakilder, og feil eller mangler kan forekomme. Vurderinger og sitater er innhentet på web og gir uttrykk for hvordan naboene vurderer nabolaget. FINN.no AS kan ikke holdes ansvarlig for feil/mangler i profilen.
Copyright © Finn.no AS 2026

LØSØRE OG TILBEHØR

OVERSIKT OVER LØSØRE OG TILBEHØR TIL EIENDOMMEN

Oversikten er utarbeidet av Norges Eiendomsmeglerforbund, Eiendom Norge og Advokatforeningens Eiendomsmeglingsgruppe, og er gjeldende fra 1. januar 2020.

Generelt

Lov om avhending av fast eigedom (avhendingslova/avhl.) av 3. juli 1992 regulerer kjøper og selgers rettigheter og plikter ved overdragelse av fast eiendom og andeler i borettslag. I henhold til avhl. § 3-4 skal eiendommen, når annet ikke er avtalt, overdras med innredninger og utstyr som etter lov, forskrift eller annet offentlig vedtak skal følge med. Det samme gjelder varig innredning og utstyr som enten er fastmontert eller er særskilt tilpasset bygningen, jf. avhl. § 3-5. Loven inneholder ingen detaljert oversikt over hva som omfattes av "innredning og utstyr", og over hva som skal regnes som "fastmontert eller særskilt tilpasset". Partene kan fritt avtale hva som skal følge med eiendommen ved salg. Bransjens liste over løsøre og tilbehør som skal følge med eiendommen, er en del av avtalen mellom kjøper og selger dersom ikke annet er opplyst i salgsoppgaven, kjøper har tatt forbehold i bud eller avtale på annen måte er inngått. Der intet annet er avtalt, vil løsøre og tilbehør medfølge slik dette fremkommer av avhl. § 3-4 og § 3-5 og denne oversikt. Produkter og installasjoner som medfølger overdras uten noen form for garantier, utover eventuell gjenværende leverandørgaranti. Dersom det er noe i nedenstående liste som ikke finnes på eiendommen, vil det heller ikke medfølge.

1. HVITEVARER medfølger der dette er spesielt angitt i salgsoppgaven.

2. HELDEKKENDE TEPPER følger med uansett festemåte.

3. VARMEKILDER, slik som ovner, kaminer, peiser, varmepumper og panelovner, følger med uansett festemåte. Frittstående biopeiser/varmeovner og terrassevarmere medfølger ikke. Det følger ikke med varmekilder i rom som ikke har vegg- eller fastmonterte varmekilder på visning.

4. TV, RADIO OG MUSIKKANLEGG. TV-antenner og fellesanlegg for TV, herunder parabolantenne, og tuneren/dekoder/tv-boks medfølger der dette eies av selger. Veggmontert TV/flatskjerm med tilhørende festeordning samt musikkanlegg følger ikke med (se også punkt 12).

5. BADEROMSINNREDNING/UTSTYR. Badekar, dusjkabinett, dusjvegger, alle fastmonterte speil og hyller, fastmonterte glass- og håndkleholdere, herunder håndklevarmere samt baderomsinnredning, medfølger.

6. GARDEROBESKAP medfølger, selv om disse er løse. Fastmonterte garderobehyller og knagger medfølger. Innredning i garderobeskap, for eksempel løse eller fastmonterte trådkurver, hyller, stenger og lignende, medfølger.

7. KJØKKENINNREDNING medfølger, herunder også åpne, fastmonterte hyller og løs eller fastmontert kjøkkenøy.

8. MARKISER, PERSIENNER og annen type innvendig og utvendig solskjerming, gardinoppheng, lamellgardiner og liftgardiner medfølger.

9. AVTREKKSVIFTER av alle slag, samt fastmonterte aircondition/ ventilasjonsanlegg, medfølger.

10. SENTRALSTØVSUGER medfølger med komplett anlegg, herunder slange, munnstykke mm.

11. LYSKILDER. Kupler, lysstoffarmatur, fastmonterte "spotlights", oppheng og skinner med spotlights samt utelys og hagebelysning medfølger. Vegglamper, krokhengte lamper, lysekroner, prismelamper og lignende som er koblet til sukkerbit eller stikkontakt følger likevel ikke med.

12. INSTALLERTE SMARTHUSLØSNINGER med sentral som styrer lys, varme, lyd o.l., samt tilhørende trådløse enheter som brytere, sensorer, kameraer, integrerte høyttalere el. medfølger. Enkle lysstyringssystem f.eks. med en sentral som kun styrer lyspærer eller smartpærer montert i sokkel medfølger likevel ikke.

13. UTVENDIGE SØPPELKASSER og eventuelt holder/hus til disse medfølger.

14. POSTKASSE medfølger.

15. UTENDØRS INNRETNINGER slik som flaggstang, fastmontert tørkestativ, samt andre faste utearrangementer som f.eks. badestamp, boblekar/jacuzzi og liknende utendørs kar, lekestue, lekestativ, utepeis, fastmontert trommel til vannslange, medfølger. Guidekabel/avgrensingskabel til robotgressklipper medfølger, men robotgressklipper og ladestasjon for denne medfølger ikke.

16. FASTMONTERT VEGGLADER/LADESTASJON TIL EL-BIL medfølger uavhengig av hvor laderen er montert.

17. SOLCELLEANLEGG med tilhørende teknisk infrastruktur medfølger.

18. GASSBEHOLDER til gasskomfyr og gasspeis medfølger.

19. BRANNSTIGE, BRANNTAU, feiestige og lignende medfølger der dette er påbudt. Løse stiger medfølger ikke.

20. BRANNSLUKNINGSAPPARAT, BRANNSLANGE og RØYKVARSLER medfølger der dette er påbudt. Det er eier og brukers plikt til å se til at utstyret forefinnes på enhver eiendom. Hvis annet ikke er uttrykkelig avtalt, skal dette derfor alltid følge med ved salg av eiendom.

21. SAMTLIGE NØKLER til eiendommen som selger er i besittelse av skal overleveres kjøper på overtakelsen, herunder nøkler til eventuelle boder, uthus, garasjeportåpner el. Låses boder, uthus el. med hengelås, skal lås og nøkler til disse medfølge.

22. GARASJEHYLLER, bodhyller, lagringshyller og oppheng til bildekk medfølger såfremt de er fastmontert. Planter, busker og trær som er plantet på tomten, eller fastmonterte kasser og lignende er en del av eiendommen og medfølger i handelen.

BUD OG BUDGIVNING

KJØPETILBUD

FOR EIENDOMMEN

Adresse:
Morgedalsvegen 33, 0378 Oslo
Gnr. 29, Bnr. 385, Oslo kommune.

Oppdragsnummer:
328260063

Meglerforetak: PrivatMegleren Driv

Saksbehandler: Thomas Landaas

Mobil: 988 52 207

E-post: thomas.landaas@privatmegleren.no

UNDERTEGNEDE GIR HERVED FØLGENDE BUD PÅ OVENNEVNTE EIENDOM:

Kjøpesum **Kr** _____

Beløp med bokstaver **Kr** _____

+ omkostninger iht. opplysninger i salgsoppgaven

Dette budet er bindende for undertegnede frem til og med den **Kl.**

Dersom annet ikke er angitt gjelder budet til kl. 15.00 første virkedag etter siste annonserte visning. I forbrukerforhold vil bud med kortere akseptfrist enn til kl. 12.00 første virkedag etter siste annonserte visning ikke bli videreformidlet til selger

Eventuelle forbehold: _____

_____

Undertegnede er kjent med at selger står fritt til å godta eller forkaste ethvert bud. Likeledes er undertegnede klar over at budet er bindende for budgiver når det er kommet til selgers kunnskap. Handelen er juridisk bindende for begge parter dersom budet aksepteres innen akseptfristen. Undertegnede er kjent med at budjournalen vil bli forelagt kjøper og selger når handel er sluttet.

Ønsket overtakelsesdato: _____

Budet baseres på opplysninger og salgsvilkår som fremkommer av salgsoppgave m/vedlegg

Kjøpet vil bli finansiert slik:

Låneinstitusjon: _____ Referanse og tlf nr: _____

Lånt kapital: _____ Kr _____

Egenkapital: _____ Kr _____

Totalt: _____ **Kr** _____

Egenkaptitalen består av: ☐ Salg av nåværende bolig eller fast eiendom

☐ Disponibelt kontantbeløp (bankinnskudd)

Jeg gir bud som ☐ Forbruker ☐ Ledd i næringsvirksomhet / Juridisk person (selskap)

Navn:		Navn:	
Fødselsdato:		Fødselsdato:	
Adr:		Adr:	
Postnr:	Sted:	Postnr:	Sted:
Tlf:	E-post:	Tlf:	E-post:
Dato:	Sign:	Dato:	Sign:

Kopi av legitimasjon

Kopi av legitimasjon

Forbrukerinformasjon om budgivning

Sist oppdatert med virkning fra 1. januar 2014, i forbindelse med ikrafttredelse av endringer i eiendomsmeglingsforskriften.

Informasjonen er utarbeidet av Forbrukerombudet, Forbrukerrådet, Den Norske Advokatforening ved Eiendomsmeglingsgruppen, Eiendomsmeglerforetakenes Forening og Norges Eiendomsmeglerforbund, på grunnlag av blant annet forskrift om eiendomsmegling § 6-3 og § 6-4.

Nedenfor gis en oversikt over de retningslinjer som forbrukermyndighetene og organisasjonene anbefaler benyttet ved budgivning på eiendommen. Avslutningsvis gis også en kort oversikt over de viktigste rettsreglene tilknyttet budgivning.

Før det legges inn bud på eiendommen oppfordres budgiver til å sette seg inn i all relevant informasjon om eiendommen, herunder eventuell salgsoppgave og teknisk rapport med vedlegg.

GJENNOMFØRING AV BUDGIVNING

1. På forespørsel vil megler opplyse om aktuelle bud på eiendommen, herunder om relevante forbehold.

2. Alle bud skal inngis skriftlig til megler, som formidler disse videre til oppdragsgiver. Kravet til skriftlighet gjelder også budforhøyelser og motbud, aksept eller avslag fra selger. Før formidling av bud til oppdragsgiver skal megler innhente gyldig legitimasjon og signatur fra budgiver. Kravet til legitimasjon og signatur er oppfylt for budgivere som benytter e-signatur, eksempelvis BankID eller MinID. Med skriftlige bud menes også elektroniske meldinger som e-post og SMS når informasjonen i disse er tilgjengelig også for ettertiden.

3. Et bud bør inneholde eiendommens adresse (eventuelt gnr/bnr), kjøpesum, budgivers kontaktinformasjon, finansieringsplan, akseptfrist, overtakelsesdato og eventuelle forbehold som for eksempel usikker finansiering, salg av nåværende bolig ol. Normalt vil ikke et bud med forbehold bli akseptert før forbeholdet er avklart. Konferer gjerne med megler før bud avgis.

4. Megler skal legge til rette for en forsvarlig avvikling av budrunden. I forbrukerforhold (dvs. der oppdragsgiver er forbruker) skal megleren ikke formidle bud med kortere akseptfrist enn kl. 12.00 første virkedag etter siste annonserte visning. Etter denne fristen bør budgivere ikke sette en kortere akseptfrist enn at megler har mulighet til, så langt det er nødvendig, å orientere oppdragsgiver, budgivere og øvrige interessenter om bud og forbehold.
Det bør ikke gis bud som diskriminerer eller utelukker andre budgivere. Dersom bud inngis med en frist som åpenbart er for kort til at megleren kan avvikle budrunden på en forsvarlig måte som sikrer oppdragsgiver og interessenter et tilstrekkelig grunnlag for sine handlingsvalg, vil megler fraråde budgiver å stille slik frist.

5. Megleren vil uoppfordret gi sin vurdering av det enkelte bud overfor oppdragsgiveren, når budet er gitt innenfor fristene i punkt 4.

6. Megleren skal så langt det er nødvendig og mulig holde budgiverne skriftlig orientert om nye og høyere bud og eventuelle forbehold.
Megler skal så snart som mulig bekrefte skriftlig overfor budgivere at budene deres er mottatt.

7. Etter at handel har kommet i stand, eller dersom en budrunde avsluttes uten at handel er kommet i stand, kan en budgiver kreve kopi av budjournalen i anonymisert form.

8. Kopi av budjournal skal gis til kjøper og selger uten ugrunnet opphold etter at handel er kommet i stand. Dersom det er viktig for budgiver å bevare sin anonymitet, bør budet fremmes gjennom fullmektig.

VIKTIGE AVTALERETTSLIGE FORHOLD

1. Det eksisterer ingen angrerett ved salg/kjøp av fast eiendom.

2. Når et bud er innsendt til megler og han har formidlet innholdet i budet til selger (slik at selger har fått kunnskap om budet), kan budet ikke kalles tilbake. Budet er da bindende for budgiver frem til akseptfristens utløp, med mindre budet før denne tid avslås av selger eller budgiver får melding om at eiendommen er solgt til en annen (man bør derfor ikke gi bud på flere eiendommer samtidig dersom man ikke ønsker å kjøpe flere enn en eiendom).

3. Selger står fritt til å forkaste eller akseptere ethvert bud, og er for eksempel ikke forpliktet til å akseptere høyeste bud.

4. Når en aksept av et bud har kommet frem til budgiver innen akseptfristens utløp er det inngått en bindende avtale.

5. Husk at også et eventuelt bud fra selger til kjøper (såkalte "motbud"), avtalerettslig er et bindende tilbud som medfører at det foreligger en avtale om salg av eiendommen dersom budet i rett tid aksepteres av kjøper.
