PRIVATMEGLEREN
TRONDHEIM

INGE KROKANNS VEG 2

Vedlegg

Meglers verdivurdering

Tilstandsrapport

Selgers egenerklæringsskjema

Nabolagsprofil

Energiattest

Informasjon fra forretningsfører - Borettslag/sameie/velforening

Reguleringskart og bestemmelser

Arealbekreftelse

Løsøre og tilbehørsliste

Budskjema

Sjekk gyldighet på rapport

TILSTANDSRAPPORT

Boligtype

Enebolig

Adresse

Inge Krokanns veg 2

7071 TRONDHEIM

5001/104/0/495/0/0

Rapportdato

21.05.2026

TG 0	1
TG 1	16
TG 2	7
TG 3	0
TG IU	2

INGE KROKANNS VEG 2 - 5001/104/0/495/0/0

Befaring utført den 20.05.2026 av:



Vidar F. Olsen
Yggdrasil takst as
skjoldvegen 9
7540 klæbu
+4741191616
post@yggdrasiltakst.no

Medlem av NITO

Om rapporten

Rapporten følger den nye forskriften i avhendingsloven som ble gjeldene fra og med 01.01.2022 med revisjon i 2024 hva angår punkt 1 og 2:

1. Forskriften § 2-23 siste ledd trer i kraft 17. desember 2025.
2. De andre bestemmelsene i forskriften trer i kraft 1. januar 2026.

Denne rapporten er også i tråd med NS 3600: 2025 – Teknisk tilstandsanalyse ved omsetning av bolig der forskriften krever det, eller når den bygningssakkyndige selv velger det.

Takstrapporten er spesifikk for sertifiserte takstmenn.

Kunden/rekvirenten skal lese gjennom dokumentet før bruk og gi tilbakemelding til takstmannen hvis det finnes feil/mangler som bør rettes opp. Rapportens varighet er 1 år, og etter den tid bør takstmannen kontaktes for ny befaring og oppdatering.

Rapporten vil kun inneholde de bygningsdelene som hver enkelt takstmann har vurdert som vesentlig informasjon for det spesifikke oppdraget slik at forbrukere får et betryggende informasjonsgrunnlag før et boligkjøp.

Det er den enkeltes takstmann som er ansvarlig for at alle nødvendige bygningsdelene er tatt med i rapporten.

Takstmannens integritet

Denne rapporten er utarbeidet av en uavhengig takstmann uten bindinger til andre aktører i eiendomsbransjen. Takstmannen har verken et ansettelsesforhold til, eller økonomisk interesse i sin oppdragsgivers virksomhet.

Levetidsbetraktninger

Når det refereres til levetid er dette basert på takstmannens erfaringstall og Byggforskserien 700.320 Intervaller for vedlikehold og utskifting av bygningsdeler, SINTEF Byggforsk, 2007.

Levetidsbetraktningene beregnes med hovedvekt på takstmannens skjønnsmessige vurdering av den enkelte bygningsdelens antatte gjenstående levetid. Dette avhenger også av forskjellige faktorer som kan gjøre seg gjeldende når det gjelder værforhold og bruk. Levetiden vil variere noe dersom andre kriterier enn teknisk levetid, som for eksempel vedlikehold, estetikk, økonomi, sikkerhet, funksjon eller andre brukerønsker, er lagt til grunn. Alderen er kun en del av tilstandsgraden (TG) sammen med funksjonaliteten.

Forventet gjenværende brukstid vil kunne avhenge av tilstand, egenskaper, design, utførelse, gjennomført vedlikehold, alder, miljø (bruk og ytre påkjenninger), forventet framtidig slitasje og konsekvens ved brudd.

Alle bygningsdeler er under vedvarende aldring og forventet levealder er oppgitt under levetidsbetraktninger. I mange tilfeller kan levetid i praksis være både kortere og lengre. Graden TG2 er i enkelte tilfeller benyttet på forhold og bygningsdeler som ikke har synlig svekkelse, men der normal levetid er marginal eller har usikker restlevetid.

INGE KROKANNS VEG 2 - 5001/104/0/495/0/0

Tilstandsgradene

TG 0

Ingen avvik

Tilstandsgrad 0 gis når bygningsdelen ikke har noen avvik. Bygningsdelen skal være tilnærmet ny, ikke vise tegn på slitasje og det skal være lagt frem dokumentasjon på faglig god utførelse. Det er ingen merknader til delen.

TG 1

Mindre eller moderate avvik

Tilstandsgrad 1 gis når bygningsdelen har mindre avvik. Bygningsdelen skal bare ha normal slitasje, og strakstiltak skal ikke anses som nødvendig. Graden kan også brukes når delen er ny, men der dokumentasjon på faglig god utførelse mangler.

TG 2

Vesentlige avvik

Tilstandsgrad 2 gis når bygningsdelen har vesentlige avvik. Bygningsdelen skal enten ha feil utførelse, en skade eller symptomer på skade, sterk slitasje eller nedsatt funksjon. Graden gis når bygningsdelen trenger vedlikehold eller tiltak i nær fremtid. Graden skal også brukes når delen er gammel og det er grunn til å varsle om faren for skader på grunn av alderen, eller når det er grunn til å overvåke delen spesielt på grunn av fare for større skader eller følgeskader.

TG 3

Store eller alvorlige avvik

Tilstandsgrad 3 gis når bygningsdelen har store eller alvorlige avvik. Bygningsdelen har kraftige symptomer på forhold som man må regne med trenger utbedring straks eller innen kort tid. Graden skal også brukes ved påvist funksjonssvikt eller sammenbrudd.

TG IU

Ikke undersøkt

Hvis det ikke har vært mulig å undersøke bygningsdelen, for eksempel fordi krypekjelleren er uten inspeksjonsmulighet eller taket var tildekt med snø på undersøkelsestidspunktet, skal dette oppgis. For valg av tilstandsgrad gjelder de kriteriene som fremgår av den til enhver tid gjeldende bransjestandarden for teknisk tilstandsanalyse ved omsetning av bolig.

Eiers plikter i forkant av tilstandsanalysen:

Forut for tilstandsanalysen bør det foreligge en egenerklæring fra eier. Eier skal fremskaffe relevant dokumentasjon for boligen. Dette gjelder for eksempel kvitteringer, samsvarserklæringer, kontrollseddel fra brann/ feiervesenet etc.

Eier skal legge forholdene til rette for inspeksjon, inkludert å gi adgang til bygningsdeler og rom.

INGE KROKANNS VEG 2 - 5001/104/0/495/0/0

Nivå av analysen

- Tilstandsanalysen utføres ved grundige visuelle observasjoner kombinert med undersøkelser, nødvendige målinger, bruk av egnede instrumenter og registreringer.
- Det kan utføres inngrep i form av hulltaking i vegg eller etasjeskiller ved bad og i rom under terreng for undersøkelse av fukt ved mistanke til alvorlige avvik. (Ref. Forskrift til avhendingslova (tryggere bolighandel).
- Alle bygningsdeler som nevnt i rapporten vil bli undersøkt, med stor vekt på de områdene som takstmannen, erfaringsmessig, kjenner som svake punkter og hvor det kan oppstå konflikter i etterkant.
- I en tilstandsanalyse av f.eks leiligheter (andel, selveier og aksje) er enkelte bygningsdeler ikke inkludert, hvis de ikke er relevante for den aktuelle boligen.
- Den bygningssakkyndige skal flytte på tepper, møbler og annet inventar når det er nødvendig for å komme til det rommet eller den bygningsdelen som skal undersøkes. Dette gjelder likevel ikke for særlig tunge møbler og inventar, når disse ikke skjuler vesentlige installasjoner eller innretninger, og det heller ikke er andre grunner til å mistenke at flytting vil kunne avdekke vesentlige forhold

Selv om takstmannens analyser er svært grundig, kan det forekomme skjulte feil og mangler. For boliger er referansenivået for de ulike rom og bygningsdeler gitt som krav til tilstandsgrad TG 1, det vil si uten skader og fagmessig riktig utført og i henhold til gjeldende lov/forskrift som gjelder for den aktuelle boligen der ikke tilleggene angir annet. Generelt er referansenivået byggeforskrifter som var gjeldende når bygningen/bygningsdelen ble byggesøkt.

For alle TG 3 og TGIU anbefales det tiltak i form av ytterligere undersøkelser for å avdekke årsak og skadeomfang som grunnlag for et mer detaljert kostnadsoverslag.

Forutsetninger

- På bakgrunn av dagens strenge krav til fallsikring vil tak og taktekking normalt besiktiges fra bakkenivå og eventuelt stige der dette er forsvarlig etablert. Svill og innvendige konstruksjoner vil ikke bli kontrollert med mindre dette anses som en ytterst nødvendighet og der dette er tilgjengelig.
- Svill, bindingsverk og lukkede konstruksjoner vil ikke bli kontrollert med mindre dette anses som en ytterst nødvendighet og der dette er tilgjengelig.Yttervegger, gulv på grunn, etasjeskillere og himling vil normalt ikke bli kontrollert med rettningsmålere for og finne eventuelle skjevheter, med mindre dette er opplyst i rapporten.
- Det gjøres oppmerksomt på at møbler og inventar over 25kg ikke blir flyttet på under befaringen.
- Boligen er ikke isolasjonsvurdert da dette krever avansert teknologi.

Formål

Formålet med rapporten er å bidra til en enhetlig analyse og best mulig informasjon om boligen, som igjen vil føre til redusert konfliktnivå ved omsetning. Datagrunnlaget som kom frem ved tilstandsanalysen, kan også brukes til utarbeidelse av vedlikeholdsplaner og ved utleie.

For å unngå ulik tolkning av begreper som oppussing, vedlikehold, modernisering, rehabilitering med videre er det i rapporten konsekvent brukt begrepet tiltak. Tiltak er arbeider som skal til for å lukke et avvik. Rapporten erstatter ikke selgers opplysningsplikt eller kjøpers undersøkelsesplikt ved eierskifte. Tilstandsrapporten gir en beskrivelse og vurdering av byggverk og bygningsdeler som takstmannen har observert, og som har betydning ved eierskifte. Tilbakeholdt eller uriktig informasjon som har betydning for vurderingen, er ikke takstmannens ansvar. Rapporten er likevel ingen garanti for at det ikke kan finnes skjulte feil, skader og mangler.

Rapporten gir normalt ingen vurdering av boligens tilbehør, som hvitevarer, brunevarer og annet inventar. Dette gjelder også om tilbehøret er integrert. Produktnavn nevnes ikke.

INGE KROKANNS VEG 2 - 5001/104/0/495/0/0

Struktur og referansenivå

Rapportens omfang, struktur, metode og begrepsbruk følger i hovedsak Norsk Standard NS 3600:2025 (Teknisk tilstandsanalyse ved omsetning av bolig).

Normalt vil referansenivået være byggeskikken og tilstanden ved byggeåret for boligen eller bygningsdelen. Rapporten beskriver avvik, altså en tilstand som er dårligere enn referansenivået. Rapporten framhever normalt ikke positive sider ved boligen ut over det som fremgår av tilstandsgraden på rom og bygningsdeler. Ved TG0 og TG1 gis det normalt ingen begrunnelse for valg av tilstandsgrad, fordi bygningen eller bygningsdelen da bare har normal slitasje. For anbefalte tiltak ved TG2 og TG3 må leser av rapporten vurdere om tiltakene er nødvendige og lønnsomme. Den bygningssakkyndige skal også gi et sjablonmessig anslag på hva det vil koste å utbedre rom eller bygningsdeler som gis tilstandsgrad 3.

Tilstandsrapporten er basert på undersøkelsesnivå 1, som er laveste nivå. Dette betyr at tilstandsanalysen utføres ved visuelle observasjoner kombinert med undersøkelser, målinger og bruk av instrumenter og registreringer. Tilstandsanalysen omfatter ikke destruktive inngrep. Det kan utføres inngrep i vegg ved bad og i rom under terreng for undersøkelse av fukt ved mistanke om alvorlige avvik, samt at selger/ hjemmelshaver godkjenner inngrepet.

Tilleggsundersøkelser

Piper og ildsteder:
Grundig undersøkelse av piper og ildsteder anbefales utført i samråd med offentlige godkjenningsmyndigheter som for eksempel det lokale brann og feiervesenet.

Elektrisk anlegg og brannforebyggende tiltak:
Ved omsetning av bolig vil man ofte få endring i bruk av det elektriske anlegget. Takstmannen anbefaler på generelt grunnlag at en registrert elektroinstallatør foretar en kontroll av boliginstallasjon ved eierskifte.

Dette kan for eksempel være en rapport fra periodisk kontroll av boliginstallasjon i henhold til NEK 405-2, som omfatter kontroll av både det elektriske og det branntekniske anlegget.

INGE KROKANNS VEG 2 - 5001/104/0/495/0/0

Øvrig info

Svill og innvendige konstruksjoner kontrolleres normalt ikke.

Yttervegger kontrolleres normalt ikke med rettningsmålere med mindre det er mistanke om skjevheter/setningsskader.

Med mindre det fremgår at et rom eller en bygningsdel skal undersøkes med målinger, at det skal bores hull, at det skal stikkes i treverk eller annet, skal den bygningssakkyndige basere sine undersøkelser på det som er synlig.

Den bygningssakkyndige skal flytte på tepper, møbler og annet inventar når det er nødvendig for å komme til det rommet eller den bygningsdelen som skal undersøkes. Dette gjelder likevel ikke for særlig tunge møbler og inventar, når disse ikke skjuler vesentlige installasjoner eller innretninger, og det heller ikke er andre grunner til å mistenke at flytting vil kunne avdekke vesentlige forhold.

Alle bygningsdeler er under vedvarende aldring og forventet levealder er oppgitt under levetidsbetraktninger. I mange tilfeller kan levetid i praksis være både kortere og lengre. Graden TG2 er i enkelte tilfeller benyttet på forhold og bygningsdeler som ikke har synlig svekkelse, men der normal levetid er marginal eller har usikker restlevetid.

Boligens tilstandsgrader er satt ut ifra tilstanden på befaringsdagen. Det gjøres oppmerksomt på at enkelte elementer kan svikte eller forverres med tiden etter befaringsdato.

Om boligen

Adresse: Inge Krokanns veg 2 , 7071, TRONDHEIM

Matrikkel: 5001/104/0/495/0/0

Boligtype: Enebolig

Byggeår: 2017

Tomt: 670.90 m^2

Type tomt: BEST. GRUNNEIENDOM

Hjemmelshaver(e): Peder Sverre Benum

Rekvirent: Selger koordinerte takstmann gjennom megler

Tilstede på befaring: Leietaker

Byggemetode: Boligen er en frittliggende enebolig, med tilbygget garasje, oppført i en etasje og hems, over delvis utgravd kjeller. Hovedkonstruksjonen, over støpt kjeller, og støpt plate på mark, er oppført i bindingsverk, utvendig kledd med panel. Taket er et saltak, tekket med sedum torvtekking. Vinduer, med terrassedører, har isolerglass.

Hvordan er boligen tilknyttet vann: Kommunalt

Hvordan er boligen tilknyttet avløp: Kommunalt

Adkomst: Offentlig

Overordnet faglig vurdering:

Boligen framstod i normalt god stand og godt vedlikeholdt på befaringsdagen. Det ble ikke registrert eller avdekket noen behov for bygningsmessige strakstiltak utover normalt vedlikehold. Forøvrig vises til beskrivelser og vurderinger for de enkelte bygningsdeler i rapporten. Det gjøres oppmerksom på at utleiedel har en del slitasje utover normal slitasje grunnet materialvalg. Det understrekes at rapporten ikke erstatter selgers opplysningsplikt eller kjøpers undersøkelsesplikt, men utgjør et dokument som er ment å bidra til å øke tryggheten for alle partene. Rapporten legger til grunn boligens tilstand på befaringsdagen, det kan ikke garanteres for at avvik/svikt i enkelte bygningsdeler kan dukke opp i tiden etter rapporten ble utarbeidet.

Hindringer på befaringsdagen

Boligen inneholdt flere møbler, garderobeskap eller annen inventar som takstmann ikke kunne flytte på. Dette begrenset en full undersøkelse av alle overflater. Taktekking og pipe er kontrollert ved bruk av drone av sikkerhetsmessige årsaker.

Vesentlige endringer/oppgraderinger etter byggeår:

Nei

Øvrig informasjon om oppdraget

INGE KROKANNS VEG 2 - 5001/104/0/495/0/0

Areal/oppmåling

Arealmålingene i denne rapporten skal måles etter nåværende standard NS 3940 : 2023, men også måles og beskrives etter tidligere standard, NS 3940 : 2012. Dette er i henhold til forskriften Tryggere Bolighandel som ble gjeldende fra og med 01.01.2022.

Arealer oppgis i hele kvadratmeter i denne rapporten, og gjelder for det tidspunkt rapporten er datert. Større arealer enn nødvendige åpninger for trapp, heissjakter og lignende regnes ikke med i etasjens areal. Rom som måles må være tilgjengelig, slik at det kan måles. Rommene kan stride mot byggeforskriftene, men likevel være måleverdige.

Noen rom kan ha skråhimling mot yttervegger. Dette er avgjørende for hvor mange m2 som blir godkjent som måleverdig. Takhøyden i rommet må være minst 1,9 meter og bredden minst 60 cm. For deler av rommet med skråtak skal likevel arealet inntil 60 cm utenfor høyden på 1,9 meter tas med i målingen, dvs omliggende areal der høyden er lavere enn 1,9 meter.

Internt bruksareal (BRA-i): Bruksareal av boenheten innenfor omsluttende vegger. Bruksenheten kan bestå av flere boenheter. Alle selvstendige boenheter kategoriseres som BRA-i. Eksternt bruksareal (BRA-e): Bruksareal av alle rom som ligger utenfor boenheten/boenhetene, men som tilhører denne/disse. Innglasset balkong mv (BRA-b): Bruksareal av innglasset balkong tilknyttet boenheten. I BRA-b inngår også innglasset veranda eller altan. Veggarealetmellom innglasset balkong og annet bruksareal tillegges areal til innglasset balkong. Åpent areal (ikke bruksareal): Areal av terrasser og åpne balkonger tilknyttet boenheten. I åpent areal inngår også åpen veranda eller altan. Arealet måles til innside av rekkverk, brystning, parapet, skillevegg eller lignende avgrensning av arealet, eller som fotavtrykket der det ikke er ytre begrensinger som rekkverk ol.

INGE KROKANNS VEG 2 - 5001/104/0/495/0/0

1 etasje			
BRA-i 162 m^2	**BRA-e** 0 m^2	**BRA-b** 0 m^2	**Åpent areal (TBA)** 60 m^2
Beskrivelse av BRA-i Entrè hoveddel, entrè hybel, to stuer, oppholdsrom med nisje og innredning for vaskemaskin, tre soverom, to bad og garasje.	**Beskrivelse av BRA-e**	**Beskrivelse av BRA-b**	**Beskrivelse av åpent areal** Terrasser

Kjeller			
BRA-i 35 m^2	**BRA-e** 0 m^2	**BRA-b** 0 m^2	**Åpent areal (TBA)** 0 m^2
Beskrivelse av BRA-i gang med trapperom, bad og hobbyrom.	**Beskrivelse av BRA-e**	**Beskrivelse av BRA-b**	**Beskrivelse av åpent areal**

Hems			
BRA-i 15 m^2	**BRA-e** 0 m^2	**BRA-b** 0 m^2	**Åpent areal (TBA)** 32 m^2
Beskrivelse av BRA-i Loftstue og gangareal.	**Beskrivelse av BRA-e**	**Beskrivelse av BRA-b**	**Beskrivelse av åpent areal** 2 Takterrasser

Sum areal			
BRA-i 212 m^2	**BRA-e** 0 m^2	**BRA-b** 0 m^2	**Åpent areal** 92 m^2

BOLIGENS TOTALE BRA (BRA-i,BRA-e,BRA-b)
BRA 212 m^2

Merknader om areal: Boligen er målt opp etter ny standard NS3940:2023. Arealene er oppmålt og rom er definert etter dagens faktiske bruk, uavhengig av hva som er godkjent av bygningsmyndighetene.

INGE KROKANNS VEG 2 - 5001/104/0/495/0/0

Oppsummert

Alle bygningsdeler med TG 2, TG 3 eller TG IU er oppsummert her. Dette gir et bedre bilde til leser av rapporten på hva man burde være ekstra obs på eller hvilke større mangler boligen har. Detaljert informasjon om eventuelle mangler vil du finne under de respektive bygningsdelene i rapporten.

7 Bygningsdeler med TG 2 TG 2

Bad første etasje utleiedel - Totalvurdering av overflater: TG 2:TG2 gis på grunnlag av at fall forholdene fra topp overflate ved sluk og topp overflate ved dør terskel er under forskriftskravene sammen med svellinger på flater da malte plater er ubeskyttet i våt sone ved vask. Badet fungerer med dagens tilstand, men på grunn av påviste forhold bør det brukes med forsiktighet og jevnlig kontroll av overflater.

Bad første etasje utleiedel - Totalvurdering av membran, tettesjikt og sluk: TG2 settes grunnet manglende mulighet for inspeksjon av sluk samt ubeskyttet uegnet materiale på vegger og i våte soner.

Bad i kjeller - Totalvurdering av overflater: Badet fungerer med dagens tilstand, men på grunn av valgte overflatematerialer på vegger sammen med fall forholdene, bør det brukes med forsiktighet og jevnlig kontroll, vedlikehold av overflater må påregnes.

Bad i kjeller - Totalvurdering av membran, tettesjikt og sluk: TG2 settes da materiale brukt på vegger er uegnet.

Bad i kjeller - Totalvurdering av sanitært utstyr og ventilasjon: TG 2 settes på bakgrunn av naturlig ventilering av rommet.

Stue/kontor med opplegg for vaskemaskin.: Det er i tilknytning til et oppholdsrom/kontor etablert innredning med opplegg for vaskemaskin. Rommet har ikke sluk, men det er etablert aquastop som et sikkerhetstiltak, slik at en eventuell lekkasje vil bli stoppet. Det opplyses at det på deler av gulv med treflis ble påvist noe oppsprekking men at ingen skadelig fukt ble påvist. Grunnet rommets utforming må det brukes med forsiktighet og jevnlig kontroll av overflater. Det anbefales å ha opplegg for vaskemaskin på rom med sluk og egnet overflater.

Kjøkken utleiedel: Svellinger, hakk og generell høy bruksslitasje både på vegg, benkeplate og 1 front

0 Bygningsdeler med TG 3 TG 3

2 Bygningsdeler med TG IU TG IU

Bad 1 etasje hoveddel - Totalvurdering av fuktsøk: Det er ikke utført hulltaking mot våtrommets fuktsikring. Dette på grunnlag av ingen tilgjengelige flater mot innvendige vanninstallasjoner.

Bad i kjeller - Totalvurdering av fuktsøk: Det er ikke utført hulltaking mot våtrommets fuktsikring. Dette på grunnlag av ingen tilgjengelige flater mot innvendige vanninstallasjoner.

1 Dokumentasjon

Er det fremlagt dokumentasjon på utført reparasjoner, vedlikehold, installasjoner, ombygging eller lignende i boligen de siste 5 årene?
Nei

Kommentar:
Boligen har ikke hatt ombygging eller større rehabilitering av betydning siden boligen var ny og ikke de siste 5 årene.

Er selgers egenerklæring kontrollert?
Nei

Kommentar:
Egenerklæring er ikke fremvist takstmann, og derfor ikke gjennomgått.

2 Lovlighet

Er dagens bruk av boligen i samsvar med byggegodkjente tegninger?
Boligens planløsning og ulovlighetsmangler er kontrollert opp mot kommunepakken. Siste godkjente bygningstegninger samsvarer med dagens utforming av boligen.

Er det fremlagt ferdigattest / midlertidig brukstillatelse?
Nei

Kommentar:
Ifølge tidligere salgsannonse skal dette foreligge i kommunens arkiv.

Er det avvik i forhold til rømningsvei, brannceller, dagslysflate, takhøyde eller andre forhold som kan medføre fare for helse, miljø og sikkerhet?
Ja

Kommentar:
Mellom hoved del og tilknyttet garasje er det elektronisk skyvedør i glass, det er usikkert om denne har godkjent brannklasse, det anbefales undersøkelse av dette.

INGE KROKANNS VEG 2 - 5001/104/0/495/0/0

3 Grunnmur / fundamenter

TG 1

Her vurderes fundament, søyler og pilarer dersom det er tilgjengelig. Byggegrunn angis hvis kjent. Dersom grunnmur vurderes, vurderer man om det er sprekker, riss, avskalling, skjevheter eller setninger. Grunnundersøkelser foretas ikke.

Type fundament/grunnmur:
Støpt plate på mark

Er det synlige sprekker/riss, skader eller skjevheter?
Nei

Totalvurdering av grunnmur og fundament

Kommentar:
Grunnforholdene i området er ukjente. Fundamenteringen er ikke vurdert da den ligger under bakkenivå. Det ble ikke observert sprekker eller skader mot synlige deler eller tegn til setninger på befaringsdagen.

Anbefalte tiltak / ytterligere undersøkelser anbefales?
Nei

Levetid:

Normal tid før utbedring av betongvegg eller murt vegg av blokker er 20-60 år.

INGE KROKANNS VEG 2 - 5001/104/0/495/0/0

4 Drenering

TG 1

Her vurderes funksjon av drenering og utvendig fuktsikring. Undersøkelsen utføres som visuell kontroll av innvendig overflater, samt utvendig over terrengnivå. I tillegg gjøres en vurdering av alder i henhold til normal funksjonstid. Kontroller fallforhold fra grunnmur og annet som hindrer vannet i å renne bort fra boligen.

Er det gjort arbeid på boligen etter originalt byggeår?
Nei

Er det synlig grunnmursplast og topplist?
Nei

Kommentar:
Det blir opplyst at det foreligger fuktsperre.

Er det terrengfall fra grunnmur?
Ja

Er takvann ledet bort fra bygning?
Ja

Totalvurdering av drenering

Kommentar:
Dreneringen er fra byggeåret. En skal være oppmerksom på at drenering også er en bygningsdel som har en naturlig aldringsmessig slitasje med en gjennomsnittlig levealder på ca. 40 år. Selve dreneringen ligger under bakkenivå og er ikke tilgjengelig for inspeksjon. Det ble ikke gjort fuktindikasjoner i gulv eller vegger der dette ble prøvet målt.
Drenering og utvendig fuktsikring vurderes å fungere som tiltenkt.
Det er viktig at terrenget har hellingsgrad ut fra grunnmuren. Overflatevann skal hurtigst mulig vekk for å unngå unødige fuktbelastninger på utvendig fuktsikring og drenering. Ideelt bør det i en avstand på ca 3 meter være god helling vekk fra husets grunnmur. Dette kun til orientering og anbefalt på generelt grunnlag.

Anbefalte tiltak / ytterligere undersøkelser anbefales?
Nei

Levetid:

- Normal tid før vedlikehold av drenssystem med drensledninger er 1-5 år.
- Normal tid før utskifting av drenssystem med drensledninger er 20-60 år.

INGE KROKANNS VEG 2 - 5001/104/0/495/0/0

5 Forstøtningsmurer TG 1

Her vurderes forhold som kan tyde på setninger, jordtrykk eller telebelastning. Det er sjekket for skjevheter, sprekker eller helling / retningsavvik.

Er forstøtningsmuren tilstrekkelig etablert?
Ja

Totalvurdering av forstøtningsmuren

Kommentar:
Ingen vesentlige avvik bemerket.

6 Yttervegger / fasader TG 1

Her vurderes om utvendig kledning / fasader har skader. Det gjøres tilfeldige stikktagninger i treverk fra bakkenivå. Detaljer og fagmessig utførelse er vurdert. Det vurderes også om tegn til svikt/skader i bærende konstruksjoner. Det gjøres tilfeldige stikktagninger i treverk fra bakkenivå. Yttervegger er ikke isolasjonsvurdert da dette krever avansert teknologi.

Er det gjennomført arbeider etter opprinnelige byggeår?
Nei

Fasade
Stående trekledning

Er det synlige sprekker / riss / skjevheter / setninger?
Nei

Er det observert fuktskade / sopp / råte?
Nei

Musetetting?
Ja

Lufting av kledning?
Ja

Totalvurdering av yttervegger

Kommentar:
Det er foretatt en visuell kontroll av bygningen, uten at det registreres forhold med symptom på konstruksjonsmessig svekkelse.
Vegger over grunnmur er oppført av bindingsverk i tre som er utvendig kledd med stående trekledning.
Normalt periodisk vedlikehold må påregnes.

Levetid:

ⓘ Normalt intervall for maling av ytterkledning er 10-12 år. Normal levetid (utskifting) for panel fra 40 - 60 år.

ⓘ Normal tid før reparasjon av bindingsverk av tre er 40-80 år.

INGE KROKANNS VEG 2 - 5001/104/0/495/0/0

Her vurderes vinduer og ytterdører med hensyn til skader, lukkemekanismer, punkteringer og utvendige beslag. Kontrollere vinduenes og dørenes plassering i veggen, og vurdere om detaljene er egnet til å sikre mot vanninntrengning i konstruksjonen. Innvendige dører blir visuelt kontrollert og enkelt funksjonstestet. Det foretas stikkprøving av åpne/lukkemekanismer for tilfeldig valgte vinduer. Det presiseres at det ikke nødvendigvis er alle vinduer og dører på en bolig som er tilgjengelig for kontroll. Vinduer og dører vurderes også ut i fra alder.

Generell beskrivelse av vinduer
Trekarmsvinduer med 2-lags glass.
3 lags isolervindu med trekarm.

Generell beskrivelse av dører
Ytterdøren fra byggeår.
Innvendige dører er av såkalte lettdører uten noen pakninger i karm.
Det observeres at ytterdør til utleiedel er av eldre årgang.

Er det gjennomført arbeider etter opprinnelige byggeår?
Nei

Ble det registrert punkterte glass?
Nei

Totalvurdering av vinduer / dører

Kommentar:
Det ble ikke registrert noen punkterte vindusglass under befaringsdagen. Det ble foretatt en enkel funksjonstest av tilfeldig valgte vinduer i boligen. Det ble ikke bemerket skader eller behov for tiltak utover normalt vedlikehold på befaringsdagen. Ved enkel funksjonstest av ytterdør/ veranadør fungerte lukke- og låsemekanisme som normalt. Det ble ikke registrert skader eller tegn til "kniping" i karm. Dører fremstår i god stand.

Anbefalte tiltak / ytterligere undersøkelser anbefales?
Nei

Levetid:

- Normal tid før utskifting av trevindu er 20-60 år.
- Normal tid før vedlikehold av trevindu er 2-6 år.
- Normal tid før kontroll og justering av tredører er 2-8 år.

INGE KROKANNS VEG 2 - 5001/104/0/495/0/0

8 Balkong / terrasse

TG 1

Her vurderes om det er sprekker og råte. Rekkverk vurderes i forhold til høyder og barnesikring. Fallforhold og eventuell tekking vurderes ikke med mindre tekkingen er fritt eksponert. Rekkverkshøyde og åpninger undersøkes mot gjeldende byggteknisk forskrift på befaringstidspunktet (Referansenivå TEK 17, 1,0 m).

Type:
Etablert terrasse på bak og framside.
Etablert takterrasse på begge sider av loft

Er det synlige tegn til feilkonstruksjon?
Nei

Er det etablert rekkverk?
Ja

Er rekkverkshøyden forskriftsmessig?
Ja

Er balkongen/terrassen/plattinger tekket?
Ja

Er det krav til fall/avrenning?
Ja

Totalvurdering av balkong / terrasse

Kommentar:
Det ble ikke registrert vesentlige forhold med behov for tiltak.
Takterasse som er tekket med asfaltpapp/membran og ned trelemmer/terrassebord. Langsgående rekkverk.
TG satt ut fra alder på takterrasse da tekking ikke er tilgjengelig for inspeksjon.

Anbefalte tiltak / ytterligere undersøkelser anbefales?
Nei

Levetid:

Normalt intervall for overflatebehandling av verandaer/terrasser i tre er 5-9 år.

Gjennomsnittlig levealder impregnert materialer er 20-30 år.

INGE KROKANNS VEG 2 - 5001/104/0/495/0/0

9 Takkonstruksjon

TG 1

Her gjøres en utvendig visuell kontroll med hensyn til synlige råteskader, og svai / svanker som kan tyde på svekkelser. Sjekken av takkonstruksjonen er sett i sammenheng med observasjoner fra loft der hvor dette er tilgjengelig.

Takkonstruksjon:
Saltak

Inspisert fra:
Innvendig himling , Utvendig bakkenivå

Er det synlige tegn til skader som nedbøyning/skjevheter, på synlige deler av takkonstruksjonen?
Nei

Totalvurdering av takkonstruksjon

Kommentar:
Konstruksjonen er en lukket sperrekonstruksjon uten mulighet for inspeksjon. Ingen tegn til svikt eller skader ved inspeksjon av himling i loftsetasjen.
TG 1 satt ut fra alder og synlige deler i himling.

INGE KROKANNS VEG 2 - 5001/104/0/495/0/0

Her gjøres en utvendig kontroll av taktekking med hensyn til materialvalg, innfesting og overganger. Gjennomføringer i taktekkingen kontrolleres fra innsiden der dette er mulig. Tilstand på vindskier kontrolleres i forhold til materialvalg, skader og råte. Er det etablert fastmonterte stigetrinn? Er det heldekkende beslag på pipegjennomføringen? Der det er tilgang til loft gjøres en innvendig inspeksjon med hensyn til lekkasjer. Der taktekking ikke er tilgjengelig for visuell kontroll kan TG angis på bakgrunn av alder og materialvalg. Vurderingen baseres fra bakkenivå med mindre det er sikkerhetsmessig forsvarlig å kontrollere på taket.

Er det gjennomført arbeid etter opprinnelige byggeår?
Nei

Inspisert fra:
Annet

Taktekking:
Torv

Kommentar:
Sedum tak

Er det synlige avvik på beslag/inndekning rundt pipe og andre takgjennomføringer?
Nei

Er det registrert skader på vindskier eller andre takutstikk?
Nei

Totalvurdering av taktekking og beslag

Kommentar:
Det ble ikke registrert skader eller symptomer på svikt. Tekkingen er vurdert å være i god stand.
Ingen tegn til lekkasjer ved visuell kontroll av himling i loftsetasjen.

Levetid:

- Omlegging torv: 30-50 år.
- Normal intervall for utskiftinger av lufteluker,ventilasjonshetter er 20-40 år.
- Forventet levetid på vindski/vannbord i tre 15-25 år.

INGE KROKANNS VEG 2 - 5001/104/0/495/0/0

Her vurderes om det er synlig rustdannelser, mekanisk skade e.l. Alder og materialvalg vurderes i henhold til normal funksjonstid. TG angis på bakgrunn av den faktiske tilstanden. Avløp for overvann omfattes ikke av undersøkelsen, da dette ligger under bakkenivå. Innvendige nedløp på flate tak vurderes ikke da dette normalt er skjult i vegg/sjakt e.l.

Type renner/nedløp:
Plastbelagt stål

Totalvurdering av renner og nedløp

Kommentar:
Takrenner og nedløp er utført i plastbelagt stål med spillblikk ført ned i takrenne på takfoten.
Nedløp er ført ned mot bakken med utkast. Det observeres ingen synlige skader, feil fall eller mangler på takrenner og nedløp. Det gjøres oppmerksom på at avløpssystemet for taknedløp ikke er vurdert. Jevnlig rengjøring av takrenner anbefales for god avrenning.

Anbefalte tiltak / ytterligere undersøkelser anbefales?
Nei

Levetid:
Normal tid før utskifting av takrenner/nedløp i sink eller plastbelagt stål er 25-35 år.

INGE KROKANNS VEG 2 - 5001/104/0/495/0/0

12 Bad 1 etasje hoveddel

Beskrivelse av våtrommets overflater
Badet har flis, samt herdet glass på gulv, og malte flater med Jotun våtromsystem på vegger. Oppgradert i 2021.

Er det utført arbeider på våtrom etter byggeår?
Ja

Kommentar:
Oppgradert i 2021

Har selger dokumentasjon på arbeidet som er utført?
Ja

Kommentar:
Selger informerer om at all dokumentasjon vedrørende rommet er i orden.
Dokumentasjonen er ikke fremvist til takstmann.

Overflater

Se etter forhold som kan indikere fuktskade, som for eksempel råte, muggvekst, oppsprekking, svelling og fuktkrevende insekter.

Er det skader eller andre avvik på overflater?
Nei

Er det fall til sluk?
Ja

Kommentar:
Det er utført med laser en kontroll av våtrommets fall mot sluk. Det er målt fra topp overflate ved dørterskel til topp overflate ved sluk. Det er registrert bra med fall, og 2,5cm totalt.

Totalvurdering av overflater

TG 1

Kommentar:
Ingen skader eller avvik utover normal bruksslitasje avdekket på overflatene.

Levetid:

Antatt normal levetid for fliser m/tettesjikt på mur/ betong 20-40 år.

Antatt normal levetid for fliser m/tettesjikt på lettvegger 10-20 år.

INGE KROKANNS VEG 2 - 5001/104/0/495/0/0

Membran, tettesjikt og sluk

Membran og tettesjikt vurderes ved å åpne slukrist, eventuelt ut i fra andre steder man kan komme til membranen uten å gjøre fysiske inngrep. Alder på membran vurderes i forbindelse med tilstandsgrad. På generelt grunnlag informeres det om at tekking (membran og mansjetter) ikke er kontrollerbare fordi dette bare kan gjøres ved å demontere fliser. Denne type destruktive undersøkelser blir aldri foretatt ved en tilstandskontroll for eierskifterapport. Det forutsettes/forventes at bruk av tett eventuell membran er benyttet som fuktsikring bak og under flis. I tillegg undersøkes om det er tilstrekkelig fall til sluk. Anbefalt fall på badegulv er 1:100 og 1:50 lokalt i dusjsone.


Er sluk tilgjengelig for inspeksjon?
Ja

Kommentar:
Det er etablert plastsluk i dusjsonen.

Er det synlig mansjett/ våtrombelegg under klemring i sluk?
Ja

Kommentar:
Det er synlig bruk av både membran og mansjett under klemring i sluk.

Bilde

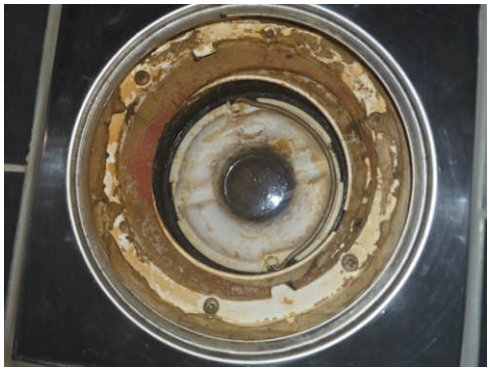

Totalvurdering av membran, tettesjikt og sluk

TG 1

Kommentar:
Det gjøres oppmerksom på at tekking (membran og mansjetter) ikke er kontrollerbare i forhold til riktig utførelse og hvor mange lag som er påført fordi dette bare kan gjøres ved å demontere fliser.Denne type destruktive undersøkelser blir aldri foretatt ved en tilstandskontroll for boligsalg. Det forutsettes/forventes at bruk av tett membran er benyttet som fuktsikring bak og under flis.
Ingen symptomer på svikt i tettesjikt ble avdekket.

Levetid:

- Antatt normal levetid for plastsluk 30-50 år.
- Antatt normal levetid for fliser m/tettesjikt på mur/ betong 20-40 år.
- Antatt normal levetid for fliser m/tettesjikt på lettvegger 10-20 år.

Sanitært utstyr og ventilasjon

Her vurderes rør med vannstand i sluk ved tapping av tilknyttet utstyr. Avrenning vurderes ved åpen vannkran i servant/dusj. For skjulte anlegg uten dokumentasjon på utførelse vurderes kvalitet og alder. Sanitær vurderes ut fra riss, sprekker, svelling, skjolder og merker etter avdrypp.

Tilstand på sanitært utstyr (skader, vanntrykk, avrenning)
Vannrør av plast (rør i rør), plastavløp. Ingen avvik med vanntrykk eller avrenning i servant eller dusjsone.
Innredning fremstår i god stand og uten vesentlige avvik utover normal bruksslitasje.

Er det etablert avtrekk og lufttilførsel?
Ja

Kommentar:
Det er etablert mekanisk avtrekk via fukt og bevegelsessensor.

Sanitærutstyr:
Dusjvegger av glass og dusjgarnityr på vegg, Vegghengt toalett, Innredning med servant

Totalvurdering av sanitært utstyr og ventilasjon

TG 1

Kommentar:
Ingen skader observeres på innredningen eller sanitærutstyret. Toalettet er stabilt festet og spylefunksjonen fungerer normalt. Normalt vanntrykk og avløp fra vask og i dusj. Det anbefales jevnlig rensing av vannlås for og unngå tetting.
Rør- og avløpsanlegget i boligen fungerte etter enkel test av dette på stedet. Ingen lekkasje var å se på besiktigelsen. Videre kontroll av anlegget krever avansert teknologi. Dette ble ikke rekvirert.

Levetid:

- Forventet levetid på varmtvannsbereder er 25 år.
- Forventet levetid på rørinstallasjon er 30-50 år.
- Antatt normal levetid for blandeventil 10-25 år.
- Antatt levetid for utskifting av klosett og servanter er mellom 20 og 50 år.

For å undersøke om våtrommet har fuktskade skal den bygningssakkyndige bore et hull med diameter på minimum 73 mm fra et tilstøtende rom eller fra undersiden.

Er det utført fuktmåling / hulltaking og/eller er innvendige konstruksjon inspisert?
Nei

Kommentar:
Det er ikke utført hulltaking mot våtrommets fuktsikring. Dette på grunnlag av ingen tilgjengelige flater mot innvendige vanninstallasjoner.

INGE KROKANNS VEG 2 - 5001/104/0/495/0/0

Fuktsøk

Her vurderes fukt. Fuktmåling utføres ved å kontrollere fra tilstøtende rom og underliggende himling hvis dette er mulig. Fuktsøk utføres normalt ikke inne på våtrom med flisbelagte overflater, men i tilstøtende konstruksjon. Visuell kontroll av overflatene utføres for å se etter tegn til svikt/fuktskader.

Totalvurdering av fuktsøk

TG IU

Kommentar:
Det er ikke utført hulltaking mot våtrommets fuktsikring. Dette på grunnlag av ingen tilgjengelige flater mot innvendige vanninstallasjoner.

Anbefalte tiltak / ytterligere undersøkelser anbefales?
Nei

---

13 Bad første etasje utleiedel

Beskrivelse av våtrommets overflater
Våtromsbelegg på gulv, malte plater på vegg, malt slett himling.

Er det utført arbeider på våtrom etter byggeår?
Ja

Kommentar:
Gulvbelegg ble lagt i 2021

Har selger dokumentasjon på arbeidet som er utført?
Ja

Kommentar:
Selger informerer om at all dokumentasjon vedrørende rommet er i orden.
Dokumentasjonen er ikke fremvist til takstmann.

Overflater

Se etter forhold som kan indikere fuktskade, som for eksempel råte, muggvekst, oppsprekking, svelling og fuktkrevende insekter.

Er det skader eller andre avvik på overflater?
Ja

Kommentar:
Vindu uheldig plassert i våtsone. Forholdet medfører risiko for fuktskader på vinduet
og i veggkonstruksjonen. Ytterligere undersøkelser anbefales.
Det observeres svellinger på plater.

Er det fall til sluk?
Nei

Kommentar:
Det er utført med laser en kontroll av våtrommets fall mot sluk. Det er målt fra topp overflate ved dørterskel til topp overflate ved sluk. Det registreres tilnærmet flatt fall.

Totalvurdering av overflater

TG 2

Kommentar:
TG 2:TG2 gis på grunnlag av at fall forholdene fra topp overflate ved sluk og topp overflate ved dør terskel er under forskriftskravene sammen med svellinger på flater da malte plater er ubeskyttet i våt sone ved vask.
Badet fungerer med dagens tilstand, men på grunn av påviste forhold bør det brukes med forsiktighet og jevnlig kontroll av overflater.

Levetid:

Antatt normal forventet levetid for gulvbelegg på våtrom er 15-35 år.

INGE KROKANNS VEG 2 - 5001/104/0/495/0/0

Membran, tettesjikt og sluk

Membran og tettesjikt vurderes ved å åpne slukrist, eventuelt ut i fra andre steder man kan komme til membranen uten å gjøre fysiske inngrep. Alder på membran vurderes i forbindelse med tilstandsgrad. På generelt grunnlag informeres det om at tekking (membran og mansjetter) ikke er kontrollerbare fordi dette bare kan gjøres ved å demontere fliser. Denne type destruktive undersøkelser blir aldri foretatt ved en tilstandskontroll for eierskifterapport. Det forutsettes/forventes at bruk av tett eventuell membran er benyttet som fuktsikring bak og under flis. I tillegg undersøkes om det er tilstrekkelig fall til sluk. Anbefalt fall på badegulv er 1:100 og 1:50 lokalt i dusjsone.

Er sluk tilgjengelig for inspeksjon?
Nei

Kommentar:
Grunnet plassering av dusjkabinett er det ikke mulig å foreta undersøkelse av sluket i dusjsonen. Utførelse vedrørende tettedetaljer /tilstand er ukjent. Ytterligere
undersøkelser anbefales.

Er det synlig mansjett/ våtrombelegg under klemring i sluk?

Kommentar:
Det er ikke mulig å inspisere sluket da dusjkabinett er etablert over, om det er synlig mansjett eller klemring er derfor ikke inspisert.

Bilde



Totalvurdering av membran, tettesjikt og sluk

TG 2

Kommentar:
TG2 settes grunnet manglende mulighet for inspeksjon av sluk samt ubeskyttet uegnet materiale på vegger og i våte soner.

Levetid:

Antatt normal levetid for plastsluk 30-50 år.

Antatt normal forventet levetid for gulvbelegg på våtrom er 15-35 år.

Sanitært utstyr og ventilasjon

Her vurderes rør med vannstand i sluk ved tapping av tilknyttet utstyr. Avrenning vurderes ved åpen vannkran i servant/dusj. For skjulte anlegg uten dokumentasjon på utførelse vurderes kvalitet og alder. Sanitær vurderes ut fra riss, sprekker, svelling, skjolder og merker etter avdrypp.

Tilstand på sanitært utstyr (skader, vanntrykk, avrenning)
Vannrør av kobber, plastavløp. Ingen avvik med vanntrykk eller avrenning i servant eller dusjsone.
Innredning fremstår i god stand og uten vesentlige avvik utover normal bruksslitasje.

Er det etablert avtrekk og lufttilførsel?
Ja

Kommentar:
Det er kun naturlig av trekk på badet.

Sanitærutstyr:
Innredning med servant, Gulvmontert toalett, Dusjkabinett, Opplegg for vaskemaskin (Kran og avløp)

Totalvurdering av sanitært utstyr og ventilasjon

TG 1

Kommentar:
Ingen skader observeres på innredningen eller sanitærutstyret. Toalettet er stabilt festet og spylefunksjonen fungerer normalt. Normalt vanntrykk og avløp fra vask og i dusj. Det anbefales jevnlig rensing av vannlås for og unngå tetting.
Rør- og avløpsanlegget i boligen fungerte etter enkel test av dette på stedet. Ingen lekkasje var å se på besiktigelsen. Videre kontroll av anlegget krever avansert teknologi. Dette ble ikke rekvirert.

Levetid:

- Forventet levetid på rørinstallasjon er 30-50 år.
- Antatt normal levetid for blandeventil 10-25 år.
- Antatt levetid for utskifting av klosett og servanter er mellom 20 og 50 år.

For å undersøke om våtrommet har fuktskade skal den bygningssakkyndige bore et hull med diameter på minimum 73 mm fra et tilstøtende rom eller fra undersiden.

Er det utført fuktmåling / hulltaking og/eller er innvendige konstruksjon inspisert?
Ja

Kommentar:
Det er utført hulltaking mot våtrommets vanninnstallasjon der det er antatt størst risiko for eventuelle vannlekkasjer/ fuktskader. Hullet er utført fra tilstøtende rom på baksiden av våtrommets fuktsikring. Ingen forhøyede fuktverdier funnet.

Fuktsøk

Her vurderes fukt. Fuktmåling utføres ved å kontrollere fra tilstøtende rom og underliggende himling hvis dette er mulig. Fuktsøk utføres normalt ikke inne på våtrom med flisbelagte overflater, men i tilstøtende konstruksjon. Visuell kontroll av overflatene utføres for å se etter tegn til svikt/fuktskader.

Totalvurdering av fuktsøk

TG 0

Kommentar:
Det er utført søk etter fukt fra tilstøtende rom der dette var mulig. Ingen tegn til forhøyede fuktverdier på baksiden av membran på tilfeldige valgte plasser.

INGE KROKANNS VEG 2 - 5001/104/0/495/0/0

Bilde



Anbefalte tiltak / ytterligere undersøkelser anbefales?
Ja

Kommentar:
Det anbefales fuktsikre uegnet materiale i våte soner.
Det anbefales etablering av mekanisk avtrekk.
Badets utforming forutsetter bruk av lukket dusjkabinett.

14 Bad i kjeller

Beskrivelse av våtrommets overflater
Badet har flis på gulv, og en kombinasjon av oljebehandling spilepanel, og overflatebehandlet betong på vegger.

Er det utført arbeider på våtrom etter byggeår?
Nei

Overflater

Se etter forhold som kan indikere fuktskade, som for eksempel råte, muggvekst, oppsprekking, svelling og fuktkrevende insekter

Er det skader eller andre avvik på overflater?
Ja

Kommentar:
Det observeres uegnet materiale i dusj sonen som viser tegn på fukt.

Er det fall til sluk?
Nei

Kommentar:
Det er utført med laser en kontroll av våtrommets fall mot sluk. Det er målt fra topp overflate ved dørterskel til topp overflate ved sluk. Det registreres tilnærmet flatt fall.

Totalvurdering av overflater

TG 2

Kommentar:
Badet fungerer med dagens tilstand, men på grunn av valgte overflatematerialer på vegger sammen med fall forholdene, bør det brukes med forsiktighet og
jevnlig kontroll, vedlikehold av overflater må påregnes.

Levetid:

Antatt normal levetid for fliser m/tettesjikt på mur/ betong 20-40 år.

Antatt normal levetid for fliser m/tettesjikt på lettvegger 10-20 år.

Membran, tettesjikt og sluk

Membran og tettesjikt vurderes ved å åpne slukrist, eventuelt ut i fra andre steder man kan komme til membranen uten å gjøre fysiske inngrep. Alder på membran vurderes i forbindelse med tilstandsgrad. På generelt grunnlag informeres det om at tekking (membran og mansjetter) ikke er kontrollerbare fordi dette bare kan gjøres ved å demontere fliser. Denne type destruktive undersøkelser blir aldri foretatt ved en tilstandskontroll for eierskifterapport. Det forutsettes/forventes at bruk av tett eventuell membran er benyttet som fuktsikring bak og under flis. I tillegg undersøkes om det er tilstrekkelig fall til sluk. Anbefalt fall på badegulv er 1:100 og 1:50 lokalt i dusjsone.

Er sluk tilgjengelig for inspeksjon?
Ja

Kommentar:
Det er etablert plastsluk i dusjsonen.

INGE KROKANNS VEG 2 - 5001/104/0/495/0/0

Er det synlig mansjett/ våtrombelegg under klemring i sluk?
Nei

Kommentar:
Det er ingen tegn til slukmansjett eller membran i sluket grunnet flislim.

Bilde



Totalvurdering av membran, tettesjikt og sluk

TG 2

Kommentar:
TG2 settes da materiale brukt på vegger er uegnet.

Levetid:

Antatt normal levetid for plastsluk 30-50 år.

Antatt normal levetid for fliser m/tettesjikt på mur/ betong 20-40 år.

Sanitært utstyr og ventilasjon

Her vurderes rør med vannstand i sluk ved tapping av tilknyttet utstyr. Avrenning vurderes ved åpen vannkran i servant/dusj. For skjulte anlegg uten dokumentasjon på utførelse vurderes kvalitet og alder. Sanitær vurderes ut fra riss, sprekker, svelling, skjolder og merker etter avdrypp.

Tilstand på sanitært utstyr (skader, vanntrykk, avrenning)
Vannrør av plast (rør i rør), plastavløp. Ingen avvik med vanntrykk eller avrenning i servant eller dusjsone.
Innredning fremstår i god stand og uten vesentlige avvik utover normal bruksslitasje.

Er det etablert avtrekk og lufttilførsel?
Ja

Kommentar:
Det er kun naturlig av trekk på badet.

Sanitærutstyr:
Innredning med servant, Vegghengt toalett, Åpen dusjsone med dusjgarnityr på vegg

Totalvurdering av sanitært utstyr og ventilasjon

TG 2

Kommentar:
TG 2 settes på bakgrunn av naturlig ventilering av rommet.

Levetid:

- Forventet levetid på rørinstallasjon er 30-50 år.
- Antatt normal levetid for blandeventil 10-25 år.
- Antatt normal levetid for plastrør 25-50 år.
- Antatt levetid for utskifting av klosett og servanter er mellom 20 og 50 år.

For å undersøke om våtrommet har fuktskade skal den bygningssakkyndige bore et hull med diameter på minimum 73 mm fra et tilstøtende rom eller fra undersiden.

Er det utført fuktmåling / hulltaking og/eller er innvendige konstruksjon inspisert?
Nei

Kommentar:
Det er ikke utført hulltaking mot våtrommets fuktsikring. Dette på grunnlag av ingen tilgjengelige flater mot innvendige vanninstallasjoner.

Fuktsøk

Her vurderes fukt. Fuktmåling utføres ved å kontrollere fra tilstøtende rom og underliggende himling hvis dette er mulig. Fuktsøk utføres normalt ikke inne på våtrom med flisbelagte overflater, men i tilstøtende konstruksjon. Visuell kontroll av overflatene utføres for å se etter tegn til svikt/fuktskader.

Totalvurdering av fuktsøk

TG IU

Kommentar:
Det er ikke utført hulltaking mot våtrommets fuktsikring. Dette på grunnlag av ingen tilgjengelige flater mot innvendige vanninstallasjoner.

Anbefalte tiltak / ytterligere undersøkelser anbefales?
Ja

Kommentar:
Da det er brukt uegnet materiale anbefales det etablering av lukket dusjkabinett, videre bruk må gjøres med forsiktighet og jevnlig kontroll av overflater.
Det anbefales etablering av mekanisk avtrekk.

INGE KROKANNS VEG 2 - 5001/104/0/495/0/0

15 Piper / ildsteder

TG 1

Her undersøkes synlige skader på pipe. Kontroll av avstand og tilgjengelighetskrav for skorstein, samt feieluke. Tetthet og funksjon kontrolleres ikke. Skorsteiner over tak skal inspiseres når den bygningssakkyndige mener det er sikkerhetsmessig forsvarlig. Se etter avskalling, vurdere fuger og beslag, stabilitet og om høyden er forskriftsmessig. Hvis skorsteinen må inspiseres fra takfot, luke eller bakkeplan, gjøres det en skjønnsmessig vurdering av forholdene.

Type pipe:
Isolert stålpipe

Er det fremlagt rapport fra brann/feiervesen?
Nei

Er det påvist avvik som ikke er lukket/utbedret?
Nei

Totalvurdering av piper/ildsteder

Kommentar:
Ildsted ble ikke funksjonstestet.
Undertegnede har ikke spesiell kompetanse vedrørende vurdering av piper og ildsteders forskriftsmessige tilstand. For detaljert informasjon og krav, anbefales kontakt med lokalt feievesen.
TG satt ut fra alder.

Levetid:

Gjennomsnittlig levealder for piper 20-60 år.

16 Trapp

Trapper kontrolleres i forhold til skader, slitasje, lysåpning, trinn, rekkverk og barnesikring vurderes i henhold til gjeldende lovverk. Den bygningssakkyndige skal forklare konsekvens av avvik og feil som er avdekket. Den bygningssakkyndige skal ikke sette tilstandsgrad på rekkverkshøyde og åpninger på balkong, veranda og lignende i tilstandsrapporten.

Plassering av trapp
Trappen går fra 1. etasje til Hems

Er det tilstrekkelig høyde på rekkverk og generell sikring av trapp (mellom trinn og lysåpning i rekkverk)?
Nei

Kommentar:
Åpen utførelse med manglende sikkerhetslist under trinn, samt manglende håndløper på vegg.
Åpninger i rekkverk og trapp anbefales ikke og overstige 10 cm, dette med bakgrunn i sikkerhet vedrørende barns bruk av trapp.

INGE KROKANNS VEG 2 - 5001/104/0/495/0/0

Totalvurdering

Kommentar:
Det er i tilknytning til et oppholdsrom/kontor etablert innredning med opplegg for vaskemaskin. Rommet har ikke sluk, men det er
etablert aquastop som et sikkerhetstiltak, slik at en eventuell lekkasje vil bli stoppet. Det opplyses at det på deler av gulv med treflis ble påvist noe
oppsprekking men at ingen skadelig fukt ble påvist.
Grunnet rommets utforming må det brukes med forsiktighet og jevnlig kontroll av overflater.
Det anbefales å ha opplegg for vaskemaskin på rom med sluk og egnet overflater.

INGE KROKANNS VEG 2 - 5001/104/0/495/0/0

Her vurderes om det er støvkondens, heksesot og svertesopp. Det vurderes også om det er knirk, fuktskjolder og fuktskader, spesielt under og rundt oppvaskmaskin, varmtvannsbereder og kjøleskap. Forøvrig vurderes, vanntrykk, avløp og røropplegg. Kjøkkeninnredningen vurderes med hensyn til riss, sprekker og alder.

Er det symptom på fuktskader i området rundt vask, kjøleskap eller oppvaskmaskin?
Nei

Fungerer avtrekk over stekesone?
Ja

Kommentar:
Det er etablert avtrekk med kullfilter.

Generell beskrivelse av innredning
Plassbygd kjøkken i tre, slette fronter og tre benkeplate

Integrerte hvitevarer:
Kombiskap, Oppvaskmaskin, Platetopp, Stekeovn, Mikrobølgeovn

Er det etablert komfyrvakt / automatisk vannstopper?
Ja

Kommentar:
Det er etablert både komfyrvakt over stekesonen og lekkasjevakt under skrog med vanninstallasjoner.

Totalvurdering av kjøkken

Kommentar:
TG 1:Ved stikkprøvekontroll med fuktindikator på erfaringsmessig utsatte steder ble det ikke registrert negative fuktindikasjoner. Kjøkkenet vurderes å være i bruksmessig god stand med normal bruksslitasje.
Innredningen har den slitasje som kan forventes på bakgrunn av alder. Ingen lekkasjer avdekket på synlige rørføringer.
Hvitevarer ble ikke funksjonstestet.
TG2 settes på ventilator med kullfilter da NS3600 krever forsert avtrekk.

Levetid:

- Antatt normal levetid på blandeventil 10-25 år.
- Forventet levetid på oppvaskmaskin er 10-15 år.
- Normal levetid på kjøkkeninnredning 20-60 år.

INGE KROKANNS VEG 2 - 5001/104/0/495/0/0

Her vurderes om det er støvkondens, heksesot og svertesopp. Det vurderes også om det er knirk, fuktskjolder og fuktskader, spesielt under og rundt oppvaskmaskin, varmtvannsbereder og kjøleskap. Forøvrig vurderes, vanntrykk, avløp og røropplegg. Kjøkkeninnredningen vurderes med hensyn til riss, sprekker og alder.

Er det symptom på fuktskader i området rundt vask, kjøleskap eller oppvaskmaskin?
Ja

Kommentar:
Det observeres svellinger og skader på både benkeplate og ubeskyttet veggplater

Fungerer avtrekk over stekesone?
Ja

Kommentar:
Det er etablert avtrekk med kullfilter.

Generell beskrivelse av innredning
Folierte skrog med slette fronter, finer plate som benkeplate

Integrerte hvitevarer:
Mikrobølgeovn, Stekeovn, Platetopp

Er det etablert komfyrvakt / automatisk vannstopper?
Ja

Kommentar:
Det er kun etablert komfyrvakt over stekesonen. Det anbefales etablert lekkasjevakt under skrog med vanninnstallasjoner.

Totalvurdering av kjøkken

Kommentar:
Svellinger, hakk og generell høy bruksslitasje både på vegg, benkeplate og 1 front

Anbefalte tiltak / ytterligere undersøkelser anbefales?
Det må påregnes tiltak i nær fremtid for å sikre mot videre skader på overflater, vegg må fuktsikres og benkeplate må byttes, 1 front har kraftig krakkelering av ventilator.

Levetid:

- Antatt normal levetid på blandeventil 10-25 år.
- Forventet levetid på oppvaskmaskin er 10-15 år.
- Normal levetid på kjøkkeninnredning 20-60 år.

INGE KROKANNS VEG 2 - 5001/104/0/495/0/0

Her vurderes ventilasjon ut ifra om det er avtrekk over tak eller via balansert luftbehandlingsaggregat, samt overstrømningsmulighet (tilluft) fra tilstøtende rom. Hvor er ventilasjonsaggregat eventuelt installert. Generell ventilering av oppholdsrom, våtrom og kjøkken. Ved synlige og tilgjengelige rør, sjekk materiale og sammenkoplingspunkter. Sjekk kondensisolasjon og termisk isolasjon. Lokalisering og sjekking av stoppekran. Stakeluker og lufting skal lokaliseres og undersøkes. Avløpskapasiteten skal undersøkes. Lukt fra avløpssystemet skal vurderes. Ved rør i rør, sjekk samleskap for tilgjengelighet, avløp til rom med sluk og foringsrør. Om materiale og type er kjent; vurder sammen med alder. For skjulte anlegg uten dokumentasjon vurderes kvalitet og alder. Det kontrolleres også hvordan boligen er oppvarmet.

Er det utført arbeider på vann eller avløpsledninger etter byggeår?
Nei

Er vanntrykk tilfredsstillende ved prøving av to tappesteder samtidig?
Ja

Hvordan type oppvarming har boligen?
Vannbåren varme
Elektrisk via panelovner/ varmekabler
Vedovn
Varmepumpe

Ventilasjon:
Balansert ventilasjon

Plassering av luftaggregat:
Teknisk del på bad

Er varmtvannsberederen kontrollert?
Ja

Kommentar:
Varmtvannsberederen er kontrollert uten noen avvik. Lekkasjevann føres i lukket rom med sluk.

Totalvurdering av VVS

Kommentar:
Vannrør av plast (rør-i-rørsystem). Plastavløp. Visuell kontroll og enkel funksjonstest ga ingen tegn til svikt. Normalt vanntrykk og god avrenning på avløpet.
Rør- og avløpsanlegget fungerte ved en enkel test av dette på stedet. Videre kontroll av anlegget krever avansert teknologi. Dette ble ikke rekvirert. Utvendige stengekraner ble ikke søkt påvist.

Anbefalte tiltak / ytterligere undersøkelser anbefales?
Nei

Levetid:

- Normal levetid på avtrekksvifte/ventilasjonsanlegg ca. 15 år.
- Forventet levetid på varmtvannsbereder er 25 år.
- Forventet levetid på rørinstallasjon er 30-50 år.

INGE KROKANNS VEG 2 - 5001/104/0/495/0/0

21 Elektrisk anlegg og samsvarserklæringer

Hvis det er mer enn fem år siden boligen sist hadde tilsyn, skal den bygningssakkyndige foreta en forenklet vurdering av det elektriske anlegget. Det kontrolleres etter tegn på termiske skader på kabler, brytere, downlights, stikkontakter og elektrisk utstyr. Sjekke at kabler er tilstrekkelig festet, samt kontrollere kabelinnføringer og hull i inntak og om sikringsskap er tett så langt dette er mulig uten å fjerne kapslinger.

Type sikringer:
Automatsikring, Jordfeilautomat, Overspenningsvern

Hvor er sikringsskapet lokalisert?
Sikringsskapet er etablert i entré/gang.

Er det gjort arbeid på boligen etter originalt byggeår?
Nei

Foreligger det samsvarserklæring?
Ja

Kommentar:
Selger informerer om at nødvendige dokumenter vedrørende el-anlegget er i orden.

Er det kursfortegnelse i skapet?
Ja

Ble det funnet synlige avvik?
Nei

Kommentar:
Den bygningssakkyndige skal forklare konsekvens av avvik og feil som er avdekket. Den bygningssakkyndige skal ikke sette tilstandsgrad på det elektriske anlegget.

Spørsmål til selger: Løses sikringene ofte ut?
Nei

Spørsmål til selger: Har det vært brann, branntilløp eller varmgang i anlegget?
Nei

Hvordan er bereder tilkoblet strøm?
Varmtvannstanken er produsert etter 2014 og er fast tilkoblet uten bruk av stikkontakt.

Anbefalte tiltak / ytterligere undersøkelser anbefales?
Ja

Kommentar:
Anbefaler alltid en kontroll av EL-anlegget av EL-fagmann i forbindelse med eierskifte av bolig dette med bakgrunn i EL-sikkerhet og at takstmannen ikke innehar spesialkompetanse på EL-anlegg. Dersom EL-arbeider er utført etter 01. juli 1999 er det huseiers ansvar og oppbevare, eventuelt fremskaffe samsvarserklæring fra utførende elektriker.

INGE KROKANNS VEG 2 - 5001/104/0/495/0/0

Bilde



EGENERKLÆRINGSSKJEMA

Dato: 21.05.2026

Til orientering vil dette skjema være en del av salgsoppgaven

Meglerfirma	PrivatMegleren Trondheim	Oppdragsnr.	114260188
Addresse	Inge Krokanns veg 2		
Postnr.	7071	Sted	TRONDHEIM
Selgers navn	Peder Sverre Benum		

SPØRSMÅL FOR ALLE TYPER EIENDOMMER (spørsmål som besvares med «Ja», skal beskrives nærmere i «Beskrivelse»)

Innledende informasjon om salg av boligen

Er det dødsbo?

☑ Nei ☐ Ja

Salg ved fullmakt?

☑ Nei ☐ Ja

Har du kjennskap til eiendommen?

☐ Nei ☑ Ja

Når kjøpte du boligen?

2021

Hvor lenge har du bodd i boligen?:

3

Har du bodd i boligen siste 12 mnd?

☑ Nei ☐ Ja

I hvilket forsikringsselskap har du tegnet villa/husforsikring?:

IF

Våtrom

1. Kjenner du til om det er feil ved våtrom, for eksempel sprekker, lekkasje, råte, lukt eller soppskader?

☑ Nei ☐ Ja

2. Kjenner du til om det er utført arbeid på våtrom?

☐ Nei ☑ Ja, kun av faglært ☐ Ja, både av faglært og ufaglært ☐ Ja, kun av ufaglært

Beskriv hva som er utført av faglært, og av hvem:

Oppusset bad, utleiedel (nytt gulv og våtromsbelegg).

Har du dokumenter fra de som utførte arbeidet som viser eller beskriver hva som ble utført, og av hvem?

☑ Nei ☐ Ja

Forklar

Recover med sine under entrepenører.

3. Ble det lagt nytt tettesjikt/membran?

☐ Nei ☑ Ja

Beskriv arbeidet som er utført:

Nytt våtromsbelegg

4. Ble sluk skiftet?

☐ Nei ☑ Ja

Beskriv arbeidet som er utført:

Nytt sluk installert av fagfolk.

5. Har det blitt utført elektriske arbeider på våtrom, som for eksempel nye varmekabler, nytt el uttak eller liknende?

☑ Nei ☐ Ja, kun av faglært ☐ Ja, både av faglært og ufaglært ☐ Ja, kun av ufaglært

Vann/Avløp/Rør

6. Kjenner du til om det er feil på vann/avløp, herunder rørbrudd?

☑ Nei ☐ Ja

7. Kjenner du til om det har vært tilbakeslag, tett sluk eller lignende?

☑ Nei ☐ Ja

8. Kjenner du til om det har vært utført arbeider på vann/avløp/rør?

☑ Nei ☐ Ja, kun av faglært ☐ Ja, både av faglært og ufaglært ☐ Ja, kun av ufaglært

9. Kjenner du til om det har vært utført kontroll på vann/avløp/rør?

☑ Nei ☐ Ja

10. Kjenner du til om eiendommen har privat vannforsyning eller avløp, som septik, pumpekum, avløpskvern eller liknende?

☑ Nei ☐ Ja

Yttertak

11. Kjenner du til om det er feil/utettheter/lekkasje fra tak/takrenner/nedløp/beslag?

☑ Nei ☐ Ja

12. Kjenner du til om det er utført arbeid på taktekking/takrenner/beslag?

☑ Nei ☐ Ja, kun av faglært ☐ Ja, både av faglært og ufaglært ☐ Ja, kun av ufaglært

Piper og ildsteder

13. Kjenner du til om det er problemer med mur/pipe/ildsted, for eksempel dårlig trekk, sprekker, pålegg, fyringsforbud, innkledd pipe eller liknende?

☑ Nei ☐ Ja

Mur/Fundament/Skjevheter

14. Kjenner du til om det er sprekker i mur/skjeve gulv/setningsskader eller liknende?

☑ Nei ☐ Ja

Terrasser/Fasader/Vinduer

15. Kjenner du til om det er feil/utettheter/lekkasje i terrasser/fasade/vinduer?

☑ Nei ☐ Ja

16. Kjenner du til om det er utført arbeid på terrasser/fasade/vinduer?

☑ Nei ☐ Ja, kun av faglært ☐ Ja, både av faglært og ufaglært ☐ Ja, kun av ufaglært

Kjeller/Underetasje/Krypkjeller

Har boligen underetasje, kjeller eller krypkjeller?

☑ Nei ☐ Ja

18. Har det vært utført arbeid i forbindelse med drenering?

☑ Nei ☐ Ja, kun av faglært ☐ Ja, både av faglært og ufaglært ☐ Ja, kun av ufaglært

Loft

20. Kjenner du til om det er gjort endringer på loftet (isolert, innredet, pusset opp, ombygget, bruksendret osv.)?

☑ Nei ☐ Ja, kun av faglært ☐ Ja, både av faglært ☐ Ja, kun av ufaglært

og
ufaglært

Elektrisk Anlegg

21. Kjenner du til om det er feil ved det elektriske anlegget?

☑ Nei ☐ Ja

22. Kjenner du til om det har vært utført arbeider på el-anlegget?

☑ Nei ☐ Ja, kun av faglært ☐ Ja, både av faglært og ufaglært ☐ Ja, kun av ufaglært

23. Kjenner du til om det elektriske anlegget har vært undersøkt eller kontrollert av el-takstmann, el-installatør, eller det lokale el-tilsynet?

☑ Nei ☐ Ja

Installasjoner (klimaanlegg, ventilasjon osv.)

24. Kjenner du til om det er feil ved slike installasjoner

☑ Nei ☐ Ja

25. Kjenner du til om det har vært utført arbeider på slike installasjoner?

☑ Nei ☐ Ja, kun av faglært ☐ Ja, både av faglært og ufaglært ☐ Ja, kun av ufaglært

26. Kjenner du til om det har vært utført kontroll av slike installasjoner?

☑ Nei ☐ Ja

Oljetank

27. Kjenner du til om det er nedgravd oljetank på eiendommen?

☑ Nei ☐ Ja

28. Kjenner du til om det foreligger pålegg fra kommunen om å fjerne oljetanken?

☑ Nei ☐ Ja

29. Kjenner du til om kommunen har gitt dispensasjon til at oljetanken kan bli liggende? For eksempel ved at den tømmes/saneres eller fylles igjen?

☑ Nei ☐ Ja

Offentlige godkjenninger og utleiedel

30. Kjenner du til om det er innredet/bruksendret/bygget ut/lagt gulv/kledd vegger i andre deler av boligen?

☑ Nei ☐ Ja

31. Kjenner du til andre endringer, som tilbygg, garasje, terrasse/balkong/veranda, bruksendring, fasadeendringer?

☑ Nei ☐ Ja

32. Selges boligen med utleiedel, leilighet, hybel, eller tilsvarende?

☐ Nei ☑ Ja

Beskrivelse:

Godkjent utleiedel.

Kjenner du til om rommene som benyttes til utleiedel/leilighet/hybel er godkjent til beboelse (rom til varig opphold) av bygningsmyndighetene?

☐ Nei ☑ Ja

Beskrivelse:

Godkjent.

Skadedyr/Sopp/Mugg

33. . Kjenner du til om det er sopp/råte/mugg i boligen og/eller andre bygninger på eiendommen?

☑ Nei ☐ Ja

34. Kjenner du til om det er innsekter/skadedyr i eiendommen og/eller andre bygninger på eiendommen som skjeggkre, maur, biller, mus, rotter eller liknende?

☑ Nei ☐ Ja

Radon

35. Er det foretatt radonmåling?

☑ Nei ☐ Ja

Garasje/Carport

Har boligen garasje eller carport?

☐ Nei ☑ Ja

36. Kjenner du til om det er feil/utettheter/lekkasje ved garasje/carport?

☑ Nei ☐ Ja

37. Kjenner du til om det er utført arbeid på garasje/carport?

☑ Nei ☐ Ja, kun av faglært ☐ Ja, både av faglært og ufaglært ☐ Ja, kun av ufaglært

Øvrige arbeider ved boligen (Skaderapporter, tilstandsvurderinger og arealmålinger)

38. Kjenner du til om det foreligger skaderapporter, tilstandsvurderinger eller målinger eller lignende om boligen, og hvor skaden og eventuell følgeskade, etter hva du vet, ikke er utbedret?

☑ Nei ☐ Ja

39. Kjenner du til om det foreligger brukstillatelser eller ferdigattester for boligen, eiendommen og utførte tiltak?

☑ Nei ☐ Ja

Planer og offentlige godkjenninger

40. . Kjenner du til om det er forslag eller vedtatte reguleringsplaner/andre planer, nabovarsler/byggegodkjenninger/byggeplaner eller andre offentlige vedtak som kan medføre endinger i bruken av eiendommen eller eiendommens omgivelser?

☑ Nei ☐ Ja

41. Kjenner du til om det er påbud/heftelser/krav/manglende tillatelser ved eiendommen?

☑ Nei ☐ Ja

42. Kjenner du til om det er forhold i nabolaget som medfører plager eller sjenanse som det kan være relevant for kjøper å vite om?

☑ Nei ☐ Ja

Andre relevante forhold

43. Kjenner du til om ufaglærte har utført arbeid på eiendommen som normalt bør utføres av faglærte, utover det som er nevnt tidligere (for eksempel murerarbeid, tømrerarbeid osv.)?

☑ Nei ☐ Ja

44. Kjenner du til andre forhold av betydning som kan være relevant for kjøper å vite om for eksempel flom, rasfare, skred, grunnforhold, tinglyste forhold, private avtaler og liknende?

☑ Nei ☐ Ja

Jeg bekrefter at opplysningene er gitt etter beste skjønn. Jeg er kjent med at dersom jeg har gitt ufullstendige, uriktige eller misvisende opplysninger om eiendommen, vil forsikringsselskapet kunne søke hel eller delvis regress for sine utbetalinger eller redusere sitt ansvar helt eller delvis, jfr. vilkår for boligselgerforsikring punkt 7.1 og forsikringsavtaleloven kapittel 4.

Jeg er orientert om mitt mulige ansvar som selger etter avhendingsloven, eventuelt etter kjøpsloven (aksjeboliger), og om forsikringsgiver sitt boligselgerforsikringstilbud.

Jeg er klar over at avtale om forsikring er bindende. Jeg er også klar over at premietilbudet først kan påberopes når boligen er solgt (budaksept). Premietilbudet som er gitt av megler er bindende for forsikringsgiver i 6 – seks – måneder fra oppdragsinngåelse med megler.

Etter dette vil premien og forsikringsvilkårene kunne justeres. Når premietilbudet ikke lenger er bindende for forsikringsselskapet må egenerklæringsskjemaet signeres på nytt og eventuelle endringer påføres. Det vil da være forsikringspremien og forsikringsvilkårene på ny signeringsdato som legges til grunn.

Det kan ikke tegnes boligselgerforsikring ved følgende salg:

1. mellom ektefeller eller slektninger i rett oppstigende eller nedstigenede linje, søsken, eller
2. mellom personer som bor eller har bodd på boligeiendommen og/eller
3. når salget skjer som ledd i sikredes næringsvirksomhet/er en næringseiendom
4. etter at boligeiendommen er lagt ut for salg.
5. ved salg av helårs- og fritidsbolig er det krav til at det foreligger tilstandsrapport i henhold til Forskrift til avhendingslova (tryggere bolighandel).

Forsikringsselskapet kan ved skriftlig samtykke akseptere tegning av forsikring også i ovennevnte tilfeller. Dersom forsikringsselskapet ikke har gitt skriftlig samtykke, kan erstatningen bortfalle. Ved oppgjørsoppdrag trer forsikringen i kraft når kontrakten er signert av begge parter, begrenset til siste 12 måneder før overtakelse. Forøvrig oppfordrer selger potensielle kjøpere til å undersøke eiendommen grundig, jf avhendigsloven § 3-10 og kjøpsloven § 20 (aksjeboliger). Gyldig forsikring forutsetter at det for helårs- og fritidsbolig foreligger tilstandsrapport som er i henhold til Forskrift til avhendingslova (tryggere bolighandel)

☑ Jeg ønsker boligselgerforsikring, og bekrefter å ha mottatt og lest forsikringsvilkårene og informasjonsbrosjyre til selger i forbindelse med kjøp av boligselgerforsikring. Forsikringen trer i kraft på det tidspunkt det foreligger en budaksept mellom partene, begrenset til tolv måneder før overtakelse. Ved oppgjørsoppdrag trer forsikringen i kraft når kontrakten er signert av begge parter, begrenset til siste 12 måneder før overtakelse. Jeg bekrefter med dette at eiendommen ikke er en næringseiendom, at den ikke selges som ledd i næringsvirksomhet eller mellom ektefeller i rett oppstigende eller nedstigende linje, søsken, eller mellom personer som bor eller har bodd på boligeiendommen. Gyldig forsikring forutsetter at det foreligger tilstandsrapport som er i henhold til Forskrift til avhendingslova (tryggere bolighandel). Forsikringen er ugyldig dersom den tegnes i strid med forsikringsvilkårene. Jeg er oppmerksom på at eiendomsmegler ikke har fullmakt til å gjøre unntak fra ovennevnte begrensninger. Jeg er oppmerksom på at 8 % av totalt forsikringspremie er honorar til Söderberg & Partners.

☐ Jeg ønsker ikke å tegne boligselgerforsikring.

☐ Jeg har ikke mulighet til å tegne boligselgerforsikring iht. vilkår.

Dato 21.05.2026


Signert av *Peder Sverre Benum*

Initialer selger:
P S

Initialer kjøper (ved oppgjørsoppdrag):

ENERGIATTEST

Adresse	Inge Krokanns veg 2
Postnr	7071
Sted	TRONDHEIM
Leilighetsnr.	
Gnr.	104
Bnr.	495
Seksjonsnr.	
Festenr.	
Bygn. nr.	
Bolignr.	
Merkenr.	A2021-1342673
Dato	16.12.2021

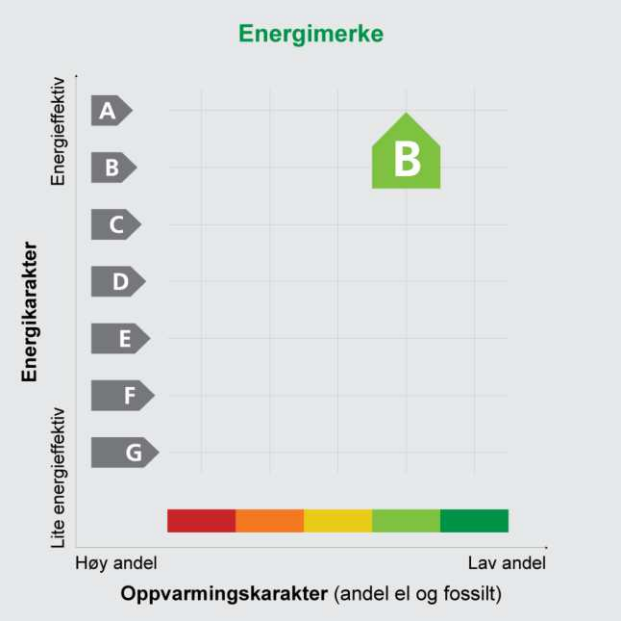

Innmeldt av	Jo Persen

Energiattesten er bekreftet og offisiell. Bygningens identitet er ikke bekreftet fra Matrikkelen

Energimerket angir boligens energistandard. Energimerket består av en energikarakter og en oppvarmingskarakter, se figuren. Energimerket symboliseres med et hus, hvor fargen viser oppvarmingskarakter, og bokstaven viser energikarakter.

Energikarakteren angir hvor energieffektiv boligen er, inkludert oppvarmingsanlegget. Energikarakteren er beregnet ut fra den typiske energibruken for boligtypen. Beregningene er gjort ut fra normal bruk ved et gjennomsnittlig klima. Det er boligens energimessige standard og ikke bruken som bestemmer energikarakteren.
A betyr at boligen er energieffektiv, mens G betyr at boligen er lite energieffektiv. En bolig bygget etter byggeforskriftene vedtatt i 2010 vil normalt få C.

Oppvarmingskarakteren forteller hvor stor andel av oppvarmingsbehovet (romoppvarming og varmtvann) som dekkes av elektrisitet, olje eller gass.
Grønn farge betyr lav andel el, olje og gass, mens rød farge betyr høy andel el, olje og gass.
Oppvarmingskarakteren skal stimulere til økt bruk av varmepumper, solenergi, biobrensel og fjernvarme.

Om bakgrunnen for beregningene, se **www.energimerking.no**

Målt energibruk: 32 801 kWh pr. år

Målt energibruk er gjennomsnittet av hvor mye energi boligen har brukt de siste tre årene.
Det er oppgitt at det i gjennomsnitt er brukt:

31 823 kWh elektrisitet	0 kWh fjernvarme
0 liter olje/parafin	0 kg gass
0 kg bio (pellets/halm/flis)	600 liter ved

Inge Krokanns veg 2

1. Etasje



Tegningen er ikke i målestokk. Arealangivelser er ca. arealer og må ikke forveksles med enhetens totale area.

Inge Krokanns veg 2


Hems



Tegningen er ikke i målestokk. Arealangivelser er ca. arealer og må ikke forveksles med enhetens totale area.

Inge Krokanns veg 2

Kjeller

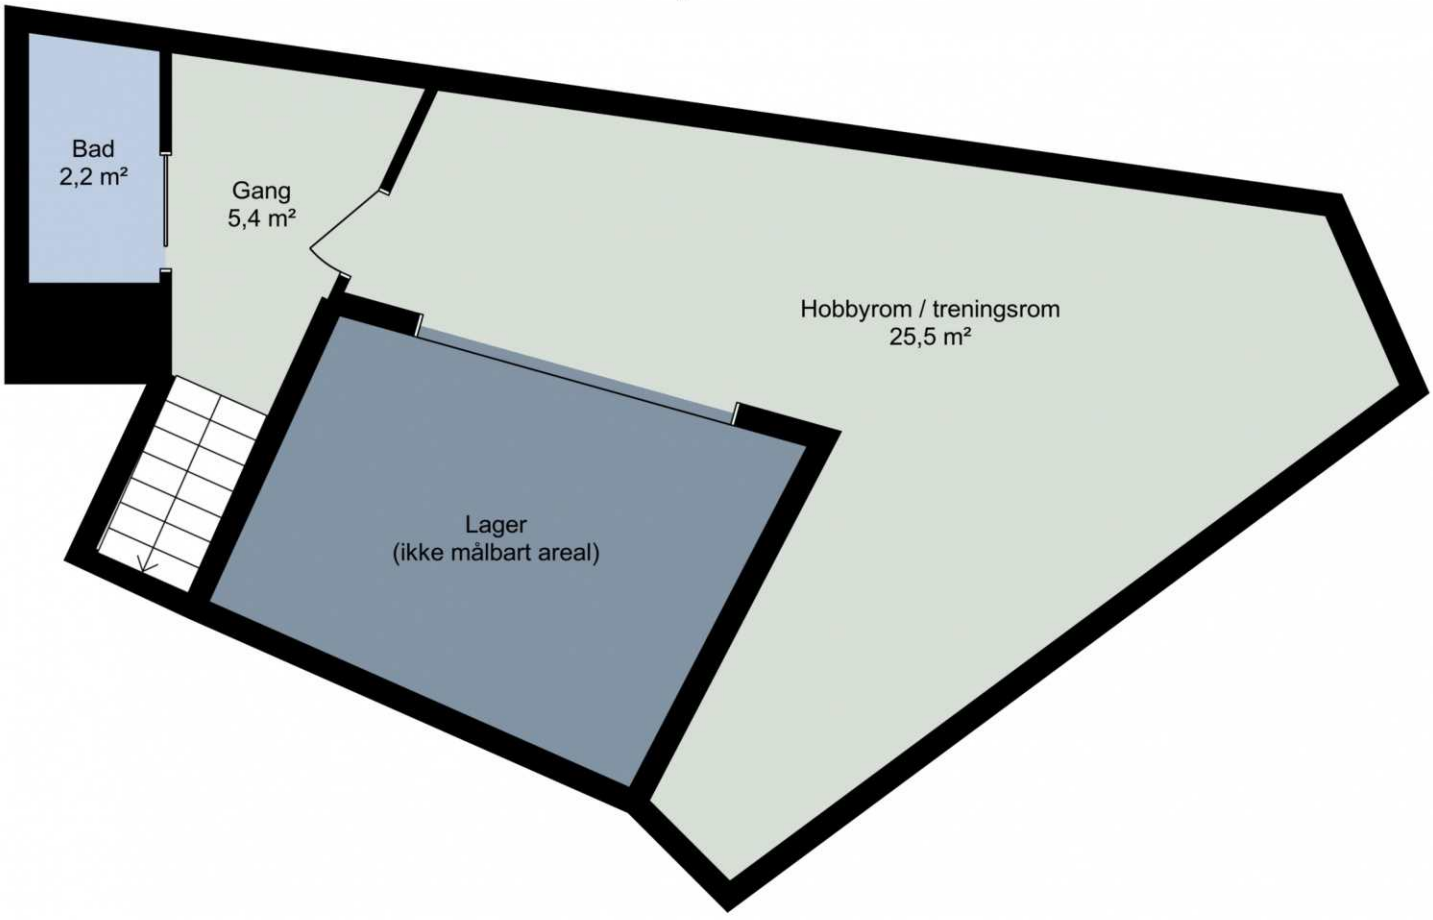

Tegningen er ikke i målestokk. Arealangivelser er ca. arealer og må ikke forveksles med enhetens totale area.



TYIN tegnestue # E1

Tegning Plan

Målestokk 1:200 Dato 04.04.15

Tegnet av MLS Kontroll YH



TYIN tegnestue	# E2
Tegning: Fasade Sør	
Målestokk: 1:100	Dato: 04.04.15
Tegnet av: ALS	Kontroll: YH



TYIN tegnestue # E3


Tegning Fasade Nord

Målestokk 1:100 Dato 04.04.15

Tegnet av ALS Kontroll YH



TYIN tegnestue	# E4
Tegning: Fasade Vest	
Målestokk: 1:100	Dato: 04.04.15
Tegnet av: ALS	Kontroll: YH

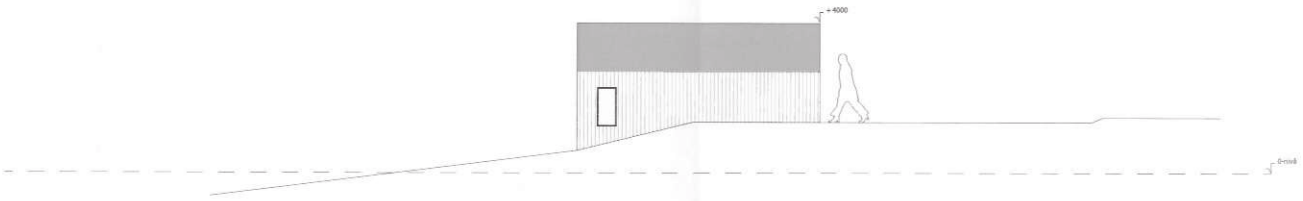


TYIN tegnestue # E5


Tegning Fasade Øst

Målestokk 1:100 Dato 04.04.15


Tegnet av ALS Kontroll YH

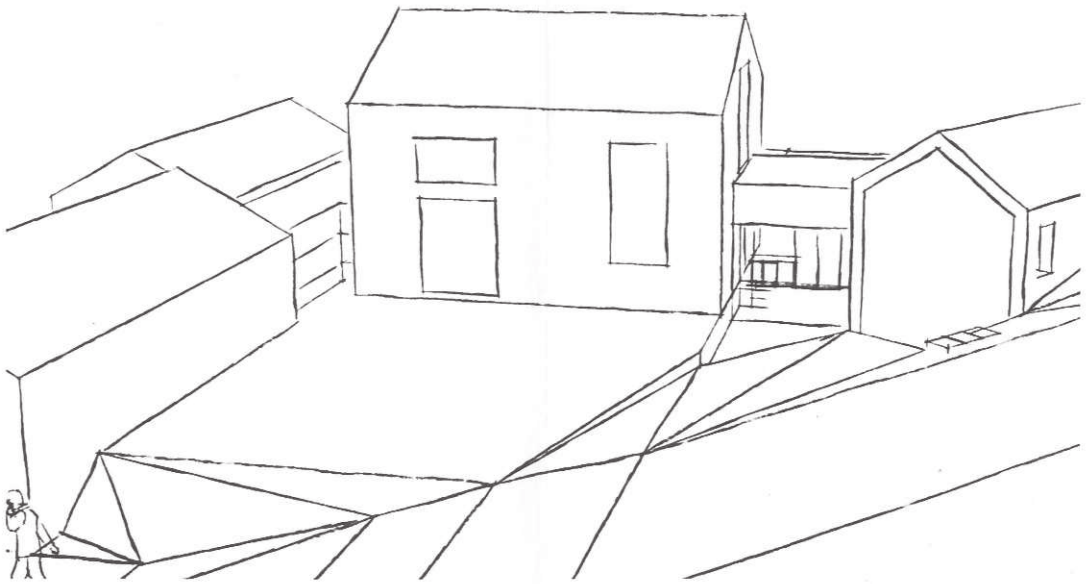


EG

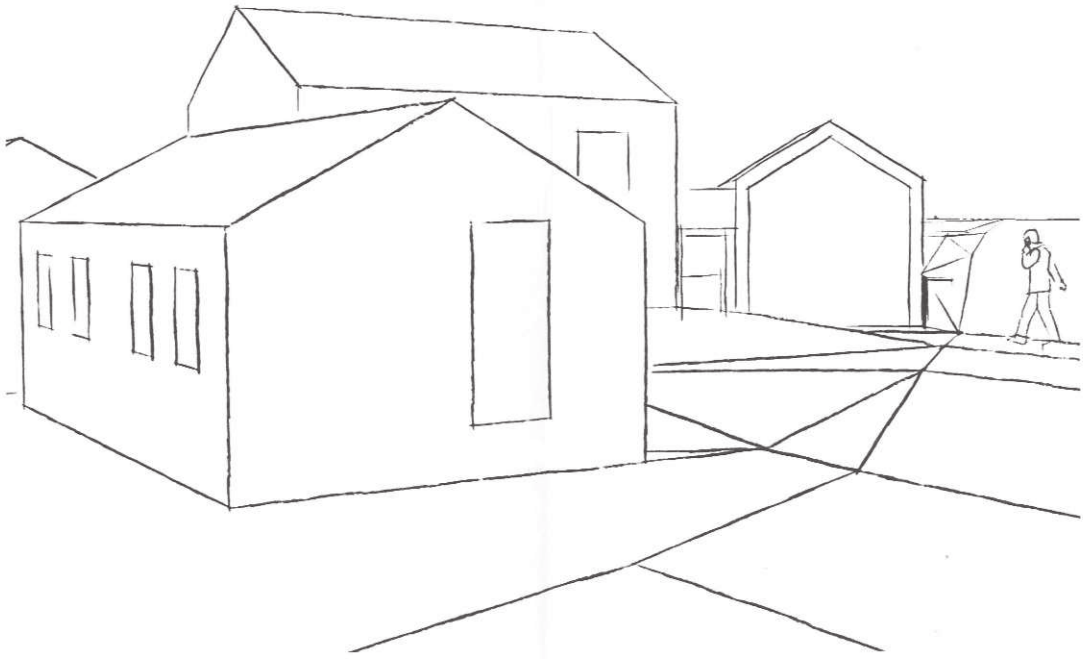



E7

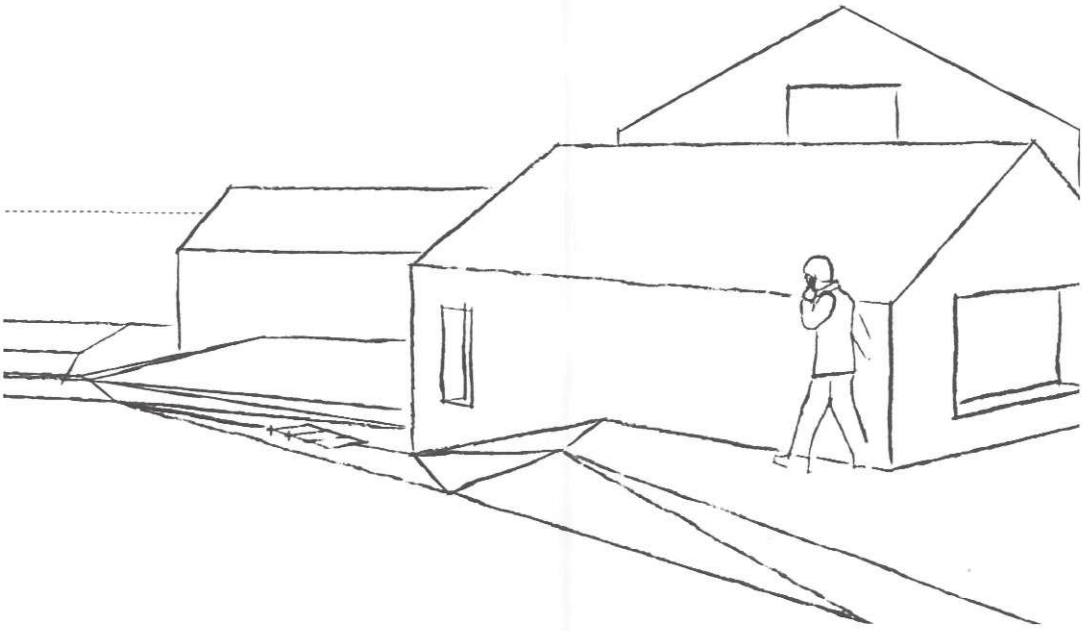

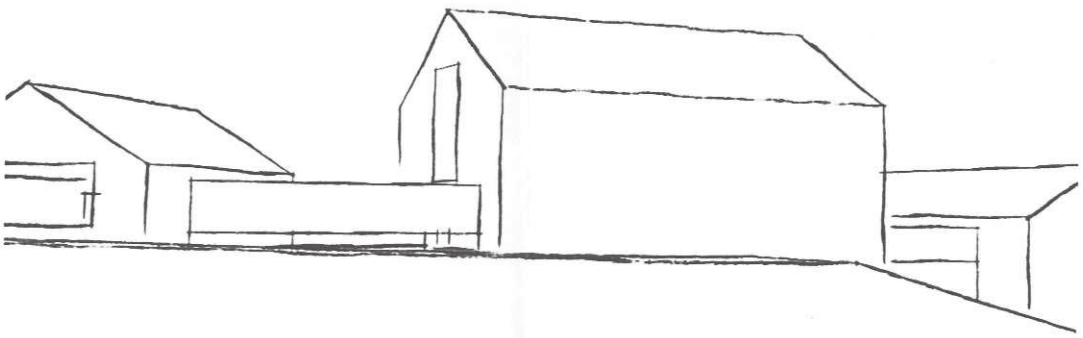

E9

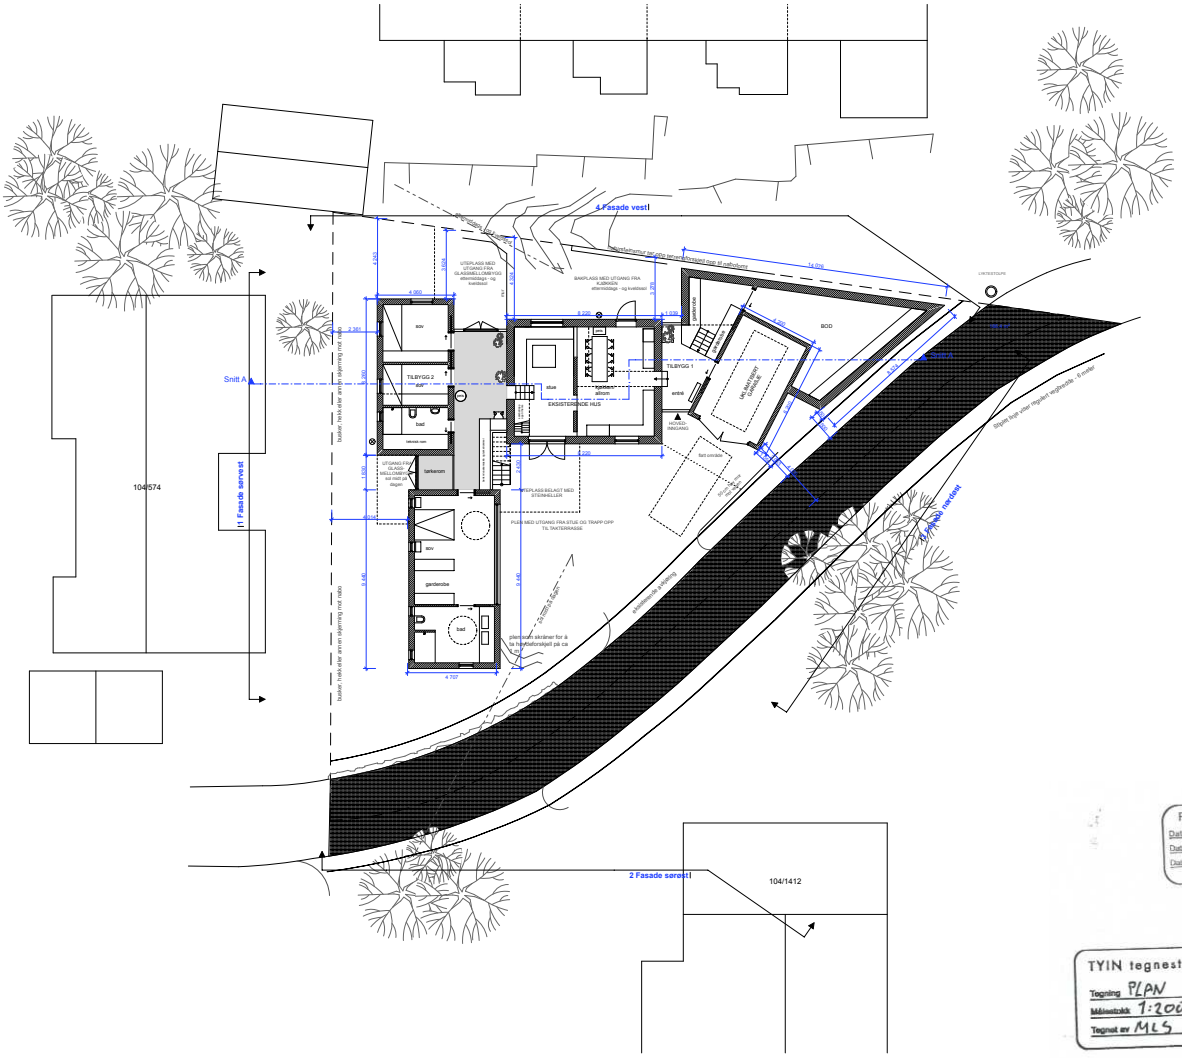

4 Fasade vest
1 Fasade sørvest
2 Fasade sørøst
3 Fasade nordøst
Snitt A
104/574
104/1412
TILBYGG 2
EKSISTERENDE HUS
TILBYGG 1
BOD
sov
bad
tankerom
garderobe
stue
entré
UTEPLASS MED UTGANG FRA STUE OG TRAPP OPP TIL TAKTERRASSE
PLEN MED UTGANG FRA STUE OG TRAPP OPP TIL TAKTERRASSE
bygges inntil eksisterende garasje med tilsvarende mønehøyde og takvinkel
bygges inntil eksisterende garasje med tilsvarende mønehøyde og takvinkel
bygges inntil eksisterende garasje med tilsvarende mønehøyde - 8 meter
bygges inntil eksisterende garasje med tilsvarende mønehøyde - 8 meter
bygges i maksimalt samme høyde og takvinkel som nabobygg
bygges i maksimalt samme høyde og takvinkel som nabobygg
14.024
8.220
4.700
4.445
2.261
1.500
1.800
1.000
3.000
2.000
1.000
1.000
1

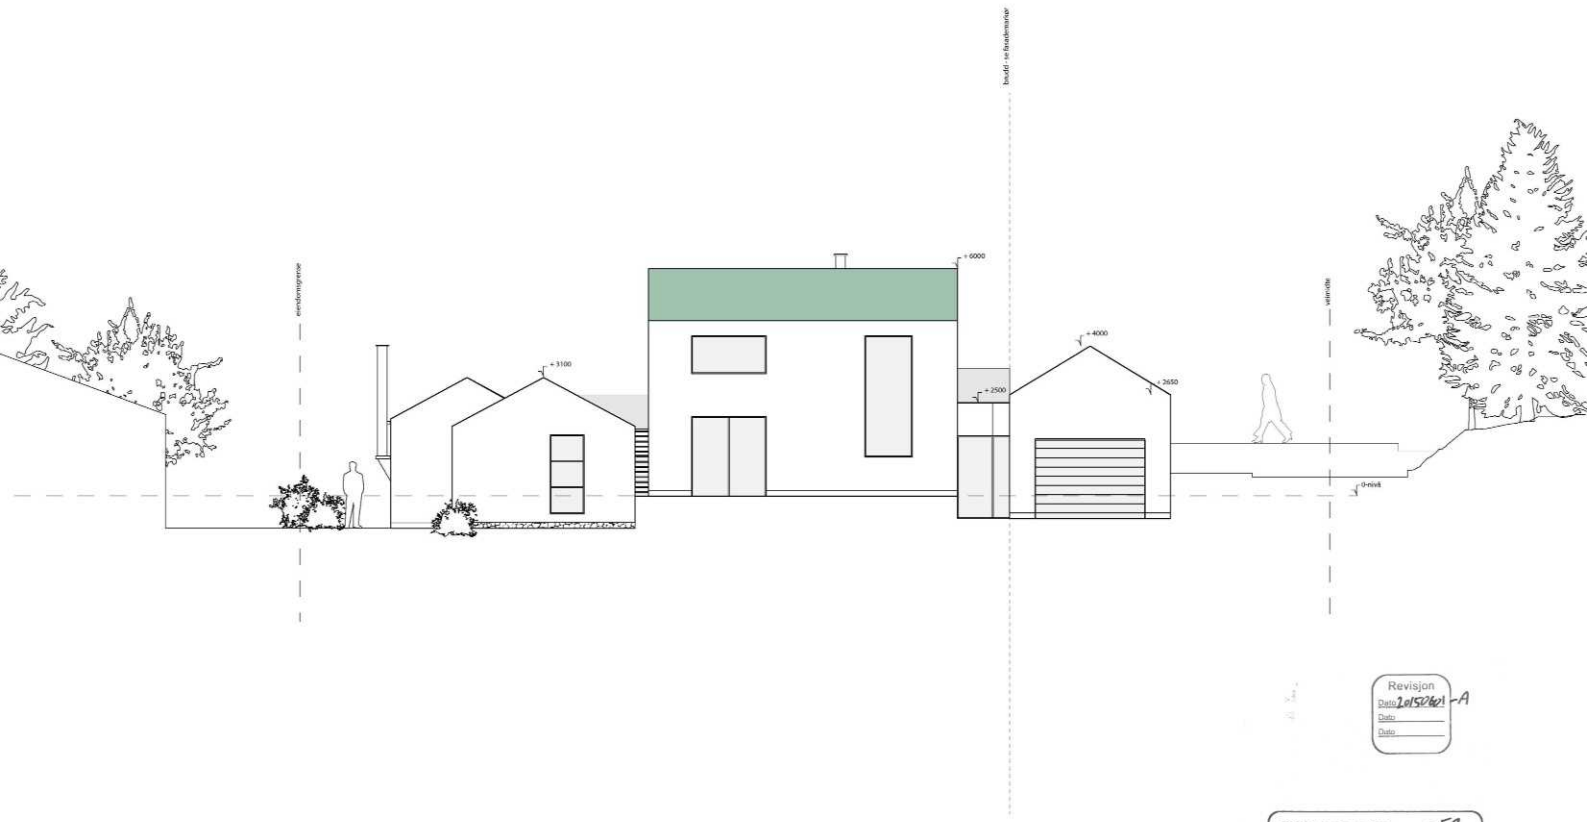

Revisjon
Dato 20150421 - A
Dato
Dato


TYIN tegnestue • E2

Tegning	FASADE SØR		
Målestokk	1:100	Dato	04.04.15
Tegnet av	MLS	Kontroll	YH

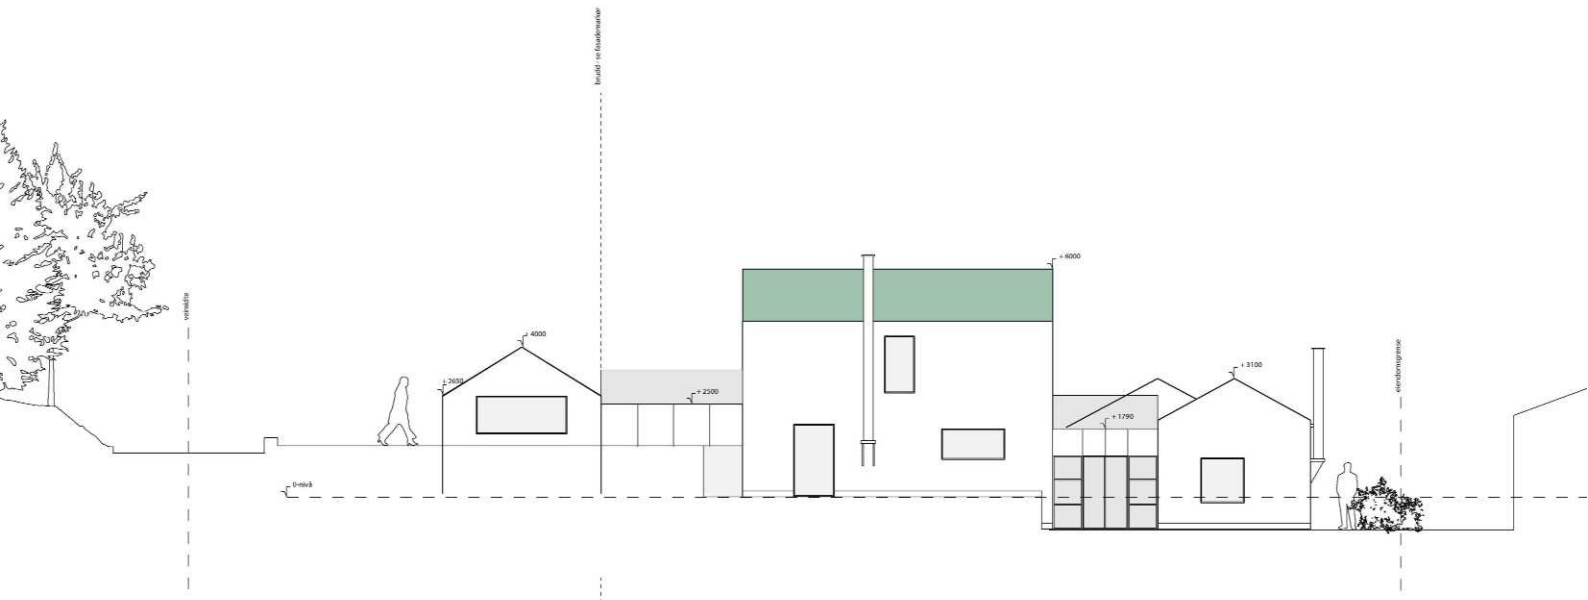


Revision
Dato 24/5/2001 – A
Dato
Dato

TYIN tegnestue #E3
Tegning FASADE NORD
Målestokk 1:100 Dato 08.09.15
Tegnet av MLS Kontroll YH

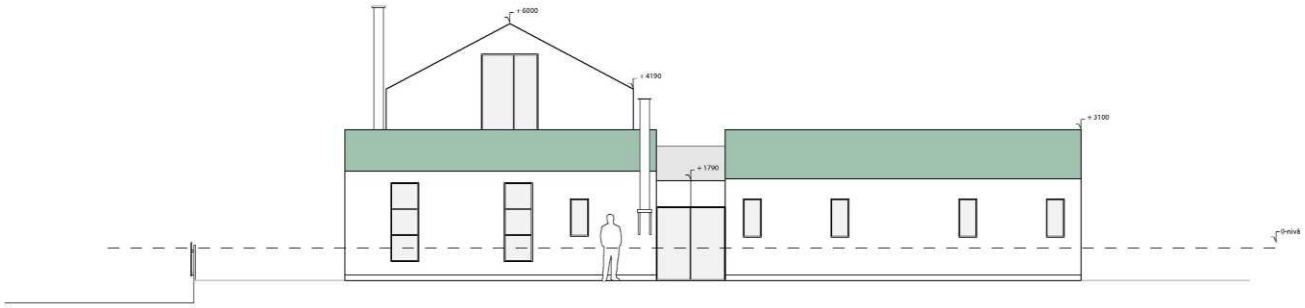



TYIN tegnestue	# E4
Tegning	Fasade Vest
Målestokk 1:100	Dato 04.04.15
Tegnet av ALS	Kontroll YH

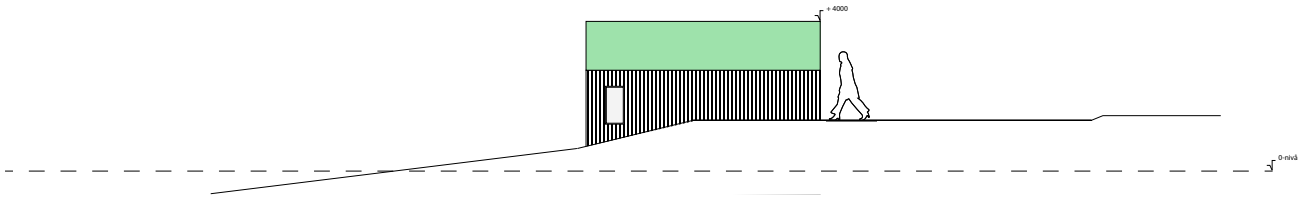


Revisjon
Dato 20150601 - A
Dato
Dato


TYIN tegnestue #E5
Tegning FASADE VEST
Målestokk 1:100 Dato 04.04.15
Tegnet av MLS Kontroll YH

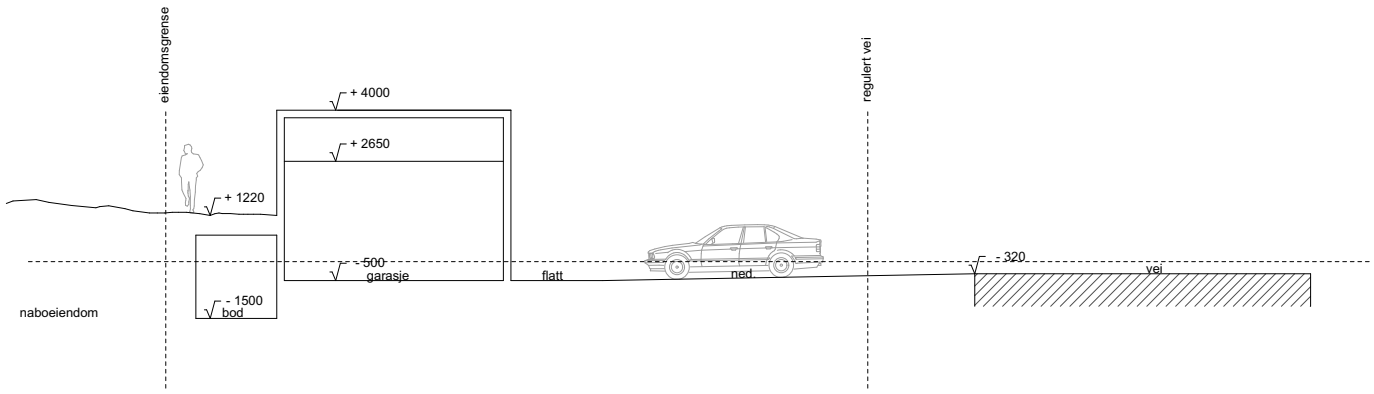

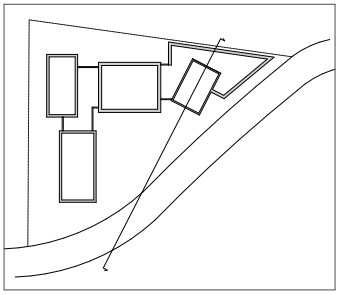



TYIN tegnestue		# A3_01	
Tegning	Snitt A-A		
Målestokk	1:100	/ A3	Dato 20150619
Tegnet av	SKW		Kontroll YH

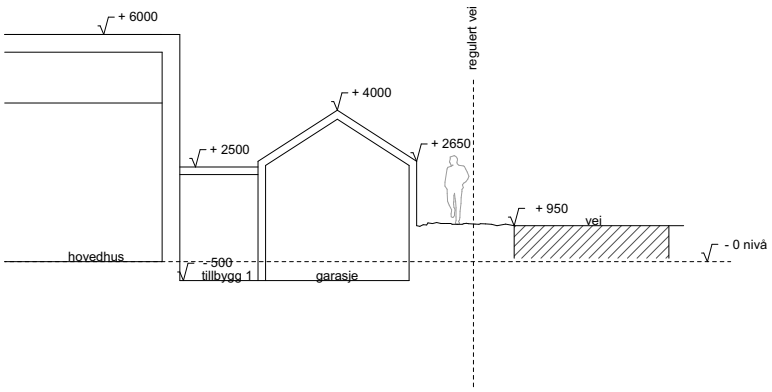

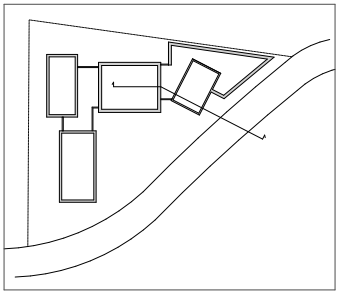


TYIN tegnestue		# A3_02	
Tegning	Snitt B-B		
Målestokk	1:100	/ A3	Dato 20150619
Tegnet av	SKW		Kontroll YH

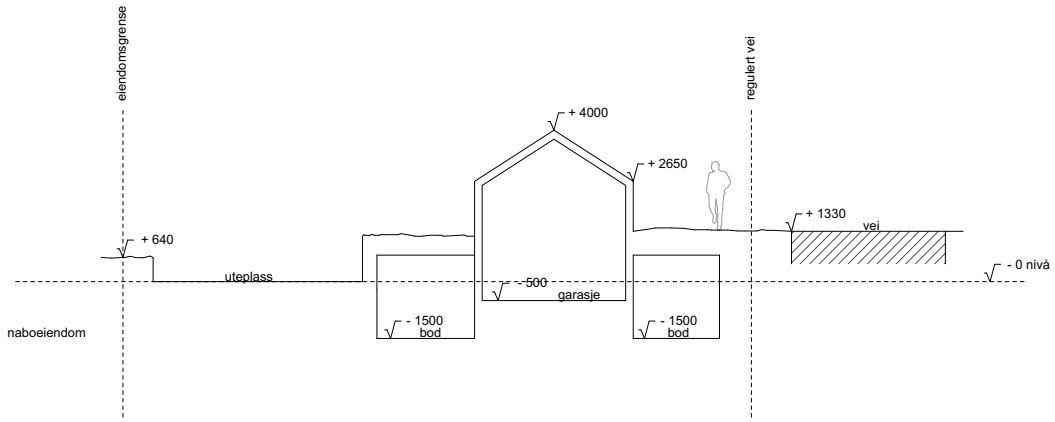

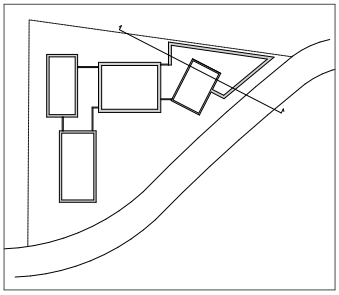

TYIN tegnestue			# A3_03
Tegning	Snitt C-C		
Målestokk	1:100	/ A3	Dato 20150619
Tegnet av	SKW		Kontroll YH

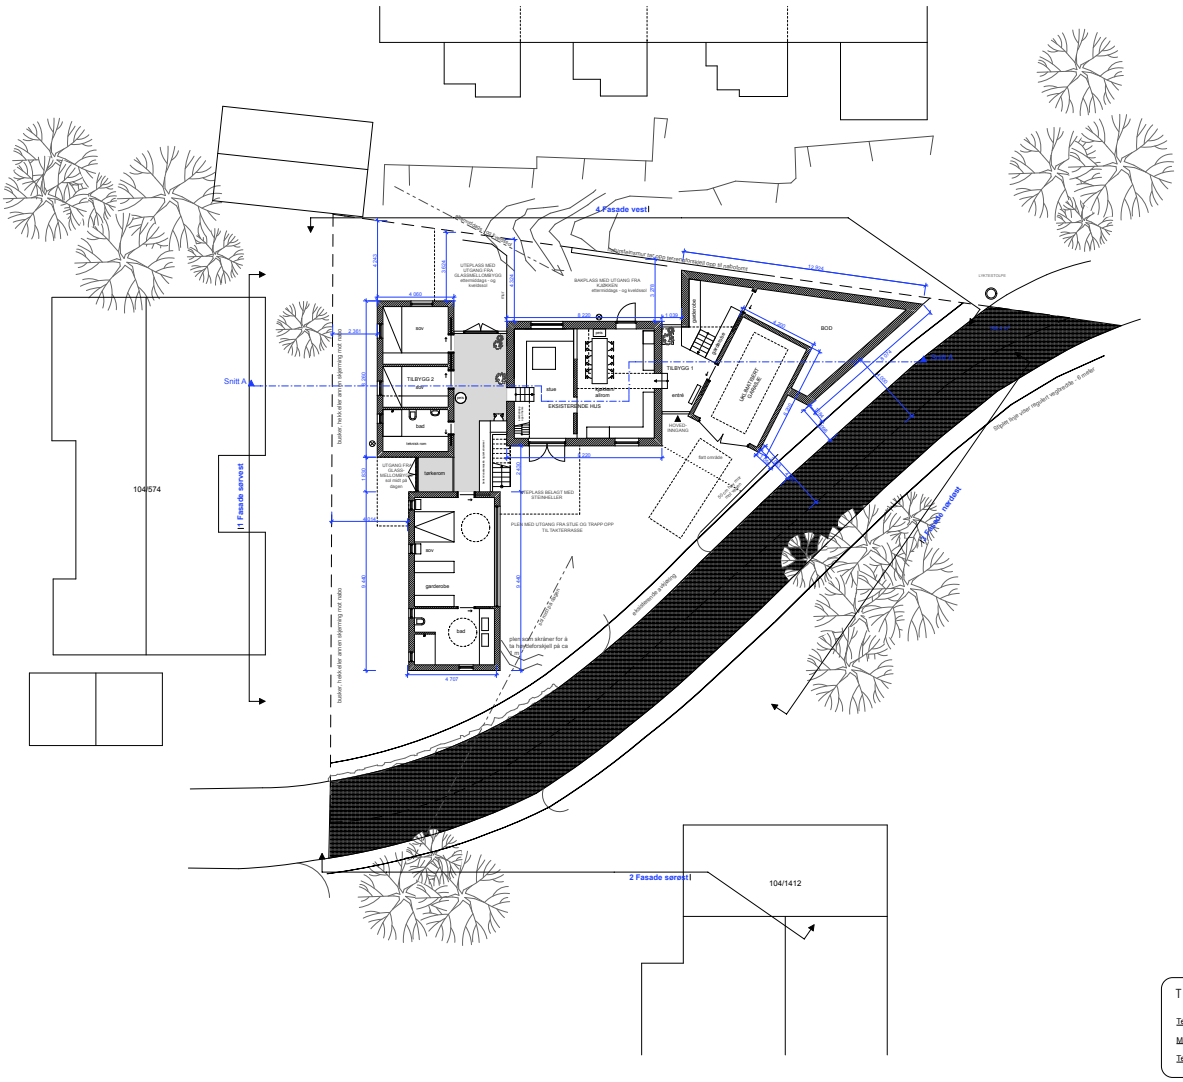
4 Fasade vest
1 Fasade sørvest
2 Fasade sørøst
3 Fasade nordøst
Snitt A
104/574
104/1412
TILBYGG 2
EKSISTERENDE HUS
TILBYGG 1
BOD
sov
bad
tankerom
garderobe
stue
allerom
entré
gjesterom
UTEPLASS MED GLASSMELLOMVEGG
BASISPLASS MED UTGANG FRA RØMMEN
PLEN MED UTGANG FRA STUE OG TRAPP OPP TIL TAKTERRASSE
FLISLAGT PLASS MED STORKELLER
UTGANG FRA GLASS-MELLOMVEGG mot nord (på vegen)
bygges i trekvarter annen lagvinning mot nabo
bygges i trekvarter annen lagvinning mot nabo
Stigen linjen viser regulert veghøyde - 8 meter
plantekum skråner for å ta høydeforskjell på ca 4.5m
4.700
9.445
9.445
8.220
11.824
2.300
1.500
1.000
2.000
2.261
1.900
1.000
2.000
1.000
2.000
1.000
1.000
1

Trondheim


Matrikkelkart

MATRIKKELENHET				
Kommune	Gnr	Bnr	Fnr	Snr
5001 - Trondheim	**104**	**495**	**0**	**0**

Orientering om matrikkelkart

Matrikkelen ble etablert ved overføring av data fra tidligere registre. Det kan variere hvor gode disse dataene er med hensyn på fullstendighet og nøyaktighet. I enkelte tilfeller kan grensepunkt og grenselinjer mangle helt eller delvis eller være feil registrert. Fullstendighet og stedfestingsnøyaktighet er generelt bedre innenfor enn utenfor tettbygd strøk. Matrikkelkartet angir en nøyaktighet på grensepunktene som standardavvik i cm. I tilknytning til arealberegning blir det angitt dersom arealet begrenses av ulike typer hjelpelinjer. Fargene på grensene i kartet forteller hvilken nøyaktighet det er på de registrerte grensene. Grønne grenser er mest nøyaktige, og derfra blir de gradvis mer unøyaktige mot rød, som er skissenøyaktighet.


Oversiktskart for 104/495
Målestokk 1:1000
EUREF89 UTM Sone 32
104 / 117
104 / 570
104 / 70
103 / 1074
103 / 874
103 / 1344
104 / 222
104 / 2217
104 / 2212
103 / 1002
103 / 1476
104 / 484
103 / 65
103 / 189
103 / 1534
104 / 792
104 / 493
104 / 504
103 / 74
104 / 547
104 / 546
104 / 548
104 / 497
104 / 633
103 / 165
104 / 624
104 / 549
104 / 563
104 / 623
104 / 556
104 / 574
104 / 1412
104 / 557
104 / 558
104 / 498
104 / 559
104 / 496
7030400
104 / 502
104 / 560
104 / 507
104 / 538
104 / 508
104 / 552
104 / 509
104 / 553
104 / 484
104 / 499
104 / 554
104 / 533
104 / 555
104 / 503
104 / 534
104 / 535
104 / 1806
104 / 536
100m
564400
565500
N=7030343.32

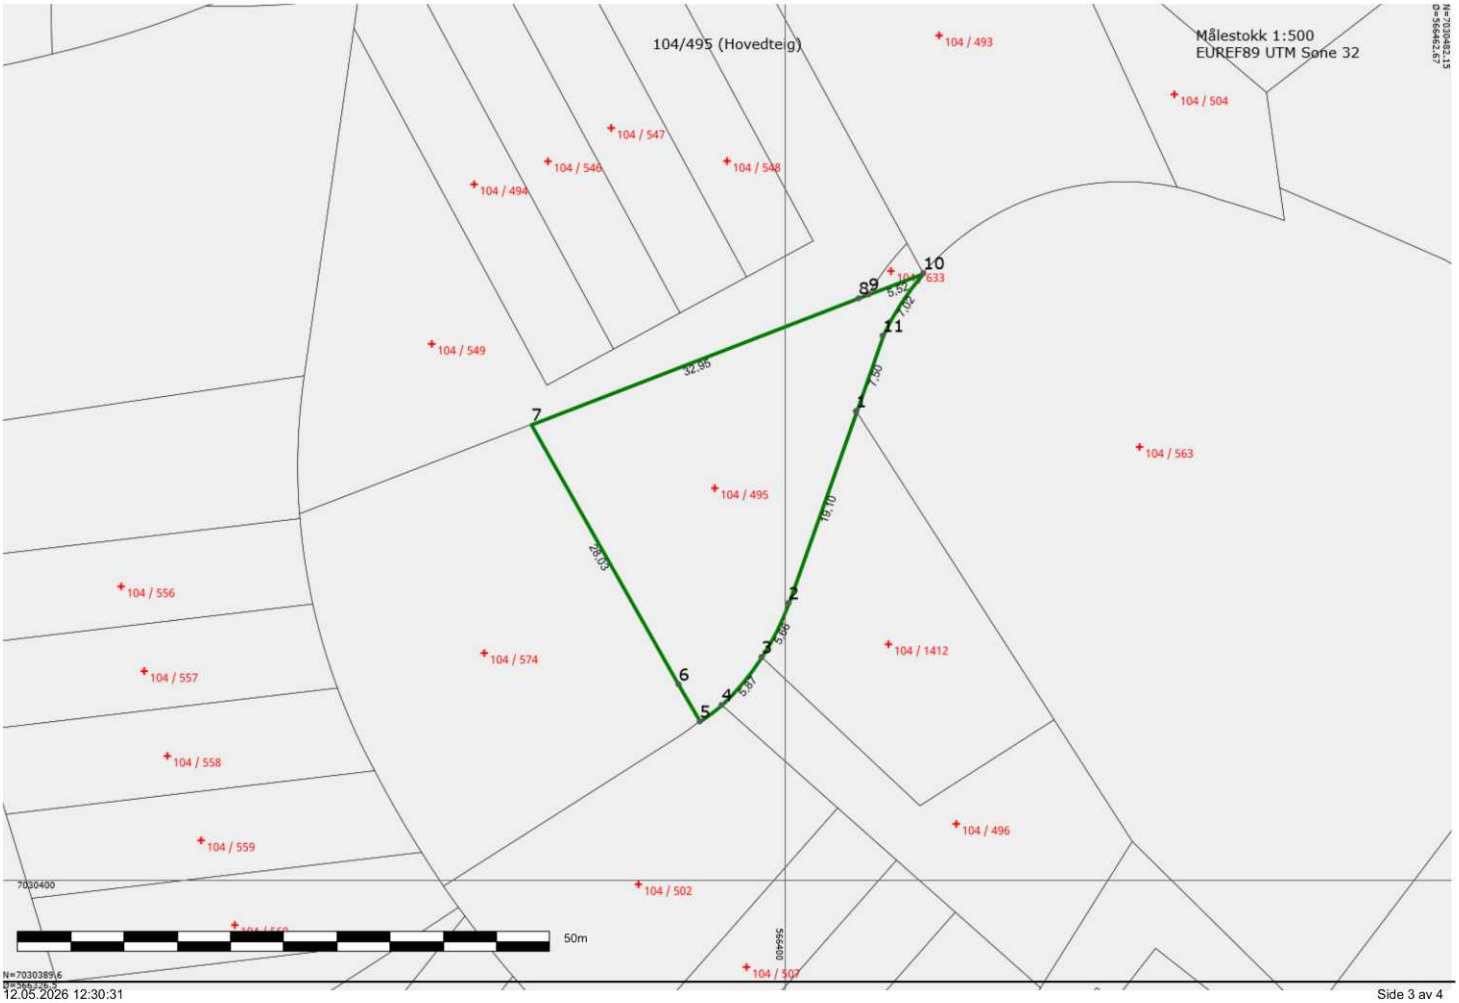
104/495 (Hovedteig)
Målestokk 1:500
EUREF89 UTM Sone 32
104 / 493
104 / 504
104 / 547
104 / 546
104 / 548
104 / 494
104 / 549
104 / 563
104 / 495
104 / 556
104 / 557
104 / 574
104 / 1412
104 / 558
104 / 559
104 / 496
104 / 502
104 / 507
10
89
11
1
2
3
4
5
6
7
32.96
28.03
19.10
7.50
5.66
5.87
7030400
50m
12.05.2026 12:30:31

Areal og koordinater

Areal: 670,90 Arealmerknad:

Representasjonspunkt: Koordinatsystem: EUREF89 UTM Sone 32 Nord: 7030436,72 Øst: 566393,42

Ytre avgrensning

Grensepunkt/Grenselinje			Merke nedsatt i/ Grensepunkttype/				
Løpenr	Nord	Øst	Lengde	Hjelpelinjetype	Målemetode	Nøyaktighet	Radius
1	7030443,96	566406,69	Ikke spesifisert	Offentlig godkjent grensemerke	10 Terrengmålt	11	
			19,10	Ikke hjelpelinje		11	
2	7030425,95	566400,33	Ikke spesifisert	Offentlig godkjent grensemerke	10 Terrengmålt	11	25,00
			5,66	Ikke hjelpelinje		11	
3	7030420,90	566397,80	Ikke spesifisert	Offentlig godkjent grensemerke	10 Terrengmålt	11	25,00
			5,87	Ikke hjelpelinje		11	
4	7030416,40	566394,05	Ikke spesifisert	Offentlig godkjent grensemerke	10 Terrengmålt	11	25,00
			2,58	Ikke hjelpelinje		11	
5	7030414,85	566391,99	Ikke spesifisert	Offentlig godkjent grensemerke	10 Terrengmålt	11	
			4,00	Ikke hjelpelinje		11	
6	7030418,33	566390,01	Ikke spesifisert	Offentlig godkjent grensemerke	10 Terrengmålt	11	
			28,03	Ikke hjelpelinje		11	
7	7030442,70	566376,17	Ikke spesifisert	Offentlig godkjent grensemerke	10 Terrengmålt	11	
			32,95	Ikke hjelpelinje		11	
8	7030454,55	566406,92	Ikke spesifisert	Offentlig godkjent grensemerke	10 Terrengmålt	11	
			1,00	Ikke hjelpelinje		11	
9	7030454,91	566407,85	Ikke spesifisert	Offentlig godkjent grensemerke	10 Terrengmålt	11	
			5,52	Ikke hjelpelinje		11	
10	7030456,90	566413,00	Ikke spesifisert	Offentlig godkjent grensemerke	10 Terrengmålt	11	25,00
			7,02	Ikke hjelpelinje		11	
11	7030451,03	566409,18	Ikke spesifisert	Offentlig godkjent grensemerke	10 Terrengmålt	11	
			7,50	Ikke hjelpelinje		11	

Trondheim


Basiskart med stikkledninger og tiltak


Eiendom:	Gnr: 104	Bnr: 495	Fnr: 0	Snr: 0
Adresse:	Inge Krokanns veg 2 7071 TRONDHEIM			
Annen info:				

Målestokk
1:1000



Trondheim	Reguleringsplaner				Målestokk 1:1000
	Eiendom:	Gnr: 104	Bnr: 495	Fnr: 0	Snr: 0
	Adresse:	Inge Krokanns veg 2 7071 TRONDHEIM			
	Annen info:				

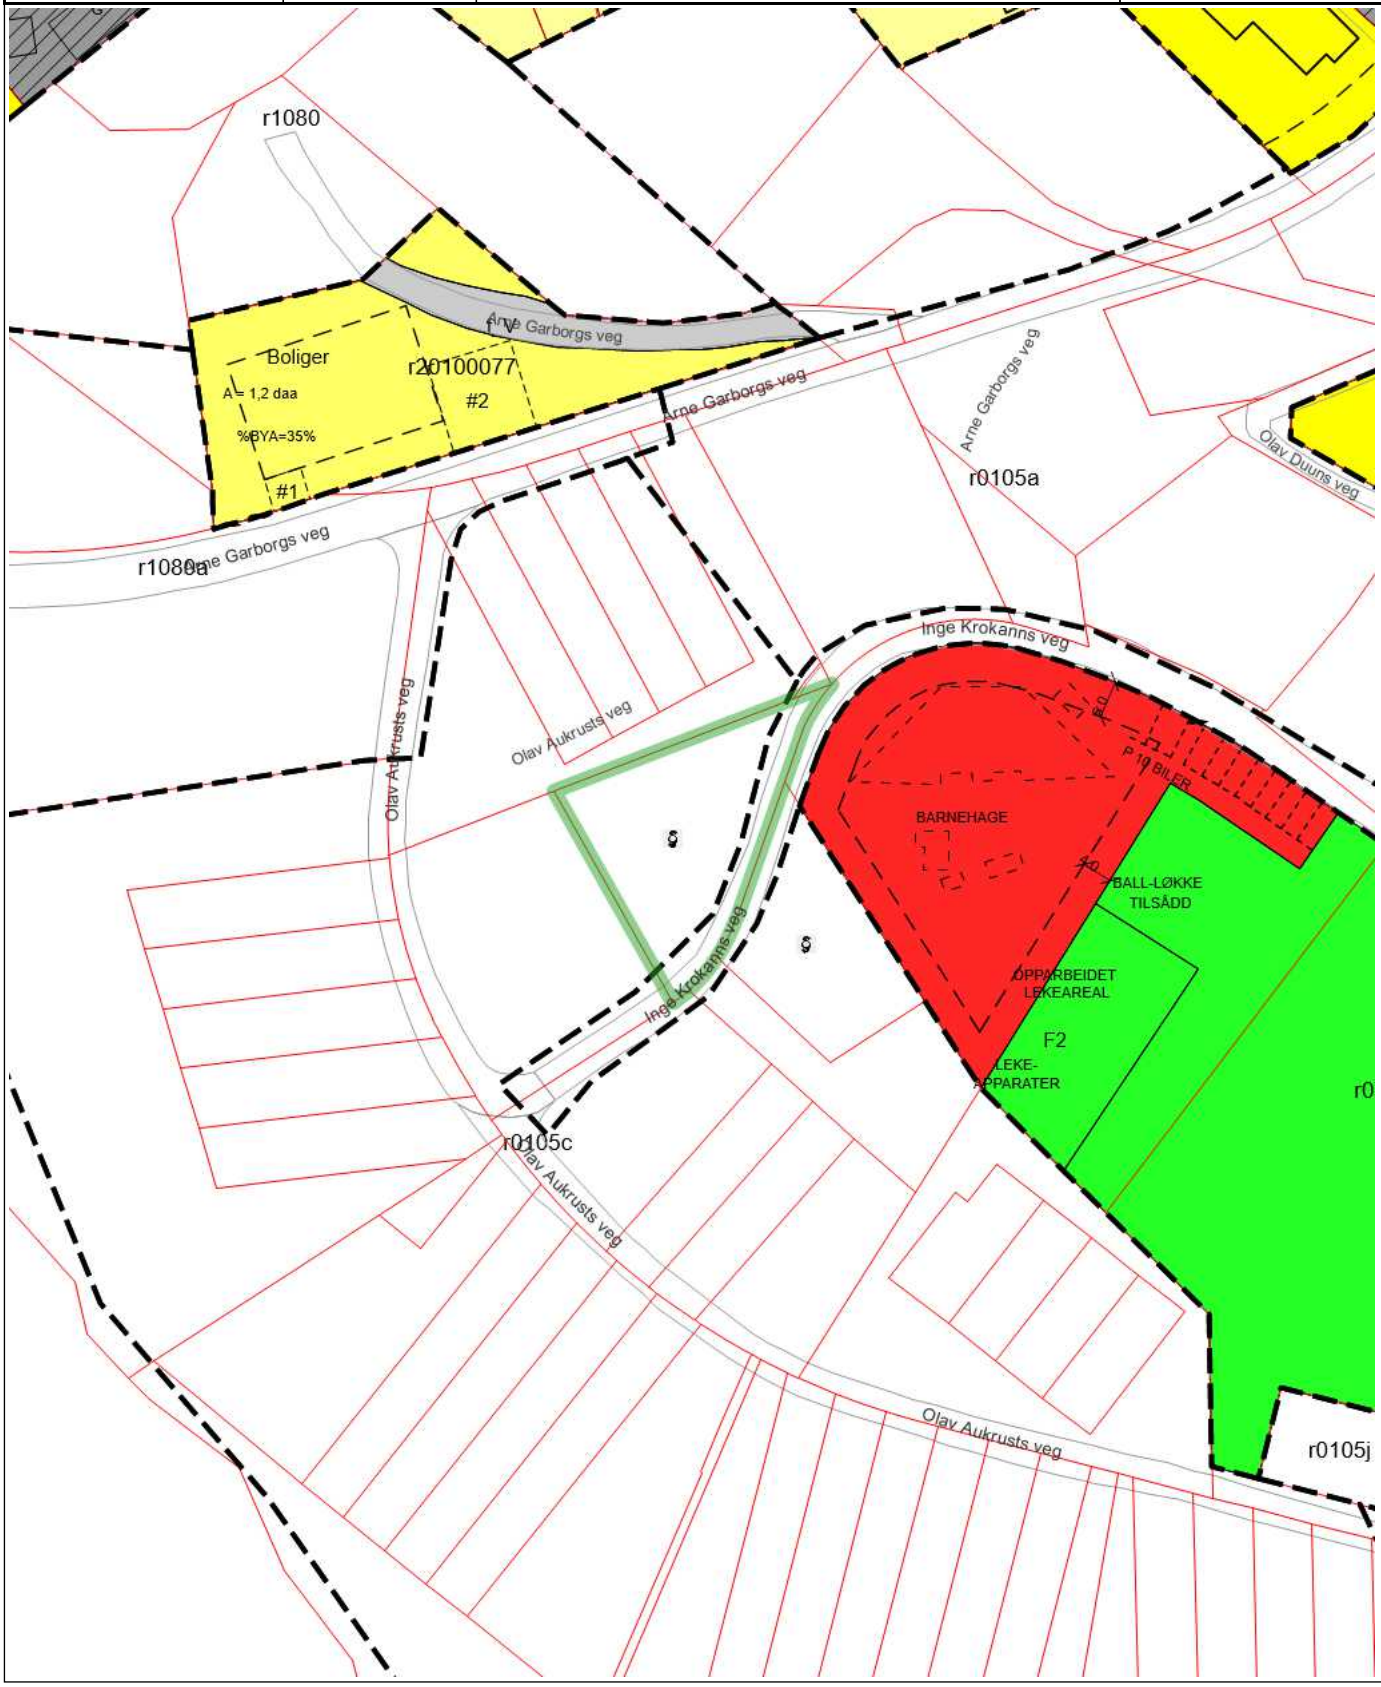

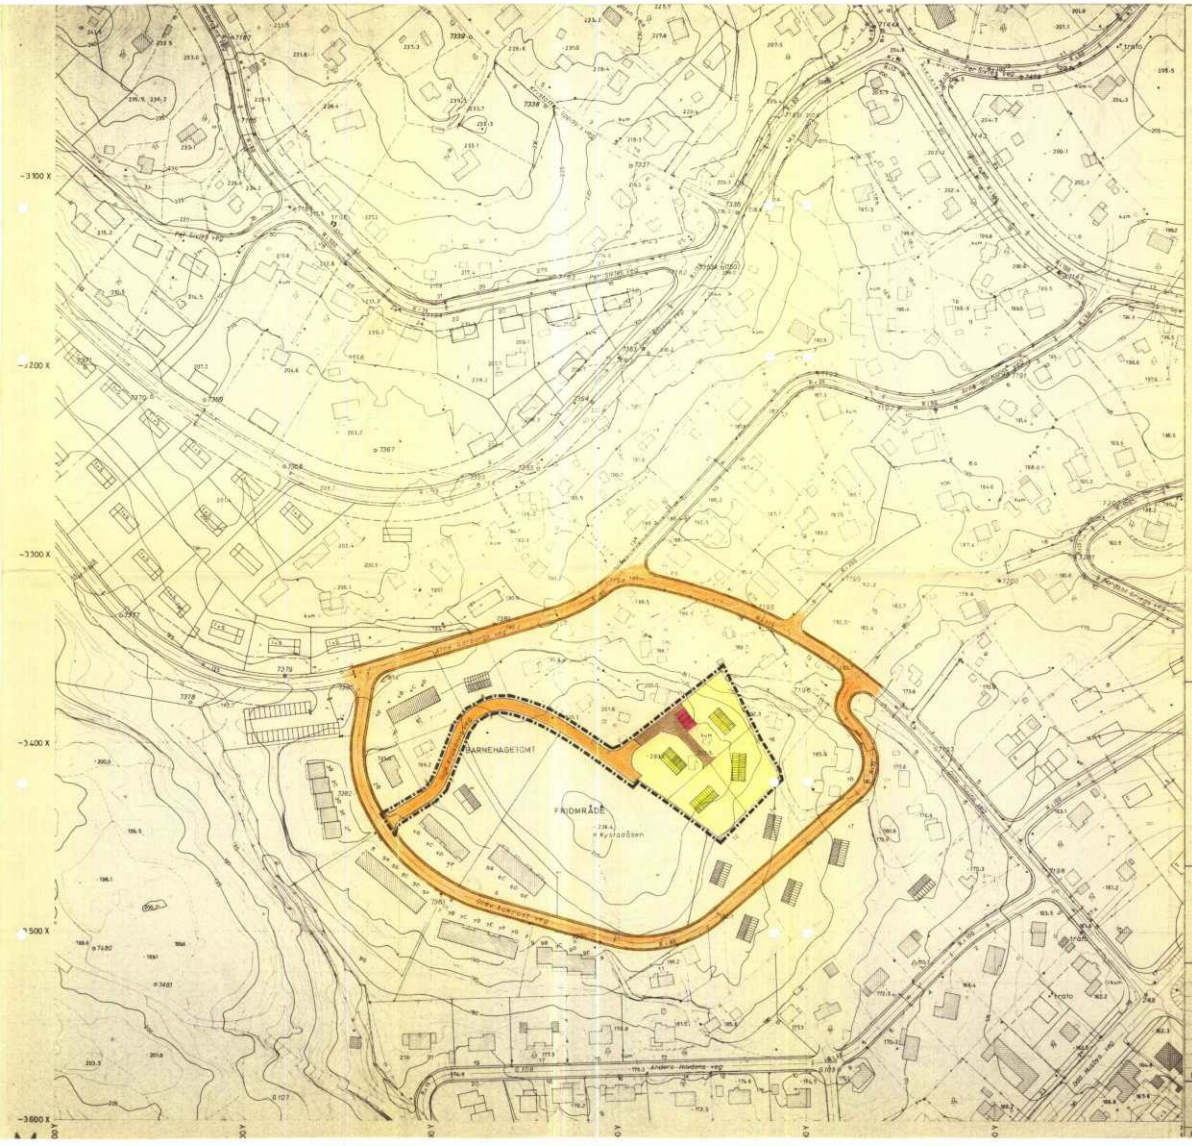

TEGNFORKLARING

- Område for småhus og rekkehus
- Område for blokkbebyggelse
- Forretnings – og kontorbebyggelse
- Industriområde
- Område for offentlig bebyggelse
- Transformator – kiosk, – stasjon, kraftlinje
- Garasje og parkeringshus
- Bensinstasjon
- Eksisterende bebyggelse
- B K V S Fellesarealer: Ball-, kvartals- og sandlekeplass
- Friområde
- Landbruksområde, gartneri
- Trafikkområde, trafikkøy, grønnstripe, o.l.
- Areal for kjøretrafikk
- Areal for gangtrafikk
- Bankett
- Felles avkjørsel
- Parkering
- Jernbaneområde
- Sjø, vann, elv
- Fareområde
- Spesialområde

- Tomtegrense
- Byggelinje
- Reguleringsgrense

Bygningers etasjeantall er angitt med tall på planen.

ENDRET REGULERING AV EIENDOMMEN GRANKOLLEN GNR, 104, BNR, 217 VED INGE KROKANNS VEG.

TRONDHEIM BYPLANKONTOR

17. NOVEMBER 1971

002W1
r0108g Planark Kar

SAKSBEHANDLING:	ENDRET:

Nr.	Dato	Nr.	Dato	Sign.

MÅLESTOKK:	REGULERINGSPLAN nr:	TEGNING nr:	Endring nr:
1:1000		405	


Kartblad:

Trondheim


Kommuneplanens arealdel

Eiendom:	Gnr: 104	Bnr: 495	Fnr: 0	Snr: 0
Adresse:	Inge Krokanns veg 2 7071 TRONDHEIM			
Annen info:				

Målestokk
1:5000

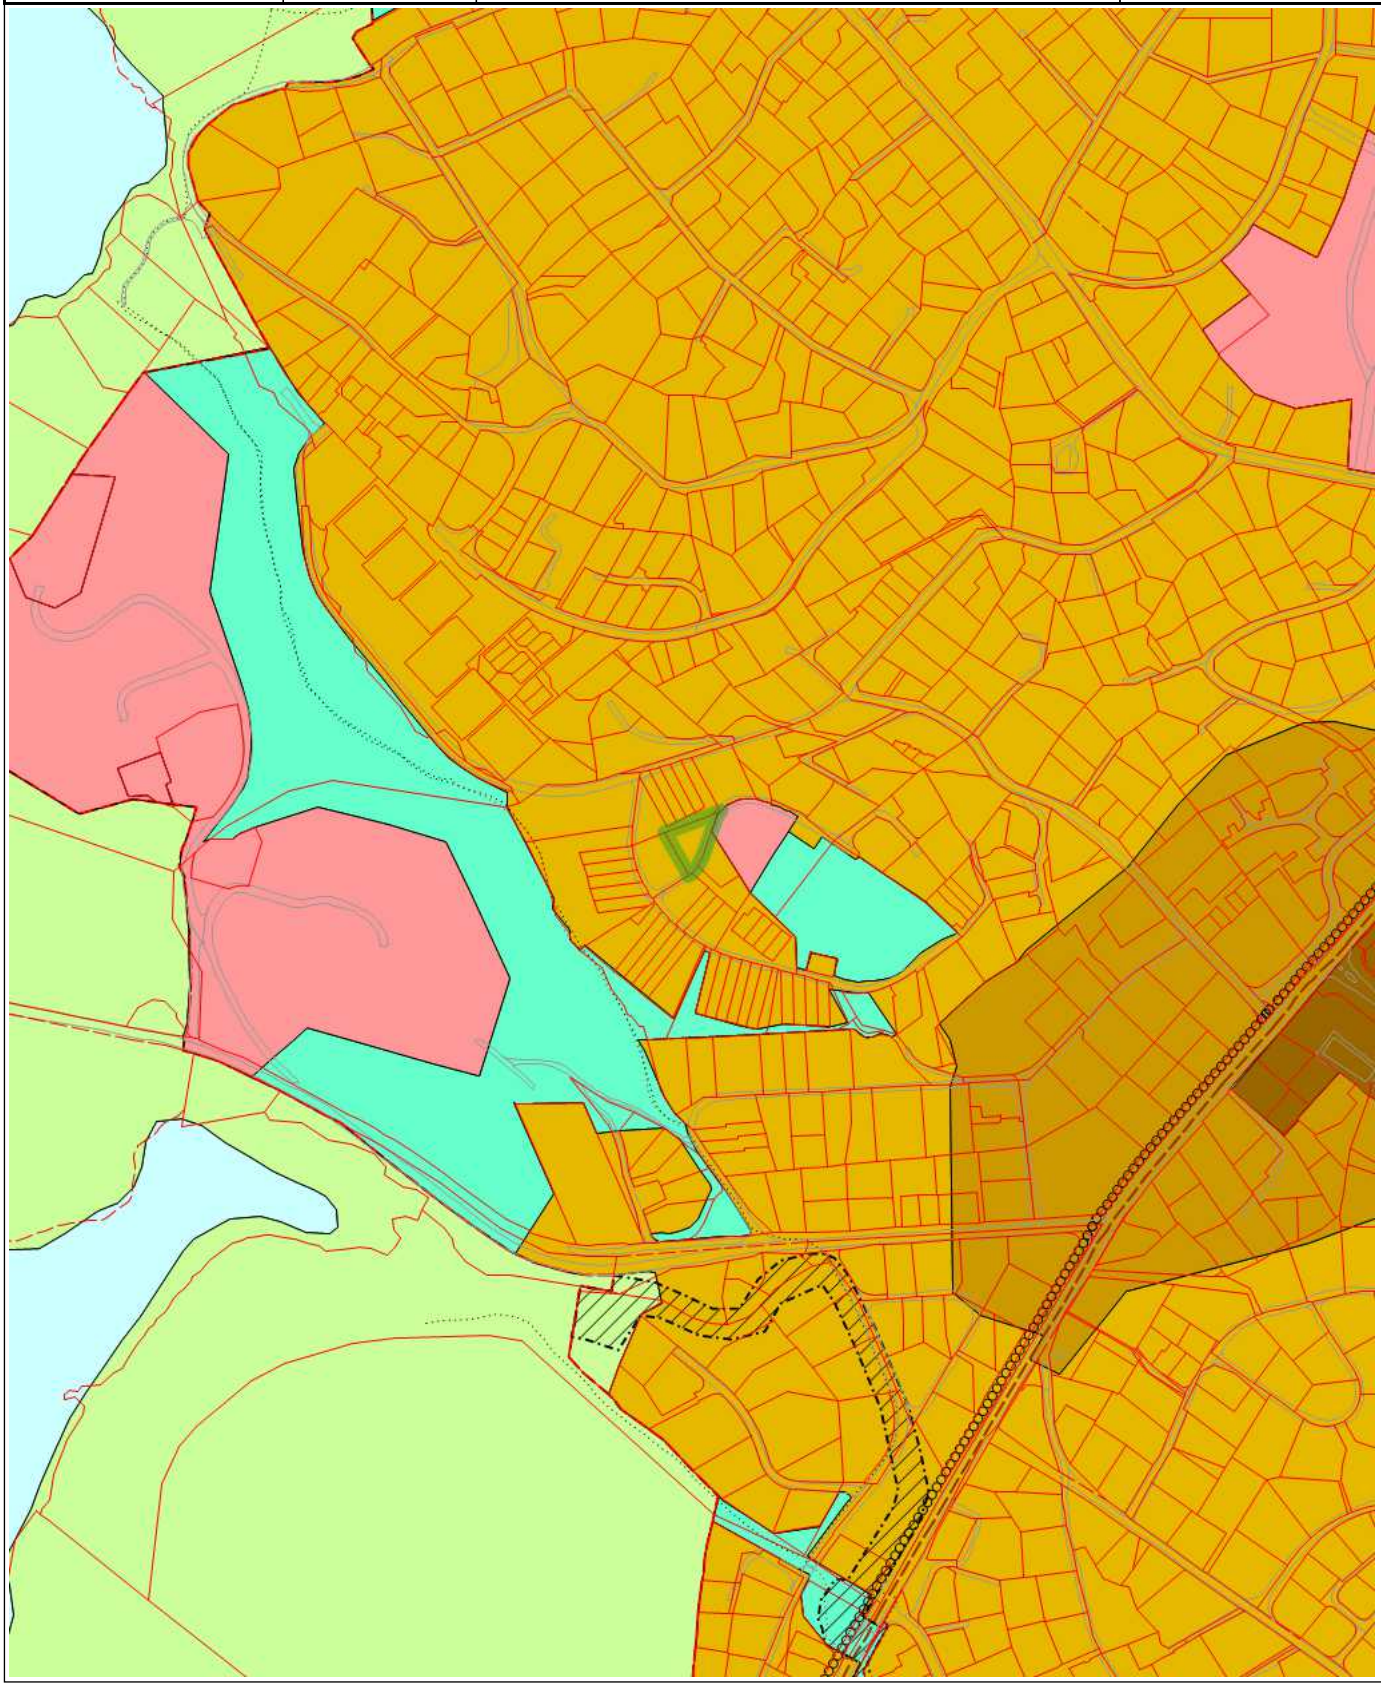

G 0 8 H A
r0105c Psak Kar

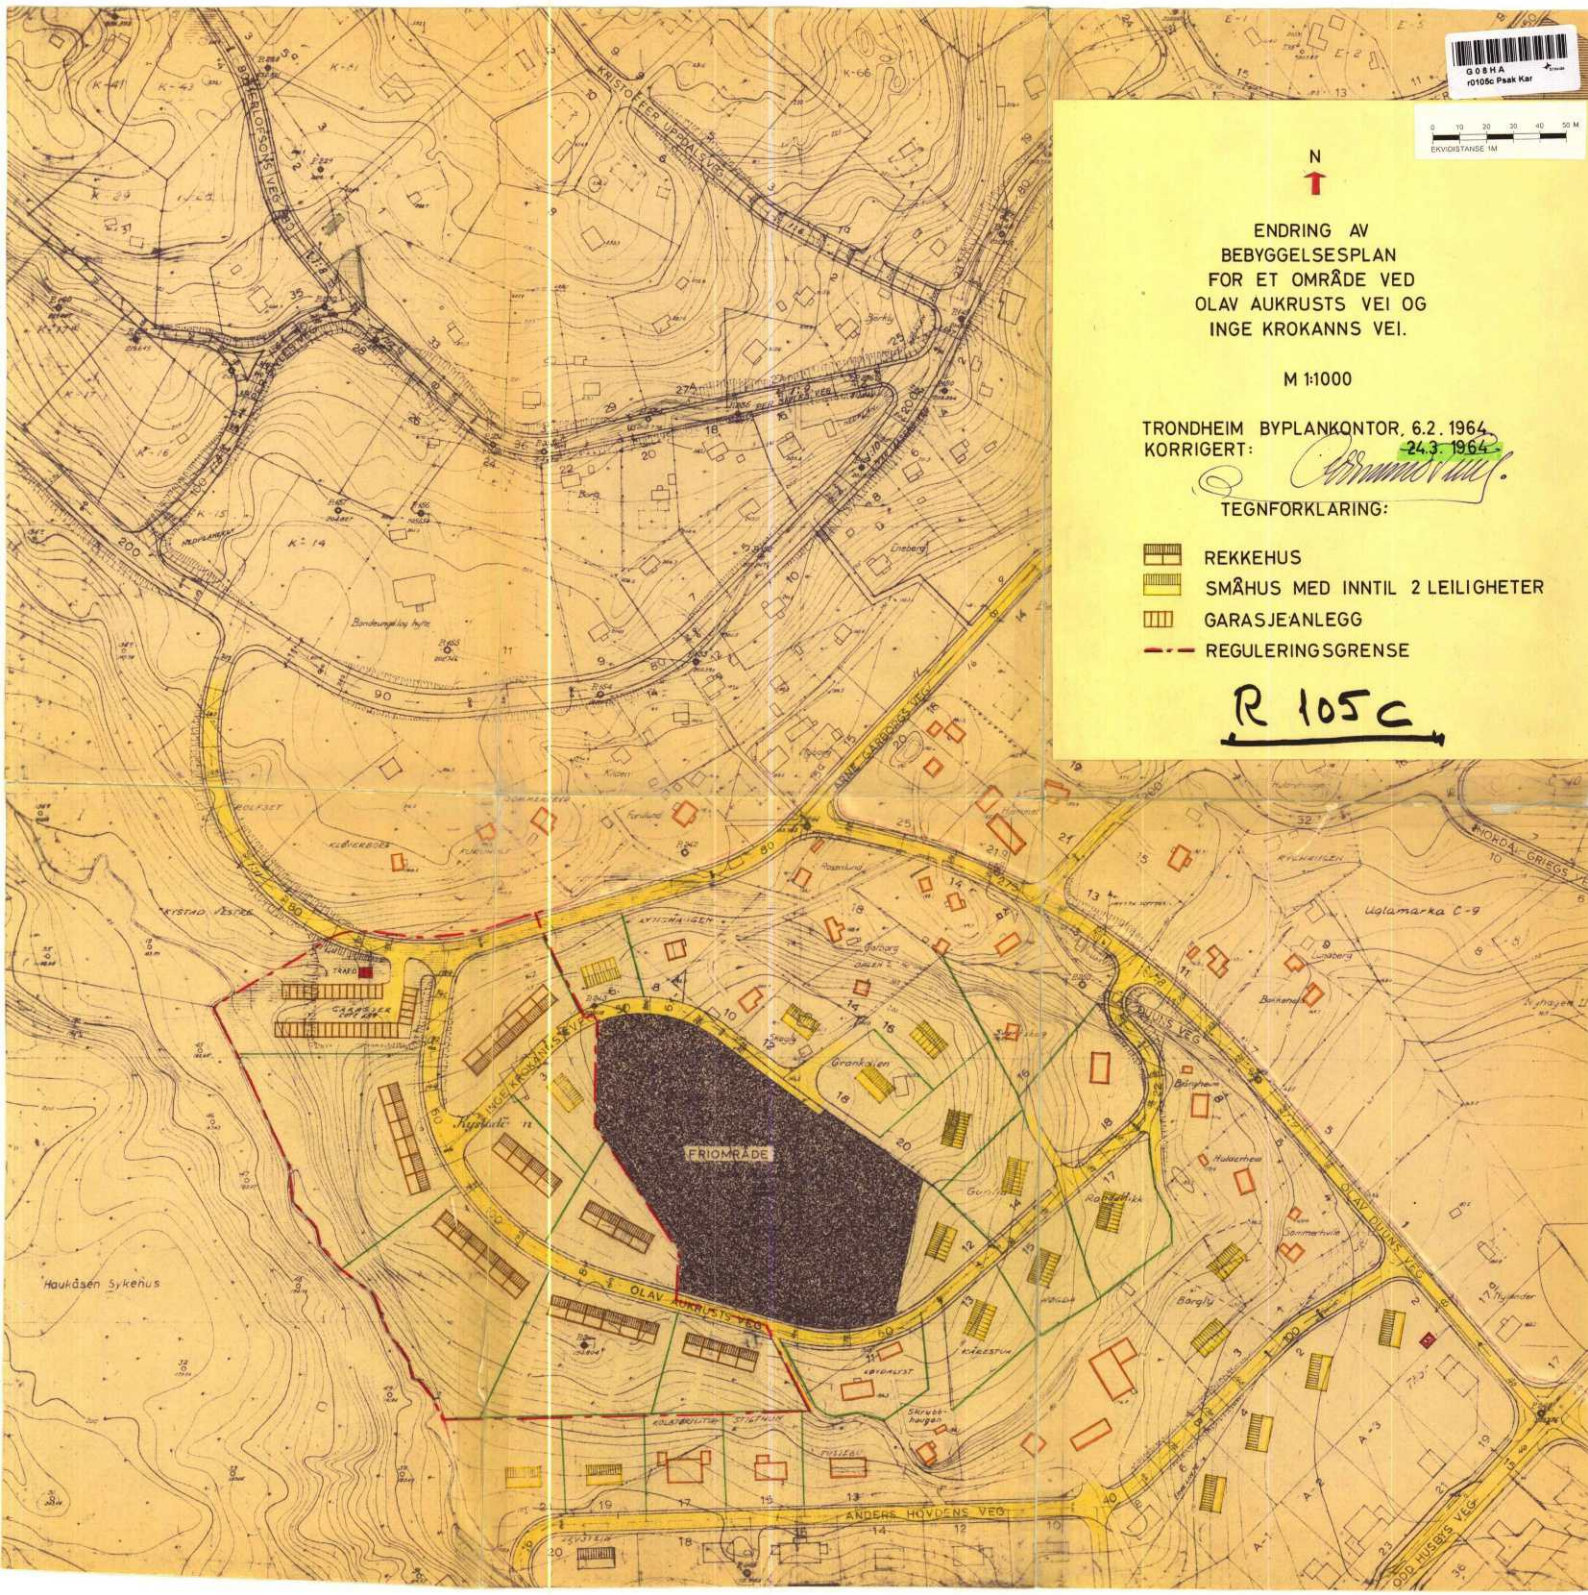


Trondheim

PlanOversikt

Eiendom:	Gnr: 104	Bnr: 495	Fnr: 0	Snr: 0
Adresse:	Inge Krokanns veg 2 7071 TRONDHEIM			
Annen info:				

Målestokk
1:1000

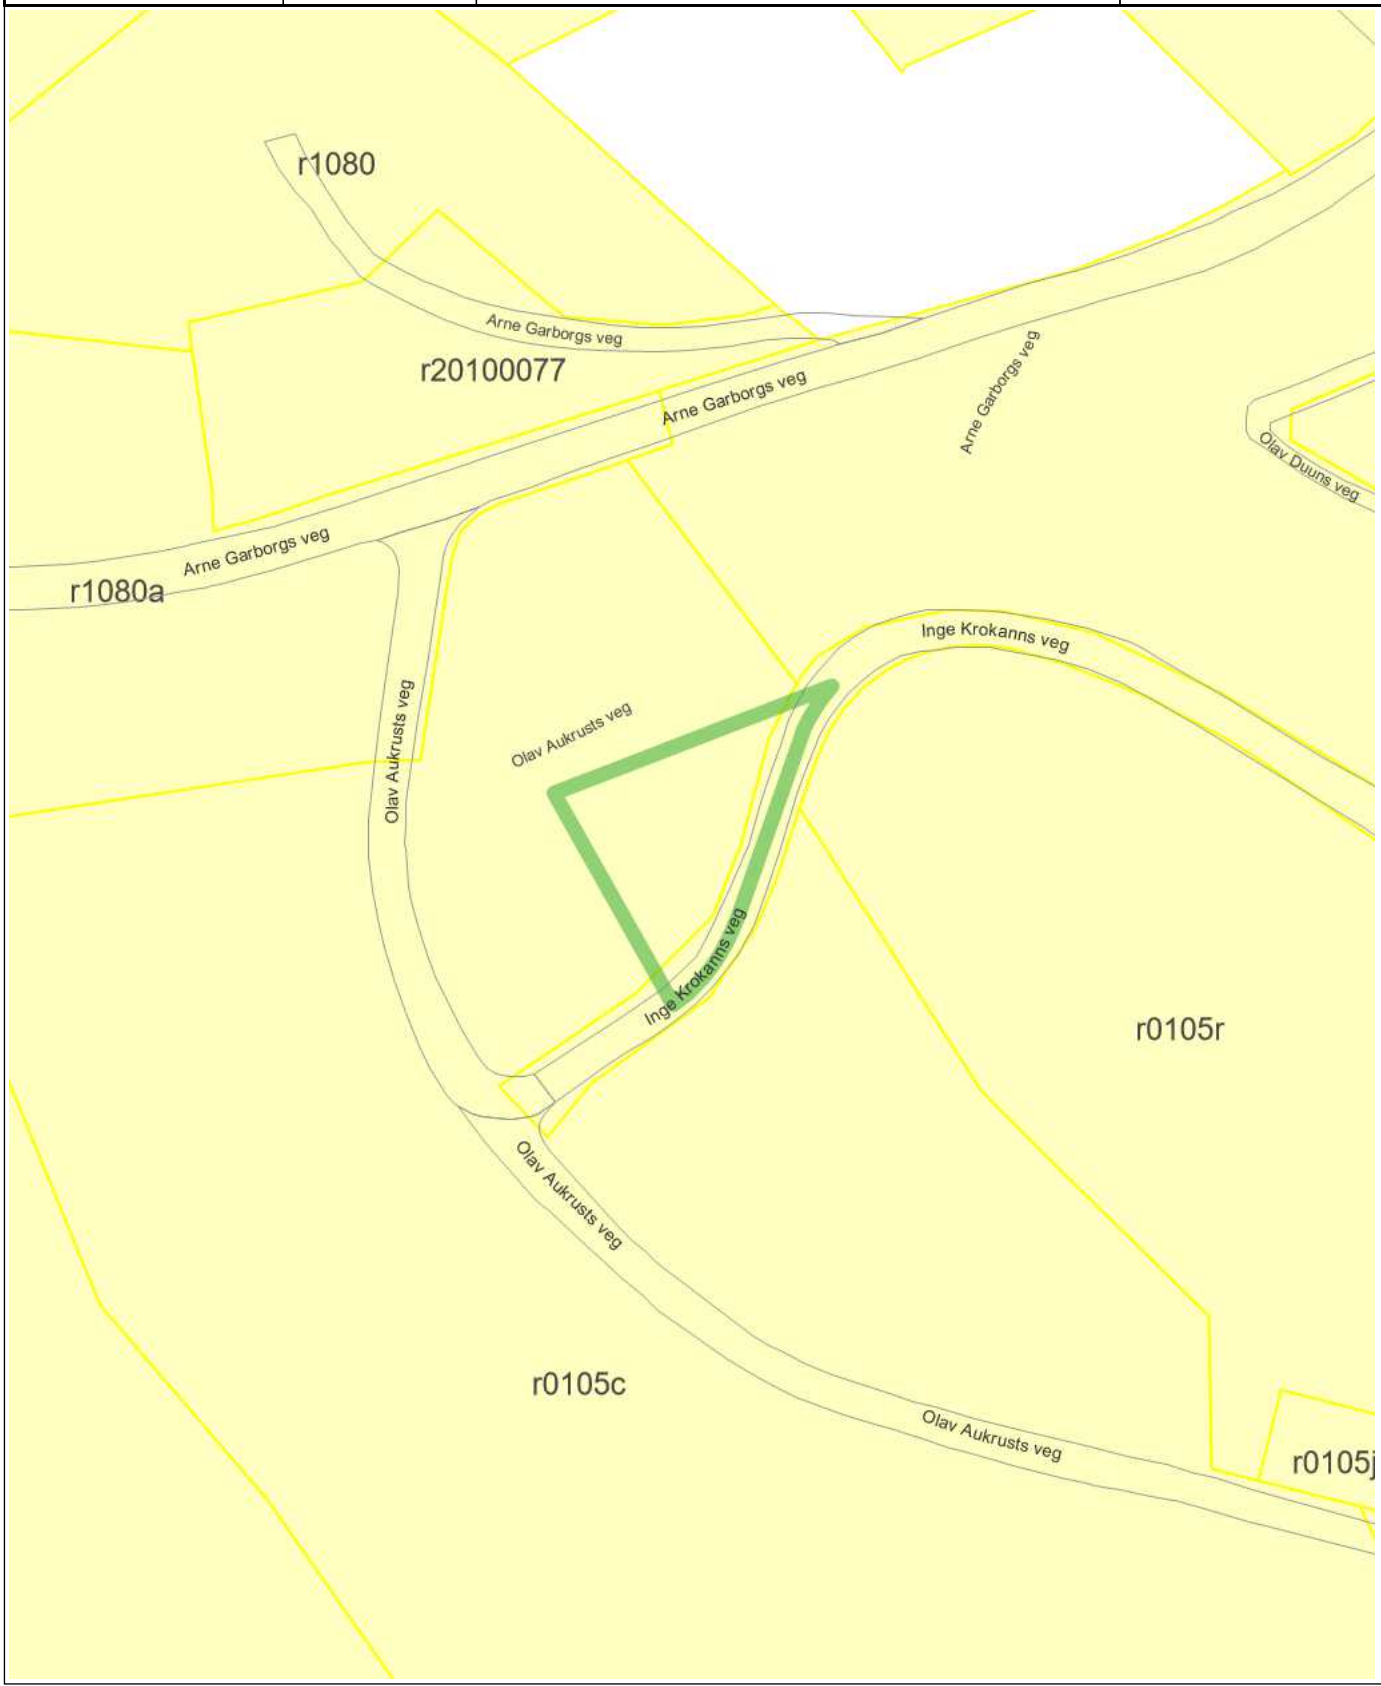

TRONDHEIM KOMMUNE
Byggesakskontoret

Ugradert

TYIN TEGNESTUE ARKITEKTER AS

Ormen Langes vei 12
7041 TRONDHEIM

Vår saksbehandler	Saksnummer	Kontaktperson	Dato
Bård Buseth	BYGG-17/84956 Tidligere 12/17301		26.10.2017

Inge Krokanns veg 2, ferdigattest

Eiendom (gnr/bnr/snr/fnr):	104 / 495 / 0 / 0
Ansvarlig søker:	TYIN TEGNESTUE ARKITEKTER AS
Tiltakshaver:	Yashar Seif Hanstad

VEDTAK
Byggesakskontoret godkjenner søknaden om ferdigattest.

Vi viser til plan- og bygningsloven § 21-10.

Alle parter kan klage på vedtaket innen 3 uker. Se orientering nedenfor om rett til å klage på forvaltningsvedtak.

Med hilsen
TRONDHEIM KOMMUNE

Trine Lill Johansen
bygningssjef

Bård Buseth
saksbehandler

Elektronisk dokumentert godkjenning uten underskrift

Kopimottaker: Yashar Seif Hanstad

SAKSBEHANDLING MED BEGRUNNELSE FOR VEDTAK

Vi mottok søknaden 04.10.2017.

Alle søknadspliktige arbeider skal avsluttes med ferdigattest. Kommunen gir ferdigattest når det foreligger nødvendig sluttdokumentasjon og erklæring om ferdigstillelse. Vi viser til plan- og bygningsloven § 21-10.

Sluttdokumentasjonen vi har mottatt viser at byggearbeidene er utført i samsvar med tillatelsen.

Ferdigattesten gjelder slik det er beskrevet i vedtak delegasjonssak nr: FBR 12U 1991/15 datert 19.08.2015.

ORIENTERING OM RETT TIL Å KLAGE PÅ FORVALTNINGSVEDTAK

Denne orienteringen gir viktige opplysninger hvis dere ønsker å klage på vedtak dere har fått underretning om.

Klagerett
Dere har rett til å klage på vedtaket.

Hvem kan dere klage til?
Klagen sendes Byggesakskontoret. Hvis Byggesakskontoret ikke tar klagen til følge, vil den bli oversendt til bygningsrådet for behandling. Dersom bygningsrådet ikke tar klagen til følge vil den bli oversendt til Fylkesmannen i Sør-Trøndelag for endelig avgjørelse.

Klagefrist
Klagefristen er 3 uker fra den dag dere mottok vedtaket. Det er tilstrekkelig at klagen er postlagt før fristen går ut. Dersom dere klager så sent at det kan være uklart for oss om dere har klaget i rett tid, bør dere oppgi datoen for når dere mottok dette brevet. Dersom dere klager for sent, kan vi se bort fra klagen. Dere kan søke om å få forlenget fristen. I så fall må dere oppgi årsaken til at dere ønsker dette.

Rett til å kreve begrunnelse
Dersom dere mener Byggesakskontoret ikke har begrunnet vedtaket, kan dere kreve en slik begrunnelse før fristen går ut. Ny klagefrist blir da regnet fra den dagen dere mottar begrunnelsen.

Innholdet i klagen
Dere må presisere:

- hvilket vedtak dere klager over
- årsaken til at dere klager
- den eller de endringer som dere ønsker
- eventuelle andre opplysninger som kan ha betydning for vurderingen av klagen.


Klagen må undertegnes.

Utsetting av gjennomføringen av vedtaket
Selv om dere har klagerett, kan vedtaket vanligvis gjennomføres straks. Dere kan imidlertid søke om å få utsatt gjennomføringen av vedtaket til klagefristen er ute eller til klagen er avgjort, jf. forvaltningsloven § 42.

Rett til å se saksdokumentene og til å kreve veiledning
Med visse begrensninger har dere rett til å se dokumentene i saken. Reglene om dette finnes i forvaltningslovens §§ 18 og 19. Dere må i tilfelle ta kontakt med Byggesakskontoret.

Byggesakskontoret kan gi nærmere veiledning om adgangen til å klage, om framgangsmåten og om reglene for saksbehandling.

Kostnader ved klagesaken
Det er adgang til å kreve dekning for vesentlige kostnader i forbindelse med klagesaken. Forutsetningen er da vanligvis at vedtaket blir endret til gunst for en part. Reglene om erstatning for sakskostnader finnes i forvaltningsloven § 36. Klageinstansen kan orientere dere om retten til å kreve slik dekning.

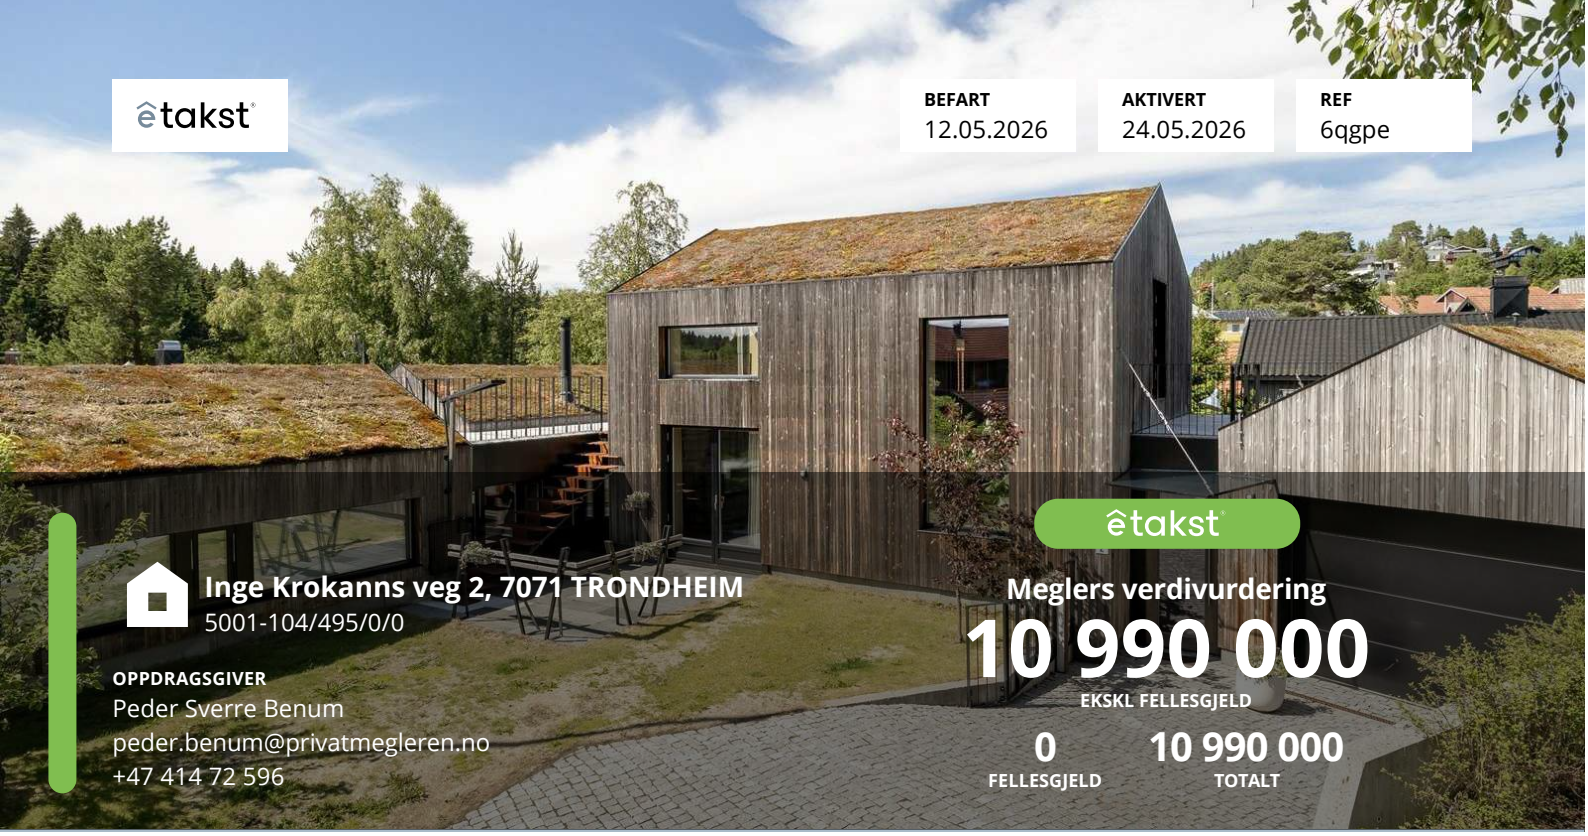

etakst

BEFART	AKTIVERT	REF
12.05.2026	24.05.2026	6qgpe

Inge Krokanns veg 2, 7071 TRONDHEIM

5001-104/495/0/0

OPPDRAGSGIVER
Peder Sverre Benum
peder.benum@privatmegleren.no
+47 414 72 596

etakst

Meglers verdivurdering

10 990 000

EKSKL FELLESGJELD

0	10 990 000
FELLESGJELD	TOTALT

NØKKELINFO

Selveier enebolig	
Selveier tomt	671 m2
Byggeår	2017
Soverom	3
Etasjer	2
Fellesutgifter	-
Formue	-

AREAL

BRA-i	212 m2	TBA	92 m2
BRA-b	- m2	GUA	- m2
BRA-e	- m2	ALH	- m2

EGENSKAPER

Parkering, peis, kjeller og utleiedel.

Energimerke: Ukjent

UTLEIEDEL

BRA-i	60 m2
Månedsinntekt	12 900

Sammenlignbare salg i nærområdet

Dersom BRA-i ikke er tilgjengelig er P-ROM benyttet.

ADRESSE	SALGSDATO	PRIS	F.GJELD	TOTALT	BYGGEÅR	M²
Olav Duuns Veg 12A, 7071 Trondheim	04.04.2025	11 850 000	0	11 850 000	2025	221 m²
Kyvannsvegen 40A, 7025 Trondheim	20.08.2025	11 000 000	0	11 000 000	2022	198 m²
Olav Duuns Veg 12C, 7071 Trondheim	04.09.2025	11 420 000	0	11 420 000	2025	221 m²

Unik enebolig med et gjennomgående arkitektonisk preg. Dette er en bolig av de sjeldne med tanke på interiør, byggemåte, historie og materialvalg. Boligen er koblet til smarthusløsning hvor man håndterer alt fra snø om vinteren til lys i huset. Det er etablert separat utleiedel som med enkelhet kan innlemmes i hoveddel. Huset ligger som en av de siste husene i blindgate.

Kjære kunde, vi bruker mye tid på å avklare hvor mye markedet er villig til å betale for en eiendom til enhver tid. Dette arbeidet er sammensatt og krever både struktur og tid. Vi utarbeider blant annet etakst som verdivurdering/takst. En samling av informasjon som benyttes i forbindelse med boliglån og refinansiering (Utviklet i samarbeid med Eiendomsverdi og de største bankene i Norge). Verdien av en eiendom reflekteres ut ifra en samling av ulik informasjon i etakst dokumentet.

PrivatMegleren benytter flere nyvinnende løsninger for omsetning av eiendom. Eksempelvis annonseteknologien Presisjon som er verdens beste adtech med høyeste anerkjennelse fra meta, og som vi har enerett på i Norge. Vi har også vår digitale

MEGLER
Jonas Paulsen
jonas.paulsen@privatmegleren.no
+4791511559


PRIVATMEGLEREN

Denne verdivurderingen er opphavsrettslig beskyttet. Uten meglerforetakets samtykke, kan ikke verdivurderingen benyttes i forbindelse med privatsalg eller egen markedsføring av eiendommen. Vær oppmerksom på at denne verdivurderingens originalinnhold vil bli digitalt kontrollert ved finansieringsforespørsel til bank.

Eiendomsverdi®

løsning Kvadrat, som gir våre boligselgere oversikt, forutsigbarhet og trygghet gjennom salget. I tillegg har vi PrivatMegleren Boligbytte, som gir kundene våre hjelp til flytting og organisering til dette.

Vi er Nordea eiendomsmegler, og med finansiering fra Nordea og eiendomsmegler fra PrivatMegleren, får du et skreddersydd tilbud som passer deg og dine behov. Søk finansiering her: www.nordea.no/finansiering

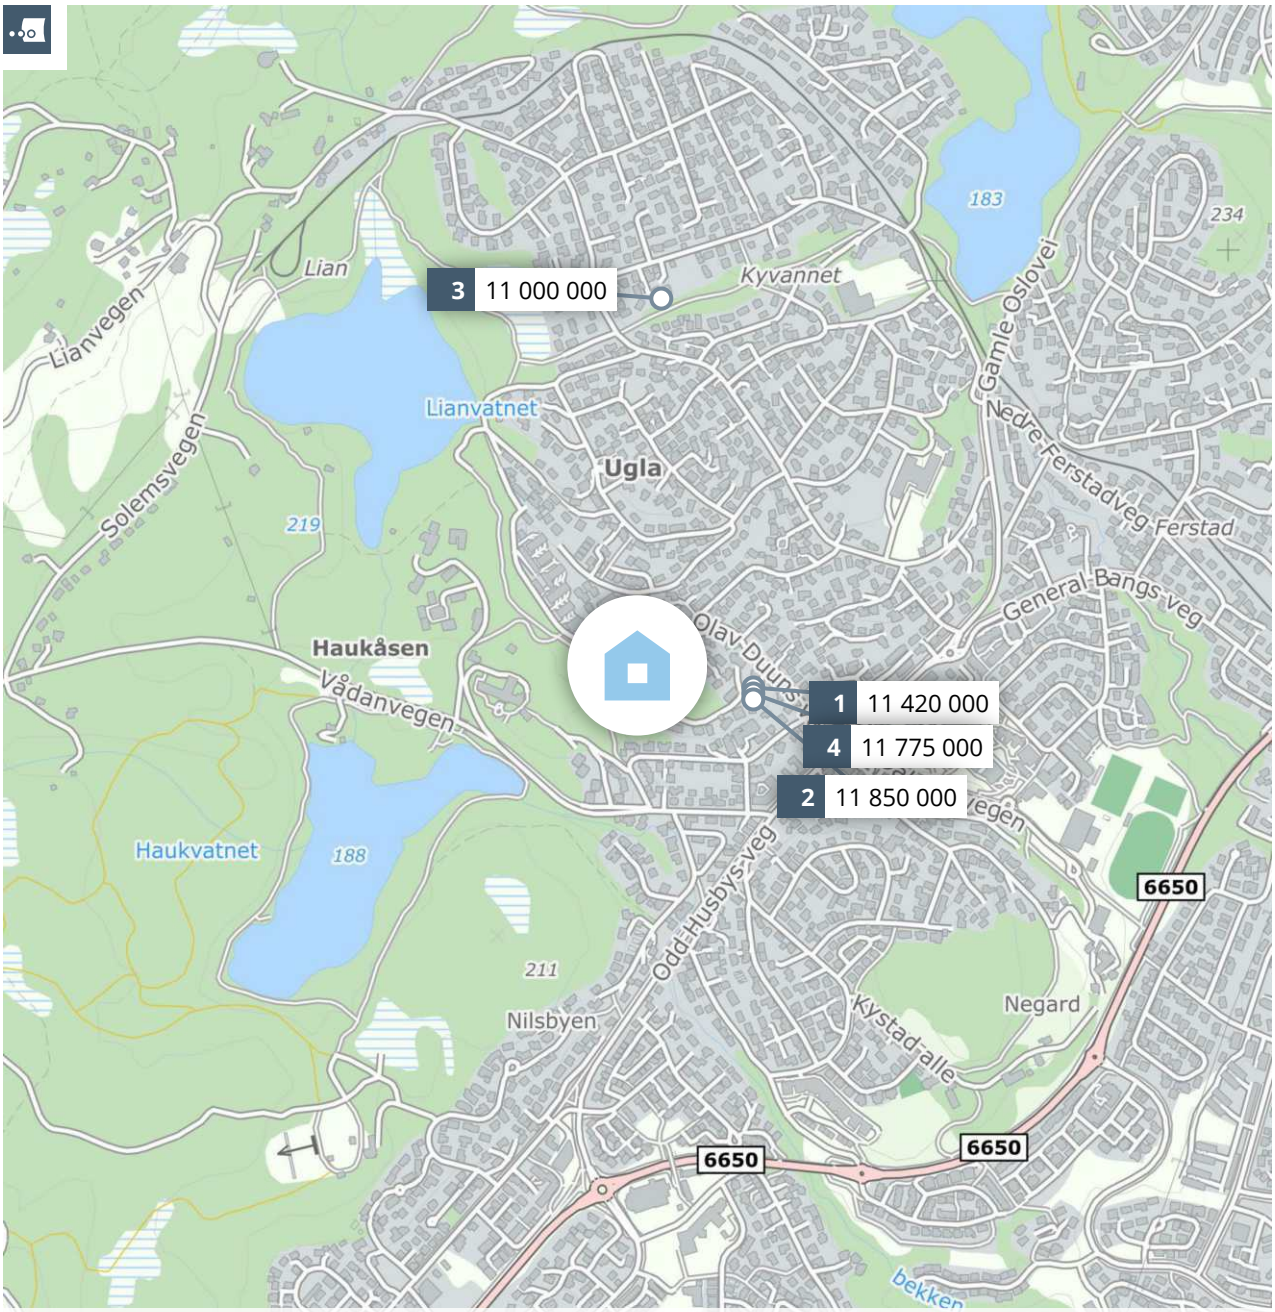

Meglers verdivurdering

INGE KROKANNS VEG 2

PRIVATMEGLEREN

Rapport utført av PrivatMegleren Trondheim den 24.05.2026

Meglers verdivurdering baserer seg på kjente omsetningstall, eksterne kilder og statistikker fra Eiendomsverdi. Den endelige verdien er korrigert etter meglerens beste skjønn, basert på kjennskap og erfaring i markedet. Det tas forbehold om at interessen i markedet og den endelig salgsprisen kan avvike fra meglers verdivurdering. Eiendomsverdi og megler er uten ansvar for eventuelle feil i innhentet datagrunnlag. Denne verdivurderingen er opphavsrettslig beskyttet. Uten meglerforetakets samtykke, kan ikke verdivurderingen benyttes i forbindelse med privatsalg eller egen markedsføring av eiendommen. Verdivurderingen skal ikke benyttes i forbindelse med lånebehandling. Ønsker du en verdifastsettelse for bruk til finansiering, bør det innhentes en etakst/verditakst. Ansvarlig megler: Jonas Paulsen.

En tjeneste fra Eiendomsverdi AS

Inge Krokanns veg 2, 7071 TRONDHEIM

Selveier enebolig på selveiertomt, bygget i 2017

GNR 104 BNR 495 FNR 0 SNR 0 KOMMUNE 5001 TRONDHEIM GRUNNKRETS BYÅSEN 25

Verdivurdert til

10 990 000

-	10 990 000	51 840
Fellesgjeld	Totalt	m² pris

	BRA-i	BRA-e	BRA-b	TBA	GUA	ALH
Areal	212 m²	- m²	- m²	92 m²	- m²	- m²
Tomt					671 m²	
Byggeår					2017	

Fellesutgifter	-
Formue	-
Soverom	3
Etasjer	2

Parkering Peis Innredet kjeller Utleiedel

Sammenlignbare salg i nærområdet

EIENDOM	SALGSDATO	PRISANT	PRIS	FELLESGJ	TOTALPRIS	M² PRIS
1 Olav Duuns veg 12 C 221 m² 2025 515 m² 4 sov	04.09.2025	11 900 000	**11 420 000**	0	11 420 000	**51 674**
2 Olav Duuns veg 12 A 221 m² 2025 427 m² 4 sov	04.04.2025	11 900 000	**11 850 000**	0	11 850 000	**53 620**
3 Kyvannsvegen 40 A 198 m² 2022 510 m² 4 sov	20.08.2025	11 000 000	**11 000 000**	0	11 000 000	**55 556**
4 Olav Duuns veg 12 B 224 m² 2025 418 m² 4 sov	12.01.2026	12 200 000	**11 775 000**	0	11 775 000	**52 567**


Unik enebolig med et gjennomgående arkitektonisk preg. Dette er en bolig av de sjeldne med tanke på interiør, byggemåte, historie og materialvalg. Boligen er koblet til smarthusløsning hvor man håndterer alt fra snø om vinteren til lys i huset. Det er etablert separat utleiedel som med enkelhet kan innlemmes i hoveddel. Huset ligger som en av de siste husene i blindgate.

Kjære kunde, vi bruker mye tid på å avklare hvor mye markedet er villig til å betale for en eiendom til enhver tid. Dette arbeidet er sammensatt og krever både struktur og tid. Vi utarbeider blant annet etakst som verdivurdering/takst. En samling av informasjon som benyttes i forbindelse med boliglån og refinansiering (Utviklet i samarbeid med Eiendomsverdi og de største bankene i Norge). Verdien av en eiendom reflekteres ut ifra en samling av ulik informasjon i etakst dokumentet.

PrivatMegleren benytter flere nyvinnende løsninger for omsetning av eiendom. Eksempelvis annonseteknologien Presisjon som er verdens beste adtech med høyeste anerkjennelse fra meta, og som vi har enerett på i Norge. Vi har også vår digitale løsning Kvadrat, som gir våre boligselgere oversikt, forutsigbarhet og trygghet gjennom salget. I tillegg har vi PrivatMegleren Boligbytte, som gir kundene våre hjelp til flytting og organisering til dette.

Vi er Nordea eiendomsmegler, og med finansiering fra Nordea og eiendomsmegler fra PrivatMegleren, får du et skreddersydd tilbud som passer deg og dine behov. Søk finansiering her: www.nordea.no/finansiering

Historiske omsetninger

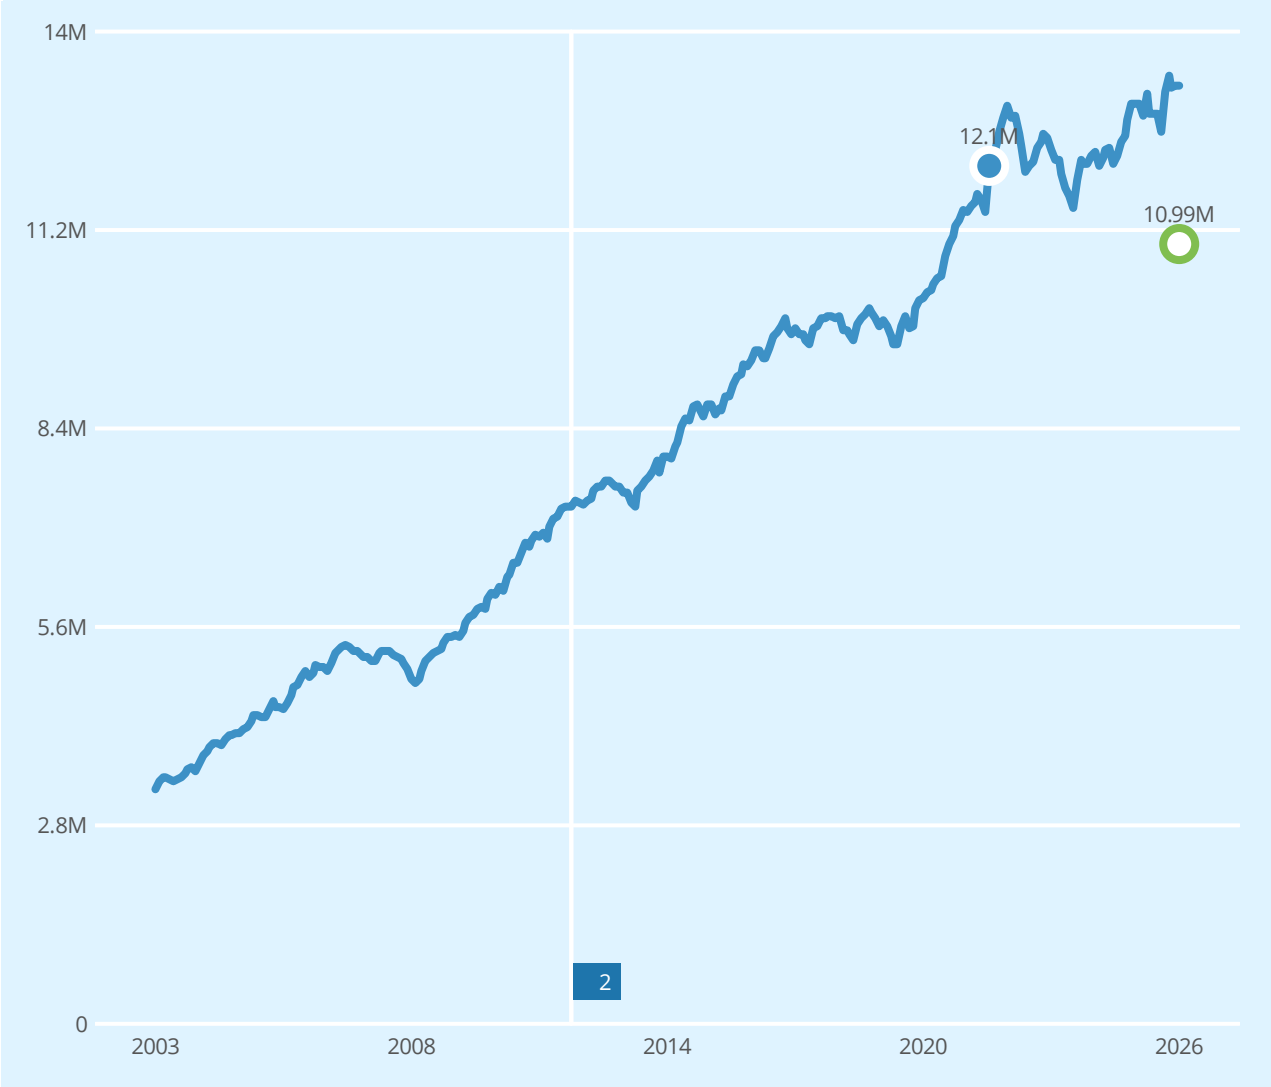

Salg | Meglers verdivurdering | Prisindeks | Endring av eiendom

1

2

REGISTRERT	SALGSDATO	TINGLYST	PRISANT	PRIS	FELLESGJELD	TOTALPRIS	
31.12.2021	12.01.2022	28.04.2022	12 400 000	12 100 000	0	12 100 000	3
26.01.2011	10.02.2011	15.04.2011	1 500 000	1 510 000	0	1 510 000	4
28.10.2010	24.11.2010		1 500 000	1 510 000	-	1 510 000	4

3 Megler oppgir at sist kjente markedsomsetning ikke er relevant for dagens markedsverdi. Årsak: Annet. Boligen forsøkt solt til høyere pris.

4 Dette er omsetning av tomt, og er utelatt i grafen.

Eneboliger til salgs i Midtbyen bydel nå

41
eneboliger til salgs



Annonsene har i snitt ligget ute i

84
dager

Eneboliger solgt i Midtbyen bydel siste 3 mnd

48
eneboliger solgt



Solgt i snitt i løpet av

73
dager

for 1.4% over prisantydning

Analyse m²-priser

