PRIVATMEGLEREN
VALDRES

DURATJEDNBAKKIN 22

Vedlegg

Meglers verdivurdering

Tilstandsrapport på eiendommen datert 25.06.2026

Grunnbok à jour 03.06.2026

Kopi av selgers egenerklæring ifbm. boligsalgsforsikring

Ferdigattest

Tegninger

Planstatus, gjeldende planbestemmelser og plankart

Områdeanalyse

Eiendomsrapport

Eiendomskart


Grunnkart

Øvrig eiendomsinformasjon fra kommunen

Energiattest

Liste over løsøre og tilbehør

Budskjema

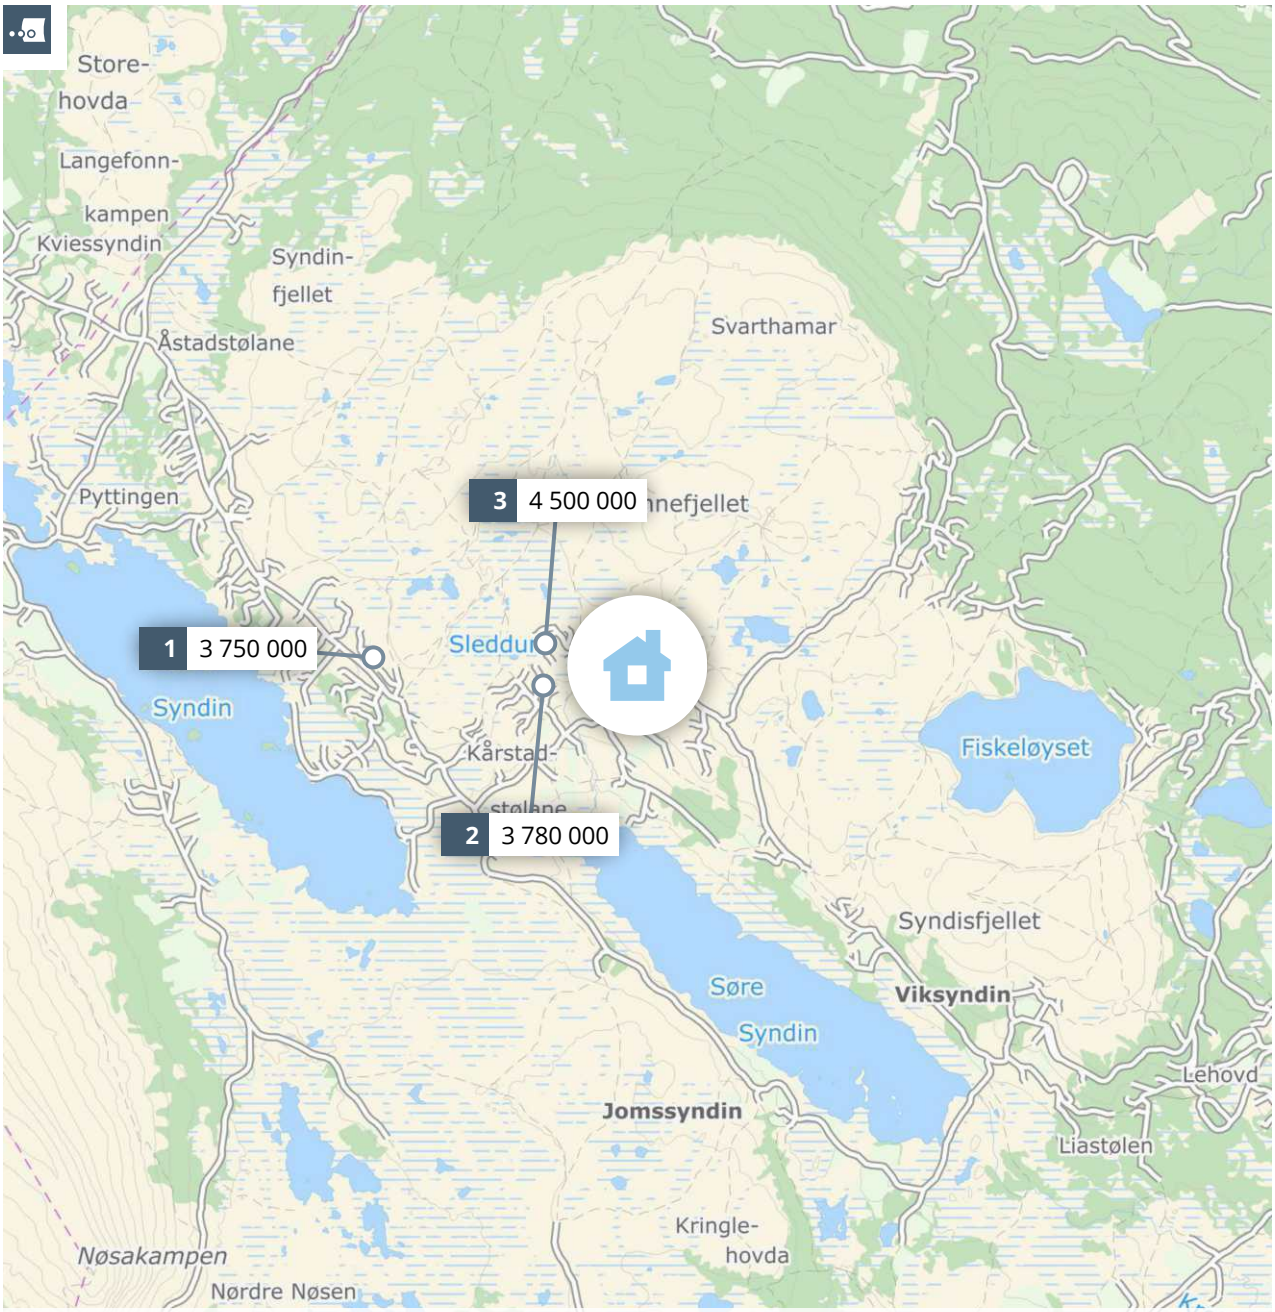

Meglers verdivurdering

DURATJEDNBAKKIN 22

PRIVATMEGLEREN

Rapport utført av PrivatMegleren Valdres den 06.08.2026

Meglers verdivurdering baserer seg på kjente omsetningstall, eksterne kilder og statistikker fra Eiendomsverdi. Den endelige verdien er korrigert etter meglerens beste skjønn, basert på kjennskap og erfaring i markedet. Det tas forbehold om at interessen i markedet og den endelig salgsprisen kan avvike fra meglers verdivurdering. Eiendomsverdi og megler er uten ansvar for eventuelle feil i innhentet datagrunnlag. Denne verdivurderingen er opphavsrettslig beskyttet. Uten meglerforetakets samtykke, kan ikke verdivurderingen benyttes i forbindelse med privatsalg eller egen markedsføring av eiendommen. Verdivurderingen skal ikke benyttes i forbindelse med lånebehandling. Ønsker du en verdifastsettelse for bruk til finansiering, bør det innhentes en etakst/verditakst. Ansvarlig megler: Ida Follinglo.

En tjeneste fra
Eiendomsverdi AS

Duratjednbakkin 22, 2967 LOMEN

Selveier fritidsbolig på selveiertomt, bygget i 2012

GNR 11 BNR 20 FNR 0 SNR 0 KOMMUNE 3452 VESTRE SLIDRE GRUNNKRETS VESTRE LOMEN

Verdivurdert til

3 000 000

-	3 000 000	46 154
Fellesgjeld	Totalt	m² pris

	BRA-i	BRA-e	BRA-b	TBA	GUA	ALH
Areal	65 m²	2 m²	- m²	42 m²	- m²	7 m²

Tomt	1 037 m²
Byggeår	2012

Fellesutgifter	-
Formue	-
Soverom	2
Etasjer	1

Parkering Peis Krypkjeller

Sammenlignbare salg i nærområdet

	EIENDOM				SALGSDATO	PRISANT	PRIS	FELLESGJ	TOTALPRIS	M² PRIS
1	Øvre Ristevegen 5				29.10.2024	4 000 000	**3 750 000**	0	3 750 000	**46 875**
	80 m²	2017	1 598 m²	3 sov						
2	Sleddevegen 15				06.09.2021	3 600 000	**3 780 000**	0	3 780 000	**54 783**
	69 m²	2013	1 407 m²	3 sov						
3	Bekkefaret 7				25.08.2025	4 300 000	**4 500 000**	0	4 500 000	**48 913**
	92 m²	2017	1 018 m²	3 sov						

Duratjednbakkin 22 ligger idyllisk til på ca. 1 030 moh., nær Kvislasyndin ved foten av Rennefjellet. Eiendommen har meget gode solforhold og en vidstrakt utsikt over Sørre Syndin og de omkringliggende fjellområdene, med blant annet Grønsennknippa, Nøsakampen, Gilafjell og Grindafjell som en imponerende ramme. Her er det flotte turmuligheter året rundt, med variert turterreng rett utenfor døren. Her kan man komme i nærkontakt med naturen, og området byr på flott plante- og dyreliv. Nærheten til innsjøer som Sørre Syndin og Midtre Syndin samt Fiskeløyse gir gode muligheter både for fiske og kanoturer. Om vinteren ligger preparerte skiløyper kun ca. 100 meter fra eiendommen, med direkte tilknytning til et omfattende løypenett.

Hytta er en Ålhytte med byggeår 2012, og fremstår som en funksjonell og praktisk hytte. Inne i hyttas entré møtes man av flislagt gulv med varmekabler som sikrer lun og god adkomst til hytta. Gjennomgående i hytta er det trepanel på vegger og i himling. I entréen er det noe knagger og hyller for oppheng av yttertøy.

Fra gangen er det adkomst til hyttas to soverom. Hovedsoverommet er i dag møblert med dobbeltseng. Her er det også plassbygd skyvedørsgarderobe som gir godt med plass for lagring og oppbevaring av klær. Det andre soverommet har plassbygd køyeseng med dobbeltseng både oppe og nede.

I tillegg er det fra gang adkomst til praktisk hems via stigetrapp. Hemsen har flere bruksmuligheter, men det gjøres oppmerksom på at hemsen ikke tilfredstiller krav for rom til varig opphold, og vindusstørrelsen er under krav for egen rømningsvei.

Adkomst til hyttas bad er også fra gangen. På badet er det flislagt gulv med varmekabler. Flislagt vegg i dusjsone, trepanel på vegg for øvrig. Badet har montert klosett, servant og dusj med glassdør/vegg. Baderomsinnredning i folierte plater med skuffer og høyskap, speil med tilhørende belysning.

Hytta har et vaskerom som ligger med adkomst fra entré. Her er det flislagt gulv med varmekabler. Trepanel på vegg, sokkelflis i overgangen mot gulvet. Vaskerom har montert utslagsvask med kran og laminat benkeplate, høyskap i folierte plater. Her er det montert klosett, praktisk når det er flere på hytta. Vaskerommet har opplegg for vaskemaskin, og vaskemaskinen medfølger salget. På vaskerommet finner man tekniske installasjoner knyttet til vannforsyning, og her er også sikringsskapet lokalisert.

Videre inn i hytta finner man kjøkken, spisestue og stue i åpen løsning. Oppholdsrommet er romslig og god takhøyde sørger for god romfølelse. Her er det gulv i heltre samt raustet tak med limtredragere i deler av rommet. Store vindusflater preger rommet og slipper inn godt med lys, og sørger også for å slippe inn den vakre utsikten og den kringliggende naturen nærmere rommet. Rullegardiner gir muligheten for å regulere lysinnslippet om man ønsker.

Kjøkkenet har kjøkkeninnredning i folierte plater med over-og underskap, samt kjøkkenøy og heltre benkeplater i eik. Oppvaskkum med kran av stål. Integrerte hvitevarer med komfyr, koketopp og ventilator. Opplegg for oppvaskmaskin. Hvitevarene medfølger. Det er kjøkkenventilator med avtrekk ut. Kjøkkenet har praktisk utforming og gjør det også enkelt å være sosial mens man tilbereder maten.

Fra spisestuen kan også utsikten nytes mens man inntar de gode, hyggelige måltidene.

Stuens utforming med vinkler, vinduer og skråtak bidrar til et spennende og levende uttrykk som står i stil med naturens og værets skiftende lynne som man kan følge gjennom året her på høyfjellet. I stuen finner man romslig plassbygd sofa og daybed, og over denne er det en køyeseng. Dette gir gode muligheter for å kunne ta i mot familie og venner på besøk. Stuen byr også på en effektiv Contura peisovn som sørger for lun og god varme i rommet og bidrar til den koselige stemningen.

Fra stuen er det også adkomst ut til delvis overbygget terrasse. Herfra kan nyte ettermiddags- og kveldssolen med utsikten og den friske fjelluften. Ved inngangspartiet er det en liten terrasse som er yndet sted å kunne kose seg med en kopp kaffe i formiddagssolen.

Ved inngangspartiet finner man også praktisk bod med utvendig adkomst. Boden har strømuttak og hyller som gir godt med plass til lagring og oppbevaring. I tillegg finnes det også praktiske vedlagringsmuligheter i vedskåle bygd inntil hytteveggen.


På hytteveggen er det også installert elbillader. Flat og lettstelt tomt som har plass til 3-4 biler, ifølge selger.

Kjære kunde, vi bruker mye tid på å avklare hvor mye markedet er villig til å betale for en eiendom til enhver tid. Dette arbeidet er sammensatt og krever både struktur og tid. Vi utarbeider blant annet etakst som verdivurdering/takst. En samling av informasjon som benyttes i forbindelse med boliglån og refinansiering (Utviklet i samarbeid med Eiendomsverdi og de største bankene i Norge). Verdien av en eiendom reflekteres ut ifra en samling av ulik informasjon i etakst dokumentet.

PrivatMegleren benytter flere nyvinnende løsninger for omsetning av eiendom. Eksempelvis annonseteknologien Presisjon som er verdens beste adtech med høyeste anerkjennelse fra meta, og som vi har enerett på i Norge. Vi har også vår digitale løsning Kvadrat, som gir våre boligselgere oversikt, forutsigbarhet og trygghet gjennom salget. I tillegg har vi PrivatMegleren Boligbytte, som gir kundene våre hjelp til flytting og organisering til dette.

Vi er Nordea eiendomsmegler, og med finansiering fra Nordea og eiendomsmegler fra PrivatMegleren, får du et skreddersydd tilbud som passer deg og dine behov. Søk finansiering her: www.nordea.no/finansiering

Historiske omsetninger

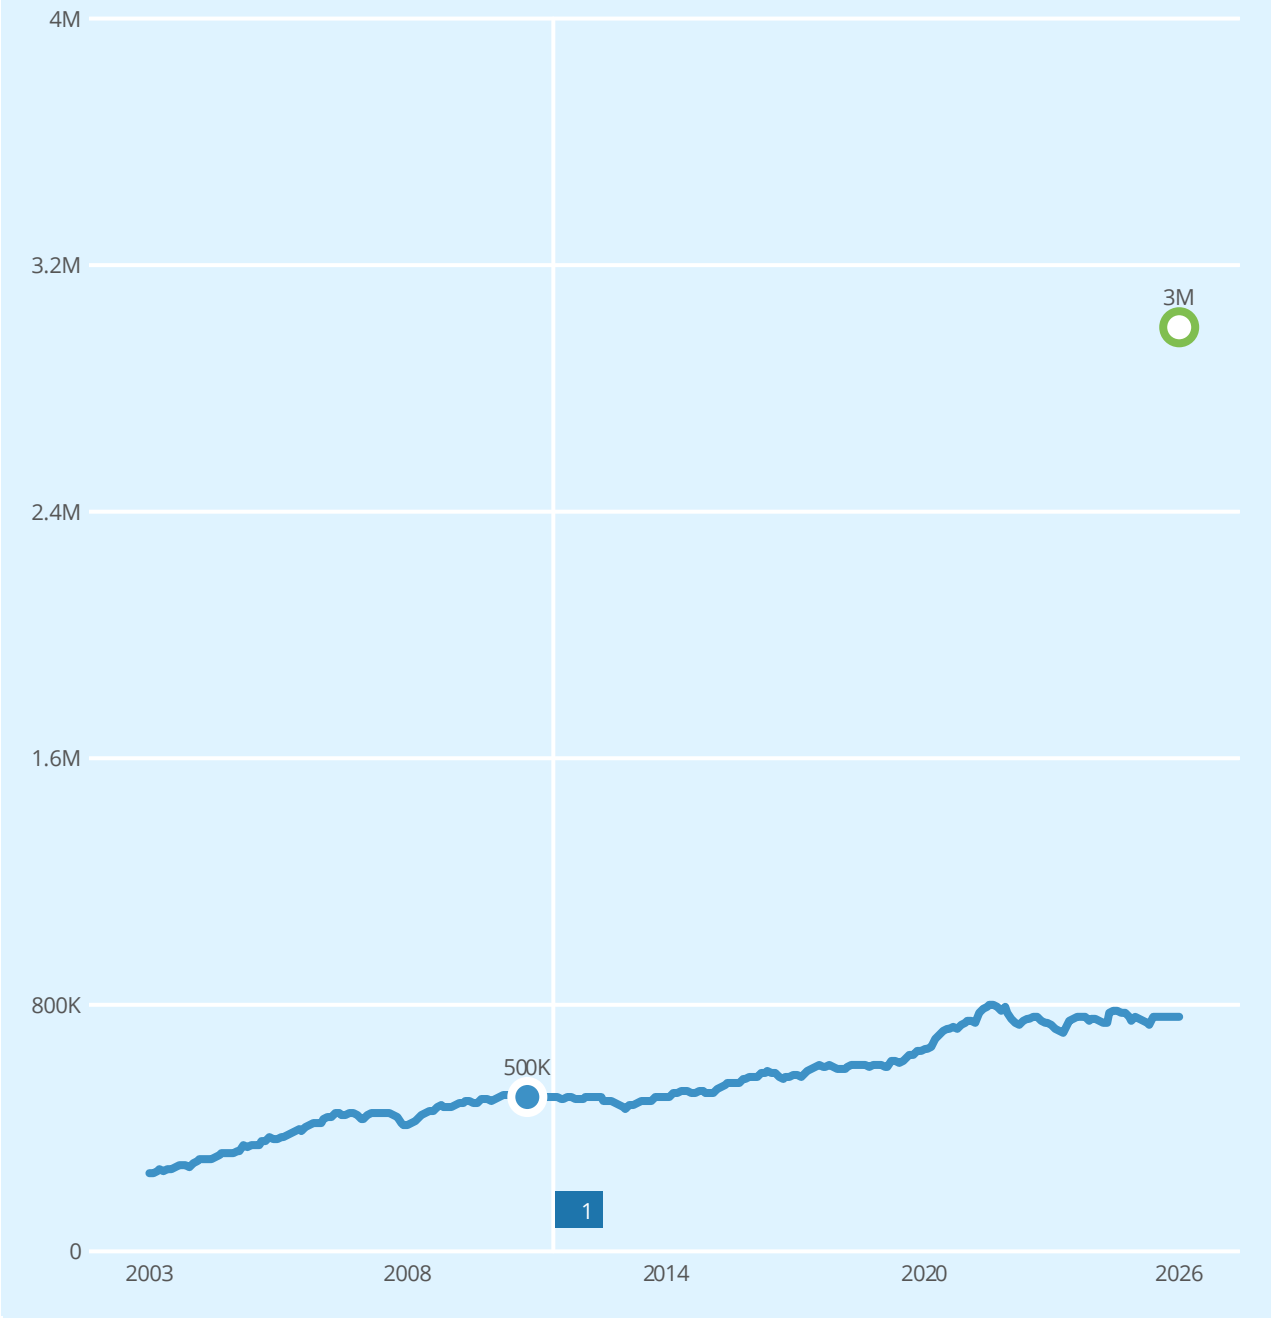

Salg Meglers verdivurdering Prisindeks Endring av eiendom


1

REGISTRERT	SALGSDATO	TINGLYST	PRISANT	PRIS	FELLESGJELD	TOTALPRIS	
14.09.2011		14.09.2011	-	500 000	-	500 000	2

2 Megler oppgir at sist kjente markedsomsetning ikke er relevant for dagens markedsverdi. Årsak: Tomtepris.

Fritidsboliger til salgs i VESTRE SLIDRE kommune nå


19
fritidsboliger til salgs

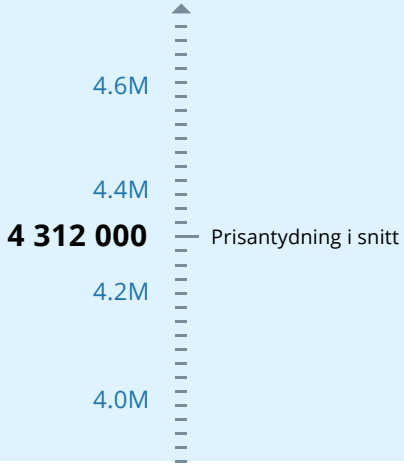

Annonsene har i snitt ligget ute i
109
dager

Fritidsboliger solgt i VESTRE SLIDRE kommune siste 6 mnd

15
fritidsboliger solgt

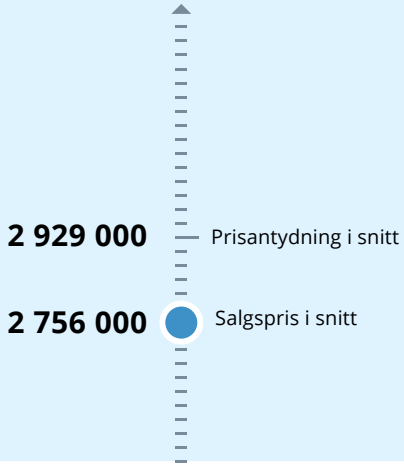

Solgt i snitt i løpet av
213
dager

for 7% under prisantydning

Analyse m²-priser

m²-priser ikke relevant

Tilstandsrapport

Fritidsbolig

Duratjednbakkin 22, 2967 LOMEN

VESTRE SLIDRE kommune

gnr. 11, bnr. 20

Markedsverdi

3 000 000

Sum areal alle bygg: BRA: 67 m² BRA-i: 65 m²



Befaringsdato: 17.06.2026 **Rapportdato:** 25.06.2026 **Oppdragsnr.:** 11138-1910 **Eiendomsverdi ref nr:** BM7196

Autorisert foretak: Hallingdal og Valdres Eiendomstaksering AS **Sertifisert Takstingeniør:** Stian Hamre-Hagen **Vår ref:** 2026235

Hallingdal og Valdres Eiendomstaksering as

Rapporten kan brukes i inntil ett år etter rapportdato, og kan ikke gjenbrukes ved flere boligsalg i denne perioden.
Skjer det endringer, oppstår skader også videre på boligen, bør du som selger be om oppdatert rapport.

Norsk takst

Norsk takst er bransjeorganisasjonen for landets bygningssakkyndige og takstforetak, med om lag 1400 sertifiserte medlemmer fordelt på omtrent 1000 bedrifter. I boligomsetningen regnes takstrapportene som et helt avgjørende element i den informasjonen som gjøres tilgjengelig for kjøper. Årlig leverer medlemmene rundt 120.000 slike takster. Det gir unik oversikt over norske boliger, og bidrar til at alle oppdrag kan utføres med utgangspunkt i erfaringsbasert kvalitet.

Det stilles høye krav til utdanning, sertifisering og yrkesetikk. Norsk takst er opptatt av at boligomsetningen skal være trygg, og legger vekt på å opptre uavhengig av andre bransjeaktører. Bygningssakkyndige fakturerer sine tjenester uten hensyn til hvilken pris som oppnås, og skal heller ikke på annen måte ha noen egeninteresse knyttet til handelen.

Uavhengighet og god fagkunnskap har over tid bygget troverdighet og tillit. Både selger og kjøper skal kunne stole på bygningssakkyndiges vurderinger. For tilfeller der det likevel skulle oppstå misnøye med utført arbeid, har vi sammen med Forbrukerrådet etablert en klagenemnd.

Norsk takst har en sentral rolle i utviklingen av norske standarder, regler og profesjonsprinsipper, og representerer bransjen i alle relevante internasjonale fora. Dette sikrer at norske bygningssakkyndige tidlig kan tilpasse seg krav og bransjetrender fra utlandet, samtidig som takseringsfaget får en norsk stemme på verdensbasis. Organisasjonen bidrar i næringspolitisk sammenheng, og har vært en pådriver for å sikre at lover og regler gir trygghet for forbrukerne i boligomsetningen.

Hallingdal og Valdres Eiendomstaksering AS

Hallingdal og Valdres Eiendomstaksering AS ble etablert i 1999 og har kontorer på Gol og Fagernes.
Vi er fire ansatte med bakgrunn fra byggebransjen, bl.a. to tømrermestere og en murermester. Denne erfaringen kombinerer vi med kunnskap til gjeldende regelverk og standarder innenfor bygg som vi bruker ved utarbeidelse av våre rapporter. Geografisk utføres de fleste oppdrag i Hallingdal og Valdres, men vi har også oppdrag i nærliggende områder.

Vår største oppdragsmengde omfatter tilstandsrapport og verditakst på bolig/fritidsboliger, samt taksering av landbrukseiendommer. Ved oppføring av bygninger kan vi foreta byggelånsoppfølging, og videre bidra når bygning skal overleveres fra entreprenør til kunde/byggherre, hvor bygning kontrolleres mot kontrakt, forskrifter og standarder.

Hallingdal og Valdres Eiendomstaksering as

Rapportansvarlig

Stian Hamre-Hagen
Uavhengig Takstingeniør
valdres@takstmann.com
950 86 489

Hallingdal og Valdres Eiendomstaksering AS
Valdresvegen 21
2900 FAGERNES

Dette trenger du å vite om tilstandsrapporten



Hva er en tilstandsrapport?

En tilstandsrapport beskriver synlige skader/avvik eller tegn på skader/avvik på boligen. Rapporten fremhever vanligvis ikke positive egenskaper ved boligen.



Hva vurderer en bygningssakkyndig?

Den bygningssakkyndige vurderer boligen ut fra hva man kan forvente av en bygning av samme alder og type. Vurderingen gjøres som regel mot hvordan det var vanlig å bygge og regler som gjaldt da boligen ble oppført (søknadstidspunktet). Forhold som er vanlige for bygningens alder, slik som slitasje etter normal bruk regnes ikke som avvik.



Hva inneholder tilstandsrapporten?

Den bygningssakkyndige undersøker rom og bygningsdeler slik det kommer frem av Forskrift til avhendingsloven. Tilstandsrapporten inneholder bare avvik som den bygningssakkyndige kan se eller kontrollere med enkle hjelpemidler. Det gjøres ikke nærmere undersøkelser slik som åpning av vegger eller andre bygningsdeler. I vegg mot våtrom og rom under terreng kan det borres et hull for å gjøre enkle undersøkelser slik som fuktsøk.

Når du kjøper en brukt bolig

Når du kjøper en brukt bolig, er det viktig å være oppmerksom på at dette ikke kan sammenlignes med å kjøpe en ny bolig. Måten boligen ble bygget på kan være annerledes enn i dag. Bygninger svekkes over tid, og utsettes for slitasje blant annet på grunn av bruk og vær og vind. Mange boliger fornyes helt eller delvis, noen i flere omganger, eller det oppføres tilbygg. Særlig for boliger som er pusset opp eller endret, er det viktig å merke seg at fornyelse av overflater ikke nødvendigvis betyr at bygningsdeler under er forbedret.

Vurdering mot byggeregler

Den bygningssakkyndige vil vurdere boligen mot hvordan det var vanlig å bygge og regler som gjaldt på søknadstidspunktet. Den bygningssakkyndige ser etter avvik som har betydning for og som reduserer boligens funksjon og verdi, og som kommer frem av forskrift til avhendingslova.

Noen bygningsdeler og forhold vil den bygningssakkyndige vurdere mot dagens regelverk. Etter dagens regelverk vil disse kunne få avvik og/eller TG2 eller TG3 uten at det nødvendigvis er krav om at avviket utbedres. Dette kan gjelde sluk, tettesjikt og fall på bad og vaskerom, forhold som gjelder sikkerhet mot brann, rekkverk, trapper osv.

Tilstandsrapporten beskriver ikke hele boligen

BYGNINGSSAKKYNDIGE SER FOR EKSEMPEL IKKE PÅ

• vanlig slitasje og normal vedlikeholdstilstand • bagatellmessige forhold som ikke påvirker bygningens bruk eller verdi vesentlig • etasjeskillere • tilleggsbygg slik som garasje, bod, anneks, naust også videre • utvendige trapper • støttemurer • skjulte installasjoner • installasjoner utenfor bygningen • full funksjonstesting av el- og VVS-installasjoner • geologiske forhold og bygningens plassering på grunnen • bygningens planløsning • bygningens innredning • løsøre slik som hvitevarer • utendørs svømmebasseng og pumpeanlegg • bygningens estetikk og arkitektur • bygningens lovlighet (bortsett fra bruksendringer, brannceller og forhold som åpenbart kan påvirke helse, miljø og sikkerhet) • fellesarealer (med mindre boligeier har vedlikeholdsplikt for fellesarealer og dette er kjent for bygningssakkyndig, eller fellesarealet har en særlig tilknytning til boligen).

© iVerdi 2023 © Norsk takst 2023

Malen til denne rapporten, inkludert standardtekstene fra Norsk takst, er vernet etter åndsverkloven og kan kun benyttes av medlemsforetakene i Norsk takst og av takstingeniører som er sertifisert i slikt foretak, samt av kunder hos iVerdi og studenter hos NEAK. For andre aktører er eksemplarfremstilling av malen og standardtekster, som utskrift og annen kopiering til bruk som grunnlag for tilsvarende rapporter, bare tillatt når det er hjemlet i lov (kopiering til privat bruk, sitat o.l.) eller avtale med Norsk Takst (Forside) eller iVerdi (Hjem-iVerdi).

Utnyttelse i strid med lov eller avtale kan medføre erstatnings- og straffeansvar.

Hallingdal og Valdres Eiendomstaksering AS
Valdresvegen 21
2900 FAGERNES

Dette trenger du å vite om tilstandsrapporten

Tilstanden vurderes med ulike tilstandsgrader

Tilstanden gir uttrykk for en gitt forventet tilstand, blant annet vurdert ut fra alder og normal bruk. Ved Tilstandsgrad 0 (TG0) og Tilstandsgrad 1 (TG1) gir den bygningssakkyndige normalt ingen begrunnelse for valg av tilstandsgrad. Grunnen er at bygningen eller bygningsdelen da bare har normal slitasje. Ved skjulte konstruksjoner kan alder alene avgjøre tilstandsgrad. Når bygningssakkyndige anbefaler tiltak, for eksempel utbedringer, må brukeren av rapporten vurdere om tiltakene er nødvendige og lønnsomme.
Når den bygningssakkyndige velger tilstandsgrad, baseres vurderingen på faste kriterier som følger av gjeldende bransjestandard for Teknisk tilstandsanalyse ved omsetning av bolig og Forskrift til avhendingslova.

TG 0

TILSTANDSGRAD 0, TG0: INGEN AVVIK

Bygningsdelen skal være tilnærmet ny, ikke vise tegn på slitasje og det skal være lagt frem dokumentasjon på faglig god utførelse. Det er ingen merknader til delen.

TG 1

TILSTANDSGRAD 1, TG1: MINDRE AVVIK

Bygningsdelen skal bare ha normal slitasje, og strakstiltak skal ikke anses som nødvendig. Graden kan også brukes når delen er ny, men der dokumentasjon på faglig god utførelse mangler.

TG 2

TILSTANDSGRAD 2, TG2: VESENTLIGE AVVIK OG MINDRE AVVIK SOM ETTER NS 3600 GIR TG 2

Bygningsdelen skal enten ha feil utførelse, en skade eller symptomer på skade, sterk slitasje eller nedsatt funksjon. Graden gis når bygningsdelen trenger vedlikehold eller tiltak i nær fremtid. Graden skal også brukes når delen er gammel og det er grunn til å varsle om faren for skader på grunn av alderen, eller når det er grunn til å overvåke delen spesielt på grunn av fare for større skader eller følgeskader.

TG 3

TILSTANDSGRAD 3, TG3: STORE ELLER ALVORLIGE AVVIK

Denne tilstandsgraden brukes ved kraftige tegn på forhold som man må regne med trenger utbedring straks eller innen kort tid. Det er påvist funksjonssvikt eller sammenbrudd.

TG IU

IKKE UNDERSØKT/IKKE TILGJENGELIG FOR UNDERSØKELSE

Det kan være avvik/skader som ikke er avdekket.

Informasjon om utbedringskostnader

Utbedringskostnadene i rapporten er sjablongmessige anslag basert på observerte forhold som feil, skader eller uregelmessigheter, samt foreslåtte tiltak. Disse anslagene er veiledende, angis i fem intervaller, er basert på generelle erfaringstall, og må ikke forveksles med konkrete pristilbud fra håndverkere eller entreprenører. Faktiske kostnader kan variere betydelig, avhengig av individuelle valg, materialpriser og markedsforhold. For å få en nøyaktig vurdering av utbedringskostnadene anbefales ytterligere undersøkelser og innhenting av flere pristilbud fra kvalifiserte fagfolk. Slike anslag gis for TG3, der dette er mulig.

- Tiltak under kr 20 000
- Tiltak mellom kr 20 000 – 100 000
- Tiltak mellom kr 100 000 – 200 000
- Tiltak mellom kr 200 000 – 500 000
- Tiltak over kr 500 000

Beskrivelse av eiendommen

Eiendommen ligger ved Kvislasyndin oppfra enden av vannene Midtre og Sørre- Syndin i foten av Rennefjell i Vestre Slidre kommune. Eiendommen har gode solforhold og vid flott utsikt utover vannet Søre Syndin og store fjellområder som bla. Grønsennknippa, Nøsakampen, Gila mm. Fint turterreng sommer som vinter i umiddelbar nærhet. Kort avstand til preparerte skiløyper tilknyttet et stort løypenett.

Fritidseiendommens bebyggelse er hytte.
Fritidsboligen har en god hyttestandard på overflater og utstyr.
Innlagt strøm, vann og avløp/kloakk.

Hytta er en Ålhytte bygget over en etasje og hemsrom, byggeår er 2012 med hoved og bærekonstruksjoner fra byggeår. Generelt oppført i kjente konstruksjoner som var vanlig ved oppføringstidspunktet, det er ikke bemerket vesentlige feil og mangler ihenhold til referanse nivå. Dagens krav til bygninger har endret seg siden denne bygningen ble bygget, bla. med hensyn til isolasjon, inneklima etc.

Symptomer på svikt er beskrevet i rapporten, men generelt er disse basert på alder/slitasje med enkelte unntak der det er registrert avvik på våtrommene.
For ytterliggere opplysninger vises det til beskrivelser i rapporten.

Fritidsbolig - Byggeår: 2012

UTVENDIG Gå til side

Byggegrunn antatt av utskiftede drenerende/telefrie masser av kult/pukk.
Fundamentert med isolert thermomur og støpt dekke av betong.

Veggene har bindingsverkskonstruksjon fra byggeår.
Fasade/kledning har liggende falset bordkledning.

Saltakkonstruksjon med sperrer og limtrebjelker. Taktekkingen er av tre. Montert takrenner av tre med kjettingnedløp.

Bygningen har trevinduer med 2-lags isolerglass.
Ytterdører av malt tre, adkomst til entre og bod. Terrassedør av tre med glassfelt, adkomst til stue/kjøkken.

Overbygd inngangsparti og terrasse rundt til sør/østlig retning på 12 kvm, oppført i bjelkelag belagt med terrassebord og skiferheller på grunn til gjerdegrind.
Terrasse på 30 kvm mot sør og vestlig retning, overbygd ved gavlvegg og oppført i bjelkelag belagt med terrassebord.

INNVENDIG Gå til side

Gulv er belagt med heltregulv. Fliser i entre, bad og vaskerom.
Betonggulv i bod.
Vegger er kledd med trepanel.
Himlinger et kledd med trepanel, raustet med lintredragere i stue/kjøkken og hems.

Peisovn i stue med ubrennbar plate på gulv under ildsted, tilknyttet isolert stålpipe.

Plassbygd sofa og daybed i stue, over denne er det køyeseng.
Garderobeskap med skyvedør på hovedsoverom, plassbygd skap med køyeseng på det andre soverommet.
Hyller i bod.

VÅTROM Gå til side

Bad
Bad er fra byggeår. Aktuell byggeforskrift er teknisk forskrift 2010.
Dokumentasjon: ingen dokumentasjon.
Vegger er kledd med trepanel og fliser.
Himling er kledd med trepanel.
Gulv er belagt med fliser. Det er målt ca. 20 mm høydeforskjell fra topp gulv ved dørterskel til topp slukrist. Oppvarming med varmekabler.
Det er slukrenne ved vegg i dusjsonen, plastsluk som hjelpesluk og tettesjikt av smøremembran med ukjent utførelse.
Bad har montert klosett, servant og dusj med glassdør/vegg.
Baderomsinnredning i folierte plater med skuffer og høyskap, speil med tilhørende belysning.
Det er kun naturlig ventilering via klaffventil i vindu, tilluft via åpning i terskel.
Hulltaking er foretatt uten å påvise unormale forhold.

Vaskerom
Vaskerom er fra byggeår. Aktuell byggeforskrift er teknisk forskrift 2010. Dokumentasjon: ingen dokumentasjon.
Vegger er kledd med trepanel, sokkelflis i overgang gulv.
Himling er kledd med trepanel.
Gulv er belagt med fliser. Det er målt ca. 10 mm motfall på høydeforskjell fra topp gulv ved dørterskel til topp slukrist.
Oppvarming med varmekabler.
Det er plastsluk og tettesjikt av smøremembran med ukjent utførelse.
Vaskerom har montert klosett, utslagsvask med kran og laminat benkeplate, høyskap i folierte plater.
Det er elektrisk styrt vifte, tilluftspalte i dørterskel.
Hulltaking er ikke foretatt da det allerede er påvist andre avvik i våtsonen, samt at det i vegg bak fuktutsatte installasjoner er montert elektriske kabler og vanntilførsler som gjør hulltaking for risikabel.

KJØKKEN Gå til side

Kjøkkeninnredning i folierte plater med over-og underskap, samt kjøkkenøy og heltre benkeplater i eik. Oppvaskkum med kran av stål. Integrerte hvitevarer med komfyr, koketopp og ventilator. Opplegg for oppvaskmaskin.

Det er kjøkkenventilator med avtrekk ut.

TEKNISKE INSTALLASJONER Gå til side

Innvendige vannledninger er av plast (rør i rør). Det er besiktiget i rørskap plassert i vaskerom.
Det er avløpsrør av plast.
Vannforsyning fra grunnboret brønn med styringspanel for borehullspumpe er plassert i vaskerom, tilknyttet trykkbeholder med manometer og filteringsanlegg på vann plassert i skap.
Montert utekran på yttervegg.
Varmtvannstanken er på ca. 100 liter.

Beskrivelse av eiendommen

Fritidsboligen har naturlig ventilasjon via klaffventiler i vindu.

Oppvarming med strøm og vedfyring. Elektrisk oppvarming med panelovner, varmekabler i entre og bad.
Utestikkontakt på yttervegg.

Sikringsskap med automatsikringer og fjernavleser plassert på vaskerom. Montert sikom gsm varestyring. Elbillader. Avleser er skiftet i 2017.

TOMTEFORHOLD Gå til side

Tomt er med natureng rundt hytte, ellers naturtomt i svakt skrående terreng beliggende åpent til i fjellterreng med snaufjell i foten av Rennefjellet ca 1030 m.o.h.

Utvendige vann og avløpsrør er av plast. Det er vannforsynning fra privat grunnboret brønn. Privat avløpsanlegg med minirenseanlegg med etterpolering i infiltrasjonsgrøft.

FORHOLD SOM ÅPENBART KAN MEDFØRE FARE FOR HELSE, MILJØ OG SIKKERHET Gå til side

Montert røykvarsler og brannslukningsapparat.

Markedsvurdering

Totalt Bruksareal	67 m²
Totalt Bruksareal for hoveddel	67 m²
Totalpris	3 000 000

Arealer Gå til side

Befaring - og eiendomsopplysninger Gå til side

Tomteverdi og teknisk verdi bygninger	3 300 000

Forutsetninger og vedlegg Gå til side


Lovlighet Gå til side

Fritidsbolig

• Det foreligger godkjente og byggemeldte tegninger, som stemmer med dagens bruk


Sammendrag av boligens tilstand

Fordeling av tilstandsgrader

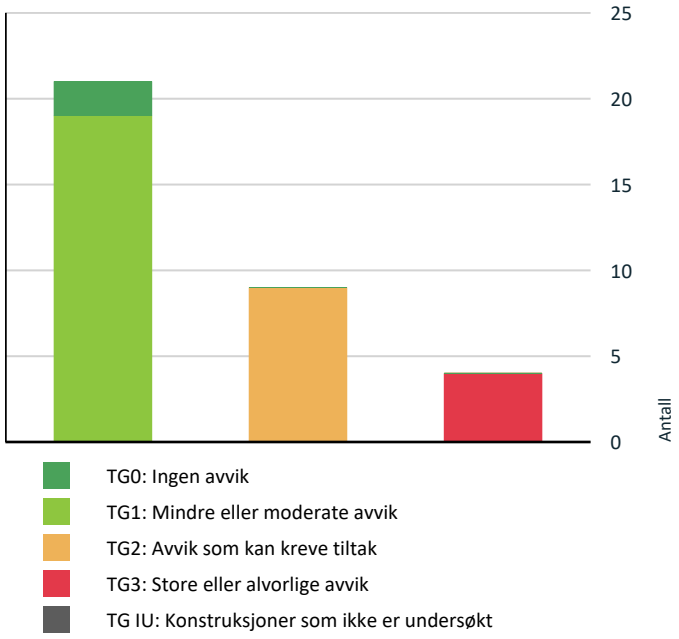

Vil du vite mer om tilstandsgrader? Se side 4.

Anslag på utbedringskostnad

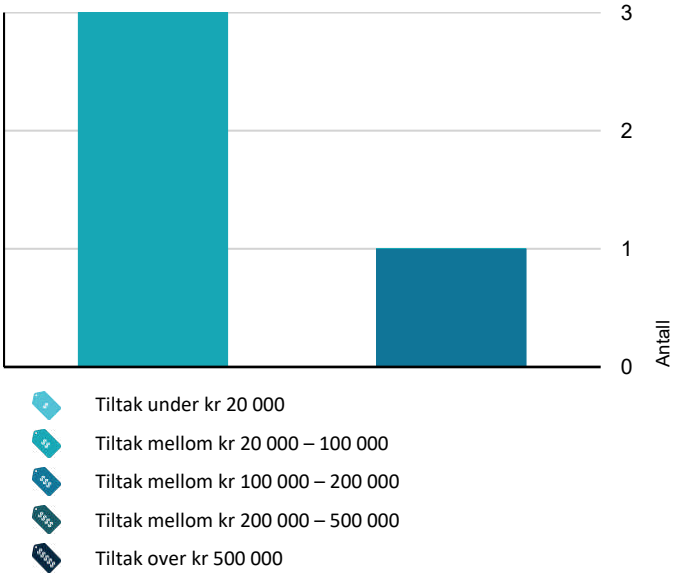

Hva er anslag på utbedringskostnad? Se side 4.

Spesielt for dette oppdraget/rapporten

Mandat:
Hallingdal og Valdres Eiendomstaksering AS har fått i oppdrag å vurdere tilstand av fritidsbolig på eiendommen 11/20 i Vestre Slidre kommune.

Rapporten er utarbeidet på grunnlag av befaring og oppmålinger på stedet, samtale med rekvirent/eier og gjennomgang av dokumentasjon. Besiktigelse er foretatt med de begrensninger som følger av at bygningen er møblert/i bruk.

Det gjøres oppmerksom på at det ved tilstandsgrad 2 eller høyere kan være behov for nærmere undersøkelser av bygningsdelen. Dette som en følge av at omfang av svikt ikke alltid kan avdekkes på dette undersøkelsesnivået (visuelt). Bygningen kan derfor ha skjulte feil og mangler som er vanskelig å oppdage ved befaring.

Referansenivå for bygningen er lover/byggeforskrifter som var gjeldende på søknads-/igangsettingstidspunktet og det forutsettes at eventuelle pålegg fra offentlige myndigheter er oppfylt.

Oppsummering av avvik

Vil du vite mer? Se på rommet eller bygningsdelen senere i rapporten.

Fritidsbolig

TG 3 STORE ELLER ALVORLIGE AVVIK

Våtrom > 1.etasje > Vaskerom > Overflater Gulv	Gå til side
Våtrom > 1.etasje > Vaskerom > Sluk, membran og tettesjikt	Gå til side
Våtrom > 1.etasje > Bad > Overflater vegger og himling	Gå til side
Våtrom > 1.etasje > Bad > Sluk, membran og tettesjikt	Gå til side

TG 2 AVVIK SOM KAN KREVE TILTAK

Utvendig > Nedløp og beslag	Gå til side
Utvendig > Balkonger, terrasser og rom under balkonger	Gå til side
Tekniske installasjoner > Vannledninger	Gå til side
Tekniske installasjoner > Varmtvannstank	Gå til side
Tomteforhold > Grunnmur og fundamenter	Gå til side

Sammendrag av boligens tilstand

Våtrom > 1.etasje > Vaskerom > Overflater vegger og himling Gå til side

Våtrom > 1.etasje > Vaskerom > Tilliggende konstruksjoner våtrom Gå til side

Våtrom > 1.etasje > Bad > Overflater Gulv Gå til side

Våtrom > 1.etasje > Bad > Ventilasjon Gå til side

HELSE, MILJØ OG SIKKERHET

Forhold som åpenbart kan medføre fare for helse, miljø og sikkerhet

Det er mangler/skader på håndslukkerutstyr ihht gjeldende forskrift om brannforebygging. Gå til side

Tilstandsrapport

FRITIDSBOLIG



Byggeår
2012

Kommentar
Byggeår er basert på opplysninger i matrikkel der igangsettelsestillatelse er gitt i 2012, det foreligger ferdigattest datert i 2026. Søknadstidspunkt er satt som byggeår jmf referansenivå.

Anvendelse

Standard
Normal standard på bygget ut ifra alder/konstruksjon - jamfør beskrivelse under konstruksjoner.

Vedlikehold
Bygningen er vedlikeholdt, men det er bemerket avvik som er kommentert i rapporten.

UTVENDIG

TG 1 Taktekking

Punktet må sees i sammenheng med Takkonstruksjon/Loft

Beskrivelse
Taktekkingen er av tre. Taket er besiktiget fra taknivå.



Det er stedvis registrert spikeropptekk og kuving av enkelte bord, vedlikehold med gjennomgang av innfesting bør foretas

TG 2 Nedløp og beslag

Beskrivelse
Montert takrenner av tre med kjettingnedløp.

Vurdering av avvik:
• Det mangler tilfredsstillende adkomst til pipe for feier.
• Takrenner har punktvise lekkasjer.

Konsekvens/tiltak
• Andre tiltak:

Det bør etableres tilfredsstillende adkomst til pipe for feier for å oppfylle krav til sikkerhet og forskriftsmessig utførelse.

Punktvise lekkasjer i takrenner bør utbedres for å unngå fuktpåkjenning mot bygningskropp og føres tilstrekkelig vekk fra bygningen.



Sprekker i fugemasse i renne, lekkasje må påregnes



Manglende taktige

TG 1 Veggkonstruksjon

Beskrivelse
Veggene har bindingsverkskonstruksjon fra byggeår. Fasade/kledning har liggende falset bordkledning.

TG 1 Takkonstruksjon/Loft

Punktet må sees i sammenheng med Taktekking

Beskrivelse
Saltakkonstruksjon med sperrer og limtrebjelker. Konstruksjonen er ikke undersøkt pga manglende inspeksjonsmuligheter. Det er registrert lufting vis yttertak, men lufting for øvrig er ikke kjent.

TG 1 Vinduer

Beskrivelse

Tilstandsrapport

Bygningen har trevinduer med 2-lags isolerglass.

TG 1 Dører

Beskrivelse

Ytterdører av malt tre, adkomst til entre og bod.
Terrassedør av tre med glassfelt, adkomst til stue/kjøkken.



Avvik på maling med bobler av hovedytterdør

TG 2 Balkonger, terrasser og rom under balkonger

Beskrivelse

Overbygd inngangsparti og terrasse rundt til sør/østlig retning på 12 kvm, oppført i bjelkelag belagt med terrassebord og skiferheller på grunn til gjerdegrind.
Terrasse på 30 kvm mot sør og vestlig retning, overbygd ved gavlvegg og oppført i bjelkelag belagt med terrassebord.

Vurdering av avvik:

• Konstruksjonene har skjevheter.

Konsekvens/tiltak

• Andre tiltak:

Skjevheter i konstruksjonene bør utbedres dersom skjevhetene forverres, må holdes under tilsyn og tiltak vurderes.



Skjevheter i terrasse

INNVENDIG

TG 1 Overflater

Beskrivelse

Gulv er belagt med heltregulv. Fliser i entre, bad og vaskerom.
Betonggulv i bod.
Vegger er kledd med trepanel.
Himlinger et kledd med trepanel, raustet med lintredragere i stue/kjøkken og hems.

TG 1 Etasjeskille/gulv mot grunn

Beskrivelse

Gulvkonstruksjon er av betongdekke.
Etasjeskille/gulv på grunn er overflatemålt med bruk av krysslaser målingene er gjort ved stikkprøver i enkelte rom. Målingene ble gjort i kjøkken og stue. Disse viser 5 mm avvik på 2,0 meter lengde som høyeste avvik og 5 mm i hele rommet.

TG 1 Pipe og ildsted

Beskrivelse

Peisovn i stue med ubrennbar plate på gulv under ildsted, tilknyttet isolert stålpipe.

For en fullstendig gjennomgang og kontroll anbefales det undersøkelser av det lokale branntilsyn eller feier, foretatt feiing og tilsyn i 2022.

TG 1 Andre innvendige forhold

Beskrivelse

Plassbygd sofa og daybed i stue, over denne er det køyeseng.
Garderobeskap med skyvedør på hovedsoverom, plassbygd skap med køyeseng på det andre soverommet.
Hyller i bod.

VÅTROM

1.ETASJE > VASKEROM

Generell

Beskrivelse

Vaskerom er fra byggeår. Aktuell byggeforskrift er teknisk forskrift 2010.
Dokumentasjon: ingen dokumentasjon.

1.ETASJE > VASKEROM

TG 2 Overflater vegger og himling

Beskrivelse

Vegger er kledd med trepanel, sokkelflis i overgang gulv.
Himling er kledd med trepanel.

Vurdering av avvik:

• Det er avvik:

Sokkelflisene er montert direkte på trepanel av organisk materiale, noe som ikke er egnet.

Konsekvens/tiltak

• Tiltak:

Tilstandsrapport

Sokkelflisene bør fjernes og monteres på egnet underlag og med tilstrekkelig oppbrett av tettesjikt. Overgang gir fare for at flis kan løsne og fuktinnsig i konstruksjon ved lekkasje/vannsøl.



Sokkelflis er montert på trepanel

1.ETASJE > VASKEROM

TG 3 Overflater Gulv

Beskrivelse

Gulv er belagt med fliser. Det er målt ca. 10 mm motfall på høydeforskjell fra topp gulv ved dørterskel til topp slukrist. Oppvarming med varmekabler. Varmekilde i gulv er ikke tilstandsvurdert.

Vurdering av avvik:

• Målinger viser at det ikke er fall til sluk (motfall).

Konsekvens/tiltak

• Et bad med manglende/redusert fall til sluk blir mindre funksjonelt og sikkert for brukeren. Dette kan medføre stående vann på gulvet, vann som ikke ledes effektivt til sluket, økt risiko for at vann renner ut av rommet og redusert sklisikkerhet på gulvet.

Det må etableres korrekt fall mot sluk for å sikre at vann ledes effektivt bort og for å redusere risikoen for vannskader i konstruksjonen.

Kostnadsestimat: 20 000 - 100 000



Fall er kontrollert med laser, målt høyde på 22 cm ved terskel



Målt 22 cm ved sluk, motfall på 1 cm

1.ETASJE > VASKEROM

TG 3 Sluk, membran og tettesjikt

Beskrivelse

Det er plastsluk og tettesjikt av smøremembran med ukjent utførelse.

Vurdering av avvik:

• Det er påvist tegn på utettheter på våtrommet.
• Det er rundt sluk påvist en ikke-fagmessig utførelse av membran/tettesjikt/klemring.
• Sluk har begrenset mulighet for inspeksjon og rengjøring.
• Membranen er synlig, men avslutningen ved sluket er utett.

Konsekvens/tiltak

• Badet/våtrommet må utbedres for å oppnå tilfredsstillende tettesjikt/membranløsning.

Kostnadsestimat: 100 000 - 200 000



Fra sluk var det rist som ikke skal benyttes og må fjernes å få tilstrekkelig tilgang til sluk.
Fra sluk og overgang gulv ble det registrert smøremembran, men feil utførelse der det ikke er etablert ned i klemring og kun inntil sluk noe som gir fare for utettheter i overgang

Tilstandsrapport



Fra sokkelflis var det ikke tilstrekkelig oppbrett av membran mot vegg



Der membranen var synlig er denne utett og påført organisk materiale som ikke er egnet

1.ETASJE > VASKEROM

TG 1 Sanitærutstyr og innredning

Beskrivelse

Vaskerom har montert klosett, utslagsvask med kran og laminat benkeplate, høyskap i folierte plater.

1.ETASJE > VASKEROM

TG 1 Ventilasjon

Beskrivelse

Det er elektrisk styrt vifte, tilluftspalte i dørterskel.

1.ETASJE > VASKEROM

TG 2 Tilliggende konstruksjoner våtrom

Beskrivelse

Hulltaking er ikke foretatt da det allerede er påvist andre avvik i våtsonen, samt at det i vegg bak fuktutsatte installasjoner er montert elektriske kabler og vanntilførsler som gjør hulltaking for risikabel.

1.ETASJE > BAD

Generell

Beskrivelse

Bad er fra byggeår. Aktuell byggeforskrift er teknisk forskrift 2010.
Dokumentasjon: ingen dokumentasjon.

1.ETASJE > BAD

TG 3 Overflater vegger og himling

Beskrivelse

Vegger er kledd med trepanel og fliser.
Himling er kledd med trepanel.

Vurdering av avvik:

• Det er avvik:

Fra den flisbelagte veggen mot kjøkkenet er det løse fliser i hele området, samt utsig av vegg. Underliggende konstruksjon er ukjent, men det er synlig trevirke/organisk materiale som ikke er egnet for denne typen konstruksjon. Nærmere undersøkelse og tiltak må foretas.

Konsekvens/tiltak

• Tiltak:

Løse fliser og utsig av vegg må utbedres, underliggende konstruksjon og våtrom i sin helhet må undersøkes nærmere for å avdekke eventuelle skader og feil oppbygging.

Kostnadsestimat: 20 000 - 100 000



Løse fliser



Utsig av fliser med løse fliser på vegg

Tilstandsrapport



Utførelse av sokkelfliser er ikke kjent, kan høres hulllyd og nærliggende ikke tilstrekkelig underlag da kun trepanel som ikke er egnet

1.ETASJE > BAD

TG 2 Overflater Gulv

Beskrivelse

Gulv er belagt med fliser. Det er målt ca. 20 mm høydeforskjell fra topp gulv ved dørterskel til topp slukrist. Oppvarming med varmekabler. Varmekilde i gulv er ikke tilstandsvurdert.

Vurdering av avvik:

• Det er påvist at høydeforskjell fra topp slukrist til gulv/synlig topp membran ved dørterskel er mindre enn 25 mm.
• Det er påvist avvik i fallforhold til sluk i forhold til krav i forskrift på byggetidspunktet.

Baderomsgulvet har fall som er under gjeldende krav. Det er registrert en høydeforskjell på 10 mm fra terskel til hjelpesluk og 20 mm til hovedsluk. Det er lokalt fall på gulvet i dusjsonen, men det er ikke tilstrekkelig fall på resten av baderomsgulvet, og det mangler oppbrett ved dørterskel.

Det er registrert tanning/sprang mellom enkelte fliser, samt stedvis ujevn inndeling og skjevhet slik at fugene ikke flukter.

Konsekvens/tiltak

• Til tross for avviket i fall/høydeforskjell til sluk, vil gulvet fortsatt kunne lede vann mot sluket, men med redusert effektivitet. Dette kan potensielt øke risikoen for vannansamling i enkelte områder av badet.
• Et bad med manglende/redusert fall til sluk blir mindre funksjonelt og sikkert for brukeren. Dette kan medføre stående vann på gulvet, vann som ikke ledes effektivt til sluket, økt risiko for at vann renner ut av rommet og redusert sklisikkerhet på gulvet.

Det bør etableres tilstrekkelig fall mot sluk og høydeforskjell ved terskel i henhold til gjeldende forskriftskrav, for å redusere risikoen for vannlekkasje ut av baderommet ved vannsøl eller lekkasje.

Tanning og ujevnheter i flisene bør utbedres for å sikre god overflate og redusere risiko for skader, samt for å ivareta estetikk.



Fall på gulv kontrollert med laser, målt høyde på 54,5 cm ved terskel



Målt høyde på 55,5 cm på hjelpesluk og foran dusj, høydeforskjell på 1 cm. Falløsning er under krav på baderomsgulvet



Målt høyde på 56,5 cm på hovedsluk, høydeforskjell på 2 cm fra terskel



Det er registrert tanning/sprang mellom enkelte fliser og inndeling/mønster er noe skjevt stedvis

1.ETASJE > BAD

TG 3 Sluk, membran og tettesjikt

Tilstandsrapport

Beskrivelse

Det er slukrenne ved vegg i dusjsonen, plastsluk som hjelpesluk og tettesjikt av smøremembran med ukjent utførelse.

Vurdering av avvik:

• Det er avvik:

Det er fra begge sluk registrert tettesjikt under klemring, men som følge av avvik i vegg på kjøkken bør øvrige utførelse av tettesjikt kontrolleres da det ikke er kjent tilstand av vegg og konstruksjonsoppbygging. Må hensyntas, basert på alder snart halvpart av levetid på tettesjikt oppnådd.

Det er uegnede materialer i våtsone inntil dusjvegger som jmf krav i teknisk forskrift er plassert i det som ansees som våtsone og det manglende tettesjikt.
Det er ikke uvanlig på fritidsboliger at det benyttes trepanel, men avvik utifra krav i forskrift og ved videre bruk må dette hensyntas.

Konsekvens/tiltak

• Tiltak:

Det bør gjennomføres nærmere undersøkelser av tettesjiktets utførelse, spesielt i vegg og konstruksjonsoppbygging, for å avdekke eventuelle skjulte feil eller mangler.

Uegnede materialer i våtsone og manglende tettesjikt medfører økt risiko for fuktskader i tilstøtende konstruksjoner

Det anbefales å utbedre forholdene slik at alle overflater i våtsone tilfredsstiller kravene i teknisk forskrift, for å redusere risikoen for vanninntrenging og følgeskader.


Kostnadsestimat: 20 000 - 100 000



Fra sluk ble det registrert tettesjikt under klemring



Fra hovedsluk var tettesjikt under klemring

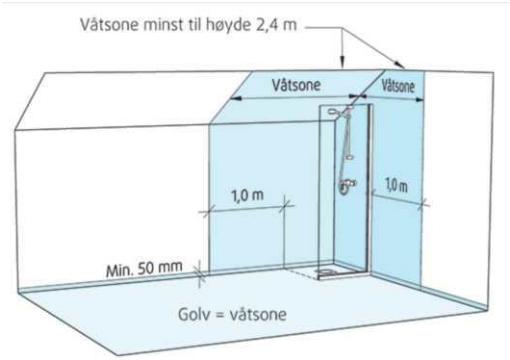

Tettesjikt i teknisk forskrift 2010

1.ETASJE > BAD

TG 1 Sanitærutstyr og innredning

Beskrivelse

Bad har montert klosett, servant og dusj med glassdør/vegg. Baderomsinnredning i folierte plater med skuffer og høyskap, speil med tilhørende belysning.

1.ETASJE > BAD

TG 2 Ventilasjon

Beskrivelse

Det er kun naturlig ventilering via klaffventil i vindu, tilluft via åpning i terskel.

Vurdering av avvik:

• Rommet har kun naturlig avtrekk.

Konsekvens/tiltak

• Andre tiltak:

• Dersom avviket ikke utbedres vil det være fare for dårlig luftskifting og resultere i høy luftfuktighet og utvikling av skader.

Det bør etableres mekanisk avtrekk for å sikre tilstrekkelig ventilasjon.

1.ETASJE > BAD

TG 0 Tilliggende konstruksjoner våtrom

Beskrivelse

Hulltaking er foretatt uten å påvise unormale forhold.



Hulltaking er foretatt fra soverom, ved fuktmåletaking var det ikke fuktutslag

Tilstandsrapport

KJØKKEN

1.ETASJE > STUE/KJØKKEN

TG 1 Overflater og innredning

Beskrivelse

Kjøkkeninnredning i folierte plater med over-og underskap, samt kjøkkenøy og heltre benkeplater i eik. Oppvaskkum med kran av stål. Integrerte hvitevarer med komfyr, koketopp og ventilator. Opplegg for oppvaskmaskin.

Normal slitasjegrad på innredning ihenhold til alder.



Ved fuktmåletaking av gulv under oppvaskmaskin var det ikke fuktutslag

1.ETASJE > STUE/KJØKKEN

TG 1 Avtrekk

Beskrivelse

Det er kjøkkenventilator med avtrekk ut. Funksjonstestet ved bruk av papirark.

TEKNISKE INSTALLASJONER

TG 2 Vannledninger

Beskrivelse

Innvendige vannledninger er av plast (rør i rør). Det er besiktiget i rørskap plassert i vaskerom.

Vannledning, avløpsledning og VVS-installasjoner er kun visuelt kontrollert, og dermed uten rør-/VVS-teknisk bakgrunn. For en fullstendig kontroll av anlegget anbefales kontroll av rørlegger.

Vurdering av avvik:

• Rørkursene på rør-i-rør systemet på vannledninger er ikke merket.

Det mangler det innerste dekklokket i fordelerskapet.
Elektrisk tilkobling bør tildekkes med tettestrømpe eller tilsvarende egnet løsning for å ivareta sikkerheten.

Konsekvens/tiltak

• Rørkurser på rør-i-rør system bør merkes.

Det innerste dekklokket i fordelerskapet bør monteres, og elektrisk tilkobling bør tildekkes med tettestrømpe eller tilsvarende egnet løsning.



Fordelerskap, det mangler merking av rørkurser og eltlkobling bør dekkes med strømpe el.

TG 1 Avløpsrør

Beskrivelse

Det er avløpsrør av plast.

TG 1 Ventilasjon

Beskrivelse

Fritidsboligen har naturlig ventilasjon via klaffventiler i vindu.

TG 1 Andre VVS-installasjoner

Beskrivelse

Vannforsyning fra grunnboret brønn med styringspanel for borehullspumpe er plassert i vaskerom, tilknyttet trykkbeholder med manometer og filteringsanlegg på vann plassert i skap.
Montert utekran på yttervegg.

TG 2 Varmtvannstank

Beskrivelse

Varmtvannstanken er på ca. 100 liter.

Vurdering av avvik:

• Det er ikke påvist tilfredsstillende el-tilkobling av varmtvannstank iht. gjeldende forskrift.

Konsekvens/tiltak

• Det bør etableres tilfredsstillende el-tilkobling etter gjeldende forskrift.



Bør etableres på fasttilkobling

Tilstandsrapport

TG 1 Andre installasjoner

Beskrivelse

Oppvarming med strøm og vedfyring. Elektrisk oppvarming med panelovner, varmekabler i entre og bad.
Utestikkontakt på yttervegg.

Elektrisk anlegg

Dette er en forenklet kontroll begrenset til de spørsmål og undersøkelser som forskrift til avhendingslova (tryggere bolighandel) § 2-18 inneholder. Dette kan ikke sammenlignes med en kontroll utført av offentlig myndighet (Det lokale eltilsyn) eller registrert elektrovirksomhet, og en bygningssakkyndig har verken kompetanse eller lov til å foreta en slik kontroll.

Tilstanden er vurdert ut fra den forenklede og begrensede kontrollen som forskriften inneholder. El-anlegget kan ha feil og mangler som en slik forenklet undersøkelse ikke vil avdekke. Vær derfor oppmerksom på denne risikoen, og søk videre veiledning eller få en fullstendig kontroll utført av registrert elektrovirksomhet.

Beskrivelse

Sikringsskap med automatsikringer og fjernavleser plassert på vaskerom. Montert sikom gsm varestyring. Elbillader. Avleser er skiftet i 2017.

1. Foreligger det eltilsynsrapport de siste 5 år, og det er ikke foretatt arbeid på anlegget etter denne, utenom retting av eventuelle avvik i eltilsynsrapport (dvs en el-tilsynsrapport uten avvik)?
   Nei

Spørsmål til eier

2. Når ble det elektriske anlegget installert eller sist gang totalt rehabilitert (årstall)? Med totalt rehabilitert menes fullstendig utskiftet anlegg fra inntakssikring og videre.
   2012

3. Er alle elektriske arbeider/anlegg i boligen utført av en registrert elektroinstallasjonsvirksomhet?
   Ja

4. Er det elektriske anlegget utført eller er det foretatt tilleggsarbeider på det elektriske anlegget etter 1.1.1999?
   Ja

   Eksisterer det samsvarserklæring?
   Ja

   Montert elbillader

5. Foreligger det kontrollrapport fra offentlig myndighet – Det Lokale Eltilsyn (DLE) eller eventuelt andre tilsvarende kontrollinstanser med avvik som ikke er utbedret eller kontrollen er over 5 år?
   Nei

6. Forekommer det ofte at sikringene løses ut?
   Nei

7. Har det vært brann, branntilløp eller varmgang (for eksempel termiske skader på deksler, kontaktpunkter eller lignende) i boligens elektriske anlegg?
   Nei

Generelt om anlegget

8. Er det tegn til at det har vært termiske skader (tegn på varmgang) på kabler, brytere, downlights, stikkontakter og elektrisk utstyr? Sjekk samtidig tilstanden på elektrisk tilkobling av varmtvannsbereder, jamfør eget punkt under varmtvannstank
   Nei

9. Er der synlig defekter på kabler eller er disse ikke tilstrekkelig festet?
   Nei

Inntak og sikringsskap

10. Er det tegn på at kabelinnføringer og hull i inntak og sikringsskap ikke er tette, så langt dette er mulig å sjekke uten å fjerne kapslinger?
    Nei

11. Finnes det kursfortegnelse, og er den i samsvar med antall sikringer?
    Ja

12. Foreta en helhetsvurdering av det elektriske anlegget, dets alder, allmenne tilstand og fare for liv og helse. Bør det elektriske anlegget ha en utvidet el-kontroll?
    Nei

Generell kommentar

For en fullstendig kontroll av det elektriske anlegget, anbefales kontroll av godkjent el-takstmann.



Sikringsskap

TOMTEFORHOLD

Byggegrunn

Beskrivelse

Byggegrunn antatt av utskiftede drenerende/telefrie masser av kult/pukk.

TG 2 Grunnmur og fundamenter

Beskrivelse

Fundamentert med isolert thermomur og støpt dekke av betong.

Vurdering av avvik:

• Det er avvik:

Det er registrert slampussing på grunnmuren som flasser.

Tilstandsrapport

Konsekvens/tiltak
• Tiltak:

Slampuss som flasser bør fjernes og grunnmuren bør pusses på nytt med egnet materiale.



Flass av slampuss

TG 0 Terrengforhold

Beskrivelse

Tomt er med natureng rundt hytte, ellers naturtomt i svakt skrående terreng beliggende åpent til i fjellterreng med snaufjell i foten av Rennefjellet ca 1030 m.o.h.

TG 1 Utvendige vann- og avløpsledninger

Beskrivelse

Utvendige vann og avløpsrør er av plast. Det er vannforsynning fra privat grunnboret brønn. Privat avløpsanlegg med minirenseanlegg med etterpolering i infiltrasjonsgrøft.

FORHOLD SOM ÅPENBART KAN MEDFØRE FARE FOR HELSE, MILJØ OG SIKKERHET

Dette punktet inneholder tydelige og lett synlige forhold ved boligen som åpenbart kan påvirke helse, miljø og sikkerhet, og som bygningssakkyndige har oppdaget. Terskelen for hva som anses som åpenbart er høy, og det utføres ikke undersøkelser med sikte på å avdekke slike forhold. Punktet omfatter ikke skjulte eller ikke-synlige forhold, tekniske vurderinger eller forhold som krever spesialundersøkelser. Forhold vurderes etter byggteknisk forskrift på befaringstidpunktet. Røykvarslere og håndholdt brannslukningsutstyr vurderes etter gjeldende forskrift om brannforebygging.

⚠ Helse, miljø og sikkerhet

Beskrivelse

Montert røykvarsler og brannslukningsapparat.

Vurdering av avvik:
• Det er mangler/skader på håndslukkerutstyr ihht gjeldende forskrift om brannforebygging.

Brannslukkingsapparat er over ti år.

Konsekvens/tiltak
• Innhent nytt brannslukningsutstyr.

Konklusjon og markedsvurdering

Hovedbyggets BRA/BRA-i

67 m²/65 m²

Fritidsbolig: Entré, 2 Bod, Vaskerom, Bad, Stue/kjøkken, 2 Soverom

Detaljert oppstilling over areal finnes i rapporten.

Markedsverdi

Kr 3 000 000

Vurdering av hva verdien er i det åpne eiendomsmarkedet på vurderingstidspunkt. I tilfelle det er andel fellesgjeld/fellesformue, borett, bruksrett eller festet tomt, er det gjort fradrag/tillegg for dette.

Les mer om markedsverdi på siste side i rapporten.

Teknisk verdi bygninger, med tomteverdi

Kr 3 300 000

Kostnaden ved å oppføre et tilsvarende bygg i henhold til dagens lovverk, med fradrag for utidsmessighet, elde, vedlikeholds mangler, gjenstående arbeider, tilstandssvekkelser og forskriftsmangler.

Les mer om teknisk verdi på siste side i rapporten.

Markedsverdi	**3 000 000**
Konklusjon markedsverdi	**3 000 000**

Markedsvurdering

Eiendommen ligger i et område med et velfungerende marked, og omsetningstiden ligger noe over landsgjennomsnittet. Det er sammenlignet omsetninger for tilsvarende eiendommer i området, som vist nedenfor. Markedsverdien er satt ut fra disse vurderingene.

Sammenlignbare salg

	EIENDOM			SALGSDATO	PRISANT	PRIS	FELLESGJ.	TOTALPRIS	M² PRIS
1	Sleddevegen 15 ,2967 LOMEN 69 m²	2013	3 sov	05-09-2021	3 600 000	**3 780 000**		3 780 000	**54 783**
2	Bekkefaret 7 ,2967 LOMEN 92 m²	2017	3 sov	24-08-2025	4 300 000	**4 500 000**		4 500 000	**48 913**
3	Rennefjellvegen 37 ,2967 LOMEN 73 m²	1999	3 sov	07-08-2025	2 750 000	**2 575 000**		2 575 000	**42 917**
4	Bekkefaret 8 ,2967 LOMEN 94 m²	2020	3 sov	14-02-2021	3 950 000	**4 000 000**		4 000 000	**42 553**
5	Rennefjellvegen 44 ,2967 LOMEN 50 m²	1999	2 sov	20-08-2017	1 950 000	**2 100 000**		2 100 000	**42 000**
6	Duratjednbakkin 46 ,2967 LOMEN 73 m²	1996	3 sov	11-07-2021	3 200 000	**2 900 000**		2 900 000	**39 726**
7	Rennefjellvegen 35 ,2967 LOMEN 84 m²	1999	4 sov	04-07-2021	3 400 000	**3 300 000**		3 300 000	**39 286**
8	Neståkervegen 28 ,2973 RYFOSS 71 m²	2004	3 sov	27-07-2025	2 700 000	**2 700 000**		2 700 000	**37 500**

Kilde :
Eiendomsverdi

Om sammenlignbare salg

Utvalget er i utgangspunktet basert på likhetskriterier i forhold til den takserte boligen, men merk at det likevel kan være betydelige forskjeller i eksempel byggeår, arealer, soverom, beliggenhet, solforhold, utsyn mm. I tillegg vil det også kunne være store forskjeller i teknisk standard på de sammenlignbare boligene. Utvalget vil også kunne inneholde omsetningspriser som går vesentlig tilbake i tid. De ovennevnte forskjeller vil derfor være vurdert av takstmann og korrigert for i fastsettelsen basert på en skjønnsmessig vurdering av markedsverdi.

Beregninger

Årlige kostnader

Forsikring (stipulert)	Kr.		4 000
Kommunale avgifter (fakturert i 2025)	Kr.		7 010
Sum Årlige kostnader (Avrundet)	**Kr.**		**11 000**

Teknisk verdi bygninger

Fritidsbolig

Normale byggekostnader (utregnet som for nybygg)	Kr.		3 000 000
Fradrag (utidsmessighet, elde, vedlikeholdsmangler, gjenstående arbeider, svekkelser og forskriftsmangler)	Kr.	-	700 000
Sum teknisk verdi - Fritidsbolig	Kr.		**2 300 000**
Sum teknisk verdi bygninger	**Kr.**		**2 300 000**

Tomteverdi

Tomteverdi er en beregnet verdi for tomten slik den fremstår på befaringstidspunktet. Tomteverdien består av normal tomtekostnad i det aktuelle området og en vurdert verdi for beliggenhet. Normal tomtekostnad fremkommer ved å beregne teknisk verdi for råtomt, infrastruktur på tomten samt opparbeiding / beplantning, arrondering av terrenget og markedstilpasning for beliggenhet.

Normal tomteverdi	Kr.		800 000
Markedstilpasning for attraktivitet / beliggenhet	Kr.	+	200 000
Beregnet tomteverdi	**Kr.**		**1 000 000**

Kommentar

Det er ikke opplyst om noen spesielle forhold utover det som fremkommer i rapporten. Det gjøres oppmerksom på at grunnboksutskrift ikke er innhentet for eiendommen og det er derfor ikke kjent om denne inneholder opplysninger om forhold som har betydning for taksten.

Tomteverdi og teknisk verdi bygninger

Tomteverdi og teknisk verdi bygninger for det aktuelle takstobjektet (Avrundet)	**Kr.**		**3 300 000**

Arealer, byggetegninger og brannceller

Standard gjeldende fra 01.01.2024

Arealmålinger og arealoppsett er basert på Norsk standard 3940:2023 Areal- og volum-beregninger av bygninger. Arealet gjelder for tidspunktet da boligen ble målt


Hva er måleverdig areal?

Arealet i rommet må ha minst 1,90 m fri høyde over gulvet og minst bredde på 0,60 m. Et loft med skråtak vil for eksempel bare få registrert målbart areal der høyden er minst 1,90 m og bredden minst 0,60 m.Rommet må ha dør eller luke, og gangbart gulv.

Hva er bruksareal?

BRA = BRA-i + BRA-e + BRA-b

Bruksarealet for bygningen er bruttoarealet minus arealet som opptas av yttervegger.

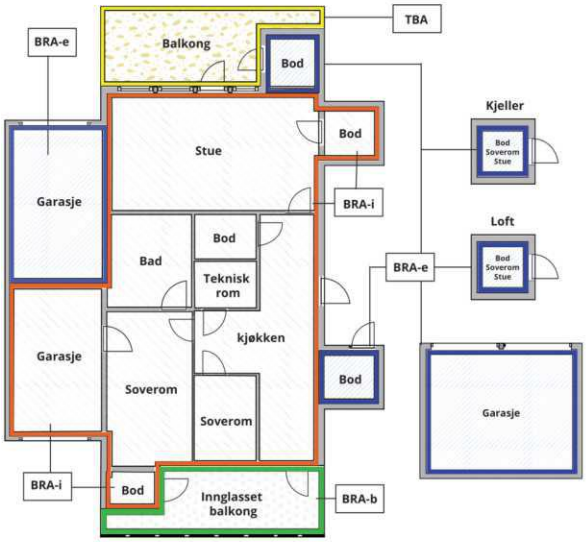



Carport og/eller garasjeplass i felles garasjeanlegg er ikke måleverdig areal

Internt bruksareal **(BRA-i)**	Arealet innenfor boenheten(e)
Eksternt bruksareal **(BRA-e)**	Arealet av alle rom utenfor boenheten(e) og som tilhører denne, slik som for eksempel boder
Innglasset balkong mv **(BRA-b)**	Arealet av innglasset balkong, veranda eller altan når denne er tilknyttet boenheten(e)
Terrasse- og balkongareal **(TBA)**	Arealet av terrasser, åpne balkonger og åpen altan tilknyttet boenheten(e)
Gulvareal **(GUA)**	Er sum av BRA (bruksareal) og ALH (areal med lav takhøyde). Areal med lav takhøyde (ALH) er ikke måleverdig areal, som skyldes skråtak og lav himlingshøyde. GUA kan opplyses i markedsføring der det er aktuelt for den konkrete boligen og kun sammen med BRA-i, for eksempel der gulvflaten har en verdi og har funksjon ved møblering og bruk av rommene. Ikke innredet areal som kaldloft, måles og oppgis normalt ikke.

Arealet kan ikke alltid fastsettes nøyaktig

Areal kan være komplisert eller umulig å måle opp nøyaktig fordi det er vanskelig å fastslå tykkelsen på innervegger, skjevheter i og utforming av bygningskonstruksjoner som karnapp, buer og vinkler som ikke er rette, åpne rom over flere etasjer og så videre.

Eiendommens markedsverdi kan ikke baseres på en matematisk beregning basert på antall kvadratmeter opplyst i rapporten. Opplysninger om areal kan altså ikke alene benyttes for å beregne eiendommens verdi.

Den bygningssakkyndige kan avdekke eventuelle bruksendringer og avvik i branncelleinndeling

Den bygningssakkyndige ser på byggetegninger hvis de er tilgjengelige og dette er en del av oppdraget,og vurderer bruken av boligen opp mot tegningene. Hvis den bygningssakkyndig avdekker at en bolig ikke ser ut til å være delt opp i brannceller etter kravene i byggteknisk forskrift på befaringstidspunktet, skal det opplyses om dette.

Reglene om bruksendring og brannceller kan være kompliserte. Søk videre faglige råd om rapporten ikke gir deg svar. Den bygningssakkyndige kan ikke vurdere og svare på alle spørsmål, og kan heller ikke vite om kommunen kan gi unntak for kravene som gjelder. Vil du vite mer?

Om brannceller

En branncelle er hele eller avgrensede deler av en bygning hvor en brann fritt kan utvikle seg uten at den kan spre seg til andre bygninger eller andre deler av bygningen i løpet av en fastsatt tid.

Om bruksendring

Bruksendring er å endre bruken av et rom fra en tillatt bruk til en annen. Dette kan kreve søknad og tillatelse, for eksempel hvis du endrer et rom fra bod til soverom eller arbeidsrom,eller hvis du endrer en bolig til to separate boliger.

Rom for varig opphold har krav til takhøyde, romstørrelse,rømningsvei og lysforhold som må være oppfylt. Du kan søke kommunen om unntak for kravene, men kan ikke regne med å få unntak for krav som går på helse og sikkerhet, for eksempel krav til rømningsvei.

Bruksendring som krever godkjenning, og som ikke er søkt bruksendret, er ulovlig. Kommunen kan etter plan- og bygningsloven kapittel 32 forfølge overtredelser. Kommunen kan pålegge deg å avslutte den ulovlige bruken, eventuelt å rette eller tilbakeføre rommet til godkjent bruk.

Arealer

Fritidsbolig

Etasje	Bruksareal BRA m²						
	Internt bruksareal (BRA-i)	Eksternt bruksareal (BRA-e)	Innglasset balkong (BRA-b)	SUM	Terrasse- og balkongareal (TBA)	Ikke måleverdig areal (ALH)	Gulvareal (GUA)
1.etasje	65	2		67	42		67
Hems						7	7
SUM	**65**	**2**			**42**	**7**	**74**
SUM BRA	**67**						

Romfordeling

Etasje	Internt bruksareal (BRA-i)	Eksternt bruksareal (BRA-e)	Innglasset balkong (BRA-b)
1.etasje	Entré, vaskerom, bad, stue/kjøkken, soverom, soverom 2	Bod	
Hems	Hemsrom		

Kommentar

Bruksarealet er målt innvendig på stedet.
Rombenevnelse og type areal er satt slik rommene var i bruk på befaringstidspunktet.

Hemsen tilfredsstiller ikke kravene til målbart bruttoareal (BRA) da romhøyde er <1,9 m, gulvarealet den er medregnet i Areal ved lav himlingshøyde (ALH), derunder gulvareal som er oppmålt på befaringstidspunkt.
Hemsetasjen er inndelt i et åpent hems rom. Etasjen tilfredsstiller ikke krav for rom til varig opphold, vindusstørrelse i etasjen er under krav for egen rømmingsvei.

Lovlighet

Byggetegninger

Det foreligger godkjente og byggemeldte tegninger, som stemmer med dagens bruk

Nyere håndverkstjenester

Er det ifølge eier utført håndverkstjenester på boligen siste 5 år? ☐ Ja ☑ Nei

Hallingdal og Valdres Eiendomstaksering AS
Valdresvegen 21
2900 FAGERNES

Befarings - og eiendomsopplysninger

Befaring

Dato	Til stede	Rolle
17.6.2026	Stian Hamre-Hagen	Takstingeniør

Matrikkeldata

Kommune	gnr.	bnr.	fnr.	snr.	Areal	Kilde	Eieforhold
3452 VESTRE SLIDRE	11	20		0	1036.5 m²	Tomtearealet er basert på oppgitt areal i matrikkelopplysninger (offentlig eiendomsregister).	Eiet

Adresse

Duratjednbakkin 22

Hjemmelshaver

Lindbeck Anne Britt 1/2, Vilberg Tore Kasper 1/2

Eiendomsopplysninger

Beliggenhet

Eiendommen ligger ved Kvislasyndin oppfra enden av vannene Midtre og Sørre- Syndin i foten av Rennefjell i Vestre Slidre kommune. Eiendommen har gode solforhold og vid flott utsikt utover vannet Søre Syndin og store fjellområder som bla. Grønsennknippa, Nøsakampen, Gila mm. Fint turterreng sommer som vinter i umiddelbar nærhet. Kort avstand til preparerte skiløyper tilknyttet et stort løypenett.

Adkomstvei

Adkomst fra helårsvei, innkjørsel med parkering ved hytta.

Tilknytning vann

Eiendommen har vannforsyning fra grunnboret brønn.

Tilknytning avløp

Privat avløpsanlegg med minirenseanlegg med etterpolering i infiltrasjonsgrøft.

Regulering

Eiendommen ligger i et område avsatt til fritidsbolig i kommuneplanen, foreligger planlagt reguleringsplan for Øvre Kvislasyndin og for ytterliggere opplysninger se planbestemmelser

Om tomten

Tomt er med natureng rundt hytte, ellers naturtomt i svakt skrående terreng beliggende åpent til i fjellterreng med snaufjell i foten av Rennefjellet ca 1030 m.o.h.
Inngjerdet deler av eiendom rundt hytte.

Tinglyste/andre forhold

Det er ikke kjent/opplyst om andre forhold enn det som er det som er opplyst av eier og som er beskrevet i rapporten. Det gjøres oppmerksom på at det ikke er innhentet grunnboksutskrift for eiendommen og det er derfor ikke kjent om denne inneholder opplysninger om forhold som har betydning for takstrapporten.

Forsikring

Selskap	Avtalenr	Type	Forsikringssum	Årlig premie
Tryg forsikring	2713988			

Kommentar

Kilder og vedlegg

Dokumenter

Beskrivelse	Dato	Kommentar	Status	Sider	Vedlagt
Ordrebekreftelse	10.06.2026		Fremvist		Nei
Egenerklæringsskjema	25.06.2026		Gjennomgått		Nei
Del med takstmann	21.06.2026		Gjennomgått		Nei
Eier		Opplysninger er gitt av eier	Gjennomgått		Nei
Infoland.no	10.06.2026	Matrikkelopplysninger	Innhentet		Nei
Situasjonskart	21.06.2026	Kommunekart	Innhentet		Nei
Tegninger		Fremlagt av eier	Fremvist		Nei
Dokumentasjon elanlegg fra 2014			Fremvist		Nei

Revisjoner

Versjon	Ny versjon	Kommentar
1	25.06.2026	
2	10.07.2026	

For gyldighet på rapporten se forside

Tilstandsrapportens avgrensninger

STRUKTUR•REFERANSENIVÅ•TILSTANDSGRADER

• Rapporten er basert på innholdskrav i Forskrift til avhendingslova (tryggere bolighandel). Formålet er å gi en tilstandsanalyse til bruk for den som bestiller og/eller i et salg til forbruker, og ikke for andre tredjeparter. Rapportens struktur, metode og begrepsbruk følger i hovedsak Norsk Standard NS 3600:2018 (Teknisk tilstandsanalyse ved omsetning av bolig), samt Takstbransjens retningslinjer for arealmåling når det gjelder fordeling mellom P-areal og S-areal.
• Tilbakeholdt eller uriktig informasjon som har betydning for vurderingen, er ikke bygningssakkyndiges ansvar. Rapporten beskriver avvik, altså en tilstand som er dårligere enn referansenivået. Rapporten framhever normalt ikke positive sider ved boligen ut over det som fremgår av tilstandsgradene.
• Tilstanden angis i rapporten og gir uttrykk for en gitt forventet tilstand blant annet vurdert ut fra alder og normal bruk slik:

i)**Tilstandsgrad 0, TG0:**Ingen avvik eller skader. I tillegg må bygningsdelen være tilnærmet ny, mindre enn 5 år, og det foreligger dokumentasjon på faglig god utførelse.

ii)**Tilstandsgrad 1, TG1:**Mindre avvik. Normal slitasje. Strakstiltak ikke nødvendig. TG1 kan gis når bygningsdelen er tilnærmet ny og det ikke foreligger dokumentasjon på faglig god utførelse.

iii)**Tilstandsgrad 2, TG2:**Vesentlige avvik, og mindre avvik som etter NS 3600 gir TG 2, men som ikke nødvendigvis krever umiddelbare tiltak. Konstruksjonen har normalt enten feil utførelse, en skade eller symptomer på skade, sterk slitasje eller nedsatt funksjon. Vedlikehold eller tiltak trengs i nær fremtid, det er grunn til å varsle fare for skader på grunn av alder eller overvåke spesielt på grunn av fare for større skade eller følgeskade. For skjulte konstruksjoner vil alder i seg selv være et symptom som kan gi TG2. For synlige konstruksjoner kan alder sammen med andre symptomer og momenter gi TG2. Avvik under TG2 kan gis sjablongmessig anslag.

iv)**Tilstandsgrad 3, TG3:**Store eller alvorlige avvik. Kraftige symptomer på forhold som man må regne med trenger utbedring straks eller innen kort tid. Påvist funksjonssvikt eller sammenbrudd. Avvik under TG3 skal gis sjablongmessig anslag.

v)**Tilstandsgrad TGiU:**Ikke undersøkt/ikke tilgjengelig for undersøkelse.

• Ved TG0 og TG1 gis det normalt ingen begrunnelse for valg av tilstandsgrad, fordi bygningen eller bygningsdelen da bare har normal slitasje. For anbefalte tiltak ved TG2 og TG3 må bruker av rapporten vurdere om tiltakene er nødvendige og lønnsomme. Hva det vil koste å utbedre rom eller bygningsdeler er et sjablongmessig anslag basert på registrert avvik og angitte tiltak i rapporten. Anslaget er gitt på generelt grunnlag og basert på erfaringstall i fem intervaller, og kan ikke forveksles med en konkret vurdering og tilbud fra en entreprenør eller håndverker. Det må eventuelt innhentes tilbud for en nærmere undersøkelse, og konkret og nøyaktig vurdering av utbedringskostnad. Kostnader til ikke oppdagede avvik/utbedringer/feil kan forekomme. Utbedringskostnad avhenger av personlige preferanser og markedspris på materialer og tjenesteyter.

PRESISERINGER

• Avvik vurderes ut fra tekniske forskrifter på godkjenningstidspunktet for bygget. Noen bygningsdeler vurderes etter gjeldende teknisk forskrift på befaringstidspunktet. Dette gjelder blant annet:

i) Bad, vaskerom (våtrom)

ii) Forhold rundt brann, rømming, sikkerhet, for eksempel rekkverkshøyder/åpninger, ulovlige bruksendringer, brannceller mv.

• For skjulte konstruksjoner slik som vann og avløp uten dokumentasjon, er kvalitet og alder vurdert.

• Fastmonterte installasjoner, for eksempel innfelt belysning (downlights), demonteres ikke for å sjekke dampsperren bak. Dette av hensyn til bygningssakkyndiges kompetanse og risikoen for skade.

•Kontroll av fukt i konstruksjonen ved hulltaking i bad og vaskerom (våtrom), rom under terreng (kjelleretasje, underetasje og sokkeletasje) eller andre bygningsdeler skjer etter eiers aksept. Hulltaking av våtrom og rom under terreng kan unntaksvis unnlates, se Forskrift til Avhendingsloven.

• Kontroll av romfunksjoner for P-ROM utføres kun når det ikke foreligger godkjente og byggemeldte tegninger, eller når tegninger ikke stemmer med dagens bruk.

• Bygningssakkyndig gir en forenklet vurdering av branntekniske forhold og elektriske installasjoner i boligen dersom det er mer enn fem år siden sist boligen hadde el-tilsyn. Bygningssakkyndig kan anbefale å konsultere offentlige myndigheter eller kvalifisert elektrofaglig fagperson ved behov for grundigere undersøkelser.

TILLEGGSUNDERSØKELSER

Etter avtale kan tilstandsanalysen utvides til også å omfatte tilleggsundersøkelser utover minimumskravet i forskriften.

BEFARINGEN

Rapporten gir en vurdering av byggverk og bygningsdeler som bygningssakkyndig har observert, og som fremkommer av Forskrift til avhendingsloven. Rapporten er likevel ingen garanti for at det ikke kan finnes skjulte feil, skader og mangler. NS 3600:2018 (Teknisk tilstandsanalyse ved omsetning av bolig) har undersøkelsesnivå fra 1 til 3, der undersøkelsesnivå 1 er det laveste og baseres på visuell observasjon. Rapporten baseres på undersøkelsesnivå 1 med få unntak (våtrom og rom under terreng). I praksis betyr dette at gjennomføringen av befaringen begrenses som følger:

• Det utføres kun visuelle observasjoner på tilgjengelige flater uten fysiske inngrep (f.eks. riving).

• Flater som er skjult av snø eller på annen måte ikke er tilgjengelig eller skjult, blir ikke kontrollert. Det foretas ikke funksjonsprøving av bygningsdeler, som isolasjon, piper, ventilasjon, el. anlegg, osv.

• Det gis ingen vurdering av boligens tilbehør, hvite- og brunevarer og annet inventar. Dette gjelder også integrert tilbehør.

• Inspisering av yttertak er basert på det som er synlig, normalt på innsiden fra loftet og utvendig fra stige/bakkenivå. Befaring av tak må være sikkerhetsmessig forsvarlig for å kunne gjennomføres.

• Stikkprøvetakninger er utvalgt tilfeldig og kan innebære kontroll under overflaten med spiss redskap eller lignende.

Tilstandsrapportens avgrensninger

UTTRYKK OG DEFINISJONER

• Tilstand: Byggverkets eller bygningsdelens tekniske, funksjonelle eller estetiske status på et gitt tidspunkt.

• Symptom: Observerbart forhold som gir indikasjon på hvilken tilstand et byggverk eller en bygningsdel befinner seg i. Benyttes ved beskrivelse av avvik.

• Skadegjørere: Zoologiske eller biologiske skadegjørere, i hovedsak råte, sopp og skadedyr.

• Fuktsøk: Overflatesøk med egnet søkeutstyr (fuktindikator) eller visuelle observasjoner.

• Fuktmåling: Måling av fuktinnhold i materiale eller i bakenforliggende konstruksjon ved bruk av egnet måleutstyr (blant annet hammerelektrode og pigger).

• Utvidet fuktsøk (hulltaking): Boring av hull for inspeksjon og fuktmåling i risikoutsatte konstruksjoner, primært i tilstøtende vegger til bad, utforede kjellervegger og eventuelt i oppforede kjellergulv.

• Normal slitasjegrad: Forventet nedsliting av materiale i overflaten som er basert på enkle visuelle observasjoner. Kan vurderes sammen med bygningsdelens alder.

• Forventet gjenværende brukstid: Anslått tid et byggverk eller en del av et byggverk fortsatt vil være tjenlig for sitt formål (NS3600, Termer og definisjoner punkt 3.9)

AREALBEREGNING FOR BOENHETER

• Areal fastsettes etter Forskrift til avhendingsloven og Norsk Standard 3940 Areal- og volum-beregninger av bygninger fra 2023.

• Areal oppgis i hele kvadratmeter i rapporten, og gjelder for det tidspunkt oppmålingen fant sted.

• Bruksareal (BRA) er det måleverdige arealet som er innenfor omsluttede vegger målt i gulvhøyde (bruttoareal minus arealet som opptas av ytteregger). I tillegg til gulvhøyde gjelder regler om fri bredde for at arealet skal være måleverdig, med betydning for BRA av for eksempel loft med skråtak. BRA består av internt bruksareal (BRA-i), eksternt bruksareal (BRA-e) og innglasset balkong mv (BRA-b). Terrasse- og balkongareal (TBA) opplyses der tilstandsrapporten skal benyttes i boligomsetningen og der det er aktuelt. I tillegg kan gulvareal (GUA) og areal med lav takhøyde (ALH) opplyses sammen med BRA der det er aktuelt og en del av oppdraget. Rom skal ha atkomst og gangbart gulv for å kunne regnes som BRA/måleverdig areal.

• Arealet måles og oppgis dersom arealet oppfyller krav til måleverdighet, slik som at arealet må ha minst en bredde på 0,6m og minst en høyde på 1,9 m osv. Et rom kan være i strid med teknisk forskrift og mangle godkjennelse hos kommunen for den aktuelle bruken, uten at dette får betydning for om arealet måles og oppgis i tilstandsrapporten. Når arealet måles tas det ikke hensyn til om arealet er lovlig oppført eller om bruken er lovlig, bruksendringer, lysforhold eller andre sikkerhetsmangler.

• Eiendommens markedsverdi kan ikke baseres på en ren matematisk beregning i forhold til antall kvadratmeter opplyst i rapporten. Opplysninger om areal kan altså ikke alene benyttes for beregning av eiendommens verdi.

• Rom som ligger utenfor boenheten, men som eier har påvist og/eller opplyst at tilhører boenheten, er oppmålt og inkludert i BRA-e. Det er ikke fremvist dokumentasjon på at rommet tilhører boenheten, med mindre dette er angitt særskilt. Rom utenfor boenheten kan omdisponeres av borettslaget/sameiet og dette kan påvirke boligens BRA. Vær oppmerksom på at NS 3940:2023 og eierseksjonsloven har ulik definisjon av fellesareal. Ved arealmåling gjelder NS 3940:2023 som definerer fellesareal slik: “Delen av bygning som brukes av to eller flere bruksenheter eller til bygningens forvaltning, drift eller vedlikehold.

• Se øvrig informasjon om areal i rapporten, Norsk Standard 3940 (2012 og 2023) og veiledningen til disse.

PERSONVERN

iVerdi AS, bygningssakkyndig og takstforetaket behandler person-opplysninger som bygningssakkyndig trenger for å kunne utarbeide rapporten. Personvernerklæring med informasjon om bruk av personopplysninger og dine rettigheter finner du her Personvernerklæring - iVerdi

DELING AV PERSONOPPLYSNINGER FOR TRYGGERE BOLIGHANDEL OG MULIG RESERVASJON

Norsk takst og deres samarbeidspartnere benytter personopplysninger fra rapporten for analyse- og statistikkformål, samt utvikling og drift av produkter og tjenester for takstbransjen og andre aktører i bolig-omsetningen. Les mer om dette og hvordan du kan reservere deg på https://www.norsktakst.no/norsk/om-norsk-takst/personvernerklaering/reservasjon/

Vendu lager en boliganalyse basert på opplysninger fra rapporten. Les mer om dette og hvordan du kan reservere deg her: https://samtykke.vendu.no/BM7196

KLAGEORDNING FOR FORBRUKERE

Er du som forbruker misfornøyd med bygningssakkyndiges arbeid eller opptreden ved taksering av bolig eller fritidshus, se www.takstklagenemnd.no for mer informasjon

Du har søkt på: Knr.: 3452 Gnr.: 11 Bnr.: 20 Fnr.: Snr.:

Adresse(r):

Gateadresse:	Duratjednbakkin 22
Gatenr:	1142
Kommune:	VESTRE SLIDRE
Postkrets:	2967 LOMEN
Registreringsenhet:	
Statens Kartverk	Oppdatert per:03.06.2026 kl. 22.06

For eventuelle utleggs- og arrestforretninger, samt forbehold tatt ved avhendelse, som tinglyses samme dag som andre frivillige rettsstiftelser, gjelder særskilte prioritetsregler, se tinglysingsloven § 20 andre ledd og § 21 tredje ledd.

HJEMMELSOPPLYSNINGER

Rettighetshavere til eiendomsrett

2011/737846-1/200 14.09.2011	HJEMMEL TIL EIENDOMSRETT VEDERLAG: NOK 500 000 Omsetningstype: Fritt salg LINDBECK ANNE BRITT F.NR: IDEELL: 1/2 VILBERG TORE KASPER F.NR: IDEELL: 1/2

PENGEHEFTELSER

Oversikt over heftelser som antas å ha betydning for eiendommens verdi. I grunnboken presenteres servitutter og pengeheftelser samlet under overskrift «Heftelser».

Eventuelle heftelser som kan ha betydning for denne matrikkelenheten, som er tinglyst på avgivereiendommen før en arealoverføring, er ikke overført. Det samme gjelder servitutter som ikke er overført ved tidligere fradelinger. Informasjon om disse finner du på grunnboksutskriftene til de respektive avgivereiendommene.

Ingen heftelser registrert.

SERVITUTTER

Oversikt over servitutter registrert på eiendommen. En servitutt er en rett til begrenset bruk av en annens eiendom, eller til å hindre en bestemt bruk. I grunnboken presenteres servitutter og pengeheftelser samlet under overskrift «Heftelser».

Ingen servitutter registrert.

GRUNNDATA

1980/3324-1/21 18.07.1980	REGISTRERING AV GRUNN Denne matrikkelenhet utskilt fra: KNR: 3452 GNR: 11 BNR: 1 EIENDOMMEN ER UTSKILT FRA FLERE BRUKSNUMMER
2020/1032594-1/200 01.01.2020 00:00	OMNUMMERERING VED KOMMUNEENDRING Tidligere: KNR: 0543 GNR: 11 BNR: 20

EIENDOMMENS RETTIGHETER

Ingen rettigheter registrert.

EGENERKLÆRINGSSKJEMA

Dato: 25.06.2026

Til orientering vil dette skjema være en del av salgsoppgaven

Meglerfirma	PrivatMegleren Valdres	Oppdragsnr.	71260081
Addresse	Duratjednbakkin 22		
Postnr.	2967	Sted	LOMEN
Selgers navn	Tore Kasper Vilberg		
Selgers navn	Anne Britt Lindbeck		

SPØRSMÅL FOR ALLE TYPER EIENDOMMER (spørsmål som besvares med «Ja», skal beskrives nærmere i «Beskrivelse»)

Innledende informasjon om salg av boligen

Er det dødsbo?

☑ Nei ☐ Ja

Salg ved fullmakt?

☑ Nei ☐ Ja

Har du kjennskap til eiendommen?

☐ Nei ☑ Ja

I hvilket forsikringsselskap har du tegnet villa/husforsikring?:

Tryg

Polise/avtalenr.:

2713988

Hvor lenge har du eid eiendommen?:

15 år

Når kjøpte du eiendommen?

2011

Våtrom

1. Kjenner du til om det er feil ved våtrom, for eksempel sprekker, lekkasje, råte, lukt eller soppskader?

☑ Nei ☐ Ja

2. Kjenner du til om det er utført arbeid på våtrom?

☐ Nei ☑ Ja, kun av faglært ☐ Ja, både av faglært og ufaglært ☐ Ja, kun av ufaglært

Beskriv hva som er utført av faglært, og av hvem:

Installert renseanlegg

Har du dokumenter fra de som utførte arbeidet som viser eller beskriver hva som ble utført, og av hvem?

☑ Nei ☐ Ja

Forklar

Valdres rør, Reidar Garvik

3. Ble det lagt nytt tettesjikt/membran?

☑ Nei ☐ Ja

4. Ble sluk skiftet?

☑ Nei ☐ Ja

5. Har det blitt utført elektriske arbeider på våtrom, som for eksempel nye varmekabler, nytt el uttak eller liknende?

☑ Nei ☐ Ja, kun av faglært ☐ Ja, både av faglært og ufaglært ☐ Ja, kun av ufaglært

Vann/Avløp/Rør

6. Kjenner du til om det er feil på vann/avløp, herunder rørbrudd?

☑ Nei ☐ Ja

7. Kjenner du til om det har vært tilbakeslag, tett sluk eller lignende?

☑ Nei ☐ Ja

8. Kjenner du til om det har vært utført arbeider på vann/avløp/rør?

☑ Nei ☐ Ja, kun av faglært ☐ Ja, både av faglært og ufaglært ☐ Ja, kun av ufaglært

9. Kjenner du til om det har vært utført kontroll på vann/avløp/rør?

☑ Nei ☐ Ja

10. Kjenner du til om eiendommen har privat vannforsyning eller avløp, som septik, pumpekum, avløpskvern eller liknende?

☐ Nei ☑ Ja

Initialer selger:
T K
A B

Initialer kjøper (ved oppgjørsoppdrag):

Beskrivelse:

privat borevann og privat minirenseanlegg

Yttertak

11. Kjenner du til om det er feil/utettheter/lekkasje fra tak/takrenner/nedløp/beslag?

☑ Nei ☐ Ja

12. Kjenner du til om det er utført arbeid på taktekking/takrenner/beslag?

☑ Nei ☐ Ja, kun av faglært ☐ Ja, både av faglært og ufaglært ☐ Ja, kun av ufaglært

Piper og ildsteder

13. Kjenner du til om det er problemer med mur/pipe/ildsted, for eksempel dårlig trekk, sprekker, pålegg, fyringsforbud, innkledd pipe eller liknende?

☑ Nei ☐ Ja

Mur/Fundament/Skjevheter

14. Kjenner du til om det er sprekker i mur/skjeve gulv/setningsskader eller liknende?

☑ Nei ☐ Ja

Terrasser/Fasader/Vinduer

15. Kjenner du til om det er feil/utettheter/lekkasje i terrasser/fasade/vinduer?

☑ Nei ☐ Ja

16. Kjenner du til om det er utført arbeid på terrasser/fasade/vinduer?

☑ Nei ☐ Ja, kun av faglært ☐ Ja, både av faglært og ufaglært ☐ Ja, kun av ufaglært

Kjeller/Underetasje/Krypkjeller

Har boligen underetasje, kjeller eller krypkjeller?

☑ Nei ☐ Ja

18. Har det vært utført arbeid i forbindelse med drenering?

☑ Nei ☐ Ja, kun av faglært ☐ Ja, både av faglært og ufaglært ☐ Ja, kun av ufaglært

Loft

20. Kjenner du til om det er gjort endringer på loftet (isolert, innredet, pusset opp, ombygget, bruksendret osv.)?

☑ Nei ☐ Ja, kun av faglært ☐ Ja, både av faglært og ufaglært ☐ Ja, kun av ufaglært

Elektrisk Anlegg

21. Kjenner du til om det er feil ved det elektriske anlegget?

☑ Nei ☐ Ja

22. Kjenner du til om det har vært utført arbeider på el-anlegget?

☑ Nei ☐ Ja, kun av faglært ☐ Ja, både av faglært og ufaglært ☐ Ja, kun av ufaglært

23. Kjenner du til om det elektriske anlegget har vært undersøkt eller kontrollert av el-takstmann, el-installatør, eller det lokale el-tilsynet?

☑ Nei ☐ Ja

Installasjoner (klimaanlegg, ventilasjon osv.)

24. Kjenner du til om det er feil ved slike installasjoner

☑ Nei ☐ Ja

25. Kjenner du til om det har vært utført arbeider på slike installasjoner?

☑ Nei ☐ Ja, kun av faglært ☐ Ja, både av faglært og ufaglært ☐ Ja, kun av ufaglært

26. Kjenner du til om det har vært utført kontroll av slike installasjoner?

☑ Nei ☐ Ja

Oljetank

27. Kjenner du til om det er nedgravd oljetank på eiendommen?

☑ Nei ☐ Ja

28. Kjenner du til om det foreligger pålegg fra kommunen om å fjerne oljetanken?

☑ Nei ☐ Ja

29. Kjenner du til om kommunen har gitt dispensasjon til at oljetanken kan bli liggende? For eksempel ved at den tømmes/saneres eller fylles igjen?

☑ Nei ☐ Ja

Offentlige godkjenninger og utleiedel

30. Kjenner du til om det er innredet/bruksendret/bygget ut/lagt gulv/kledd vegger i andre deler av boligen?

☑ Nei ☐ Ja

31. Kjenner du til andre endringer, som tilbygg, garasje, terrasse/balkong/veranda, bruksendring, fasadeendringer?

☑ Nei ☐ Ja

32. Selges boligen med utleiedel, leilighet, hybel, eller tilsvarende?

☑ Nei ☐ Ja

Skadedyr/Sopp/Mugg

33. . Kjenner du til om det er sopp/råte/mugg i boligen og/eller andre bygninger på eiendommen?

☑ Nei ☐ Ja

34. Kjenner du til om det er innsekter/skadedyr i eiendommen og/eller andre bygninger på eiendommen som skjeggkre, maur, biller, mus, rotter eller liknende?

☑ Nei ☐ Ja

Radon

35. Er det foretatt radonmåling?

☑ Nei ☐ Ja

Garasje/Carport

Har boligen garasje eller carport?

☑ Nei ☐ Ja

Øvrige arbeider ved boligen (Skaderapporter, tilstandsvurderinger og arealmålinger)

38. Kjenner du til om det foreligger skaderapporter, tilstandsvurderinger eller målinger eller lignende om boligen, og hvor skaden og eventuell følgeskade, etter hva du vet, ikke er utbedret?

☑ Nei ☐ Ja

39. Kjenner du til om det foreligger brukstillatelser eller ferdigattester for boligen, eiendommen og utførte tiltak?

☑ Nei ☐ Ja

Planer og offentlige godkjenninger

40. . Kjenner du til om det er forslag eller vedtatte reguleringsplaner/andre planer, nabovarsler/byggegodkjenninger/byggeplaner eller andre offentlige vedtak som kan medføre endinger i bruken av eiendommen eller eiendommens omgivelser?

☑ Nei ☐ Ja

41. Kjenner du til om det er påbud/heftelser/krav/manglende tillatelser ved eiendommen?

☑ Nei ☐ Ja

42. Kjenner du til om det er forhold i nabolaget som medfører plager eller sjenanse som det kan være relevant for kjøper å vite om?

☑ Nei ☐ Ja

Andre relevante forhold

43. Kjenner du til om ufaglærte har utført arbeid på eiendommen som normalt bør utføres av faglærte, utover det som er nevnt tidligere (for eksempel murerarbeid, tømrerarbeid osv.)?

☑ Nei ☐ Ja

44. Kjenner du til andre forhold av betydning som kan være relevant for kjøper å vite om for eksempel flom, rasfare, skred, grunnforhold, tinglyste forhold, private avtaler og liknende?

☑ Nei ☐ Ja

Jeg bekrefter at opplysningene er gitt etter beste skjønn. Jeg er kjent med at dersom jeg har gitt ufullstendige, uriktige eller misvisende opplysninger om eiendommen, vil forsikringsselskapet kunne søke hel eller delvis regress for sine utbetalinger eller redusere sitt ansvar helt eller delvis, jfr. vilkår for boligselgerforsikring punkt 7.1 og forsikringsavtaleloven kapittel 4.

Jeg er orientert om mitt mulige ansvar som selger etter avhendingsloven, eventuelt etter kjøpsloven (aksjeboliger), og om forsikringsgiver sitt boligselgerforsikringstilbud.

Jeg er klar over at avtale om forsikring er bindende. Jeg er også klar over at premietilbudet først kan påberopes når boligen er solgt (budaksept). Premietilbudet som er gitt av megler er bindende for forsikringsgiver i 6 – seks – måneder fra oppdragsinngåelse med megler.

Etter dette vil premien og forsikringsvilkårene kunne justeres. Når premietilbudet ikke lenger er bindende for forsikringsselskapet må egenerklæringsskjemaet signeres på nytt og eventuelle endringer påføres. Det vil da være forsikringspremien og forsikringsvilkårene på ny signeringsdato som legges til grunn.

Det kan ikke tegnes boligselgerforsikring ved følgende salg:

1. mellom ektefeller eller slektninger i rett oppstigende eller nedstigenede linje, søsken, eller
2. mellom personer som bor eller har bodd på boligeiendommen og/eller
3. når salget skjer som ledd i sikredes næringsvirksomhet/er en næringseiendom
4. etter at boligeiendommen er lagt ut for salg.
5. ved salg av helårs- og fritidsbolig er det krav til at det foreligger tilstandsrapport i henhold til Forskrift til avhendingslova (tryggere bolighandel).

Forsikringsselskapet kan ved skriftlig samtykke akseptere tegning av forsikring også i ovennevnte tilfeller. Dersom forsikringsselskapet ikke har gitt skriftlig samtykke, kan erstatningen bortfalle. Ved oppgjørsoppdrag trer forsikringen i kraft når kontrakten er signert av begge parter, begrenset til siste 12 måneder før overtakelse. Forøvrig oppfordrer selger potensielle kjøpere til å undersøke eiendommen grundig, jf avhendigsloven § 3-10 og kjøpsloven § 20 (aksjeboliger). Gyldig forsikring forutsetter at det for helårs- og fritidsbolig foreligger tilstandsrapport som er i henhold til Forskrift til avhendingslova (tryggere bolighandel)

☑ Jeg ønsker boligselgerforsikring, og bekrefter å ha mottatt og lest forsikringsvilkårene og informasjonsbrosjyre til selger i forbindelse med kjøp av boligselgerforsikring. Forsikringen trer i kraft på det tidspunkt det foreligger en budaksept mellom partene, begrenset til tolv måneder før overtakelse. Ved oppgjørsoppdrag trer forsikringen i kraft når kontrakten er signert av begge parter, begrenset til siste 12 måneder før overtakelse. Jeg bekrefter med dette at eiendommen ikke er en næringseiendom, at den ikke selges som ledd i næringsvirksomhet eller mellom ektefeller i rett oppstigende eller nedstigende linje, søsken, eller mellom personer som bor eller har bodd på boligeiendommen. Gyldig forsikring forutsetter at det foreligger tilstandsrapport som er i henhold til Forskrift til avhendingslova (tryggere bolighandel). Forsikringen er ugyldig dersom den tegnes i strid med forsikringsvilkårene. Jeg er oppmerksom på at eiendomsmegler ikke har fullmakt til å gjøre unntak fra ovennevnte begrensninger. Jeg er oppmerksom på at 8 % av totalt forsikringspremie er honorar til Söderberg & Partners.

☐ Jeg ønsker ikke å tegne boligselgerforsikring.

☐ Jeg har ikke mulighet til å tegne boligselgerforsikring iht. vilkår.

Dato 25.06.2026

Signert av *Tore Kasper Vilberg*

Signert av *Anne Britt Lindbeck*

Initialer selger:
T K
A B

Initialer kjøper (ved oppgjørsoppdrag):

Kommune	
VESTRE SLIDRE KOMMUNE	**FERDIGATTEST** **JF. PLAN- OG BYGNINGSLOVEN (PBL) §21-10**

Tiltakshaver (navn, adresse)	Ansvarlig søker (navn, adresse)
Tore Kasper Vilberg Blåbærveien 1 1940 Bjørkelangen	Ålhytta AS Ylivegen 16 3570 Ål

Ferdigattest er gitt for

Eiendom/adresse	Gnr.	Bnr.	Festenr.	Seksjonsnr.
Duratjednbakkin 22	11	20		

Spesifikasjon

Tiltakets/byggets navn
Gbnr. 11/20 - Vedtak om ferdigattest - Fritidsbustad

Vedtak fattet av		Vedtak dato	Saker
Tenesteleiar PTMS			Saksnr.
	Byggeløyve	11.04.2012	071/12
	Ferdigattest	08.07.2026	165/26

Dato sluttkontroll	Kontrollansvarlig
18.12.2012	Ans. søker

Merknader

Den kontrollansvarlige for utførelsen har sørget for sluttkontroll og avsluttende gjennomgang av kontrolldokumentasjon for det ferdige tiltaket. Gjennom dette har den kontrollansvarlige bekreftet overfor kommunen at kontroll er foretatt med tilfredstillende resultat, i samsvar med tillatelser og krav gitt i eller i medhold av plan- og bygningsloven.

Vedtaket om ferdigattest er gjort med delegert mynde frå kommunestyret.

Ferdigattesten er gitt på grunnlag av søknaden om ferdigattest. Kommunen har ikkje fått opplyst om endringar i forhold til den godkjende dokumentasjonen for tiltaket. Vi legg derfor til grunn at tiltaket er utført i samsvar med vilkåra i byggeløyvet og reguleringsføresegna som gjeld for planområdet.

Ferdigattesten stadfestar at tiltaket er gjennomført i tråd med byggeløyvet frå kommunen.


UNDERSKRIFT

Sted	Dato	Stempel/underskrift
Slidre	08.07.2026	Lars Glorvigen Nybråten - byggesaksbehandlar Dokumentet er elektronisk godkjent og sendt utan underskrift.

KOPI SENDT TIL ORIENTERING

Formannskapet		


Ansvarlig søker er ansvarlig for å sende kopi av ferdigattesten til ansvarlege foretak. Jf. SAK 12-2.

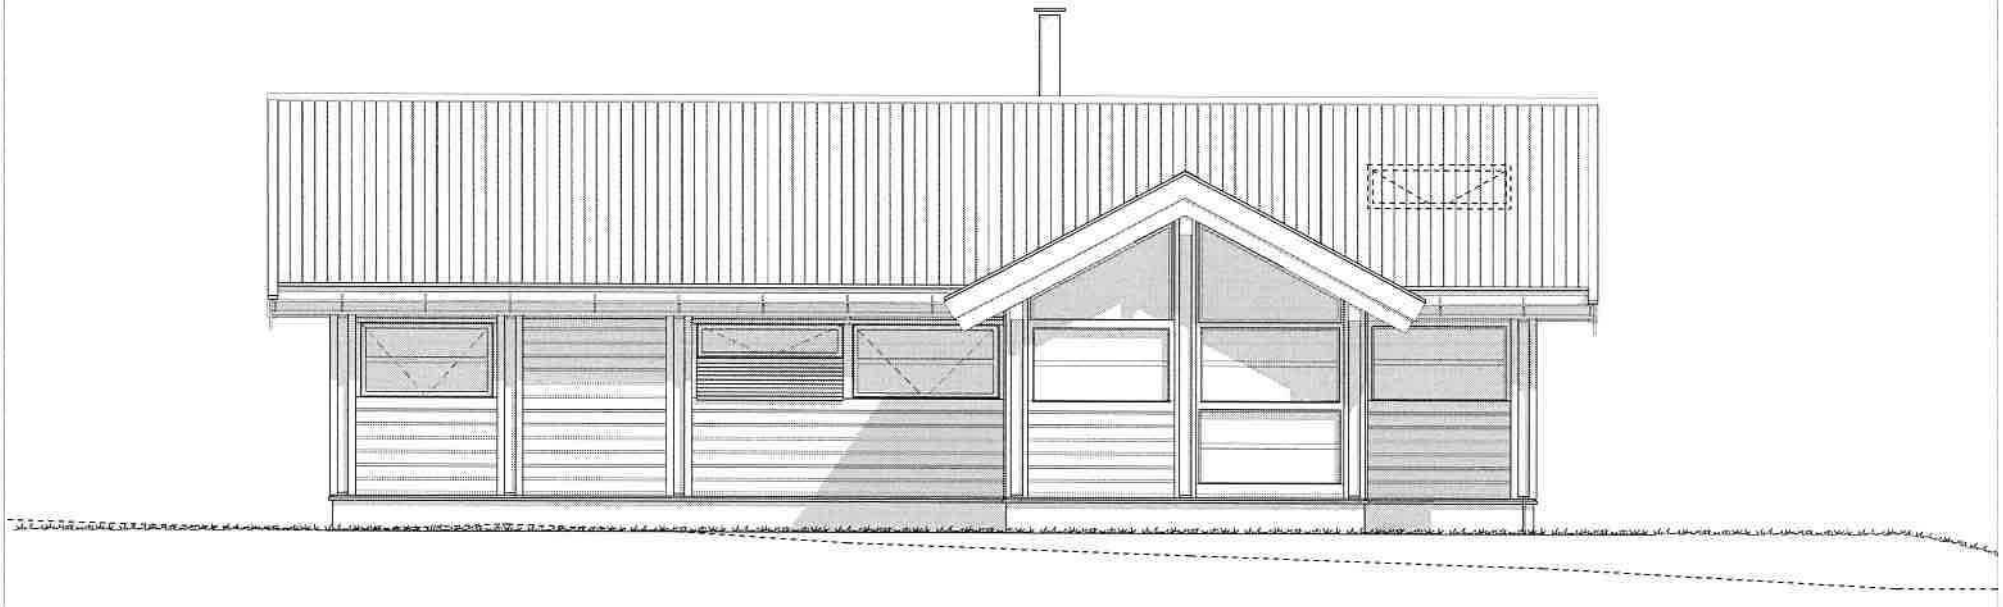

ÅLHYTTA ©

www.aalhytta.no


Dato: 27.09.2011	Tegnet av: R.B.	Målestokk: 1:50	FASADE - VEST
Anne Britt Lindbeck og Tore Vilberg Gnr 11, Bnr 20 Vestre Slidre		BYA: 83,6 kvm	BRA: 69,7 kvm
		Tegn.nr.	D 35 X 28
Hemmelig 211 112 - 204	Ålhytta er en beskyttet merkevare og all kopiering er forbudt		

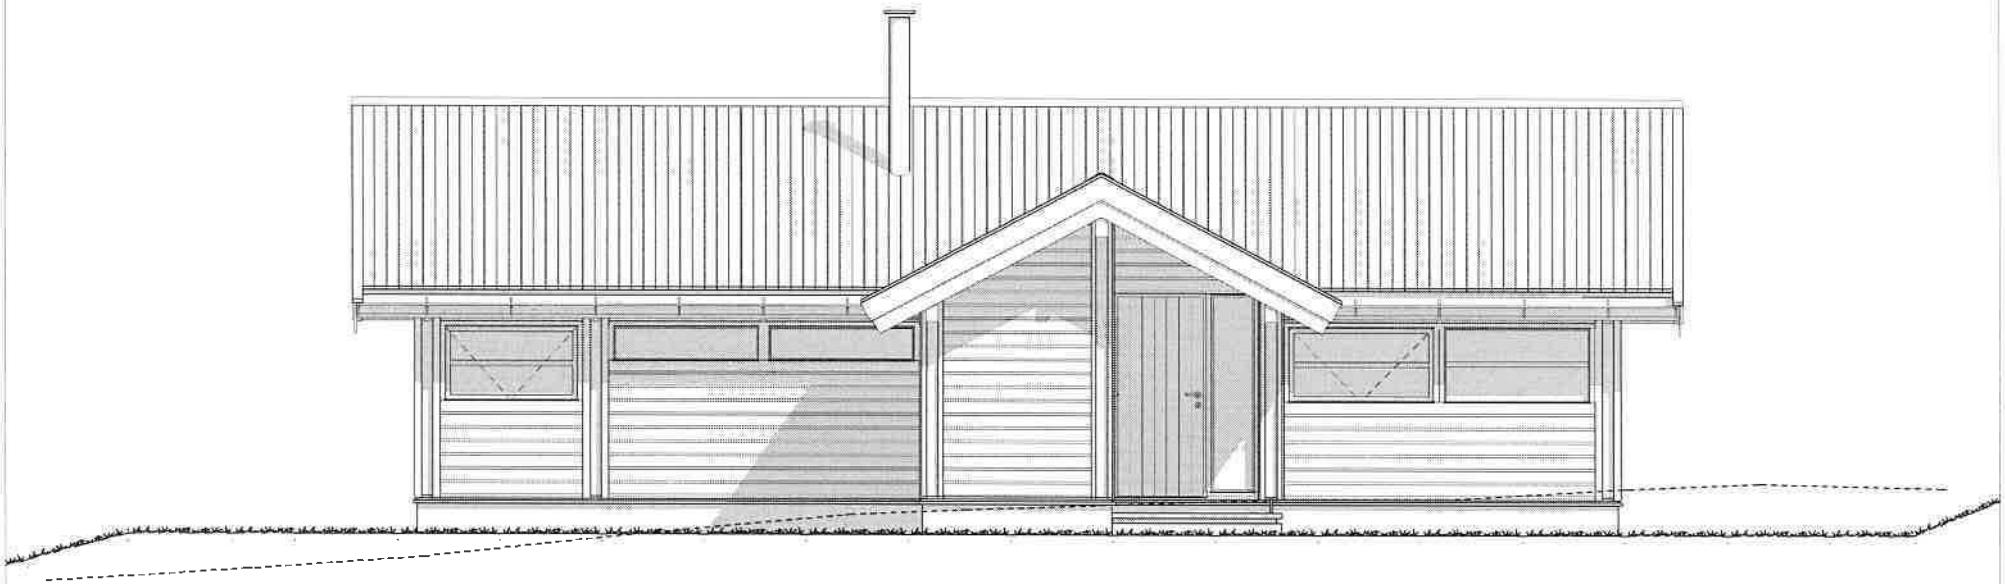

ÅLHYTTA ©

www.aalhytta.no


Dato: 27.09.2011	Tegnet av: R.B.	Målestokk: 1:50	FASADE - ØST
Fil: P:\Doc-Arkitektur\Prosjekt\211112 - Anne Brilt Lindbeck og Tore Vilberg			
Anne Brilt Lindbeck og Tore Vilberg Gnr 11, Bnr 20 Vestre Slidre			BYA 83,6 kvm / BRA 69,7 kvm Papirstr.: D 35 X 28
Tegningsnr.: 211 112 - 203	Ålhytta er en beskyttet merkevare og all kopiering er forbudt		

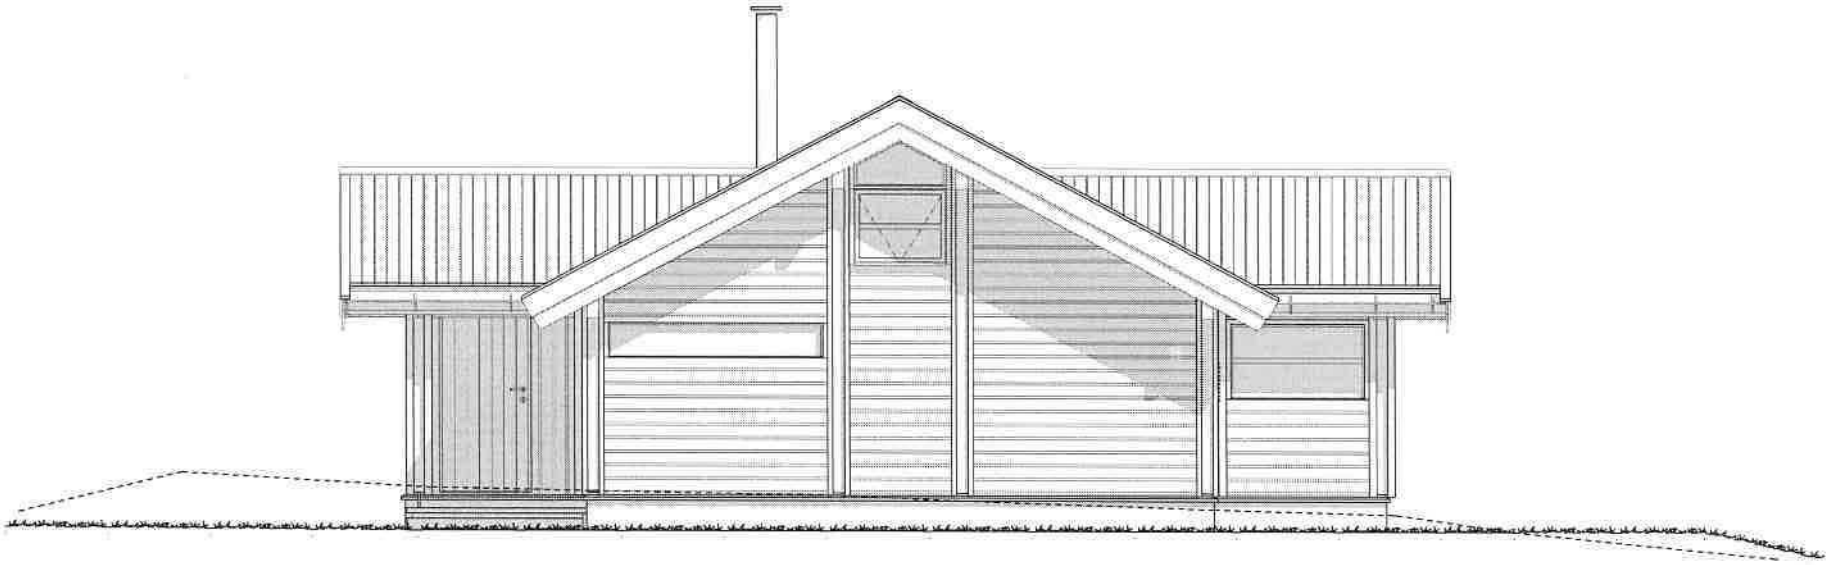

ÅLHYTTA ©

www.aalhytta.no


Dato: 27.09.2011	Tegnet av: R.B.	Målestokk: 1:50	FASADE - NORD
Fil: P:\Den Andersen\Prosjekt\2011\211112 - Ål hytte\byggt. Anne Britt Lindbeck og Tore Vilberg			BYA: 83,6 kvm BRA: 69,7 kvm
Anne Britt Lindbeck og Tore Vilberg Gnr 11, Bnr 20 Vestre Slidre			Tegn nr.: D 35 X 28
Tegningsnr: 211 112 - 201	Ålhytta er en beskyttet merkevare og all kopiering er forbudt		

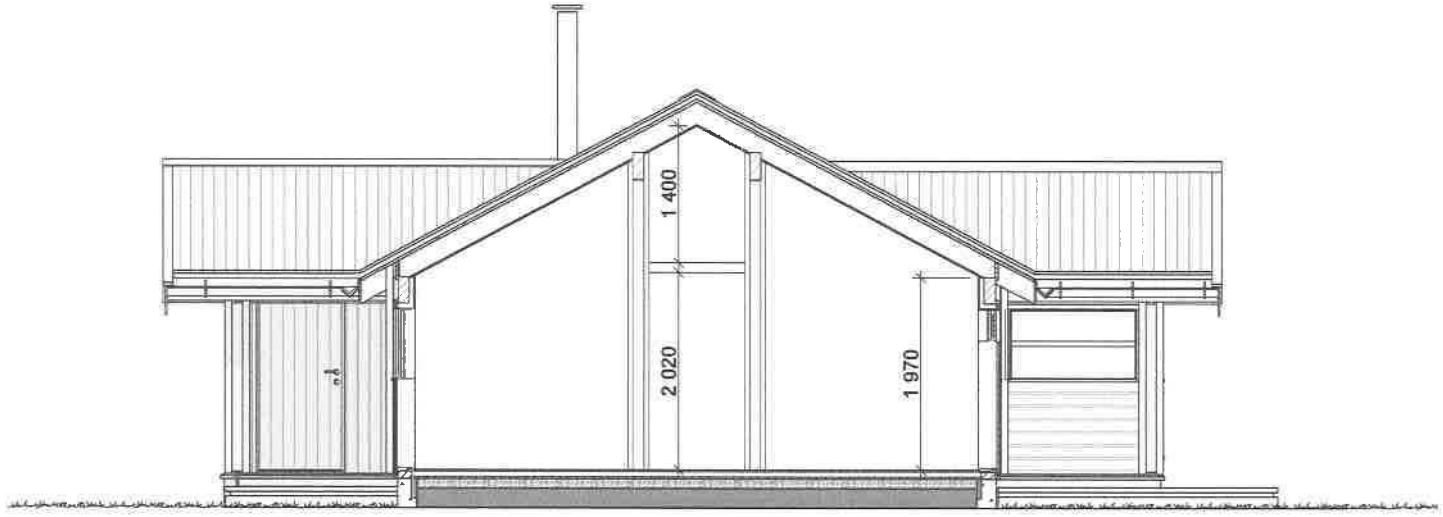

ÅLHYTTA ©

www.aalhytta.no


Dato: 27.09.2011	Tegnet av: R.B.	Målestokk: 1:50
		SNITT E-E
Anne Britt Lindbeck og Tore Vilberg Gnr 11, Bnr 20 Vestre Slidre		BYA: 83,6 kvm BRA: 69,7 kvm
		Tegn.nr: D 35 X 28
Hyttetype: 211 112 - 205	Ålhytta er en beskyttet merkevare og all kopiering er forbudt	

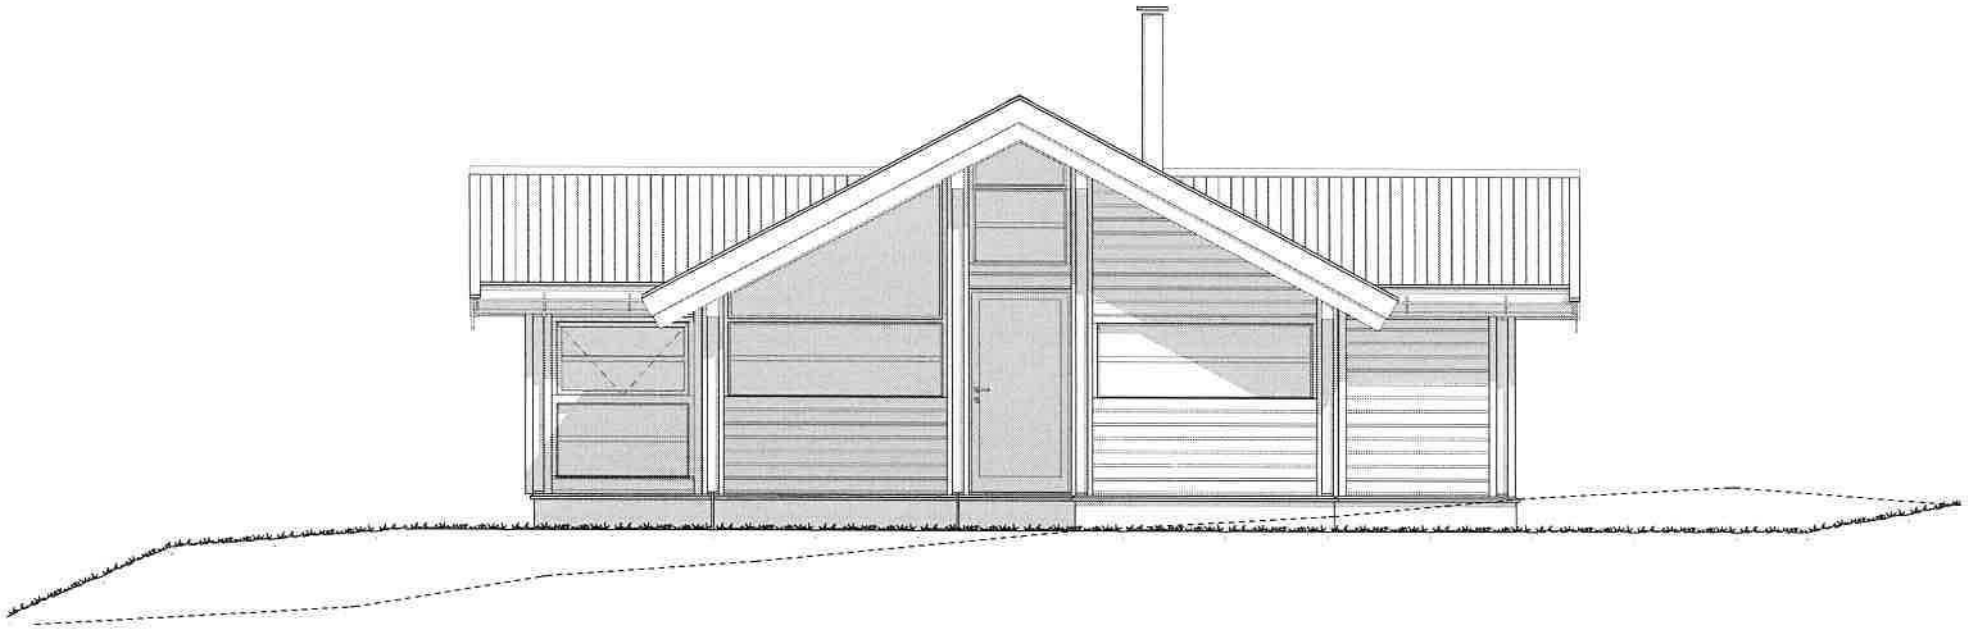

ÅLHYTTA ©

www.aalhytta.no

Dato: 27.09.2011	Tegnet av: R.B.	Målestokk: 1:50	FASADE -SØR
Fil: F:\Älvhytteser\Prosjekt\211\211 112 - Ål vyllebygg, Anne Brit Lindbeck og Tore Vilberg			BTA 83,6 kvm BRA 69,7 kvm
Anne Britt Lindbeck og Tore Vilberg Gnr 11, Bnr 20 Vestre Slidre			Tegning nr. D 35 X 28
Prosjekt nr. 211 112 - 202	Ålhytta er en beskyttet merkevare og all kopiering er forbudt		

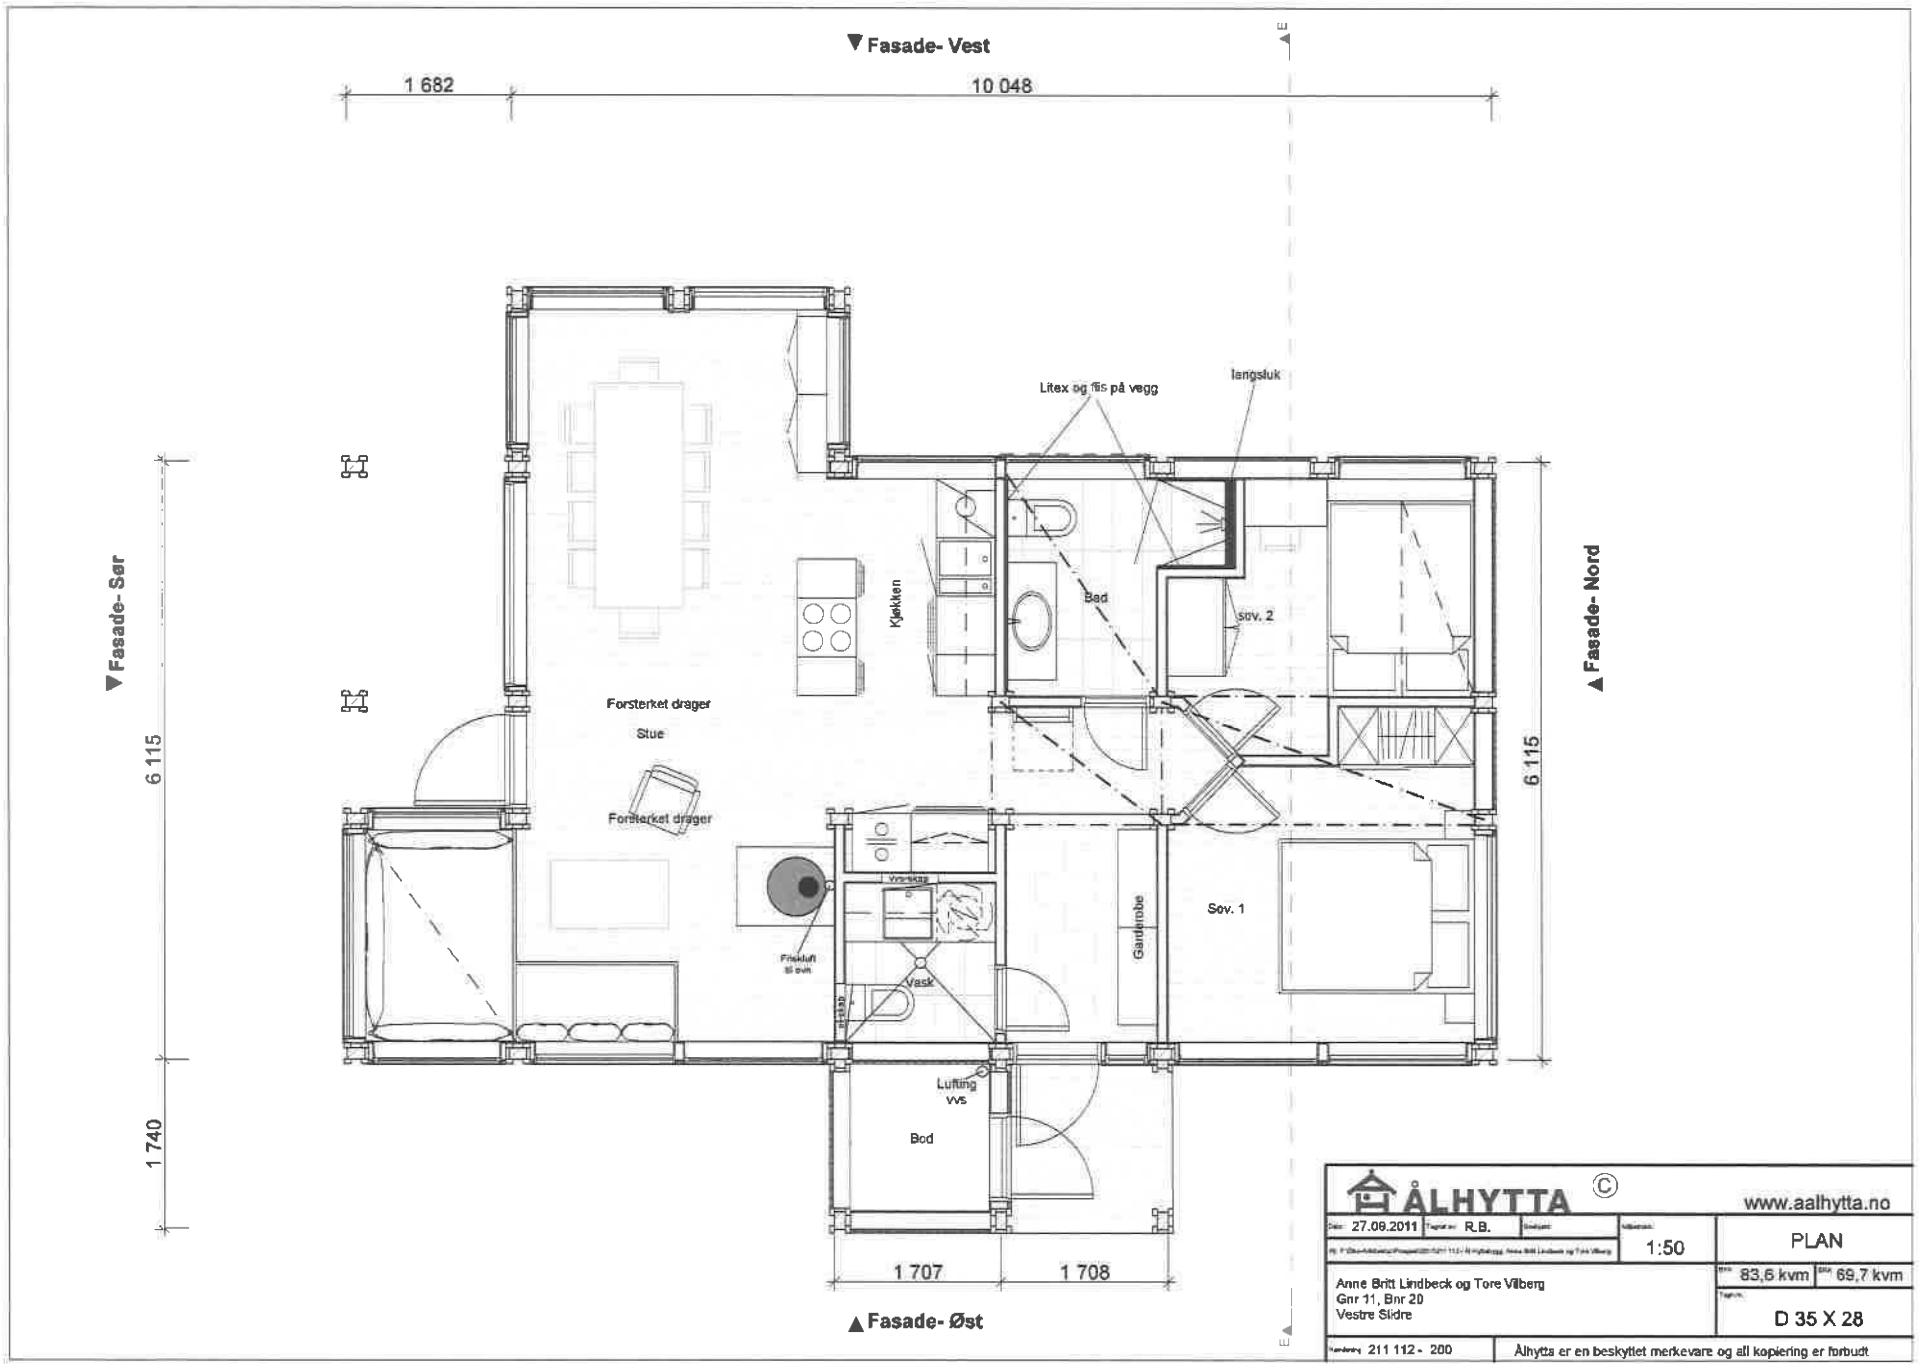

ÅLHYTTA ©

www.aalhytta.no

Dato: 27.09.2011	Tegnet av: R.B.	Målestokk: 1:50	PLAN
		BRA: 83,6 kvm	BYA: 69,7 kvm
Anne Britt Lindbeck og Tore Vilberg Gnr 11, Bnr 20 Vestre Slidre			Tegnr.: D 35 X 28
Kundenr: 211 112 - 200	Ålhytta er en beskyttet merkevare og all kopiering er forbudt		

Vestre Slidre kommune

Adresse: Slidretun, Slidrevegen 16, 2966 Slidre

Telefon: 61345000

Planopplysninger

EM §6-7 Oppdragstakerens undersøkelses- og opplysningsplikt Kilde: Vestre Slidre kommune

Kommunenr.	3452	**Gårdsnr.**	11	**Bruksnr.**	20	**Festenr.**		**Seksjonsnr.**	
Adresse	Duratjednbakkin 22, 2967 LOMEN								

Opplysningene omfatter gjeldende planer og pågående planarbeid for eiendommen. Nærmere opplysninger om den enkelte plan med dokumenter, mindre endringer, etc finnes på internett, se lenker under. Oppgitte delarealer viser planinformasjon på eiendommen.

Det tas forbehold om riktigheten eller fullstendigheten av opplysningene i dette dokumentet. Det kan ikke rettes krav som følge av at disse opplysningene benyttes som grunnlag for beslutninger.

Plantyper med treff

- Kommuneplaner
- Reguleringsplaner under arbeid

Plantyper uten treff

- Kommuneplaner under arbeid
- Kommunedelplaner under arbeid
- Reguleringsplaner under bakken
- Reguleringsplaner bunn
- Bebyggelsesplaner
- Bebyggelsesplaner under bakken
- Kommunedelplaner
- Reguleringsplaner
- Reguleringsplaner over bakken
- Reguleringsplaner under arbeid i nærheten
- Bebyggelsesplaner over bakken
- Midlertidige forbud

Kommuneplaner

Besøk kommunens hjemmeside for mer informasjon.

Id	0543K004
Navn	Kommuneplan 2022-2030
Plantype	Kommuneplanens arealdel
Status	Endelig vedtatt arealplan
Ikrafttredelse	24.02.2022
Bestemmelser	- https://www.arealplaner.no/3452/dokumenter/327/260326%20Foresegner%20og%20retningsliner.pdf
Delarealer	**Delareal** 1 037 m^2 **Arealbruk** Fritidsbebyggelse,Nåværende

Reguleringsplaner under arbeid

Besøk kommunens hjemmeside for mer informasjon.

Id	0543R140
Navn	Øvre Kvislasyndin
Status	Planlegging igangsatt

Plantype	Detaljregulering

Id	0543R140
Navn	Øvre Kvislasyndin
Status	Planlegging igangsatt
Plantype	Detaljregulering

VESTRE SLIDRE

Kommuneplan

- 2022 -2030 -

Føresegner og retningsliner



Kommuneplanens arealdel

- 2022-2030 -

FØRESEGNER OG RETNINGSLINER

Logg for versjonar:

- 24.02.2022 (vedtak av planen)
- 08.09.2022 (mindre endring)
- 21.03.2024 (mindre endring)
- 27.06.2024 (mindre endring)
- 26.03.2026 (mindre endring)

Forsidefoto © Svein Erik Ski

Innhald – Føresegner og retningsliner

Generelle føresegner ... 6
0.1 Rettsverknader ... 6
0.2 Jordlova ... 6
1. Generelt ... 6
1.1 Kommunedelplan som fortsatt skal gjelde ... 6
1.2 Utbyggingsavtale,(pbl § 11-9 nr. 2) ... 6
1.3 Rekkjefylgjekrav for infrastruktur (pbl § 11-9 nr. 4) ... 7
1.4 Veg ... 7
1.4.1 Funksjonsklassar, avkjørsler og byggjegrense langs offentleg veg (pbl § 11-10 nr. 4) ... 7
1.4.2 Stigningstal på nye vegar ... 7
1.5 Forbodssone ved og i vassdrag (pbl § 11-11 nr. 5) ... 8
1.5.1 Bygge- og anleggstiltak ... 8
1.5.2 Kantsone ... 8
1.5.3 Tiltak i vassdrag ... 8
1.6 Universell utforming og krav til tilgjenge (pbl § 11-9 nr. 5) ... 8
1.7 Leike-, ute- og opphaldsareal (pbl § 11-9 nr.5) ... 8
1.8 Vatn- og avlaup (pbl § 11-9 nr. 3 og 18-1) ... 9
1.9 Støy ... 9
1.10 Omsyn til eksisterande bygningar, kulturminner og kulturmiljø ... 9
1.10.1 Eksisterande bygningar ... 9
1.10.3 Tiltak som ikkje er avklart i reguleringsplan ... 9
1.10.4 Byggverk eller anlegg som er oppført før 1850 ... 9
1.11 Automatisk freda kulturminne ... 9
1.12 Hensyn til beitebruk ... 9
1.13 Overvatn og grunnvatn ... 10
1.14 Drenering av myr ... 10
1.15 Plankrav ... 10
1.16 Om bestemmelsessonene #1 og #2 ... 10
Føresegner til arealføremål ... 10
2. Bygningar og anlegg (pbl § 11-7 nr. 1) ... 10
2.0.1 Framtidige byggeområde nær hovudvassdrag ... 10
2.1 Plankrav ... 10
2.1.2 Unntak frå plankrav ... 11
2.1.3 Fortetting i områder for fritidsbustader ... 11
2.2 Utbyggingsvolum og estetikk ... 11
2.2.1 Parkering ... 11

2.2.2 Bruksendring 12
2.2.3 Fritidsbustader- noverande 12
47/11 12
2.2.3.1 Utnyttingsgrad og utformingskrav 12
2.2.3.1-1 Utnyttingsgrad og høgd: 12
2.2.3.1-1a: Alle fritids-eigedommar utanom bestemmelsessoner (dvs. utanom Vaset-Haugrudvegen og statsallmenninga): 12
2.2.3.1-1b: **Bestemmelsessoneområde #1:** Alle fritids-eigedommar i Vestfjellet som ligg søraust for stølsveg (Haugrudvegen) til Trøllhøvd (mot Vaset): 13
2.2.3.1-1c: **Bestemmelsessoneområde #2:** Alle fritids-eigedommar som ligg i Vestre Slidre statsallmenning (utanom Vaset og tre område ved Veslevatnet/Baklie) og stølslandskapa ved Kvislasyndin og området Fiskeløyse - Preststølen - Grokinn: 14
2.2.3.1-2 Utforming av byggverk 15
2.2.3.1-3 Krav til terrenginngrep 16
2.2.3.5 Forbod mot deling og krav om samanføying 16
2.2.4 Bustader – noverande 16
2.2.4.1 Utnyttingsrad og høgd utanom bestemmelsessoner 16
2.2.4.2 Utnyttingsrad og høgd innafor bestemmelsessoner 17
2.3 Råstoffutvinning 17
2.4 Idrettsanlegg («I1») 17
2.5 Andre typar bygningar og anlegg 18
2.5.1 «Naust1» og «Naust2» 18
2.5.2 D1 og D2 18
2.6 Kombinert bebyggelse og anlegg 18
2.6.1 Retningsliner for endring med tanke på fortetting 19
3. Samferdsleanlegg, teknisk infrastruktur og samferdsleliner (pbl § 11-7 nr. 2) 19
3.1 Framtidige turvegar 19
4. Landbruks- natur- og friluftsområde samt reindrift (LNFR) (pbl § 11-7 nr. 5) 19
4.2 Landbruksbygg 19
4.3 Nye bustader i LNFR-område 19
4.4 Eksisterande byggeområde (bustad og fritidsbustad) som ikkje er definert som byggjeområde, men ligg i LNFR-område: 20
4.5 Massetak i LNFR-områda 20
4.6 Landbrukstilknytta næring 21
5. Bruk og vern av vatn og vassdrag med tilhøyrande strandsone (pbl § 11-7 nr. 6) 21
6. Forhold som skal bli avklara i vidare reguleringsarbeid (pbl § 11-9 nr. 8) 21
6.1 Risiko- og sårbarheitsanalyse (ROS-analyse) 21
6.3 Overvatn 21
6.5 Potensielle drikkevasskjelder 21

6.6 Naturmangfald 21
6.7 Andre krav 22
Hensynssoner (pbl § 11-8) 22
7.1 Sikrings- og faresoner (pbl § 11-8 tredje ledd bokstav a) 22
7.1.1 Sikringssoner 22
7.1.1.1 Nedslagsfelt til drikkevasskjelder 22
7.1.1.2 Områda innafor fjellgrensene 22
7.1.2 Ras-, skred- og flaumfare 22
7.1.3 Skytebane 23
7.1.4 Høgspenningsanlegg 23
7.2 Soner med særleg angitte omsyn (pbl § 11-8 tredje ledd bokstav c) 23
7.2.1 Område for bevaring av kulturmiljø 23
7.2.1.1 Hensynssonenamn H570_1 23
7.2.1.2 Hensynssonenamn H570_2 og H570_17 24
7.2.1.3 Hensynssonenamn H570_3 og H570_5- H570_16 24
7.2.1.4 Hensynssonenamn H570_4 24
7.2.4 Naturmiljø 24
7.3 Soner for bandlegging (pbl § 11-8 tredje ledd bokstav d) 24
7.3.1 Bandlegging etter lov om naturvern 24
7.3.2 Bandlegging etter lov om kulturminne 25
7.4 Detaljeringssoner (pbl § 11-8 tredje ledd bokstav f) 25
7.4.1 Sone der gjeldande reguleringsplaner framleis skal gjelde 25
7.4.2 Retningsliner for endring med tanke på fortetting 27
Retningsliner for dispensasjonar 28
I. Etablering av nye eigedomar til bustad og bygging av bustad på eksisterande bustadtomter i ubygde LNFR-område 28
II. Etablering av nye eigedommar til fritidsbustad gjennom dispensasjon 28
III. Bygging utanom byggeområde gjennom dispensasjon 28
IV. Oppdeling av gardsbruk 28
V. Dispensasjonar i omsynsområde med særleg verdifullt kulturlandskap – stølsområder 28
VI. Vassdragsnære områder 28
VII. Nye vegar og parkeringsplassar 29
Vedlegg: 30
1. Fargekart 30

Generelle føresegner

0.1 Rettsverknader

Retningsliner og merknader som ikkje er juridisk bindande er skrive i *kursiv.*

Kommuneplanen sin arealdel med plankart og føresegner er rettsleg bindande (jf. lov om planlegging og byggesaksbehandling (pbl), av 27.6.2008 nr. 71, § 11-6), med unnatak av dei område der eldre reguleringsplaner framleis skal gjelde uendra, jf. pbl § 11-8 f). Desse områda er synte som detaljeringssoner i plankartet utan underliggande arealføremål. Føresegnene til områda går fram av kap. 7.4.

For andre vedtatte reguleringsplanar vil arealdelen gjelde framom i dei høva som er angitt i kap. 2.6. Desse områda er i plankartet synleggjort med arealføremålet kombinert bebyggelse og anleggsføremål (sosikode 1800). *Merk at dette arealføremålet kun er ei kode for at gjeldande reguleringsplanar fortsatt delvis skal gjelde, intensjonen med areala er ikkje det ein vanlegvis forstår med kombinert bebyggelse og anleggsføremål.*

Nye reguleringsplanar som blir vedtekne etter at kommuneplanen er vedteken vil gjelde framfor kommuneplanen, jf. pbl § 1-5, 2.ledd.

Kommuneplanen sin arealdel gjev ikkje heimel til ekspropriasjon.

0.2 Jordlova

Jordlova §§ 9 og 12 gjeld for nye utbyggingsområde inntil det føreligg vedteken reguleringsplan, jf. jordlova § 2 andre ledd.

1. Generelt

Føresegnene under punkt 1 gjeld uavhengig av arealformål.

1.1 Kommunedelplan som fortsatt skal gjelde

Del av kommunedelplan for E-16 Fagernes - Hande (20.02.2014, sak KS-2/14) skal framleis gjelde. Arealdelen omfattar ikkje den delen av kommunedelplanen som fortsatt skal gjelde.

1.2 Utbyggingsavtale,(pbl § 11-9 nr. 2)

I nye byggjeområde vist på plankartet vil utbyggingsavtale vera ein føresetnad for utbygging, jf. vedtak i kommunestyret (KS-02/07) og pbl § 17-2. Kommunestyret sitt vedtak utfyller desse føresegnene.

Kommunen kan inngå utbyggingsavtale med grunneigarar og/eller utbyggarar av større utbyggingstiltak også etter vedteken plan. Utarbeiding av utbyggingsavtale vil då fylgje eit sjølvstendig løp.

Utbyggingsavtalane skal sikre anlegg av infrastruktur som vegar, parkering, brøyting , skiløyper, vassforsyning og avlaup.

I byggeområde for fritidsbustader utan kommunalt vatn- og avløpsanlegg skal det vere vilkår om anleggsbidrag til kommunalt VA-anlegg før frådeling kan skje. Dette gjeld i aksen Vaset-Syndin, dvs. alle nye byggeområde for hytter unnateke H20, H21 og H22 ved Fiskeløyse.

Ei utbyggingsavtale mellom grunneigarar og/eller utbyggarar og kommunen skal avklare ansvarsfordeling for utbygging av desse tiltaka:

- Teknisk og grøn infrastruktur (t.d. felles avkøyring, vatn og avlaup, parkering/skiløyper, turveg/sti).
- Spesielle tiltak som er nødvendig for gjennomføring av planvedtak.
- Rutinar for gjennomføring av utbygging.
- Ansvarsfordeling under bygging og framtidig drift.

Opparbeidingsplikt for veg, vatn- og avlaupsanlegg (jf. pbl § 18-1) gjeld fullt ut.

Behandlinga skal så langt det er tenleg vere parallell med reguleringsarbeidet. Varsel om oppstart av arbeid med utbyggingsavtale vert gjort samtidig eller kort tid etter varsel om oppstart av reguleringsplanarbeid. Utkast til utbyggingsavtale vert lagt ut til offentleg ettersyn samtidig med ettersyn av reguleringsplan. Utbyggingsavtalen vert behandla av kommunestyret straks etter reguleringsplanen er vedteken. Kunngjering av utbyggingsavtale vert gjort samtidig med kunngjering av planvedtak.

1.3 Rekkjefylgjekrav for infrastruktur (pbl § 11-9 nr. 4)

Utbygging i område avsett til framtidig byggje-område kan ikkje finne stad før fylgjande tekniske anlegg er etablert:

- Trafikksikker tilkomstveg.
- Vatn og avlaup.
- Elektrisitetsforsyning og renovasjon.

1.4 Veg

1.4.1 Funksjonsklassar, avkjørsler og byggjegrense langs offentleg veg (pbl § 11-10 nr. 4)

Fylkesvegnettet er i vegnettsplan for Innlandet delt inn i funksjons- og haldningsklassar. Byggegrenser langs fylkesvegane og etablering av avkjørsler skal skje i samsvar med gjeldande vegnettsplan for Innlandet.

For E16 er det svært streng haldning til etablering av nye avkøyringar og til endring eller utviding av eksisterande avkøyringar. Byggerensa er på 50 meter.

Vegnettsplanen og føresegna om E16 gjeld ikkje der det føreligg godkjende reguleringsplanar som bestemmer andre byggjegrenser.

For dei kommunale vegar er det ei generell byggegrense på 15 meter frå senterline.

1.4.2 Stigningstal på nye vegar

Ingen nye vegar skal planleggast og byggast med gjennomsnittleg stigningsforhold brattare enn 1:10, og ingen enkeltstrekk skal vere brattare enn 1:8. Unnatak er stikkvegar inn på tomt.

1.5 Forbodssone ved og i vassdrag (pbl § 11-11 nr. 5)

Hovudformålet med forbodssonene ved og i vassdrag er å hindre forureining, sikre ferdsle og bevare kantvegetasjon.

1.5.1 Bygge- og anleggstiltak

Det er ikkje tillate med byggje- og anleggstiltak nærare større vassdrag enn 50 meter og nærare små vassdrag enn 30 meter. Dette er vist med 50 og 30 m byggegrenser i plankartet.

Privatiserande tiltak ved eksisterande bebyggelse som t.d. isolering/oppføring av pipe/innsetjing av vindauge/veranda på eksisterande naust/andre bygg i strandsona (oppramsing er ikkje uttømmande) er ikkje tillate utan dispensasjon jfr. pbl. kap. 19.

Oppføring av brygger er ikkje tillate i vatn i fjellet. *Ved eventuelle reguleringsplanar eller dispensasjonssaker som gjeld naust skal vedtaket i journalpost 22/4458 leggast til grunn.*

Avsette byggeområde i arealdelen har eigne føresegner, jf. kap. 2.

1.5.2 Kantsone

Langs alle vassdrag i kommunen skal det vere ei sone på minimum 6 meter for sikring av kantvegetasjon. Kantsoner skal etablerast/oppretthaldast som eit naturleg vegetasjonsbelte for å motvirke avrenning og gi levestad for planter og dyr, jf. vannressursloven. Det kan etablerast opningar i vegetasjonen for å sikre tilgang til vassdraget.

Kantsonen kan, etter konkret vurdering i reguleringsplan, vere smalare der det viser seg føremålstenleg å leggje samfunnsviktige infrastrukturtiltak i sonen. På offentleg tilrettelagte område, som badeplassar og rasteplassar, og i noverande bustadområde som går heilt ut til vatnet, er det ikkje krav om kantsone.

1.5.3 Tiltak i vassdrag

Fysiske tiltak i vassdrag skal ikkje gjennomføres utan at det ligg føre ei vurdering etter vannressursloven og lakse- og innlandsfiskeloven.

1.6 Universell utforming og krav til tilgjenge (pbl § 11-9 nr. 5)

Prinsippet om universell utforming skal takast vare på i planlegginga og gjennom krav til dei enkelte byggetiltaka.

Nasjonale føringar om folkehelse, grønnstruktur og område for leiken til barn i og nær byggeområder skal følgjast opp i reguleringsplan.

1.7 Leike-, ute- og opphaldsareal (pbl § 11-9 nr.5)

I byggeområde for bustader skal leike- og opphaldsareal opparbeidast før nye bustader blir tekne i bruk. Leike- og uteopphaldsareal (MUA) skal vere minst 20% av bruksarealet (BRA) av bebyggelsen.

Ved utbygging av fleire enn 5 bustadeiningar skal det i tillegg avsetjast minimum 200 m^2 til felles nærleikeplass som minimum skal ha benk og sandkasse. Ved utbygging som saman med tilgrensande område gir fleire enn 40 bustadeiningar skal minimum 2 daa avsetjast til felles områdeleikeplass. Plassen skal tilretteleggast for variert leik og opphald som til dømes balleik, aking og sykling. Leikeplassane skal etablerast nær eller i bustadområda og ha trafikksikker tilkomst frå alle bustadeiningar som soknar til. Reguleringsplanane skal ha rekkefølgeføresegner knytt til desse.

Alle byggeområde for bustader, fritidsbustader og overnattingsverksemder skal ha funksjonell og trafikksikker gangtilkomst til sti- og løypenett og naturområde.

1.8 Vatn- og avlaup (pbl § 11-9 nr. 3 og 18-1)

I område der det er bygd ut kommunalt vatn og avløp er det krav om tilkopling til dette, jfr. pbl § 27-1 og § 27-2. Pbl § 27-1 og § 27-2 om vassforsyning og avløp gjeld òg for fritidsbusetnad jfr. pbl § 30-6.

Det skal i utgangspunktet nyttast felles løysingar for vatn og avløp der det ikkje er offentleg VA-nett.

For hytteeiningar utan godkjent utsleppsløyve, skal det nyttast biologisk toalett eller forbrenningstoalett.

1.9 Støy

Retningsliner for behandling av støy i arealplanlegging skal leggjast til grunn ved behandling av tiltak nær støykjelder. Støyfølsame tiltak som bustader og fritidsbustader skal ikkje bli lokalisert innafor raud støysone. Ved tiltak innafor gul støysone skal det gjennomførast støyberekningar som synleggjer støynivå inne og ute ved fasadar og uteareal. Utgreiinga skal syne tiltak mot støy dersom grenseverdiane blir overskride.

1.10 Omsyn til eksisterande bygningar, kulturminner og kulturmiljø

1.10.1 Eksisterande bygningar

All bygging skal bli vurdert ut frå eksisterande bygningar og bygningsmiljøet i nærområdet. Verneverdige bygningar, kulturmiljø og andre kulturminne skal i størst mogleg grad bli teke i vare som bruksressursar og bli satt i stand, jf. pbl § 11-9 nr. 7.

Retningsline: Søknader om dispensasjon eller byggjeløyve i saker som gjeld bygningar oppført før 1900 (Sefrak-bygg) skal sendast innlandet fylkeskommune ved fageining for kulturarv til fråsegn.

1.10.3 Tiltak som ikkje er avklart i reguleringsplan

Tiltak som ikkje er avklart gjennom reguleringsplan skal føreleggast kulturminnemyndigheitene til uttale, jf. kulturminnelova § 8 første ledd og § 9, enten det gjeld byggjesaker, dispensasjonssaker eller i samband med konsesjonsbehandling.

1.10.4 Byggverk eller anlegg som er oppført før 1850

Søknad om riving eller vesentleg endring av byggverk eller anlegg oppført før 1850 skal sendast over til kulturminnemyndigheitene, jf. kulturminnelova § 25.

1.11 Automatisk freda kulturminne

Dersom det i forbinding med tiltak i marka vert funne automatisk freda kulturminne som ikkje er kjend, skal arbeidet straks stansast i den grad det rører ved kulturminnet eller deira sikringssone på 5 meter jfr lov om kulturminne §8. Melding skal straks sendast kulturminnestyresmaktane i Innlandet, slik at vernemyndigheitene kan gjennomføre ein synfaring og avklare om tiltaket kan gjennomførast og eventuelle tilknytta vilkår.

1.12 Hensyn til beitebruk

Hensyn til beitebruk skal vektleggast i plan- og byggesaker.

1.13 Overvatn og grunnvatn

Overvatn skal i størst mogleg grad infiltrerast eller handterast lokalt på annan måte. *Opne flaumgater er å foretrekke framfor rør og stikkrenner.*

Alle planforslag og tiltak etter pbl § 1-6 som gjeld overflatevatn eller grunnvatn skal vurderast etter fastsette miljømål i gjeldande regional plan for vassforvaltning. Planforslag og tiltak som vil føre til ei forverring av miljøtilstanden skal vurderast etter § 12 i vannforskriften.

1.14 Drenering av myr

Ved detaljplanlegging av byggeområde, vegtrasear og annan teknisk infrastruktur skal ein unngå inngrep som vil drenere myrer eller føreset masseutskifting i myr. Unntak kan gjerast der det er små volum av myr og det ville gi forholdsmessig store meirkostnader å unngå inngrep. Tiltakshavar skal dokumentere djupna av myrene der det blir planlagt inngrep.

1.15 Plankrav

For større byggje- og anleggstiltak og andre tiltak som kan få vesentlig verknader for miljø og samfunn er det krav om reguleringsplan, jf. pbl §12-1, 2. og 3. ledd.

1.16 Om bestemmelsessonene #1 og #2

Bestemmelsessonene #1 og #2 er berre juridisk bindande for noverande byggeområde for fritidsbustader, jf. pkt. 2.2.3.1-1b og 2.2.3.1-1c, som er underpunkt av pkt. 2.2.3 «Fritidsbustader-noverande». Dei er også retningsgivande for nye reguleringsplanar for fritidsbustader innan områda. I plankartet omfattar sonene store geografiske område, også av andre føremål enn fritidsbustader. Dette har karttekniske årsaker, desse føresegnene gjeld ikkje for andre type bygg enn fritidsbustader.

Føresegner til arealføremål

2. Bygningar og anlegg (pbl § 11-7 nr. 1)

2.0.1 Framtidige byggeområde nær hovudvassdrag

Dette gjeld sentrumsområda på Vaset og områda B2 og B4 ved Slidrefjorden og FT1 og N1 ved Ferisfjorden. Reguleringsplanane for områda skal ta omsyn til at områda er nær vassdrag og ha tiltak for å hindre forureining, sikre fri ferdsle til vassdraga, ha romslege grøntområde/friområde ved vassdraga og bevare kantvegetasjon.

2.1 Plankrav

I område sett av til framtidige bygningar og anlegg kan tiltak etter pbl § 20-1 ikkje finne stad før området inngår i vedteken reguleringsplan, jf. pbl kapittel 12.

Tiltak på andre noverande byggeområde enn bustader og fritidsbustader krev også reguleringsplan.

2.1.2 Unntak frå plankrav

I område sett av til noverande byggeområde for fritidsbustad og bustad (dvs. eksisterande enkelttomter) kan tiltak etter pbl § 20-1 bokstav a,b,c,d,e,f,h,i,j,k,l gjennomførast utan krav om reguleringsplan/dispensasjon.

Frådeling etter PBL § 20-1m av areal avsett til noverande fritidsbustader eller bustader, kan gjennomførast utan krav om reguleringsplan/dispensasjon. Dette gjeld også godkjenning av overgang frå punktfeste til arealfeste og andre stader der byggeområda er vist som sirkeleigedomar, så framt følgjande vilkår er oppfylte:

1. Arealet ikkje overstig 1000 m^2
2. Arealet ikkje ligg på dyrka mark eller er innanfor grensene for ein bruksrett til støl.
3. Det ikkje føreligg nabo-merknad på føreslege innmålt areal.
4. Ikkje omfattar kjende kulturminne/vesentlege naturverdiar
5. Arealet ikkje omfattar faresoner i planen

Tiltak på oppmålt tomt i samsvar med føresegnene i aktuelt byggeområde i kap. 2.2.3 kan skje utan dispensasjonsbehandling.

2.1.3 Fortetting i områder for fritidsbustader

Ved fortetting med nye hytter og tilbygg bør det bli teke vesentleg omsyn til eksisterande utbyggingsstruktur, landskap, vassdrag og terreng. I planskildring til reguleringsplanen skal det bli gjort greie for korleis fortettinga er tilpassa andre omsyn, og korleis dialog med andre partar er gjennomført. Tilbygg, påbygg og nybygg på eksisterande tomter for fritidsbusetnad bør ikkje bli oppført nærare privat veg, gangveg, sti (alment nytta) eller hovud-skiløype enn 10 meter.

2.2 Utbyggingsvolum og estetikk

Utnyttingsgrad blir rekna i %-BYA i samsvar med teknisk forskrift til pbl. Opparbeidde parkeringsplassar skal reknast med i BYA.

Generelt om byggeområde for bustad/fritidsbustad:

- For byggjegrenser til vegar av høgare funksjonsklasse, sjå punkt 1.4.
- Tilbygg, påbygg og nybygg på eksisterande tomter for bustadar eller fritidsbustad er ikkje tillate nærare privat veg, gangveg, sti (allment brukt) eller hovud-skiløype enn 10 meter. Avstanden skal målast frå vegen-/sti-/løypas midtlinje.
- Tiltaket skal vere tilstrekkeleg sikra mot fare, jf. føresegnene til faresoner. Føresegner og retningsliner knytt til utgreiing av risiko og fare i nye planar skal også leggjast til grunn for tiltak som er unnateke plankrav.
- Tiltaket må ta hensyn til freda og verneverdige kulturminner. Dette gjelder både automatisk fredete kulturminner og forskriftsfredet eller verneverdig bebyggelse
- *Mange stader er byggeområda for noverande byggeområde mindre enn dei aktuelle eigedomane. Dette kan skuldast avstand til vassdrag, nærleik til kulturminne, viktig naturtype, dyrka mark, reell skredfare eller at tomta er større enn tre daa. Bygg kan ikkje førast opp utanom avsett byggeområde utan dispensasjonsbehandling.*

2.2.1 Parkering

Kvar biloppstillingsplass skal minimum vere 18 m^2. Tabell 2 definerer kravet til biloppstillingsplassar pr. eining.

Tabell 2: Minimumskrav til tal biloppstillingsplassar pr. brukseining.

	Biloppstillingsplassar
Bustader	2 pr. eining
Fritidsbustad med tilkomstveg	2 pr. eining
Hotell og overnattingsstad	0,5 pr. gjesterom
Serveringsstader	1,0 pr. 15 m^2 bruksareal
Leilegheitsbygg	1,5 pr. leilegheit

2.2.2 Bruksendring

Bruksendring frå bustad til fritidsbustad er ikkje tillate, med mindre det er i tråd med vedteke arealformål.
Fritidsbustader som ligg i nærleiken av eksisterande busetnad kan bli varig eller midlertidig bruksendra til bustad gjennom dispensasjonsbehandling under føresetnad av at fylgjande krav er oppfylt:

- Avkøyringsløyve frå offentleg veg eller løyve til utvida bruk.
- Etablering eller utbetring av eksisterande veg fram til fritidsbustaden skal ikkje leggje beslag på dyrka eller dyrkbar mark. Etablering av veg i LNFR-område er søknadspliktig både etter plan- og bygningslova og jordlova (omdisponering).
- Fritidsbustaden kan bli tilkopla offentleg vatn og avlaupsnett eller utslippsløyve for separat avlaupsanlegg tilpassa heilårsbustad kan bli gjeve. Vatn og avlaup skal vere sikra i samsvar med pbl §§ 27-1 og 27-2.
- Fritidsbustaden skal ligge utafor kartlagde støysoner, jf. Klima- og miljødepartementet sine retningsliner for behandling av støy i arealplanlegging.
- Anna relevante krav frå forskrifter og lovverk, herunder teknisk forskrift (TEK 17).
- Bustaden eller vegtilkomsten skal ikkje ligge i verutsette område til fjells. Det betyr at det ikkje skal bli gitt løyve til bruksendring til bustad utanom bygda eller bestemmelsesområde #1.

2.2.3 Fritidsbustader- noverande

Desse føresegnene gjeld for areal avsett til noverande byggeområde for fritidsbustader, *dvs. eksisterande enkelttomter avsette til byggeområde. Føresegnene skal og vere retningsgivande når nye reguleringsplanar for fritidsbustader skal utarbeidast.*

47/11

Dette er ein noverande fritidsbustad der byggeområdet er nemna 47/11 i plankartet. Før det kan gis løyve til tiltak etter PBL § 20-1 skal det vere utført tiltak som legg til rette for og sikrar fri ferdsle langs fjorden på eigedomen.

2.2.3.1 Utnyttingsgrad og utformingskrav

2.2.3.1-1 Utnyttingsgrad og høgd:

2.2.3.1-1a: Alle fritids-eigedommar utanom bestemmelsessoner (dvs. utanom Vaset-Haugrudvegen og statsallmenninga):

Samla utnyttingsgrad for tomtene er slik:

- Tomter med avsett byggeområde mindre enn 1000 m^2: 160 m^2 BYA
- Tomter med avsett byggeområde mellom 1000 m^2 og 1250 m^2: 16 % BYA
- Tomter med avsett byggeområde større enn 1250 m^2: 200 m^2 BYA

Hovudhytta skal ikkje overstige BYA = 132 m^2. I berekna utnytting skal det inkluderast 36 m^2 til utandørs parkering. På kvar hyttetomt kan det kun førast opp ei hytte med ei brukseining. I tillegg til

hytta kan det oppførast mindre bygg (anneks/uthus/garasje). Ingen av desse andre bygga skal vere over 40 m^2 BYA. Bygga skal plasserast i tunform med maksimal innbyrdes avstand på 12 meter (gjeld spesielt i forhold til hytte/anneks), og tilpassast terrengtilhøva på tomta.

Maksimal mønehøgde er 5,2 meter på hovudhytte. Andre bygg (anneks, garasje, uthus mv.) kan ha maksimal mønehøgd 4,5 meter. Dette skal målast frå gjennomsnittleg planert terreng. Gesimshøgde for hytter/anneks er sett til 3,0 m over topp grunnmur.

2.2.3.1-1b: ***Bestemmelsessoneområde #1:*** *Alle fritids-eigedommar i Vestfjellet som ligg søraust for stølsveg (Haugrudvegen) til Trøllhøvd (mot Vaset):*

Samla utnyttingsgrad for tomtene er slik:

- Tomter med avsett byggeområde mindre enn 1000 m^2: 180 m^2 BYA
- Tomter med avsett byggeområde mellom 1000 m^2 og 1500 m^2: 18 % BYA
- Tomter med avsett byggeområde større enn 1500 m^2: 270 m^2 BYA

Hovudhytta skal ikkje overstige BYA = 165 m^2. I berekna utnytting skal det inkluderast 36 m^2 til utandørs parkering. På kvar hyttetomt kan det kun førast opp ei hytte med ei brukseining. I tillegg til hytta kan det oppførast mindre bygg (anneks/uthus/garasje). Ingen av desse andre bygga skal vere over 44 m^2 BYA. Bygga skal plasserast i tunform med maksimal innbyrdes avstand på 12 meter (gjeld spesielt i forhold til hytte/anneks), og tilpassast terrengtilhøva på tomta.

Maksimal mønehøgde er 5,6 meter på hovudhytte. Andre bygg (anneks, garasje, uthus mv.) kan ha maksimal mønehøgd 4,5 meter. Dette skal målast frå gjennomsnittleg planert terreng. Gesimshøgde for hytter/anneks er sett til 3,0 m over topp grunnmur. For bygg med flate tak skal gesimshøgde leggast til grunn for å måle høgde.

Der det er overlapp mellom bestemmelsessone og detaljeringssone skal føresegnene i reguleringsplan fortsatt gjelde.

Området som desse føresegnene gjeld for er vist som bestemmelsesområde med områdenamn «#1» i plankartet.

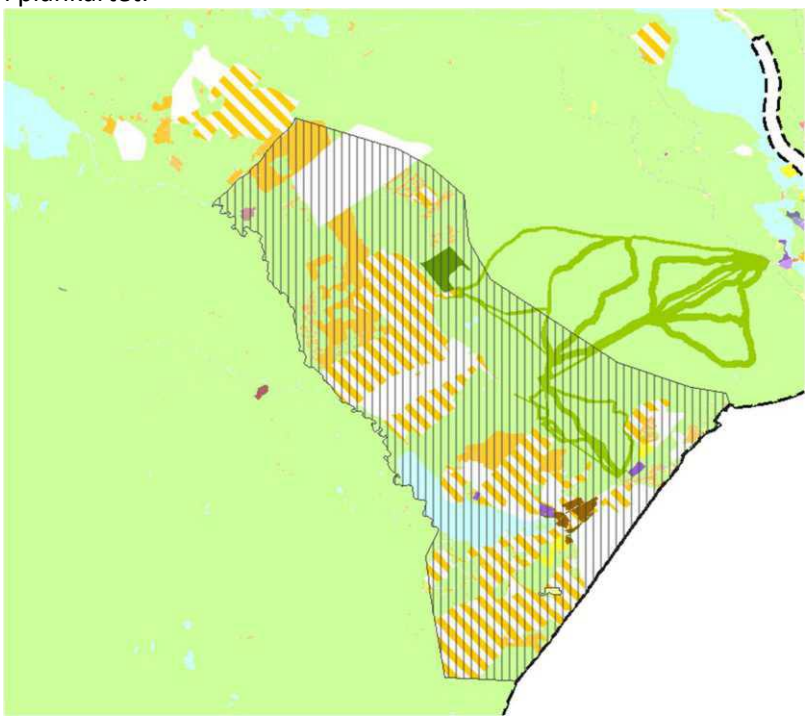


Fig: Bestemmelsesområde #1 vist med skravur.

2.2.3.1-1c: ***Bestemmelsessoneområde #2:*** *Alle fritids-eigedommar som ligg i Vestre Slidre statsallmenning (utanom Vaset og tre område ved Veslevatnet/Baklie) og stølslandskapa ved Kvislasyndin og området Fiskeløyse - Preststølen - Grokinn:*

Utnyttingsgraden for areal avsett til byggeområda - fritidsbustad vert sett til maksimalt BYA = 146 m^2. I berekna utnytting skal det inkluderast 36 m^2 til utendørs parkering. Sanering av evt. gamle uthus og liknande utover tillaten utnyttingsgrad, gjev ikkje rett til å bygge på hytta tilsvarande.
På kvar hyttetomt kan det kun førast opp ei hytte med ei brukseining. Hovudhytta skal ikkje overstige BYA = 88 m^2. I tillegg til hytta kan det oppførast mindre bygg (anneks/uthus/garasje). Anneks skal vere underordna bygning, som ikkje kan vere sjølvstendig brukseining/bueining med alle hovudfunksjonar. Ingen av disse andre bygga skal være over 40 m^2 BYA. Bygga skal plasseres i tunform med maksimal innbyrdes avstand på 12 meter (gjelder spesielt i forhold til hytte/anneks), og tilpasses terrengforholda på tomta.

Maksimal mønehøgde er 5,0 meter på hovudhytte. Andre bygg (anneks, garasje, uthus mv.) kan ha maksimal mønehøgd 4,5 meter. Dette skal målast frå gjennomsnittleg planert terreng. Maksimal gesimshøgde for hytter/anneks er sett til 3,0 m over topp grunnmur.

Oppstolpa verandaer er framandelement i stølsområda og bør derfor leggjast som terrassar på bakkenivå. Terrassen bør ikkje ha tak.

Tiltak i statsallmenningen skal også ha godkjenning frå grunneigar.

Følgjande unntak i føresegnene pkt. 2.2.3.1-2 og 2.2.3.1-3 gjeld for bestemmelsesområde #2:

- *Byggeskikk: I stølsområda og det opne kulturlandskapet innan bestemmelsesområde #2 vil det bli ei strengare vurdering av kvar enkelt byggesak enn elles i kommunen når det gjeld krav til tilpassing til terreng og eksisterande bygningsmiljø.*
- Farger: Bygg skal ha farger i samsvar med tradisjonen i aktuelt stølsområde, det kan fråvike frå fargene oppgitt i vedlegg 1.

Der det er overlapp mellom bestemmelsessone og detaljeringssone skal føresegnene i reguleringsplan fortsatt gjelde.

Området som desse føresegnene gjeld for er vist som bestemmelsesområde med områdenamn «#2» i plankartet.

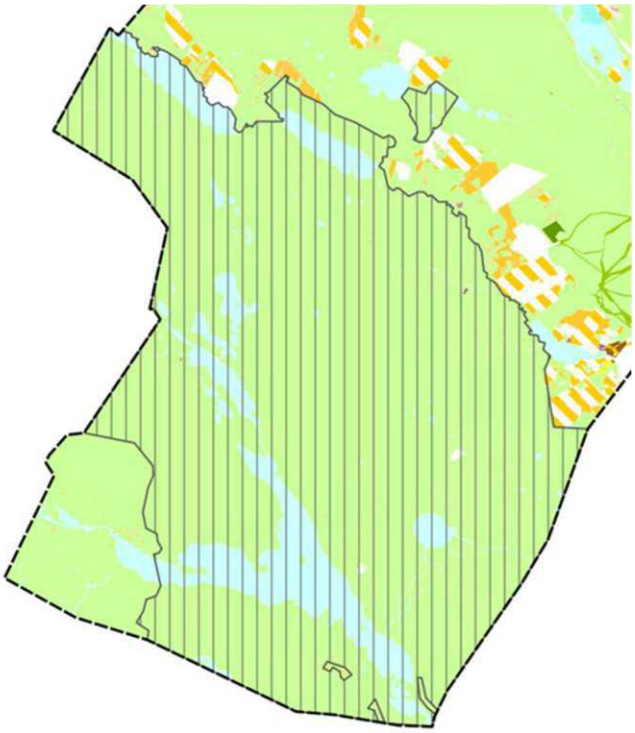


Fig: Bestemmelsesområde #2 vist med skravur.

2.2.3.1-2 Utforming av byggverk

Bygg og anlegg skal tilpassast terreng og eksisterande bygningsmiljø.

- Bygninger skal ha saltak med takvinkel mellom 22° og 36°. Innafor bestemmelsesområde #1 er det lov med flate tak. Det er ikkje lov med takterrasse.
- Taktekkinga skal vere torv, tre, skifer, solceller eller shingel med form og farge som skifer
  - Unntak:
    - For eksisterende hytter som lovleg har andre tekkemateriale på hovudhytta, kan dette fortsatt brukast ved vedlikehold på hytta, samt på eventuelle nye uthus/anneks/garasje.
- Det skal vere maksimalt to taktekketyper pr. tomt
- Solceller kan også leggast som panel på delar av tak eller vegg.
- Føresetnader for at solceller, både som taktekkemateriale og som panel, er tillatt:
  - Aktuell bygning og bygningsdel skal ikkje vere særleg eksponert.
  - Solcellene skal ikkje bryte med bygningsmassen sin arkitektoniske stil eller vere i konflikt med kulturminneverdi.
- Hovedmøneretning på hytta skal ligge tilnærma parallelt med terrengkotene.
- Bygningene skal være tømra eller ha utvendig kledning i tre. Mindre deler av fasadene kan forblendes med skifer, eller annen naturstein.
- Vindauge skal ha storleik, utforming, materialval og plassering som tek omsyn til synlegheit og refleksjon.
- Ved overflatebehandling av bygningene skal en velge farger som vist i fargekartet i Vedlegg 1. Bestemmelsen for farger gjelder også ved overflatebehandling av vindskier og evt. tak og grunnmur.
- Byggegrenser: Bygg med rom for varig opphold har generelt 4 meter byggegrense, men garasje/bod/uthus med BYA inntil 40/44 m^2 kan oppførast inntil 2,0 m frå eiendomsgrense
- Ved oppsetting av parabolantenne, skal antenna plasseres lavere enn mønet og ha samme farge som hytta.

- Utebelysning er ikke tillatt, unntatt funksjonell inngangsbelysning. Ingen emmiterende (lysende) overflater skal synes. Lyskilden skal avblendes nedover av en reflektor eller av selve armaturen som da må bestå av et opakt materiale (ikke transparent). Som styring av utebelysningen skal brukes timer, ikke bevegelsessensor. For belysning av annet enn funksjonell inngangsbelysning kreves søknad om byggetillatelse.
- Synlig grunnmur skal ikke overstige 0,5 meter, men kravet om maksimalt synlig grunnmur gjelder ikke ved eventuell utgangsdør i underetasje.
- Flaggstenger/portaler er ikke tillatt. Portstolper skal ikkje være høgare enn 2 meter over vegbanen.
- Oppføring av gjerde er søknadspliktig. Kommunen kan godkjenne søknad om oppføring av gjerde med inngjerdet areal på inntil 500 m^2. Disse 500 m^2 kommer i tillegg til tillatt utnyttingsgrad for bygg på tomta slik det er beskrevet i § pkt 2.2.3.1.
  Ved oppføring av gjerde skal det etableres tregjerde med utadslående grind, med høyde mellom 1,0 og 1,2 meter. Gjerdet skal settes minimum 2 meter frå tomtegrense for å sikre fri passasje. Trådgjerde/strømtråd eller piggtråd er ikke tillatt. Alle gjerder skal vedlikeholdes normalt, og dersom et gjerde utgjør fare for beitedyr/vilt, kan kommunen kreve det fjerna.
- Privatiserende tiltak som stabbesteiner nær tomtegrense, planering av uteareal og andre tiltak (oppramsing er ikke uttømmende) som kan avgrense ferdsel gjennom området/tomtene er ikke tillatt.
- Ekstra parkering for gjester forutsettes på eigen tomt. Lagring og plassering av bobiler og campingvogner er forbudt etter at hovedhytta er tatt i bruk.

2.2.3.1-3 Krav til terrenginngrep

- Høgere fylling enn 2 m er ikke tillatt. Det er ikke tillatt bare å fylle opp skrånende tomter, det skal være tilnærma massebalanse i tverrsnittet.
- Ved søknad/melding om tiltak, skal det medsendes situasjonskart som viser planlagte og aktuelle framtidige byggetiltak; kartet skal være i målestokk 1:500 eller større. Det skal dessuten leverast med snittegninger som viser eksisterende og nytt terreng. Fyllinger og skjæringer skal målsettes både i plan og snitt. *Merk at bygg som er vist på situasjonskart ikkje gir unntak frå framtidig søknads- eller meldeplikt.*
- Mest mulig av den eksisterende vegetasjonen bør ivaretakast.

2.2.3.5 Forbod mot deling og krav om samanføying

Kvart område avsett til noverande fritidsbustader er ei fritidsbustadeining som ikkje kan delast. Anneks blir sett på som ein del av hytta og kan ikkje delast frå.

Der eit byggeområde består av fleire eigedomar er dette ei opphavleg tomt og tilleggsareal. Tilleggsareal skal samanføyast med hovudtomta før det kan gis byggeløyve.

2.2.4 Bustader – noverande

Desse føresegnene gjeld for areal avsett til noverande byggeområde for bustader, *dvs. eksisterande enkelttomter avsette til byggeområde.*

2.2.4.1 *Utnyttingsrad og høgd utanom bestemmelsessoner*

Utanom bestemmelsessonene kan bustadområda utnyttast innan grensene angitt i plan- og bygningslova § 29-4.

2.2.4.2 *Utnyttingsrad og høgd innafor bestemmelsessoner*

Dette gjeld bustadtomter i etablerte bustadfelt i Slidre, Røn og på Vaset som er markert i plankartet med bestemmelsesområda med namn #3:

Utnyttingsgraden er maksimalt BYA = 30 % for alle tomter. Ingen tomter kan utnyttast meir enn totalt BYA = 300 m^2.

Maksimal mønehøgd er 6,5 meter. Andre bygg (anneks, garasje, uthus mv.) kan ha maksimal mønehøgd 4,5 meter. Dette skal målast frå gjennomsnittleg planert terreng.

Der det er overlapp mellom kombinert bebyggelse og anlegg og bestemmelsessone #3 skal føresegnene i denne bestemmelsessonen gjelde.

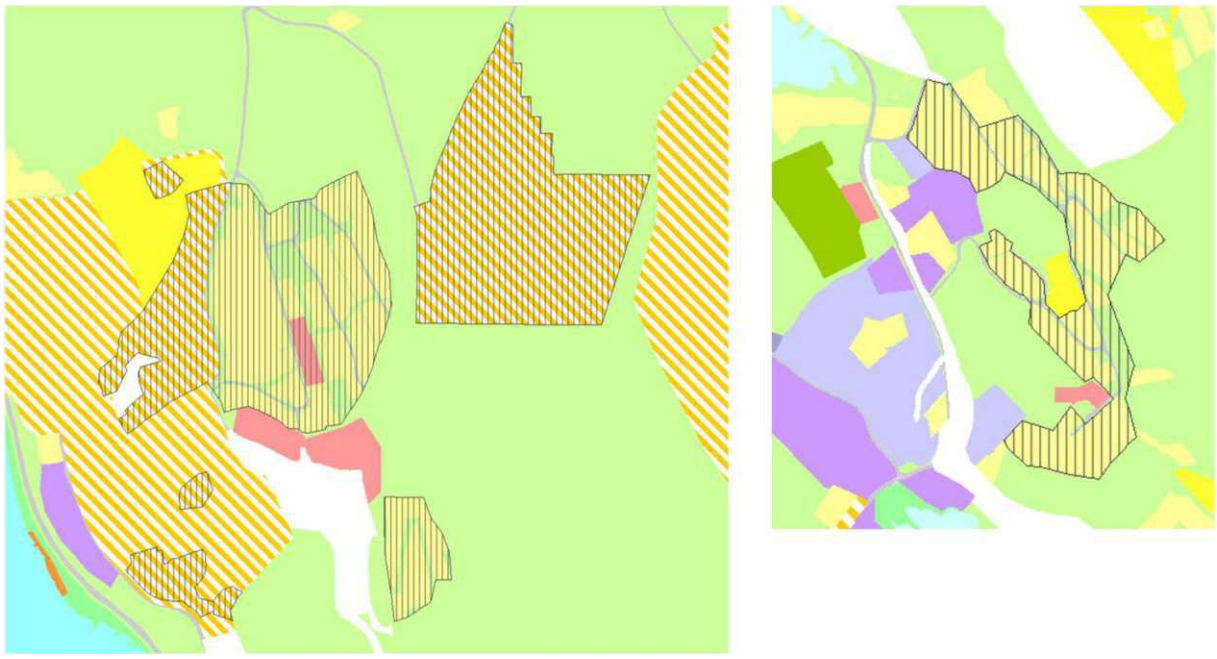


Fig: Bestemmelsesområda #3 vist med skravur. Slidre tv., Røn th. På Vaset gjeld sonen for bustadene ved Stubbesetvegen.

2.3 Råstoffutvinning

I område avsett til framtidig råstoffutvinning kan uttak av mineralske råstoff ikkje finne stad før området inngår i vedteken reguleringsplan. Reguleringsplanen skal ha føresegner om omfang, ev. deponi, og istandsetjing.

Alle massetak med uttak over 500 m^3 skal meldast til Direktoratet for mineralforvaltning, som kan stille krav om driftsplan før uttaket blir satt i gang, jf. lov om erverv og utvinning av mineralressurser, av 19.6.2009 nr. 101 § 42. Alle massetak med eit samla uttak større enn 10 000 m^3 samt eitkvart uttak av naturstein krev driftskonsesjon og driftsplan godkjent av direktoratet.

2.4 Idrettsanlegg («I1»)

I reguleringsplan for området skal gammal stølsveg gjennom området takast vare på og bli brukt aktivt i tilretteleggjinga av området for friluftsliv.

2.5 Andre typar bygningar og anlegg

Tiltak etter pbl § 20-1 kan ikkje finne stad før områda inngår i vedteken reguleringsplan, jf. pbl. kapittel 12.

2.5.1 «Naust1» og «Naust2»

Føremålet med desse områda er oppføring av naust. Med naust meinest lager for båt, båtutstyr og fiskereiskap, ikkje rom for varig opphald. Bygg skal vere enkle og uisolerte og ikkje ha vindauge eller vere lagt til rette for oppvarming. *Vedtaket i journalpost 22/4458 skal leggast til grunn*.

2.5.2 D1 og D2

Dette er damanlegg ved Pjåten og Fosheim ved Ferisfjorden.

2.6 Kombinert bebyggelse og anlegg

I område avsett med arealføremålet noverande kombinert bebyggelse og anleggsføremål (sosikode 1800) er det eksisterande reguleringsplanar som fortsatt skal gjelde. *Merk at dette arealføremålet kun er ei kode for at gjeldande reguleringsplanar fortsatt delvis skal gjelde, intensjonen med areala er ikkje det ein vanlegvis forstår med kombinert bebyggelse og anleggsføremål*.

Her gjeld følgjande i arealdelen framom reguleringsplanen:

- Føresegnene kap. 1.4, 1.5.2, 1.5.3, 1.6, 1.7, 1.8, 1.9, 1.10, 1.11, 1.12, 1.13
- Bestemmelsessone #3 med føresegnene kap. 2.2.4.2, dersom det aktuelle området er omfatta av denne bestemmelsessonen.
- Eventuelle sikrings- og faresoner i plankartet og føresegnene kap. 7.1.

Dette arealføremålet er koden for at her er det er to plannivå som gjeld. Men reguleringsplanar som kjem til og blir nyare enn arealdelen vil gjelde framom arealdelen også i dette arealføremålet.

Tabellen nedanfor syner dei reguleringsplanane dette gjeld:

PLANID	VEDTATT
0543B001	1998
0543B008	2006
0543R003	1978
0543R005	1982
0543R006	1985
0543R011	1993
0543R014	1994
0543R021	2009
0543R025	1998
0543R037	2001
0543R038	2002
0543R041	2002
0543R044	2005
0543R046	2003
0543R048	2003
0543R049	2005
0543R051	2007
0543R053	2006

PLANID	VEDTATT
0543R064	2007
0543R067	2005
0543R068	2005
0543R069	2007
0543R070	2010
0543R072	2007
0543R073	2012
0543R074	2009
0543R077	2012
0543R078	2011
0543R079	2010
0543R084	2012
0543R086	2011
0543R087	2009
0543R089	2013
0543R090	2013
0543R092	2015
0543R094	2014
0543R106	2018

0543R055	2006
0543R056	2007
0543R057	2008
0543R058	2006
0543R060	2012
0543R063	2007

0543R109	2018
0543R121	2019
0543R123	2017
0543R126	2020
0543R130	2019

2.6.1 Retningsliner for endring med tanke på fortetting

Reguleringsplanar kan endrast gjennom reguleringsendring eller ny reguleringsplan. I følgjande tilfelle har kommunen ei positiv haldning til fortetting:

- *Det vil bidra vesentleg til framføring av samfunnsviktig infrastruktur*
- *Endra eller ny plan gir ein plan med betre nøyaktigheit og betre kvalitet når det gjeld infrastruktur, sikkerheit og omsyn til estetikk og andre fellesgode*

Planen skal utarbeidast i samsvar med pkt. 2.1.3.

3. Samferdsleanlegg, teknisk infrastruktur og samferdsleliner (pbl § 11-7 nr. 2)

3.1 Framtidige turvegar

Liner vist som framtidige turvegar gjeld turvegar ved Vasetvatnet og ved Midtre Syndin. Desse vegane kan planerast lett, ein kan legge duk over blaute parti og vegane kan grusast opp i ei breidd på inntil 2,5 m. Traseane kan også tilretteleggast for tråkkemaskin og skiløype.

4. Landbruks- natur- og friluftsområde samt reindrift (LNFR) (pbl § 11-7 nr. 5)

I LNFR-område er arbeid og tiltak nemnt i pbl §§ 20-1 og 20-2 ikkje tillate, dersom dei ikkje er knytt til stadbunden næring. Dette gjeld også frådeling til slike formål.

4.2 Landbruksbygg

Som landbruksbygg blir rekna våningshus, naudsynt kårbustad, driftsbygningar, stølshus og skoghusvære. Driftsbygningar er bygningar som er naudsynte for drifta av tradisjonelt jordbruk (pbl § 20-2), anlegg for foredling av eigne produkt, seterhus og skoghusvære. Før overgang til anna bruk må det bli søkt om bruksendring. Det skal vera ei særskild vurdering av behovet for kårbustad og skoghusvære før byggjeløyve blir gjeve, jf. jordlova.

Nye landbruksbygg skal Ikkje vere i konflikt mop. vassdrag, jf. punkt 1.5. Det kan gis unntak der det blir dokumentert at ny bebyggelse ikkje gir større ulempe for ferdsle og vegetasjonssone enn eksisterande situasjon. Påbod om betring bør i slike tilfelle vere vilkår for nybygg. *Naust bør ikkje vere større enn 25 m^2 BYA.*

Det blir ikkje tillate frådeling av kårbustad som ligg på gardstunet.

4.3 Nye bustader i LNFR-område

Nye bustadtomter i LNFR-område må handsamast som ein dispensasjon, jfr PBL kap 19, frå kommuneplan. *Retningsliner for å kunne godkjenne nye tomter er følgjande:*

- *Ikkje vere konflikt med dyrka mark, landskapsomsyn eller gi driftsulemper for landbruket*
- *Ikkje vere konflikt mop. vassdrag, jf. punkt 1.5. Det kan gis unntak der det blir dokumentert at ny bebyggelse ikkje gir større ulempe for ferdsle, ureining og vegetasjonssone enn eksisterande situasjon. Påbod om betring bør i slike tilfelle vere vilkår for nybygg.*
- *Ikkje vere konflikt mop. kulturminne.*
- *Ikkje vere konflikt mop. bevaring av naturmiljø eller på annan måte råke område med utvalde naturtypar eller arter.*
- *Ligge utanfor kartlagde støysoner, jf. Miljøverndepartementet sine retningsliner for behandling av støy i arealplanlegging.*
- *Ha løyve til avkøyrsle frå offentleg veg og ikkje vere i konflikt med byggegrensa.*
- *Det må tas omsyn til naturfare, særleg flaum, skred og overvatn, sjå punkt 6.2 og 6.3.*
- *Tomta må ha heilårs veg utanfor private bomvegar og ligge i nær tilknytnad til skulebussrute*
- *Det bør vere trafikksikker veg til skule eller haldeplass for buss.*
- *For utnytting og krav til utforming gjeld plan- og bygningslova § 29-4.*
- *Det bør vere sannsynleg at etableringa av tomt vil føre til bygging og busetjing innan rimeleg tid. Søknader som i hovudsak er motivert ut frå å sikre seg ei tomt kjem ikkje innafor intensjonen.*

Avlaup skal bli kopla til kommunalt avlaupsreinseanlegg. Vil dette føre til urimeleg store kostnader eller særlege omsyn tilseier det, kan kommunen godkjenne ei annan ordning i tråd med forureiningsforskrifta. *Vassforsyninga bør vere felles med andre einingar.*

Kommunen er positiv til å dispensere for å etablere bustader (deling og bygging) i LNFR områda i bygda såfremt tiltaka er i samsvar med desse retningslinene og vilkåra i PBL § 19-2 er oppfylte.

4.4 Eksisterande byggeområde (bustad og fritidsbustad) som ikkje er definert som byggjeområde, men ligg i LNFR-område:

Alle tiltak etter PBL § 1-6 for dei bustader/fritidsbustad-tomter som ikkje er definert som byggjeområde, må handsamast som dispensasjon frå vedteken kommuneplan.

Frådeling til uendra bruk:
Ved frådeling av tomt rundt eksisterande fritidsbustad (uendra bruk), skal tomteareal vurderast ut i frå samanhengande bruk i minst 20 år, samt vurderast opp i mot opparbeida areal. Det same gjeld ved tilleggsareal til eksisterande tomt.

Ved fritidsbustader er oppføring av gjerde ikkje tillatt. Kommunen kan likevel godkjenne søknad om oppføring av gjerde, jf. pkt 2.2.3.1-2.

Tiltak i statsallmenningen skal også ha godkjenning frå grunneigar.

4.5 Massetak i LNFR-områda

Massetak for bygging og vedlikehald av landbruksvegar og stølsvegar kan bli behandla etter landbruksvegforskrifta.

Alle massetak med uttak over 500 m^3 skal meldast til Direktoratet for mineralforvaltning, som kan stille krav om driftsplan før uttaket blir satt i gang, jf. lov om erverv og utvinning av mineralressurser, av 19.6.2009 nr. 101 § 42.

4.6 Landbrukstilknytta næring

I LNFR–områda er det opna for etablering av næringsverksemd basert på garden sitt ressursgrunnlag. Statlege rettleiare, garden som ressurs eller etterfølgende veiledere skal bli lagt til grunn ved vurdering av om tiltak er å sjå som næringsverksemd knytt til landbruket. Veglova sine bestemmelsar om avkjørsler og byggegrense gjeld også for landbrukstilknytta næringar.

5. Bruk og vern av vatn og vassdrag med tilhøyrande strandsone (pbl § 11-7 nr. 6)

For områder vist som bruk og vern av vassdrag med tilhørende strandsone, er det forbudt å iverksette nye bygge- og anleggstiltak.

Retningsline: Opprensking og vedlikehold av bekkeløp for å forbygge flomskader er tillatt.

6. Forhold som skal bli avklara i vidare reguleringsarbeid (pbl § 11-9 nr. 8)

6.1 Risiko- og sårbarheitsanalyse (ROS-analyse)

Ved utarbeiding av reguleringsplanar for utbyggingsformål skal det bli gjennomført ROS-analyse, jf. pbl § 4-3. ROS-analysen skal avdekke og dokumentere eventuelle risiko- og sårbarheitsforhold som ikkje er avklart på overordna plannivå. Avbøtande tiltak skal inngå i ROS-analysen. Planen skal ha rekkefølgekrav knytt til eventuelle avbøtande tiltak.

6.3 Overvatn

Ved reguleringsplanarbeid skal handtering av overvatn vurderast og omtalast i planen. Ein skal gjennom planarbeidet ta omsyn til dreneringsliner og minimere behovet for stikkrenner og omlegging av dreneringsliner, minimere påslepp av overvatn til kommunens avløpsnett, minimere avrenningsfaktoren og tilstrebe ein stor andel flater som er eigna for infiltrasjon.

6.5 Potensielle drikkevasskjelder

For utbyggingsområde i nedbørsfeltet til drikkevasskjelder/ registrerte grunnvassførekomstar blir det kravd dokumentasjon av samla belastning på vassdraget i samband med val av avlaupsløysing. Drikkevassmyndigheitene skal høyrast i desse sakene.

6.6 Naturmangfald

Naturmangfaldloven, lov av 19.6.2009 nr. 100, kapittel 2, gir reglar om berekraftig bruk av naturmangfaldet. Lova § 7 seier at prinsippa i paragrafane 8 til 12 skal liggje til grunn som retningsliner ved utøving av offentleg myndigheit, og vurderinga skal gå fram av avgjerda. Kunnskapsgrunnlaget er viktig for ei avgjerd, jf § 8. Er det ikkje godt nok, seier «føre-var-prinsippet» skal ein unngå skade på naturmangfaldet, jf § 9. I vurderinga skal òg menneskets samla belastning på økosystemet inngå, jf § 10.

Der konsekvensutgreiingar syner tvil om datagrunnlaget for naturmangfald er godt nok, blir det kravd kartlegging i samband med utarbeiding av reguleringsplan.

6.7 Andre krav

For utbyggingsområde i eksponerte lisider blir det kravd føresegner til bl.a. terrengtilpassing, utforming og farge- og materialbruk. I tillegg kan det bli kravd eigne geotekniske vurderingar med omsyn til risiko- og sårbarheit. Større stiar/skiløyper som blir råka av utbygging skal bli ivareteke, alternativt skal ein sikra omlegging eller at ferdsle blir ivareteke på anna måte. Omlegging eller alternative løysingar skal ikkje forringe kvaliteten av stien eller løypa.

Hensynssoner (pbl § 11-8)

7.1 Sikrings- og faresoner (pbl § 11-8 tredje ledd bokstav a)

7.1.1 Sikringssoner

Dette gjeld nedslagsfelt til drikkevasskjelder og område innafor fjellgrensene.

7.1.1.1 Nedslagsfelt til drikkevasskjelder

Omfattar områda for grunnvannsforsyning kring Langøddin (DV_2) og Holden (DV_1).

Innan sonene er det forbod mot å etablere terrenginngrep, bygningar, anlegg, deponi, avløpsanlegg eller anna som kan forureine grunnvatnet. Tiltak skal leggjast fram for drikkevassmyndighetene før gjennomføring og eventuelt konsekvensvurderast i forhold til grunnvannet.

Ein viser elles til Forurensingsloven og Vannressursloven og til utarbeidde rapportar om sikringssonene.

7.1.1.2 Områda innafor fjellgrensene

Omfattar Rennefjellet/Syndisfjellet (Fjell_1), Ålfjell-Storhøvd-Landsrudfeten (Fjell_2) og Dingladn-Hamristjedne (Fjell_3). Intensjonen med områda er at desse skal markere langsiktige grenser mot utbygging som skal vidareførast i komande kommuneplanar.

Utbygging til hytter og andre større tiltak som endrar det urørte preget i desse fjellområda skal ikkje skje. Unntak er aktivitets- og alpinområde.

7.1.2 Ras-, skred- og flaumfare

Utreda område for skredfare: Dette omfattar område med hensynssonenamn F_310_1000, som er område med nominell skredfare på 1000 år, og F_310_5000, som er område med nominell skredfare på 5000 år. Det tillates ikke etablering av nye byggeområder, eller nye byggetiltak, innenfor sonene F_310_1000 uten at det kan dokumenteres tilstrekkelig sikkerhet gjennom faglig utredet sikringstiltak. Sikring må være på plass før byggetillatelse kan gis. Innenfor F_310_5000 tillates ikke etablering av særskilt sårbare samfunnsfunksjoner, jf. teknisk forskrift.

Utreda område for flaumfare: Dette omfattar område med hensynssonenamn F_320_200, som er område med nominell flaumfare på 200 år, og F_320_«kotehøgde (td. 367)», som er faresoner for utreda innsjøar. Det tillates ikke etablering av nye byggeområder, eller nye byggetiltak, innenfor sonene uten at det kan dokumenteres tilstrekkelig sikkerhet gjennom faglig utredet sikringstiltak. Sikring må være på plass før byggetillatelse kan gis.

Aktsemdssoner: I faresone med hensynssonenamna F_310_Akt eller F_320_Akt er det potensiell skred eller flaumfare jfr NVE sine aktsomhetskart. I samband med tiltak eller planarbeid innenfor

desse faresonene må det gjøres en fagkyndig utredning av flom/skredfare i samsvar med gjeldende veileder fra NVE. Tilstrekkelig sikkerhet i tråd med sikkerhetskrav gitt i byggteknisk forskrift må være dokumentert før bygging kan starte. Tiltakshaver plikter å bekoste slike undersøkelser.

7.1.3 Skytebane

Innafor omsynssonene er det ikkje tillate med tiltak som kan koma i konflikt med omsyn til støy, fare og sikkerheit. Eventuelle tiltak må utgreiast med omsyn til støy, fare og sikkerheit.

7.1.4 Høgspenningsanlegg

Ved planar om nye bygg i faresonene skal reelle fareområde omkring høgspentliner bli berekna og dokumentert.

Ved ny eller endring av eksisterande busetnad i faresona skal det bli lagt fram berekna styrke på elektromagnetisk felt. Dersom magnetfelt overstig 0,4 mikrotesla skal det bli utgreidd tiltak for å redusere nivået. Nye bustader, skular, barnehagar og lekeplasser skal ikkje overskride grensa på 0,4 mikrotesla.

7.2 Soner med særleg angitte omsyn (pbl § 11-8 tredje ledd bokstav c)

7.2.1 Område for bevaring av kulturmiljø

Tabell 5 syner områda i planen for bevaring av kulturmiljø.

Tabell 5: Områda med særleg verdifulle kulturmiljø.

Hensynssonenamn i kartet	*Kulturmiljø*
H570_1	*Utvalde kulturlandskap_Vestre Slidre statsallmenning*
H570_2	*Intakt stølslandskap_Kvislasyndin*
H570_3	*Gardberg feltet*
H570_4	*Referanseområde for kulturminner_statsallmenninga*
H570_5	*Lomen kyrkje/Lomen Øvre og Nørre*
H570_6	*Røn kyrkje*
H570_7	*Olberg*
H570_8	*Hamrissløtet bygdeborg*
H570_9	*Tingsteinen*
H570_10	*Kongevegen*
H570_11	*Midtre Løken*
H570_12	*Raa gard med støl*
H570_13	*Nørre Jarstad*
H570_14	*Sørre Berge*
H570_15	*Sørre Magistad*
H570_16	*Sørre Fauske*
H570_17	*Intakt stølslandskap Fiskeløyse - Preststølen – Grokinn*

7.2.1.1 Hensynssonenamn H570_1

Dette gjeld Stølsvidda- utvald kulturlandskap og omfattar Vestre Slidre statsallmenning utanom Vaset. I dette området skal det bli ført ein streng dispensasjonspraksis. Byggje- og anleggstiltak som har direkte samband med næringa er tillate.

Stølshus som sæl, stall/fjøs, løer og naust eldre enn 1950 bør i størst mogleg grad takast vare på og ikkje rivast. Eksteriøret bør så langt som mogleg oppretthaldast med sitt opphavlege preg. Vindauge,

tak og kledning bør takast vare på, og ikkje endrast. Om endring er naudsynt skal det nyttast gode kopiar. Ved slike endringar bør det hentast inn uttale frå regional kulturminneforvalting.

7.2.1.2 Hensynssonenamn H570_2 og H570_17

Dette gjeld særleg verdifulle kulturlandskap – stølsområde utanom Vestre Slidre statsallmenning. I desse områda gjeld same reglar som for hensynssonenamn H570_1 Stølsvidda utvalde kulturlandskap, sjå punkt 7.2.1.1 over.

7.2.1.3 Hensynssonenamn H570_3 og H570_5- H570_16

Dette gjeld mindre areal med verdifullt bygningsmiljø eller kulturlandskap. Det verdifulle kulturlandskapet skal forvaltast slik at kulturminne og kulturmiljø, biologisk verdifulle miljø, jordbruksareal, tilgjenge og den visuelle opplevinga av landskapet blir oppretthalde som grunnlag for landbruk, kunnskap, oppleving, verdiskaping, rekreasjon og friluftsliv.

For områda som er markert med omsynssone skal alle tiltak planleggjast og vurderast ut frå eit generelt omsyn til dei registrerte verdiane i området før det blir avgjort om det omsøkte tiltaket kan gjennomførast, og kva for vilkår som evt. skal stillast til lokalisering og utforming.

7.2.1.4 Hensynssonenamn H570_4

Dette er referanseområde for kulturminne som gir kvalitativ og kvantitativ representasjon av spor etter jernproduksjon i eit heilskapeleg areal der dette kan opplevast i eit naturleg miljø.

For området som er markert med omsynssone skal alle tiltak planleggjast og vurderast ut frå eit generelt omsyn til dei registrerte verdiane i området før det blir avgjort om det omsøkte tiltaket kan gjennomførast, og kva for vilkår som evt. skal stillast til lokalisering og utforming.

7.2.4 Naturmiljø

Dette gjeld verna vassdrag. Nordre Syndin /Helin med nedslagsfelt og Heggefjorden utan nedslagsfelt. Reglar om verna vassdrag går fram av vassressurslova kap. V og «Rikspolitiske retningsliner for verna vassdrag». Hensynssonene har hensynssonenamn H_560_V.

7.3 Soner for bandlegging (pbl § 11-8 tredje ledd bokstav d)

7.3.1 Bandlegging etter lov om naturvern

Innafor bandlagde område er det ikkje tillate å setja i verk tiltak som er i strid med bandleggingsformålet.

Område freda etter den gamle naturvernlova eller kongeleg resolusjon er markert på plankartet (sjå tabell 6). Eigne fredingsforskrifter gjeld for desse områda.

Tabell 6: Område freda etter naturvernlova eller kongeleg resolusjon (med hensynssonenamn som vist i plankartet).

Hensynssonenamn i kartet	Verneområde
H720_1	Øynad'n naturreservat (verna etter lov om naturvern i 1981)
H720_2	Lomendeltaet fuglefredingsområde (fuglane og fuglane sitt livsmiljø blei freda etter lov om naturvern i 1990)
H720_3	Øystre Slidreåne naturreservat

7.3.2 Bandlegging etter lov om kulturminne

Hensynssonene omfattar kulturminne som er freda etter kulturminneloven. Alle inngrep i grunnen eller andre tiltak som kan verke inn på dei freda kulturminna er ikkje tillate utan etter dispensasjon frå kulturminnelova. Det er ikkje tillate å sette i gang tiltak som er eigna til å skade, øydeleggje, grave ut, flytte, forandre, dekket til, skjule eller på annan måte utilbørleg skjemme dei automatisk freda kulturminna eller framkalle fare for at dette kan skje.

Automatisk freda kulturminne

Hensynssonen omfatter automatisk freda kulturminne i medhold av kulturminneloven § 4 første ledd pkt. A (hensynssonenamn B_730): Alle tiltak som er egnet til å skade, grave ut, flytte, forandre, tildekke, eller på annen måte utilbørlig skjemme automatisk fredede kulturminner jf. kml § 3, er forbudt uten etter særskilt søknad og dispensasjon gitt av regional kulturminnemyndighet, jf. kml § 8.

Vedtaksfredede og forskriftsfredede bygninger og anlegg

Hensynssonene omfatter vedtaksfreda og forskriftsfreda bygninger og anlegg (hensynssonenamn H730_n): Disse bygninger og anlegg med berørt del av eiendom er fredet i medhold av kulturminneloven og skal forvaltes slik. Alle tiltak utover vanlig vedlikehold som kan påvirke formålet med vernet skal godkjennes av regional kulturminnemyndighet på forhånd.

Tabell 7: Utvalde Bandlagde område/freda bygg i Vestre Slidre

Hensynssonenamn	Bandlagt område
H730_1	Lomen stavkyrkje
H730_2	Lomen Øvre og Nørre
H730_3	Stabbur på Nørre Jarstad
H730_4	Røn kyrkje
H730_5	Garden Raa med støl
H730_6	Øyar kyrkjegard
H730_7	Mo kyrkjeruin
H730_8	Fystro Kyrkjestad
H730_9	Hausåker kyrkjestad

Allereie ivaretake gjennom reguleringsplan
Middelalderkyrkjegard Slidredomen/stupul

Automatisk freda middelalderkyrkjer

Mellomalderkyrkja Lomen stavkyrkje (H730_1) er automatisk freda. Det er ikkje tillate å gjere tiltak som kan verke inn på den automatisk freda kyrkja med mindre det ligg føre dispensasjon frå kulturminnelova. *Ved all planlegging av tiltak i omgjevnadane til kyrkja skal ein ta omsyn til plasseringa til kyrkja og verknaden i landskapet.*

Automatisk freda middelalderkyrkjegard

Kyrkjegarden frå mellomalderen er eit automatisk freda kulturminne. Innanfor mellomalderkyrkjegarden er gravlegging berre tillate i graver som har vore i kontinuerleg bruk etter 1945. Graver som ikkje har vore i bruk etter 1945 skal ikkje nyttast til gravlegging.

7.4 Detaljeringssoner (pbl § 11-8 tredje ledd bokstav f)

7.4.1 Sone der gjeldande reguleringsplaner framleis skal gjelde

Tabell 8 syner dei reguleringsplanane som framleis skal gjelde uendra.

Der det er overlapp mellom detaljeringssoner og andre soner i plankartet går detaljeringssonene framom, dvs. reguleringsplan skal fortsatt gjelde.

Tabell 8: Reguleringsplanar som framleis skal gjelde (med hensynssonenamn som vist i plankartet).

PLANID	VEDTATT	HENSYNSONENAVN
0543B002	1999	H910_2B
0543B006	2004	H910_6B
0543R018	1997	H910_18
0543R033	1999	H910_33
0543R034	2001	H910_34
0543R035	2001	H910_35
0543R045	2003	H910_45
0543R047	2007	H910_47
0543R050	2006	H910_50
0543R052	2006	H910_52
0543R054	2007	H910_54
0543R059	2008	H910_59
0543R061	2012	H910_61
0543R062	2008	H910_62
0543R065	2009	H910_65
0543R066	2010	H910_66
0543R075	2014	H910_75
0543R080	2009	H910_80
0543R082	2012	H910_82
0543R083	2010	H910_83
0543R085	2011	H910_85
0543R093	2013	H910_93
0543R097	2018	H910_97
0543R098	2016	H910_98
0543R099	2018	H910_99
0543R100	2018	H910_100
0543R104	2015	H910_104
0543R111	2016	H910_111
0543R114	2016	H910_114
0543R116	2017	H910_116
0543R119	2020	H910_119
0543R127	2018	H910_127
0543R128	2017	H910_128
0543R133	2021	H910_133
0543R138	2020	H910_138
0543R143	2020	H910_143
0543R145	2020	H910_145
0543R146	2020	H910_146
0543R147	2021	H910_147
2020152	2021	H910_152

2021154	2021	H910_154

7.4.2 Retningsliner for endring med tanke på fortetting

Reguleringsplanar kan endrast gjennom reguleringsendring eller ny reguleringsplan. I følgjande tilfelle har kommunen ei positiv haldning til fortetting:

- *Det vil bidra vesentleg til framføring av samfunnsviktig infrastruktur*
- *Endra eller ny plan gir ein plan med betre nøyaktigheit og betre kvalitet når det gjeld infrastruktur, sikkerheit og omsyn til estetikk og andre fellesgode*

Planen skal utarbeidast i samsvar med pkt. 2.1.3.

Retningsliner for dispensasjonar

I. Etablering av nye eigedomar til bustad og bygging av bustad på eksisterande bustadtomter i ubygde LNFR-område

Holdninga til dispensasjonar for nye bustadeigedomar i LNFR-område skal vere positiv så framt vilkår nemnt i pkt 4.3 er oppfylt.

II. Etablering av nye eigedommar til fritidsbustad gjennom dispensasjon

- *Negativ halding til frådeling av nye hyttetomter som ikkje er del av ein reguleringsplan*
- *Deling av eksisterande tomter til fritidsbustad med føremål å etablere fleire einingar har kommunen negativ haldning til. Unntaksvis kan deling vurderast som ein del av ein reguleringsplanprosess.*

III. Bygging utanom byggeområde gjennom dispensasjon

- *Større hyttetomter er avsett med inntil 3 daa byggeområde (opptil 10 daa opphavleg tomt) og inntil 5 daa byggeområde (over 10 daa opphavleg tomt). For tomter (gjeld både bustad- og fritidsbustadtomter) som ikkje er oppmålte, er byggeområda vist med sirklar. Sjølv om bygg skal plasserast på eigen eigedom krevst dispensasjon for bygging utanom avsett byggeområde. Føresett at det ikkje påverker omsyna nemnt i retningslinene til pkt. 4.3 på ein meir negativ måte enn om bygg hadde vorte plassert innafor byggeområdet, er kommunen positiv til å gi slike dispensasjonar. Ein føreset då at den samla bygningsmassa også på store tomter blir konsentrert på eit mindre område.*

IV. Oppdeling av gardsbruk

- *Dersom det oppstår situasjonar med oppdeling og sal av landbrukseigedomar som ikkje lengre skal bestå som eigne driftseiningar, er kommunen positiv til ei omdisponering og frådeling av tunet til bustadeigedom. Stølar skal ikkje omdisponeras til hytter, men følgje vidare med til ny driftseining. Ang stølar i statsallmenning skal dette handsamast etter Fjellova/Stølsforskriften.*

V. Dispensasjonar i omsynsområde med særleg verdifullt kulturlandskap – stølsområder

- *Særs restriktiv haldning til søknadar om disp som aukar tillatt storleik på bygningsmasse – gjeld total bygningsmasse for hytter og sæl for stølar.*
- *Positiv haldning til å flytte hytter som ligg inne på stølsjorde, men ny hytte-eigedom skal plasserast i nærleiken til stølslaget.*

VI. Vassdragsnære områder

Vassdragsnære områder er sjølve vasstrengen og kantsonen . I vassdragsnære område skal dispensasjonspraksisen vere streng for etablering av bygg og anlegg og nye avlaupsanlegg for

fritidseigendomar. Det gjeld og ved rehabilitering eller etablering av nytt anlegg som erstatning for ulovlig etablerte anlegg.

VII. Nye vegar og parkeringsplassar

Fleire fritidseigendomar har ikkje biltilkomst. Bygging av tilkomst/parkering i LNFR-område er i strid med planen, og slike saker må bli behandla som dispensasjonar. Fylgjande føresetnader må vere oppfylte:

- *Tiltaket skal ikkje bryte eksisterande langrennsløyper. Om dette kravet ikkje er imøtekome er det forventa at tiltakshavar bidreg til å finne løysing for kryssing, t.d. skibru eller kulvert.*
- *Tiltaket skal i minst mogleg grad berøre kantsoner mot vassdrag*
- *Tiltaket skal ikkje råke eller skjemme automatisk freda kulturminne. Dersom det er kjend automatisk freda kulturminner i nærleiken, må plasseringa blir vurdert i forhold til nærmiljøet og søknaden bli sendt fageining kulturarv i Innlandet fylkeskommune.*
- *Tiltaket skal ikkje råke viktige område for biologisk mangfald.*
- *Tiltaket skal ikkje gjere drifta av landbruksareala i området vanskelig*
- *Tiltaket bør vere eit fellestiltak som inneber at fleire eigedomar utan veg kan nåast.*

Vedlegg:

1. Fargekart



NB! Fargekart legg kun til grunn type farge, ikkje produsent. Dette er berre meint som ein illustrasjon på kva fargetype som vert akseptert.


Vestre Slidre kommune

Kommuneplankart

Eigedom: 11/20
Adresse: Duratjednbakkin 22
Dato: 10.06.2026
Målestokk: 1:2000

N

UTM-32

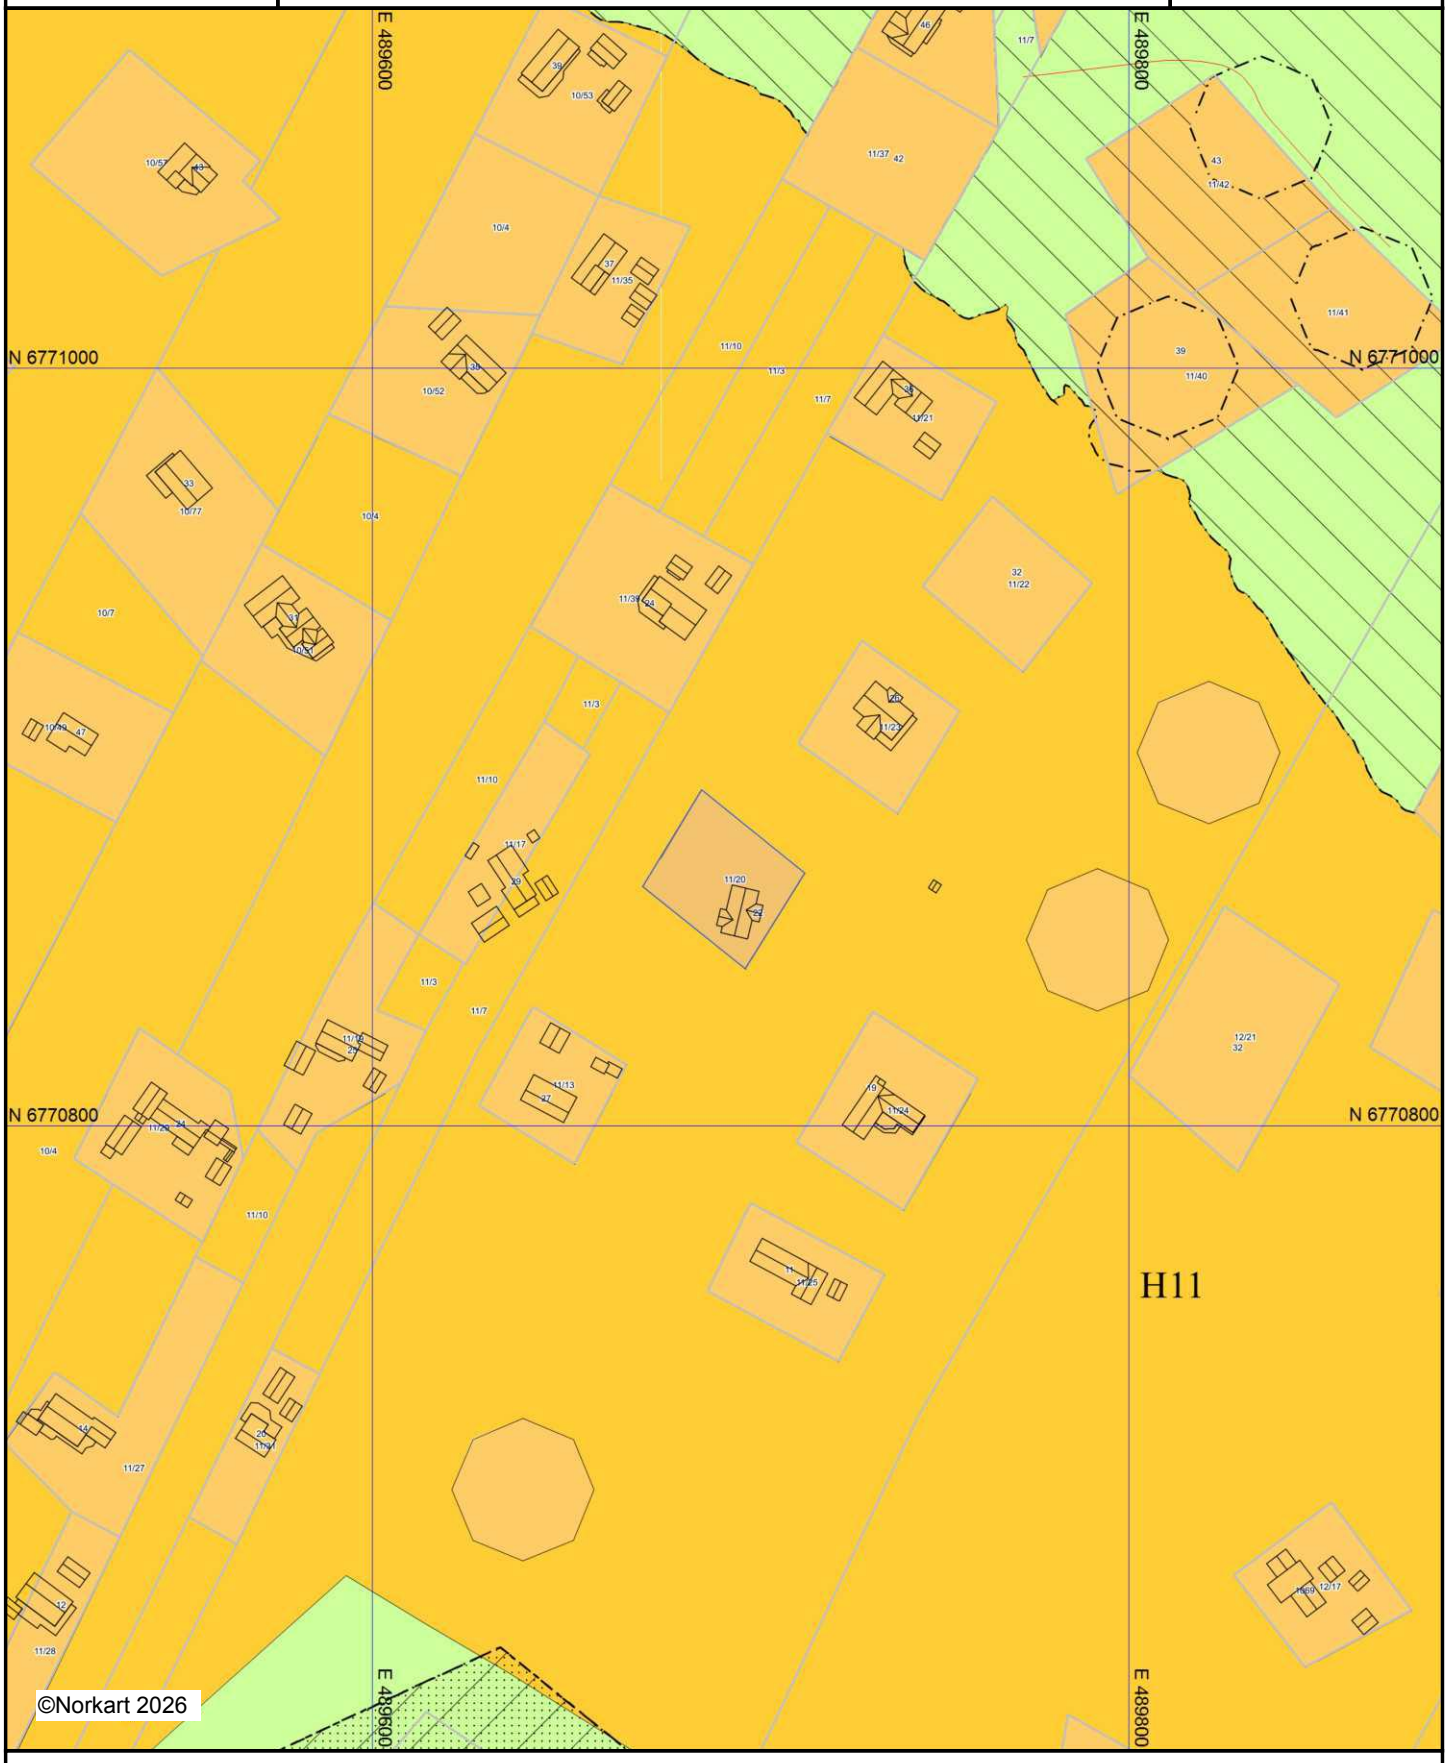

1) Det vert teke atterhald om at det kan førekome feil eller manglar i kartet.
2) Ved utskrift av PDF-fil kan målestokk bli unøyaktig.
3) Kommuneplanen er laga for små målestokkar og kan vere unøyaktig dersom ein zoomer mykje inn.

Tegnforklaring

Kommuneplan-Begyggelse og anlegg (PBL2008 §11-

Fritidsbebyggelse - eksisterende

Fritidsbebyggelse - nytt

Kommuneplan-Landbruk-,natur- og friluftsformål sa

LNFR-areal - eksisterende

Kommuneplan-Hensynsoner (PBL2008 §11-8)

Faresone - Flomfare

Sikringsone - Andre sikringssoner

Angitthensynsone - Bevaring kulturmiljø

Kommuneplan - Bestemmelseområde (PBL2008 §11·

Bestemmelseområde

Kommuneplan-Linje- og punktsymboler(PBL2008)

Faresone grense

Sikringsonegrense

Angitthensyngrense

Bestemmelsegrense

Felles for kommuneplan PBL 1985 og 2008

Planområde

Grense for arealformål

Adkomstveg - nytt

Abc Kommune(del)plan - påskrift

Områdeanalyse

Eiendom	3452 11/20		
Utskriftsdato	10.06.2026	**Antall datasett**	99

VIKTIG: Fravær av treff på et datasett betyr ikke nødvendigvis at området er fritatt for risiko, men at det ikke er gjort observasjoner av det aktuelle temaet i området, eller at området ikke er kartlagt. Treff på et datasett indikerer normalt at ytterligere undersøkelser er nødvendige.

Det tas forbehold om riktigheten eller fullstendigheten av opplysningene i dette dokumentet. Det kan ikke rettes krav som følge av at disse opplysningene benyttes som grunnlag for beslutninger.

7 Berørte datasett


- Arter av nasjonal forvaltningsinteresse
- Løsmasser N50/N250
- Radon
- Vannkraft, Utbygd og ikke utbygd
- FKB-AR5
- Naturtyper i Norge - Landskap
- Reindrift - Oppsamlingsområde

92 Sjekkede, ikke berørte datasett

- 100-meter belte kyst
- Aktsomhetskart for kvikkleireskred
- Akvakultur - lokaliteter
- Bergrettigheter
- Dybdedata
- Fiskeplasser redskap
- FKB-arealbruk
- Flom - aktsomhetsområder
- Foreslåtte naturvernområder
- Forsvarets skyte- og øvingsfelt land
- Friluftslivsområder - kartlagte og verdsatte
- Grunnvannsborehull
- Gyteområder
- Hoved- og biled, arealavgrensning
- Jordkvalitet
- Kulturlandskap - utvalgte
- Kulturminner - Kulturmiljøer
- Kulturminner - SEFRAK
- Kulturminner brannvern - Brannsmitteområder
- Kvikkleire
- Lufthavn - Restriksjonsplaner for Avinors lufthavner
- Marine Naturtyper - DN håndbok 19
- Mineralressurser - industrimineral, naturstein og metaller
- Naturtyper - Utvalgte
- Naturtyper på land (NiN)
- Naturvernområder
- Reindrift - Årstidsbeite - Høstvinterbeite
- Reindrift - Årstidsbeite - Vårbeite
- Reindrift - Avtaleområde
- Reindrift - Ekspropriasjonsområde
- Reindrift - Konsesjonsområde
- Reindrift - Reinbeitedistrikt
- Reindrift - Reindriftsanlegg
- Reindrift - Siidaområde
- Skredfaresoner
- SR16 - Skogressurskart 16x16 meter
- Steinsprang - aktsomhetsområder
- Stormflo og havnivå
- Støysoner Avinors lufthavner
- Støysoner for Forsvarets flyplasser
- Strategisk støykartlegging veg
- Tilgjengelighet
- Trafikkulykker
- Vannforekomster
- Verneplan for vassdrag
- Villreinområder
- Aktsomhetskart for jord- og flomskred
- Aktsomhetskart for snøskred
- Ankringsområder
- Byggeforbudssoner kraftledninger
- Dyrkbar jord
- FKB Tiltak
- FKB-bane
- Flomsoner
- Forsvarets skyte- og øvingsfelt i sjø
- Forurenset grunn
- Friluftslivsområder - statlig sikra
- Grus og pukk
- Hoved- og biled
- Inngrepsfrie naturområder
- Korallrev
- Kulturlandskap - verdifulle
- Kulturminner - Lokaliteter, Enkeltminner og Sikringssoner
- Kulturminner – Fredete bygninger
- Kulturminner brannvern - Tette trehusmiljø
- Låssettingsplasser
- Marin grense
- Markagrensen
- Mulighet for marin leire
- Naturtyper - verdsatte
- Naturtyper på land og i ferskvann (HB13)
- Reindrift - Årstidsbeite - Høstbeite
- Reindrift - Årstidsbeite - Sommerbeite
- Reindrift - Årstidsbeite - Vinterbeite
- Reindrift - Beitehage
- Reindrift - Flyttlei
- Reindrift - Konvensjonsområde
- Reindrift - Reinbeiteområde
- Reindrift - Restriksjonsområde
- Reindrift - Trekklei
- Skredhendelser
- Statens vegvesens kvikkleiredata
- Store fjellskred
- Støykartlegging veg etter T-1442
- Støysoner for BaneNORs jernbanenett
- Støysoner for Forsvarets skyte- og øvingsfelt
- Tettsteder
- Trafikkmengde
- Turrutebasen
- Veg senterlinje Elveg 2.0
- Vernskog
- Vindkraftverk

Arter av nasjonal forvaltningsinteresse


Kilde	Miljødirektoratet	Versjon	01.04.2026

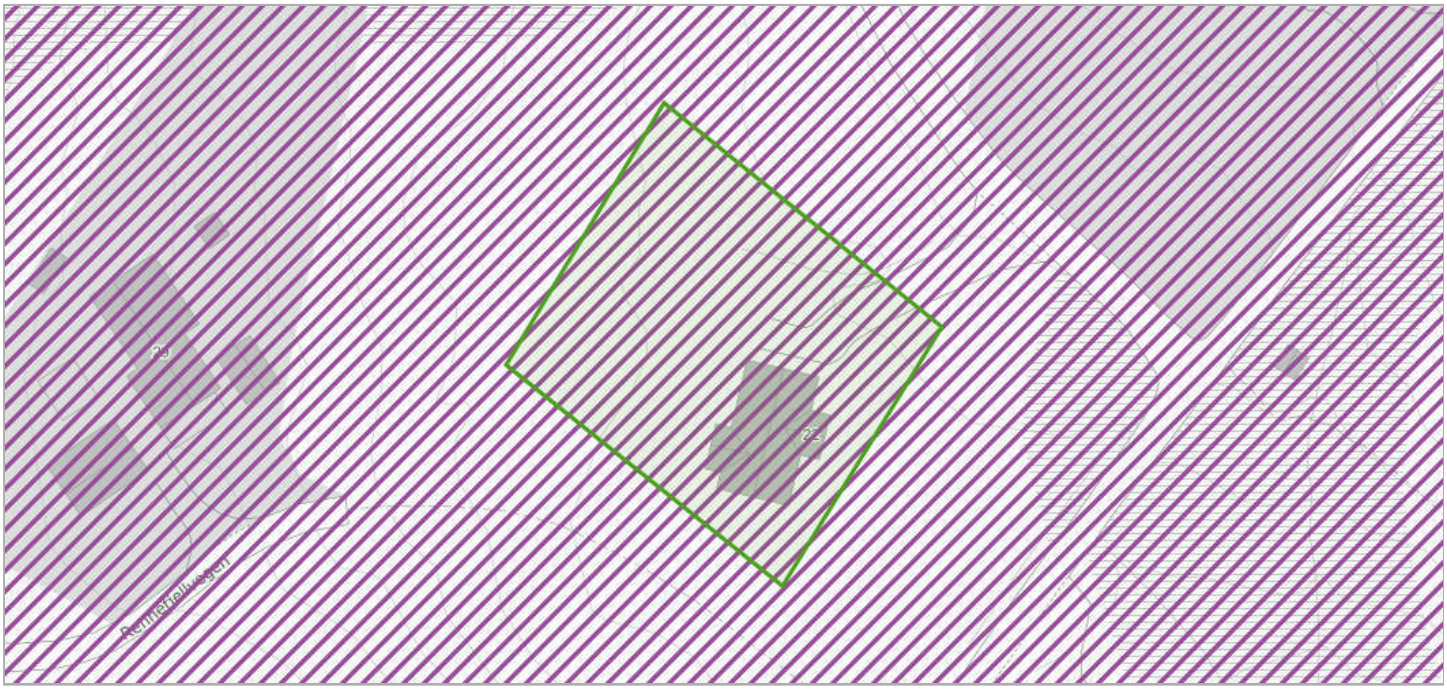

Om datasettet

Datasettet viser kartlagte forekomst av arter som har nasjonal forvaltningsinteresse. Artene er valgt ut etter spesifikke kvalitetskrav (funksjon til art og geografisk presisjon på data) og åtte utvalgskriterier og vises under tre forskjellige forvaltningsnivåer. Datasettet inneholder både punkter og områder. Miljødirektoratets artsdata i Naturbase hentes fra Artsdatabankens tjeneste Artskart.

Tegnforklaring

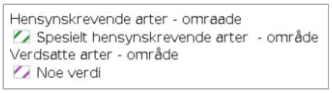

Hensynskrevende arter


Navn	Gruppe	Antall observasjoner	Verdikategori	Rodlistekategori	Faktaark
Orrfugl	Fugler	1	noeVerdi	Livskraftig (LC)	Faktaark (https://faktaark.naturbase.no/artnasjonal?id=8.804067_61.084262_4077)

Verdsatte arter

Navn	Gruppe	Antall observasjoner	Verdikategori	Rodlistekategori	Faktaark
Orrfugl	Fugler	1	noeVerdi	Livskraftig (LC)	Faktaark (https://faktaark.naturbase.no/artnasjonal?id=8.804067_61.084262_4077)

FKB-AR5

Kilde	Geovekst	Versjon	16.12.2025

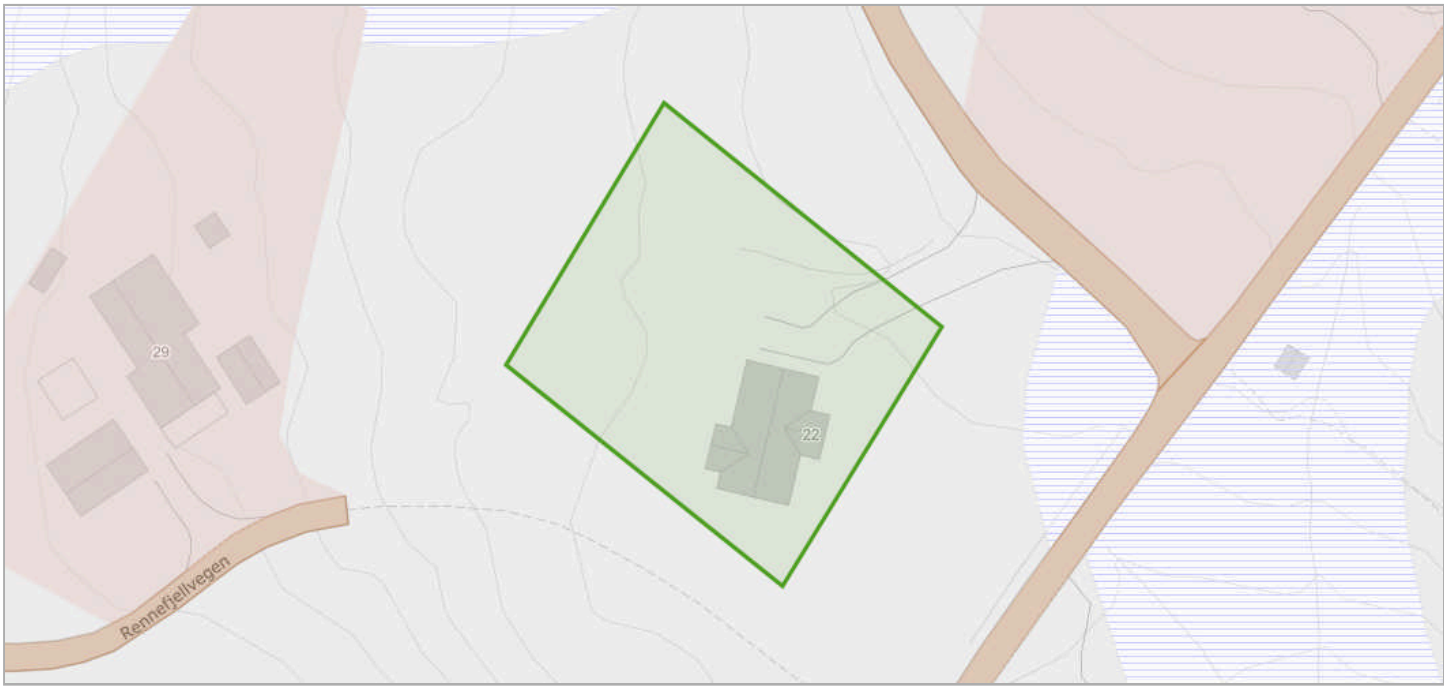

Om datasettet

FKB-AR5 beskriver Norges arealressurser i målestokk 1:5 000. AR5 vil danne grunnlag for videre ajourhold av detaljert arealressursinformasjon. AR5 er et flatedekkende datasett som er velegnet for analyseformål og kartframstillinger.

Tegnforklaring


- Bebyggelse
- Åpen fastmark
- Samferdsel
- Myr

Objekter

Arealtype	Grunnforhold	Skogbonitet	Treslag
Åpen fastmark	Jorddekt	Impediment	Ikke tresatt

Løsmasser N50/N250

Kilde	Norges geologiske undersøkelse	Versjon	15.05.2025

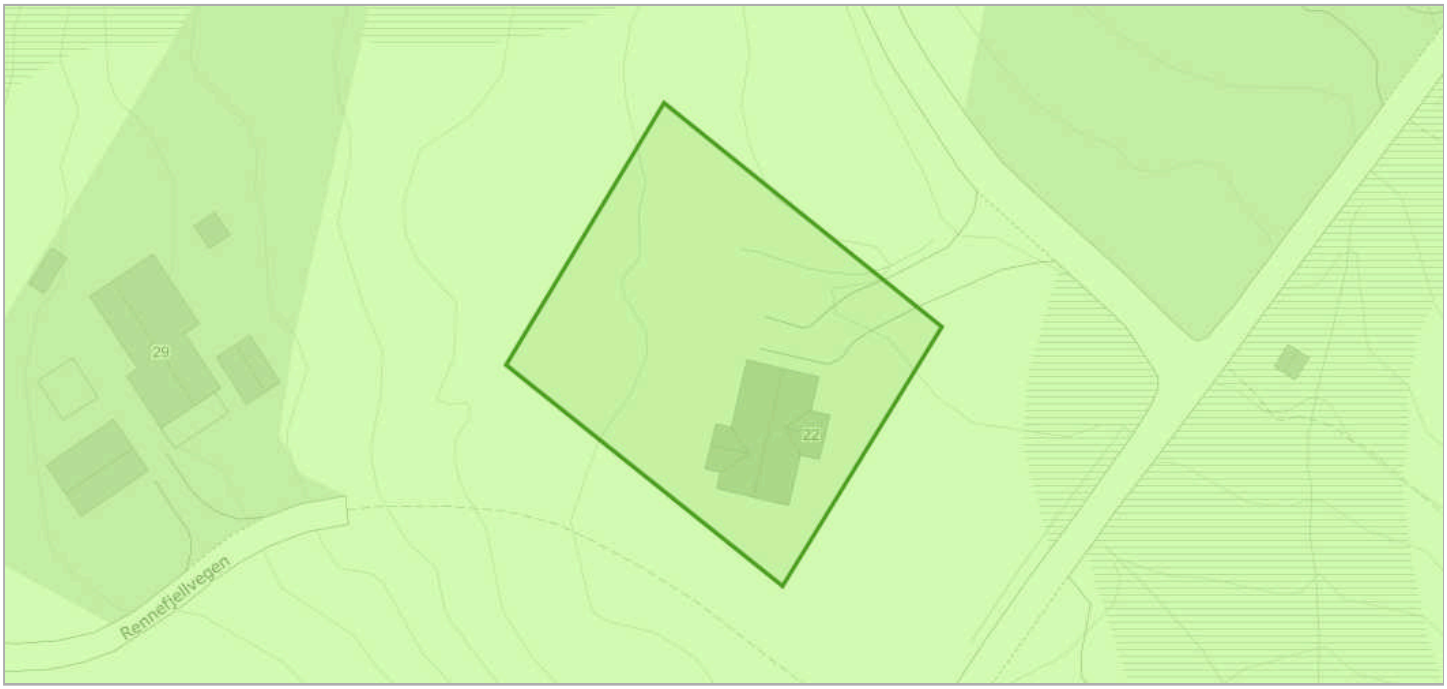

Om datasettet

Datagrunnlaget for tema jordarter er basert på innholdet i kvartærgeologiske kart (løsmassekart), som foreligger analogt i flere målestokker (hovedsaklig M 1:50.000). Kartene er konvertert til digital form ved hjelp av skanning og vektorisering. I første omgang er kun flatene og formelementer (linjer) etablert som digitale datasett. Senere vil også punktinformasjonen bli tilgjengelig. Temakoder og egenskaper følger i hovedsak SOSI-standarden, versjon 4.0. I egenskapstabellen til kartet er det gitt opplysninger om jordartstype, og med utgangspunkt i jordartenes egenskaper er det utviklet avledede tema. Dette kan være infitrasjonsegenkaper og grunnvannspotensiale. Forholdene ligger også til rette for senere å utvikle tema av interesse for avfallsdeponering, grunnforhold og telefare. De avleda temaene må ikke oppfattes som absolutte, men er kun retningsgivende. Lokale forhold og variasjoner vil kunne medvirke til at avledningen burde være annerledes enn oppgitt. Lokale undersøkelser anbefales derfor før tiltak basert på avledningen settes i verk.

Tegnforklaring


Løsmasser N50/N250
Tykk morene

Objekter

Løsmassetype	Infiltrasjonsegenskap	Grunnvann
Morenemateriale, sammenhengende dekke, stedvis med stor mektighet	Middels egnet	Begrenset grunnvannspotensial

Naturtyper i Norge - Landskap

Kilde	Artsdatabanken	Versjon	09.06.2026

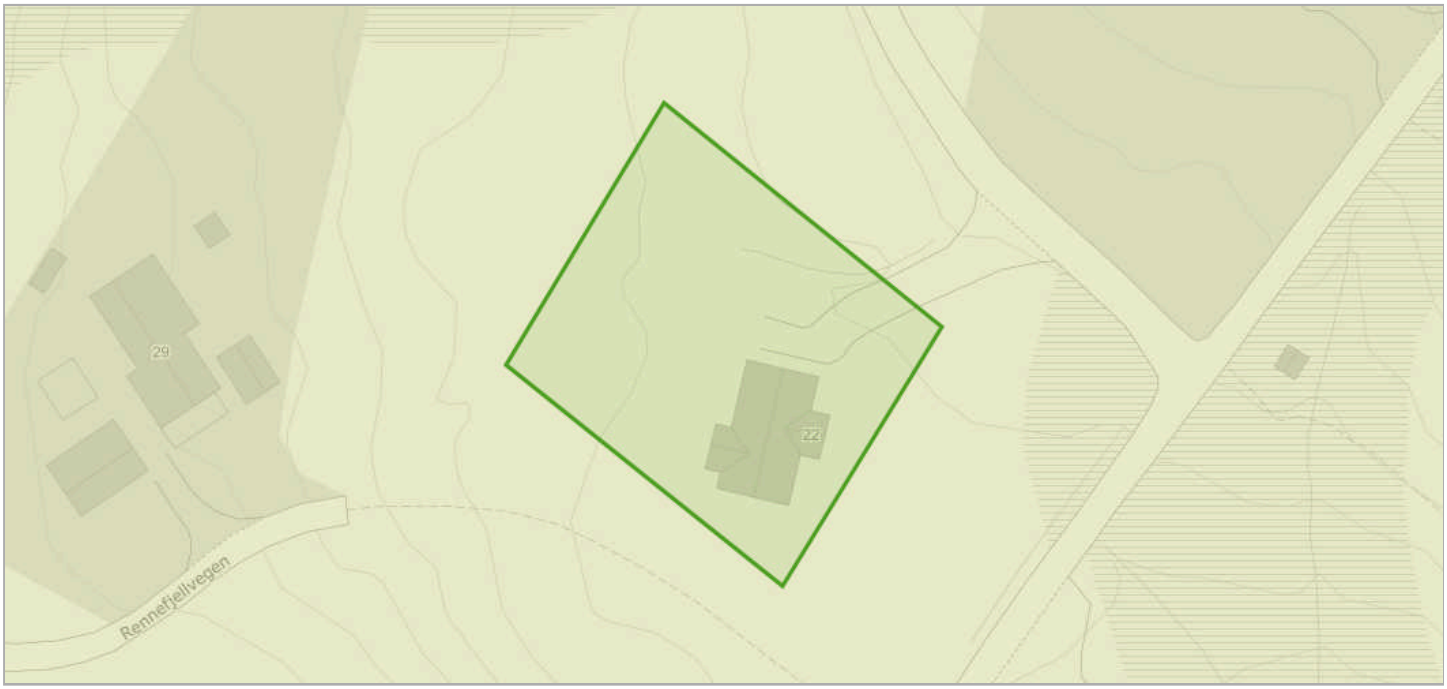

Om datasettet

Tegnforklaring

Innland - ås og fjellandskap
Innland - ås og fjellandskap


NiN landskap er et system for beskrivelse av landskapsmessig variasjon som forholder seg til definisjonene i den europeiske landskapskonvensjonen og i naturmangfoldloven. NiN landskap er en del av Artsdatabanken sitt typesystem «Natur i Norge (NiN)». Kartleggingsmetodikken er utviklet for Nordland fylke, og standarden er utviklet etter et pilotprosjekt i Nordland fylke. Systemet inneholder standardisert metodikk for avgrensing og typeinndeling av landskap. Landskapsnivået i NiN er tilpasset kartlegging i målestokk 1:50 000. Landskapstypeinndelingen i NiN omfatter alle landskap fra naturlandskap, via jordbrukslandskap til bylandskapet. På grunnlag av digitale terrengformanalyser er det laget standardiserte kriterier for inndeling i hovedtyper og grupper av hovedtyper, som fanger opp variasjonen i landskapet på grov skala. Videre er det utarbeidet en typeinndeling for å adressere landskapsvariasjon i finere skala basert på variasjon i landskapets innhold og egenskaper. Variasjon i landskapet langs ti gradienter danner grunnlag for denne inndelingen.

Objekter

Objekttype	Kode	Landskapstype
innland_aas_fjellandskap	LA-TI-I-A	Slakt til småkupert ås- og fjellandskap med hei under skoggrensen

Radon

Kilde	Norges geologiske undersøkelse	Versjon	15.06.2020

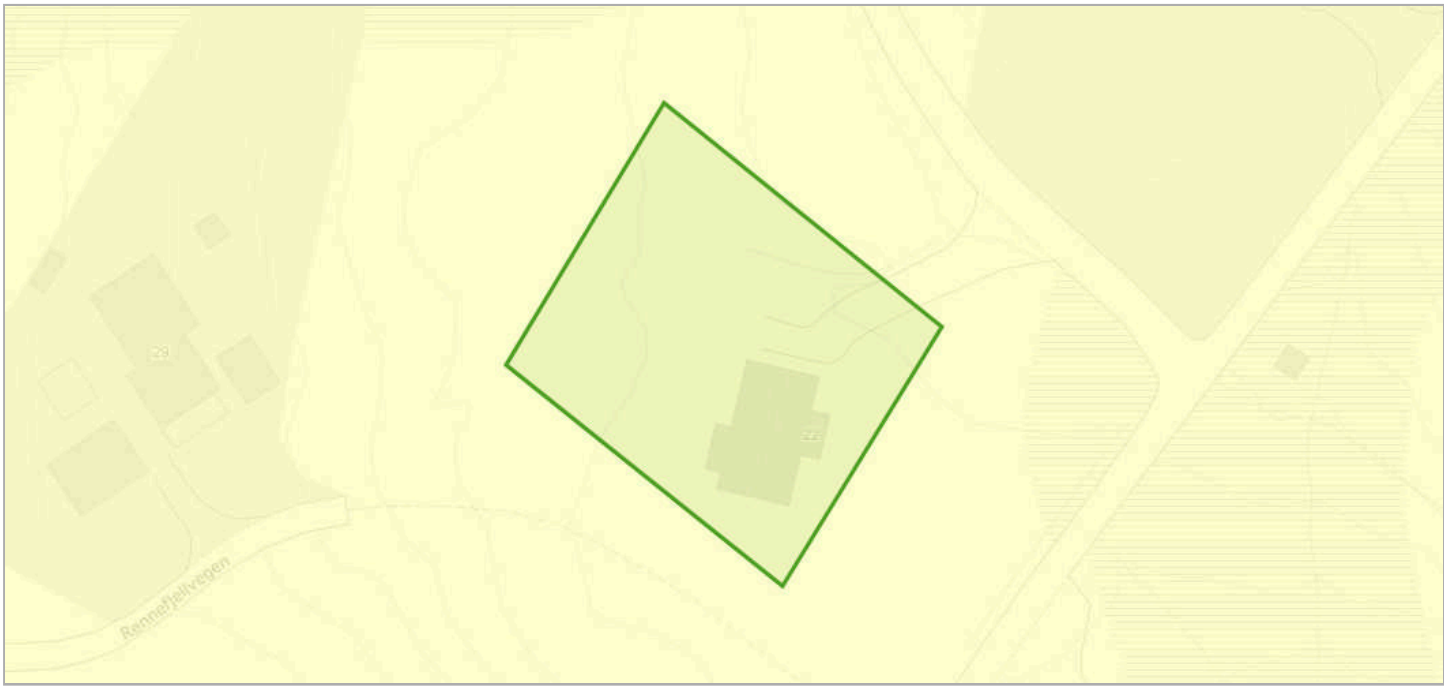

Om datasettet

Tegnforklaring

Radon aktsomhetsområde
Moderat til lav


Datasettet viser hvilke områder i Norge som trolig er mer radonutsatt enn andre. Datasettet er basert på geologi og inneluftsmålinger av radon. Inneluftsmålinger er fra NRPA sin nasjonale database, og geologi er fra NGU sine berggrunns- og løsmassedatabaser. Berggrunnsdata er av målestokk 1:250.000 og løsmassedata er av varierende målestokk, fra 1:50.000 til 1:1000.000 Inneluftsmålinger er brukt til å identifisere områder med forhøyd aktsomhet for radon. De er også brukt til å kjennetegne geologi i forhold til aktsomhet for radon, og denne kunnskapen er overført til områder hvor det finnes ingen eller få inneluftsmålinger. Der hvor et område er klassifisert som «høy aktsomhet» er det beregnet at minst 20% av boligene har radonkonsentrasjoner over 200 Bq/m3, med 70% statistisk sikkerhet. Der hvor et område er klassifisert som «middels til lav aktsomhet» er det beregnet at opp til 20% av boligene har radonkonsentrasjoner over 200 Bq/m3, med 70% statistisk sikkerhet. Der hvor det ikke er nok data, eller hvor det ikke er nok statistisk sikkerhet for å beregne aktsomhet for radon, er områder klassifisert som «usikker aktsomhet». Alunskifer er tilknyttet forhøyde radonkonsentrasjoner. Områder hvor det finnes alunskifer er klassifisert som «særlig høy aktsomhet». Med å overføre kunnskap fra områder med inneluftsmålinger til områder uten inneluftsmålinger, er det antatt at radonegenskaper av en geologitype er det samme i hele landet. I praksis kan det forventes noe variasjon i radonegenskaper i polygoner av den samme geologitypen. I tillegg kan det forventes variasjon i radonegenskaper innenfor et polygon.

Objekter

Aktsomhetsgrad	Antall
Moderat til lav	2

Reindrift - Oppsamlingsområde

Kilde	Landbruksdirektoratet	Versjon	09.06.2026

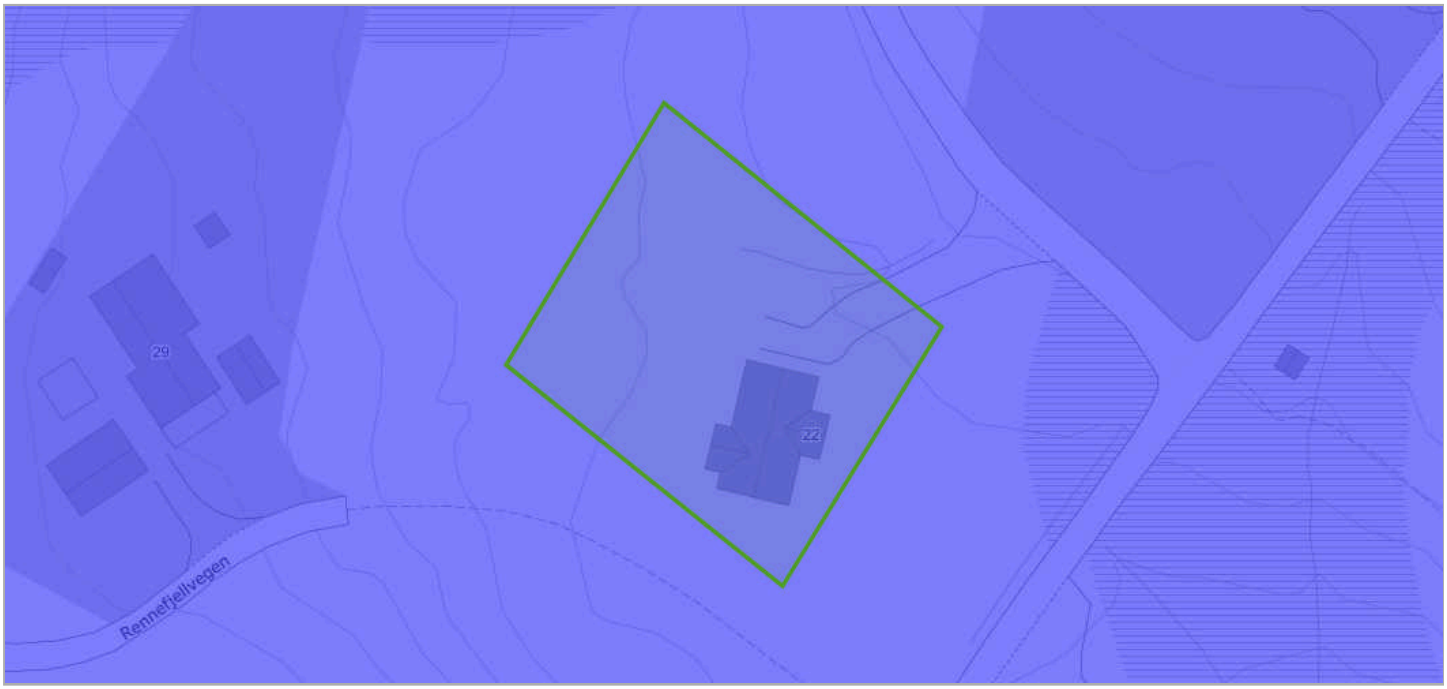

Om datasettet


Oppsamlingsområde er et område med naturlig avgrensning hvor reinen samles midlertidig under innsamling til flytting, kalvemerking, skilling eller slakt

Tegnforklaring

Oppsamlingsområde
Reindrift Oppsamlingsområde

Vannkraft, Utbygd og ikke utbygd

Kilde	Norges vassdrags- og energidirektorat	Versjon	10.06.2026

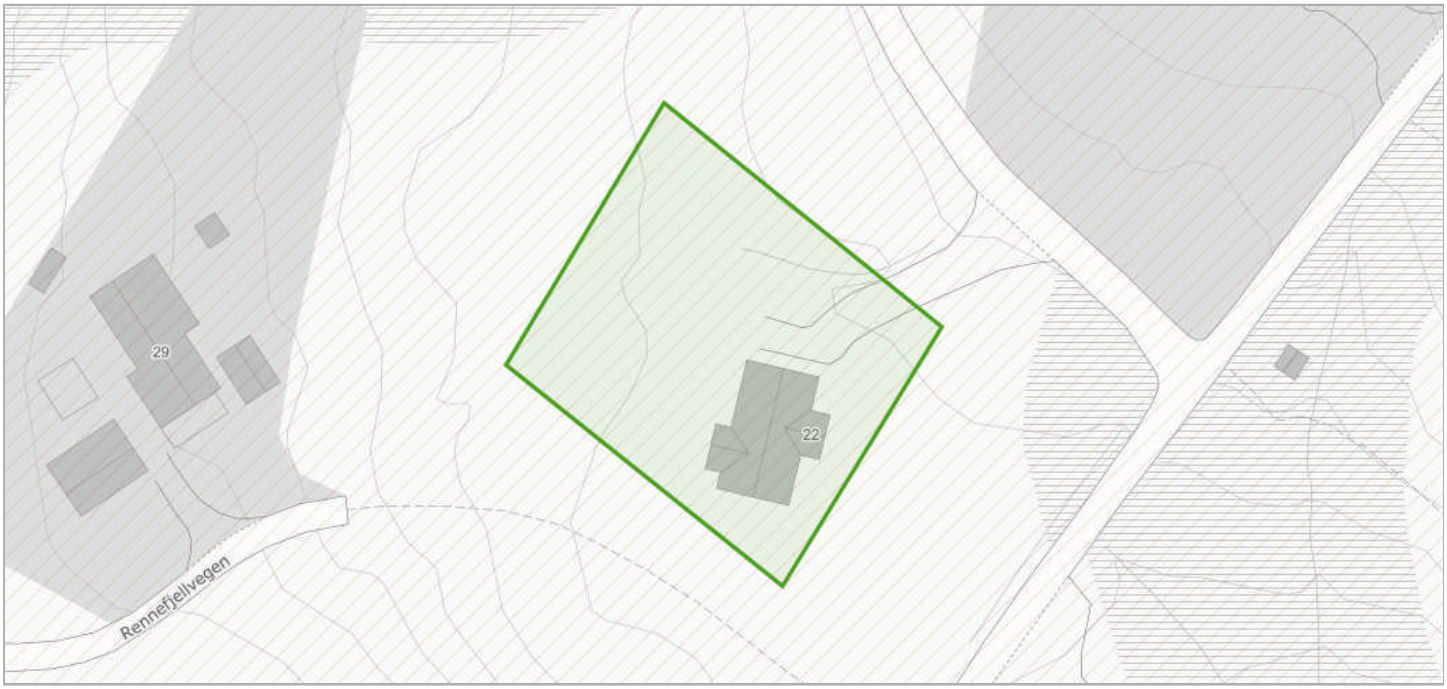

Om datasettet

Tegnforklaring

Delfelt
Delfelt

Før et vannkraftprosjekt kan søke konsesjon må det være avklart i forhold til Samlet plan. Prosjekter som tidligere har vært behandlet i Samlet plan kan søke konsesjon dersom det er plassert i kategori I. Prosjekter som er plassert i kategori II kan ikke søke konsesjon nå, men kan søke om å flytte prosjektet til kategori I på grunnlag av redusert konflikt eller at lokal motstand er opphørt. Miljøverndepartementet delegerte i 1995 ansvaret for den administrative driften av Samlet plan til Direktoratet for naturforvaltning. Avgjørelser innen Samlet plan gjøres av Miljødirektoratet i samråd med NVE. NVE har ansvar for den teknisk/økonomiske vurderingen av prosjektet og Fylkesmannen uttaler seg angående allmenne interesser.

Delfelt vannkraft

Delfeltnavn	Kraftverknavn
-	-

Utskrift fra Matrikkelen

Levert av ePlassen fra Proconet as, 10.06.2026 10:18

Eiendom 3452-11/20 Førs minne

Bruksnavn	Førs minne				
Type	Grunneiendom	Etablert dato	18.07.1980	Andel	
Kommunenr	3452	Oppgitt areal	1037 (Målebrev)	Tinglyst	Ja
Gårdsnr	11	Beregnet areal	1036,5	Anmerket klage	Nei
Bruksnr	20	Har festegrunner	Nei	Kulturminne	Nei
Festenr		Punktfeste	Nei	Grunnforurensning	Nei
Seksjonsnr		Seksjonert	Nei		

Adresser (1)

Adresse	Poststed	Grunnkrets	Valgkrets	Kirkesogn
Duratjednbakkin 22	2967 Lomen	Vestre Lomen	Slidre	Lomen

Forretninger (3)

Dato	Type	Enhet	Rolle	Arealendring
18.07.1980	Kart- og delingsforretning	3452-11/1	Avgiver	-1037
		3452-11/8	Avgiver	0
		3452-11/20	Mottaker	1037
		3452-11/20	Mottaker	0
01.01.2020	Omnummerering	3452-11/20	Mottaker	0

Bygninger (1)

Bygg 1 av 1: Fritidsbygg(hyttersommerh. ol

Bygningsnr	300316355			Sefrak	Nei
Gruppe				Kulturminne	Nei
Status	Tatt i bruk			Vannforsyning	Nei
Igangsatt	11.04.2012	Areal, bolig (bruk/brutto)	0/0	Avløp	
Tatt i bruk		Areal, annet (bruk/brutto)	70/0	Oppvarming	
Boliger	0	Areal, totalt (bruk/brutto)	70/0	Energikilde	
Etasjer	1	Areal, (bebygd/ubebygd)	83/	Har heis	Nei

Bruksenheter

Bolignr	Adresse	Beskrivelse	BRA	Ant rom	Ant bad	Ant WC	Kjøkkenkode
H0101		Hovedetasje	70	3	1	0	Kjøkken

Etasjer

Etasje	Beskrivelse	Boenheter	Areal, bolig (bruk/brutto)	Areal, annet (bruk/brutto)	Areal, totalt (bruk/brutto)
H01	Hovedetasje	0	0/0	70/0	70/0

Utskrift av eierforhold fra Matrikkelen

Levert av ePlassen fra Proconet as, 10.06.2026 10:18

Eiendom 3452-11/20

Adresser (1)

Adresse	Poststed
Duratjednbakkin 22	2967 Lomen


Eierforhold (4)

Navn	Født/Orgnr	Eierforhold	Andel	Kategori	Status
Vilberg Tore Kasper Blåbærveien 1 1940 Bjørkelangen	180648	Hjemmelshaver	1/2		Bosatt
Lindbeck Anne Britt Blåbærveien 1 1940 Bjørkelangen	100759	Hjemmelshaver	1/2		Bosatt
Lindbeck Anne Britt Blåbærveien 1 1940 Bjørkelangen	100759	Hjemmelshaver	1/2		Bosatt
Vilberg Tore Kasper Blåbærveien 1 1940 Bjørkelangen	180648	Hjemmelshaver	1/2		Bosatt

Oversiktskart

Adresse: **Duratjednbakkin 22, 2967 Lomen**
Gnr/Bnr: **3452/11/20/0/0**

Målestokk: 1:500
Beregnet areal: 1037 m2
Referansesystem: EUREF89 UTM sone 32, 2d
Leveransedato: 10.06.2026

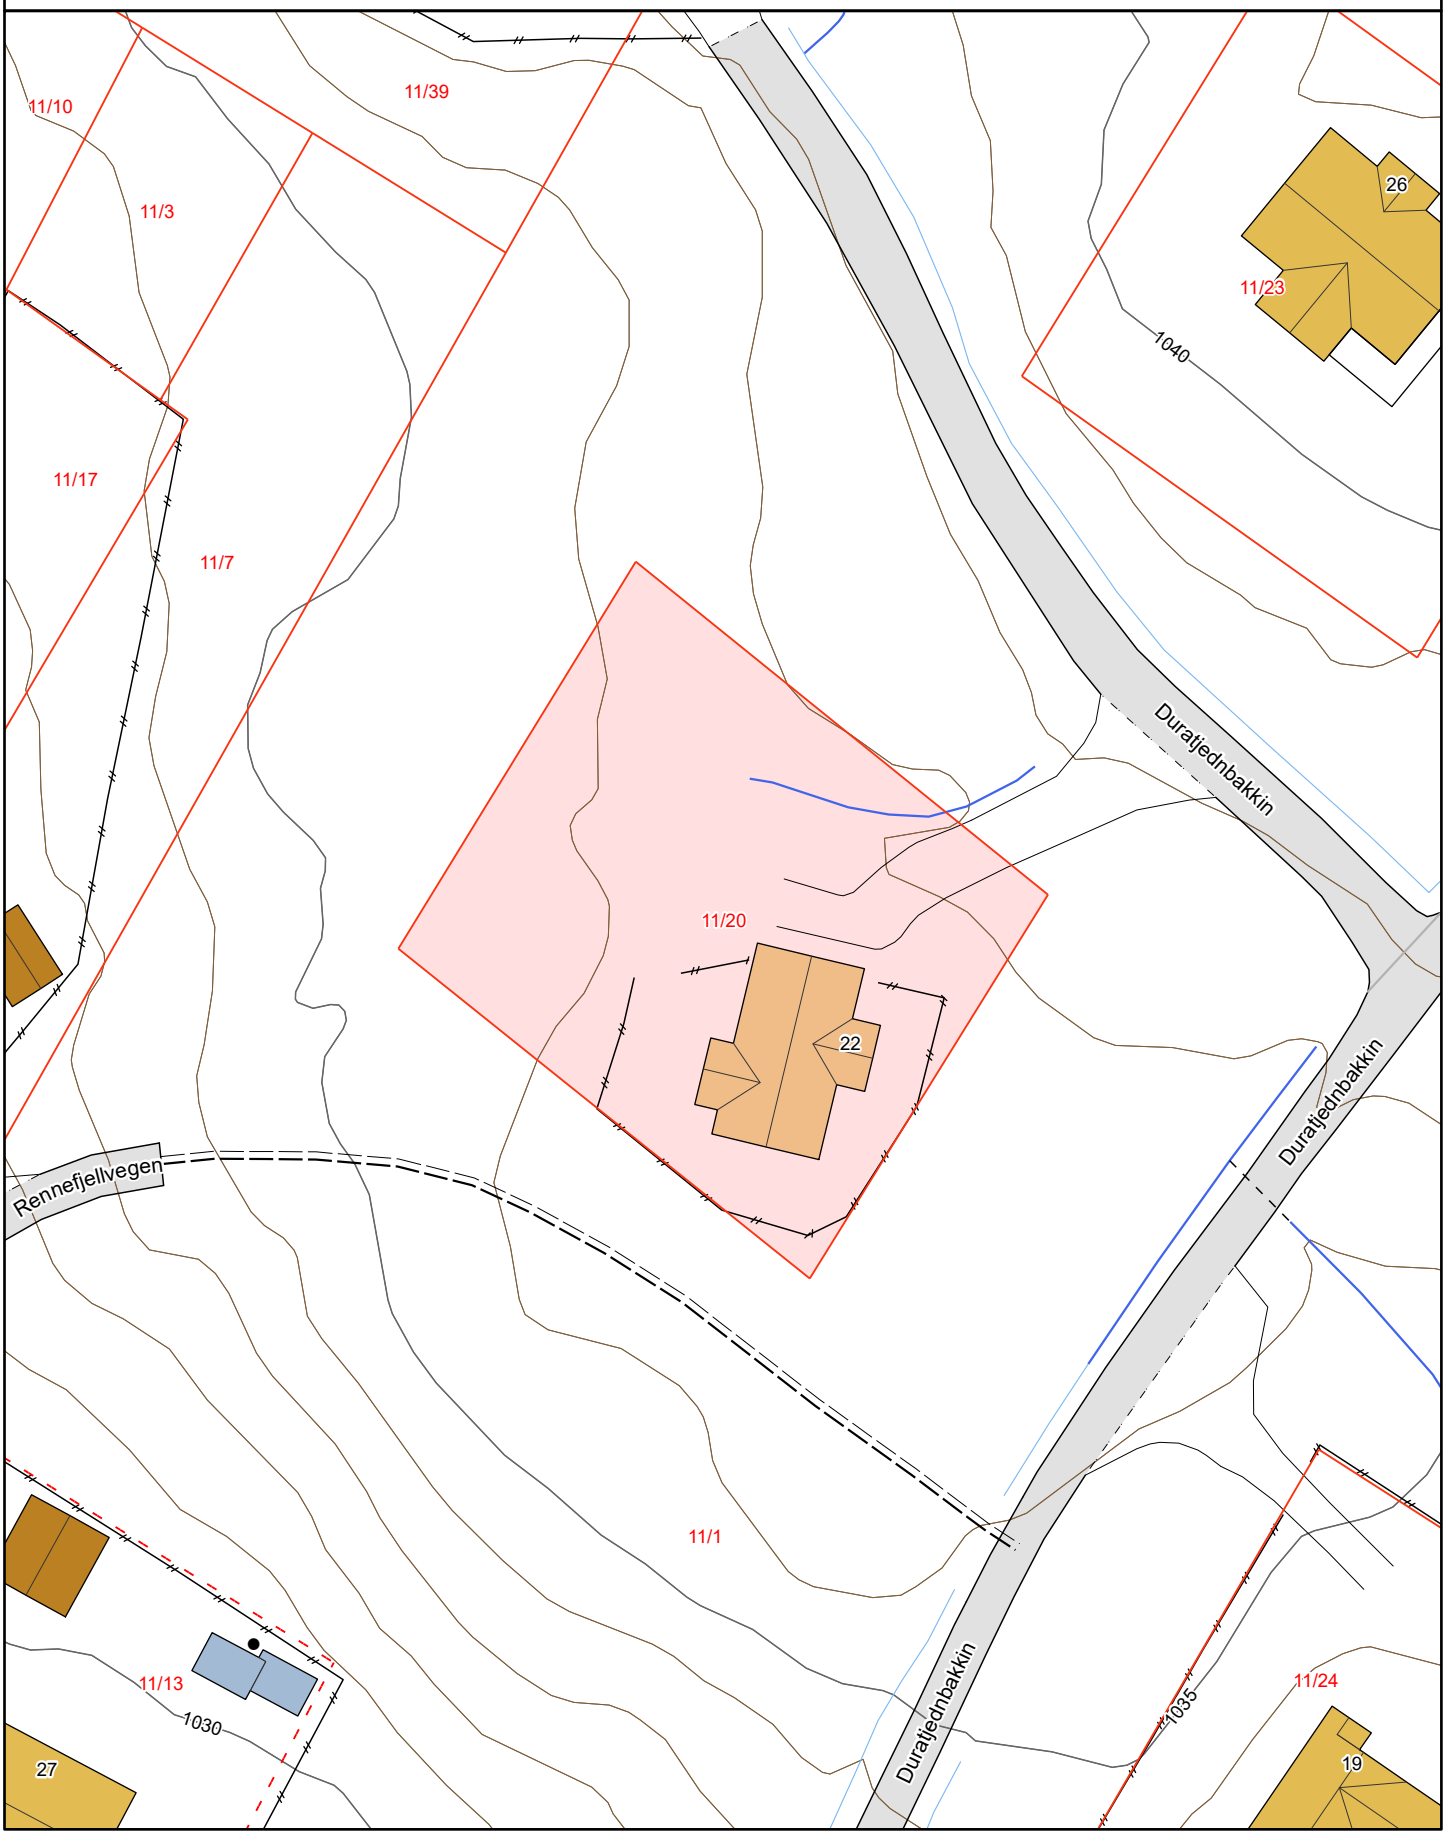

Matrikkelkart


Adresse: **Duratjednbakkin 22, 2967 Lomen**
Gnr/bnr: **3452/11/20/0/0**

Målestokk: 1:500
Beregnet areal: 1037 m2
Koordinatsystem: EUREF89 UTM sone 32, 2d
Leveransedato: 10.06.2026

N

Eiendomsgrenser i kartet har forskjellig nøyaktighet. I noen tilfeller vil det være påkrevd å klarlegge grensene etter matrikkelloven §17. Kommunen anbefaler tiltakshaver å klarlegge alle eiendommer med usikre grenser.

Sikre grenser i kartet: Heltrukne linjer (nøyaktighet 14 cm eller bedre)
Usikre grenser i kartet: Stiplede linjer (nøyaktighet dårligere enn 14 cm)
Usikre grenser bør klarlegges av kommunens Geodatakontor, før tiltak i marginal avstand fra grensa planlegges.

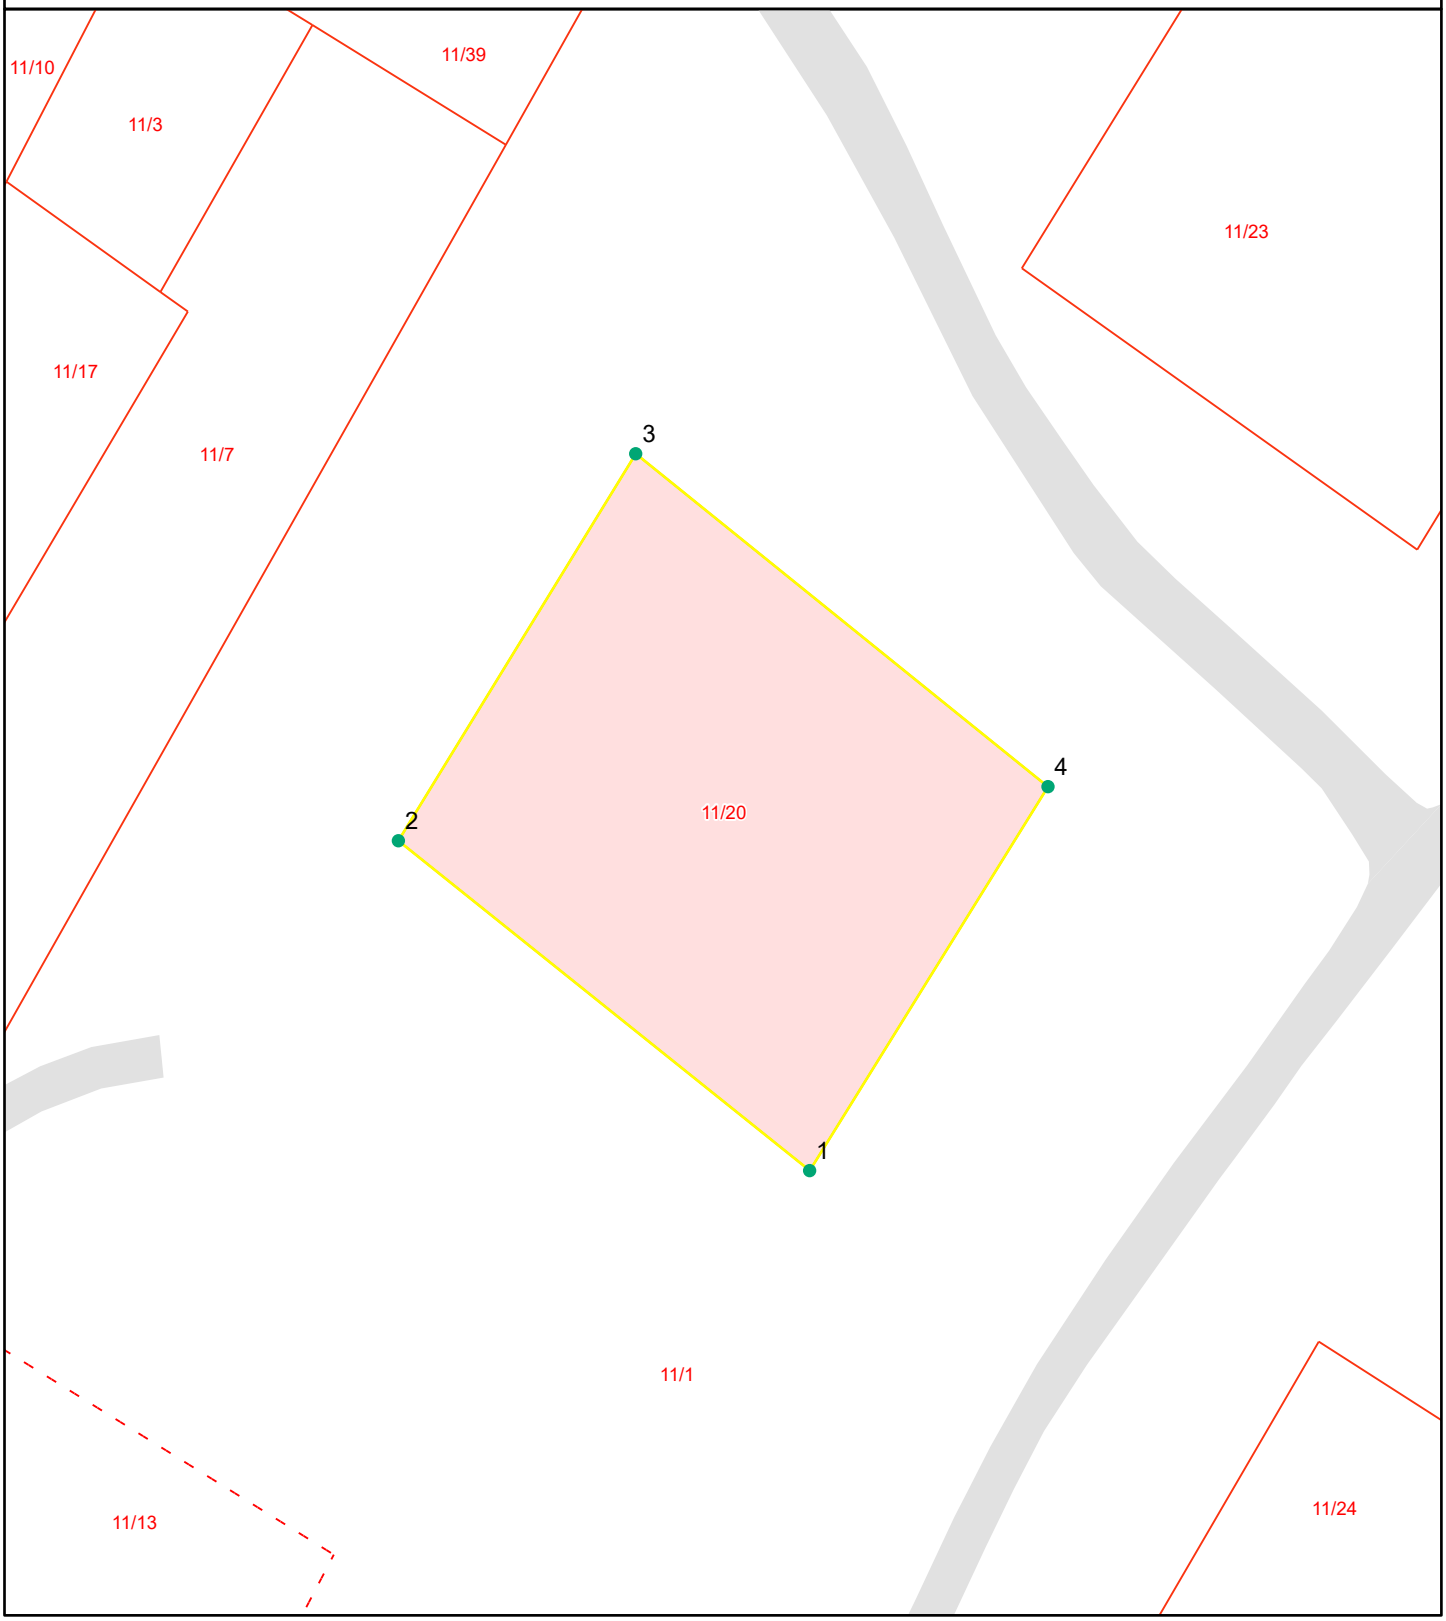

Grensepunktrapport

Beregnet areal: 1037 m2
Arealmerknad:
Koordinatsystem: EUREF89 UTM sone 32, 2d

Løpen	Nord	Øst	Grensemerke nedsatt i	Grensepunkttype	Målemetode	Nøyaktighet i cm	Lengde	Radius
1	6770841.46	489698.59	Jord	Offentlig godkjent grensemerke	Terrengmålt	13	34.88	0
2	6770863.23	489671.4	Jord	Offentlig godkjent grensemerke	Terrengmålt	13	30.02	0
3	6770888.77	489687.09	Jord	Offentlig godkjent grensemerke	Terrengmålt	13	35.06	0
4	6770866.8	489714.35	Jord	Offentlig godkjent grensemerke	Terrengmålt	13	29.88	0

Vestre Slidre kommune

Grunnkart

Eigedom: 11/20
Adresse: Duratjednbakkin 22
Dato: 10.06.2026
Målestokk: 1:1000

N


UTM-32



Det vert teke atterhald om at det kan førekome feil, manglar eller avvik i kartet. Spesielt gjeld dette usikre eigedomsgrenser. Dette kartet kan ikkje nyttast som situasjonsplan i byggesaker.

Utskriftsdato: 10.06.2026


Vegstatuskart for eiendom 3452 - 11/20//

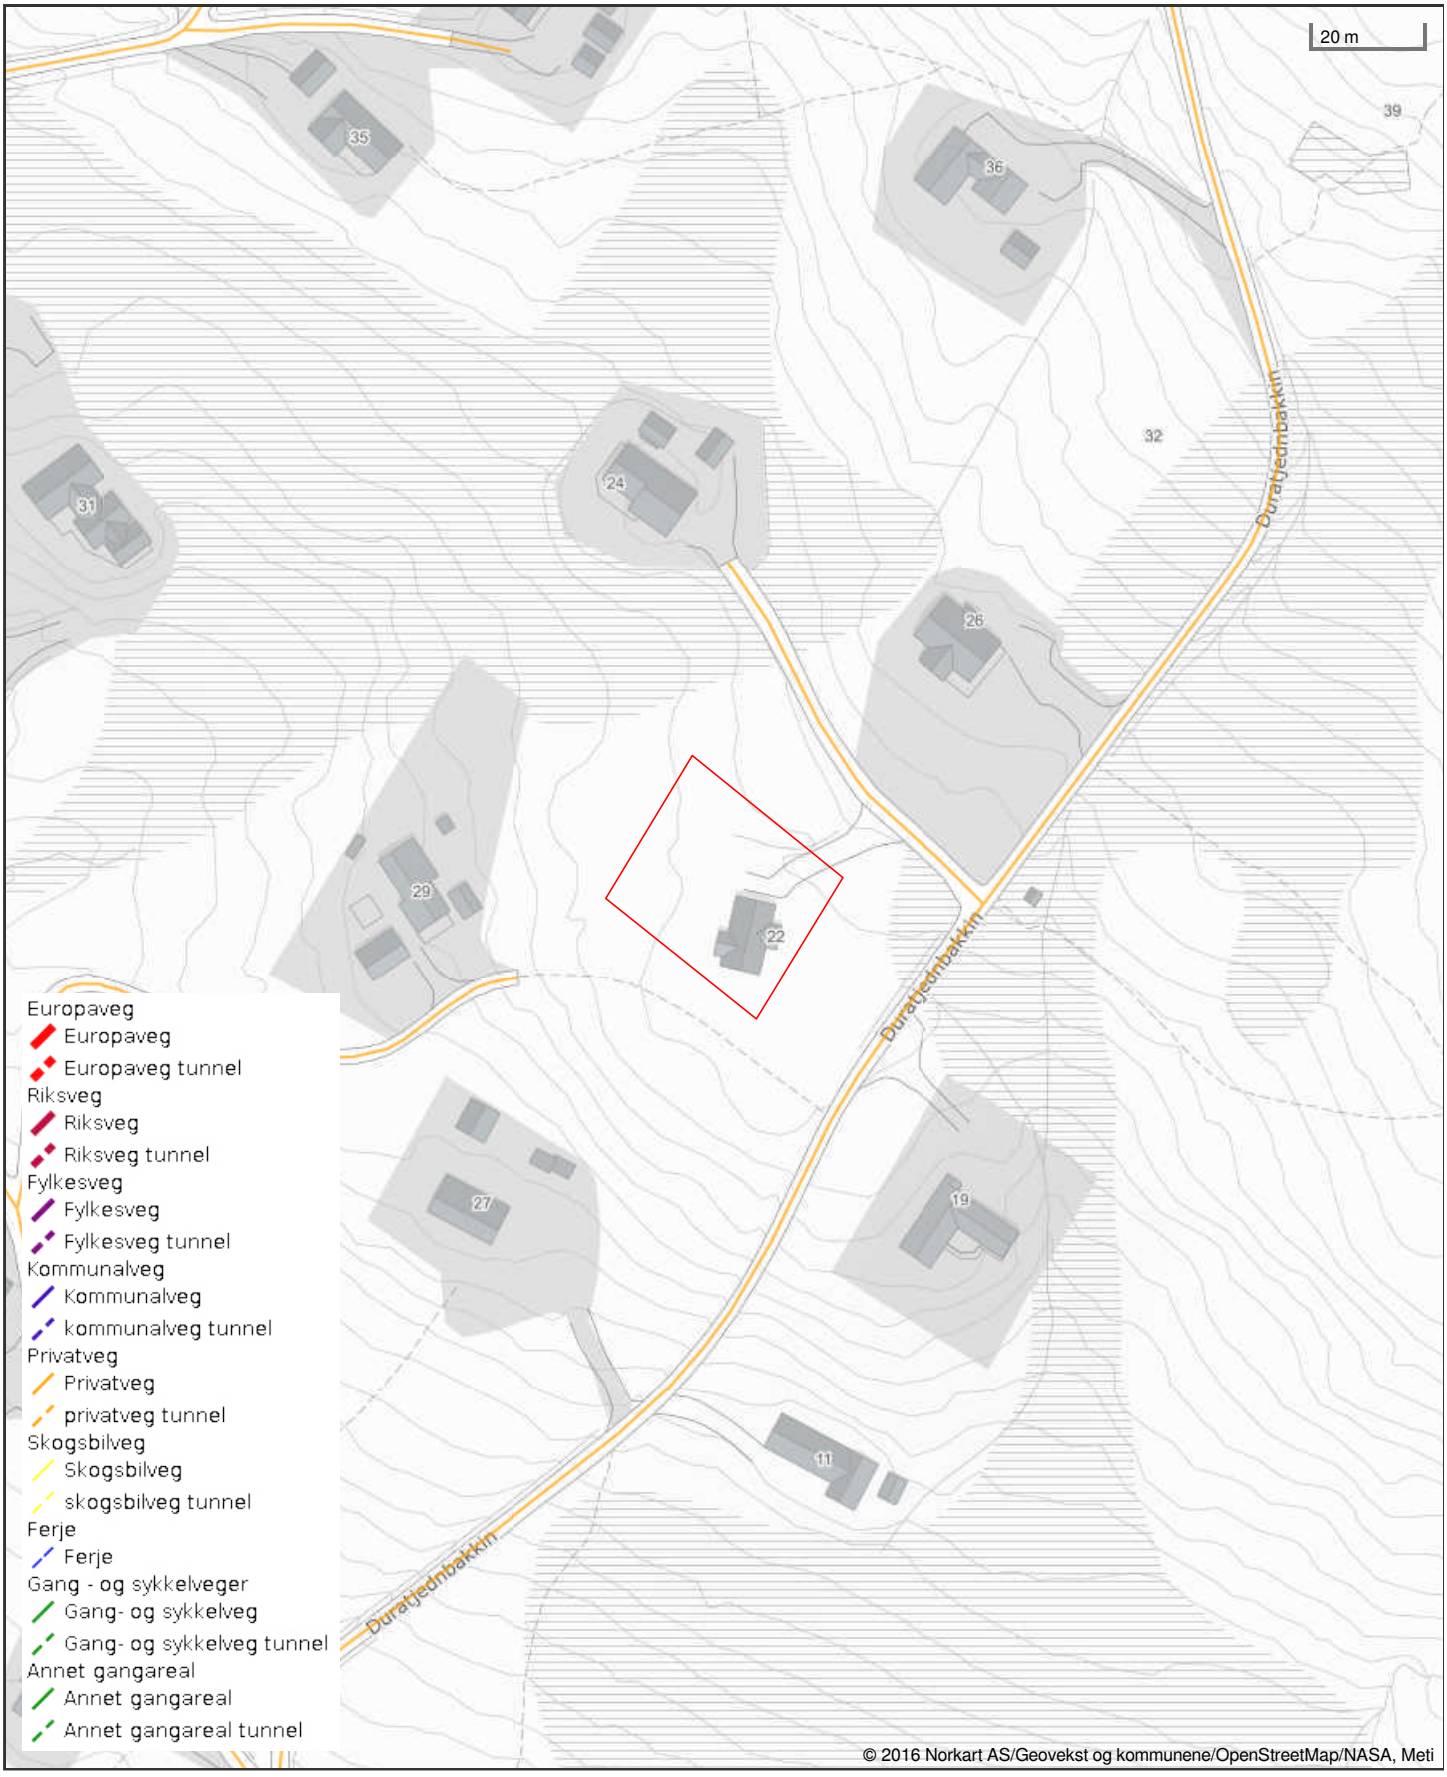

Det tas forbehold om riktigheten eller fullstendigheten av opplysningene i dette dokumentet. Det kan ikke rettes krav som følge av at disse opplysningene benyttes som grunnlag for beslutninger.

Utskriftsdato: 10.06.2026

Oversiktskart for eiendom 3452 - 11/20//

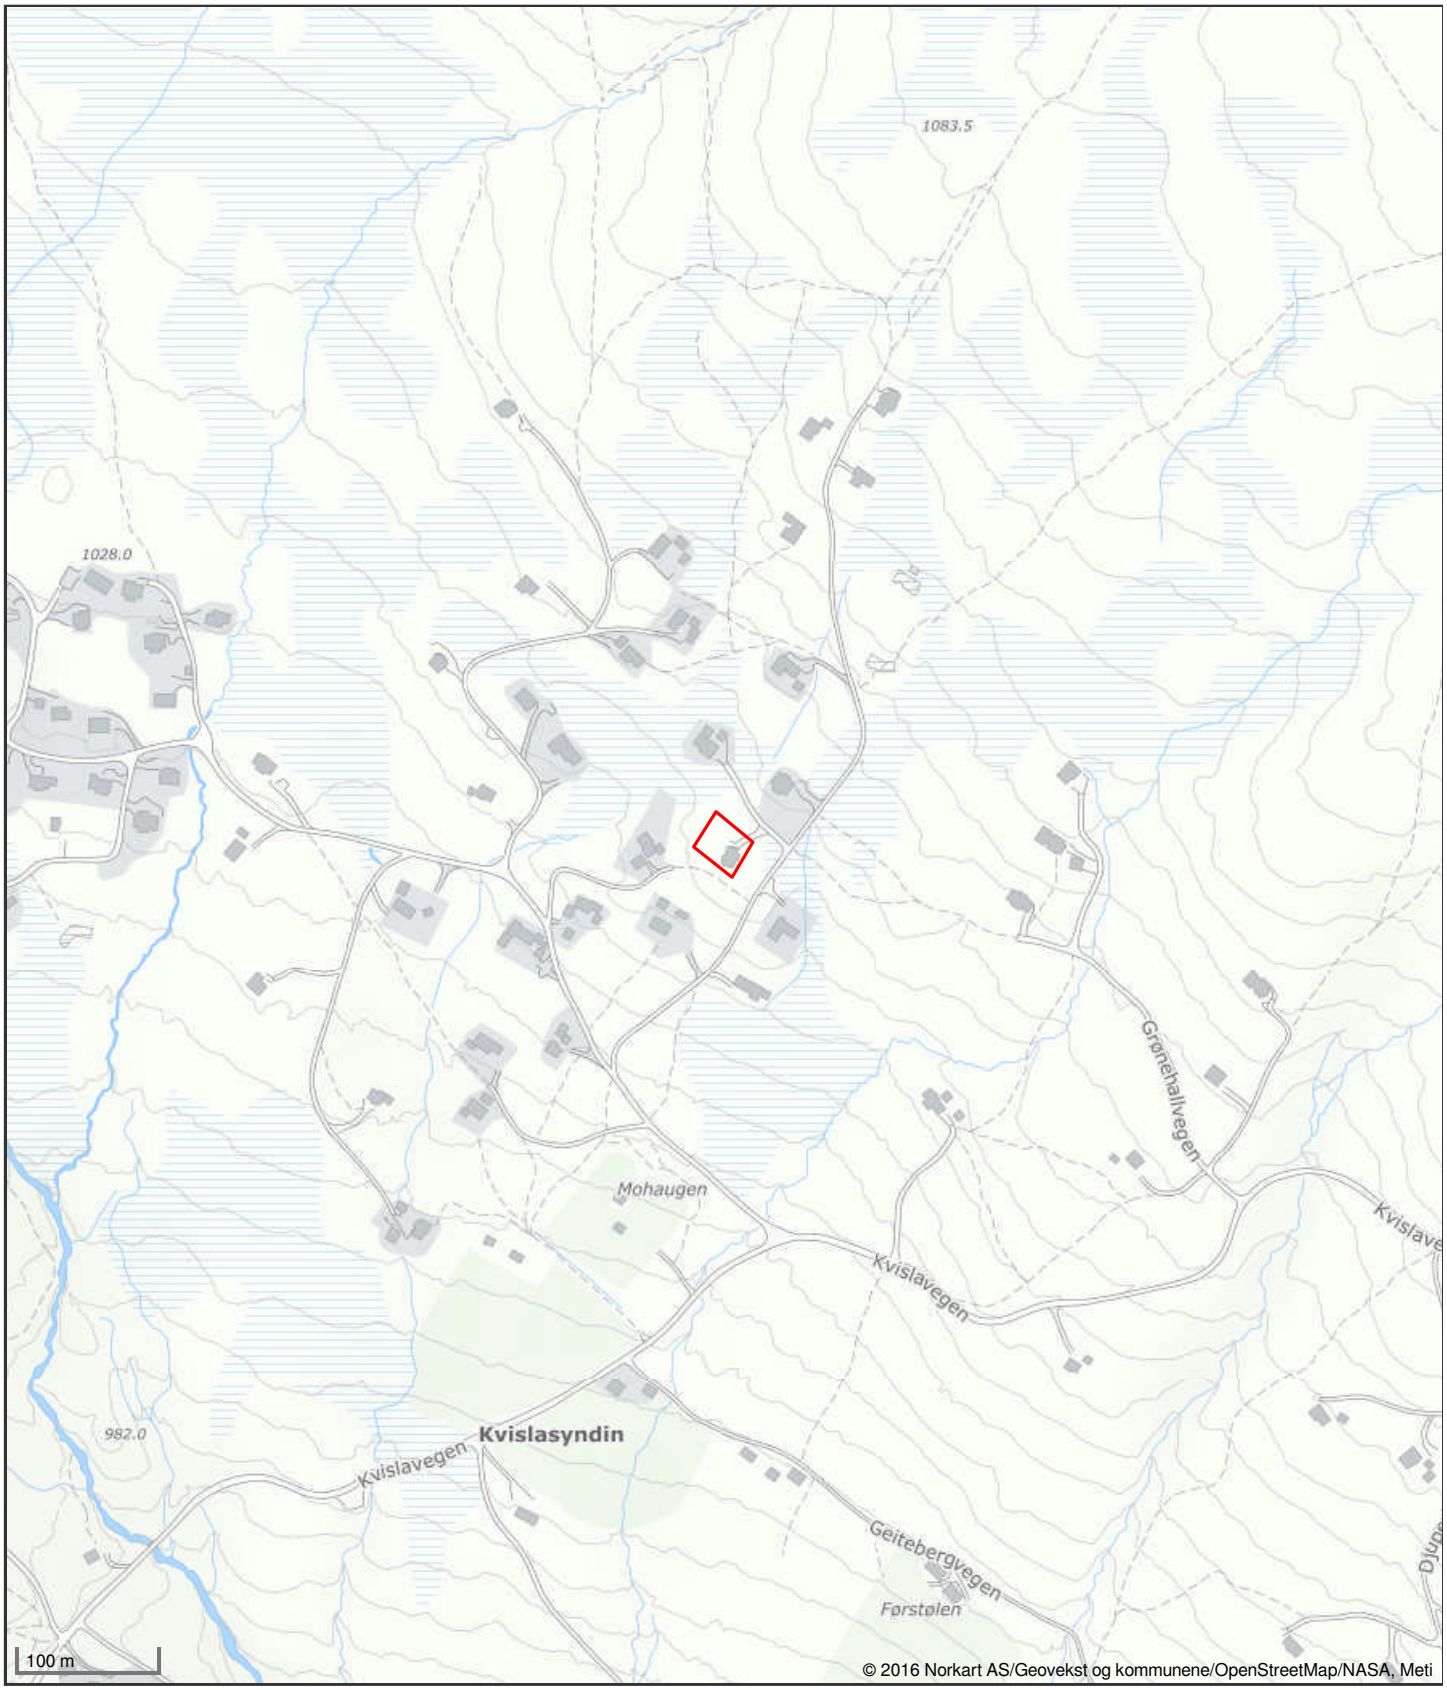

Det tas forbehold om riktigheten eller fullstendigheten av opplysningene i dette dokumentet. Det kan ikke rettes krav som følge av at disse opplysningene benyttes som grunnlag for beslutninger.

Utskriftsdato: 10.06.2026

Vestre Slidre kommune

Adresse: Slidretun, Slidrevegen 16, 2966 Slidre
Telefon: 61345000

Kommunale gebyrer 2026

EM §6-7 Oppdragstakerens undersøkelses- og opplysningsplikt Kilde: Vestre Slidre kommune

Kommunenr.	3452	**Gårdsnr.**	11	**Bruksnr.**	20	**Festenr.**		**Seksjonsnr.**	
Adresse	Duratjednbakkin 22, 2967 LOMEN								

Kommunale gebyrer fakturert på eiendommen i 2025

Kommunale gebyrer er en kombinasjon av forskudd, abonnement og enkeltgebyrer fakturert etter levert tjeneste. Vi kjenner ikke samlet gebyr for en eiendom for et år før året er omme. Denne rapporten sammenstiller dette for fjoråret, med summer fordelt per fagområde. Tjenestene vil normalt ha en prisøkning hvert år, samt at forbruk på ulike tjenester kan variere fra år til år.

Gebyr	**Fakturert beløp i 2025**
Renovasjon Hytte	2 266,24 kr
Eigedomsskatt fritid	4 287,00 kr
Tilsyn-/feiegebyr Fritidsbustad	457,00 kr
Sum	**7 010,24 kr**

Prognose kommunale gebyrer på eiendommen inneværende år

Vare	**Mva**	**Grunnlag**	**Enhetspris**	**Andel**	**Korreksjon**	**Årsprognose**	**Fakt. hittil i år**
Renovasjon Hytte	25%	1	2266.25	1/1	0 %	2 266,25 kr	1 133,12 kr
Tilsyn-/feiegebyr Fritidsbustad	0%	1	468.00	1/1	0 %	468,00 kr	234,00 kr
Eigedomsskatt fritid	0%	2143750	2.00	1/1	0 %	4 287,00 kr	2 143,50 kr
					Sum	**7 021,25 kr**	**3 510,62 kr**

Løpende gebyr brukes for å fordele en årlig kostnad på flere innbetalinger.

Mva-feltet gir informasjon om varens merverdiavgiftsats, og beløp er inkludert merverdiavgift. De som har 0% er unntatt merverdiavgift.

Prognosene for inneværende år kan avvike, spesielt ved årsskifte. Dette kan skyldes at enhetspriser ikke er oppdatert for nytt år eller at noen gebyr foreløpig ikke er opprettet for nytt år.

FORBEHOLD VED UTLEVERING AV INFORMASJON I FORBINDELSE MED EIENDOMSFORESPØRSLER:

Det tas forbehold om riktigheten eller fullstendigheten av opplysningene i dette dokumentet. Det kan ikke rettes krav som følge av at disse opplysningene benyttes som grunnlag for beslutninger.

Utskriftsdato: 10.06.2026

Vestre Slidre kommune

Adresse: Slidretun, Slidrevegen 16, 2966 Slidre

Telefon: 61345000

Vann og avløp med informasjon om vannmåler

EM §6-7 Oppdragstakerens undersøkelses- og opplysningsplikt Kilde: Vestre Slidre kommune

Kommunenr.	3452	**Gårdsnr.**	11	**Bruksnr.**	20	**Festenr.**		**Seksjonsnr.**	
Adresse	Duratjednbakkin 22, 2967 LOMEN								

Informasjon om vann/avløp registrert på eiendommen

Målernummer	Stand	Dato	Avlesningstype
Ingen treff på vannmålere.			

Offentlig vann	Nei
Offentlig avløp	Nei
Privat septikanlegg	Ja

FORBEHOLD VED UTLEVERING AV INFORMASJON I FORBINDELSE MED EIENDOMSFORESPØRSLER:

Det tas forbehold om riktigheten eller fullstendigheten av opplysningene i dette dokumentet. Det kan ikke rettes krav som følge av at disse opplysningene benyttes som grunnlag for beslutninger.

	Vestre Sildre kommune Postadresse: Slidrevegen 16, 2966 Slidre Telefon: 61 34 50 00 Dato: 10.06.2026

MEGLEROPPLYSNINGER

Vatn og avløp

Gnr:	11	Bnr:	20	Fnr:		Snr:	
Adresse:	Duratjednbakkin 22, 2967 LOMEN						

Tilkobling til vatn og avløp

Er eiendommen tilkoblet offentleg vatn?	Ja ☐	Nei ☒
Har eiendommen vannmåler	Ja☐	Nei☒
Merknad:		

Er eiendommen tilkoblet offentlig avløp?	Ja ☐	Nei ☒
Har eiendommen privat slamanlegg	Ja☒	Nei☐
Er det etablert utslipp	Ja☒	Nei☐
Har eiendommen utslippstillatelse	Ja☒	Nei☐
Merknad: Utslippstillatelse fra 2012 (journalpost: 12/4438). Etablert minirenseanlegg av typen Klargester BioDisc, med etterpolering i infiltrasjonsgrøft med lengde 20m.		

Utskriftsdato: 10.06.2026

Vestre Slidre kommune

Adresse: Slidretun, Slidrevegen 16, 2966 Slidre
Telefon: 61345000

Brannforebygging: Tiltak, avvik og anmerkninger

EM §6-7 Oppdragstakerens undersøkelses- og opplysningsplikt Kilde: Vestre Slidre kommune

Kommunenr.	3452	Gårdsnr.	11	Bruksnr.	20	Festenr.		Seksjonsnr.	

BruksenhetId	426031600	**Bygningstype**	Fritidsbolig
Bygningsnummer	300316355	**Bruksenhetsnummer**	H0101
Bygningstatus	Tatt i bruk	**Bruksenhetsadresse**	Duratjednbakkin 22, 2967 LOMEN

Situasjon

Røykvarslere		Slukkerutstyr			
Sammenkoblet	**Enkel**	**Slange**	**Pulver**	**Skum**	**Annet**
0	2	0	1	0	0

Ildsteder

Plassering	Type	Produsent	Modell
Oppholdsrom	Vedovn	Contura	Contura 510

Siste utførte tiltak

Siste utførte tiltak bruksenhet		Siste utførte tiltak røykløp	
Dato	**Type**	**Dato**	**Type**
29.09.2022	Tilsyn	29.09.2022	Feiing

Avvik og anmerkninger

Det er ikke registrert avvik eller anmerkninger på bruksenheten.

Informasjon for bruksenhetId 426031600

FORBEHOLD VED UTLEVERING AV INFORMASJON I FORBINDELSE MED EIENDOMSFORESPØRSLER:

Det tas forbehold om riktigheten eller fullstendigheten av opplysningene i dette dokumentet. Det kan ikke rettes krav som følge av at disse opplysningene benyttes som grunnlag for beslutninger.

enova

Energiattest



Adresse	
Duratjednbakkin 22, 2967 LOMEN	
Dato for energimerking **10.06.2026**	Merkenummer **Energiattest-2026-310272**
Bygningskategori **Småhus**	Bygningsnummer **300316355**
Gårdsnummer **11**	Bruksnummer **20**
Seksjonsnummer **—**	Bruksenhetsnummer **H0101**



Energikarakteren

Energikarakteren angir hvor energieffektiv boligen er, inkludert oppvarmingsanlegget. Energikarakteren er beregnet ut fra den typiske energibruken for boligtypen. Beregningene er gjort ut fra normal bruk ved et gjennomsnittlig klima. Det er boligens energimessige standard og ikke bruken som bestemmer energikarakteren. Boligdata i denne attesten er beregnet ut fra opplysninger som er gitt av boligeier. Der opplysninger ikke er oppgitt, brukes typiske standardverdier for den aktuelle bygningstypen.

Boliginformasjon

Byggeår **2012**	Bygningstype **Fritidsbolig**
Bruksareal **73,0 m²**	Oppvarmet bruksareal **70,0 m²**
Oppvarmet etasje **1**	Bygningsmateriale **Tre**
Oppvarming **Elektrisitet, Ved**	
Ventilasjon **Periodisk avtrekk**	

Energi

Beregnet vektet levert energi i normert klima er et nøkkeltall for å vurdere en bygnings energieffektivitet, der ulike energibærere (strøm, fjernvarme, varmepumpe) vekter ulikt.

Beregnet vektet levert energi i normert klima

Pr. KVM pr. år
163,20 kWh/m²

Beregnet levert energi i lokalt klima

Pr. KVM pr. år	Totalt levert pr. år
203,58 kWh/m²	**15 026 kWh**



Duratjednbakkin 22, 2967 LOMEN

Detaljering

Bygningsform **Nei**	Vegger **Nei**
Vindu **Nei**	Gulv **Nei**
Takkonstruksjon **Nei**	Ytterdører **Nei**
Energibruk **Nei**	Lekkasjetall **Nei**
Solceller **Nei**	

Duratjednbakkin 22, 2967 LOMEN

Tiltak

Tiltak utendørs

Tiltak 1: Skifte til sparepærer på utebelysning

Sparepærer på 5, 7, 11, 15, og 20 W tilsvarer glødelamper på henholdsvis 25, 40, 60, 75 og 100 W. Sparepærer gir like mye lys som vanlige glødelamper, men bruker bare rundt 20% av energien. De varer dessuten lenger, 8.000-15.000 timer mot 1.000 - 2.500 timer for glødelamper.

Tiltak 2: Montere urbryter på motorvarmer

Det monteres urbryter (koblingsur) på motorvarmeren slik at den ikke står på mer enn nødvendig.

Tiltak 3: Termostat- og nedbørsstyring av snøsmelteanlegg

Snøsmelteanlegget er kun manuelt styrt, eller styres kun etter lufttemperatur. Det installeres automatikk slik at snøsmelteanlegget både er temperatur- og nedbørsstyrt. Det kan være i form av en temperatur- og snøføler i bakken, med temperatur - og fuktføler i luften.Snøsmelteanlegget aktiveres kun ved behov dvs.når det registreres nedbør og kulde samtidig.

Tiltak 4: Montere automatikk på utebelysning

Det kan monteres fotocelle på utebelysningen slik at det automatisk går av/på etter dagslyset/mørket. Eller det kan monteres bevegelsessensor slik at lyset kun går på ved bevegelse og slås av automatisk etter forhåndsinnstilt tid.

Brukertiltak

Tiltak 5: Slå el.apparater helt av

Elektriske apparater som har stand-by modus trekker strøm selv når de ikke er i bruk, og må derfor slås helt av.

Tiltak 6: Bruk varmtvann fornuftig

Bytt til sparedusj hvis du ikke har. For å finne ut om du bør bytte til sparedusj eller allerede har sparedusj kan du ta tiden på fylling av ei vaskebøtte; nye sparedusjer har et forbruk på kun 9 liter per minutt. Ta dusj i stedet for karbad.Skift pakning på dryppende kraner.Dersom varmtvannsberederen har nok kapasitet kan temperaturen i berederen reduseres til 70gr.

Tiltak 7: Spar strøm på kjøkkenet

Ikke la vannet renne når du vasker opp eller skyller. Bruk kjeler med plan bunn som passer til platen, bruk lokk, kok ikke opp mer vann enn nødvendig og slå ned varmen når det har begynt å koke. Slå av kjøkkenventilatoren når det ikke lenger er behov. Bruk av microbølgeovn til mindre mengder mat er langt mer energisparende enn komfyren. Tin frossenmat i kjøleskapet.Kjøl - og frys skal avrimes ved behov for å hindre unødvendig energibruk og for høy temperatur inne i skapet / boksen (nye kjølekap har ofte automatisk avriming). Fjern støv på kjøleribber og kompressor på baksiden. Slå av kaffetraker når kaffen er ferdig traktet og bruk termos. Oppvaskmaskinen har innebygde varmeelementer for oppvarming av vann og skal kobles til kaldvannet, kobles den til varmtvannet øker energibruken med 20 - 40 % samtidig som enkelte vaske - og skylleprosesser foregår i feil temperatur.

Tiltak 8: Slå av lyset og bruk sparepærer

Slå av lys i rom som ikke er i bruk. Utnytt dagslyset. Bruk sparepærer, spesielt til utelys og rom som er kalde eller bare delvis oppvarmet.

Tiltak 9: Luft kort og effektivt

Ikke la vinduer stå på gløtt over lengre tid. Luft heller kort og effektivt, da får du raskt skifta lufta i rommet og du unngår nedkjøling av gulv, tak og vegger.

Tiltak 10: Fyr riktig med ved

Bruk tørr ved, god trekk, og legg ikke i for mye av gangen. Fyring i åpen peis er mest for kosens skyld. Hold spjeldet lukket når ovnen/peisen ikke er i bruk.

Tiltak 11: Tiltak utendørs

Monter urbryter (koblingsur) på motorvarmeren slik at den ikke står på mer enn nødvendig. Skift til sparepærer. Sparepærer på 5, 7, 11, 15, og 20 W tilsvarer glødelamper på henholdsvis 25, 40, 60, 75 og 100 W, og de varer dessuten lenger, 8.000-15.000 timer mot 1.000-2.500 timer for glødelamper. Det kan monteres fotocelle på utebelysningen slik at det automatisk går av/på etter dagslyset/mørket. Eller det kan monteres bevegelsessensor slik at lyset kun går på ved bevegelse og slås av automatisk etter forhåndsinnstilt tid. For snøsmelteanlegg som kun er manuelt styrt av/på eller ift. lufttemperatur kan det installeres automatikk slik at snøsmelteanlegget både er temperatur- og nedbørsstyrt dvs. når det registreres nedbør og kulde samtidig.

Tiltak 12: Vask med fulle maskiner

Fyll opp vaske- og oppvaskmaskinen før bruk. De fleste maskiner bruker like mye energi enten de er fulle eller ikke.

Tiltak 13: Redusér innetemperaturen

Ha en moderat innetemperatur, for hver grad temperatursenkning reduseres oppvarmingsbehovet med 5 %. Mennesker er også varmekilder; jo flere gjester – desto større grunn til å dempe varmen. Ha lavere temperatur i rom som brukes sjelden eller bare deler av døgnet. Montér tetningslister rundt trekkfulle vinduer og dører (kan sjekkes ved bruk av myggspiral/røyk eller stearinlys). Sett ikke møbler foran varmeovner, det hindrer varmen i å sirkulere. Trekk for gardiner og persienner om kvelden, det reduserer varmetap gjennom vinduene.

Tiltak 14: Følg med på energibruken i boligen

Gjør det til en vane å følge med energiforbruket. Les av måleren månedlig eller oftere for å være bevisst energibruken. Ca halvparten av boligens energibruk går til oppvarming.

Tiltak 15: Velg hvitevarer med lavt forbruk

Når du skal kjøpe nye hvitevarer så velg et produkt med lavt strømforbruk. Produktene deles inn i energiklasser fra A til G, hvor A er det minst energikrevende. Mange produsenter tilbyr nå varer som går ekstra langt i å være energieffektive. A+ og det enda bedre A++ er merkinger som har kommet for å skille de gode fra de ekstra gode produktene.

Tiltak på elektriske anlegg

Tiltak 16: Temperatur- og tidsstyring av panelovner

Evt. eldre elektriske varmeovner uten termostat skiftes ut med nye termostatregulerte ovner med tidsstyring, eller det ettermonteres termostat / spareplugg på eksisterende ovn. Dersom mange ovner skiftes ut bør det vurderes et system hvor temperatur og tidsinnstillinger i ulike rom i boligen styres fra en sentral enhet.

Tiltak 17: Tidsstyring av panelovner

Elektriske varmeovner er utstyrt med termostat men har ikke automatikk for tidsstyring / nattsenkning av temperaturen. Dersom ovnene er meget gamle kan det vurderes en utskiftning til nye ovner med termostat- og tidsstyring, eller det ettermonteres spareplugg eller automatikk for tidsstyring på eksisterende ovn.Dersom mange ovner skiftes ut bør det vurderes et system hvor temperatur og tidsinnstillinger i ulike rom i boligen styres fra en sentral enhet.

Tiltak 18: Tidsstyring av elektrisk gulvvarme / takvarme

For gulvvarme eller takvarme med styringsenhet m/termostat kan det vurderes utskiftning til ny styringsenhet med kombinert termostat- og tidsstyring. Dersom mange slike styringsenheter og/eller panelovner skiftes ut bør det vurderes et system hvor temperatur og tidsinnstillinger i ulike rom i boligen styres fra en sentral enhet. Merk at flere vanlige typer termostater også har mulighet for tidsstyring i form av aktivering av programfunksjonsknapp bak deksel, se medfølgende bruksanvisning.

Tiltak på luftbehandlingsanlegg

Tiltak 19: Skifte avtrekksvifte på bad til ny med fuktstyring

Dersom avtrekksvifte på bad kun har manuell styring av/på kan det vurderes å montere ny avtrekksvifte med fuktstyring, dvs. at den starter/stopper automatisk ved behov avh. av luftens relative fuktighet og reduserer den totale luftutskiftningen og dermed varmetapet.

Tiltak 20: Montere blafrespjeld på kjøkkenventilator

Dersom kjøkkenventilator ikke har blafrespjeld, bør dette monteres for å redusere luftutskiftningen og dermed varmetapet.

Om grunnlaget for energimerket

Enova er ansvarlig for energimerkeordingen. Energimerket beregnes på grunnlag av oppgitte opplysninger om boligen. For informasjon som ikke er oppgitt, brukes typiske standardverdier for den aktuelle bygningstypen fra tidsperioden den ble bygd i. Beregningsmetodene for energikarakteren baserer seg på NS 3031.

https://www.enova.no/energimerking

Spørsmål om energiattesten

Spørsmål om energiattesten, energimerkeordningen eller gjennomføring av energieffektivisering og tilskuddsordninger kan rettes til Enova Svarer.

For ytterligere råd og veiledning om effektiv energibruk se våre nettsider.

https://www.enova.no

LØSØRE OG TILBEHØR

OVERSIKT OVER LØSØRE OG TILBEHØR TIL EIENDOMMEN

Oversikten er utarbeidet av Norges Eiendomsmeglerforbund, Eiendom Norge og Advokatforeningens Eiendomsmeglingsgruppe, og er gjeldende fra 1. januar 2020.

Generelt

Lov om avhending av fast eigedom (avhendingslova/avhl.) av 3. juli 1992 regulerer kjøper og selgers rettigheter og plikter ved overdragelse av fast eiendom og andeler i borettslag. I henhold til avhl. § 3-4 skal eiendommen, når annet ikke er avtalt, overdras med innredninger og utstyr som etter lov, forskrift eller annet offentlig vedtak skal følge med. Det samme gjelder varig innredning og utstyr som enten er fastmontert eller er særskilt tilpasset bygningen, jf. avhl. § 3-5. Loven inneholder ingen detaljert oversikt over hva som omfattes av "innredning og utstyr", og over hva som skal regnes som "fastmontert eller særskilt tilpasset". Partene kan fritt avtale hva som skal følge med eiendommen ved salg. Bransjens liste over løsøre og tilbehør som skal følge med eiendommen, er en del av avtalen mellom kjøper og selger dersom ikke annet er opplyst i salgsoppgaven, kjøper har tatt forbehold i bud eller avtale på annen måte er inngått. Der intet annet er avtalt, vil løsøre og tilbehør medfølge slik dette fremkommer av avhl. § 3-4 og § 3-5 og denne oversikt. Produkter og installasjoner som medfølger overdras uten noen form for garantier, utover eventuell gjenværende leverandørgaranti. Dersom det er noe i nedenstående liste som ikke finnes på eiendommen, vil det heller ikke medfølge.

1. HVITEVARER medfølger der dette er spesielt angitt i salgsoppgaven.

2. HELDEKKENDE TEPPER følger med uansett festemåte.

3. VARMEKILDER, slik som ovner, kaminer, peiser, varmepumper og panelovner, følger med uansett festemåte. Frittstående biopeiser/varmeovner og terrassevarmere medfølger ikke. Det følger ikke med varmekilder i rom som ikke har vegg- eller fastmonterte varmekilder på visning.

4. TV, RADIO OG MUSIKKANLEGG. TV-antenner og fellesanlegg for TV, herunder parabolantenne, og tuneren/dekoder/tv-boks medfølger der dette eies av selger. Veggmontert TV/flatskjerm med tilhørende festeordning samt musikkanlegg følger ikke med (se også punkt 12).

5. BADEROMSINNREDNING/UTSTYR. Badekar, dusjkabinett, dusjvegger, alle fastmonterte speil og hyller, fastmonterte glass- og håndkleholdere, herunder håndklevarmere samt baderomsinnredning, medfølger.

6. GARDEROBESKAP medfølger, selv om disse er løse. Fastmonterte garderobehyller og knagger medfølger. Innredning i garderobeskap, for eksempel løse eller fastmonterte trådkurver, hyller, stenger og lignende, medfølger.

7. KJØKKENINNREDNING medfølger, herunder også åpne, fastmonterte hyller og løs eller fastmontert kjøkkenøy.

8. MARKISER, PERSIENNER og annen type innvendig og utvendig solskjerming, gardinoppheng, lamellgardiner og liftgardiner medfølger.

9. AVTREKKSVIFTER av alle slag, samt fastmonterte aircondition/ ventilasjonsanlegg, medfølger.

10. SENTRALSTØVSUGER medfølger med komplett anlegg, herunder slange, munnstykke mm.

11. LYSKILDER. Kupler, lysstoffarmatur, fastmonterte "spotlights", oppheng og skinner med spotlights samt utelys og hagebelysning medfølger. Vegglamper, krokhengte lamper, lysekroner, prismelamper og lignende som er koblet til sukkerbit eller stikkontakt følger likevel ikke med.

12. INSTALLERTE SMARTHUSLØSNINGER med sentral som styrer lys, varme, lyd o.l., samt tilhørende trådløse enheter som brytere, sensorer, kameraer, integrerte høyttalere el. medfølger. Enkle lysstyringssystem f.eks. med en sentral som kun styrer lyspærer eller smartpærer montert i sokkel medfølger likevel ikke.

13. UTVENDIGE SØPPELKASSER og eventuelt holder/hus til disse medfølger.

14. POSTKASSE medfølger.

15. UTENDØRS INNRETNINGER slik som flaggstang, fastmontert tørkestativ, samt andre faste utearrangementer som f.eks. badestamp, boblekar/jacuzzi og liknende utendørs kar, lekestue, lekestativ, utepeis, fastmontert trommel til vannslange, medfølger. Guidekabel/avgrensingskabel til robotgressklipper medfølger, men robotgressklipper og ladestasjon for denne medfølger ikke.

16. FASTMONTERT VEGGLADER/LADESTASJON TIL EL-BIL medfølger uavhengig av hvor laderen er montert.

17. SOLCELLEANLEGG med tilhørende teknisk infrastruktur medfølger.

18. GASSBEHOLDER til gasskomfyr og gasspeis medfølger.

19. BRANNSTIGE, BRANNTAU, feiestige og lignende medfølger der dette er påbudt. Løse stiger medfølger ikke.

20. BRANNSLUKNINGSAPPARAT, BRANNSLANGE og RØYKVARSLER medfølger der dette er påbudt. Det er eier og brukers plikt til å se til at utstyret forefinnes på enhver eiendom. Hvis annet ikke er uttrykkelig avtalt, skal dette derfor alltid følge med ved salg av eiendom.

21. SAMTLIGE NØKLER til eiendommen som selger er i besittelse av skal overleveres kjøper på overtakelsen, herunder nøkler til eventuelle boder, uthus, garasjeportåpner el. Låses boder, uthus el. med hengelås, skal lås og nøkler til disse medfølge.

22. GARASJEHYLLER, bodhyller, lagringshyller og oppheng til bildekk medfølger såfremt de er fastmontert. Planter, busker og trær som er plantet på tomten, eller fastmonterte kasser og lignende er en del av eiendommen og medfølger i handelen.

BUD OG BUDGIVNING

KJØPETILBUD

FOR EIENDOMMEN

Adresse:
Duratjednbakkin 22, 2967 Lomen
Gnr. 11, Bnr. 20, Vestre Slidre kommune.

Oppdragsnummer:
71260081

Meglerforetak: PrivatMegleren Valdres

Saksbehandler: Ida Follinglo

Telefon / Mobil: 61 35 97 00 / 994 55 305

E-post: ida.follinglo@privatmegleren.no

UNDERTEGNEDE GIR HERVED FØLGENDE BUD PÅ OVENNEVNTE EIENDOM:

Kjøpesum **Kr** _____

Beløp med bokstaver **Kr** _____

+ omkostninger iht. opplysninger i salgsoppgaven

Dette budet er bindende for undertegnede frem til og med den **Kl.**

Dersom annet ikke er angitt gjelder budet til kl. 15.00 første virkedag etter siste annonserte visning. I forbrukerforhold vil bud med kortere akseptfrist enn til kl. 12.00 første virkedag etter siste annonserte visning ikke bli videreformidlet til selger

Eventuelle forbehold: _____

_____

Undertegnede er kjent med at selger står fritt til å godta eller forkaste ethvert bud. Likeledes er undertegnede klar over at budet er bindende for budgiver når det er kommet til selgers kunnskap. Handelen er juridisk bindende for begge parter dersom budet aksepteres innen akseptfristen. Undertegnede er kjent med at budjournalen vil bli forelagt kjøper og selger når handel er sluttet.

Ønsket overtakelsesdato: _____

Budet baseres på opplysninger og salgsvilkår som fremkommer av salgsoppgave m/vedlegg

Kjøpet vil bli finansiert slik:

Låneinstitusjon: _____ Referanse og tlf nr: _____

Lånt kapital: _____ Kr _____

Egenkapital: _____ Kr _____

Totalt: _____ **Kr** _____

Egenkaptitalen består av: ☐ Salg av nåværende bolig eller fast eiendom

☐ Disponibelt kontantbeløp (bankinnskudd)

Jeg gir bud som ☐ Forbruker ☐ Ledd i næringsvirksomhet / Juridisk person (selskap)

Navn:		Navn:	
Fødselsdato:		Fødselsdato:	
Adr:		Adr:	
Postnr:	Sted:	Postnr:	Sted:
Tlf:	E-post:	Tlf:	E-post:
Dato:	Sign:	Dato:	Sign:

Kopi av legitimasjon

Kopi av legitimasjon

Forbrukerinformasjon om budgivning

Sist oppdatert med virkning fra 1. januar 2014, i forbindelse med ikrafttredelse av endringer i eiendomsmeglingsforskriften.

Informasjonen er utarbeidet av Forbrukerombudet, Forbrukerrådet, Den Norske Advokatforening ved Eiendomsmeglingsgruppen, Eiendomsmeglerforetakenes Forening og Norges Eiendomsmeglerforbund, på grunnlag av blant annet forskrift om eiendomsmegling § 6-3 og § 6-4.

Nedenfor gis en oversikt over de retningslinjer som forbrukermyndighetene og organisasjonene anbefaler benyttet ved budgivning på eiendommen. Avslutningsvis gis også en kort oversikt over de viktigste rettsreglene tilknyttet budgivning.

Før det legges inn bud på eiendommen oppfordres budgiver til å sette seg inn i all relevant informasjon om eiendommen, herunder eventuell salgsoppgave og teknisk rapport med vedlegg.

GJENNOMFØRING AV BUDGIVNING

1. På forespørsel vil megler opplyse om aktuelle bud på eiendommen, herunder om relevante forbehold.

2. Alle bud skal inngis skriftlig til megler, som formidler disse videre til oppdragsgiver. Kravet til skriftlighet gjelder også budforhøyelser og motbud, aksept eller avslag fra selger. Før formidling av bud til oppdragsgiver skal megler innhente gyldig legitimasjon og signatur fra budgiver. Kravet til legitimasjon og signatur er oppfylt for budgivere som benytter e-signatur, eksempelvis BankID eller MinID. Med skriftlige bud menes også elektroniske meldinger som e-post og SMS når informasjonen i disse er tilgjengelig også for ettertiden.

3. Et bud bør inneholde eiendommens adresse (eventuelt gnr/bnr), kjøpesum, budgivers kontaktinformasjon, finansieringsplan, akseptfrist, overtakelsesdato og eventuelle forbehold som for eksempel usikker finansiering, salg av nåværende bolig ol. Normalt vil ikke et bud med forbehold bli akseptert før forbeholdet er avklart. Konferer gjerne med megler før bud avgis.

4. Megler skal legge til rette for en forsvarlig avvikling av budrunden. I forbrukerforhold (dvs. der oppdragsgiver er forbruker) skal megleren ikke formidle bud med kortere akseptfrist enn kl. 12.00 første virkedag etter siste annonserte visning. Etter denne fristen bør budgivere ikke sette en kortere akseptfrist enn at megler har mulighet til, så langt det er nødvendig, å orientere oppdragsgiver, budgivere og øvrige interessenter om bud og forbehold.
Det bør ikke gis bud som diskriminerer eller utelukker andre budgivere. Dersom bud inngis med en frist som åpenbart er for kort til at megleren kan avvikle budrunden på en forsvarlig måte som sikrer oppdragsgiver og interessenter et tilstrekkelig grunnlag for sine handlingsvalg, vil megler fraråde budgiver å stille slik frist.

5. Megleren vil uoppfordret gi sin vurdering av det enkelte bud overfor oppdragsgiveren, når budet er gitt innenfor fristene i punkt 4.

6. Megleren skal så langt det er nødvendig og mulig holde budgiverne skriftlig orientert om nye og høyere bud og eventuelle forbehold.
Megler skal så snart som mulig bekrefte skriftlig overfor budgivere at budene deres er mottatt.

7. Etter at handel har kommet i stand, eller dersom en budrunde avsluttes uten at handel er kommet i stand, kan en budgiver kreve kopi av budjournalen i anonymisert form.

8. Kopi av budjournal skal gis til kjøper og selger uten ugrunnet opphold etter at handel er kommet i stand. Dersom det er viktig for budgiver å bevare sin anonymitet, bør budet fremmes gjennom fullmektig.

VIKTIGE AVTALERETTSLIGE FORHOLD

1. Det eksisterer ingen angrerett ved salg/kjøp av fast eiendom.

2. Når et bud er innsendt til megler og han har formidlet innholdet i budet til selger (slik at selger har fått kunnskap om budet), kan budet ikke kalles tilbake. Budet er da bindende for budgiver frem til akseptfristens utløp, med mindre budet før denne tid avslås av selger eller budgiver får melding om at eiendommen er solgt til en annen (man bør derfor ikke gi bud på flere eiendommer samtidig dersom man ikke ønsker å kjøpe flere enn en eiendom).

3. Selger står fritt til å forkaste eller akseptere ethvert bud, og er for eksempel ikke forpliktet til å akseptere høyeste bud.

4. Når en aksept av et bud har kommet frem til budgiver innen akseptfristens utløp er det inngått en bindende avtale.

5. Husk at også et eventuelt bud fra selger til kjøper (såkalte "motbud"), avtalerettslig er et bindende tilbud som medfører at det foreligger en avtale om salg av eiendommen dersom budet i rett tid aksepteres av kjøper.
