PRIVATMEGLEREN
FREDRIKSTAD

VRAKTANGEN 3

Vedlegg

Meglers verdivurdering

Tilstandsrapport

Selgers egenerklæringsskjema

Nabolagsprofil

Energiattest

Informasjon fra forretningsfører - Borettslag/sameie/velforening

Reguleringskart og bestemmelser

Arealbekreftelse

Løsøre og tilbehørsliste

Budskjema

Tilstandsrapport

Enebolig
Vraktangen 3, 1676 KRÅKERØY
FREDRIKSTAD kommune
gnr. 432, bnr. 97

Markedsverdi

7 350 000

Sum areal alle bygg: BRA: 165 m² BRA-i: 131 m²



Befaringsdato: 08.06.2026 **Rapportdato:** 29.06.2026 **Oppdragsnr.:** 20247-1864 **Eiendomsverdi ref nr:** XV5518

Autorisert foretak: Boligconsult Takst AS

Rapporten kan brukes i inntil ett år etter rapportdato, og kan ikke gjenbrukes ved flere boligsalg i denne perioden.
Skjer det endringer, oppstår skader også videre på boligen, bør du som selger be om oppdatert rapport.

Norsk takst

Norsk takst er bransjeorganisasjonen for landets bygningssakkyndige og takstforetak, med om lag 1400 sertifiserte medlemmer fordelt på omtrent 1000 bedrifter. I boligomsetningen regnes takstrapportene som et helt avgjørende element i den informasjonen som gjøres tilgjengelig for kjøper. Årlig leverer medlemmene rundt 120.000 slike takster. Det gir unik oversikt over norske boliger, og bidrar til at alle oppdrag kan utføres med utgangspunkt i erfaringsbasert kvalitet.

Det stilles høye krav til utdanning, sertifisering og yrkesetikk. Norsk takst er opptatt av at boligomsetningen skal være trygg, og legger vekt på å opptre uavhengig av andre bransjeaktører. Bygningssakkyndige fakturerer sine tjenester uten hensyn til hvilken pris som oppnås, og skal heller ikke på annen måte ha noen egeninteresse knyttet til handelen.

Uavhengighet og god fagkunnskap har over tid bygget troverdighet og tillit. Både selger og kjøper skal kunne stole på bygningssakkyndiges vurderinger. For tilfeller der det likevel skulle oppstå misnøye med utført arbeid, har vi sammen med Forbrukerrådet etablert en klagenemnd.

Norsk takst har en sentral rolle i utviklingen av norske standarder, regler og profesjonsprinsipper, og representerer bransjen i alle relevante internasjonale fora. Dette sikrer at norske bygningssakkyndige tidlig kan tilpasse seg krav og bransjetrender fra utlandet, samtidig som takseringsfaget får en norsk stemme på verdensbasis. Organisasjonen bidrar i næringspolitisk sammenheng, og har vært en pådriver for å sikre at lover og regler gir trygghet for forbrukerne i boligomsetningen.

Rapportansvarlig

Arnstein Mathisen
Uavhengig Takstingeniør
boligconsult.no@gmail.com
900 34 021

Dette trenger du å vite om tilstandsrapporten



Hva er en tilstandsrapport?

En tilstandsrapport beskriver synlige skader/avvik eller tegn på skader/avvik på boligen. Rapporten fremhever vanligvis ikke positive egenskaper ved boligen.



Hva vurderer en bygningssakkyndig?

Den bygningssakkyndige vurderer boligen ut fra hva man kan forvente av en bygning av samme alder og type. Vurderingen gjøres som regel mot hvordan det var vanlig å bygge og regler som gjaldt da boligen ble oppført (søknadstidspunktet). Forhold som er vanlige for bygningens alder, slik som slitasje etter normal bruk regnes ikke som avvik.



Hva inneholder tilstandsrapporten?

Den bygningssakkyndige undersøker rom og bygningsdeler slik det kommer frem av Forskrift til avhendingsloven. Tilstandsrapporten inneholder bare avvik som den bygningssakkyndige kan se eller kontrollere med enkle hjelpemidler. Det gjøres ikke nærmere undersøkelser slik som åpning av vegger eller andre bygningsdeler. I vegg mot våtrom og rom under terreng kan det borres et hull for å gjøre enkle undersøkelser slik som fuktsøk.

Når du kjøper en brukt bolig

Når du kjøper en brukt bolig, er det viktig å være oppmerksom på at dette ikke kan sammenlignes med å kjøpe en ny bolig. Måten boligen ble bygget på kan være annerledes enn i dag. Bygninger svekkes over tid, og utsettes for slitasje blant annet på grunn av bruk og vær og vind. Mange boliger fornyes helt eller delvis, noen i flere omganger, eller det oppføres tilbygg. Særlig for boliger som er pusset opp eller endret, er det viktig å merke seg at fornyelse av overflater ikke nødvendigvis betyr at bygningsdeler under er forbedret.

Vurdering mot byggeregler

Den bygningssakkyndige vil vurdere boligen mot hvordan det var vanlig å bygge og regler som gjaldt på søknadstidspunktet. Den bygningssakkyndige ser etter avvik som har betydning for og som reduserer boligens funksjon og verdi, og som kommer frem av forskrift til avhendingslova.

Noen bygningsdeler og forhold vil den bygningssakkyndige vurdere mot dagens regelverk. Etter dagens regelverk vil disse kunne få avvik og/eller TG2 eller TG3 uten at det nødvendigvis er krav om at avviket utbedres. Dette kan gjelde sluk, tettesjikt og fall på bad og vaskerom, forhold som gjelder sikkerhet mot brann, rekkverk, trapper osv.

Tilstandsrapporten beskriver ikke hele boligen

BYGNINGSSAKKYNDIGE SER FOR EKSEMPEL IKKE PÅ

• vanlig slitasje og normal vedlikeholdstilstand • bagatellmessige forhold som ikke påvirker bygningens bruk eller verdi vesentlig • etasjeskillere • tilleggsbygg slik som garasje, bod, anneks, naust også videre • utvendige trapper • støttemurer • skjulte installasjoner • installasjoner utenfor bygningen • full funksjonstesting av el- og VVS-installasjoner • geologiske forhold og bygningens plassering på grunnen • bygningens planløsning • bygningens innredning • løsøre slik som hvitevarer • utendørs svømmebasseng og pumpeanlegg • bygningens estetikk og arkitektur • bygningens lovlighet (bortsett fra bruksendringer, brannceller og forhold som åpenbart kan påvirke helse, miljø og sikkerhet) • fellesarealer (med mindre boligeier har vedlikeholdsplikt for fellesarealer og dette er kjent for bygningssakkyndig, eller fellesarealet har en særlig tilknytning til boligen).

© iVerdi 2023 © Norsk takst 2023

Malen til denne rapporten, inkludert standardtekstene fra Norsk takst, er vernet etter åndsverkloven og kan kun benyttes av medlemsforetakene i Norsk takst og av takstingeniører som er sertifisert i slikt foretak, samt av kunder hos iVerdi og studenter hos NEAK. For andre aktører er eksemplarfremstilling av malen og standardtekster, som utskrift og annen kopiering til bruk som grunnlag for tilsvarende rapporter, bare tillatt når det er hjemlet i lov (kopiering til privat bruk, sitat o.l.) eller avtale med Norsk Takst (Forside) eller iVerdi (Hjem-iVerdi).

Utnyttelse i strid med lov eller avtale kan medføre erstatnings- og straffeansvar.

Boligconsult Takst AS
Løkkeveien 5
1640 RÅDE

Dette trenger du å vite om tilstandsrapporten

Tilstanden vurderes med ulike tilstandsgrader

Tilstanden gir uttrykk for en gitt forventet tilstand, blant annet vurdert ut fra alder og normal bruk. Ved Tilstandsgrad 0 (TG0) og Tilstandsgrad 1 (TG1) gir den bygningssakkyndige normalt ingen begrunnelse for valg av tilstandsgrad. Grunnen er at bygningen eller bygningsdelen da bare har normal slitasje. Ved skjulte konstruksjoner kan alder alene avgjøre tilstandsgrad. Når bygningssakkyndige anbefaler tiltak, for eksempel utbedringer, må brukeren av rapporten vurdere om tiltakene er nødvendige og lønnsomme.
Når den bygningssakkyndige velger tilstandsgrad, baseres vurderingen på faste kriterier som følger av gjeldende bransjestandard for Teknisk tilstandsanalyse ved omsetning av bolig og Forskrift til avhendingslova.

TG 0

TILSTANDSGRAD 0, TG0: INGEN AVVIK

Bygningsdelen skal være tilnærmet ny, ikke vise tegn på slitasje og det skal være lagt frem dokumentasjon på faglig god utførelse. Det er ingen merknader til delen.

TG 1

TILSTANDSGRAD 1, TG1: MINDRE AVVIK

Bygningsdelen skal bare ha normal slitasje, og strakstiltak skal ikke anses som nødvendig. Graden kan også brukes når delen er ny, men der dokumentasjon på faglig god utførelse mangler.

TG 2

TILSTANDSGRAD 2, TG2: VESENTLIGE AVVIK OG MINDRE AVVIK SOM ETTER NS 3600 GIR TG 2

Bygningsdelen skal enten ha feil utførelse, en skade eller symptomer på skade, sterk slitasje eller nedsatt funksjon. Graden gis når bygningsdelen trenger vedlikehold eller tiltak i nær fremtid. Graden skal også brukes når delen er gammel og det er grunn til å varsle om faren for skader på grunn av alderen, eller når det er grunn til å overvåke delen spesielt på grunn av fare for større skader eller følgeskader.

TG 3

TILSTANDSGRAD 3, TG3: STORE ELLER ALVORLIGE AVVIK

Denne tilstandsgraden brukes ved kraftige tegn på forhold som man må regne med trenger utbedring straks eller innen kort tid. Det er påvist funksjonssvikt eller sammenbrudd.

TG IU

IKKE UNDERSØKT/IKKE TILGJENGELIG FOR UNDERSØKELSE

Det kan være avvik/skader som ikke er avdekket.

Informasjon om utbedringskostnader

Utbedringskostnadene i rapporten er sjablongmessige anslag basert på observerte forhold som feil, skader eller uregelmessigheter, samt foreslåtte tiltak. Disse anslagene er veiledende, angis i fem intervaller, er basert på generelle erfaringstall, og må ikke forveksles med konkrete pristilbud fra håndverkere eller entreprenører. Faktiske kostnader kan variere betydelig, avhengig av individuelle valg, materialpriser og markedsforhold. For å få en nøyaktig vurdering av utbedringskostnadene anbefales ytterligere undersøkelser og innhenting av flere pristilbud fra kvalifiserte fagfolk. Slike anslag gis for TG3, der dette er mulig.

- Tiltak under kr 20 000
- Tiltak mellom kr 20 000 – 100 000
- Tiltak mellom kr 100 000 – 200 000
- Tiltak mellom kr 200 000 – 500 000
- Tiltak over kr 500 000

Beskrivelse av eiendommen

Eiendommen ligger nærme sjøen, og har fin utsikt.
Boligen er oppført i 1990, og er over en etasje + loft.
Boligen har delvis krypkjeller.
Innvendig holder boligen en noe eldre standard, og har behov for noen oppgraderinger.
Utvendig opplyser eier at de fleste vinduene er fra 2013 og er i pvc.
Takstein er fra byggeeår.
Garasjen har en eldre standard, og har behov for oppgraderinger.

Enebolig - Byggeår: 1990

UTVENDIG Gå til side

Siden taket (takkonstruksjon, taktekking og skorstein) kun er observert fra bakkenivå, er vurderingen begrenset av dette. Det er ikke sikkerhetsmessig forsvarlig å bevege seg ut på taket eller observere fra stige. Selv om det ikke er avdekket skader under befaringen, betyr ikke dette at det ikke foreligger skader som en besiktigelse på taket kan avdekke. Vær oppmerksom på denne risikoen. En undersøkelse av taket kan utføres av en fagperson under tilstrekkelige sikkerhetsforhold.
Yttertaket er tekket med ru betongtakstein.
Det er montert nedløp og takrenner i stål.
Det var ikke nedbør på befaringen, og derfor er det vanskelig å se om det kan være lekkasjer i takrenner og nedløpene.
Det tas derfor forbehold om dette.
Ytterveggene har liggende dobbelfalset kledning. Det er utført en visuell sjekk av kledningen, veggens bærekonstruksjon er lukket, og derfor ikke inspisert.
TG gjelder for kledningen.
Bygget har takkonstruksjon i tre fra byggeåret, utført som saltak.
Tilstandsgraden er vurdert kun ut fra de synlige delene av konstruksjonen, og det kan derfor ikke utelukkes at det finnes feil i lukkede konstruksjoner.
Vindu i loftstuen har malt treramme og to-lags glass. Øvige vinduer i pvc og to-lags glass.
Avhengig av lys- og solforhold kan punktering i glass være vanskelig å
se, og derfor kan det være tilfelle at glass er punktert uten at det er oppgitt i denne rapporten. Det blir kun gjort kontroll på enkelte vinduer, avvik på årstall kan forekomme.

Det er ett punktert vindu som eier skal bytte.
Malt ytterdør med smalt glassfelt fra 2025.
Balkongdør med tolags glass i pvc
Skyvedør i pvc med tolags glass.
Terrassen og balkongen er utført i trekonstruksjon.
Det er montert rekkverk i tre.
Terrassen er fundamentert på pilarer og søyler.
Trappene er utført i trekonstruksjon.
Ved vaskerommet er det en trapp med naturstein og teglstein.

INNVENDIG Gå til side

Overflatene er generelt godt vedlikeholdt i hht alder, og har normal bruksslitasje.
Noe overflatebehandling av vegger og tak må alltids påregnes ved et eierskifte.
Normal slitasje på overflatene, noe bruksslitasje må alltid påregnes ved kjøp av brukt bolig.
Etasjeskille er utført med støpt dekke og stubbloft.
Det er foretatt målinger med laser.
Da etasjeskillet er en lukket konstruksjon, er ikke oppbyggingen kontrollert.
Det er foretatt stikkprøver med laser for å kontrollere skjevheter i etasjeskille, eller gulv på grunn i boligen.
Stikkprøver er foretatt i minst to rom, i hver etasje hvis boligen har det.
Øvrige rom kan også ha skjevheter i konstruksjoner uten at det er nevnt i rapporten.
Målinger er utført etter stikkprøveprinsippet for å gi en indikasjon på evt. skjevheter i gulvkonstruksjoner i boligen.
Med bakgrunn i at bygningen har "satt" seg etter oppføringen, må enkelte mindre skjevheter dog påregnes.
Det er montert peisinnsats i stuen.
Innerrøret i pipen er ikke sjekket.
I krypkjelleren er det delvis kupert fjellgrunn.
Det er luke til krypkjelleren i ringmuren under terrassen.

Malt innvendig trapp i lakkert furu, og med åpne trinn.
Det er montert teppefliseri trinn.
Trappen harrmal bruksslitasje.
Innvendige hvite profilerte dører med hvitmalte karmer.
Furudører og malte dører i andreetasje.
Normal funksjon på dørene, noe justering på dører kan forekomme.
Det er kun foretatt stikkontroll på funksjon av dører.
Eier opplyser at dørene i 1. etg. ble byttet i ca 2015.
Det er montert luft-til-luft varmepumpe.
Varmepumpen var i bruk på befaringen, men er ikke funksjonstestet.

VÅTROM Gå til side

Bad
Eier opplyser at badet er fra 2014.
Det er belegg på gulvet og våtromsplater på veggene.
Badet har baderomsinnredning, dusjkabinett, badekar, gulv klosett og elstyrt avtrekk.
Det er ikke observert skader på baderomsplatene på veggene.
Overflater bak innredninger er ikke sjekket.
Overflater bak innredninger er ikke sjekket.
Det er ikke observert skader på belegget.
Det er oppbrett på terskelen.
Membranen er en lukket konstruksjon, og er derfor ikke inspisert.
Det tas derfor et generelt forbehold om membranløsninger, tilkobling til sluk etc.
Innredningene på badet er generelt godt vedlikeholdt, og det er ikke observert skader.
Det er montert el-styrt avtrekk.
Det ble boret 73 mm hull bak dusjhjørnet, og ikke målt unormale fuktverdier i veggen.
Det er kun foretatt en stikk-kontroll på hulltakingen, og det kan ikke garanteres at det kan være fukt andre steder.

Vaskerom
Eier opplyser at rommet er fra byggeår.
Det er fliser på gulvet og malt tapet på veggene, samt gulvvarme.
Det er montert utslagsvask og uttak for vaskemaskin.
Det er utgang til terreng.
Det ble boret 73 mm hull i vegg mot svill, og ikke målt unormale fuktverdier i veggen.
Det er kun foretatt en stikk-kontroll på hulltakingen, og det kan ikke

Beskrivelse av eiendommen

garanteres at det kan være fukt andre steder.

KJØKKEN Gå til side

Kjøkkenet har innredning med profilerte skapfronter.
Eier opplysert at skapfronter er fra 2017.
Det ble brukt fuktoverflateindikator ved kjøleskap, oppvaskmaskin og
andre vanninstallasjoner. Ingen symptomer på fukt ble indikert på befaringsdagen.
Avrenning er undersøkt ved åpen vannkran og vannmengde, samt trykk
er vurdert mens kranene er åpne. Ingen symptomer på avvik ble registrert på befaringsdagen.
Det er laminat på gulvet fra 2017.
Skapskrogene er fra byggeår.
Det er montert avtrekksvifte over komfyr/platetopp.

SPESIALROM Gå til side

Kjølerom
Kjølerommet har fliser på gulvet og trepanel på veggene.
Eier opplyser at kjøleaggregatet er fra 2024.

Toalettrom
Det er montert gulvklosett, servant og naturlig avtrekk.
Det er fliser på gulvet.

TEKNISKE INSTALLASJONER Gå til side

Synlig del av innvendige vannledninger er av kobber fra byggeåret.
Rør i lukkede konstruksjoner er ikke inspisert. Rørføringer og rørenes tilstand kan være vanskelig å gi en fullstendig
vurdering av, da disse for det meste ligger skjult i boligens vegger og konstruksjoner. Fortetting og brudd kan være mulige risikomomenter.
Tegn til dette ble ikke påvist på befaringsdagen. Alder er normalt i seg
selv et vurderingskriterium hva angår slitasjegrad. Uansett vil plutselige
og uforutsette forhold som for eksempel fortetting og brudd være risikomomenter i ethvert anlegg. Her har alder mye å si. Tegn til dette
eller lekkasjer ble ikke observert på befaringsdagen.
Synlig del av innvendige avløpsrør i plast.
Stakemulighet via sluk i gulv.
Rørføringer og rørenes tilstand kan være vanskelig å gi en fullstendig vurdering av, da disse for det meste ligger skjult i boligens vegger og konstruksjoner. Fortetting og brudd kan være mulige risikomomenter.
Tegn til dette ble ikke påvist på befaringsdagen. Alder er normalt i seg
selv et vurderingskriterium hva angår slitasjegrad. Uansett vil plutselige
og uforutsette forhold som for eksempel fortetting og brudd være risikomomenter i ethvert anlegg. Her har alder mye å si. Tegn til dette
eller lekkasjer ble ikke observert på befaringsdagen.
Det er ikke tilfredsstillende utlufting i boligen.
Varmtvannstanken er plassert på vaskerommet, og er på 300 liter.
Dette er en forenklet kontroll begrenset til de spørsmål og undersøkelser som forskrift til avhendingslova (tryggere bolighandel) § 2-18 inneholder. Dette kan ikke sammenlignes med en kontroll utført av offentlig myndighet (Det lokale eltilsyn) eller registrert elektrovirksomhet, og en bygningssakkyndig har verken kompetanse eller lov til å foreta en slik kontroll. Tilstandsgraden er vurdert ut fra den forenklede og begrensede kontrollen som forskriften inneholder. El-anlegget kan ha feil og mangler som en slik forenklet undersøkelse ikke vil avdekke. Vær derfor oppmerksom på denne risikoen, og søk videre veiledning eller få en fullstendig kontroll utført av registrert elektrovirksomhet.
Det er kabler på kryploftet som ikke er tilfredsstillende festet.

TOMTEFORHOLD Gå til side

Det er ukjent byggegrunn.
Det presiseres at det ikke er foretatt noen geotekniske undersøkelser.
Det er derfor svært begrenset mulighet for kontroll av byggegrunn og
stabilitet i masser.
Det er noe synlige drensplater over terreng ved grunnmuren.
Boligen er oppført på ringmur i Leca.
Det er en forstøtningsmur i steinblokker.
Tomten er lett kupert, og har noe plenarealer, samt gruset gårdsplass.
VA ledninger ligger i en lukket konstruksjon, og er derfor ikke sjekket.
TG er kun basert på alder.
For å sjekke rørene, må det eventuelt tas en rørinspeksjon.
Opplysninger er gitt av eier.

FORHOLD SOM ÅPENBART KAN MEDFØRE FARE FOR HELSE, MILJØ OG SIKKERHET Gå til side

Det er ikke fremlagt dokumentasjon på radonmåling, og målinger ligger under grenseverdier

Markedsvurdering

Totalt Bruksareal	165 m²
Totalt Bruksareal for hoveddel	131 m²
Totalpris	7 350 000

Arealer Gå til side

Befaring - og eiendomsopplysninger Gå til side

Tomteverdi og teknisk verdi bygninger	7 500 000

Forutsetninger og vedlegg Gå til side

Lovlighet Gå til side

Enebolig

- Det foreligger godkjente og byggemeldte tegninger, som stemmer med dagens bruk

Det er fremlagt tegninger en boligen.


Garasje

- Det foreligger ikke tegninger

Det foreligger ikke tegninger av garasjen, og det er derfor ikke sjekket om arealene er i samsvar med godkjente tegninger.
Det anbefales å fremskaffe godkjente tegninger.


Sammendrag av boligens tilstand

Fordeling av tilstandsgrader

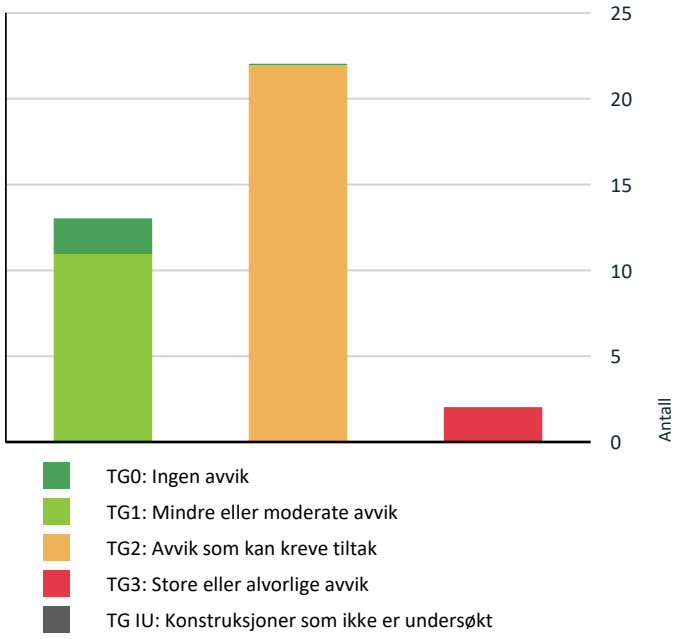

Vil du vite mer om tilstandsgrader? Se side 4.

Anslag på utbedringskostnad

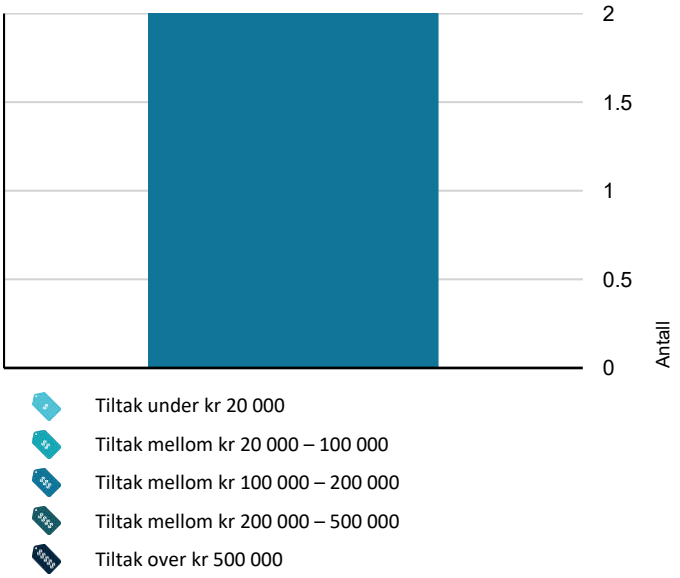

Hva er anslag på utbedringskostnad? Se side 4.

Spesielt for dette oppdraget/rapporten

Alle årstall som er oppgitt i rapporten er i hht eiers opplysninger.
Rapporten er utarbeidet etter eget skjønn og opplysninger fra eier.
Det kan ikke utelukkes at det kan bli avdekket ytterligere skader ved åpning av konstruksjoner, disse er ikke tatt med i beregningen, og vil komme som tillegg.
Rapporten kan brukes i inntil ett år etter befaringsdatoen, og kan ikke gjenbrukes ved flere boligsalg i denne perioden.
For eiendomsoverdragelser fra 1.1.2024, må selger sørge for at areal i rapporten er oppdatert og følger ny bransjestandard for areal.
Skjer det endringer, oppstår skader også videre på boligen, bør du som selger be om oppdatert rapport.
Mekaniske installasjoner er ikke funsjonstestet, men i hht eiers opplysninger.
Lukkede konstruksjoner er ikke inspisert.

Oppsummering av avvik

Vil du vite mer? Se på rommet eller bygningsdelen senere i rapporten.

Enebolig

TG 3 STORE ELLER ALVORLIGE AVVIK

Innvendig > Krypkjeller	Gå til side
Våtrom > 1. Etasje > Vaskerom > Generell	Gå til side

TG 2 AVVIK SOM KAN KREVE TILTAK

Utvendig > Taktekking	Gå til side
Utvendig > Nedløp og beslag	Gå til side
Utvendig > Veggkonstruksjon	Gå til side
Utvendig > Takkonstruksjon/Loft	Gå til side
Utvendig > Utvendige trapper	Gå til side
Innvendig > Etasjeskille/gulv mot grunn	Gå til side
Innvendig > Innvendige dører	Gå til side
Tekniske installasjoner > Vannledninger	Gå til side
Tekniske installasjoner > Avløpsrør	Gå til side
Tekniske installasjoner > Ventilasjon	Gå til side

Sammendrag av boligens tilstand

- **Tekniske installasjoner > Varmtvannstank** Gå til side
- **Tomteforhold > Fuktsikring og drenering** Gå til side
- **Tomteforhold > Grunnmur og fundamenter** Gå til side
- **Tomteforhold > Forstøtningsmurer** Gå til side
- **Tomteforhold > Terrengforhold** Gå til side
- **Tomteforhold > Utvendige vann- og avløpsledninger** Gå til side
- **Våtrom > Loft > Bad > Overflater vegger og himling** Gå til side
- **Våtrom > Loft > Bad > Overflater Gulv** Gå til side
- **Våtrom > Loft > Bad > Sluk, membran og tettesjikt** Gå til side
- **Våtrom > Loft > Bad > Ventilasjon** Gå til side
- **Spesialrom > 1. Etasje > Toalettrom > Overflater og konstruksjon** Gå til side
- **Spesialrom > 1. Etasje > Kjølerom > Overflater og konstruksjon** Gå til side

HELSE, MILJØ OG SIKKERHET

Forhold som åpenbart kan medføre fare for helse, miljø og sikkerhet

- Åpninger i rekkverk på balkong eller terrasse er ikke i henhold til krav i dagens forskrifter. Gå til side
- Åpninger i rekkverk på utvendige trapper er ikke i henhold til krav i dagens forskrifter.
- Det er ikke foretatt radonmålinger, og bygget er heller ikke utført med radonsperre.
- Rekkverket på balkong eller terrasse er for lavt i forhold til dagens krav.
- Rekkverkshøyder er under dagens forskriftskrav til rekkverk i utvendige trapper.

Tilstandsrapport

ENEBOLIG

Byggeår
1990

Standard
Normal standard på bygget ut ifra alder/konstruksjon - jamfør beskrivelse under konstruksjoner.

Vedlikehold
Bygget er jevnlig og godt vedlikeholdt, men har også bygningsdeler som bør oppgraderes både innvendig og utvendig.

UTVENDIG

TG 2 Taktekking

Punktet må sees i sammenheng med Takkonstruksjon/Loft

Beskrivelse
Siden taket (takkonstruksjon, taktekking og skorstein) kun er observert fra bakkenivå, er vurderingen begrenset av dette. Det er ikke sikkerhetsmessig forsvarlig å bevege seg ut på taket eller observere fra stige. Selv om det ikke er avdekket skader under befaringen, betyr ikke dette at det ikke foreligger skader som en besiktigelse på taket kan avdekke. Vær oppmerksom på denne risikoen. En undersøkelse av taket kan utføres av en fagperson under tilstrekkelige sikkerhetsforhold.
Yttertaket er tekket med ru betongtakstein.

Vurdering av avvik:
• Mer enn halvparten av forventet brukstid er passert på taktekkingen.
• Mer enn halvparten av forventet brukstid er passert på undertak.

Det er noe mose på taksteinen.

Konsekvens/tiltak
• Når taktekking og undertak begynner å bli gamle, øker risikoen for lekkasjer, noe som kan føre til omfattende og kostbare reparasjoner av underliggende konstruksjoner dersom en ikke foretar tiltak på konstruksjonene før dette oppstår.
• Tidspunkt for utskiftning av taktekking nærmer seg.
• Tidspunkt for utskiftning av undertak nærmer seg.

Det anbefales å fjerne mose fra taksteinen for å forhindre at fuktighet holder seg i taktekkingen, noe som kan føre til økt slitasje og forkorte takets levetid. Videre bør taket inspiseres nærmere av fagperson under sikre forhold, da begrenset observasjon fra bakkenivå gir økt risiko for at skader ikke oppdages.



TG 2 Nedløp og beslag

Beskrivelse
Det er montert nedløp og takrenner i stål.
Det var ikke nedbør på befaringen, og derfor er det vanskelig å se om det kan være lekkasjer i takrenner og nedløpene.
Det tas derfor forbehold om dette.

Vurdering av avvik:
• Det er ikke tilfredsstillende bortledning av vann fra taknedløp ved grunnmur.
• Mer enn halvparten av forventet brukstid er passert på renner/nedløp/beslag.

Nedløp og takrenner har overgått mer enn halvparten av normal levetid.

Konsekvens/tiltak
• Andre tiltak:

Overvåk tilstanden jevnlig. For å få tilstandsgrad 0 eller 1 må beslag/renner/nedløp skiftes ut, men tidspunktet for når dette er nødvendig er vanskelig å si noe om. Det anbefales å lede avløpene vekk fra grunnmuren.
Dette kan føre til større fuktpåkjenning på grunnmuren og krypkjelleren.



TG 2 Veggkonstruksjon

Beskrivelse
Ytterveggene har liggende dobbelfalset kledning. Det er utført en visuell sjekk av kledningen, veggens bærekonstruksjon er lukket, og derfor ikke inspisert.
TG gjelder for kledningen.

Vurdering av avvik:
• Det er ingen musesperre i nedre kant av konstruksjon.

Det er ikke montert musebånd.

Konsekvens/tiltak
• Musesperre må etableres.

Manglende musebånd kan føre til at mus/skadedyr kommer letter inn i konstruksjonen.

Tilstandsrapport



TG 2 Takkonstruksjon/Loft

Punktet må sees i sammenheng med Taktekking

Beskrivelse

Bygget har takkonstruksjon i tre fra byggeåret, utført som saltak. Tilstandsgraden er vurdert kun ut fra de synlige delene av konstruksjonen, og det kan derfor ikke utelukkes at det finnes feil i lukkede konstruksjoner.

Vurdering av avvik:

• Det er begrenset/dårlig ventilering av takkonstruksjonen.

På kryploftet ligger isolasjonen tett inntil undertaket, og hindrer god utlufting. Det er fuktmerker på isolasjonen(papir på isolasjonen).

Konsekvens/tiltak

• Andre tiltak:

Luftespalte og riktig ventilering bør etableres for å sikre tilstrekkelig utlufting av takkonstruksjonen. Dersom dette ikke utbedres, øker risikoen for fuktproblemer, råteskader og redusert levetid på konstruksjonen. Fuktmerker på isolasjonen indikerer at det allerede kan være fuktproblematikk, og ytterligere undersøkelser anbefales.





TG 1 Vinduer

Beskrivelse

Vindu i loftstuen har malt treramme og to-lags glass. Øvige vinduer i pvc og to-lags glass.
Avhengig av lys- og solforhold kan punktering i glass være vanskelig å se, og derfor kan det være tilfelle at glass er punktert uten at det er oppgitt i denne rapporten. Det blir kun gjort kontroll på enkelte vinduer, avvik på årstall kan forekomme.

Det er ett punktert vindu som eier skal bytte.

Årstall: 2013 **Kilde:** Eier





Eier opplyser at vinduet i loftstuen fra 2025

TG 1 Dører

Beskrivelse

Malt ytterdør med smalt glassfelt fra 2025.
Balkongdør med tolags glass i pvc
Skyvedør i pvc med tolags glass.

Årstall: 2013 **Kilde:** Eier

Tilstandsrapport





Dør til vaskerom i pvc

TG 1 Balkonger, terrasser og rom under balkonger

Beskrivelse

Terrassen og balkongen er utført i trekonstruksjon.
Det er montert rekkverk i tre.
Terrassen er fundamentert på pilarer og søyler.





TG 2 Utvendige trapper

Beskrivelse

Trappene er utført i trekonstruksjon.
Ved vaskerommet er det en trapp med naturstein og teglstein.

Vurdering av avvik:

• Det er påvist andre avvik:

Teglstein er løs på trappen ved vaskerommet.

Konsekvens/tiltak

• Andre tiltak:

Løs teglstein bør festes eller skiftes ut for å hindre videre forringelse og redusere risikoen for snubling eller fallulykker.





INNVENDIG

TG 1 Overflater

Beskrivelse

Overflatene er generelt godt vedlikeholdt i hht alder, og har normal bruksslitasje.
Noe overflatebehandling av vegger og tak må alltids påregnes ved et eierskifte.
Normal slitasje på overflatene, noe bruksslitasje må alltid påregnes ved kjøp av brukt bolig.

TG 2 Etasjeskille/gulv mot grunn

Beskrivelse

Tilstandsrapport

Etasjeskille er utført med støpt dekke og stubbloft.
Det er foretatt målinger med laser.
Da etasjeskillet er en lukket konstruksjon, er ikke oppbyggingen kontrollert.
Det er foretatt stikkprøver med laser for å kontrollere skjevheter i etasjeskille, eller gulv på grunn i boligen.
Stikkprøver er foretatt i minst to rom, i hver etasje hvis boligen har det. Øvrige rom kan også ha skjevheter i konstruksjoner uten at det er nevnt i rapporten.
Målinger er utført etter stikkprøveprinsippet for å gi en indikasjon på evt. skjevheter i gulvkonstruksjoner i boligen.
Med bakgrunn i at bygningen har "satt" seg etter oppføringen, må enkelte mindre skjevheter dog påregnes.

Vurdering av avvik:

• Målt høydeforskjell på mellom 10 - 20 mm innenfor en lengde på 2 meter. Tilstandsgrad 2 gis med bakgrunn i standardens krav til godkjente måleavvik.

Det er noe mindre skjevheter i stuen.
Målt i stue, kjøkken og loftstue.
Det er knirk i gulvet i loftstuen.

Konsekvens/tiltak

• Andre tiltak:

Det bør vurderes utbedring av skjevheter og knirk i gulvet dersom dette oppleves som sjenerende eller forverres over tid. Konsekvensen av skjevheter og knirk kan være redusert komfort og økt slitasje på gulvkonstruksjonen. Ytterligere undersøkelser kan være nødvendig for å avdekke eventuelle underliggende årsaker.

TG 1 Pipe og ildsted

Beskrivelse

Det er montert peisinnsats i stuen.
Innerrøret i pipen er ikke sjekket.



TG 3 Krypkjeller

Beskrivelse

I krypkjelleren er det delvis kupert fjellgrunn.
Det er luke til krypkjelleren i ringmuren under terrassen.

Vurdering av avvik:

• Det er påvist synlig vann i krypkjeller eller synlige tegn på innsig av vann i krypkjeller.

Det er observert fukt på bakken, og dette tyder på at dreneringen ikke fungerer optimalt. Det kan derfor ikke utelukkes at det kan være skader eller skadedyr andre steder.
Det er en løs stubbloftplate som er løs.

Konsekvens/tiltak

• Ytterligere undersøkelser må foretas for å få kartlagt tilstanden og omfanget på eventuelle skader.

Det bør gjennomføres tiltak for å forbedre dreneringen rundt krypkjelleren for å hindre videre innsig av vann og redusere fuktbelastningen. Løs stubbloftplate må festes eller skiftes ut for å unngå ytterligere skader og redusere risiko for skadedyr og råte.
Konsekvensen av manglende tiltak er økt risiko for fuktskader, råte, sopp og skadedyr, samt forringelse av konstruksjonen over tid.

Kostnadsestimat: 100 000 - 200 000







Tilstandsrapport



TG 1 Innvendige trapper

Beskrivelse

Malt innvendig trapp i lakkert furu, og med åpne trinn.
Det er montert teppefliseri trinn.
Trappen harrmal bruksslitasje.



TG 1 Andre innvendige forhold

Beskrivelse

Det er montert luft-til-luft varmepumpe.
Varmepumpen var i bruk på befaringen, men er ikke funksjonstestet.

Årstall: 2024 **Kilde:** Eier



TG 2 Innvendige dører

Beskrivelse

Innvendige hvite profilerte dører med hvitmalte karmer.
Furudører og malte dører i andreetasje.
Normal funksjon på dørene, noe justering på dører kan forekomme.
Det er kun foretatt stikkontroll på funksjon av dører.
Eier opplyser at dørene i 1. etg. ble byttet i ca 2015.

Vurdering av avvik:

• Det er avvik:

Det er bruksslitasje på dørene i andreetasje.

Konsekvens/tiltak

• Tiltak:

Det bør vurderes overflatebehandling eller utskifting av dører med bruksslitasje for å opprettholde funksjon og estetikk. Dersom tiltak ikke utføres, kan ytterligere slitasje føre til redusert levetid og funksjon på dørene.



VÅTROM

LOFT > BAD

Generell


Beskrivelse

Eier opplyser at badet er fra 2014.
Det er belegg på gulvet og våtromsplater på veggene.
Badet har baderomsinnredning, dusjkabinett, badekar, gulv klosett og elstyrt avtrekk.

Årstall: 2014 **Kilde:** Eier



Tilstandsrapport

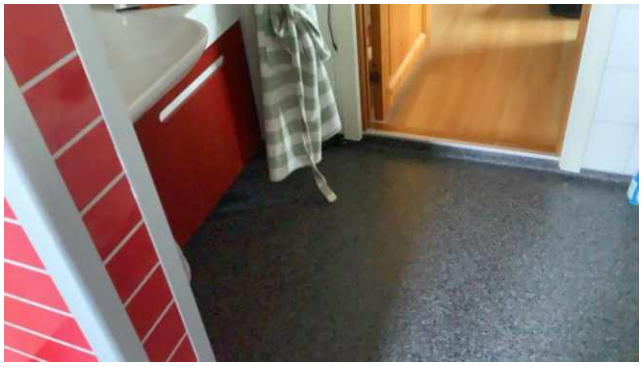





LOFT > BAD

TG 2 Overflater vegger og himling

Beskrivelse

Det er ikke observert skader på baderomsplatene på veggene.
Overflater bak innredninger er ikke sjekket.

Årstall: 2014 **Kilde:** Eier

Vurdering av avvik:

• Det er vindu/dør med ikke fuktbestandige materialer i våtsonen (ved vask, dusj, badekar, osv.), løsningen eller byggematerialet er uegnet.

Det er vindu plassert i våtsonen, noe som medfører økt risiko for fuktskader dersom vinduet eller materialene rundt ikke er tilstrekkelig fuktbestandige.

Konsekvens/tiltak

• Andre tiltak:

Vindu i våtsone kan føre til fuktopptak i foringer, lister og selve vinduet, noe som kan medføre fuktskader og redusert levetid på materialene. Det bør benyttes fuktbestandige materialer i denne sonen, eller vurderes andre tiltak for å beskytte vinduet mot fuktpåvirkning.

LOFT > BAD

TG 2 Overflater Gulv

Beskrivelse

Overflater bak innredninger er ikke sjekket.
Det er ikke observert skader på belegget.
Det er oppbrett på terskelen.

Årstall: 2014 **Kilde:** Eier

Vurdering av avvik:


• Det er påvist avvik i fallforhold til sluk i forhold til krav i forskrift på byggetidspunktet.
• Det er avvik:

Det er synlige plateskjøter gjennom belegget (fra underliggende gulv).

Konsekvens/tiltak

• Et bad med manglende/redusert fall til sluk blir mindre funksjonelt og sikkert for brukeren. Dette kan medføre stående vann på gulvet, vann som ikke ledes effektivt til sluket, økt risiko for at vann renner ut av rommet og redusert sklisikkerhet på gulvet.
• Tiltak:

Det bør vurderes utbedring av synlige plateskjøter gjennom belegget for å oppnå et jevnere og mer estetisk tilfredsstillende gulv. Dersom tiltak ikke utføres, kan dette over tid føre til økt slitasje på belegget og risiko for at fukt trenger ned i plateskjøtene, noe som kan medføre skader på underliggende konstruksjon.

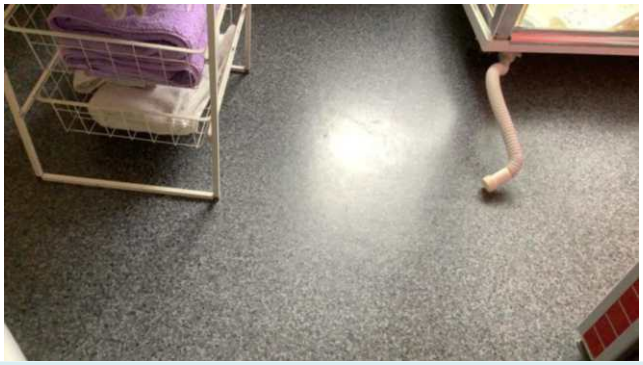

LOFT > BAD

TG 2 Sluk, membran og tettesjikt

Beskrivelse

Membranen er en lukket konstruksjon, og er derfor ikke inspisert.
Det tas derfor et generelt forbehold om membranløsninger, tilkobling til sluk etc.

Årstall: 2014 **Kilde:** Eier

Vurdering av avvik:

• Det er avvik:

Det er ikke fremlagt dokumentasjon på våtromsplater og belegget.

Konsekvens/tiltak

• Tiltak:

Udokumentert membran er en risikofaktor vedr utførelsen, og det kan derfor ikke utelukkes at det kan være skjulte feil eller mangler.

Tilstandsrapport





LOFT > BAD

TG 1 Sanitærutstyr og innredning

Beskrivelse

Innredningene på badet er generelt godt vedlikeholdt, og det er ikke observert skader.

Årstall: 2014 **Kilde:** Eier

LOFT > BAD

TG 2 Ventilasjon

Beskrivelse

Det er montert el-styrt avtrekk.

Årstall: 2014 **Kilde:** Eier

Vurdering av avvik:

• Våtrommet mangler tilluftsventilering, f.eks. spalte/ventil ved dør.

Det er ikke tilluft til rommet.

Konsekvens/tiltak

• Det bør etableres tilluft til våtrommet.
• Andre tiltak:

Manglende tilluft kan føre til at luft ikke blir byttet ut, og til fuktproblemer.

LOFT > BAD

TG 0 Tilliggende konstruksjoner våtrom

Beskrivelse

Det ble boret 73 mm hull bak dusjhjørnet, og ikke målt unormale fuktverdier i veggen.
Det er kun foretatt en stikk-kontroll på hulltakingen, og det kan ikke garanteres at det kan være fukt andre steder.



1. ETASJE > VASKEROM

TG 3 Generell

Beskrivelse

Eier opplyser at rommet er fra byggeår.
Det er fliser på gulvet og malt tapet på veggene, samt gulvvarme.
Det er montert utslagsvask og uttak for vaskemaskin.
Det er utgang til terreng.

Vurdering av avvik:

• Våtrommet må oppgraderes for å tåle normal bruk etter dagens krav.

Det er noe motfall til sluket. Eldre membran er som regel ikke fleksibel, og derfor bør rommet renoveres.

Konsekvens/tiltak

• Andre tiltak:

Manglende oppgradering av våtrommet medfører høy risiko for at konstruksjonene ikke vil tåle vanlig bruk av vann eller lekkasjer. Selv om det er dusjkabinett, er det fortsatt en betydelig risiko for at våtrommets konstruksjoner ikke tåler lekkasjer. Dette kan føre til fuktskader på tilstøtende konstruksjoner. Våtrommet har behov for omfattende oppgraderinger. For å sikre en løsning som oppfyller gjeldende krav, bør tettesjikt, sluk og røropplegg oppgraderes og dokumenteres.

Kostnadsestimat: 100 000 - 200 000



Tilstandsrapport







1. ETASJE > VASKEROM

TG 0 Tilliggende konstruksjoner våtrom

Beskrivelse

Det ble boret 73 mm hull i vegg mot svill, og ikke målt unormale fuktverdier i veggen.
Det er kun foretatt en stikk-kontroll på hulltakingen, og det kan ikke garanteres at det kan være fukt andre steder.



KJØKKEN

1. ETASJE > KJØKKEN

TG 1 Overflater og innredning

Beskrivelse

Kjøkkenet har innredning med profilerte skapfronter.
Eier opplysert at skapfronter er fra 2017.
Det ble brukt fuktoverflateindikator ved kjøleskap, oppvaskmaskin og andre vanninstallasjoner. Ingen symptomer på fukt ble indikert på befaringsdagen.
Avrenning er undersøkt ved åpen vannkran og vannmengde, samt trykk er vurdert mens kranene er åpne. Ingen symptomer på avvik ble registrert på befaringsdagen.
Det er laminat på gulvet fra 2017.
Skapskrogene er fra byggeår.





1. ETASJE > KJØKKEN

TG 1 Avtrekk

Beskrivelse

Tilstandsrapport

Det er montert avtrekksvifte over komfyr/platetopp.

Årstall: 2017 **Kilde:** Eier



SPESIALROM

1. ETASJE > TOALETTROM

TG 2 Overflater og konstruksjon

Beskrivelse

Det er montert gulvklosett, servant og naturlig avtrekk.
Det er fliser på gulvet.

Vurdering av avvik:

• Toalettrom har kun naturlig avtrekk fra rommet, NS 3600 krever mekanisk avtrekk for å kunne gi TG 0/1.

Det er kun naturlig avtrekk i rommet.

Konsekvens/tiltak

• Andre tiltak:

Mekanisk avtrekk bør etableres for å oppfylle kravene i NS 3600 og sikre tilstrekkelig ventilasjon. Konsekvensen av kun naturlig avtrekk er redusert luftutskifting, noe som kan føre til dårligere inneklima og økt risiko for fuktskader over tid.



1. ETASJE > KJØLEROM

TG 2 Overflater og konstruksjon

Beskrivelse

Kjølerommet har fliser på gulvet og trepanel på veggene.

Vurdering av avvik:

• Det er avvik:


Plassbygd kjølerom anses som en risikokonstruksjon vedr fukt, og har en normal levetid på 15-25 år.

Konsekvens/tiltak

• Tiltak:

Plassbygde kjølerom har økt risiko for fukt- og kondensskader, spesielt etter utløpt normal levetid. Det anbefales å holde konstruksjonen under oppsyn og vurdere oppgradering eller utbedring ved tegn til skade, for å unngå skjulte fuktskader og redusert funksjon.



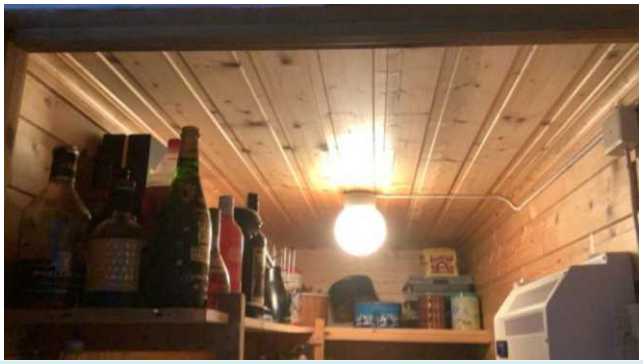

1. ETASJE > KJØLEROM

TG 1 Teknisk anlegg

Beskrivelse

Eier opplyser at kjøleaggregatet er fra 2024.

Årstall: 2024 **Kilde:** Eier

TEKNISKE INSTALLASJONER

TG 2 Vannledninger

Beskrivelse

Synlig del av innvendige vannledninger er av kobber fra byggeåret. Rør i lukkede konstruksjoner er ikke inspisert. Rørføringer og rørenes tilstand kan være vanskelig å gi en fullstendig
vurdering av, da disse for det meste ligger skjult i boligens vegger og konstruksjoner. Fortetting og brudd kan være mulige risikomomenter. Tegn til dette ble ikke påvist på befaringsdagen. Alder er normalt i seg selv et vurderingskriterium hva angår slitasjegrad. Uansett vil plutselige og uforutsette forhold som for eksempel fortetting og brudd være risikomomenter i ethvert anlegg. Her har alder mye å si. Tegn til dette eller lekkasjer ble ikke observert på befaringsdagen.

Vurdering av avvik:

• Mer enn halvparten av forventet brukstid er passert på innvendige vannledninger.

Tilstandsrapport

Mer enn halvparten av forventet brukstid er passert på innvendige vannledninger.
Det ble registrert irr på kobberrør på vaskerommet. Irr er den basiske blandingen av kobberforbindelser som oppstår når kobber korroderer. Når kobber irrer oppstår det et grønt belegg.
Tilstandsgrad 2 settes med hensyn til eldre anlegg uten symptomer på lekkasjer som må påregnes utbedret i henhold til NS 3600.

Konsekvens/tiltak
• Andre tiltak:

Det anbefales å få en rørlegger til å vurdere tilstanden på vannledningene, spesielt med tanke på alder og registrert irr på kobberrør. Videre bør det vurderes utskiftning av vannledningene på sikt for å redusere risikoen for lekkasjer og vannskader, da mer enn halvparten av forventet brukstid er passert.

TG 2 Avløpsrør

Beskrivelse

Synlig del av innvendige avløpsrør i plast.
Stakemulighet via sluk i gulv.
Rørføringer og rørenes tilstand kan være vanskelig å gi en fullstendig vurdering av, da disse for det meste ligger skjult i boligens vegger og konstruksjoner. Fortetting og brudd kan være mulige risikomomenter. Tegn til dette ble ikke påvist på befaringsdagen. Alder er normalt i seg selv et vurderingskriterium hva angår slitasjegrad. Uansett vil plutselige og uforutsette forhold som for eksempel fortetting og brudd være risikomomenter i ethvert anlegg. Her har alder mye å si. Tegn til dette eller lekkasjer ble ikke observert på befaringsdagen.

Vurdering av avvik:
• Mer enn halvparten av forventet brukstid er passert på innvendige avløpsledninger.

Vurdering er basert på alder. Tilstandsgrad 2 gis med bakgrunn i at mer enn halvparten av forventet brukstid for skjulte røranlegg er passert. Det er nå ingen symptomer på funksjonssvekkelse, men vær oppmerksom på at dette er en risikokonstruksjon.

Konsekvens/tiltak
• Andre tiltak:

Det anbefales å gjennomføre rørinspeksjon for å avdekke eventuell slitasje eller skader, da eldre rør har økt risiko for fortetting og brudd. Konsekvensen av å ikke undersøke tilstanden nærmere er at skjulte feil kan utvikle seg til lekkasjer eller tette avløp, noe som kan medføre kostbare reparasjoner og følgeskader på bygningsmassen.

TG 2 Ventilasjon

Beskrivelse

Det er ikke tilfredsstillende utlufting i boligen.

Vurdering av avvik:
• Det er påvist mangelfull ventilasjon på ett eller flere rom i boligen.

Manglende lufteventiler fører til dårlig inneklima.

Konsekvens/tiltak
• Andre tiltak:

Det bør monteres veggventiler i brukssom.

TG 2 Varmtvannstank

Beskrivelse

Varmtvannstanken er plassert på vaskerommet, og er på 300 liter.

Årstall: 2013

Vurdering av avvik:
• Det er ikke påvist tilfredsstillende el-tilkobling av varmtvannstank iht. gjeldende forskrift.

Berederen har ikke tilkobling i hht dagens forskrifter.

Konsekvens/tiltak
• Andre tiltak:

Direkte el-tilkobling bør utføres.



Elektrisk anlegg

Dette er en forenklet kontroll begrenset til de spørsmål og undersøkelser som forskrift til avhendingslova (tryggere bolighandel) § 2-18 inneholder. Dette kan ikke sammenlignes med en kontroll utført av offentlig myndighet (Det lokale eltilsyn) eller registrert elektrovirksomhet, og en bygningssakkyndig har verken kompetanse eller lov til å foreta en slik kontroll.

Tilstanden er vurdert ut fra den forenklede og begrensede kontrollen som forskriften inneholder. El-anlegget kan ha feil og mangler som en slik forenklet undersøkelse ikke vil avdekke. Vær derfor oppmerksom på denne risikoen, og søk videre veiledning eller få en fullstendig kontroll utført av registrert elektrovirksomhet.

Beskrivelse

Dette er en forenklet kontroll begrenset til de spørsmål og undersøkelser som forskrift til avhendingslova (tryggere bolighandel) § 2 -18 inneholder. Dette kan ikke sammenlignes med en kontroll utført av offentlig myndighet (Det lokale eltilsyn) eller registrert elektrovirksomhet, og en bygningssakkyndig har verken kompetanse eller lov til å foreta en slik kontroll. Tilstandsgraden er vurdert ut fra den forenklede og begrensede kontrollen som forskriften inneholder. El-anlegget kan ha feil og mangler som en slik forenklet undersøkelse ikke vil avdekke. Vær derfor oppmerksom på denne risikoen, og søk videre veiledning eller få en fullstendig kontroll utført av registrert elektrovirksomhet.
Det er kabler på kryploftet som ikke er tilfredsstillende festet.

1. Foreligger det eltilsynsrapport de siste 5 år, og det er ikke foretatt arbeid på anlegget etter denne, utenom retting av eventuelle avvik i eltilsynsrapport (dvs en el-tilsynsrapport uten avvik)?
   Nei

Spørsmål til eier

2. Når ble det elektriske anlegget installert eller sist gang totalt rehabilitert (årstall)? Med totalt rehabilitert menes fullstendig utskiftet anlegg fra inntakssikring og videre.

Tilstandsrapport

1990 I hht eiers opplysning.

3. Er alle elektriske arbeider/anlegg i boligen utført av en registrert elektroinstallasjonsvirksomhet?
Ja Eiers opplysning.

4. Er det elektriske anlegget utført eller er det foretatt tilleggsarbeider på det elektriske anlegget etter 1.1.1999?
Ja

Eksisterer det samsvarserklæring?
Nei

Eiers opplysning.

5. Foreligger det kontrollrapport fra offentlig myndighet – Det Lokale Eltilsyn (DLE) eller eventuelt andre tilsvarende kontrollinstanser med avvik som ikke er utbedret eller kontrollen er over 5 år?
Nei Eiers opplysning.

6. Forekommer det ofte at sikringene løses ut?
Nei Eiers opplysning.

7. Har det vært brann, branntilløp eller varmgang (for eksempel termiske skader på deksler, kontaktpunkter eller lignende) i boligens elektriske anlegg?
Nei Ingen synlige tegnå befaringen. Sjekket i stue, gangog kjøkken.

Generelt om anlegget

8. Er det tegn til at det har vært termiske skader (tegn på varmgang) på kabler, brytere, downlights, stikkontakter og elektrisk utstyr? Sjekk samtidig tilstanden på elektrisk tilkobling av varmtvannsbereder, jamfør eget punkt under varmtvannstank
Nei


9. Er der synlig defekter på kabler eller er disse ikke tilstrekkelig festet?
Ja

Inntak og sikringsskap

10. Er det tegn på at kabelinnføringer og hull i inntak og sikringsskap ikke er tette, så langt dette er mulig å sjekke uten å fjerne kapslinger?
Nei

11. Finnes det kursfortegnelse, og er den i samsvar med antall sikringer?
Ja

12. Foreta en helhetsvurdering av det elektriske anlegget, dets alder, allmenne tilstand og fare for liv og helse. Bør det elektriske anlegget ha en utvidet el-kontroll?
Ja Undertegnede er ikke fagmann på elanlegg, og derfor anbefales det gjennomgang av fagmann på dette.

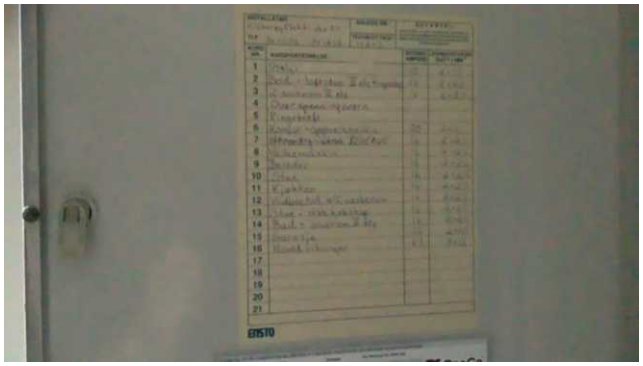





TOMTEFORHOLD

Byggegrunn

Beskrivelse

Det er ukjent byggegrunn.
Det presiseres at det ikke er foretatt noen geotekniske undersøkelser. Det er derfor svært begrenset mulighet for kontroll av byggegrunn og stabilitet i masser.

TG 2 Fuktsikring og drenering

Beskrivelse

Det er noe synlige drensplater over terreng ved grunnmuren.

Vurdering av avvik:

• Det er ut ifra observasjoner påvist indikasjoner på at drenering/tettesjikt har begrenset effekt.

Tilstandsrapport

I krypkjelleren er det synlige tegn på tilsig av vann mellom grunnmur og fjell, samt fukt på grunn. Dette indikerer at dreneringen har begrenset effekt, og det anbefales at nødvendige tiltak vurderes. Dete r ikke montert topplist på synlige drensplater.

Konsekvens/tiltak

• Det må foretas nærmere undersøkelser, det kan ikke utelukkes behov for tiltak.

Det bør gjennomføres ytterligere undersøkelser av drenering og tettesjikt for å avdekke årsaken til fuktinntrengningen. Det bør også monteres topplist på synlige drensplater for å hindre at vann trenger ned mellom drensplate og grunnmur. Ved manglende utbedring kan fukt føre til skader på grunnmur og bygningskonstruksjoner, samt økt risiko for sopp- og råteskader.



TG 2 Grunnmur og fundamenter

Beskrivelse

Boligen er oppført på ringmur i Leca.

Vurdering av avvik:

• Innsiden av grunnmuren har misfarging.

Det er observert fuktmerker på ringmuren i krypkjelleren.

Konsekvens/tiltak

• Ytterligere undersøkelser må foretas for å få kartlagt tilstanden og omfanget på eventuelle skader.

Det bør gjennomføres tiltak for å utbedre årsaken til fuktmerkene på ringmuren i krypkjelleren, for eksempel forbedret drenering eller fuktsikring. Konsekvensen av å ikke utbedre dette er økt risiko for videre fuktskader, muggdannelse og forringelse av konstruksjonen.



Ringmuren er ikke pusset utvendig

TG 2 Forstøtningsmurer

Beskrivelse

Det er en forstøtningsmur i steinblokker.

Vurdering av avvik:

• Det er avvik:

Muren har noe skjevheter.

Konsekvens/tiltak

• Tiltak:

Det bør vurderes utbedring eller oppretting av muren for å hindre ytterligere skjevhet og redusere risikoen for at muren velter eller får større skader over tid.



TG 2 Terrengforhold

Beskrivelse

Tomten er lett kupert, og har noe plenarealer, samt gruset gårdsplass.

Vurdering av avvik:

• Det er påvist dårlig fall eller flatt terreng inn mot grunnmur og dermed muligheter for større vannansamlinger.

I hagen og deler av gårdsplassen er det ikke tilfredsstillende fall på terrenget vekk fra boligen.

Konsekvens/tiltak

• Det bør foretas terrengjusteringer.

Det bør etableres tilfredsstillende fall på terrenget bort fra grunnmuren for å lede vann vekk fra bygningen. Manglende fall øker risikoen for vannansamlinger mot grunnmuren, noe som kan føre til fuktskader og redusert levetid på konstruksjonen.



Tilstandsrapport





TG 2 Utvendige vann- og avløpsledninger

Beskrivelse

VA ledninger ligger i en lukket konstruksjon, og er derfor ikke sjekket.
TG er kun basert på alder.
For å sjekke rørene, må det eventuelt tas en rørinspeksjon.
Opplysninger er gitt av eier.

Vurdering av avvik:

• Mer enn halvparten av forventet brukstid er passert på utvendige avløpsledninger.
• Mer enn halvparten av forventet brukstid er passert på utvendige vannledninger.

Når rørene blir eldre bør det foretas en rørinspeksjon.
TG 2 sette da rørene har overgått over halvparten av normal levetid.

Konsekvens/tiltak

• Andre tiltak:

Det bør foretas rørinspeksjon for å avdekke eventuell tilstopping eller skader på rørene. Eldre avløpsrør kan være tette innvendig og forårsake dårlig avrenning, noe som kan medføre lekkasjer, tilbakeslag eller forurensning av grunnen.

FORHOLD SOM ÅPENBART KAN MEDFØRE FARE FOR HELSE, MILJØ OG SIKKERHET

Dette punktet inneholder tydelige og lett synlige forhold ved boligen som åpenbart kan påvirke helse, miljø og sikkerhet, og som bygningssakkyndige har oppdaget. Terskelen for hva som anses som åpenbart er høy, og det utføres ikke undersøkelser med sikte på å avdekke slike forhold. Punktet omfatter ikke skjulte eller ikke-synlige forhold, tekniske vurderinger eller forhold som krever spesialundersøkelser. Forhold vurderes etter byggteknisk forskrift på befaringstidpunktet. Røykvarslere og håndholdt brannslukningsutstyr vurderes etter gjeldende forskrift om brannforebygging.

⚠ Helse, miljø og sikkerhet

Beskrivelse

Det er ikke fremlagt dokumentasjon på radonmåling, og målinger ligger under grenseverdier

Vurdering av avvik:

• Åpninger i rekkverk på balkong eller terrasse er ikke i henhold til krav i dagens forskrifter.
• Åpninger i rekkverk på utvendige trapper er ikke i henhold til krav i dagens forskrifter.
• Det er ikke foretatt radonmålinger, og bygget er heller ikke utført med radonsperre.
• Rekkverket på balkong eller terrasse er for lavt i forhold til dagens krav.
• Rekkverkshøyder er under dagens forskriftskrav til rekkverk i utvendige trapper.

Av hensyn til sikkerheten anbefales det at manglene utbedres. Manglende radonsperre kan føre til helseplager om det er forhøyede verdier.

Konsekvens/tiltak

• Det bør gjennomføres radonmålinger.
• Det er ikke krav om utbedring av rekkverkshøyder på utvendige trapper opp til dagens krav.
• Det er ikke krav om utbedring av rekkverkshøyde opp til dagens forskriftskrav.

Rekkverkene bør utbedres i henhold til dagens forskrifter for å ivareta sikkerheten og redusere risikoen for personskader. Det bør gjennomføres radonmålinger og eventuelt etableres radonsperre dersom målingene viser forhøyede verdier, for å unngå helserisiko knyttet til radoneksponering.

Bygninger på eiendommen

Garasje



Anvendelse

Byggeår **Kommentar**

Standard
Garasjee har en eldre og enkel standard.

Vedlikehold
Bygget har behov for oppgraderinger både utvendig og innvendig.

Beskrivelse
Frittstående garasje.
Støpte gulv, men det er en del sprekker i gulvet.
Bindingsverk med utvendig liggende bordkledning.
Saltak konstruksjon tekket med takstein.
det er ikke montert takrenner og nedløp.
Vippeport i tre.
2 stk. vinduer og en dør.

Garasjen har en eldre standard og har behov for oppgraderinger.
Garasjen er ikke tilstands-vurdert, men enkelt beskrevet etter en visuell
gjennomgang. Enkel beskrivelse av garasjen er kun for å synliggjøre eventuelle bruksmuligheter.

Bygget er ikke tilstandsvurdert ihht Forskrift til avhendingslova og NS3600. Dette er kun en enkel beskrivelse.

Konklusjon og markedsvurdering

Formål med takseringen: Salg

Hovedbyggets BRA/BRA-i

131 m²/131 m²

Enebolig: Loftstue, 3 Soverom, Bad, Vindfang, Gang, Toalettrom, Vaskerom, Kjølerom, Kjøkken, Stue

Andre bygg: Garasje
Bruksareal andre bygg: 34 m²

Detaljert oppstilling over areal finnes i rapporten.

Markedsverdi

Kr 7 350 000

Vurdering av hva verdien er i det åpne eiendomsmarkedet på vurderingstidspunkt. I tilfelle det er andel fellesgjeld/fellesformue, borett, bruksrett eller festet tomt, er det gjort fradrag/tillegg for dette.

Les mer om markedsverdi på siste side i rapporten.

Teknisk verdi bygninger, med tomteverdi

Kr 7 500 000

Kostnaden ved å oppføre et tilsvarende bygg i henhold til dagens lovverk, med fradrag for utidsmessighet, elde, vedlikeholds mangler, gjenstående arbeider, tilstandssvekkelser og forskriftsmangler.

Les mer om teknisk verdi på siste side i rapporten.

Markedsverdi	**7 350 000**
Konklusjon markedsverdi	**7 350 000**

Markedsvurdering

Det er sammenlignet omsetninger for tilsvarende eiendommer i området, som vist nedenfor.
Markedsverdien er satt ut fra disse vurderingene.

Sammenlignbare salg

	EIENDOM			SALGSDATO	PRISANT	PRIS	FELLESGJ.	TOTALPRIS	M² PRIS
1	Trolldalen 41 ,1676 KRÅKERØY								
	157 m²	1900	3 sov	22-05-2022	8 200 000	**9 200 000**		9 200 000	**58 599**
2	Tangen 8 ,1676 KRÅKERØY								
	190 m²	1930	4 sov	26-10-2025	11 750 000	**10 800 000**		10 800 000	**54 000**
3	Muslingsveien 19 ,1676 KRÅKERØY								
	166 m²	2013	3 sov	15-10-2025	8 500 000	**8 250 000**		8 250 000	**47 143**
4	Vraktangen 17 ,1676 KRÅKERØY								
	211 m²	2002	5 sov	12-09-2018	10 400 000	**10 000 000**		10 000 000	**43 103**
5	Kjerreveien 28 ,1676 KRÅKERØY								
	148 m²	1913	2 sov	14-07-2025	5 900 000	**6 200 000**		6 200 000	**38 272**
6	Vraktangen 1 ,1676 KRÅKERØY								
	189 m²	1988	3 sov	20-03-2025	7 950 000	**7 950 000**		7 950 000	**37 678**
7	Trolldalen 43B ,1676 KRÅKERØY								
	211 m²	2007	5 sov	23-08-2018	6 300 000	**6 100 000**		6 100 000	**28 910**
8	Kjerreveien 32 ,1676 KRÅKERØY								
	278 m²	2006	8 sov	14-11-2019	7 950 000	**7 850 000**		7 850 000	**28 237**

Kilde :
Eiendomsverdi

Om sammenlignbare salg

Utvalget er i utgangspunktet basert på likhetskriterier i forhold til den takserte boligen, men merk at det likevel kan være betydelige forskjeller i eksempel byggeår, arealer, soverom, beliggenhet, solforhold, utsyn mm. I tillegg vil det også kunne være store forskjeller i teknisk standard på de sammenlignbare boligene. Utvalget vil også kunne inneholde omsetningspriser som går vesentlig tilbake i tid. De ovennevnte forskjeller vil derfor være vurdert av takstmann og korrigert for i fastsettelsen basert på en skjønnsmessig vurdering av markedsverdi.

Beregninger

Teknisk verdi bygninger

Enebolig

Normale byggekostnader (utregnet som for nybygg)	Kr.		5 000 000
Fradrag (utidsmessighet, elde, vedlikeholdsmangler, gjenstående arbeider, svekkelser og forskriftsmangler)	Kr.	-	1 360 000
Sum teknisk verdi - Enebolig	Kr.		**3 650 000**

Garasje

Normale byggekostnader (utregnet som for nybygg)	Kr.		410 000
Fradrag (utidsmessighet, elde, vedlikeholdsmangler, gjenstående arbeider, svekkelser og forskriftsmangler)	Kr.	-	50 000
Sum teknisk verdi - Garasje	Kr.		**360 000**

Sum teknisk verdi bygninger	**Kr.**	**4 010 000**

Tomteverdi

Tomteverdi er en beregnet verdi for tomten slik den fremstår på befaringstidspunktet. Tomteverdien består av normal tomtekostnad i det aktuelle området og en vurdert verdi for beliggenhet. Normal tomtekostnad fremkommer ved å beregne teknisk verdi for råtomt, infrastruktur på tomten samt opparbeiding / beplantning, arrondering av terrenget og markedstilpasning for beliggenhet.

Normal tomteverdi	Kr.	3 500 000

Beregnet tomteverdi	**Kr.**	**3 500 000**

Tomteverdi og teknisk verdi bygninger

Tomteverdi og teknisk verdi bygninger for det aktuelle takstobjektet (Avrundet)	**Kr.**	**7 500 000**

Arealer, byggetegninger og brannceller

Standard gjeldende fra 01.01.2024

Arealmålinger og arealoppsett er basert på Norsk standard 3940:2023 Areal- og volum-beregninger av bygninger. Arealet gjelder for tidspunktet da boligen ble målt


Hva er måleverdig areal?

Arealet i rommet må ha minst 1,90 m fri høyde over gulvet og minst bredde på 0,60 m. Et loft med skråtak vil for eksempel bare få registrert målbart areal der høyden er minst 1,90 m og bredden minst 0,60 m.Rommet må ha dør eller luke, og gangbart gulv.

Hva er bruksareal?

BRA = BRA-i + BRA-e + BRA-b

Bruksarealet for bygningen er bruttoarealet minus arealet som opptas av yttervegger.

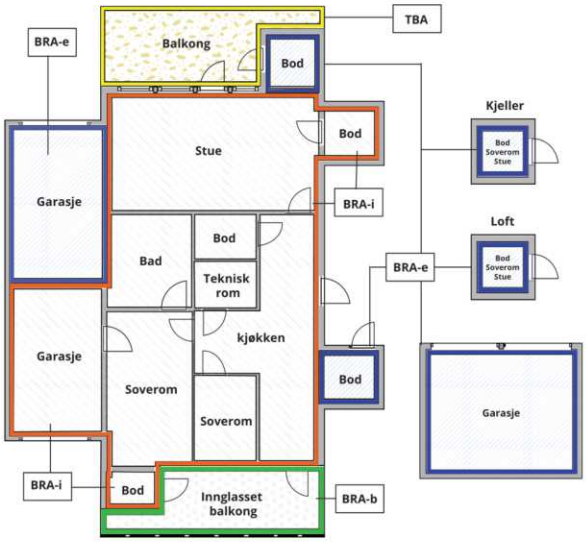



Carport og/eller garasjeplass i felles garasjeanlegg er ikke måleverdig areal

Internt bruksareal **(BRA-i)**	Arealet innenfor boenheten(e)
Eksternt bruksareal **(BRA-e)**	Arealet av alle rom utenfor boenheten(e) og som tilhører denne, slik som for eksempel boder
Innglasset balkong mv **(BRA-b)**	Arealet av innglasset balkong, veranda eller altan når denne er tilknyttet boenheten(e)
Terrasse- og balkongareal **(TBA)**	Arealet av terrasser, åpne balkonger og åpen altan tilknyttet boenheten(e)
Gulvareal **(GUA)**	Er sum av BRA (bruksareal) og ALH (areal med lav takhøyde). Areal med lav takhøyde (ALH) er ikke måleverdig areal, som skyldes skråtak og lav himlingshøyde. GUA kan opplyses i markedsføring der det er aktuelt for den konkrete boligen og kun sammen med BRA-i, for eksempel der gulvflaten har en verdi og har funksjon ved møblering og bruk av rommene. Ikke innredet areal som kaldloft, måles og oppgis normalt ikke.

Arealet kan ikke alltid fastsettes nøyaktig

Areal kan være komplisert eller umulig å måle opp nøyaktig fordi det er vanskelig å fastslå tykkelsen på innervegger, skjevheter i og utforming av bygningskonstruksjoner som karnapp, buer og vinkler som ikke er rette, åpne rom over flere etasjer og så videre.

Eiendommens markedsverdi kan ikke baseres på en matematisk beregning basert på antall kvadratmeter opplyst i rapporten. Opplysninger om areal kan altså ikke alene benyttes for å beregne eiendommens verdi.

Den bygningssakkyndige kan avdekke eventuelle bruksendringer og avvik i branncelleinndeling

Den bygningssakkyndige ser på byggetegninger hvis de er tilgjengelige og dette er en del av oppdraget,og vurderer bruken av boligen opp mot tegningene. Hvis den bygningssakkyndig avdekker at en bolig ikke ser ut til å være delt opp i brannceller etter kravene i byggteknisk forskrift på befaringstidspunktet, skal det opplyses om dette.

Reglene om bruksendring og brannceller kan være kompliserte. Søk videre faglige råd om rapporten ikke gir deg svar. Den bygningssakkyndige kan ikke vurdere og svare på alle spørsmål, og kan heller ikke vite om kommunen kan gi unntak for kravene som gjelder. Vil du vite mer?

Om brannceller

En branncelle er hele eller avgrensede deler av en bygning hvor en brann fritt kan utvikle seg uten at den kan spre seg til andre bygninger eller andre deler av bygningen i løpet av en fastsatt tid.

Om bruksendring

Bruksendring er å endre bruken av et rom fra en tillatt bruk til en annen. Dette kan kreve søknad og tillatelse, for eksempel hvis du endrer et rom fra bod til soverom eller arbeidsrom,eller hvis du endrer en bolig til to separate boliger.

Rom for varig opphold har krav til takhøyde, romstørrelse,rømningsvei og lysforhold som må være oppfylt. Du kan søke kommunen om unntak for kravene, men kan ikke regne med å få unntak for krav som går på helse og sikkerhet, for eksempel krav til rømningsvei.

Bruksendring som krever godkjenning, og som ikke er søkt bruksendret, er ulovlig. Kommunen kan etter plan- og bygningsloven kapittel 32 forfølge overtredelser. Kommunen kan pålegge deg å avslutte den ulovlige bruken, eventuelt å rette eller tilbakeføre rommet til godkjent bruk.

Arealer

Enebolig

	Bruksareal BRA m²				
Etasje	**Internt bruksareal (BRA-i)**	**Eksternt bruksareal (BRA-e)**	**Innglasset balkong (BRA-b)**	**SUM**	**Terrasse- og balkongareal (TBA)**
Loft	51			51	2
1. Etasje	80			80	26
SUM	**131**				**28**
SUM BRA	**131**				

Romfordeling

Etasje	Internt bruksareal (BRA-i)	Eksternt bruksareal (BRA-e)	Innglasset balkong (BRA-b)
Loft	Loftstue, soverom, soverom 2, soverom 3, bad		
1. Etasje	Vindfang, gang, toalettrom, vaskerom, kjølerom, kjøkken, stue		

Lovlighet

Byggetegninger

Det foreligger godkjente og byggemeldte tegninger, som stemmer med dagens bruk
Kommentar: Det er fremlagt tegninger en boligen.

Nyere håndverkstjenester

Er det ifølge eier utført håndverkstjenester på boligen siste 5 år? ☐ Ja ☑ Nei

Åpenbare ulovligheter

Er det avdekket at boligen har åpenbare ulovligheter? ☐ Ja ☑ Nei
Kommentar: Det er ingen åpenbare ulovligheter i boligen.

Garasje

	Bruksareal BRA m²				
Etasje	**Internt bruksareal (BRA-i)**	**Eksternt bruksareal (BRA-e)**	**Innglasset balkong (BRA-b)**	**SUM**	**Terrasse- og balkongareal (TBA)**
Etasje		34		34	
SUM		**34**			
SUM BRA	**34**				

Romfordeling

Etasje	Internt bruksareal (BRA-i)	Eksternt bruksareal (BRA-e)	Innglasset balkong (BRA-b)
Etasje		Garasje	

Lovlighet

Byggetegninger

Det foreligger ikke tegninger

Kommentar: Det foreligger ikke tegninger av garasjen, og det er derfor ikke sjekket om arealene er i samsvar med godkjente tegninger. Det anbefales å fremskaffe godkjente tegninger.

Nyere håndverkstjenester

Er det ifølge eier utført håndverkstjenester på boligen siste 5 år? ☐ Ja ☑ Nei

Åpenbare ulovligheter

Er det avdekket at boligen har åpenbare ulovligheter? ☑ Ja ☐ Nei

Kommentar: Da det ikke er fremlagt tegninger, er det ikke sjekket om det kan være bebygde arealer som ikke er godkjent eller bruksendret.

Befarings - og eiendomsopplysninger

Befaring

Dato	Til stede	Rolle
08.6.2026	Arnstein Mathisen	Takstingeniør

Matrikkeldata

Kommune	gnr.	bnr.	fnr.	snr.	Areal	Kilde	Eieforhold
3107 FREDRIKSTAD	432	97		0	972.7 m²	BEREGNET AREAL (Ambita)	Eiet

Adresse

Vraktangen 3

Hjemmelshaver

Strømmen Kari Kristine Slettevold

Eiendomsopplysninger

Beliggenhet

Eiendommen ligger i et eldre, og godt etablert område med boligbebyggelse.
Det er fin utsikt til sjøen fra eiendommen.
Det er ca 15 minutters bilkjøring til Fredrikstad sentrum.

Adkomstvei

Eier opplyser at eiendommen har adkomst via offentlig veg eller gate.

Tilknytning vann

Eier opplyser at eiendommen er tilknyttet offentlig vannforsyning via private stikkledninger.

Tilknytning avløp

Eier opplyser at eiendommen er tilknyttet offentlig avløpsnett via private stikkledninger.

Regulering

Det er ikke innhentet opplysninger vedr reguleringsformål for eiendommen.

Om tomten

Tomten er lett kupert, og har noe plenarealer, samt gruset gårdsplass.

Kilder og vedlegg

Dokumenter

Beskrivelse	Dato	Kommentar	Status	Sider	Vedlagt
Egenerklæring			Ikke gjennomgått		Nei

Revisjoner

Versjon	Ny versjon	Kommentar
1	29.06.2026	
2	30.07.2026	
3	30.07.2026	

For gyldighet på rapporten se forside

Tilstandsrapportens avgrensninger

STRUKTUR•REFERANSENIVÅ•TILSTANDSGRADER

• Rapporten er basert på innholdskrav i Forskrift til avhendingslova (tryggere bolighandel). Formålet er å gi en tilstandsanalyse til bruk for den som bestiller og/eller i et salg til forbruker, og ikke for andre tredjeparter. Rapportens struktur, metode og begrepsbruk følger i hovedsak Norsk Standard NS 3600:2018 (Teknisk tilstandsanalyse ved omsetning av bolig), samt Takstbransjens retningslinjer for arealmåling når det gjelder fordeling mellom P-areal og S-areal.
• Tilbakeholdt eller uriktig informasjon som har betydning for vurderingen, er ikke bygningssakkyndiges ansvar. Rapporten beskriver avvik, altså en tilstand som er dårligere enn referansenivået. Rapporten framhever normalt ikke positive sider ved boligen ut over det som fremgår av tilstandsgradene.
• Tilstanden angis i rapporten og gir uttrykk for en gitt forventet tilstand blant annet vurdert ut fra alder og normal bruk slik:

i)**Tilstandsgrad 0, TG0:**Ingen avvik eller skader. I tillegg må bygningsdelen være tilnærmet ny, mindre enn 5 år, og det foreligger dokumentasjon på faglig god utførelse.

ii)**Tilstandsgrad 1, TG1:**Mindre avvik. Normal slitasje. Strakstiltak ikke nødvendig. TG1 kan gis når bygningsdelen er tilnærmet ny og det ikke foreligger dokumentasjon på faglig god utførelse.

iii)**Tilstandsgrad 2, TG2:**Vesentlige avvik, og mindre avvik som etter NS 3600 gir TG 2, men som ikke nødvendigvis krever umiddelbare tiltak. Konstruksjonen har normalt enten feil utførelse, en skade eller symptomer på skade, sterk slitasje eller nedsatt funksjon. Vedlikehold eller tiltak trengs i nær fremtid, det er grunn til å varsle fare for skader på grunn av alder eller overvåke spesielt på grunn av fare for større skade eller følgeskade. For skjulte konstruksjoner vil alder i seg selv være et symptom som kan gi TG2. For synlige konstruksjoner kan alder sammen med andre symptomer og momenter gi TG2. Avvik under TG2 kan gis sjablongmessig anslag.

iv)**Tilstandsgrad 3, TG3:**Store eller alvorlige avvik. Kraftige symptomer på forhold som man må regne med trenger utbedring straks eller innen kort tid. Påvist funksjonssvikt eller sammenbrudd. Avvik under TG3 skal gis sjablongmessig anslag.

v)**Tilstandsgrad TGiU:**Ikke undersøkt/ikke tilgjengelig for undersøkelse.

• Ved TG0 og TG1 gis det normalt ingen begrunnelse for valg av tilstandsgrad, fordi bygningen eller bygningsdelen da bare har normal slitasje. For anbefalte tiltak ved TG2 og TG3 må bruker av rapporten vurdere om tiltakene er nødvendige og lønnsomme. Hva det vil koste å utbedre rom eller bygningsdeler er et sjablongmessig anslag basert på registrert avvik og angitte tiltak i rapporten. Anslaget er gitt på generelt grunnlag og basert på erfaringstall i fem intervaller, og kan ikke forveksles med en konkret vurdering og tilbud fra en entreprenør eller håndverker. Det må eventuelt innhentes tilbud for en nærmere undersøkelse, og konkret og nøyaktig vurdering av utbedringskostnad. Kostnader til ikke oppdagede avvik/utbedringer/feil kan forekomme. Utbedringskostnad avhenger av personlige preferanser og markedspris på materialer og tjenesteyter.

PRESISERINGER

• Avvik vurderes ut fra tekniske forskrifter på godkjenningstidspunktet for bygget. Noen bygningsdeler vurderes etter gjeldende teknisk forskrift på befaringstidspunktet. Dette gjelder blant annet:

i) Bad, vaskerom (våtrom)

ii) Forhold rundt brann, rømming, sikkerhet, for eksempel rekkverkshøyder/åpninger, ulovlige bruksendringer, brannceller mv.

• For skjulte konstruksjoner slik som vann og avløp uten dokumentasjon, er kvalitet og alder vurdert.

• Fastmonterte installasjoner, for eksempel innfelt belysning (downlights), demonteres ikke for å sjekke dampsperren bak. Dette av hensyn til bygningssakkyndiges kompetanse og risikoen for skade.

•Kontroll av fukt i konstruksjonen ved hulltaking i bad og vaskerom (våtrom), rom under terreng (kjelleretasje, underetasje og sokkeletasje) eller andre bygningsdeler skjer etter eiers aksept. Hulltaking av våtrom og rom under terreng kan unntaksvis unnlates, se Forskrift til Avhendingsloven.

• Kontroll av romfunksjoner for P-ROM utføres kun når det ikke foreligger godkjente og byggemeldte tegninger, eller når tegninger ikke stemmer med dagens bruk.

• Bygningssakkyndig gir en forenklet vurdering av branntekniske forhold og elektriske installasjoner i boligen dersom det er mer enn fem år siden sist boligen hadde el-tilsyn. Bygningssakkyndig kan anbefale å konsultere offentlige myndigheter eller kvalifisert elektrofaglig fagperson ved behov for grundigere undersøkelser.

TILLEGGSUNDERSØKELSER

Etter avtale kan tilstandsanalysen utvides til også å omfatte tilleggsundersøkelser utover minimumskravet i forskriften.

BEFARINGEN

Rapporten gir en vurdering av byggverk og bygningsdeler som bygningssakkyndig har observert, og som fremkommer av Forskrift til avhendingsloven. Rapporten er likevel ingen garanti for at det ikke kan finnes skjulte feil, skader og mangler. NS 3600:2018 (Teknisk tilstandsanalyse ved omsetning av bolig) har undersøkelsesnivå fra 1 til 3, der undersøkelsesnivå 1 er det laveste og baseres på visuell observasjon. Rapporten baseres på undersøkelsesnivå 1 med få unntak (våtrom og rom under terreng). I praksis betyr dette at gjennomføringen av befaringen begrenses som følger:

• Det utføres kun visuelle observasjoner på tilgjengelige flater uten fysiske inngrep (f.eks. riving).

• Flater som er skjult av snø eller på annen måte ikke er tilgjengelig eller skjult, blir ikke kontrollert. Det foretas ikke funksjonsprøving av bygningsdeler, som isolasjon, piper, ventilasjon, el. anlegg, osv.

• Det gis ingen vurdering av boligens tilbehør, hvite- og brunevarer og annet inventar. Dette gjelder også integrert tilbehør.

• Inspisering av yttertak er basert på det som er synlig, normalt på innsiden fra loftet og utvendig fra stige/bakkenivå. Befaring av tak må være sikkerhetsmessig forsvarlig for å kunne gjennomføres.

• Stikkprøvetakninger er utvalgt tilfeldig og kan innebære kontroll under overflaten med spiss redskap eller lignende.

Tilstandsrapportens avgrensninger

UTTRYKK OG DEFINISJONER

• Tilstand: Byggverkets eller bygningsdelens tekniske, funksjonelle eller estetiske status på et gitt tidspunkt.

• Symptom: Observerbart forhold som gir indikasjon på hvilken tilstand et byggverk eller en bygningsdel befinner seg i. Benyttes ved beskrivelse av avvik.

• Skadegjørere: Zoologiske eller biologiske skadegjørere, i hovedsak råte, sopp og skadedyr.

• Fuktsøk: Overflatesøk med egnet søkeutstyr (fuktindikator) eller visuelle observasjoner.

• Fuktmåling: Måling av fuktinnhold i materiale eller i bakenforliggende konstruksjon ved bruk av egnet måleutstyr (blant annet hammerelektrode og pigger).

• Utvidet fuktsøk (hulltaking): Boring av hull for inspeksjon og fuktmåling i risikoutsatte konstruksjoner, primært i tilstøtende vegger til bad, utforede kjellervegger og eventuelt i oppforede kjellergulv.

• Normal slitasjegrad: Forventet nedsliting av materiale i overflaten som er basert på enkle visuelle observasjoner. Kan vurderes sammen med bygningsdelens alder.

• Forventet gjenværende brukstid: Anslått tid et byggverk eller en del av et byggverk fortsatt vil være tjenlig for sitt formål (NS3600, Termer og definisjoner punkt 3.9)

AREALBEREGNING FOR BOENHETER

• Areal fastsettes etter Forskrift til avhendingsloven og Norsk Standard 3940 Areal- og volum-beregninger av bygninger fra 2023.

• Areal oppgis i hele kvadratmeter i rapporten, og gjelder for det tidspunkt oppmålingen fant sted.

• Bruksareal (BRA) er det måleverdige arealet som er innenfor omsluttede vegger målt i gulvhøyde (bruttoareal minus arealet som opptas av ytttervegger). I tillegg til gulvhøyde gjelder regler om fri bredde for at arealet skal være måleverdig, med betydning for BRA av for eksempel loft med skråtak. BRA består av internt bruksareal (BRA-i), eksternt bruksareal (BRA-e) og innglasset balkong mv (BRA-b). Terrasse- og balkongareal (TBA) opplyses der tilstandsrapporten skal benyttes i boligomsetningen og der det er aktuelt. I tillegg kan gulvareal (GUA) og areal med lav takhøyde (ALH) opplyses sammen med BRA der det er aktuelt og en del av oppdraget. Rom skal ha atkomst og gangbart gulv for å kunne regnes som BRA/måleverdig areal.

• Arealet måles og oppgis dersom arealet oppfyller krav til måleverdighet, slik som at arealet må ha minst en bredde på 0,6m og minst en høyde på 1,9 m osv. Et rom kan være i strid med teknisk forskrift og mangle godkjennelse hos kommunen for den aktuelle bruken, uten at dette får betydning for om arealet måles og oppgis i tilstandsrapporten. Når arealet måles tas det ikke hensyn til om arealet er lovlig oppført eller om bruken er lovlig, bruksendringer, lysforhold eller andre sikkerhetsmangler.

• Eiendommens markedsverdi kan ikke baseres på en ren matematisk beregning i forhold til antall kvadratmeter opplyst i rapporten. Opplysninger om areal kan altså ikke alene benyttes for beregning av eiendommens verdi.

• Rom som ligger utenfor boenheten, men som eier har påvist og/eller opplyst at tilhører boenheten, er oppmålt og inkludert i BRA-e. Det er ikke fremvist dokumentasjon på at rommet tilhører boenheten, med mindre dette er angitt særskilt. Rom utenfor boenheten kan omdisponeres av borettslaget/sameiet og dette kan påvirke boligens BRA. Vær oppmerksom på at NS 3940:2023 og eierseksjonsloven har ulik definisjon av fellesareal. Ved arealmåling gjelder NS 3940:2023 som definerer fellesareal slik: “Delen av bygning som brukes av to eller flere bruksenheter eller til bygningens forvaltning, drift eller vedlikehold.

• Se øvrig informasjon om areal i rapporten, Norsk Standard 3940 (2012 og 2023) og veiledningen til disse.

PERSONVERN

iVerdi AS, bygningssakkyndig og takstforetaket behandler person-opplysninger som bygningssakkyndig trenger for å kunne utarbeide rapporten. Personvernerklæring med informasjon om bruk av personopplysninger og dine rettigheter finner du her Personvernerklæring - iVerdi

DELING AV PERSONOPPLYSNINGER FOR TRYGGERE BOLIGHANDEL OG MULIG RESERVASJON

Norsk takst og deres samarbeidspartnere benytter personopplysninger fra rapporten for analyse- og statistikkformål, samt utvikling og drift av produkter og tjenester for takstbransjen og andre aktører i bolig-omsetningen. Les mer om dette og hvordan du kan reservere deg på https://www.norsktakst.no/norsk/om-norsk-takst/personvernerklaering/reservasjon/


Vendu lager en boliganalyse basert på opplysninger fra rapporten. Les mer om dette og hvordan du kan reservere deg her: https://samtykke.vendu.no/XV5518

KLAGEORDNING FOR FORBRUKERE

Er du som forbruker misfornøyd med bygningssakkyndiges arbeid eller opptreden ved taksering av bolig eller fritidshus, se www.takstklagenemnd.no for mer informasjon

Boligconsult Takst AS
Løkkeveien 5
1640 RÅDE

Andre bilder

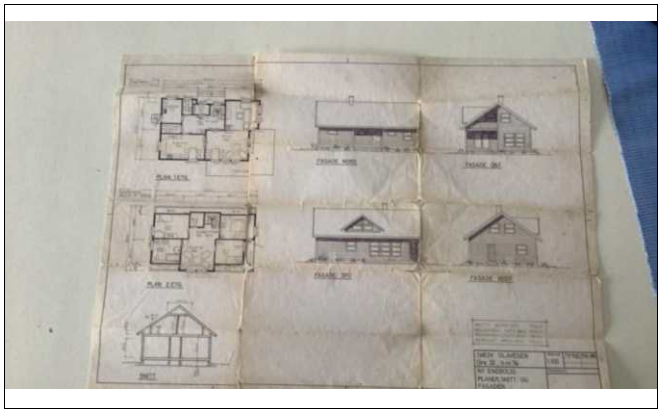



Gulv i garasje.

EGENERKLÆRINGSSKJEMA

Dato: 04.06.2026

Til orientering vil dette skjema være en del av salgsoppgaven

Meglerfirma	PrivatMegleren Fredrikstad	Oppdragsnr.	108260160
Addresse	Vraktangen 3		
Postnr.	1676	Sted	KRÅKERØY
Selgers navn	Kari Kristine S Strømmen		

SPØRSMÅL FOR ALLE TYPER EIENDOMMER (spørsmål som besvares med «Ja», skal beskrives nærmere i «Beskrivelse»)

Innledende informasjon om salg av boligen

Er det dødsbo?

☑ Nei ☐ Ja

Salg ved fullmakt?

☑ Nei ☐ Ja

Har du kjennskap til eiendommen?

☐ Nei ☑ Ja

Når kjøpte du boligen?

Bygde og flytta inn 1 juni 1990

Hvor lenge har du bodd i boligen?:

1990

Har du bodd i boligen siste 12 mnd?

☐ Nei ☑ Ja

I hvilket forsikringsselskap har du tegnet villa/husforsikring?:

Storebrand

Våtrom

1. Kjenner du til om det er feil ved våtrom, for eksempel sprekker, lekkasje, råte, lukt eller soppskader?

☑ Nei ☐ Ja

2. Kjenner du til om det er utført arbeid på våtrom?

☐ Nei ☑ Ja, kun av faglært ☐ Ja, både av faglært og ufaglært ☐ Ja, kun av ufaglært

Beskriv hva som er utført av faglært, og av hvem:

Alt på badet ble byttet i 2014

Har du dokumenter fra de som utførte arbeidet som viser eller beskriver hva som ble utført, og av hvem?

☑ Nei ☐ Ja

Forklar

Firmaet som stod for jobben var viking nord som nå er konkurs

3. Ble det lagt nytt tettesjikt/membran?

☐ Nei ☑ Ja

Beskriv arbeidet som er utført:

Nytt gulvbelegg, tak og plater på veggene

4. Ble sluk skiftet?

☐ Nei ☑ Ja

Beskriv arbeidet som er utført:

Sluk til dusj og badekar

5. Har det blitt utført elektriske arbeider på våtrom, som for eksempel nye varmekabler, nytt el uttak eller liknende?

☑ Nei ☐ Ja, kun av faglært ☐ Ja, både av faglært og ufaglært ☐ Ja, kun av ufaglært

Vann/Avløp/Rør

6. Kjenner du til om det er feil på vann/avløp, herunder rørbrudd?

☑ Nei ☐ Ja

7. Kjenner du til om det har vært tilbakeslag, tett sluk eller lignende?

☑ Nei ☐ Ja

8. Kjenner du til om det har vært utført arbeider på vann/avløp/rør?

☐ Nei ☑ Ja, kun av faglært ☐ Ja, både av faglært og ufaglært ☐ Ja, kun av ufaglært

Beskriv hva som er utført av faglært, og av hvem:

Lekkasje i kjøkkentak fra bad . Rør hadde hoppet av fra badekar. Ikke mye fukt i isolasjonen, det som var ble byttet. Det ble lagt nytt tak på kjøkkenet i mars 2026. Alt ble gjort gjennom forsikring og utført av Recover.

Har du dokumenter fra de som utførte arbeidet som viser eller beskriver hva som ble utført, og av hvem?

☑ Nei ☐ Ja

Forklar:

Recover.

9. Kjenner du til om det har vært utført kontroll på vann/avløp/rør?

☑ Nei ☐ Ja

10. Kjenner du til om eiendommen har privat vannforsyning eller avløp, som septik, pumpekum, avløpskvern eller liknende?

☑ Nei ☐ Ja

Yttertak

11. Kjenner du til om det er feil/utettheter/lekkasje fra tak/takrenner/nedløp/beslag?

☑ Nei ☐ Ja

12. Kjenner du til om det er utført arbeid på taktekking/takrenner/beslag?

☑ Nei ☐ Ja, kun av faglært ☐ Ja, både av faglært og ufaglært ☐ Ja, kun av ufaglært

Piper og ildsteder

13. Kjenner du til om det er problemer med mur/pipe/ildsted, for eksempel dårlig trekk, sprekker, pålegg, fyringsforbud, innkledd pipe eller liknende?

☑ Nei ☐ Ja

Mur/Fundament/Skjevheter

14. Kjenner du til om det er sprekker i mur/skjeve gulv/setningsskader eller liknende?

☑ Nei ☐ Ja

Terrasser/Fasader/Vinduer

15. Kjenner du til om det er feil/utettheter/lekkasje i terrasser/fasade/vinduer?

☑ Nei ☐ Ja

16. Kjenner du til om det er utført arbeid på terrasser/fasade/vinduer?

☑ Nei ☐ Ja, kun av faglært ☐ Ja, både av faglært og ufaglært ☐ Ja, kun av ufaglært

Kjeller/Underetasje/Krypkjeller

Har boligen underetasje, kjeller eller krypkjeller?

☐ Nei ☑ Ja

17. Kjenner du til om det er problemer med drenering/fuktinnsig/øvrig fukt eller fuktmerker i underetasje/kjeller/krypkjeller?

☑ Nei ☐ Ja

18. Har det vært utført arbeid i forbindelse med drenering?

☑ Nei ☐ Ja, kun av faglært ☐ Ja, både av faglært og ufaglært ☐ Ja, kun av ufaglært

19. Hvis boligen har kjeller og/eller rom under terreng. Kjenner du til om det er gjort endringer slik som ombygning, innredning, bruksendring osv., eller lagt gulv/kledd vegger osv.?

☑ Nei ☐ Ja

Kjenner du til om bruken av rommene i kjelleren er endret til rom for varig opphold?

☑ Nei ☐ Ja

Loft

20. Kjenner du til om det er gjort endringer på loftet (isolert, innredet, pusset opp, ombygget, bruksendret osv.)?

☑ Nei ☐ Ja, kun av faglært ☐ Ja, både av faglært og ufaglært ☐ Ja, kun av ufaglært

Elektrisk Anlegg

21. Kjenner du til om det er feil ved det elektriske anlegget?

☑ Nei ☐ Ja

22. Kjenner du til om det har vært utført arbeider på el-anlegget?

☑ Nei ☐ Ja, kun av faglært ☐ Ja, både av faglært og ufaglært ☐ Ja, kun av ufaglært

23. Kjenner du til om det elektriske anlegget har vært undersøkt eller kontrollert av el-takstmann, el-installatør, eller det lokale el-tilsynet?

☐ Nei ☑ Ja

Av hvem?:

Roar Jørgensen - Oneco

Er eventuelle avvik blitt utbedret?:

Ja

Installasjoner (klimaanlegg, ventilasjon osv.)

24. Kjenner du til om det er feil ved slike installasjoner

☑ Nei ☐ Ja

25. Kjenner du til om det har vært utført arbeider på slike installasjoner?

☑ Nei ☐ Ja, kun av faglært ☐ Ja, både av faglært og ufaglært ☐ Ja, kun av ufaglært

26. Kjenner du til om det har vært utført kontroll av slike installasjoner?

☑ Nei ☐ Ja

Oljetank

27. Kjenner du til om det er nedgravd oljetank på eiendommen?

☑ Nei ☐ Ja

28. Kjenner du til om det foreligger pålegg fra kommunen om å fjerne oljetanken?

☑ Nei ☐ Ja

29. Kjenner du til om kommunen har gitt dispensasjon til at oljetanken kan bli liggende? For eksempel ved at den tømmes/saneres eller fylles igjen?

☑ Nei ☐ Ja

Offentlige godkjenninger og utleiedel

30. Kjenner du til om det er innredet/bruksendret/bygget ut/lagt gulv/kledd vegger i andre deler av boligen?

☑ Nei ☐ Ja

31. Kjenner du til andre endringer, som tilbygg, garasje, terrasse/balkong/veranda, bruksendring, fasadeendringer?

☑ Nei ☐ Ja

32. Selges boligen med utleiedel, leilighet, hybel, eller tilsvarende?

☑ Nei ☐ Ja

Skadedyr/Sopp/Mugg

33. . Kjenner du til om det er sopp/råte/mugg i boligen og/eller andre bygninger på eiendommen?

☑ Nei ☐ Ja

34. Kjenner du til om det er innsekter/skadedyr i eiendommen og/eller andre bygninger på eiendommen som skjeggkre, maur, biller, mus, rotter eller liknende?

☑ Nei ☐ Ja

Radon

35. Er det foretatt radonmåling?

☑ Nei ☐ Ja

Garasje/Carport

Har boligen garasje eller carport?

☐ Nei ☑ Ja

36. Kjenner du til om det er feil/utettheter/lekkasje ved garasje/carport?

☑ Nei ☐ Ja

37. Kjenner du til om det er utført arbeid på garasje/carport?

☑ Nei ☐ Ja, kun av faglært ☐ Ja, både av faglært og ufaglært ☐ Ja, kun av ufaglært

Øvrige arbeider ved boligen (Skaderapporter, tilstandsvurderinger og arealmålinger)

38. Kjenner du til om det foreligger skaderapporter, tilstandsvurderinger eller målinger eller lignende om boligen, og hvor skaden og eventuell følgeskade, etter hva du vet, ikke er utbedret?

☑ Nei ☐ Ja

39. Kjenner du til om det foreligger brukstillatelser eller ferdigattester for boligen, eiendommen og utførte tiltak?

☑ Nei ☐ Ja

Planer og offentlige godkjenninger

40. . Kjenner du til om det er forslag eller vedtatte reguleringsplaner/andre planer, nabovarsler/byggegodkjenninger/byggeplaner eller andre offentlige vedtak som kan medføre endinger i bruken av eiendommen eller eiendommens omgivelser?

☑ Nei ☐ Ja

41. Kjenner du til om det er påbud/heftelser/krav/manglende tillatelser ved eiendommen?

☑ Nei ☐ Ja

42. Kjenner du til om det er forhold i nabolaget som medfører plager eller sjenanse som det kan være relevant for kjøper å vite om?

☑ Nei ☐ Ja

Andre relevante forhold

43. Kjenner du til om ufaglærte har utført arbeid på eiendommen som normalt bør utføres av faglærte, utover det som er nevnt tidligere (for eksempel murerarbeid, tømrerarbeid osv.)?

☑ Nei ☐ Ja

44. Kjenner du til andre forhold av betydning som kan være relevant for kjøper å vite om for eksempel flom, rasfare, skred, grunnforhold, tinglyste forhold, private avtaler og liknende?

☑ Nei ☐ Ja

Jeg bekrefter at opplysningene er gitt etter beste skjønn. Jeg er kjent med at dersom jeg har gitt ufullstendige, uriktige eller misvisende opplysninger om eiendommen, vil forsikringsselskapet kunne søke hel eller delvis regress for sine utbetalinger eller redusere sitt ansvar helt eller delvis, jfr. vilkår for boligselgerforsikring punkt 7.1 og forsikringsavtaleloven kapittel 4.

Jeg er orientert om mitt mulige ansvar som selger etter avhendingsloven, eventuelt etter kjøpsloven (aksjeboliger), og om forsikringsgiver sitt boligselgerforsikringstilbud.

Jeg er klar over at avtale om forsikring er bindende. Jeg er også klar over at premietilbudet først kan påberopes når boligen er solgt (budaksept). Premietilbudet som er gitt av megler er bindende for forsikringsgiver i 6 – seks – måneder fra oppdragsinngåelse med megler.

Etter dette vil premien og forsikringsvilkårene kunne justeres. Når premietilbudet ikke lenger er bindende for forsikringsselskapet må egenerklæringsskjemaet signeres på nytt og eventuelle endringer påføres. Det vil da være forsikringspremien og forsikringsvilkårene på ny signeringsdato som legges til grunn.

Det kan ikke tegnes boligselgerforsikring ved følgende salg:

1. mellom ektefeller eller slektninger i rett oppstigende eller nedstigenede linje, søsken, eller
2. mellom personer som bor eller har bodd på boligeiendommen og/eller
3. når salget skjer som ledd i sikredes næringsvirksomhet/er en næringseiendom
4. etter at boligeiendommen er lagt ut for salg.
5. ved salg av helårs- og fritidsbolig er det krav til at det foreligger tilstandsrapport i henhold til Forskrift til avhendingslova (tryggere bolighandel).

Forsikringsselskapet kan ved skriftlig samtykke akseptere tegning av forsikring også i ovennevnte tilfeller. Dersom forsikringsselskapet ikke har gitt skriftlig samtykke, kan erstatningen bortfalle. Ved oppgjørsoppdrag trer forsikringen i kraft når kontrakten er signert av begge parter, begrenset til siste 12 måneder før overtakelse. Forøvrig oppfordrer selger potensielle kjøpere til å undersøke eiendommen grundig, jf avhendigsloven § 3-10 og kjøpsloven § 20 (aksjeboliger). Gyldig forsikring forutsetter at det for helårs- og fritidsbolig foreligger tilstandsrapport som er i henhold til Forskrift til avhendingslova (tryggere bolighandel)

☑ Jeg ønsker boligselgerforsikring, og bekrefter å ha mottatt og lest forsikringsvilkårene og informasjonsbrosjyre til selger i forbindelse med kjøp av boligselgerforsikring. Forsikringen trer i kraft på det tidspunkt det foreligger en budaksept mellom partene, begrenset til tolv måneder før overtakelse. Ved oppgjørsoppdrag trer forsikringen i kraft når kontrakten er signert av begge parter, begrenset til siste 12 måneder før overtakelse. Jeg bekrefter med dette at eiendommen ikke er en næringseiendom, at den ikke selges som ledd i næringsvirksomhet eller mellom ektefeller i rett oppstigende eller nedstigende linje, søsken, eller mellom personer som bor eller har bodd på boligeiendommen. Gyldig forsikring forutsetter at det foreligger tilstandsrapport som er i henhold til Forskrift til avhendingslova (tryggere bolighandel). Forsikringen er ugyldig dersom den tegnes i strid med forsikringsvilkårene. Jeg er oppmerksom på at eiendomsmegler ikke har fullmakt til å gjøre unntak fra ovennevnte begrensninger. Jeg er oppmerksom på at 8 % av totalt forsikringspremie er honorar til Söderberg & Partners.

☐ Jeg ønsker ikke å tegne boligselgerforsikring.

☐ Jeg har ikke mulighet til å tegne boligselgerforsikring iht. vilkår.

Dato 04.06.2026

Signert av *Kari Kristine S Strømmen*

Initialer selger:
K K

Initialer kjøper (ved oppgjørsoppdrag):

Dok. avg. kr. 250,-

DAGBOKFØRT
09.02.89 01318
FREDRIKSTAD BYRETT

S K J Ø T E

Unddrtegnede Baard Baardsen pnr. 23 11 99 [redacted] og Randi Baardsen p.nr. 10 12 07 [redacted] skjøter og overdrar herved til Kari * og Svein Olavesen vår eiendom g.nr. 32 br.nr. 97 i Kråkerøy. (Nedenfor kalt leningseieren)
Eiendommen overdras vederlagsfritt. Verdianslag kr 8.000,-
Kari og Svein Olavesen og etterkommende eiere/festere av g.nr.32 br.nr. 97 i Kråkerøy får til bruk for denne eiendom stedvarig rett til å anlegge og ha liggende vann, spillvanns, og overvannsledninger, samt til å føre ledninger for elektrisk strøm, TV og telefon over g.nr.32 [redacted] br.nr. 33 og 74 i Kråkerøy kommune på nevnte vilkår:

1. Ledningsføringen fremgår av kart/tegning i mål 1:00 Datert: 10.10.1988.
2. Ledningseieren gis uhindret adkomst til ledningene for personer og materiell for ettersyn og reparasjon.
3. Nåværende og fremtidige eiere av g.nr.32 br.nr. 33 og 74 må ikke anbringe bygning eller annet anlegg over ledninene eller forøvrig benytte eiendommen på en slik måte at ledningene med tilbehør utsettes for skade eller fare.
4. Erstatning for mulig skade og ulempe som følge av anlegget, fastsettes når dette er avsluttet og utbedring av terrenget er foretatt. Oppnås ikke enighet om erstatningens størrelse, blir denne å fastsette ved rettslig skjønn, med mindre partene enes om å overlate avgjørelsen til en skjønnsmann som de oppnevner i fellesskap.
   På samme måte fastsettes erstatning for senere skader i forbindelse med ettersyn/ reparasjon eller omlegging.

Kråkerøy 3. februar 1989

* fnr. 250761/[redacted]
** fnr. 040361 [redacted]

Randi Baardsen

m.p.p. Baard Baardsen

Kari S. Olavesen


Svein Olavesen

Vi bekrefter at ovenstående givere har skrevet under på dette dokument ~~eg~~ i vårt nærvær og at de er over 18 år. Vi er myndige og bosatt i Norge.

Isabella Stikerud
F. 08 06 25

Bjørn R. Olavesen
F. 20.01 58

Egenerklæring.

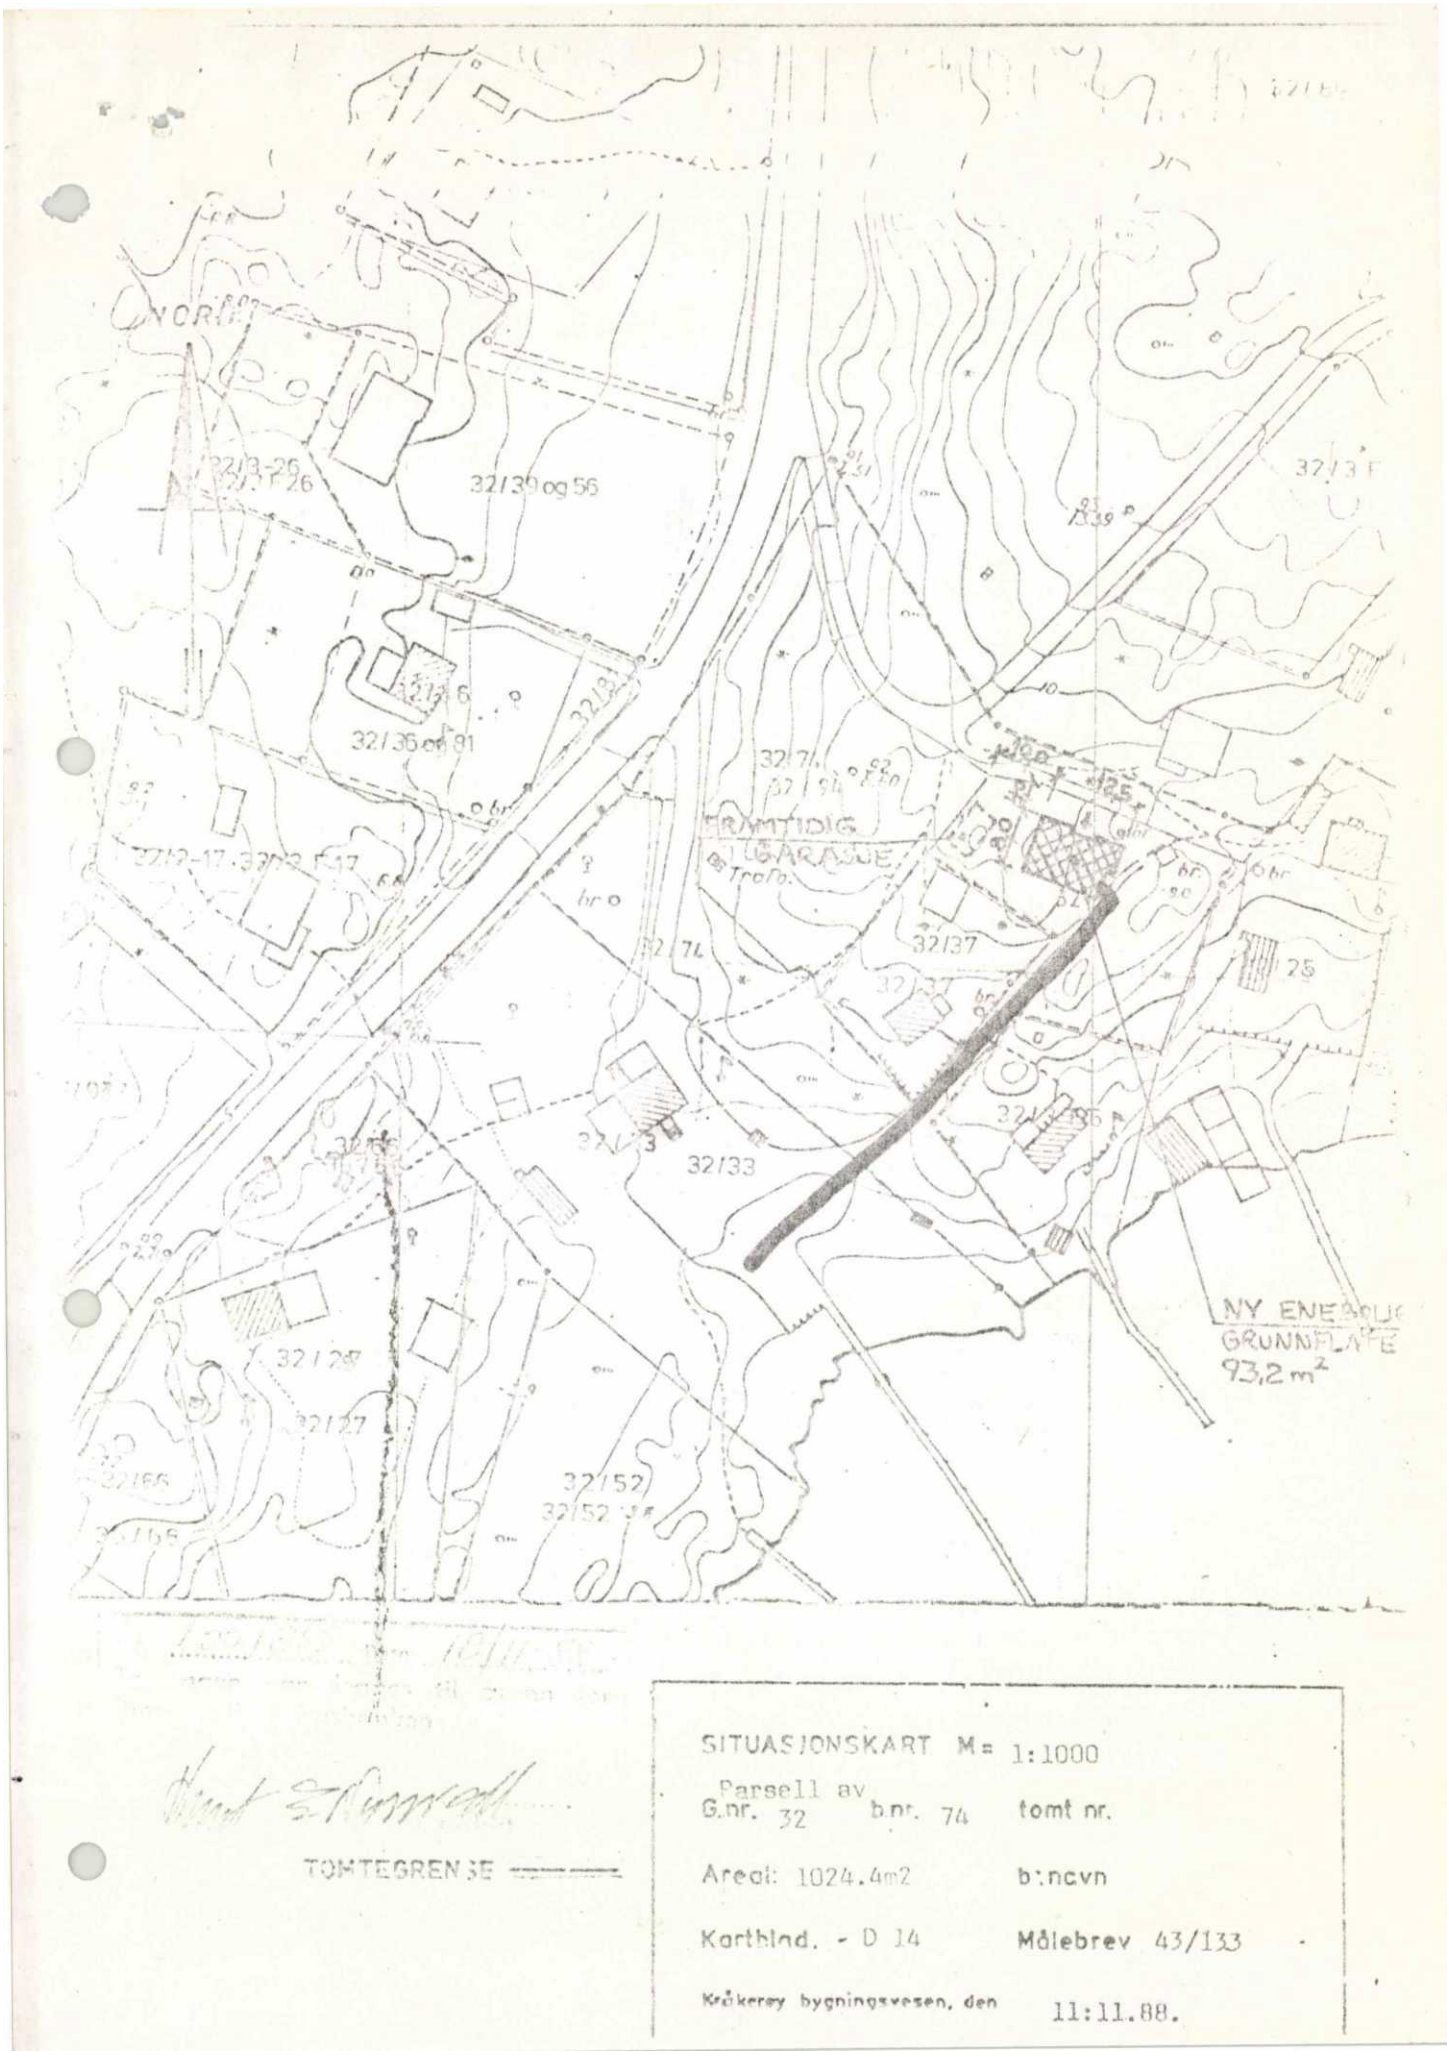
32/39 og 56
32/136 og 91
32/137
32/133
32/152
FREMTIDIG GARASJE
Trafo
NY ENEBOLIG
GRUNNFLATE
93,2 m²
TOMTEGRENSE
SITUASJONSKART M= 1:1000
Parsell av
G.nr. 32 b.nr. 74 tomt nr.
Areal: 1024.4m2 b:navn
Kartblad. - D 14 Målebrev 43/133
Kråkerøy bygningsvesen, den 11:11.88.

Eiendomsstatus, ordre 432_97_0_0

Eiendomsopplysninger fra matrikkelen:

Gnr: 432	**Bnr:** 97	**Fnr:** 0	**Snr:** 0
Adresse:	Vraktangen 3		
Areal matrikkelenhet:	972.7 m²		

OBS!
Plandataene er hentet fra kommunens digitale planregister.
Disse kan inneholde småfeil og bør oppfattes som veiledende.
Det er det stemplede analoge kartet / dokumentet som er det juridiske plandokument.

Planopplysninger:

Kommuneplan: Kommuneplan Fredrikstad 2023 - 2035 Plandokumenter på kommunens nettsider	**Vedtatt:** 15.06.2023	**Formål/hensynssone:** 5200 - LNF - spredt bolig- fritids eller næringsbebyggelse **Hensynssoner:** 530 - Hensyn friluftsliv
Reguleringsplaner:	**Vedtatt:**	**Formål:** **Hensynssoner:**
Plandokumenter reguleringsplan:		

Om fullstendighet og nøyaktighet i matrikkelrapporten

Matrikkelen ble etablert ved konvertering av data fra tidligere registre. Det kan variere hvor gode disse dataene er med hensyn på fullstendighet og nøyaktighet. I enkelte tilfeller kan grensepunkt og grenselinjer mangle helt eller delvis eller være feil registrert. Det kan være feil og mangler ved registrert bygnings- og adresseinformasjon. Fullstendighet og stedfestingsnøyaktighet er generelt bedre innenfor enn utenfor tettbygd strøk. Vi gjør oppmerksom på at for mange matrikkelenheter og bygg hefter usikkerhet ved arealet som oppgis.

Avdeling Geomatikk, Fredrikstad kommune 08.06.2026

Reguleringsplan

FREDRIKSTAD KOMMUNE

Adresse:
Gnr/Bnr: 432/97/0/0


Målestokk: 1:1000
Leveransedato: 2026-06-03

N

Planident:
Ikrafttredelsesdato:
Plannavn:

Datakilde: Geovekst, FKB
Referansesystem: Euref89, UTM sone 32N, høydegrunnlag NN2000

Plandataene er hentet fra kommunens digitale planregister. Disse kan inneholde feil og bør oppfattes som veiledende.
Det er det stemplede analoge kartet/dokumentet som er det juridiske plandokumentet.
Det er ikke registrert planer innenfor den aktuelle eiendommen

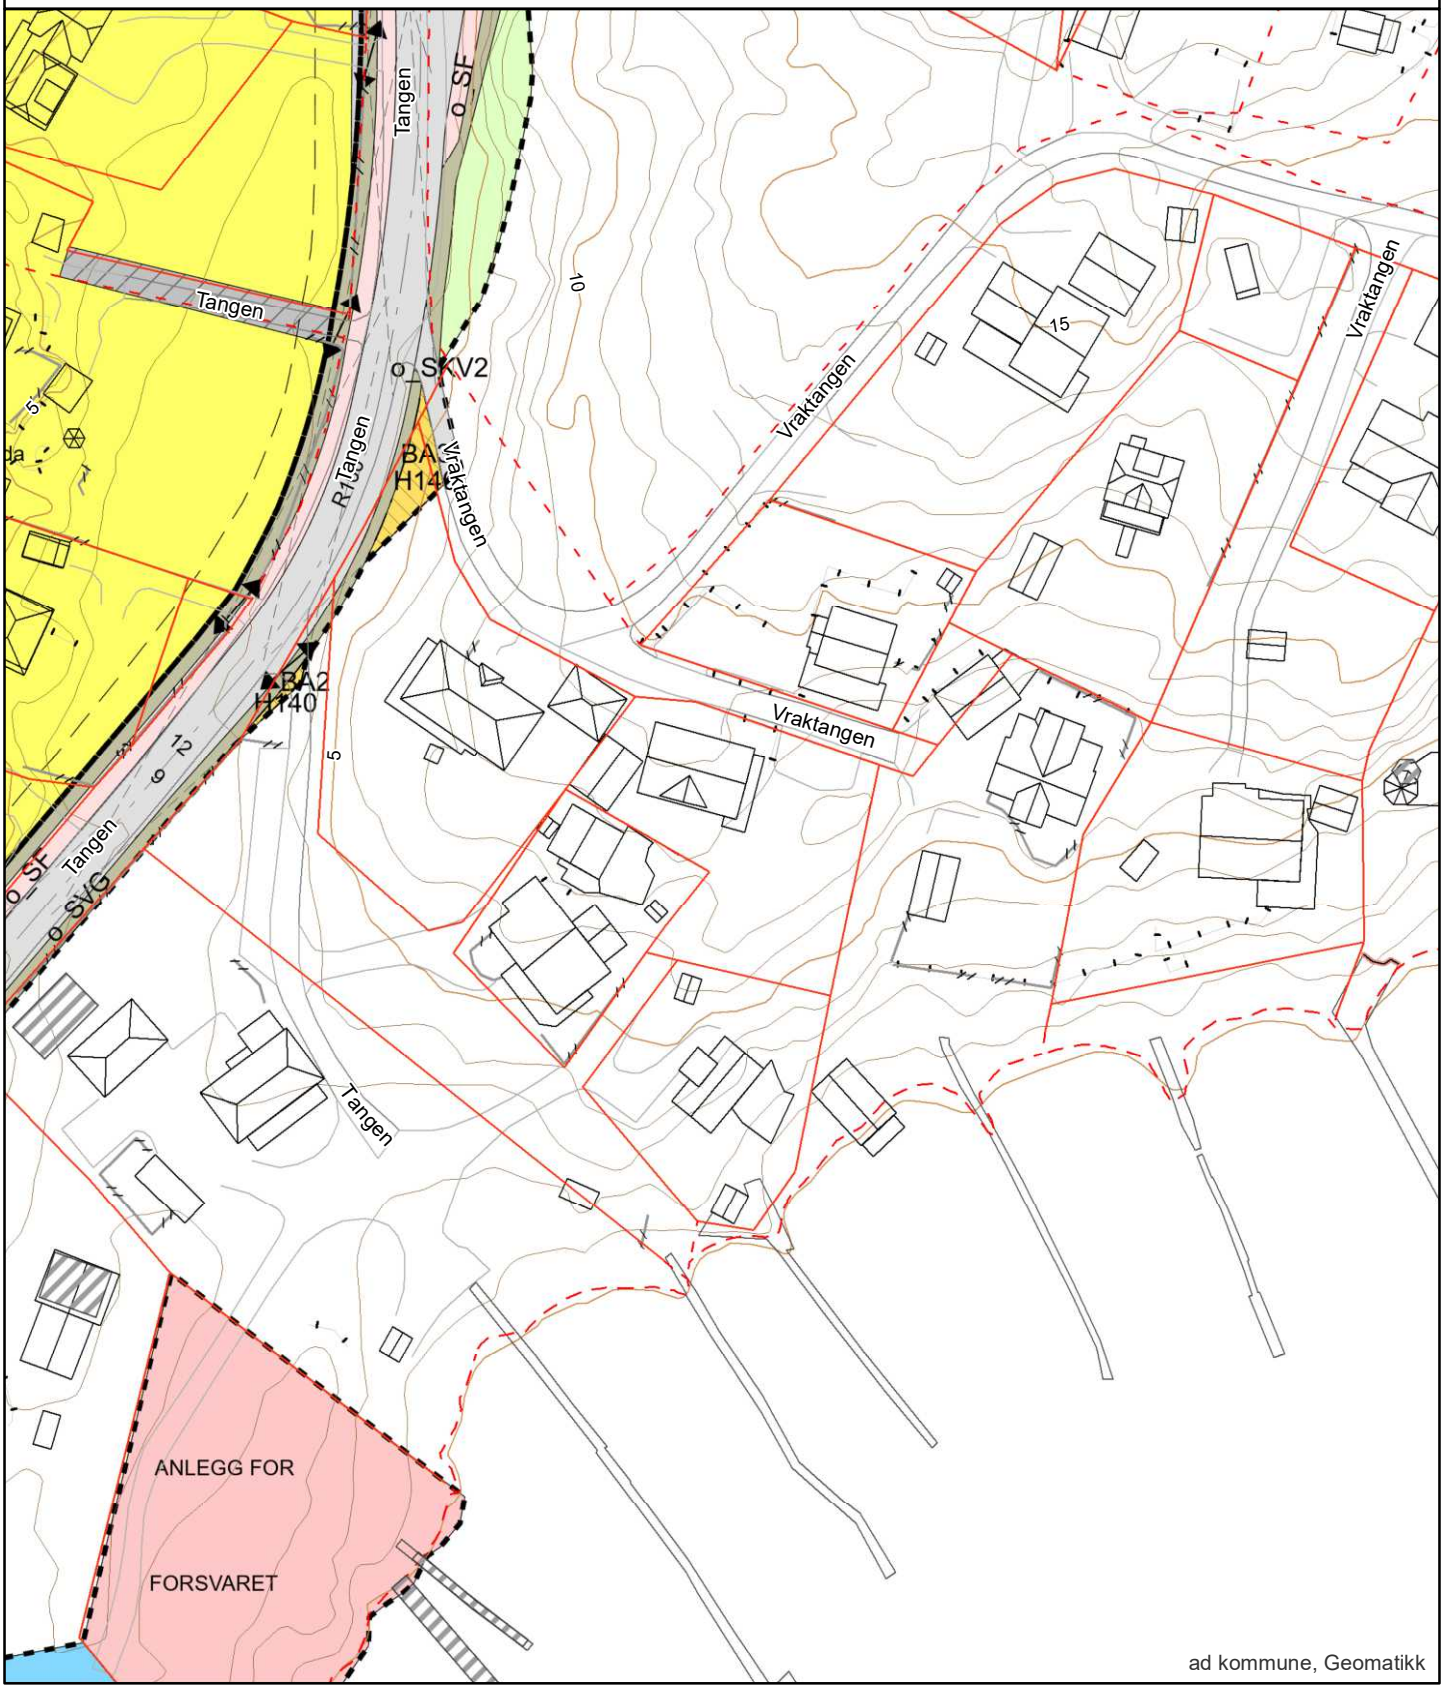

Arealplaner under arbeid

FREDRIKSTAD KOMMUNE

Adresse:
Gnr/Bnr: 432/97/0/0

Målestokk: 1:5000
Leveransedato: 2026-06-03

N

Datakilde: Geovekst, FKB
Referansesystem: Euref89, UTM sone 32N, høydegrunnlag NN2000

Planident:
Plannavn:

Det er ikke registrert pågående planarbeid på eiendommen eller i nærheten av eiendommen



Kommuneplan

FREDRIKSTAD KOMMUNE

Adresse:
Gnr/Bnr: 432/97/0/0


Målestokk: 1:1000
Leveransedato: 2026-06-03

N

Planident: 913
Ikrafttredelsesdato: 15.6.2023
Plannavn: Kommuneplan Fredrikstad 2023 - 2035

Datakilde: Geovekst, FKB
Referansesystem: Euref89, UTM sone 32N, høydegrunnlag NN2000

Plandataene er hentet fra kommunens digitale planregister. Disse kan inneholde feil og bør oppfattes som veiledende.
Det er det stemplede analoge kartet/dokumentet som er det juridiske plandokumentet.

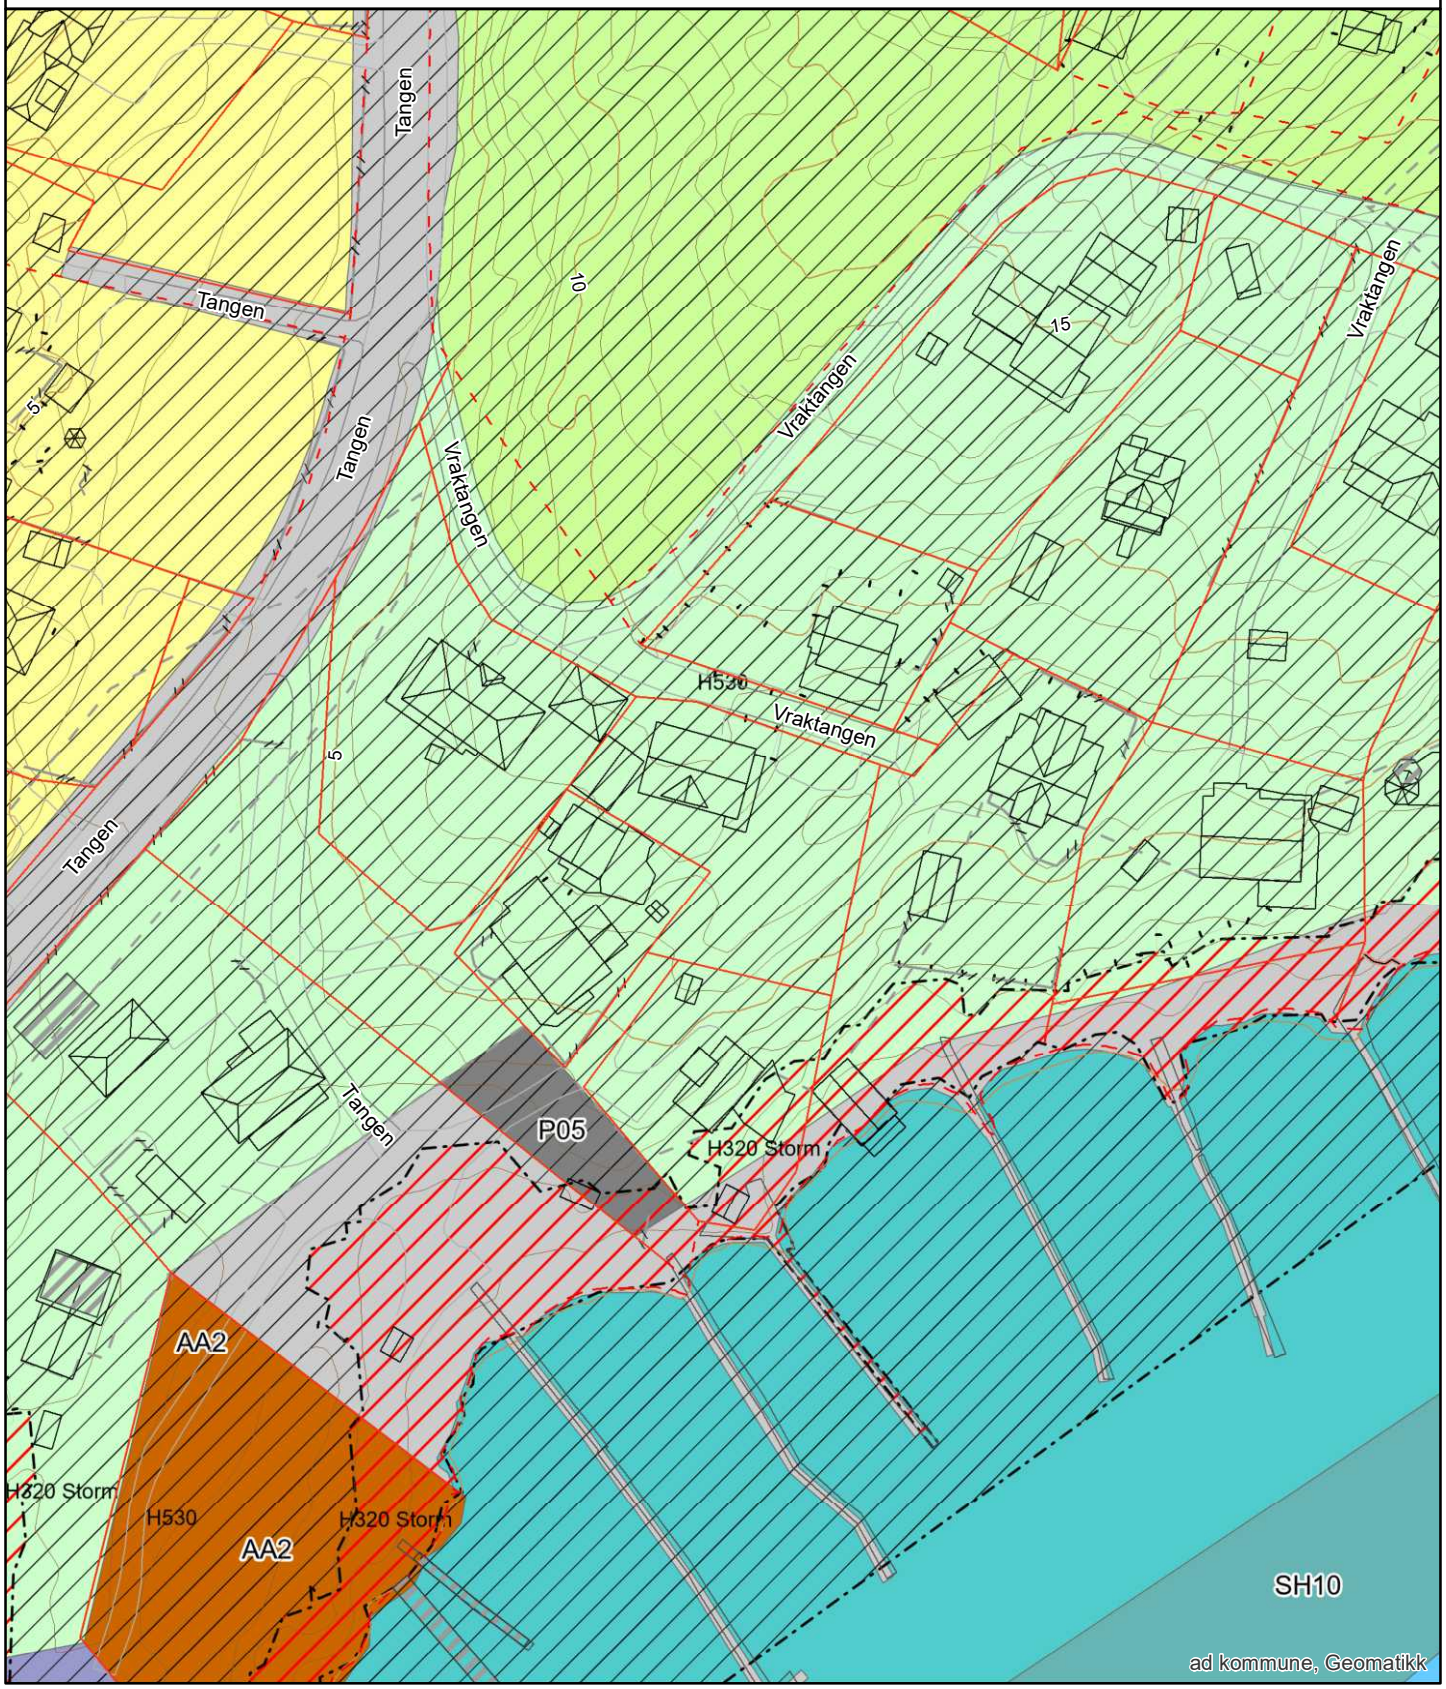

Grunnkart


FREDRIKSTAD KOMMUNE

Adresse:
Gnr/Bnr: 432/97/0/0

Målestokk: 1:500
Leveransedato: 2026-06-03

N

Datakilde: Geovekst, FKB
Referansesystem: Euref89, UTM sone 32N, høydegrunnlag NN2000

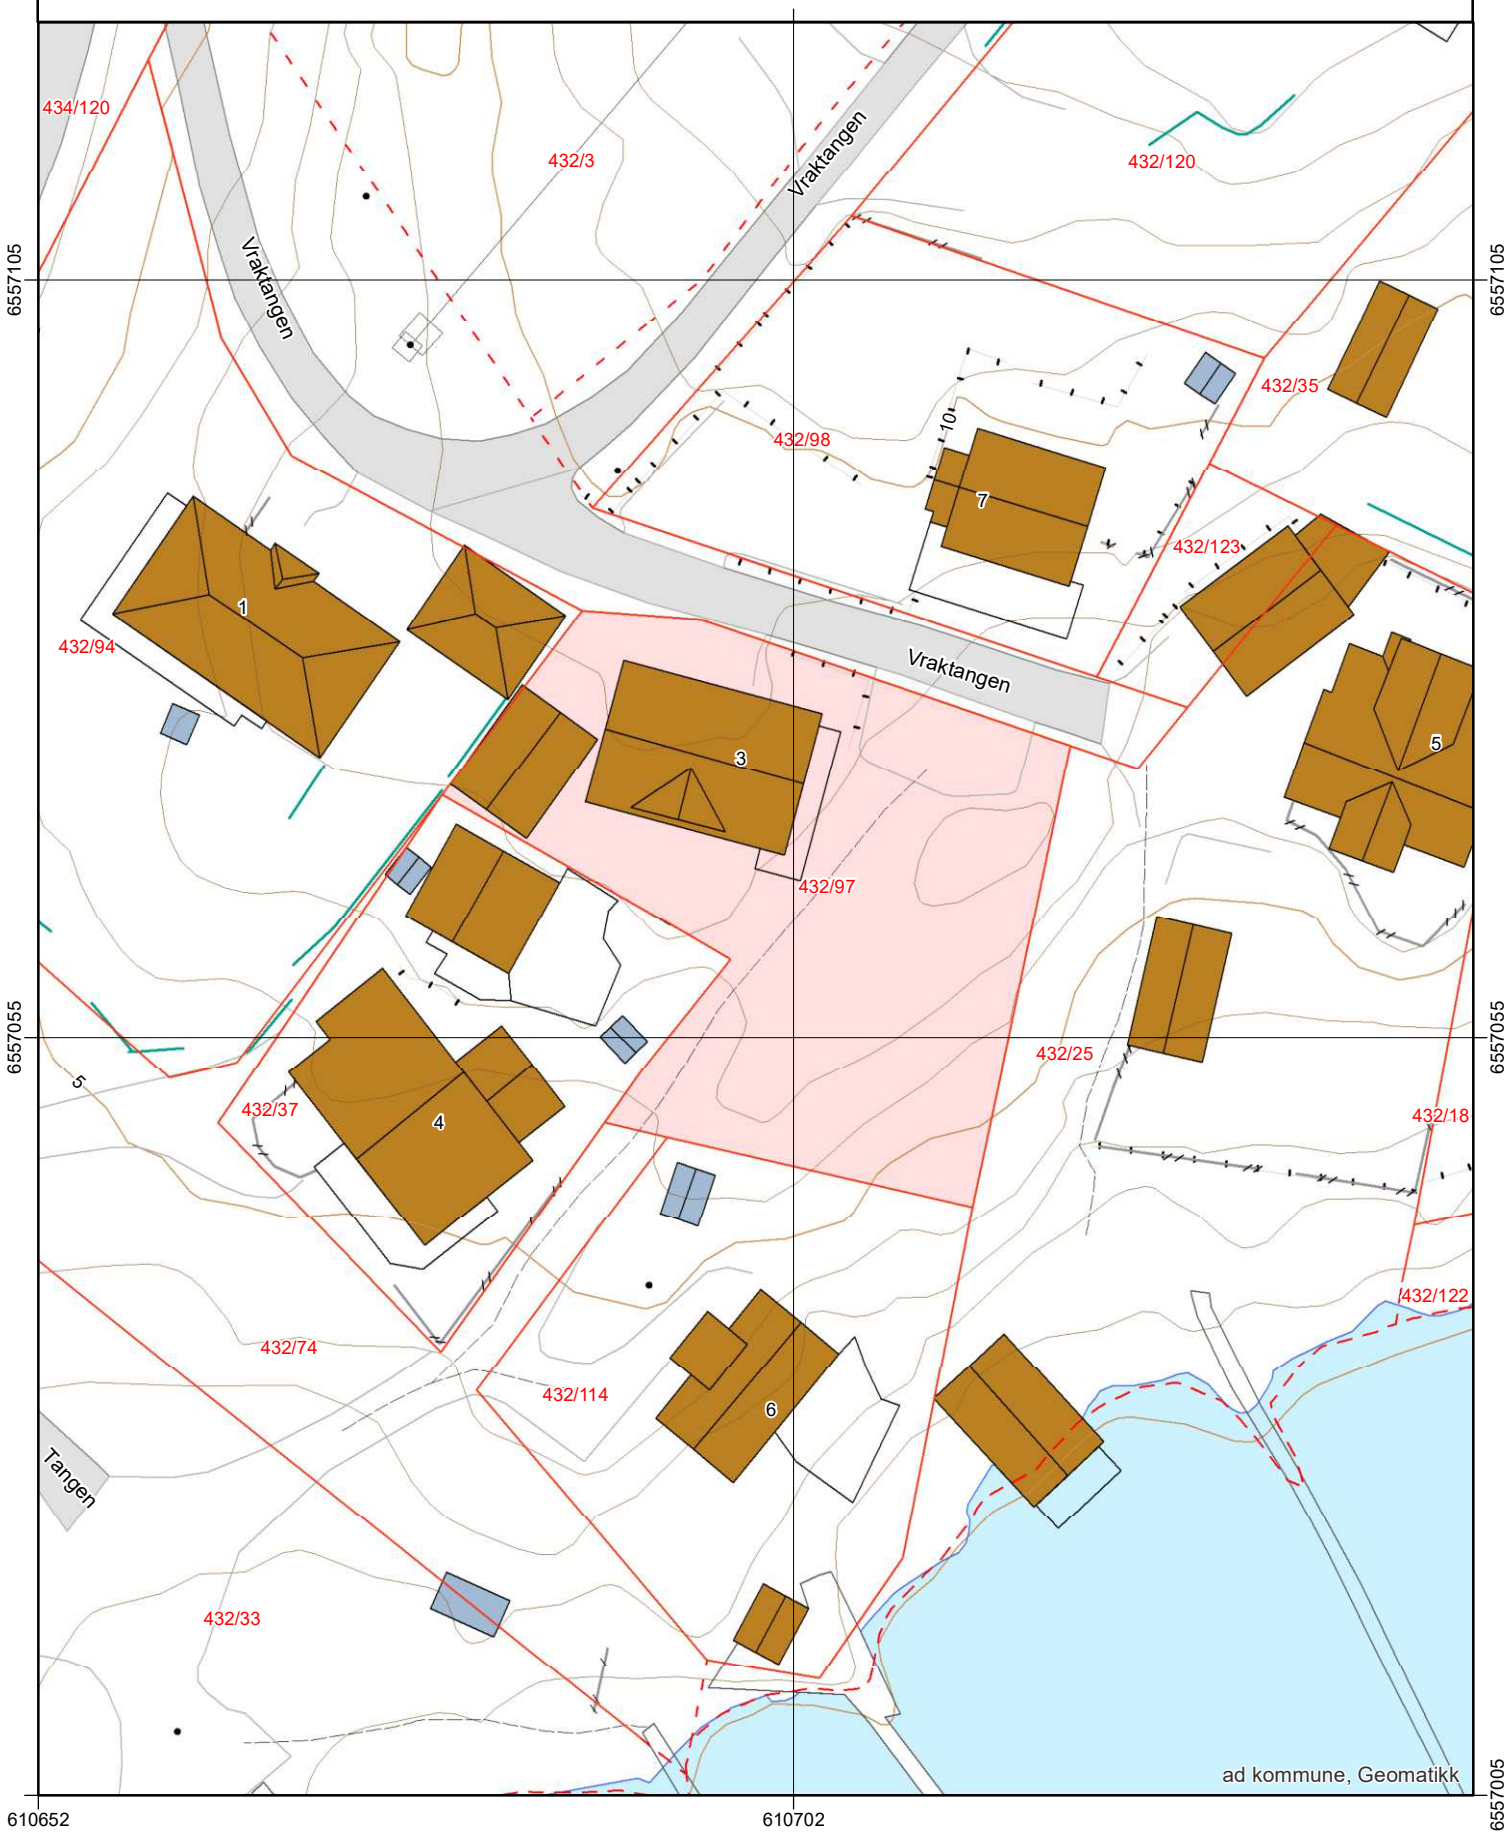


Oversiktskart

Adresse: **Vraktangen 3, 1676 Kråkerøy**
Gnr/Bnr: **3107/432/97/0/0**

Målestokk: 1:500
Beregnet areal: 973 m2
Koordinatsystem: EUREF89 UTM sone 32, 2d
Leveransedato: 03.06.2026

N

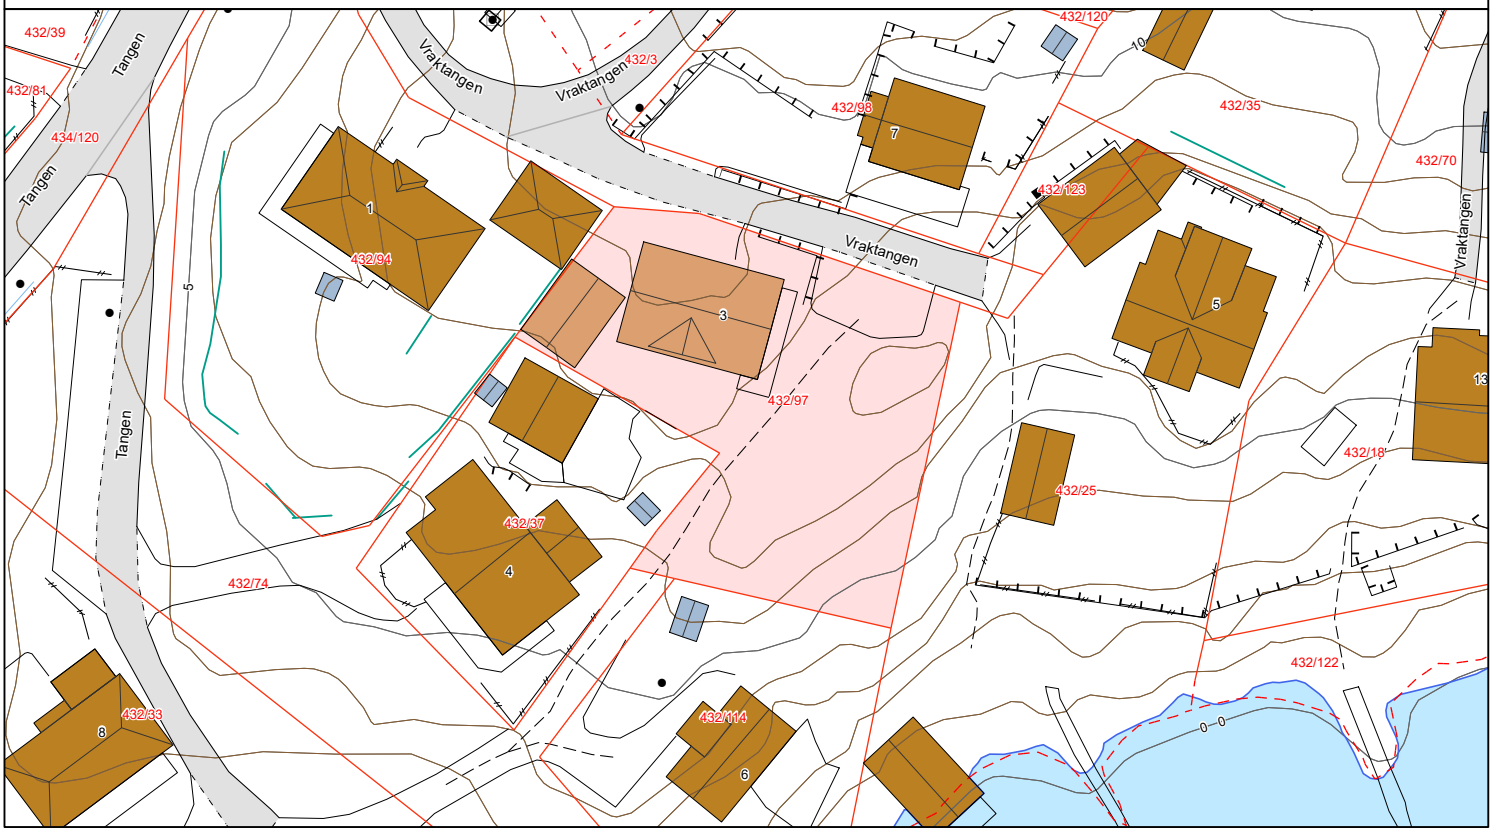

Matrikkelkart


Adresse: **Vraktangen 3, 1676 Kråkerøy**
Gnr/Bnr: **3107/432/97/0/0**

Målestokk: 1:500
Beregnet areal: 973 m2
Koordinatsystem: EUREF89 UTM sone 32, 2d
Leveransedato: 03.06.2026

N

Eiendomsgrenser i kartet har forskjellig nøyaktighet. I noen tilfeller vil det være påkrevd å klarlegge grensene etter matrikkelloven §17. Kommunen anbefaler tiltakshaver å klarlegge alle eiendommer med usikre grenser.

Sikre grenser i kartet: Heltrukne linjer (nøyaktighet 14 cm eller bedre). Usikre grenser i kartet: Stiplede linjer (nøyaktighet dårligere enn 14 cm).
Usikre grenser bør klarlegges av kommunens Geodatakontor, før tiltak i marginal avstand fra grensa planlegges.

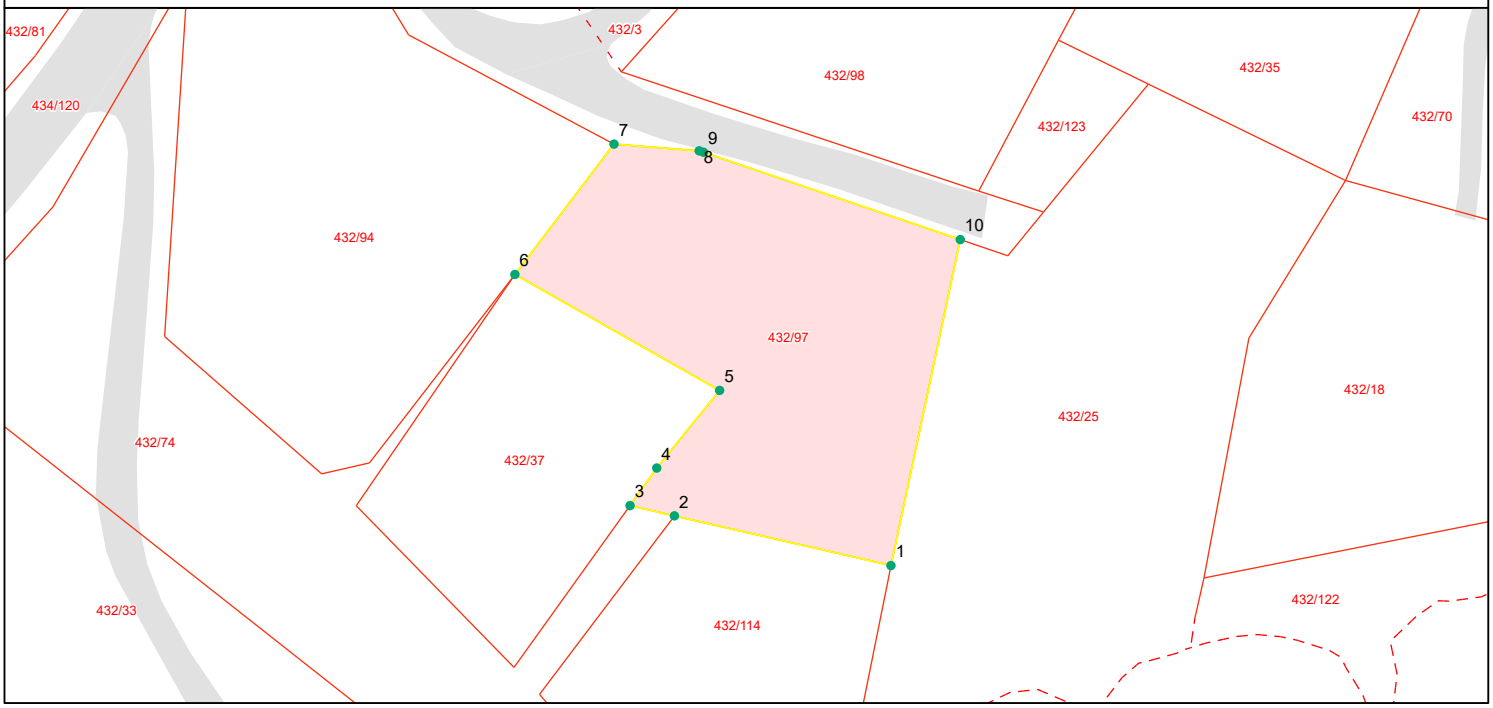

Grensepunktrapport

Beregnet areal: 973 m2
Arealmerknad:
Koordinatsystem: EUREF89 UTM sone 32, 2d

Løpen	Nord	Øst	Grensemerke nedsatt i	Grensepunkttype	Målemetode	Nøyaktighet i cm	Lengde	Radius
1	6557043.41	610713.97	Fjell	Bolt	GPS Fasemåling RTK	10	20.75	0
2	6557048.06	610693.76	Ikke spesifisert	Umerket	Terrengmålt	14	4.25	0
3	6557049.02	610689.62	Ikke spesifisert	Umerket	Totalstasjon	14	4.31	0
4	6557052.53	610692.11	Ikke spesifisert	Umerket	Terrengmålt	14	9.34	0
5	6557059.79	610697.98	Ikke spesifisert	Umerket	Terrengmålt	14	21.98	0
6	6557070.63	610678.87	Ikke spesifisert	Umerket	Terrengmålt	14	15.31	0
7	6557082.82	610688.12	Jord	Offentlig godkjent grensemerke	GPS Fasemåling RTK	10	7.98	0
8	6557082.19	610696.07	Ikke spesifisert	Umerket	Totalstasjon	14	0.42	0
9	6557082.06	610696.47	Ikke spesifisert	Ukjent	Terrengmålt	14	25.34	0
10	6557073.89	610720.44	Fjell	Offentlig godkjent grensemerke	GPS Fasemåling RTK	10	31.18	0

Grunnkart


FREDRIKSTAD KOMMUNE

Adresse:
Gnr/Bnr: 432/97/0/0

Målestokk: 1:1000
Leveransedato: 2026-06-03

N

Datakilde: Geovekst, FKB
Referansesystem: Euref89, UTM sone 32N, høydegrunnlag NN2000

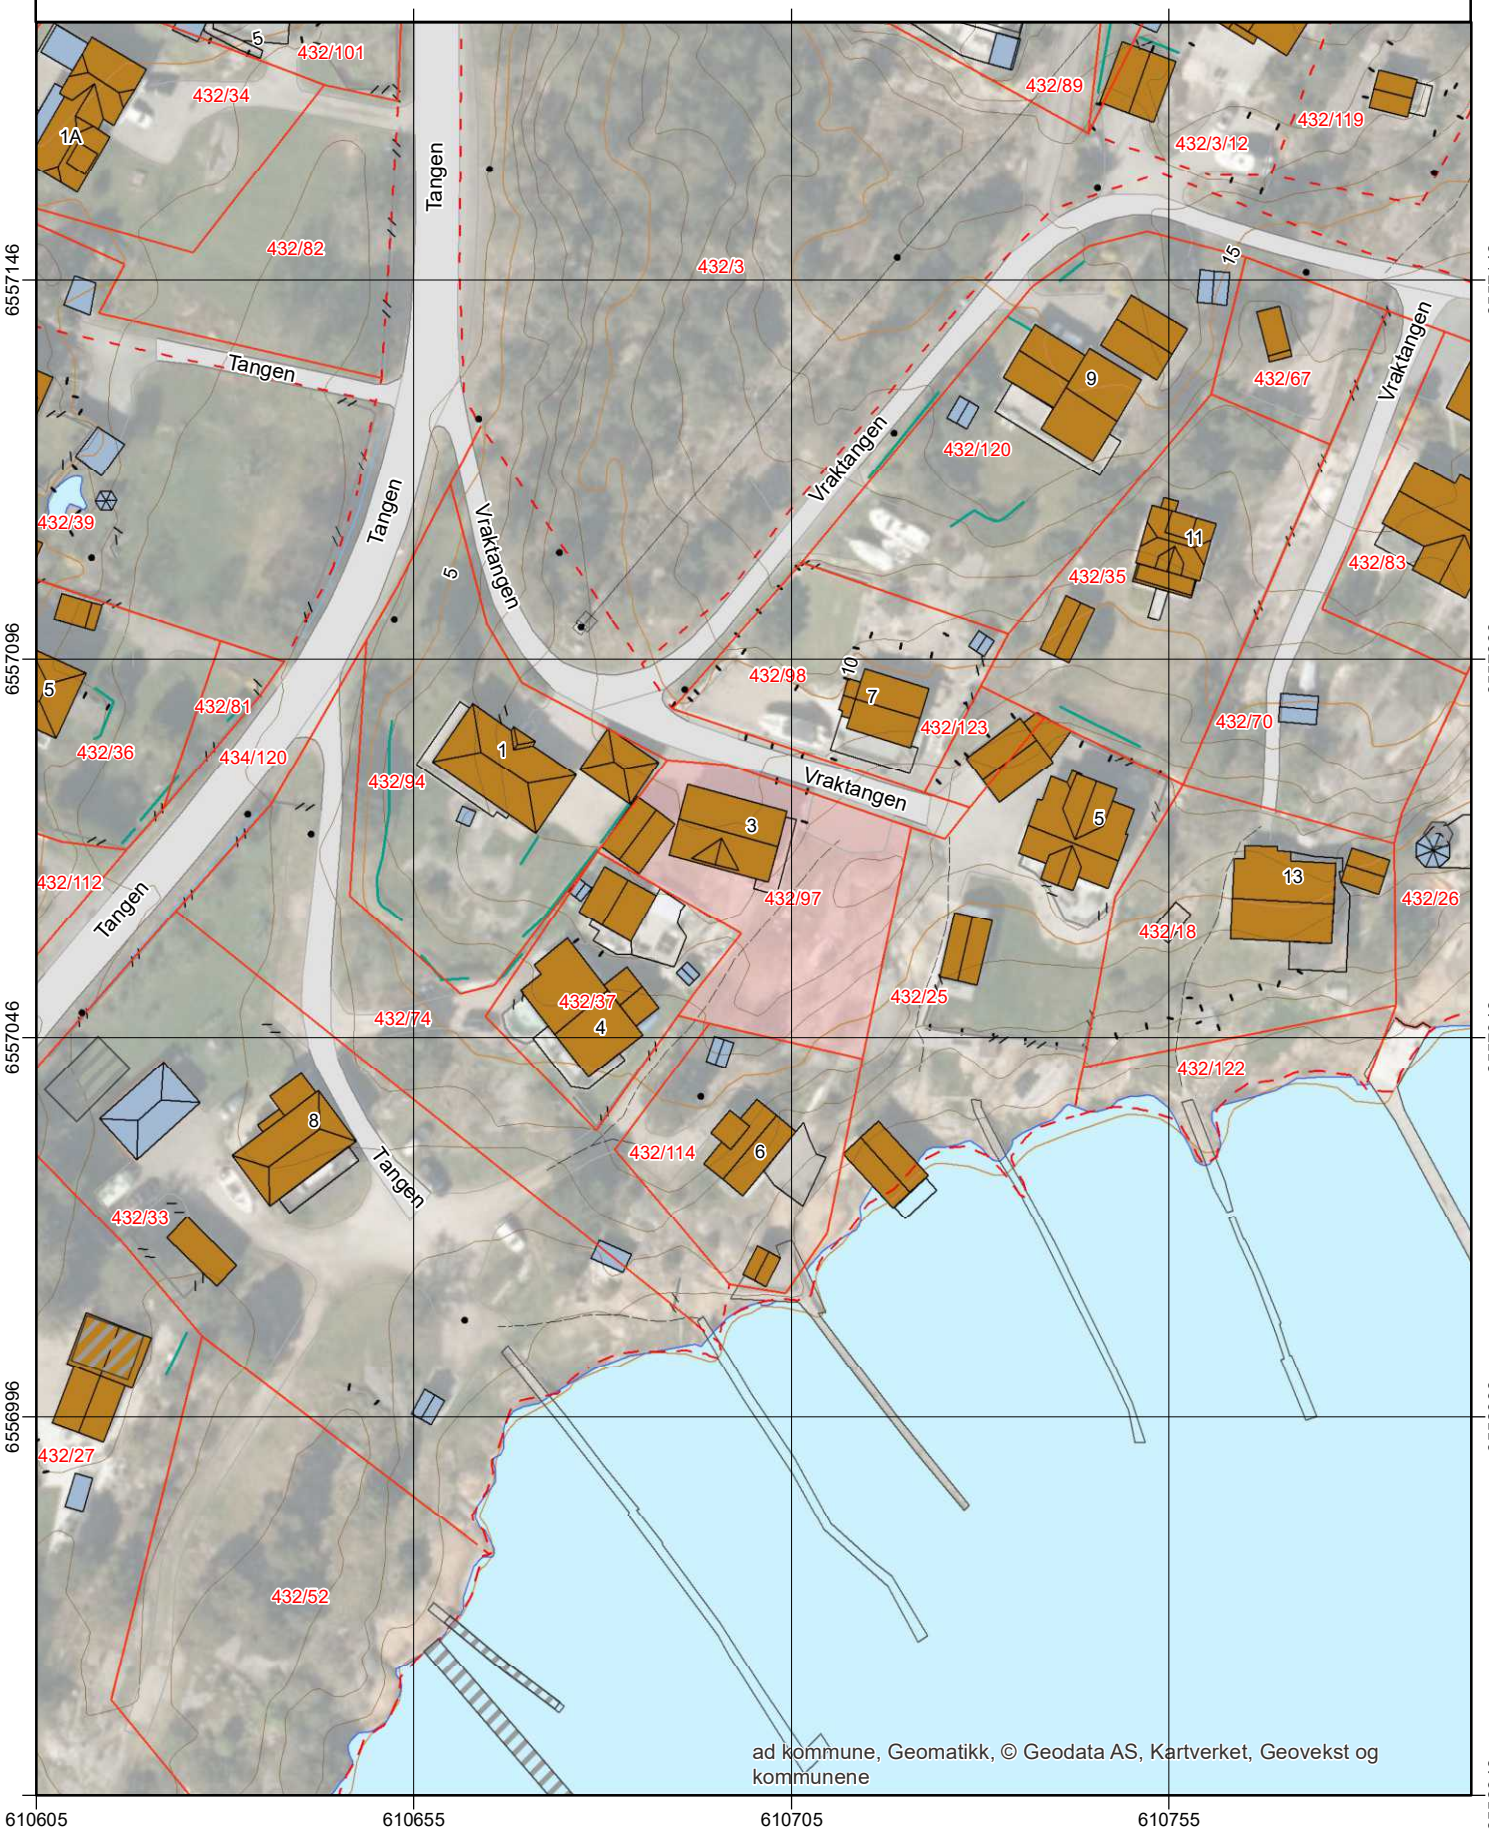

Kommuneplanens arealdel
Fredrikstad kommune
2020 - 2032

Nasjonal plan-ID: 3004 909

Saksbehandling ihht Plan- og bygningsloven	Saksnr	Dato	Sign.
Vedtak om oppstart av planarbeidet	PS 108/17	FSK 01.06.2017	MAAU
Varsel om oppstart og kunngjøring med høring og offentlig ettersyn av planprogramet	17/7665	09.06-19.09.2017	MAAU
Fastsetting av planprogrammet	PS 170/17	FSK 09.11.2017	MAAU
1.gangs behandling	PS 8/19	FSK 31.01.2019	MAAU
Høring og offentlig ettersyn	17/7665	til 01.04.2019	AKHE
2.gangs behandling	PS 171/19	BS 06.12.2019	AKHE
Ny høring og offentlig ettersyn	19/23074	til 17.02.2020	AKHE
Egengodkjent	PS 64/20	18.06.20	AKHE

Koordinatsystem: Euref89, sone 32N, høydegrunnlag NN2000
Kartgrunnlag: Geovekst FKB
Digital plan er utarbeidet av Fredrikstad kommune, virksomhet Geomatikk
Dato: 27.07.2020

TEGNFORKLARING

PBL § 11 Kommuneplanens arealdel

Nåværende Framtidig

BEBYGGELSE OG ANLEGG (pbl §11-7, nr 1)

- BA – Bebyggelse og anlegg
- B – Boligbebyggelse
- FR – Fritidsbebyggelse
- S – Sentrumsformål
- Forretninger
- OP – Offentlig eller privat tjenesteyting
- FT – Fritids- og turistformål
- Råstoffutvinning
- N – Næringsbebyggelse
- IA – Idrettsanlegg
- AA – Andre typer nærmere angitt bebyggelse og anlegg
- Uteoppholdsareal
- G – Grav og urnelund
- KB – Kombinert bebyggelse og anleggsformål

SAMFERDSELSANLEGG OG TEKNISK INFRASTRUKTUR (pbl §11-7, nr 2)

- V – Samferdselsanlegg og teknisk infrastruktur (arealer)
- H – Havn
- P – Parkering
- KS – Kombinerte formål for samferdselsanlegg og/eller teknisk infrastruktur

GRØNNSTRUKTUR (pbl §11-7, nr 3)

- GP – Blågrønn struktur
- Naturområde
- Turdrag
- Friområde
- Park
- Kombinerte grønnstrukturformål

FORSVARET (pbl §11-7, nr 4)

- Forsvaret

LANDBRUKS-, NATUR- OG FRILUFTSFORMÅL (LNF) (pbl §11-7, nr 5)

- LNF-areal for nødvendige tiltak for landbruk og reindrift og gårdsaktiviteter næringsvirksomhet basert på gårdens resursgrunnlag
- LNF-areal for spredt bolig-, fritids- eller næringsbebyggelse mv.

BRUK OG VERN AV SJØ OG VASSDRAG (pbl §11-7, nr 6) (pbl §11-7, nr 3)

- Bruk og vern av sjø og vassdrag med tilhørende strandsone
- Farled
- SH – Småbåthavn
- Naturområde
- FS – Friluftsområde

HENSYNSSONER (pbl §11-8)

a) Sikrings-, støy- og faresoner

- H310 – Hensynssone ras- og skredfare
- H320 – Hensynssone flomfare
- H370 – Hensynssone høyspenningsanlegg
- H380 – Hensynssone militært område

b) Infrastruktursone

- H410 – Krav vedrørende infrastruktur

c) Soner med angitt særlige hensyn

- H510 – Hensynssone landbruk
- H530 – Hensynssone friluftsliv
- H550 – Hensynssone landskap
- H560 – Hensynssone naturmiljø
- H570 – Hensynssone kulturmiljø

d) Båndleggingsone

- H710 – Båndlegging for regulering etter plan- og bygningsloven
- H720 – Båndlegging etter lov om naturvern
- H730 – Båndlegging etter lov om kulturminner

e) Gjennomføringsone

- H810 – Krav om felles planlegging

SAMFERDSEL

	Nåværende Tunnel	Nåværende På bakken	Nåværende Bro	Framtidig Tunnel	Framtidig På bakken	Framtidig Bro
Fjernveg						
Hovedveg						
Samleveg						
Gang- og sykkelveg						
Sykkelveg						
Turveg/turdrag						
Kollektivtrasé						
Jernbane						
Farled						
Småbåtled						
Kollektivknutepunkt						

JURIDISK LINJE

- Byggegrense
- Forbudsgrense sjø (100 m-beltet)
- Strandlinje sjø
- Markagrense

Nasjonal produktspesifikasjon for arealplan og digitalt planregister

Reguleringsplan

Spesifikasjon for tegneregler

Mars 2010

AREALFORMÅL

BEBYGGELSE OG ANLEGG

Formål	SOSI-kode	Kartfarve		Fargekode Pen	Fargekode RGB	Fargekode CMYK
1. Bebyggelse og anlegg	(1000)					
Bebyggelse og anlegg	1001			FFCC66	255-204-0	0,20,100,0
Boligbebyggelse	1100			FFFF33	255,255,51	0,0,80,0
Boligbebyggelse frittliggende småhusbebyggelse	1111			FFFF66	255,255,102	0,0,60,0
Boligbebyggelse konsentrert småhusbebyggelse	1112			FFFF33	255,255,51	0,0,80,0
Boligbebyggelse blokkbebyggelse	1119					
Fritidsbebyggelse	1120			FFCC66	255,204,102	0,0,0,100
Fritidsbebyggelse frittliggende	1121			FFE7AE	255,231,174	0,0,31,0
Fritidsbebyggelse konsentrert	1122			FFCC66	255,204,102	0,0,0,100
Fritidsbebyggelse blokk	1123					
Næringsbygg	1124					
Serviceformål	1130		Servicevirksomhet	CC9900	204,153,0	0,25,100,20
Kjøpesenter	1140		Kjøpesenter	CC9CFC	204,153,204	0,25,0,0
Forretninger	1160		Forretninger	CCCCFF	204,204,255	20,20,0,0
Offentlig eller privat tjenesteyting	1180		Tjenesteyting	FF99FA	255,153,153	0,40,40,0
Barnehage	1181		Barnehage			
Undervisning	1182		Undervisning			
Institusjon	1183		Institusjon			
Kirkegårder og gravplasser	1184		Kirkegårder og gravplasser			
Forsamlingslokale	1185		Forsamlingslokale			
Idrettsformål	1186		Idrettsanlegg			
Annen offentlig eller privat tjenesteyting	1189					
Hotell, restaurantformål	1310		Hotell/Turistformål	MM0CC	153,153,204	20,20,0,20
Utleiehytter	1311		Utleiehytter			
Campingbygninger	1312		Campingbygninger			
Campingplass	1313		Campingplass			
Utstilling	1314		Utstilling			
Messeformål	1320		Messeformål	CC9900	204,153,0	0,25,100,20
Idrettsbygg og maskinhall	1321		Idrettsbygg og maskinhall			
Næringsbebyggelse	1330		Næringsbebyggelse	MA0FF	153,153,255	40,40,0,0
Kontor	1331		Kontor	CC99FF	204,153,255	20,40,0,0
Hotell	1332		Hotell			
Bevertning	1333		Bevertning			
Industri	1340		Industri	CC99FF	204,153,255	20,40,0,0
Lager	1360		Lager			
Forretninger/kjøpesenter/messe	1361		Forretninger/kjøpesenter/messe			
Annen næring	1369		Annen næring	MA0FF	153,153,255	40,40,0,0
Idrettsanlegg	1400		Idrett	MCC00	153,153,0	20,20,100,0
Tribuneanlegg	1410		Tribuneanlegg			
Skiheis/anlegg	1420		Skiheis/anlegg			
Idrettsbaner	1430		Idrettsbaner	CFF00	153,153,0	20,20,80,0
Idrettsbygninger	1440		Idrettsbygninger	MCC00	153,153,0	20,20,100,0
Golfbane	1450		Golfbane	CCFFCC	204,255,204	20,0,20,0
Motorsportanlegg	1460		Motorsport	CFF00	153,153,0	20,20,80,0
Skytebane	1470		Skytebane			
Andre idrettsanlegg	1480			MCC00	153,153,0	20,20,100,0
Andre typer idrettsgrønne og anlegg	1500			FF9933	255,153,51	0,40,80,0
Gravplasser	1501		Gravplasser			
Urnelegger	1502		Urnelegger			
Kirkegårdsbygg	1503		Kirkegårdsbygg			
Minnelund	1504		Minnelund			
Navn- og minnesmerker	1505		Navn- og minnesmerker			
Gravplassforvaltningsbygg	1541		Gravplassforvaltningsbygg			
Offentlig/privat	1550		Offentlig/privat			
Renovasjonsanlegg	1560		Renovasjonsanlegg			
Energi-/kommunalteknisk anlegg	1590					
Radiomast/radiosambandsanlegg	1570		Radiomast/radiosambandsanlegg			
Annen samferdsel- og/eller energi og anlegg	1599		Energi anlegg			
Utstyrsformål	1600		Utstyrsformål	MCC99	153,204,153	40,0,40,20
Lekeplass	1610		Lekeplass			
Friområde	1620		Friområde			
Parkanlegg	1630		Parkanlegg			
Annet utstyrsformål	1690		Annet utstyrsformål			
Grav- og urnefelt	1700		Grav- og urnefelt	CC9900	204,153,000	0,25,20,20
Fremtidsbolig	1710					
Kombinasjon bolig og anlegg for gren- og industri	1719					
Kombinert bebyggelse og anleggsformål	1900			FFCC66	255,204,0	0,20,100,0
Bebyggelsesplan	1901			FFFF00	255,255,0	0,0,100,0
Detaljregulering				FFF6AJ	255,246,0	0,0,100,0
Detaljregulering kjøpesenter	1902			CCCCFF	204,204,255	20,20,0,0
				CCMFF	204,153,255	20,40,0,0
Detaljregulering bolig	1903			CCCCFF	204,204,255	20,20,0,0
				FF99FA	255,153,153	0,40,40,0
Detaljregulering fritid	1904			CCCCFF	204,204,255	20,20,0,0
				FF99FA	255,153,153	0,40,40,0
Detaljregulering næring	1905			CCCCFF	204,204,255	20,20,0,0
				CCMFF	204,153,255	20,40,0,0
Detaljregulering idrett	1906			CCCCFF	204,204,255	20,20,0,0
				FF99FA	255,153,153	0,40,40,0
Detaljregulering offentlig/privat tjeneste	1907			CCCCFF	204,204,255	20,20,0,0
				FF99FA	255,153,153	0,40,40,0
Detaljregulering grønnstruktur	1908			CCCCFF	204,204,255	20,20,0,0
				FF99FA	255,153,153	0,40,40,0
Detaljregulering parkering	1909			CCCCFF	204,204,255	20,20,0,0
				FF99FA	255,153,153	0,40,40,0
Detaljregulering kombinasjon	1910			CCCCFF	204,204,255	20,20,0,0
				FF99FA	255,153,153	0,40,40,0
Detaljregulering fareområde	1911			CCCCFF	204,204,255	20,20,0,0
				CCMFF	204,153,255	20,40,0,0
Detaljregulering	1912			CCCCFF	204,204,255	20,20,0,0
				FF99FA	255,153,153	0,40,40,0
Detaljregulering bevaring	1913			CCCCFF	204,204,255	20,20,0,0
				FF99FA	255,153,153	0,40,40,0
Detaljregulering gjennomføring	1914			CCCCFF	204,204,255	20,20,0,0
				FF99FA	255,153,153	0,40,40,0
Detaljregulering	1920			CCMFF	204,153,255	20,40,0,0
				MMFF	153,153,255	40,40,0,0
Detaljregulering fareområde	1921			CCMFF	204,153,255	20,40,0,0
				MMFF	153,153,255	40,40,0,0
Detaljregulering	1922			CCMFF	204,153,255	20,40,0,0
				MMFF	153,153,255	40,40,0,0
Detaljregulering tjenesteyting	1923			CCMFF	204,153,255	20,40,0,0
				FF99FA	255,153,153	0,40,40,0
Detaljregulering parkering	1924			MMFF	153,153,255	40,40,0,0
				FF99FA	255,153,153	0,40,40,0
Detaljregulering	1925			CCMFF	204,153,255	20,40,0,0
				FF99FA	255,153,153	0,40,40,0
Detaljregulering	1931			CCMFF	204,153,255	20,40,0,0
				FF99FA	255,153,153	0,40,40,0
Angitt bebyggelse og anleggsformål kombinert med andre angitte hovedformål	1999			FFCC66	255,204,0	0,20,100,0

SAMFERDSELSANLEGG OG TEKNISK INFRASTRUKTUR

Formål	SOSI-kode	Kartfarve		Fargekode Pen	Fargekode RGB	Fargekode CMYK
2. Samferdselsanlegg og tekniske infrastrukturer	(2000)					
Samferdselsanlegg og tekniske infrastrukturer (arealer)	2001		(S)	999999	153-153-153	0,0,0,40
Veg	2010		Veg	CCCCCC	204-204-204	0,0,0,20
Gatetorg	2011		Gatetorg			
Fortau	2012		Fortau	FFCCCC	255-204-204	0,20,20,0
Torg	2013		Torg			
Gatetun	2014		Gatetun	FAEEDB	240-221-219	6,7,9,0
Gang og sykkelveg	2015		Gang/sykkelveg			
Gangveg/gangareal	2016		Gangveg (G)			
Sykkelveg adc	2017		Sykkelveg/sykkelfelt			
Annen veggrunn - tekniske anlegg	2018		Annen veggrunn	999999	153-153-153	0,0,0,40
Annen veggrunn - grøntareal	2019			999999	153-153-153	0,0,0,40
Bane (rammeområdet kan benyttes)	2020		Bane	CCR9AE	204-153-182	0,25,10,20
Trase for jernbane	2021		Jernbane			
Trase for sporveg/forstadsbane	2022		Sporveg			
Trase for T-bane	2023		T-bane			
Stasjons-/terminalbygg	2024		Stasjons-/terminalbygg			
Holdeplass/plattform	2025		Holdeplass			
Lastegat/rullebane	2026		Lastegat/rullebane			
Tekniske bygg/anlegg/stasjon	2027		Tekniske bygg			
Annen banegrunn - tekniske anlegg	2028		Annen banegrunn			
Annen banegrunn - grøntareal	2029			999999	153-153-153	0,0,0,40
Luftbane	2030		Luftbane	999999	153-153-153	0,0,0,40
Luftbane - tekniske bygg/stasjon	2031					
Luftbane - terminalbygg	2032		Luftbaneterminal			
Luftbane - kontrollsentral/bygg	2033		Luftbanekontrollbygg			
Lastegat/plass for helikopter	2034					
Navn	2040		Navn	MA0CC	153-204-204	20,0,0,20
Rør	2042		Rør			
Kanalstrekninger	2042		Kanalstrekning			
Sluser/sluse	2043		Kanalsluse			
Kanalareal for sykling	2050		Kanalareal for sykling	FFCCCC	255-204-204	0,20,20,0
Gatetorvareal	2060		Gatetorvareal	CCR9AE	204-153-182	0,25,10,20
Trase for nærmere angitt kollektivtransport	2061		Kollektivtransport			
Kollektivfelt/spor	2070		Kollektivfelt/spor			
Kollektivholdeplass	2071		Kollektivholdeplass			
Kollektivterminal	2072		Kollektivterminal			
Kollektivtrafikkspor	2073		Kollektivtrafikkspor			
Parsell - kollektivgatekryss	2074					
Parkeringsareal	2080					
Parkeringsområde	2081		Parkeringsområde	BMMMM	185-185-185	0,0,0,27
Parkeringshus	2082					
Parkeringsplass - anlegg	2083		Parkeringsplass			
Trase for teknisk infrastruktur	2100			FFCC66	255-204-153	0,20,40,0
Energinett	2110		Energinett			
Kjernekraftverk	2120		Kjernekraftverk			
Varme- og oljeverk	2130		Varme-/oljefyrbygg			
Vannforsyningsnett	2141		Vannforsyningsnett			
Avløpsnett	2142		Avløpsnett			
Overvannsnett	2143		Overvannsnett			
Avfallsveg	2150		Avfallsveg			
Telekommunikasjonsnett	2160		Telekommunikasjonsnett			
Andre tekniske infrastrukturanlegg	2190					
Samferdsels-/tekniske infrastrukturformål	2199					
Kombinert formål for samferdselsanlegg og/eller tekniske infrastrukturanlegg	2900			000000	204-204-204	0,0,0,20
Angitte samferdselsanlegg og/eller tekniske infrastrukturanlegg kombinert med andre angitte hovedformål	2999			000000	204-204-204	0,0,0,20
				FFCC66	255-204-153	0,20,40,0

GRØNNSTRUKTUR

3. Grønnstruktur	(3000)					
Grønnstruktur	3001			MFF99	153-255-153	40,0,40,0
Naturområde	3020		Naturområde			
Turdrag	3030		Turdrag			
Turveg	3031		Turveg			
Friområde	3040		Friområde			
Badestrand	3041		Badestrand			
Park	3050		Park			
Vegetasjonsskjerm	3051		Vegetasjonsskjerm			
Kombinerte grønnstrukturformål	3890			MFF99	153-255-153	40,0,40,0
				FFFF00	255,255,0	0,0,100,0
Angitt grønnstruktur kombinert med andre angitte hovedformål	3990			MCC99	153-204-153	40,0,40,20
				MFF99	153-255-153	40,0,40,0

FORSVARET

4. Forsvaret	(4000)					
Forsvaret	4001		Forsvaret	CCCC99	204-204-153	0,0,25,20
Ulike typer militære formål	4010		Militære formål			
Skytefelt/øvingsområde	4020		Skytefelt/øvingsområde			
Forlegning	4030		Forlegning			
Sambruksområde	4050			CCCC99	204-204-153	0,0,25,20
				FFFF00	255,255,0	0,0,100,0
Angitt militært formål kombinert med andre angitte hovedformål	4060			CCCC99	204-204-153	0,0,25,20
				CCFF99	204-255-153	20,0,40,0

LANDBRUKS-, NATUR- OG FRILUFTSFORMÅL SAMT REINDRIFT

5. Landbruks-, natur- og friluftsområder samt reindrift	(5000)					
Landbruks-, natur- og friluftsformål samt reindrift (LNFR)	5001		LNFR	CCFF99	204-255-153	20,0,40,0
LNFR-areal for spredt bolig- og fritidsbebyggelse (maks to boenheter pr eiendom, hytter med tilhørende bygninger)	5100		LNFR-areal for SBFR	CCFFCC	204-255-204	20,0,20,0
Landbruksformål	5110		Landbruk			
Jordbruk	5111		Jordbruk			
Skogbruk	5112		Skogbruk			
Reindriftsområde	5121		Reindriftsområde	MFF99	51-255-153	80,0,40,0
Gartneri	5130		Gartneri			
Fiskeplass	5141		Fiskeplass			
Akvakulturformål	5150		Akvakulturformål	MFF99	153-255-153	40,0,40,0
Reindriftsområde	5151		Reindriftsområde			
Beiteområde	5152		Beiteområde			
LNFR-areal for spredt bolig-, fritids- eller næringsbebyggelse mv.	5200		LNFR-areal for SBFR	CCFFCC	204-255-204	20,0,20,0
Spredt næringsbebyggelse	5411					
Spredt fritidsbebyggelse	5220					
Spredt næringsbebyggelse	5230					
Sjøareal	5300		Sjøareal	MFF99	153-255-153	40,0,40,0
Jordbruk	5310		Jordbruk			
Beiteområde	5320		Beiteområde			
Skogbruk	5330		Skogbruk			
Reindriftsområde	5340		Reindriftsområde			
Akvakulturformål	5350		Akvakulturformål			
Kombinerte landbruksformål	5890			CCFF99	204-255-153	20,0,40,0
				FFFF00	255,255,0	0,0,100,0
Angitt landbruks-, natur- og friluftsområde samt reindrift kombinert med andre angitte hovedformål	5990			CCFF99	204-255-153	20,0,40,0
				MFF99	153-255-153	40,0,40,0

BRUK OG VERN AV SJØ OG VASSDRAG, MED TILHØRENDE STRANDSONE

Formål	SOSI-kode	Kartfarve		Fargekode Pen	Fargekode RGB	Fargekode CMYK
6. Bruk og vern av sjø og vassdrag	(6000)					
Bruk og vern av sjø og vassdrag med tilhørende strandsone	6001			CCFFFF	204-255-255	20,0,0,0
Ferdsel	6100		Ferdsel	99CCFF	51-204-255	80,20,0,0
Fiske	6200		Fiske			
Marikultur	6210		Marikultur			
Akvakulturanlegg for oppdrett	6220		Akvakulturanlegg			
Småbåthavn	6230		Småbåthavn			
Badeplass	6240		Badeplass			
Vern	6300			66FFF	102-102-102	60,40,0,0
Kombinerte bruks- og vernehensyn	6400		Kombinerte bruks- og vernehensyn	66FFF	102-102-102	60,40,0,0
Akvakulturanlegg i sjø og vassdrag	6420					
Akvakulturanlegg i sjø og vassdrag med tilhørende strandsone	6430					
Drikkevannskilde	6500		Drikkevann	66FFF	51-153-255	80,40,0,0
Nasjonalinteresse	6600		Nasjonalinteresse	MFFFF	153-255-255	40,0,0,0
Nasjonalinteresse sjø og vassdrag	6610					
Nasjonalinteresse sjø og vassdrag med tilhørende strandsone	6620					
Friluftsformål	6700		Friluftsformål			
Friluftsområde sjø og vassdrag	6710					
Friluftsområde sjø og vassdrag med tilhørende strandsone	6720					
Ferdselsårer sjø og vassdrag	6730		Ferdselsårer sjø	99CCCC	153-204-204	40,0,0,20
Ferdselsårer sjø og vassdrag med tilhørende strandsone	6740					
Grønnstruktur	6750			66FMM	51-255-102	80,0,60,0
Grønnstruktur sjø og vassdrag med tilhørende strandsone	6760			66FMM	51-255-102	80,0,60,0
Internasjonal farled	6761		Internasjonal farled	66CCCC	102-204-204	60,0,0,20
Nasjonal farled	6762		Nasjonal farled	66CCCC	102-204-204	60,0,0,20
Farled	6763		Farled	66CCCC	102-204-204	60,0,0,20
Kombinerte formål sjø og vassdrag med flere alternative utøvelser	6900			66FFF	102-255-255	60,0,0,0
				66FMM	102-255-102	60,0,60,0
Angitt formål i sjø og vassdrag med eller uten tilhørende strandsone kombinert med andre angitte hovedformål	6990			66FFF	102-255-255	60,0,0,0

HENSYNSSONER

FLATER

Flater Objekttypefligenskap	SOSI-kode	Fiktegrafikk - retningsmønster	Anmerkning
Hensynssone	(1000)		Hensynssone benyttes kun for midlertidig arealgrensevirkning. Skravur (brukes så vanlig arealgrensevirkning) kan benyttes. Hensynssone med Hensynssonetype:
Hensynssone	(1000)		FFF0000, Rød fyll 60%, Vinkel 90 grn, avstand 0, linjetykkelse: 0,5 Bakgrunn: Formålsfarger). Tillat på hensynssone spesifikasjons i legitforklaring
Hensynssone	(1000)		0000000 svart, Vinkel 300 grn, avstand 0, linjetykkelse 0,15. Bakgrunn: Formålsfarger). Tillat på hensynssone spesifikasjons i legitforklaring
Hensynssone	(1000)		0000000 FF0000 svart, Vinkel 60 grn, avstand 0, linjetykkelse 0, 15 Tillat på hensynssone spesifikasjons i legitforklaring
Hensynssone	(1000)		0000000 svart, Vinkel 120 grn, avstand 0, linjetykkelse 0,15 Bakgrunn: Hvit. Tillat på hensynssone spesifikasjons i legitforklaring

Planområde for reguleringsplaner under arbeid



ANDRE JURIDISKE FLATER, LINJER OG PUNKTER I REGULERINGSPLAN

Flater Objekttypefligenskap	Sosi-kode	Antall sifre	Maksverdi feltlengde	Fiktegrafikk, retningsmønster	Anmerkning
Hjelpelinjemidlertidlinje	2	2.0	9.0		Fiktegrafikk benyttes kun for midlertidig arealgrensevirkning. Skravur (brukes så vanlig arealgrensevirkning) kan benyttes. Flatens avgrensning med Hjelpelinjemidlertidlinje

Linjesymbol	Bredde i mm	Tilbakelokk i mm	Lengde i mm	Avstand i mm	Symbol	Farge	Mellomrom
HjelpLinje		0.0	6.0	2.0		RGB 0-0-0	
HjelpVirtuellLinje		0.25				RGB 0-0-0	
HjelpStreng1Linje, **HjelpStreng2Linje**							
HjelpGrense,							
HjelpAvstandsLinje, **HjelpAvstandsStreng1Linje,** **HjelpAvstandsStreng2Linje,**		0.6	4.0	1.5		RGB 0-0-0	
HjelpGrense,							
HjelpGrenseStreng1Linje, **HjelpGrenseStreng2Linje,**							
HjelpMidtlinje,		0.5	2.0	2.0		RGB 0-0-0	Stricklie gir bestemmelser avgrensen med en linje. Ingen flatefarge. Tilføres ved arealgrensevirkning for formålsområder.
HjelpAksjeHøyde		0.25	2.0	1.0		RGB 0-0-0	Underskjegle: 45 Nil

Symbolnavn JPEG,PNG,TIF							
Regulert bustoggrense	1223	0,25				RGB 0-0-0	
Eiendomsgrense som skal opphøres	1224	0,25	2,0	1,5		RGB 0-0-0	
Sikt, bufferområde, rom som skal bevares	1210	1,0				RGB 0-0-0	
Byggegrense	1211	0,35	4,0	2,0		RGB 0-0-0	
Byggelinje	1212	0,35	3,0	4,0		RGB 0-0-0	
Planlagt bebyggelse	1213	0,35				RGB 0-0-0	
Bebyggelse som inngår i planen	1214	0,5				RGB 0-0-0	
Bebyggelse som bevaringsformål	1215	0,25	2,0	2,5		RGB 0-0-0	Linjetype som tidligere, men supplerer med linje i bygningens diagonaler
Regulert bestemmelse	1221	0,15	9,0	2,0		RGB 0-0-0	
Fotsbelte	1222	0,18	2,0	1,5		RGB 0-0-0	Nytt navn
Regulert kant hjemmel	1225	0,35	4,0	3,0		RGB 0-0-0	
Regulert hjemmel	1226	0,35	2,0	2,0		RGB 0-0-0	
Regulert parkeringsfelt	1228	0,35	1,0	1,5		RGB 0-0-0	
Regulert frisiktgrense	1229	0,35	1,0	0,8		RGB 0-0-0	
Regulert rekkefølgene	1227	0,35	8,0			RGB 0-0-0	
Regulert stattlenur	1228	0,35				RGB 0-0-0	Tverrstreken viser murens fullstreng
Stikningspunkt	1230	0,35				RGB 0-0-0	
Rør	1232	0,5	5,0	1,5		RGB 0-0-0	Brukes maskinen med RR LEIPSPUNKT 1201 og lignen med rekkefølgeforklaring stemmer og plassering, på land og/eller i sjøen. Brukes maskinen kombi maskinen som skjelt linje
Tunnel	1234	0,5	1,0	1,0		RGB 0-0-0	Tunnelforløp maskinen med RR/LEIPSPUNKT 1201. Tunnelløre maskinelle kombi maskinen med skjelt linje.
Mål og avstandslinje	1238	0,2				RGB 0-0-0	
Eiendomsgrense	1360	1,0	9,0	2,0		RGB 153-153-153	Flates farge linje som retning for virkemiddle. Avstand mellom retningsstrek er ark- av maksverdi.
Eiendomsgrense usikkerhet	1361	1,0	9,0	2,0		RGB 153-153-153	Flates farge linje som retning for virkemiddle. Avstand mellom retningsstrek er ark- av maksverdi.
Skråfylgn usikkerhet	1362	0,35	4,0	2,0		RGB 0-0-0	Som regulert kantavlinje (1221)
Stikningsmål Stikningsmål for maksverdiside i Oslo og nærliggende kommuner (maksbokstav)	1363	1,0	8,0	2,5		RGB 0-150-0	

Symbolnavn/Postnr JPG,PNG,TIF							
Tiltalt grunnnivå - BYGNINGS-fra at be sone på symbolets retning							
Hovedretningsfylgende hjemmegrense	1231					RGB 0-0-0	
Stengning av avstjernet	1241					RGB 0-0-0	
Avstjernet	1242					RGB 0-0-0	
Ruiner	1251					RGB 0-0-0	
RUNESYMBOL	1243					RGB 0-0-0	
Fornlevninger	1270					RGB 0-0-0	Ca 10 meters diameter i målestokk 1: 1
Gravsteinsmerke for navn skal bevares	1271					RGB 0-0-0	Ca. 5 meters diameter på skiet rundt tre
Regulert nyttne	1272					RGB 0-0-0	
Regulert murensikring	1273					RGB 0-0-0	

MILJØVERNDEPARTEMENTET Myntgata 2 • P.b. 8013 Dep, 0030 OSLO

www.planlegging.no

Generell tegnforklaring til reguleringsplaner fra det digitale planregistret i Fredrikstad kommune

Fastmerker

Reguleringsplan - juridiske punkter

Vegstenging av veg,avkjørsel
Avkjørsel
Brukar
Tunnelløpning

Grensepunkter

Off. godkj. grensemerke
Bolt
Kors
Grensestein/-røys
Grensemerke, annen type

Juridiske linjer

Sti
Regulert tomtegrense
Eiendomsgrense som skal oppheves

Grense for restriksjonsomr.
Grense for bevaring
Bygg som skal bevares
Byggegrense
Grenser,bygg,fjernes
Byggelinje-/grense
Tre
Støyskjerm
Eiendomsgrense som skal oppheves

Reguleringsplan bestemmelsesgrense

Reguleringsplangrenser

Formålsgrenser

Jernbanelinjer

Jernbanelinje
Situasjonslinjer, jernbane

Eiendomsgrenser

Målte grenser
Målte grenser
Ikke-målte grenser
Frihåndstegnede grenser

Kommunegrenser

Reguleringsplan - bestemmelser

Fareområde
Restriksjonsområde
Bevaringsområde
Fornyelsesområde
Rekkefølgeområde

Reguleringsplan - formal

BYGGEOMRÅDER
Område for boliger med tilhørende anlegg

Frittliggende småhusbebyggelse

Konsentrert småhusbebyggelse

Blokkbebyggelse
Garasjer i boligområder
Område for forretning
Område for kontor
Forts..

Område for industri/lager
Område for fritidsbebyggelse
BYGGEOMRÅDE FOR OFFENTLIGE BYGNINGER

Offentlig barnehage
Offentlig undervisning(skole, universitet mv.)

Offentlig institusjon(sykehus,aldersh-jem,sykehjem mv.)

Offentlig kirke
Offentlig forsamlingslokale(kino,teater mv.)

Offentlig administrasjon
BYGGEOMRÅDE FOR SÆRSKILT ANGITT ALMENNYTTIG FORMÅL

Almennyttig barnehage
Almennyttig undervisning(skole,universi-tet mv.)

Almennyttig insititusjon(sykehus,alders-hjem,sykehjem mv.)

Almennyttig Kirke
Almennyttig forsamlingslokale(grendehus mv.)

Almennyttig administrative bygg

OMRÅDE FOR HERBERGER OG BEVERTNINGSSTEDER

Hotell med tilhørende anlegg
Bevertning
OMRÅDE FOR GARASJEANLEGG OG BENSINSTASJONER

Garasjeanlegg
Bensinstasjon
Annet byggeområde
LANDBRUKSOMRÅDER
Område for jord-og skogbruk

Område for jordbruk(*)
Område reindrift
Område for gartneri
Område for parsellhager
Annet landbruksområde
OFFENTLIGE TRAFIKKOMÅDER

Kjøreveg
Gate med fortau
Annen veggrunn
Gang-/sykkelvei
Sykkelvei
Gangvei
Kjørbar gang-/sykkelvei(*)
Fortau(*)
Gatetun
Torg
Forts..

Rasteplass
Parkeringsplass
Kollektivanlegg
Busstreminal
Bussholdeplass
Drosjeholdeplass
Jernbane
Sporveg-/forstadsbane
Havneområde
Kai
Småbåtanlegg(landdelen)
Trafikkområde i sjø og vassdrag

Skipsled
Havneområde i sjø
Offentlig småbåthavn(*)
Annet trafikkområde i sjø/vassdrag

Annet trafikkområde(på land)
FRIOMRÅDER
Park
Turveg
Skiløype
Anlegg for lek
Anlegg for idrett og sport
Leirplass
Annet friområde
Friområde i sjø og vassdrag
Badeområde
Småbåthavn
Regattabane
Annet friområde i sjø og vassdrag

SPESIALOMRÅDER
Privat vei
Privat parkering(*)
Park(*)
Parkbelte i industristrøk
Campingplass
Friluftsområde(på land)
Friluftsområde i sjø og vassdrag

Idrettsanlegg som ikke er offentlig tilgjengelig

Golfbane
Grav- og urnelund
Privat småbåtanlegg(land)
Privat småbåtanlegg(sjø)
Område for anlegg i grunnen
Område for anlegg og drift av kommunalteknisk virksomhet

Drikkevannsmagasin
Vann- og avløpsanlegg
Område for bygging og drift av fjernvarmeanlegg

Anlegg for telekommunikasjon

øvingsområde med tilhørende anlegg for forsvaret/sivilforsvaret

Område og anlegg for drift av radionavigasjonshjelpemidler utenfor flyplass

Forts..

Kulturminne(*)
Fiskebruk
Andre områder for anlegg i vassdrag eller i sjøen

Naturvernområde(på land)
Naturvernområde i sjø og vassdrag

Klimavernsone
Område for steinbrudd og masseuttak

Andre områder for vesentlige terrenginngrep

Område for reindrift
Pelsdyranlegg
Handelsgartneri
Område for særskilte anlegg
Taubane
Fornøyelsespark
Område for vindkraft
Annet spesialområde
FELLESOMRÅDER
Felles avkjørsel
Felles adkomst(*)
Felles gangareal
Felles parkeringsplass
Felles lekeareal for barn
Felles gårdplass
Fellesareal for garasjer
Felles grøntareal
Annet Fellesareal for flere eiendommer

KOMBINERTE FORMÅL
Bolig/Forretning
Bolig/Forretning/Kontor
Bolig/Kontor
Bolig/Offentlig
Forretning/Kontor
Forretning/Kontor/Industri
Forretning/Industri
Forretning/Kontor/Offentlig
Forretning/Offentlig
Kontor/Industri
Kontor/Offentlig
Kontor/Bensinstasjon
Offentlig/Almennyttig
Vegserviceanlegg(Bevertnin-g/Bensinstasjon)

Annet kombinert formål
Unyansert formål(kun for eldre planer)

Reguleringsplaner

Vannflater

Vannflater

Planomriss for reguleringsplaner under arbeid

EIENDOMSINFORMASJON FRA KOMTEK

3107 Fredrikstad - 432/97/0/0

Eierrepresentant: Strømmen Kari Kristine S

Regningsmottaker: Strømmen Kari Kristine S

OPPLYSNINGER FRA MATRIKKELEN

Type	Grunneiendom	Bruksnavn		Grunnforurensing	Nei
Kommune	3107 Fredrikstad	Tinglyst	Ja	Har festegrunner	Nei
Gårdsnr	432	Seksjonert	Nei	Punktfeste	Nei
Bruksnr	97	Oppgitt areal	1024 m2	Kulturminne	Nei
Festenr	0	Beregnet areal	972,7 m2		
Seksjonsnr	0				

ADRESSER

(Antall: 1)

Adresse	Vraktangen 3	Tilleggsnavn		Kirkesogn	Kråkerøy
	1676 KRÅKERØY	Grunnkrets	Trolldalen - Tangen	Valgkrets	Kråkerøy

BYGNINGER

(Antall: 1)

Bygningsnr.	Type	Status	Næringsgruppe	Bygningsendring	Bruksareal
6487467	Enebolig	Tatt i bruk	Bolig		124

TINGLYSTE EIERE

(Antall: 1)

Eier	Adresse	Postnr/Sted	Eierandel	Rolle
STRØMMEN KARI KRISTINE S	VRAKTANGEN 3	1676 KRÅKERØY	1/1	Hjemmelshaver

KOMMUNALE AVGIFTER I KOMTEK

Vare		Grunnlag	Enhetspris	Fra	Andel	Korr%	Årsbeløp inkl. mva
153	BRANNTILSYN 1 LØP	1,00 1 løp	kr 488,00	01.07.2026	1/1	0	kr 488,00
1103	RENOVASJON - 360 L	1,00 360 l	kr 6 521,00	01.07.2026	1/4	0	kr 2 038,00
60	ESkatt Bolig	1 722 300,00 0/00	kr 3,20	01.07.2026	1/1	0	kr 5 511,00
4270	VANN FASTGEB. BOLIG	1,00 Boenh.	kr 1 081,00	01.07.2026	1/1	0	kr 1 243,00
4370	AVLØP FASTGEB. BOLIG	1,00 Boenh.	kr 2 464,00	01.07.2026	1/1	0	kr 2 834,00
4350	AKONTO AVLØP BOLIG	68,00 M3	kr 38,09	01.07.2026	1/1	0	kr 2 979,00
4250	AKONTO VANN BOLIG	68,00 M3	kr 12,55	01.07.2026	1/1	0	kr 981,00

kr 16 074,00

VANNMÅLERE

Målernummer	Prosent vann	Prosent avløp	Type avlesning	Avlesningdato	Forbruksår	Forbruk	Målerstand
186	100	100	Stipulert forbruk	31.12.2025	2025	78	3694

FREDRIKSTAD KOMMUNE

Eiendomsrapport

Rapportdato : 3.6.2026

Opplysningene i Eiendomsrapporten er registrerte opplysninger pr rapportdato. Pålitelighetene på opplysningene henger nøye sammen med kvalitet og nøyaktighet på datakildene. Det tas derfor forbehold om feil og mangler i datakildene og i opplysningene som oppgis i rapporten.

Eiendomsrapport for 432 / 97 / 0 / 0

Opplysningene under dekker de pålegg som er gitt av virksomheten Miljø og landbruk. I tillegg gis det informasjon om store eiketrær dersom slike er registrert på eiendommen. Nedgravde tanker som ikke er i bruk, skal tømmes og fjernes. Store og/eller hule eiker er vernet. Er du i tvil om hva du kan gjøre nær en slik eik, ta kontakt med kommunen eller fylkeskommunen.

BRENSELTANKER REGISTRERT PÅ EIENDOMMEN - Eventuelle pålegg knyttet til dette vil leveres separat fra kommunens saksbehandler

Avtalenummer	Type	Status	Plassering	Innhold	Volum

Ingen brenseltanker er registrert på eiendommen

TILSYNSGEBYR REGISTRERT PÅ EIENDOMMEN - Eventuelle pålegg knyttet til dette vil leveres separat fra kommunens saksbehandler

Avtalenummer	Varenummer	Varenavn

Ingen tilsynsgebyr er registrert på eiendommen

STORE/HULE EIKER REGISTRERT PÅ ELLER I NÆRHETEN AV EIENDOMMEN (inntil 5 m fra eiendomsgrensen)

ID	Lokalitet	Registreringsdato	Utforming	Omkrets

Ingen store eller hule eiker er registrert på eller i nærheten av eiendommen

GRUNNFORURENSNING REGISTRERT PÅ EIENDOMMEN - Eventuelle pålegg knyttet til dette vil leveres separat fra kommunens saksbehandler

Påvirkningsgrad

Ingen grunnforurensning er registrert på eiendommen

Fredrikstad kommune
Meglerinformasjon

Strømmen Kari Kristine S

Vraktangen 3

1676 Kråkerøy

Adresse:	Vraktangen 3 (H - 1 - 1)	Dato:	05.06.2026
Bygningsnr:	6487467	Saksreferanse:	
Eiendom:	432 / 97 / 0 / 0	(bes oppgitt ved svar)	
Antall røykløp:	1	Vår referanse:	Mathias Minge
Antall ildsted:	1	Avtale nr:	19135
Tilsyn:	Ikke utført 10.11.2025		
Hyppighet:	Hvert 4.år		

Følgende avvik/ anmerkninger er registrert hos Hvaler/ Fredrikstad kommune på overnevnte eiendom. Brannvesenets kontroll er utført i forbindelse med lovpålagt tilsyn. Det opplyses om at tilsynet ikke er en godkjenning av brannsikkerheten.
Det er eier som er ansvarlig for brannsikkerheten i hele bygget.

OBS !

Opplysningene om kommunale pålegg i dette skjema er gitt ut fra dokumenter som forekommer i kommunens arkiv / datasystem.
Endringer av diverse art på eiendommen som det ikke er søkt eller meldt om, kan ikke kommunen svare for.

FREDRIKSTAD KOMMUNE

Fredrikstad brannvesen avd. Boligtilsyn
05. Juni 2026

Megleropplysninger

Opplysninger fra Fredrikstad brannvesen

Eiendomsopplysninger:

Gnr.:	**432**	Bnr.:	**97**	Fnr.:		Snr.:	
Adresse:		**Vraktangen 3**					

Beskrivelse av dette produktet:
WI01061700 Opplysninger fra brann- og feiervesen

Opplysninger om at bygg omfattes av bestemmelsene i brannvernlovens §13, og om det er foretatt branntilsyn og kontroll med piper/ildsteder som har resultert i rapport og eventuelt pålegg.
Kopi av rapporter og opplysninger om eventuelle pålegg vedlegges.

Fyringsanlegg, tilsyn	Ja:		Nei:	***X***	Sist tilbud, dato: 10.11.2025	
Er det registrert pålegg / mangler vedrørende piper og ildsteder?	Ja:		Nei:	***X***	Ukjent:	
Røykløp feid/ sjekket	Ja:		Nei:	***X***	Sist tilbud, dato: 10.11.2025	

Med vennlig hilsen

Cato Eriksen
Inspektør
Fredrikstad brannvesen, avd. Boligtilsyn
Telefon: 977 46 399

Olavesen.K&S.

KRÅKERØY KOMMUNE

BYGNINGSVESENET
POSTBOKS 915
1670 KRÅKERØY
Tlf.: (09) 340411

B R U K S T I L L A T E L S E.

Idet en viser til plan- og bygningslovens § 99 er det foretatt besiktigelse av ny enebolig , gnr. 32, bnr. 97, Tangen.

Boligen eies av Kari og Svein Olavesen.

Boligen er oppført i hht. byggemelding og tegninger godkjent i Arbeidsutvalget, 27.4.89, som sak 75/89.

Følgende arbeider gjenstår eller må rettes:

1. Ny fasadetegning som viser verandaen mot syd og øst må innsendes.
2. Utvendig trapp til veranda skal ha rekkverk på to sider. (konf. byggeforskriftene).
3. Tilbakefylling- og planeringsarbeide er ikke ferdig og det må utføres slik at det blir forskriftsmessig fall fra mur.
4. Utvendige dører må få beslag i underkant.
5. Dør til w.c. må få forskriftsmessig luftespalte.
6. Dør til vaskerom må få forskriftsmessig luftespalte.
7. Bygningskontrollen tar forbehold til kjølerommets konstruksjon og "oppbygging", da den ikke er kontrollert i byggetiden.
8. Trapp til 2. etg. skal ha rekkverk/håndlist på to sider.
9. Trappen har ikke forskriftsmessig høyde i ganglinjen i øverste del opp mot 2. etg.
10. Dør til w.c. - dusj/bad i 2. etg. har ikke forskriftsmessig luftespalte.
11. Røkvarsler må monteres.
12. Brannslukningsutstyr må innstalleres (konf. byggeforskr.)
13. Hovedinngangsparti med trapp er ikke ferdig.
14. Kryprom i kjeller må ryddes for plastic og materialrester.
15. Vann/avløpsledninger må klamres bedre i kryprom.
16. Trapp v/bi-inngang er ikke ferdig.
17. Pilar på syd/østre hjørne av veranda må forsterkes ved stolpeskoen.

Ansvarshavende er ansvarlig for at også de gjenstående arbeider blir utført forskriftsmessig og innen rimelig tid, senest 1 år fra dato med unntak av pkt. 11 og 12 som må utføres omgående.

Gjenpart av denne brukstillatelse er sendt ansvarshavende, byggmester Truls R. Jensen, Lervik, 1625 Manstad og AMO-senteret, Tomteveien 26, Lisleby, 1600 Fredrikstad.


Kråkerøy bygningsvesen, 5.6.90.

Leif Berg Andersen
bygningssjef

Ture Nilsen
bygningskontrollør


SITUASJONSSKISSE 1:200

Gnr 32 Bnr nr 97.

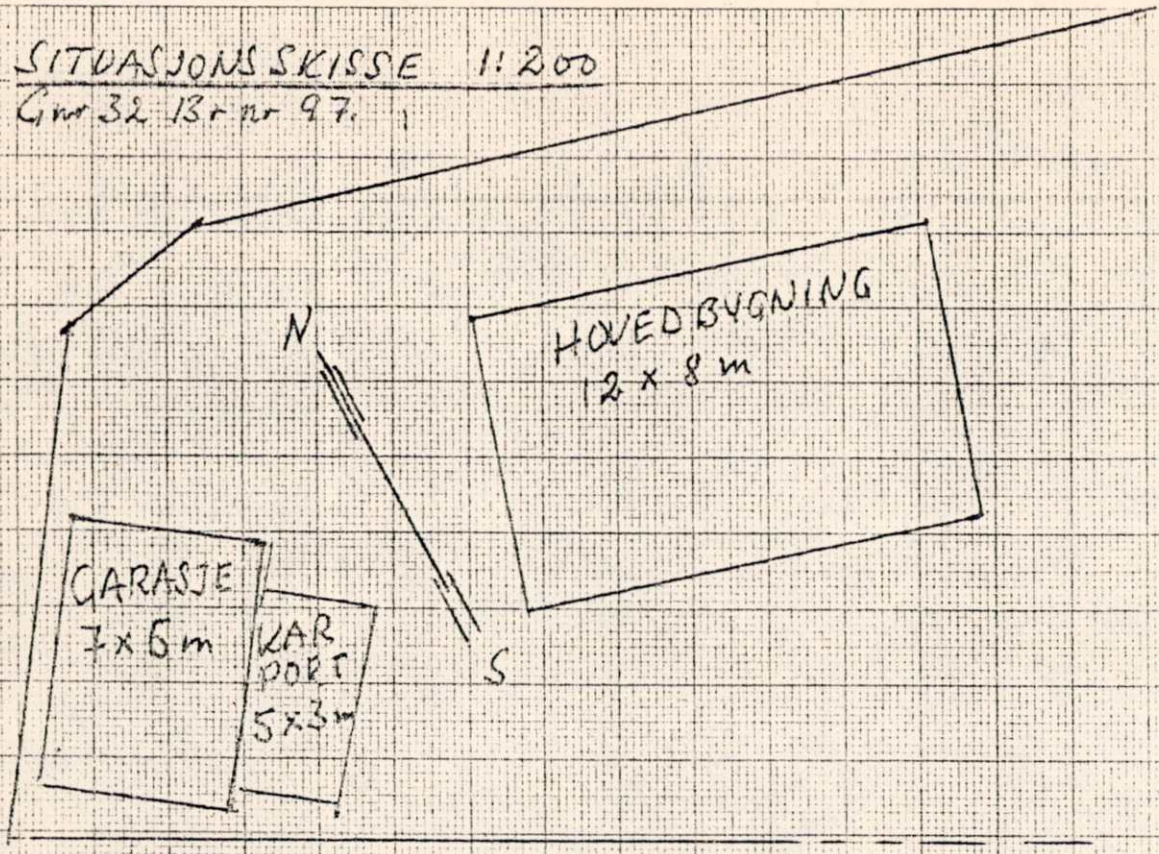

SNITT ØST : VEST

MÅL 1:50

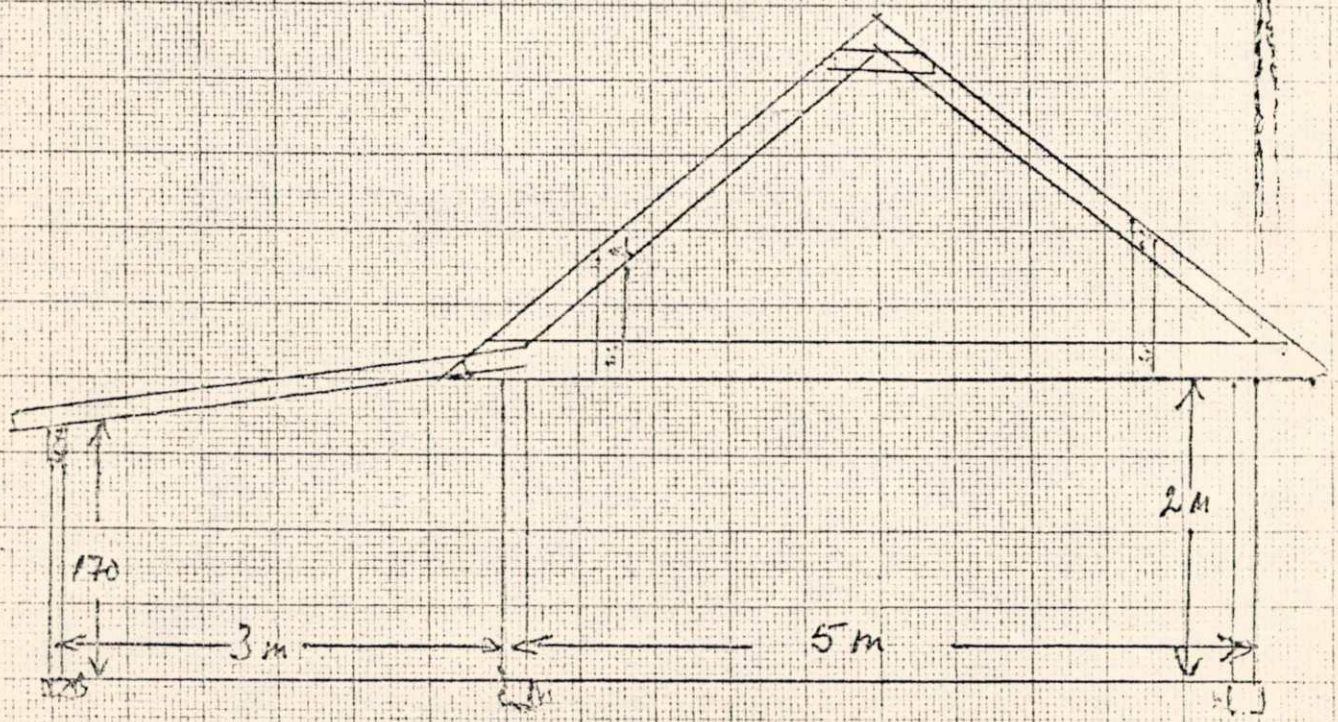


KRÅKERØY BYGNINGSRÅD
27/04 1989. Sak nr. 75/89

GARASJE M/KARPORT PÅ KARI OG SVEIN OLAVESENS EIENDOM, TA


FASADE NORD MÅL: 1:50.

VRAKTANGEN Gnr. 32 Bnr. 17

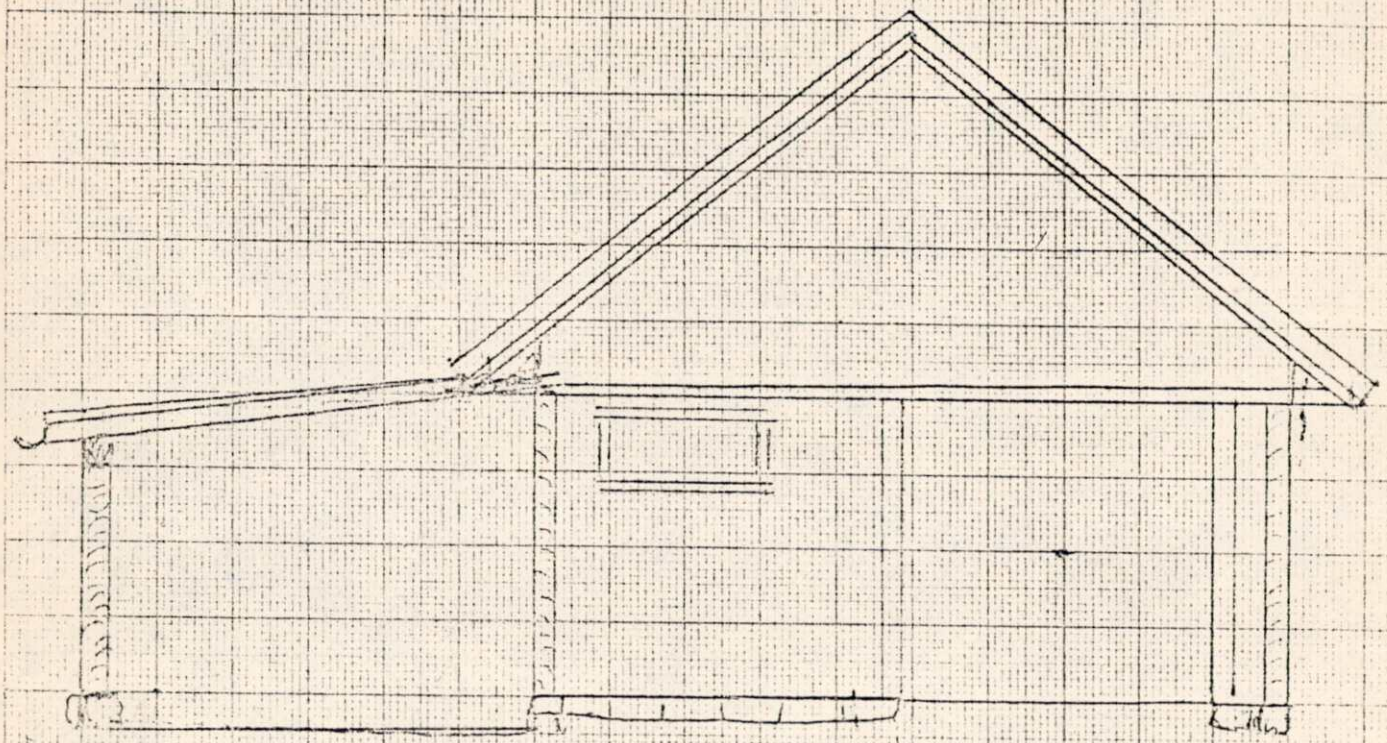


KRÅKERØY BYGNINGSRÅD
27/04 1989. Sak nr. 75/89

FASADE ØST

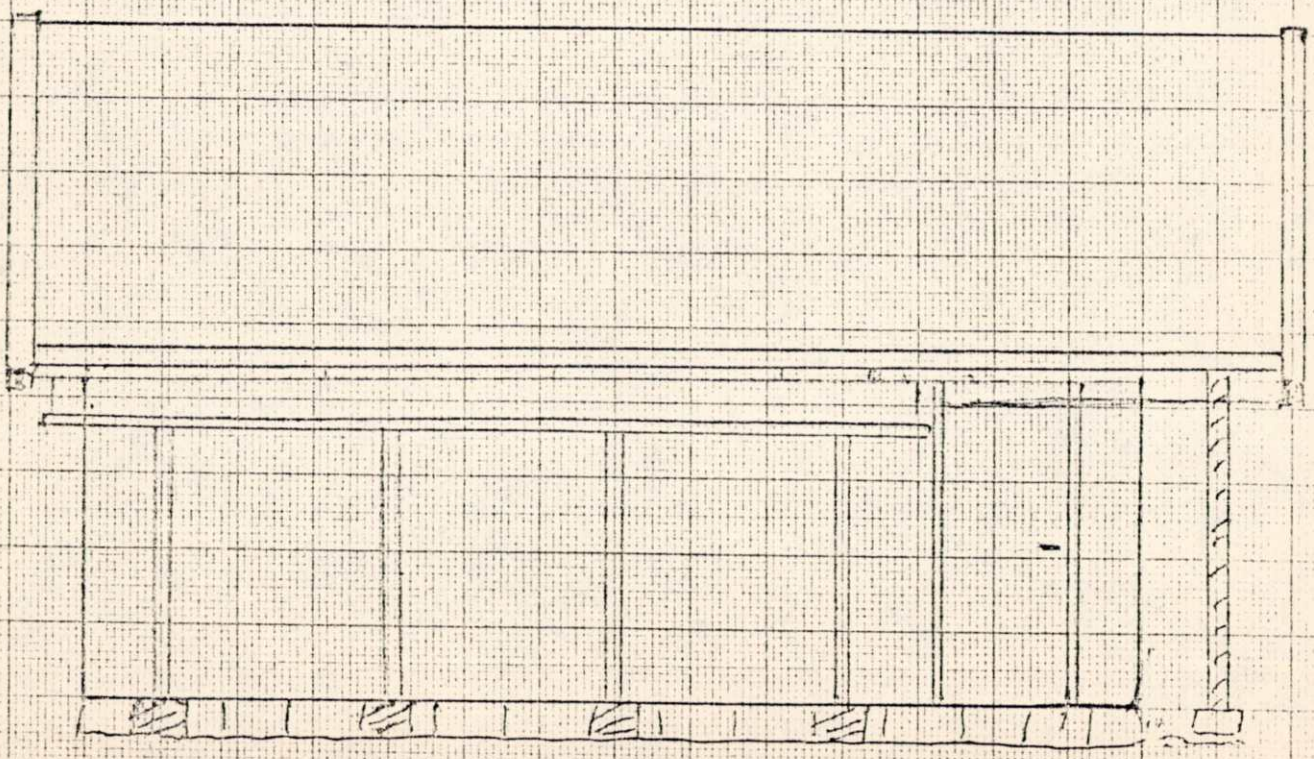


SITUASJONSSKISSE 1:200

Gnr. 32 Bnr. nr 97.

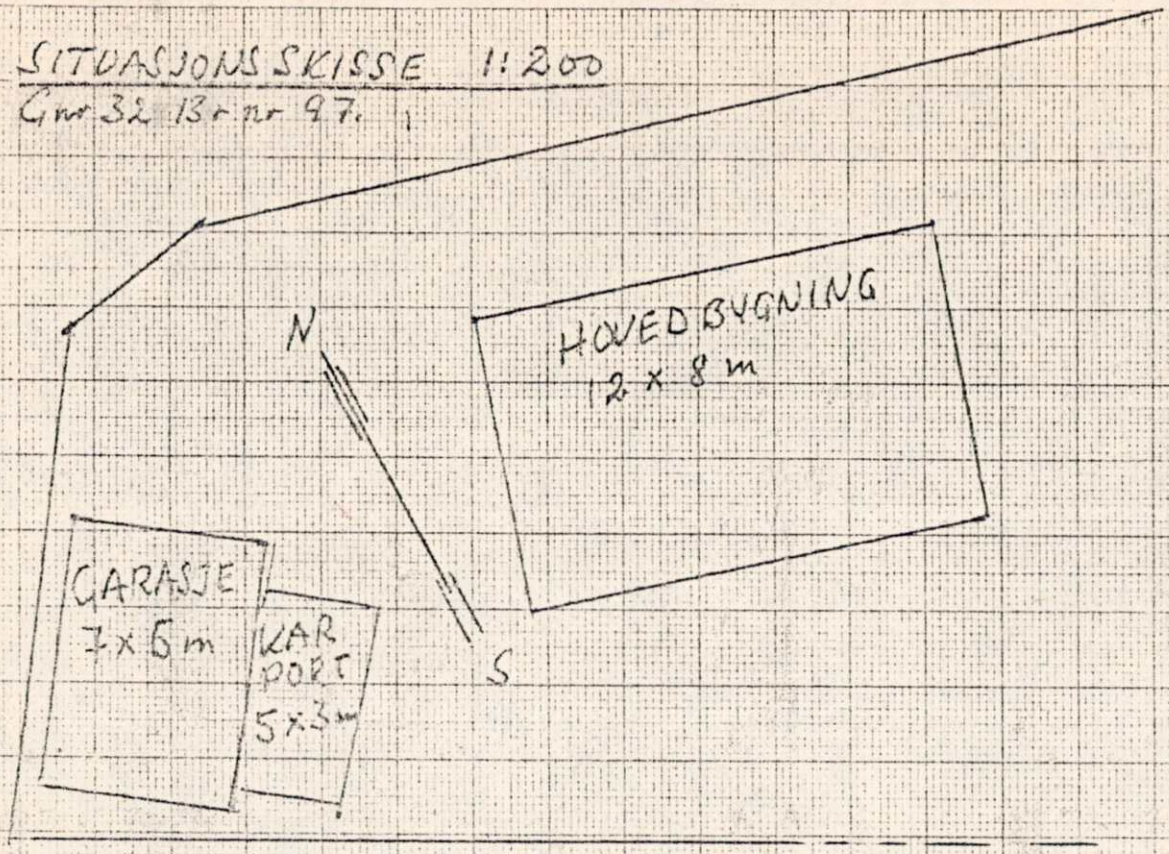


SNITT ØST : VEST

MÅL 1:50

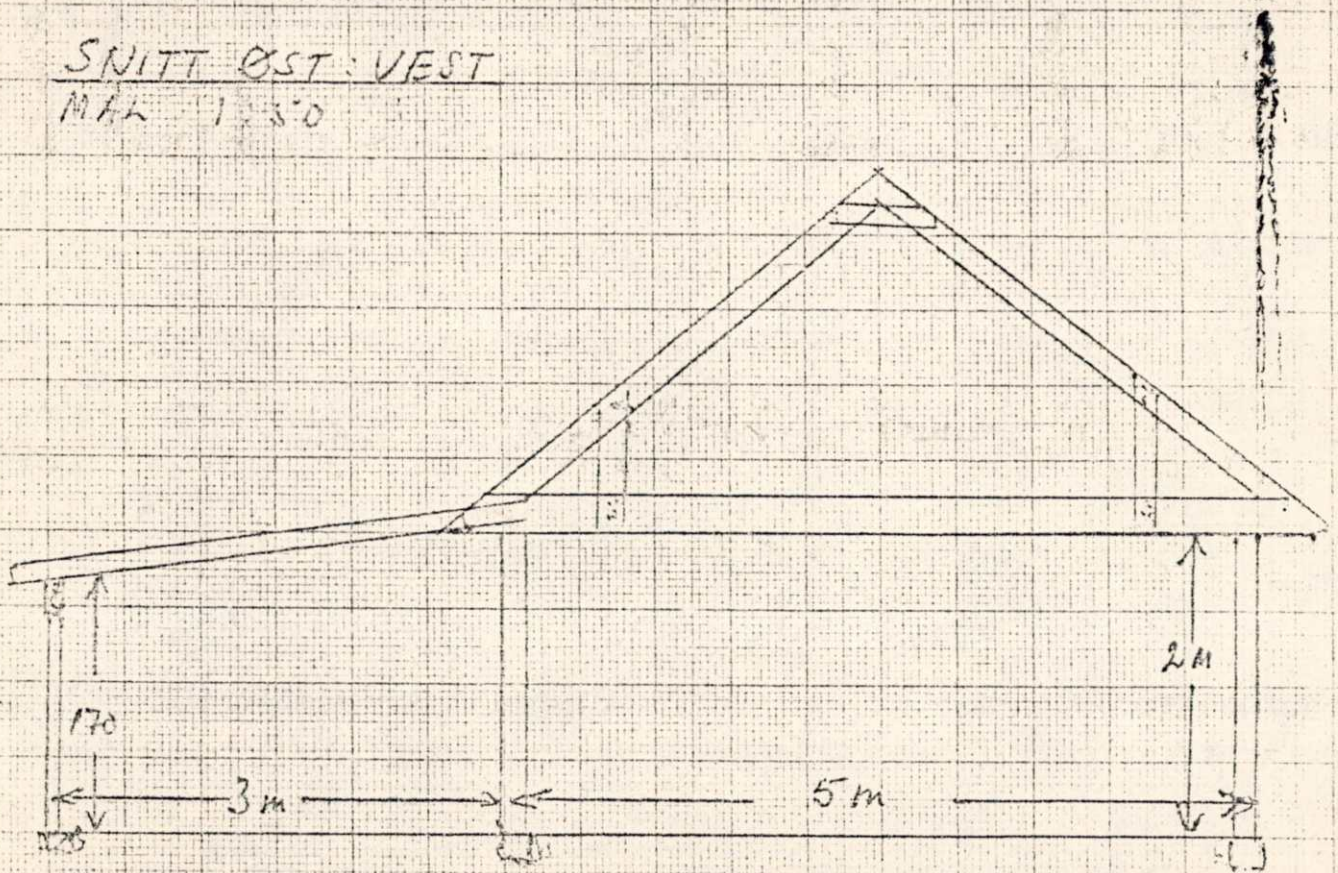

KRÅKERØY BYGNINGSRÅD
27/04 1989. Sak nr. 75/89


GRUNNPLAN SKISSE M 1:50

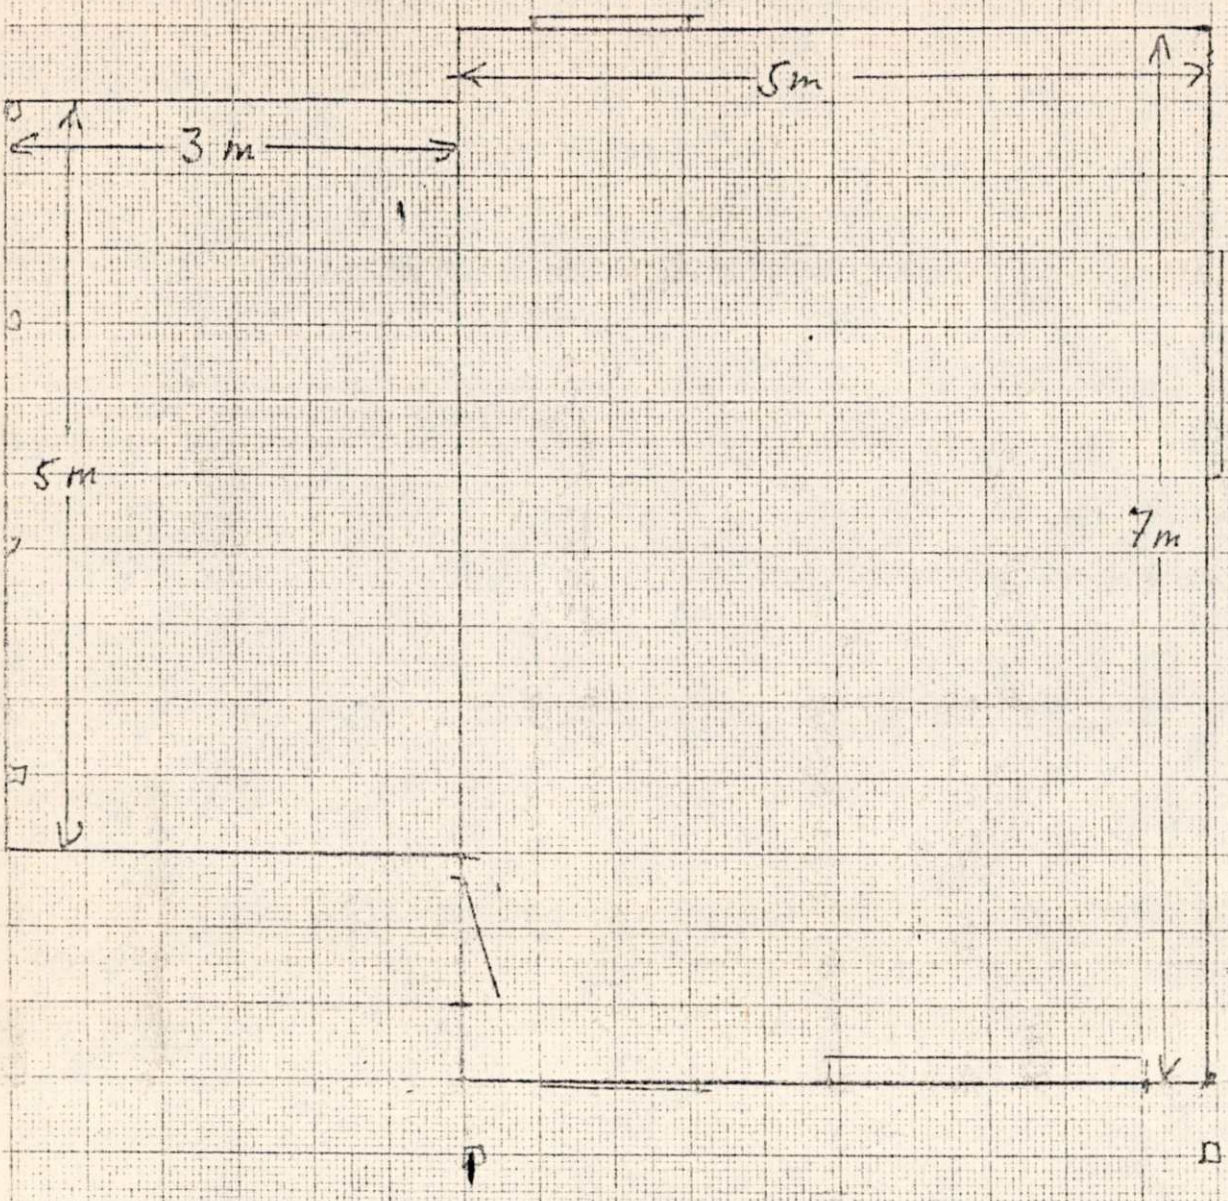

GARASJE M/KARPORT PÅ KARI OG SVEIN OLAVESENS EIENDOM, TA


FASADE NORD MÅL: 1:50.

VRAKTANGEN Gnr. 32 Brnr. 11

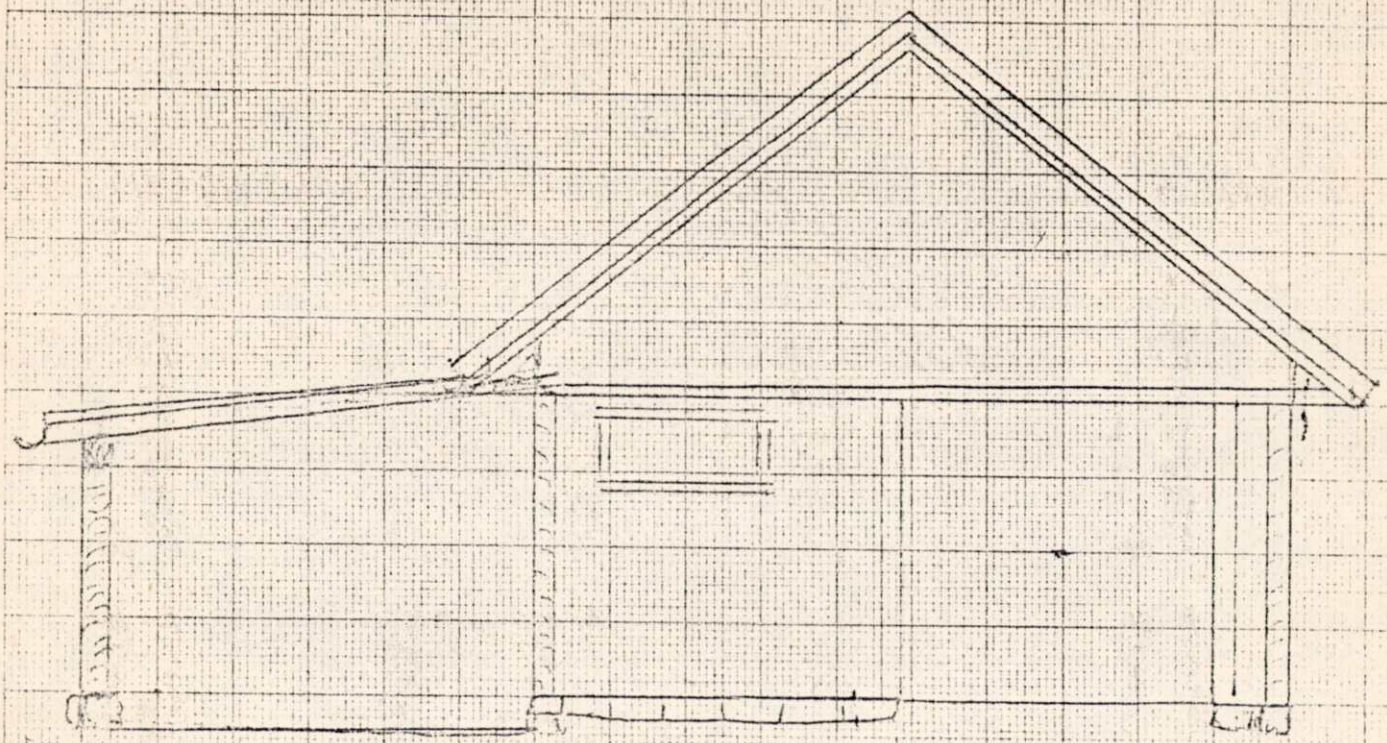


KRÅKERØY BYGNINGSRÅD
27/04 1989. Sak nr. 75/89

FASADE ØST

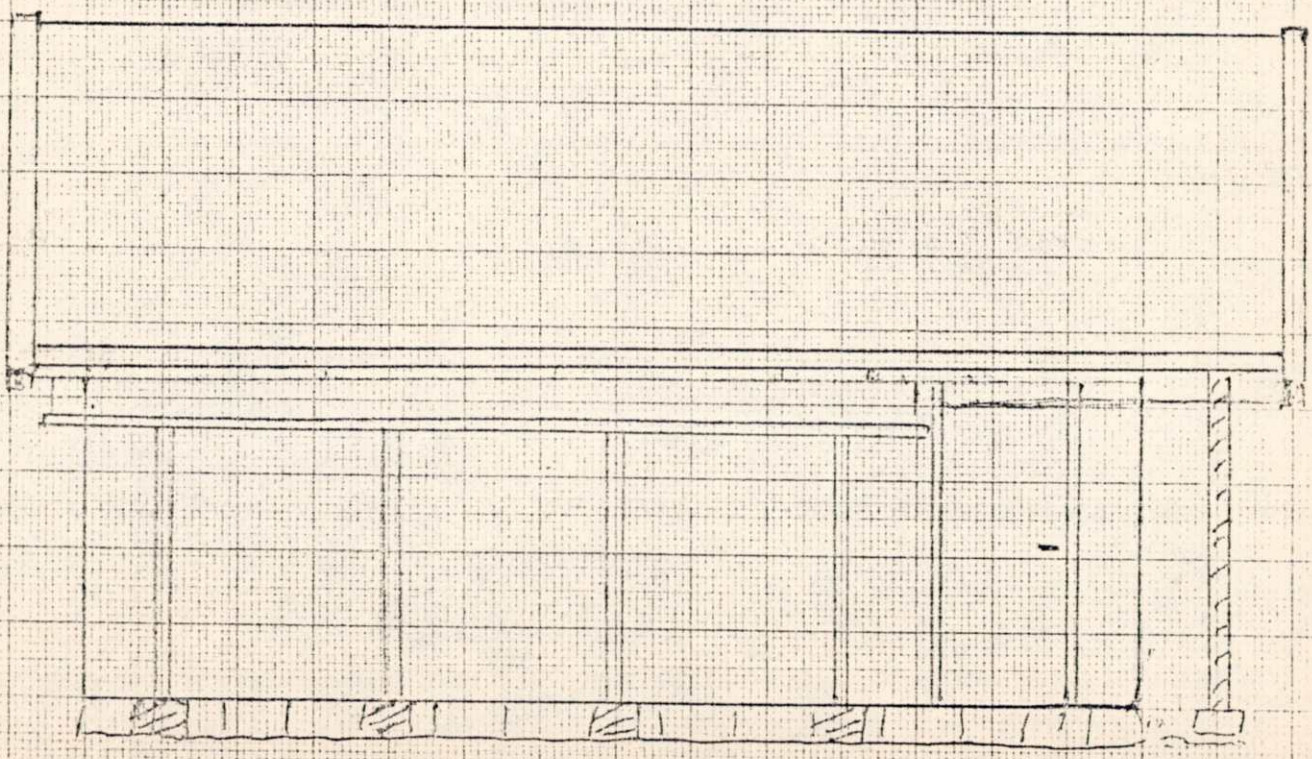


N GNR. 32 BR NR. 97

FASADE SYD

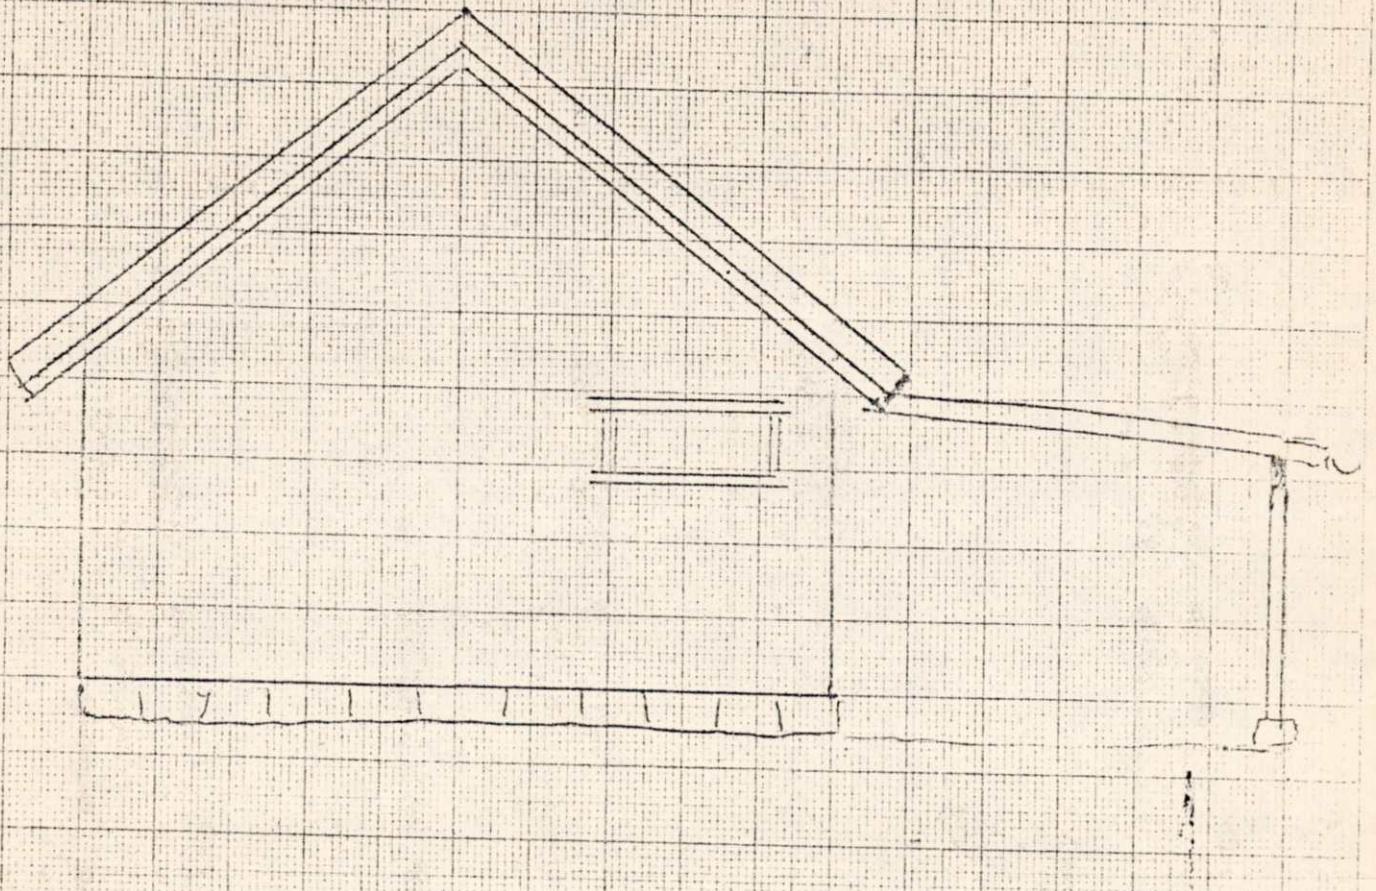

FASADE VEST

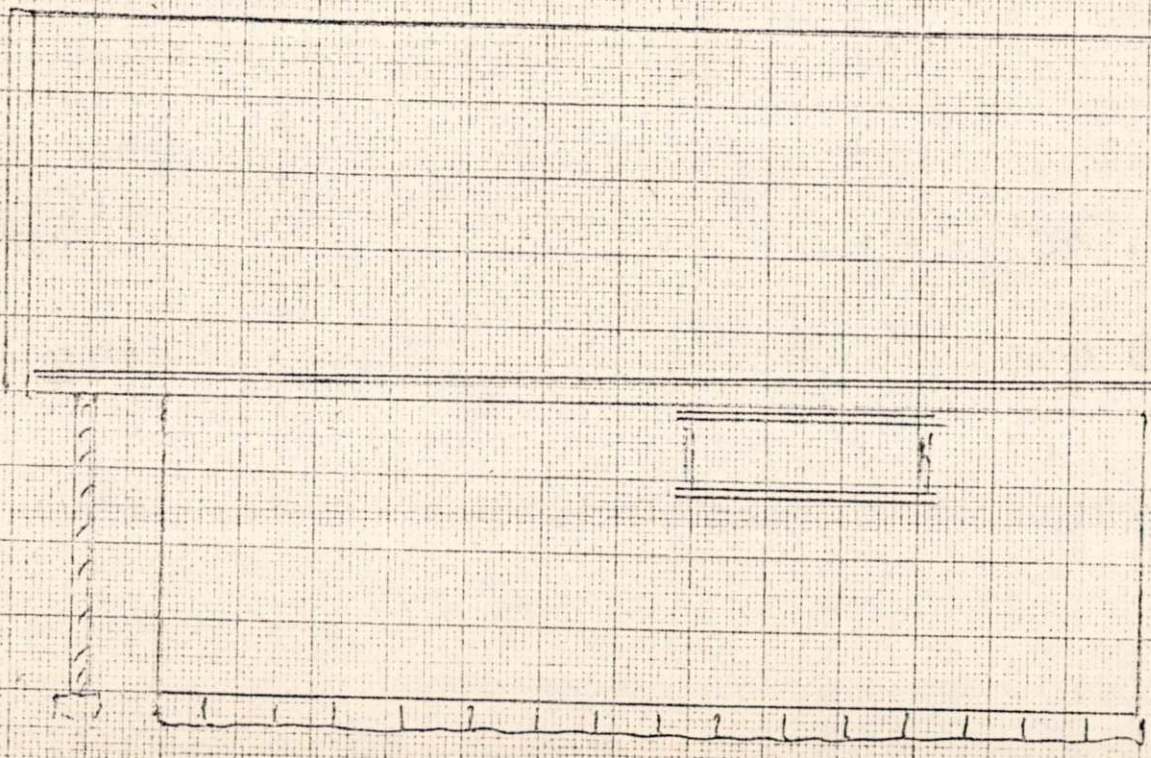

Kråkerøy kommune
Bygningsetaten
Dato 20/4-89 J.nr. 460
Arkiv 510 Bld.

Til
Kråkerøy Kommune
Bygningsrådet
v/ Berg Andersen

Kråkerøy 18.04.89.

Vedr. søknad om bygningstillatelse.

Sender Dem idag nytt situasjonskart med hus og garasje inntegnet etter at huset måtte flyttes p.g.a eksisterende vann og kloakk ledning.

Vedr. garasje ønsker vi å benytte tidligere innleverte tegninger for garasje som vi ønsker å bygge uten karport da det nå viser seg å ikke bli plass til karport.

Vi håper med dette brev at saken nå er i orden og ser frem til et snarlig og positivt svar.


På forhånd takk!

Vennlig hilsen
Kari S. og Svein Olavesen

Vedlegg: Situasjonskart.


SITUASJONSSKISSE 1:200

Gnr 32 Bnr nr 97.

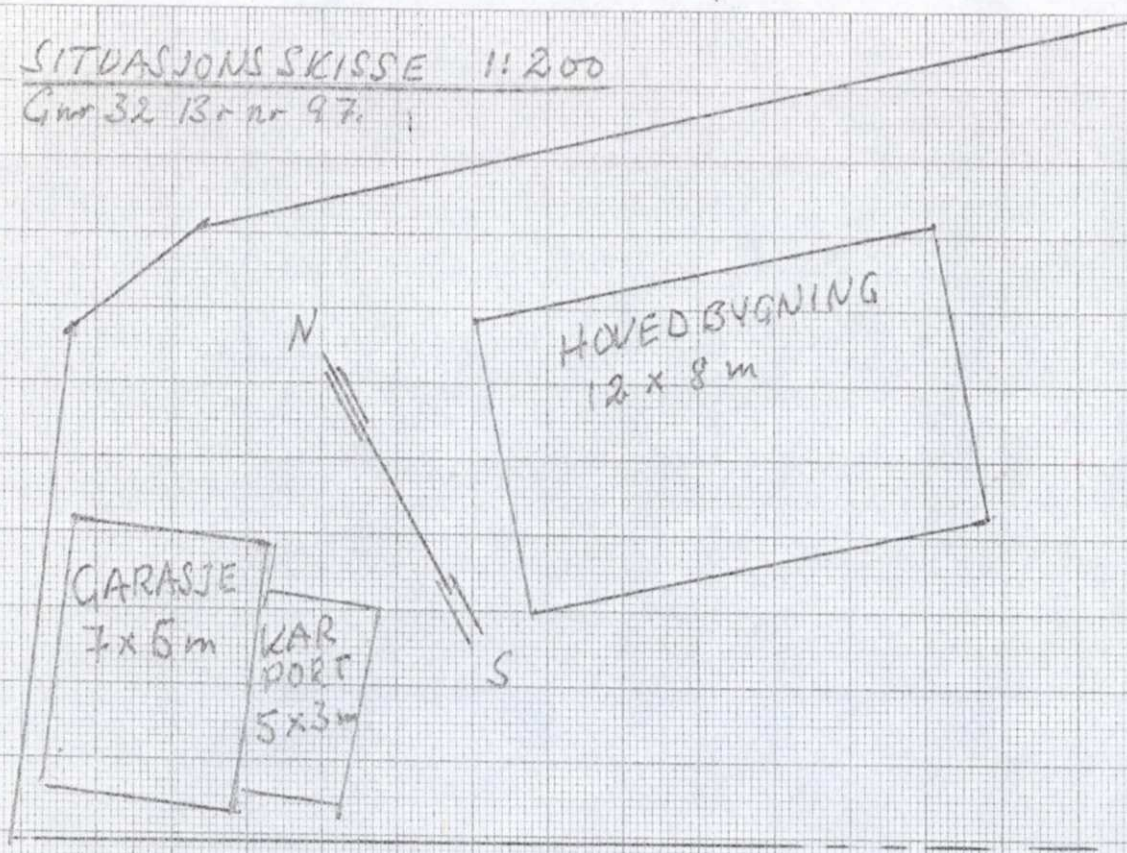


SNITT ØST : VEST

MÅL 1:50

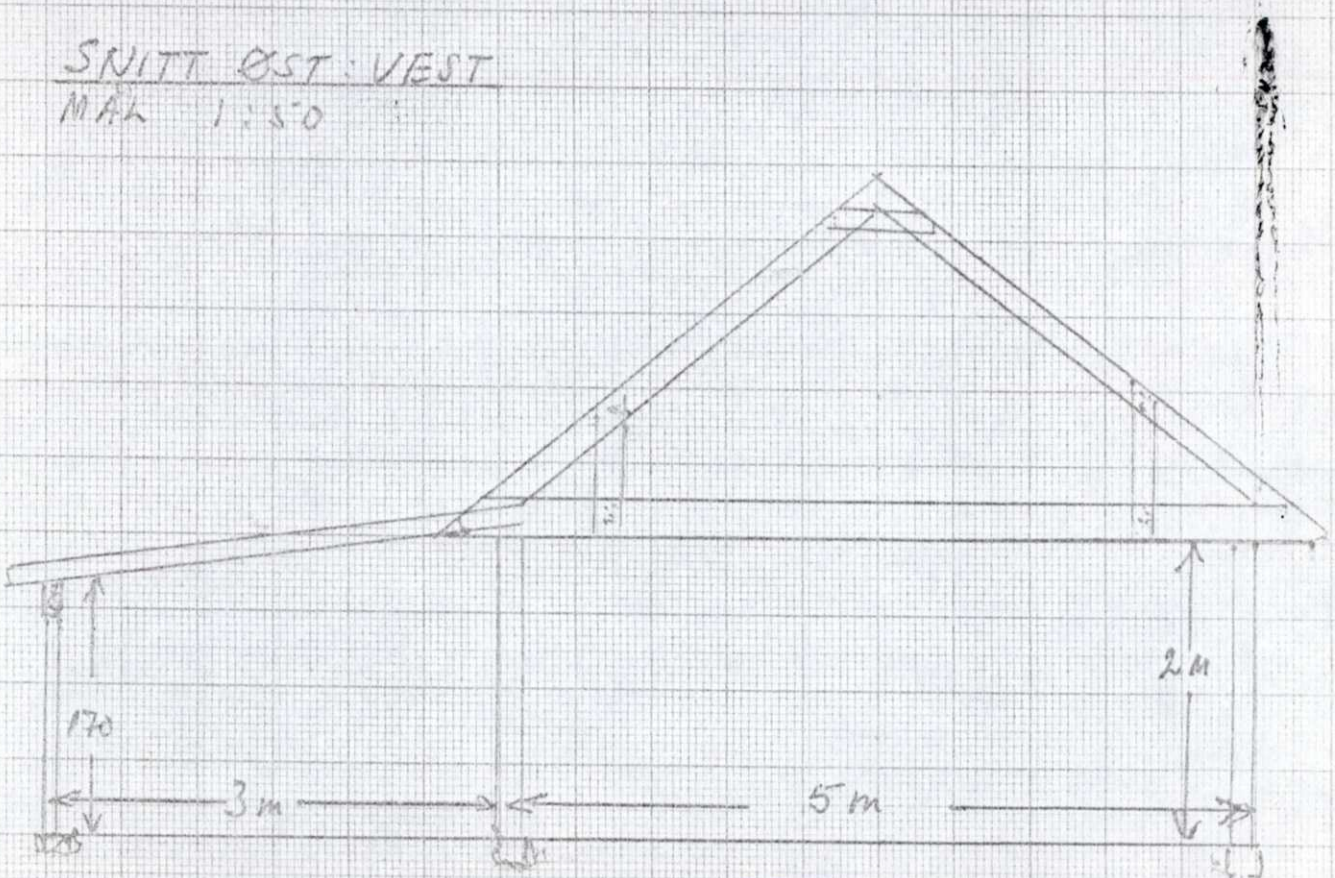

KRÅKERØY BYGNINGSRÅD
27/04/1989. Sak nr. 75/89


GRUNNPLAN SKISSE M: 50

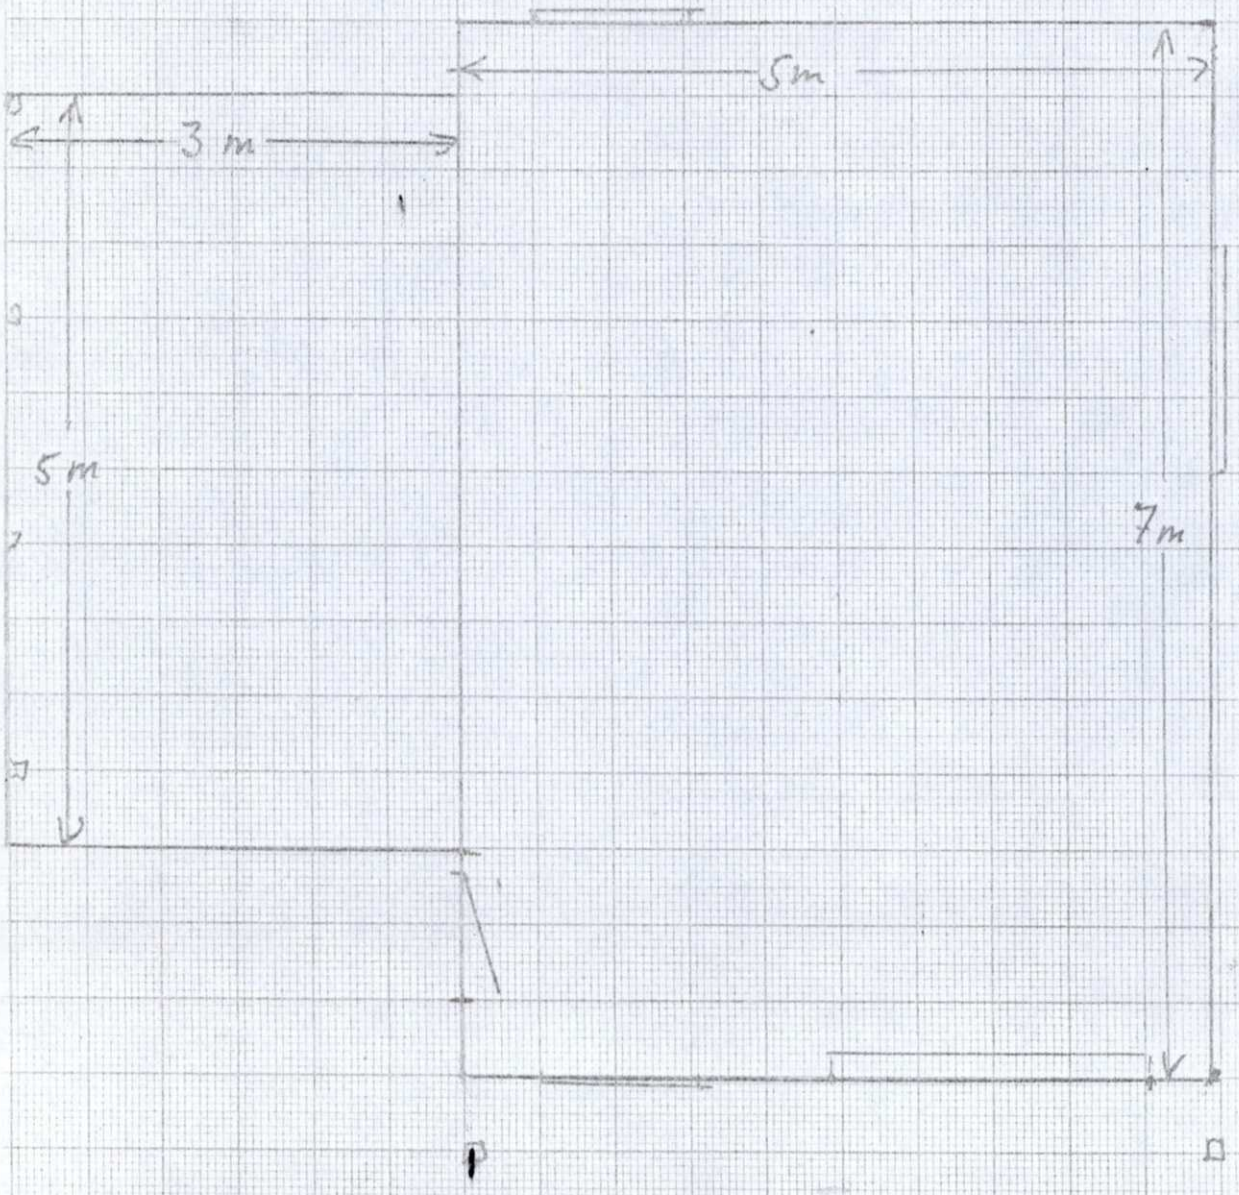

GARASJE M/KARPORT PÅ IKARI OG SVEIN OLAVESENS EIENDOM, TA.


FASADE NORD MÅL: 1:50.

VRAKTANGEN Gnr. 32 Bnr. 97

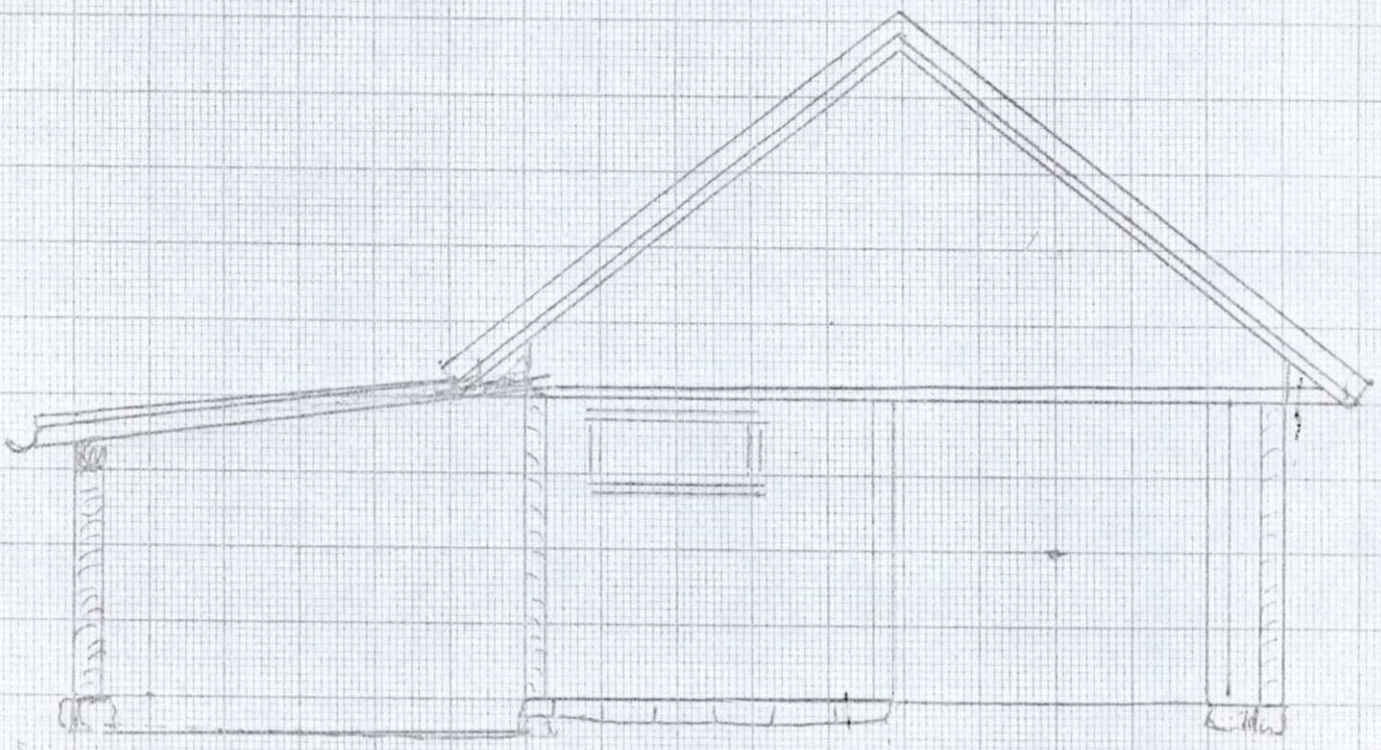


KRÅKERØY BYGNINGSRÅD
27/04 1989. Sak nr. 75/89

FASADE ØST

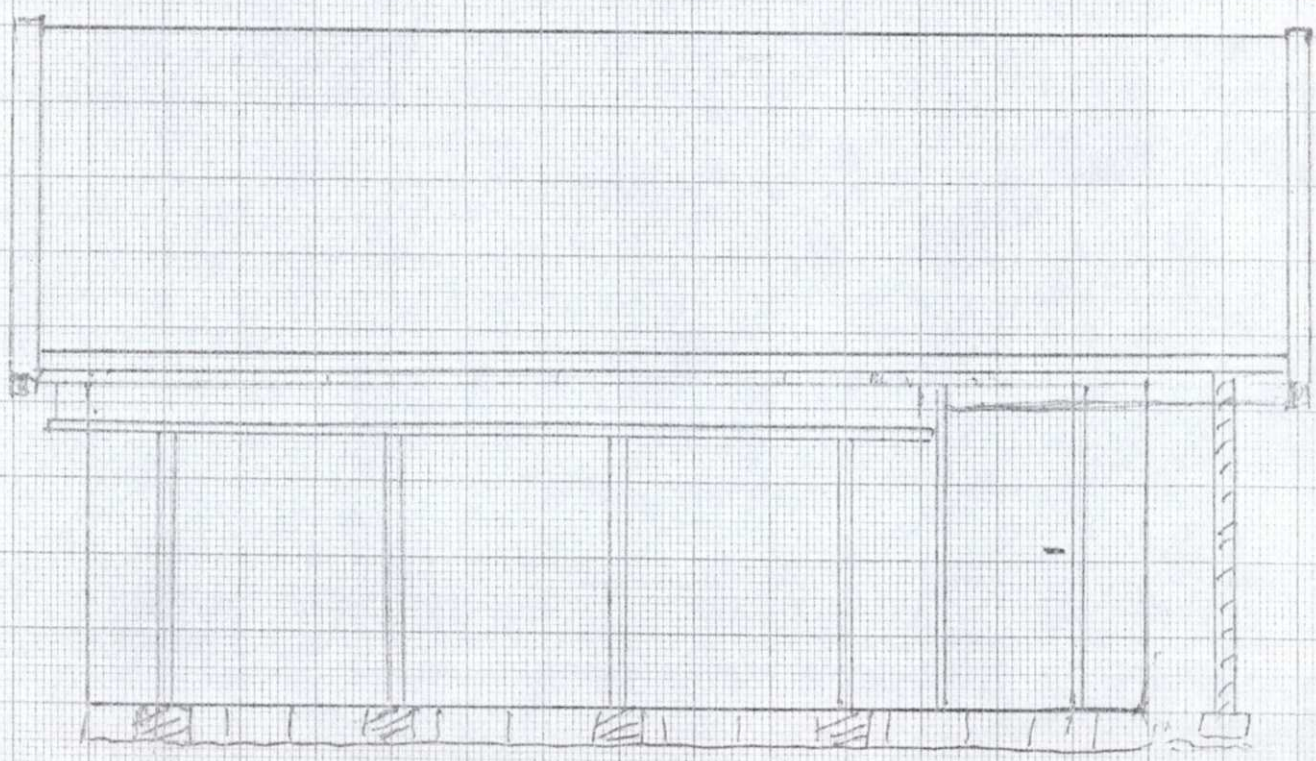



N GNR. 32 BRNR. 97

FASADE SYD

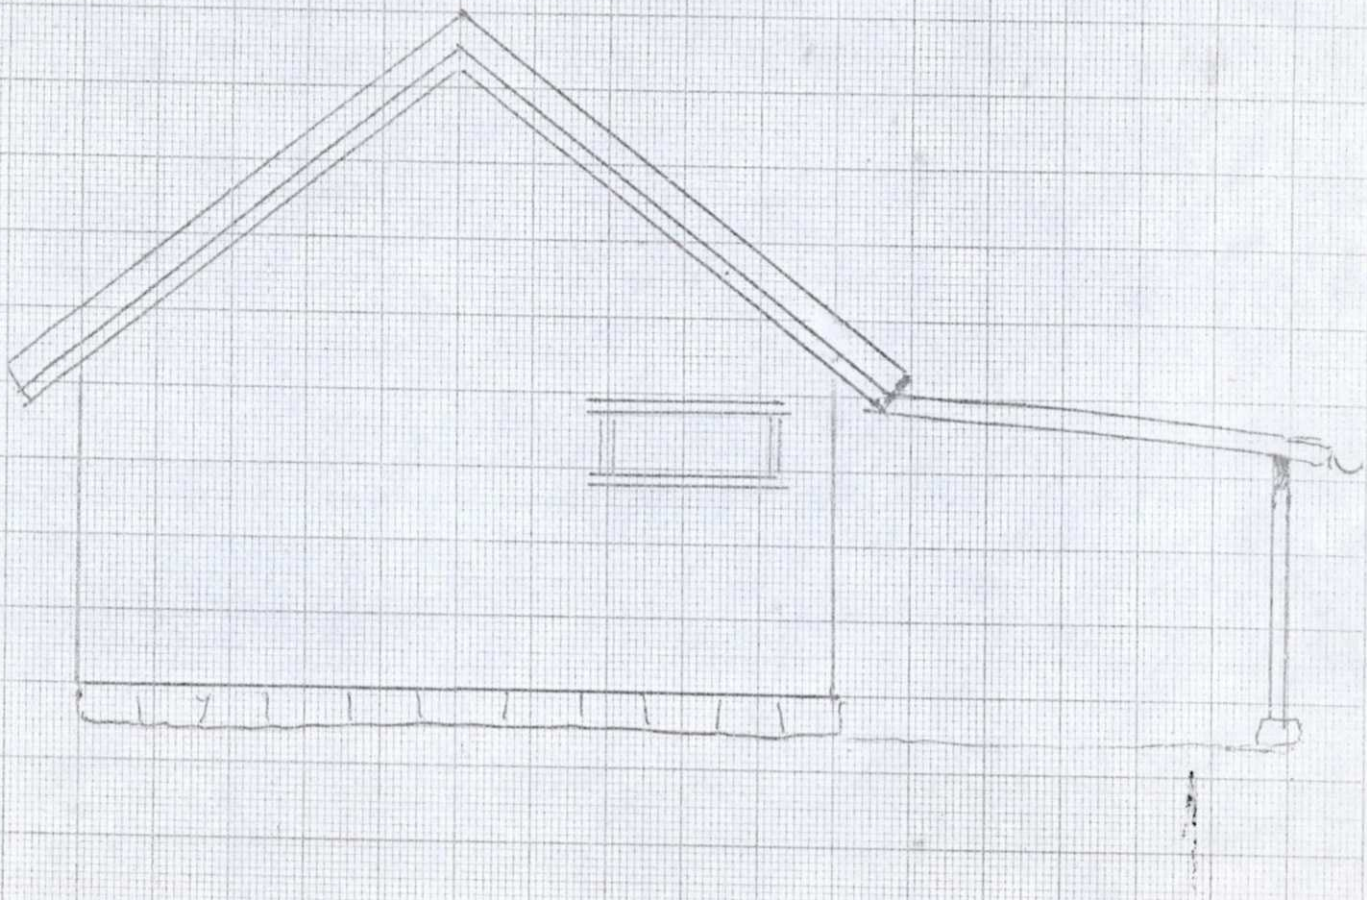


FASADE VEST

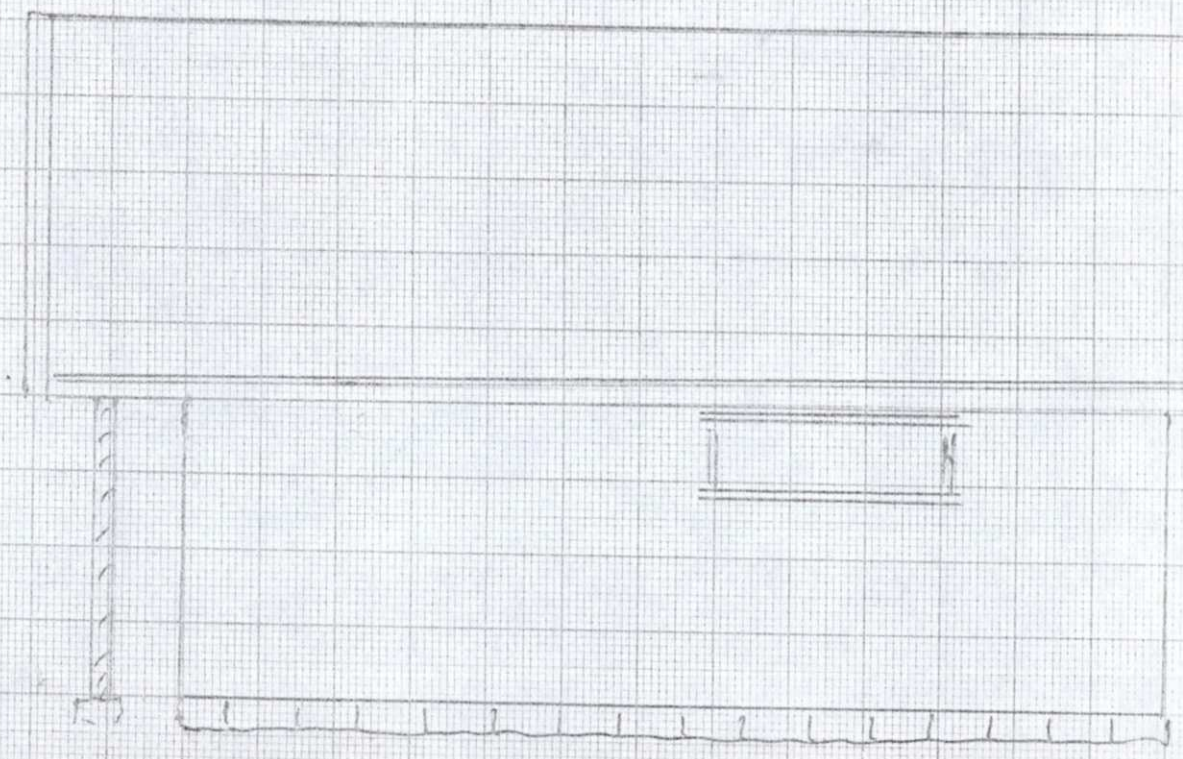


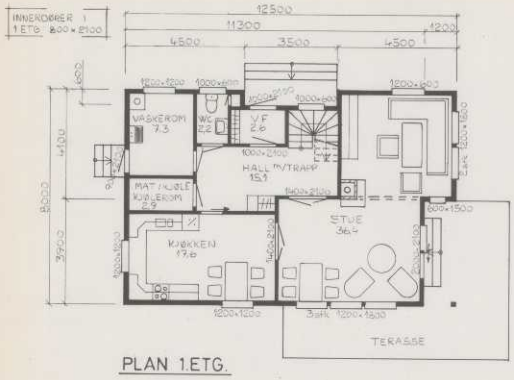


PLAN 1.ETG.

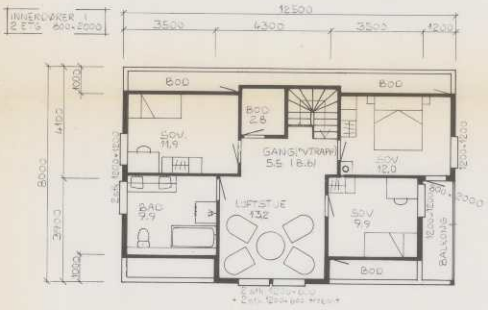

PLAN 2.ETG.

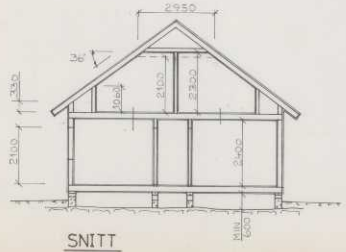


SNITT

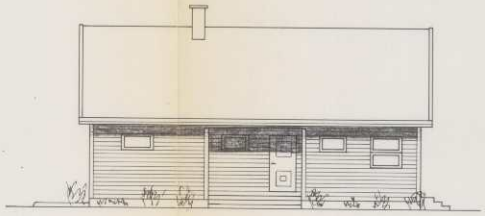

FASADE NORD



FASADE ÖST

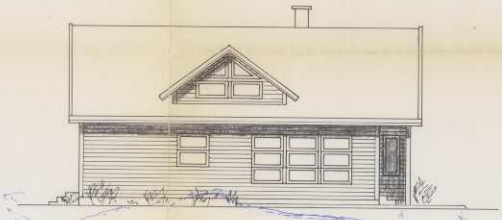

FASADE SYD




FASADE VEST

KRÅKERØY BYGNINGSRÅD
23 NOV 1987. Sak nr. 87/189


BRUTTO GRUNNFLATE:	93,2 m²
BRUKSAREAL 1.ETG (BRA):	87,0 m²
BRUKSAREAL 2.ETG (BRA):	73,9 m²
BEREGNET AREAL (BA):	116,6 m²

135/88 Dato 10/11-88
Tegningen kan legges til grunn for
tillatelse til bruksmidlen.


SVEIN OLAVESEN Gnr. 32 , b nr. 74	Målestokk 1:100	Tegn. 0.3c	11/11-88
NY ENEBOLIG PLANER, SNITT OG FASADER	Erstatning for:		

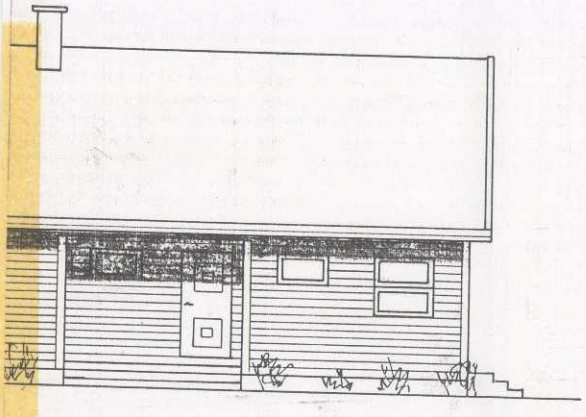


NORD

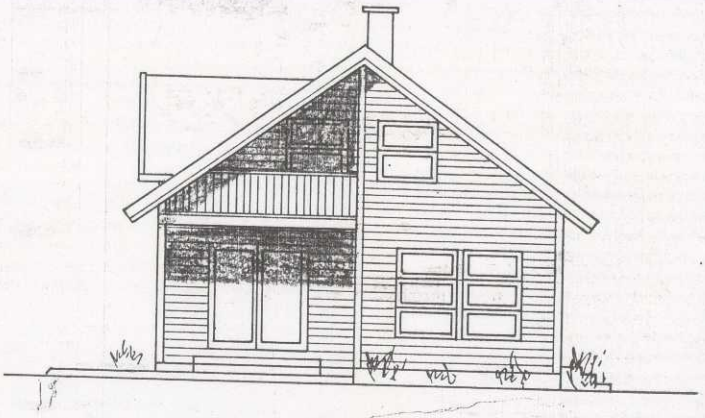

FASADE ØST

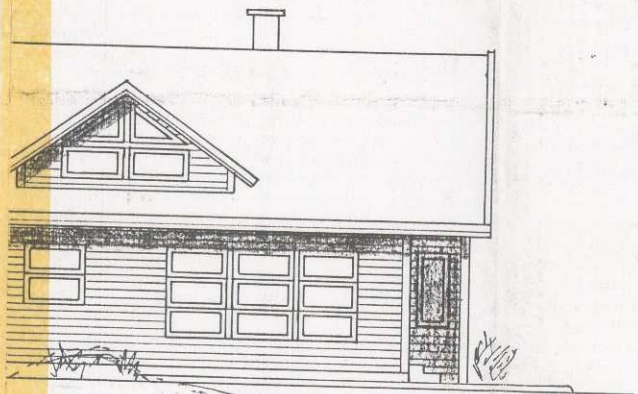

SYD

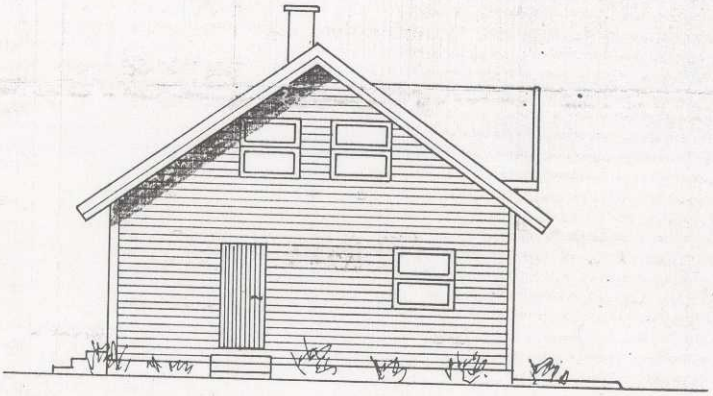

FASADE VEST


KRÅKERØY BYGNINGSRÅD
27/04 1989. Sak nr. 75/89

BRUTTO GRUNNFLATE:	93,2 m²
BRUKSAREAL 1.ETG (BRA):	87,0 m²
BRUKSAREAL 2.ETG (BRA):	73,9 m²
BEREGNET AREAL (BA):	116,6 m²


Nr. 135/88 Dato 10/11-88
Tegningen som legges til grunn for ... til Husbanken

Husbanken distriktskontoret


SVEIN OLAVESEN Gnr. 32 , b.nr. 74	Målestokk 1:100	Tegn. OS.	11/11-88
NY ENEBOLIG PLANER, SNITT OG FASADER	Erstatning for:		

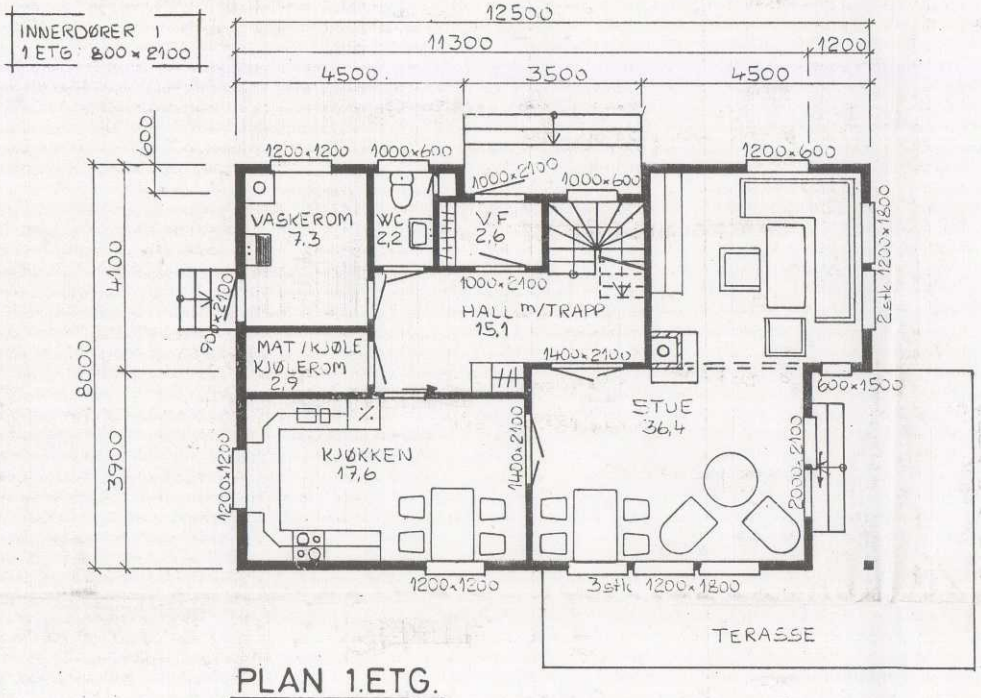


PLAN 1.ETG.

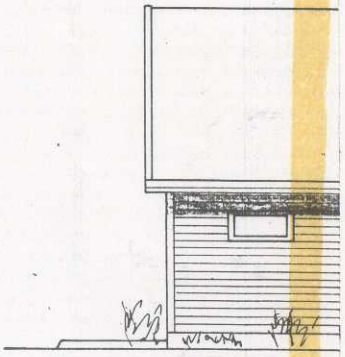


FASADE N

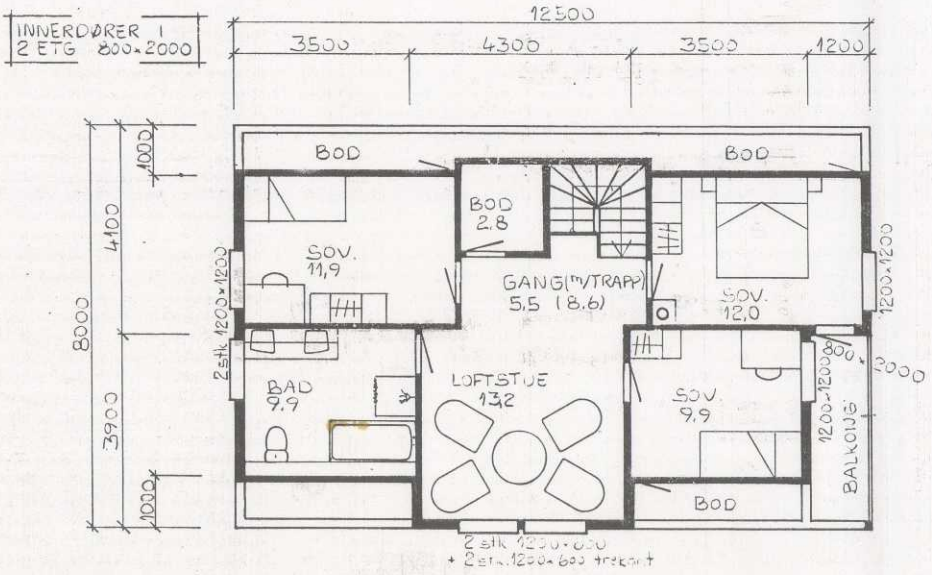

PLAN 2.ETG.

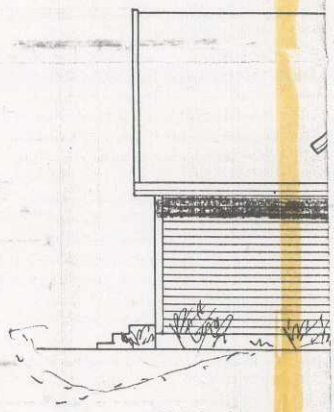

FASADE S

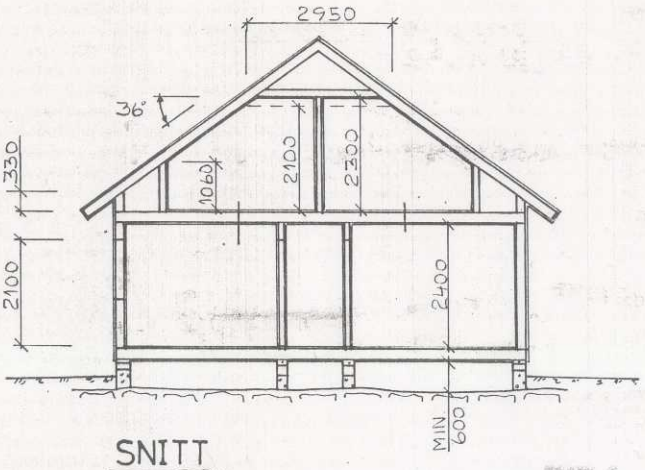

SNITT

FREDRIKSTAD KOMMUNE

Opplysninger til eiendomsmegler

Fredrikstad, 08. juni 2026

EM § 6-7.8 Kommunale pålegg - offentlig vann- og avløpsnett Kilde: Vann- og avløpsavdelingen

Gjelder eiendom:

Kommunenr.: 3107 **Gårdsnr.:** 432 **Bruksnr.:** 97 **Festenr.:** 0 **Seksjonsnr.:** 0
Adresse: Vraktangen 3, 1676 Kråkerøy

Pålegg:	**JA**	**NEI**
Generelt pålegg i området om utkobling av taknedløp:	X	
Separering av spillvann/overvann:		X
Tilkobling til avløpsnett:		X
Utkobling av septiktank:		X

Standard abonnementsvilkår gjelder for alle abonnenter.

Generelt pålegg om utkobling av private septiktanker

Fredrikstad kommune krever at alle private septiktanker og slamavskillere tilknyttet offentlig avløpsnett kobles ut.
Dette gjelder ikke eiendommer som har egen avtale med Vann- og avløpsavdelingen i kommunen.
Disse tankene tømmes av kommunen en gang hvert år.

Huseiere som har privat septiktank tilkoblet offentlig avløpsnett må kontakte autorisert rørlegger/entreprenør for utkobling av tank.
Melding skal sendes Vann- og avløpsavdelingen, Teknisk drift i kommunen før arbeidet startes.

Forbehold ved utlevering av informasjon i forbindelse med eiendomsforespørsler

Det tas forbehold om at det kan være avvik i våre registre/kart/arkiv i forhold til den faktiske situasjonen og at det kan foreligge forhold omkring eiendom og bygninger som kommunen ikke er kjent med. Brukere av informasjonen må derfor være bevisst på sammenheng og formål som den benyttes i, og bruke informasjonen kritisk.

Utskrifter fra det digitale kartverket i form av papirkart kan inneholde linjer som lett kan føre til misforståelser. Dette gjelder ofte karttemaer som ledninger og eiendomsgrenser, som i mange tilfeller kan være unøyaktige. For eksempel må derfor ikke gravearbeider på ledninger foretas uten påvisning av ledningen i marka.

Kommunen kan ikke stilles økonomisk ansvarlig for bruk av informasjon som oppgis i sammenheng med eiendomsforespørsler.

Fredrikstad kommune
Vann- og avløp
Postboks 1405
1605 Fredrikstad

tlf. 69 30 60 00
e-post: teknisk@fredrikstad.kommune.no
www.fredrikstad.kommune.no

Utskrift fra Matrikkelen

Levert av ePlassen fra Proconet as, 03.06.2026 21:59

Eiendom 3107-432/97

Bruksnavn					
Type	Grunneiendom	Etablert dato	19.10.1988	Andel	
Kommunenr	3107	Oppgitt areal	1024 (Målebrev)	Tinglyst	Ja
Gårdsnr	432	Beregnet areal	972,7	Anmerket klage	Nei
Bruksnr	97	Har festegrunner	Nei	Kulturminne	Nei
Festenr		Punktfeste	Nei	Grunnforurensning	Nei
Seksjonsnr		Seksjonert	Nei		

Adresser (1)

Adresse	Poststed	Grunnkrets	Valgkrets	Kirkesogn
Vraktangen 3	1676 Kråkerøy	Trolldalen - Tangen	Kråkerøy	Kråkerøy

Forretninger (9)

Dato	Type	Enhet	Rolle	Arealendring
19.10.1988	Kart- og delingsforretning	3107-432/74	Avgiver	-1024
		3107-432/97	Mottaker	1024
07.01.1994	Omnummerering	3107-432/97	Mottaker	0
09.03.2010	Feilretting	3107-432/3	Avgiver	0
		3107-432/98	Mottaker	0
		3107-432/97	Mottaker	0
		3107-432/35	Mottaker	0
		3107-432/25	Mottaker	0
11.03.2010	Oppmålingsforretning/ grensejustering	3107-432/98	Mottaker	0
		3107-432/25	Mottaker	120,3
		3107-432/97	Mottaker	0
		3107-432/35	Mottaker	0
		3107-432/3	Avgiver	-120,2
17.12.2013	Oppmålingsforretning	3107-432/94	Berørt	0
		3107-432/74	Berørt	0
		3107-432/97	Berørt	0
		3107-432/3	Berørt	0
06.06.2018	Annen forretningstype	3107-432/25	Berørt	0
		3107-432/74	Berørt	0
		3107-432/114	Berørt	0
		3107-432/97	Berørt	0
06.06.2018	Oppmålingsforretning/ grensejustering	3107-432/97	Avgiver	-48,7
		3107-432/74	Berørt	0
		3107-432/25	Mottaker	48,6
		3107-432/114	Berørt	0
01.01.2020	Omnummerering	3107-432/97	Mottaker	0
01.01.2024	Omnummerering	3107-432/97	Mottaker	0

Bygninger (2)

Bygg 1 av 2: Enebolig

Bygningsnr	6487467			Sefrak	Nei
Gruppe				Kulturminne	Nei
Status	Tatt i bruk			Vannforsyning	Nei
Igangsatt	04.08.1989	Areal, bolig (bruk/brutto)	124/0	Avløp	Tilkn. off. vannverk
Tatt i bruk	05.06.1990	Areal, annet (bruk/brutto)	0/0	Oppvarming	Elektrisk
Boliger	1	Areal, totalt (bruk/brutto)	124/0	Energikilde	Elektrisitet

Etasjer	2	Areal, (bebygd/ubebygd)	0/	Har heis	Nei

Bruksenheter

Bolignr	Adresse	Beskrivelse	BRA	Ant rom	Ant bad	Ant WC	Kjøkkenkode
H0101		Hovedetasje	124	5	1	2	Kjøkken

Etasjer

Etasje	Beskrivelse	Boenheter	Areal, bolig (bruk/brutto)	Areal, annet (bruk/brutto)	Areal, totalt (bruk/brutto)
H01	Hovedetasje	1	86/0	0/0	86/0
L01	Loft	0	38/0	0/0	38/0

Bygg 2 av 2: Garasjeuthus anneks til bolig

Bygningsnr	193998666			Sefrak	Nei
Gruppe				Kulturminne	Nei
Status	Tatt i bruk			Vannforsyning	Nei
Igangsatt		Areal, bolig (bruk/brutto)	0/0	Avløp	
Tatt i bruk		Areal, annet (bruk/brutto)	0/0	Oppvarming	
Boliger	0	Areal, totalt (bruk/brutto)	0/0	Energikilde	
Etasjer	0	Areal, (bebygd/ubebygd)	0/	Har heis	Nei

Bruksenheter

Bolignr	Adresse	Beskrivelse	BRA	Ant rom	Ant bad	Ant WC	Kjøkkenkode
0000			0	0	0	0	

Vraktangen 3

Nabolaget Trolldalen/Kjøkøy - vurdert av 39 lokalkjente

NABOLAGET SPESIELT ANBEFALT FOR

- Familier med barn
- Godt voksne
- Eldre

SKOLER

Lunde barneskole (1-7 kl.) 182 elever, 12 klasser	4 min 2.9 km
Kråkerøy ungdomsskole (8-10 kl.) 323 elever, 20 klasser	8 min 6.7 km
Hans Nielsen Hauge vgs	12 min
WANG Toppidrett Fredrikstad 180 elever, 6 klasser	12 min 10 km

OFFENTLIG TRANSPORT

Kjøkøy bru Linje VY6, 171, 172, 199	17 min 1.5 km
Fredrikstad stasjon Linje RE20, RX20	12 min 9.4 km
Oslo Gardermoen	1 t 48 min

BARNEHAGER

Lunde barnehage (1-5 år) 33 barn	3 min 2.7 km
Blomsterøya barnehage (0-6 år) 51 barn	4 min 2.9 km
Buskogen barnehage (0-5 år) 27 barn	7 min 6 km

DAGLIGVARE

Kiwi Vesterøy	9 min
Coop Extra Hvaler	9 min

FINN Innholdet i nabolagsprofilen er hentet fra ulike datakilder, og feil eller mangler kan forekomme. Vurderinger og sitater er innhentet på web og gir uttrykk for hvordan naboene vurderer nabolaget. FINN.no AS kan ikke holdes ansvarlig for feil/mangler i profilen. Copyright © Finn.no AS 2026

VARER/TJENESTER

Værstetorvet	12 min
Apotek 1 Hvaler	9 min
Væstertorvet Vinmonopol	12 min

SPORT

Lunde barneskole	4 min
Svensebakken balløkke kjøkøy	5 min
SATS Fredrikstad	9 min
SKY Fitness Fredrikstad	12 min

Turmulighetene
Nærhet til skog og mark 97/100

Støynivået
Lite støynivå 97/100

Kvalitet på barnehagene
Veldig bra 89/100

PRIMÆRE TRANSPORTMIDLER

- Egen bil
- Samkjøring



FINN Innholdet i nabolagsprofilen er hentet fra ulike datakilder, og feil eller mangler kan forekomme. Vurderinger og sitater er innhentet på web og gir uttrykk for hvordan naboene vurderer nabolaget. FINN.no AS kan ikke holdes ansvarlig for feil/mangler i profilen. Copyright © Finn.no AS 2026

enova

Energiattest



Adresse	
Vraktangen 3, 1676 KRÅKERØY	
Dato for energimerking **28.07.2026**	Merkenummer **Energiattest-2026-324627**
Bygningskategori **Småhus**	Bygningsnummer **6487467**
Gårdsnummer **432**	Bruksnummer **97**
Seksjonsnummer **—**	Bruksenhetsnummer **H0101**



Energikarakteren

Energikarakteren angir hvor energieffektiv boligen er, inkludert oppvarmingsanlegget. Energikarakteren er beregnet ut fra den typiske energibruken for boligtypen. Beregningene er gjort ut fra normal bruk ved et gjennomsnittlig klima. Det er boligens energimessige standard og ikke bruken som bestemmer energikarakteren. Boligdata i denne attesten er beregnet ut fra opplysninger som er gitt av boligeier. Der opplysninger ikke er oppgitt, brukes typiske standardverdier for den aktuelle bygningstypen.

Boliginformasjon

Byggeår **1990**	Bygningstype **Enebolig**
Bruksareal **131,0 m²**	Oppvarmet bruksareal **131,0 m²**
Oppvarmet etasje **2**	Bygningsmateriale **Tre**
Oppvarming **Elektrisitet, Varmepumpe**	
Ventilasjon **Periodisk avtrekk**	

Energi

Beregnet vektet levert energi i normert klima er et nøkkeltall for å vurdere en bygnings energieffektivitet, der ulike energibærere (strøm, fjernvarme, varmepumpe) vekter ulikt.

Beregnet vektet levert energi i normert klima

Pr. KVM pr. år
167,94 kWh/m²

Beregnet levert energi i lokalt klima

Pr. KVM pr. år	Totalt levert pr. år
165,86 kWh/m²	**21 728 kWh**



Vraktangen 3, 1676 KRÅKERØY

Detaljering

Bygningsform **Nei**	Vegger **Nei**
Vindu **Nei**	Gulv **Nei**
Takkonstruksjon **Nei**	Ytterdører **Nei**
Energibruk **Nei**	Lekkasjetall **Nei**
Solceller **Nei**	

Vraktangen 3, 1676 KRÅKERØY

Tiltak

Brukertiltak

Tiltak 1: Bruk varmtvann fornuftig

Bytt til sparedusj hvis du ikke har. For å finne ut om du bør bytte til sparedusj eller allerede har sparedusj kan du ta tiden på fylling av ei vaskebøtte; nye sparedusjer har et forbruk på kun 9 liter per minutt. Ta dusj i stedet for karbad.Skift pakning på dryppende kraner.Dersom varmtvannsberederen har nok kapasitet kan temperaturen i berederen reduseres til 70gr.

Tiltak 2: Vask med fulle maskiner

Fyll opp vaske- og oppvaskmaskinen før bruk. De fleste maskiner bruker like mye energi enten de er fulle eller ikke.

Tiltak 3: Velg hvitevarer med lavt forbruk

Når du skal kjøpe nye hvitevarer så velg et produkt med lavt strømforbruk. Produktene deles inn i energiklasser fra A til G, hvor A er det minst energikrevende. Mange produsenter tilbyr nå varer som går ekstra langt i å være energieffektive. A+ og det enda bedre A++ er merkinger som har kommet for å skille de gode fra de ekstra gode produktene.

Tiltak 4: Luft kort og effektivt

Ikke la vinduer stå på gløtt over lengre tid. Luft heller kort og effektivt, da får du raskt skifta lufta i rommet og du unngår nedkjøling av gulv, tak og vegger.

Tiltak 5: Slå av lyset og bruk sparepærer

Slå av lys i rom som ikke er i bruk. Utnytt dagslyset. Bruk sparepærer, spesielt til utelys og rom som er kalde eller bare delvis oppvarmet.

Tiltak 6: Redusér innetemperaturen

Ha en moderat innetemperatur, for hver grad temperatursenkning reduseres oppvarmingsbehovet med 5 %. Mennesker er også varmekilder; jo flere gjester – desto større grunn til å dempe varmen. Ha lavere temperatur i rom som brukes sjelden eller bare deler av døgnet. Montér tetningslister rundt trekkfulle vinduer og dører (kan sjekkes ved bruk av myggspiral/røyk eller stearinlys). Sett ikke møbler foran varmeovner, det hindrer varmen i å sirkulere. Trekk for gardiner og persienner om kvelden, det reduserer varmetap gjennom vinduene.

Tiltak 7: Følg med på energibruken i boligen

Gjør det til en vane å følge med energiforbruket. Les av måleren månedlig eller oftere for å være bevisst energibruken. Ca halvparten av boligens energibruk går til oppvarming.

Tiltak 8: Slå el.apparater helt av

Elektriske apparater som har stand-by modus trekker strøm selv når de ikke er i bruk, og må derfor slås helt av.

Tiltak 9: Spar strøm på kjøkkenet

Ikke la vannet renne når du vasker opp eller skyller. Bruk kjeler med plan bunn som passer til platen, bruk lokk, kok ikke opp mer vann enn nødvendig og slå ned varmen når det har begynt å koke. Slå av kjøkkenventilatoren når det ikke lenger er behov. Bruk av microbølgeovn til mindre mengder mat er langt mer energisparende enn komfyren. Tin frossenmat i kjøleskapet.Kjøl - og frys skal avrimes ved behov for å hindre unødvendig energibruk og for høy temperatur inne i skapet / boksen (nye kjølekap har ofte automatisk avriming). Fjern støv på kjøleribber og kompressor på baksiden. Slå av kaffetraker når kaffen er ferdig traktet og bruk termos. Oppvaskmaskinen har innebygde varmeelementer for oppvarming av vann og skal kobles til kaldvannet, kobles den til varmtvannet øker energibruken med 20 - 40 % samtidig som enkelte vaske - og skylleprosesser foregår i feil temperatur.

Tiltak 10: Tiltak utendørs

Monter urbryter (koblingsur) på motorvarmeren slik at den ikke står på mer enn nødvendig. Skift til sparepærer. Sparepærer på 5, 7, 11, 15, og 20 W tilsvarer glødelamper på henholdsvis 25, 40, 60, 75 og 100 W, og de varer dessuten lenger, 8.000-15.000 timer mot 1.000-2.500 timer for glødelamper. Det kan monteres fotocelle på utebelysningen slik at det automatisk går av/på etter dagslyset/mørket. Eller det kan monteres bevegelsessensor slik at lyset kun går på ved bevegelse og slås av automatisk etter forhåndsinnstilt tid. For snøsmelteanlegg som kun er manuelt styrt av/på eller ift. lufttemperatur kan det installeres automatikk slik at snøsmelteanlegget både er temperatur- og nedbørsstyrt dvs. når det registreres nedbør og kulde samtidig.

Bygningsmessige tiltak

Tiltak 11: Randsoneisolering av etasjeskillere

Kald trekk i randsonen av trebjelkelag kan utbedres ved å isolere bjelkelaget i randsonen. Utvendig kan man forsøke å tette vindsperra nederst på utsiden av veggen.

Tiltak 12: Isolering av innervegg mot uoppvarmet rom

Innervegg mot uoppvarmet rom i boligen isoleres.

Tiltak 13: Montering tetningslister

Luftlekkasjer mellom karm og ramme på vinduer og mellom karm og dørblad kan reduseres ved montering av tetningslister. Lister i silikon- eller EPDM-gummi gir beste resultat.

Tiltak på luftbehandlingsanlegg

Tiltak 14: Skifte avtrekksvifte på bad til ny med fuktstyring

Dersom avtrekksvifte på bad kun har manuell styring av/på kan det vurderes å montere ny avtrekksvifte med fuktstyring, dvs. at den starter/stopper automatisk ved behov avh. av luftens relative fuktighet og reduserer den totale luftutskiftningen og dermed varmetapet.

Tiltak 15: Montere blafrespjeld på kjøkkenventilator

Dersom kjøkkenventilator ikke har blafrespjeld, bør dette monteres for å redusere luftutskiftningen og dermed varmetapet.

Tiltak utendørs

Tiltak 16: Montere automatikk på utebelysning

Det kan monteres fotocelle på utebelysningen slik at det automatisk går av/på etter dagslyset/mørket. Eller det kan monteres bevegelsessensor slik at lyset kun går på ved bevegelse og slås av automatisk etter forhåndsinnstilt tid.

Tiltak 17: Skifte til sparepærer på utebelysning

Sparepærer på 5, 7, 11, 15, og 20 W tilsvarer glødelamper på henholdsvis 25, 40, 60, 75 og 100 W. Sparepærer gir like mye lys som vanlige glødelamper, men bruker bare rundt 20% av energien. De varer dessuten lenger, 8.000-15.000 timer mot 1.000 - 2.500 timer for glødelamper.

Tiltak 18: Montere urbryter på motorvarmer

Det monteres urbryter (koblingsur) på motorvarmeren slik at den ikke står på mer enn nødvendig.

Tiltak 19: Termostat- og nedbørsstyring av snøsmelteanlegg

Snøsmelteanlegget er kun manuelt styrt, eller styres kun etter lufttemperatur. Det installeres automatikk slik at snøsmelteanlegget både er temperatur- og nedbørsstyrt. Det kan være i form av en temperatur- og snøføler i bakken, med temperatur - og fuktføler i luften.Snøsmelteanlegget aktiveres kun ved behov dvs.når det registreres nedbør og kulde samtidig.

Tiltak på sanitæranlegg

Tiltak 20: Isolere varmtvannsrør

Uisolerte varmtvannsrør isoleres for å redusere varmetapet.

Tiltak på elektriske anlegg

Tiltak 21: Temperatur- og tidsstyring av panelovner

Evt. eldre elektriske varmeovner uten termostat skiftes ut med nye termostatregulerte ovner med tidsstyring, eller det ettermonteres termostat / spareplugg på eksisterende ovn. Dersom mange ovner skiftes ut bør det vurderes et system hvor temperatur og tidsinnstillinger i ulike rom i boligen styres fra en sentral enhet.

Om grunnlaget for energimerket

Enova er ansvarlig for energimerkeordingen. Energimerket beregnes på grunnlag av oppgitte opplysninger om boligen. For informasjon som ikke er oppgitt, brukes typiske standardverdier for den aktuelle bygningstypen fra tidsperioden den ble bygd i. Beregningsmetodene for energikarakteren baserer seg på NS 3031.

https://www.enova.no/energimerking

Spørsmål om energiattesten

Spørsmål om energiattesten, energimerkeordningen eller gjennomføring av energieffektivisering og tilskuddsordninger kan rettes til Enova Svarer.

For ytterligere råd og veiledning om effektiv energibruk se våre nettsider.

https://www.enova.no

LØSØRE OG TILBEHØR

OVERSIKT OVER LØSØRE OG TILBEHØR TIL EIENDOMMEN

Oversikten er utarbeidet av Norges Eiendomsmeglerforbund, Eiendom Norge og Advokatforeningens Eiendomsmeglingsgruppe, og er gjeldende fra 1. januar 2020.

Generelt

Lov om avhending av fast eigedom (avhendingslova/avhl.) av 3. juli 1992 regulerer kjøper og selgers rettigheter og plikter ved overdragelse av fast eiendom og andeler i borettslag. I henhold til avhl. § 3-4 skal eiendommen, når annet ikke er avtalt, overdras med innredninger og utstyr som etter lov, forskrift eller annet offentlig vedtak skal følge med. Det samme gjelder varig innredning og utstyr som enten er fastmontert eller er særskilt tilpasset bygningen, jf. avhl. § 3-5. Loven inneholder ingen detaljert oversikt over hva som omfattes av "innredning og utstyr", og over hva som skal regnes som "fastmontert eller særskilt tilpasset". Partene kan fritt avtale hva som skal følge med eiendommen ved salg. Bransjens liste over løsøre og tilbehør som skal følge med eiendommen, er en del av avtalen mellom kjøper og selger dersom ikke annet er opplyst i salgsoppgaven, kjøper har tatt forbehold i bud eller avtale på annen måte er inngått. Der intet annet er avtalt, vil løsøre og tilbehør medfølge slik dette fremkommer av avhl. § 3-4 og § 3-5 og denne oversikt. Produkter og installasjoner som medfølger overdras uten noen form for garantier, utover eventuell gjenværende leverandørgaranti. Dersom det er noe i nedenstående liste som ikke finnes på eiendommen, vil det heller ikke medfølge.

1. HVITEVARER medfølger der dette er spesielt angitt i salgsoppgaven.

2. HELDEKKENDE TEPPER følger med uansett festemåte.

3. VARMEKILDER, slik som ovner, kaminer, peiser, varmepumper og panelovner, følger med uansett festemåte. Frittstående biopeiser/varmeovner og terrassevarmere medfølger ikke. Det følger ikke med varmekilder i rom som ikke har vegg- eller fastmonterte varmekilder på visning.

4. TV, RADIO OG MUSIKKANLEGG. TV-antenner og fellesanlegg for TV, herunder parabolantenne, og tuneren/dekoder/tv-boks medfølger der dette eies av selger. Veggmontert TV/flatskjerm med tilhørende festeordning samt musikkanlegg følger ikke med (se også punkt 12).

5. BADEROMSINNREDNING/UTSTYR. Badekar, dusjkabinett, dusjvegger, alle fastmonterte speil og hyller, fastmonterte glass- og håndkleholdere, herunder håndklevarmere samt baderomsinnredning, medfølger.

6. GARDEROBESKAP medfølger, selv om disse er løse. Fastmonterte garderobehyller og knagger medfølger. Innredning i garderobeskap, for eksempel løse eller fastmonterte trådkurver, hyller, stenger og lignende, medfølger.

7. KJØKKENINNREDNING medfølger, herunder også åpne, fastmonterte hyller og løs eller fastmontert kjøkkenøy.

8. MARKISER, PERSIENNER og annen type innvendig og utvendig solskjerming, gardinoppheng, lamellgardiner og liftgardiner medfølger.

9. AVTREKKSVIFTER av alle slag, samt fastmonterte aircondition/ ventilasjonsanlegg, medfølger.

10. SENTRALSTØVSUGER medfølger med komplett anlegg, herunder slange, munnstykke mm.

11. LYSKILDER. Kupler, lysstoffarmatur, fastmonterte "spotlights", oppheng og skinner med spotlights samt utelys og hagebelysning medfølger. Vegglamper, krokhengte lamper, lysekroner, prismelamper og lignende som er koblet til sukkerbit eller stikkontakt følger likevel ikke med.

12. INSTALLERTE SMARTHUSLØSNINGER med sentral som styrer lys, varme, lyd o.l., samt tilhørende trådløse enheter som brytere, sensorer, kameraer, integrerte høyttalere el. medfølger. Enkle lysstyringssystem f.eks. med en sentral som kun styrer lyspærer eller smartpærer montert i sokkel medfølger likevel ikke.

13. UTVENDIGE SØPPELKASSER og eventuelt holder/hus til disse medfølger.

14. POSTKASSE medfølger.

15. UTENDØRS INNRETNINGER slik som flaggstang, fastmontert tørkestativ, samt andre faste utearrangementer som f.eks. badestamp, boblekar/jacuzzi og liknende utendørs kar, lekestue, lekestativ, utepeis, fastmontert trommel til vannslange, medfølger. Guidekabel/avgrensingskabel til robotgressklipper medfølger, men robotgressklipper og ladestasjon for denne medfølger ikke.

16. FASTMONTERT VEGGLADER/LADESTASJON TIL EL-BIL medfølger uavhengig av hvor laderen er montert.

17. SOLCELLEANLEGG med tilhørende teknisk infrastruktur medfølger.

18. GASSBEHOLDER til gasskomfyr og gasspeis medfølger.

19. BRANNSTIGE, BRANNTAU, feiestige og lignende medfølger der dette er påbudt. Løse stiger medfølger ikke.

20. BRANNSLUKNINGSAPPARAT, BRANNSLANGE og RØYKVARSLER medfølger der dette er påbudt. Det er eier og brukers plikt til å se til at utstyret forefinnes på enhver eiendom. Hvis annet ikke er uttrykkelig avtalt, skal dette derfor alltid følge med ved salg av eiendom.

21. SAMTLIGE NØKLER til eiendommen som selger er i besittelse av skal overleveres kjøper på overtakelsen, herunder nøkler til eventuelle boder, uthus, garasjeportåpner el. Låses boder, uthus el. med hengelås, skal lås og nøkler til disse medfølge.

22. GARASJEHYLLER, bodhyller, lagringshyller og oppheng til bildekk medfølger såfremt de er fastmontert. Planter, busker og trær som er plantet på tomten, eller fastmonterte kasser og lignende er en del av eiendommen og medfølger i handelen.

BUD OG BUDGIVNING

KJØPETILBUD

FOR EIENDOMMEN

Adresse:
Vraktangen 3, 1676 Kråkerøy
Gnr. 432, Bnr. 97, Fredrikstad kommune.

Oppdragsnummer:
108260160

Meglerforetak: PrivatMegleren Fredrikstad

Saksbehandler: Ingeborg Holten Hjemdal

Telefon / Mobil: 41 66 92 06 / 988 80 736

E-post: ingeborg.holten.hjemdal@privatmegleren.no

UNDERTEGNEDE GIR HERVED FØLGENDE BUD PÅ OVENNEVNTE EIENDOM:

Kjøpesum **Kr** _____

Beløp med bokstaver **Kr** _____

+ omkostninger iht. opplysninger i salgsoppgaven

Dette budet er bindende for undertegnede frem til og med den **Kl.**

Dersom annet ikke er angitt gjelder budet til kl. 15.00 første virkedag etter siste annonserte visning. I forbrukerforhold vil bud med kortere akseptfrist enn til kl. 12.00 første virkedag etter siste annonserte visning ikke bli videreformidlet til selger

Eventuelle forbehold: _____

_____

Undertegnede er kjent med at selger står fritt til å godta eller forkaste ethvert bud. Likeledes er undertegnede klar over at budet er bindende for budgiver når det er kommet til selgers kunnskap. Handelen er juridisk bindende for begge parter dersom budet aksepteres innen akseptfristen. Undertegnede er kjent med at budjournalen vil bli forelagt kjøper og selger når handel er sluttet.

Ønsket overtakelsesdato: _____

Budet baseres på opplysninger og salgsvilkår som fremkommer av salgsoppgave m/vedlegg

Kjøpet vil bli finansiert slik:

Låneinstitusjon: _____ Referanse og tlf nr: _____

Lånt kapital: _____ Kr _____

Egenkapital: _____ Kr _____

Totalt: _____ **Kr** _____

Egenkaptitalen består av: ☐ Salg av nåværende bolig eller fast eiendom

☐ Disponibelt kontantbeløp (bankinnskudd)

Jeg gir bud som ☐ Forbruker ☐ Ledd i næringsvirksomhet / Juridisk person (selskap)

Navn:		Navn:	
Fødselsdato:		Fødselsdato:	
Adr:		Adr:	
Postnr:	Sted:	Postnr:	Sted:
Tlf:	E-post:	Tlf:	E-post:
Dato:	Sign:	Dato:	Sign:

Kopi av legitimasjon

Kopi av legitimasjon

Forbrukerinformasjon om budgivning

Sist oppdatert med virkning fra 1. januar 2014, i forbindelse med ikrafttredelse av endringer i eiendomsmeglingsforskriften.

Informasjonen er utarbeidet av Forbrukerombudet, Forbrukerrådet, Den Norske Advokatforening ved Eiendomsmeglingsgruppen, Eiendomsmeglerforetakenes Forening og Norges Eiendomsmeglerforbund, på grunnlag av blant annet forskrift om eiendomsmegling § 6-3 og § 6-4.

Nedenfor gis en oversikt over de retningslinjer som forbrukermyndighetene og organisasjonene anbefaler benyttet ved budgivning på eiendommen. Avslutningsvis gis også en kort oversikt over de viktigste rettsreglene tilknyttet budgivning.

Før det legges inn bud på eiendommen oppfordres budgiver til å sette seg inn i all relevant informasjon om eiendommen, herunder eventuell salgsoppgave og teknisk rapport med vedlegg.

GJENNOMFØRING AV BUDGIVNING

1. På forespørsel vil megler opplyse om aktuelle bud på eiendommen, herunder om relevante forbehold.

2. Alle bud skal inngis skriftlig til megler, som formidler disse videre til oppdragsgiver. Kravet til skriftlighet gjelder også budforhøyelser og motbud, aksept eller avslag fra selger. Før formidling av bud til oppdragsgiver skal megler innhente gyldig legitimasjon og signatur fra budgiver. Kravet til legitimasjon og signatur er oppfylt for budgivere som benytter e-signatur, eksempelvis BankID eller MinID. Med skriftlige bud menes også elektroniske meldinger som e-post og SMS når informasjonen i disse er tilgjengelig også for ettertiden.

3. Et bud bør inneholde eiendommens adresse (eventuelt gnr/bnr), kjøpesum, budgivers kontaktinformasjon, finansieringsplan, akseptfrist, overtakelsesdato og eventuelle forbehold som for eksempel usikker finansiering, salg av nåværende bolig ol. Normalt vil ikke et bud med forbehold bli akseptert før forbeholdet er avklart. Konferer gjerne med megler før bud avgis.

4. Megler skal legge til rette for en forsvarlig avvikling av budrunden. I forbrukerforhold (dvs. der oppdragsgiver er forbruker) skal megleren ikke formidle bud med kortere akseptfrist enn kl. 12.00 første virkedag etter siste annonserte visning. Etter denne fristen bør budgivere ikke sette en kortere akseptfrist enn at megler har mulighet til, så langt det er nødvendig, å orientere oppdragsgiver, budgivere og øvrige interessenter om bud og forbehold.
Det bør ikke gis bud som diskriminerer eller utelukker andre budgivere. Dersom bud inngis med en frist som åpenbart er for kort til at megleren kan avvikle budrunden på en forsvarlig måte som sikrer oppdragsgiver og interessenter et tilstrekkelig grunnlag for sine handlingsvalg, vil megler fraråde budgiver å stille slik frist.

5. Megleren vil uoppfordret gi sin vurdering av det enkelte bud overfor oppdragsgiveren, når budet er gitt innenfor fristene i punkt 4.

6. Megleren skal så langt det er nødvendig og mulig holde budgiverne skriftlig orientert om nye og høyere bud og eventuelle forbehold.
Megler skal så snart som mulig bekrefte skriftlig overfor budgivere at budene deres er mottatt.

7. Etter at handel har kommet i stand, eller dersom en budrunde avsluttes uten at handel er kommet i stand, kan en budgiver kreve kopi av budjournalen i anonymisert form.

8. Kopi av budjournal skal gis til kjøper og selger uten ugrunnet opphold etter at handel er kommet i stand. Dersom det er viktig for budgiver å bevare sin anonymitet, bør budet fremmes gjennom fullmektig.

VIKTIGE AVTALERETTSLIGE FORHOLD

1. Det eksisterer ingen angrerett ved salg/kjøp av fast eiendom.

2. Når et bud er innsendt til megler og han har formidlet innholdet i budet til selger (slik at selger har fått kunnskap om budet), kan budet ikke kalles tilbake. Budet er da bindende for budgiver frem til akseptfristens utløp, med mindre budet før denne tid avslås av selger eller budgiver får melding om at eiendommen er solgt til en annen (man bør derfor ikke gi bud på flere eiendommer samtidig dersom man ikke ønsker å kjøpe flere enn en eiendom).

3. Selger står fritt til å forkaste eller akseptere ethvert bud, og er for eksempel ikke forpliktet til å akseptere høyeste bud.

4. Når en aksept av et bud har kommet frem til budgiver innen akseptfristens utløp er det inngått en bindende avtale.

5. Husk at også et eventuelt bud fra selger til kjøper (såkalte "motbud"), avtalerettslig er et bindende tilbud som medfører at det foreligger en avtale om salg av eiendommen dersom budet i rett tid aksepteres av kjøper.
