PRIVATMEGLEREN
SORIA MORIA

MARIDALSVEIEN 164 A

Vedlegg


Dokumenter

Løsøre og tilbehør

Bud og budgivning

Kjøpetilbud

Forbrukerinformasjon om budgivning

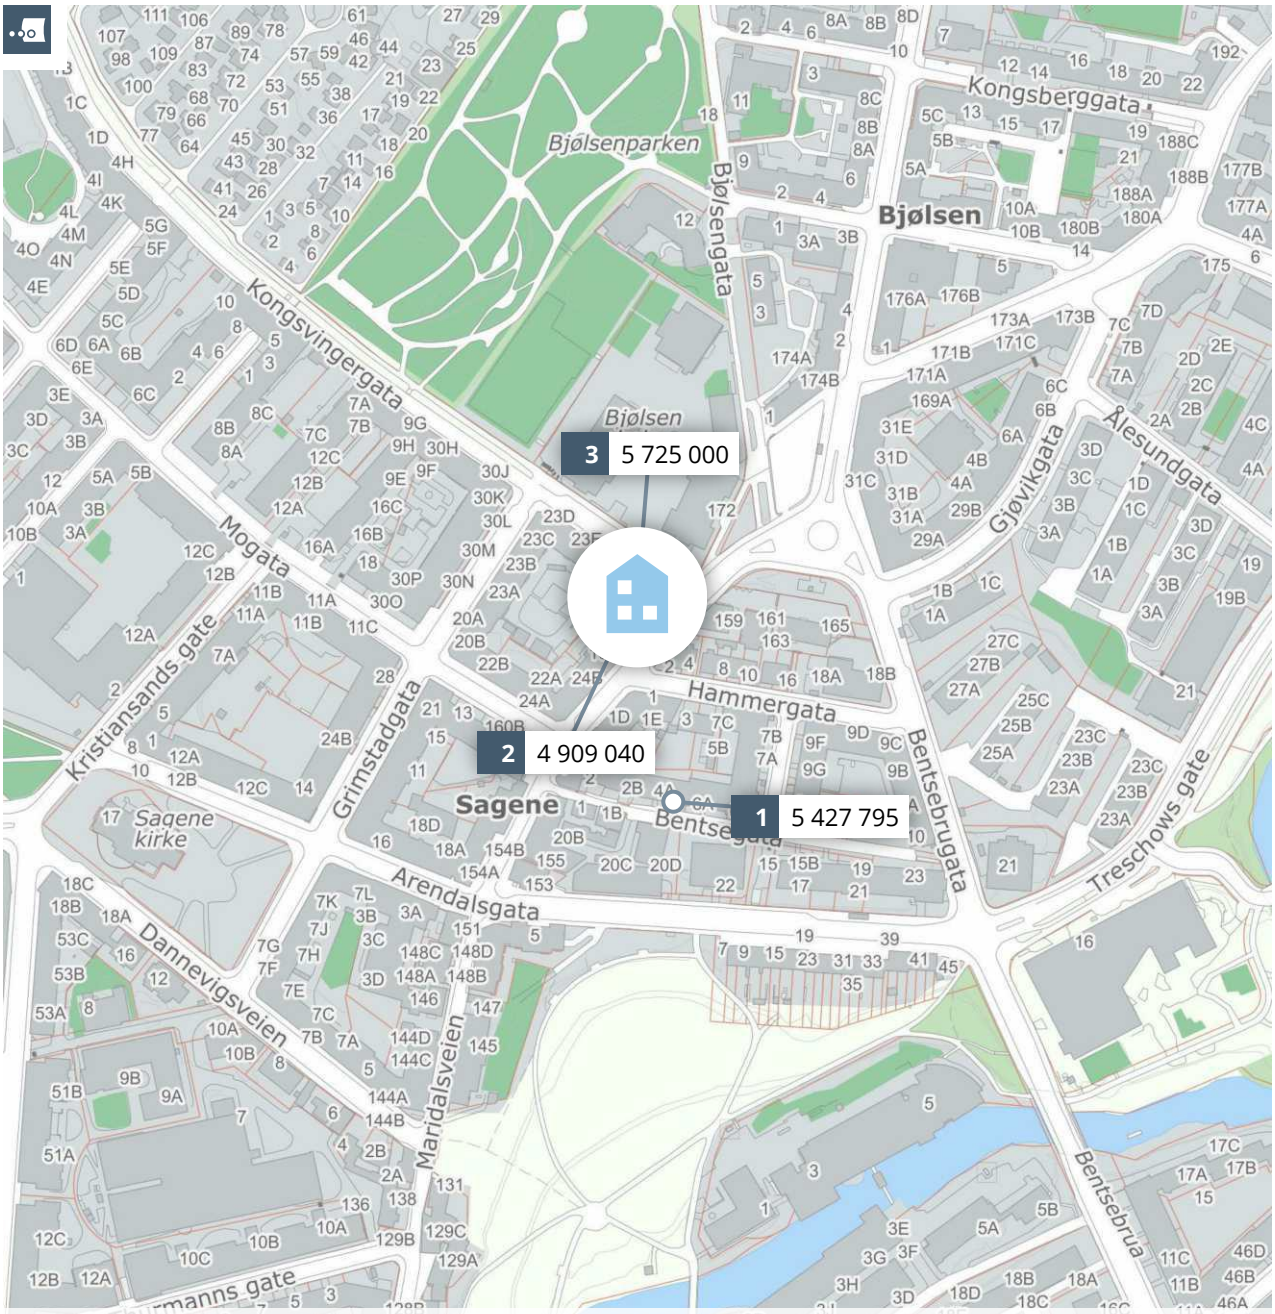

Meglers verdivurdering

MARIDALSVEIEN 164 A

PRIVATMEGLEREN

Rapport utført av PrivatMegleren Soria Moria AS den 23.10.2026

Meglers verdivurdering baserer seg på kjente omsetningstall, eksterne kilder og statistikker fra Eiendomsverdi. Den endelige verdien er korrigert etter meglerens beste skjønn, basert på kjennskap og erfaring i markedet. Det tas forbehold om at interessen i markedet og den endelig salgsprisen kan avvike fra meglers verdivurdering. Eiendomsverdi og megler er uten ansvar for eventuelle feil i innhentet datagrunnlag. Denne verdivurderingen er opphavsrettslig beskyttet. Uten meglerforetakets samtykke, kan ikke verdivurderingen benyttes i forbindelse med privatsalg eller egen markedsføring av eiendommen. Verdivurderingen skal ikke benyttes i forbindelse med lånebehandling. Ønsker du en verdifastsettelse for bruk til finansiering, bør det innhentes en etakst/verditakst. Ansvarlig megler: Cecilie Elliott Jørstad.

En tjeneste fra Eiendomsverdi AS

Maridalsveien 164 A, 0461 OSLO

Andel i borettslagleilighet på selveiertomt, bygget i 1904

GNR 221 BNR 165 FNR 0 SNR 0 KOMMUNE 301 OSLO GRUNNKRETS SAGENE RODE 4

Verdivurdert til

4 800 000

51 586	4 851 586	112 828
Fellesgjeld	Totalt	m² pris

	BRA-i	BRA-e	BRA-b	TBA	GUA	ALH
Areal	43 m²	10 m²	- m²	- m²	- m²	- m²
Byggeår						1904

Fellesutgifter	3 168
Formue	48 842
Soverom	1
Etasje	4

Sammenlignbare salg i nærområdet

EIENDOM	SALGSDATO	PRISANT	PRIS	FELLESGJ	TOTALPRIS	M² PRIS
1 Bentsegata 4 B 49 m² 1898 1. etg 1 sov	28.09.2026	5 100 000	**5 200 000**	227 795	5 427 795	**110 771**
2 Maridalsveien 164 B 46 m² 1904 1. etg 1 sov	23.02.2026	4 350 000	**4 850 000**	59 040	4 909 040	**106 718**
3 Maridalsveien 164 A 47 m² 1904 2. etg 1 sov	06.01.2026	5 420 000	**5 659 722**	65 278	5 725 000	**121 809**


Velkommen!

Kjære kunde, vi bruker mye tid på å avklare hvor mye markedet er villig til å betale for en eiendom til enhver tid. Dette arbeidet er sammensatt og krever både struktur og tid. Vi utarbeider blant annet etakst som verdivurdering/takst. En samling av informasjon som benyttes i forbindelse med boliglån og refinansiering (Utviklet i samarbeid med Eiendomsverdi og de største bankene i Norge). Verdien av en eiendom reflekteres ut ifra en samling av ulik informasjon i etakst dokumentet.

PrivatMegleren benytter flere nyvinnende løsninger for omsetning av eiendom. Eksempelvis annonseteknologien Presisjon som er verdens beste adtech med høyeste anerkjennelse fra meta, og som vi har enerett på i Norge. Vi har også vår digitale løsning Kvadrat, som gir våre boligselgere oversikt, forutsigbarhet og trygghet gjennom salget. I tillegg har vi PrivatMegleren Boligbytte, som gir kundene våre hjelp til flytting og organisering til dette.

Vi er Nordea eiendomsmegler, og med finansiering fra Nordea og eiendomsmegler fra PrivatMegleren, får du et skreddersydd tilbud som passer deg og dine behov. Søk finansiering her: www.nordea.no/finansiering

Historiske omsetninger

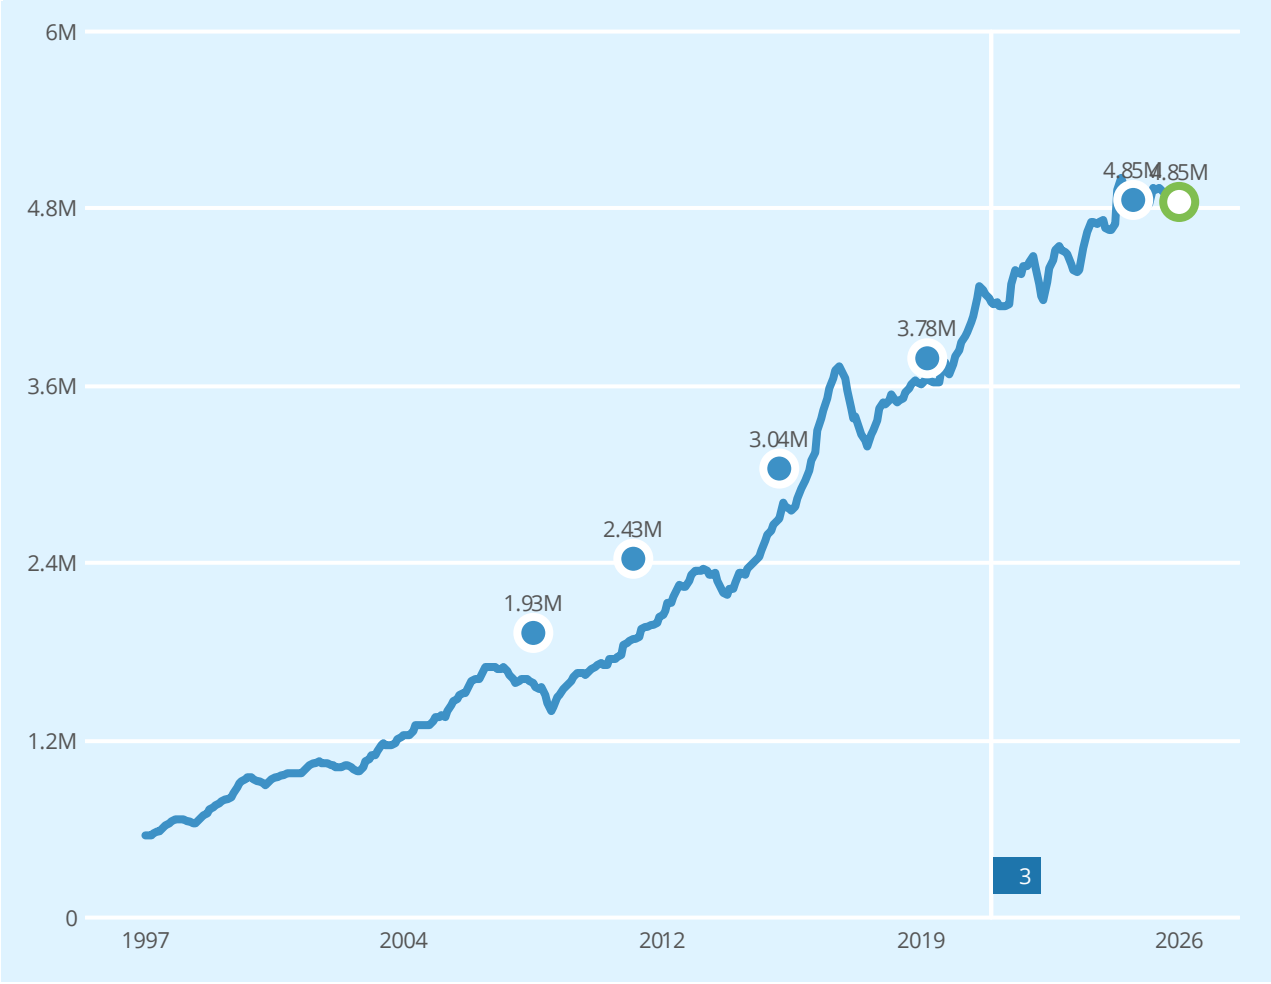

Salg | Meglers verdivurdering | Prisindeks | Endring av eiendom

1
2
3

REGISTRERT	SALGSDATO	TINGLYST	PRISANT	PRIS	FELLESGJELD	TOTALPRIS	
06.06.2025	18.06.2025	30.10.2025	4 550 000	4 800 000	53 559	4 853 559	
12.08.2019	19.08.2019	04.10.2019	3 500 000	3 750 000	32 622	3 782 622	
03.09.2015	19.06.2015	03.09.2015	-	3 000 000	37 949	3 037 949	
08.04.2011	15.04.2011	28.06.2011	1 990 000	2 405 000	29 522	2 434 522	
16.05.2008	24.06.2008	02.10.2008	1 950 000	1 900 000	25 000	1 925 000	
20.04.1998	20.04.1998		-	580 000	0	580 000	4

4 Forhold ved omsetningen tyder på at dette ikke er en reell markedsomsetning, og er derfor utelatt i grafen.

Leiligheter til salgs i SAGENE RODE 4 grunnkrets nå

4
leiligheter til salgs

6.6M
6.4M
6 092 000 Prisantydning i snitt
5.8M
5.6M

Annonsene har i snitt ligget ute i
54
dager

Leiligheter solgt i SAGENE RODE 4 grunnkrets siste 6 mnd

19
leiligheter solgt

6.1M
6 002 000 Salgspris i snitt
5 962 000 Prisantydning i snitt
5.9M

Solgt i snitt i løpet av
18
dager

for 0.8% over prisantydning

Analyse m²-priser

113 470 Sagene bydel i snitt siste 6 mnd

112 828 Maridalsveien 164 A
Totalpris 4 851 586

112 376 SAGENE RODE 4 grunnkrets i snitt siste 6 mnd

Tilstandsrapport

Maridalsveien 164 A, 0461 OSLO

OSLO kommune

gnr. 221, bnr. 165

Andelsnummer 24

Sum areal alle bygg: BRA: 53 m² BRA-i: 43 m²



Befaringsdato: 01.10.2026 **Rapportdato:** 12.10.2026 **Oppdragsnr.:** 10887-26237 **Eiendomsverdi/PropCloud ref nr:** BJ9336

Foretak: Taksator AS **Takstingeniør:** Thomas Tandberg

Rapporten kan brukes i inntil ett år etter befaringsdato, og kan ikke gjenbrukes ved flere boligsalg i denne perioden.
Skjer det endringer, oppstår skader også videre på boligen, bør du som selger be om oppdatert rapport.

Taksator AS

Taksator AS er et godt etablert og uavhengig takseringsselskap som har levert takstrapporter, tilstandsrapporter og rådgivningstjenester siden 1986.
Vi har en solid posisjon blant Stor-Oslos ledende takseringsfirmaer og har bred kompetanse med ansatte som har bakgrunn som tømrere, rørleggere og ingeniører med høy byggteknisk kompetanse.
Vi har lang erfaring med oppdrag av varierende størrelse for private kunder, eiendomsmeglere, og offentlige etater.
Parallelt med dette har vi vektlagt arbeid med teknisk og økonomisk oppfølging av bygg under oppføring.
Vi påtar oss også arbeider av fremdriftsmessige karakter og for byggelånoppfølging.
Alt vårt arbeid er tuftet på ideen om å levere gode og utfyllende rapporter basert på kunnskap, god arbeidsmetodikk, riktige verktøy og faglig skjønn – med profesjonell integritet i behold.

Se vår hjemmeside for øvrig informasjon: www.taksator.no.

Rapportansvarlig

Thomas Tandberg
Uavhengig Takstingeniør
tt@taksator.no
906 27 290

Dette trenger du å vite om tilstandsrapporten



Hva er en tilstandsrapport?

En tilstandsrapport beskriver synlige skader/avvik eller tegn på skader/avvik på boligen. Rapporten fremhever vanligvis ikke positive egenskaper ved boligen.



Hva vurderer en bygningssakkyndig?

Den bygningssakkyndige vurderer boligen ut fra hva man kan forvente av en bygning av samme alder og type. Vurderingen gjøres som regel mot hvordan det var vanlig å bygge og regler som gjaldt da boligen ble oppført (søknadstidspunktet). Forhold som er vanlige for bygningens alder, slik som slitasje etter normal bruk regnes ikke som avvik.



Hva inneholder tilstandsrapporten?

Den bygningssakkyndige undersøker rom og bygningsdeler slik det kommer frem av Forskrift til avhendingsloven. Tilstandsrapporten inneholder bare avvik som den bygningssakkyndige kan se eller kontrollere med enkle hjelpemidler. Det gjøres ikke nærmere undersøkelser slik som åpning av vegger eller andre bygningsdeler. I vegg mot våtrom og rom under terreng kan det borres et hull for å gjøre enkle undersøkelser slik som fuktsøk.

Når du kjøper en brukt bolig

Når du kjøper en brukt bolig, er det viktig å være oppmerksom på at dette ikke kan sammenlignes med å kjøpe en ny bolig. Måten boligen ble bygget på kan være annerledes enn i dag. Bygninger svekkes over tid, og utsettes for slitasje blant annet på grunn av bruk og vær og vind. Mange boliger fornyes helt eller delvis, noen i flere omganger, eller det oppføres tilbygg. Særlig for boliger som er pusset opp eller endret, er det viktig å merke seg at fornyelse av overflater ikke nødvendigvis betyr at bygningsdeler under er forbedret.

Vurdering mot byggeregler

Den bygningssakkyndige vil vurdere boligen mot hvordan det var vanlig å bygge og regler som gjaldt på søknadstidspunktet. Den bygningssakkyndige ser etter avvik som har betydning for og som reduserer boligens funksjon og verdi, og som kommer frem av Forskrift til avhendingslova.

Tilstandsrapporten beskriver ikke hele boligen

BYGNINGSSAKKYNDIGE SER FOR EKSEMPEL IKKE PÅ

• vanlig slitasje og normal vedlikeholdstilstand • bagatellmessige forhold som ikke påvirker bygningens bruk eller verdi vesentlig • etasjeskillere • tilleggsbygg slik som garasje, bod, anneks, naust også videre • utvendige trapper • støttemurer • skjulte installasjoner • installasjoner utenfor bygningen • full funksjonstesting av el- og VVS-installasjoner • geologiske forhold og bygningens plassering på grunnen • bygningens planløsning • bygningens innredning • løsøre slik som hvitevarer • utendørs svømmebasseng og pumpeanlegg • bygningens estetikk og arkitektur • bygningens lovlighet (bortsett fra bruksendringer, brannceller og forhold som åpenbart kan påvirke helse, miljø og sikkerhet) • fellesarealer (med mindre boligeier har vedlikeholdsplikt for fellesarealer og dette er kjent for bygningssakkyndig, eller fellesarealet har en særlig tilknytning til boligen).

© iVerdi 2026

Tilstandsrapportene, inkludert malen, standardtekstene fra iVerdi og sammenstillingen av eiendomsrelatert informasjon i tilstandsrapportene er vernet etter åndsverkloven og kan kun benyttes av kunder hos iVerdi. For andre aktører er eksemplarfremstilling av tilstandsrapporter, malen, standardtekster, databaseinnhold, som utskrift og annen analog eller elektronisk kopiering til bruk som grunnlag for tilsvarende rapporter, eller uttrekk og gjenbruk av databaseinnhold, bare tillatt når det er hjemlet i lov (kopiering til privat bruk, sitat o.l.) eller etter avtale med iVerdi. iVerdi reserverer seg uttrykkelig mot at åndsverk, databaser og annet innhold benyttes til tekst- og datautvinning, herunder kopiering av data, trening og utvikling av kunstig intelligens. Utnyttelse i strid med lov eller avtale kan medføre erstatnings- og straffeansvar.

Ved å godkjenne takstrapporten eller ved bruk av denne, aksepteres det at iVerdi fritt kan benytte og overføre herunder data og informasjon relatert til eiendommen som fremkommer i takstrapporten slik iVerdi til enhver tid finner det formålstjenlig innenfor begrensningene som følger av lov, herunder personopplysningsloven, åndsverksloven, forretningshemmelighetsloven og sikkerhetsloven. Aksepten gjelder ikke bruk av direkte identifiserbare personopplysninger. iVerdi får eierskap til data og informasjon som er sammenstilt med andre data og informasjon, samt resultater fra slike bearbeidelser, sammenstillinger og analyser.

Dette trenger du å vite om tilstandsrapporten

Tilstanden vurderes med ulike tilstandsgrader

Tilstanden gir uttrykk for en gitt forventet tilstand, blant annet vurdert ut fra alder og normal bruk. Ved Tilstandsgrad 0 (TG0) og Tilstandsgrad 1 (TG1) gir den bygningssakkyndige normalt ingen begrunnelse for valg av tilstandsgrad. Grunnen er at bygningen eller bygningsdelen da bare har normal slitasje. Ved skjulte konstruksjoner kan alder alene avgjøre tilstandsgrad. Når bygningssakkyndige anbefaler tiltak, for eksempel utbedringer, må brukeren av rapporten vurdere om tiltakene er nødvendige og lønnsomme.
Når den bygningssakkyndige velger tilstandsgrad, baseres vurderingen på faste kriterier som følger av gjeldende bransjestandard for Teknisk tilstandsanalyse ved omsetning av bolig og Forskrift til avhendingslova.

TG 0

TILSTANDSGRAD 0, TG0: INGEN AVVIK

Bygningsdelen skal være tilnærmet ny, ikke vise tegn på slitasje og det skal være lagt frem dokumentasjon på faglig god utførelse. Det er ingen merknader til delen.

TG 1

TILSTANDSGRAD 1, TG1: MINDRE AVVIK

Bygningsdelen skal bare ha normal slitasje, og strakstiltak skal ikke anses som nødvendig. Graden kan også brukes når delen er ny, men der dokumentasjon på faglig god utførelse mangler.

TG 2

TILSTANDSGRAD 2, TG2: VESENTLIGE AVVIK OG MINDRE AVVIK SOM ETTER NS 3600 GIR TG 2

Bygningsdelen skal enten ha feil utførelse, en skade eller symptomer på skade, sterk slitasje eller nedsatt funksjon. Graden gis når bygningsdelen trenger vedlikehold eller tiltak i nær fremtid. Graden skal også brukes når delen er gammel og det er grunn til å varsle om faren for skader på grunn av alderen, eller når det er grunn til å overvåke delen spesielt på grunn av fare for større skader eller følgeskader.

TG 3

TILSTANDSGRAD 3, TG3: STORE ELLER ALVORLIGE AVVIK

Denne tilstandsgraden brukes ved kraftige tegn på forhold som man må regne med trenger utbedring straks eller innen kort tid. Det er påvist funksjonssvikt eller sammenbrudd.

TG IU

IKKE UNDERSØKT/IKKE TILGJENGELIG FOR UNDERSØKELSE

Det kan være avvik/skader som ikke er avdekket.

Informasjon om utbedringskostnader

Utbedringskostnadene i rapporten er sjablongmessige anslag basert på observerte forhold som feil, skader eller uregelmessigheter, samt foreslåtte tiltak. Disse anslagene er veiledende, angis i fem intervaller, er basert på generelle erfaringstall, og må ikke forveksles med konkrete pristilbud fra håndverkere eller entreprenører. Faktiske kostnader kan variere betydelig, avhengig av individuelle valg, materialpriser og markedsforhold. For å få en nøyaktig vurdering av utbedringskostnadene anbefales ytterligere undersøkelser og innhenting av flere pristilbud fra kvalifiserte fagfolk. Slike anslag gis for TG3, der dette er mulig.

- $ Tiltak under kr 20 000
- $$ Tiltak mellom kr 20 000 – 100 000
- $$$ Tiltak mellom kr 100 000 – 200 000
- $$$$ Tiltak mellom kr 200 000 – 500 000
- $$$$$ Tiltak over kr 500 000

Beskrivelse av eiendommen

2-roms leilighet i 4.etasje, sentralt beliggende på Sagene, bydel Sagene i Oslo.

Leiligheten har opprinnelig naturlig ventilasjon.

Klassisk vedovn i stue.
Ellers elektrisk oppvarming.

Varmtvann fra bereder i leiligheten.

Kjøkkeninnredning med glatte, malte fronter (opplyst å være malt i 2026).
Heltre benkeplate med nedfelt kum i rustfritt stål.
Fliser og stål plate på vegg over benk.
Downlights (led) under overskap.
Integrert platetopp, stekeovn, oppvaskmaskin (smal type med stålfront) og kjøleskap under benk.

Flislagt baderom med ukjent alder på underliggende konstruksjoner.
Eier oplyser at det i 2026 er lagt nye fliser på gulv og vegger (lagt over tidligere overflater).
Det er ikke forelagt noe dokumentasjon på baderommet hovedkonstruksjoner.
Våtrom er konstruksjoner med høy fukt- og vannbelastning, hvor flere vesentlige deler av oppbygningen normalt er skjult bak overflater og ikke tilgjengelige for direkte inspeksjon.

Tilstandsvurderingen er basert på tilgjengelige og synlige forhold (nivå 1 undersøkelse), fremlagte opplysninger og de undersøkelsene som fremgår under de enkelte vurderingspunktene.

Leiligheten disponerer 1 kjellerbod og 1 loftsbod.

Det henvises ellers til rapporten i sin helhet.

Arealer Gå til side

Forutsetninger og vedlegg Gå til side


Lovlighet Gå til side

2-roms leilighet i 4.etasje

- Det foreligger ikke tegninger

Sammendrag av boligens tilstand

Fordeling av tilstandsgrader

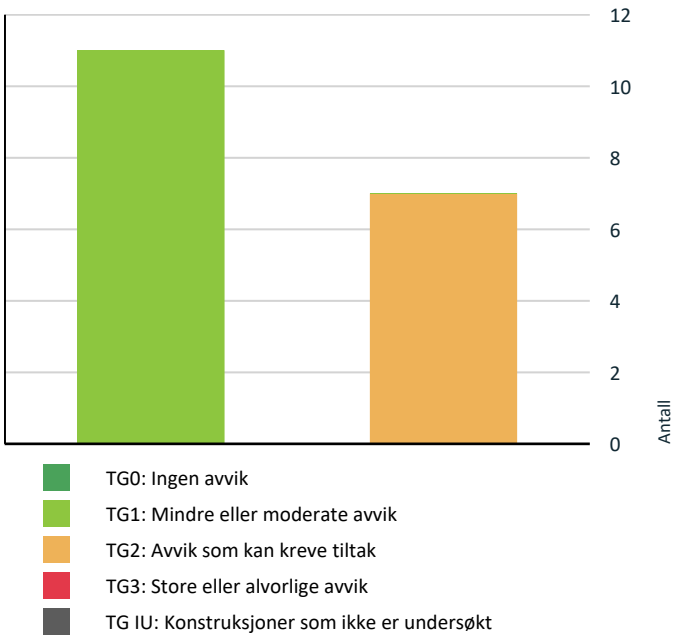

Vil du vite mer om tilstandsgrader? Se side 4.

HELSE, MILJØ OG SIKKERHET

Forhold som åpenbart kan medføre fare for helse, miljø og sikkerhet

Den brannsikre gulvplaten foran ildstedet har en utstrekning på ca. 20 cm, som er mindre enn dagens krav på minimum 30 cm foran ileggsåpningen. Gå til side

Forutsatt at gulvet utenfor platen er brennbart, gir eksisterende løsning ikke tilfredsstillende beskyttelse etter dagens sikkerhetsnivå.

Oppsummering av avvik

Vil du vite mer? Se på rommet eller bygningsdelen senere i rapporten.

2-roms leilighet i 4.etasje

TG 2 AVVIK SOM KAN KREVE TILTAK

Utvendig > Vinduer	Gå til side
Tekniske installasjoner > Innvendige vannledninger	Gå til side
Tekniske installasjoner > Ventilasjon	Gå til side
Tekniske installasjoner > Varmtvannsbereder/tank	Gå til side
Våtrom > 4. Etasje > Bad > Vanntett sjikt, membran og sluk	Gå til side
Våtrom > 4. Etasje > Bad > Ventilasjon	Gå til side
Kjøkken > 4. Etasje > Kjøkken > Avtrekk	Gå til side

Tilstandsrapport

2-ROMS LEILIGHET I 4.ETASJE



Byggeår
1904

Kommentar
Iflg. Norges Eiendommer.

Anvendelse
Klassisk bygård over 4 etasjer, kjeller og utbygd loft.

UTVENDIG

TG 2 Vinduer

Beskrivelse

Vinduer med trerammer og 3-lags isolerglass, merket med produksjonsår 1985.

Det er opplyst at det foreligger planer om å bytte vinduer.
For ytterligere informasjon, henvises det til borettslagets styre.

Vindusglassene fremstod som hele ved befaringen, og det ble ikke observert synlige tegn til punkterte isolerglass. Stikkprøvevis funksjonskontroll viste tilfredsstillende åpne- og lukkefunksjon.

Isolerglassrutene vurderes å ha passert alderskriteriet i NS 3600 for usikker fremtidig funksjon. Det ble også registrert slitasje på utvendig treverk og overflatebehandling.

Tilstandsgrad er fastsatt på bakgrunn av en helhetlig vurdering av alder, synlig tilstand og tilgjengelige opplysninger.

Det må påregnes periodisk vedlikehold og justering av vinduene, samt fremtidig utskifting av isolerglass eller vinduer etter hvert som de når slutten av forventet levetid.

Vurdering av avvik:
• Isolerglassrutene har passert alderskriteriet i NS 3600 for usikker fremtidig funksjon, og det er registrert slitasje på utvendig treverk og overflatebehandling.

Det ble ikke observert synlige tegn til punkterte isolerglass ved befaringen.

Konsekvens/tiltak
• Konsekvens:
Alder og slitasje innebærer økt risiko for redusert funksjon, punktering av isolerglass og behov for mer omfattende vedlikehold eller utskifting over tid.

*Tiltak:
Utvendig treverk og overflatebehandling bør vedlikeholdes for å begrense videre slitasje. Vinduene bør følges opp med jevnlig kontroll, og utskifting av isolerglass eller hele vinduer må påregnes etter hvert som funksjon og tilstand tilsier det.

TG 1 Entrédør

Beskrivelse

Eldre entrédør i malt utførelse.
Døren er ikke merket med produksjonsår.

Det ble ikke registrert avvik utover normal og forventet bruksslitasje ved befaringen.

Tilstandsrapport

Normalt vedlikehold kan omfatte mindre justeringer over tid som følge av ordinær bruk og eventuelle bevegelser i bygningen.

Tilstandsgrad er fastsatt etter en helhetlig vurdering av bygningsdelens alder, funksjon og synlige forhold på befaringstidspunktet.

Andre utvendige forhold

Beskrivelse

Beskrivelse av bygningen:
Klassisk bygård, oppført i mur- og teglsteinskonstruksjoner.
Fasader, utvendig pusset og malt.
Etasjeskiller i trekonstruksjoner med stubbloftsfyll), som var vanlig ved byggetid. D
et er ikke uvanlig med skjevheter i eldre bygårder.
Saltak (skråtak) i trekonstruksjoner, tekket med plater eller papp.
Taket er ikke inspisert ved befaring, da dette inngår i bygningens felles ansvarsområde.

Grunnforhold:
Det er ikke foretatt geotekniske undersøkelser, og kunnskapen om byggegrunn og stabilitet er derfor begrenset.
Fundamentering er trolig utført til fast grunn, komprimerte masser eller flåtefundamentering, slik det var vanlig ved oppføringstidspunktet i Oslo.

Fellesarealer:
Leiligheten har adkomst via felles trappegang.
Trapper og reposer i støpejern. Trinn belagt med belegg.
Ellers malte flater.
Fellesarealer er kun overordnet beskrevet og ikke tilstandsvurdert.

INNVENDIG

TG 1 Overflater - gulv

Beskrivelse

Flislagt gulv på bad samt i entré/gang.
Ellers tregulv.

Overflatene fremsto med normal bruksslitasje vurdert ut fra alder og bruk. Det ble ikke registrert unormale avvik ved befaringen.

Tilstandsgrad er fastsatt etter en helhetlig vurdering av alder, bruk og synlige forhold på befaringstidspunktet.

Overflater i våtrom er vurdert separat under punktet «Baderom».

TG 1 Overflater - vegger og himlinger

Beskrivelse

Vegger:
Flissatte vegger på bad.
Ellers malte flater.

Himlinger:
Glatte, malte himlingsflater.

Stukkaturlister i gang, stue og på soverom.
I tillegg er det stukkaturrosett i stue og på soverom.

Det er montert led-downlights på bad og kjøkken.
Downlights er ikke demontert for inspeksjon.

Takhøyden ble i stue målt til ca. 2,96 m.

Tilstandsrapport

Overflatene fremsto med normal bruksslitasje vurdert ut fra alder og bruk. Det ble registrert enkelte riper, merker og mindre oppsprekking i hjørner og plateskjøter. Forholdene vurderes som normale for bygningsdelens alder og påvirker ikke bruksfunksjonen.

Tilstandsgrad er fastsatt etter en helhetlig vurdering av alder, bruk og synlige forhold på befaringstidspunktet.

Overflater i våtrom er vurdert separat under punktet «Baderom».

Radon

Beskrivelse

Boligen befinner seg i bygningens 3. etasje eller høyere.

I henhold til NS 3600:2025 + AC:2026 punkt A.2.14 er det ikke påkrevd radonmåling for boliger med denne plasseringen.

Det er derfor ikke etterspurt eller utført radonmåling som en del av undersøkelsen.

TG 1 Pipe/skorsteiner og ildsteder inne i boligen

Beskrivelse

Bygningen har originale pipeløp i teglstein.

Det er opplyst at pipeløpene ble rehabilitert i 2012, og at det ble utført reparasjonsarbeider på pipeløp over tak i 2013.
Arbeidene er opplyst utført av Pipeeksperten AS.

I stuen er det tilkoblet en klassisk vedovn for vedfyring.
Det er montert brannsikker gulvplate under og foran ildstedet.
Gulvplaten har en utstrekning på ca. 20 cm foran ildstedet. Dette er mindre enn dagens krav til beskyttelse av brennbart gulv foran ileggsåpningen.

Pipe og ildsted er ikke funksjonsprøvd eller brannteknisk kontrollert som en del av befaringen.

Tilstandsgrad er fastsatt etter en helhetlig vurdering av tilgjengelige opplysninger og synlige forhold ved befaringstidspunktet.

Vurdering av avvik:
• Den brannsikre gulvplaten foran ildstedet har en utstrekning på ca. 20 cm, som er mindre enn dagens krav på minimum 30 cm foran ileggsåpningen.

Forutsatt at gulvet utenfor platen er brennbart, gir eksisterende løsning ikke tilfredsstillende beskyttelse etter dagens sikkerhetsnivå.

Konsekvens/tiltak
• Konsekvens:
Mangelfull utstrekning av gulvbeskyttelsen kan medføre at glør eller brennende materiale kommer i kontakt med brennbart gulv, med økt risiko for antennelse og brann.

*Tiltak:
Det anbefales å utvide eller skifte gulvplaten slik at brennbart gulv beskyttes minimum 30 cm foran ildstedets ileggsåpning, eller i henhold til eventuelle strengere krav i ildstedets monteringsanvisning.



Tilstandsrapport

TG 1 Innvendige dører

Beskrivelse

Profilerte, malte tredører.

Det ble ikke registrert unormale avvik ved befaringen, utover normal og forventet slitasje.

Normalt vedlikehold kan omfatte mindre justeringer over tid som følge av ordinær bruk og eventuelle bevegelser i bygningen.

Tilstandsgrad er fastsatt ut fra en helhetlig vurdering av alder, bruk og synlige forhold på befaringstidspunktet.

VÅTROM

4. ETASJE > BAD

Generell

Beskrivelse

Flislagt baderom med ukjent alder på underliggende konstruksjoner.

Eier oplyser at det i 2026 er lagt nye fliser på gulv og vegger (lagt over tidligere overflater).

Det er ikke forelagt noe dokumentasjon på baderommet hovedkonstruksjoner.

Våtrom er konstruksjoner med høy fukt- og vannbelastning, hvor flere vesentlige deler av oppbygningen normalt er skjult bak overflater og ikke tilgjengelige for direkte inspeksjon.

Tilstandsvurderingen er basert på tilgjengelige og synlige forhold (nivå 1 undersøkelse), fremlagte opplysninger og de undersøkelsene som fremgår under de enkelte vurderingspunktene.
I de tilfeller hvor en bygningsdel får tildelt TG2 eller TG3, anbefales det at det gjennomføres undersøkelser på nivå 2 og 3.
- Undersøkelsesnivå 2 innebærer en mer detaljert undersøkelse av aktuelle forhold, normalt ved bruk av målinger og annet egnet utstyr.
- Undersøkelsesnivå 3 innebærer undersøkelser som kan omfatte inngrep eller åpning av konstruksjoner for å avklare oppbygning, underliggende forhold og evt skadeomfang.
Slike undersøkelser inngår ikke i den ordinære tilstandsanalysen.

Eventuelle interessenter gjøres med dette oppmerksom på undersøkelsesnivåene og anbefales å vurdere behovet for ytterligere undersøkelser i sammenheng med de konkrete avvikene og tilstandsgradene som fremgår av rapporten.



4. ETASJE > BAD

TG 1 Overflater, vegger og himling

Beskrivelse

Flissatte vegger.

Malt himling.

Det er montert led-downlights i himling.
Downlights er ikke demontert for inspeksjon.

Tilstandsrapport

Ved befaring ble det observert at det er et felt på vegg, bak vaskemaskin, hvor det ikke er lagt nye fliser. Her synes de gamle flisene.

Det er registrert at dør er plassert i definert våtsone.
Våtsone er her lagt til grunn å omfatte inntil 1,0 meter ut på hver side av dusjsone/servant og tilsvarende soner.
Det ble ikke observert tegn til fuktskader eller andre synlige avvik ved befaringstidspunktet.
Det er viktig å begrense direkte vannpåkjenning.

Overflatene fremsto med normal bruksslitasje vurdert ut fra alder og bruk. Det ble ikke registrert unormale avvik ved befaringen.

Tilstandsgrad er fastsatt etter en helhetlig vurdering av alder, bruk og synlige forhold på befaringstidspunktet.

4. ETASJE > BAD

TG 1 Overflater gulv

Beskrivelse

Flislagt gulv med termostatstyrt gulvvarme.

Det dusjes i dag i dusjkabinett, med avløpsrør, ført til hovedsluk.

Fallforholdene kan være lavere enn dagens preaksepterte ytelser etter byggteknisk forskrift, men likevel vurderes som funksjonelle når bruksvann ledes tilfredsstillende til sluk ved funksjonsprøving.
TG1 omfatter også "mindre avvik".

På resterende deler av gulvet er det utført stikkprøvekontroll av fallforhold i minst to retninger.
Det er ikke registrert fallforhold som medfører at bruksvann brer seg utover gulvet utover nedslagsfeltet ved normal bruk av dusj og blir stående, eller motfall på deler av gulvet.

Tilstandsgrad er fastsatt etter en helhetlig vurdering av funksjonsprøving, fallforhold og de synlige forholdene som var tilgjengelige ved befaringstidspunktet.

4. ETASJE > BAD

TG 2 Vanntett sjikt, membran og sluk

Beskrivelse

Eldre plastsluk er lokalisert ved klosettet.

Avløpsvann fra dusjkabinettet ledes via plastrør som er ført i nedstøpt rørføring i gulvet, frem til sluket.

Membran eller annet vanntett sjikt kunne ikke observeres ved sluket eller ved terskelen.
Utførelsen og eventuell tilslutning mellom sluk og vanntett sjikt kunne derfor ikke verifiseres ved visuell, ikke-inngripende kontroll.

Høydeforskjellen mellom topp flis ved dør/terskel og overkant sluk ble målt til ca. 14 mm.
Målt høydeforskjell er lavere enn den preaksepterte ytelsen som legges til grunn i veiledningen til TEK17.
Der vanntett sjikt ikke er synlig ved terskelen, er målt høydeforskjell mellom topp slukrist og topp flis ved terskelen lagt til grunn for vurderingen av avrenningsforholdene.
Den nedstøpte rørføringen fra dusjkabinettet var ikke tilgjengelig for inspeksjon. Utførelse, sammenkoblinger og tetthet kunne derfor ikke verifiseres.

Undersøkelsen er begrenset til visuell og ikke-inngripende kontroll. Skjulte forhold, herunder utførelse og tetthet utenfor tilgjengelige og synlige områder, er ikke undersøkt.

Sluket bør rengjøres jevnlig for å opprettholde tilfredsstillende funksjon og redusere risiko for tilstopping og vannoppstuving.

Tilstandsgrad er fastsatt etter en helhetlig vurdering av utførelse, nivåforhold og tilgjengelige observasjoner ved befaringstidspunktet.

Vurdering av avvik:

Tilstandsrapport

• Membran eller annet vanntett sjikt kunne ikke observeres ved sluket eller terskelen.
Eventuell vanntett tilslutning mellom sluk og tettesjikt kunne derfor ikke verifiseres.

Høydeforskjellen mellom topp flis ved terskel og overkant sluk ble målt til ca. 14 mm, som er lavere enn den preaksepterte ytelsen som legges til grunn ved vurderingen av sikring mot lekkasjevann.

Avløpsføringen fra dusjkabinettet er nedstøpt i gulvet og var ikke tilgjengelig for kontroll.

Konsekvens/tiltak
• Konsekvens:
Det er usikkerhet knyttet til gulvets vanntetting og tilslutningen mellom eventuelt tettesjikt og sluk.

Den begrensede høydeforskjellen ved terskelen gir redusert sikkerhet mot at lekkasjevann kan nå døråpningen.

Eventuelle lekkasjer fra den skjulte avløpsføringen kan være vanskelige å oppdage og kan medføre fuktbelastning på gulvkonstruksjonen.

*Tiltak:
Det anbefales å innhente eventuell dokumentasjon på gulvets vanntette sjikt og sluktilslutning.

Den nedstøpte avløpsføringen bør vurderes nærmere dersom det oppstår tegn til lekkasje eller redusert avrenning.

Ved fremtidig rehabilitering bør sluk, tettesjikt, avløpsføring og nivåforhold vurderes som en samlet løsning for å sikre tilfredsstillende vanntetting og håndtering av lekkasjevann.



4. ETASJE > BAD

TG 1 Sanitærutstyr og innredning

Beskrivelse

Servantskap og høyskap med glatte fronter.
Servantbolle på laminat benkeplate.
Speil på vegg over servant.

Opplegg for vaskemaskin.

Gulvmontert klosett.

Dusjkabinett med skyvedører og termostatstyrt blandebatteri.
Rørføringer er lagt skjult i vegg/himling.

Eier opplyser at det ble byttet toalett og baderomsinnredning i 2026.
Arbeidet ble utført av D.G Optimal bygg.

Innredning har normal bruksslitasje sett i forhold til alder og normal bruk.
Tilstandsgrad er fastsatt på bakgrunn av en helhetlig vurdering.

4. ETASJE > BAD

TG 2 Ventilasjon

Tilstandsrapport

Beskrivelse

Rommet har naturlig avtrekksventilasjon.

Avtrekk skjer via ventil i himling.

Tilluft tilføres via luftehull i dørblad.

Tilstandsgrad er fastsatt ut fra ventilasjonsløsningen og de forhold som var tilgjengelige ved befaringstidspunktet.

Vurdering av avvik:
• Badet har naturlig avtrekksventilasjon uten mekanisk forsert avtrekk.

Dette var vanlig løsning da bygningen ble oppført men er dårligere enn dagens krav.

Konsekvens/tiltak
• Konsekvens:
Leiligheten har den naturlige avtrekksventilasjonen som var vanlig ved oppføring.
Naturlig ventilasjon gir en mer variabel luftutskifting enn mekanisk ventilasjon. Dette kan redusere bortledningen av fukt og vanndamp under enkelte vær- og driftsforhold.

*Tiltak:
Det anbefales å holde avtrekksventil og tilluftsspalte åpne og rene. Dersom ventilasjonen oppleves utilstrekkelig, bør det vurderes å etablere mekanisk avtrekk eller annen løsning som forbedrer luftutskiftingen, dersom dette er mulig.
Dersom ventilasjonsløsningen inngår i bygningens felles ventilasjonssystem, må eventuelle endringer avklares med boligselskapet før tiltak gjennomføres.

4. ETASJE > BAD

TG 1 Tilliggende konstruksjoner våtrom

Beskrivelse

Undersøkelsen ble utført både via eksisterende hullboring på soverom, mot våtrommets våtsone.

Det ble i tillegg, rutinemessig utført overflatesøk etter fukt i dusjsonens vegger ved befaring, ved bruk av fuktindikator (Protimeter MMS).
Det ble ikke registrert indikasjoner på fukt.

Fuktsøk gir kun en indikasjon på fuktforholdene på måletidspunktet og må ikke oppfattes som en garanti for baderommet. Undersøkelsen er begrenset til tilgjengelige veggflater; gulv er ikke målt, og skjulte forhold er ikke vurdert.

KJØKKEN

4. ETASJE > KJØKKEN

TG 1 Overflater og innredning

Beskrivelse

Kjøkkeninnredning med glatte, malte fronter (opplyst å være malt i 2026).
Heltre benkeplate med nedfelt kum i rustfritt stål.
Fliser og stål plate på vegg over benk.
Downlights (led) under overskap.

Integrert platetopp, stekeovn, oppvaskmaskin (smal type med stålfront) og kjøleskap under benk.

Ved befaring det observert flere skruehull i veggfliser.
Dette ansees å være av estetisk karakter, og ikke ha påvirket bygningsdelenes funksjon.

Selv om dette ikke var et krav på installasjonstidspunktet, anbefales det i dag generelt å etablere vannstopper med sensor og magnetventil samt komfyrvakt, for økt sikkerhet og redusert risiko for vann- og brannskader.

Det ble rutinemessig utført fuktsøk på typisk fuktutsatte steder med fuktindikator (Protimeter SM) på befaringen. Det ble ikke registrert indikasjoner på fukt.
Fuktsøk gir kun en indikasjon og må ikke oppfattes som en garanti for skjulte forhold.

Tilstandsrapport

Tilstandsgrad er satt ut fra en helhetlig vurdering.



4. ETASJE > KJØKKEN

TG 2 Avtrekk

Beskrivelse

Kjøkkenet har opprinnelig naturlig avtrekksventilasjon.

Det er montert kjøkkenventilator over stekesonen, med avtrekk tilkoblet ventilasjonskanal.

Det er ikke verifisert om ventilasjonskanalen er beregnet for mekanisk avtrekk, eller om den inngår i bygningens opprinnelige system for naturlig ventilasjon.

Det er heller ikke avklart om tilkoblingen er godkjent av borettslaget/sameiet.

Eventuelle fettfiltre i kjøkkenventilatoren bør rengjøres og/eller skiftes regelmessig for å opprettholde ventilatorens funksjon og redusere oppsamling av fett.

Tilstandsgrad er fastsatt etter en helhetlig vurdering av ventilasjonsløsningen og de forhold som var tilgjengelige ved befaringstidspunktet.

Vurdering av avvik:

• Kjøkkenventilatoren er tilkoblet ventilasjonskanal, men det er ikke verifisert om kanalen er beregnet for mekanisk avtrekk.

Det foreligger usikkerhet knyttet til tilkoblingens egnethet og eventuell påvirkning på bygningens øvrige ventilasjon.

Konsekvens/tiltak

• Konsekvens:
Dersom ventilatoren er tilkoblet en felles kanal beregnet for naturlig avtrekk, kan mekanisk avtrekk påvirke luftstrømmen i kanalen og medføre uønsket overføring av matos og lukt til andre boenheter.

*Tiltak:
Det anbefales å avklare med borettslaget/sameiet om eksisterende tilkobling er tillatt og om ventilasjonskanalen er egnet for mekanisk avtrekk.
Dersom løsningen ikke er egnet, bør ventilasjonen tilpasses bygningens eksisterende ventilasjonssystem.



TEKNISKE INSTALLASJONER

Tilstandsrapport

TG 2 Innvendige vannledninger

Beskrivelse

Leilighetens innvendige vannledninger er delvis utført i plast og delvis i kobber.

Røroppleggets eksakte alder er ikke kjent.

Rørstokk med sammenkoblingspunkter er lokalisert i skap på soverommet, sammen med varmtvannsbereder.

Rørstokken er ikke plassert i fordelerskap eller annen registrert løsning med kontrollert håndtering og synliggjøring av eventuelt lekkasjevann.

Ved befaring ble det observert eldre fuktskjolder i området hvor rørstokk og varmtvannsbereder er plassert.

Det ble utført fuktsøk på tilgjengelige overflater i området. Det ble ikke registrert indikasjoner på unormale fuktforhold ved befaringstidspunktet.
Årsaken til de eldre fuktskjoldene er ikke kjent og er ikke undersøkt nærmere.

Kjøkken:
Vannførende rør er utført i kobber.

Felles stoppekraner er lokalisert i kjeller.

Synlige og tilgjengelige deler av vannledningene er undersøkt visuelt med hensyn til lekkasje og andre synlige avvik.

Store deler av røropplegget ligger skjult i konstruksjonene og var derfor ikke tilgjengelig for direkte inspeksjon.
Skjulte rørføringer og sammenkoblingspunkter kunne ikke undersøkes uten inngrep i konstruksjonene, og slike inngrep er ikke foretatt.

Tilstandsgrad er fastsatt etter en helhetlig vurdering av utførelse, lekkasjehåndtering, registrerte fuktskjolder og tilgjengelige forhold ved befaringstidspunktet.

Vurdering av avvik:
• Rørstokk med sammenkoblingspunkter er plassert i skap på soverommet uten registrert løsning for kontrollert håndtering og synliggjøring av eventuelt lekkasjevann.

Det ble i tillegg registrert eldre fuktskjolder i området ved rørstokk og varmtvannsbereder.
Årsaken til fuktskjoldene er ikke avklart. F
uktsøk på tilgjengelige overflater ga ikke indikasjoner på unormale fuktforhold ved befaringstidspunktet.

Konsekvens/tiltak
• Konsekvens:
Ved en eventuell lekkasje fra rørstokk eller sammenkoblingspunkter kan vann påvirke skap, gulv og omkringliggende konstruksjoner før lekkasjen blir oppdaget.

De eldre fuktskjoldene viser tegn til tidligere fuktpåvirkning, men årsak og eventuelt omfang er ikke kjent.
Det ble ikke registrert indikasjoner på unormale fuktforhold ved befaringstidspunktet.

*Tiltak:
Det anbefales å få røropplegget vurdert av kvalifisert rørlegger med hensyn til kontrollert håndtering og synliggjøring av eventuelt lekkasjevann.

Årsaken til de eldre fuktskjoldene bør om mulig avklares. Ved tegn til ny fuktpåvirkning anbefales nærmere undersøkelser.

Det bør vurderes å etablere egnet lekkasjesikring, eksempelvis automatisk lekkasjestopper med sensorer og stoppventil, eller annen dokumentert løsning for håndtering av eventuelt lekkasjevann.

Tilstandsrapport





TG 1 Innvendige avløpsrør

Beskrivelse

Interne og synlige avløpsrør i boligen er utført i plast og ført til bygningens felles avløpsanlegg.

Det ble ikke registrert synlige tegn til lekkasje eller andre unormale avvik ved tilgjengelige avløpsrør på befaringstidspunktet.

Øvrige avløpsrør inngår i bygningens felles avløpsanlegg og er ikke inspisert eller vurdert.

Tilstandsgrad er fastsatt etter en helhetlig vurdering av alder, synlige forhold og tilgjengelige installasjoner ved den visuelle, ikke-inngripende befaringen.

TG 2 Ventilasjon

Beskrivelse

Boligens ventilasjon er opprinnelig basert på naturlig avtrekk over tak.

Tilluft tilføres via spalteventiler.

Avtrekk skjer via ventil på bad.

Det er montert kjøkkenventilator over stekesonen, med mekanisk avtrekk tilkoblet bygningens opprinnelige felles kanal for naturlig ventilasjon.

Tilkoblingen kan påvirke ventilasjonsforholdene i felleskanalen og øvrige tilknyttede boenheter.

Funksjon, kapasitet, luftmengder og skjulte kanalføringer er ikke kontrollert.

Tilstandsgrad er fastsatt etter en helhetlig vurdering av ventilasjonsløsningen og de forhold som var tilgjengelige ved befaringstidspunktet.

Vurdering av avvik:

• Kjøkkenventilatoren med mekanisk avtrekk er tilkoblet bygningens opprinnelige felles kanal for naturlig ventilasjon.

Løsningen er lagt til grunn for TG2 etter NS 3600:2025 + AC:2026, hvor mekanisk avtrekk tilkoblet felles kanal for naturlig ventilasjon er angitt som TG2-kriterium.

Konsekvens/tiltak

• Konsekvens:
Mekanisk avtrekk tilkoblet felles kanal for naturlig ventilasjon kan påvirke luftstrømmen og medføre uønsket overføring av matos og lukt til andre boenheter.
Dette kan også redusere funksjonen til bygningens naturlige ventilasjon.

*Tiltak:
Det anbefales å få tilkoblingen vurdert av ventilasjonsfagkyndig og avklare løsningen med borettslaget/sameiet.
Dersom eksisterende tilkobling ikke er egnet, bør kjøkkenventilasjonen tilpasses bygningens ventilasjonssystem, eksempelvis ved etablering av egnet avtrekksløsning eller omluftsventilator.

TG 2 Varmtvannsbereder/tank

Tilstandsrapport

Beskrivelse

Varmtvann leveres fra bereder plassert i innkassing over vaskemaskin.
Adkomst til berederen skjer via inspeksjonsluke på soverom.

Berederen har et volum på ca. 120 liter.
Eksakt produksjonsår er ikke kjent, da synlig merking mangler.

Berederen ansees å være over 20 år gammel.

Den opprinnelige utvendige plastkappen på berederen er fjernet.

Berederen er tilkoblet strømnettet via stikkontakt.

Berederen har passert alderskriteriet i NS 3600 for usikker fremtidig funksjon.

Tilstandsgrad er fastsatt etter en helhetlig vurdering av alder, plassering, utførelse og tilgjengelige forhold ved befaringstidspunktet.

Vurdering av avvik:
• Varmtvannsberederen er opplyst å være over 20 år gammel og har dermed passert relevant alderskriterium i NS 3600 for usikker fremtidig funksjon.

Den opprinnelige utvendige plastkappen er i tillegg fjernet.

Konsekvens/tiltak
• Konsekvens:
Berederens alder medfører økt usikkerhet knyttet til gjenværende levetid og fremtidig funksjon. Lekkasjer eller annen funksjonssvikt kan oppstå over tid, selv om det ikke er registrert konkrete tegn til dette ved befaringen.

*Tiltak:
Det anbefales jevnlig kontroll av berederen med hensyn til lekkasje, korrosjon og andre tegn til svekkelse.

Utskifting av berederen må påregnes når tilstand og funksjon tilsier det.



Elektrisk anlegg

Dette er en forenklet kontroll begrenset til de spørsmål og undersøkelser som forskrift til avhendingslova (tryggere bolighandel) § 2-18 inneholder. Dette kan ikke sammenlignes med en kontroll utført av offentlig myndighet (Det lokale eltilsyn) eller registrert elektrovirksomhet, og en bygningssakkyndig har verken kompetanse eller lov til å foreta en slik kontroll.

Tilstanden er vurdert ut fra den forenklede og begrensede kontrollen som forskriften inneholder. El-anlegget kan ha feil og mangler som en slik forenklet undersøkelse ikke vil avdekke. Vær derfor oppmerksom på denne risikoen, og søk videre veiledning eller få en fullstendig kontroll utført av registrert elektrovirksomhet.

Beskrivelse

Sikringsskap lokalisert i felles trappegang.

Automatsikringer med jordfeilbrytere.
4 fordelingskurser.
Overspenningsvern er installert.

Overlastvern på 40 Amp.

Tilstandsrapport

Selvavlesende strømmåler er installert.

Undersøkelsen er begrenset til en visuell, ikke-inngripende kontroll av tilgjengelige deler av boligens elektriske installasjoner, i samsvar med forskrift til avhendingslova og NS 3600.

Felles elektriske installasjoner, herunder hovedfordeling, måleranlegg, felles kabelføringer og øvrige komponenter som inngår i bygningens fellesanlegg, er ikke vurdert.

Tilstandsrapporten omfatter ikke en teknisk eller sikkerhetsmessig vurdering av det elektriske anlegget. Dersom det er behov for en fullstendig vurdering, anbefales kontroll utført av registrert elektroinstallasjonsvirksomhet.

Vurdering av avvik:
• Det anbefales at det gjennomføres en utvidet kontroll av det elektriske anlegget utført av registrert elektroinstallasjonsvirksomhet.

En slik kontroll vil gi en mer omfattende vurdering av anleggets tekniske tilstand enn det som inngår i en tilstandsrapport. Den bygningssakkyndige har ikke kompetanse eller mandat til å foreta en fullstendig vurdering av det elektriske anlegget.


Eier opplyser at sikring kan gå ved bruk av oppvaskmaskin på kjøkkenet og varmeovn på én enkelt stikk-kontakt i stuen.

Det er ikke fremlagt samsvarserklæring eller annen dokumentasjon for hele eller deler av de elektriske arbeidene.

Man kan derfor ikke vite om alle arbeider på el-anlegget er utført i henhold til de regler som gjelder for el-anlegg eller om det kan foreligge feil ved anlegget.

Konsekvens/tiltak
• Konsekvens:
Manglende dokumentasjon medfører usikkerhet om arbeidene er utført og kontrollert i samsvar med gjeldende regelverk på utførelsestidspunktet. Utførelsen kan ikke verifiseres ved en visuell kontroll.

*Tiltak:
Det anbefales å fremskaffe samsvarserklæring eller annen relevant dokumentasjon dersom denne finnes. Dersom dokumentasjon ikke kan fremskaffes og det er behov for en nærmere vurdering av anlegget, anbefales kontroll utført av registrert elektroinstallasjonsvirksomhet.

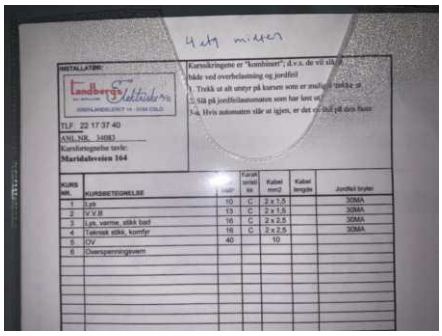



Branntekniske forhold

Beskrivelse

Ved befaring ble det observert montert brannvarsler.

Generell info om brannvarslere (i henhold til TEK17):
Brann-/røykdetektorer i leiligheter i boligbygninger må dekke områdene kjøkken, stue og sone utenfor soverom.
Dessuten må følgende være oppfylt:
- Det må være minst én detektor per etasje.
- Akustiske alarmorganer må plasseres slik at alarmstyrken er minst 60 dB i oppholdsrom og soverom når mellomliggende dører er lukket.

I større byggverk med boliger, som typisk er organisert som borettslag, aksjelag eller eierseksjonssameier, er det krav til at det skal foreligge branntekniskdokumentasjon for byggverket.
Det er ikke dokumentert at dette foreligger.

Tilstandsrapport

Generell info om brannslukkingsutstyr (i henhold til TEK17):
Boligbygg (risikoklasse 4) må ha enten håndslokkeapparat eller egnet brannslange som rekker inn i alle rom.
Håndslokkeapparater kan være pulverapparater på minimum 6 kg med ABC-pulver eller skum- og vannapparater på minimum 9 liter eller på minimum 6 liter og med effektivitetsklasse minst 21A etter NS-EN 3-7:2004.
I bolig kan det benyttes formstabil brannslange med innvendig diameter på minimum 10 mm.
Brannslange må ikke være lengre enn 30 meter ved fullt uttrekk.
Antall og dekningsområde av brannslanger og håndslokkeapparater må være slik at alle rom i hele bygningen dekkes.
Brannslokkeutstyr må være plassert slik at brukerne lett kan finne fram til det og kunne ha mulighet til å slokke branntilløp i startfasen før det utvikler seg til en større brann.

Andre installasjoner

Beskrivelse

Boligen har supplerende elektrisk oppvarming.
Det må påregnes at det over tid kan oppstå behov for utskifting av enkelte installasjoner og elementer.

Det er ikke utført funksjonstesting av varmekilder.
Med mindre annet er opplyst, er det lagt til grunn at installasjonene fungerer tilfredsstillende på befaringstidspunktet.
Det er ikke gitt opplysninger om kjente feil eller avvik.

Eventuelle panelovner eller andre varmekilder som ikke er fastmontert eller ikke var til stede ved visning følger ikke med boligen.

FORHOLD SOM ÅPENBART KAN MEDFØRE FARE FOR HELSE, MILJØ OG SIKKERHET

Dette punktet inneholder tydelige og lett synlige forhold ved boligen som åpenbart kan påvirke helse, miljø og sikkerhet, og som bygningssakkyndige har oppdaget. Terskelen for hva som anses som åpenbart er høy, og det utføres ikke undersøkelser med sikte på å avdekke slike forhold. Punktet omfatter ikke skjulte eller ikke-synlige forhold, tekniske vurderinger eller forhold som krever spesialundersøkelser. Forhold vurderes etter byggteknisk forskrift på befaringstidpunktet. Røykvarslere og håndholdt brannslukningsutstyr vurderes etter gjeldende forskrift om brannforebygging.

⚠ Helse, miljø og sikkerhet

Vurdering av avvik:
• Den brannsikre gulvplaten foran ildstedet har en utstrekning på ca. 20 cm, som er mindre enn dagens krav på minimum 30 cm foran ileggsåpningen.

Forutsatt at gulvet utenfor platen er brennbart, gir eksisterende løsning ikke tilfredsstillende beskyttelse etter dagens sikkerhetsnivå.

Konsekvens/tiltak
• Konsekvens:
Mangelfull utstrekning av gulvbeskyttelsen kan medføre at glør eller brennende materiale kommer i kontakt med brennbart gulv, med økt risiko for antennelse og brann.

*Tiltak:
Det anbefales å utvide eller skifte gulvplaten slik at brennbart gulv beskyttes minimum 30 cm foran ildstedets ileggsåpning, eller i henhold til eventuelle strengere krav i ildstedets monteringsanvisning.

Arealer, byggetegninger og brannceller

Standard gjeldende fra 01.01.2024

Arealmålinger og arealoppsett er basert på Norsk standard 3940:2023 Areal- og volum-beregninger av bygninger. Arealet gjelder for tidspunktet da boligen ble målt


Hva er måleverdig areal?

Arealet i rommet må ha minst 1,90 m fri høyde over gulvet og minst bredde på 0,60 m. Et loft med skråtak vil for eksempel bare få registrert målbart areal der høyden er minst 1,90 m og bredden minst 0,60 m. Rommet må ha dør eller luke og gangbart gulv.

Hva er bruksareal?

BRA = BRA-i + BRA-e + BRA-b

Bruksarealet for bygningen er bruttoarealet minus arealet som opptas av yttervegger.

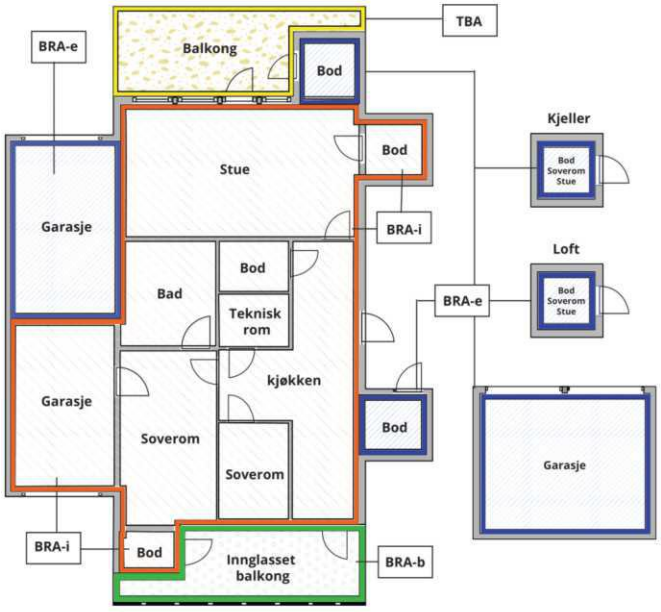



Carport og/eller garasjeplass i felles garasjeanlegg er ikke måleverdig areal

Internt bruksareal **(BRA-i)**	Arealet innenfor boenheten(e)
Eksternt bruksareal **(BRA-e)**	Arealet av alle rom utenfor boenheten(e) og som tilhører denne, slik som for eksempel boder
Innglasset balkong mv **(BRA-b)**	Arealet av innglasset balkong, veranda eller altan når denne er tilknyttet boenheten(e)
Terrasse- og balkongareal **(TBA)**	Arealet av terrasser, åpne balkonger og åpen altan tilknyttet boenheten(e)
Gulvareal **(GUA)**	Er sum av BRA (bruksareal) og ALH (areal med lav takhøyde). Areal med lav takhøyde (ALH) er ikke måleverdig areal, som skyldes skråtak og lav himlingshøyde. GUA kan opplyses i markedsføring der det er aktuelt for den konkrete boligen og kun sammen med BRA-i, for eksempel der gulvflaten har en verdi og har funksjon ved møblering og bruk av rommene. Ikke innredet areal som kaldloft, måles og oppgis normalt ikke.

Arealet kan ikke alltid fastsettes nøyaktig

Areal kan være komplisert eller umulig å måle opp nøyaktig fordi det er vanskelig å fastslå tykkelsen på innervegger, skjevheter i og utforming av bygningskonstruksjoner som karnapp, buer og vinkler som ikke er rette, åpne rom over flere etasjer og så videre.

Eiendommens markedsverdi kan ikke baseres på en matematisk beregning basert på antall kvadratmeter opplyst i rapporten. Opplysninger om areal kan altså ikke alene benyttes for å beregne eiendommens verdi.

Den bygningssakkyndige kan avdekke eventuelle bruksendringer og avvik i branncelleinndeling

Den bygningssakkyndige ser på byggetegninger hvis de er tilgjengelige og dette er en del av oppdraget,og vurderer bruken av boligen opp mot tegningene. Hvis den bygningssakkyndig avdekker at en bolig ikke ser ut til å være delt opp i brannceller etter kravene i byggteknisk forskrift på befaringstidspunktet, skal det opplyses om dette.

Reglene om bruksendring og brannceller kan være kompliserte. Søk videre faglige råd om rapporten ikke gir deg svar. Den bygningssakkyndige kan ikke vurdere og svare på alle spørsmål, og kan heller ikke vite om kommunen kan gi unntak for kravene som gjelder. Vil du vite mer?

Om brannceller

En branncelle er hele eller avgrensede deler av en bygning hvor en brann fritt kan utvikle seg uten at den kan spre seg til andre bygninger eller andre deler av bygningen i løpet av en fastsatt tid.

Om bruksendring

Bruksendring er å endre bruken av et rom fra en tillatt bruk til en annen. Dette kan kreve søknad og tillatelse, for eksempel hvis du endrer et rom fra bod til soverom eller arbeidsrom,eller hvis du endrer en bolig til to separate boliger.

Rom for varig opphold har krav til takhøyde, romstørrelse,rømningsvei og lysforhold som må være oppfylt. Du kan søke kommunen om unntak for kravene, men kan ikke regne med å få unntak for krav som går på helse og sikkerhet, for eksempel krav til rømningsvei.

Bruksendring som krever godkjenning, og som ikke er søkt bruksendret, er ulovlig. Kommunen kan etter plan- og bygningsloven kapittel 32 forfølge overtredelser. Kommunen kan pålegge deg å avslutte den ulovlige bruken, eventuelt å rette eller tilbakeføre rommet til godkjent bruk.

Arealer

2-roms leilighet i 4.etasje

	Bruksareal BRA m²				
Etasje	**Internt bruksareal (BRA-i)**	**Eksternt bruksareal (BRA-e)**	**Innglasset balkong (BRA-b)**	**SUM**	**Terrasse- og balkongareal (TBA)**
4. Etasje	43			43	
Kjeller		6		6	
Loft		4		4	
SUM	**43**	**10**			
SUM BRA	**53**				

Romfordeling

Etasje	**Internt bruksareal (BRA-i)**	**Eksternt bruksareal (BRA-e)**	**Innglasset balkong (BRA-b)**
4. Etasje	Entré/gang, bad, soverom, kjøkken, stue		
Kjeller		Bod	
Loft		Bod	

Kommentar

4. Etasje:
Entré/gang, bad, soverom, kjøkken og stue.

_____

Kjeller:
Bod på ca. 6,0 m².

Loft:
Bod på ca. 4,5 m².

_____

Arealene er målt innvendig.
Innvendige sjakter, rørkasser o.l. er medregnet i boligens areal.

I arealoppstillingen er alle arealer avrundet til nærmeste hele tall, i henhold til gjeldende måleregler (NS 3940).

Det er bruken av rommet på befaringstidspunktet som er lagt til grunn for romnavn og romdefinisjon i arealoppstillingen.
Dette innebærer at rom kan være i strid med Teknisk forskrift (TEK) eller mangle kommunal godkjenning for aktuell bruk, uten at dette påvirker valg av rombetegnelse i rapporten.

Det kan forekomme avvik mellom dagens rombruk/rombenevnelse og boligens opprinnelige byggemeldte eller godkjente tegninger.

Rombetegnelser er skjønnsmessig vurdert på stedet og tilfredsstiller ikke nødvendigvis kravene i Teknisk forskrift for rom til varig opphold, herunder krav til romstørrelse, takhøyde, lysforhold og rømning.
Innbygde og plassbygde skap er skjønnsmessig vurdert på stedet.

Boder utenfor boenheten (BRA-e) er ofte møblerte eller fulle, og kan i mange tilfeller ikke måles nøyaktig.
Oppgitte arealer må derfor anses som omtrentlige og ikke eksakte.
Bodene er vist frem til takstingeniør av eier eller representant for eier på befaringsdagen.
Takstingeniør har ikke foretatt nærmere undersøkelser av om boligen har rettslig bruksrett til disse arealene.

Lovlighet

Byggetegninger

Det foreligger ikke tegninger

Nyere håndverkstjenester

Er det ifølge eier utført håndverkstjenester på boligen siste 5 år? ☑ Ja ☐ Nei

Kommentar: 2026:
- Det er lagt flis på flis på baderommet (oppå eksisterende flater).
- Byttet toalett og baderomsinnredning.

Befarings - og eiendomsopplysninger

Befaring

Dato	Til stede	Rolle
01.10.2026	Thomas Tandberg	Takstingeniør
	Kristin Aamotsmo	Kunde

Matrikkeldata

Kommune	gnr.	bnr.	fnr.	snr.	Areal	Kilde	Eieforhold
301 OSLO	221	165		0	577.2 m²	Iflg. Norges Eiendommer - Ambita. Tomtearealet gjelder for det aktuelle Gnr/Bnr.	Ikke relevant

Adresse
Maridalsveien 164 A

Hjemmelshaver
Borettslaget Maridalsveien 164

Kommentar
Bolignummer (SSB) : H0402

Regulering : Området er regulert til boligformål
Adkomst vei : Offentlig, interne gang- og stikkveier.
Tilknytning vann : Offentlig
Tilknytning avløp : Offentlig

Andelsobjekt

Boligselskap	Org.nr.	Leil. nr.	Forretningsfører	Eier av adkomstdokumenter
10024/BORETTSLAGET MARIDALSVEIEN 164	952437011	10024	Oslo & Omegn Boligforvaltning A/L - 22 12 23 40	Kristin Aamotsmo

Innskudd, pålydende mm

Andelsnummer	Pålydende	Opprinnelig innskudd	Andel fellesformue		Andel fellesgjeld	
24	200	29 640	48 842	*31.12.2025*	51 586	*01.10.2026*

Kommentar
Tall og informasjon er mottatt fra forretningsfører.

Eiendomsopplysninger

Beliggenhet

2-roms leilighet i 4.etasje, sentralt beliggende på Sagene, bydel Sagene i Oslo.
Kort vei til Nydalen, BI, Storo Storsenter og Akerselva samt Grünerløkka.
Flere nærbutikker like ved. Bank, post, kaféer og øvrige forretninger og servicetilbud i nærområdet.
Flere parker og idrettsanlegg på Voldsløkka samt Akerselva med badeplasser og tursti ned til sentrum og opp til Nordmarka/Maridalen m.m.
Bussholdeplass med hyppige avganger i umiddelbar nærhet. T-banestasjon i Nydalen og T-bane og trikk på Storo.

Om tomten

Felles tomt på 577,20 m².
Inngang via avlåst gårdsrom, opparbeidet med belegningsstein og brostein, sittegruppe, sykkelparkering samt noe beplantning.

Gateparkering etter områdets gjeldende bestemmelser.
Boligen ligger i et område som omfattes av ordningen "beboerparkering".
For mer info om beboerparkeringsordningen, se: https://www.oslo.kommune.no/gate-transport-og-parkering/parkering/beboerparkering/

Tinglyste/andre forhold

De totale felleskostnadene er pr. tid på kr. 3 168,- pr. måned (kr. 38 016,- pr. år).
Felleskostnadene inkluderer fellesutgifter, kapitalkostnader, kommunale avgifter, felles bygningsforsikring, forretningsførsel, drift og vedlikehold m.m.

Opplysningene er basert på informasjon mottatt fra forretningsfører, og undertegnede har ikke foretatt selvstendig kontroll av tallmaterialet.
For nærmere spesifikasjon av hva felleskostnadene omfatter, vises det til salgsoppgaven.

Det anbefales at interessenter setter seg inn i borettslagets/sameiets vedtekter, husordensregler, regnskap, budsjett og årsberetning. Dokumentene vil være tilgjengelige hos meglerforetaket.
Det gjøres oppmerksom på at fellesgjeld og felleskostnader kan endres over tid som følge av beslutninger truffet av styret og/eller generalforsamlingen.

Bebyggelsen

Området består i hovedsak av klassiske bygårder.
Bygning oppført i 1904 i teglstein og murkonstruksjoner, etter datidens byggeskikk og metoder.

Bygningen står på Byantikvarens liste over bevaringsverdige bygninger (gul liste).
Dette innebærer at tiltak på bygningen kan være underlagt særlige restriksjoner.
Vurderingen omfatter ikke kontroll av gjeldende vernestatus, tillatelser eller konsekvenser for fremtidige tiltak.
Kjøper bærer selv risiko og ansvar for å avklare hvilke begrensninger og krav som gjelder overfor Byantikvaren og plan- og bygningsmyndighetene.

Det foreligger "ekspedisjonsdokument" fra byggeåret.
Et ekspedisjonsdokument er forgjengeren til ferdigattest.
Dette dokumentet er førstesiden på byggesaken, hvor alle godkjennelser blir stemplet på (oppmålingssjefen, brannsjefen, helseråd, etc).
Dette dokumentet kan være (ferdig) attestert, men i noen tilfeller er det bare registrert dato for byggeanmeldelse.
Ved eldre bygårder er det som oftest dette dokumentet som vedlegges (attestert eller uattestert) for bekreftelse på at bygningen ble lovlig satt opp.
Ekspedisjonsdokument kommer hovedsakelig i bygg som ble bygget på 1800-tallet og frem til rundt 1940-50.

Borettslaget består av 21 boenheter.

Det føres løpende vedlikehold og oppgraderinger etter behov og vedtak.
For oversikt over utførte arbeider henvises det til "innkalling til ordinær generalforsamling" og borettslagets styre.

Forsikring

Selskap	Avtalenr	Type	Forsikringssum	Årlig premie
Gjensidige Forsikring ASA	81372754	Fullverdi		

Kommentar
Fellespolise for bygningsmassen. Eier må selv tegne innboforsikring.

Kilder og vedlegg

Dokumenter

Beskrivelse	Dato	Kommentar	Status	Sider	Vedlagt
Eier		Som påviste og ga opplysninger.	Gjennomgått		Nei
Egenerklæring		Utfylt av selger.	Gjennomgått		Nei
Forretningsfører		Opplysninger om regnskapstall og forsikringsforhold.	Gjennomgått		Nei
Infoland.no		Gnr., bnr., byggeår, tomtestørrelse og hjemmelshaver.	Gjennomgått		Nei

Revisjoner

Versjon	Ny versjon	Kommentar
1	12.10.2026	

For gyldighet på rapporten se forside

Forutsetninger

Forutsetninger

Struktur og referansenivå

Rapporten er utarbeidet etter kravene i forskrift til avhendingslova (tryggere bolighandel). For valg av tilstandsgrad blir NS3600:2025 (teknisk tilstandsanalyse ved omsetning av bolig) lagt til grunn.

Forskriften fastsetter minimumsinnholdet i rapporten, hvilke rom og bygningsdeler som skal undersøkes, og rammene for hvordan undersøkelsene skal utføres. Formålet er å gi en bygningssakkyndig vurdering (tilstandsanalyse) av teknisk tilstand i boligens rom og bygningsdeler, til bruk for oppdragsgiver og ved salg til forbruker. Rapporten er ikke utarbeidet for andre formål eller for bruk av andre tredjeparter. Rapporten framhever normalt ikke positive sider ved boligen ut over det som fremgår av tilstandsgradene.

Rapporten bygger på opplysninger som er tilgjengelige ved befaringen. Dersom opplysninger som har betydning for vurderingen er tilbakeholdt, mangelfulle eller uriktige, kan dette påvirke rapportens innhold uten at det er den bygningssakkyndiges ansvar.

Rapporten er ikke en fullstendig gjennomgang av hele eiendommen eller en garanti for at det ikke finnes skjulte feil, skader eller mangler. Det er derfor både bygningsdeler i boligen, byggverk på eiendommen og andre forhold ved eiendommen som ikke er tilstandsvurdert, kommentert eller med i rapporten.

Rapporten er en teknisk tilstandsanalyse og omfatter blant annet ikke juridiske vurderinger, spørsmål om boligen er lovlig oppført, lovlig innredet/tatt i bruk eller offentlig godkjent.

Utgangspunktet for undersøkelse - referansenivå

Rapporten beskriver avvik, altså en tilstand som er dårligere enn referansenivået. Avvik vurderes som hovedregel opp mot byggeskikk og regelverk som gjaldt da bygget eller bygningsdelen ble oppført eller, dersom det foreligger, da byggesøknad ble godkjent. Enkelte forhold vurderes likevel opp mot krav som gjelder på befaringstidspunktet, og dette kan være forhold knyttet til personsikkerhet slik som brann og rømningsvei.

Undersøkelsesnivå og befaring

Rapporten er basert på visuell befaring uten fysiske inngrep. Undersøkelsen omfatter kun tilgjengelige flater og bygningsdeler, konstruksjoner åpnes ikke opp, og det utføres ikke målinger utover det som følger av forskrift til avhendingslova (tryggere bolighandel). Innfelt belysning bak konstruksjonen åpnes ikke for kontroll. Funksjonsprøving inngår normalt ikke i undersøkelsen, med mindre dette følger av forskriftens krav. Flater eller bygningsdeler som er skjult, tildekket, innbygget, møblert, låst, snødekket eller på annen måte utilgjengelige, blir ikke undersøkt.

Undersøkelser utføres bare dersom det er sikkerhetsmessig forsvarlig og praktisk mulig å komme til. Yttertak vurderes ut fra det som er sikkerhetsmessig forsvarlig og tilgjengelig å inspisere, normalt fra loft, bakke eller stige. Det foretas ikke fullstendig undersøkelse eller målinger, men undersøkelser basert på stikkprøver av de bygningsdeler som undersøkes. Slike kontroller er begrensede og innebærer ikke at tilsvarende forhold er undersøkt overalt.

Bygningssakkyndig foretar vurderinger innenfor rammene av forskrift til avhendingslova (tryggere bolighandel), og har ikke spesialistkompetanse innen andre fagfelt. Vurdering av elektriske og branntekniske forhold er dessuten forenklet, og det settes ikke tilstandsgrad.

Det kan være nødvendig å innhente informasjon fra og/eller nærmere vurderinger fra spesialister/kvalifiserte fagpersoner eller offentlige myndigheter om bygningsdeler og andre forhold, også der forholdet er omtalt i rapporten. Dette faller utenfor tilstandsrapportens rammer/Forskrift til avhendingslova (tryggere bolighandel), og oppdragsgiver/kjøper/andre med interesse av eiendommen må innhente dette.

Tilstandsgrader er forklart under *Dette trenger du å vite om tilstandsrapporten* lenger foran i rapporten. For anbefalte tiltak ved TG2 og TG3 må bruker av rapporten selv vurdere om tiltakene er nødvendige og lønnsomme. Oppgitte utbedringskostnader er sjablongmessige anslag, basert på registrerte avvik og angitte tiltak i rapporten. Anslagene er gitt på generelt grunnlag og bygger på erfaringstall i intervaller. Kostnadsanslagene kan ikke forveksles med konkrete vurderinger eller tilbud fra entreprenør eller håndverker. Det må eventuelt innhentes tilbud for en nærmere undersøkelse, og konkret og nøyaktig vurdering av utbedringskostnad. Det kan forekomme kostnader knyttet til avvik, feil eller utbedringer som ikke er avdekket i rapporten. Utbedringskostnader vil også kunne variere ut fra personlige preferanser og markedspris på materialer og tjenester.

Tilleggsundersøkelser

Tilstandsanalysen omfatter de undersøkelsene som følger av minimumskravene i forskrift til avhendingslova (tryggere bolighandel). Dersom det er utført undersøkelser utover dette, vil det fremgå av rapporten.

Areal

Areal måles etter reglene i forskrift til avhendingslova (tryggere bolighandel) og de retningslinjer som gjelder for bolig i bransjestandarden *NS 3940 Areal og volumberegninger av bygg*. Oppgitt areal gjelder på tidspunktet for oppmålingen, og avrundes til hele kvadratmeter.

Arealmålingen er en måleteknisk registrering av areal som oppfyller kravene til måleverdighet, og er ikke en vurdering av om arealet er lovlig oppført, lovlig innredet eller godkjent til den aktuelle bruken. Et areal kan derfor være måleverdig og tatt med i rapporten, selv om det mangler nødvendig offentlig godkjenning, ikke oppfyller krav til lovlig bruk eller rommet ikke oppfyller tekniske regler (plan- og bygningsloven, teknisk forskrift). Arealet må ha gangbart gulv, og både minst 0,6 meter bredde og fri høyde på minst 1,9 meter, for å være måleverdig.

Eiendommens markedsverdi kan ikke baseres på en ren matematisk beregning i forhold til antall kvadratmeter opplyst i rapporten. Opplysninger om areal kan altså ikke alene benyttes for beregning av eiendommens verdi.

Dersom rom utenfor boenheten er tatt med i arealberegningen som eksternt bruksareal, bygger dette på tilgjengelige opplysninger ved befaringen, med mindre annet er særskilt dokumentert. Rom som ligger utenfor boenheten, men som eier har påvist og/eller opplyst at tilhører boenheten, er oppmålt og inkludert i BRA-e. Det er ikke fremvist dokumentasjon på at rommet tilhører boenheten, med mindre dette er angitt særskilt. Rom utenfor boenheten kan omdisponeres av borettslaget/sameiet og dette kan påvirke boligens BRA. Vær oppmerksom på at bransjestandarden NS 3940 og eierseksjonsloven har ulik definisjon av fellesareal. Ved arealmåling gjelder bransjestandardens definisjon *"Delen av bygning som brukes av to eller flere bruksenheter eller til bygningens forvaltning, drift eller vedlikehold.»*

Forutsetningene utgjør en integrert del av tilstandsrapporten og

Forutsetninger

beskriver blant annet rapportens undersøkelsesomfang, vurderingsgrunnlag og avgrensninger. De danner grunnlaget for de vurderinger og konklusjoner som fremgår av rapporten, og det er derfor viktig at de leses og forstås i sammenheng med rapportens øvrige innhold.
Kjøper oppfordres til å sette seg grundig inn i forutsetningene før beslutning om kjøp tas. Dersom det er forhold i rapporten eller forutsetningene som er uklare, eller det er behov for en nærmere gjennomgang av rapportens innhold, undersøkelsesomfang eller vurderinger, anbefales det å ta kontakt med den bygningssakkyndige før avtale om kjøp inngås.

Tilstandsrapporten er utarbeidet i samsvar med forskrift til Avhendingslova (tryggere bolighandel). Oppdragets ordinære undersøkelsesomfang følger forskriftens minstekrav, med de forutsetninger, begrensninger og undersøkelsesmetoder som fremgår av rapporten.
Slike undersøkelser inngår ikke i den ordinære tilstandsanalysen. Eventuelle interessenter gjøres med dette oppmerksom på undersøkelsesnivåene og anbefales å vurdere behovet for ytterligere undersøkelser i sammenheng med de konkrete avvikene og tilstandsgradene som fremgår av rapporten.
For enkelte rom, bygningsdeler eller forhold er det utført undersøkelser utover forskriftens minstekrav. Formålet med disse tilleggsundersøkelsene er å gi et utvidet informasjonsgrunnlag om de aktuelle forholdene.

Tilleggsundersøkelsene er begrenset til de bygningsdelene og forholdene som uttrykkelig er angitt nedenfor. De innebærer ikke at rapporten som helhet har et videre undersøkelsesomfang enn det som følger av forskriftens minstekrav, og kan heller ikke forstås slik at øvrige rom, bygningsdeler eller forhold er undersøkt etter samme detaljeringsgrad eller omfang.
For de bygningsdelene som er angitt nedenfor, er undersøkelsesomfanget og kriteriene for tilstandsvurdering basert på NS 3600 Teknisk tilstandsanalyse ved omsetning av bolig (Tillegg A punkt A.2 og A.3). Dette innebærer ikke at rapporten som helhet er utarbeidet etter NS 3600.
Rapporten omfatter kun de undersøkelser, vurderinger og konklusjoner som uttrykkelig fremgår av rapporten. Manglende omtale av et bestemt forhold kan ikke forstås som en bekreftelse på at forholdet er undersøkt, vurdert eller funnet uten avvik.

Dersom en kjøper ønsker et mer omfattende beslutningsgrunnlag enn det som følger av denne rapporten, oppfordres kjøper til å innhente supplerende undersøkelser av aktuelle bygningsdeler eller forhold før avtale om kjøp inngås.
Følgende forhold er undersøkt utover forskriftens minstekrav:
•Innvendige overflater
•Kjøkkeninnredning
•Avtrekk på kjøkken
•Innvendige dører
•Ildsted

I de tilfeller hvor en bygningsdel får tildelt TG2 eller TG3, anbefales det at det gjennomføres undersøkelser på nivå 2 og 3.
- Undersøkelsesnivå 2 innebærer en mer detaljert undersøkelse av aktuelle forhold, normalt ved bruk av målinger og annet egnet utstyr.
- Undersøkelsesnivå 3 innebærer undersøkelser som kan omfatte inngrep eller åpning av konstruksjoner for å avklare oppbygning, skadeomfang og underliggende forhold.

EGENERKLÆRINGSSKJEMA

Dato: 28.09.2026

Til orientering vil dette skjema være en del av salgsoppgaven

Meglerfirma	PrivatMegleren Soria Moria	Oppdragsnr.	154260112
Addresse	Maridalsveien 164 A		
Postnr.	0461	Sted	OSLO
Selgers navn	Kristin Aamotsmo		

SPØRSMÅL FOR ALLE TYPER EIENDOMMER (spørsmål som besvares med «Ja», skal beskrives nærmere i «Beskrivelse»)

Innledende informasjon om salg av boligen

Er det dødsbo?

☑ Nei ☐ Ja

Salg ved fullmakt?

☑ Nei ☐ Ja

Har du kjennskap til eiendommen?

☐ Nei ☑ Ja

Når kjøpte du boligen?

06/25

Hvor lenge har du bodd i boligen?:

1

Har du bodd i boligen siste 12 mnd?

☐ Nei ☑ Ja

I hvilket forsikringsselskap har du tegnet villa/husforsikring?:

Sparebank 1

Polise/avtalenr.:

40467168

Våtrom

1. Kjenner du til om det er feil ved våtrom, for eksempel sprekker, lekkasje, råte, lukt eller soppskader?

☑ Nei ☐ Ja

2. Kjenner du til om det er utført arbeid på våtrom?

☐ Nei ☑ Ja, kun av faglært ☐ Ja, både av faglært og ufaglært ☐ Ja, kun av ufaglært

Beskriv hva som er utført av faglært, og av hvem:

Jeg har lagt flis på flis på badet.

Har du dokumenter fra de som utførte arbeidet som viser eller beskriver hva som ble utført, og av hvem?

☐ Nei ☑ Ja

Beskriv dokumentene og legg ved kopi:

Det har blitt lagt flis på flis, demontering og bytting av spotter og stikkontakter. Arbeid utført av D.G Optimal bygg

3. Ble det lagt nytt tettesjikt/membran?

☑ Nei ☐ Ja

4. Ble sluk skiftet?

☑ Nei ☐ Ja

5. Har det blitt utført elektriske arbeider på våtrom, som for eksempel nye varmekabler, nytt el uttak eller liknende?

☐ Nei ☑ Ja, kun av faglært ☐ Ja, både av faglært og ufaglært ☐ Ja, kun av ufaglært

Beskriv hva som er utført av faglært, og av hvem:

Demontering og bytting av spotter og stikkontakter. Arbeid utført av D.G Optimal bygg

Har du dokumenter fra de som utførte arbeidet som viser eller beskriver hva som ble utført, og av hvem?

☐ Nei ☑ Ja

Beskriv dokumentene og legg frem kopi:

Demontering og bytting av spotter og stikkontakter. Arbeid utført av D.G Optimal bygg

Vann/Avløp/Rør

6. Kjenner du til om det er feil på vann/avløp, herunder rørbrudd?

☑ Nei ☐ Ja

7. Kjenner du til om det har vært tilbakeslag, tett sluk eller lignende?

☑ Nei ☐ Ja

8. Kjenner du til om det har vært utført arbeider på vann/avløp/rør?

☑ Nei ☐ Ja, kun av faglært ☐ Ja, både av faglært og ufaglært ☐ Ja, kun av ufaglært

9. Kjenner du til om det har vært utført kontroll på vann/avløp/rør?

☑ Nei ☐ Ja

10. Kjenner du til om eiendommen har privat vannforsyning eller avløp, som septik, pumpekum, avløpskvern eller liknende?

☑ Nei ☐ Ja

Yttertak

11. Kjenner du til om det er feil/utettheter/lekkasje fra tak/takrenner/nedløp/beslag?

☑ Nei ☐ Ja

12. Kjenner du til om det er utført arbeid på taktekking/takrenner/beslag?

☑ Nei ☐ Ja, kun av faglært ☐ Ja, både av faglært og ufaglært ☐ Ja, kun av ufaglært

Piper og ildsteder

13. Kjenner du til om det er problemer med mur/pipe/ildsted, for eksempel dårlig trekk, sprekker, pålegg, fyringsforbud, innkledd pipe eller liknende?

☑ Nei ☐ Ja

Mur/Fundament/Skjevheter

14. Kjenner du til om det er sprekker i mur/skjeve gulv/setningsskader eller liknende?

☑ Nei ☐ Ja

Terrasser/Fasader/Vinduer

15. Kjenner du til om det er feil/utettheter/lekkasje i terrasser/fasade/vinduer?

☑ Nei ☐ Ja

16. Kjenner du til om det er utført arbeid på terrasser/fasade/vinduer?

☑ Nei ☐ Ja, kun av faglært ☐ Ja, både av faglært og ufaglært ☐ Ja, kun av ufaglært

Kjeller/Underetasje/Krypkjeller

Har boligen underetasje, kjeller eller krypkjeller?

☐ Nei ☑ Ja

17. Kjenner du til om det er problemer med drenering/fuktinnsig/øvrig fukt eller fuktmerker i underetasje/kjeller/krypkjeller?

☑ Nei ☐ Ja

18. Har det vært utført arbeid i forbindelse med drenering?

☑ Nei ☐ Ja, kun av faglært ☐ Ja, både av faglært og ufaglært ☐ Ja, kun av ufaglært

19. Hvis boligen har kjeller og/eller rom under terreng. Kjenner du til om det er gjort endringer slik som ombygning, innredning, bruksendring osv., eller lagt gulv/kledd vegger osv.?

☑ Nei ☐ Ja

Kjenner du til om bruken av rommene i kjelleren er endret til rom for varig opphold?

☑ Nei ☐ Ja

Loft

Har boligen loft?

☐ Nei ☑ Ja

20. Kjenner du til om det er gjort endringer på loftet (isolert, innredet, pusset opp, ombygget, bruksendret osv.)?

☑ Nei ☐ Ja, kun av faglært ☐ Ja, både av faglært og ufaglært ☐ Ja, kun av ufaglært

Elektrisk Anlegg

21. Kjenner du til om det er feil ved det elektriske anlegget?

☑ Nei ☐ Ja

22. Kjenner du til om det har vært utført arbeider på el-anlegget?

☑ Nei ☐ Ja, kun av faglært ☐ Ja, både av faglært og ufaglært ☐ Ja, kun av ufaglært

23. Kjenner du til om det elektriske anlegget har vært undersøkt eller kontrollert av el-takstmann, el-installatør, eller det lokale el-tilsynet?

☑ Nei ☐ Ja

Installasjoner (klimaanlegg, ventilasjon osv.)

24. Kjenner du til om det er feil ved slike installasjoner

☑ Nei ☐ Ja

25. Kjenner du til om det har vært utført arbeider på slike installasjoner?

☑ Nei ☐ Ja, kun av faglært ☐ Ja, både av faglært og ufaglært ☐ Ja, kun av ufaglært

26. Kjenner du til om det har vært utført kontroll av slike installasjoner?

☑ Nei ☐ Ja

Oljetank

27. Kjenner du til om det er nedgravd oljetank på eiendommen?

☑ Nei ☐ Ja

28. Kjenner du til om det foreligger pålegg fra kommunen om å fjerne oljetanken?

☑ Nei ☐ Ja

29. Kjenner du til om kommunen har gitt dispensasjon til at oljetanken kan bli liggende? For eksempel ved at den tømmes/saneres eller fylles igjen?

☑ Nei ☐ Ja

Offentlige godkjenninger og utleiedel

30. Kjenner du til om det er innredet/bruksendret/bygget ut/lagt gulv/kledd vegger i andre deler av boligen?

☑ Nei ☐ Ja

31. Kjenner du til andre endringer, som tilbygg, garasje, terrasse/balkong/veranda, bruksendring, fasadeendringer?

☑ Nei ☐ Ja

32. Selges boligen med utleiedel, leilighet, hybel, eller tilsvarende?

☑ Nei ☐ Ja

Radon

35. Er det foretatt radonmåling?

☑ Nei ☐ Ja

Garasje/Carport

Har boligen garasje eller carport?

☑ Nei ☐ Ja

Øvrige arbeider ved boligen (Skaderapporter, tilstandsvurderinger og arealmålinger)

38. Kjenner du til om det foreligger skaderapporter, tilstandsvurderinger eller målinger eller lignende om boligen, og hvor skaden og eventuell følgeskade, etter hva du vet, ikke er utbedret?

☑ Nei ☐ Ja

39. Kjenner du til om det foreligger brukstillatelser eller ferdigattester for boligen, eiendommen og utførte tiltak?

☑ Nei ☐ Ja

Planer og offentlige godkjenninger

40. . Kjenner du til om det er forslag eller vedtatte reguleringsplaner/andre planer, nabovarsler/byggegodkjenninger/byggeplaner eller andre offentlige vedtak som kan medføre endinger i bruken av eiendommen eller eiendommens omgivelser?

☑ Nei ☐ Ja

41. Kjenner du til om det er påbud/heftelser/krav/manglende tillatelser ved eiendommen?

☑ Nei ☐ Ja

42. Kjenner du til om det er forhold i nabolaget som medfører plager eller sjenanse som det kan være relevant for kjøper å vite om?

☑ Nei ☐ Ja

Andre relevante forhold

43. Kjenner du til om ufaglærte har utført arbeid på eiendommen som normalt bør utføres av faglærte, utover det som er nevnt tidligere (for eksempel murerarbeid, tømrerarbeid osv.)?

☑ Nei ☐ Ja

44. Kjenner du til andre forhold av betydning som kan være relevant for kjøper å vite om for eksempel flom, rasfare, skred, grunnforhold, tinglyste forhold, private avtaler og liknende?

☑ Nei ☐ Ja

Spørsmål for bolig i sameie/borrettslag/boligaksjeselskap

45. Kjenner du til om du har selvstendig vedlikeholdsansvar for fellesarealer slik som yttertak, drenering, loft, kjeller, balkong, veranda, terrasse, bod osv.?

☑ Nei ☐ Ja

46. Kjenner du til vedtak/forslag som kan medføre økte felleskostnader/fellesgjeld? For eksempel oppussing, vedlikehold eller nybygging?

☑ Nei ☐ Ja

47. Kjenner du til om det er sopp/råte/mugg i deler av eiendommen?

☑ Nei ☐ Ja

48. Kjenner du til om det er innsekter/skadedyr i eiendommen som skjeggkre, maur, biller, mus, rotter eller liknende?

☑ Nei ☐ Ja

49. Kjenner du til om sameiet/borettslaget/selskapet er involvert i tvister av noe slag?

☑ Nei ☐ Ja

50. Kjenner du til om det har vært utfordringer med å etablere bil-lader?

☑ Nei ☐ Ja

Tilleggskommentar

Har du inngått avtale om Norgespris på strøm?

☐ Nei ☑ Ja

Jeg bekrefter at opplysningene er gitt etter beste skjønn. Jeg er kjent med at dersom jeg har gitt ufullstendige, uriktige eller misvisende opplysninger om eiendommen, vil forsikringsselskapet kunne søke hel eller delvis regress for sine utbetalinger eller redusere sitt ansvar helt eller delvis, jfr. vilkår for boligselgerforsikring punkt 7.1 og forsikringsavtaleloven kapittel 4.

Jeg er orientert om mitt mulige ansvar som selger etter avhendingsloven, eventuelt etter kjøpsloven (aksjeboliger), og om forsikringsgiver sitt boligselgerforsikringstilbud.

Jeg er klar over at avtale om forsikring er bindende. Jeg er også klar over at premietilbudet først kan påberopes når boligen er solgt (budaksept). Premietilbudet som er gitt av megler er bindende for forsikringsgiver i 6 – seks – måneder fra oppdragsinngåelse med megler.

Etter dette vil premien og forsikringsvilkårene kunne justeres. Når premietilbudet ikke lenger er bindende for forsikringsselskapet må egenerklæringsskjemaet signeres på nytt og eventuelle endringer påføres. Det vil da være forsikringspremien og forsikringsvilkårene på ny signeringsdato som legges til grunn.

Det kan ikke tegnes boligselgerforsikring ved følgende salg:

1. mellom ektefeller eller slektninger i rett oppstigende eller nedstigenede linje, søsken, eller
2. mellom personer som bor eller har bodd på boligeiendommen og/eller
3. når salget skjer som ledd i sikredes næringsvirksomhet/er en næringseiendom
4. etter at boligeiendommen er lagt ut for salg.
5. ved salg av helårs- og fritidsbolig er det krav til at det foreligger tilstandsrapport i henhold til Forskrift til avhendingslova (tryggere bolighandel).

Forsikringsselskapet kan ved skriftlig samtykke akseptere tegning av forsikring også i ovennevnte tilfeller. Dersom forsikringsselskapet ikke har gitt skriftlig samtykke, kan erstatningen bortfalle. Ved oppgjørsoppdrag trer forsikringen i kraft når kontrakten er signert av begge parter, begrenset til siste 12 måneder før overtakelse. Forøvrig oppfordrer selger potensielle kjøpere til å undersøke eiendommen grundig, jf avhendigsloven § 3-10 og kjøpsloven § 20 (aksjeboliger). Gyldig forsikring forutsetter at det for helårs- og fritidsbolig foreligger tilstandsrapport som er i henhold til Forskrift til avhendingslova (tryggere bolighandel)

☑ Jeg ønsker boligselgerforsikring, og bekrefter å ha mottatt og lest forsikringsvilkårene og informasjonsbrosjyre til selger i forbindelse med kjøp av boligselgerforsikring. Forsikringen trer i kraft på det tidspunkt det foreligger en budaksept mellom partene, begrenset til tolv måneder før overtakelse. Ved oppgjørsoppdrag trer forsikringen i kraft når kontrakten er signert av begge parter, begrenset til siste 12 måneder før overtakelse. Jeg bekrefter med dette at eiendommen ikke er en næringseiendom, at den ikke selges som ledd i næringsvirksomhet eller mellom ektefeller i rett oppstigende eller nedstigende linje, søsken, eller mellom personer som bor eller har bodd på boligeiendommen. Gyldig forsikring forutsetter at det foreligger tilstandsrapport som er i henhold til Forskrift til avhendingslova (tryggere bolighandel). Forsikringen er ugyldig dersom den tegnes i strid med forsikringsvilkårene. Jeg er oppmerksom på at eiendomsmegler ikke har fullmakt til å gjøre unntak fra ovennevnte begrensninger. Jeg er oppmerksom på at 8 % av totalt forsikringspremie er honorar til Söderberg & Partners og at i de tilfeller Söderberg & Partners behandler klientmidler på mine vegne, plikter Söderberg & Partners å håndtere klientmidlene i tråd med kravene som følger av lov og forskrift. Eventuelle renter av midler på klientkonto, tilfaller Söderberg & Partners.

☐ Jeg ønsker ikke å tegne boligselgerforsikring.

☐ Jeg har ikke mulighet til å tegne boligselgerforsikring iht. vilkår.

Dato 28.09.2026

Signert av *Kristin Aamotsmo*

Initialer selger:
K A

Initialer kjøper (ved oppgjørsoppdrag):

Boligopplysninger:

Borettslaget Maridalsveien 164		**Vår ref.:**	195/10024	**Fødselsdato eier:**	18.02.1995
Maridalsveien 164 A		**Type:**	Frittstående borettslag		
0461 OSLO		**Eiere:**	Kristin Aamotsmo		
Organisasjonsnr:	952 437 011	**Andelsnr:**	24		

1: Felleskostnader

Tot. innev. måned: **3 168**

Boligselskap er ikke tilknyttet sikringsordning

Felleskostnader:	Renter og avdrag	162
	Renter og avdrag	179
	FELLESKOSTNADER	2 827

3: Fellesgjeld

Ajourf. Andel f.gj. (lån)	51 586	Gjeld siste årsoppg.:	52 503
Klient ajourf. lån:	1 700 910,45	Klient gj. s. årsoppg.:	1 731 148

Spesifikasjon av lån:

Lånenummer: 16364906033, DNB Bank ASA

Annuitetslån, 12 terminer per år.
Rentesats per 29.09.2026: 5.45% pa.
Antall terminer til innfrielse: 234
Saldo per 29.09.2026: 873 359
Andel av saldo: 26 488
Første termin/første avdrag: 30.06.2026 (siste termin 28.02.2046)

Lånenummer: 16366761873, DNB Bank ASA

Annuitetslån, 12 terminer per år.
Rentesats per 29.09.2026: 5.45% pa.
Antall terminer til innfrielse: 256
Saldo per 29.09.2026: 827 552
Andel av saldo: 25 098
Første termin/første avdrag: 30.11.2025 (siste termin 31.12.2047)

4: Særskilte opplysninger

Klausuler:

Styreleder:	Jostein Løkensgard Hoel
Adresse:	Maridalsveien 164 A
Postnr/-sted:	0461 OSLO
E-post:	N/A

Laget har forkjøpsrett for andelseierne

5: Restanse felleskostnader pr. 29.09.2026

Utestående saldo: **0**

Felleskostnader:	0	Restanse:	0
Gebyr:	0	Forskudd:	0
Rente:	0	Overdekning:	0

6: Ligning - 2025

		Gjeld:	52 503	Andre inntekter:	2 917
Annen formue:	48 842	Utgifter:	3 003		

7: Pålydende

Pålydende:	200	Opprinnelig innskudd:	29 640
Andelsnr:	24	Partialobligasjonsnr:	24

Boligopplysninger:

Borettslaget Maridalsveien 164	**Vår ref.:**	195/10024	**Fødselsdato eier:**	18.02.1995
Maridalsveien 164 A	**Type:**	Frittstående borettslag		
0461 OSLO	**Eiere:**	Kristin Aamotsmo		
Organisasjonsnr: 952 437 011				

8: Bygning/eiendom

Byggeår: 1904

Gårds/bruksnr: 221/165

Bygningstype: Uspesifisert

Feste/eiet tomt: Eiet Tomteareal: 577.2

Bygningen er vernet som kulturminne (tidligere Gul Liste fra Byantikvaren i Oslo)

9: Forsikring

Forsikret i: Gjensidige Forsikring ASA Polisenr: 81372754

10: Fasiliteter og andre enhetsopplysninger

Ferdigstillt:	01.01.1904	Første innflytting:	01.01.1980	SSBnr:	H0402
Etasje:	4	Oppvarmingstype:	Uspesifisert		
Heis:	Nei				
Parkeringstype:	Ingen ()				
Systemlås:	Nei	Antall rom:	2		
Husdyrhold:	Nei	Oppr. antall rom:	2		
Livsløp standard:	Nei	Kategori:	195-008	P-rom	42
Ansiennitetsregler:	1 - Borettslag - 1. innflyttingsdato				

Fasiliteter:

GENERELT
Borettslaget praktiserer forkjøpsrett i samsvar med gjeldende bestemmelser.

BREDBÅND, KABEL-TV
Borettslaget Maridalsveien 164 har en avtale med Telia for bredbånd og TV. Avtalen er Flex Universal 50, som gir en fleksibel løsning for beboerne. Telias kundeservice kan kontaktes på telefon 92 40 50 50.

VAKTMESTER, RENHOLD
Borettslaget Maridalsveien 164 har inngått avtale med Conluo om vasking av oppganger.

VEDLIKEHOLD
Det vises til årsmelding for rehabilitering/større vedlikehold utført de siste årene.

NØKLER, SKILT
Ekstra nøkler til porten og inngangsdørene kan bestilles ved å kontakte styreleder. Nøklene er systemnøkler og må bestilles av styret. Kostnaden er 400 kr per nøkkel og faktureres beboer. Ta også kontakt med styret dersom du trenger nytt navneskilt til ringetablået.

Boligopplysninger:

Borettslaget Maridalsveien 164	**Vår ref.:**	195/10024	**Fødselsdato eier:**	18.02.1995
Maridalsveien 164 A	**Type:**	Frittstående borettslag		
0461 OSLO	**Eiere:**	Kristin Aamotsmo		
Organisasjonsnr: 952 437 011				

10: Fasiliteter og andre enhetsopplysninger

UTLEIE
Bruksoverlating krever styrets godkjenning av både utleie og leietaker. Ulovlig bruksoverlating kan føre til salgspålegg og fravikelse.
Korttidsutleie er ikke tillatt i mer enn 30 dager per år.

Annen informasjon:

Borettslaget Maridalsveien 164

generalforsamling 2026

Innkalling - Årsmelding - Årsregnskap

Tid: Torsdag 09.04.2026, kl 16:00

Sted: Hos styreleder

Har du ikke anledning til å delta i møtet selv, avgi din fullmakt

Alle eiere har rett til å delta på ordinær generalforsamling med forslag-, tale- og stemmerett. I det tilfelle en eier med stemmerett ikke kan delta, kan fullmakt avgis til en fullmektig som får rett til å stemme på dine vegne.

Det bes om at fullmakt inngis skriftlig til augertom@gmail.com i forkant av møtet for å lette arbeidet med navnefortegnelse.

En fullmakt kan trekkes tilbake når som helst.

NB! I borettslag er det kun tillatt å stille med én fullmakt.

_ _

FULLMAKT

Eier av boligen gir herved fullmakt til

Fullmektigens navn: _____

å møte og stemme på mine vegne i alle saker som skal behandles av ordinær generalforsamling 2026 i Borettslaget Maridalsveien 164 torsdag 09.04.2026.

Sted, dato: _____

Eiers navn i blokkbokstaver: _____

Eiers signatur: _____

Generalforsamling i Borettslaget Maridalsveien 164

Torsdag 09.04.2026, kl 16:00
Hos styreleder

1. Konstituering av ordinær generalforsamling 2026 i Borettslaget Maridalsveien 164

1.1 Valg av møteleder

1.2 Opptak navnefortegnelse

1.3 Valg av referent og protokollvitne(r)

1.4 Godkjennelse av innkalling og den oppsatte dagsorden

2. Årsmelding 2025

3. Årsregnskap 2025 og Budsjett 2026

3.1 Årsregnskapet for 2025

3.2 Disponering av årets resultat

3.3 Revisjonsberetning

3.4 Orientering om budsjett for 2026

3.5 Godtgjørelser (styrehonorar)

Det er foreslått å honorere styret med kr 33 000.

Forslag til vedtak: Det er foreslått å honorere styret med kr 33 000.

4. Orientering

4.1 Orientering fra styret om diverse vedlikehold

5. Valg av tillitsvalgte

5.1 Valg av styreleder for 2 år

Styreleder som har fullført sin periode: Tom Auger og stiller ikke til gjenvalg

5.2 Valg av styremedlemmer for 2 år

Styremedlem som har fullført sin periode: Jostein Løkensgard Hoel

Styremedlem som har ett år igjen av sin periode: Andreas Torgrimsen Eggesvik (skal flytte)

5.3 Valg av varamedlemmer for 1 år

Varamedlemmer som har fullført sin periode: Sara Louise Kvitberg

6. Opplesning og godkjenning av protokoll

Det vil ved behov bli avholdt et uformelt beboermøte hvor aktuelle saker utover det som er nevnt i innkallingen kan tas opp til diskusjon.

Vel møtt!

Oslo, 09.02.2026

Styret i Borettslaget Maridalsveien 164

Styreleder, Tom Auger
Styremedlem, Andreas Torgrimsen Eggesvik
Styremedlem, Jostein Løkensgard Hoel
Varamedlem, Sara Louise Kvitberg

Årsmelding 2025 for Borettslaget Maridalsveien 164

Regnskapsloven pålegger ikke små foretak å utarbeide årsberetning. Styret ønsker likevel å orientere om året som har gått med denne forenklede meldingen.

Tillitsvalgte

Siden forrige generalforsamling har de tillitsvalgte vært

Styreleder, Tom Auger
Styremedlem, Andreas Torgrimsen Eggesvik
Styremedlem, Jostein Løkensgard Hoel

Styret har bestått av ingen kvinner og 3 menn.

Styret kan kontaktes på augertom@gmail.com

Forretnings- og regnskapsførsel

Forretningsførselen er utført av Oslo og Omegn Boligforvaltning AS (OBF) i henhold til kontrakt. Regnskapsførselen utføres av OBF Regnskapsbyrå AS.

Generelle opplysninger om Borettslaget Maridalsveien 164

Borettslaget Maridalsveien 164 er er registrert i Enhetsregisteret og /eller Foretaksregisteret med organisasjonsnummer 952437011. Bygningen(e) er lokalisert i Oslo kommune kommune og har 21 boligenheter og ingen andre enheter.

Antall enheter som ikke er bolig (næringslokale): Ingen

Digital utsendelse av dokumenter

Borettslaget Maridalsveien 164 har avviklet postforsendelser til eiere som har Digipost. Varsler og protokoller sendes nå digitalt via Digipost. Eiere bes sørge for at varslinger er aktivert. Eiere som ikke benytter Digipost, vil fortsatt motta dokumenter per post.

Innkalling til årsmøtet sendes per post til alle.

Vaktmester- og renholdstjeneste

Borettslaget Maridalsveien 164 har avtale med Conluo om vasking av oppganger.

Bredbånd, kabel-tv

Borettslaget Maridalsveien 164 har avtale med Telia for leveranse av bredbånd og/eller kabel-tv. Det ble i slutten av 2024 besluttet å endre til mer fleksibel avtale med Telia (Flex Universal 50). Telias kundesenter kan nås på telefonnummer 924 05 050.

Nøkler, skilt

Ekstra nøkler til porten og inngangsdørene nede kan fås ved henvendelse til styreleder. Dette er systemnøkler som styret må få slipt opp, og som blir fakturert beboerne med 400 kr per nøkkel.

Kontakt også styret ved behov for nytt navneskilt til ringetablået.

Brannsikringsutstyr

Forskrift om brannforebygging fastsetter minstekravene til utstyr i boliger.

Anskaffelse, plassering, kontroll og vedlikehold av røykvarsler og slokkeutstyr er eierens ansvar.

Styret i boligselskapet har både etter den nye forskriften og etter internkontrollforskriften ansvaret for å sørge for kontroll av at kravene til brannsikkerhet er oppfylt. Det vil likevel være mest hensiktsmessig at hver enkelt eier selv sørger for å oppfylle kravene til røykvarsler og slokkeutstyr, da styret ikke uten videre kan kreve adgang til boenheten.

Styret må oppfylle plikten når det gjelder røykvarslere og slokkeutstyr i fellesområder, samt eventuelle fellesinstallasjoner som brannalarmanlegg og sprinkleranlegg. Eieren skal da gi adgang til boenheten for nødvendig kontroll og vedlikehold.

Ved utleie har lov om husleieavtaler (husleieloven) konkret regulert ansvaret for vedlikehold av røykvarslere og slokkeutstyr, og har lagt plikten til nødvendig funksjonskontroll, rengjøring, batteriskift, testing og lignende, til leieren, jf. husleieloven § 5-3.

HMS - internkontroll

Forskrift om systematisk helse-, miljø-, og sikkerhetsarbeid i virksomheter (Internkontrollforskriften) gir bestemmelser om at den som er ansvarlig for virksomheten, det vil si styret i Borettslaget Maridalsveien 164, plikter å sørge for systematisk oppfølgning av gjeldende krav fastsatt i:

- Lov om tilsyn med elektriske anlegg og elektrisk utstyr (el-tilsynsloven)
- Brann- og eksplosjonsvernloven
- Forurensningsloven
- Arbeidsmiljøloven

For å oppfylle kravet, må alle boligselskap minst ha et internkontrollsystem på brannvern, byggherreforskriften ved bygge og anleggsarbeid, lekeplassutstyr, jevnlige vernerunder, egenkontroll av det elektriske anlegget i fellesområdene og i boligene.

Forsikring

Eiendommen til Borettslaget Maridalsveien 164 er forsikret i Gjensidige Forsikring ASA og har polisenummer 81372754.

Oppstår skade på boligen, forsøk å begrense skadeomfanget mest mulig, samt prøv å kartlegge hva som er årsak til skaden.

Skade kan meldes via forretningsfører OBF på telefon 22 12 23 40 eller e-post firmapost@obf.no eller til styret.

Forsikringen omfatter ikke innboforsikring. Den enkelte eier plikter selv å tegne innboforsikring.

Overdragelser i 2025

Det ble i 2025 gjennomført overdragelse av 2 boenheter.

Rehabilitering og større vedlikehold

Her føres opp en kronologisk oversikt over større vedlikehold som har blitt gjennomført de siste årene:

2025: Ekstra brannsikring i kjeller og på loft.

2023: Fasaderehabilitering av fasader mot gate og nedre del mot bakgård (Buer Bygningsvern AS)

2022: Fjerning av løs puss som del av fasaderehabilitering (Buer Bygningsvern AS)

2021: utskifting av enkelte dårlige vinduer (VD Montasje AS)

2020: nye inngangsdører til oppgangene (Bryn Bygg AS)

2019: oppgradering av bakgården (Miljølandskap AS)

2019: installasjon av brannvarslingsanlegg (Sfty AS)

2016: oppussing av fasaden mot bakgård (Tilkomstgruppen AS)

2015: avløpsrens og rørinspeksjon (Power Clean Pipe AS)

2015: oppussing av fasaden mot gaten og tetting av tak (Tilkomstgruppen AS)

2013: reparasjon av piper over tak og utbedring av lekkasjer (Drogseth Blikkenslageri AS)

2012: rehabilitering av piper (Pipeeksperten AS)

2011: installasjon av panelovner i kjelleren (Sterkstrøm AS)

2011: nytt porttelefonsystem (Møller Undall AS)

2010: reparasjon av takterrasse i 5. etasje pga. lekkasje (Oslo

Styrets arbeid i 2025

Siden forrige ordinære generalforsamling har styret hatt fokus på borettslagets vedlikeholdsbehov, og tatt beslutninger fortløpende. Arbeidet har bl.a omfattet oppfølging av oppgradering og ekstra brannsikring av kjellere og loft. Styret har også startet arbeidet med å innhente mer informasjon rundt rehabilitering av taket, som er en prioritert oppgave av flere vedlikeholdsprosjekter fremover.

23.03.2026

Godkjent elektronisk av styret i Borettslaget Maridalsveien 164

Årsmeldingen er godkjent av styret 23.03.2026

Årsregnskap 2025 - Resultat

	Note	Regnskap 2025	Regnskap 2024	Budsjett 2025	Budsjett 2026
Inntekter					
Felleskostnader og inntekter	1	1 253 736	1 177 788	1 253 724	0
Sum		**1 253 736**	**1 177 788**	**1 253 724**	**0**
Sum		**1 253 736**	**1 177 788**	**1 253 724**	**0**
Forretningsførsel og revisjon	2	85 850	85 247	88 500	0
Lønn og honorar	3, 4	34 230	30 807	34 230	0
Vedlikehold	5	24 453	92 080	240 000	0
Eksterne tjenester	6	278 841	108 011	60 000	0
Kabel-tv og bredbånd		123 383	127 550	133 000	0
Forsikring		145 640	127 293	137 000	0
Kommunale avgifter		359 037	332 364	370 000	0
Brensel og strøm		31 844	35 496	35 000	0
Andre driftsutgifter	7	35 795	34 907	15 000	0
Sum		**1 119 073**	**973 754**	**1 112 730**	**0**
Driftsresultat før individuell innbetaling		**134 663**	**204 034**	**140 994**	**0**
Driftsresultat etter individuell innbetaling		**134 663**	**204 034**	**140 994**	**0**
Finansinntekt- og kostnad					
Aksjeutbytte fra OBF	2	53 551	47 675	0	0
Renteinntekter	8	30 557	29 378	0	0
Rentekostnad	9	99 000	103 993	100 450	0
Andre finansposter	10	12 062	11 334	0	0
Resultat av finansinntekt- og kostnad		**-2 830**	**-15 605**	**-100 450**	**0**
Årsresultat	**11**	**131 833**	**188 428**	**40 544**	**0**
Budsjettmessige poster					
Avdrag lån		-45 117	-37 137	-40 544	0
Endring i disponible midler	**11**	**86 716**	**151 291**	**0**	**0**

Årsregnskap 2025 - Balanse

	Note	Regnskap 2025	Regnskap 2024
EIENDELER			
Anleggsmidler			
Varige driftsmidler			
Bygninger	17, 18	3 247 259	3 247 259
Finansielle anleggsmidler			
Aksjer og andeler	12	2 500	2 500
Sum anleggsmidler		**3 249 759**	**3 249 759**
Omløpsmidler			
Fordringer			
Forskuddsbetalte kostnader	13	292 637	263 843
Bankinnskudd og kontanter			
Innestående på driftskonto		801 080	860 585
Innestående på særvilkår		68 878	69 966
Sum omløpsmidler		**1 162 595**	**1 194 394**
SUM EIENDELER		**4 412 354**	**4 444 154**

Årsregnskap 2025 - Balanse

	Note	Regnskap 2025	Regnskap 2024
EGENKAPITAL			
Egenkapital			
Innskutt egenkapital	14	5 200	5 200
Annen egenkapital 1.1		1 409 822	1 221 393
Årets resultat	11	131 833	188 428
Sum egenkapital		**1 546 855**	**1 415 022**
GJELD			
Pant- og gjeldsbrev lån	15	1 731 149	1 776 266
Borettsinnskudd	16	974 089	974 089
Sum langsiktig gjeld		**2 705 238**	**2 750 355**
Kortsiktig gjeld			
Forskuddsbetalt felleskostnader		3 168	0
Leverandørgjeld		152 570	268 103
Skyldig off. myndigheter		0	6 566
Påløpne renter		498	558
Annen kortsiktig gjeld		4 025	3 550
Sum kortsiktig gjeld		**160 261**	**278 777**
Sum gjeld		**2 865 499**	**3 029 132**
SUM EGENKAPITAL OG GJELD		**4 412 354**	**4 444 154**

Oslo 31.12.25
Styret i Borettslaget Maridalsveien 164

Sted:_____, dato:_____

Tom Auger	Andreas Torgrimsen Eggesvik	Jostein Løkensgard Hoel
Styreleder	Styremedlem	Styremedlem

Note 0 - Regnskapsprinsipper

Årsregnskapet er satt opp i samsvar med regnskapsloven og god regnskapsskikk. Regnskapet er ført etter regnskapslovens bestemmelser for små foretak og er basert på fortsatt drift. I de tilfeller det er egne regler i forskrift, som ikke er identisk med regnskapsloven, er forskriften fulgt.
Inntektsføring av innkrevde felleskostnader skjer månedlig.
Klassifisering og vurdering av balanseposter:
Eiendeler er bestemt til varig eie eller bruk og er klassifisert som anleggsmidler. Andre eiendeler er klassifisert som omløpsmidler. Klassifisering av kortsiktig og langsiktig gjeld er basert på nedbetalingstid. Kortsiktig gjeld forutsettes innfridd i løpet av et år. Øvrig gjeld er langsiktig gjeld.
Anleggsmidler vurderes til anskaffelseskost, men nedskrives til virkelig verdi når verdifallet ikke forventes å være forbigående. Reversering av tidligere nedskrivinger foretas dersom grunnlag for opprinnelig nedskriving ikke lenger er tilstede.
Langsiktig gjeld regnskapsføres til nominelt mottatt beløp på etableringstidspunktet. Langsiktig gjeld oppskrives ikke til virkelig verdi som følge av renteendringer.
Omløpsmidler vurderes til laveste verdi av anskaffelsesverdi og virkelig verdi.
Kortsiktig gjeld balanseføres til nominelt mottatt beløp på etableringstidspunktet.

Note 1 - Inntekter felleskostnader

	Regnskap 2025	Regnskap 2024	Budsjett 2025	Budsjett 2026
3600 Inntekter felleskostnader	1 112 736	1 036 980	1 112 730	0
3607 Renter og avdrag	141 000	140 808	140 994	0
Sum	**1 253 736**	**1 177 788**	**1 253 724**	**0**

Note 2 - Forvaltning og revisjon

	Regnskap 2025	Regnskap 2024	Budsjett 2025	Budsjett 2026
Revisjonshonorar	6 875	6 625	6 500	0
Forretningsførerhonorar	66 540	63 654	66 000	0
Aksjeutbytte fra OBF	-53 551	-47 675	0	0
Annen regnskapsførsel	12 435	14 968	16 000	0
Sum	**32 299**	**37 572**	**88 500**	**0**

Revisjonshonorar er i sin helhet knyttet til revisjon.
Boligselskapet eier aksjer i forretningsføreren, OBF AS og mottar utbytte fra driften.

Note 3 - Styrehonorar og personalkostnader

	Regnskap 2025	Regnskap 2024	Budsjett 2025	Budsjett 2026
Styrehonorar	30 000	27 000	30 000	0
Arbeidsgiveravgift	4 230	3 807	4 230	0
Sum	**34 230**	**30 807**	**34 230**	**0**

Styrehonorar vedtas etterskuddsvis av generalforsamlingen. Det utbetalte honoraret gjelder styreperioden 2024-2025

Note 4 - Ansatte og OTP

Laget har ingen ansatte og er ikke pliktig til å ha tjenestepensjon.

Note 5 - Vedlikehold

	Regnskap 2025	Regnskap 2024	Budsjett 2025	Budsjett 2026
6600 Reparasjon og vedlikehold bygninger	12 453	89 289	240 000	0
6620 Vedlikehold uteområde	0	2 791	0	0
6695 Egenandel forsikring	12 000	0	0	0
Sum	**24 453**	**92 080**	**240 000**	**0**

Note 6 - Eksterne tjenester

	Regnskap 2025	Regnskap 2024	Budsjett 2025	Budsjett 2026
6360 Renhold	28 099	56 144	0	0
6780 Løpende drifts- og serviceavtaler	250 742	51 867	60 000	0
Sum	**278 841**	**108 011**	**60 000**	**0**

Note 7 - Andre driftsutgifter

	Regnskap 2025	Regnskap 2024	Budsjett 2025	Budsjett 2026
6820 Trykksak, aviser, tidsskrifter, bøker, scanning	0	44	0	0
6940 Porto og andre forsendelseskostnader	2 514	2 761	0	0
7720 Generalforsamling / årsmøte	4 486	4 262	0	0
7770 Bank og kortgebyrer	3 206	3 079	0	0
7781 Kostnader for bomiljøtiltak	8 282	1 264	0	0
7790 Andre driftskostnader	17 308	23 496	15 000	0
Sum	**35 795**	**34 907**	**15 000**	**0**

Note 8 - Renteinntekter

	Regnskap 2025	Regnskap 2024	Budsjett 2025	Budsjett 2026
8050 Renteinntekt bank	30 452	29 061	0	0
8059 Andre renteinntekter	105	317	0	0
Sum	**30 557**	**29 378**	**0**	**0**

Note 9 - Rentekostnader

	Regnskap 2025	Regnskap 2024	Budsjett 2025	Budsjett 2026
8144 Lånenr 1636.49.06033	0	53 479	51 682	0
8145 Lånenr 1636.67.61873	0	50 513	48 768	0
8146 Lånenr 1636.49.06033	50 931	0	0	0
8150 Lånenr 1636.67.61873	48 068	0	0	0
Sum	**99 000**	**103 993**	**100 450**	**0**

Note 10 - Andre finansposter

	Regnskap 2025	Regnskap 2024	Budsjett 2025	Budsjett 2026
8090 Utbytte	12 062	11 334	0	0
Sum	**12 062**	**11 334**	**0**	**0**

Note 11 - Disponible midler

	2025	2024
A. Disponible midler pr 01.01	**915 617**	**764 326**
B. Endringer disponible midler		
Årets resultat	131 833	188 428
Avdrag langsiktig lån	-45 117	-37 137
B. Årets endring i disponible midler	**86 716**	**151 291**
C. Disponible midler 31.12	**1 002 333**	**915 617**

Note 12 - Aksjer og andeler

	Regnskap 2025	Regnskap 2024
1300 Investeringer i OBF AS	2 500	2 500
Sum	**2 500**	**2 500**

Aksjer og andeler klassifisert som anleggsmidler er vurdert til opprinnelig kostpris med mindre varig verdinedgang er konstatert.

Note 13 - Forskuddsbetalte kostnader

	Regnskap 2025	Regnskap 2024
1742 Forskuddsbetalt forsikring	152 570	145 640
1749 Forskuddsbetalte kostnader	140 067	118 203
Sum	**292 637**	**263 843**

Note 14 - Andelskapital

Andelskapitalen består av 27 andeler a kr 100-500.

Note 15 - Lån

Kreditor:	**DNB Bank ASA**	**DNB Bank ASA**
Formål:	Vedlikehold og rehabilitering.	Refinansiering av lån i BN bank.
Lånenummer:	**16366761873**	**16364906033**
Lånetype:	Annuitet	Annuitet
Opptaksår:	2023	2021
Rentesats:	5.25 %	5.25 %
Beregnet innfridd:	30.12.2047	30.06.2046
Opprinnelig lånebeløp:	2 000 000	1 025 000
Lånesaldo 01.01:	861 741	914 525
Avdrag i perioden:	20 423	24 693
Lånesaldo 31.12:	**841 317**	**889 832**
Saldo 5 år frem i tid:	724 926	751 458

Lån

	Ant. andeler	**Andel gjeld 31.12**	**Sum fellesgjeld**
Antall andeler, andel gjeld og sum av fellesgjeld lån 16364906033	1	87 631	87 631
	1	80 088	80 088
	1	78 930	78 930
	1	68 992	68 992
	1	68 197	68 197
	1	53 170	53 170
	1	39 156	39 156
	2	34 717	69 434
	1	33 484	33 484
	2	33 480	66 960
	1	30 410	30 410
	1	29 814	29 814
	2	29 174	58 348
	3	26 987	80 961
	1	24 271	24 271
	1	19 986	19 986
Antall andeler, andel gjeld og sum av fellesgjeld lån 16366761873	1	82 854	82 854
	1	75 721	75 721
	1	74 627	74 627
	1	65 230	65 230
	1	64 479	64 479
	1	50 271	50 271
	1	37 021	37 021
	2	32 824	65 648
	1	31 658	31 658
	2	31 655	63 310
	1	28 752	28 752
	1	28 189	28 189
	2	27 583	55 166
	3	25 516	76 548
	1	22 948	22 948
	1	18 897	18 897

Lån

Note 16 - Borettsinnskudd

Borettslagets lån og borettsinnskudd er sikret med pant i eiendommen som har en bokført verdi på kr 3 247 259

Note 17 - Eiendeler

	Ingen avskriving
Anskaffelseskost pr.01.01 :	3 247 259
Årets tilgang :	0
Årets avgang :	0
Anskaffelseskost pr.31.12:	3 247 259
Akkumulerte avskrivninger pr.31.12:	0
Akkumulerte nedskrivninger pr.31.12:	0
Bokført verdi pr.31.12:	3 247 259

Antatt levetid i år :

Note 18 - Bygninger

Eiendommen er oppført i 1904, men borettslaget ble stiftet i 1983. Eiendommen er balanseført til anskaffelseskostnad på kr 3 247 259,12,- og avskrives ikke. Det er vurdert at vedlikeholdet er tilstrekkelig til å forhindre verdifall.Eiendommmen ligger i Oslo kommune med gårdsnr. 221 og bruksnr. 165

Resultat og balanse med noter for Borettslaget Maridalsveien 164.

Dokumentet er signert elektronisk av:

For Borettslaget Maridalsveien 164

Styreleder	Tom Auger (sign.)	24.03.2026
Styremedlem	Jostein Løkensgard Hoel (sign.)	23.03.2026
Styremedlem	Andreas Torgrimsen Eggesvik (sign.)	23.03.2026

ORG/REV.NR 926 419 757MVA

BLÅBERG AS



MEDLEM I DEN NORSKE REVISORFORENING

Til generalforsamlingen i **Borettslaget Maridalsveien 164**

Uavhengig revisors beretning

Konklusjon

Vi har revidert årsregnskapet for **Borettslaget Maridalsveien 164** som viser et **overskudd** på **NOK 131 833.** Årsregnskapet består av balanse per 31. desember 2025, resultatregnskap for regnskapsåret avsluttet per denne datoen og noter til årsregnskapet, herunder et sammendrag av viktige regnskapsprinsipper.

Etter vår mening

- oppfyller årsregnskapet gjeldende lovkrav, og
- gir årsregnskapet et rettvisende bilde av borettslagets finansielle stilling per 31. desember 2025, og av dets resultater for regnskapsåret avsluttet per denne datoen i samsvar med regnskapslovens regler og god regnskapsskikk i Norge.

Andre forhold

Budsjettallene som fremkommer i årsregnskapet er ikke revidert.

Grunnlag for konklusjonen

Vårt mål er å oppnå betryggende sikkerhet for at årsregnskapet som helhet ikke inneholder vesentlig feilinformasjon, verken som følge av misligheter eller utilsiktede feil, og å avgi en revisjonsberetning som inneholder vår konklusjon. Betryggende sikkerhet er en høy grad av sikkerhet, men ingen garanti for at en revisjon utført i samsvar med ISA for MKE, alltid vil avdekke vesentlig feilinformasjon. Feilinformasjon kan oppstå som følge av misligheter eller utilsiktede feil. Feilinformasjon er å anse som vesentlig dersom den enkeltvis eller samlet med rimelighet kan forventes å påvirke de økonomiske beslutningene som brukerne foretar, på grunnlag av årsregnskapet.

Øvrig informasjon

Styret og forretningsfører (ledelsen) er ansvarlig for øvrig informasjon som er publisert sammen med årsregnskapet. Øvrig informasjon omfatter Årsberetning. Vår konklusjon om årsregnskapet ovenfor dekker ikke øvrig informasjon.

I forbindelse med revisjonen av årsregnskapet er det vår oppgave å lese øvrig informasjon. Formålet er å vurdere hvorvidt det foreligger vesentlig inkonsistens mellom øvrig informasjon og årsregnskapet og den kunnskap vi har opparbeidet oss under revisjonen av årsregnskapet, eller hvorvidt informasjonen i øvrig informasjon ellers fremstår som vesentlig feil. Vi har plikt til å rapportere dersom øvrig informasjon fremstår som vesentlig feil. Vi har ingenting å rapportere i så henseende.

Document ID: bcc6b35d-c5c2-4050-9ac2-108c4faf31ec

Ledelsens ansvar for årsregnskapet

Styret og forretningsfører (ledelsen) er ansvarlig for å utarbeide årsregnskapet og for at det gir et rettvisende bilde i samsvar med regnskapslovens regler og god regnskapsskikk i Norge. Ledelsen er også ansvarlig for slik intern kontroll som den finner nødvendig for å kunne utarbeide et årsregnskap som ikke inneholder vesentlig feilinformasjon, verken som følge av misligheter eller utilsiktede feil.

Ved utarbeidelsen av årsregnskapet må ledelsen ta standpunkt til selskapets evne til fortsatt drift og opplyse om forhold av betydning for fortsatt drift. Forutsetningen om fortsatt drift skal legges til grunn for årsregnskapet så lenge det ikke er sannsynlig at virksomheten vil bli avviklet.

Revisors oppgaver og plikter ved revisjonen av årsregnskapet

Vårt mål er å oppnå betryggende sikkerhet for at årsregnskapet som helhet ikke inneholder vesentlig feilinformasjon, verken som følge av misligheter eller utilsiktede feil, og å avgi en revisjonsberetning som inneholder vår konklusjon. Betryggende sikkerhet er en høy grad av sikkerhet, men ingen garanti for at en revisjon utført i samsvar med ISA for MKE, alltid vil avdekke vesentlig feilinformasjon. Feilinformasjon kan oppstå som følge av misligheter eller utilsiktede feil. Feilinformasjon er å anse som vesentlig dersom den enkeltvis eller samlet med rimelighet kan forventes å påvirke de økonomiske beslutningene som brukerne foretar, på grunnlag av årsregnskapet.

For videre beskrivelse av revisors oppgaver og plikter vises det til:
https://revisorforeningen.no/om-revisjon/revisjonsberetning-revisors-oppgaver-og-plikter/

Aurland, 30. mars 2026
Blåberg AS

Steinar Arild Loven
statsautorisert revisor
(elektronisk signert)

Document ID: bcc6b35d-c5c2-4050-9ac2-108c4faf31ec

Blåberg AS
Org/revisor nr: 926 419 757mva
Adresse: Helabrotet 1B, 5745 Aurland
Epost: blaberg@revisor-loven.no
Tlf : 90985813
Medlem i Den norske Revisorforening

This document has been digitally signed and sealed using Capego SmartSign in accordance with the EU regulation known as eIDAS.
The signatures within this original file carry legal validity and are binding in all EU states.

Important: Please refrain from making any changes to this file as it may impact its integrity.



All the original signatures incorporated in this document file strictly adhere to the provisions set forth by the European eIDAS regulation. They have been constructed in accordance with the PAdES (PDF Advanced Electronic Signatures) standard, as stipulated by the technical regulations specified in ETSI (European Telecommunications Standards Institute) 319 142. The signatures have been securely encoded within this document file, and the subsequent page(s) provide a visual representation of the encoded signatures.

These signatures hold legal weight and are enforceable in all EU states as regulated by eIDAS.

Read more:
https://digital-strategy.ec.europa.eu/en/policies/eidas-regulation

Validate document file:
https://ec.europa.eu/digital-building-blocks/DSS/webapp-demo/validation

Wolters Kluwer

Document ID: bcc6b35d-c5c2-4050-9ac2-108c4faf31ec

PROTOKOLL

2026



Protokoll

Fra ordinær generalforsamling i Borettslaget Maridalsveien 164 torsdag 09.04.2026 kl. 16:00 - Hos styreleder.

1. Konstituering av ordinær generalforsamling 2026 i Borettslaget Maridalsveien 164

1.1 Valg av møteleder

Vedtak:
Sondre Skjervagen Rasmussen (OBF) ble valgt som møteleder.

1.2 Opptak navnefortegnelse

Vedtak:
Til stede var 4 andelseiere, ingen representert med fullmakt, til sammen 4 stemmeberettigede.

Møteleders opptelling av antall fremmøtte og fullmakter anses som bevis for hvilke eiere som var til stede.

1.3 Valg av referent og protokollvitne(r)

Vedtak:
Sondre Skjervagen Rasmussen (OBF) ble valgt som referent. Til å underskrive protokollen ble møteleder og Tom Auger valgt.

1.4 Godkjennelse av innkalling og den oppsatte dagsorden

Vedtak:
Innkallingen ble godkjent, og møtet ble erklært for lovlig satt. Den oppsatte dagsorden ble godkjent.

2. Årsmelding 2025

Vedtak:
Styrets årsmelding ble gjennomgått og godkjent.

3. Årsregnskap 2025 og Budsjett 2026

3.1 Årsregnskapet for 2025

Vedtak:
Årsregnskapet ble gjennomgått og godkjent.

3.2 Disponering av årets resultat

Vedtak:
Årets overskudd ble besluttet overført til opptjent egenkapital.

3.3 Revisjonsberetning

Vedtak:
Revisjonsberetningen ble referert og tatt til orientering.

3.4 Orientering om budsjett for 2026

Vedtak:
Budsjettet ble gjennomgått og tatt til orientering.

3.5 Godtgjørelser (styrehonorar)
Det er foreslått å honorere styret med kr 33 000.

Vedtak:
Styret honoreres med kr 33 000.

4. Orientering

4.1 Orientering fra styret om diverse vedlikehold
Det ble orientert om muligheten til å slå sammen borettslagets to lån, og å muligens betale ned noe av borettslagets lån som følge av at borettslaget har en god del penger på bok.

Vedtak:
Tatt til orientering.

5. Valg av tillitsvalgte

5.1 Valg av styreleder for 2 år
Styreleder som har fullført sin periode: Tom Auger og stiller ikke til gjenvalg

Vedtak:
Jostein Løkensgard Hoel ble valgt som styreleder for 2 år.

5.2 Valg av styremedlemmer for 2 år
Styremedlem som har fullført sin periode: Jostein Løkensgard Hoel

Styremedlem som har ett år igjen av sin periode: Andreas Torgrimsen Eggesvik (skal flytte)

Vedtak:
Andrew David Miles ble valgt for 2 år.

Tom Auger ble valgt for 1 år.

5.3 Valg av varamedlemmer for 1 år

Varamedlemmer som har fullført sin periode: Sara Louise Kvitberg

Vedtak:

Kari Vikan og Linn Bogsnes Miles ble valgt for 1 år.

6. Opplesning og godkjenning av protokoll

Vedtak:

Protokollen ble referert, og generalforsamling ble hevet kl. 16:33.

Etter styrevalget fikk styret følgende sammensetning:

Styreleder, Jostein Løkensgard Hoel, for 2 år
Styremedlem, Andre David Miles, for 2 år
Styremedlem, Tom Auger, for 1 år
Varamedlem, Kari Vikan, for 1 år
Varamedlem, Linn Bogsnes Miles, for 1 år

Protokoll for Borettslaget Maridalsveien 164

Dokumentet er signert elektronisk av:

Møteleder	Sondre Skjervagen Rasmussen (sign.)	13.04.2026
Sekretær	Sondre Skjervagen Rasmussen (sign.)	13.04.2026
Protokollvitne	Tom Auger (sign.)	18.04.2026

VEDTEKTER FOR BORETTSLAGET MARIDALSVEIEN 164

etter lov om burettslag av 6. juni 2003 nr 39.

1 Innledende bestemmelser

1.1 Borettslagets firma og formål

Borettslagets navn er Borettslaget Maridalsveien 164. Lagets forretningskontor er i Oslo kommune.

Lagets formål er å gi andelseierne bruksrett til egen bolig i lagets eiendom *(borett)*. Laget kan også drive annen virksomhet som har sammenheng med boretten. Laget kan også oppføre andre bygninger eller anlegg, for eksempel garasjer, til andelseiernes felles benyttelse.

1.2 Ansvarsbegrensning

Andelseierne hefter ikke overfor kreditorene for borettslagets gjeld.

1.3 Diskriminering

I disse vedtektene kan det ikke settes vilkår for å være andelseier som tar hensyn til trosbekjennelse, hudfarge, språkkunnskaper, nasjonalt eller etnisk opphav eller seksuell legning, leveform eller orientering, og slike omstendigheter kan ikke regnes som saklig grunn til å nekte godkjenning av en andelseier eller bruker eller ha vekt ved bruk av forkjøpsrett.

2 Andeler, andelseiere og eierskifte

2.1 Andeler

Borettslaget består av 21 andeler, pålydende *NOK* 200,- *per andel*. Hver andel gir bruksrett til en bolig og kun fysiske personer kan være andelseiere.

Flere personer kan eie en andel sammen. Dersom en av disse ikke bor i leiligheten, anses det som om bruken er overlatt til de som bor, og man må følge reglene for overlating av bruk, se punkt 3.

2.2 Eierskifte

Styret skal godkjenne nye andelseiere. Godkjenning kan bare nektes når det foreligger saklig grunn til det. Er ikke en melding om nektelse kommet frem til erververen senest tjue dager etter at søknad kom frem til laget, skal godkjenning regnes for å være gitt. Erververen har ikke rett til å ta boligen i bruk før godkjenning er gitt, eller det er rettskraftig avgjort at erververen har rett til å erverve andelen.[1]

Den forrige andelseieren er solidarisk ansvarlig med ny erverver for betaling av felleskostnader frem til spørsmålet om godkjenning er endelig avgjort.

[1] Er det reist søksmål om nektelsen av godkjennelse eller reist innvendinger mot et salgspålegg etter brl. § 4-18, kan tingretten i kjennelse fastsette at erververen mot sikkerhetstillese kan bruke boligen til spørsmålet er rettskraftig avgjort.

For arbeid med eierskifte og godkjenning av ny andelseier, kan laget ved forretningsfører beregne seg et gebyr på opp til fire ganger rettsgebyret av den som avhender andelen.

2.3 Forkjøpsrett

Ved avhending av en andel har de andre andelseierne forkjøpsrett.

Forkjøpsretten gjelder ikke når andelen går over til ektefelle, andelseiers eller ektefellens slektninger i rett opp- eller nedstigende linje, til fosterbarns som faktisk står i samme stilling som livsarvinger, til søsken eller noen annen som i de to siste årene har hørt til husstanden til den tidligere eieren. Forkjøpsretten gjelder heller ikke når en andel går over på skifte etter separasjon eller skilsmisse, eller når et husstandsmedlem tar over andelen etter reglene i husstandsfelleskapsloven § 3.

Det er borettslaget som må gjøre forkjøpsretten gjeldende på vegne av den forkjøpsberettigete.

Laget må gjøre forkjøpsretten gjeldende:

- innen tjue dager fra laget får skriftlig melding om at andelen har skiftet eier, med opplysninger om pris og andre vilkår, eller
- innen fem dager dersom laget har fått skriftlig forhåndsvarsel om at andelen skal skifte eier, og varselet er kommet frem til laget minst femten dager, men ikke mer enn tre måneder, før melding om at andelen har skiftet eier.

Forkjøpsrettshaveren må gjøre forkjøpsretten gjeldende overfor laget:

- innen fjorten – 14- dager fra laget får skriftlig melding om at andelen har skiftet eier, med opplysninger om pris og andre vilkår, eller
- innen tre hverdager dersom laget har fått skriftlig forhåndsvarsel om at andelen skal skifte eier, og varselet er kommet frem til laget minst femten dager, men ikke mer enn tre måneder, før melding om at andelen har skiftet eier.

Laget skal så skriftlig fremsette kravet om at forkjøpsretten gjøres gjeldende overfor avhender og erverver av andelen innenfor de frister som fremgår av borettslagsloven og disse vedtekter.

Styret skal sørge for at andelseierne varsles skriftlig gjennom oppslag i gangene eller på annen måte om de meldinger og forhåndsvarsler styret har fått om eierskifte. Varsel kan også skje elektronisk til de andelseierne som har akseptert dette jfr borettslagslovens § 1-6. Styret setter en frist for når en forkjøpsberettiget må gjøre sin rett gjeldende overfor laget. Fristen må ikke være kortere enn fem hverdager.

Er det flere andelseiere som ønsker å benytte forkjøpsretten bestemmer styret på grunn av ansiennitet hvilken andelseier som skal få overta andelen. Ansiennitet regnes etter dato for første overtagelse av andel i laget. Står flere andelseiere etter dette med lik ansiennitet avgjøres fordelingen ved loddtrekning mellom disse andelseierne. Styret kan fravike regelen om ansiennitet dersom særlige grunner tilsier det.

Laget kan sette som vilkår for å gjøre forkjøpsretten gjeldende at forkjøpsrettshaveren har betalt løsningssummen inn til laget, eventuelt stillet en selvskyldnergaranti fra en finansinstitusjon som har rett til å tilby slike tjenester i Norge.

Laget og eller forretningsfører kan kreve et gebyr tilsvarende fem ganger rettsgebyret for å ta imot et forhåndsvarsel om eierskifte. Blir forkjøpsretten brukt skal beløpet betales tilbake.

Laget kan settes som vilkår for å gjøre forkjøpsretten gjeldende at forkjøpsrettshaveren betaler et gebyr på opp til fem ganger rettsgebyret.

Om rettigheter og plikter mellom laget forkjøpsrettshaver og selger, se borettslagsloven §§ 4-17 til 4-20.

3 Bruk av andelen

3.1 Andelseiers rett til bruk

Hver andel gir enerett til bruk av en bolig i laget og rett til å bruke fellesarealer på vanlig måte.

3.2 Overlating av bruk til andre

En andelseier som selv bor i boligen, kan overlate bruken av deler av boligen til andre uten samtykke fra borettslaget.

Med godkjenning fra styret kan en andelseier overlate bruken av hele boligen til andre for inntil tre år, dersom andelseieren selv, ektefellen eller slektninger i rett opp- eller nedstigende linje eller fosterbarn av andelseieren eller ektefellen, har bodd i boligen i minst ett av de siste to årene. Godkjenning kan bare nektes dersom forhold hos den som bruken ønskes overlatt til gir saklig grunn til det, eller dersom vedkommende ikke fyller kravene til å være andelseier.

En andelseier kan ellers med styrets godkjenning overlate bruken av hele boligen til andre dersom

- andelseieren skal være midlertidig borte som følge av arbeid, utdannelse, militærtjeneste, sykdom eller andre tungtveiende grunner
- et medlem av brukerhusstanden er andelseierens ektefelle, eller slektninger i rett opp- eller nedstigende linje eller fosterbarn av andelseieren eller ektefellen
- det gjelder bruksrett som noen har krav på etter ekteskapsloven § 68 eller husstandsfelleskapsloven § 3 annet ledd.

Godkjenning kan bare nektes dersom forhold hos den som bruken ønskes overlatt til gir saklig grunn til det.

Har laget ikke svart på søknad om godkjenning av bruken innen en måned etter at søknaden er kommet frem til laget, er brukeren å anse som godkjent.

Andelseier som har overlatt bruken av boligen til andre, er fremdeles ansvarlig for bruken av boligen overfor laget, og plikter å gi styret melding om hvor man er å få tak i.

4 Bruksrett og vedlikehold

4.1 Andelseiers bruk

Andelseieren skal behandle boligen og fellesarealene på en god måte, og bruken må ikke på urimelig eller unødvendig vis være til skade eller ulempe for de andre andelseierne. Boligen kan ikke uten styrets samtykke brukes til annet enn bolig.
Med godkjennelse fra styret kan en andelseier gjennomføre nødvendige tiltak på eiendommen som trengs på grunn av funksjonshemming hos bruker av boligen. Godkjenning kan ikke nektes uten saklig grunn.

Styret fastsetter vanlige ordensregler.
Det er ikke tillatt å holde husdyr uten styrets forhåndsgodkjenning. Godkjenning er avhengig av at husdyret ikke er til sjenanse eller ulempe for andre brukere av eiendommen.[2]

4.2 Andelseierens vedlikeholdsplikt

Andelseieren skal holde boligen i forsvarlig stand, og skal vedlikeholde slikt som vindusruter, rør, ledninger, inventar, utstyr, apparater og innvendige flater. Vedlikeholdsplikten omfatter også om nødvendig reparasjon eller utskiftning av slikt som rør, ledninger, inventar, knuste ruter, apparater, tapet, gulvbelegg, vegg-, gulv-, og himlingsplater, skillevegger, listverk, skap, benker og innvendige dører med karmer, men ikke utskifting av vinduer og ytterdør til boligen, eller reparasjon eller utskifting av tak, bjelkelag, bærende veggkonstruksjoner og rør eller ledninger som er bygget inn i bærende konstruksjoner. Vedlikeholdsplikten omfatter også utbedring av tilfeldig skade.

Våtrom må brukes og vedlikeholdes slik at lekkasjer unngås. Andelseier som har bygget/bygger eller ombygger våtrom må være særlig aktsom ved planlegging og utførelse. Arbeidet skal utføres etter våtromsnormen. Skader som skyldes feilaktig utførelse dekkes av andelseieren selv eller dennes rettsetterfølger.

Oppdager andelseier skade i boligen som borettslaget er ansvarlig for å utbedre, plikter andelseieren straks å sende melding til borettslaget.

Borettslaget og andre andelseiere kan kreve erstatning for tap som følge av at andelseieren ikke oppfyller pliktene sine, jfr. borettslagsloven §§ 5-13 og 5-15.

Ny eier av andelen har plikt til å utføre vedlikehold, medregnet reparasjon og utskiftning, selv om dette skulle vært utført av forrige andelseier.

4.3 Borettslagets vedlikeholdsplikt

Laget skal holde bygninger og eiendommen ellers i forsvarlig stand så langt plikten ikke ligger på andelseierne. Laget skal vedlikeholde felles rør, ledninger kanaler og andre felles installasjoner som går gjennom boligen. Laget har rett til å føre nye slike installasjoner gjennom boligen dersom det ikke er til unødig ulempe for andelseieren eller andre brukere av boligen.

---

[2] Selv om det er vedtatt forbud mot husdyrhold, har brukeren av en bolig rett til å holde dyr dersom gode grunner taler for det, og dyreholdet ikke er til ulempe for de andre brukerne av eiendommen.

Andelseierne skal gjøre boligen tilgjengelig for ettersyn, vedlikehold, reparasjon og utskiftninger for dem styret utpeker. Ettersyn og utføring av arbeider skal gjennomføres slik at det ikke er til unødig ulempe for andelseier eller annen bruker av boligen.

4.4 Bygningsmessige arbeider

Utskifting av vinduer og ytterdører, oppsetting av markiser, endring av fasadekledning, endring av utvendige farger osv. skal skje etter en samlet plan vedtatt av generalforsamlingen. Skal noe slikt arbeid utføres av andelseier selv, må det kun skje etter forutgående godkjenning av styret.

Tilbygg/påbygg og andre endringer av bebyggelsen som etter vedtektenes og borettslagsloven krever generalforsamlingens samtykke, må ikke igangsettes før samtykke er gitt. Dette gjelder selv om bygningsmyndighetene har gitt tillatelse til igangsettelse. Søknad eller melding til bygningsmyndighetene skal godkjennes av styret før byggemelding kan sendes.

5 Felleskostnader

5.1 Defininsjon-inndriving-fordeling

Felleskostnader er alle kostnader ved eiendommens drift som ikke gjelder den enkelte bolig, så som vedlikeholdskostnader, forsikringer, administrasjonskostnader, skatter og offentlige avgifter med mer.

Styret skal påse at alle felleskostnader blir dekket av andelseierne etter hvert som de forfaller. Til dekning av sin andel av felleskostnadene skal den enkelte andelseier hver måned betale et a kontobeløp fastsatt av styret. Endring av a kontobeløp kan tidligst tre i kraft etter en måneds *skriftlig* varsel.

Felleskostnadene skal fordeles mellom andelseierne ut fra retningslinjer som fremgår av bygge og finansieringsplanen, med mindre annet gyldig vedtas med samtykke fra de andelseiere det angår.

For felleskostnader som ikke blir betalt ved forfall, svarer andelseier den til enhver tids forsinkelsesrente etter gjeldende lov.[3]

5.2 Panterett

Laget har lovbestemt panterett på beste mulige prioritet i andelen for krav om felleskostnader og andre krav som følger av lagsforholdet. Pantekravet kan ikke overstige et beløp som svarer til to ganger folketrygdens grunnbeløp på det tidspunktet da tvangsdekning besluttes gjennomført. Pantekravet foreldes to år etter at det skulle vært betalt, og dersom dekningen ikke blir gjennomført uten unødig opphold.

6 Generalforsamling

[3] Per vedtakstid er det lov av 17.12.1976 nr. 100

6.1 Generalforsamlingen

Den øverste myndighet i borettslaget utøves av generalforsamlingen. Ordinær generalforsamling holdes hvert år innen utgangen av juni. Ekstraordinær generalforsamling skal holdes når styret finner det nødvendig, eller når revisor eller minst to andelseiere som til sammen har minst en tiendedel av stemmene krever det, og samtidig oppgir hvilke saker de ønsker behandlet.

6.2 Deltakelse på generalforsamlingen

Alle andelseiere har rett til å delta på generalforsamling, med forslags-, tale-, og stemmerett. Hver andelseier har en stemme, selv om andelseieren har flere andeler.
Styreleder og forretningsfører plikter å være tilstede på generalforsamlingen, med mindre det er åpenbart unødvendig eller det foreligger gyldig forfall. Hver andelseier kan ha med seg et ekstra husstandsmedlem, som sammen med styremedlemmer og leiere av bolig, har rett til å være tilstede på generalforsamlingen og rett til å uttale seg.

6.3 Fullmektiger og rådgivere

Andelseiere har rett til å møte ved fullmektig. Fullmektigen skal legge frem skriftlig og datert fullmakt. Fullmakten ansees å gjelde førstkommende generalforsamling, med mindre annet fremgår. Fullmakten kan når som helst kalles tilbake. Ingen kan stemme for mer enn to andeler.

Andelseiere har rett til å ta med rådgiver. Rådgiveren har bare rett til å uttale seg dersom generalforsamlingen gir tillatelse.

6.4 Habilitet

Ingen kan selv eller ved fullmektig delta i avstemming på generalforsamling om avtale overfor seg selv eller nærstående eller i saker om sitt eget eller nærståendes ansvar, eller om pålegg om salg eller fravikelse av egen andelsbolig. Det samme gjelder for avstemning om pålegg om salg eller krav om fravikelse etter borettslagsloven §§ 5-22 og 5-23.

6.5 Innkalling til generalforsamling

Innkalling til generalforsamlingen foretas av styret, og skal skje skriftlig til andelseierne med kjent adresse med varsel på minst åtte dager, høyst tjue dager. Ekstraordinær general-forsamling kan, om det er nødvendig, innkalles med kortere frist, som likevel skal være minst 3 dager. Fristene løper fra innkalling er sendt.

Styret skal på forhånd varsle andelseierne om dato for generalforsamlingen, og om siste frist for innlevering av saker som ønskes behandlet. Saker som en andelseier ønsker tatt opp, skal tas med i innkallingen dersom styret har mottatt krav om det før fristen.

Skal et forslag som etter lov om borettslag eller vedtektene krever minst to tredjedels flertall, kunne behandles, må hovedinnholdet være angitt i innkallingen.

Blir generalforsamling som skal holdes etter loven, vedtekter eller vedtak på generalforsamling ikke innkalt, kan en andelseier, et styremedlem, forretningsfører eller revisor kreve at tingretten snarest, og for lagets kostnad, innkaller til generalforsamling.

Årsregnskap, styrets årsberetning og revisjonsberetning skal senest åtte dager før generalforsamlingen sendes til alle andelseiere med kjent adresse.

6.6 Saker som skal behandles på ordinær generalforsamling

På den ordinære generalforsamlingen skal disse saker behandles:

- Konstituering.
- Godkjenning av styrets årsberetning.
- Godkjenning av styrets regnskapsoversikt for foregående
- Valg av styremedlemmer
- Andre saker som er nevnt i innkallingen.

6.7 Møteledelse, flertallskrav og protokoll

Generalforsamlingen skal ledes av styrelederen med mindre generalforsamlingen velger en annen møteleder, som ikke behøver være andelseier.

Med de unntak som følger av borettslagsloven eller disse vedtektene avgjøres alle saker med alminnelig flertall av de avgitte stemmer. Blanke stemmer anses som ikke avgitt. Ved stemmelikhet foretas loddtrekning.

Det skal under møteleders ansvar føres protokoll over alle saker som behandles og alle vedtak som gjøres av generalforsamlingen. Protokollen skal underskrives av møtelederen og minst én andelseier som utpekes av generalforsamlingen blant de som er tilstede. Protokollen skal til enhver tid holdes tilgjengelig for andelseierne.

6.8 Styremedlemmer

Borettslaget skal ha et styre bestående av tre til fem medlemmer og to varamedlemmer Styremedlemmene behøver ikke være andelseiere, men må være myndige. Styrets medlemmer velges med vanlig flertall av de avgitte stemmene, og tjenestegjør to år om gangen om ikke annet fastsettes i disse vedtektene. Styrets leder velges særskilt.

6.9 Styrets oppgaver og myndighet

Styret skal sørge for vedlikehold og drift av eiendommen, og ellers sørge for forvaltningen av lagets anliggender i samsvar med lov, vedtekter og vedtak i generalforsamling.

Styret kan treffe vedtak og sette i gang ethvert tiltak som ikke etter loven, vedtektene eller vedtak i det enkelte tilfelle, er lagt til andre organer.

Avgjørelser som kan tas av et alminnelig flertall i generalforsamlingene, kan også tas av styret om ikke annet følger av lov, vedtekter eller generalforsamlingens vedtak i det enkelte tilfelle.

Styret kan ikke uten at generalforsamlingen har gitt samtykke med minst to tredjedels flertall fatte vedtak om

- ombygging, påbygging eller andre endringer av bygning eller grunn som etter forholdene i laget går utover vanlig forvaltning eller vedlikehold,
- øke antallet andeler eller knytte andeler til boliger som tidligere har vært tenkt brukt til utleie,
- salg eller kjøp av fast eiendom,
- ta opp lån som sikres med pant med prioritet foran innskuddene,
- andre rettslige disposisjoner over fast eiendom som går utover vanlig forvaltning
- tiltak som ellers går ut over vanlig forvaltning når tiltaket fører med seg økonomisk ansvar eller utlegg for laget på mer enn fem prosent av de årlige felleskostnadene.

6.10 Habilitet

Styremedlem og forretningsfører må ikke delta i behandlingen eller avgjørelsen av noe spørsmål som vedkommende selv eller nærstående har en klar personlig eller økonomisk særinteresse i.

6.11 Forretningsfører

Laget skal ha en forretningsfører med mindre annet er fastsatt i vedtektene. Styret inngår avtaler om forretningsførsel. Avtalen kan sies opp med seks måneders varsel, med mindre kortere frist er avtalt.

6.12 Misbruk av posisjon i laget

Styret og forretningsfører må ikke gjøre noe som er egnet til å gi visse andelseiere eller andre en urimelig fordel på andre andelseieres bekostning. Styret eller forretningsfører skal ikke etterkomme noe vedtak av generalforsamlingen dersom vedtaket strider mot lov eller vedtekter.

7 Diverse

7.1 Bruk av forsikring – dekning av egenandel

Ved skader som skyldes en andelseiers uaktsomhet, eller som en andelseieren på annen måte er erstatningsansvarlig for, skal andelseierens forsikring benyttes så langt den rekker, inkludert mulig egenandel, før borettslagets forsikring benyttes. Når slik skade dekkes av lagets forsikring, skal andelseieren erstatte egenandelen og andre direkte utlegg som ikke dekkes av forsikringen og som er en følge av skaden. Bestemmelsen gjelder uansett om skaden oppstår på fellesareal eller i en bolig. Bestemmelsen gjelder også når skaden er forårsaket av noen av andelseierens husstand eller personer som andelseieren har gitt adgang til eiendommen eller overlatt sin bolig til.

Når erstatningsansvaret er en følge av andelseierforholdet, kan lagets legalpanterett etter borettslagsloven og vedtektenes punkt 5 anvendes.

7.2 Revisjon

Laget skal ha en eller flere registrerte eller statsautoriserte revisorer, som velges av generalforsamlingen. Revisor skal avgi revisjonsberetning til generalforsamlingen hvert regnskapsår

7.3 Endring av vedtekter

Disse vedtektene kan endres med to tredjedels flertall av de avgitte stemmer i generalforsamlingen, med mindre loven stiller strengere krav.

B O R E T T S L A G E T S O R D E N S R E G L E R

Leieren er i henhold til leiekontrakten forplikter seg til å overholde følgende fastsatte ordensregler;

1. Leieboeren må vise gjensidig hensysfullhet ved anvendelse av tørkeplass, vaskekjeller og lignende, så krangel og trette unngås.

2. Tøy må kun henges for tørk på de dertil bestemte stativer, ikke på gjerder, murer, i vinduer, balkonger eller lignende. Tøy som tørres på loftet må vries godt før det henges opp.

3. Det er ikke tillatt å riste, lufte og banke tepper, gangtøy og sengetøy på balkonger, i trappeoppganger, eller vinduer.

4. Banking og lufting av tøy må ikke foretas ved siden av opphengt vasketøy.

5. Tøy må ikke henge ute på søn- og helligdager, samt 1. og 17. mai.

6. Utluftiпg av leiligheter må ikke foregå ut mot felles oppgang så matlukt og dårlig luft sjenerer naboene.

7. Naboene må ikke forstyrre hverandre med unødig bråk. Radio/ TV må benyttes hensynsfullt og avdempes, særlig etter kl. 22 Lek må ikke foregå i trapper, loft eller kjellere.

   Etter kl. 23 skal det være ro i gården.

8. Det må ikke sages, hugges eller lagres ved i kjellergangene eller leilighetene. Saging og hugging av ved på søn- og helligdager, og etter kl. 22 er ikke tillatt. Det er strengt forbudt å ta inn i kjelleren ved eller materialer som kan tenkes å være veggdyr- eller soppbefengt. Ved overtredelse av dette forbud vil ansvar bli gjort gjeldende.

9. Det må ikke hensettes brannfarlige gjenstander, løsemidler, rød- og white-sprit, tynnere, eller lignende på loftet. Røyking på loftet er strengt forbudt. Overtredelse av disse regler medfører kr. 500 i bot.

10. Fotballsparking, ballslåing ol. må ikke foregå i gårdsrommet

11. Avfall må legges i søppelkasser, og ikke kastes utover. Tomembalasje brettes og kastes. Store enheter pålegges det den enkelte å fjerne.

12. Sykler ol. hensettes på dertil egnet sted. Møbler, materialer ol. skal ikke hensettes i oppganger, gårdsrom, kjellergange, eller på brannbalkongene. Brannganger og brannbalkonger må holdes fri som rømningsvei.

13. Beboerne pålegges å isolere kjellerlukene hver høst, samt fjerne denne om våren.

TRAPPEVASK INKL I HUSLEIE


14. Trapper rengjøres minst 1 gang i uken. Den som har trappevask plikter for øvrig å påse at trappeoppganger holdes ren i brysthøyde. Hovedrengjøring av loft, vegger, vinduer og belysningsamatur i trappeoppgangene besørges ved dugnad blant beboerne.

15. Leieboerne må til enhver tid rette seg etter de påbud som Borettslagets styre gir til opprettholdelse av ro og orden i felles interesse, og til beskyttelse av eiendommen.

16. Beplantning må skjermes. Gjentatte overtredelser vil lede til at den, eller de skyldige vil bli trukket til ansvar.

Hvis enhver av leieboerne tak tilhørlig hensyn til de gitte påbud, vil en medvirke til å skape ordnede forhold og høyne trivslen i gården.

Endringene ble vedtatt på Generalforsamling 22.05.1990

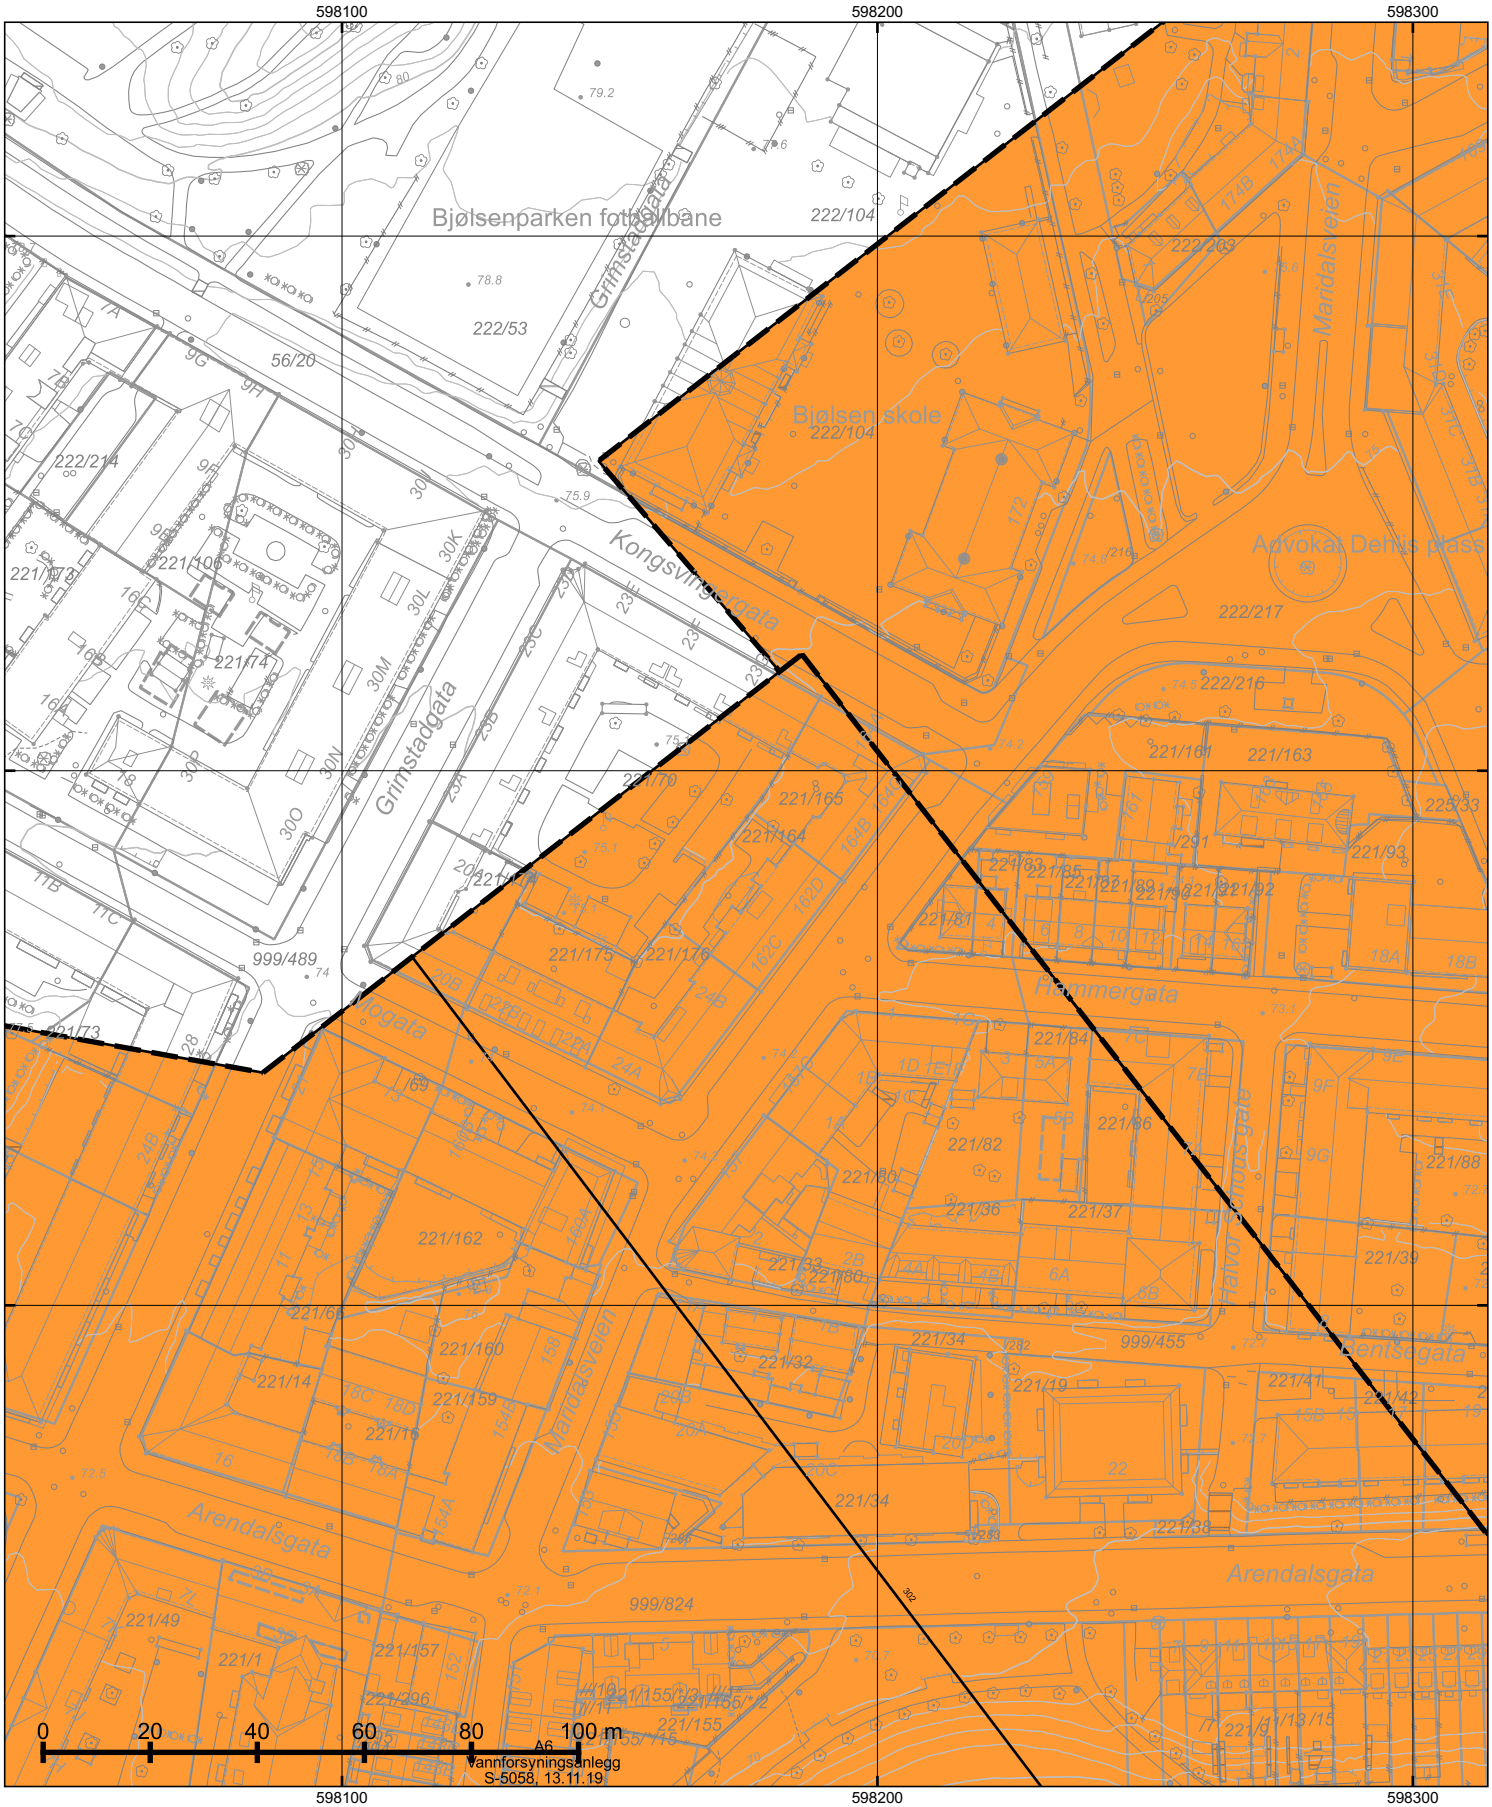

*=regulert kotehøyde med Oslo lokal som høydereferanse. Ved prosjektering legges 37 cm til denne kotehøyden.

© Plan- og bygningsetaten, Oslo kommune

Oslo

Dato: 13.05.2026
Bruker: tas
Målestokk 1:1000
Ekvidistanse 1m
Koord.system: EUREF89 - UTM sone 32
Høydereferanser
- Reguleringsplan: Se reg.best.
- Bakgrunnskart: NN2000
Originalformat: A3


Reguleringskart

– Kartutsnittet gjelder vertikalnivå 1 (dvs. under bakken). I tillegg finnes det regulering i vertikalnivå 2
– Gjeldende kommunedelplaner: KDP-17, KDP-4
– Naturmangfold innenfor kartutsnittet. Se eget kart.
– Kartet er sammenstilt for: Eiendomsomsetning. Kan ikke brukes til byggesak.

PlottID/Best.nr: 335284/ 86532841
Deres ref.: 19720/ GEIRZETT
Adresse: MARIDALSVEIEN 162C
Kommentar:
Gnr/Bnr: 221/164

Opprinnelig reguleringsplan gir rammer for høyder på planlagt bebyggelse ut fra terrenghøydene slik de var da reguleringsplanen ble vedtatt. Det nye sammenstilte reguleringsplankartet viser dagens terreng- og tomtesituasjon. Planens originale vedtakskart er tilgjengelig i Saksinnsyn.

Se tegnforklaring på eget ark

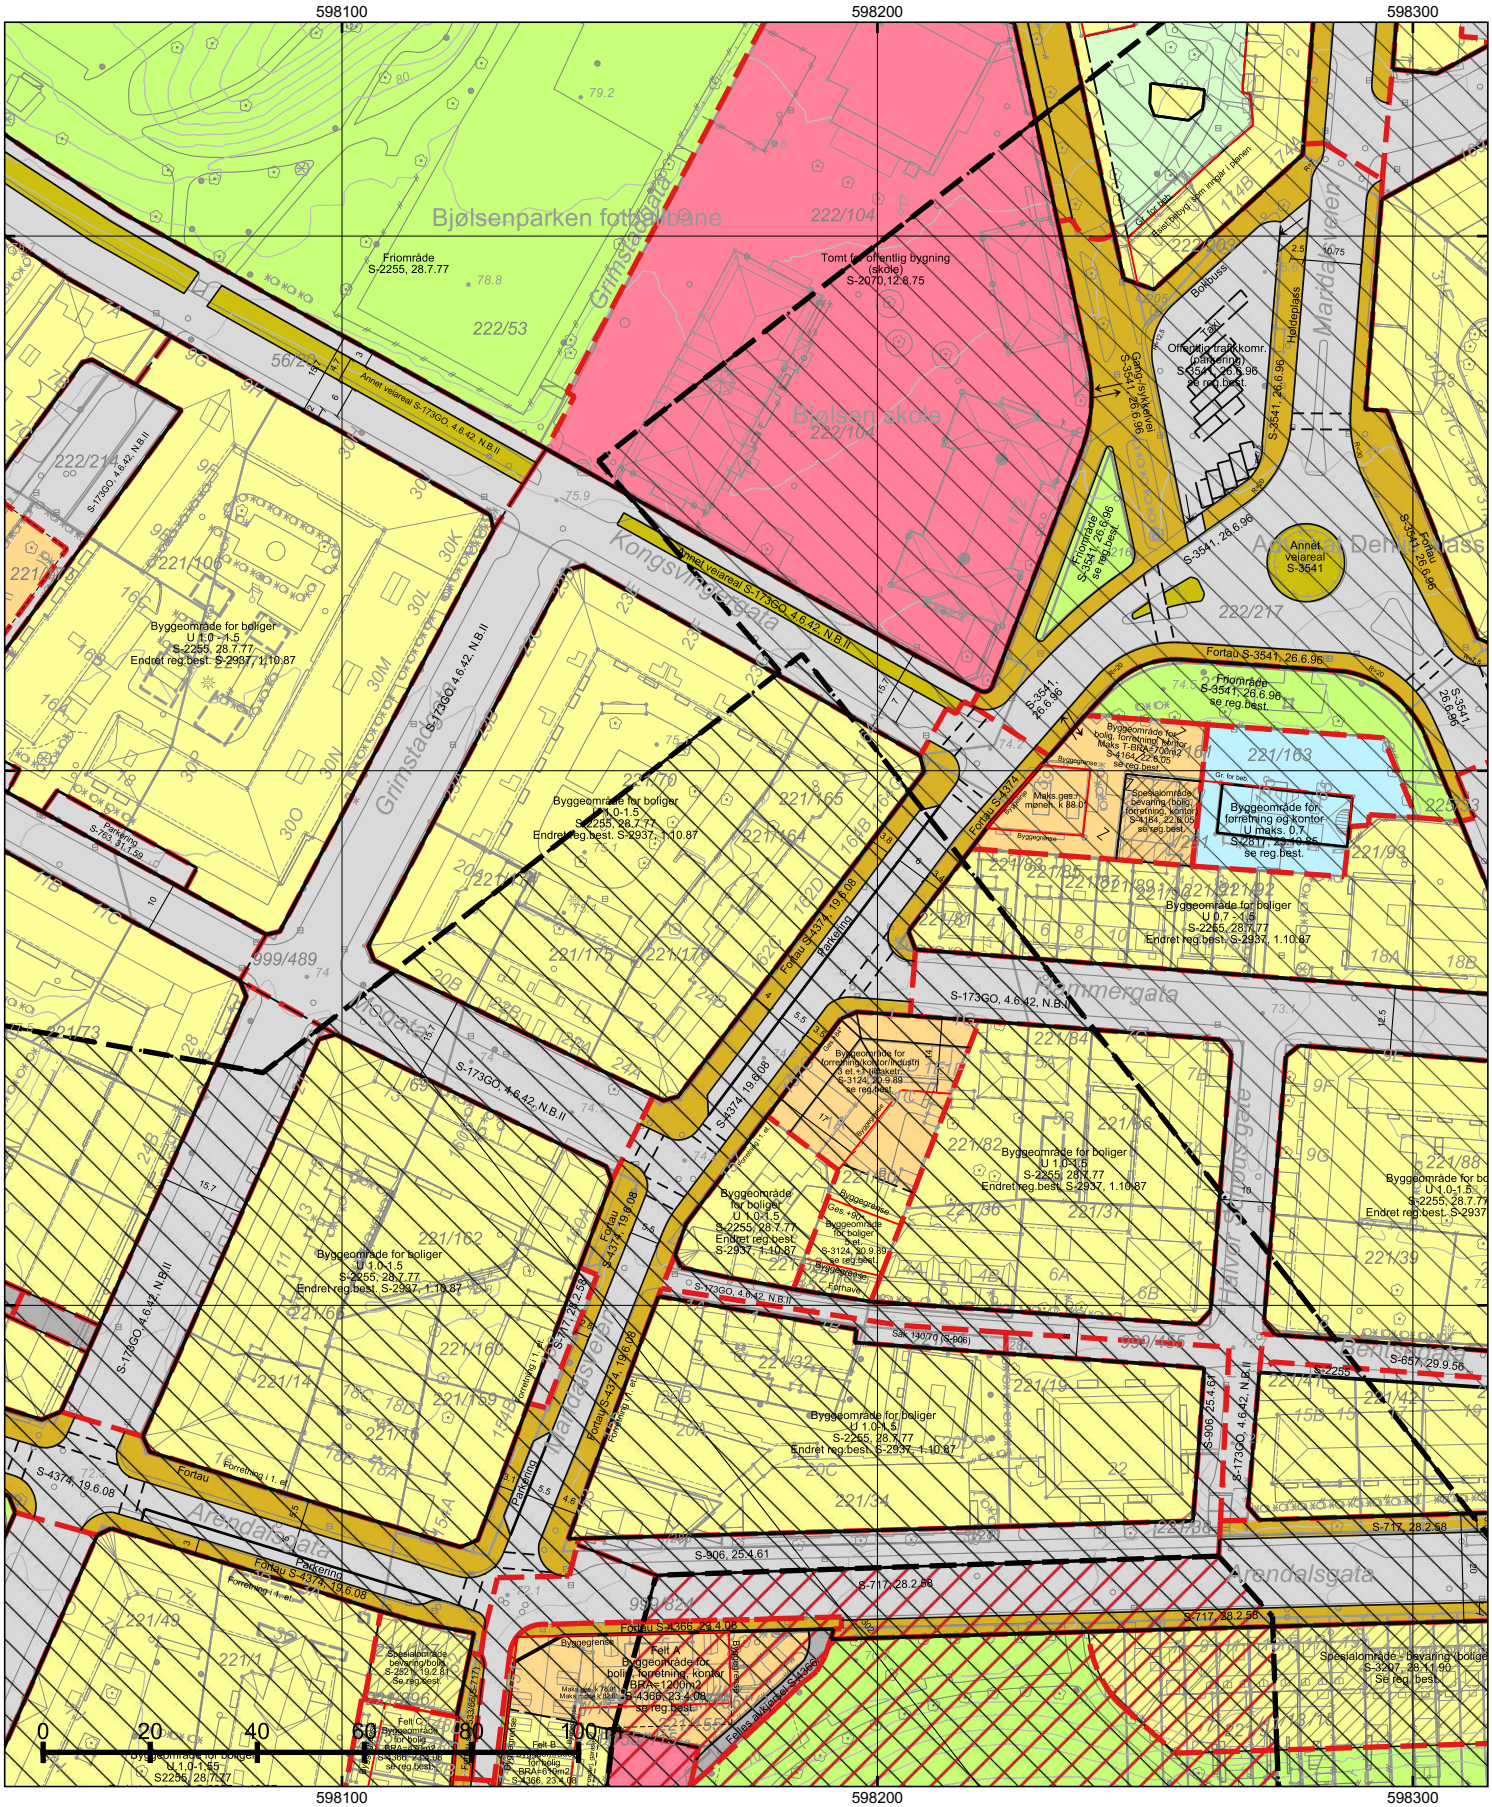

*=regulert kotehøyde med Oslo lokal som høydereferanse. Ved prosjektering legges 37 cm til denne kotehøyden.

© Plan- og bygningsetaten, Oslo kommune

Oslo

Dato: 13.05.2026

Bruker: tas

Målestokk 1:1000

Ekvidistanse 1m

Koord.system: EUREF89 - UTM sone 32

Høydereferanser
- Reguleringsplan: Se reg.best.
- Bakgrunnskart: NN2000

Originalformat: A3

Reguleringskart

– Kartutsnittet gjelder vertikalnivå 2 (dvs. på bakkenivå). I tillegg finnes det regulering i vertikalnivå 1
– Gjeldende kommunedelplaner: KDP-17, KDP-4
– Naturmangfold innenfor kartutsnittet. Se eget kart.
– Kartet er sammenstilt for: Eiendomsomsetning. Kan ikke brukes til byggesak.

PlottID/Best.nr: 335284/ 86532841

Deres ref.: 19720/ GEIRZETT

Adresse: MARIDALSVEIEN 162C


Kommentar:


Gnr/Bnr: 221/164

Opprinnelig reguleringsplan gir rammer for høyder på planlagt bebyggelse ut fra terrenghøydene slik de var da reguleringsplanen ble vedtatt. Det nye sammenstilte reguleringsplankartet viser dagens terreng- og tomtesituasjon. Planens originale vedtakskart er tilgjengelig i Saksinnsyn.

Se tegnforklaring på eget ark

TEGNFORKLARING - REGULERING (for gjeldende kartutsnitt)

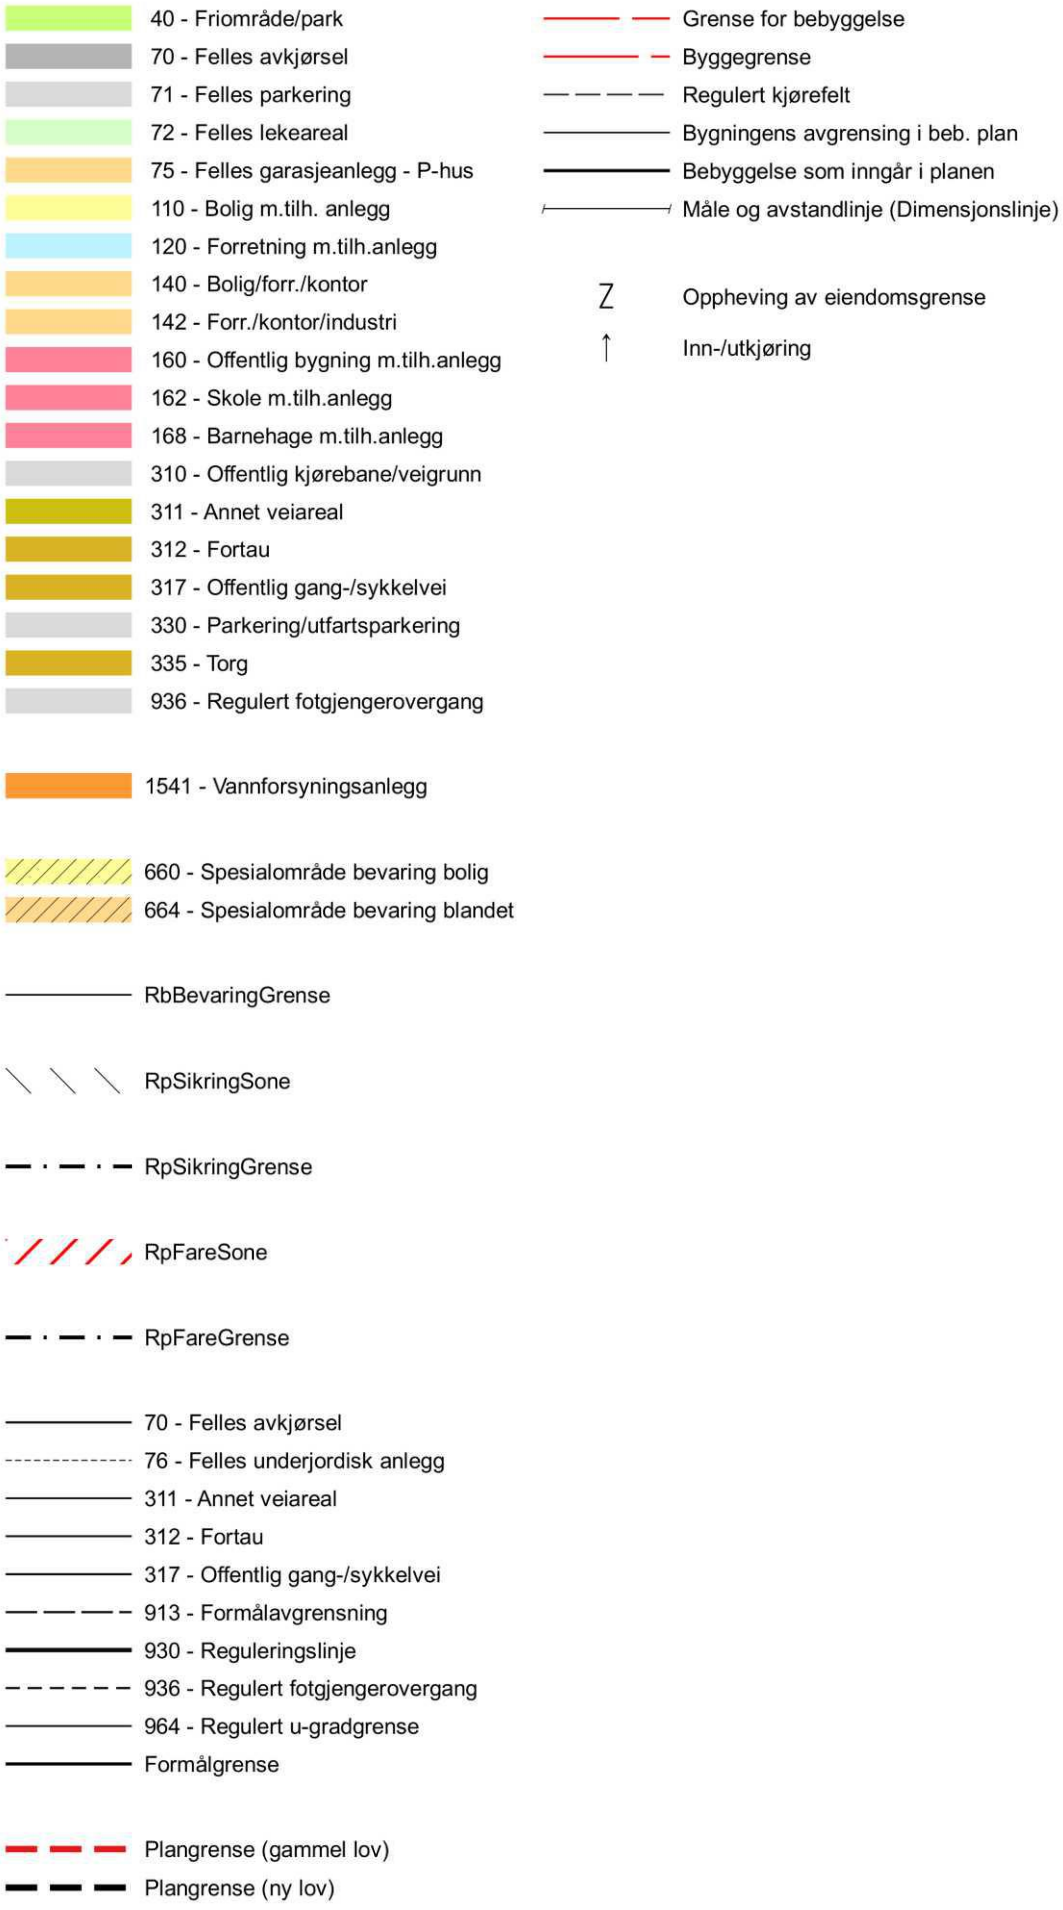

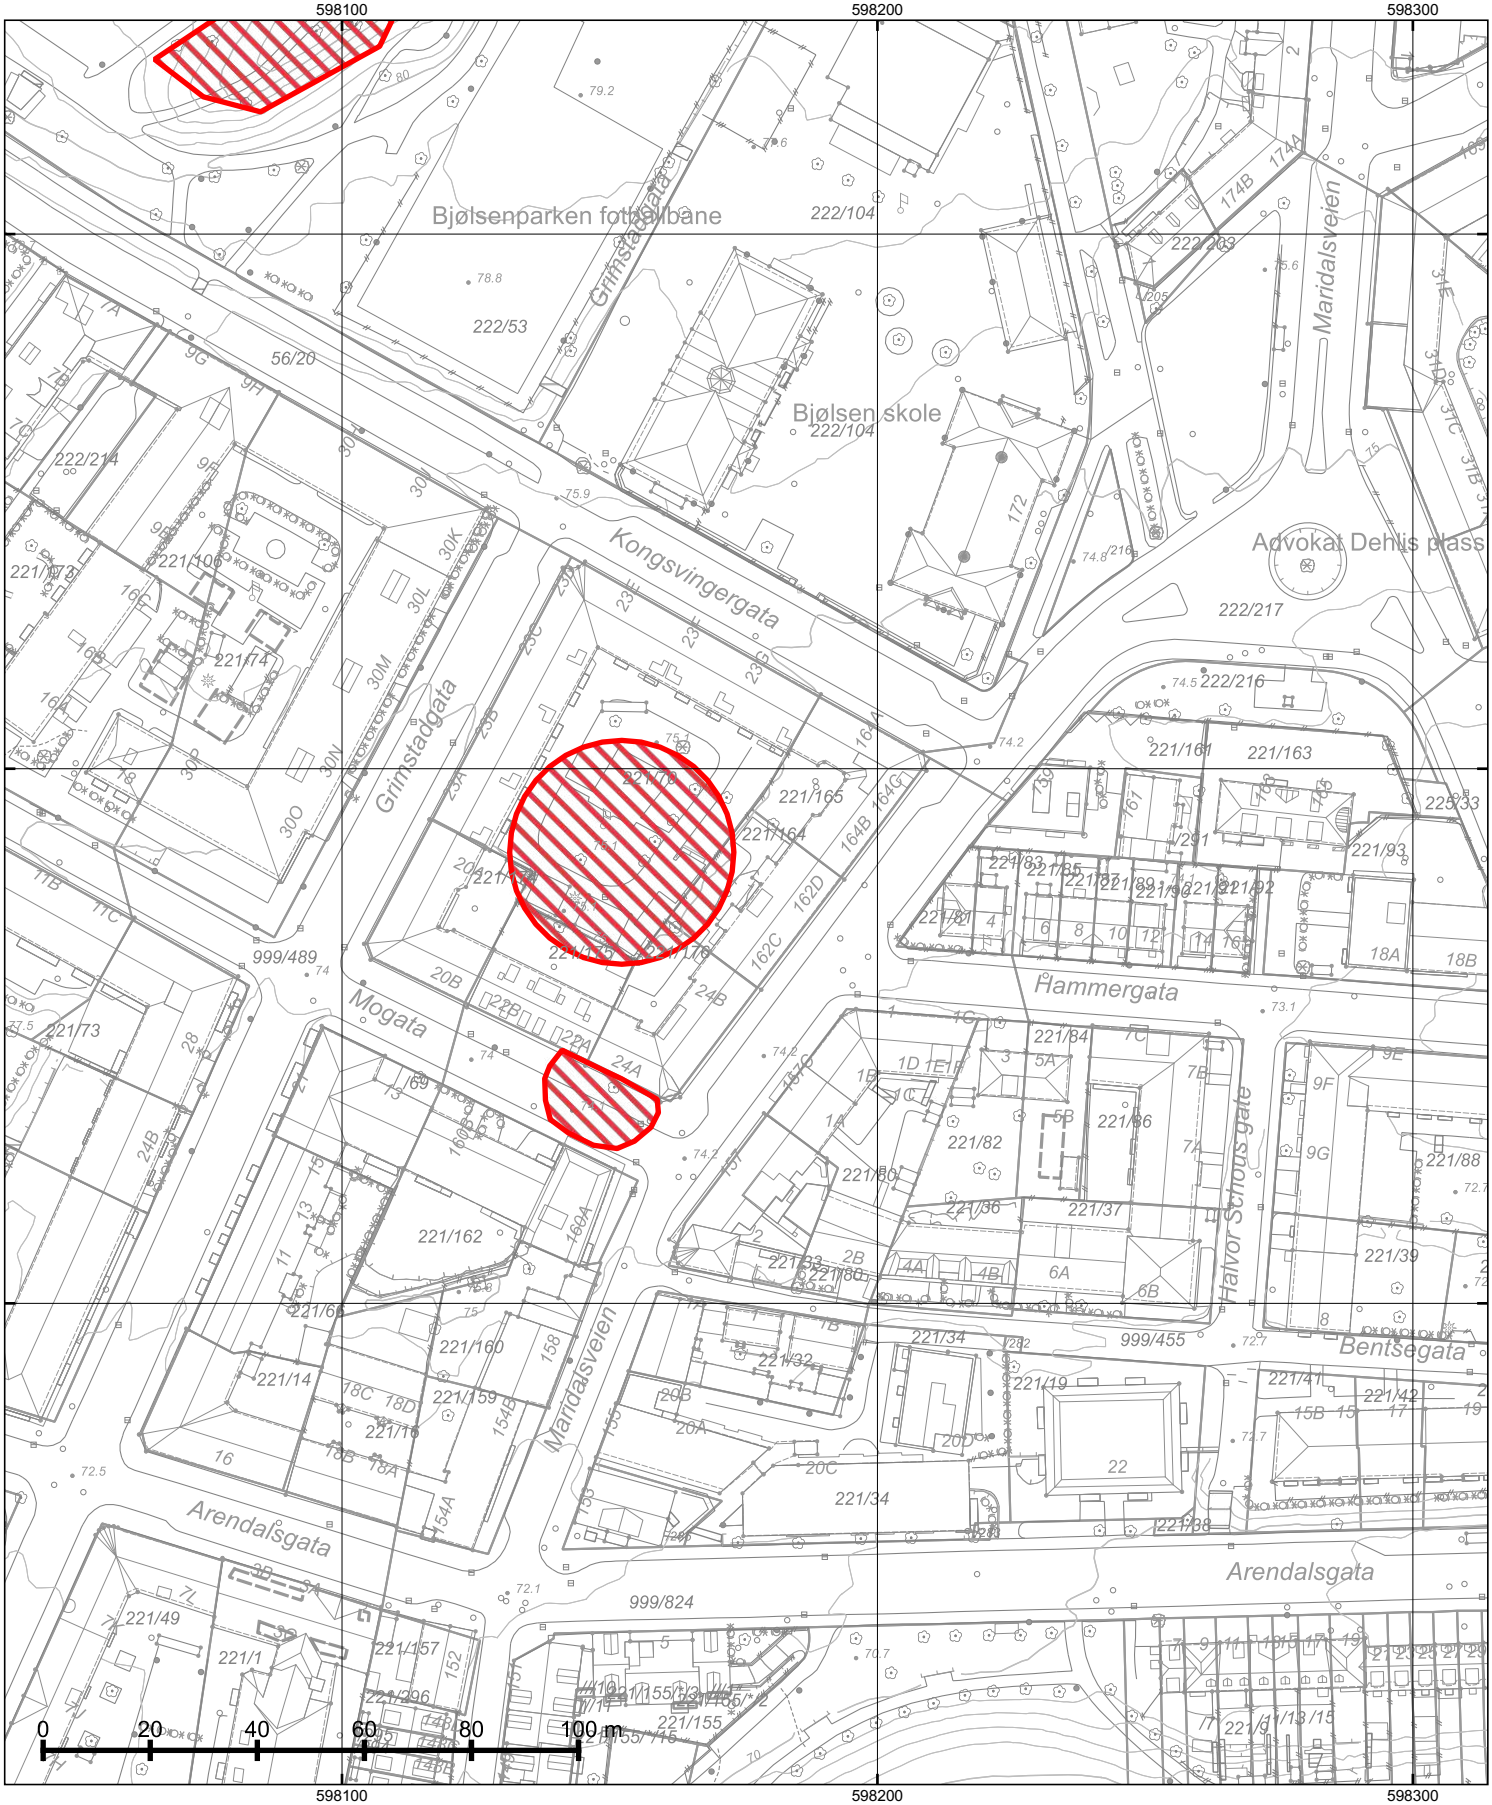

© Plan- og bygningsetaten, Oslo kommune

Oslo


Dato: 13.05.2026
Bruker: tas
Målestokk 1:1000
Ekvidistanse 1m
Koord.system: EUREF89 - UTM sone 32
Høydereferanser
- Reguleringsplan: Se reg.best.
- Bakgrunnskart: NN2000
Originalformat: A3

Naturmangfold

– Skraverte felter markerer områder hvor det er registrert naturmangfold (rød) eller fremmede skadelige organismer (sort).
– Kartet er sammenstilt for: Eiendomsomsetning. Kan ikke brukes til byggesak.

PlottID/Best.nr: 335284/ 86532841
Deres ref.: 19720/ GEIRZETT
Adresse: MARIDALSVEIEN 162C
Kommentar:
Gnr/Bnr: 221/164

Opprinnelig reguleringsplan gir rammer for høyder på planlagt bebyggelse ut fra terrenghøydene slik de var da reguleringsplanen ble vedtatt. Det nye sammenstilte reguleringsplankartet viser dagens terreng- og tomtesituasjon. Planens originale vedtakskart er tilgjengelig i Saksinnsyn.

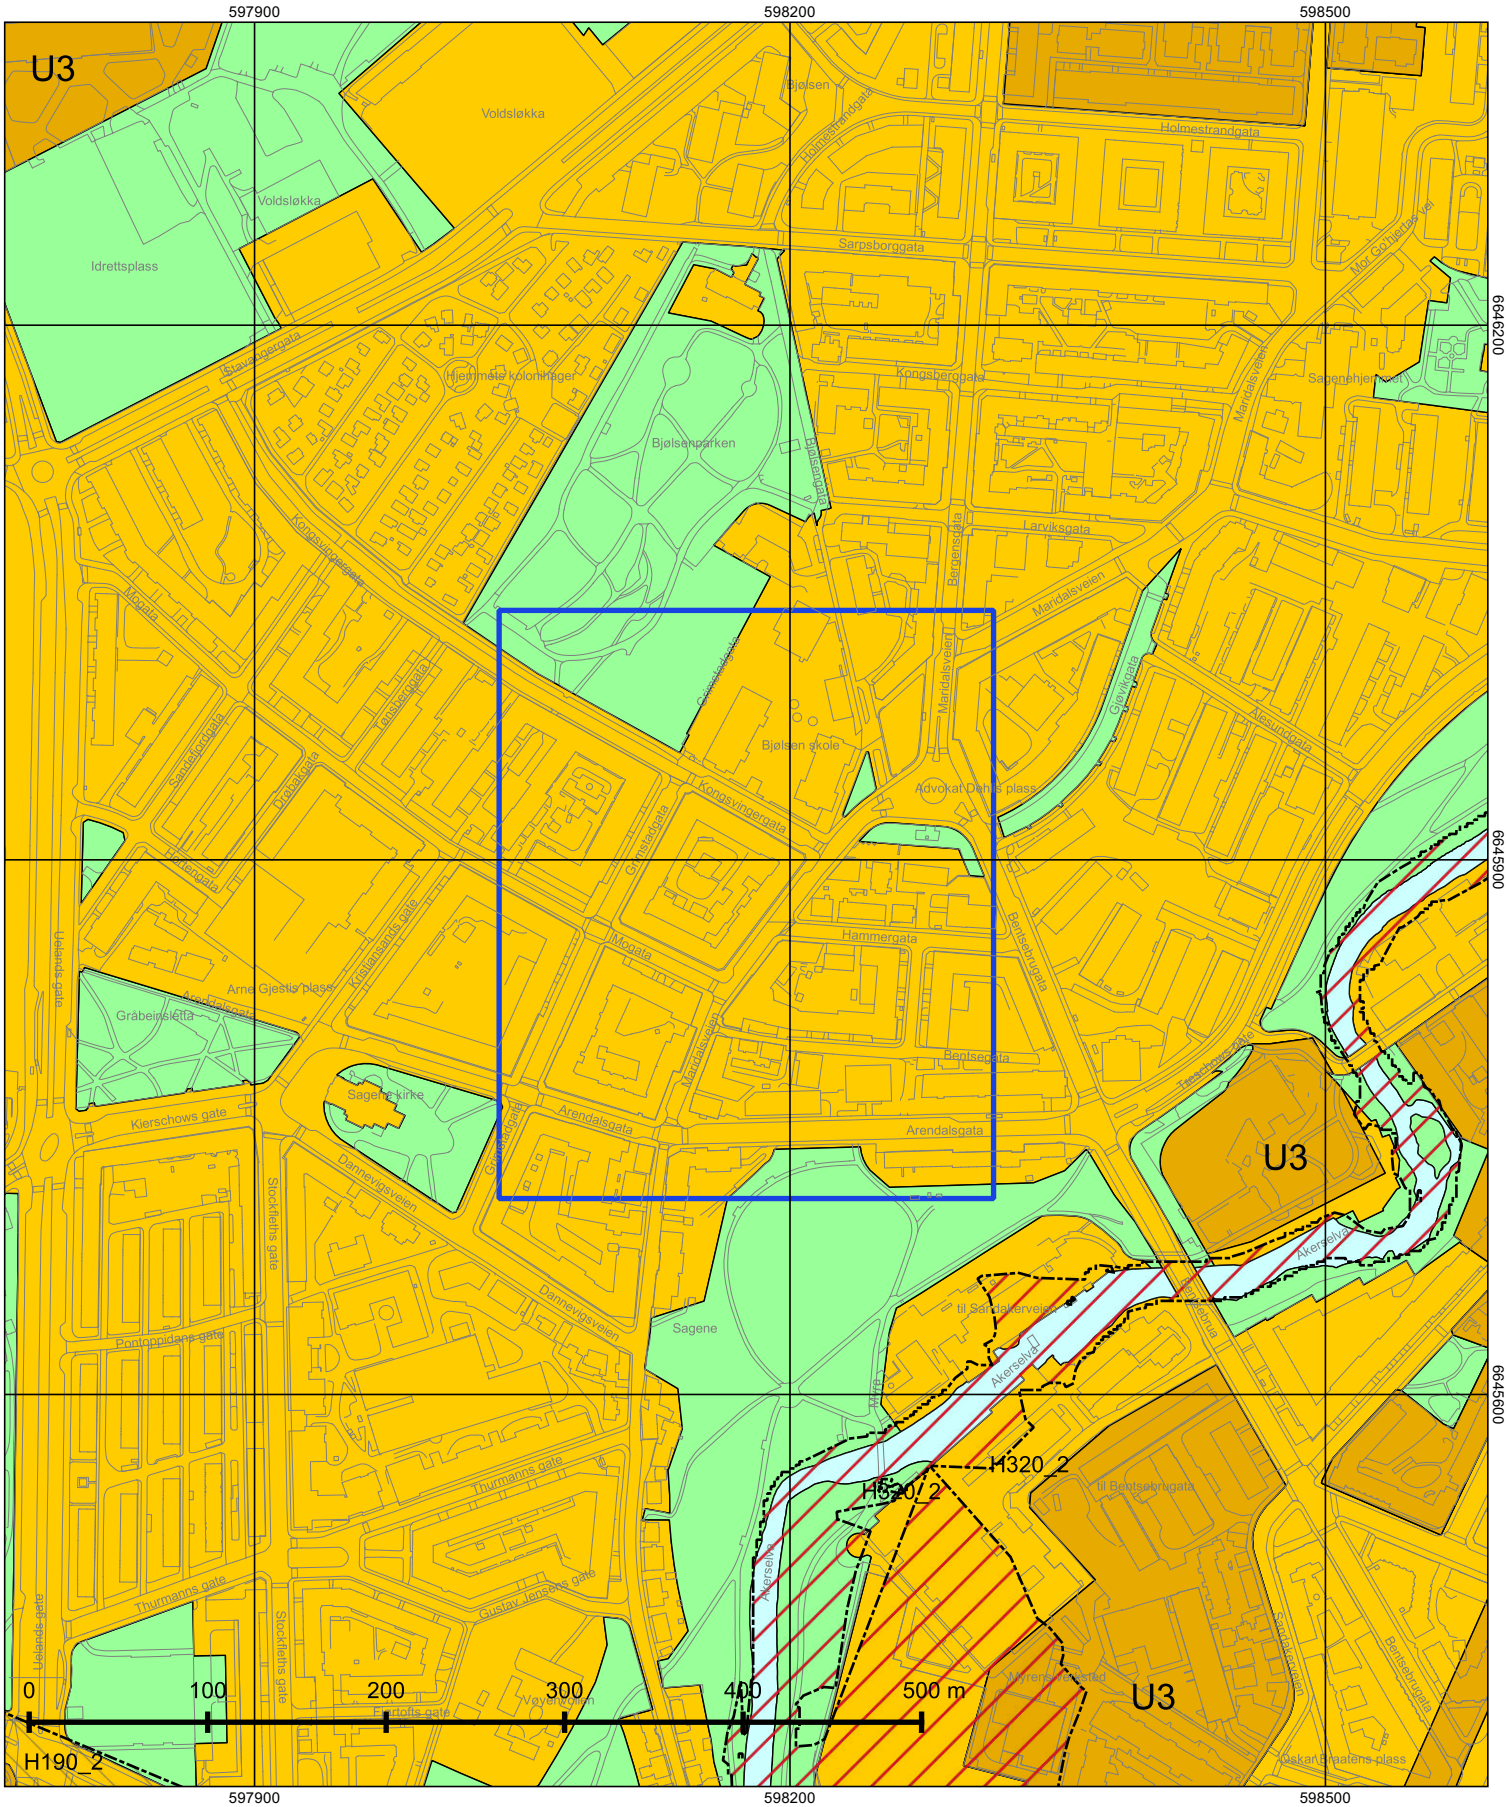

© Plan- og bygningsetaten, Oslo kommune

Oslo

Dato: 13.05.2026
Målestokk 1:3000
Koordinatsystem: EUREF89 - UTM sone 32
PlottID/Best.nr: 335284/86532841
Deres ref.: 19720/ GEIRZETT

Kommuneplanen 2015–2030

Vedtatt av bystyret 23.09.2015, sak 262

Kartet viser utsnitt av «Plankart 1-2 Arealbruk» og «Plankart 2-2 Hensynssoner». For øvrige juridisk bindende kart, se Planinnsyn - https://od2.pbe.oslo.kommune.no/kart/?mode=kommuneplan

Blå ramme viser utsnittet for de øvrige plottene.

Reguleringsplaner vedtatt etter 17.09.2014 og til 23.09.2015 vil gjelde foran kommuneplanen ved motstrid. Reguleringsplaner vedtatt etter kommuneplanen vil gjelde foran kommuneplanen ved motstrid.

Se tegnforklaring på eget ark.

Tegnforklaring - kommuneplan



Oslo

S-2255

Reguleringsbestemmelser i tilknytning til endret reguleringsplan for Oslo sentrum og indre sone i Oslo kommune.

Planen er helt eller delvis opphevet som følge av bystyrets vedtak 23.09.2015, sak 262(Kommuneplan 2015 - Oslo mot 2030 - Smart, trygg og grønn).

Vedtaksdato: 28.07.1977

Vedtatt av: Miljøverndepartementet

Vedtaksdokumenter: 197701394

Lovverk: BL 1965

Høydereferanse: OSLO LOKAL

Merknader: Planen er helt eller delvis opphevet som følge av bystyrets vedtak 23.9.15, Kommuneplan 2015. Se også S-2937,1.10.87 endr.reg.best.

Knytning(er) mot andre planer: V300589, V290689, V300187, V080384, 26394, 20483, 16578, 37684, 21884, V131284, V100495, 5984, 23383, 39183, 6382, 41871, 2390, V160184, V280186, V190482N2, 43392, 1491, V240993, 2490, 20090, 17490, 9993, V190482, 3483, V310184, 15081, 16386, V201089, V311090, 28490, V170887, 5290, V070492, 20883, 6182, 2901, V110396, V290894, 3338, V280885, 15189, 8886, V301288, V220380, V130679, 36982, 8786, 33390, V030993, V190192, V080285, 24385, V160895, V270398, V030806N2, V181209N2, V190902, V120105, V121010, V311002, V221096, V231095, V231296, V011002, V151100, V120297, V200905N2, 2306, V150796, V161001, V060597, V150596, 19106, V301006N3, V080610

Dokumentet består av 2 side(r) inkludert denne.

Plan- og bygningsetaten
Oslo kommune

oslo.kommune.no/plan-bygg-og-eiendom

Besøksadresse:
Vahls gate 1, 0187 Oslo
Postadresse:
Boks 364 Sentrum,
0102 Oslo

Sentralbord: +47 21 80 21 80
Kundesenteret: +47 23 49 10 00
postmottak@pbe.oslo.kommune.no
Org.Nr.: NO 971 040 823 MVA

S-2255, 28.7.77 (SE ENDR.§7, S-2937)

REGULERINGSBESTEMMELSER TIL ENDRET REGULERINGSPLAN FOR OSLO SENTRUM OG INDRE SONE I OSLO KOMMUNE.

Miljøverndepartementet har i brev av 28. juli 1977 og 19. Oktober 1977 i medhold av par 28,1, jfr. par 27 i bygningslov av 18. juni 1965 stadfestet Oslo kommunestyres vedtak av 29. april 1976 om bestemmelser i tilknytning til reguleringsplan for Oslo sentrum og indre sone, med noen endringer foretatt av departementet.

Ny paragraf ble vedtatt av Oslo bystyre 1.10.1987, S-2937.

§ 1. Det regulerte området er på planen vist med reguleringsgrense. Innenfor denne begrensningslinjen skal arealene nyttes som vist på planen.

§ 2. Tidligere stadfestede reguleringsplaner for trafikkområde opprettholdes i den utstrekning de er vist på planen. Videre opprettholdes tidligere stadfestede reguleringer for felles areal for flere eiendommer.

§ 3. Før byggetillatelse kan gis, skal det foreligge detaljert bebyggelsesplan for vedkommende eiendom. Etter bygningsrådets bestemmelse i det enkelte tilfelle kan bebyggelsen tillates oppført i inntil 5 etasjer.

§ 4. I områder regulert til blanding av bolig/kontor/forretning skal det ved nybygging innpasses flest mulig boliger, minimum det antall boliger som fantes pr. 1.1.73. Bruksendring av eksisterende bolig tillates ikke.

Hvor det er regulert til blanding av forretning/kontor eller bolig/forretning/kontor, skal det søkes innpasset forretninger i 1.etasje mot gate. Bruksendring av eksisterende forretning i 1.etasje mot gate kan kun tillates i særlige tilfelle.

§ 5. I denne planen betyr utnyttelsesgrad (U) det samlede brutto gulvareal for et avgrenset område (inkludert garasjeanlegg over terreng) dividert med brutto grunnareal for byggeområdene innenfor området. Brutto grunnareal kan regnes inntil midten av tilgrensende trafikkområde/friområde og maksimum 10 meter. Hvor det er større brutto etasjehøyde enn 3 meter regnes utnyttelsesgraden etter en teoretisk etasjehøyde på 3 meter.

§ 6. Reguleringsplaner innenfor planområdet som er stadfestet i tidsrommet mellom 4.9.1974 og stadfestelse av nærværende plan, skal gjelde foran denne plan.

S-2937, 01.10.87 (se tidl. S-2255)

FORSLAG TIL ENDREDE REGULSERINGSBESTEMMELSER (NY PARAGRAF 7) FOR SENTRUM OG INDRE SONE (SONEPLANEN).

Miljøverndepartementet har i brev av 28. juli 1977 og 19. oktober 1977 i medhold av paragraf 28,1,jfr. paragraf 27 i bygningslov av 18. juni 1965 stadfestet Oslo kommunestyres vedtak av 29. april 1976 om bestemmelser i tilknytning til reguleringsplan for Oslo sentrum og indre sone, med noen endringer foretatt av departementet, S-2255.

Pgf. 7. I denne reguleringsplan er det ikke tatt stilling til bevaringsspørsmålet.

Før prosjektering tar til, anbefales byggherrer og forslagsstillere å kontakte berørte kommunale myndigheter for å bringe klarhet i eventuelle bevaringsinteresser.

Når behandling av bebyggelsesplan eller søknad om rive- eller byggetillatelse tar til, og eksisterende bebyggelse forutsettes revet, skal bevaringsspørsmålet alltid vurderes.

Oslo

S-4374

Reguleringsplan med reguleringsbestemmelser for del av Arendalsgata/Maridalsveien som reguleres til: Offentlig trafikkområde-gate, parkering, fortau, plass.

Vedtaksdato: 19.06.2008
Vedtatt av: Plan- og bygningsetaten
Vedtaksdokumenter: 200612033
Lovverk: PBL 1985
Høydereferanse: Oslo lokal
Merknader:
Knytning(er) mot andre planer: 200612033

Dokumentet består av 2 side(r) inkludert denne.

Plan- og bygningsetaten
Oslo kommune

oslo.kommune.no/plan-bygg-og-eiendom

Besøksadresse:
Vahls gate 1, 0187 Oslo
Postadresse:
Boks 364 Sentrum,
0102 Oslo

Sentralbord: +47 21 80 21 80
Kundesenteret: +47 23 49 10 00
postmottak@pbe.oslo.kommune.no
Org.Nr.: NO 971 040 823 MVA

REGULERINGSBESTEMMELSER FOR DEL AV ARENDALSGATA OG MARIDALSVEIEN
Bydel Sagene, Gnr. 221/1, uregistrert gategrunn

§ 1. Avgrensning
Det regulerte området er vist på plankart merket kart nr. RAP-200612033. og datert dato 10.01.2008.

§ 2. Formål
Området reguleres til:
Offentlig trafikkområde - gate, parkering, fortau, plass.

Oslo

S-5058

Detaljregulering med konsekvensutredning og med reguleringsbestemmelser for Ny vannforsyning til Oslo - Huseby vannbehandlingsanlegg

Vedtaksdato: 13.11.2019
Vedtatt av: Bystyret, egengodkjenning
Vedtaksdokumenter: 201708944
Lovverk: PBL 2008
Høydereferanse: NN2000
Merknader:
Knytning(er) mot andre planer:

Dokumentet består av 31 side(r) inkludert denne.

Plan- og bygningsetaten
Oslo kommune

oslo.kommune.no/plan-bygg-og-eiendom

Besøksadresse:
Vahls gate 1, 0187 Oslo
Postadresse:
Boks 364 Sentrum,
0102 Oslo

Sentralbord: +47 21 80 21 80
Kundesenteret: +47 23 49 10 00
postmottak@pbe.oslo.kommune.no
Org.Nr.: NO 971 040 823 MVA

S-5058
13.11.2019

OSLO KOMMUNE

Reguleringsplan for ny vannforsyning Oslo – Huseby vannbehandlingsanlegg

Reguleringsbestemmelser
Detaljregulering for gnr./bnr. 29/4 m.fl.

20 plankart merket UTI-201708944, datert 29.01.2019 og revidert 26.06.19 og 20.09.2019.

Planens hensikt

Formålet med reguleringsplanen er å legge til rette for etablering av nytt vannbehandlingsanlegg og overføringstunneler for vannforsyning med tilhørende anlegg og konstruksjoner.

Fellesbestemmelser

1 Fellesbestemmelser for hele planområdet

1.1 Overvannshåndtering

Overvann skal håndteres lokalt ved infiltrasjon i grunnen eller ledes frem til nærmeste resipient, og skal fortrinnsvis håndteres i åpne løsninger. Overvann som ledes til resipient skal ha god vannkvalitet. Overvann fra anleggsvirksomhet skal renses.

1.2 Automatisk fredete kulturminner

Dersom det under anleggsarbeider treffes på automatisk fredete kulturminner, eksempelvis i form av helleristninger, brent leire, keramikk, flint, groper med trekull og/eller brent stein etc., skal arbeidet øyeblikkelig stanses og Byantikvaren varsles, jf. lov om kulturminner av 9. juni 1978 nr. 50, § 8.

1.3 Miljøkvalitet

1.3.1 Støy i anleggsfasen

For støy i anleggsfase skal den til enhver tid gjeldende statlige retningslinje for behandling av støy i arealplanleggingen T-1442, tabell 3, «øvrig industri» legges til grunn. For støynivå på natt skal grenseverdier i Oslo kommunes støyforskrift benyttes. Veileder M-128, kapittel 4 og 9.9 skal benyttes for beregning og dimensjonering av tiltak for begrensning av bygge- og anleggsstøy.

Helseetaten vil være koordinerende myndighet når det gjelder behandling av søknader om nødvendige dispensasjoner og forhåndsgodkjenninger etter støyforskriften §§ 12, 14 og 15. Plan og dokumentasjon med oversikt over støyende aktiviteter og avbøtende tiltak skal forelegges Helseetaten for alle aktiviteter som utvikler støy som kan overskride grenseverdiene i forskriften § 12 og impulsiv støy som krever godkjenning etter § 14.

Dispensasjon og godkjenning skal foreligge ved søknad om igangsettingstillatelse. Følgende dokumentasjon skal utarbeides og vedlegges søknad om tillatelse til å gjennomføre arbeider som kan overskride grenseverdiene:

a) Beregninger av støyende hovedaktiviteter med utarbeiding av nødvendig støysonekart.
b) Fremdriftsplan med synliggjøring av hovedaktiviteter og varighet.
c) Valg av arbeidsmetoder, utstyr, driftstider og mulige støyreduserende tiltak.
d) Plan for kontroll og dokumentasjon av støyforhold under gjennomføringen av arbeidet.
e) En konkret plan for informasjon/kommunikasjon med berørte parter. Berørte naboer skal varsles om støyende arbeider i henhold til anbefalingene i T-1442.
f) Strategi for håndtering av støyklager og tilbud om erstatningsboliger.

For innendørs strukturlyd fra arbeid i tunnel gjelder innendørs grenseverdier T-1442, tabell 6. For tunnelanlegg skal tydelig borelyd og piggelyd gi en skjerping av grensene med 5 dB.

1.3.2 Støy i driftsfasen

For støy i driftsfase skal den enhver tid gjeldende statlige retningslinje for behandling av støy i arealplanleggingen T-1442, tabell 3, «Øvrig industri» legges til grunn.

1.3.3 Vibrasjoner

For vibrasjoner og påvirkning fra anleggsvirksomhet på boligbygninger og andre vibrasjonsfølsomme bygninger skal følgende maksimale rammer legges til grunn:

Tabell 1: Grenseverdier for vibrasjoner hentet fra NS8141 (noe forenklet)

Bygning	**Antatt fundamentering/grunnforhold**	**Vibrasjonsgrense (vertikal svingehastighet v) (mm/s)**	
		Avstand 5-30 m	**Avstand > 30 m**
Næringsbygg og boliger i normal tilstand	Grunnmur eller plate på sand, grus, silt, leire	20	15
	Grunnmur på fast morene, sprengstein	30	25
	Grunnmur eller peler/pilarer til fast berg evt. tynt avrettingslag over berg	50	50
Transformatorer med tilbehør	All fundamentering	20	20
Høyspentmaster	All fundamentering	30	50
Høyspentmaste-vanger	All fundamentering	20	50

For byggverk som er i en ømtålig tilstand (tydelige setningsskader, sviktende fundamentering etc.), reduseres grenseverdiene med en faktor 0,8. Under anleggsfase som omfatter større og vedvarende sprengningsarbeider skal det gjennomføres kontinuerlige vibrasjonsmålinger i sprengningsperioden på forventet utsatte lokaliteter. Om nødvendig skal det gjennomføres avbøtende tiltak.

1.4 Dokumentasjonskrav og særskilt underlag til byggesaksbehandlingen

1.4.1 Utomhusplan

Sammen med søknad om rammetillatelse skal det for felt avsatt til vannforsyningsanlegg innsendes utomhusplan i målestokk 1:200. Planen skal vise hvordan de deler av overflaten som er berørt av anlegget skal opparbeides som uteoppholdsareal for nye vannforsyningsanlegg. Planen skal vise/dokumentere: gjerder, støttemurer, gangveier, internveier med snuareal, parkeringsareal for sykkel og oppstillingsplass for utrykningskjøretøy, håndtering av renovasjon, overvann og snø, stigningsforhold og belysning. Planen skal redegjøre for eksisterende og fremtidig terreng, trær, beplantning og grønne vegetasjonsflater.

Utomhusplanen skal godkjennes samtidig med rammetillatelse. Uteoppholdsarealene skal være ferdig opparbeidet i samsvar med den godkjente utomhusplanen senest 6 måneder etter at det er gitt midlertidig brukstillatelse. Utomhusplan for driftsbygg (felt A1) skal forelegges Byantikvaren. Byantikvarens uttalelse skal følge søknad om rammetillatelse.

1.4.2 Plan for anleggs- og riggområder

Sammen med søknad om rammetillatelse skal det vedlegges plan for anleggsfasen. Anleggsfasen skal gjennomføres på en skånsom måte for å unngå unødvendige inngrep i eksisterende terreng og vegetasjon, samt unngå senkning av grunnvannstand og setningsskader på bebyggelse i og rundt tiltaksområdet.

Plan for anleggs- og riggområder skal redegjøre for:

a) Utbyggingsfaser/gjennomføring.
b) Plassering og arealbehov for rigg- og anleggsområder, midlertidige massedeponier, lagerplasser, atkomst, parkering, anleggsgjerder mv.
c) Kjøremønster for hvordan trafikken forbi og gjennom området skal håndteres, herunder anleggstrafikk. Kjøremønster skal kartfestes.
d) Nødvendige trafikksikkerhetstiltak med særlig vekt på trygg og fremkommelig vei for fotgjengere og syklister, kollektivtrafikk og beredskapskjøretøyer. Skoleveier skal ivaretas spesielt.
e) Planlagte tiltak for å ivareta atkomst- og parkeringsbehov for bolig- og næringsbebyggelse som berøres midlertidig i anleggsfasen.
f) Tiltak for istandsetting av arealer herunder beplantning som påvirkes midlertidig i anleggsfasen, jf. punkt 5 Midlertidig anlegg- og riggområde.
g) Alle inngrep i eksisterende vassdrag, terreng og vegetasjon/trær.
h) Beskrivelse og kartfesting av sikringstiltak for eksisterende terreng og vegetasjon/trær som skal ivaretas i anleggsfasen.
i) Beskrivelse av hvordan hensynet til kulturminner og kulturmiljøer skal ivaretas i anleggsfasen og sikres mot at skade oppstår som følge av anleggsfasen.

j) Håndtering av støy, vibrasjoner og luftforurensning og forurensning av grunn med beskrivelse av avbøtende tiltak. Det utarbeides en egen beredskapsplan for håndtering av uventet grunnforurensning i hele planområdet.
k) Nødvending omlegging av eksisterende vann- og avløpsanlegg.
l) Behandling av overvann, herunder valg av løsninger. Dette gjelder både tunnelvann, takvann, overflatevann og drensvann.
m) Hvordan anleggsarbeider og anleggstrafikk påvirker friområder og tilliggende rekreasjonsarealer.

Planen for anleggs- og riggområder skal oversendes Statens vegvesen og kommunal veimyndighet for uttalelse.

1.4.3 Plan for miljøoppfølging/kvalitetsprogram for miljø og energi

Sammen med søknad om rammetillatelse skal det foreligge miljøoppfølgingsplan. Miljøoppfølgingsplanen skal redegjøre for forhold knyttet til massehåndtering, herunder transport, støy og vibrasjoner, utslipp til luft, vann og grunn, nærmiljø og friluftsliv, naturmiljø (inkludert tiltak mot spredning av uønskede, fremmede arter), landskap, kulturminner og kulturmiljø samt materialvalg, avfallshåndtering og energibruk i anleggsfase og i permanent situasjon. Miljøoppfølgingsplanen skal sette krav til maksimal innlekkasje av grunnvann i fjellanlegget. I anleggs- og riggområder som drenerer til Mærradalsbekken, Makrellbekken eller Akerselva skal det gjennomføres nødvendige beredskapstiltak for å redusere risiko for utslipp eller annen negativ påvirkning av vassdragene. Plan- og bygningsetaten skal godkjenne innholdet i planen.

1.4.4 Øvrige dokumentasjonskrav

Ved etablering av tiltak som gir vesentlig nær- eller fjernvirkning skal det senest ved søknad om rammetillatelse utarbeides perspektivillustrasjoner eller annet materiale som i nødvendig grad belyser tiltakets visuelle virkninger.

Sammen med søknad om rammetillatelse for nye vannforsyningsanlegg innenfor planområdet skal det foreligge plan for reetablering av Husebybakken Skipark.

Sammen med søknad om rammetillatelse for nye vannforsyningsanlegg innenfor planområdet skal det foreligge plan for nødvendige støyskjermingstiltak. Krav til plan for nødvendige støytiltak faller bort dersom det dokumenteres at grenseverdier for støy vil overholdes.

Sammen med søknad om rammetillatelse til omlegging av gang- og sykkelvei langs Sørkedalsveien skal det foreligge byggeplan for tiltakene som viser plassering i terreng og utforming. Den skal godkjennes av Bymiljøetaten og Statens vegvesen.

Sammen med søknad om rammetillatelse for nye vannforsyningsanlegg og andre tiltak som berører forvaltningsinteressene til Forsvaret, Bane NOR SF, Sporveien AS og Statens vegvesen, skal det foreligge uttalelse fra disse.

Bestemmelser til arealformål

2 Bebyggelse og anlegg (pbl. § 12-5 nr. 1)

2.1 Vertikalnivå 1

2.1.1 Vannforsyningsanlegg, felt A6, A7

2.1.1.1 Arealbruk

I felt A6 og A7 kan det oppføres konstruksjoner og anlegg for vannforsyning og tilhørende funksjoner.

2.2 Vertikalnivå 2

2.2.1 Vannforsyningsanlegg, felt A1, A2, A3, A4, A5

2.2.1.1 Arealbruk

I felt A1 kan det oppføres bebyggelse, konstruksjoner og anlegg for vannforsyning og tilhørende funksjoner. I felt A2–A5 kan det oppføres konstruksjoner og anlegg for vannforsyning og tilhørende funksjoner.

2.2.1.2 Utnyttelse

Tillatt utnyttelse for felt A1–A5 er inntil %-BYA= 80.

2.2.1.3 Plassering

Plassering av bebyggelse, konstruksjoner og anlegg skal skje innenfor byggegrense angitt på plankart. Mindre anlegg og konstruksjoner, som støttemurer, gjerder etc. tillates etablert utenfor byggegrense. Der det ikke er angitt byggegrense, går byggegrense i formålsgrense.

2.2.1.4 Høyder

Felt A1

Tillatt maksimal høyde for konstruksjoner (tunnelportal) er kote +148. Tillatt maksimal høyde for bebyggelse er kote +150. Tillatt maksimal høyde for tekniske anlegg på tak er kote +152.

Felt A2

Tillatt maksimal høyde for bebyggelse er kote +158.

Felt A3

Tillatt maksimal høyde for konstruksjoner er kote +67.

Felt A4

Tillatt maksimal høyde for konstruksjoner er kote +83.

Felt A5

Tillatt maksimal høyde for konstruksjoner er kote +31.

2.2.1.5 Utforming

Bebyggelse, anlegg og konstruksjoner, inkludert gjerder, innenfor felt A1 skal gis en utforming som er tilpasset naturgitte og menneskeskapte omgivelser. Det skal legges vekt på å dempe fjernvirkning ved bruk av estetiske virkemidler og beplantning. Med estetiske virkemidler menes materialbruk og fargebruk på byggets fasade. Materialbruk for portalers eksteriør skal i hovedsak være betong og/eller naturstein.

Nærområdets landskap/terreng skal være førende ved plassering av bebyggelse, slik at bebyggelsen tilpasses terrenget i størst mulig grad. Utearealene skal være godt forankret til stedet gjennom god terrengtilpasning med tilbakefylling av masser og nyplanting av vegetasjon. Takene skal behandles som en del av tiltakets samlede arkitektoniske uttrykk. Tekniske installasjoner som ventilasjon og eksosavkast skal integreres i den arkitektoniske utformingen. Solceller på tak og fasader tillates. Reflekterende takflater tillates ikke, med unntak av solceller.

For å redusere visuelle nær- og fjernvirkninger av installasjoner i felt A2 skal stedets omgivelser være førende for material- og fargevalg. Farge- og materialvalg for gjerder skal også tilpasses stedets omgivelser.

Materialbruk for tunnelportalenes eksteriør skal i hovedsak være betong og/eller naturstein i felt A3, A4 og A5. Konstruksjonene tilpasses terrenget i størst mulig grad, og tilbakefylling av masser tilpasses konstruksjon og terreng.

2.2.1.6 Avkjørsel

Atkomst til felt A1 er via felt KV1. Atkomst til felt A2, A3, A4 og A5 tillates for drift og vedlikehold.

2.2.1.7 Parkering

For bebyggelse i felt A1 skal det etableres minimum 20 sykkelparkeringsplasser og maksimum 20 bilparkeringsplasser. Sykkelparkeringsplasser skal være i garasjeanlegg eller under tak, med låsemulighet og i nærhet av bebyggelsens inngangsparti. Det tillates ikke permanent bilparkeringsareal på terreng.

3 Samferdselsanlegg og teknisk infrastruktur (pbl. § 12-5 nr. 2)

3.1 Vertikalnivå 1

3.1.1 Kjørevei, felt KV3

3.1.1.1 Arealbruk

Det kan oppføres anlegg og konstruksjoner for veiformål.

3.2 Vertikalnivå 2

3.2.1 Kjørevei, felt KV1, f_KV2

Det kan oppføres anlegg og konstruksjoner for veiformål. Vei skal utføres med fast dekke og i henhold til Oslo kommunes gate og veinormal.

Felt KV1 skal utformes som avkjørsel.

Felt f_KV2 er felles for gnr./bnr. 47/251, 47/355 og senere utskilte eiendommer.

3.3 Gang- og sykkelvei

3.3.1 Arealbruk

Det kan oppføres anlegg og konstruksjoner, herunder støttemurer, for gang- og sykkelveiformål.

3.3.2 Utforming

Gang- og sykkelvei skal ha bredde fem meter (tre + to), utføres med fast dekke og være gjennomgående gjennom avkjørsel.

3.3.3 Eierskap

Gang- og sykkelvei er offentlig.

3.4 Annen veggrunn – grøntareal, felt o_VG1, o_VG2, f_VG3

3.4.1 Arealbruk

I felt o_VG1, o_VG2 og f_VG3 kan det oppføres anlegg og konstruksjoner i tilknytning til vegformålet, herunder støttemurer, belysning, overvannshåndtering og areal for tilknytning til gangfelt, sykkelveg og fortau. Arealer regulert som annen veggrunn – grøntareal skal tilsås og beplantes, steinsettes eller opparbeides på en annen parkmessig måte.

3.4.2 Eierskap

Felt o_VG1 og o_VG2 er offentlig. Felt f_VG3 er felles for gnr./bnr. 47/251, 47/355 og senere utskilte eiendommer.

Bestemmelser til hensynssoner (pbl. §§ 16-6, 12-7 og 11-8)

4 Sikrings-, støy- og faresoner (pbl. § 11-8 a)

4.1 Fellesbestemmelser for sikrings- og faresoner

Gjeldende reguleringsplaner innenfor hensynssonen skal videreføres med mindre noe annet fremgår av denne planen.

4.2 Andre sikringssoner – vannforsyningsanlegg H190

4.2.1 Felt H190_1

Det tillates ikke boret brønner for vann, energi eller gjennomført andre søknadspliktige eller ikke-søknadspliktige tiltak med fysiske inngrep under kote +100 i grunnen, med mindre disse på forhånd er godkjent av Oslo kommune, Vann- og avløpsetaten.

4.2.2 Felt H190_2

Det tillates ikke boret brønner for vann, energi eller gjennomført andre søknadspliktige eller ikke-søknadspliktige tiltak med fysiske inngrep i grunnen, med mindre disse på forhånd er godkjent av Oslo kommune, Vann- og avløpsetaten.

Det tillates innenfor sikringssonen rydding av vegetasjon i en sone på fire meter rundt felt A1 og A2.

4.2.3 Felt H190_3, H190_4

Det tillates sikringstiltak for tunnel som f.eks. bolting og injisering.

4.3 Faresone for høyspenningsanlegg H370

4.3.1 Felt H370_1

Det er ikke tillatt med ny bebyggelse innenfor hensynssonen og alle tiltak i terrenget og anleggsarbeid innenfor hensynssonen skal på forhånd være avklart med ledningseier.

4.3.2 Felt H370_2-3

Det tillates ikke gjennomført søknadspliktige eller ikke-søknadspliktige tiltak i grunnen, med mindre disse på forhånd er avklart med netteier.

Bestemmelser til bestemmelsesområder

5 Bestemmelsesområde

5.1 BG #1–6 (anleggs- og riggområde)

Innenfor bestemmelsesområde #1–6 er det tillatt med anleggs- og riggområde i anleggsfasen for tiltakene. Området tillates midlertidig benyttet til brakkerigg, verksted, lagerplass, kjøreareal, parkeringsareal, renseanlegg for vann, mellomlagring av masser og annet som er nødvendig for gjennomføring av anleggsarbeidet. Innenfor området tillates midlertidige terrengendringer, støttemurer og andre tiltak som ledd i etablering og drift av anleggs- og riggområdet.

Dersom ikke annet fremgår av denne plan, skal alle områder hvor det er utført anlegg, eller som er benyttet i anleggsvirksomheten, senest ett år etter at tiltaket er avsluttet/satt i drift, være tilbakeført til opprinnelig tilstand eller istandsettes i henhold til utomhusplan/landskapsplan/ byggeplan, jf. punkt 1.4. Utomhusplaner/landskapsplaner skal vise hvordan området skal fremstå etter at anlegget er avsluttet. Disse skal vise veier, terrengutforming, beplantning, gangarealer/stier, eventuelt sambruk med videre.

Innenfor #1 tillates plassering av lekter for massetransport, men anleggsaktiviteten skal ikke medføre at atkomst til Sollerud småbåthavn blokkeres.

Innenfor# 1 og #2 tillates det å legge om gangveier og lysløyper som skal være åpne for bruk i hele anleggsperioden. Etter endt anleggsaktivitet skal terrenget tilbakestilles. Matjord på Husebyjordet legges tilbake.

Innenfor #2 skal eventuelle trær som må felles for å gjennomføre tiltaket fremgå av plan for anleggs- og riggområder pkt. g. Øvrige trær beskyttes med byggegjerder, eventuelt matter, i anleggsperioden.

Innenfor #4 skal atkomst for Statnett SF til eksisterende energianlegg opprettholdes.

Innenfor #5 skal asketreet i almelunden og trerekke langs Søsterhjemmet bevares og rotsoner sikres. Riggfunksjoner skal plasseres slik at øvrige trær med rotsoner ikke skades. Eventuelle trær som må felles for å gjennomføre tiltaket skal fremgå av plan for anlegg og riggområder pkt. g. Trær som skal bevares må beskyttes med byggegjerder, eventuelt matter, i anleggsperioden. Dette gjelder også for trær med rotsone som ligger i randsonen mot byggeområdet. Trær som må felles eller blir skadet skal etter at anlegget er ferdigstilt erstattes med nye trær, med minimum omkrets på 20 cm en meter over terreng.

Om almetrær innenfor #6 skades som en følge av anleggsvirksomheten skal de erstattes med samme antall tre av samme art når anlegget er ferdigstilt. Nyplantete trær skal ha minimum omkrets på 20 cm én meter over bakken.

5.2 BG #7 (teknisk bygg)

Innenfor bestemmelsesområde #7 tillates det bygd ett teknisk bygg til snøproduksjon. Maksimalt tillatt BYA for teknisk bygg 30 m^2. Det tillates gesimshøyde på inntil 3,0 meter og mønehøyde inntil 4,0 meter.

Rekkefølgebestemmelser og vilkår for gjennomføring

6 Før igangsetting (felt A1–A7)

6.1 Nødvendige støytiltak

Før igangsetting av sprengningsarbeider skal eventuelle nødvendige støytiltak være ferdig opparbeidet etter godkjent plan, jf. 1.4.4.

6.2 Anlegg for overvannshåndtering i anleggsfase

Før igangsetting av tunnelarbeid skal nødvendige anlegg for tunnelvann og overvannshåndtering i anleggsfase være ferdig opparbeidet etter godkjent plan, jf. 1.4.2.

6.3 Gangveier, lysløype og tursti

Før arbeid med hovedanlegget herunder etablering av anleggsveier, og tunnelpåhugg kan startes opp skal gangveier og lysløype på felt #1 og #2 samt lysløype og tursti ved Makrellbekken på felt # 4 være midlertidig lagt om etter godkjent plan, jf. 1.4.4.

7 Før bebyggelse og anlegg tas i bruk (felt A1–A5)

7.1 Utomhusanlegg

Senest 12 måneder etter avsluttet anleggsarbeid, skal alle utomhusanleggene være ferdig opparbeidet etter godkjent plan, jf. 1.4.1.

7.2 Husebybakken Skipark

Senest 12 måneder etter avsluttet anleggsarbeid, skal Husebybakken Skipark være reetablert etter godkjent plan, jf. 1.4.4.

7.3 Kompenserende tiltak for barn og unge

Senest 12 måneder etter avsluttet anleggsarbeid, skal kompenserende tiltak i form av opparbeiding av manglende turveilenke (A12), nord for Smithssvingen, være ferdig.

Detaljregulering og reguleringsbestemmelser ble egengodkjent ved bystyrets vedtak av 13.11.2019 sak 358. Bestemmelsene er i samsvar med bystyrets vedtak.

Byrådsavdeling for byutvikling, den 22.11.2019

Ina Rognerud, bem.

OSLO KOMMUNE

Reguleringsplan for ny vannforsyning Oslo – Huseby vannbehandlingsanlegg

Reguleringsbestemmelser
Detaljregulering for gnr./bnr. 29/4 m.fl.

20 plankart merket UTI-201708944, datert 29.01.2019 og revidert 26.06.19 og 20.09.2019.

Planens hensikt

Formålet med reguleringsplanen er å legge til rette for etablering av nytt vannbehandlingsanlegg og overføringstunneler for vannforsyning med tilhørende anlegg og konstruksjoner.

Fellesbestemmelser

1 Fellesbestemmelser for hele planområdet

1.1 Overvannshåndtering

Overvann skal håndteres lokalt ved infiltrasjon i grunnen eller ledes frem til nærmeste resipient, og skal fortrinnsvis håndteres i åpne løsninger. Overvann som ledes til resipient skal ha god vannkvalitet. Overvann fra anleggsvirksomhet skal renses.

1.2 Automatisk fredete kulturminner

Dersom det under anleggsarbeider treffes på automatisk fredete kulturminner, eksempelvis i form av helleristninger, brent leire, keramikk, flint, groper med trekull og/eller brent stein etc., skal arbeidet øyeblikkelig stanses og Byantikvaren varsles, jf. lov om kulturminner av 9. juni 1978 nr. 50, § 8.

1.3 Miljøkvalitet

1.3.1 Støy i anleggsfasen

For støy i anleggsfase skal den til enhver tid gjeldende statlige retningslinje for behandling av støy i arealplanleggingen T-1442, tabell 3, «øvrig industri» legges til grunn. For støynivå på natt skal grenseverdier i Oslo kommunes støyforskrift benyttes. Veileder M-128, kapittel 4 og 9.9 skal benyttes for beregning og dimensjonering av tiltak for begrensning av bygge- og anleggsstøy.

Helseetaten vil være koordinerende myndighet når det gjelder behandling av søknader om nødvendige dispensasjoner og forhåndsgodkjenninger etter støyforskriften §§ 12, 14 og 15. Plan og dokumentasjon med oversikt over støyende aktiviteter og avbøtende tiltak skal forelegges Helseetaten for alle aktiviteter som utvikler støy som kan overskride grenseverdiene i forskriften § 12 og impulsiv støy som krever godkjenning etter § 14.

Dispensasjon og godkjenning skal foreligge ved søknad om igangsettingstillatelse. Følgende dokumentasjon skal utarbeides og vedlegges søknad om tillatelse til å gjennomføre arbeider som kan overskride grenseverdiene:

a) Beregninger av støyende hovedaktiviteter med utarbeiding av nødvendig støysonekart.
b) Fremdriftsplan med synliggjøring av hovedaktiviteter og varighet.
c) Valg av arbeidsmetoder, utstyr, driftstider og mulige støyreduserende tiltak.
d) Plan for kontroll og dokumentasjon av støyforhold under gjennomføringen av arbeidet.
e) En konkret plan for informasjon/kommunikasjon med berørte parter. Berørte naboer skal varsles om støyende arbeider i henhold til anbefalingene i T-1442.
f) Strategi for håndtering av støyklager og tilbud om erstatningsboliger.

For innendørs strukturlyd fra arbeid i tunnel gjelder innendørs grenseverdier T-1442, tabell 6. For tunnelanlegg skal tydelig borelyd og piggelyd gi en skjerping av grensene med 5 dB.

1.3.2 Støy i driftsfasen

For støy i driftsfase skal den enhver tid gjeldende statlige retningslinje for behandling av støy i arealplanleggingen T-1442, tabell 3, «Øvrig industri» legges til grunn.

1.3.3 Vibrasjoner

For vibrasjoner og påvirkning fra anleggsvirksomhet på boligbygninger og andre vibrasjonsfølsomme bygninger skal følgende maksimale rammer legges til grunn:

Tabell 1: Grenseverdier for vibrasjoner hentet fra NS8141 (noe forenklet)

Bygning	**Antatt fundamentering/grunnforhold**	**Vibrasjonsgrense (vertikal svingehastighet v) (mm/s)**	
		Avstand 5-30 m	**Avstand > 30 m**
Næringsbygg og boliger i normal tilstand	Grunnmur eller plate på sand, grus, silt, leire	20	15
	Grunnmur på fast morene, sprengstein	30	25
	Grunnmur eller peler/pilarer til fast berg evt. tynt avrettingslag over berg	50	50
Transformatorer med tilbehør	All fundamentering	20	20
Høyspentmaster	All fundamentering	30	50
Høyspentmaste-vanger	All fundamentering	20	50

For byggverk som er i en ømtålig tilstand (tydelige setningsskader, sviktende fundamentering etc.), reduseres grenseverdiene med en faktor 0,8. Under anleggsfase som omfatter større og vedvarende sprengningsarbeider skal det gjennomføres kontinuerlige vibrasjonsmålinger i sprengningsperioden på forventet utsatte lokaliteter. Om nødvendig skal det gjennomføres avbøtende tiltak.

1.4 Dokumentasjonskrav og særskilt underlag til byggesaksbehandlingen

1.4.1 Utomhusplan

Sammen med søknad om rammetillatelse skal det for felt avsatt til vannforsyningsanlegg innsendes utomhusplan i målestokk 1:200. Planen skal vise hvordan de deler av overflaten som er berørt av anlegget skal opparbeides som uteoppholdsareal for nye vannforsyningsanlegg. Planen skal vise/dokumentere: gjerder, støttemurer, gangveier, internveier med snuareal, parkeringsareal for sykkel og oppstillingsplass for utrykningskjøretøy, håndtering av renovasjon, overvann og snø, stigningsforhold og belysning. Planen skal redegjøre for eksisterende og fremtidig terreng, trær, beplantning og grønne vegetasjonsflater.

Utomhusplanen skal godkjennes samtidig med rammetillatelse. Uteoppholdsarealene skal være ferdig opparbeidet i samsvar med den godkjente utomhusplanen senest 6 måneder etter at det er gitt midlertidig brukstillatelse. Utomhusplan for driftsbygg (felt A1) skal forelegges Byantikvaren. Byantikvarens uttalelse skal følge søknad om rammetillatelse.

1.4.2 Plan for anleggs- og riggområder

Sammen med søknad om rammetillatelse skal det vedlegges plan for anleggsfasen. Anleggsfasen skal gjennomføres på en skånsom måte for å unngå unødvendige inngrep i eksisterende terreng og vegetasjon, samt unngå senkning av grunnvannstand og setningsskader på bebyggelse i og rundt tiltaksområdet.

Plan for anleggs- og riggområder skal redegjøre for:

a) Utbyggingsfaser/gjennomføring.
b) Plassering og arealbehov for rigg- og anleggsområder, midlertidige massedeponier, lagerplasser, atkomst, parkering, anleggsgjerder mv.
c) Kjøremønster for hvordan trafikken forbi og gjennom området skal håndteres, herunder anleggstrafikk. Kjøremønster skal kartfestes.
d) Nødvendige trafikksikkerhetstiltak med særlig vekt på trygg og fremkommelig vei for fotgjengere og syklister, kollektivtrafikk og beredskapskjøretøyer. Skoleveier skal ivaretas spesielt.
e) Planlagte tiltak for å ivareta atkomst- og parkeringsbehov for bolig- og næringsbebyggelse som berøres midlertidig i anleggsfasen.
f) Tiltak for istandsetting av arealer herunder beplantning som påvirkes midlertidig i anleggsfasen, jf. punkt 5 Midlertidig anlegg- og riggområde.
g) Alle inngrep i eksisterende vassdrag, terreng og vegetasjon/trær.
h) Beskrivelse og kartfesting av sikringstiltak for eksisterende terreng og vegetasjon/trær som skal ivaretas i anleggsfasen.
i) Beskrivelse av hvordan hensynet til kulturminner og kulturmiljøer skal ivaretas i anleggsfasen og sikres mot at skade oppstår som følge av anleggsfasen.

j) Håndtering av støy, vibrasjoner og luftforurensning og forurensning av grunn med beskrivelse av avbøtende tiltak. Det utarbeides en egen beredskapsplan for håndtering av uventet grunnforurensning i hele planområdet.
k) Nødvending omlegging av eksisterende vann- og avløpsanlegg.
l) Behandling av overvann, herunder valg av løsninger. Dette gjelder både tunnelvann, takvann, overflatevann og drensvann.
m) Hvordan anleggsarbeider og anleggstrafikk påvirker friområder og tilliggende rekreasjonsarealer.

Planen for anleggs- og riggområder skal oversendes Statens vegvesen og kommunal veimyndighet for uttalelse.

1.4.3 Plan for miljøoppfølging/kvalitetsprogram for miljø og energi

Sammen med søknad om rammetillatelse skal det foreligge miljøoppfølgingsplan. Miljøoppfølgingsplanen skal redegjøre for forhold knyttet til massehåndtering, herunder transport, støy og vibrasjoner, utslipp til luft, vann og grunn, nærmiljø og friluftsliv, naturmiljø (inkludert tiltak mot spredning av uønskede, fremmede arter), landskap, kulturminner og kulturmiljø samt materialvalg, avfallshåndtering og energibruk i anleggsfase og i permanent situasjon. Miljøoppfølgingsplanen skal sette krav til maksimal innlekkasje av grunnvann i fjellanlegget. I anleggs- og riggområder som drenerer til Mærradalsbekken, Makrellbekken eller Akerselva skal det gjennomføres nødvendige beredskapstiltak for å redusere risiko for utslipp eller annen negativ påvirkning av vassdragene. Plan- og bygningsetaten skal godkjenne innholdet i planen.

1.4.4 Øvrige dokumentasjonskrav

Ved etablering av tiltak som gir vesentlig nær- eller fjernvirkning skal det senest ved søknad om rammetillatelse utarbeides perspektivillustrasjoner eller annet materiale som i nødvendig grad belyser tiltakets visuelle virkninger.

Sammen med søknad om rammetillatelse for nye vannforsyningsanlegg innenfor planområdet skal det foreligge plan for reetablering av Husebybakken Skipark.

Sammen med søknad om rammetillatelse for nye vannforsyningsanlegg innenfor planområdet skal det foreligge plan for nødvendige støyskjermingstiltak. Krav til plan for nødvendige støytiltak faller bort dersom det dokumenteres at grenseverdier for støy vil overholdes.

Sammen med søknad om rammetillatelse til omlegging av gang- og sykkelvei langs Sørkedalsveien skal det foreligge byggeplan for tiltakene som viser plassering i terreng og utforming. Den skal godkjennes av Bymiljøetaten og Statens vegvesen.

Sammen med søknad om rammetillatelse for nye vannforsyningsanlegg og andre tiltak som berører forvaltningsinteressene til Forsvaret, Bane NOR SF, Sporveien AS og Statens vegvesen, skal det foreligge uttalelse fra disse.

Bestemmelser til arealformål

2 Bebyggelse og anlegg (pbl. § 12-5 nr. 1)

2.1 Vertikalnivå 1

2.1.1 Vannforsyningsanlegg, felt A6, A7

2.1.1.1 Arealbruk

I felt A6 og A7 kan det oppføres konstruksjoner og anlegg for vannforsyning og tilhørende funksjoner.

2.2 Vertikalnivå 2

2.2.1 Vannforsyningsanlegg, felt A1, A2, A3, A4, A5

2.2.1.1 Arealbruk

I felt A1 kan det oppføres bebyggelse, konstruksjoner og anlegg for vannforsyning og tilhørende funksjoner. I felt A2–A5 kan det oppføres konstruksjoner og anlegg for vannforsyning og tilhørende funksjoner.

2.2.1.2 Utnyttelse

Tillatt utnyttelse for felt A1–A5 er inntil %-BYA= 80.

2.2.1.3 Plassering

Plassering av bebyggelse, konstruksjoner og anlegg skal skje innenfor byggegrense angitt på plankart. Mindre anlegg og konstruksjoner, som støttemurer, gjerder etc. tillates etablert utenfor byggegrense. Der det ikke er angitt byggegrense, går byggegrense i formålsgrense.

2.2.1.4 Høyder

Felt A1

Tillatt maksimal høyde for konstruksjoner (tunnelportal) er kote +148. Tillatt maksimal høyde for bebyggelse er kote +150. Tillatt maksimal høyde for tekniske anlegg på tak er kote +152.

Felt A2

Tillatt maksimal høyde for bebyggelse er kote +158.

Felt A3

Tillatt maksimal høyde for konstruksjoner er kote +67.

Felt A4

Tillatt maksimal høyde for konstruksjoner er kote +83.

Felt A5

Tillatt maksimal høyde for konstruksjoner er kote +31.

2.2.1.5 Utforming

Bebyggelse, anlegg og konstruksjoner, inkludert gjerder, innenfor felt A1 skal gis en utforming som er tilpasset naturgitte og menneskeskapte omgivelser. Det skal legges vekt på å dempe fjernvirkning ved bruk av estetiske virkemidler og beplantning. Med estetiske virkemidler menes materialbruk og fargebruk på byggets fasade. Materialbruk for portalers eksteriør skal i hovedsak være betong og/eller naturstein.

Nærområdets landskap/terreng skal være førende ved plassering av bebyggelse, slik at bebyggelsen tilpasses terrenget i størst mulig grad. Utearealene skal være godt forankret til stedet gjennom god terrengtilpasning med tilbakefylling av masser og nyplanting av vegetasjon. Takene skal behandles som en del av tiltakets samlede arkitektoniske uttrykk. Tekniske installasjoner som ventilasjon og eksosavkast skal integreres i den arkitektoniske utformingen. Solceller på tak og fasader tillates. Reflekterende takflater tillates ikke, med unntak av solceller.

For å redusere visuelle nær- og fjernvirkninger av installasjoner i felt A2 skal stedets omgivelser være førende for material- og fargevalg. Farge- og materialvalg for gjerder skal også tilpasses stedets omgivelser.

Materialbruk for tunnelportalenes eksteriør skal i hovedsak være betong og/eller naturstein i felt A3, A4 og A5. Konstruksjonene tilpasses terrenget i størst mulig grad, og tilbakefylling av masser tilpasses konstruksjon og terreng.

2.2.1.6 Avkjørsel

Atkomst til felt A1 er via felt KV1. Atkomst til felt A2, A3, A4 og A5 tillates for drift og vedlikehold.

2.2.1.7 Parkering

For bebyggelse i felt A1 skal det etableres minimum 20 sykkelparkeringsplasser og maksimum 20 bilparkeringsplasser. Sykkelparkeringsplasser skal være i garasjeanlegg eller under tak, med låsemulighet og i nærhet av bebyggelsens inngangsparti. Det tillates ikke permanent bilparkeringsareal på terreng.

3 Samferdselsanlegg og teknisk infrastruktur (pbl. § 12-5 nr. 2)

3.1 Vertikalnivå 1

3.1.1 Kjørevei, felt KV3

3.1.1.1 Arealbruk

Det kan oppføres anlegg og konstruksjoner for veiformål.

3.2 Vertikalnivå 2

3.2.1 Kjørevei, felt KV1, f_KV2

Det kan oppføres anlegg og konstruksjoner for veiformål. Vei skal utføres med fast dekke og i henhold til Oslo kommunes gate og veinormal.

Felt KV1 skal utformes som avkjørsel.

Felt f_KV2 er felles for gnr./bnr. 47/251, 47/355 og senere utskilte eiendommer.

3.3 Gang- og sykkelvei

3.3.1 Arealbruk

Det kan oppføres anlegg og konstruksjoner, herunder støttemurer, for gang- og sykkelveiformål.

3.3.2 Utforming

Gang- og sykkelvei skal ha bredde fem meter (tre + to), utføres med fast dekke og være gjennomgående gjennom avkjørsel.

3.3.3 Eierskap

Gang- og sykkelvei er offentlig.

3.4 Annen veggrunn – grøntareal, felt o_VG1, o_VG2, f_VG3

3.4.1 Arealbruk

I felt o_VG1, o_VG2 og f_VG3 kan det oppføres anlegg og konstruksjoner i tilknytning til vegformålet, herunder støttemurer, belysning, overvannshåndtering og areal for tilknytning til gangfelt, sykkelveg og fortau. Arealer regulert som annen veggrunn – grøntareal skal tilsås og beplantes, steinsettes eller opparbeides på en annen parkmessig måte.

3.4.2 Eierskap

Felt o_VG1 og o_VG2 er offentlig. Felt f_VG3 er felles for gnr./bnr. 47/251, 47/355 og senere utskilte eiendommer.

Bestemmelser til hensynssoner (pbl. §§ 16-6, 12-7 og 11-8)

4 Sikrings-, støy- og faresoner (pbl. § 11-8 a)

4.1 Fellesbestemmelser for sikrings- og faresoner

Gjeldende reguleringsplaner innenfor hensynssonen skal videreføres med mindre noe annet fremgår av denne planen.

4.2 Andre sikringssoner – vannforsyningsanlegg H190

4.2.1 Felt H190_1

Det tillates ikke boret brønner for vann, energi eller gjennomført andre søknadspliktige eller ikke-søknadspliktige tiltak med fysiske inngrep under kote +100 i grunnen, med mindre disse på forhånd er godkjent av Oslo kommune, Vann- og avløpsetaten.

4.2.2 Felt H190_2

Det tillates ikke boret brønner for vann, energi eller gjennomført andre søknadspliktige eller ikke-søknadspliktige tiltak med fysiske inngrep i grunnen, med mindre disse på forhånd er godkjent av Oslo kommune, Vann- og avløpsetaten.

Det tillates innenfor sikringssonen rydding av vegetasjon i en sone på fire meter rundt felt A1 og A2.

4.2.3 Felt H190_3, H190_4

Det tillates sikringstiltak for tunnel som f.eks. bolting og injisering.

4.3 Faresone for høyspenningsanlegg H370

4.3.1 Felt H370_1

Det er ikke tillatt med ny bebyggelse innenfor hensynssonen og alle tiltak i terrenget og anleggsarbeid innenfor hensynssonen skal på forhånd være avklart med ledningseier.

4.3.2 Felt H370_2-3

Det tillates ikke gjennomført søknadspliktige eller ikke-søknadspliktige tiltak i grunnen, med mindre disse på forhånd er avklart med netteier.

Bestemmelser til bestemmelsesområder

5 Bestemmelsesområde

5.1 BG #1–6 (anleggs- og riggområde)

Innenfor bestemmelsesområde #1–6 er det tillatt med anleggs- og riggområde i anleggsfasen for tiltakene. Området tillates midlertidig benyttet til brakkerigg, verksted, lagerplass, kjøreareal, parkeringsareal, renseanlegg for vann, mellomlagring av masser og annet som er nødvendig for gjennomføring av anleggsarbeidet. Innenfor området tillates midlertidige terrengendringer, støttemurer og andre tiltak som ledd i etablering og drift av anleggs- og riggområdet.

Dersom ikke annet fremgår av denne plan, skal alle områder hvor det er utført anlegg, eller som er benyttet i anleggsvirksomheten, senest ett år etter at tiltaket er avsluttet/satt i drift, være tilbakeført til opprinnelig tilstand eller istandsettes i henhold til utomhusplan/landskapsplan/ byggeplan, jf. punkt 1.4. Utomhusplaner/landskapsplaner skal vise hvordan området skal fremstå etter at anlegget er avsluttet. Disse skal vise veier, terrengutforming, beplantning, gangarealer/stier, eventuelt sambruk med videre.

Innenfor #1 tillates plassering av lekter for massetransport, men anleggsaktiviteten skal ikke medføre at atkomst til Sollerud småbåthavn blokkeres.

Innenfor# 1 og #2 tillates det å legge om gangveier og lysløyper som skal være åpne for bruk i hele anleggsperioden. Etter endt anleggsaktivitet skal terrenget tilbakestilles. Matjord på Husebyjordet legges tilbake.

Innenfor #2 skal eventuelle trær som må felles for å gjennomføre tiltaket fremgå av plan for anleggs- og riggområder pkt. g. Øvrige trær beskyttes med byggegjerder, eventuelt matter, i anleggsperioden.

Innenfor #4 skal atkomst for Statnett SF til eksisterende energianlegg opprettholdes.

Innenfor #5 skal asketreet i almelunden og trerekke langs Søsterhjemmet bevares og rotsoner sikres. Riggfunksjoner skal plasseres slik at øvrige trær med rotsoner ikke skades. Eventuelle trær som må felles for å gjennomføre tiltaket skal fremgå av plan for anlegg og riggområder pkt. g. Trær som skal bevares må beskyttes med byggegjerder, eventuelt matter, i anleggsperioden. Dette gjelder også for trær med rotsone som ligger i randsonen mot byggeområdet. Trær som må felles eller blir skadet skal etter at anlegget er ferdigstilt erstattes med nye trær, med minimum omkrets på 20 cm en meter over terreng.

Om almetrær innenfor #6 skades som en følge av anleggsvirksomheten skal de erstattes med samme antall tre av samme art når anlegget er ferdigstilt. Nyplantete trær skal ha minimum omkrets på 20 cm én meter over bakken.

5.2 BG #7 (teknisk bygg)

Innenfor bestemmelsesområde #7 tillates det bygd ett teknisk bygg til snøproduksjon. Maksimalt tillatt BYA for teknisk bygg 30 m^2. Det tillates gesimshøyde på inntil 3,0 meter og mønehøyde inntil 4,0 meter.

Rekkefølgebestemmelser og vilkår for gjennomføring

6 Før igangsetting (felt A1–A7)

6.1 Nødvendige støytiltak

Før igangsetting av sprengningsarbeider skal eventuelle nødvendige støytiltak være ferdig opparbeidet etter godkjent plan, jf. 1.4.4.

6.2 Anlegg for overvannshåndtering i anleggsfase

Før igangsetting av tunnelarbeid skal nødvendige anlegg for tunnelvann og overvannshåndtering i anleggsfase være ferdig opparbeidet etter godkjent plan, jf. 1.4.2.

6.3 Gangveier, lysløype og tursti

Før arbeid med hovedanlegget herunder etablering av anleggsveier, og tunnelpåhugg kan startes opp skal gangveier og lysløype på felt #1 og #2 samt lysløype og tursti ved Makrellbekken på felt # 4 være midlertidig lagt om etter godkjent plan, jf. 1.4.4.

7 Før bebyggelse og anlegg tas i bruk (felt A1–A5)

7.1 Utomhusanlegg

Senest 12 måneder etter avsluttet anleggsarbeid, skal alle utomhusanleggene være ferdig opparbeidet etter godkjent plan, jf. 1.4.1.

7.2 Husebybakken Skipark

Senest 12 måneder etter avsluttet anleggsarbeid, skal Husebybakken Skipark være reetablert etter godkjent plan, jf. 1.4.4.

7.3 Kompenserende tiltak for barn og unge

Senest 12 måneder etter avsluttet anleggsarbeid, skal kompenserende tiltak i form av opparbeiding av manglende turveilenke (A12), nord for Smithssvingen, være ferdig.

Detaljregulering og reguleringsbestemmelser ble egengodkjent ved bystyrets vedtak av 13.11.2019 sak 358. Bestemmelsene er i samsvar med bystyrets vedtak.

Byrådsavdeling for byutvikling, den 22.11.2019

Ina Rognerud, bem.

OSLO KOMMUNE

Reguleringsplan for ny vannforsyning Oslo – Huseby vannbehandlingsanlegg

Reguleringsbestemmelser
Detaljregulering for gnr./bnr. 29/4 m.fl.

20 plankart merket UTI-201708944, datert 29.01.2019 og revidert 26.06.19 og 20.09.2019.

Planens hensikt

Formålet med reguleringsplanen er å legge til rette for etablering av nytt vannbehandlingsanlegg og overføringstunneler for vannforsyning med tilhørende anlegg og konstruksjoner.

Fellesbestemmelser

1 Fellesbestemmelser for hele planområdet

1.1 Overvannshåndtering

Overvann skal håndteres lokalt ved infiltrasjon i grunnen eller ledes frem til nærmeste resipient, og skal fortrinnsvis håndteres i åpne løsninger. Overvann som ledes til resipient skal ha god vannkvalitet. Overvann fra anleggsvirksomhet skal renses.

1.2 Automatisk fredete kulturminner

Dersom det under anleggsarbeider treffes på automatisk fredete kulturminner, eksempelvis i form av helleristninger, brent leire, keramikk, flint, groper med trekull og/eller brent stein etc., skal arbeidet øyeblikkelig stanses og Byantikvaren varsles, jf. lov om kulturminner av 9. juni 1978 nr. 50, § 8.

1.3 Miljøkvalitet

1.3.1 Støy i anleggsfasen

For støy i anleggsfase skal den til enhver tid gjeldende statlige retningslinje for behandling av støy i arealplanleggingen T-1442, tabell 3, «øvrig industri» legges til grunn. For støynivå på natt skal grenseverdier i Oslo kommunes støyforskrift benyttes. Veileder M-128, kapittel 4 og 9.9 skal benyttes for beregning og dimensjonering av tiltak for begrensning av bygge- og anleggsstøy.

Helseetaten vil være koordinerende myndighet når det gjelder behandling av søknader om nødvendige dispensasjoner og forhåndsgodkjenninger etter støyforskriften §§ 12, 14 og 15. Plan og dokumentasjon med oversikt over støyende aktiviteter og avbøtende tiltak skal forelegges Helseetaten for alle aktiviteter som utvikler støy som kan overskride grenseverdiene i forskriften § 12 og impulsiv støy som krever godkjenning etter § 14.

Dispensasjon og godkjenning skal foreligge ved søknad om igangsettingstillatelse. Følgende dokumentasjon skal utarbeides og vedlegges søknad om tillatelse til å gjennomføre arbeider som kan overskride grenseverdiene:

a) Beregninger av støyende hovedaktiviteter med utarbeiding av nødvendig støysonekart.
b) Fremdriftsplan med synliggjøring av hovedaktiviteter og varighet.
c) Valg av arbeidsmetoder, utstyr, driftstider og mulige støyreduserende tiltak.
d) Plan for kontroll og dokumentasjon av støyforhold under gjennomføringen av arbeidet.
e) En konkret plan for informasjon/kommunikasjon med berørte parter. Berørte naboer skal varsles om støyende arbeider i henhold til anbefalingene i T-1442.
f) Strategi for håndtering av støyklager og tilbud om erstatningsboliger.

For innendørs strukturlyd fra arbeid i tunnel gjelder innendørs grenseverdier T-1442, tabell 6. For tunnelanlegg skal tydelig borelyd og piggelyd gi en skjerping av grensene med 5 dB.

1.3.2 Støy i driftsfasen

For støy i driftsfase skal den enhver tid gjeldende statlige retningslinje for behandling av støy i arealplanleggingen T-1442, tabell 3, «Øvrig industri» legges til grunn.

1.3.3 Vibrasjoner

For vibrasjoner og påvirkning fra anleggsvirksomhet på boligbygninger og andre vibrasjonsfølsomme bygninger skal følgende maksimale rammer legges til grunn:

Tabell 1: Grenseverdier for vibrasjoner hentet fra NS8141 (noe forenklet)

Bygning	**Antatt fundamentering/grunnforhold**	**Vibrasjonsgrense (vertikal svingehastighet v) (mm/s)**	
		Avstand 5-30 m	**Avstand > 30 m**
Næringsbygg og boliger i normal tilstand	Grunnmur eller plate på sand, grus, silt, leire	20	15
	Grunnmur på fast morene, sprengstein	30	25
	Grunnmur eller peler/pilarer til fast berg evt. tynt avrettingslag over berg	50	50
Transformatorer med tilbehør	All fundamentering	20	20
Høyspentmaster	All fundamentering	30	50
Høyspentmaste-vanger	All fundamentering	20	50

For byggverk som er i en ømtålig tilstand (tydelige setningsskader, sviktende fundamentering etc.), reduseres grenseverdiene med en faktor 0,8. Under anleggsfase som omfatter større og vedvarende sprengningsarbeider skal det gjennomføres kontinuerlige vibrasjonsmålinger i sprengningsperioden på forventet utsatte lokaliteter. Om nødvendig skal det gjennomføres avbøtende tiltak.

1.4 Dokumentasjonskrav og særskilt underlag til byggesaksbehandlingen

1.4.1 Utomhusplan

Sammen med søknad om rammetillatelse skal det for felt avsatt til vannforsyningsanlegg innsendes utomhusplan i målestokk 1:200. Planen skal vise hvordan de deler av overflaten som er berørt av anlegget skal opparbeides som uteoppholdsareal for nye vannforsyningsanlegg. Planen skal vise/dokumentere: gjerder, støttemurer, gangveier, internveier med snuareal, parkeringsareal for sykkel og oppstillingsplass for utrykningskjøretøy, håndtering av renovasjon, overvann og snø, stigningsforhold og belysning. Planen skal redegjøre for eksisterende og fremtidig terreng, trær, beplantning og grønne vegetasjonsflater.

Utomhusplanen skal godkjennes samtidig med rammetillatelse. Uteoppholdsarealene skal være ferdig opparbeidet i samsvar med den godkjente utomhusplanen senest 6 måneder etter at det er gitt midlertidig brukstillatelse. Utomhusplan for driftsbygg (felt A1) skal forelegges Byantikvaren. Byantikvarens uttalelse skal følge søknad om rammetillatelse.

1.4.2 Plan for anleggs- og riggområder

Sammen med søknad om rammetillatelse skal det vedlegges plan for anleggsfasen. Anleggsfasen skal gjennomføres på en skånsom måte for å unngå unødvendige inngrep i eksisterende terreng og vegetasjon, samt unngå senkning av grunnvannstand og setningsskader på bebyggelse i og rundt tiltaksområdet.

Plan for anleggs- og riggområder skal redegjøre for:

a) Utbyggingsfaser/gjennomføring.
b) Plassering og arealbehov for rigg- og anleggsområder, midlertidige massedeponier, lagerplasser, atkomst, parkering, anleggsgjerder mv.
c) Kjøremønster for hvordan trafikken forbi og gjennom området skal håndteres, herunder anleggstrafikk. Kjøremønster skal kartfestes.
d) Nødvendige trafikksikkerhetstiltak med særlig vekt på trygg og fremkommelig vei for fotgjengere og syklister, kollektivtrafikk og beredskapskjøretøyer. Skoleveier skal ivaretas spesielt.
e) Planlagte tiltak for å ivareta atkomst- og parkeringsbehov for bolig- og næringsbebyggelse som berøres midlertidig i anleggsfasen.
f) Tiltak for istandsetting av arealer herunder beplantning som påvirkes midlertidig i anleggsfasen, jf. punkt 5 Midlertidig anlegg- og riggområde.
g) Alle inngrep i eksisterende vassdrag, terreng og vegetasjon/trær.
h) Beskrivelse og kartfesting av sikringstiltak for eksisterende terreng og vegetasjon/trær som skal ivaretas i anleggsfasen.
i) Beskrivelse av hvordan hensynet til kulturminner og kulturmiljøer skal ivaretas i anleggsfasen og sikres mot at skade oppstår som følge av anleggsfasen.

j) Håndtering av støy, vibrasjoner og luftforurensning og forurensning av grunn med beskrivelse av avbøtende tiltak. Det utarbeides en egen beredskapsplan for håndtering av uventet grunnforurensning i hele planområdet.
k) Nødvending omlegging av eksisterende vann- og avløpsanlegg.
l) Behandling av overvann, herunder valg av løsninger. Dette gjelder både tunnelvann, takvann, overflatevann og drensvann.
m) Hvordan anleggsarbeider og anleggstrafikk påvirker friområder og tilliggende rekreasjonsarealer.

Planen for anleggs- og riggområder skal oversendes Statens vegvesen og kommunal veimyndighet for uttalelse.

1.4.3 Plan for miljøoppfølging/kvalitetsprogram for miljø og energi

Sammen med søknad om rammetillatelse skal det foreligge miljøoppfølgingsplan. Miljøoppfølgingsplanen skal redegjøre for forhold knyttet til massehåndtering, herunder transport, støy og vibrasjoner, utslipp til luft, vann og grunn, nærmiljø og friluftsliv, naturmiljø (inkludert tiltak mot spredning av uønskede, fremmede arter), landskap, kulturminner og kulturmiljø samt materialvalg, avfallshåndtering og energibruk i anleggsfase og i permanent situasjon. Miljøoppfølgingsplanen skal sette krav til maksimal innlekkasje av grunnvann i fjellanlegget. I anleggs- og riggområder som drenerer til Mærradalsbekken, Makrellbekken eller Akerselva skal det gjennomføres nødvendige beredskapstiltak for å redusere risiko for utslipp eller annen negativ påvirkning av vassdragene. Plan- og bygningsetaten skal godkjenne innholdet i planen.

1.4.4 Øvrige dokumentasjonskrav

Ved etablering av tiltak som gir vesentlig nær- eller fjernvirkning skal det senest ved søknad om rammetillatelse utarbeides perspektivillustrasjoner eller annet materiale som i nødvendig grad belyser tiltakets visuelle virkninger.

Sammen med søknad om rammetillatelse for nye vannforsyningsanlegg innenfor planområdet skal det foreligge plan for reetablering av Husebybakken Skipark.

Sammen med søknad om rammetillatelse for nye vannforsyningsanlegg innenfor planområdet skal det foreligge plan for nødvendige støyskjermingstiltak. Krav til plan for nødvendige støytiltak faller bort dersom det dokumenteres at grenseverdier for støy vil overholdes.

Sammen med søknad om rammetillatelse til omlegging av gang- og sykkelvei langs Sørkedalsveien skal det foreligge byggeplan for tiltakene som viser plassering i terreng og utforming. Den skal godkjennes av Bymiljøetaten og Statens vegvesen.

Sammen med søknad om rammetillatelse for nye vannforsyningsanlegg og andre tiltak som berører forvaltningsinteressene til Forsvaret, Bane NOR SF, Sporveien AS og Statens vegvesen, skal det foreligge uttalelse fra disse.

Bestemmelser til arealformål

2 Bebyggelse og anlegg (pbl. § 12-5 nr. 1)

2.1 Vertikalnivå 1

2.1.1 Vannforsyningsanlegg, felt A6, A7

2.1.1.1 Arealbruk

I felt A6 og A7 kan det oppføres konstruksjoner og anlegg for vannforsyning og tilhørende funksjoner.

2.2 Vertikalnivå 2

2.2.1 Vannforsyningsanlegg, felt A1, A2, A3, A4, A5

2.2.1.1 Arealbruk

I felt A1 kan det oppføres bebyggelse, konstruksjoner og anlegg for vannforsyning og tilhørende funksjoner. I felt A2–A5 kan det oppføres konstruksjoner og anlegg for vannforsyning og tilhørende funksjoner.

2.2.1.2 Utnyttelse

Tillatt utnyttelse for felt A1–A5 er inntil %-BYA= 80.

2.2.1.3 Plassering

Plassering av bebyggelse, konstruksjoner og anlegg skal skje innenfor byggegrense angitt på plankart. Mindre anlegg og konstruksjoner, som støttemurer, gjerder etc. tillates etablert utenfor byggegrense. Der det ikke er angitt byggegrense, går byggegrense i formålsgrense.

2.2.1.4 Høyder

Felt A1

Tillatt maksimal høyde for konstruksjoner (tunnelportal) er kote +148. Tillatt maksimal høyde for bebyggelse er kote +150. Tillatt maksimal høyde for tekniske anlegg på tak er kote +152.

Felt A2

Tillatt maksimal høyde for bebyggelse er kote +158.

Felt A3

Tillatt maksimal høyde for konstruksjoner er kote +67.

Felt A4

Tillatt maksimal høyde for konstruksjoner er kote +83.

Felt A5

Tillatt maksimal høyde for konstruksjoner er kote +31.

2.2.1.5 Utforming

Bebyggelse, anlegg og konstruksjoner, inkludert gjerder, innenfor felt A1 skal gis en utforming som er tilpasset naturgitte og menneskeskapte omgivelser. Det skal legges vekt på å dempe fjernvirkning ved bruk av estetiske virkemidler og beplantning. Med estetiske virkemidler menes materialbruk og fargebruk på byggets fasade. Materialbruk for portalers eksteriør skal i hovedsak være betong og/eller naturstein.

Nærområdets landskap/terreng skal være førende ved plassering av bebyggelse, slik at bebyggelsen tilpasses terrenget i størst mulig grad. Utearealene skal være godt forankret til stedet gjennom god terrengtilpasning med tilbakefylling av masser og nyplanting av vegetasjon. Takene skal behandles som en del av tiltakets samlede arkitektoniske uttrykk. Tekniske installasjoner som ventilasjon og eksosavkast skal integreres i den arkitektoniske utformingen. Solceller på tak og fasader tillates. Reflekterende takflater tillates ikke, med unntak av solceller.

For å redusere visuelle nær- og fjernvirkninger av installasjoner i felt A2 skal stedets omgivelser være førende for material- og fargevalg. Farge- og materialvalg for gjerder skal også tilpasses stedets omgivelser.

Materialbruk for tunnelportalenes eksteriør skal i hovedsak være betong og/eller naturstein i felt A3, A4 og A5. Konstruksjonene tilpasses terrenget i størst mulig grad, og tilbakefylling av masser tilpasses konstruksjon og terreng.

2.2.1.6 Avkjørsel

Atkomst til felt A1 er via felt KV1. Atkomst til felt A2, A3, A4 og A5 tillates for drift og vedlikehold.

2.2.1.7 Parkering

For bebyggelse i felt A1 skal det etableres minimum 20 sykkelparkeringsplasser og maksimum 20 bilparkeringsplasser. Sykkelparkeringsplasser skal være i garasjeanlegg eller under tak, med låsemulighet og i nærhet av bebyggelsens inngangsparti. Det tillates ikke permanent bilparkeringsareal på terreng.

3 Samferdselsanlegg og teknisk infrastruktur (pbl. § 12-5 nr. 2)

3.1 Vertikalnivå 1

3.1.1 Kjørevei, felt KV3

3.1.1.1 Arealbruk

Det kan oppføres anlegg og konstruksjoner for veiformål.

3.2 Vertikalnivå 2

3.2.1 Kjørevei, felt KV1, f_KV2

Det kan oppføres anlegg og konstruksjoner for veiformål. Vei skal utføres med fast dekke og i henhold til Oslo kommunes gate og veinormal.

Felt KV1 skal utformes som avkjørsel.

Felt f_KV2 er felles for gnr./bnr. 47/251, 47/355 og senere utskilte eiendommer.

3.3 Gang- og sykkelvei

3.3.1 Arealbruk

Det kan oppføres anlegg og konstruksjoner, herunder støttemurer, for gang- og sykkelveiformål.

3.3.2 Utforming

Gang- og sykkelvei skal ha bredde fem meter (tre + to), utføres med fast dekke og være gjennomgående gjennom avkjørsel.

3.3.3 Eierskap

Gang- og sykkelvei er offentlig.

3.4 Annen veggrunn – grøntareal, felt o_VG1, o_VG2, f_VG3

3.4.1 Arealbruk

I felt o_VG1, o_VG2 og f_VG3 kan det oppføres anlegg og konstruksjoner i tilknytning til vegformålet, herunder støttemurer, belysning, overvannshåndtering og areal for tilknytning til gangfelt, sykkelveg og fortau. Arealer regulert som annen veggrunn – grøntareal skal tilsås og beplantes, steinsettes eller opparbeides på en annen parkmessig måte.

3.4.2 Eierskap

Felt o_VG1 og o_VG2 er offentlig. Felt f_VG3 er felles for gnr./bnr. 47/251, 47/355 og senere utskilte eiendommer.

Bestemmelser til hensynssoner (pbl. §§ 16-6, 12-7 og 11-8)

4 Sikrings-, støy- og faresoner (pbl. § 11-8 a)

4.1 Fellesbestemmelser for sikrings- og faresoner

Gjeldende reguleringsplaner innenfor hensynssonen skal videreføres med mindre noe annet fremgår av denne planen.

4.2 Andre sikringssoner – vannforsyningsanlegg H190

4.2.1 Felt H190_1

Det tillates ikke boret brønner for vann, energi eller gjennomført andre søknadspliktige eller ikke-søknadspliktige tiltak med fysiske inngrep under kote +100 i grunnen, med mindre disse på forhånd er godkjent av Oslo kommune, Vann- og avløpsetaten.

4.2.2 Felt H190_2

Det tillates ikke boret brønner for vann, energi eller gjennomført andre søknadspliktige eller ikke-søknadspliktige tiltak med fysiske inngrep i grunnen, med mindre disse på forhånd er godkjent av Oslo kommune, Vann- og avløpsetaten.

Det tillates innenfor sikringssonen rydding av vegetasjon i en sone på fire meter rundt felt A1 og A2.

4.2.3 Felt H190_3, H190_4

Det tillates sikringstiltak for tunnel som f.eks. bolting og injisering.

4.3 Faresone for høyspenningsanlegg H370

4.3.1 Felt H370_1

Det er ikke tillatt med ny bebyggelse innenfor hensynssonen og alle tiltak i terrenget og anleggsarbeid innenfor hensynssonen skal på forhånd være avklart med ledningseier.

4.3.2 Felt H370_2-3

Det tillates ikke gjennomført søknadspliktige eller ikke-søknadspliktige tiltak i grunnen, med mindre disse på forhånd er avklart med netteier.

Bestemmelser til bestemmelsesområder

5 Bestemmelsesområde

5.1 BG #1–6 (anleggs- og riggområde)

Innenfor bestemmelsesområde #1–6 er det tillatt med anleggs- og riggområde i anleggsfasen for tiltakene. Området tillates midlertidig benyttet til brakkerigg, verksted, lagerplass, kjøreareal, parkeringsareal, renseanlegg for vann, mellomlagring av masser og annet som er nødvendig for gjennomføring av anleggsarbeidet. Innenfor området tillates midlertidige terrengendringer, støttemurer og andre tiltak som ledd i etablering og drift av anleggs- og riggområdet.

Dersom ikke annet fremgår av denne plan, skal alle områder hvor det er utført anlegg, eller som er benyttet i anleggsvirksomheten, senest ett år etter at tiltaket er avsluttet/satt i drift, være tilbakeført til opprinnelig tilstand eller istandsettes i henhold til utomhusplan/landskapsplan/ byggeplan, jf. punkt 1.4. Utomhusplaner/landskapsplaner skal vise hvordan området skal fremstå etter at anlegget er avsluttet. Disse skal vise veier, terrengutforming, beplantning, gangarealer/stier, eventuelt sambruk med videre.

Innenfor #1 tillates plassering av lekter for massetransport, men anleggsaktiviteten skal ikke medføre at atkomst til Sollerud småbåthavn blokkeres.

Innenfor# 1 og #2 tillates det å legge om gangveier og lysløyper som skal være åpne for bruk i hele anleggsperioden. Etter endt anleggsaktivitet skal terrenget tilbakestilles. Matjord på Husebyjordet legges tilbake.

Innenfor #2 skal eventuelle trær som må felles for å gjennomføre tiltaket fremgå av plan for anleggs- og riggområder pkt. g. Øvrige trær beskyttes med byggegjerder, eventuelt matter, i anleggsperioden.

Innenfor #4 skal atkomst for Statnett SF til eksisterende energianlegg opprettholdes.

Innenfor #5 skal asketreet i almelunden og trerekke langs Søsterhjemmet bevares og rotsoner sikres. Riggfunksjoner skal plasseres slik at øvrige trær med rotsoner ikke skades. Eventuelle trær som må felles for å gjennomføre tiltaket skal fremgå av plan for anlegg og riggområder pkt. g. Trær som skal bevares må beskyttes med byggegjerder, eventuelt matter, i anleggsperioden. Dette gjelder også for trær med rotsone som ligger i randsonen mot byggeområdet. Trær som må felles eller blir skadet skal etter at anlegget er ferdigstilt erstattes med nye trær, med minimum omkrets på 20 cm en meter over terreng.

Om almetrær innenfor #6 skades som en følge av anleggsvirksomheten skal de erstattes med samme antall tre av samme art når anlegget er ferdigstilt. Nyplantete trær skal ha minimum omkrets på 20 cm én meter over bakken.

5.2 BG #7 (teknisk bygg)

Innenfor bestemmelsesområde #7 tillates det bygd ett teknisk bygg til snøproduksjon. Maksimalt tillatt BYA for teknisk bygg 30 m^2. Det tillates gesimshøyde på inntil 3,0 meter og mønehøyde inntil 4,0 meter.

Rekkefølgebestemmelser og vilkår for gjennomføring

6 Før igangsetting (felt A1–A7)

6.1 Nødvendige støytiltak

Før igangsetting av sprengningsarbeider skal eventuelle nødvendige støytiltak være ferdig opparbeidet etter godkjent plan, jf. 1.4.4.

6.2 Anlegg for overvannshåndtering i anleggsfase

Før igangsetting av tunnelarbeid skal nødvendige anlegg for tunnelvann og overvannshåndtering i anleggsfase være ferdig opparbeidet etter godkjent plan, jf. 1.4.2.

6.3 Gangveier, lysløype og tursti

Før arbeid med hovedanlegget herunder etablering av anleggsveier, og tunnelpåhugg kan startes opp skal gangveier og lysløype på felt #1 og #2 samt lysløype og tursti ved Makrellbekken på felt # 4 være midlertidig lagt om etter godkjent plan, jf. 1.4.4.

7 Før bebyggelse og anlegg tas i bruk (felt A1–A5)

7.1 Utomhusanlegg

Senest 12 måneder etter avsluttet anleggsarbeid, skal alle utomhusanleggene være ferdig opparbeidet etter godkjent plan, jf. 1.4.1.

7.2 Husebybakken Skipark

Senest 12 måneder etter avsluttet anleggsarbeid, skal Husebybakken Skipark være reetablert etter godkjent plan, jf. 1.4.4.

7.3 Kompenserende tiltak for barn og unge

Senest 12 måneder etter avsluttet anleggsarbeid, skal kompenserende tiltak i form av opparbeiding av manglende turveilenke (A12), nord for Smithssvingen, være ferdig.

Detaljregulering og reguleringsbestemmelser ble egengodkjent ved bystyrets vedtak av 13.11.2019 sak 358. Bestemmelsene er i samsvar med bystyrets vedtak.

Byrådsavdeling for byutvikling, den 22.11.2019

Ina Rognerud, bem.

Oslo

S-5142

Detaljregulering med konsekvensutredning og med reguleringsbestemmelser for Ny vannforsyning Oslo - Stamnett

Vedtaksdato: 04.03.2022
Vedtatt av: Bystyret, egengodkjenning
Vedtaksdokumenter: 201915152
Lovverk: PBL 2008
Høydereferanse: NN2000
Merknader:
Knytning(er) mot andre planer:

Dokumentet består av 14 side(r) inkludert denne.

Plan- og bygningsetaten
Oslo kommune

oslo.kommune.no/plan-bygg-og-eiendom

Besøksadresse:
Vahls gate 1, 0187 Oslo
Postadresse:
Boks 364 Sentrum,
0102 Oslo

Sentralbord: +47 21 80 21 80
Kundesenteret: +47 23 49 10 00
postmottak@pbe.oslo.kommune.no
Org.Nr.: NO 971 040 823 MVA

OSLO KOMMUNE

Reguleringsplan for ny vannforsyning Oslo - Stamnett

Reguleringsbestemmelser for alternativ 2

Detaljregulering for gnr./bnr. 78/1, m.fl.

12 kart merket UTI-201915152 Alternativ 1-4 datert 22.01.2021 for vertikalnivå 1 og 13 kart merket UTI-201915152-2 Alternativ 2 datert 22.01.2021 for vertikalnivå 2.

Planens hensikt

Reguleringsplanen skal legge til rette for bygging og drift av forsterket overordnet infrastruktur for vannforsyning med tilknytning til eksisterende anlegg.

Fellesbestemmelser

1 Fellesbestemmelser for hele planområdet

1.1 Overvann

Overvann innenfor de permanente regulerte dagsoner med formål, vannforsyningsanlegg, energianlegg, veg, kjøreveg, annen veggrunn grøntareal, skal tas hånd om etter 3-trinnsstrategien utdypet i veileder for overvannshåndtering og etter det til enhver tid anbefalte klimapåslag. Dagens klimapåslag for kort intenst regn er definert i «Klimaprofil for Oslo og Akershus» og skal være minimum 40 %.

Trinn 1: Mindre nedbørsmengder skal håndteres åpent og lokalt. Overvannet skal fanges opp og infiltreres i planområdet ved bruk av grønne tak, regnbed, trær, grønne grøfter, permeable flater og dekker og lignende.

Trinn 2: Større nedbørsmengder skal håndteres lokalt og i størst mulig grad åpent. Overvannet skal forsinkes og fordrøyes ved bruk av regnbed, blågrønne tak, grøfter, åpne kanaler og fordrøyningsarealer og lignende.

Trinn 3: Bygninger og anlegg skal utformes og plasseres, samt terrenget tilpasses, slik at naturlige og trygge flomveier bevares og tilstrekkelig sikkerhet mot flomskader oppnås.

For anleggsfasen gjelder pkt. 1.4.2 k.

1.2 Automatisk fredete kulturminner

Dersom det under anleggsarbeider treffes på automatisk fredete kulturminner, eksempelvis i form av helleristninger, brent leire, keramikk, flint, groper med trekull og/eller brent stein etc., skal arbeidet øyeblikkelig stanses og Byantikvaren varsles, jf. lov om kulturminner av 9. juni 1978 nr. 50, § 8.

1.3 Miljøkvalitet

1.3.1 Luftoverført støy, strukturlyd og vibrasjoner i anleggsfasen

Luftoverført støy og strukturlyd

For støy i anleggsfasen skal grenseverdier i Oslo kommunes støyforskrift, tabell 1 benyttes. Statlig veileder M-2061 skal benyttes for beregning og dimensjonering av tiltak for begrensning av bygge- og anleggsstøy.

For innendørs strukturlyd fra arbeid i tunnel gjelder innendørs grenseverdier T-1442 (2021), tabell 5. For tunnelanlegg skal tydelig borelyd og piggelyd gi en skjerping av grensene med 5 dB.

For følgende anlegg- og riggområder tillates ikke anleggsdrift, inkludert inn-/uttransport, i dagen mellom kl. 23 00 og 07 00 eller på søndager eller helligdager: Oset (felt #1), Disen (felt #2), Bjølsen (felt #3), Trosterud (felt #5, 6, 7) og Haugerud (felt #8).

For Oset (felt #1) gjelder unntak fra begrensningene for kritiske støttefunksjoner for tunneldriving, som for eksempel servicelaster og maskintransport mellom tunnel og verkstedtelt, inn-/uttransport av innsatsmidler til tunneldriving som ikke kan lagres lokalt, som sprøytebetong til fjellsikring, sprengstoff og personaltransport.

Helseetaten eller delegert myndighet (bydelsoverlegen) vil være koordinerende myndighet når det gjelder behandling av søknader om nødvendige dispensasjoner og forhåndsgodkjenninger etter støyforskriftens §§ 12, 14 og 15. Plan og dokumentasjon med oversikt over støyende aktiviteter og avbøtende tiltak skal forelegges Helseetaten eller delegert myndighet (bydelsoverlegen) for alle aktiviteter som utvikler støy som kan overskride grenseverdiene i forskriftens § 12 og impulsiv støy som krever godkjenning etter § 14. Følgende dokumentasjon skal utarbeides og vedlegges søknad om tillatelse til å gjennomføre arbeider som kan overskride grenseverdiene.

a) Beregninger av støyende hovedaktiviteter med utarbeiding av nødvendig støysonekart.

b) Fremdriftsplan med synliggjøring av hovedaktiviteter og varighet.

c) Valg av arbeidsmetoder, utstyr, driftstider og mulige støyreduserende tiltak.

d) Plan for kontroll og dokumentasjon av støyforhold under gjennomføringen av arbeidet.

e) En konkret plan for informasjon/kommunikasjon med berørte parter. Berørte naboer skal varsles om støyende arbeider i henhold til anbefalingene i T-1442 (2021).

f) Strategi for håndtering av støyklager og tilbud om erstatningsboliger.

Dispensasjon og godkjenning fra Helseetaten eller delegert myndighet (bydelsoverlegen) skal foreligge ved søknad om igangsettingstillatelse for de arbeidene som ikke overholder støykravene i den enkelte dagsone. Dispensasjon for eventuelle aktiviteter som overskrider grenseverdier som ikke er kjent ved søknad om igangsettingstillatelse skal omsøkes under anleggsfasen.

Vibrasjoner

For vibrasjoner skal grenseverdier i NS8141 legges til grunn. For byggverk som er i en ømtålig tilstand (tydelige setningsskader, sviktende fundamentering etc.), reduseres grenseverdiene med en faktor 0,8. Under anleggsfase som omfatter større og vedvarende sprengningsarbeider skal det gjennomføres kontinuerlige vibrasjonsmålinger i

sprengningsperioden på forventet utsatte lokaliteter. Om nødvendig skal det gjennomføres avbøtende tiltak.

1.3.2 Støy i driftsfasen

For eventuell støy i driftsfasen skal den enhver tid gjeldende statlige retningslinje for behandling av støy i arealplanleggingen, T-1442 (2021), tabell 2, «Øvrig industri» legges til grunn.

1.3.3 Fossilfri anleggsgjennomføring

Alle maskinene på bygge- og anleggsplassen, herunder aggregater og kompressorer, skal bruke elektrisitet, bærekraftig biodrivstoff eller andre klimanøytrale og bærekraftige energikilder. Kjøretøy som benyttes til transport av anleggsmaskiner er unntatt fra kravet om bruk av fossilfritt drivstoff.

1.4 Dokumentasjonskrav og særskilt underlag til byggesaksbehandlingen

1.4.1 Utomhus-/landskapsplan

Sammen med søknad om rammetillatelse skal det for felt avsatt til vannforsyningsanlegg med tilhørende anlegg- og riggområde innsendes utomhus-/landskapsplan i målestokk 1:200. Planen skal vise hvordan de deler av overflaten som er berørt av anlegget skal opparbeides som utomhusareal i endelig situasjon etter avsluttet anleggsfase. Planen skal vise: gjerder, støttemurer, gangveier, internveier med snuareal og oppstillingsplass for utrykningskjøretøy, overvannshåndtering og snølagring, stigningsforhold og belysning. Planen skal redegjøre for eksisterende og fremtidig terreng, eksisterende trær som skal beholdes eller felles, samt nye trær som skal plantes, øvrig beplantning og grønne vegetasjonsflater. I den grad ett eller flere av punktene ovenfor ikke er relevant for enkelte dagsoner skal dette redegjøres for.

Ved søknad om rammetillatelse skal det være dokumentert i utomhus-/landskapsplan med tilhørende notat og beregninger at tilstrekkelig lokal overvannshåndtering og snølagring er ivaretatt. Valgte løsninger skal begrunnes. Eksisterende dreneringslinjer, bekker eller fuktdrag gjennom planområdet skal hensyntas. Sammen med søknad om rammetillatelse skal eventuelle avvik være utredet og dokumentert. Dersom valgt løsning innebærer påslipp av overvann til kommunal avløpsledning, skal løsningen være godkjent av Vann- og avløpsetaten før det kan gis rammetillatelse.

1.4.2 Plan for anlegg- og riggområder og anleggsfasen

Sammen med søknad om rammetillatelse skal det vedlegges plan for anlegg- og riggområder og anleggsfasen. Plan for anlegg- og riggområder og anleggsfasen skal ved søknad om rammetillatelse redegjøre for:

a) Utbyggingsfaser.

b) Plassering og arealbehov for anlegg- og riggområder, plassering av masser, lagerplasser, atkomst, parkering, anleggsgjerder mv.

c) Plan for trafikkavvikling. Avkjørsler, kjøremønster for hvordan trafikken forbi og gjennom anlegg- og riggområdet skal håndteres, herunder anleggstrafikk. Kjøremønster mellom riksveinettet og anlegg- og riggområdet skal kartfestes.

d) Nødvendige trafikksikkerhetstiltak mellom riksveinettet og anlegg- og riggområdet med særlig vekt på trygg og fremkommelig vei for fotgjengere og syklister, kollektivtrafikk og beredskapskjøretøyer. Skoleveier skal ivaretas spesielt.

e) Tiltak for å ivareta atkomst- og parkeringsbehov for bolig- og næringsbebyggelse som berøres midlertidig i anleggsfasen.

f) Sikringstiltak for eksisterende vassdrag herunder flom, terreng og vegetasjon/trær som skal ivaretas i anleggsfasen. Tiltakene skal vises på kart.

g) Hensynet til kulturminner og kulturmiljøer skal ivaretas og sikres mot at skade oppstår som følge av anleggsfasen.

h) Håndtering av forurensning av grunn med beskrivelse av eventuelle nødvendige avbøtende tiltak.

i) Nødvendig omlegging av eksisterende vann- og avløpsanlegg.

j) Nødvendig omlegging av ferdselsforbindelser.

k) Behandling av overvann, herunder valg av løsninger. Dette gjelder både tunnelvann, takvann, overflatevann og drensvann, herunder tunneldrivevann.

l) Behov for skjerming av innsyn og eventuelle skjermingstiltak i anlegg- og riggområder med en varighet på over to år.

m) Geoteknisk vurdering av lokalstabilitet på anlegg- og riggområdet herunder tettestrategi for tunneldriving og rutiner for overvåking av grunnvann.

n) Plan for kommunikasjon. Det skal i områder med langvarig anleggsarbeid etableres dialoggruppe med et utvalg representanter for berørte naboer. Det skal opprettes kontaktperson(er) knyttet til alle bydelene.

Plan for anlegg- og riggområder og anleggsfasen skal senest ved søknad om igangsettingstillatelse redegjøre for:

o) Håndtering av støy herunder støy fra tunnelvifter, strukturlyd, vibrasjoner, nedfallsstøv/sprengingsgasser med beskrivelse av eventuelle nødvendige avbøtende tiltak.

p) Beredskapsplan for håndtering av uventet, eksisterende grunnforurensning i de delene av planområdet det er risiko for det.

q) Beredskapsplan for håndtering av utslipp eller annen negativ påvirkning av vassdragene i anlegg- og riggområder som drenerer til Akerselva eller Alna.

I den grad et eller flere av punktene ovenfor ikke er relevant for enkelte anlegg- og riggområder skal dette redegjøres for.

Plan for nødvendige trafikksikkerhetstiltak etter pkt. 1.4.2 d skal forelegges de aktuelle bydeler, Alna, Sagene og Nordre Aker.

1.4.3 Plan for miljøoppfølging

Sammen med søknad om rammetillatelse skal det foreligge en miljøoppfølgingsplan. Miljøoppfølgingsplanen skal redegjøre for forhold knyttet til massehåndtering, herunder transport, støy og vibrasjoner, utslipp til luft, vann og grunn, nærmiljø og friluftsliv, naturmiljø (inkludert tiltak mot spredning av uønskede, fremmede arter), landskap, kulturminner og kulturmiljø samt materialvalg, avfallshåndtering, energibruk og belysning i anleggsfase og i permanent situasjon. Miljøoppfølgingsplanen skal sette krav til maksimal innlekkasje av grunnvann i fjellanlegget og overvåkning av dette. Tiltak som beskrevet i miljøoppfølgingsplanen skal inngå i entreprenørkontraktene.

1.4.4 Øvrige dokumentasjonskrav

Sammen med søknad om rammetillatelse for nye vannforsyningsanlegg skal det foreligge plan for eventuelle nødvendige midlertidige og permanente støyskjermingstiltak, med mindre det er søkt eller gitt dispensasjon fra grenseverdier for støy, jf. punkt 1.3.

Sammen med søknad om rammetillatelse skal det foreligge en risikoanalyse for skader eller uønsket påvirkning på jernbaneinfrastruktur som følge av tunnel-/berganlegget, herunder vurdering av dagens situasjon, risiko ved gjennomføring av tiltaket, avbøtende tiltak og overvåkning. Risikoanalysen skal være forelagt Bane NOR for uttalelse. Vurderingen skal være basert på tilgjengelig grunnlag på søknadstidspunktet og oppdateres etter behov, etter hvert som nye måledata foreligger.

Sammen med søknad om rammetillatelse skal det foreligge en risikoanalyse for skader eller uønsket påvirkning på E6 ved Stubberud og Trosterud, herunder vurdering av dagens situasjon, risiko ved gjennomføring av tiltaket, avbøtende tiltak og overvåkning. Risikoanalysen skal være forelagt Statens vegvesen for uttalelse.

Sammen med søknad om igangsettingstillatelse for permanent omlegging av turvei langs østsiden av Akerselva på Bjølsen skal det foreligge byggeplan for tiltaket som viser plassering i terreng og utforming. Den skal godkjennes av Bymiljøetaten.

Sammen med søknad om igangsettingstillatelse for nytt fortau langs sørsiden av Verkseier Furulunds vei på Stubberud skal det foreligge byggeplan for tiltaket som viser plassering og utforming. Den skal godkjennes av Bymiljøetaten.

Sammen med søknad om rammetillatelse for nye vannforsyningsanlegg og andre tiltak skal det foreligge uttalelse fra Bymiljøetaten, Forsvaret, Bane NOR SF, Sporveien AS, Statens vegvesen, Statnett SF og andre offentlige infrastruktureiere i den grad tiltaket berører deres forvaltningsinteresser.

Sammen med søknad om igangsettingstillatelse for nye vannforsyningsanlegg i felt A4 (Stubberud) og A5 (Trosterud) skal det foreligge godkjenning fra Statens vegvesen på de deler av utomhus-/landskapsplan og plan for rigg- og anleggsområdet og anleggsfasen som omhandler Statens vegvesens veigrunn, jf. 1.4.1 og 1.4.2.

Bestemmelser til arealformål

2 Bebyggelse og anlegg (pbl. § 12-5 nr. 1)

2.1 Vertikalnivå 1

2.1.1 Vannforsyningsanlegg, felt A7 (hele planområdet)

2.1.1.1 Arealbruk

I felt A7 kan det etableres tunneler og bergrom med tilhørende tiltak for vannforsyning og tilhørende funksjoner. Det tillates også permanent og midlertidig omlegging av avløpsledninger.

2.2 Vertikalnivå 2

2.2.1 Energianlegg, felt E (Trosterud)

2.2.1.1 Arealbruk

I felt E kan det oppføres bebyggelse, konstruksjoner og anlegg for overføring av energi og tilhørende funksjoner.

2.2.1.2 Utnyttelse

Tillatt utnyttelse for felt E er inntil %-BYA= 50.

2.2.1.3 Plassering

Plassering av bebyggelse, konstruksjoner og anlegg skal skje innenfor byggegrense angitt på plankart.

2.2.1.4 Høyder

Maksimal høyde skal ikke overstige tilsvarende høyde på eksisterende bygning innenfor feltet.

2.2.2 Vannforsyningsanlegg, felt A1, A2, A3, A4, A5, A6 (Disen, Bjølsen, Stubberud, Trosterud, Haugerud)

2.2.2.1 Arealbruk

I felt A1-A4 og A6 kan det oppføres bebyggelse, konstruksjoner og anlegg for vannforsyning og tilhørende funksjoner. I felt A5 kan det oppføres konstruksjoner og anlegg for vannforsyning og tilhørende funksjoner, herunder atkomstvei. I felt A6 tillates energianlegg.

2.2.2.2 Utnyttelse

Felt A1 (Disen)

Tillatt utnyttelse er %-BYA= 40.

Felt A2 (Disen)

Tillatt utnyttelse er %-BYA= 100.

Felt A3 (Bjølsen)

Tillatt utnyttelse er %-BYA= 41.

Felt A4 (Stubberud)

Tillatt utnyttelse er %-BYA= 10.

Felt A6 (Haugerud)

Tillatt utnyttelse er %-BYA= 20.

2.2.2.3 Plassering

Plassering av bebyggelse, konstruksjoner og anlegg skal skje innenfor formålsgrense angitt på plankart. Der det ikke er angitt byggegrense går byggegrensen i formålsgrensen.

2.2.2.4 Høyder
Felt A1 (Disen)

Tillatt maksimal høyde for bebyggelse er kote +140,5.

Felt A2 (Disen)

Tillatt maksimal høyde for bebyggelse er kote +141.

Felt A3 (Bjølsen)

Tillatt maksimal høyde for bebyggelse er kote +87,5.

Felt A4 (Stubberud)

Tillatt maksimal høyde for bebyggelse er kote +107. I tillegg tillates sikringsgjerde med inntil 2,5 meter høyde.

Felt A5 (Trosterud)

Tillatt maksimal høyde for konstruksjoner er kote +138. I tillegg tillates sikringsgjerde med inntil 2,5 meter høyde.

Felt A6 (Haugerud)

Tillatt maksimal høyde for bebyggelse er kote +212,5.

2.2.2.5 Utforming

Bebyggelse, anlegg og konstruksjoner, inkludert gjerder, innenfor felt A1-A6 skal ha høy arkitektonisk kvalitet i utforming og materialer og være tilpasset eksisterende bebyggelse. Tekniske installasjoner som ventilasjon skal integreres i den arkitektoniske utformingen. Reflekterende takflater tillates ikke. Bebyggelsen tilpasses terrenget i størst mulig grad. Utomhusarealet skal ha god terrengtilpasning med tilbakefylling av masser og nyplanting av vegetasjon.

I felt A1 og A2 (Disen) skal teglstein benyttes som hovedfasademateriale. I felt A3 (Bjølsen) skal tegl eller betong benyttes som hovedfasademateriale. I felt A5 (Trosterud) tillates plater av høy kvalitet på portalen.

I felt A1 og A2 (Disen) samt A3 (Bjølsen) skal det ved søknad om rammetillatelse foreligge uttalelse fra Byantikvaren om utformingen.

2.2.2.6 Avkjørsel og atkomst
Felt A2 (Disen)

Atkomst til felt A1 og A2 er fra Grefsenveien via eksisterende gangvei mellom Grefsenveien og Kjelsåsveien.

Felt A3 (Bjølsen)

Atkomst til felt A3 er fra Lillogata og via eksisterende turvei sør for Lillogata 8-12.

Felt A4 (Stubberud)

Avkjørsel til rømningsvei felt A4 er fra Verkseier Furulunds vei som angitt med avkjørselspil på plankart. Atkomst er via utomhusareal på Verkseier Furulunds vei 5. Atkomsten til rømningsveien tillates kun brukt ved vedlikehold og utrykning.

Felt A5 (Trosterud)

Atkomst til felt A5 er fra Tvetenveien via felt KV2 og _KV1.

Felt A6 (Haugerud)

Atkomst til felt A6 er via felt _KV3.

3 Samferdselsanlegg og teknisk infrastruktur (pbl. § 12-5 nr. 2)

3.1 Vertikalnivå 2

3.1.1 Kjøreveg, felt KV1, _KV2, _KV3 (Trosterud, Haugerud)

3.1.1.1 Arealbruk
I felt KV1, _KV2 og _KV3 tillates etablert anlegg og konstruksjoner for veiformål. Vei skal utføres med fast dekke.

Felt _KV2 er felles for gnr./bnr. 116/91, 142/26, 142/72, 142/73 og senere utskilte eiendommer.

Felt _KV3 er felles for gnr./bnr. 167/130, 167/131, 167/133, 167/134, 167/135, 167/136, 167/137, 167/138, 167/139, 167/140, 167/203, 167/216, 167/217, 167/220, 167/253 og senere utskilte eiendommer.

3.1.2 Fortau, felt _SF (Stubberud)

3.1.2.1 Arealbruk

I felt _SF skal det etableres fortau. Fortauet skal utføres med fast dekke og i henhold til gatenormal for Oslo. Fortauet skal være offentlig.

3.1.3 Annen veigrunn – grøntareal, felt VG1, VG2, VG3 (Stubberud, Trosterud)

3.1.3.1 Arealbruk

I felt _VG1, VG2 og VG3 kan det oppføres anlegg og konstruksjoner i tilknytning til veiformålet, herunder støttemurer, belysning, rekkverk og overvannshåndtering. Fyllinger regulert som annen veigrunn – grøntareal skal tilsås og beplantes.

4 Grønnstruktur (pbl. § 12-5 nr. 3)

4.1 Vertikalnivå 2

4.1.1 Friområde, felt F (Trosterud)

4.1.1.1 Arealbruk

I felt F skal det anlegges friområde. Friområdet skal være offentlig.

Bestemmelser til hensynssoner (pbl. §§ 16-6, 12-7 og 11-8)

5 Sikrings-, støy-, fare- og båndleggingssoner (pbl. § 11-8 a og d)

5.1 Vertikalnivå 1

5.1.1 Felt H190_4, H190_5 (Trosterud, Haugerud)

Innenfor hensynssonen (eksisterende trasé for t-bane eller jernbane) tillates ikke sprengningsarbeider, boring for energibrønner og andre brønner uten at det foreligger tillatelse fra berørte samferdselsmyndigheter.

5.1.2 Felt H740_5 (Bjølsen)

Hensynssonen omfatter sikringssone pluss kabeltunnel for høyspent kabelanlegg med nisjer og bergrom for teknisk utstyr mv. Alle tiltak (søknadspliktige og ikke-søknadspliktige) som kan forringe kabeltunnelens stabilitet, skade tunnelen eller tunnelinnredningen, for eksempel riving, boring i grunnen, sjaktdriving, sprengning, peleramming, spunting, utgravinger, fundamentering, injeksjon eller prøvetaking mv. kan ikke iverksettes uten spesiell tillatelse fra kabeleier.

5.2 Vertikalnivå 2

5.2.1 Fellesbestemmelser for sikrings- og faresoner (hele planområdet)

Gjeldende reguleringsplaner innenfor hensynssone H190 1-3 andre sikringssoner (restriksjoner for anlegg i grunnen) skal fortsatt gjelde med mindre noe annet fremgår av denne planen.

5.2.2 H190 Andre sikringssoner (restriksjoner for anlegg i grunnen)

5.2.2.1 Felt H190_1

Det tillates ikke boret brønner for vann, energi eller gjennomført andre søknadspliktige eller ikke-søknadspliktige tiltak med fysiske inngrep i grunnen, med mindre disse på forhånd er godkjent av Oslo kommune, Vann- og avløpsetaten.

5.2.2.2 Felt H190_2, H190_3 (Trosterud, Haugerud)

Innenfor hensynssonen (eksisterende trasé for t-bane eller jernbane) tillates ikke sprengningsarbeider, boring for energibrønner og andre brønner uten at det foreligger tillatelse fra berørte samferdselsmyndigheter.

5.2.3 H310 Faresone for skred

5.2.3.1 Felt H310-4 (Oset)

Sammen med søknad om rammetillatelse må det sendes inn en vurdering av lokalstabilitet for området.

5.2.3.2 Felt H310-2 og 3 (Stubberud)

Sammen med søknad om rammetillatelse må det sendes inn en vurdering av hvordan tiltaket påvirker stabiliteten for området. (Jfr. TEK 17 § 7-3)

5.2.4 H320 Faresone for flomfare

5.2.4.1 Felt H320 (Bjølsen)

Inngang til kum må sikres mot 200 års-flom.

5.2.5 H370 Faresone for høyspenningsanlegg

5.2.5.1 Felt H370_1-3 (Stubberud, Trosterud)

Det er ikke tillatt med ny bebyggelse innenfor hensynssonen. Alle tiltak i terrenget og anleggsarbeid innenfor hensynssonen skal på forhånd være avklart med ledningseier.

5.2.6 H740 Båndlegging etter andre lover (energiloven)

5.2.6.1 Felt H740_1 (Bjølsen)

Hensynssone omfatter kabeltunnel for høyspent kabelanlegg med nisjer og bergrom for teknisk utstyr mv. Alle tiltak (søknadspliktige og ikke-søknadspliktige) som kan forringe kabeltunnelens stabilitet, skade tunnelen eller tunnelinnredningen, for eksempel riving, boring i grunnen, sjaktdriving, sprengning, peleramming, spunting, utgravinger, fundamentering, injeksjon eller prøvetaking mv. kan ikke iverksettes uten spesiell tillatelse fra kabeleier.

5.2.6.2 Felt H740_2-4 (Stubberud, Trosterud)

Alt anleggsarbeid og andre tiltak i terrenget innenfor hensynssonen skal på forhånd avklares med ledningseier.

Bestemmelser til bestemmelsesområder

6 Bestemmelsesområde

6.1 #1–8 Midlertidige anlegg- og riggområder

Innenfor felt #1–8 er det tillatt med anlegg- og riggområde i anleggsfasen for tiltakene. Anlegg- og riggområder er midlertidige og opphører når anlegget er ferdigstilt. Området tillates midlertidig benyttet til brakkerigg, verksted, lagerplass, kjøreareal, parkeringsareal, sedimenteringsbasseng for vann, mellomlagring av masser og annet som er nødvendig for gjennomføring av anleggsarbeidet. Innenfor området tillates midlertidige terrengendringer,

støttemurer og andre tiltak som ledd i etablering og drift av anlegg- og riggområdet. Urenset vann fra anlegg- og riggområder tillates ikke ført inn på kommunens ledningsnett eller til resipient. Avkjørsler til og fra anlegg- og riggområder er ikke angitt på plankart og angis på plan for anlegg- og riggområder, jf. punkt 1.4.2.

Innenfor felt #4 (Stubberud) er det ikke tillatt med tiltak eller aktivitet som skader E6 (veianlegget, inkludert konstruksjoner), eller påvirker sikkerhet for E6 (veianlegget eller trafikk på veianlegget). Tiltak, bruk og arbeid innenfor en sone på 50 meter fra senterlinje nærmeste kjørebane skal på forhånd være godkjent av Statens vegvesen. Innenfor felt #4 skal atkomst for Statens vegvesen til eksisterende veianlegg opprettholdes.

Innenfor felt #4-7 (Stubberud, Trosterud) skal atkomst for Statnett SF til eksisterende energianlegg opprettholdes.

Anleggsarbeidene skal gjennomføres på en skånsom måte for å unngå unødvendige inngrep i eksisterende terreng og vegetasjon, inkludert rotsone, samt unngå senkning av grunnvannstand som skader natur og infrastruktur og setningsskader på bebyggelse i og rundt tiltaksområdet.

Replanting av trær og annen vegetasjon skal fortrinnsvis skje med stedegen vegetasjon. Trær som må felles som følge av anleggsarbeidet, eller skades av anleggsvirksomheten, skal erstattes innenfor det tilbakeførte anlegg- og riggområdet etter følgende prinsipper, jf. punkt 1.4.1:

- Innenfor felt #2 (Disen) og #3 (Bjølsen) i indre by: (a) Alle trær med stammeomkrets under 15 cm skal erstattes av ett nytt. (b) Alle trær med stammeomkrets over 15 cm skal erstattes med to nye. (c) Alle trær med stammeomkrets over 30 cm skal erstattes med tre nye. Måling av diameter stammeomkrets skal skje én meter over bakken.
- Innenfor øvrige felt (Oset, Stubberud, Trosterud, Haugerud) i ytre by: Alle trær med stammeomkrets over 90 cm skal erstattes med nyplantete trær med minimum stammeomkrets på 20 cm. Måling av diameter stammeomkrets skal skje én meter over bakken.

Ved felt #3 (Bjølsen) og felt #6 (Trosterud) er det krav til bistand fra fagkyndig for å begrense konsekvenser for vegetasjonen.

Ved tilbakeføring av anleggs- og riggområder i natur- og friområder skal tilbakeføring skje i tråd med oppdatert kunnskap om restaurering av naturområder.

Vilkår for gjennomføring og rekkefølgebestemmelser

7 Før igangsetting (felt A1–A7)

7.1 Nødvendige støytiltak

Før igangsetting av arbeid med byggegrop for vannforsyningsanlegget i den enkelte dagsonen skal eventuelle nødvendige støytiltak være ferdig opparbeidet etter plan for støytiltak, jf.

1.4.4. De støytiltakene som av praktiske årsaker ikke kan etableres før igangsetting av arbeid med byggegrop, skal etableres så raskt som praktisk mulig.

7.2 Nødvendige trafikksikkerhetstiltak

Før igangsetting av arbeid med byggegrop for vannforsyningsanlegget i den enkelte dagsonen skal nødvendige trafikksikkerhetstiltak være ferdig opparbeidet etter plan for anlegg- og riggområdet og anleggsfasen, jf. 1.4.2. Generelle trafikksikkerhetstiltak er ryddige, oversiktlige, opplyste og vinkelrette avkjørsler, separering av anleggstrafikk og gående/syklende og synlig merking og skilting. I tillegg skal ekstra belysning i krysset Grefsenveien x anleggsvei etableres på Disen (felt #2), sikt ryddes i kryss med Tvetenveien på Trosterud (felt #6) og krysset øvre og nedre del av Johan Castbergs vei på Haugerud (felt #8) samt speil og belysning etableres i svingen mellom Johan Castbergs vei nr. 51 og nr. 45a på Haugerud (felt #8).

7.3 Anlegg for tunnelvann og overvannshåndtering i anleggsfase

Før igangsetting av arbeid med tunneldriving for vannforsyningsanlegget i den enkelte dagsonen skal nødvendige anlegg for håndtering av tunneldrivevann i anleggsfasen være ferdig opparbeidet etter plan for anlegg- og riggområdet og anleggsfasen, jf. 1.4.2.

Før igangsetting av arbeid med byggegrop for vannforsyningsanlegget i den enkelte dagsonen skal nødvendige anlegg for overvannshåndtering i anleggsfasen være ferdig opparbeidet etter plan for anlegg- og riggområdet og anleggsfasen, jf. 1.4.2.

7.4 Fortau

Før igangsetting av arbeid med tunneldriving for vannforsyningsanlegget innenfor felt #4 på Stubberud skal felt _SF være ferdig opparbeidet etter byggeplan, jf. 1.4.4.

7.5 Gangforbindelser

Før sperring av eksisterende gangveier/turveier på felt #2 på Disen, felt #3 på Bjølsen, felt #7 på Trosterud og felt #8 på Haugerud skal alternative ruter være etablert etter plan for anlegg- og riggområdet og anleggsfasen, jf. 1.4.2.

Før sperring av eksisterende gangveier/turveier på felt #3 på Bjølsen skal oppgradert turvei langs østsiden av Akerselva fra Lillogata 18 til eksisterende turveikryss like nord for snuplass øst for Lillogata 5L være etablert etter plan for anlegg- og riggområdet og anleggsfasen, jf. 1.4.2. Oppgraderingen må skje på en skånsom måte og i samråd med Bymiljøetaten. Bredde og dekke må tilpasses kantvegetasjon, terreng, trær og andre naturverdier.

8 Før bebyggelse og anlegg tas i bruk (felt A1–A6)

8.1 Overvannsløsning

Senest før første midlertidig brukstillatelse gis skal overvannsløsning for den enkelte dagsone være opparbeidet etter godkjent utomhus-/landskapsplan, jf. 1.4.1.

8.2 Utomhusanlegg

Senest 12 måneder etter avsluttet anleggsarbeid for den enkelte dagsonen, skal utomhusanlegget være ferdig opparbeidet etter godkjent utomhus-/landskapsplan, jf. 1.4.1.

8.3 Tiltak for nærområdene

Senest 12 måneder etter avsluttet anleggsarbeid i den enkelte dagsonen, skal følgende arbeid være ferdig opparbeidet:

- Oppgradering av Disenjordet (Gransjordet) (felt #2)
- Oppgradering av utomhusareal nord for Trosterud senter (felt #7)
- Oppgradering av tursti på Haugerud (felt #8)

8.4 Tilbakeføring av anleggsvei

Senest 12 måneder etter avsluttet anleggsarbeid for vannforsyningsanlegget på Oset skal anleggsveien, inkludert bro over Akerselva, mellom Oset og Maridalsveien og andre midlertidige tiltak, herunder sikkerhets- og beredskapstiltak, være tilbakeført til opprinnelig stand eller annen avtalt standard etter plan godkjent av Oslo kommune og Fylkesmannen i Oslo og Viken. Tilgjengelighet til eksisterende vann- og avløpstekniske anlegg på østsiden av Akerselva skal opprettholdes. Midlertidig fortau i Maridalsveien til kryss med turvei parallelt med anleggsveien beholdes frem til nytt permanent fortau eller tilsvarende som ivaretar gangforbindelsen, er opparbeidet langs Maridalsveien på den aktuelle strekningen.

Detaljregulering og reguleringsbestemmelser ble egengodkjent, med unntak av areal i Marka, ved bystyrets vedtak av 15.12.2021 sak 323. Bestemmelsene er i samsvar med bystyrets vedtak.

Byrådsavdeling for byutvikling, den 07.01.2022

Maridalsrn. 164

Jnr. 9/1902

Väningshus

9 - 1902

6 +1 +1 +1 +1 +1 +2 +1 +1

BYGNINGSCHEFEN
B.J.-No. 127 02
KRISTIANIA

Anmeldelse
Situationsplan
4 Tegninger
Stadfæstelse. Bestem

3/3-02 " Beregninger.
3/3 " Erkl. fra Ommarde.
" " Grundundersøgelse
19/3 " Meld. ang. Fundament.
22/3 " " " Heneklev
24 " " " Sokkelmur
" " angaaende 1ste Gr. Lag
7/4 " " " 2det "
" paa Matr.-No. 164 Maridalsveien
4/4 " " " 3die "
Indleveret 15 - 1 - 02 Attesteret 27 - 1 - 1904.
12/7 " Skrivelse fra Dekker

Expeditions-Dokument

STADSINGENIØREN
101 - 02. - I

Oversendes Hr. Opmaalingschefen til Erklæring angaaende Grundens Matr.-No. Grændser og Naboforhold, Hr. Reguleringschefen til Erklæring angaaende Reguleringsbestemmelser, paahvilende Servituter m. V. samt Afgivelse af de i § 26 omhandlede Bestemmelser, cfr. § 14, samt Hr. Stadsingeniøren til Afgivelse af de i § 39 omhandlede Bestemmelser.

Kristiania den 16de Januar 1902.

O. Bjelke Holtermann

CHRISTIANIA 12/2 02

Dybden af bunden fra Maridalsveien og indover er 21,20 m og ikke som paa Situationsplanen anført 21,60 m.
17 Januar 1902.

Kjelsaas

F. S. Gaus

REGULERINGSCHEFEN 8/02 KRISTIANIA

Gadene, hvis Bredde er 15,70 m - er opmaalede og overtagne af Byen og vil ingen Forandring i de nuværende Höideforhold finde Sted.

Kristiania 17de Januar 2.

Theodor Gallum.

101 I

2

KRISTIANIA
13/02.
VAND- OG KLOAKVESENET

Oversendes med Bilage 2 den Hr. Frøisings Erklæring.
Kristiania Stadsingeniørkontor, 17de Januar 1902

O. H. Amdam

Einar Glørsen

ADMINISTRATIONEN
179-02-I

13/02 E

Tilbagesendes med Bilag. Hr. Stadsingeniøren, idet man tillader sig at anbefale Kloakarrangementet i Nr. 164 Maridalsveien approberet paa Betingelse af, at der ved Ledningernes Indlæggelse tages Hensyn til de Forandringer paa Kloakplanen, som af Ingeniørvæsenet er anbragte med røde og blaa Blyantslinjer.
Kr. Vand- og Kloakvæsens Kontor, 29de Januar 1902.

A. Borrevold

Thv. Nilsen

179 I

Tilbagesendes med Bilage Hr. Bygningsinspektøren i Nordre Distrikt, idet Kloakarrangementet i Nr. 164 Maridalsveien approberes paa den af Vand- og Kloakvæsenet foran nævnte Betingelse. - De i Bygningslovens § 39 omhandlede Bestemmelser vedlagges. -

Da Bygningen ses at indeholde et forholdsvis stort Antal smaa Leiligheder, ialt ca. 30, med antagelig tilsvarende mange Loftsboder, maa den nærmest bliver at stille i Klasse med Arbeiderboliger. Man vil derfor som Branddirektør foreslaa, at Vedkommende gives følgende Raadslag:

1. Over hele Loftet bliver at anbringe Brandgulv.
2. Væggene mellem Kjøkkenerne samt mellem disse og Entréer, respektive Naboleilighed, udføres ildfast enten som Murvægge eller af Rabitz.
3. Entréer maa ikke skaffes Lys ved Vinduer i Kjøkkenvæggene, medmindre der anvendes stærkt Traadglas.

3

Man vil derhos fremholde Ønskeligheden af, at Leiligheternes Vægge og Tage ikke pudses og behandles med Lærred.

Kristiania Stadingeniørkontor, 28de Januar 1902.

O. Arctander

Reinert Stenersen

Oversendes den ærede Sundhedskommission.

Kristiania 28de Januar 1902

O. Bjelke Holtermann


Nedenfor regler for indretning af toiletter maa befølges. Særlig henledes opmærksomheden paa, at kloketaflukkerne A, hvor maa have indgang fra trapperum, ikke fra entreerne. Der maa være mindst 1 taflukke for hver 2den familie. Det under korridoren, i 1ste etage, anbragte kloset maa ikke for nogen del komme under kjøkkenet i 2den etage, maa overhvælves og cementpudses og forsvarlig ventileres. Da der kun er kjøkkener mod balkonerne, vil man ikke modsætte, at disse anbringes. Kjøkkenerne ind i vinkelen maa ikke skaffes tilstrækkelig lys. Gaardspladsen maa belægges med hugget gadesten eller gives et andet dertil egnet dække. Et pissoir maa anlegges længst mulig fra beboelsesrum.


Kristiania 30 januar 1902


Pet Nansen

Th Evanz

KGL. SUNNHEDSKOMMISSIONS
J.No. 76
1902.
INGENIØR

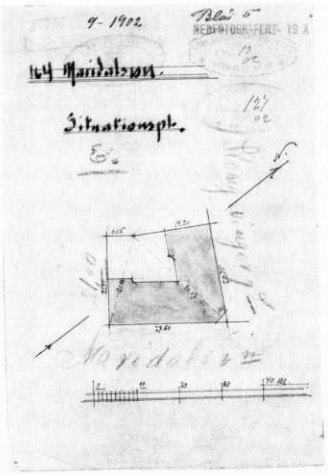
9- 1902
Blad 5
164 Mandalsen.
Situationsplt.

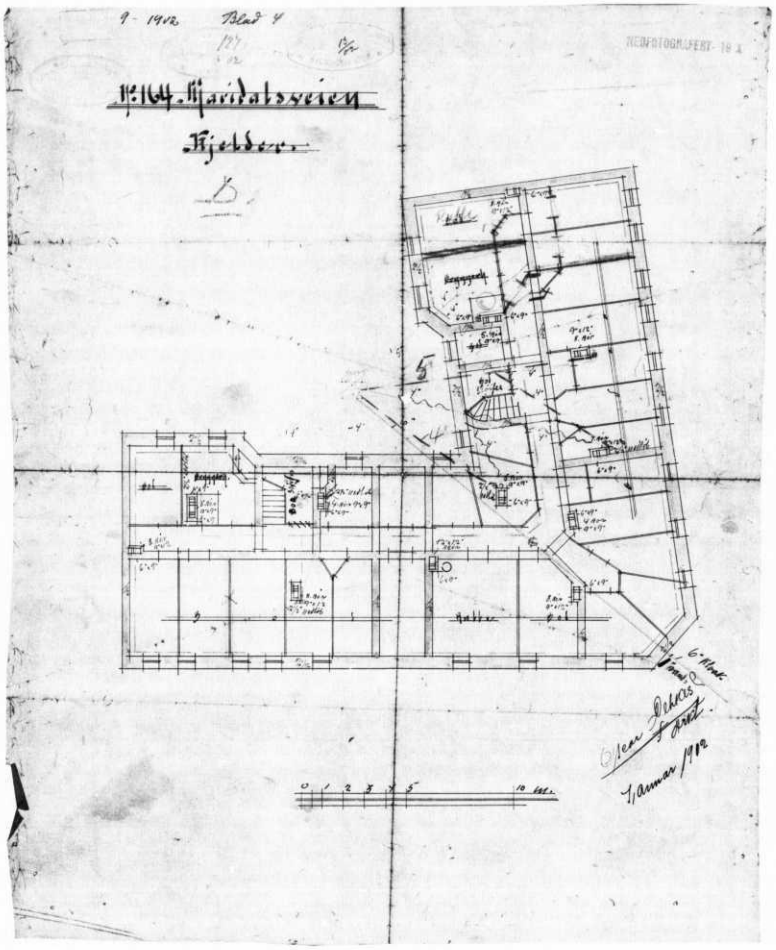
9- 1902
Blad 4
No: 164. Kjøredalsveien
Kjelder.
1 januar 1902

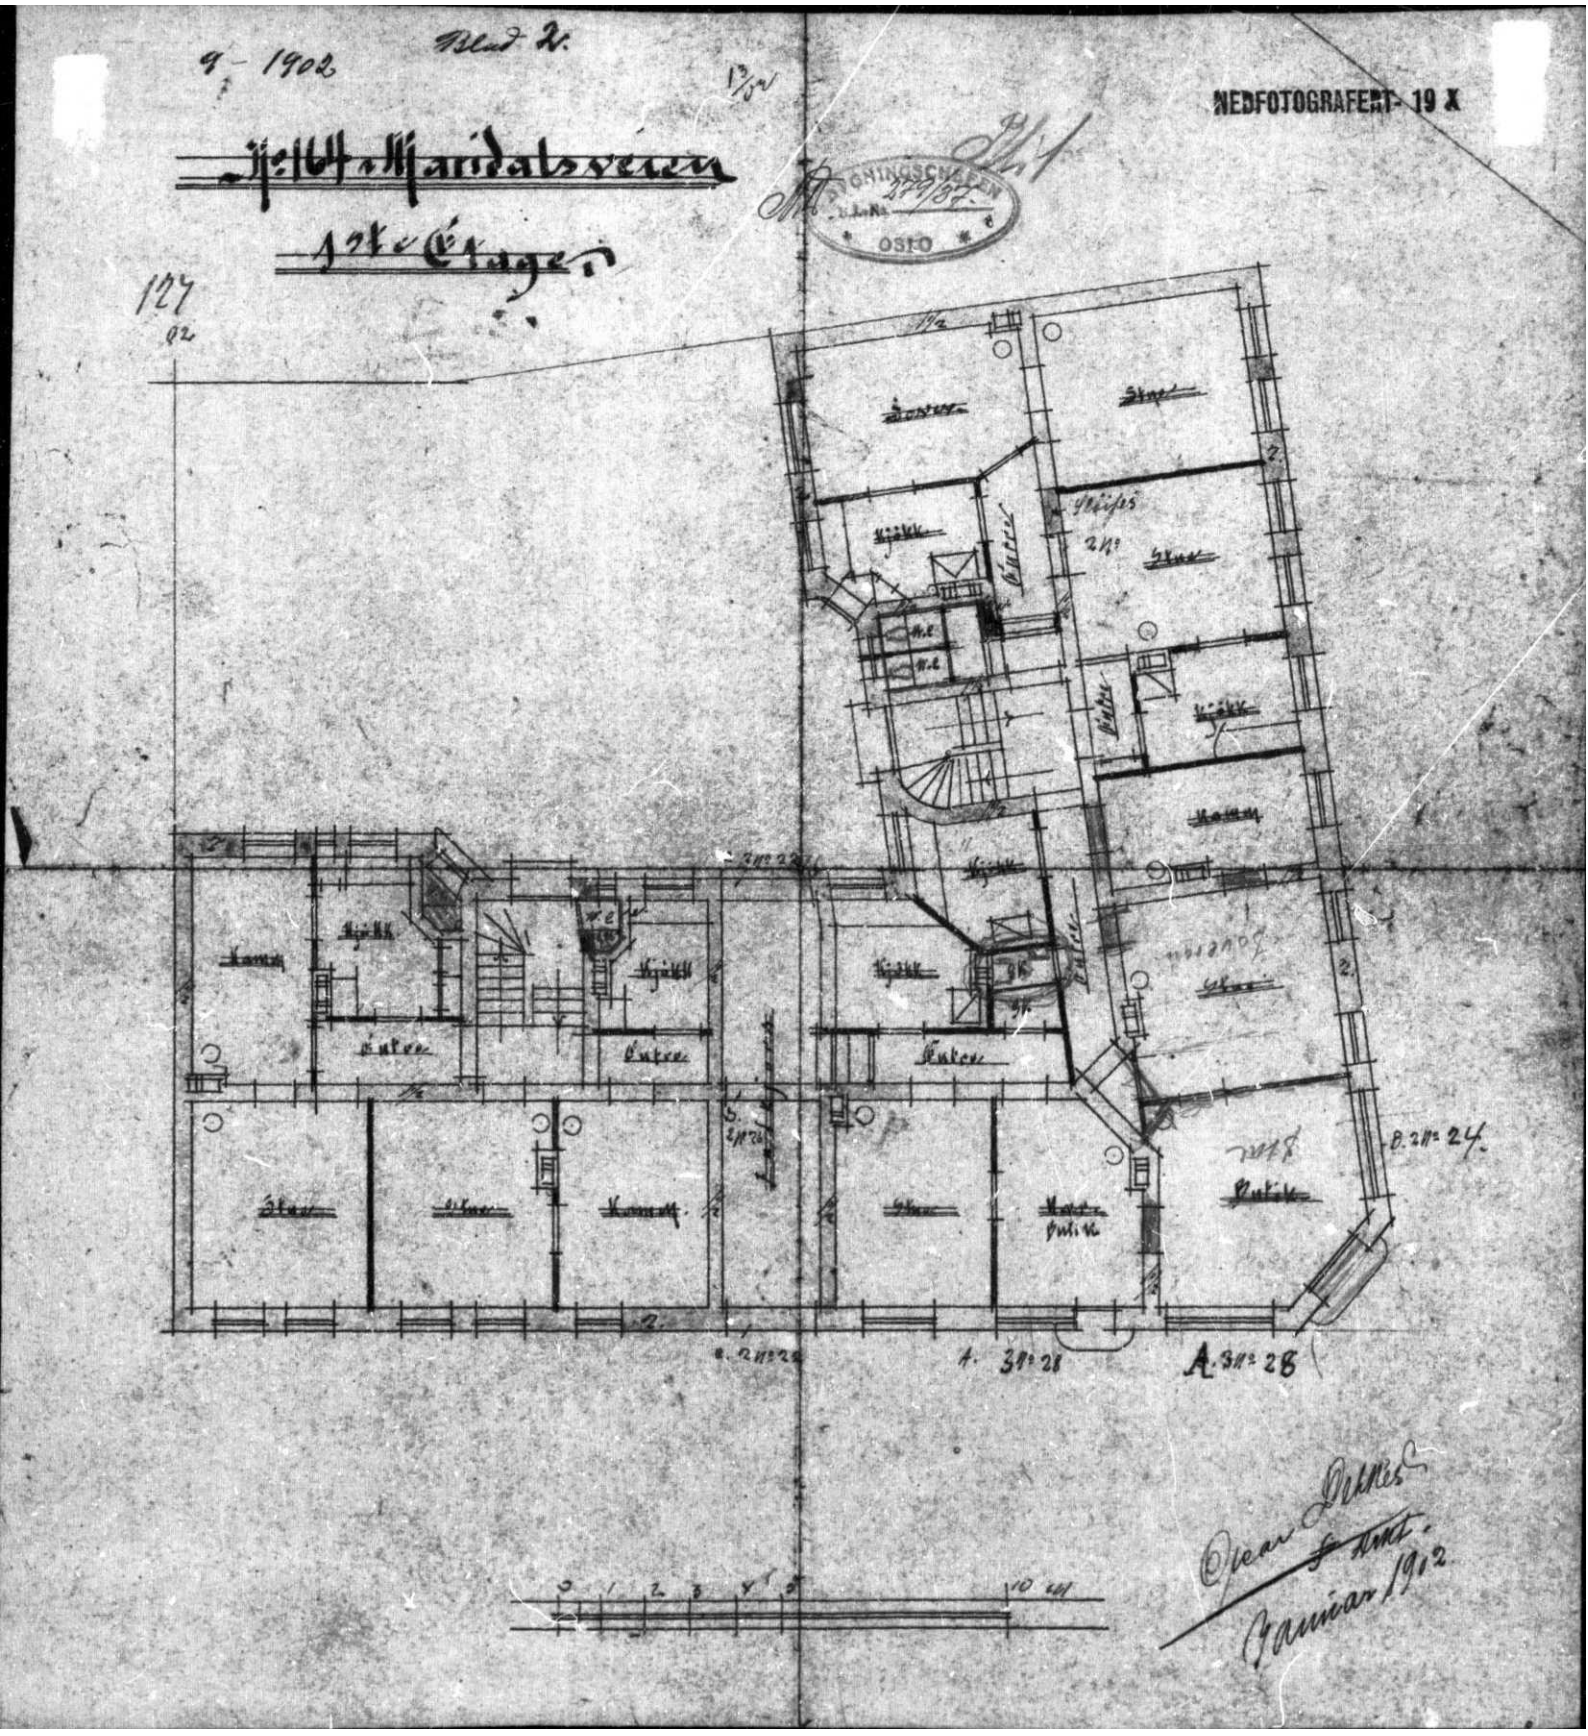
Bl. 2.
1902
Hr. Hallandalsveien
1ste Etage.
NEDFOTOGRAFERT 19 X
OSLO
Bl. 1
Vestibule
Stue
Kjøkken
Entree
Kontor
Soverom
Pulterk.
Oslo den 1ste Januar 1902

Maridalsvn. 164

Jnr. 279/1937

V. C. anlegg

A N M E L D E L S E .

2 bl. tegninger

N.D. BYGNINGSCHEFEN B.J.-No. 279/37 OSLO

Ekspedisjons-Dokument

angående Innr. vannklosetter

på matr.-nr. 164 Maridalsveien

Innlevert 16. febr. 1937 Attestert

Ferdig attestert 8.6.1938

Oversendes Oslo Helseråd.

Oslo, den 17-2-1937

Ekmanns.

GM/VW.

Ad: 164 Maridalsveien.

Sendes tilbake til herr bygningschefen.

Det må anlegges 1 W.C. til i opgangen ved A blått merket bl. 2, så det ialt blir 5 W.C. rum.

Forøvrig må de gjeldende regler for innredning av W.C. rum følges.

Oslo helseråd den 24. februar 1937.

Efter bemyndigelse

Axel Thue.

Byg... chefens ... m... 25 FEB. 1937

U.d. til innstilling

Oslo 25/2.37.

Ekmanns.

Bgv. bl. 24 X-36. 3000.

N/MS.
J.nr. 279/1937.

2

Ad: 164 Maridalsveien.

Tilbakesendes herr bygningschefen og innstilles til godkjennelse under henvisning til helserådets påtegning.

Nørleggerarbeidet må særskilt anmeldes til vann- og kloakkvesenet.

Ansvarserklæring må innsendes.

Oslo den 26.februar 1937.

G. Meyer

Godkjennes som innstillet.
Oslo 27/2-37.
Meddelt 1/3-37
B. Kielland

Oversendes Oslo vann og kloakkvesen
og deretter
Oslo helseråd til behandling
Oslo 31/5-37.

ja inspl.
H. M. Faye

OSLO
VANN OG KLOAKKVESEN
INN 003995 -1. JUN. 1937
KONTORSEKSJONEN

J. nr. 3995 1937
Matr. nr. 164 Maridalsveien
Oversendes Oslo Helseråd.
Nørleggerarbeidet er besiktiget og godkjent.
Oslo vann- og kloakkvesen, den 20/12 1937.
Efter bemyndigelse
Eliassen
H. Olsen

GM/VW.

3

Ad: 164 Maridalsveien.

Sendes tilbake til herr bygningschefen.

Sinkkanal på loftet må isoleres (opgang til høire). Forøvrig må åpningen mellem p.pene og sinkkanalen (påsmokket) tettes.

Oslo helseråd den 28. desember 1937.

Efter bemyndigelse

29 DEC

Odd Sundt

Sigurd Jarp.

Oversendes Oslo helseråd til fornyet behandl.

Oslo 14/5-38. G Bergh.

GM/VW.

Ad: 164 Maridalsveien.

Sendes tilbake til herr bygningsinspektøren.

Intet å bemerke.

23 MAJ 1938

Oslo helseråd den 21. mai 1938.

Efter bemyndigelse

Odd Sundt

H. M.

Murmester Erling Johansen

Sörkedalsveien 188

Oslo, 16. februar 1937.

BYGNINGSCHEFEN
B.I.-No. 279/37.
OSLO

Herr Bygningschefen i Oslo,

Ad: 164 Maridalsveien,
innredning av W. C.

Herved anmeldes innredning av 12 stk. W. C., 3 i hver etasje, i de tidligere privetrum.

Gulvene er støpt. De tidligere trevegger, merket blått på tegningen, erstattes med sterk-og-lett sten. Takk og vegger pusses. Der sørges for ordentlig avtrekk.

Samtidig søkes om ansvarsrett for det anmeldte arbeide.


Ærbødigst

Gårdeier.

ADVOKATENE GUNDERSEN OG GUDE DUE
Kongensgt. 33.

Anmelder.
Erling Johansen

199300135 9

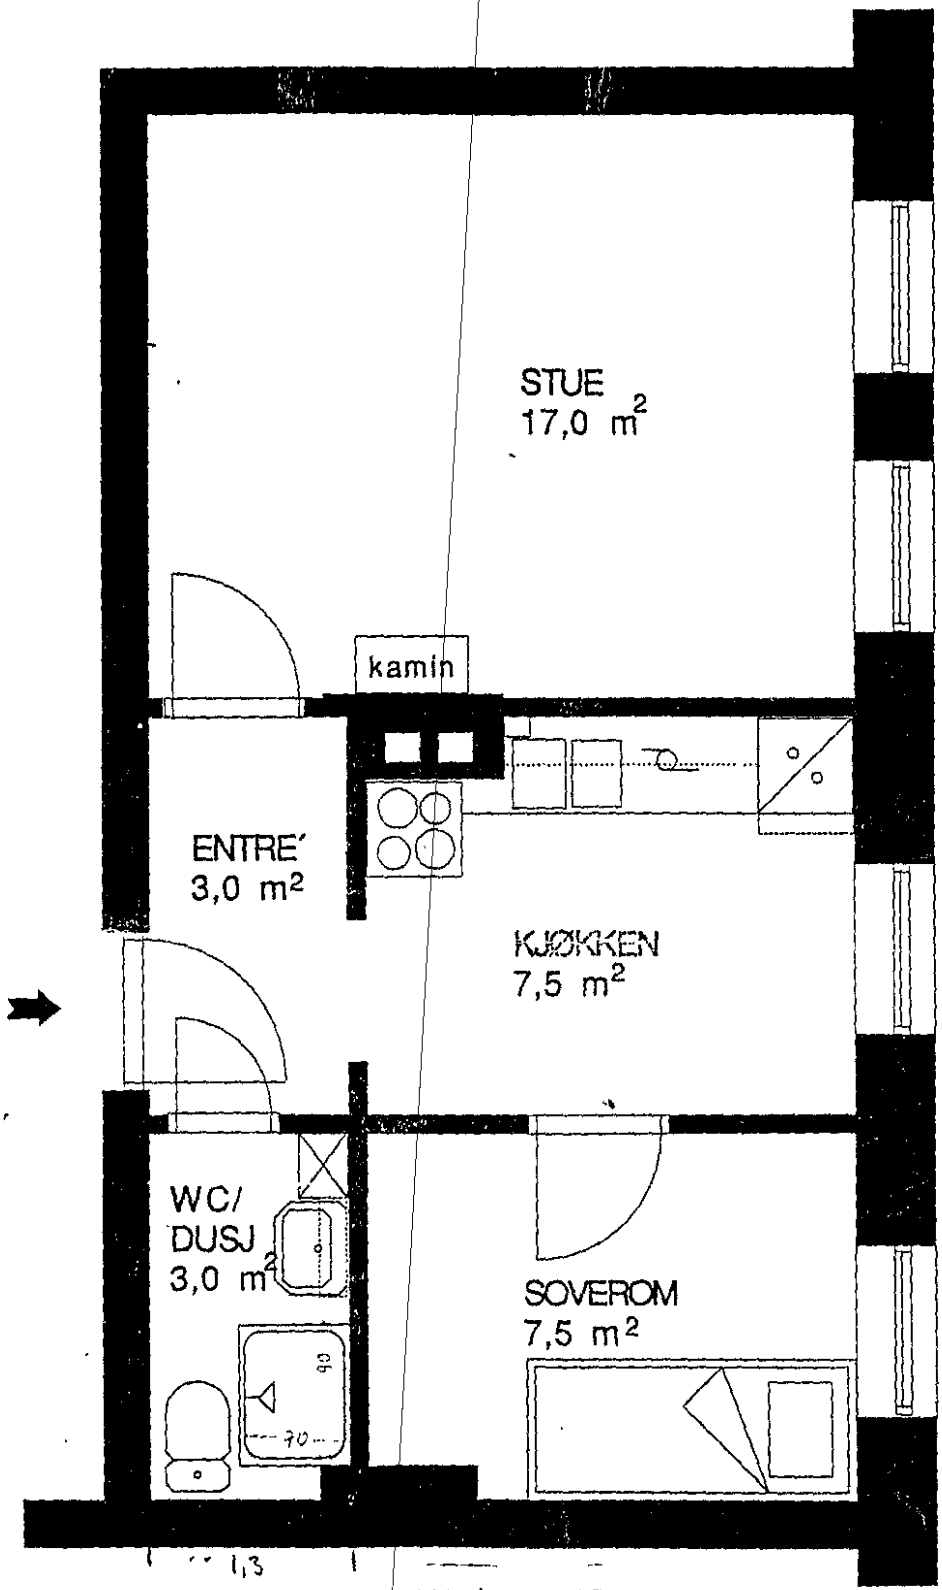

NY PLANLØSNING

MARIDALSVEIEN 164

Leilighet 24 4. etasje

Svend Skaue

0m 1m 2m 4m

SJEKKLISTE FOR AVSLUTNING AV BYGGESAKER ETTER GAMMEL LOV og MELDINGER §§85, 86

199300135 9

1. Melding etter §§85,86

- ☐ Tiltaket er ikke oppført i flg. VG- innsyn/ortofoto
- ☐ Send meldingen til GAB for registrering/avslutning
- ☐ Henlegg meldingen, registrer på docuLive
- ☐ Saner etter rutine 18-60

- ☐ Tiltaket er oppført i flg. VG- innsyn/ortofoto
- ☐ Send meldingen til GAB for registrering/avslutning
- ☐ Henlegg meldingen, registrer på docuLive
- ☐ Saner etter rutine 18-60

2. Byggesaken har fått approbasjon/igangsettingstillatelse

- ☐ Tiltaket er ikke oppført i flg. VG-innsyn/ortofoto/skråbilde,
- ☐ Send byggesakesaken til GAB for registrering/avslutning
- ☐ Ikke saner byggesaken, men send saken til arkiv for utgåtte byggesaker
- ☐ Registrer byggesaken som utgått sak på Doculive

* ☐ Tiltaket er oppført i flg. VG-innsyn/ortofoto /skråbilde
- ☒ Send byggesaken til GAB for registrering/avslutning
- ☐ Sjekk om det ligger ubehandlede klager i saken
- ☐ Påse at klagen blir behandlet av jurist
- ☒ Henlegg byggesaken uten ferdigattest, registrer på DocuLive
- ☒ Saner etter rutine 18-60

3. Byggesaken har fått brukstillatelse

- ☐ Send byggesaken til GAB for registrering/avslutning
- ☐ Sjekk om det ligger ubehandlede klager i saken
- ☐ Påse at klagen blir behandlet av jurist
- ☐ Henlegg byggesaken uten ferdigattest, registrer på Doculive
- ☐ Saner etter rutine 18-60

* TILTAKET KAN IKKE SEES PÅ VG-INNSYN/ORTOFOTO

©Oslo kommune - Plan- og bygningsetaten, ettertrykk tillatt ved kildeangivelse

199300135 9

Oslo kommune

PLAN- OG BYGNINGSETATEN
KART • PLAN • BYGGESAK

Skarå, Svend
Refsnesskogen 4

1512 MOSS

Arkivnøkkel	Vår ref/mappenr.	Journr.
531.3	930003472	93/5647

Deres ref.	Vår saksbeh.	Dato
	Chris Hartmann	15. februar 1993

Arbeidssted : 221/0165 Maridalsveien 164
Byggherre : Skarå, Svend, Maridalsveien 164, 0461 OSLO
Arbeidets art: INNREDNING AV BAD

APPROBASJON

Godkjenning av planer for arbeidet
Vilkår for byggetillatelse

Søknaden gjelder innredning av bad i eksisterende leilighet i 4.etasje.

Søknad om byggetillatelse med tegning nr. 1 approberes i samsvar med bygningsloven, dens vedtekter og forskrifter, samt bestemmelser som er utarbeidet på grunnlag herav, og på de vilkår som er nevnt nedenfor.

Badet må luftes over tak.

Rørleggerarbeidet må meldes til og godkjennes av Vann- og avløpsverket.

Før byggetillatelse (tillatelse til igangsetting) kan gis, må følgende punkter være ordnet:

1.Ansvarshavende må være godkjent.

Arbeidet må ikke påbegynnes før ansvarshavende har fått igangsettingstillatelse. Om klageadgang, se vedlagte orientering.

NB! Eventuelle endringer i forhold til denne approbasjon må tilleggsanmeldes og være godkjent før endringen foretas. Tilleggsapprobasjoner blir gebyrbelagt etter gjeldende regulativ.

PLAN- OG BYGNINGSETATEN
Avdeling Indre by

Johan Koren Hauge
Seksjonsleder

Chris Hartmann
Ingeniør II

199300135 9

Oslo kommune

PLAN- OG BYGNINGSETATEN
KART • PLAN • BYGGESAK

Haugen, Terje
Liljeveien 23 A

0585 OSLO

Arkivnøkkel	Vår ref/mappenr.	Journr.
531.42	930003472	93/55378

Deres ref.	Vår saksbeh.	Dato
	Pål J. Engebretsen	1. november 1993

Arbeidssted : 221/0165 Maridalsveien 164
Byggherre : Skarå, Svend, Maridalsveien 164, 0461 OSLO
Arbeidets art: INNREDNING AV BAD

BYGGETILLATELSE

Ovennevnte byggearbeid tillates nå igangsatt. Tillatelsen gjelder:

HELE ARBEIDET

Varsling av kontroll: Ansvarshavende skal varsle Plan- og bygningsetaten for kontroll av:
1. Gulv og vegger i bad, dusj og w.c. (isolasjon, støp m.v.)

Kontroll må meldes dagen i forveien i tiden 09.00 til 14.30, tlf. 66 20 20.

Ferdigbesiktigelse: Når arbeidet er ferdig, skal ansvarshavende innsende skriftlig melding på vedlagte skjema. Plan- og bygningsetaten vil skriftlig underrette byggherre og ansvarshavende om ferdigbesiktigelsen. Eventuelle mangler påtalt ved ferdigbesiktigelsen må rettes og skriftlig melding herom må innsendes innen den fastsatte frist.

Ansvarshavende skal påse at alle approbasjonsbetingelser blir oppfylt samt at intet arbeide utføres utover det som omfattes av approbasjonen og denne tillatelse. Han må forvisse seg om at byggetekniske konstruksjonstegninger både er kontrollstemplet av Plan- og bygningsetaten og er i samsvar med approberte tegninger (arkitekttegninger). Ved utførelse etter andre spesialtegninger til f.eks. ventilasjonsanlegg, innredningsarbeider m.v. har ansvarshavende tilsvarende plikter. Bygning eller del av denne må ikke tas i bruk før midlertidig brukstillatelse eller ferdigattest er gitt. Denne tillatelse skal sammen med approbert byggesak alltid være til stede på byggeplassen.

PLAN- OG BYGNINGSETATEN
Avdeling Indre by

Øivind Rooth
Overingeniør

Pål J. Engebretsen
Ing.I

Oslo kommune
Plan- og bygningsetaten
Avdeling for byggeprosjekter

Balkongteam AS
Trondheimsveien 426
0953 OSLO
post@balkongteam.no

Dato: 25 JUNI 2008

Deres ref: | Vår ref (saksnr): 200712981-8 **Oppgis alltid ved henvendelse** | Saksbeh: Mohammud Hussein Aden | Arkivkode: 531

Byggeplass:	MARIDALSVEIEN 164	Eiendom:	221/165/0/0
Tiltakshaver:	Sameiet Maridalsveien 164	Adresse:	Maridalsveien 164, 0461 OSLO
Søker:	Balkongteam AS	Adresse:	Trondheimsveien 426, 0953 OSLO
Tiltakstype:	Blokk/bygård/terrassehus	Tiltaksart:	Fasadeendring

AVSLAG PÅ BYGGESØKNAD - MARIDALSVEIEN 164

Svar på søknad om tillatelse for tiltak etter plan- og bygningslovens § 93

Søknaden avslås i medhold av plan- og bygningslovens §§ 74 nr. 2 og 92, 3. ledd.

Revidert prosjekt er mottatt den 02.06.2008.

Søknaden omfatter oppføring av 6 stk balkonger med tilhørende balkongdører mot bakgårdsfasaden i 2., 3. og 4. etasje i tillegg til eksisterende brannbalkonger.

Det søkes dispensasjon fra Plan- og bygningslovens § 70 nr. 2, vedrørende avstand til nabogrense.

I henhold til pbl § 94 nr. 3 det søkes om fritak fra nabovarsling til eiendommene 222/104, 221/161 og 221/81, da naboeiendommene ikke vil bli berørt av tiltaket.

Det foreligger ikke protester til søknaden.

Plan- og bygningsetaten anser at tiltaket slik det er omsøkt ikke tilfredsstiller plan- og bygningslovens § 74 nr. 2, vedrørende estetisk utforming, og 92 tredje ledd, vedrørende bevaring av bygninger med historiske og kulturelle verdier. Tiltaket anses å være en vesentlig endring av fasaden og virker svært dominerende i forhold til den opprinnelige arkitekturen.

Plan- og bygningsetaten behandler denne sak etter myndighet tildelt etaten i bystyrevedtak av 06.05.97, sak 220, jfr. byrådsvedtak av 27.06.97, sak 1425.

Det vises til Deres søknad om tillatelse i ett trinn datert 16.11.2007.

Søknaden:
Søknaden omfatter oppføring av 6 stk balkonger med tilhørende balkongdører mot bakgårdsfasaden i 2., 3. og 4. etasje i tillegg til eksisterende brannbalkonger. De omsøkte balkongene har en dybde på 1,5 m, og en bredde på 2,5m.

Gjeldende plangrunnlag:
Eiendommen er regulert til byggeområde for bolig og omfattes av reguleringsplan S-2255, stadfestet 28.07.1977, med tilhørende reguleringsbestemmelser. Se endret reg. bes. § 7, jfr. S-2937, stadfestet 01.10.1987.

Uttalelser fra annen myndighet:
I brev av 28.01.2008, mottatt 31.01.2008 fraråder Byantikvaren etablering av nye balkonger i Maridalsveien 164. Byantikvaren anbefaler at eksisterende brannbalkonger utvides slik at dybden økes til 1,2m, samt at det etableres skiller mellom de ulike delene av balkongene slik at hver leilighet får sin private del.

Estetiske krav:
Eiendommen er registrert som bevaringsverdig på Byantikvarens "Gule liste". Bygningen er en fireetasjes murgård som ble oppført i perioden 1902-04. Plan- og bygningsetaten stiller strenge estetiske krav til utbygging av balkonger på bevaringsverdige bygninger, jfr. pbl §§ 92 tredje ledd og 74 nr.2. Den aktuelle fasaden har en historisk og arkitektonisk verdi som må tas hensyn til når nye elementer tilføyes.

Eiendommen er en hjørnegård ved Maridalsveien/Kongsvingergata. Det er en lang bygningskropp med to korte sidefløyer. Det er per i dag brannbalkonger fra 2. til 4.etasje som går over hele bygningens lengde mot bakgården. De omsøkte balkongene plasseres på sidefløyene og vil dekke ½ lengde av gjeldende vegg. Da bygningen allerede har store brannbalkonger, vil etablering av nye balkonger medføre at mer enn ½ av fasaden dekkes av balkonger, og etaten mener at fasaden vil få et mer rotete uttrykk.

Plan- og bygningsetaten har i samarbeid med Byantikvaren utarbeidet en balkongveileder med retningslinjer for hvordan balkonger bør bygges på bygninger fra ulike tidsepoker, stilarter og med ulik bevaringsverdi. Veilederen er ikke juridisk bindende, men har som mål å vise hvordan ulike hensyn kan avveies. Plan- og bygningsetaten må alltid foreta en avveining mellom brukernes behov for bokvalitet i form av tilgang til egen balkong opp mot fellesskapets ønske om å ta vare på bygningens estetiske og kulturhistoriske verdier. Forholdet til gårdsrommets størrelse og karakter må også vurderes.
I bevaringsverdige bebyggelser må ofte hensynet til bokvalitet underordnes vernehensynet.

Tiltaket er i strid mot retningslinjene for etablering av balkonger på eldre bebyggelse. Retningslinjene sier bl.a. at balkongenes samlede lengde ikke bør overstige 1/3 av fasadelengden. Ved oppføring av 6 stk balkonger på sidefløyene mot nordvest og sydvest i tillegg til eksisterende brannbalkonger som er på langfasaden mellom sidefløyene, vil mer enn ½ av fasaden bli dekket av balkonger.

Plan- og bygningsetaten mener at tiltaket samlet sett ikke tilfredsstiller lovens krav til god estetikk og bevaring jfr. §§ 74 nr.2 og 92, 3. ledd.

Dispensasjoner:
Tiltaket er i strid med plan- og bygningsloven og er avhengig av dispensasjon for å kunne tillates.

Plan- og bygningslovens § 7 gir mulighet til å dispensere fra lov, vedtekt, forskrift og planer dersom det foreligger særlige grunner. For at lovvilkåret "særlige grunner" skal være oppfylt, må det foreligge

spesifiserte, klare grunner som etter en nærmere konkret vurdering veier tyngre enn de hensyn bestemmelsene skal ivareta.

I medhold av plan- og bygningslovens § 7 er det søkt om dispensasjon fra pbl § 70 nr. 2, vedrørende avstand til nabogrense mot nordvest og sydvest, henholdsvis avstand på 1,20 m og 0,40 m.

Ansvarlig søker har begrunnet dispensasjonssøknaden med at tiltaket er i tråd med ønsket utvikling i området. Støy, innsyn og privatisering av fellesområdet er umulig å unngå til en viss grad i en tettbebygd storby og må derfor være en del av den levende byen. De anser at balkongenes plassering, dvs. vinkel, høyde og avstand til nabobebygninger, er av en slik karakter at de ikke er til betydelig sjenanse for naboer.

Hensynet bak bestemmelsen om avstand til nabogrense er brannvernhensyn og å sikre lys og luft mellom bygninger. Under vurderingen av søknader som krever dispensasjon fra avstandsbestemmelse skal kommune bl.a. se til trivsels- og miljømessige forhold ikke blir vesentlig skadelidende, jfr. forarbeidene i Ot.prp. nr.27 for 1982-83 s. 19.

Plan- og bygningsetaten finner at oppføring av balkonger nærmere nabogrense enn 4 m ikke medfører noen vesentlig ulempe for naboene og at det ligger innenfor det en må kunne tåle i tett by.

Plan- og bygningsetaten konkluderer med at det foreligger særlige grunner som taler for å kunne gi den omsøkte dispensasjon etter plan- og bygningslovens § 7.

Plan- og bygningsetatens samlede vurdering:
Plan- og bygningsetaten er enig med Byantikvaren i vurderingen av tiltaket.
Plan- og bygningsetaten har anbefalt i brev av 14.02.2008 at tiltaket revideres i forhold til Byantikvarens uttalelse, dvs. at nye balkonger på fasaden utgår, men at eksisterende brannbalkonger utvides i dybden inntil 1,5 m, og at det etableres skiller mellom de ulike delene av balkongen slik at hver leilighet får sin private del.

Plan- og bygningsetaten mottok revidert tiltak den 02.06.2008. Det reviderte tiltaket har ikke tatt hensyn til Byantikvarens eller Plan- og bygningsetatens anbefaling, det er fortsatt balkonger på sidefløyene med redusert legde fra 4,1 m og 4,4 m til 2,5 m.

Plan- og bygningsetaten har forståelse for ønske om balkong til leilighetene i sidefløyene. I dette tilfelle må etaten ta hensyn til bygningens bevaringsverdier og opprinnelige formspråk. Bygningen har pr. i dag brannbalkonger som dekker nesten hele fasadelengden. Bygningen vil ikke tåle etablering av flere balkonger.

Etter en helhetlig vurdering har Plan- og bygningsetaten konkludert med at omsøkte tiltak ikke tilfredsstiller plan- og bygningslovens krav vedrørende bevaring og estetikk, jfr. §§ 92, 3. ledd og 74 nr.2. Søknaden avslås derfor.

Eventuell ny søknad:
En eventuell ny søknad Plan- og bygningsetaten anbefaler at brannbalkongene utvides i dybden inntil 1,5 m, og etableres skiller mellom de ulike delene av balkongen. Balkonger på sidefløy anbefales ikke.

Gebyr:
Faktura på avslagsgebyr er tilsendt ihht gebyrregulativet.

Klageadgang:
Dette vedtaket kan påklages. Frist for å klage er satt til tre uker etter mottakelse av dette brevet. Se vedlagte orientering.

PLAN- OG BYGNINGSETATEN
Avdeling for byggeprosjekter
Enhet for Bolig Sør

for Na Stephansen
fung. enhetsleder

Mohammud Hussein Aden
saksbehandler

Vedlegg:
Orientering om klageadgang

Kopi til:
Sameiet Maridalsveien 164, Maridalsveien 164, 0461 OSLO, larak@online.no
Byantikvaren, Postboks 2094 Grünerløkka, 0505 OSLO

BORETTSLAGET MARIDALSVEIEN 164
Postboks 4301 Nydalen
0402 OSLO

Deres ref.:	Vår ref. (saksnr.):	Saksbehandler:	Dato: 26.04.2021
	201920089 - 5 **Oppgis alltid ved henvendelse**	Zubair Ali Syed	

Saken vil bli avsluttet - Maridalsveien 164 A, B og C

Plan- og bygningsetaten viser til vårt brev av 23.01.2020 med informasjon om søknadsplikt. I brevet opplyste vi at når røykvarslere i leiligheter og fellesarealer blir koblet sammen, kablet eller trådløst, anser man dette som et anlegg etter plan- og bygningsloven (pbl) § 20-1 bokstav a og tiltaket er derfor søknadspliktig etter pbl § 20-3.

I deres redegjørelse, av 20.1.2020, står det at det er installerte seriekoblede trådløse røykvarslere i bygget. Vi har sett på flere lignende saker og prinsipielt vurdert søknadsplikten for installasjon av seriekoblede trådløse røykvarslere.

Plan- og bygningsetaten har konkludert med at montering av trådløse seriekoblede røykvarslere på tvers av branncelle ikke er et søknadspliktig tiltak dersom følgende vilkår er oppfylt:

a. Installasjonen ikke fysisk bryter med en branncelle
b. Røykvarslerne er sertifisert etter NS-EN14604 og/eller ikke omfattes av standarden for brannalarmanlegg (NS3960).

På bakgrunn av mottatt redegjørelse i saken anser vi ikke det utførte tiltaket som ulovlig etter plan- og bygningsloven. Vi avslutter på denne bakgrunn saken.

Vennlig hilsen


Zubair Ali Syed - saksbehandler
Anne-Marie Vikla - avdelingsdirektør
teknisk fagavdeling
stab

enova

Energiattest



Adresse **Maridalsveien 164A, 0461 OSLO**	
Dato for energimerking **19.10.2026**	Merkenummer **Energiattest-2026-370929**
Bygningskategori **Boligblokker**	Bygningsnummer **80545045**
Gårdsnummer **221**	Bruksnummer **165**
Seksjonsnummer **—**	Bruksenhetsnummer **H0402**

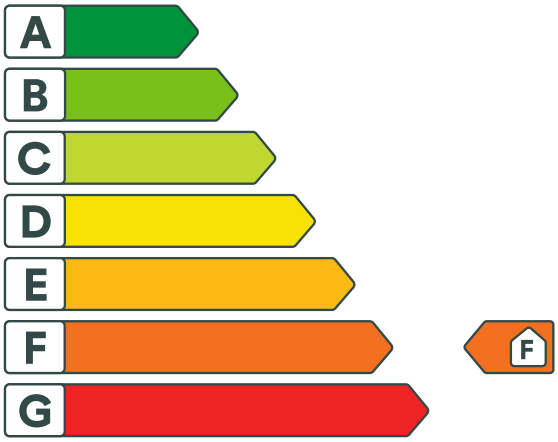

Om energikarakteren

Energikarakteren angir bygningens samlede energitilstand, hensyntatt bla. isolasjonsstandard for bygningskropp, ventilasjons- og oppvarmingsløsning. Energikarakteren er teoretisk beregnet ut fra standardisert bruk, standardiserte ventilasjonsluftmengder og standard referanseklima med utgangspunkt i klimadata fra Oslo-området. Den gjenspeiler ikke nødvendigvis faktisk energibruk, eller hvor høye energikostnader som kan forventes.

Data i denne energiattesten er beregnet ut fra opplysninger som er gitt av boligeier eller den boligeier har gitt fullmakt. Der opplysninger ikke er oppgitt, brukes typiske standardverdier for den aktuelle bygningstypen og byggeår.

Boliginformasjon

Byggeår **1904**	Bygningstype **Leilighet**
Bruksareal **43,0 m²**	Oppvarmet bruksareal **43,0 m²**
Oppvarmet etasje **1**	Bygningsmateriale **MurTeglstein**
Oppvarming **Elektrisitet, Ved**	
Ventilasjon **Naturlig ventilasjon**	

Grunnlag for energikarakteren

Energikarakter bestemmes av beregnet vektet levert energi i standard referanseklima med utgangspunkt i klimadata fra Oslo-området, og norsk standard for beregning av bygningers energi- og effektbehov (NS 3031:2025), der ulike energibærere vektes ulikt. Fjernvarme og bioenergi avlaster kraftnettet og vektes derfor gunstig.

Beregnet klimakorrigert vektet levert energi

kWh/m² per år **270,43**


Maridalsveien 164A, 0461 OSLO

Energi

Beregnet klimakorrigert vektet levert energi

Energikarakteren er basert på en teoretisk beregning av boligens energibruk. I beregningen er bruksmønster, varmtvannsbehov, belysning, utstyr, innetemperatur og utendørs klima standarisert, slik at boligers energieffektivitet kan sammenlignes uavhengig av bruk og geografisk plassering. Ulike varmeforsyninger er i beregningen multiplisert med faktorer der fornybar energi som avlaster kraftsystemet (fjernvarme og bioenergi) er vektet gunstig. Dette gjør at energikarakteren ikke direkte reflekterer energikostnadene.

Grenseverdier er oppgitt i kWh per kvadratmeter per år.

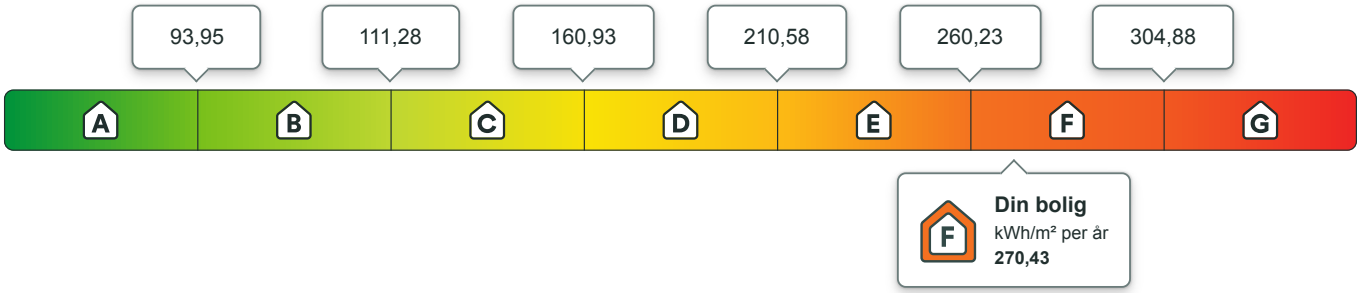

Beregnet årlig netto levert energi i lokalt klima

På energiattesten oppgis også beregnet levert energi uten vekting, fratrukket evt. eksport av energi, og med typiske temperaturforhold der boligen er lokalisert. Dette vil gi en bedre indikasjon for kjøpt energi, men man må fremdeles ta hensyn til hvordan boligen brukes.

kWh per år	kWh/m² per år
11 628,66	**270,43**

Eier av eldre og dårlig isolerte boliger kan ofte oppleve at beregnet energibruk er høyere enn faktisk, målt forbruk. Det kan skyldes blant annet lavere innetemperatur i deler av boligen, lavere ventilasjonsluftmengde (luftskifte) eller mindre forbruk av varmtvann enn det som er forutsatt i standardverdiene i beregningen. Det kan også skyldes at der opplysninger ikke er oppgitt fra boligeiers side, benytter energimerkesystemet typiske / noe konservative verdier ut i fra bygningstype og byggeår.

Om energimerket

Enova er ansvarlig for energimerkeordningen. Energimerket beregnes på grunnlag av oppgitte opplysninger om boligen. For informasjon som ikke er oppgitt, brukes typiske standardverdier for den aktuelle bygningstypen fra tidsperioden den ble bygd i. Beregningsmetodene for energikarakteren baserer seg på NS 3031:2025.

https://www.enova.no/energimerking

Spørsmål om energiattesten

Spørsmål om energiattesten, energimerkeordningen eller gjennomføring av energieffektivisering og tilskuddsordninger kan rettes til Enova.

For ytterligere råd og veiledning om effektiv energibruk se våre nettsider.

https://www.enova.no

Maridalsveien 164A, 0461 OSLO

Detaljering

Angivelse av om boligeier ved energimerking har valgt å gi detaljert opplysninger om det følgende tema. Hvis “nei” betyr det at energimerkesystemet benytter verdier typiske for tidsperioden boligen ble bygget.

Bygningsform **Nei**	Vegger **Nei**
Vindu **Nei**	Gulv **Nei**
Takkonstruksjon **Nei**	Ytterdører **Nei**
Solceller **Nei**	Lekkasjetall **Nei**

Maridalsveien 164A, 0461 OSLO

Tiltak

Brukertiltak

Tiltak 1: Slå av lyset og bruk sparepærer

Slå av lys i rom som ikke er i bruk. Utnytt dagslyset. Bruk sparepærer, spesielt til utelys og rom som er kalde eller bare delvis oppvarmet.

Tiltak 2: Slå el.apparater helt av

Elektriske apparater som har stand-by modus trekker strøm selv når de ikke er i bruk, og må derfor slås helt av.

Tiltak 3: Fyr riktig med ved

Bruk tørr ved, god trekk, og legg ikke i for mye av gangen. Fyring i åpen peis er mest for kosens skyld. Hold spjeldet lukket når ovnen/peisen ikke er i bruk.

Tiltak 4: Følg med på energibruken i boligen

Gjør det til en vane å følge med energiforbruket. Les av måleren månedlig eller oftere for å være bevisst energibruken. Ca halvparten av boligens energibruk går til oppvarming.

Tiltak 5: Tiltak utendørs

Monter urbryter (koblingsur) på motorvarmeren slik at den ikke står på mer enn nødvendig. Skift til sparepærer. Sparepærer på 5, 7, 11, 15, og 20 W tilsvarer glødelamper på henholdsvis 25, 40, 60, 75 og 100 W, og de varer dessuten lenger, 8.000-15.000 timer mot 1.000-2.500 timer for glødelamper. Det kan monteres fotocelle på utebelysningen slik at det automatisk går av/på etter dagslyset/mørket. Eller det kan monteres bevegelsessensor slik at lyset kun går på ved bevegelse og slås av automatisk etter forhåndsinnstilt tid. For snøsmelteanlegg som kun er manuelt styrt av/på eller ift. lufttemperatur kan det installeres automatikk slik at snøsmelteanlegget både er temperatur- og nedbørsstyrt dvs. når det registreres nedbør og kulde samtidig.

Tiltak 6: Velg hvitevarer med lavt forbruk

Når du skal kjøpe nye hvitevarer så velg et produkt med lavt strømforbruk. Produktene deles inn i energiklasser fra A til G, hvor A er det minst energikrevende. Mange produsenter tilbyr nå varer som går ekstra langt i å være energieffektive. A+ og det enda bedre A++ er merkinger som har kommet for å skille de gode fra de ekstra gode produktene.

Tiltak 7: Vask med fulle maskiner

Fyll opp vaske- og oppvaskmaskinen før bruk. De fleste maskiner bruker like mye energi enten de er fulle eller ikke.

Tiltak 8: Bruk varmtvann fornuftig

Bytt til sparedusj hvis du ikke har. For å finne ut om du bør bytte til sparedusj eller allerede har sparedusj kan du ta tiden på fylling av ei vaskebøtte; nye sparedusjer har et forbruk på kun 9 liter per minutt. Ta dusj i stedet for karbad.Skift pakning på dryppende kraner.Dersom varmtvannsberederen har nok kapasitet kan temperaturen i berederen reduseres til 70gr.

Tiltak 9: Redusér innetemperaturen

Ha en moderat innetemperatur, for hver grad temperatursenkning reduseres oppvarmingsbehovet med 5 %. Mennesker er også varmekilder; jo flere gjester – desto større grunn til å dempe varmen. Ha lavere temperatur i rom som brukes sjelden eller bare deler av døgnet. Montér tetningslister rundt trekkfulle vinduer og dører (kan sjekkes ved bruk av myggspiral/røyk eller stearinlys). Sett ikke møbler foran varmeovner, det hindrer varmen i å sirkulere. Trekk for gardiner og persienner om kvelden, det reduserer varmetap gjennom vinduene.

Tiltak 10: Luft kort og effektivt

Ikke la vinduer stå på gløtt over lengre tid. Luft heller kort og effektivt, da får du raskt skifta lufta i rommet og du unngår nedkjøling av gulv, tak og vegger.

Tiltak 11: Spar strøm på kjøkkenet

Ikke la vannet renne når du vasker opp eller skyller. Bruk kjeler med plan bunn som passer til platen, bruk lokk, kok ikke opp mer vann enn nødvendig og slå ned varmen når det har begynt å koke. Slå av kjøkkenventilatoren når det ikke lenger er behov. Bruk av microbølgeovn til mindre mengder mat er langt mer energisparende enn komfyren. Tin frossenmat i kjøleskapet.Kjøl - og frys skal avrimes ved behov for å hindre unødvendig energibruk og for høy temperatur inne i skapet / boksen (nye kjølekap har ofte automatisk avriming). Fjern støv på kjøleribber og kompressor på baksiden. Slå av kaffetraker når kaffen er ferdig traktet og bruk termos. Oppvaskmaskinen har innebygde varmeelementer for oppvarming av vann og skal kobles til kaldvannet, kobles den til varmtvannet øker energibruken med 20 - 40 % samtidig som enkelte vaske - og skylleprosesser foregår i feil temperatur.

Tiltak på elektriske anlegg

Tiltak 12: Tidsstyring av elektrisk gulvvarme / takvarme

For gulvvarme eller takvarme med styringsenhet m/termostat kan det vurderes utskiftning til ny styringsenhet med kombinert termostat- og tidsstyring. Dersom mange slike styringsenheter og/eller panelovner skiftes ut bør det vurderes et system hvor temperatur og tidsinnstillinger i ulike rom i boligen styres fra en sentral enhet. Merk at flere vanlige typer termostater også har mulighet for tidsstyring i form av aktivering av programfunksjonsknapp bak deksel, se medfølgende bruksanvisning.

Tiltak 13: Temperatur- og tidsstyring av panelovner

Evt. eldre elektriske varmeovner uten termostat skiftes ut med nye termostatregulerte ovner med tidsstyring, eller det ettermonteres termostat / spareplugg på eksisterende ovn. Dersom mange ovner skiftes ut bør det vurderes et system hvor temperatur og tidsinnstillinger i ulike rom i boligen styres fra en sentral enhet.

Bygningsmessige tiltak

Tiltak 14: Tetting av luftlekkasjer

Det kan være utettheter i tilslutning mellom bygningsdeler, rundt vinduer/dører og ved gjennomføringer som bør tettes. Aktuelle tettematerialer er f.eks. bunnfyllingslist med fugemasse, fugeskum eller strimler av vindsperre. Utettheter ved tilslutninger mellom bygningsdeler kan være kompliserte å tette, og må ofte utføres i sammeheng med etterisoleringstiltak.

Tiltak 15: Montering tetningslister

Luftlekkasjer mellom karm og ramme på vinduer og mellom karm og dørblad kan reduseres ved montering av tetningslister. Lister i silikon- eller EPDM-gummi gir beste resultat.

Tiltak 16: Etterisolering av yttervegg

Yttervegg etterisoleres. Metode avhenger av dagens løsning. For å sjekke vindtetting av yttervegg anbefales termografering og tetthetsprøving.

Tiltak 17: Termografering og tetthetsprøving

Bygningens lufttetthet kan måles ved hjelp av metode for tetthetsmåling av hele eller deler av bygget. Termografering kan også benyttes for å kartlegge varmetap og lekkasjepunkter. Metodene krever spesialutstyr og spesialkompetanse og må utføres av fagfolk.

Tiltak 18: Tetting av luftlekkasjer

Det kan være utettheter i tilslutning mellom bygningsdeler, rundt vinduer/dører og ved gjennomføringer som bør tettes. Aktuelle tettematerialer er f.eks. bunnfyllingslist med fugemasse, fugeskum eller strimler av vindsperre. Utettheter ved tilslutninger mellom bygningsdeler kan være kompliserte å tette, og må ofte utføres i sammeheng med etterisoleringstiltak.

Tiltak utendørs

Tiltak 19: Montere automatikk på utebelysning

Det kan monteres fotocelle på utebelysningen slik at det automatisk går av/på etter dagslyset/mørket. Eller det kan monteres bevegelsessensor slik at lyset kun går på ved bevegelse og slås av automatisk etter forhåndsinnstilt tid.

Tiltak 20: Skifte til sparepærer på utebelysning

Sparepærer på 5, 7, 11, 15, og 20 W tilsvarer glødelamper på henholdsvis 25, 40, 60, 75 og 100 W. Sparepærer gir like mye lys som vanlige glødelamper, men bruker bare rundt 20% av energien. De varer dessuten lenger, 8.000-15.000 timer mot 1.000 - 2.500 timer for glødelamper.

Tiltak 21: Termostat- og nedbørsstyring av snøsmelteanlegg

Snøsmelteanlegget er kun manuelt styrt, eller styres kun etter lufttemperatur. Det installeres automatikk slik at snøsmelteanlegget både er temperatur- og nedbørsstyrt. Det kan være i form av en temperatur- og snøføler i bakken, med temperatur - og fuktføler i luften.Snøsmelteanlegget aktiveres kun ved behov dvs.når det registreres nedbør og kulde samtidig.

Tiltak 22: Montere urbryter på motorvarmer

Det monteres urbryter (koblingsur) på motorvarmeren slik at den ikke står på mer enn nødvendig.

Tiltak på varmeanlegg

Tiltak 23: Installere ny rentbrennende vedovn / peisinnsats, alternativt pelletskamin

I gamle vedovner / peiser med dør utnyttes kun 30 - 55 % av energiinnholdet i veden, mens med nye rentbrennende vedovner /peisinnsatser (som kom på markedet i 1988) er virkningsgraden på 70 - 80 %. Alternativt kan den gamle vedovnen / peisen skiftes ut med en pelletskamin.Nye vedovner,peisinnsatser og pelletskaminer utnytter energien mer effektivt samt at røykgassforurensning og utslippene reduseres med inntil 90 % sammenlignet med gammel vedovn.De fleste pelletskaminer styres av en romtermostat,slik at man kan stille inn ønsket temperatur.Kaminen kan starte og slokke av seg selv,og mange kaminer kan også programmere inn ukeprogram,med f.eks.nattsenkning.

Maridalsveien 164A

Nabolaget Nordre Sagene - vurdert av 132 lokalkjente

NABOLAGET SPESIELT ANBEFALT FOR

- Enslige
- Etablerere
- Familier med barn

SKOLER

Bjølsen skole (1-7 kl.) 413 elever, 20 klasser	1 min 0.1 km
Den Tysk-Norske skolen i Oslo (1-9... 281 elever, 17 klasser	6 min 0.5 km
Lilleborg skole (1-7 kl.) 276 elever, 21 klasser	11 min 0.8 km
Bentsebrua skole (8-10 kl.) 227 elever, 16 klasser	6 min 0.5 km
Voldsløkka skole (8-10 kl.) 570 elever, 36 klasser	9 min 0.8 km
Nydalen videregående skole 960 elever	19 min 1.5 km
Foss videregående skole 600 elever, 20 klasser	19 min 1.6 km

OFFENTLIG TRANSPORT

Advokat Dehlis plass Linje 37, 54	2 min 0.1 km
Torshov i Vogts gate Linje 11, 12, 18	10 min 0.7 km
Nydalen Linje 4, 5	18 min 1.4 km
Grefsen stasjon Linje RE30, R31	24 min 2 km
Oslo S Totalt 24 ulike linjer	10 min 3.6 km

BARNEHAGER

Bjølsenparken barnehage (0-5 år) 38 barn	3 min 0.2 km
Maridalsveien barnehage (1-5 år) 63 barn	3 min 0.3 km
Bjølsenhellinga barnehage (1-5 år) 38 barn	4 min 0.3 km

DAGLIGVARE

Coop Extra Bjølsen	2 min
Joker Maridalsveien	3 min

Innholdet i nabolagsprofilen er hentet fra ulike datakilder, og feil eller mangler kan forekomme. Vurderinger og sitater er innhentet på web og gir uttrykk for hvordan naboene vurderer nabolaget. FINN.no AS kan ikke holdes ansvarlig for feil/mangler i profilen.
Copyright © Finn.no AS 2026

VARER/TJENESTER

Sandaker Senter	12 min
Apotek 1 Sagene	2 min
Sandaker Vinmonopol	12 min

SPORT

Bjølsen skole	2 min
Bjølsenparken basketbane	3 min
SATS Sagene	5 min
Myrens Sportssenter	8 min

«Et koselig nabolag med mye personlighet!»

— Sitat fra en lokalkjent

Kollektivtilbud
Veldig bra 94/100

—


Støynivået
Lite støynivå 84/100

—

Aktivitetstilbud
Meget bra 83/100

PRIMÆRE TRANSPORTMIDLER

- Buss
- Sykkel

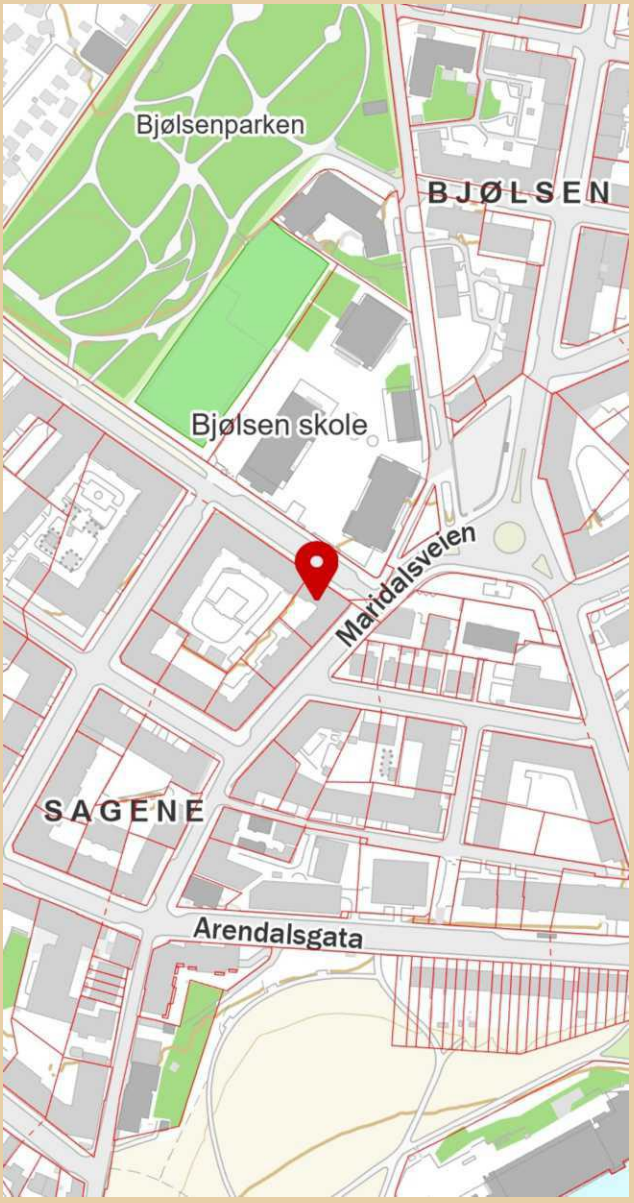

Innholdet i nabolagsprofilen er hentet fra ulike datakilder, og feil eller mangler kan forekomme. Vurderinger og sitater er innhentet på web og gir uttrykk for hvordan naboene vurderer nabolaget. FINN.no AS kan ikke holdes ansvarlig for feil/mangler i profilen.
Copyright © Finn.no AS 2026

LØSØRE OG TILBEHØR

OVERSIKT OVER LØSØRE OG TILBEHØR TIL EIENDOMMEN

Oversikten er utarbeidet av Norges Eiendomsmeglerforbund, Eiendom Norge og Advokatforeningens Eiendomsmeglingsgruppe, og er gjeldende fra 1. januar 2020.

Generelt

Lov om avhending av fast eigedom (avhendingslova/avhl.) av 3. juli 1992 regulerer kjøper og selgers rettigheter og plikter ved overdragelse av fast eiendom og andeler i borettslag. I henhold til avhl. § 3-4 skal eiendommen, når annet ikke er avtalt, overdras med innredninger og utstyr som etter lov, forskrift eller annet offentlig vedtak skal følge med. Det samme gjelder varig innredning og utstyr som enten er fastmontert eller er særskilt tilpasset bygningen, jf. avhl. § 3-5. Loven inneholder ingen detaljert oversikt over hva som omfattes av "innredning og utstyr", og over hva som skal regnes som "fastmontert eller særskilt tilpasset". Partene kan fritt avtale hva som skal følge med eiendommen ved salg. Bransjens liste over løsøre og tilbehør som skal følge med eiendommen, er en del av avtalen mellom kjøper og selger dersom ikke annet er opplyst i salgsoppgaven, kjøper har tatt forbehold i bud eller avtale på annen måte er inngått. Der intet annet er avtalt, vil løsøre og tilbehør medfølge slik dette fremkommer av avhl. § 3-4 og § 3-5 og denne oversikt. Produkter og installasjoner som medfølger overdras uten noen form for garantier, utover eventuell gjenværende leverandørgaranti. Dersom det er noe i nedenstående liste som ikke finnes på eiendommen, vil det heller ikke medfølge.

1. HVITEVARER medfølger der dette er spesielt angitt i salgsoppgaven.

2. HELDEKKENDE TEPPER følger med uansett festemåte.

3. VARMEKILDER, slik som ovner, kaminer, peiser, varmepumper og panelovner, følger med uansett festemåte. Frittstående biopeiser/varmeovner og terrassevarmere medfølger ikke. Det følger ikke med varmekilder i rom som ikke har vegg- eller fastmonterte varmekilder på visning.

4. TV, RADIO OG MUSIKKANLEGG. TV-antenner og fellesanlegg for TV, herunder parabolantenne, og tuneren/dekoder/tv-boks medfølger der dette eies av selger. Veggmontert TV/flatskjerm med tilhørende festeordning samt musikkanlegg følger ikke med (se også punkt 12).

5. BADEROMSINNREDNING/UTSTYR. Badekar, dusjkabinett, dusjvegger, alle fastmonterte speil og hyller, fastmonterte glass- og håndkleholdere, herunder håndklevarmere samt baderomsinnredning, medfølger.

6. GARDEROBESKAP medfølger, selv om disse er løse. Fastmonterte garderobehyller og knagger medfølger. Innredning i garderobeskap, for eksempel løse eller fastmonterte trådkurver, hyller, stenger og lignende, medfølger.

7. KJØKKENINNREDNING medfølger, herunder også åpne, fastmonterte hyller og løs eller fastmontert kjøkkenøy.

8. MARKISER, PERSIENNER og annen type innvendig og utvendig solskjerming, gardinoppheng, lamellgardiner og liftgardiner medfølger.

9. AVTREKKSVIFTER av alle slag, samt fastmonterte aircondition/ ventilasjonsanlegg, medfølger.

10. SENTRALSTØVSUGER medfølger med komplett anlegg, herunder slange, munnstykke mm.

11. LYSKILDER. Kupler, lysstoffarmatur, fastmonterte "spotlights", oppheng og skinner med spotlights samt utelys og hagebelysning medfølger. Vegglamper, krokhengte lamper, lysekroner, prismelamper og lignende som er koblet til sukkerbit eller stikkontakt følger likevel ikke med.

12. INSTALLERTE SMARTHUSLØSNINGER med sentral som styrer lys, varme, lyd o.l., samt tilhørende trådløse enheter som brytere, sensorer, kameraer, integrerte høyttalere el. medfølger. Enkle lysstyringssystem f.eks. med en sentral som kun styrer lyspærer eller smartpærer montert i sokkel medfølger likevel ikke.

13. UTVENDIGE SØPPELKASSER og eventuelt holder/hus til disse medfølger.

14. POSTKASSE medfølger.

15. UTENDØRS INNRETNINGER slik som flaggstang, fastmontert tørkestativ, samt andre faste utearrangementer som f.eks. badestamp, boblekar/jacuzzi og liknende utendørs kar, lekestue, lekestativ, utepeis, fastmontert trommel til vannslange, medfølger. Guidekabel/avgrensingskabel til robotgressklipper medfølger, men robotgressklipper og ladestasjon for denne medfølger ikke.

16. FASTMONTERT VEGGLADER/LADESTASJON TIL EL-BIL medfølger uavhengig av hvor laderen er montert.

17. SOLCELLEANLEGG med tilhørende teknisk infrastruktur medfølger.

18. GASSBEHOLDER til gasskomfyr og gasspeis medfølger.

19. BRANNSTIGE, BRANNTAU, feiestige og lignende medfølger der dette er påbudt. Løse stiger medfølger ikke.

20. BRANNSLUKNINGSAPPARAT, BRANNSLANGE og RØYKVARSLER medfølger der dette er påbudt. Det er eier og brukers plikt til å se til at utstyret forefinnes på enhver eiendom. Hvis annet ikke er uttrykkelig avtalt, skal dette derfor alltid følge med ved salg av eiendom.

21. SAMTLIGE NØKLER til eiendommen som selger er i besittelse av skal overleveres kjøper på overtakelsen, herunder nøkler til eventuelle boder, uthus, garasjeportåpner el. Låses boder, uthus el. med hengelås, skal lås og nøkler til disse medfølge.

22. GARASJEHYLLER, bodhyller, lagringshyller og oppheng til bildekk medfølger såfremt de er fastmontert. Planter, busker og trær som er plantet på tomten, eller fastmonterte kasser og lignende er en del av eiendommen og medfølger i handelen.

BUD OG BUDGIVNING

KJØPETILBUD

FOR EIENDOMMEN

Adresse:
Maridalsveien 164 A, 0461 Oslo
Gnr. 221, Bnr. 165, andelsnr. 24 i Borettslaget Maridalsveien 164, Oslo kommune.

Oppdragsnummer:
154260112

Meglerforetak: PrivatMegleren Soria Moria

Saksbehandler: Cecilie Elliott Jørstad

Telefon / Mobil: 23 05 55 80 / 454 69 283

E-post: cecilieelliott.jorstad@privatmegleren.no

UNDERTEGNEDE GIR HERVED FØLGENDE BUD PÅ OVENNEVNTE EIENDOM:

Kjøpesum **Kr** _____

Beløp med bokstaver **Kr** _____

+ omkostninger iht. opplysninger i salgsoppgaven

Dette budet er bindende for undertegnede frem til og med den **Kl.**

Dersom annet ikke er angitt gjelder budet til kl. 15.00 første virkedag etter siste annonserte visning. I forbrukerforhold vil bud med kortere akseptfrist enn til kl. 12.00 første virkedag etter siste annonserte visning ikke bli videreformidlet til selger

Eventuelle forbehold: _____

_____

Undertegnede er kjent med at selger står fritt til å godta eller forkaste ethvert bud. Likeledes er undertegnede klar over at budet er bindende for budgiver når det er kommet til selgers kunnskap. Handelen er juridisk bindende for begge parter dersom budet aksepteres innen akseptfristen. Undertegnede er kjent med at budjournalen vil bli forelagt kjøper og selger når handel er sluttet.

Ønsket overtakelsesdato: _____

Budet baseres på opplysninger og salgsvilkår som fremkommer av salgsoppgave m/vedlegg

Kjøpet vil bli finansiert slik:

Låneinstitusjon: _____ Referanse og tlf nr: _____

Lånt kapital: _____ Kr _____

Egenkapital: _____ Kr _____

Totalt: _____ **Kr** _____

Egenkaptitalen består av: ☐ Salg av nåværende bolig eller fast eiendom

☐ Disponibelt kontantbeløp (bankinnskudd)

Jeg gir bud som ☐ Forbruker ☐ Ledd i næringsvirksomhet / Juridisk person (selskap)

Navn:		Navn:	
Fødselsdato:		Fødselsdato:	
Adr:		Adr:	
Postnr:	Sted:	Postnr:	Sted:
Tlf:	E-post:	Tlf:	E-post:
Dato:	Sign:	Dato:	Sign:

Kopi av legitimasjon

Kopi av legitimasjon

Forbrukerinformasjon om budgivning

Sist oppdatert med virkning fra 1. januar 2014, i forbindelse med ikrafttredelse av endringer i eiendomsmeglingsforskriften.

Informasjonen er utarbeidet av Forbrukerombudet, Forbrukerrådet, Den Norske Advokatforening ved Eiendomsmeglingsgruppen, Eiendomsmeglerforetakenes Forening og Norges Eiendomsmeglerforbund, på grunnlag av blant annet forskrift om eiendomsmegling § 6-3 og § 6-4.

Nedenfor gis en oversikt over de retningslinjer som forbrukermyndighetene og organisasjonene anbefaler benyttet ved budgivning på eiendommen. Avslutningsvis gis også en kort oversikt over de viktigste rettsreglene tilknyttet budgivning.

Før det legges inn bud på eiendommen oppfordres budgiver til å sette seg inn i all relevant informasjon om eiendommen, herunder eventuell salgsoppgave og teknisk rapport med vedlegg.

GJENNOMFØRING AV BUDGIVNING

1. På forespørsel vil megler opplyse om aktuelle bud på eiendommen, herunder om relevante forbehold.

2. Alle bud skal inngis skriftlig til megler, som formidler disse videre til oppdragsgiver. Kravet til skriftlighet gjelder også budforhøyelser og motbud, aksept eller avslag fra selger. Før formidling av bud til oppdragsgiver skal megler innhente gyldig legitimasjon og signatur fra budgiver. Kravet til legitimasjon og signatur er oppfylt for budgivere som benytter e-signatur, eksempelvis BankID eller MinID. Med skriftlige bud menes også elektroniske meldinger som e-post og SMS når informasjonen i disse er tilgjengelig også for ettertiden.

3. Et bud bør inneholde eiendommens adresse (eventuelt gnr/bnr), kjøpesum, budgivers kontaktinformasjon, finansieringsplan, akseptfrist, overtakelsesdato og eventuelle forbehold som for eksempel usikker finansiering, salg av nåværende bolig ol. Normalt vil ikke et bud med forbehold bli akseptert før forbeholdet er avklart. Konferer gjerne med megler før bud avgis.

4. Megler skal legge til rette for en forsvarlig avvikling av budrunden. I forbrukerforhold (dvs. der oppdragsgiver er forbruker) skal megleren ikke formidle bud med kortere akseptfrist enn kl. 12.00 første virkedag etter siste annonserte visning. Etter denne fristen bør budgivere ikke sette en kortere akseptfrist enn at megler har mulighet til, så langt det er nødvendig, å orientere oppdragsgiver, budgivere og øvrige interessenter om bud og forbehold.
Det bør ikke gis bud som diskriminerer eller utelukker andre budgivere. Dersom bud inngis med en frist som åpenbart er for kort til at megleren kan avvikle budrunden på en forsvarlig måte som sikrer oppdragsgiver og interessenter et tilstrekkelig grunnlag for sine handlingsvalg, vil megler fraråde budgiver å stille slik frist.

5. Megleren vil uoppfordret gi sin vurdering av det enkelte bud overfor oppdragsgiveren, når budet er gitt innenfor fristene i punkt 4.

6. Megleren skal så langt det er nødvendig og mulig holde budgiverne skriftlig orientert om nye og høyere bud og eventuelle forbehold.
Megler skal så snart som mulig bekrefte skriftlig overfor budgivere at budene deres er mottatt.

7. Etter at handel har kommet i stand, eller dersom en budrunde avsluttes uten at handel er kommet i stand, kan en budgiver kreve kopi av budjournalen i anonymisert form.

8. Kopi av budjournal skal gis til kjøper og selger uten ugrunnet opphold etter at handel er kommet i stand. Dersom det er viktig for budgiver å bevare sin anonymitet, bør budet fremmes gjennom fullmektig.

VIKTIGE AVTALERETTSLIGE FORHOLD

1. Det eksisterer ingen angrerett ved salg/kjøp av fast eiendom.

2. Når et bud er innsendt til megler og han har formidlet innholdet i budet til selger (slik at selger har fått kunnskap om budet), kan budet ikke kalles tilbake. Budet er da bindende for budgiver frem til akseptfristens utløp, med mindre budet før denne tid avslås av selger eller budgiver får melding om at eiendommen er solgt til en annen (man bør derfor ikke gi bud på flere eiendommer samtidig dersom man ikke ønsker å kjøpe flere enn en eiendom).

3. Selger står fritt til å forkaste eller akseptere ethvert bud, og er for eksempel ikke forpliktet til å akseptere høyeste bud.

4. Når en aksept av et bud har kommet frem til budgiver innen akseptfristens utløp er det inngått en bindende avtale.

5. Husk at også et eventuelt bud fra selger til kjøper (såkalte "motbud"), avtalerettslig er et bindende tilbud som medfører at det foreligger en avtale om salg av eiendommen dersom budet i rett tid aksepteres av kjøper.
