PRIVATMEGLEREN
SYD

VASSVIKVEGEN 49 A

Vedlegg

Tilstandsrapport

Selgers egenerklæringsskjema

Bygningstegninger

Basiskart

Vegstatuskart

Reguleringskart og bestemmelser

Etakst

Løsøre og tilbehørsliste

Budskjema

Sjekk gyldighet på rapport

ERIKSEN
PROSJEKTERING - BYGGESØKNAD - TAKST

TILSTANDSRAPPORT

Boligtype

Enebolig

Adresse

Vassvikvegen 49 A
5215 LYSEKLOSTER
4624/22/0/164/0/0

Rapportdato

08.06.2026

TG 0	1
TG 1	15
TG 2	8
TG 3	3
TG IU	3

VASSVIKVEGEN 49 A - 4624/22/0/164/0/0

Befaring utført den 25.05.2026 av:

ERIKSEN
PROSJEKTERING - BYGGESØKNAD - TAKST



Andreas Eriksen
Takst & Byggmester Eriksen AS
Røtingavegen 144
5216 Lepsøy
+4748100315
andreas@eriksenpro.no

Utdannet Byggmester og Takstingeniør med 20 års erfaring fra ulike roller i byggebransjen og videre fordypning i tilstandsanalyse av boliger, skade og reklamasjonstakster, uavhengig byggekontrollør, byggesøknader, byggteknikk, eiendomsutvikling og prosjektering.

Medlem av NITO

Om rapporten

Rapporten følger den nye forskriften i avhendingsloven som ble gjeldene fra og med 01.01.2022 med revisjon i 2024 hva angår punkt 1 og 2:

1. Forskriften § 2-23 siste ledd trer i kraft 17. desember 2025.
2. De andre bestemmelsene i forskriften trer i kraft 1. januar 2026.

Denne rapporten er også i tråd med NS 3600: 2025 – Teknisk tilstandsanalyse ved omsetning av bolig der forskriften krever det, eller når den bygningssakkyndige selv velger det.

Takstrapporten er spesifikk for sertifiserte takstmenn.

Kunden/rekvirenten skal lese gjennom dokumentet før bruk og gi tilbakemelding til takstmannen hvis det finnes feil/mangler som bør rettes opp. Rapportens varighet er 1 år, og etter den tid bør takstmannen kontaktes for ny befaring og oppdatering.

Rapporten vil kun inneholde de bygningsdelene som hver enkelt takstmann har vurdert som vesentlig informasjon for det spesifikke oppdraget slik at forbrukere får et betryggende informasjonsgrunnlag før et boligkjøp.

Det er den enkeltes takstmann som er ansvarlig for at alle nødvendige bygningsdelene er tatt med i rapporten.

Takstmannens integritet

Denne rapporten er utarbeidet av en uavhengig takstmann uten bindinger til andre aktører i eiendomsbransjen. Takstmannen har verken et ansettelsesforhold til, eller økonomisk interesse i sin oppdragsgivers virksomhet.

Levetidsbetraktninger

Når det refereres til levetid er dette basert på takstmannens erfaringstall og Byggforskserien 700.320 Intervaller for vedlikehold og utskifting av bygningsdeler, SINTEF Byggforsk, 2007.

Levetidsbetraktningene beregnes med hovedvekt på takstmannens skjønnsmessige vurdering av den enkelte bygningsdelens antatte gjenstående levetid. Dette avhenger også av forskjellige faktorer som kan gjøre seg gjeldende når det gjelder værforhold og bruk. Levetiden vil variere noe dersom andre kriterier enn teknisk levetid, som for eksempel vedlikehold, estetikk, økonomi, sikkerhet, funksjon eller andre brukerønsker, er lagt til grunn. Alderen er kun en del av tilstandsgraden (TG) sammen med funksjonaliteten.

Forventet gjenværende brukstid vil kunne avhenge av tilstand, egenskaper, design, utførelse, gjennomført vedlikehold, alder, miljø (bruk og ytre påkjenninger), forventet framtidig slitasje og konsekvens ved brudd.

Alle bygningsdeler er under vedvarende aldring og forventet levealder er oppgitt under levetidsbetraktninger. I mange tilfeller kan levetid i praksis være både kortere og lengre. Graden TG2 er i enkelte tilfeller benyttet på forhold og bygningsdeler som ikke har synlig svekkelse, men der normal levetid er marginal eller har usikker restlevetid.

VASSVIKVEGEN 49 A - 4624/22/0/164/0/0

Tilstandsgradene

TG 0

Ingen avvik

Tilstandsgrad 0 gis når bygningsdelen ikke har noen avvik. Bygningsdelen skal være tilnærmet ny, ikke vise tegn på slitasje og det skal være lagt frem dokumentasjon på faglig god utførelse. Det er ingen merknader til delen.

TG 1

Mindre eller moderate avvik

Tilstandsgrad 1 gis når bygningsdelen har mindre avvik. Bygningsdelen skal bare ha normal slitasje, og strakstiltak skal ikke anses som nødvendig. Graden kan også brukes når delen er ny, men der dokumentasjon på faglig god utførelse mangler.

TG 2

Vesentlige avvik

Tilstandsgrad 2 gis når bygningsdelen har vesentlige avvik. Bygningsdelen skal enten ha feil utførelse, en skade eller symptomer på skade, sterk slitasje eller nedsatt funksjon. Graden gis når bygningsdelen trenger vedlikehold eller tiltak i nær fremtid. Graden skal også brukes når delen er gammel og det er grunn til å varsle om faren for skader på grunn av alderen, eller når det er grunn til å overvåke delen spesielt på grunn av fare for større skader eller følgeskader.

TG 3

Store eller alvorlige avvik

Tilstandsgrad 3 gis når bygningsdelen har store eller alvorlige avvik. Bygningsdelen har kraftige symptomer på forhold som man må regne med trenger utbedring straks eller innen kort tid. Graden skal også brukes ved påvist funksjonssvikt eller sammenbrudd.

TG IU

Ikke undersøkt

Hvis det ikke har vært mulig å undersøke bygningsdelen, for eksempel fordi krypekjelleren er uten inspeksjonsmulighet eller taket var tildekt med snø på undersøkelsestidspunktet, skal dette oppgis. For valg av tilstandsgrad gjelder de kriteriene som fremgår av den til enhver tid gjeldende bransjestandarden for teknisk tilstandsanalyse ved omsetning av bolig.

Eiers plikter i forkant av tilstandsanalysen:

Forut for tilstandsanalysen bør det foreligge en egenerklæring fra eier. Eier skal fremskaffe relevant dokumentasjon for boligen. Dette gjelder for eksempel kvitteringer, samsvarserklæringer, kontrollseddel fra brann/ feiervesenet etc.

Eier skal legge forholdene til rette for inspeksjon, inkludert å gi adgang til bygningsdeler og rom.

VASSVIKVEGEN 49 A - 4624/22/0/164/0/0

Nivå av analysen

- Tilstandsanalysen utføres ved grundige visuelle observasjoner kombinert med undersøkelser, nødvendige målinger, bruk av egnede instrumenter og registreringer.
- Det kan utføres inngrep i form av hulltaking i vegg eller etasjeskiller ved bad og i rom under terreng for undersøkelse av fukt ved mistanke til alvorlige avvik. (Ref. Forskrift til avhendingslova (tryggere bolighandel).
- Alle bygningsdeler som nevnt i rapporten vil bli undersøkt, med stor vekt på de områdene som takstmannen, erfaringsmessig, kjenner som svake punkter og hvor det kan oppstå konflikter i etterkant.
- I en tilstandsanalyse av f.eks leiligheter (andel, selveier og aksje) er enkelte bygningsdeler ikke inkludert, hvis de ikke er relevante for den aktuelle boligen.
- Den bygningssakkyndige skal flytte på tepper, møbler og annet inventar når det er nødvendig for å komme til det rommet eller den bygningsdelen som skal undersøkes. Dette gjelder likevel ikke for særlig tunge møbler og inventar, når disse ikke skjuler vesentlige installasjoner eller innretninger, og det heller ikke er andre grunner til å mistenke at flytting vil kunne avdekke vesentlige forhold

Selv om takstmannens analyser er svært grundig, kan det forekomme skjulte feil og mangler. For boliger er referansenivået for de ulike rom og bygningsdeler gitt som krav til tilstandsgrad TG 1, det vil si uten skader og fagmessig riktig utført og i henhold til gjeldende lov/forskrift som gjelder for den aktuelle boligen der ikke tilleggene angir annet. Generelt er referansenivået byggeforskrifter som var gjeldende når bygningen/bygningsdelen ble byggesøkt.

For alle TG 3 og TGIU anbefales det tiltak i form av ytterligere undersøkelser for å avdekke årsak og skadeomfang som grunnlag for et mer detaljert kostnadsoverslag.

VASSVIKVEGEN 49 A - 4624/22/0/164/0/0

Forutsetninger

- På bakgrunn av dagens strenge krav til fallsikring vil tak og taktekking normalt besiktiges fra bakkenivå og eventuelt stige der dette er forsvarlig etablert. Svill og innvendige konstruksjoner vil ikke bli kontrollert med mindre dette anses som en ytterst nødvendighet og der dette er tilgjengelig.
- Svill, bindingsverk og lukkede konstruksjoner vil ikke bli kontrollert med mindre dette anses som en ytterst nødvendighet og der dette er tilgjengelig.Yttervegger, gulv på grunn, etasjeskillere og himling vil normalt ikke bli kontrollert med rettningsmålere for og finne eventuelle skjevheter, med mindre dette er opplyst i rapporten.
- Det gjøres oppmerksomt på at møbler og inventar over 25kg ikke blir flyttet på under befaringen.
- Boligen er ikke isolasjonsvurdert da dette krever avansert teknologi.

Formål

Formålet med rapporten er å bidra til en enhetlig analyse og best mulig informasjon om boligen, som igjen vil føre til redusert konfliktnivå ved omsetning. Datagrunnlaget som kom frem ved tilstandsanalysen, kan også brukes til utarbeidelse av vedlikeholdsplaner og ved utleie.

For å unngå ulik tolkning av begreper som oppussing, vedlikehold, modernisering, rehabilitering med videre er det i rapporten konsekvent brukt begrepet tiltak. Tiltak er arbeider som skal til for å lukke et avvik. Rapporten erstatter ikke selgers opplysningsplikt eller kjøpers undersøkelsesplikt ved eierskifte. Tilstandsrapporten gir en beskrivelse og vurdering av byggverk og bygningsdeler som takstmannen har observert, og som har betydning ved eierskifte. Tilbakeholdt eller uriktig informasjon som har betydning for vurderingen, er ikke takstmannens ansvar. Rapporten er likevel ingen garanti for at det ikke kan finnes skjulte feil, skader og mangler.

Rapporten gir normalt ingen vurdering av boligens tilbehør, som hvitevarer, brunevarer og annet inventar. Dette gjelder også om tilbehøret er integrert. Produktnavn nevnes ikke.

Struktur og referansenivå

Rapportens omfang, struktur, metode og begrepsbruk følger i hovedsak Norsk Standard NS 3600:2025 (Teknisk tilstandsanalyse ved omsetning av bolig).

Normalt vil referansenivået være byggeskikken og tilstanden ved byggeåret for boligen eller bygningsdelen. Rapporten beskriver avvik, altså en tilstand som er dårligere enn referansenivået. Rapporten framhever normalt ikke positive sider ved boligen ut over det som fremgår av tilstandsgraden på rom og bygningsdeler. Ved TG0 og TG1 gis det normalt ingen begrunnelse for valg av tilstandsgrad, fordi bygningen eller bygningsdelen da bare har normal slitasje. For anbefalte tiltak ved TG2 og TG3 må leser av rapporten vurdere om tiltakene er nødvendige og lønnsomme. Den bygningssakkyndige skal også gi et sjablonmessig anslag på hva det vil koste å utbedre rom eller bygningsdeler som gis tilstandsgrad 3.

Tilstandsrapporten er basert på undersøkelsesnivå 1, som er laveste nivå. Dette betyr at tilstandsanalysen utføres ved visuelle observasjoner kombinert med undersøkelser, målinger og bruk av instrumenter og registreringer. Tilstandsanalysen omfatter ikke destruktive inngrep. Det kan utføres inngrep i vegg ved bad og i rom under terreng for undersøkelse av fukt ved mistanke om alvorlige avvik, samt at selger/ hjemmelshaver godkjenner inngrepet.

Tilleggsundersøkelser

Piper og ildsteder:
Grundig undersøkelse av piper og ildsteder anbefales utført i samråd med offentlige godkjenningsmyndigheter som for eksempel det lokale brann og feiervesenet.

Elektrisk anlegg og brannforebyggende tiltak:
Ved omsetning av bolig vil man ofte få endring i bruk av det elektriske anlegget. Takstmannen anbefaler på generelt grunnlag at en registrert elektroinstallatør foretar en kontroll av boliginstallasjon ved eierskifte.

Dette kan for eksempel være en rapport fra periodisk kontroll av boliginstallasjon i henhold til NEK 405-2, som omfatter kontroll av både det elektriske og det branntekniske anlegget.

VASSVIKVEGEN 49 A - 4624/22/0/164/0/0

Øvrig info

Svill og innvendige konstruksjoner kontrolleres normalt ikke.

Yttervegger kontrolleres normalt ikke med rettningsmålere med mindre det er mistanke om skjevheter/setningsskader.

Med mindre det fremgår at et rom eller en bygningsdel skal undersøkes med målinger, at det skal bores hull, at det skal stikkes i treverk eller annet, skal den bygningssakkyndige basere sine undersøkelser på det som er synlig.

Den bygningssakkyndige skal flytte på tepper, møbler og annet inventar når det er nødvendig for å komme til det rommet eller den bygningsdelen som skal undersøkes. Dette gjelder likevel ikke for særlig tunge møbler og inventar, når disse ikke skjuler vesentlige installasjoner eller innretninger, og det heller ikke er andre grunner til å mistenke at flytting vil kunne avdekke vesentlige forhold.

Alle bygningsdeler er under vedvarende aldring og forventet levealder er oppgitt under levetidsbetraktninger. I mange tilfeller kan levetid i praksis være både kortere og lengre. Graden TG2 er i enkelte tilfeller benyttet på forhold og bygningsdeler som ikke har synlig svekkelse, men der normal levetid er marginal eller har usikker restlevetid.

Boligens tilstandsgrader er satt ut ifra tilstanden på befaringsdagen. Det gjøres oppmerksomt på at enkelte elementer kan svikte eller forverres med tiden etter befaringsdato.

Om boligen

Adresse: Vassvikvegen 49 A , 5215, LYSEKLOSTER

Matrikkel: 4624/22/0/164/0/0

Boligtype: Enebolig

Byggeår: 2014

Tomt: 1 155.60 m^2

Type tomt: BEST. GRUNNEIENDOM

Hjemmelshaver(e): Stein Ivar Hole

Rekvirent: Hjemmelshaver

Tilstede på befaring: Kun takstmann

Byggemetode: BYGGEMÅTE Boligen er etablert med thermomur (ekspandert polystyren (EPS) - armert betongkjerne . ekspandert polystyren (EPS)). I tillegg er isolasjonsegenskapene svært gode, og ytterveggene får kontinuerlig isolasjonssjikt som hindrer kuldebroer. Sett i et klimaperspektiv gir dette store fordeler, både med tanke på bedre inneklima og lavere energibruk til oppvarming. Videre er boligen etablert med antatt isolert betongdekket mot fri grunn, garasjen er oppført med plasstøpt betonggrunnmur, dekket og himling. Videre er vegger oppført i isolert bindingsverk med klimaskjerm, utlekting og utvendig liggende bordkledning. Takkonstruksjonen er utformet som saltak (taksperr) med undertak, feder og krysslenket, samt tekket med sort takstein med tilhørende takrenner og nedløp. Vinduer og dører i hvit utførelse med isolerglass. Bygget skal være oppført etter datidens TEK10 byggeforskrifter og preaksepterte løsninger fra byggeåret (VTEK10). REFERANSENIVÅ - SVIKT (BYGGEFEIL) Boligen er ført opp i 2014, ref. www.eiendomsverdi.no. Boligen skal derfor være etter byggetekniske krav fra TEK10 og faglig utførelse fra byggeåret (2012-2014). OPPVARMING Boligen innehaver varmekabler ved våtrommene kombinert med vannbåren varme i flere rom i underetasjen. Boligen har ellers mulighet for elektrisk oppvarming. Boligen virker tilstrekkelig forsynt med varmekilder og oppvarmet på befaringsdagen. VENTILASJON Boligen innehar balansert ventilasjonssystem, samt mekanisk avtrekk ved kjøkkenet. Boligen virker tilstrekkelig ventilert på befaringsdagen. Balansert ventilasjon har to hovedfunksjoner. Det trekker brukt og forurenset luft ut av boligen (avtrekk) og tilfører ren, filtrert og temperert luft inn i boligen (tilluft). I nye boliger er det krav til luftskifte og ulike krav til luftmengder i ulike rom. For å sikre disse kravene er balansert ventilasjon den beste løsningen. I tillegg gjenvinnes opp til 85% av varmen i inneluften boligen. Filter må skiftes minimum 1 gang i året, anbefales på et generelt grunnlag 2 ganger i året. Videre anbefales det å foreta rens av rør kanaler og aggregatet hvert 5-6 år. PARKERING & UTEOMRÅDET Eiendom som er opparbeidet med stor veranda, aasfaltert innkjørsel, grønt areal, integrert garasje og mulighet for flere biloppstillingsplasser (2 stykker med takoverbygg).

Hvordan er boligen tilknyttet vann: Privat

Hvordan er boligen tilknyttet avløp: Septik

Adkomst: Privat

Overordnet faglig vurdering:

Boligen innehar en praktisk og funksjonell planløsning, fordelt på tre etasjer og integrert garasje. Boligen er bygget etter en foreldet byggetekniske reformen og byggeskikk. Boligen fremstår i normalt god stand og uten noen vesentlige avvik utover normal bruksslitasje. Det er ikke registrert noen bygningsmessige strakstiltak utover normalt vedlikehold. Forøvrig vises til beskrivelser og vurderinger for de enkelte bygningsdeler i rapporten. Besiktigelse er foretatt med de begrensninger som følger av at bygningen er møblert/ fastmonterte gjennstander og tekniske innstallasjoner. Vær oppmerksom på at det som regel vil være diverse mindre hull i overflater etter bilder/hyller etc, og noe misfarge/skjolder hvor bilder, hyller/ møblement etc har vært plassert. På gulv vil det som regel være diverse slitasje, og noe misfarge/ riper og lignende hvor møblement har vært plassert. Dette er normalt i en fraflyttet boenhet, og slike mindre "avvik" er å anse som normalt.

Hindringer på befaringsdagen

Taktekking og pipe er ikke kontrollert da det ikke var etablert tilstrekkelig og sikker adkomst adkomst.

Vesentlige endringer/oppgraderinger etter byggeår:

Nei

Øvrig informasjon om oppdraget

VASSVIKVEGEN 49 A - 4624/22/0/164/0/0

Areal/oppmåling

Arealmålingene i denne rapporten skal måles etter nåværende standard NS 3940 : 2023, men også måles og beskrives etter tidligere standard, NS 3940 : 2012. Dette er i henhold til forskriften Tryggere Bolighandel som ble gjeldende fra og med 01.01.2022.

Arealer oppgis i hele kvadratmeter i denne rapporten, og gjelder for det tidspunkt rapporten er datert. Større arealer enn nødvendige åpninger for trapp, heissjakter og lignende regnes ikke med i etasjens areal. Rom som måles må være tilgjengelig, slik at det kan måles. Rommene kan stride mot byggeforskriftene, men likevel være måleverdige.

Noen rom kan ha skråhimling mot yttervegger. Dette er avgjørende for hvor mange m2 som blir godkjent som måleverdig. Takhøyden i rommet må være minst 1,9 meter og bredden minst 60 cm. For deler av rommet med skråtak skal likevel arealet inntil 60 cm utenfor høyden på 1,9 meter tas med i målingen, dvs omliggende areal der høyden er lavere enn 1,9 meter.

Internt bruksareal (BRA-i): Bruksareal av boenheten innenfor omsluttende vegger. Bruksenheten kan bestå av flere boenheter. Alle selvstendige boenheter kategoriseres som BRA-i. Eksternt bruksareal (BRA-e): Bruksareal av alle rom som ligger utenfor boenheten/boenhetene, men som tilhører denne/disse. Innglasset balkong mv (BRA-b): Bruksareal av innglasset balkong tilknyttet boenheten. I BRA-b inngår også innglasset veranda eller altan. Veggarealetmellom innglasset balkong og annet bruksareal tillegges areal til innglasset balkong. Åpent areal (ikke bruksareal): Areal av terrasser og åpne balkonger tilknyttet boenheten. I åpent areal inngår også åpen veranda eller altan. Arealet måles til innside av rekkverk, brystning, parapet, skillevegg eller lignende avgrensning av arealet, eller som fotavtrykket der det ikke er ytre begrensinger som rekkverk ol.

VASSVIKVEGEN 49 A - 4624/22/0/164/0/0

Underetasje

BRA-i	BRA-e	BRA-b	Åpent areal (TBA)
106 m^2	48 m^2	0 m^2	0 m^2
Beskrivelse av BRA-i	**Beskrivelse av BRA-e**	**Beskrivelse av BRA-b**	**Beskrivelse av åpent areal**
Vindfang 10,7 m² - Kjellerstue inkl trapp 34,4 m² - Mellomgang 5,1 m² - Bad 4,9 m² - Soverom 8,3 m² - Soverom 11,4 m² - Soverom 9,4 m² - Bod 6,9 m²	Teknisk rom 7,6 m² - Uisolert garasje 39,7 m²		

Hovedetasje

BRA-i	BRA-e	BRA-b	Åpent areal (TBA)
109 m^2	20 m^2	0 m^2	153 m^2
Beskrivelse av BRA-i	**Beskrivelse av BRA-e**	**Beskrivelse av BRA-b**	**Beskrivelse av åpent areal**
Trapperom 6,5 m² - Bad 13,6 m² - Soverom inkl skap 18, m² - Kjøkken 21,6 m² - Stue 42,5 m²	Hagestue 19,7 m²		Imp. veranda.

Loftetasje

BRA-i	BRA-e	BRA-b	Åpent areal (TBA)
33 m^2	0 m^2	0 m^2	0 m^2
Beskrivelse av BRA-i	**Beskrivelse av BRA-e**	**Beskrivelse av BRA-b**	**Beskrivelse av åpent areal**
Loftstue inkl trapp og søylepunkt 32,6 m²			

Sum areal			
BRA-i 248 m^2	**BRA-e** 68 m^2	**BRA-b** 0 m^2	**Åpent areal** 153 m^2

BOLIGENS TOTALE BRA (BRA-i,BRA-e,BRA-b)
BRA 316 m^2

Merknader om areal: Boligen er målt opp etter ny standard NS3940:2023.

VASSVIKVEGEN 49 A - 4624/22/0/164/0/0

Oppsummert

Alle bygningsdeler med TG 2, TG 3 eller TG IU er oppsummert her. Dette gir et bedre bilde til leser av rapporten på hva man burde være ekstra obs på eller hvilke større mangler boligen har. Detaljert informasjon om eventuelle mangler vil du finne under de respektive bygningsdelene i rapporten.

8 Bygningsdeler med TG 2 TG 2

Taktekking og beslag: Snøfangere mangler på deler av taket (TG2), ved skyvedør stuen. Takstmann har ikke vært på taket på befaringsdagen, dette begrunnes med at det ikke var satt opp stige eller at den fagkyndige har vurdert tilkomsten som ikke tilstrekkelig sikker på befaringsdagen. Kontrollpunktet er derfor vurdert fra bakkenivå og ikke kontrollert med tilstandsgrad. Tak skal inspiseres dersom sikkerhetsmessige forhold er tilfredsstillende. Type godkjent stige med sikker forankring/ sklideforskyvning oppe og nede eller forskriftsmessige stillas. Kontroll av boligens taktekking, gjennomføringer og tilhørende komponenter bør kontrollers på en sikker måte.

Vaskerom - underetasje - Totalvurdering av overflater: Fall på gulvet er ikke iht. gjeldende tekniske forskrifter.

Vaskerom - underetasje - Totalvurdering av membran, tettesjikt og sluk: TG 2 er gitt med bakgrunn i alder på fuktsikringen. Smøremembran har en naturlig aldringsprosess i form av kjemisk uttørking. Normal forventet levetid på smøremembran er 10-20 år. Ved å etablere dusjkabinett vil badet kunne vare i flere år enn den antatte gjenstående levetiden. Det anbefales å etablere tett dusjkabinett.

Bad - underetasjen - Totalvurdering av membran, tettesjikt og sluk: Det gjøres oppmerksom på at tekking (membran og mansjetter) ikke er kontrollerbare i forhold til riktig utførelse og hvor mange lag som er påført fordi dette bare kan gjøres ved å demontere fliser.Denne type destruktive undersøkelser blir aldri foretatt ved en tilstandskontroll for boligsalg. Det forutsettes/forventes at bruk av tett membran er benyttet som fuktsikring bak og under flis. Ingen symptomer på svikt i tettesjikt ble avdekket. Toalettet mangler drensåpning. Et minimumskrav ved valg av innebygget sisterne er at det etableres en såkalt drensåpning. Ved en eventuell lekkasje vil vannet derfor raskt bli synlig på baderomsgulvet ved rett oppbygging. Da det er ukjent om sisternen har en såkalt safetybag eller lignende så gis det tg 2 grunnet usikkerheten og manglende dokumentasjon på utførelsen.

Bad - hovedetasje - Totalvurdering av overflater: Fall på gulvet er ikke iht. gjeldende tekniske forskrifter.

Bad - hovedetasje - Totalvurdering av membran, tettesjikt og sluk: TG 2 er gitt med bakgrunn i alder på fuktsikringen. Smøremembran har en naturlig aldringsprosess i form av kjemisk uttørking. Normal forventet levetid på smøremembran er 10-20 år. Etablert sluk type må rengjøres oftere pga. mindre vannlås. Toalettet mangler drensåpning. Et minimumskrav ved valg av innebygget sisterne er at det etableres en såkalt drensåpning. Ved en eventuell lekkasje vil vannet derfor raskt bli synlig på baderomsgulvet ved rett oppbygging. Da det er ukjent om sisternen har en såkalt safetybag eller lignende så gis det tg 2 grunnet usikkerheten og manglende dokumentasjon på utførelsen.

Bad - hovedetasje - Totalvurdering av sanitært utstyr og ventilasjon: Det registreres manglende drensplate på sisternekasse. Et minimumskrav ved valg av innebygget sisterne er at det etableres en såkalt drensåpning. Ved en eventuell lekkasje vil vannet derfor raskt bli synlig på baderomsgulvet ved rett oppbygging. Ingen skader observeres på innredningen eller sanitærutstyret. Toalettet er stabilt festet og spylefunksjonen fungerer normalt. Normalt vanntrykk og avløp fra vask og i dusj. Det anbefales jevnlig rensing av vannlås for og unngå tetting. Rør- og avløpsanlegget i boligen fungerte etter enkel test av dette på stedet. Ingen lekkasje var å se på besiktigelsen. Videre kontroll av anlegget krever avansert teknologi. Dette ble ikke rekvirert.

Etasjeskiller/gulv på grunn: Det registreres lokal svanke/ kul i gulvkonstruksjon ved overgang stue og kjøkken del. Det er målt 17 mm på under 2,0M. Denne skjevheten går delvis inn til kjøkkenet også. Det er målt en skjevhet på 8 mm fra c/c stue og mot yttervegg (baksiden).

3 Bygningsdeler med TG 3 TG 3

Takkonstruksjon: Konstruksjonen er en lukket sperrekonstruksjon uten mulighet for inspeksjon. Ingen tegn til svikt eller skader ved inspeksjon av himling i loftsetasjen. Ingen tegn til kondens eller fukt ble avdekket i himling eller knevegger. Det er observert at fluenetting har hull flere plasser ved takutsprinegene (TG2), dette må utbedres fortløpende.

Kostnadsestimat: Tiltak under 10.000

Teknisk rom: Teknisk rom inenhar flere vann installasjoner, men mangler sluke og tilstrekkelig fuktsikring. Ved vannlekkasje så vil dette renne inn under betong dekket og konstruksjonen. Det mangler ventilasjon og tilførsel av luft. Disse avvikene må utbedres da det kan medføre store vannskader og merskader av boligens underetasje.

Kostnadsestimat: Tiltak mellom 10.000 – 50.000

VVS: Ingen skader eller lekkasjer avdekket på synlige rørføringer. Vannrør av plast (rør-i-rørsystem). Plastavløp. Visuell kontroll og enkel funksjonstest ga ingen tegn til svikt. Normalt vanntrykk og god avrenning på avløpet. Rør- og avløpsanlegget fungerte ved en enkel test av dette på stedet. Videre kontroll av anlegget krever avansert teknologi. Dette ble ikke rekvirert. Utvendige stengekraner ble ikke søkt påvist. Boligen er forskriftsmessig ventilert. Ingen avvik avdekket på befaringsdagen. Boligen har balansert ventilasjonsanlegg med varmegjenvinner. Hvor ofte du bør skifte filter avhenger av forurensningsnivået i luften på stedet. Generelt sett så anbefales det å bytte filter en gang i året, fortrinnsvis i løpet av høsten, etter pollensesongen. I områder med mye partikler og forurensninger skal filter byttes vår og høst. Det bemerkes at evt lekkasjevann ved teknisk rom vil kunne føre til skader på innvendig konstruksjon. Det anbefales tiltak rundt og under bereder slik at evt lekkasjevann føres til et sikkert sted. Rens av ventilasjonskanaler, aggregat og bytte av filter.

Kostnadsestimat: Tiltak mellom 10.000 – 50.000

3 Bygningsdeler med TG IU TG IU

Radonsikring: Da boligen/ bygget er ført opp etter nyere byggteknisk reform, hvor det er krav til radonsperre i grunn, så antas det at dette er etablert.

Vaskerom - underetasje - Totalvurdering av fuktsøk: Hulltaking er ikke foretatt da tilstøtende konstruksjon til våtsonen ikke er tilgjengelig (tilflyt grunnmur og støttevegg i betong) ved dusjsonen. Hulltaking ved andre steder, som feks. ved døren vil ikke gi noe faglig eller tilstrekklig grunnlag til å vurdere om våtrommet har skade på tettesjiktet, da dette vil være vekke fra våtsonen og som oftest ved det høyeste punktet ved våtrommet.

Bad - hovedetasje - Totalvurdering av fuktsøk: Hulltaking er ikke foretatt da dette ikke er mulig fra tilstøtende rom mot våtsonen. Denne grenser mot plassbygget garderobe/skap og yttervegg. Det er kun vegg ved dør hvor hulltaking kan foretas. Bygningssakkyndig vurder hulltaking i dette området å ikke være hensiktmessig da dette er et området som ikke blir utsatt for vann. Det er foretatt fuktsøk ved bruk av fuktmåler i området rundt dør uten å finne fukt eller symptom på skader.

VASSVIKVEGEN 49 A - 4624/22/0/164/0/0

1 Dokumentasjon

Er det fremlagt dokumentasjon på utført reparasjoner, vedlikehold, installasjoner, ombygging eller lignende i boligen de siste 5 årene?
Nei

Kommentar:
Ingen dokumentasjon ble fremlagt. Uten de rette dokumentene er det vanskelig å kunne si noe om oppbyggingen av konstruksjonen. Det forutsettes at det som er renovert er etter gjeldene regelverk ved vurdering av hver enkelt bygningsdel.

Er selgers egenerklæring kontrollert?
Nei

Kommentar:
Egenerklæringsskjema er ikke fremvist eller sendt til undertegnende per d.d.

2 Lovlighet

Er dagens bruk av boligen i samsvar med byggegodkjente tegninger?
Boligens planløsning og ulovlighetsmangler er ikke kontrollert opp mot kommunepakken.

Er det fremlagt ferdigattest / midlertidig brukstillatelse?
Ja

Kommentar:
Det er fremlagt ferdigattest datert 08.06.2022, saksnr. 22/4184

Er det avvik i forhold til rømningsvei, brannceller, dagslysflate, takhøyde eller andre forhold som kan medføre fare for helse, miljø og sikkerhet?
Nei

VASSVIKVEGEN 49 A - 4624/22/0/164/0/0

3 Grunnmur / fundamenter

TG 1

Her vurderes fundament, søyler og pilarer dersom det er tilgjengelig. Byggegrunn angis hvis kjent. Dersom grunnmur vurderes, vurderer man om det er sprekker, riss, avskalling, skjevheter eller setninger. Grunnundersøkelser foretas ikke.

Type fundament/grunnmur:
Thermomur

Er det synlige sprekker/riss, skader eller skjevheter?
Nei

Totalvurdering av grunnmur og fundament

Kommentar:
Garasjen er ført opp med plasstøpt betong grunnmur og betongdekket, boligen er ført opp med isolert grunnmur og ringmur (isopor-betongisopor-utv plate) og plasstøpt betongdekket på antatt fast masse.
Grunnmuren er oppført av mur/betong. Da den innvendige grunnmuren stort sett er igjenkledd, ble kontrollen noe begrenset til innvendige tilgjengelige flater samt utvendig synlig mur over terreng. Ovennevnte vurderingspunkter er undersøkt uten at det er funnet nevneverdige avvik i forhold til det som kan forventes ut i fra alderen.

Anbefalte tiltak / ytterligere undersøkelser anbefales?
Nei

Levetid:

Normal tid før utbedring av betongvegg eller murt vegg av blokker er 20-60 år.

VASSVIKVEGEN 49 A - 4624/22/0/164/0/0

Bilde:







Her vurderes funksjon av drenering og utvendig fuktsikring. Undersøkelsen utføres som visuell kontroll av innvendig overflater, samt utvendig over terrengnivå. I tillegg gjøres en vurdering av alder i henhold til normal funksjonstid. Kontroller fallforhold fra grunnmur og annet som hindrer vannet i å renne bort fra boligen.

Er det gjort arbeid på boligen etter originalt byggeår?
Nei

Er det synlig grunnmursplast og topplist?
Ja

Kommentar:
Grunnmursplast er kun stedvis synlig over terreng som er innpusset (deler av grunnmursplasten er ikke pusset inn)

Er det terrengfall fra grunnmur?
Ja

Er takvann ledet bort fra bygning?
Ja

Totalvurdering av drenering

Kommentar:
Dreneringen er fra byggeåret. En skal være oppmerksom på at drenering også er en bygningsdel som har en naturlig aldringsmessig slitasje med en gjennomsnittlig levealder på ca. 40 år. Selve dreneringen ligger under bakkenivå og er ikke tilgjengelig for inspeksjon. Det ble ikke gjort fuktindikasjoner i gulv eller vegger der dette ble prøvet målt.
Drenering og utvendig fuktsikring vurderes å fungere som tiltenkt.

Anbefalte tiltak / ytterligere undersøkelser anbefales?
Nei

Levetid:

- Normal tid før vedlikehold av drenssystem med drensledninger er 1-5 år.
- Normal tid før utskifting av drenssystem med drensledninger er 20-60 år.

VASSVIKVEGEN 49 A - 4624/22/0/164/0/0

Bilde



Her vurderes (Overflater) om det er fuktskjolder, heksesot, svertesopp, eller lignende. (Konstruksjon) alder, risiko for skade, materialbruk, spor etter zoologiske eller biologiske skadegjørere. Fukt sjekkes med hammerelektrode eller tilsvarende i konstruksjon og overflate. Grad av ventilasjon vurderes. Risikokonstruksjon beskrives, det vil si konstruksjonstyper som erfaringsmessig har høy skadefrekvens. Det utføres hulltaking der dette anses som nødvendig. Dersom det ikke tas hull, skal det opplyses om årsaken til dette og rommet skal i stedet fuktkontrolleres med egnet fuktmåleverktøy.

Er det påforede yttervegger?
Ja

Er det oppforede gulv?
Nei

Er det etablert fuktsikring?
Nei

Er det synlige tegn til fukt?
Nei

Er det utført fuktmåling / hulltaking og/eller er innvendige konstruksjon inspisert?
Ja

Kommentar:
Det er foretatt stedlige kontroller med fuktindikator (Protimeter MMS3) og det ble ikke registrert unormale fuktverdier på befaringsdagen.

Er rommet ventilert?
Ja

Kommentar:
Boligen innehar balansert ventilasjon.


Totalvurdering av rom under terreng

Kommentar:
Rom i underetasjen er helt eller delvis igjennkledde med plateslåtte vegger og oppforede gulv. Ved tilfeldige stikktagninger med fuktsøker og visuell kontroll ble det ikke avdekket tegn til fukt eller øvrige skader i rom under terreng. Ved fuktsøk på vegger under terreng ble det ikke indikert forhøyede fuktverdier. Ingen synlige tegn til fuktinnsig på fritt eksponert flater.

Anbefalte tiltak / ytterligere undersøkelser anbefales?
Nei

VASSVIKVEGEN 49 A - 4624/22/0/164/0/0

Bilde

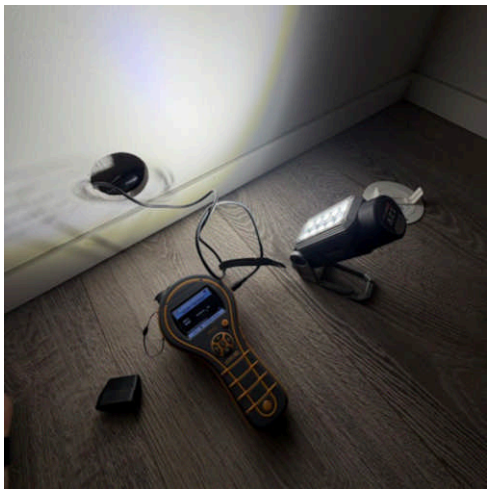


6 Forstøtningsmurer TG 1

Her vurderes forhold som kan tyde på setninger, jordtrykk eller telebelastning. Det er sjekket for skjevheter, sprekker eller helling / retningsavvik.

Er forstøtningsmuren tilstrekkelig etablert?
Ja

Bilde

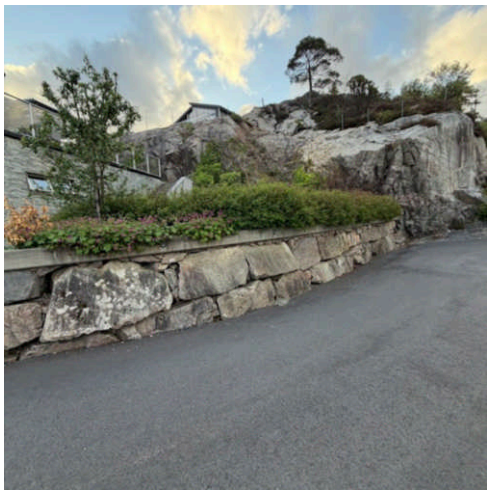



Totalvurdering av forstøtningsmuren

Kommentar:
Ingen vesentlige avvik bemerket.

Er det fremlagt dokumentasjon av radonmålinger i boligen?
Nei

Kommentar:
Det er ikke innhentet prøver på radonmåling i boligen. Det er på generelt grunnlag anbefalt radonmåling i alle boliger.

Totalvurdering av radon

Kommentar:
Da boligen/ bygget er ført opp etter nyere byggteknisk reform, hvor det er krav til radonsperre i grunn, så antas det at dette er etablert.

VASSVIKVEGEN 49 A - 4624/22/0/164/0/0

8 Yttervegger / fasader

TG 1

Her vurderes om utvendig kledning / fasader har skader. Det gjøres tilfeldige stikktagninger i treverk fra bakkenivå. Detaljer og fagmessig utførelse er vurdert. Det vurderes også om tegn til svikt/skader i bærende konstruksjoner. Det gjøres tilfeldige stikktagninger i treverk fra bakkenivå. Yttervegger er ikke isolasjonsvurdert da dette krever avansert teknologi.

Er det gjennomført arbeider etter opprinnelige byggeår?
Nei

Fasade
Liggende trekledning, Annet

Er det synlige sprekker / riss / skjevheter / setninger?
Nei

Er det observert fuktskade / sopp / råte?
Nei

Musetetting?
Ja

Lufting av kledning?
Ja

Totalvurdering av yttervegger

Kommentar:
Konstruksjonen fremstår som solid uten tegn til fukt, råte eller svikt etter en visuell besiktelse. Det er etablert luftesjikt med museband der dette ble kontrollert.
Det er fra bakkenivå foretatt en visuell kontroll kombinert med stikkprøver på tilfeldig valgte områder. I den forbindelse registreres det ingen sopp eller råteskader i forbindelse med fasadene. Kledningen er i god stand.
Normalt periodisk vedlikehold må påregnes.
Utvendig kledning består av liggende/stående trekledning. Ingen skader eller avvik avdekket ved visuell kontroll. Kun behov for normalt periodisk vedlikehold.
Det registreres bruk av musebånd og luftingen virker å være ivaretatt.

Levetid:

- Normalt intervall for maling av ytterkledning er 10-12 år. Normal levetid (utskifting) for panel fra 40 - 60 år.
- Normal tid før reparasjon av bindingsverk av tre er 40-80 år.
- Normal tid før utbedring av betongvegg eller murt vegg av blokker er 20-60 år.

VASSVIKVEGEN 49 A - 4624/22/0/164/0/0

Bilde












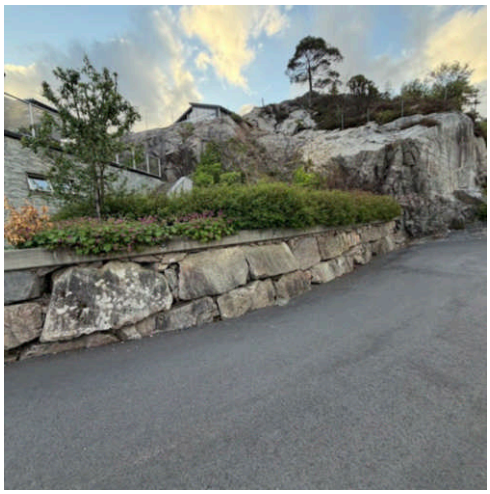



Her vurderes vinduer og ytterdører med hensyn til skader, lukkemekanismer, punkteringer og utvendige beslag. Kontrollere vinduenes og dørenes plassering i veggen, og vurdere om detaljene er egnet til å sikre mot vanninntrengning i konstruksjonen. Innvendige dører blir visuelt kontrollert og enkelt funksjonstestet. Det foretas stikkprøving av åpne/lukkemekanismer for tilfeldig valgte vinduer. Det presiseres at det ikke nødvendigvis er alle vinduer og dører på en bolig som er tilgjengelig for kontroll. Vinduer og dører vurderes også ut i fra alder.

Generell beskrivelse av vinduer
Vinduer i overflatebehandlet trevirke med 2-lags isolerglas.

Generell beskrivelse av dører
Skyvedører i overflatebehandlet trevirke med 2-lags isolerglas.
Ytterdør i hvit, formpresset ytterdør, med isolert dørblad inkl isolerglass i dørbladet.

Er det gjennomført arbeider etter opprinnelige byggeår?
Nei

Ble det registrert punkterte glass?
Nei

Totalvurdering av vinduer / dører

Kommentar:
Det ble ikke registrert noen punkterte vindusglass under befaringsdagen. Det ble foretatt en enkel funksjonstest av tilfeldig valgte vinduer i boligen. Det ble ikke bemerket skader eller behov for tiltak utover normalt vedlikehold på befaringsdagen.
Ved enkel funksjonstest av ytterdør/ veranadør fungerte lukke- og låsemekanisme som normalt. Det ble ikke registrert skader eller tegn til "kniping" i karm. Dører fremstår i god stand.
Alle vinduer i boligen er trevinduer med 2-lags isolerglass. Tilfeldig valgte vinduer ble funksjonstestet, enkelte vinduer bør smøres. Ingen skader eller avvik på glass, pakninger eller utvendig beslag ble avdekket, foruten vinduet ved soverom ved 02.etasje. Vinduer er i normal stand. Det ble ikke registrert noen skader eller behov for tiltak. Kun normale bruksmessige slitasjer.

Anbefalte tiltak / ytterligere undersøkelser anbefales?
Ja

Kommentar:
Normalt vedlikehold som smørning og rengjøring av overflater, samt smørning av mekaniske komponenter.

Levetid:

- Normal tid før utskifting av trevindu er 20-60 år.
- Normal tid før vedlikehold av trevindu er 2-6 år.
- Normal tid før kontroll og justering av vinduer, hengslede er 2-8 år.
- Normal tid før utskifting av tredører og aluminiumsdører er 20-40 år.

VASSVIKVEGEN 49 A - 4624/22/0/164/0/0

Bilde

















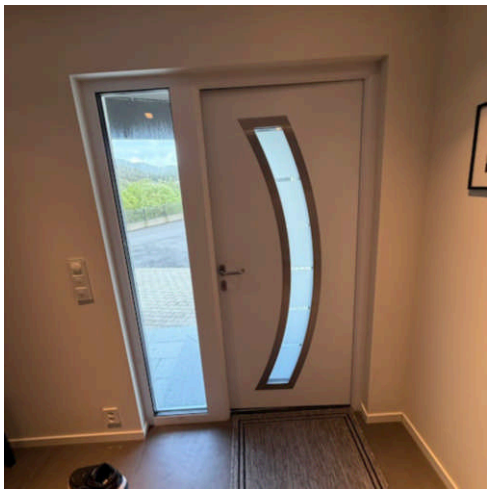

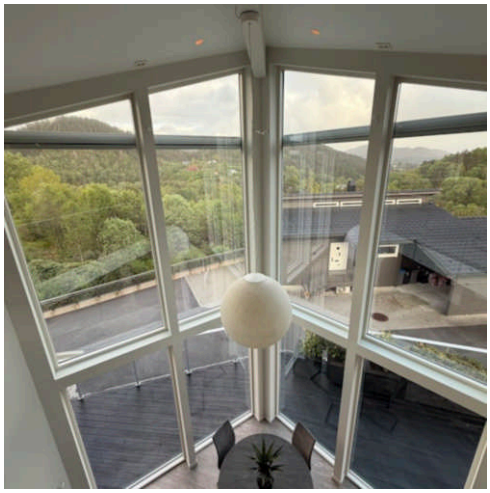




Her vurderes om det er sprekker og råte. Rekkverk vurderes i forhold til høyder og barnesikring. Fallforhold og eventuell tekking vurderes ikke med mindre tekkingen er fritt eksponert. Rekkverkshøyde og åpninger undersøkes mot gjeldende byggteknisk forskrift på befaringstidspunktet (Referansenivå TEK 17, 1,0 m).

Type:
Etablert veranda

Er det synlige tegn til feilkonstruksjon?
Nei

Er det etablert rekkverk?
Ja

Er rekkverkshøyden forskriftsmessig?
Ja

Kommentar:
Glassrekkverk i 100 cm høyde (det er observert noe fruktslag imellom nedre del av glassflatene).

Er balkongen/terrassen/plattinger tekket?
Nei

Totalvurdering av balkong / terrasse

Kommentar:
Det er etablert stålplater imellom terrassebjelker med tilhørende fall til takrenner (det gjøres oppmerksom på at oppført løsning ikke er helt vanntett). Underlag er ikke kontrollert, da dette er en lukket konstruksjon og det gjøres oppmerksom på at det ikke foretas noe destruktive tiltak. Det samme gjelder terrasser med underliggende tekking, hvor konstruksjonen er lukket og skjult. Imp. trevirke bør/må jevnlig rengjøres og overflatebehandlet for å ivareta forventet levetid.

Anbefalte tiltak / ytterligere undersøkelser anbefales?
Ja

Kommentar:
Kun behov for normalt periodisk intervall for vedlikehold og rengjøring.

Levetid:

Normalt intervall for overflatebehandling av verandaer/terrasser i tre er 5-9 år.

Gjennomsnittlig levealder impregnert materialer er 20-30 år.

VASSVIKVEGEN 49 A - 4624/22/0/164/0/0

Bilde











Her gjøres en utvendig visuell kontroll med hensyn til synlige råteskader, og svai / svanker som kan tyde på svekkelser. Sjekken av takkonstruksjonen er sett i sammenheng med observasjoner fra loft der hvor dette er tilgjengelig.

Takkonstruksjon:
Saltak, Pulttak

Inspisert fra:
Utvendig bakkenivå, Innvendig himling

Er det synlige tegn til skader som nedbøyning/skjevheter, på synlige deler av takkonstruksjonen?
Nei

Totalvurdering av takkonstruksjon

Kommentar:
Konstruksjonen er en lukket sperrekonstruksjon uten mulighet for inspeksjon. Ingen tegn til svikt eller skader ved inspeksjon av himling i loftsetasjen. Ingen tegn til kondens eller fukt ble avdekket i himling eller knevegger.
Det er observert at fluenetting har hull flere plasser ved takutsprinegene (TG2), dette må utbedres fortløpende.

Kostnadsestimat:
Tiltak under 10.000

VASSVIKVEGEN 49 A - 4624/22/0/164/0/0

Bilder









Her gjøres en utvendig visuell kontroll med hensyn til synlige råteskader, og svai / svanker som kan tyde på svekkelser. Det kontrolleres også om lufting av konstruksjonen er ivaretatt der dette er mulig. Inspeksjonen av takkonstruksjonen er sett i sammenheng med observasjoner fra kaldloft/ knekott/ inspeksjonsluker der hvor dette er tilgjengelig. Innredet loft/lukket takkonstruksjon kontrolleres kun innvendige overflater.

Er loftet innredet?
Ja

Er det foretatt endringer etter byggeår?
Nei

Er konstruksjonen inspisert?
Nei

Er det symptom på utilstrekkelig lufting av takkonstruksjonen?
Nei

Totalvurdering av loft

Kommentar:
Konstruksjonen er en lukket sperrekonstruksjon uten mulighet for inspeksjon. Ingen tegn til svikt eller skader ved inspeksjon av himling i loftsetasjen.
Ingen tegn til kondens eller fukt ble avdekket i himling eller knevegger.

Bilde



VASSVIKVEGEN 49 A - 4624/22/0/164/0/0

Her gjøres en utvendig kontroll av taktekking med hensyn til materialvalg, innfesting og overganger. Gjennomføringer i taktekkingen kontrolleres fra innsiden der dette er mulig. Tilstand på vindskier kontrolleres i forhold til materialvalg, skader og råte. Er det etablert fastmonterte stigetrinn? Er det heldekkende beslag på pipegjennomføringen? Der det er tilgang til loft gjøres en innvendig inspeksjon med hensyn til lekkasjer. Der taktekking ikke er tilgjengelig for visuell kontroll kan TG angis på bakgrunn av alder og materialvalg. Vurderingen baseres fra bakkenivå med mindre det er sikkerhetsmessig forsvarlig å kontrollere på taket.

Er det gjennomført arbeid etter opprinnelige byggeår?
Nei

Inspisert fra:
Utvendig bakkenivå

Taktekking:
Takstein

Kommentar:
Sort betongtakstein, type Zanda Protector.

Er det synlige avvik på beslag/inndekning rundt pipe og andre takgjennomføringer?
Nei

Er det registrert skader på vindskier eller andre takutstikk?
Nei

Totalvurdering av taktekking og beslag

Kommentar:
Snøfangere mangler på deler av taket (TG2), ved skyvedør stuen.
Takstmann har ikke vært på taket på befaringsdagen, dette begrunnes med at det ikke var satt opp stige eller at den fagkyndige har vurdert tilkomsten som ikke tilstrekkelig sikker på befaringsdagen. Kontrollpunktet er derfor vurdert fra bakkenivå og ikke kontrollert med tilstandsgrad. Tak skal inspiseres dersom sikkerhetsmessige forhold er tilfredsstillende. Type godkjent stige med sikker forankring/ sklideforskyvning oppe og nede eller forskriftsmessige stillas. Kontroll av boligens taktekking, gjennomføringer og tilhørende komponenter bør kontrollers på en sikker måte.

Levetid:

- Forventet levetid på betongtakstein er 50-70 år.
- Normal tid for reparasjon av mekanisk festet takpapp er mellom 5-15 år.
- Forventet levetid på vindski/vannbord i tre 15-25 år.

VASSVIKVEGEN 49 A - 4624/22/0/164/0/0

Bilde








Her vurderes om det er synlig rustdannelser, mekanisk skade e.l. Alder og materialvalg vurderes i henhold til normal funksjonstid. TG angis på bakgrunn av den faktiske tilstanden. Avløp for overvann omfattes ikke av undersøkelsen, da dette ligger under bakkenivå. Innvendige nedløp på flate tak vurderes ikke da dette normalt er skjult i vegg/sjakt e.l.

Type renner/nedløp:
Metall

Totalvurdering av renner og nedløp

Kommentar:
Det gjøres oppmerksom på at avløpssystemet for taknedløp ikke er vurdert. Jevnlig rengjøring av takrenner anbefales for god avrenning.
Ingen lekkasjer eller skader avdekket på takrenner eller nedløpsrør.
Det gjøres oppmerksom på at det ikke regnet på befaringsdagen, slik at eventuelle svekkelser på rennerskjøter og rundt nedløpskum ikke var mulig å avdekke.
Nedløp er ført ned i overvannsledning. Det observeres ingen synlige skader, feil fall eller mangler på takrenner og nedløp.

Anbefalte tiltak / ytterligere undersøkelser anbefales?
Ja

Kommentar:
Jevnlig rengjøring av takrenner anbefales for god avrenning, samt foreta en inspeksjon/ vurdering av takrenner ved regnvær.

Levetid:

Normal tid før maling av takrenner/nedløp i metall, malt er 5-15 år.


Gjennomsnittlig levealder: Plastrenner: 10 - 15 år.

VASSVIKVEGEN 49 A - 4624/22/0/164/0/0

Bilde





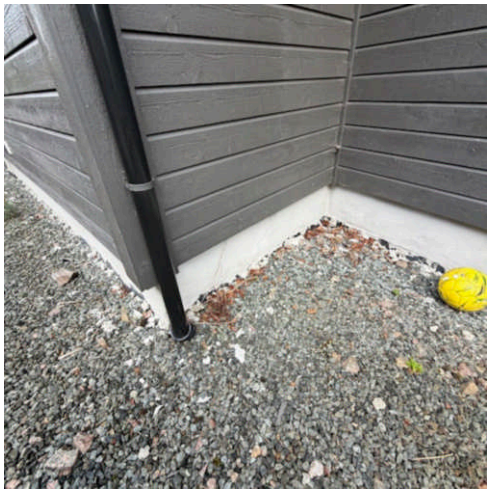





15 Vaskerom - underetasje

Beskrivelse av våtrommets overflater
Flis på gulv, sokkelflis og malte slette overflater på vegg og himling.

Er det utført arbeider på våtrom etter byggeår?
Nei

Overflater

Se etter forhold som kan indikere fuktskade, som for eksempel råte, muggvekst, oppsprekking, svelling og fuktkrevende insekter

Er det skader eller andre avvik på overflater?
Nei

Er det fall til sluk?
Ja


Kommentar:
18 mm fall fra dør til kanten til vaskeromsinnredning (sluk er plassert under vaskeromsinnredning). Flatt terskel ved dør (ikke mulig å verifisere om membran er trukket opp under dørterskel. Forholdene vurderes å være tilstrekkelige da vann ledes mot sluk. Fall er kontrollert med krysslaser og sluklokalisator (tilegnet kule).

Totalvurdering av overflater

TG 2

Kommentar:
Fall på gulvet er ikke iht. gjeldende tekniske forskrifter.

Bilde

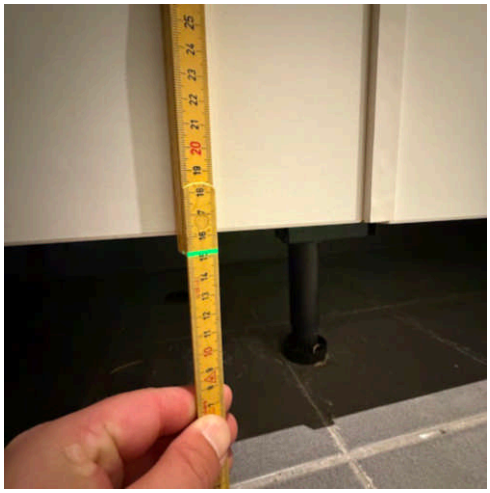

Levetid:

Antatt normal levetid for fliser m/tettesjikt på mur/ betong 20-40 år.

Antatt normal levetid for fliser m/tettesjikt på lettvegger 10-20 år.

VASSVIKVEGEN 49 A - 4624/22/0/164/0/0

Membran, tettesjikt og sluk

Membran og tettesjikt vurderes ved å åpne slukrist, eventuelt ut i fra andre steder man kan komme til membranen uten å gjøre fysiske inngrep. Alder på membran vurderes i forbindelse med tilstandsgrad. På generelt grunnlag informeres det om at tekking (membran og mansjetter) ikke er kontrollerbare fordi dette bare kan gjøres ved å demontere fliser. Denne type destruktive undersøkelser blir aldri foretatt ved en tilstandskontroll for eierskifterapport. Det forutsettes/forventes at bruk av tett eventuell membran er benyttet som fuktsikring bak og under flis. I tillegg undersøkes om det er tilstrekkelig fall til sluk. Anbefalt fall på badegulv er 1:100 og 1:50 lokalt i dusjsone.

Er sluk tilgjengelig for inspeksjon?
Ja

Kommentar:
Grunnet plassering av vaskeromsinnredning er det noe redusert mulighet til undersøkelse av sluket

Er det synlig mansjett/ våtrombelegg under klemring i sluk?
Ja

Kommentar:
Det er synlig bruk av både mansjett under klemring i sluk.

Bilde



Totalvurdering av membran, tettesjikt og sluk

TG 2

Kommentar:
TG 2 er gitt med bakgrunn i alder på fuktsikringen. Smøremembran har en naturlig aldringsprosess i form av kjemisk uttørking. Normal forventet levetid på smøremembran er 10-20 år. Ved å etablere dusjkabinett vil badet kunne vare i flere år enn den antatte gjenstående levetiden. Det anbefales å etablere tett dusjkabinett.

Levetid:

Antatt normal levetid for plastsluk 30-50 år.

Normal forventet levetid på smøremembran er 10-20 år.

Sanitært utstyr og ventilasjon

Her vurderes rør med vannstand i sluk ved tapping av tilknyttet utstyr. Avrenning vurderes ved åpen vannkran i servant/dusj. For skjulte anlegg uten dokumentasjon på utførelse vurderes kvalitet og alder. Sanitær vurderes ut fra riss, sprekker, svelling, skjolder og merker etter avdrypp.

Tilstand på sanitært utstyr (skader, vanntrykk, avrenning)
Vannrør av plast (rør i rør), plastavløp. Ingen avvik med vanntrykk eller avrenning i servant eller dusjsone.
Innredning fremstår i normal stand og uten vesentlige avvik utover normal bruksslitasje.

Er det etablert avtrekk og lufttilførsel?
Ja

Kommentar:
Det er etablert mekanisk avtrekk via balansert luftagregat.
Det er etablert tilluft via luftespalte mellom dørblad og dørterskel.

Sanitærutstyr:
Opplegg for vaskemaskin (Kran og avløp)

Totalvurdering av sanitært utstyr og ventilasjon

TG 1

Kommentar:
Normalt vanntrykk og avløp fra vask og i dusj. Det anbefales jevnlig rensing av vannlås for og unngå tetting.
Rør- og avløpsanlegget i boligen fungerte etter enkel test av dette på stedet. Ingen lekkasje var å se på besiktigelsen. Videre kontroll av anlegget krever avansert teknologi. Dette ble ikke rekvirert.

Levetid:

- Forventet levetid på varmtvannsbereder er 25 år.
- Forventet levetid på rørinstallasjon er 30-50 år.
- Antatt normal levetid for blandeventil 10-25 år.

For å undersøke om våtrommet har fuktskade skal den bygningssakkyndige bore et hull med diameter på minimum 73 mm fra et tilstøtende rom eller fra undersiden.

Er det utført fuktmåling / hulltaking og/eller er innvendige konstruksjon inspisert?
Nei

Kommentar:
Hulltaking er ikke foretatt da tilstøtende konstruksjon til våtsonen ikke er tilgjengelig (tilflyt grunnmur og støttevegg i betong) ved dusjsonen. Hulltaking ved andre steder, som feks. ved døren vil ikke gi noe faglig eller tilstrekklig grunnlag til å vurdere om våtrommet har skade på tettesjiktet, da dette vil være vekke fra våtsonen og som oftest ved det høyeste punktet ved våtrommet.

Fuktsøk

Her vurderes fukt. Fuktmåling utføres ved å kontrollere fra tilstøtende rom og underliggende himling hvis dette er mulig. Fuktsøk utføres normalt ikke inne på våtrom med flisbelagte overflater, men i tilstøtende konstruksjon. Visuell kontroll av overflatene utføres for å se etter tegn til svikt/fuktskader.

Totalvurdering av fuktsøk

TG IU

Kommentar:
Hulltaking er ikke foretatt da tilstøtende konstruksjon til våtsonen ikke er tilgjengelig (tilflyt grunnmur og støttevegg i betong) ved dusjsonen. Hulltaking ved andre steder, som feks. ved døren vil ikke gi noe faglig eller tilstrekklig grunnlag til å vurdere om våtrommet har skade på tettesjiktet, da dette vil være vekke fra våtsonen og som oftest ved det høyeste punktet ved våtrommet.

Anbefalte tiltak / ytterligere undersøkelser anbefales?
Nei

16 Bad - underetasjen

Beskrivelse av våtrommets overflater
Flis på gulv og vegg, malt slett himling.


Er det utført arbeider på våtrom etter byggeår?
Nei

Overflater

Se etter forhold som kan indikere fuktskade, som for eksempel råte, muggvekst, oppsprekking, svelling og fuktkrevende insekter

Er det skader eller andre avvik på overflater?
Nei

Bilde

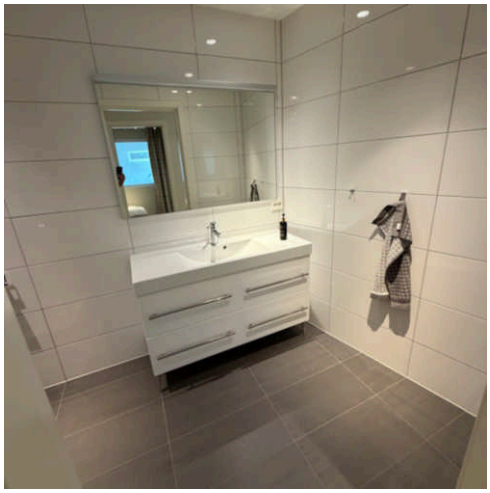



Er det fall til sluk?
Ja


Kommentar:
25 mm fall fra dør til sluk og mm lokalt fall i nedsenket dusjsone. Det er målt svakt fall på deler av gulvet. Forholdene vurderes å være tilstrekkelige da vann ledes mot sluk. Fall er kontrollert med krysslaser og sluklokalisator (tilegnet kule). Det er observert at bruksvann vil ansamle seg i dusjsonen ved dusjing pga valgte fliser og ujevnheter i stein/fugemassen

Totalvurdering av overflater

TG 1

Kommentar:
Ingen skader eller avvik utover normal bruksslitasje avdekket på overflatene.

Bilde

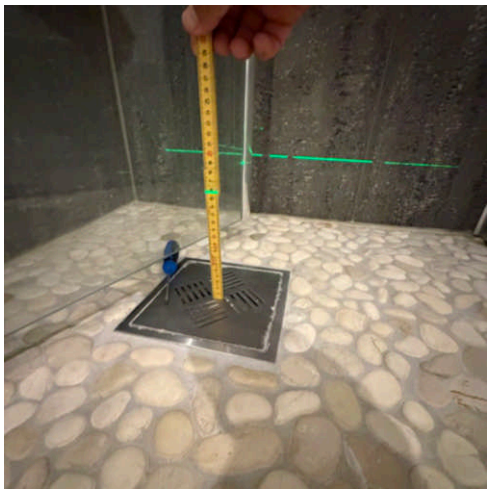

Levetid:

Antatt normal levetid for fliser m/tettesjikt på mur/ betong 20-40 år.

Antatt normal levetid for fliser m/tettesjikt på lettvegger 10-20 år.

Membran, tettesjikt og sluk

Membran og tettesjikt vurderes ved å åpne slukrist, eventuelt ut i fra andre steder man kan komme til membranen uten å gjøre fysiske inngrep. Alder på membran vurderes i forbindelse med tilstandsgrad. På generelt grunnlag informeres det om at tekking (membran og mansjetter) ikke er kontrollerbare fordi dette bare kan gjøres ved å demontere fliser. Denne type destruktive undersøkelser blir aldri foretatt ved en tilstandskontroll for eierskifterapport. Det forutsettes/forventes at bruk av tett eventuell membran er benyttet som fuktsikring bak og under flis. I tillegg undersøkes om det er tilstrekkelig fall til sluk. Anbefalt fall på badegulv er 1:100 og 1:50 lokalt i dusjsone.

Er sluk tilgjengelig for inspeksjon?
Ja

Kommentar:
Det er etablert plastsluk i dusjsonen.

Er det synlig mansjett/ våtrombelegg under klemring i sluk?
Ja

Kommentar:
Det er synlig bruk av både membran og mansjett under klemring i sluk.

Totalvurdering av membran, tettesjikt og sluk

TG 2

Kommentar:
Det gjøres oppmerksom på at tekking (membran og mansjetter) ikke er kontrollerbare i forhold til riktig utførelse og hvor mange lag som er påført fordi dette bare kan gjøres ved å demontere fliser.Denne type destruktive undersøkelser blir aldri foretatt ved en tilstandskontroll for boligsalg. Det forutsettes/forventes at bruk av tett membran er benyttet som fuktsikring bak og under flis.
Ingen symptomer på svikt i tettesjikt ble avdekket.
Toalettet mangler drensåpning. Et minimumskrav ved valg av innebygget sisterne er at det etableres en såkalt drensåpning. Ved en eventuell lekkasje vil vannet derfor raskt bli synlig på baderomsgulvet ved rett oppbygging. Da det er ukjent om sisternen har en såkalt safetybag eller lignende så gis det tg 2 grunnet usikkerheten og manglende dokumentasjon på utførelsen.

Levetid:

Antatt normal levetid for plastsluk 30-50 år.

Normal forventet levetid på smøremembran er 10-20 år.

Sanitært utstyr og ventilasjon

Her vurderes rør med vannstand i sluk ved tapping av tilknyttet utstyr. Avrenning vurderes ved åpen vannkran i servant/dusj. For skjulte anlegg uten dokumentasjon på utførelse vurderes kvalitet og alder. Sanitær vurderes ut fra riss, sprekker, svelling, skjolder og merker etter avdrypp.

Tilstand på sanitært utstyr (skader, vanntrykk, avrenning)
Vannrør av plast (rør i rør), plastavløp. Ingen avvik med vanntrykk eller avrenning i servant eller dusjsone.
Innredning fremstår i normal stand og uten vesentlige avvik utover normal bruksslitasje.

Er det etablert avtrekk og lufttilførsel?
Ja

Kommentar:
Det er etablert mekanisk avtrekk via balansert luftagregat.
Det er etablert tilluft via luftespalte mellom dørblad og dørterskel.

Sanitærutstyr:
Dusjvegger av glass og dusjgarnityr på vegg, Vegghengt toalett, Innredning med servant

Totalvurdering av sanitært utstyr og ventilasjon

TG 1

Kommentar:
Ingen skader observeres på innredningen eller sanitærutstyret. Toalettet er stabilt festet og spylefunksjonen fungerer normalt. Normalt vanntrykk og avløp fra vask og i dusj. Det anbefales jevnlig rensing av vannlås for og unngå tetting.
Rør- og avløpsanlegget i boligen fungerte etter enkel test av dette på stedet. Ingen lekkasje var å se på besiktigelsen. Videre kontroll av anlegget krever avansert teknologi. Dette ble ikke rekvirert.

Levetid:

Forventet levetid på rørinstallasjon er 30-50 år.

Antatt levetid for utskifting av klosett og servanter er mellom 20 og 50 år.

For å undersøke om våtrommet har fuktskade skal den bygningssakkyndige bore et hull med diameter på minimum 73 mm fra et tilstøtende rom eller fra undersiden.

Er det utført fuktmåling / hulltaking og/eller er innvendige konstruksjon inspisert?
Ja

Kommentar:
Det er utført hulltaking mot våtrommets vanninnstallasjon der det er antatt størst risiko for eventuelle vannlekkasjer/ fuktskader. Hullet er utført fra tilstøtende rom på baksiden av våtrommets fuktsikring. Ingen forhøyede fuktverdier funnet.

VASSVIKVEGEN 49 A - 4624/22/0/164/0/0

Fuktsøk


Her vurderes fukt. Fuktmåling utføres ved å kontrollere fra tilstøtende rom og underliggende himling hvis dette er mulig. Fuktsøk utføres normalt ikke inne på våtrom med flisbelagte overflater, men i tilstøtende konstruksjon. Visuell kontroll av overflatene utføres for å se etter tegn til svikt/fuktskader.

Totalvurdering av fuktsøk

TG 0

Kommentar:
Ingen konstaterte fuktskader.

Bilde

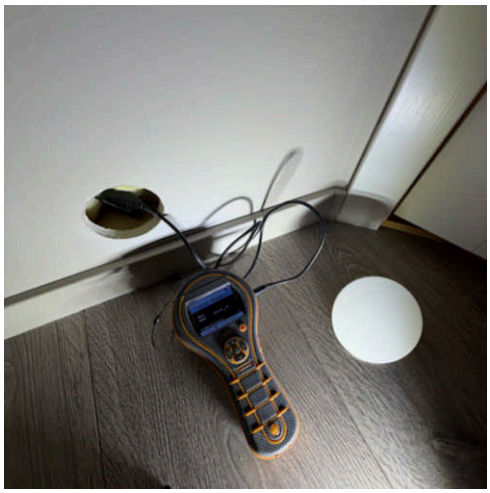

Anbefalte tiltak / ytterligere undersøkelser anbefales?
Ja

Kommentar:
Sementfuge ved dusjsonen bør undersøkes om en kan overflate behandles mtp. vønnpåkjenning og stående vann etter dusjing.

17 Bad - hovedetasje

Beskrivelse av våtrommets overflater
Flis på gulv og vegg, malt slett himling.

Er det utført arbeider på våtrom etter byggeår?
Nei

Overflater

Se etter forhold som kan indikere fuktskade, som for eksempel råte, muggvekst, oppsprekking, svelling og fuktkrevende insekter

Er det skader eller andre avvik på overflater?
Ja

Kommentar:
Vindu er plassert i våtsone.

Er det fall til sluk?
Nei

Kommentar:
Det er registrert motfall fra c/c gulv og mot baderomsinnredning (samme høyde på gulv og c/c gulv). Det er registrert at feil fall fra vegghengt toalett og til glassdør inn til soverommet. 10 mm fall fra glassdør til sluk og 20 mm høydeforskjell på dør og sluk (ut til mellomgang). Det er etablert en silikonert forhøyning på ca.10 mm ved dørene Fall er kontrollert med krysslaser og sluklokalisator (tilegnet kule).
Fallforhold er ikke kontrollert under badekar pga manglende tilkomst for måling


Totalvurdering av overflater


TG 2

Kommentar:
Fall på gulvet er ikke iht. gjeldende tekniske forskrifter.


VASSVIKVEGEN 49 A - 4624/22/0/164/0/0


Bilde

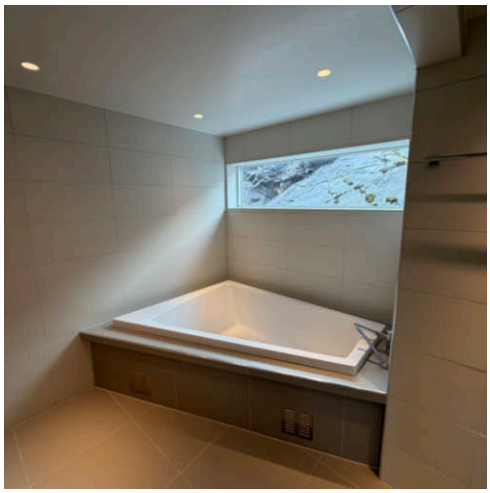

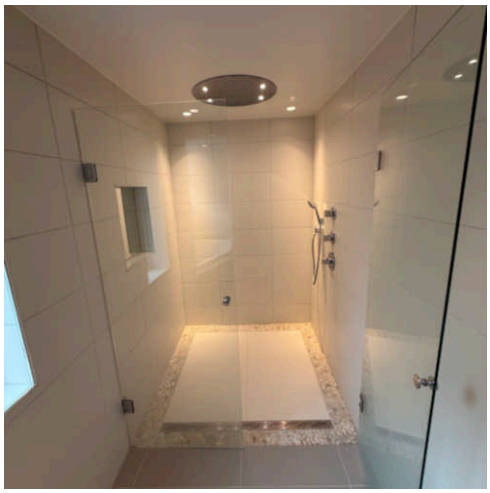



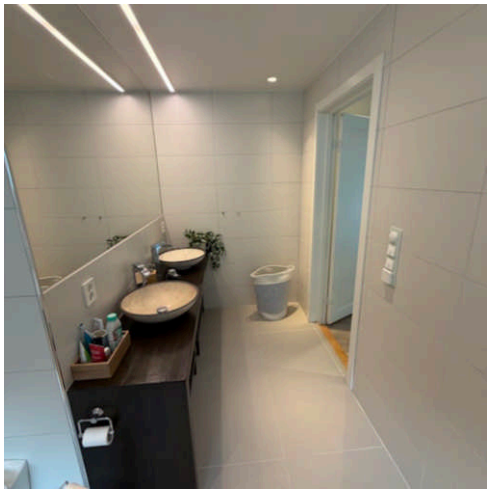

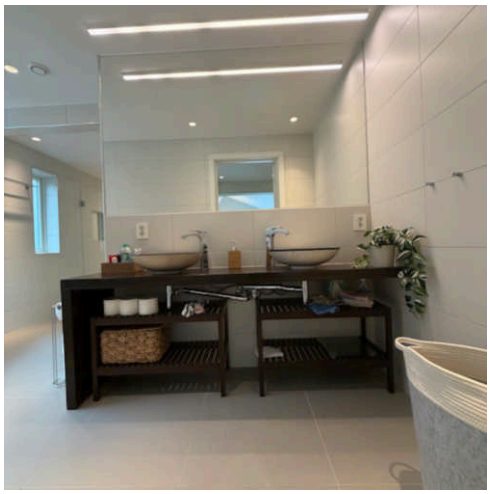

Levetid:

Antatt normal levetid for fliser m/tettesjikt på mur/ betong 20-40 år.

Antatt normal levetid for fliser m/tettesjikt på lettvegger 10-20 år.

Membran, tettesjikt og sluk

Membran og tettesjikt vurderes ved å åpne slukrist, eventuelt ut i fra andre steder man kan komme til membranen uten å gjøre fysiske inngrep. Alder på membran vurderes i forbindelse med tilstandsgrad. På generelt grunnlag informeres det om at tekking (membran og mansjetter) ikke er kontrollerbare fordi dette bare kan gjøres ved å demontere fliser. Denne type destruktive undersøkelser blir aldri foretatt ved en tilstandskontroll for eierskifterapport. Det forutsettes/forventes at bruk av tett eventuell membran er benyttet som fuktsikring bak og under flis. I tillegg undersøkes om det er tilstrekkelig fall til sluk. Anbefalt fall på badegulv er 1:100 og 1:50 lokalt i dusjsone.

Er sluk tilgjengelig for inspeksjon?
Ja

Kommentar:
Det er etablert plastsluk i dusjsonen og under badekar.

Er det synlig mansjett/ våtrombelegg under klemring i sluk?
Nei

Kommentar:
På grunn av valgt type sluk, så er ikke klemring og mansjett synlig slik som det er utført.

Bilde





Totalvurdering av membran, tettesjikt og sluk

TG 2

Kommentar:
TG 2 er gitt med bakgrunn i alder på fuktsikringen. Smøremembran har en naturlig aldringsprosess i form av kjemisk uttørking. Normal forventet levetid på smøremembran er 10-20 år. Etablert sluk type må rengjøres oftere pga. mindre vannlås. Toalettet mangler drensåpning. Et minimumskrav ved valg av innebygget sisterne er at det etableres en såkalt drensåpning. Ved en eventuell lekkasje vil vannet derfor raskt bli synlig på baderomsgulvet ved rett oppbygging. Da det er ukjent om sisternen har en såkalt safetybag eller lignende så gis det tg 2 grunnet usikkerheten og manglende dokumentasjon på utførelsen.

Levetid:

Antatt normal levetid for plastsluk 30-50 år.

Normal forventet levetid på smøremembran er 10-20 år.

Sanitært utstyr og ventilasjon

Her vurderes rør med vannstand i sluk ved tapping av tilknyttet utstyr. Avrenning vurderes ved åpen vannkran i servant/dusj. For skjulte anlegg uten dokumentasjon på utførelse vurderes kvalitet og alder. Sanitær vurderes ut fra riss, sprekker, svelling, skjolder og merker etter avdrypp.

Tilstand på sanitært utstyr (skader, vanntrykk, avrenning)
Vannrør av plast (rør i rør), plastavløp. Ingen avvik med vanntrykk eller avrenning i servant eller dusjsone.
Innredning fremstår i normal stand og uten vesentlige avvik utover normal bruksslitasje.

Er det etablert avtrekk og lufttilførsel?
Ja

Kommentar:
Det er etablert mekanisk avtrekk via balansert luftagregat.
Det er etablert tilluft via luftespalte mellom dørblad og dørterskel.

Sanitærutstyr:
Vegghengt toalett, Innredning med servant, Badekar med dusjgarnityr på vegg, Dusjnisje med dusjgarnityr på vegg, Badekar

---

Totalvurdering av sanitært utstyr og ventilasjon

TG 2

Kommentar:
Det registreres manglende drensplate på sisternekasse. Et minimumskrav ved valg av innebygget sisterne er at det etableres en såkalt drensåpning. Ved en eventuell lekkasje vil vannet derfor raskt bli synlig på baderomsgulvet ved rett oppbygging.
Ingen skader observeres på innredningen eller sanitærutstyret. Toalettet er stabilt festet og spylefunksjonen fungerer normalt.
Normalt vanntrykk og avløp fra vask og i dusj. Det anbefales jevnlig rensing av vannlås for og unngå tetting.
Rør- og avløpsanlegget i boligen fungerte etter enkel test av dette på stedet. Ingen lekkasje var å se på besiktigelsen. Videre kontroll av anlegget krever avansert teknologi. Dette ble ikke rekvirert.

Levetid:

- Antatt normal levetid for blandeventil 10-25 år.
- Antatt normal levetid for plastrør 25-50 år.
- Antatt levetid for utskifting av klosett og servanter er mellom 20 og 50 år.

For å undersøke om våtrommet har fuktskade skal den bygningssakkyndige bore et hull med diameter på minimum 73 mm fra et tilstøtende rom eller fra undersiden.

Er det utført fuktmåling / hulltaking og/eller er innvendige konstruksjon inspisert?
Nei

Kommentar:
Hulltaking er ikke foretatt da dette ikke er mulig fra tilstøtende rom mot våtsonen. Denne grenser mot plassbygget garderobe/skap og yttervegg. Det er kun vegg ved dør hvor hulltaking kan foretas. Bygningssakkyndig vurder hulltaking i dette området å ikke være hensiktmessig da dette er et området som ikke blir utsatt for vann. Det er foretatt fuktsøk ved bruk av fuktmåler i området rundt dør uten å finne fukt eller symptom på skader.

Fuktsøk

Her vurderes fukt. Fuktmåling utføres ved å kontrollere fra tilstøtende rom og underliggende himling hvis dette er mulig. Fuktsøk utføres normalt ikke inne på våtrom med flisbelagte overflater, men i tilstøtende konstruksjon. Visuell kontroll av overflatene utføres for å se etter tegn til svikt/fuktskader.

Totalvurdering av fuktsøk

TG IU

Kommentar:
Hulltaking er ikke foretatt da dette ikke er mulig fra tilstøtende rom mot våtsonen. Denne grenser mot plassbygget garderobe/skap og yttervegg. Det er kun vegg ved dør hvor hulltaking kan foretas. Bygningssakkyndig vurder hulltaking i dette området å ikke være hensiktmessig da dette er et området som ikke blir utsatt for vann. Det er foretatt fuktsøk ved bruk av fuktmåler i området rundt dør uten å finne fukt eller symptom på skader.

Anbefalte tiltak / ytterligere undersøkelser anbefales?
Ja

Kommentar:
Etablere drensåpning ved vegghengt toalett.

Etasjeskiller kontrolleres i forhold til nedbøyning, synlige svaier eller svanker. Bruk av krysslaser eller rettholt blir ikke benyttet med mindre dette er beskrevet.

Type:
Tre/bjelkelag

Er det observert eller målt skjevheter, svanker eller svikt?
Ja

Kommentar:
Det registreres lokal svanke/ kul i gulvkonstruksjon ved overgang stue og kjøkken del. Det er målt 17 mm på under 2,0M. Denne skjevheten går delvis inn til kjøkkenet også. Det er målt en skjevhet på 8 mm fra c/c stue og mot yttervegg (baksiden).

Totalvurdering av etasjeskille


Kommentar:
Det registreres lokal svanke/ kul i gulvkonstruksjon ved overgang stue og kjøkken del. Det er målt 17 mm på under 2,0M. Denne skjevheten går delvis inn til kjøkkenet også. Det er målt en skjevhet på 8 mm fra c/c stue og mot yttervegg (baksiden).

Anbefalte tiltak / ytterligere undersøkelser anbefales?
Nei

Levetid:
Normalt intervall for utbedring/reparasjoner av etasjeskiller i trebjelkelag 40 - 80 år.

VASSVIKVEGEN 49 A - 4624/22/0/164/0/0

Bilde

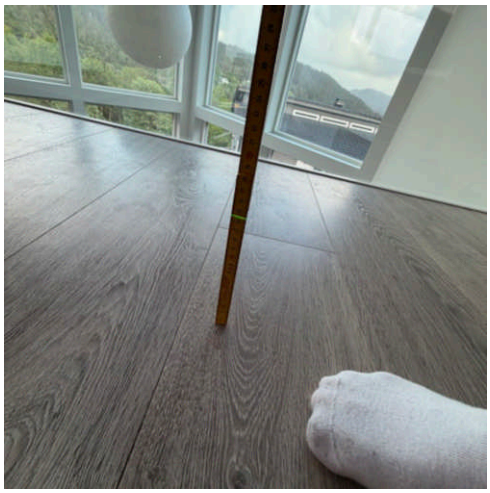





19 Trapp


Trapper kontrolleres i forhold til skader, slitasje, lysåpning, trinn, rekkverk og barnesikring vurderes i henhold til gjeldende lovverk. Den bygningssakkyndige skal forklare konsekvens av avvik og feil som er avdekket. Den bygningssakkyndige skal ikke sette tilstandsgrad på rekkverkshøyde og åpninger på balkong, veranda og lignende i tilstandsrapporten.

Plassering av trapp
Trapp som går imellom under-, hoved- og loftetasjen.

Er det tilstrekkelig høyde på rekkverk og generell sikring av trapp (mellom trinn og lysåpning i rekkverk)?
Ja

Kommentar:
Trappen er forskriftsmessig utført. Ingen skader eller avvik avdekket, foruten normal bruksslitasje.

Bilde

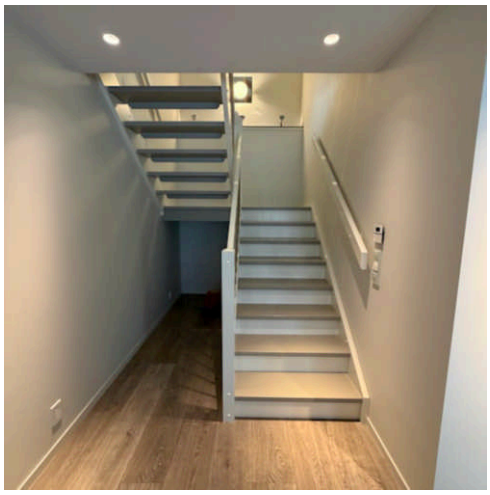

20 Teknisk rom TG 3

Totalvurdering

Kommentar:
Teknisk rom inenhar flere vann installasjoner, men mangler sluke og tilstrekkelig fuktsikring. Ved vannlekkasje så vil dette renne inn under betong dekket og konstruksjonen. Det mangler ventilasjon og tilførsel av luft. Disse avvikene må utbedres da det kan medføre store vannskader og merskader av boligens underetasje.

Kostnadsestimat:
Tiltak mellom 10.000 – 50.000

Her vurderes om det er støvkondens, heksesot og svertesopp. Det vurderes også om det er knirk, fuktskjolder og fuktskader, spesielt under og rundt oppvaskmaskin, varmtvannsbereder og kjøleskap. Forøvrig vurderes, vanntrykk, avløp og røropplegg. Kjøkkeninnredningen vurderes med hensyn til riss, sprekker og alder.

Er det symptom på fuktskader i området rundt vask, kjøleskap eller oppvaskmaskin?
Nei

Fungerer avtrekk over stekesone?
Ja

Kommentar:
Det er etablert mekanisk avtrekk i egen kanal gjennom tak.

Generell beskrivelse av innredning
Kjøkken med brune fronter med tilhørende håndtak. Benkeplate i laminat med integrert oppvaskkum og platetopp. Det er montert fliser mellom benkeplate og overskapene. Overskap og høyskap er i samme utførelse og kvalitet som resterende kjøkken. Kjøkkenet innehaver god bruksmuligheter, samt gode lagringsmuligheter. Det ble registrert normalt vanntrykk og god avrenning fra avløp.

Integrerte hvitevarer:
Kjøleskap, Oppvaskmaskin, Platetopp, Stekeovn, Mikrobølgeovn, Ventilator

Er det etablert komfyrvakt / automatisk vannstopper?
Ja

Kommentar:
Det er etablert både komfyrvakt over stekesonen og lekkasjevakt under skrog med vanninstallasjoner.

Totalvurdering av kjøkken

Kommentar:
Ved stikkprøvekontroll med fuktindikator på erfaringsmessig utsatte steder ble det ikke registrert negative fuktindikasjoner.
Kjøkkenet vurderes å være i bruksmessig god stand med normal bruksslitasje.
Innredningen har den slitasje som kan forventes på bakgrunn av alder. Ingen lekkasjer avdekket på synlige rørføringer.
Hvitevarer ble ikke funksjonstestet.


Anbefalte tiltak / ytterligere undersøkelser anbefales?
Kontroll av hvitevarer og rens av avløpsrør.

Levetid:

- Antatt normal levetid på blandeventil 10-25 år.
- Forventet levetid på oppvaskmaskin er 10-15 år.
- Normal levetid på kjøkkeninnredning 20-60 år.


VASSVIKVEGEN 49 A - 4624/22/0/164/0/0


Bilde

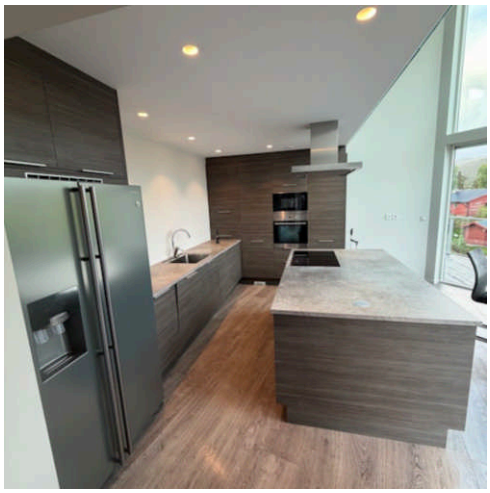





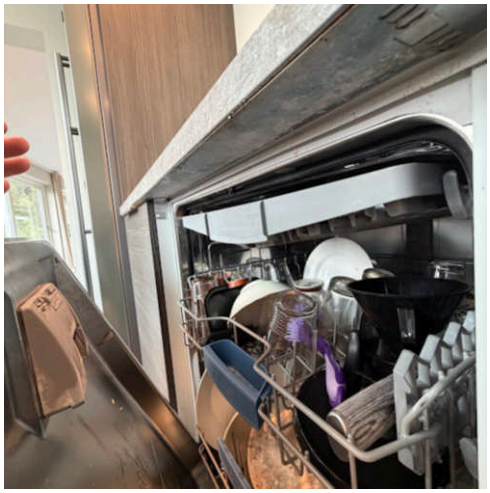

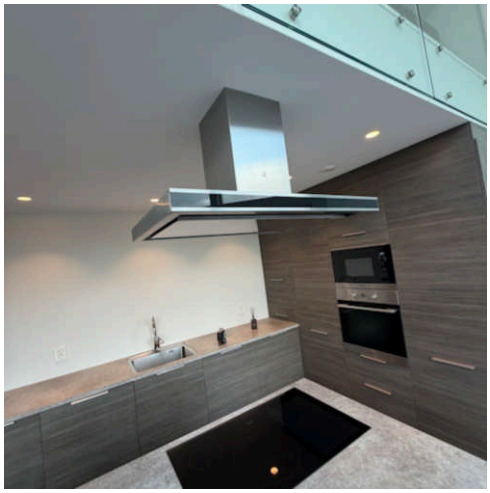

Her vurderes ventilasjon ut ifra om det er avtrekk over tak eller via balansert luftbehandlingsaggregat, samt overstrømningsmulighet (tilluft) fra tilstøtende rom. Hvor er ventilasjonsaggregat eventuelt installert. Generell ventilering av oppholdsrom, våtrom og kjøkken. Ved synlige og tilgjengelige rør, sjekk materiale og sammenkoplingspunkter. Sjekk kondensisolasjon og termisk isolasjon. Lokalisering og sjekking av stoppekran. Stakeluker og lufting skal lokaliseres og undersøkes. Avløpskapasiteten skal undersøkes. Lukt fra avløpssystemet skal vurderes. Ved rør i rør, sjekk samleskap for tilgjengelighet, avløp til rom med sluk og foringsrør. Om materiale og type er kjent; vurder sammen med alder. For skjulte anlegg uten dokumentasjon vurderes kvalitet og alder. Det kontrolleres også hvordan boligen er oppvarmet.

Er det utført arbeider på vann eller avløpsledninger etter byggeår?
Nei

Er vanntrykk tilfredsstillende ved prøving av to tappesteder samtidig?
Ja

Hvordan type oppvarming har boligen?
Vannbåren varme, det er henvises til vedlagt rom skjema.

Ventilasjon:
Balansert ventilasjon

Plassering av luftaggregat:
Bod ved siden av trapp.

Er varmtvannsberederen kontrollert?
Ja

Kommentar:
Berederen er datert 31.10.2013 og rommer 198 liter.
Det bemerkes at evt lekkasjevann vil kunne føre til skader på innvendig konstruksjon. Det anbefales tiltak rundt og under bereder slik at evt lekkasjevann føres til et sikkert sted.

Totalvurdering av VVS

Kommentar:
Ingen skader eller lekkasjer avdekket på synlige rørføringer.
Vannrør av plast (rør-i-rørsystem). Plastavløp. Visuell kontroll og enkel funksjonstest ga ingen tegn til svikt. Normalt vanntrykk og god avrenning på avløpet.
Rør- og avløpsanlegget fungerte ved en enkel test av dette på stedet. Videre kontroll av anlegget krever avansert teknologi. Dette ble ikke rekvirert. Utvendige stengekraner ble ikke søkt påvist.
Boligen er forskriftsmessig ventilert. Ingen avvik avdekket på befaringsdagen.
Boligen har balansert ventilasjonsanlegg med varmegjenvinner.
Hvor ofte du bør skifte filter avhenger av forurensningsnivået i luften på stedet. Generelt sett så anbefales det å bytte filter en gang i året, fortrinnsvis i løpet av høsten, etter pollensesongen. I områder med mye partikler og forurensninger skal filter byttes vår og høst.
Det bemerkes at evt lekkasjevann ved teknisk rom vil kunne føre til skader på innvendig konstruksjon. Det anbefales tiltak rundt og under bereder slik at evt lekkasjevann føres til et sikkert sted.
Rens av ventilasjonskanaler, aggregat og bytte av filter.

Kostnadsestimat:
Tiltak mellom 10.000 – 50.000

VASSVIKVEGEN 49 A - 4624/22/0/164/0/0

Anbefalte tiltak / ytterligere undersøkelser anbefales?
Ja


Kommentar:
Det anbefales på et generelt grunnlag å foreta rens av ventilasjonskanaler og selve aggregatet hvert 5 år. Hvor ofte du bør skifte filter avhenger av forurensningsnivået i luften på stedet. Generelt sett så anbefales det å bytte filter en gang i året, fortrinnsvis i løpet av høsten, etter pollensesongen. I områder med mye partikler og forurensninger skal filter byttes vår og høst.
Det bemerkes at evt lekkasjevann ved teknisk rom vil kunne føre til skader på innvendig konstruksjon. Det anbefales tiltak rundt og under bereder slik at evt lekkasjevann føres til et sikkert sted.
Rens av ventilasjonskanaler, aggregat og bytte av filter.

Levetid:


- Normal levetid på avtrekksvifte/ventilasjonsanlegg ca. 15 år.
- Forventet levetid på varmtvannsbereder er 25 år.
- Forventet levetid på rørinstallasjon er 30-50 år.

Bilde



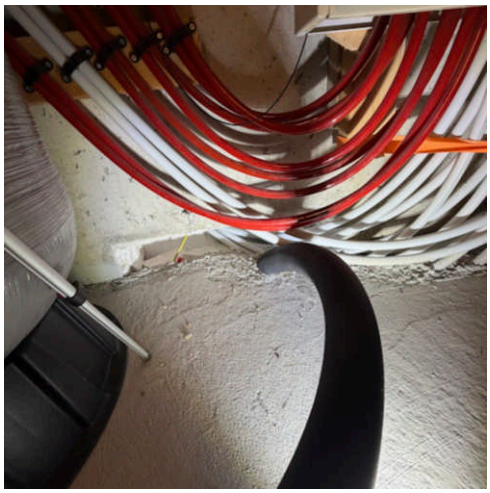




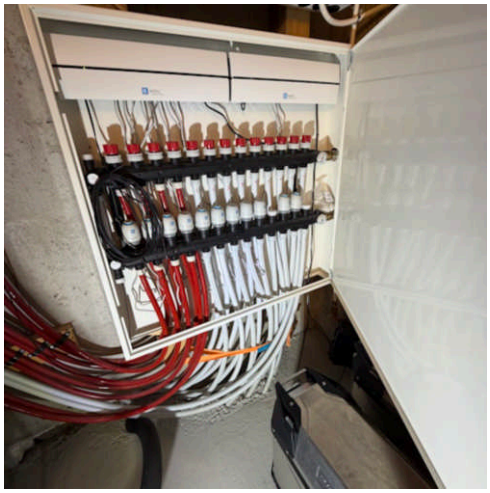





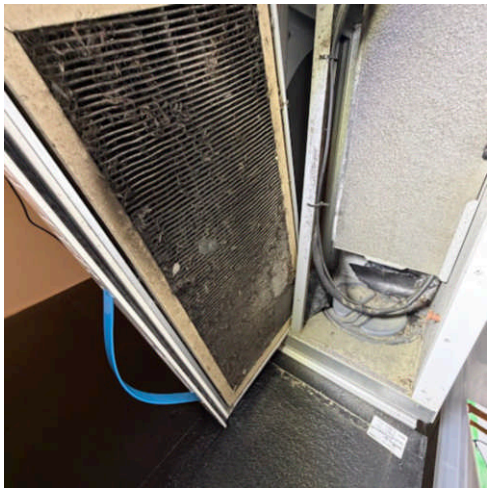




Vannbåren varme kurser
Kjøkken – 50m
1 – 120m
2 – 120m
Soverom oppe – 43m
Hall – 50m
Kjellerstue - 95m
Soverom 4 – 70m
Soverom 3 – 100m
Soverom 5 – 67m
Bad – 100m
Gang/trapp – 50m
Vaskerom – 27m
Bad – 100m

23 Elektrisk anlegg og samsvarserklæringer

Hvis det er mer enn fem år siden boligen sist hadde tilsyn, skal den bygningssakkyndige foreta en forenklet vurdering av det elektriske anlegget. Det kontrolleres etter tegn på termiske skader på kabler, brytere, downlights, stikkontakter og elektrisk utstyr. Sjekke at kabler er tilstrekkelig festet, samt kontrollere kabelinnføringer og hull i inntak og om sikringsskap er tett så langt dette er mulig uten å fjerne kapslinger.

Type sikringer:
Automatsikring

Hvor er sikringsskapet lokalisert?
Sikringsskapet er etablert i bod/ teknisk rom.

Er det gjort arbeid på boligen etter originalt byggeår?
Nei

Foreligger det samsvarserklæring?
Ja

Er det kursfortegnelse i skapet?
Ja

Ble det funnet synlige avvik?
Nei

Spørsmål til selger: Løses sikringene ofte ut?
Nei

Spørsmål til selger: Har det vært brann, branntilløp eller varmgang i anlegget?
Nei


Hvordan er bereder tilkoblet strøm?
Berederen er datert før 2014 og koblet til med stikkontakt.

Anbefalte tiltak / ytterligere undersøkelser anbefales?
Ja

Kommentar:
Da boligen ikke har vært kontrollert av eltilsynet siste 5 år anbefales dette på generelt grunnlag.
Anbefaler alltid en kontroll av EL-anlegget av EL-fagmann i forbindelse med eierskifte av bolig dette med bakgrunn i EL-sikkerhet og at takstmannen ikke innehar spesialkompetanse på EL-anlegg. Dersom EL-arbeider er utført etter 01. juli 1999 er det huseiers ansvar og oppbevare, eventuelt fremskaffe samsvarserklæring fra utførende elektriker.

VASSVIKVEGEN 49 A - 4624/22/0/164/0/0

Bilde

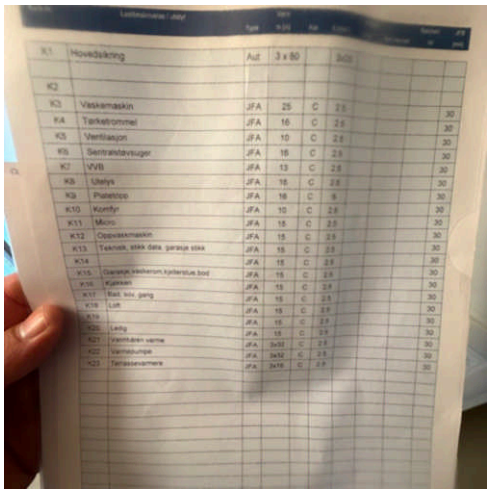

K1	Hovedsikring	Aut	3 x 80			3x50		
K2								
K3	Vaskemaskin	JFA	25	C	2,5			30
K4	Tørketrommel	JFA	16	C	2,5			30
K5	Ventilasjon	JFA	10	C	2,5			30
K6	Sentralstøvsuger	JFA	16	C	2,5			30
K7	VVB	JFA	13	C	2,5			30
K8	Utelys	JFA	16	C	2,5			30
K9	Platetopp	JFA	16	C	6			30
K10	Komfyr	JFA	10	C	2,5			30
K11	Micro	JFA	16	C	2,5			30
K12	Oppvaskmaskin	JFA	16	C	2,5			30
K13	Teknisk, ekstr.dørk. garasje stikk	JFA	16	C	2,5			30
K14		JFA	16	C	2,5			30
K15	Garasje,vaskerom,kjellerstue,bod	JFA	16	C	2,5			30
K16	Kjøkken	JFA	16	C	2,5			30
K17	Bad, stv. gang	JFA	16	C	2,5			30
K18	Loft	JFA	16	C	2,5			30
K19		JFA	16	C	2,5			30
K20	Lading	JFA	16	C	2,5			30
K21	Varmtvann varme	JFA	2x32	C	2,5			30
K22	Varmepumpe	JFA	2x32	C	2,5			30
K23	Terrassevarmere	JFA	2x16	C	2,5			30



24 Brannslukkere og røykvarslere

Alle boliger skal ha slokkeutstyr som husbrannslange, eller brannslukningsapparat med skum eller pulver. - Hvis et skumapparat er det eneste slokkeutstyr du har må dette være på minimum 6 liter med effektivitetsklasse på minst 21 A. Hvis du har pulverapparat som eneste slokkeutstyr må dette være på minst 6 kilo.

Er det brannslukkere i boligen?
Ja


Alle nye boliger skal ha brannalarmanlegg eller røykvarslere. Du må ha minst en røykvarsler i hver etasje. De skal være plassert slik at de kan oppdage og varsle om brann på kjøkken, i stua, sonen utenfor soverom og i sonen utenfor teknisk rom.

Er det etablert røykvarslere?
Ja

Overflater gulv


Boligens gulv overflater som farge, tilstand, bruksslitasje- og overflate, kvalitet og gjenværende forventet levetid vil være ulik fra rom til rom og de ulike etasjene. Våtrommene og entre er belagt med fliser og resterende gulvareal er oppført med laminat gulv.

Bilde

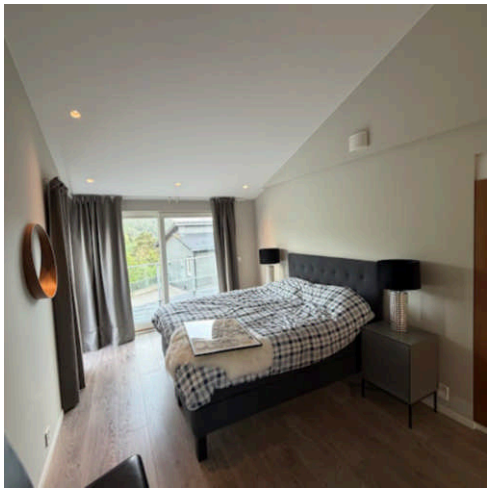





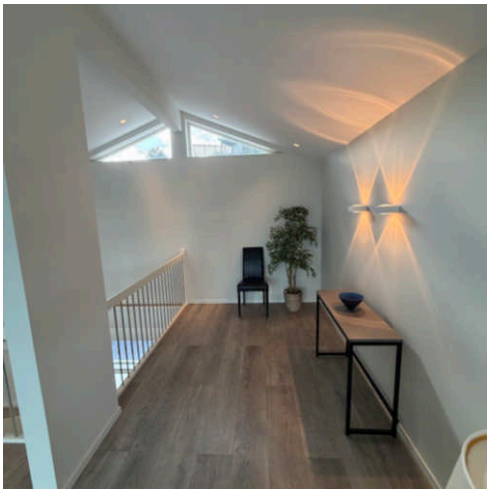



Overflater vegg / himling

Boligens vegger- og himlings overflater som farge, tilstand, bruksslitasje- og overflate, kvalitet og gjenværende forventet levetid vil være ulik fra rom til rom og de ulike etasjene. Badene er helfliset og resterende vegg- og himlingsoverflater er i malt slett utførelse (gips).


VASSVIKVEGEN 49 A - 4624/22/0/164/0/0

Bilde

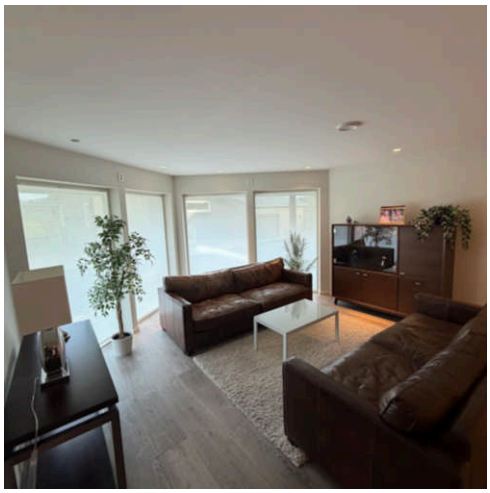

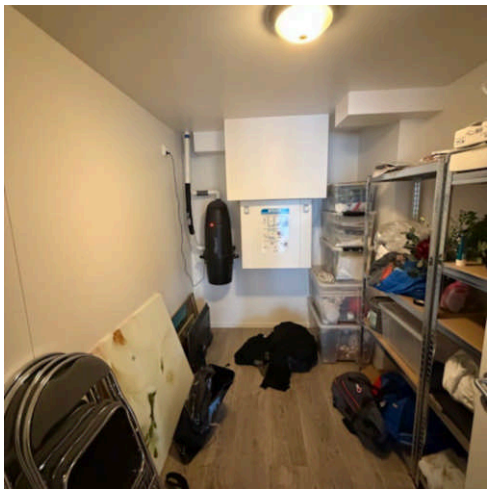



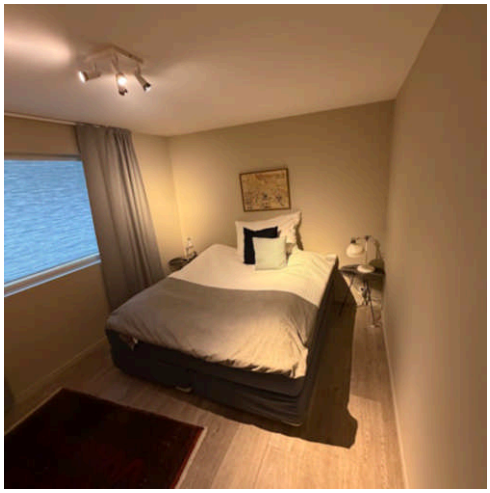

Totalvurdering av overflater




Kommentar:
Boligens overflater er 11-12 år gammelt og er i en slett og moderne stil. Det gjøres oppmerksom på at farger ol. kan variere fra rom til rom. Det er observert normal bruksslitasje og bruksmerker på befaringsdagen. Laminat og tregulv ved entré/ vindfang og ved innstegsområdet ved terrassedør/ skyvedører vil ofte ha større slitasje mtp fuktige sko ol.

26 Garasjeplass

Tilfredsstiller garasjeplassen dagens krav til størrelse?
Ja

Er det etablert lader for el-bil?
Ja

Bilde

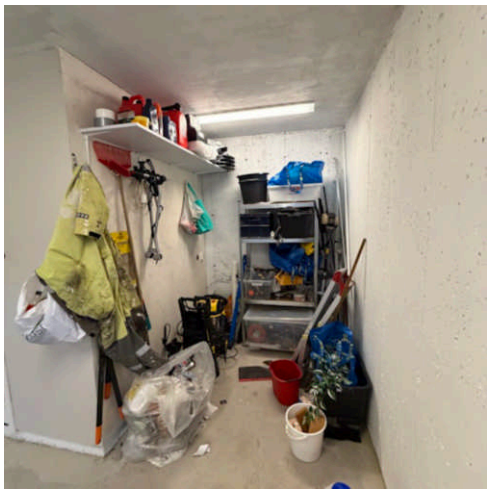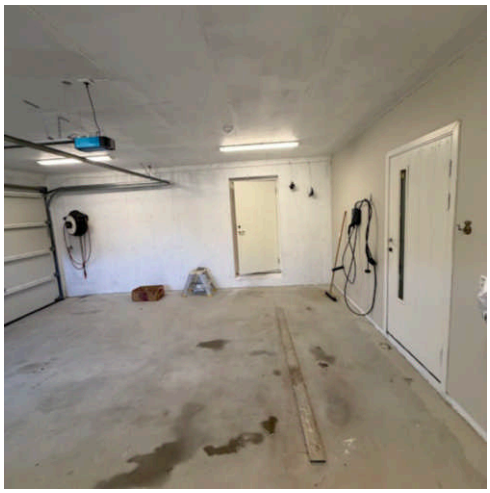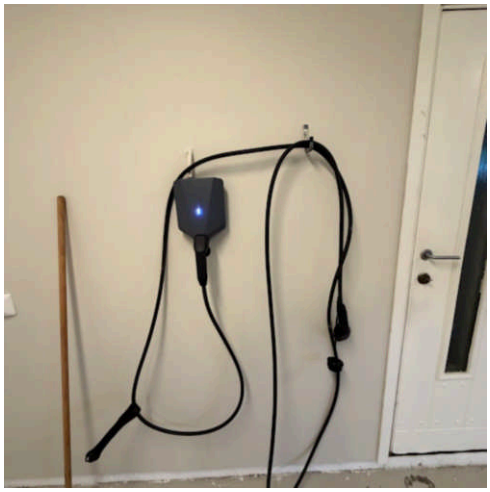

De enkelte bygningsdeler sjekkes på tilsvarende måte som for boligen, og det skal gis en helhetsvurdering. Sjekk spesielt fuktinnsig. Vurder helheten i forhold til skjevhet, stabilitet.

Totalvurdering av bygget

Kommentar:
Tilbygget hagestue med tilhørende skyvedør og fastkarm vinduer. Hagestuen er isolert og innredet med overflatebehandlet trepanel. Hagestuen er naturlig ventilert og det er lagt inn strøm i hagestuen. Det blir ikke registrert symptomer på skader, mangler og lignende, annet en normal bruksslitasje.

VASSVIKVEGEN 49 A - 4624/22/0/164/0/0

Bilde

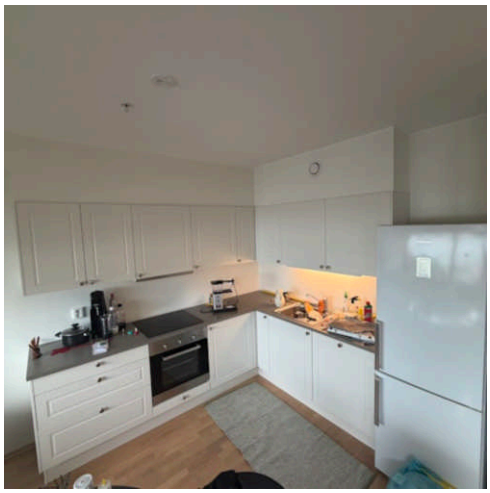











EGENERKLÆRINGSSKJEMA

Dato: 04.06.2026

Til orientering vil dette skjema være en del av salgsoppgaven

Meglerfirma	PrivatMegleren Syd	Oppdragsnr.	166260140
Addresse	Vassvikvegen 49 A		
Postnr.	5215	Sted	LYSEKLOSTER
Selgers navn	Stein Ivar Hole		

SPØRSMÅL FOR ALLE TYPER EIENDOMMER (spørsmål som besvares med «Ja», skal beskrives nærmere i «Beskrivelse»)

Innledende informasjon om salg av boligen

Er det dødsbo?

☑ Nei ☐ Ja

Salg ved fullmakt?

☑ Nei ☐ Ja

Har du kjennskap til eiendommen?

☐ Nei ☑ Ja

Når kjøpte du boligen?

2022

Hvor lenge har du bodd i boligen?:

4 år

Har du bodd i boligen siste 12 mnd?

☐ Nei ☑ Ja

I hvilket forsikringsselskap har du tegnet villa/husforsikring?:

tryg

Våtrom

1. Kjenner du til om det er feil ved våtrom, for eksempel sprekker, lekkasje, råte, lukt eller soppskader?

☑ Nei ☐ Ja

2. Kjenner du til om det er utført arbeid på våtrom?

☑ Nei ☐ Ja, kun av faglært ☐ Ja, både av faglært og ufaglært ☐ Ja, kun av ufaglært

5. Har det blitt utført elektriske arbeider på våtrom, som for eksempel nye varmekabler, nytt el uttak eller liknende?

☑ Nei ☐ Ja, kun av faglært ☐ Ja, både av faglært og ufaglært ☐ Ja, kun av ufaglært

Vann/Avløp/Rør

6. Kjenner du til om det er feil på vann/avløp, herunder rørbrudd?

☑ Nei ☐ Ja

7. Kjenner du til om det har vært tilbakeslag, tett sluk eller lignende?

☑ Nei ☐ Ja

8. Kjenner du til om det har vært utført arbeider på vann/avløp/rør?

☑ Nei ☐ Ja, kun av faglært ☐ Ja, både av faglært og ufaglært ☐ Ja, kun av ufaglært

9. Kjenner du til om det har vært utført kontroll på vann/avløp/rør?

☑ Nei ☐ Ja

10. Kjenner du til om eiendommen har privat vannforsyning eller avløp, som septik, pumpekum, avløpskvern eller liknende?

☐ Nei ☑ Ja

Beskrivelse:

Felles septik med tre andre boenheter. Septik er lokalisert i eget bygg lengre nede i gaten . Privat Vannforsyning.

Yttertak

11. Kjenner du til om det er feil/utettheter/lekkasje fra tak/takrenner/nedløp/beslag?

☑ Nei ☐ Ja

12. Kjenner du til om det er utført arbeid på taktekking/takrenner/beslag?

☑ Nei ☐ Ja, kun av faglært ☐ Ja, både av faglært og ufaglært ☐ Ja, kun av ufaglært

Piper og ildsteder

13. Kjenner du til om det er problemer med mur/pipe/ildsted, for eksempel dårlig trekk, sprekker, pålegg, fyringsforbud, innkledd pipe eller liknende?

☑ Nei ☐ Ja

Mur/Fundament/Skjevheter

14. Kjenner du til om det er sprekker i mur/skjeve gulv/setningsskader eller liknende?

☐ Nei ☑ Ja

Beskrivelse:

En liten forsenking mellom kjøkken og stue , nesten ikke ikke merkbart

Terrasser/Fasader/Vinduer

15. Kjenner du til om det er feil/utettheter/lekkasje i terrasser/fasade/vinduer?

☑ Nei ☐ Ja

16. Kjenner du til om det er utført arbeid på terrasser/fasade/vinduer?

☐ Nei ☐ Ja, kun av faglært ☑ Ja, både av faglært og ufaglært ☐ Ja, kun av ufaglært

Beskriv hva som er utført av faglært, og av hvem:

Plater ble montert på undersiden for å lage et penere uttrykk på terrassedekke i front av huset / carport. vanlig terrasse dekke under terrasse dekke , små drypp kan forkomme .Platene har kun en visuell hensikt

Beskriv hva som er utført av ufaglært:

Assistert Kollega som har tømrer fagbrev,

Har du dokumenter fra de som utførte arbeidet som viser eller beskriver hva som ble utført, og av hvem?

☑ Nei ☐ Ja

Forklar:

Egeninnsats sammen med kollega - Visuell hensikt

Kjeller/Underetasje/Krypkjeller

Har boligen underetasje, kjeller eller krypkjeller?

☑ Nei ☐ Ja

18. Har det vært utført arbeid i forbindelse med drenering?

☑ Nei ☐ Ja, kun av faglært ☐ Ja, både av faglært og ufaglært ☐ Ja, kun av ufaglært

Loft

20. Kjenner du til om det er gjort endringer på loftet (isolert, innredet, pusset opp, ombygget, bruksendret osv.)?

☑ Nei ☐ Ja, kun av faglært ☐ Ja, både av faglært og ufaglært ☐ Ja, kun av ufaglært

Elektrisk Anlegg

21. Kjenner du til om det er feil ved det elektriske anlegget?

☑ Nei ☐ Ja

22. Kjenner du til om det har vært utført arbeider på el-anlegget?

☑ Nei ☐ Ja, kun av faglært ☐ Ja, både av faglært og ufaglært ☐ Ja, kun av ufaglært

23. Kjenner du til om det elektriske anlegget har vært undersøkt eller kontrollert av el-takstmann, el-installatør, eller det lokale el-tilsynet?

☑ Nei ☐ Ja

Installasjoner (klimaanlegg, ventilasjon osv.)

24. Kjenner du til om det er feil ved slike installasjoner

☑ Nei ☐ Ja

25. Kjenner du til om det har vært utført arbeider på slike installasjoner?

☑ Nei ☐ Ja, kun av faglært ☐ Ja, både av faglært og ufaglært ☐ Ja, kun av ufaglært

26. Kjenner du til om det har vært utført kontroll av slike installasjoner?

☑ Nei ☐ Ja

Oljetank

27. Kjenner du til om det er nedgravd oljetank på eiendommen?

☑ Nei ☐ Ja

28. Kjenner du til om det foreligger pålegg fra kommunen om å fjerne oljetanken?

☑ Nei ☐ Ja

29. Kjenner du til om kommunen har gitt dispensasjon til at oljetanken kan bli liggende? For eksempel ved at den tømmes/saneres eller fylles igjen?

☑ Nei ☐ Ja

Offentlige godkjenninger og utleiedel

30. Kjenner du til om det er innredet/bruksendret/bygget ut/lagt gulv/kledd vegger i andre deler av boligen?

☑ Nei ☐ Ja

31. Kjenner du til andre endringer, som tilbygg, garasje, terrasse/balkong/veranda, bruksendring, fasadeendringer?

☑ Nei ☐ Ja

32. Selges boligen med utleiedel, leilighet, hybel, eller tilsvarende?

☑ Nei ☐ Ja

Skadedyr/Sopp/Mugg

33. . Kjenner du til om det er sopp/råte/mugg i boligen og/eller andre bygninger på eiendommen?

☑ Nei ☐ Ja

34. Kjenner du til om det er innsekter/skadedyr i eiendommen og/eller andre bygninger på eiendommen som skjeggkre, maur, biller, mus, rotter eller liknende?

☑ Nei ☐ Ja

Radon

35. Er det foretatt radonmåling?

☑ Nei ☐ Ja

Garasje/Carport

Har boligen garasje eller carport?

☐ Nei ☑ Ja

36. Kjenner du til om det er feil/utettheter/lekkasje ved garasje/carport?

☑ Nei ☐ Ja

37. Kjenner du til om det er utført arbeid på garasje/carport?

☑ Nei ☐ Ja, kun av faglært ☐ Ja, både av faglært og ufaglært ☐ Ja, kun av ufaglært

Øvrige arbeider ved boligen (Skaderapporter, tilstandsvurderinger og arealmålinger)

38. Kjenner du til om det foreligger skaderapporter, tilstandsvurderinger eller målinger eller lignende om boligen, og hvor skaden og eventuell følgeskade, etter hva du vet, ikke er utbedret?

☑ Nei ☐ Ja

39. Kjenner du til om det foreligger brukstillatelser eller ferdigattester for boligen, eiendommen og utførte tiltak?

☐ Nei ☑ Ja

Beskrivelse:

Det er framlagt ferdigattest datert 08.06.2022 saksnr 22/4184

Planer og offentlige godkjenninger

40. . Kjenner du til om det er forslag eller vedtatte reguleringsplaner/andre planer, nabovarsler/byggegodkjenninger/byggeplaner eller andre offentlige vedtak som kan medføre endinger i bruken av eiendommen eller eiendommens omgivelser?

☑ Nei ☐ Ja

41. Kjenner du til om det er påbud/heftelser/krav/manglende tillatelser ved eiendommen?

☑ Nei ☐ Ja

42. Kjenner du til om det er forhold i nabolaget som medfører plager eller sjenanse som det kan være relevant for kjøper å vite om?

☑ Nei ☐ Ja

Andre relevante forhold

43. Kjenner du til om ufaglærte har utført arbeid på eiendommen som normalt bør utføres av faglærte, utover det som er nevnt tidligere (for eksempel murerarbeid, tømrerarbeid osv.)?

☑ Nei ☐ Ja

44. Kjenner du til andre forhold av betydning som kan være relevant for kjøper å vite om for eksempel flom, rasfare, skred, grunnforhold, tinglyste forhold, private avtaler og liknende?

☑ Nei ☐ Ja

Jeg bekrefter at opplysningene er gitt etter beste skjønn. Jeg er kjent med at dersom jeg har gitt ufullstendige, uriktige eller misvisende opplysninger om eiendommen, vil forsikringsselskapet kunne søke hel eller delvis regress for sine utbetalinger eller redusere sitt ansvar helt eller delvis, jfr. vilkår for boligselgerforsikring punkt 7.1 og forsikringsavtaleloven kapittel 4.

Jeg er orientert om mitt mulige ansvar som selger etter avhendingsloven, eventuelt etter kjøpsloven (aksjeboliger), og om forsikringsgiver sitt boligselgerforsikringstilbud.

Jeg er klar over at avtale om forsikring er bindende. Jeg er også klar over at premietilbudet først kan påberopes når boligen er solgt (budaksept). Premietilbudet som er gitt av megler er bindende for forsikringsgiver i 6 – seks – måneder fra oppdragsinngåelse med megler.

Etter dette vil premien og forsikringsvilkårene kunne justeres. Når premietilbudet ikke lenger er bindende for forsikringsselskapet må egenerklæringsskjemaet signeres på nytt og eventuelle endringer påføres. Det vil da være forsikringspremien og forsikringsvilkårene på ny signeringsdato som legges til grunn.

Det kan ikke tegnes boligselgerforsikring ved følgende salg:

1. mellom ektefeller eller slektninger i rett oppstigende eller nedstigenede linje, søsken, eller
2. mellom personer som bor eller har bodd på boligeiendommen og/eller
3. når salget skjer som ledd i sikredes næringsvirksomhet/er en næringseiendom
4. etter at boligeiendommen er lagt ut for salg.
5. ved salg av helårs- og fritidsbolig er det krav til at det foreligger tilstandsrapport i henhold til Forskrift til avhendingslova (tryggere bolighandel).

Forsikringsselskapet kan ved skriftlig samtykke akseptere tegning av forsikring også i ovennevnte tilfeller. Dersom forsikringsselskapet ikke har gitt skriftlig samtykke, kan erstatningen bortfalle. Ved oppgjørsoppdrag trer forsikringen i kraft når kontrakten er signert av begge parter, begrenset til siste 12 måneder før overtakelse. Forøvrig oppfordrer selger potensielle kjøpere til å undersøke eiendommen grundig, jf avhendigsloven § 3-10 og kjøpsloven § 20 (aksjeboliger). Gyldig forsikring forutsetter at det for helårs- og fritidsbolig foreligger tilstandsrapport som er i henhold til Forskrift til avhendingslova (tryggere bolighandel)

☑ Jeg ønsker boligselgerforsikring, og bekrefter å ha mottatt og lest forsikringsvilkårene og informasjonsbrosjyre til selger i forbindelse med kjøp av boligselgerforsikring. Forsikringen trer i kraft på det tidspunkt det foreligger en budaksept mellom partene, begrenset til tolv måneder før overtakelse. Ved oppgjørsoppdrag trer forsikringen i kraft når kontrakten er signert av begge parter, begrenset til siste 12 måneder før overtakelse. Jeg bekrefter med dette at eiendommen ikke er en næringseiendom, at den ikke selges som ledd i næringsvirksomhet eller mellom ektefeller i rett oppstigende eller nedstigende linje, søsken, eller mellom personer som bor eller har bodd på boligeiendommen. Gyldig forsikring forutsetter at det foreligger tilstandsrapport som er i henhold til Forskrift til avhendingslova (tryggere bolighandel). Forsikringen er ugyldig dersom den tegnes i strid med forsikringsvilkårene. Jeg er oppmerksom på at eiendomsmegler ikke har fullmakt til å gjøre unntak fra ovennevnte begrensninger. Jeg er oppmerksom på at 8 % av totalt forsikringspremie er honorar til Söderberg & Partners.

☐ Jeg ønsker ikke å tegne boligselgerforsikring.

☐ Jeg har ikke mulighet til å tegne boligselgerforsikring iht. vilkår.

Dato 04.06.2026

Signert av *Stein Ivar Hole*

Initialer selger:
S H

Initialer kjøper (ved oppgjørsoppdrag):



Plan 1.etasje
1:125

G.nr 122 br.nr 164 , Lysekloster

Prosjekt:
Torill og Atle Skåtøy : Vassvikvegen 49A

Tegning:
Plan 1.etasje

Målestokk:
1:125

Dato:
03.01.2022

Tegningsnr.:
A103

E8



OS KOMMUNE - SENTRALARKIV
SAKS NR 11/346
DOK NR
SAKSBEH
27 JAN 2011
GNR/BNR/FNR
ARK KODE PMA 22/164
ANK KODE
IS

BRA 105 m2

BTA 122 m2


Plan 1.etasje hus B
1:100

Prosjekt:
Boliger Drange
G.nr 122 br.nr 163 og 164 , Lysekloster

Tiltakshaver:
Byggmester Skatøy A/S
Vassskvegen 47
5215 Lysekloster

Tegning:
Plan 1.etasje hus B

Dato: 25.01.11
Målestokk: 1:100
Tegningsnr.: A103

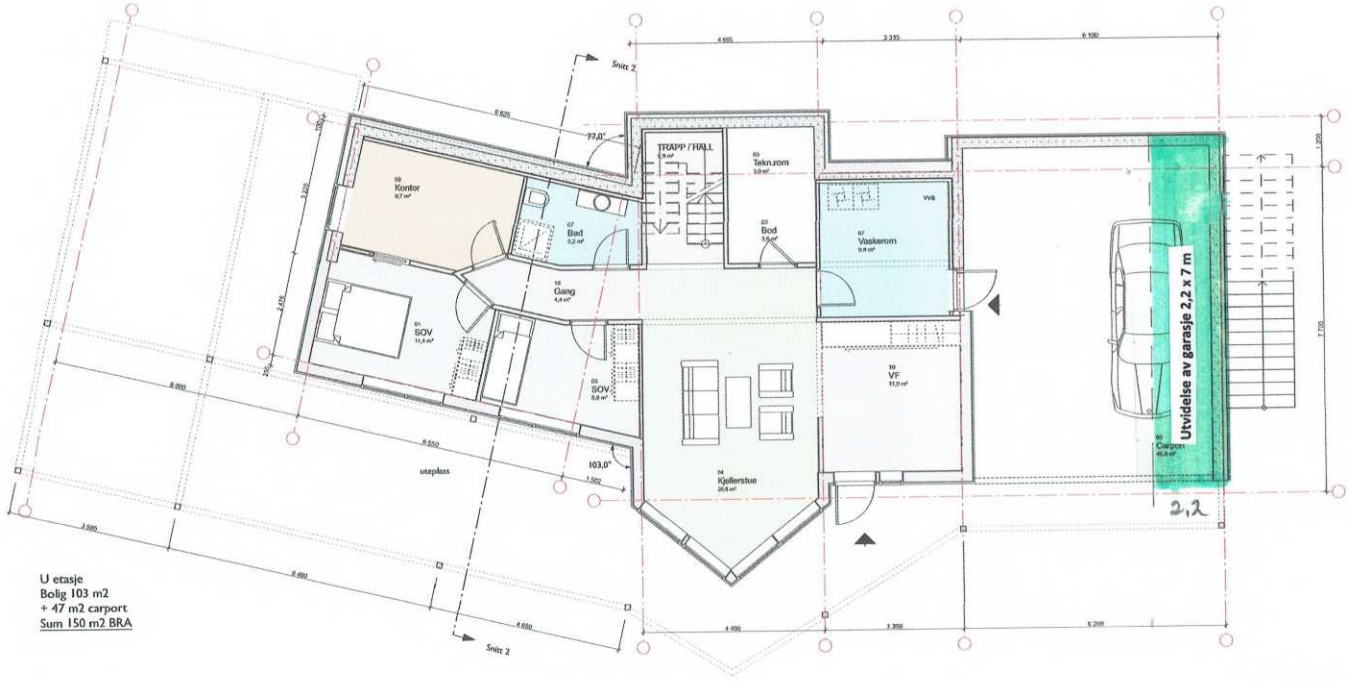

U etasje
Bolig 103 m2
+ 47 m2 carport
Sum 150 m2 BRA

Plan u.etasje
1:125

G.nr 122 br.nr 164 , Lysekloster

Prosjekt:
Torill og Atle Skåtøy : Vassvikvegen 49A

Tegning:
Plan u.etasje

Målestokk:
1:125

Dato:
03.01.2022

Tegningsnr.:
A102

E7



OS KOMMUNE - SENTRALARKIV
GNR/BNR 11/346
27 JAN 2011
BRA 103 m2
+ 27 m2 CARPORT
BTA 122 m2
+ 31 m2 BTA
MA 22/164


Plan u.etasje hus B
1:100

Prosjekt:
Boliger Drange
G.nr 122 br.nr 163 og 164 , Lysekloster

Tiltakshaver:
Byggmester Skåtøy A/S
Vassvikvegen 47
5215 Lysekloster

Tegning:
Plan u.etasje hus B

Dato: 25.01.11
Målestokk: 1:100
Tegningsnr.: A102

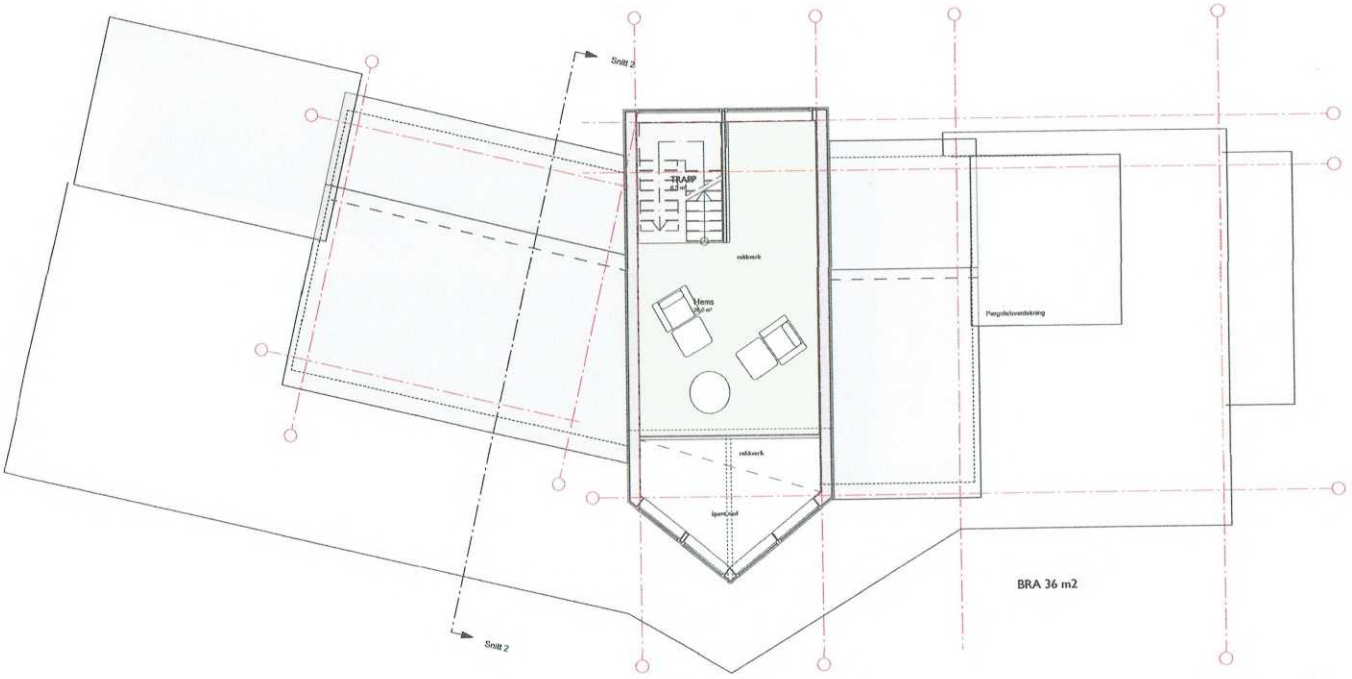

Plan 1.etasje
1:125

G.nr 122 br.nr 164 , Lysekloster

Prosjekt:
Torill og Atle Skåtøy : Vassvikvegen 49A


Tegning:
Plan loft

Målestokk:
1:125

Dato:
03.01.2022

Tegningsnr.:
A104

E9

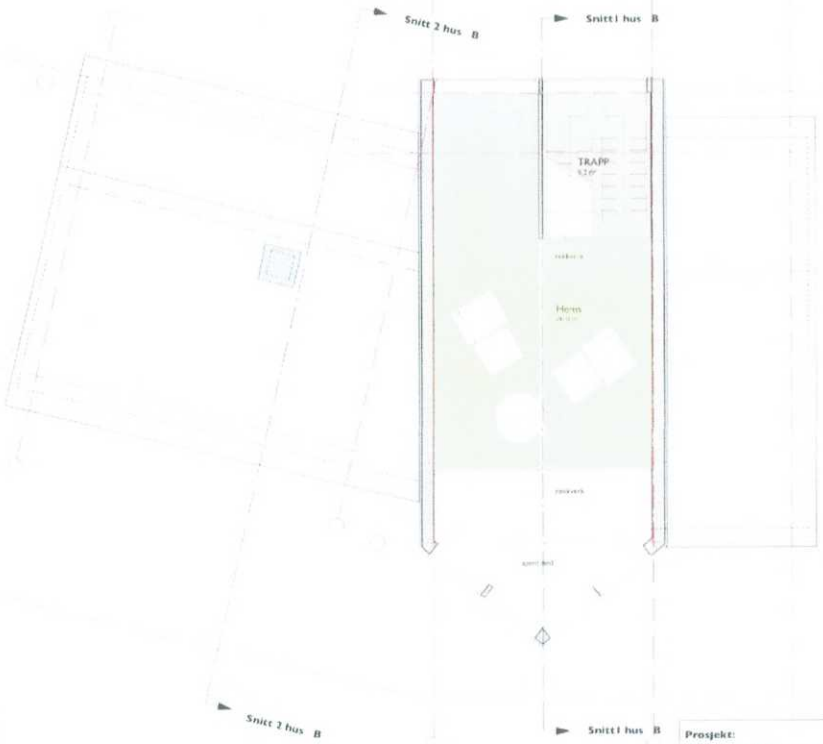

Plan loft hus B
1:100

BRA 36 m2

BTA 51 m2

OS KOMMUNE - BYGG OG MILJØ
SAKS NR 11/346
DOK NR
LØPENR
27 JAN 2011
ARK KODE P mg 22/164
GRADERING
ARK KODE S

Prosjekt:
Boliger Drange
G.nr 122 br.nr 163 og 164 , Lysekloster

Tiltakshaver:
Byggmester Skåtøy A/S
Vatnekvegen 47
5215 Lysekloster

Tegning:
Plan loft hus B

Dato: 25.01.11
Målestokk: 1:100
Tegningsnr.: A104


BJØRNAFJORDEN KOMMUNE

Kart- og oppmåling

Basiskart

Gnr/Bnr: 22/164
Adresse: Vassvikvegen 49A
Målestokk: 1:1000
Dato: 28.05.2026

Kartet er produsert frå kommunen sine beste digitale kartdatabasar for området.
Kartet kan innehalde feil, manglar eller avvik i forhold til krava i oppgitt kartstandard.

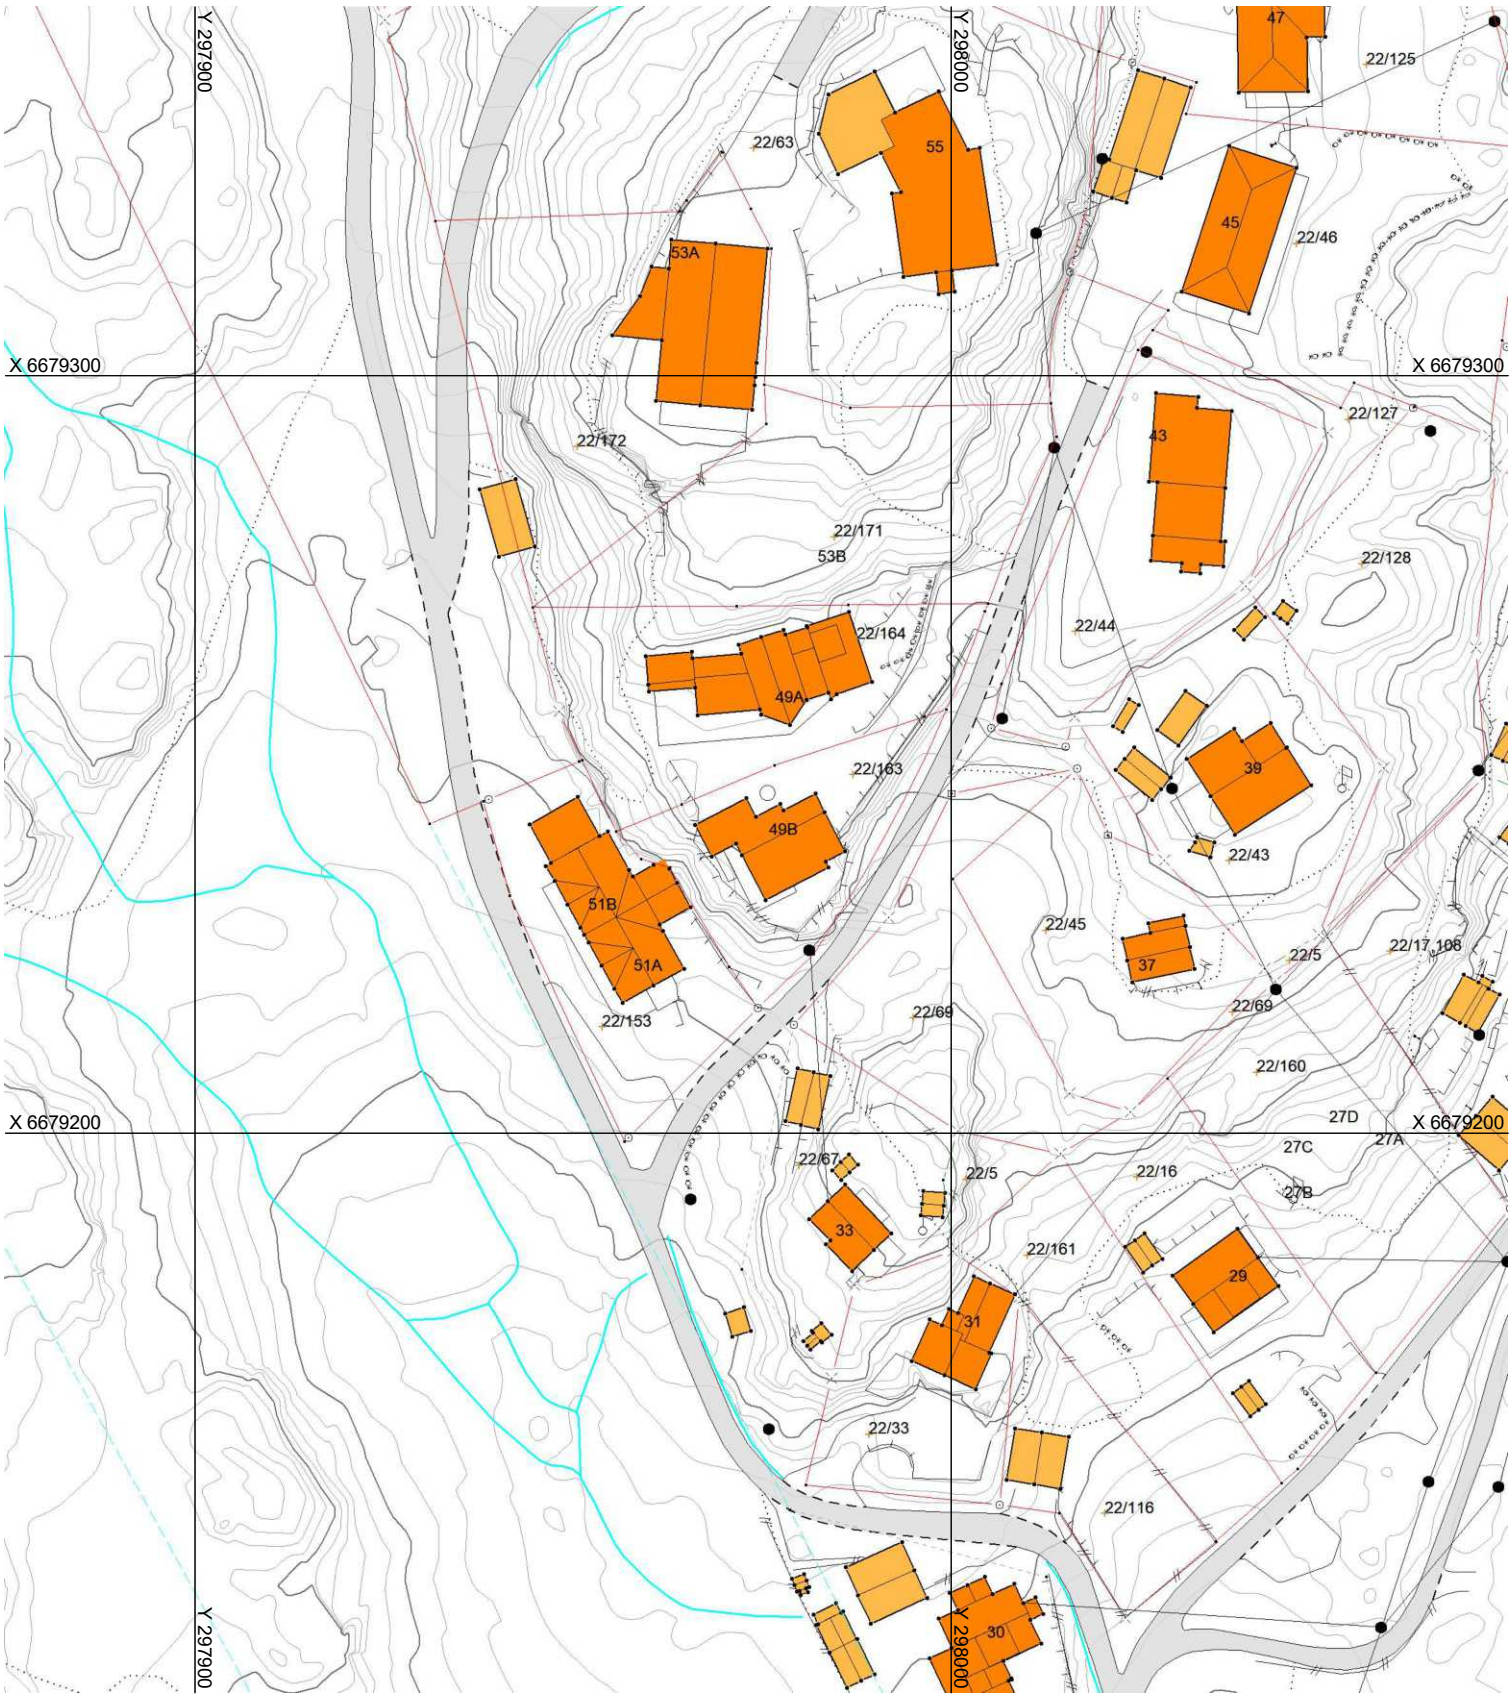

123/45/6 Gardsnr./Bruksnr./Fnr

Eigedomsgrense målt (sikker)

Eigedomsgrense kartmålt (usikker)


Bygning

Godkjent byggemelding kartmålt (usikker)

Godkjent byggemelding

Utskriftsdato: 27.05.2026

Vegstatuskart for eiendom 4624 - 22/164//

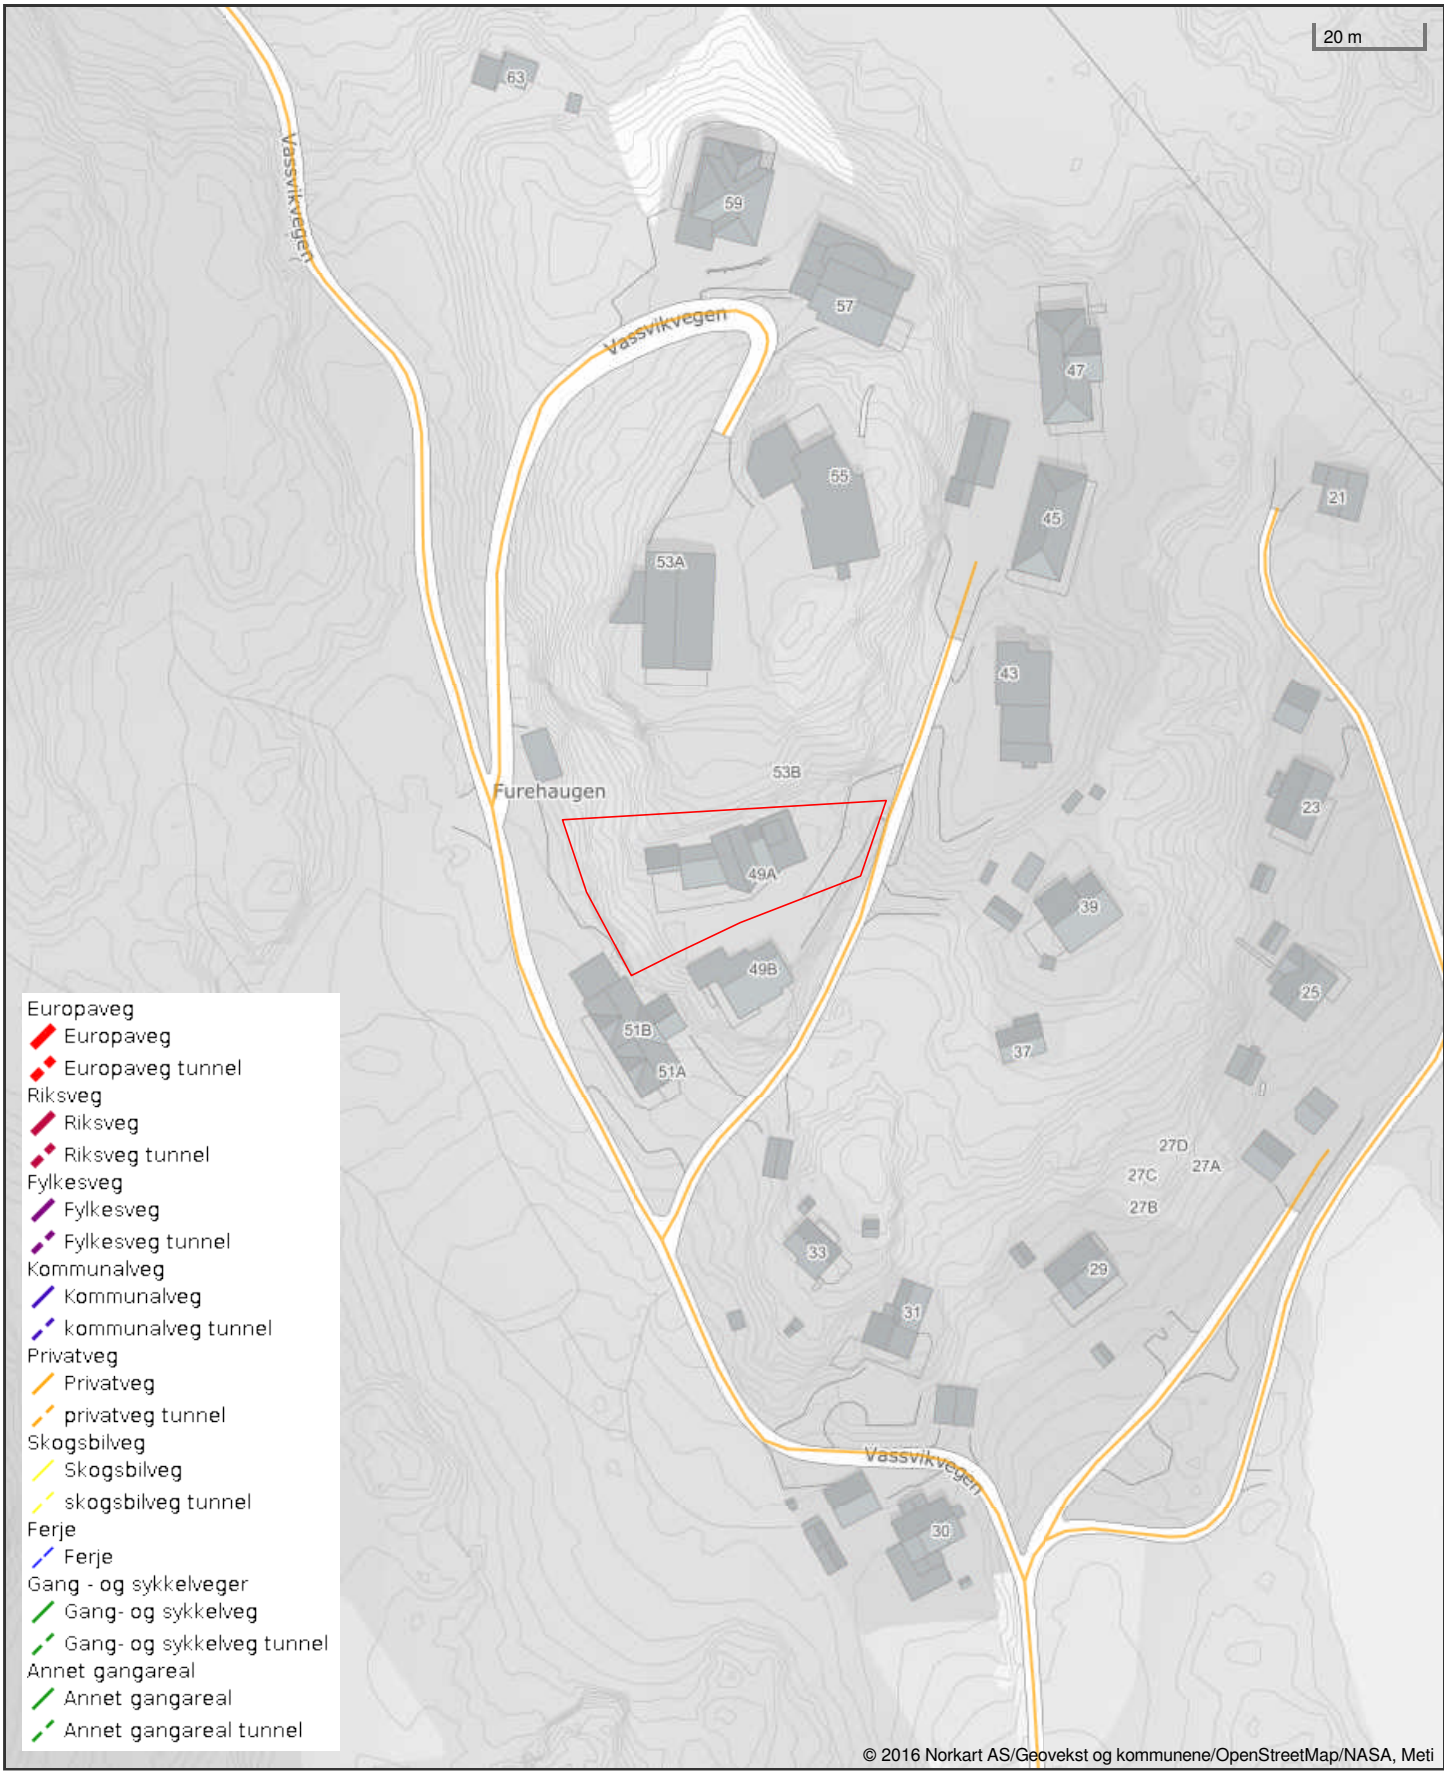

Det tas forbehold om riktigheten eller fullstendigheten av opplysningene i dette dokumentet. Det kan ikke rettes krav som følge av at disse opplysningene benyttes som grunnlag for beslutninger.

Bjørnafjorden kommune

Reguleringsplankart

Eiendom: 22/164
Adresse: Vassvikvegen 49A
Dato: 27.05.2026
Målestokk: 1:1000

N

UTM-32



©Norkart 2026

Kartet er produsert fra kommunens beste digitale kartbaser for området og inneholder viktige opplysninger om eiendommen og området omkring.
Presentasjonen av informasjon er i samsvar med nasjonal standard.
Kartet kan inneholde feil, mangler eller avvik i forhold til kravene i oppgitt standard.
Kartet kan ikke benyttes til andre formål enn det formålet det er utlevert til uten samtykke fra kommunen jf. lov om åndsverk.

Tegnforklaring

Reguleringsplan PBL 2008

- Sikringsonegrense
- Boligbebyggelse - konsentrert småhusbebygg
- Øvrige kommunaltekniske anlegg
- Uteoppholdsareal
- Lekeplass
- Veg
- Kjøreveg
- Friluftsformål
- Faresone - Høyspenningsanlegg (ink høysper
- Sikringsone - Frisikt

Felles for reguleringsplan PBL 1985 og 200

- Regulerings- og bebyggelsesplanområde
- Planens begrensning
- Formålsgrense
- Faresonegrense
- Byggegrense
- Regulert senterlinje
- Frisiktslinje
- Regulert kant kjørebane
- Målelinje/Avstandslinje
- Abc Regulerings- og bebyggelsesplan - påskrift

Vassvikvegen 49A

SKOLER

Lysekloster barneskule (1-7 kl.) 150 elever, 10 klasser	6 min 3.6 km
Nore Neset ungdomsskule (8-10 kl.) 469 elever, 32 klasser	14 min 10.6 km
Os ungdomsskule (8-10 kl.) 486 elever, 35 klasser	17 min 11.1 km
Os vidaregåande skule 460 elever, 33 klasser	11 min 8.3 km
Os gymnas 270 elever, 11 klasser	15 min 10 km

SPORT

Lysekloster idrettsplass	6 min
Søfteland kunstgressbane	12 min
InterPadel Os	12 min
EVO Os	12 min

VARER/TJENESTER

AMFI Os	13 min
Lagunen Storsenter	17 min
Ditt Apotek AMFI Os	13 min
Apotek 1 AMFI Os	13 min
Os Vinmonopol	16 min
Lagunen Vinmonopol	17 min

OFFENTLIG TRANSPORT

Drange handel Linje 62, 601	6 min 0.5 km
Jernbanestasjonen i Bergen Linje F4, L4, R40	29 min 28 km
Bergen Flesland	24 min

BARNEHAGER

Lysekloster barnehage (0-5 år) 80 barn	6 min 3.8 km
Varhaug barnehage (1-5 år) 55 barn	12 min 8.6 km
Espira Kuventræ barnehage (0-5 år) 133 barn	12 min 8.6 km


DAGLIGVARE

Rema 1000 Lysekloster	7 min
Joker Søfteland	11 min

LADEPUNKT FOR EL-BIL


Rema 1000 Lysekloster	7 min
Joker Søfteland	11 min

ALDERSFORDELING

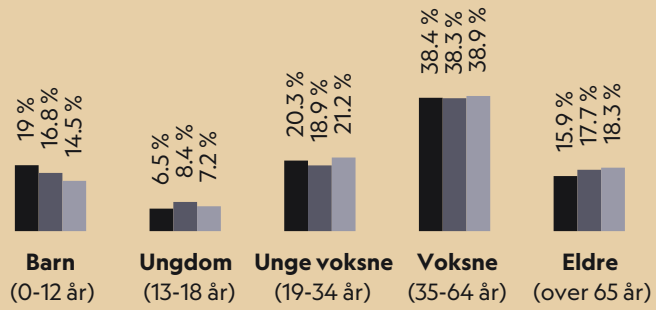

Område	Personer	Husholdninger
Grunnkrets: Drange	448	186
Kommune: Bjørnafjorden	25 213	11 115
Norge	5 425 412	2 654 586

ALDERSFORDELING BARN (0-18 ÅR)

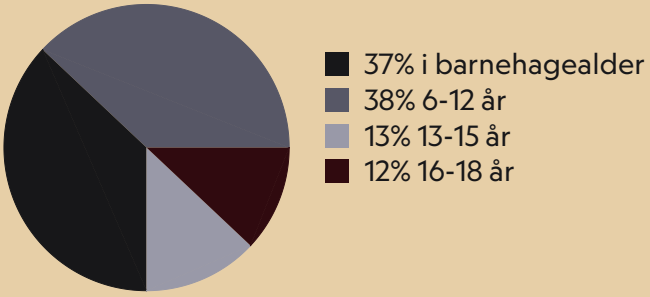



Innholdet i nabolagsprofilen er hentet fra ulike datakilder, og feil eller mangler kan forekomme. Vurderinger og sitater er innhentet på web og gir uttrykk for hvordan naboene vurderer nabolaget. FINN.no AS kan ikke holdes ansvarlig for feil/mangler i profilen.
Copyright © Finn.no AS 2026

LØSØRE OG TILBEHØR

OVERSIKT OVER LØSØRE OG TILBEHØR TIL EIENDOMMEN

Oversikten er utarbeidet av Norges Eiendomsmeglerforbund, Eiendom Norge og Advokatforeningens Eiendomsmeglingsgruppe, og er gjeldende fra 1. januar 2020.

Generelt

Lov om avhending av fast eigedom (avhendingslova/avhl.) av 3. juli 1992 regulerer kjøper og selgers rettigheter og plikter ved overdragelse av fast eiendom og andeler i borettslag. I henhold til avhl. § 3-4 skal eiendommen, når annet ikke er avtalt, overdras med innredninger og utstyr som etter lov, forskrift eller annet offentlig vedtak skal følge med. Det samme gjelder varig innredning og utstyr som enten er fastmontert eller er særskilt tilpasset bygningen, jf. avhl. § 3-5. Loven inneholder ingen detaljert oversikt over hva som omfattes av "innredning og utstyr", og over hva som skal regnes som "fastmontert eller særskilt tilpasset". Partene kan fritt avtale hva som skal følge med eiendommen ved salg. Bransjens liste over løsøre og tilbehør som skal følge med eiendommen, er en del av avtalen mellom kjøper og selger dersom ikke annet er opplyst i salgsoppgaven, kjøper har tatt forbehold i bud eller avtale på annen måte er inngått. Der intet annet er avtalt, vil løsøre og tilbehør medfølge slik dette fremkommer av avhl. § 3-4 og § 3-5 og denne oversikt. Produkter og installasjoner som medfølger overdras uten noen form for garantier, utover eventuell gjenværende leverandørgaranti. Dersom det er noe i nedenstående liste som ikke finnes på eiendommen, vil det heller ikke medfølge.

1. HVITEVARER medfølger der dette er spesielt angitt i salgsoppgaven.

2. HELDEKKENDE TEPPER følger med uansett festemåte.

3. VARMEKILDER, slik som ovner, kaminer, peiser, varmepumper og panelovner, følger med uansett festemåte. Frittstående biopeiser/varmeovner og terrassevarmere medfølger ikke. Det følger ikke med varmekilder i rom som ikke har vegg- eller fastmonterte varmekilder på visning.

4. TV, RADIO OG MUSIKKANLEGG. TV-antenner og fellesanlegg for TV, herunder parabolantenne, og tuneren/dekoder/tv-boks medfølger der dette eies av selger. Veggmontert TV/flatskjerm med tilhørende festeordning samt musikkanlegg følger ikke med (se også punkt 12).

5. BADEROMSINNREDNING/UTSTYR. Badekar, dusjkabinett, dusjvegger, alle fastmonterte speil og hyller, fastmonterte glass- og håndkleholdere, herunder håndklevarmere samt baderomsinnredning, medfølger.

6. GARDEROBESKAP medfølger, selv om disse er løse. Fastmonterte garderobehyller og knagger medfølger. Innredning i garderobeskap, for eksempel løse eller fastmonterte trådkurver, hyller, stenger og lignende, medfølger.

7. KJØKKENINNREDNING medfølger, herunder også åpne, fastmonterte hyller og løs eller fastmontert kjøkkenøy.

8. MARKISER, PERSIENNER og annen type innvendig og utvendig solskjerming, gardinoppheng, lamellgardiner og liftgardiner medfølger.

9. AVTREKKSVIFTER av alle slag, samt fastmonterte aircondition/ ventilasjonsanlegg, medfølger.

10. SENTRALSTØVSUGER medfølger med komplett anlegg, herunder slange, munnstykke mm.

11. LYSKILDER. Kupler, lysstoffarmatur, fastmonterte "spotlights", oppheng og skinner med spotlights samt utelys og hagebelysning medfølger. Vegglamper, krokhengte lamper, lysekroner, prismelamper og lignende som er koblet til sukkerbit eller stikkontakt følger likevel ikke med.

12. INSTALLERTE SMARTHUSLØSNINGER med sentral som styrer lys, varme, lyd o.l., samt tilhørende trådløse enheter som brytere, sensorer, kameraer, integrerte høyttalere el. medfølger. Enkle lysstyringssystem f.eks. med en sentral som kun styrer lyspærer eller smartpærer montert i sokkel medfølger likevel ikke.

13. UTVENDIGE SØPPELKASSER og eventuelt holder/hus til disse medfølger.

14. POSTKASSE medfølger.

15. UTENDØRS INNRETNINGER slik som flaggstang, fastmontert tørkestativ, samt andre faste utearrangementer som f.eks. badestamp, boblekar/jacuzzi og liknende utendørs kar, lekestue, lekestativ, utepeis, fastmontert trommel til vannslange, medfølger. Guidekabel/avgrensingskabel til robotgressklipper medfølger, men robotgressklipper og ladestasjon for denne medfølger ikke.

16. FASTMONTERT VEGGLADER/LADESTASJON TIL EL-BIL medfølger uavhengig av hvor laderen er montert.

17. SOLCELLEANLEGG med tilhørende teknisk infrastruktur medfølger.

18. GASSBEHOLDER til gasskomfyr og gasspeis medfølger.

19. BRANNSTIGE, BRANNTAU, feiestige og lignende medfølger der dette er påbudt. Løse stiger medfølger ikke.

20. BRANNSLUKNINGSAPPARAT, BRANNSLANGE og RØYKVARSLER medfølger der dette er påbudt. Det er eier og brukers plikt til å se til at utstyret forefinnes på enhver eiendom. Hvis annet ikke er uttrykkelig avtalt, skal dette derfor alltid følge med ved salg av eiendom.

21. SAMTLIGE NØKLER til eiendommen som selger er i besittelse av skal overleveres kjøper på overtakelsen, herunder nøkler til eventuelle boder, uthus, garasjeportåpner el. Låses boder, uthus el. med hengelås, skal lås og nøkler til disse medfølge.

22. GARASJEHYLLER, bodhyller, lagringshyller og oppheng til bildekk medfølger såfremt de er fastmontert. Planter, busker og trær som er plantet på tomten, eller fastmonterte kasser og lignende er en del av eiendommen og medfølger i handelen.

BUD OG BUDGIVNING

KJØPETILBUD

FOR EIENDOMMEN

Adresse:
Vassvikvegen 49 A, 5215 Lysekloster
Gnr. 22, Bnr. 164, Bjørnafjorden kommune.

Oppdragsnummer:
166260140

Meglerforetak: PrivatMegleren Syd

Saksbehandler: Roar Nylund

Telefon / Mobil: 55 00 30 00 / 928 06 371

E-post: roar.nylund@privatmegleren.no

UNDERTEGNEDE GIR HERVED FØLGENDE BUD PÅ OVENNEVNTE EIENDOM:

Kjøpesum **Kr** _____

Beløp med bokstaver **Kr** _____

+ omkostninger iht. opplysninger i salgsoppgaven

Dette budet er bindende for undertegnede frem til og med den **Kl.**

Dersom annet ikke er angitt gjelder budet til kl. 15.00 første virkedag etter siste annonserte visning. I forbrukerforhold vil bud med kortere akseptfrist enn til kl. 12.00 første virkedag etter siste annonserte visning ikke bli videreformidlet til selger

Eventuelle forbehold: _____

_____

Undertegnede er kjent med at selger står fritt til å godta eller forkaste ethvert bud. Likeledes er undertegnede klar over at budet er bindende for budgiver når det er kommet til selgers kunnskap. Handelen er juridisk bindende for begge parter dersom budet aksepteres innen akseptfristen. Undertegnede er kjent med at budjournalen vil bli forelagt kjøper og selger når handel er sluttet.

Ønsket overtakelsesdato: _____

Budet baseres på opplysninger og salgsvilkår som fremkommer av salgsoppgave m/vedlegg

Kjøpet vil bli finansiert slik:

Låneinstitusjon: _____ Referanse og tlf nr: _____

Lånt kapital: _____ Kr _____

Egenkapital: _____ Kr _____

Totalt: _____ **Kr** _____

Egenkaptitalen består av: ☐ Salg av nåværende bolig eller fast eiendom

☐ Disponibelt kontantbeløp (bankinnskudd)

Jeg gir bud som ☐ Forbruker ☐ Ledd i næringsvirksomhet / Juridisk person (selskap)

Navn:		Navn:	
Fødselsdato:		Fødselsdato:	
Adr:		Adr:	
Postnr:	Sted:	Postnr:	Sted:
Tlf:	E-post:	Tlf:	E-post:
Dato:	Sign:	Dato:	Sign:

Kopi av legitimasjon

Kopi av legitimasjon

Forbrukerinformasjon om budgivning

Sist oppdatert med virkning fra 1. januar 2014, i forbindelse med ikrafttredelse av endringer i eiendomsmeglingsforskriften.

Informasjonen er utarbeidet av Forbrukerombudet, Forbrukerrådet, Den Norske Advokatforening ved Eiendomsmeglingsgruppen, Eiendomsmeglerforetakenes Forening og Norges Eiendomsmeglerforbund, på grunnlag av blant annet forskrift om eiendomsmegling § 6-3 og § 6-4.

Nedenfor gis en oversikt over de retningslinjer som forbrukermyndighetene og organisasjonene anbefaler benyttet ved budgivning på eiendommen. Avslutningsvis gis også en kort oversikt over de viktigste rettsreglene tilknyttet budgivning.

Før det legges inn bud på eiendommen oppfordres budgiver til å sette seg inn i all relevant informasjon om eiendommen, herunder eventuell salgsoppgave og teknisk rapport med vedlegg.

GJENNOMFØRING AV BUDGIVNING

1. På forespørsel vil megler opplyse om aktuelle bud på eiendommen, herunder om relevante forbehold.

2. Alle bud skal inngis skriftlig til megler, som formidler disse videre til oppdragsgiver. Kravet til skriftlighet gjelder også budforhøyelser og motbud, aksept eller avslag fra selger. Før formidling av bud til oppdragsgiver skal megler innhente gyldig legitimasjon og signatur fra budgiver. Kravet til legitimasjon og signatur er oppfylt for budgivere som benytter e-signatur, eksempelvis BankID eller MinID. Med skriftlige bud menes også elektroniske meldinger som e-post og SMS når informasjonen i disse er tilgjengelig også for ettertiden.

3. Et bud bør inneholde eiendommens adresse (eventuelt gnr/bnr), kjøpesum, budgivers kontaktinformasjon, finansieringsplan, akseptfrist, overtakelsesdato og eventuelle forbehold som for eksempel usikker finansiering, salg av nåværende bolig ol. Normalt vil ikke et bud med forbehold bli akseptert før forbeholdet er avklart. Konferer gjerne med megler før bud avgis.

4. Megler skal legge til rette for en forsvarlig avvikling av budrunden. I forbrukerforhold (dvs. der oppdragsgiver er forbruker) skal megleren ikke formidle bud med kortere akseptfrist enn kl. 12.00 første virkedag etter siste annonserte visning. Etter denne fristen bør budgivere ikke sette en kortere akseptfrist enn at megler har mulighet til, så langt det er nødvendig, å orientere oppdragsgiver, budgivere og øvrige interessenter om bud og forbehold.
Det bør ikke gis bud som diskriminerer eller utelukker andre budgivere. Dersom bud inngis med en frist som åpenbart er for kort til at megleren kan avvikle budrunden på en forsvarlig måte som sikrer oppdragsgiver og interessenter et tilstrekkelig grunnlag for sine handlingsvalg, vil megler fraråde budgiver å stille slik frist.

5. Megleren vil uoppfordret gi sin vurdering av det enkelte bud overfor oppdragsgiveren, når budet er gitt innenfor fristene i punkt 4.

6. Megleren skal så langt det er nødvendig og mulig holde budgiverne skriftlig orientert om nye og høyere bud og eventuelle forbehold.
Megler skal så snart som mulig bekrefte skriftlig overfor budgivere at budene deres er mottatt.

7. Etter at handel har kommet i stand, eller dersom en budrunde avsluttes uten at handel er kommet i stand, kan en budgiver kreve kopi av budjournalen i anonymisert form.

8. Kopi av budjournal skal gis til kjøper og selger uten ugrunnet opphold etter at handel er kommet i stand. Dersom det er viktig for budgiver å bevare sin anonymitet, bør budet fremmes gjennom fullmektig.

VIKTIGE AVTALERETTSLIGE FORHOLD

1. Det eksisterer ingen angrerett ved salg/kjøp av fast eiendom.

2. Når et bud er innsendt til megler og han har formidlet innholdet i budet til selger (slik at selger har fått kunnskap om budet), kan budet ikke kalles tilbake. Budet er da bindende for budgiver frem til akseptfristens utløp, med mindre budet før denne tid avslås av selger eller budgiver får melding om at eiendommen er solgt til en annen (man bør derfor ikke gi bud på flere eiendommer samtidig dersom man ikke ønsker å kjøpe flere enn en eiendom).

3. Selger står fritt til å forkaste eller akseptere ethvert bud, og er for eksempel ikke forpliktet til å akseptere høyeste bud.

4. Når en aksept av et bud har kommet frem til budgiver innen akseptfristens utløp er det inngått en bindende avtale.

5. Husk at også et eventuelt bud fra selger til kjøper (såkalte "motbud"), avtalerettslig er et bindende tilbud som medfører at det foreligger en avtale om salg av eiendommen dersom budet i rett tid aksepteres av kjøper.
