PRIVATMEGLEREN
BENUM & JOHANSEN

STJØRDALSVEIEN 3 M

Vedlegg

Selgers egenerklæringsskjema

Tilstandsrapport

Energiattest

Meglers verdivurdering

Informasjon fra forretningsfører

Attest

Reguleringskart og bestemmelser

Servitutter

Løsøre og tilbehørsliste

Budskjema

EGENERKLÆRINGSSKJEMA

Dato: 23.06.2026

Til orientering vil dette skjema være en del av salgsoppgaven

Meglerfirma	PrivatMegleren Benum & Johansen	Oppdragsnr.	164260177
Addresse	Stjørdalsveien 3 M		
Postnr.	7066	Sted	TRONDHEIM
Selgers navn	Frida Sofie Rake		
Selgers navn	Rino Andre Vennevik Laugen		

SPØRSMÅL FOR ALLE TYPER EIENDOMMER (spørsmål som besvares med «Ja», skal beskrives nærmere i «Beskrivelse»)

Innledende informasjon om salg av boligen

Er det dødsbo?

☑ Nei ☐ Ja

Salg ved fullmakt?

☑ Nei ☐ Ja

Har du kjennskap til eiendommen?

☐ Nei ☑ Ja

Når kjøpte du boligen?

Juli 2024

Hvor lenge har du bodd i boligen?:

2 år

Har du bodd i boligen siste 12 mnd?

☐ Nei ☑ Ja

I hvilket forsikringsselskap har du tegnet villa/husforsikring?:

IF Skadeforsikring NUF

Polise/avtalenr.:

5479201

Våtrom

Initialer selger:
F S
R L

Initialer kjøper (ved oppgjørsoppdrag):

1. Kjenner du til om det er feil ved våtrom, for eksempel sprekker, lekkasje, råte, lukt eller soppskader?

☑ Nei ☐ Ja

2. Kjenner du til om det er utført arbeid på våtrom?

☑ Nei ☐ Ja, kun av faglært ☐ Ja, både av faglært og ufaglært ☐ Ja, kun av ufaglært

5. Har det blitt utført elektriske arbeider på våtrom, som for eksempel nye varmekabler, nytt el uttak eller liknende?

☑ Nei ☐ Ja, kun av faglært ☐ Ja, både av faglært og ufaglært ☐ Ja, kun av ufaglært

Vann/Avløp/Rør

6. Kjenner du til om det er feil på vann/avløp, herunder rørbrudd?

☑ Nei ☐ Ja

7. Kjenner du til om det har vært tilbakeslag, tett sluk eller lignende?

☑ Nei ☐ Ja

8. Kjenner du til om det har vært utført arbeider på vann/avløp/rør?

☑ Nei ☐ Ja, kun av faglært ☐ Ja, både av faglært og ufaglært ☐ Ja, kun av ufaglært

9. Kjenner du til om det har vært utført kontroll på vann/avløp/rør?

☑ Nei ☐ Ja

10. Kjenner du til om eiendommen har privat vannforsyning eller avløp, som septik, pumpekum, avløpskvern eller liknende?

☑ Nei ☐ Ja

Yttertak

11. Kjenner du til om det er feil/utettheter/lekkasje fra tak/takrenner/nedløp/beslag?

☑ Nei ☐ Ja

12. Kjenner du til om det er utført arbeid på taktekking/takrenner/beslag?

☑ Nei ☐ Ja, kun av faglært ☐ Ja, både av faglært og ufaglært ☐ Ja, kun av ufaglært

Piper og ildsteder

13. Kjenner du til om det er problemer med mur/pipe/ildsted, for eksempel dårlig trekk, sprekker, pålegg, fyringsforbud, innkledd pipe eller liknende?

☑ Nei ☐ Ja

Initialer selger:
F S
R L

Initialer kjøper (ved oppgjørsoppdrag):

Mur/Fundament/Skjevheter

14. Kjenner du til om det er sprekker i mur/skjeve gulv/setningsskader eller liknende?

☑ Nei ☐ Ja

Terrasser/Fasader/Vinduer

15. Kjenner du til om det er feil/utettheter/lekkasje i terrasser/fasade/vinduer?

☑ Nei ☐ Ja

16. Kjenner du til om det er utført arbeid på terrasser/fasade/vinduer?

☐ Nei ☑ Ja, kun av faglært ☐ Ja, både av faglært og ufaglært ☐ Ja, kun av ufaglært

Beskriv hva som er utført av faglært, og av hvem:

Le-vegg i glass mot nabo på veranda ble byttet som garantisak

Har du dokumenter fra de som utførte arbeidet som viser eller beskriver hva som ble utført, og av hvem?

☑ Nei ☐ Ja

Forklar:

Lilleby Triangel Reklamasjon

Kjeller/Underetasje/Krypkjeller

Har boligen underetasje, kjeller eller krypkjeller?

☑ Nei ☐ Ja

18. Har det vært utført arbeid i forbindelse med drenering?

☑ Nei ☐ Ja, kun av faglært ☐ Ja, både av faglært og ufaglært ☐ Ja, kun av ufaglært

Loft

Har boligen loft?

☑ Nei ☐ Ja

Elektrisk Anlegg

21. Kjenner du til om det er feil ved det elektriske anlegget?

☑ Nei ☐ Ja

22. Kjenner du til om det har vært utført arbeider på el-anlegget?

☑ Nei ☐ Ja, kun av faglært ☐ Ja, både av faglært og ufaglært ☐ Ja, kun av ufaglært

23. Kjenner du til om det elektriske anlegget har vært undersøkt eller kontrollert av el-takstmann, el-installatør, eller det lokale el-tilsynet?

☑ Nei ☐ Ja

Installasjoner (klimaanlegg, ventilasjon osv.)

24. Kjenner du til om det er feil ved slike installasjoner

☑ Nei ☐ Ja

25. Kjenner du til om det har vært utført arbeider på slike installasjoner?

☑ Nei ☐ Ja, kun av faglært ☐ Ja, både av faglært og ufaglært ☐ Ja, kun av ufaglært

26. Kjenner du til om det har vært utført kontroll av slike installasjoner?

☑ Nei ☐ Ja

Oljetank

27. Kjenner du til om det er nedgravd oljetank på eiendommen?

☑ Nei ☐ Ja

28. Kjenner du til om det foreligger pålegg fra kommunen om å fjerne oljetanken?

☑ Nei ☐ Ja

29. Kjenner du til om kommunen har gitt dispensasjon til at oljetanken kan bli liggende? For eksempel ved at den tømmes/saneres eller fylles igjen?

☑ Nei ☐ Ja

Offentlige godkjenninger og utleiedel

30. Kjenner du til om det er innredet/bruksendret/bygget ut/lagt gulv/kledd vegger i andre deler av boligen?

☑ Nei ☐ Ja

31. Kjenner du til andre endringer, som tilbygg, garasje, terrasse/balkong/veranda, bruksendring, fasadeendringer?

☑ Nei ☐ Ja

32. Selges boligen med utleiedel, leilighet, hybel, eller tilsvarende?

☑ Nei ☐ Ja

Radon

35. Er det foretatt radonmåling?

☑ Nei ☐ Ja

Garasje/Carport

Har boligen garasje eller carport?

☐ Nei ☑ Ja

36. Kjenner du til om det er feil/utettheter/lekkasje ved garasje/carport?

☑ Nei ☐ Ja

37. Kjenner du til om det er utført arbeid på garasje/carport?

☑ Nei ☐ Ja, kun av faglært ☐ Ja, både av faglært og ufaglært ☐ Ja, kun av ufaglært

Øvrige arbeider ved boligen (Skaderapporter, tilstandsvurderinger og arealmålinger)

38. Kjenner du til om det foreligger skaderapporter, tilstandsvurderinger eller målinger eller lignende om boligen, og hvor skaden og eventuell følgeskade, etter hva du vet, ikke er utbedret?

☑ Nei ☐ Ja

39. Kjenner du til om det foreligger brukstillatelser eller ferdigattester for boligen, eiendommen og utførte tiltak?

☑ Nei ☐ Ja

Planer og offentlige godkjenninger

40. . Kjenner du til om det er forslag eller vedtatte reguleringsplaner/andre planer, nabovarsler/byggegodkjenninger/byggeplaner eller andre offentlige vedtak som kan medføre endinger i bruken av eiendommen eller eiendommens omgivelser?

☑ Nei ☐ Ja

41. Kjenner du til om det er påbud/heftelser/krav/manglende tillatelser ved eiendommen?

☑ Nei ☐ Ja

42. Kjenner du til om det er forhold i nabolaget som medfører plager eller sjenanse som det kan være relevant for kjøper å vite om?

☑ Nei ☐ Ja

Andre relevante forhold

43. Kjenner du til om ufaglærte har utført arbeid på eiendommen som normalt bør utføres av faglærte, utover det som er nevnt tidligere (for eksempel murerarbeid, tømrerarbeid osv.)?

☑ Nei ☐ Ja

44. Kjenner du til andre forhold av betydning som kan være relevant for kjøper å vite om for eksempel flom, rasfare, skred, grunnforhold, tinglyste forhold, private avtaler og liknende?

☑ Nei ☐ Ja

Spørsmål for bolig i sameie/borrettslag/boligaksjeselskap

45. Kjenner du til om du har selvstendig vedlikeholdsansvar for fellesarealer slik som yttertak, drenering, loft, kjeller, balkong, veranda, terrasse, bod osv.?

☑ Nei ☐ Ja

46. Kjenner du til vedtak/forslag som kan medføre økte felleskostnader/fellesgjeld? For eksempel oppussing, vedlikehold eller nybygging?

☑ Nei ☐ Ja

47. Kjenner du til om det er sopp/råte/mugg i deler av eiendommen?

☑ Nei ☐ Ja

48. Kjenner du til om det er innsekter/skadedyr i eiendommen som skjeggkre, maur, biller, mus, rotter eller liknende?

☑ Nei ☐ Ja

49. Kjenner du til om sameiet/borettslaget/selskapet er involvert i tvister av noe slag?

☑ Nei ☐ Ja

50. Kjenner du til om det har vært utfordringer med å etablere bil-lader?

☑ Nei ☐ Ja

Jeg bekrefter at opplysningene er gitt etter beste skjønn. Jeg er kjent med at dersom jeg har gitt ufullstendige, uriktige eller misvisende opplysninger om eiendommen, vil forsikringsselskapet kunne søke hel eller delvis regress for sine utbetalinger eller redusere sitt ansvar helt eller delvis, jfr. vilkår for boligselgerforsikring punkt 7.1 og forsikringsavtaleloven kapittel 4.

Jeg er orientert om mitt mulige ansvar som selger etter avhendingsloven, eventuelt etter kjøpsloven (aksjeboliger), og om forsikringsgiver sitt boligselgerforsikringstilbud.

Jeg er klar over at avtale om forsikring er bindende. Jeg er også klar over at premietilbudet først kan påberopes når boligen er solgt (budaksept). Premietilbudet som er gitt av megler er bindende for forsikringsgiver i 6 – seks – måneder fra oppdragsinngåelse med megler.

Etter dette vil premien og forsikringsvilkårene kunne justeres. Når premietilbudet ikke lenger er bindende for forsikringsselskapet må egenerklæringsskjemaet signeres på nytt og eventuelle endringer påføres. Det vil da være forsikringspremien og forsikringsvilkårene på ny signeringsdato som legges til grunn.

Det kan ikke tegnes boligselgerforsikring ved følgende salg:

1. mellom ektefeller eller slektninger i rett oppstigende eller nedstigenede linje, søsken, eller
2. mellom personer som bor eller har bodd på boligeiendommen og/eller
3. når salget skjer som ledd i sikredes næringsvirksomhet/er en næringseiendom
4. etter at boligeiendommen er lagt ut for salg.
5. ved salg av helårs- og fritidsbolig er det krav til at det foreligger tilstandsrapport i henhold til Forskrift til avhendingslova (tryggere bolighandel).

Forsikringsselskapet kan ved skriftlig samtykke akseptere tegning av forsikring også i ovennevnte tilfeller. Dersom forsikringsselskapet ikke har gitt skriftlig samtykke, kan erstatningen bortfalle. Ved oppgjørsoppdrag trer forsikringen i kraft når kontrakten er signert av begge parter, begrenset til siste 12 måneder før overtakelse. Forøvrig oppfordrer selger potensielle kjøpere til å undersøke eiendommen grundig, jf avhendigsloven § 3-10 og kjøpsloven § 20 (aksjeboliger). Gyldig forsikring forutsetter at det for helårs- og fritidsbolig foreligger tilstandsrapport som er i henhold til Forskrift til avhendingslova (tryggere bolighandel)

- ☐ Jeg ønsker å tegne boligselgerforsikring.
- ☑ Jeg ønsker ikke å tegne boligselgerforsikring.
- ☐ Jeg har ikke mulighet til å tegne boligselgerforsikring iht. vilkår.

Dato	23.06.2026
Signert av	*Frida Sofie Rake*
Signert av	*Rino Andre Vennevik Laugen*

Initialer selger:
F S
R L

Initialer kjøper (ved oppgjørsoppdrag):

Sjekk gyldighet på rapport

TILSTANDSRAPPORT

Boligtype

Leilighet

Adresse

Stjørdalsveien 3 M

7066 TRONDHEIM

5001/415/28/281/0/0

Rapportdato

24.06.2026

TG 0	11
TG 1	0
TG 2	0
TG 3	0
TG IU	0

STJØRDALSVEIEN 3 M - 5001/415/28/281/0/0

Befaring utført den 21.06.2026 av:



Martin Gjetnes
Gjetnes Takst AS
Travbanevegen 1
7044 Trondheim
+4799041691
martin@gjetnestakst.no

Byggsakskyndig med mer en 20 års erfaring fra bygg- og eiendomsbransjen. Sertifisert for tilstandsvurdering, skade og verditaksering.

Medlem av NITO

Om rapporten

Rapporten følger den nye forskriften i avhendingsloven som ble gjeldene fra og med 01.01.2022 med revisjon i 2024 hva angår punkt 1 og 2:

1. Forskriften § 2-23 siste ledd trer i kraft 17. desember 2025.
2. De andre bestemmelsene i forskriften trer i kraft 1. januar 2026.

Denne rapporten er også i tråd med NS 3600: 2025 – Teknisk tilstandsanalyse ved omsetning av bolig der forskriften krever det, eller når den bygningssakkyndige selv velger det.

Takstrapporten er spesifikk for sertifiserte takstmenn.

Kunden/rekvirenten skal lese gjennom dokumentet før bruk og gi tilbakemelding til takstmannen hvis det finnes feil/mangler som bør rettes opp. Rapportens varighet er 1 år, og etter den tid bør takstmannen kontaktes for ny befaring og oppdatering.

Rapporten vil kun inneholde de bygningsdelene som hver enkelt takstmann har vurdert som vesentlig informasjon for det spesifikke oppdraget slik at forbrukere får et betryggende informasjonsgrunnlag før et boligkjøp.

Det er den enkeltes takstmann som er ansvarlig for at alle nødvendige bygningsdelene er tatt med i rapporten.

Takstmannens integritet

Denne rapporten er utarbeidet av en uavhengig takstmann uten bindinger til andre aktører i eiendomsbransjen. Takstmannen har verken et ansettelsesforhold til, eller økonomisk interesse i sin oppdragsgivers virksomhet.

Levetidsbetraktninger

Når det refereres til levetid er dette basert på takstmannens erfaringstall og Byggforskserien 700.320 Intervaller for vedlikehold og utskifting av bygningsdeler, SINTEF Byggforsk, 2007.

Levetidsbetraktningene beregnes med hovedvekt på takstmannens skjønnsmessige vurdering av den enkelte bygningsdelens antatte gjenstående levetid. Dette avhenger også av forskjellige faktorer som kan gjøre seg gjeldende når det gjelder værforhold og bruk. Levetiden vil variere noe dersom andre kriterier enn teknisk levetid, som for eksempel vedlikehold, estetikk, økonomi, sikkerhet, funksjon eller andre brukerønsker, er lagt til grunn. Alderen er kun en del av tilstandsgraden (TG) sammen med funksjonaliteten.

Forventet gjenværende brukstid vil kunne avhenge av tilstand, egenskaper, design, utførelse, gjennomført vedlikehold, alder, miljø (bruk og ytre påkjenninger), forventet framtidig slitasje og konsekvens ved brudd.

Alle bygningsdeler er under vedvarende aldring og forventet levealder er oppgitt under levetidsbetraktninger. I mange tilfeller kan levetid i praksis være både kortere og lengre. Graden TG2 er i enkelte tilfeller benyttet på forhold og bygningsdeler som ikke har synlig svekkelse, men der normal levetid er marginal eller har usikker restlevetid.

STJØRDALSVEIEN 3 M - 5001/415/28/281/0/0

Tilstandsgradene

TG 0

Ingen avvik

Tilstandsgrad 0 gis når bygningsdelen ikke har noen avvik. Bygningsdelen skal være tilnærmet ny, ikke vise tegn på slitasje og det skal være lagt frem dokumentasjon på faglig god utførelse. Det er ingen merknader til delen.

TG 1

Mindre eller moderate avvik

Tilstandsgrad 1 gis når bygningsdelen har mindre avvik. Bygningsdelen skal bare ha normal slitasje, og strakstiltak skal ikke anses som nødvendig. Graden kan også brukes når delen er ny, men der dokumentasjon på faglig god utførelse mangler.

TG 2

Vesentlige avvik

Tilstandsgrad 2 gis når bygningsdelen har vesentlige avvik. Bygningsdelen skal enten ha feil utførelse, en skade eller symptomer på skade, sterk slitasje eller nedsatt funksjon. Graden gis når bygningsdelen trenger vedlikehold eller tiltak i nær fremtid. Graden skal også brukes når delen er gammel og det er grunn til å varsle om faren for skader på grunn av alderen, eller når det er grunn til å overvåke delen spesielt på grunn av fare for større skader eller følgeskader.

TG 3

Store eller alvorlige avvik

Tilstandsgrad 3 gis når bygningsdelen har store eller alvorlige avvik. Bygningsdelen har kraftige symptomer på forhold som man må regne med trenger utbedring straks eller innen kort tid. Graden skal også brukes ved påvist funksjonssvikt eller sammenbrudd.

TG IU

Ikke undersøkt

Hvis det ikke har vært mulig å undersøke bygningsdelen, for eksempel fordi krypekjelleren er uten inspeksjonsmulighet eller taket var tildekt med snø på undersøkelsestidspunktet, skal dette oppgis. For valg av tilstandsgrad gjelder de kriteriene som fremgår av den til enhver tid gjeldende bransjestandarden for teknisk tilstandsanalyse ved omsetning av bolig.

Eiers plikter i forkant av tilstandsanalysen:

Forut for tilstandsanalysen bør det foreligge en egenerklæring fra eier. Eier skal fremskaffe relevant dokumentasjon for boligen. Dette gjelder for eksempel kvitteringer, samsvarserklæringer, kontrollseddel fra brann/ feiervesenet etc.

Eier skal legge forholdene til rette for inspeksjon, inkludert å gi adgang til bygningsdeler og rom.

STJØRDALSVEIEN 3 M - 5001/415/28/281/0/0

Nivå av analysen

- Tilstandsanalysen utføres ved grundige visuelle observasjoner kombinert med undersøkelser, nødvendige målinger, bruk av egnede instrumenter og registreringer.
- Det kan utføres inngrep i form av hulltaking i vegg eller etasjeskiller ved bad og i rom under terreng for undersøkelse av fukt ved mistanke til alvorlige avvik. (Ref. Forskrift til avhendingslova (tryggere bolighandel).
- Alle bygningsdeler som nevnt i rapporten vil bli undersøkt, med stor vekt på de områdene som takstmannen, erfaringsmessig, kjenner som svake punkter og hvor det kan oppstå konflikter i etterkant.
- I en tilstandsanalyse av f.eks leiligheter (andel, selveier og aksje) er enkelte bygningsdeler ikke inkludert, hvis de ikke er relevante for den aktuelle boligen.
- Den bygningssakkyndige skal flytte på tepper, møbler og annet inventar når det er nødvendig for å komme til det rommet eller den bygningsdelen som skal undersøkes. Dette gjelder likevel ikke for særlig tunge møbler og inventar, når disse ikke skjuler vesentlige installasjoner eller innretninger, og det heller ikke er andre grunner til å mistenke at flytting vil kunne avdekke vesentlige forhold

Selv om takstmannens analyser er svært grundig, kan det forekomme skjulte feil og mangler. For boliger er referansenivået for de ulike rom og bygningsdeler gitt som krav til tilstandsgrad TG 1, det vil si uten skader og fagmessig riktig utført og i henhold til gjeldende lov/forskrift som gjelder for den aktuelle boligen der ikke tilleggene angir annet. Generelt er referansenivået byggeforskrifter som var gjeldende når bygningen/bygningsdelen ble byggesøkt.

For alle TG 3 og TGIU anbefales det tiltak i form av ytterligere undersøkelser for å avdekke årsak og skadeomfang som grunnlag for et mer detaljert kostnadsoverslag.

Forutsetninger

- På bakgrunn av dagens strenge krav til fallsikring vil tak og taktekking normalt besiktiges fra bakkenivå og eventuelt stige der dette er forsvarlig etablert. Svill og innvendige konstruksjoner vil ikke bli kontrollert med mindre dette anses som en ytterst nødvendighet og der dette er tilgjengelig.
- Svill, bindingsverk og lukkede konstruksjoner vil ikke bli kontrollert med mindre dette anses som en ytterst nødvendighet og der dette er tilgjengelig.Yttervegger, gulv på grunn, etasjeskillere og himling vil normalt ikke bli kontrollert med rettningsmålere for og finne eventuelle skjevheter, med mindre dette er opplyst i rapporten.
- Det gjøres oppmerksomt på at møbler og inventar over 25kg ikke blir flyttet på under befaringen.
- Boligen er ikke isolasjonsvurdert da dette krever avansert teknologi.

Formål

Formålet med rapporten er å bidra til en enhetlig analyse og best mulig informasjon om boligen, som igjen vil føre til redusert konfliktnivå ved omsetning. Datagrunnlaget som kom frem ved tilstandsanalysen, kan også brukes til utarbeidelse av vedlikeholdsplaner og ved utleie.

For å unngå ulik tolkning av begreper som oppussing, vedlikehold, modernisering, rehabilitering med videre er det i rapporten konsekvent brukt begrepet tiltak. Tiltak er arbeider som skal til for å lukke et avvik. Rapporten erstatter ikke selgers opplysningsplikt eller kjøpers undersøkelsesplikt ved eierskifte. Tilstandsrapporten gir en beskrivelse og vurdering av byggverk og bygningsdeler som takstmannen har observert, og som har betydning ved eierskifte. Tilbakeholdt eller uriktig informasjon som har betydning for vurderingen, er ikke takstmannens ansvar. Rapporten er likevel ingen garanti for at det ikke kan finnes skjulte feil, skader og mangler.

Rapporten gir normalt ingen vurdering av boligens tilbehør, som hvitevarer, brunevarer og annet inventar. Dette gjelder også om tilbehøret er integrert. Produktnavn nevnes ikke.

STJØRDALSVEIEN 3 M - 5001/415/28/281/0/0

Struktur og referansenivå

Rapportens omfang, struktur, metode og begrepsbruk følger i hovedsak Norsk Standard NS 3600:2025 (Teknisk tilstandsanalyse ved omsetning av bolig).

Normalt vil referansenivået være byggeskikken og tilstanden ved byggeåret for boligen eller bygningsdelen. Rapporten beskriver avvik, altså en tilstand som er dårligere enn referansenivået. Rapporten framhever normalt ikke positive sider ved boligen ut over det som fremgår av tilstandsgraden på rom og bygningsdeler. Ved TG0 og TG1 gis det normalt ingen begrunnelse for valg av tilstandsgrad, fordi bygningen eller bygningsdelen da bare har normal slitasje. For anbefalte tiltak ved TG2 og TG3 må leser av rapporten vurdere om tiltakene er nødvendige og lønnsomme. Den bygningssakkyndige skal også gi et sjablonmessig anslag på hva det vil koste å utbedre rom eller bygningsdeler som gis tilstandsgrad 3.

Tilstandsrapporten er basert på undersøkelsesnivå 1, som er laveste nivå. Dette betyr at tilstandsanalysen utføres ved visuelle observasjoner kombinert med undersøkelser, målinger og bruk av instrumenter og registreringer. Tilstandsanalysen omfatter ikke destruktive inngrep. Det kan utføres inngrep i vegg ved bad og i rom under terreng for undersøkelse av fukt ved mistanke om alvorlige avvik, samt at selger/ hjemmelshaver godkjenner inngrepet.

Tilleggsundersøkelser

Piper og ildsteder:
Grundig undersøkelse av piper og ildsteder anbefales utført i samråd med offentlige godkjenningsmyndigheter som for eksempel det lokale brann og feiervesenet.

Elektrisk anlegg og brannforebyggende tiltak:
Ved omsetning av bolig vil man ofte få endring i bruk av det elektriske anlegget. Takstmannen anbefaler på generelt grunnlag at en registrert elektroinstallatør foretar en kontroll av boliginstallasjon ved eierskifte.

Dette kan for eksempel være en rapport fra periodisk kontroll av boliginstallasjon i henhold til NEK 405-2, som omfatter kontroll av både det elektriske og det branntekniske anlegget.

STJØRDALSVEIEN 3 M - 5001/415/28/281/0/0

Øvrig info

Svill og innvendige konstruksjoner kontrolleres normalt ikke.

Yttervegger kontrolleres normalt ikke med rettningsmålere med mindre det er mistanke om skjevheter/setningsskader.

Med mindre det fremgår at et rom eller en bygningsdel skal undersøkes med målinger, at det skal bores hull, at det skal stikkes i treverk eller annet, skal den bygningssakkyndige basere sine undersøkelser på det som er synlig.

Den bygningssakkyndige skal flytte på tepper, møbler og annet inventar når det er nødvendig for å komme til det rommet eller den bygningsdelen som skal undersøkes. Dette gjelder likevel ikke for særlig tunge møbler og inventar, når disse ikke skjuler vesentlige installasjoner eller innretninger, og det heller ikke er andre grunner til å mistenke at flytting vil kunne avdekke vesentlige forhold.

Alle bygningsdeler er under vedvarende aldring og forventet levealder er oppgitt under levetidsbetraktninger. I mange tilfeller kan levetid i praksis være både kortere og lengre. Graden TG2 er i enkelte tilfeller benyttet på forhold og bygningsdeler som ikke har synlig svekkelse, men der normal levetid er marginal eller har usikker restlevetid.

Boligens tilstandsgrader er satt ut ifra tilstanden på befaringsdagen. Det gjøres oppmerksomt på at enkelte elementer kan svikte eller forverres med tiden etter befaringsdato.

Om boligen

Adresse: Stjørdalsveien 3 M , 7066, TRONDHEIM

Matrikkel: 5001/415/28/281/0/0

Boligtype: Leilighet

Byggeår: 2022

Tomt: 0 m^2

Hjemmelshaver(e): Frida Sofie Rake, Rino Laugen

Rekvirent: Selger koordinerte takstmann gjennom megler

Tilstede på befaring: Hjemmelshaver

Byggemetode: Boligblokk med leiligheter fra 2022, leiligheten ligger i 6 etasje. Utvendig pusset betong/mur. Etasjeskiller i betongdekke. Flatt takkonstruksjon tekket med papp eller folie. Vinduer av 3-lags isolerglass.

Hvordan er boligen tilknyttet vann: Kommunalt

Hvordan er boligen tilknyttet avløp: Kommunalt

Adkomst: Offentlig

Overordnet faglig vurdering:

Boligen framstod i normalt god stand og godt vedlikeholdt på befaringsdagen. Det ble ikke registrert eller avdekket noen behov for bygningsmessige strakstiltak utover normalt vedlikehold. Forøvrig vises til beskrivelser og vurderinger for de enkelte bygningsdeler i rapporten. Det understrekes at rapporten ikke erstatter selgers opplysningsplikt eller kjøpers undersøkelsesplikt, men utgjør et dokument som er ment å bidra til å øke tryggheten for alle partene. Rapporten legger til grunn boligens tilstand på befaringsdagen, det kan ikke garanteres for at avvik/svikt i enkelte bygningsdeler kan dukke opp i tiden etter rapporten ble utarbeidet.

Hindringer på befaringsdagen

Boligen ble inspisert i dagslys. Rapporten legger til grunn boligens tilstand på befaringsdagen. For å opprettholde boligens standard må det forutsettes normalt vedlikehold utover det som nevnes i rapporten. Ingen hindringer på befaringsdagen.

Vesentlige endringer/oppgraderinger etter byggeår:

Nei

Øvrig informasjon om oppdraget

Areal/oppmåling

Arealmålingene i denne rapporten skal måles etter nåværende standard NS 3940 : 2023, men også måles og beskrives etter tidligere standard, NS 3940 : 2012. Dette er i henhold til forskriften Tryggere Bolighandel som ble gjeldende fra og med 01.01.2022.

Arealer oppgis i hele kvadratmeter i denne rapporten, og gjelder for det tidspunkt rapporten er datert. Større arealer enn nødvendige åpninger for trapp, heissjakter og lignende regnes ikke med i etasjens areal. Rom som måles må være tilgjengelig, slik at det kan måles. Rommene kan stride mot byggeforskriftene, men likevel være måleverdige.

Noen rom kan ha skråhimling mot yttervegger. Dette er avgjørende for hvor mange m2 som blir godkjent som måleverdig. Takhøyden i rommet må være minst 1,9 meter og bredden minst 60 cm. For deler av rommet med skråtak skal likevel arealet inntil 60 cm utenfor høyden på 1,9 meter tas med i målingen, dvs omliggende areal der høyden er lavere enn 1,9 meter.

Internt bruksareal (BRA-i): Bruksareal av boenheten innenfor omsluttende vegger. Bruksenheten kan bestå av flere boenheter. Alle selvstendige boenheter kategoriseres som BRA-i. Eksternt bruksareal (BRA-e): Bruksareal av alle rom som ligger utenfor boenheten/boenhetene, men som tilhører denne/disse. Innglasset balkong mv (BRA-b): Bruksareal av innglasset balkong tilknyttet boenheten. I BRA-b inngår også innglasset veranda eller altan. Veggarealetmellom innglasset balkong og annet bruksareal tillegges areal til innglasset balkong. Åpent areal (ikke bruksareal): Areal av terrasser og åpne balkonger tilknyttet boenheten. I åpent areal inngår også åpen veranda eller altan. Arealet måles til innside av rekkverk, brystning, parapet, skillevegg eller lignende avgrensning av arealet, eller som fotavtrykket der det ikke er ytre begrensinger som rekkverk ol.

STJØRDALSVEIEN 3 M - 5001/415/28/281/0/0

6.etasje

BRA-i	BRA-e	BRA-b	Åpent areal (TBA)
78 m^2	0 m^2	0 m^2	15 m^2
Beskrivelse av BRA-i	**Beskrivelse av BRA-e**	**Beskrivelse av BRA-b**	**Beskrivelse av åpent areal**
Entré, bad/vaskerom, 2 soverom, stue/kjøkken, bad, bod.	-	-	Veranda.

Kjeller

BRA-i	BRA-e	BRA-b	Åpent areal (TBA)
0 m^2	6 m^2	0 m^2	0 m^2
Beskrivelse av BRA-i	**Beskrivelse av BRA-e**	**Beskrivelse av BRA-b**	**Beskrivelse av åpent areal**
-	Bod.	-	-

Sum areal

BRA-i	BRA-e	BRA-b	Åpent areal
78 m^2	6 m^2	0 m^2	15 m^2

BOLIGENS TOTALE BRA (BRA-i,BRA-e,BRA-b)

BRA
84 m^2

Merknader om areal: Boligen er målt opp etter ny standard NS3940:2023.

Oppsummert

Alle bygningsdeler med TG 2, TG 3 eller TG IU er oppsummert her. Dette gir et bedre bilde til leser av rapporten på hva man burde være ekstra obs på eller hvilke større mangler boligen har. Detaljert informasjon om eventuelle mangler vil du finne under de respektive bygningsdelene i rapporten.

0	Bygningsdeler med TG 2	TG 2
0	Bygningsdeler med TG 3	TG 3
0	Bygningsdeler med TG IU	TG IU

1 Dokumentasjon

Er det fremlagt dokumentasjon på utført reparasjoner, vedlikehold, installasjoner, ombygging eller lignende i boligen de siste 5 årene?
Nei

Er selgers egenerklæring kontrollert?
Ja

Når ble egenerklæringen signert?
23.06.2026

2 Lovlighet

Er dagens bruk av boligen i samsvar med byggegodkjente tegninger?
Ja

Er det fremlagt ferdigattest / midlertidig brukstillatelse?
Ja

Kommentar:
Det foreligger midlertidig brukstillatelse datert 01.07.2022.

Er det avvik i forhold til rømningsvei, brannceller, dagslysflate, takhøyde eller andre forhold som kan medføre fare for helse, miljø og sikkerhet?
Nei

3 Vinduer / dører

TG 0

Her vurderes vinduer og ytterdører med hensyn til skader, lukkemekanismer, punkteringer og utvendige beslag. Kontrollere vinduenes og dørenes plassering i veggen, og vurdere om detaljene er egnet til å sikre mot vanninntrengning i konstruksjonen. Innvendige dører blir visuelt kontrollert og enkelt funksjonstestet. Det foretas stikkprøving av åpne/lukkemekanismer for tilfeldig valgte vinduer. Det presiseres at det ikke nødvendigvis er alle vinduer og dører på en bolig som er tilgjengelig for kontroll. Vinduer og dører vurderes også ut i fra alder.

Generell beskrivelse av vinduer
Vinduer i tre med 3-lags isolerglass.

Generell beskrivelse av dører
Verandadør i tre med 3-lags isolerglass. Isolert ytterdør. Slette innerdører.

Er det gjennomført arbeider etter opprinnelige byggeår?
Nei

Ble det registrert punkterte glass?
Nei

Totalvurdering av vinduer / dører

Kommentar:
Det ble ikke registrert noen punkterte vindusglass under befaringsdagen. Det ble foretatt en enkel funksjonstest av tilfeldig valgte vinduer i boligen. Det ble ikke bemerket skader eller behov for tiltak utover normalt vedlikehold på befaringsdagen. Ved enkel funksjonstest av ytterdør/ veranadør fungerte lukke- og låsemekanisme som normalt. Det ble ikke registrert skader eller tegn til "kniping" i karm. Dører fremstår i god stand.

Anbefalte tiltak / ytterligere undersøkelser anbefales?
Nei

Levetid:

- Normal tid før utskifting av trevindu er 20-60 år.
- Normal tid før vedlikehold av trevindu er 2-6 år.
- Normal tid før kontroll og justering av vinduer, hengslede er 2-8 år.
- Normal tid før utskifting av tredører og aluminiumsdører er 20-40 år.
- Normal tid før kontroll og justering av tredører er 2-8 år.

STJØRDALSVEIEN 3 M - 5001/415/28/281/0/0

4 Bad

Beskrivelse av våtrommets overflater
Flis på gulv med varmekabler, flis på vegger og malt slett himling.

Er det utført arbeider på våtrom etter byggeår?
Nei

Overflater

Se etter forhold som kan indikere fuktskade, som for eksempel råte, muggvekst, oppsprekking, svelling og fuktkrevende insekter

Er det skader eller andre avvik på overflater?
Nei

Er det fall til sluk?
Ja

Kommentar:
Jevnt fall på gulv mot sluket. Det måles en høydeforskjell på 35 mm fra underside terskel til topp slukrist.

Totalvurdering av overflater

TG 0

Kommentar:
Ingen skader eller avvik utover normal bruksslitasje avdekket på overflatene.

Levetid:

Antatt normal levetid for fliser m/tettesjikt på mur/ betong 20-40 år.

Antatt normal levetid for fliser m/tettesjikt på lettvegger 10-20 år.

Membran, tettesjikt og sluk

Membran og tettesjikt vurderes ved å åpne slukrist, eventuelt ut i fra andre steder man kan komme til membranen uten å gjøre fysiske inngrep. Alder på membran vurderes i forbindelse med tilstandsgrad. På generelt grunnlag informeres det om at tekking (membran og mansjetter) ikke er kontrollerbare fordi dette bare kan gjøres ved å demontere fliser. Denne type destruktive undersøkelser blir aldri foretatt ved en tilstandskontroll for eierskifterapport. Det forutsettes/forventes at bruk av tett eventuell membran er benyttet som fuktsikring bak og under flis. I tillegg undersøkes om det er tilstrekkelig fall til sluk. Anbefalt fall på badegulv er 1:100 og 1:50 lokalt i dusjsone.

Er sluk tilgjengelig for inspeksjon?
Ja

Er det synlig mansjett/ våtrombelegg under klemring i sluk?
Ja

Kommentar:
Plastsluk med klemring og synlig mansjett i dusjsone.

STJØRDALSVEIEN 3 M - 5001/415/28/281/0/0

Totalvurdering av membran, tettesjikt og sluk

TG 0

Kommentar:
Det gjøres oppmerksom på at tekking (membran og mansjetter) ikke er kontrollerbare i forhold til riktig utførelse og hvor mange lag som er påført fordi dette bare kan gjøres ved å demontere fliser.Denne type destruktive undersøkelser blir aldri foretatt ved en tilstandskontroll for boligsalg. Det forutsettes/forventes at bruk av tett membran er benyttet som fuktsikring bak og under flis.
Ingen symptomer på svikt i tettesjikt ble avdekket.

Levetid:

Antatt normal levetid for plastsluk 30-50 år.

Normal forventet levetid på smøremembran er 10-20 år.

Sanitært utstyr og ventilasjon

Her vurderes rør med vannstand i sluk ved tapping av tilknyttet utstyr. Avrenning vurderes ved åpen vannkran i servant/dusj. For skjulte anlegg uten dokumentasjon på utførelse vurderes kvalitet og alder. Sanitær vurderes ut fra riss, sprekker, svelling, skjolder og merker etter avdrypp.

Tilstand på sanitært utstyr (skader, vanntrykk, avrenning)
Vannrør av plast (rør i rør), plastavløp. Ingen avvik med vanntrykk eller avrenning i servant eller dusjsone.

Er det etablert avtrekk og lufttilførsel?
Ja

Kommentar:
Sentralt avtrekk med tilluft fra tilstøtende rom.

Sanitærutstyr:
Dusjvegger av glass og dusjgarnityr på vegg, Vegghengt toalett, Innredning med servant

Totalvurdering av sanitært utstyr og ventilasjon

TG 0

Kommentar:
Ingen skader observeres på innredningen eller sanitærutstyret. Toalettet er stabilt festet og spylefunksjonen fungerer normalt. Normalt vanntrykk og avløp fra vask og i dusj. Det anbefales jevnlig rensing av vannlås for og unngå tetting.

Levetid:

Forventet levetid på rørinstallasjon er 30-50 år.

Antatt normal levetid for blandeventil 10-25 år.

For å undersøke om våtrommet har fuktskade skal den bygningssakkyndige bore et hull med diameter på minimum 73 mm fra et tilstøtende rom eller fra undersiden.

Er det utført fuktmåling / hulltaking og/eller er innvendige konstruksjon inspisert?
Nei

Kommentar:
Hulltaking er ikke utført da våtrommet er under 5 år gammelt og det er ingen synlige symptomer på fuktskader.

STJØRDALSVEIEN 3 M - 5001/415/28/281/0/0

Fuktsøk

Her vurderes fukt. Fuktmåling utføres ved å kontrollere fra tilstøtende rom og underliggende himling hvis dette er mulig. Fuktsøk utføres normalt ikke inne på våtrom med flisbelagte overflater, men i tilstøtende konstruksjon. Visuell kontroll av overflatene utføres for å se etter tegn til svikt/fuktskader.

Totalvurdering av fuktsøk

TG 0

Kommentar:
Ved bruk av fuktsøker i kombinasjon av visuell kontroll inne badet ble det ikke avdekket forhøyede verdier eller symptomer på svikt i tettesjiktet.

Anbefalte tiltak / ytterligere undersøkelser anbefales?
Nei

---

5 Bad/vaskerom

Beskrivelse av våtrommets overflater
Flis på gulv med varmekabler, flis på vegger og malt slett himling med downlights.

Er det utført arbeider på våtrom etter byggeår?
Nei

Overflater

Se etter forhold som kan indikere fuktskade, som for eksempel råte, muggvekst, oppsprekking, svelling og fuktkrevende insekter

Er det skader eller andre avvik på overflater?
Nei

Er det fall til sluk?
Ja

Kommentar:
Jevnt fall på gulv mot sluket. Det måles en høydeforskjell på 35 mm fra underside terskel til topp slukrist.

Totalvurdering av overflater

TG 0

Kommentar:
Ingen skader eller avvik utover normal bruksslitasje avdekket på overflatene.

Levetid:

Antatt normal levetid for fliser m/tettesjikt på mur/ betong 20-40 år.

Antatt normal levetid for fliser m/tettesjikt på lettvegger 10-20 år.

Membran, tettesjikt og sluk

Membran og tettesjikt vurderes ved å åpne slukrist, eventuelt ut i fra andre steder man kan komme til membranen uten å gjøre fysiske inngrep. Alder på membran vurderes i forbindelse med tilstandsgrad. På generelt grunnlag informeres det om at tekking (membran og mansjetter) ikke er kontrollerbare fordi dette bare kan gjøres ved å demontere fliser. Denne type destruktive undersøkelser blir aldri foretatt ved en tilstandskontroll for eierskifterapport. Det forutsettes/forventes at bruk av tett eventuell membran er benyttet som fuktsikring bak og under flis. I tillegg undersøkes om det er tilstrekkelig fall til sluk. Anbefalt fall på badegulv er 1:100 og 1:50 lokalt i dusjsone.

Er sluk tilgjengelig for inspeksjon?
Ja

Er det synlig mansjett/ våtrombelegg under klemring i sluk?
Ja

Kommentar:
Plastsluk med klemring og synlig mansjett i dusjsone.

STJØRDALSVEIEN 3 M - 5001/415/28/281/0/0

Totalvurdering av membran, tettesjikt og sluk

TG 0

Kommentar:
Det gjøres oppmerksom på at tekking (membran og mansjetter) ikke er kontrollerbare i forhold til riktig utførelse og hvor mange lag som er påført fordi dette bare kan gjøres ved å demontere fliser.Denne type destruktive undersøkelser blir aldri foretatt ved en tilstandskontroll for boligsalg. Det forutsettes/forventes at bruk av tett membran er benyttet som fuktsikring bak og under flis.
Ingen symptomer på svikt i tettesjikt ble avdekket.

Levetid:

- Antatt normal levetid for plastsluk 30-50 år.
- Normal forventet levetid på smøremembran er 10-20 år.

Sanitært utstyr og ventilasjon

Her vurderes rør med vannstand i sluk ved tapping av tilknyttet utstyr. Avrenning vurderes ved åpen vannkran i servant/dusj. For skjulte anlegg uten dokumentasjon på utførelse vurderes kvalitet og alder. Sanitær vurderes ut fra riss, sprekker, svelling, skjolder og merker etter avdrypp.

Tilstand på sanitært utstyr (skader, vanntrykk, avrenning)
Vannrør av plast (rør i rør), plastavløp. Ingen avvik med vanntrykk eller avrenning i servant eller dusjsone.

Er det etablert avtrekk og lufttilførsel?
Ja

Kommentar:
Sentralt avtrekk med spalte under dørblad for tilluft.

Sanitærutstyr:
Dusjvegger av glass og dusjgarnityr på vegg, Vegghengt toalett, Innredning med servant, Opplegg for vaskemaskin (Kran og avløp)

Totalvurdering av sanitært utstyr og ventilasjon

TG 0

Kommentar:
Ingen skader observeres på innredningen eller sanitærutstyret. Toalettet er stabilt festet og spylefunksjonen fungerer normalt. Normalt vanntrykk og avløp fra vask og i dusj. Det anbefales jevnlig rensing av vannlås for og unngå tetting.

Levetid:

- Forventet levetid på rørinstallasjon er 30-50 år.
- Antatt normal levetid for blandeventil 10-25 år.
- Antatt levetid for utskifting av tappebatterier er mellom 10-30 år

STJØRDALSVEIEN 3 M - 5001/415/28/281/0/0

For å undersøke om våtrommet har fuktskade skal den bygningssakkyndige bore et hull med diameter på minimum 73 mm fra et tilstøtende rom eller fra undersiden.

Er det utført fuktmåling / hulltaking og/eller er innvendige konstruksjon inspisert?
Nei

Kommentar:
Hulltaking er ikke utført da våtrommet er under 5 år gammelt og det er ingen synlige symptomer på fuktskader.

Fuktsøk

Her vurderes fukt. Fuktmåling utføres ved å kontrollere fra tilstøtende rom og underliggende himling hvis dette er mulig. Fuktsøk utføres normalt ikke inne på våtrom med flisbelagte overflater, men i tilstøtende konstruksjon. Visuell kontroll av overflatene utføres for å se etter tegn til svikt/fuktskader.

Totalvurdering av fuktsøk

TG 0

Kommentar:
Ved bruk av fuktsøker i kombinasjon av visuell kontroll inne badet ble det ikke avdekket forhøyede verdier eller symptomer på svikt i tettesjiktet.

Anbefalte tiltak / ytterligere undersøkelser anbefales?
Nei

STJØRDALSVEIEN 3 M - 5001/415/28/281/0/0

Her vurderes om det er støvkondens, heksesot og svertesopp. Det vurderes også om det er knirk, fuktskjolder og fuktskader, spesielt under og rundt oppvaskmaskin, varmtvannsbereder og kjøleskap. Forøvrig vurderes, vanntrykk, avløp og røropplegg. Kjøkkeninnredningen vurderes med hensyn til riss, sprekker og alder.

Er det symptom på fuktskader i området rundt vask, kjøleskap eller oppvaskmaskin?
Nei

Fungerer avtrekk over stekesone?
Ja

Kommentar:
Mekanisk avtrekk med kullfilter integrert i platetopp.

Generell beskrivelse av innredning
Folierte skrog med slette fronter og laminert benkeplate.

Integrerte hvitevarer:
Kombiskap, Oppvaskmaskin, Platetopp, Stekeovn, Ventilator, Vinskap

Er det etablert komfyrvakt / automatisk vannstopper?
Ja

Kommentar:
Det er etablert både komfyrvakt over stekesonen og lekkasjevakt under skrog med vanninstallasjoner.

Totalvurdering av kjøkken

Kommentar:
Ved stikkprøvekontroll med fuktindikator på erfaringsmessig utsatte steder ble det ikke registrert negative fuktindikasjoner.
Kjøkkenet vurderes å være i bruksmessig god stand med normal bruksslitasje.
Hvitevarer ble ikke funksjonstestet.

Levetid:

- Antatt normal levetid på blandeventil 10-25 år.
- Forventet levetid på oppvaskmaskin er 10-15 år.
- Normal levetid på kjøkkeninnredning 20-60 år.

STJØRDALSVEIEN 3 M - 5001/415/28/281/0/0

Her vurderes ventilasjon ut ifra om det er avtrekk over tak eller via balansert luftbehandlingsaggregat, samt overstrømningsmulighet (tilluft) fra tilstøtende rom. Hvor er ventilasjonsaggregat eventuelt installert. Generell ventilering av oppholdsrom, våtrom og kjøkken. Ved synlige og tilgjengelige rør, sjekk materiale og sammenkoplingspunkter. Sjekk kondensisolasjon og termisk isolasjon. Lokalisering og sjekking av stoppekran. Stakeluker og lufting skal lokaliseres og undersøkes. Avløpskapasiteten skal undersøkes. Lukt fra avløpssystemet skal vurderes. Ved rør i rør, sjekk samleskap for tilgjengelighet, avløp til rom med sluk og foringsrør. Om materiale og type er kjent; vurder sammen med alder. For skjulte anlegg uten dokumentasjon vurderes kvalitet og alder. Det kontrolleres også hvordan boligen er oppvarmet.

Er det utført arbeider på vann eller avløpsledninger etter byggeår?
Nei

Er vanntrykk tilfredsstillende ved prøving av to tappesteder samtidig?
Ja

Hvordan type oppvarming har boligen?
Fjernvarme
Vannbåren varme

Ventilasjon:
Balansert ventilasjon

Plassering av luftaggregat:
Bod.

Er varmtvannsberederen kontrollert?
Nei

Kommentar:
Boligen er tilknyttet fjernvarme.

Totalvurdering av VVS

Kommentar:
Vannrør av plast (rør-i-rørsystem). Plastavløp. Visuell kontroll og enkel funksjonstest ga ingen tegn til svikt. Normalt vanntrykk og god avrenning på avløpet. Rørskap er installert på det ene badet.
Rør- og avløpsanlegget fungerte ved en enkel test av dette på stedet. Videre kontroll av anlegget krever avansert teknologi. Dette ble ikke rekvirert. Utvendige stengekraner ble ikke søkt påvist.
Boligen har balansert ventilasjonsanlegg med varmegjenvinner.
Hvor ofte du bør skifte filter avhenger av forurensningsnivået i luften på stedet. Generelt sett så anbefales det å bytte filter en gang i året, fortrinnsvis i løpet av høsten, etter pollensesongen. I områder med mye partikler og forurensninger skal filter byttes vår og høst.

Anbefalte tiltak / ytterligere undersøkelser anbefales?
Nei

STJØRDALSVEIEN 3 M - 5001/415/28/281/0/0

Levetid:

- Normal levetid på avtrekksvifte/ventilasjonsanlegg ca. 15 år.
- Forventet levetid på varmtvannsbereder er 25 år.
- Forventet levetid på rørinstallasjon er 30-50 år.

STJØRDALSVEIEN 3 M - 5001/415/28/281/0/0

8 Elektrisk anlegg og samsvarserklæringer

Hvis det er mer enn fem år siden boligen sist hadde tilsyn, skal den bygningssakkyndige foreta en forenklet vurdering av det elektriske anlegget. Det kontrolleres etter tegn på termiske skader på kabler, brytere, downlights, stikkontakter og elektrisk utstyr. Sjekke at kabler er tilstrekkelig festet, samt kontrollere kabelinnføringer og hull i inntak og om sikringsskap er tett så langt dette er mulig uten å fjerne kapslinger.

Type sikringer:
Jordfeilautomat

Hvor er sikringsskapet lokalisert?
Bod

Er det gjort arbeid på boligen etter originalt byggeår?
Nei

Foreligger det samsvarserklæring?
Ja

Er det kursfortegnelse i skapet?
Ja

Ble det funnet synlige avvik?
Nei

Spørsmål til selger: Løses sikringene ofte ut?
Selger informerer at sikringene ikke løses ut.

Spørsmål til selger: Har det vært brann, branntilløp eller varmgang i anlegget?
Selger informerer om at det ikke er kjennskap til dette.

Hvordan er bereder tilkoblet strøm?
Det er ikke installert bereder i boligen.

Anbefalte tiltak / ytterligere undersøkelser anbefales?
Nei

Bilde




STJØRDALSVEIEN 3 M - 5001/415/28/281/0/0


Gjetnes takst

Stjørdalsveien 3 M

6. etasje

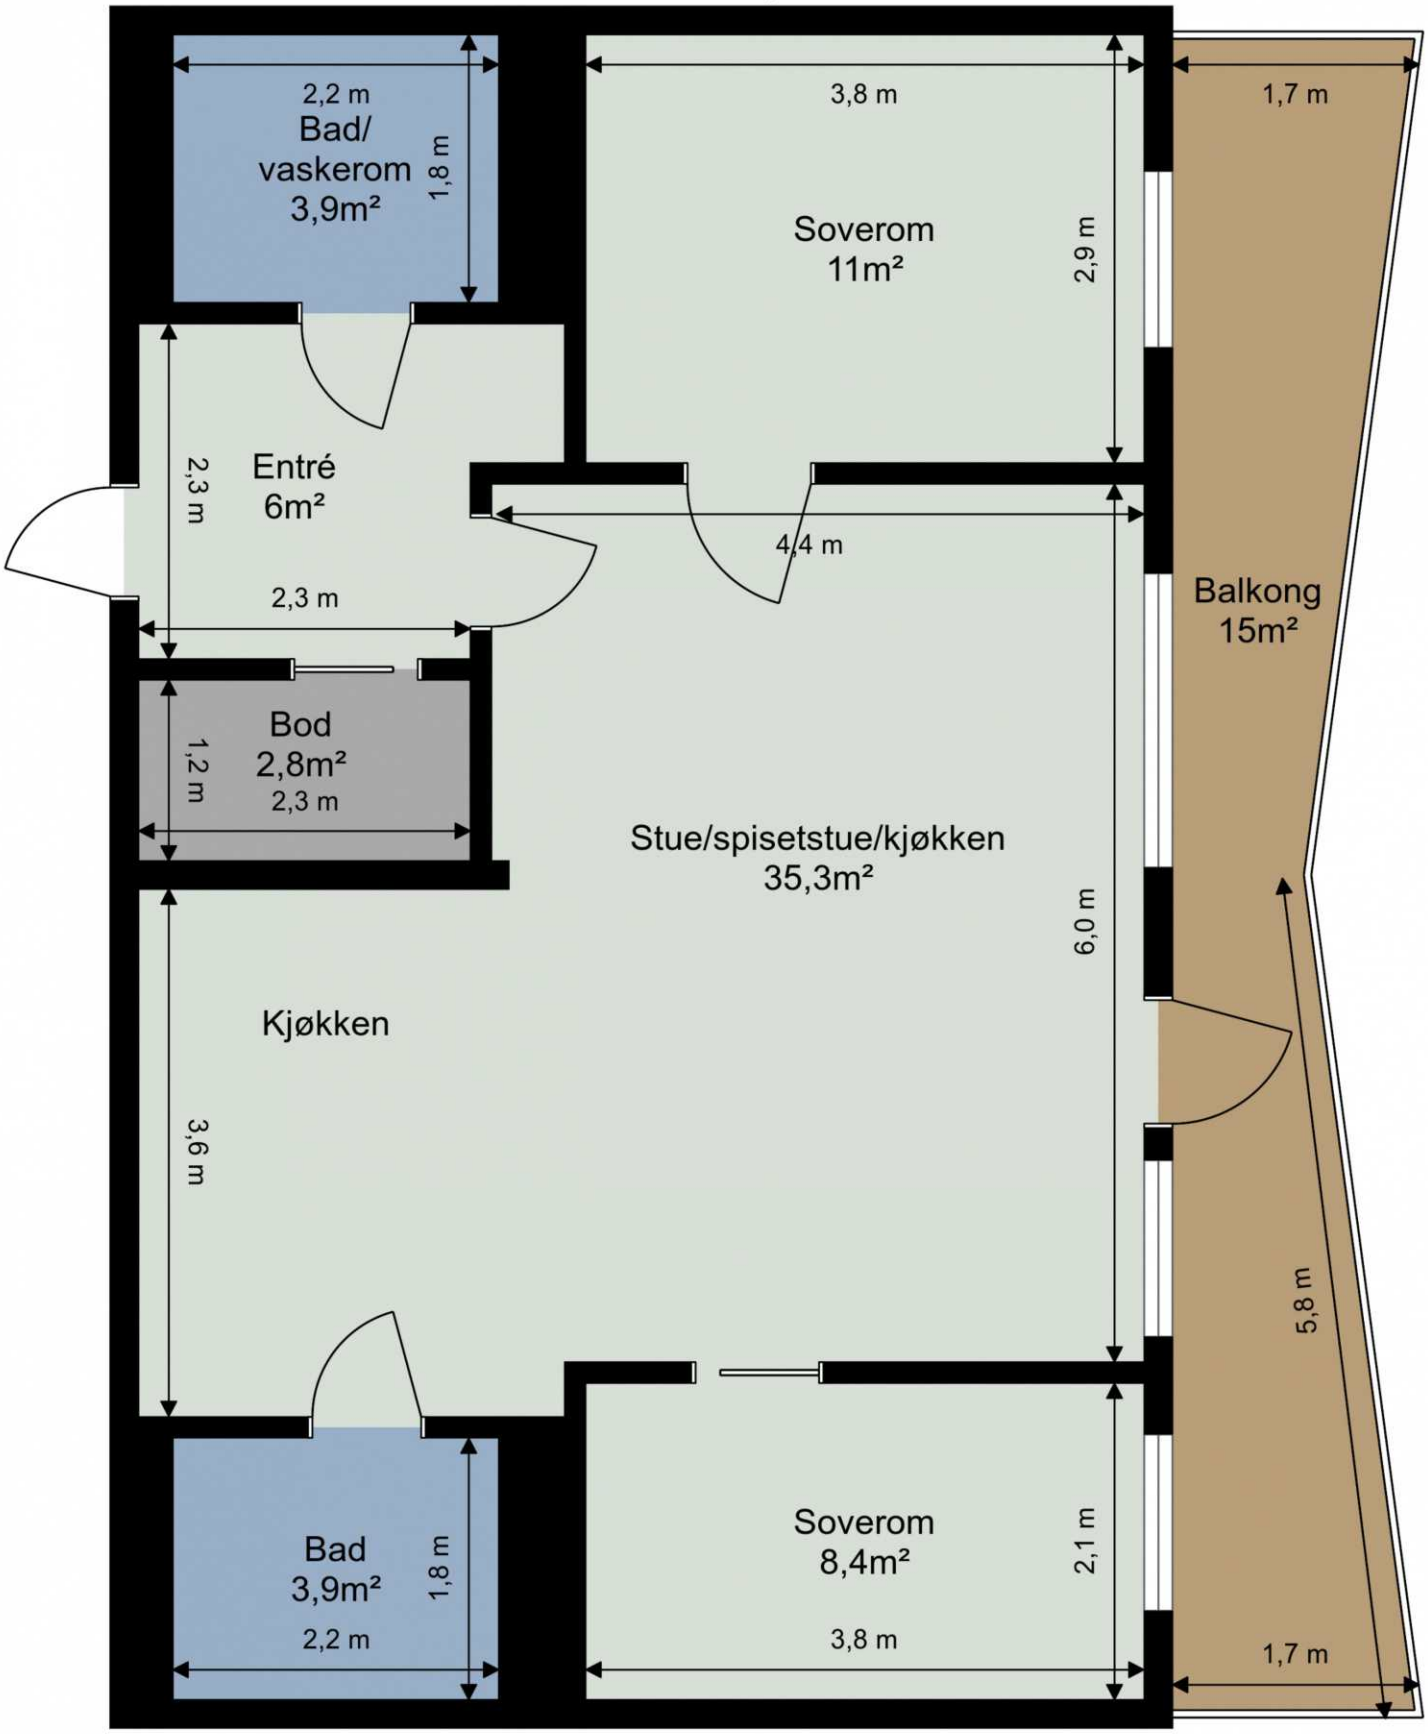


Tegningen er ikke i målestokk. Arealangivelser er ca. arealer og må ikke forveksles med enhetens totale areal.

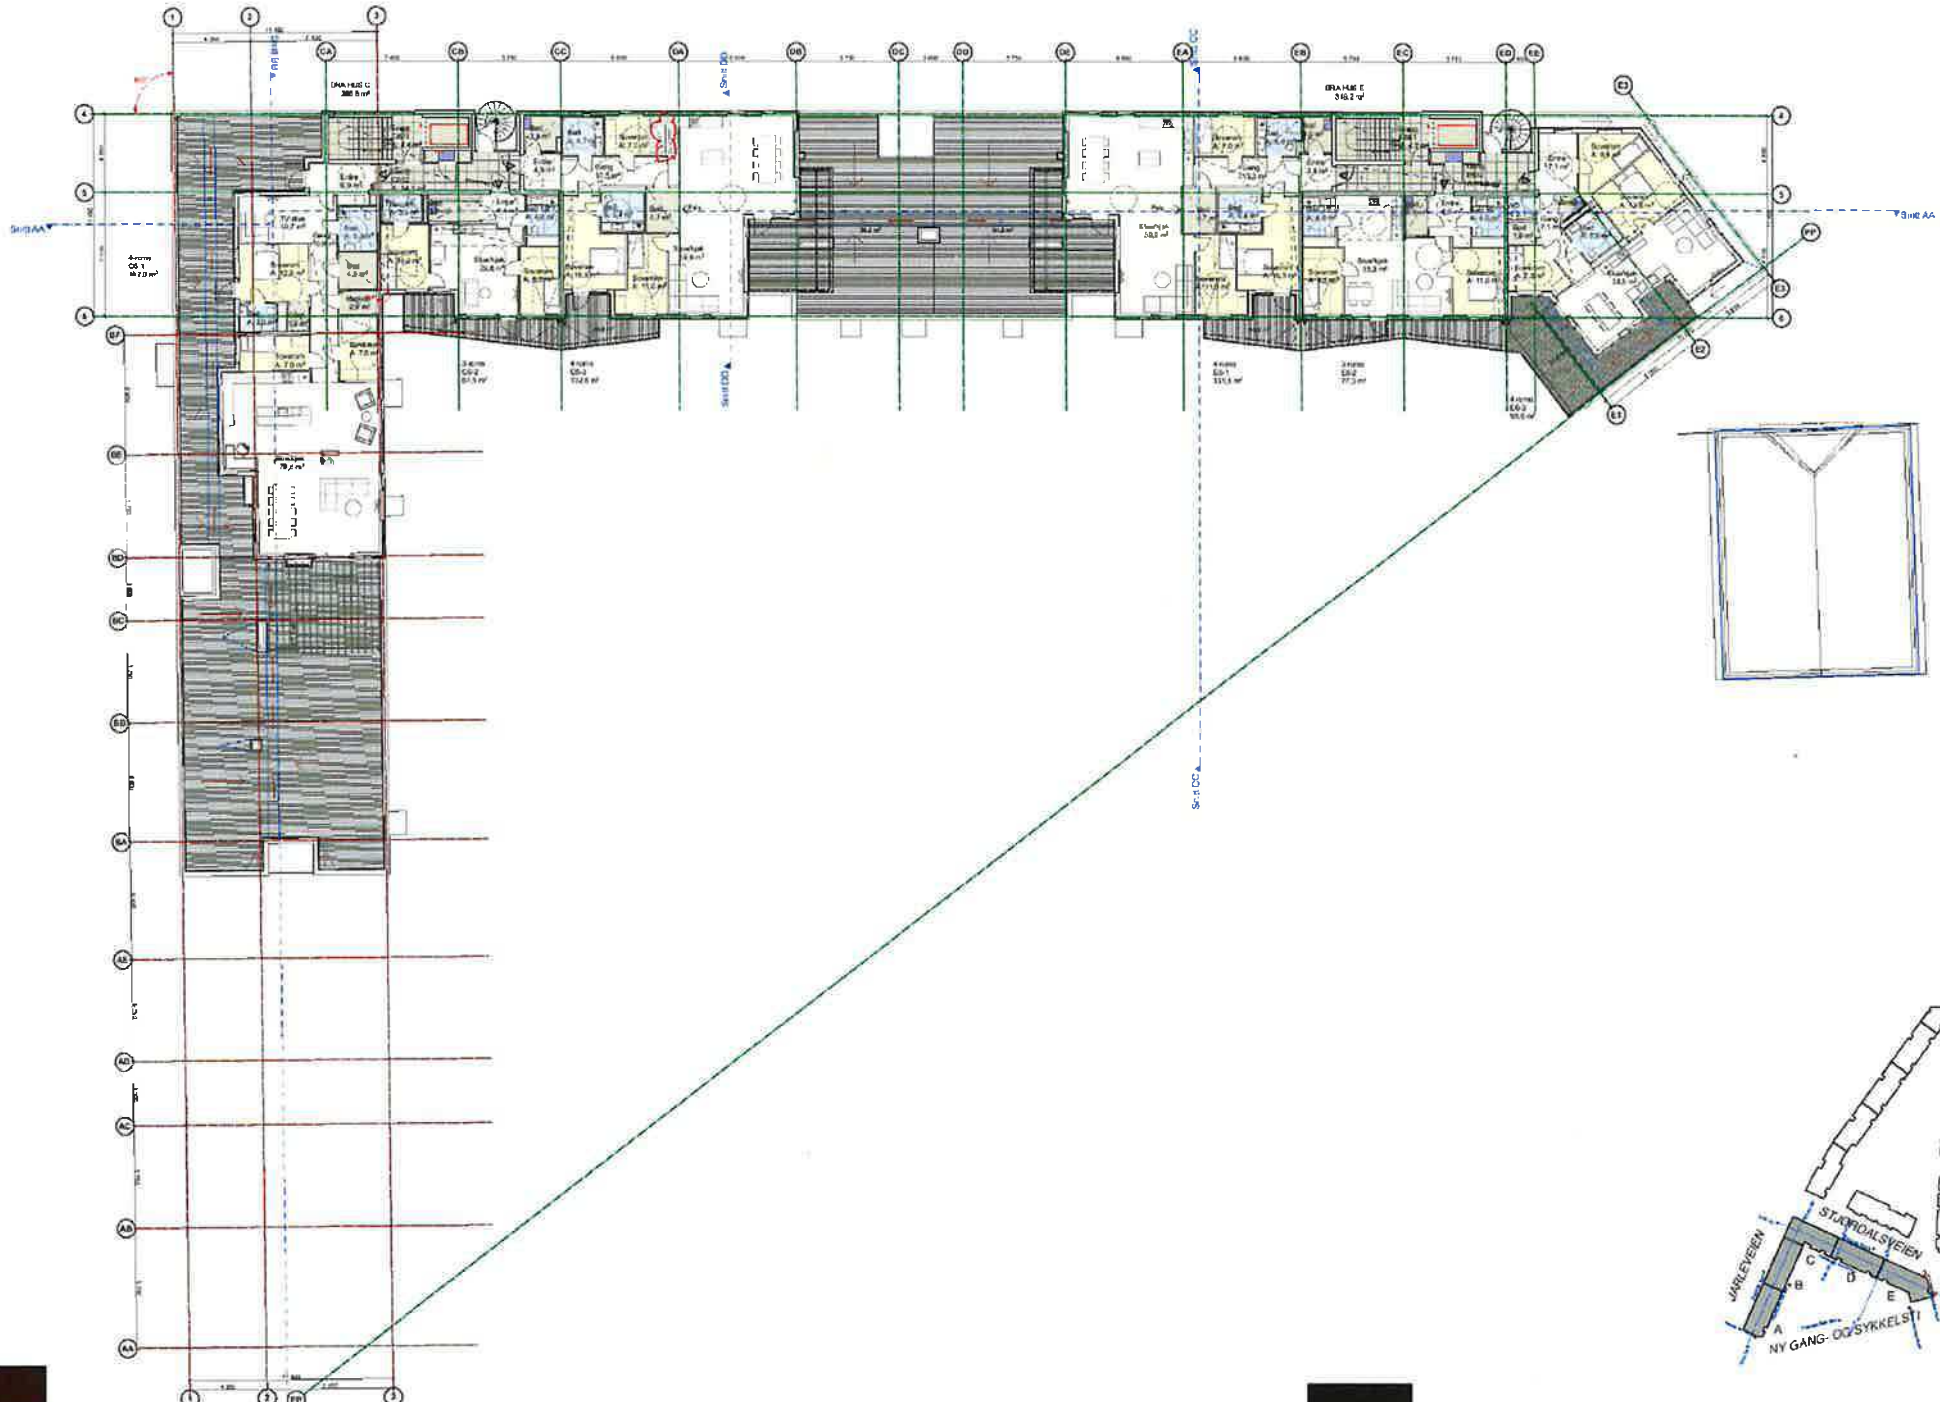

SKIBNES ARKITEKTER AS
MNAL
Brøndregens gate 68, 7012 Trondheim
Tlf.: 73510580 Faks.: 73510544
E-post: arkitekt@skibnes.no
Org.nr: NO 988 147 704

1711.2	LILLEBY TRIANGEL N2	IG2	16.04.2021	A20-07	Plan 6. Etasje	1:300
PROSJ. NR:	PROSJEKT:	FASE:	DATO:	TEGN. NR.:	INNHOLD:	MÅLESTOKK:

6.etasje Stjørdalsveien 3M

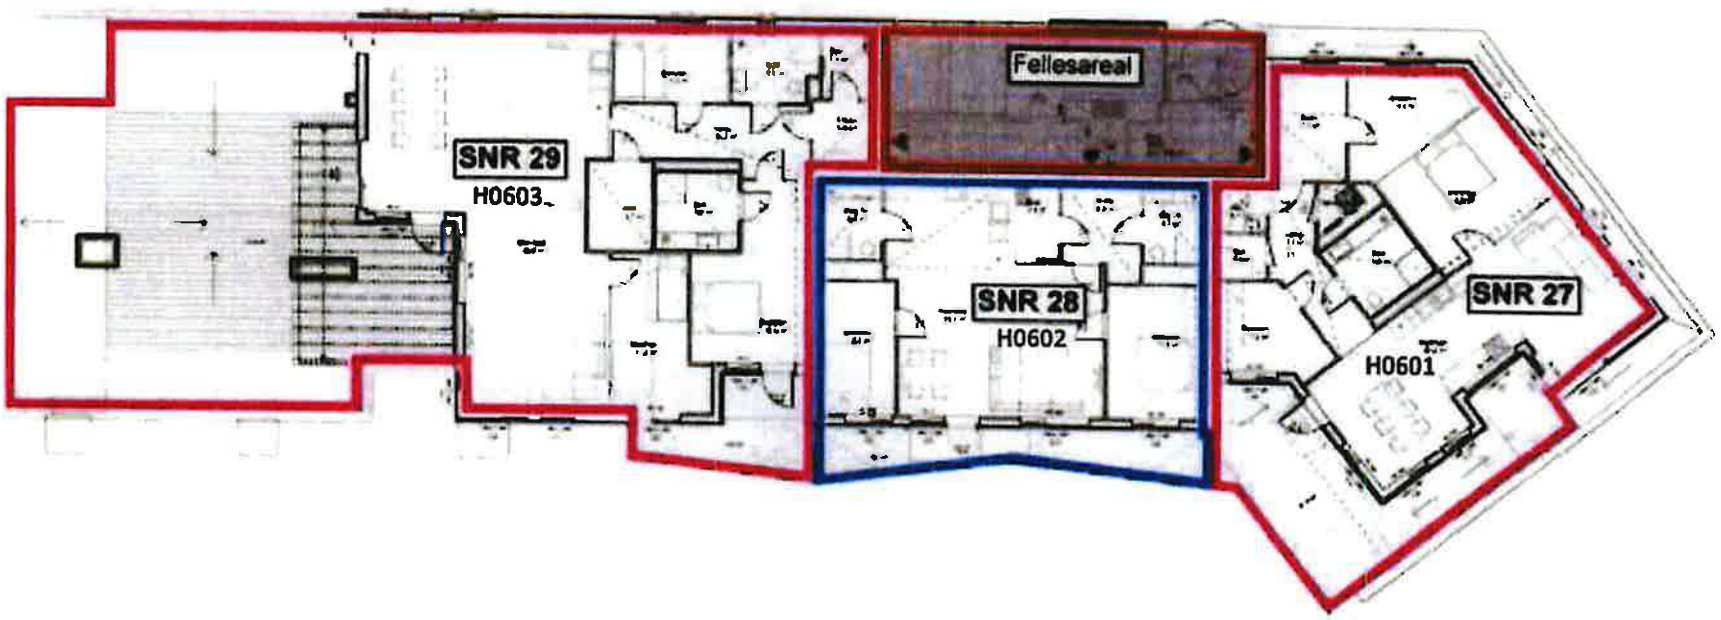

Eierseksjonering

Gnr: 415 Bnr: 281 **I Trondheim kommune**

Saksnr.: 202122165

Dato: 01.07.2021 **Side 5/5**

KARTVERK STATENS


Stjørdalsveien 3L -3M

Bygningsnr: 300802734

Sokkel



1.etasje

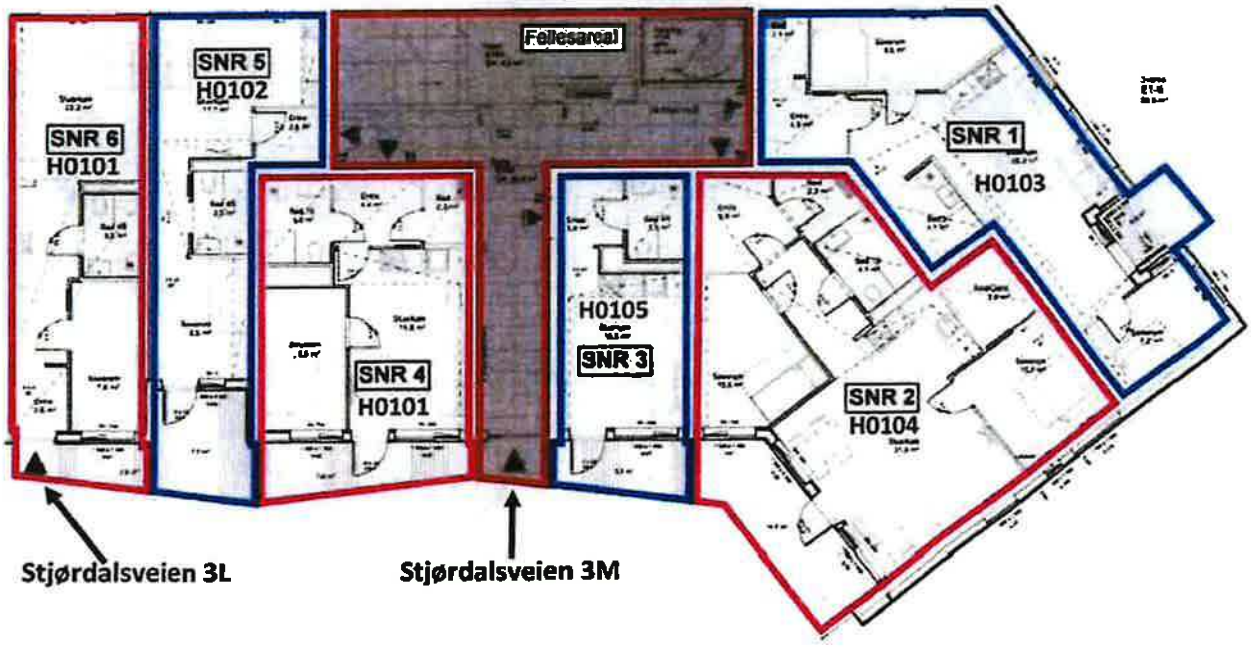

Eierseksjonering

Gnr: 415 Bnr: 281 **i Trondheim kommune**

Saksnr.: 202122165

Dato: 01.07.2021 **Side 2/5**

KARTVERK STATENS


SITUASJONSKART

TRONDHEIM	Eiendom:	Gnr: 415	Bnr: 281	Fnr: 0	Snr: 0
		Adresse: Stjørdalsveien 3C - 3H			
	Hj.haver/Fester:				
	Dato: 31/3-2023 Seksjonert anleggseiendom markert med hel/stiplet grønn strek				

N


Side 1/12

Målestokk 1:700

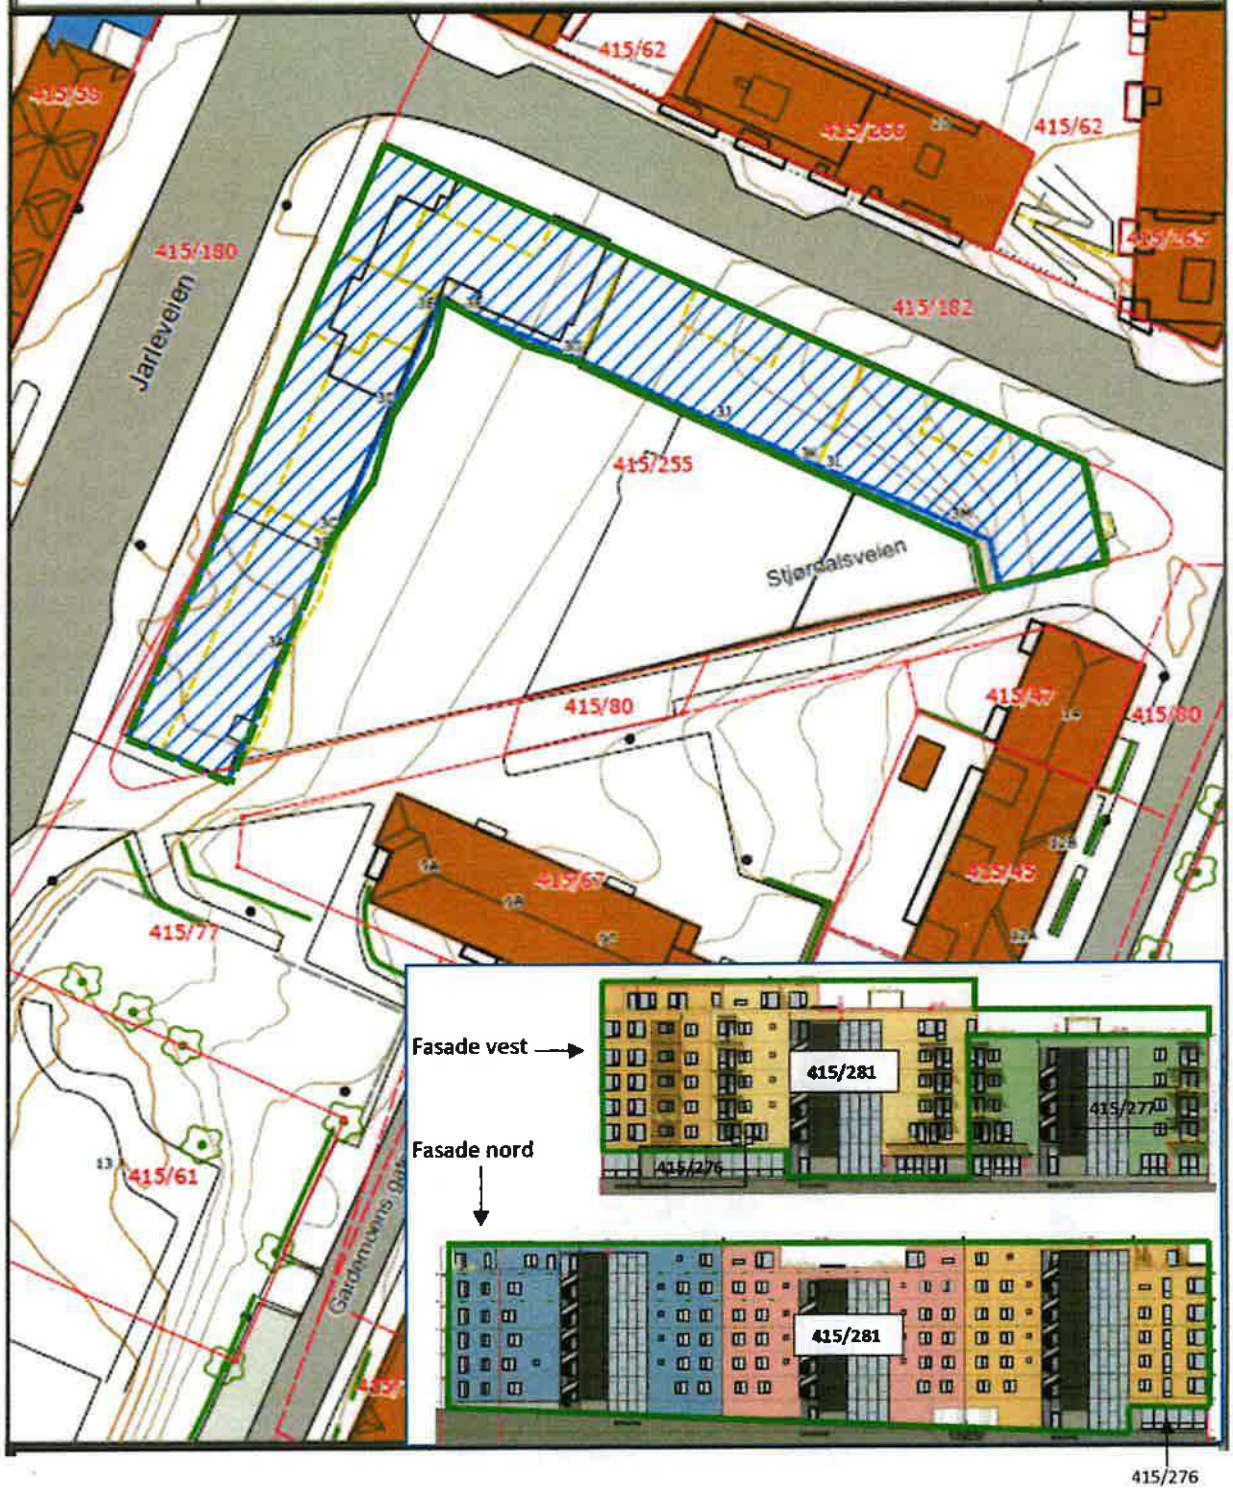

ENERGIATTEST

Adresse	Stjørdalsveien 3M
Postnr	7066
Sted	Trondheim
Leilighetsnr.	
Gnr.	415
Bnr.	277
Seksjonsnr.	
Festenr.	
Bygn. nr.	300802734
Bolignr.	H0602
Merkenr.	A2022-1438647
Dato	08.09.2022

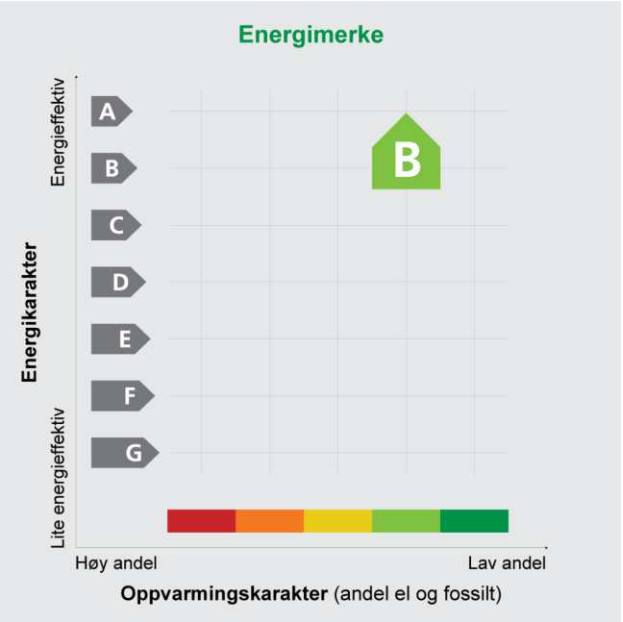

Innmeldt av	Rambøll Norge AS v/ Rambøll v/CACI

Energiattesten er bekreftet og offisiell. Bygningens identitet er ikke bekreftet fra Matrikkelen

Energimerket angir boligens energistandard. Energimerket består av en energikarakter og en oppvarmingskarakter, se figuren. Energimerket symboliseres med et hus, hvor fargen viser oppvarmingskarakter, og bokstaven viser energikarakter.

Energikarakteren angir hvor energieffektiv boligen er, inkludert oppvarmingsanlegget. Energikarakteren er beregnet ut fra den typiske energibruken for boligtypen. Beregningene er gjort ut fra normal bruk ved et gjennomsnittlig klima. Det er boligens energimessige standard og ikke bruken som bestemmer energikarakteren.
A betyr at boligen er energieffektiv, mens G betyr at boligen er lite energieffektiv. En bolig bygget etter byggeforskriftene vedtatt i 2010 vil normalt få C.

Oppvarmingskarakteren forteller hvor stor andel av oppvarmingsbehovet (romoppvarming og varmtvann) som dekkes av elektrisitet, olje eller gass.
Grønn farge betyr lav andel el, olje og gass, mens rød farge betyr høy andel el, olje og gass.
Oppvarmingskarakteren skal stimulere til økt bruk av varmepumper, solenergi, biobrensel og fjernvarme.

Om bakgrunnen for beregningene, se **www.energimerking.no**

Målt energibruk

Brukeren har valgt å ikke oppgi målt energibruk.

Hvordan boligen benyttes har betydning for energibehovet

Energibehovet påvirkes av hvordan man benytter boligen, og kan forklare avvik mellom beregnet energibehov og målt energibruk. Gode energivaner bidrar til at energibehovet reduseres. Energibehovet kan også bli lavere enn normalt dersom:

- deler av boligen ikke er i bruk,
- færre personer enn det som regnes som normalt bruker boligen, eller
- den ikke brukes hele året.

Gode energivaner

Ved å følge enkle tips kan du redusere ditt energibehov, men dette vil ikke påvirke boligens energimerke.

Energimerket kan kun endres gjennom fysiske endringer på boligen.

Eksperten har ikke angitt tips til brukervaner

Mulige forbedringer for boligens energistandard

Ut fra opplysningene som er oppgitt om boligen, anbefales følgende energieffektiviserende tiltak. Dette er tiltak som kan gi boligen et bedre energimerke.

Noen av tiltakene kan i tillegg være svært lønnsomme. Tiltakene bør spesielt vurderes ved modernisering av boligen eller utskifting av utstyr.

Eksperten har ikke foreslått forbedringstiltak

Det tas forbehold om at tiltakene er foreslått ut fra de opplysninger som er gitt om boligen. Fagfolk bør derfor kontaktes for å vurdere tiltakene nærmere. Eventuell gjennomføring av tiltak må skje i samsvar med gjeldende lovverk, og det må tas hensyn til krav til godt inneklima og forebygging av fuktskader og andre byggskader.

For ytterligere råd og veiledning om effektiv energibruk, vennligst se www.enova.no/hjemme eller ring Enova svarer på tlf. 800 49 003.

Boligdata som er grunnlag for energimerket

Energimerket og andre data i denne attesten er beregnet ut fra opplysninger som er gitt av boligeier da attesten ble registrert. Nedenfor er en oversikt over oppgitte opplysninger, som boligeier er ansvarlig for.

Der opplysninger ikke er oppgitt, brukes typiske standardverdier for den aktuelle bygningstypen. For mer informasjon om beregninger, se www.energimerking.no/beregninger

Bygningskategori:	BOLIGBLOKKER	
Bygningstype:	LEILIGHET	
Byggeår:	2022	
BRA:	77,0	
Dato for lekkasjetall-måling:	26.11.2021	
Type bygg:	Nybygg	
Energiregler (TEK-standard):	ENERGIREGLER 2016	Angis kun for nybygg

Programvare: Attesten er utstedt av ekspert basert på opplasting av beregninger utført med programmet SIMIEN - 6.017

For oversikt over bygnings-/beregnings-data, se vedlegg 1

Om grunnlaget for energiattesten

Oppgitte opplysninger om boligen kan finnes ved å gå inn på www.energimerking.no, og logge inn via ID-porten/Altinn. På siden "Eiendommer" kan du søke opp bygninger og hente fram energiattester som er laget tidligere. For å se detaljer for en bolig hvor det er brukt detaljert registrering må du velge "Gjenbruk" av aktuell attest under Offisielle energiattester i skjermbildet "Valgt eiendom". Boligeier er ansvarlig for at det blir brukt riktige opplysninger. Eventuelle gale opplysninger må derfor tas opp med selger eller utleier da dette kan ha betydning for prisfastsettelsen.
Det kan når som helst lage en ny energiattest.

Om energimerkeordningen

Enova er ansvarlig for energimerkeordingen. Energimerket beregnes på grunnlag av oppgitte opplysninger om boligen. For informasjon som ikke er oppgitt, brukes typiske standardverdier for den aktuelle bygningstypen fra tidsperioden den ble bygd i. Beregningsmetodene for energikarakteren baserer seg på NS 3031 (www.energimerking.no/NS3031)

Spørsmål om energiattesten, energimerkeordningen eller gjennomføring av energieffektivisering og tilskuddsordninger kan rettes til Enova Svarer på tlf. 800 49 003 eller svarer@enova.no

Plikten til energimerking er beskrevet i energimerkeforskriften (bygninger).

Nærmere opplysninger om energimerkeordningen kan du finne på www.energimerking.no

Bygningsdata: Vedlegg til energiattesten

Attesten gjelder for følgende eiendom (Vedlegg 1)

Adresse: Stjørdalsveien 3M
Postnr/Sted: 7066 Trondheim
Leilighetsnummer:
Bolignr: H0602
Dato: 08.09.2022 08:35:39
Energimerkenummer: A2022-1438647
Ansvarlig for energiattesten:
Energimerking er utført av: Rambøll Norge AS v/ Rambøll v/CACI

Gnr: 415
Bnr: 277
Seksjonsnr:
Festenr:
Bygnnr: 300802734

Enhet	Inngangsverdi
Matrikkel-ID (hvis matrikkelverifisert)	
MatrikkelEnhetsIdentId	
ByggIdentId	
BruksenhetsIdentId	
AdresseIdentId	
VegAdresseIdentId	
Matrikkeldata, adresse og beregningsforutsetninger	
Kommunenr.	5001
Gnr.	415
Bnr.	277
Snr.	
Fnr.	
Gateadresse	Stjørdalsveien 3M
Postnummer	7066
Poststed	Trondheim
Bygningsnr.	300802734
Bolignr.	H0602
Beskrivelse bolig/bygning	
Dato fil opprettet	01.09.2022
Bygningskategori	BOLIGBLOKKER
Bygningskategori-Id (NVE-Id)	2
Bygningstype	LEILIGHET
Byggeår	2022
Bygg standard	
Type bygg	Nybygg
TEK Standard	ENERGIREGLER 2016
Energivurdering	
Pliktig energivurdering	Nei
Kjelanllegg	Nei
Er vurdering opplastet	Nei
Dato for opplastning	

Bygningsdata: Vedlegg til energiattesten

Varmeanlegg	Nei
Er vurdering opplastet	Nei
Dato for opplastning	
Kjøleanlegg	Nei
Er vurdering opplastet	Nei
Dato for opplastning	
Ventilasjonsanlegg	Nei
Er vurdering opplastet	Nei
Dato for opplastning	

Areal yttervegger	30 m²
Areal tak	77 m²
Areal gulv	0 m²
Areal vinduer, dører og glassfelt	13 m²
Oppvarmet BRA	77 m²
Totalt BRA	77 m²
Oppvarmet luftvolum	202 m³
U-verdi for yttervegger	0,24 W/(m²·K)
U-verdi for tak	0,13 W/(m²·K)
U-verdi for gulv	0,00 W/(m²·K)
U-verdi for vinduer, dører og glassfelt	0,80 W/(m²·K)
Arealandel for vinduer, dører og glassfelt	16,5 %
Normalisert kuldebroverdi	0,09 W/(m²·K)
Normalisert varmekapasitet	211,7 Wh/(m²·K)
Lekkasjetall	0,90 1/h
Dato for måling av lekkasjetall (en forutsetning for å kunne få karakter A)	26.11.2021
Temperaturvirkningsgrad for varmegjenvinner	82 %
Estimert årsgjennomsnittlig temperaturvirkningsgrad for varmegjenvinner pga. frostsikring	82 %
Spesifikk vifteeffekt (SFP) relatert til luftmengder i driftstiden	1,25 kW/(m³/s)
Spesifikk vifteeffekt (SFP) relatert til luftmengder utenfor driftstiden	1,25 kW/(m³/s)
Gjennomsnittlig spesifikk ventilasjonsluftmengde i driftstiden	2,11 m³/(m²·h)
Årsgjennomsnittlig systemvirkningsgrad for oppvarmingssystemet	82 %
Installert effekt for romoppvarming og ventilasjonsvarme (varmebatteri)	60 W/m²
Settpunkt-temperatur for oppvarming i driftstiden	21,0 °C
Årsgjennomsnittlig kjølefaktor for kjølesystemet	250 %
Settpunkt-temperatur for kjøling	22,0 °C
Installert effekt for romkjøling og ventilasjonskjøling	0 W/m²
Spesifikk pumpeeffekt oppvarming (SPP)	0,50 kW/(l/s)

Driftstider, antall timer i døgn med drift

Driftstid ventilasjon	24 h
Driftstid oppvarming	16 h

Bygningsdata: Vedlegg til energiattesten

Driftstid kjøling	24 h
Driftstid lys	16 h
Driftstid utstyr	16 h
Driftstid varmtvann	16 h
Driftstid personer	24 h

Spesifikt effektbehov for belysning i driftstiden	1,95 W/m²
Spesifikt varmetilskudd fra belysning i driftstiden	1,95 W/m²
Spesifikt effektbehov for utstyr i driftstiden	3,00 W/m²
Spesifikt varmetilskudd fra utstyr i driftstiden	1,80 W/m²
Spesifikt effektbehov for varmtvann i driftstiden	5,10 W/m²
Spesifikt varmetilskudd fra varmtvann i driftstiden	0,00 W/m²
Spesifikt varmetilskudd fra personer i driftstiden	1,50 W/m²
Total solfaktor for vindu og solskjerming (Ø/S/V/N)	0,54
Gjennomsnittlig karmfaktor	0,20
Solskjermingsfaktor pga. horisont, nærliggende bygninger, vegetasjon og eventuelle bygningsutspring	0,96
Oppvarmingssystem(er)	Direkte elektrisk; Fjernvarme;
Varmefordelingssystem	Vannbåren oppvarming;
Eventuell varmekilde for varmepumpe og fordeling	
Manuell eller automatisk solskjerming	MANUELL

Andeler og årsgjennomsnittlige systemvirkningsgrader for beregning av levert elektrisitet

Andel av netto energibehov for romoppvarming og ventilasjonsvarme som dekkes av elektrisk varmesystem	0,27
Andel av netto energibehov for romoppvarming og ventilasjonsvarme som dekkes av varmepumpe	0,00
Andel av netto energibehov for romoppvarming og ventilasjonsvarme som dekkes av solfangeranlegg	0,00
Andel av netto energibehov for oppvarming av tappevann som dekkes av elektrisk varmesystem	0,00
Andel av netto energibehov for oppvarming av tappevann som dekkes av elektrisk varmepumpe	0,00
Andel av netto energibehov for oppvarming av tappevann som dekkes av solfangeranlegg	0,00
Årsgjennomsnittlig systemvirkningsgrad for elektrisk varmesystem	0,84
Årsgjennomsnittlig effektfaktor for varmepumpeanlegg	2,10
Årsgjennomsnittlig systemvirkningsgrad for termisk solfangeranlegg	9,00

Andeler og årsgjennomsnittlige systemvirkningsgrader for beregning av levert olje

Andel av netto energibehov for romoppvarming og ventilasjonsvarme som dekkes av oljebasert varmesystem	0,00
Andel av netto energibehov for oppvarming av tappevann som dekkes av et oljebasert varmesystem	0,00
Årsgjennomsnittlig systemvirkningsgrad for det oljebaserte varmesystem.	0,80

Andeler og årsgjennomsnittlige systemvirkningsgrader for beregning av levert gass

Bygningsdata: Vedlegg til energiattesten

Andel av netto energibehov for romoppvarming og ventilasjonsvarme som dekkes av gassbasert varmesystem	0,000
Andel av netto energibehov for oppvarming av tappevann som dekkes av et gassbasert varmesystem	0,00
Årsgjennomsnittlig systemvirkningsgrad for det gassbaserte varmesystemet.	0,85

Andeler og årsgjennomsnittlige systemvirkningsgrader for beregning av levert fjernvarme

Andel av netto energibehov for romoppvarming og ventilasjonsvarme som dekkes av fjernvarmebasert varmesystem	0,730
Andel av netto energibehov for oppvarming av tappevann som dekkes av fjernvarmebasert varmesystem	1,00
Årsgjennomsnittlig systemvirkningsgrad for det fjernvarmebaserte varmesystemet.	0,83

Andeler og årsgjennomsnittlige systemvirkningsgrader for beregning av levert biobrensel

Andel av netto energibehov for romoppvarming og ventilasjonsvarme som dekkes av biobrenselbasert varmesystem	0,00
Andel av netto energibehov for oppvarming av tappevann som dekkes av biobrenselbasert varmesystem	0,00
Årsgjennomsnittlig systemvirkningsgrad for det biobrenselbasert varmesystemet.	0,77

Andeler og årsgjennomsnittlige systemvirkningsgrader for beregning av levert annen energivare

Andel av netto energibehov for romoppvarming og ventilasjonsvarme som dekkes av varmesystem basert på andre energivarer	0,00
Andel av netto energibehov for oppvarming av tappevann som dekkes av et varmesystem basert på andre energivarer	0,00
Årsgjennomsnittlig systemvirkningsgrad for varmesystem for andre energibærere	0,98

Klimastasjon / kilde	Trondheim (MeteoNorm)
Dato for beregning	1.9.2022
Henvisning til dokumentasjon for inndata eller begrunnelse for avvik fra normative tillegg til NS 3031 eller andre forhold vedr. beregningene.	

Beregningsprogram

Navn programvare	SIMIEN
Versjon	6,017
Produsent / leverandør	ProgramByggerne
Beskrivelse: Månedsberegning / timesberegning / dynamisk	Dynamisk timesberegning

Energirådgiver

Firma	Rambøll Norge AS
Navn person	Rambøll v/CACI

Beregningsresultater som er input til attestgenerator i EMS

NettoEnergibudsjettPrKvm

Romoppvarming	24,0

Bygningsdata: Vedlegg til energiattesten

Ventilasjonsvarme	3,9
Varmtvann	29,8
Vifter	6,4
Pumper	0,7
Belysning	11,4
TekniskUtstyr	17,5
Romkjoling	0,0
Ventilasjonskjoling	0,0
TotaltNettoEnergibehov	93,8

Beregnet levert energi ved normalisert klima	7730 kWh/år
Beregnet spesifikk levert energi ved normalisert klima	99,99 kWh/(m²·år)
Beregnet levert energi til oppvarming og varmtvann ved normalisert klima	4941 kWh/år
Beregnet spesifikk levert energi ved lokalt klima	99,48 kWh/(m²·år)
Beregnet levert energi ved lokalt klima	7690 kWh/år


Målt energibruk (levert energi), temperaturkorrigert målt energi for et år.

Elektrisitet	0 kWh/år
Olje	0 liter/år
Gass	0,0 Sm³/år
Fjernvarme	0 kWh/år
Biobrensel	0 kg/år
Annen energivare	0 kWh/år
Totalt	0 kWh/år

Beregnet levert energi ved normalklima

Elektrisitet	3474 kWh/år
Olje	0 kWh/år
Gass	0 kWh/år
Fjernvarme	4256 kWh/år
Biobrensel	0 kWh/år
Annen energivare	0 kWh/år
Totalt	7730 kWh/år

Sum andel elektrisitet, olje og gass	30,4 %

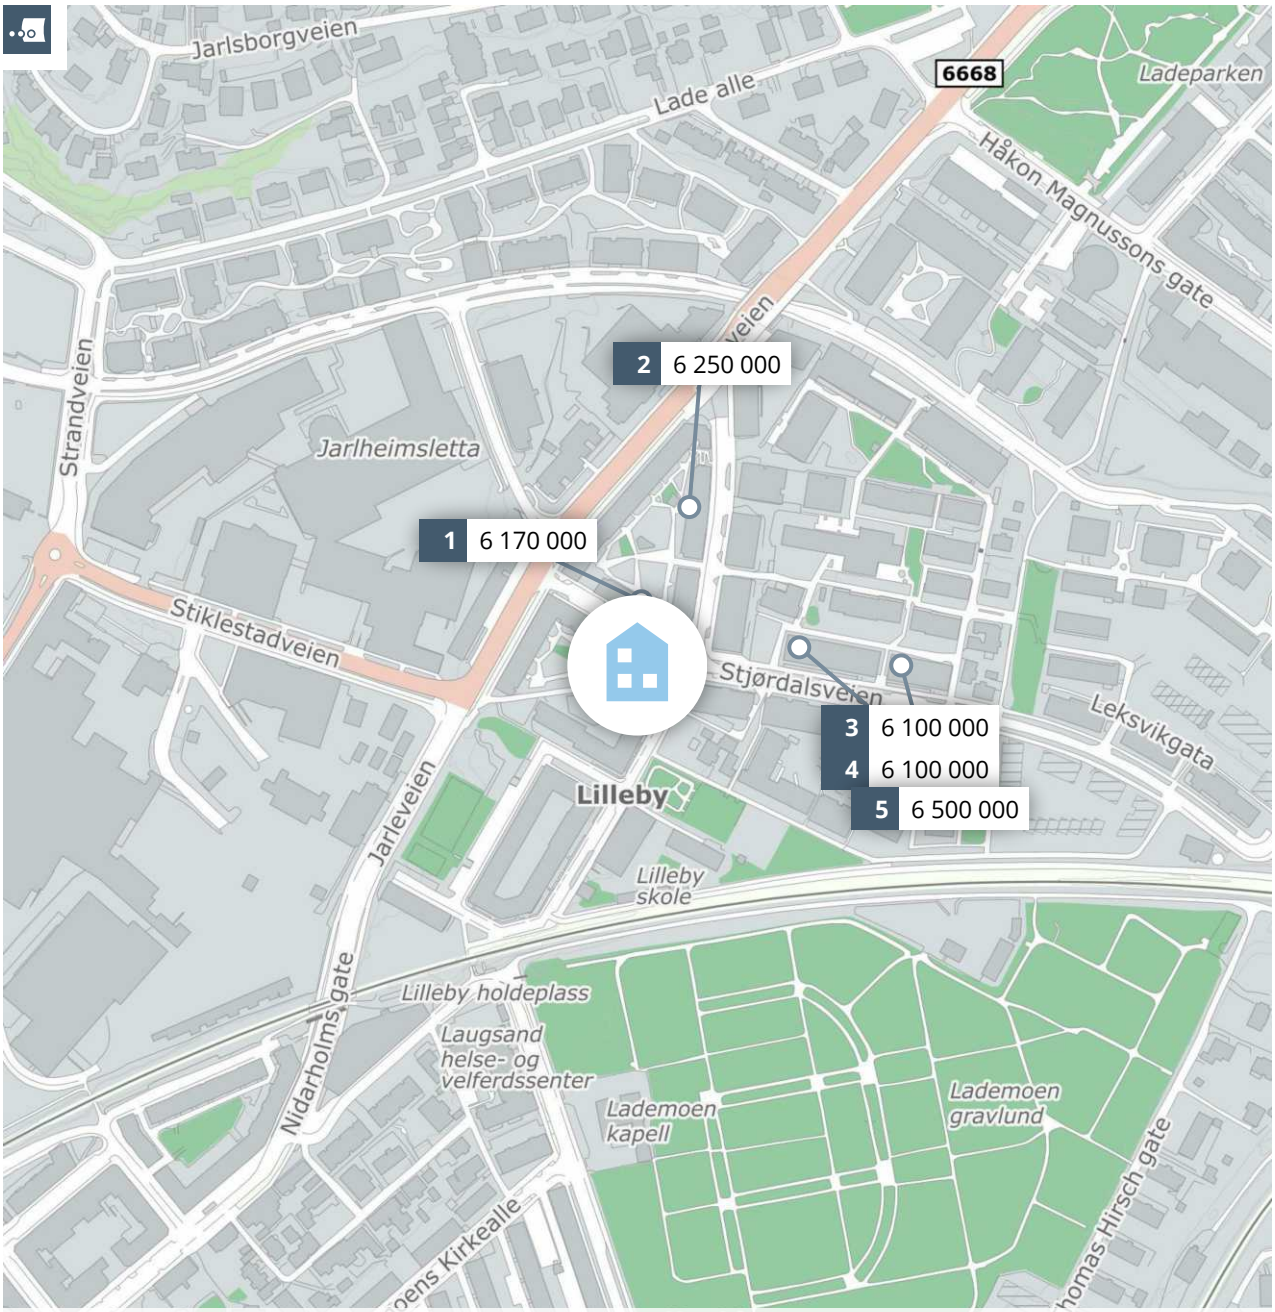

Meglers verdivurdering

STJØRDALSVEIEN 3 M

PRIVATMEGLEREN

Rapport utført av Benum & Johansen den 29.06.2026

Meglers verdivurdering baserer seg på kjente omsetningstall, eksterne kilder og statistikker fra Eiendomsverdi. Den endelige verdien er korrigert etter meglerens beste skjønn, basert på kjennskap og erfaring i markedet. Det tas forbehold om at interessen i markedet og den endelig salgsprisen kan avvike fra meglers verdivurdering. Eiendomsverdi og megler er uten ansvar for eventuelle feil i innhentet datagrunnlag. Denne verdivurderingen er opphavsrettslig beskyttet. Uten meglerforetakets samtykke, kan ikke verdivurderingen benyttes i forbindelse med privatsalg eller egen markedsføring av eiendommen. Verdivurderingen skal ikke benyttes i forbindelse med lånebehandling. Ønsker du en verdifastsettelse for bruk til finansiering, bør det innhentes en etakst/verditakst. Ansvarlig megler: Magne O. Opheim.

En tjeneste fra Eiendomsverdi AS

Stjørdalsveien 3 M, 7066 TRONDHEIM

Selveierleilighet på selveiertomt, bygget i 2022

GNR 415 BNR 281 FNR 0 SNR 28 KOMMUNE 5001 TRONDHEIM GRUNNKRETS LADEMOEN 17

Verdivurdert til

6 290 000

0	6 290 000	80 641
Fellesgjeld	Totalt	m² pris

	BRA-i	BRA-e	BRA-b	TBA	GUA	ALH
Areal	78 m²	6 m²	- m²	16 m²	- m²	- m²
Byggeår						2022

Fellesutgifter	3 140
Formue	32 857
Soverom	2
Etasje	6


Balkong Heis Parkering

Sammenlignbare salg i nærområdet

EIENDOM					SALGSDATO	PRISANT	PRIS	FELLESGJ	TOTALPRIS	M² PRIS
1	Ladeveien 20 78 m²	2020	4. etg	2 sov	10.04.2026	6 190 000	**6 170 000**	0	6 170 000	**79 103**
2	Ladeveien 38 79 m²	2021	6. etg	2 sov	15.04.2026	6 100 000	**6 250 000**	0	6 250 000	**79 114**
3	Dakota 2 E 79 m²	2019	4. etg	2 sov	11.07.2024	6 190 000	**6 100 000**	0	6 100 000	**77 215**
4	Dakota 2 E 0 m²	2019	6. etg	- sov	02.05.2025	-	**6 100 000**	-	6 100 000	**-**
5	Dakota 2 B 84 m²	2019	6. etg	2 sov	02.02.2024	6 590 000	**6 500 000**	0	6 500 000	**77 381**

Verdien er basert på en vurdering av leiligheten og en sammenligning av andre salg som er gjort i området.

Historiske omsetninger

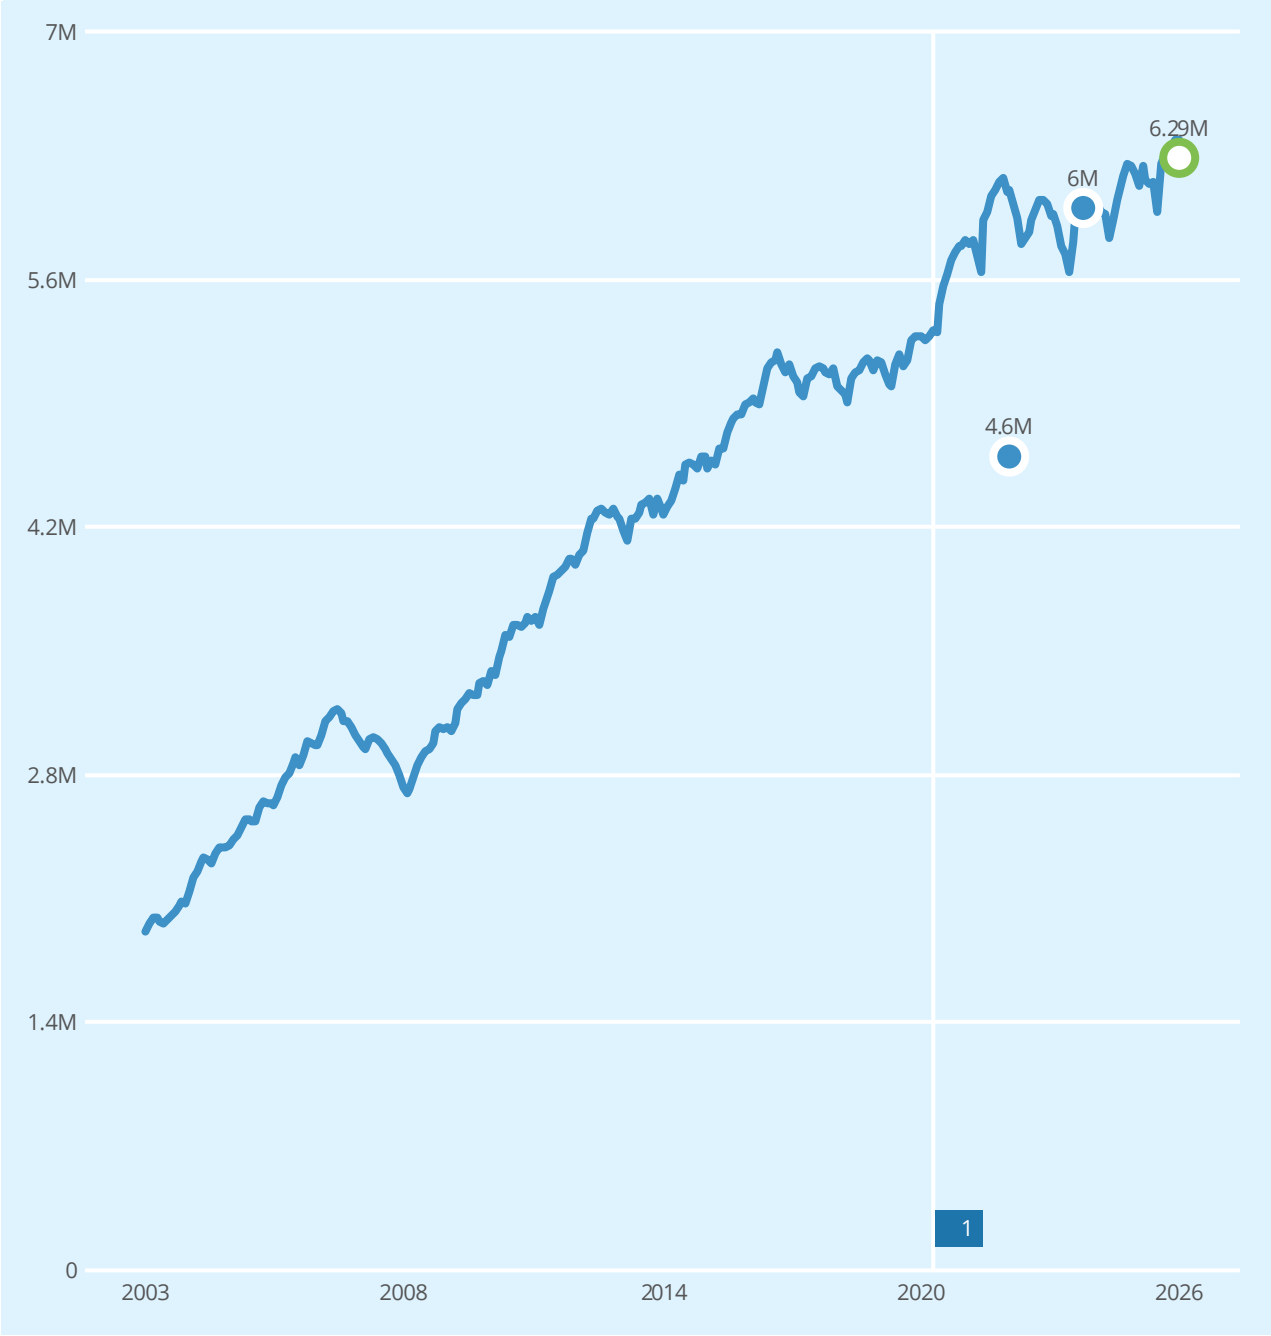

1

REGISTRERT	SALGSDATO	TINGLYST	PRISANT	PRIS	FELLESGJELD	TOTALPRIS
12.04.2024	19.04.2024	24.06.2024	5 650 000	6 000 000	0	6 000 000
12.08.2022		12.08.2022	-	4 600 000	-	4 600 000

Leiligheter til salgs i LADEMOEN 17 grunnkrets nå

61
leiligheter til salgs

4.8M
4.6M
4 516 000 Prisantydning i snitt
4.4M
4.2M

Annonsene har i snitt ligget ute i
47
dager

Leiligheter solgt i LADEMOEN 17 grunnkrets siste 3 mnd

67
leiligheter solgt

4 155 000 Prisantydning i snitt
4 148 000 Salgspris i snitt

Solgt i snitt i løpet av
34
dager

for 0.1% over prisantydning

Analyse m²-priser



VEDTEKTER FOR SAMEIET LILLEBY TRIANGEL SØR

(org. nr. 929 737 032)

Vedtektene er fastsatt i forbindelse med opprettelsen av sameiet, sist endret i forbindelse med årsmøte 9. april 2026.

1. NAVN

1-1 Navn og opprettelse
Sameiets navn er Sameiet Lilleby Triangel Sør. Sameiet er opprettet ved tinglysing av vedtak om seksjonering fra den 26.07.21 og het da Sameiet Lilleby Triangel Sør E. Sameiet ble den 3. mai 2023 slått sammen med sameiene Sameiet Lilleby Triangel Sør B, Sameiet Lilleby Triangel Sør C og Sameiet Lilleby Triangel Sør D.

1-2 Hva sameiet omfatter
Sameiet består av 104 boligseksjoner på eiendommen gnr. 415, bnr. 281 i Trondheim kommune. Den enkelte bruksenhet består av en hoveddel, samt eventuelt en eller flere seksjonerte tilleggsdeler. Hoveddelen består av en klart avgrenset og sammenhengende del av en bygning, med egen inngang. De deler av eiendommen som ikke inngår i de enkelte bruksenheter er fellesareal.

Fastsettelse av sameiebrøken bygger på seksjonenes bruksareal fratrukket evt. tilleggsarealer og balkonger, oppmålt fra tegning. Sameiebrøken kan avvike fra faktisk areal og kan ikke legges til grunn for arealberegning.

Alle seksjonseiere eier en ideell andel i Realsameiet Lilleby Triangel Sør Parkering og i Realsameiet Lilleby Triangel Sør Fellesarealer (929 716 302), jf. pkt. 4.

2. RETTSLIG DISPOSISJONSRETT

2-1 Rettslig disposisjonsrett
(1) Seksjonseier disponerer fritt over egen seksjon med de begrensninger som følger av sameieforholdet og eierseksjonsloven. Seksjonseier kan fritt selge, pantsette og leie ut sin egen seksjon. Korttidsutleie av hele boligseksjonen i mer enn 60 døgn i året er ikke tillatt.

(2) Sameiets styre skal underrettes skriftlig om alle overdragelser og leieforhold. Ved eierskifte betales et eierskiftegebyr til forretningsfører for sameiet.

(3) Ingen kan kjøpe eller på annen måte erverve en boligseksjon hvis ervervet fører til at man blir eier av flere enn to boligseksjoner i sameiet. Dette gjelder tilsvarende hvis et erverv av en boligseksjon eller av aksjer eller andeler i et selskap fører til at flere enn to av boligseksjonene eies av noen som har slik tilknytning til hverandre, slik beskrevet i eierseksjonsloven § 23.

3. SEKSJONSEIERENS RETT TIL Å BRUKE BRUKSENHETEN OG FELLESAREALER

3-1 Rett til bruk
(1) Seksjonseieren har enerett til å bruke sin bruksenhet. Seksjonseieren har også rett til å bruke fellesarealene til det de er beregnet til eller vanligvis brukes til, og til annet som er i samsvar med tiden og forholdene.

(2) Bruksenheten og fellesarealene må ikke brukes slik at andre seksjonseiere påføres skade eller ulempe på en urimelig eller unødvendig måte.

BESKYTTET

(3) Bruksenheten kan bare brukes i samsvar med formålet.

(4) Seksjonseier har ikke rett til å foreta arbeider som påvirker/berører sameiets fellesarealer og fellesanlegg uten forhåndsgodkjenning fra styret/årsmøtet. Dette omfatter slikt som installasjoner på fellesareal og balkong/terrasse, herunder oppsetting/ montering av parabolantenne, varmepumpe, fastmontert lys, boblebad, markise mv.

(5) Kostnader til de- og remontering av installasjoner/utstyr nåværende eller tidligere seksjonseiere har montert på fellesareal og balkong/terrasse skal ved rehabilitering og andre felles tiltak belastes den seksjon installasjonen tilhører.

(6) Seksjonseier kan med forhåndssamtykke fra styret gjennomføre tiltak på fellesarealene som er nødvendige på grunn av beboers nedsatte funksjonsevne. Styret kan bare nekte samtykke dersom det foreligger en saklig grunn.

3-2 Ordensregler
Årsmøtet kan fastsette vanlige ordensregler for eiendommen. Dyrehold er tillatt så lenge dette ikke er til ulempe for de øvrige brukerne av eiendommen.

4. PARKERING OG BODER

4-1 Sameiets parkeringsplasser og boder
Parkeringsplassene, bodene og sykkelparkering ligger i egen anleggseiendom, Realsameiet Lilleby Triangel Sør Parkering med gnr.415, bnr. 275 i Trondheim kommune.

Seksjonseierne har rettigheten til bod og parkeringsplass ivaretatt ved tinglyst realandel(er) tilknyttet den enkelte matrikkelenhet. Seksjoner som har kjøpt bruksrett til parkeringsplass(er) i realsameiet kan selge denne sammen med boligen eller separat. En seksjonseier kan eie og erverve en eller flere parkeringsplasser i realsameiet. Plassen kan kun leies ut eller selges til seksjonseiere i sameiene knyttet til Lilleby Triangel. For informasjon om seksjonseiernes rettigheter og plikter i realsameiet, se egne vedtekter.

4-2 Kostnader
Kostnader til drift og vedlikehold av Realsameiet Lilleby Triangel Sør Parkering med boder fordeles flatt mellom seksjonseiere. Seksjonseiere som disponerer parkeringsplass betaler ekstra kontingent i henhold til det antall parkeringsplasser de disponerer.

5. VEDLIKEHOLD

5-1 Seksjonseierens plikt til å vedlikeholde bruksenheten
(1) Seksjonseieren skal vedlikeholde bruksenheten slik at skader på fellesarealene og andre bruksenheter forebygges, og slik at de øvrige seksjonseierne slipper ulemper. Vedlikeholdsplikten omfatter også eventuelle tilleggsdeler.

Seksjonseiernes vedlikeholdsplikt omfatter slikt som

a) inventar
b) utstyr, som vannklosett, varmtvannsbereder, badekar og vasker
c) apparater, for eksempel brannslukkingsapparat
d) skap, benker, innvendige dører med karmer
e) listverk, skillevegger, tapet
f) gulvbelegg, varmekabler, membran og sluk
g) vegg-, gulv- og himlingsplater
h) rør, ledninger, sikringsskap fra og med første hovedsikring eller inntakssikring
i) vinduer og ytterdører

BESKYTTET

Seksjonseieren skal vedlikeholde våtrom slik at lekkasjer unngås.

(2) Vedlikeholdet omfatter også nødvendig reparasjon og utskifting av det som er nevnt ovenfor, men ikke utskiftning av sluk, vinduer og ytterdører.

(3) Seksjonseieren skal rense sluk og holde avløpsrør åpne frem til fellesledningen. Dette gjelder også sluk på balkong eller lignende som ligger til bruksenheten.

(4) Seksjonseieren skal holde bruksenheten fri for insekter og skadedyr.

(5) Vedlikeholdsplikten omfatter ikke reparasjon eller utskiftning av tak, bjelkelag, bærende veggkonstruksjoner og rør eller ledninger som er bygget inn i bærende konstruksjoner.

(6) Vedlikeholdsplikten omfatter også utbedring av tilfeldige skader, for eksempel skader som er forårsaket av uvær, innbrudd eller hærverk.

(7) Oppdager seksjonseieren skade i bruksenheten som sameiet er ansvarlig for å utbedre, plikter seksjonseieren straks å sende skriftlig varsel til styret.

(8) Etter et eierskifte har den nye seksjonseieren plikt til å utføre vedlikehold, inkludert reparasjoner og utskiftning i henhold til denne bestemmelse. Denne plikten gjelder selv om vedlikeholdet skulle vært utført av den tidligere seksjonseieren.

(9) En seksjonseier som ikke oppfyller vedlikeholdsplikten, skal erstatte tap dette påfører andre seksjonseiere, jf. eierseksjonsloven § 34. Dette gjelder også eiere av seksjoner som berører seksjoner i sameie over gnr. 415 bnr. 280.

(10) For skader som en seksjonseier er erstatningsansvarlig for, skal seksjonseierens forsikring benyttes så langt den rekker før sameiets forsikring benyttes. Hvis sameiets forsikring benyttes, skal den som er erstatningsansvarlig betale egenandelen. Bestemmelsen gjelder også når skaden er forårsaket av noen av seksjonseierens husstand eller personer som seksjonseieren har gitt adgang til eiendommen eller overlatt sin seksjon til.

5-2 Sameiets plikt til å vedlikeholde og utbedre fellesarealer m.m.
(1) Sameiet skal holde utvendige og innvendige fellesarealer, inkludert bygningen og felles installasjoner, forsvarlig ved like. Vedlikeholdet skal utføres slik at skader på fellesarealene og de enkelte bruksenhetene forebygges, og slik at seksjonseierne slipper ulemper. Vedlikeholdsplikten omfatter alt som ikke faller inn under den enkelte seksjonseiers vedlikeholdsplikt, jf. punkt 5-1. Vedlikeholdsplikten omfatter også reparasjon og utskiftning når det er nødvendig, og utbedring av tilfeldige skader.

(2) Vedlikeholdsplikten omfatter også felles installasjoner som går gjennom bruksenheter, slik som rør, ledninger, kanaler og felles varmeanlegg inklusive radiatorer. Sameiet har rett til å føre nye slike installasjoner gjennom bruksenhetene hvis det ikke skaper vesentlig ulempe for den aktuelle seksjonseieren. Sameiets vedlikeholdsplikt omfatter også utvendig vedlikehold av vinduer.

(3) Sameiets vedlikeholdsplikt omfatter også slikt som utskifting av vinduer, og ytterdører til boligen eller reparasjon eller utskifting av tak, bjelkelag, bærende veggkonstruksjoner, sluk, samt rør eller ledninger som er bygd inn i bærende konstruksjoner med unntak av varmekabler.

(4) Seksjonseieren skal gi sameiet adgang til bruksenheten for å vedlikeholde, installere og kontrollere installasjoner som nevnt i andre ledd. Kontroll og arbeid i bruksenhetene

BESKYTTET

skal varsles i rimelig tid og gjennomføres slik at det ikke skaper unødvendig ulempe for seksjonseieren eller andre brukere.

(5) Et sameie som ikke oppfyller sin vedlikeholdsplikt, skal erstatte tap dette påfører seksjonseierne gjennom skader på bruksenhetene, jf. eierseksjonsloven § 35.

6. FELLESKOSTNADER, PANTESIKKERHET OG HEFTELSESFORM

6-1 Felleskostnader og fordelingsnøkkel

(1) Kostnader med drift og vedlikehold av eiendommen som ikke knytter seg til den enkelte bruksenhet, er felleskostnader. Felleskostnader skal fordeles mellom seksjonseierne etter sameiebrøken, med unntak av kostnader knyttet til kabel-tv/internett, kontingent realsameier for parkering og fellesarealer som fordeles likt pr. seksjon. Kostnader knyttet til parkeringskjeller fordeles i henhold til punkt 4-4.

Dersom særlige grunner taler for det, kan kostnader fordeles etter nytten for den enkelte bruksenhet eller etter forbruk. Denne regelen kommer i hovedsak til anvendelse når nye tiltak i regi av sameiet medfører nye kostnader.

(2) Dersom de seksjonseierne som berøres uttrykkelig sier seg enige, kan det i vedtektene fastsettes en annen fordeling enn det som følger av (1).

6-2 Betaling av felleskostnader

Den enkelte seksjonseier skal forskuddsvis hver måned betale et akontobeløp som fastsettes av seksjonseierne på årsmøtet, eller av styret, for å dekke sin andel av felleskostnadene. Akontobeløpet kan også dekke avsetning av midler til framtidig vedlikehold, påkostninger eller andre fellestiltak på eiendommen dersom årsmøtet har vedtatt slik avsetning.

6-3 Panterett for seksjonseiernes forpliktelse

De andre seksjonseierne har lovbestemt panterett i seksjonen for krav mot seksjonseieren som følger av sameieforholdet, jf. eierseksjonslovens § 31. Pantekravet kan ikke overstige et beløp som for hver bruksenhet svarer til to ganger folketrygdens grunnbeløp på det tidspunktet tvangsdekning besluttes gjennomført. Panteretten omfatter også krav som skulle ha vært betalt etter at det er kommet inn en begjæring til namsmyndighetene om tvangsdekning.

6-4 Seksjonseierens heftelse for sameiets ansvar og forpliktelser utad

Den enkelte seksjonseier hefter for felles ansvar og forpliktelser etter sin sameierbrøk.

7. PÅLEGG OM SALG OG FRAVIKELSE - MISLIGHOLD

7-1 Mislighold

Seksjonseiers brudd på sine forpliktelser overfor sameiet utgjør mislighold. Som mislighold regnes blant annet manglende betaling av felleskostnader, forsømt vedlikeholdsplikt, ulovlig bruk og brudd på ordensregler.

7-2 Pålegg om salg

Hvis en seksjonseier til tross for skriftlig advarsel vesentlig misligholder sine plikter, kan styret pålegge vedkommende å selge seksjonen, jfr. eierseksjonsloven § 38. Advarselen skal opplyse om at vesentlig mislighold gir styret rett til å kreve seksjonen solgt. Styret kan uten varsel pålegge erververen å selge en boligseksjon som er ervervet i strid med eierseksjonsloven § 23. Ved erverv av aksjer eller selskapsandeler i et selskap som eier en eller flere boligseksjoner i sameiet, kan styret pålegge selskapet å selge boligseksjonen (e) i den utstrekning det er nødvendig for å hindre eierskap i strid med eierseksjonsloven § 23.

BESKYTTET

7-3 Fravikelse
Hvis seksjonseierens oppførsel medfører fare for ødeleggelse eller vesentlig forringelse av eiendommen, eller seksjonseierens oppførsel er til alvorlig plage eller sjenanse for eiendommens øvrige brukere, kan styret kreve fravikelse av bruksenheten etter tvangsfullbyrdelseslovens kapittel 13, jfr. eierseksjonsloven § 39.

8. STYRET OG DETS VEDTAK

8-1 Styret - sammensetning, valg, tjenestetid og vederlag
(1) Sameiet skal ha et styre som skal bestå av en leder og minimum tre andre medlemmer. Varamedlemmer kan velges.

(2) Styremedlemmene tjenestegjør i to år hvis ikke årsmøtet har bestemt noe annet. Varamedlemmer velges for ett år. Styremedlem og varamedlem kan gjenvelges.

(3) Årsmøtet skal velge styret med vanlig flertall av de avgitte stemmene. Styrelederen skal velges særskilt.

(4) Årsmøtet skal fastsette eventuelt vederlag til styremedlemmene for foregående styreperiode. Styret bestemmer fordelingen av vederlaget blant styrets medlemmer.

8-2 Styremøter
(1) Styreleder skal sørge for at styret møtes så ofte som det trengs. Et styremedlem eller forretningsføreren kan kreve at styret sammenkalles.

(2) Styremøtet skal ledes av styrelederen. Er ikke styrelederen til stede, og det ikke er valgt noen nestleder, skal styret velge en møteleder.

(3) Styret er beslutningsdyktig når mer enn halvparten av alle styremedlemmene er til stede. Beslutninger kan treffes med mer enn halvparten av de avgitte stemmene. Står stemmene likt, gjør møtelederens stemme utslaget. De som stemmer for en beslutning, må likevel utgjøre mer enn en tredjedel av stemmene.

(4) Styret skal føre protokoll fra styremøtene. Alle de fremmøtte styremedlemmene skal undertegne protokollen.

8-3 Styrets oppgaver
Styret skal sørge for vedlikehold og drift av eiendommen og ellers sørge for forvaltningen av sameiets anliggender i samsvar med lov, vedtekter og beslutninger på årsmøtet.

8-4 Styrets beslutningsmyndighet
(1) Styret skal ta alle beslutninger som ikke i loven eller vedtektene er lagt til andre organer. Beslutninger som kan tas med et vanlig flertall på årsmøtet, kan også tas av styret om ikke annet følger av lov, vedtekter eller årsmøtets beslutning i det enkelte tilfelle.

(2) Styret kan ikke ta beslutninger eller handle på en måte som er egnet til å gi noen seksjonseiere eller utenforstående en urimelig fordel på andre seksjonseieres bekostning.

8-5 Inhabilitet
Et styremedlem kan ikke delta i behandlingen eller avgjørelsen av noe spørsmål som medlemmet selv eller dennes nærstående har en fremtredende personlig eller økonomisk særinteresse i.

8-6 Taushetsplikt
Medlemmer av styret er forpliktet til å bevare taushet om personlige forhold (helse, økonomi, sosiale forhold ol.) som de får kjennskap til under sitt arbeid i styret.

BESKYTTET

8-7 Styrets representasjonsadgang
(1) Seksjonseierne forpliktes ved underskrift av styreleder og et styremedlem i fellesskap.

(2) Styret har rett til å representere seksjonseierne og forplikte dem med sin underskrift i saker som gjelder seksjonseiernes felles rettigheter og plikter. Dette omfatter å gjennomføre beslutninger truffet av årsmøtet eller styret, og rettigheter og plikter som ellers angår fellesareal og fast eiendom. Styret kan også gjøre gjeldende krav seksjonseiere har mot utbyggeren dersom kravet knytter seg til mangler ved fellesarealene eller forsinket ferdigstillelse av disse.

9. ÅRSMØTET

9-1 Årsmøtets myndighet og mindretallsvern
(1) Årsmøtet har den øverste myndigheten i sameiet.

(2) Et flertall på årsmøtet kan ikke ta beslutninger som er egnet til å gi noen seksjonseiere eller utenforstående en urimelig fordel på andre seksjonseieres bekostning.

9-2 Tidspunkt for årsmøtet
(1) Ordinært årsmøte skal holdes hvert år innen utgangen av juni. Styret skal på forhånd varsle seksjonseierne om dato for møtet og om siste frist for å innlevere saker som ønskes behandlet.

(2) Ekstraordinært årsmøte skal holdes når styret finner det nødvendig, eller når minst to seksjonseiere som til sammen har minst ti prosent av stemmene, krever det og samtidig oppgir hvilke saker de ønsker behandlet.

9-3 Innkalling til årsmøte
(1) Styret innkaller til årsmøte med et varsel som skal være på minst åtte og høyst tjue dager. Styret kan om nødvendig innkalle til ekstraordinært årsmøte med kortere varsel, men varselet kan aldri være kortere enn tre dager. I begge tilfeller skal det gis skriftlig melding til forretningsføreren.

(2) Innkallingen skjer skriftlig. Som skriftlig regnes også elektronisk kommunikasjon.

(3) Innkallingen skal tydelig angi de sakene årsmøtet skal behandle. Skal årsmøtet kunne behandle et forslag som etter loven eller vedtektene må vedtas med minst to tredjedels flertall av de avgitte stemmene, må hovedinnholdet være angitt i innkallingen.

(4) Saker som en seksjonseier ønsker behandlet i det ordinære årsmøtet, skal nevnes i innkallingen når styret har mottatt krav om det før fristen i vedtektenes punkt 9-2 (1).

9-4 Saker årsmøtet skal behandle
(1) Årsmøtet skal behandle de sakene som er angitt i innkallingen til møtet.

(2) Uten hensyn til om sakene er nevnt i innkallingen, skal det ordinære årsmøtet:

- behandle og eventuelt godkjenne styrets regnskap for foregående kalenderår
- behandle vederlag til styret
- velge styremedlemmer

(3) Årsregnskap og revisjonsberetning skal senest en uke før ordinært årsmøte sendes ut til alle seksjonseierne. Dokumentene skal dessuten være tilgjengelige i årsmøtet.

BESKYTTET

(4) Bortsett fra saker som skal behandles av ordinært årsmøte, kan årsmøtet bare ta beslutning om saker som er angitt i innkallingen til møtet. Hvis alle seksjonseiere er til stede på årsmøtet og stemmer for det, kan årsmøtet også ta beslutning i saker som ikke står i innkallingen. At saken ikke er nevnt i innkallingen, er ikke til hinder for at styret beslutter å innkalle til nytt årsmøte for å avgjøre forslag som er fremsatt i møtet.

9-5 Hvem kan delta i årsmøtet
(1) Alle seksjonseiere har rett til å delta på årsmøtet med forslags-, tale-, og stemmerett. Ektefelle, samboer eller annet medlem av husstanden til eieren av en boligseksjon har rett til å være til stede og uttale seg.

(2) Styremedlemmer, forretningsfører, revisor og leier av boligseksjon har rett til å være til stede på årsmøtet og uttale seg. Styreleder og forretningsfører har plikt til å være til stede med mindre det er åpenbart unødvendig, eller de har gyldig forfall.

(3) En seksjonseier kan møte ved fullmektig. Fullmakten kan når som helst tilbakekalles. Seksjonseieren har rett til å ta med en rådgiver til årsmøtet. Rådgiveren har bare rett til å uttale seg dersom et flertall på årsmøtet tillater det. Fullmakten kan ikke angi hva fullmektigen skal stemme.

9-6 Møteledelse og protokoll
(1) Styrelederen leder årsmøtet med mindre årsmøtet velger en annen møteleder. Møteleder behøver ikke å være seksjonseier.

(2) Møtelederen har ansvar for at det føres protokoll over alle saker som behandles, og alle beslutninger som tas på årsmøtet. Møtelederen og minst én seksjonseier som utpekes av årsmøtet blant dem som er til stede, skal underskrive protokollen. Protokollen skal til enhver tid holdes tilgjengelig for seksjonseierne.

9-7 Beregning av flertall og opptelling av stemmer på årsmøtet
I årsmøtet har hver seksjon én stemme, og flertallet regnes etter antall stemmer.
Ved opptelling av stemmer anses blanke stemmer som ikke avgitt. Står stemmene likt, avgjøres saken ved loddtrekning.

9-8 Flertallskrav ved ulike beslutninger på årsmøtet
(1) Beslutninger på årsmøtet tas med vanlig flertall av de avgitte stemmene hvis ikke annet flertallskrav er fastsatt i eierseksjonsloven eller vedtektene. Ved valg kan årsmøtet på forhånd fastsette at den som får flest stemmer skal regnes som valgt. Vedtektene kan ikke fastsette strengere flertallskrav enn det som er fastsatt i loven.

(2) Det kreves et flertall på minst to tredjedeler av de avgitte stemmene på årsmøtet for å ta beslutning om

a) ombygging, påbygging eller andre endringer av bebyggelsen eller tomten som går ut over vanlig forvaltning og vedlikehold i det aktuelle sameiet
b) omgjøring av fellesarealer til nye bruksenheter eller utvidelse av eksisterende bruksenheter

c) salg, kjøp, utleie eller leie av fast eiendom, inkludert seksjoner i sameiet som tilhører eller skal tilhøre seksjonseierne i fellesskap, eller andre rettslige disposisjoner over fast eiendom som går ut over vanlig forvaltning
d) samtykke til at formålet for én eller flere bruksenheter endres fra boligformål til annet formål eller omvendt
e) samtykke til reseksjonering som nevnt i eierseksjonslovens § 20 annet ledd annet punktum
f) endring av vedtektene.

BESKYTTET

9-9 Flertallskrav for særlige bomiljøtiltak
(1) Tiltak som har sammenheng med seksjonseierens bo- eller bruksinteresser, og som går ut over vanlig forvaltning, og som fører med seg økonomisk ansvar eller utlegg for seksjonseierne i fellesskap på mindre enn fem prosent av de årlige felleskostnadene, besluttes med vanlig flertall av de avgitte stemmene på årsmøtet. Hvis tiltaket fører med seg økonomisk ansvar eller utlegg for seksjonseierne i fellesskap på mer enn fem prosent av de årlige felleskostnadene, kreves det flertall på minst to tredjedeler av de avgitte stemmene på årsmøtet.

(2) Hvis tiltakene etter (1) fører med seg et samlet økonomisk ansvar eller utlegg for enkelte seksjonseiere på mer enn halvparten av folketrygdens grunnbeløp på det tidspunktet tiltaket besluttes, kan tiltaket bare gjennomføres hvis disse seksjonseierne uttrykkelig sier seg enige.

9-10 Beslutninger som krever enighet fra alle seksjonseierne
Alle seksjonseiere må, enten på årsmøtet eller på et annet tidspunkt, uttrykkelig si seg enige hvis sameiet skal kunne ta beslutning om

a) salg eller bortfeste av hele eller vesentlige deler av eiendommen
b) oppløsning av sameiet
c) tiltak som medfører vesentlig endring av sameiets karakter
d) tiltak som går ut over seksjonseiernes bo- eller bruksinteresser, uavhengig av størrelsen på kostnaden som tiltaket medfører, og uavhengig av hvor stort økonomisk ansvar eller utlegg tiltaket medfører for de enkelte seksjonseiere.

9-11 Beslutninger som krever samtykke fra seksjonseiere det gjelder
Følgende beslutninger krever samtykke fra de seksjonseiere det gjelder:

- at eierne av bestemte seksjoner plikter å holde deler av fellesarealet vedlike
- innføring av vedtektsbestemmelser som begrenser den rettslige disposisjonsretten over seksjonen
- innføring av vedtektsbestemmelser om en annen fordeling av felleskostnadene enn det som følger av pkt. 6.

9-12 Inhabilitet
Ingen kan delta i en avstemning om

a) et søksmål mot en selv eller ens nærstående
b) ens eget eller ens nærståendes ansvar overfor sameiet
c) et søksmål mot andre eller andres ansvar overfor sameiet dersom egen interesse i saken er vesentlig og kan stride mot sameiets interesser
d) pålegg eller krav etter eierseksjonsloven §§ 38 og 39 som er rettet mot en selv eller ens nærstående.

Dette gjelder også for den som opptrer ved eller som fullmektig.

10. FORHOLDET TIL EIERSEKSJONSLOVEN
For så vidt ikke annet følger av disse vedtekter, gjelder reglene i lov om eierseksjoner av 16.6.2017 nr. 65.

BESKYTTET

HUSORDENSREGLER

for Sameiet Lilleby Triangel Sør

Vedtatt i ekstraordinært årsmøte 29.06.2023

1. Formål

Ordensreglene har til hensikt å skape gode og trygge forhold i sameiet. Det er ønskelig å sikre beboerne trivsel og hygge på en best mulig måte. Det oppnås ved at alle følger ordensreglene og opptrer med hensyn og forståelse overfor hverandre.

Ordensreglene gjelder for alle som oppholder seg i sameiet. Seksjonseiere som leier ut sin seksjon plikter å gjøre leietaker kjent med innholdet i husordensreglene.

Reglene er et supplement til boligsameiets vedtekter.

2. Generelt

Seksjonseier er ansvarlig for enhver skade som han eller hun påfører eiendommen. Beboerne oppfordres til, i egen interesse, å verne om fellesarealene, Alle må medvirke til at området i og rundt eiendommen holdes ryddig og pent.

Klager på nabo for brudd på ordensreglene eller andre sjenerende forhold oppfordres i første omgang til å tas direkte med naboen selv. Gjentatte og/eller grove overtredelser av ordensreglene rapporteres skriftlig til styret.

3. Bruk av boenheten

Leiligheten skal brukes til beboelse slik at det ikke er til sjenanse eller ulempe for andre. Det må ikke luftes gjennom entrédør ut i oppgangen. Røyking innendørs i fellesarealene er ikke tillatt. Det er ikke lov å kaste sigarettsneiper eller snusposer fra balkongene eller på fellesområdet.

4. Støy

Alle seksjonseierne oppfordres til å opptre hensynsfullt overfor hverandre. Det skal være stille i sameiet mellom kl. 2200 og 0700 på hverdager; lørdager og søndager mellom kl. 2300 og 0800. I dette tidsrommet må det ikke spilles høy musikk eller andre høylytte aktiviteter.

Ved private arrangementer som man vet kan medføre sjenerende støy, skal naboer varsles i god tid, og vinduer og dører bør holdes lukket under arrangementet. Verten plikter å fjerne eventuelle etterlatenskaper (sigarettstumper, snusposer, tomemballasje mm.) i fellesareal senest kl. 1000 dagen etter arrangementet.

Støyproblemer tas opp med aktuell beboer. Om problemet fortsetter kan styret kontaktes, jf. punkt 2.

Oppussingsarbeider begrenset til tidsrommet kl. 0800 til kl. 2000 på hverdager, og mellom kl. 1000 og kl. 2000 på lørdager. Søndager og helligdager skal det være stille.

5. Skader og forsikring

Alle rom må i den kalde årstid holdes oppvarmet av hensyn til vannrørene. Seksjonseier er ansvarlig for frostskader som skyldes utilstrekkelig oppvarming.

Ved plutselig rørbrudd skal stoppekran straks stenges, og rørlegger tilkalles. Sluk på bad og kjøkken skal rengjøres jevnlig for å hindre vannskader, se ellers FDV i BoBank.

Meld straks fra til styret hvis det oppdages skader i seksjonen eller fellesarealer. Meld også straks fra til styret hvis det oppdages skadedyr i seksjonen eller fellesarealer.

Sørg for å hode luftekanaler åpne for å unngå fukt og kondensskader.

Sameiet har felles forsikring for skader på bygning og vanlig fastmontert utstyr. Denne forsikringen dekker blant annet skader som forårsakes av en plutselig og uforutsett hendelse. Når skade oppstår, er man forpliktet til å begrense skadeomfanget.

Seksjonseierne må selv forsikre eget innbo og løsøre.

6. Arbeider som krever bruk av autorisert personell

Arbeider på bad, vaskerom og kjøkken som inkluderer røropplegg, må kun utføres av autoriserte firmaer pga. fare for lekkasje til underliggende leiligheter. Elektrikerarbeid skal utføres av autoriserte firmaer.

7. Bruk av balkonger

Balkonger må holdes fri for snø, og eventuelle sluk må til enhver tid holdes åpne. Fellesområder må ikke benyttes til lagring av personlige gjenstander eller søppel. Ta hensyn til de øvrige beboerne ved bruk av grill på balkongen.

Kun gass- og elektrisk grill er tillatt. Ved bruk av gass, må balkongen ha god utlufting langs gulv og tak uten noen form for innglassing. Propangass ol. skal ikke oppbevares innendørs eller i kjellerbod, men på utvendig på balkong/terrasse.

Hver enkelt beboer har ellers ansvar for å følge retningslinjer/lovverk fra Direktoratet for samfunnssikkerhet (DSB) og Trøndelag brann- og redningstjeneste (TBRT).

Sengeklær, tepper, matter m.m. må ikke ristes fra vinduer, balkonger eller inne i oppgangene.

8. Brannvern

Sykler, barnevogner, sportsutstyr, leker og andre ting må ikke plasseres i trappeoppganger, men i egne boder eller på anviste plasser.

Brennbart materiale skal ikke oppbevares i rømningsveiene (fellesarealer, trapper eller trappeoppganger).

Alle seksjoner må ha tilstrekkelig med slukningsutstyr.. Brannvarslere og sprinkleranlegg blir årlig kontrollert av ekstern leverandør. Det er forbudt å deaktivere brannvarslere i egen boenhet.

Husk at pulverapparat bør vendes regelmessig.

Alle som bor i sameiet, har plikt til å sette seg inn i sameiets branninstruks og følge denne ved brannalarm.

Brannalarmen er direkte tilknyttet brannvesenet. For å unngå unødige brannutrykningskostnader for sameiet, vil styret viderefakturere brannutrykning dersom beboeren som har utløst brannalarmen har opptrådt uaktsomt.

9. Søppel

Søppel skal sorteres etter gjeldende regler fra Trondheim Renholdsverk.

Annet avfall må seksjonseier selv kjøre bort. Følgende må ikke kastes i søppelbeholderne/søppelsug:

- Varm aske
- Brennende gjenstander, f.eks. sigarettstumper

- Oljet avfall
- Avfall gjennomtrukket av bensin eller andre brannfarlige væsker.

All hensetning av avfall utenfor søppelcontainere/søppelsug eller i fellesarealer er forbudt.

10.Dyrehold
Dyrehold er tillatt så lenge det ikke medfører urimelig sjenanse for naboer. På sameiets eiendom er det båndtvang hele året.

Husdyreiere må påse at dyrene ikke gjør fra seg på fellesarealene. I tilfelle må dette fjernes med det samme.

11.Utvendige forandringer og fastmonteringer
All utvendig sol- og vindavskjerming og andre fastmonterte endringer skal godkjennes av styret før montering, slik at det enhetlige uttrykket av bygningen ivaretas.

12.Tilgang til seksjon ved vedlikehold
Ved nødvendig ettersyn og/eller vedlikehold i de enkelte seksjoner, plikter eier å gi tilgang.

Dersom beboer er gitt rimelig varsel om dette, og ikke har gitt samtykke til innlåsing eller på annen måte gir adgang til seksjonen, vil eventuelle merkostnader for sameiet bli fakturert den/de eiere det måtte gjelde.

13.Nøkkelbestilling og innlåsing ved tap av nøkkel
Om nøkler mistes, skal dette rapporteres til forretningsfører som per i dag er TOBB. Nye nøkler kan også bestilles fra TOBB mot egen kostnad.

Tap av nøkkelbrikker meldes til styret, som bestiller nye hos Systemsikring AS. Nye brikker sendes rekommandert eller hentes personlig hos Systemsikring AS mot legitimering og mot egen kostnad.

Styret har inngått avtale med Avarn Security AS om oppbevaring av nøkkel (innlåsingsassistanse). Om noen har mistet eller forlagt egen nøkkel, kan Avarn Security AS kontaktes direkte på telefon hele døgnet.

Kostnaden for innlåsing besørges av den enkelte.

14.Sikkerhet
Uvedkommende skal ikke gis adgang til bygningen eller parkeringskjeller. Utgangsdører åpnes ved hjelp av nøkkelbrikke fra utsiden og døråpner fra innsiden.

Den automatiske lukkingen av dørene kan være noe treg, men den enkelte plikter likevel å påse at ingen uvedkommende kommer inn i bygningen eller parkeringskjelleren når man har åpnet en ytterdør eller garasjeporten. Grunnen til dette er å forhindre tyveri og hærverk.

Garasjeporten skal ikke nyttes av gående som skal benytte innganger til respektiv oppgang ved inn- og utpassering.

Ved feil på garasjeporten eller dører plikter man å melde dette inn til styret umiddelbart.

15.Parkering - parkeringskjeller
Hver seksjon som har garasje/parkeringsplass skal benytte denne hvis seksjonseier/leietaker disponerer bil. Dette gjelder også ved utleie.

Parkeringskjelleren skal holdes ryddig. Det er ikke lov å lagre materiell og utstyr eller benytte radiatorer til tørking. Sykler parkeres i sykkelgarasjen.

Sameiet har ingen egen gjesteparkering.

16.Godkjenning/endring av ordensreglene
Ordensreglene vedtas av årsmøtet.

Sameiet Lilleby Triangel Sør

Utfyllende bestemmelser for tiltak på bygningskropp og i private uteareal

Etterfølgende er utfyllende bestemmelser til husordensreglene for sameiene i Lilleby Triangel Sør.

Alle tiltak omtalt i det etterfølgende er søknadspliktig til styret. Svar skal foreligge før tiltak iverksettes.

Solskjerming

Markiser/screens:
Svært synlig fasadeelement som gjøres søknadspliktig til styret. Markiser/screens godtas normalt montert etter følgende retningslinjer:

- Terrassemarkise skal være i hele balkongens bredde med duk i farge Sandatex 5407/24 med skrog i lys grå eller svart matt. Motorisert Somfy IO med vindvakt og fjernkontroll. Styret har innhentet tilbud som skal benyttes av alle seksjoner
- Fasade Zip screens skal være motorisert Somfy IO Protect m/fjernkontroll- Skinner kassett i RAL 7016, antrasitt. Screen-duk i mørk grå 108118 med 3% åpningsfaktor
- Screens kan monteres på vindu og balkongdør
- Terrassemarkiser/Fasade Zip screens skal monteres i samme høyde på fasaden
- Innvendige skjerming med persienner/gardiner/screens med fargekode 108118 med 3% åpningsfaktor
- Markiser/screens skal leveres og monteres av leverandør styret har inngått avtale med. Anskaffelsen betales av hver enkelt.

Det tillates ikke utvendige persienner.

Ved utskifting/endringer skal det sendes søknad til styret.

Uteplasser kan også skjermes med ikke-fastmonterte elementer som f.eks. parasoller. Det gis ingen føringer på utforming, farge etc. for utvendige, løse parasoller.

Møblering

Innredning av balkongene med løse elementer (møbler, parasoller etc.) er opp til hver enkelt beboer.

Balkongflagg

Plassering av holder for balkongflagg skal gjøres iht. retningslinjer fra styret. Det flagges iht norske flaggregler.

Fastmonterte elementer på rekkverk

Det tillates ikke elementer som bryter linjene som dannes av rekkverket. Blomsterkasser, krukker etc. plasseres slik at de kommer på innsiden av rekkverket for hver enkelt seksjon. Det skal ikke skrus eller spikres i topp av rekkverket.

Farge på gulv
Beboere velger selv farge på eventuell terrassebeis/olje som ønskes benyttet på balkonggulv. Signalfarger bør unngås. Overflatebehandling av utegulv bekostes av hver enkelt.

Ekstra skjermvegger på balkonger
Det kan etter søknad til styret tillates oppført ekstra skjermvegger etter følgende retningslinjer:

- Skjermvegger skal være uttrekkbare og ha ens grå farge på duk, fargekode ??, innkassing og beslag. Styret innhenter tilbud og formidler løsning til beboere som ønsker slik løsning
- Skjermvegger skal være montert på gulv, innenfor rekkverk, og ha høyde fra gulv på 1,5 m.
- Det tillates ikke skjermvegger som er faste og/ eller er montert oppå håndrekke på rekkverk
- Når skjermvegg ikke nyttes, skal den være inntrukket.

Belysning
Målsettingen er at belysning ikke skal være blendende eller forstyrrende for naboer. Samtidig vil en ha retningslinjer som gjør at lyspunktene framstår som ryddige og på linje når de oppfattes i sammenheng med øvrig belysning på huset. Supplerende utvendig belysning på vegg kan etter søknad til styret monteres etter følgende retningslinjer:

- Det skal benyttes ens armatur som er nedad strålende. Type og leverandør fastsettes av styret
- Armatur skal monteres av godkjent elektriker.

Private hagesoner på terreng
Avgrensing av privatsone mot fellesareal avklares med styret der grensene er uklare. Gulv og innredning av private soner, samt vedlikehold er hver enkelt eiers ansvar og plikt.

Gulv i private soner skal være i naturmaterialer som tre, stein, gress og lignende:

- Farge på plattinger velges individuelt, men signalfarger tillates ikke
- Det tillates ikke å dekke eventuelle plattinger med filt/duk/kunstgress.

Innredning av private soner med løse elementer (møbler, parasoller, etc.) er opp til hver enkelt beboer.

OBOS
Eiendomsforvaltning



Årsmøte 2026

Innkalling

S.nr. 808
SAMEIET LILLEBY TRIANGEL SØR

Velkommen til årsmøte i SAMEIET LILLEBY TRIANGEL SØR

Innkallingen inneholder alle sakene som skal behandles på årsmøtet. Styret håper du leser gjennom og viser din interesse ved å delta på årsmøtet.

Dato for årsmøtet:

9. april 2026 kl. 17:00, Teams: https://teams.microsoft.com/meet/32713643925361?p=g8wSxGtKVJ7Lf8sjph.

Hvem kan stemme på årsmøtet?

Alle eiere har rett til å delta i møte med forslags-, tale- og stemmerett.

- Eiers ektefelle, samboer eller et annet medlem i husstanden har også rett til å være til stede og til å uttale seg.
- En stemme avgis pr. eierandel.
- Eieren kan ta med seg en rådgiver til møtet. Rådgiveren har bare rett til å uttale seg dersom et flertall på årsmøtet tillater det.
- Eieren kan møte ved fullmektig.

Registreringsblanketten leveres i utfylt stand ved inngangen.

Saker til behandling

1. Valg av møteleder
2. Godkjenning av de stemmeberettigede
3. Valg av protokollvitner
4. Godkjenning av møteinnkallingen
5. Årsrapport og årsregnskap
6. Fastsettelse av honorarer
7. Vedtektsendring - Krav til antall styremedlemmer for å danne styre
8. Utredning av potensielt anbud på kanalrens for alle leiligheter i sameiet
9. Endring av vedtekter paragraf 6.1
10. Oppfølging av sak - Forskjønning av inngangsparti i sameiet
11. Valg av tillitsvalgte

Med vennlig hilsen,
Styret i SAMEIET LILLEBY TRIANGEL SØR

Sak 1

Valg av møteleder

Krav til flertall:
Alminnelig (50%)

Møtelederen sørger for at møtet blir avviklet etter lovens regler og er ansvarlig for at det føres protokoll. Hvis ikke årsmøtet velger en møteleder eller den foreslåtte møtelederen ikke blir valgt, er det styrets leder som etter loven er møteleder.

Forslag til vedtak

Eirik Sørlie er valgt.

Sak 2

Godkjenning av de stemmeberettigede

Krav til flertall:
Alminnelig (50%)

Deltakere i møtet er registrert i en frammøteliste etter innleverte registreringsblanketter og fullmakter, og listen legges til grunn for opptelling av de stemmeberettigede.

Forslag til vedtak

Det ble foreslått å anse de innleverte registreringsblankettene og eventuelt fullmakter som bevis for at vedkommende eier er til stede.

Sak 3

Valg av protokollvitner

Krav til flertall:
Alminnelig (50%)

Valg av minst én eier til å signere protokollen.

Forslag til vedtak

Velges i årsmøtet

Sak 4

Godkjenning av møteinnkallingen

Krav til flertall:
Alminnelig (50%)

Det ble foreslått å godkjenne den måten årsmøtet er innkalt på.

Forslag til vedtak

Møteinnkallingen godkjennes

Sak 5

Årsrapport og årsregnskap

Krav til flertall:
Alminnelig (50%)

a) Godkjenning av årsrapport og årsregnskap

b) Styret foreslår overføring av årets resultat til egenkapital.

Forslag til vedtak

Årsrapport og årsregnskap godkjennes. Årets resultat overføres til egenkapital.

Vedlegg

1. 0808 Sameiet Lilleby Triangel Sør - revisjonsberetning.pdf
2. Årsregnskap 2025.pdf

Sak 6

Fastsettelse av honorarer

Krav til flertall:
Alminnelig (50%)

Godtgjørelse for styret foreslås satt til kr 150 000.

Forslag til vedtak

Styrets godtgjørelse settes til kr 150 000.

Sak 7

Vedtektsendring - Krav til antall styremedlemmer for å danne styre

Forslag fremmet av:
Roy Arne Pedersen

Krav til flertall:
To tredjedels (67%)

Jeg har disse forslagene å fremme til ordinert årsmote 2026 Lilleby triangel sør og Lilleby triangel sør parkering:

Forandre vedtektene slik at at man trenger minimum 4 styremedlemmer inklusiv styreleder for å få godkjent styre.
Dette da det ved forrige årsmøte var vannskelig og på nippen at man fikk et nytt styre med 5 medlemmer, da en koalisjon ikke ville sitte i styret uten at en bestemt person ble valgt til styreleder. Det var på grensen til utpressing og risikoen for at det gjentar seg blir mindre om man reduserer antall minimum styreplasser.
Jeg tenker og at det burde stå i vedtektene, at flest mulige av styremedlemmene skal bo i bygget og at om noen i styret flytter, kan deres plass bli satt til disposision senest neste årsmøte, eller ved ekstraordinert årsmøte.

Styrets innstilling
Styret stiller seg positiv til forslags-fremmer sitt forslag om å endre vektenes krav om minimum 5 styremedlemmer (4 + 1 styreleder), til 4 styremedlemmer (3 + 1 styreleder)

Forslag til vedtak
Styrets innstilling vedtas

Sak 8

Utredning av potensielt anbud på kanalrens for alle leiligheter i sameiet

Forslag fremmet av:
Edvard Arnes

Krav til flertall:
Alminnelig (50%)

Beboer i Stjørdalsveien 3D ønsker å fremme et forslag om felles bestilling av kanalrens i sameiet. Dette for spare hver enkelt beboer kostnader ved en slik tjenester. Bilder fra ventilasjonskanalene viser at dette kan være nødvendig, til tross for sameiets korte levetid.

Styrets innstilling

Styrets innstilling er at man er positiv til dette, og at dette potensielt kan anbudsutsettes på vegne av sameiet.

Forslag til vedtak

Styrets innstilling er at man er positiv til dette, og at dette potensielt kan anbudsutsettes på vegne av sameiet.

Sak 9

Endring av vedtekter paragraf 6.1

Krav til flertall:
To tredjedels (67%)

Kostnader knyttet til fjernvarme/varmtvann fordeles etter forbruk. Avregning av forbruket skjer 1 gang pr. år eller ved eierskifte.

Styrets innstilling

Ved at følgende ordlyd slettes: Kostnader knyttet til fjernvarme/varmtvann fordeles etter forbruk. Avregning av forbruket skjer 1 gang pr. år eller ved eierskifte.

Forslag til vedtak

Styret foreslår at styres innstilling vedtas.

Sak 10

Oppfølging av sak - Forskjønning av inngangsparti i sameiet

Krav til flertall:
Alminnelig (50%)

Styret vil orientere om tidligere vedtatte sak angående forskjønning av inngangsparti.

Forslag til vedtak

Saken tas til orientering

Sak 11

Valg av tillitsvalgte

Følgende tillitsvalgte er på valg i år:

- Styremedlem: Tarjei Magnus Hugaas
- Styremedlem: Kenneth Aasan
- Varamedlem: Christopher Rolseth
- Varamedlem: Iver Arnes

Roller og kandidater

Valg av 2 styremedlem Velges for 2 år
Velges i årsmøtet

Valg av 2 varamedlem Velges for 1 år
Velges i årsmøtet

Styrets årsrapport

- Første halvår for det nye styret ble mye styrt av møter med advokat ifbm. reklamasjon mot utbygger. Deriblant setningsskader, vanntrykk, lekkasje fra takhage, oppsprukne plater m.m. Styret estimerer totalt antall møter med advokat til å være 6-8 i løpet av perioden april 2025 - april 2026.
- Andre halvår har vært preget av vannlekkasje i bygg E (3M) og oppfølging av denne, både ovenfor beboere og entreprenør.
Styret har montert dempere for svingdør ut mot rømnings trapp i alle oppganger.
I tillegg har styret måtte ta tak i en hyppighet av innbrudd og hærverk på sameiets eiendeler. Dette har krevd oppfølging opp mot forsikringsselskap og ytterligere sikring av bygget.

Styret har fått avdekt at næringsavdelingen tilhørende sameiet, (Lilleby Apartments AS, Stjørdalsveien 1), har oppvarming av sitt varmtvann via sameiets fjernvarmesentral.
Styret er i en prosess hvor vi sender en faktura for 3 års forbruk på oppvarming av varmtvann, og anser at dette vil utgjøre en betydelig sum.

Styret har benyttet til på oppfølging av vaske tjenester, og reforhandlet sameiets avtale for TV/Internett til det bedre. Denne vil være gjelden fra 01.07.26 av.

Totalt sett har det vært et veldig travelt år for styret, med mye å ta tak i.

SAMEIET LILLEBY TRIANGEL SØR
ORG.NR. 929737032, KLIENTNR. 808

RESULTATREGNSKAP

	Note	Regnskap 2025	Regnskap 2024	Budsjett 2025	Budsjett 2026
DRIFTSINNTEKTER:					
Innkrevde felleskostnader	2	3 823 560	3 815 088	3 824 000	3 095 000
Andre inntekter		0	299 311	0	0
SUM DRIFTSINNTEKTER		**3 823 560**	**4 114 399**	**3 824 000**	**3 095 000**
DRIFTSKOSTNADER:					
Personalkostnader	3	-18 330	-31 020	-37 000	-21 150
Styrehonorar	4	-130 000	-220 000	-260 000	-150 000
Revisjonshonorar	5	-31 214	-15 450	-20 000	-20 600
Forretningsførerhonorar		-168 480	-162 000	-170 000	-177 650
Konsulenthonorar		-374 340	-149 247	-150 000	-300 000
Drift og vedlikehold	6	-456 591	-678 493	-762 000	-441 360
Forsikringer		-205 730	-218 421	-265 000	-296 800
Energi/fyring	7	-699 240	-699 680	-699 240	-699 240
TV-anlegg/bredbånd		-543 628	-514 294	-525 000	-540 750
Andre driftskostnader	8	-655 284	-697 936	-745 400	-695 400
SUM DRIFTSKOSTNADER		**-3 282 838**	**-3 386 541**	**-3 633 640**	**-3 342 950**
DRIFTSRESULTAT		**540 722**	**727 858**	**190 360**	**-247 950**
FINANSINNTEKTER/-KOSTNADER:					
Finansinntekter	9	54 796	21 771	5 000	5 000
RES. FINANSINNT./-KOSTNADER		**54 796**	**21 771**	**5 000**	**5 000**
ÅRSRESULTAT		**595 518**	**749 629**	**195 360**	**-242 950**
Overføringer:					
Til opptjent egenkapital:		595 518	749 629		

SAMEIET LILLEBY TRIANGEL SØR
ORG.NR. 929737032, KLIENTNR. 808

BALANSE

	Note	2025	2024
EIENDELER			
OMLØPSMIDLER			
Restanser felleskostnader/kundefordringer		5 148	9 632
Forskuddsbetalte kostnader		158 769	131 916
Andre kortsiktige fordringer	10	49 563	81 437
Driftskonto OBOS-banken		823 335	951 129
Sparekonto OBOS-banken		1 566 028	1 013 590
SUM OMLØPSMIDLER		**2 602 843**	**2 187 704**
SUM EIENDELER		**2 602 843**	**2 187 704**
EGENKAPITAL OG GJELD			
EGENKAPITAL			
Opptjent egenkapital		2 486 448	1 890 930
SUM EGENKAPITAL		**2 486 448**	**1 890 930**
GJELD			
KORTSIKTIG GJELD			
Forskuddsbetalte felleskostnader		78 596	73 289
Leverandørgjeld		37 799	221 150
Annen kortsiktig gjeld		0	2 335
SUM KORTSIKTIG GJELD		**116 395**	**296 774**
SUM EGENKAPITAL OG GJELD		**2 602 843**	**2 187 704**
Pantstillelse		0	0
Garantiansvar		0	0

Trondheim, 02.03.2026
Styret i Sameiet Lilleby Triangel Sør

Eirik Sørlie /s/ Pål Morten Moe Nordli /s/ Ronny Remen Smolan /s/

Tarjei Magnus Hugaas /s/ Kenneth Aasan /s/

Protokoll til årsmøte 2026 for SAMEIET LILLEBY TRIANGEL SØR

Organisasjonsnummer: 929737032
Møtet ble avholdt 9. april kl. 17:00, Teams:
https://teams.microsoft.com/meet/32713643925361?p=g8wSxGtKVJ7Lf8sjph.

Antall stemmeberettigede som deltok: 20
Antall stemmeberettigede som deltok med fullmakt: 0

Følgende saker ble behandlet på årsmøtet:

1. Valg av møteleder

Møtelederen sørger for at møtet blir avviklet etter lovens regler og er ansvarlig for at det føres protokoll. Hvis ikke årsmøtet velger en møteleder eller den foreslåtte møtelederen ikke blir valgt, er det styrets leder som etter loven er møteleder.

> **Forslag til vedtak:**
> Eirik Sørlie er valgt.
>
> ✓ **Vedtatt.**

2. Godkjenning av de stemmeberettigede

Deltakere i møtet er registrert i en frammøteliste etter innleverte registreringsblanketter og fullmakter, og listen legges til grunn for opptelling av de stemmeberettigede.

> **Forslag til vedtak:**
> Det ble foreslått å anse de innleverte registreringsblankettene og eventuelt fullmakter som bevis for at vedkommende eier er til stede.
>
> ✓ **Vedtatt.**

3. Valg av protokollvitner

Valg av minst én eier til å signere protokollen.

> **Forslag til vedtak:**
> Martin Stenseth er valgt.
>
> ✓ **Vedtatt.**

4. Godkjenning av møteinnkallingen

Det ble foreslått å godkjenne den måten årsmøtet er innkalt på.

> **Forslag til vedtak:**
> Møteinnkallingen godkjennes
>
> ✓ **Vedtatt.**

5. Årsrapport og årsregnskap

a) Godkjenning av årsrapport og årsregnskap

b) Styret foreslår overføring av årets resultat til egenkapital.

> **Forslag til vedtak:**
> Årsrapport og årsregnskap godkjennes. Årets resultat overføres til egenkapital.
>
> ✓ **Vedtatt.**

6. Fastsettelse av honorarer

Godtgjørelse for styret foreslås satt til kr 150 000.

> **Forslag til vedtak:**
> Styrets godtgjørelse settes til kr 150 000.
>
> ✓ **Vedtatt.**

7. Vedtektsendring - Krav til antall styremedlemmer for å danne styre

Fremmet av: Roy Arne Pedersen

Jeg har disse forslagene å fremme til ordinert årsmote 2026 Lilleby triangel sør og Lilleby triangel sør parkering:

Forandre vedtektene slik at at man trenger minimum 4 styremedlemmer inklusiv styreleder for å få godkjent styre.
Dette da det ved forrige årsmøte var vannskelig og på nippen at man fikk et nytt styre med 5 medlemmer, da en koalisjon ikke ville sitte i styret uten at en bestemt person ble valgt til styreleder. Det var på grensen til utpressing og risikoen for at det gjentar seg blir mindre om man reduserer antall minimum styreplasser.
Jeg tenker og at det burde stå i vedtektene, at flest mulige av styremedlemmene skal bo i bygget og at om noen i styret flytter, kan deres plass bli satt til disposision senest neste årsmøte, eller ved ekstraordinert årsmøte.

Styrets innstilling
Styret stiller seg positiv til forslags-fremmer sitt forslag om å endre vektenes krav om minimum 5 styremedlemmer (4 + 1 styreleder), til 4 styremedlemmer (3 + 1 styreleder)

> **Forslag til vedtak:**
> Styrets innstilling vedtas
>
> ✓ **Vedtatt.**

8. Utredning av potensielt anbud på kanalrens for alle leiligheter i sameiet

Fremmet av: Edvard Arnes

Beboer i Stjørdalsveien 3D ønsker å fremme et forslag om felles bestilling av kanalrens i sameiet. Dette for spare hver enkelt beboer kostnader ved en slik tjenester. Bilder fra ventilasjonskanalene viser at dette kan være nødvendig, til tross for sameiets korte levetid.

Styrets innstilling
Styrets innstilling er at man er positiv til dette, og at dette potensielt kan anbudsutsettes på vegne av sameiet.

> **Forslag til vedtak:**
> Styrets innstilling er at man er positiv til dette, og at dette potensielt kan anbudsutsettes på vegne av sameiet.
>
> ✓ **Vedtatt.**

9. Endring av vedtekter paragraf 6.1

Kostnader knyttet til fjernvarme/varmtvann fordeles etter forbruk. Avregning av forbruket skjer 1 gang pr. år eller ved eierskifte.

Styrets innstilling
Ved at følgende ordlyd slettes: Kostnader knyttet til fjernvarme/varmtvann fordeles etter forbruk. Avregning av forbruket skjer 1 gang pr. år eller ved eierskifte.

> **Forslag til vedtak:**
> Styret foreslår at styres innstilling vedtas.
>
> ✓ **Vedtatt.**

10. Oppfølging av sak - Forskjønning av inngangsparti i sameiet

Styret vil orientere om tidligere vedtatte sak angående forskjønning av inngangsparti.

> **Forslag til vedtak:**
> Saken tas til orientering
>
> ✓ **Vedtatt.**

11. Valg av tillitsvalgte

Følgende tillitsvalgte er på valg i år:

- Styremedlem: Tarjei Magnus Hugaas
- Styremedlem: Kenneth Aasan
- Varamedlem: Christopher Rolseth
- Varamedlem: Iver Arnes

Styremedlem for 1 år (1 år)
Følgende ble valgt:
Tarjei Magnus Hugaas

Følgende stilte til valg:
Tarjei Magnus Hugaas

Styremedlem for 2 år (2 år)

Følgende ble valgt:
Christopher Rolseth

Følgende stilte til valg:
Christopher Rolseth

Varamedlem (1 år)

Følgende ble valgt:
Kim-Alexander Hjelmeseth
Martin Stenseth

Følgende stilte til valg:
Kim-Alexander Hjelmeseth
Martin Stenseth

VEDTEKTER

Sameiet Lilleby Triangel Sør Parkering

Org.nr. 929 716 051

Disse vedtekter ble vedtatt av rettighetshaverne på stiftelsesmøtet 01.07.2022. Sist endret ved ordinært årsmøte 24.04.2024

1. Navn og sameiegjenstand

Sameiets navn er Sameiet Lilleby Triangel Sør Parkering **(«Sameiet»).**

Disse vedtektene gjelder som sameieavtale for sameiet i eiendommen, gnr. 415 bnr. 275 i Trondheim kommune. ("**Eiendommen**").

Sameiere i Eiendommen er seksjonseiere i følgende boligselskap:

- Eiere av gnr. 415 bnr. 277 i Trondheim kommune (org. nr. 929 092 104) - 21 sameieandeler
- Næringsseksjon gnr. 415 bnr. 275 i Trondheim kommune 2 sameieandeler
- Sameiet Lilleby Triangel Sør gnr. 415 bnr. 281 (org. nr. 929 737 032) – 104 sameieandeler.

Den enkelte sameiers ideelle andel i Eiendommen uttrykkes i en brøk ("Sameiebrøken").

2. Sameieandelene og sameiets eiendom

Sameiets er tingsrettslig sameie hvor hver sameier eier en ideell andel. Eierandelen er tinglyst på den enkelte matrikkel (boligseksjon), for alle eiendommer med rettigheter til Sameiet Lilleby Triangel Sør Parkering sin eiendom, herunder fellesrom/fellesområder, boder og installasjoner. Eierandelene er fordelt etter antall parkeringsplasser og antall boder. Det er knyttet en sameiebrøk til hver eierandel: En bod tilsvarer en eierandel på 1/241. En p-plass tilsvarer en eierandel på 2/241.

Dersom det blir endringer i brøken mellom de enkelte selskap skal dette korrigeres i vedtektene uten at dette ansees for vedtektsendring. Styret i sameiet holder oversikt over eiere av parkeringsplassene.

Dette danner grunnlag for fordeling av kostnader og stemmerett.

Sameieandelene knyttet til bod er å anse som tilbehør til den enkelte seksjon i boligselskap som nevnt i pkt. 1 («Hovedeiendommene») i henhold til avhendingsloven § 3-4 andre ledd bokstav d). Sameieandel knyttet til parkeringsplass kan avhendes uavhengig av boligseksjonen, til seksjonseiere tilknyttet dette sameiet.

Realsameiets eiendom er definert til parkeringsplasser, boder og fellesarealer registrert i grunnboken som anleggseiendom.

Parkeringskjelleren består av totalt 58 parkeringsplasser og 125 boder.

Ladejarlen Utvikling AS rettighetshavere til usolgte parkeringsplasser og kan leie ut disse til seksjonseiere i sameiene under pkt. 1 frem til de er solgt til seksjonseiere. Parkeringsplasser kan kun selges til seksjonseiere i disse sameiene.

3. Bruk av Eiendommen

Hver sameier har rett til bruk av Eiendommen.

Bruken fordeles mellom sameierne og utøves som fastsatt i det følgende:

Parkering

Seksjonseiere i sameiene definert i pkt 1, som har kjøpt rettighet til parkeringsplass har eksklusiv bruksrett til parkeringsplass i parkeringskjeller. Enkelte seksjonseiere kan gis rett til erverv av flere faste parkeringsplasser. For disse vil det antall parkeringsplasser de har ervervet følge med ved salg av seksjon eller de kan selges til seksjonseiere under pkt 1.

Oversikt over seksjonseiere med rett til parkering følger også som bruksrettsplan (**vedlegg 1**) Styret fører oversikt over hvem som til enhver tid er eier, og gis fullmakt til å endre bruksrettsplanen uten vedtak fra sameiermøtet. Endring i vedlegget krever tilslutning fra de berørte rettighetshaverne.

En sameier som selger sin(e) parkeringsplass(er) plikter å gi forretningsfører og styret i sameiet beskjed om hvem som er ny eier av parkeringsplassene(e) og fra hvilken dato.

Sameierne er kjent med at dersom en sameier har behov for parkeringsplass tilpasset funksjonshemmede, kan styret pålegge sameierne å stille til disposisjon sin plass. Dette gjelder bare i tilfeller der sameieren med funksjonshemning disponerer en annen parkeringsplass i parkeringskjelleren under sameiets eiendom, og bruksoverlatingen skal skje mot at den sameier det gjelder får rett til bruk av denne parkeringsplassen.

Det er et vilkår at vedkommende med funksjonshemning kan dokumentere at han eller hun på grunn av funksjonshemning har tillatelse fra kommunen til «parkering for forflytningshemmede» eller annen tilfredsstillende dokumentasjon. Styret i Realsameie Lilleby Triangel Parkering behandler eventuelle henvendelser vedrørende ovenstående ordning. Styrets avgjørelse skal være basert på henvendelse fra sameierne, og styret skal ikke selv initiere bruk av ordningen.

Parkeringskjelleren er tilrettelagt for lading av el-bil. Seksjonseiere med rett til parkering kan kjøpe dette ved innflytting eller senere.

Bilvask er ikke tillatt i garasjeanlegget. Det er heller ikke tillatt å drive verksted eller utøve verkstedliknende aktiviteter i tilknytning til biler som er parkert på realsameiets eiendom. Styret kan for øvrig fastsette nærmere regler for bruk av parkeringskjelleren.

Bod i Parkeringskjeller

Hver sameier i sameiene under punkt 1 har eksklusiv bruksrett til en bod i parkeringskjeller. Fordelingen av boder fremgår av **vedlegg 1.** Styret fører oversikt over hvem som til enhver tid eier de ulike boder.

Boder og parkeringsplasser tildeles av utbygger ved overtakelse. Bytte eller endringer etter dette krever samtykke fra de involverte rettighetshavere.

Felles bestemmelser

Eiendommen kan, uten hensyn til om det er undergitt eksklusiv bruksrett eller utgjør fellesareal, bare nyttes i henhold til dette punkt, og innenfor de rammer og begrensninger som følger av disse vedtekter. Bruken av eiendommen må ikke på en urimelig eller unødvendig måte være til skade eller ulempe for andre sameiere.

Det kan ikke fattes vedtak i realsameiet som berører bruksrettighetene slik de er angitt i punktene overfor uten at de berørte sameierne gir sitt skriftlige samtykke.

Gnr 415 bnr. 276 (næringseiendom) har bruksrett til sluse som ligger på parkeringssameiets eiendom. Bruksretten er evigvarende og eier av gnr. 415 bnr. 276 plikter å dekke alle kostnader forbundet med slusen, herunder vedlikehold og drift. Det henvises til vedlagte erklæring (**vedlegg 2**) signert av utbygger og hjemmelshaver til gnr. 415 bnr. 276 (næringseiendom)

4. Vedlikehold mv.

Vedlikehold av Eiendommen besørges og bekostes av Sameiet. Dette omfatter også stell og renhold. Renhold og opprydding mv. etter egen bruk besørges av den enkelte sameier for egen regning.

5. Fordeling av felleskostnader. Regnskap og revisjon.

Utgifter forbundet med drift og vedlikehold av sameiet fordeles flatt mellom alle sameiere. De sameierne som disponerer parkeringsplass, betaler i tillegg et flatt beløp i forhold til det antall parkeringsplasser de disponerer.

Som felleskostnad anses blant annet kostnader til drift og vedlikehold av Eiendommen, herunder forsikring, renhold, regnskap og strøm.

Den enkelte sameier skal betale et akontobeløp fastsatt av styret til dekning av sin andel av kostnadene.

Styret skal sørge for ordentlig og tilstrekkelig regnskapsførsel. Regnskap for foregående kalenderår skal legges fram på ordinært sameiermøte. Sameiermøtet kan med vanlig flertall av de avgitte stemmer vedta at sameiet skal ha revisor.

6. Sameiermøtet

6.1 Sameiermøtet

Sameiermøtet er sameiets øverste myndighet og skal avholdes hvert år, senest 30. juni.

Ekstraordinært sameiermøte skal holdes når styret finner det nødvendig, eller når et av boligselskapene nevnt i punkt 1 krever det og samtidig oppgir hvilke saker de ønsker behandlet.

6.2 Flertallskrav og begrensninger i sameiermøtets myndighet

Styrene i boligsameiene representerer sine andeler i Sameiet i forhold til deres eierandeler. Sameiermøtet er vedtaksført med det antall medlemmer som møter. Stemmegivningen kan skje ved fullmakt.

Ved opptelling av stemmer anses blanke stemmer som ikke avgitt. Med de unntak som følger av vedtektene fattes alle beslutninger av sameiermøtet med vanlig flertall av de avgitte stemmer. Står stemmene likt, avgjøres saken ved loddtrekning.

Ved valg av styremedlemmer der kandidaten ikke oppnår mer enn halvparten av de avgitte stemmer, skal den velges som har fått flest stemmer (relativt flertall).

Det kreves minst to tredjedeler av de avgitte stemmer i sameiermøtet for vedtak om:

1. Endringer på Eiendommen som går ut over vanlig forvaltning og vedlikehold

2. Andre rettslige disposisjoner over Eiendommen som går ut over vanlig forvaltning,

3. Endring av vedtektene

Vedtak om salg eller utleie av hele eller vesentlige deler av Eiendommen, samt vedtak som innebærer vesentlige endringer av sameiets karakter, krever tilslutning fra samtlige sameiere.

6.3 Møte

Styret i de boligselskap som er nevnt i vedtektenes punkt 1 møter i sameiermøtet og representerer boligselskapets sameieandeler. Stemmegivningen kan skje ved fullmakt.

6.4 Innkalling til møte

Sameiermøtet innkalles av styret med varsel som skal være på minst 1 uke og høyst 2 uker.

Innkallingen skjer skriftlig og skal bestemt angi de saker som skal behandles i sameiermøtet. Skal et forslag som etter vedtektene må vedtas med minst to tredjedels flertall kunne behandles, må hovedinnholdet være angitt i innkallingen.

6.5 Hvilke saker sameiermøtet skal og kan behandle

Sameiermøtet skal behandle saker angitt i innkallingen til møtet. Uten hensyn til om sakene er nevnt i innkallingen, skal det ordinære sameiermøtet

a) behandle og eventuelt godkjenne styrets regnskapsoversikt for foregående kalenderår og

b) velge styremedlemmer.

Regnskap og evt. revisjonsberetning skal senest en uke før ordinært sameiermøte sendes ut til alle sameiere med kjent adresse. Dokumentene skal dessuten være tilgjengelige i sameiermøtet.

Bortsett fra saker som nevnt i pkt. a) og b), kan sameiermøtet bare treffe beslutning om saker som er angitt i innkallingen til møtet. At saken ikke er nevnt i innkallingen, er likevel ikke til hinder for at det besluttes innkalt nytt sameiermøte til avgjørelse av forslag som er fremsatt i møtet.

6.6 Møteledelse. Protokoll

Sameiermøtet skal ledes av styrelederen, med mindre sameiermøtet velger en annen møteleder. Møteleder trenger ikke å være sameier.

Det skal under møtelederens ansvar føres protokoll over alle saker som behandles og alle vedtak som gjøres av sameiermøtet. Protokollen skal underskrives av møtelederen og minst én sameier som utpekes av sameiermøtet blant de som er til stede. Protokollen skal til enhver tid holdes tilgjengelig for sameierne.

7. Styret

7.1 Valg av styre

Sameiet skal ha et styre bestående av styreleder og tre til fire medlemmer. Det skal velges én fra hvert av sameiene under pkt. 1. Varamedlemmer kan velges. Styremedlemmene tjenestegjør i to år om ikke annet er bestemt av sameiermøtet. Ved stifting av sameiet velges styreleder og et styremedlem fra utbygger.

Når særlige forhold foreligger, har et styremedlem rett til å tre tilbake før tjenestetiden er ute. Styret skal ha rimelig forhåndsvarsel om tilbaketreden. Sameiermøtet kan med alminnelig flertall av de avgitte stemmer vedta å fjerne medlem av styret.

Ved stifting av sameiet sitter utbygger i styret.

7.2 Styremøter

Styrelederen skal sørge for at styret holder møte så ofte som det trengs. Et styremedlem kan kreve at styret sammenkalles.

Styremøtet skal ledes av styrelederen. Er ikke styrelederen til stede, og det ikke er valgt noen nestleder, skal styret velge en møteleder.

Styret er vedtaksført når mer enn halvparten av alle styremedlemmer er til stede. Vedtak kan gjøres med mer enn halvparten av de avgitte stemmene. Står stemmene likt, gjør møtelederens stemme utslaget. De som stemmer for et vedtak, må likevel utgjøre mer enn en tredjedel av alle styremedlemmene.

Styret skal føre protokoll over sine forhandlinger og beslutninger. Protokollen skal underskrives av de frammøtte styremedlemmene.

7.3 Styrets oppgaver

Styret skal sørge for vedlikehold og drift av Eiendommen og ellers sørge for forvaltningen av sameiets anliggender i samsvar med lov, vedtekter og vedtak i sameiermøtet. Styret kan treffe alle beslutninger som ikke etter lov eller vedtekter er lagt til andre organer.

7.4 Styrets beslutningsmyndighet

Avgjørelser som kan tas av et vanlig flertall i sameiermøte, kan også tas av styret om ikke annet følger av lov eller vedtekter eller sameiermøtets vedtak i det enkelte tilfelle.

7.5 Styrets disposisjonsrett

Styret har disposisjonsrett over Sameiets midler til alminnelige administrative formål og rett til å bevilge beløp til gjennomføring av vedtak på sameiermøtet. Alle utbetalinger utføres av forretningsfører etter attestasjon av styrets leder.

8. Inhabilitet

Ingen kan selv eller ved fullmektig eller som fullmektig delta i avstemning i sameiermøte om avtale med seg selv eller nærstående eller om sitt eget eller nærståendes ansvar.

Et styremedlem må ikke delta i behandlingen eller avgjørelsen av noe spørsmål som medlemmet selv eller nærstående har en framtredende personlig eller økonomisk særinteresse i.

9. Hvem som kan forplikte sameiet utad. Signatur.

Styret representerer sameierne og forplikter dem med sin underskrift i saker som gjelder sameiernes felles rettigheter og plikter, herunder gjennomføringen av vedtak truffet av sameiermøtet eller styret. Sameierne forpliktes ved underskrift av styreleder og et styremedlem i fellesskap.

10. Mindretallsvern

Sameiermøtet, styret eller andre som representerer sameiet kan ikke treffe beslutning som er egnet til å gi visse sameiere eller andre en urimelig fordel på andre sameieres bekostning.

11. Oppløsning og bruksdeling

En sameier kan ikke kreve bruksdeling eller oppløsning av Sameiet, jfr. lov om sameige §§ 14 og 15.

12. Sameieloven

Ved motstrid mellom bestemmelser i vedtektene og fravikelige bestemmelser i sameieloven, går vedtektsbestemmelsene foran. Forhold som ikke er regulert i vedtektene reguleres av sameielovens bestemmelser i den utstrekning sameieloven har bestemmelser om slike forhold.

13. Kameraovervåkning

På grunn av sikkerhet i forhold til sameiets bygninger, tomteareal og øvrige eiendeler kan det monteres overvåkningskamera på eiendommen. Overvåkningskamera skal merkes slik at beboere og øvrige besøkende gjøres kjent med at området overvåkes. Styret er ansvarlig for drift og oppfølging.

Vedlegg:

Bruksrettslpan ihh til pkt 3

Bruksrettsplan
Sameiet Lilleby Triangel sør parkering, <org.nr>
gnr.415 bnr.275 i Trondheim kommune
Vedlegg til vedtektene pkt. 3
Datert 05.07.2022




Parkering:
239 sykkel p-plasser i kjeller
(krav 234 pl)

58 p-plasser, bredde 2,50
(krav 58pl)

3 HC-plasser (3 stk=5% krav)

Boder:
Totalt 125

Leiligheter totalt 125

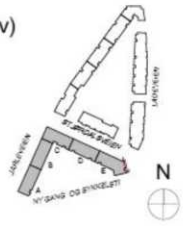

SKIBNES ARKITEKTER AS	1711.2	LILLEBY TRIANGEL N2	Prosjekteringsunderlag	11.05.2021	A20-01	Plan U1	1:300
	PROSJ. NR:	PROSJEKT:	FASE:	DATO:	TEGN. NR.:	INNHOLD:	MÅLESTOKK:

Dokumentet returneres:
Brauten Eiendom as
Postboks 6054 Torgarden
7434 Trondheim - orgnr.917 066 221

TINGLYST
DOKUMENTNR. 12208622
28 OKT 2022
STATENS KARTVERK

Erklæring

Gnr. 415 bnr. 276 har eksklusiv og evigvarende bruksrett til sluse på gnr.415 bnr.275 som ligger i tilknytning til gnr. 415 bnr. 276.

Gnr.415 bnr.276 plikter å dekke alle kostnader forbundet med slusen, samt forestå drift og vedlikehold.

Som en betingelse for bruksretten skal rettighetshaver forholde seg til de til enhver tid gjeldende vedtekter for realsameiet på gnr.415 bnr.275.



Alle eiendommer er i Trondheim Kommune.

Trondheim, 220922

Hjemmelshaver til gnr.415 bnr.275
Ladejarlen Utvikling as- Orgnr918 056 211
med fullmakt til Alf Rune Skjelvik

v/

Hjemmelshaver til gnr.415 bnr.276
Lilleby AS – orgnr.928 892 581

v/Hans Tarjei Finsrud

Sameiet Lilleby Triangel Sør Parkering
Orgnr.929 716 051

v/Jan Storsveen

v/Cecilie Ohr

TINGLYST
DOKUMENTNR. 1220822
28 OKT 2022
STATENS KARTVERK
Linn Stokke Dorge

VEDTEKTER

REALSAMEIET LILLEBY TRIANGEL SØR FELLESAREALER

Disse vedtekter ble vedtatt av rettighetshaverne på stiftelsesmøtet 01.07.2022

Sist endret på årsmøte 24.04.2024

1. Navn og sameiegjenstand

Sameiets navn er Realsameiet Lilleby Triangel Sør Fellesarealer

Disse vedtektene gjelder som sameieavtale for sameiet i eiendommen, gnr. 415 bnr. 255 i Trondheim kommune. ("**Eiendommen**").

Sameiere i Eiendommen er andels-/seksjonseiere i følgende boligselskap:

- Eiere av gnr. 415 bnr. 277 i Trondheim Kommune - 21 sameieandeler
- Sameiet Lilleby Triangel Sør (org. nr. 929 737 032) - 104 sameieandeler.

Den enkelte sameiers ideelle andel i Eiendommen uttrykkes i en brøk ("**Sameiebrøken**").

Grunnlaget for sameiebrøken er antall boliger i det respektive boligselskapet. Dette danner grunnlag for fordeling av kostnader og stemmerett.

2. Sameieandelene

Sameieandelene er å anse som tilbehør til den enkelte seksjon/andel i boligselskap som nevnt i pkt. 1 (**«Hovedeiendommene»**) i henhold til avhendingsloven § 3-4 andre ledd bokstav d) og kan ikke avhendes eller pantsettes uten at Hovedeiendommen følger med.

Realsameiets eiendom er definert til fellesarealer med grøntarealer og lekeplasser. Realsameiets område er definert i **vedlegg 1** til vedtektene

3. Bruk av Eiendommen

Hver sameier har rett til bruk av Eiendommen.

Bruken fordeles mellom sameierne og utøves som fastsatt i det følgende:

Eiendommen kan, uten hensyn til om det er undergitt eksklusiv bruksrett eller utgjør fellesareal, bare nyttes i samsvar med formålet og innenfor de rammer og begrensninger som følger av disse vedtekter. Bruken av eiendommen må ikke på en urimelig eller unødvendig måte være til skade eller ulempe for andre sameiere.

Sameiet kan ikke fatte vedtak som berører bruksrettighetene slik de er angitt i punktene overfor uten at de berørte sameierne gir sitt skriftlige samtykke.

4. Vedlikehold mv.

Vedlikehold av Eiendommen besørges og bekostes av Sameiet. Dette omfatter også stell og renhold. Renhold og opprydding mv. etter egen bruk besørges av den enkelte sameier for egen regning.

5. Fordeling av felleskostnader. Regnskap og revisjon.

Kostnader med Eiendommen som ikke knytter seg til den enkelte sameiers bruk, skal fordeles mellom sameierne i Realsameiet Lilleby Triangel Sør Fellesarealer med likt beløp pr. sameier, med mindre særlige grunner taler for å fordele kostnadene etter nytten for den enkelte bruksenhet eller etter forbruk. Som felleskostnad anses blant annet kostnader til drift og vedlikehold av Eiendommen, herunder forsikring, gartner, renhold, regnskap og strøm.

Den enkelte sameier skal betale et akontobeløp fastsatt av styret til dekning av sin andel av kostnadene.

Styret skal sørge for ordentlig og tilstrekkelig regnskapsførsel. Regnskap for foregående kalenderår skal legges fram på ordinært sameiermøte. Sameiermøtet kan med vanlig flertall av de avgitte stemmer vedta at sameiet skal ha revisor.

6. Sameiermøtet

6.1 Sameiermøtet

Sameiermøtet er sameiets øverste myndighet og skal avholdes hvert år, senest 30. juni.

Ekstraordinært sameiermøte skal holdes når styret finner det nødvendig, eller når et av boligselskapene nevnt i punkt 1 krever det og samtidig oppgir hvilke saker de ønsker behandlet.

6.2 Flertallskrav og begrensninger i sameiermøtets myndighet

Styrene i boligsameiene representerer sine andeler i Realsameiet i forhold til deres eierandeler. Sameiermøtet er vedtaksført med det antall medlemmer som møter. Stemmegivningen kan skje ved fullmakt.

Ved opptelling av stemmer anses blanke stemmer som ikke avgitt. Med de unntak som følger av vedtektene fattes alle beslutninger av sameiermøtet med vanlig flertall av de avgitte stemmer. Står stemmene likt, avgjøres saken ved loddtrekning.

Ved valg av styremedlemmer der kandidaten ikke oppnår mer enn halvparten av de avgitte stemmer, skal den velges som har fått flest stemmer (relativt flertall).

Det kreves minst to tredjedeler av de avgitte stemmer i sameiermøtet for vedtak om:

1. Endringer på Eiendommen som går ut over vanlig forvaltning og vedlikehold
2. Andre rettslige disposisjoner over Eiendommen som går ut over vanlig forvaltning,
3. Endring av vedtektene

Vedtak om salg eller utleie av hele eller vesentlige deler av Eiendommen, samt vedtak som innebærer vesentlige endringer av sameiets karakter, krever tilslutning fra samtlige sameiere.

6.3 Møte

Styret i de boligselskap som er nevnt i vedtektenes punkt 1 møter i sameiermøtet og representerer boligselskapets sameieandeler. Stemmegivningen kan skje ved fullmakt.

6.4 Innkalling til møte

Sameiermøtet innkalles av styret med varsel som skal være på minst 1 uke og høyst 2 uker.

Innkallingen skjer skriftlig og skal bestemt angi de saker som skal behandles i sameiermøtet. Skal et forslag som etter vedtektene må vedtas med minst to tredjedels flertall kunne behandles, må hovedinnholdet være angitt i innkallingen.

6.5 Hvilke saker sameiermøtet skal og kan behandle

Sameiermøtet skal behandle saker angitt i innkallingen til møtet. Uten hensyn til om sakene er nevnt i innkallingen, skal det ordinære sameiermøtet

a) behandle og eventuelt godkjenne styrets regnskapsoversikt for foregående kalenderår og

b) velge styremedlemmer.

Regnskap og evt. revisjonsberetning skal senest en uke før ordinært sameiermøte sendes ut til alle sameiere med kjent adresse. Dokumentene skal dessuten være tilgjengelige i sameiermøtet.

Bortsett fra saker som nevnt i pkt. a) og b), kan sameiermøtet bare treffe beslutning om saker som er angitt i innkallingen til møtet. At saken ikke er nevnt i innkallingen, er likevel ikke til hinder for at det besluttes innkalt nytt sameiermøte til avgjørelse av forslag som er fremsatt i møtet.

6.6 Møteledelse. Protokoll

Sameiermøtet skal ledes av styrelederen, med mindre sameiermøtet velger en annen møteleder. Møteleder trenger ikke å være sameier.

Det skal under møtelederens ansvar føres protokoll over alle saker som behandles og alle vedtak som gjøres av sameiermøtet. Protokollen skal underskrives av møtelederen og minst én sameier som utpekes av sameiermøtet blant de som er til stede. Protokollen skal til enhver tid holdes tilgjengelig for sameierne.

7. Styret

7.1 Valg av styre

Sameiet skal ha et styre bestående av styreleder og tre til fire medlemmer. Det skal fortrinnsvis velges én representant fra hvert sameie. Varamedlemmer kan velges. Styremedlemmene tjenestegjør i to år om ikke annet er bestemt av sameiermøtet. Ved etablering av realsameiet velges styreleder og et styremedlem fra utbygger.

Når særlige forhold foreligger, har et styremedlem rett til å tre tilbake før tjenestetiden er ute. Styret skal ha rimelig forhåndsvarsel om tilbaketreden. Sameiermøtet kan med alminnelig flertall av de avgitte stemmer vedta å fjerne medlem av styret.

7.2 Styremøter

Styrelederen skal sørge for at styret holder møte så ofte som det trengs. Et styremedlem kan kreve at styret sammenkalles.

Styremøtet skal ledes av styrelederen. Er ikke styrelederen til stede, og det ikke er valgt noen nestleder, skal styret velge en møteleder.

Styret er vedtaksført når mer enn halvparten av alle styremedlemmer er til stede. Vedtak kan gjøres med mer enn halvparten av de avgitte stemmene. Står stemmene likt, gjør møtelederens stemme utslaget. De som stemmer for et vedtak, må likevel utgjøre mer enn en tredjedel av alle styremedlemmene.

Styret skal føre protokoll over sine forhandlinger og beslutninger. Protokollen skal underskrives av de frammøtte styremedlemmene.

7.3 Styrets oppgaver

Styret skal sørge for vedlikehold og drift av Eiendommen og ellers sørge for forvaltningen av sameiets anliggender i samsvar med lov, vedtekter og vedtak i sameiermøtet. Styret kan treffe alle beslutninger som ikke etter lov eller vedtekter er lagt til andre organer.

7.4 Styrets beslutningsmyndighet

Avgjørelser som kan tas av et vanlig flertall i sameiermøte, kan også tas av styret om ikke annet følger av lov eller vedtekter eller sameiermøtets vedtak i det enkelte tilfelle.

7.5 Styrets disposisjonsrett

Styret har disposisjonsrett over Sameiets midler til alminnelige administrative formål og rett til å bevilge beløp til gjennomføring av vedtak på sameiermøtet. Alle utbetalinger utføres av forretningsfører etter attestasjon av styrets leder.

8. Inhabilitet

Ingen kan selv eller ved fullmektig eller som fullmektig delta i avstemning i sameiermøte om avtale med seg selv eller nærstående eller om sitt eget eller nærståendes ansvar.

Et styremedlem må ikke delta i behandlingen eller avgjørelsen av noe spørsmål som medlemmet selv eller nærstående har en framtredende personlig eller økonomisk særinteresse i.

9. Hvem som kan forplikte sameiet utad. Signatur.

Styret representerer sameierne og forplikter dem med sin underskrift i saker som gjelder sameiernes felles rettigheter og plikter, herunder gjennomføringen av vedtak truffet av sameiermøtet eller styret. Sameierne forpliktes ved underskrift av styreleder og et styremedlem i fellesskap.

10. Mindretallsvern

Sameiermøtet, styret eller andre som representerer sameiet kan ikke treffe beslutning som er egnet til å gi visse sameiere eller andre en urimelig fordel på andre sameieres bekostning.


11. Oppløsning og bruksdeling

En sameier kan ikke kreve bruksdeling eller oppløsning av Sameiet, jfr. lov om sameige §§ 14 og 15.

12. Sameieloven

Ved motstrid mellom bestemmelser i vedtektene og fravikelige bestemmelser i sameieloven, går vedtektsbestemmelsene foran. Forhold som ikke er regulert i vedtektene reguleres av sameielovens bestemmelser i den utstrekning sameieloven har bestemmelser om slike forhold.

Vedlegg: Kart over realsameiets område

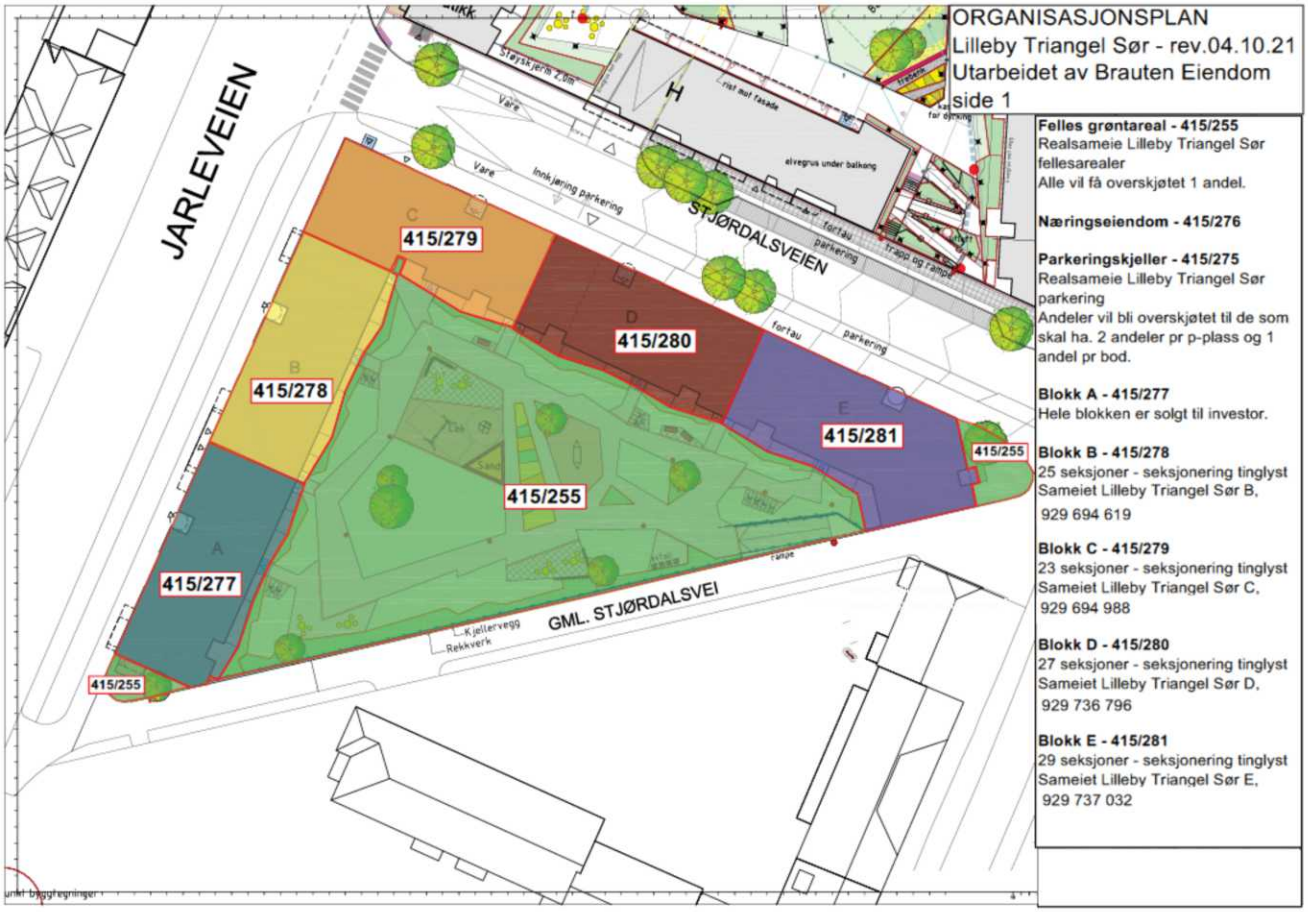

TRONDHEIM KOMMUNE

Byggesakskontoret

NORGESHUS AS

Postboks 161
7223 MELHUS

Vår saksbehandler	Saksnummer	Kontaktperson	Dato
Kristoffer Sigurdsson Østrøm	BYGG-20/85101 oppgis ved alle henvendelser		01.07.2022

Lilleby Triangel felt N2 (415/255), midlertidig brukstillatelse for oppføring av leilighetsbygg

Eiendom (gnr/bnr/fnr/snr):	415/255/0/0
Bygningsnummer:	300802743, 300802734
Ansvarlig søker:	NORGESHUS AS
Tiltakshaver:	LADEJARLEN UTVIKLING AS

VEDTAK
Byggesakskontoret godkjenner søknaden om midlertidig brukstillatelse.

Vi viser til plan- og bygningsloven § 21-10.

Alle parter kan klage på vedtaket innen 3 uker. Se orientering nedenfor om rett til å klage på forvaltningsvedtak.

Med hilsen
TRONDHEIM KOMMUNE

Elisabeth Høyem
bygningssjef

Kristoffer Sigurdsson Østrøm
saksbehandler

Elektronisk dokumentert godkjenning uten underskrift

Kopimottaker: LADEJARLEN UTVIKLING AS

SAKSBEHANDLING MED BEGRUNNELSE FOR VEDTAK

Vi mottok søknad om midlertidig brukstillatelse den 07.06.2022. Det ble opplyst om fra ansvarlig søker at revidert gjennomføringsplan vil bli ettersendt. Søknaden ble supplert med revidert redegjørelse og gjennomføringsplan den 29.06.2022. Byggesakskontoret ga foreløpig tilbakemelding om at det ikke kunne gis brukstillatelse basert på mottatt dokumentasjon i e-post med dokumentnr. BYGG-20/85101-66 datert 30.06.2022. Søknaden ble komplettert 30.06.2022, og byggesakskontoret legger dokumentasjon mottatt 30.06.2022 til grunn for behandling av søknad om midlertidig brukstillatelse.

Kommunen kan gi midlertidig brukstillatelse når det gjenstår mindre vesentlig arbeid og dokumentasjonen er tilfredsstillende. Vi viser til plan- og bygningsloven § 21-10.

Ut fra mottatt dokumentasjon vurderer Byggesakskontoret at vi kan gi midlertidig brukstillatelse for følgende deler av tiltaket:

- Bygg A, B og C
- Utomhusareal
- Adkomstveg til og med innkjøring til p-kjeller

For de delene av tiltaket det søkes om midlertidig brukstillatelse for gjenstår følgende arbeid basert på mottatt dokumentasjon:

- Innmåling av tiltak
- Noe plenarbeid
- Finregulering av luftmengder i trappeoppgang

Dere må utføre gjenstående arbeid på de nå omsøkte delene av tiltaket innen 01.08.2022.

Byggesakskontorets vedtak legger til grunn at rekkefølgekrav i § 7 i reguleringsplan *r20130048* ivaretas i tiltaket.

GEBYRER OG VIDERE OPPFØLGING

Gebyrer og avgifter

Vi ber om at dere betaler gebyrer og avgifter (jf. fakturaer) innen fristen. Ved en eventuell klage må også gebyrer og avgifter betales.

Gebyrregulativet finnes på kommunens nettside: www.trondheim.kommune.no/prisliste-for-bygging.

ORIENTERING OM RETT TIL Å KLAGE PÅ FORVALTNINGSVEDTAK

Klagerett
Dere har rett til å klage på vedtaket.

Hvem kan dere klage til?
Klagen sendes Byggesakskontoret. Hvis Byggesakskontoret ikke tar klagen til følge, vil den bli oversendt til bygningsrådet for behandling. Dersom bygningsrådet ikke tar klagen til følge vil den bli oversendt til Statsforvalteren i Trøndelag for endelig avgjørelse.

Klagefrist
Klagefristen er 3 uker fra den dag dere mottok vedtaket. Det er tilstrekkelig at klagen er postlagt før fristen går ut. Dersom dere klager så sent at det kan være uklart for oss om dere har klaget i rett tid, bør dere oppgi datoen for når dere mottok dette brevet. Dersom dere klager for sent, kan vi se bort fra klagen. Dere kan søke om å få forlenget fristen. I så fall må dere oppgi årsaken til at dere ønsker dette.

Rett til å kreve begrunnelse
Dersom dere mener Byggesakskontoret ikke har begrunnet vedtaket, kan dere kreve en slik begrunnelse før fristen går ut. Ny klagefrist blir da regnet fra den dagen dere mottar begrunnelsen.

Innholdet i klagen
Dere må presisere:

- hvilket vedtak dere klager over
- årsaken til at dere klager
- den eller de endringer som dere ønsker
- eventuelle andre opplysninger som kan ha betydning for vurderingen av klagen.

Klagen må undertegnes.

Utsetting av gjennomføringen av vedtaket
Selv om dere har klagerett, kan vedtaket vanligvis gjennomføres straks. Dere kan imidlertid søke om å få utsatt gjennomføringen av vedtaket til klagefristen er ute eller til klagen er avgjort, jf. forvaltningsloven § 42.

Rett til å se saksdokumentene og til å kreve veiledning
Med visse begrensninger har dere rett til å se dokumentene i saken. Reglene om dette finnes i forvaltningslovens §§ 18 og 19. Dere må i tilfelle ta kontakt med Byggesakskontoret.

Byggesakskontoret kan gi nærmere veiledning om adgangen til å klage, om framgangsmåten og om reglene for saksbehandling.

Kostnader ved klagesaken
Det er adgang til å kreve dekning for vesentlige kostnader i forbindelse med klagesaken. Forutsetningen er da vanligvis at vedtaket blir endret til gunst for en part. Reglene om erstatning for sakskostnader finnes i forvaltningsloven § 36. Klageinstansen kan orientere dere om retten til å kreve slik dekning.

NORGESHUS AS

Postboks 161
7223 MELHUS

Vår saksbehandler	Saksnummer	Kontaktperson	Dato
Ida Berg Hanssen	BYGG-20/85101 oppgis ved alle henvendelser	Iren Hansen	26.01.2024

Stjørdalsveien 3 - Lilleby Triangel felt N2 (415/255), forlenget frist for midlertidig brukstillatelse

Eiendom (gnr/bnr/fnr/snr):	415/255/0/0
Bygningsnummer:	300802743, 300802734
Ansvarlig søker:	NORGESHUS AS
Tiltakshaver:	LADEJARLEN UTVIKLING AS

Deres anmodning om forlengelse av fristen for når gjenstående arbeid skal være utført er mottatt Byggesakskontoret 04.01.2024.

Forlengelse av frist gjelder følgende midlertidige brukstillatelser:

- BYGG-20/85101-65 Lilleby Triangel felt N2 (415/255), midlertidig brukstillatelse for oppføring av leilighetsbygg, datert 01.07.2022
- BYGG-20/85101-70 Lilleby Triangel felt N2 (415/255), midlertidig brukstillatelse for resterende leiligheter og uteareal, unntatt næringsarealet i sokkel, datert 05.08.2022
- BYGG-20/85101-77 Lilleby Triangel felt N2 (415/255), midlertidig brukstillatelse for næringsareal, datert 25.08.2022

Byggesakskontoret gjør oppmerksom på at tidsfristen i den gitte midlertidige brukstillatelsen ikke berører bruken av tiltaket, men kun refererer til når de gjenstående manglene skal være utført. Det vil dermed fremdeles være lovlig å benytte tiltaket etter den angitte fristen. Tiltaket vil først kunne få ferdigattest når alle rekkefølgekrav i reguleringsplanen er oppfylt. Det er
ingen gjenstående arbeider med bebyggelsen i Lilleby Triangel felt N2, det er forhold som er knyttet til rekkefølgekrav og andre utbygginger i området som gjør at det ikke kan omsøkes ferdigattest på dette tidspunktet. På bakgrunn av innsendt dokumentasjon finner Byggesakskontoret å kunne forlenge fristen for når de gjenstående arbeidene skal være utført.

Ny frist settes til 01.01.2025.

Henvendelser kan gjøres til Ida Berg Hanssen som kan treffes på telefon 47 51 35 71.
Vennligst oppgi saksnummer BYGG-20/85101 ved alle henvendelser.

Med hilsen
TRONDHEIM KOMMUNE

Elisabeth Høyem
bygningssjef

Ida Berg Hanssen
saksbehandler

Elektronisk dokumentert godkjenning uten underskrift

Kopimottaker: LADEJARLEN UTVIKLING AS

TRONDHEIM KOMMUNE

Manglende brukstillatelse eller ferdigattest

Vi får ofte spørsmål om hva man må gjøre hvis boligen eller liknende mangler brukstillatelse eller ferdigattest. Spesielt blir dette en aktuell problemstilling ved et salg. Hvordan dette løses avhenger av når byggesøknaden ble innsendt.

Byggesøknader innsendt før 1.1.1998
Det er ikke lenger mulig å få ferdigattest for tiltak som er omsøkt før 1. januar 1998. Dersom bygget er omsøkt og godkjent fra Byggesakskontoret, vil det ikke være ulovlig å bruke bygningen selv om ferdigattest mangler.

Eventuelle ulovlige byggetiltak vil ikke automatisk være godkjent i slike saker, og tegningene som lå til grunn for byggetiltaket er de som fortsatt gjelder. Det er da byggets eier som er ansvarlig for at bygget er utført i tråd med tillatelsen.

Byggesøknader innsendt mellom 1.1.1998 og 30.6.2010
Hvis det er gitt midlertidig brukstillatelse for tiltaket, kan Byggesakskontoret gi ferdigattest basert på:

- erklæring fra ansvarlige foretak fra byggesaken, eller
- akseptere en egenerklæring fra tiltakshaver

Dette vil være avhengig av omfanget og kompleksiteten av det arbeidet som gjensto da brukstillatelsen ble gitt. Dersom det ikke er mulig å få tak i de foretakene som hadde ansvarsrett i byggesaken, må et eller flere andre foretak ta over ansvaret. Byggesakskontoret kan pålegge uavhengig kontroll av arbeidet der vi anser det som nødvendig.

Egenerklæring fra tiltakshaver er for eksempel tilstrekkelig der de gjenstående arbeidene i seg selv ikke ville vært ansvarsbelagt.

Dersom det ikke er blitt gitt midlertidig brukstillatelse må ansvarlige foretak gå god for arbeidet; enten de som fikk ansvarsrett i byggesaken, eller nye foretak som tar over ansvaret. Uavhengig kontroll av utført arbeid kan ofte være aktuelt i slike tilfeller.

Byggesøknader innsendt etter 30.6.2010
For disse søknadene er det ingen unntak. Dette betyr at ansvarlige foretak skal gi samsvarserklæring for arbeidet de utfører, og Byggesakskontoret skal gi ferdigattest på bakgrunn av disse erklæringene.

Mindre byggetiltak uten ansvarlige foretak
Enkelte byggetiltak blir omsøkt og gjennomført uten ansvarlige foretak. I de tilfellene er det tilstrekkelig med en bekreftelse fra tiltakshaver om at arbeidet er utført i tråd med tillatelsen.

Relevant lovverk
Plan- og bygningsloven § 21-10. Sluttkontroll og ferdigattest
Byggesaksforskriften (SAK10) § 8-1. Ferdigstillelse av tiltak


Trondheim


Matrikkelkart

MATRIKKELENHET				
Kommune	Gnr	Bnr	Fnr	Snr
5001 - Trondheim	**415**	**281**	**0**	**28**

Orientering om matrikkelkart

Matrikkelen ble etablert ved overføring av data fra tidligere registre. Det kan variere hvor gode disse dataene er med hensyn på fullstendighet og nøyaktighet. I enkelte tilfeller kan grensepunkt og grenselinjer mangle helt eller delvis eller være feil registrert. Fullstendighet og stedfestingsnøyaktighet er generelt bedre innenfor enn utenfor tettbygd strøk. Matrikkelkartet angir en nøyaktighet på grensepunktene som standardavvik i cm. I tilknytning til arealberegning blir det angitt dersom arealet begrenses av ulike typer hjelpelinjer. Fargene på grensene i kartet forteller hvilken nøyaktighet det er på de registrerte grensene. Grønne grenser er mest nøyaktige, og derfra blir de gradvis mer unøyaktige mot rød, som er skissenøyaktighet.

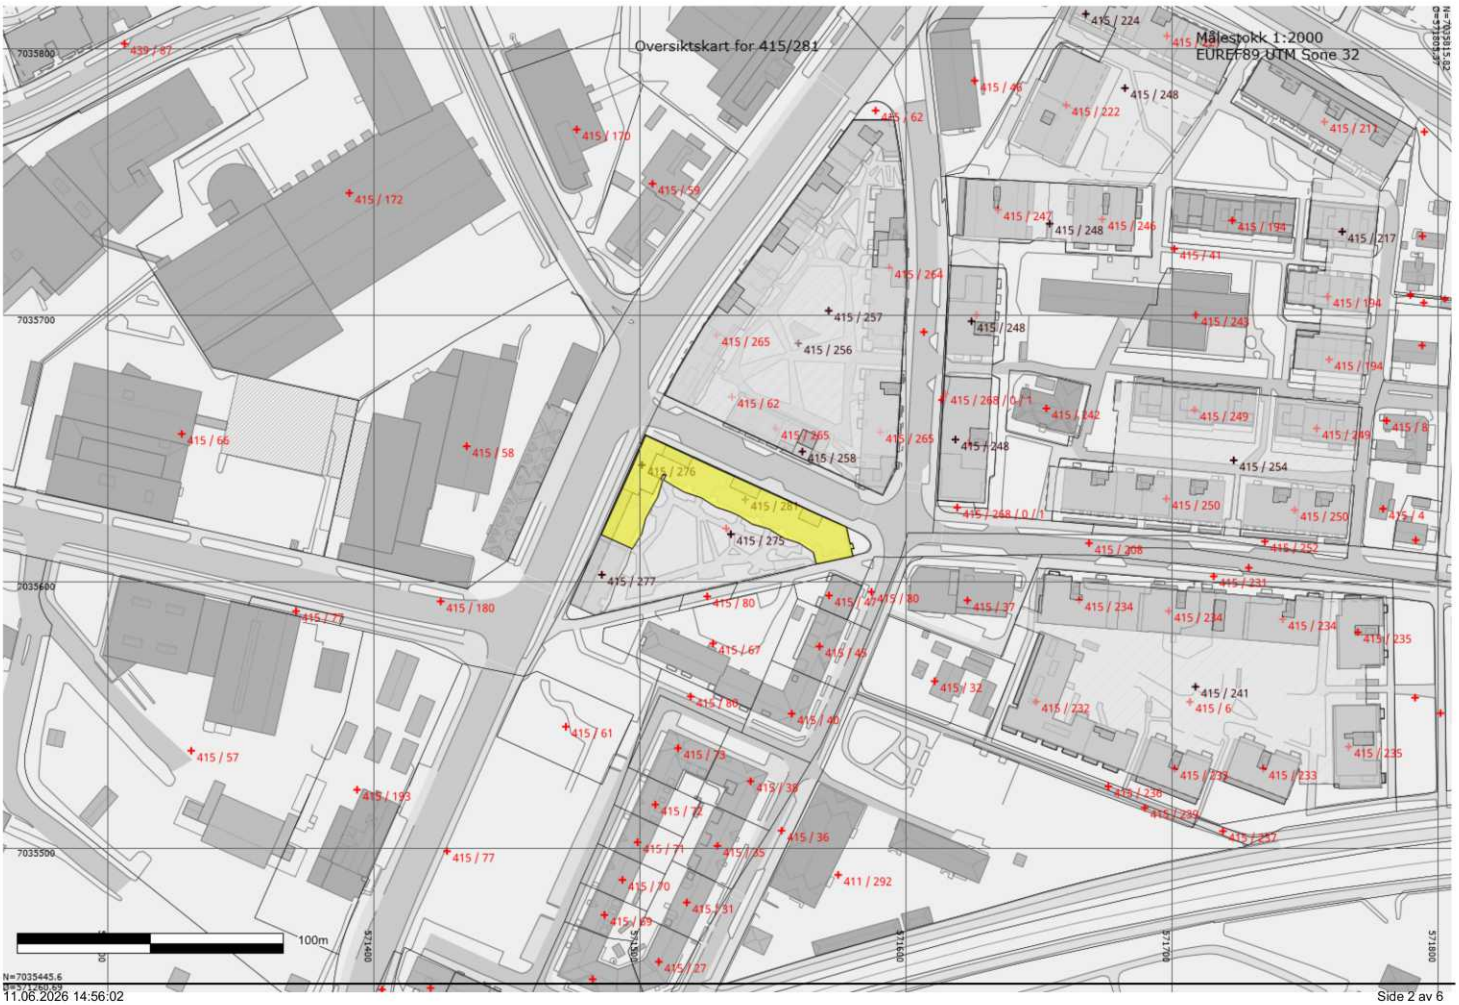
Oversiktskart for 415/281
Målestokk 1:2000
EUREF89 UTM Sone 32
100m
N=7035445.6
11.06.2026 14:56:02

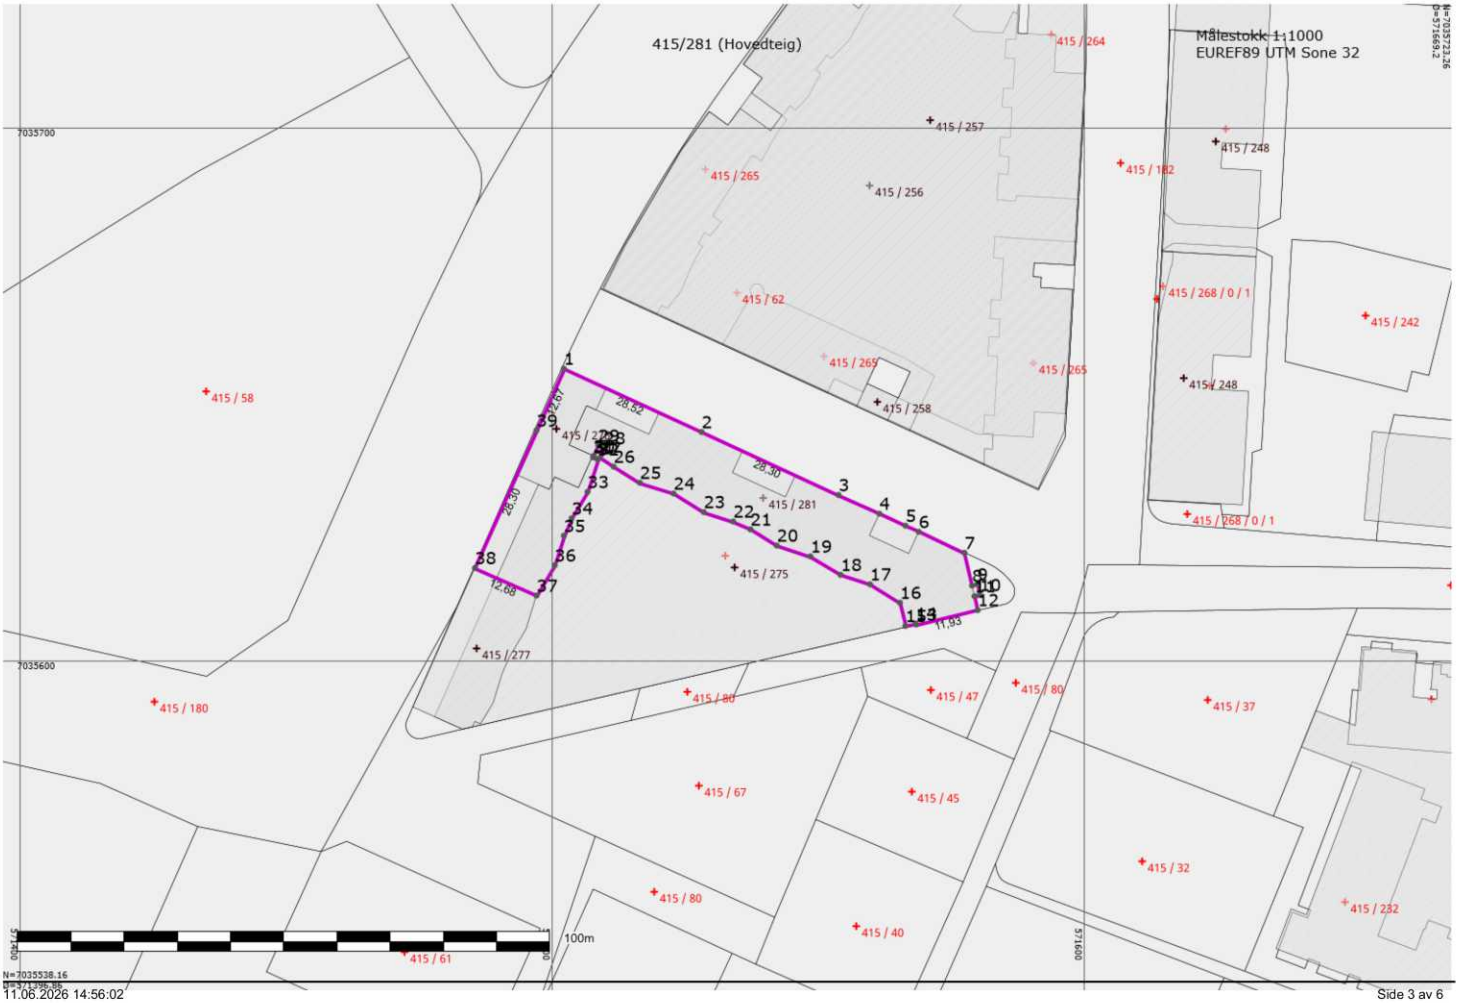
415/281 (Hovedteig)
Målestokk 1:1000
EUREF89 UTM Sone 32
415 / 264
415 / 257
415 / 265
415 / 256
415 / 248
415 / 182
415 / 62
415 / 268 / 0 / 1
415 / 242
415 / 269
415 / 265
415 / 258
415 / 248
415 / 58
415 / 281
415 / 268 / 0 / 1
415 / 275
415 / 277
415 / 180
415 / 80
415 / 47
415 / 80
415 / 37
415 / 67
415 / 45
415 / 32
415 / 80
415 / 40
415 / 232
415 / 61
100m
7035700
7035600
571400
571600

Areal og koordinater

Areal: 1508,73 Arealmerknad:

Representasjonspunkt: Koordinatsystem: EUREF89 UTM Sone 32 Nord: 7035630,55 Øst: 571539,80

Ytre avgrensning

Grensepunkt/Grenselinje			Merke nedsatt i/ Grensepunkttype/				
Løpenr	Nord	Øst	Lengde	Hjelpelinjetype	Målemetode	Nøyaktighet	Radius
1	7035654,84	571502,31	Ikke spesifisert	Umerket	18 Tatt fra plan	10	
			28,52				
2	7035642,94	571528,22	Ikke spesifisert	Umerket	18 Tatt fra plan	10	
			28,30				
3	7035631,15	571553,95	Ikke spesifisert	Umerket	18 Tatt fra plan	10	
			8,45				
4	7035627,63	571561,63	Ikke spesifisert	Umerket	18 Tatt fra plan	10	
			5,39				
5	7035625,38	571566,54	Ikke spesifisert	Umerket	18 Tatt fra plan	10	
			2,73				
6	7035624,24	571569,02	Ikke spesifisert	Umerket	18 Tatt fra plan	10	
			9,46				
7	7035620,30	571577,61	Ikke spesifisert	Umerket	18 Tatt fra plan	10	
			6,32				
8	7035614,15	571579,03	Ikke spesifisert	Umerket	18 Tatt fra plan	10	
			1,00				
9	7035614,37	571580,01	Ikke spesifisert	Umerket	18 Tatt fra plan	10	
			2,04				
10	7035612,38	571580,47	Ikke spesifisert	Umerket	18 Tatt fra plan	10	
			1,00				
11	7035612,16	571579,49	Ikke spesifisert	Umerket	18 Tatt fra plan	10	
			2,69				
12	7035609,54	571580,10	Ikke spesifisert	Umerket	18 Tatt fra plan	10	
			11,93				
13	7035606,86	571568,47	Ikke spesifisert	Umerket	18 Tatt fra plan	10	
			0,17				
14	7035607,02	571568,43	Ikke spesifisert	Umerket	18 Tatt fra plan	10	

			1,99				
15	7035606,58	571566,50	Ikke spesifisert	Umerket	18 Tatt fra plan	10	
			4,47				
16	7035610,93	571565,48	Ikke spesifisert	Umerket	18 Tatt fra plan	10	
			6,60				
17	7035614,39	571559,85	Ikke spesifisert	Umerket	18 Tatt fra plan	10	
			5,79				
18	7035616,15	571554,34	Ikke spesifisert	Umerket	18 Tatt fra plan	10	
			6,65				
19	7035619,63	571548,67	Ikke spesifisert	Umerket	18 Tatt fra plan	10	
			6,65				
20	7035621,65	571542,34	Ikke spesifisert	Umerket	18 Tatt fra plan	10	
			5,79				
21	7035624,68	571537,40	Ikke spesifisert	Umerket	18 Tatt fra plan	10	
			3,60				
22	7035626,18	571534,13	Ikke spesifisert	Umerket	18 Tatt fra plan	10	
			5,79				
23	7035627,94	571528,61	Ikke spesifisert	Umerket	18 Tatt fra plan	10	
			6,65				
24	7035631,42	571522,94	Ikke spesifisert	Umerket	18 Tatt fra plan	10	
			6,65				
25	7035633,44	571516,61	Ikke spesifisert	Umerket	18 Tatt fra plan	10	
			5,79				
26	7035636,47	571511,67	Ikke spesifisert	Umerket	18 Tatt fra plan	10	
			3,08				
27	7035638,08	571509,05	Ikke spesifisert	Umerket	18 Tatt fra plan	10	
			2,03				
28	7035639,92	571509,90	Ikke spesifisert	Umerket	18 Tatt fra plan	10	
			1,21				
29	7035640,43	571508,80	Ikke spesifisert	Umerket	18 Tatt fra plan	10	
			2,16				
30	7035638,45	571507,91	Ikke spesifisert	Umerket	18 Tatt fra plan	10	
			0,25				
31	7035638,22	571507,81	Ikke spesifisert	Umerket	18 Tatt fra plan	10	

			0,93				
32	7035637,85	571508,66	Ikke spesifisert	Umerket	18 Tatt fra plan	10	
			6,40				
33	7035631,73	571506,77	Ikke spesifisert	Umerket	18 Tatt fra plan	10	
			5,79				
34	7035626,77	571503,78	Ikke spesifisert	Umerket	18 Tatt fra plan	10	
			3,60				
35	7035623,49	571502,31	Ikke spesifisert	Umerket	18 Tatt fra plan	10	
			5,79				
36	7035617,95	571500,60	Ikke spesifisert	Umerket	45 Digitalisert fra ortofoto	10	
			6,65				
37	7035612,26	571497,17	Ikke spesifisert	Umerket	45 Digitalisert fra ortofoto	10	
			12,68				
38	7035617,43	571485,60	Ikke spesifisert	Umerket	18 Tatt fra plan	10	
			28,30				
39	7035643,27	571497,16	Ikke spesifisert	Umerket	18 Tatt fra plan	10	
			12,67				

Trondheim

Basiskart med stikkledninger og tiltak

Eiendom:	Gnr: 415	Bnr: 281	Fnr: 0	Snr: 28
Adresse:	Stjørdalsveien 3M 7066 TRONDHEIM			
Annen info:				

Målestokk
1:1000



Tegnforklaring


- Innmålt tre
- Teiggrense dårlig nøyaktighet
- Gatelys (belysningspunkt)
- Bygningsdelelinje
- Takkant
- Trapp inntill bygg
- Idrettsanlegg
- Vegdekkekant
- Bolig
- Annen næring
- Matrikkelnummer
- Vegdekkekant
- Privatveg gatenavn .
- Gang- og sykkelveg
- Trapp
- Hovedteig seksjonert eiendom
- Hekk
- Teiggrense fiktiv
- Mast
- Bygningslinje
- Takoverbyggkant
- Veranda
- Loddrett mur
- Byggetiltak
- Bygning under bakken
- Husnummer
- MatrikkelnummermedSnr
- Fylkesveg gatenavn .
- Høydekurve
- Veg
- Seksjonert bruksrett
- Seksjonert grunneiendom
- Teiggrense god nøyaktighet
- Teiggrensepunkt
- Skap
- Mønelinje
- Taksprang
- Gjerde
- Annet vegareal avgrensning
- Takoverbygg
- Garasje og uthus
- Husnummer med bokstav
- Annet vegareal avgrensning
- Kommunalveg gatenavn .
- Høydekurve
- Parkeringsområde
- Anleggseiendom
- Eiendomsinfo

Trondheim

PlanOversikt

Eiendom:	Gnr: 415	Bnr: 281	Fnr: 0	Snr: 28
Adresse:	Stjørdalsveien 3M 7066 TRONDHEIM			
Annen info:				

Målestokk
1:1000

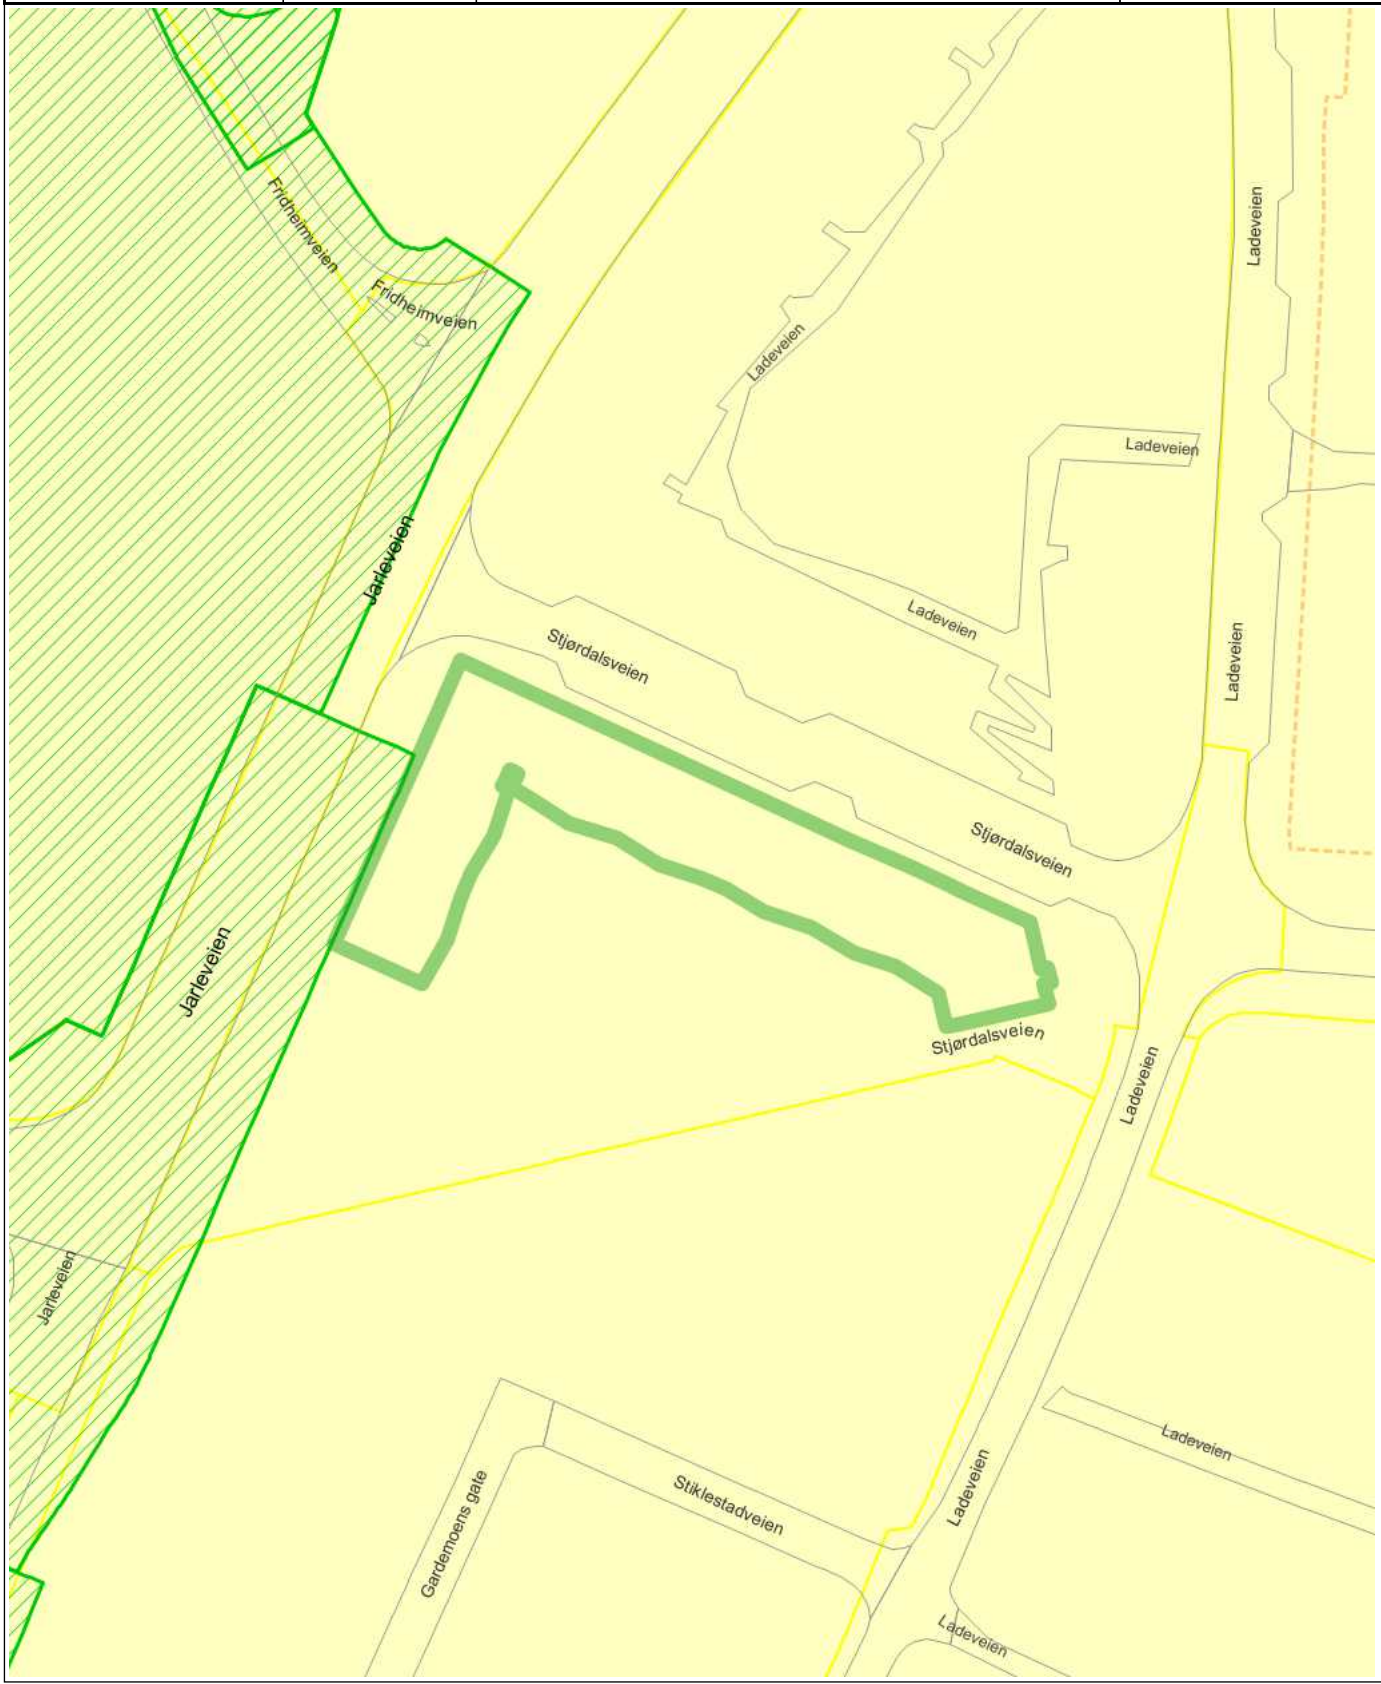

Tegnforklaring



Veg

Fylkesveg gatenavn .

Kommunalveg gatenavn .

Privatveg gatenavn .

RpOmråde vedtatt - under bakkenivå



RpOmråde forslag

RpOmråde vedtatt - på bakkenivå

Planident: r20130048
Arkivsak:13/29177

Jarleveien/Ladeveien, del av Lilleby, detaljregulering

Reguleringsbestemmelser

Dato for siste revisjon av bestemmelsene : 6.6.2016
Dato for godkjenning av bystyret : 25.8.2016

§ 1 AVGRENSNING

Det regulerte området er vist med reguleringsgrense på plankart merket Pir II AS, datert 10.4.2015, revidert senest 6.6.2016.

§ 2 FORMÅLET MED REGULERINGSPLANEN

Formålet med reguleringsplanen er å legge til rette for kombinasjon av bolig, forretning, offentlig eller privat tjenesteyting og næringsbebyggelse.

Området reguleres til:

BEBYGGELSE OG ANLEGG

- Kombinert bebyggelse og anleggsformål: Bolig, forretning, tjenesteyting, næring (B/F/T/N1, B/F/T/N2)

SAMFERDSELSANLEGG OG TEKNISK INFRASTRUKTUR

- Kjøreveg (o_KV7)
- Fortau (o_F)
- Gatetun (o_GT)
- Gang-/sykkelveg
- Sykkelveg/-felt (o_SV1 og o_SV 2)
- Annen veggrunn – grøntareal (o_AVG)
- Kollektivholdeplass (o_KH)
- Parkeringsplasser (o_P)

BESTEMMELSESOMRÅDER

- Bestemmelsesområde (#1), eksisterende kjøreveg (benyttes som adkomst til Lillebyområdet frem til o_KV7 er ferdig).
- Bestemmelsesområde (#2), varelevering (sone for varelevering i nye Stjørdalsveien).
- Bestemmelsesområde (#3), Superbussholdeplass Jarleveien.

§ 3 PLANKRAV

3.1 Detaljert plan for offentlige samferdselsanlegg

Detaljert plan for alle offentlige samferdselsanlegg skal godkjennes av Trondheim kommune. Planene skal omfatte geoteknisk prosjektering og skal vise detaljert utforming av veg, herunder høyder, veiutstyr, materialbruk, vegetasjonsbruk og overvannshåndtering. Planer for kjøreveger skal omfatte tilliggende fortau, annen veggrunn – grøntareal, og parkering/annen veggrunn – grøntareal. Planene skal også vise fotgjengeroverganger, nødvendige fartsreduserende tiltak og avkjørsler med nødvendige siktlinjer til byggefelt. Planene skal omfatte skiltplan. Det skal legges vekt på god belysning for trygg ferdsel.

Designmal Lilleby, datert 27.5.14, eller senere versjoner av denne, skal være retningsgivende for materialvalg og detaljløsninger.

3.2 Utomhusplaner

Detaljert utomhusplan skal følge søknad om rammetillatelse. Planen skal vise planlagt bebyggelse, eksisterende og planlagt terreng, støyskjerming, beplanting, belysning, mindre bygninger, gangveger, sykkelparkering, adkomst, avfallshåndtering, lekeområder og forstøtningsmurer.

§ 4 BEBYGGELSE OG ANLEGG

4.1 Arealformål

Innenfor feltene B/F/T/N1 og B/F/T/N2 kan det etableres boliger, forretning, offentlige eller private kulturinstitusjoner samt annen offentlig eller privat tjenesteyting, kontor, bevertning og håndverksvirksomhet.

4.2 Boligkvalitet og støyforhold

Det tillates ikke boliger i 1. etasje mot Jarleveien. Alle boenheter med en fasade i rød støysone (>65 dB) skal ha en stille side, være gjennomgående og ha støynivå mindre enn L_{den} 55dB utenfor halvparten av rom for varig opphold og minst ett soverom. Alle boenheter med en fasade i gul støysone skal ha en stille side med støynivå mindre enn L_{den} 55 dB. Minst ett soverom skal legges mot stille fasade. Boliger mot Jarleveien skal i tillegg ha balkong eller privat uteplass mot stille side. Leiligheter mot Jarleveien skal ha atkomst direkte fra oppgang, ikke svalgang. Støynivå på balkonger/terrasser ol. skal ikke overstige L_{den} 55 dB.

For boenheter inntil åpninger i bebyggelsesstrukturen skal stille side etableres ved hjelp av balkong med tette sidekonstruksjoner, skjerm, absorbenter ol. Støyskjermingstiltak skal være gjennomført før brukstillatelse gis. Støyforholdene skal dokumenteres i detalj ved byggesøknad.

4.3 Forretninger

Forretningene skal ikke overskride 1500 m² BRA pr. bruksenhet og ikke over 3000 m² BRA totalt i hele planområdet. Forretningene skal ha inngang direkte fra fortau eller gatetun.

4.4 Utnyttelse

Maksimal tillatt utnyttelse (m² bruksareal - BRA) for det enkelte felt skal ikke overskride de verdiene som er angitt på plankartet. Det skal etableres minimum 300 og maksimum 400 boenheter innenfor planområdet.

Bruksareal i sokkeletasje under ferdig bearbeidet terreng regnes ikke med i maksimalt tillatt BRA. Som arealer under terreng regnes garasjeanlegg, tekniske rom, kjellerboder etc.

Boder, paviljonger, drivhus, sykkelskur, levegger og lignende tillates oppført innenfor byggegrensene rundt gårdsrom. Disse kan ha maks høyde 3,5 meter. Arealet skal ikke overstige 75 m^2 for det enkelte bygg og maksimalt 150 m^2 for hvert byggeområde.

4.5 Bebyggelsens høyder
Bebyggelsens gesimshøyde skal ikke overstige kotehøydene som er vist på plankartet.

Felles og private takterrasser, verandaer, balkonger og tak oppbygg for tekniske installasjoner skal integreres i bygningenes volumoppbygging og arkitektur.

Det tillates oppført nødvendige tekniske installasjoner, heis- og trappehus over maksimalt angitte kotehøyder, men med en avstand på minimum 2 meter fra gesims og maks høyde på 3 meter over angitte kotehøyder.

Det tillates uterom på tak med rekkverk for takterrasser over maksimalt angitte kotehøyder. Dette gjelder ikke for tak med den høyeste angitte kotehøyde innenfor det aktuelle byggeområdet.

Tekniske installasjoner, heis- og trappehus kan utgjøre maks 10 % av takflaten.

4.6 Bebyggelsens plassering
Bebyggelsen skal plasseres innenfor de viste byggegrensene. Der byggegrense ikke er vist i plankartet, er byggegrensen lik formålsgrensen. Se også § 6.3 Bestemmelsessone #3.

Det tillates etablert utkragede balkonger ut over byggegrense fra høyde minimum 3 meter over ferdig opparbeidet terreng og maksimalt 1 meter utenfor formålsgrensen.

4.7 Krav til uteoppholdsareal for boliger
Samlet uterom for boliger skal minimum være 30 m^2 pr. 100 m^2 BRA boligformål eller boenhet. Minst halvparten av uterommet skal være på terrengnivå og opparbeides som felles leke- og oppholdsareal. Arealoversikt over boligers bruksareal, samt privat og felles uteareal skal vedlegges søknad om tillatelse til tiltak. Boliger på bakkeplan, inn mot gårdsrom, skal ha utgang til uteplass i direkte tilknytning til boligen. Småbarnslekeplasser skal anlegges i felles uteoppholdsareal maksimum 50 meter fra alle boligenes inngangsdører.

Uterommene skal beplantes. Parkeringskjellere og andre underjordiske anlegg under uteoppholdsareal eller grøntareal skal dimensjoneres for å tåle en jordoverdekning på 80 cm.

Uterom skal ha universell tilgjengelighet og god fysisk og visuell kontakt til omkringliggende gangveier, plasser og gater. Der det er sitteplasser skal det avsettes plass til rullestol.
Støynivå på uteoppholdsareal som medregnes i uteromsregnskapet skal ikke overstige L_{den} 55 dB.

4.8 Parkering
Antall parkeringsplasser for bil og sykkel skal være i henhold til parkeringskrav i kommuneplanens arealdel. Plassering og fordeling mellom plasser for biler og sykler skal vises på egen parkeringsplan som skal følge søknad om tiltak.

Minst 5 % av plassene innenfor hvert felt skal lokaliseres og utformes slik at de er egnet for forflytningshemmede. Minst 5 % av parkeringsplassene i parkeringskjeller skal ha lader for ladbar motorvogn, 1-fase, 16A (3,2 kW) per plass.

Parkeringsanlegg skal etableres i kjeller/sokkeletasje og innenfor byggegrensene som vist på plankartet. Det tillates ikke bilparkering eksponert i fasade.

4.9 Adkomst
Avkjørsler vist på plankartet viser biladkomsten til parkeringsanleggene. Avkjørsel skal etableres minimum 30 meter fra vegkant Jarleveien. Maksimum bredde på avkjørsel er 6,5 meter.
Det tillates ikke etablert port eller stengsel ved innkjøringen til parkeringsanlegget. Før høyde på kjellerplan med bilparkering fastsettes, må det dokumenteres at lengdeprofil av avkjørsel fra offentlig veg til parkeringskjeller, overholder kravene til avkjørselsutforming gitt i Statens vegvesens håndbok N100.

4.10 Varelevering
Varelevering skal plasseres i nye Stjørdalsveien som vist på plankartet. Søknad om tiltak skal redegjøre for varelevering. Se også § 6.2 Bestemmelsessone #2

4.11 Renovasjonsløsning
Ny boligbebyggelse skal tilknyttes stasjonært avfallssug.

Det skal etableres ny avfallsløsning for eksisterende boliger i Lilleby Borettslag, Stiklestadveien 9B og Ladeveien 14. Plassering og teknisk løsning skal avklares i forbindelse med rammesøknad for byggeområde B/F/TN2. Teknisk plan for avfallsløsning godkjent av kommunen skal foreligge før igangsettingstillatelse gis.

Nedkast for avfallsløsning skal ligge maksimalt 50 meter fra alle boligenes inngangsdører.

For andre bruksformål enn bolig skal det etableres avfallsrom innenfor bygningsmassen. Det tillates ikke plassert avfallscontainere og lignende på den ubebygde delen av tomta.

4.12 Støy
Alle bygninger, anlegg og tiltak innenfor planområdet, inklusive anleggsarbeider, skal tilfredsstille T-1442. Lydnivå innendørs i boliger og på utendørs oppholdsareal, inkludert parkareal skal tilfredsstille NS 8175 klasse C.

4.13 Luftkvalitet
For å sikre best mulig luftkvalitet i boliger, skal inntak til ventilasjonsanlegg for boligene vendes bort fra Jarleveien, Stjørdalsveien og Ladeveien som er svevestøvkilder.

4.14 Nettstasjoner
Ved søknad om tiltak innenfor planområdet skal plassering av nye nettstasjoner innenfor planområdet angis. Plassering skal avklares med nettleverandør.

4.15 Overvann
Overvann fra tak, plasser og grøntområder skal fordrøyes før det slippes inn på offentlig ledningsnett. Fordrøyningsbasseng tillates ikke plassert under offentlig gategrunn.

4.16 Eksisterende bebyggelse og anlegg
All eksisterende bebyggelse og anlegg innenfor planområdet tillates revet / fjernet.
Med søknad om tillatelse til rivning eller flytting skal det foreligge daterte foto av eksteriøret. Fotoene skal arkiveres på byggesaken.

§ 5 SAMFERDSELSANLEGG OG TEKNISK INFRASTRUKTUR

5.1 Fortau
På fortau mellom B/F/T/N1 og Ladeveien tillates etablert møbleringssone på maksimalt 1 meters bredde langs bebyggelsen mot Ladeveien i felt B/F/T/N1. Øvrige fortau opparbeides som vist på plankartet.

5.2 Gatetun
Gatetun skal opparbeides som kjørbar gangveg fra Ladeveien som sikrer adkomst for utrykningskjøretøy og nødvendig tilbringertjeneste til gnr/bnr 415/40, 415/45, 415/47 (Ladeveien 10B, 12B og 14) og 415/67 (Stiklestadveien 9A, 9B og 9B). Det tillates biladkomst til eksisterende parkeringsplasser for 415/67 (Lilleby Borettslag).

Det tillates avsatt areal for avfallshåndtering for gnr/bnr 415/67 (Lilleby Borettslag) innenfor formålet gatetun. Eventuell løsning med avfallsbeholdere som skal tømmes på stedet må plasseres ut mot Ladeveien. Utforming skal skje i samråd med, og godkjennes av, Trondheim kommune.

5.3 Annen veggrunn (o_AVG)
Innenfor alle felt for annen veggrunn grøntareal skal det etableres grøntanlegg. Innenfor felt o_AVG2 (langs Jarleveien) og i felt o_AVG langs nye Stjørdalsveien skal det også etableres høystammede trær. Antall og plassering skal godkjennes av Trondheim kommune.

5.4 Frisikt
Ved kryss og avkjørsler skal det mellom frisiktlinje og vegformål være fri sikt i en høyde av 0,5 meter over tilstøtende veger.

§ 6 BESTEMMELSESOMRÅDER

6.1 Bestemmelsessone #1
Innenfor bestemmelsesområde #1 kan eksisterende kjøreveg og fortau benyttes som adkomst til Lillebyområdet frem til ny kjøreveg o_KV7 er ferdig opparbeidet.

6.2 Bestemmelsessone #2
Innenfor bestemmelsesområde #2 i nye Stjørdalsveien tillates det etablert sone for varelevering.

6.3 Bestemmelsessone #3
Bestemmelsessone #3 skal sikre areal for etablering av superbussholdeplass i sonen mellom Jarleveien og byggeområde B/F/T/N2. Hvis tiltak i byggeområde B/F/T/N2 igangsettes før det er vedtatt hvor superbussholdeplass i Jarlevegen skal plasseres, skal tiltakets fasadeliv legges utenfor bestemmelsessonen. Bestemmelsessonen bortfaller dersom det blir avklart at superbussholdeplass skal plasseres ved felt o_KH.

§ 7 REKKEFØLGEKRAV

7.1 Opparbeidelse av samferdselsanlegg

7.1.1 Fortau, annen veggrunn og parkering skal opparbeides samtidig med tilliggende kjøreveger.

7.1.2 o_KV4 i områdeplan for Lilleby (Ladeveien nord) frem til regulert vendehammer skal være opparbeidet før boenhet nr. 31 innenfor felt B/F/T/N1 gis ferdigattest.

7.1.3 o_KV6 i områdeplan for Lilleby (kjøreadkomst til o_VA i områdeplan for Lilleby) skal utbedres samtidig med opparbeidelse av o_FRI1.

7.1.4 o_KV7 (Stjørdalsveien) med tilliggende fortau og parkering/annen veggrunn – grøntareal skal være opparbeidet før boenhet nr. 31 innenfor felt B/F/T/N1 og B/F/T/N2 gis ferdigattest. Ved åpning av o_KV7 for gjennomkjøring til Jarleveien skal Ladeveien og Fridheimsveien stenges for inn-/utkjøring til Jarleveien. o_KV13 i områdeplan for Lilleby (Ladebekken fra Fridheimsveien til Strandveien) skal være åpnet for gjennomkjøring før o_KV7 åpnes for gjennomkjøring til Jarleveien. Eksisterende kjøreveg innenfor bestemmelsesområde #1 kan benyttes som adkomst til F/B/T/N1 og B/F/T/N2 inntil o_KV7 er åpnet for gjennomkjøring til Jarleveien.

7.1.5 o_KV9 i områdeplan for Lilleby (Ladeveien langs B6-1, B6-2-2 og o_U i områdeplan for Lilleby) skal være opparbeidet før boenhet nr. 31 innenfor felt B/F/T/N1 og B/F/T/N2 gis ferdigattest.

7.1.6 o_KV11 i områdeplanen for Lilleby (del av Thomas Hirsch gate sør for jerbanen) skal være opparbeidet før boenhet nr. 31 innenfor felt B/F/T/N1 og B/F/T/N2 gis ferdigattest.

7.1.7 Fortau (o_F) langs Jarleveien skal være opparbeidet langs hele det byggeområdet som bygges ut før ny bebyggelse ut mot Jarleveien gis ferdigattest.

7.1.8 o_GT og o_GS skal være opparbeidet før ny bebyggelse innenfor felt B/F/T/N2 gis ferdigattest.

7.1.9 o_GS7 i områdeplan for Lilleby (tilkopling sør for jernbaneundergangen) skal være opparbeidet før boenhet nr. 31 innenfor felt B/F/T/N1 og B/F/T/N2 gis ferdigattest.

7.1.10 o_GS11 i områdeplan for Lilleby (til City Lade) skal utbedres samtidig med opparbeidelse av o_FRI1.

7.1.11 o_GV1 og o_GV2 i områdeplan for Lilleby (langs jernbanen) skal være opparbeidet før boenhet nr. 31 innenfor felt B/F/T/N1 og B/F/T/N2 gis ferdigattest.

7.1.12 o_SV1, o_SV2, o_GS12 og o_GS13 i områdeplan for Lilleby (alle langs jernbanen) og tilliggende annen veggrunn skal være opparbeidet før boenhet nr. 31 innenfor felt B/F/T/N1 og B/F/T/N2 gis ferdigattest.

7.2 Opparbeidelse av friområder

7.2.1 o_G1 og o_G2 i områdeplan for Lilleby (langs jernbanen) skal være opparbeidet før boenhet nr. 31 innenfor felt B/F/T/N1 og B/F/T/N2 gis ferdigattest.

7.2.2 o_Fri3 og o_FRI1 i områdeplan for Lilleby (skråningen mot City Lade) med nærmiljøanlegg skal være opparbeidet før boenhet nr. 31 innenfor felt B/F/T/N1 og B/F/T/N2 gis ferdigattest.

7.2.3 o_FRI2 i områdeplanen for Lilleby skal være opparbeidet før boenhet 31 innenfor felt

B/F/T/N1 og B/F/T/N2 gis ferdigattest.

7.3 Opparbeidelse av vannspeil innenfor # 7
Vannspeil innenfor #7 i områdeplan for Lilleby skal være opparbeidet etter byggeplan godkjent av kommunen før det gis ferdigattest for boenhet nr 31 innenfor felt B/F/T/N1 og B/F/T/N2, og før det gis ferdigattest for bebyggelse innenfor felt o_TY i områdeplan for Lilleby.

7.4 Etablering av tekniske anlegg
Nødvendige tekniske anlegg, herunder V/A, avfallssug og tilknytning til fjernvarme skal være etablert i samsvar med byggeplan godkjent av Trondheim kommune før ferdigattest for ny bebyggelse kan gis innen det enkelte feltet. Tekniske planer for veg, vann- og avløp, renovasjon og grønt skal godkjennes av Trondheim kommune. Fjernvarme godkjennes av Statkraft Varme.

VA-plan skal være godkjent før igangsettingstillatelse gis. VA-anleggene skal være etablert før ferdigattest gis.

7.5 Skole- og barnehage
Tilstrekkelig skole- og barnehagekapasitet skal være dokumentert før tillatelse til tiltak for boliger kan gis. Nye boliger kan ikke tas i bruk før det er etablert trafikksikker skoleveg. Nye boliger kan ikke gis ferdigattest før det er etablert trafikksikker atkomst til friområdene og nærmiljøanleggene som er opparbeidet innenfor områdeplanen for Lilleby.

7.6 Uterom
Ny bebyggelse kan ikke gis ferdigattest før uteareal er ferdig opparbeidet i henhold til godkjent utomhusplan.

7.7 Støytiltak
Nødvendig tiltak for demping av luftstøy, strukturstøy og vibrasjoner skal være ferdigstilt før ny bebyggelse gis ferdigattest.

§ 8 VILKÅR FOR GJENNOMFØRING

8.1 Anleggsstøy og støy fra anleggstrafikk
Plan for beskyttelse av omgivelsene mot støy og andre ulemper i bygge- og anleggsfasen skal følge søknad om igangsetting. Planen skal redegjøre for trafikkavvikling, massetransport, driftstider, trafikksikkerhet for gående og syklende, renhold og støvdemping og støyforhold. Nødvendige beskyttelsestiltak skal være etablert før bygge- og anleggsarbeider kan igangsettes.

For å oppnå tilfredsstillende miljøforhold i anleggsfasen skal luftkvalitets- og støygrenser som angitt i Miljøverndepartementets retningslinjer for behandling av luftkvalitet i arealplanleggingen, T-1520, kap.6, og Miljøverndepartementets retningslinjer for behandling av støy i arealplanleggingen, T-1442/2012, tabell 4 og 5, legges til grunn.

Anleggsdriften skal følge støygrensene angitt i tabellen nedenfor:

Bygningstype	Støykrav på dagtid (LpAeq12h 07-19)	Støykrav på kveld (LpAeq4h 19-23) eller søn-/helligdag (LpAeq16h 07-23)	Støykrav på natt (LpAeq8h 23-07)

Boliger, fritidsboliger, sykehus, pleieinstitusjoner	65	45	45
Skole, barnehage	60 i brukstid		

8.2 Geotekniske forhold
Rapport fra geotekniske undersøkelser og geoteknisk prosjektering skal foreligge sammen med søknad om rammetillatelse. Rapporten skal identifisere grunnarbeider som krever geoteknisk kontroll av gjennomføring. Plan for geoteknisk kontroll av kritiske og vanskelige forhold /grunnarbeider skal være utarbeidet før igangsettingstillatelse gis.

Geoteknisk prosjektering skal være ferdig før rammetillatelse gis. Av prosjekteringsrapporten skal det fremgå om det er behov for oppfølging av spesielle arbeider i byggeperioden.


8.3 Vilkår om forurenset grunn og bygningsavfall
Før det gis igangsettingstillatelse skal det utarbeides avfallsplan med miljøsaneringsplan for alle rive-, grave- og byggetiltak.

Før det kan igangsettes tiltak etter plan- og bygningsloven, må tiltaksplan for håndtering av forurenset grunn godkjennes av Trondheim kommune etter forurensningsforskriftens kapittel2. Alternativt må dokumentasjon av at grunnen ikke er forurenset forevises forurensningsmyndigheten.

8.4 Teknisk infrastruktur
Ved søknad om tillatelse til tiltak for ny bebyggelse og anlegg skal det foreligge overordnet plan for teknisk infrastruktur for hele planområdet, utarbeidet i samarbeid med Trondheim kommune.

Dato og signatur *(Ordfører ved bystyrevedtak, byplansjefen ved delegert).*

Rita Ottervik

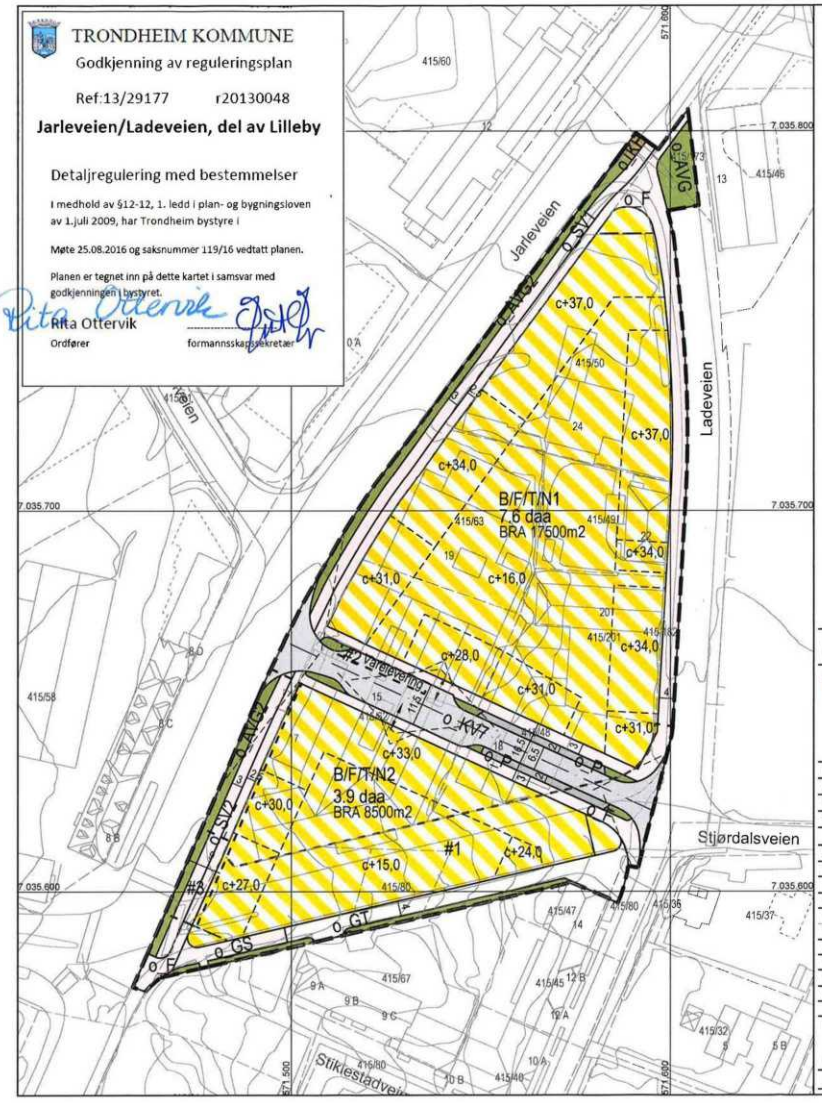

TRONDHEIM KOMMUNE

Godkjenning av reguleringsplan

Ref:13/29177 r20130048

Jarleveien/Ladeveien, del av Lilleby

Detaljregulering med bestemmelser

I medhold av §12-12, 1. ledd i plan- og bygningsloven av 1.juli 2009, har Trondheim bystyre i

Møte 25.08.2016 og saksnummer 119/16 vedtatt planen.

Planen er tegnet inn på dette kartet i samsvar med godkjenningen i bystyret.

Rita Ottervik
Ordfører

formannsskapssekretær

TEGNFORKLARING

PBL § 12 REGULERINGSPLAN

§12-7 AREALFORMÅL

1. BEBYGGELSE OG ANLEGG

- Kombinert bebyggelse og anleggsformål (1800) Bolig/forretning/tjenesteyting/næring

2. SAMFERDSELSANLEGG OG TEKNISK INFRASTRUKTUR

- Kjøreveg (2011)
- Fortau (2012)
- Gatetun (2014)
- Gang-/sykkelveg (2015)
- Sykkelveg/-felt (2017)
- Annen veggrunn - grøntareal (2019)
- Kollektivholdeplass (2073)
- Parkeringsplasser (2082)

§12-7 BESTEMMELSER

- #1 - Eksisterende kjøreveg
- #2 - Varelevering
- #3 - Superbussholdeplass

JURIDISKE LINJER OG SYMBOLER

- Plangrense
- Grense for arealformål
- Byggegrense
- Regulert senterlinje
- Frisiktlinje
- Linje for regulert høyde
- Grense for bestemmelseområde
- Avkjørsel

Kartplan (x,y): Euref89 – UTM32 Kartutrekk pr dato: juni 2016
Høydereferanse: NN2000 Kilde: Trondheim kommune Ekvidistanse 1m

0 10 20 30 40 50 m

TRONDHEIM KOMMUNE

Detaljregulering av

Jarleveien/Ladeveien, del av Lilleby

Målestokk 1:1000 (A3)

Revisjoner	Dato	Sign.	Revisjoner	Dato	Sign.
Just. Ny Stjørdalsv. Superbussholdepl.	20.04.2016	BH			
Holdeplass s.buss, GS gm/ Stjørdalsvei	20.04.2016	BH			
Til sluttbehandling	06.06.2016	BM/Tk			

SAKSBEHANDLING I FØLGE PLAN- OG BYGNINGSLOVEN	DATO	SIGN.
Kunngjøring vedrørende reguleringsarbeidet	19.03.2014	
Behandlet etter byplansjefens delegerte myndighet	12.06.2015	
Behandlet i bygningsrådet/planutvalget - utsatt	20.10.2015 - utsatt	
Behandlet i bygningsrådet/planutvalget - utsatt	03.11.2015 - utsatt	
Behandlet i bygningsrådet/planutvalget	24.11.2015	
Offentlig ettersyn	01.12.2015 – 16.01.2016	
Behandlet i bygningsrådet/planutvalget	28.06.2016	
Behandlet i miljø- og byutviklingskomiteen	11.08.2016	
Godkjent i bystyret	25.08.2016	

Plan utarbeidet av: Pir II AS

Planen er fremmet av: Koteng Bygg AS

Dato: 10.04.2015

Reguleringsplannr: r20130048


Kommunens saksnr: 13/29177

Trondheim

Reguleringsplaner

Eiendom:	Gnr: 415	Bnr: 281	Fnr: 0	Snr: 28
Adresse:	Stjørdalsveien 3M 7066 TRONDHEIM			
Annen info:				

Målestokk
1:1000

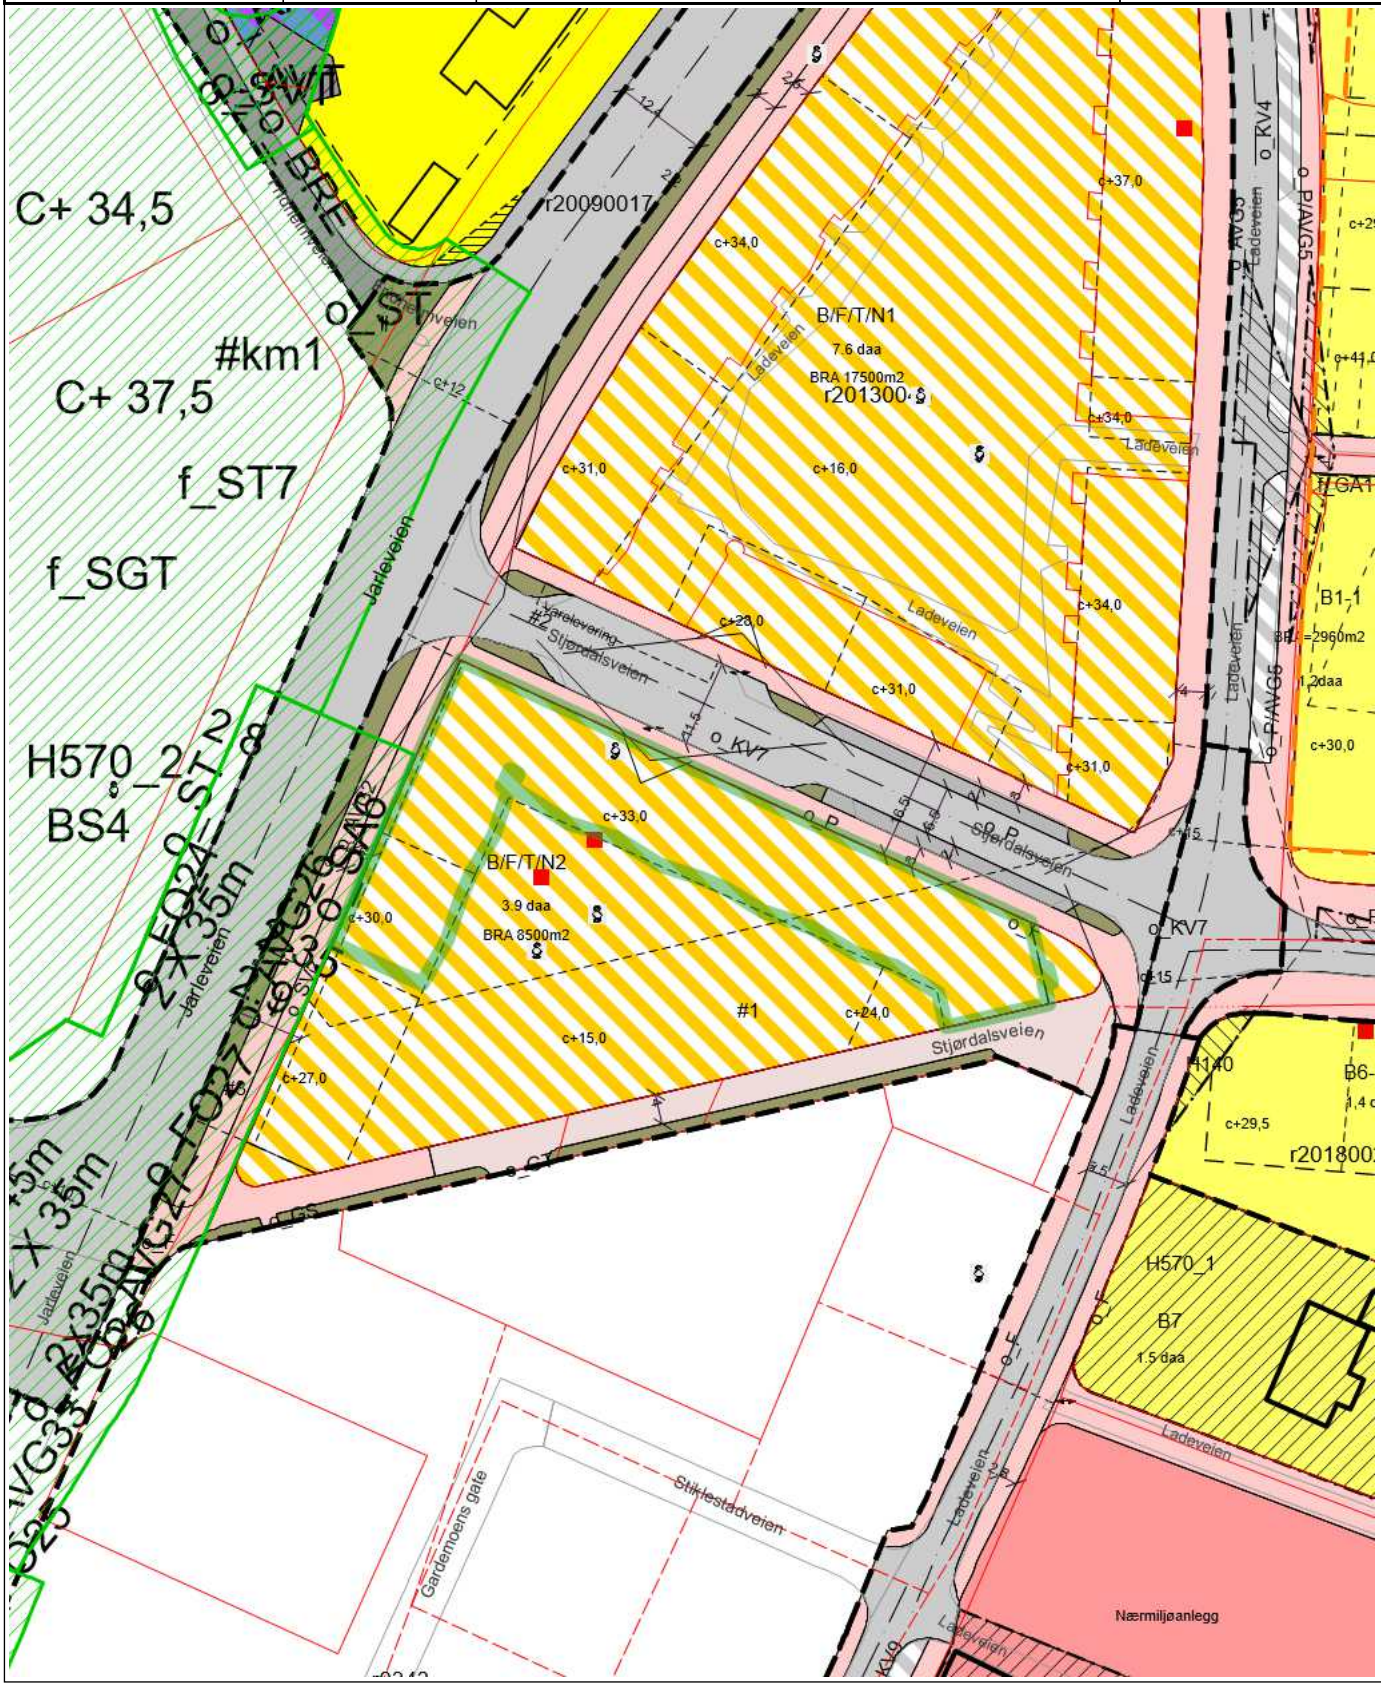

Tegnforklaring


- RpOmråde forslag
- RpOmråde vedtatt linje - på bakkenivå
- RpOmråde vedtatt - under bakkenivå
- RpOmråde vedtatt - på bakkenivå
- RpOmråde vedtatt - under bakkenivå
- Eiendomsgrense god nøyaktighet
- Eiendomsgrense dårlig nøyaktighet
- Eiendomsgrense fiktiv
- Veg
- Fylkesveg gatenavn .
- Kommunalveg gatenavn .
- Privatveg gatenavn .
- Plan dispensasjon punkt
- Avslag dispensasjon
- RpFormålGrense
- RpAngittHensynGrense
- RpGrense
- RpSikringGrense
- Stengning av avkjørsel
- Avkjørsel - både inn og utkjøring
- Bygg, kulturminner, mm som skal bevares
- Byggegrense
- Bebyggelse som inngår i planen
- Bebyggelse som forutsettes fjernet
- Regulert senterlinje
- Frisiktlinje
- Måle- og avstandslinje
- RpRegulertHøyde
- Frisiktsone ved veg
- Blokkbebyggelse
- Kjøreveg
- Gang-/sykkelveg
- Felles avkjørsel
- Kontor/Industri
- RpBestemmelseOmråde
- Bevaring kulturmiljø
- Frisikt
- Boligbebyggelse
- Boligbebyggelse-blokkbebyggelse
- Undervisning
- Kombinert bebyggelse og anleggsformål
- Veg
- Kjøreveg
- Fortau
- Gatetun
- Gang-/sykkelveg
- Gangveg/gangareal/gågate
- Sykkelveg/-felt
- Annen veggrunn - grøntareal
- Parkeringsplasser
- Kombinerte formål for samferdselsanlegg og/eller teknisk infrastrukturtraseer
- RpFormålGrense
- RpGrense
- Byggegrense
- Parkeringshus/-anlegg

Trondheim

Kommuneplanens arealdel

Eiendom:	Gnr: 415	Bnr: 281	Fnr: 0	Snr: 28
Adresse:	Stjørdalsveien 3M 7066 TRONDHEIM			
Annen info:				

Målestokk
1:5000

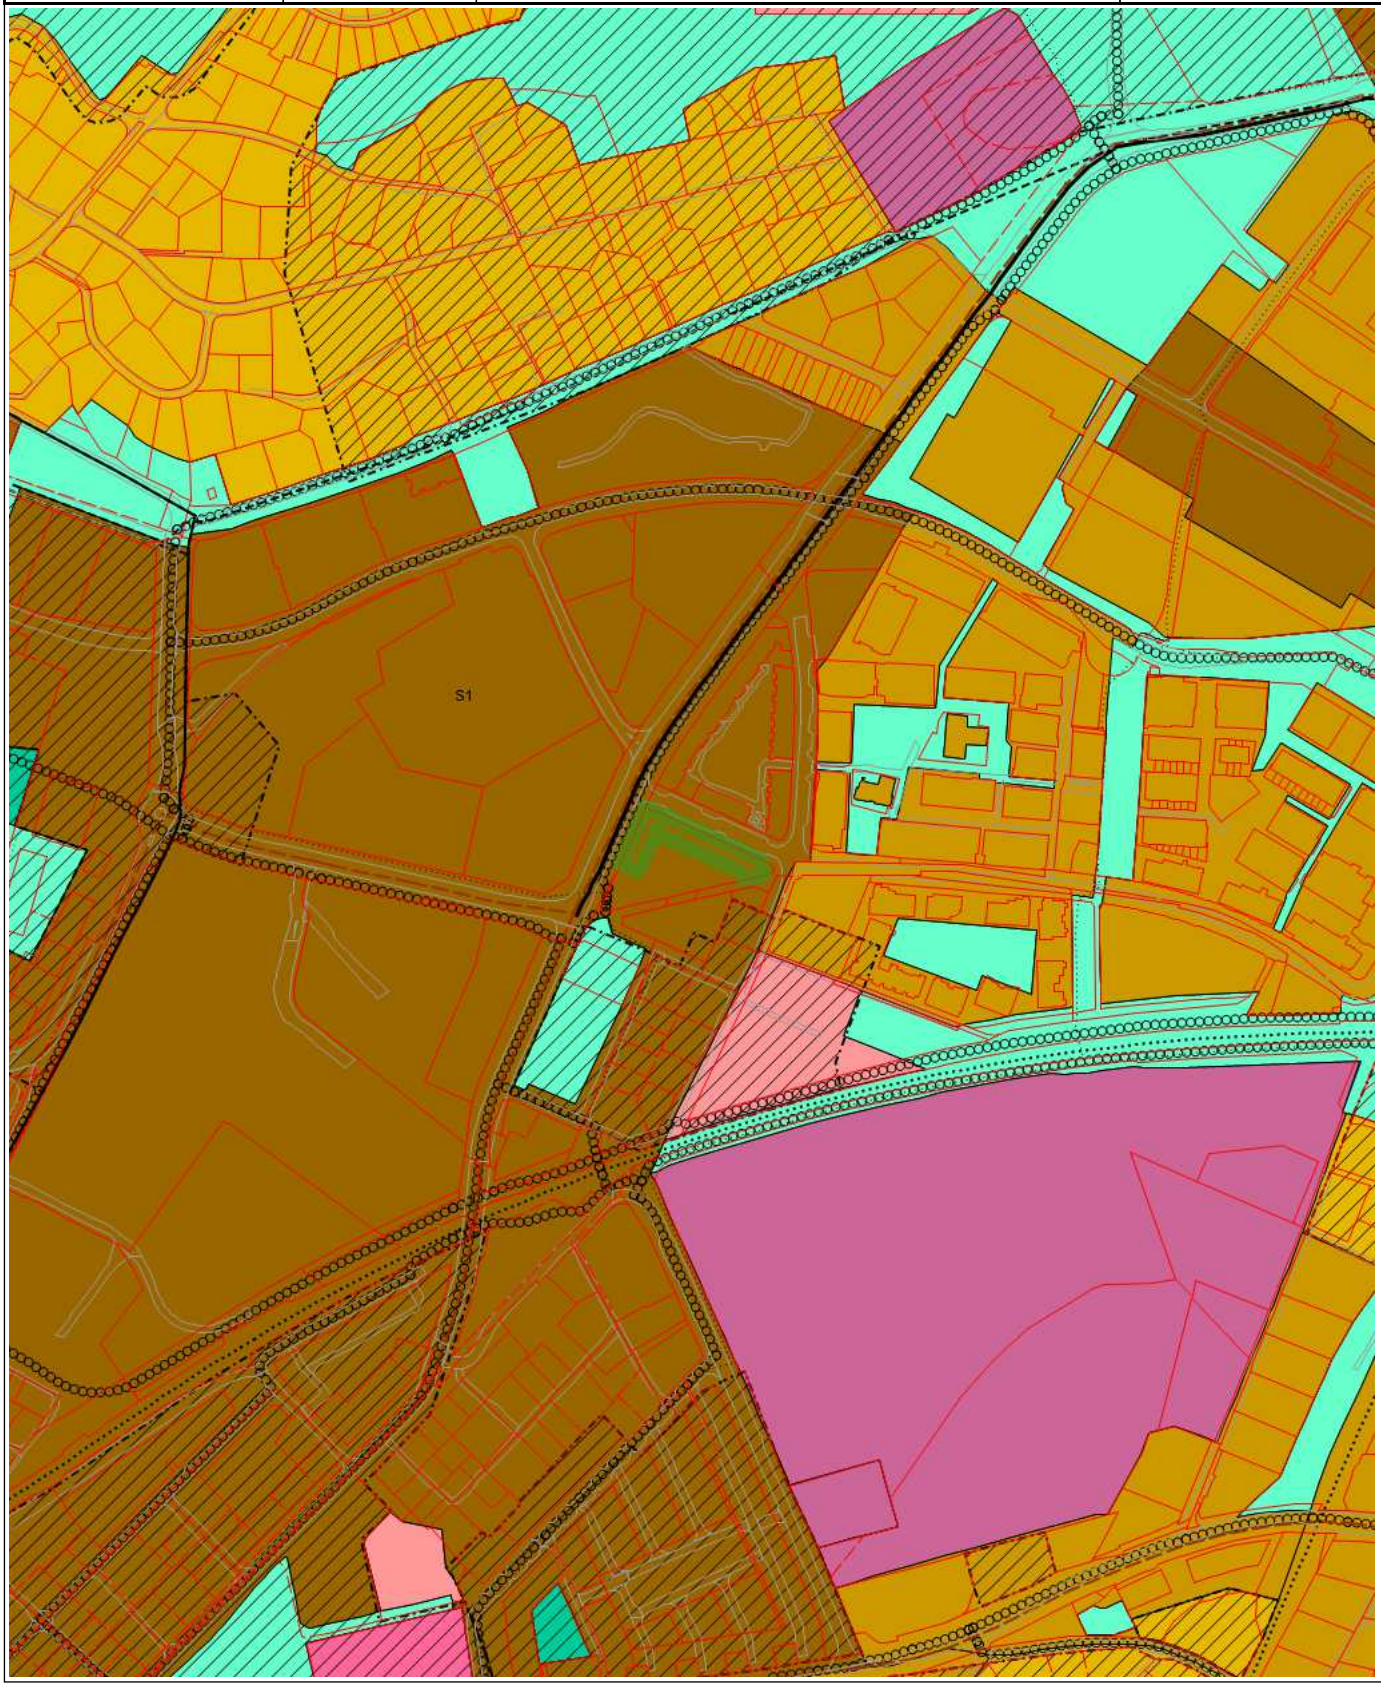

Tegnforklaring

- KpOmråde kommuneplan gjeldende
- Eiendomsgrense god nøyaktighet
- Eiendomsgrense dårlig nøyaktighet
- Eiendomsgrense generert
- Eiendomsgrense fiktiv
- Veg
- Bestemmelsesområde #3 Mobilitetsfunksjon
- Bestemmelsesområde #4 Sjøbad Strandveikaia
- Bestemmelseområde #12 Bynaturpark
- Hensyn bevaring naturmiljø
- Hensyn bevaring kulturmiljø
- Turveg / turdrag
- Framtidig turveg / turdrag
- Jernbane - på bakken
- Jernbane - bro
- Kollektivtrase
- Framtidig kollektivtrase
- Hovedveg
- Hovedvegnett sykkel
- Byggesone 1
- Byggesone 2
- Byggesone 3
- Offentlig eller privat tjenesteyting
- Framtidig offentlig eller privat tjenesteyting
- Grav og urnelund
- Blå/grønnstruktur
- Framtidig blå/grønnstruktur

Dokumentet returneres:
Trondheim Kommune
Kart- og oppmålingskontoret
Org.nr. 989 091 646

Saksnr. ESA: 20/67012
Saksnr. BYGG-20/90930

Rett utskrift/kopi bekreftes
TRONDHEIM KOMMUNE
Kart- og oppmålingskontoret

Doknr: 315446 Tinglyst: 16.03.2021
STATENS KARTVERK

Erklæring

Gjensidige rettigheter:

Den til enhver tids hjemmelshavere av gnr.415 bnr.255, 275,276,277,278,279,280 og 281 gir hverandre gjensidige rettigheter til følgende;

1. gjensidig rett til å ha liggende, bruke og vedlikeholde vann- og avløpsledninger samt tekniske og elektriske kabelanlegg over hverandres eiendommer.
   Felles tekniske anlegg og felles vann- og avløpsledninger skal betraktes som felles eiendom og eiendommene plikter å vedlikeholde dette i fellesskap. Alle parter har samme rett til bruk av felles tekniske anlegg. Private stikkledninger fra den enkelte eiendom frem til påkobling felles ledninger er huseiers eget ansvar.

2. gjensidig rett til å ha liggende bebyggelse i felles eiendomsgrense med plikt til vedlikehold av egne bygninger/vegger/tak/tekniske anlegg. Der det blir behov for bruk av stige, lift mm. gis det rett til å utføre nødvendig vedlikehold av egen bygning fra naboeiendom.

Andre rettigheter:

3. Den til enhver tids hjemmelshavere av gnr.415 bnr.275 (p-kjeller) gir den til enhver tids hjemmelshavere av gnr.415 bnr.277,278,279,280 og 281 (blokk A,B,C,D,E)
   a. rett til adkomst over eiendommen for tilgang til egen eiendom
   b. rett til bruk og adkomst til søppelsuganlegg
   c. rett til bruk av tekniske rom og adkomst til disse
   d. rett til bruk av sykkelparkering

4. Den til enhver tids hjemmelshavere av gnr.415 bnr.255 gir den til enhver tids hjemmelshavere av gnr.415 bnr. 277,278,279,280 og 281 (blokk A,B,C,D,E)
   rett til adkomst over eiendommen for tilgang til egen eiendom samt
   rett til å ha utkragede bygningsdeler og balkonger over eiendommen

5. Den til enhver tids hjemmelshavere av gnr.415 bnr.279,280 og 281 (blokk C,D,E) gir hverandre samt den til enhver tids hjemmelshavere av gnr.415 bnr.275, 277 og 278 (p-kjeller, blokk A og B) rett til adkomst over eiendommen i plan U1 for tilgang til boder og tekniske rom på gnr.415 bnr. 275 (p-kjeller).

Alle rettigheter plikter til deltakelse drift og vedlikehold.
Alle eiendommer er i Trondheim Kommune.

Erklæringen er i samsvar med delegasjonsvedtak BYGG-20/90930 i Trondheim kommune.
Erklæringen kan ikke slettes uten samtykke fra Trondheim kommune, org.nr. 969 999 544.

Trondheim, 03.11.2020

Hjemmelshaver til gnr.415 bnr.255, 275,276,277,278,279,280 og 281
Ladejarlen Utvikling as- Orgnr. 918 056 211
med fullmakt til Alf Rune Skjelvik

Rett kopi bekreftes

STATENS KARTVERK

Rettighetshaver:
Brauten Eiendom as
Postboks 6054 Torgarden
7434 Trondheim - orgnr.917 066 221

Erklæring vedrørende næringsareal
Følgende eiendommer er part av denne erklæringen;
De til enhver tids hjemmelshavere av Gnr.415 bnr.276 – heretter kalt Næringseiendommen
De til enhver tids hjemmelshavere av Gnr.415 bnr.255,275,277,278,279,280 og 281 med alle seksjoner – heretter kalt Boligeiendommene

1. Næringseiendommen og fremtidige leietakere av denne, har rett til å drive næringsvirksomhet på eiendommen.
   Dette vil medføre nødvendig transport/ varelevering, skilting og profilering, åpningstider, mv. innenfor de offentlige lover, forskrifter, etc. som til enhver tid er gjeldende for den virksomhet som etableres og drives i næringseiendommen.

2. Boligeiendommene er ved denne erklæring gjort kjent med ovennevnte informasjon om bruk av næringsareal, og godtar at de ikke kan motsette seg at næringseiendommen har rett til å drive næringsvirksomhet på eiendommen. Om det endres type næring skal dette avklares med boligeiendommene i forkant og nye rettigheter avtales.

3. Næringseiendommen og gnr.415 bnr.275 (parkeringskjeller) skal ha gjensidig rett til adkomst over eiendommene for rømning.

4. Næringseiendommen og Boligeiendommene gir hverandre evigvarende og vederlagsfri rett til å ha liggende kabler, ledning, rør og andre nødvendige tekniske føringer gjennom/over den andres eiendom, samt til å drifte og vedlikeholde slike gjennomføringer mv. Ved legging av nytt anlegg skal det avtales på forhånd.

5. Partene skal utøve bruk av egen eiendom slik at det ikke oppstår lekkasjer, rystelser, støy eller andre påvirkninger som har eller vil kunne få negative konsekvenser for boligene eller næringsvirksomheten.

6. Næringseiendommen har rett til skilting, oppføring av reklameinnretninger o.l. på Næringseiendommens fasade og ellers innenfor egen eiendom for sin virksomhet.

7. Boligeiendommene gir Næringseiendommen vederlagsfri tilgang til tekniske rom som er nødvendig for drift av næringsvirksomheten, herunder, men ikke begrenset til sprinkelsenteret og tekniske rom planlagt i gnr.415 bnr. 275 (parkeringskjeller)

8. Næringseiendommen skal ha egen avfallshåndtering på egen eiendom.

Rett kopi bekreftes

STATENS KARTVERK

Denne erklæringen skal tinglyses på alle matrikler omtalt i denne erklæringen.
Alle eiendommer er i Trondheim Kommune.

Trondheim, 250522

Ladejarlen Utvikling as, orgnr.918 056 211 som hjemmelshaver til eiendommene
gnr 415 bnr 255,275,276,277,278,279,280 og 281 med alle seksjoner i Trondheim Kommune
Signert iht fullmakt til Alf Rune Skjelvik

Doknr: 593512 Tinglyst: 02.06.2022
STATENS KARTVERK

LØSØRE OG TILBEHØR

OVERSIKT OVER LØSØRE OG TILBEHØR TIL EIENDOMMEN

Oversikten er utarbeidet av Norges Eiendomsmeglerforbund, Eiendom Norge og Advokatforeningens Eiendomsmeglingsgruppe, og er gjeldende fra 1. januar 2020.

Generelt

Lov om avhending av fast eigedom (avhendingslova/avhl.) av 3. juli 1992 regulerer kjøper og selgers rettigheter og plikter ved overdragelse av fast eiendom og andeler i borettslag. I henhold til avhl. § 3-4 skal eiendommen, når annet ikke er avtalt, overdras med innredninger og utstyr som etter lov, forskrift eller annet offentlig vedtak skal følge med. Det samme gjelder varig innredning og utstyr som enten er fastmontert eller er særskilt tilpasset bygningen, jf. avhl. § 3-5. Loven inneholder ingen detaljert oversikt over hva som omfattes av "innredning og utstyr", og over hva som skal regnes som "fastmontert eller særskilt tilpasset". Partene kan fritt avtale hva som skal følge med eiendommen ved salg. Bransjens liste over løsøre og tilbehør som skal følge med eiendommen, er en del av avtalen mellom kjøper og selger dersom ikke annet er opplyst i salgsoppgaven, kjøper har tatt forbehold i bud eller avtale på annen måte er inngått. Der intet annet er avtalt, vil løsøre og tilbehør medfølge slik dette fremkommer av avhl. § 3-4 og § 3-5 og denne oversikt. Produkter og installasjoner som medfølger overdras uten noen form for garantier, utover eventuell gjenværende leverandørgaranti. Dersom det er noe i nedenstående liste som ikke finnes på eiendommen, vil det heller ikke medfølge.

1. HVITEVARER medfølger der dette er spesielt angitt i salgsoppgaven.

2. HELDEKKENDE TEPPER følger med uansett festemåte.

3. VARMEKILDER, slik som ovner, kaminer, peiser, varmepumper og panelovner, følger med uansett festemåte. Frittstående biopeiser/varmeovner og terrassevarmere medfølger ikke. Det følger ikke med varmekilder i rom som ikke har vegg- eller fastmonterte varmekilder på visning.

4. TV, RADIO OG MUSIKKANLEGG. TV-antenner og fellesanlegg for TV, herunder parabolantenne, og tuneren/dekoder/tv-boks medfølger der dette eies av selger. Veggmontert TV/flatskjerm med tilhørende festeordning samt musikkanlegg følger ikke med (se også punkt 12).

5. BADEROMSINNREDNING/UTSTYR. Badekar, dusjkabinett, dusjvegger, alle fastmonterte speil og hyller, fastmonterte glass- og håndkleholdere, herunder håndklevarmere samt baderomsinnredning, medfølger.

6. GARDEROBESKAP medfølger, selv om disse er løse. Fastmonterte garderobehyller og knagger medfølger. Innredning i garderobeskap, for eksempel løse eller fastmonterte trådkurver, hyller, stenger og lignende, medfølger.

7. KJØKKENINNREDNING medfølger, herunder også åpne, fastmonterte hyller og løs eller fastmontert kjøkkenøy.

8. MARKISER, PERSIENNER og annen type innvendig og utvendig solskjerming, gardinoppheng, lamellgardiner og liftgardiner medfølger.

9. AVTREKKSVIFTER av alle slag, samt fastmonterte aircondition/ ventilasjonsanlegg, medfølger.

10. SENTRALSTØVSUGER medfølger med komplett anlegg, herunder slange, munnstykke mm.

11. LYSKILDER. Kupler, lysstoffarmatur, fastmonterte "spotlights", oppheng og skinner med spotlights samt utelys og hagebelysning medfølger. Vegglamper, krokhengte lamper, lysekroner, prismelamper og lignende som er koblet til sukkerbit eller stikkontakt følger likevel ikke med.

12. INSTALLERTE SMARTHUSLØSNINGER med sentral som styrer lys, varme, lyd o.l., samt tilhørende trådløse enheter som brytere, sensorer, kameraer, integrerte høyttalere el. medfølger. Enkle lysstyringssystem f.eks. med en sentral som kun styrer lyspærer eller smartpærer montert i sokkel medfølger likevel ikke.

13. UTVENDIGE SØPPELKASSER og eventuelt holder/hus til disse medfølger.

14. POSTKASSE medfølger.

15. UTENDØRS INNRETNINGER slik som flaggstang, fastmontert tørkestativ, samt andre faste utearrangementer som f.eks. badestamp, boblekar/jacuzzi og liknende utendørs kar, lekestue, lekestativ, utepeis, fastmontert trommel til vannslange, medfølger. Guidekabel/avgrensingskabel til robotgressklipper medfølger, men robotgressklipper og ladestasjon for denne medfølger ikke.

16. FASTMONTERT VEGGLADER/LADESTASJON TIL EL-BIL medfølger uavhengig av hvor laderen er montert.

17. SOLCELLEANLEGG med tilhørende teknisk infrastruktur medfølger.

18. GASSBEHOLDER til gasskomfyr og gasspeis medfølger.

19. BRANNSTIGE, BRANNTAU, feiestige og lignende medfølger der dette er påbudt. Løse stiger medfølger ikke.

20. BRANNSLUKNINGSAPPARAT, BRANNSLANGE og RØYKVARSLER medfølger der dette er påbudt. Det er eier og brukers plikt til å se til at utstyret forefinnes på enhver eiendom. Hvis annet ikke er uttrykkelig avtalt, skal dette derfor alltid følge med ved salg av eiendom.

21. SAMTLIGE NØKLER til eiendommen som selger er i besittelse av skal overleveres kjøper på overtakelsen, herunder nøkler til eventuelle boder, uthus, garasjeportåpner el. Låses boder, uthus el. med hengelås, skal lås og nøkler til disse medfølge.

22. GARASJEHYLLER, bodhyller, lagringshyller og oppheng til bildekk medfølger såfremt de er fastmontert. Planter, busker og trær som er plantet på tomten, eller fastmonterte kasser og lignende er en del av eiendommen og medfølger i handelen.

BUD OG BUDGIVNING

KJØPETILBUD

FOR EIENDOMMEN

Adresse:
Stjørdalsveien 3 M, 7066 Trondheim
Gnr. 415, Bnr. 281, Snr. 28, Trondheim kommune.

Oppdragsnummer:
164260177

Meglerforetak: PrivatMegleren Benum & Johansen

Saksbehandler: Magne O. Opheim

Telefon / Mobil: 73 50 51 30 / 955 51 573

E-post: magne.opheim@privatmegleren.no

UNDERTEGNEDE GIR HERVED FØLGENDE BUD PÅ OVENNEVNTE EIENDOM:

Kjøpesum **Kr** _____

Beløp med bokstaver **Kr** _____

+ omkostninger iht. opplysninger i salgsoppgaven

Dette budet er bindende for undertegnede frem til og med den **Kl.**

Dersom annet ikke er angitt gjelder budet til kl. 15.00 første virkedag etter siste annonserte visning. I forbrukerforhold vil bud med kortere akseptfrist enn til kl. 12.00 første virkedag etter siste annonserte visning ikke bli videreformidlet til selger

Eventuelle forbehold: _____

_____

Undertegnede er kjent med at selger står fritt til å godta eller forkaste ethvert bud. Likeledes er undertegnede klar over at budet er bindende for budgiver når det er kommet til selgers kunnskap. Handelen er juridisk bindende for begge parter dersom budet aksepteres innen akseptfristen. Undertegnede er kjent med at budjournalen vil bli forelagt kjøper og selger når handel er sluttet.

Ønsket overtakelsesdato: _____

Budet baseres på opplysninger og salgsvilkår som fremkommer av salgsoppgave m/vedlegg

Kjøpet vil bli finansiert slik:

Låneinstitusjon: _____ Referanse og tlf nr: _____

Lånt kapital: _____ Kr _____

Egenkapital: _____ Kr _____

Totalt: _____ **Kr** _____

Egenkaptitalen består av: ☐ Salg av nåværende bolig eller fast eiendom

☐ Disponibelt kontantbeløp (bankinnskudd)

Jeg gir bud som ☐ Forbruker ☐ Ledd i næringsvirksomhet / Juridisk person (selskap)

Navn:		Navn:	
Fødselsdato:		Fødselsdato:	
Adr:		Adr:	
Postnr:	Sted:	Postnr:	Sted:
Tlf:	E-post:	Tlf:	E-post:
Dato:	Sign:	Dato:	Sign:

Kopi av legitimasjon

Kopi av legitimasjon

Forbrukerinformasjon om budgivning

Sist oppdatert med virkning fra 1. januar 2014, i forbindelse med ikrafttredelse av endringer i eiendomsmeglingsforskriften.

Informasjonen er utarbeidet av Forbrukerombudet, Forbrukerrådet, Den Norske Advokatforening ved Eiendomsmeglingsgruppen, Eiendomsmeglerforetakenes Forening og Norges Eiendomsmeglerforbund, på grunnlag av blant annet forskrift om eiendomsmegling § 6-3 og § 6-4.

Nedenfor gis en oversikt over de retningslinjer som forbrukermyndighetene og organisasjonene anbefaler benyttet ved budgivning på eiendommen. Avslutningsvis gis også en kort oversikt over de viktigste rettsreglene tilknyttet budgivning.

Før det legges inn bud på eiendommen oppfordres budgiver til å sette seg inn i all relevant informasjon om eiendommen, herunder eventuell salgsoppgave og teknisk rapport med vedlegg.

GJENNOMFØRING AV BUDGIVNING

1. På forespørsel vil megler opplyse om aktuelle bud på eiendommen, herunder om relevante forbehold.

2. Alle bud skal inngis skriftlig til megler, som formidler disse videre til oppdragsgiver. Kravet til skriftlighet gjelder også budforhøyelser og motbud, aksept eller avslag fra selger. Før formidling av bud til oppdragsgiver skal megler innhente gyldig legitimasjon og signatur fra budgiver. Kravet til legitimasjon og signatur er oppfylt for budgivere som benytter e-signatur, eksempelvis BankID eller MinID. Med skriftlige bud menes også elektroniske meldinger som e-post og SMS når informasjonen i disse er tilgjengelig også for ettertiden.

3. Et bud bør inneholde eiendommens adresse (eventuelt gnr/bnr), kjøpesum, budgivers kontaktinformasjon, finansieringsplan, akseptfrist, overtakelsesdato og eventuelle forbehold som for eksempel usikker finansiering, salg av nåværende bolig ol. Normalt vil ikke et bud med forbehold bli akseptert før forbeholdet er avklart. Konferer gjerne med megler før bud avgis.

4. Megler skal legge til rette for en forsvarlig avvikling av budrunden. I forbrukerforhold (dvs. der oppdragsgiver er forbruker) skal megleren ikke formidle bud med kortere akseptfrist enn kl. 12.00 første virkedag etter siste annonserte visning. Etter denne fristen bør budgivere ikke sette en kortere akseptfrist enn at megler har mulighet til, så langt det er nødvendig, å orientere oppdragsgiver, budgivere og øvrige interessenter om bud og forbehold.
Det bør ikke gis bud som diskriminerer eller utelukker andre budgivere. Dersom bud inngis med en frist som åpenbart er for kort til at megleren kan avvikle budrunden på en forsvarlig måte som sikrer oppdragsgiver og interessenter et tilstrekkelig grunnlag for sine handlingsvalg, vil megler fraråde budgiver å stille slik frist.

5. Megleren vil uoppfordret gi sin vurdering av det enkelte bud overfor oppdragsgiveren, når budet er gitt innenfor fristene i punkt 4.

6. Megleren skal så langt det er nødvendig og mulig holde budgiverne skriftlig orientert om nye og høyere bud og eventuelle forbehold.
Megler skal så snart som mulig bekrefte skriftlig overfor budgivere at budene deres er mottatt.

7. Etter at handel har kommet i stand, eller dersom en budrunde avsluttes uten at handel er kommet i stand, kan en budgiver kreve kopi av budjournalen i anonymisert form.

8. Kopi av budjournal skal gis til kjøper og selger uten ugrunnet opphold etter at handel er kommet i stand. Dersom det er viktig for budgiver å bevare sin anonymitet, bør budet fremmes gjennom fullmektig.

VIKTIGE AVTALERETTSLIGE FORHOLD

1. Det eksisterer ingen angrerett ved salg/kjøp av fast eiendom.

2. Når et bud er innsendt til megler og han har formidlet innholdet i budet til selger (slik at selger har fått kunnskap om budet), kan budet ikke kalles tilbake. Budet er da bindende for budgiver frem til akseptfristens utløp, med mindre budet før denne tid avslås av selger eller budgiver får melding om at eiendommen er solgt til en annen (man bør derfor ikke gi bud på flere eiendommer samtidig dersom man ikke ønsker å kjøpe flere enn en eiendom).

3. Selger står fritt til å forkaste eller akseptere ethvert bud, og er for eksempel ikke forpliktet til å akseptere høyeste bud.

4. Når en aksept av et bud har kommet frem til budgiver innen akseptfristens utløp er det inngått en bindende avtale.

5. Husk at også et eventuelt bud fra selger til kjøper (såkalte "motbud"), avtalerettslig er et bindende tilbud som medfører at det foreligger en avtale om salg av eiendommen dersom budet i rett tid aksepteres av kjøper.
