PRIVATMEGLEREN
PARK

STRANDLIA 42 A

Vedlegg

Meglers verdivurdering

Tilstandsrapport

Selgers egenerklæringsskjema

Nabolagsprofil

Energiattest


Kommunale avgifter

Reguleringskart og bestemmelser

Arealbekreftelse

Løsøre og tilbehørsliste

Budskjema

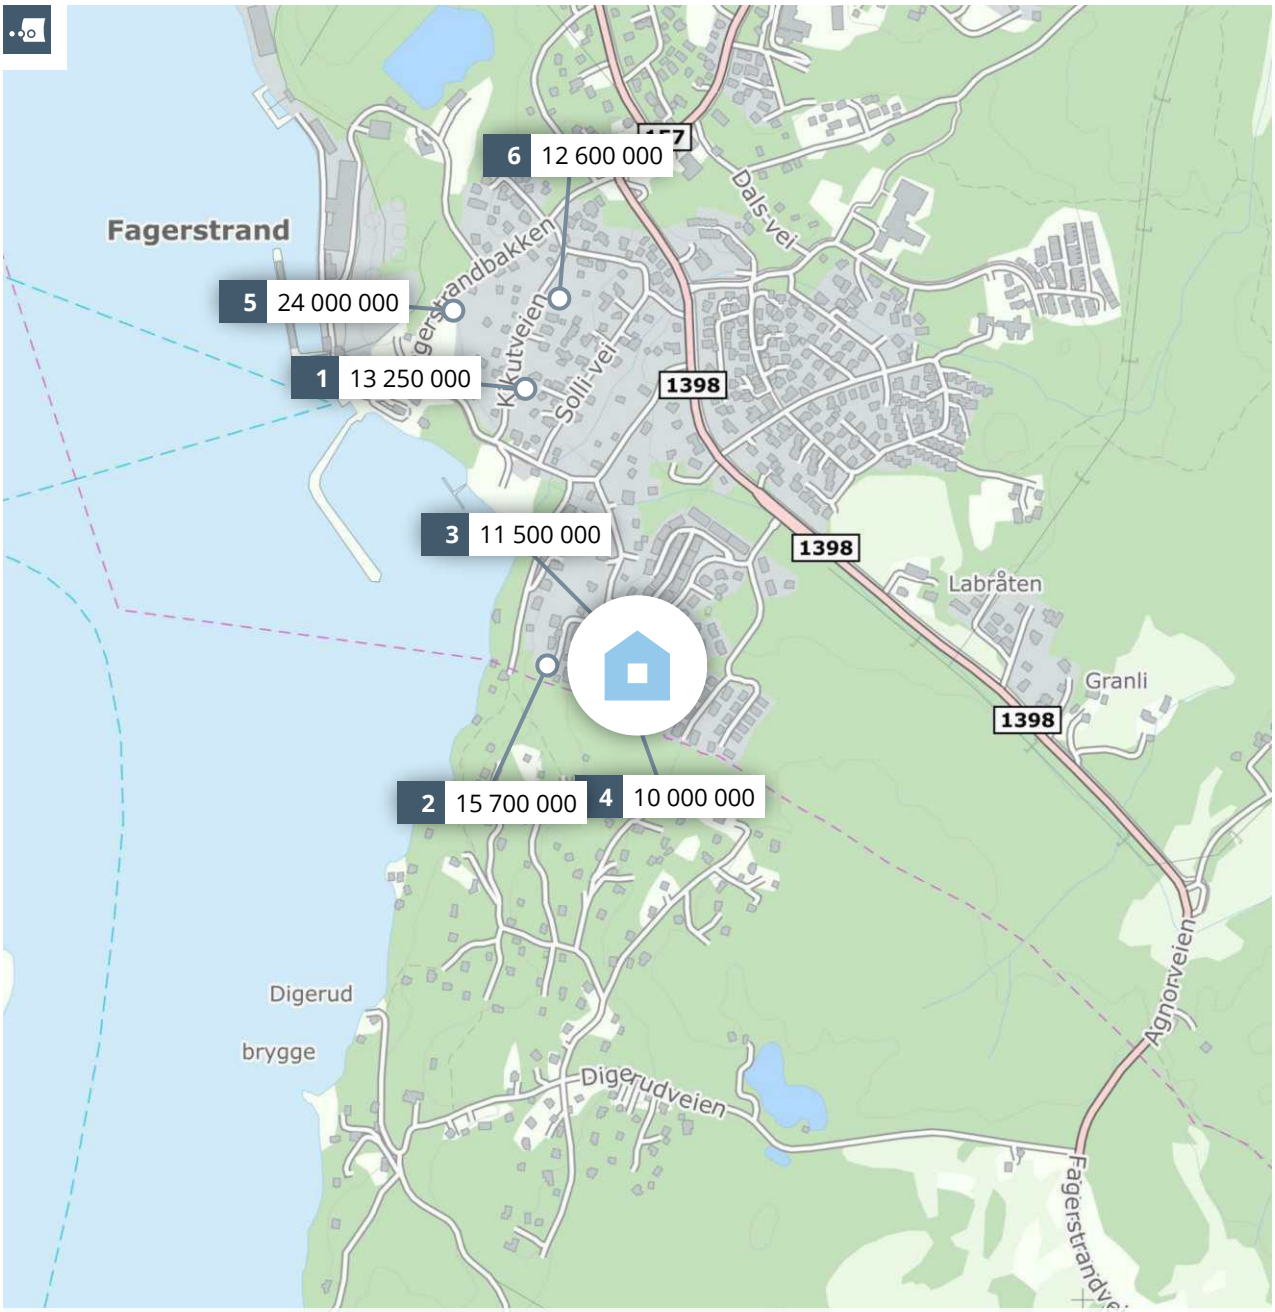

Meglers verdivurdering

STRANDLIA 42 A

PRIVATMEGLEREN

Rapport utført av PrivatMegleren Park den 04.09.2026

Meglers verdivurdering baserer seg på kjente omsetningstall, eksterne kilder og statistikker fra Eiendomsverdi. Den endelige verdien er korrigert etter meglerens beste skjønn, basert på kjennskap og erfaring i markedet. Det tas forbehold om at interessen i markedet og den endelig salgsprisen kan avvike fra meglers verdivurdering. Eiendomsverdi og megler er uten ansvar for eventuelle feil i innhentet datagrunnlag. Denne verdivurderingen er opphavsrettslig beskyttet. Uten meglerforetakets samtykke, kan ikke verdivurderingen benyttes i forbindelse med privatsalg eller egen markedsføring av eiendommen. Verdivurderingen skal ikke benyttes i forbindelse med lånebehandling. Ønsker du en verdifastsettelse for bruk til finansiering, bør det innhentes en etakst/verditakst. Ansvarlig megler: Thor Vegard Bjørnerud.

En tjeneste fra Eiendomsverdi AS

Strandlia 42 A, 1454 FAGERSTRAND

Selveier enebolig på selveiertomt, bygget i 2018

GNR 25 BNR 581 FNR 0 SNR 0 KOMMUNE 3212 NESODDEN GRUNNKRETS FAGERSTRAND

Verdivurdert til

13 700 000

-	13 700 000	58 547
Fellesgjeld	Totalt	m² pris

	BRA-i	BRA-e	BRA-b	TBA	GUA	ALH
Areal	234 m²	- m²	- m²	38 m²	- m²	- m²
Tomt					761 m²	
Byggeår					2018	

Fellesutgifter	-
Formue	-
Soverom	4
Etasjer	-

Parkering Peis Utleiedel

Sammenlignbare salg i nærområdet

	EIENDOM	SALGSDATO	PRISANT	PRIS	FELLESGJ	TOTALPRIS	M² PRIS
1	Kikutveien 24 213 m² 2016 1 892 m² 5 sov	09.07.2020	13 500 000	**13 250 000**	0	13 250 000	**62 207**
2	Strandlia 57 A 257 m² 2016 867 m² 4 sov	06.05.2025	16 000 000	**15 700 000**	0	15 700 000	**61 089**
3	Strandlia 41 244 m² 2019 835 m² 6 sov	25.05.2021	11 950 000	**11 500 000**	0	11 500 000	**47 131**
4	Strandlia 39 148 m² 2018 730 m² 4 sov	10.09.2025	10 000 000	**10 000 000**	0	10 000 000	**67 568**
5	Fagerstrandbakken 44 474 m² 1947 5 109 m² 6 sov	22.06.2024	25 000 000	**24 000 000**	0	24 000 000	**50 633**
6	Kikutveien 8 256 m² 1935 2 198 m² 4 sov	17.06.2025	12 500 000	**12 600 000**	0	12 600 000	**49 219**

På bakgrunn av befaring av boligen, dagens boligmarked samt forventet etterspørsel har jeg da kommet frem til vurderingen.

Det er gjort flere fine oppgraderinger. Nymalt, nye kjøkkenfronter, blandebatteri. Pent opparbeidet hage og en fantastisk intern beliggenhet!


Jeg gjør for ordens skyld oppmerksom på at eiendommens verdi aldri kan fastsettes matematisk korrekt, da det er markedet som til slutt avgjør eiendommens salgssum. Dersom du har noen spørsmål angående vurderingen, vennligst ta kontakt med undertegnede.

Kjære kunde, vi bruker mye tid på å avklare hvor mye markedet er villig til å betale for en eiendom til enhver tid. Dette arbeidet er sammensatt og krever både struktur og tid. Vi utarbeider blant annet etakst som verdivurdering/takst. En samling av informasjon som benyttes i forbindelse med boliglån og refinansiering (Utviklet i samarbeid med Eiendomsverdi og de største bankene i Norge). Verdien av en eiendom reflekteres ut ifra en samling av ulik informasjon i etakst dokumentet.

PrivatMegleren benytter flere nyvinnende løsninger for omsetning av eiendom. Eksempelvis annonseteknologien Presisjon som er verdens beste adtech med høyeste anerkjennelse fra meta, og som vi har enerett på i Norge. Vi har også vår digitale løsning Kvadrat, som gir våre boligselgere oversikt, forutsigbarhet og trygghet gjennom salget. I tillegg har vi PrivatMegleren Boligbytte, som gir kundene våre hjelp til flytting og organisering til dette.

Vi er Nordea eiendomsmegler, og med finansiering fra Nordea og eiendomsmegler fra PrivatMegleren, får du et skreddersydd tilbud som passer deg og dine behov. Søk finansiering her: www.nordea.no/finansiering

Historiske omsetninger

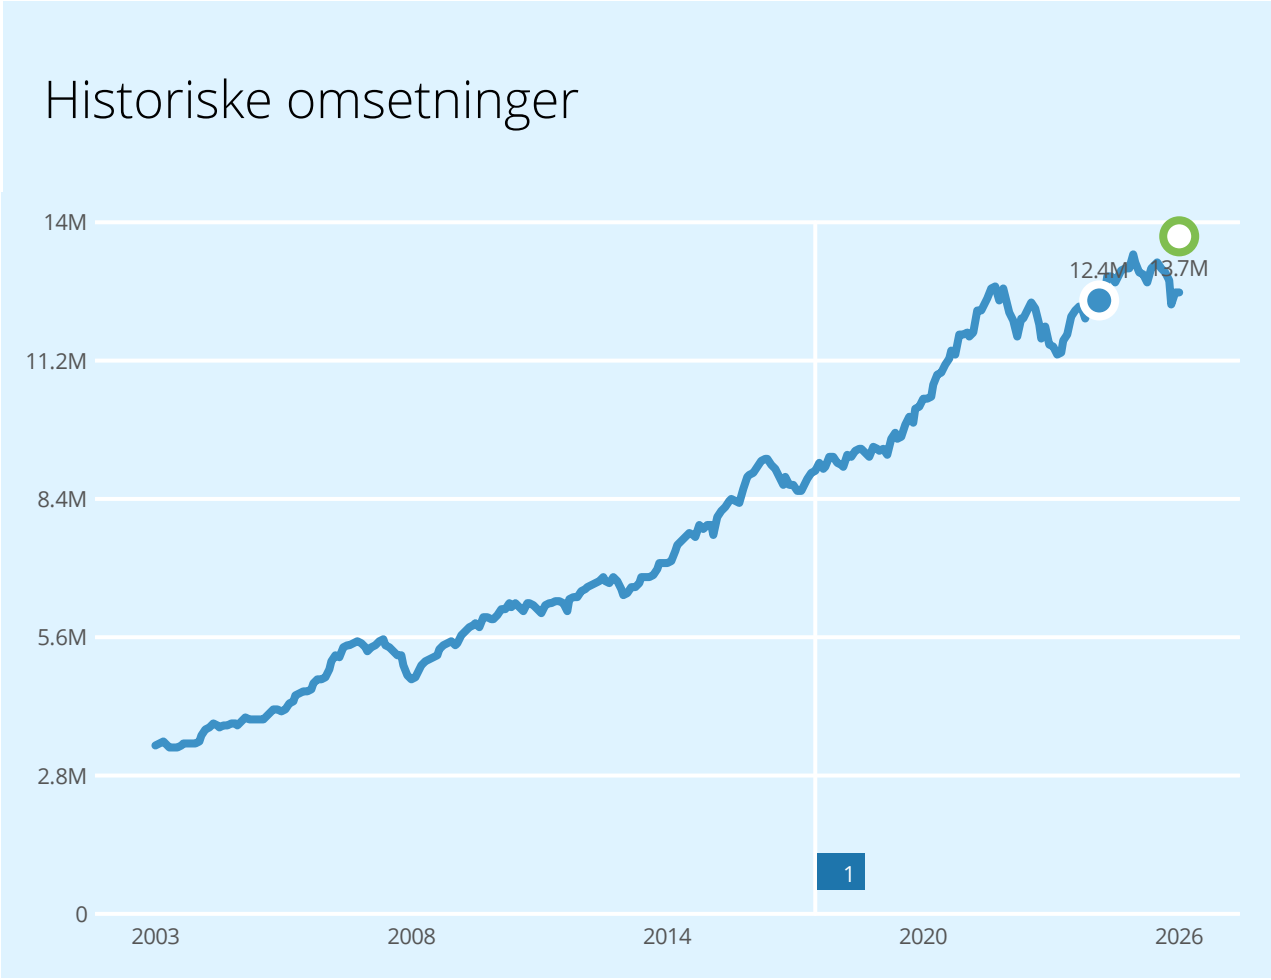

Salg | Meglers verdivurdering | Prisindeks | Endring av eiendom

1

REGISTRERT	SALGSDATO	TINGLYST	PRISANT	PRIS	FELLESGJELD	TOTALPRIS	
12.04.2024	30.11.2024	07.05.2025	12 500 000	12 400 000	0	12 400 000	2
05.01.2017		05.01.2017	-	2 450 000	-	2 450 000	3
07.09.2016		07.09.2016	-	1 500 000	-	1 500 000	3

2 Megler oppgir at sist kjente markedsomsetning ikke er relevant for dagens markedsverdi. Årsak: Annet. Noen oppgraderinger er gjort. Det ble gjort et godt kjøp.

3 Dette er omsetning av tomt, og er utelatt i grafen.

Eneboliger til salgs i 1454 FAGERSTRAND nå

10
eneboliger til salgs

8.7M
8.4M
8 054 000 Prisantydning i snitt
7.8M
7.5M

Annonsene har i snitt ligget ute i
116
dager

Eneboliger solgt i 1454 FAGERSTRAND siste 9 mnd

14
eneboliger solgt

6.7M
6.4M
5 992 000 Prisantydning i snitt
5.8M
5 740 000 Salgspris i snitt
5.5M
5.2M

Solgt i snitt i løpet av
152
dager

for 4.3% under prisantydning

Analyse m²-priser

58 547 Strandlia 42 A Totalpris 13 700 000

52 985 NESODDEN kommune i snitt siste 9 mnd

38 941 Grunnkrets i snitt siste 9 mnd

Tilstandsrapport

Enebolig
Strandlia 42 A, 1454 FAGERSTRAND
NESODDEN kommune
gnr. 25, bnr. 581

Sum areal alle bygg: BRA: 235 m² BRA-i: 235 m²



Befaringsdato: 03.11.2025 **Rapportdato:** 30.06.2026 **Oppdragsnr.:** 22396-2126 **Eiendomsverdi ref nr:** PU1658

Autorisert foretak: Stavern Taksering AS **Sertifisert Takstingeniør:** Rune Larsen **Vår ref:** Thor Vegard Bjørnerud PM Park

Rapporten kan brukes i inntil ett år etter rapportdato, og kan ikke gjenbrukes ved flere boligsalg i denne perioden.
Skjer det endringer, oppstår skader også videre på boligen, bør du som selger be om oppdatert rapport.

Norsk takst

Norsk takst er bransjeorganisasjonen for landets bygningssakkyndige og takstforetak, med om lag 1400 sertifiserte medlemmer fordelt på omtrent 1000 bedrifter. I boligomsetningen regnes takstrapportene som et helt avgjørende element i den informasjonen som gjøres tilgjengelig for kjøper. Årlig leverer medlemmene rundt 120.000 slike takster. Det gir unik oversikt over norske boliger, og bidrar til at alle oppdrag kan utføres med utgangspunkt i erfaringsbasert kvalitet.

Det stilles høye krav til utdanning, sertifisering og yrkesetikk. Norsk takst er opptatt av at boligomsetningen skal være trygg, og legger vekt på å opptre uavhengig av andre bransjeaktører. Bygningssakkyndige fakturerer sine tjenester uten hensyn til hvilken pris som oppnås, og skal heller ikke på annen måte ha noen egeninteresse knyttet til handelen.

Uavhengighet og god fagkunnskap har over tid bygget troverdighet og tillit. Både selger og kjøper skal kunne stole på bygningssakkyndiges vurderinger. For tilfeller der det likevel skulle oppstå misnøye med utført arbeid, har vi sammen med Forbrukerrådet etablert en klagenemnd.

Norsk takst har en sentral rolle i utviklingen av norske standarder, regler og profesjonsprinsipper, og representerer bransjen i alle relevante internasjonale fora. Dette sikrer at norske bygningssakkyndige tidlig kan tilpasse seg krav og bransjetrender fra utlandet, samtidig som takseringsfaget får en norsk stemme på verdensbasis. Organisasjonen bidrar i næringspolitisk sammenheng, og har vært en pådriver for å sikre at lover og regler gir trygghet for forbrukerne i boligomsetningen.

Stavern Taksering as

Vår bedrift består av velkvalifiserte ingeniører, byggmestere og takstmenn med bred erfaring fra byggebransjen.

Rapportansvarlig



Rune Larsen

Uavhengig Takstingeniør

rune@staverntaksering.no

994 09 100

Dette trenger du å vite om tilstandsrapporten



Hva er en tilstandsrapport?

En tilstandsrapport beskriver synlige skader/avvik eller tegn på skader/avvik på boligen. Rapporten fremhever vanligvis ikke positive egenskaper ved boligen.



Hva vurderer en bygningssakkyndig?

Den bygningssakkyndige vurderer boligen ut fra hva man kan forvente av en bygning av samme alder og type. Vurderingen gjøres som regel mot hvordan det var vanlig å bygge og regler som gjaldt da boligen ble oppført (søknadstidspunktet). Forhold som er vanlige for bygningens alder, slik som slitasje etter normal bruk regnes ikke som avvik.



Hva inneholder tilstandsrapporten?

Den bygningssakkyndige undersøker rom og bygningsdeler slik det kommer frem av Forskrift til avhendingsloven. Tilstandsrapporten inneholder bare avvik som den bygningssakkyndige kan se eller kontrollere med enkle hjelpemidler. Det gjøres ikke nærmere undersøkelser slik som åpning av vegger eller andre bygningsdeler. I vegg mot våtrom og rom under terreng kan det borres et hull for å gjøre enkle undersøkelser slik som fuktsøk.

Når du kjøper en brukt bolig

Når du kjøper en brukt bolig, er det viktig å være oppmerksom på at dette ikke kan sammenlignes med å kjøpe en ny bolig. Måten boligen ble bygget på kan være annerledes enn i dag. Bygninger svekkes over tid, og utsettes for slitasje blant annet på grunn av bruk og vær og vind. Mange boliger fornyes helt eller delvis, noen i flere omganger, eller det oppføres tilbygg. Særlig for boliger som er pusset opp eller endret, er det viktig å merke seg at fornyelse av overflater ikke nødvendigvis betyr at bygningsdeler under er forbedret.

Vurdering mot byggeregler

Den bygningssakkyndige vil vurdere boligen mot hvordan det var vanlig å bygge og regler som gjaldt på søknadstidspunktet. Den bygningssakkyndige ser etter avvik som har betydning for og som reduserer boligens funksjon og verdi, og som kommer frem av forskrift til avhendingslova.

Noen bygningsdeler og forhold vil den bygningssakkyndige vurdere mot dagens regelverk. Etter dagens regelverk vil disse kunne få avvik og/eller TG2 eller TG3 uten at det nødvendigvis er krav om at avviket utbedres. Dette kan gjelde sluk, tettesjikt og fall på bad og vaskerom, forhold som gjelder sikkerhet mot brann, rekkverk, trapper osv.

Tilstandsrapporten beskriver ikke hele boligen

BYGNINGSSAKKYNDIGE SER FOR EKSEMPEL IKKE PÅ

• vanlig slitasje og normal vedlikeholdstilstand • bagatellmessige forhold som ikke påvirker bygningens bruk eller verdi vesentlig • etasjeskillere • tilleggsbygg slik som garasje, bod, anneks, naust også videre • utvendige trapper • støttemurer • skjulte installasjoner • installasjoner utenfor bygningen • full funksjonstesting av el- og VVS-installasjoner • geologiske forhold og bygningens plassering på grunnen • bygningens planløsning • bygningens innredning • løsøre slik som hvitevarer • utendørs svømmebasseng og pumpeanlegg • bygningens estetikk og arkitektur • bygningens lovlighet (bortsett fra bruksendringer, brannceller og forhold som åpenbart kan påvirke helse, miljø og sikkerhet) • fellesarealer (med mindre boligeier har vedlikeholdsplikt for fellesarealer og dette er kjent for bygningssakkyndig, eller fellesarealet har en særlig tilknytning til boligen).

© iVerdi 2023 © Norsk takst 2023

Malen til denne rapporten, inkludert standardtekstene fra Norsk takst, er vernet etter åndsverkloven og kan kun benyttes av medlemsforetakene i Norsk takst og av takstingeniører som er sertifisert i slikt foretak, samt av kunder hos iVerdi og studenter hos NEAK. For andre aktører er eksemplarfremstilling av malen og standardtekster, som utskrift og annen kopiering til bruk som grunnlag for tilsvarende rapporter, bare tillatt når det er hjemlet i lov (kopiering til privat bruk, sitat o.l.) eller avtale med Norsk Takst (Forside) eller iVerdi (Hjem-iVerdi).

Utnyttelse i strid med lov eller avtale kan medføre erstatnings- og straffeansvar.

Dette trenger du å vite om tilstandsrapporten

Tilstanden vurderes med ulike tilstandsgrader

Tilstanden gir uttrykk for en gitt forventet tilstand, blant annet vurdert ut fra alder og normal bruk. Ved Tilstandsgrad 0 (TG0) og Tilstandsgrad 1 (TG1) gir den bygningssakkyndige normalt ingen begrunnelse for valg av tilstandsgrad. Grunnen er at bygningen eller bygningsdelen da bare har normal slitasje. Ved skjulte konstruksjoner kan alder alene avgjøre tilstandsgrad. Når bygningssakkyndige anbefaler tiltak, for eksempel utbedringer, må brukeren av rapporten vurdere om tiltakene er nødvendige og lønnsomme.
Når den bygningssakkyndige velger tilstandsgrad, baseres vurderingen på faste kriterier som følger av gjeldende bransjestandard for Teknisk tilstandsanalyse ved omsetning av bolig og Forskrift til avhendingslova.



TILSTANDSGRAD 0, TG0: INGEN AVVIK

Bygningsdelen skal være tilnærmet ny, ikke vise tegn på slitasje og det skal være lagt frem dokumentasjon på faglig god utførelse. Det er ingen merknader til delen.



TILSTANDSGRAD 1, TG1: MINDRE AVVIK

Bygningsdelen skal bare ha normal slitasje, og strakstiltak skal ikke anses som nødvendig. Graden kan også brukes når delen er ny, men der dokumentasjon på faglig god utførelse mangler.



TILSTANDSGRAD 2, TG2: VESENTLIGE AVVIK OG MINDRE AVVIK SOM ETTER NS 3600 GIR TG 2

Bygningsdelen skal enten ha feil utførelse, en skade eller symptomer på skade, sterk slitasje eller nedsatt funksjon. Graden gis når bygningsdelen trenger vedlikehold eller tiltak i nær fremtid. Graden skal også brukes når delen er gammel og det er grunn til å varsle om faren for skader på grunn av alderen, eller når det er grunn til å overvåke delen spesielt på grunn av fare for større skader eller følgeskader.



TILSTANDSGRAD 3, TG3: STORE ELLER ALVORLIGE AVVIK

Denne tilstandsgraden brukes ved kraftige tegn på forhold som man må regne med trenger utbedring straks eller innen kort tid. Det er påvist funksjonssvikt eller sammenbrudd.



IKKE UNDERSØKT/IKKE TILGJENGELIG FOR UNDERSØKELSE

Det kan være avvik/skader som ikke er avdekket.

Informasjon om utbedringskostnader

Utbedringskostnadene i rapporten er sjablongmessige anslag basert på observerte forhold som feil, skader eller uregelmessigheter, samt foreslåtte tiltak. Disse anslagene er veiledende, angis i fem intervaller, er basert på generelle erfaringstall, og må ikke forveksles med konkrete pristilbud fra håndverkere eller entreprenører. Faktiske kostnader kan variere betydelig, avhengig av individuelle valg, materialpriser og markedsforhold. For å få en nøyaktig vurdering av utbedringskostnadene anbefales ytterligere undersøkelser og innhenting av flere pristilbud fra kvalifiserte fagfolk. Slike anslag gis for TG3, der dette er mulig.



Tiltak under kr 20 000



Tiltak mellom kr 20 000 – 100 000



Tiltak mellom kr 100 000 – 200 000



Tiltak mellom kr 200 000 – 500 000



Tiltak over kr 500 000

Beskrivelse av eiendommen

Moderne 2 etasjers enebolig med utleiedel i bindingsverks konstruksjon med en fasade av stående kledning og pusset plater.
Boligen holder høy standard med bl.a. 3 bad med varmekabler og vaskerom med opplegg for vaskemaskin mm. Parkett på gulv i alle oppholdsrom. Lys og pen stue med store vindusflater sikrer gode lysforhold. Utgang fra stue til nordvest vendt balkong.
Kjøkkenløsning med glatte fronter, stein benkeplate, godt med skap/benkeplass og integrerte hvitevarer. Alle bygningsdeler er vurdert og beskrevet i rapporten under de forskjellige avsnitt.

Enebolig - Byggeår: 2018

UTVENDIG Gå til side

Taket er ikke besiktiget på grunn av manglende sikker adkomst.
Boligen har tak med ensidig fall, taket er belagt med papp i følge eier. TG1 er satt med bakgrunn i alder. Det anbefales at en kjøper besiktiger taket når sikker adkomst er etablert.
Takrenner, nedløp og beslag av plastbelagt stål. TG er satt på bakgrunn av alder og observasjoner fra balkong og bakkenivå.

Veggene har bindingsverks konstruksjon fra byggeår.
Fasade/kledning har stående bordkledning.

Tak av plass bygget sperretak, konstruksjonen er ikke åpnet så jeg kan ikke fastslå om taket er riktig dimensjonert, isolert, luftet eller har andre avvik/skader som ikke er synlige.
Det er ingen synlige symptomer på skulte skader,

Bygningen har malte trevinduer med 3-lags glass.

Bygningen har malte ytterdører med glass og skyvebalkongdør i malt tre med glass.
Dør til hybel har noe slitasje og merker.

Terrasse med tredekke, rekkverk av metall og glass. Terrassen ligger vendt mot nordvest.

INNVENDIG Gå til side

Gulv har overflater av parkett, samt fliser på bad og i gang.
Vegger har overflater av malte plater, samt fliser på bad.
Himlinger har overflater av malte plater.
Overflatene har normal bruksslitasje. Det er opp til ny eier/eiere å vurdere behovet for oppgradering av overflater.

Bygget er utført med forskriftsmessig radonsperre, dokumentasjon foreligger hos utbygger da det var påkrevd i byggeåret

Boligen har malt tretrapp.
Trappen knirker ikke på befaringsdagen med dette kan endre seg med årstidene, for å unngå knirk i trapper anbefales det å holde et stabilt fuktnivå i inneluften.

Innvendig har boligen malte glatte dører.

VÅTROM Gå til side

Bad Hybel
Bad med våtroms plater på vegg og flis på gulv, malte plater i taket.
Rommet er innredet med dusjhjørne, servant i innredning, opplegg for vaskemaskin og vegg hengt toalett.
Badet har fall til sluk 1-200 + oppkant, høydeforskjell i mellom gulv ved dør og topp sluk rist 3,0cm. Membran er synlig i sluket. Det er plast sluk med mulighet for rengjøring. Det er ventilasjon via avtrekk til balansert anlegg, til luft under døren. Stedvis bom i flis på gulvet.
Hulltaking er foretatt uten å påvise unormale forhold. Hulltaking er foretatt ved/i I vegg mellom soverom og ad. Fuktkvotemåling (vekt%) i konstruksjonen ble målt til 8.

Bad 1. etasje
Bad med flis på vegg og gulv, malte plater i taket.
Rommet er innredet med badekar, servant i innredning og vegg hengt toalett.
Badet har fall til sluk 1-100, høydeforskjell i mellom gulv ved dør og topp sluk rist 2,5cm. Membran er synlig i sluket. Det er plast sluk med mulighet for rengjøring. Det er ventilasjon via avtrekk til balansert anlegg, til luft under døren.
Hulltaking er foretatt uten å påvise unormale forhold. Hulltaking er foretatt ved/i I vegg mellom gang og bad.. Fuktkvotemåling (vekt%) i konstruksjonen ble målt til 0.

Vaskerom
Vaskerom med våtrom plater på vegg og flis på gulv, malte plater i taket.
Rommet er innredet med servant i innredning, opplegg for vaskemaskin og varmtvannstank.
Rommet har fall til sluk 1-100, høydeforskjell i mellom gulv ved dør og topp sluk rist 2,5cm. Membran er synlig i sluket. Det er plast sluk med mulighet for rengjøring. Det er ventilasjon via avtrekk til balansert anlegg, til luft under døren.
Hulltaking er foretatt uten å påvise unormale forhold. Hulltaking er foretatt ved/i I vegg mellom gang og vaskerom. Fuktkvotemåling (vekt%) i konstruksjonen ble målt til 0.

Bad 2. etasje
Bad med flis på vegg og gulv, malte plater i taket.
Rommet er innredet med dusjvegger, servanter i innredning og vegg hengt toalett.
Badet har flatt gulv med oppkant, nedsenk og fall i dusj, høydeforskjell i mellom gulv ved dør og topp sluk rist 2,5cm. Membran er ikke besliktiget da sluket ikke lar seg åpne. Det er sluk av stålrenne.
Det er ventilasjon via avtrekk til balansert anlegg, til luft under døren.
Hulltaking er foretatt uten å påvise unormale forhold. Hulltaking er foretatt ved/i I vegg mellom bad og soverom. Fuktkvotemåling (vekt%) i konstruksjonen ble målt til 0.

KJØKKEN Gå til side

Hybel. Kjøkkeninnredning med glatte fronter og laminat benkeplate, frittstående hvitevarer som kjøl/fryseskap, oppvaskmaskin og komfyr. Det er montert automatisk vann stopper.
Kjøkken har normal Brukslittasje.
Kjøkkenventillator montert i overskap med kanal til balansert anlegg eller yttervegg.

Kjøkkeninnredning med glatte fronter og steinbenkeplate, integrerte hvitevarer som kjøl/fryseskap, oppvaskmaskin, platetopp og stekeovn. Det er montert automatisk vann stopper. Kjøkkenet har lite til normal Brukslittasje.
Kjøkkenventilator integrert i platetopp.

Beskrivelse av eiendommen

TEKNISKE INSTALLASJONER Gå til side

Innvendige vannledninger er av plast (rør i rør). Det er besiktiget i rørskap.
Røkskap i 2 etg mangler dør på befarings dagen.
Avløpsrør i plast, avløpsrør er kun inspisert inne i boligen.

Ventilasjon til balansert ventilasjon aggregat.

Det er installert varmepumpe. Luft/luft. Det er ikke opplyst når siste service er avholdt.

Varmtvannstank på 200 liter plassert i bad hybel og 300 liter plassert på vaskerom med avrenning til sluk.

Elektrisk anlegg med automatsikringer.
Boligen blir oppvarmet av varmekabler.
Eier har gjennomgått spørsmål vedr elektrisk anlegg og vil opplyse om avvik som ikke er omtalt i denne taksten i sin egenerklæring.
Varmekabler og elektrisk utstyr er ikke funksjon testet, så det vites ikke om de virker som de skal, eier bes si ifra om våre opplysninger er misvisende eller feil.

Boligen har brannalarm og brannslokker.
Utstyr er ikke testet.

TOMTEFORHOLD Gå til side

Byggegrunn er ukjent og er ikke tilgjengelig for visuell inspeksjon.

Drenering er ikke synlig og derfor ikke inspisert. Byggetidens standard var perforerte plastrør.

Grunnmurer av isolerte betongelementer. Fundamenter av betong under bærende konstruksjonsdeler.

Tomten er flat, opparbeidet med plen og asfalt parkering.

Arealer Gå til side

Forutsetninger og vedlegg Gå til side

Lovlighet Gå til side


Enebolig

• Det foreligger godkjente og byggemeldte tegninger, som stemmer med dagens bruk

Stavern Taksering AS
Moen 12
3948 PORSGRUNN

Sammendrag av boligens tilstand

Fordeling av tilstandsgrader

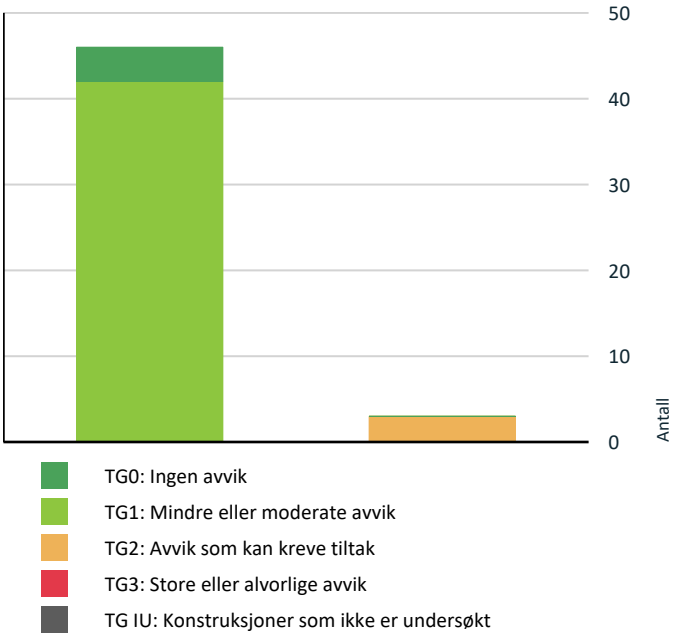

Vil du vite mer om tilstandsgrader? Se side 4.

TG 2 AVVIK SOM KAN KREVE TILTAK

Våtrom > Etasje > Bad Hybel > Overflater Gulv Gå til side
Det er påvist at noen fliser har bom (hulrom under).

Våtrom > Etasje > Bad 1. etasje > Sanitærutstyr og innredning Gå til side
Det er ikke påvist tilfredsstillende løsning for å synliggjøre lekkasje fra innebygget sisterne.

Våtrom > Etasje 2 > Bad 2. etasje > Sanitærutstyr og innredning Gå til side
Det er ikke påvist tilfredsstillende løsning for å synliggjøre lekkasje fra innebygget sisterne.

Spesielt for dette oppdraget/rapporten

Tilstandsanalysen følger Forskrift til avhendingslova (tryggere bolighandel) og det er ikke foretatt vurderinger av bygg, bygningsdeler eller rom som ikke fremgår her. Tilleggsbygg slik som garasje er ikke tilstandsvurdert, selv om det er gitt en enkel beskrivelse av disse på grunn av arealmåling.
Takstrapporten er en viktig del av avtalegrunnlaget. Vi ber derfor om at den leses nøye igjennom for å sjekke at de opplysningene som er gitt er korrekte. Vi minner om at selger er pliktig til å opplyse om alle forhold ved eiendommen som kan ha betydning for en kjøper. Dersom det er presiseringer eller ytterligere informasjon som må inntas, ber vi om å få beskjed om dette snarest. Si i fra om det er feil som bør rettes opp i taksten. Målinger av gulv er begrenset av at rommene er møblert og det anbefales derfor en kjøper å kontrollere skjevheter når rommet er tømt for møbler.
Oppdraget er utført av en ekstern Norsk takst takstingeniør som ikke har en relasjon til oppdragsgiver.

Oppsummering av avvik

Vil du vite mer? Se på rommet eller bygningsdelen senere i rapporten.

Enebolig

Tilstandsrapport

ENEBOLIG



Byggeår
2018

Anvendelse
Benyttes som bolig

Standard
Normal standard på bygget ut ifra alder/konstruksjon - jamfør beskrivelse under konstruksjoner.

Vedlikehold
Bygget er jevnlig vedlikeholdt.

UTVENDIG

TG 1 Taktekking

Punktet må sees i sammenheng med Takkonstruksjon/Loft

Beskrivelse

Taket er ikke besiktiget på grunn av manglende sikker adkomst. Boligen har tak med ensidig fall, taket er belagt med papp i følge eier. TG1 er satt med bakgrunn i alder. Det anbefales at en kjøper besiktiger taket når sikker adkomst er etablert.

TG 1 Nedløp og beslag

Beskrivelse

Takrenner, nedløp og beslag av plastbelagt stål. TG er satt på bakgrunn av alder og observasjoner fra balkong og bakkenivå.

TG 1 Veggkonstruksjon

Beskrivelse

Veggene har bindingsverks konstruksjon fra byggeår. Fasade/kledning har stående bordkledning.

TG 1 Takkonstruksjon/Loft

Punktet må sees i sammenheng med Taktekking

Beskrivelse

Tak av plass bygget sperretak,
Konstruksjonen er ikke åpnet så jeg kan ikke fastslå om taket er riktig dimensjonert, isolert, luftet eller har andre avvik/skader som ikke er synlige.
Det er ingen synlige symptomer på skulte skader,

TG 1 Vinduer

Beskrivelse

Tilstandsrapport


Bygningen har malte trevinduer med 3-lags glass.

TG 1 Dører

Beskrivelse

Bygningen har malte ytterdører med glass og skyvebalkongdør i malt tre med glass.
Dør til hybel har noe slitasje og merker.



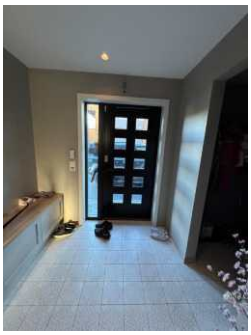

TG 1 Balkonger, terrasser og rom under balkonger

Beskrivelse

Terrasse med tredekke, rekkverk av metall og glass. Terrassen ligger vendt mot nordvest.



INNVENDIG

TG 1 Overflater

Beskrivelse

Gulv har overflater av parkett, samt fliser på bad og i gang.
Vegger har overflater av malte plater, samt fliser på bad.
Himlinger har overflater av malte plater.

Overflatene har normal bruksslitasje. Det er opp til ny eier/eiere å vurdere behovet for oppgradering av overflater.

TG 0 Radon

Beskrivelse


Bygget er utført med forskriftsmessig radonsperre, dokumentasjon foreligger hos utbygger da det var påkrevd i byggeåret

Tilstandsrapport

TG 1 Innvendige trapper

Beskrivelse

Boligen har malt tretrapp.
Trappen knirker ikke på befaringsdagen med dette kan endre seg med årstidene, for å unngå knirk i trapper anbefales det å holde et stabilt fuktnivå i inneluften.

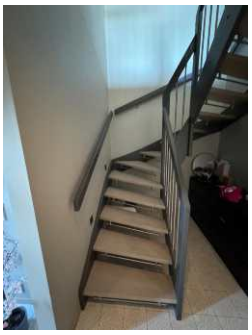

TG 1 Innvendige dører

Beskrivelse

Innvendig har boligen malte glatte dører.

VÅTROM

ETASJE > BAD HYBEL

Generell

Beskrivelse

Bad med våtroms plater på vegg og flis på gulv, malte plater i taket.
Rommet er innredet med dusjhjørne, servant i innredning, opplegg for vaskemaskin og vegg hengt toalett.
Badet har fall til sluk 1-200 + oppkant, høydeforskjell i mellom gulv ved dør og topp sluk rist 3,0cm. Membran er synlig i sluket. Det er plast sluk med mulighet for rengjøring. Det er ventilasjon via avtrekk til balansert anlegg, til luft under døren. Stedvis bom i flis på gulvet.



ETASJE > BAD HYBEL

TG 1 Overflater vegger og himling

Beskrivelse

Veggene har baderomsplater. Taket er malt.

Tilstandsrapport

ETASJE > BAD HYBEL

TG 2 Overflater Gulv

Beskrivelse

Flislagt gulv med varme.
Badet har fall til sluk 1-200 + oppkant, høydeforskjell i mellom gulv ved dør og topp sluk rist 3,0cm.

Vurdering av avvik:
• Det er påvist at noen fliser har bom (hulrom under).

Konsekvens/tiltak
• Selv om bom eller hullyd ikke alltid er et umiddelbart problem, bør det overvåkes nøye før eventuell utvikling i sprekker i flisfuger e.l. oppstår. Dette må en foreta tiltak for, for å begrense utviklingen.

Det bør gjennomføres ytterligere undersøkelser og eventuelt utbedring av fliser med bom, for å unngå risiko for at flisene kan sprekke eller løsne over tid. Hulrom under fliser kan føre til redusert levetid og økt fare for fuktskader i underliggende konstruksjon.

ETASJE > BAD HYBEL

TG 1 Sluk, membran og tettesjikt

Beskrivelse

Plastsluk med mulighet for rengjøring og klemring. Membran er synlig i sluket.



ETASJE > BAD HYBEL

TG 1 Sanitærutstyr og innredning

Beskrivelse

Rommet har innredning med nedfelt servant, veggmontert toalett, dusjhjørne og opplegg for vaskemaskin.

ETASJE > BAD HYBEL

TG 1 Ventilasjon

Beskrivelse

Det er ventilasjon via balansert anlegg, til luft under døren.

Tilstandsrapport




ETASJE > BAD HYBEL

TG 1 Tilliggende konstruksjoner våtrom

Beskrivelse

Hulltaking er foretatt uten å påvise unormale forhold. Hulltaking er foretatt ved/i I vegg mellom soverom og ad. Fuktkvotemåling (vekt%) i konstruksjonen ble målt til 8.

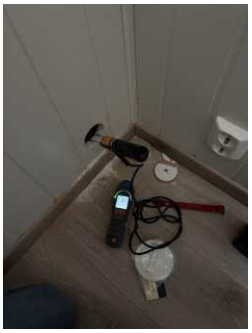


ETASJE > BAD 1. ETASJE

Generell

Beskrivelse

Bad med flis på vegg og gulv, malte plater i taket.
Rommet er innredet med badekar, servant i innredning og vegg hengt toalett.
Badet har fall til sluk 1-100, høydeforskjell i mellom gulv ved dør og topp sluk rist 2,5cm. Membran er synlig i sluket. Det er plast sluk med mulighet for rengjøring. Det er ventilasjon via avtrekk til balansert anlegg, til luft under døren.

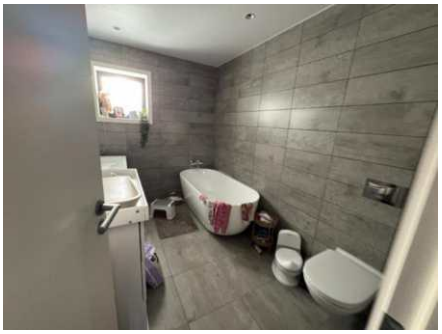

ETASJE > BAD 1. ETASJE

TG 1 Overflater vegger og himling

Beskrivelse

Tilstandsrapport

Flis på vegg og malte plater i tak, overflater er i god stand.

ETASJE > BAD 1. ETASJE

TG 1 Overflater Gulv

Beskrivelse


Flislagt gulv med varme.
Rommet har forskriftsmessig fall til sluk 1-100 og rett høydeforskjell i mellom gulv ved dør og topp sluk rist 2,5cm.

ETASJE > BAD 1. ETASJE

TG 1 Sluk, membran og tettesjikt

Beskrivelse

Plastsluk med mulighet for rengjøring og klemring. Membran er synlig i sluket.

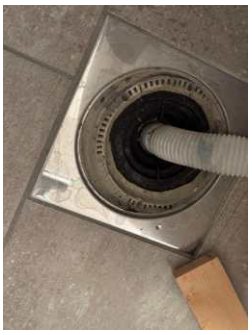

ETASJE > BAD 1. ETASJE

TG 2 Sanitærutstyr og innredning

Beskrivelse

Rommet har innredning med nedfelt servant, veggmontert toalett og badekar.

Vurdering av avvik:
• Det er ikke påvist tilfredsstillende løsning for å synliggjøre lekkasje fra innebygget sisterne.

Konsekvens/tiltak
• Uten dreneringsløsning/lekkasjesikring kan lekkasjer pågå over lang tid uten å bli oppdaget. Dette kan føre til omfattende fuktskader i omkringliggende byggematerialer.

Det bør etableres en løsning som gjør det mulig å oppdage eventuelle lekkasjer fra den innebygde sisternen. Manglende synliggjøring av lekkasjer kan føre til skjulte vannskader og påfølgende kostbare reparasjoner.

ETASJE > BAD 1. ETASJE

TG 1 Ventilasjon

Beskrivelse

Det er ventilasjon via balansert anlegg, til luft under døren.

Tilstandsrapport




ETASJE > BAD 1. ETASJE

TG 1 Tilliggende konstruksjoner våtrom

Beskrivelse

Hulltaking er foretatt uten å påvise unormale forhold. Hulltaking er foretatt ved/i I vegg mellom gang og bad.. Fuktkvotemåling (vekt%) i konstruksjonen ble målt til 0.

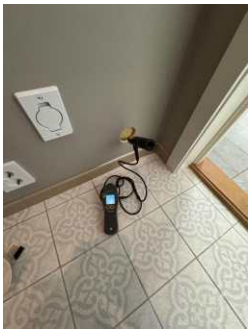

ETASJE > VASKEROM

Generell

Beskrivelse

Vaskerom med våtrom plater på vegg og flis på gulv, malte plater i taket.
Rommet er innredet med servant i innredning, opplegg for vaskemaskin og varmtvannstank.
Rommet har fall til sluk 1-100, høydeforskjell i mellom gulv ved dør og topp sluk rist 2,5cm. Membran er synlig i sluket. Det er plast sluk med mulighet for rengjøring. Det er ventilasjon via avtrekk til balansert anlegg, til luft under døren.



ETASJE > VASKEROM

TG 1 Overflater vegger og himling

Beskrivelse

Tilstandsrapport

Veggene har våtromstapet/belegg. Taket er malt.

ETASJE > VASKEROM

TG 1 Overflater Gulv

Beskrivelse

Flislagt gulv med varme.
Rommet har forskriftsmessig fall til sluk 1-100 og rett høydeforskjell i mellom gulv ved dør og topp sluk rist 2,5cm.

ETASJE > VASKEROM

TG 1 Sluk, membran og tettesjikt

Beskrivelse

Plastsluk med mulighet for rengjøring og klemring. Membran er synlig i sluket.



ETASJE > VASKEROM

TG 1 Sanitærutstyr og innredning

Beskrivelse

Rommet er innredet med servant i innredning, opplegg for vaskemaskin og varmtvannstank.

ETASJE > VASKEROM

TG 1 Ventilasjon

Beskrivelse

Det er ventilasjon via balansert anlegg, til luft under døren.

ETASJE > VASKEROM

TG 0 Tilliggende konstruksjoner våtrom

Beskrivelse

Hulltaking er foretatt uten å påvise unormale forhold. Hulltaking er foretatt ved/i I vegg mellom gang og vaskerom. Fuktkvotemåling (vekt%) i konstruksjonen ble målt til 0.

ETASJE 2 > BAD 2. ETASJE

Generell

Tilstandsrapport

Beskrivelse

Bad med flis på vegg og gulv, malte plater i taket.
Rommet er innredet med dusjvegger, servanter i innredning og vegg hengt toalett.
Badet har flatt gulv med oppkant, nedsenk og fall i dusj, høydeforskjell i mellom gulv ved dør og topp sluk rist 2,5cm. Membran er ikke besliktiget da sluket ikke lar seg åpne. Det er sluk av stålrenne.
Det er ventilasjon via avtrekk til balansert anlegg, til luft under døren.



ETASJE 2 > BAD 2. ETASJE

TG 1 Overflater vegger og himling

Beskrivelse

Flis på vegg og malte plater i tak, overflater er i god stand.

ETASJE 2 > BAD 2. ETASJE

TG 1 Overflater Gulv

Beskrivelse

Flislagt gulv med varme.
Badet har flatt gulv med oppkant, nedsenk og fall i dusj, høydeforskjell i mellom gulv ved dør og topp sluk rist 2,5cm.

ETASJE 2 > BAD 2. ETASJE

TG 1 Sluk, membran og tettesjikt

Beskrivelse

Det er sluk renne ved vegg i dusjsonen fra Geberit. Sluk mansjett eller nede i sluket er ikke inspisert på grunn av manglende tilkomst. Membran er synlig ved dør. Utbygger og 3 parts kontrollør har dokumentasjon i sine arkiv.



ETASJE 2 > BAD 2. ETASJE

TG 2 Sanitærutstyr og innredning

Beskrivelse

Rommet har innredning med 2 nedfelte servanter, veggmontert toalett og dusjvegger.

Vurdering av avvik:

• Det er ikke påvist tilfredsstillende løsning for å synliggjøre lekkasje fra innebygget sisterne.

Konsekvens/tiltak

• Uten dreneringsløsning/lekkasjesikring kan lekkasjer pågå over lang tid uten å bli oppdaget. Dette kan føre til omfattende fuktskader i omkringliggende byggematerialer.

Det bør etableres en løsning som gjør det mulig å oppdage eventuelle lekkasjer fra den innebygde sisternen. Manglende synliggjøring av lekkasjer kan føre til skjulte vannskader og følgeskader i konstruksjonen.

ETASJE 2 > BAD 2. ETASJE

TG 1 Ventilasjon

Beskrivelse

Det er ventilasjon via balansert anlegg, til luft under døren.

ETASJE 2 > BAD 2. ETASJE

TG 1 Tilliggende konstruksjoner våtrom

Beskrivelse

Hulltaking er foretatt uten å påvise unormale forhold. Hulltaking er foretatt ved/i I vegg mellom bad og soverom. Fuktkvotemåling (vekt%) i konstruksjonen ble målt til 0.

KJØKKEN

ETASJE > STUE/KJØKKEN HYBEL

TG 1 Overflater og innredning

Beskrivelse

Hybel. Kjøkkeninnredning med glatte fronter og laminat benkeplate, frittstående hvitevarer som kjøl/fryseskap, oppvaskmaskin og komfyr. Det er montert automatisk vann stopper.
Kjøkken har normal Brukslittasje.



ETASJE > STUE/KJØKKEN HYBEL

TG 1 Avtrekk

Beskrivelse

Kjøkkenventillator montert i overskap med kanal til balansert anlegg eller yttervegg.

Tilstandsrapport

ETASJE 2 > STUE/KJØKKEN

TG 1 Overflater og innredning

Beskrivelse

Kjøkkeninnredning med glatte fronter og steinbenkeplate, integrerte hvitevarer som kjøl/fryseskap, oppvaskmaskin, platetopp og stekeovn. Det er montert automatisk vann stopper. Kjøkkenet har lite til normal Brukslittasje.

ETASJE 2 > STUE/KJØKKEN

TG 1 Avtrekk

Beskrivelse

Kjøkkenventilator integrert i platetopp.

TEKNISKE INSTALLASJONER

TG 1 Vannledninger

Beskrivelse

Innvendige vannledninger er av plast (rør i rør). Det er besiktiget i rørskap.
Røkskap i 2 etg mangler dør på befarings dagen.





TG 1 Avløpsrør

Beskrivelse

Avløpsrør i plast, avløpsrør er kun inspisert inne i boligen.

TG 1 Ventilasjon

Beskrivelse

Ventilasjon til balansert ventilasjon aggregat.

Tilstandsrapport



TG 1 Varmesentral

Beskrivelse

Det er installert varmepumpe. Luft/luft. Det er ikke opplyst når siste service er avholdt.





TG 1 Varmtvannstank

Beskrivelse

Varmtvannstank på 200 liter plassert i bad hybel og 300 liter plassert på vaskerom med avrenning til sluk.





TG 1 Elektrisk anlegg

Dette er en forenklet kontroll begrenset til de spørsmål og undersøkelser som forskrift til avhendingslova (tryggere bolighandel) § 2-18 inneholder. Dette kan ikke sammenlignes med en kontroll utført av offentlig myndighet (Det lokale eltilsyn) eller registrert elektrovirksomhet, og en bygningssakkyndig har verken kompetanse eller lov til å foreta en slik kontroll.

Tilstanden er vurdert ut fra den forenklede og begrensede kontrollen som forskriften inneholder. El-anlegget kan ha feil og mangler som en slik forenklet undersøkelse ikke vil avdekke. Vær derfor oppmerksom på denne risikoen, og søk videre veiledning eller få en fullstendig kontroll utført av registrert elektrovirksomhet.

Beskrivelse

Tilstandsrapport

Elektrisk anlegg med automatsikringer.
Boligen blir oppvarmet av varmekabler.
Eier har gjennomgått spørsmål vedr elektrisk anlegg og vil opplyse om avvik som ikke er omtalt i denne taksten i sin egenerklæring.
Varmekabler og elektrisk utstyr er ikke funksjon testet, så det vites ikke om de virker som de skal, eier bes si ifra om våre opplysninger er misvisende eller feil.

1. Foreligger det eltilsynsrapport de siste 5 år, og det er ikke foretatt arbeid på anlegget etter denne, utenom retting av eventuelle avvik i eltilsynsrapport (dvs en el-tilsynsrapport uten avvik)?
   Nei

Spørsmål til eier

2. Når ble det elektriske anlegget installert eller sist gang totalt rehabilitert (årstall)? Med totalt rehabilitert menes fullstendig utskiftet anlegg fra inntakssikring og videre.
   2018

3. Er alle elektriske arbeider/anlegg i boligen utført av en registrert elektroinstallasjonsvirksomhet?
   Ja

4. Er det elektriske anlegget utført eller er det foretatt tilleggsarbeider på det elektriske anlegget etter 1.1.1999?
   Ja

   Eksisterer det samsvarserklæring?
   Ja

   Eier har den i bolig mappa

5. Foreligger det kontrollrapport fra offentlig myndighet – Det Lokale Eltilsyn (DLE) eller eventuelt andre tilsvarende kontrollinstanser med avvik som ikke er utbedret eller kontrollen er over 5 år?
   Nei

6. Forekommer det ofte at sikringene løses ut?
   Nei

7. Har det vært brann, branntilløp eller varmgang (for eksempel termiske skader på deksler, kontaktpunkter eller lignende) i boligens elektriske anlegg?
   Nei

Generelt om anlegget

8. Er det tegn til at det har vært termiske skader (tegn på varmgang) på kabler, brytere, downlights, stikkontakter og elektrisk utstyr? Sjekk samtidig tilstanden på elektrisk tilkobling av varmtvannsbereder, jamfør eget punkt under varmtvannstank
   Nei

9. Er der synlig defekter på kabler eller er disse ikke tilstrekkelig festet?
   Nei

Inntak og sikringsskap

10. Er det tegn på at kabelinnføringer og hull i inntak og sikringsskap ikke er tette, så langt dette er mulig å sjekke uten å fjerne kapslinger?
    Nei

11. Finnes det kursfortegnelse, og er den i samsvar med antall sikringer?
    Ja

12. Foreta en helhetsvurdering av det elektriske anlegget, dets alder, allmenne tilstand og fare for liv og helse. Bør det elektriske anlegget ha en utvidet el-kontroll?
    Nei

Generell kommentar

El anlegget er ved visuell vurdering i god stand men er utenfor takstmannens fagfelt.

Tilstandsrapport



TG 0 Utstyr for varsling og slukking av brann

Dette er en forenklet kontroll begrenset til de spørsmål som fremkommer under. Tilstandsgraden er basert på retningslinjer til disse spørsmålene i bransjestandarden NS3600. Dette kan ikke sammenlignes med en fullstendig kontroll av branntekniske forhold av offentlig myndighet, eller en vurdering av boligens branntekniske forhold eller prosjektering fra en rådgiver med spesialkompetanse. En bygningssakkyndig har verken kompetanse til å gi slik veiledning eller lov til å foreta en slik kontroll.

Tilstandsgraden er vurdert ut fra den forenklede og begrensede kontrollen. Det kan være feil og mangler om branntekniske forhold som en slik forenklet undersøkelse ikke vil avdekke. Vær derfor oppmerksom på denne risikoen, og søk videre veiledning eller rådgivning.

Beskrivelse

Boligen har brannalarm og brannslokker.
Utstyr er ikke testet.

1. Er det mangler for brannslukningsutstyr i boligen iht. forskriftskrav på søknadstidspunktet, men minst Byggeforskrift 1985?
   Nei
2. Er det skader på brannslokkingsutstyr eller er apparatet eldre enn 10 år?
   Nei
3. Er det mangler på røykvarsler i boligen iht. forskriftskrav på søknadstidspunktet, men minst Byggeforskrift 1985?
   Nei
4. Er det skader på røykvarslere?
   Nei

TOMTEFORHOLD

Byggegrunn

Beskrivelse

Byggegrunn er ukjent og er ikke tilgjengelig for visuell inspeksjon

TG 1 Fuktsikring og drenering

Beskrivelse

Drenering er ikke synlig og derfor ikke inspisert. Byggetidens standard var perforerte plastrør.

TG 1 Grunnmur og fundamenter

Beskrivelse

Grunnmurer av isolerte betongelementer. Fundamenter av betong under bærende konstruksjonsdeler.

Tilstandsrapport

TG 0 Terrengforhold

Beskrivelse

Tomten er flat, opparbeidet med plen og asfalt parkering.

Arealer, byggetegninger og brannceller

Standard gjeldende fra 01.01.2024

Arealmålinger og arealoppsett er basert på Norsk standard 3940:2023 Areal- og volum-beregninger av bygninger. Arealet gjelder for tidspunktet da boligen ble målt


Hva er måleverdig areal?

Arealet i rommet må ha minst 1,90 m fri høyde over gulvet og minst bredde på 0,60 m. Et loft med skråtak vil for eksempel bare få registrert målbart areal der høyden er minst 1,90 m og bredden minst 0,60 m.Rommet må ha dør eller luke, og gangbart gulv.

Hva er bruksareal?

BRA = BRA-i + BRA-e + BRA-b

Bruksarealet for bygningen er bruttoarealet minus arealet som opptas av yttervegger.

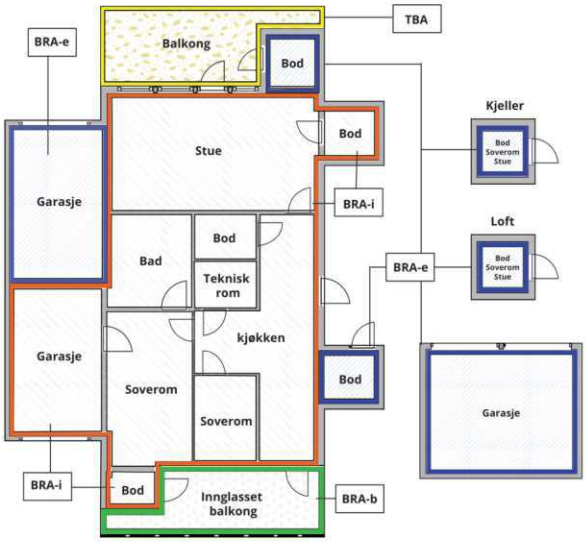



Carport og/eller garasjeplass i felles garasjeanlegg er ikke måleverdig areal

Internt bruksareal **(BRA-i)**	Arealet innenfor boenheten(e)
Eksternt bruksareal **(BRA-e)**	Arealet av alle rom utenfor boenheten(e) og som tilhører denne, slik som for eksempel boder
Innglasset balkong mv **(BRA-b)**	Arealet av innglasset balkong, veranda eller altan når denne er tilknyttet boenheten(e)
Terrasse- og balkongareal **(TBA)**	Arealet av terrasser, åpne balkonger og åpen altan tilknyttet boenheten(e)
Gulvareal **(GUA)**	Er sum av BRA (bruksareal) og ALH (areal med lav takhøyde). Areal med lav takhøyde (ALH) er ikke måleverdig areal, som skyldes skråtak og lav himlingshøyde. GUA kan opplyses i markedsføring der det er aktuelt for den konkrete boligen og kun sammen med BRA-i, for eksempel der gulvflaten har en verdi og har funksjon ved møblering og bruk av rommene. Ikke innredet areal som kaldloft, måles og oppgis normalt ikke.

Arealet kan ikke alltid fastsettes nøyaktig

Areal kan være komplisert eller umulig å måle opp nøyaktig fordi det er vanskelig å fastslå tykkelsen på innervegger, skjevheter i og utforming av bygningskonstruksjoner som karnapp, buer og vinkler som ikke er rette, åpne rom over flere etasjer og så videre.

Eiendommens markedsverdi kan ikke baseres på en matematisk beregning basert på antall kvadratmeter opplyst i rapporten. Opplysninger om areal kan altså ikke alene benyttes for å beregne eiendommens verdi.

Den bygningssakkyndige kan avdekke eventuelle bruksendringer og avvik i branncelleinndeling

Den bygningssakkyndige ser på byggetegninger hvis de er tilgjengelige og dette er en del av oppdraget,og vurderer bruken av boligen opp mot tegningene. Hvis den bygningssakkyndig avdekker at en bolig ikke ser ut til å være delt opp i brannceller etter kravene i byggteknisk forskrift på befaringstidspunktet, skal det opplyses om dette.

Reglene om bruksendring og brannceller kan være kompliserte. Søk videre faglige råd om rapporten ikke gir deg svar. Den bygningssakkyndige kan ikke vurdere og svare på alle spørsmål, og kan heller ikke vite om kommunen kan gi unntak for kravene som gjelder. Vil du vite mer?

Om brannceller

En branncelle er hele eller avgrensede deler av en bygning hvor en brann fritt kan utvikle seg uten at den kan spre seg til andre bygninger eller andre deler av bygningen i løpet av en fastsatt tid.

Om bruksendring

Bruksendring er å endre bruken av et rom fra en tillatt bruk til en annen. Dette kan kreve søknad og tillatelse, for eksempel hvis du endrer et rom fra bod til soverom eller arbeidsrom,eller hvis du endrer en bolig til to separate boliger.

Rom for varig opphold har krav til takhøyde, romstørrelse,rømningsvei og lysforhold som må være oppfylt. Du kan søke kommunen om unntak for kravene, men kan ikke regne med å få unntak for krav som går på helse og sikkerhet, for eksempel krav til rømningsvei.

Bruksendring som krever godkjenning, og som ikke er søkt bruksendret, er ulovlig. Kommunen kan etter plan- og bygningsloven kapittel 32 forfølge overtredelser. Kommunen kan pålegge deg å avslutte den ulovlige bruken, eventuelt å rette eller tilbakeføre rommet til godkjent bruk.

Arealer

Enebolig

	Bruksareal BRA m²				
Etasje	**Internt bruksareal (BRA-i)**	**Eksternt bruksareal (BRA-e)**	**Innglasset balkong (BRA-b)**	**SUM**	**Terrasse- og balkongareal (TBA)**
Etasje	132			132	
Etasje 2	103			103	34
SUM	**235**				**34**
SUM BRA	**235**				

Romfordeling

Etasje	Internt bruksareal (BRA-i)	Eksternt bruksareal (BRA-e)	Innglasset balkong (BRA-b)
Etasje	Vindfang, entré, bad hybel, bad 1. etasje, vaskerom, stue/kjøkken hybel, soverom, soverom 2, soverom 3, garasje		
Etasje 2	Bod, stue/kjøkken, soverom, garderobe, bad 2. etasje		

Kommentar

Det er oppgitt areal etter ny arealstandard NS 3940:2023. Boligen kan ha sjakter, og piper som tas med som internt bruksareal. Bodarealer som ligger i fellesarealer med disposisjonsrett kan endres av boligselskapet.
Arealer er oppgitt uten desimaler etter avrundingsregler. Grunnregelen er at vi runder ned når vi har tallene 0, 1, 2, 3 og 4, mens vi runder oppover når vi forholder oss til tallene 5, 6, 7, 8 og 9
Innvendige vegger, Sjakter, piper, på forede vegger/tekniske vegger og innhugg ved dører og vinduer som går til gulv, er medtatt i arealberegningen.
Bod/garasje i inne i boligen på 35m2 er medtatt som BRA-i etter ny standard og som s-rom etter gammel standard.
Utvendig balkong over garasjen og er medtatt som TBA med totalt 34m2

Lovlighet

Byggetegninger

Det foreligger godkjente og byggemeldte tegninger, som stemmer med dagens bruk

Brannceller

Er det påvist synlige tegn på avvik i branncelleinndeling ut ifra dagens byggteknisk forskrift? ☐ Ja ☑ Nei

Nyere håndverkstjenester

Er det ifølge eier utført håndverkstjenester på boligen siste 5 år? ☐ Ja ☑ Nei

Krav for rom til varig opphold

Er det påvist avvik i forhold til rømningsvei, dagslysflate eller takhøyde? ☐ Ja ☑ Nei

Kommentar: Takhøyde i 1. etasje: 241cm
Takhøyde i 2. etasje: 257cm

Total fordeling mellom P-ROM og S-ROM

Tabellen under viser fordelingen av P-ROM og S-ROM etter veiledningen til NS 3940: 2012. Dette er til informasjon og til sammenligning. Tallene er omtrentlige, kan avvike fra faktiske målinger og er ikke juridisk bindende.

	P-ROM(m2)	S-ROM(m2)
Enebolig	200	35

Befarings - og eiendomsopplysninger

Befaring

Dato	Til stede	Rolle
03.11.2025	Rune Larsen	Takstingeniør

Matrikkeldata

Kommune	gnr.	bnr.	fnr.	snr.	Areal	Kilde	Eieforhold
3212 NESODDEN	25	581		0	761.2 m²	BEREGNET AREAL (Ambita)	Eiet

Adresse

Strandlia 42 A

Hjemmelshaver

Forsland Emilie Berg, Halvorsen Oscar

Eiendomsopplysninger

Beliggenhet

Optimal intern beliggenhet, storslått utsikt og skjermet fra omkringliggende naboer. Nesten innerst i en blindvei med kort vei ned til stranda. Det er kun ca. 40 minutter med bil til Oslo. Området er meget barnevennlig med nærhet til skoler, barnehager, butikker, badestrand, marina, pub/cafe og offentlig kommunikasjon.

Adkomstvei

Fra Oslo: Kjør inn på E18. Ta E6 til Vassumtunnelen/E134 i Frogn. Ta avkjøringen 20 fra E6. Fortsett på E134. Ta Holtbråtveien og Fagerstrandveien til Strandlia i Fagerstrand

Tilknytning vann

Eiendommen er tilknyttet kommunalt vannforsyning

Tilknytning avløp

Eiendommen er tilknyttet kommunalt avløp

Regulering

Eiendommen er regulert til bolig.

Om tomten

Pent opparbeidet tomt med gress og beplantning.

Tinglyste/andre forhold

Det kan være heftelser på eiendommen, en evt. kjøper anbefales å lese grunnboken

Kilder og vedlegg

Dokumenter

Beskrivelse	Dato	Kommentar	Status	Sider	Vedlagt
Egenerklæring			Gjennomgått		Nei

Revisjoner

Versjon	Ny versjon	Kommentar
1	18.08.2026	

For gyldighet på rapporten se forside

Tilstandsrapportens avgrensninger

STRUKTUR•REFERANSENIVÅ•TILSTANDSGRADER

• Rapporten er basert på innholdskrav i Forskrift til avhendingslova (tryggere bolighandel). Formålet er å gi en tilstandsanalyse til bruk for den som bestiller og/eller i et salg til forbruker, og ikke for andre tredjeparter. Rapportens struktur, metode og begrepsbruk følger i hovedsak Norsk Standard NS 3600:2018 (Teknisk tilstandsanalyse ved omsetning av bolig), samt Takstbransjens retningslinjer for arealmåling når det gjelder fordeling mellom P-areal og S-areal.
• Tilbakeholdt eller uriktig informasjon som har betydning for vurderingen, er ikke bygningssakkyndiges ansvar. Rapporten beskriver avvik, altså en tilstand som er dårligere enn referansenivået. Rapporten framhever normalt ikke positive sider ved boligen ut over det som fremgår av tilstandsgradene.
• Tilstanden angis i rapporten og gir uttrykk for en gitt forventet tilstand blant annet vurdert ut fra alder og normal bruk slik:

i)**Tilstandsgrad 0, TG0:**Ingen avvik eller skader. I tillegg må bygningsdelen være tilnærmet ny, mindre enn 5 år, og det foreligger dokumentasjon på faglig god utførelse.

ii)**Tilstandsgrad 1, TG1:**Mindre avvik. Normal slitasje. Strakstiltak ikke nødvendig. TG1 kan gis når bygningsdelen er tilnærmet ny og det ikke foreligger dokumentasjon på faglig god utførelse.

iii)**Tilstandsgrad 2, TG2:**Vesentlige avvik, og mindre avvik som etter NS 3600 gir TG 2, men som ikke nødvendigvis krever umiddelbare tiltak. I denne rapporten kan TG2 i Rapportsammendrag være inndelt i TG2 som krever tiltak og de som ikke krever umiddelbare tiltak.
Konstruksjonen har normalt enten feil utførelse, en skade eller symptomer på skade, sterk slitasje eller nedsatt funksjon. Vedlikehold eller tiltak trengs i nær fremtid, det er grunn til å varsle fare for skader på grunn av alder eller overvåke spesielt på grunn av fare for større skade eller følgeskade. For skjulte konstruksjoner vil alder i seg selv være et symptom som kan gi TG2. For synlige konstruksjoner kan alder sammen med andre symptomer og momenter gi TG2. Avvik under TG2 kan gis sjablongmessig anslag.

iv)**Tilstandsgrad 3, TG3:**Store eller alvorlige avvik. Kraftige symptomer på forhold som man må regne med trenger utbedring straks eller innen kort tid. Påvist funksjonssvikt eller sammenbrudd. Avvik under TG3 skal gis sjablongmessig anslag.

v)**Tilstandsgrad TGiU:**Ikke undersøkt/ikke tilgjengelig for undersøkelse.

• Ved TG0 og TG1 gis normalt ingen begrunnelse, da dette kun viser normal slitasje eller mindre avvik slik som feil eller skader. Ved TG2 og TG3 må bruker av rapporten vurdere om tiltak er nødvendige og lønnsomme. Utbedringskostnadene i rapporten er sjablongmessige anslag basert på observerte forhold, som feil, skader eller uregelmessigheter, og foreslåtte tiltak. Anslagene angis i intervaller, er veiledende og basert på generelle erfaringstall, og må ikke forveksles med pristilbud fra håndverkere eller entreprenører. Faktiske kostnader kan variere betydelig avhengig av valg av utførelse, materialpriser og markedsforhold. For nøyaktig vurdering anbefales ytterligere undersøkelser og flere pristilbud fra kvalifiserte fagfolk. Anslagene gir kun et overordnet bilde og er ikke bindende. Skjulte feil eller avvik, eller forhold som ikke er avdekket, kan medføre ekstra kostnader. Verken bygningssakkyndig eller rapportens utsteder kan holdes ansvarlig for forskjeller mellom anslag og faktiske kostnader.

PRESISERINGER

• Avvik vurderes ut fra tekniske forskrifter på søknadstidspunktet for bygget. Noen bygningsdeler vurderes etter gjeldende teknisk forskrift på befaringstidspunktet. Dette gjelder blant annet:

i) sluk, tettesjikt og fall på bad og vaskerom (våtrom)

ii) Forhold rundt brann, rømming, sikkerhet, for eksempel rekkverkshøyder/åpninger, ulovlige bruksendringer, brannceller mv.

• For skjulte konstruksjoner slik som vann og avløp uten dokumentasjon, er kvalitet og alder vurdert.

• Fastmonterte installasjoner, for eksempel innfelt belysning (downlights), demonteres ikke for å sjekke dampsperren bak. Dette av hensyn til bygningssakkyndiges kompetanse og risikoen for skade.

•Kontroll av fukt i konstruksjonen ved hulltaking i bad og vaskerom (våtrom), rom under terreng (kjelleretasje, underetasje og sokkeletasje) eller andre bygningsdeler skjer etter eiers aksept. Hulltaking av våtrom og rom under terreng kan unntaksvis unnlates, se Forskrift til Avhendingsloven.

• Kontroll av romfunksjoner for P-ROM utføres kun når det ikke foreligger godkjente og byggemeldte tegninger, eller når tegninger ikke stemmer med dagens bruk.

• Bygningssakkyndig gir en forenklet vurdering av branntekniske forhold og elektriske installasjoner i boligen dersom det er mer enn fem år siden sist boligen hadde el-tilsyn. Bygningssakkyndig kan anbefale å konsultere offentlige myndigheter eller kvalifisert elektrofaglig fagperson ved behov for grundigere undersøkelser.

TILLEGGSUNDERSØKELSER

Etter avtale kan tilstandsanalysen utvides til også å omfatte tilleggsundersøkelser utover minimumskravet i forskriften.

BEFARINGEN

Rapporten gir en vurdering av byggverk og bygningsdeler som bygningssakkyndig har observert, og som fremkommer av Forskrift til avhendingsloven. Rapporten er likevel ingen garanti for at det ikke kan finnes skjulte feil, skader og mangler. NS 3600:2018 (Teknisk tilstandsanalyse ved omsetning av bolig) har undersøkelsesnivå fra 1 til 3, der undersøkelsesnivå 1 er det laveste og baseres på visuell observasjon. Rapporten baseres på undersøkelsesnivå 1 med få unntak (våtrom og rom under terreng). I praksis betyr dette at gjennomføringen av befaringen begrenses som følger:

• Det utføres kun visuelle observasjoner på tilgjengelige flater uten fysiske inngrep (f.eks. riving).

• Flater som er skjult av snø eller på annen måte ikke er tilgjengelig eller skjult, blir ikke kontrollert. Det foretas ikke funksjonsprøving av bygningsdeler, som isolasjon, piper, ventilasjon, el. anlegg, osv.

• Det gis ingen vurdering av boligens tilbehør, hvite- og brunevarer og annet inventar. Dette gjelder også integrert tilbehør.

• Inspisering av yttertak er basert på det som er synlig, normalt på innsiden fra loftet og utvendig fra stige/bakkenivå. Befaring av tak må være sikkerhetsmessig forsvarlig for å kunne gjennomføres.

• Stikkprøvetakninger er utvalgt tilfeldig og kan innebære kontroll under overflaten med spiss redskap eller lignende.

Tilstandsrapportens avgrensninger

UTTRYKK OG DEFINISJONER

• Tilstand: Byggverkets eller bygningsdelens tekniske, funksjonelle eller estetiske status på et gitt tidspunkt.

• Symptom: Observerbart forhold som gir indikasjon på hvilken tilstand et byggverk eller en bygningsdel befinner seg i. Benyttes ved beskrivelse av avvik.

• Skadegjørere: Zoologiske eller biologiske skadegjørere, i hovedsak råte, sopp og skadedyr.

• Fuktsøk: Overflatesøk med egnet søkeutstyr (fuktindikator) eller visuelle observasjoner.

• Fuktmåling: Måling av fuktinnhold i materiale eller i bakenforliggende konstruksjon ved bruk av egnet måleutstyr (blant annet hammerelektrode og pigger).

• Utvidet fuktsøk (hulltaking): Boring av hull for inspeksjon og fuktmåling i risikoutsatte konstruksjoner, primært i tilstøtende vegger til bad, utforede kjellervegger og eventuelt i oppforede kjellergulv.

• Normal slitasjegrad: Forventet nedsliting av materiale i overflaten som er basert på enkle visuelle observasjoner. Kan vurderes sammen med bygningsdelens alder.

• Forventet gjenværende brukstid: Anslått tid et byggverk eller en del av et byggverk fortsatt vil være tjenlig for sitt formål (NS3600, Termer og definisjoner punkt 3.9)

AREALBEREGNING FOR BOENHETER

• Areal fastsettes etter Forskrift til avhendingsloven og Norsk Standard 3940 Areal- og volum-beregninger av bygninger fra 2023.

• Areal oppgis i hele kvadratmeter i rapporten, og gjelder for det tidspunkt oppmålingen fant sted.

• Bruksareal (BRA) er det måleverdige arealet som er innenfor omsluttede vegger målt i gulvhøyde (bruttoareal minus arealet som opptas av yttervegger). I tillegg til gulvhøyde gjelder regler om fri bredde for at arealet skal være måleverdig, med betydning for BRA av for eksempel loft med skråtak. BRA består av internt bruksareal (BRA-i), eksternt bruksareal (BRA-e) og innglasset balkong mv (BRA-b). Terrasse- og balkongareal (TBA) opplyses der tilstandsrapporten skal benyttes i boligomsetningen og der det er aktuelt. I tillegg kan gulvareal (GUA) og areal med lav takhøyde (ALH) opplyses sammen med BRA der det er aktuelt og en del av oppdraget. Rom skal ha atkomst og gangbart gulv for å kunne regnes som BRA/måleverdig areal.

• Arealet måles og oppgis dersom arealet oppfyller krav til måleverdighet, slik som at arealet må ha minst en bredde på 0,6m og minst en høyde på 1,9 m osv. Et rom kan være i strid med teknisk forskrift og mangle godkjennelse hos kommunen for den aktuelle bruken, uten at dette får betydning for om arealet måles og oppgis i tilstandsrapporten. Når arealet måles tas det ikke hensyn til om arealet er lovlig oppført eller om bruken er lovlig, bruksendringer, lysforhold eller andre sikkerhetsmangler.

• Eiendommens markedsverdi kan ikke baseres på en rent matematisk beregning i forhold til antall kvadratmeter opplyst i rapporten. Opplysninger om areal kan altså ikke alene benyttes for beregning av eiendommens verdi.

• Rom som ligger utenfor boenheten, men som eier har påvist og/eller opplyst at tilhører boenheten, er oppmålt og inkludert i BRA-e. Det er ikke fremvist dokumentasjon på at rommet tilhører boenheten, med mindre dette er angitt særskilt. Rom utenfor boenheten kan omdisponeres av borettslaget/sameiet og dette kan påvirke boligens BRA. Vær oppmerksom på at NS 3940:2023 og eierseksjonsloven har ulik definisjon av fellesareal. Ved arealmåling gjelder NS 3940:2023 som definerer fellesareal slik: “Delen av bygning som brukes av to eller flere bruksenheter eller til bygningens forvaltning, drift eller vedlikehold.

• I en overgangsperiode skal rapporter som benyttes i boligomsetningen eller dersom det er en del av oppdraget også opplyse om fordelingen mellom P-ROM og S-ROM med utgangspunkt i definisjonene som fremkommer av veiledningen til Norsk Standard 3940 Areal- og volum-beregninger av bygninger fra 2012. Fordelingen mellom P-ROM og S-ROM er basert på veiledningen og bygningssakkyndiges eget skjønn. P-ROM er måleverdige rom som benyttes til kort eller langt opphold. S-ROM er måleverdige rom som benyttes til lagring, og tekniske rom. Bruken av et rom på befaringstidspunktet har betydning for om rommet defineres som P -ROM eller S-ROM. Dette betyr at rommet både kan være i strid med teknisk forskrift og mangle godkjennelse i kommunen for den aktuelle bruken, uten at dette vil få betydning for valg av arealkategori.

• Se øvrig informasjon om areal i rapporten, Norsk Standard 3940 (2012 og 2023) og veiledningen til disse.

PERSONVERN

iVerdi AS, bygningssakkyndig og takstforetaket behandler person-opplysninger som bygningssakkyndig trenger for å kunne utarbeide rapporten. Personvernerklæring med informasjon om bruk av personopplysninger og dine rettigheter finner du her Personvernerklæring - iVerdi

DELING AV PERSONOPPLYSNINGER FOR TRYGGERE BOLIGHANDEL OG MULIG RESERVASJON

Norsk takst og deres samarbeidspartnere benytter personopplysninger fra rapporten for analyse- og statistikkformål, samt utvikling og drift av produkter og tjenester for takstbransjen og andre aktører i bolig-omsetningen. Les mer om dette og hvordan du kan reservere deg på https://www.norsktakst.no/norsk/om-norsk-takst/personvernerklaering/reservasjon/

Vendu lager en boliganalyse basert på opplysninger fra rapporten. Les mer om dette og hvordan du kan reservere deg her: https://samtykke.vendu.no/PU1658

KLAGEORDNING FOR FORBRUKERE

Er du som forbruker misfornøyd med bygningssakkyndiges arbeid eller opptreden ved taksering av bolig eller fritidshus, se www.takstklagenemnd.no for mer informasjon

EGENERKLÆRINGSSKJEMA

Dato: 03.09.2026

Til orientering vil dette skjema være en del av salgsoppgaven

Meglerfirma	PrivatMegleren Park	Oppdragsnr.	6260446
Addresse	Strandlia 42 A		
Postnr.	1454	Sted	FAGERSTRAND
Selgers navn	Oscar Halvorsen		
Selgers navn	Emilie Berg Forsland		

SPØRSMÅL FOR ALLE TYPER EIENDOMMER (spørsmål som besvares med «Ja», skal beskrives nærmere i «Beskrivelse»)

Innledende informasjon om salg av boligen

Er det dødsbo?

☑ Nei ☐ Ja

Salg ved fullmakt?

☑ Nei ☐ Ja

Har du kjennskap til eiendommen?

☐ Nei ☑ Ja

Når kjøpte du boligen?

overtakelse 1 mai 2025

Hvor lenge har du bodd i boligen?:

15 mnd

Har du bodd i boligen siste 12 mnd?

☐ Nei ☑ Ja

I hvilket forsikringsselskap har du tegnet villa/husforsikring?:

Storebrand

Polise/avtalenr.:

69366822

Våtrom

Initialer selger:
O H
E F

Initialer kjøper (ved oppgjørsoppdrag):

1. Kjenner du til om det er feil ved våtrom, for eksempel sprekker, lekkasje, råte, lukt eller soppskader?

☑ Nei ☐ Ja

2. Kjenner du til om det er utført arbeid på våtrom?

☑ Nei ☐ Ja, kun av faglært ☐ Ja, både av faglært og ufaglært ☐ Ja, kun av ufaglært

5. Har det blitt utført elektriske arbeider på våtrom, som for eksempel nye varmekabler, nytt el uttak eller liknende?

☑ Nei ☐ Ja, kun av faglært ☐ Ja, både av faglært og ufaglært ☐ Ja, kun av ufaglært

Vann/Avløp/Rør

6. Kjenner du til om det er feil på vann/avløp, herunder rørbrudd?

☑ Nei ☐ Ja

7. Kjenner du til om det har vært tilbakeslag, tett sluk eller lignende?

☑ Nei ☐ Ja

8. Kjenner du til om det har vært utført arbeider på vann/avløp/rør?

☑ Nei ☐ Ja, kun av faglært ☐ Ja, både av faglært og ufaglært ☐ Ja, kun av ufaglært

9. Kjenner du til om det har vært utført kontroll på vann/avløp/rør?

☑ Nei ☐ Ja

10. Kjenner du til om eiendommen har privat vannforsyning eller avløp, som septik, pumpekum, avløpskvern eller liknende?

☑ Nei ☐ Ja

Yttertak

11. Kjenner du til om det er feil/utettheter/lekkasje fra tak/takrenner/nedløp/beslag?

☑ Nei ☐ Ja

12. Kjenner du til om det er utført arbeid på taktekking/takrenner/beslag?

☑ Nei ☐ Ja, kun av faglært ☐ Ja, både av faglært og ufaglært ☐ Ja, kun av ufaglært

Piper og ildsteder

13. Kjenner du til om det er problemer med mur/pipe/ildsted, for eksempel dårlig trekk, sprekker, pålegg, fyringsforbud, innkledd pipe eller liknende?

☑ Nei ☐ Ja

Initialer selger:
O H
E F

Initialer kjøper (ved oppgjørsoppdrag):

Mur/Fundament/Skjevheter

14. Kjenner du til om det er sprekker i mur/skjeve gulv/setningsskader eller liknende?

☑ Nei ☐ Ja

Terrasser/Fasader/Vinduer

15. Kjenner du til om det er feil/utettheter/lekkasje i terrasser/fasade/vinduer?

☑ Nei ☐ Ja

16. Kjenner du til om det er utført arbeid på terrasser/fasade/vinduer?

☑ Nei ☐ Ja, kun av faglært ☐ Ja, både av faglært og ufaglært ☐ Ja, kun av ufaglært

Kjeller/Underetasje/Krypkjeller

Har boligen underetasje, kjeller eller krypkjeller?

☑ Nei ☐ Ja

18. Har det vært utført arbeid i forbindelse med drenering?

☑ Nei ☐ Ja, kun av faglært ☐ Ja, både av faglært og ufaglært ☐ Ja, kun av ufaglært

Loft

20. Kjenner du til om det er gjort endringer på loftet (isolert, innredet, pusset opp, ombygget, bruksendret osv.)?

☑ Nei ☐ Ja, kun av faglært ☐ Ja, både av faglært og ufaglært ☐ Ja, kun av ufaglært

Elektrisk Anlegg

21. Kjenner du til om det er feil ved det elektriske anlegget?

☑ Nei ☐ Ja

22. Kjenner du til om det har vært utført arbeider på el-anlegget?

☑ Nei ☐ Ja, kun av faglært ☐ Ja, både av faglært og ufaglært ☐ Ja, kun av ufaglært

23. Kjenner du til om det elektriske anlegget har vært undersøkt eller kontrollert av el-takstmann, el-installatør, eller det lokale el-tilsynet?

☑ Nei ☐ Ja

Installasjoner (klimaanlegg, ventilasjon osv.)

24. Kjenner du til om det er feil ved slike installasjoner

☑ Nei ☐ Ja

25. Kjenner du til om det har vært utført arbeider på slike installasjoner?

☑ Nei ☐ Ja, kun av faglært ☐ Ja, både av faglært og ufaglært ☐ Ja, kun av ufaglært

26. Kjenner du til om det har vært utført kontroll av slike installasjoner?

☑ Nei ☐ Ja

Oljetank

27. Kjenner du til om det er nedgravd oljetank på eiendommen?

☑ Nei ☐ Ja

28. Kjenner du til om det foreligger pålegg fra kommunen om å fjerne oljetanken?

☑ Nei ☐ Ja

29. Kjenner du til om kommunen har gitt dispensasjon til at oljetanken kan bli liggende? For eksempel ved at den tømmes/saneres eller fylles igjen?

☑ Nei ☐ Ja

Offentlige godkjenninger og utleiedel

30. Kjenner du til om det er innredet/bruksendret/bygget ut/lagt gulv/kledd vegger i andre deler av boligen?

☑ Nei ☐ Ja

31. Kjenner du til andre endringer, som tilbygg, garasje, terrasse/balkong/veranda, bruksendring, fasadeendringer?

☐ Nei ☑ Ja

Beskrivelse:

endret fasade rundt huset.

Kjenner du til om innredningen/bruksendringen/utbyggingen godkjent hos bygningsmyndighetene?

☑ Nei ☐ Ja

32. Selges boligen med utleiedel, leilighet, hybel, eller tilsvarende?

☐ Nei ☑ Ja

Beskrivelse:

selges med utleieleilighet

Kjenner du til om rommene som benyttes til utleiedel/leilighet/hybel er godkjent til beboelse (rom til varig opphold) av bygningsmyndighetene?

☑ Nei ☐ Ja

Skadedyr/Sopp/Mugg

33. . Kjenner du til om det er sopp/råte/mugg i boligen og/eller andre bygninger på eiendommen?

☑ Nei ☐ Ja

34. Kjenner du til om det er innsekter/skadedyr i eiendommen og/eller andre bygninger på eiendommen som skjeggkre, maur, biller, mus, rotter eller liknende?

☑ Nei ☐ Ja

Radon

35. Er det foretatt radonmåling?

☑ Nei ☐ Ja

Garasje/Carport

Har boligen garasje eller carport?

☐ Nei ☑ Ja

36. Kjenner du til om det er feil/utettheter/lekkasje ved garasje/carport?

☑ Nei ☐ Ja

37. Kjenner du til om det er utført arbeid på garasje/carport?

☑ Nei ☐ Ja, kun av faglært ☐ Ja, både av faglært og ufaglært ☐ Ja, kun av ufaglært

Øvrige arbeider ved boligen (Skaderapporter, tilstandsvurderinger og arealmålinger)

38. Kjenner du til om det foreligger skaderapporter, tilstandsvurderinger eller målinger eller lignende om boligen, og hvor skaden og eventuell følgeskade, etter hva du vet, ikke er utbedret?

☑ Nei ☐ Ja

39. Kjenner du til om det foreligger brukstillatelser eller ferdigattester for boligen, eiendommen og utførte tiltak?

☑ Nei ☐ Ja

Planer og offentlige godkjenninger

40. . Kjenner du til om det er forslag eller vedtatte reguleringsplaner/andre planer, nabovarsler/byggegodkjenninger/byggeplaner eller andre offentlige vedtak som kan medføre endinger i bruken av eiendommen eller eiendommens omgivelser?

☑ Nei ☐ Ja

41. Kjenner du til om det er påbud/heftelser/krav/manglende tillatelser ved eiendommen?

☑ Nei ☐ Ja

42. Kjenner du til om det er forhold i nabolaget som medfører plager eller sjenanse som det kan være relevant for kjøper å vite om?

☑ Nei ☐ Ja

Andre relevante forhold

43. Kjenner du til om ufaglærte har utført arbeid på eiendommen som normalt bør utføres av faglærte, utover det som er nevnt tidligere (for eksempel murerarbeid, tømrerarbeid osv.)?

☑ Nei ☐ Ja

44. Kjenner du til andre forhold av betydning som kan være relevant for kjøper å vite om for eksempel flom, rasfare, skred, grunnforhold, tinglyste forhold, private avtaler og liknende?

☑ Nei ☐ Ja

Tilleggskommentar

Har du inngått avtale om Norgespris på strøm?

☐ Nei ☑ Ja

Jeg bekrefter at opplysningene er gitt etter beste skjønn. Jeg er kjent med at dersom jeg har gitt ufullstendige, uriktige eller misvisende opplysninger om eiendommen, vil forsikringsselskapet kunne søke hel eller delvis regress for sine utbetalinger eller redusere sitt ansvar helt eller delvis, jfr. vilkår for boligselgerforsikring punkt 7.1 og forsikringsavtaleloven kapittel 4.

Jeg er orientert om mitt mulige ansvar som selger etter avhendingsloven, eventuelt etter kjøpsloven (aksjeboliger), og om forsikringsgiver sitt boligselgerforsikringstilbud.

Jeg er klar over at avtale om forsikring er bindende. Jeg er også klar over at premietilbudet først kan påberopes når boligen er solgt (budaksept). Premietilbudet som er gitt av megler er bindende for forsikringsgiver i 6 – seks – måneder fra oppdragsinngåelse med megler.

Etter dette vil premien og forsikringsvilkårene kunne justeres. Når premietilbudet ikke lenger er bindende for forsikringsselskapet må egenerklæringsskjemaet signeres på nytt og eventuelle endringer påføres. Det vil da være forsikringspremien og forsikringsvilkårene på ny signeringsdato som legges til grunn.

Det kan ikke tegnes boligselgerforsikring ved følgende salg:

1. mellom ektefeller eller slektninger i rett oppstigende eller nedstigenede linje, søsken, eller
2. mellom personer som bor eller har bodd på boligeiendommen og/eller
3. når salget skjer som ledd i sikredes næringsvirksomhet/er en næringseiendom
4. etter at boligeiendommen er lagt ut for salg.
5. ved salg av helårs- og fritidsbolig er det krav til at det foreligger tilstandsrapport i henhold til Forskrift til avhendingslova (tryggere bolighandel).

Forsikringsselskapet kan ved skriftlig samtykke akseptere tegning av forsikring også i ovennevnte tilfeller. Dersom forsikringsselskapet ikke har gitt skriftlig samtykke, kan erstatningen bortfalle. Ved oppgjørsoppdrag trer forsikringen i kraft når kontrakten er signert av begge parter, begrenset til siste 12 måneder før overtakelse. Forøvrig oppfordrer selger potensielle kjøpere til å undersøke eiendommen grundig, jf avhendigsloven § 3-10 og kjøpsloven § 20 (aksjeboliger). Gyldig forsikring forutsetter at det for helårs- og fritidsbolig foreligger tilstandsrapport som er i henhold til Forskrift til avhendingslova (tryggere bolighandel)

☑ Jeg ønsker boligselgerforsikring, og bekrefter å ha mottatt og lest forsikringsvilkårene og informasjonsbrosjyre til selger i forbindelse med kjøp av boligselgerforsikring. Forsikringen trer i kraft på det tidspunkt det foreligger en budaksept mellom partene, begrenset til tolv måneder før overtakelse. Ved oppgjørsoppdrag trer forsikringen i kraft når kontrakten er signert av begge parter, begrenset til siste 12 måneder før overtakelse. Jeg bekrefter med dette at eiendommen ikke er en næringseiendom, at den ikke selges som ledd i næringsvirksomhet eller mellom ektefeller i rett oppstigende eller nedstigende linje, søsken, eller mellom personer som bor eller har bodd på boligeiendommen. Gyldig forsikring forutsetter at det foreligger tilstandsrapport som er i henhold til Forskrift til avhendingslova (tryggere bolighandel). Forsikringen er ugyldig dersom den tegnes i strid med forsikringsvilkårene. Jeg er oppmerksom på at eiendomsmegler ikke har fullmakt til å gjøre unntak fra ovennevnte begrensninger. Jeg er oppmerksom på at 8 % av totalt forsikringspremie er honorar til Söderberg & Partners og at i de tilfeller Söderberg & Partners behandler klientmidler på mine vegne, plikter Söderberg & Partners å håndtere klientmidlene i tråd med kravene som følger av lov og forskrift. Eventuelle renter av midler på klientkonto, tilfaller Söderberg & Partners.

☐ Jeg ønsker ikke å tegne boligselgerforsikring.

☐ Jeg har ikke mulighet til å tegne boligselgerforsikring iht. vilkår.

Dato 03.09.2026

Signert av *Oscar Halvorsen*

Signert av *Emilie Berg Forsland*

Initialer selger:
O H
E F

Initialer kjøper (ved oppgjørsoppdrag):

Strandlia 42A

Nabolaget Fagerstrand/Gaupemyr - vurdert av 45 lokalkjente

NABOLAGET SPESIELT ANBEFALT FOR

- Familier med barn
- Etablerere
- Husdyreiere

SKOLER

Myklerud skole (1-7 kl.) 321 elever, 15 klasser	5 min 2.6 km
Bakkeløkka ungdomsskole (8-10 kl.) 180 elever, 9 klasser	14 min 1.2 km
Frogn videregående skole 426 elever	11 min 8.9 km
Nesodden videregående skole 750 elever	21 min 17 km

LADEPUNKT FOR EL-BIL

Fagerstrandbakken Nesodden	11 min
Bakkeløkka Flerbrukshall Nesodden	13 min

OFFENTLIG TRANSPORT

Labråteveien Linje 576	5 min 0.4 km
Ås stasjon Linje RE20, R21, R23x	23 min 21.5 km
Oslo Gardermoen	1 t 4 min

BARNEHAGER

Fagerstrand barnehage (1-6 år) 91 barn	12 min 1 km
Fager Skog Fus barnehage (1-5 år) 71 barn	18 min 1.6 km
Lilleengen naturbarnehage (1-5 år) 21 barn	4 min 2.2 km

DAGLIGVARE

Kiwi Fagerstrand	5 min
Joker Fjellstrand	11 min

Innholdet i nabolagsprofilen er hentet fra ulike datakilder, og feil eller mangler kan forekomme. Vurderinger og sitater er innhentet på web og gir uttrykk for hvordan naboene vurderer nabolaget. FINN.no AS kan ikke holdes ansvarlig for feil/mangler i profilen.
Copyright © Finn.no AS 2026

VARER/TJENESTER

AMFI Drøbak City	17 min
Vitusapotek Fagerstrand	5 min
Drøbak Vinmonopol	19 min

SPORT

Bakkeløkka Flerbrukshall	7 min
Tarudjordet	8 min
Orange Studio	13 min

«Nærhet til sjøen, skole og butikker, lett å komme seg ut i både marka og sjøen»

— Sitat fra en lokalkjent

Turmulighetene
Nærhet til skog og mark 96/100

—


Støynivået
Lite støynivå 91/100

—

Trafikk
Lite trafikk 90/100

PRIMÆRE TRANSPORTMIDLER


- Egen bil
- Buss

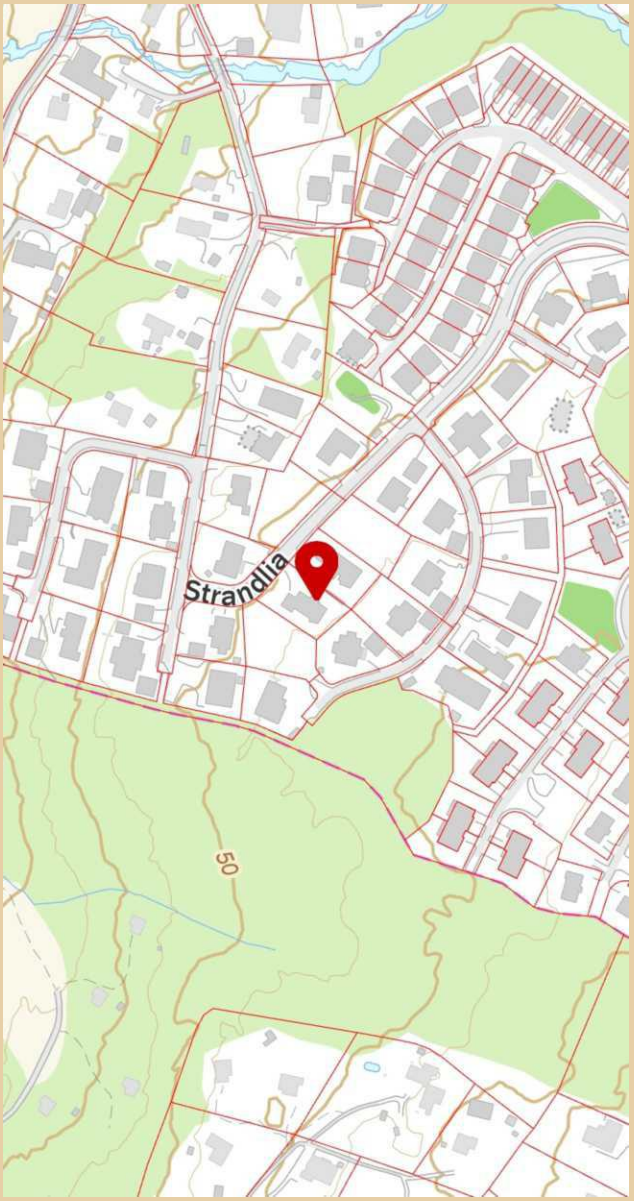

Innholdet i nabolagsprofilen er hentet fra ulike datakilder, og feil eller mangler kan forekomme. Vurderinger og sitater er innhentet på web og gir uttrykk for hvordan naboene vurderer nabolaget. FINN.no AS kan ikke holdes ansvarlig for feil/mangler i profilen.
Copyright © Finn.no AS 2026

ENERGIATTEST

Adresse	Strandlia 42A
Postnummer	1454
Sted	FAGERSTRAND
Kommunenavn	Nesodden
Gårdsnummer	25
Bruksnummer	581
Seksjonsnummer	—
Andelsnummer	—
Festenummer	—
Bygningsnummer	300671606
Bruksenhetsnummer	H0101
Merkenummer	8bcdce1a-703a-4e7a-a618-07d59863ffed
Dato	11.01.2024

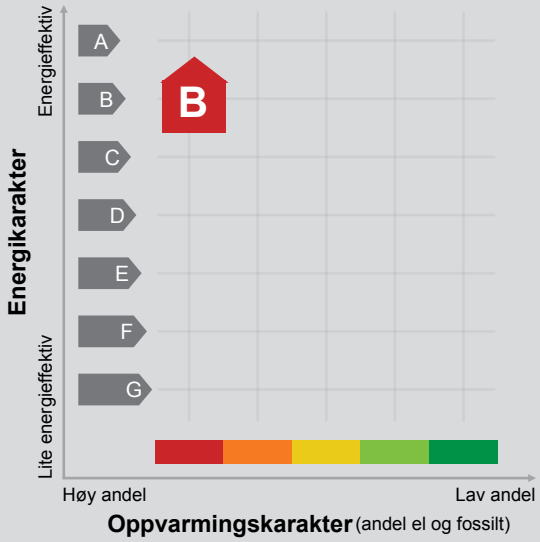

Energimerket angir boligens energistandard. Energimerket består av en energikarakter og en oppvarmingskarakter, se i figuren. Energimerket symboliseres med et hus, hvor fargen viser oppvarmingskarakter, og bokstaven viser energikarakter.

Energikarakteren angir hvor energieffektiv boligen er, inkludert oppvarmingsanlegget. Energikarakteren er beregnet ut fra den typiske energibruken for boligtypen. Beregningene er gjort ut fra normal bruk ved et gjennomsnittlig klima. Det er boligens energimessige standard og ikke bruken som bestemmer energikarakteren.
A betyr at boligen er energieffektiv, mens G betyr at boligen er lite energieffektiv. En bolig bygget etter byggeforskriftene vedtatt i 2010 vil normalt få C.

Oppvarmingskarakteren forteller hvor stor andel av oppvarmingsbehovet (romoppvarming og varmtvann) som dekkes av elektrisitet, olje eller gass.
Grønn farge betyr lav andel el, olje og gass, mens rød farge betyr høy andel el, olje og gass.
Oppvarmingskarakteren skal stimulere til økt bruk av varmepumper, solenergi, biobrensel og fjernvarme.

Om bakgrunnen for beregningene, se www.energimerking.no.

Målt energibruk 16 549 kWh pr. år

Målt energibruk er gjennomsnittet av hvor mye energi boligen har brukt de siste tre årene.
Det er oppgitt at det i gjennomsnitt er brukt:

14 555 kWh elektrisitet	0 kWh fjernvarme
0 liter olje/parafin	191 Sm³ gass
0 kg bio (pellets/halm/flis)	0 liter ved

Hvordan boligen benyttes har betydning for energibehovet

Energibehovet påvirkes av hvordan man benytter boligen, og kan forklare avvik mellom beregnet og målt energibruk. Gode energivaner bidrar til at energibehovet reduseres. Energibehovet kan også bli lavere enn normalt dersom:

- deler av boligen ikke er i bruk,
- færre personer enn det som regnes som normalt bruker boligen, eller
- den ikke brukes hele året.

Gode energivaner

Ved å følge enkle tips kan du redusere ditt energibehov, men dette vil ikke påvirke boligens energimerke.

Energimerkingen kan kun endres gjennom fysiske endringer på boligen.

Tips 1: Følg med på energibruken i boligen
Tips 2: Luft kort og effektivt
Tips 3: Redusér innetemperaturen
Tips 4: Bruk varmtvann fornuftig

Mulige forbedringer for boligens energistandard

Ut fra opplysningene som er oppgitt om boligen, anbefales følgende energieffektiviserende tiltak. Dette er tiltak som kan gi bygningen et bedre energimerke.

Noen av tiltakene kan i tillegg være svært lønnsomme. Tiltakene bør spesielt vurderes ved modernisering av bygningen eller utskifting av teknisk utstyr.

Tiltaksliste (For full beskrivelse av tiltakene, se Tiltaksliste - vedlegg 1)

- Termostat- og nedbørsstyring av snøsmelteanlegg
- Følg med på energibruken i boligen
- Luft kort og effektivt
- Vask med fulle maskiner

Det tas forbehold om at tiltakene er foreslått ut fra de opplysninger som er gitt om boligen. Fagfolk bør derfor kontaktes for å vurdere tiltakene nærmere. Eventuell gjennomføring av tiltak må skje i samsvar med gjeldende lovverk, og det må tas hensyn til krav til godt inneklima og forebygging av fuktskader og andre byggskader.

Boligdata som er grunnlag for energimerket

Energimerket og andre data i denne attesten er beregnet ut fra opplysninger som er gitt av boligeier da attesten ble registrert. Nedenfor er en oversikt over oppgitte opplysninger, som boligeier er ansvarlig for.

Der opplysninger ikke er oppgitt, brukes typiske standardverdier for den aktuelle bygningstypen. For mer informasjon om beregninger, se www.energimerking.no/beregninger.

Bygningskategori:	Småhus
Bygningstype:	Enebolig med utleiedel
Byggeår	2018
Bygningsmateriale:	Tre
BRA:	209
Ant. etg. med oppv. BRA:	2
Detaljert vegger:	Nei
Detaljert vindu:	Nei

Teknisk installasjon

Oppvarming:	Gass Elektrisk Varmepumpe
Ventilasjon	Balansert ventilasjon

Om grunnlaget for energiattesten

Oppgitte opplysninger om boligen kan finnes ved å gå inn på www.energimerking.no, og logge inn via ID-porten/Altinn. På siden "Eiendommer" kan du søke opp bygninger og hente fram energiattester som er laget tidligere. For å se detaljer for en bolig hvor det er brukt detaljert registrering må du velge "Gjenbruk" av aktuell attest under Offisielle energiattester i skjermbildet "Valgt eiendom". Boligeier er ansvarlig for at det blir brukt riktige opplysninger. Eventuelle gale opplysninger må derfor tas opp med selger eller utleier da dette kan ha betydning for prisfastsettelsen.
Det kan når som helst lage en ny energiattest.

Om energimerkeordningen

Enova er ansvarlig for energimerkeordingen. Energimerket beregnes på grunnlag av oppgitte opplysninger om boligen. For informasjon som ikke er oppgitt, brukes typiske standardverdier for den aktuelle bygningstypen fra tidsperioden den ble bygd i. Beregningsmetodene for energikarakteren baserer seg på NS 3031 (www.energimerking.no/NS3031).

Spørsmål om energiattesten, energimerkeordningen eller gjennomføring av energieffektivisering og tilskuddsordninger kan rettes til Enova Svarer på tlf. 800 49 003 eller svarer@enova.no.

Plikten til energimerking er beskrevet i energimerkeforskriften (bygninger).

Nærmere opplysninger om energimerkeordningen kan du finne på www.energimerking.no.

For ytterligere råd og veiledning om effektiv energibruk, vennligst se www.enova.no/hjemme eller ring Enova svarer på tlf. 800 49 003.

Tiltaksliste: Vedlegg til energiattesten

Attesten gjelder for følgende eiendom (Vedlegg 1)

Adresse: Strandlia 42A
Postnummer: 1454
Sted: FAGERSTRAND
Kommune: Nesodden
Bolignummer: H0101
Dato: 11.01.2024 10:10:16
Energimerkenummer: 8bcdce1a-703a-4e7a-a618-07d59863ffed

Kommunenummer: 3212
Gårdsnummer: 25
Bruksnummer: 581
Seksjonsnummer: 0
Festenummer: 0
Bygningsnummer: 300671606

Tiltak utendørs

Tiltak 1: Termostat- og nedbørsstyring av snøsmelteanlegg

Snøsmelteanlegget er kun manuelt styrt, eller styres kun etter lufttemperatur. Det installeres automatikk slik at snøsmelteanlegget både er temperatur- og nedbørsstyrt. Det kan være i form av en temperatur- og snøføler i bakken, med temperatur - og fuktføler i luften.Snøsmelteanlegget aktiveres kun ved behov dvs.når det registreres nedbør og kulde samtidig.

Tiltak 2: Montere automatikk på utebelysning

Det kan monteres fotocelle på utebelysningen slik at det automatisk går av/på etter dagslyset/mørket. Eller det kan monteres bevegelsessensor slik at lyset kun går på ved bevegelse og slås av automatisk etter forhåndsinnstilt tid.

Tiltak 3: Skifte til sparepærer på utebelysning

Sparepærer på 5, 7, 11, 15, og 20 W tilsvarer glødelamper på henholdsvis 25, 40, 60, 75 og 100 W. Sparepærer gir like mye lys som vanlige glødelamper, men bruker bare rundt 20% av energien. De varer dessuten lenger, 8.000-15.000 timer mot 1.000 - 2.500 timer for glødelamper.

Tiltak 4: Montere urbryter på motorvarmer

Det monteres urbryter (koblingsur) på motorvarmeren slik at den ikke står på mer enn nødvendig.

Brukertiltak

Tiltak 5: Følg med på energibruken i boligen

Gjør det til en vane å følge med energiforbruket. Les av måleren månedlig eller oftere for å være bevisst energibruken. Ca halvparten av boligens energibruk går til oppvarming.

Tiltak 6: Luft kort og effektivt

Ikke la vinduer stå på gløtt over lengre tid. Luft heller kort og effektivt, da får du raskt skifta lufta i rommet og du unngår nedkjøling av gulv, tak og vegger.

Tiltak 7: Vask med fulle maskiner

Fyll opp vaske- og oppvaskmaskinen før bruk. De fleste maskiner bruker like mye energi enten de er fulle eller ikke.

Tiltak 8: Slå el.apparater helt av

Elektriske apparater som har stand-by modus trekker strøm selv når de ikke er i bruk, og må derfor slås helt av.

Tiltak 9: Spar strøm på kjøkkenet

Ikke la vannet renne når du vasker opp eller skyller. Bruk kjeler med plan bunn som passer til platen, bruk lokk, kok ikke opp mer vann enn nødvendig og slå ned varmen når det har begynt å koke. Slå av kjøkkenventilatoren når det ikke lenger er behov. Bruk av microbølgeovn til mindre mengder mat er langt mer energisparende enn komfyren. Tin frossenmat i kjøleskapet.Kjøl - og frys skal avrimes ved behov for å hindre unødvendig energibruk og for høy temperatur inne i skapet / boksen (nye kjølekap har ofte automatisk avriming). Fjern støv på kjøleribber og kompressor på baksiden. Slå av kaffetraker når kaffen er ferdig traktet og bruk termos. Oppvaskmaskinen har innebygde varmeelementer for oppvarming av vann og skal kobles til kaldvannet, kobles den til varmtvannet øker energibruken med 20 - 40 % samtidig som enkelte vaske - og skylleprosesser foregår i feil temperatur.

Tiltak 10: Velg hvitevarer med lavt forbruk

Når du skal kjøpe nye hvitevarer så velg et produkt med lavt strømforbruk. Produktene deles inn i energiklasser fra A til G, hvor A er det minst energikrevende. Mange produsenter tilbyr nå varer som går ekstra langt i å være energieffektive. A+ og det enda bedre A++ er merkinger som har kommet for å skille de gode fra de ekstra gode produktene.

Tiltak 11: Bruk varmtvann fornuftig

Bytt til sparedusj hvis du ikke har. For å finne ut om du bør bytte til sparedusj eller allerede har sparedusj kan du ta tiden på fylling av ei vaskebøtte; nye sparedusjer har et forbruk på kun 9 liter per minutt. Ta dusj i stedet for karbad.Skift pakning på dryppende kraner.Dersom varmtvannsberederen har nok kapasitet kan temperaturen i berederen reduseres til 70gr.

Tiltak 12: Redusér innetemperaturen

Ha en moderat innetemperatur, for hver grad temperatursenkning reduseres oppvarmingsbehovet med 5 %. Mennesker er også varmekilder; jo flere gjester – desto større grunn til å dempe varmen. Ha lavere temperatur i rom som brukes sjelden eller bare deler av døgnet. Montér tetningslister rundt trekkfulle vinduer og dører (kan sjekkes ved bruk av myggspiral/røyk eller stearinlys). Sett ikke møbler foran varmeovner, det hindrer varmen i å sirkulere. Trekk for gardiner og persienner om kvelden, det reduserer varmetap gjennom vinduene.

Tiltak 13: Slå av lyset og bruk sparepærer

Slå av lys i rom som ikke er i bruk. Utnytt dagslyset. Bruk sparepærer, spesielt til utelys og rom som er kalde eller bare delvis oppvarmet.

Tiltak 14: Tiltak utendørs

Monter urbryter (koblingsur) på motorvarmeren slik at den ikke står på mer enn nødvendig. Skift til sparepærer. Sparepærer på 5, 7, 11, 15, og 20 W tilsvarer glødelamper på henholdsvis 25, 40, 60, 75 og 100 W, og de varer dessuten lenger, 8.000-15.000 timer mot 1.000-2.500 timer for glødelamper. Det kan monteres fotocelle på utebelysningen slik at det automatisk går av/på etter dagslyset/mørket. Eller det kan monteres bevegelsessensor slik at lyset kun går på ved bevegelse og slås av automatisk etter forhåndsinnstilt tid. For snøsmelteanlegg som kun er manuelt styrt av/på eller ift. lufttemperatur kan det installeres automatikk slik at snøsmelteanlegget både er temperatur- og nedbørsstyrt dvs. når det registreres nedbør og kulde samtidig.

Tiltak på elektriske anlegg

Tiltak 15: Temperatur- og tidsstyring av panelovner

Evt. eldre elektriske varmeovner uten termostat skiftes ut med nye termostatregulerte ovner med tidsstyring, eller det ettermonteres termostat / spareplugg på eksisterende ovn. Dersom mange ovner skiftes ut bør det vurderes et system hvor temperatur og tidsinnstillinger i ulike rom i boligen styres fra en sentral enhet.

Utskriftsdato: 21.08.2026

Nesodden kommune

Adresse: Postboks 123, 1451 NESODDTANGEN

Telefon: 66 96 43 00

Kommunale gebyrer 2026

EM §6-7 Oppdragstakerens undersøkelses- og opplysningsplikt Kilde: Nesodden kommune

Kommunenr.	3212	**Gårdsnr.**	25	**Bruksnr.**	581	**Festenr.**		**Seksjonsnr.**	
Adresse	Strandlia 42A, 1454 FAGERSTRAND								

Kommunale gebyrer fakturert på eiendommen i 2025

Kommunale gebyrer er en kombinasjon av forskudd, abonnement og enkeltgebyrer fakturert etter levert tjeneste. Vi kjenner ikke samlet gebyr for en eiendom for et år før året er omme. Denne rapporten sammenstiller dette for fjoråret, med summer fordelt per fagområde. Tjenestene vil normalt ha en prisøkning hvert år, samt at forbruk på ulike tjenester kan variere fra år til år.

Gebyr	**Fakturert beløp i 2025**
Faktisk forbrukt/Avløp	3 874,61 kr
Abonnementsgebyr Vann/Bolig	1 537,32 kr
Abonnementsgebyr Avløp/Bolig	1 807,34 kr
Forbruksgebyr Vann	2 091,94 kr
Helårsrenovasjon mindre NK	5 346,00 kr
Faktisk forbrukt/Vann	4 796,55 kr
Forbruksgebyr Vann	2 273,84 kr
Forbruksgebyr Avløp	1 906,50 kr
Fradrag Vann	-5 814,00 kr
Fradrag Avløp	-4 696,50 kr
Abonnementsgebyr Vann/Bolig	1 671,00 kr
Abonnementsgebyr Avløp/Bolig	1 964,50 kr
Forbruksgebyr Avløp	1 753,98 kr
Sum	**18 513,08 kr**

Prognose kommunale gebyrer på eiendommen inneværende år

Vare	Mva	Grunnlag	Enhetspris	Andel	Korreksjon	Årsprognose	Fakt. hittil i år
Abonnementsgebyr Avløp/Bolig	15%	1	3841.00	1/1	0 %	3 841,00 kr	2 880,75 kr
Abonnementsgebyr Vann/Bolig	15%	1	2984.00	1/1	0 %	2 984,00 kr	2 238,00 kr
Forbruksgebyr Avløp	15%	106	34.79	1/1	0 %	3 687,47 kr	2 765,58 kr
Forbruksgebyr Vann	15%	106	46.99	1/1	0 %	4 980,83 kr	3 735,63 kr
					Sum	**15 493,31 kr**	**11 619,96 kr**

Løpende gebyr brukes for å fordele en årlig kostnad på flere innbetalinger.

Mva-feltet gir informasjon om varens merverdiavgiftsats, og beløp er inkludert merverdiavgift. De som har 0% er unntatt merverdiavgift.

Prognosene for inneværende år kan avvike, spesielt ved årsskifte. Dette kan skyldes at enhetspriser ikke er oppdatert for nytt år eller at noen gebyr foreløpig ikke er opprettet for nytt år.

FORBEHOLD VED UTLEVERING AV INFORMASJON I FORBINDELSE MED EIENDOMSFORESPØRSLER:

Det tas forbehold om riktigheten eller fullstendigheten av opplysningene i dette dokumentet. Det kan ikke rettes krav som følge av at disse opplysningene benyttes som grunnlag for beslutninger.

Utskriftsdato: 21.08.2026

Nesodden kommune

Adresse: Postboks 123, 1451 NESODDTANGEN
Telefon: 66 96 43 00

Vann og avløp med informasjon om vannmåler

EM §6-7 Oppdragstakerens undersøkelses- og opplysningsplikt Kilde: Nesodden kommune

Kommunenr.	3212	**Gårdsnr.**	25	**Bruksnr.**	581	**Festenr.**		**Seksjonsnr.**	
Adresse	Strandlia 42A, 1454 FAGERSTRAND								

Informasjon om vann/avløp registrert på eiendommen

Målernummer	Stand	Dato	Avlesningstype	Forbruk 2025
57905438	1001	12.12.2025	Årsavlesning - Ekstern kilde	99

Offentlig vann	Ja
Offentlig avløp	Ja
Privat septikanlegg	Nei

FORBEHOLD VED UTLEVERING AV INFORMASJON I FORBINDELSE MED EIENDOMSFORESPØRSLER:

Det tas forbehold om riktigheten eller fullstendigheten av opplysningene i dette dokumentet. Det kan ikke rettes krav som følge av at disse opplysningene benyttes som grunnlag for beslutninger.

Matrikkelkart og -rapport (tilsvarer målebrev)

Matrikkelenhetens registerbetegnelse og adresse

Matrikkelenhet:	Gårdsnr 25, Bruksnr 581	**Kommune:**	3212	Nesodden
Adresse:				
Veiadresse:	Strandlia 42 A, gatenr 2885 1454 Fagerstrand	**Grunnkrets:**	507	Fagerstrand
		Valgkrets:	2	Nesodden Sør
Oppdatert:	01.01.2024	**Kirkesogn:**	2090402	Gjøfjell
		Tettsted:	543	Fagerstrand
Veiadresse:	Strandlia 42 B, gatenr 2885 1454 Fagerstrand			
Oppdatert:	01.01.2024			

Eiendomsopplysninger

Matrikkel:

Type:	Best. grunneiendom	**Tinglyst:**	Ja	**Reg.landbruksreg.:**	Nei
Bruksnavn:		**Matrikkelført:**	Ja	**Antall teiger:**	1
Etableringsdato:	05.07.2016	**Har festegrunn:**	Nei	**Seksjonert:**	Nei
Areal:	761,2 kvm	**Skyld:**			
Arealkilde:	Beregnet Areal				
Arealmerknad:					

Om fullstendighet og nøyaktighet i matrikkelutskriften:

Ambita tar forbehold om at informasjon som hentes fra Matrikkelen kan avvike fra de faktiske forhold, og at grensepunkter mv. kan mangle helt eller delvis eller være feil registrert i Matrikkelen. Ambitas eiendomsutskrift viser arealet som er en geometrisk beregning basert på eiendommens grenselinjer. I de tilfeller grensene er markert som fiktive brukes i stedet oppgitt areal hvis dette finnes i Matrikkelen. Ambita er ikke ansvarlig for tap som oppstår som følge av feil i Eiendomsutskriften.

Ikke tinglyst eierforhold:

Ingen ikke tinglyste eierforhold registrert på matrikkelenheten.

Kulturminner:

Ingen kulturminner registrert på matrikkelenheten.

I Matrikkelen fremgår kun informasjon om fredet kulturminne der det er registrert i Riksantikvarens arkiv på eiendom og bygning. Kulturminner som ikke er registrert i Matrikkelen kan dermed allikevel forekomme på eiendommen. Merk at disse opplysningene ikke omfatter informasjon om eventuell verning / verneklasse for eiendom eller bygningsmasse.

Grunnforurensing:

Ingen grunnforurensing registrert på matrikkelenheten.

I Matrikkelen fremgår kun informasjon om grunnforurensning som eventuelt er registrert på eiendommen i forurensningsmyndighetenes arkiver. Grunnforurensning som ikke er registrert kan dermed allikevel forekomme på eiendommen.

Klage på vedtak i Matrikkelen:

Ingen klage registrert på matrikkelenheten.

Forretninger:

Type	Dato		Rolle	Matrikkel	Arealendring
Omnummerering	Forretning:	01.01.2024	Mottaker	3212/25/581	0,0
	Matrikkelført:	01.01.2024			
Annen forretningstype	Forretning:	24.08.2021	Avgiver	3212/25/581	0,0
	Matrikkelført:	24.08.2021			
Omnummerering	Forretning:	01.01.2020	Mottaker	3212/25/581	0,0
	Matrikkelført:	01.01.2020			
Oppmålingsforretning	Forretning:	28.06.2018	Avgiver	3212/25/23	-788,8
	Matrikkelført:	01.02.2019	Berørt	3212/25/575	0,0
			Berørt	3212/25/579	0,0
			Berørt	3212/25/580	0,0
			Berørt	3212/25/581	0,0
			Berørt	3212/25/601	0,0
			Berørt	3212/25/604	0,0
			Berørt	3212/25/608	0,0
			Mottaker	3212/25/578	788,8
Oppmålingsforretning	Forretning:	28.06.2018	Berørt	3212/25/578	0,0
	Matrikkelført:	20.02.2019	Berørt	3212/25/579	0,0
			Berørt	3212/25/580	0,0
			Berørt	3212/25/581	0,0
			Berørt	3212/25/582	0,0
			Berørt	3212/25/583	0,0
			Berørt	3212/25/584	0,0
			Berørt	3212/25/585	0,0
			Berørt	3212/25/586	0,0
			Berørt	3212/25/601	0,0
			Berørt	3212/25/604	0,0
			Berørt	3212/25/607	0,0
			Berørt	3212/25/608	0,0
Oppmålingsforretning	Forretning:	28.06.2018	Avgiver	3212/25/23	-848,5
	Matrikkelført:	01.02.2019	Berørt	3212/25/280	0,0
			Berørt	3212/25/574	0,0
			Berørt	3212/25/575	0,0
			Berørt	3212/25/576	0,0
			Berørt	3212/25/577	0,0
			Berørt	3212/25/578	0,0
			Berørt	3212/25/581	0,0
			Berørt	3212/25/583	0,0
			Berørt	3212/25/585	0,0
			Berørt	3212/25/587	0,0
			Berørt	3212/25/601	0,0
			Berørt	3212/25/602	0,0
			Berørt	3212/25/603	0,0
			Berørt	3212/25/608	0,0
			Mottaker	3212/25/604	848,5

Oppmålingsforretning	Forretning:	28.06.2018	Avgiver	3212/25/23	-841,4
	Matrikkelført:	05.02.2019	Berørt	3212/25/280	0,0
			Berørt	3212/25/563	0,0
			Berørt	3212/25/563/0/36	0,0
			Berørt	3212/25/563/0/37	0,0
			Berørt	3212/25/563/0/42	0,0
			Berørt	3212/25/563/0/43	0,0
			Berørt	3212/25/563/0/44	0,0
			Berørt	3212/25/563/0/45	0,0
			Berørt	3212/25/574	0,0
			Berørt	3212/25/575	0,0
			Berørt	3212/25/577	0,0
			Berørt	3212/25/581	0,0
			Berørt	3212/25/583	0,0
			Berørt	3212/25/585	0,0
			Berørt	3212/25/602	0,0
			Berørt	3212/25/603	0,0
			Berørt	3212/25/604	0,0
			Berørt	3212/25/608	0,0
			Mottaker	3212/25/576	841,4
Oppmålingsforretning	Forretning:	19.06.2018	Avgiver	3212/25/23	-828,7
	Matrikkelført:	31.01.2019	Berørt	3212/25/563	0,0
			Berørt	3212/25/563/0/17	0,0
			Berørt	3212/25/563/0/18	0,0
			Berørt	3212/25/563/0/21	0,0
			Berørt	3212/25/563/0/22	0,0
			Berørt	3212/25/563/0/23	0,0
			Berørt	3212/25/563/0/24	0,0
			Berørt	3212/25/563/0/25	0,0
			Berørt	3212/25/563/0/26	0,0
			Berørt	3212/25/563/0/27	0,0
			Berørt	3212/25/563/0/28	0,0
			Berørt	3212/25/563/0/29	0,0
			Berørt	3212/25/563/0/30	0,0
			Berørt	3212/25/563/0/31	0,0
			Berørt	3212/25/563/0/32	0,0
			Berørt	3212/25/563/0/33	0,0
			Berørt	3212/25/563/0/34	0,0
			Berørt	3212/25/563/0/35	0,0
			Berørt	3212/25/563/0/36	0,0
			Berørt	3212/25/563/0/37	0,0
			Berørt	3212/25/563/0/38	0,0
			Berørt	3212/25/563/0/39	0,0
			Berørt	3212/25/563/0/40	0,0
			Berørt	3212/25/563/0/41	0,0
			Berørt	3212/25/563/0/42	0,0
			Berørt	3212/25/563/0/43	0,0
			Berørt	3212/25/563/0/44	0,0
			Berørt	3212/25/563/0/45	0,0
			Berørt	3212/25/581	0,0
			Berørt	3212/25/582	0,0
			Berørt	3212/25/583	0,0
			Berørt	3212/25/585	0,0
			Berørt	3212/25/586	0,0
			Berørt	3212/25/601	0,0
			Berørt	3212/25/604	0,0
			Berørt	3212/25/606	0,0
			Berørt	3212/25/607	0,0
			Mottaker	3212/25/584	828,7

Oppmålingsforretning	Forretning:	19.06.2018	Avgiver	3212/25/23	-815,8
	Matrikkelført:	31.01.2019	Berørt	3212/25/580	0,0
			Berørt	3212/25/581	0,0
			Berørt	3212/25/583	0,0
			Berørt	3212/25/584	0,0
			Berørt	3212/25/601	0,0
			Berørt	3212/25/604	0,0
			Berørt	3212/25/607	0,0
			Mottaker	3212/25/582	815,8
Oppmålingsforretning	Forretning:	19.06.2018	Berørt	3212/25/581	0,0
	Matrikkelført:	20.02.2019	Berørt	3212/25/582	0,0
			Berørt	3212/25/583	0,0
			Berørt	3212/25/584	0,0
			Berørt	3212/25/585	0,0
			Berørt	3212/25/586	0,0
			Berørt	3212/25/603	0,0
			Berørt	3212/25/604	0,0
			Berørt	3212/25/606	0,0
			Berørt	3212/25/607	0,0
Oppmålingsforretning	Forretning:	19.06.2018	Avgiver	3212/25/23	-761,2
	Matrikkelført:	01.02.2019	Berørt	3212/25/578	0,0
			Berørt	3212/25/582	0,0
			Berørt	3212/25/583	0,0
			Berørt	3212/25/584	0,0
			Berørt	3212/25/601	0,0
			Berørt	3212/25/604	0,0
			Mottaker	3212/25/581	761,2
Oppmålingsforretning	Forretning:	19.06.2018	Avgiver	3212/25/563	-819,3
	Matrikkelført:	01.02.2019	Berørt	3212/25/576	0,0
			Berørt	3212/25/577	0,0
			Berørt	3212/25/581	0,0
			Berørt	3212/25/582	0,0
			Berørt	3212/25/583	0,0
			Berørt	3212/25/584	0,0
			Berørt	3212/25/586	0,0
			Berørt	3212/25/587	0,0
			Berørt	3212/25/588	0,0
			Berørt	3212/25/603	0,0
			Berørt	3212/25/604	0,0
			Mottaker	3212/25/585	819,3

Oppmålingsforretning	Forretning:	19.06.2018	Avgiver	3212/25/23	-780,9
	Matrikkelført:	01.02.2019	Berørt	3212/25/563	0,0
			Berørt	3212/25/563/0/27	0,0
			Berørt	3212/25/563/0/28	0,0
			Berørt	3212/25/563/0/31	0,0
			Berørt	3212/25/563/0/32	0,0
			Berørt	3212/25/563/0/33	0,0
			Berørt	3212/25/563/0/34	0,0
			Berørt	3212/25/563/0/35	0,0
			Berørt	3212/25/563/0/36	0,0
			Berørt	3212/25/563/0/37	0,0
			Berørt	3212/25/563/0/39	0,0
			Berørt	3212/25/563/0/40	0,0
			Berørt	3212/25/563/0/41	0,0
			Berørt	3212/25/563/0/42	0,0
			Berørt	3212/25/563/0/43	0,0
			Berørt	3212/25/563/0/44	0,0
			Berørt	3212/25/563/0/45	0,0
			Berørt	3212/25/581	0,0
			Berørt	3212/25/582	0,0
			Berørt	3212/25/584	0,0
			Berørt	3212/25/585	0,0
			Berørt	3212/25/586	0,0
			Berørt	3212/25/601	0,0
			Berørt	3212/25/604	0,0
			Berørt	3212/25/607	0,0
			Mottaker	3212/25/583	780,9

Oppmålingsforretning	Forretning:	19.06.2018	Avgiver	3212/25/23	-14 999,2
	Matrikkelført:	06.05.2022	Berørt	3212/25/204	0,0
			Berørt	3212/25/237	0,0
			Berørt	3212/25/238	0,0
			Berørt	3212/25/284	0,0
			Berørt	3212/25/299	0,0
			Berørt	3212/25/300	0,0
			Berørt	3212/25/563	0,0
			Berørt	3212/25/563/0/1	0,0
			Berørt	3212/25/563/0/2	0,0
			Berørt	3212/25/563/0/3	0,0
			Berørt	3212/25/563/0/4	0,0
			Berørt	3212/25/563/0/5	0,0
			Berørt	3212/25/563/0/6	0,0
			Berørt	3212/25/563/0/7	0,0
			Berørt	3212/25/563/0/8	0,0
			Berørt	3212/25/563/0/9	0,0
			Berørt	3212/25/563/0/10	0,0
			Berørt	3212/25/563/0/11	0,0
			Berørt	3212/25/563/0/12	0,0
			Berørt	3212/25/563/0/13	0,0
			Berørt	3212/25/563/0/14	0,0
			Berørt	3212/25/563/0/15	0,0
			Berørt	3212/25/563/0/16	0,0
			Berørt	3212/25/563/0/17	0,0
			Berørt	3212/25/563/0/18	0,0
			Berørt	3212/25/563/0/38	0,0
			Berørt	3212/25/563/0/39	0,0
			Berørt	3212/25/563/0/40	0,0
			Berørt	3212/25/563/0/41	0,0
			Berørt	3212/25/566	0,0
			Berørt	3212/25/567	0,0
			Berørt	3212/25/570	0,0
			Berørt	3212/25/573	0,0
			Berørt	3212/25/578	0,0
			Berørt	3212/25/579	0,0
			Berørt	3212/25/580	0,0
			Berørt	3212/25/581	0,0
			Berørt	3212/25/582	0,0
			Berørt	3212/25/589	0,0
			Berørt	3212/25/602	0,0
			Berørt	3212/25/604	0,0
			Berørt	3212/25/607	0,0
			Berørt	3212/25/608	0,0
			Berørt	3212/25/609	0,0
			Berørt	3212/25/610	0,0
			Berørt	3212/35/1	0,0
			Berørt	3214/58/3	0,0
			Mottaker	3212/25/601	14 999,2
Oppmålingsforretning	Forretning:	29.06.2016	Avgiver	3212/25/23	-849,1
	Matrikkelført:	29.06.2016	Berørt	3212/25/575	0,0
			Berørt	3212/25/576	0,0
			Berørt	3212/25/577	0,0
			Berørt	3212/25/578	0,0
			Berørt	3212/25/581	0,0
			Berørt	3212/25/583	0,0
			Berørt	3212/25/585	0,0
			Berørt	3212/25/603	0,0
			Mottaker	3212/25/604	849,1

Oppmålingsforretning	Forretning:	29.06.2016	Avgiver	3212/25/23	-14 977,3
	Matrikkelført:	15.07.2016	Berørt	3212/25/204	0,0
			Berørt	3212/25/237	0,0
			Berørt	3212/25/238	0,0
			Berørt	3212/25/284	0,0
			Berørt	3212/25/299	0,0
			Berørt	3212/25/300	0,0
			Berørt	3212/25/563	0,0
			Berørt	3212/25/566	0,0
			Berørt	3212/25/567	0,0
			Berørt	3212/25/570	0,0
			Berørt	3212/25/573	0,0
			Berørt	3212/25/578	0,0
			Berørt	3212/25/579	0,0
			Berørt	3212/25/580	0,0
			Berørt	3212/25/581	0,0
			Berørt	3212/25/582	0,0
			Berørt	3212/25/589	0,0
			Berørt	3212/25/602	0,0
			Berørt	3212/25/604	0,0
			Berørt	3212/25/607	0,0
			Berørt	3212/25/608	0,0
			Berørt	3212/25/609	0,0
			Berørt	3212/25/610	0,0
			Berørt	3212/35/1	0,0
			Berørt	3214/58/3	0,0
			Mottaker	3212/25/601	14 977,4
Oppmålingsforretning	Forretning:	29.06.2016	Avgiver	3212/25/23	-815,4
	Matrikkelført:	29.06.2016	Berørt	3212/25/581	0,0
			Mottaker	3212/25/582	815,5
Oppmålingsforretning	Forretning:	29.06.2016	Avgiver	3212/25/23	-761,4
	Matrikkelført:	29.06.2016	Mottaker	3212/25/581	761,4
Oppmålingsforretning	Forretning:	29.06.2016	Avgiver	3212/25/23	-829,0
	Matrikkelført:	29.06.2016	Berørt	3212/25/563	0,0
			Berørt	3212/25/581	0,0
			Berørt	3212/25/582	0,0
			Berørt	3212/25/583	0,0
			Mottaker	3212/25/584	828,9
Oppmålingsforretning	Forretning:	29.06.2016	Avgiver	3212/25/23	-780,9
	Matrikkelført:	29.06.2016	Berørt	3212/25/563	0,0
			Berørt	3212/25/581	0,0
			Berørt	3212/25/582	0,0
			Mottaker	3212/25/583	780,9

Bebyggelsens arealer mv., antall boenheter

Enebolig m/hybel/sokkelleil.

Opplysninger om boliger/bruksenheter:

Adresse	Type	BRA	Kjøkkenkode	Antall rom	Bad	WC
Strandlia 42 A	Bolig	167,5	Kjøkken	5	2	2
Strandlia 42 B	Bolig	34,9	Kjøkken	2	1	1

Bygningsopplysninger:

Næringsgruppe:	Annet som ikke er næring	Bebygd areal:	159,1	Rammetillatelse:	14.02.2018
Bygningsstatus:	Midlertidig brukstillatelse	BRA bolig:	202,4	Igangset.till.:	10.04.2018
Energikilde:		BRA annet:	34,7	Ferdigattest:	
Oppvarming:		BRA totalt:	237,1	Midl. brukstil.:	17.12.2018
Avløp:	Offentlig kloakk	Har heis:	Nei	Tatt ibruk (GAB):	
Vannforsyning:	Tilkn. off. vannverk			Antall boliger:	2
Bygningsnr:	300671606			Antall etasjer:	2


Etasjeopplysninger:

Nr	Ant. boliger	BRA:	Bolig	Annet	Totalt	BTA:	Bolig	Annet	Totalt
H01	2		96,2	34,7	130,9		99,0	38,0	137,0
H02			106,2		106,2		109,2		109,2

Kulturminner:

Ingen kulturminner registrert på bygningen.

Oversiktskart

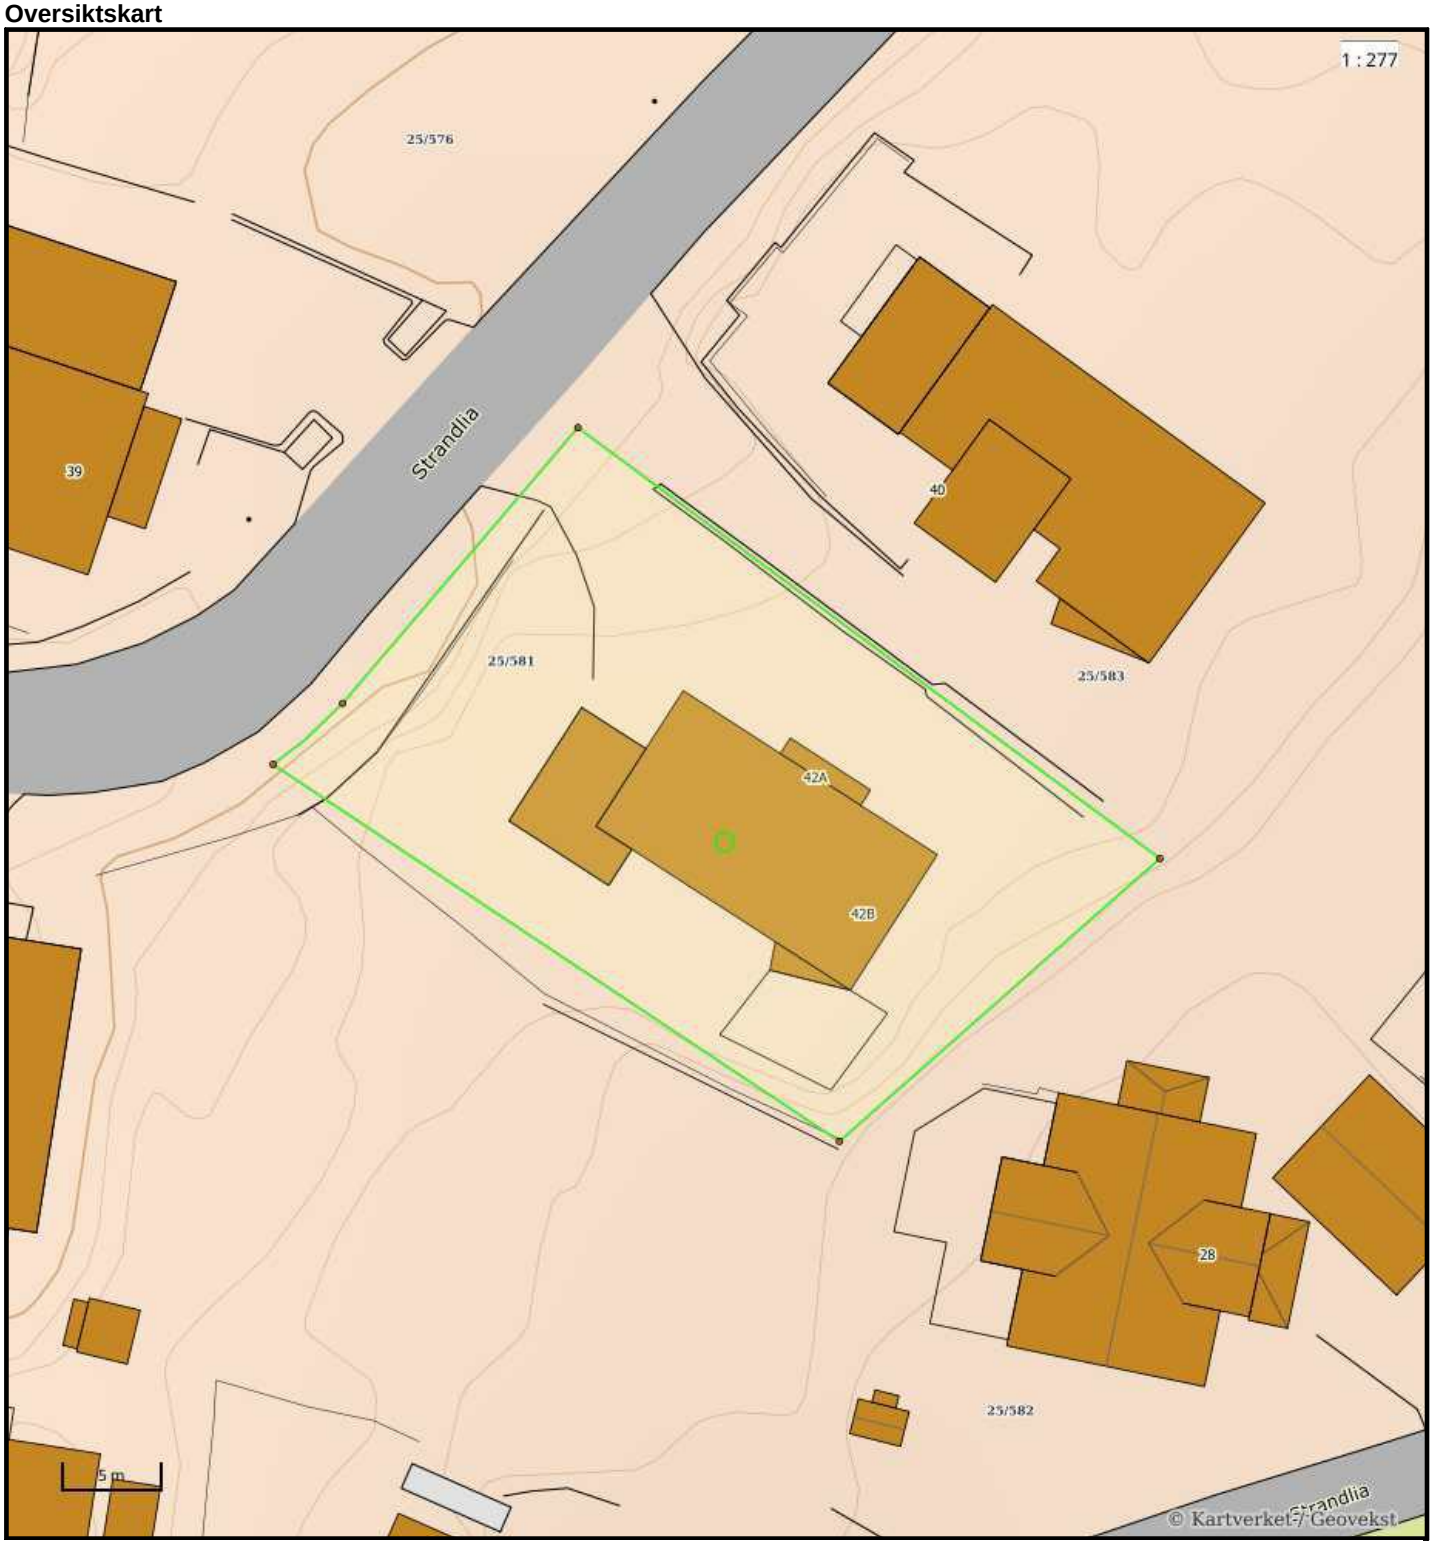


Nøyaktighet (standardavvik)
- 10 cm eller mindre
- 11 - 30 cm.
- 31 – 200 cm
- 201 – 500 cm
- Over 500 cm
- Ikke angitt

Hjelpelinjer
- Vannkant
- Veikant
- Fiktiv / Teigdeler
- Punktfeste

Symboler
- Bygningspunkt
- Sefrak kulturminne

se ambita.com/sefrak for fargeforklaring

Teig 1 (Hovedteig)

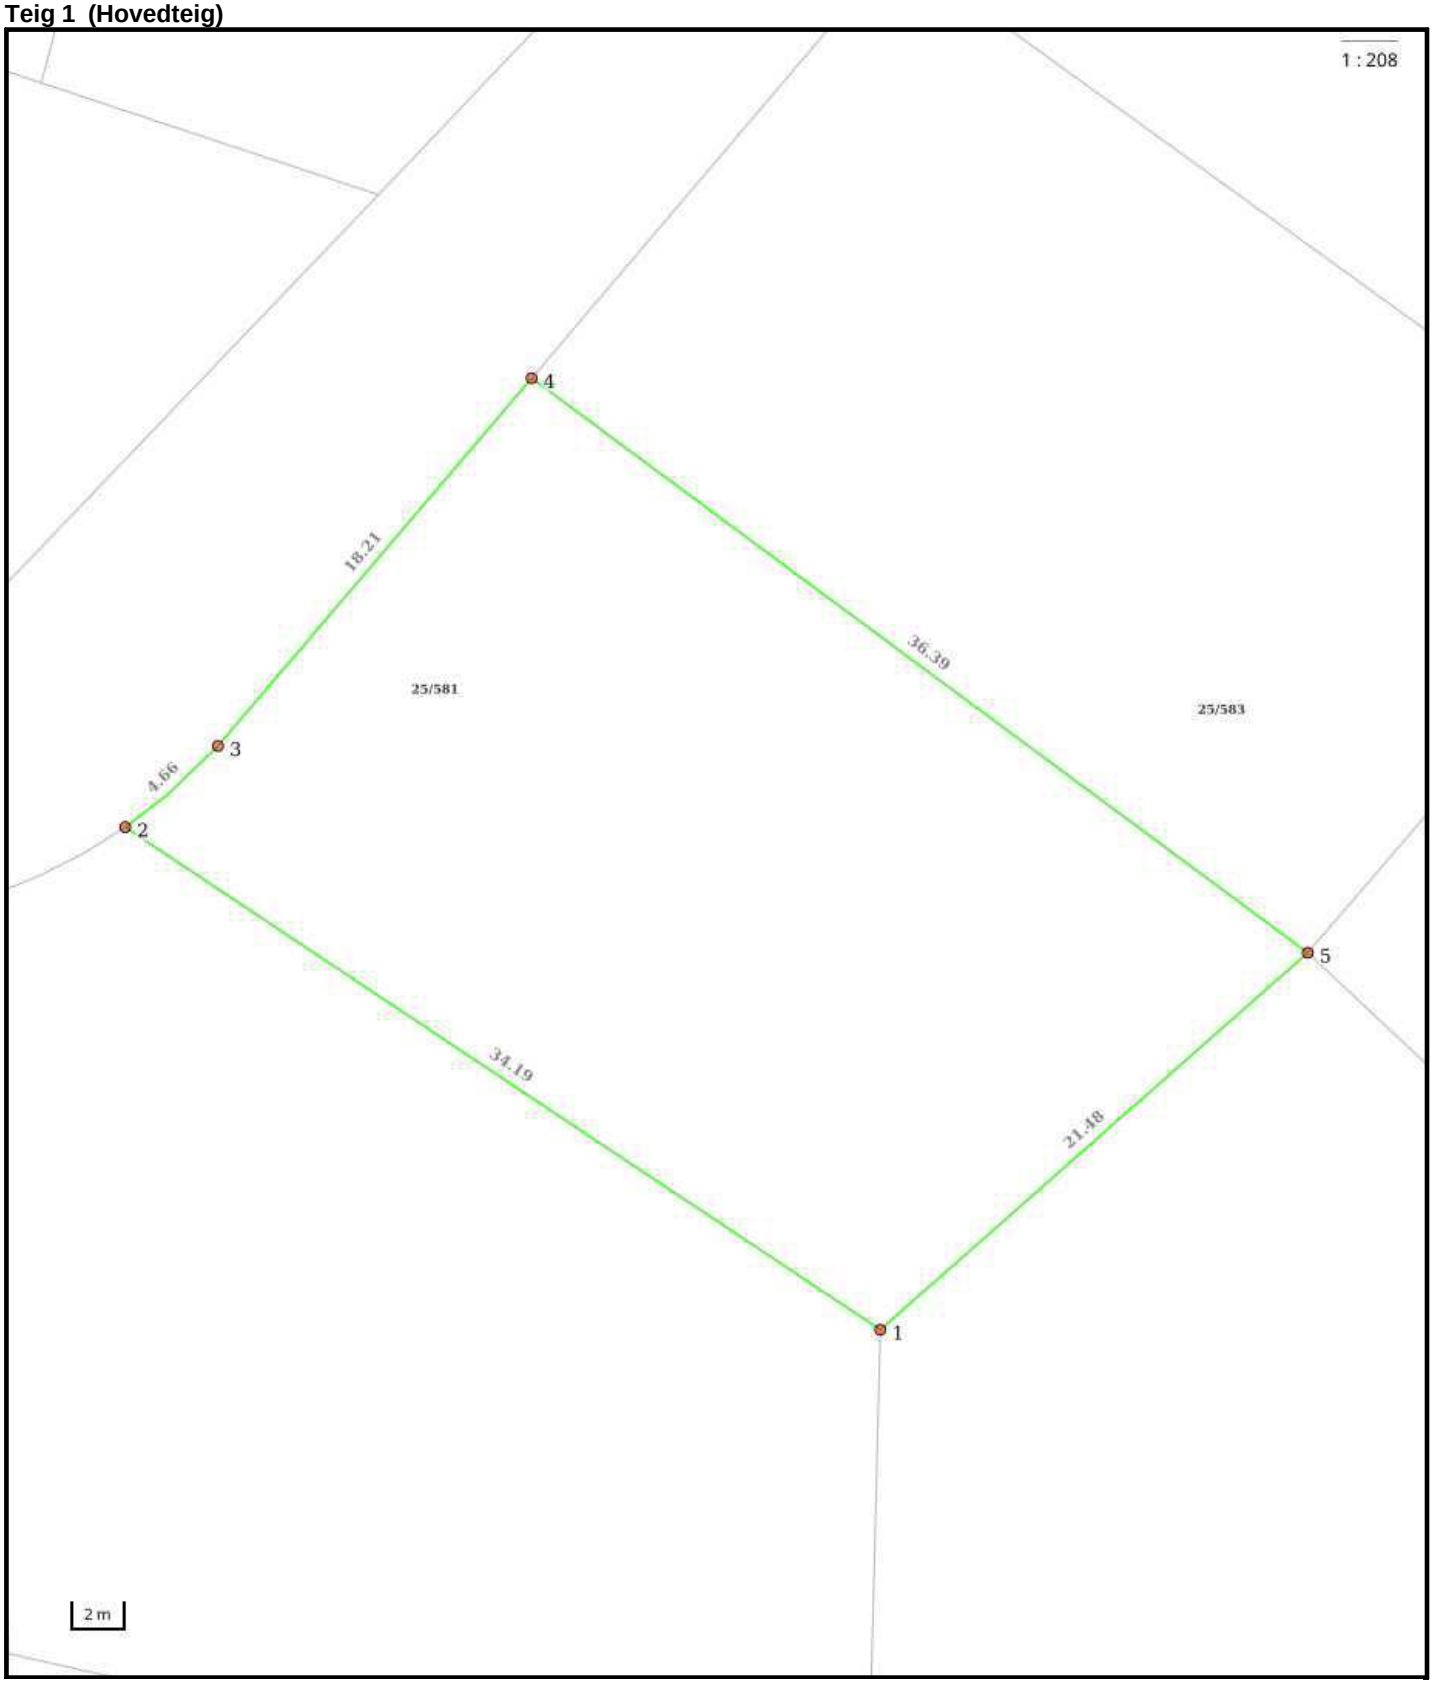

Nøyaktighet (standardavvik)
- 10 cm eller mindre
- 11 - 30 cm.
- 31 – 200 cm
- 201 – 500 cm
- Over 500 cm
- Ikke angitt

Hjelpelinjer
- Vannkant
- Veikant
- Fiktiv / Teigdeler
- Punktfeste

Symboler
- Bygningspunkt
- Sefrak kulturminne

se ambita.com/sefrak for fargeforklaring

Areal og koordinater

Areal: 761,20m² **Arealmerknad:**
Koordinatsystem: EUREF89 UTM sone 32

Ytre avgrensing

Punkt	Nord	Øst	Lengde[1]	Målemetode	Nøyaktighet	Radius	Merke nedsatt i	Hjelpelinje	Grensepunkttype
1	6 622 451,15	589 715,10	34,19m	Terrengmålt	10		Jord	Nei	Offentlig godkjent grensemerke
2	6 622 467,42	589 685,03	4,66m	Terrengmålt	10	-20,01	Jord	Nei	Offentlig godkjent grensemerke
3	6 622 470,78	589 688,24	18,21m	Terrengmålt	10		Jord	Nei	Offentlig godkjent grensemerke
4	6 622 485,64	589 698,77	36,39m	Terrengmålt	10		Ikke spesifisert	Nei	Umerket
5	6 622 466,74	589 729,87	21,48m	Terrengmålt	10		Jord	Nei	Offentlig godkjent grensemerke

([1]) Lengden fra punktet til neste punkt i rekken.

Om fullstendighet og nøyaktighet i utskriften:

Ambita tar forbehold om at informasjon som hentes fra Matrikkelen kan avvike fra de faktiske forhold, og at grensepunkter mv. kan mangle helt eller delvis eller være feil registrert i Matrikkelen. Ambitas kartutskrift viser arealet som er en geometrisk beregning basert på eiendommens grenselinjer. I de tilfeller grensene er markert som fiktive brukes i stedet oppgitt areal hvis dette finnes i Matrikkelen. Ambita er ikke ansvarlig for tap som oppstår som følge av feil i kartutskriften.

ambita

Kommune: 3212 Nesodden
Eiendom: 3212/25/581/0/0

Eiendomsgrenser

- Nøyaktig måling 3-11 cm
- Middels nøyaktig 12-31 cm
- Mindre nøyaktig 32-100 cm
- Lite nøyaktig 101-600 cm
- Skissenøyaktighet 601-5000 cm
- Uavklart grense over 5001-30000 cm
- Omtvistet grense
- Vannkant
- Vegkant
- Fiktiv grenselinje
- Teigdelelinje
- Punktfeste

N

Målestokk 1:1000
Dato: 21.8.2026



0 25 50 m

Kartgrunnlag: Geovekst, Norge i Bilder - 8193
Det tas forbehold om feil og mangler i kartet.
Kartet kan ikke benyttes i byggesaksbehandling.

ambita


Kommune: 3212 Nesodden
Eiendom: 3212/25/581/0/0

Eiendomsgrenser

- Nøyaktig måling 3-11 cm
- Middels nøyaktig 12-31 cm
- Mindre nøyaktig 32-100 cm
- Lite nøyaktig 101-600 cm
- Skissenøyaktighet 601-5000 cm
- Uavklart grense over 5001-30000 cm
- Omtvistet grense
- Vannkant
- Vegkant
- Fiktiv grenselinje
- Teigdelelinje
- Punktfeste

N

Målestokk 1:1000
Dato: 21.8.2026

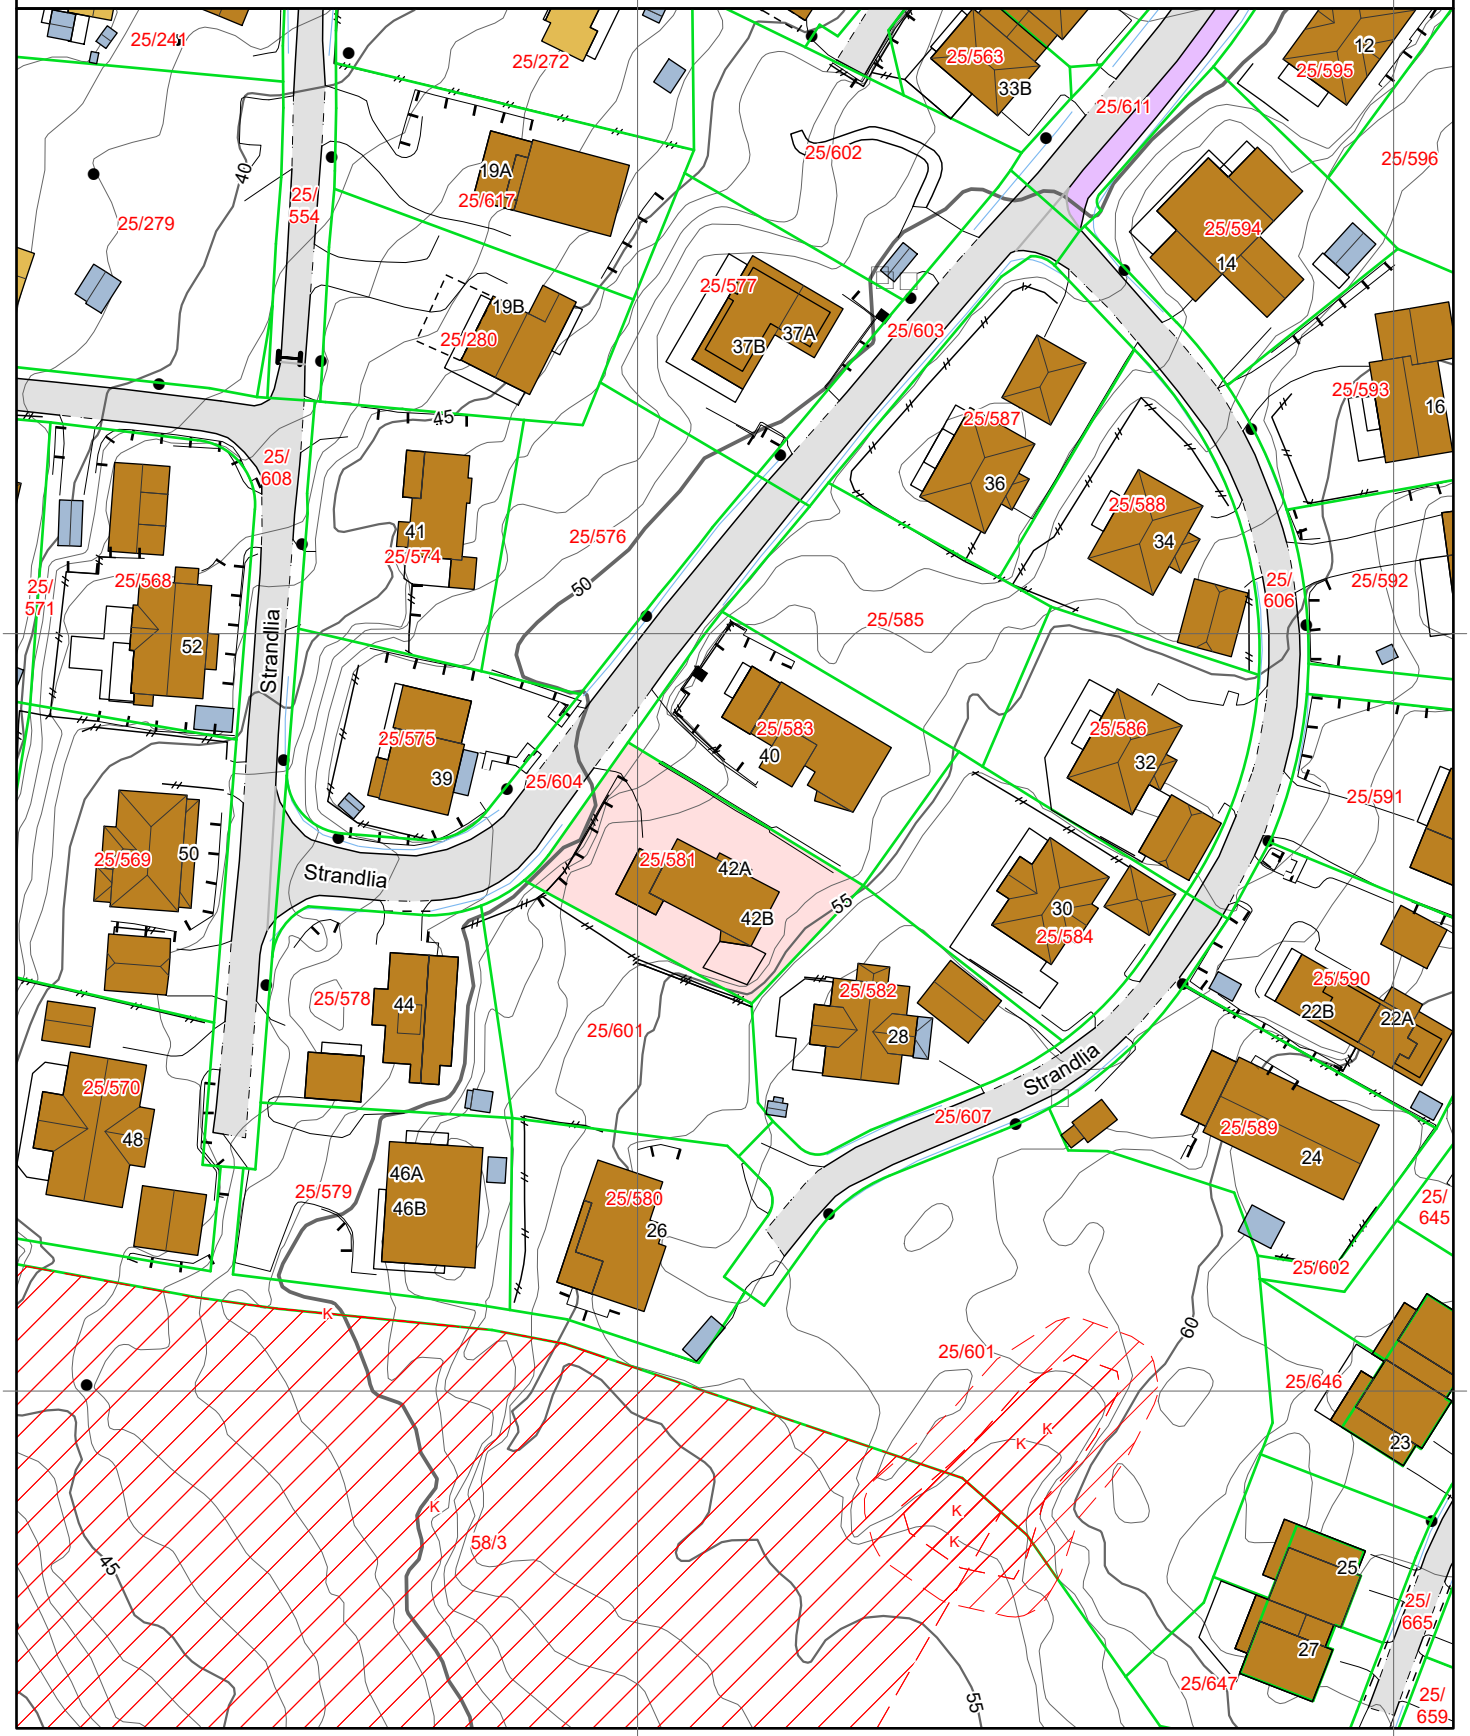

0 25 50 m

Kartgrunnlag: Geovekst - 8193
Det tas forbehold om feil og mangler i kartet.
Kartet kan ikke benyttes i byggesaksbehandling.

Tegnforklaring


Adressepunkt

Kulturminne - punkt

Naturvernområde - punkt


Kulturminne - flate


Naturvernområde - flate

Bygningslinjer


Tiltaklinje

Eiendomsgrenser

Middels - høy nøyaktighet, 3-30 cm

Mindre nøyaktig, 31-199 cm

Lite nøyaktig, 200-499 cm

Skissenøyaktighet eller uviss, 500-9999 cm

Stolpe

Anlegg

Veglinje

Sti

Traktorveg

Bekk/kanal/grøft

Høydekurver

Metersnivå

5-metersnivå

25-metersnivå

Forsenkning terreng

Hjelpekurve

Dybdekurve

Valgt eiendom


Bolig, uthus, landbruk


Fritids-/sesongbosted


Bygning, annen kjent type


Bygning uten matrikkelinformasjon

Parkeringsområde

VegGåendeOgSyklende

Trafikkøy

VegKjørende

Vassflater


Bre


AndreTiltak


BygningTiltak, endring


BygningTiltak, nybygg


BygningTiltak, riving


SamferdselTiltak


Andre tiltakstyper/ spesifiseringer


Nesodden kommune

Kommuneplankart

Eiendom: 25/581
Adresse: Strandlia 42A
Dato: 21.08.2026
Målestokk: 1:2000

N

UTM-32

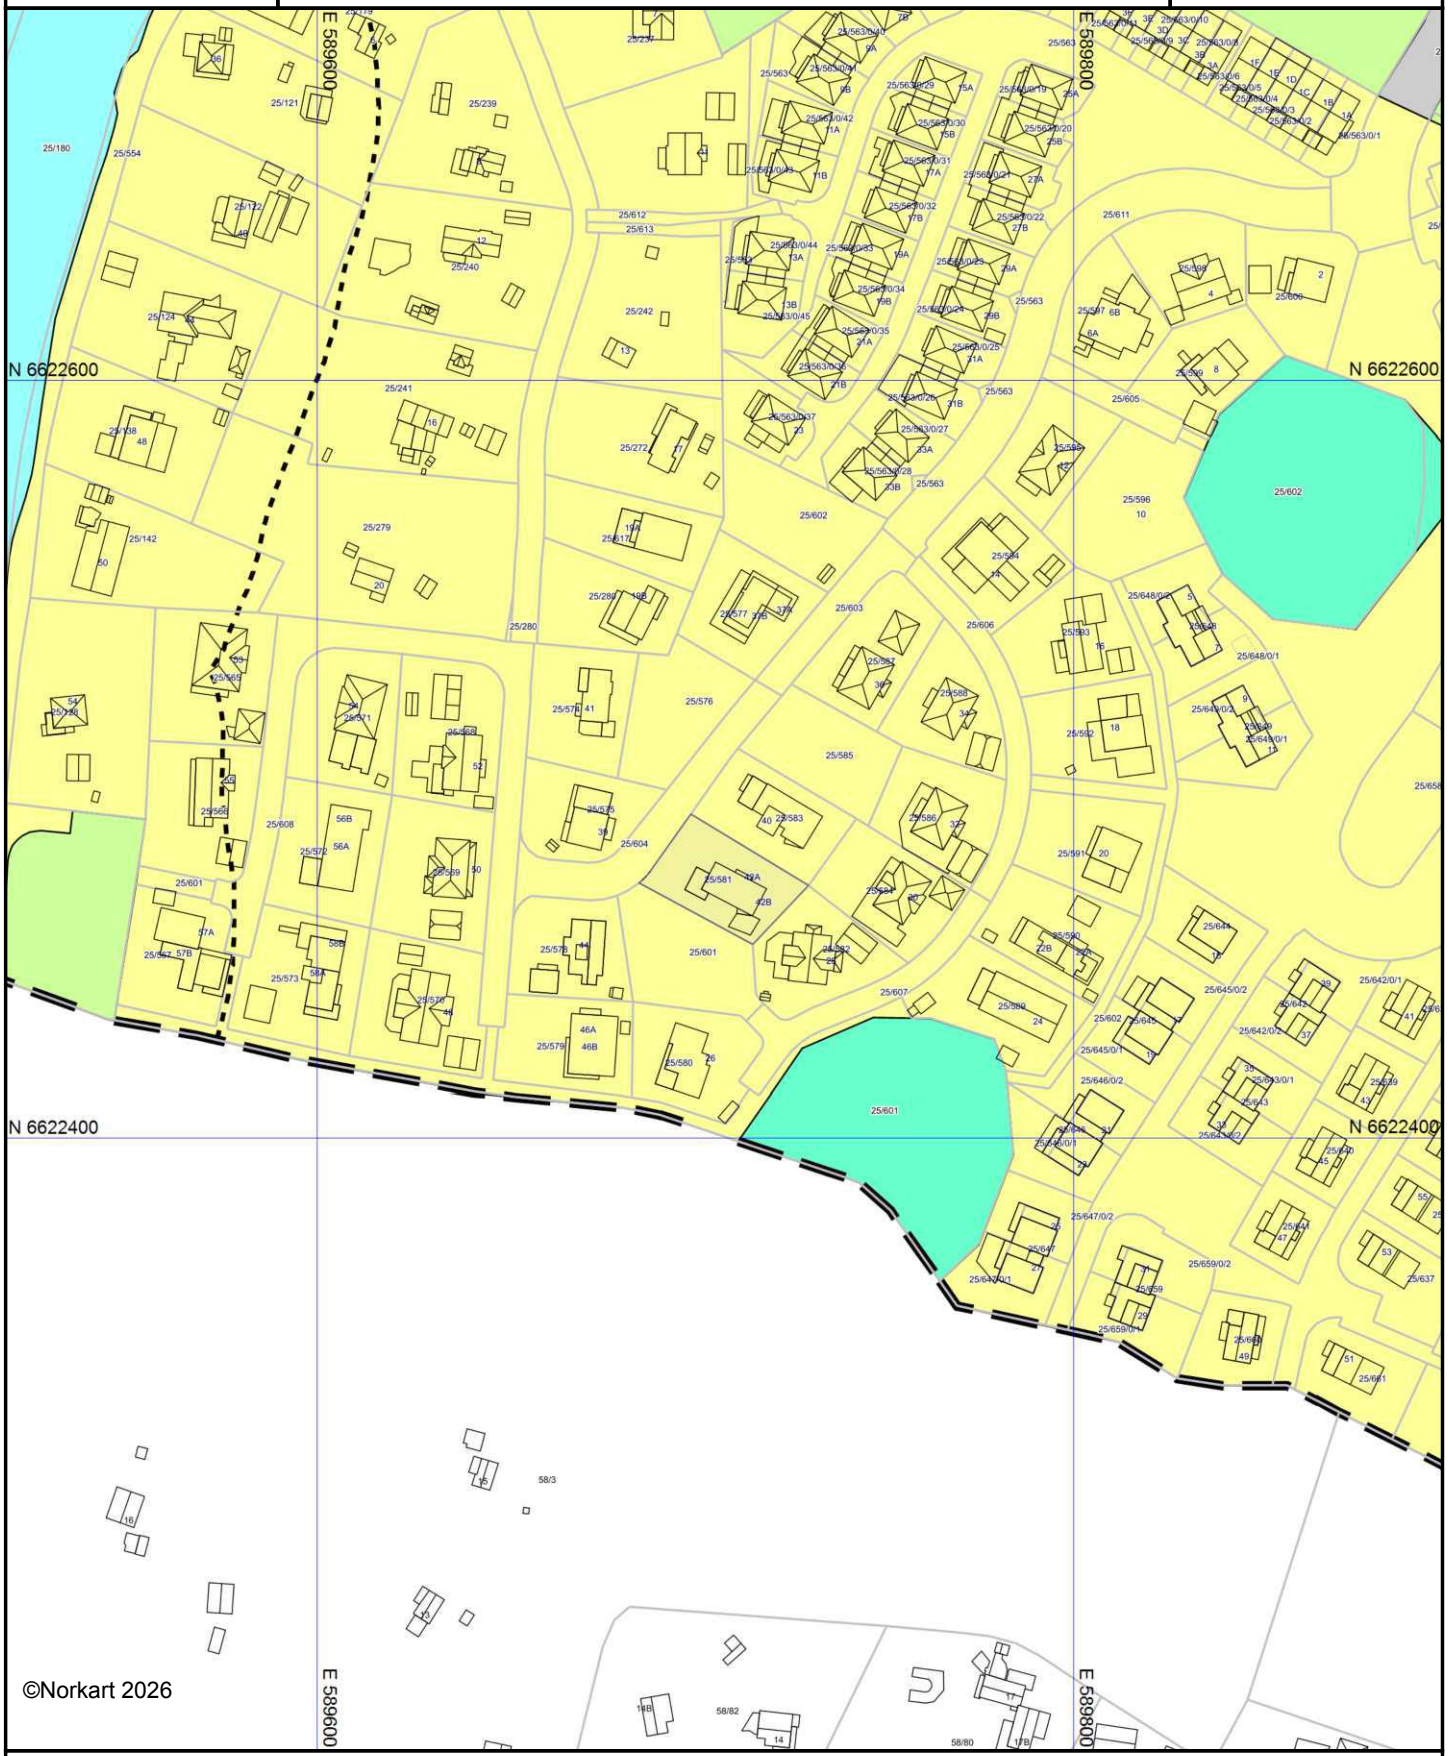

©Norkart 2026

Kartet er produsert fra kommunens beste digitale kartbaser for området og inneholder viktige opplysninger om eiendommen og området omkring. Presentasjonen av informasjon er i samsvar med nasjonal standard. Kartet kan inneholde feil, mangler eller avvik i forhold til kravene i oppgitt standard.
Kartet kan ikke benyttes til andre formål enn det formålet det er utlevert til uten samtykke fra kommunen jf. lov om åndsverk.

Tegnforklaring

Kommuneplan/Kommunedelplan PBL 2008

- Angitthensyngrense
- Angitthensynsone - Bevaring naturmiljø
- Boligbebyggelse - eksisterende
- Veg - eksisterende
- Blågrønnstruktur - eksisterende
- LNFR-areal - eksisterende
- LNFR-areal ,Spredt bolig-,fritids-og næringsbebyggelse
- Friluftsområde - eksisterende
- Forbudsgrense sjø

Felles for kommuneplan PBL 1985 og 2008

- Planområde
- Planens begrensning
- Grense for arealformål
- Farled - eksisterende


Nesodden kommune

Reguleringsplanforslag

Eiendom: 25/581
Adresse: Strandlia 42A
Utskriftsdato: 21.08.2026
Målestokk: 1:2000

N

UTM-32

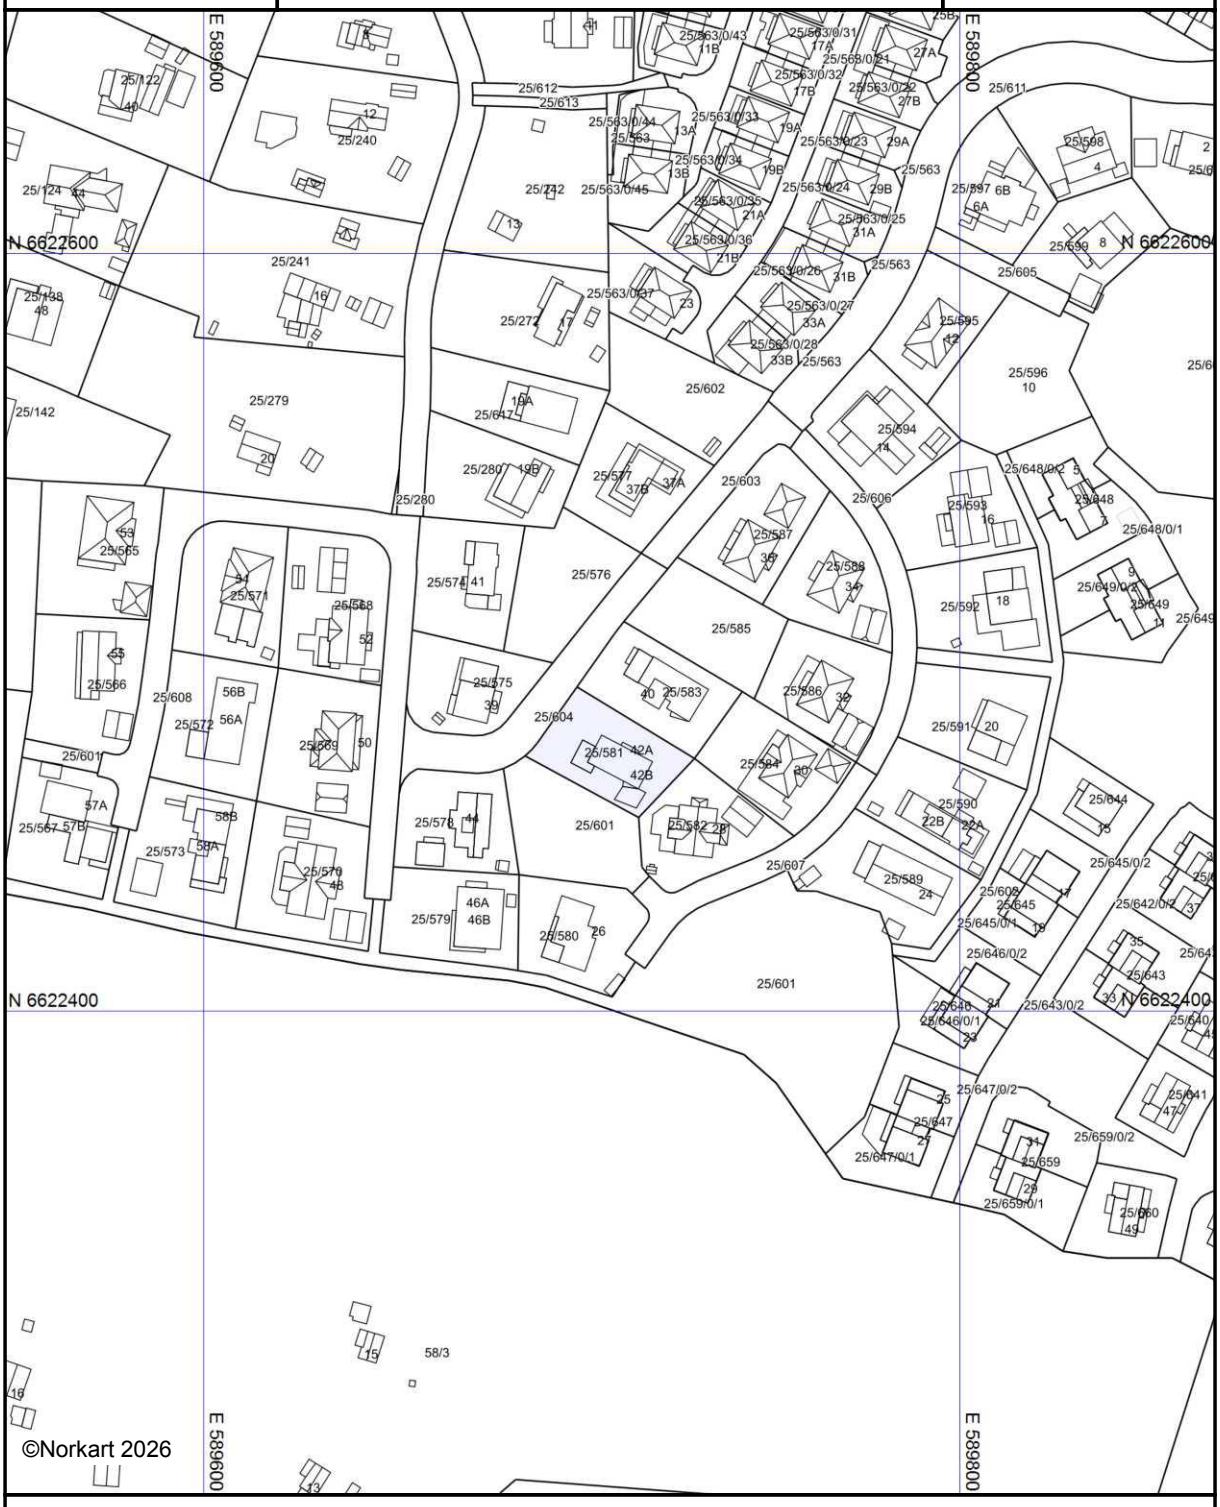

Kartet er produsert fra kommunens beste digitale kartbaser for området og inneholder viktige opplysninger om eiendommen og området omkring.
Presentasjonen av informasjon er i samsvar med nasjonal standard.
Kartet kan inneholde feil, mangler eller avvik i forhold til kravene i oppgitt standard.
Kartet kan ikke benyttes til andre formål enn det formålet det er utlevert til uten samtykke fra kommunen jf. lov om åndsverk.

Tegnforklaring


Nesodden kommune

Reguleringsplankart

Eiendom: 25/581
Adresse: Strandlia 42A
Dato: 21.08.2026
Målestokk: 1:1000

N

UTM-32

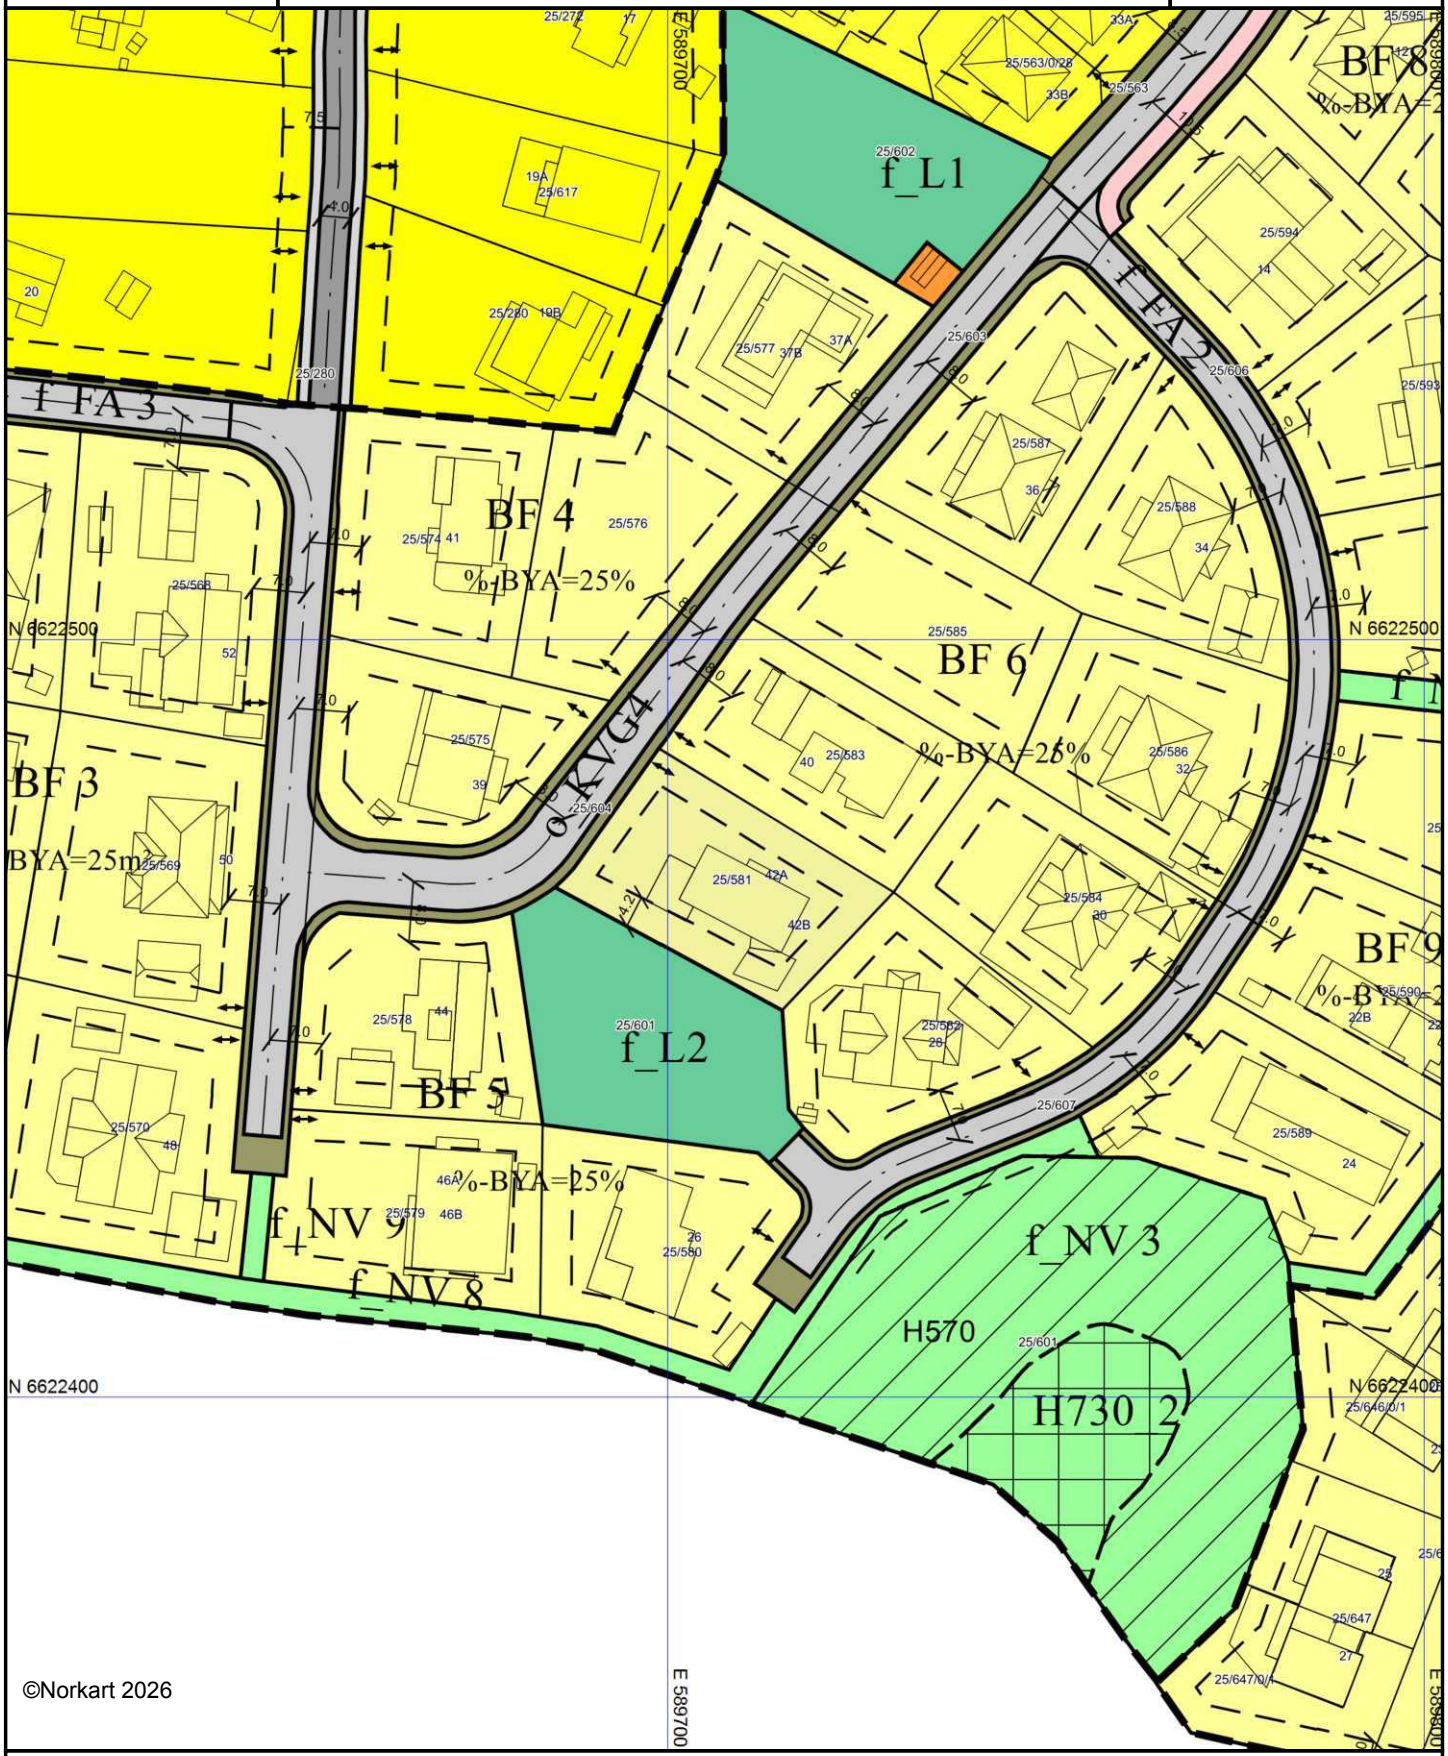

©Norkart 2026

Kartet er produsert fra kommunens beste digitale kartbaser for området og inneholder viktige opplysninger om eiendommen og området omkring. Presentasjonen av informasjon er i samsvar med nasjonal standard. Kartet kan inneholde feil, mangler eller avvik i forhold til kravene i oppgitt standard.
Kartet kan ikke benyttes til andre formål enn det formålet det er utlevert til uten samtykke fra kommunen jf. lov om åndsverk.

Tegnforklaring

Reguleringsplan/Bebyggelsesplan PBL 1985

- Område for boliger med tilhørende anlegg
- Kjøreveg
- Annen veggrunn

Reguleringsplan PBL 2008

- Angitthensyngrense
- Båndleggingggrense eksisterende
- Boligbebyggelse, frittliggende småhus
- Boligbebyggelse, konsentrerte småhus
- Nærmere angitt kommunalteknisk anlegg
- Lekeplass
- Kjøreveg
- Fortau
- Annen veggrunn, grøntarea
- Naturområde
- Angitthensynsone - Bevaring kulturmiljø
- Båndlegging etter lov om kulturminner

Felles for reguleringsplan PBL 1985 og 2008

- Regulerings- og bebyggelsesplanområde
- Planens begrensning
- Formålsgrense
- Regulert tomtegrense
- Byggegrense
- Regulert senterlinje
- Målelinje/Avstandslinje
- Avkjørsel
- Abc Påskrift feltnavn
- Abc Påskrift areal
- Abc Påskrift utnytting
- Abc Påskrift bredde
- Abc Regulerings- og bebyggelsesplan - påskrift

Utskriftsdato: 21.08.2026

Nesodden kommune

Adresse: Postboks 123, 1451 NESODDTANGEN

Telefon: 66 96 43 00

Planopplysninger

EM §6-7 Oppdragstakerens undersøkelses- og opplysningsplikt Kilde: Nesodden kommune

Kommunenr.	3212	**Gårdsnr.**	25	**Bruksnr.**	581	**Festenr.**		**Seksjonsnr.**	
Adresse	Strandlia 42A, 1454 FAGERSTRAND								

Opplysningene omfatter gjeldende planer og pågående planarbeid for eiendommen. Nærmere opplysninger om den enkelte plan med dokumenter, mindre endringer, etc finnes på internett, se lenker under. Oppgitte delarealer viser planinformasjon på eiendommen.

Det tas forbehold om riktigheten eller fullstendigheten av opplysningene i dette dokumentet. Det kan ikke rettes krav som følge av at disse opplysningene benyttes som grunnlag for beslutninger.

Plantyper med treff

- Kommuneplaner
- Reguleringsplaner under arbeid i nærheten
- Reguleringsplaner

Plantyper uten treff

- Kommuneplaner under arbeid
- Kommunedelplaner under arbeid
- Reguleringsplaner over bakken
- Reguleringsplaner bunn
- Bebyggelsesplaner over bakken
- Midlertidige forbud
- Kommunedelplaner
- Reguleringsplaner under bakken
- Reguleringsplaner under arbeid
- Bebyggelsesplaner
- Bebyggelsesplaner under bakken

Kommuneplaner

Besøk kommunens hjemmeside for mer informasjon.

Id	KP2021
Navn	Kommuneplan 2022–2046
Plantype	Kommuneplanens arealdel
Status	Endelig vedtatt arealplan
Ikrafttredelse	21.12.2022
Bestemmelser	- https://www.arealplaner.no/3212/dokumenter/11057/Bestemmelser%20og%20retningslinjer%20%e2%80%93%20kommuneplanens%20arealdel%202022%e2%80%932046.pdf
Delarealer	**Delareal** 761 m^2 **Arealbruk** Boligbebyggelse,Nåværende **Områdenavn** B

Reguleringsplaner

Besøk kommunens hjemmeside for mer informasjon.

Id	20140184
Navn	Strandlia

Plantype	Detaljregulering
Status	Endelig vedtatt arealplan
Ikrafttredelse	26.05.2015
Bestemmelser	- https://www.arealplaner.no/3212/dokumenter/1649/20140184_planbestemmelser.pdf
Delarealer	**Delareal** 761 m^2 **Formål** Boligbebyggelse, frittliggende småhus **Feltnavn** BF 6

Reguleringsplaner under arbeid i nærheten (500 meter)

Besøk kommunens hjemmeside for mer informasjon

Id	20160204
Navn	Områdeplan for Fagerstrand sjøside
Status	Planlegging igangsatt
Plantype	Områderegulering

REGULERINGSBESTEMMELSER FOR STRANDLIA I NESODDEN KOMMUNE		Plan nr. **20140184**	
SAKSBEHANDLING IFLG. PLAN- OG BYGNINGSLOVEN	SAKSNR.	DATO	SIGN.
Revisjon		15.04.2015	
Mindre endring Teknikk-, miljø- og planutvalget	**043/15**	**28.04.2015**	
Kommunestyrets vedtak:	**023/15**	**12.03.2015**	
2. gangs behandling i det faste Planutvalget	014/15	24.02.2015	
Offentlig ettersyn fra 12.11.2014 til 07.01.2015			
1. gangs behandling i Planutvalget	122/14	28.10.2014	
Kunngjøring av oppstart av planarbeidet		24.03.2014	

§ 1 REGULERINGSFORMÅL

Det regulerte området er vist på plankartet med reguleringsgrense.

Området er regulert til følgende formål:

§12.5. Nr. 1 – Bebyggelse og anlegg

- Boligbebyggelse - Frittliggende småhusbebyggelse
- Boligbebyggelse - Konsentrert småhusbebyggelse
- Øvrige kommunaltekniske anlegg (Trafo)
- Lekeplass

§12.5. Nr. 2 - Samferdselsanlegg og teknisk infrastruktur

- Kjøreveg
- Fortau
- Annen veggrunn – grøntareal
- Kollektivholdeplass (Bussholdeplass)

§12.5. Nr. 3 - Grønnstruktur

- Naturområde – grønnstruktur

§12.6. Hensynssoner

- Frisiktsone
- Bevaring naturmiljø
- Båndlegging etter lov om kulturminner

§ 3 Bebyggelse og anlegg

§3.1 Fellesbestemmelser

§3.1.1 Dokumentasjonskrav

I forbindelse med søknad om tillatelse til tiltak skal det utarbeides situasjonsplan/utomhusplan i målestokk 1:500. Tegningen skal vise all arealdisponering som:

- Bebyggelsens plassering
- Felles utearealer
- Lekeplasser med utstyr
- Kotehøyder på bygninger og terreng
- Veiadkomster og biloppstillingsplasser

- Plassering av renovasjonsløsning

§ 3.1.2 Utforming

Bebyggelsen skal ha småhuskarakter, og plasseres og tilpasses eksisterende terreng slik at unødige terrenginngrep unngås. Fasader skal ha en enhetlig karakter mht fargebruk, form, skala og materialer og fremstå nøytral i forhold til fjernvirkning fra sjøsiden. Bebyggelsen skal fargesettes i naturfarger. Lyse og intense farger tillates ikke. Taktekking skal være i en mørk tone. Det skal opplyses om farge- og materialvalg ved søknad om byggetillatelse.

§ 3.1.3 Tekniske anlegg

Tekniske anlegg, herunder vann og avløpsledninger, kabler for strøm, internett/tv/tlf og lignende, skal legges i bakken. Vann- og avløpsinstallasjonene skal innfri kommunens forskrifter og normer og tilstrebes omforent i en VA-rammeplan. Innenfor område BK settes det av plass til etablering av en kommunal kloakkpumpestasjon samt fordrøyningsanlegg for overvann.

Overvann skal håndteres lokalt og skal utformes slik at utslippsmengden fra planområdet til bekken ikke endres som følge av utbyggingen. Overvannshåndteringen skal dokumenteres og godkjennes i forbindelse med søknad om tiltak. Prinsippene for håndteringen omforenes med virksomhet for infrastruktur og vannmiljø før det sendes inn søknad om tiltak.

Skråningsutslag for alle veier tillates lagt på privat tomtegrunn.

§ 3.1.4 Universell utforming

Utbygger skal ved rammesøknad redegjøre for hvor vidt universell utforming er benyttet i tiltaket.
Opparbeidede utendørsarealer og lekeplasser skal så langt det er mulig utformes iht. prinsipper for universell utforming.

§ 3.1.5 Kulturminner

Dersom det i forbindelse med tiltak oppdages automatisk fredete kulturminner, som tidligere ikke er kjent, skal arbeidet stanses i den utstrekning det berører kulturminnene eller deres sikringssoner på fem meter. Det er viktig at også de som utfører arbeidet i marken gjøres kjent med denne bestemmelsen. Melding om funn skal straks sendes overordnet kulturminnemyndighet, jfr. Lov om kulturminner § 8, annet ledd.

§ 3.1.6 Støyskjerming

Grenseverdier for støy gitt i retningslinje T-1442:2012, tabell 3 gjelder for planen. Støykrav for uteoppholdsarealer skal være innenfor grenseverdiene oppgitt i T-1442:2012.

Dersom støymålinger/beregninger viser at støybegrensende tiltak må iverksettes for den enkelte bolig, skal oppstående støynivå oppgis for den enkelte bolig. Ev. støybeskyttelsestiltak på den enkelte bolig skal være gjennomført før brukstillatelse for boligen gis.

Retningslinjer for behandling av støy i arealplanlegging T-1442 skal gjelde. Grenser for tillatt støy er tilsvarende anbefalte verdier i tabell 2 i T-1442.

§ 3.1.7 Rekkefølgebestemmelser

Området kan bygges ut i etapper. Nytt kanalisert kryss med Fv102 skal være ferdig opparbeidet før utbygging innenfor planområdet settes i gang. Dette gjelder også flytting av busslomme, bygging av gangveg til busslomme og kryssing av fv.102 til eksisterende gangveg, dette skal opparbeides iht. detaljplan/teknisk plan godkjent av Statens Vegvesen. Det tillates imidlertid å sette i gang med arbeidene for samleveien inkludert bro over bekken samt forberedende anleggsarbeid innenfor planområdet. Dette må omsøkes.

Før det gis brukstillatelse for boliger må følgende være driftsklart for de aktuelle etapper/delområder:
- Nødvendig infrastruktur (atkomstvei, gang-/sykkelvei, EL/tele og vann- og avløpsanlegg)
- Lekeplasser
- Private veier og parkeringsplasser
- Renovasjonsløsning
- Stier mellom tomtene som offentlig adkomst til grøntområder skal ivaretas som funksjon gjennom hele byggeperioden. Brukstillatelse for tilstøtende boliger skal ikke gis før stier er tilfredsstillende opparbeidet og godkjent av kommunen.

§3.2 Frittliggende småhusbebyggelse (BF1 – BF9)

I feltet skal det oppføres eneboliger.
For hver enkelt tomt(matrikkelenhet) i denne planen, kan det ikke bygges eller seksjoneres separate boenheter utover en boligenhet med eventuelt en sekundærleilighet for hver tomt i plankartet.
Utfyllinger over maksimum 2 meters høyde fra opprinnelig terreng tillates ikke med unntak av BF1-3. For felt BF1-3 tillates ikke utfylling over 3 meters høyde over opprinnelig terreng. Kommunen kan gi dispensasjon for maksimal utfylling for BF1-3 dersom det kan dokumenteres at det er nødvendig for å få en god tilpassing til veianlegg. Terrenginngrep skal prosjekteres og vises i søknad
med plan og snitt, samt redegjørelse for plassering av overskuddsmasser.

Byggegrense er 4 m fra tomtegrense. Det er tillatt å oppføre mindre bygg som garasje eller bod inntil 1 m fra tomtegrense.
Tomter skal deles i tråd med plankartet.

§ 3.2.2 Parkering

For hver boligenhet skal det være satt av plass til en garasje og en parkeringsplass, og en parkeringsplass til på terreng for eventuell sekundærleilighet. Forslag til plassering av garasje og parkeringsplass(er) skal være vist på situasjonsplanen som følger byggemelding for boligenheten.

§ 3.2.3 Tillatt høyde

Gesimshøyden skal ikke på noe punkt langs fasaden overstige 7m, eller 8m på husets nedside i hellende terreng, regnet fra gjennomsnittlig ferdig planert terreng.
Mønehøyde skal ikke på noe punkt langs fasaden overstige 9 m, eller 11 m på husets nedside i hellende terreng, regnet fra gjennomsnittlig ferdig planert terreng.
Takoppløft/ark tillates med inntil 1/3 av fasadelengden. Høyden på takoppløft/ark begrenses av mønehøyde, ikke gesimshøyde.

§ 3.2.4 Utnyttelsesgrad

Utnyttelsesgrad maksimal %BYA=25%. I BYA-beregningen inngår også garasje og 1 p-plass på terreng som medregnes med 18m2. Parkeringsplass for evt sekundærleilighet skal medregnes i BYA med 15 m2.

§ 3.2.5 Sekundærleilighet

Det tillates innpasset en sekundærleilighet på inntil 60m2 BRA i hver boenhet.

§3.3 Konsentrert småhusbebyggelse (BK)

I felt BK kan det oppføres rekkehus og konsentrert småhusbebyggelse som rekkehus, kjedete eneboliger, to-mannsboliger, tunhus i inntil 2 etg + loft. Byggegrense er 4 m fra tomtegrense. Det skal avsettes areal til lek, felles opphold, adkomstveier, tekniske anlegg og parkering innenfor området.
Tidligere regulert grøntdrag fra Bekkefaret skal opprettholdes som tilgjengelig for allmennheten og ferdselen skal ivaretas gjennom boligområdet.

§ 3.3.1 Parkering

For hver boligenhet skal det være satt av plass til en parkeringsplass og en gjesteparkeringsplass. Gjesteparkering kan etableres på felles parkeringsplass.

§ 3.3.2 Tillatt høyde

Gesimshøyden skal ikke på noe punkt langs fasaden overstige 7m, eller 8m på husets nedside i hellende terreng, regnet fra gjennomsnittlig ferdig planert terreng.
Mønehøyde skal ikke på noe punkt langs fasaden overstige 9m, eller 11m på husets nedside i hellende terreng, regnet fra gjennomsnittlig ferdig planert terreng.
Takoppløft/ark tillates med inntil 1/3 av fasadelengden. Høyden på takoppløft/ark begrenses av mønehøyde, ikke gesimshøyde.

§ 3.3.3 Utnyttelsesgrad

Utnyttelsesgrad maksimal %BYA=35%. I BYA-beregningen inngår også garasje og 1 p-plass på terreng som medregnes med 18m2. BYA regnes av brutto tomteareal.

§ 3.4 Renovasjon

For felt BF 1-9, frittliggende småhusbebyggelse gjelder kommunens renovasjonsnorm.
For felt BK, konsentrert småhusbebyggelse skal renovasjon etableres som felles løsning med dyprenovasjon. Renovasjonsløsning skal godkjennes av kommunens renovasjonsselskap.

§ 3.5 Øvrige kommunaltekniske anlegg (TRAFO)

Innenfor området skal transformatorstasjon anlegges i henhold til e-verkets plan for internt fordelingsnett i området.

§ 3.6 Lekeplass

Lekeplasser skal opparbeides med minimum to lekeapparater egnet for små barn, sandkasse samt benker/bord med plass til minimum 4 personer. Naturlig terreng og vegetasjon som tilfører lekeplassen kvaliteter skal beholdes i størst mulig utstrekning.

Lekeplasser skal være ferdig planert og klar for bruk før det gis brukstillatelse for bebyggelsen.
L1 er felles lekeplass for boligene i BF1-5
L2 er felles lekeplass for boligene i BF6-9

§ 4 Samferdselsanlegg og teknisk infrastruktur

§ 4.1 Kjørevei

KVG 1 er fylkesvei og opparbeides etter planer godkjent av Statens Vegvesen. Kryss skal utformes som kanaliseringskryss med venstresvingefelt. Og skal opparbeides iht. detaljplan/teknisk plan godkjent av Statens vegvesen. Bru skal dimensjoneres til å kunne ta unna en 200-års flom med sikkerhetsmargin/klimapåslag
KVG 2 er samlevei for boligområdet (SA1) og reguleres med tosidig fortau.
KVG 3 er adkomstvei (A1) og reguleres med fortau på en side.
KVG 4 er adkomstvei uten fortau
FA1-3 er felles adkomster for boliger (FA2)

§ 4.2 Fortau

I området skal det anlegges fortau som vist på reguleringskartet. Fortau skal opparbeides med kantstein av granitt.

§ 4.4 Annen veigrunn – grøntareal

Veiskjæringer/fyllinger skal beplantes, revegeteres eller behandles på annen tiltalende måte. Veiskråninger skal ikke ha større stigning enn 1:1,5 uten at denne er sikret med steinplastring eller annet tiltak. Evt støttemur skal fortrinnsvis utføres som stablesteinmur.

§ 4.5 Kollektivholdeplass

Området merket BUSSHOLDEPLASS skal benyttes til bussholdeplass.

§5 Grønnstruktur

§5.1 Naturområde - grønnstruktur

Områdene NV1-10 er regulert til grønnstruktur. Områdene skal tjene som grøntareal og kan nyttes til fri ferdsel for allmennheten. Hogst i disse områdene er ikke ønskelig og kun tillatt som ledd i naturlig skjøtsel av områdene eller for framføring av kommunaltekniske anlegg. Stier kan opparbeides.

I område NV1 er det tillatt med en terrengfylling fra boligområdet med fall inntil 1:1,5 og inntil 6 m fra grense for BK dersom denne utformes som en naturlig del av terrenget og revegeteres med stedlig vegetasjon. Bekkeløpet skal ikke berøres av terrengfylling. Pumpestasjon for spillvann kan plasseres inntil 10 m fra grense for BK. Plan for fylling og pumpestasjon med redegjørelse for istandsetting og revegetering av inngrep skal foreligge som del av søknad om rammetillatelse for boliger.

I område NV6 skal det anlegges en avskjærende grøft for flomvann som føres til godkjent overløp til bekk eller overvannsystem. Revegetering av grøftekanter skal skje med stedlig vegetasjon. Plan for opparbeiding av grøft skal foreligge som del av søknad om rammetillatelse for boliger.
Områdene NV 2- NV 3 er vernesoner for før-reformatoriske kulturminner. I disse områdene er det ikke tillatt med noen form for inngrep utover vanlig skjøtsel av skog. Områdene er åpne for fri ferdsel.

Områdene NV4-NV10 er grøntdrag åpne for fri ferdsel. Ferdsel skal ikke hindres av steinfyllinger eller andre fysiske stengsler.

I områdene NV4-7 er det tillatt å etablere kommunaltekniske anlegg. Grøftetraseer skal opparbeides på en tiltalende måte, revegeteres med stedlig vegetasjon og tilrettelegges for allmenn ferdsel.

Det er ikke tillatt å bruke områdene NV 8-10 som oppstillings- eller lagerplass eller til tekniske anlegg.

§6 Hensynssoner

§6.1 Frisiktsone

I frisiktsonen skal det ikke plasseres elementer over 0,5 m som kan være til hinder for sikt. Trær hvor trekronen i sin helhet ligger over 1,5 m kan tillates.

§6.2 Bevaring naturmiljø

Hensynssonen H560-1 omfatter vassdrag og vegetasjon langs vassdrag. I dette området er det i utgangspunktet ikke tillatt med noen form for inngrep utover nødvendig terrengfylling for området BK, og det som utføres av vernemyndigheter for å opprettholde områdets biologiske mangfold. Området er flomsone 20 m fra vassdrag, og dersom evt bebyggelse eller andre inngrep i område BK berører hensynssonen skal det dokumenteres før rammetillatelse gis at flomsonen ivaretas.

§6.3 Båndlegging kulturminner

Båndleggingssonene H730_1 og H730_2 inneholder kulturminner fra før-reformatorisk tid, og er automatisk fredete kulturminner. Reguleringsplanen viser områdenes avgrensninger, og innenfor avgrensningen skal det ikke gjøres noen form for fysiske inngrep eller andre tiltak som kan skade, tildekke eller skjemme kulturminnene, jfr kulturminneloven §3. Inkludert i fredningen hører også en sikringssone på minimum et fem meter bredt belte regnet fra kulturminnets synlige ytterkant, jfr kulturminneloven §6. Innenfor dette området er det ikke tillatt med noen form for inngrep utover vanlig skjøtsel av skogen.

Nesodden kommune

Kommuneplanens arealdel 2022–2046

Planbestemmelser,
retningslinjer og definisjoner



Innholdsfortegnelse

VEDLEGG I – Planbestemmelser 4

Kapittel 1. Forholdet til andre planer, plankrav, rekkefølgekrav og utbyggingsavtaler 4

§ 1. Forholdet mellom kommuneplanen og reguleringsplaner (pbl. § 1-5 og pbl. § 11-9 nr. 5) 4
§ 2. Rekkefølgebestemmelser (pbl. § 11-9 nr. 4) 6
§ 3. Krav om reguleringsplan (pbl. § 11-9) 7
§ 4. Utredningskrav (pbl. § 11-9 nr. 8) 8
§ 5. Forutsetninger for bruk av utbyggingsavtaler (pbl. § 11-9 nr. 2 og § 17-2) 8

Kapittel 2. Tilgjengelighet for alle 9

§ 6. Universell utforming (pbl. § 11-9 nr. 5) 9
§ 7. Bestemmelser om barns interesser (pbl. § 11-9 nr. 5) 10
§ 8. Kvalitetskrav og uteoppholdsareal for bolig (pbl. § 11-9 nr. 5 og 6) 10

Kapittel 3. Teknisk infrastruktur og samfunnssikkerhet 12

§ 9. Krav til tekniske løsninger (pbl. § 11-9 nr. 3) 12
§ 10. Byggegrense fra vei (pbl. § 11-9 nr. 5) 14
§ 11. Støy (pbl. § 11-9 nr. 6) 14
§ 12. Overvann (pbl. § 11-9 nr. 3, 6 og 8) 15
§ 13. Sikring mot naturskader (pbl. § 11-9 nr. 8) 16
§ 14. Elektromagnetisk stråling (pbl. § 11-9 nr. 8) 17
§ 15. Transport og trafikk (pbl. § 11-9 nr. 8) 17
§ 16. Masseforvaltning (pbl. § 11-9 nr. 6) 18

Kapittel 4. Handel 19

§ 17. Areal for handel (pbl. § 11-10 nr. 3) 19

Kapittel 5. Klima, naturmangfold og blågrønn struktur 19

§ 18. Klima- og energihensyn (pbl. § 11-9 nr. 6 og 8) 19
§ 19. Naturmangfold (pbl. § 11-9 nr. 6) 21
§ 20. Vann og vassdrag (pbl. § 11-9 nr. 6) 21
§ 21. Bestemmelser om byggeforbud langs vassdrag (pbl. § 11-9 nr. 5) 22
§ 22. Vegetasjon (pbl. § 11-9 nr. 6 og 8) 22
§ 23. Turveier og stier (pbl. § 11-9 nr. 6 og 8) 23
§ 24. Landskap (pbl. § 11-9 nr. 6 og 8) 23
§ 25. Grønnstruktur (pbl. § 11-9 nr. 6 og 8) 23

§ 26. Friluftsliv (pbl. § 11-9 nr. 6 og 8) 24

Kapittel 6. Estetikk og kulturminner 24

§ 27. Estetikk (pbl. § 11-9 nr. 6) 24
§ 28. Kulturmiljø og kulturlandskap (pbl. § 11-9 nr. 7) 24

Kapittel 7. Bestemmelser til arealformål 25

§ 29. Sentrumsformål (pbl. § 11-9 nr. 5 og 6) 25
§ 30. Bebyggelse og anlegg (pbl. §§ 11-9 og 11-10) 27
§ 31. Bestemmelser for fritidsbebyggelse (pbl. § 11-9 nr. 5) 29
§ 32. Bestemmelser for næringsbebyggelse (pbl. § 11-9 nr. 5) 29
§ 33. Landbruks-, natur og friluftsområder (pbl. § 11-11 nr. 1 og 2) 29
§ 34. Bruk og vern av sjø og vassdrag, med tilhørende strandsoner (pbl. § 11-11 nr. 3) 31
§ 35. Grønnstruktur (pbl. § 11-9 nr. 6 og 8) 33
§ 36. Idrettsanlegg (pbl. § 11-7 nr. 1) 33

Kapittel 8. Bestemmelser til hensynssoner (pbl. § 11-8) 34

§ 37 Hensynssoner (pbl. § 11-8) 34

VEDLEGG II – Retningslinjer til bestemmelsene 46

Retningslinjer til § 6 om universell utforming (pbl. § 11-9 nr. 5) 46
Retningslinjer til § 7 om barns interesser (pbl. § 11-9 nr. 5) 46
Retningslinjer til § 8 om kvalitetskrav og uteoppholdsareal for bolig (pbl. § 11-9 nr. 5, 6) 47
Retningslinjer til § 12 om overvann (pbl. § 11-9 nr 3, 6 og 8) 47
Retningslinjer til § 16 Masseforvaltning (pbl. § 11-9 nr. 6) 47
Retningslinjer til § 19 om vegetasjon (pbl. § 11-9 nr. 6 og 8) 49
Retningslinjer til § 21 om byggeforbud langs vassdrag (pbl. § 11-9 nr. 5) 49
Retningslinjer til § 28 om kulturmiljø og kulturlandskap (pbl. § 11-9 nr. 7) 49
Retningslinjer til § 29 om sentrumsformål (pbl. § 11-9 nr. 5 og 6) 50
Retningslinjer til § 30 Bebyggelse og anlegg (pbl. §§ 11-9 og 11-10) 52
Retningslinjer til § 32 om næringsbebyggelse (pbl. § 11-9 nr. 5) 53
Retningslinjer til § 37 om hensynssoner (pbl. § 11-8) 53

VEDLEGG III – Definisjoner 55

VEDLEGG I – Planbestemmelser

Kapittel 1. Forholdet til andre planer, plankrav, rekkefølgekrav og utbyggingsavtaler

§ 1. Forholdet mellom kommuneplanen og reguleringsplaner (pbl. § 1-5 og pbl. § 11-9 nr. 5)

Reguleringsplaner vedtatt før denne kommuneplanen gjelder så langt de ikke er i strid med kommuneplanen. Det gjelder så langt ikke noe annet er fastsatt i kommuneplanen.

I følgende reguleringsplaner er utbyggingsvolumet per boligtomt begrenset til én boligbygning med tilhørende frittliggende eller integrert garasje som dekker parkeringskravet for eiendommen. Øvrige krav i bestemmelser og lovverk skal være oppfylt.

1. NEDRE FAGERSTRAND – PlanID 20050106 – 2005
2. FAGERSTRAND I og II – PlanID 19750013 – 1975
3. Fagerstrand-Myklerud,Felt G3 og H,Agderbygg – PlanID 19780018_3 – 1981
4. FAGERSTRAND SKOG NORD – PlanID 20030097 – 2003
5. FAGERSTRAND/MYKLERUD, NYGÅRD 1.UTB.OMR. – PlanID 19790022 – 1979
6. BERGHEIM, FAGERSTRAND – Plan ID 19840041 – 1984
7. NYGÅRD-BRÅTEN – PlanID 19880057 – 1988
8. RV.157 GJØFJELL-MUNKERUD – PlanID 19920077 – 1992
9. SKOLEVEIEN ØVRE DEL – PlanID 20060110 – 2006
10. FV.C44 FJELLSTRANDKRYSSET-FJELLSTRAND SKOLE – PlanID 19780019 – 1978
11. URIANSTADVEIEN – PlanID 20050103 – 2005
12. PERSILENGEN/MARIKLOPPA – PlanID 20060114 – 2006
13. BRATTBAKKEN ØVRE DEL, SKAUGUMVEIEN OG MORGENSOLBAKKEN – PlanID 20070122 - 2007
14. SOFIENLUND – PlanID 19890061 – 1989

15. VESTFJORDTOMTENE – SØNDRE DEL – PlanID 20050111 – 2005
16. GAMLE ALVÆRNVEI VEST – PlanID 20010096 – 2001
17. Gnr/Bnr 30/96 - Bebyggelsesplan for Lindemannvei 55/57 - PlanID 20050111_BP – 2010
18. VESTFJORDTOMTENE – PlanID 19750010 – 1975
19. ET AREAL VED VESTFJORDTOMTENE – PlanID 19890063 – 1989
20. SOLSTADVEIEN – PlanID 19920074 – 1992
21. TO VEST felt BCDK og L – PlanID 19810028 – 1981
22. TO VEST FELT A – PlanID 19820034 – 1982
23. BJØRNELIA - PlanID 19690007 – 1969
24. BJØRNELIA - PlanID 19690007 – 1969
25. BJØRNESKRENTEN - PlanID 19840039_BP – 1984
26. BJØRNESKRENTEN Gnr.30 Bnr.85 - PlanID 19840039 – 1983
27. BJØRNEMYRDALEN - PlanID 19670006 – 1967
28. RV.157 SUNNAAS-BJØRNEMYR SENTER – PlanID 19900069 – 1990
29. SUNNAAS OMREG. BOLIGOMRÅDE – PlanID 19880058 – 1988
30. RV.157 TJERNBAKKEN-VARDEN – PlanID 19900066 – 1990
31. RV.157 FLASKEBEKKTJERNE – PlanID 19850043 – 1985
32. FLASKEBEKK SENTER, TJERNSKOGEN, SKOKLEHEIA – PlanID 19850045 – 1985
33. FLASKEBEKKTJERNET-UTVIDET PLANOMRÅDE – PlanID 19860050 – 1986 – UTGÅTT
34. FLASKEBEKKRYSSET – PlanID 19860048 – 1986
35. FLASKEBEKK ØVRE DEL – PlanID 20060115 – 2006 – UTGÅTT
36. SKOGEN II – PlanID 19850044 – 1989
37. SKOGEN III – PlanID 19890060 – 1989
38. BAES VEI, FLASKEBEKK – PlanID 19880055 – 1988
39. TANGEN TERRASSE, FIOLVEIEN OG LINNEAVEIEN – PlanID 19890059 – 1989
40. UTSIKTSVEIEN-EDVARD JACOBSENS VEI – PlanID 19820033 – 1982

41. RV156 X RV157 GRANHOLTKRYSSET – PlanID 19970086 – 1997
42. NEDRE MOVEI REV. – PlanID 19930078 – 1993
43. OKSVAL BÅTHAVN – PlanID 19730008 – 1973 ?????
44. NORDRE DEL AV TOPPEN – PlanID 19910071 – 1991
45. GRANHOLT-TOPPEN – PlanID 19750011 – 1976
46. SINGERS VEI – PlanID 19800025 – 1980
47. OKSVALVEIEN – PlanID 19850047 – 1985
48. OKSVAL III OG IV REV. – PlanID 19830038 – 1984
49. TROLLVEIEN – PlanID 19920076 – 1992
50. LIAVEIEN – PlanID 19770015 – 1977
51. BIRKEVEIEN – PlanID 19870052 – 1987
52. SKOKLEFALD ØSTRE – PlanID 19900068 – 1990
53. HELLVIKSKOGVEIEN-HELLVIKVEIEN – PlanID 19810030 – 1981
54. KJARTAN VELDES VEI – PlanID 19910070 – 1991
55. WILLY THORESENS VEI OG ALEX OLSSONS VEI – PlanID 19830037 – 1983
56. HELLVIK-SOLÅSEN – PlanID 19880053 – 1988
57. Gnr. 5, Bnr. 59 og 61, Jutulveien / Furubakken – PlanID 20060124 – 2006
58. HELLVIKVEIEN – PlanID 19910072 – 1991
59. HELLVIK SYD/DEL AV BERGER SKOG – PlanID 19850088 – 1985
60. HELLVIK SYD – PlanID 19840042 – 1984
61. Bergerhøgda – PlanID 19890064_BP – 1996
62. BERGER-EKELUND – PlanID 19890064 – 1989
63. FJORDVANGEN – PlanID 19790021 – 1979
64. LØESFELTET – PlanID 19750016 – 1975
65. LØES ØSTRE – PlanID 20050117 – 2005

§ 2. Rekkefølgebestemmelser (pbl. § 11-9 nr. 4)

Områder som er avsatt til bebyggelse og anlegg skal ha tilfredsstillende dekning for teknisk anlegg og samfunnstjenester som energiforsyning, vann, avløp, transport og vegnett,

kollektivbetjening, gang- og sykkelveinett, helse- og sosialtjenester, barnehager, skoler og annen tjenesteyting.

§ 3. Krav om reguleringsplan (pbl. § 11-9)

I områder avsatt til bebyggelse og anlegg kan tiltak som nevnt i pbl. §§ 20-1, 20-2, 20-3 og 20-4 ikke finne sted før reguleringsplan for området er vedtatt.

Kommunen kan kreve en samlet planlegging av større områder der dette anses nødvendig eller hensiktsmessig. Dette kan kreves av hensyn til helheten for blant annet sentrumsutvikling (kommunesenter, lokalsenter, nærsenter), bebyggelsesstruktur, teknisk infrastruktur (vei, VA, energiløsninger, støyskjerming), grønnstruktur (landskap, friområder, lekearealer), sosial infrastruktur (barnehager, grendehus), naturmiljø, kulturmiljøer, klimatilpasninger eller overvannshåndtering.

Ved boligfortetting med konsentrert småhusbebyggelse i stedet for frittliggende småhusbebyggelse, skal det utarbeides ny reguleringsplan.

Jordloven § 9 og § 12 gjelder for dyrka og dyrkbar mark i hele kommunen fram til godkjent reguleringsplan foreligger.

DOK (Det Offentlige Kartgrunnlaget) skal legges til grunn i utarbeidelse av planer.

Reguleringsplanen skal vise:

a. tiltakets utforming og forhold til eksisterende terreng og omgivelser
b. ny bebyggelse sett fra nærliggende boligområder, friluftsområder, turveger og utsiktsplasser, ved modell, fotomontasje eller lignende
c. planlagt bebyggelse med maks tillatt utnyttelsesgrad og høyde, egnede snitt sammen med tilliggende bebyggelse
d. virkning for sol og skygge for de ulike årstidene

Listen er ikke uttømmende.

I byggeområder gjelder følgende unntak fra krav til regulering:

1. Tiltak som sikrer og videreutvikler friområdene og grønnstrukturen.
2. Rehabilitering av piper.
3. Oppføring av solceller eller solfangere på tak og nye piper. Dette gjelder ikke innenfor 100 meters-beltet langs sjø og vassdrag, eller for SEFRAK-registrerte byggverk, eller på byggverk som befinner seg i et kulturmiljøområde av lokal, regional eller nasjonal verdi.

4. Fasadeendringer som ikke gjennomføres på SEFRAK-registrerte byggverk, eller på byggverk som befinner seg i et kulturmiljøområde av lokal, regional og nasjonal verdi. Fasadeendringer som gjennomføres på byggverk innenfor 100-metersbeltet langs sjø og vassdrag, er ikke en del av denne unntaksbestemmelsen.
5. Tilkobling til offentlig vann- og avløpsanlegg som er i tråd med den til enhver tid gjeldende overordnet plan for drikkevann og vannmiljø i kommunen. For sone A tillates det tilkobling til offentlig vann- og avløpsanlegg, når det er anlagt hovednett for vann og avløp som den aktuelle eiendommen er tiltenkt tilknytning til.

Følgende tiltak unntas også krav til regulering dersom bestemmelser om uteoppholdsareal er ivaretatt og nødvendig infrastruktur er etablert:

6. Intern adkomstveg og parkering på den enkelte byggetomt.
7. Mindre frittliggende bygninger som oppføres på bebygd eiendom, og som ikke kan brukes til beboelse, med samlet BYA inntil 15m2.

§ 4. Utredningskrav (pbl. § 11-9 nr. 8)

ROS-analyse for overvannshåndtering, og konsekvensutredning som utarbeides i forbindelse med kommuneplaner, skal legges til grunn og følges opp ved fremtidig regulering og utbygging.

I henhold til plan- og bygningsloven § 4-3 skal det ved utarbeidelse av planer for utbygging gjennomføres en ROS-analyse. ROS-analysen skal foreligge før førstegangsbehandling av planen. For områder som potensielt er utsatt for farer som skred, ras, flom og støy vises det til retningslinje nr. 2/2011 «Flaum- og skredfare i arealplanar» og «Retningslinjen for behandling av støy i arealplanlegging» (T-1442).

§ 5. Forutsetninger for bruk av utbyggingsavtaler (pbl. § 11-9 nr. 2 og § 17-2)

Kommunens forventinger til inngåelse av utbyggingsavtale gjelder hele kommunen når en eller flere forutsetninger om avtaleinngåelse er til stede:

1. Der utbygging i henhold til vedtatt arealplan også innebærer bygging eller oppgradering av offentlige anlegg eller tilpasning til slike anlegg, skal utbyggingsavtale inngås før rammetillatelse gis. Med offentlige anlegg menes teknisk infrastruktur, offentlige rom og blågrønn struktur, og offentlige samferdselsanlegg.

2. Utbyggingsavtalen kan regulere at kommunen eller andre skal ha fortrinnsrett til å kjøpe en andel av boligene innenfor et avgrenset område til markedspris, jf. pbl. § 17-3.
3. Utbyggingsavtalen kan omhandle tiltak og forhold som er nødvendige for gjennomføring av planvedtak. Dette kan omfatte tiltak og forhold både innenfor og utenfor planområdet.

Det kan inngås avtale om:

a. Teknisk infrastruktur som vann, avløp, renovasjon, energiløsninger, veg, parkering, gang- og sykkelveger, trafikksikkerhetstiltak, mm.
b. Grønnstruktur, friområder, fellesarealer, utearealer med tilhørende møblering og utstyr, parker og plasser, turveger og stier, anlegg for lek, idrett og friluftsliv
c. Kulturanlegg, kulturminner og kulturmiljøer
d. Krav om tiltakets utforming
e. Kvaliteter og detaljutforming i bygg og anlegg
f. Tiltakets arkitektur og estetikk
g. Antall enheter, største og minste boligstørrelse
h. Livsløpsstandard og universell utforming
i. Miljøtiltak som støytiltak, inneklima, miljøoppfølgingsprogram, tiltak mot radon mm.
j. Overdragelse, kjøp- og makeskifte av grunn
k. Fortrinnsrett til kjøp av boliger til markedspris
l. Forskuttering av kommunale tiltak
m. Utbyggingstakt
n. Organisatoriske tiltak som etablering av velforeninger, drift og vedlikehold av private anlegg etc.
o. Økonomiske bidrag

Kapittel 2. Tilgjengelighet for alle

§ 6. Universell utforming (pbl. § 11-9 nr. 5)

Reguleringsplanforslag som inneholder byggverk og utearealer med krav til universell utforming og tilgjengelighet for personer med nedsatt funksjonsevne, skal suppleres med en dokumentasjon for hvordan kravene ivaretas. Ved utarbeidelse av nye reguleringsplaner skal «Strategi for aldersvennlig stedsutvikling og universell utforming» legges til grunn.

Se retningslinjer for utfyllende informasjon.

§ 7. Bestemmelser om barns interesser (pbl. § 11-9 nr. 5)

Ved omdisponering av arealer som er i bruk eller avsatt til uteoppholdsareal, fellesareal, fri- eller uteområde til skoler og barnehager, skal det gjøres en vurdering av leke- og uteoppholdssituasjonen og skaffes fullverdig erstatning i rimelig nærhet.

Arealer som avsettes til felles uteoppholdsareal skal opparbeides i henhold til godkjent utomhusplan. Arealene som inngår i beregningen skal ha hensiktsmessig arrondering og helningsgrad, med unntak av akebakker og skjermbelter.

I nærmiljøet skal det finnes arealer hvor barn kan utfolde seg og skape sitt eget lekemiljø. Leke- og uteområdene skal være store nok og gi muligheter for ulike typer lek til alle årstider. Leke- og uteområdene skal kunne brukes av ulike aldersgrupper, og gi muligheter for samhandling mellom barn, unge og voksne.

Se retningslinjer for utfyllende informasjon.

§ 8. Kvalitetskrav og uteoppholdsareal for bolig (pbl. § 11-9 nr. 5 og 6)

Ved regulering og søknad om tiltak skal gode uteoppholdsareal, egnet for lek og rekreasjon, sikres og dokumenteres.

Krav til minste uteoppholdsareal gjelder for søknad om følgende tiltak:

a. Oppføring av nybygg, tilbygg, påbygg og underbygg
b. Varig eller tidsbestemt bruksendring, unntatt bruksendring fra tilleggsdel til hoveddel
c. Oppdeling av bruksenheter i boliger
d. Opprettelse av ny grunneiendom og arealoverføring

Bebyggelse*	**Minimumskrav til uteoppholdsareal**
Enebolig	minst 300 m^2 MUA for den primære boenheten, og 150 m^2 for den sekundære boenheten, herunder hybelleilighet, bileilighet og tilsvarende boenheter.

Tomannsbolig	minst 300 m^2 MUA per boenhet
Konsentrert småhusbebyggelse	minst 175 m^2 MUA per boenhet
Blokkbebyggelse	minimum 50 m^2 MUA per 100 m^2 BRA boligareal, og 20 m^2 per boenhet avsettes til lek

** Krav i tabellen gjelder utenfor sentrumsformål. Se § 28 Sentrumsformål for utfyllende informasjon.*

1. Hovedandelen av MUA skal være sammenhengende og ha en hensiktsmessig form.
2. Terrasser og takterrasser som ikke er overbygget, kan medregnes som uteoppholdsareal, men minimum 80 % av MUA skal ligge på terreng. Der det planlegges felles uteoppholdsarealer på tak skal det være tilstrekkelig jorddybde for variert vegetasjon. Der det planlegges felles uteoppholdsarealer på tak skal det plantes variert vegetasjon i tilstrekkelig jorddybde. Der det planlegges for uteoppholdsareal over garasjeanlegg vil kun areal opparbeidet som intensive grønne tak med minimum vekstlagstykkelse på 400 mm, samt med ekstra jorddybde for store trær, medregnes i MUA.
3. For eiendommer som bygges ut med mer enn fire boenheter skal det opparbeides felles leke- og oppholdsarealer med minimum 20 m2 per boenhet som del av MUA.
4. Området rundt lekearealet og adkomst til lekearealet skal ha tilfredsstillende sikkerhet.
5. Lekearealet skal ha gode og solfylte leke- og uteoppholdsarealer egnet for fysisk aktivitet og for aktuelle alders- og brukergrupper.
6. Minimum 50 % av uteoppholdsarealer på bakken skal ha direkte sollys minst 5 timer ved jevndøgn.
7. Ved regulering kan kommunen kreve illustrasjonsplan som gjøres førende for byggesaken eller delesaken.
8. Den til enhver tid gjeldende parkeringsnorm skal følges for sykkelparkering. Disse skal plasseres på best mulig sted i umiddelbar nærhet til innganger og adkomstvei, og skal ha tak.
9. Reguleringsplaner med fastsatt MUA gjelder foran kommuneplanens bestemmelser.

Se retningslinjer for utfyllende informasjon.

Kapittel 3. Teknisk infrastruktur og samfunnssikkerhet

§ 9. Krav til tekniske løsninger (pbl. § 11-9 nr. 3)

Vei

Den til enhver tid gjeldende veinorm skal følges.

I henhold til pbl. § 11-10 nr. 4, skal utbygging ikke skje før avkjøring til fylkesveier er ivaretatt i samsvar med de holdningsklasser som er inntatt som bestemmelser i gjeldende rammeplan for avkjørsler for kommunen. Ny og utvidet bruk av eksisterende avkjørsler fra fylkesveinettet må også skje i henhold til rammeplanen. Det henvises til eget temakart med bestemmelser.

Ved bygging av nye veier som har offentlig funksjon, eller oppgradering av eksisterende veier som har offentlig funksjon, skal kommunens normer benyttes. Nye og oppgraderte veier skal bygges med veilys. Fremkommelighet for renovasjonskjøretøy (stor lastebil) og utrykningskjøretøy skal sikres i reguleringsplan og byggesøknad.

Støyskjerming

Høyden på støyvoller og støyskjermer skal samlet sett ikke overstige 3 meter over opprinnelig terreng. Private tiltak skal plasseres innenfor eiendomsgrensen. Støyskjermer skal oppføres slik at de gir kvalitet og berikelse for landskap knyttet til veg. Det skal legges vekt på bruk av varige materialer til støyskjermene, og etablering av vegetasjon langs støyskjermene.

Vegetasjon skal både gi estetisk funksjon og forsterke grønnstruktur langs en vegstrekning. Utvalgte planter må tåle høye saltkonsentrasjoner og snøbrøyting. Det skal benyttes planter som ikke er allergifremkallende. Det skal ikke benyttes fremmede arter.

Nedgravde avfallsbeholdere

Etablering av stasjonært avfallssug avklares i samråd med Nesodden kommune og FolloRen i videre planarbeid. Ved bruk av nedgravde løsninger skal det sikres tilstrekkelig areal slik at renovasjonskjøretøyet i sin helhet står plassert utenfor den offentlige veien når tømming foregår.

Vann og avløp

Den til enhver tid gjeldende VA-norm i kommunen skal følges.

Før utbygging skal det dokumenteres tilstrekkelig mengder drikkevann som tilfredsstiller kvalitetskravene i drikkevannsforskriften.

Nye vannforsyningssystemer som leverer mer enn 10 m3 vann per dag skal ha godkjent planene for valg av vannkilde, utbygging og drift før arbeid igangsettes.

Nyetableringer skal i størst mulig grad knyttes til eksisterende vannforsyningssystemer. Det samme gjelder avløpsløsninger. Dette betinger at anlegg, transportsystem og kilde har kapasitet. Det skal derfor tilstrebes å etablere felles drikkevannsløsning og avløpsløsning i nye områder.

Minste dimensjon på kommunal vannledning og avløpsledning skal være 150 mm. Nye byggeområder skal tilrettelegges for tosidig vannforsyning. Der vannledning ligger utenfor offentlig vei/fortau skal det monteres brannhydrant.

Overvann fra tak og overflater skal håndteres lokalt og ikke ledes direkte til kommunal ledning. Både overvann og drensvann må behandles på en slik måte at det ikke påfører ulemper for andre eiendommer.

For eiendommer med bebyggelse i områder der det ikke finnes kommunal infrastruktur for avløp skal det installeres helse- og miljømessige forsvarlige løsninger for svartvann og fortrinnsvis infiltrasjon i stedegne masser for gråvann. Det skal søkes om utslippstillatelse i henhold til forurensingsforskriften kapittel 12. Eiendommen skal tilknyttes kommunal tømmeordning.

Vannforsyning og avløp for fritidsbebyggelse (jf. pbl. §§ 11-9 nr. 3 og 30-6)

Plan- og bygningslovens bestemmelser i § 27-1 om vannforsyning, andre til fjerde ledd og § 27-2 om avløp, andre til fjerde ledd, gjelder også for fritidsbebyggelse.

Nettstasjoner

a. Nettstasjoner tillates oppført i forbindelse med strøm til stedbunden næring i LNF- områder og i areal lagt ut til utbyggingsformål.
b. Nettstasjoner tillates oppført utenfor byggegrenser.
c. Nettstasjoner tillates oppført inntil 1 meter fra eiendomsgrense.
d. Det er 5 meter byggegrense rundt nettstasjoner.
e. Nettstasjoner skal ikke inngå i tillatt utnyttelsesgrad.

Parkering

Den til enhver tid gjeldende kommunale parkeringsstrategi og parkeringsnorm skal følges.

Navigasjonsinnretninger

Vedlikehold, fjerning og nyetablering av navigasjonsinnretninger innenfor planområdet er tillatt, jf. pbl. § 1-8 og § 11-11 nr. 4.

§ 10. Byggegrense fra vei (pbl. § 11-9 nr. 5)

Veilovens bestemmelser for byggegrense for vei gjelder, hvis ikke annet er fastsatt i denne bestemmelsen eller i reguleringsplan.

a. Langs Fv. 156 (Tangenveien, Skoklefallsletta, Bergersletta, Røerveien, Jaerveien, Hasleveien) og Fv. 157 (Vestveien, Vardenbakken, Tosletta, Bleksliveien, Hellaveien, Svestadbakken, Sproveien, Lilerudveien, Myklerudveien, Kløftaveien) er byggegrensen 30 meter målt fra senterlinjen.
b. Langs Fv. 106 (Kapellveien) og Fv. 105 (Fjellveien, Kirkeveien) er byggegrensen 25 meter målt fra senterlinjen.
c. Langs Fv. 102 kan vurderes en byggegrense på 25 meter (ev. 20 meter) målt fra senterlinjen.
d. Langs Fv. 102 er byggegrensen 25 meter målt fra senterlinjen.
e. Langs Fv. 107 (Hellvikveien) er byggegrensen 25 meter målt fra senterlinjen.
f. Langs Fv. 157 fra Sønstedal (krysset med fv. 156) i Frogn til Skogheimkrysset er byggegrensen 20 meter målt fra senterlinjen.
g. Langs fylkesvei 103 (Storerudveien), Fv. 104 (Midtveien), Fv. 108.01 (Alværnveien) og 02 (Flaskebekkveien) er byggegrensen 15 meter målt fra senterlinjen.

§ 11. Støy (pbl. § 11-9 nr. 6)

Ved planlegging av ny bebyggelse eller virksomhet skal støy vurderes etter den nyeste versjonen av Miljøverndepartementets «Retningslinje for behandling av støy i arealplanlegging, T-1442». Ved søknad om nye bygninger til støyfølsomme bruksformål (bolig, fritidsbolig, sykehus, pleiehjem/institusjon, skole og barnehage) i rød eller gul støysone, stilles det krav til støydokumentasjon. Ved planlegging av ny støyende virksomhet stilles det krav til støydokumentasjon.

Sonene er delt inn i rød og gul sone i henhold til T-1442. Støysonene er ikke egnet til støyfølsomme bruksformål (skoler, barnehager, boliger, sykehus, pleieinstitusjoner, rekreasjonsarealer med flere). Etablering av ny, støyfølsom bebyggelse er derfor ikke tillatt i støysonen.

Unntak i gul sone

Det tillates støyfølsom arealbruk i gul støysone, dersom bebyggelsen har en stille side med støynivå under 55 dB og tilgang til egnet uteplass med tilfredsstillende støynivå under 55 dB.

For boliger må boenhetene være gjennomgående og ha en stille side hvor uterom kan plasseres. Det forutsettes at det utformes en støyrapport som ansvarsbelegges i byggesaken, og som viser at unntaksbestemmelsen kan komme til anvendelse. Videre tillates det oppføring av bygninger i gul støysone som ikke innehar rom for varig opphold.

Unntak i rød sone

I rød støysone tillates det ikke støyfølsom arealbruk. Etablering av bebyggelse kan likevel vurderes i områder vist som sentrumsformål med støynivå inntil 70 dBA ved fasade, dersom boenhetene er gjennomgående og har en stille side hvor uterom kan plasseres. Dersom bebyggelsen skal etableres i disse områdene kreves støyreduserende tiltak i aktuelle fasader. Minst halvparten av rom for varig opphold og minst ett soverom skal vende mot stille side. Det forutsettes at det utformes en støyrapport som ansvarsbelegges i byggesaken, og som viser at unntaksbestemmelsen kan komme til anvendelse. Videre tillates det oppføring av bygninger i gul støysone som ikke innehar rom for varig opphold.

I områder der støysonekart foreligger, skal disse innarbeides i reguleringsplaner som inneholder støyfølsom bebyggelse. Søknad om tillatelse etter pbl. § 20-1 og § 20-2 som gjelder etablering eller utvidelse av støyfølsom bebyggelse i støyutsatte områder med grunnlag i reguleringsplan, skal suppleres med en oppdatert og detaljert støyfaglig rapport med støysonekart. Støyrapporten skal avklare hvilke avbøtende tiltak og hvilke alternative løsninger som vil være nødvendig slik at støykravene kan oppfylles. Støyrapport skal foreligge samtidig med forslag til reguleringsplan, samt i oppdatert form ved søknad om tiltak etter pbl. § 20-1 og § 20-2.

Rekrasjonsområder

Lydnivå i rekreasjonsområder skal holdes under 55 dBA og et lydnivå ned mot 50 dBA skal tilstrebes. I og i nærheten av rekreasjonsområder med lydnivå under 50 dBA, såkalte stille soner, skal utbygging og endring av virksomhet planlegges slik at økning av støynivået i rekreasjonsområdet unngås.

§ 12. Overvann (pbl. § 11-9 nr. 3, 6 og 8)

Overvann skal fortrinnsvis håndteres ved åpne og naturbaserte overvannsløsninger, i tråd med treleddsstrategien.

Takvann og overflatevann skal fordrøyes internt på byggetomten og behandles etter prinsipper om lokal overvannshåndtering. Områdets fordrøyningskapasitet skal opprettholdes eller forbedres. Overvann og drensvann skal behandles på en slik måte at det hverken direkte eller indirekte påfører andre eiendommer ulemper.

Valgte løsning for håndtering av overvann, inkludert dimensjoneringsgrunnlag, skal komme frem av teknisk plan for overvannshåndtering. Kommunens VA-norm skal ligge til grunn for dimensjoneringen.

I alle reguleringsplaner kan det stilles krav om bruk av blågrønn struktur eller tilsvarende ordning.

Se retningslinjer for utfyllende informasjon.

§ 13. Sikring mot naturskader (pbl. § 11-9 nr. 8)

Flom

Bebyggelse skal sikres mot skade fra flom. I forbindelse med arealplanlegging og søknad om tiltak innenfor aktsomhetsområdene i kommunens digitale flomkart, skal det redegjøres for nødvendige sikringstiltak, herunder at tiltak ikke forverrer situasjonen nedstrøms.

Naturlige flomveier skal ivaretas.

Det skal tas hensyn til oppdaterte prognoser for økt intensitet og mengde nedbør som følge av endring av klima ved all arealplanlegging og nye tiltak.

Stormflo

Ved vedtak av reguleringsplaner, godkjenning av nye bygg, ombygging av eksisterende bygg, eller gjennomføring av andre tiltak eller tekniske installasjoner i strandsonen til og med 2 meter over havet, skal følgende ivaretas:

a. Gulvnivå i 1.etg skal være på minst 3 meter over havet eller sikres for å hindre skade ved stormflo.
b. Kjeller under dette nivå skal være vanntett med mulighet for avrenning, sikres mot tilbakeslag og med teknisk løsning for rask tømming ved vanntrenging.
c. Materialvalg på eksponerte flater gjøres med tanke på saltvannseksponering.
d. Utomhusanlegg skal ligge minimum på 1,8 meter over havet. Brygger og badehus er unntatt fra dette kravet.

e. Private avløpssystem der laveste sluk ligger lavere enn 4 meter over havet tillates ikke med påslipp til offentlig nett gjennom selvfallssystem, men skal skje ved hjelp av pumpeanlegg med tilbakeslagssikring.

På områder som ligger mindre enn 3 meter over havet vil det, på grunn av fare for skade ved stormflo, ikke være tillatt å etablere nye bygninger eller kritisk infrastruktur som veier, avkjørsler, vannledninger og spillvannsledninger med særskilt fare for forurensning ved brudd. Noen installasjoner og byggverk må likevel tillates for å kunne fylle sin funksjon, for eksempel kaier, båthus, pumpehus eller toaletthus.

Ras, erosjon og skred

Ved reguleringsarbeid og søknad om tiltak, skal risiko for ras, erosjon, skred dokumenteres i henhold til gjeldende byggteknisk forskrift og NVEs veileder 1/2019 Sikkerhet mot kvikkleireskred.

Tiltak etter plan- og bygningsloven § 1-6 er ikke tillatt, med mindre utredning, kartlegging og dokumentasjon viser at det ikke finnes reell fare for ras, erosjon eller skred. Fare for at tiltaket kan utløse ras, erosjon eller skred i tilliggende arealer skal også vurderes.

Eksisterende vegetasjon skal ivaretas som en naturlig sikring mot skred, erosjon og ras.

Der sikkerhet ikke er dokumentert i forbindelse med reguleringsplan skal dette gjøres ved byggesøknad.

§ 14. Elektromagnetisk stråling (pbl. § 11-9 nr. 8)

Dersom ny bebyggelse som er beregnet for personopphold foreslås plassert nær høyspentledninger, kabler og transformatorer i kraftnettet eller lignende, som kan medføre magnetfeltnivåer over 0,4 µT (mikrotesla), skal det gjennomføres utredninger som skal gi grunnlag for å vurdere bebyggelsens plassering, samt forebyggende tiltak for å redusere magnetfeltet. Dersom nyetableringer av elektriske anlegg kan medføre magnetfeltnivåer over 0,4 µT, skal det gjennomføres utredninger som skal gi grunnlag for å vurdere anleggets plassering, samt forebyggende tiltak for å redusere magnetfeltet.

§ 15. Transport og trafikk (pbl. § 11-9 nr. 8)

All vekst i persontransport skal skje med kollektiv, sykkel og gange. Reguleringsforslag som inneholder tiltak som kan medføre økning i biltrafikk skal suppleres med en

trafikkprognose og en vurdering av kapasitet og trafikksikkerhet for atkomsten til tiltaket inklusive berørte veikryss.

Ved regulering av byggeområder langs riks- og fylkesveiene bør gangvei og/eller sykkelvei for de respektive veistrekninger vurderes medtatt i reguleringsplanområdet. Ved regulering, samt ved søknad om tillatelse til tiltak, skal forurensningslovens krav til støyskjermingstiltak vurderes.

§ 16. Masseforvaltning (pbl. § 11-9 nr. 6)

Behovet for transport av masser inn og ut av ethvert område skal minimeres. Det skal ikke resultere i økt høyde eller gis terrengtilpasning som følge av masseutvidelse etter sprengning eller utgraving.

Mellomlagre eller midlertidige anlegg for bearbeiding av masser skal ikke etableres på steder som kan gjøre skade på naturmangfoldet eller gi avrenning til vassdrag. Overskuddsmasser og forurensede masser skal leveres til godkjent deponi.

Rene, naturlige masser skal gjenbrukes eller gjenvinnes. Overskuddsmasse må håndteres i henhold til forurensningsloven § 32.

Ved transport av masser inn eller ut fra et område, skal det dokumenteres at masser ikke inneholder plantedeler eller frø av arter registrert i norsk fremmedartsliste. Anleggsmaskiner må rengjøres før de tas ut av et område dersom de har vært i kontakt med fremmede arter.

Støv- og støyskjermingstiltak skal vurderes ved plassering i nærheten av etablerte boligområder.

Ved utbygging i områder avsatt til sentrumsformål, i nærings- og industribygg, bygg for tjenesteyting, samt i boligområder med over 20 boenheter, skal plassering av mellomlagre og midlertidige anlegg dokumenteres i reguleringsplanforslaget, med en vurdering av negative konsekvenser for naturmiljøet, støy og lokal luftforurensning (svevestøv mv).

For mindre reguleringsplaner og tiltak skal etablering av midlertidig anlegg og mellomlagring for bearbeiding av masser dokumenteres ved byggesøknad. For større reguleringsplaner skal dette dokumenteres ved innsendelse av komplett planforslag.

All levering av masser til andre områder skal kunne dokumenteres ved forespørsel.

Fare for kvikkleireskred skal avklares i forbindelse med massehåndtering for søknadspliktige tiltak.

Se retningslinjer for utfyllende informasjon.

Kapittel 4. Handel

§ 17. Areal for handel (pbl. § 11-10 nr. 3)

Reguleringsplanforslag som inneholder etablering eller utvidelse av handelsvirksomhet med en utnyttelse på mer enn 500 m2 BRA, skal suppleres med en utredning som:

a. vurderer behovet for tiltaket ut fra dekningsgraden for handel, befolkningsgrunnlag og senterstruktur i området hvor etableringen eller utvidelsen skal skje
b. redegjør for tilgjengelighet med kollektivtransport og trafikksikker adkomst for fotgjengere og syklister
c. viser klimafotavtrykket for utbyggingen. Beregning av klimafotavtrykk skal gjøres i henhold til kommunens veileder

Utredningen kan unnlates der alle punktene over er tilfredsstillende beskrevet i overordnet plan. Det må i slike tilfeller henvises til den spesifikke utredningen i overordnet plan.

Kapittel 5. Klima, naturmangfold og blågrønn struktur

§ 18. Klima- og energihensyn (pbl. § 11-9 nr. 6 og 8)

Alle søknadspliktige tiltak skal planlegges og gjennomføres slik at klimagassutslippene gjennom livsløpet blir lavest mulig. I alle planforslag skal prosjektets mål for utslipp av klimagasser angis i planens formålsbestemmelse. Planforslag skal også redegjøre for tiltak for å redusere klimagassutslipp og transportbehov i bygge- og anleggsfasen. Klimaveileder for plan- og byggesaker i Nesodden kommune skal legges til grunn ved valg av løsninger.

Bebyggelse og infrastruktur skal tilpasses terrenget slik at klimagassutslipp forbundet med terrengbearbeiding reduseres. Planforslag skal redegjøre for tiltak for å redusere sprenging, graving og masseforflytting.

Ved utbygging i områder avsatt til sentrumsformål, i nærings- og industribygg, bygg for tjenesteyting, eller i boligområder, skal det foreligge en plan for tekniske energiløsninger for området basert på mulighetene for fornybare energikilder.

Takarealer med overflate større enn 200 m2, og som ikke brukes som oppholdsarealer, skal etableres med grønne tak, solceller, solfanger eller andre miljøfremmende løsninger.

Klimagassberegninger

Klimakonsekvenser av byggesøknader for nybygg, tilbygg, totalrehabilitering eller bruksendring skal dokumenteres med klimagassberegninger.

Klimagassberegninger skal utarbeides i disse tilfellene:

a. Utarbeidelse av nye reguleringsplaner.
b. Søknad om oppføring av tre boenheter eller mer.
c. Søknad om oppføring av næringsbygg.
d. Søknad om riving av eksisterende bygg større enn samlet 200 m2 BRA, eller 300 m2 drifts- eller lagerbygg innen landbruk.
e. Søknad om større anleggsprosjekter for bygging av vei, bruer, gang- og sykkelsti, og etablering av ledningsnett for vann- og avløp som innebærer inngrep i terreng.

Klimagassberegninger bør baseres på NS 3720, og bør også leveres ved:

f. Vesentlige naturinngrep
g. Mindre samferdselstiltak
h. Valg mellom riving eller bevaring av eksisterende bygg
i. Ved vurdering av tilknytningsplikten for fjernvarme

Energiplan

Det skal lages en energiplan ved søknad om oppføring av næringsbygg, eller oppføring av tre boenheter eller mer. Med energiplan menes det her at planforslag skal redegjøre for tiltak for å redusere behovet for tilført energi og belastningen planen vil ha på energisystemet i området. Plassering av bygninger og planlegging av tekniske løsninger skal tilstrebe å redusere energi og effektbehovet, samt gjøre det mulig å høste lokal energi. Det skal vurderes om det er mulig å benytte overskuddsenergi og utveksle energi mellom aktører i området.

Ved regulering av all ny bebyggelse skal følgende forhold belyses i reguleringsplanforslag:

a. Valg av energiforsyning med en vurdering av fornybare energikilder

b. Valg av energibesparende løsninger i bygg
c. Tilrettelegging for energieffektive løsninger, herunder plassering og utforming av bygningene

Miljøoppfølgingsplan

Til detaljreguleringsforslag for bebyggelse skal det utarbeides en miljøoppfølgingsplan. Miljøoppfølgingsplanen skal forklare hvordan følgende miljø- og klimahensyn blir ivaretatt:

a. Tidsbegrensning av daglig byggevirksomhet for å ta hensyn til de nærliggende beboernes livskvalitet
b. Plan for anleggstransport for å redusere mengde trafikk til og fra området
c. Parkering i anleggsperioden
d. Trafikkavvikling og trafikksikkerhet
e. Grunnarbeider, massetransport og massedeponering
f. Krav til avfallsreduksjon og avfallshåndtering, anleggsstøy, vibrasjoner, støv, luftforurensning og vannkvalitet samt avbøtende tiltak
g. Beskyttelse av vegetasjon, jordsmonn og biologisk mangfold, samt hindring av spredning av fremmede arter
h. Miljøtilstanden til påvirkede vannforekomster

§ 19. Naturmangfold (pbl. § 11-9 nr. 6)

Naturmangfoldlovens kapittel II gjelder ved all reguleringsplanlegging og søknad om tiltak. Det skal gjøres særskilte vurderinger for å ivareta områder som omfattes av forskrift om prioriterte arter, jf. naturmangfoldlovens § 23 og forskrift om fremmede organismer, og utvalgte naturtyper, jf. naturmangfoldlovens §§ 52-56 og byggteknisk forskrift § 9–4.

Hule eiketrær slik de er definert i «Forskrift om utvalgte naturtyper etter naturmangfoldloven», skal bevares.

Se retningslinjer for definisjonen av hule eiker.

§ 20. Vann og vassdrag (pbl. § 11-9 nr. 6)

Inngrep i vann og vassdrag er ikke tillatt. Med inngrep menes ikke åpning av bekker eller restaurering av myr- og våtmarksområder.

Langs vassdrag skal naturverdier, landskap, kulturminner og friluftsinteresser ivaretas. Langs alle vassdrag med årssikker vannføring (elver, bekker, vann og tjern) skal det

opprettholdes et naturlig vegetasjonsbelte som ivaretar viktige økologiske funksjoner, motvirker erosjon og bidrar til flomsikring og friluftsliv.

Det tillates ikke å lukke bekker eller flombekker annet enn ved kryssing av veier. Dette krever særskilt søknad. Ved regulering av områder eller ved søknad om tiltak der bekker tidligere er lukket, skal bekker som hovedregel gjenåpnes.

For reguleringsplaner som omfatter hele eller deler av vassdrag, eller tilrettelegger for tiltak som kan innvirke på tilliggende vassdrag, skal reguleringsplanforslaget inneholde en registrering og fastsettelse av kantvegetasjonssonen, jf. Vannressursloven § 11.

Arealplanlegging for nye inngrep og ny aktivitet må vurderes etter unntaksbestemmelsen i vannforskriften § 12.

§ 21. Bestemmelser om byggeforbud langs vassdrag (pbl. § 11-9 nr. 5)

Langs vassdrag, våtmark (f.eks. myr, sumpmark) og bekker, skal det tas særlig hensyn til naturmangfold. I dette området skal naturen med dens biologiske, landskapsmessige og geologiske mangfold og økologiske prosesser, tas vare på ved bærekraftig bruk og vern. Det skal særskilt tas hensyn til kantvegetasjon og dens økologiske funksjon for å sikre et naturlig vegetasjonsbelte som motvirker avrenning og gir levested for planter og dyr. Dersom kommunen finner det nødvendig, kan kommunen kreve konsekvensutredning som sikrer at hensynene i bestemmelsen ivaretas.

Det er ikke tillatt å oppføre bygninger, andre byggverk, varige eller midlertidige konstruksjoner nærmere enn 15 meter fra elver, bekker og flombekker. For andre vassdrag og våtmark, slik som myr, tjern og dammer, er grensen 30 meter. Byggegrensene gjelder ikke for byggverk som står i nødvendig sammenheng med vassdrag og våtmark, eller hvor det trengs åpning for å sikre tilgang til vassdrag og våtmark.

Se retningslinjer for utfyllende informasjon.

§ 22. Vegetasjon (pbl. § 11-9 nr. 6 og 8)

Sammenhengende grøntdrag, grøntområder, 100-metersskoger og grønne lunger skal ivaretas og styrkes. Stedstypisk vegetasjon skal ivaretas så langt det er mulig.

Viktige trær, trerekker, alleer og vegetasjonsområder skal sikres i reguleringsplaner og bevares ved bygge- og anleggstiltak.

Fremmede arter skal unngås.

Ved nyplanting skal det ikke benyttes allergifremkallende planter. Dette gjelder så vel utearealer i byggeområder som områder avsatt til samferdsel, teknisk infrastruktur eller grønnstruktur.

Ved reguleringsplanlegging til arealformål bebyggelse og anlegg, samferdsel og grønnstruktur, skal forslag til detaljregulering inneholde en kartlegging av busk- og trevegetasjon. Registreringen skal suppleres med en beskrivelse av hvilke naturverdier som skal bevares og videreutvikles, og hvordan dette skal skje. Marksikringsplan skal ligge til grunn for bevaring av vegetasjon.

Tiltakenes påvirkning på tilgrensende naturområder (grønne lunger, nesoddmarka, grøntkorridorer mv), skal inkluderes i planforslag. Eksisterende registreringer av det biologiske mangfoldet skal oppdateres.

§ 23. Turveier og stier (pbl. § 11-9 nr. 6 og 8)

Turstier, smett og snarveier skal opprettholdes og vedlikeholdes, eventuelt erstattes med nye stier. I strandsonen skal trasé for kyststi ivaretas. Hvis ikke dette er mulig, skal det lages erstatningstrasé med tilsvarende eller bedre opplevelsesverdier.

§ 24. Landskap (pbl. § 11-9 nr. 6 og 8)

Områdets karakter (herunder natur, landskap og friluftsliv) skal vektlegges og ivaretas i størst mulig grad. Det skal settes strenge krav til bygningers plassering slik at forstøtningsmurer og kunstige fyllinger unngås, samt at terrengforhold blir ivaretatt.

Åsprofiler, høydedrag og landskapssilhuetter skal ivaretas. Nye tiltak skal underordnes viktige landskapstrekk og tilpasses eksisterende terreng.

Ved regulering kreves det en helhetlig 8 for området. Før tiltak tillates skal det dokumenteres at fjernvirkning og landskapstilpasning ivaretas. Det skal også redegjøres for om endringer i landskapet kan forårsake fremtidige naturskader, også sett i lys av klimaendringene.

§ 25. Grønnstruktur (pbl. § 11-9 nr. 6 og 8)

Overordnet grønnstruktur skal bevares.

Ved fortetting og utbygging av nye og eksisterende byggeområder skal grønnstrukturen ivaretas og utvikles, herunder turveier, stier, tråkk og andre gang- og

sykkelforbindelser til marka og vassdrag, sammenhengende grøntdrag, grøntområder, 100-metersskoger og grønne lunger og områder for lek og rekreasjon.

§ 26. Friluftsliv (pbl. § 11-9 nr. 6 og 8)

Hensyn til friluftsliv skal vektlegges ved behandling av reguleringssaker og andre tiltak. Statlig sikrede friluftsområder er områder som skal forvaltes for allmenhetens friluftsinteresser. Det tillates kun tiltak som fremmer friluftsliv, for eksempel oppgradering av stier og installasjoner som vil gi en bedre friluftsopplevelse.

Kapittel 6. Estetikk og kulturminner

§ 27. Estetikk (pbl. § 11-9 nr. 6)

Bebyggelsen skal tilpasses landskap og terrengform og eksisterende bebyggelsesstruktur. Bebyggelsen skal utformes i samsvar med sin funksjon og ta hensyn til tilgrensende bebyggelse når det gjelder plassering, utnyttingsgrad, volum, takform og material- og fargevalg.

I skrånende terreng skal bygninger i størst mulig grad tilpasses terrenget, og planerte flater tillates kun der det naturlige terrenget legger til rette for dette. Store skjæringer, fyllinger og murer skal unngås.

Svalganger kan i særskilte tilfeller vurderes dersom løsningen høyner byggets arkitektoniske kvaliteter både i seg selv og med hensyn til omgivelsene, og medfører bedre bokvalitet totalt i prosjektet. Vurderingen skal som et klart utgangspunkt være restriktiv, og det forutsettes at svalgangene ikke vender mot offentlig gate eller plass.

Ved lyssetting skal mengde lysforurensning begrenses. Belysning skal være funksjonell og begrenses med hensyn til antall lyskilder, lysstyrke og utforming.

§ 28. Kulturmiljø og kulturlandskap (pbl. § 11-9 nr. 7)

Reguleringsplanforslag skal inneholde en registrering av alle kulturminner og kulturmiljøer i planområdet, samt en oppdatering av eksisterende registreringer. Registreringen skal suppleres med en beskrivelse av hvilke verneverdier som skal bevares og hvordan dette skal ivaretas. Bestemmelsene omfatter også hensyn til kulturlandskap. Registreringsområdet skal omfatte hele planområdet. Det skal vektlegges helhetlig styrking og bevaring av områder med flere kulturminner, hvor disse samlet utgjør et kulturmiljø.

Fylkeskommunen er regional fagmyndighet for kulturminner, og reguleringsplaner skal oversendes fylkeskommunen for en vurdering av forholdet til kjente kulturminner og potensialet for funn av ukjente automatisk fredete kulturminner.

Forhold til reguleringsplaner

Der det er vedtatt bestemmelser som ivaretar kulturminnehensyn i reguleringsplaner utover det som spesifiseres i kommuneplanens arealdel, skal bestemmelsene i reguleringsplanen gjelde. Dette gjelder for alle typer bestemmelser, inkludert hensynssoner, bestemmelsesområder, bestemmelser til arealformål, m. m.

Generelt om kulturlandskap, kulturminner og kulturmiljø

Ved all planlegging, nybygg og endring av eksisterende bebyggelse skal det legges vekt på å bevare verdifulle kulturlandskap, kulturminner og kulturmiljø.

For kulturhistorisk verdifull bebyggelse og særpregede kulturmiljøer kan kommunen avslå søknad om riving. Kommunen kan avslå søknad om riving av steingjerder, murer, tekniske installasjoner, veifar, spor etter tradisjonell virksomhet, verdifull vegetasjon eller trær, hageanlegg og lignende som er en viktig del av særpreget.

Ny bebyggelse eller nye konstruksjoner skal tilpasses kulturmiljøet og utformes slik at de ikke skjuler, dominerer over eller skjemmer bevaringsverdige eller fredede bygninger og kulturmiljø.

Det skal legges vekt på å opprettholde kulturhistorisk verdifull tomtestruktur, historiske vegetasjonselementer og bygningers historisk særegne plassering i landskap og terreng.

Se retningslinjer for utfyllende informasjon.

Kapittel 7. Bestemmelser til arealformål

§ 29. Sentrumsformål (pbl. § 11-9 nr. 5 og 6)

a. All utvikling innenfor arealer avsatt til sentrumsformål skal bygges etter prinsippet innenfra-ut.
b. Utviklingen av Tangen og Fagerstrand skal begge skje på helhetlige måter. Regulering av området skal skje etappevis. Det skal ikke startes opp arbeid med detaljregulering for områdene med hensynssone H810_2 - 13, før det foreligger godkjente detaljreguleringer for minst 40 % av områdene avsatt til

sentrumsformål, med hensynssone H810_1. Innenfor vekstområdet Tangen og Fagerstrand gjelder ikke hensynssone H810 når det foreligger vedtatt reguleringsplan. Planer som allerede har hatt oppstart omfattes ikke av bestemmelsen.

c. Innenfor begge områdene avsatt til sentrumsformål skal områdeutnyttelsen være minimum 60 % og maksimum 80 %. Innenfor ytre vekstgrense, er områdeutnyttelsen på maks 60 %.
d. Ved regulering skal det tilrettelegges for blandete formål (herunder forretningsformål) i 1. etasje. I forretningsformål inngår også tjenesteyting rettet mot private sluttbrukere. Ved søknad om bruksendring skal forretning opprettholdes som bruksformål på gateplan. For bebyggelse innenfor sentrumsområder skal etasje mot gateplan forbeholdes publikumsrettede funksjoner.
e. Hver virksomhet med fasade mot gaten skal ha direkte atkomst fra tilliggende gateplan.
f. I nye områder innenfor sentrum eller ved omfattende fornyelse av eksisterende sentrumsområde skal det være ett eller flere sentrale møtesteder med høy fysisk og sosial kvalitet.
g. Gesims- og mønehøyder for sentrumsområdene skal fastsettes i reguleringsplan.
h. Uterom skal ha god sammenheng med eksisterende og planlagt struktur for gangforbindelser og kollektivholdeplasser. Gangakser skal lede til og gjennom sentrale uterom. Uterommene skal ta utgangspunkt i viktige utsyn eller siktlinjer til omgivelser og kulturminner.
i. Nye kjøreveier skal som hovedregel planlegges som gater, med god tilrettelegging for sykkel og gange.
j. Ved utbygging av nye sentrumsområder skal parkering være løst i fellesanlegg som legger til rette for sambruk og bildeling. Den til enhver tid gjeldende kommunale parkeringsstrategi og parkeringsnorm skal legges til grunn i planleggingen.
k. Ved regulering skal det gjøres en vurdering av muligheten for å etablere bilfrie gater.
l. Nye utbyggingsområder skal tilrettelegges med effektive sykkelforbindelser til hovedveinettet.
m. Det skal legges til rette for god og tilstrekkelig sykkelparkering.
n. I alle plansaker skal korte og trafikksikre gangforbindelser til viktige mål, herunder lokale tjenestetilbud, skole, barnehage og kollektivholdeplass, ivaretas.

o. Det skal ikke plantes fremmede arter, inkludert parklind og sølvlind, eller andre arter som kan ha negative miljøkonsekvenser.
p. Blågrønn faktor (BGF) skal vurderes ved utarbeidelse av planer.
q. Minimumskrav til uteoppholdsareal:

Bebyggelse	**Minimumskrav til uteoppholdsareal**
Alle boliger innenfor sentrumsformål	minimum 20 m^2 MUA per 100 m^2 BRA boligareal; 10 m^2 per boenhet avsettes til lek.

Minimum 80 prosent av MUA skal være fellesareal.

Minimum 30 prosent av felles uteoppholdsarealer skal ha direkte sollys minst 5 timer ved jevndøgn.

Frikjøpsordning

Parkeringsplasser: Frikjøp kan vurderes i forbindelse med nye tiltak, både for bolig- og næringsvirksomhet, dersom det er etablert felles parkeringsløsning. Frikjøp kan vurderes ved søknad, dersom det ikke er mulig å løse parkering på tilfredsstillende måte i nye prosjekter, både for bolig og næringsvirksomhet.

§ 30. Bebyggelse og anlegg (pbl. §§ 11-9 og 11-10)

Ved regulering skal det gjøres en vurdering av behovet for sosiale boformer. Det skal også gjøres en vurdering av variasjon i boligtyper, boligstørrelse, eierform og pris. Utbyggingsavtaler skal, i nødvendig utstrekning, benyttes for å sikre denne variasjonen.

Se retningslinjer for utfyllende informasjon om sosiale boformer.

Fritidsboliger i områder som er regulert til boligformål kan konverteres dersom rekkefølgekrav og andre krav i plan er ivaretatt og det kan dokumenteres at kravene for vann, avløp og vei/atkomst er tilfredsstillende ivaretatt i henhold til gjeldende byggteknisk forskrift.

Fritidsboliger i områder som ikke er regulert, men avsatt til boligformål i kommuneplanen, må detaljreguleres med blant annet ROS-analyse, dersom den enkelte eiendom skal bruksendres. Kravene for vann, avløp og vei/atkomst skal tilfredsstille gjeldende byggteknisk forskrift.

Det er ikke tillatt med tiltak på badehus. Det tillates heller ikke tiltak i tilknytning til badehus, for eksempel brygger eller plattinger og liknende. Forbudet gjelder alle typer tiltak som omfattes av plan- og bygningsloven (jfr. pbl. §§ 20-1, 20-2, 20-3 og 20-4), også midlertidige og flyttbare bygninger, konstruksjoner og anlegg, campingvogner, bobiler, partytelt, husbåter og lignende.

Unntak: Badehus og brygger kan gjenoppbygges innen 3 år etter at skaden er oppstått. Badehus og brygger tillates kun gjenoppbygget til opprinnelig uttrykk og standard.

Bestemmelser for bestemte områder

Nesodden kirke

Det skal settes av en skjøtselsone på inntil 40 meter bredde langs formålsgrensen for fremtidig grav og urnelund, som skal sikre gode lysforhold og en estetisk ramme rundt kirkegården.

Jaerveien 56-64 (gnr. 12 bnr. 7, 9, 10, 30, 26, 21, 33 og 85)

Det tillates inntil 20 % bebygd areal (BYA) på den enkelte eiendom. Det kan kun etableres småskalanæring som for eksempel mindre håndverksbedrifter og bedrifter med store lagerflater og få ansatte i forhold til areal. Virksomhetene skal ikke skape mye biltrafikk eller konkurrere med handels- og servicevirksomhetene i kommunesenteret.

Bestemmelser til avgrensede områder i arealplankartet

a1, a2, a3: I områdene skal liten utvikling skje. Det tillates kun bruksendring av fritidsbebyggelse og mindre tilbygg. Utvidelse av fritidsbebyggelse tillates ikke.

b1: Det tillates kun bruksendring av fritidsbebyggelse og mindre grad av fortetting med forsiktig innpassing av bygg. Områdene skal ha en utnyttingsgrad på 0,5 boliger pr dekar.

c1, c2, c3, c4: Det tillates kun bruksendring av fritidsbebyggelse og mindre grad av fortetting med forsiktig innpassing av bygg. Områdene skal ha en utnyttingsgrad på 0,5–0,6 boliger pr dekar.

d1: Det tillates kun bruksendring av fritidsbebyggelse og mindre grad av fortetting med forsiktig innpassing av bygg. Områdene skal ha en utnyttingsgrad på 0,5–1,0 boliger pr dekar.

e1, e2: Det tillates kun bruksendring av fritidsbebyggelse og mindre grad av fortetting med forsiktig innpassing av bygg. Områdene skal ha en utnyttingsgrad på 0,8–1,0 boliger per dekar.

Se retningslinjer for utfyllende informasjon.

§ 31. Bestemmelser for fritidsbebyggelse (pbl. § 11-9 nr. 5)

I området avsatt til fritidsbebyggelse, Ildjernet, tillates ikke oppføring av ny fritidsbebyggelse eller utvidelse av eksisterende fritidsbebyggelse.

Midlertidige bygninger, konstruksjoner og anlegg, herunder anleggsbrakker, campingvogner, båtopplag og lignende, tillates ikke.

§ 32. Bestemmelser for næringsbebyggelse (pbl. § 11-9 nr. 5)

N2, Tangen Trelast. Bebygd areal (BYA) for næringsområde skal ikke overstige 30%.

N3, Løes – nord for Nesoddparken. Det skal tas spesielt hensyn til den registrerte naturtypen som omfatter all skog innenfor området. Alle eiketrærne i området skal forvaltes i henhold til forskrift om utvalgte naturtyper etter naturmangfoldloven. Tiltak som fremmer friluftsliv og opplevelseskvaliteter vil kunne tillates når disse ikke forringer den registrerte naturtypen.

§ 33. Landbruks-, natur og friluftsområder (pbl. § 11-11 nr. 1 og 2)

§ 33-1. LNF - Areal for nødvendige tiltak for landbruk og gårdstilknyttet næringsvirksomhet basert på gårdens ressursgrunnlag

a. Det er kun tillatt med nødvendige tiltak for landbruk og gårdstilknyttet næringsvirksomhet.
b. Ved tiltak som er eksponert mot sjøen, skal fjernvirkningen vurderes.
c. Det tillates stier, løyper og andre tiltak som fremmer friluftsliv og bedrer naturmiljøet, dersom viktige økologiske funksjoner blir opprettholdt eller rehabilitert.
d. Tiltak skal plassers slik at de ikke forringer dyrket eller dyrkbar mark, passer best mulig inn i kulturlandskap og bygningsmiljø, ikke hindrer allmenn ferdsel og ikke skader viktige områder for naturmangfold.
e. Det tillates ikke fradeling og arealoverføring av boenheter som inngår i tunet.
f. Oppføring av kårbolig tillates kun når det dokumenteres at det er nødvendig av hensyn til tradisjonell landbruksdrift på eiendommen, og at det fra tidligere ikke er mer enn én boenhet på eiendommen.

g. Ny kårbolig skal plasseres i tilknytning til eksisterende gårdsbebyggelse. Dersom kårboligen foreslås på dyrka mark skal plasseringen også behandles som søknad om omdisponering etter jordlovens § 9.
h. Det tillates med tilkobling til privat og offentlig vann- og avløpsanlegg som er i tråd med den til enhver tid gjeldende overordnet plan for drikkevann og vannmiljø i kommunen. For sone A tillates det tilkobling til offentlig vann- og avløpsanlegg, når det er anlagt hovednett for vann og avløp som den aktuelle eiendommen er tiltenkt tilknytning til.
i. Det ikke tillatt med tiltak på badehus. Tiltak i tilknytning til badehus, for eksempel brygger og platting, tillates heller ikke. Forbudet gjelder alle typer tiltak som omfattes av plan- og bygningsloven (jfr. pbl. §§ 20-1, 20-2, 20-3 og 20-4), også midlertidige og flyttbare bygninger, konstruksjoner og anlegg, campingvogner, bobiler, partytelt, husbåter og lignende.
j. Badehus og brygger kan gjenoppbygges innen 3 år etter at skaden er oppstått. Badehus tillates kun gjenoppbygget til opprinnelig uttrykk og standard.

§ 33-2. LNF - Areal for spredt boligbebyggelse

a. Det er ikke tillatt med tiltak innenfor 100-metersbeltet langs sjøen.
b. Det er ikke tillatt med fradeling og arealoverføring i området.
c. Det tillates ikke nye boenheter eller boliger i området.
d. Utenfor 100-metersbeltet langs sjøen er det tillatt med fasadeendringer og oppføring av tilbygg på eksisterende boligbebyggelse. Det er også tillatt med oppføring av garasje og uthus til bolig. Samlet bruksareal (BRA) for bolig, garasje og uthus skal ikke overstige 350 m2. Dersom det ikke er bygd garasje samtidig med boligen, skal det ved beregning av samlet bruksareal (BRA) reserveres minst 36 m2 for bygging av garasje.
e. Ingen tiltak skal være eksponert mot sjøen
f. Det er tillatt med tilkobling til privat og offentlig vann- og avløpsanlegg som er i tråd med den til enhver tid gjeldende overordnet plan for drikkevann og vannmiljø i kommunen. For sone A tillates det tilkobling til offentlig vann- og avløpsanlegg, når det er anlagt hovednett for vann og avløp som den aktuelle eiendommen er tiltenkt tilknytning til.
g. Det er ikke tillatt med tiltak på badehus. Tiltak i tilknytning til badehus, for eksempel brygger og platting, tillates heller ikke. Forbudet gjelder alle typer tiltak som omfattes av plan- og bygningsloven (jfr. pbl. §§ 20-1, 20-2, 20-3 og 20-4), også midlertidige og flyttbare bygninger, konstruksjoner og anlegg, campingvogner, bobiler, partytelt, husbåter og lignende.

h. Badehus og brygger kan gjenoppbygges innen 3 år etter at skaden er oppstått. Badehus tillates kun gjenoppbygget til opprinnelig uttrykk og standard.

§ 33-3. LNF - Areal for spredt fritidsbebyggelse mv.

a. Det er ikke tillatt med tiltak innenfor 100-metersbeltet langs sjøen.
b. Det er ikke tillatt med fradeling og arealoverføring i området.
c. Det tillates ikke oppført nye fritidsboliger i området.
d. Utenfor 100-metersbeltet langs sjøen er det tillatt med fasadeendringer. Det er tillatt med mindre tilbygg på maksimalt 20 m^2. Et slikt tilbygg kan bare oppføres én gang, regnet fra det tidspunkt Kommuneplan 2018-2042 ble stadfestet (08.06.2020). Bebygd areal (BYA) skal ikke overskride 10 %-BYA. Samlet bruksareal (BRA) skal ikke overstige 100 m^2.
e. Ingen tiltak skal være eksponert mot sjøen.
f. Det er tillatt med tilkobling til privat og offentlig vann- og avløpsanlegg som er i tråd med den til enhver tid gjeldende overordnet plan for drikkevann og vannmiljø i kommunen. For sone A tillates det tilkobling til offentlig vann- og avløpsanlegg, når det er anlagt hovednett for vann og avløp som den aktuelle eiendommen er tiltenkt tilknytning til.
g. Det er ikke tillatt med tiltak på badehus. Tiltak i tilknytning til badehus, for eksempel brygger og platting, tillates heller ikke. Forbudet gjelder alle typer tiltak som omfattes av plan- og bygningsloven (jfr. pbl. §§ 20-1, 20-2, 20-3 og 20-4), også midlertidige og flyttbare bygninger, konstruksjoner og anlegg, campingvogner, bobiler, partytelt, husbåter og lignende.
h. Badehus og brygger kan gjenoppbygges innen 3 år etter at skaden er oppstått. Badehus tillates kun gjenoppbygget til opprinnelig uttrykk og standard.

§ 33-4. LNF - Areal for spredt næringsbebyggelse mv.

a. Det er ikke tillatt med tiltak innenfor 100-metersbeltet langs sjøen.
b. Det er ikke tillatt med fradeling og arealoverføring i området.
c. Det er maksimalt tillatt med et bebygd areal på 20 %-BYA, og et maksimalt tillatt bruksareal (BRA) på 350 m2.
d. For gnr. 25 bnr. 1, Gaupa, er det krav til regulering før tiltak kan gjennomføres. Området skal kun benyttes til bygging av tretopphytter og drift tilknyttet dette.

§ 34. Bruk og vern av sjø og vassdrag, med tilhørende strandsoner (pbl. § 11-11 nr. 3)

§ 34-1. Farled

Det må ikke legges til rette for tiltak som kan svekke sikkerheten eller fremkommeligheten i farleden.

§ 34-2 Friluftsområder

1. I friluftsområder tillates det ikke utført tiltak. Forbudet gjelder alle typer tiltak som omfattes av plan- og bygningsloven (jf. pbl. §§ 20-1, 20-2, 20-3 og 20-4), også midlertidige og flyttbare bygninger, konstruksjoner og anlegg, campingvogner, bobiler, partytelt, husbåter og lignende.
2. Stier, løyper og andre tiltak som fremmer friluftsliv og bedrer naturmiljøet, kan tillates dersom viktige økologiske funksjoner blir opprettholdt eller rehabilitert.
3. Småbåthavner skal være åpne for allmennheten. Ved særskilte grunner kan det tillates at småbåthavnene stenges for åpen ferdsel.
4. I ferdselsområder er det tillat med tiltak som fremmer og støtter opp bruken av kollektivtrafikk. Tiltakene må ikke forringe natur- eller kulturminneverdier. Det tillates ikke svaibøyer i ferdselsområder.
5. Fritidsfartøy og løsøre (herunder båter, kajakker, seilbrett, padlebrett og lignende) skal sikres slik at de ikke kan synke, slite seg eller utgjøre en forurensningsfare jf. forurensingsloven § 6.
6. Etablering av nye bryggeanlegg eller moloer med flyteelementer av ubeskyttet isopor (EPS) som kan utgjøre en forurensningsfare er forbudt, jf. forurensingsloven § 6.
   Unntak:
   - Badebrygger og andre tiltak som fremmer friluftslivet og er åpne for allmennheten, og som ikke forringer kulturminneverdier.
   - Fasadeendringer som ikke hindrer allmennhetens tilgang til strandsonen og som ikke forringer kulturminneverdier.
   - Tiltak og midlertidige bygninger, konstruksjoner eller anlegg som benyttes til kulturell aktivitet, for eksempel konsert, forestilling, utstilling, som ikke er til hinder for allmenn ferdsel eller friluftsliv jf. pbl. § 30-5 og som ikke forringer kulturminneverdier.

§ 34-3 Naturområder

1. I naturområder tillates det ikke utført tiltak. Forbudet gjelder alle typer tiltak som omfattes av plan- og bygningsloven (jfr. pbl. §§ 20-1, 20-2, 20-3 og 20-4), også bøyer/moringer, midlertidige og flyttbare bygninger, konstruksjoner og anlegg, campingvogner, bobiler, partytelt, husbåter og lignende. Ved tiltak i

områder som grenser til naturområdene skal det vises særlig hensyn, slik at naturområdene ikke tar skade.

2. Stier, løyper og andre tiltak som fremmer friluftsliv og bedrer naturmiljøet, kan tillates dersom viktige økologiske funksjoner blir opprettholdt eller rehabilitert
3. Bløtbunnsområder er spesielt sårbare for mudring og forstyrrelser av sjøbunnen. Inngrep eller bruk i vannflate, vannsøyle eller bunn som kan forringe, skade eller ødelegge bløtbunnsområder er ikke tillatt.
4. Oppdrett tillates kun i særskilt avsatte akvakulturanlegg. Alle tiltak er søknadspliktige.

   Unntak:
   - Skjøtsel i henhold til skjøtselsplaner godkjent av kommunen eller Statsforvalteren.
   - Enkle tilretteleggingstiltak for Kyststien.

Ved søknad om tillatelse til tiltak i og langs strandsonen skal utformingen av tiltakene synliggjøre og utvikle stedets særtrekk i landskap og historie.

§ 35. Grønnstruktur (pbl. § 11-9 nr. 6 og 8)

Det tillates ingen tiltak etter pbl. 20-1, 20-2, 20-3 og 20-4 innenfor områdene. For underformål turdrag, naturområde og friområde gjelder i tillegg disse bestemmelsene:

§ 35-1 Grønnstruktur-turdrag

Områdene skal være åpne for allmennheten. Kun tiltak i form av tilrettelegging av turvei eller sti med stimerking og skilttavler kan tillates. Skilting kan pålegges med hjemmel i friluftsloven § 35.

§ 35-2 Grønnstruktur-naturområde

Området skal ha fri utvikling. Inngrep eller tiltak på eller i grunnen, utover skilting og vedlikehold av stier, tillates ikke.

§ 35-3 Grønnstruktur-friområde

Området kan opparbeides for lek, opphold og friluftsliv.

Se retningslinjer for utfyllende informasjon om grønnstruktur.

§ 36. Idrettsanlegg (pbl. § 11-7 nr. 1)

I områder for nåværende idrettsanlegg tillates bygg og anlegg som har direkte tilknytning til arealformålet. Ved søknad om vesentlig endring eller utvidelse, kreves det regulering. Det stilles krav til reguleringsplan i alle områder for fremtidig idrettsanlegg.

På eksisterende idrettsanlegg som ligger innenfor areal avsatt til grønnstruktur, kan det gjennomføres tiltak som nevnt i pbl. § 20-1 første ledd bokstav b, c, e, f, i og j, uten detaljregulering. Tiltak som kan gjennomføres er vesentlig endring eller vesentlig reparasjon av tiltak, fasadeendringer, riving av tiltak, oppføring, endring eller reparasjon av bygningstekniske installasjoner, plassering av skilt- og reklameinnretninger, og plassering av midlertidige bygninger, konstruksjoner og anlegg.

Kapittel 8. Bestemmelser til hensynssoner (pbl. § 11-8)

§ 37 Hensynssoner (pbl. § 11-8)

H110_1 Sikring nedslagsfelt drikkevannsområde

Hensynssonen skal sikre rent drikkevann til nesoddens befolkning.

Innenfor hensynssonen er det forbud mot tiltak som kan forurense drikkevannet. Dette gjelder spesielt tiltak som kan føre til erosjon og avrenning av forurensede masser eller tilførsel av næringsrikt jordsmonn til drikkevannet.

Tiltak etter plan- og bygningsloven § 1-6, søppeldeponering, massedeponering og høstpløying er derfor ikke tillatt.

H350_1 Univar

Hensynssone skal ivareta sikkerhet «sikrings-, støy- og faresoner med angivelse av fareårsak eller miljørisiko». Hensynssonen kan fjernes dersom virksomheten eller andre tilsvarende virksomheter opphører.

H550 Bevaring kulturlandskap

Tiltak som forringer det helhetlige kulturlandskapet er ikke tillatt. Det skal legges særlig vekt på å ivareta kulturhistoriske og landskapsmessige verdier. Ved regulering kreves en helhetlig landskapsanalyse for området.

a. Ved planarbeid som kan berøre viktige kulturmiljø eller sammenhengende kulturlandskap skal konsekvensene for kulturlandskap og kulturmiljø utredes, med særlig vekt på landskapsbilde.

b. Mellomlagring av masser, terrengplanering og andre tiltak som kan ha vesentlige konsekvenser for landskapsbilde krever reguleringsplan før gjennomføring.
c. Ved søknad om tiltak på bygninger, inklusive tilbygg og påbygg, og på eksisterende bygg innenfor hensynssonen, må det vektlegges at endringer tilpasses landskapet rundt og eksisterende bebyggelse.
d. Søknader om tiltak som omfatter SEFRAK-registrerte bygg skal oversendes til antikvarisk myndighet.

Følgende områder skal bevares som kulturlandskap:

- Jordbrukslandskapet ved Røer/Løes
- Jordbrukslandskapet langs Agnorveien
- Jordbrukslandskapet langs Fundingrudveien

H560 Bevaring naturmiljø (Nesoddmarka)

Hensynssone H560_1 skal ivareta Nesoddmarka, for å sikre:

- tilgang til et større, sammenhengende friluftsområde for befolkningen
- tilstrekkelig store leveområder for arter
- områder med svært viktig biologisk mangfold
- økologiske tjenester som flomdemping og rent drikkevann

Innenfor hensynssonen skal det tas særskilt hensyn til natur og friluftsinteresser. Bygge- og anleggstiltak som nevnt i plan- og bygningsloven § 1-6 er ikke tillatt.

Unntak:

- Tiltak i landbruk i tråd med LNF, jf. kommuneplanens bestemmelser § 32-1.
- Stier, løyper og andre tiltak som fremmer friluftsliv og bedrer naturmiljøet, kan tillates dersom viktige økologiske funksjoner blir opprettholdt eller rehabilitert.
- Offentlige infrastrukturanlegg som hovedveger, vann- og avløpssystemer, kraftledninger mv.
- Fasadeendring og innvendig bruksendring i eksisterende bygningsmasse.

H560_2 til 560_23 Bevaring naturmiljø

Disse hensynssonene skal ivareta områder med svært viktig naturmangfold i kommunen. Dette er en viktig oppfølging av kommunedelplan for klima og biomangfold (KOB).

Se retningslinjer for utfyllende informasjon om hensynssonene for bevaring naturmiljø.

H560_2: Lagveien

Hensynssonen skal ivareta naturtypen «Rik sumpskog» som er sterkt truet. Tiltak som nevnt i plan- og bygningsloven § 1-6, herunder inngrep i terreng og vegetasjon, er ikke tillatt. Ved tiltak i områder som grenser til naturområdet skal det vises særlig hensyn, slik at naturområdet ikke tar skade.

H560_3: Bratli

Hensynssonen skal ivareta naturtypene «lågurt-lind-hasselskog», «hule eiker», «lågurtedellauvskog», «lågurtfuruskog» og «rik rasmarkslindeskog» innenfor hensynssonens avgrensning. Herunder både utvalgte naturtyper, DN13 og NiN naturtyper.

Tiltak som nevnt i plan- og bygningsloven § 1-6, herunder inngrep i terreng og vegetasjon, er ikke tillatt. Ved tiltak i områder som grenser til naturområdet skal det vises særlig hensyn, slik at naturområdet og dets økosystemfunksjoner ikke tar skade.

H560_4: Steinerskolen

Hensynssonen skal ivareta naturtypene «lågurteikeskog», «hule eiker», «lågurtedellauvskog», «rik svartorsumpskog» og «rik sump- og kildeskog» innenfor hensynssonens avgrensning. Herunder både utvalgte naturtyper, DN13 og NiN naturtyper.

Tiltak som nevnt i plan- og bygningsloven § 1-6, herunder inngrep i terreng og vegetasjon, er ikke tillatt. Ved tiltak i områder som grenser til naturområdet skal det vises særlig hensyn, slik at naturområdet og dets økosystemfunksjoner ikke tar skade.

H560_5: Ursvik

Hensynssonen skal ivareta naturtypen «rik svartorsumpskog» innenfor hensynssonens avgrensning. Herunder både utvalgte naturtyper, DN13 og NiN naturtyper.

Tiltak som nevnt i plan- og bygningsloven § 1-6, herunder inngrep i terreng og vegetasjon, er ikke tillatt. Ved tiltak i områder som grenser til naturområdet skal det vises særlig hensyn, slik at naturområdet og dets økosystemfunksjoner ikke tar skade.

H560_6: Bergerskog I

Hensynssonen skal ivareta naturtypene «rik blandingskog i lavlandet» og «hule eiker». Herunder både utvalgte naturtyper, DN13 og NiN naturtyper.

Tiltak som nevnt i plan- og bygningsloven § 1-6, herunder inngrep i terreng og vegetasjon, er ikke tillatt. Ved tiltak i områder som grenser til naturområdet skal det vises særlig hensyn, slik at naturområdet og dets økosystemfunksjoner ikke tar skade.

H560_7: Bergerskog II

Hensynssonen skal ivareta naturtypen «gammel barskog». Herunder både utvalgte naturtyper, DN13 og NiN naturtyper. Tiltak som nevnt i plan- og bygningsloven § 1-6, herunder inngrep i terreng og vegetasjon, er ikke tillatt. Ved tiltak i områder som grenser til naturområdet skal det vises særlig hensyn, slik at naturområdet og dets økosystemfunksjoner ikke tar skade.

H560_8: Berger

Hensynssonen skal ivareta naturtypene «lågurtfuruskog», «gammel lågurtgranskog», og «rik gransumpskog». Herunder både utvalgte naturtyper, DN13 og NiN naturtyper. Tiltak som nevnt i plan- og bygningsloven § 1-6, herunder inngrep i terreng og vegetasjon, er ikke tillatt. Ved tiltak i områder som grenser til naturområdet skal det vises særlig hensyn, slik at naturområdet og dets økosystemfunksjoner ikke tar skade.

H560_9: Bergerbanen

Hensynssonen rundt Bergerbanen skal ivareta den rike edellauvskogen, med flere grove eiker. Tiltak som nevnt i plan- og bygningsloven § 1-6, herunder inngrep i terreng og vegetasjon, er ikke tillatt. Unntak er tiltak som tilrettelegger for idrett og friluftsliv, dersom dette ikke skader naturverdiene. Ved tiltak i områder som grenser til naturområdet skal det vises særlig hensyn, slik at naturområdet ikke tar skade.

H560_10: Sandaker

Hensynssonen skal ivareta den rike edellauvskogen, med flere grove eiker. Tiltak som nevnt i plan- og bygningsloven § 1-6, herunder inngrep i terreng og vegetasjon, er ikke tillatt. Ved tiltak i områder som grenser til naturområdet skal det vises særlig hensyn, slik at naturområdet ikke tar skade.

H560_11: Solberg

Hensynssonen skal ivareta naturtypen hagemark med flere gamle trær og rødlistede arter. Området har regional verdi. Tiltak som nevnt i plan- og bygningsloven § 1-6, herunder inngrep i terreng og vegetasjon, er ikke tillatt. Unntak gjelder riving og fasadeendringer av eksisterende bebyggelse, dersom dette ikke medfører skade på naturmiljøet. Ved tiltak i områder som grenser til naturområdet skal det vises særlig hensyn, slik at naturområdet ikke tar skade.

H560_12: Sørby I

Hensynssonen skal ivareta den regionalt viktige edellauvskogen i området. Tiltak som nevnt i plan- og bygningsloven § 1-6, herunder inngrep i terreng og vegetasjon, er ikke tillatt. Unntak er vedlikehold av vei. Ved tiltak i områder som grenser til naturområdet skal det vises særlig hensyn, slik at naturområdet ikke tar skade.

H560_13: Sørby II

Hensynssonen skal ivareta den rike edellauvskogen, med flere grove eiker. Tiltak som nevnt i plan- og bygningsloven § 1-6, herunder inngrep i terreng og vegetasjon, er ikke tillatt. Ved tiltak i områder som grenser til naturområdet skal det vises særlig hensyn, slik at naturområdet ikke tar skade.

H560_14: Nesodden kirke

Hensynssonen skal ivareta det regionalt viktige biologiske mangfoldet i området, med bl.a. edellauvskog, naturbeitemark, gamle, grove eiker og et rikt fugleliv. Tiltak som nevnt i plan- og bygningsloven § 1-6, herunder inngrep i terreng og vegetasjon, er ikke tillatt. Ved tiltak i områder som grenser til naturområdet skal det vises særlig hensyn, slik at naturområdet ikke tar skade.

H560_15: Rud/Loftu

Hensynssonen skal ivareta det regionalt viktige biologiske mangfoldet i området. Det er flere viktige naturtyper innenfor avgrensningen. Tiltak som nevnt i plan- og bygningsloven § 1-6, herunder inngrep i terreng og vegetasjon, er ikke tillatt. Ved tiltak i områder som grenser til naturområdet skal det vises særlig hensyn, slik at naturområdet ikke tar skade.

H560_16: Ommen

Hensynssonen skal ivareta den regionalt viktige edellauvskogen i området, samt rødlistede arter. Tiltak som nevnt i plan- og bygningsloven § 1-6, herunder inngrep i terreng og vegetasjon, er ikke tillatt. Ved tiltak i områder som grenser til naturområdet skal det vises særlig hensyn, slik at naturområdet ikke tar skade.

560_17: Granerudstøa

Hensynssonen skal ivareta naturtypene «hule eiker», «semi-naturlig eng» og «lågurtalm-lind-hasselskog». Herunder både utvalgte naturtyper, DN13 og NiN naturtyper. Tiltak som nevnt i plan- og bygningsloven § 1-6, herunder inngrep i terreng og vegetasjon, er ikke tillatt. Ved tiltak i områder som grenser til naturområdet skal det vises særlig hensyn, slik at naturområdet og dets økosystemfunksjoner ikke tar skade.

H560_18: Buksedammen

Hensynssonen skal ivareta dammen som en viktig amfibielokalitet. Tiltak som nevnt i plan- og bygningsloven § 1-6, herunder inngrep i terreng og vegetasjon, er ikke tillatt. Ved tiltak i områder som grenser til naturområdet skal det vises særlig hensyn, slik at naturområdet ikke tar skade.

H560_19: Solbakken

Hensynssonen skal ivareta naturtypene «hule eiker», «lågurtfuruskog», «frisk lågurtedellauvskog», «rik svartorsumpskog», «gammel furuskog med liggende død ved», «lågurtalm-lind-hasselskog», «rik edellauvskog» og den utvalgte naturtypen «åpen grunnlendt kalkmark i borenomoral sone».

Tiltak som nevnt i plan- og bygningsloven § 1-6, herunder inngrep i terreng og vegetasjon, er ikke tillatt. Ved tiltak i områder som grenser til naturområdet skal det vises særlig hensyn, slik at naturområdet og dets økosystemfunksjoner ikke tar skade.

H560_20 Ildjernet

Hensynssonen skal ivareta det nasjonalt viktige biologiske mangfoldet, med mange rødlistede arter. Tiltak som nevnt i plan- og bygningsloven § 1-6, herunder inngrep i terreng og vegetasjon, er ikke tillatt. Unntak gjelder riving og fasadeendringer av eksisterende bebyggelse, dersom dette ikke medfører skade på naturmiljøet.

H560_21 Ursvik

Bløtbunnsområder er viktige naturtyper i strandsonen og ivaretas gjennom hensynssone bevaring naturmiljø.

H560_22 Blylaget

Bløtbunnsområder er viktige naturtyper i strandsonen og ivaretas gjennom hensynssone bevaring naturmiljø.

H560_23 Tangen

Bløtbunnsområder er viktige naturtyper i strandsonen og ivaretas gjennom hensynssone bevaring naturmiljø.

H560_24 Skoklefallsletta

Hensynssonen skal ivareta naturtypene «lågurtedellauvskog, «hagemark» og «frisk rik edellauvskog» innenfor hensynssonens avgrensning. Herunder både utvalgte naturtyper, DN13 og NiN naturtyper. Tiltak som nevnt i plan- og bygningsloven § 1-6, herunder inngrep i

terreng og vegetasjon, er ikke tillatt. Ved tiltak i områder som grenser til naturområdet skal det vises særlig hensyn, slik at naturområdet og dets økosystemfunksjoner ikke tar skade.

H560_25 Nord for Storebakken

Hensynssonen skal ivareta naturtypene «gammel lågurtgranskog» innenfor hensynssonens avgrensning. Herunder både utvalgte naturtyper, DN13 og NiN naturtyper. Tiltak som nevnt i plan- og bygningsloven § 1-6, herunder inngrep i terreng og vegetasjon, er ikke tillatt. Ved tiltak i områder som grenser til naturområdet skal det vises særlig hensyn, slik at naturområdet og dets økosystemfunksjoner ikke tar skade.

H560_26 Kavringstrand til Håkonkastet

Hensynssonen skal ivareta naturtypene «lågurtalm-lind-hasselskog», «hule eiker», «lågurtedellauvskog», «lågurtfuruskog», «gammel furuskog med gamle trær», «gammel grandominert naturskog» «frisk lågurtedellauvskog», «rik blandingsskog i lavlandet» og «gammel granskog med liggende død ved» innenfor hensynssonens avgrensning. Herunder både utvalgte naturtyper, DN13 og NiN naturtyper. Tiltak som nevnt i plan- og bygningsloven § 1-6, herunder inngrep i terreng og vegetasjon, er ikke tillatt. Ved tiltak i områder som grenser til naturområdet skal det vises særlig hensyn, slik at naturområdet og dets økosystemfunksjoner ikke tar skade.

H560_27 Hellviktangen

Hensynssonen skal ivareta naturtypene «eng-aktig sterkt endret fastmark», «semi-naturlig eng» og «lågurtfuruskog» innenfor hensynssonens avgrensning. Herunder både utvalgte naturtyper, DN13 og NiN naturtyper. Tiltak som nevnt i plan- og bygningsloven § 1-6, herunder inngrep i terreng og vegetasjon, er ikke tillatt. Ved tiltak i områder som grenser til naturområdet skal det vises særlig hensyn, slik at naturområdet og dets økosystemfunksjoner ikke tar skade.

H560_28 Vesleskauen

Hensynssonen skal ivareta naturtypen «hule eiker» og «svartor-sumpskog» innenfor hensynssonens avgrensning. Herunder både utvalgte naturtyper, DN13 og NiN naturtyper. Tiltak som nevnt i plan- og bygningsloven § 1-6, herunder inngrep i terreng og vegetasjon, er ikke tillatt. Ved tiltak i områder som grenser til naturområdet skal det vises særlig hensyn, slik at naturområdet og dets økosystemfunksjoner ikke tar skade.

H560_29 Fjordvangen brygge nord

Hensynssonen skal ivareta naturtypene «lågurtfuruskog», «frisk låurtedellauskog» og «hule eiker» innenfor hensynssonens avgrensning. Herunder både utvalgte naturtyper,

DN13 og NiN naturtyper. Tiltak som nevnt i plan- og bygningsloven § 1-6, herunder inngrep i terreng og vegetasjon, er ikke tillatt. Ved tiltak i områder som grenser til naturområdet skal det vises særlig hensyn, slik at naturområdet og dets økosystemfunksjoner ikke tar skade.

H560_30 Sefjell

Hensynssonen skal ivareta naturtypene «gammel lågurtospeskog», «gammel lågurtgranskog», «hule eiker» og «frisk lågurtedellauvskog» innenfor hensynssonens avgrensning. Herunder både utvalgte naturtyper, DN13 og NiN naturtyper. Tiltak som nevnt i plan- og bygningsloven § 1-6, herunder inngrep i terreng og vegetasjon, er ikke tillatt. Ved tiltak i områder som grenser til naturområdet skal det vises særlig hensyn, slik at naturområdet og dets økosystemfunksjoner ikke tar skade.

H560_31 Vest for Rudstranda

Hensynssonen skal ivareta naturtypen «gammel barskog» innenfor hensynssonens avgrensning. Herunder både utvalgte naturtyper, DN13 og NiN naturtyper. Tiltak som nevnt i plan- og bygningsloven § 1-6, herunder inngrep i terreng og vegetasjon, er ikke tillatt. Ved tiltak i områder som grenser til naturområdet skal det vises særlig hensyn, slik at naturområdet og dets økosystemfunksjoner ikke tar skade.

H560_32 Jaer

Hensynssonen skal ivareta amfibiedam og etablert blomstereng/slåtteeng innenfor hensynssonens avgrensning. Tiltak som nevnt i plan- og bygningsloven § 1-6, herunder inngrep i terreng og vegetasjon, er ikke tillatt. Ved tiltak i områder som grenser til naturområdet skal det vises særlig hensyn, slik at naturområdet og dets økosystemfunksjoner ikke tar skade.

H560_33 Fagerstrand strandsone

Hensynssonen skal ivareta den utvalgte naturtypen «åpen grunnlendt kalkmark» og naturtypen «semi-naturlig eng» innenfor hensynssonens avgrensning. Herunder både utvalgte naturtyper, DN13 og NiN naturtyper.

Tiltak som nevnt i plan- og bygningsloven § 1-6, herunder inngrep i terreng og vegetasjon, er ikke tillatt. Ved tiltak i områder som grenser til naturområdet skal det vises særlig hensyn, slik at naturområdet og dets økosystemfunksjoner ikke tar skade.

H560_34 Strandlia

Hensynssonen skal ivareta naturtypen «rik svartorsumpskog» innenfor hensynssonens avgrensning. Herunder både utvalgte naturtyper, DN13 og NiN naturtyper. Tiltak som nevnt i plan- og bygningsloven § 1-6, herunder inngrep i terreng og vegetasjon, er

ikke tillatt. Ved tiltak i områder som grenser til naturområdet skal det vises særlig hensyn, slik at naturområdet og dets økosystemfunksjoner ikke tar skade.

H560_35 Gjøfjell kirke

Hensynssonen skal ivareta naturtypene «hule eiker» og «lågurteikeskog» innenfor hensynssonens avgrensning. Herunder både utvalgte naturtyper, DN13 og NiN naturtyper. Tiltak som nevnt i plan- og bygningsloven § 1-6, herunder inngrep i terreng og vegetasjon, er ikke tillatt. Ved tiltak i områder som grenser til naturområdet skal det vises særlig hensyn, slik at naturområdet og dets økosystemfunksjoner ikke tar skade.

H560_36 Agnorbekken/Labråtan

Hensynssonen skal ivareta naturtypene «flomskogmark», «gammel granskog med liggende død ved», «lågurtfuruskog», og dammen som er plassert innenfor hensynssonens avgrensning. Herunder både utvalgte naturtyper, DN13 og NiN naturtyper. Tiltak som nevnt i plan- og bygningsloven § 1-6, herunder inngrep i terreng og vegetasjon, er ikke tillatt. Ved tiltak i områder som grenser til naturområdet skal det vises særlig hensyn, slik at naturområdet og dets økosystemfunksjoner ikke tar skade.

H560_37 Store Rud

Hensynssonen skal ivareta naturtypene «lågurtfuruskog», «hule eiker» og gammel lågurtospeskog» innenfor hensynssonens avgrensning. Herunder både utvalgte naturtyper, DN13 og NiN naturtyper. Tiltak som nevnt i plan- og bygningsloven § 1-6, herunder inngrep i terreng og vegetasjon, er ikke tillatt. Ved tiltak i områder som grenser til naturområdet skal det vises særlig hensyn, slik at naturområdet og dets økosystemfunksjoner ikke tar skade.

H560_38 Ildjernet Vest

Hensynssonen skal ivareta naturtypen «rikt strandberg» og den utvalgte naturtypen «åpen grunnlendt kalkmark» innenfor hensynssonens avgrensning. Herunder både utvalgte naturtyper, DN13 og NiN naturtyper. Tiltak som nevnt i plan- og bygningsloven § 1-6, herunder inngrep i terreng og vegetasjon, er ikke tillatt. Ved tiltak i områder som grenser til naturområdet skal det vises særlig hensyn, slik at naturområdet og dets økosystemfunksjoner ikke tar skade.

H560_39 Perstelia vest

Hensynssonen skal ivareta den utvalgte naturtypen «åpen grunnlendt kalkmark» innenfor hensynssonens avgrensning. Herunder både utvalgte naturtyper, DN13 og NiN naturtyper. Tiltak som nevnt i plan- og bygningsloven § 1-6, herunder inngrep i terreng og

vegetasjon, er ikke tillatt. Ved tiltak i områder som grenser til naturområdet skal det vises særlig hensyn, slik at naturområdet og dets økosystemfunksjoner ikke tar skade.

H560_40 Storsteila nord

Hensynssonen skal ivareta naturtypen «svært tørkeutsatt sørlig kalkberg» nord på øya innenfor hensynssonens avgrensning. Herunder både utvalgte naturtyper, DN13 og NiN naturtyper. Tiltak som nevnt i plan- og bygningsloven § 1-6, herunder inngrep i terreng og vegetasjon, er ikke tillatt. Ved tiltak i områder som grenser til naturområdet skal det vises særlig hensyn, slik at naturområdet og dets økosystemfunksjoner ikke tar skade.

H560_41 Storsteila syd

Hensynssonen skal ivareta den utvalgte naturtypen «åpen grunnlendt kalkmark» innenfor hensynssonens avgrensning. Herunder både utvalgte naturtyper, DN13 og NiN naturtyper. Tiltak som nevnt i plan- og bygningsloven § 1-6, herunder inngrep i terreng og vegetasjon, er ikke tillatt. Ved tiltak i områder som grenser til naturområdet skal det vises særlig hensyn, slik at naturområdet og dets økosystemfunksjoner ikke tar skade.

H570 - Bevaring kulturmiljø

Det skal legges særlig vekt på å ivareta kulturmiljøenes særpreg og det helhetlige bygningsmiljøet. Ved nye tiltak innenfor hensynssonene skal det dokumenteres at kulturmiljøets kvaliteter og stedsidentitet blir ivaretatt.

Tiltak som berører bygninger og bygningsmiljøer omfattet av hensynssoner kulturmiljø, må forholde seg til verneverdig bebyggelse på en måte som ivaretar hensynet til byggehøyder, målestokk, uttrykk og møtet mellom gammelt og nytt. Søknad eller reguleringsplan skal dokumentere hvordan hensynene er ivaretatt.

Historiske veifar skal søkes bevart bevares. Kommunen kan avslå tiltak som forringer veiens historiske kvaliteter.

Videre gjelder disse bestemmelsene i H570:

1. Kommunen kan avslå søknad om riving av bevaringsverdig bebyggelse
2. Nye tiltak på eiendommer skal ta hensyn til og tilpasses eksisterende bebyggelse slik at bevaringsinteressene ivaretas på en god måte. Særlig viktig er bebyggelsens overordnede formspråk, materialbruk, takform, vinduer, dører og andre fasadedetaljer.
3. Påbygg tillates ikke. Tilbygg og andre tiltak som medfører større visuelle endringer på bevaringsverdig bebyggelse tillates ikke. Det kan gjøres unntak for tilbakeføring til opprinnelig eller historisk situasjon, på dokumentert

grunnlag. Om dokumentasjon ikke foreligger i sin helhet, kan det vurderes om enkelte bygningsdeler kan tilbakeføres til stilhistorisk riktig utforming og materialbruk ut fra eksempler på tilsvarende bygninger i området.

4. Nødvendig utskiftning og fornyelse av opprinnelige eller kulturhistorisk verdifulle bygningselementer som f.eks. vinduer, ytterdører, gerikter, kledning, taktekking og andre fasadedetaljer skal kun skje når bygningsdelene ikke lar seg utbedre eller reparere. Ved nødvendig utskiftning og fornyelse skal bygningselementer tilpasses bygningens opprinnelige stil og materialbruk.
5. Opprinnelig intern sti og veistruktur og eldre opparbeidet hage eller parkareal, inkludert verdifull vegetasjon, forstøtningsmurer m.m. skal søkes bevart bevares.

H710 – Båndlegging

Innenfor båndleggingssonen kan det ikke settes i gang tiltak som er i strid med eller som kan hindre eller vanskeliggjøre en ny regulering.

H720 - Båndlegging etter lov om naturvern

Hensynssonen ligger over arealer som er vernet etter naturmangfoldloven og har en egen forskrift.

H730 - Båndlegging etter lov om kulturminner

Hensynssonene ligger over arealer som er fredet etter kulturminneloven.

Inngrep i grunnen eller andre tiltak som kan virke inn på det automatisk fredete kulturminnet innenfor hensynssone H730, er ikke tillatt uten dispensasjon fra kulturminneloven. Søknad skal sendes til regional kulturminneforvaltning i god tid før arbeidet er planlagt igangsatt.

H810 - Krav om felles planlegging

På kartet benevnt som H810_1, H810_2-14.

Soner med krav om felles planlegging for flere eiendommer, herunder med særlige samarbeids- eller eierformer samt omforming og fornyelse. Hensynssonen angir også områder hvor det skal skje en målrettet og særskilt områdevis planlegging og gjennomføring for å omdanne, fornye eller videreutvikle et område. Unntak gjelder tiltak for samferdsel og offentlige formål. Innenfor område med felles planlegging med vedtatte reguleringsplaner, gjelder ikke hensynssone H810.

VEDLEGG II – Retningslinjer til bestemmelsene

Retningslinjer til § 6 om universell utforming (pbl. § 11-9 nr. 5)

Krav til universell utforming er lovfestet og betyr i denne sammenhengen at bygninger og utearealer skal utformes slik at de i størst mulig grad kan brukes av alle. Det innebærer blant annet å unngå fysiske barrierer som hindrer deltakelse og sosialt liv. Universell utforming skal også vektlegges ved oppgradering av etablerte boligområder i forbindelse med utskifting av ledningsnett, vedlikehold av trafikkområder etc.

a. Prinsippet om universell utforming bør ivaretas i planleggingen og kravene til det enkelte byggetiltak. Den til enhver tid gjeldende strategi for universell utforming i Nesodden kommunes skal legges til grunn i planarbeidet.
b. Universell utforming bør være et grunnleggende prinsipp i all planlegging. I all plan- og byggesaksbehandling skal det redegjøres for hvordan krav til universell utforming er ivaretatt.
c. Utforming av bygg og utearealer bør ivareta forhold til personer med nedsatt funksjonsevne, herunder bevegelse, orientering og miljø, slik at de bygde omgivelsene kan brukes av alle mennesker på en likestilt måte så langt det er mulig, både ute og inne, uten behov for spesielle tilpasninger eller hjelpemidler.
d. Universelt utformede områder skal knyttes sammen for å sikre tilgjengelighet.
e. Parkering for personer med nedsatt funksjonsevne og heiser fra parkeringsanlegg bør være riktig plassert i forhold til universelt utformede gangveger.
f. Ved planlegging av bygg og utearealer skal NS 11001, eller den til enhver tid gjeldende veileder, legges til grunn.

Retningslinjer til § 7 om barns interesser (pbl. § 11-9 nr. 5)

Planlegging og tiltak skal bidra til å fremme god oppvekst for barn og unge. Det skal tas særlig hensyn til trafikksikre snarveier, gang- og sykkelforbindelser og varierte aktivitetsområder og tettstedsnære naturområder.

Barn og unge skal inviteres til å medvirke i saker som angår dem. Barnetråkkregistreringer og uttalelser fra elevråd og Ungdommens kommunestyre, skal brukes som dokumentasjon i saker som angår barn og unge.

Retningslinjer til § 8 om kvalitetskrav og uteoppholdsareal for bolig (pbl. § 11-9 nr. 5, 6)

Beplantning bør være bie- og humlevennlige planter og gjerne bær- og fruktplanter. For bestemmelser om terreng og vegetasjon se § 19 og 21.

Retningslinjer til § 12 om overvann (pbl. § 11-9 nr 3, 6 og 8)

Overvann skal så langt som mulig utnyttes som et positivt element, herunder bruk av grønne tak, naturlig vegetasjon, dammer og vannspeil. Vannets naturlige kretsløp skal opprettholdes, eller på annen måte utnyttes som ressurs og naturens selvrensingsevne.

Retningslinjer til § 16 Masseforvaltning (pbl. § 11-9 nr. 6)

Stedegen håndtering av masser (massebalanse)

Hovedregelen er at masser skal forbli innenfor tiltaksarealet/prosjektområdet så langt det er mulig. Tiltakshaver må på etterspørsel fra kommunen kunne dokumentere at man har vurdert mulighetene for å oppnå massebalanse innenfor tiltaksarealet/prosjektet.

Det skal foretas nødvendige undersøkelser for å klassifisere massene etter kjemisk eller biologisk forurensning (fremmede arter).

Hvis masser med fremmede skadelige arter skal mellomlagres eller flyttes, må det gjøres en risikovurdering med tanke på spredning, og om det eventuelt må gjøres tiltak for å hindre slik spredning. Dersom det i et prosjekt likevel oppstår utilsiktet spredning av fremmede arter, skal det iverksettes egnede tiltak for å avverge eller begrense skaden.

Håndtering av overskuddsmasser, der stedegen håndtering (massebalanse) ikke er mulig

Dersom massebalanse ikke er mulig, skal all deponering eller mellomlagring kun skje på arealer godkjent for formålet, og være hjemlet i lov. Områder med høye naturverdier eller viktige økosystemfunksjoner kan ikke godkjennes for deponering eller mellomlagring.

Det skal foretas nødvendige undersøkelser for å klassifisere massene etter kjemisk eller biologisk forurensning (fremmede arter). Dersom det i et prosjekt likevel oppstår

utilsiktet spredning av fremmede arter, skal det iverksettes egnede tiltak for å avverge eller begrense skaden.

Behovet for transport av masser inn og ut av et hvert område skal minimaliseres. All håndtering av overskuddsmasser, i alle typer prosjekter, skal kunne dokumenteres ved forespørsel.

For mindre mottak av masser kan det gis dispensasjon fra kommuneplanen etter søknadsbehandling (jf. plan- og bygningsloven kapittel 19). Dispensasjon bør kun brukes unntaksvis, for eksempel dersom behovet er akutt, det vil ta for lang tid å få regulert området og området er egnet til formålet og har liten grad av konflikt med andre hensyn og interesser. Det kan ikke gis dispensasjon for større tiltak, jf. plankravet som ligger i plan- og bygningsloven § 12-1 uavhengig av kommuneplanens bestemmelser, med mindre det foreligger særlige grunner.

Deponering av forurensede masser

Deponering av masser skal alltid være siste utvei, og kun utføres dersom andre alternativer er vurdert.

Deponering og mellomlagring av masser skal kun skje på arealer godkjent for formålet og i tråd med gjeldende lover

Deponering av masser skal ha hjemmel i detaljreguleringsplan.

Behovet for transport av masser inn og ut av et hvert område skal minimaliseres. Mellomlagre eller midlertidige anlegg for bearbeiding av masser skal ikke etableres på steder som kan gjøre skade på naturmangfoldet eller gi avrenning til vassdrag.

Overskuddsmasser og forurensede masser skal leveres til godkjent deponi.

Rene, naturlige masser skal gjenbrukes eller gjenvinnes. Overskuddsmasse må håndteres i henhold til forurensningsloven §32.

Ved transport av organiske masser inn eller ut fra området, skal det kunne dokumenteres at masser ikke inneholder plantedeler eller frø av fremmede arter.

Anleggsmaskiner må rengjøres før de tas ut av området dersom de har vært i kontakt med fremmede arter.

Støv- og støyskjermingstiltak skal vurderes ved plassering i nærheten av etablerte boligområder. Ved utbygging i områder avsatt til sentrumsformål, i nærings- og industribygg,

bygg for tjenesteyting, samt i boligområder med over 20 boenheter skal plassering av mellomlagre og midlertidige anlegg dokumenteres i reguleringsplanforslaget, med en vurdering av negative konsekvenser for naturmiljøet, støy og lokal luftforurensning (svevestøv mv).

For mindre reguleringsplaner og tiltak, skal etablering av midlertidig anlegg og mellomlagring for bearbeiding av masser dokumenteres ved byggesøknad. For større reguleringsplaner skal dette dokumenteres ved innsendelse av komplett planforslag.

All levering av masser til andre områder skal kunne dokumenteres ved forespørsel.

Retningslinjer til § 19 om vegetasjon (pbl. § 11-9 nr. 6 og 8)

Hule eiketrær, slik de er definert i «Forskrift om utvalgte naturtyper etter naturmangfoldloven», skal bevares.

Fra forskriften: «Med hule eiker menes eiketrær som har en diameter på minst 63 cm, tilsvarende omkrets på 200 cm, samt eiketrær som er synlig hule og med en diameter på minst 30 cm, tilsvarende omkrets på minst 95 cm. Diameter og omkrets måles i brysthøyde (1,3 m) over bakken. Synlig hule defineres til å være eiketrær med et indre hulrom som er større enn åpningen og der åpningen er større enn 5 cm". Unntatt er hule eiker i produktiv skog.»

Bevaring av eiker innebærer at det avsettes tilstrekkelig plass på eiendommen på, over og i bakken til at treets rotsystem og krone kan utvikle seg fritt. Inngrep, bygge- og anleggsvirksomhet innenfor en omkrets som tilsvarer kronens største utstrekning skal ikke forekomme.

Retningslinjer til § 21 om byggeforbud langs vassdrag (pbl. § 11-9 nr. 5)

Ved fastsettelse av bredde på byggefritt belte og kantvegetasjon skal det legges vekt på forekomst av naturlig kantvegetasjon, terrengforhold, størrelse/vannføring på vassdraget og eksisterende bebyggelsesstruktur langs vassdraget. Det forutsettes at nye bekkeløp dimensjoneres til å ta unna flomvann. Gjenåpning av bekkelukkinger skal ikke øke flomfaren for omkringliggende bebyggelse.

Retningslinjer til § 28 om kulturmiljø og kulturlandskap (pbl. § 11-9 nr. 7)

Tiltak etter pbl. § 20-1 som vil berøre fredete kulturminner, kan ikke finne sted før antikvarisk myndighet har fått melding om tiltaket og vedkommende myndighet har gitt

dispensasjon eller tillatelse på annen måte, jfr. Kulturminnelovens §§ 8, 15, 15a, 19 og 20. Oppdatert datasett med Kulturminner, som kan lastes ned fra Riksantikvarens kulturminnedatabase (www.askeladden.no), skal ligge til grunn for all saksbehandling etter plan- og bygningsloven.

Alle tiltak nær kjente kulturminner skal oversendes fylkeskommunen, samt alle tiltak i uregulerte områder. For å ivareta hittil ikke kjente automatisk fredete kulturminner skal alle planer og tiltak som kan virke inn på så vel kjente som ukjente automatisk fredete kulturminner legges fram for kulturminnemyndigheten til uttalelse. Dersom kulturminnemyndigheten nylig har uttalt seg til gjeldende reguleringsplan, ansees dette som avklart. Tiltak innenfor alle reguleringsplaner eldre enn 2005 må oversendes fylkeskommunen for vurdering av kulturminnehensyn, både for kjente kulturminner og en vurdering av behov for arkeologiske registreringer for å påvise hittil ukjente kulturminner. Eksempler på tiltak som skal oversendes er tilbygg på eksisterende boliger, utbedring/anleggelse av veier og turløyper, eller etablering av parkeringsplasser, renseanlegg, verandaer, plattinger, skjul, drivhus o.l. eller søknader om å dele og selge eiendom.

Retningslinjer til § 29 om sentrumsformål (pbl. § 11-9 nr. 5 og 6)

Arealkategorien sentrumsformål omfatter samferdselsanlegg og teknisk infrastruktur, grønnstruktur og alle former for bebyggelse og anlegg med unntak av industri, lager, fritidsbebyggelse og råstoffutvinning.

Sentrumsområder skal ha høy arealutnyttelse og variert funksjonssammensetning, herunder boliger, forretning og tjenesteyting. De er underlagt krav om felles planlegging og innenfra- ut prinsippet.

Levende sentrum

- Det skal tas hensyn til solforhold, for å gi attraktive bo- og uteområder.
- Byrom (plasser, allmenninger, gater og parker) som er tilstøtende et planområde skal særskilt vurderes i reguleringsarbeidet for å ivareta helheten i sentrumsområdet.
- Det gis anledning til å møblere i gågater, på torg og på deler av fortau der det ikke hindrer fremkommelighet. Møblering skal holde høy estetisk kvalitet.
- Sentrumsområder skal tilstrebes å være bilfrie og tilrettelegge for trygge gang- og sykkelforhold.
- Bebyggelsen skal utformes slike at det oppnås variasjon. Lange fasadeløp skal brytes gjennom fasadesprang, relieffvirkning, bruk av ulike materialer o.l..

Vertikal variasjon i fasader kan være ønskelig for å bryte opp høyde og volum på bygninger.

- Uteservering og annen privat aktivitet i sentrum skal tilpasses sentrums funksjon og allmennhetens tilgjengelighet, og krever særskilt tillatelse.
- Inngjerding av uteservering bør unngås.

Estetikk og utforming

- Bestemmelser i den enkelte reguleringsplan skal definere maksimale høyder, % BRA og % BYA innenfor ulike sentrumsområder
- Ved alle byggeprosjekter skal det beskrives hvilke nye bruksmessige og visuelle kvaliteter som tilføres omgivelsene og tilstøtende byrom.

Skilt og reklameinnretninger

- Skilt- og reklameinnretninger skal utformes slik at de tilfredsstiller estetiske hensyn, både i seg selv, og i forhold til omgivelsene.
- Frittstående reklame tillates ikke dersom denne ikke er utformet spesielt for å passe inn i bybildet.
- Skilt og reklame i form av lyskasser, blinkende eller bevegelige innretninger er ikke tillatt.
- Skilt og reklame må ikke plasseres på møne, takflate, takutstikk eller gesims.
- Universell utforming skal ligge til grunn for plassering av skilt og reklame slik at denne ikke vil være til hinder for ferdsel.
- Bruk av frittstående eller fastmontert reklame skal fremgå av byggesøknad og godkjennes av kommunen.
- Kommunen kan innenfor hele sentrumsområde kreve utarbeidet skilt- og reklameplaner for enkelte eiendommer.

Parkering

- Det oppfordres til etablering av fellesanlegg for sambruk mellom bolig og næring. Ved planlegging av dette, kan det vurderes lavere parkeringsdekning enn parkeringsnormen for bolig og næring samlet tilsier.
- Parkeringsanlegg skal vurderes lagt under bakken.
- Utforming og plassering av parkeringsanlegg, herunder også sykkelparkering, måikke hindre fremkommeligheten i offentlige rom.

Vegetasjon

- Eksisterende trær bør bevares i så stor utstrekning som mulig.
- Etablering av vegetasjon på åpne plasser skal vurderes. Dette for å øke trivsel og redusere potensial for oversvømmelser.

- Det skal fortrinnsvis benytte arter som ikke er allergifremkallende.

Verneverdig bebyggelse og kulturmiljøer

- Alle bygninger som er SEFRAK-registrert skal som hovedregel bevares.
- Ved behov for vedlikehold skal byggets opprinnelige utforming tilstrebes. Fasader, vinduer og dører, takflater samt byggets hovedkonstruksjoner skal bevares.
- Bevaringsverdige bygningsmiljøer kan sette begrensninger for nye tiltak.
- Ved søknad som berører en bygning eller et bygningsmiljø med bevaringsverdi skal det vurderes om det skal kreves dokumentert med oppmåling, faglig vurdering, skisser eller ved bruk av foto.
- Kommunen skal styre boligbyggingen mot fortetting i utvalgte områder og begrense utbygging i resten av kommunen. 80 % av den samlede boligveksten skal tas på Tangenåsen og Fagerstrand. Grendene skal samlet sett kun ha en vedlikeholdsvekst på 20 %. Utbygging i enkeltgrendene må derfor ses i sammenheng med hverandre.
- Kommunen skal styre den øvrige boligbyggingen til kollektivknutepunkter og sentre.
- Senterområdene skal gis en variert funksjonssammensetning. Ved lokalisering av kommunale tjenester skal man være bevisst en slik sentrumsstruktur, og vurdere om dette er mulig å etablere i senterområdene.
- Sikre friområder og utvikle en sammenhengende, allment tilgjengelig blågrønn struktur i strandsonen og i byggesonen mellom marka og fjorden. Nesoddens særpreg med grønne landskaper skal bevares. Det skal sikres nok arealer til rekreasjonsformål, idrett og friluftsliv. Tilgang til grøntområder og natur i nærmiljøet skal prioriteres.

Retningslinjer til § 30 Bebyggelse og anlegg (pbl. §§ 11-9 og 11-10)

Sosiale boformer

Å legge til rette for sosiale boformer bygger opp under kommunens mål om å føre en inkluderende og bærekraftig arealpolitikk, strategien aldersvennlig stedsutvikling og universell utforming og den nasjonale kvalitetsreformen «leve hele livet». Sosiale boformer er boliger som har større grad av deling og nabofellesskap enn vanlige boliger. Dette vil bidra til variasjon og mangfold i boligbyggingen på Nesodden, redusere ensomhet, gi økt trygghet og i stor grad bidra til bærekraftsmålene gjennom delingsøkonomi grunnet fellesskapsløsninger og integrering.

Bestemmelser til avgrensede områder i arealplankartet

Disse bestemmelsene gjelder bare for spesifikke områder i kommunen. De ulike bestemmelsene er tilegnet hver sin bokstav, og hvert område bestemmelsen gjelder for, er tilegnet et siffer. Dette gjør det mulig å finne ut hvilken bestemmelse som gjelder for et gitt område i kartet. For en oversikt over hvor i kommunen disse områdene ligger, se vedlegget «Revidering av §30 – illustrasjonskart».

Retningslinjer til § 32 om næringsbebyggelse (pbl. § 11-9 nr. 5)

Næringsvirksomhet skal lokaliseres i samsvar med målsetting om rett virksomhet på rett sted, etter ABC-prinsippet. Arealintensiv virksomhet (a og b-lokalitet), herunder kontorbedrifter, skal lokaliseres i næringsområder med god kollektivdekning, innenfor vekstområder. Arealkrevende varehandel (c-lokalitet), for eksempel samlokalisering av storbutikker i handelsparker eller åpning av mer frittliggende stormarkeder, skal lokaliseres der det er god biltilgjengelighet, god trafikksikkerhet og tilstrekkelig kapasitet på veinettet.

A-lokalitet er sentrumsområde med høy intensitet av ansatte og besøkende og hvor tilgang til lokalitetene med bil er sekundær. Forbildet for en slik lokalitet er kontorer med mange ansatte og/eller besøkende med lav bilavhengighet. A-lokasjon er arbeidsplassintensive virksomheter med god lokal tilgjengelighet og streng parkeringsnorm og høy boligdekning med god tilgjengelighet for gående og syklende.

B-lokalitet har høy intensitet av besøkende og ansatte, godt tilgjengelig med offentlig transport og med rimelig tilgang med bil.

C-lokalitet har optimal tilgjengelighet med bil og ingen krav til offentlig transport og er arealkrevende næring tilegnet transport- og industrivirksomhet.

Retningslinjer til § 37 om hensynssoner (pbl. § 11-8)

H560 Bevaring naturmiljø

Hensynssonene H560_2 til H560_23 er lagt over naturtyper som er kartlagt som «svært viktig» og «viktig». Lokalt viktige naturtyper forutsettes forsvarlig håndtert i reguleringsplaner og byggesaker, jf. Naturmangfoldloven. Vurderingen av hvor viktig en naturtype er avhenger blant annet av hvor stor artsrikdom området har og hvor sjeldne artene som lever der er.

Det legges ikke begrensninger på normal skjøtsel av vegetasjonen eller normal landbruksdrift, med mindre annet lovverk legger føringer for dette. I områder med eik og i

andre verdifulle skogsområder, bør stokker og greiner (død ved) bli liggende og området få utvikles fritt. Store eiketrær kan med fordel fristilles, altså at kratt mm rundt fjernes for å få gode lysforhold. Tiltak må ikke gjøres innenfor «dryppsonen», hhv. radiusen til trekronen, da det vil skade røttene. Fjerning av fremmede arter fra området vil være svært positivt.

VEDLEGG III – Definisjoner

Bileilighet er en egen boenhet. Etter gjeldende plan- og bygningslov § 20-1 er det krav om søknad og tillatelse når det opprettes en ny boenhet/bruksenhet i en eksisterende bolig. Den nye enheten som oppstår må følge bestemmelser i plan- og bygningsloven og krav i byggteknisk forskrift som gjelder for nybygg, herunder de kvalitetskrav som gjelder for en ny bolig.

Blokkbebyggelse er betegnelse på bygninger som er høyere enn 2 etasjer og med 4 enheter eller mer. Blokkbebyggelse er en fellesbetegnelse på de fleste typene av store flerbolighus unntatt terrassehus (terrassert). Kjennetegnene på en boligblokk er at de har felles inngang(er) for flere boenheter/leiligheter og vertikale naboskiller.

Blågrønn struktur er nettverket av blå (vann) og grønne områder som ligger mellom og utenfor bybebyggelsen. Dette er store og små naturområder, kulturlandskap og mer urbane områder tilrettelagt for lek og rekreasjon, samt vassdrag og vassdragenes omgivelser.

Boligbygning defineres av Standard for bygninger / Matrikkelen punkt 1: Bolig.

Brannceller skal være slik utført at de forhindrer spredning av brann og branngasser til andre brannceller i den tid som er nødvendig for rømning og redning.

Byggeområder er områder for boliger med tilhørende anlegg, forretninger, kontorer, industri, fritidsbebyggelse (fritidsboliger og tilhørende uthus), samt områder for offentlige (statens, fylkets og kommunens) bygninger med angitt allmennyttige formål, herberger og bevertningssteder og for garasjeanlegg og bensinstasjoner.

Enebolig er en frittliggende bolig uten felles naboskiller som er beregnet på én husstand.

Friluftsområde er naturpregede områder, i eller utenfor bebygde områder, som er tilrettelagt for friluftslivsaktiviteter.

Frittliggende småhusbebyggelse er eneboliger eller vertikalt- eller horisontaldelt tomannsboliger.

Frittliggende blokkbebyggelse kan være punkthus, stjerneblokk eller skiveblokk. Lameller er skiveblokker plassert tilnærmet parallelt. Punkthus og stjerneblokk har en sentral adkomstkjerne, mens skiveblokker har minst to adkomstkjerner.

Generasjonsbolig/generasjonsleilighet er en betegnelse som ikke brukes i plan- og bygningsloven og skal forstås som en bolig for to generasjoner i samme familie.

Gårdstilknyttet næringsvirksomhet er næringsvirksomhet som drives på den enkelte gård, og er basert på gårdens ordinære ressursgrunnlag som driftsenhet.

Hybel er ikke en selvstendig boenhet.

Hybelleilighet er en egen boenhet. Etter gjeldende plan- og bygningslov § 20-1 er det krav om søknad og tillatelse når det opprettes en ny boenhet/bruksenhet i en eksisterende bolig. Den nye enheten som oppstår må følge bestemmelser i plan- og bygningsloven og krav i byggteknisk forskrift som gjelder for nybygg, herunder de kvalitetskrav som gjelder for en ny bolig.

Høyhus er en frittliggende blokk på 12 etasjer eller mer.

Høyblokk er en bygning med 4 eller flere enheter og flere enn 4 etasjer. Sammenhengende blokkbebyggelse er bygårder/leiegårder som ofte er en del av kvartaler eller karreer i en bystruktur.

Intensive grønne tak (takhager) skal tåle menneskelig opphold og ferdsel. Intensive grønne tak kan ha varierende jorddybde tilpasset ulike stauder, busker og trær som taket beplantes med.

Kjedehus er to eller flere selvstendige boenheter som er bygget sammen med mellombygg, ofte garasje eller bod.

Konsentrert småhusbebyggelse er småhus, sammenbygd i kjeder eller rekker, og med etasjehøyde ikke over 2 etasjer. Bygninger med gesimshøyde over 8 meter og mønehøyde over 9 meter anses ikke som konsentrert småhusbebyggelse.

Lavblokk er en bygning med fire eller flere boenheter, inntil 4 etasjer. Korsdelte firemannsboliger med felles adkomstkjerne i midten er den minste formen for blokk.

Naturtyper er en ensartet type natur som omfatter alle levende organismer og de miljøfaktorene som virker der. Det kan også være spesielle naturforekomster, som dammer, åkerholmer eller lignende, samt spesielle typer geologiske forekomster.

Rekkehus er en bygning med tre eller flere selvstendige boenheter bygd i sammenhengende rekke med vertikalt skille, skillevegg mellom de enkelte boenhetene. Hver boenhet har egen inngang.

Småhus er boliger som fysisk er bundet sammen ved at det er minst en felles vegg, eventuelt felles gulv/tak med naboboligen. Dette vil typisk være rekkehus og tomannsboliger.
Eneboliger i rekke/kjede regnes som småhus.

Selvstendig boenhet er der leilighet er en egen boenhet.

Prioriterte arter er arter med et særskilt vern etter naturmangfoldloven.

Påbygg er utvidelse av en bygning i høyden, for eksempel ved bygging av en ekstra etasje.

Sekundærleilighet defineres som en selvstendig boenhet eller bruksenhet som har egen separat inngang, kjøkken/tekjøkken, ett eller flere oppholdsrom/soverom, sanitærrom og nødvendige tilleggsrom og som er fysisk adskilt fra hovedboligen/annen boenhet. Sekundærleilighet er en egen boenhet. Etter gjeldende plan- og bygningslov § 20-1 er det krav om søknad og tillatelse når det opprettes en ny boenhet/bruksenhet i en eksisterende bolig. Den nye enheten som oppstår må følge bestemmelser i plan- og bygningsloven og krav i byggteknisk forskrift som gjelder for nybygg, herunder de kvalitetskrav som gjelder for en ny bolig.

Sjøområder er friluftsområde i sjø, enten alene eller i kombinasjon med fiske og allmenn ferdsel.

Statlig sikret friluftsområde er friluftslivsområder som kommunene og staten i samarbeid har sikret for allmennhetens friluftsliv.

Tetthetsfaktor defineres som forholdet mellom antall boliger og områdets totale areal.

Terrasseblokk er en terrassert boligblokk hvor etasjene er avtrappet slik at det dannes terrasser i hver etasje på taket av leiligheten under.

Terrassert bebyggelse er bolighus i bratt terreng der bygningen følger helningen i terrenget. Det enkelte plannivå har terrengkontakt, med unntak av eventuelle toppetasjer.

Tilbygg er utvidelse av en bygning sin grunnflate, for eksempel i form av en vinterhage.

Treleddsstrategien er en strategi som Norge har innført for overvannshåndtering. Ulike tiltak skal:

1. redusere og forsinke avrenning gjennom infiltrasjon til grunnen
2. forsinke avrenning gjennom fordrøyning
3. sikre trygg avledning til nærmeste bekk eller vann

Vedlikeholdsvekst er den boligbyggingen og rehabiliteringen som skal skje utenfor prioriterte vekstområder for å sikre gode og stabile bomiljø.

Vekstgrense er en langsiktig avgrensning av de prioriterte vekstområdene med utgangspunkt i dagens byggegrense.

Nesodden kommune
Plan, bygg og geodata

BoPlan ENTREPRENØR AS
Håndverksvegen 2
2069 JESSHEIM

Deres ref:	Vår ref:	Arkivkode:	Dato:
	18/189-26 - 18/54339	GBNR - 25/0581, FA - L42	17.12.2018

Gbnr 25/581 - Strandlia 42 - Nybygg bolig - Midlertidig brukstillatelse

Vedtak:

I medhold av plan- og bygningsloven § 21-10 gis det midlertidig brukstillatelse for hele tiltaket godkjent i vedtak 080/18 datert 14.02.18.

Det vises til søknad om midlertidig brukstillatelse mottatt 26.10.18.

- Det er gitt rammetillatelse til oppføring av bolig med hybel og integrert garasje på gnr. 25 bnr. 581 i vedtak 080/18 datert 14.02.18.
- Det er gitt tillatelse for tilkobling til offentlig vann og avløp – sanitærabonnement i vedtak 133/18 datert 19.03.18
- Det er gitt igangsettingstillatelse 10.04.18

Det søkes om midlertidig brukstillatelse for hele tiltaket. Gjenstående arbeider som må ferdigstilles før ferdigattest kan gis:

- Planering av utomhusarealer

Frist for å søke om ferdigattest: 03.06.2019.
Brukstillatelsen bortfaller etter denne dato.

Søker har bekreftet at tiltaket har tilstrekkelig sikkerhetsnivå til å tas i bruk. Det kan gis midlertidig brukstillatelse, jf. plan- og bygningsloven § 21-10.

Midlertidig brukstillatelse matrikkelføres, jf. matrikkelforskriften § 60.

Adresse:
Postboks 123
1451 NESODDTANGEN

Telefon: 66 96 43 00
Telefaks: 66 96 47 90
E-post: postmottak@nesodden.kommune.no

Bankkonto: 1603.07.37958
Org.nr.: 944 383 565

Gebyr
Gebyr er beregnet i henhold til gebyrregulativ for plan-, bygge- og delesaker i Nesodden kommune, gjeldende fra 01.03.18. Gebyr er gitt med hjemmel i plan- og bygningsloven § 33-1. Fastsettelse av gebyr er ikke et enkeltvedtak og kan ikke påklages, jf. forvaltningsloven § 28.

Gebyrberegning:

Punkt	Artikkel	Tiltak	Beløp
3.1	70165		2.060,-
Sum			2.060,-

Fakturagrunnlag	**2.060,-**

Fakturagrunnlag sendes tiltakshaver:
Johnny Tveten og Anita K.Møller
Sætreskogveien 22F
1415 Oppegård

Vennlig hilsen

Zubair Ali Syed
Avdelingsleder byggesak


Snezana Durovic
avdelingsarkitekt

Elektronisk signert

Kopi til:


Johnny Tveten og Anita K.Møller	Sætreskogveien 22F	1415	OPPEGÅRD

PLAN 1 ETG.

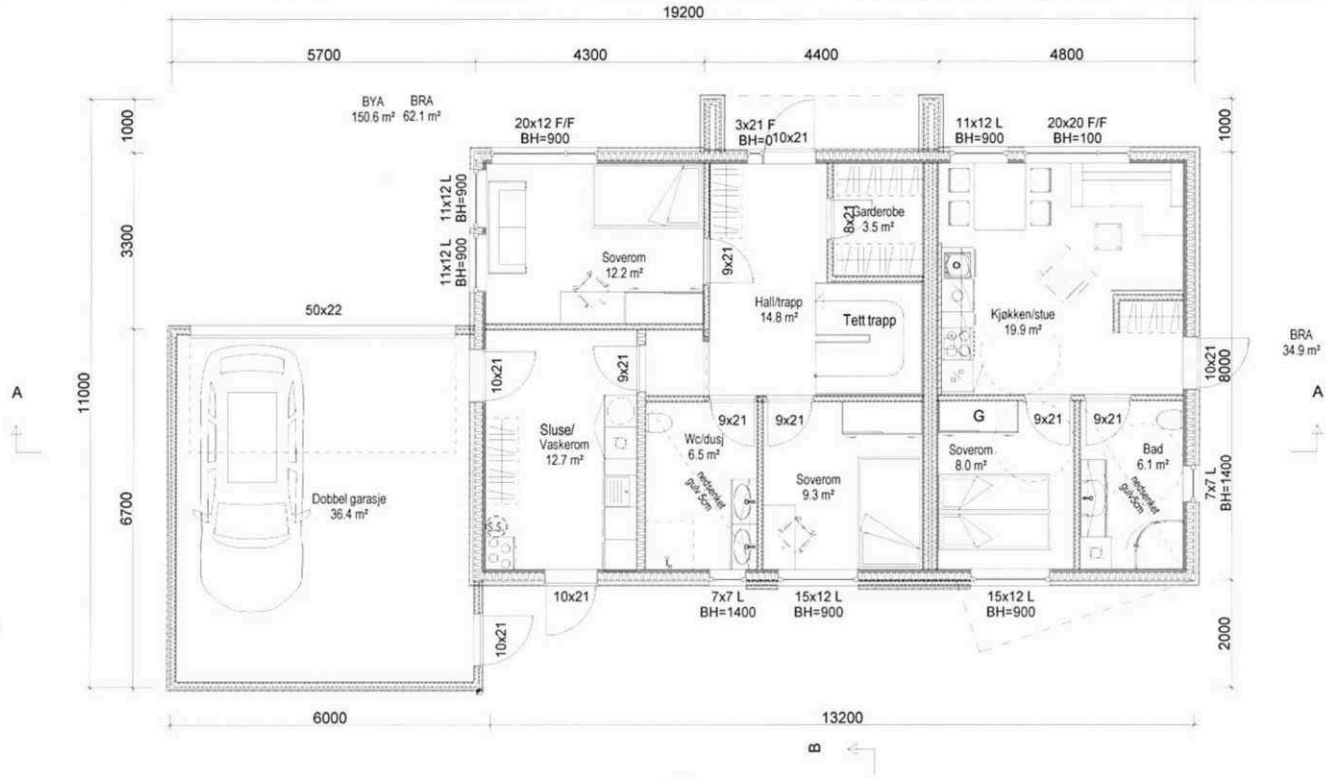

Arealberegninger i hht. NS 3940	Bruksareal BRA i m²		
	Pr etasje	Utvendig bod/garasje	Sum BRA
Bileilighet	34.9	0.0	34.9
1. etg. plan	61.3	34.7	96.0
2. etg. plan	106.2	0.0	106.2
SUM :	167.5	34.7	202.2
BYA :	159.1	0.0	159,1

PLAN 2 ETG.

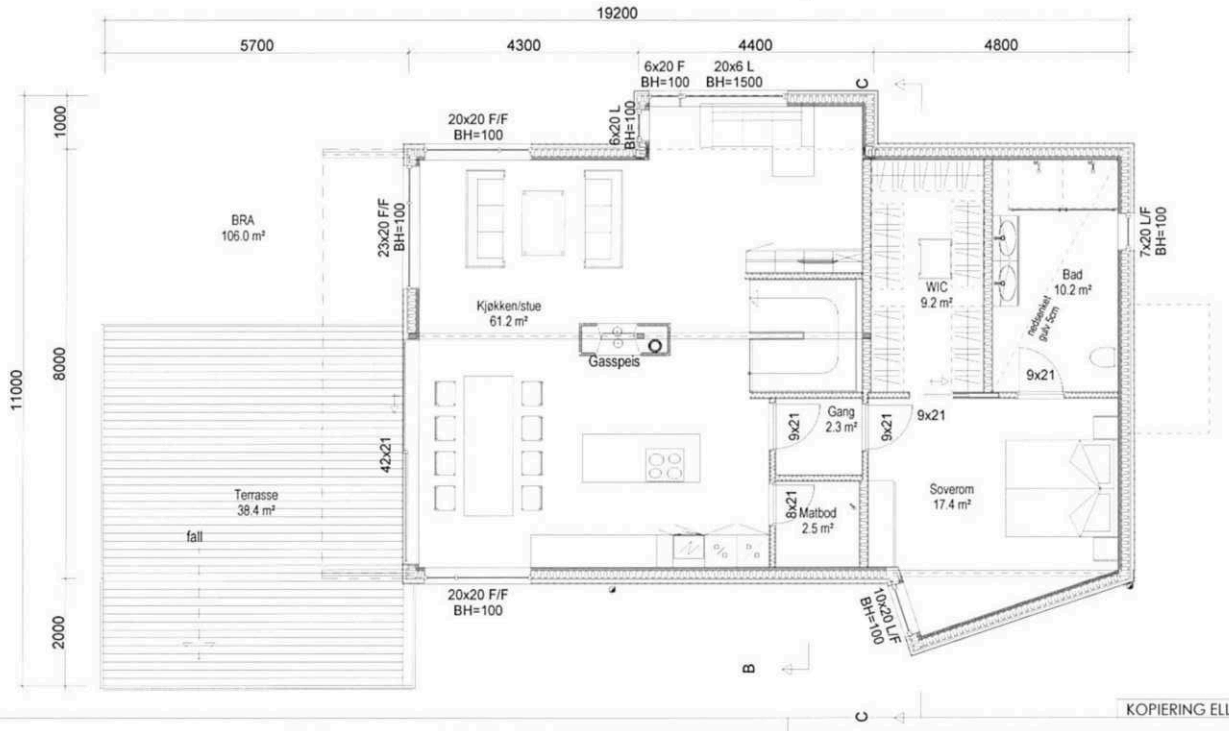

MERKNADER:

Forbehold: Det tas forbehold om mulig nedforet himling pga tekniske føringer. Arealer er beregnet ut fra tegning og er oppgitt i hht. NS3940.
Tekniske forhold i bygningsmessig utførelse kan påvirke arealer og høyder i mindre grad.

Rev	Dato	Tekst	Tegn	Kontr
3	17.11.17	Terreng høyder	Hilde	
2	10.11.17	Div vinduer mm	Hilde	
1	12.10.17	Div	Hilde	

Dato: 11.10.17

Arkitekt: NHB/HPL

Index

Tegn.: HR

Forhandler: BoPlan ENTREPRENØR AS

Tiltakshaver:
Johnny Tveten og Anita K. Møller
Strandlia 42
1454 FAGERSTRAND
Gnr:25 Bnr:581

Type: Hvitsten A-1

Prosjekt nr.: 17085

Norske Hus
BOLIGSYSTEM AS
STIKLESTADVEIEN 3 , 7041 TRONDHEIM
tel.: 73874650, fax.: 73874659, www.nhb.no


PLAN 1 OG 2 ETG

Målestokk: 1: 100


Tegnings nr.: E 1

Index


KOPIERING ELLER ULOVLIG BRUK AV TEGNINGER MEDFØRER ERSTATNINGSANSVAR

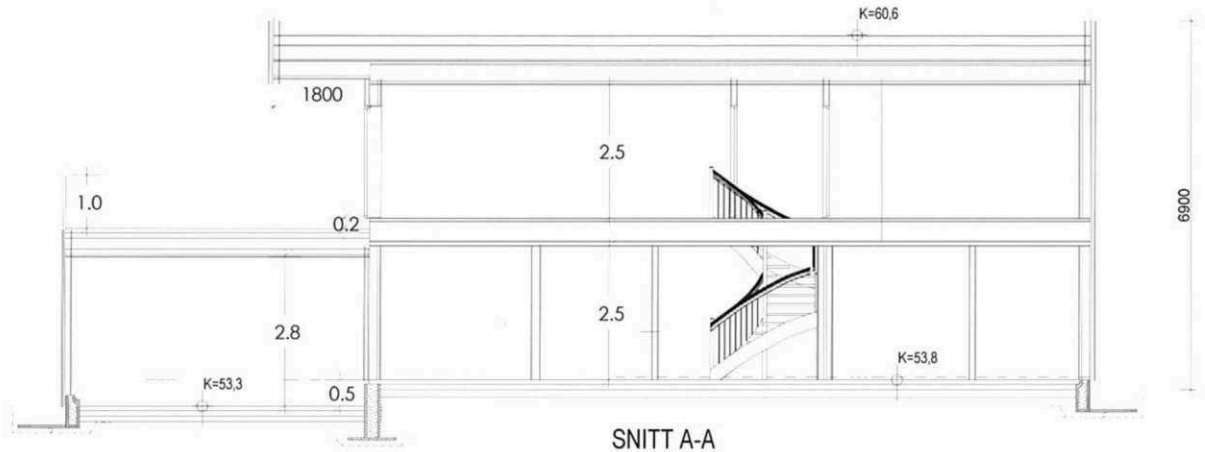

SNITT A-A

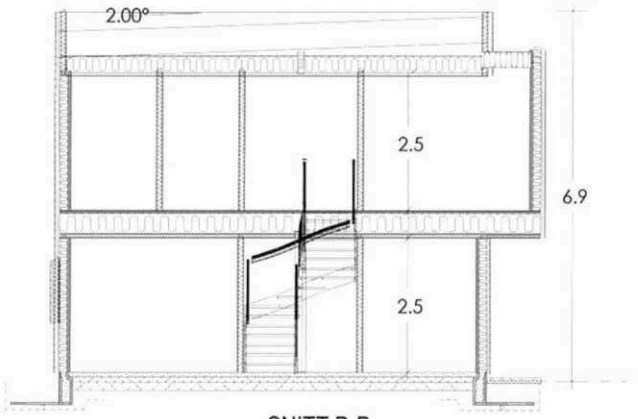

SNITT B-B

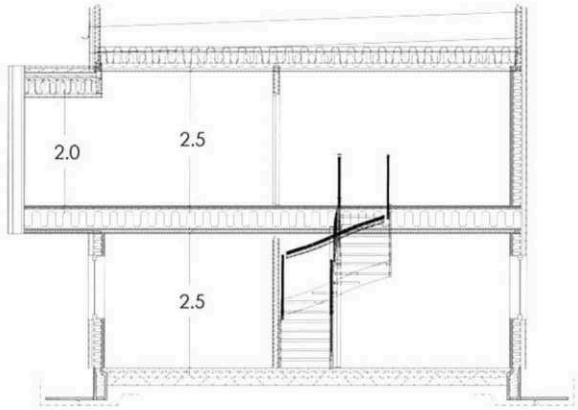

SNITT C-C

MERKNADER:

Forbehold: Det tas forbehold om mulig nedforet himling pga tekniske føringer. Arealer er beregnet ut fra tegning og er oppgitt i hht. NS3940.
Tekniske forhold i bygningsmessig utførelse kan påvirke arealer og høyder i mindre grad.

Rev	Dato	Tekst	Tegn.	Kontr.
3	17.11.17	Terreng høyder	Hilde	
1	12.10.17	Diverse	Hilde	
2	10.11.17	Div vinduer mm	Hilde	

Dato: 11.10.17

Arkitekt: NHB/HPL

Index

Tegn.: Hilde

Forhandler: BoPlan ENTREPRENØR AS

Tiltakshaver:
Johnny Tveten og Anita K. Møller
Strandlia 42
1454 FAGERSTRAND
Gnr:25 Bnr:581

Type: Hvitsten A-1

Prosjekt nr.: 17085

Norske Hus
BOLIGSYSTEM AS
STIKLESTADVEIEN 3 , 7041 TRONDHEIM
tel.: 73874650, fax.: 73874659, www.nhb.no


SNITT


Målestokk: 1: 100

Tegnings nr.: E 2

Index

KOPIERING ELLER ULOVLIG BRUK AV TEGNINGER MEDFØRER ERSTATNINGSANSVAR

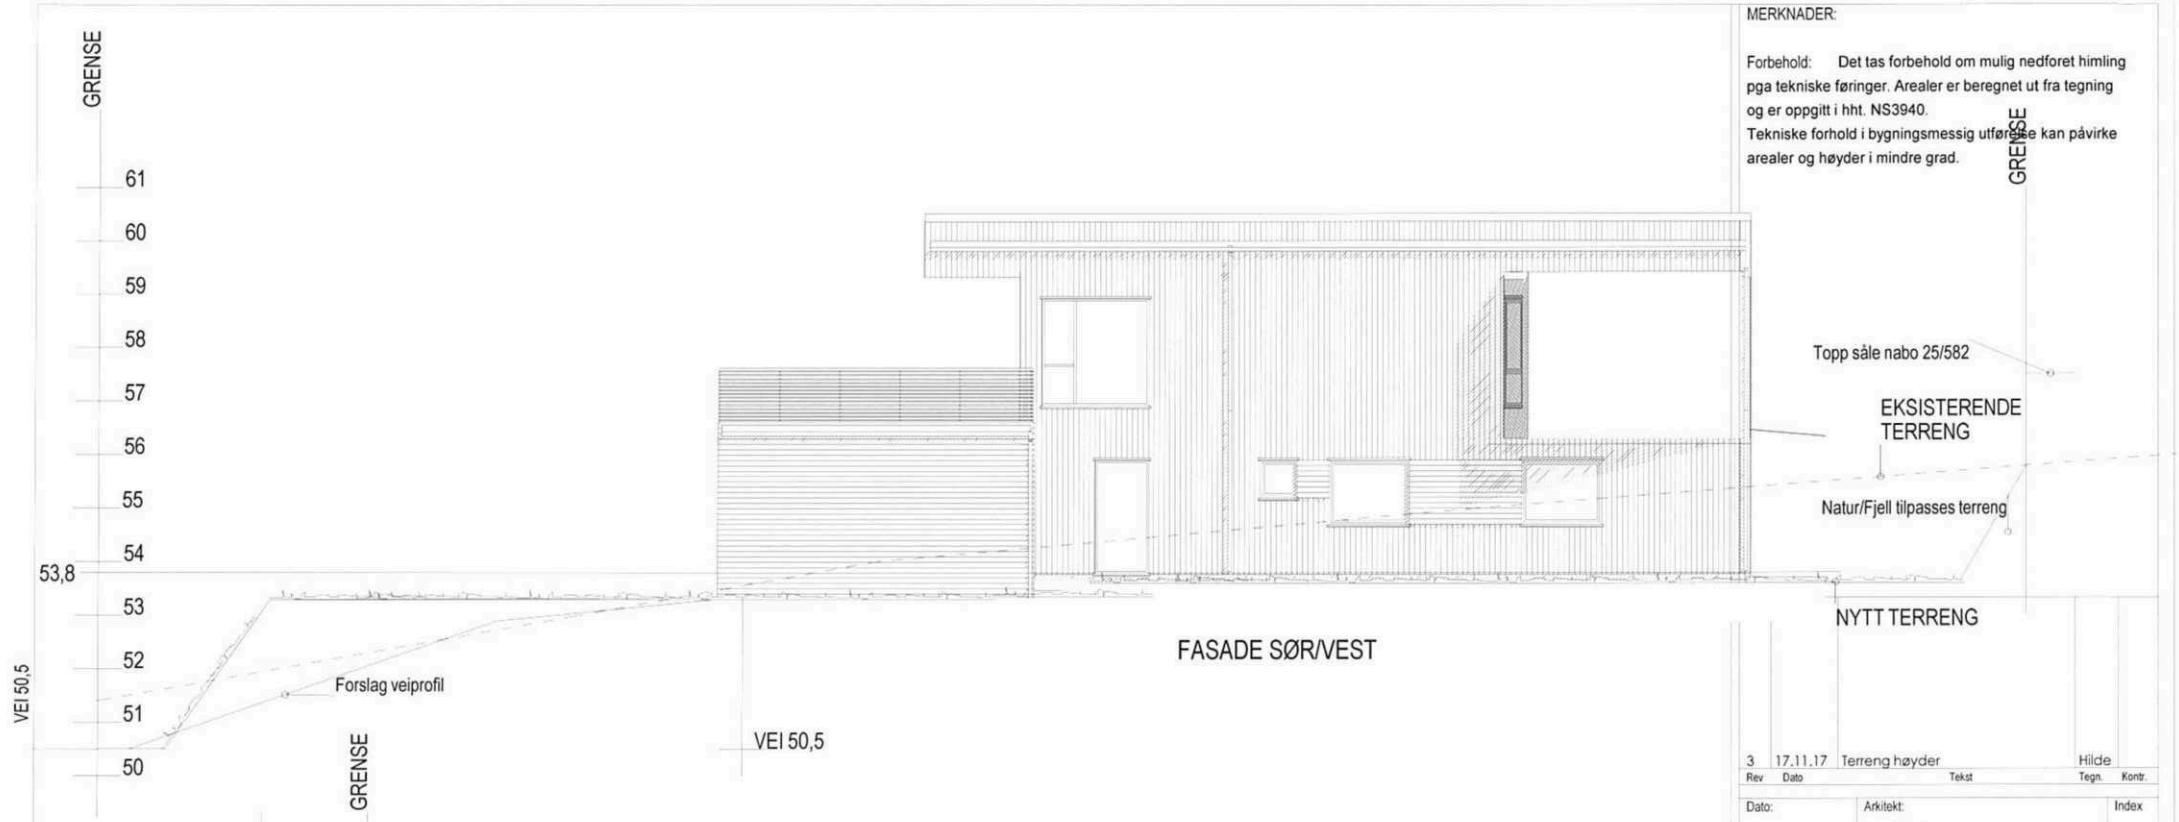

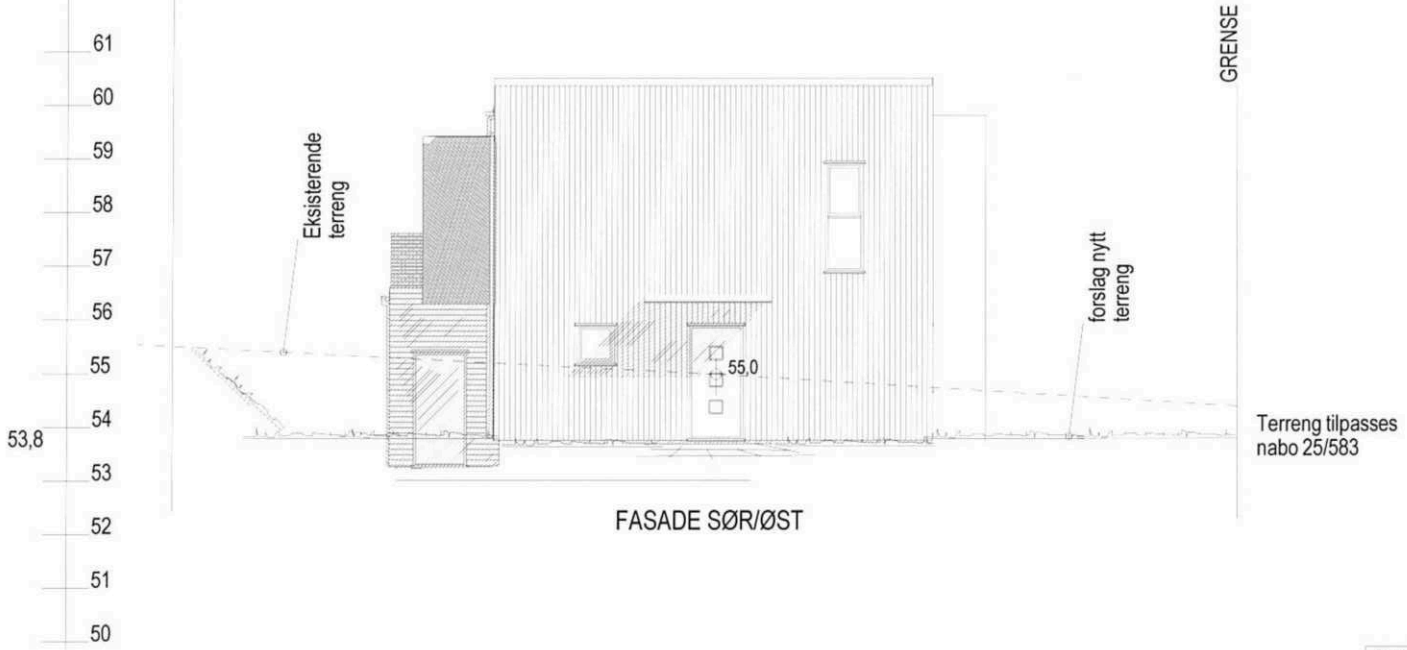

MERKNADER:

Forbehold: Det tas forbehold om mulig nedforet himling pga tekniske føringer. Arealer er beregnet ut fra tegning og er oppgitt i hht. NS3940.
Tekniske forhold i bygningsmessig utførelse kan påvirke arealer og høyder i mindre grad.

Rev	Dato	Tekst	Tegn.	Kontr.
3	17.11.17	Terreng høyder	Hilde	

Dato: 11.10.17

Arkitekt: NHB/HPL

Index

Tegn.: Hilde

Forhandler: BoPlan ENTREPRENØR AS

Tiltakshaver:
Johnny Tveten og Anita K. Møller
Strandlia 42
1454 FAGERSTRAND
Gnr:25 Bnr:581

Type: Hvitsten A-1

Prosjekt nr.: 17085

Norske Hus
BOLIGSYSTEM AS
STIKLESTADVEIEN 3 , 7041 TRONDHEIM
tel.: 73874650, fax.: 73874659, www.nhb.no

FASADER M/TERRNGLINJER

Målestokk: 1:

Tegnings nr.: E 3

Index

KOPIERING ELLER ULOVLIG BRUK AV TEGNINGER MEDFØRER ERSTATNINGSANSVAR





MERKNADER:

Forbehold: Det tas forbehold om mulig nedforet himling pga tekniske føringer. Arealer er beregnet ut fra tegning og er oppgitt i hht. NS3940.
Tekniske forhold i bygningsmessig utførelse kan påvirke arealer og høyder i mindre grad.

Rev	Dato	Tekst	Tegn.	Kontr.
3	17.11.17	Terreng høyder	Hilde	

Dato:	Arkitekt:	Index
11.10.17	NHB/HPL	

Tegn.: Hilde

Forhandler: BoPlan ENTREPRENØR AS

Tiltakshaver:
Johnny Tveten og Anita K. Møller
Strandlia 42
1454 FAGERSTRAND

Gnr:25 Bnr:581

Type	Prosjekt nr.
Hvitsten A-1	17085

Norske Hus
BOLIGSYSTEM AS
STIKLESTADVEIEN 3, 7041 TRONDHEIM
tel.: 73874650, fax.: 73874659, www.nhb.no

FASADER M/TERRENGLINJER

Målestokk	Tegnings nr.	Index
1:	E 4	

KOPIERING ELLER ULOVLIG BRUK AV TEGNINGER MEDFØRER ERSTATNINGSANSVAR



MERKNADER:

Forbehold: Det tas forbehold om mulig nedforet himling pga tekniske føringer. Arealer er beregnet ut fra tegning og er oppgitt i hht. NS3940.
Tekniske forhold i bygningsmessig utførelse kan påvirke arealer og høyder i mindre grad.

Rev	Dato	Tekst	Tegn.	Kontr.
3	17.11.17	Terreng høyder	Hilde	

Dato:	Arkitekt:	Index
10.11.17	NHB/HPL	

Tegn.: Hilde

Forhandler: BoPlan ENTREPRENØR AS

Tiltakshaver:
Johnny Tveten og Anita K. Møller
Strandlia 42
1454 FAGERSTRAND

Gnr:25 Bnr:581

Type	Prosjekt nr.
Hvitsten A-1	17085

Norske Hus
BOLIGSYSTEM AS
STIKLESTADVEIEN 3 , 7041 TRONDHEIM
tel.: 73874650, fax.: 73874659, www.nhb.no

BILDE PERSPEKTIV

Målestokk	Tegnings nr.	Index
1: 100	E 5	

KOPIERING ELLER ULOVLIG BRUK AV TEGNINGER MEDFØRER ERSTATNINGSANSVAR

ambita

Områdeanalyse, utvalg for eiendom 3212-25/581, Strandlia 42A, 1454 FAGERSTRAND

Risiko

Navn	Sist oppdatert	Status
Radonutsatt område	10.08.2026	Risiko

Ikke oppdaget på eiendommen


Dette kan skyldes at det er gjort undersøkelser uten at det er funnet risiko, eller at det ikke er gjort undersøkelser.

Navn	Sist oppdatert	Status	Nærmeste kjente forekomst
Aktsomhetsområder for jord- og flomsskred	20.07.2026	Ikke funnet	0.92 km
Aktsomhetsområder for snøskred	23.02.2026	Ikke funnet	1 km
Aktsomhetsområder for steinsprang	01.04.2025	Ikke funnet	1.3 km
Flomfaresoner	10.08.2026	Ikke funnet	0.12 km
Forurenset grunn	10.08.2026	Ikke funnet	0.49 km
Kulturminner - Lokaliteter, Enkeltminner og Sikringssoner	15.08.2026	Ikke funnet	0.05 km
Kulturminner - SEFRAK-bygninger	03.08.2026	Ikke funnet	0.15 km
Kvikkleire	10.08.2026	Ikke funnet	0.35 km
Skredfaresoner	10.08.2026	Ikke funnet	17.4 km
Stormflo	10.08.2026	Ikke funnet	0.2 km
Støysoner	01.06.2026	Ikke funnet	0.28 km

VIKTIG: Fravær av treff på et datasett betyr ikke nødvendigvis at området er fritatt for risiko, men at det ikke er gjort observasjoner av det aktuelle temaet i området, eller at området ikke er kartlagt. Treff på et datasett indikerer normalt at ytterligere undersøkelser er nødvendige.

Radonutsatt område

Sist sjekket:	10.08.2026			
Aktsomhetsgrad for radon på eiendommen	Usikker aktsomhet	Middels til lav aktsomhet	Høy aktsomhet	Særlig høy aktsomhet

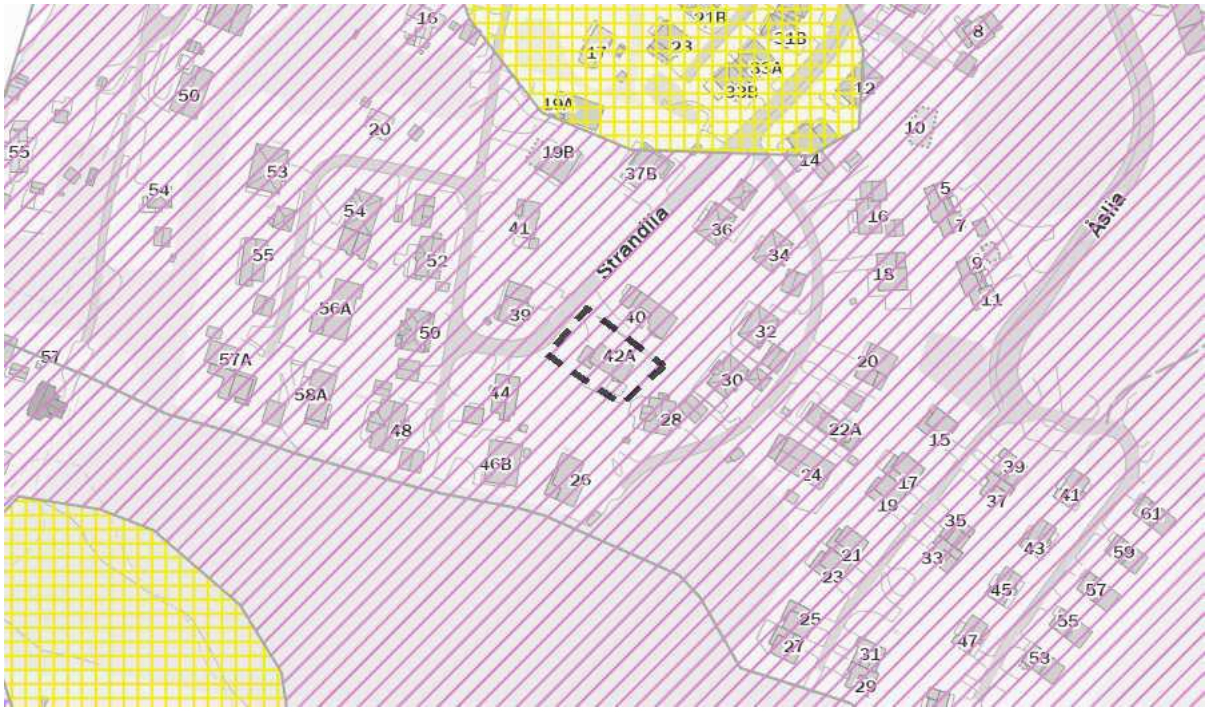

Tegnforklaring

Usikker aktsomhet | Middels til lav aktsomhet | Høy aktsomhet | Særlig høy aktsomhet

Beskrivelse

Datasettet viser hvilke områder i Norge som trolig er mer radonutsatt enn andre. Datasettet er basert på geologi og inneluftsmålinger av radon. Inneluftsmålinger er fra Direktoratet for strålevern og atomsikkerhet (DSA) sin nasjonale database, og geologi er fra Norges geologiske undersøkelse (NGU) sine berggrunns- og løsmassedatabaser. Berggrunnsdata er av målestokk 1:250.000 og løsmassedata er av varierende målestokk, fra 1:50.000 til 1:1000.000 Inneluftsmålinger er brukt til å identifisere områder med forhøyd aktsomhet for radon. De er også brukt til å kjennetegne geologi i forhold til aktsomhet for radon, og denne kunnskapen er overført til områder hvor det finnes ingen eller få inneluftsmålinger. Der hvor et område er klassifisert som «høy aktsomhet» er det beregnet at minst 20% av boligene har radonkonsentrasjoner over 200 Bq/m3, med 70% statistisk sikkerhet. Der hvor et område er klassifisert som «middels til lav aktsomhet» er det beregnet at opp til 20% av boligene har radonkonsentrasjoner over 200 Bq/m3, med 70% statistisk sikkerhet. Der hvor det ikke er nok data, eller hvor det ikke er nok statistisk sikkerhet for å beregne aktsomhet for radon, er områder klassifisert som «usikker aktsomhet». Alunskifer er tilknyttet forhøyde radonkonsentrasjoner. Områder hvor det finnes alunskifer er klassifisert som «særlig høy aktsomhet». Med å overføre kunnskap fra områder med inneluftsmålinger til områder uten inneluftsmålinger, er det antatt at radonegenskaper av en geologitype er det samme i hele landet. I praksis kan det forventes noe variasjon i radonegenskaper i polygoner av den samme geologitypen. I tillegg kan det forventes variasjon i radonegenskaper innenfor et polygon.

Kilde: Norges geologiske undersøkelse (NGU)

LØSØRE OG TILBEHØR

OVERSIKT OVER LØSØRE OG TILBEHØR TIL EIENDOMMEN

Oversikten er utarbeidet av Norges Eiendomsmeglerforbund, Eiendom Norge og Advokatforeningens Eiendomsmeglingsgruppe, og er gjeldende fra 1. januar 2020.

Generelt

Lov om avhending av fast eigedom (avhendingslova/avhl.) av 3. juli 1992 regulerer kjøper og selgers rettigheter og plikter ved overdragelse av fast eiendom og andeler i borettslag. I henhold til avhl. § 3-4 skal eiendommen, når annet ikke er avtalt, overdras med innredninger og utstyr som etter lov, forskrift eller annet offentlig vedtak skal følge med. Det samme gjelder varig innredning og utstyr som enten er fastmontert eller er særskilt tilpasset bygningen, jf. avhl. § 3-5. Loven inneholder ingen detaljert oversikt over hva som omfattes av "innredning og utstyr", og over hva som skal regnes som "fastmontert eller særskilt tilpasset". Partene kan fritt avtale hva som skal følge med eiendommen ved salg. Bransjens liste over løsøre og tilbehør som skal følge med eiendommen, er en del av avtalen mellom kjøper og selger dersom ikke annet er opplyst i salgsoppgaven, kjøper har tatt forbehold i bud eller avtale på annen måte er inngått. Der intet annet er avtalt, vil løsøre og tilbehør medfølge slik dette fremkommer av avhl. § 3-4 og § 3-5 og denne oversikt. Produkter og installasjoner som medfølger overdras uten noen form for garantier, utover eventuell gjenværende leverandørgaranti. Dersom det er noe i nedenstående liste som ikke finnes på eiendommen, vil det heller ikke medfølge.

1. HVITEVARER medfølger der dette er spesielt angitt i salgsoppgaven.

2. HELDEKKENDE TEPPER følger med uansett festemåte.

3. VARMEKILDER, slik som ovner, kaminer, peiser, varmepumper og panelovner, følger med uansett festemåte. Frittstående biopeiser/varmeovner og terrassevarmere medfølger ikke. Det følger ikke med varmekilder i rom som ikke har vegg- eller fastmonterte varmekilder på visning.

4. TV, RADIO OG MUSIKKANLEGG. TV-antenner og fellesanlegg for TV, herunder parabolantenne, og tuneren/dekoder/tv-boks medfølger der dette eies av selger. Veggmontert TV/flatskjerm med tilhørende festeordning samt musikkanlegg følger ikke med (se også punkt 12).

5. BADEROMSINNREDNING/UTSTYR. Badekar, dusjkabinett, dusjvegger, alle fastmonterte speil og hyller, fastmonterte glass- og håndkleholdere, herunder håndklevarmere samt baderomsinnredning, medfølger.

6. GARDEROBESKAP medfølger, selv om disse er løse. Fastmonterte garderobehyller og knagger medfølger. Innredning i garderobeskap, for eksempel løse eller fastmonterte trådkurver, hyller, stenger og lignende, medfølger.

7. KJØKKENINNREDNING medfølger, herunder også åpne, fastmonterte hyller og løs eller fastmontert kjøkkenøy.

8. MARKISER, PERSIENNER og annen type innvendig og utvendig solskjerming, gardinoppheng, lamellgardiner og liftgardiner medfølger.

9. AVTREKKSVIFTER av alle slag, samt fastmonterte aircondition/ ventilasjonsanlegg, medfølger.

10. SENTRALSTØVSUGER medfølger med komplett anlegg, herunder slange, munnstykke mm.

11. LYSKILDER. Kupler, lysstoffarmatur, fastmonterte "spotlights", oppheng og skinner med spotlights samt utelys og hagebelysning medfølger. Vegglamper, krokhengte lamper, lysekroner, prismelamper og lignende som er koblet til sukkerbit eller stikkontakt følger likevel ikke med.

12. INSTALLERTE SMARTHUSLØSNINGER med sentral som styrer lys, varme, lyd o.l., samt tilhørende trådløse enheter som brytere, sensorer, kameraer, integrerte høyttalere el. medfølger. Enkle lysstyringssystem f.eks. med en sentral som kun styrer lyspærer eller smartpærer montert i sokkel medfølger likevel ikke.

13. UTVENDIGE SØPPELKASSER og eventuelt holder/hus til disse medfølger.

14. POSTKASSE medfølger.

15. UTENDØRS INNRETNINGER slik som flaggstang, fastmontert tørkestativ, samt andre faste utearrangementer som f.eks. badestamp, boblekar/jacuzzi og liknende utendørs kar, lekestue, lekestativ, utepeis, fastmontert trommel til vannslange, medfølger. Guidekabel/avgrensingskabel til robotgressklipper medfølger, men robotgressklipper og ladestasjon for denne medfølger ikke.

16. FASTMONTERT VEGGLADER/LADESTASJON TIL EL-BIL medfølger uavhengig av hvor laderen er montert.

17. SOLCELLEANLEGG med tilhørende teknisk infrastruktur medfølger.

18. GASSBEHOLDER til gasskomfyr og gasspeis medfølger.

19. BRANNSTIGE, BRANNTAU, feiestige og lignende medfølger der dette er påbudt. Løse stiger medfølger ikke.

20. BRANNSLUKNINGSAPPARAT, BRANNSLANGE og RØYKVARSLER medfølger der dette er påbudt. Det er eier og brukers plikt til å se til at utstyret forefinnes på enhver eiendom. Hvis annet ikke er uttrykkelig avtalt, skal dette derfor alltid følge med ved salg av eiendom.

21. SAMTLIGE NØKLER til eiendommen som selger er i besittelse av skal overleveres kjøper på overtakelsen, herunder nøkler til eventuelle boder, uthus, garasjeportåpner el. Låses boder, uthus el. med hengelås, skal lås og nøkler til disse medfølge.

22. GARASJEHYLLER, bodhyller, lagringshyller og oppheng til bildekk medfølger såfremt de er fastmontert. Planter, busker og trær som er plantet på tomten, eller fastmonterte kasser og lignende er en del av eiendommen og medfølger i handelen.

BUD OG BUDGIVNING

KJØPETILBUD

FOR EIENDOMMEN

Adresse:
Strandlia 42 A, 1454 Fagerstrand
Gnr. 25, Bnr. 581, Nesodden kommune.

Oppdragsnummer:
6260446

Meglerforetak: PrivatMegleren PARK

Saksbehandler: Thor Vegard Bjørnerud

Telefon / Mobil: 22 59 50 10 / 994 91 505

E-post: thorvegard.bjornerud@privatmegleren.no

UNDERTEGNEDE GIR HERVED FØLGENDE BUD PÅ OVENNEVNTE EIENDOM:

Kjøpesum **Kr** _____

Beløp med bokstaver **Kr** _____

+ omkostninger iht. opplysninger i salgsoppgaven

Dette budet er bindende for undertegnede frem til og med den **Kl.**

Dersom annet ikke er angitt gjelder budet til kl. 15.00 første virkedag etter siste annonserte visning. I forbrukerforhold vil bud med kortere akseptfrist enn til kl. 12.00 første virkedag etter siste annonserte visning ikke bli videreformidlet til selger

Eventuelle forbehold: _____

_____

Undertegnede er kjent med at selger står fritt til å godta eller forkaste ethvert bud. Likeledes er undertegnede klar over at budet er bindende for budgiver når det er kommet til selgers kunnskap. Handelen er juridisk bindende for begge parter dersom budet aksepteres innen akseptfristen. Undertegnede er kjent med at budjournalen vil bli forelagt kjøper og selger når handel er sluttet.

Ønsket overtakelsesdato: _____

Budet baseres på opplysninger og salgsvilkår som fremkommer av salgsoppgave m/vedlegg

Kjøpet vil bli finansiert slik:

Låneinstitusjon: _____ Referanse og tlf nr: _____

Lånt kapital: _____ Kr _____

Egenkapital: _____ Kr _____

Totalt: _____ **Kr** _____

Egenkaptitalen består av: ☐ Salg av nåværende bolig eller fast eiendom

☐ Disponibelt kontantbeløp (bankinnskudd)

Jeg gir bud som ☐ Forbruker ☐ Ledd i næringsvirksomhet / Juridisk person (selskap)

Navn:		Navn:	
Fødselsdato:		Fødselsdato:	
Adr:		Adr:	
Postnr:	Sted:	Postnr:	Sted:
Tlf:	E-post:	Tlf:	E-post:
Dato:	Sign:	Dato:	Sign:

Kopi av legitimasjon

Kopi av legitimasjon

Forbrukerinformasjon om budgivning

Sist oppdatert med virkning fra 1. januar 2014, i forbindelse med ikrafttredelse av endringer i eiendomsmeglingsforskriften.

Informasjonen er utarbeidet av Forbrukerombudet, Forbrukerrådet, Den Norske Advokatforening ved Eiendomsmeglingsgruppen, Eiendomsmeglerforetakenes Forening og Norges Eiendomsmeglerforbund, på grunnlag av blant annet forskrift om eiendomsmegling § 6-3 og § 6-4.

Nedenfor gis en oversikt over de retningslinjer som forbrukermyndighetene og organisasjonene anbefaler benyttet ved budgivning på eiendommen. Avslutningsvis gis også en kort oversikt over de viktigste rettsreglene tilknyttet budgivning.

Før det legges inn bud på eiendommen oppfordres budgiver til å sette seg inn i all relevant informasjon om eiendommen, herunder eventuell salgsoppgave og teknisk rapport med vedlegg.

GJENNOMFØRING AV BUDGIVNING

1. På forespørsel vil megler opplyse om aktuelle bud på eiendommen, herunder om relevante forbehold.

2. Alle bud skal inngis skriftlig til megler, som formidler disse videre til oppdragsgiver. Kravet til skriftlighet gjelder også budforhøyelser og motbud, aksept eller avslag fra selger. Før formidling av bud til oppdragsgiver skal megler innhente gyldig legitimasjon og signatur fra budgiver. Kravet til legitimasjon og signatur er oppfylt for budgivere som benytter e-signatur, eksempelvis BankID eller MinID. Med skriftlige bud menes også elektroniske meldinger som e-post og SMS når informasjonen i disse er tilgjengelig også for ettertiden.

3. Et bud bør inneholde eiendommens adresse (eventuelt gnr/bnr), kjøpesum, budgivers kontaktinformasjon, finansieringsplan, akseptfrist, overtakelsesdato og eventuelle forbehold som for eksempel usikker finansiering, salg av nåværende bolig ol. Normalt vil ikke et bud med forbehold bli akseptert før forbeholdet er avklart. Konferer gjerne med megler før bud avgis.

4. Megler skal legge til rette for en forsvarlig avvikling av budrunden. I forbrukerforhold (dvs. der oppdragsgiver er forbruker) skal megleren ikke formidle bud med kortere akseptfrist enn kl. 12.00 første virkedag etter siste annonserte visning. Etter denne fristen bør budgivere ikke sette en kortere akseptfrist enn at megler har mulighet til, så langt det er nødvendig, å orientere oppdragsgiver, budgivere og øvrige interessenter om bud og forbehold.
Det bør ikke gis bud som diskriminerer eller utelukker andre budgivere. Dersom bud inngis med en frist som åpenbart er for kort til at megleren kan avvikle budrunden på en forsvarlig måte som sikrer oppdragsgiver og interessenter et tilstrekkelig grunnlag for sine handlingsvalg, vil megler fraråde budgiver å stille slik frist.

5. Megleren vil uoppfordret gi sin vurdering av det enkelte bud overfor oppdragsgiveren, når budet er gitt innenfor fristene i punkt 4.

6. Megleren skal så langt det er nødvendig og mulig holde budgiverne skriftlig orientert om nye og høyere bud og eventuelle forbehold.
Megler skal så snart som mulig bekrefte skriftlig overfor budgivere at budene deres er mottatt.

7. Etter at handel har kommet i stand, eller dersom en budrunde avsluttes uten at handel er kommet i stand, kan en budgiver kreve kopi av budjournalen i anonymisert form.

8. Kopi av budjournal skal gis til kjøper og selger uten ugrunnet opphold etter at handel er kommet i stand. Dersom det er viktig for budgiver å bevare sin anonymitet, bør budet fremmes gjennom fullmektig.

VIKTIGE AVTALERETTSLIGE FORHOLD

1. Det eksisterer ingen angrerett ved salg/kjøp av fast eiendom.

2. Når et bud er innsendt til megler og han har formidlet innholdet i budet til selger (slik at selger har fått kunnskap om budet), kan budet ikke kalles tilbake. Budet er da bindende for budgiver frem til akseptfristens utløp, med mindre budet før denne tid avslås av selger eller budgiver får melding om at eiendommen er solgt til en annen (man bør derfor ikke gi bud på flere eiendommer samtidig dersom man ikke ønsker å kjøpe flere enn en eiendom).

3. Selger står fritt til å forkaste eller akseptere ethvert bud, og er for eksempel ikke forpliktet til å akseptere høyeste bud.

4. Når en aksept av et bud har kommet frem til budgiver innen akseptfristens utløp er det inngått en bindende avtale.

5. Husk at også et eventuelt bud fra selger til kjøper (såkalte "motbud"), avtalerettslig er et bindende tilbud som medfører at det foreligger en avtale om salg av eiendommen dersom budet i rett tid aksepteres av kjøper.
