PRIVATMEGLEREN
STJØRDAL

JOHAN GEVINGS VEG 37

Vedlegg

Meglers verdivurdering

Tilstandsrapport

Selgers egenerklæringsskjema

Nabolagsprofil

Energiattest

Informasjon fra forretningsfører - Borettslag/sameie/velforening

Reguleringskart og bestemmelser

Arealbekreftelse

Løsøre og tilbehørsliste

Budskjema

Johan Gevings veg 37

Nabolaget Geving - vurdert av 32 lokalkjente

NABOLAGET SPESIELT ANBEFALT FOR

- Familier med barn
- Etablerere
- Enslige

SKOLER

Lånke skole (1-7 kl.) 282 elever, 16 klasser	6 min 4.2 km
Halsen barneskole (1-7 kl.) 364 elever, 21 klasser	12 min 6.7 km
Fagerhaug Kristne skole (1-10 kl.) 82 elever, 7 klasser	13 min 7.5 km
Halsen ungdomsskole (8-10 kl.) 314 elever, 24 klasser	11 min 6.6 km
Stokkan ungdomsskole (8-10 kl.) 487 elever, 36 klasser	13 min 8.1 km
Ole Vig videregående skole 82 klasser	13 min 7.4 km
Aglo videregående skole 8 klasser	18 min 15.2 km

OFFENTLIG TRANSPORT

Gjevingåsen Linje 70, 116, 430	15 min 1.4 km
Trondheim lufthavn stasjon Linje F7, R60, R70	7 min 3.9 km
Trondheim Værnes	6 min

BARNEHAGER

Lånke barnehage (1-5 år) 80 barn	5 min 3 km
Maurtua Bhg (1-5 år) 21 barn	7 min 4.7 km
Espira Muruvik barnehage (0-5 år) 72 barn	6 min 5.6 km

DAGLIGVARE

Rema 1000 Hell	4 min
Coop Extra Hell	4 min

FINN

Innholdet i nabolagsprofilen er hentet fra ulike datakilder, og feil eller mangler kan forekomme. Vurderinger og sitater er innhentet på web og gir uttrykk for hvordan naboene vurderer nabolaget. FINN.no AS kan ikke holdes ansvarlig for feil/mangler i profilen.
Copyright © Finn.no AS 2026

VARER/TJENESTER

Hellsenteret	4 min
Ditt apotek Hell	5 min
Stjørdal Vinmonopol	10 min

SPORT

Lånkehallen	6 min
Lånke stadion	6 min
Hell Treningstudio	4 min
Impulse Treningssenter Stjørdal	10 min

Turmulighetene
Nærhet til skog og mark 96/100

—

Støynivået
Lite støynivå 89/100

—

Kvalitet på barnehagene
Veldig bra 89/100

PRIMÆRE TRANSPORTMIDLER

- Egen bil



Innholdet i nabolagsprofilen er hentet fra ulike datakilder, og feil eller mangler kan forekomme. Vurderinger og sitater er innhentet på web og gir uttrykk for hvordan naboene vurderer nabolaget. FINN.no AS kan ikke holdes ansvarlig for feil/mangler i profilen.
Copyright © Finn.no AS 2026

Johan Gevings veg 37

Nabolaget Geving - vurdert av 32 lokalkjente

NABOLAGET SPESIELT ANBEFALT FOR

- Familier med barn
- Etablerere
- Enslige

SKOLER

Lånke skole (1-7 kl.) 282 elever, 16 klasser	6 min 4.2 km
Halsen barneskole (1-7 kl.) 364 elever, 21 klasser	12 min 6.7 km
Fagerhaug Kristne skole (1-10 kl.) 82 elever, 7 klasser	13 min 7.5 km
Halsen ungdomsskole (8-10 kl.) 314 elever, 24 klasser	11 min 6.6 km
Stokkan ungdomsskole (8-10 kl.) 487 elever, 36 klasser	13 min 8.1 km
Ole Vig videregående skole 82 klasser	13 min 7.4 km
Aglo videregående skole 8 klasser	18 min 15.2 km

OFFENTLIG TRANSPORT

Gjevingåsen Linje 70, 116, 430	15 min 1.4 km
Trondheim lufthavn stasjon Linje F7, R60, R70	7 min 3.9 km
Trondheim Værnes	6 min


BARNEHAGER

Lånke barnehage (1-5 år) 80 barn	5 min 3 km
Maurtua Bhg (1-5 år) 21 barn	7 min 4.7 km
Espira Muruvik barnehage (0-5 år) 72 barn	6 min 5.6 km

DAGLIGVARE

Rema 1000 Hell	4 min
Coop Extra Hell	4 min

ALDERSFORDELING

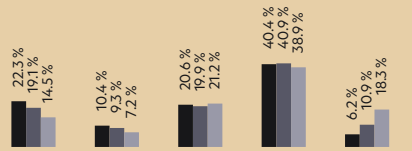

Område	Personer	Husholdninger
Geving	1 179	417
Hell	2 198	890
Norge	5 425 412	2 654 586

Opplevd trygghet
Veldig trygt 86/100

Kvalitet på skolene
Veldig bra 85/100

Naboskapet
Godt vennskap 72/100

Innholdet i nabolagsprofilen er hentet fra ulike datakilder, og feil eller mangler kan forekomme. Vurderinger og sitater er innhentet på web og gir uttrykk for hvordan naboene vurderer nabolaget. FINN.no AS kan ikke holdes ansvarlig for feil/mangler i profilen. Copyright © Finn.no AS 2026

PRIMÆRE TRANSPORTMIDLER

- Egen bil

SPORT

Lånkehallen	6 min
Lånke stadion	6 min
Hell Treningstudio	4 min
Impulse Treningssenter Stjørdal	10 min


Turmulighetene
Nærhet til skog og mark 96/100

—

Støynivået
Lite støynivå 89/100

—

Kvalitet på barnehagene
Veldig bra 89/100

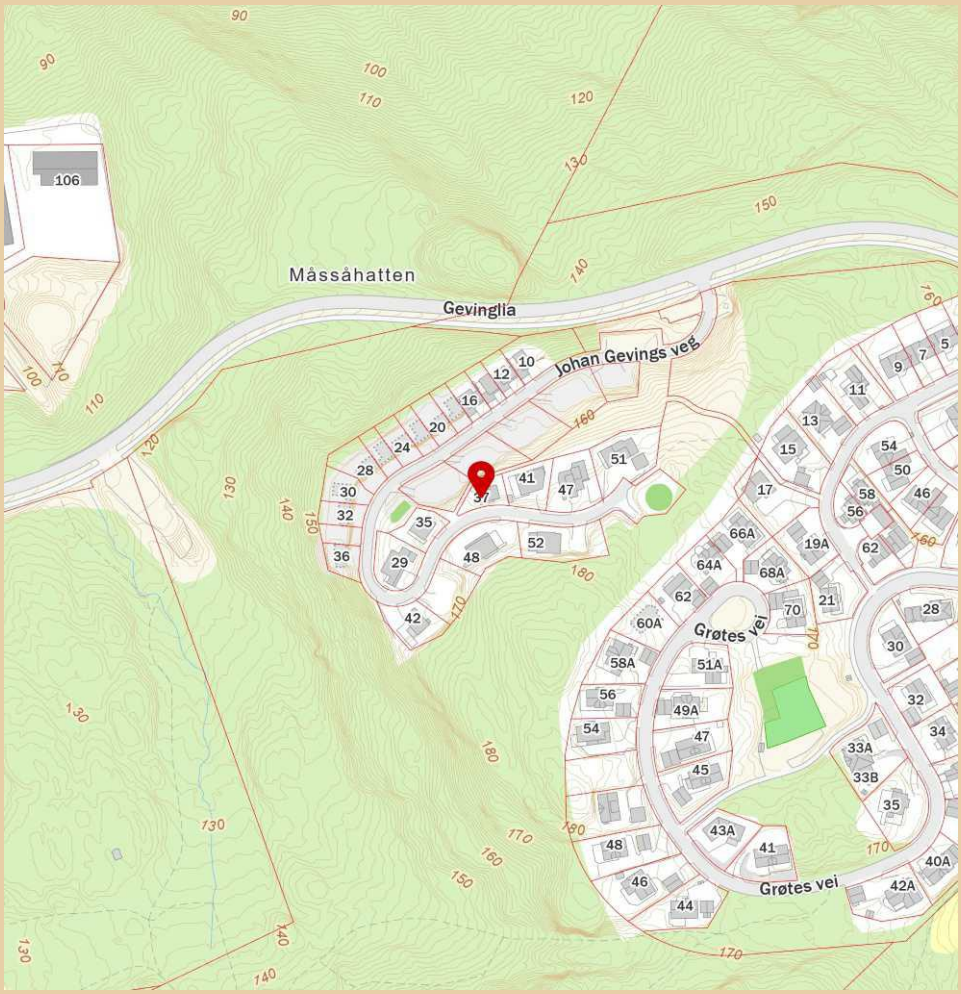

Innholdet i nabolagsprofilen er hentet fra ulike datakilder, og feil eller mangler kan forekomme. Vurderinger og sitater er innhentet på web og gir uttrykk for hvordan naboene vurderer nabolaget. FINN.no AS kan ikke holdes ansvarlig for feil/mangler i profilen. Copyright © Finn.no AS 2026

Johan Gevings veg 37

Nabolaget Geving - vurdert av 32 lokalkjente

NABOLAGET SPESIELT ANBEFALT FOR

- Familier med barn
- Etablerere
- Enslige

SKOLER

Lånke skole (1-7 kl.) 282 elever, 16 klasser	6 min 4.2 km
Halsen barneskole (1-7 kl.) 364 elever, 21 klasser	12 min 6.7 km
Fagerhaug Kristne skole (1-10 kl.) 82 elever, 7 klasser	13 min 7.5 km
Halsen ungdomsskole (8-10 kl.) 314 elever, 24 klasser	11 min 6.6 km
Stokkan ungdomsskole (8-10 kl.) 487 elever, 36 klasser	13 min 8.1 km
Ole Vig videregående skole 82 klasser	13 min 7.4 km
Aglo videregående skole 8 klasser	18 min 15.2 km

OFFENTLIG TRANSPORT

Gjevingåsen Linje 70, 116, 430	15 min 1.4 km
Trondheim lufthavn stasjon Linje F7, R60, R70	7 min 3.9 km
Trondheim Værnes	6 min

BARNEHAGER

Lånke barnehage (1-5 år) 80 barn	5 min 3 km
Maurtua Bhg (1-5 år) 21 barn	7 min 4.7 km
Espira Muruvik barnehage (0-5 år) 72 barn	6 min 5.6 km

DAGLIGVARE

Rema 1000 Hell	4 min
Coop Extra Hell	4 min

FINN Innholdet i nabolagsprofilen er hentet fra ulike datakilder, og feil eller mangler kan forekomme. Vurderinger og sitater er innhentet på web og gir uttrykk for hvordan naboene vurderer nabolaget. FINN.no AS kan ikke holdes ansvarlig for feil/mangler i profilen. Copyright © Finn.no AS 2026

VARER/TJENESTER

Hellsenteret	4 min
Ditt apotek Hell	5 min
Stjørdal Vinmonopol	10 min

SPORT

Lånkehallen	6 min
Lånke stadion	6 min
Hell Treningstudio	4 min
Impulse Treningssenter Stjørdal	10 min

Turmulighetene
Nærhet til skog og mark 96/100

Støynivået
Lite støynivå 89/100

Kvalitet på barnehagene
Veldig bra 89/100

PRIMÆRE TRANSPORTMIDLER

- Egen bil



Innholdet i nabolagsprofilen er hentet fra ulike datakilder, og feil eller mangler kan forekomme. Vurderinger og sitater er innhentet på web og gir uttrykk for hvordan naboene vurderer nabolaget. FINN.no AS kan ikke holdes ansvarlig for feil/mangler i profilen. Copyright © Finn.no AS 2026

EGENERKLÆRINGSSKJEMA

Dato: 15.09.2026

Til orientering vil dette skjema være en del av salgsoppgaven

Meglerfirma	PrivatMegleren Stjørdal	Oppdragsnr.	311260197
Addresse	Johan Gevings veg 37		
Postnr.	7517	Sted	HELL
Selgers navn	Lena Hermstad		
Selgers navn	Håvard Sand		

SPØRSMÅL FOR ALLE TYPER EIENDOMMER (spørsmål som besvares med «Ja», skal beskrives nærmere i «Beskrivelse»)

Innledende informasjon om salg av boligen

Er det dødsbo?

☑ Nei ☐ Ja

Salg ved fullmakt?

☑ Nei ☐ Ja

Har du kjennskap til eiendommen?

☐ Nei ☑ Ja

Når kjøpte du boligen?

Nybygd fra 2024

Hvor lenge har du bodd i boligen?:

2år

Har du bodd i boligen siste 12 mnd?

☐ Nei ☑ Ja

I hvilket forsikringsselskap har du tegnet villa/husforsikring?:

Frende

Våtrom

1. Kjenner du til om det er feil ved våtrom, for eksempel sprekker, lekkasje, råte, lukt eller soppskader?

☑ Nei ☐ Ja

2. Kjenner du til om det er utført arbeid på våtrom?

☑ Nei ☐ Ja, kun av faglært ☐ Ja, både av faglært og ufaglært ☐ Ja, kun av ufaglært

5. Har det blitt utført elektriske arbeider på våtrom, som for eksempel nye varmekabler, nytt el uttak eller liknende?

☑ Nei ☐ Ja, kun av faglært ☐ Ja, både av faglært og ufaglært ☐ Ja, kun av ufaglært

Vann/Avløp/Rør

6. Kjenner du til om det er feil på vann/avløp, herunder rørbrudd?

☑ Nei ☐ Ja

7. Kjenner du til om det har vært tilbakeslag, tett sluk eller lignende?

☑ Nei ☐ Ja

8. Kjenner du til om det har vært utført arbeider på vann/avløp/rør?

☐ Nei ☑ Ja, kun av faglært ☐ Ja, både av faglært og ufaglært ☐ Ja, kun av ufaglært

Beskriv hva som er utført av faglært, og av hvem:

Justering av vanntrykk på utekran i 1.etg.

Har du dokumenter fra de som utførte arbeidet som viser eller beskriver hva som ble utført, og av hvem?

☐ Nei ☑ Ja

Beskriv dokumentene og legg frem kopi:

Nybygg-garanti fra Kringen Rør as.

9. Kjenner du til om det har vært utført kontroll på vann/avløp/rør?

☑ Nei ☐ Ja

10. Kjenner du til om eiendommen har privat vannforsyning eller avløp, som septik, pumpekum, avløpskvern eller liknende?

☑ Nei ☐ Ja

Yttertak

11. Kjenner du til om det er feil/utettheter/lekkasje fra tak/takrenner/nedløp/beslag?

☑ Nei ☐ Ja

12. Kjenner du til om det er utført arbeid på taktekking/takrenner/beslag?

☑ Nei ☐ Ja, kun av faglært ☐ Ja, både av faglært og ufaglært ☐ Ja, kun av ufaglært

Piper og ildsteder

13. Kjenner du til om det er problemer med mur/pipe/ildsted, for eksempel dårlig trekk, sprekker, pålegg, fyringsforbud, innkledd pipe eller liknende?

☑ Nei ☐ Ja

Mur/Fundament/Skjevheter

14. Kjenner du til om det er sprekker i mur/skjeve gulv/setningsskader eller liknende?

☑ Nei ☐ Ja

Terrasser/Fasader/Vinduer

15. Kjenner du til om det er feil/utettheter/lekkasje i terrasser/fasade/vinduer?

☑ Nei ☐ Ja

16. Kjenner du til om det er utført arbeid på terrasser/fasade/vinduer?

☐ Nei ☑ Ja, kun av faglært ☐ Ja, både av faglært og ufaglært ☐ Ja, kun av ufaglært

Beskriv hva som er utført av faglært, og av hvem:

Ettermontert terrasse over inngangsparti. Samt satt opp trapp med bod under, og platting til utleiedel.

Har du dokumenter fra de som utførte arbeidet som viser eller beskriver hva som ble utført, og av hvem?

☐ Nei ☑ Ja

Beskriv dokumentene og legg frem kopi:

Ja. Vindu ble erstattet til ny balkongdør, det ble lagt terrassebord og satt på glassrekkverk på eksisterende utsikt over inngangsparti. Det ble også bygget trapp med bod og platting til utleiedel. Dette ble utført av Skotnes Bygg as.

Kjeller/Underetasje/Krypkjeller

Har boligen underetasje, kjeller eller krypkjeller?

☐ Nei ☑ Ja

17. Kjenner du til om det er problemer med drenering/fuktinnsig/øvrig fukt eller fuktmerker i underetasje/kjeller/krypkjeller?

☑ Nei ☐ Ja

18. Har det vært utført arbeid i forbindelse med drenering?

☑ Nei ☐ Ja, kun av faglært ☐ Ja, både av faglært og ufaglært ☐ Ja, kun av ufaglært

19. Hvis boligen har kjeller og/eller rom under terreng. Kjenner du til om det er gjort endringer slik som ombygning, innredning, bruksendring osv., eller lagt gulv/kledd vegger osv.?

☑ Nei ☐ Ja

Kjenner du til om bruken av rommene i kjelleren er endret til rom for varig opphold?

☑ Nei ☐ Ja

Loft

20. Kjenner du til om det er gjort endringer på loftet (isolert, innredet, pusset opp, ombygget, bruksendret osv.)?

☑ Nei ☐ Ja, kun av faglært ☐ Ja, både av faglært og ufaglært ☐ Ja, kun av ufaglært

Elektrisk Anlegg

21. Kjenner du til om det er feil ved det elektriske anlegget?

☑ Nei ☐ Ja

22. Kjenner du til om det har vært utført arbeider på el-anlegget?

☐ Nei ☑ Ja, kun av faglært ☐ Ja, både av faglært og ufaglært ☐ Ja, kun av ufaglært

Beskriv hva som er utført av faglært, og av hvem:

Ekstra kurs/stikk ute i 2.etg til Jacuzzi.

Har du dokumenter fra de som utførte arbeidet som viser eller beskriver hva som ble utført, og av hvem?

☐ Nei ☑ Ja

Beskriv dokumentene og legg frem kopi:

Ja. Utført av Steinvikaune elektro

23. Kjenner du til om det elektriske anlegget har vært undersøkt eller kontrollert av el-takstmann, el-installatør, eller det lokale el-tilsynet?

☑ Nei ☐ Ja

Installasjoner (klimaanlegg, ventilasjon osv.)

24. Kjenner du til om det er feil ved slike installasjoner

☑ Nei ☐ Ja

25. Kjenner du til om det har vært utført arbeider på slike installasjoner?

☑ Nei ☐ Ja, kun av faglært ☐ Ja, både av faglært og ufaglært ☐ Ja, kun av ufaglært

26. Kjenner du til om det har vært utført kontroll av slike installasjoner?

☑ Nei ☐ Ja

Oljetank

27. Kjenner du til om det er nedgravd oljetank på eiendommen?

☑ Nei ☐ Ja

28. Kjenner du til om det foreligger pålegg fra kommunen om å fjerne oljetanken?

☑ Nei ☐ Ja

29. Kjenner du til om kommunen har gitt dispensasjon til at oljetanken kan bli liggende? For eksempel ved at den tømmes/saneres eller fylles igjen?

☑ Nei ☐ Ja

Offentlige godkjenninger og utleiedel

30. Kjenner du til om det er innredet/bruksendret/bygget ut/lagt gulv/kledd vegger i andre deler av boligen?

☑ Nei ☐ Ja

31. Kjenner du til andre endringer, som tilbygg, garasje, terrasse/balkong/veranda, bruksendring, fasadeendringer?

☑ Nei ☐ Ja

32. Selges boligen med utleiedel, leilighet, hybel, eller tilsvarende?

☐ Nei ☑ Ja

Beskrivelse:

2 roms hybel.

Kjenner du til om rommene som benyttes til utleiedel/leilighet/hybel er godkjent til beboelse (rom til varig opphold) av bygningsmyndighetene?

☐ Nei ☑ Ja

Beskrivelse:

Godkjent av Stjørdal Kommune.

Skadedyr/Sopp/Mugg

33. . Kjenner du til om det er sopp/råte/mugg i boligen og/eller andre bygninger på eiendommen?

☑ Nei ☐ Ja

34. Kjenner du til om det er innsekter/skadedyr i eiendommen og/eller andre bygninger på eiendommen som skjeggkre, maur, biller, mus, rotter eller liknende?

☑ Nei ☐ Ja

Radon

35. Er det foretatt radonmåling?

☑ Nei ☐ Ja

Garasje/Carport

Har boligen garasje eller carport?

☐ Nei ☑ Ja

36. Kjenner du til om det er feil/utettheter/lekkasje ved garasje/carport?

☑ Nei ☐ Ja

37. Kjenner du til om det er utført arbeid på garasje/carport?

☑ Nei ☐ Ja, kun av faglært ☐ Ja, både av faglært og ufaglært ☐ Ja, kun av ufaglært

Øvrige arbeider ved boligen (Skaderapporter, tilstandsvurderinger og arealmålinger)

38. Kjenner du til om det foreligger skaderapporter, tilstandsvurderinger eller målinger eller lignende om boligen, og hvor skaden og eventuell følgeskade, etter hva du vet, ikke er utbedret?

☑ Nei ☐ Ja

39. Kjenner du til om det foreligger brukstillatelser eller ferdigattester for boligen, eiendommen og utførte tiltak?

☐ Nei ☑ Ja

Beskrivelse:

Ferdigattest

Planer og offentlige godkjenninger

40. . Kjenner du til om det er forslag eller vedtatte reguleringsplaner/andre planer, nabovarsler/byggegodkjenninger/byggeplaner eller andre offentlige vedtak som kan medføre endinger i bruken av eiendommen eller eiendommens omgivelser?

☑ Nei ☐ Ja

41. Kjenner du til om det er påbud/heftelser/krav/manglende tillatelser ved eiendommen?

☑ Nei ☐ Ja

42. Kjenner du til om det er forhold i nabolaget som medfører plager eller sjenanse som det kan være relevant for kjøper å vite om?

☑ Nei ☐ Ja

Andre relevante forhold

43. Kjenner du til om ufaglærte har utført arbeid på eiendommen som normalt bør utføres av faglærte, utover det som er nevnt tidligere (for eksempel murerarbeid, tømrerarbeid osv.)?

☐ Nei ☑ Ja

Beskrivelse:

Vi har bygget platting på sørsiden av boligen ved underetasjen. Samt satt opp rekkverk på denne.

44. Kjenner du til andre forhold av betydning som kan være relevant for kjøper å vite om for eksempel flom, rasfare, skred, grunnforhold, tinglyste forhold, private avtaler og liknende?

☑ Nei ☐ Ja

Tilleggskommentar

Har du inngått avtale om Norgespris på strøm?

☑ Nei ☐ Ja

Initialer selger:
L H
H S

Initialer kjøper (ved oppgjørsoppdrag):

Jeg bekrefter at opplysningene er gitt etter beste skjønn. Jeg er kjent med at dersom jeg har gitt ufullstendige, uriktige eller misvisende opplysninger om eiendommen, vil forsikringsselskapet kunne søke hel eller delvis regress for sine utbetalinger eller redusere sitt ansvar helt eller delvis, jfr. vilkår for boligselgerforsikring punkt 7.1 og forsikringsavtaleloven kapittel 4.

Jeg er orientert om mitt mulige ansvar som selger etter avhendingsloven, eventuelt etter kjøpsloven (aksjeboliger), og om forsikringsgiver sitt boligselgerforsikringstilbud.

Jeg er klar over at avtale om forsikring er bindende. Jeg er også klar over at premietilbudet først kan påberopes når boligen er solgt (budaksept). Premietilbudet som er gitt av megler er bindende for forsikringsgiver i 6 – seks – måneder fra oppdragsinngåelse med megler.

Etter dette vil premien og forsikringsvilkårene kunne justeres. Når premietilbudet ikke lenger er bindende for forsikringsselskapet må egenerklæringsskjemaet signeres på nytt og eventuelle endringer påføres. Det vil da være forsikringspremien og forsikringsvilkårene på ny signeringsdato som legges til grunn.

Det kan ikke tegnes boligselgerforsikring ved følgende salg:

1. mellom ektefeller eller slektninger i rett oppstigende eller nedstigenede linje, søsken, eller
2. mellom personer som bor eller har bodd på boligeiendommen og/eller
3. når salget skjer som ledd i sikredes næringsvirksomhet/er en næringseiendom
4. etter at boligeiendommen er lagt ut for salg.
5. ved salg av helårs- og fritidsbolig er det krav til at det foreligger tilstandsrapport i henhold til Forskrift til avhendingslova (tryggere bolighandel).

Forsikringsselskapet kan ved skriftlig samtykke akseptere tegning av forsikring også i ovennevnte tilfeller. Dersom forsikringsselskapet ikke har gitt skriftlig samtykke, kan erstatningen bortfalle. Ved oppgjørsoppdrag trer forsikringen i kraft når kontrakten er signert av begge parter, begrenset til siste 12 måneder før overtakelse. Forøvrig oppfordrer selger potensielle kjøpere til å undersøke eiendommen grundig, jf avhendigsloven § 3-10 og kjøpsloven § 20 (aksjeboliger). Gyldig forsikring forutsetter at det for helårs- og fritidsbolig foreligger tilstandsrapport som er i henhold til Forskrift til avhendingslova (tryggere bolighandel)

☑ Jeg ønsker boligselgerforsikring, og bekrefter å ha mottatt og lest forsikringsvilkårene og informasjonsbrosjyre til selger i forbindelse med kjøp av boligselgerforsikring. Forsikringen trer i kraft på det tidspunkt det foreligger en budaksept mellom partene, begrenset til tolv måneder før overtakelse. Ved oppgjørsoppdrag trer forsikringen i kraft når kontrakten er signert av begge parter, begrenset til siste 12 måneder før overtakelse. Jeg bekrefter med dette at eiendommen ikke er en næringseiendom, at den ikke selges som ledd i næringsvirksomhet eller mellom ektefeller i rett oppstigende eller nedstigende linje, søsken, eller mellom personer som bor eller har bodd på boligeiendommen. Gyldig forsikring forutsetter at det foreligger tilstandsrapport som er i henhold til Forskrift til avhendingslova (tryggere bolighandel). Forsikringen er ugyldig dersom den tegnes i strid med forsikringsvilkårene. Jeg er oppmerksom på at eiendomsmegler ikke har fullmakt til å gjøre unntak fra ovennevnte begrensninger. Jeg er oppmerksom på at 8 % av totalt forsikringspremie er honorar til Söderberg & Partners og at i de tilfeller Söderberg & Partners behandler klientmidler på mine vegne, plikter Söderberg & Partners å håndtere klientmidlene i tråd med kravene som følger av lov og forskrift. Eventuelle renter av midler på klientkonto, tilfaller Söderberg & Partners.

☐ Jeg ønsker ikke å tegne boligselgerforsikring.

☐ Jeg har ikke mulighet til å tegne boligselgerforsikring iht. vilkår.

Dato 15.09.2026

Signert av *Lena Hermstad*


Signert av *Håvard Sand*

Initialer selger:
L H
H S

Initialer kjøper (ved oppgjørsoppdrag):

Sjekk gyldighet
Scan QR koden

Gjetnes takst

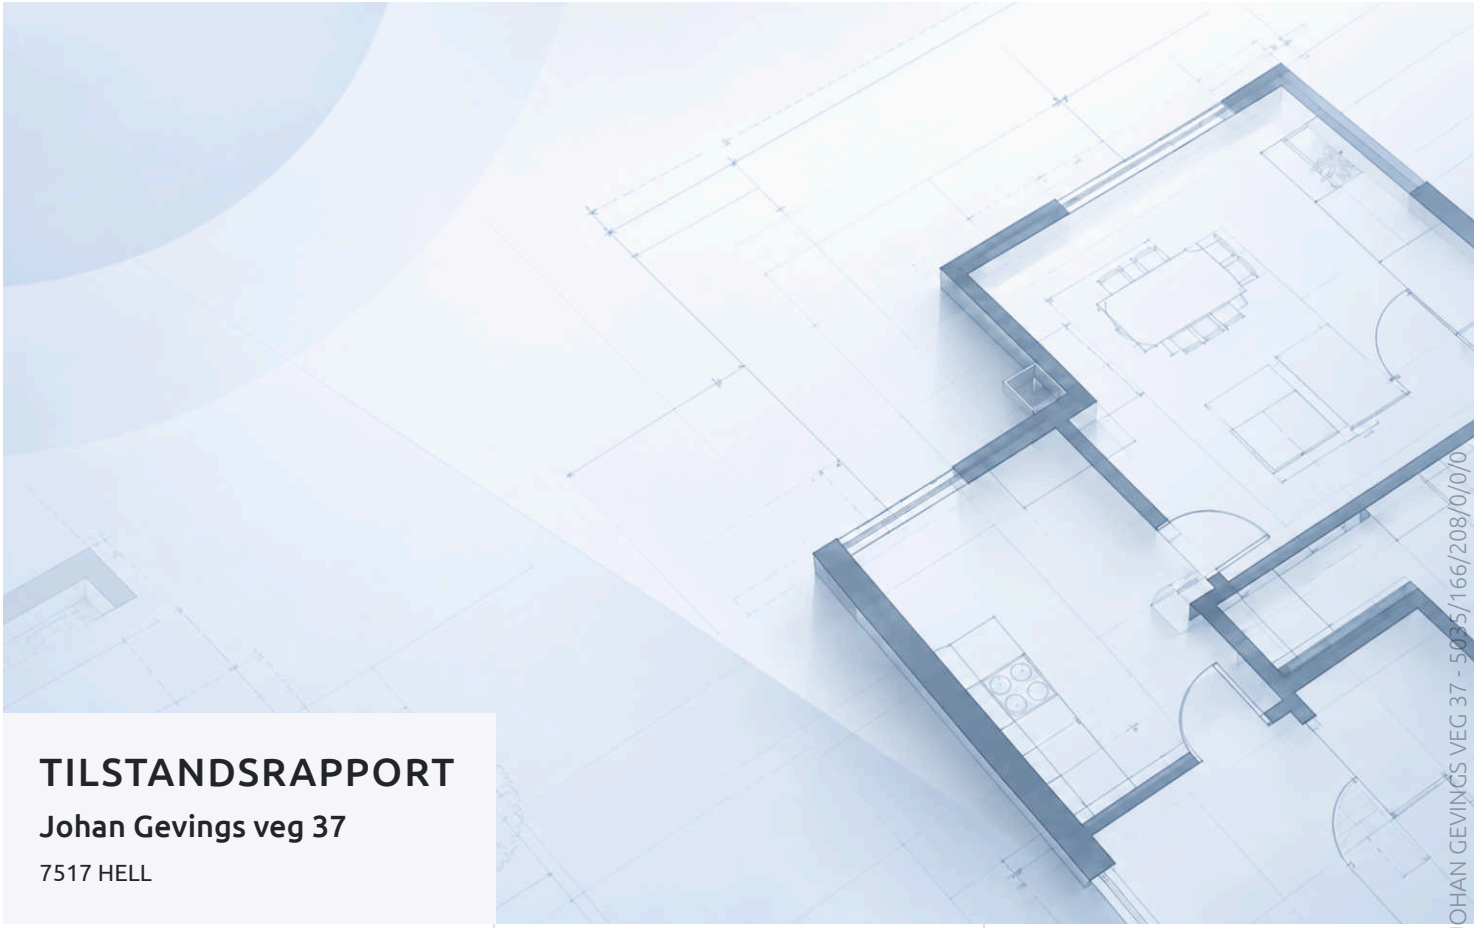

TILSTANDSRAPPORT


Johan Gevings veg 37

7517 HELL

BOLIGTYPE	MATRIKKEL	RAPPORTDATO
Enebolig	5035/166/208/0/0/0	22.09.2026

TG 0	TG 1	TG 2	TG 3	TG IU
33	0	0	0	0

Befaring utført den 22.09.2026 av

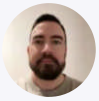

Martin Gjetnes
Gjetnes Takst AS

Byggsakskyndig med mer en 20 års erfaring fra bygg- og eiendomsbransjen. Sertifisert for tilstandsvurdering, skade og verditaksering.

Travbanevegen 1 , 7044 Trondheim
+4799041691
martin@gjetnestakst.no

Gjetnes takst

NITO

Om rapporten

Rapporten følger den nye forskriften i avhendingsloven som ble gjeldene fra og med 01.01.2022 med revisjon i 2024 hva angår punkt 1 og 2:

1. Forskriften § 2-23 siste ledd trer i kraft 17. desember 2025.
2. De andre bestemmelsene i forskriften trer i kraft 1. januar 2026.

Denne rapporten er også i tråd med NS 3600: 2025 – Teknisk tilstandsanalyse ved omsetning av bolig der forskriften krever det, eller når den bygningssakkyndige selv velger det.

Takstrapporten er spesifikk for sertifiserte takstmenn.

Kunden/rekvirenten skal lese gjennom dokumentet før bruk og gi tilbakemelding til takstmannen hvis det finnes feil/mangler som bør rettes opp. Rapportens varighet er 1 år, og etter den tid bør takstmannen kontaktes for ny befaring og oppdatering.

Rapporten vil kun inneholde de bygningsdelene som hver enkelt takstmann har vurdert som vesentlig informasjon for det spesifikke oppdraget slik at forbrukere får et betryggende informasjonsgrunnlag før et boligkjøp.

Det er den enkeltes takstmann som er ansvarlig for at alle nødvendige bygningsdelene er tatt med i rapporten.

Takstmannens integritet

Denne rapporten er utarbeidet av en uavhengig takstmann uten bindinger til andre aktører i eiendomsbransjen. Takstmannen har verken et ansettelsesforhold til, eller økonomisk interesse i sin oppdragsgivers virksomhet.

Levetidsbetraktninger

Når det refereres til levetid er dette basert på takstmannens erfaringstall og Byggforskserien 700.320 Intervaller for vedlikehold og utskifting av bygningsdeler, SINTEF Byggforsk, 2007.

Levetidsbetraktningene beregnes med hovedvekt på takstmannens skjønnsmessige vurdering av den enkelte bygningsdelens antatte gjenstående levetid. Dette avhenger også av forskjellige faktorer som kan gjøre seg gjeldende når det gjelder værforhold og bruk. Levetiden vil variere noe dersom andre kriterier enn teknisk levetid, som for eksempel vedlikehold, estetikk, økonomi, sikkerhet, funksjon eller andre brukerønsker, er lagt til grunn. Alderen er kun en del av tilstandsgraden (TG) sammen med funksjonaliteten.

Forventet gjenværende brukstid vil kunne avhenge av tilstand, egenskaper, design, utførelse, gjennomført vedlikehold, alder, miljø (bruk og ytre påkjenninger), forventet framtidig slitasje og konsekvens ved brudd.

Alle bygningsdeler er under vedvarende aldring og forventet levealder er oppgitt under levetidsbetraktninger. I mange tilfeller kan levetid i praksis være både kortere og lengre. Graden TG2 er i enkelte tilfeller benyttet på forhold og bygningsdeler som ikke har synlig svekkelse, men der normal levetid er marginal eller har usikker restlevetid.

JOHAN GEVINGS VEG 37 - 5035/166/208/0/0

Tilstandsgradene

TG 0

Ingen avvik

Tilstandsgrad 0 gis når bygningsdelen ikke har noen avvik. Bygningsdelen skal være tilnærmet ny, ikke vise tegn på slitasje og det skal være lagt frem dokumentasjon på faglig god utførelse. Det er ingen merknader til delen.

TG 1

Mindre eller moderate avvik

Tilstandsgrad 1 gis når bygningsdelen har mindre avvik. Bygningsdelen skal bare ha normal slitasje, og strakstiltak skal ikke anses som nødvendig. Graden kan også brukes når delen er ny, men der dokumentasjon på faglig god utførelse mangler.

TG 2

Vesentlige avvik

Tilstandsgrad 2 gis når bygningsdelen har vesentlige avvik. Bygningsdelen skal enten ha feil utførelse, en skade eller symptomer på skade, sterk slitasje eller nedsatt funksjon. Graden gis når bygningsdelen trenger vedlikehold eller tiltak i nær fremtid. Graden skal også brukes når delen er gammel og det er grunn til å varsle om faren for skader på grunn av alderen, eller når det er grunn til å overvåke delen spesielt på grunn av fare for større skader eller følgeskader.

TG 3

Store eller alvorlige avvik

Tilstandsgrad 3 gis når bygningsdelen har store eller alvorlige avvik. Bygningsdelen har kraftige symptomer på forhold som man må regne med trenger utbedring straks eller innen kort tid. Graden skal også brukes ved påvist funksjonssvikt eller sammenbrudd.

TG IU

Ikke undersøkt

Hvis det ikke har vært mulig å undersøke bygningsdelen, for eksempel fordi krypekjelleren er uten inspeksjonsmulighet eller taket var tildekt med snø på undersøkelsestidspunktet, skal dette oppgis. For valg av tilstandsgrad gjelder de kriteriene som fremgår av den til enhver tid gjeldende bransjestandarden for teknisk tilstandsanalyse ved omsetning av bolig.

Eiers plikter i forkant av tilstandsanalysen:

Forut for tilstandsanalysen bør det foreligge en egenerklæring fra eier. Eier skal fremskaffe relevant dokumentasjon for boligen. Dette gjelder for eksempel kvitteringer, samsvarserklæringer, kontrollseddel fra brann/ feiervesenet etc.

Eier skal legge forholdene til rette for inspeksjon, inkludert å gi adgang til bygningsdeler og rom.

JOHAN GEVINGS VEG 37 - 5035/166/208/0/0

Nivå av analysen

- Tilstandsanalysen utføres ved grundige visuelle observasjoner kombinert med undersøkelser, nødvendige målinger, bruk av egnede instrumenter og registreringer.
- Det kan utføres inngrep i form av hulltaking i vegg eller etasjeskiller ved bad og i rom under terreng for undersøkelse av fukt ved mistanke til alvorlige avvik. (Ref. Forskrift til avhendingslova (tryggere bolighandel).
- Alle bygningsdeler som nevnt i rapporten vil bli undersøkt, med stor vekt på de områdene som takstmannen, erfaringsmessig, kjenner som svake punkter og hvor det kan oppstå konflikter i etterkant.
- I en tilstandsanalyse av f.eks leiligheter (andel, selveier og aksje) er enkelte bygningsdeler ikke inkludert, hvis de ikke er relevante for den aktuelle boligen.
- Den bygningssakkyndige skal flytte på tepper, møbler og annet inventar når det er nødvendig for å komme til det rommet eller den bygningsdelen som skal undersøkes. Dette gjelder likevel ikke for særlig tunge møbler og inventar, når disse ikke skjuler vesentlige installasjoner eller innretninger, og det heller ikke er andre grunner til å mistenke at flytting vil kunne avdekke vesentlige forhold

Selv om takstmannens analyser er svært grundig, kan det forekomme skjulte feil og mangler. For boliger er referansenivået for de ulike rom og bygningsdeler gitt som krav til tilstandsgrad TG 1, det vil si uten skader og fagmessig riktig utført og i henhold til gjeldende lov/forskrift som gjelder for den aktuelle boligen der ikke tilleggene angir annet. Generelt er referansenivået byggeforskrifter som var gjeldende når bygningen/bygningsdelen ble byggesøkt.

For alle TG 3 og TGIU anbefales det tiltak i form av ytterligere undersøkelser for å avdekke årsak og skadeomfang som grunnlag for et mer detaljert kostnadsoverslag.

Forutsetninger

- På bakgrunn av dagens strenge krav til fallsikring vil tak og taktekking normalt besiktiges fra bakkenivå og eventuelt stige der dette er forsvarlig etablert. Svill og innvendige konstruksjoner vil ikke bli kontrollert med mindre dette anses som en ytterst nødvendighet og der dette er tilgjengelig.
- Svill, bindingsverk og lukkede konstruksjoner vil ikke bli kontrollert med mindre dette anses som en ytterst nødvendighet og der dette er tilgjengelig.Yttervegger, gulv på grunn, etasjeskillere og himling vil normalt ikke bli kontrollert med rettningsmålere for og finne eventuelle skjevheter, med mindre dette er opplyst i rapporten.
- Det gjøres oppmerksomt på at møbler og inventar over 25kg ikke blir flyttet på under befaringen.
- Boligen er ikke isolasjonsvurdert da dette krever avansert teknologi.

Formål

Formålet med rapporten er å bidra til en enhetlig analyse og best mulig informasjon om boligen, som igjen vil føre til redusert konfliktnivå ved omsetning. Datagrunnlaget som kom frem ved tilstandsanalysen, kan også brukes til utarbeidelse av vedlikeholdsplaner og ved utleie.

For å unngå ulik tolkning av begreper som oppussing, vedlikehold, modernisering, rehabilitering med videre er det i rapporten konsekvent brukt begrepet tiltak. Tiltak er arbeider som skal til for å lukke et avvik. Rapporten erstatter ikke selgers opplysningsplikt eller kjøpers undersøkelsesplikt ved eierskifte. Tilstandsrapporten gir en beskrivelse og vurdering av byggverk og bygningsdeler som takstmannen har observert, og som har betydning ved eierskifte. Tilbakeholdt eller uriktig informasjon som har betydning for vurderingen, er ikke takstmannens ansvar. Rapporten er likevel ingen garanti for at det ikke kan finnes skjulte feil, skader og mangler.

Rapporten gir normalt ingen vurdering av boligens tilbehør, som hvitevarer, brunevarer og annet inventar. Dette gjelder også om tilbehøret er integrert. Produktnavn nevnes ikke.

JOHAN GEVINGS VEG 37 - 5035/166/208/0/0/0

Struktur og referansenivå

Rapportens omfang, struktur, metode og begrepsbruk følger i hovedsak Norsk Standard NS 3600:2025 (Teknisk tilstandsanalyse ved omsetning av bolig).

Normalt vil referansenivået være byggeskikken og tilstanden ved byggeåret for boligen eller bygningsdelen. Rapporten beskriver avvik, altså en tilstand som er dårligere enn referansenivået. Rapporten framhever normalt ikke positive sider ved boligen ut over det som fremgår av tilstandsgraden på rom og bygningsdeler. Ved TG0 og TG1 gis det normalt ingen begrunnelse for valg av tilstandsgrad, fordi bygningen eller bygningsdelen da bare har normal slitasje. For anbefalte tiltak ved TG2 og TG3 må leser av rapporten vurdere om tiltakene er nødvendige og lønnsomme. Den bygningssakkyndige skal også gi et sjablonmessig anslag på hva det vil koste å utbedre rom eller bygningsdeler som gis tilstandsgrad 3.

Tilstandsrapporten er basert på undersøkelsesnivå 1, som er laveste nivå. Dette betyr at tilstandsanalysen utføres ved visuelle observasjoner kombinert med undersøkelser, målinger og bruk av instrumenter og registreringer. Tilstandsanalysen omfatter ikke destruktive inngrep. Det kan utføres inngrep i vegg ved bad og i rom under terreng for undersøkelse av fukt ved mistanke om alvorlige avvik, samt at selger/ hjemmelshaver godkjenner inngrepet.

Tilleggsundersøkelser

Piper og ildsteder:
Grundig undersøkelse av piper og ildsteder anbefales utført i samråd med offentlige godkjenningsmyndigheter som for eksempel det lokale brann og feiervesenet.

Elektrisk anlegg og brannforebyggende tiltak:
Ved omsetning av bolig vil man ofte få endring i bruk av det elektriske anlegget. Takstmannen anbefaler på generelt grunnlag at en registrert elektroinstallatør foretar en kontroll av boliginstallasjon ved eierskifte.

Dette kan for eksempel være en rapport fra periodisk kontroll av boliginstallasjon i henhold til NEK 405-2, som omfatter kontroll av både det elektriske og det branntekniske anlegget.

JOHAN GEVINGS VEG 37 - 5035/166/208/0/0/0

Øvrig info

Svill og innvendige konstruksjoner kontrolleres normalt ikke.

Yttervegger kontrolleres normalt ikke med rettningsmålere med mindre det er mistanke om skjevheter/setningsskader.

Med mindre det fremgår at et rom eller en bygningsdel skal undersøkes med målinger, at det skal bores hull, at det skal stikkes i treverk eller annet, skal den bygningssakkyndige basere sine undersøkelser på det som er synlig.

Den bygningssakkyndige skal flytte på tepper, møbler og annet inventar når det er nødvendig for å komme til det rommet eller den bygningsdelen som skal undersøkes. Dette gjelder likevel ikke for særlig tunge møbler og inventar, når disse ikke skjuler vesentlige installasjoner eller innretninger, og det heller ikke er andre grunner til å mistenke at flytting vil kunne avdekke vesentlige forhold.

Alle bygningsdeler er under vedvarende aldring og forventet levealder er oppgitt under levetidsbetraktninger. I mange tilfeller kan levetid i praksis være både kortere og lengre. Graden TG2 er i enkelte tilfeller benyttet på forhold og bygningsdeler som ikke har synlig svekkelse, men der normal levetid er marginal eller har usikker restlevetid.

Boligens tilstandsgrader er satt ut ifra tilstanden på befaringsdagen. Det gjøres oppmerksomt på at enkelte elementer kan svikte eller forverres med tiden etter befaringsdato.

Om boligen

Adresse: Johan Gevings veg 37 , 7517, HELL

Matrikkel: 5035/166/208/0/0/0

Boligtype: Enebolig

Byggeår: 2024

Tomt: 343.10 m^2

Type tomt: BEST. GRUNNEIENDOM

Hjemmelshaver(e): Håvard Sand, Lena Hermstad

Rekvirent: Selger koordinerte takstmann gjennom megler

Tilstede på befaring: Hjemmelshaver

Byggemetode: Enebolig på to etasjer over sokkel. Oppført på støpt grunnmur. Hovedkonstruksjonen er i bindingsverk av tre, kledd med stående og liggende trepanel. Flat takkonstruksjon som er tekket med asfaltbelegg. Vinduer i tre med 3-lags isolerglass.

Hvordan er boligen tilknyttet vann: Kommunalt

Hvordan er boligen tilknyttet avløp: Kommunalt

Adkomst: Offentlig

Overordnet faglig vurdering:

Boligen framstod i normalt god stand og godt vedlikeholdt på befaringsdagen. Det ble ikke registrert eller avdekket noen behov for bygningsmessige strakstiltak utover normalt vedlikehold. Forøvrig vises til beskrivelser og vurderinger for de enkelte bygningsdeler i rapporten. Det understrekes at rapporten ikke erstatter selgers opplysningsplikt eller kjøpers undersøkelsesplikt, men utgjør et dokument som er ment å bidra til å øke tryggheten for alle partene. Rapporten legger til grunn boligens tilstand på befaringsdagen, det kan ikke garanteres for at avvik/svikt i enkelte bygningsdeler kan dukke opp i tiden etter rapporten ble utarbeidet.

Hindringer på befaringsdagen

Boligen ble inspisert i dagslys. Rapporten legger til grunn boligens tilstand på befaringsdagen. For å opprettholde boligens standard må det forutsettes normalt vedlikehold utover det som nevnes i rapporten. Ingen hindringer på befaringsdagen.

Vesentlige endringer/oppgraderinger etter byggeår:

Nei

Øvrig informasjon om oppdraget

Areal/oppmåling

Arealmålingene i denne rapporten måles etter nåværende standard NS 3940 : 2023. Dette er i henhold til forskriften Tryggere Bolighandel som ble gjeldende fra og med 01.01.2022.

Arealer oppgis i hele kvadratmeter i denne rapporten, og gjelder for det tidspunkt rapporten er datert. Større arealer enn nødvendige åpninger for trapp, heissjakter og lignende regnes ikke med i etasjens areal. Rom som måles må være tilgjengelig, slik at det kan måles. Rommene kan stride mot byggeforskriftene, men likevel være måleverdige.

Noen rom kan ha skråhimling mot yttervegger. Dette er avgjørende for hvor mange m2 som blir godkjent som måleverdig. Takhøyden i rommet må være minst 1,9 meter og bredden minst 60 cm. For deler av rommet med skråtak skal likevel arealet inntil 60 cm utenfor høyden på 1,9 meter tas med i målingen, dvs omliggende areal der høyden er lavere enn 1,9 meter.

Internt bruksareal (BRA-i): Bruksareal av boenheten innenfor omsluttende vegger. Bruksenheten kan bestå av flere boenheter. Alle selvstendige boenheter kategoriseres som BRA-i. Eksternt bruksareal (BRA-e): Bruksareal av alle rom som ligger utenfor boenheten/boenhetene, men som tilhører denne/disse. Innglasset balkong mv (BRA-b): Bruksareal av innglasset balkong tilknyttet boenheten. I BRA-b inngår også innglasset veranda eller altan. Veggarealetmellom innglasset balkong og annet bruksareal tillegges areal til innglasset balkong. Åpent areal (ikke bruksareal): Areal av terrasser og åpne balkonger tilknyttet boenheten. I åpent areal inngår også åpen veranda eller altan. Arealet måles til innside av rekkverk, brystning, parapet, skillevegg eller lignende avgrensning av arealet, eller som fotavtrykket der det ikke er ytre begrensinger som rekkverk ol.

JOHAN GEVINGS VEG 37 - 5035/166/208/0/0

Sokkel

BRA-i	BRA-e	BRA-b	Åpent areal (TBA)
69 m^2	0 m^2	0 m^2	45 m^2
Beskrivelse av BRA-i	**Beskrivelse av BRA-e**	**Beskrivelse av BRA-b**	**Beskrivelse av åpent areal**
Utleiedel: Entré, soverom, stue/kjøkken, bad/vaskerom. Hoveddel: Kontor, trapp/gang, teknisk-rom/bod.	-	-	2 terrasser

1.etasje

BRA-i	BRA-e	BRA-b	Åpent areal (TBA)
78 m^2	0 m^2	0 m^2	0 m^2
Beskrivelse av BRA-i	**Beskrivelse av BRA-e**	**Beskrivelse av BRA-b**	**Beskrivelse av åpent areal**
Entré/gang, toalettrom, 2 soverom, TV-stue, vaskerom, garasje, trapperom.	-	-	-

2.etasje

BRA-i	BRA-e	BRA-b	Åpent areal (TBA)
62 m^2	0 m^2	0 m^2	32 m^2
Beskrivelse av BRA-i	**Beskrivelse av BRA-e**	**Beskrivelse av BRA-b**	**Beskrivelse av åpent areal**
Stue/spisestue/kjøkken, bad, soverom.	-	-	2 terrasser.

Sum areal			
BRA-i 209 m^2	**BRA-e** 0 m^2	**BRA-b** 0 m^2	**Åpent areal** 77 m^2

BOLIGENS TOTALE BRA (BRA-i,BRA-e,BRA-b)
BRA 209 m^2

Merknader om areal: Boligen er målt opp etter ny standard NS3940:2023.



Oppsummert

Alle bygningsdeler med TG 2, TG 3 eller TG IU er oppsummert her. Dette gir et bedre bilde til leser av rapporten på hva man burde være ekstra obs på eller hvilke større mangler boligen har. Detaljert informasjon om eventuelle mangler vil du finne under de respektive bygningsdelene i rapporten.

0	Bygningsdeler med TG 2	TG 2
0	Bygningsdeler med TG 3	TG 3
0	Bygningsdeler med TG IU	TG IU

JOHAN GEVINGS VEG 37 - 5035/166/208/0/0/0

1 Dokumentasjon

Er det fremlagt dokumentasjon på utført reparasjoner, vedlikehold, installasjoner, ombygging eller lignende i boligen de siste 5 årene?
Nei

Er selgers egenerklæring kontrollert?
Ja

Når ble egenerklæringen signert?
15.09.2026

2 Lovlighet

Er dagens bruk av boligen i samsvar med byggegodkjente tegninger?
Kontor i sokkel i hoveddelen er benevnt som bod i opprinnelige tegninger.

Er det avdekket åpenbare ulovligheter?
Nei

Er det fremlagt ferdigattest / midlertidig brukstillatelse?
Ja

Kommentar:
Det foreligger ferdigattest datert 11.11.2024.

Er det avvik i forhold til rømningsvei, brannceller, dagslysflate, takhøyde eller andre forhold som kan medføre fare for helse, miljø og sikkerhet?
Nei

3 Grunnmur / fundamenter TG 0

Her vurderes fundament, søyler og pilarer dersom det er tilgjengelig. Byggegrunn angis hvis kjent. Dersom grunnmur vurderes, vurderer man om det er sprekker, riss, avskalling, skjevheter eller setninger. Grunnundersøkelser foretas ikke.

Type fundament/grunnmur:
Støpt grunnmur

Er det synlige sprekker/riss, skader/skjevheter eller tegn til jordrykk?
Nei

Totalvurdering av grunnmur og fundament

Kommentar:
Grunnmuren er innvendig plateslått og utvendig pusset. Ved visuell inspeksjon ble det ikke registrert symptomer på konstruksjonsmessige svekkelser, setninger e.l.

JOHAN GEVINGS VEG 37 - 5035/166/208/0/0/0

Her vurderes funksjon av drenering og utvendig fuktsikring. Undersøkelsen utføres som visuell kontroll av innvendig overflater, samt utvendig over terrengnivå. I tillegg gjøres en vurdering av alder i henhold til normal funksjonstid. Kontroller fallforhold fra grunnmur og annet som hindrer vannet i å renne bort fra boligen.

Er det gjort arbeid på boligen etter originalt byggeår?
Nei

Er det synlig grunnmursplast og topplist?
Ja

Er det terrengfall fra grunnmur?
Ja

Er takvann ledet bort fra bygning?
Ja

Er dreneringen eldre enn 30 år og har usikker framtidig funksjon?
Nei

Totalvurdering av drenering

Kommentar:
Drenering/fuktsikring er under 5 år og ingen feil eller mangler ble avdekket. Ingen avvik avdekket ved visuell inspeksjon samt stikktakninger med fuktsøker.

JOHAN GEVINGS VEG 37 - 5035/166/208/0/0

Her vurderes (Overflater) om det er fuktskjolder, heksesot, svertesopp, eller lignende. (Konstruksjon) alder, risiko for skade, materialbruk, spor etter zoologiske eller biologiske skadegjørere. Fukt sjekkes med hammerelektrode eller tilsvarende i konstruksjon og overflate. Grad av ventilasjon vurderes. Risikokonstruksjon beskrives, det vil si konstruksjonstyper som erfaringsmessig har høy skadefrekvens. Det utføres hulltaking der dette anses som nødvendig. Dersom det ikke tas hull, skal det opplyses om årsaken til dette og rommet skal i stedet fuktkontrolleres med egnet fuktmåleverktøy.

Er det påforede yttervegger?
Ja

Er det oppforede gulv?
Ja

Er det etablert fuktsikring?
Ja

Er det synlige tegn til fukt?
Nei

Er det utført fuktmåling / hulltaking og/eller er innvendige konstruksjon inspisert?
Nei

Kommentar:
Visuell kontroll i kombinasjon med bruk av fuktsøker ga ingen symptomer på fukt i rom under terreng.

Er rommet ventilert?
Ja

Kommentar:
Balansert ventilasjon.

Totalvurdering av rom under terreng

Kommentar:
Ingen skader eller avvik avdekket i rom under terrenget. Underetasjen framstår på befaringsdagen som tørr og uten tegn til fuktskader.

JOHAN GEVINGS VEG 37 - 5035/166/208/0/0

6 Yttervegger / fasader

TG 0

Her vurderes om utvendig kledning / fasader har skader. Det gjøres tilfeldige stikktagninger i treverk fra bakkenivå. Detaljer og fagmessig utførelse er vurdert. Det vurderes også om tegn til svikt/skader i bærende konstruksjoner. Det gjøres tilfeldige stikktagninger i treverk fra bakkenivå. Yttervegger er ikke isolasjonsvurdert da dette krever avansert teknologi.

Er det gjennomført arbeider etter opprinnelige byggeår?
Nei

Fasade
Stående trekledning, Liggende trekledning

Er det synlige sprekker / riss / skjevheter / setninger?
Nei

Er det observert fuktskade / sopp / råte?
Nei

Musetetting?
Ja

Lufting av kledning?
Ja

Totalvurdering av yttervegger

Kommentar:
Yttervegger er oppført i etter gjeldende byggeforskrift i forhold til isolasjonstykkelse. Ingen skader eller avvik ble avdekket.
Destruktive inngrep ble ikke utført på befaringsdagen.
Ingen tegn til skader med behov for tiltak ble registrert.

JOHAN GEVINGS VEG 37 - 5035/166/208/0/0/0

7 Vinduer / dører

TG 0

Her vurderes vinduer og ytterdører med hensyn til skader, lukkemekanismer, punkteringer og utvendige beslag. Kontrollere vinduenes og dørenes plassering i veggen, og vurdere om detaljene er egnet til å sikre mot vanninntrengning i konstruksjonen. Innvendige dører blir visuelt kontrollert og enkelt funksjonstestet. Det foretas stikkprøving av åpne/lukkemekanismer for tilfeldig valgte vinduer. Det presiseres at det ikke nødvendigvis er alle vinduer og dører på en bolig som er tilgjengelig for kontroll. Vinduer og dører vurderes også ut i fra alder.

Generell beskrivelse av vinduer
Vinduer i tre med 3-lags isolerglass.

Generell beskrivelse av dører
Isolerte ytterdører. Verandadør i tre med 3-lags isolerglass. Innerdører er lakkerte trefyllingdører.

Er det gjennomført arbeider etter opprinnelige byggeår?
Nei

Ble det registrert punkterte glass?
Nei

Totalvurdering av vinduer / dører

Kommentar:
Vinduer og dører er kontrollert og ingen avvik funnet. Fremstår med liten slitasje.
Vinduer og dører er under 5 år og er godt innenfor forventet levetid.

JOHAN GEVINGS VEG 37 - 5035/166/208/0/0

8 Terrasser - Sokkel

TG 0

Her vurderes om det er sprekker og råte. Rekkverk vurderes i forhold til høyder og barnesikring. Fallforhold og eventuell tekking vurderes ikke med mindre tekkingen er fritt eksponert. Rekkverkshøyde og åpninger undersøkes mot gjeldende byggteknisk forskrift på befaringstidspunktet (Referansenivå TEK 17, 1,0 m).

Type:
Terrasser i sokkel

Er det synlige tegn til feilkonstruksjon, svekkelser/skjevhet eller råte?
Nei

Er det etablert rekkverk?
Ja

Er rekkverkshøyde og åpninger ut i fra dagens forskrifter?
Ja

Er balkongen/terrassen/plattinger tekket?
Nei

Totalvurdering av balkong / terrasse

Kommentar:
Terrasser fremstår i god stand uten skader eller avvik. Liten slitasjegrad.
Det er observert på befaringen bruk av impregnerte materialer. Det ble ikke avdekket vesentlige skader eller avvik utover normal slitasje. Kun behov for normalt periodisk intervall for vedlikehold.

HMS vurdering
Rekkverkhøyde på terrasse er ihht dagens krav.

JOHAN GEVINGS VEG 37 - 5035/166/208/0/0/0

Her vurderes om det er sprekker og råte. Rekkverk vurderes i forhold til høyder og barnesikring. Fallforhold og eventuell tekking vurderes ikke med mindre tekkingen er fritt eksponert. Rekkverkshøyde og åpninger undersøkes mot gjeldende byggteknisk forskrift på befaringstidspunktet (Referansenivå TEK 17, 1,0 m).

Type:
Takterrasse

Er det synlige tegn til feilkonstruksjon, svekkelser/skjevhet eller råte?
Nei

Er det etablert rekkverk?
Ja

Er rekkverkshøyde og åpninger ut i fra dagens forskrifter?
Ja

Er balkongen/terrassen/plattinger tekket?
Ja

Er det krav til fall/avrenning?
Ja

Kommentar:
Avrenning til takrenne i front.

Totalvurdering av balkong / terrasse

Kommentar:
Takterrasse som er takket med asfaltbelegg. Det er observert på befaringen bruk av impregnerte materialer. Det ble ikke avdekket vesentlige skader eller avvik utover normal slitasje. Kun behov for normalt periodisk intervall for vedlikehold.

HMS vurdering
Forskriftsmessig høyde på rekkverk registreres.

JOHAN GEVINGS VEG 37 - 5035/166/208/0/0

10 Veranda - 2.etasje

TG 0

Her vurderes om det er sprekker og råte. Rekkverk vurderes i forhold til høyder og barnesikring. Fallforhold og eventuell tekking vurderes ikke med mindre tekkingen er fritt eksponert. Rekkverkshøyde og åpninger undersøkes mot gjeldende byggteknisk forskrift på befaringstidspunktet (Referansenivå TEK 17, 1,0 m).

Type:
Veranda

Er det synlige tegn til feilkonstruksjon, svekkelser/skjevhet eller råte?
Nei

Er det etablert rekkverk?
Ja

Er rekkverkshøyde og åpninger ut i fra dagens forskrifter?
Ja

Er balkongen/terrassen/plattinger tekket?
Ja

Er det krav til fall/avrenning?
Ja

Totalvurdering av balkong / terrasse

HMS vurdering
Forskriftsmessig høyde på rekkverk registreres.

JOHAN GEVINGS VEG 37 - 5035/166/208/0/0

11 Takkonstruksjon

TG 0

Her gjøres en utvendig visuell kontroll med hensyn til synlige råteskader, og svai / svanker som kan tyde på svekkelser. Sjekken av takkonstruksjonen er sett i sammenheng med observasjoner fra loft der hvor dette er tilgjengelig.

Takkonstruksjon:
Flatt tak

Inspisert fra:
Innvendig himling

Er det synlige tegn til skader som nedbøyning/skjevheter, på synlige deler av takkonstruksjonen?
Nei

Totalvurdering av takkonstruksjon

Kommentar:
Konstruksjonen er en lukket sperrekonstruksjon som er under 5 år. Ingen skader eller avvik avdekket.
Det forutsettes at takkonstruksjonen er riktig oppbygd med tanke på utførelse og materialvalg.

12 Taktekking og beslag

TG 0

Her gjøres en utvendig kontroll av taktekking med hensyn til materialvalg, innfesting og overganger. Gjennomføringer i taktekkingen kontrolleres fra innsiden der dette er mulig. Tilstand på vindskier kontrolleres i forhold til materialvalg, skader og råte. Er det etablert fastmonterte stigetrinn? Er det heldekkende beslag på pipegjennomføringen? Der det er tilgang til loft gjøres en innvendig inspeksjon med hensyn til lekkasjer. Der taktekking ikke er tilgjengelig for visuell kontroll kan TG angis på bakgrunn av alder og materialvalg. Vurderingen baseres fra bakkenivå med mindre det er sikkerhetsmessig forsvarlig å kontrollere på taket.

Er det gjennomført arbeid etter opprinnelige byggeår?
Nei

Inspisert fra:
Utvendig bakkenivå

Taktekking:
Asfaltpapp

Er det synlige avvik på beslag/inndekning rundt pipe og andre takgjennomføringer?
Nei

Er det registrert skader på vindskier eller andre takutstikk?
Nei

Er undertak over 13 år?
Nei

Totalvurdering av taktekking og beslag

Kommentar:
Det ble ikke registrert skader eller symptomer på svikt. Tekkingen er vurdert å være i god stand.

13 Takrenner og nedløp

TG 0

Her vurderes om det er synlig rustdannelser, mekanisk skade e.l. Alder og materialvalg vurderes i henhold til normal funksjonstid. TG angis på bakgrunn av den faktiske tilstanden. Avløp for overvann omfattes ikke av undersøkelsen, da dette ligger under bakkenivå. Innvendige nedløp på flate tak vurderes ikke da dette normalt er skjult i vegg/sjakt e.l.

Type renner/nedløp:
Plastbelagt stål

Totalvurdering av renner og nedløp

Kommentar:
Takrenner og nedløp er under 5 år. Ingen skader eller avvik avdekket. Nedløp er ført i overvannsledning som fører takvannet vekk fra konstruksjonen.

JOHAN GEVINGS VEG 37 - 5035/166/208/0/0/0

14 Bad/vaskerom - Sokkel (Utleiedel)

Er det utført arbeider på våtrom etter byggeår?
Nei

Dokumentasjon av vanntett sjikt:

TG 0

Kommentar:
Boligen har ferdigattest fra 2024.

Beskrivelse av våtrommets overflater
Flis på gulv og vegg samt malt gips, malt slett himling.

Overflater

Her vurderes overflater og eventuelle riss, sprekker i fuger, bom i fliser, samt spor etter zoologiske eller biologiske skadegjørere. På våtrom med vinylbelegg e.l på gulv, vurderes skader,riss,slitasje og alder.

Er det skader eller andre avvik på overflater?
Nei

Er det fall til sluk?
Ja

Kommentar:
Jevnt fall på gulv mot sluket. Det måles en høydeforskjell på 25 mm fra underside terskel til topp slukrist.

Totalvurdering av overflater

TG 0

Kommentar:
Overflatene har liten slitasje og framstår i god bruksmesssig stand.

Membran, tettesjikt og sluk

Membran og tettesjikt vurderes ved å åpne slukrist, eventuelt ut i fra andre steder man kan komme til membranen uten å gjøre fysiske inngrep. Alder på membran vurderes i forbindelse med tilstandsgrad. På generelt grunnlag informeres det om at tekking (membran og mansjetter) ikke er kontrollerbare fordi dette bare kan gjøres ved å demontere fliser. Denne type destruktive undersøkelser blir aldri foretatt ved en tilstandskontroll for eierskifterapport. Det forutsettes/forventes at bruk av tett eventuell membran er benyttet som fuktsikring bak og under flis. I tillegg undersøkes om det er tilstrekkelig fall til sluk. Anbefalt fall på badegulv er 1:100 og 1:50 lokalt i dusjsone.

Er sluk tilgjengelig for inspeksjon?
Ja

Er det synlig mansjett/ våtrombelegg under klemring i sluk?
Ja

Kommentar:
Plastsluk med klemring og synlig mansjett i dusjsone.

Er det antydning til punktering av diffusjonssperre mot kald sone?
Nei

JOHAN GEVINGS VEG 37 - 5035/166/208/0/0

Totalvurdering av membran, tettesjikt og sluk

TG 0

Kommentar:
Det observeres bruk av membran og slukmansjett i sluket.
Membran tettesjikt er under 5 år og er godt innenfor forventet levetid.

Sanitært utstyr og ventilasjon

Her vurderes rør med vannstand i sluk ved tapping av tilknyttet utstyr. Avrenning vurderes ved åpen vannkran i servant/dusj. For skjulte anlegg uten dokumentasjon på utførelse vurderes kvalitet og alder. Sanitær vurderes ut fra riss, sprekker, svelling, skjolder og merker etter avdrypp.

Tilstand på sanitært utstyr (skader, vanntrykk, avrenning)
Vannrør av plast (rør i rør), plastavløp. Ingen avvik med vanntrykk eller avrenning i servant eller dusjsone.

Er det etablert avtrekk og lufttilførsel?
Ja

Kommentar:
Sentralt avtrekk med spalte under dørblad for tilluft.

Sanitærutstyr:
Dusjvegger av glass og dusjgarnityr på vegg, Vegghengt toalett, Innredning med servant, Opplegg for vaskemaskin (Kran og avløp)

Er det innebygget sisterne?
Ja

Er det etablert drenshull fra sisternekassen?
Nei

Kommentar:
Sisterne er i pose med drenering tilbake i toalettet.

Totalvurdering av sanitært utstyr og ventilasjon

TG 0

Kommentar:
Ingen skader observeres på innredningen eller sanitærutstyret. Toalettet er stabilt festet og spylefunksjonen fungerer normalt. Normalt vanntrykk og god avrenning på avløpet. Ingen skader observeres på sanitærutstyret.

Er det utført fuktmåling / hulltaking og/eller er innvendige konstruksjon inspisert?
Nei

Kommentar:
Hulltaking er ikke utført da våtrommet er under 5 år gammelt og det er ingen synlige symptomer på fuktskader.

JOHAN GEVINGS VEG 37 - 5035/166/208/0/0/0

Fuktsøk

Her vurderes fukt. Fuktmåling utføres ved å kontrollere fra tilstøtende rom og underliggende himling hvis dette er mulig. Fuktsøk utføres normalt ikke inne på våtrom med flisbelagte overflater, men i tilstøtende konstruksjon. Visuell kontroll av overflatene utføres for å se etter tegn til svikt/fuktskader.

Totalvurdering av fuktsøk

TG 0

Kommentar:
Ved bruk av fuktsøker i kombinasjon av visuell kontroll inne badet ble det ikke avdekket forhøyede verdier eller symptomer på svikt i tettesjiktet.
Badet framstod som tørt på befaringsdagen.

15 Bad - 2.etasje

Er det utført arbeider på våtrom etter byggeår?
Nei

Dokumentasjon av vanntett sjikt:

TG 0

Kommentar:
Det foreligger ferdigattest på boligen fra 2024.

Beskrivelse av våtrommets overflater
Flis på gulv og vegg, malt slett himling.

Overflater

Her vurderes overflater og eventuelle riss, sprekker i fuger, bom i fliser, samt spor etter zoologiske eller biologiske skadegjørere. På våtrom med vinylbelegg e.l på gulv, vurderes skader,riss,slitasje og alder.

Er det skader eller andre avvik på overflater?
Nei

Er det fall til sluk?
Ja

Kommentar:
Jevnt fall på gulv mot sluket. Det måles en høydeforskjell på 45mm fra underside terskel til topp slukrist.

Totalvurdering av overflater

TG 0

Kommentar:
Overflatene har liten slitasje og framstår i god bruksmesssig stand.

Membran, tettesjikt og sluk

Membran og tettesjikt vurderes ved å åpne slukrist, eventuelt ut i fra andre steder man kan komme til membranen uten å gjøre fysiske inngrep. Alder på membran vurderes i forbindelse med tilstandsgrad. På generelt grunnlag informeres det om at tekking (membran og mansjetter) ikke er kontrollerbare fordi dette bare kan gjøres ved å demontere fliser. Denne type destruktive undersøkelser blir aldri foretatt ved en tilstandskontroll for eierskifterapport. Det forutsettes/forventes at bruk av tett eventuell membran er benyttet som fuktsikring bak og under flis. I tillegg undersøkes om det er tilstrekkelig fall til sluk. Anbefalt fall på badegulv er 1:100 og 1:50 lokalt i dusjsone.

Er sluk tilgjengelig for inspeksjon?
Ja

Er det synlig mansjett/ våtrombelegg under klemring i sluk?
Ja

Kommentar:
Plastsluk med klemring og synlig mansjett i dusjsone og under badkaret.

Er det antydning til punktering av diffusjonssperre mot kald sone?
Nei

JOHAN GEVINGS VEG 37 - 5035/166/208/0/0

Totalvurdering av membran, tettesjikt og sluk

TG 0

Kommentar:
Det observeres bruk av membran og slukmansjett i sluket.
Membran tettesjikt er under 5 år og er godt innenfor forventet levetid.

Sanitært utstyr og ventilasjon

Her vurderes rør med vannstand i sluk ved tapping av tilknyttet utstyr. Avrenning vurderes ved åpen vannkran i servant/dusj. For skjulte anlegg uten dokumentasjon på utførelse vurderes kvalitet og alder. Sanitær vurderes ut fra riss, sprekker, svelling, skjolder og merker etter avdrypp.

Tilstand på sanitært utstyr (skader, vanntrykk, avrenning)
Vannrør av plast (rør i rør), plastavløp. Ingen avvik med vanntrykk eller avrenning i servant eller dusjsone.

Er det etablert avtrekk og lufttilførsel?
Ja

Kommentar:
Sentralt avtrekk med spalte under dørblad for tilluft.

Sanitærutstyr:
Åpen dusjsone med dusjgarnityr på vegg, Innredning med servant, Badekar, Vegghengt toalett

Er det innebygget sisterne?
Ja

Er det etablert drenshull fra sisternekassen?
Nei

Kommentar:
Sisterne er i pose med drenering tilbake i toalettet.

Totalvurdering av sanitært utstyr og ventilasjon

TG 0

Kommentar:
Ingen skader observeres på innredningen eller sanitærutstyret. Toalettet er stabilt festet og spylefunksjonen fungerer normalt. Normalt vanntrykk og god avrenning på avløpet. Ingen skader observeres på sanitærutstyret.

Er det utført fuktmåling / hulltaking og/eller er innvendige konstruksjon inspisert?
Nei

Kommentar:
Hulltaking er ikke utført da våtrommet er under 5 år gammelt og det er ingen synlige symptomer på fuktskader.

JOHAN GEVINGS VEG 37 - 5035/166/208/0/0/0

Fuktsøk

Her vurderes fukt. Fuktmåling utføres ved å kontrollere fra tilstøtende rom og underliggende himling hvis dette er mulig. Fuktsøk utføres normalt ikke inne på våtrom med flisbelagte overflater, men i tilstøtende konstruksjon. Visuell kontroll av overflatene utføres for å se etter tegn til svikt/fuktskader.

Totalvurdering av fuktsøk

TG 0

Kommentar:
Ved bruk av fuktsøker i kombinasjon av visuell kontroll inne badet ble det ikke avdekket forhøyede verdier eller symptomer på svikt i tettesjiktet.
Badet framstod som tørt på befaringsdagen.

16 Trapp mellom sokkel og 1.etasje TG 0

Trapper kontrolleres i forhold til skader, slitasje, lysåpning, trinn, rekkverk og barnesikring vurderes i henhold til gjeldende lovverk.

Trappens funksjonalitet, knirk og slitasje
Trappen framstår i normalt god stand. Ingen konstruksjonsmessig skader avdekket.

Totalvurdering av trapp

Kommentar:
Ingen avvik eller skader.

HMS vurdering:
Det mangler rekkverk på deler av yttervangen på trappen.

17 Trappe mellom 1. og 2.etasje TG 0

Trapper kontrolleres i forhold til skader, slitasje, lysåpning, trinn, rekkverk og barnesikring vurderes i henhold til gjeldende lovverk.

Trappens funksjonalitet, knirk og slitasje
Trappene er forskriftsmessig utført. Ingen skader eller avvik avdekket.

Totalvurdering av trapp

Kommentar:
Ingen avvik eller skader.

HMS vurdering:
Rekkverkshøyder er ihht dagens krav.

JOHAN GEVINGS VEG 37 - 5035/166/208/0/0/0

18 Vaskerom - 1.etasje

TG 0

Totalvurdering

Kommentar:
Rommet har flis på gulv med varmekabler, våtromspanel på vegger og malt slett himling. Av installasjoner er det utslagsvask nedfelt i benkeplate med underskap og opplegg for vaskemaaskin. Sentralt avtrekk. Sluk i gulv. Ingen skader eller avvik avdekket på overflater eller vannførende installasjoner.

19 Toalettrom - 1.etasje

TG 0

Totalvurdering

Kommentar:
Rommet har flis på gulv, malte slette vegger og malt slett himling. Av installasjoner er det vegghengt toalett og servant med underskap. Sentralt avtrekk. Ingen skader eller avvik avdekket på rommet.

JOHAN GEVINGS VEG 37 - 5035/166/208/0/0/0

20 Kjøkken - Sokkel (Utleiedel)

Her vurderes om det er støvkondens, heksesot og svertesopp. Det vurderes også om det er knirk, fuktskjolder og fuktskader, spesielt under og rundt oppvaskmaskin, varmtvannsbereder og kjøleskap. Forøvrig vurderes, vanntrykk, avløp og røropplegg. Kjøkkeninnredningen vurderes med hensyn til riss, sprekker og alder.

Generell beskrivelse av innredning
Folierte skrog med slette fronter og laminert benkeplate.

Er det symptom på fuktskader i området rundt vask, kjøleskap eller oppvaskmaskin?
Nei

Integrerte hvitevarer:
Kombiskap, Oppvaskmaskin, Platetopp, Stekeovn, Ventilator, Mikrobølgeovn

Er det etablert komfyrvakt / automatisk vannstopper?
Ja

Kommentar:
Det er etablert både komfyrvakt over stekesonen og lekkasjevakt under skrog med vanninstallasjoner.

Totalvurdering av kjøkken

TG 0

Kommentar:
Det registreres normalt vanntrykk og god avrenning fra kjøkkenvask. Ingen skader eller avvik avdekker på innredning. Liten bruksslitasje.

Fungerer avtrekk over stekesone?
Ja

Kommentar:
Det er etablert mekanisk avtrekk i egen kanal gjennom yttervegg.

Totalvurdering av ventilasjon:

TG 0

Kommentar:
Ventilator fungerte som normalt ved enkel funksjonstest.

JOHAN GEVINGS VEG 37 - 5035/166/208/0/0/0

21 Kjøkken

Her vurderes om det er støvkondens, heksesot og svertesopp. Det vurderes også om det er knirk, fuktskjolder og fuktskader, spesielt under og rundt oppvaskmaskin, varmtvannsbereder og kjøleskap. Forøvrig vurderes, vanntrykk, avløp og røropplegg. Kjøkkeninnredningen vurderes med hensyn til riss, sprekker og alder.

Generell beskrivelse av innredning
Folierte skrog med slette fronter og laminert benkeplate.

Er det symptom på fuktskader i området rundt vask, kjøleskap eller oppvaskmaskin?
Nei

Integrerte hvitevarer:
Kombiskap, Oppvaskmaskin, Platetopp, Stekeovn, Kaffemaskin, Ventilator

Er det etablert komfyrvakt / automatisk vannstopper?
Ja

Kommentar:
Det er etablert både komfyrvakt over stekesonen og lekkasjevakt under skrog med vanninstallasjoner.

Totalvurdering av kjøkken

TG 0

Kommentar:
Hvitevarer ble ikke funksjonstestet.
Ingen skader eller avvik avdekker på innredning. Liten bruksslitasje.

Fungerer avtrekk over stekesone?
Ja

Kommentar:
Det er etablert avtrekk i platetopp med kullfilter.

Totalvurdering av ventilasjon:

TG 0

Kommentar:
Ventilator fungerte som normalt ved enkel funksjonstest. Det er avtrekk i rommet fra balansert ventilasjonsanlegg som trekker ut eventuelt ekstra matos.

JOHAN GEVINGS VEG 37 - 5035/166/208/0/0

Her vurderes ventilasjon ut ifra om det er avtrekk over tak eller via balansert luftbehandlingsaggregat, samt overstrømningsmulighet (tilluft) fra tilstøtende rom. Hvor er ventilasjonsaggregat eventuelt installert. Generell ventilering av oppholdsrom, våtrom og kjøkken. Det kontrolleres også hvordan boligen er oppvarmet.

Ventilasjon:
Balansert ventilasjon

Totalvurdering på ventilasjon

Kommentar:
Boligen har balansert ventilasjonsanlegg med varmegjenvinner. Aggregatet er installert i garasje. Aggregatet for utleiedel er installert garderobeskap i sokkel.
Hvor ofte du bør skifte filter avhenger av forurensningsnivået i luften på stedet. Generelt sett så anbefales det å bytte filter en gang i året, fortrinnsvis i løpet av høsten, etter pollensesongen. I områder med mye partikler og forurensninger skal filter byttes vår og høst.

JOHAN GEVINGS VEG 37 - 5035/166/208/0/0

23 Innvendige vann og avløpsrør

Ved synlige og tilgjengelige rør, sjekk materiale og sammenkoplingspunkter. Sjekk kondensisolasjon og termisk isolasjon. Lokalisering og sjekking av stoppekran. Stakeluker og lufting skal lokaliseres og undersøkes. Avløpskapasiteten skal undersøkes. Lukt fra avløpssystemet skal vurderes. Ved rør i rør, sjekk samleskap for tilgjengelighet, avløp til rom med sluk og foringsrør. Om materiale og type er kjent; vurder sammen med alder. For skjulte anlegg uten dokumentasjon vurderes kvalitet og alder.

Er det utført arbeider på vann eller avløpsledninger etter byggeår?
Nei

Er vanntrykk tilfredsstillende ved prøving av to tappesteder samtidig?
Ja

Er hovedstengekran lokalisert?
Ja

Kommentar:
Teknsik-rom i sokkel.

Er hovedstengekran funksjonstestet?
Ja

Er det visuelt tegn til skade/kondens på rør?
Nei

Totalvurdering av innvendig vann og avløpsrør: TG 0

Kommentar:
Vannrør av typen rør-i-rør og avløp av plast. Rør- og avløpsanlegget fungerte ved en enkel test av dette på stedet. Rørskap er installert på vegg i teknisk-rom. Videre kontroll av anlegget krever avansert teknologi. Dette ble ikke rekvirert.

Er varmtvannsberederen kontrollert?
Ja

Kommentar:
Varmtvannsbereder på hhv 115 og 190 liter fra byggeåret er installert i teknisk-rom i sokkel. Sikkerhetsventiler er i tilknytning til sluk.

Totalvurdering av varmtvannsbereder: TG 0

Kommentar:
Ingen skader eller avvik avdekket ifm berederen. Lekkasjesikring vurderes å være ivaretatt.

JOHAN GEVINGS VEG 37 - 5035/166/208/0/0/0

24 Oppvarming

Hva slags oppvarming har boligen:
elektrisk

Kommentar:
Det er varmekabler i gulv som er hovedoppvarming i boligen.

Er det nedgravd oljetank?
Nei

Årsak/konsekvens

JOHAN GEVINGS VEG 37 - 5035/166/208/0/0/0

25 Elektrisk anlegg og samsvarserklæringer

Hvis det er mer enn fem år siden boligen sist hadde tilsyn, skal den bygningssakkyndige foreta en forenklet vurdering av det elektriske anlegget. Det kontrolleres etter tegn på termiske skader på kabler, brytere, downlights, stikkontakter og elektrisk utstyr. Sjekke at kabler er tilstrekkelig festet, samt kontrollere kabelinnføringer og hull i inntak og om sikringsskap er tett så langt dette er mulig uten å fjerne kapslinger.

Type sikringer:
Jordfeilautomat

Hvor er sikringsskapet lokalisert?
Teknisk-rom. Soverom i utleiedel.

Har det vært el-tilsyn siste 5 år uten avvik, eller er avvik utbedret?
Nei

Er det gjort arbeid på boligen etter originalt byggeår?
Nei

Foreligger det samsvarserklæring?
Ja

Er det kursfortegnelse i skapet?
Ja

Ble det funnet synlige avvik?
Nei

Spørsmål til selger: Løses sikringene ofte ut?
Selger informerer at sikringene ikke løses ut.

Spørsmål til selger: Har det vært brann, branntilløp eller varmgang i anlegget?
Selger informerer om at det ikke er kjennskap til dette.

Hvordan er bereder tilkoblet strøm?
Varmtvannstanken er produsert etter 2014 og er fast tilkoblet uten bruk av stikkontakt.

Bilde





Årsak/konsekvens

JOHAN GEVINGS VEG 37 - 5035/166/208/0/0/0

HMS vurdering
Anlegget er 2 år gammelt og alt arbeid er dokumentert via QR-kode på kursfortegnelsen.

26 Skadedyr

Spørsmål til selger: Har du hatt skadedyr i boligen? (Mus, rotter, maur osv)
Nei

Kommentar:
Det er ikke opplyst at det har vært tilfelle av skadedyr i boligen
Det er ikke registrert tegn eller spor av skadedyr på befaringen

Anbefaling om ytterligere kontroll/tiltak eventuelt egne observasjoner
Ingen ytterligere kontroll/tiltak nødvendig.

27 Tilstøende garasje TG 0

De enkelte bygningsdeler sjekkes på tilsvarende måte som for boligen, og det skal gis en helhetsvurdering. Sjekk spesielt fuktinnsig. Vurder helheten i forhold til skjevhet, stabilitet.

Totalvurdering av bygget


Kommentar:
Støpt gulv. Isolerte yttervegger med malt gips innvending. Malt slett himling. Motorisert leddport. Det er installert romventilator i garasjen som veksler mellom tilluft og avtrekk. Ingen skader eller avvik avdekke i garasjedelen.

JOHAN GEVINGS VEG 37 - 5035/166/208/0/0

Gjetnes takst

Johan Gevings veg 37

1. Etasje

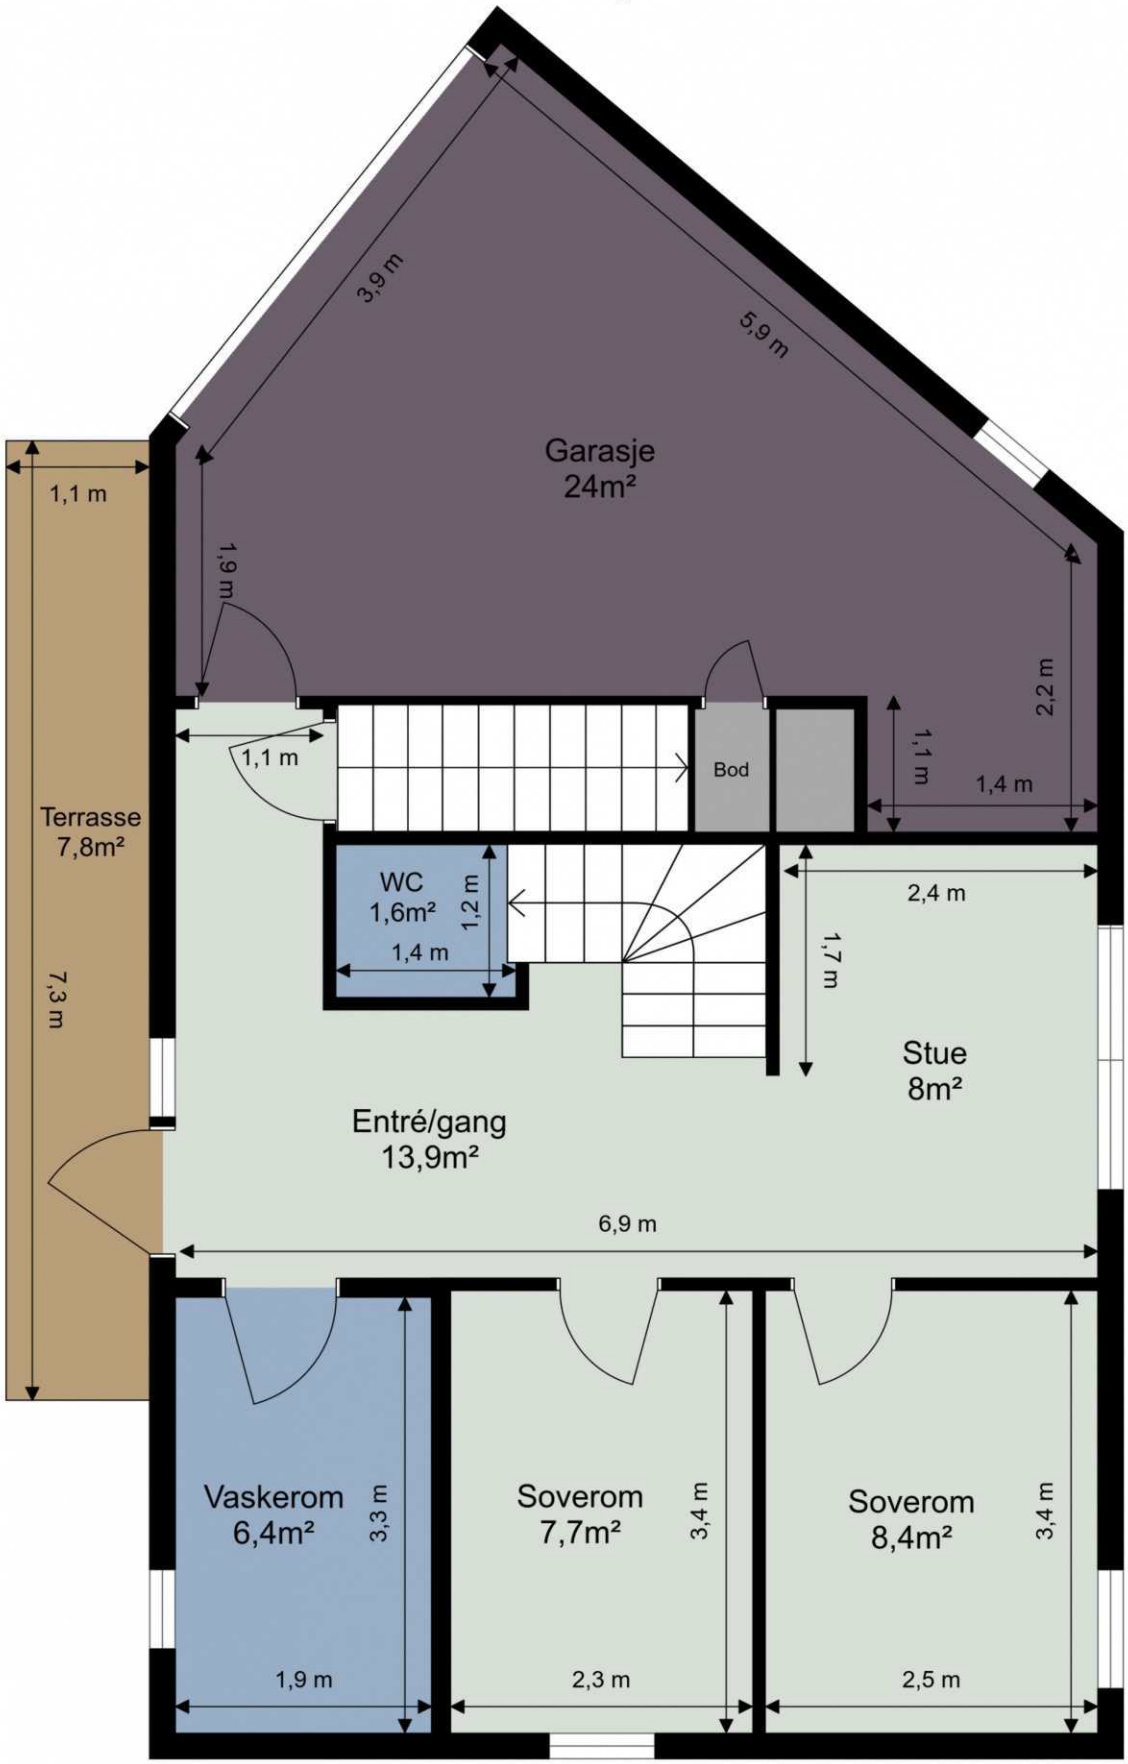


Tegningen er ikke i målestokk. Arealangivelser er ca. arealer og må ikke forveksles med enhetens totale areal.

Gjetnes takst

Johan Gevings veg 37

2. Etasje

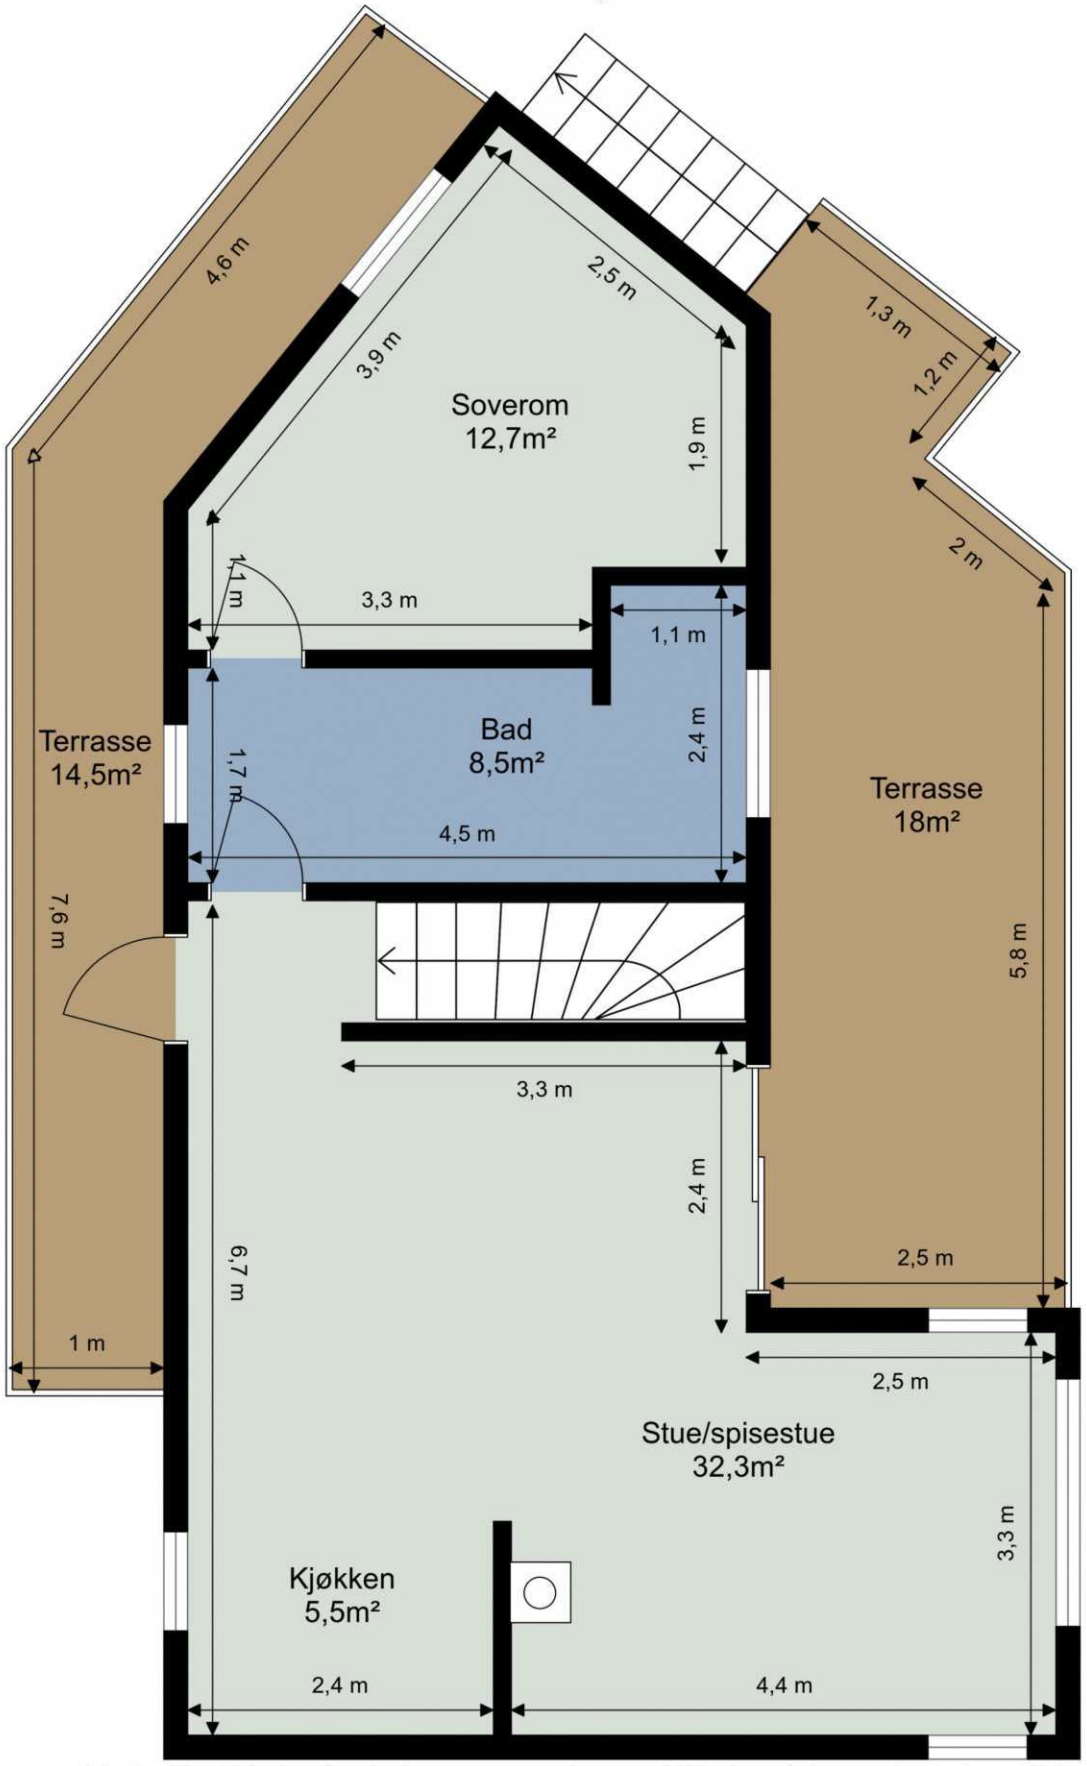

Tegningen er ikke i målestokk. Arealangivelser er ca. arealer og må ikke forveksles med enhetens totale areal.

Gjetnes takst

Johan Gevings veg 37

Sokkel



Tegningen er ikke i målestokk. Arealangivelser er ca. arealer og må ikke forveksles med enhetens totale areal.

Energiattest



Adresse **Johan Gevings veg 37, 7517 HELL**	
Dato for energimerking **16.09.2026**	Merkenummer **Energiattest-2026-351446**
Bygningskategori **Småhus**	Bygningsnummer **301307506**
Gårdsnummer **166**	Bruksnummer **208**
Seksjonsnummer **—**	Bruksenhetsnummer **H0101**



Om energikarakteren

Energikarakteren angir bygningens samlede energitilstand, hensyntatt bla. isolasjonsstandard for bygningskropp, ventilasjons- og oppvarmingsløsning. Energikarakteren er teoretisk beregnet ut fra standardisert bruk, standardiserte ventilasjonsluftmengder og standard referanseklima med utgangspunkt i klimadata fra Oslo-området. Den gjenspeiler ikke nødvendigvis faktisk energibruk, eller hvor høye energikostnader som kan forventes.

Data i denne energiattesten er beregnet ut fra opplysninger som er gitt av boligeier eller den boligeier har gitt fullmakt. Der opplysninger ikke er oppgitt, brukes typiske standardverdier for den aktuelle bygningstypen og byggeår.

Boliginformasjon

Byggeår **2024**	Bygningstype **Enebolig med utleiedel**
Bruksareal **228,4 m²**	Oppvarmet bruksareal **162,9 m²**
Oppvarmet etasje **3**	Bygningsmateriale **Tre**
Oppvarming **Elektrisitet, Ved**	
Ventilasjon **Balansert ventilasjon**	

Grunnlag for energikarakteren

Energikarakter bestemmes av beregnet vektet levert energi i standard referanseklima med utgangspunkt i klimadata fra Oslo-området, og norsk standard for beregning av bygningers energi- og effektbehov (NS 3031:2025), der ulike energibærere vektes ulikt. Fjernvarme og bioenergi avlaster kraftnettet og vektes derfor gunstig.

Beregnet klimakorrigert vektet levert energi

kWh/m² per år **111,33**


Johan Gevings veg 37, 7517 HELL

Energi

Beregnet klimakorrigert vektet levert energi

Energikarakteren er basert på en teoretisk beregning av boligens energibruk. I beregningen er bruksmønster, varmtvannsbehov, belysning, utstyr, innetemperatur og utendørs klima standarisert, slik at boligers energieffektivitet kan sammenlignes uavhengig av bruk og geografisk plassering. Ulike varmeforsyninger er i beregningen multiplisert med faktorer der fornybar energi som avlaster kraftsystemet (fjernvarme og bioenergi) er vektet gunstig. Dette gjør at energikarakteren ikke direkte reflekterer energikostnadene.

Grenseverdier er oppgitt i kWh per kvadratmeter per år.

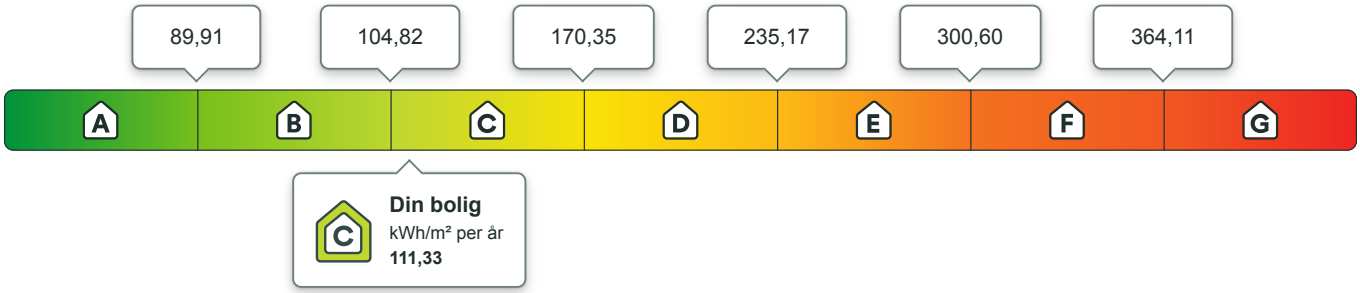

Beregnet årlig netto levert energi i lokalt klima

På energiattesten oppgis også beregnet levert energi uten vekting, fratrukket evt. eksport av energi, og med typiske temperaturforhold der boligen er lokalisert. Dette vil gi en bedre indikasjon for kjøpt energi, men man må fremdeles ta hensyn til hvordan boligen brukes.

kWh per år	kWh/m² per år
20 074,51	**120,66**

Eier av eldre og dårlig isolerte boliger kan ofte oppleve at beregnet energibruk er høyere enn faktisk, målt forbruk. Det kan skyldes blant annet lavere innetemperatur i deler av boligen, lavere ventilasjonsluftmengde (luftskifte) eller mindre forbruk av varmtvann enn det som er forutsatt i standardverdiene i beregningen. Det kan også skyldes at der opplysninger ikke er oppgitt fra boligeiers side, benytter energimerkesystemet typiske / noe konservative verdier ut i fra bygningstype og byggeår.

Om energimerket

Enova er ansvarlig for energimerkeordningen. Energimerket beregnes på grunnlag av oppgitte opplysninger om boligen. For informasjon som ikke er oppgitt, brukes typiske standardverdier for den aktuelle bygningstypen fra tidsperioden den ble bygd i. Beregningsmetodene for energikarakteren baserer seg på NS 3031:2025.

https://www.enova.no/energimerking

Spørsmål om energiattesten

Spørsmål om energiattesten, energimerkeordningen eller gjennomføring av energieffektivisering og tilskuddsordninger kan rettes til Enova.

For ytterligere råd og veiledning om effektiv energibruk se våre nettsider.

https://www.enova.no

Johan Gevings veg 37, 7517 HELL

Detaljering

Angivelse av om boligeier ved energimerking har valgt å gi detaljert opplysninger om det følgende tema. Hvis “nei” betyr det at energimerkesystemet benytter verdier typiske for tidsperioden boligen ble bygget.

Bygningsform **Nei**	Vegger **Nei**
Vindu **Nei**	Gulv **Nei**
Takkonstruksjon **Nei**	Ytterdører **Nei**
Solceller **Nei**	Lekkasjetall **Nei**

Johan Gevings veg 37, 7517 HELL

Tiltak

Tiltak utendørs

Tiltak 1: Skifte til sparepærer på utebelysning

Sparepærer på 5, 7, 11, 15, og 20 W tilsvarer glødelamper på henholdsvis 25, 40, 60, 75 og 100 W. Sparepærer gir like mye lys som vanlige glødelamper, men bruker bare rundt 20% av energien. De varer dessuten lenger, 8.000-15.000 timer mot 1.000 - 2.500 timer for glødelamper.

Tiltak 2: Montere automatikk på utebelysning

Det kan monteres fotocelle på utebelysningen slik at det automatisk går av/på etter dagslyset/mørket. Eller det kan monteres bevegelsessensor slik at lyset kun går på ved bevegelse og slås av automatisk etter forhåndsinnstilt tid.

Tiltak 3: Termostat- og nedbørsstyring av snøsmelteanlegg

Snøsmelteanlegget er kun manuelt styrt, eller styres kun etter lufttemperatur. Det installeres automatikk slik at snøsmelteanlegget både er temperatur- og nedbørsstyrt. Det kan være i form av en temperatur- og snøføler i bakken, med temperatur - og fuktføler i luften.Snøsmelteanlegget aktiveres kun ved behov dvs.når det registreres nedbør og kulde samtidig.

Tiltak 4: Montere urbryter på motorvarmer

Det monteres urbryter (koblingsur) på motorvarmeren slik at den ikke står på mer enn nødvendig.

Brukertiltak

Tiltak 5: Redusér innetemperaturen

Ha en moderat innetemperatur, for hver grad temperatursenkning reduseres oppvarmingsbehovet med 5 %. Mennesker er også varmekilder; jo flere gjester – desto større grunn til å dempe varmen. Ha lavere temperatur i rom som brukes sjelden eller bare deler av døgnet. Montér tetningslister rundt trekkfulle vinduer og dører (kan sjekkes ved bruk av myggspiral/røyk eller stearinlys). Sett ikke møbler foran varmeovner, det hindrer varmen i å sirkulere. Trekk for gardiner og persienner om kvelden, det reduserer varmetap gjennom vinduene.

Tiltak 6: Vask med fulle maskiner

Fyll opp vaske- og oppvaskmaskinen før bruk. De fleste maskiner bruker like mye energi enten de er fulle eller ikke.

Tiltak 7: Spar strøm på kjøkkenet

Ikke la vannet renne når du vasker opp eller skyller. Bruk kjeler med plan bunn som passer til platen, bruk lokk, kok ikke opp mer vann enn nødvendig og slå ned varmen når det har begynt å koke. Slå av kjøkkenventilatoren når det ikke lenger er behov. Bruk av microbølgeovn til mindre mengder mat er langt mer energisparende enn komfyren. Tin frossenmat i kjøleskapet.Kjøl - og frys skal avrimes ved behov for å hindre unødvendig energibruk og for høy temperatur inne i skapet / boksen (nye kjølekap har ofte automatisk avriming). Fjern støv på kjøleribber og kompressor på baksiden. Slå av kaffetraker når kaffen er ferdig traktet og bruk termos. Oppvaskmaskinen har innebygde varmeelementer for oppvarming av vann og skal kobles til kaldvannet, kobles den til varmtvannet øker energibruken med 20 - 40 % samtidig som enkelte vaske - og skylleprosesser foregår i feil temperatur.

Tiltak 8: Velg hvitevarer med lavt forbruk

Når du skal kjøpe nye hvitevarer så velg et produkt med lavt strømforbruk. Produktene deles inn i energiklasser fra A til G, hvor A er det minst energikrevende. Mange produsenter tilbyr nå varer som går ekstra langt i å være energieffektive. A+ og det enda bedre A++ er merkinger som har kommet for å skille de gode fra de ekstra gode produktene.

Tiltak 9: Bruk varmtvann fornuftig

Bytt til sparedusj hvis du ikke har. For å finne ut om du bør bytte til sparedusj eller allerede har sparedusj kan du ta tiden på fylling av ei vaskebøtte; nye sparedusjer har et forbruk på kun 9 liter per minutt. Ta dusj i stedet for karbad.Skift pakning på dryppende kraner.Dersom varmtvannsberederen har nok kapasitet kan temperaturen i berederen reduseres til 70gr.

Tiltak 10: Følg med på energibruken i boligen

Gjør det til en vane å følge med energiforbruket. Les av måleren månedlig eller oftere for å være bevisst energibruken. Ca halvparten av boligens energibruk går til oppvarming.

Tiltak 11: Slå el.apparater helt av

Elektriske apparater som har stand-by modus trekker strøm selv når de ikke er i bruk, og må derfor slås helt av.

Tiltak 12: Luft kort og effektivt

Ikke la vinduer stå på gløtt over lengre tid. Luft heller kort og effektivt, da får du raskt skifta lufta i rommet og du unngår nedkjøling av gulv, tak og vegger.

Tiltak 13: Slå av lyset og bruk sparepærer

Slå av lys i rom som ikke er i bruk. Utnytt dagslyset. Bruk sparepærer, spesielt til utelys og rom som er kalde eller bare delvis oppvarmet.

Tiltak 14: Tiltak utendørs

Monter urbryter (koblingsur) på motorvarmeren slik at den ikke står på mer enn nødvendig. Skift til sparepærer. Sparepærer på 5, 7, 11, 15, og 20 W tilsvarer glødelamper på henholdsvis 25, 40, 60, 75 og 100 W, og de varer dessuten lenger, 8.000-15.000 timer mot 1.000-2.500 timer for glødelamper. Det kan monteres fotocelle på utebelysningen slik at det automatisk går av/på etter dagslyset/mørket. Eller det kan monteres bevegelsessensor slik at lyset kun går på ved bevegelse og slås av automatisk etter forhåndsinnstilt tid. For snøsmelteanlegg som kun er manuelt styrt av/på eller ift. lufttemperatur kan det installeres automatikk slik at snøsmelteanlegget både er temperatur- og nedbørsstyrt dvs. når det registreres nedbør og kulde samtidig.

Tiltak på elektriske anlegg

Tiltak 15: Temperatur- og tidsstyring av panelovner


Evt. eldre elektriske varmeovner uten termostat skiftes ut med nye termostatregulerte ovner med tidsstyring, eller det ettermonteres termostat / spareplugg på eksisterende ovn. Dersom mange ovner skiftes ut bør det vurderes et system hvor temperatur og tidsinnstillinger i ulike rom i boligen styres fra en sentral enhet.

Tiltak 16: Temperatur- og tidsstyring av elektrisk gulvvarme / takvarme

For evt. eldre gulvvarme/takvarme uten termostat monteres ny styringsenhet med kombinert termostat og tidsstyring. Dersom mange slike styringsenheter og/eller panelovner skiftes ut bør det vurderes et system hvor temperatur og tidsinnstillinger i ulike rom i boligen styres fra en sentral enhet.

Utskriftsdato: 09.09.2026

Eiendomskart for eiendom 5035 - 166/208//

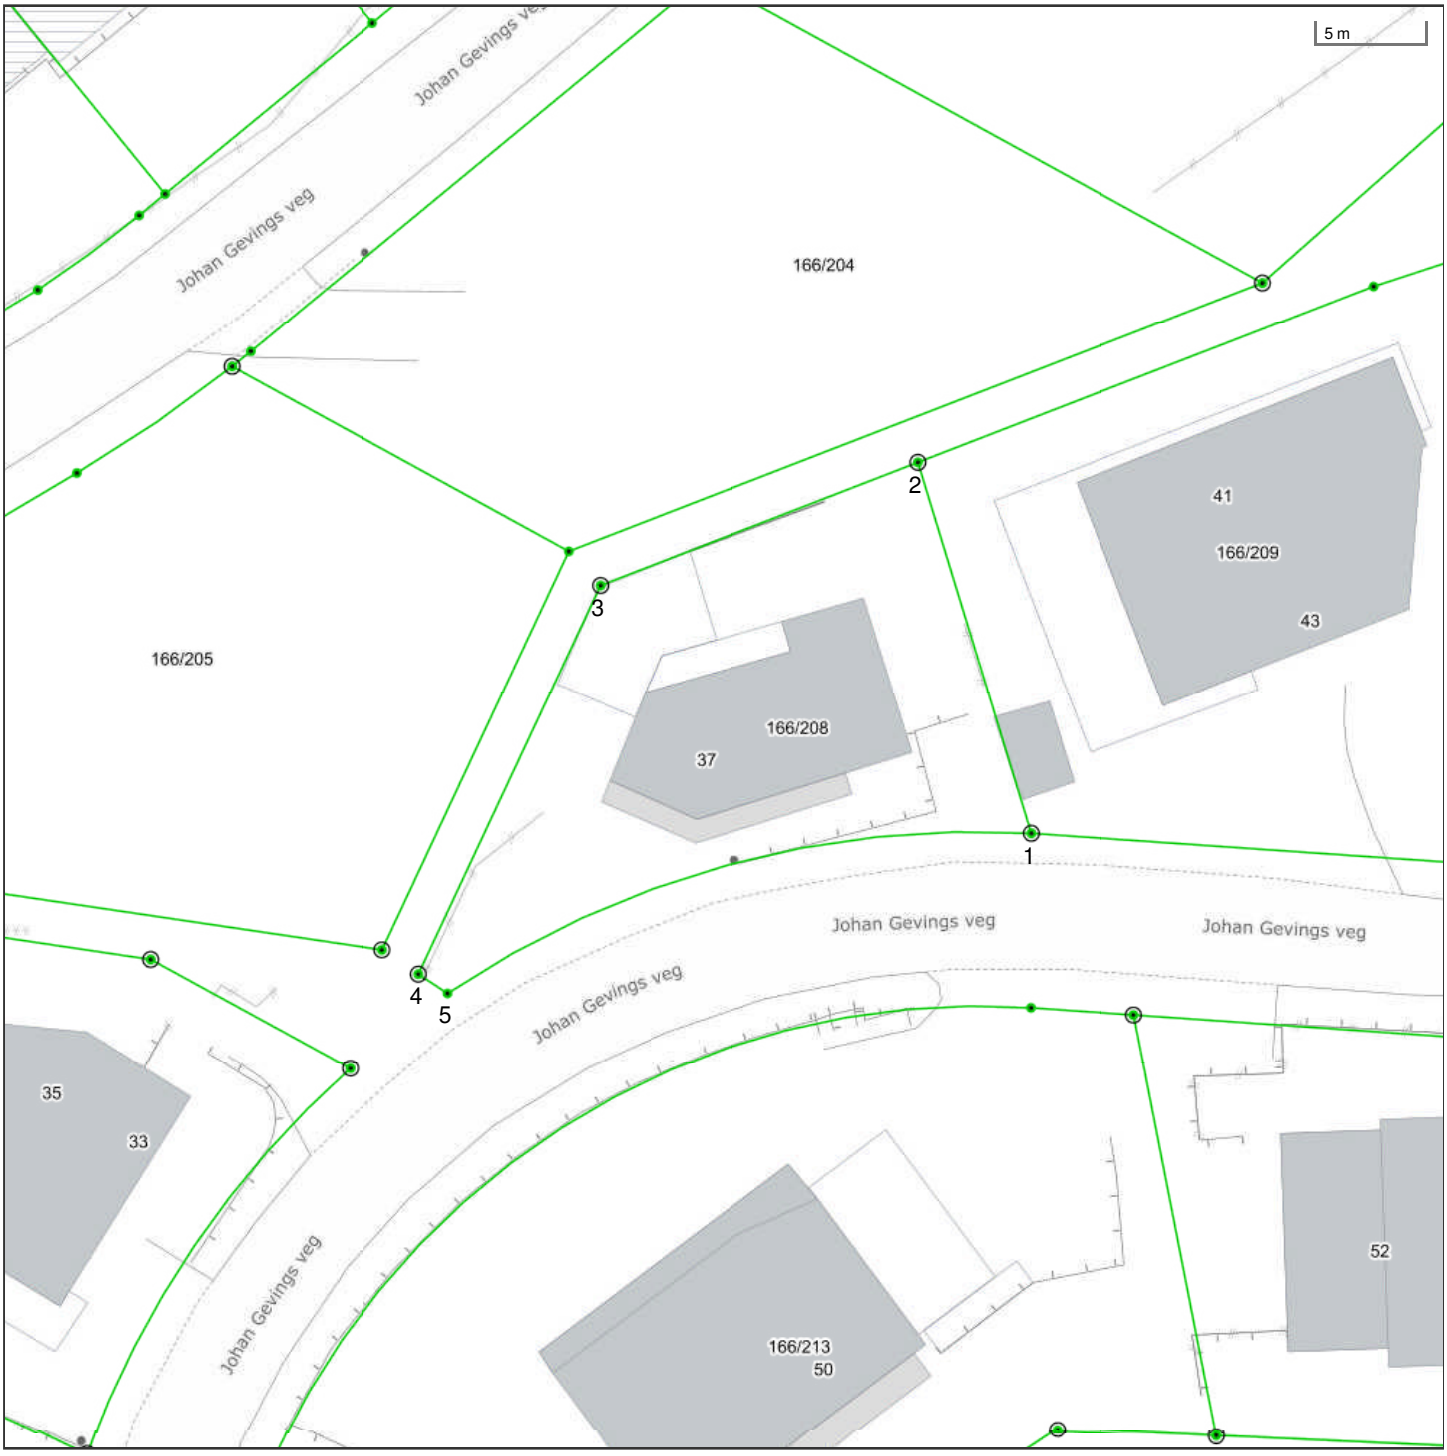

Det tas forbehold om riktigheten eller fullstendigheten av opplysningene i dette dokumentet. Det kan ikke rettes krav som følge av at disse opplysningene benyttes som grunnlag for beslutninger.

- Eiendomsgr omtvistet
- Hjelpelinje vegkant
- Hjelpelinje fiktiv
- Hjelpelinje punktfeste
- Hjelpelinje vannkant

- Eiendomsgr lite nøyaktig >=500
- Eiendomsgr mindre nøyaktig >200<=500
- Eiendomsgr mindre nøyaktig >30<=200
- Eiendomsgr middels nøyaktig >10<=30
- Eiendomsgr nøyaktig <= 10
- Eiendomsgr uviss nøyaktighet

- Grensepunkt lite nøyaktig
- Grensepunkt mindre nøyaktig
- Grensepunkt mindre nøyaktig
- Grensepunkt middels nøyaktig
- Grensepunkt nøyaktig

- Grensepunkt - offentlig godkjent
- Grensepunkt - bolt
- Grensepunkt - kors
- Grensepunkt - rør
- Grensepunkt - hjelpepunkt / annet
- Grensepunkt - uten klassifisering

Areal og koordinater for eiendommen

Areal	343,10 m^2	**Arealmerknad**					
Representasjonspunkt	**Koordinatsystem**	EUREF89 UTM Sone 32	**Nord**	7035936,597176908	**Øst**	594635,737180698	

Grensepunkter						**Grenselinjer (m)**	
#	**Nord**	**Øst**	**Nøyaktigh.**	**Nedsatt i**	**Grensepunkttype**	**Lengde**	**Radius**
1	7035932,19504393	594648,048460933	10 cm	Jord (JO)	Off. godkjent grensemerke (51)	28,57	43,95
2	7035949,18435382	594642,288572293	10 cm	Fjell (FJ)	Off. godkjent grensemerke (51)	17,94	
3	7035943,07	594627,73	10 cm	Fjell (FJ)	Off. godkjent grensemerke (51)	15,79	
4	7035924,86	594619,82	10 cm	Fjell (FJ)	Off. godkjent grensemerke (51)	19,85	
5	7035924,01	594621,2	10 cm	Ikke spesifisert (IS)	Umerket (56)	1,62	

Stjørdal kommune

Grunnkart

Eiendom: 166/208
Adresse: Johan Gevings veg 37
Dato: 09.09.2026
Målestokk: 1:1000

N

UTM-32

Eiendomsgr. nøyaktig <= 10 cm
Eiendomsgr. middels nøyaktig >10<=30 cm
Eiendomsgr. mindre nøyaktig >30<=200 cm
Eiendomsgr. mindre nøyaktig >200<=500 cm
Eiendomsgr. lite nøyaktig >=500 cm
Eiendomsgr. uviss nøyaktighet
Eiendomsgr. omtvistet
Hjelpelinje veikant
Hjelpelinje punktfeste
Hjelpelinje vannkant
Hjelpelinje fiktiv



Det tas forbehold om at det kan forekomme feil, mangler eller avvik i kartet. Spesielt gjelder dette usikre eiendomsgrenser. Dette kartet kan ikke brukes som erstatning for situasjonskart i byggesaker.


Stjørdal kommune

Kommuneplankart

Eiendom: 166/208
Adresse: Johan Gevings veg 37
Utskriftsdato: 09.09.2026
Målestokk: 1:2000

N

UTM-32

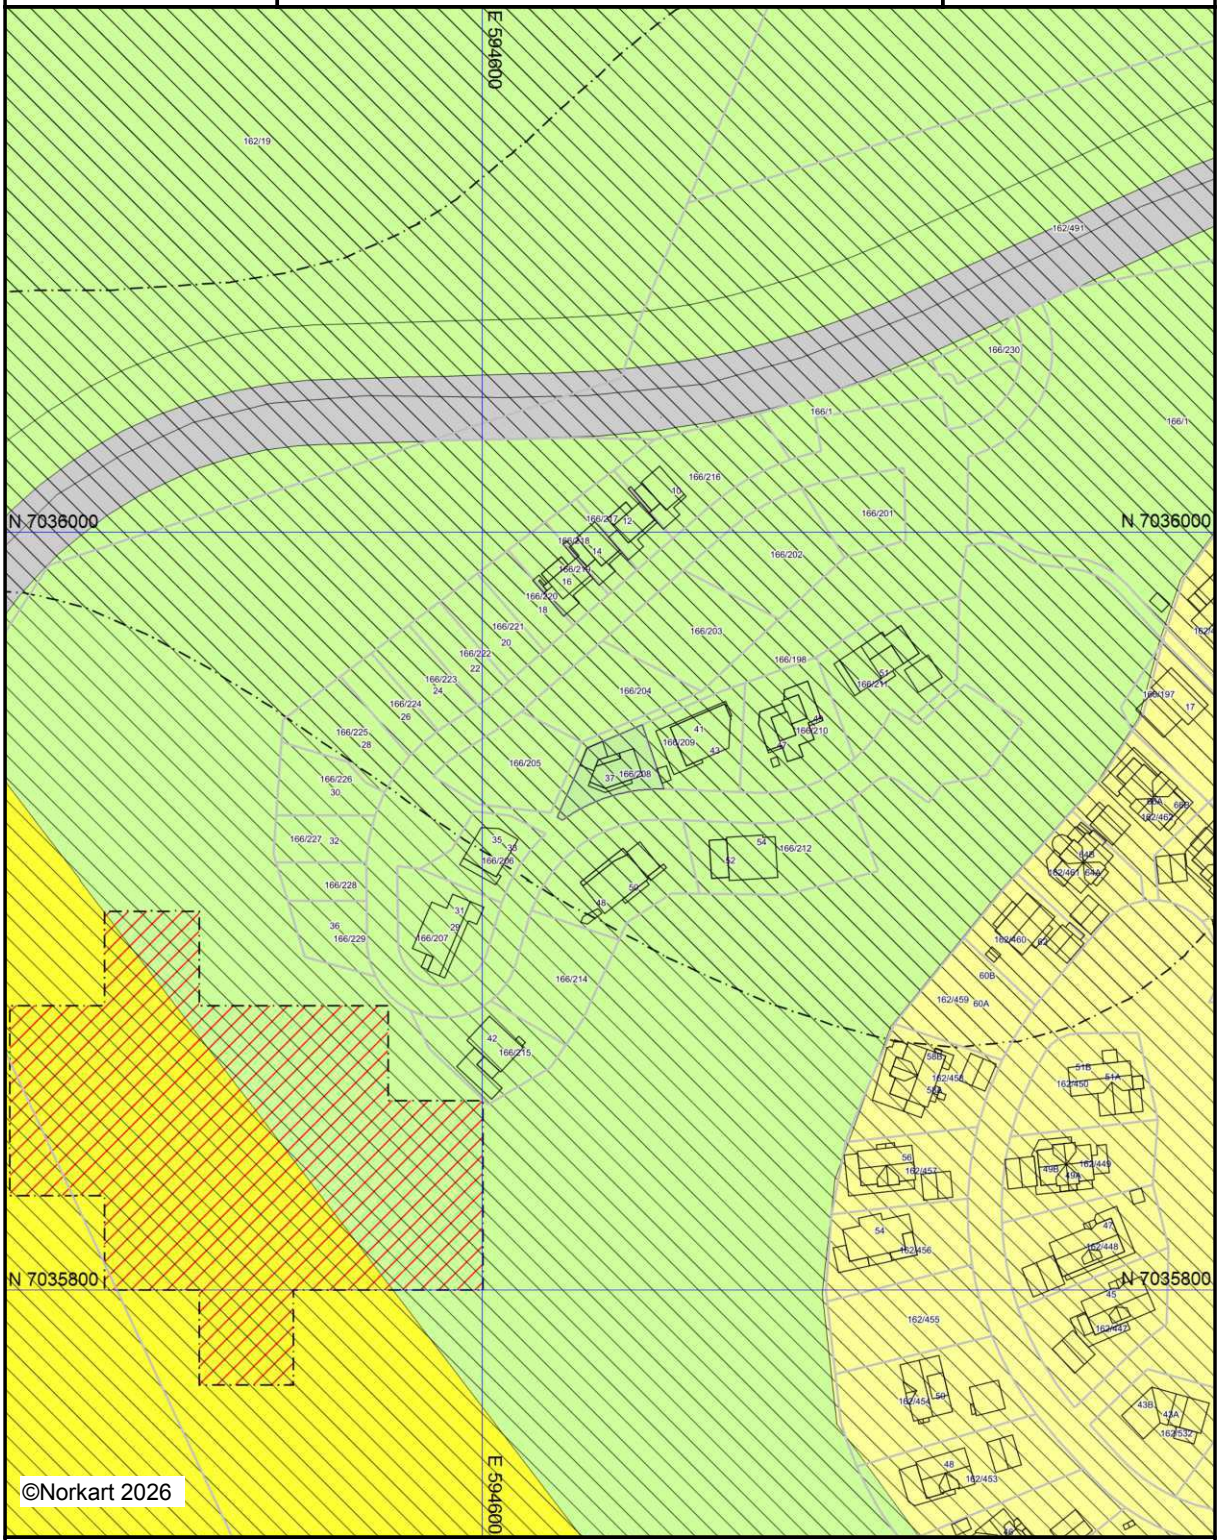

Det tas forbehold om riktigheten eller fullstendigheten av opplysningene i dette dokumentet.
Det kan ikke rettes krav som følge av at disse opplysningene benyttes som grunnlag for beslutninger.

Tegnforklaring

Kommuneplan/Kommunedelplan PBL 2008



Faresone grense
Faresone - Ras- og skredfare
Sikringsone - Byggeforbud rundt veg,bane o
Støysonegrense
Støysone - Gul sone iht. T-1442
Boligbebyggelse - eksisterende
Boligbebyggelse - nytt
Veg - eksisterende
LNFR-areal - eksisterende
Byggegrense

Felles for kommuneplan PBL 1985 og 2008



Planområde
Grense for arealformål
Hovedveg - eksisterende
Samleveg - eksisterende
Gang-/sykkelveg - eksisterende

Stjørdal kommune

Ledningskart


Eiendom: 166/208
Adresse: Johan Gevings veg 37
Dato: 09.09.2026
Målestokk: 1:1000

N

UTM-32

Vannledning
Spillvannsledning
Overvannsledning
Avløp felles
Kum
Sluk
Hydrant

Kartet viser kommunale ledningstraseer (vann og avløp) der dette finnes. Private stikkledninger tegnes der disse er registrert. Informasjon hentes fra kommunens digitale ledningskartverk.

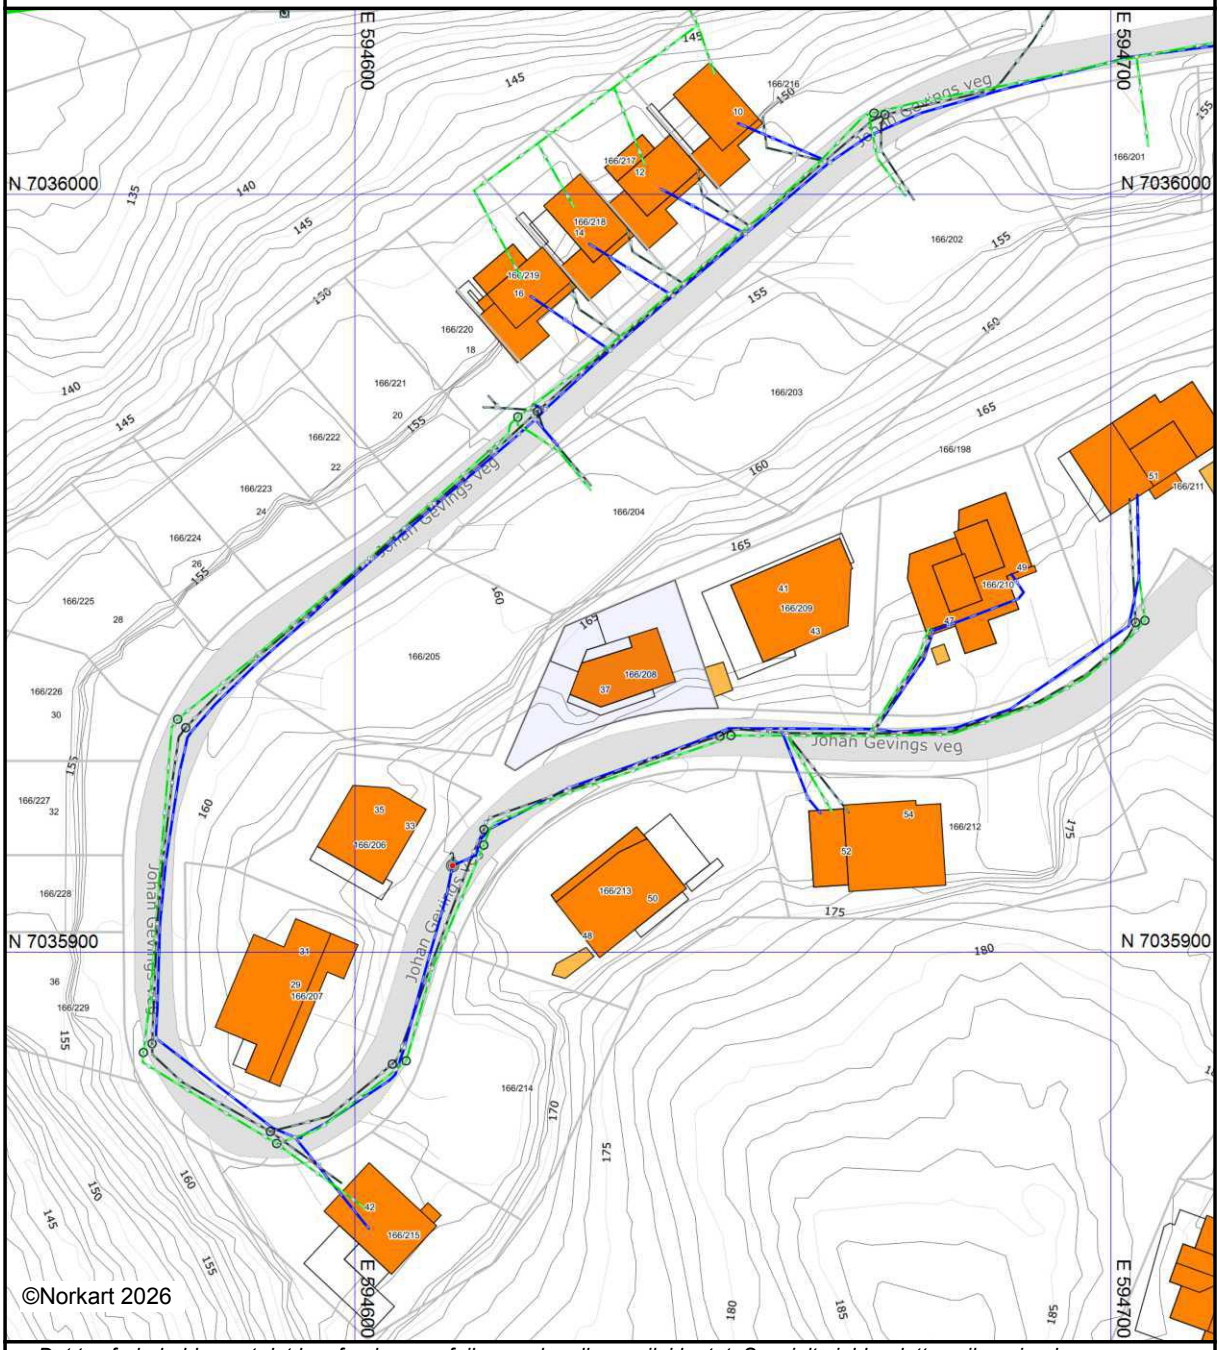

Det tas forbehold om at det kan forekomme feil, mangler eller avvik i kartet. Spesielt gjelder dette usikre eiendomsgrenser. VA-ledninger kan være tegnet parallellforskjøvet og mange private ledninger mangler i kartet. Dette kartet kan ikke brukes som erstatning for situasjonskart i byggesaker.

Stjørdal kommune
Sektor Areal og miljø

S.A.K. AS
Stokmovegen 2
7500 STJØRDAL

Deres ref	Vår ref	Saksbehandler	Dato
Jørund Andreas Kjærem	2023/11387-11	Siri Sollie Ekholm	11.11.2024

Godkjenning - Ferdigattest - 166/208 - Johan Gevings veg 37/39 - Oppføring av nybygg enebolig

Vedtak
Med hjemmel i plan- og bygningsloven § 21-10 første og annet ledd utstedes det ferdigattest for oppføring av nybygg enebolig på eiendommen 166/ 208, Johan Gevings veg 37, 7517 Hell.

Saksopplysninger
Søknad om ferdigattest for nybygg enebolig etter plan- og bygningsloven § 21-10 første og annet ledd ble mottatt 07.11.2024.

Ferdigattesten gjelder for
Tiltakshaver: Lena Hermstad og Håvard Sand
Adresse: Johan Gevings veg 37, 7517 Hell
Eiendom: 166/208
Byggetiltak: Nybygg enebolig

Ferdigattesten gjelder for hele tiltaket.

Det er bekreftet fra søker at tiltaket er ferdigstilt, og tilfredsstiller kravene for ferdigattest. Det er videre bekreftet at det er ingen mangler ved tiltaket og at det ikke er utført søknadspliktige endringer. Det er bekreftet at tilstrekkelig dokumentasjon som grunnlag for driftsfasen er overlevert byggverkets eier.

Byggverket eller deler av den må ikke tas i bruk til annet formål enn det tillatelsen forutsetter. En slik bruksendring krever særskilt godkjenning, jf. plan- og bygningsloven § 20-1 bokstav d.

Klage
Vedtaket kan påklages etter plan- og bygningsloven § 1-9. Klagefristen er 3 uker fra mottakelsen av vedtaket. Eventuell klage rettes til postmottak@stjordal.kommune.no eller postboks 133, 7501 Stjørdal. Det må komme frem av klagen hva det klages på og begrunnes hvorfor. Ellers vises det til forvaltningsloven §§ 28-32 om klage, samt § 36 om dekning av saksomkostninger.

Med hilsen

Marit Kristine Pedersen Siri Sollie Ekholm

fagansvarlig byggesak	byggesaksrådgiver 45720575

Dette brevet er godkjent elektronisk i Stjørdal kommune og har derfor ingen signatur.

Kopi til:

Lena Hermstad	Johan Gevings veg 51	7517	Hell
Håvard Sand	Johan Gevings veg 51	7517	Hell
Stjørdal kommune, sektor areal og miljø v/Ivar Skjelstad			
Stjørdal kommune, sektor bydrift og infrastruktur v/Roger Hernes			
Stjørdal kommune, sektor bydrift og infrastruktur v/Anton Ploshchik			
Værnesregionen brann- og redningstjeneste v/Eivind Bidtnes			
INNHERRED RENOVASJON IKS	Åsaunvegen 5	7609	LEVANGER

Vedlegg E-5



1:100 Fasade Nord




1:100 Fasade Nord-Vest

Prosjekt: **Johan Gevings veg, Enebolig**	Fase: **Rammesøknad**
Tiltakshaver: **Lena Hermstad og Håvard Sand** Johan Gevings veg 51 7517 Hell	Gnr./Bnr: **166/208**
S. A. K. Stokmovegen 2 7500 Stjørdal Tlf.: 464 29 077 gmh@sakas.no	Kontroll prosjekt: Sign.: **JAK** Kontroll: **GMH**
© Alle rettigheter tilhører utførende for prosjektering, kopiering eller bruk av disse tegningene er forbudt uten skriftlig samtykke	Dato: **05.12.2023**
Tegning: Fasade Nord og Vest	Målestokk: **1:100** Format: **A 3**
	Tegningsnr.: **A40-101**

Vedlegg E-6



1:100 Fasade Sør

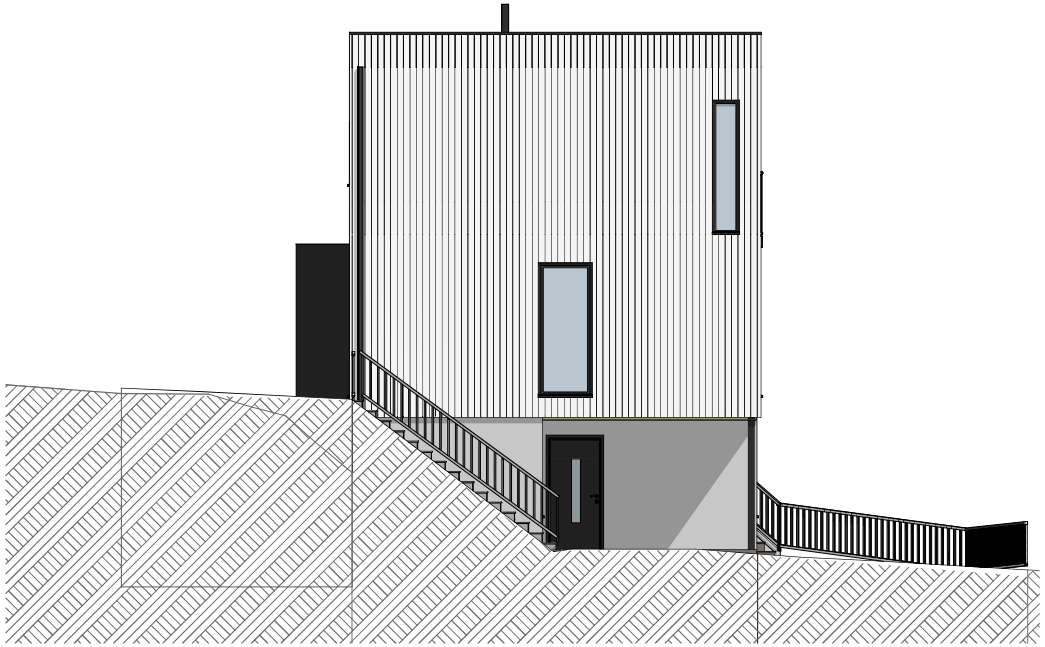


1:100 Fasade Øst




1:100 Fasade Sør-Vest

Prosjekt: **Johan Gevings veg, Enebolig**	Fase: **Rammesøknad**
Tiltakshaver: **Lena Hermstad og Håvard Sand** **Johan Gevings veg 51** **7517 Hell**	Gnr./Bnr: **166/208**
S. A. K. **Stokmovegen 2** **7500 Stjørdal** **Tlf.: 464 29 077** **gmh@sakas.no**	Kontroll prosjekt: Sign.: **JAK** Kontroll: **GMH**
© Alle rettigheter tilhører utførende for prosjektering, kopiering eller bruk av disse tegningene er forbudt uten skriftlig samtykke	Dato: **05.12.2023**
Tegning: Fasade Sør og Øst	Målestokk: **1:100** Format: **A 3** Tegningsnr.: **A40-102**

Vedlegg E-4

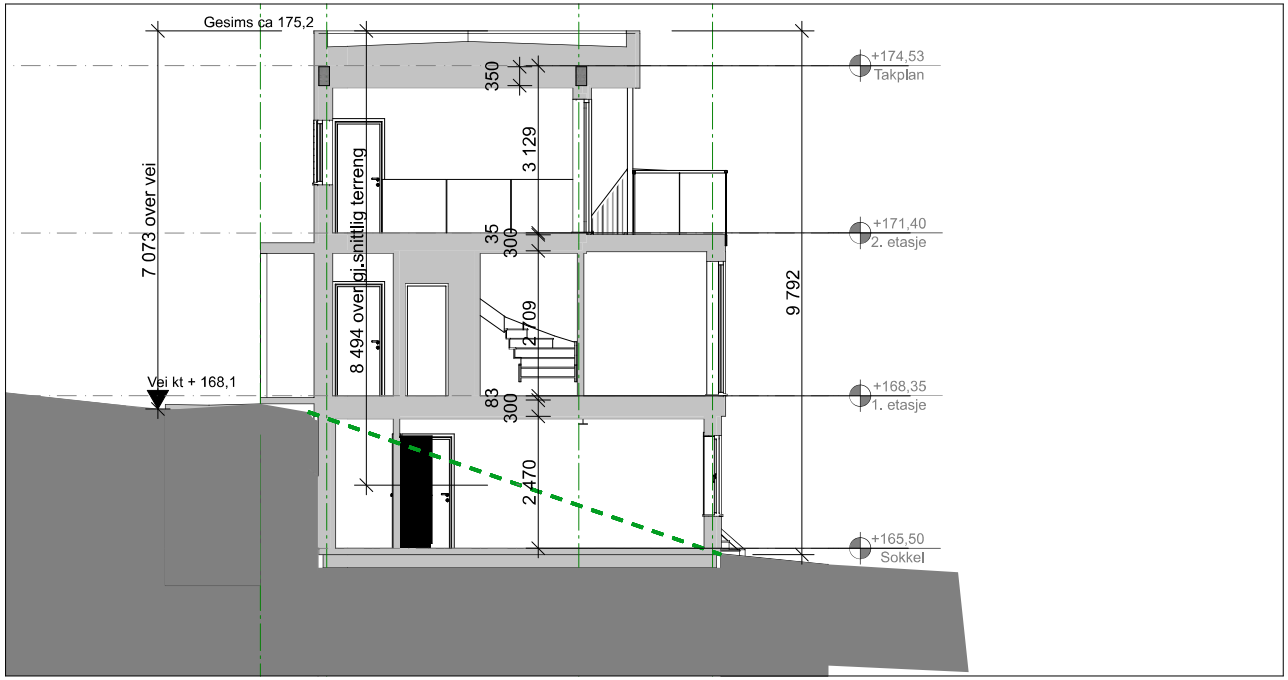


1:100 Snitt A

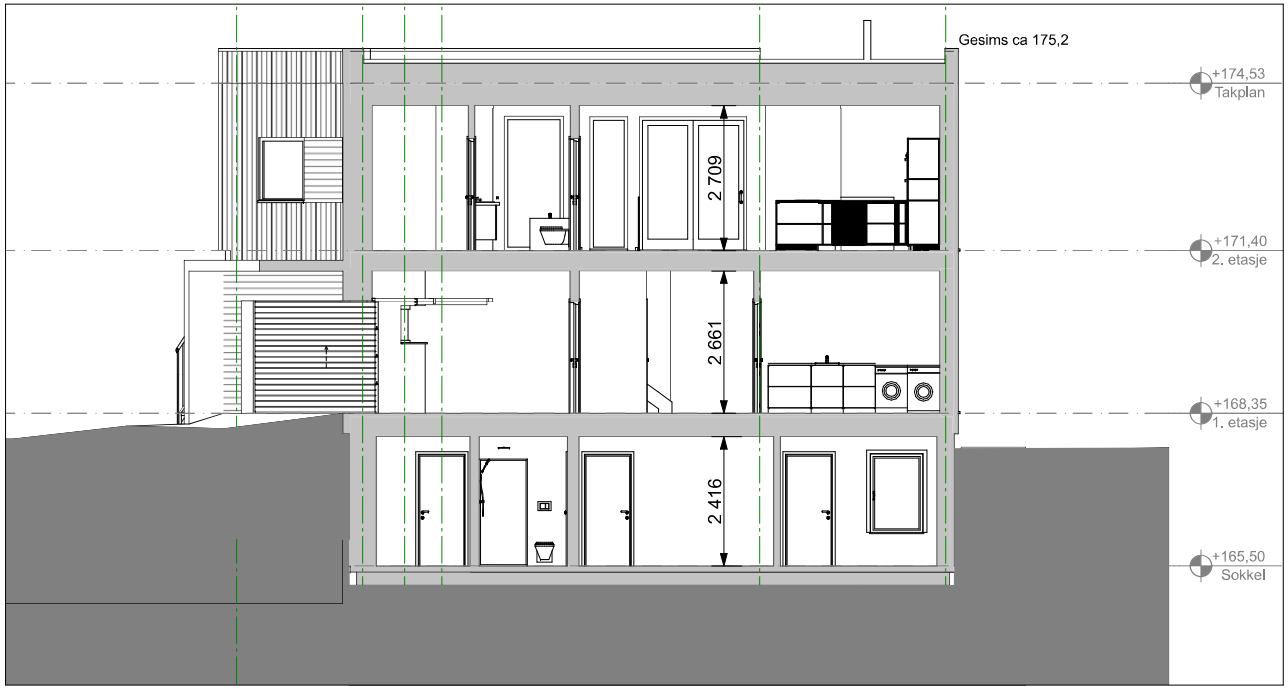

1:100 Snitt B


Prosjekt: **Johan Gevings veg, Enebolig**	Fase: **Rammesøknad**
Tiltakshaver: **Lena Hermstad og Håvard Sand** **Johan Gevings veg 51** **7517 Hell**	Gnr./Bnr: **166/208**
S. A. K. **Stokmovegen 2** **7500 Stjørdal** **Tlf.: 464 29 077** **gmh@sakas.no**	Kontroll prosjekt: Sign.: **JAK** Kontroll: **GMH**
© Alle rettigheter tilhører utførende for prosjektering, kopiering eller bruk av disse tegningene er forbudt uten skriftlig samtykke	Dato: **05.12.2023**
Tegning: Snitt A og B	Målestokk: **1:100** Format: **A 3** Tegningsnr.: **A30-01**

Vedlegg D-1

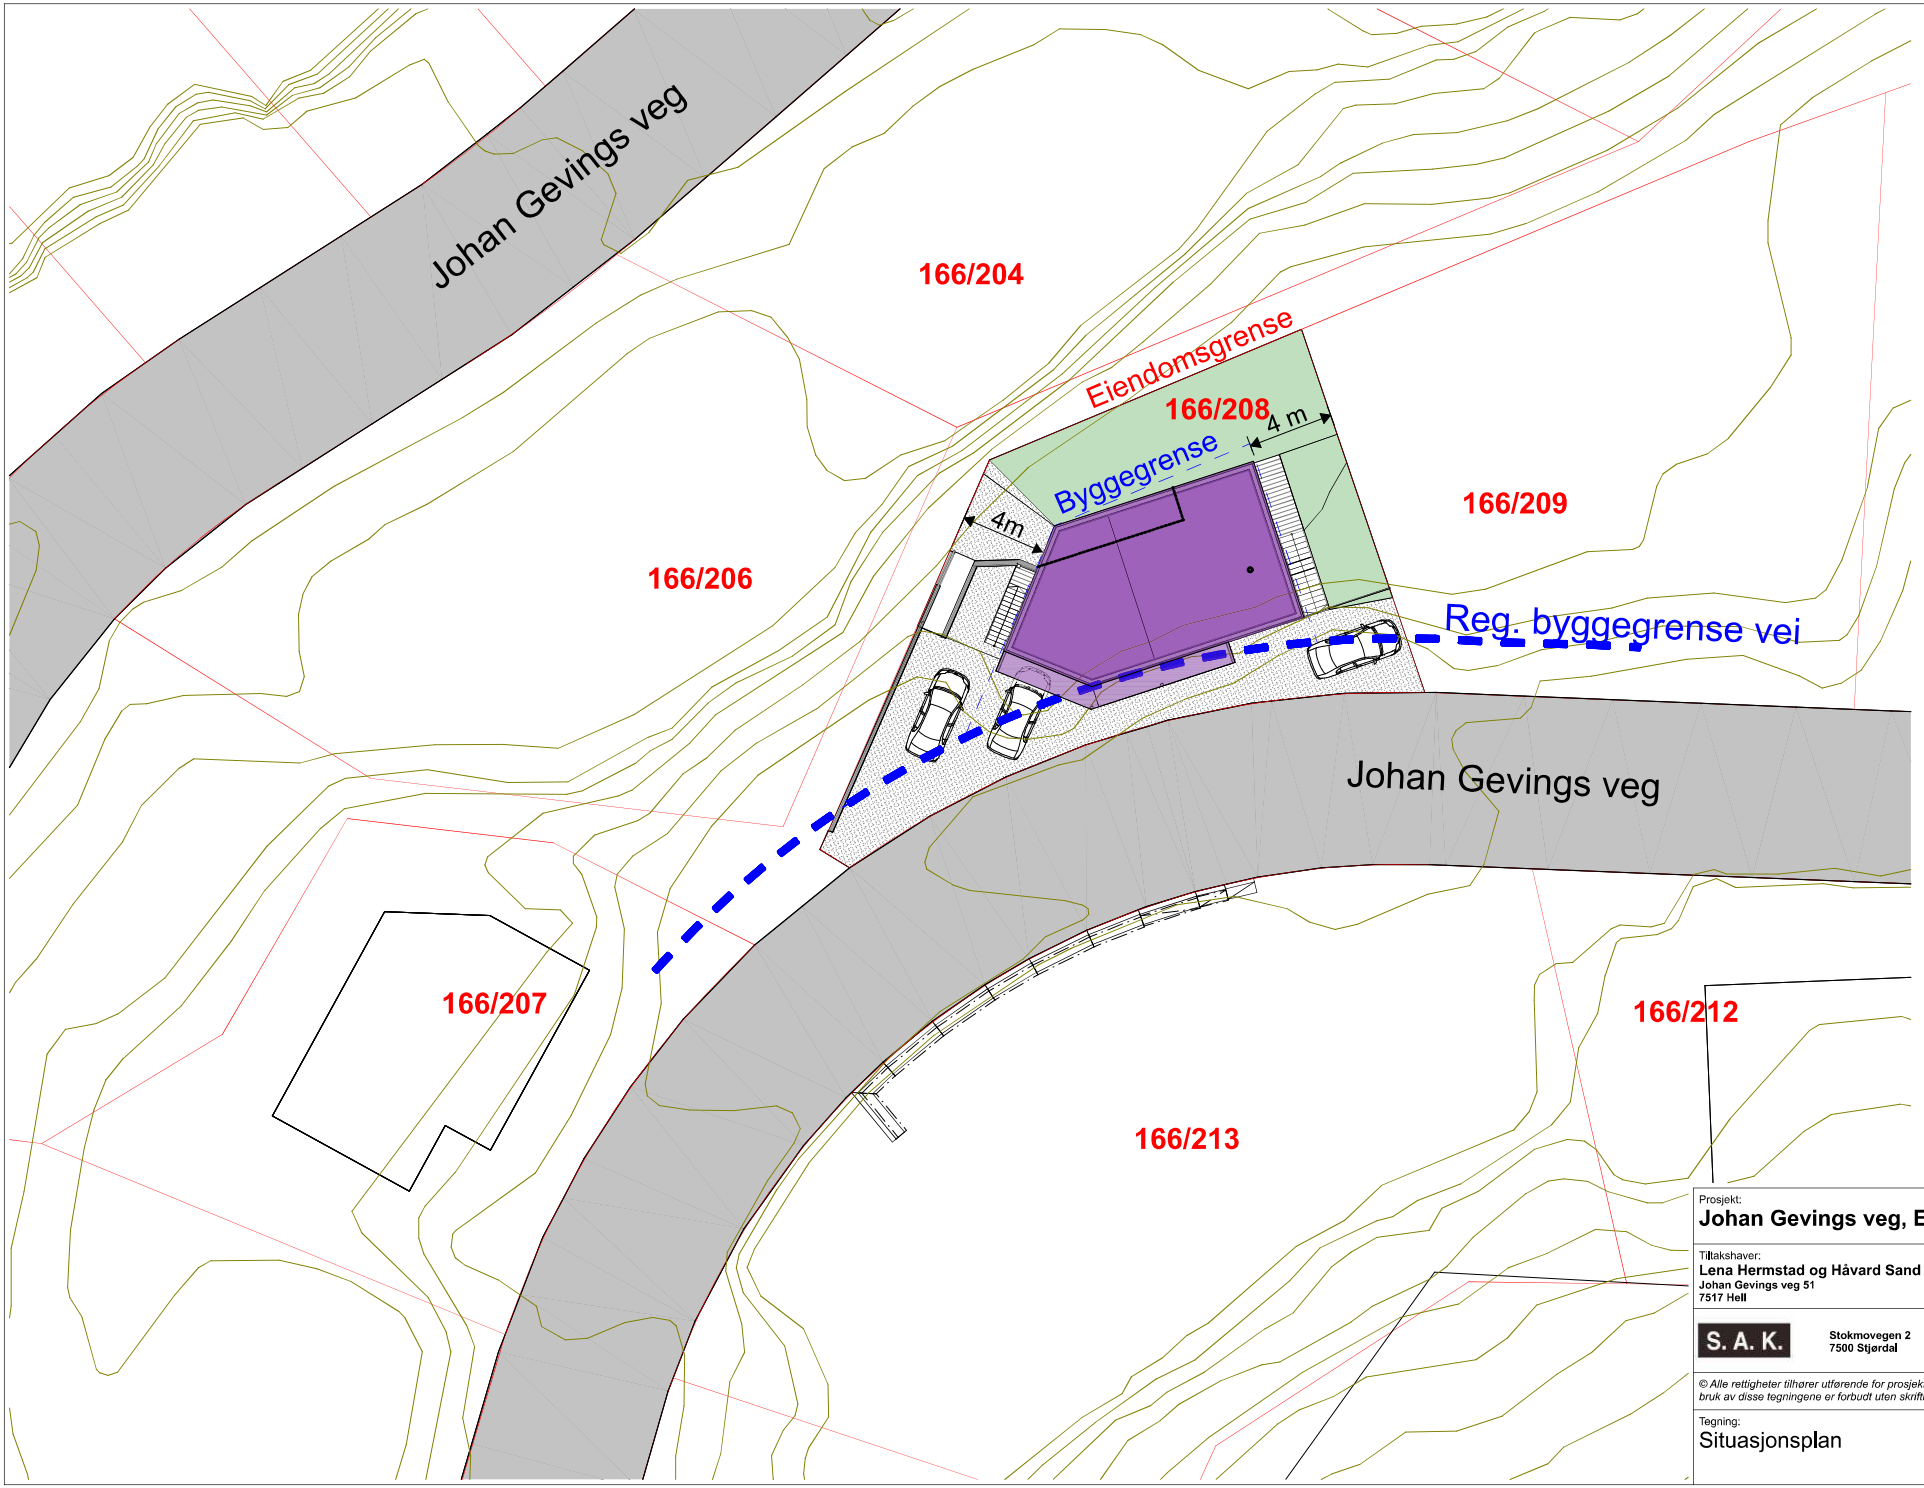

Prosjekt: **Johan Gevings veg, Enebolig**	Fase: **Rammesøknad**
Tiltakshaver: **Lena Hermstad og Håvard Sand** Johan Gevings veg 51 7517 Hell	Gnr./Bnr: **166/208**
S. A. K. Stokmovegen 2, 7500 Stjørdal, Tlf.: 464 29 077, gmh@sakas.no	Kontroll prosjekt: Sign.: **AMS** Kontroll: **GMH**
© Alle rettigheter tilhører utførende for prosjektering, kopiering eller bruk av disse tegningene er forbudt uten skriftlig samtykke	Dato: **05.12.2023**
Tegning: Situasjonsplan	Målestokk: **1:250** Format: **A 3** Tegningsnr.: **A10-01**

Vedlegg E-2_A

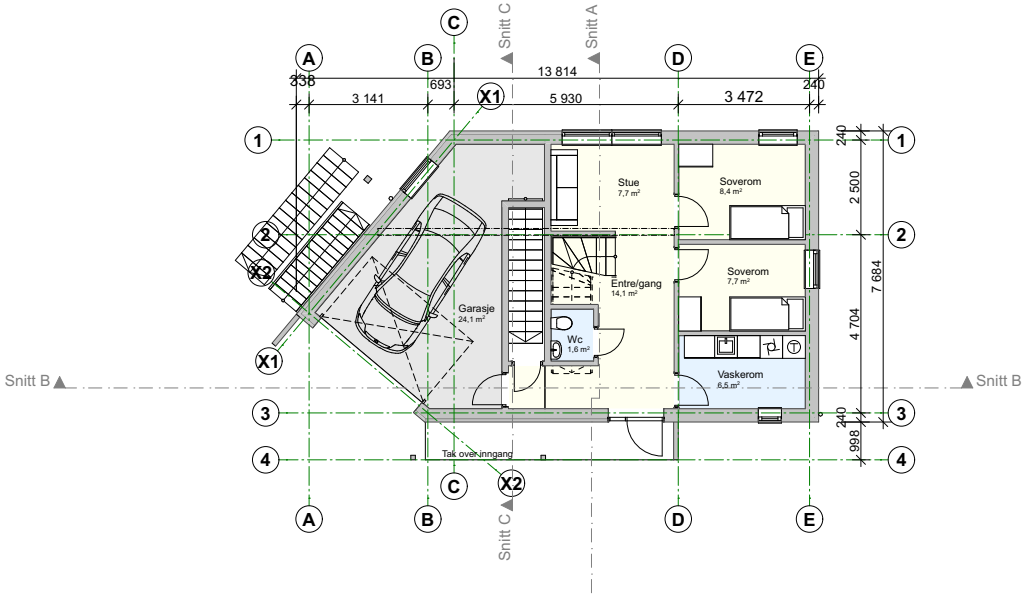

N

Rev	Beskrivelse	Dato	Sign	Kontr
A	Innvendig trapp til sokkel	24.01.2023	JAK	GMH

Prosjekt:
Johan Gevings veg, Enebolig

Fase:
Arb.

Tiltakshaver:
Lena Hermstad og Håvard Sand
Johan Gevings veg 51
7517 Hell

Gnr./Bnr:
166/208

S. A. K.
Stokmovegen 2
7500 Stjørdal
Tlf.: 464 29 077
gmh@sakas.no

Kontroll prosjekt:
Sign.: **JAK**
Kontroll: **GMH**

© Alle rettigheter tilhører utførende for prosjektering, kopiering eller bruk av disse tegningene er forbudt uten skriftlig samtykke

Dato:
05.12.2023

Tegning:
Plan 1. etasje


Målestokk:
1:100

Format:
A 3

Tegningsnr.:
A20-01


A

Vedlegg E-3

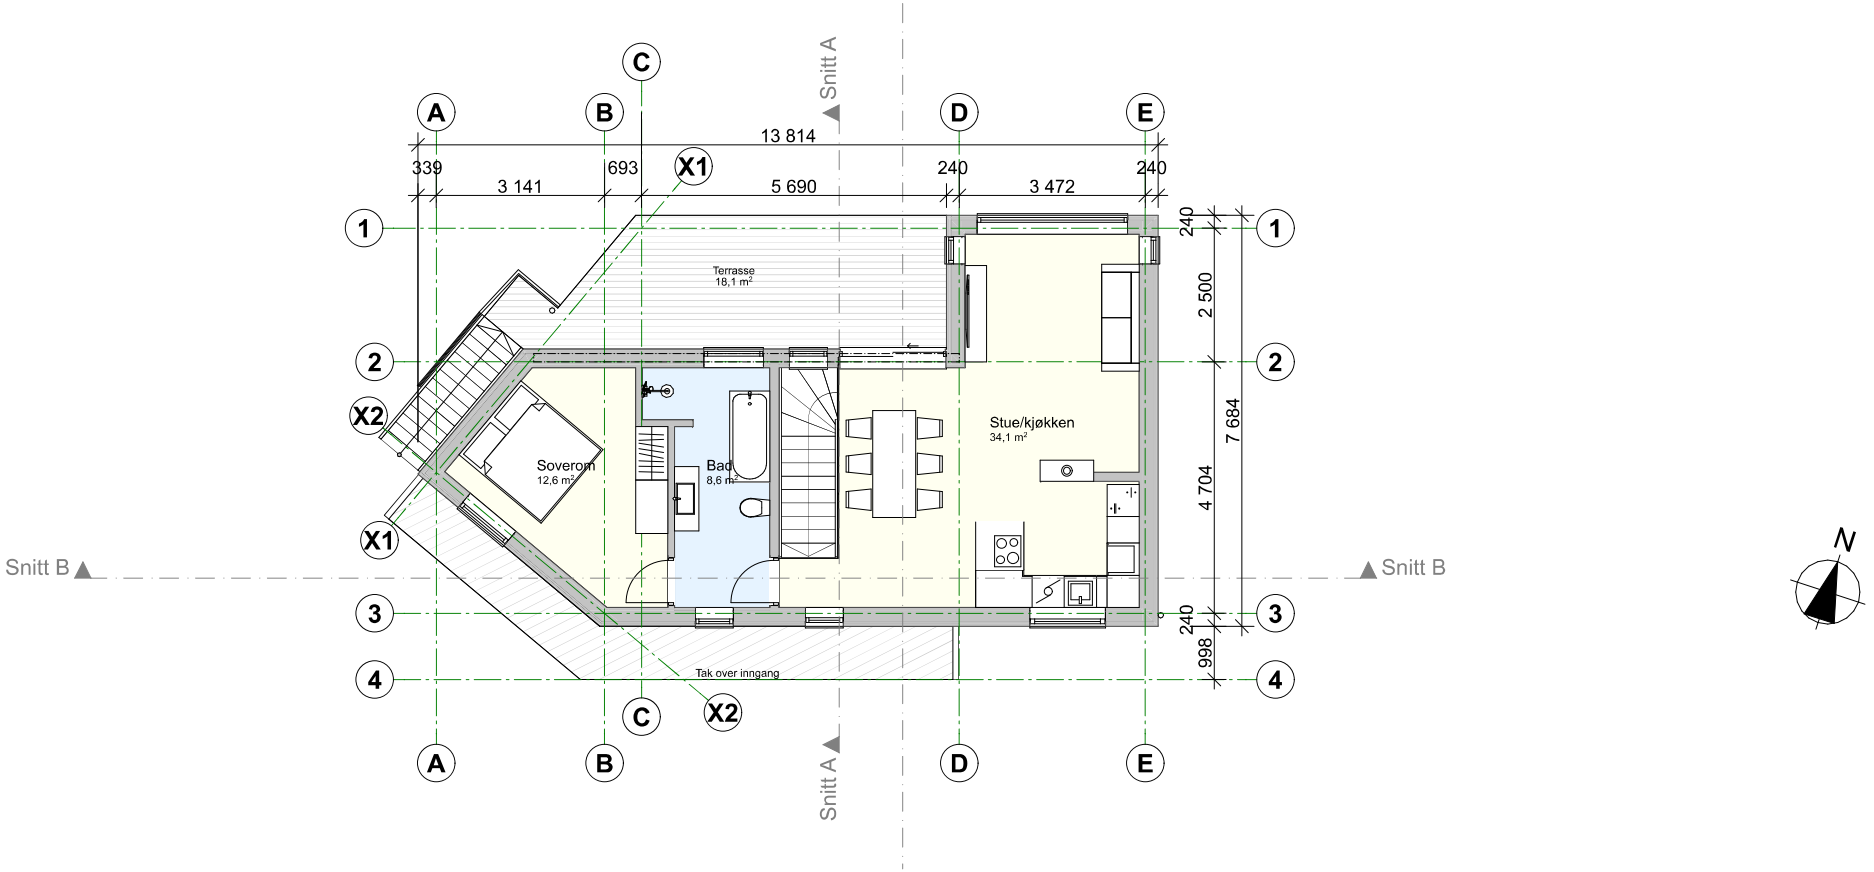

Prosjekt: **Johan Gevings veg, Enebolig**	Fase: **Rammesøknad**
Tiltakshaver: **Lena Hermstad og Håvard Sand** **Johan Gevings veg 51** **7517 Hell**	Gnr./Bnr: **166/208**
S. A. K. **Stokmovegen 2** **7500 Stjørdal** **Tlf.: 464 29 077** **gmh@sakas.no**	Kontroll prosjekt: Sign.: **JAK** Kontroll: **GMH**
© Alle rettigheter tilhører utførende for prosjektering, kopiering eller bruk av disse tegningene er forbudt uten skriftlig samtykke	Dato: **05.12.2023**
Tegning: **Plan 2. etasje**	Målestokk: **1:100** Format: **A 3** Tegningsnr.: **A20-02**

Vedlegg E-1_A

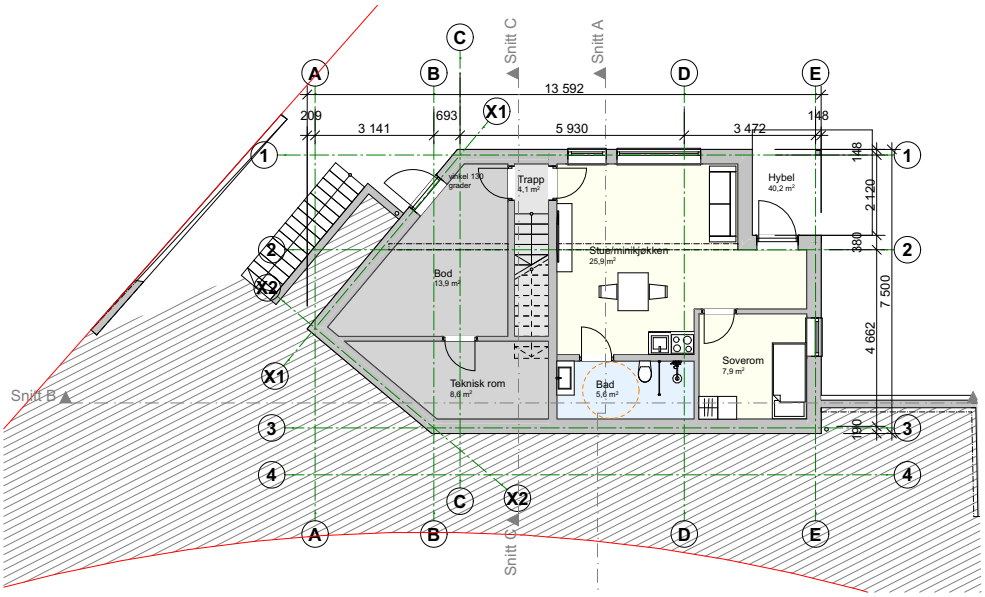

Rev	Beskrivelse	Dato	Sign	Kontr
A	Endret til hybel med innvendig adkomst	24.01.2023	JAK	GMH

Prosjekt:
Johan Gevings veg, Enebolig

Fase:
Arb.

Tiltakshaver:
Lena Hermstad og Håvard Sand
Johan Gevings veg 51
7517 Hell

Gnr./Bnr:
166/208

S. A. K.
Stokmovegen 2
7500 Stjørdal
Tlf.: 464 29 077
gmh@sakas.no

Kontroll prosjekt:
Sign.: **JAK**
Kontroll: **GMH**

© Alle rettigheter tilhører utførende for prosjektering, kopiering eller bruk av disse tegningene er forbudt uten skriftlig samtykke

Dato:
05.12.2023

Tegning:
Plan Sokkel

Målestokk:
1:100

Format:
A 3

Tegningsnr.:
A20-00

A


Stjørdal kommune

Reguleringsplankart

Eiendom: 166/208
Adresse: Johan Gevings veg 37
Utskriftsdato: 09.09.2026
Målestokk: 1:1000

N

UTM-32

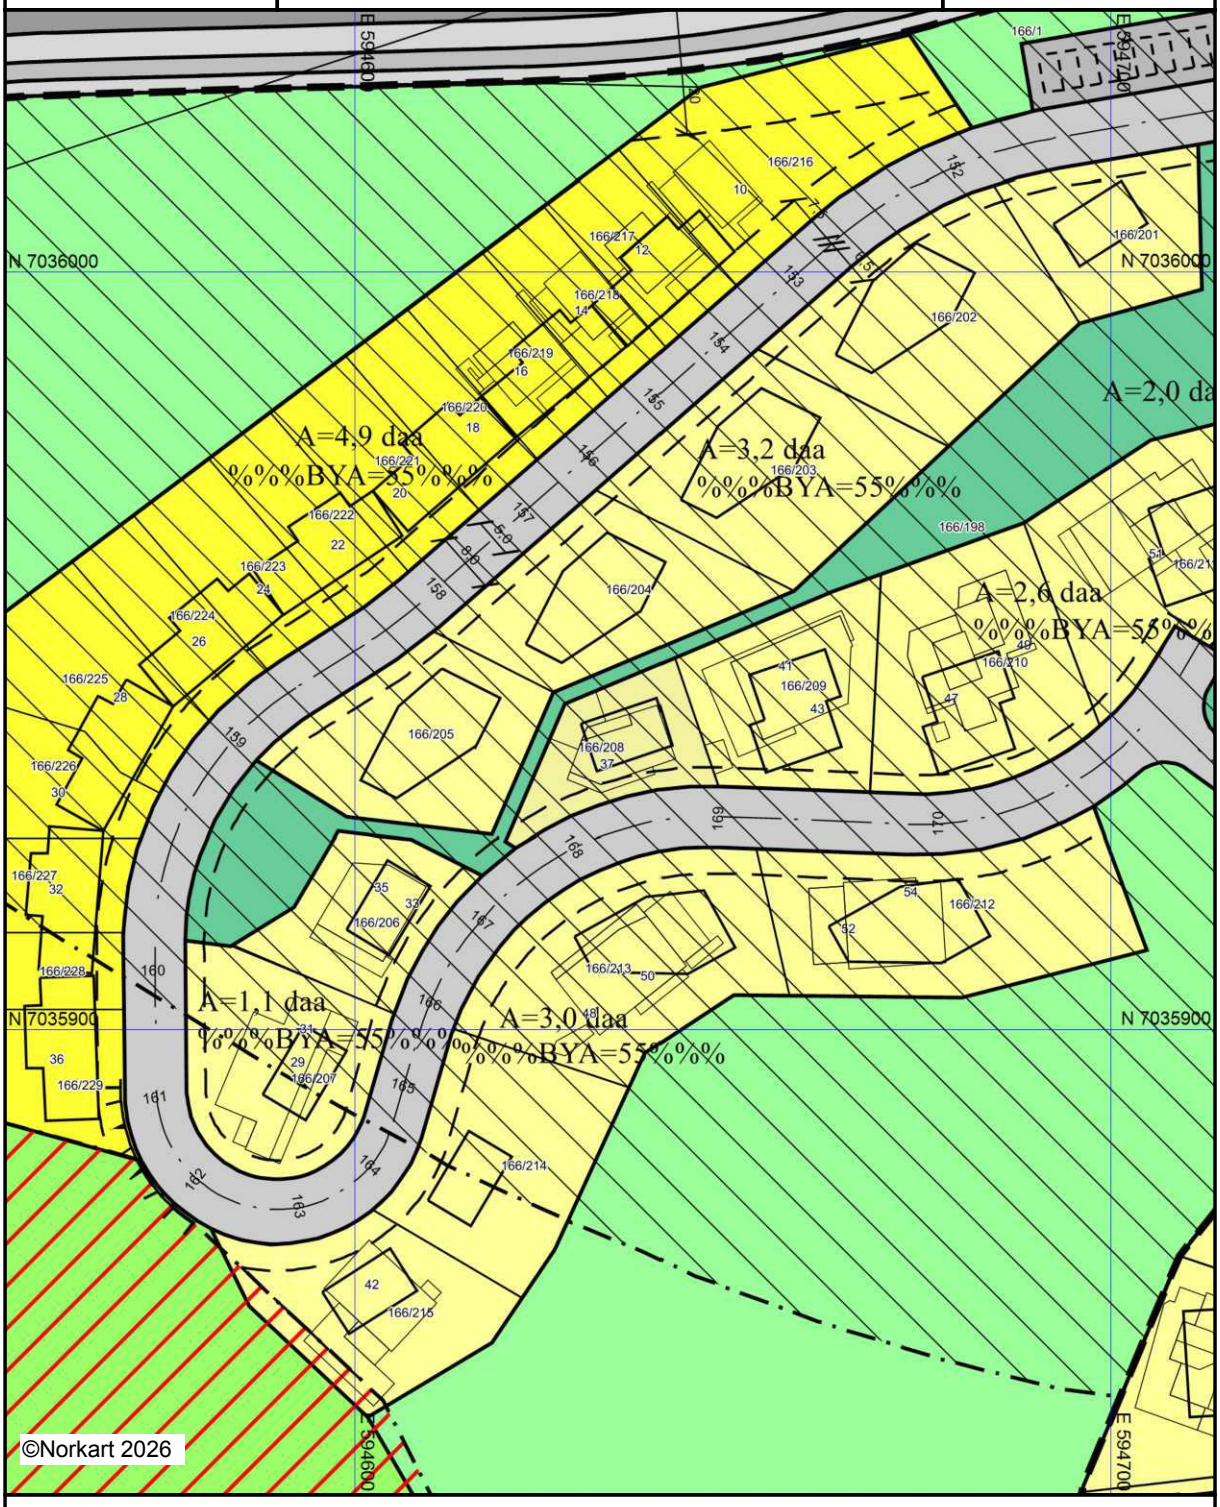

Kartet er produsert fra kommunens beste digitale kartbaser for området og inneholder viktige opplysninger om eiendommen og området omkring.
Presentasjonen av informasjon er i samsvar med nasjonal standard.
Kartet kan inneholde feil, mangler eller avvik i forhold til kravene i oppgitt standard.
Kartet kan ikke benyttes til andre formål enn det formålet det er utlevert til uten samtykke fra kommunen jf. lov om åndsverk.

Tegnforklaring

Reguleringsplan/Bebyggelsesplan PBL 1985


- Frittliggende småhusbebyggelse
- Kjøreveg
- Annen veggrunn
- Gang-/sykkelveg
- Friluftsområde (på land)

Reguleringsplan PBL 2008

- Sikringsonegrense
- Støysonegrense
- Boligbebyggelse, frittliggende småhus
- Boligbebyggelse, konsentrerte småhus
- Uteoppholdsarealer
- Lekeplass
- Kombinert bolig og tjenesteyting
- Veg
- Gang- og sykkelveg
- Annen veggrunn, teknisk anlegg
- Parkering
- Grønnstruktur
- Friluftsformål
- Faresone - Ras- og skredfare
- Sikringsone - Frisikt
- Støysone - Gul sone iht. T-1442

Felles for reguleringsplan PBL 1985 og 200

- Regulerings- og bebyggelsesplanområde
- Planens begrensning
- Formålsgrense
- Faresonegrense
- Regulert tomtegrense
- Byggegrense
- Planlagt bebyggelse
- Regulert senterlinje
- Regulert kjørefelt
- Regulert parkeringsfelt
- Regulert støttemur
- Målelinje/Avstandslinje
- Abc Påskrift areal
- Abc Påskrift utnytting
- Abc Påskrift bredde
- Abc Påskrift kotehøyde

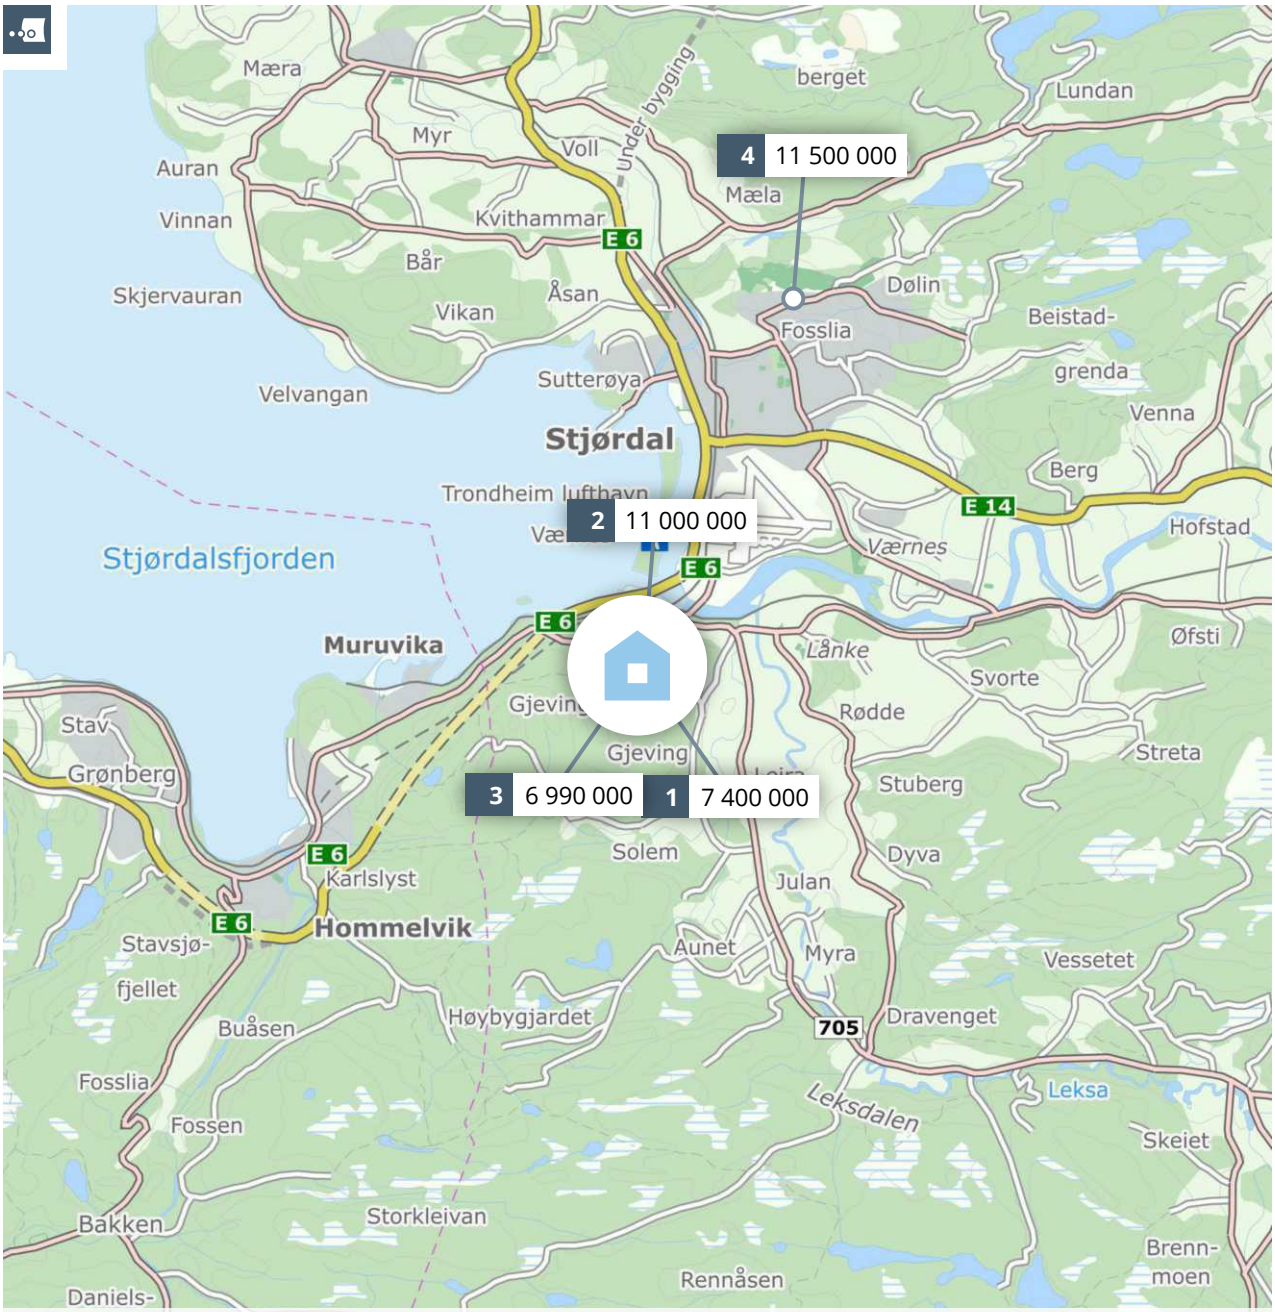

Meglers verdivurdering

JOHAN GEVINGS VEG 37

PRIVATMEGLEREN

Rapport utført av PrivatMegleren Stjørdal den 27.09.2026

Meglers verdivurdering baserer seg på kjente omsetningstall, eksterne kilder og statistikker fra Eiendomsverdi. Den endelige verdien er korrigert etter meglerens beste skjønn, basert på kjennskap og erfaring i markedet. Det tas forbehold om at interessen i markedet og den endelig salgsprisen kan avvike fra meglers verdivurdering. Eiendomsverdi og megler er uten ansvar for eventuelle feil i innhentet datagrunnlag. Denne verdivurderingen er opphavsrettslig beskyttet. Uten meglerforetakets samtykke, kan ikke verdivurderingen benyttes i forbindelse med privatsalg eller egen markedsføring av eiendommen. Verdivurderingen skal ikke benyttes i forbindelse med lånebehandling. Ønsker du en verdifastsettelse for bruk til finansiering, bør det innhentes en etakst/verditakst. Ansvarlig megler: Torstein Nordby.

En tjeneste fra Eiendomsverdi AS

Johan Gevings veg 37, 7517 HELL

Selveier enebolig på selveiertomt, bygget i 2024

GNR 166 BNR 208 FNR 0 SNR 0 KOMMUNE 5035 STJØRDAL GRUNNKRETS GEVING

Verdivurdert til

10 250 000

-	10 250 000	49 043
Fellesgjeld	Totalt	m² pris

	BRA-i	BRA-e	BRA-b	TBA	GUA	ALH
Areal	209 m²	- m²	- m²	77 m²	- m²	- m²
Tomt						- m²
Byggeår						2024

Fellesutgifter	-
Formue	-
Soverom	4
Etasjer	3

Parkering Peis Utleiedel

Sammenlignbare salg i nærområdet

	EIENDOM	SALGSDATO	PRISANT	PRIS	FELLESGJ	TOTALPRIS	M² PRIS
1	Grøtes vei 49 A 275 m² 2012 789 m² 6 sov	31.10.2025	7 550 000	**7 400 000**	0	7 400 000	**26 909**
2	Johan Gevings veg 51 270 m² 2022 926 m² 5 sov	05.10.2023	12 500 000	**11 000 000**	0	11 000 000	**40 741**
3	Johan Gevings veg 47 172 m² 2022 791 m² 4 sov	31.10.2025	6 990 000	**6 990 000**	0	6 990 000	**40 640**
4	Sollia 12 A 216 m² 1973 831 m² 5 sov	12.05.2026	10 250 000	**11 500 000**	0	11 500 000	**53 241**


Eksklusiv enebolig fra 2024 med nydelig utsikt. Utleie med 12.000,- pr. mnd. Svært gode solforhold. Isolert garasje.

Kjære kunde, vi bruker mye tid på å avklare hvor mye markedet er villig til å betale for en eiendom til enhver tid. Dette arbeidet er sammensatt og krever både struktur og tid. Vi utarbeider blant annet etakst som verdivurdering/takst. En samling av informasjon som benyttes i forbindelse med boliglån og refinansiering (Utviklet i samarbeid med Eiendomsverdi og de største bankene i Norge). Verdien av en eiendom reflekteres ut ifra en samling av ulik informasjon i etakst dokumentet.

PrivatMegleren benytter flere nyvinnende løsninger for omsetning av eiendom. Eksempelvis annonseteknologien Presisjon som er verdens beste adtech med høyeste anerkjennelse fra meta, og som vi har enerett på i Norge. Vi har også vår digitale løsning Kvadrat, som gir våre boligselgere oversikt, forutsigbarhet og trygghet gjennom salget. I tillegg har vi PrivatMegleren Boligbytte, som gir kundene våre hjelp til flytting og organisering til dette.

Vi er Nordea eiendomsmegler, og med finansiering fra Nordea og eiendomsmegler fra PrivatMegleren, får du et skreddersydd tilbud som passer deg og dine behov. Søk finansiering her: www.nordea.no/finansiering

Historiske omsetninger

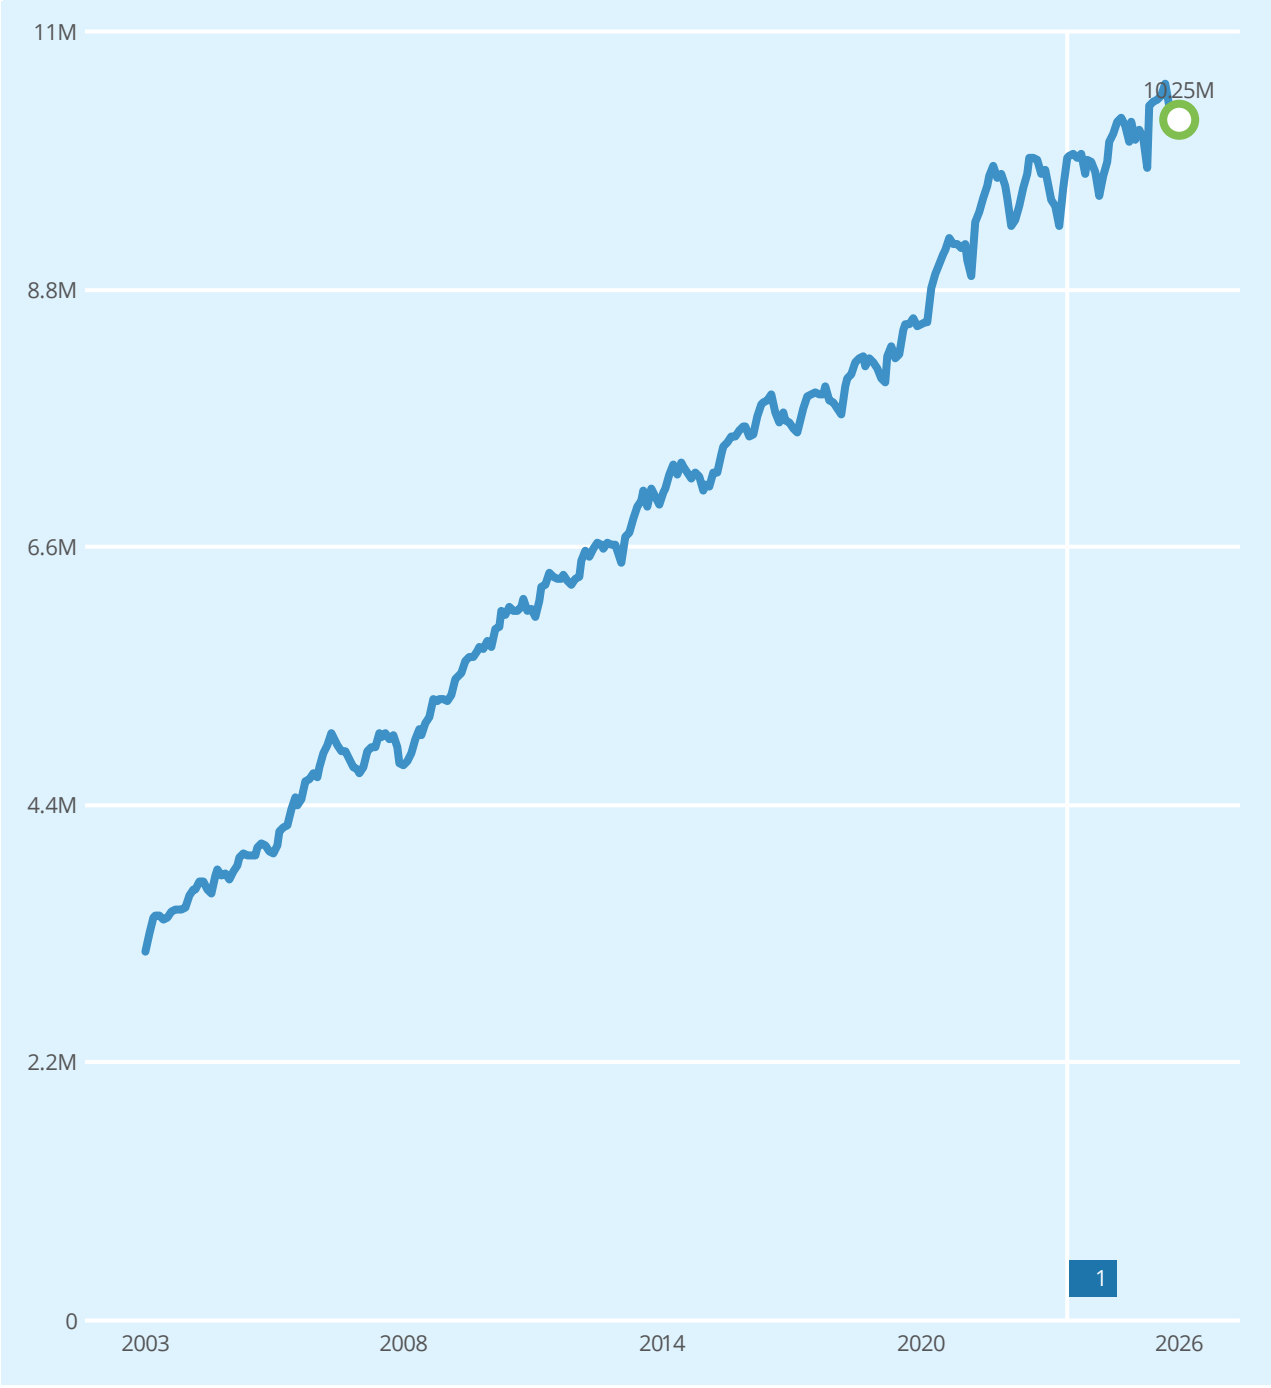

1

REGISTRERT	SALGSDATO	TINGLYST	PRISANT	PRIS	FELLESGJELD	TOTALPRIS
03.05.2023		03.05.2023	-	2 000 000	-	2 000 000

Eneboliger til salgs i GEVING grunnkrets nå

1
eneboliger til salgs

5.2M
4 990 000 Prisantydning i snitt
4.8M
4.6M

Annonsene har i snitt ligget ute i
194
dager

Eneboliger solgt i GEVING grunnkrets siste 12 mnd

10
eneboliger solgt

4.9M
4 885 000 Prisantydning i snitt
4 868 000 Salgspris i snitt

Solgt i snitt i løpet av
36
dager

for 0.3% under prisantydning

Analyse m²-priser

49 043 Johan Gevings veg 37
Totalpris 10 250 000

29 388 GEVING grunnkrets i snitt siste 12 mnd
25 423 STJØRDAL kommune i snitt siste 12 mnd

LØSØRE OG TILBEHØR

OVERSIKT OVER LØSØRE OG TILBEHØR TIL EIENDOMMEN

Oversikten er utarbeidet av Norges Eiendomsmeglerforbund, Eiendom Norge og Advokatforeningens Eiendomsmeglingsgruppe, og er gjeldende fra 1. januar 2020.

Generelt

Lov om avhending av fast eigedom (avhendingslova/avhl.) av 3. juli 1992 regulerer kjøper og selgers rettigheter og plikter ved overdragelse av fast eiendom og andeler i borettslag. I henhold til avhl. § 3-4 skal eiendommen, når annet ikke er avtalt, overdras med innredninger og utstyr som etter lov, forskrift eller annet offentlig vedtak skal følge med. Det samme gjelder varig innredning og utstyr som enten er fastmontert eller er særskilt tilpasset bygningen, jf. avhl. § 3-5. Loven inneholder ingen detaljert oversikt over hva som omfattes av "innredning og utstyr", og over hva som skal regnes som "fastmontert eller særskilt tilpasset". Partene kan fritt avtale hva som skal følge med eiendommen ved salg. Bransjens liste over løsøre og tilbehør som skal følge med eiendommen, er en del av avtalen mellom kjøper og selger dersom ikke annet er opplyst i salgsoppgaven, kjøper har tatt forbehold i bud eller avtale på annen måte er inngått. Der intet annet er avtalt, vil løsøre og tilbehør medfølge slik dette fremkommer av avhl. § 3-4 og § 3-5 og denne oversikt. Produkter og installasjoner som medfølger overdras uten noen form for garantier, utover eventuell gjenværende leverandørgaranti. Dersom det er noe i nedenstående liste som ikke finnes på eiendommen, vil det heller ikke medfølge.

1. HVITEVARER medfølger der dette er spesielt angitt i salgsoppgaven.

2. HELDEKKENDE TEPPER følger med uansett festemåte.

3. VARMEKILDER, slik som ovner, kaminer, peiser, varmepumper og panelovner, følger med uansett festemåte. Frittstående biopeiser/varmeovner og terrassevarmere medfølger ikke. Det følger ikke med varmekilder i rom som ikke har vegg- eller fastmonterte varmekilder på visning.

4. TV, RADIO OG MUSIKKANLEGG. TV-antenner og fellesanlegg for TV, herunder parabolantenne, og tuneren/dekoder/tv-boks medfølger der dette eies av selger. Veggmontert TV/flatskjerm med tilhørende festeordning samt musikkanlegg følger ikke med (se også punkt 12).

5. BADEROMSINNREDNING/UTSTYR. Badekar, dusjkabinett, dusjvegger, alle fastmonterte speil og hyller, fastmonterte glass- og håndkleholdere, herunder håndklevarmere samt baderomsinnredning, medfølger.

6. GARDEROBESKAP medfølger, selv om disse er løse. Fastmonterte garderobehyller og knagger medfølger. Innredning i garderobeskap, for eksempel løse eller fastmonterte trådkurver, hyller, stenger og lignende, medfølger.

7. KJØKKENINNREDNING medfølger, herunder også åpne, fastmonterte hyller og løs eller fastmontert kjøkkenøy.

8. MARKISER, PERSIENNER og annen type innvendig og utvendig solskjerming, gardinoppheng, lamellgardiner og liftgardiner medfølger.

9. AVTREKKSVIFTER av alle slag, samt fastmonterte aircondition/ ventilasjonsanlegg, medfølger.

10. SENTRALSTØVSUGER medfølger med komplett anlegg, herunder slange, munnstykke mm.

11. LYSKILDER. Kupler, lysstoffarmatur, fastmonterte "spotlights", oppheng og skinner med spotlights samt utelys og hagebelysning medfølger. Vegglamper, krokhengte lamper, lysekroner, prismelamper og lignende som er koblet til sukkerbit eller stikkontakt følger likevel ikke med.

12. INSTALLERTE SMARTHUSLØSNINGER med sentral som styrer lys, varme, lyd o.l., samt tilhørende trådløse enheter som brytere, sensorer, kameraer, integrerte høyttalere el. medfølger. Enkle lysstyringssystem f.eks. med en sentral som kun styrer lyspærer eller smartpærer montert i sokkel medfølger likevel ikke.

13. UTVENDIGE SØPPELKASSER og eventuelt holder/hus til disse medfølger.

14. POSTKASSE medfølger.

15. UTENDØRS INNRETNINGER slik som flaggstang, fastmontert tørkestativ, samt andre faste utearrangementer som f.eks. badestamp, boblekar/jacuzzi og liknende utendørs kar, lekestue, lekestativ, utepeis, fastmontert trommel til vannslange, medfølger. Guidekabel/avgrensingskabel til robotgressklipper medfølger, men robotgressklipper og ladestasjon for denne medfølger ikke.

16. FASTMONTERT VEGGLADER/LADESTASJON TIL EL-BIL medfølger uavhengig av hvor laderen er montert.

17. SOLCELLEANLEGG med tilhørende teknisk infrastruktur medfølger.

18. GASSBEHOLDER til gasskomfyr og gasspeis medfølger.

19. BRANNSTIGE, BRANNTAU, feiestige og lignende medfølger der dette er påbudt. Løse stiger medfølger ikke.

20. BRANNSLUKNINGSAPPARAT, BRANNSLANGE og RØYKVARSLER medfølger der dette er påbudt. Det er eier og brukers plikt til å se til at utstyret forefinnes på enhver eiendom. Hvis annet ikke er uttrykkelig avtalt, skal dette derfor alltid følge med ved salg av eiendom.

21. SAMTLIGE NØKLER til eiendommen som selger er i besittelse av skal overleveres kjøper på overtakelsen, herunder nøkler til eventuelle boder, uthus, garasjeportåpner el. Låses boder, uthus el. med hengelås, skal lås og nøkler til disse medfølge.

22. GARASJEHYLLER, bodhyller, lagringshyller og oppheng til bildekk medfølger såfremt de er fastmontert. Planter, busker og trær som er plantet på tomten, eller fastmonterte kasser og lignende er en del av eiendommen og medfølger i handelen.

BUD OG BUDGIVNING

KJØPETILBUD

FOR EIENDOMMEN

Adresse:
Johan Gevings veg 37, 7517 Hell
Gnr. 166, Bnr. 208, Stjørdal kommune.

Oppdragsnummer:
311260197

Meglerforetak: PrivatMegleren Stjørdal

Saksbehandler: Torstein Nordby

Telefon / Mobil: 74 82 10 00 / 452 11 938

E-post: torstein.nordby@privatmegleren.no

UNDERTEGNEDE GIR HERVED FØLGENDE BUD PÅ OVENNEVNTE EIENDOM:

Kjøpesum **Kr** _____

Beløp med bokstaver **Kr** _____

+ omkostninger iht. opplysninger i salgsoppgaven

Dette budet er bindende for undertegnede frem til og med den **Kl.**

Dersom annet ikke er angitt gjelder budet til kl. 15.00 første virkedag etter siste annonserte visning. I forbrukerforhold vil bud med kortere akseptfrist enn til kl. 12.00 første virkedag etter siste annonserte visning ikke bli videreformidlet til selger

Eventuelle forbehold: _____

_____

Undertegnede er kjent med at selger står fritt til å godta eller forkaste ethvert bud. Likeledes er undertegnede klar over at budet er bindende for budgiver når det er kommet til selgers kunnskap. Handelen er juridisk bindende for begge parter dersom budet aksepteres innen akseptfristen. Undertegnede er kjent med at budjournalen vil bli forelagt kjøper og selger når handel er sluttet.

Ønsket overtakelsesdato: _____

Budet baseres på opplysninger og salgsvilkår som fremkommer av salgsoppgave m/vedlegg

Kjøpet vil bli finansiert slik:

Låneinstitusjon: _____ Referanse og tlf nr: _____

Lånt kapital: _____ Kr _____

Egenkapital: _____ Kr _____

Totalt: _____ **Kr** _____

Egenkaptitalen består av: ☐ Salg av nåværende bolig eller fast eiendom

☐ Disponibelt kontantbeløp (bankinnskudd)

Jeg gir bud som ☐ Forbruker ☐ Ledd i næringsvirksomhet / Juridisk person (selskap)

Navn:		Navn:	
Fødselsdato:		Fødselsdato:	
Adr:		Adr:	
Postnr:	Sted:	Postnr:	Sted:
Tlf:	E-post:	Tlf:	E-post:
Dato:	Sign:	Dato:	Sign:

Kopi av legitimasjon

Kopi av legitimasjon

Forbrukerinformasjon om budgivning

Sist oppdatert med virkning fra 1. januar 2014, i forbindelse med ikrafttredelse av endringer i eiendomsmeglingsforskriften.

Informasjonen er utarbeidet av Forbrukerombudet, Forbrukerrådet, Den Norske Advokatforening ved Eiendomsmeglingsgruppen, Eiendomsmeglerforetakenes Forening og Norges Eiendomsmeglerforbund, på grunnlag av blant annet forskrift om eiendomsmegling § 6-3 og § 6-4.

Nedenfor gis en oversikt over de retningslinjer som forbrukermyndighetene og organisasjonene anbefaler benyttet ved budgivning på eiendommen. Avslutningsvis gis også en kort oversikt over de viktigste rettsreglene tilknyttet budgivning.

Før det legges inn bud på eiendommen oppfordres budgiver til å sette seg inn i all relevant informasjon om eiendommen, herunder eventuell salgsoppgave og teknisk rapport med vedlegg.

GJENNOMFØRING AV BUDGIVNING

1. På forespørsel vil megler opplyse om aktuelle bud på eiendommen, herunder om relevante forbehold.

2. Alle bud skal inngis skriftlig til megler, som formidler disse videre til oppdragsgiver. Kravet til skriftlighet gjelder også budforhøyelser og motbud, aksept eller avslag fra selger. Før formidling av bud til oppdragsgiver skal megler innhente gyldig legitimasjon og signatur fra budgiver. Kravet til legitimasjon og signatur er oppfylt for budgivere som benytter e-signatur, eksempelvis BankID eller MinID. Med skriftlige bud menes også elektroniske meldinger som e-post og SMS når informasjonen i disse er tilgjengelig også for ettertiden.

3. Et bud bør inneholde eiendommens adresse (eventuelt gnr/bnr), kjøpesum, budgivers kontaktinformasjon, finansieringsplan, akseptfrist, overtakelsesdato og eventuelle forbehold som for eksempel usikker finansiering, salg av nåværende bolig ol. Normalt vil ikke et bud med forbehold bli akseptert før forbeholdet er avklart. Konferer gjerne med megler før bud avgis.

4. Megler skal legge til rette for en forsvarlig avvikling av budrunden. I forbrukerforhold (dvs. der oppdragsgiver er forbruker) skal megleren ikke formidle bud med kortere akseptfrist enn kl. 12.00 første virkedag etter siste annonserte visning. Etter denne fristen bør budgivere ikke sette en kortere akseptfrist enn at megler har mulighet til, så langt det er nødvendig, å orientere oppdragsgiver, budgivere og øvrige interessenter om bud og forbehold.
Det bør ikke gis bud som diskriminerer eller utelukker andre budgivere. Dersom bud inngis med en frist som åpenbart er for kort til at megleren kan avvikle budrunden på en forsvarlig måte som sikrer oppdragsgiver og interessenter et tilstrekkelig grunnlag for sine handlingsvalg, vil megler fraråde budgiver å stille slik frist.

5. Megleren vil uoppfordret gi sin vurdering av det enkelte bud overfor oppdragsgiveren, når budet er gitt innenfor fristene i punkt 4.

6. Megleren skal så langt det er nødvendig og mulig holde budgiverne skriftlig orientert om nye og høyere bud og eventuelle forbehold.
Megler skal så snart som mulig bekrefte skriftlig overfor budgivere at budene deres er mottatt.

7. Etter at handel har kommet i stand, eller dersom en budrunde avsluttes uten at handel er kommet i stand, kan en budgiver kreve kopi av budjournalen i anonymisert form.

8. Kopi av budjournal skal gis til kjøper og selger uten ugrunnet opphold etter at handel er kommet i stand. Dersom det er viktig for budgiver å bevare sin anonymitet, bør budet fremmes gjennom fullmektig.

VIKTIGE AVTALERETTSLIGE FORHOLD

1. Det eksisterer ingen angrerett ved salg/kjøp av fast eiendom.

2. Når et bud er innsendt til megler og han har formidlet innholdet i budet til selger (slik at selger har fått kunnskap om budet), kan budet ikke kalles tilbake. Budet er da bindende for budgiver frem til akseptfristens utløp, med mindre budet før denne tid avslås av selger eller budgiver får melding om at eiendommen er solgt til en annen (man bør derfor ikke gi bud på flere eiendommer samtidig dersom man ikke ønsker å kjøpe flere enn en eiendom).

3. Selger står fritt til å forkaste eller akseptere ethvert bud, og er for eksempel ikke forpliktet til å akseptere høyeste bud.

4. Når en aksept av et bud har kommet frem til budgiver innen akseptfristens utløp er det inngått en bindende avtale.

5. Husk at også et eventuelt bud fra selger til kjøper (såkalte "motbud"), avtalerettslig er et bindende tilbud som medfører at det foreligger en avtale om salg av eiendommen dersom budet i rett tid aksepteres av kjøper.
