PRIVATMEGLEREN
SKI – ÅS

DAMVEIEN 10

Vedlegg

Tilstandsrapport

Selgers egenerklæringsskjema

Informasjon fra kommunen

Reguleringskart og bestemmelser

Arealbekreftelse

Løsøre og tilbehørsliste

Budskjema

Tilstandsrapport

BoligDesign AS

Enebolig

Damveien 10 , 1415 OPPEGÅRD

NORDRE FOLLO kommune

gnr. 244, bnr. 677

Sum areal alle bygg: BRA: 236 m² BRA-i: 194 m²



Befaringsdato: 09.10.2026 **Rapportdato:** 12.10.2026 **Oppdragsnr.:** 20084-4108 **Eiendomsverdi ref nr:** VW6094

Foretak: Bolig Design AS

Vår ref: Benjamin Schrøder
PM Ski&Ås

BoligDesign AS

Norsk takst

Rapporten kan brukes i inntil ett år etter befaringsdato, og kan ikke gjenbrukes ved flere boligsalg i denne perioden.
Skjer det endringer, oppstår skader også videre på boligen, bør du som selger be om oppdatert rapport.

Boligdesign AS

Faglig grundige takstmenn med solid teknisk kompetanse og lang erfaring fra byggebransjen. Vi legger stor vekt på kvalitet, nøyaktighet og trygghet gjennom hele prosessen.

Rapportansvarlig

Magne Jonassen

Magne Jonassen

magne@staverntaksering.no

919 93 642

Norsk takst SENTRALT GODKJENT MESTER

BoligDesign AS

Dette trenger du å vite om tilstandsrapporten



Hva er en tilstandsrapport?

En tilstandsrapport beskriver synlige skader/avvik eller tegn på skader/avvik på boligen. Rapporten fremhever vanligvis ikke positive egenskaper ved boligen.



Hva vurderer en bygningssakkyndig?

Den bygningssakkyndige vurderer boligen ut fra hva man kan forvente av en bygning av samme alder og type. Vurderingen gjøres som regel mot hvordan det var vanlig å bygge og regler som gjaldt da boligen ble oppført (søknadstidspunktet). Forhold som er vanlige for bygningens alder, slik som slitasje etter normal bruk regnes ikke som avvik.



Hva inneholder tilstandsrapporten?

Den bygningssakkyndige undersøker rom og bygningsdeler slik det kommer frem av Forskrift til avhendingsloven. Tilstandsrapporten inneholder bare avvik som den bygningssakkyndige kan se eller kontrollere med enkle hjelpemidler. Det gjøres ikke nærmere undersøkelser slik som åpning av vegger eller andre bygningsdeler. I vegg mot våtrom og rom under terreng kan det borres et hull for å gjøre enkle undersøkelser slik som fuktsøk.

Når du kjøper en brukt bolig

Når du kjøper en brukt bolig, er det viktig å være oppmerksom på at dette ikke kan sammenlignes med å kjøpe en ny bolig. Måten boligen ble bygget på kan være annerledes enn i dag. Bygninger svekkes over tid, og utsettes for slitasje blant annet på grunn av bruk og vær og vind. Mange boliger fornyes helt eller delvis, noen i flere omganger, eller det oppføres tilbygg. Særlig for boliger som er pusset opp eller endret, er det viktig å merke seg at fornyelse av overflater ikke nødvendigvis betyr at bygningsdeler under er forbedret.

Vurdering mot byggeregler

Den bygningssakkyndige vil vurdere boligen mot hvordan det var vanlig å bygge og regler som gjaldt på søknadstidspunktet. Den bygningssakkyndige ser etter avvik som har betydning for og som reduserer boligens funksjon og verdi, og som kommer frem av Forskrift til avhendingslova.

Tilstandsrapporten beskriver ikke hele boligen

BYGNINGSSAKKYNDIGE SER FOR EKSEMPEL IKKE PÅ

• vanlig slitasje og normal vedlikeholdstilstand • bagatellmessige forhold som ikke påvirker bygningens bruk eller verdi vesentlig • etasjeskillere • tilleggsbygg slik som garasje, bod, anneks, naust også videre • utvendige trapper • støttemurer • skjulte installasjoner • installasjoner utenfor bygningen • full funksjonstesting av el- og VVS-installasjoner • geologiske forhold og bygningens plassering på grunnen • bygningens planløsning • bygningens innredning • løsøre slik som hvitevarer • utendørs svømmebasseng og pumpeanlegg • bygningens estetikk og arkitektur • bygningens lovlighet (bortsett fra bruksendringer, brannceller og forhold som åpenbart kan påvirke helse, miljø og sikkerhet) • fellesarealer (med mindre boligeier har vedlikeholdsplikt for fellesarealer og dette er kjent for bygningssakkyndig, eller fellesarealet har en særlig tilknytning til boligen).

© iVerdi 2026

Tilstandsrapportene, inkludert malen, standardtekstene fra iVerdi og sammenstillingen av eiendomsrelatert informasjon i tilstandsrapportene er vernet etter åndsverkloven og kan kun benyttes av kunder hos iVerdi. For andre aktører er eksemplarfremstilling av tilstandsrapporter, malen, standardtekster, databaseinnhold, som utskrift og annen analog eller elektronisk kopiering til bruk som grunnlag for tilsvarende rapporter, eller uttrekk og gjenbruk av databaseinnhold, bare tillatt når det er hjemlet i lov (kopiering til privat bruk, sitat o.l.) eller etter avtale med iVerdi. iVerdi reserverer seg uttrykkelig mot at åndsverk, databaser og annet innhold benyttes til tekst- og datautvinning, herunder kopiering av data, trening og utvikling av kunstig intelligens. Utnyttelse i strid med lov eller avtale kan medføre erstatnings- og straffeansvar.

Ved å godkjenne takstrapporten eller ved bruk av denne, aksepteres det at iVerdi fritt kan benytte og overføre herunder data og informasjon relatert til eiendommen som fremkommer i takstrapporten slik iVerdi til enhver tid finner det formålstjenlig innenfor begrensningene som følger av lov, herunder personopplysningsloven, åndsverksloven, forretningshemmelighetsloven og sikkerhetsloven. Aksepten gjelder ikke bruk av direkte identifiserbare personopplysninger. iVerdi får eierskap til data og informasjon som er sammenstilt med andre data og informasjon, samt resultater fra slike bearbeidelser, sammenstillinger og analyser.

Dette trenger du å vite om tilstandsrapporten

Tilstanden vurderes med ulike tilstandsgrader

Tilstanden gir uttrykk for en gitt forventet tilstand, blant annet vurdert ut fra alder og normal bruk. Ved Tilstandsgrad 0 (TG0) og Tilstandsgrad 1 (TG1) gir den bygningssakkyndige normalt ingen begrunnelse for valg av tilstandsgrad. Grunnen er at bygningen eller bygningsdelen da bare har normal slitasje. Ved skjulte konstruksjoner kan alder alene avgjøre tilstandsgrad. Når bygningssakkyndige anbefaler tiltak, for eksempel utbedringer, må brukeren av rapporten vurdere om tiltakene er nødvendige og lønnsomme.
Når den bygningssakkyndige velger tilstandsgrad, baseres vurderingen på faste kriterier som følger av gjeldende bransjestandard for Teknisk tilstandsanalyse ved omsetning av bolig og Forskrift til avhendingslova.

TG 0

TILSTANDSGRAD 0, TG0: INGEN AVVIK

Bygningsdelen skal være tilnærmet ny, ikke vise tegn på slitasje og det skal være lagt frem dokumentasjon på faglig god utførelse. Det er ingen merknader til delen.

TG 1

TILSTANDSGRAD 1, TG1: MINDRE AVVIK

Bygningsdelen skal bare ha normal slitasje, og strakstiltak skal ikke anses som nødvendig. Graden kan også brukes når delen er ny, men der dokumentasjon på faglig god utførelse mangler.

TG 2

TILSTANDSGRAD 2, TG2: VESENTLIGE AVVIK OG MINDRE AVVIK SOM ETTER NS 3600 GIR TG 2

Bygningsdelen skal enten ha feil utførelse, en skade eller symptomer på skade, sterk slitasje eller nedsatt funksjon. Graden gis når bygningsdelen trenger vedlikehold eller tiltak i nær fremtid. Graden skal også brukes når delen er gammel og det er grunn til å varsle om faren for skader på grunn av alderen, eller når det er grunn til å overvåke delen spesielt på grunn av fare for større skader eller følgeskader.

TG 3

TILSTANDSGRAD 3, TG3: STORE ELLER ALVORLIGE AVVIK

Denne tilstandsgraden brukes ved kraftige tegn på forhold som man må regne med trenger utbedring straks eller innen kort tid. Det er påvist funksjonssvikt eller sammenbrudd.

TG IU

IKKE UNDERSØKT/IKKE TILGJENGELIG FOR UNDERSØKELSE

Det kan være avvik/skader som ikke er avdekket.

Informasjon om utbedringskostnader

Utbedringskostnadene i rapporten er sjablongmessige anslag basert på observerte forhold som feil, skader eller uregelmessigheter, samt foreslåtte tiltak. Disse anslagene er veiledende, angis i fem intervaller, er basert på generelle erfaringstall, og må ikke forveksles med konkrete pristilbud fra håndverkere eller entreprenører. Faktiske kostnader kan variere betydelig, avhengig av individuelle valg, materialpriser og markedsforhold. For å få en nøyaktig vurdering av utbedringskostnadene anbefales ytterligere undersøkelser og innhenting av flere pristilbud fra kvalifiserte fagfolk. Slike anslag gis for TG3, der dette er mulig.

$ Tiltak under kr 20 000

$$ Tiltak mellom kr 20 000 – 100 000

$$$ Tiltak mellom kr 100 000 – 200 000

$$$$ Tiltak mellom kr 200 000 – 500 000

$$$$$ Tiltak over kr 500 000

Beskrivelse av eiendommen

Fin påkostet bolig over 2 etasjer. Underetasjen inneholder følgende: Entre, garderoberom, kjellerstue, bad, vaskerom, 3 boder og soverom. Takhøyden i boligens underetasje er 226 cm. 1 etasje inneholder følgende: stue, kjøkken, bad, gang og 3 soverom. Takhøyden i boligens 1 etasje er 238 cm. Det er også et lysthus på 14 m2 og en garasje på 28 m2 tilhørende boligen. Boligen har følgende standard og påkostninger: Ny utvendig taktekking fra 2024. Alle vann og avløpsrør fra 2013 - 2016. Bad underetasjen fra 2013. Vaskerom fra 2013. Bad 1 etasje fra 2015. Kjøkken med hvitevarer fra 2013, kjøleskap og oppvaskmaskin fra 2026. Vinduer og balkongdør med 2 lags glass fra 2013 - 2024. Det er påkostede uteområder med store terrasser og plattinger. Ny Mitsubishi luft til luft varmepumpe fra 2025. Hele det elektriske anlegg nytt 2013. Alle opplysninger om oppgraderinger i gitt av eier.

Enebolig - Byggeår: 1983

UTVENDIG Gå til side

Taket er tekket med takstein, undertak av rupanel og papp. Siden taket (takkonstruksjon, taktekking og skorstein) kun er observert fra takfot i stige, er vurderingen begrenset av dette. Det er ikke sikkerhetsmessig forsvarlig å bevege seg ut på taket. Selv om det ikke er avdekket skader under befaringen, betyr ikke dette at det ikke foreligger skader som en besiktigelse på taket kan avdekke. Vær oppmerksom på denne risikoen. En undersøkelse på taket kan utføres av en fagperson under tilstrekkelige sikkerhetsforhold.
Taktekking fra 2024 uten synlige feil eller mangler.
Takrenner, nedløp og beslag av plastbelagt stål, sort. Renner og beslag fra 2024 uten synlige feil eller mangler. Da det var opphold på befaringsdagen er ikke takrenner og nedløp funksjonstestet. Det er ikke montert snøfanger.
Taket er saltak med takkonstruksjon av W-takstoler i tre.
Undertaket er av rupanel, og det er kaldtloft. Det er noe gangbart gulv på loftet men dette var brukt til lagring på befaringsdagen, så loftet er inspisert fra toppen av loftstrapp. Det er mye fuktskjolder/ svartsopp i undertaket, dette er fra tidligere tider. Loftet er noe begrenset luftet med lufteluker i endevegger, luftespalter ved gesimser er delvis tettet med isolasjon. Skader på deler av loft som ikke er besiktiget kan ikke utelukkes, anbefaler en nærmere kontrol av hele loftet, også områder uten gangbart gulv. Det ble ikke målt høye fuktverdier i undertak eller konstruksjonen på befaringsdagen.
Ytterveggene er oppført som bindingsverkskonstruksjon fra byggeår og har liggende bordkledning. Kledningen er observert fra bakkenivå. Kledningen fremstår i bra stand, det er ingen lufting bak kledningen.
Boligen har malte trevinduer med 2 lags glass, vinduer fra 2012 til 2021 i bra stand med lite bruksslitasje. Det er et vindu fra byggeår på vaskerom i underetasjen.
Boligen har en hvitmalt hoveddør med smartlås, heve/ skyvebalkongdør med 2 lags glass fra 2021 og en malt dør til boligens bakside. Dører med normal bruksslitasje.
Det er en balkong med utgang fra stuen på ca 21 m2, det er gulv av rillede terrassebord og malt rekkverk med liggende spiler. Det er noe slitasje på topprekke. Rekkverk med en høyde på 90 cm.
Det er store plattinger og terrasser ved boligens bakside, her er også bygget en delvis isolert lysthus på 14 m2. Det er også mindre steinlagte plattinger. Rekkverk i glass og metall på deler av terrasse. Da plattinger og terrasse ligger på bakkenivå er det ikke mulig å inspisere oppbyggingen/ konstruksjonen, men det er ingen synlige feil.
Det er flere utvendige trapper rundt boligen, trapper er både i tre og stein. Det er knust enkelte flis på hovedtrapp og rekkverk/ håndløper mangler i andre trapper.

INNVENDIG Gå til side

Boligen har overflater av laminat på gulv, flislagt gulv i entre og gang i underetasjen. Slette malte flater i tak og vegger. Spilevegg i kjellerstue. Det er bom i enkelte gulvflis i entre og gang i underetasjen. De fleste overflater av nyere dato med noe bruksslitasje.
Boligen har støpt betonggulv i underetasjen og trebjelkelag mellom etasjene, det ble målt noe avvik på gulv i alle etasjer. Det ble ikke konstatert knirk i gulv på befaringsdagen. Det er merkbare skjevheter i stuegulv 1 etasje, det ble målt 16 mm avvik på stuegulv og 10 mm avvik på gulv i gang. Da kontroll av etasjeskille er begrenset av møbler og lignende på befaringsdagen anbefaler vi en nærmere kontroll av etasjeskille når boligen er tom.
Boligen er ikke bygget med radonsperre og det er ikke fremlagt dokumentasjon på utførte radonmålinger.
Det er elementpipe og peisovn montert hengende på pipen i stue, Da det ikke er fremlagt dokumentasjon på kontroll av pipen anbefaler vi å utføre en kontroll før pipen tas i bruk. Dette grunnet alder på pipe og en usikker fremtidig funksjon.
Gulvet er av betong. Veggene har panel og innvendige utforede vegger på grunnmur. Hulltaking er foretatt i bod, uten å påvise unormale forhold. Måleresultat: 15% Utvendig fuktsikring av grunnmur fra byggeår med usikker fremtidig funksjon.
Det er malt tretrapp mellom etasjene, det er 13 cm mellom stående spiler i rekkverk og 13 cm åpninger mellom trinn. Det mangler håndløper på vegg i nedre del av trapp og en frontlist i nedre trinn.
Det er malte fyllingsdører. Dører av nyere type med lite bruksslitasje.
Det ble ikke observert skadedyr på befaringsdagen, og eier opplyser ikke om skadedyr i egenerklæringen. Det bemerkes at forekomst av skadedyr kan variere med temperatur, årstid og sesong.

At det ikke ble påvist skadedyr på befaringsdagen eller i den perioden eier har eid boligen, betyr ikke at skadedyr eller skader som følge av skadedyr ikke kan oppstå; vær oppmerksom på denne risikoen.

VÅTROM Gå til side

Våtrom › Etasje › Bad
Bad 1 etasje med flis på gulv og vegger, slett hvitmalt tak. Det er varmekabler i gulv og downlights i tak. Badet har sanitærutstyr som vegghengt toalett, dusjnisje, vask og badekar. Bad fra 2015 utført av eier som er fagmann. Det er ikke fremlagt dokumentasjon over alder eller utførelse av bad.
Det er kjøkken og garderobeskap på vegger mot våtsoner i bad, hulltaking er derfor ikke mulig.

Beskrivelse av eiendommen

Våtrom › Underetasje › Bad
Bad i underetasjen med flis på gulv og vegger, slett hvitmalt tak. Det er varmekabler i gulv og downlights i tak. Badet har sanitærutstyr som vegghengt toalett, dusjnisje og vask. Bad fra 2013 utført av eier som er fagmann. Det er ikke fremlagt dokumentasjon over alder eller utførelse av bad.
Det er spilevegg og vaskerom på vegger mot våtsoner i bad, hulltaking er derfor ikke foretatt.

Våtrom › Underetasje › Vaskerom
Vaskerom med flis på gulv og vegger, slett hvitmalt tak. Det er varmekabler i gulv og lys i tak. Det er opplegg til vaskemaskin, skyllekar og varmtvannstank i rommet. Det er noe uferdige arbeider med innkassing av rør og rørgjennomføringer i gulv. Det er ingen ventilasjon i rommet. Det er ikke fremlagt dokumentasjon over alder eller utførelse av bad.
Det er bad mot vegger i våtsoner så hulltaking er ikke utført.

KJØKKEN Gå til side

Kjøkkeninnredningen har glatte fronter og benkeplate i granitt naturstein. Hvitevarer og annet utstyr omfatter kjøl/fryseskap, oppvaskmaskin, platetopp, stekeovn, underlimt oppvaskkum av kompositt, vinskap og vannstoppsystem. Kjøkken fra 2013 med noe bruksslitasje. Det er ikke montert komfyrvakt. Kjøleskap og oppvaskmaskin fra 2026.
Kjøkkenet har kjøkkenventilator med avtrekk ut.

TEKNISKE INSTALLASJONER Gå til side

Innvendige vannledninger er av plast (rør-i-rør) og er besiktiget i rørskap. Avrenning fra skap til gulv med sluk. Alle vannrør fra 2013-2016.
Innvendige avløpsrør er utført med PP plastrør (innvendig, svarte eller hvite rør). Alle avløpsrør fra 2013-2016
Det er elektrisk avtrekk fra bad og kjøkken, ventiler i vegger på soverom. Vaskerom mangler forsert avtrekk.
Det er Mitsubishi luft til luft varmepumpe fra 2025
Det er ca. 200 liters varmtvannstank. Tanken er plassert i rom med sluk. Tanken er tilkoblet stikkontakt.
Elektrisk anlegg med automatsikringer.
Eier har gjennomgått spørsmål vedr elektrisk anlegg og vil opplyse om avvik som ikke er omtalt i denne taksten i sin egenerklæring. Varmekabler og elektrisk utstyr er ikke funksjon testet, så det vites ikke om de virker som de skal, eier bes si ifra om våre opplysninger er misvisende eller feil. Det er opplyst i egenerklæringen at det er utført tilsyn av det elektriske anlegget, da uten feil eller mangler.
Boligen har røykvarsler og brannslukker.

TOMTEFORHOLD Gå til side

Byggegrunnen er ukjent.
Det er grunnmursbeskyttelse. Tomten er opparbeidet med sprengsteinsfylling fra 1983. Det mangler topplist på grunnmursplater. Drenering fra byggeår med nær utgått forventet brukstid og usikker fremtidig funksjon. Det ble ved hulltaking i vegger under terreng ikke målt høye fuktverdier på befaringsdagen. Grunnmuren er oppført i lettklinkerblokker, og det er stripefundamenter av betong under grunnmuren. Alle vegger er innredet på innsiden så det er kun foretatt en inspeksjon av synlige deler over bakkenivå. Det er observert enkelte sprekker men ingen større feil eller mangler.
Det er flere forstøtningsmurer på tomten, støttemur ved garasje er kledt inn med fasadeplater og flislagt. Det er ingen synlige feil med muren. Det er også en lavere støttemur mot hage, denne muren har enkelte skjevheter og mangler fallsikring.
Tomten er opparbeidet med plattinger, hage og belegningsstein.
Det er ikke mulig å vurdere fallforhold på terreng på boligens bakside.
Avløpsledningene er av PVC-plastrør og er fra 1983, med tilknytning til offentlig avløp via private stikkledninger.
Vannledningene er av plast (PEL eller PE) og er fra 1983, med tilknytning til offentlig vannforsyning via private stikkledninger. Da vann og avløpsrør er nedgravd og ikke synlig for inspeksjon, kan våre antakelser av alder og materialer være feil.

Arealer Gå til side

Forutsetninger og vedlegg Gå til side

Lovlighet Gå til side

Enebolig

- Det foreligger ikke godkjente og byggemeldte tegninger


Det er ikke fremlagt godkjente og byggemeldte tegninger så bruken og lovligheten av rommene er ikke vurdert.

Garasje

- Det foreligger godkjente og byggemeldte tegninger, som stemmer med dagens bruk

Sammendrag av boligens tilstand

Fordeling av tilstandsgrader

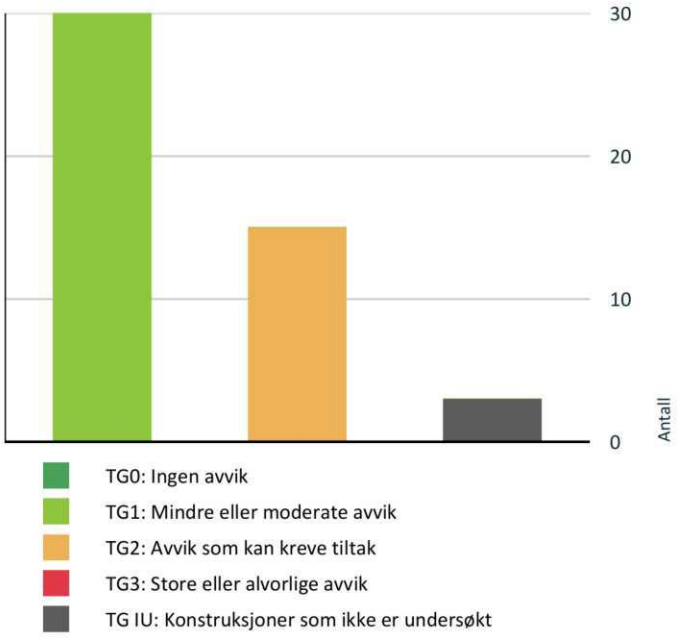

Vil du vite mer om tilstandsgrader? Se side 4.

Oppsummering av avvik

Vil du vite mer? Se på rommet eller bygningsdelen senere i rapporten.

Enebolig

TG IU KONSTRUKSJONER SOM IKKE ER UNDERSØKT

- **Våtrom > Etasje > Bad > Tilliggende konstruksjoner våtrom** Gå til side
- **Våtrom > Underetasje > Bad > Tilliggende konstruksjoner våtrom** Gå til side
- **Våtrom > Underetasje > Vaskerom > Tilliggende konstruksjoner våtrom** Gå til side

TG 2 AVVIK SOM KAN KREVE TILTAK

- **Utvendig > Takkonstruksjon/Loft** Gå til side
- **Utvendig > Yttervegger/Veggkonstruksjon** Gå til side
- **Innvendig > Overflater - vegger og himlinger** Gå til side
- **Innvendig > Etasjeskiller og bærende konstruksjoner** Gå til side
- **Tekniske installasjoner > Varmtvannsbereder/tank** Gå til side
- **Tomteforhold > Fuktsikring og drenering** Gå til side
- **Tomteforhold > Grunnmur og fundamenter** Gå til side
- **Tomteforhold > Forstøtningsmurer** Gå til side
- **Tomteforhold > Utvendige vann- og avløpsledninger inkl. overvann og avløp fra drenering** Gå til side
- **Våtrom > Etasje > Bad > Dokumentasjon for våtrom** Gå til side
- **Våtrom > Underetasje > Bad > Dokumentasjon for våtrom** Gå til side
- **Våtrom > Underetasje > Vaskerom > Dokumentasjon for våtrom** Gå til side
- **Våtrom > Underetasje > Vaskerom > Overflater gulv** Gå til side
- **Våtrom > Underetasje > Vaskerom > Vanntett sjikt, membran og sluk** Gå til side
- **Våtrom > Underetasje > Vaskerom > Ventilasjon** Gå til side

HELSE, MILJØ OG SIKKERHET

Forhold som åpenbart kan medføre fare for helse, miljø og sikkerhet

- Rekkverket på balkong eller terrasse er for lavt i forhold til dagens krav. Gå til side
- Det er ikke foretatt radonmålinger, og bygget er heller ikke utført med radonsperre.
- Avvik: Pipe med utgått forventet brukstid.
- Åpninger i rekkverk er større enn dagens forskriftskrav til rekkverk i innvendige trapper.
- Åpninger mellom trinn i innvendig trapp er større enn dagens forskriftskrav.
- Det er ikke montert komfyrvakt for kjøkkenelektroinstallasjoner utført etter 1 juli 2010.

Tilstandsrapport

ENEBOLIG



Byggeår
1983

Kommentar

Anvendelse
Bolig

Standard
Boligen har en bra standard og er mye påkostet senere år.

Vedlikehold
Boligen er godt vedlikeholdt.

UTVENDIG

TG 1 Taktekking

Punktet må sees i sammenheng med Takkonstruksjon/Loft

Beskrivelse
Taket er tekket med takstein, undertak av rupanel og papp. Siden taket (takkonstruksjon, taktekking og skorstein) kun er observert fra takfot i stige, er vurderingen begrenset av dette. Det er ikke sikkerhetsmessig forsvarlig å bevege seg ut på taket. Selv om det ikke er avdekket skader under befaringen, betyr ikke dette at det ikke foreligger skader som en besiktigelse på taket kan avdekke. Vær oppmerksom på denne risikoen. En undersøkelse på taket kan utføres av en fagperson under tilstrekkelige sikkerhetsforhold. Taktekking fra 2024 uten synlige feil eller mangler.

Årstall: 2024 **Kilde:** Egenerklæring



TG 1 Nedløp, beslag og skorsteiner over tak

Beskrivelse
Takrenner, nedløp og beslag av plastbelagt stål, sort. Renner og beslag fra 2024 uten synlige feil eller mangler. Da det var opphold på befaringsdagen er ikke takrenner og nedløp funksjonstestet. Det er ikke montert snøfanger.

Årstall: 2024 **Kilde:** Egenerklæring

TG 2 Takkonstruksjon/Loft

Punktet må sees i sammenheng med Taktekking

Beskrivelse
Taket er saltak med takkonstruksjon av W-takstoler i tre. Undertaket er av rupanel, og det er kaldtloft. Det er noe gangbart gulv på loftet men dette var brukt til lagring på befaringsdagen, så loftet er inspisert fra toppen av loftstrapp. Det er mye fuktskjolder/ svartsopp i undertaket, dette er fra tidligere tider. Loftet er noe begrenset luftet med lufteluker i endevegger, luftespalter ved gesimser er delvis tettet med isolasjon. Skader på deler av loft som ikke er besiktiget kan ikke utelukkes, anbefaler en nærmere kontroll av hele loftet, også områder uten gangbart gulv. Det ble ikke målt høye fuktverdier i undertak eller konstruksjonen på befaringsdagen.

Vurdering av avvik:
- Det er påvist fuktskjolder/skader i takkonstruksjonen
- Det er begrenset/dårlig ventilering av takkonstruksjonen.

Konsekvens/tiltak
- Det må gjøres nærmere undersøkelser
- Dårlig ventilering kan føre til opphopning av fukt, med risiko for kondens, mugg- og råteskader i konstruksjonen.





Tilstandsrapport





TG 2 Yttervegger/Veggkonstruksjon

Beskrivelse

Ytterveggene er oppført som bindingsverkskonstruksjon fra byggeår og har liggende bordkledning. Kledningen er observert fra bakkenivå. Kledningen fremstår i bra stand, det er ingen lufting bak kledningen.

Vurdering av avvik:

• Det er ingen eller liten lufting i nedre kant av kledning mot grunnmur.

Konsekvens/tiltak

• Det anbefales å etablere tilstrekkelig lufting i nedre kant av kledningen for å sikre uttørking og redusere fuktbelastning.



TG 1 Vinduer og takvinduer/takluker/overlys

Beskrivelse

Boligen har malte trevinduer med 2 lags glass, vinduer fra 2012 til 2021 i bra stand med lite bruksslitasje. Det er et vindu fra byggeår på vaskerom i underetasjen.

Årstall: 2012 **Kilde:** Produksjonsår på produkt

TG 1 Ytterdører

Beskrivelse

Boligen har en hvitmalt hoveddør med smartlås, heve/ skyvebalkongdør med 2 lags glass fra 2021 og en malt dør til boligens bakside. Dører med normal bruksslitasje.

Årstall: 2021 **Kilde:** Produksjonsår på produkt

TG 1 Balkonger, verandaer, takterrasser og altaner

Beskrivelse

Det er en balkong med utgang fra stuen på ca 21 m2, det er gulv av rillede terrassebord og malt rekkverk med liggende spiler. Det er noe slitasje på topprekke. Rekkverk med en høyde på 90 cm.

Vurdering av avvik:

• Rekkverket på balkong eller terrasse er for lavt i forhold til dagens krav.

Konsekvens/tiltak

• Konsekvensen er at rekkverket ikke gir tilstrekkelig fallsikring i henhold til dagens krav, noe som medfører økt risiko for fallulykker og behov for utbedring for å oppnå tilfredsstillende sikkerhet.



TG 1 Terrasser og plattinger på terreng

Beskrivelse

Det er store plattinger og terrasser ved boligens bakside, her er også bygget en delvis isolert lysthus på 14 m2. Det er også mindre steinlagte plattinger. Rekkverk i glass og metall på deler av terrasse. Da plattinger og terrasse ligger på bakkenivå er det ikke mulig å inspisere oppbyggingen/ konstruksjonen, men det er ingen synlige feil.



Tilstandsrapport










TG 1 Utvendige trapper

Beskrivelse

Det er flere utvendige trapper rundt boligen, trapper er både i tre og stein. Det er knust enkelte flis på hovedtrapp og rekkverk/ håndløper mangler i andre trapper.



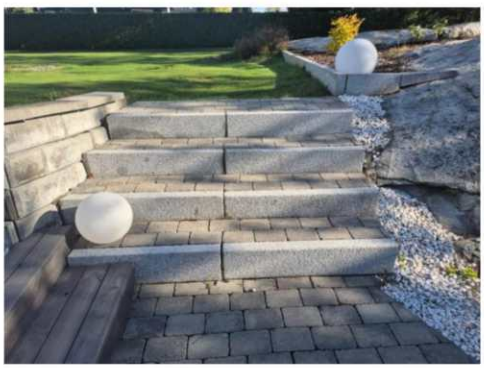

INNVENDIG

TG 2 Overflater - vegger og himlinger

Beskrivelse

Boligen har overflater av laminat på gulv, flislagt gulv i entre og gang i underetasjen. Slette malte flater i tak og vegger. Spilevegg i kjellerstue. Det er bom i enkelte gulvflis i entre og gang i underetasjen. De fleste overflater av nyere dato med noe bruksslitasje.

Vurdering av avvik:

• Det er påvist områder med bom flis (fliser som ikke sitter ordentlig fast i underlaget) i kombinasjon med riss eller sprekker i fuger.

Konsekvens/tiltak

• Flis med bom bør festes for å unngå at vann trekker ned under flis.

TG 2 Etasjeskiller og bærende konstruksjoner

Beskrivelse

Boligen har støpt betonggulv i underetasjen og trebjelkelag mellom etasjene, det ble målt noe avvik på gulv i alle etasjer. Det ble ikke konstatert knirk i gulv på befaringsdagen. Det er merkbare skjevheter i stuegulv 1 etasje, det ble målt 16 mm avvik på stuegulv og 10 mm avvik på gulv i gang. Da kontroll av etasjeskille er begrenset av møbler og lignende på befaringsdagen anbefaler vi en nærmere kontroll av etasjeskille når boligen er tom.

Vurdering av avvik:

• Det er målt lokal høydeforskjell som er større enn 15 mm.

Konsekvens/tiltak

• Tiltak er ikke nødvendig, etasjeskiller har trolig blitt bygget med skjevheter.
Det der ikke gjort observasjoner som tyder på bevegelse i grunn.

Tilstandsrapport

Radon

Beskrivelse

Boligen er ikke bygget med radonsperre og det er ikke fremlagt dokumentasjon på utførte radonmålinger.

Vurdering av avvik:

• Det er ikke foretatt radonmålinger, og bygget er heller ikke utført med radonsperre.

Konsekvens/tiltak

• Det anbefales å gjennomføre radonmåling og eventuelt vurdere nærmere kontroll eller tiltak dersom forhøyede verdier påvises.

Pipe/skorsteiner og ildsteder inne i boligen

Beskrivelse


Det er elementpipe og peisovn montert hengende på pipen i stue, Da det ikke er fremlagt dokumentasjon på kontroll av pipen anbefaler vi å utføre en kontroll før pipen tas i bruk. Dette grunnet alder på pipe og en usikker fremtidig funksjon.

Vurdering av avvik:

• Avvik: Pipe med utgått forventet brukstid.

Konsekvens/tiltak

• Grunnet alder og forventet brukstid på pipe anbefaler vi en kontroll av pipe og ildsted før videre bruk.

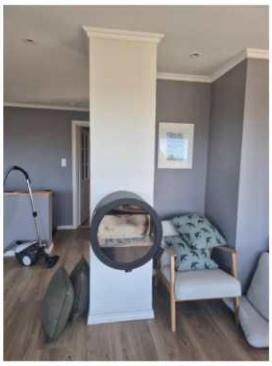

TG 1 Rom under terreng (kjeller, underetasje, sokkeletasje)

Punktet må sees i sammenheng med 'Drenering'

Beskrivelse

Gulvet er av betong. Veggene har panel og innvendige utforede vegger på grunnmur. Hulltaking er foretatt i bod, uten å påvise unormale forhold. Måleresultat: 15% Utvendig fuktsikring av grunnmur fra byggeår med usikker fremtidig funksjon.



TG 1 Innvendige trapper

Beskrivelse

Det er malt tretrapp mellom etasjene, det er 13 cm mellom stående spiler i rekkverk og 13 cm åpninger mellom trinn. Det mangler håndløper på vegg i nedre del av trapp og en frontlist i nedre trinn.

Vurdering av avvik:


• Åpninger i rekkverk er større enn dagens forskriftskrav til rekkverk i innvendige trapper.

• Åpninger mellom trinn i innvendig trapp er større enn dagens forskriftskrav.

Konsekvens/tiltak

• Det anbefales å utbedre rekkverket slik at åpningene tilfredsstiller gjeldende sikkerhetskrav.

• Det anbefales å utbedre trappen slik at åpningene mellom trinnene tilfredsstiller gjeldende sikkerhetskrav.

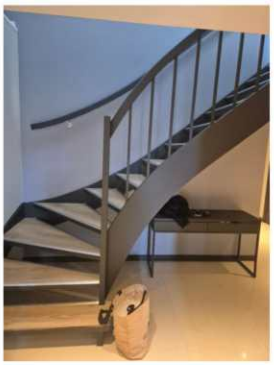

TG 1 Innvendige dører

Beskrivelse

Det er malte fyllingsdører. Dører av nyere type med lite bruksslitasje.

TG 1 Skadedyr og fuktkrevende insekter

Beskrivelse

Tilstandsrapport

Det ble ikke observert skadedyr på befaringsdagen, og eier opplyser ikke om skadedyr i egenerklæringen. Det bemerkes at forekomst av skadedyr kan variere med temperatur, årstid og sesong.

At det ikke ble påvist skadedyr på befaringsdagen eller i den perioden eier har eid boligen, betyr ikke at skadedyr eller skader som følge av skadedyr ikke kan oppstå; vær oppmerksom på denne risikoen.

VÅTROM


ETASJE > BAD

Generell

Beskrivelse

Bad 1 etasje med flis på gulv og vegger, slett hvitmalt tak. Det er varmekabler i gulv og downlights i tak. Badet har sanitærutstyr som vegghengt toalett, dusjnisje, vask og badekar. Bad fra 2015 utført av eier som er fagmann. Det er ikke fremlagt dokumentasjon over alder eller utførelse av bad.

Årstall: 2015 **Kilde:** Egenerklæring

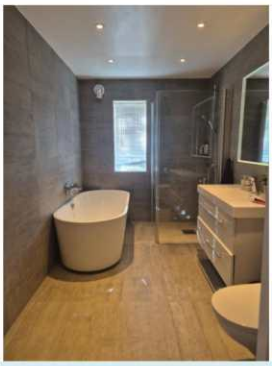

ETASJE > BAD

TG 2 Dokumentasjon for våtrom

Beskrivelse

Det er ikke fremlagt dokumentasjon over alder eller utførelse av bad.

Vurdering av avvik:

• Det foreligger ikke dokumentert utførelse av vanntett sjikt.

Konsekvens/tiltak

• Uten dokumentasjon vet man ikke om membran er korrekt utført eller om sluk, overganger og gjennomføringer er tette. Manglende dokumentasjon gir derfor økt risiko for skjulte fuktskader, selv om det ikke er synlige tegn i dag. Skader kan utvikle seg og bli omfattende før de oppdages.

ETASJE > BAD

TG 1 Overflater, vegger og himling

Beskrivelse

Våtrommet har flis på vegg og malt innvendig tak.

Årstall: 2015 **Kilde:** Egenerklæring

ETASJE > BAD

TG 1 Overflater gulv

Beskrivelse

Våtrommet har flislagt gulv med elektriske varmekabler og fall mot sluk på 35 mm. Fall er målt til sluk i dusjnisje.

Årstall: 2015 **Kilde:** Egenerklæring

ETASJE > BAD

TG 1 Vanntett sjikt, membran og sluk

Beskrivelse

Det er registrert plastsluk, og høydeforskjellen fra toppen av sluket til toppen av membran ved dørterskelen er 35 mm. Det mangler vanntett sjikt, eller vanntett sjikt er ukjent. Sluk under badekar er ikke inspisert. Det er synlig membran under klemring i sluk i dusjnisje. Vanntette sjikt i våtrom er skjult bak overflatekledninger og kan derfor ikke inspiseres visuelt. Det er ikke fremlagt dokumentasjon som viser type vanntett sjikt, utførelse eller tidspunkt for etablering. Vurderingen er derfor basert på alder og erfaringsbaserte alderskriterier i henhold til NS 3600, Tabell C.1. For påstrykningsmembran/smøremembran uten dokumentasjon anses fremtidig funksjon som usikker når alderskriteriene er overskredet.

Årstall: 2015 **Kilde:** Egenerklæring



ETASJE > BAD

TG 1 Sanitærutstyr og innredning

Beskrivelse

Våtrommet har innredning med nedfelt servant, veggmontert toalett, badekar og dusjvegger/hjørne.

Årstall: 2015 **Kilde:** Egenerklæring

ETASJE > BAD

TG 1 Ventilasjon

Beskrivelse

Det er avtrekk til elektrisk vifte og luftespalte i døren.

Årstall: 2015 **Kilde:** Egenerklæring

ETASJE > BAD

Tilstandsrapport

TG IU Tilliggende konstruksjoner våtrom

Beskrivelse

Det er kjøkken og garderobeskap på vegger mot våtsoner i bad, hulltaking er derfor ikke mulig.

Vurdering av avvik:

• Hulltaking er ikke utført da bygningsmessige forhold og konstruksjoner gjør dette fysisk vanskelig eller ikke gjennomførbart.

Konsekvens/tiltak

• Konsekvensen er at tilstanden i tilliggende konstruksjoner er usikker, og det kan finnes skjulte feil (f.eks. fukt eller skade).


UNDERETASJE > BAD

Generell

Beskrivelse

Bad i underetasjen med flis på gulv og vegger, slett hvitmalt tak. Det er varmekabler i gulv og downlights i tak. Badet har sanitærutstyr som vegghengt toalett, dusjnisje og vask. Bad fra 2013 utført av eier som er fagmann. Det er ikke fremlagt dokumentasjon over alder eller utførelse av bad.

Årstall: 2013 **Kilde:** Egenerklæring

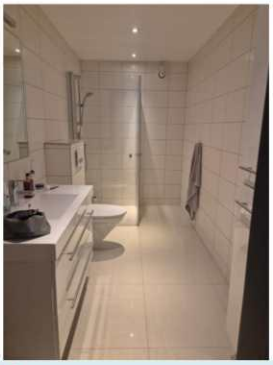

UNDERETASJE > BAD

TG 2 Dokumentasjon for våtrom

Beskrivelse

Det er ikke fremlagt dokumentasjon over alder eller utførelse av bad.

Vurdering av avvik:

• Det foreligger ikke dokumentert utførelse av vanntett sjikt.

Konsekvens/tiltak

• Uten dokumentasjon vet man ikke om membran er korrekt utført eller om sluk, overganger og gjennomføringer er tette. Manglende dokumentasjon gir derfor økt risiko for skjulte fuktskader, selv om det ikke er synlige tegn i dag. Skader kan utvikle seg og bli omfattende før de oppdages.

UNDERETASJE > BAD

TG 1 Overflater, vegger og himling

Beskrivelse

Våtrommet har flis på vegg og malt innvendig tak.

Årstall: 2013 **Kilde:** Egenerklæring

UNDERETASJE > BAD

TG 1 Overflater gulv

Beskrivelse

Våtrommet har flislagt gulv med elektriske varmekabler og fall mot sluk på 25 mm. Det er bom i gulvflis i dusjnisje. Det er synlig membran under klemring i sluk.

Årstall: 2013 **Kilde:** Egenerklæring

UNDERETASJE > BAD

TG 1 Vanntett sjikt, membran og sluk

Beskrivelse

Det mangler vanntett sjikt, eller vanntett sjikt er ukjent. Sluket er av plast. Høydeforskjellen fra toppen av sluket til toppen av membran ved dørterskelen er 25 mm. Vanntette sjikt i våtrom er skjult bak overflatekledninger og kan derfor ikke inspiseres visuelt. Det er ikke fremlagt dokumentasjon som viser type vanntett sjikt, utførelse eller tidspunkt for etablering. Vurderingen er derfor basert på alder og erfaringsbaserte alderskriterier i henhold til NS 3600, Tabell C.1. For påstrykningsmembran/smøremembran uten dokumentasjon anses fremtidig funksjon som usikker når alderskriteriene er overskredet.

Årstall: 2013 **Kilde:** Egenerklæring



UNDERETASJE > BAD

TG 1 Sanitærutstyr og innredning

Beskrivelse

Våtrommet har innredning med nedfelt servant, veggmontert toalett og dusjvegger/hjørne.

Årstall: 2013 **Kilde:** Egenerklæring

UNDERETASJE > BAD

TG 1 Ventilasjon

Beskrivelse

Det er avtrekk til elektrisk vifte og luftespalte i døren.

Årstall: 2013 **Kilde:** Egenerklæring

UNDERETASJE > BAD

Tilstandsrapport

TG IU Tilliggende konstruksjoner våtrom

Beskrivelse

Det er spilevegg og vaskerom på vegger mot våtsoner i bad, hulltaking er derfor ikke foretatt.

Vurdering av avvik:

• Hulltaking er ikke utført da bygningsmessige forhold og konstruksjoner gjør dette fysisk vanskelig eller ikke gjennomførbart.

Konsekvens/tiltak

• Konsekvensen er at tilstanden i tilliggende konstruksjoner er usikker, og det kan finnes skjulte feil (f.eks. fukt eller skade).

UNDERETASJE > VASKEROM

Generell

Beskrivelse

Vaskerom med flis på gulv og vegger, slett hvitmalt tak. Det er varmekabler i gulv og lys i tak. Det er opplegg til vaskemaskin, skyllekar og varmtvannstank i rommet. Det er noe uferdige arbeider med innkassing av rør og rørgjennomføringer i gulv. Det er ingen ventilasjon i rommet. Det er ikke fremlagt dokumentasjon over alder eller utførelse av bad.

Årstall: 2013 **Kilde:** Egenerklæring



UNDERETASJE > VASKEROM

TG 2 Dokumentasjon for våtrom

Beskrivelse

Det er ikke fremlagt dokumentasjon over alder eller utførelse av bad.

Vurdering av avvik:

• Det foreligger ikke dokumentert utførelse av vanntett sjikt.

Konsekvens/tiltak

• Uten dokumentasjon vet man ikke om membran er korrekt utført eller om sluk, overganger og gjennomføringer er tette. Manglende dokumentasjon gir derfor økt risiko for skjulte fuktskader, selv om det ikke er synlige tegn i dag. Skader kan utvikle seg og bli omfattende før de oppdages.

UNDERETASJE > VASKEROM

TG 1 Overflater, vegger og himling

Beskrivelse

Våtrommet har flis på vegg og malt innvendig tak. Det er noe uferdige arbeider med innkassing av rør og rørgjennomføringer i gulv. Det mangler flis på vegg ved varmtvannstank.

Årstall: 2013 **Kilde:** Egenerklæring

UNDERETASJE > VASKEROM

TG 2 Overflater gulv

Beskrivelse

Våtrommet har flislagt gulv med elektriske varmekabler og fall mot sluk på 20 mm. Det er noe uferdige arbeider med innkassing av rør og rørgjennomføringer i gulv.

Årstall: 2013 **Kilde:** Egenerklæring

Vurdering av avvik:

• Det er påvist avvik i fallforhold til sluk i forhold til krav i forskrift på befaringstidspunktet.

Konsekvens/tiltak

• Til tross for avviket i fall/høydeforskjell til sluk, vil gulvet fortsatt kunne lede vann mot sluket, men med redusert effektivitet. Dette kan potensielt øke risikoen for vannansamling i enkelte områder av badet.

UNDERETASJE > VASKEROM

TG 2 Vanntett sjikt, membran og sluk

Beskrivelse

Det er opplyst at det mangler vanntett sjikt, eller at vanntett sjikt er ukjent. Sluket er av plast. Høydeforskjellen fra toppen av sluket til toppen av membran ved dørterskelen er 20 mm. Det mangler synlig membran på tettebånd rundt rørgjennomføringer i gulv.

Årstall: 2013 **Kilde:** Egenerklæring

Vurdering av avvik:

• Det er påvist mangelfull/feil utførelse rundt rørgjennomføringer e.l. som gir fare for fukt i konstruksjonen i våtsone,

Konsekvens/tiltak

• Løsningen/utførelsen rundt rørgjennomføringer gir fare for fukt inn i konstruksjonen.



UNDERETASJE > VASKEROM

TG 1 Sanitærutstyr og innredning

Beskrivelse

Tilstandsrapport

Det er opplegg for vaskemaskin, skyllekar og varmtvannstank.

Årstall: 2013 **Kilde:** Egenerklæring

UNDERETASJE > VASKEROM

TG 2 Ventilasjon

Beskrivelse

Våtrommet har ingen/utilstrekkelig ventilering.

Årstall: 2013 **Kilde:** Egenerklæring

Vurdering av avvik:

- Det er påvist fuktskjolder etc. rundt ventiler.

Konsekvens/tiltak

- Det bør monteres forsert avtrekk i rommet.

UNDERETASJE > VASKEROM

TG IU Tilliggende konstruksjoner våtrom

Beskrivelse

Det er bad mot vegger i våtsoner så hulltaking er ikke utført.

Vurdering av avvik:

- Hulltaking er ikke utført da bygningsmessige forhold og konstruksjoner gjør dette fysisk vanskelig eller ikke gjennomførbart.

Konsekvens/tiltak

- Konsekvensen er at tilstanden i tilliggende konstruksjoner er usikker, og det kan finnes skjulte feil (f.eks. fukt eller skade).

KJØKKEN

ETASJE > KJØKKEN

TG 1 Overflater og innredning

Beskrivelse

Kjøkkeninnredningen har glatte fronter og benkeplate i granitt naturstein. Hvitevarer og annet utstyr omfatter kjøl/fryseskap, oppvaskmaskin, platetopp, stekeovn, underlimt oppvaskkum av kompositt, vinskap og vannstoppsystem. Kjøkken fra 2013 med noe bruksslitasje. Det er ikke montert komfyrvakt. Kjøleskap og oppvaskmaskin fra 2026.

Årstall: 2013 **Kilde:** Egenerklæring

Vurdering av avvik:

- Det er ikke montert komfyrvakt for kjøkkenelektroinstallasjoner utført etter 1 juli 2010.

Konsekvens/tiltak

- Manglende komfyrvakt på kjøkkeninstallasjoner utført etter 1. juli 2010 innebærer avvik fra gjeldende krav og øker risikoen for brann ved tørrkoking eller overoppheting. Dette kan medføre fare for liv og helse, samt skade på bygning og inventar.





ETASJE > KJØKKEN

TG 1 Avtrekk

Beskrivelse

Kjøkkenet har kjøkkenventilator med avtrekk ut.

Årstall: 2013 **Kilde:** Egenerklæring

TEKNISKE INSTALLASJONER

TG 1 Innvendige vannledninger


Beskrivelse

Innvendige vannledninger er av plast (rør-i-rør) og er besiktiget i rørskap. Avrenning fra skap til gulv med sluk. Alle vannrør fra 2013-2016.

Årstall: 2013 **Kilde:** Egenerklæring



Tilstandsrapport

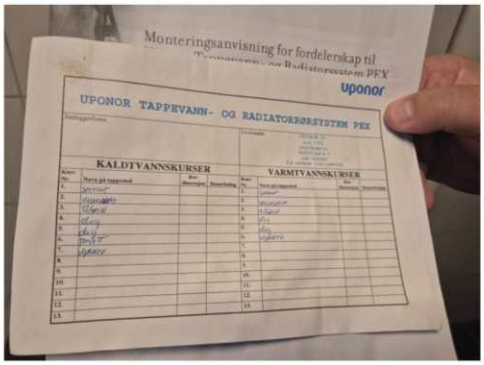

TG 1 Innvendige avløpsrør

Beskrivelse

Innvendige avløpsrør er utført med PP plastrør (innvendig, svarte eller hvite rør). Alle avløpsrør fra 2013-2016

Årstall: 2013 **Kilde:** Egenerklæring

TG 1 Ventilasjon

Beskrivelse

Det er elektrisk avtrekk fra bad og kjøkken, ventiler i vegger på soverom. Vaskerom mangler forsert avtrekk.

TG 1 Varmesentral (fyrkjeler, varmepumper, fjernvarme, pelletsanlegg, gasskjeler, osv)

Beskrivelse

Det er Mitsubishi luft til luft varmepumpe fra 2025

Årstall: 2025 **Kilde:** Produksjonsår på produkt

TG 2 Varmtvannsbereder/tank

Beskrivelse

Det er ca. 200 liters varmtvannstank. Tanken er plassert i rom med sluk. Tanken er tilkoblet stikkontakt.

Vurdering av avvik:

• Det er ikke påvist tilfredsstillende el-tilkobling av varmtvannstank iht. gjeldende forskrift.

Konsekvens/tiltak

• Det bør etableres tilfredsstillende el-tilkobling etter gjeldende forskrift.

Elektrisk anlegg

Dette er en forenklet kontroll begrenset til de spørsmål og undersøkelser som forskrift til avhendingslova (tryggere bolighandel) § 2-18 inneholder. Dette kan ikke sammenlignes med en kontroll utført av offentlig myndighet (Det lokale eltilsyn) eller registrert elektrovirksomhet, og en bygningssakkyndig har verken kompetanse eller lov til å foreta en slik kontroll.

Tilstanden er vurdert ut fra den forenklede og begrensede kontrollen som forskriften inneholder. El-anlegget kan ha feil og mangler som en slik forenklet undersøkelse ikke vil avdekke. Vær derfor oppmerksom på denne risikoen, og søk videre veiledning eller få en fullstendig kontroll utført av registrert elektrovirksomhet.

Beskrivelse

Elektrisk anlegg med automatsikringer.
Eier har gjennomgått spørsmål vedr elektrisk anlegg og vil opplyse om avvik som ikke er omtalt i denne taksten i sin egenerklæring.
Varmekabler og elektrisk utstyr er ikke funksjon testet, så det vites ikke om de virker som de skal, eier bes si ifra om våre opplysninger er misvisende eller feil. Det er opplyst i egenerklæringen at det er utført tilsyn av det elektriske anlegget, da uten feil eller mangler.



Branntekniske forhold

Beskrivelse

Boligen har røykvarsler og brannslukker.

TOMTEFORHOLD

Byggegrunn

Beskrivelse

Byggegrunnen er ukjent.

TG 2 Fuktsikring og drenering

Punktet må sees i sammenheng 'Rom under terreng'

Beskrivelse

Det er grunnmursbeskyttelse. Tomten er opparbeidet med sprengsteinsfylling fra 1983. Det mangler topplist på grunnmursplater. Drenering fra byggeår med nær utgått forventet brukstid og usikker fremtidig funksjon. Det ble ved hulltaking i vegger under terreng ikke målt høye fuktverdier på befaringsdagen.

Vurdering av avvik:

Tilstandsrapport

• Fuktsikring som er utført i henhold til standarden/anbefalinger frem til 1990-tallet er eldre enn 25 år, og har derfor usikker fremtidig funksjon.

Konsekvens/tiltak
• Overvåk tilstanden jevnlig. For å få tilstandsgrad 0 eller 1 må dreneringen skiftes ut, men tidspunktet for når dette er nødvendig er vanskelig å si noe om. Bruken av underetg/kjeller vil og være avgjørende.

TG 2 Grunnmur og fundamenter

Beskrivelse

Grunnmuren er oppført i lettklinkerblokker, og det er stripefundamenter av betong under grunnmuren. Alle vegger er innredet på innsiden så det er kun foretatt en inspeksjon av synlige deler over bakkenivå. Det er observert enkelte sprekker men ingen større feil eller mangler.

Vurdering av avvik:
• Grunnmuren har sprekkdannelser.

Konsekvens/tiltak
• Sprekker i grunnmuren kan føre til fuktinntrenging og i noen tilfeller indikere bevegelser eller svekket konstruksjon.



TG 2 Forstøtningsmurer

Beskrivelse

Det er flere forstøtningsmurer på tomten, støttemur ved garasje er kledt inn med fasadeplater og flislagt. Det er ingen synlige feil med muren. Det er også en lavere støttemur mot hage, denne muren har enkelte skjevheter og mangler fallsikring.

Vurdering av avvik:
• Det er påvist mindre sprekker og/eller skjevheter i muren.

Konsekvens/tiltak
• Mindre sprekker og skjevheter kan skyldes normale bevegelser eller setninger, men kan utvikle seg over tid.





TG 1 Terrengforhold

Beskrivelse

Tomten er opparbeidet med plattinger, hage og belegningsstein. Det er ikke mulig å vurdere fallforhold på terreng på boligens bakside.

TG 2 Utvendige vann- og avløpsledninger inkl. overvann og avløp fra drenering

Beskrivelse

Avløpsledningene er av PVC-plastrør og er fra 1983, med tilknytning til offentlig avløp via private stikkledninger. Vannledningene er av plast (PEL eller PE) og er fra 1983, med tilknytning til offentlig vannforsyning via private stikkledninger. Da vann og avløpsrør er nedgravd og ikke synlig for inspeksjon, kan våre antakelser av alder og materialer være feil.

Vurdering av avvik:
• Vannledninger av plast er eldre enn 40 år og har derfor usikker fremtidig funksjon.

• Avløpsledninger av PVC plastrør er eldre enn 35 år og har derfor usikker fremtidig funksjon.

Konsekvens/tiltak
• Eldre vannledninger har økt risiko for svikt, med fare for lekkasjer og vannskader.

• Eldre PVC-ledninger har økt risiko for sprøhet, deformasjoner og lekkasjer, noe som kan føre til redusert funksjon og økte driftsproblemer.

• Det er ikke behov for utbedringstiltak siden anlegget fungerer i dag, men ut ifra alder kan skader plutselig oppstå.

FORHOLD SOM ÅPENBART KAN MEDFØRE FARE FOR

Tilstandsrapport

HELSE, MILJØ OG SIKKERHET

Dette punktet inneholder tydelige og lett synlige forhold ved boligen som åpenbart kan påvirke helse, miljø og sikkerhet, og som bygningssakkyndige har oppdaget. Terskelen for hva som anses som åpenbart er høy, og det utføres ikke undersøkelser med sikte på å avdekke slike forhold. Punktet omfatter ikke skjulte eller ikke-synlige forhold, tekniske vurderinger eller forhold som krever spesialundersøkelser. Forhold vurderes etter byggteknisk forskrift på befaringstidpunktet. Røykvarslere og håndholdt brannslukningsutstyr vurderes etter gjeldende forskrift om brannforebygging.

⚠ Helse, miljø og sikkerhet

Vurdering av avvik:

• Rekkverket på balkong eller terrasse er for lavt i forhold til dagens krav.

• Det er ikke foretatt radonmålinger, og bygget er heller ikke utført med radonsperre.

• Avvik: Pipe med utgått forventet brukstid.

• Åpninger i rekkverk er større enn dagens forskriftskrav til rekkverk i innvendige trapper.

• Åpninger mellom trinn i innvendig trapp er større enn dagens forskriftskrav.

• Det er ikke montert komfyrvakt for kjøkkenelektroinstallasjoner utført etter 1 juli 2010.

Konsekvens/tiltak

• Konsekvensen er at rekkverket ikke gir tilstrekkelig fallsikring i henhold til dagens krav, noe som medfører økt risiko for fallulykker og behov for utbedring for å oppnå tilfredsstillende sikkerhet.

• Det anbefales å gjennomføre radonmåling og eventuelt vurdere nærmere kontroll eller tiltak dersom forhøyede verdier påvises.

• Grunnet alder og forventet brukstid på pipe anbefaler vi en kontroll av pipe og ildsted før videre bruk.

• Det anbefales å utbedre rekkverket slik at åpningene tilfredsstiller gjeldende sikkerhetskrav.

• Det anbefales å utbedre trappen slik at åpningene mellom trinnene tilfredsstiller gjeldende sikkerhetskrav.

• Manglende komfyrvakt på kjøkkeninstallasjoner utført etter 1. juli 2010 innebærer avvik fra gjeldende krav og øker risikoen for brann ved tørrkoking eller overoppheting. Dette kan medføre fare for liv og helse, samt skade på bygning og inventar.

Bygninger på eiendommen

Garasje



Anvendelse
Garasje

Byggeår
2009

Kommentar

Standard
Garasjen er ikke tilstandsvurdert, kun oppmålt.

Vedlikehold
Garasjen er ikke tilstandsvurdert, kun oppmålt.

Beskrivelse
Garasjen er ikke tilstandsvurdert, kun oppmålt.
Garasjen har elektrisk leddport og det er installert lader til elbil, det er praktisk bod over garasje på 13 m2.

Bygget er ikke tilstandsvurdert ihht Forskrift til avhendingslova og NS3600. Dette er kun en enkel beskrivelse.



Arealer, byggetegninger og brannceller

Standard gjeldende fra 01.01.2024

Arealmålinger og arealoppsett er basert på Norsk standard 3940:2023 Areal- og volum-beregninger av bygninger. Arealet gjelder for tidspunktet da boligen ble målt


Hva er måleverdig areal?

Arealet i rommet må ha minst 1,90 m fri høyde over gulvet og minst bredde på 0,60 m. Et loft med skråtak vil for eksempel bare få registrert målbart areal der høyden er minst 1,90 m og bredden minst 0,60 m. Rommet må ha dør eller luke og gangbart gulv.

Hva er bruksareal?

BRA = BRA-i + BRA-e + BRA-b

Bruksarealet for bygningen er bruttoarealet minus arealet som opptas av yttervegger.

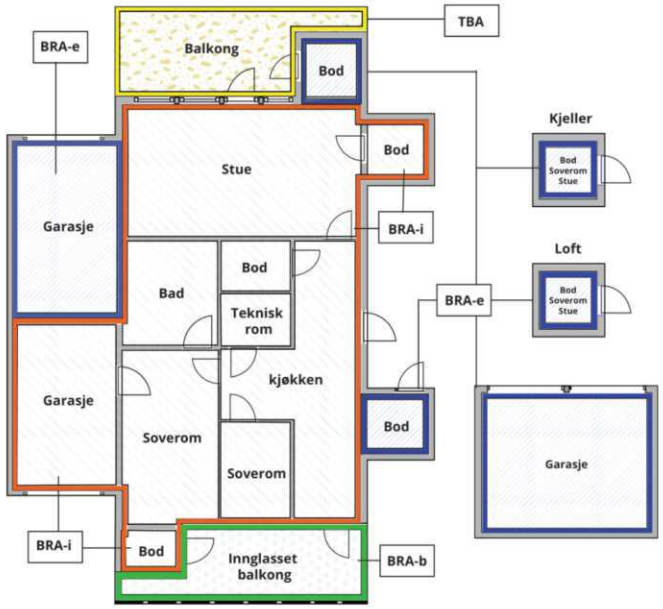



Carport og/eller garasjeplass i felles garasjeanlegg er ikke måleverdig areal

Internt bruksareal **(BRA-i)**	Arealet innenfor boenheten(e)
Eksternt bruksareal **(BRA-e)**	Arealet av alle rom utenfor boenheten(e) og som tilhører denne, slik som for eksempel boder
Innglasset balkong mv **(BRA-b)**	Arealet av innglasset balkong, veranda eller altan når denne er tilknyttet boenheten(e)
Terrasse- og balkongareal **(TBA)**	Arealet av terrasser, åpne balkonger og åpen altan tilknyttet boenheten(e)
Gulvareal **(GUA)**	Er sum av BRA (bruksareal) og ALH (areal med lav takhøyde). Areal med lav takhøyde (ALH) er ikke måleverdig areal, som skyldes skråtak og lav himlingshøyde. GUA kan opplyses i markedsføring der det er aktuelt for den konkrete boligen og kun sammen med BRA-i, for eksempel der gulvflaten har en verdi og har funksjon ved møblering og bruk av rommene. Ikke innredet areal som kaldloft, måles og oppgis normalt ikke.

Arealet kan ikke alltid fastsettes nøyaktig

Areal kan være komplisert eller umulig å måle opp nøyaktig fordi det er vanskelig å fastslå tykkelsen på innervegger, skjevheter i og utforming av bygningskonstruksjoner som karnapp, buer og vinkler som ikke er rette, åpne rom over flere etasjer og så videre.

Eiendommens markedsverdi kan ikke baseres på en matematisk beregning basert på antall kvadratmeter opplyst i rapporten. Opplysninger om areal kan altså ikke alene benyttes for å beregne eiendommens verdi.

Den bygningssakkyndige kan avdekke eventuelle bruksendringer og avvik i branncelleinndeling

Den bygningssakkyndige ser på byggetegninger hvis de er tilgjengelige og dette er en del av oppdraget,og vurderer bruken av boligen opp mot tegningene. Hvis den bygningssakkyndig avdekker at en bolig ikke ser ut til å være delt opp i brannceller etter kravene i byggteknisk forskrift på befaringstidspunktet, skal det opplyses om dette.

Reglene om bruksendring og brannceller kan være kompliserte. Søk videre faglige råd om rapporten ikke gir deg svar. Den bygningssakkyndige kan ikke vurdere og svare på alle spørsmål, og kan heller ikke vite om kommunen kan gi unntak for kravene som gjelder. Vil du vite mer?

Om brannceller

En branncelle er hele eller avgrensede deler av en bygning hvor en brann fritt kan utvikle seg uten at den kan spre seg til andre bygninger eller andre deler av bygningen i løpet av en fastsatt tid.

Om bruksendring

Bruksendring er å endre bruken av et rom fra en tillatt bruk til en annen. Dette kan kreve søknad og tillatelse, for eksempel hvis du endrer et rom fra bod til soverom eller arbeidsrom,eller hvis du endrer en bolig til to separate boliger.

Rom for varig opphold har krav til takhøyde, romstørrelse,rømningsvei og lysforhold som må være oppfylt. Du kan søke kommunen om unntak for kravene, men kan ikke regne med å få unntak for krav som går på helse og sikkerhet, for eksempel krav til rømningsvei.

Bruksendring som krever godkjenning, og som ikke er søkt bruksendret, er ulovlig. Kommunen kan etter plan- og bygningsloven kapittel 32 forfølge overtredelser. Kommunen kan pålegge deg å avslutte den ulovlige bruken, eventuelt å rette eller tilbakeføre rommet til godkjent bruk.

Arealer

Enebolig

	Bruksareal BRA m²				
Etasje	**Internt bruksareal (BRA-i)**	**Eksternt bruksareal (BRA-e)**	**Innglasset balkong (BRA-b)**	**SUM**	**Terrasse- og balkongareal (TBA)**
Etasje	101	14		115	70
Underetasje	93			93	
SUM	**194**	**14**			**70**
SUM BRA	**208**				

Romfordeling

Etasje	Internt bruksareal (BRA-i)	Eksternt bruksareal (BRA-e)	Innglasset balkong (BRA-b)
Etasje	Stue, kjøkken, bad, soverom, soverom 2, soverom 3	Stue 2	
Underetasje	Entré, kjellerstue, garderobe, bad, vaskerom, bod, bod 2, bod 3, soverom		

Kommentar

Det er oppgitt areal etter ny arealstandard NS 3940:2023. Boligen kan ha sjakter, og piper som tas med som internt bruksareal. Lysthus/ utestue er medtatt som BRA-e i arealberegningen.

Lovlighet

Byggetegninger

Det foreligger ikke godkjente og byggemeldte tegninger
Kommentar: Det er ikke fremlagt godkjente og byggemeldte tegninger så bruken og lovligheten av rommene er ikke vurdert.

Nyere håndverkstjenester

Er det ifølge eier utført håndverkstjenester på boligen siste 5 år? ☑ Ja ☐ Nei
Kommentar: Se nærmere omtale i rapporten

Åpenbare ulovligheter

Er det avdekket at boligen har åpenbare ulovligheter? ☑ Ja ☐ Nei
Kommentar: Det er over 100 cm opp til underkant av rømningsvindu soverom underetasje. Det er satt inn rømningsvindu og innsendt søknad om bruksendring av dette rommet til soverom.

Garasje

	Bruksareal BRA m²				
Etasje	**Internt bruksareal (BRA-i)**	**Eksternt bruksareal (BRA-e)**	**Innglasset balkong (BRA-b)**	**SUM**	**Terrasse- og balkongareal (TBA)**
Etasje		28		28	
SUM		**28**			
SUM BRA	**28**				

Romfordeling

Etasje	Internt bruksareal (BRA-i)	Eksternt bruksareal (BRA-e)	Innglasset balkong (BRA-b)
Etasje		Garasje	

Lovlighet

Byggetegninger

Det foreligger godkjente og byggemeldte tegninger, som stemmer med dagens bruk

Nyere håndverkstjenester

Er det ifølge eier utført håndverkstjenester på boligen siste 5 år? ☐ Ja ☑ Nei

Bolig Design AS
Grøtsundvegen 18
3720 SKIEN

Befarings - og eiendomsopplysninger

Befaring

Dato	Til stede	Rolle
09.10.2026	Magne Jonassen	Takstingeniør
	Vibeke Taugbøl	Kunde

Matrikkeldata

Kommune	gnr.	bnr.	fnr.	snr.	Areal	Kilde	Eieforhold
3207 NORDRE FOLLO	244	677		0	1049.9 m²	BEREGNET AREAL (Ambita)	Ikke relevant

Adresse
Damveien 10

Hjemmelshaver
Levernes Marius, Taugbøl Vibeke

Eiendomsopplysninger

Beliggenhet

Meget flott beliggende i et veletablert villastrøk øverst i Sætreskogen. Eiendommen ligger høyt, og er luftig og idyllisk med meget gode solforhold. Det er kort gangavstand til marka med lysløype og flotte turområder, samt 18 hulls golfbane. Kort vei til skole, barnehage, nærbutikk og tog samt til Greverud senter. Gangavstand til Tussetjernet badeplass.

Adkomstvei

Fra Oslo: Kjør inn på E18. Ta E6 til Fv156 i Nordre Follo. Ta avkjøringen 23 fra E6. Fortsett på Fv156. Ta Skiveien og Kringsjåveien til Damveien i Sætreskogen.

Tilknytning vann

Eiendommen er tilknyttet kommunalt vannforsyning

Tilknytning avløp

Eiendommen er tilknyttet kommunalt avløp

Regulering

Eiendommen er regulert til bolig.

Om tomten

Pent opparbeidet tomt med gress og beplantning.

Tinglyste/andre forhold

Det kan være heftelser på eiendommen, en evt. kjøper anbefales å lese grunnboken

Kilder og vedlegg

Dokumenter

Beskrivelse	Dato	Kommentar	Status	Sider	Vedlagt
Plantegninger	06.10.2026		Ikke gjennomgått		Nei
Egenerklæringsskjema	10.10.2026		Gjennomgått		Nei

Revisjoner

Versjon	Ny versjon	Kommentar
1	11.10.2026	
2	12.10.2026	
3	12.10.2026	

For gyldighet på rapporten se forside

Forutsetninger

Forutsetninger

Struktur og referansenivå

Rapporten er utarbeidet etter kravene i forskrift til avhendingslova (tryggere bolighandel). For valg av tilstandsgrad blir NS3600:2025 (teknisk tilstandsanalyse ved omsetning av bolig) lagt til grunn.

Forskriften fastsetter minimumsinnholdet i rapporten, hvilke rom og bygningsdeler som skal undersøkes, og rammene for hvordan undersøkelsene skal utføres. Formålet er å gi en bygningssakkyndig vurdering (tilstandsanalyse) av teknisk tilstand i boligens rom og bygningsdeler, til bruk for oppdragsgiver og ved salg til forbruker. Rapporten er ikke utarbeidet for andre formål eller for bruk av andre tredjeparter. Rapporten framhever normalt ikke positive sider ved boligen ut over det som fremgår av tilstandsgradene.

Rapporten bygger på opplysninger som er tilgjengelige ved befaringen. Dersom opplysninger som har betydning for vurderingen er tilbakeholdt, mangelfulle eller uriktige, kan dette påvirke rapportens innhold uten at det er den bygningssakkyndiges ansvar.

Rapporten er ikke en fullstendig gjennomgang av hele eiendommen eller en garanti for at det ikke finnes skjulte feil, skader eller mangler. Det er derfor både bygningsdeler i boligen, byggverk på eiendommen og andre forhold ved eiendommen som ikke er tilstandsvurdert, kommentert eller med i rapporten.

Rapporten er en teknisk tilstandsanalyse og omfatter blant annet ikke juridiske vurderinger, spørsmål om boligen er lovlig oppført, lovlig innredet/tatt i bruk eller offentlig godkjent.

Utgangspunktet for undersøkelse - referansenivå

Rapporten beskriver avvik, altså en tilstand som er dårligere enn referansenivået. Avvik vurderes som hovedregel opp mot byggeskikk og regelverk som gjaldt da bygget eller bygningsdelen ble oppført eller, dersom det foreligger, da byggesøknad ble godkjent. Enkelte forhold vurderes likevel opp mot krav som gjelder på befaringstidspunktet, og dette kan være forhold knyttet til personsikkerhet slik som brann og rømningsvei.

Undersøkelsesnivå og befaring

Rapporten er basert på visuell befaring uten fysiske inngrep. Undersøkelsen omfatter kun tilgjengelige flater og bygningsdeler, konstruksjoner åpnes ikke opp, og det utføres ikke målinger utover det som følger av forskrift til avhendingslova (tryggere bolighandel). Innfelt belysning bak konstruksjonen åpnes ikke for kontroll. Funksjonsprøving inngår normalt ikke i undersøkelsen, med mindre dette følger av forskriftens krav. Flater eller bygningsdeler som er skjult, tildekket, innbygget, møblert, låst, snødekket eller på annen måte utilgjengelige, blir ikke undersøkt.

Undersøkelser utføres bare dersom det er sikkerhetsmessig forsvarlig og praktisk mulig å komme til. Yttertak vurderes ut fra det som er sikkerhetsmessig forsvarlig og tilgjengelig å inspisere, normalt fra loft, bakke eller stige. Det foretas ikke fullstendig undersøkelse eller målinger, men undersøkelser basert på stikkprøver av de bygningsdeler som undersøkes. Slike kontroller er begrensede og innebærer ikke at tilsvarende forhold er undersøkt overalt.

Bygningssakkyndig foretar vurderinger innenfor rammene av forskrift til avhendingslova (tryggere bolighandel), og har ikke spesialistkompetanse innen andre fagfelt. Vurdering av elektriske og branntekniske forhold er dessuten forenklet, og det settes ikke tilstandsgrad.

Det kan være nødvendig å innhente informasjon fra og/eller nærmere vurderinger fra spesialister/kvalifiserte fagpersoner eller offentlige myndigheter om bygningsdeler og andre forhold, også der forholdet er omtalt i rapporten. Dette faller utenfor tilstandsrapportens rammer/Forskrift til avhendingslova (tryggere bolighandel), og oppdragsgiver/kjøper/andre med interesse av eiendommen må innhente dette.

Tilstandsgrader er forklart under *Dette trenger du å vite om tilstandsrapporten* lenger foran i rapporten. For anbefalte tiltak ved TG2 og TG3 må bruker av rapporten selv vurdere om tiltakene er nødvendige og lønnsomme. Oppgitte utbedringskostnader er sjablongmessige anslag, basert på registrerte avvik og angitte tiltak i rapporten. Anslagene er gitt på generelt grunnlag og bygger på erfaringstall i intervaller. Kostnadsanslagene kan ikke forveksles med konkrete vurderinger eller tilbud fra entreprenør eller håndverker. Det må eventuelt innhentes tilbud for en nærmere undersøkelse, og konkret og nøyaktig vurdering av utbedringskostnad. Det kan forekomme kostnader knyttet til avvik, feil eller utbedringer som ikke er avdekket i rapporten. Utbedringskostnader vil også kunne variere ut fra personlige preferanser og markedspris på materialer og tjenester.

Tilleggsundersøkelser

Tilstandsanalysen omfatter de undersøkelsene som følger av minimumskravene i forskrift til avhendingslova (tryggere bolighandel). Dersom det er utført undersøkelser utover dette, vil det fremgå av rapporten.

Areal

Areal måles etter reglene i forskrift til avhendingslova (tryggere bolighandel) og de retningslinjer som gjelder for bolig i bransjestandarden *NS 3940 Areal og volumberegninger av bygg*. Oppgitt areal gjelder på tidspunktet for oppmålingen, og avrundes til hele kvadratmeter.

Arealmålingen er en måleteknisk registrering av areal som oppfyller kravene til måleverdighet, og er ikke en vurdering av om arealet er lovlig oppført, lovlig innredet eller godkjent til den aktuelle bruken. Et areal kan derfor være måleverdig og tatt med i rapporten, selv om det mangler nødvendig offentlig godkjenning, ikke oppfyller krav til lovlig bruk eller rommet ikke oppfyller tekniske regler (plan- og bygningsloven, teknisk forskrift). Arealet må ha gangbart gulv, og både minst 0,6 meter bredde og fri høyde på minst 1,9 meter, for å være måleverdig.

Eiendommens markedsverdi kan ikke baseres på en ren matematisk beregning i forhold til antall kvadratmeter opplyst i rapporten. Opplysninger om areal kan altså ikke alene benyttes for beregning av eiendommens verdi.

Dersom rom utenfor boenheten er tatt med i arealberegningen som eksternt bruksareal, bygger dette på tilgjengelige opplysninger ved befaringen, med mindre annet er særskilt dokumentert. Rom som ligger utenfor boenheten, men som eier har påvist og/eller opplyst at tilhører boenheten, er oppmålt og inkludert i BRA-e. Det er ikke fremvist dokumentasjon på at rommet tilhører boenheten, med mindre dette er angitt særskilt. Rom utenfor boenheten kan omdisponeres av borettslaget/sameiet og dette kan påvirke boligens BRA. Vær oppmerksom på at bransjestandarden NS 3940 og eierseksjonsloven har ulik definisjon av fellesareal. Ved arealmåling gjelder bransjestandardens definisjon *"Delen av bygning som brukes av to eller flere bruksenheter eller til bygningens forvaltning, drift eller vedlikehold.»*

Tilstandsanalysen er utført i samsvar med forskrift til

Forutsetninger

avhendingslova (tryggere bolighandel). Rapporten dekker forskriftens minstekrav til hvilke rom og bygningsdeler som skal undersøkes, og hvordan undersøkelsene skal gjennomføres. Rapporten er derfor ikke en fullstendig teknisk gjennomgang av alle deler av eiendommen eller en generell kontroll av om bygningen oppfyller alle offentligrettslige krav. Som ledd i den bygningssakkyndiges profesjonsansvar og krav til faglig forsvarlig oppdragsutførelse kan enkelte supplerende forhold likevel være omtalt. Dette gjelder utvalgte forhold som var synlige ved den ordinære befaringen, og som etter en faglig vurdering kan ha vesentlig betydning for kjøper, blant annet med hensyn til skadeutvikling, funksjon, sikkerhet, helse eller miljø. At slike forhold er omtalt, innebærer ikke at undersøkelsesomfanget er utvidet til en fullstendig tilstandsvurdering av alle tilsvarende forhold eller bygningsdeler. Tilstandsanalysen omfatter kun de bygningene, bygningsdelene og rommene som fremgår av rapporten. Bygninger eller bygningsdeler som ikke er omtalt, er ikke tilstandsvurdert. Tilleggsbygg, som garasje, bod og lignende, kan være enkelt beskrevet i forbindelse med arealmåling uten at dette innebærer at det er utført en tilstandsvurdering. Oppdraget er utført av en ekstern og uavhengig takstingeniør tilknyttet Norsk Takst, uten bindinger som kan påvirke den faglige vurderingen. Tilstandsrapporten er en viktig del av avtalegrunnlaget og bør leses nøye. Selger skal kontrollere at opplysningene i rapporten er korrekte og melde fra om feil, mangler, misvisende opplysninger eller andre kjente forhold ved eiendommen som kan ha betydning for en kjøper, før rapporten benyttes i salgsprosessen. Gulv, vegger og himlinger undersøkes i det omfanget forskrift til avhendingslova krever. I rom og på overflater uten obligatoriske undersøkelsespunkter registreres hovedsakelig synlige avvik som var tilgjengelige ved befaringen. Undersøkelsen er hovedsakelig visuell. Tepper, lette møbler og inventar kan flyttes når det er nødvendig og praktisk mulig, mens tunge eller fastmonterte møbler og innredninger normalt ikke flyttes eller demonteres. Det foretas ikke systematisk oppmåling av alle gulv for å kartlegge skjevheter eller ujevnheter. Påkrevde eller utførte kontrollmålinger fremgår under aktuell bygningsdel. Kjøper anbefales å undersøke gulv og øvrige overflater etter at boligen er tømt. Materialopplysninger bygger på visuell vurdering og informasjon fra eier. Destruktive undersøkelser og materialanalyser utføres bare når det fremgår av rapporten. Materialer regnes som antatte når de ikke kan fastslås visuelt. Sjakter, krypkjellere, loft, knekott, kryprom, hulrom og andre skjulte eller vanskelig tilgjengelige bygningsdeler skal så langt mulig være tilgjengelige før befaringen. Det samme gjelder under eller bak hvitevarer, dusjkabinett, innredninger og inventar. Eier/selger er informert i ordrebekreftelsen. Dersom nødvendig adkomst mangler eller området er blokkert, undersøkes det normalt ikke. Begrensningen opplyses i rapporten, og bygningsdelen kan angis som ikke undersøkt. Den bygningssakkyndige kan ikke forventes å avdekke skjulte eller utilgjengelige skader og avvik. Eier/selger skal opplyse om kjente eller tidligere forhold, herunder fukt, lekkasjer, råte, muggsopp og skadedyr. Manglende adkomst begrenser undersøkelsesgrunnlaget, men den bygningssakkyndige skal dokumentere begrensningen. Skjulte eller ikke undersøkte områder medfører økt usikkerhet og bør betraktes som risikoområder. Kjøper anbefales å få dem nærmere undersøkt før kjøp.

EGENERKLÆRINGSSKJEMA

Dato: 25.09.2026

Til orientering vil dette skjema være en del av salgsoppgaven

Meglerfirma	Privatmegleren Ski-Ås	Oppdragsnr.	309260166
Addresse	Damveien 10		
Postnr.	1415	Sted	OPPEGÅRD
Selgers navn	Vibeke Taugbøl		
Selgers navn	Marius Levernes		

SPØRSMÅL FOR ALLE TYPER EIENDOMMER (spørsmål som besvares med «Ja», skal beskrives nærmere i «Beskrivelse»)

Innledende informasjon om salg av boligen

Er det dødsbo?

☑ Nei ☐ Ja

Salg ved fullmakt?

☑ Nei ☐ Ja

Har du kjennskap til eiendommen?

☐ Nei ☑ Ja

Når kjøpte du boligen?

2012

Hvor lenge har du bodd i boligen?:

14 år

Har du bodd i boligen siste 12 mnd?

☐ Nei ☑ Ja

I hvilket forsikringsselskap har du tegnet villa/husforsikring?:

If

Polise/avtalenr.:

4997270

Våtrom

Initialer selger:
V T
M L

Initialer kjøper (ved oppgjørsoppdrag):

1. Kjenner du til om det er feil ved våtrom, for eksempel sprekker, lekkasje, råte, lukt eller soppskader?

☑ Nei ☐ Ja

2. Kjenner du til om det er utført arbeid på våtrom?

☐ Nei ☑ Ja, kun av faglært ☐ Ja, både av faglært og ufaglært ☐ Ja, kun av ufaglært

Beskriv hva som er utført av faglært, og av hvem:

Totalrenovering

Har du dokumenter fra de som utførte arbeidet som viser eller beskriver hva som ble utført, og av hvem?

☑ Nei ☐ Ja

Forklar

Follo flisteknikk

3. Ble det lagt nytt tettesjikt/membran?

☐ Nei ☑ Ja

Beskriv arbeidet som er utført:

Membran gulv og vegger

4. Ble sluk skiftet?

☐ Nei ☑ Ja

Beskriv arbeidet som er utført:

Sluk skiftet

5. Har det blitt utført elektriske arbeider på våtrom, som for eksempel nye varmekabler, nytt el uttak eller liknende?

☐ Nei ☑ Ja, kun av faglært ☐ Ja, både av faglært og ufaglært ☐ Ja, kun av ufaglært

Beskriv hva som er utført av faglært, og av hvem:

Nye varmekabler og ny kurs

Har du dokumenter fra de som utførte arbeidet som viser eller beskriver hva som ble utført, og av hvem?

☑ Nei ☐ Ja

Forklar:

Elektikergruppen

Vann/Avløp/Rør

6. Kjenner du til om det er feil på vann/avløp, herunder rørbrudd?

☑ Nei ☐ Ja

7. Kjenner du til om det har vært tilbakeslag, tett sluk eller lignende?

☑ Nei ☐ Ja

8. Kjenner du til om det har vært utført arbeider på vann/avløp/rør?

☐ Nei ☑ Ja, kun av faglært ☐ Ja, både av faglært og ufaglært ☐ Ja, kun av ufaglært

Beskriv hva som er utført av faglært, og av hvem:

Alle vann og avløp skiftet

Har du dokumenter fra de som utførte arbeidet som viser eller beskriver hva som ble utført, og av hvem?

☑ Nei ☐ Ja

Forklar:

Jensen og sønn AS

9. Kjenner du til om det har vært utført kontroll på vann/avløp/rør?

☑ Nei ☐ Ja

10. Kjenner du til om eiendommen har privat vannforsyning eller avløp, som septik, pumpekum, avløpskvern eller liknende?

☑ Nei ☐ Ja

Yttertak

11. Kjenner du til om det er feil/utettheter/lekkasje fra tak/takrenner/nedløp/beslag?

☑ Nei ☐ Ja

12. Kjenner du til om det er utført arbeid på taktekking/takrenner/beslag?

☐ Nei ☑ Ja, kun av faglært ☐ Ja, både av faglært og ufaglært ☐ Ja, kun av ufaglært

Beskriv hva som er utført av faglært, og av hvem:

Byggmester Evensen

Har du dokumenter fra de som utførte arbeidet som viser eller beskriver hva som ble utført, og av hvem?

☐ Nei ☑ Ja

Beskriv dokumentene og legg frem kopi:

Hele taket skiftet for 2 år siden

Piper og ildsteder

13. Kjenner du til om det er problemer med mur/pipe/ildsted, for eksempel dårlig trekk, sprekker, pålegg, fyringsforbud, innkledd pipe eller liknende?

☑ Nei ☐ Ja

Mur/Fundament/Skjevheter

14. Kjenner du til om det er sprekker i mur/skjeve gulv/setningsskader eller liknende?

☐ Nei ☑ Ja

Beskrivelse:

Noen sprekker på en mur utvendig som ikke har beveget seg

Terrasser/Fasader/Vinduer

15. Kjenner du til om det er feil/utettheter/lekkasje i terrasser/fasade/vinduer?

☑ Nei ☐ Ja

16. Kjenner du til om det er utført arbeid på terrasser/fasade/vinduer?

☐ Nei ☑ Ja, kun av faglært ☐ Ja, både av faglært og ufaglært ☐ Ja, kun av ufaglært

Beskriv hva som er utført av faglært, og av hvem:

Alle vinduer er skiftet

Har du dokumenter fra de som utførte arbeidet som viser eller beskriver hva som ble utført, og av hvem?

☐ Nei ☑ Ja

Beskriv dokumentene og legg frem kopi:

Alle vinduer skiftet fortløpende

Kjeller/Underetasje/Krypkjeller

Har boligen underetasje, kjeller eller krypkjeller?

☐ Nei ☑ Ja

17. Kjenner du til om det er problemer med drenering/fuktinnsig/øvrig fukt eller fuktmerker i underetasje/kjeller/krypkjeller?

☑ Nei ☐ Ja

18. Har det vært utført arbeid i forbindelse med drenering?

☑ Nei ☐ Ja, kun av faglært ☐ Ja, både av faglært og ufaglært ☐ Ja, kun av ufaglært

19. Hvis boligen har kjeller og/eller rom under terreng. Kjenner du til om det er gjort endringer slik som ombygning, innredning, bruksendring osv., eller lagt gulv/kledd vegger osv.?

☑ Nei ☐ Ja

Kjenner du til om bruken av rommene i kjelleren er endret til rom for varig opphold?

☑ Nei ☐ Ja

Loft

20. Kjenner du til om det er gjort endringer på loftet (isolert, innredet, pusset opp, ombygget, bruksendret osv.)?

☑ Nei ☐ Ja, kun av faglært ☐ Ja, både av faglært og ufaglært ☐ Ja, kun av ufaglært

Elektrisk Anlegg

21. Kjenner du til om det er feil ved det elektriske anlegget?

☑ Nei ☐ Ja

22. Kjenner du til om det har vært utført arbeider på el-anlegget?

☐ Nei ☑ Ja, kun av faglært ☐ Ja, både av faglært og ufaglært ☐ Ja, kun av ufaglært

Beskriv hva som er utført av faglært, og av hvem:

Elektikergruppen

Har du dokumenter fra de som utførte arbeidet som viser eller beskriver hva som ble utført, og av hvem?

☐ Nei ☑ Ja

Beskriv dokumentene og legg frem kopi:

Alt elektrisk er skiftet 2013

23. Kjenner du til om det elektriske anlegget har vært undersøkt eller kontrollert av el-takstmann, el-installatør, eller det lokale el-tilsynet?

☐ Nei ☑ Ja

Av hvem?:

Elsjekken tror jeg. Ingen feil funnet

Er eventuelle avvik blitt utbedret?:

Ingen feil

Installasjoner (klimaanlegg, ventilasjon osv.)

24. Kjenner du til om det er feil ved slike installasjoner

☑ Nei ☐ Ja

25. Kjenner du til om det har vært utført arbeider på slike installasjoner?

☐ Nei ☑ Ja, kun av faglært ☐ Ja, både av faglært og ufaglært ☐ Ja, kun av ufaglært

Beskriv hva som er utført av faglært, og av hvem:

Varmepumpe

Har du dokumenter fra de som utførte arbeidet som viser eller beskriver hva som ble utført, og av hvem?

☑ Nei ☐ Ja

Forklar:

Miba monterte pumpe

26. Kjenner du til om det har vært utført kontroll av slike installasjoner?

☑ Nei ☐ Ja

Oljetank

27. Kjenner du til om det er nedgravd oljetank på eiendommen?

☑ Nei ☐ Ja

28. Kjenner du til om det foreligger pålegg fra kommunen om å fjerne oljetanken?

☑ Nei ☐ Ja

29. Kjenner du til om kommunen har gitt dispensasjon til at oljetanken kan bli liggende? For eksempel ved at den tømmes/saneres eller fylles igjen?

☑ Nei ☐ Ja

Offentlige godkjenninger og utleiedel

30. Kjenner du til om det er innredet/bruksendret/bygget ut/lagt gulv/kledd vegger i andre deler av boligen?

☑ Nei ☐ Ja

31. Kjenner du til andre endringer, som tilbygg, garasje, terrasse/balkong/veranda, bruksendring, fasadeendringer?

☑ Nei ☐ Ja

32. Selges boligen med utleiedel, leilighet, hybel, eller tilsvarende?

☑ Nei ☐ Ja

Skadedyr/Sopp/Mugg

33. . Kjenner du til om det er sopp/råte/mugg i boligen og/eller andre bygninger på eiendommen?

☑ Nei ☐ Ja

34. Kjenner du til om det er innsekter/skadedyr i eiendommen og/eller andre bygninger på eiendommen som skjeggkre, maur, biller, mus, rotter eller liknende?

☑ Nei ☐ Ja

Radon

35. Er det foretatt radonmåling?

☑ Nei ☐ Ja

Garasje/Carport

Har boligen garasje eller carport?

☐ Nei ☑ Ja

36. Kjenner du til om det er feil/utettheter/lekkasje ved garasje/carport?

☑ Nei ☐ Ja

37. Kjenner du til om det er utført arbeid på garasje/carport?

☑ Nei ☐ Ja, kun av faglært ☐ Ja, både av faglært og ufaglært ☐ Ja, kun av ufaglært

Øvrige arbeider ved boligen (Skaderapporter, tilstandsvurderinger og arealmålinger)

38. Kjenner du til om det foreligger skaderapporter, tilstandsvurderinger eller målinger eller lignende om boligen, og hvor skaden og eventuell følgeskade, etter hva du vet, ikke er utbedret?

☑ Nei ☐ Ja

39. Kjenner du til om det foreligger brukstillatelser eller ferdigattester for boligen, eiendommen og utførte tiltak?

☑ Nei ☐ Ja

Planer og offentlige godkjenninger

40. . Kjenner du til om det er forslag eller vedtatte reguleringsplaner/andre planer, nabovarsler/byggegodkjenninger/byggeplaner eller andre offentlige vedtak som kan medføre endinger i bruken av eiendommen eller eiendommens omgivelser?

☑ Nei ☐ Ja

41. Kjenner du til om det er påbud/heftelser/krav/manglende tillatelser ved eiendommen?

☑ Nei ☐ Ja

42. Kjenner du til om det er forhold i nabolaget som medfører plager eller sjenanse som det kan være relevant for kjøper å vite om?

☑ Nei ☐ Ja

Andre relevante forhold

43. Kjenner du til om ufaglærte har utført arbeid på eiendommen som normalt bør utføres av faglærte, utover det som er nevnt tidligere (for eksempel murerarbeid, tømrerarbeid osv.)?

☑ Nei ☐ Ja

44. Kjenner du til andre forhold av betydning som kan være relevant for kjøper å vite om for eksempel flom, rasfare, skred, grunnforhold, tinglyste forhold, private avtaler og liknende?

☑ Nei ☐ Ja

Tilleggskommentar

Har du inngått avtale om Norgespris på strøm?

☐ Nei ☑ Ja

Initialer selger:
V T
M L

Initialer kjøper (ved oppgjørsoppdrag):

Jeg bekrefter at opplysningene er gitt etter beste skjønn. Jeg er kjent med at dersom jeg har gitt ufullstendige, uriktige eller misvisende opplysninger om eiendommen, vil forsikringsselskapet kunne søke hel eller delvis regress for sine utbetalinger eller redusere sitt ansvar helt eller delvis, jfr. vilkår for boligselgerforsikring punkt 7.1 og forsikringsavtaleloven kapittel 4.

Jeg er orientert om mitt mulige ansvar som selger etter avhendingsloven, eventuelt etter kjøpsloven (aksjeboliger), og om forsikringsgiver sitt boligselgerforsikringstilbud.

Jeg er klar over at avtale om forsikring er bindende. Jeg er også klar over at premietilbudet først kan påberopes når boligen er solgt (budaksept). Premietilbudet som er gitt av megler er bindende for forsikringsgiver i 6 – seks – måneder fra oppdragsinngåelse med megler.

Etter dette vil premien og forsikringsvilkårene kunne justeres. Når premietilbudet ikke lenger er bindende for forsikringsselskapet må egenerklæringsskjemaet signeres på nytt og eventuelle endringer påføres. Det vil da være forsikringspremien og forsikringsvilkårene på ny signeringsdato som legges til grunn.

Det kan ikke tegnes boligselgerforsikring ved følgende salg:

1. mellom ektefeller eller slektninger i rett oppstigende eller nedstigenede linje, søsken, eller
2. mellom personer som bor eller har bodd på boligeiendommen og/eller
3. når salget skjer som ledd i sikredes næringsvirksomhet/er en næringseiendom
4. etter at boligeiendommen er lagt ut for salg.
5. ved salg av helårs- og fritidsbolig er det krav til at det foreligger tilstandsrapport i henhold til Forskrift til avhendingslova (tryggere bolighandel).

Forsikringsselskapet kan ved skriftlig samtykke akseptere tegning av forsikring også i ovennevnte tilfeller. Dersom forsikringsselskapet ikke har gitt skriftlig samtykke, kan erstatningen bortfalle. Ved oppgjørsoppdrag trer forsikringen i kraft når kontrakten er signert av begge parter, begrenset til siste 12 måneder før overtakelse. Forøvrig oppfordrer selger potensielle kjøpere til å undersøke eiendommen grundig, jf avhendigsloven § 3-10 og kjøpsloven § 20 (aksjeboliger). Gyldig forsikring forutsetter at det for helårs- og fritidsbolig foreligger tilstandsrapport som er i henhold til Forskrift til avhendingslova (tryggere bolighandel)

☑ Jeg ønsker boligselgerforsikring, og bekrefter å ha mottatt og lest forsikringsvilkårene og informasjonsbrosjyre til selger i forbindelse med kjøp av boligselgerforsikring. Forsikringen trer i kraft på det tidspunkt det foreligger en budaksept mellom partene, begrenset til tolv måneder før overtakelse. Ved oppgjørsoppdrag trer forsikringen i kraft når kontrakten er signert av begge parter, begrenset til siste 12 måneder før overtakelse. Jeg bekrefter med dette at eiendommen ikke er en næringseiendom, at den ikke selges som ledd i næringsvirksomhet eller mellom ektefeller i rett oppstigende eller nedstigende linje, søsken, eller mellom personer som bor eller har bodd på boligeiendommen. Gyldig forsikring forutsetter at det foreligger tilstandsrapport som er i henhold til Forskrift til avhendingslova (tryggere bolighandel). Forsikringen er ugyldig dersom den tegnes i strid med forsikringsvilkårene. Jeg er oppmerksom på at eiendomsmegler ikke har fullmakt til å gjøre unntak fra ovennevnte begrensninger. Jeg er oppmerksom på at 8 % av totalt forsikringspremie er honorar til Söderberg & Partners og at i de tilfeller Söderberg & Partners behandler klientmidler på mine vegne, plikter Söderberg & Partners å håndtere klientmidlene i tråd med kravene som følger av lov og forskrift. Eventuelle renter av midler på klientkonto, tilfaller Söderberg & Partners.

☐ Jeg ønsker ikke å tegne boligselgerforsikring.

☐ Jeg har ikke mulighet til å tegne boligselgerforsikring iht. vilkår.

Dato 25.09.2026

Signert av *Vibeke Taugbøl*

Signert av *Marius Levernes*

Initialer selger:
V T
M L

Initialer kjøper (ved oppgjørsoppdrag):

Utskriftsdato: 24.09.2026

Eiendomskart for eiendom 3207 - 244/677//



Det tas forbehold om riktigheten eller fullstendigheten av opplysningene i dette dokumentet. Det kan ikke rettes krav som følge av at disse opplysningene benyttes som grunnlag for beslutninger.

- Eiendomsgr omtvistet
- Hjelpelinje vegkant
- Hjelpelinje fiktiv
- Hjelpelinje punktfeste
- Hjelpelinje vannkant

- Eiendomsgr lite nøyaktig >=500
- Eiendomsgr mindre nøyaktig >200<=500
- Eiendomsgr mindre nøyaktig >30<=200
- Eiendomsgr middels nøyaktig >10<=30
- Eiendomsgr nøyaktig <= 10
- Eiendomsgr uviss nøyaktighet

- Grensepunkt lite nøyaktig
- Grensepunkt mindre nøyaktig
- Grensepunkt mindre nøyaktig
- Grensepunkt middels nøyaktig
- Grensepunkt nøyaktig

- Grensepunkt - offentlig godkjent
- Grensepunkt - bolt
- Grensepunkt - kors
- Grensepunkt - rør
- Grensepunkt - hjelpepunkt / annet
- Grensepunkt - uten klassifisering

Areal og koordinater for eiendommen

Areal	1 049,90 m^2	**Arealmerknad**					
Representasjonspunkt	**Koordinatsystem**	EUREF89 UTM Sone 32	**Nord**	6627151,43	**Øst**	602571,21	

Grensepunkter						**Grenselinjer (m)**	
#	**Nord**	**Øst**	**Nøyaktigh.**	**Nedsatt i**	**Grensepunkttype**	**Lengde**	**Radius**
1	6627160,57	602544,82	10 cm	Jord (JO)	Off. godkjent grensemerke (51)	4,00	
2	6627147,39	602544,75	10 cm	Annen terrengdetalj (AD)	Asfaltspiker (94)	13,18	
3	6627147,34	602548,65	10 cm	Fjell (FJ)	Off. godkjent grensemerke (51)	3,90	
4	6627141,16	602548,57	10 cm	Ikke spesifisert (IS)	Borehull (69)	6,18	
5	6627137,93	602593,57	20 cm	Ikke spesifisert (IS)	Off. godkjent grensemerke (51)	45,12	
6	6627139,75	602593,6	20 cm	Jord (JO)	Rør (54)	1,82	
7	6627158,91	602593,91	20 cm	Fjell (FJ)	Bolt (52)	19,16	
8	6627166,08	602593,74	10 cm	Jord (JO)	Rør (54)	7,17	
9	6627158,96	602561,27	10 cm	Fjell (FJ)	Bolt (52)	33,24	
10	6627159,47	602555,45	10 cm	Fjell (FJ)	Bolt (52)	5,84	
11	6627160,16	602548,8	10 cm	Jord (JO)	Off. godkjent grensemerke (51)	6,69	

Nordre Follo kommune


Grunnkart

Eiendom: 244/677
Adresse: Damveien 10
Dato: 24.09.2026
Målestokk: 1:1000

N

UTM-32

Eiendomsgr. nøyaktig <= 10 cm
Eiendomsgr. middels nøyaktig >10<=30 cm
Eiendomsgr. mindre nøyaktig >30<=200 cm
Eiendomsgr. mindre nøyaktig >200<=500 cm
Eiendomsgr. lite nøyaktig >=500 cm
Eiendomsgr. uviss nøyaktighet
Eiendomsgr. omtvistet
Hjelpelinje veikant
Hjelpelinje punktfeste
Hjelpelinje vannkant
Hjelpelinje fiktiv

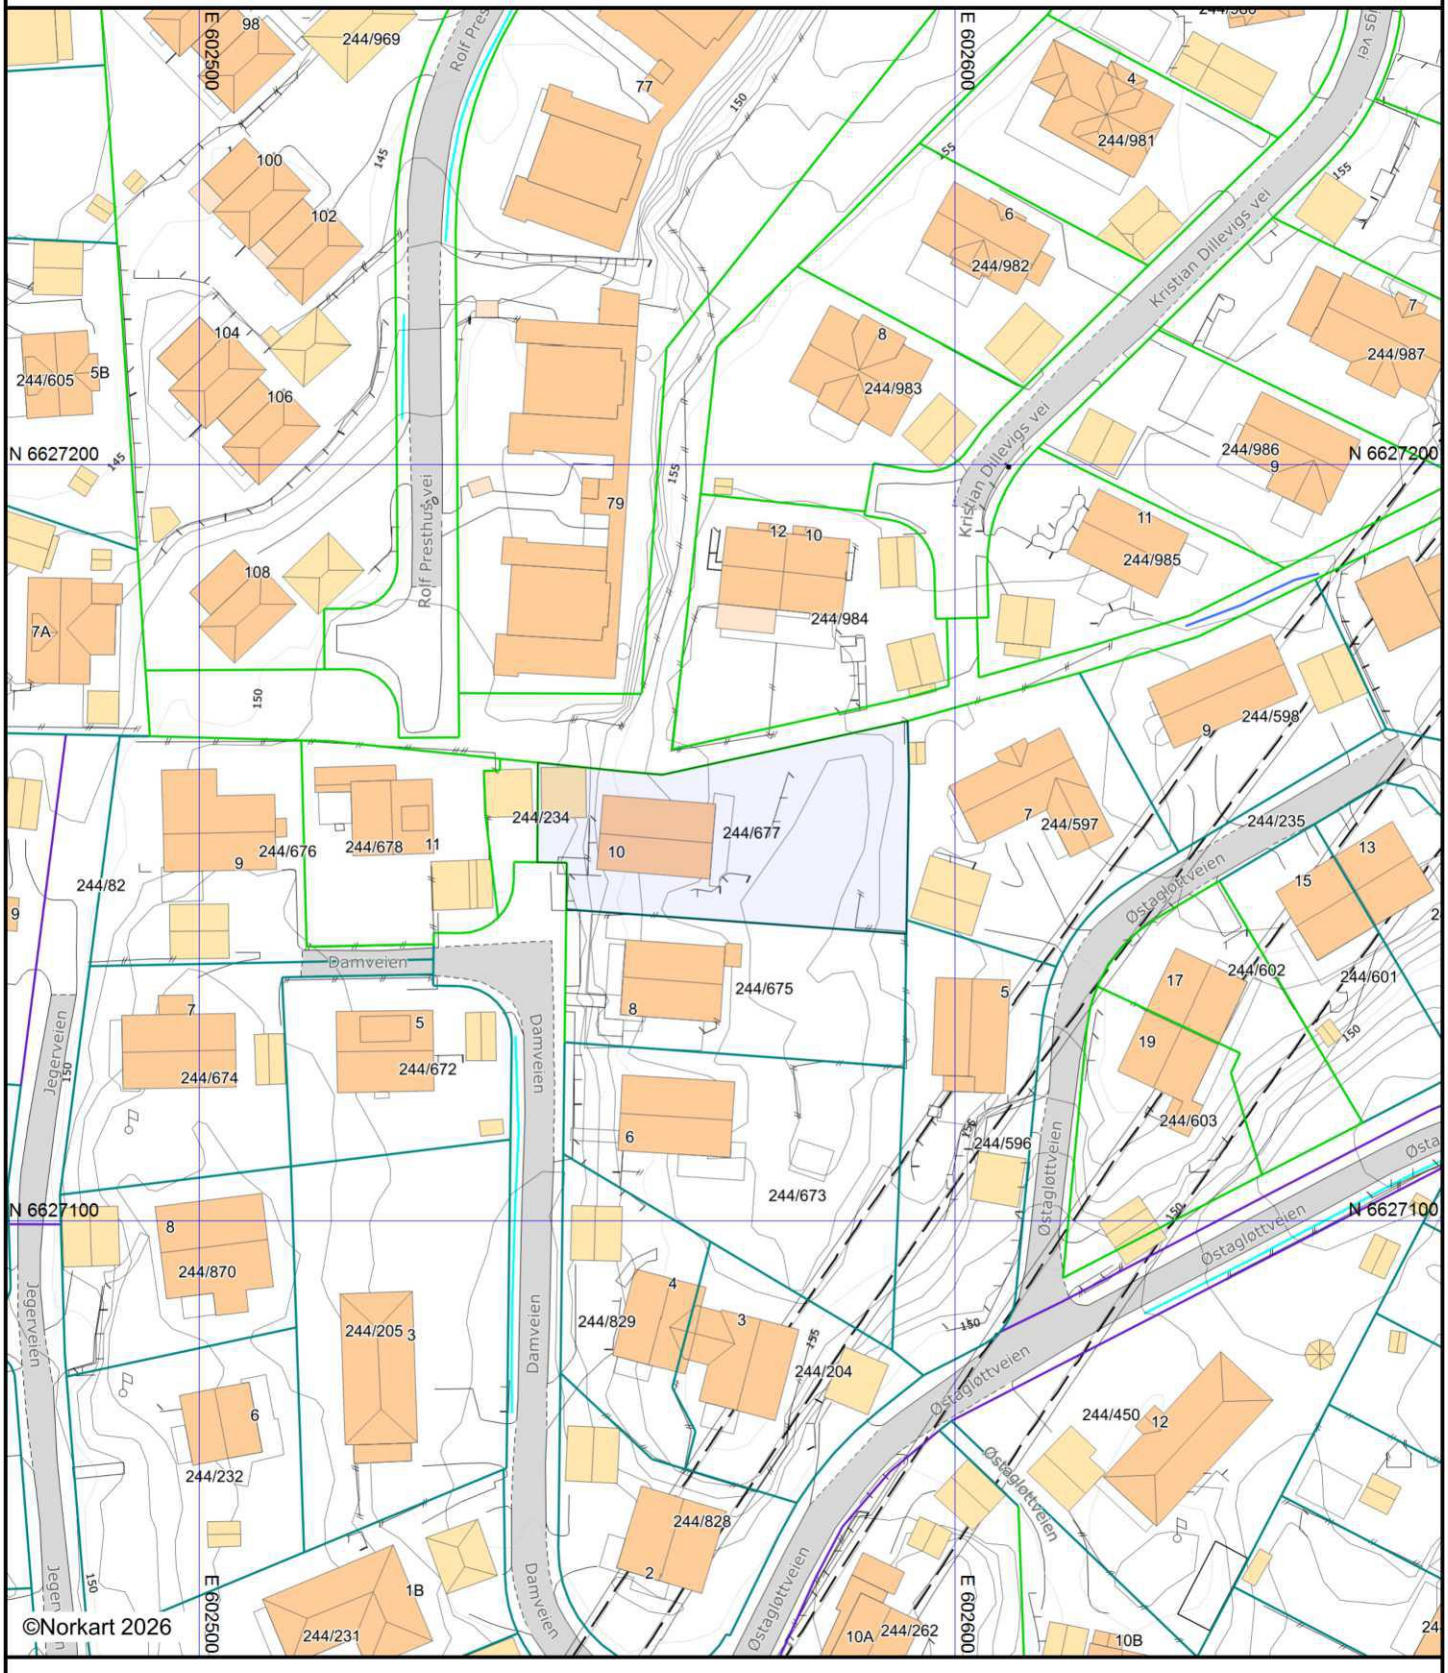

Det tas forbehold om at det kan forekomme feil, mangler eller avvik i kartet. Spesielt gjelder dette usikre eiendomsgrenser.
Dette kartet kan ikke brukes som erstatning for situasjonskart i byggesaker.

Ledninger i bakken

Nordre Follo kommune

Eiendom: 244/677


Adresse: Damveien 10

Dato: 24.09.2026

Målestokk: 1:1000

N

UTM-32

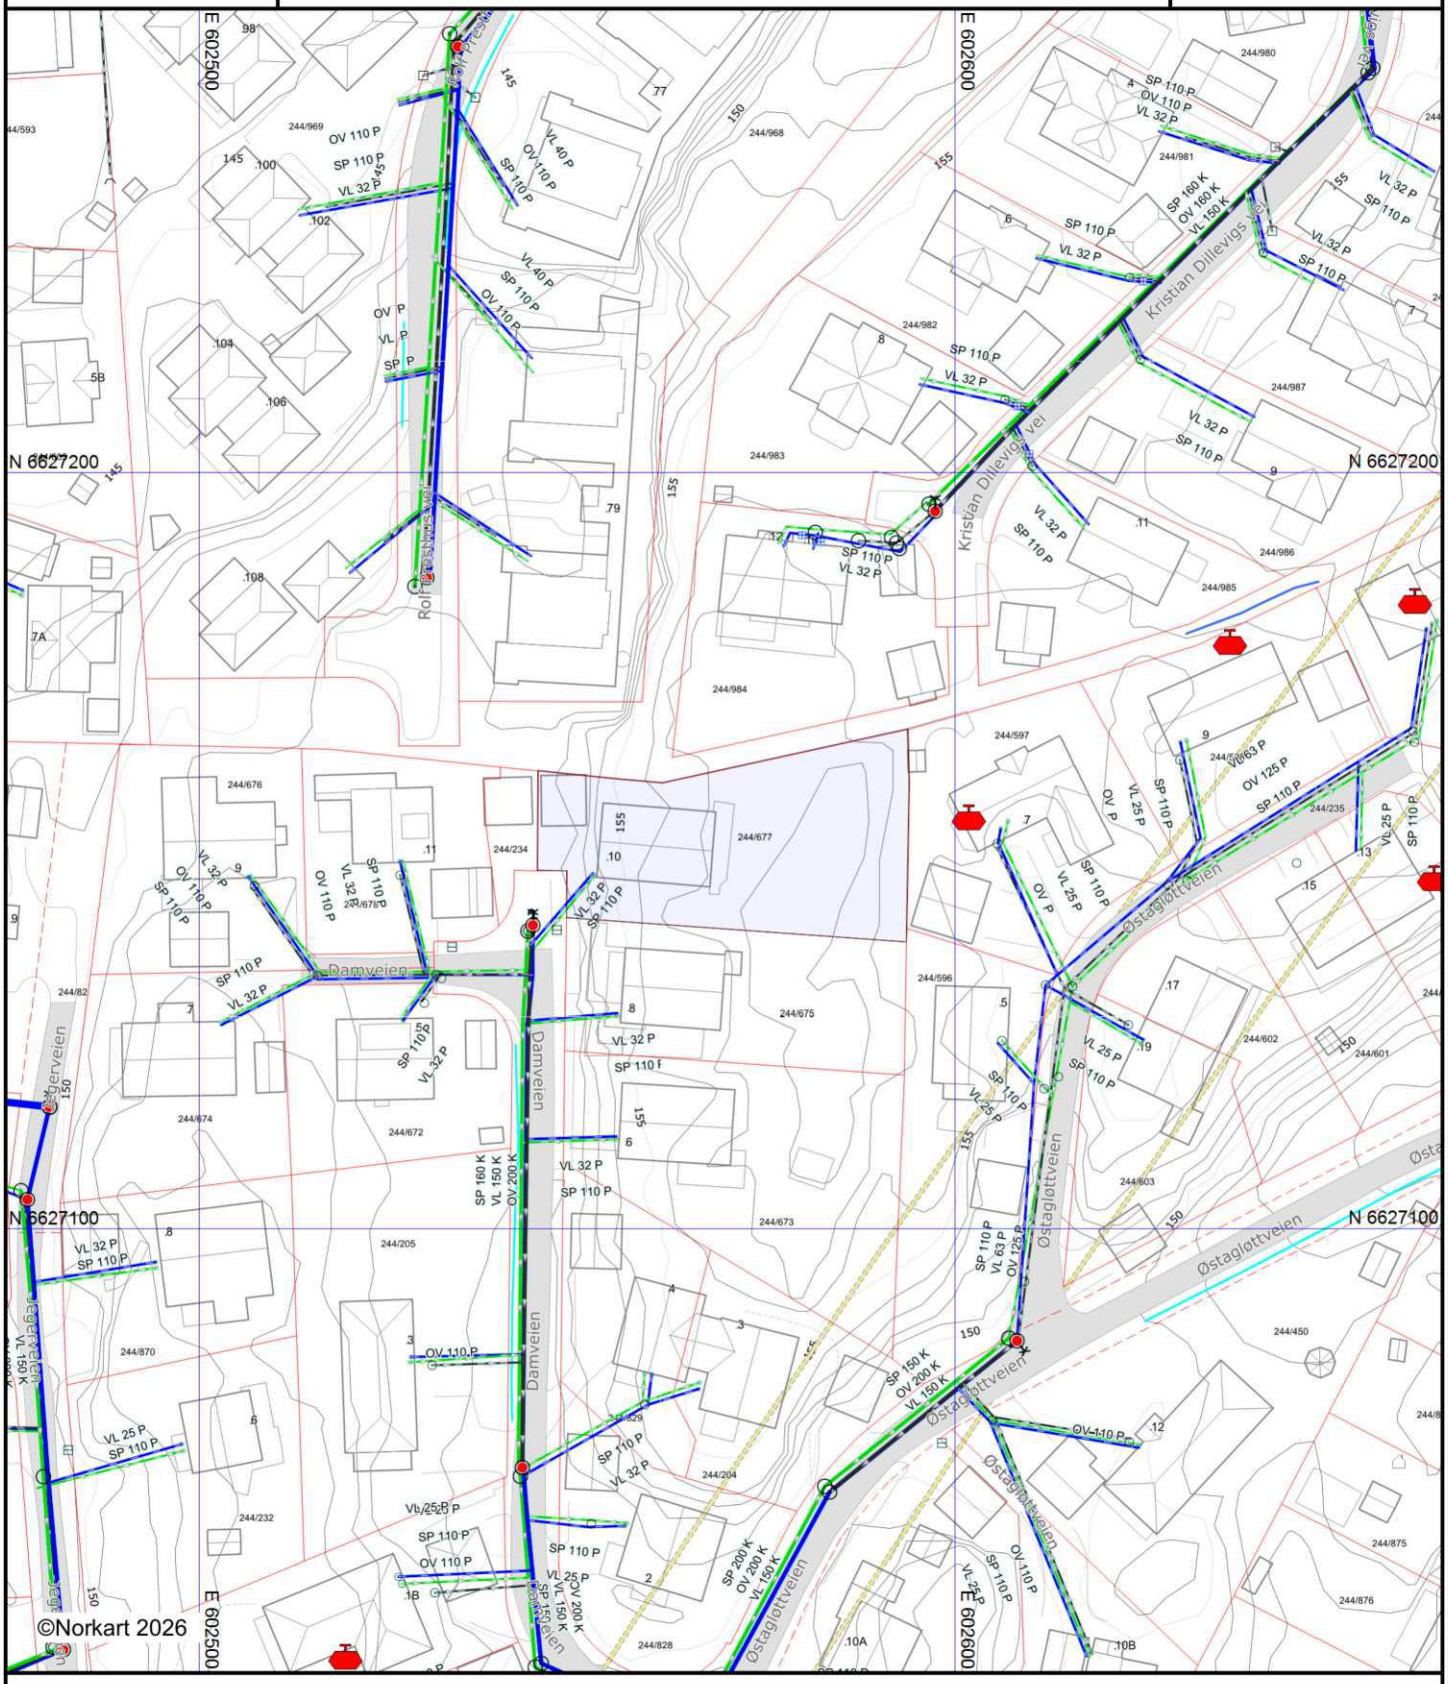

Kartet kan ikke benyttes til andre formål enn det formålet det er utlevert til uten samtykke fra kommunen jf. lov om åndsverk.
Det tas forbehold om feil i kartgrunnlaget.
VA-ledninger kan være tegnet parallellforskjøvet, og mange private ledninger mangler i kartet.

Tegnforklaring

Innsjøer og vassdrag

- Kanal/Grøft
- Veggrøft åpen

Bygninger

- Bygningsdelelinje
- Taksprang Bunn
- Bygning punkt
- Takkant
- Takoverbygg kant
- Trapp inntil bygg, kant
- Veranda
- Bygningslinje
- Taksprang
- Mønelinje
- Vegg frittstående

Gatenavn

- Abc Adressenummer
- Abc Gårds-, og bruksnummer

Adresser

- Adressepunkt

Eiendomsinformasjon

- Eiendomsgrense
- Eiendomsgrense, usikker

Oljetank

- Oljetank


Nordre Follo kommune

Reguleringsplankart

Eiendom: 244/677
Adresse: Damveien 10
Dato: 24.09.2026
Målestokk: 1:1000

N

UTM-32

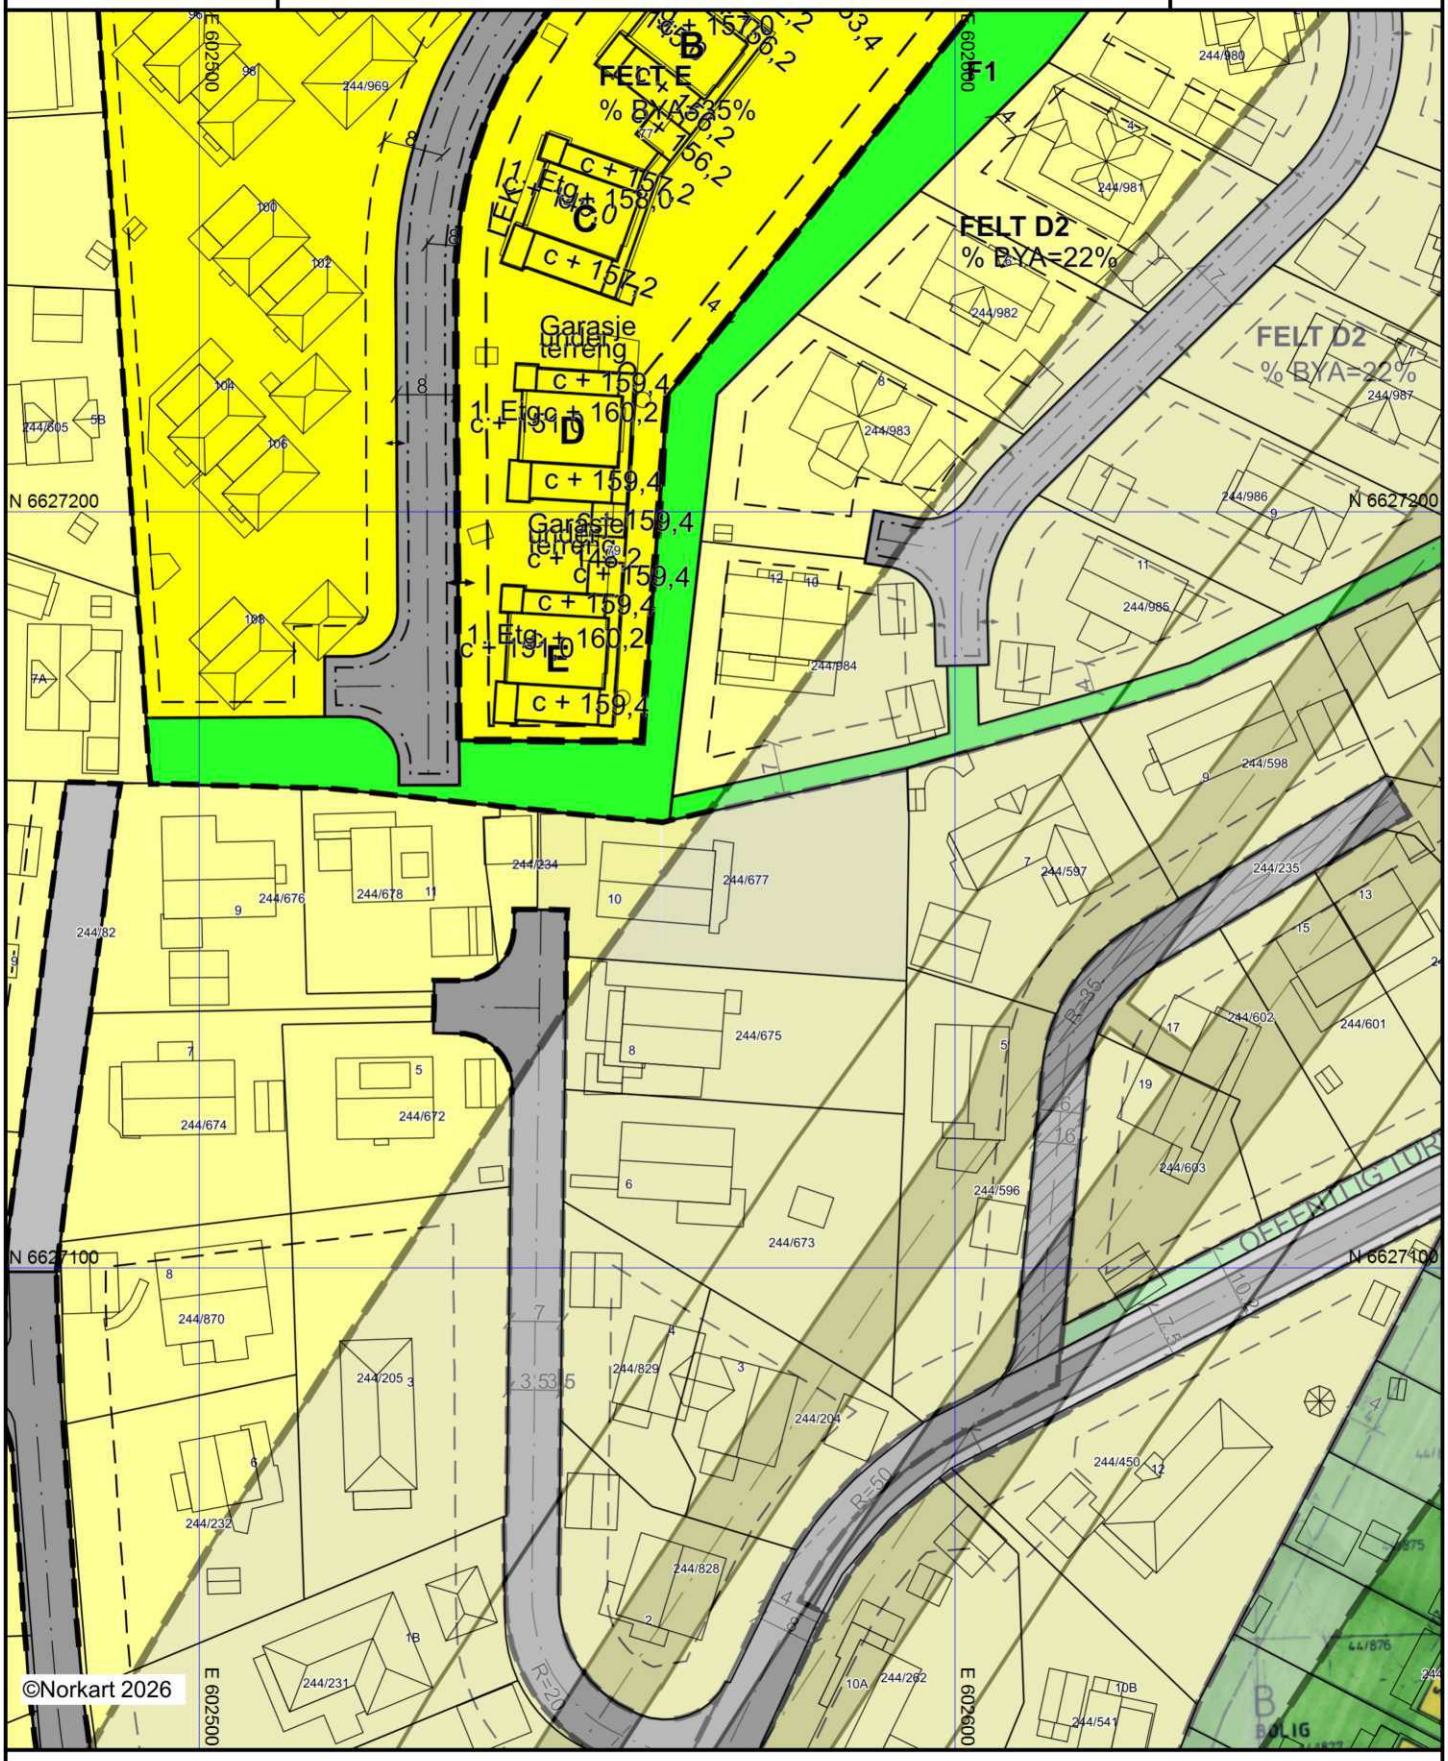

Kartet er produsert fra kommunens beste digitale kartbaser for området og inneholder viktige opplysninger om eiendommen og området omkring. Presentasjonen av informasjon er i samsvar med nasjonal standard. Kartet kan inneholde feil, mangler eller avvik i forhold til kravene i oppgitt standard.
Kartet kan ikke benyttes til andre formål enn det formålet det er utlevert til uten samtykke fra kommunen jf. lov om åndsverk.

Tegnforklaring

Reguleringsplan/Bebyggelsesplan PBL 1985

- Frittliggende småhusbebyggelse
- Konsentrert småhusbebyggelse
- Blokkbebyggelse
- Område for offentlige bygninger (stat,fylkeskommune,ko
- Kjøreveg
- Annen veggrunn
- Gangveg
- Friområder
- Turveg
- Felles avkjørsel
- Felles parkeringsplass
- Felles lekeareal for barn
- Felles grøntanlegg
- Høyspenningsanlegg (høyspentlinje,transformatorstasjo

Reguleringsplan PBL 2008

- Boligbebyggelse - frittliggende småhusbebyggelse
- Boligbebyggelse - konsentrert småhusbebyggelse
- Grønnstruktur

Felles for reguleringsplan PBL 1985 og 2008

- Planens begrensning
- Formålsgrense
- Faresonegrense
- Regulert tomtegrense
- Byggegrense
- Planlagt bebyggelse
- Regulert senterlinje
- Frisiktslinje
- Regulert kant kjørebane
- Regulert parkeringsfelt
- Avkjørsel

Reguleringsplan/Bebyggelsesplan PBL 1985

- Kjøreveg
- Annen veggrunn

Felles for reguleringsplan PBL 1985 og 2008

- Planens begrensning
- Formålsgrense
- Regulert senterlinje


Nordre Follo kommune

Kommuneplankart

Eiendom: 244/677
Adresse: Damveien 10
Dato: 24.09.2026
Målestokk: 1:5000

N

UTM-32

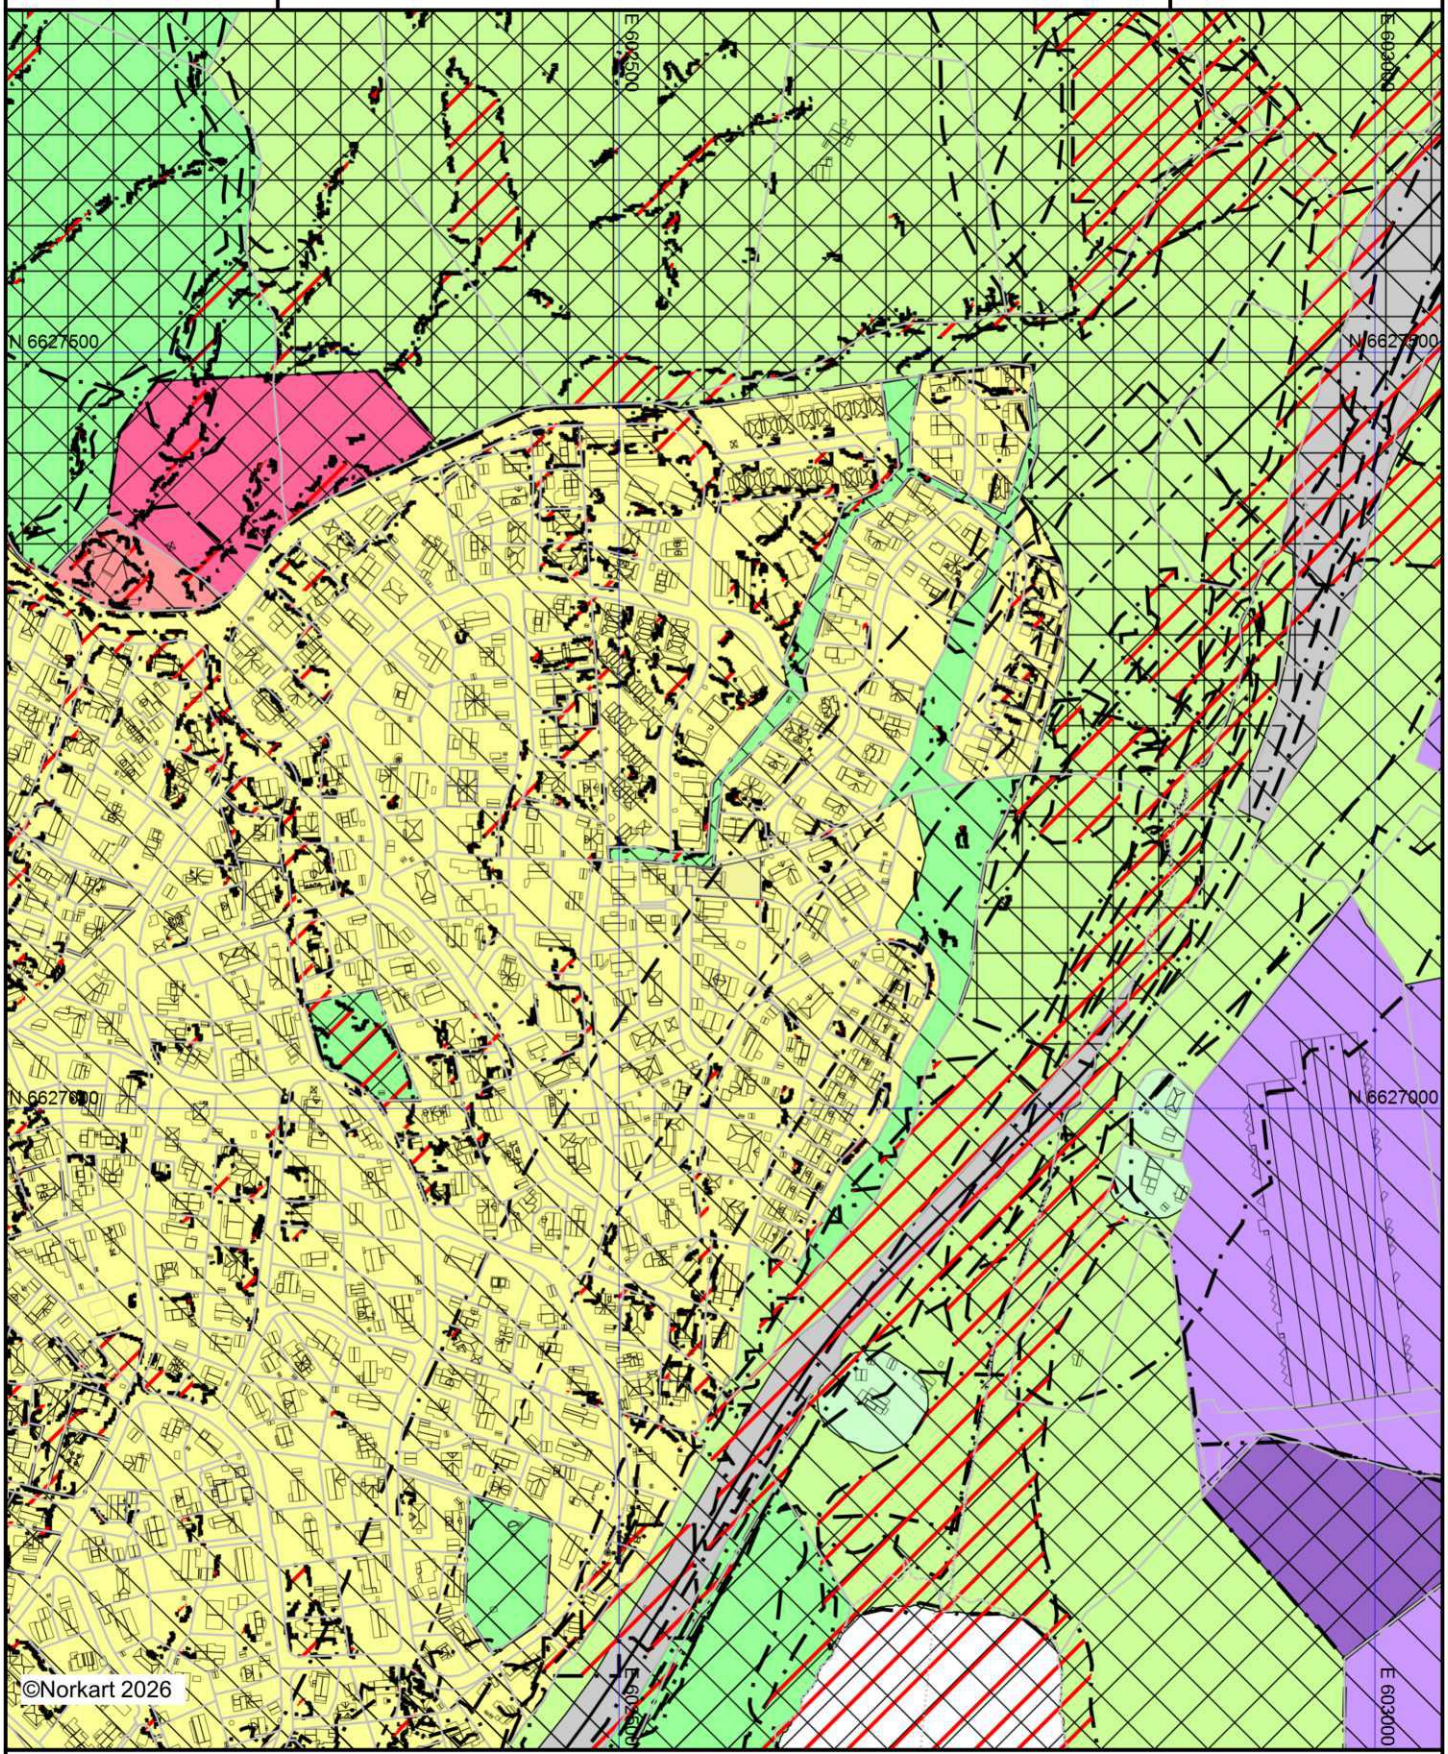

Kartet er produsert fra kommunens beste digitale kartbaser for området og inneholder viktige opplysninger om eiendommen og området omkring. Presentasjonen av informasjon er i samsvar med nasjonal standard. Kartet kan inneholde feil, mangler eller avvik i forhold til kravene i oppgitt standard.
Kartet kan ikke benyttes til andre formål enn det formålet det er utlevert til uten samtykke fra kommunen jf. lov om åndsverk.

Tegnforklaring

Kommuneplan/Kommunedelplan PBL 2008

- Faresone grense
- Faresone - Ras- og skredfare
- Faresone - Flomfare
- Faresone - Høyspenningsanlegg (ink høyspentkabler)
- Sikringsonegrense
- Sikringsone - Nedslagsfelt drikkevann
- Sikringsone - Byggeforbud rundt veg,bane og flyplass
- Sikringsone - Andre sikringssoner
- Støysonegrense
- Støysone - Rød sone iht. T-1442
- Støysone - Gul sone iht. T-1442
- Angitthensyngrense
- Angitthensynsone - Hensyn friluftsliv
- Angitthensynsone - Bevaring naturmiljø
- Angitthensynsone - Bevaring kulturmiljø
- Infrastrukturgrense
- Infrastruktursone - Rekkefølgekrav infrastruktur
- Gjennomføringgrense
- Gjennomføringsone - Krav om felles planelegging
- Båndlegginggrense nåværende
- Båndleggingsone - nåværende
- Bestemmelseområde
- Bestemmelsegrense
- Boligbebyggelse - nåværende
- Tjenesteyting - nåværende
- Tjenesteyting- fremtidig
- Næringsbebyggelse - nåværende
- Næringsbebyggelse - fremtidig
- Idrettsanlegg - nåværende
- Veg - nåværende
- Bane- nåværende
- Naturområde - nåværende
- Friområde - nåværende
- LNFR-areal - nåværende
- LNFR-areal ,Spredt boligbebyggelse - nåværende

Felles for kommuneplan PBL 1985 og 2008

- Planområde
- Grense for arealformål
- Fjernveg - nåværende
- Fjernveg tunnel - nåværende
- Sykkelveg - framtidig

Nordre Follo
kommune

KOMMUNALE GEBYRER 2026

Kommunale eiendomsgebyr faktureres månedlig med forfall den 20. hver måned. Variable volumer (vann og avløp) avregnes etter vannmåler og faktureres på 1. termin hvert år.

Det er pålagt å ha installert vannmåler når man er tilknyttet kommunalt vann og/eller avløpsnett.
For boliger med vannmåler beregnes gebyrene for vann og/eller avløp etter målt forbruk. Dersom det ikke er mulig å installere vannmåler kan kommunen fastsette et stipulert forbruk. Kommunale eiendomsgebyrer avregnes kun i forbindelse med årsavlesning (ca. 15. desember hvert år)

Vann- og avløpsgebyrer består av en fast del (abonnementsgebyr) og en volumstyrt del.
For å beregne de årlige vann og avløpsgebyr må det angitte forbruk i m^3 multipliseres med m^3 pris.

Det foretas ikke avregning av kommunale eiendomsgebyrer ved eierskifte. Megler plikter å opplyse størrelsen på det mellomværende beløp på overtakelsestidspunktet slik at partene (kjøper og selger) selv kan foreta oppgjør seg imellom.

Kommunen har for **2026** slike gebyrer for boliger inkl. mva.:

	per. m^3	per. år
Vann pr. m^3	Kr 47,17	
Avløp pr. m^3	Kr 49,02	
Abonnementsgebyr vann - Boenhet		Kr 2607,00
Abonnementsgebyr avløp - Boenhet		Kr 3520,00
Helårsrenovasjon standard		Kr 4081,00
Helårsrenovasjon større		Kr 5305,00
Helårsrenovasjon mindre		Kr 2857,00
Fellesrenovasjon		Kr 4081,00
Renovasjon nabodeling		Kr 3265,00
Feiing per bruksenhet m/skorstein		Kr 105,00
Tilsyn med fyringsanlegg per bruksenhet		Kr 283,00

Komplett liste over alle gebyrer: Gebyrliste

LEGALPANT

Kommunen opplyser her om det per dato er noe utestående eller ikke. Eiendommer skal ved eierskifte være heftelsesfrie. Ved overtagelse bestilles igjen «Legalpant» for opplysninger om evt. det utestående beløp. Dersom ikke kommunale eiendomsgebyrer gjøres opp ved overtagelse, vil restansene bli overført ny eier.

Besøksadresse
Nordre Follo kommune
Idrettsveien 8, 1400 Ski

Postadresse
Nordre Follo kommune
Postboks 3010, 1402 Ski

Tlf. 02178
nordrefollo.kommune.no
facebook.com/nordrefollokommune

postmottak@nordrefollo.kommune.no
Org.nr 922 092 648

Utskriftsdato:
25.09.2026

Nordre Follo
kommune

Adresse: Postboks 3010, 1402 Ski
Telefon: 02178

Legalpant

EM §6-7 Oppdragstakerens undersøkelses- og opplysningsplikt Kilde: Nordre Follo kommune

Kommunenr.	3207	**Gårdsnr.**	244	**Bruksnr.**	677	**Festenr.**		**Seksjonsnr.**	
Adresse:	Damveien 10, 1415 OPPEGÅRD								

Kommunale gebyrer for september 2026 med forfall 20.09.2026 er betalt.

Kommunale gebyrer for august 2026 med forfall 20.08.2026 er betalt.

VIKTIG INFORMASJON:

Kommunale eiendomsgebyr faktureres månedlig med forfall den 20. hver måned.

Et oppgjør ved kjøp og salg av bolig er en privatsak. Kommunen foretar ingen avregning da gebyrene hefter ved eiendommen.

I forbindelse med eierskifte forholder kommunen seg til den som til enhver tid er lovlig eier av eiendommen/leiligheten (registrert i Matrikkelen). Fakturaer sendes til den som er registrert som eier i Matrikkelen på det tidspunktet fakturaene produseres.

Selger må selv sørge for at avtaler om avtalegiro og/eller e - faktura med banken blir avsluttet.

Nordre Follo kommune

Ledninger i bakken

Vann- og avløpsledninger

Vårt kartverk inneholder informasjon om offentlige vann- og avløpsledninger. Private vann- og avløpsledninger kan være mangelfulle og usikre i enkelte områder.
Utbygger er selv ansvarlig for å gjøre nødvendige undersøkelser på/ved byggetomten for å avklare nøyaktig beliggenhet/høyde av vann og avløpsledninger. Kommunen fraskriver seg ethvert ansvar for hendelser knyttet til feil plassering av ledninger i de digitale kartdataene i forhold til virkelig plassering i bakken.

Nedgravde oljetanker

Registreringene viser tanker som er registrert i bruk eller tatt ut av bruk, men ikke forskriftsmessig fjernet eller renset og gjenfylt. Registreringene baserer seg på opplysninger fra tankeier som er ansvarlig for å gi riktige opplysninger til kommunen. Plasseringen av symbolet er ikke i samsvar med riktig plassering på eiendommen. Kommunen fraskriver seg ethvert ansvar for hendelser knyttet til feil plassering eller opplysninger på tanken.

Besøksadresse
Nordre Follo kommune
Idrettsveien 8, 1400 Ski

Postadresse
Nordre Follo kommune
Postboks 3010, 1400 Ski

(+47) 02178
nordrefollo.kommune.no
facebook.com/nordrefollokommune

postmottak@nordrefollo.kommune.no
Organisasjonsnummer 922092648

Nordre Follo kommune

Adresse: Postboks 3010, 1402 SKI

Telefon: 02178

Planopplysninger

EM §6-7 Oppdragstakerens undersøkelses- og opplysningsplikt Kilde: Nordre Follo kommune

Kommunenr.	3207	**Gårdsnr.**	244	**Bruksnr.**	677	**Festenr.**		**Seksjonsnr.**	
Adresse	Damveien 10, 1415 OPPEGÅRD								

Opplysningene omfatter gjeldende planer og pågående planarbeid for eiendommen. Nærmere opplysninger om den enkelte plan med dokumenter, mindre endringer, etc finnes på internett, se lenker under. Oppgitte delarealer viser planinformasjon på eiendommen.

Det tas forbehold om riktigheten eller fullstendigheten av opplysningene i dette dokumentet. Det kan ikke rettes krav som følge av at disse opplysningene benyttes som grunnlag for beslutninger.

Plantyper med treff

- Kommuneplaner
- Reguleringsplaner under bakken
- Reguleringsplaner

Plantyper uten treff

- Kommuneplaner under arbeid
- Kommunedelplaner under arbeid
- Reguleringsplaner under arbeid
- Reguleringsplaner under arbeid i nærheten
- Bebyggelsesplaner over bakken
- Midlertidige forbud
- Kommunedelplaner
- Reguleringsplaner over bakken
- Reguleringsplaner bunn
- Bebyggelsesplaner
- Bebyggelsesplaner under bakken

Kommuneplaner

Besøk kommunens hjemmeside for mer informasjon.

Id	KPLAN2026 (https://www.arealplaner.no/3207/gi?funksjon=VisPlan&kommunenummer=3207&planidentifikasjon=KPLAN2026)	
Navn	Kommuneplan Nordre Follo 2026 - 2037	
Plantype	Kommuneplanens arealdel	
Status	Endelig vedtatt arealplan	
Ikrafttredelse	17.06.2026	
Bestemmelser	- https://www.arealplaner.no/3207/dokumenter/11482/KPLAN2026_Bestemmelser%20med%20retningslinjer.pdf - https://www.arealplaner.no/3207/dokumenter/11483/KPLAN2026_Forhold%20som%20avklares%20og%20belyses%20i%20reguleringsplaner.pdf	
Delarealer	**Delareal**	1 050 m^2
	KPHensynsonenavn	H110
	KPSikring	Nedslagsfelt drikkevann
	Delareal	33 m^2
	KPHensynsonenavn	H320_2
	KPFare	Flomfare

Delareal	779 m^2
KPHensynsonenavn	H130_1
KPSikring	Byggeforbud rundt veg, bane og flyplass

Delareal	1 050 m^2
Arealbruk	Boligbebyggelse,Nåværende

Reguleringsplaner

Besøk kommunens hjemmeside for mer informasjon.

Id	2014002 (https://www.arealplaner.no/3207/gi?funksjon=VisPlan&kommunenummer=3207&planidentifikasjon=2014002)
Navn	Frittliggende småhusbebyggelse
Plantype	Områderegulering
Status	Endelig vedtatt arealplan
Ikrafttredelse	12.09.2016
Bestemmelser	- https://www.arealplaner.no/3207/dokumenter/7310/2014002_bestemmelser.pdf
Delarealer	**Delareal** 1 050 m^2 **Formål** Boligbebyggelse, frittliggende småhus

Reguleringsplaner under bakken

Besøk kommunens hjemmeside for mer informasjon.

Id	R443600 (https://www.arealplaner.no/3207/gi?funksjon=VisPlan&kommunenummer=3207&planidentifikasjon=R443600)
Navn	E6 VINTERBRO ASSURTJERN
Plantype	Eldre reguleringsplan
Status	Endelig vedtatt arealplan
Ikrafttredelse	28.04.2005
Bestemmelser	- https://www.arealplaner.no/3207/dokumenter/5236/R443600_bestemmelser1.pdf
Delarealer	**Delareal** 790 m^2 **Formål** Annen veigrunn **Feltnavn** TR2

Reguleringsplaner under arbeid i nærheten (500 meter)

Besøk kommunens hjemmeside for mer informasjon

Ingen reguleringsplaner under arbeid innenfor 500 meter fra eiendommen.

Utskriftsdato: 24.09.2026

Nordre Follo kommune

Adresse: Postboks 3010, 1402 SKI

Telefon: 02178

Vann og avløp med informasjon om vannmåler

EM §6-7 Oppdragstakerens undersøkelses- og opplysningsplikt Kilde: Nordre Follo kommune

Kommunenr.	3207	**Gårdsnr.**	244	**Bruksnr.**	677	**Festenr.**		**Seksjonsnr.**	
Adresse	Damveien 10, 1415 OPPEGÅRD								

Informasjon om vann/avløp registrert på eiendommen

Målernummer	Stand	Dato	Avlesningstype	Forbruk 2025
76981692	1404	12.12.2025	Årsavlesning - Ekstern kilde	156

Offentlig vann	Ja
Offentlig avløp	Ja
Privat septikanlegg	Nei

FORBEHOLD VED UTLEVERING AV INFORMASJON I FORBINDELSE MED EIENDOMSFORESPØRSLER:

Det tas forbehold om riktigheten eller fullstendigheten av opplysningene i dette dokumentet. Det kan ikke rettes krav som følge av at disse opplysningene benyttes som grunnlag for beslutninger.

Utskriftsdato: 24.09.2026

Nordre Follo kommune

Adresse: Postboks 3010, 1402 SKI
Telefon: 02178

Kommunale gebyrer 2026

EM §6-7 Oppdragstakerens undersøkelses- og opplysningsplikt Kilde: Nordre Follo kommune

Kommunenr.	3207	**Gårdsnr.**	244	**Bruksnr.**	677	**Festenr.**		**Seksjonsnr.**	
Adresse	Damveien 10, 1415 OPPEGÅRD								

Kommunale gebyrer fakturert på eiendommen i 2025

Kommunale gebyrer er en kombinasjon av forskudd, abonnement og enkeltgebyrer fakturert etter levert tjeneste. Vi kjenner ikke samlet gebyr for en eiendom for et år før året er omme. Denne rapporten sammenstiller dette for fjoråret, med summer fordelt per fagområde. Tjenestene vil normalt ha en prisøkning hvert år, samt at forbruk på ulike tjenester kan variere fra år til år.

Gebyr	**Fakturert beløp i 2025**
Avløp	10 792,81 kr
Feiing	355,00 kr
Renovasjon	4 966,04 kr
Vann	11 381,42 kr
Sum	**27 495,27 kr**

Prognose kommunale gebyrer på eiendommen inneværende år

Vare	**Mva**	**Grunnlag**	**Enhetspris**	**Andel**	**Korreksjon**	**Årsprognose**	**Fakt. hittil i år**
Forbruk vann i fjor	25%	78 m3	56.54	1/1	0 %	4 409,93 kr	4 409,93 kr
Forbruk vann i fjor	15%	78 m3	52.01	1/1	0 %	4 057,13 kr	4 057,13 kr
Forbruk avløp i fjor	25%	78 m3	42.34	1/1	0 %	3 302,33 kr	3 302,33 kr
Forbruk avløp i fjor	15%	78 m3	38.95	1/1	0 %	3 038,14 kr	3 038,14 kr
Innbetalt forbruk vann i fjor	25%	-81 m3	56.54	1/1	0 %	-4 579,54 kr	-4 579,51 kr
Innbetalt forbruk vann i fjor	15%	-81 m3	52.01	1/1	0 %	-4 213,15 kr	-4 213,15 kr
Innbetalt forbruk avløp i fjor	25%	-81 m3	42.34	1/1	0 %	-3 429,34 kr	-3 429,32 kr
Innbetalt forbruk avløp i fjor	15%	-81 m3	38.95	1/1	0 %	-3 154,98 kr	-3 154,98 kr
A konto forbruk vann i år	15%	163 m3	47.17	1/1	0 %	7 689,20 kr	5 766,92 kr

Vare	Mva	Grunnlag	Enhetspris	Andel	Korreksjon	Årsprognose	Fakt. hittil i år
A konto forbruk avløp i år	15%	163 m3	49.02	1/1	0 %	7 990,99 kr	5 993,27 kr
Abonnement vann boligeiendom	15%	1 Boenhet	2607.00	1/1	0 %	2 607,00 kr	1 955,22 kr
Abonnement avløp boligeiendom	15%	1 Boenhet	3520.00	1/1	0 %	3 520,00 kr	2 639,97 kr
Helårsrenovasjon større	25%	1 Stk	5305.00	1/1	0 %	5 305,00 kr	3 978,79 kr
Feiing per bruksenhet m/skorstein	0%	1 Bruksenhet	105.00	1/1	0 %	105,00 kr	78,75 kr
Tilsyn med fyringsanlegg per bruksenhet	0%	1 Bruksenhet	283.00	1/1	0 %	283,00 kr	212,25 kr
					Sum	**26 930,71 kr**	**20 055,74 kr**

Løpende gebyr brukes for å fordele en årlig kostnad på flere innbetalinger.

Mva-feltet gir informasjon om varens merverdiavgiftsats, og beløp er inkludert merverdiavgift. De som har 0% er unntatt merverdiavgift.

Prognosene for inneværende år kan avvike, spesielt ved årsskifte. Dette kan skyldes at enhetspriser ikke er oppdatert for nytt år eller at noen gebyr foreløpig ikke er opprettet for nytt år.

FORBEHOLD VED UTLEVERING AV INFORMASJON I FORBINDELSE MED EIENDOMSFORESPØRSLER:

Det tas forbehold om riktigheten eller fullstendigheten av opplysningene i dette dokumentet. Det kan ikke rettes krav som følge av at disse opplysningene benyttes som grunnlag for beslutninger.

Planbestemmelser
44.36

Arkivsak: 04/00396
Arkivkode: TRR 443600
Sakstittel: REGULERINGSPLAN FOR E6 VINTEBRU – ASSURDALEN
Dato: 11.02.05
Vedtatt: 28.04.05

§ 1 Avgrensing
Planområdets avgrensing er angitt i plankartet.

§ 2 Hensikt

Planen skal fastlegge trasé for ny E6 på strekningen fra Vinterbru i Ås kommune, gjennom Oppegård kommune til Assurdalen i Ski kommune.

Den nye traséen med tilhørende veganlegg har som mål å fremtre som mest mulig skånsom ovenfor befolkning, natur- og kulturmiljø.

§ 3 Landbruksområder (pbl § 25. 1.ledd nr.2) Felt L

Bekkelukkinger er ikke tillatt innen området.

§ 4 Offentlige trafikkområder (pbl § 25. 1.ledd nr.3)

Nye veganlegg skal utføres slik at de best mulig tilpasser seg terreng og omgivelser.

Veganleggene inklusive bruer og andre konstruksjoner er detaljert avklart i reguleringsplan med illustrasjon og er dermed unntatt fra saksbehandling og kontroll, jfr. "Forskrift om saksbehandling og kontroll 1997", § 5 nr.1.

Eksisterende veger som benyttes av anleggstrafikk skal istandsettes etter bruk.

§ 5 Offentlige trafikkområder - annet vegareal

Innen områdene kan det etableres rensebasseng for overvann.

Avkjørsel til rensebasseng kan opparbeides.

§ 6 Offentlige trafikkområder – tunnel

For arealer over tunnel som ikke omfattes av denne reguleringsplanen opprettholdes gjeldende reguleringsplaner.

Innen TR1 (15 meter fra tunnelveggen) kan det utføres sikrings- og tetningsarbeider for tunnelen. Inngrep av andre i denne fjellsonen krever tillatelse fra Statens vegvesen.

Innen TR2 (50 meter fra tunnelveggen) er det ikke tillatt med arbeider som kan medføre rystelser eller på annen måte skade tunnel eller tunnelinnredningen. Før slike arbeider utføres må det innhentes tillatelse fra Statens vegvesen.

§ 7 Kombinert formål midlertidig anleggsområde deretter landbruksområde, AL1-AL9

Områdene skal istandsettes (planeres og beplantes) samt tilbakeføres når anlegget er sluttført.

Midlertidige bekkelukkinger kan tillates i anleggsfasen. Eventuelle bekkelukkinger skal være fjernet når områdene tilbakeføres.

§ 8 Støy og vibrasjoner

Støy

Grenseverdiene i Miljøverndepartementets retningslinjer om vegtrafikkstøy ved planlegging etter plan- og bygningsloven, jfr. Rundskriv T8/79 og T1/86, eller evt. senere retningslinjer som erstatter disse, legges til grunn for gjennomføring av reguleringsplanen. Eventuelle tiltak gjennomføres innenfor en teknisk, estetisk og økonomisk forsvarlig ramme.

Strukturlyd
Lamax skal ikke overskride 30-35 dBA slow. Det er den laveste av de parvise verdiene som skal tilfredsstilles.

Vibrasjoner etter at veganlegget er ferdigstilt
For vibrasjoner i rom for varig opphold skal grenseverdiene ikke overskride 0,4 – 1,0 mm/s veiet vibrasjonshastighet. Det er den laveste av de parvise verdiene som skal tilfredsstilles.

Anleggsfasen
For bygge- og anleggsfasen gjøres Oslo kommunes forskrifter om begrensning av støy gjeldende. Imidlertid deles døgnet inn i dag (07.00–18.00), kveld (18:00–22:00) og natt (22:00–07:00).
Det er de til enhver tid gjeldende retningslinjer/standarder som får anvendelse.

§ 9 Rekkefølgebestemmelser

Fornminner og kulturminner

Før anleggsarbeidet starter ved tunnelenes vestre åpning skal det foretas arkeologisk utgravning av hulvegen der denne blir berørt av anleggsarbeidet.

Gjenværende hulveg avmerkes og sikringstiltak fastsettes i samråd med kulturmyndigheten.

§ 10 Miljøoppfølgingsprogram

Miljøoppfølgingsprogram datert september 2004 redegjør for konsekvenser for folkehelse og miljø, med spesiell vekt på tiltak for å sikre Gjersjøen som drikkevannskilde. Dette miljøoppfølgingsprogrammet skal følges opp ved gjennomføring og drift av anlegget, med eventuelle revisjoner som følge av Fylkesmannens behandling av konsesjonssøknad og utslippstillatelse."

0217-2014002 Frittliggende småhusbebyggelse

Plantype:	**Områderegulering**				
Vedtatt:	**12.09.2016**	*Datert:*	05.08.2016	*Arkivsak:*	15/1072
Gjennomføringsfrist:	**Ingen**				

§ 1 Plankart og planavgrensning

Reguleringsplanen omfatter følgende plankart:
0217-2014002 på grunnen/vannoverflate

Planområdenes avgrensning er angitt i plankartet.

§ 2 Arealformål

Området reguleres til:

Bebyggelse og anlegg
1111 Boligbebyggelse – frittliggende småhusbebyggelse

§ 3 Formålet med reguleringsplanen

Hensikten med planen er å ivareta bokvaliteten i Oppegårds småhusområder og det grønne preget mellom bygningene. Bebyggelsen skal ha småhuskarakter. Ny bebyggelse / nye tiltak skal ta hensyn til nærområdets eksisterende bebyggelsesstruktur og ivareta områdets kvaliteter knyttet til landskap og topografi, vegetasjon og biologisk mangfold. Naturlige terrengformasjoner og naturtomter ønskes bevart.

Kommunens befolkningsvekst skal først og fremst skje i knutepunktområdene og etter prinsippene gitt i kommuneplanen. I småhusområdene kan det imidlertid tillates en viss eplehagefortetting og utvikling.

§ 4 Definisjoner

Frittliggende småhusbebyggelse:	Frittliggende småhus som eneboliger og tomannsboliger.
Frittliggende:	Bygninger som ikke på noen måte er fysisk sammenbundet med en annen bygning, f.eks. gjennom felles grunnmur, mellomliggende trappekonstruksjoner, murer, plattinger, eller annen bygningsdel.
Enebolig:	Bygning med en boenhet.
Tomannsbolig:	Bygning med to boenheter.
Boenhet:	Med boenhet menes i denne sammenhengen bolig med ett eller flere rom og med separat inngang, samt minst ett bad/wc og kjøkken.
Uthus:	Mindre frittliggende bygning som ikke skal brukes til beboelse eller varig opphold, f.eks. bod, lekestue, grillhytte o.l.
Nettoareal:	Eiendommens areal som er regulert til boligformål.
Blågrønn faktor (BGF):	Et verktøy for å måle blågrønne kvaliteter i et område, altså vann og vegetasjon. Hensikten er å sikre at overvanns- og vegetasjonskvaliteter ivaretas på den enkelte tomt.

§ 5 Arealbruk

Det kan kun oppføres enebolig eller tomannsbolig samt tilhørende garasje, carport og uthus. Samme eiendom kan kun bebygges med 1 frittliggende bolig.

Innenfor en boenhet kan det tillates innredet rom for utleie. Rom for utleie kan imidlertid ikke skilles ut fra den øvrige boenhet, det må finnes minst en intern forbindelse. Innenfor samme boenhet kan det maksimalt legges til rette for tre utleieforhold/hybler.

§ 6 Krav til tomt

§ 6.1 Krav til tomtestørrelse

Minste tillatte nettoareal er 700 m² for enebolig.

Minste tillatte nettoareal er 1000 m² for tomannsbolig, og 500 m² for hver parsell dersom tomten deles. Deling av tomt kan ikke finne sted før etter at huset er oppført.

§ 6.2 Krav til tomtearrondering

Tomten skal ha en hensiktsmessig form tilpasset stedlig terreng (f.eks bekkeløp eller høydedrag), eksisterende bebyggelse og det som skal anlegges. Den skal ha en tilnærmet samlet form.

Tomter som får en uhensiktsmessig form, kun for å oppnå tilstrekkelig tomtestørrelse til ønsket bebyggelse, tillates ikke.

§ 6.3 Krav til delingssøknad

Søknad om deling av tomt skal redegjøre for hvordan fradelt tomt lar seg bebygge og hvordan den fradelte tomten og avgivereiendommen oppfyller plan- og bygningslovens regelverk og intensjoner i gjeldende reguleringsplan.

Kommunen kan stille krav til parallellbehandling av dele- og byggesøknad der nye tomter i utgangspunktet vurderes som vanskelig å bebygge.

§ 7 Plassering på tomten og terrengtilpasning

§ 7.1 Terrengbehandling

Ved plassering av bygninger på tomten skal det legges stor vekt på bevaring av eksisterende terreng og vegetasjon. Bygninger skal tilpasse seg tomtens naturlige topografi. Det tillates ikke større sprengningsarbeider eller masseuttak som ikke kan tilbakeføres. Terrenginngrep for å oppnå høyere utnyttelse, annen plassering eller høyere gesims-, møne- og terrenghøyde enn tomtens naturlige topografi legger til rette for, tillates ikke.

Terrengets overgang til naboeiendommene skal gis en naturlig utforming. Terrengforskjeller skal sikres slik at det ikke oppstår ulemper i form av utglidning eller overvann på naboeiendommen. Avstand fra fyllingsfoten til nabogrensen skal være minst 1,0 meter.

Bruk av terrengmurer skal skje skånsomt ved bruk av lave høyder og skråninger. Det tillates ikke høyere terrengmurer enn 1,5 meter. Ved plassering skal det tas spesielt hensyn til virkningene for naboeiendommene. Avstand til nabogrense skal være i henhold til de alminnelige reglene for avstander i pbl. § 29-4 og i Byggesaksforskriften.

Kommunen kan imidlertid godkjenne forstøtningsmurer med maksimal høyde på 2,0 meter ut mot kommunal vei. Dette gjelder kun for eiendommer med skrånende terreng mot veien, og der oppføring av en terrengmur vil gjøre tomten mer hensiktsmessig utnyttet.

Tilsvarende gjelder for eiendommer mot fylkesvei eller Europavei, dersom Statens vegvesen samtykker til plasseringen.

§ 7.2 Fremmede arter

Ved uttak eller forflyttning av masser skal det tas spesielt hensyn til faren for spredning av fremmede arter. Før masseforflytning eller uttak må det derfor undersøkes om det er registrert eller kan observeres svartelistede arter på eiendommen. Masser som inneholder svartelistede

arter (inkludert plantedeler og frø) skal leveres til godkjent mottak eller benyttes på tomten på en slik måte at det ikke er fare for oppblomstring eller spredning.

§ 7.3 Anlegg under bakken
Minst 80 % av anlegg under bakken skal plasseres under bygningens fotavtrykk.

§ 7.4 Avstand mot vei
Der byggegrense mot vei ikke er vist, gjelder kommuneplanens/veglovens bestemmelser for byggegrense.

Frittliggende garasje og carport på inntil 50 m^2 BRA/BYA skal plasseres minst 5 meter fra eiendomsgrense/formålsgrense til regulert veigrunn langs kommunal og privat vei når den er plassert med utkjøring vinkelrett på veibanen. Når utkjøring er plassert parallelt med veibanen skal frittliggende garasje eller carport plasseres minst 1,5 meter fra eiendomsgrense/formålsgrense til regulert veigrunn.

Forstøtningsmurer skal plasseres minst 1,5 meter fra eiendomsgrense/formålsgrense mot kommunal vei, dog slik at den ikke kommer nærmere midten av regulert vei enn 9 meter. Tilsvarende kan kommunen godkjenne plassering av forstøtningsmurer på eiendommer mot fylkesvei eller Europavei, men kun dersom Statens vegvesen samtykker til plasseringen.

På toppen av muren kan det oppføres et hagegjerde/innhegning som sikkerhet for høyden. Støyskjerm, levegg eller andre tilnærmet tette konstruksjoner tillates ikke oppført i strid med byggegrense mot vei.

§ 7.5 Frisiktsoner
Eier eller bruker av eiendommen som har avkjørsel til offentlig vei skal sørge for fri sikt mellom avkjørselen og kjøreveien. Bestemmelsene til frisiktskrav i kommuneplan for Oppegård kommune gjelder.

Forstøtningsmurer må ikke komme i strid med frisiktsoner. Innenfor frisiktsonen kan det tillates gjerde, mur o.l. i en høyde på maksimalt 0,5 meter.

§ 8 Grad av utnytting – beregnes i henhold til veiledning Grad av utnytting H-2300B

Grad av utnytting beregnes som prosent bebygd areal (%- BYA). Tillatt BYA er 22 % av netto tomteareal.

§ 9 Høyder – beregnes i henhold til veiledning Grad av utnytting H-2300B

	Maksimal mønehøyde	Maksimal gesimshøyde	Pulttak høyeste og laveste gesims	Flatt tak maksimal gesimshøyde og maksimal takvinkel 4 grader	Maksimal totalhøyde
Bolighus	9,0	6,5	7,5/6,5	7,0	10,5 meter
Garasje/carport	4,5	3,0	3,5/3,0	3,0	
Uthus/boder	3,0	2,5	3,0/2,5	3,0	

Høydene måles fra planert terrengs gjennomsnittsnivå rundt bygningen til høyeste møne og gesims, jf. Forskrift om tekniske krav til byggverk og veileding Grad av utnytting H-2300B.

Ved høydeforskyvning av boenhetene i tomannsboligene, regnes de maksimale møne- og gesimshøyder ut fra hver boenhet.

Maksimal totalhøyde måles fra ferdig planert terrengs laveste punkt til omsøkt byggverks høyeste punkt, og omfatter alle tiltak, herunder forstøttningsmurer som påvirker fasadens helhetsinntrykk.

§ 10 Utearealer

§ 10.1 Størrelse

Det skal settes av minimum 150 m^2 til hver boenhet til uteoppholdsareal.

Terrasser/balkonger kan medregnes i uteoppholdsareal. Minst ¾ av uteoppholdsarealet skal være på terreng. Arealer brattere enn 1:3, nødvendig areal for gang- og kjøreadkomst og biloppstilling skal ikke medregnes i uteoppholdsareal.

§ 10.2 Utforming

Uteoppholdsareal skal ha gunstig beliggenhet i forhold til sol og støy/andre miljøbelastninger, skal være egnet for aktivitet og lek, og skal ligge lett tilgjengelig fra boligen.

Takterrasser skal trekkes minimum 1 meter tilbake fra fasadelivet. Beplantning og konstruksjoner på takterrasser skal ikke rage høyere over gulvet enn 1,50 meter.

§ 11 Parkering

Det skal avsettes 2 parkeringsplasser på til sammen minimum 36 m² BYA for hver boenhet på egen eiendom. Parkeringsplassene kan ligge på terreng eller overbygges med garasje eller carport. Garasje/carport kan integreres i boligen. Parkeringsplassene skal være opparbeidet før det gis midlertidig brukstillatelse eller ferdigattest.

§ 12 Bevaringsverdige bygninger

§ 12.1 Hensynssone for kulturmiljø H570_1 i kommuneplan for Oppegård kommune

a) Eksisterende bevaringsverdig bebyggelse tillates ikke revet. Kommunen kan gi tillatelse til riving av bygninger eller bygningsdeler som ikke er en del av og ikke er visuelt og materielt tilpasset den bevaringsverdige bebyggelsen.

b) Tiltak som tilbakefører opprinnelig uttrykk tillates.

c) Tiltak som vil medføre større visuelle endringer i eksisterende bevaringsverdig bebyggelse tillates ikke.

d) Originale bygningselementer som vinduer, ytterdører, gerikter, andre fasadedetaljer, fasadekledning og taktekkingsmateriale skal kun fornyes, når disse ikke lenger tilfredsstiller rimelige tekniske krav, eller er så skadet at reparasjon er uaktuelt.

e) Ved nødvendig fornyelse skal bygningselementer tilpasses bygningens opprinnelige stil og materialbruk. Dette gjelder særlig vindustyper, ytterdører, gerikter, andre fasadedetaljer, fasadekledning og taktekkingsmateriale.

f) Tilbygg eller påbygg på eksisterende bevaringsverdig bebyggelse tillates ikke. Unntatt er tiltak etter § 12.1 b).

g) Parkeringsanlegg og uthus kan tillates såfremt disse harmonerer med og underordnes eksisterende bevaringsverdig bebyggelse.

h) Intern sti- og veistruktur og eldre opparbeidet hage- eller parkareal, inkl. verdifull vegetasjon, forstøtningsmurer m.m. skal bevares.

§ 12.2 Annen bevaringsverdig bebyggelse

Ved tiltak på eksisterende bebyggelse skal kommunen se til at historisk, arkitektonisk eller annen kulturell verdi som knytter seg til byggverkets ytre så vidt mulig blir bevart, jf. pbl. § 31-1.

For eiendommer som etter kommunens skjønn har slik verdi og som ikke omfattes av § 12-1, gjelder følgende:

a) Nye tiltak på eiendommen skal ta hensyn til og tilpasses den eksisterende bygningen slik at bevaringsinteressene ivaretas på en god måte. Særlig viktig er bygningens formspråk, materialbruk, vinduer, dører og andre fasadedetaljer.

b) Fasadeendringer skal bidra til å tilbakeføre bygget til opprinnelig stil og materialbruk.

c) Tilbygg eller påbygg på bevaringsverdig bebyggelse kan tillates, men tiltaket må da underordne seg den bevaringsverdige delen.

d) Ved plassering av garasje, uthus og andre tiltak på eiendommen skal det legges vekt på å opprettholde et romslig uteareal foran bygningens hovedfasade. Ved plasseringen bør det også søkes å beholde siktlinjer fra bygget ut mot det offentlige rom.

§ 13 Fri ferdsel

§ 13.1 Gjerde mot friområde

Kommunen kan pålegge at det settes opp et gjerde mot offentlig friområde, turvei, snarvei og/eller der det er behov for for å ivareta ferdselsinteresser. Det skal legges vekt på at gjerdet skal underordne seg helhetsinntrykket av området og ikke virke dominerende.

§ 13.2 Hekk mot friområde

Hekk skal i sin helhet holdes innenfor egen eiendom, for å sikre fri ferdsel.

§ 14 Overvann

Overvann skal håndteres lokalt på egen eiendom. Blågrønn faktor (BGF) skal ikke være lavere enn 0,7.

Ved søknad om byggetillatelse skal det redegjøres for behandling av alt overvann, både takvann, overflatevann og drensvann.

§ 15 Bekker og vassdrag

Ved søknad om tiltak skal det vurderes om lukkede bekker kan restaureres. Plassering av nybygg skal ta hensyn til lukkede bekker slik at gjenåpning er mulig ved en senere anledning.

Det tillates ikke tiltak nær åpne bekker som kan forverre miljøtilstanden i eller langs bekken. Ved nye tiltak på eiendommen skal det tas hensyn til åpne bekker på eller i nærheten av eiendommen når den ubebygde delen av tomta skal utformes. Formålet skal være å oppnå at miljøtilstanden i bekken kan forbedres, herunder bevaring/reetablering av kantvegetasjon, forebygge erosjon og unngå skadelig avrenning til bekken. Tiltak for å sikre miljøtilstanden i eller langs bekken skal vises på utomhusplanen.

For eiendommer som ligger innenfor byggegrenser mot vassdrag omtalt i gjeldende kommuneplan, gjelder i tilegg følgende:

a) I kantsonen mot vassdrag skal det opprettholdes et naturlig og variert vegetasjonsbelte med flere sjikt, som motvirker avrenning og gir levested for planter og dyr. Der dette ikke finnes skal et slikt vegetasjonsbelte gjenopprettes. Ved reetablering av vegetasjonsbelte skal det benyttes planter med naturlig stedstilhørighet.

b) Kommunen kan gjøre unntak fra denne bestemmelsen i forbindelse med lovlig godkjent byggetiltak som står i nødvendig sammenheng med vassdraget, eller hvor det er nødvendig for å sikre tilgang til vassdraget.

c) For øvrig må fjerning av kantvegetasjon kun skje etter samtykke fra riktig vassdragsmyndighet i henhold til lov om vassdrag og grunnvann (vannressursloven).

§ 16 Krav om detaljregulering

Kommunen kan kreve at det utarbeides detaljregulering dersom:

- det ved delesøknad eller byggesøknad fremgår at det planlegges mer enn 3 boenheter på en avgivereiendom og/eller tilstøtende eiendom, eller
- det ønskede tiltaket medfører vesentlige konsekvenser for nærmiljø, eller
- tiltaket etter kommunens skjønn, bærer preg av feltutbygging. Det kan være at flere boliger innenfor et avgrenset geografisk område deler flere likhetstrekk i utforming og detaljering, herunder høyde, volum, materialvalg, farge, takvinkel, plassering og/eller orientering. Likhetstrekkene er egnet til å skape et felles uttrykk for boligene og markere et skille mot øvrig bebyggelse i nærområdet.

Eiendomsrapport (Datakilde: Oppdatert kopi av matrikkelen)
Nordre Follo kommune: Grunneiendom 3207-244/677

Norkart
Utskriftsdato: 24.09.2026 15:21

Det tas forbehold om riktigheten eller fullstendigheten av opplysningene i dette dokumentet. Det kan ikke rettes krav som følge av at disse opplysningene benyttes som grunnlag for beslutninger.

Eiendomsdata (Grunneiendom)

Bruksnavn		Beregnet areal	1049.9
Etablert dato	18.03.1982	Historisk oppgitt areal	1050
Oppdatert dato	09.09.2025	Historisk arealkilde	Målebrev (1)
Skyld	0	Antall teiger	1
Bruk av grunn			
Arealmerknader			

- [x] Tinglyst
- [ ] Del i samla fast eiendom
- [ ] Grunnforurensning
- [ ] Avtale/Vedtak om gr.erverv
- [x] Bestående
- [ ] Under sammenslåing
- [ ] Kulturminne
- [ ] Seksjonert
- [ ] Klage er anmerket
- [ ] Ikke fullført oppmålingsforr.
- Frist fullføring:
- [ ] Har fester
- [ ] Jordskifte er krevd
- [ ] Mangel ved matrikkelføringskrav
- Frist retting:

Forretninger

Brukstilfelle Forretningstype	Forr.dato M.før.dato	Kom. saksref. Annen ref.	Tingl.status Endr.dato	Involverte Berørte
Omnummerering Omnummerering	01.01.2024 01.01.2024		Tinglyst 01.01.2024	244/677
Omnummerering Omnummerering	01.01.2020 01.01.2020		Tinglyst 01.01.2020	244/677
Kvalitetsheving for eksist. eiendom Oppmålingsforr.	01.02.2017 01.02.2017	17/621 Grensepåvisning		244/673, 244/675, 244/677, 250/32
Endre egenskaper Feilretting	17.09.2008 17.09.2008	07/1987		244/677
Grensejustering Kartforretning med grensejustering	10.09.2008 17.09.2008	07/1987		244/234 (-51,2), 244/677 (51,2) 244/1003, 250/32
Fradeling av grunneiendom Kart- og delingsforretning	18.03.1982			244/234 (-999), 244/677 (999)

Teiger (Koordinatsystem: EUREF89 UTM Sone 32)

Type teig	X	Y	H	H.teig	Ber. areal	Arealmerknad
Eiendomsteig	6627151.43	602571.21	0	Ja	1049.9	

Tinglyste eierforhold

Navn ID	Rolle Andel	Adresse Poststed	Status Kategori
LEVERNES MARIUS F061174*****	Hjemmelshaver (H) 1/2	Damveien 10 1415 OPPEGÅRD	Bosatt (B)
TAUGBØL VIBEKE F070374*****	Hjemmelshaver (H) 1/2	Damveien 10 1415 OPPEGÅRD	Bosatt (B)

Adresse

Vegadresse: Damveien 10

Adressetilleggsnavn:

Poststed	1415 OPPEGÅRD	Kirkesogn	02100102 Greverud
Grunnkrets	1002 Oppegård syd-øst	Tettsted	801 Oslo
Valgkrets	6 Greverud	Skolekrets	13 Greverud

Bygg

Nr	Bygningsnr	Lnr	Type	Bygningsstatus	Dato
1	16854727		Enebolig (111)	Tatt i bruk (TB)	15.02.1983
2	300012897		Garasjeuthus anneks til bolig (181)	Ferdigattest (FA)	18.10.2012

1: Bygning 16854727: Enebolig (111), Tatt i bruk 15.02.1983

Bygningsdata

Næringsgruppe	Bolig (X)	BRA Bolig	195
Sefrakminne	Nei	BRA Annet	
Kulturminne	Nei	BRA Totalt	195
Opprinnelseskode	Vanlig registrering	BTA Bolig	
Har heis	Nei	BTA Annet	
Vannforsyning	Tilkn. off. vannverk	BTA Totalt	
Avløp		Bebygd areal	
Energikilder	Elektrisitet	Ufullstendig areal	Nei
Oppvarmingstyper	Elektrisk	Antall boenheter	1

Bygningsstatushistorikk

Bygningsstatus	Dato	Reg.dato	Referanse
Tatt i bruk	15.02.1983	24.03.1994	

Bruksenheter

Type	Adresse	Br.enhet	Eiendom	BRA	Rom	Bad	WC	Kjøkkentilgang
Bolig	Damveien 10	H0101	244/677	195	4	1	2	Kjøkken

Etasjer

Etasje	Ant. boenh.	BRA Bolig	BRA Annet	Sum BRA	BTA Bolig	BTA Annet	Sum BTA
H01	1	100	0	100	0	0	0
K01	0	95	0	95	0	0	0

2: Bygning 300012897: Garasjeuthus anneks til bolig (181), Ferdigattest 18.10.2012

Bygningsdata

Næringsgruppe	Annet som ikke er næring (Y)	BRA Bolig	
Sefrakminne	Nei	BRA Annet	28
Kulturminne	Nei	BRA Totalt	28
Opprinnelseskode	Vanlig registrering	BTA Bolig	
Har heis	Nei	BTA Annet	
Vannforsyning		BTA Totalt	
Avløp		Bebygd areal	30
Energikilder		Ufullstendig areal	Nei
Oppvarmingstyper		Antall boenheter	

Bygningsstatushistorikk

Bygningsstatus	Dato	Reg.dato	Referanse
Rammetillatelse	26.06.2008	08.08.2008	

Igangsettingstillatelse	26.06.2008	08.08.2008	
Ferdigattest	18.10.2012	19.10.2012	

Bruksenheter

Type	Adresse	Br.enhet	Eiendom	BRA	Rom	Bad	WC	Kjøkkentilgang
Unummerert		-	244/677	-	-	-	-	-

Etasjer

Etasje	Ant. boenh.	BRA Bolig	BRA Annet	Sum BRA	BTA Bolig	BTA Annet	Sum BTA
H01	0	0	28	28	0	0	0


Nordre Follo kommune

Barn og unge i Nordre Follo medvirker.

Kommuneplan
2026–2037

Forhold som avklares og belyses i reguleringsarbeid

Vedtatt 17. juni 2026

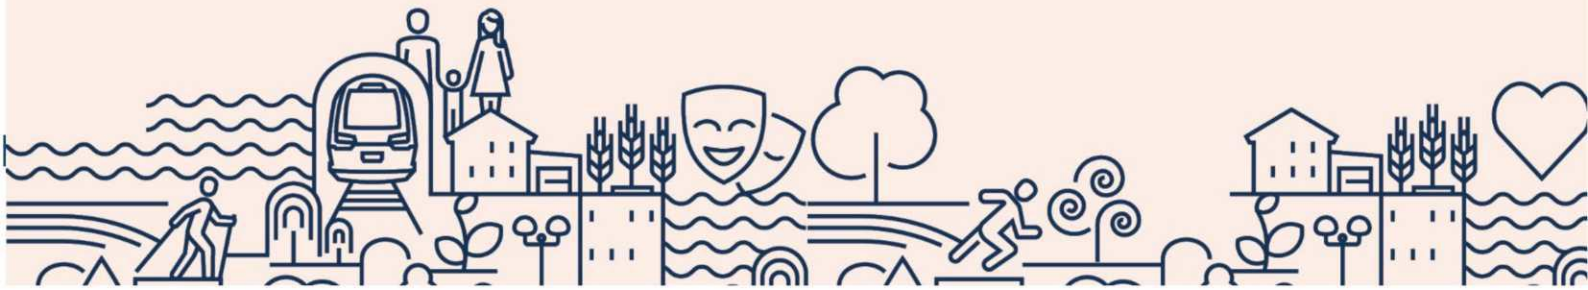

Innhold

Forhold 1
Forhold som skal avklares i videre reguleringsarbeid 3
(plan- og bygningsloven § 11-9 pkt.8) 3
1 BYUTVIKLING 3
1.1 Barn og unge 3
1.2 Estetikk 3
1.3 Utearealer 3
1.4 Bo- og boligkvalitet 4
1.5 Kulturmiljø og kulturlandskap 4
1.6 Næring 4
1.7 Handel 5
1.8 Plan for midlertidighet 5
1.9 Mobilitet og bylogistikk (trafikk) 5
1.10 Renovasjon 5
1.11 Teknisk infrastruktur 5
1.12 Belysning 5
2 NATUR OG MILJØ 6
2.1 Økologisk kompensasjon 6
2.2 Naturtyper, biologisk mangfold og vegetasjon 6
2.3 Matjord 6
2.4 Geotekniske vurderinger 6
2.5 Masseforvaltning 6
2.6 Vassdrag 7
2.7 Vann og avløp, overvannshåndtering og flomsikring 7
2.8 Klima og energi 7
2.9 Miljøoppfølging og -overvåking 7
3 HELSE 8
3.1 Folkehelse 8
3.2 Universell utforming og aldersvennlig samfunn 8
3.3 Støy 8
3.4 Luftkvalitet 8
3.5 Elektromagnetisk stråling 8
4 SAMFUNNSSIKKERHET 9
4.1 Kriminalitetsforebygging 9
4.2 Brann og redning 9

Forhold som skal avklares i videre reguleringsarbeid

(plan- og bygningsloven § 11-9 pkt.8)

I oppstartsmøtet for reguleringsplanarbeid går kommunen igjennom listen under og blir enige med forslagsstiller om hva som vil være nødvendig av utredninger og dokumentasjon for at kommunen skal kunne fatte et forsvarlig planvedtak (Forskrift om behandling av private forslag til detaljregulering etter plan og bygningsloven)

1 BYUTVIKLING

1.1 Barn og unge

Det skal:

- redegjøres for hvordan barn og unge har medvirket som berørt part, og hvordan det i reguleringsarbeidet har vært vurdert hva som er det beste for barn og unge.
- beskrives hvordan barn og unge bruker planområdet, og hvordan det påvirker deres oppvekstsvilkår.
- redegjøres for, og sikres, erstatningsareal der dette er aktuelt, se «Rikspolitiske retningslinjer for barn og planlegging».
- beskrives hvordan planforslaget vil påvirke barn og unges bruk av planområdet.
- vises skolevei med ROS-analyse og utrede trafikksikkerhet for skolevei.

1.2 Estetikk

Det skal:

- settes detaljerte krav til tiltakets utforming og forhold til eksisterende terreng (skråninger og murer), herunder bl.a. fasadeuttrykk med spesiell vekt på utforming av førsteetasje for å ivareta § 7.
- utarbeides illustrasjoner av planlagt bebyggelse med maks tillatt utnyttelsesgrad og høyde.
- utarbeides egnete snitt som viser tiltaket sammen med tilliggende bebyggelse og anlegg.
- redegjøres for ny bebyggelse og anlegg sett fra relevante, nærliggende boligområder, friluftsområder, turveier og utsiktsplasser ved modell, fotomontasje e.l.

1.3 Utearealer

Det skal:

- redegjøres for hvilke vurderinger som ligger til grunn for overvannshåndtering, plassering av uteoppholdsareal og lekeplasser og begrunne hvorfor plasseringen er den beste for treleddsstrategien, solforhold, støybelastning, vind og trafikk (§ 8.1 b).
- settes nødvendige krav til utforming av utearealet.
- kartfestes uteoppholdsarealer, herunder overvannshåndtering og lekeplasser.
- redegjøres for forholdet mellom uteoppholdsareal og førsteetasje, og settes krav til utforming av overgangssonen (§ 7).
- avklares omfang av opparbeidet uteareal ved trinnvis utbygging.

Til reguleringsplanen skal det legges ved illustrasjonsplan og snitt som viser hvordan kravene i reguleringsplanen kan oppfylles.

Illustrasjonsplanen skal minimum vise, så langt det er relevant:

- eksisterende vegetasjon som skal bevares, og ny vegetasjon
- eksisterende og nytt terreng, med skråningsutslag og støttemurer
- universell utforming
- gangveier
- parkeringsareal og snuplass for bil på egen grunn
- renovasjon og areal til varelevering, og tilgang til disse med relevant kjøretøy
- oppstillingsplass for brannbil/utrykningskjøretøy
- sittegrupper og lekearealer
- sol- og skyggeforhold på utearealer og bygningsfasader i planområdet og på naboeiendommene
- arealer for lagring av snø ved brøyting, og tilstrekkelig areal for drift og fremkommelighet av veier vinterstid
- overvannshåndtering
- areal medregnet til oppfyllelse av krav til uteoppholdsareal (felles og privat MUA)

1.4 Bo- og boligkvalitet

Det skal redegjøres for hvilke vurderinger som er gjort med hensyn til:

- eksisterende boligsammensetning i området, kulturminneverdier, landskap, byroms- og bebyggelsesstruktur og mobilitet.
- varierte boligtyper og boligstørrelser, herunder lokalisering av ensidige leiligheter.
- fellesarealer og muligheter for samhandling mellom naboer gjennom formell og uformell kontakt.
- boenheter på bakkeplan og forholdet til uteoppholdsarealene.
- sosiale boformer.
- dagslyskrav.

Det skal settes krav i bestemmelser som sikrer godt bomiljø og god boligkvalitet (§§ 7, 8 og 9).

Dersom reguleringsplanen legger til rette for sosiale boformer, skal det settes krav i bestemmelsene om min. leilighetsstørrelse, størrelse på bofellesskapet (antall boenheter), antall kvadratmeter fellesareal per. boenhet, krav til romprogram som felles kjøkken, felles innendørs lekeareal, gjesterom, med flere, og krav til andre kvaliteter som fremmer felleskapet.

1.5 Kulturmiljø og kulturlandskap

Det skal:

- gjøres registreringer av kulturlandskap, automatisk fredete kulturminner, nyere tids kulturminner og kulturmiljø. Eksisterende registreringer skal oppdateres.
- beskrives hvilke verneverdier som skal bevares, og hvordan dette skal skje, inkludert hensynene til kulturlandskap.
- redegjøres for hvordan tiltaks arkitektur og estetiske utforming forholder seg til kulturminner i området.

1.6 Næring

Det skal angis hvilke former for næringsvirksomhet som tillates, basert på ABC-prinsippene.

Definisjon av ABC-prinsippene: De mest sentrale områdene skal gis høy utnyttelse og tilrettelegges for arbeidsplassintensive virksomheter og virksomheter med behov for god publikumstilgang)

1.7 Handel

Det skal, der det tillates handelsvirksomhet over 500m^2:

- redegjøres for behovet for tiltaket ut fra dekningsgraden for handel, befolkningsgrunnlag og senterstrukturstatus.
- redegjøres for tilgjengelighet, spesielt kollektivtransport og trafikksikker atkomst for fotgjengere og syklister.

Utredningen kan unnlates der dette er tilfredsstillende beskrevet i overordnet plan.

1.8 Plan for midlertidighet

Til reguleringsplaner som omfatter større planområder i by/tettstedsnære strøk, skal det lages en plan for midlertidig opparbeidelse og som viser hvordan arealene etter riving av eksisterende bygninger kan brukes i påvente av videre utvikling.

1.9 Mobilitet og bylogistikk (trafikk)

Det skal vises løsninger for, og settes krav til:

- prioritering av gående, syklende og kollektivtransport, med særlig vekt på barn og eldre.
- løsning for varelevering, levering til pakkebokser og andre mobile tjenester.
- sykkelparkering.

Til reguleringsplaner som inneholder tiltak som kan medføre økning i biltrafikk på over 400 ÅDT (årsdøgntrafikk) eller tungtransport på over 200 ÅDT, skal det:

- utarbeides trafikkprognose.
- vurderes kapasitet og trafikksikkerhet for atkomsten til tiltaket, inkludert berørte veikryss.
- redegjøres for konsekvenser og avbøtende tiltak.

For veianlegg som skal overtas av kommunen, skal det utarbeides veitekniske tegninger iht. https://www.nordrefollo.kommune.no/globalassets/nordre-follo/tjenester/vei-og-trafikk/veinorm/vei-norm-2020.pdf

1.10 Renovasjon

Det skal redegjøres for hvordan renovasjonstjenesten er ivaretatt, herunder lokalisering og løsning. Sambruk av renovasjonsløsning og kjøreareal for å minimere arealbruk skal tilstrebes.

1.11 Teknisk infrastruktur

Det skal vises løsninger for og settes krav til nødvendig teknisk infrastruktur og redegjøres for gjennomføringen av denne.

1.12 Belysning

Det bør settes bestemmelser for hva slags belysning som tillates.

2 NATUR OG MILJØ

2.1 Økologisk kompensasjon

Dersom en reguleringsplan tillater at natur eller et områdes økologiske funksjon går tapt i strid med prinsippet i § 12.4 Arealnøytralitet, skal det til reguleringsplanen utarbeides en plan for økologisk kompensasjon.

2.2 Naturtyper, biologisk mangfold og vegetasjon

Det skal:

- utredes naturmangfold, herunder viktige naturtyper og arter, biologisk mangfold og økologiske funksjonsområder. Kunnskapsgrunnlaget skal være oppdatert, dekkende og basert på anerkjente metodikk.
- beskrives hvilke naturverdier som skal bevares og videreutvikles, og hvordan dette skal skje.
- sikres at naturtyper og arters økologiske funksjonsområder ivaretas og ikke fragmenteres.

Tiltaket skal vurderes etter Miljødirektoratets tiltakshierarki,

https://www.miljodirektoratet.no/ansvarsomrader/overvaking-arealplanlegging/arealplanlegging/miljohensyn-arealplanlegging/unnga-negative-virkninger-for-miljoet/

2.3 Matjord

Til reguleringsplan som omfatter dyrket eller dyrkbar jord, skal det utarbeides matjordplan (§ 12.4).

Forslag til matjordplan skal følge med som en del av høringsgrunnlaget ved offentlig ettersyn av reguleringsplan. I reguleringsplaner skal det gis bestemmelser som sikrer at matjorda ivaretas etter matjordplanen.

2.4 Geotekniske vurderinger

Det skal:

- dokumenteres at sikkerhet mot kvikkleireskred er ivaretatt etter § 17.3 Mulighet for kvikkleire, krav i pbl. § 28-1 8Byggegrunn, miljøforhold mv.) og TEK17 § 7-3 (Sikkerhet mot skred) med veiledning, herunder NVEs veileder 1/2019.
- dokumenteres skredsikkerhet og bebyggbarhet med en tydelig konklusjon.
- dokumenteres infiltrasjonskapasiteten på eiendommen.

2.5 Masseforvaltning

Det skal:

- redegjøres for massebalanse.
- utredes for gjenbruk av masser.
- stilles krav til kvaliteten på tilførte masser herunder forurensningsgrad.
- redegjøres for risiko for spredning av fremmede arter.

2.6 Vassdrag

Til reguleringsplaner som omfatter vassdrag eller tilrettelegger for tiltak som kan påvirke/innvirke på vassdrag, skal det gjøres en registrering av kantvegetasjonssonen og lages en plan for hvordan kantsonen kan videreutvikles for å ivareta viktige økologiske funksjoner, motvirke erosjon og bidra til flomsikring og friluftsliv.

Reguleringsplanen skal:

- sikre kantvegetasjonssonen og angi med bestemmelser hvordan dette skal gjøres.
- angi byggegrense mot vassdrag.
- avklare hvordan lukkede eller gjenfylte vassdrag kan gjenåpnes.

2.7 Vann og avløp, overvannshåndtering og flomsikring

Reguleringsplaner skal ivareta helhetlig forvaltning av overvann og overvannsflom etter §§ 4.2, 4.3, 4.4 og 4.8 gjennom å sette av tilstrekkelig areal til overvannshåndtering og flomveier.

https://www.nordrefollo.kommune.no/globalassets/nordre-follo/tjenester/vann-og-avlop/dokumenter/veiledere/revidert-overvannsveileder-nordre-follo-06.07.2023.pdf skal følges både for private og kommunale anlegg

Det skal:

- utarbeides en felles rammeplan for VA og overvann iht. https://www.nordrefollo.kommune.no/globalassets/nordre-follo/tjenester/vann-og-avlop/dokumenter/veiledere/veileder-va-og-overvann-rammeplan-04.10.2024.pdf
- dokumenteres infiltrasjonskapasiteten på eiendommen

2.8 Klima og energi

Det skal, tilpasset tiltakets omfang, redegjøres for:

- valg av energiløsninger og byggematerialer.
- tiltak for å minimere energibruk og redusere effekttopper.
- produksjon av fornybar energi.
- tiltak for å minimere klimagassutslipp.

2.9 Miljøoppfølging og -overvåking

Det skal utarbeides et overordnet miljøprogram for planleggings- og anleggsperioden i tråd med veiledning til Miljøprogram og miljøoppfølgingsplan for Nordre Follo kommune.
https://www.nordrefollo.kommune.no/globalassets/nordre-follo/tjenester/natur-klima-og-miljo/veiledere/veiledning-til-mp-og-mop-for-nordre-follo-kommune-2023.pdf

Det skal redegjøres for mulig forurensing i grunnen og eventuelle tiltak, spesielt med tanke på forurensing av vannmiljø og vassdrag, se https://www.nordrefollo.kommune.no/globalassets/nordre-follo/tjenester/natur-klima-og-miljo/veiledere/veiledning-til-mp-og-mop-for-nordre-follo-kommune-2023.pdf

I reguleringsplaner som berører viktige miljøforekomster, vassdrag eller kan føre til forurensning eller skade, skal det stilles krav til overvåking og rapportering. Førtilstanden i berørte bekker og vassdrag skal dokumenteres før arbeid kan igangsettes. Miljøoppfølgingsplanen skal inneholde grenseverdier for avvik basert på dokumentert førtilstand.

Der det er krav om miljøoppfølgingsplan til rammesøknad, skal det redegjøres for hvordan hensynene i miljøprogrammet ivaretas i byggeprosjektet. Tiltakene skal være målbare og forankret i tilknyttede planer for anleggsperioden.

Miljøoppfølgingsplanen skal gi en tydelig beskrivelse av ansvarsforholdene.

3 HELSE

3.1 Folkehelse

Det skal gjøres en vurdering av tiltakets påvirkning på folkehelsen. Positive og negative helsemessige konsekvenser skal belyses og vurderes, og gis en samlet vurdering knyttet til bakenforliggende faktorer og synliggjøre om tiltaket fremmer eller reduserer forskjeller mellom ulike befolkningsgrupper.

Fysiske forhold, sosiale miljøfaktorer og livsstilsfaktorer som følge av reguleringsplanen skal belyses.

3.2 Universell utforming og aldersvennlig samfunn

Det skal dokumenteres at tiltakets utforming og plassering på tomta er planlagt på en slik måte at grunnleggende premisser for universell utforming er ivaretatt. Dette omfatter både orienterings- og bevegelsesmuligheter og mulighetene til å være aktiv, oppleve og delta i lek og sosialt samvær.

Det skal redegjøres for:

- hvordan tilgjengelighet og brukbarhet for alle har vært førende for sammenhengen med omkringliggende områder, spesielt koblingen til gangveier, kollektivholdeplasser og andre viktige målpunkt.
- hvordan tiltaket legger til rette for at innbyggerne våre kan bo trygt hjemme lengst mulig,

Det skal settes detaljerte og konkrete, relevante bestemmelser som sikrer gjennomføring av universell utforming.

3.3 Støy

Til reguleringsplaner som gjelder eller påvirker støyfølsom bebyggelse, skal det:

- utarbeides støysonekart – med og uten avbøtende tiltak.
- utarbeides støyutredning i samsvar med retningslinje for behandling av støy i arealplanlegging (T-1442/2021). Støyutredningen skal avklare hvilke nødvendige avbøtende tiltak på berørte bygninger og utearealer og hvilke alternative planløsninger som vil være nødvendig, slik at støykravene § 16 kan oppfylles.
- vurderes samspillseffekten mellom støy og luftforurensning.

Dersom planområdet er utsatt for støy fra flere kilder, skal samlet støybelastning beregnes.

3.4 Luftkvalitet

I områder med antatt luftforurensning over anbefalte grenser (§ 12.2) for luftkvalitet skal reguleringsplaner omtale status og konsekvenser knyttet til luftforurensning.

3.5 Elektromagnetisk stråling

Dersom ny bebyggelse og anlegg som er beregnet for personopphold, foreslås plassert nær høyspentledninger, kabler og transformatorer i kraftnettet e.l. som kan medføre magnetfeltnivåer over 0,4 µT (mikrotesla), skal det gjennomføres utredninger som skal gi grunnlag for å vurdere bebyggelsens og anleggets plassering, og forebyggende tiltak for å redusere magnetfeltet.

Dersom nyetableringer av elektriske anlegg kan medføre magnetfeltnivåer over 0,4 µT (mikrotesla), skal det gjennomføres utredninger som skal gi grunnlag for å vurdere anleggets plassering og forebyggende tiltak for å redusere magnetfeltet.


4 SAMFUNNSSIKKERHET

4.1 Kriminalitetsforebygging

Det skal redegjøres for hvordan hensynet til kriminalitetsforebygging er ivaretatt.

4.2 Brann og redning

Det skal redegjøres for hvordan hensynet til brann- og redningstjenester er ivaretatt.

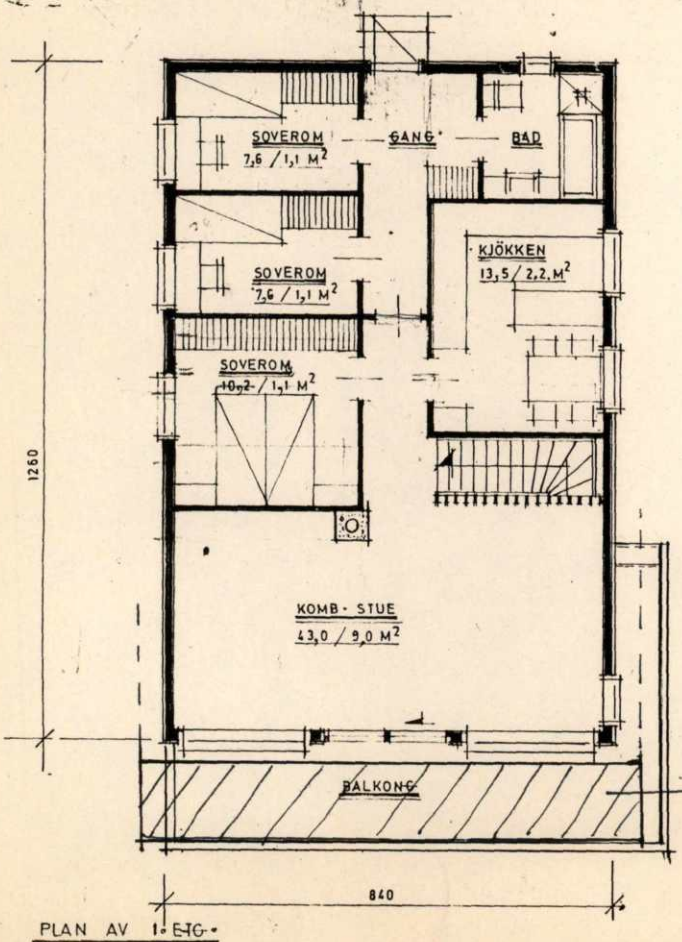


PLAN AV 1. ETG.

Damv. 10

ALESUND
UPPEGARD KOMMUNE
TEKNISK ETAT
04 03 89 02809

skravert område = utbrukket tak

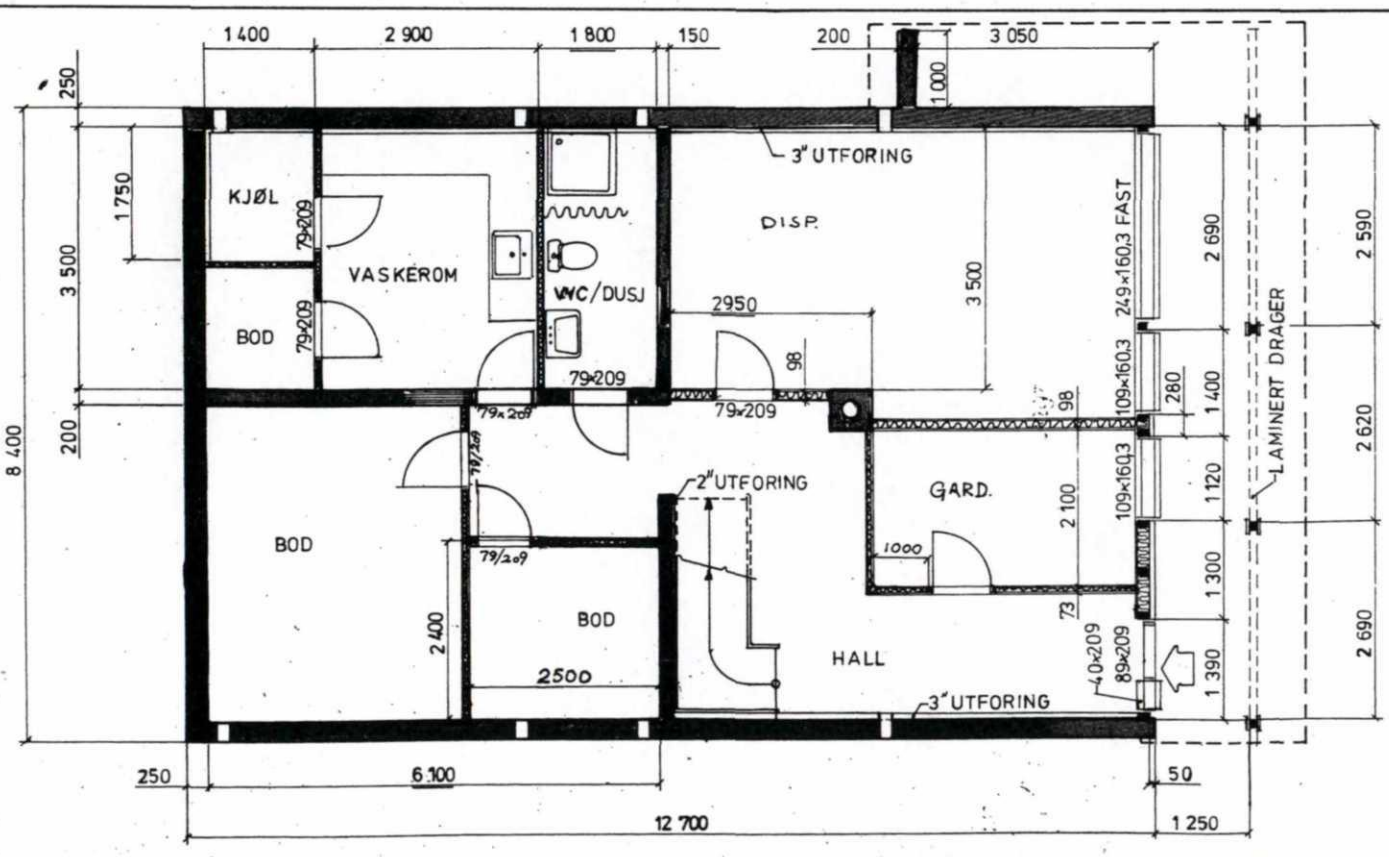

ALLE VENTILER 150 X 150

G: 0-0435 04.2.83

Dato 20.4.82	Konstr./Tegnet ARILD HANSEN	Tracet	Målestokk 1:100
Kontroll	Stasd	Godkjent	

KNUT DOMAAS
DAMV. 5, PARS. NR 1

Erstatning for: | Erstattet av:

UNDERETG.


595 145




FASADE ØST




Nr. 0043

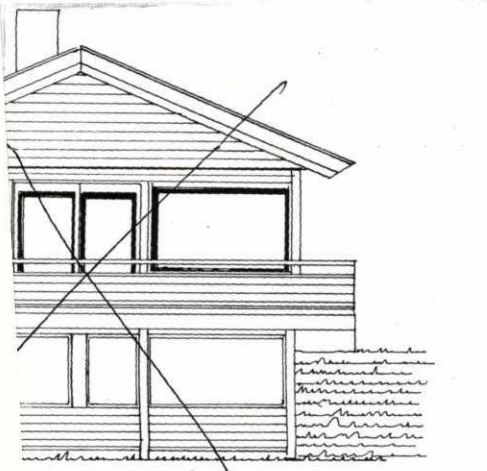

FASADE VEST

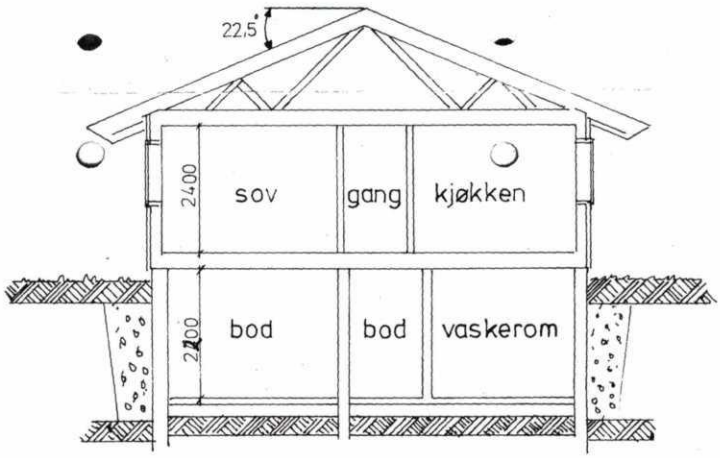


SNITT

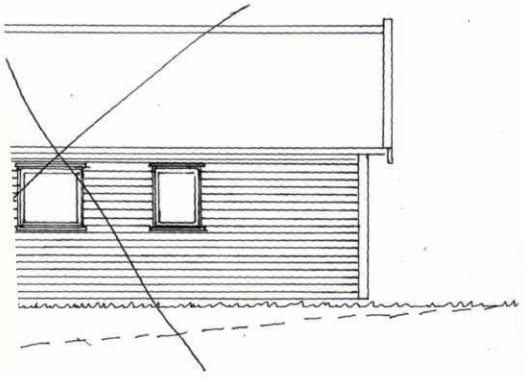

Dato	Konstr./Tegnet	Tracet	Målestokk
25.5,81	ROAR M		


FASADE MOT ~~ØST~~ Nord

ÅPPEGÅRD KOMMUNE
TEKNISK ETAT
04.09.89 02809
ARKIV

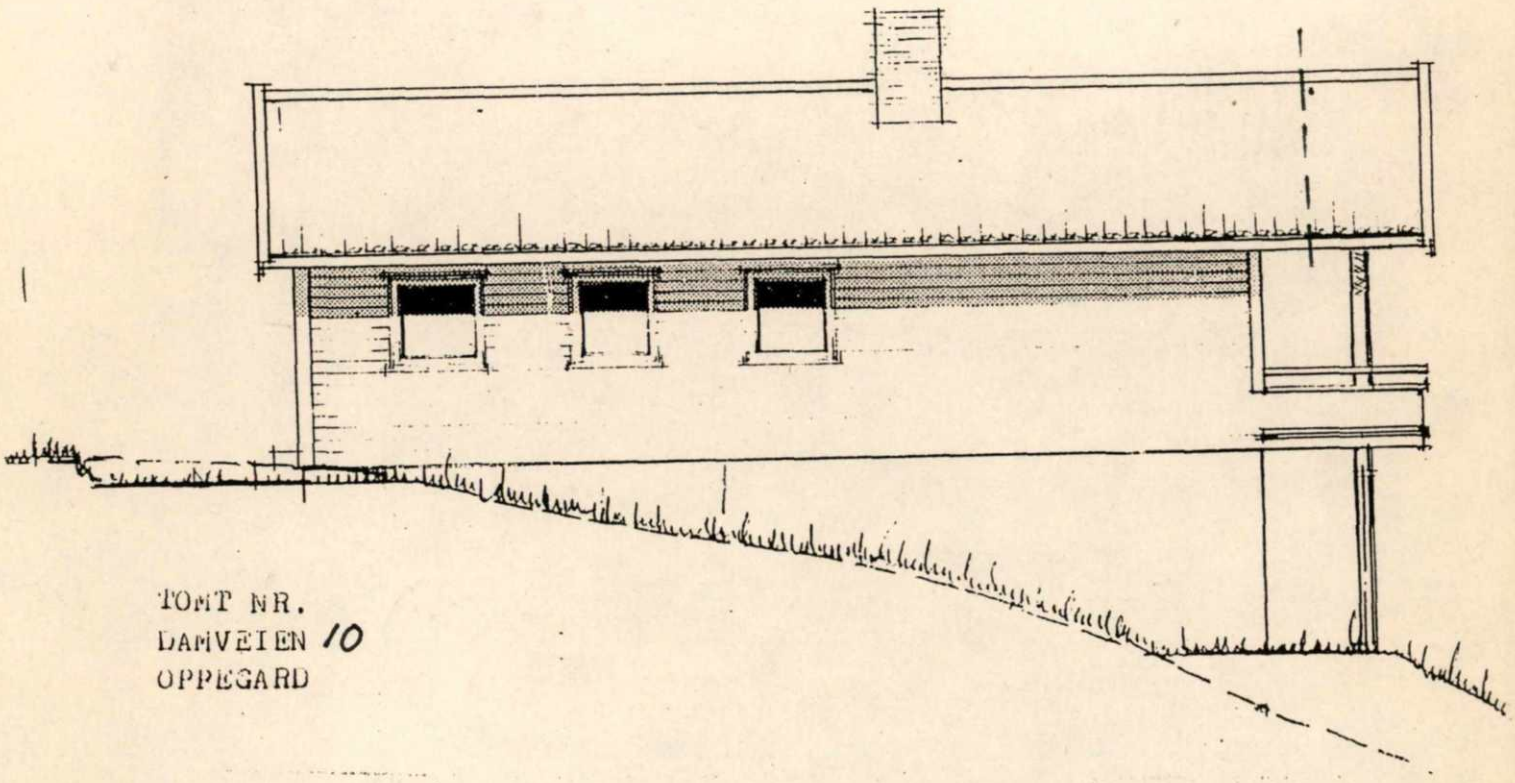

TOMT NR.
DAMVEIEN 10
OPPEGARD

MESTER HUS

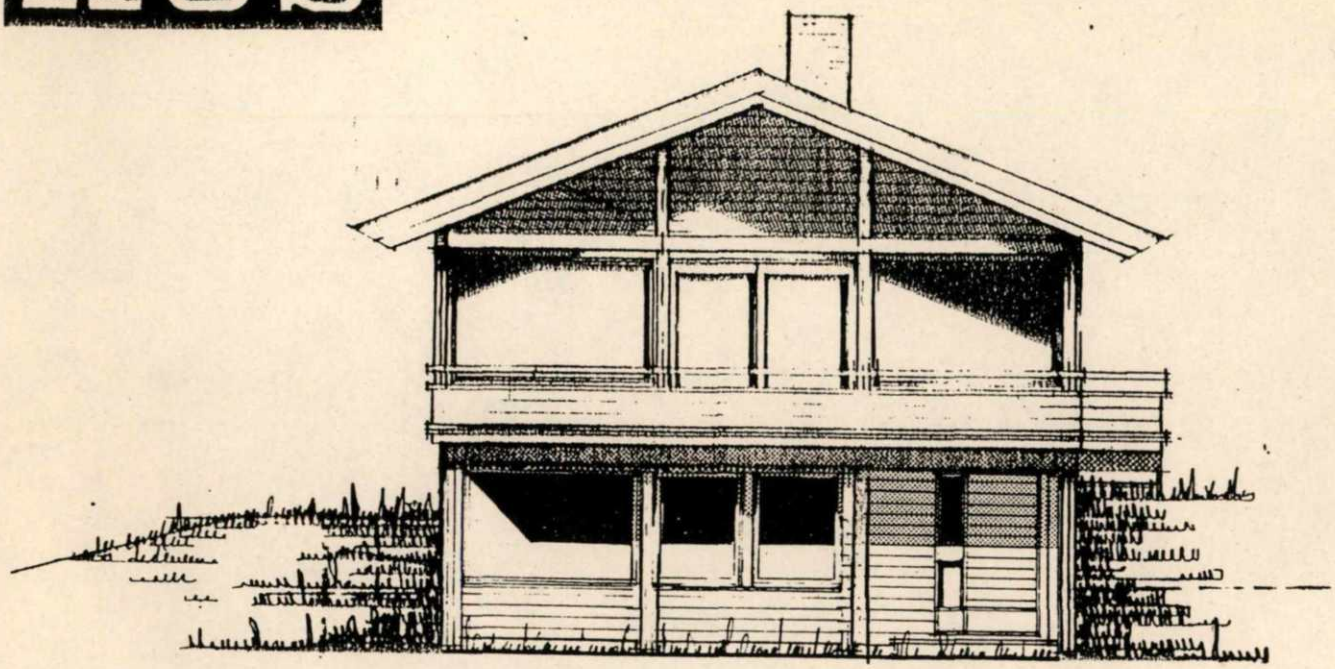


FASADE MOT VEST

OPPEGÅRD KOMMUNE
TEKNISK ETAT
04.09.89 02809
ARKIV


uttrekk av tak

160

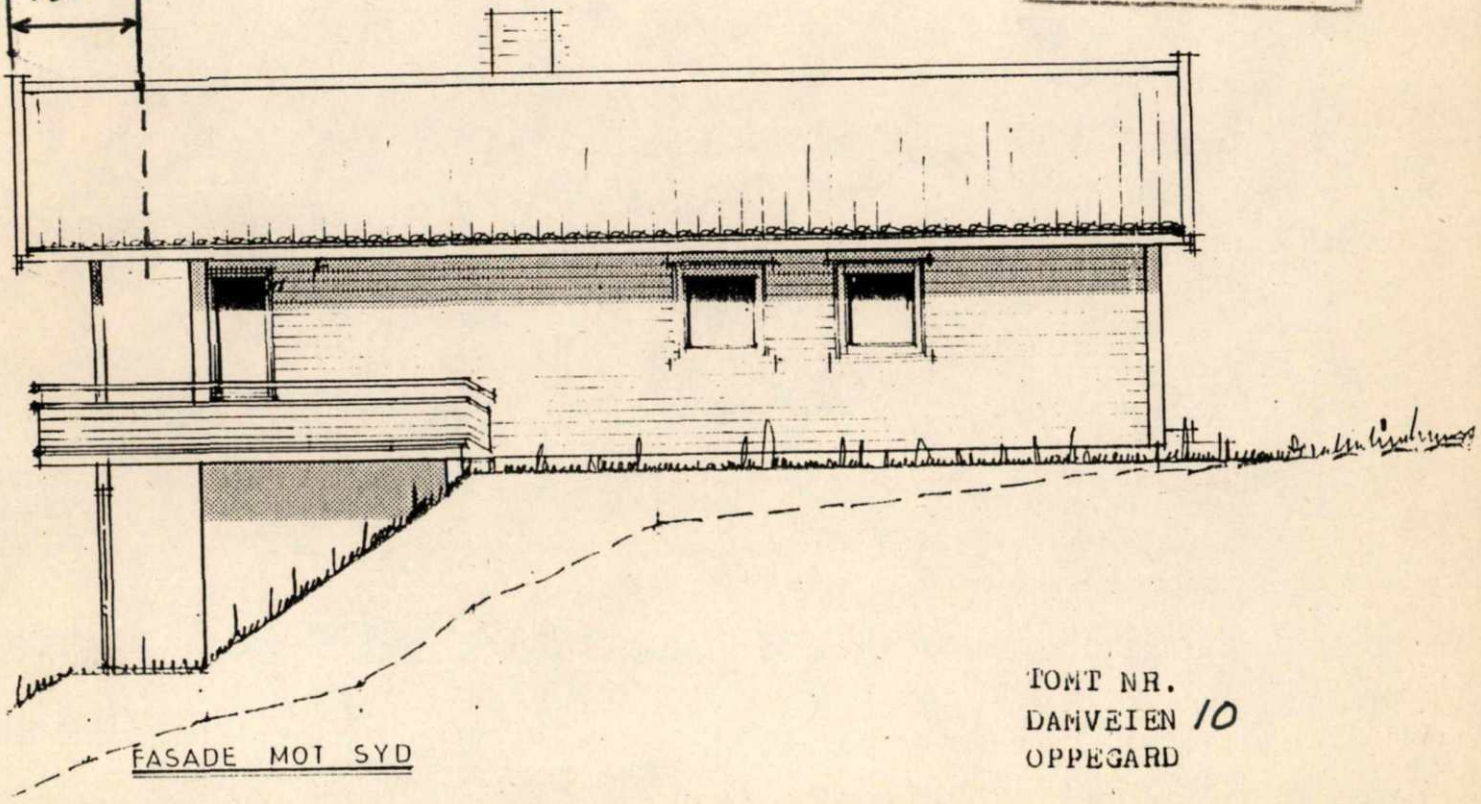

FASADE MOT SYD

TOMT NR.
DAMVEIEN 10
OPPEGARD

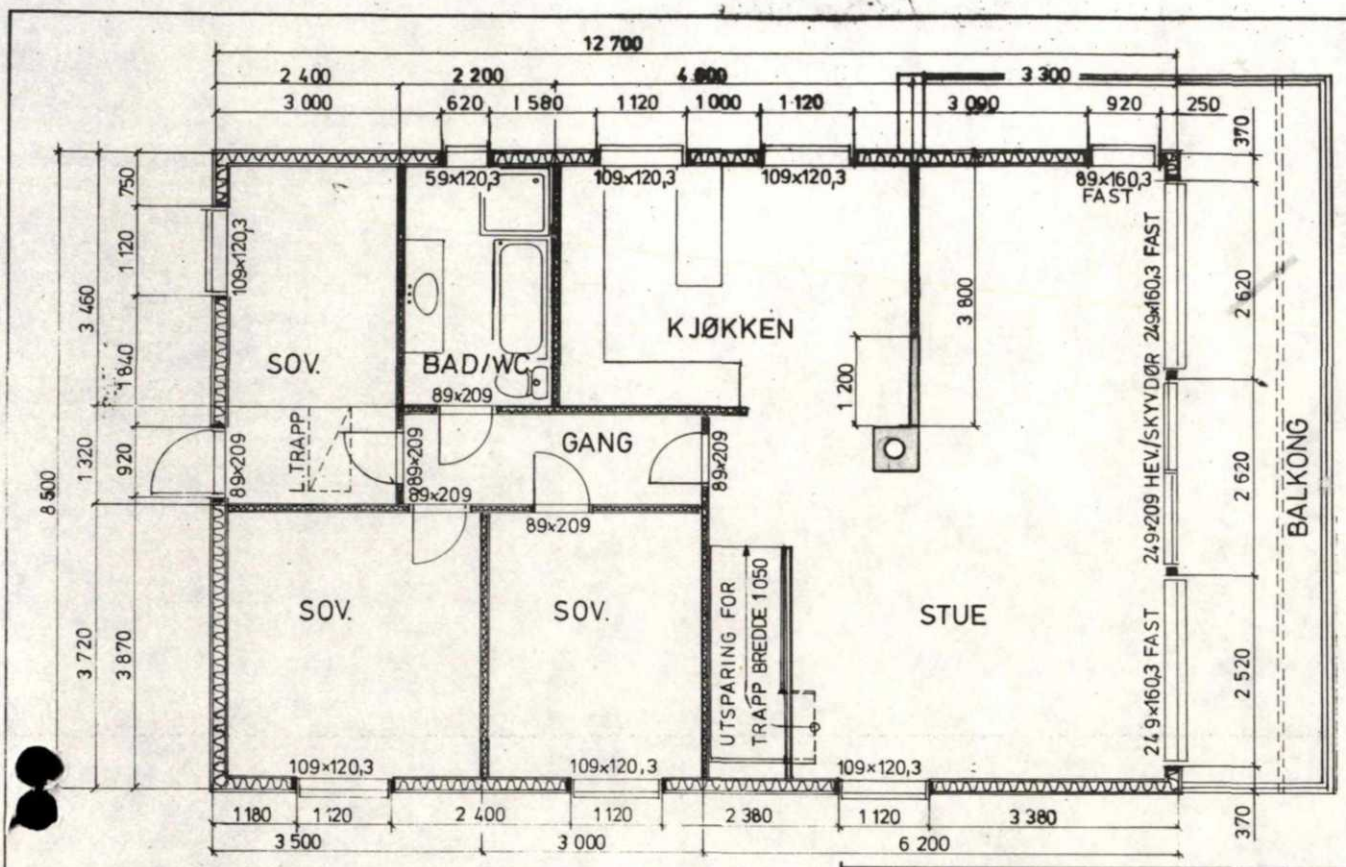

TYKKELSE YTTERVEGGER =148 EKL. PANEL

TYKKELSE INNERVEGGER = 73 EKL. PANEL

Dato 27.4.82	Konstr./Tegnet Arild Hansen	Tracet	Målestokk 1:100
Kontroll	Stand.kontroll	Godkjent ARILD HANSEN	


1. ETG.

Henvisning: Beregning:

KNUT DOMAAS, DAMV. 5, PARS. NR 1

Erstatning for: Erstattet av:

641 146

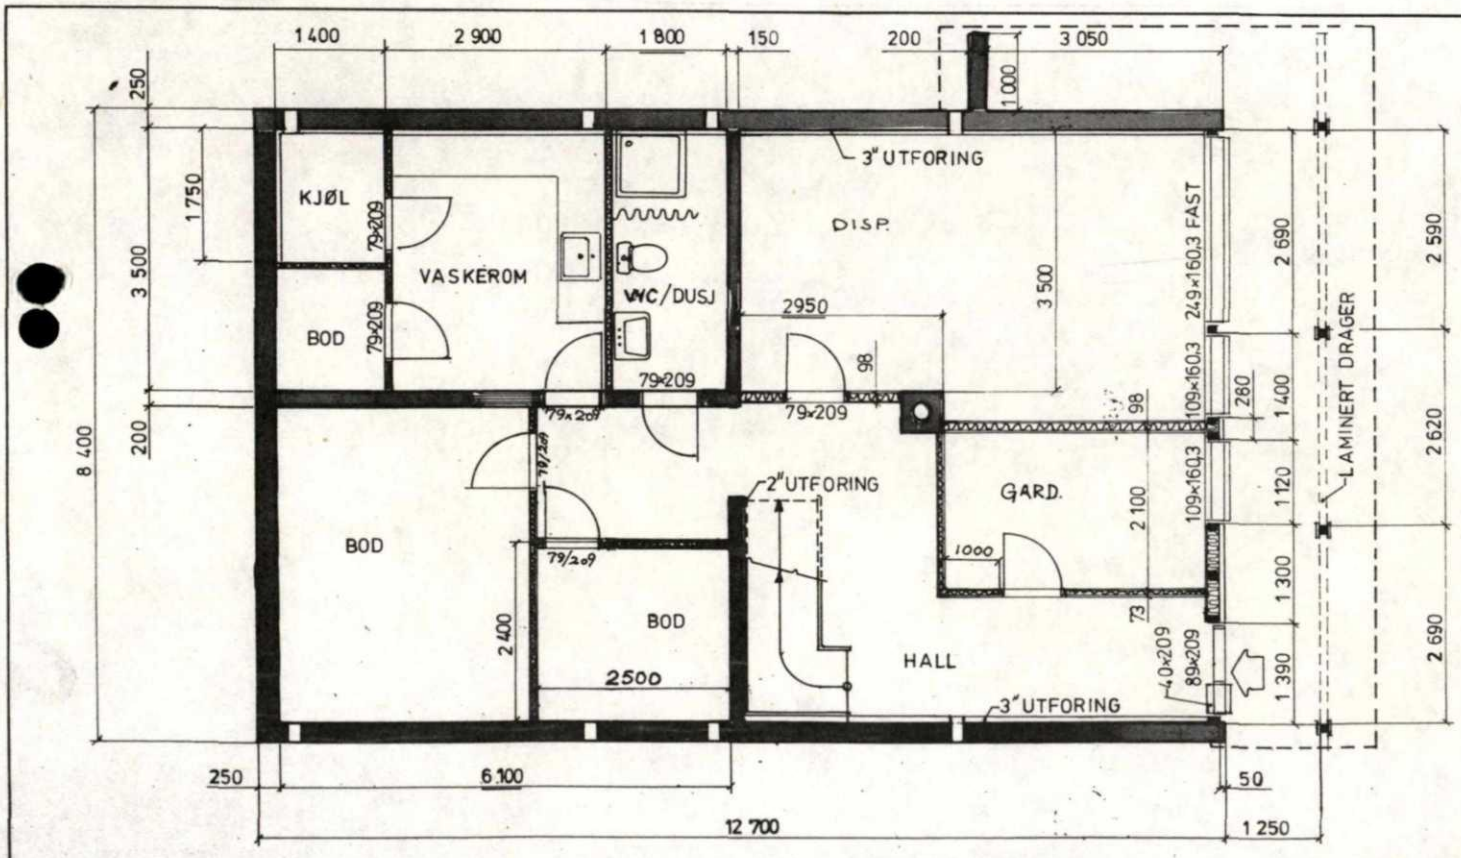

ALLE VENTILER 150 X 150

Nr. 00435 04.2.83

Dato 20.4.82	Konstr./Tegnet ARILD HANSEN	Tracet	Målestokk 1:100
Kontroll	Stand.kontroll	Godkjent	


UNDERETG.

Henvisning: Beregning:


KNUT DOMAAS DAMV. 5, PARS. NR 1

Erstatning for: Erstattet av:


595 145

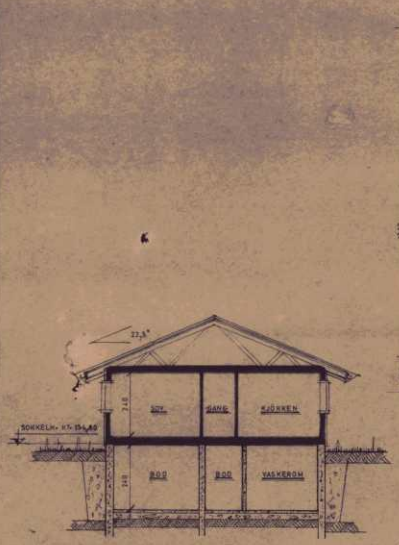


TYPISK SNITT

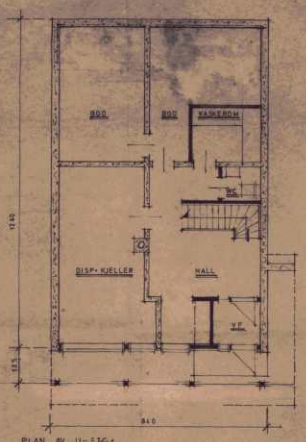

PLAN AV U-ETG.

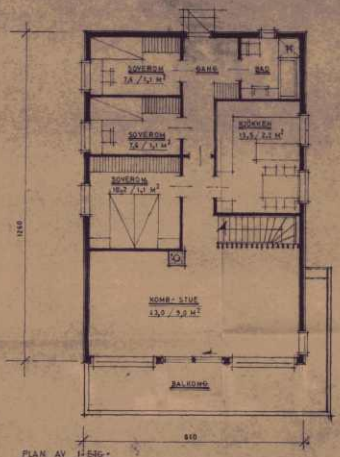


PLAN AV H-ETG.

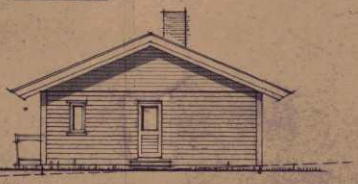


FASADE MOT ØST



FASADE MOT VEST

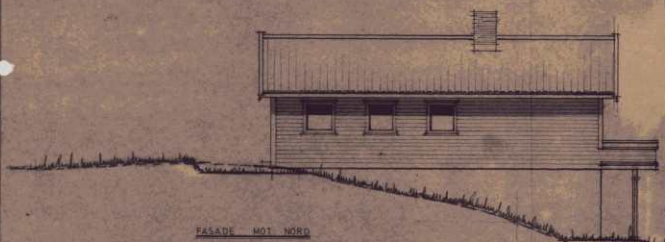

FASADE MOT NORD

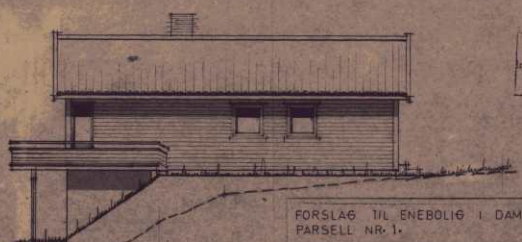

FASADE MOT SYD

APPROBERT
I S DES 1981
Oppdrag

EKSISTERENDE TERRENG
PLANERT TERRENG

03212 21.9.81

MESTER HUS

FORSLAG TIL ENEBOLIG I DAMVEIEN-S-PARSELL NR. 1.

PLANER, SNITT OG FASADER

SIGN.	
ENGR.TEGN.-BYGN.-B.MIC.	SIGN.
ENGR.TEGN.-SØKKEL-HØYDE	PB.
KONTROLL 6-10-80	SIGN.
SKALA 1:100	DATO 24-7-80
TEGN.NR. 44/234	SIGN. TBH
ARCH. NR.	


HOMLONG OG RAKNESTANGEN
ARKITEKTFIRMA A/S
BYGDØY ALLÉ 14 – OSLO 2 – TLF. 55 18 67

0 50 100 Plottet i størrelsesorden 1:1 er denne linjalen 100 mm.
Dansk Scanning A/S


Nr. 00435 04.2.83



FASADE ØST

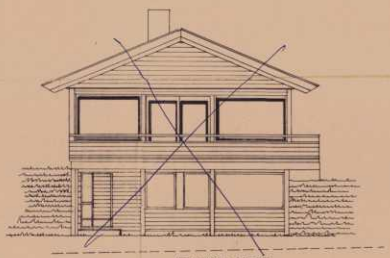


FASADE VEST

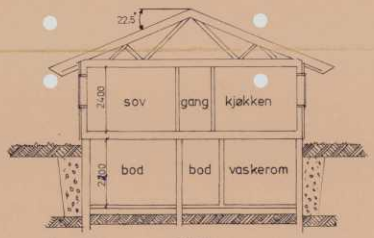


SNITT

Nr. 00435 04.2.83

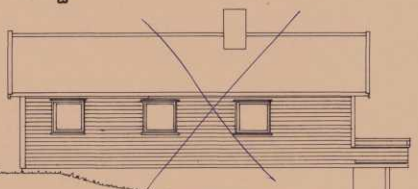

FASADE NORD

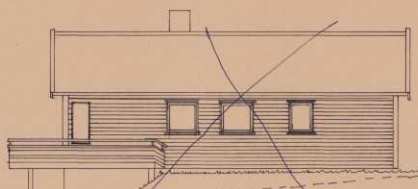

FASADE SYD

Dato 25.5.81	Konstr./Tegnet	Tracet	Målestokk 1:100
Kontrollt	Stand.kontrollt	Godkjent	

KNUT DOMÅAS
DAMSV 5, PARS NR1

Erstatning for: | Erstattet av:

FASADER OG SNITT


649.77

Henvisning: | Beregning:

Nr 77.183 Pål Jager-Sem & Sørensen A/S, Oslo. 2-80

0 50 100 Plottet i størrelsesorden 1:1 er denne linjalen 100 mm.

Dansk Scanning A/S

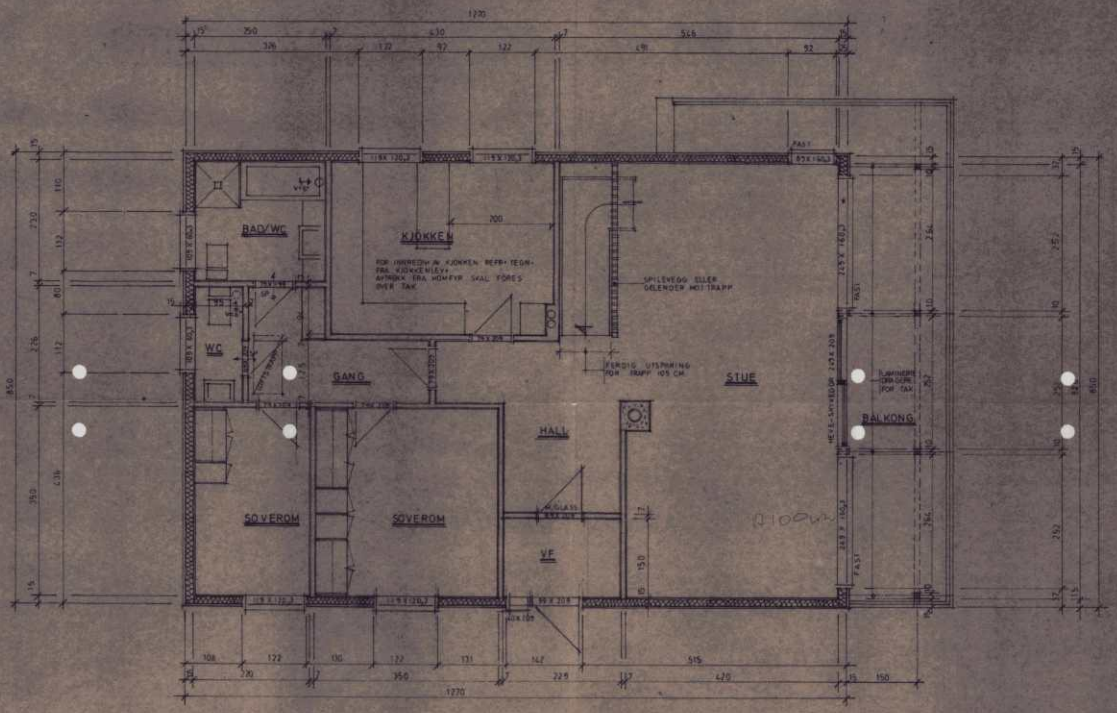


PLAN AV 1. ETASJE

MESTER HUS

ARBEIDSTEGNING TIL ENEBOLIG I DAMVN. 5. PARSELL NR. 7.	1:50	27-10-87 TGH
PLAN AV 1. ETG. - Vindfanget, jfr. brev av 30.11.87		
HOMLONG [illegible] STANGEN [illegible] BYGDØY ALLÉ 14 - OSLO 2 - TLF 55 18 87		

0 50 100 Plottet i størrelsesorden 1:1 er denne linjalen 100 mm.
Dansk Scanning A/S

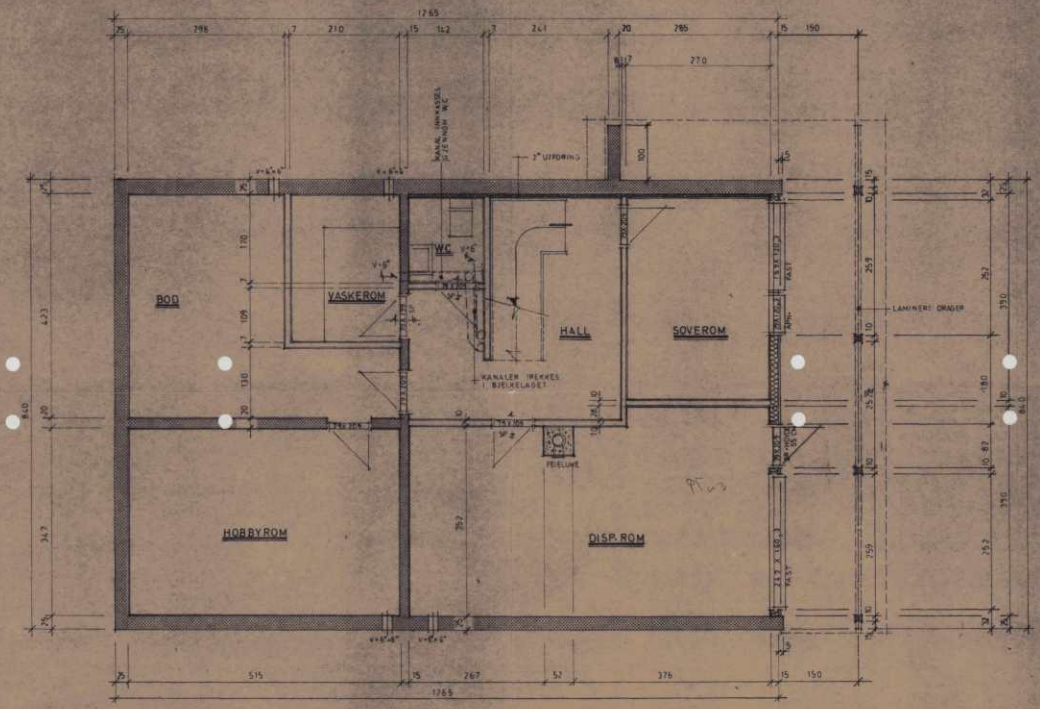


PLAN AV U-ETASJE

ARBEIDSTEGNING TIL ENEBOLIG I DAMVEIEN 5, PARSELL NR. 7.	MÅL: 1:50	DATO: 27-10-81
	G.NR./B.NR.	SIGN. TGH
PLAN AV UNDERETG. – Vent. layout : jfr. brev av 30.11.81	TEGN. NR.	

HOMLONG OG RAKNESTANGEN
ARKITEKTFIRMA A/S
BYGDØY ALLÉ 14 – OSLO 2 – TLF. 55 18 87

0 50 100 Plottet i størrelsesorden 1:1 er denne linjalen 100 mm.
Dansk Scanning A/S

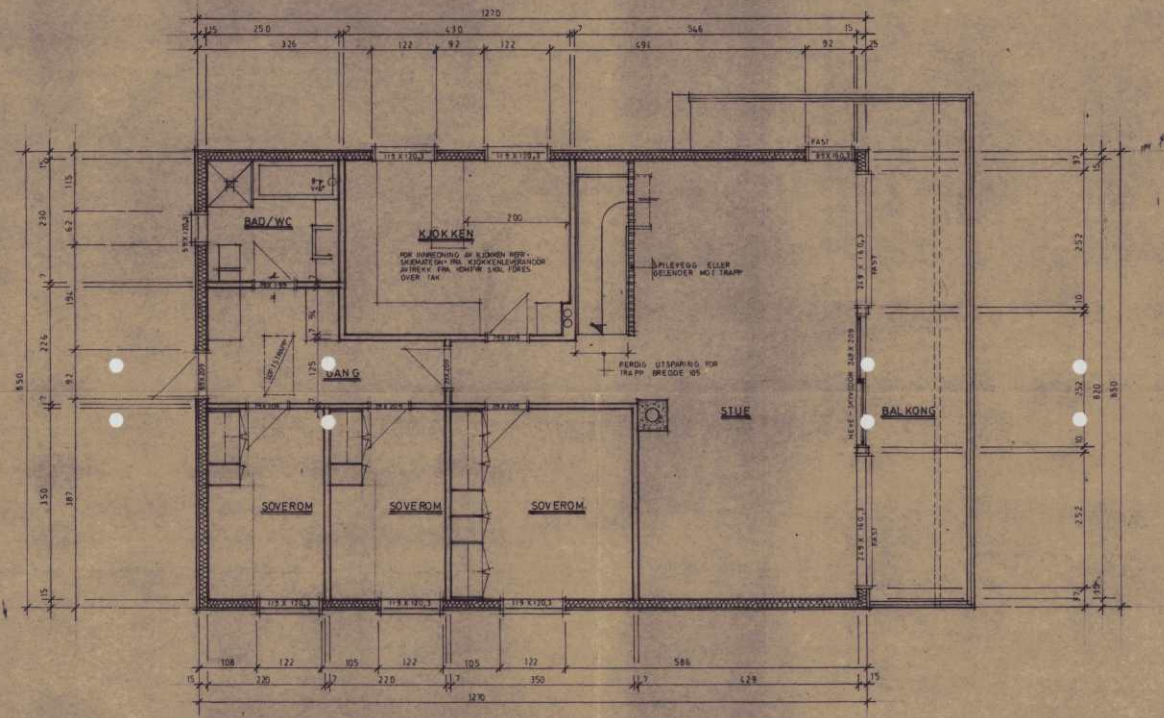

PLAN AV 1. ETG.


ARBEIDSTEGNING TIL ENEBOLIG I DAMVN. 5. PARSELL NR. 1, 2 OG 3.	1:50	23-10-81
PLAN AV 1. ETG.		TGH

HOMLONG OG RAKNESTANGEN ARKITEKTFIRMA A/S

BYDØY ALLÉ 14 - OSLO 2 - TLF 55 19 87

0 50 100 Plottet i størrelsesorden 1:1 er denne linjalen 100 mm.

Dansk Scanning A/S

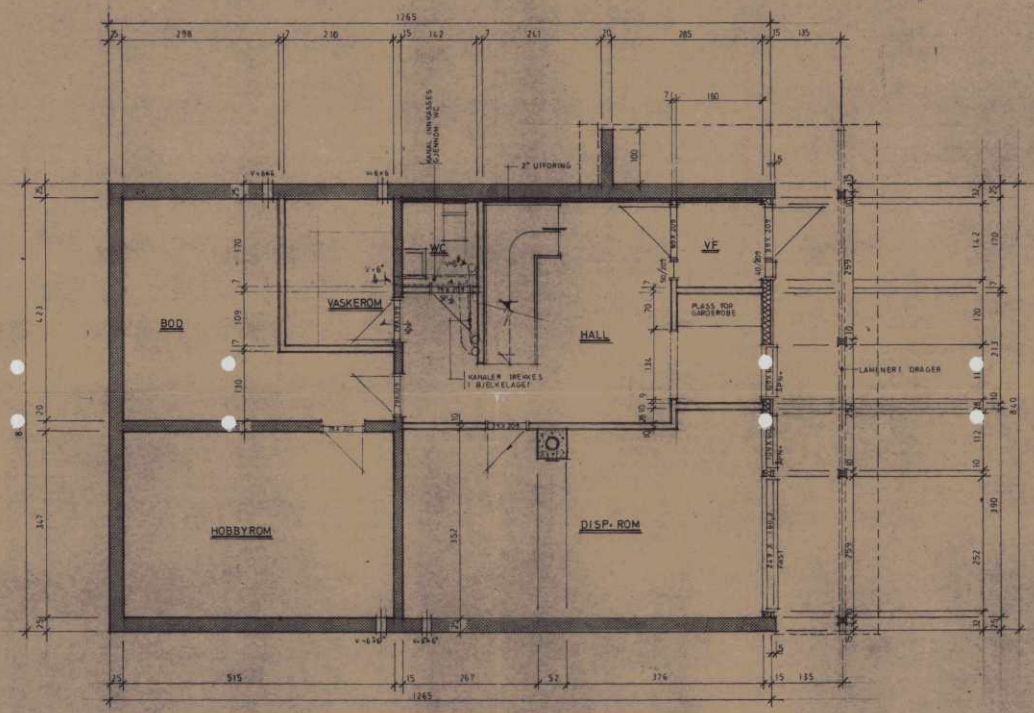

03713 021181

03713 021181


MESTER HUS

PLAN AV U-ETASJE

ARBEIDSTEGNING TIL ENEBOLIG I DAMVN. 5 PARSELL NR. 1, 2 OG 3.	MÅL 1:50	DATO 26-10-81
		SIGN. TGH
PLAN AV U-ETASJE		

HOMLONG OG RAKNESTANGEN
ARKITEKTFIRMA A/S
BYGDØY ALLÉ 14 - OSLO 2 - TLF. 55 13 07

0 50 100 Plottet i størrelsesorden 1:1 er denne linjalen 100 mm.
Dansk Scanning A/S

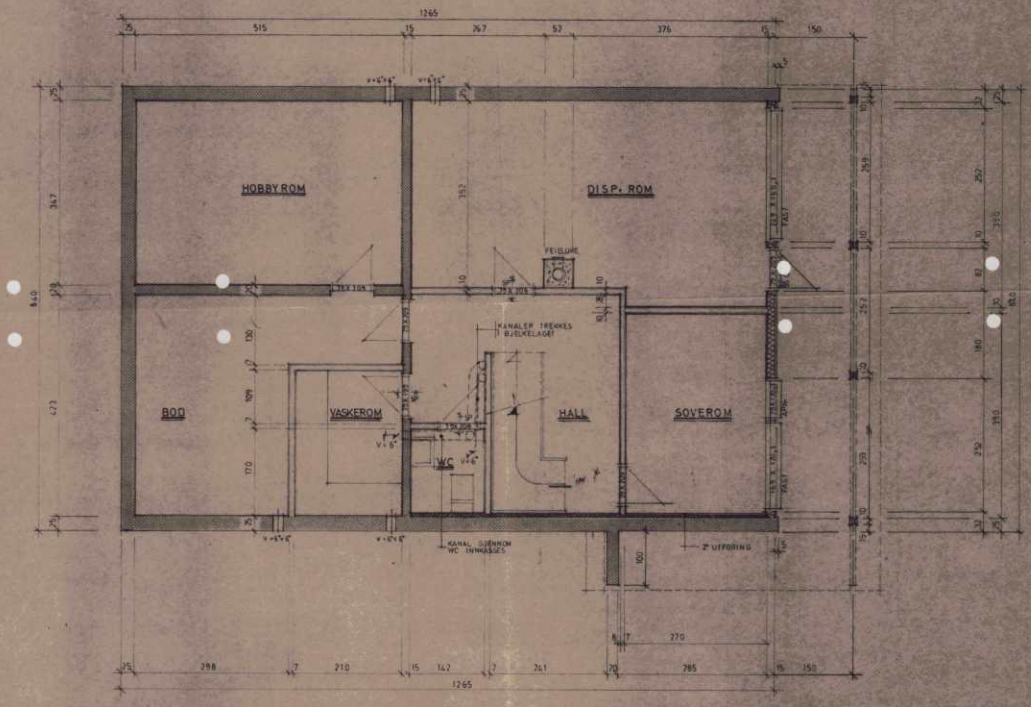

PLAN AV U-ETG.

ARBEIDSTEGNING TIL ENEBOLIG I DAMVEIEN 5 PARSELL NR. 6	MÅL 1:50	DATO 27-10-81
	GNR./BNR.	SIGN. TGN
PLAN AV U-ETG. – Ventilasjon, jfr. brev av 20.11.81	REVID. DATO	


HOMLONG OG RAKNESTANGEN
ARKITEKTFIRMA A/S

MESTER HUS

03713 02.11.81

03713 02.11.81

0 50 100 Plottet i størrelsesorden 1:1 er denne linjalen 100 mm.
Dansk Scanning A/S

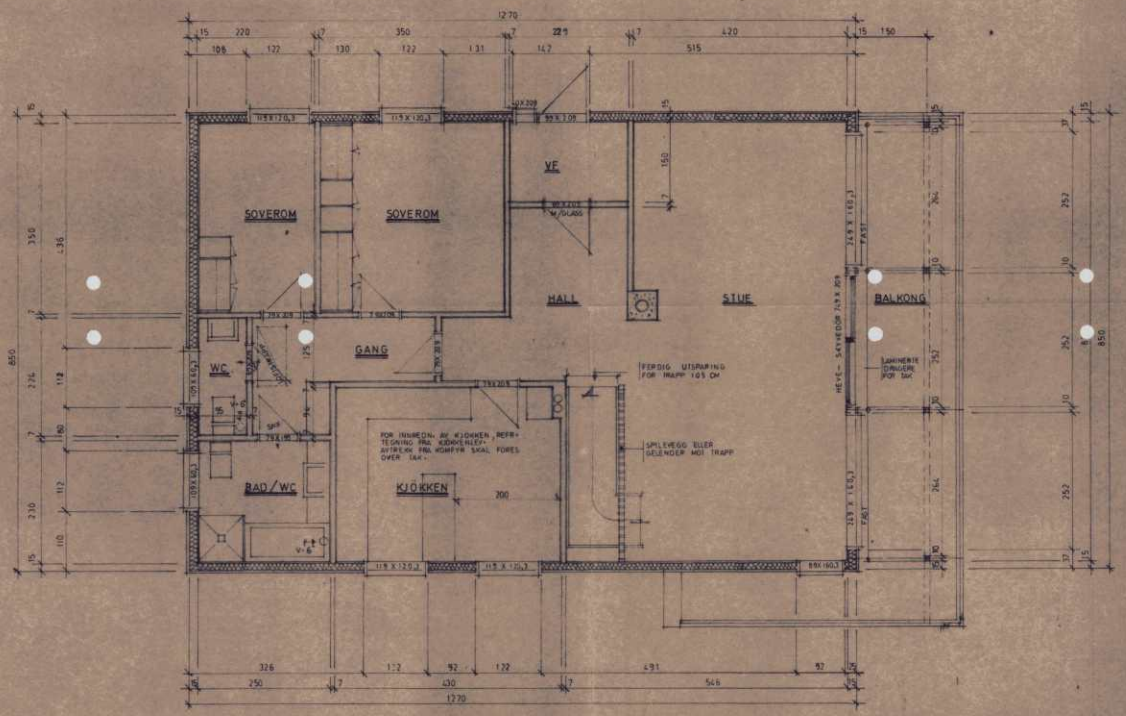

PLAN AV 1. ETASJE

ARBEIDSTEGNING TIL ENEBOLIG I DAMVEIEN 5
PARSELL NR. 6

PLAN AV 1. ETASJE – Vendi'lagon iflg. brev av 30.11.84

HOMLONG OG RAKNESTANGEN
ARKITEKTER MNAL/FAL
BYGDØY ALLE 14 – OSLO 2 – TLF. 55 18 87

MESTER HUS

0371D 02.1181

0 50 100 Plottet i størrelsesorden 1:1 er denne linjalen 100 mm.
Dansk Scanning A/S

Oppegård kommune | BYGGESAK OG GEODATA

KOPI

Arkiv: TB 44/234 OG

44/677

Saksnr: 07/2552-11

Knut Berg-Domaas
Damveien 10

Saksbeh.: IME
Dato: 18.10.2012

1415 OPPEGÅRD

FERDIGATTEST

etter plan- og bygningsloven av 14. juni 1985 nr. 77 med endringer, § 99 nr. 2 og 3

Gjelder:	*GARASJE - NYBYGG*
Byggested:	*Damveien 10*
Tiltakshaver:	*Knut Berg-Domaas*
Igangsettingstillatelse	*26.6.2008*

Jfr. forskrift om saksbehandling og kontroll i byggesaker, kap. IX, er dokumentasjon på at arbeidene er ferdig utført mottatt 9.10.2012. Med dokumentasjonen bekrefter tiltakshaver, som er ansvarlig, at tiltaket er ferdigstilt i samsvar med tillatelser og krav gitt i eller i medhold av plan- og bygningsloven.

På grunnlag av den fremlagte dokumentasjon og i henhold til plan- og bygningsloven § 99 gis ferdigattest for tiltaket. Ferdigattesten gjelder for tiltaket slik det er beskrevet i ramme- og igangsettingstillatelse med senere tillegg.

Bygning eller deler av den må ikke tas i bruk til annet formål enn det tillatelsen fastsetter, jf. plan- og bygningslovens § 93. Bruksendring krever særlig tillatelse, jf. plan- og bygningslovens § 93.


Hans Vestre
Leder byggesak

Inger Marie Eldøy
saksbehandler


Kopi til:
Geodata

OPPEGÅRD KOMMUNE
Saksnr.
Dok.nr.
Beh.
18. JUN. 2007
Saksb.
Arkiv P
Arkiv S


OPPEGÅRD KOMMUNE
Saksnr.
Dok.nr.
Beh.
10. OKT. 2007
Saksb.
Arkiv P
Arkiv S

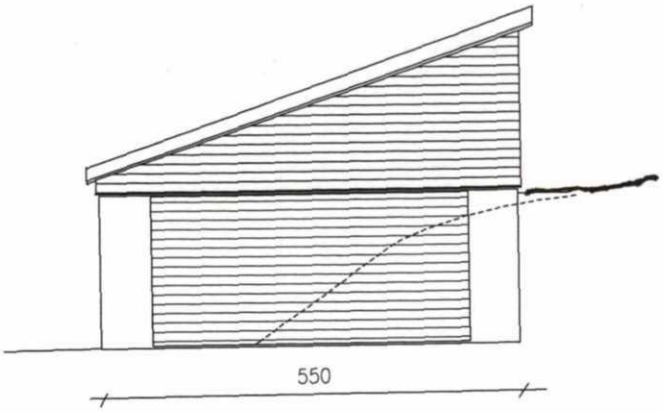

FASADE SYD

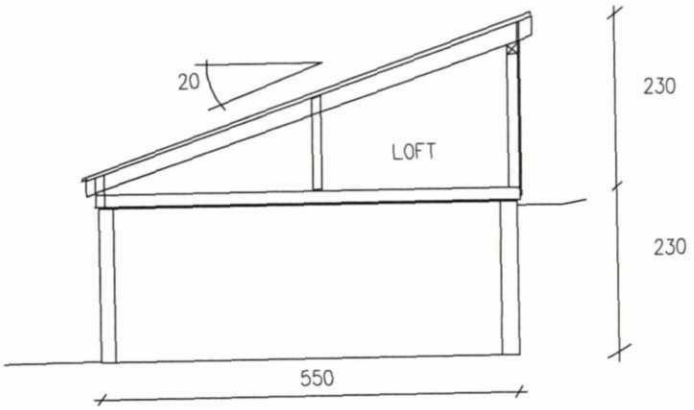


SNITT A-A

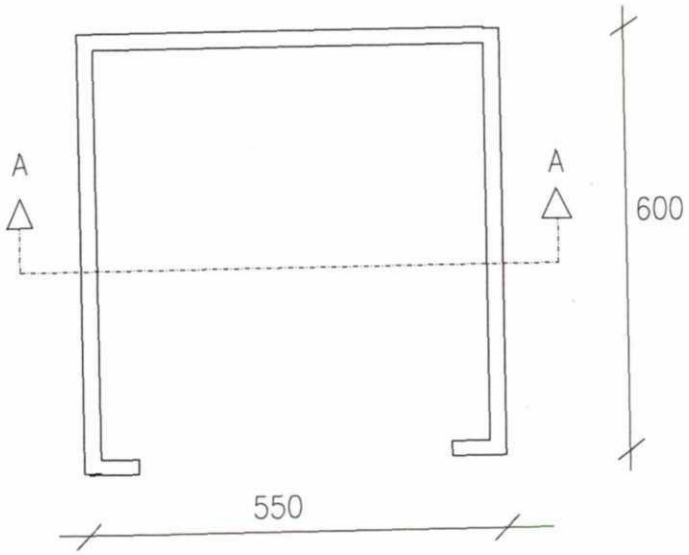


OPPRISS


GARASJE JANNE OG KNUT BERG-DOMAAS	Bnr. 44 Gnr. 677, DAMV. 10	MÅLESTOKK 1:100
ANDMELDESESTEGNING VEDL. E4		DATO 06.03.2007

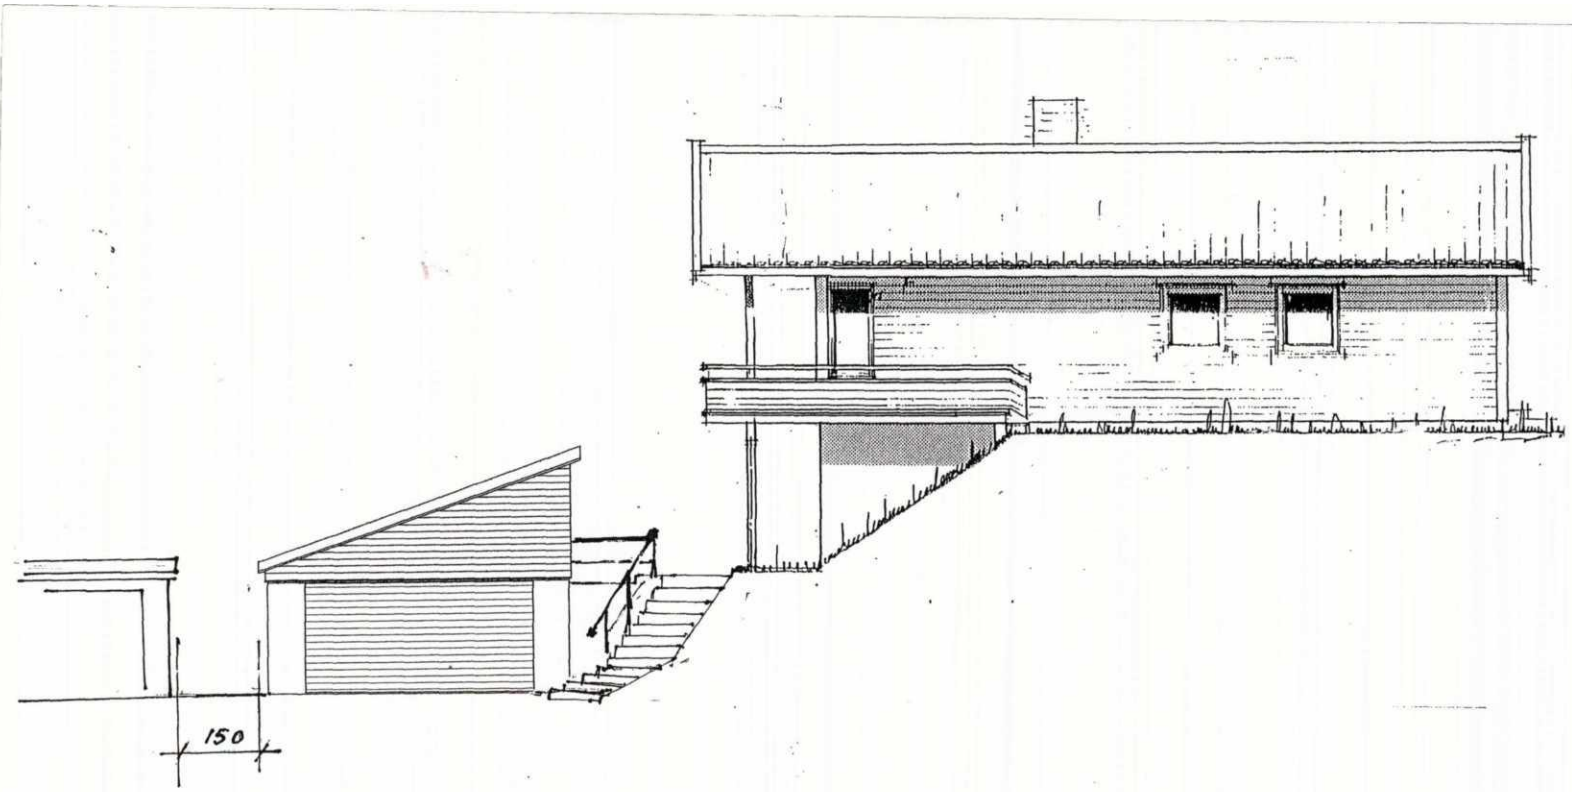


GARASJE JANNE OG KNUT BERG-DOMAAS	Gnr . 44 Bnr . 677 , DAMV . 10	MÅLESTOKK 1:100
ANDMELDESESTEGNING	Vedlegg E4	DAT(5.03.2007

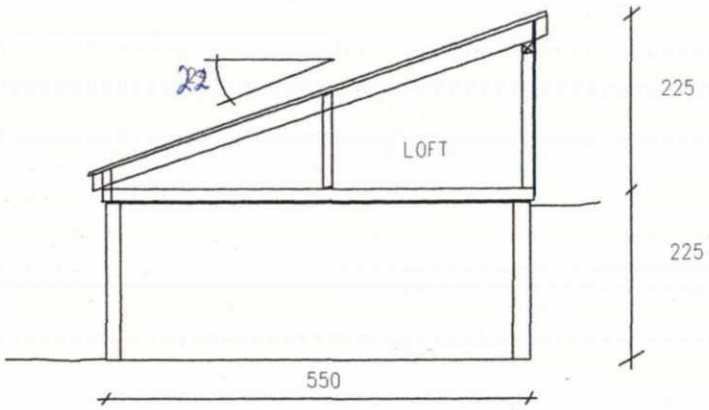

22
LOFT
225
225
550


550

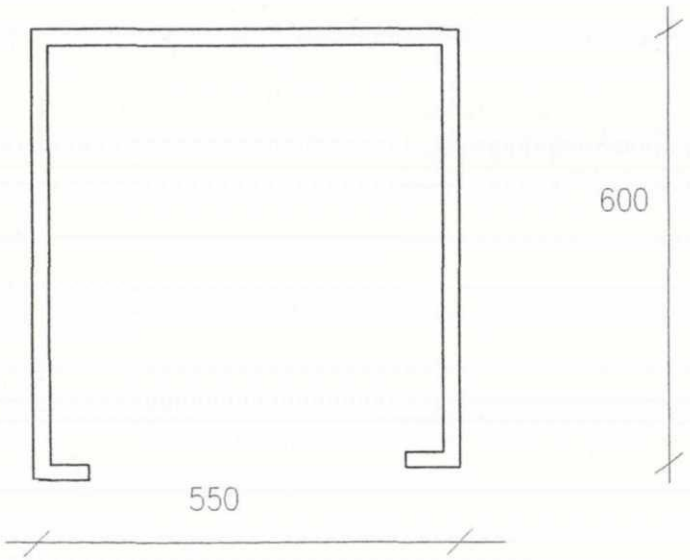
600
550

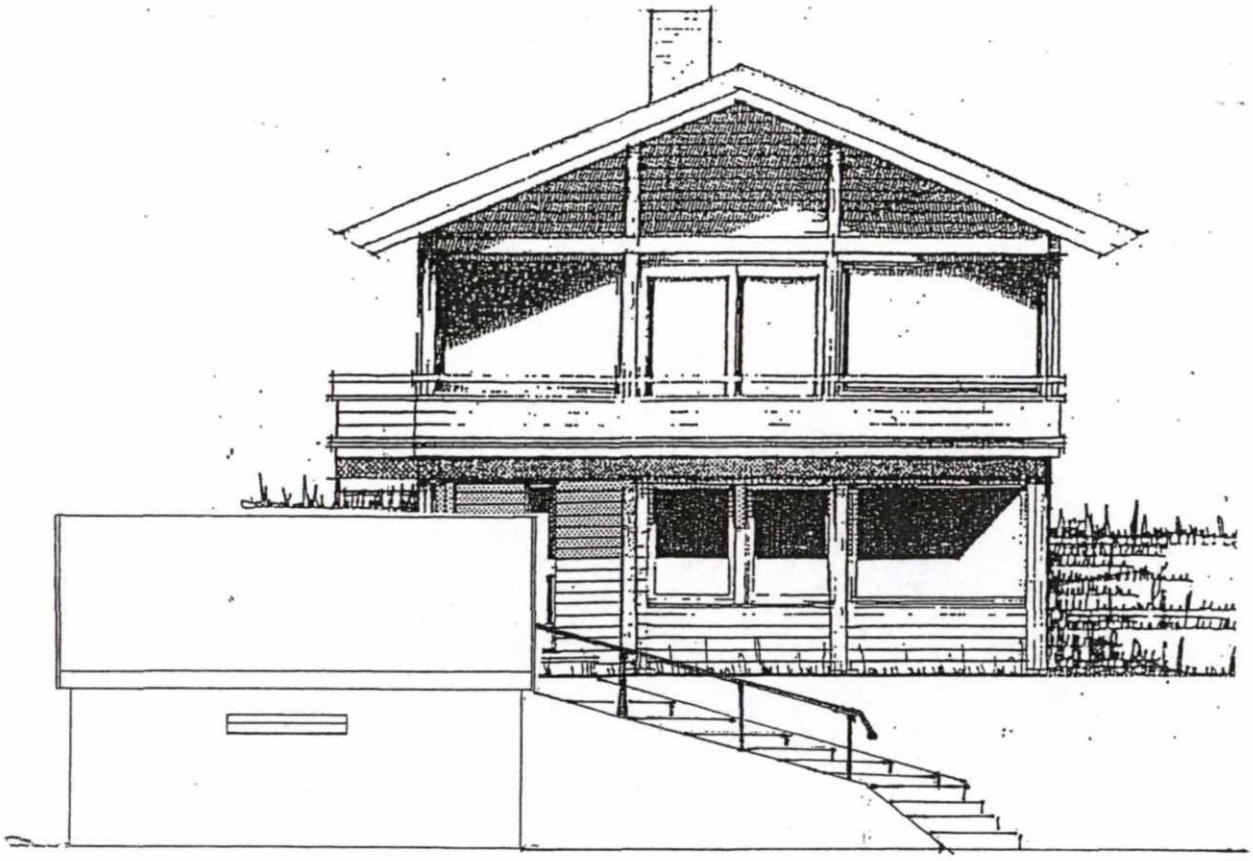


GARASJE JANNE OG KNUT BERG-DOMAAS	Gnr . 44 Bnr . 677 , DAMV . 10	MÅLESTOKK 1:100
ANDMELDESESTEGN ING	Vedl. E4	DATO 06 .03 .2007

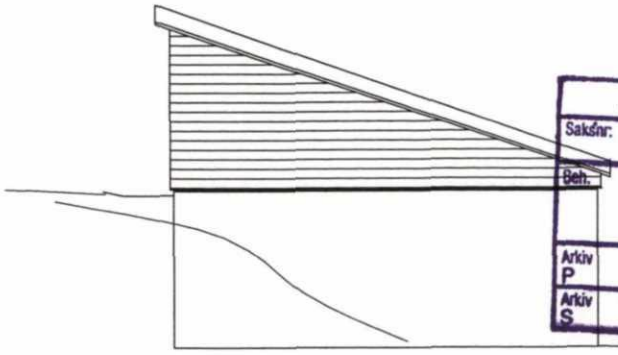

OPPEGÅRD KOMMUNE
Saksnr:
Dok.nr.
Beh.
18. JUN. 2007
Saksb.
Arkiv P
Arkiv S


FASADE NORD

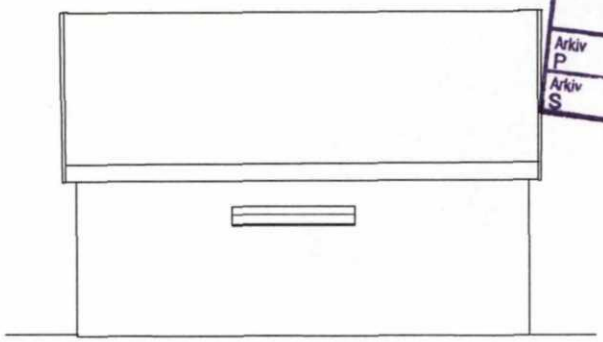

OPPEGÅRD KOMMUNE
Saksnr:
Dok.nr.
Beh.
10. OKT. 2007
Saksb.
Arkiv P
Arkiv S

FASADE VEST


(INGEN TERRENG ENDRING)

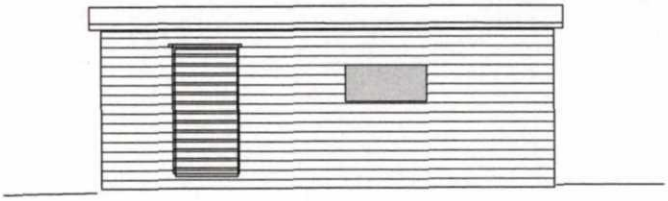

FASADE ØST

(INGEN TERRENG ENDRING)

GARASJE JANNE OG KNUT BERG-DOMAAS	Gnr . 44 Bnr . 677 , DAMV . 10	MÅLESTOKK 1:100
ANDMELDESESTEGNING	VEDLEGG E3	DATO 06 .03 .2007

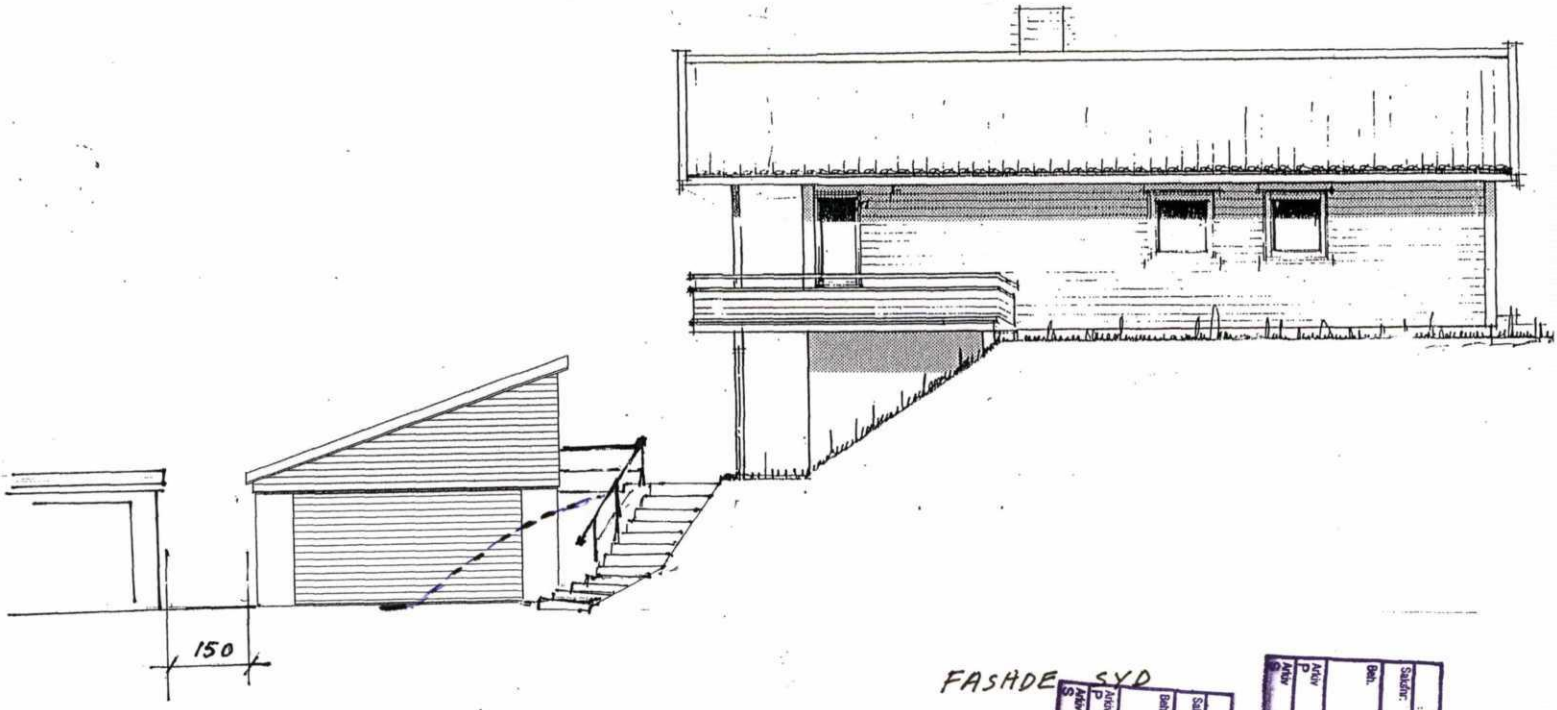


FASADE SYD

OPPEGÅRD KOMMUNE
Aktiv S
Aktiv P
Dok.
Saksnr.
Dok.nr.
Saksb.
10. OKT. 2007

OPPEGÅRD KOMMUNE
Aktiv S
Aktiv P
Dok.
Saksnr.
Dok.nr.
Saksb.
18. JUN. 2007

GARASJE JANNE OG KNUT BERG-DOMAAS	Gnr . 44 Bnr . 677 , DAMV . 10	MÅLESTOKK 1 : 100
ANDMELDESESTEGN ING	Vedlegg E4	DATO 06 .03 .2007

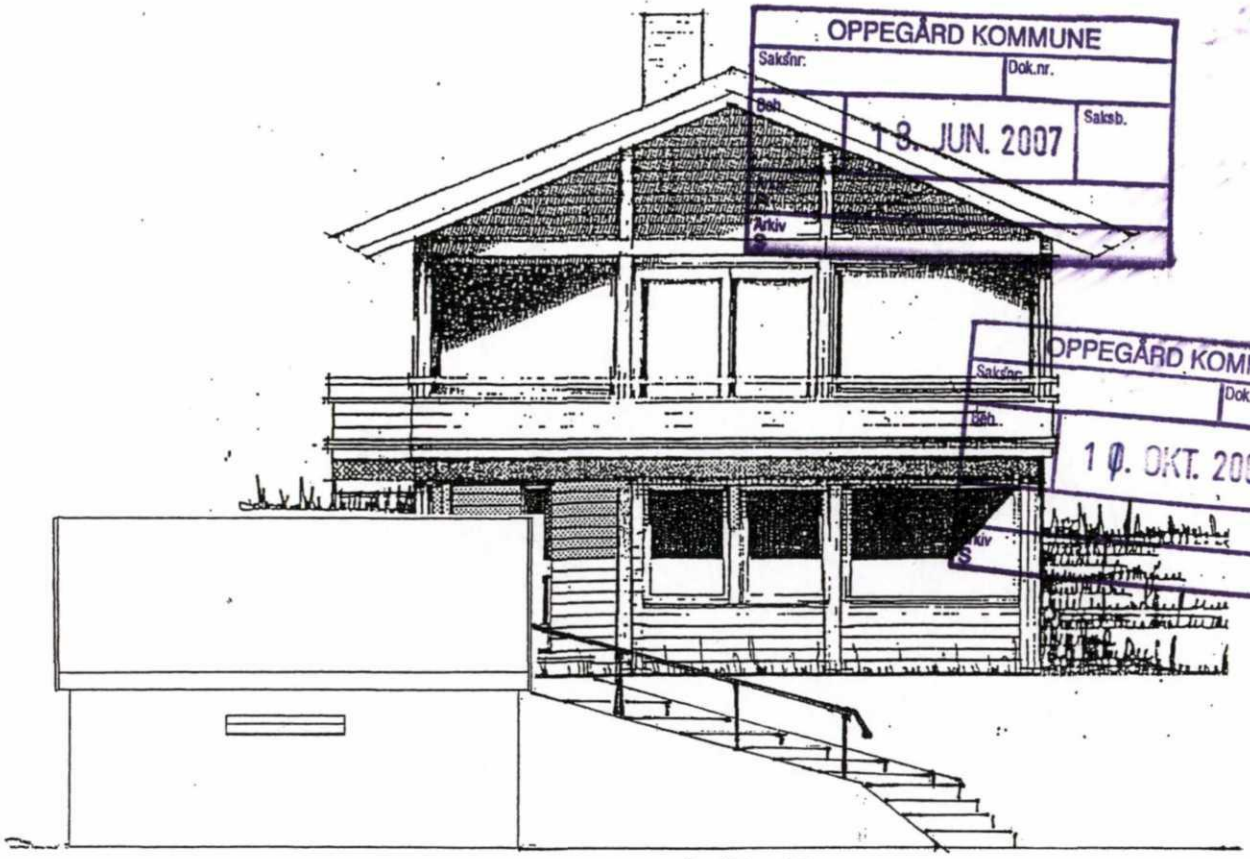

OPPEGÅRD KOMMUNE
Saksnr: Dok.nr.
Beh. Saksb.
18. JUN. 2007
Arkiv

OPPEGÅRD KOMMUNE
Saksnr: Dok.nr.
Beh.
10. OKT. 2007
Arkiv

FASADE ~~VEST~~ VEST

Ingen terreng endring i dette perspektiv.

GARASJE JANNE OG KNUT BERG-DOMAAS	Gnr . 44 Bnr . 677 , DAMV . 10	MÅLESTOKK 1:100
ANDMELDESESTEGN ING	Vedl. E2	DATO 06 .03 .2007

MIDLERTIDIG BRUKSTILLATELSE

Bygningsloven av 18 juni 1965 § 99, nr.2 og 3

Bygg 166/80

Arbeidssted (adr.)			Registernr (Gnr/bnr/festenr) ev. parsellnr	
Damveien 10, parsell 1			44	677
Arbeidets art	**Bygningens art**	**Dato for søknad**	**Dato for vedtak**	**Sak nr.**
Nybygg	Boligbygg	18.7.80	19.10.81	429B/81
Byggherre		**Adresse**		**Tlf.**
Mesterhus Oslo og Akershus A/L		Nordahl Brunsg. 10, OSLO 1		
Anmelder		**Adresse**		**Tlf.**
" " "		" " "		
Ansvarshavende		**Adresse**		**Tlf.**
Thv. Johansen		Drøbakveien 4, 1430 ÅS		

Besiktigelse av arbeidet er foretatt og i medhold av bygningslovens § 99 gis det herved midlertidig brukstillatelse for

[x] hele bygget [ ] følgende del av bygget: Fullstendig byggemelding mottatt 30.7.80.

Ansvarshavende pålegges å utføre følgende arbeider:

1. Gjenstående oppfylling og planering med fall fra grunnmur utføres.
2. Vinduer i underetg. innpusses utvendig.
3. Vindu i garderobe innlistes og yttervegger paneles.
4. Sokkel støpes i WC/dusjrom i underetasjen.
5. Bod ved siden av kjølerom ventileres.
6. Vindu i bad i 1. etasje innlistes og gjenstående fuging og tetting under dørterskel utføres.
7. Hele pipestokken på loft pusses eventuelt at alle fugene i pipen fylles med mørtel, slik det er angitt i monteringsbeskrivelse for lecapipe.
8. Ved besiktigelsen kan det registrert stor fuktighet i takbord på loft. Eventuelle skader i takpappen som følge av utvidelse i takbordene må utbedres.
9. Vegger i kjølerom utføres med dampåpen papp under innvendig panel i kjølerommet. Dampsperreskikt legges under panel i tilstøtende rom.
10. Husnummerskilt oppsettes i samsvar med "Regler for husnummerskilting i kommunen".

Arbeidet må være utført innen:

Ansvarshavende skal kreve ferdigattest.

Sted og dato		Stempel
Kolbotn	15.2.83	Gunnar Salthaug
.....	.....	..... Underskrift

Besiktiget 2.2.83. Kari Myhre Hellem
bygningskontrollør

Sendes til

[x] Byggherre [x] Anmelder [x] Ansvarshavende [x] Byggelovsmyndighet [x] oppmålingsvesenet

x drifts- og vedlikeholdsetaten

Nr 2128 Forlag: Sem & Stenersen A/S, Oslo. 12 - 79

Trykt på selvkopierende papir

LØSØRE OG TILBEHØR

OVERSIKT OVER LØSØRE OG TILBEHØR TIL EIENDOMMEN

Oversikten er utarbeidet av Norges Eiendomsmeglerforbund, Eiendom Norge og Advokatforeningens Eiendomsmeglingsgruppe, og er gjeldende fra 1. januar 2020.

Generelt

Lov om avhending av fast eigedom (avhendingslova/avhl.) av 3. juli 1992 regulerer kjøper og selgers rettigheter og plikter ved overdragelse av fast eiendom og andeler i borettslag. I henhold til avhl. § 3-4 skal eiendommen, når annet ikke er avtalt, overdras med innredninger og utstyr som etter lov, forskrift eller annet offentlig vedtak skal følge med. Det samme gjelder varig innredning og utstyr som enten er fastmontert eller er særskilt tilpasset bygningen, jf. avhl. § 3-5. Loven inneholder ingen detaljert oversikt over hva som omfattes av "innredning og utstyr", og over hva som skal regnes som "fastmontert eller særskilt tilpasset". Partene kan fritt avtale hva som skal følge med eiendommen ved salg. Bransjens liste over løsøre og tilbehør som skal følge med eiendommen, er en del av avtalen mellom kjøper og selger dersom ikke annet er opplyst i salgsoppgaven, kjøper har tatt forbehold i bud eller avtale på annen måte er inngått. Der intet annet er avtalt, vil løsøre og tilbehør medfølge slik dette fremkommer av avhl. § 3-4 og § 3-5 og denne oversikt. Produkter og installasjoner som medfølger overdras uten noen form for garantier, utover eventuell gjenværende leverandørgaranti. Dersom det er noe i nedenstående liste som ikke finnes på eiendommen, vil det heller ikke medfølge.

1. HVITEVARER medfølger der dette er spesielt angitt i salgsoppgaven.

2. HELDEKKENDE TEPPER følger med uansett festemåte.

3. VARMEKILDER, slik som ovner, kaminer, peiser, varmepumper og panelovner, følger med uansett festemåte. Frittstående biopeiser/varmeovner og terrassevarmere medfølger ikke. Det følger ikke med varmekilder i rom som ikke har vegg- eller fastmonterte varmekilder på visning.

4. TV, RADIO OG MUSIKKANLEGG. TV-antenner og fellesanlegg for TV, herunder parabolantenne, og tuneren/dekoder/tv-boks medfølger der dette eies av selger. Veggmontert TV/flatskjerm med tilhørende festeordning samt musikkanlegg følger ikke med (se også punkt 12).

5. BADEROMSINNREDNING/UTSTYR. Badekar, dusjkabinett, dusjvegger, alle fastmonterte speil og hyller, fastmonterte glass- og håndkleholdere, herunder håndklevarmere samt baderomsinnredning, medfølger.

6. GARDEROBESKAP medfølger, selv om disse er løse. Fastmonterte garderobehyller og knagger medfølger. Innredning i garderobeskap, for eksempel løse eller fastmonterte trådkurver, hyller, stenger og lignende, medfølger.

7. KJØKKENINNREDNING medfølger, herunder også åpne, fastmonterte hyller og løs eller fastmontert kjøkkenøy.

8. MARKISER, PERSIENNER og annen type innvendig og utvendig solskjerming, gardinoppheng, lamellgardiner og liftgardiner medfølger.

9. AVTREKKSVIFTER av alle slag, samt fastmonterte aircondition/ ventilasjonsanlegg, medfølger.

10. SENTRALSTØVSUGER medfølger med komplett anlegg, herunder slange, munnstykke mm.

11. LYSKILDER. Kupler, lysstoffarmatur, fastmonterte "spotlights", oppheng og skinner med spotlights samt utelys og hagebelysning medfølger. Vegglamper, krokhengte lamper, lysekroner, prismelamper og lignende som er koblet til sukkerbit eller stikkontakt følger likevel ikke med.

12. INSTALLERTE SMARTHUSLØSNINGER med sentral som styrer lys, varme, lyd o.l., samt tilhørende trådløse enheter som brytere, sensorer, kameraer, integrerte høyttalere el. medfølger. Enkle lysstyringssystem f.eks. med en sentral som kun styrer lyspærer eller smartpærer montert i sokkel medfølger likevel ikke.

13. UTVENDIGE SØPPELKASSER og eventuelt holder/hus til disse medfølger.

14. POSTKASSE medfølger.

15. UTENDØRS INNRETNINGER slik som flaggstang, fastmontert tørkestativ, samt andre faste utearrangementer som f.eks. badestamp, boblekar/jacuzzi og liknende utendørs kar, lekestue, lekestativ, utepeis, fastmontert trommel til vannslange, medfølger. Guidekabel/avgrensingskabel til robotgressklipper medfølger, men robotgressklipper og ladestasjon for denne medfølger ikke.

16. FASTMONTERT VEGGLADER/LADESTASJON TIL EL-BIL medfølger uavhengig av hvor laderen er montert.

17. SOLCELLEANLEGG med tilhørende teknisk infrastruktur medfølger.

18. GASSBEHOLDER til gasskomfyr og gasspeis medfølger.

19. BRANNSTIGE, BRANNTAU, feiestige og lignende medfølger der dette er påbudt. Løse stiger medfølger ikke.

20. BRANNSLUKNINGSAPPARAT, BRANNSLANGE og RØYKVARSLER medfølger der dette er påbudt. Det er eier og brukers plikt til å se til at utstyret forefinnes på enhver eiendom. Hvis annet ikke er uttrykkelig avtalt, skal dette derfor alltid følge med ved salg av eiendom.

21. SAMTLIGE NØKLER til eiendommen som selger er i besittelse av skal overleveres kjøper på overtakelsen, herunder nøkler til eventuelle boder, uthus, garasjeportåpner el. Låses boder, uthus el. med hengelås, skal lås og nøkler til disse medfølge.

22. GARASJEHYLLER, bodhyller, lagringshyller og oppheng til bildekk medfølger såfremt de er fastmontert. Planter, busker og trær som er plantet på tomten, eller fastmonterte kasser og lignende er en del av eiendommen og medfølger i handelen.

BUD OG BUDGIVNING

KJØPETILBUD

FOR EIENDOMMEN

Adresse:
Damveien 10, 1415 Oppegård
Gnr. 244, Bnr. 677, Nordre Follo kommune.

Oppdragsnummer:
309260166

Meglerforetak: PrivatMegleren Ski & Ås avd. Ås

Saksbehandler: Benjamin Schrøder

Telefon / Mobil: 64 94 20 10 / 930 83 384

E-post: benjamin.schroder@privatmegleren.no

UNDERTEGNEDE GIR HERVED FØLGENDE BUD PÅ OVENNEVNTE EIENDOM:

Kjøpesum **Kr** _____

Beløp med bokstaver **Kr** _____

+ omkostninger iht. opplysninger i salgsoppgaven

Dette budet er bindende for undertegnede frem til og med den **Kl.**

Dersom annet ikke er angitt gjelder budet til kl. 15.00 første virkedag etter siste annonserte visning. I forbrukerforhold vil bud med kortere akseptfrist enn til kl. 12.00 første virkedag etter siste annonserte visning ikke bli videreformidlet til selger

Eventuelle forbehold: _____

_____

Undertegnede er kjent med at selger står fritt til å godta eller forkaste ethvert bud. Likeledes er undertegnede klar over at budet er bindende for budgiver når det er kommet til selgers kunnskap. Handelen er juridisk bindende for begge parter dersom budet aksepteres innen akseptfristen. Undertegnede er kjent med at budjournalen vil bli forelagt kjøper og selger når handel er sluttet.

Ønsket overtakelsesdato: _____

Budet baseres på opplysninger og salgsvilkår som fremkommer av salgsoppgave m/vedlegg

Kjøpet vil bli finansiert slik:

Låneinstitusjon: _____ Referanse og tlf nr: _____

Lånt kapital: _____ Kr _____

Egenkapital: _____ Kr _____

Totalt: _____ **Kr** _____

Egenkaptitalen består av: ☐ Salg av nåværende bolig eller fast eiendom

☐ Disponibelt kontantbeløp (bankinnskudd)

Jeg gir bud som ☐ Forbruker ☐ Ledd i næringsvirksomhet / Juridisk person (selskap)

Navn:		Navn:	
Fødselsdato:		Fødselsdato:	
Adr:		Adr:	
Postnr:	Sted:	Postnr:	Sted:
Tlf:	E-post:	Tlf:	E-post:
Dato:	Sign:	Dato:	Sign:

Kopi av legitimasjon

Kopi av legitimasjon

Forbrukerinformasjon om budgivning

Sist oppdatert med virkning fra 1. januar 2014, i forbindelse med ikrafttredelse av endringer i eiendomsmeglingsforskriften.

Informasjonen er utarbeidet av Forbrukerombudet, Forbrukerrådet, Den Norske Advokatforening ved Eiendomsmeglingsgruppen, Eiendomsmeglerforetakenes Forening og Norges Eiendomsmeglerforbund, på grunnlag av blant annet forskrift om eiendomsmegling § 6-3 og § 6-4.

Nedenfor gis en oversikt over de retningslinjer som forbrukermyndighetene og organisasjonene anbefaler benyttet ved budgivning på eiendommen. Avslutningsvis gis også en kort oversikt over de viktigste rettsreglene tilknyttet budgivning.

Før det legges inn bud på eiendommen oppfordres budgiver til å sette seg inn i all relevant informasjon om eiendommen, herunder eventuell salgsoppgave og teknisk rapport med vedlegg.

GJENNOMFØRING AV BUDGIVNING

1. På forespørsel vil megler opplyse om aktuelle bud på eiendommen, herunder om relevante forbehold.

2. Alle bud skal inngis skriftlig til megler, som formidler disse videre til oppdragsgiver. Kravet til skriftlighet gjelder også budforhøyelser og motbud, aksept eller avslag fra selger. Før formidling av bud til oppdragsgiver skal megler innhente gyldig legitimasjon og signatur fra budgiver. Kravet til legitimasjon og signatur er oppfylt for budgivere som benytter e-signatur, eksempelvis BankID eller MinID. Med skriftlige bud menes også elektroniske meldinger som e-post og SMS når informasjonen i disse er tilgjengelig også for ettertiden.

3. Et bud bør inneholde eiendommens adresse (eventuelt gnr/bnr), kjøpesum, budgivers kontaktinformasjon, finansieringsplan, akseptfrist, overtakelsesdato og eventuelle forbehold som for eksempel usikker finansiering, salg av nåværende bolig ol. Normalt vil ikke et bud med forbehold bli akseptert før forbeholdet er avklart. Konferer gjerne med megler før bud avgis.

4. Megler skal legge til rette for en forsvarlig avvikling av budrunden. I forbrukerforhold (dvs. der oppdragsgiver er forbruker) skal megleren ikke formidle bud med kortere akseptfrist enn kl. 12.00 første virkedag etter siste annonserte visning. Etter denne fristen bør budgivere ikke sette en kortere akseptfrist enn at megler har mulighet til, så langt det er nødvendig, å orientere oppdragsgiver, budgivere og øvrige interessenter om bud og forbehold.
Det bør ikke gis bud som diskriminerer eller utelukker andre budgivere. Dersom bud inngis med en frist som åpenbart er for kort til at megleren kan avvikle budrunden på en forsvarlig måte som sikrer oppdragsgiver og interessenter et tilstrekkelig grunnlag for sine handlingsvalg, vil megler fraråde budgiver å stille slik frist.

5. Megleren vil uoppfordret gi sin vurdering av det enkelte bud overfor oppdragsgiveren, når budet er gitt innenfor fristene i punkt 4.

6. Megleren skal så langt det er nødvendig og mulig holde budgiverne skriftlig orientert om nye og høyere bud og eventuelle forbehold.
Megler skal så snart som mulig bekrefte skriftlig overfor budgivere at budene deres er mottatt.

7. Etter at handel har kommet i stand, eller dersom en budrunde avsluttes uten at handel er kommet i stand, kan en budgiver kreve kopi av budjournalen i anonymisert form.

8. Kopi av budjournal skal gis til kjøper og selger uten ugrunnet opphold etter at handel er kommet i stand. Dersom det er viktig for budgiver å bevare sin anonymitet, bør budet fremmes gjennom fullmektig.

VIKTIGE AVTALERETTSLIGE FORHOLD

1. Det eksisterer ingen angrerett ved salg/kjøp av fast eiendom.

2. Når et bud er innsendt til megler og han har formidlet innholdet i budet til selger (slik at selger har fått kunnskap om budet), kan budet ikke kalles tilbake. Budet er da bindende for budgiver frem til akseptfristens utløp, med mindre budet før denne tid avslås av selger eller budgiver får melding om at eiendommen er solgt til en annen (man bør derfor ikke gi bud på flere eiendommer samtidig dersom man ikke ønsker å kjøpe flere enn en eiendom).

3. Selger står fritt til å forkaste eller akseptere ethvert bud, og er for eksempel ikke forpliktet til å akseptere høyeste bud.

4. Når en aksept av et bud har kommet frem til budgiver innen akseptfristens utløp er det inngått en bindende avtale.

5. Husk at også et eventuelt bud fra selger til kjøper (såkalte "motbud"), avtalerettslig er et bindende tilbud som medfører at det foreligger en avtale om salg av eiendommen dersom budet i rett tid aksepteres av kjøper.
