PRIVATMEGLEREN
LARVIK

NEDRE BØKELIGATE 1

Vedlegg

Nabolagsprofil

Meglers verdivurdering

Selgers egenerklæringsskjema

Tilstandsrapport

Informasjon fra kommunen

Tinglyst dokument

Løsøre og tilbehørsliste

Budskjema

Nedre Bøkeligate 1

Nabolaget Bøkeskogen - vurdert av 30 lokalkjente

NABOLAGET SPESIELT ANBEFALT FOR

- Enslige
- Godt voksne
- Studenter

SKOLER

Langestrand skole (1-7 kl.) 98 elever, 6 klasser	16 min 1.3 km
Mesterfjellet skole (1-10 kl.) 515 elever, 40 klasser	16 min 1.4 km
Thor Heyerdahl videregående skole 1620 elever	6 min 2.9 km
Sandefjord videregående skole 1880 elever	16 min 16 km

LADEPUNKT FOR EL-BIL

Bøkkerfjellet, Larvik	3 min
Recharge Kiwi Hammerdalen	4 min

OFFENTLIG TRANSPORT

Larvik sentrumsterminal Totalt 10 ulike linjer	5 min 0.4 km
Larvik stasjon Linje RE11, RX11	8 min 0.7 km
Sandefjord lufthavn Torp	18 min

BARNEHAGER

Jegersborg barnehage (0-5 år) 36 barn	7 min 0.6 km
Villa-Kulla barnehage (1-5 år) 19 barn	11 min 0.9 km
Leikvang barnehage (1-5 år) 28 barn	13 min 1.1 km

DAGLIGVARE

Kiwi Hammerdalen	5 min
Coop Extra Larvik	6 min

FINN

Innholdet i nabolagsprofilen er hentet fra ulike datakilder, og feil eller mangler kan forekomme. Vurderinger og sitater er innhentet på web og gir uttrykk for hvordan naboene vurderer nabolaget. FINN.no AS kan ikke holdes ansvarlig for feil/mangler i profilen.
Copyright © Finn.no AS 2026

VARER/TJENESTER

Bøkestredet	4 min
Vitusapotek Svanen - Larvik	4 min
Larvik Vinmonopol	6 min

SPORT

Bergeløkka Balløkke	6 min
Indre Havn Basketballbane	9 min
Mudo Larvik	3 min
Family Sports Club Langestrand	8 min

«Kort vei til sentrum og kort vei til Bøkeskogen.»

— Sitat fra en lokalkjent

Turmulighetene
Nærhet til skog og mark 94/100

—


Kollektivtilbud
Veldig bra 80/100

—

Kvalitet på barnehagene
Veldig bra 75/100

PRIMÆRE TRANSPORTMIDLER

- Egen bil
- Gående

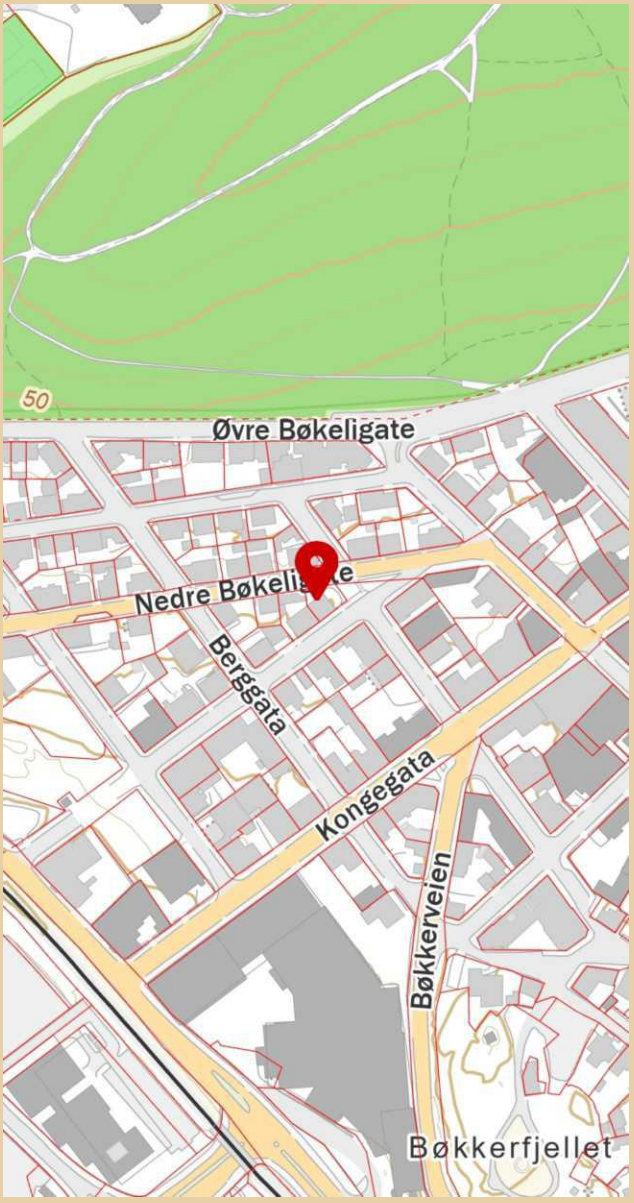

Innholdet i nabolagsprofilen er hentet fra ulike datakilder, og feil eller mangler kan forekomme. Vurderinger og sitater er innhentet på web og gir uttrykk for hvordan naboene vurderer nabolaget. FINN.no AS kan ikke holdes ansvarlig for feil/mangler i profilen.
Copyright © Finn.no AS 2026

Nedre Bøkeligate 1

Nabolaget Bøkeskogen - vurdert av 30 lokalkjente

NABOLAGET SPESIELT ANBEFALT FOR

- Enslige
- Godt voksne
- Studenter

SKOLER

Langestrand skole (1-7 kl.) 98 elever, 6 klasser	16 min 1.3 km
Mesterfjellet skole (1-10 kl.) 515 elever, 40 klasser	16 min 1.4 km
Thor Heyerdahl videregående skole 1620 elever	6 min 2.9 km
Sandefjord videregående skole 1880 elever	16 min 16 km

LADEPUNKT FOR EL-BIL

Bøkkerfjellet, Larvik	3 min
Recharge Kiwi Hammerdalen	4 min

OFFENTLIG TRANSPORT

Larvik sentrumsterminal Totalt 10 ulike linjer	5 min 0.4 km
Larvik stasjon Linje RE11, RX11	8 min 0.7 km
Sandefjord lufthavn Torp	18 min

BARNEHAGER

Jegersborg barnehage (0-5 år) 36 barn	7 min 0.6 km
Villa-Kulla barnehage (1-5 år) 19 barn	11 min 0.9 km
Leikvang barnehage (1-5 år) 28 barn	13 min 1.1 km

DAGLIGVARE

Kiwi Hammerdalen	5 min
Coop Extra Larvik	6 min

FINN

Innholdet i nabolagsprofilen er hentet fra ulike datakilder, og feil eller mangler kan forekomme. Vurderinger og sitater er innhentet på web og gir uttrykk for hvordan naboene vurderer nabolaget. FINN.no AS kan ikke holdes ansvarlig for feil/mangler i profilen.
Copyright © Finn.no AS 2026

VARER/TJENESTER

Bøkestredet	4 min
Vitusapotek Svanen - Larvik	4 min
Larvik Vinmonopol	6 min

SPORT

Bergeløkka Balløkke	6 min
Indre Havn Basketballbane	9 min
Mudo Larvik	3 min
Family Sports Club Langestrand	8 min

«Kort vei til sentrum og kort vei til Bøkeskogen.»

— Sitat fra en lokalkjent

Turmulighetene
Nærhet til skog og mark 94/100

—


Kollektivtilbud
Veldig bra 80/100

—


Kvalitet på barnehagene
Veldig bra 75/100

PRIMÆRE TRANSPORTMIDLER

- Egen bil
- Gående

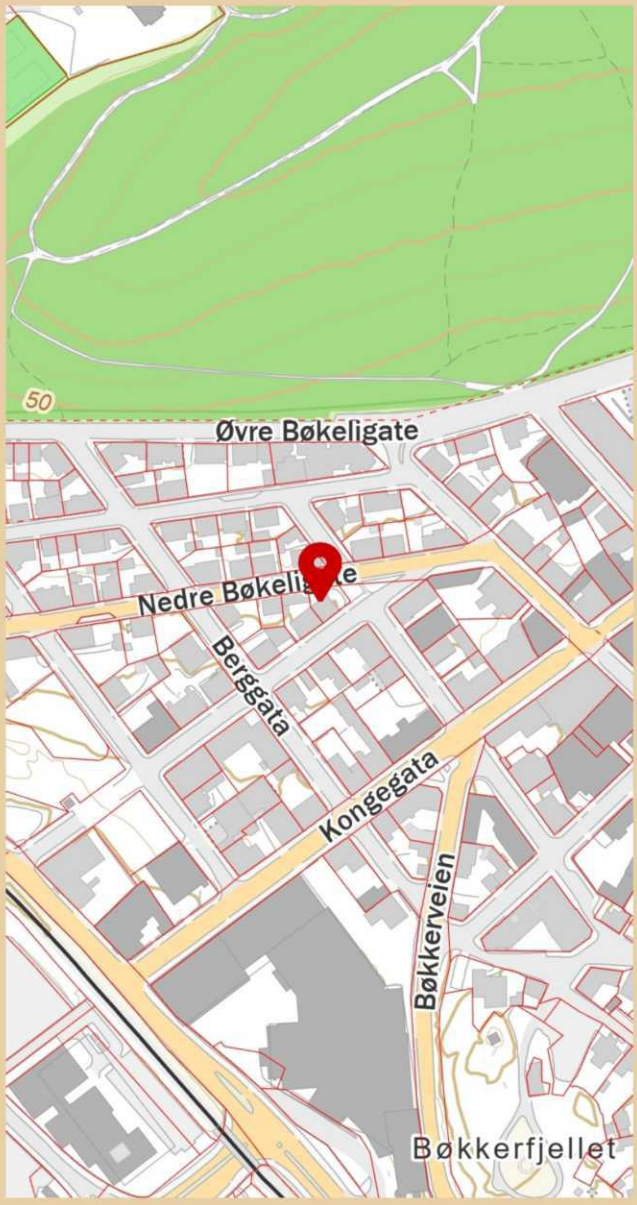

FINN
Innholdet i nabolagsprofilen er hentet fra ulike datakilder, og feil eller mangler kan forekomme. Vurderinger og sitater er innhentet på web og gir uttrykk for hvordan naboene vurderer nabolaget. FINN.no AS kan ikke holdes ansvarlig for feil/mangler i profilen.
Copyright © Finn.no AS 2026

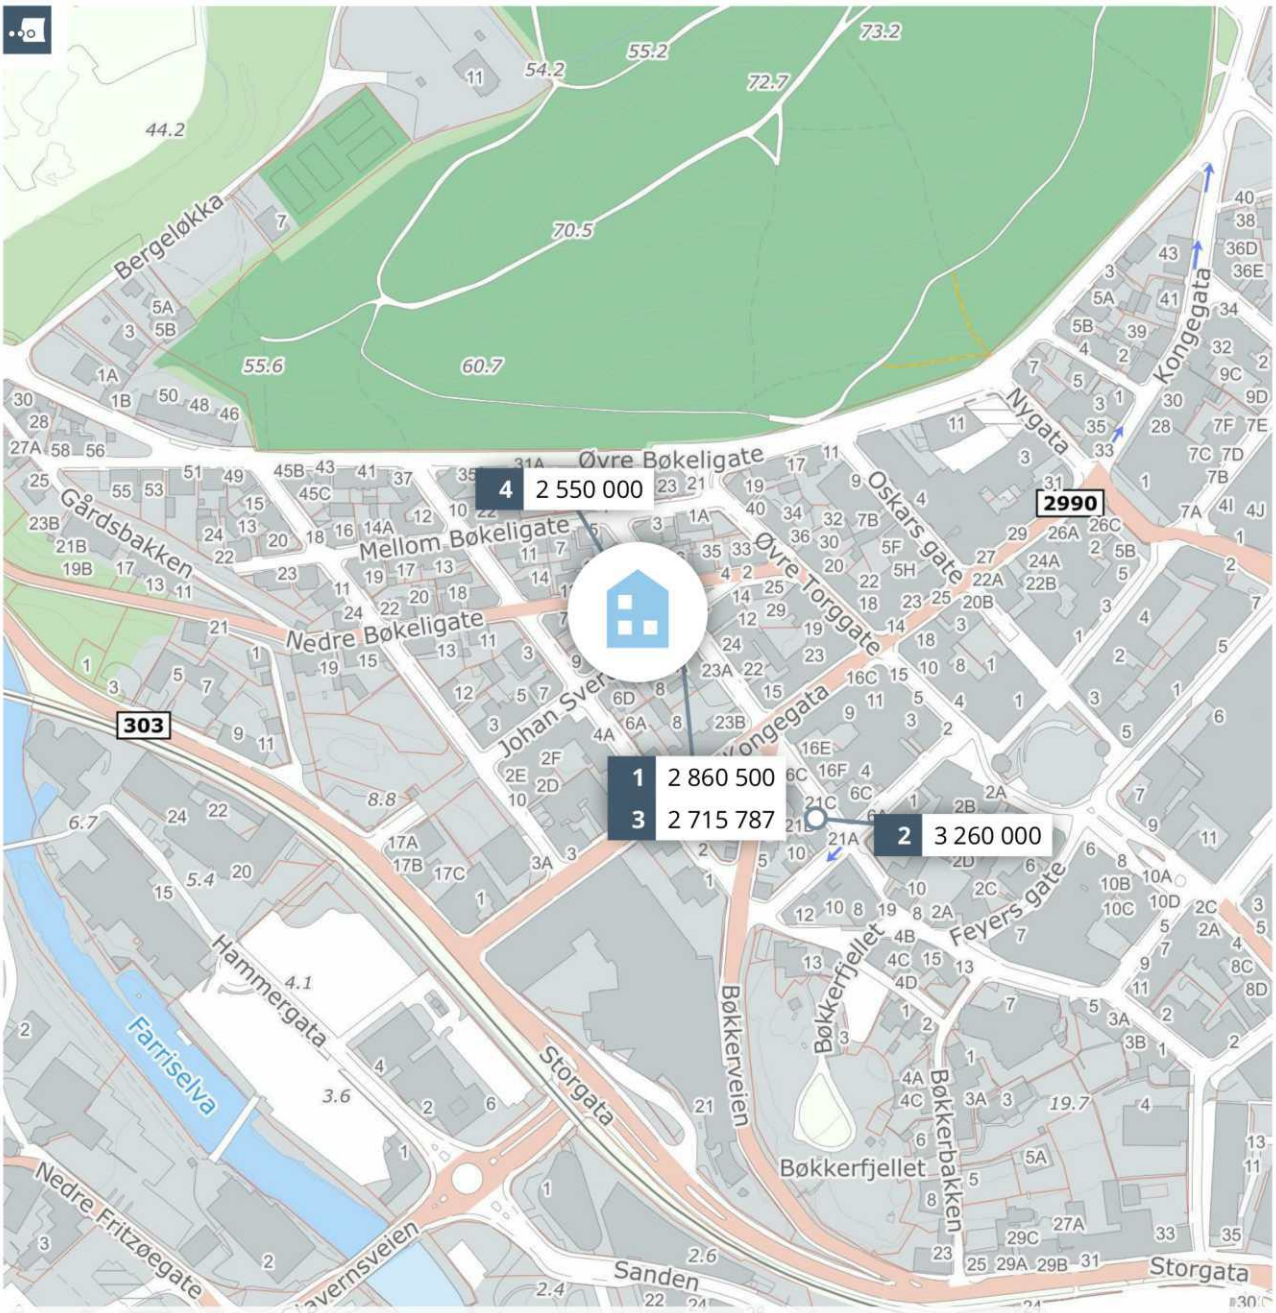

Meglers verdivurdering
NEDRE BØKELIGATE 1

PRIVATMEGLEREN

Rapport utført av Larvik Eiendomsmegling AS den 02.10.2026

Meglers verdivurdering baserer seg på kjente omsetningstall, eksterne kilder og statistikker fra Eiendomsverdi. Den endelige verdien er korrigert etter meglerens beste skjønn, basert på kjennskap og erfaring i markedet. Det tas forbehold om at interessen i markedet og den endelig salgsprisen kan avvike fra meglers verdivurdering. Eiendomsverdi og megler er uten ansvar for eventuelle feil i innhentet datagrunnlag. Denne verdivurderingen er opphavsrettslig beskyttet. Uten meglerforetakets samtykke, kan ikke verdivurderingen benyttes i forbindelse med privatsalg eller egen markedsføring av eiendommen. Verdivurderingen skal ikke benyttes i forbindelse med lånebehandling. Ønsker du en verdifastsettelse for bruk til finansiering, bør det innhentes en etakst/verditakst. Ansvarlig megler: Tom Erik Henriksen.

En tjeneste fra Eiendomsverdi AS

Nedre Bøkeligate 1, 3256 LARVIK

Selveierleilighet på selveiertomt, bygget i 1903

GNR 3020 BNR 1461 FNR 0 SNR 3 KOMMUNE 3909 LARVIK GRUNNKRETS BØKELIA

Verdivurdert til

1 250 000

-	1 250 000	21 930
Fellesgjeld	Totalt	m² pris

	BRA-i	BRA-e	BRA-b	TBA	GUA	ALH
Areal	57 m²	- m²	- m²	- m²	- m²	- m²
Byggeår						1903

Fellesutgifter	1 200
Formue	-
Soverom	2
Etasje	3

Sammenlignbare salg i nærområdet

EIENDOM	SALGSDATO	PRISANT	PRIS	FELLESGJ	TOTALPRIS	M² PRIS
1 Brannvaktsgate 25 B 59 m² 1910 3. etg 2 sov	13.12.2024	2 850 000	**2 800 000**	60 500	2 860 500	**48 483**
2 Brannvaktsgate 21 B 75 m² 1915 3. etg 2 sov	08.08.2025	3 150 000	**3 260 000**	0	3 260 000	**43 467**
3 Brannvaktsgate 25 B 67 m² 1910 1. etg 2 sov	04.03.2025	2 600 000	**2 670 000**	45 787	2 715 787	**40 534**
4 Nedre Bøkeligate 1 64 m² 1903 1. etg 2 sov	30.03.2026	2 490 000	**2 550 000**	0	2 550 000	**39 844**

Leiligheten ligger sentralt med nærhet til både byens fasiliteter og grønne omgivelser. Her bor du i gangavstand til butikker, restauranter og kollektivtransport, samtidig som sjøen og Bøkeskogen er innen rekkevidde.

Boligen har et bruksareal på 66 m² og rommene er fordelt på en funksjonell planløsning med stue, kjøkken, bad og to soverom. Store vindusflater gir rikelig med naturlig lys . Det er også en praktisk bod i kjelleren for ekstra oppbevaringsplass.


Felles tomt byr på et hyggelig uteområde. Området kombinerer et urbant preg med kort vei til rekreasjon i naturen.

Kjære kunde, vi bruker mye tid på å avklare hvor mye markedet er villig til å betale for en eiendom til enhver tid. Dette arbeidet er sammensatt og krever både struktur og tid. Vi utarbeider blant annet etakst som verdivurdering/takst. En samling av informasjon som benyttes i forbindelse med boliglån og refinansiering (Utviklet i samarbeid med Eiendomsverdi og de største bankene i Norge). Verdien av en eiendom reflekteres ut ifra en samling av ulik informasjon i etakst dokumentet.

PrivatMegleren benytter flere nyvinnende løsninger for omsetning av eiendom. Eksempelvis annonseteknologien Presisjon som er verdens beste adtech med høyeste anerkjennelse fra meta, og som vi har enerett på i Norge. Vi har også vår digitale løsning Kvadrat, som gir våre boligselgere oversikt, forutsigbarhet og trygghet gjennom salget. I tillegg har vi PrivatMegleren Boligbytte, som gir kundene våre hjelp til flytting og organisering til dette.

Vi er Nordea eiendomsmegler, og med finansiering fra Nordea og eiendomsmegler fra PrivatMegleren, får du et skreddersydd tilbud som passer deg og dine behov. Søk finansiering her: www.nordea.no/finansiering

Historiske omsetninger

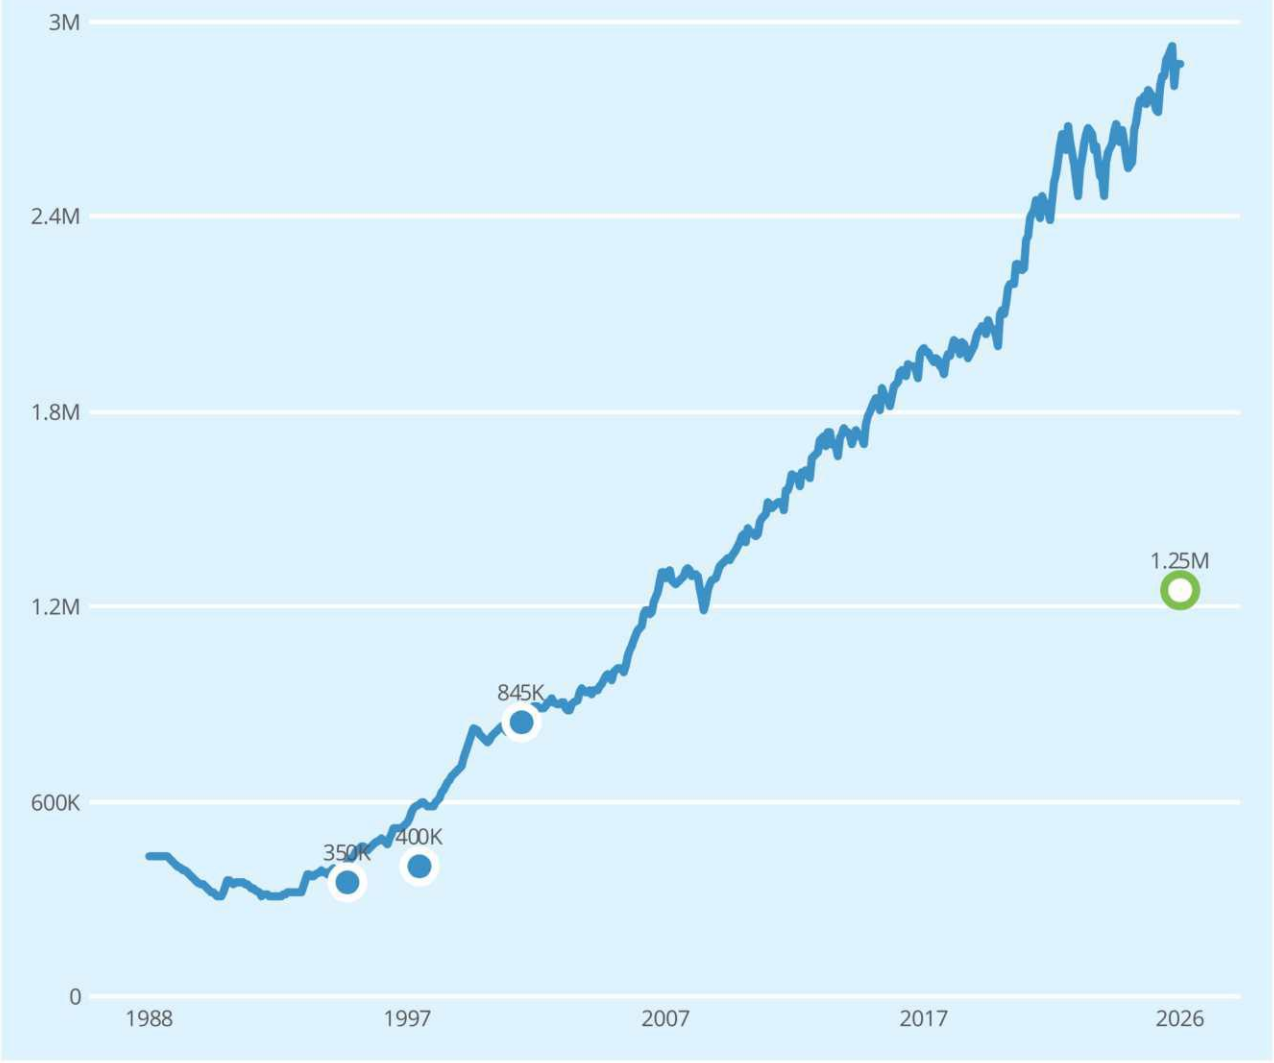

Salg | Meglers verdivurdering | Prisindeks | Endring av eiendom

REGISTRERT	SALGSDATO	TINGLYST	PRISANT	PRIS	FELLESGJELD	TOTALPRIS	
23.11.2001		06.02.2002	790 000	845 000	-	845 000	1
15.04.1998		15.04.1998	-	400 000	-	400 000	
09.10.1996		09.10.1996	-	350 000	-	350 000	2
30.08.1995		30.08.1995	-	350 000	-	350 000	
23.01.1989		23.01.1989	-	200 000	-	200 000	2

1 Megler oppgir at sist kjente markedsomsetning ikke er relevant for dagens markedsverdi. Årsak: Bolig vesentlig forandret.

2 Forhold ved omsetningen tyder på at dette ikke er en reell markedsomsetning, og er derfor utelatt i grafen.

Leiligheter til salgs i BØKELIA grunnkrets nå

4
leiligheter til salgs

3.0M
2.9M
2 791 000 Prisantydning i snitt
2.7M
2.6M

Annonsene har i snitt ligget ute i
110
dager

Leiligheter solgt i BØKELIA grunnkrets siste 9 mnd

11
leiligheter solgt

2.5M
2.4M
2 285 000 Prisantydning i snitt
2 198 000 Salgspris i snitt
2.1M
2.0M

Solgt i snitt i løpet av
78
dager

for 4% under prisantydning

Analyse m²-priser

44 473 LARVIK kommune i snitt siste 9 mnd

36 213 BØKELIA grunnkrets i snitt siste 9 mnd

21 930 Nedre Bøkeligate 1
Totalpris 1 250 000

EGENERKLÆRINGSSKJEMA

Dato: 28.09.2026

Til orientering vil dette skjema være en del av salgsoppgaven

Meglerfirma	PrivatMegleren Larvik	Oppdragsnr.	52260115
Addresse	Nedre Bøkeligate 1		
Postnr.	3256	Sted	LARVIK
Selgers navn	Tor Odvar Moen		

SPØRSMÅL FOR ALLE TYPER EIENDOMMER (spørsmål som besvares med «Ja», skal beskrives nærmere i «Beskrivelse»)

Innledende informasjon om salg av boligen

Er det dødsbo?

☑ Nei ☐ Ja

Salg ved fullmakt?

☑ Nei ☐ Ja

Har du kjennskap til eiendommen?

☐ Nei ☑ Ja

Når kjøpte du boligen?

2002

Hvor lenge har du bodd i boligen?:

2002

Har du bodd i boligen siste 12 mnd?

☐ Nei ☑ Ja

I hvilket forsikringsselskap har du tegnet villa/husforsikring?:

if skadeforsikring

Polise/avtalenr.:

SP7258070.1.1

Våtrom

1. Kjenner du til om det er feil ved våtrom, for eksempel sprekker, lekkasje, råte, lukt eller soppskader?

☐ Nei ☑ Ja

Initialer selger:
T O

Initialer kjøper (ved oppgjørsoppdrag):

Beskrivelse:

Lekasje i gulv i dusjrom

2. Kjenner du til om det er utført arbeid på våtrom?

☑ Nei ☐ Ja, kun av faglært ☐ Ja, både av faglært og ufaglært ☐ Ja, kun av ufaglært

5. Har det blitt utført elektriske arbeider på våtrom, som for eksempel nye varmekabler, nytt el uttak eller liknende?

☑ Nei ☐ Ja, kun av faglært ☐ Ja, både av faglært og ufaglært ☐ Ja, kun av ufaglært

Vann/Avløp/Rør

6. Kjenner du til om det er feil på vann/avløp, herunder rørbrudd?

☑ Nei ☐ Ja

7. Kjenner du til om det har vært tilbakeslag, tett sluk eller lignende?

☑ Nei ☐ Ja

8. Kjenner du til om det har vært utført arbeider på vann/avløp/rør?

☐ Nei ☑ Ja, kun av faglært ☐ Ja, både av faglært og ufaglært ☐ Ja, kun av ufaglært

Beskriv hva som er utført av faglært, og av hvem:

Byttet koakkrør inn til kum

Har du dokumenter fra de som utførte arbeidet som viser eller beskriver hva som ble utført, og av hvem?

☑ Nei ☐ Ja

Forklar:

Vet ikke. Var ikke involvert

9. Kjenner du til om det har vært utført kontroll på vann/avløp/rør?

☑ Nei ☐ Ja

10. Kjenner du til om eiendommen har privat vannforsyning eller avløp, som septik, pumpekum, avløpskvern eller liknende?

☐ Nei ☑ Ja

Beskrivelse:

Pumpekum

Yttertak

11. Kjenner du til om det er feil/utettheter/lekkasje fra tak/takrenner/nedløp/beslag?

☑ Nei ☐ Ja

12. Kjenner du til om det er utført arbeid på taktekking/takrenner/beslag?

☐ Nei ☑ Ja, kun av faglært ☐ Ja, både av faglært og ufaglært ☐ Ja, kun av ufaglært

Beskriv hva som er utført av faglært, og av hvem:

Tak ble skiftet rundt 2014

Har du dokumenter fra de som utførte arbeidet som viser eller beskriver hva som ble utført, og av hvem?

☑ Nei ☐ Ja

Forklar:

Vet ikke. Var ikke involvert

Piper og ildsteder

13. Kjenner du til om det er problemer med mur/pipe/ildsted, for eksempel dårlig trekk, sprekker, pålegg, fyringsforbud, innkledd pipe eller liknende?

☑ Nei ☐ Ja

Mur/Fundament/Skjevheter

14. Kjenner du til om det er sprekker i mur/skjeve gulv/setningsskader eller liknende?

☑ Nei ☐ Ja

Terrasser/Fasader/Vinduer

15. Kjenner du til om det er feil/utettheter/lekkasje i terrasser/fasade/vinduer?

☐ Nei ☑ Ja

Beskrivelse:

Vindu på soverom.

16. Kjenner du til om det er utført arbeid på terrasser/fasade/vinduer?

☑ Nei ☐ Ja, kun av faglært ☐ Ja, både av faglært og ufaglært ☐ Ja, kun av ufaglært

Kjeller/Underetasje/Krypkjeller

Har boligen underetasje, kjeller eller krypkjeller?

☐ Nei ☑ Ja

17. Kjenner du til om det er problemer med drenering/fuktinnsig/øvrig fukt eller fuktmerker i underetasje/kjeller/krypkjeller?

☑ Nei ☐ Ja

18. Har det vært utført arbeid i forbindelse med drenering?

☐ Nei ☑ Ja, kun av faglært ☐ Ja, både av faglært og ufaglært ☐ Ja, kun av ufaglært

Beskriv hva som er utført av faglært, og av hvem:

Kjelleren ble bygget om i 2003. Den er helt tørr.

Har du dokumenter fra de som utførte arbeidet som viser eller beskriver hva som ble utført, og av hvem?

☑ Nei ☐ Ja

Forklar:

Vet ikke. Var ikke involvert

19. Hvis boligen har kjeller og/eller rom under terreng. Kjenner du til om det er gjort endringer slik som ombygning, innredning, bruksendring osv., eller lagt gulv/kledd vegger osv.?

☑ Nei ☐ Ja

Kjenner du til om bruken av rommene i kjelleren er endret til rom for varig opphold?

☑ Nei ☐ Ja

Loft

Har boligen loft?

☐ Nei ☑ Ja

20. Kjenner du til om det er gjort endringer på loftet (isolert, innredet, pusset opp, ombygget, bruksendret osv.)?

☑ Nei ☐ Ja, kun av faglært ☐ Ja, både av faglært og ufaglært ☐ Ja, kun av ufaglært

Elektrisk Anlegg

21. Kjenner du til om det er feil ved det elektriske anlegget?

☑ Nei ☐ Ja

22. Kjenner du til om det har vært utført arbeider på el-anlegget?

☐ Nei ☑ Ja, kun av faglært ☐ Ja, både av faglært og ufaglært ☐ Ja, kun av ufaglært

Beskriv hva som er utført av faglært, og av hvem:

Byttet sikrinsskap

Har du dokumenter fra de som utførte arbeidet som viser eller beskriver hva som ble utført, og av hvem?

☑ Nei ☐ Ja

Forklar:

A. Andersen Elektro

23. Kjenner du til om det elektriske anlegget har vært undersøkt eller kontrollert av el-takstmann, el-installatør, eller det lokale el-tilsynet?

☐ Nei ☑ Ja

Av hvem?:

Vet ikke. Tror det var i 2016

Er eventuelle avvik blitt utbedret?:

Vet ikke

Installasjoner (klimaanlegg, ventilasjon osv.)

24. Kjenner du til om det er feil ved slike installasjoner

☑ Nei ☐ Ja

25. Kjenner du til om det har vært utført arbeider på slike installasjoner?

☑ Nei ☐ Ja, kun av faglært ☐ Ja, både av faglært og ufaglært ☐ Ja, kun av ufaglært

26. Kjenner du til om det har vært utført kontroll av slike installasjoner?

☑ Nei ☐ Ja

Oljetank

27. Kjenner du til om det er nedgravd oljetank på eiendommen?

☑ Nei ☐ Ja

28. Kjenner du til om det foreligger pålegg fra kommunen om å fjerne oljetanken?

☑ Nei ☐ Ja

29. Kjenner du til om kommunen har gitt dispensasjon til at oljetanken kan bli liggende? For eksempel ved at den tømmes/saneres eller fylles igjen?

☑ Nei ☐ Ja

Offentlige godkjenninger og utleiedel

30. Kjenner du til om det er innredet/bruksendret/bygget ut/lagt gulv/kledd vegger i andre deler av boligen?

☑ Nei ☐ Ja

31. Kjenner du til andre endringer, som tilbygg, garasje, terrasse/balkong/veranda, bruksendring, fasadeendringer?

☑ Nei ☐ Ja

32. Selges boligen med utleiedel, leilighet, hybel, eller tilsvarende?

☑ Nei ☐ Ja

Radon

35. Er det foretatt radonmåling?

☑ Nei ☐ Ja

Garasje/Carport

Har boligen garasje eller carport?

☑ Nei ☐ Ja

Øvrige arbeider ved boligen (Skaderapporter, tilstandsvurderinger og arealmålinger)

38. Kjenner du til om det foreligger skaderapporter, tilstandsvurderinger eller målinger eller lignende om boligen, og hvor skaden og eventuell følgeskade, etter hva du vet, ikke er utbedret?

☑ Nei ☐ Ja

39. Kjenner du til om det foreligger brukstillatelser eller ferdigattester for boligen, eiendommen og utførte tiltak?

☑ Nei ☐ Ja

Planer og offentlige godkjenninger

40. . Kjenner du til om det er forslag eller vedtatte reguleringsplaner/andre planer, nabovarsler/byggegodkjenninger/byggeplaner eller andre offentlige vedtak som kan medføre endinger i bruken av eiendommen eller eiendommens omgivelser?

☐ Nei ☑ Ja

Beskrivelse:

Varsel om mulig pålegg om separering av avløpsanlegg

41. Kjenner du til om det er påbud/heftelser/krav/manglende tillatelser ved eiendommen?

☑ Nei ☐ Ja

42. Kjenner du til om det er forhold i nabolaget som medfører plager eller sjenanse som det kan være relevant for kjøper å vite om?

☑ Nei ☐ Ja

Andre relevante forhold

43. Kjenner du til om ufaglærte har utført arbeid på eiendommen som normalt bør utføres av faglærte, utover det som er nevnt tidligere (for eksempel murerarbeid, tømrerarbeid osv.)?

☑ Nei ☐ Ja

44. Kjenner du til andre forhold av betydning som kan være relevant for kjøper å vite om for eksempel flom, rasfare, skred, grunnforhold, tinglyste forhold, private avtaler og liknende?

☐ Nei ☑ Ja

Beskrivelse:

Betaler pr . dato inn kr 1200,- pr månde til felleskonto. Det dekker en del av felleskostnadene. Husforsikring kan komme i tillegg.

Spørsmål for bolig i sameie/borrettslag/boligaksjeselskap

45. Kjenner du til om du har selvstendig vedlikeholdsansvar for fellesarealer slik som yttertak, drenering, loft, kjeller, balkong, veranda, terrasse, bod osv.?

☐ Nei ☑ Ja

Hvilke rom eller bygningsdel(er)?:

Vi har noen skriftlige husregler. Vi ghar blant annet et felles ansvr for uteområdet.

46. Kjenner du til vedtak/forslag som kan medføre økte felleskostnader/fellesgjeld? For eksempel oppussing, vedlikehold eller nybygging?

☑ Nei ☐ Ja

47. Kjenner du til om det er sopp/råte/mugg i deler av eiendommen?

☑ Nei ☐ Ja

48. Kjenner du til om det er innsekter/skadedyr i eiendommen som skjeggkre, maur, biller, mus, rotter eller liknende?

☑ Nei ☐ Ja

49. Kjenner du til om sameiet/borettslaget/selskapet er involvert i tvister av noe slag?

☑ Nei ☐ Ja

50. Kjenner du til om det har vært utfordringer med å etablere bil-lader?

☐ Nei ☑ Ja

Beskrivelse:

Det er ingen faste parkeringsplasser tilknyttet bygget.

Tilleggskommentar

Har du inngått avtale om Norgespris på strøm?

☑ Nei ☐ Ja

Øvrige kommentarer:

Jeg har ikke bodd fast i leiligheten fra 2018 til 2026. Kun i ferier. I den perioden har jeg bodd 2 år i Ungarn og 6 år i Molde. Vi holder i skrivende stund på med å får registrert et sameie i Brønnøysundreg.

Jeg bekrefter at opplysningene er gitt etter beste skjønn. Jeg er kjent med at dersom jeg har gitt ufullstendige, uriktige eller misvisende opplysninger om eiendommen, vil forsikringsselskapet kunne søke hel eller delvis regress for sine utbetalinger eller redusere sitt ansvar helt eller delvis, jfr. vilkår for boligselgerforsikring punkt 7.1 og forsikringsavtaleloven kapittel 4.

Jeg er orientert om mitt mulige ansvar som selger etter avhendingsloven, eventuelt etter kjøpsloven (aksjeboliger), og om forsikringsgiver sitt boligselgerforsikringstilbud.

Jeg er klar over at avtale om forsikring er bindende. Jeg er også klar over at premietilbudet først kan påberopes når boligen er solgt (budaksept). Premietilbudet som er gitt av megler er bindende for forsikringsgiver i 6 – seks – måneder fra oppdragsinngåelse med megler.

Etter dette vil premien og forsikringsvilkårene kunne justeres. Når premietilbudet ikke lenger er bindende for forsikringsselskapet må egenerklæringsskjemaet signeres på nytt og eventuelle endringer påføres. Det vil da være forsikringspremien og forsikringsvilkårene på ny signeringsdato som legges til grunn.

Det kan ikke tegnes boligselgerforsikring ved følgende salg:

1. mellom ektefeller eller slektninger i rett oppstigende eller nedstigenede linje, søsken, eller
2. mellom personer som bor eller har bodd på boligeiendommen og/eller
3. når salget skjer som ledd i sikredes næringsvirksomhet/er en næringseiendom
4. etter at boligeiendommen er lagt ut for salg.
5. ved salg av helårs- og fritidsbolig er det krav til at det foreligger tilstandsrapport i henhold til Forskrift til avhendingslova (tryggere bolighandel).

Forsikringsselskapet kan ved skriftlig samtykke akseptere tegning av forsikring også i ovennevnte tilfeller. Dersom forsikringsselskapet ikke har gitt skriftlig samtykke, kan erstatningen bortfalle. Ved oppgjørsoppdrag trer forsikringen i kraft når kontrakten er signert av begge parter, begrenset til siste 12 måneder før overtakelse. Forøvrig oppfordrer selger potensielle kjøpere til å undersøke eiendommen grundig, jf avhendigsloven § 3-10 og kjøpsloven § 20 (aksjeboliger). Gyldig forsikring forutsetter at det for helårs- og fritidsbolig foreligger tilstandsrapport som er i henhold til Forskrift til avhendingslova (tryggere bolighandel)

☑ Jeg ønsker boligselgerforsikring, og bekrefter å ha mottatt og lest forsikringsvilkårene og informasjonsbrosjyre til selger i forbindelse med kjøp av boligselgerforsikring. Forsikringen trer i kraft på det tidspunkt det foreligger en budaksept mellom partene, begrenset til tolv måneder før overtakelse. Ved oppgjørsoppdrag trer forsikringen i kraft når kontrakten er signert av begge parter, begrenset til siste 12 måneder før overtakelse. Jeg bekrefter med dette at eiendommen ikke er en næringseiendom, at den ikke selges som ledd i næringsvirksomhet eller mellom ektefeller i rett oppstigende eller nedstigende linje, søsken, eller mellom personer som bor eller har bodd på boligeiendommen. Gyldig forsikring forutsetter at det foreligger tilstandsrapport som er i henhold til Forskrift til avhendingslova (tryggere bolighandel). Forsikringen er ugyldig dersom den tegnes i strid med forsikringsvilkårene. Jeg er oppmerksom på at eiendomsmegler ikke har fullmakt til å gjøre unntak fra ovennevnte begrensninger. Jeg er oppmerksom på at 8 % av totalt forsikringspremie er honorar til Söderberg & Partners og at i de tilfeller Söderberg & Partners behandler klientmidler på mine vegne, plikter Söderberg & Partners å håndtere klientmidlene i tråd med kravene som følger av lov og forskrift. Eventuelle renter av midler på klientkonto, tilfaller Söderberg & Partners.

☐ Jeg ønsker ikke å tegne boligselgerforsikring.

☐ Jeg har ikke mulighet til å tegne boligselgerforsikring iht. vilkår.

Dato 28.09.2026

Signert av *Tor Odvar Moen*

Initialer selger:
T O

Initialer kjøper (ved oppgjørsoppdrag):

Norsk takst

Tilstandsrapport

Leilighet

Nedre Bøkeligate 1, 3256 LARVIK

LARVIK kommune

gnr. 3020, bnr. 1461, snr. 3

Sum areal alle bygg: BRA: 66 m² BRA-i: 57 m²



Befaringsdato: 24.09.2026 **Rapportdato:** 30.09.2026 **Oppdragsnr.:** 14369-2051 **Eiendomsverdi ref nr:** EI7016

Autorisert foretak: Hvarnes Taksering Erland Svae

G

ENERGIMERKE

Rapporten kan brukes i inntil ett år etter rapportdato, og kan ikke gjenbrukes ved flere boligsalg i denne perioden.
Skjer det endringer, oppstår skader også videre på boligen, bør du som selger be om oppdatert rapport.

Norsk takst

Norsk takst er bransjeorganisasjonen for landets takstforetak, med om lag 1000 sertifiserte medlemmer fordelt på omtrent 700 bedrifter. I boligomsetningen regnes takstrapportene som et helt avgjørende element i den informasjonen som gjøres tilgjengelig for kjøper. Årlig leverer medlemmene rundt 90 000 tilstandsrapporter på bolig. Det gir en unik oversikt over norske boliger, og bidrar til at alle oppdrag kan utføres med utgangspunkt i erfaringsbasert kvalitet.

Norsk takst er opptatt av at boligomsetningen skal være trygg. Det stilles høye krav til utdanning, fagkunnskap og yrkesetikk. Norsk taksts medlemmer opptrer uavhengig av andre bransjeaktører. Bygningssakkyndige fakturerer sine tjenester uten hensyn til hvilken pris som oppnås, og skal heller ikke på annen måte ha noen egeninteresse knyttet til handelen.

Norsk takst arbeider for en tryggere og mer oversiktlig boligomsetning, og har en sentral rolle i utviklingen av standarder, regelverk og faglige prinsipper både i og utenfor Norge. Organisasjonen representerer bransjen i den europeiske organisasjonen TEGOVA, noe som bidrar til at takstingeniører og bygningssakkyndige i Norge tidlig kan tilpasse seg nye krav og bransjetrender. Norsk takst bidrar også i næringspolitisk sammenheng, og har vært en pådriver for at lover og regler skal styrke forbrukernes trygghet i boligomsetningen.

Hvarnes Taksering Erland Svae

Rapportansvarlig

Erland Svae

Erland Svae

estaksering@hotmail.com

920 38 308

Norsk takst

Dette trenger du å vite om tilstandsrapporten



Hva er en tilstandsrapport?

En tilstandsrapport beskriver synlige skader/avvik eller tegn på skader/avvik på boligen. Rapporten fremhever vanligvis ikke positive egenskaper ved boligen.



Hva vurderer en bygningssakkyndig?

Den bygningssakkyndige vurderer boligen ut fra hva man kan forvente av en bygning av samme alder og type. Vurderingen gjøres som regel mot hvordan det var vanlig å bygge og regler som gjaldt da boligen ble oppført (søknadstidspunktet). Forhold som er vanlige for bygningens alder, slik som slitasje etter normal bruk regnes ikke som avvik.



Hva inneholder tilstandsrapporten?

Den bygningssakkyndige undersøker rom og bygningsdeler slik det kommer frem av forskrift til avhendingsloven (tryggere bolighandel). Tilstandsrapporten inneholder avvik som den bygningssakkyndige kan se, samt andre enkle undersøkelser der det kommer frem av forskriften. Målinger eller andre undersøkelser, der disse utføres, skjer ved stikkprøver på utvalgte, tilgjengelige bygningsdeler og overflater, og er ikke en fullstendig kontroll mot byggeregler som gjelder i dag. Det gjøres ikke nærmere undersøkelser slik som åpning av vegger eller andre bygningsdeler. I vegg mot våtrom og rom under terreng skal det i utgangspunktet borres et hull for å gjøre enkle undersøkelser, slik som fuktsøk.

Når du kjøper en brukt bolig

Når du kjøper en brukt bolig, er det viktig å være klar over at dette ikke kan sammenlignes med å kjøpe en ny bolig. Boligen kan være bygget på en annen måte enn det som er vanlig i dag, uten at det i seg selv betyr at det foreligger en feil eller et avvik. Bygninger svekkes over tid og utsettes for slitasje blant annet på grunn av bruk og vær og vind. Slik vanlig slitasje er normalt ikke en feil eller et avvik, og gir som utgangspunkt ikke dårligere tilstandsgrad så lenge funksjonen er ivaretatt. Mange boliger fornyes helt eller delvis, noen i flere omganger, eller det oppføres tilbygg. For boliger som er pusset opp eller endret, er det særlig viktig å merke seg at fornyelse av overflater ikke nødvendigvis betyr at bygningsdeler under er forbedret.

Vurdering mot byggeregler

Den bygningssakkyndige vurderer boligen mot hvordan det var vanlig å bygge og regler som gjaldt på søknadstidspunktet. Den bygningssakkyndige ser etter avvik som har betydning for og som reduserer boligens funksjon og verdi, og som kommer frem av forskrift til avhendingslova (tryggere bolighandel).

Noen bygningsdeler og forhold vil den bygningssakkyndige vurdere mot dagens regelverk. Etter dagens regelverk vil disse kunne få avvik og/eller TG2 eller TG3 uten at det nødvendigvis er krav om at avviket utbedres. Dette kan gjelde sluk, tettesjikt og fall på bad og vaskerom, forhold som gjelder sikkerhet mot brann, rekkverk, trapper osv.

Tilstandsrapporten beskriver ikke hele boligen

NÅR RAPPORTEN FØLGER MINIMUMSKRAVENE, OMFATTER DEN FOR EKSEMPEL IKKE

• vanlig slitasje og normal vedlikeholdstilstand • bagatellmessige forhold som ikke påvirker bygningens bruk eller verdi vesentlig • etasjeskillere • frittstående tilleggsbygg for eksempel garasje, bod, uthus, naust (om frittstående byggverk med boligfunksjoner og innrettet for varig opphold omfattes av minimumskravet, må vurderes konkret i det enkelte tilfellet) • innvendige og utvendige trapper • støttemurer • skjulte installasjoner • installasjoner utenfor bygningen • funksjonstesting av el- og VVS-installasjoner • geologiske forhold og bygningens plassering på grunnen • bygningens planløsning • bygningens innredning • løsøre slik som hvitevarer • utendørs svømmebasseng og pumpeanlegg • bygningens estetikk og arkitektur • bygningens lovlighet (bortsett fra synlige avvik som avdekkes i bruksendringer og brannceller, og synlige forhold som åpenbart kan påvirke helse, miljø og sikkerhet) • fellesarealer (med mindre boligeier har vedlikeholdsplikt for fellesarealer og dette er kjent for bygningssakkyndig, eller fellesarealet har en særlig tilknytning til boligen).

© iVerdi 2023 © Norsk takst 2023

Malen til denne rapporten, inkludert standardtekstene fra Norsk takst, er vernet etter åndsverkloven og kan kun benyttes av medlemsforetakene i Norsk takst og av takstingeniører som er sertifisert i slikt foretak, samt av kunder hos iVerdi og studenter hos NEAK. For andre aktører er eksemplarfremstilling av malen og standardtekster, som utskrift og annen kopiering til bruk som grunnlag for tilsvarende rapporter, bare tillatt når det er hjemlet i lov (kopiering til privat bruk, sitat o.l.) eller avtale med Norsk Takst (Forside) eller iVerdi (Hjem-iVerdi).

Utnyttelse i strid med lov eller avtale kan medføre erstatnings- og straffeansvar.

Hvarnes Taksering Erland Svae
Hedrumveien 2587
3282 KVELDE

Norsk takst

Dette trenger du å vite om tilstandsrapporten

Tilstanden vurderes med ulike tilstandsgrader

Tilstandsgraden gir uttrykk for en forventet teknisk tilstand, vurdert blant annet ut fra alder og normal bruk. Ved Tilstandsgrad 0 (TG0) og Tilstandsgrad 1 (TG1) gis det normalt ingen begrunnelse for valg av tilstandsgrad. For enkelte skjulte konstruksjoner kan alder alene være avgjørende for fastsettelse av tilstandsgrad.

Dersom den bygningssakkyndige anbefaler tiltak, for eksempel utbedringer, er det opp til rapportens bruker å vurdere om tiltakene er nødvendige og økonomisk forsvarlige.

Tilstandsgrad fastsettes etter faste kriterier som følger forskrift til avhendingslova (tryggere bolighandel). Der forskriften krever det eller det følger av mandatet, følges også bransjestandard NS3600 Teknisk tilstandsanalyse ved omsetning av bolig.

TG 0

TILSTANDSGRAD 0, TG0: INGEN AVVIK

Tilstandsgrad 0 brukes når bygningsdelen er tilnærmet ny, ikke viser tegn på slitasje og det skal være lagt frem dokumentasjon på faglig god utførelse. Det er ingen merknader til delen.

TG 1

TILSTANDSGRAD 1, TG1: MINDRE AVVIK

Tilstandsgrad 1 brukes når bygningsdelen har mindre avvik. Bygningsdelen har normal slitasje, og strakstiltak skal ikke anses som nødvendig. Graden kan også brukes når delen er ny, men der dokumentasjon på faglig god utførelse mangler.

TG 2

TILSTANDSGRAD 2, TG2: VESENTLIGE AVVIK OG MINDRE AVVIK SOM ETTER NS 3600 GIR TG 2

Tilstandsgrad 2 brukes når bygningsdelen har vesentlige avvik. Bygningsdelen har enten feil utførelse, en skade eller symptomer på skade, sterk slitasje eller nedsatt funksjon. Graden brukes når bygningsdelen trenger vedlikehold eller tiltak i nær fremtid. Graden skal også brukes når delen er gammel og det er grunn til å varsle om faren for skader på grunn av alderen, eller når det er grunn til å overvåke delen spesielt på grunn av fare for større skader eller følgeskader.

TG 3

TILSTANDSGRAD 3, TG3: STORE ELLER ALVORLIGE AVVIK

Tilstandsgrad 3 brukes når bygningsdelen har store eller alvorlige avvik. Bygningsdelen har kraftige symptomer på forhold som man må regne med trenger utbedring straks eller innen kort tid. Graden skal også brukes ved påvist funksjonssvikt eller sammenbrudd

TG IU

IKKE UNDERSØKT/IKKE TILGJENGELIG FOR UNDERSØKELSE

Det kan være avvik/skader som ikke er avdekket.

Informasjon om utbedringskostnader

Utbedringskostnadene i rapporten er sjablongmessige anslag basert på observerte forhold som feil, skader eller uregelmessigheter, samt foreslåtte tiltak. Disse anslagene er veiledende, angis i fem intervaller, er basert på generelle erfaringstall, og må ikke forveksles med konkrete pristilbud fra håndverkere eller entreprenører. Faktiske kostnader kan variere betydelig, avhengig av individuelle valg, materialpriser og markedsforhold. For å få en nøyaktig vurdering av utbedringskostnadene anbefales ytterligere undersøkelser og innhenting av flere pristilbud fra kvalifiserte fagfolk. Slike anslag gis som minimum for TG3, der dette er mulig.

- Tiltak under kr 20 000
- Tiltak mellom kr 20 000 – 100 000
- Tiltak mellom kr 100 000 – 200 000
- Tiltak mellom kr 200 000 – 500 000
- Tiltak over kr 500 000

Beskrivelse av eiendommen

3-roms selveierleilighet i 3. etasje med ekstra god takhøyde.
Bygget oppført med grunnmur av naturstien og mur -/betongkonstruksjon og gulv mot grunn av betong.
Etasjeskillere av trekonstruksjoner. Yttervegger av mur -/betongkonstruksjon utvendig forblendet med pusset mur.
Yttertak med saltaksform tekket med takstein.

Leiligheten må regnes som et renoveringsobjekt.

Rapporten gjelder kun innvendig i denne leiligheten, utvendige fasader og arealer er felles ansvar.

Tilhørende leiligheten er det bod i kjeller på 4,2 m2.

Leiligheten har følgende rominndeling:
- gang 2,4 m2
- stue/kjøkken 29,8 m2
- gang 3,5 m2
- bad/vaskerom 3,8 m2
- soverom 6,2 m2
- soverom 7,2 m2
- kott, ikke målbart

Leilighet - Byggeår: 1903

UTVENDIG Gå til side

Taket er et saltak med sperrekonstruksjon og kaldtloft.
Det er malte vinduer og takvinduer med 2-lags glass og koblet glass.
2 vinduer i stue fra 2012 TG 1.
Leiligheten har malt ytterdør og malt balkongdør i tre.
Balkongdør fra 2012 TG 1.
Franskbalkong.

INNVENDIG Gå til side

Innvendige gulvoverflater bestående av parkett.
Innvendige veggoverflater bestående av malt strie og malte plater i himling.
Leiligheten har malt tretrapp.
Innvendig har leiligheten malte glatte dører.
Dører må justeres.

VÅTROM Gå til side

Aktuell byggeforskrift da våtrommet ble bygget var byggeforskrift fra før 1997. Det foreligger ingen dokumentasjon.
Baderomsinnredning med servant, toalett, dusj og opplegg for vaskemaskin.
Fuktmåling ved hulltaking er foretatt i soverom, uten å påvise unormale forhold.

KJØKKEN Gå til side

Kjøkkeninnredning med glatte fronter og benkeplate i laminat.
Kjøkkenventilator med avtrekk ut.

TEKNISKE INSTALLASJONER Gå til side

Innvendige vannledninger i kobberrør.
Avløpsrør er av plastrør.
Leiligheten har naturlig ventilasjon.
Det er ca. 200 liters varmtvannstank, plassert i kjeller.

Sikringsskap med automatsikringer plassert i felles gang, totalt 6 kurser i henhold til kursfortegnelse, inkludert hovedsikring.
Boligen er utstyrt med røykvarsler og brannslukningsapparat.

Arealer Gå til side

Forutsetninger og vedlegg Gå til side

Lovlighet Gå til side

Leilighet


• Det foreligger godkjente og byggemeldte tegninger, men det er avvik fra disse.

Hvarnes Taksering Erland Svae
Hedrumveien 2587
3282 KVELDE

Norsk takst


Sammendrag av boligens tilstand

Fordeling av tilstandsgrader

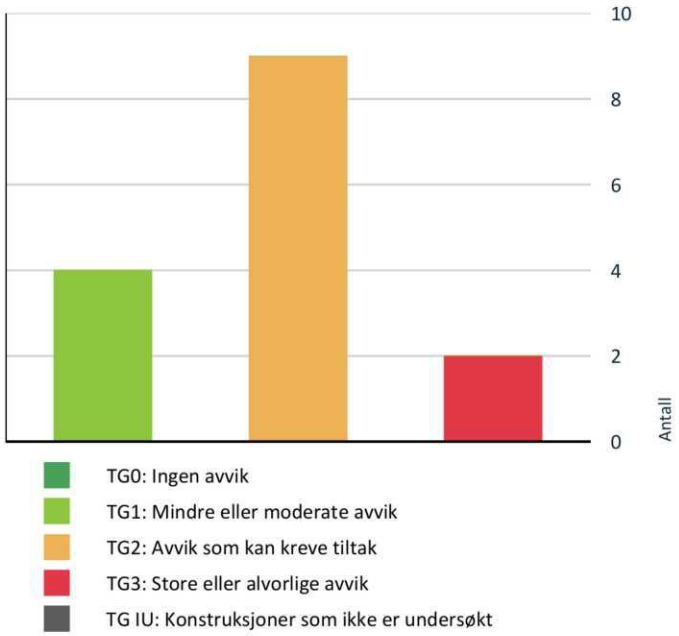

Vil du vite mer om tilstandsgrader? Se side 4.

Anslag på utbedringskostnad

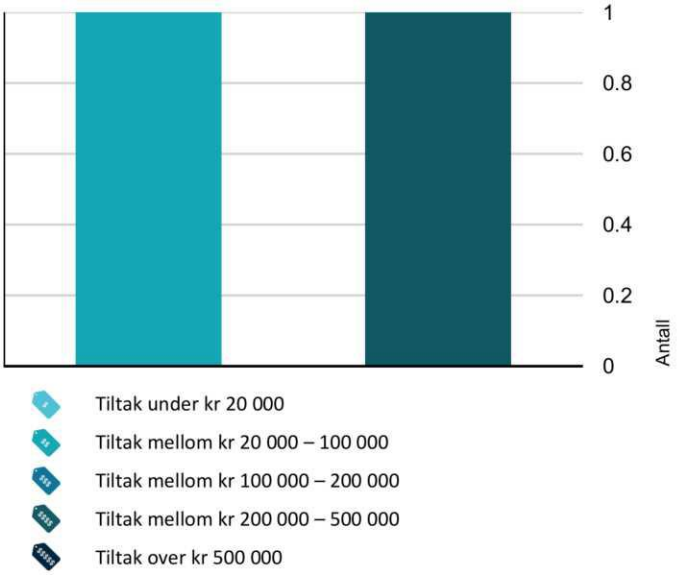

Hva er anslag på utbedringskostnad? Se side 4.

Spesielt for dette oppdraget/rapporten

Eier må lese rapport, samt melde fra om feil eller ukorrekte opplysninger. Det kan også oppdages feil ved utflytting, som bør varsles og rettes i rapport til nye eiere. Det forutsettes at det fremlegges relevante opplysninger om boligen ved salg, som tidligere rapporter etc. Krav til tetthet, ventilasjon, isolering, etc. er forhold vi ikke kan, eller vanskelig kan oppdage etter de til en hver tids gjeldende byggeforskrifter og offentligrettslige krav.

Oppsummering av avvik

Vil du vite mer? Se på rommet eller bygningsdelen senere i rapporten.

Leilighet

TG 3 STORE ELLER ALVORLIGE AVVIK

Utvendig > Vinduer og takvinduer/takluker/overlys	Gå til side
Våtrom > Etasje 3 > Bad/vaskerom > Generell	Gå til side

TG 2 AVVIK SOM KAN KREVE TILTAK

Utvendig > Takkonstruksjon/Loft	Gå til side
Utvendig > Ytterdører	Gå til side
Innvendig > Overflater - gulv	Gå til side
Innvendig > Overflater - vegger og himlinger	Gå til side
Innvendig > Innvendige dører	Gå til side
Tekniske installasjoner > Innvendige vannledninger	Gå til side
Tekniske installasjoner > Varmtvannsbereder/tank	Gå til side
Kjøkken > Etasje 3 > Stue/kjøkken > Overflater og innredning	Gå til side
Kjøkken > Etasje 3 > Stue/kjøkken > Avtrekk	Gå til side

HELSE, MILJØ OG SIKKERHET

Forhold som åpenbart kan medføre fare for helse, miljø og sikkerhet

Hvarnes Taksering Erland Svae
Hedrumveien 2587
3282 KVELDE

Norsk takst

Sammendrag av boligens tilstand

- ⚠ Rekkverket på balkong eller terrasse er for lavt i forhold til dagens krav. Gå til side
- ⚠ Det er ikke foretatt radonmålinger, og bygget er heller ikke utført med radonsperre.
- ⚠ Åpninger i rekkverk er større enn dagens forskriftskrav til rekkverk i innvendige trapper.
- ⚠ Det mangler håndløper på vegg i trappeløpet. Dvs at den listen, stangen eller det håndtaket som er montert langs trappeløpet som man holder i når man går opp eller ned mangler.
- ⚠ Det er ikke montert komfyrvakt for kjøkkenelektroinstallasjoner utført etter 1 juli 2010.

Hvarnes Taksering Erland Svae
Hedrumveien 2587
3282 KVELDE

Boligens energimerking




Beskrivelse

Forenklet energiattest for salg.

Energimerke



Energikarakteren
Energikarakteren angir hvor energieffektiv boligen er, inkludert oppvarmingsanlegget. Energikarakteren er beregnet ut fra den typiske energibruken for boligtypen. Beregningene er gjort ut fra normal bruk ved et gjennomsnittlig klima.Det er boligens energimessige standard og ikke bruken som bestemmer energikarakteren. Der opplysninger ikke er oppgitt, brukes typiske standardverdier for den aktuelle bygningstypen.

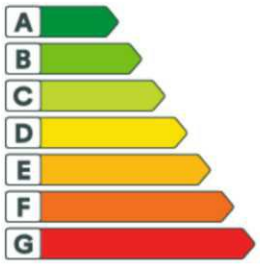

Energi
Beregnet vektet levert energi i normert klima er et nøkkeltall for å vurdere en bygnings energieffektivitet, der ulike energibærere (strøm, fjernvarme, varmepumpe) vekter ulikt.

Om grunnlaget for energimerket
Enova er ansvarlig for energimerkeordingen. Energimerket beregnes på grunnlag av oppgitte opplysninger om boligen. For informasjon som ikke er oppgitt, brukes typiske standardverdier for den aktuelle bygningstypen fra tidsperioden den ble bygd i. Beregningsmetodene for energikarakteren baserer seg på NS 3031.

Tilstandsrapport

LEILIGHET



Byggeår
1903

Kommentar
Byggeåret er basert på opplysninger fra eiendomsmatrikkelen.

Anvendelse
Leilighet

Standard
Normal standard på bygget utifra alder og konstruksjon.

Vedlikehold
Leiligheten på regnes som et renoveringsobjekt.

UTVENDIG

TG 2 Takkonstruksjon/Loft

Punktet må sees i sammenheng med Taktekking

Beskrivelse
Taket er et saltak med sperrekonstruksjon og kaldtloft.

Vurdering av avvik:
- Det er påvist fuktskjolder/skader i takkonstruksjonen
- Det er begrenset/dårlig ventilering av takkonstruksjonen.

Konsekvens/tiltak
- Det bør gjennomføres nærmere undersøkelser for å avdekke årsaken til fuktskjolder/skader i takkonstruksjonen.
Skadene bør utbedres for å hindre videre fuktinntrengning, som kan føre til råte, soppdannelse og redusert bæreevne i konstruksjonen.
- Det anbefales å forbedre ventilasjonen i takkonstruksjonen for å sikre tilstrekkelig luftgjennomstrømning og redusere fuktbelastning.
- Lufting/ventilering bør forbedres for å sikre tilstrekkelig utlufting av takkonstruksjonen.
Begrenset ventilering kan føre til kondens og fuktskader i takkonstruksjonen, noe som kan gi redusert levetid og økte vedlikeholdskostnader.







TG 3 Vinduer og takvinduer/takluker/overlys

Beskrivelse
Det er malte vinduer og takvinduer med 2-lags glass og koblet glass.
2 vinduer i stue fra 2012 TG 1.

Vurdering av avvik:
- Det er påvist store skader på vinduer.
- Det er påvist tegn på innvendig kondensering av enkelte vindusglass.
- Vinduer har usikker fremtidig funksjon: Isolerglassruter eldre enn 35 år.

Konsekvens/tiltak
- Store skader på vinduer kan føre til redusert tetthet og funksjon, noe som kan gi varmetap, trekk og risiko for fuktinntrengning. Dette kan igjen medføre skade på omkringliggende konstruksjoner og redusert levetid.
- Vinduer med store skader bør skiftes ut for å unngå varmetap, inntrenging av fukt og videre forringelse av bygningsdelen.
Dersom skadene ikke utbedres, øker risikoen for følgeskader på omkringliggende konstruksjoner og redusert bokomfort.

Tilstandsrapport

• Kondensering på enkelte glass har medført fuktskader i treverk og kan medføre utskiftningsbehov av enkelte vinduer.

• Kondensering på enkelte vindusglass kan føre til fuktskader i treverket, noe som kan medføre behov for utskifting av vinduer.
Det anbefales å bedre ventilasjonen i rommene for å redusere risikoen for ytterligere skader.

• Det anbefales å planlegge utskifting av vinduene for å sikre tilfredsstillende funksjon og energieffektivitet.

• Vinduer med isolerglassruter eldre enn 35 år har usikker funksjon og redusert levetid. Det bør påregnes utskifting av vinduene for å unngå varmetap, redusert komfort og risiko for punktering eller fuktskader i tilstøtende konstruksjoner.

Kostnadsestimat: 20 000 - 100 000









TG 2 Ytterdører

Beskrivelse

Leiligheten har malt ytterdør og malt balkongdør i tre.
Balkongdør fra 2012 TG 1.

Vurdering av avvik:

• Mer enn halvparten av forventet brukstid for ytterdøren er oppbrukt, noe som medfører økt risiko for slitasje og behov for vedlikehold eller utskifting på sikt.

Konsekvens/tiltak

• Det er ikke behov for utbedringstiltak i nær fremtid.



Ø



TG 1 Balkonger, verandaer, takterrasser og altaner

Beskrivelse

Franskbalkong.

Vurdering av avvik:

• Rekkverket på balkong eller terrasse er for lavt i forhold til dagens krav.

Tilstandsrapport

Konsekvens/tiltak

• Det anbefales å utbedre rekkverket slik at høyden tilfredsstiller gjeldende krav, for å sikre trygg bruk.

• Rekkverkshøyden bør økes for å ivareta sikkerheten og redusere risikoen for fallskader.



INNVENDIG

TG 2 Overflater - gulv

Beskrivelse


Innvendige gulvoverflater bestående av parkett.

Vurdering av avvik:

• Overflater fremstår med noe slitasje og elde.

Konsekvens/tiltak

• Oppgradering av overflater må regnes med i forhold til dagens standard.

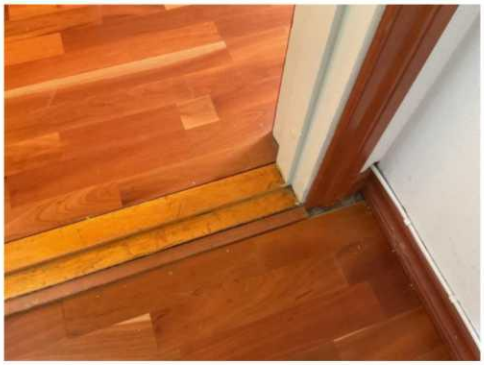

TG 2 Overflater - vegger og himlinger

Beskrivelse

Innvendige veggoverflater bestående av malt strie og malte plater i himling.

Vurdering av avvik:

• Det er påvist riss/sprekker i overflater.

Konsekvens/tiltak

• Riss og sprekker kan skyldes bevegelser eller slitasje, med risiko for videre utvikling og underliggende skader.

• Riss og sprekker i overflater bør utbedres for å hindre videre oppsprekking og forringelse av overflatene, samt for å opprettholde et tilfredsstillende estetisk uttrykk. Dersom skadene skyldes underliggende konstruksjonsproblemer, bør årsaken kartlegges og utbedres for å unngå ytterligere skader.





Radon

Vurdering av avvik:

• Det er ikke foretatt radonmålinger, og bygget er heller ikke utført med radonsperre.

Konsekvens/tiltak

• Det anbefales å gjennomføre radonmåling og eventuelt vurdere nærmere kontroll eller tiltak dersom forhøyede verdier påvises.

• Det bør gjennomføres radonmålinger for å avdekke eventuelle forhøyede radonverdier. Manglende radonsperre og fravær av målinger medfører økt risiko for helseskadelige radonnivåer i inneluften.

Innvendige trapper

Beskrivelse

Leiligheten har malt tretrapp.

Vurdering av avvik:

• Åpninger i rekkverk er større enn dagens forskriftskrav til rekkverk i innvendige trapper.

• Det mangler håndløper på vegg i trappeløpet. Dvs at den listen, stangen eller det håndtaket som er montert langs trappeløpet som man holder i når man går opp eller ned mangler.

Konsekvens/tiltak


• For store åpninger i rekkverket kan medføre økt risiko for fall og personskader, særlig for barn.

Tilstandsrapport

• Åpningene i rekkverket bør reduseres slik at de tilfredsstiller dagens forskriftskrav, for å hindre at barn kan komme seg gjennom eller sette seg fast.
Konsekvensen av for store åpninger er økt risiko for personskade, spesielt for små barn.

• Det anbefales å montere håndløper langs trappeløpet for å bedre sikkerhet og tilgjengelighet.

• Håndløper bør monteres på vegg i trappeløpet for å ivareta sikkerheten og redusere risikoen for fallulykker. Manglende håndløper kan føre til økt fare for fall og personskader.

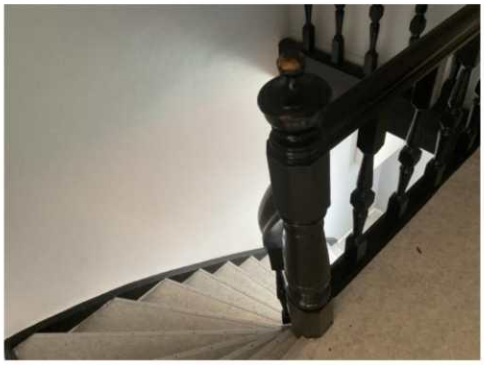

TG 2 Innvendige dører

Beskrivelse

Innvendig har leiligheten malte glatte dører.
Dører må justeres.

Vurdering av avvik:


• Det er påvist monteringsavvik og skjevheter på enkelte dører.

Konsekvens/tiltak

• Det anbefales å utbedre avvikene ved justering, vedlikehold eller utskifting etter behov.

• Enkelte dører må justeres.

• Dørene bør justeres for å utbedre monteringsavvik og skjevheter, slik at funksjon og brukervennlighet opprettholdes.
Dersom tiltak ikke gjennomføres, kan det føre til at dørene blir vanskelige å åpne og lukke, samt økt slitasje på hengsler og karm.

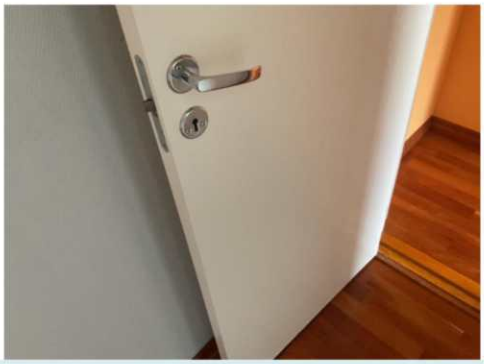

VÅTROM

ETASJE 3 > BAD/VASKEROM

TG 3 Generell

Beskrivelse

Aktuell byggeforskrift da våtrommet ble bygget var byggeforskrift fra før 1997. Det foreligger ingen dokumentasjon.

Vurdering av avvik:

• Våtrommet må oppgraderes for å tåle normal bruk etter dagens krav.

Konsekvens/tiltak

• Våtrommet må totalrenoveres. Alle forhold med tettesjikt, våtsone, sluk m.m. må dokumenteres.

• Det bør fremskaffes dokumentasjon på utførelse av våtrommet. Manglende dokumentasjon medfører usikkerhet om utførelsen tilfredsstiller krav til tetthet og sikkerhet, noe som øker risikoen for skjulte feil, fuktskader og fremtidige kostnader.
Våtrommet bør oppgraderes for å tåle normal bruk etter dagens krav, for å redusere risikoen for vannskader og følgeskader på bygningskonstruksjonen.

Kostnadsestimat: 200 000 - 500 000

ETASJE 3 > BAD/VASKEROM

Sanitærutstyr og innredning

Beskrivelse

Baderomsinnredning med servant, toalett, dusj og opplegg for vaskemaskin.



ETASJE 3 > BAD/VASKEROM

TG 1 Tilliggende konstruksjoner våtrom

Beskrivelse

Fuktmåling ved hulltaking er foretatt i soverom, uten å påvise unormale forhold.



Tilstandsrapport

KJØKKEN

ETASJE 3 > STUE/KJØKKEN

TG 2 Overflater og innredning

Beskrivelse

Kjøkkeninnredning med glatte fronter og benkeplate i laminat.

Vurdering av avvik:

• Det er ikke montert lekkasjedeteksjon ved oppvaskmaskin/oppvaskkum utført etter 1 juli 2010.

• Det er ikke montert komfyrvakt for kjøkkenelektroinstallasjoner utført etter 1 juli 2010.

Konsekvens/tiltak

• Manglende lekkasjedeteksjon ved oppvaskmaskin eller oppvaskkum innebærer økt risiko for uoppdagede vannlekkasjer. Dette kan føre til fuktskader på kjøkkeninnredning, gulv og underliggende konstruksjon.

• Det bør monteres lekkasjedeteksjon ved oppvaskmaskin/oppvaskkum for å oppfylle gjeldende krav. Manglende lekkasjedeteksjon medfører økt risiko for vannskader og følgeskader i konstruksjonen ved eventuell lekkasje.

• Innredning gis tIlstandsgrad 2 på bakgrunn av alder og den forventende levetid er utgått.

• Det må regnes med oppgradering av kjøkken.

• Det anbefales å installere godkjent komfyrvakt i henhold til gjeldende forskrifter for å redusere brannrisiko.

• Komfyrvakt må monteres for å ivareta brannsikkerheten og oppfylle gjeldende forskriftskrav. Manglende komfyrvakt øker risikoen for brann ved bruk av platetopp.



ETASJE 3 > STUE/KJØKKEN

TG 2 Avtrekk

Beskrivelse

Kjøkkenventilator med avtrekk ut.

Vurdering av avvik:

• Ventilator gis tilstandsgrad 2 på bakgrunn av alder og slitasje.

Konsekvens/tiltak

• Det må regnes med at ventilator må byttes.



TEKNISKE INSTALLASJONER

TG 2 Innvendige vannledninger

Beskrivelse

Innvendige vannledninger i kobberrør.

Vurdering av avvik:

• Kobberrør med loddede, klemte eller andre type skjøter eldre enn 33 år og har derfor usikker fremtidig funksjon.

Konsekvens/tiltak

• I forbindelse med oppgradering av våtrom vil det være naturlig med utskiftning av rør.

• Det anbefales å vurdere utskifting av de eldre kobberrørene, da skjøter eldre enn 33 år har usikker fremtidig funksjon.
Konsekvensen ved å ikke utbedre er økt risiko for lekkasjer og vannskader.

TG 1 Innvendige avløpsrør

Beskrivelse

Avløpsrør er av plastrør.

TG 1 Ventilasjon

Beskrivelse

Leiligheten har naturlig ventilasjon.



TG 2 Varmtvannsbereder/tank

Beskrivelse

Tilstandsrapport

Det er ca. 200 liters varmtvannstank, plassert i kjeller.

Vurdering av avvik:
• Det er ikke påvist tilfredsstillende el-tilkobling av varmtvannstank iht. gjeldende forskrift.

• Varmtvannstanken er over 20 år og har derfor usikker fremtidig funksjon.

Konsekvens/tiltak
• Det bør etableres tilfredsstillende el-tilkobling etter gjeldende forskrift.

• Det bør etableres tilfredsstillende el-tilkobling etter gjeldende forskrift for å unngå risiko for varmgang og brann.



Elektrisk anlegg

Dette er en forenklet kontroll begrenset til de spørsmål og undersøkelser som forskrift til avhendingslova (tryggere bolighandel) § 2-18 inneholder. Dette kan ikke sammenlignes med en kontroll utført av offentlig myndighet (Det lokale eltilsyn) eller registrert elektrovirksomhet, og en bygningssakkyndig har verken kompetanse eller lov til å foreta en slik kontroll.

Tilstanden er vurdert ut fra den forenklede og begrensede kontrollen som forskriften inneholder. El-anlegget kan ha feil og mangler som en slik forenklet undersøkelse ikke vil avdekke. Vær derfor oppmerksom på denne risikoen, og søk videre veiledning eller få en fullstendig kontroll utført av registrert elektrovirksomhet.

Beskrivelse
Sikringsskap med automatsikringer plassert i felles gang, totalt 6 kurser i henhold til kursfortegnelse, inkludert hovedsikring.



Branntekniske forhold

Beskrivelse
Boligen er utstyrt med røykvarsler og brannslukningsapparat.





FORHOLD SOM ÅPENBART KAN MEDFØRE FARE FOR HELSE, MILJØ OG SIKKERHET

Dette punktet inneholder tydelige og lett synlige forhold ved boligen som åpenbart kan påvirke helse, miljø og sikkerhet, og som bygningssakkyndige har oppdaget. Terskelen for hva som anses som åpenbart er høy, og det utføres ikke undersøkelser med sikte på å avdekke slike forhold. Punktet omfatter ikke skjulte eller ikke-synlige forhold, tekniske vurderinger eller forhold som krever spesialundersøkelser. Forhold vurderes etter byggteknisk forskrift på befaringstidpunktet. Røykvarslere og håndholdt brannslukningsutstyr vurderes etter gjeldende forskrift om brannforebygging.

⚠ Helse, miljø og sikkerhet

Vurdering av avvik:
• Rekkverket på balkong eller terrasse er for lavt i forhold til dagens krav.

• Det er ikke foretatt radonmålinger, og bygget er heller ikke utført med radonsperre.

• Åpninger i rekkverk er større enn dagens forskriftskrav til rekkverk i innvendige trapper.

• Det mangler håndløper på vegg i trappeløpet. Dvs at den listen, stangen eller det håndtaket som er montert langs trappeløpet som man holder i når man går opp eller ned mangler.

• Det er ikke montert komfyrvakt for kjøkkenelektroinstallasjoner utført etter 1 juli 2010.

Konsekvens/tiltak
• Det anbefales å utbedre rekkverket slik at høyden tilfredsstiller gjeldende krav, for å sikre trygg bruk.

Tilstandsrapport

• Rekkverkshøyden bør økes for å ivareta sikkerheten og redusere risikoen for fallskader.

• Det anbefales å gjennomføre radonmåling og eventuelt vurdere nærmere kontroll eller tiltak dersom forhøyede verdier påvises.

• Det bør gjennomføres radonmålinger for å avdekke eventuelle forhøyede radonverdier. Manglende radonsperre og fravær av målinger medfører økt risiko for helseskadelige radonnivåer i inneluften.

• For store åpninger i rekkverket kan medføre økt risiko for fall og personskader, særlig for barn.

• Åpningene i rekkverket bør reduseres slik at de tilfredsstiller dagens forskriftskrav, for å hindre at barn kan komme seg gjennom eller sette seg fast.
Konsekvensen av for store åpninger er økt risiko for personskade, spesielt for små barn.

• Det anbefales å montere håndløper langs trappeløpet for å bedre sikkerhet og tilgjengelighet.

• Håndløper bør monteres på vegg i trappeløpet for å ivareta sikkerheten og redusere risikoen for fallulykker. Manglende håndløper kan føre til økt fare for fall og personskader.

• Det anbefales å installere godkjent komfyrvakt i henhold til gjeldende forskrifter for å redusere brannrisiko.

• Komfyrvakt må monteres for å ivareta brannsikkerheten og oppfylle gjeldende forskriftskrav. Manglende komfyrvakt øker risikoen for brann ved bruk av platetopp.

Arealer, byggetegninger og brannceller

Standard gjeldende fra 01.01.2024

Arealmålinger og arealoppsett er basert på Norsk standard 3940:2023 Areal- og volum-beregninger av bygninger. Arealet gjelder for tidspunktet da boligen ble målt


Hva er måleverdig areal?

Arealet i rommet må ha minst 1,90 m fri høyde over gulvet og minst bredde på 0,60 m. Et loft med skråtak vil for eksempel bare få registrert målbart areal der høyden er minst 1,90 m og bredden minst 0,60 m.Rommet må ha dør eller luke, og gangbart gulv.

Hva er bruksareal?

BRA = BRA-i + BRA-e + BRA-b

Bruksarealet for bygningen er bruttoarealet minus arealet som opptas av yttervegger.

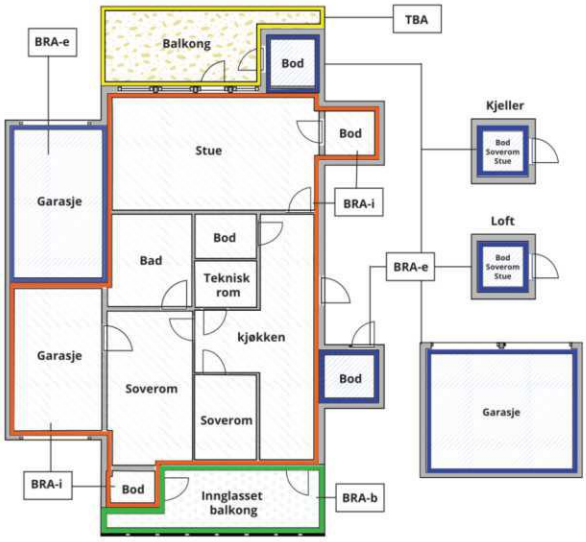



Carport og/eller garasjeplass i felles garasjeanlegg er ikke måleverdig areal

Internt bruksareal **(BRA-i)**	Arealet innenfor boenheten(e)
Eksternt bruksareal **(BRA-e)**	Arealet av alle rom utenfor boenheten(e) og som tilhører denne, slik som for eksempel boder
Innglasset balkong mv **(BRA-b)**	Arealet av innglasset balkong, veranda eller altan når denne er tilknyttet boenheten(e)
Terrasse- og balkongareal **(TBA)**	Arealet av terrasser, åpne balkonger og åpen altan tilknyttet boenheten(e)
Gulvareal **(GUA)**	Er sum av BRA (bruksareal) og ALH (areal med lav takhøyde). Areal med lav takhøyde (ALH) er ikke måleverdig areal, som skyldes skråtak og lav himlingshøyde. GUA kan opplyses i markedsføring der det er aktuelt for den konkrete boligen og kun sammen med BRA-i, for eksempel der gulvflaten har en verdi og har funksjon ved møblering og bruk av rommene. Ikke innredet areal som kaldloft, måles og oppgis normalt ikke.

Arealet kan ikke alltid fastsettes nøyaktig

Areal kan være komplisert eller umulig å måle opp nøyaktig fordi det er vanskelig å fastslå tykkelsen på innervegger, skjevheter i og utforming av bygningskonstruksjoner som karnapp, buer og vinkler som ikke er rette, åpne rom over flere etasjer og så videre.

Eiendommens markedsverdi kan ikke baseres på en matematisk beregning basert på antall kvadratmeter opplyst i rapporten. Opplysninger om areal kan altså ikke alene benyttes for å beregne eiendommens verdi.

Den bygningssakkyndige kan avdekke eventuelle bruksendringer og avvik i branncelleinndeling

Den bygningssakkyndige ser på byggetegninger hvis de er tilgjengelige og dette er en del av oppdraget,og vurderer bruken av boligen opp mot tegningene. Hvis den bygningssakkyndig avdekker at en bolig ikke ser ut til å være delt opp i branncelle etter kravene i byggteknisk forskrift på befaringstidspunktet, skal det opplyses om dette.

Reglene om bruksendring og branncelle kan være kompliserte. Søk videre faglige råd om rapporten ikke gir deg svar. Den bygningssakkyndige kan ikke vurdere og svare på alle spørsmål, og kan heller ikke vite om kommunen kan gi unntak for kravene som gjelder. Vil du vite mer?

Om brannceller

En branncelle er hele eller avgrensede deler av en bygning hvor en brann fritt kan utvikle seg uten at den kan spre seg til andre bygninger eller andre deler av bygningen i løpet av en fastsatt tid.

Om bruksendring

Bruksendring er å endre bruken av et rom fra en tillatt bruk til en annen. Dette kan kreve søknad og tillatelse, for eksempel hvis du endrer et rom fra bod til soverom eller arbeidsrom,eller hvis du endrer en bolig til to separate boliger.

Rom for varig opphold har krav til takhøyde, romstørrelse,rømningsvei og lysforhold som må være oppfylt. Du kan søke kommunen om unntak for kravene, men kan ikke regne med å få unntak for krav som går på helse og sikkerhet, for eksempel krav til rømningsvei.

Bruksendring som krever godkjenning, og som ikke er søkt bruksendret, er ulovlig. Kommunen kan etter plan- og bygningsloven kapittel 32 forfølge overtredelser. Kommunen kan pålegge deg å avslutte den ulovlige bruken, eventuelt å rette eller tilbakeføre rommet til godkjent bruk.

Arealer

Leilighet

	Bruksareal BRA m²				
Etasje	**Internt bruksareal (BRA-i)**	**Eksternt bruksareal (BRA-e)**	**Innglasset balkong (BRA-b)**	**SUM**	**Terrasse- og balkongareal (TBA)**
Etasje 3	57	9		66	
SUM	**57**	**9**			
SUM BRA	**66**				

Romfordeling

Etasje	Internt bruksareal (BRA-i)	Eksternt bruksareal (BRA-e)	Innglasset balkong (BRA-b)
Etasje 3	Gang, stue/kjøkken, gang, soverom, soverom, bad/vaskerom, kott	Bod	

Kommentar

Bod i kjeller er lagt inn under BRA-e.

Lovlighet

Byggetegninger

Det foreligger godkjente og byggemeldte tegninger, men det er avvik fra disse.

Nyere håndverkstjenester

Er det ifølge eier utført håndverkstjenester på boligen siste 5 år? ☐ Ja ☑ Nei

Befarings - og eiendomsopplysninger

Befaring

Dato	Til stede	Rolle
24.9.2026	Erland Svae	Takstingeniør

Matrikkeldata

Kommune	gnr.	bnr.	fnr.	snr.	Areal	Kilde	Eieforhold
3909 LARVIK	3020	1461		3	0 m²	IKKE OPPGITT (Ambita)	Ikke relevant

Adresse

Nedre Bøkeligate 1

Hjemmelshaver

Moen Tor Odvar

Eiendomsopplysninger

Beliggenhet

Leilighet beliggende i Larvik sentrum med gangavstand til alle sentrumsnære fasiliteter. Gangavstand til tog- og busstasjon, dagligvarebutikker og servicefunksjoner. Umiddelbar nærhet til fine turstier i Bøkeskogen med nærhet til Farris og gangavstand til sjøen og badestrender.

Adkomstvei

Adkomst direkte fra Johan Sverdrupsgate.

Tilknytning vann

Eiendommen er tilknyttet offentlig vannforsyning via private stikkledninger.

Tilknytning avløp

Eiendommen er tilknyttet offentlig avløpsnett via private stikkledninger.

Regulering

Eiendommen ligger i et område regulert til sentrumsformål, dvs. bolig, forretning og kontor.

Om tomten

Pent opparbeidet felles tomt.

Kilder og vedlegg

Dokumenter

Beskrivelse	Dato	Kommentar	Status	Sider	Vedlagt
Egenerklæring			Ikke gjennomgått		Nei
Tegninger	26.09.2026		Gjennomgått		Nei
Teknisk etat	26.09.2026		Gjennomgått		Nei

Revisjoner

Versjon	Ny versjon	Kommentar
1	30.09.2026	
2	30.09.2026	

For gyldighet på rapporten se forside

Tilstandsrapportens avgrensninger

Mer om tilstandsrapportens innhold og omfang

Må leses sammen med øvrig informasjon og forklaringer i rapporten.

Grunnlag og formål

Rapporten er utarbeidet etter kravene i forskrift til avhendingslova (tryggere bolighandel). Forskriften fastsetter minimumsinnholdet i rapporten, hvilke rom og bygningsdeler som skal undersøkes, og rammene for hvordan undersøkelsene skal utføres. Formålet er å gi en bygningssakkyndig vurdering (tilstandsanalyse) av teknisk tilstand i boligens rom og bygningsdeler, til bruk for oppdragsgiver og ved salg til forbruker. Rapporten er ikke utarbeidet for andre formål eller for bruk av andre tredjeparter. Rapporten framhever normalt ikke positive sider ved boligen ut over det som fremgår av tilstandsgradene.

Rapporten bygger på opplysninger som er tilgjengelige ved befaringen. Dersom opplysninger som har betydning for vurderingen er tilbakeholdt, mangelfulle eller uriktige, kan dette påvirke rapportens innhold uten at det er den bygningssakkyndiges ansvar.

Rapporten er ikke en fullstendig gjennomgang av hele eiendommen eller en garanti for at det ikke finnes skjulte feil, skader eller mangler. Det er derfor både bygningsdeler i boligen, byggverk på eiendommen og andre forhold ved eiendommen som ikke er tilstandsvurdert, kommentert eller med i rapporten.

Rapporten er en teknisk tilstandsanalyse og omfatter blant annet ikke juridiske vurderinger, spørsmål om boligen er lovlig oppført, lovlig innredet/tatt i bruk eller offentlig godkjent.

Utgangspunktet for undersøkelse - referansenivå

Rapporten beskriver avvik, altså en tilstand som er dårligere enn referansenivået. Avvik vurderes som hovedregel opp mot byggeskikk og regelverk som gjaldt da bygget eller bygningsdelen ble oppført eller, dersom det foreligger, da byggesøknad ble godkjent. Enkelte forhold vurderes likevel opp mot krav som gjelder på befaringstidspunktet, og dette kan være forhold knyttet til personsikkerhet slik som brann og rømningsvei.

Undersøkelsesnivå og befaring

Rapporten er basert på visuell befaring uten fysiske inngrep. Undersøkelsen omfatter kun tilgjengelige flater og bygningsdeler, konstruksjoner åpnes ikke opp, og det utføres ikke målinger utover det som følger av forskrift til avhendingslova (tryggere bolighandel). Innfelt belysning bak konstruksjonen åpnes ikke for kontroll. Funksjonsprøving inngår normalt ikke i undersøkelsen, med mindre dette følger av forskriftens krav.

Flater eller bygningsdeler som er skjult, tildekket, innbygget, møblert, låst, snødekket eller på annen måte utilgjengelige, blir ikke undersøkt.

Undersøkelser utføres bare dersom det er sikkerhetsmessig forsvarlig og praktisk mulig å komme til. Yttertak vurderes ut fra det som er sikkerhetsmessig forsvarlig og tilgjengelig å inspisere, normalt fra loft, bakke eller stige.

Det foretas ikke fullstendig undersøkelse eller målinger, men undersøkelser basert på stikkprøver av de bygningsdeler som undersøkes. Slike kontroller er begrensede og innebærer ikke at tilsvarende forhold er undersøkt overalt.

Bygningssakkyndig foretar vurderinger innenfor rammene av forskrift til avhendingslova (tryggere bolighandel), og har ikke spesialistkompetanse innen andre fagfelt. Vurdering av elektriske og branntekniske forhold er dessuten forenklet, og det settes ikke tilstandsgrad.

Det kan være nødvendig å innhente informasjon fra og/eller nærmere vurderinger fra spesialister/kvalifiserte fagpersoner eller offentlige myndigheter om bygningsdeler og andre forhold, også der forholdet er omtalt i rapporten. Dette faller utenfor tilstandsrapportens rammer/Forskrift til avhendingslova (tryggere bolighandel), og oppdragsgiver/kjøper/andre med interesse av eiendommen må innhente dette.

Tilstandsgrader er forklart under *Dette trenger du å vite om tilstandsrapporten* lenger foran i rapporten.

For anbefalte tiltak ved TG2 og TG3 må bruker av rapporten selv vurdere om tiltakene er nødvendige og lønnsomme. Oppgitte utbedringskostnader er sjablongmessige anslag, basert på registrerte avvik og angitte tiltak i rapporten. Anslagene er gitt på generelt grunnlag og bygger på erfaringstall i fem intervaller. Kostnadsanslagene kan ikke forveksles med konkrete vurderinger eller tilbud fra entreprenør eller håndverker. Det må eventuelt innhentes tilbud for en nærmere undersøkelse, og konkret og nøyaktig vurdering av utbedringskostnad. Det kan forekomme kostnader knyttet til avvik, feil eller utbedringer som ikke er avdekket i rapporten. Utbedringskostnader vil også kunne variere ut fra personlige preferanser og markedspris på materialer og tjenester.

Tilleggsundersøkelser

Tilstandsanalysen omfatter de undersøkelsene som følger av minimumskravene i forskrift til avhendingslova (tryggere bolighandel). Dersom det er utført undersøkelser utover dette, vil det fremgå av rapporten.

Areal

Areal måles etter reglene i forskrift til avhendingslova (tryggere bolighandel) og de retningslinjer som gjelder for bolig i bransjestandarden *NS 3940 Areal og volumberegninger av bygg*. Oppgitt areal gjelder på tidspunktet for oppmålingen, og avrundes til hele kvadratmeter.

Arealmålingen er en måleteknisk registrering av areal som oppfyller kravene til måleverdighet, og er ikke en vurdering av om arealet er lovlig oppført, lovlig innredet eller godkjent til den aktuelle bruken. Et areal kan derfor være måleverdig og tatt med i rapporten, selv om det mangler nødvendig offentlig godkjenning, ikke oppfyller krav til lovlig bruk eller rommet ikke oppfyller tekniske regler (plan- og bygningsloven, teknisk forskrift). Arealet må ha gangbart gulv, og både minst 0,6 meter bredde og fri høyde på minst 1,9 meter, for å være måleverdig.

Eiendommens markedsverdi kan ikke baseres på en ren matematisk beregning i forhold til antall kvadratmeter opplyst i rapporten. Opplysninger om areal kan altså ikke alene benyttes for beregning av eiendommens verdi.

Dersom rom utenfor boenheten er tatt med i arealberegningen som eksternt bruksareal, bygger dette på tilgjengelige opplysninger ved befaringen, med mindre annet er særskilt dokumentert. Rom som ligger utenfor boenheten, men som eier har påvist og/eller opplyst at tilhører boenheten, er oppmålt og inkludert i BRA-e. Det er ikke fremvist dokumentasjon på at rommet tilhører boenheten, med mindre dette er angitt særskilt. Rom utenfor boenheten kan omdisponeres av borettslaget/sameiet og dette kan påvirke boligens BRA. Vær oppmerksom på at bransjestandarden NS 3940 og eierseksjonsloven har ulik definisjon av fellesareal. Ved arealmåling gjelder bransjestandardens *definisjon "Delen av bygning som brukes av to eller flere bruksenheter eller til bygningens forvaltning, drift eller vedlikehold.»*

Utskriftsdato: 25.09.2026

Larvik kommune

Adresse: Postboks 2020, 3255 Larvik

Telefon: 982 31 874

Brannforebygging: Tiltak, avvik og anmerkninger

EM §6-7 Oppdragstakerens undersøkelses- og opplysningsplikt Kilde: Larvik kommune

Kommunenr.	3909	**Gårdsnr.**	3020	**Bruksnr.**	1461	**Festenr.**		**Seksjonsnr.**	3

BruksenhetId	202699241	**Bygningstype**	Bolig
Bygningsnummer	163034840	**Bruksenhetsnummer**	H0301
Bygningstatus	Tatt i bruk	**Bruksenhetsadresse**	Nedre Bøkeligate 1, 3256 LARVIK

Situasjon

Røykvarslere		**Slukkerutstyr**			
Sammenkoblet	**Enkel**	**Slange**	**Pulver**	**Skum**	**Annet**
0	4	0	0	1	0

Ildsteder

Det er ikke registrert ildsteder på bruksenheten.

Siste utførte tiltak

Siste utførte tiltak bruksenhet		**Siste utførte tiltak røykløp**	
Dato	**Type**	**Dato**	**Type**
10.06.2026	Tilsyn	-	

Avvik og anmerkninger

Det er ikke registrert avvik eller anmerkninger på bruksenheten.

Informasjon for bruksenhetId 202699241

FORBEHOLD VED UTLEVERING AV INFORMASJON I FORBINDELSE MED EIENDOMSFORESPØRSLER:

Det tas forbehold om riktigheten eller fullstendigheten av opplysningene i dette dokumentet. Det kan ikke rettes krav som følge av at disse opplysningene benyttes som grunnlag for beslutninger.

Ark.

FERDIGATTEST

Bygningsloven av 18 juni 1965 § 93, fjr. § 99 nr. 1

Arbeidssted (adr.)			Registernr (Gnr/bnr/festenr) ev. parsellnr	
N. Bøkeligt. 1, 3250 Larvik				
Arbeidets art	**Bygningens art**	**Dato for søknad**	**Dato for vedtak (bygn~~ad~~/-sjef)**	**Sak nr**
Ominnredning	Boligbygg	03.12.80	10.12.80	-
Byggherre		**Adresse**		**Tlf.**
Brødr. Lindberg		Håkonsgt. 71, 3250 Larvik		034/86399
Anmelder		**Adresse**		**Tlf.**
d.s.				
Ansvarshavende		**Adresse**		**Tlf.**
Sturle Lindberg		Larvik		

Vi har besiktiget arbeidet i samsvar med bygningslovens § 99.

Det er ikke funnet noe som strider mot vilkårene for byggetillatelsen eller de gjeldende bestemmelser i bygningslovgivningen.

Bygningen eller deler av den må ikke tas i bruk til annet formål enn det byggetillatelsen (jfr. § 93) forutsetter. En slik bruksendring krever særskilt godkjenning.

Ev. merknader:

Attesten gis med henvisning til midlertidig dispensasjon gitt av bygningssjefen i brev av 10.12.80 vedrørende byggeforskriftenes bestemmelser i kap. 31:32.

Sted og dato		Stempel	
Larvik,	30.06.82	BYGNINGSSJEFEN I LARVIK	for
			Underskrift

Sendes til

[X] Byggherre [ ] Anmelder [ ] Ansvarshavende [ ] Byggeløyvemyndighet [ ]

Trykt på selvkopierende papir


Nr 2129 Forlag: Sem & Stenersen A/S, Oslo. 12 - 79

Tegning for Karl M. Hoff


Nr. 1 Nidre Bogelegaden




Facade - Jaggaden

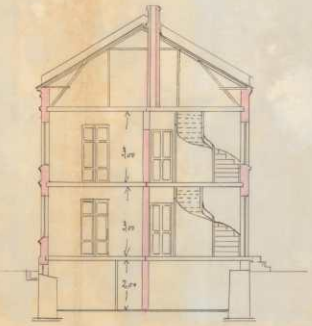


Snit A - B

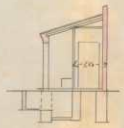

Snit af vedbygning

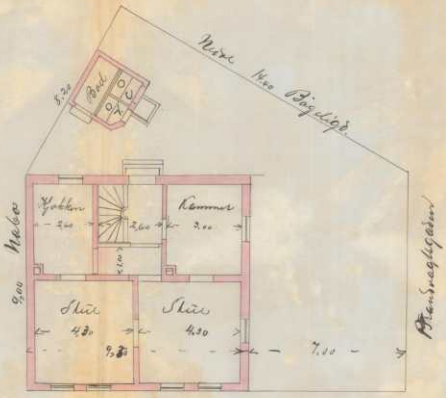

1th og 2den Etg Plan

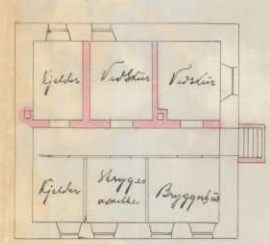

Gjelderplan




Karmik den 23/8 1903

Lassen Hoff

UTSKRIFTSSJEFEN
I
LARVIK

DISPONIBELT UTEAREAL

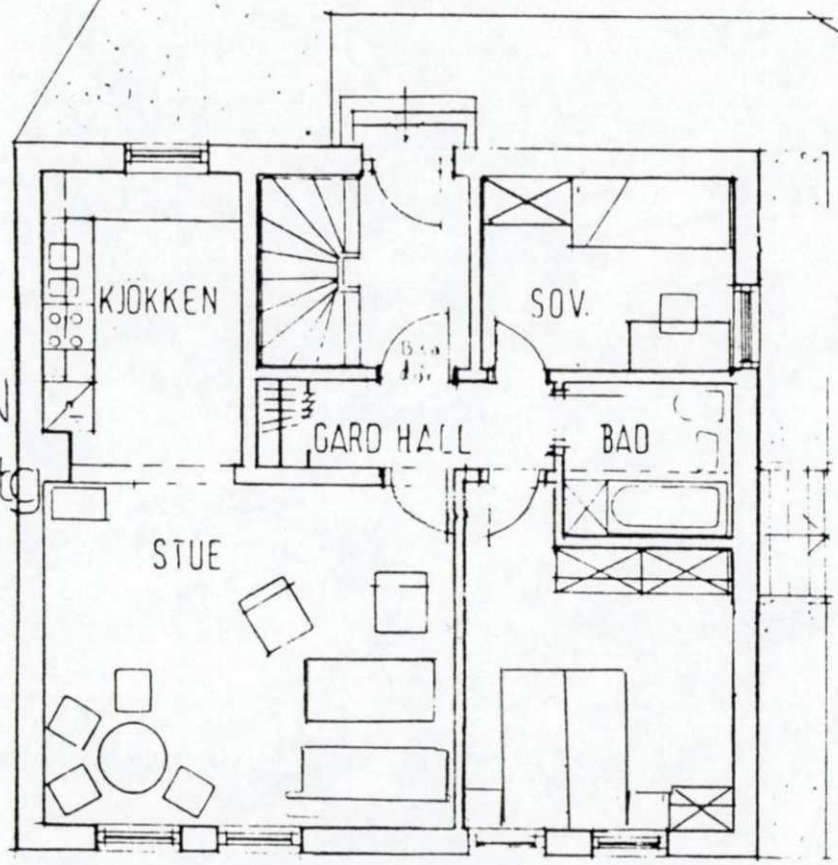


PLAN
1 & 2 etg

BRUKSAREAL EX TRAPP 72 m²

BILOPPSTILLING




ADK. FRA NEDRE BOKELIGT

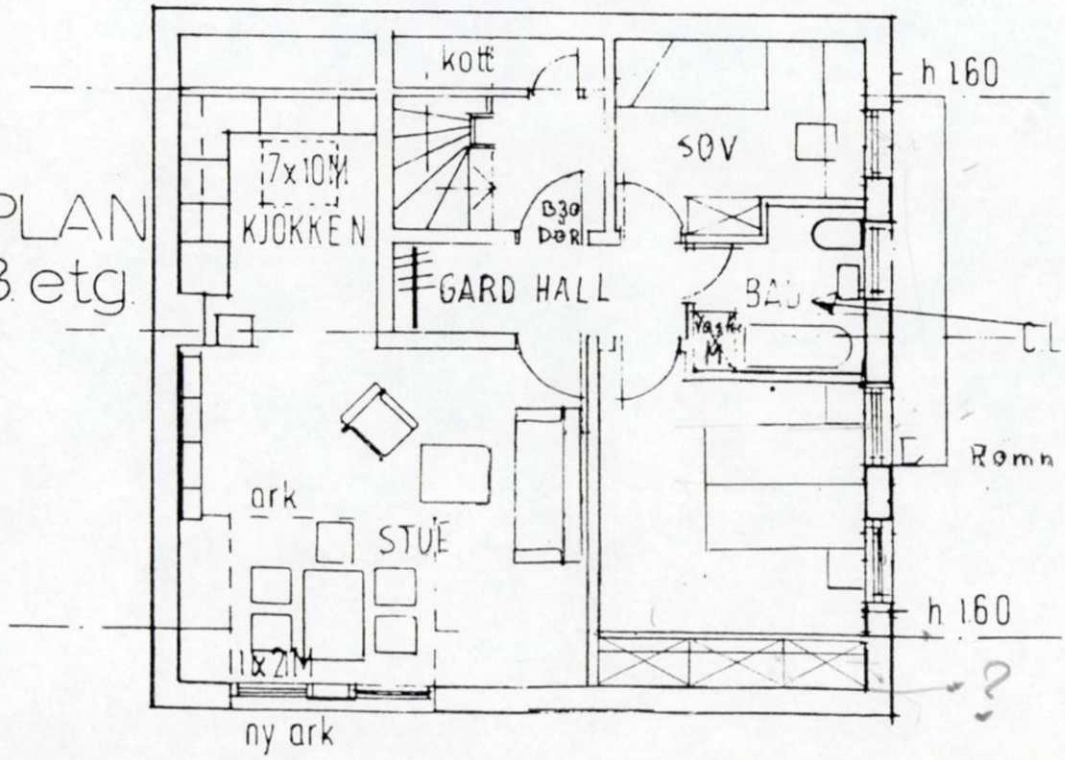

PLAN
3 etg.

ny ark

BYGNINGSSJEFEN
I
LARVIK

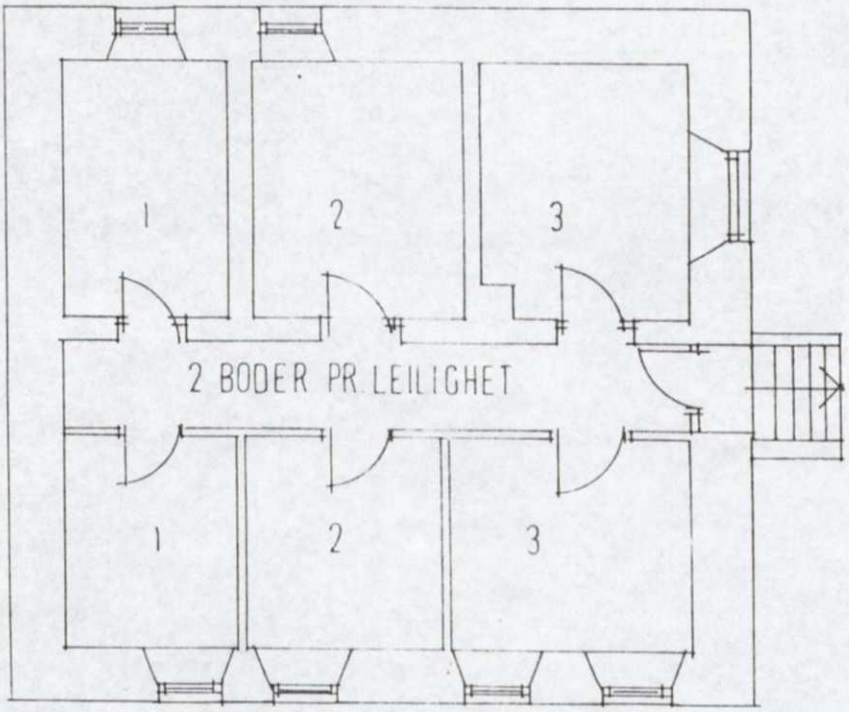

PLAN KJELLER

Dato 22/10-80	Konstr./Tegnet	Tracet	Målestokk 1:100
Kontroll	Stand.kontroll	Godkjent Ingar Vedeld	

I. VEDELD ARKITEKT M.N.A.L.


NEDRE BOKELIGT 1
- leiligheter

OMINNREDNINGSPLAN

Erstatning for | Erstattet av

EIRIK / STURLE LINDBERG


Henvisning 01A | Beregning

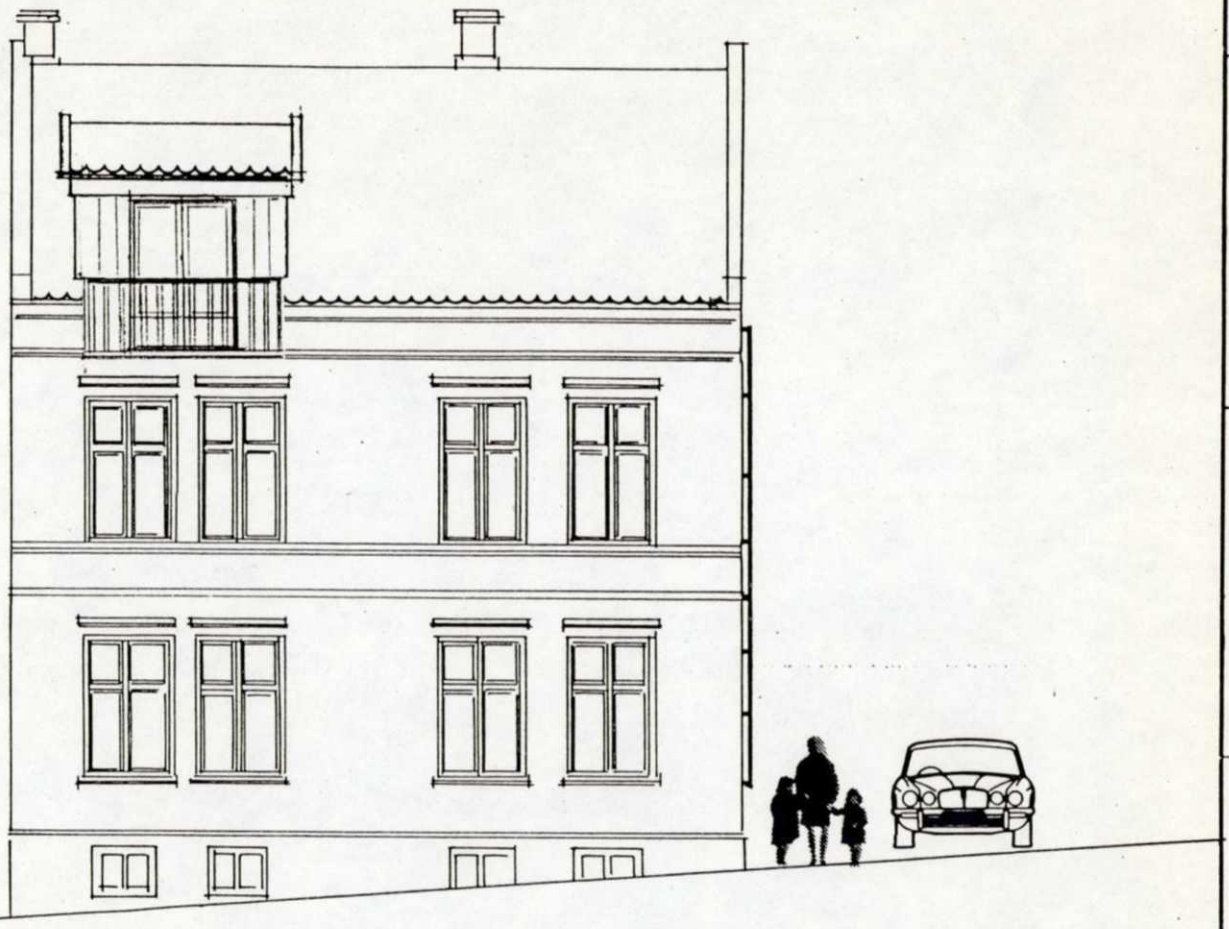

GATEFASADE

Dato 22 10 80	Konstr./Tegnet	Tracet	Målestokk 1:100	I.VEDELD ARKITEKT M.N.A.L.
Kontroll	Stand.kontroll	Godkjent Ingar Vedeld		
NEDRE BOKELIGT 1 leiligheter			Erstatning for:	Erstattet av:
HOVEDFASADE			EIRIK / STURLE LINDBERG	
Henvisning: 02	Beregning:			

BYGNINGSSJEFEN
I
LARVIK

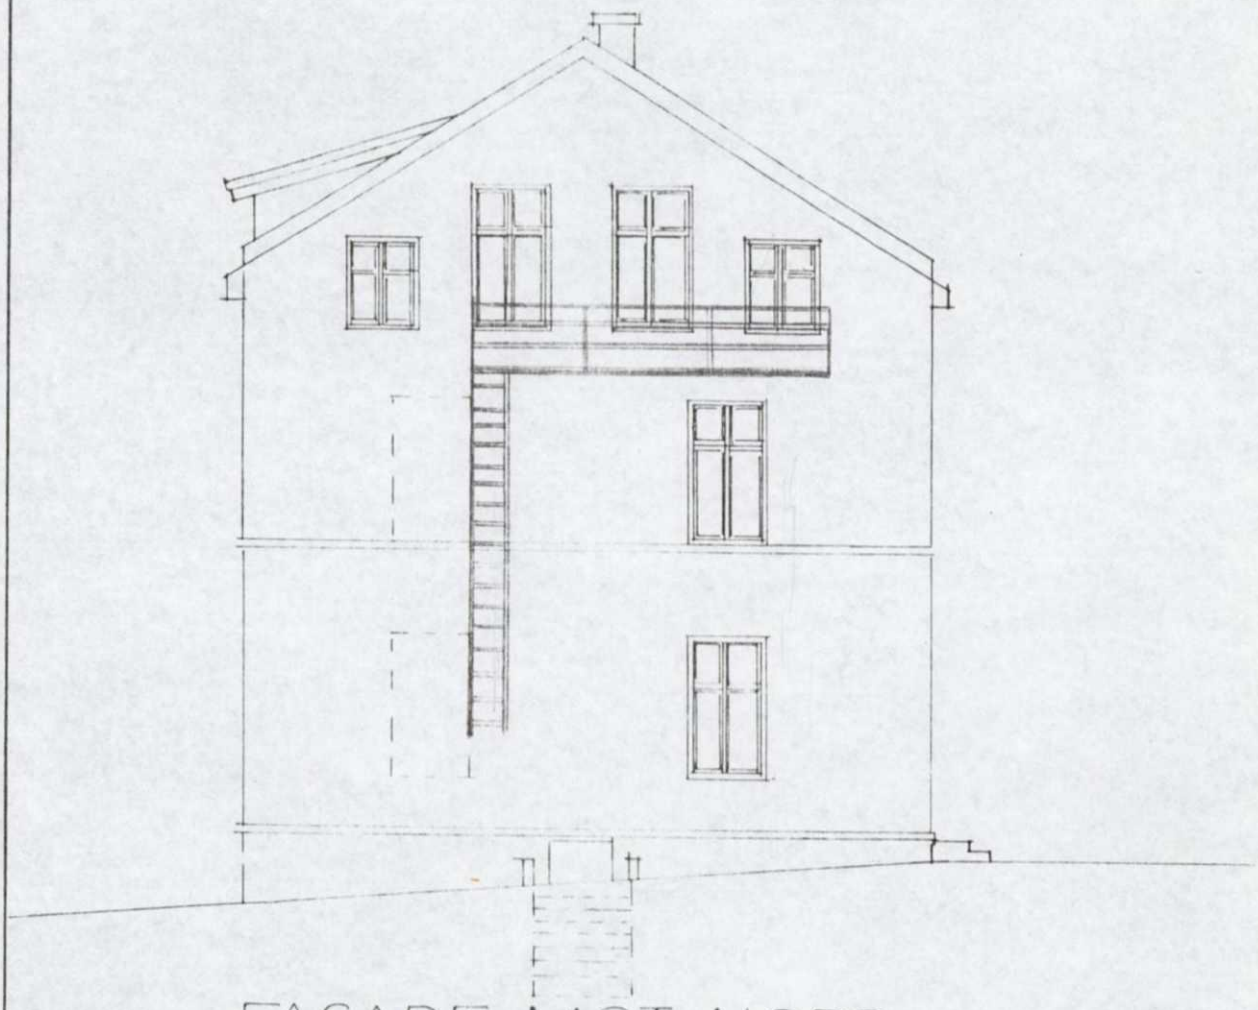

FASADE MOT NORD

Dato	Konstr./Tegnet	Tracet	Målestokk
22/10/80			1:100
Kontroll	Stand.kontroll	Godkjent	

IVEDELD ARKITEKT MNAL

NEDRE BÖKELIGT 1
leiligheter
MOT NORD

Erstatning for	Erstattet av

EIRIK/STURLE LINDBERG

Henvisning	Beregning
03	

BYGNINGSSJEFEN
I
LARVIK



GATEFASADE

Dato 22 10 80	Konstr./Tegnet	Tracet	Målestokk 1:100
Kontroll	Stand.kontroll	Godkjent Ingar Veeleld	

IVEDELD ARKITEKT M.N.A.L.

NEDRE BØKELIGT 1

leiligheter

HOVEDFASADE


Erstatning for | Erstattet av

EIRIK / STURLE LINDBERG

Henvisning: 02 | Beregning

Utskriftsdato: 25.09.2026

Eiendomskart for eiendom 3909 - 3020/1461//3

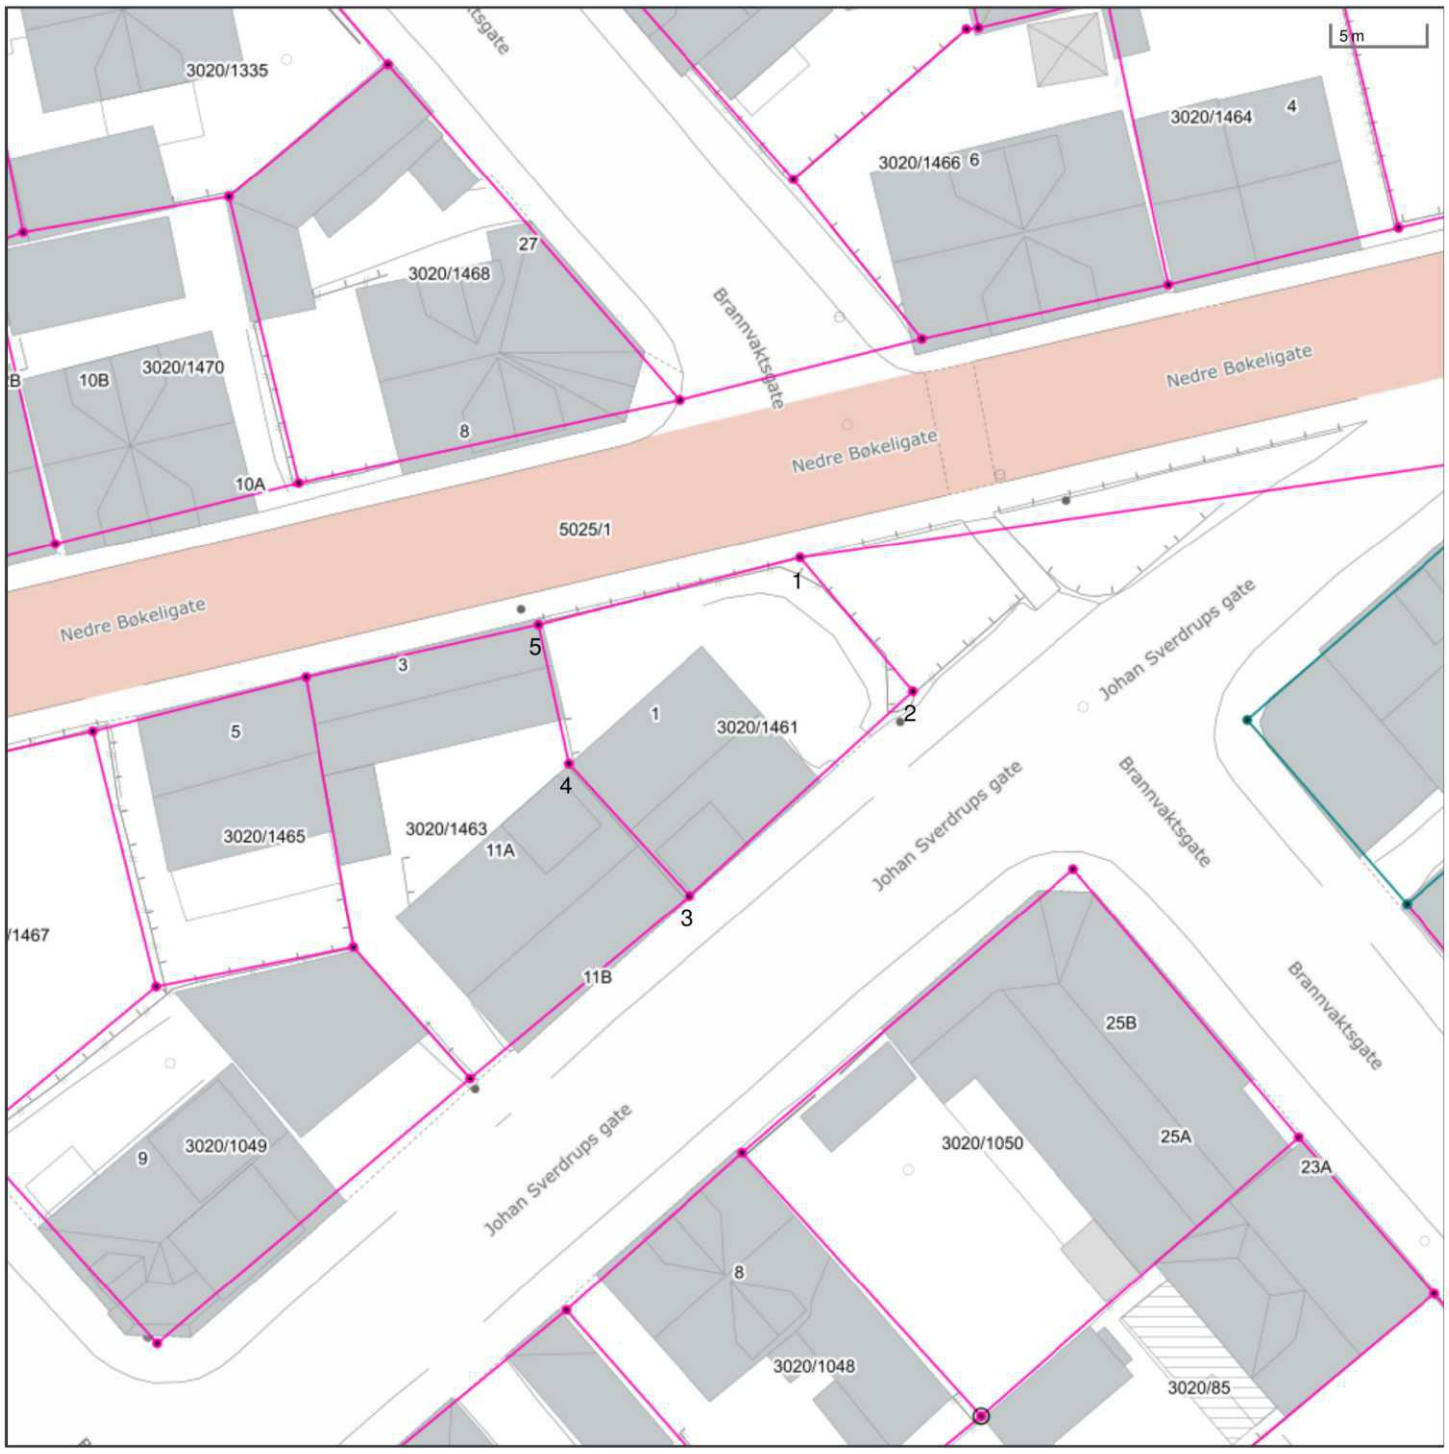

Det tas forbehold om riktigheten eller fullstendigheten av opplysningene i dette dokumentet. Det kan ikke rettes krav som følge av at disse opplysningene benyttes som grunnlag for beslutninger.

- Eiendomsgr omtvistet
- Hjelpelinje vegkant
- Hjelpelinje fiktiv
- Hjelpelinje punktfeste
- Hjelpelinje vannkant

- Eiendomsgr lite nøyaktig >=500
- Eiendomsgr mindre nøyaktig >200<=500
- Eiendomsgr mindre nøyaktig >30<=200
- Eiendomsgr middels nøyaktig >10<=30
- Eiendomsgr nøyaktig <= 10
- Eiendomsgr uviss nøyaktighet

- Grensepunkt lite nøyaktig
- Grensepunkt mindre nøyaktig
- Grensepunkt mindre nøyaktig
- Grensepunkt middels nøyaktig
- Grensepunkt nøyaktig

- Grensepunkt - offentlig godkjent
- Grensepunkt - bolt
- Grensepunkt - kors
- Grensepunkt - rør
- Grensepunkt - hjelpepunkt / annet
- Grensepunkt - uten klassifisering

Areal og koordinater for eiendommen

Areal	208,70 m^2	**Arealmerknad**					
Representasjonspunkt	**Koordinatsystem**	EUREF89 UTM Sone 32	**Nord**	6546486,2	**Øst**	558702,56	

Grensepunkter						**Grenselinjer (m)**	
#	**Nord**	**Øst**	**Nøyaktigh.**	**Nedsatt i**	**Grensepunkttype**	**Lengde**	**Radius**
1	6546491,52	558704,28	200 cm	Ikke spesifisert (IS)	Ukjent (97)	14,44	
2	6546484,49	558710,4	200 cm	Ikke spesifisert (IS)	Ukjent (97)	9,32	
3	6546473,41	558698,65	200 cm	Ikke spesifisert (IS)	Ukjent (97)	16,15	
4	6546480,36	558692,09	200 cm	Ikke spesifisert (IS)	Ukjent (97)	9,56	
5	6546487,72	558690,35	200 cm	Ikke spesifisert (IS)	Ukjent (97)	7,56	

Utskriftsdato: 25.09.2026

Larvik kommune

Adresse: Postboks 2020, 3255 Larvik
Telefon: 982 31 874

Kommunale gebyrer 2026

EM §6-7 Oppdragstakerens undersøkelses- og opplysningsplikt Kilde: Larvik kommune

Kommunenr.	3909	**Gårdsnr.**	3020	**Bruksnr.**	1461	**Festenr.**		**Seksjonsnr.**	3
Adresse	Nedre Bøkeligate 1, 3256 LARVIK								

Kommunale gebyrer fakturert på eiendommen i 2025

Kommunale gebyrer er en kombinasjon av forskudd, abonnement og enkeltgebyrer fakturert etter levert tjeneste. Vi kjenner ikke samlet gebyr for en eiendom for et år før året er omme. Denne rapporten sammenstiller dette for fjoråret, med summer fordelt per fagområde. Tjenestene vil normalt ha en prisøkning hvert år, samt at forbruk på ulike tjenester kan variere fra år til år.

Gebyr	**Fakturert beløp i 2025**
Avløp	8 654,40 kr
Feiing	386,04 kr
Renovasjon	4 367,92 kr
Vann	5 480,40 kr
Sum	**18 888,76 kr**

Prognose kommunale gebyrer på eiendommen inneværende år

Vare	**Mva**	**Grunnlag**	**Enhetspris**	**Andel**	**Korreksjon**	**Årsprognose**	**Fakt. hittil i år**
Forbruk Vann >70m²	15%	1 ab	3017.60	1/1	0 %	3 017,60 kr	2 263,23 kr
Abonnement Vann	15%	1 ab	2781.85	1/1	0 %	2 781,85 kr	2 086,35 kr
Forbruk Avløp>70m²	15%	1 ab	3476.45	1/1	0 %	3 476,45 kr	2 607,37 kr
Abonnement avløp	15%	1 ab	5240.55	1/1	0 %	5 240,55 kr	3 930,41 kr
Feie- og tilsynsgebyr	0%	1 stk	400.00	1/1	0 %	400,00 kr	166,65 kr
Mat/plast/papp felles	25%	1 stk	2006.25	1/1	0 %	2 006,25 kr	1 504,69 kr
Restavfall 660l,felles	25%	1 stk	7720.00	1/3	0 %	2 573,34 kr	1 930,05 kr
Tillegg økt restavfallsvolum	25%	1 ab	2001.25	1/3	0 %	667,09 kr	500,29 kr
					Sum	**20 163,13 kr**	**14 989,04 kr**

Løpende gebyr brukes for å fordele en årlig kostnad på flere innbetalinger.

Mva-feltet gir informasjon om varens merverdiavgiftsats, og beløp er inkludert merverdiavgift. De som har 0% er unntatt merverdiavgift.

Prognosene for inneværende år kan avvike, spesielt ved årsskifte. Dette kan skyldes at enhetspriser ikke er oppdatert for nytt år eller at noen gebyr foreløpig ikke er opprettet for nytt år.

FORBEHOLD VED UTLEVERING AV INFORMASJON I FORBINDELSE MED EIENDOMSFORESPØRSLER:

Det tas forbehold om riktigheten eller fullstendigheten av opplysningene i dette dokumentet. Det kan ikke rettes krav som følge av at disse opplysningene benyttes som grunnlag for beslutninger.

Generelle opplysninger om arealplaner

Automatisert planrapport

Planrapporten er en analyse av planopplysninger for den angitte eiendommen. På grunn av unøyaktigheter mellom eiendomsgrenser og eldre arealplaner vil analysen også rapportere små arealer og striper fra tilgrensende arealer som normalt ikke ville blitt tatt med i en manuelt utarbeidet rapport.

Planrapporten inneholder opplysninger om planID, plannavn, plantype, status og vedtaksdato for aktuelle planer. I tillegg rapporteres alle delarealer for arealbruk, hensynssoner, faresoner ol. med arealer.

Det opplyses også om planarbeid som berører eller ligger nærmere enn 100m fra eiendommen.

Kommuneplanens arealdel og kommunedelplan for Larvik by og Stavern by 2025-2037

Hensynssoner for bla. grunnforhold, kulturminner og flom baserer seg på nasjonale aktsomhetskart som ajourføres jevnlig. Planrapporten kan derfor inneholde informasjon som er unøyaktig eller utdatert. Vi henviser for øvrig til oppdaterte aktsomhetskart i kommunens kartløsning.

Reguleringsplanforslag

Plananalysen vil rapportere alle områder med varslet planarbeid innenfor en buffer på 100m fra angitt eiendom.

Planer under arbeid vises i kartet med blå vertikal skravur. Når planen legges ut til offentlig ettersyn erstattes varslet planområde med mottatt planforslag. Den blå skravuren beholdes til planen er vedtatt. Dersom det ikke er planarbeid i området vil kartet ikke inneholde planinformasjon.



Varslet oppstart



Planforslag



Vedtatt plan

Sist revidert 13.02.2026

Larvik brann og redning

Larvik kommune

Informasjon om nedgravde oljetanker

Larvik brann og redning har avsluttet utlevering av opplysninger om nedgravde oljetanker.

1. januar 2020 ble det forbudt å bruke mineralolje, eller fossil fyringsolje og parafin til oppvarming av boliger og næringsbygg i Norge. Med oppvarming menes ikke bare oppvarming av rommene, men også av varmtvannet og ventilasjonsluften i bygningen.

I henhold til lokal forskrift skal oljetanker som ikke lenger er i bruk fjernes
https://lovdata.no/forskrift/2018-10-24-1630

Det er eier av bygget (grunneier) er ansvarlig for oljetanken, og for å sikre at oljetanken er i betryggende stand. Eier av bygget er også ansvarlig for skadene en oljelekkasje forårsaker om tanken går lekk. Les mer om dette på våre hjemmesider

Du kan lese mer om forbudet og detaljer om rensing og fjerning av oljetanker på oljefri.no

Larvik kommune

Grunnkart

Eiendom: 3020/1461/0/3
Adresse: Nedre Bøkeligate 1
Dato: 25.09.2026
Målestokk: 1:1000

N

UTM-32

Eiendomsgr. nøyaktig <= 10 cm
Eiendomsgr. middels nøyaktig >10<=30 cm
Eiendomsgr. mindre nøyaktig >30<=200 cm
Eiendomsgr. mindre nøyaktig >200<=500 cm
Eiendomsgr. lite nøyaktig >=500 cm
Eiendomsgr. uviss nøyaktighet
Eiendomsgr. omtvistet
Hjelpelinje veikant
Hjelpelinje punktfeste
Hjelpelinje vannkant
Hjelpelinje fiktiv



Det tas forbehold om at det kan forekomme feil, mangler eller avvik i kartet. Spesielt gjelder dette usikre eiendomsgrenser. Dette kartet kan ikke brukes som erstatning for situasjonskart i byggesaker.


Larvik kommune

Kommuneplankart

Eiendom: 3020/1461/0/3
Adresse: Nedre Bøkeligate 1
Dato: 25.09.2026
Målestokk: 1:2000


N

UTM-32

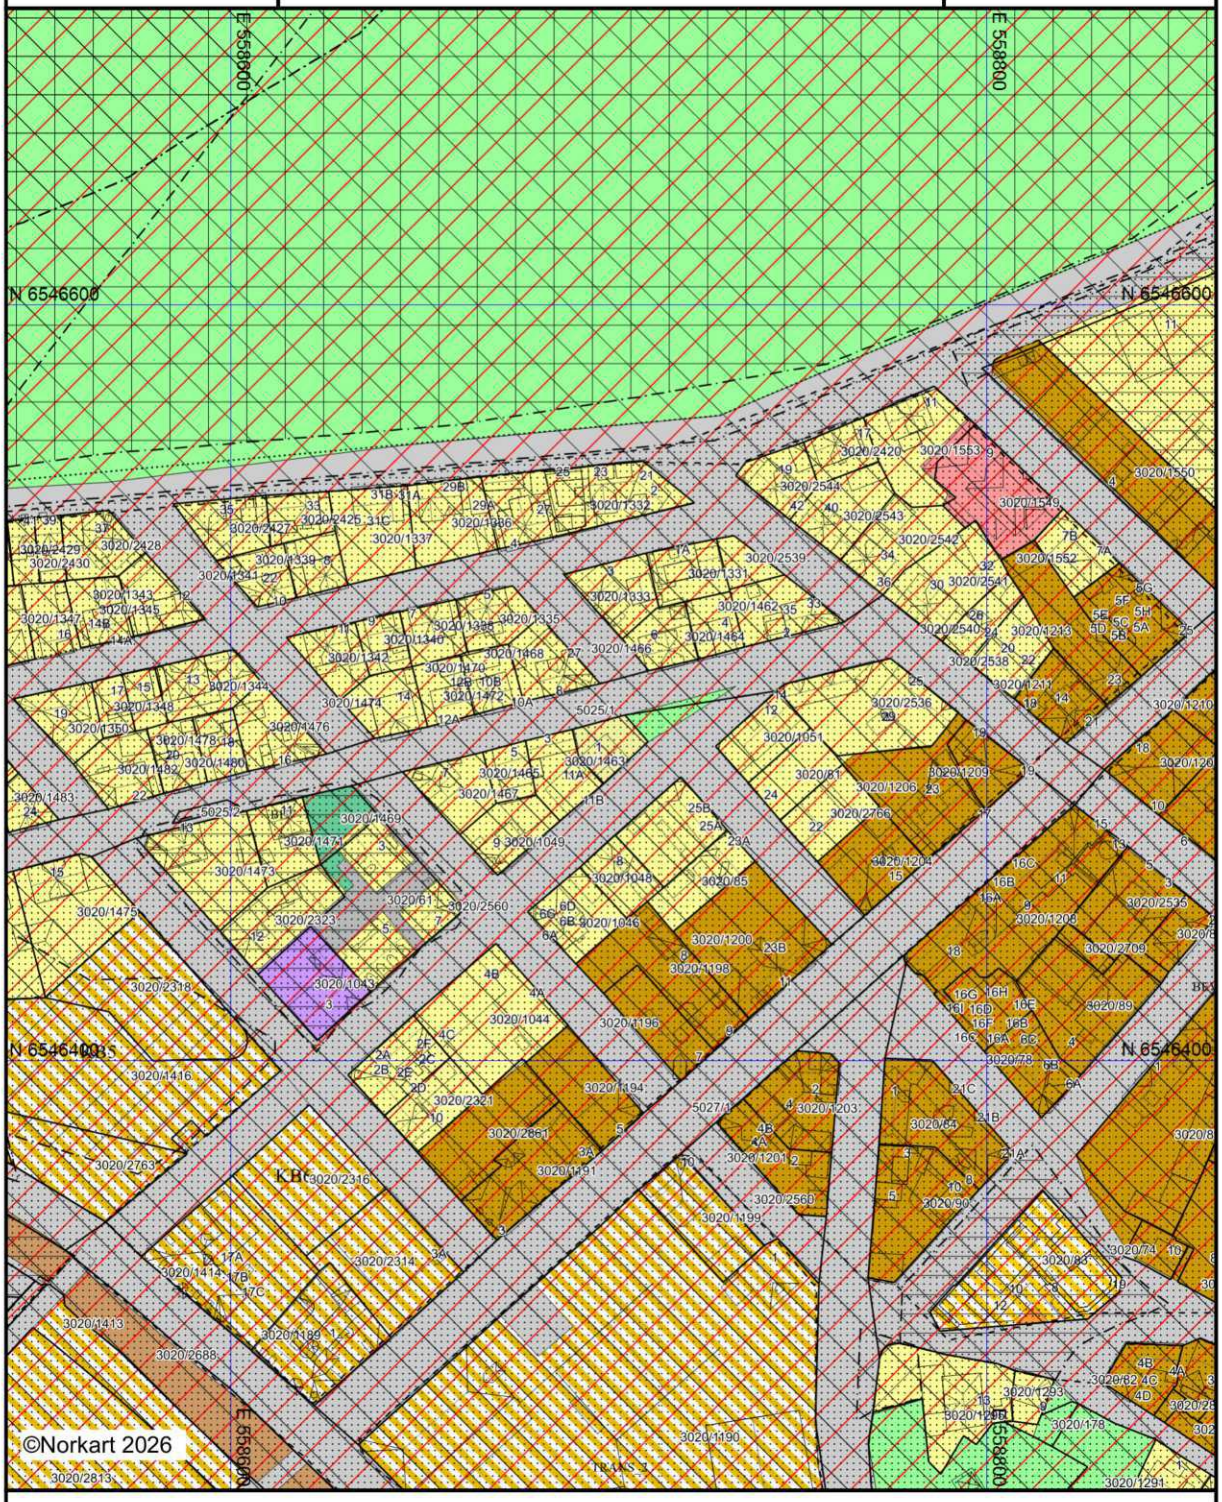

Kartet er produsert fra kommunens beste digitale kartbaser for området og inneholder viktige opplysninger om eiendommen og området omkring.
Presentasjonen av informasjon er i samsvar med nasjonal standard.
Kartet kan inneholde feil, mangler eller avvik i forhold til kravene i oppgitt standard.
Kartet kan ikke benyttes til andre formål enn det formålet det er utlevert til uten samtykke fra kommunen jf. lov om åndsverk.

Tegnforklaring

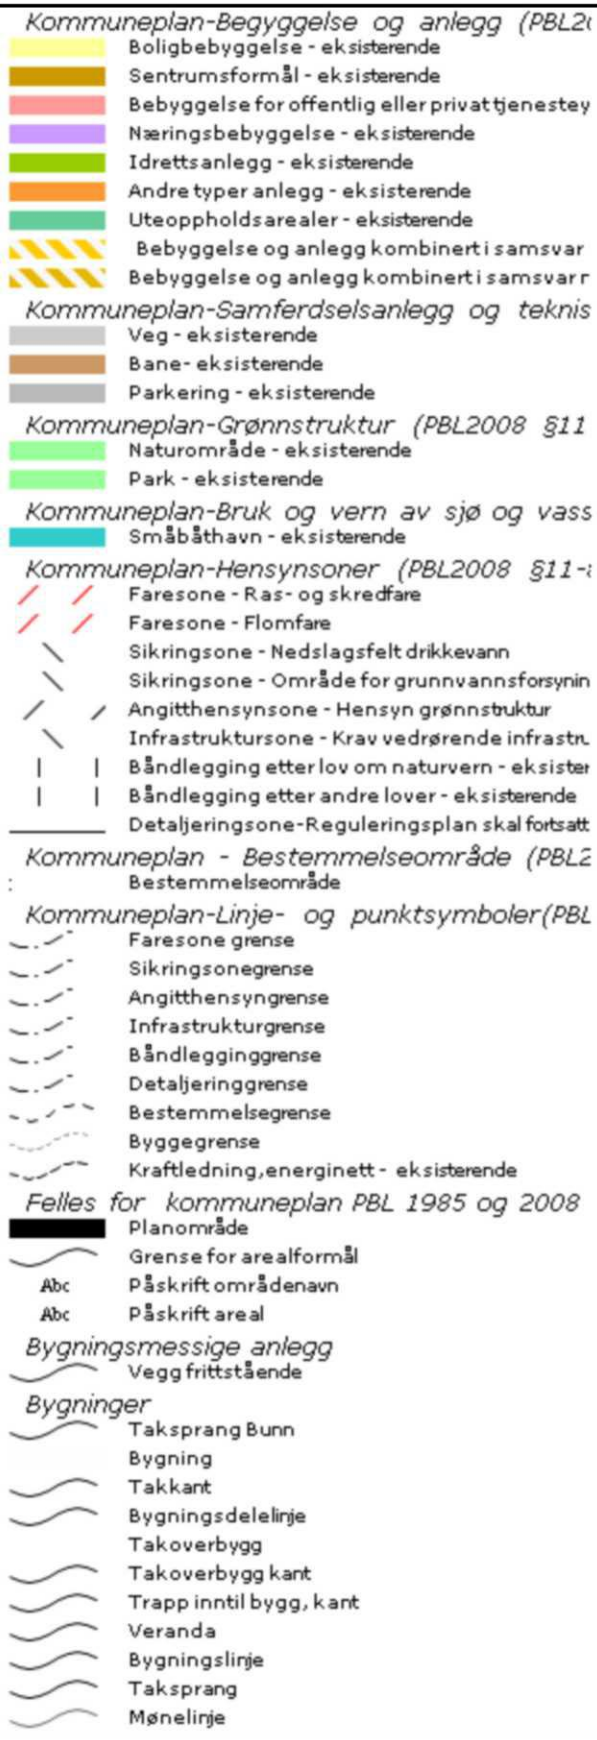

Utskriftsdato: 25.09.2026

Larvik kommune

Bygningsopplysninger fra matrikkelen

EM §6-7 Oppdragstakerens undersøkelses- og opplysningsplikt Kilde: Larvik kommune

Kommunenr.	3909	**Gårdsnr.**	3020	**Bruksnr.**	1461	**Festenr.**		**Seksjonsnr.**	3
Adresse:	Nedre Bøkeligate 1, 3256 LARVIK								

Bygningsopplysninger

Bygningstype	**Bygningsår**	**Bruksareal**	**Boenheter**	**Omsøkt**
Andre småhus med 3 boliger eller fler Kjeller består av boder til leilighetene	godkjent 1903	m^2		☒
ombygging til leilighet i 3. etg Ferdigattest 1982	1982	62,5 m^2	1	☒
		m^2		☐
		m^2		☐
Kommentarer				

Andre opplysninger

FORBEHOLD VED UTLEVERING AV INFORMASJON I FORBINDELSE MED EIENDOMSFORESPØRSLER:

Det tas forbehold om at det kan være avvik i våre registre i forhold til den faktiske situasjonen og at det kan foreligge forhold omkring eiendom og bygninger som kommunen ikke er kjent med. Kommunen kan ikke stilles økonomisk ansvarlig for bruk av informasjon som oppgis i sammenheng med eiendomsforespørsler.

Utskriftsdato: 25.09.2026

Larvik kommune

Eiendomsopplysninger

EM §6-7 Oppdragstakerens undersøkelses- og opplysningsplikt Kilde: Larvik kommune

Kommunenr.	3909	**Gårdsnr.**	3020	**Bruksnr.**	1461	**Festenr.**		**Seksjonsnr.**	3
Adresse:	Nedre Bøkeligate 1, 3256 LARVIK								

Andre opplysninger

Analogt målebrev:

Eiendommen er etablert med analogt målebrev den 14.08.1903. Viser til historiske målebrev for areal og beskrivelse av eiendommen. Eiendommens plassering i kartet kan avvike fra eiendommens faktiske plassering i marka. Oppgitt areal i eiendomskartet er tilsvarende usikkert, og er kun beregnet ut fra grensene i matrikkelen. Historiske målebrev kan fås fra kommunen ved henvendelse Servicesenteret. Målebrev eldre en 1951 er tilgjengelig på Digitalarkivet.

Ønskes det koordinatmålte og sikre grenser for eiendommen, må det fremmes en oppmålingssak til kommunen. Tjenesten er gebyrbelagt.

Veiledning kan fås ved henvendelse til saksmottak Kart og oppmåling - Tlf. 982 31 865

FORBEHOLD VED UTLEVERING AV INFORMASJON I FORBINDELSE MED EIENDOMSFORESPØRSLER:

Det tas forbehold om at det kan være avvik i våre registre i forhold til den faktiske situasjonen og at det kan foreligge forhold omkring eiendom og bygninger som kommunen ikke er kjent med. Kommunen kan ikke stilles økonomisk ansvarlig for bruk av informasjon som oppgis i sammenheng med eiendomsforespørsler.

Utskriftsdato: 28.09.2026

Larvik kommune

Skyldige kommunale eiendomsgebyr

EM §6-7 Oppdragstakerens undersøkelses- og opplysningsplikt Kilde: Larvik kommune

Kommunenr.	3909	**Gårdsnr.**	3020	**Bruksnr.**	1461	**Festenr.**		**Seksjonsnr.**	3
Adresse:	Nedre Bøkeligate 1, 3256 LARVIK								

	Nei	Ja
Det er registrert heftelser på utestående kommunale eiendomsgebyr.	☒	☐
Eiendommen har utestående kommunale gebyr med kr.	0,-	
For termin:		
Kommentarer:		

Beløpet er eksklusiv eventuelle morarenter.

FORBEHOLD VED UTLEVERING AV INFORMASJON I FORBINDELSE MED EIENDOMSFORESPØRSLER:

Det tas forbehold om at det kan være avvik i våre registre i forhold til den faktiske situasjonen og at det kan foreligge forhold omkring eiendom og bygninger som kommunen ikke er kjent med. Kommunen kan ikke stilles økonomisk ansvarlig for bruk av informasjon som oppgis i sammenheng med eiendomsforespørsler.

Utskriftsdato: 25.09.2026

Larvik kommune

Tilknytning til offentlig vann og avløp

EM §6-7	Oppdragstakerens undersøkelses- og opplysningsplikt	Kilde: Larvik kommune

Kommunenr.	3909	**Gårdsnr.**	3020	**Bruksnr.**	1461	**Festenr.**		**Seksjonsnr.**	3
Adresse:	Nedre Bøkeligate 1, 3256 LARVIK								

Informasjon om vann og avløp registrert på eiendommen

Målernummer	**Stand**	**Dato**	**Avlesningstype**	**Forbruk forrige år**
ikke installert				

Offentlig vann	☒
Offentlig avløp	☒
Privat septikanlegg	☒

Generelle kommentarer om tilknytning

Opplysninger om pålegg og utbyggingsplaner

Pålegg om tilknytning

	Ja	**Nei**
Foreligger det pålegg om endring av tilknytningsforhold til eiendommen	☐	☐
Kommentarer:		

Orientering om utbyggingsplaner

	Ja	**Nei**
Finnes det utbyggingsplaner som kan utløse pålegg om tilknytningsforhold til eiendommen	☒	☐

Kommentarer: **Larvik kommune har planer om separering av vann og avløpsledninger i området. Dette vil føre til pålegg om separering av private stikkledninger og utkobling av septiktank. Foreløpig planer tar sikte på anleggsstart tidligst 2026/2027.**		

FORBEHOLD VED UTLEVERING AV INFORMASJON I FORBINDELSE MED EIENDOMSFORESPØRSLER:

Det tas forbehold om at det kan være avvik i våre registre i forhold til den faktiske situasjonen og at det kan foreligge forhold omkring eiendom og bygninger som kommunen ikke er kjent med. Kommunen kan ikke stilles økonomisk ansvarlig for bruk av informasjon som oppgis i sammenheng med eiendomsforespørsler.

Larvik kommune

Ledningskart


Eiendom: 3020/1461/0/3
Adresse: Nedre Bøkeligate 1
Dato: 25.09.2026
Målestokk: 1:1000

N

UTM-32

Vannledning
Spillvannsledning
Overvannsledning
Avløp felles
Kum
Sluk
Hydrant

Kartet viser kommunale ledningstraseer (vann og avløp) der dette finnes. Private stikkledninger tegnes der disse er registrert. Informasjon hentes fra kommunens digitale ledningskartverk.

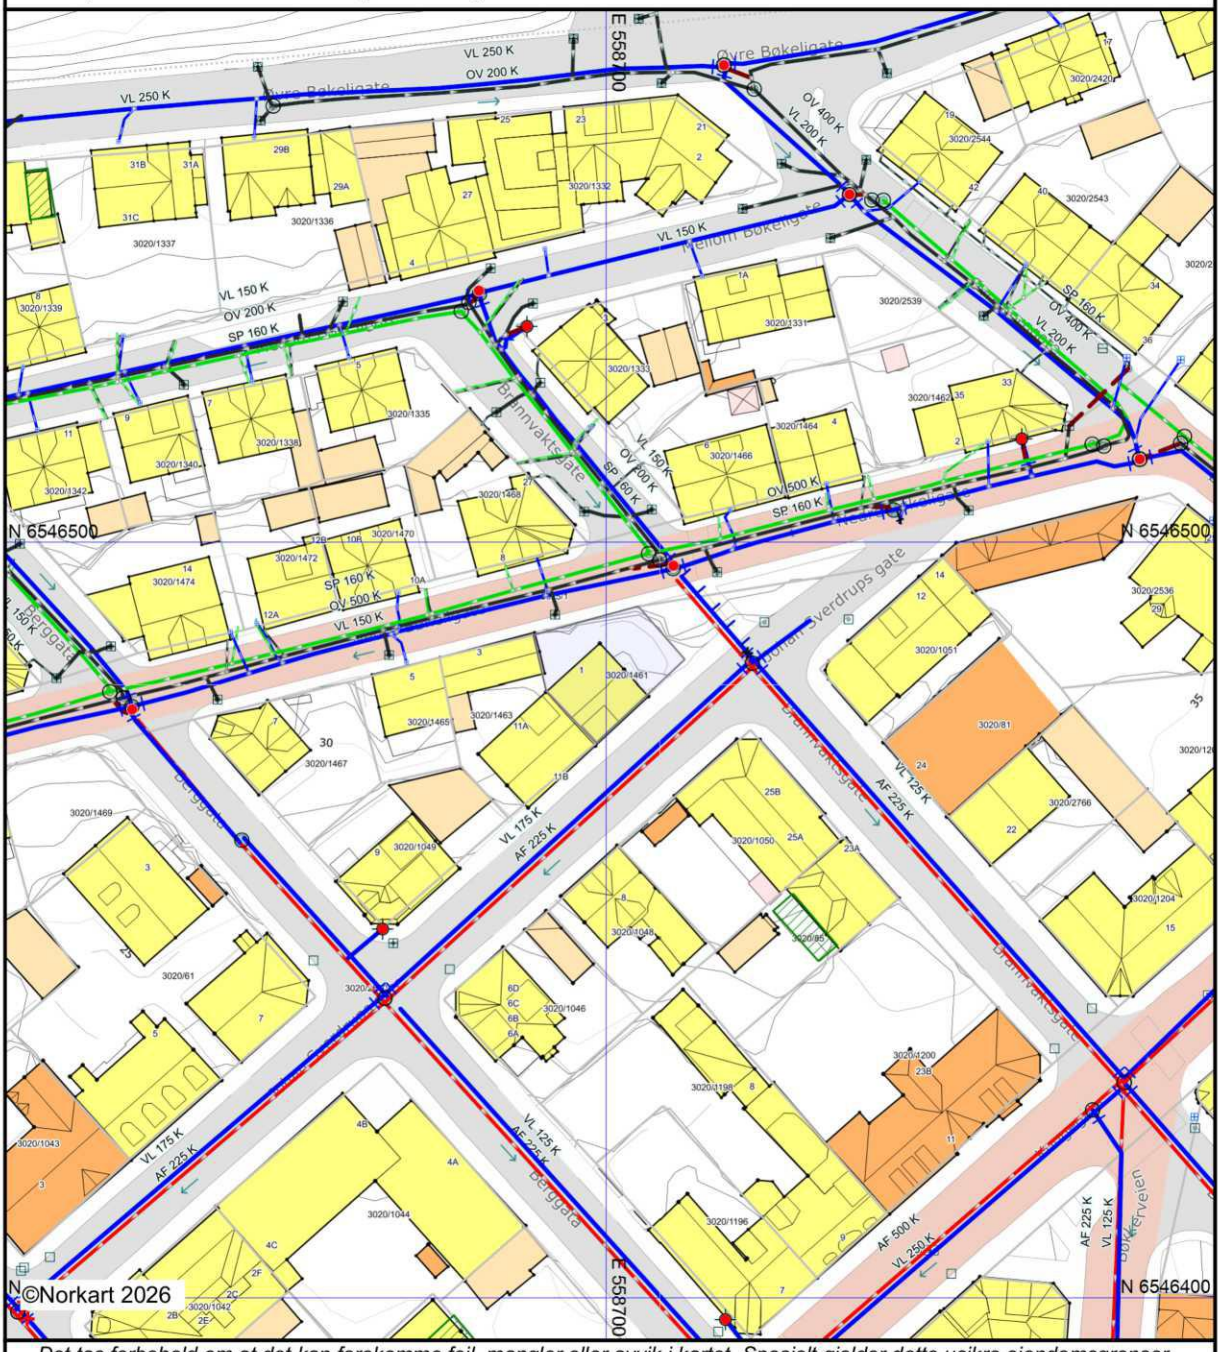

Det tas forbehold om at det kan forekomme feil, mangler eller avvik i kartet. Spesielt gjelder dette usikre eiendomsgrenser. VA-ledninger kan være tegnet parallellforskjøvet og mange private ledninger mangler i kartet. Dette kartet kan ikke brukes som erstatning for situasjonskart i byggesaker.

Utskriftsdato: 25.09.2026

Oversiktskart for eiendom 3909 - 3020/1461//



Det tas forbehold om riktigheten eller fullstendigheten av opplysningene i dette dokumentet. Det kan ikke rettes krav som følge av at disse opplysningene benyttes som grunnlag for beslutninger.

Larvik kommune
Adresse: Postboks 2020, 3255 Larvik
Telefon: 982 31 874

Utskriftsdato: 25.09.2026

Planopplysninger

EM §6-7 Oppdragstakerens undersøkelses- og opplysningsplikt Kilde: Larvik kommune

Kommunenr.	3909	**Gårdsnr.**	3020	**Bruksnr.**	1461	**Festenr.**		**Seksjonsnr.**	3
Adresse	Nedre Bøkeligate 1, 3256 LARVIK								

Opplysningene omfatter gjeldende planer og pågående planarbeid for eiendommen. Nærmere opplysninger om den enkelte plan med dokumenter, mindre endringer, etc finnes på internett, se lenker under. Oppgitte delarealer viser planinformasjon på eiendommen.

Det tas forbehold om riktigheten eller fullstendigheten av opplysningene i dette dokumentet. Det kan ikke rettes krav som følge av at disse opplysningene benyttes som grunnlag for beslutninger.

Plantyper med treff

- Kommuneplaner
- Kommunedelplaner

Plantyper uten treff

- Kommuneplaner under arbeid
- Reguleringsplaner
- Reguleringsplaner over bakken
- Reguleringsplaner bunn
- Bebyggelsesplaner
- Bebyggelsesplaner under bakken
- Kommunedelplaner under arbeid
- Reguleringsplaner under bakken
- Reguleringsplaner under arbeid
- Reguleringsplaner under arbeid i nærheten
- Bebyggelsesplaner over bakken
- Midlertidige forbud

Kommuneplaner

Besøk kommunens hjemmeside for mer informasjon.

Id	202402
Navn	Kommunedelplan for Larvik by 2025-2037
Plantype	Kommunedelplan
Status	Endelig vedtatt arealplan
Ikrafttredelse	10.12.2025
Bestemmelser	- https://www.arealplaner.no/3909/dokumenter/10369/Bestemmelsene%20for%20Larvik%20by%2012.03.2026.pdf
Delarealer	**Delareal** 209 m^2 **BestemmelseOmrådenavn** BEV_7 Bøkelia **KPBestemmelseHjemmel** hensyn bevaring bygning og annet kulturmiljø
	Delareal 209 m^2 **KPHensynsonenavn** Fjernvarme **KPInfrastruktur** Krav vedrørende infrastruktur
	Delareal 209 m^2 **BestemmelseOmrådenavn** Sentrumssone **KPBestemmelseHjemmel** byggegrenser, utbyggingsvolum og funksjonskrav

	Delareal	209 m^2
	KPHensynsonenavn	H310_1
	KPFare	Ras- og skredfare
	Delareal	209 m^2
	Arealbruk	Boligbebyggelse,Nåværende
	Delareal	209 m^2
	KPHensynsonenavn	H120_1
	KPSikring	Område for grunnvannsforsyning

Kommunedelplaner

Besøk kommunens hjemmeside for mer informasjon.

Id	202402	
Navn	Kommunedelplan for Larvik by 2025-2037	
Plantype	Kommunedelplan	
Status	Endelig vedtatt arealplan	
Ikrafttredelse	10.12.2025	
Bestemmelser	- https://www.arealplaner.no/3909/dokumenter/10369/Bestemmelsene%20for%20Larvik%20by%2012.03.2026.pdf	
Delarealer	**Delareal**	209 m^2
	KPHensynsonenavn	Fjernvarme
	KPInfrastruktur	Krav vedrørende infrastruktur
	Delareal	209 m^2
	BestemmelseOmrådenavn	Sentrumssone
	KPBestemmelseHjemmel	byggegrenser, utbyggingsvolum og funksjonskrav
	Delareal	209 m^2
	BestemmelseOmrådenavn	BEV_7 Bøkelia
	KPBestemmelseHjemmel	hensyn bevaring bygning og annet kulturmiljø
	Delareal	209 m^2
	Arealbruk	Boligbebyggelse,Nåværende
	Delareal	209 m^2
	KPHensynsonenavn	H120_1
	KPSikring	Område for grunnvannsforsyning
	Delareal	209 m^2
	KPHensynsonenavn	H310_1
	KPFare	Ras- og skredfare

Reguleringsplaner under arbeid i nærheten (100 meter)

Besøk kommunens hjemmeside for mer informasjon

Ingen reguleringsplaner under arbeid innenfor 100 meter fra eiendommen.

Larvik kommune

Reguleringsplanforslag

Eiendom: 3020/1461/0/3
Adresse: Nedre Bøkeligate 1
Dato: 25.09.2026
Målestokk: 1:1500

N

UTM-32



Kartet er produsert fra kommunens beste digitale kartbaser for området og inneholder viktige opplysninger om eiendommen og området omkring.
Presentasjonen av informasjon er i samsvar med nasjonal standard.
Kartet kan inneholde feil, mangler eller avvik i forhold til kravene i oppgitt standard.
Kartet kan ikke benyttes til andre formål enn det formålet det er utlevert til uten samtykke fra kommunen jf. lov om åndsverk.

Tegnforklaring

Bygningsmessige anlegg

Vegg frittstående

Bygninger

Taksprang Bunn

Bygning

Takkant

Bygningsdelelinje

Takoverbygg

Takoverbygg kant

Trapp inntil bygg, kant

Veranda

Bygningslinje

Taksprang

Mønelinje

Larvik kommune

Reguleringsplankart

Eiendom: 3020/1461/0/3
Adresse: Nedre Bøkeligate 1
Dato: 25.09.2026
Målestokk: 1:1000


N

UTM-32



Kartet er produsert fra kommunens beste digitale kartbaser for området og inneholder viktige opplysninger om eiendommen og området omkring.
Presentasjonen av informasjon er i samsvar med nasjonal standard.
Kartet kan inneholde feil, mangler eller avvik i forhold til kravene i oppgitt standard.
Kartet kan ikke benyttes til andre formål enn det formålet det er utlevert til uten samtykke fra kommunen jf. lov om åndsverk.

Tegnforklaring

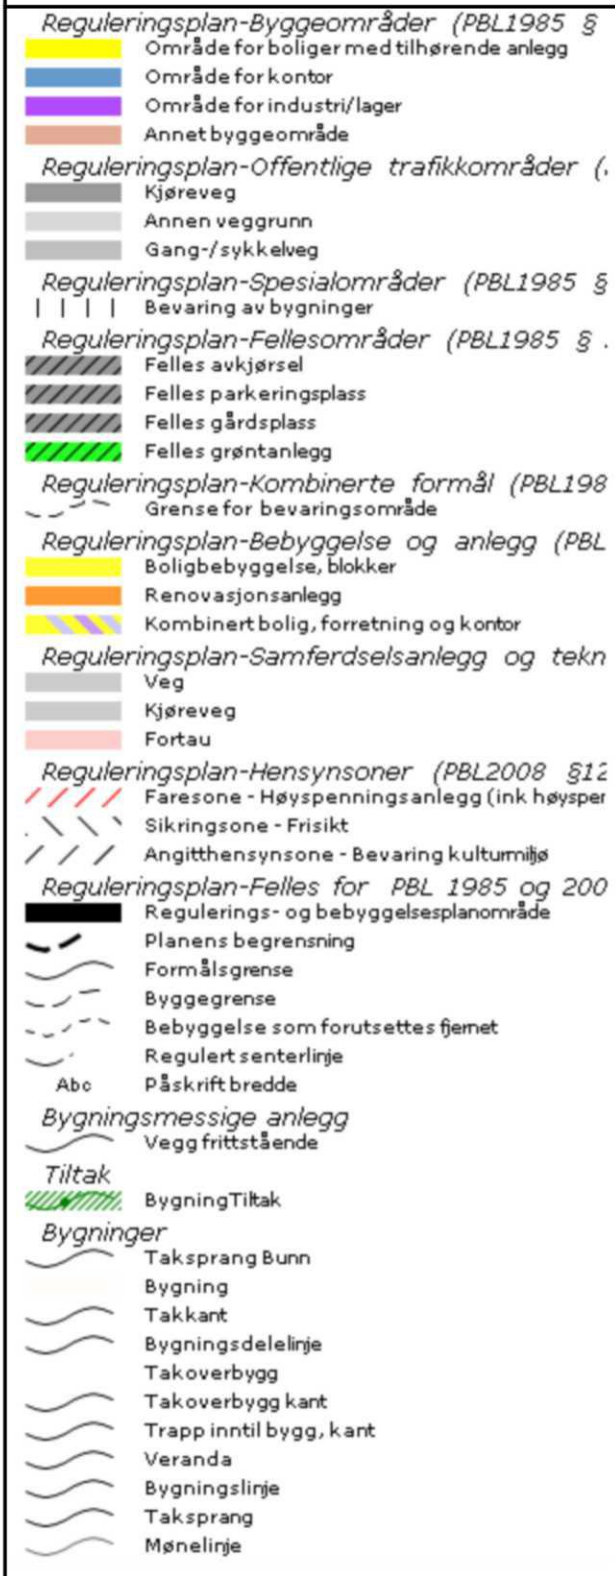

Utskriftsdato: 25.09.2026

Larvik kommune

Adresse: Postboks 2020, 3255 Larvik

Telefon: 982 31 874

Vann og avløp med informasjon om vannmåler

EM §6-7 Oppdragstakerens undersøkelses- og opplysningsplikt Kilde: Larvik kommune

Kommunenr.	3909	**Gårdsnr.**	3020	**Bruksnr.**	1461	**Festenr.**		**Seksjonsnr.**	3
Adresse	Nedre Bøkeligate 1, 3256 LARVIK								

Informasjon om vann/avløp registrert på eiendommen

Målernummer	Stand	Dato	Avlesningstype
Ingen treff på vannmålere.			

Offentlig vann	Ja
Offentlig avløp	Ja
Privat septikanlegg	Nei

For seksjonerte eiendommer kan det mangle vannmålerinfo og andre opplysninger tilknyttet vann/avløp, da disse opplysningene er knyttet til en fellesavtale for sameiet.

FORBEHOLD VED UTLEVERING AV INFORMASJON I FORBINDELSE MED EIENDOMSFORESPØRSLER:

Det tas forbehold om riktigheten eller fullstendigheten av opplysningene i dette dokumentet. Det kan ikke rettes krav som følge av at disse opplysningene benyttes som grunnlag for beslutninger.

Utskriftsdato: 25.09.2026

Vegstatuskart for eiendom 3909 - 3020/1461//



Det tas forbehold om riktigheten eller fullstendigheten av opplysningene i dette dokumentet. Det kan ikke rettes krav som følge av at disse opplysningene benyttes som grunnlag for beslutninger.

Det bekreftes at denne kopi er i overensstemmelse med dokumentet i
HEDRUM-LARDAL SPAREBANK
DAGBOKFØRT
19 MAR 81 01798
SORENSKRIVEREN I
LARVIK

OPPDELINGSBEGJÆRING

Begjæring til Larvik Sorenskriverembete om oppdeling av eiendommen Nedre Bøkeligt. 1, Larvik i 3 eierseksjoner.

Som eiere av eiendommen Nedre Bøkeligt. 1, Larvik, begjærer vi herved eiendommen oppdelt i 3 eierseksjoner. Hver seksjon består av den ideelle andel som svarer til sameiebrøken. Eierne av hver seksjon har eksklusiv disposisjonsrett til den leilighet og andre som etter fordelingslisten er tillagt seksjonen.

Sameiet forbeholdes herved panterett for kr. 5.000,- i hver seksjon med prioritet etter 90% av første tinglyste ervervssum. Denne panterett er uten opptrinnsrett. Sameiet plikter å vike prioritet etter 90% av senere lånetakster.

Sameierne har ikke forkjøps-, innløsnings-, utløsnings-, eller oppløsningsrett.

Ved vesentlig misligholdelse fra beboernes side, kan sameierne pålegge fraflytting av leiligheten(e).

Spesifikasjon av seksjonene, som foruten rommene har kjøkken og bad/wc er som følger :

Seksjon nr.	Leilighet nr.	Etg.	Brutto areal m²	Antall beb. rom	Kjeller bod nr.	Park pl. nr.	Sameiebrøk
1	101	1	76	3	101 102	101	33/99
2	201	2	76	3	201 202	201	33/99
3	301	3	76	3	301 302	301	33/99
							99/99

Tinglysingsgjenpart av begjæringen, samt situasjonsplan og etasjeplaner med gjenparter, vedlegges.

Videre vedlegges erklæring fra Larvik kommune vedr. reguleringsspørsmål for eiendommen.


Larvik, den 28/1-81

Eirik Lindberg Sturle Lindberg

Leilighet nr 101 av Nedre Bøkeligate 1, Larvik.

Eirik Lindberg Sturle Lindberg

Det bekreftes at denne kopi er i overensstemmelse med originaldokumentet.
HEDRUM-LARDAL SPAREBANK

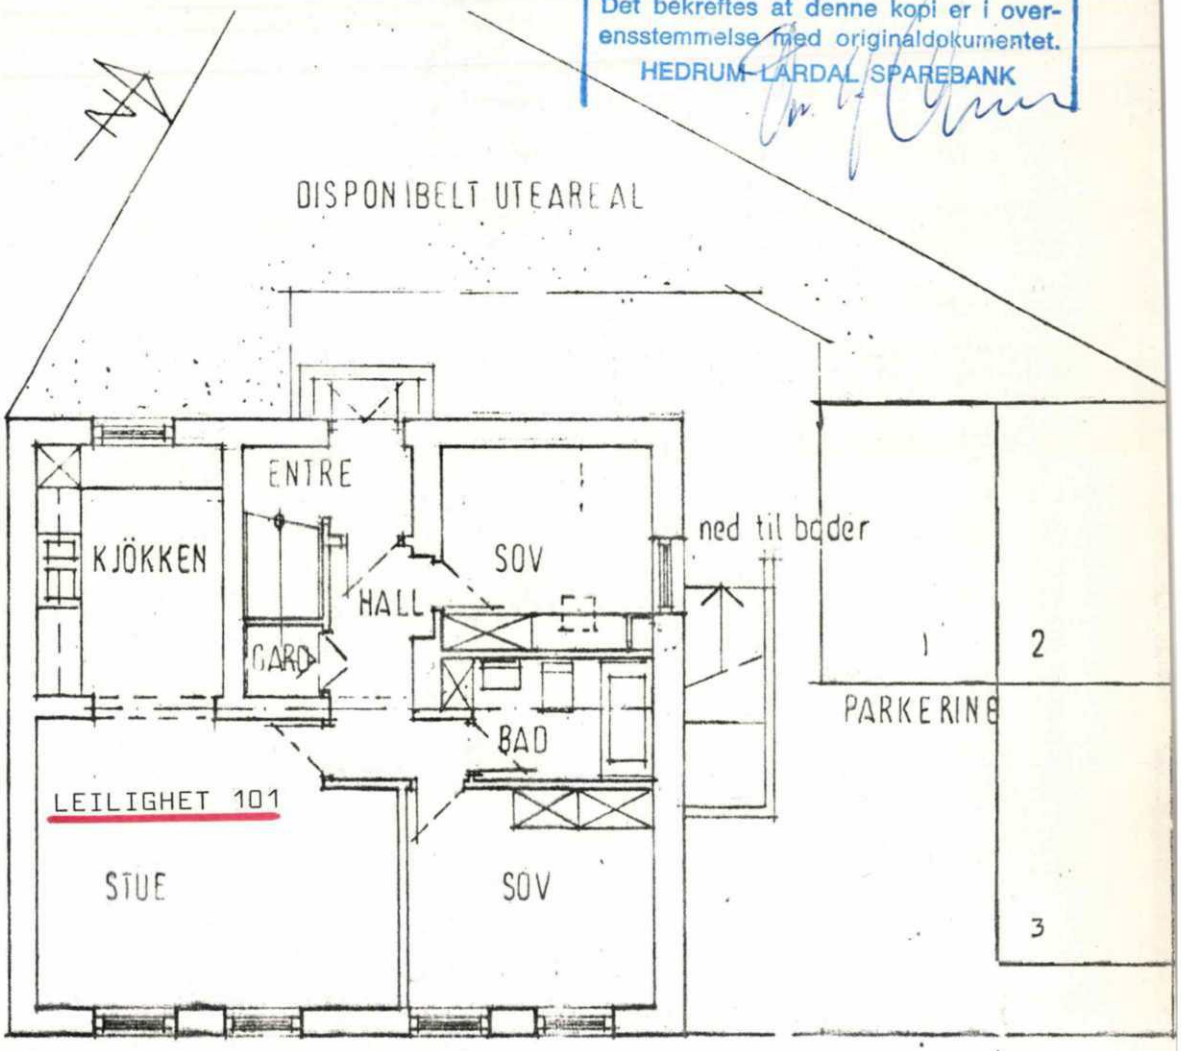


PLAN 1.ETG

NEDRE BØKELIGT.1

Leilighet nr 201 av Nedre Bøkeligate 1, Larvik.

Eirik Lindberg Sturle Lindberg


Det bekreftes at denne kopi er i overensstemmelse med originaldokumentet.
HEDRUM-LARDAL SPAREBANK

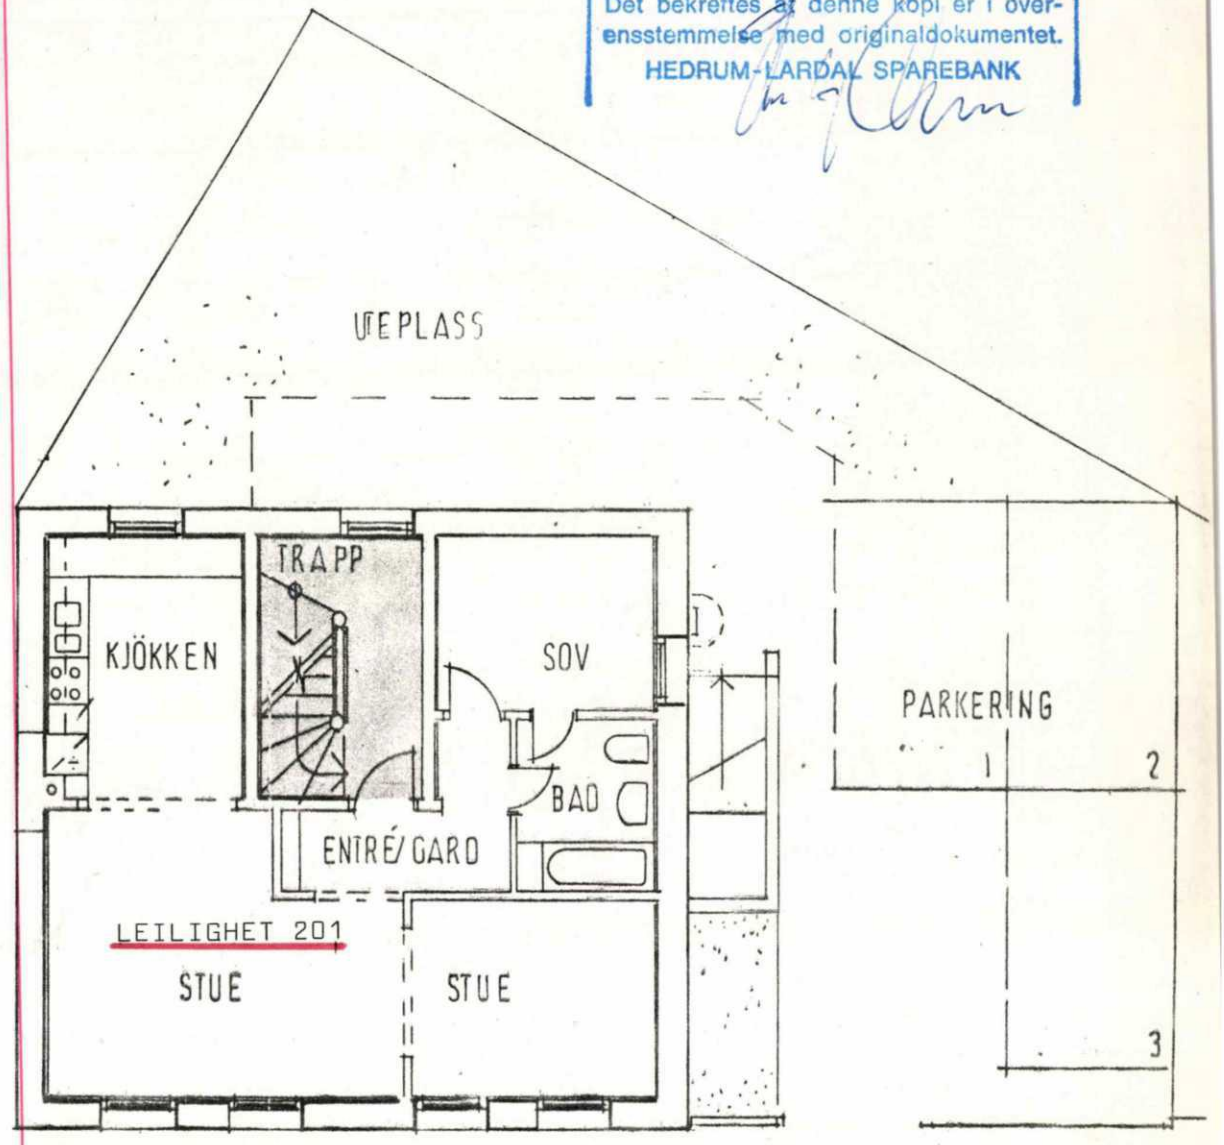

PLAN 2.ETG

ADK.NEDRE BÖKELI GT.


NEDRE BÖKELIGT 1

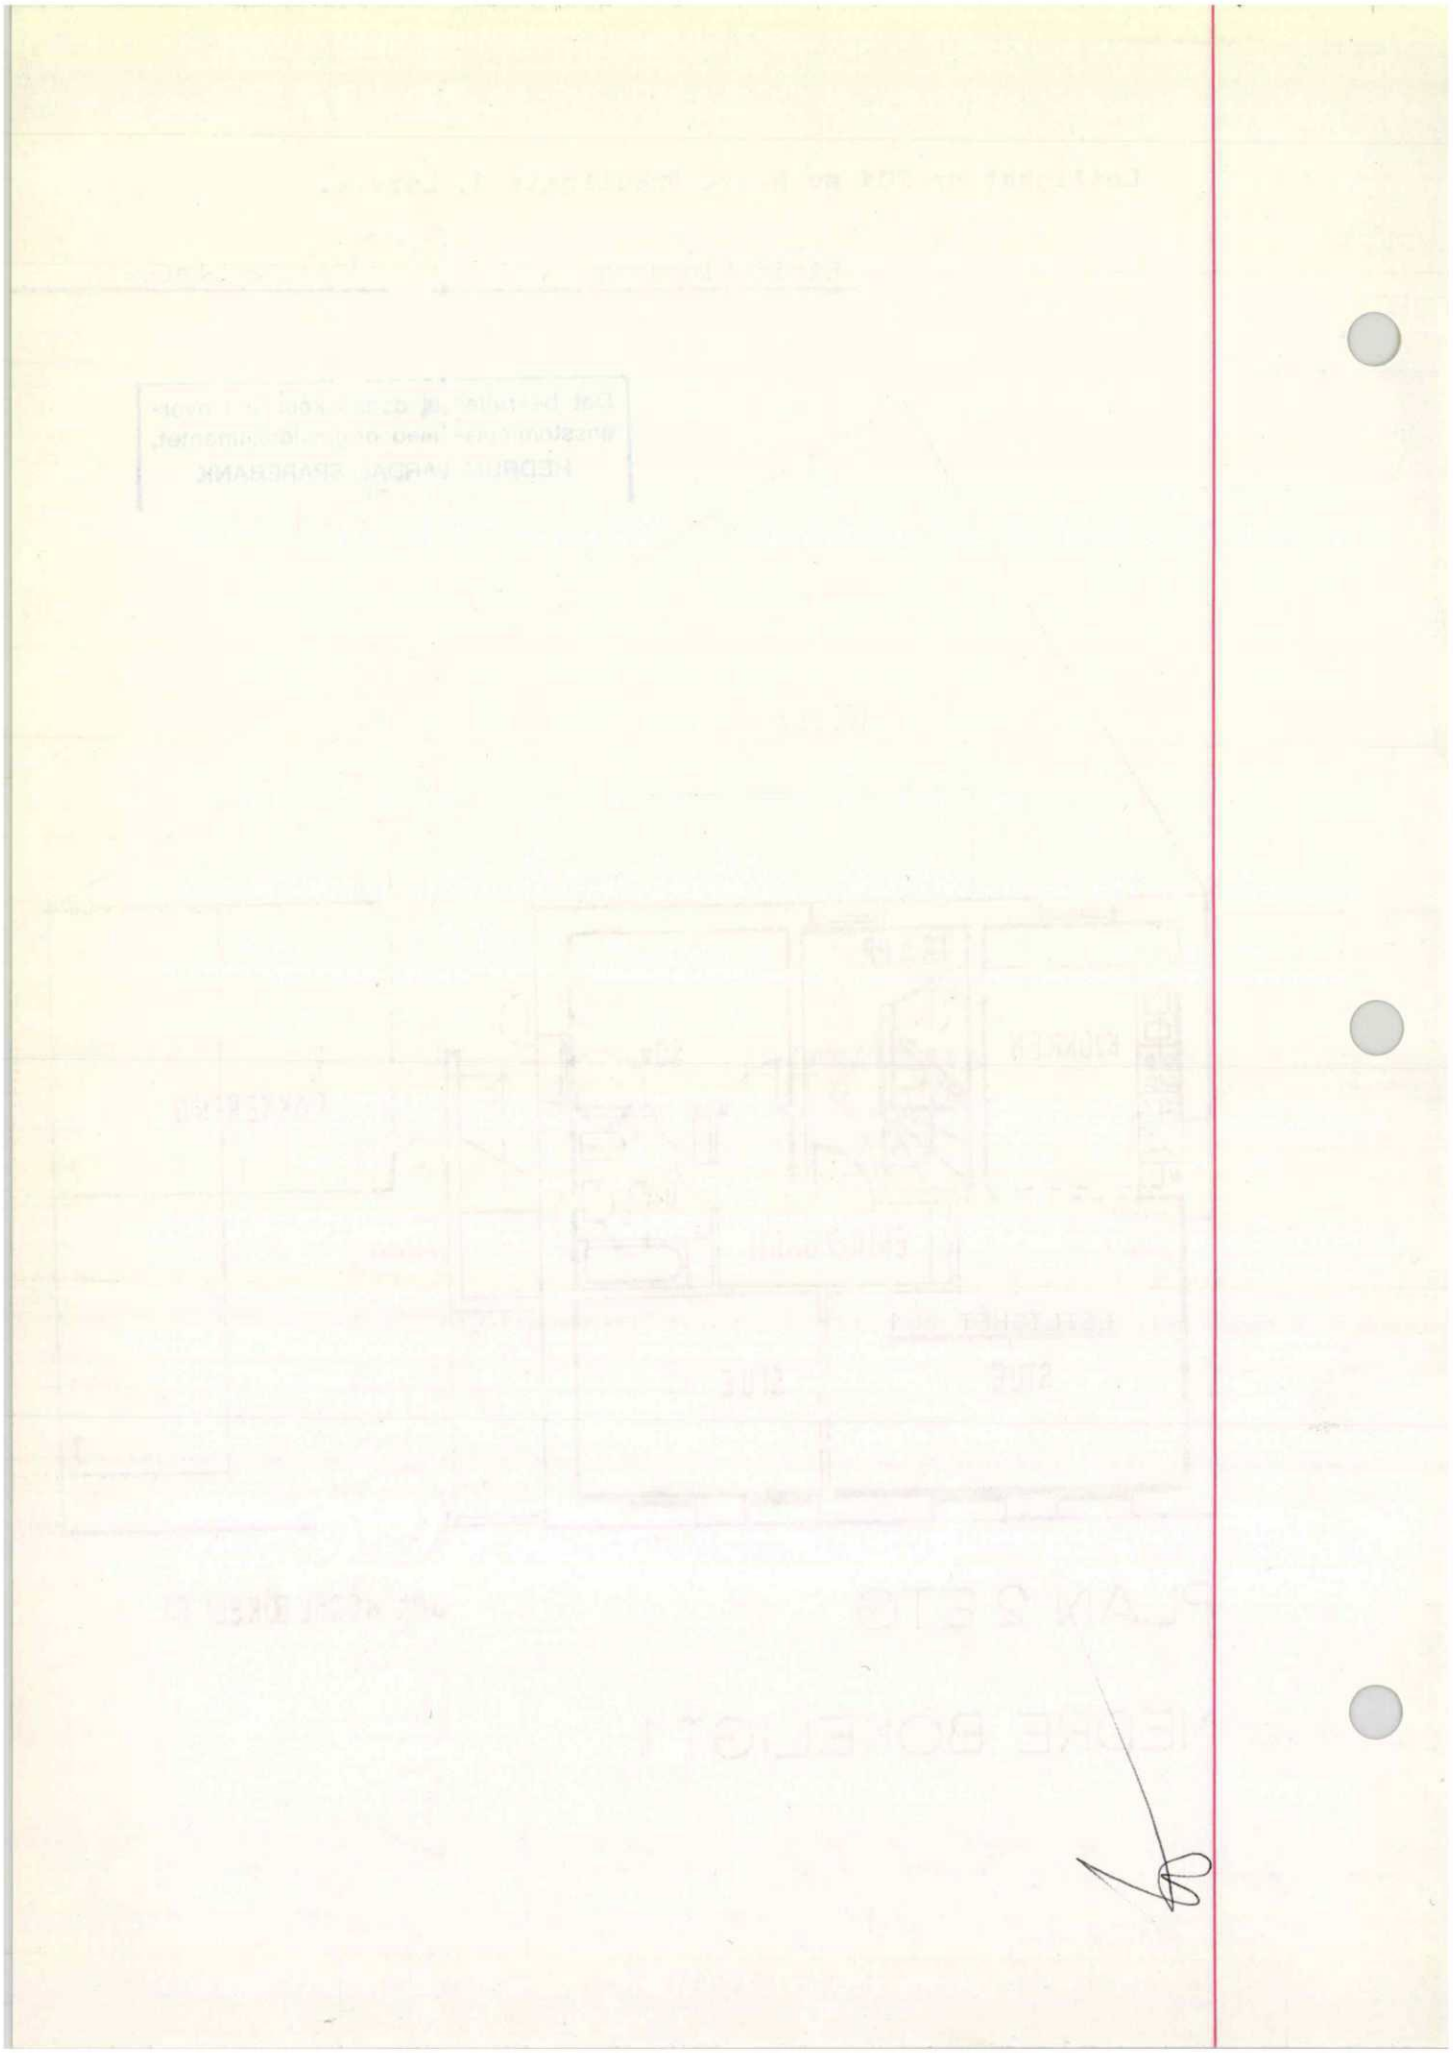

Leilighet nr 301 av Nedre Bøkeligate 1, Larvik.

Eirik Lindberg Sturle Lindberg

Det bekreftes at denne kopi er i overensstemmelse med originaldokumentet.
HEDRUM-LARDAL SPAREBANK

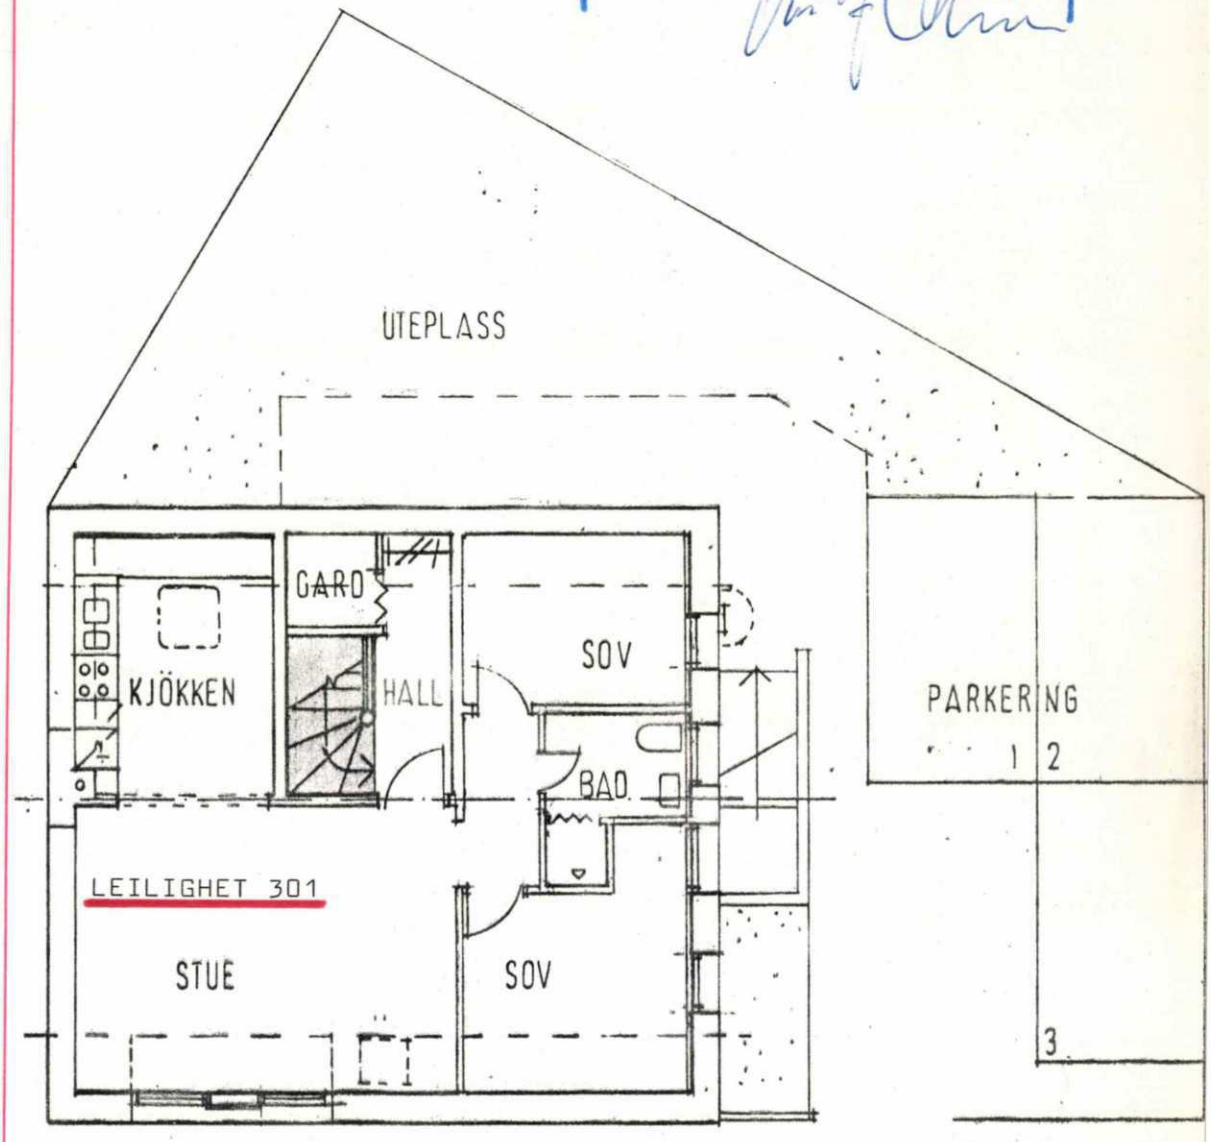

PLAN 3.ETG


ADK. NEDRE BÖKELIGT.

NEDRE BÖKELIGT.1

Situasjonsplan, parkeringsplass og boder for leilighet nr 101, 201 og 301 av Nedre Bøkeligate 1, Larvik.

Eirik Lindberg Sturle Lindberg

Det bekreftes at denne kopi er i overensstemmelse med originaldokumentet.
HEDRUM-LARDAL SPAREBANK

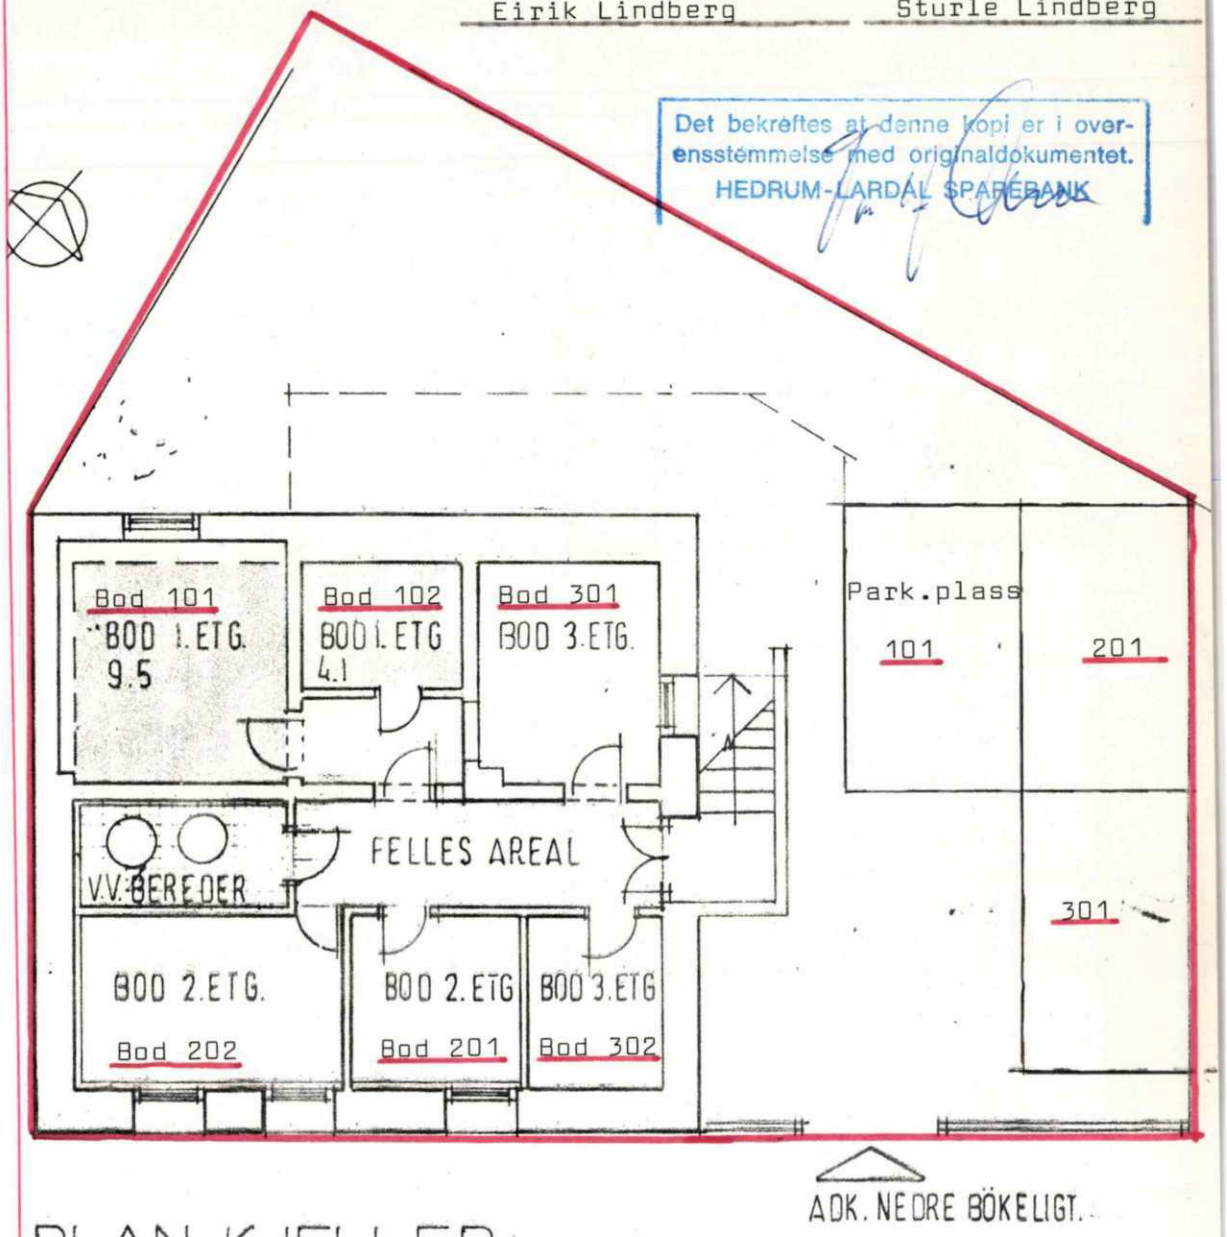

PLAN KJELLER
innredn. boder

NEDRE-BÖKELIGT.1

LØSØRE OG TILBEHØR

OVERSIKT OVER LØSØRE OG TILBEHØR TIL EIENDOMMEN

Oversikten er utarbeidet av Norges Eiendomsmeglerforbund, Eiendom Norge og Advokatforeningens Eiendomsmeglingsgruppe, og er gjeldende fra 1. januar 2020.

Generelt

Lov om avhending av fast eigedom (avhendingslova/avhl.) av 3. juli 1992 regulerer kjøper og selgers rettigheter og plikter ved overdragelse av fast eiendom og andeler i borettslag. I henhold til avhl. § 3-4 skal eiendommen, når annet ikke er avtalt, overdras med innredninger og utstyr som etter lov, forskrift eller annet offentlig vedtak skal følge med. Det samme gjelder varig innredning og utstyr som enten er fastmontert eller er særskilt tilpasset bygningen, jf. avhl. § 3-5. Loven inneholder ingen detaljert oversikt over hva som omfattes av "innredning og utstyr", og over hva som skal regnes som "fastmontert eller særskilt tilpasset". Partene kan fritt avtale hva som skal følge med eiendommen ved salg. Bransjens liste over løsøre og tilbehør som skal følge med eiendommen, er en del av avtalen mellom kjøper og selger dersom ikke annet er opplyst i salgsoppgaven, kjøper har tatt forbehold i bud eller avtale på annen måte er inngått. Der intet annet er avtalt, vil løsøre og tilbehør medfølge slik dette fremkommer av avhl. § 3-4 og § 3-5 og denne oversikt. Produkter og installasjoner som medfølger overdras uten noen form for garantier, utover eventuell gjenværende leverandørgaranti. Dersom det er noe i nedenstående liste som ikke finnes på eiendommen, vil det heller ikke medfølge.

1. HVITEVARER medfølger der dette er spesielt angitt i salgsoppgaven.

2. HELDEKKENDE TEPPER følger med uansett festemåte.

3. VARMEKILDER, slik som ovner, kaminer, peiser, varmepumper og panelovner, følger med uansett festemåte. Frittstående biopeiser/varmeovner og terrassevarmere medfølger ikke. Det følger ikke med varmekilder i rom som ikke har vegg- eller fastmonterte varmekilder på visning.

4. TV, RADIO OG MUSIKKANLEGG. TV-antenner og fellesanlegg for TV, herunder parabolantenne, og tuneren/dekoder/tv-boks medfølger der dette eies av selger. Veggmontert TV/flatskjerm med tilhørende festeordning samt musikkanlegg følger ikke med (se også punkt 12).

5. BADEROMSINNREDNING/UTSTYR. Badekar, dusjkabinett, dusjvegger, alle fastmonterte speil og hyller, fastmonterte glass- og håndkleholdere, herunder håndklevarmere samt baderomsinnredning, medfølger.

6. GARDEROBESKAP medfølger, selv om disse er løse. Fastmonterte garderobehyller og knagger medfølger. Innredning i garderobeskap, for eksempel løse eller fastmonterte trådkurver, hyller, stenger og lignende, medfølger.

7. KJØKKENINNREDNING medfølger, herunder også åpne, fastmonterte hyller og løs eller fastmontert kjøkkenøy.

8. MARKISER, PERSIENNER og annen type innvendig og utvendig solskjerming, gardinoppheng, lamellgardiner og liftgardiner medfølger.

9. AVTREKKSVIFTER av alle slag, samt fastmonterte aircondition/ ventilasjonsanlegg, medfølger.

10. SENTRALSTØVSUGER medfølger med komplett anlegg, herunder slange, munnstykke mm.

11. LYSKILDER. Kupler, lysstoffarmatur, fastmonterte "spotlights", oppheng og skinner med spotlights samt utelys og hagebelysning medfølger. Vegglamper, krokhengte lamper, lysekroner, prismelamper og lignende som er koblet til sukkerbit eller stikkontakt følger likevel ikke med.

12. INSTALLERTE SMARTHUSLØSNINGER med sentral som styrer lys, varme, lyd o.l., samt tilhørende trådløse enheter som brytere, sensorer, kameraer, integrerte høyttalere el. medfølger. Enkle lysstyringssystem f.eks. med en sentral som kun styrer lyspærer eller smartpærer montert i sokkel medfølger likevel ikke.

13. UTVENDIGE SØPPELKASSER og eventuelt holder/hus til disse medfølger.

14. POSTKASSE medfølger.

15. UTENDØRS INNRETNINGER slik som flaggstang, fastmontert tørkestativ, samt andre faste utearrangementer som f.eks. badestamp, boblekar/jacuzzi og liknende utendørs kar, lekestue, lekestativ, utepeis, fastmontert trommel til vannslange, medfølger. Guidekabel/avgrensingskabel til robotgressklipper medfølger, men robotgressklipper og ladestasjon for denne medfølger ikke.

16. FASTMONTERT VEGGLADER/LADESTASJON TIL EL-BIL medfølger uavhengig av hvor laderen er montert.

17. SOLCELLEANLEGG med tilhørende teknisk infrastruktur medfølger.

18. GASSBEHOLDER til gasskomfyr og gasspeis medfølger.

19. BRANNSTIGE, BRANNTAU, feiestige og lignende medfølger der dette er påbudt. Løse stiger medfølger ikke.

20. BRANNSLUKNINGSAPPARAT, BRANNSLANGE og RØYKVARSLER medfølger der dette er påbudt. Det er eier og brukers plikt til å se til at utstyret forefinnes på enhver eiendom. Hvis annet ikke er uttrykkelig avtalt, skal dette derfor alltid følge med ved salg av eiendom.

21. SAMTLIGE NØKLER til eiendommen som selger er i besittelse av skal overleveres kjøper på overtakelsen, herunder nøkler til eventuelle boder, uthus, garasjeportåpner el. Låses boder, uthus el. med hengelås, skal lås og nøkler til disse medfølge.

22. GARASJEHYLLER, bodhyller, lagringshyller og oppheng til bildekk medfølger såfremt de er fastmontert. Planter, busker og trær som er plantet på tomten, eller fastmonterte kasser og lignende er en del av eiendommen og medfølger i handelen.

BUD OG BUDGIVNING

KJØPETILBUD

FOR EIENDOMMEN

Adresse:
Nedre Bøkeligate 1, 3256 Larvik
Gnr. 3020, Bnr. 1461, Snr. 3, Larvik kommune

Oppdragsnummer:
52260115

Meglerforetak: PrivatMegleren Larvik

Saksbehandler: Tom Erik Henriksen

Telefon / Mobil: 91 24 20 00 / 416 32 772

E-post: tom.erik.henriksen@privatmegleren.no

UNDERTEGNEDE GIR HERVED FØLGENDE BUD PÅ OVENNEVNTE EIENDOM:

Kjøpesum **Kr** _____

Beløp med bokstaver **Kr** _____

+ omkostninger iht. opplysninger i salgsoppgaven

Dette budet er bindende for undertegnede frem til og med den **Kl.**

Dersom annet ikke er angitt gjelder budet til kl. 15.00 første virkedag etter siste annonserte visning. I forbrukerforhold vil bud med kortere akseptfrist enn til kl. 12.00 første virkedag etter siste annonserte visning ikke bli videreformidlet til selger

Eventuelle forbehold: _____

_____

Undertegnede er kjent med at selger står fritt til å godta eller forkaste ethvert bud. Likeledes er undertegnede klar over at budet er bindende for budgiver når det er kommet til selgers kunnskap. Handelen er juridisk bindende for begge parter dersom budet aksepteres innen akseptfristen. Undertegnede er kjent med at budjournalen vil bli forelagt kjøper og selger når handel er sluttet.

Ønsket overtakelsesdato: _____

Budet baseres på opplysninger og salgsvilkår som fremkommer av salgsoppgave m/vedlegg

Kjøpet vil bli finansiert slik:

Låneinstitusjon: _____ Referanse og tlf nr: _____

Lånt kapital: _____ Kr _____

Egenkapital: _____ Kr _____

Totalt: _____ **Kr** _____

Egenkaptitalen består av: ☐ Salg av nåværende bolig eller fast eiendom

☐ Disponibelt kontantbeløp (bankinnskudd)

Jeg gir bud som ☐ Forbruker ☐ Ledd i næringsvirksomhet / Juridisk person (selskap)

Navn:		Navn:	
Fødselsdato:		Fødselsdato:	
Adr:		Adr:	
Postnr:	Sted:	Postnr:	Sted:
Tlf:	E-post:	Tlf:	E-post:
Dato:	Sign:	Dato:	Sign:

Kopi av legitimasjon

Kopi av legitimasjon

Forbrukerinformasjon om budgivning

Sist oppdatert med virkning fra 1. januar 2014, i forbindelse med ikrafttredelse av endringer i eiendomsmeglingsforskriften.

Informasjonen er utarbeidet av Forbrukerombudet, Forbrukerrådet, Den Norske Advokatforening ved Eiendomsmeglingsgruppen, Eiendomsmeglerforetakenes Forening og Norges Eiendomsmeglerforbund, på grunnlag av blant annet forskrift om eiendomsmegling § 6-3 og § 6-4.

Nedenfor gis en oversikt over de retningslinjer som forbrukermyndighetene og organisasjonene anbefaler benyttet ved budgivning på eiendommen. Avslutningsvis gis også en kort oversikt over de viktigste rettsreglene tilknyttet budgivning.

Før det legges inn bud på eiendommen oppfordres budgiver til å sette seg inn i all relevant informasjon om eiendommen, herunder eventuell salgsoppgave og teknisk rapport med vedlegg.

GJENNOMFØRING AV BUDGIVNING

1. På forespørsel vil megler opplyse om aktuelle bud på eiendommen, herunder om relevante forbehold.

2. Alle bud skal inngis skriftlig til megler, som formidler disse videre til oppdragsgiver. Kravet til skriftlighet gjelder også budforhøyelser og motbud, aksept eller avslag fra selger. Før formidling av bud til oppdragsgiver skal megler innhente gyldig legitimasjon og signatur fra budgiver. Kravet til legitimasjon og signatur er oppfylt for budgivere som benytter e-signatur, eksempelvis BankID eller MinID. Med skriftlige bud menes også elektroniske meldinger som e-post og SMS når informasjonen i disse er tilgjengelig også for ettertiden.

3. Et bud bør inneholde eiendommens adresse (eventuelt gnr/bnr), kjøpesum, budgivers kontaktinformasjon, finansieringsplan, akseptfrist, overtakelsesdato og eventuelle forbehold som for eksempel usikker finansiering, salg av nåværende bolig ol. Normalt vil ikke et bud med forbehold bli akseptert før forbeholdet er avklart. Konferer gjerne med megler før bud avgis.

4. Megler skal legge til rette for en forsvarlig avvikling av budrunden. I forbrukerforhold (dvs. der oppdragsgiver er forbruker) skal megleren ikke formidle bud med kortere akseptfrist enn kl. 12.00 første virkedag etter siste annonserte visning. Etter denne fristen bør budgivere ikke sette en kortere akseptfrist enn at megler har mulighet til, så langt det er nødvendig, å orientere oppdragsgiver, budgivere og øvrige interessenter om bud og forbehold.
Det bør ikke gis bud som diskriminerer eller utelukker andre budgivere. Dersom bud inngis med en frist som åpenbart er for kort til at megleren kan avvikle budrunden på en forsvarlig måte som sikrer oppdragsgiver og interessenter et tilstrekkelig grunnlag for sine handlingsvalg, vil megler fraråde budgiver å stille slik frist.

5. Megleren vil uoppfordret gi sin vurdering av det enkelte bud overfor oppdragsgiveren, når budet er gitt innenfor fristene i punkt 4.

6. Megleren skal så langt det er nødvendig og mulig holde budgiverne skriftlig orientert om nye og høyere bud og eventuelle forbehold.
Megler skal så snart som mulig bekrefte skriftlig overfor budgivere at budene deres er mottatt.

7. Etter at handel har kommet i stand, eller dersom en budrunde avsluttes uten at handel er kommet i stand, kan en budgiver kreve kopi av budjournalen i anonymisert form.

8. Kopi av budjournal skal gis til kjøper og selger uten ugrunnet opphold etter at handel er kommet i stand. Dersom det er viktig for budgiver å bevare sin anonymitet, bør budet fremmes gjennom fullmektig.

VIKTIGE AVTALERETTSLIGE FORHOLD

1. Det eksisterer ingen angrerett ved salg/kjøp av fast eiendom.

2. Når et bud er innsendt til megler og han har formidlet innholdet i budet til selger (slik at selger har fått kunnskap om budet), kan budet ikke kalles tilbake. Budet er da bindende for budgiver frem til akseptfristens utløp, med mindre budet før denne tid avslås av selger eller budgiver får melding om at eiendommen er solgt til en annen (man bør derfor ikke gi bud på flere eiendommer samtidig dersom man ikke ønsker å kjøpe flere enn en eiendom).

3. Selger står fritt til å forkaste eller akseptere ethvert bud, og er for eksempel ikke forpliktet til å akseptere høyeste bud.

4. Når en aksept av et bud har kommet frem til budgiver innen akseptfristens utløp er det inngått en bindende avtale.

5. Husk at også et eventuelt bud fra selger til kjøper (såkalte "motbud"), avtalerettslig er et bindende tilbud som medfører at det foreligger en avtale om salg av eiendommen dersom budet i rett tid aksepteres av kjøper.
