PRIVATMEGLEREN
BENUM & JOHANSEN

PRESTHUSVEGEN 19 D

Vedlegg

Selgers egenerklæringsskjema

Tilstandsrapport

Energiattest

Meglers verdivurdering

Ferdigattest

Reguleringskart og bestemmelser

Servitutter

Lov om eierseksjoner

Løsøre og tilbehørsliste

Budskjema

EGENERKLÆRINGSSKJEMA

Dato: 16.10.2026

Til orientering vil dette skjema være en del av salgsoppgaven

Meglerfirma	PrivatMegleren Benum & Johansen	Oppdragsnr.	164260293
Addresse	Presthusvegen 19 D		
Postnr.	7056	Sted	RANHEIM
Selgers navn	Christoffer N Aarønes		
Selgers navn	Tonje Myhre Tøften		

SPØRSMÅL FOR ALLE TYPER EIENDOMMER (spørsmål som besvares med «Ja», skal beskrives nærmere i «Beskrivelse»)

Innledende informasjon om salg av boligen

Er det dødsbo?

☑ Nei ☐ Ja

Salg ved fullmakt?

☑ Nei ☐ Ja

Har du kjennskap til eiendommen?

☐ Nei ☑ Ja

Når kjøpte du boligen?

August 2022

Hvor lenge har du bodd i boligen?:

4 år

Har du bodd i boligen siste 12 mnd?

☐ Nei ☑ Ja

I hvilket forsikringsselskap har du tegnet villa/husforsikring?:

Tryg

Polise/avtalenr.:

8376468

Våtrom

Initialer selger:
C A
T M

Initialer kjøper (ved oppgjørsoppdrag):

1. Kjenner du til om det er feil ved våtrom, for eksempel sprekker, lekkasje, råte, lukt eller soppskader?

☐ Nei ☑ Ja

Beskrivelse:

Feil på ekspansjonstank til varmtvannstank. Utbedret på garanti.

2. Kjenner du til om det er utført arbeid på våtrom?

☐ Nei ☑ Ja, kun av faglært ☐ Ja, både av faglært og ufaglært ☐ Ja, kun av ufaglært

Beskriv hva som er utført av faglært, og av hvem:

Utbedret av rørlegger under garanti.Byttet, trykktestet og verifisert. Alt ok.

Har du dokumenter fra de som utførte arbeidet som viser eller beskriver hva som ble utført, og av hvem?

☑ Nei ☐ Ja

Forklar

Frosta VVS

3. Ble det lagt nytt tettesjikt/membran?

☑ Nei ☐ Ja

4. Ble sluk skiftet?

☑ Nei ☐ Ja

5. Har det blitt utført elektriske arbeider på våtrom, som for eksempel nye varmekabler, nytt el uttak eller liknende?

☐ Nei ☑ Ja, kun av faglært ☐ Ja, både av faglært og ufaglært ☐ Ja, kun av ufaglært

Beskriv hva som er utført av faglært, og av hvem:

Montert stikkontakt til lydanlegg ved tak, byttet stikkontakter, downlights og brytere.Utført av eier som er elektriker. Se samsvarserklæring

Har du dokumenter fra de som utførte arbeidet som viser eller beskriver hva som ble utført, og av hvem?

☐ Nei ☑ Ja

Beskriv dokumentene og legg frem kopi:

Utført av eier som er elektriker, se samsvarserklæring.

Vann/Avløp/Rør

6. Kjenner du til om det er feil på vann/avløp, herunder rørbrudd?

☑ Nei ☐ Ja

7. Kjenner du til om det har vært tilbakeslag, tett sluk eller lignende?

☑ Nei ☐ Ja

8. Kjenner du til om det har vært utført arbeider på vann/avløp/rør?

☑ Nei ☐ Ja, kun av faglært ☐ Ja, både av faglært og ufaglært ☐ Ja, kun av ufaglært

9. Kjenner du til om det har vært utført kontroll på vann/avløp/rør?

☑ Nei ☐ Ja

10. Kjenner du til om eiendommen har privat vannforsyning eller avløp, som septik, pumpekum, avløpskvern eller liknende?

☑ Nei ☐ Ja

Yttertak

11. Kjenner du til om det er feil/utettheter/lekkasje fra tak/takrenner/nedløp/beslag?

☑ Nei ☐ Ja

12. Kjenner du til om det er utført arbeid på taktekking/takrenner/beslag?

☑ Nei ☐ Ja, kun av faglært ☐ Ja, både av faglært og ufaglært ☐ Ja, kun av ufaglært

Piper og ildsteder

13. Kjenner du til om det er problemer med mur/pipe/ildsted, for eksempel dårlig trekk, sprekker, pålegg, fyringsforbud, innkledd pipe eller liknende?

☑ Nei ☐ Ja

Mur/Fundament/Skjevheter

14. Kjenner du til om det er sprekker i mur/skjeve gulv/setningsskader eller liknende?

☐ Nei ☑ Ja

Beskrivelse:

Små riss i gipstak - stue/kjøkken etter setning, har vært vurdert av flere fag over en periode på 2 år.Ikke reklamasjonsberettighet og kun å anse som estetisk.

Terrasser/Fasader/Vinduer

15. Kjenner du til om det er feil/utettheter/lekkasje i terrasser/fasade/vinduer?

☑ Nei ☐ Ja

16. Kjenner du til om det er utført arbeid på terrasser/fasade/vinduer?

☑ Nei ☐ Ja, kun av faglært ☐ Ja, både av faglært og ufaglært ☐ Ja, kun av ufaglært

Kjeller/Underetasje/Krypkjeller

Har boligen underetasje, kjeller eller krypkjeller?

☑ Nei ☐ Ja

18. Har det vært utført arbeid i forbindelse med drenering?

☑ Nei ☐ Ja, kun av faglært ☐ Ja, både av faglært og ufaglært ☐ Ja, kun av ufaglært

Loft

Har boligen loft?

☑ Nei ☐ Ja

Elektrisk Anlegg

21. Kjenner du til om det er feil ved det elektriske anlegget?

☑ Nei ☐ Ja

22. Kjenner du til om det har vært utført arbeider på el-anlegget?

☐ Nei ☑ Ja, kun av faglært ☐ Ja, både av faglært og ufaglært ☐ Ja, kun av ufaglært

Beskriv hva som er utført av faglært, og av hvem:

Utført bytte av stikkontakter, belysning, varmekabel ved inngangsparti og byttet til smarthusstyring (Plejd)Se samsvarserklæring.

Har du dokumenter fra de som utførte arbeidet som viser eller beskriver hva som ble utført, og av hvem?

☐ Nei ☑ Ja

Beskriv dokumentene og legg frem kopi:

Utført av eier som er elektriker. Se samsvarserklæring - boligmappa.

23. Kjenner du til om det elektriske anlegget har vært undersøkt eller kontrollert av el-takstmann, el-installatør, eller det lokale el-tilsynet?

☑ Nei ☐ Ja

Installasjoner (klimaanlegg, ventilasjon osv.)

24. Kjenner du til om det er feil ved slike installasjoner

☑ Nei ☐ Ja

25. Kjenner du til om det har vært utført arbeider på slike installasjoner?

☑ Nei ☐ Ja, kun av faglært ☐ Ja, både av faglært og ufaglært ☐ Ja, kun av ufaglært

26. Kjenner du til om det har vært utført kontroll av slike installasjoner?

☐ Nei ☑ Ja

Av hvem?:

Ventilasjonsspesialisten gjennomførte rens og inspeksjon av varmeveksler og sentral. Utført april 2026

Er eventuelle avvik blitt utbedret?:

Ingen feil eller avvik avdekt.

Oljetank

27. Kjenner du til om det er nedgravd oljetank på eiendommen?

☑ Nei ☐ Ja

28. Kjenner du til om det foreligger pålegg fra kommunen om å fjerne oljetanken?

☑ Nei ☐ Ja

29. Kjenner du til om kommunen har gitt dispensasjon til at oljetanken kan bli liggende? For eksempel ved at den tømmes/saneres eller fylles igjen?

☑ Nei ☐ Ja

Offentlige godkjenninger og utleiedel

30. Kjenner du til om det er innredet/bruksendret/bygget ut/lagt gulv/kledd vegger i andre deler av boligen?

☑ Nei ☐ Ja

31. Kjenner du til andre endringer, som tilbygg, garasje, terrasse/balkong/veranda, bruksendring, fasadeendringer?

☐ Nei ☑ Ja

Beskrivelse:

Satt opp støttemur og levegg i hage.Bygd utvendig uisolert bod bak carport.

Kjenner du til om innredningen/bruksendringen/utbyggingen godkjent hos bygningsmyndighetene?

☑ Nei ☐ Ja

32. Selges boligen med utleiedel, leilighet, hybel, eller tilsvarende?

☑ Nei ☐ Ja

Radon

35. Er det foretatt radonmåling?

☑ Nei ☐ Ja

Garasje/Carport

Har boligen garasje eller carport?

☐ Nei ☑ Ja

36. Kjenner du til om det er feil/utettheter/lekkasje ved garasje/carport?

☐ Nei ☑ Ja

Beskrivelse:

Ble fortalt av forrige eier at det var en liten lekkasje i boden til naboen, rett etter innflytting i 2019/2020.Ikke påvirket bod eller carport til denne enheten.

37. Kjenner du til om det er utført arbeid på garasje/carport?

☑ Nei ☐ Ja, kun av faglært ☐ Ja, både av faglært og ufaglært ☐ Ja, kun av ufaglært

Øvrige arbeider ved boligen (Skaderapporter, tilstandsvurderinger og arealmålinger)

38. Kjenner du til om det foreligger skaderapporter, tilstandsvurderinger eller målinger eller lignende om boligen, og hvor skaden og eventuell følgeskade, etter hva du vet, ikke er utbedret?

☑ Nei ☐ Ja

39. Kjenner du til om det foreligger brukstillatelser eller ferdigattester for boligen, eiendommen og utførte tiltak?

☐ Nei ☑ Ja

Beskrivelse:

I FDV følger midlertidig brukstillatlse

Planer og offentlige godkjenninger

40. . Kjenner du til om det er forslag eller vedtatte reguleringsplaner/andre planer, nabovarsler/byggegodkjenninger/byggeplaner eller andre offentlige vedtak som kan medføre endinger i bruken av eiendommen eller eiendommens omgivelser?

☑ Nei ☐ Ja

41. Kjenner du til om det er påbud/heftelser/krav/manglende tillatelser ved eiendommen?

☑ Nei ☐ Ja

42. Kjenner du til om det er forhold i nabolaget som medfører plager eller sjenanse som det kan være relevant for kjøper å vite om?

☑ Nei ☐ Ja

Andre relevante forhold

43. Kjenner du til om ufaglærte har utført arbeid på eiendommen som normalt bør utføres av faglærte, utover det som er nevnt tidligere (for eksempel murerarbeid, tømrerarbeid osv.)?

☑ Nei ☐ Ja

44. Kjenner du til andre forhold av betydning som kan være relevant for kjøper å vite om for eksempel flom, rasfare, skred, grunnforhold, tinglyste forhold, private avtaler og liknende?

☐ Nei ☑ Ja

Beskrivelse:

Det har vært prat mellom alle 4 seksjonene (A-D) om å opprette sameie, for å samkjøre drift og redusere kostnader til fks. TV/internett

Spørsmål for bolig i sameie/borrettslag/boligaksjeselskap

45. Kjenner du til om du har selvstendig vedlikeholdsansvar for fellesarealer slik som yttertak, drenering, loft, kjeller, balkong, veranda, terrasse, bod osv.?

☐ Nei ☑ Ja

Hvilke rom eller bygningsdel(er)?:

Hver enkelt enhet vedlikeholder sin enhet, med tilhørende plen og uteareal.

46. Kjenner du til vedtak/forslag som kan medføre økte felleskostnader/fellesgjeld? For eksempel oppussing, vedlikehold eller nybygging?

☑ Nei ☐ Ja

47. Kjenner du til om det er sopp/råte/mugg i deler av eiendommen?

☑ Nei ☐ Ja

48. Kjenner du til om det er innsekter/skadedyr i eiendommen som skjeggkre, maur, biller, mus, rotter eller liknende?

☐ Nei ☑ Ja

Beskrivelse:

Har satt opp rottefelle bakerst i carport etter observasjon av rotte vinteren 2025. Fellen tok samme sesong 2 stk, ingen nye observasjoner etter dette.På sommeren har vi opplevd et sjeldent besøk fra tusenbein (skolopendere)

49. Kjenner du til om sameiet/borettslaget/selskapet er involvert i tvister av noe slag?

☑ Nei ☐ Ja

50. Kjenner du til om det har vært utfordringer med å etablere bil-lader?

☑ Nei ☐ Ja

Tilleggskommentar

Har du inngått avtale om Norgespris på strøm?

☐ Nei ☑ Ja

Jeg bekrefter at opplysningene er gitt etter beste skjønn. Jeg er kjent med at dersom jeg har gitt ufullstendige, uriktige eller misvisende opplysninger om eiendommen, vil forsikringsselskapet kunne søke hel eller delvis regress for sine utbetalinger eller redusere sitt ansvar helt eller delvis, jfr. vilkår for boligselgerforsikring punkt 7.1 og forsikringsavtaleloven kapittel 4.

Jeg er orientert om mitt mulige ansvar som selger etter avhendingsloven, eventuelt etter kjøpsloven (aksjeboliger), og om forsikringsgiver sitt boligselgerforsikringstilbud.

Jeg er klar over at avtale om forsikring er bindende. Jeg er også klar over at premietilbudet først kan påberopes når boligen er solgt (budaksept). Premietilbudet som er gitt av megler er bindende for forsikringsgiver i 6 – seks – måneder fra oppdragsinngåelse med megler.

Etter dette vil premien og forsikringsvilkårene kunne justeres. Når premietilbudet ikke lenger er bindende for forsikringsselskapet må egenerklæringsskjemaet signeres på nytt og eventuelle endringer påføres. Det vil da være forsikringspremien og forsikringsvilkårene på ny signeringsdato som legges til grunn.

Det kan ikke tegnes boligselgerforsikring ved følgende salg:

1. mellom ektefeller eller slektninger i rett oppstigende eller nedstigenede linje, søsken, eller
2. mellom personer som bor eller har bodd på boligeiendommen og/eller
3. når salget skjer som ledd i sikredes næringsvirksomhet/er en næringseiendom
4. etter at boligeiendommen er lagt ut for salg.
5. ved salg av helårs- og fritidsbolig er det krav til at det foreligger tilstandsrapport i henhold til Forskrift til avhendingslova (tryggere bolighandel).

Forsikringsselskapet kan ved skriftlig samtykke akseptere tegning av forsikring også i ovennevnte tilfeller. Dersom forsikringsselskapet ikke har gitt skriftlig samtykke, kan erstatningen bortfalle. Ved oppgjørsoppdrag trer forsikringen i kraft når kontrakten er signert av begge parter, begrenset til siste 12 måneder før overtakelse. Forøvrig oppfordrer selger potensielle kjøpere til å undersøke eiendommen grundig, jf avhendigsloven § 3-10 og kjøpsloven § 20 (aksjeboliger). Gyldig forsikring forutsetter at det for helårs- og fritidsbolig foreligger tilstandsrapport som er i henhold til Forskrift til avhendingslova (tryggere bolighandel)

☑ Jeg ønsker boligselgerforsikring, og bekrefter å ha mottatt og lest forsikringsvilkårene og informasjonsbrosjyre til selger i forbindelse med kjøp av boligselgerforsikring. Forsikringen trer i kraft på det tidspunkt det foreligger en budaksept mellom partene, begrenset til tolv måneder før overtakelse. Ved oppgjørsoppdrag trer forsikringen i kraft når kontrakten er signert av begge parter, begrenset til siste 12 måneder før overtakelse. Jeg bekrefter med dette at eiendommen ikke er en næringseiendom, at den ikke selges som ledd i næringsvirksomhet eller mellom ektefeller i rett oppstigende eller nedstigende linje, søsken, eller mellom personer som bor eller har bodd på boligeiendommen. Gyldig forsikring forutsetter at det foreligger tilstandsrapport som er i henhold til Forskrift til avhendingslova (tryggere bolighandel). Forsikringen er ugyldig dersom den tegnes i strid med forsikringsvilkårene. Jeg er oppmerksom på at eiendomsmegler ikke har fullmakt til å gjøre unntak fra ovennevnte begrensninger. Jeg er oppmerksom på at 8 % av totalt forsikringspremie er honorar til Söderberg & Partners og at i de tilfeller Söderberg & Partners behandler klientmidler på mine vegne, plikter Söderberg & Partners å håndtere klientmidlene i tråd med kravene som følger av lov og forskrift. Eventuelle renter av midler på klientkonto, tilfaller Söderberg & Partners.

☐ Jeg ønsker ikke å tegne boligselgerforsikring.

☐ Jeg har ikke mulighet til å tegne boligselgerforsikring iht. vilkår.

Dato	15.10.2026
Signert av	*Christoffer N Aarønes*
Signert av	*Tonje Myhre Tøften*

Initialer selger:
C A
T M

Initialer kjøper (ved oppgjørsoppdrag):

Sjekk gyldighet
Scan QR koden



TILSTANDSRAPPORT

Presthusvegen 19 D

7056 RANHEIM

BOLIGTYPE	MATRIKKEL	RAPPORTDATO
Rekkehus	5001/21/25/4/0/0	16.10.2026

TG 0	TG 1	TG 2	TG 3	TG IU
1	21	0	0	0

Befaring utført den 05.10.2026 av



Kim Espen Johansen

Gjetnes Takst AS

Byggsakskyndig med mer en 20 års erfaring fra bygg- og eiendomsbransjen. Sertifisert for tilstandsvurdering, skade og verditaksering

Bjørkveien 16, 7058 Trondheim

+4799568311

kimme@gjetnestakst.no

Om rapporten

Rapporten følger den nye forskriften i avhendingsloven som ble gjeldene fra og med 01.01.2022 med revisjon i 2024 hva angår punkt 1 og 2:

1. Forskriften § 2-23 siste ledd trer i kraft 17. desember 2025.
2. De andre bestemmelsene i forskriften trer i kraft 1. januar 2026.

Denne rapporten er også i tråd med NS 3600: 2025 – Teknisk tilstandsanalyse ved omsetning av bolig der forskriften krever det, eller når den bygningssakkyndige selv velger det.

Takstrapporten er spesifikk for sertifiserte takstmenn.

Kunden/rekvirenten skal lese gjennom dokumentet før bruk og gi tilbakemelding til takstmannen hvis det finnes feil/mangler som bør rettes opp. Rapportens varighet er 1 år, og etter den tid bør takstmannen kontaktes for ny befaring og oppdatering.

Rapporten vil kun inneholde de bygningsdelene som hver enkelt takstmann har vurdert som vesentlig informasjon for det spesifikke oppdraget slik at forbrukere får et betryggende informasjonsgrunnlag før et boligkjøp.

Det er den enkeltes takstmann som er ansvarlig for at alle nødvendige bygningsdelene er tatt med i rapporten.

Takstmannens integritet

Denne rapporten er utarbeidet av en uavhengig takstmann uten bindinger til andre aktører i eiendomsbransjen. Takstmannen har verken et ansettelsesforhold til, eller økonomisk interesse i sin oppdragsgivers virksomhet.

Levetidsbetraktninger

Når det refereres til levetid er dette basert på takstmannens erfaringstall og Byggforskserien 700.320 Intervaller for vedlikehold og utskifting av bygningsdeler, SINTEF Byggforsk, 2007.

Levetidsbetraktningene beregnes med hovedvekt på takstmannens skjønnsmessige vurdering av den enkelte bygningsdelens antatte gjenstående levetid. Dette avhenger også av forskjellige faktorer som kan gjøre seg gjeldende når det gjelder værforhold og bruk. Levetiden vil variere noe dersom andre kriterier enn teknisk levetid, som for eksempel vedlikehold, estetikk, økonomi, sikkerhet, funksjon eller andre brukerønsker, er lagt til grunn. Alderen er kun en del av tilstandsgraden (TG) sammen med funksjonaliteten.

Forventet gjenværende brukstid vil kunne avhenge av tilstand, egenskaper, design, utførelse, gjennomført vedlikehold, alder, miljø (bruk og ytre påkjenninger), forventet framtidig slitasje og konsekvens ved brudd.

Alle bygningsdeler er under vedvarende aldring og forventet levealder er oppgitt under levetidsbetraktninger. I mange tilfeller kan levetid i praksis være både kortere og lengre. Graden TG2 er i enkelte tilfeller benyttet på forhold og bygningsdeler som ikke har synlig svekkelse, men der normal levetid er marginal eller har usikker restlevetid.

PRESTHUSVEGEN 19 D - 5001/21/25/4/0/0

Tilstandsgradene

TG 0

Ingen avvik

Tilstandsgrad 0 gis når bygningsdelen ikke har noen avvik. Bygningsdelen skal være tilnærmet ny, ikke vise tegn på slitasje og det skal være lagt frem dokumentasjon på faglig god utførelse. Det er ingen merknader til delen.

TG 1

Mindre eller moderate avvik

Tilstandsgrad 1 gis når bygningsdelen har mindre avvik. Bygningsdelen skal bare ha normal slitasje, og strakstiltak skal ikke anses som nødvendig. Graden kan også brukes når delen er ny, men der dokumentasjon på faglig god utførelse mangler.

TG 2

Vesentlige avvik

Tilstandsgrad 2 gis når bygningsdelen har vesentlige avvik. Bygningsdelen skal enten ha feil utførelse, en skade eller symptomer på skade, sterk slitasje eller nedsatt funksjon. Graden gis når bygningsdelen trenger vedlikehold eller tiltak i nær fremtid. Graden skal også brukes når delen er gammel og det er grunn til å varsle om faren for skader på grunn av alderen, eller når det er grunn til å overvåke delen spesielt på grunn av fare for større skader eller følgeskader.

TG 3

Store eller alvorlige avvik

Tilstandsgrad 3 gis når bygningsdelen har store eller alvorlige avvik. Bygningsdelen har kraftige symptomer på forhold som man må regne med trenger utbedring straks eller innen kort tid. Graden skal også brukes ved påvist funksjonssvikt eller sammenbrudd.

TG IU

Ikke undersøkt

Hvis det ikke har vært mulig å undersøke bygningsdelen, for eksempel fordi krypekjelleren er uten inspeksjonsmulighet eller taket var tildekt med snø på undersøkelsestidspunktet, skal dette oppgis. For valg av tilstandsgrad gjelder de kriteriene som fremgår av den til enhver tid gjeldende bransjestandarden for teknisk tilstandsanalyse ved omsetning av bolig.

Eiers plikter i forkant av tilstandsanalysen:

Forut for tilstandsanalysen bør det foreligge en egenerklæring fra eier. Eier skal fremskaffe relevant dokumentasjon for boligen. Dette gjelder for eksempel kvitteringer, samsvarserklæringer, kontrollseddel fra brann/ feiervesenet etc.

Eier skal legge forholdene til rette for inspeksjon, inkludert å gi adgang til bygningsdeler og rom.

PRESTHUSVEGEN 19 D - 5001/21/25/4/0/0

Nivå av analysen

- Tilstandsanalysen utføres ved grundige visuelle observasjoner kombinert med undersøkelser, nødvendige målinger, bruk av egnede instrumenter og registreringer.
- Det kan utføres inngrep i form av hulltaking i vegg eller etasjeskiller ved bad og i rom under terreng for undersøkelse av fukt ved mistanke til alvorlige avvik. (Ref. Forskrift til avhendingslova (tryggere bolighandel).
- Alle bygningsdeler som nevnt i rapporten vil bli undersøkt, med stor vekt på de områdene som takstmannen, erfaringsmessig, kjenner som svake punkter og hvor det kan oppstå konflikter i etterkant.
- I en tilstandsanalyse av f.eks leiligheter (andel, selveier og aksje) er enkelte bygningsdeler ikke inkludert, hvis de ikke er relevante for den aktuelle boligen.
- Den bygningssakkyndige skal flytte på tepper, møbler og annet inventar når det er nødvendig for å komme til det rommet eller den bygningsdelen som skal undersøkes. Dette gjelder likevel ikke for særlig tunge møbler og inventar, når disse ikke skjuler vesentlige installasjoner eller innretninger, og det heller ikke er andre grunner til å mistenke at flytting vil kunne avdekke vesentlige forhold

Selv om takstmannens analyser er svært grundig, kan det forekomme skjulte feil og mangler. For boliger er referansenivået for de ulike rom og bygningsdeler gitt som krav til tilstandsgrad TG 1, det vil si uten skader og fagmessig riktig utført og i henhold til gjeldende lov/forskrift som gjelder for den aktuelle boligen der ikke tilleggene angir annet. Generelt er referansenivået byggeforskrifter som var gjeldende når bygningen/bygningsdelen ble byggesøkt.

For alle TG 3 og TGIU anbefales det tiltak i form av ytterligere undersøkelser for å avdekke årsak og skadeomfang som grunnlag for et mer detaljert kostnadsoverslag.

PRESTHUSVEGEN 19 D - 5001/21/25/4/0/0

Forutsetninger

- På bakgrunn av dagens strenge krav til fallsikring vil tak og taktekking normalt besiktiges fra bakkenivå og eventuelt stige der dette er forsvarlig etablert. Svill og innvendige konstruksjoner vil ikke bli kontrollert med mindre dette anses som en ytterst nødvendighet og der dette er tilgjengelig.
- Svill, bindingsverk og lukkede konstruksjoner vil ikke bli kontrollert med mindre dette anses som en ytterst nødvendighet og der dette er tilgjengelig.Yttervegger, gulv på grunn, etasjeskillere og himling vil normalt ikke bli kontrollert med rettningsmålere for og finne eventuelle skjevheter, med mindre dette er opplyst i rapporten.
- Det gjøres oppmerksomt på at møbler og inventar over 25kg ikke blir flyttet på under befaringen.
- Boligen er ikke isolasjonsvurdert da dette krever avansert teknologi.

Formål

Formålet med rapporten er å bidra til en enhetlig analyse og best mulig informasjon om boligen, som igjen vil føre til redusert konfliktnivå ved omsetning. Datagrunnlaget som kom frem ved tilstandsanalysen, kan også brukes til utarbeidelse av vedlikeholdsplaner og ved utleie.

For å unngå ulik tolkning av begreper som oppussing, vedlikehold, modernisering, rehabilitering med videre er det i rapporten konsekvent brukt begrepet tiltak. Tiltak er arbeider som skal til for å lukke et avvik. Rapporten erstatter ikke selgers opplysningsplikt eller kjøpers undersøkelsesplikt ved eierskifte. Tilstandsrapporten gir en beskrivelse og vurdering av byggverk og bygningsdeler som takstmannen har observert, og som har betydning ved eierskifte. Tilbakeholdt eller uriktig informasjon som har betydning for vurderingen, er ikke takstmannens ansvar. Rapporten er likevel ingen garanti for at det ikke kan finnes skjulte feil, skader og mangler.

Rapporten gir normalt ingen vurdering av boligens tilbehør, som hvitevarer, brunevarer og annet inventar. Dette gjelder også om tilbehøret er integrert. Produktnavn nevnes ikke.

Struktur og referansenivå

Rapportens omfang, struktur, metode og begrepsbruk følger i hovedsak Norsk Standard NS 3600:2025 (Teknisk tilstandsanalyse ved omsetning av bolig).

Normalt vil referansenivået være byggeskikken og tilstanden ved byggeåret for boligen eller bygningsdelen. Rapporten beskriver avvik, altså en tilstand som er dårligere enn referansenivået. Rapporten framhever normalt ikke positive sider ved boligen ut over det som fremgår av tilstandsgraden på rom og bygningsdeler. Ved TG0 og TG1 gis det normalt ingen begrunnelse for valg av tilstandsgrad, fordi bygningen eller bygningsdelen da bare har normal slitasje. For anbefalte tiltak ved TG2 og TG3 må leser av rapporten vurdere om tiltakene er nødvendige og lønnsomme. Den bygningssakkyndige skal også gi et sjablonmessig anslag på hva det vil koste å utbedre rom eller bygningsdeler som gis tilstandsgrad 3.

Tilstandsrapporten er basert på undersøkelsesnivå 1, som er laveste nivå. Dette betyr at tilstandsanalysen utføres ved visuelle observasjoner kombinert med undersøkelser, målinger og bruk av instrumenter og registreringer. Tilstandsanalysen omfatter ikke destruktive inngrep. Det kan utføres inngrep i vegg ved bad og i rom under terreng for undersøkelse av fukt ved mistanke om alvorlige avvik, samt at selger/ hjemmelshaver godkjenner inngrepet.

Tilleggsundersøkelser

Piper og ildsteder:
Grundig undersøkelse av piper og ildsteder anbefales utført i samråd med offentlige godkjenningsmyndigheter som for eksempel det lokale brann og feiervesenet.

Elektrisk anlegg og brannforebyggende tiltak:
Ved omsetning av bolig vil man ofte få endring i bruk av det elektriske anlegget. Takstmannen anbefaler på generelt grunnlag at en registrert elektroinstallatør foretar en kontroll av boliginstallasjon ved eierskifte.

Dette kan for eksempel være en rapport fra periodisk kontroll av boliginstallasjon i henhold til NEK 405-2, som omfatter kontroll av både det elektriske og det branntekniske anlegget.

PRESTHUSVEGEN 19 D - 5001/21/25/4/0/0

Øvrig info

Svill og innvendige konstruksjoner kontrolleres normalt ikke.

Yttervegger kontrolleres normalt ikke med rettningsmålere med mindre det er mistanke om skjevheter/setningsskader.

Med mindre det fremgår at et rom eller en bygningsdel skal undersøkes med målinger, at det skal bores hull, at det skal stikkes i treverk eller annet, skal den bygningssakkyndige basere sine undersøkelser på det som er synlig.

Den bygningssakkyndige skal flytte på tepper, møbler og annet inventar når det er nødvendig for å komme til det rommet eller den bygningsdelen som skal undersøkes. Dette gjelder likevel ikke for særlig tunge møbler og inventar, når disse ikke skjuler vesentlige installasjoner eller innretninger, og det heller ikke er andre grunner til å mistenke at flytting vil kunne avdekke vesentlige forhold.

Alle bygningsdeler er under vedvarende aldring og forventet levealder er oppgitt under levetidsbetraktninger. I mange tilfeller kan levetid i praksis være både kortere og lengre. Graden TG2 er i enkelte tilfeller benyttet på forhold og bygningsdeler som ikke har synlig svekkelse, men der normal levetid er marginal eller har usikker restlevetid.

Boligens tilstandsgrader er satt ut ifra tilstanden på befaringsdagen. Det gjøres oppmerksomt på at enkelte elementer kan svikte eller forverres med tiden etter befaringsdato.

Om boligen

Adresse: Presthusvegen 19 D , 7056, RANHEIM

Matrikkel: 5001/21/25/4/0/0

Boligtype: Rekkehus

Byggeår: 2019

Tomt: 1 001.20 m^2

Hjemmelshaver(e): Christoffer Aarønes, Tonje Tøften

Rekvirent: Hjemmelshaver

Tilstede på befaring: Takstmann og hjemmelshaver

Byggemetode: Kjedet enebolig over 2 plan. Oppført på støpt plate på mark. Hovedkonstruksjon i bindingsverk av tre som er kledd med stående kledning og fasadeplater. Taket har saltaksform og er tekket med papp. Vinduer med 3-lags glass. Carport og sportsbod er oppført i bindingsverk av tre som er kledd med stående kledning på sportsbod. Sportsbod er oppført på støpt plate på mark. Pulttak som er tekket med papp.

Hvordan er boligen tilknyttet vann: Kommunalt

Hvordan er boligen tilknyttet avløp: Kommunalt

Adkomst: Offentlig

Overordnet faglig vurdering:

Boligen fremstår i normalt god stand og uten noen vesentlige avvik utover normal bruksslitasje. Det er ikke registrert noen bygningsmessige strakstiltak utover normalt vedlikehold. Forøvrig vises til beskrivelser og vurderinger for de enkelte bygningsdeler i rapporten.

Hindringer på befaringsdagen

Ingen hindringer på befaringsdagen.

Vesentlige endringer/oppgraderinger etter byggeår:

Byttet stikkontakter, brytere, belysning og skiftet til smarthusstyring Støpt ny dekke med varmekabler foran inngangsparti. Satt opp støttemur og levegg i hage. Bygd utvendig uisolert bod ved carport.

Øvrig informasjon om oppdraget

Areal/oppmåling

Arealmålingene i denne rapporten måles etter nåværende standard NS 3940 : 2023. Dette er i henhold til forskriften Tryggere Bolighandel som ble gjeldende fra og med 01.01.2022.

Arealer oppgis i hele kvadratmeter i denne rapporten, og gjelder for det tidspunkt rapporten er datert. Større arealer enn nødvendige åpninger for trapp, heissjakter og lignende regnes ikke med i etasjens areal. Rom som måles må være tilgjengelig, slik at det kan måles. Rommene kan stride mot byggeforskriftene, men likevel være måleverdige.

Noen rom kan ha skråhimling mot yttervegger. Dette er avgjørende for hvor mange m2 som blir godkjent som måleverdig. Takhøyden i rommet må være minst 1,9 meter og bredden minst 60 cm. For deler av rommet med skråtak skal likevel arealet inntil 60 cm utenfor høyden på 1,9 meter tas med i målingen, dvs omliggende areal der høyden er lavere enn 1,9 meter.

Internt bruksareal (BRA-i): Bruksareal av boenheten innenfor omsluttende vegger. Bruksenheten kan bestå av flere boenheter. Alle selvstendige boenheter kategoriseres som BRA-i. Eksternt bruksareal (BRA-e): Bruksareal av alle rom som ligger utenfor boenheten/boenhetene, men som tilhører denne/disse. Innglasset balkong mv (BRA-b): Bruksareal av innglasset balkong tilknyttet boenheten. I BRA-b inngår også innglasset veranda eller altan. Veggarealetmellom innglasset balkong og annet bruksareal tillegges areal til innglasset balkong. Åpent areal (ikke bruksareal): Areal av terrasser og åpne balkonger tilknyttet boenheten. I åpent areal inngår også åpen veranda eller altan. Arealet måles til innside av rekkverk, brystning, parapet, skillevegg eller lignende avgrensning av arealet, eller som fotavtrykket der det ikke er ytre begrensinger som rekkverk ol.

PRESTHUSVEGEN 19 D - 5001/21/25/4/0/0

1.etasje

BRA-i	BRA-e	BRA-b	Åpent areal (TBA)
50 m^2	5 m^2	0 m^2	29 m^2
Beskrivelse av BRA-i	**Beskrivelse av BRA-e**	**Beskrivelse av BRA-b**	**Beskrivelse av åpent areal**
Entre, gang, 3 soverom, vaskerom, bad	bod		Terrasse

2.etasje

BRA-i	BRA-e	BRA-b	Åpent areal (TBA)
48 m^2	0 m^2	0 m^2	3 m^2
Beskrivelse av BRA-i	**Beskrivelse av BRA-e**	**Beskrivelse av BRA-b**	**Beskrivelse av åpent areal**
Stue, kjøkken			Terrasse

Sum areal

BRA-i	BRA-e	BRA-b	Åpent areal
98 m^2	5 m^2	0 m^2	32 m^2

BOLIGENS TOTALE BRA (BRA-i,BRA-e,BRA-b)

BRA
103 m^2

Merknader om areal: Boligen er målt opp etter ny standard NS3940:2023.

Oppsummert

Alle bygningsdeler med TG 2, TG 3 eller TG IU er oppsummert her. Dette gir et bedre bilde til leser av rapporten på hva man burde være ekstra obs på eller hvilke større mangler boligen har. Detaljert informasjon om eventuelle mangler vil du finne under de respektive bygningsdelene i rapporten.

0	Bygningsdeler med TG 2	TG 2
0	Bygningsdeler med TG 3	TG 3
0	Bygningsdeler med TG IU	TG IU

1 Dokumentasjon

Er det fremlagt dokumentasjon på utført reparasjoner, vedlikehold, installasjoner, ombygging eller lignende i boligen de siste 5 årene?
Ja

Kommentar:
Selger nevner at det foreligger nødvendig dokumentasjon på det som er utført under selgers botid. Dokumentasjon er lagt inn i boligmappa.no

Er selgers egenerklæring kontrollert?
Ja

Kommentar:
Selgers egenerklæring er lest gjennom av undertegnede takstmann. Ingen bemerkninger utover hva som er notert i rapporten.

Når ble egenerklæringen signert?
15.10.2026

PRESTHUSVEGEN 19 D - 5001/21/25/4/0/0

2 Lovlighet

Er dagens bruk av boligen i samsvar med byggegodkjente tegninger?
Boligens planløsning og ulovlighetsmangler er kontrollert opp mot kommunepakken. Siste godkjente bygningstegninger er fra og samsvarer med dagens utforming av boligen.

Er det avdekket åpenbare ulovligheter?

Er det fremlagt ferdigattest / midlertidig brukstillatelse?
Ja

Kommentar:
Det er utstedt ferdigattest den 28.01.2020

Er det avvik i forhold til rømningsvei, brannceller, dagslysflate, takhøyde eller andre forhold som kan medføre fare for helse, miljø og sikkerhet?
Nei

3 Grunnmur / fundamenter TG 1

Her vurderes fundament, søyler og pilarer dersom det er tilgjengelig. Byggegrunn angis hvis kjent. Dersom grunnmur vurderes, vurderer man om det er sprekker, riss, avskalling, skjevheter eller setninger. Grunnundersøkelser foretas ikke.

Type fundament/grunnmur:
Støpt plate på mark

Er det synlige sprekker/riss, skader/skjevheter eller tegn til jordrykk?
Nei

Totalvurdering av grunnmur og fundament

Kommentar:
Grunnmuren ble kontrollert ved å visuelt inspisere om det var sprekker (horisontale, vertikale eller diagonale) eller skader sprekker, krympesprekket i støpt gulv på grunn. Ingen tegn til vesentlige avvik utover hva som kan forventes ut i fra alder.

PRESTHUSVEGEN 19 D - 5001/21/25/4/0/0

Her vurderes funksjon av drenering og utvendig fuktsikring. Undersøkelsen utføres som visuell kontroll av innvendig overflater, samt utvendig over terrengnivå. I tillegg gjøres en vurdering av alder i henhold til normal funksjonstid. Kontroller fallforhold fra grunnmur og annet som hindrer vannet i å renne bort fra boligen.

Er det gjort arbeid på boligen etter originalt byggeår?
Nei

Er det synlig grunnmursplast og topplist?
Nei

Er det terrengfall fra grunnmur?
Ja

Er takvann ledet bort fra bygning?
Ja

Er dreneringen eldre enn 30 år og har usikker framtidig funksjon?
Nei

Totalvurdering av drenering

Kommentar:
Dreneringen er fra byggeåret. En skal være oppmerksom på at drenering også er en bygningsdel som har en naturlig aldringsmessig slitasje med en gjennomsnittlig levealder på ca. 40 år. Selve dreneringen ligger under bakkenivå og er ikke tilgjengelig for inspeksjon. Det ble ikke gjort fuktindikasjoner i gulv eller vegger der dette ble prøvet målt.

PRESTHUSVEGEN 19 D - 5001/21/25/4/0/0

5 Yttervegger / fasader

TG 1

Her vurderes om utvendig kledning / fasader har skader. Det gjøres tilfeldige stikktagninger i treverk fra bakkenivå. Detaljer og fagmessig utførelse er vurdert. Det vurderes også om tegn til svikt/skader i bærende konstruksjoner. Det gjøres tilfeldige stikktagninger i treverk fra bakkenivå. Yttervegger er ikke isolasjonsvurdert da dette krever avansert teknologi.

Er det gjennomført arbeider etter opprinnelige byggeår?
Nei

Fasade
Stående trekledning, Fasadeplater

Er det synlige sprekker / riss / skjevheter / setninger?
Nei

Er det observert fuktskade / sopp / råte?
Nei

Musetetting?
Ja

Kommentar:
Det er etablert luftesjikt med museband der dette ble kontrollert.

Lufting av kledning?
Ja

Totalvurdering av yttervegger

Kommentar:
Konstruksjonen fremstår som solid uten tegn til fukt, råte eller svikt etter en visuell besiktelse. Det er etablert luftesjikt med museband der dette ble kontrollert.

PRESTHUSVEGEN 19 D - 5001/21/25/4/0/0

Her vurderes vinduer og ytterdører med hensyn til skader, lukkemekanismer, punkteringer og utvendige beslag. Kontrollere vinduenes og dørenes plassering i veggen, og vurdere om detaljene er egnet til å sikre mot vanninntrengning i konstruksjonen. Innvendige dører blir visuelt kontrollert og enkelt funksjonstestet. Det foretas stikkprøving av åpne/lukkemekanismer for tilfeldig valgte vinduer. Det presiseres at det ikke nødvendigvis er alle vinduer og dører på en bolig som er tilgjengelig for kontroll. Vinduer og dører vurderes også ut i fra alder.

Generell beskrivelse av vinduer
Trekarmsvinduer med 3-lags isolerglass.

Generell beskrivelse av dører
Ytterdøren fra byggeår.
Innvendige dører er av såkalte lettdører.

Er det gjennomført arbeider etter opprinnelige byggeår?
Nei

Ble det registrert punkterte glass?
Nei

Totalvurdering av vinduer / dører

Kommentar:
Det ble ikke registrert noen punkterte vindusglass under befaringsdagen. Det ble foretatt en enkel funksjonstest av tilfeldig valgte vinduer i boligen. Det ble ikke bemerket skader eller behov for tiltak utover normalt vedlikehold på befaringsdagen.

PRESTHUSVEGEN 19 D - 5001/21/25/4/0/0

Her vurderes om det er sprekker og råte. Rekkverk vurderes i forhold til høyder og barnesikring. Fallforhold og eventuell tekking vurderes ikke med mindre tekkingen er fritt eksponert. Rekkverkshøyde og åpninger undersøkes mot gjeldende byggteknisk forskrift på befaringstidspunktet (Referansenivå TEK 17, 1,0 m).

Type:
Etablert terrasse

Er det synlige tegn til feilkonstruksjon, svekkelser/skjevhet eller råte?
Nei

Er det etablert rekkverk?
Ja

Kommentar:
Rekkverk av tre.

Er rekkverkshøyde og åpninger ut i fra dagens forskrifter?
Ja

Er balkongen/terrassen/plattinger tekket?
Ja

Kommentar:
Takterrasse er tekket med asfaltpapp

Er det krav til fall/avrenning?
Ja

Totalvurdering av balkong / terrasse

Kommentar:
Det er observert på befaringen bruk av impregnerte materialer. Det ble ikke avdekket vesentlige skader eller avvik utover normal slitasje. Kun behov for normalt periodisk intervall for vedlikehold.

HMS vurdering

PRESTHUSVEGEN 19 D - 5001/21/25/4/0/0

8 Takkonstruksjon

TG 1

Her gjøres en utvendig visuell kontroll med hensyn til synlige råteskader, og svai / svanker som kan tyde på svekkelser. Sjekken av takkonstruksjonen er sett i sammenheng med observasjoner fra loft der hvor dette er tilgjengelig.

Takkonstruksjon:
Pulttak

Inspisert fra:
Utvendig bakkenivå

Er det synlige tegn til skader som nedbøyning/skjevheter, på synlige deler av takkonstruksjonen?
Nei

Totalvurdering av takkonstruksjon

Kommentar:
Konstruksjonen er en lukket sperrekonstruksjon uten mulighet for inspeksjon. Ingen tegn til svikt eller skader ved inspeksjon av himling i loftsetasjen.

PRESTHUSVEGEN 19 D - 5001/21/25/4/0/0

9 Taktekking og beslag

TG 1

Her gjøres en utvendig kontroll av taktekking med hensyn til materialvalg, innfesting og overganger. Gjennomføringer i taktekkingen kontrolleres fra innsiden der dette er mulig. Tilstand på vindskier kontrolleres i forhold til materialvalg, skader og råte. Er det etablert fastmonterte stigetrinn? Er det heldekkende beslag på pipegjennomføringen? Der det er tilgang til loft gjøres en innvendig inspeksjon med hensyn til lekkasjer. Der taktekking ikke er tilgjengelig for visuell kontroll kan TG angis på bakgrunn av alder og materialvalg. Vurderingen baseres fra bakkenivå med mindre det er sikkerhetsmessig forsvarlig å kontrollere på taket.

Er det gjennomført arbeid etter opprinnelige byggeår?
Nei

Inspisert fra:
Utvendig bakkenivå

Taktekking:
Asfaltpapp

Er det synlige avvik på beslag/inndekning rundt pipe og andre takgjennomføringer?
Nei

Er det registrert skader på vindskier eller andre takutstikk?
Nei

Er undertak over 13 år?
Nei

Totalvurdering av taktekking og beslag

Kommentar:
Taket er tekket med asfaltpapp. Taket fremstår som tett og i solid utførelse. Det er etter innvendig kontroll ingen tegn til lekkasjer gjennom tekkingen. Undertak er ikke kontrollert.

10 Takrenner og nedløp

TG 1

Her vurderes om det er synlig rustdannelser, mekanisk skade e.l. Alder og materialvalg vurderes i henhold til normal funksjonstid. TG angis på bakgrunn av den faktiske tilstanden. Avløp for overvann omfattes ikke av undersøkelsen, da dette ligger under bakkenivå. Innvendige nedløp på flate tak vurderes ikke da dette normalt er skjult i vegg/sjakt e.l.

Type renner/nedløp:
Plastbelagt stål

Totalvurdering av renner og nedløp

Kommentar:
Takrenner og nedløp er utført i plastbelagt stål med spillblikk ført ned i takrenne på takfoten.

PRESTHUSVEGEN 19 D - 5001/21/25/4/0/0

Er det utført arbeider på våtrom etter byggeår?
Nei

Dokumentasjon av vanntett sjikt: TG 1

Kommentar:
Som TG 0, men eldre enn 5 år.

Beskrivelse av våtrommets overflater
Flis på gulv, sokkelflis og våtromsplater på vegg. Malt slett himling.

Overflater

Her vurderes overflater og eventuelle riss, sprekker i fuger, bom i fliser, samt spor etter zoologiske eller biologiske skadegjørere. På våtrom med vinylbelegg e.l på gulv, vurderes skader,riss,slitasje og alder.

Er det skader eller andre avvik på overflater?
Nei

Er det fall til sluk?
Ja

Kommentar:
Det er utført med laser en kontroll av våtrommets fall mot sluk. Det er målt fra topp overflate ved dørterskel til topp overflate ved sluk. Det er registrert bra med fall, og over 25mm totalt.

Totalvurdering av overflater TG 1

Kommentar:
Ingen skader eller avvik utover normal bruksslitasje avdekket på overflatene.

Membran, tettesjikt og sluk

Membran og tettesjikt vurderes ved å åpne slukrist, eventuelt ut i fra andre steder man kan komme til membranen uten å gjøre fysiske inngrep. Alder på membran vurderes i forbindelse med tilstandsgrad. På generelt grunnlag informeres det om at tekking (membran og mansjetter) ikke er kontrollerbare fordi dette bare kan gjøres ved å demontere fliser. Denne type destruktive undersøkelser blir aldri foretatt ved en tilstandskontroll for eierskifterapport. Det forutsettes/forventes at bruk av tett eventuell membran er benyttet som fuktsikring bak og under flis. I tillegg undersøkes om det er tilstrekkelig fall til sluk. Anbefalt fall på badegulv er 1:100 og 1:50 lokalt i dusjsone.

Er sluk tilgjengelig for inspeksjon?
Ja


Kommentar:
Det er etablert plastsluk i dusjsonen.

Er det synlig mansjett/ våtrombelegg under klemring i sluk?
Ja

Kommentar:
Det er synlig bruk av både membran og mansjett under klemring i sluk.

PRESTHUSVEGEN 19 D - 5001/21/25/4/0/0

Bilde

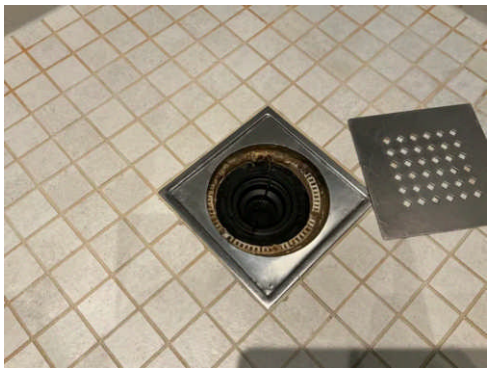

Er det antydning til punktering av diffusjonssperre mot kald sone?
Nei

Totalvurdering av membran, tettesjikt og sluk

TG 1

Kommentar:
Ingen symptomer på svikt i tettesjikt ble avdekket.

Sanitært utstyr og ventilasjon

Her vurderes rør med vannstand i sluk ved tapping av tilknyttet utstyr. Avrenning vurderes ved åpen vannkran i servant/dusj. For skjulte anlegg uten dokumentasjon på utførelse vurderes kvalitet og alder. Sanitær vurderes ut fra riss, sprekker, svelling, skjolder og merker etter avdrypp.

Tilstand på sanitært utstyr (skader, vanntrykk, avrenning)
Vannrør av plast (rør i rør), plastavløp. Ingen avvik med vanntrykk eller avrenning i servant eller dusjsone.

Er det etablert avtrekk og lufttilførsel?
Ja

Kommentar:
Det er etablert mekanisk avtrekk via balansert luftagregat.

Sanitærutstyr:
Dusjvegger av glass og dusjgarnityr på vegg, Vegghengt toalett, Innredning med servant

Er det innebygget sisterne?
Ja

Er det etablert drenshull fra sisternekassen?
Nei

Kommentar:
Det er montert TECE innbyggingsrammer med sealingbag.

Totalvurdering av sanitært utstyr og ventilasjon

TG 1

Kommentar:
Ingen skader observeres på innredningen eller sanitærutstyret. Toalettet er stabilt festet og spylefunksjonen fungerer normalt. Normalt vanntrykk og avløp fra vask og i dusj. Det anbefales jevnlig rensing av vannlås for og unngå tetting.
Rør- og avløpsanlegget i boligen fungerte etter enkel test av dette på stedet. Ingen lekkasje var å se på besiktigelsen. Videre kontroll av anlegget krever avansert teknologi. Dette ble ikke rekvirert.

Er det utført fuktmåling / hulltaking og/eller er innvendige konstruksjon inspisert?
Nei

Kommentar:
Det er ikke utført hulltaking mot våtrommets fuktsikring. Dette på grunnlag av ingen tilgjengelige flater mot innvendige vanninstallasjoner.

Fuktsøk

Her vurderes fukt. Fuktmåling utføres ved å kontrollere fra tilstøtende rom og underliggende himling hvis dette er mulig. Fuktsøk utføres normalt ikke inne på våtrom med flisbelagte overflater, men i tilstøtende konstruksjon. Visuell kontroll av overflatene utføres for å se etter tegn til svikt/fuktskader.

Totalvurdering av fuktsøk

TG 0

Kommentar:
Ved bruk av fuktsøker i kombinasjon av visuell kontroll inne badet ble det ikke avdekket forhøyede verdier eller symptomer på svikt i tettesjiktet.

12 Etasjeskiller/gulv på grunn

TG 1

Etasjeskiller kontrolleres i forhold til nedbøyning, synlige svaier eller svanker. Bruk av krysslaser eller rettholt blir ikke benyttet med mindre dette er beskrevet.

Type:
Tre/bjelkelag

Er det observert eller målt skjevheter, svanker eller svikt?
Nei

Kommentar:
Det ble foretatt nivellering av denne for å finne eventuelle retnings og/eller overflateavvik. Ved visuell observasjon og stikkmåling med krysslaser er gulv vurdert til ikke å ha avvik utover akseptable toleranser.

Totalvurdering av etasjeskille

Kommentar:
Ingen svai eller svanker avdekket på bjelkelaget.
Det er ikke registrert forhold som tyder på svekkelser i konstruksjonen.

PRESTHUSVEGEN 19 D - 5001/21/25/4/0/0

13 Innvendig trapp TG 1

Trapper kontrolleres i forhold til skader, slitasje, lysåpning, trinn, rekkverk og barnesikring vurderes i henhold til gjeldende lovverk.

Trappens funksjonalitet, knirk og slitasje
Trappen er eldre enn 5 år med normal slitasje. Lite slitasje på overflate i trapp, ingen knirk i vesentlig omfang og estetiske forhold aksepteres.

Totalvurdering av trapp

Kommentar:
Trappen er eldre enn 5 år med normal slitasje. Lite slitasje på overflate i trapp, ingen knirk i vesentlig omfang og estetiske forhold aksepteres.

HMS vurdering:

14 Vaskerom TG 1

Totalvurdering

Kommentar:
Vaskerommet fremstår i god stand og våtrommets tettesjikt er ivaretatt. Det er etablert sluk i gulvet. Registreres bra med fall og og over 25mm totalt fra topp slukrist til terskel.
Vaskerommet innehar opplegg for vaskemaskin med kran og avløp. Er montert toalett og utslagsvask.
Baderomsplater på vegg og flis på gulv. Avtrekk i tak gjennom balansert ventilasjonsanlegg.

15 Himling stue/kjøkken TG 1

Totalvurdering

Kommentar:
Små riss i gipstak - stue/kjøkken etter setning, har vært vurdert av flere fag over en periode på 2 år. Ikke reklamasjonsberettighet og kun å anse som estetisk.

PRESTHUSVEGEN 19 D - 5001/21/25/4/0/0

16 Kjøkken

Her vurderes om det er støvkondens, heksesot og svertesopp. Det vurderes også om det er knirk, fuktskjolder og fuktskader, spesielt under og rundt oppvaskmaskin, varmtvannsbereder og kjøleskap. Forøvrig vurderes, vanntrykk, avløp og røropplegg. Kjøkkeninnredningen vurderes med hensyn til riss, sprekker og alder.

Generell beskrivelse av innredning
Folierte skrog med profilerte fronter og kompositt benkeplate.

Er det symptom på fuktskader i området rundt vask, kjøleskap eller oppvaskmaskin?
Nei

Integrerte hvitevarer:
Stekeovn, Platetopp, Oppvaskmaskin, Kombiskap, Ventilator, Vinskap

Er det etablert komfyrvakt / automatisk vannstopper?
Ja

Kommentar:
Det er etablert både komfyrvakt over stekesonen og lekkasjevakt under skrog med vanninstallasjoner.

Totalvurdering av kjøkken

TG 1

Kommentar:
Ved stikkprøvekontroll med fuktindikator på erfaringsmessig utsatte steder ble det ikke registrert negative fuktindikasjoner. Kjøkkenet vurderes å være noe slitt, men generelt i tilfredsstillende stand.

Fungerer avtrekk over stekesone?
Ja

Kommentar:
Det er etablert mekanisk avtrekk i egen kanal gjennom tak.

Totalvurdering av ventilasjon:

TG 1

Kommentar:
TG 1:Ventilasjonen vurderes som tilstrekkelig.

PRESTHUSVEGEN 19 D - 5001/21/25/4/0/0

Her vurderes ventilasjon ut ifra om det er avtrekk over tak eller via balansert luftbehandlingsaggregat, samt overstrømningsmulighet (tilluft) fra tilstøtende rom. Hvor er ventilasjonsaggregat eventuelt installert. Generell ventilering av oppholdsrom, våtrom og kjøkken. Det kontrolleres også hvordan boligen er oppvarmet.

Ventilasjon:
Balansert ventilasjon

Totalvurdering på ventilasjon

Kommentar:
Boligen er forskriftsmessig ventilert. Ingen avvik avdekket på befaringsdagen.
Ventilasjonsspesialisten har gjennomført rens og inspeksjon av varmeveksler og sentral i 2026.

PRESTHUSVEGEN 19 D - 5001/21/25/4/0/0

18 Innvendige vann og avløpsrør

Ved synlige og tilgjengelige rør, sjekk materiale og sammenkoplingspunkter. Sjekk kondensisolasjon og termisk isolasjon. Lokalisering og sjekking av stoppekran. Stakeluker og lufting skal lokaliseres og undersøkes. Avløpskapasiteten skal undersøkes. Lukt fra avløpssystemet skal vurderes. Ved rør i rør, sjekk samleskap for tilgjengelighet, avløp til rom med sluk og foringsrør. Om materiale og type er kjent; vurder sammen med alder. For skjulte anlegg uten dokumentasjon vurderes kvalitet og alder.

Er det utført arbeider på vann eller avløpsledninger etter byggeår?
Ja

Kommentar:
Feil på ekspansjonstank til varmtvannstank. Utbedret på garanti av rørlegger, trykktestet og verifisert.

Er vanntrykk tilfredsstillende ved prøving av to tappesteder samtidig?
Ja

Kommentar:
Det er utført tapping fra bad og kjøkken uten vesentlig avvik.

Er hovedstengekran lokalisert?
Ja

Kommentar:
Hovedstengekranen er lokalisert på vaskerom.

Er hovedstengekran funksjonstestet?
Nei

Er det visuelt tegn til skade/kondens på rør?
Nei

Kommentar:
Skjulte vannrør. Ingen tegn til skade på vannrør.

Totalvurdering av innvendig vann og avløpsrør:

TG 1

Kommentar:
Som TG 0, men eldre enn 5 år, normal slitasje. Det foreligger dokumentasjon på tettesjikt for innbygget sisterne.

Er varmtvannsberederen kontrollert?
Ja

Kommentar:
Varmtvannsberederen er kontrollert uten noen avvik. Lekkasjevann føres i lukket rom med sluk. Berederen er datert i 2019 og rommer 197 liter.

Totalvurdering av varmtvannsbereder:

TG 1

Kommentar:
Som TG 0, men eldre enn 5 år, normal slitasje.

PRESTHUSVEGEN 19 D - 5001/21/25/4/0/0

19 Oppvarming

Hva slags oppvarming har boligen:
elektrisk, varmepumpe

Er det nedgravd oljetank?
Nei

Årsak/konsekvens

PRESTHUSVEGEN 19 D - 5001/21/25/4/0/0

20 Elektrisk anlegg og samsvarserklæringer

Hvis det er mer enn fem år siden boligen sist hadde tilsyn, skal den bygningssakkyndige foreta en forenklet vurdering av det elektriske anlegget. Det kontrolleres etter tegn på termiske skader på kabler, brytere, downlights, stikkontakter og elektrisk utstyr. Sjekke at kabler er tilstrekkelig festet, samt kontrollere kabelinnføringer og hull i inntak og om sikringsskap er tett så langt dette er mulig uten å fjerne kapslinger.

Type sikringer:
Automatsikring

Hvor er sikringsskapet lokalisert?
Sikringsskapet er etablert på soverom/kontor

Har det vært el-tilsyn siste 5 år uten avvik, eller er avvik utbedret?
Nei

Er det gjort arbeid på boligen etter originalt byggeår?
Ja

Kommentar:
Montert stikkontakt til lydanlegg ved tak, byttet stikkontakter, downlights og brytere og varmekabel ved inngangsparti. Byttet til smarthusstyring. Utført av eier av boligen som er elektriker. Dokumentasjon er lagt inn på boligmappa.no

Foreligger det samsvarserklæring?
Ja

Kommentar:
Selger informerer om at nødvendige dokumenter vedrørende el-anlegget er i orden. Dokumentasjonen ligger inne på boligmappa.

Er det kursfortegnelse i skapet?
Ja

Ble det funnet synlige avvik?
Nei

Spørsmål til selger: Løses sikringene ofte ut?
Nei

Spørsmål til selger: Har det vært brann, branntilløp eller varmgang i anlegget?
Nei

Hvordan er bereder tilkoblet strøm?
Varmtvannstanken er produsert etter 2014 og er fast tilkoblet uten bruk av stikkontakt.

PRESTHUSVEGEN 19 D - 5001/21/25/4/0/0

Bilde



Årsak/konsekvens

HMS vurdering

21 Skadedyr

Spørsmål til selger: Har du hatt skadedyr i boligen? (Mus, rotter, maur osv)
Ja

Kommentar:
Vært tilfelle av skolopendel og observasjon av rotter utendørs i 2025.

Er det gjort tiltak?
Ja


Kommentar:
Satt opp rottefelle i carport. Ingen nye observasjoner.

Anbefaling om ytterligere kontroll/tiltak eventuelt egne observasjoner

Gjetnes takst

Presthusvegen 19 D

1. etasje

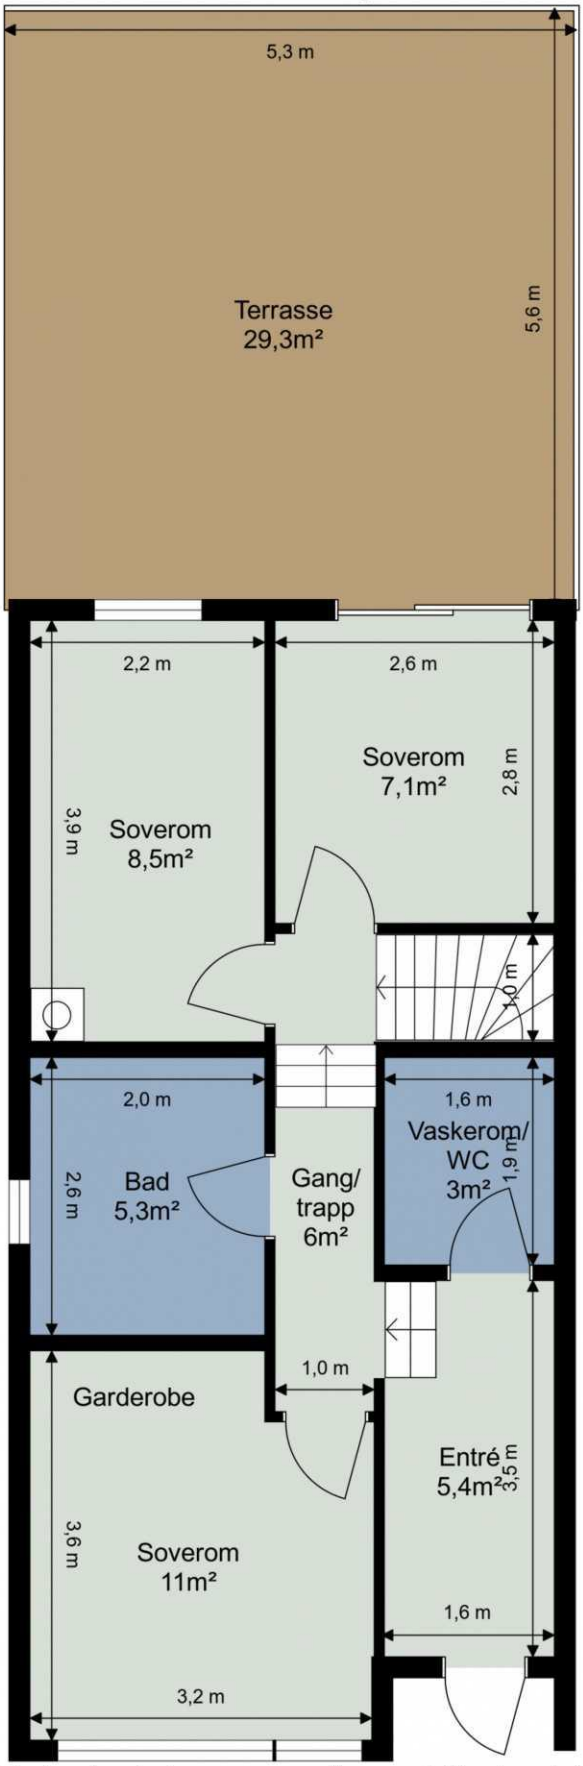


Tegningen er ikke i målestokk. Arealangivelser er ca. arealer og må ikke forveksles med enhetens totale areal.

Gjetnes takst

Presthusvegen 19 D

2. etasje

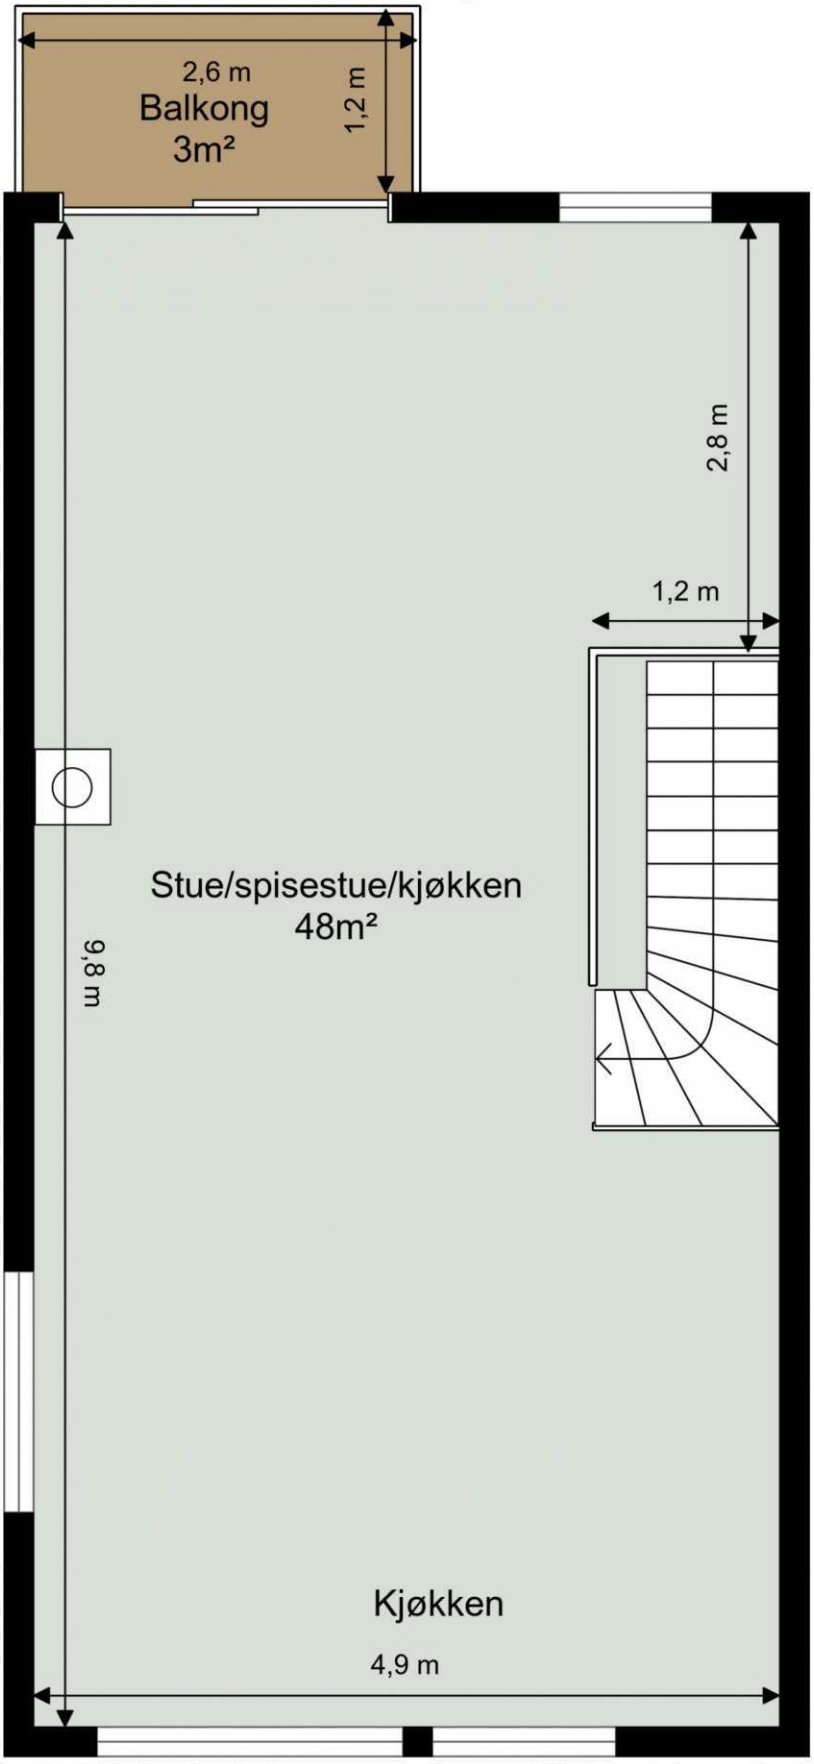

Tegningen er ikke i målestokk. Arealangivelser er ca. arealer og må ikke forveksles med enhetens totale areal.



Plan 1


PRESTHUSVEGEN 19 gnr/bnr 21/25

FILNAVN | A3 Plan Snitt Fasade A21.pln | DATO / KLOKKESLETT 04.05.2018 / 14:58 BRUKER ESH

DATO	03.05.2018
SIGN/KTR	EL / ES
MÅLESTOKK	1:100

A21

rojo arkitekter

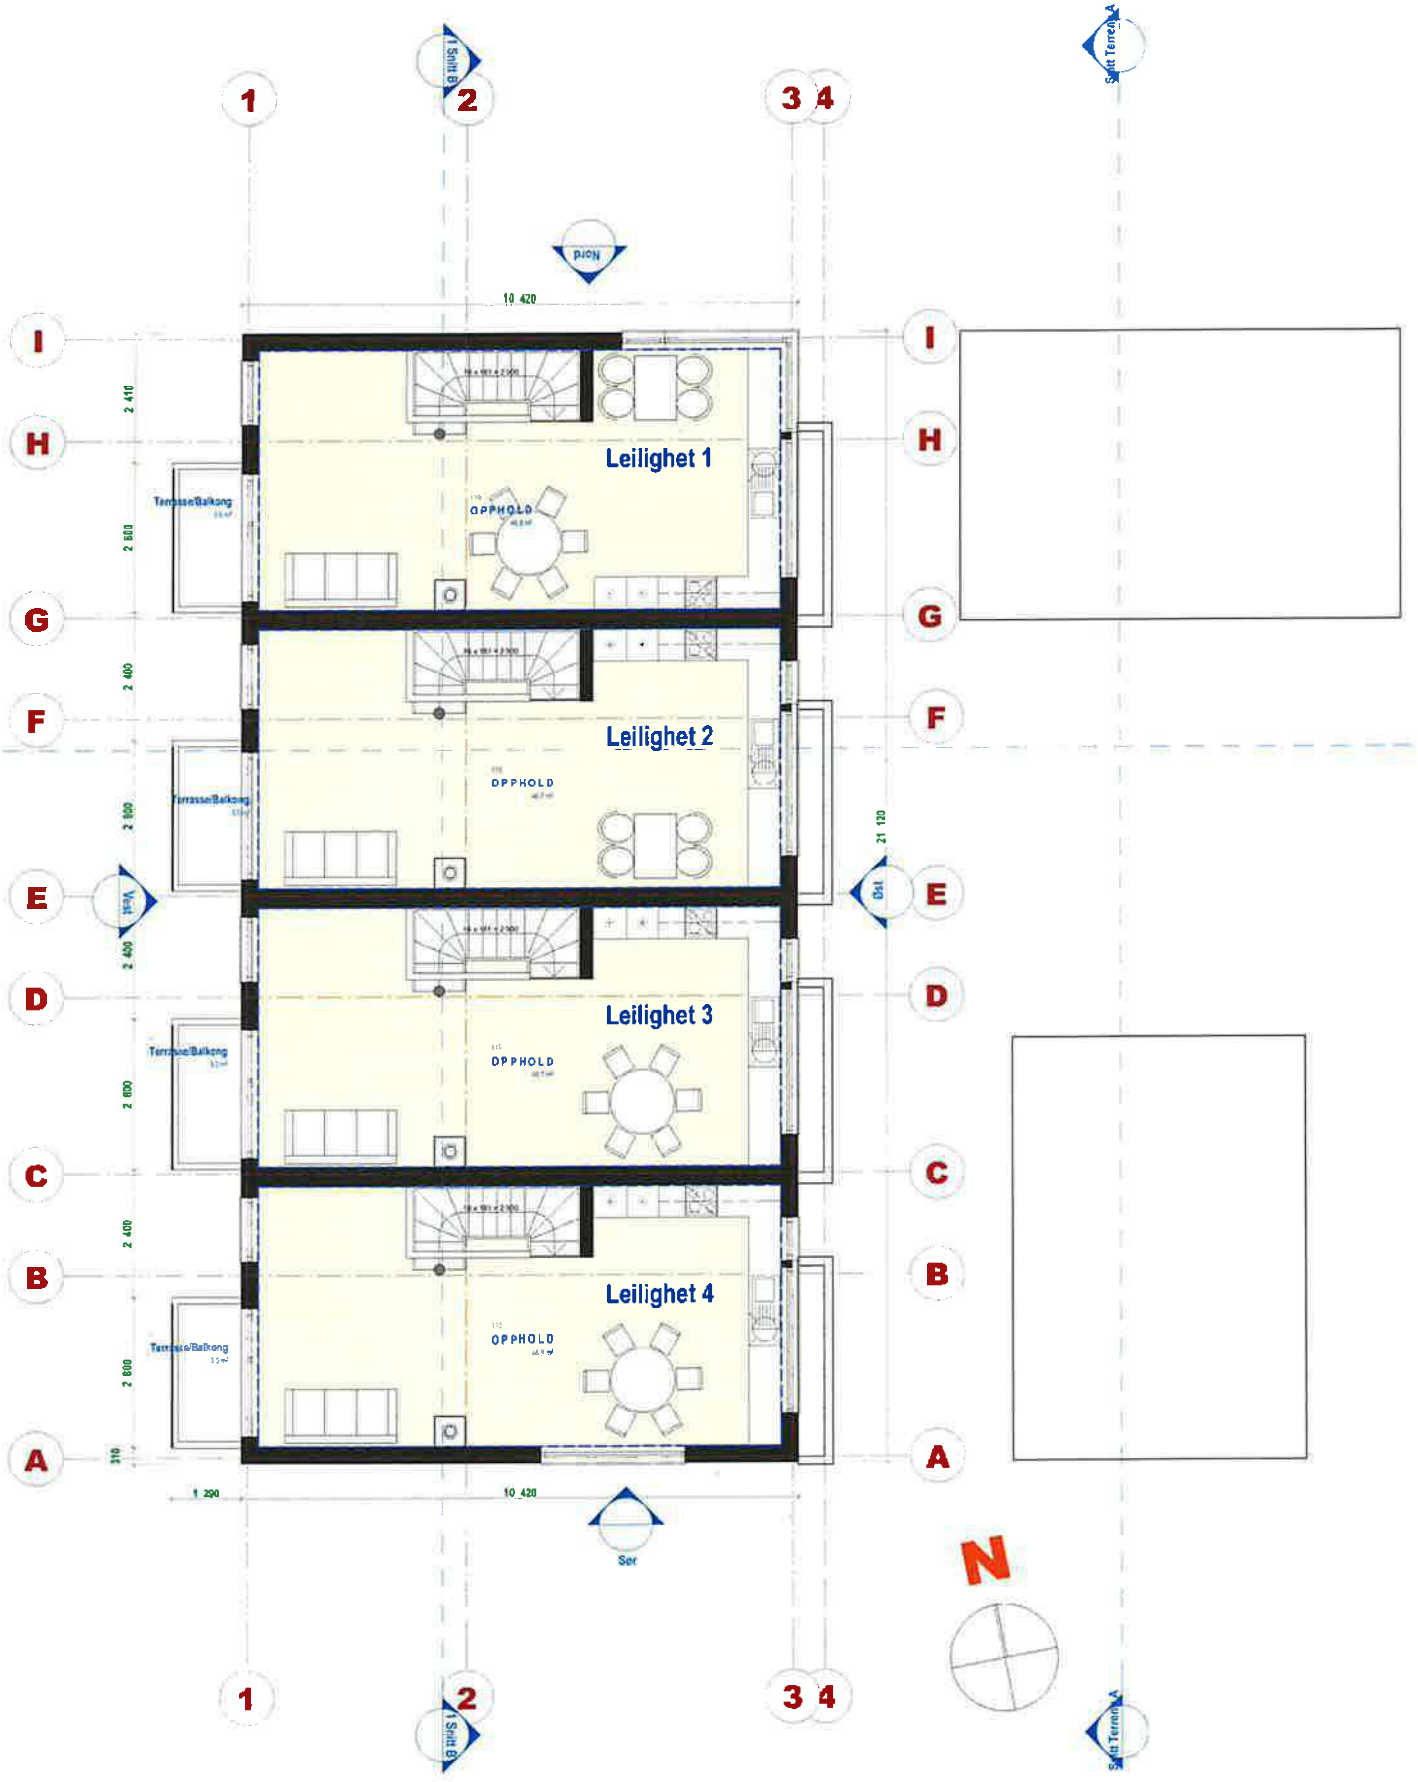


Plan 2

PRESTHUSVEGEN 19 gnr/bnr 21/25

DATO	03.05.2018
SIGN/KTR	EL / ES
MÅLESTOKK	1:100

A22

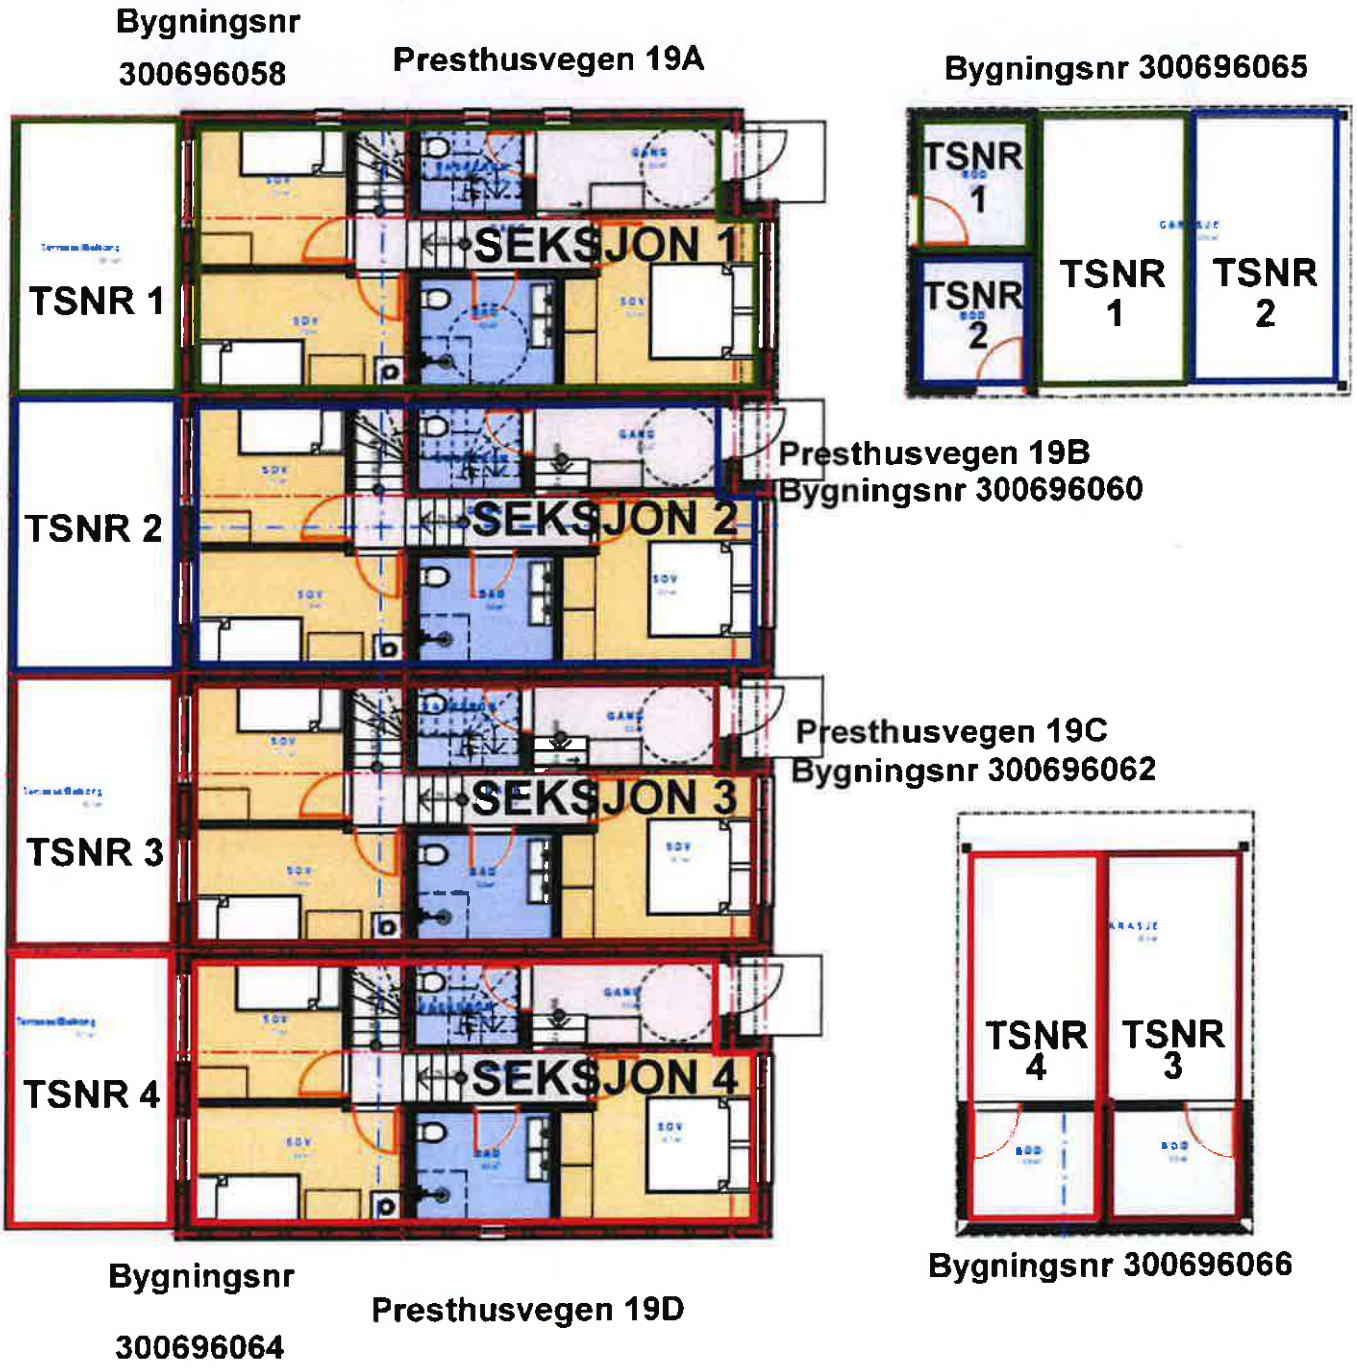


1. etasje

Eierseksjonering

Gnr: 21 Bnr: 25 **i Trondheim kommune**

Saksnr.: 201836246

Dato: 12.11.2018 **Side 2 / 3**

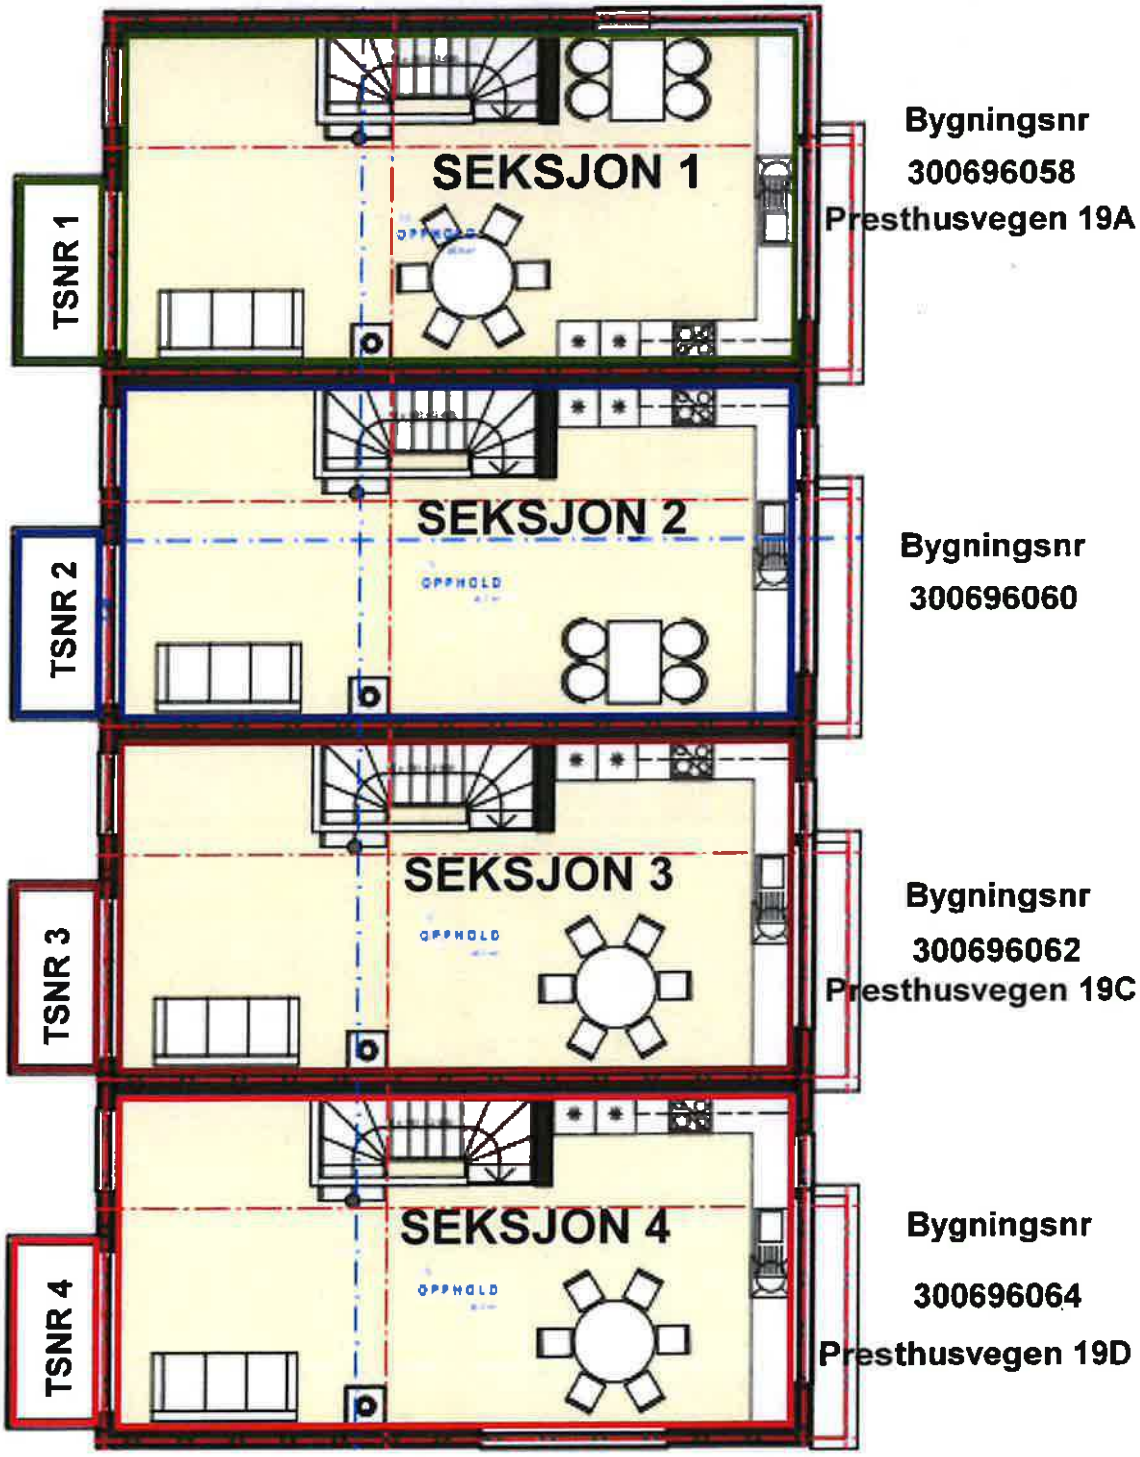

2. etasje

Eierseksjonering

Gnr: 21 Bnr: 25 i Trondheim kommune

Saksnr.: 201836246

Dato: 12.11.2018 Side 3 / 3

SITUASJONSKART

Eiendom:	Gnr: 21	Bnr: 25	Fnr: 0	Snr: 0
	Adresse: Presthusvegen 19A-D 7056 RANHEIM			
Hj.haver/Fester:	FROSTA UTBYGGING AS, Bromstadvegen 57, 7047 TRONDHEIM			

TRONDHEIM

Dato: 12/11-2018 Sign:

seksjonert eiendom markert med grønn strek side 1/3

ikke målestokk



Det tas forbehold om at det kan forekomme feil på kartet, bla. gjelder dette eiendomsgrenser, ledninger/kabler, kummer m.m. som i forbindelse med prosjektering/anleggsarbeid må undersøkes nærmere.



Meglers verdivurdering

PRESTHUSVEGEN 19 D

PRIVATMEGLEREN

Rapport utført av Benum & Johansen den 19.10.2026

Meglers verdivurdering baserer seg på kjente omsetningstall, eksterne kilder og statistikker fra Eiendomsverdi. Den endelige verdien er korrigert etter meglerens beste skjønn, basert på kjennskap og erfaring i markedet. Det tas forbehold om at interessen i markedet og den endelig salgsprisen kan avvike fra meglers verdivurdering. Eiendomsverdi og megler er uten ansvar for eventuelle feil i innhentet datagrunnlag. Denne verdivurderingen er opphavsrettslig beskyttet. Uten meglerforetakets samtykke, kan ikke verdivurderingen benyttes i forbindelse med privatsalg eller egen markedsføring av eiendommen. Verdivurderingen skal ikke benyttes i forbindelse med lånebehandling. Ønsker du en verdifastsettelse for bruk til finansiering, bør det innhentes en etakst/verditakst. Ansvarlig megler: Magne O. Opheim.

En tjeneste fra
Eiendomsverdi AS

Presthusvegen 19 D, 7056 RANHEIM

Selveier rekkehus på selveiertomt, bygget i 2019

GNR 21 BNR 25 FNR 0 SNR 4 KOMMUNE 5001 TRONDHEIM GRUNNKRETS RANHEIM 6

Verdivurdert til

6 990 000

0	6 990 000	71 327
Fellesgjeld	Totalt	m² pris

	BRA-i	BRA-e	BRA-b	TBA	GUA	ALH
Areal	98 m²	- m²	- m²	- m²	- m²	- m²
Tomt						- m²
Byggeår						2019


Fellesutgifter	-
Formue	0
Soverom	3
Etasjer	2
Parkering	

Sammenlignbare salg i nærområdet

EIENDOM	SALGSDATO	PRISANT	PRIS	FELLESGJ	TOTALPRIS	M² PRIS
1 Ranheimsfjæra 143 142 m² 2013 167 m² 4 sov	19.08.2026	7 990 000	**8 650 000**	0	8 650 000	**60 915**
2 Presthusvegen 19 A 98 m² 2019 1 001 m² 3 sov	22.09.2026	6 750 000	**7 560 000**	0	7 560 000	**77 143**
3 Huldervegen 31 100 m² 2012 45 m² 3 sov	06.05.2026	6 190 000	**6 650 000**	0	6 650 000	**66 500**
4 Presthusvegen 19 B 98 m² 2019 1 001 m² 3 sov	15.05.2026	6 490 000	**6 900 000**	0	6 900 000	**70 408**

Verdien er basert på en vurdering av boligen og en sammenligning av andre hus som er solgt i området.

Historiske omsetninger

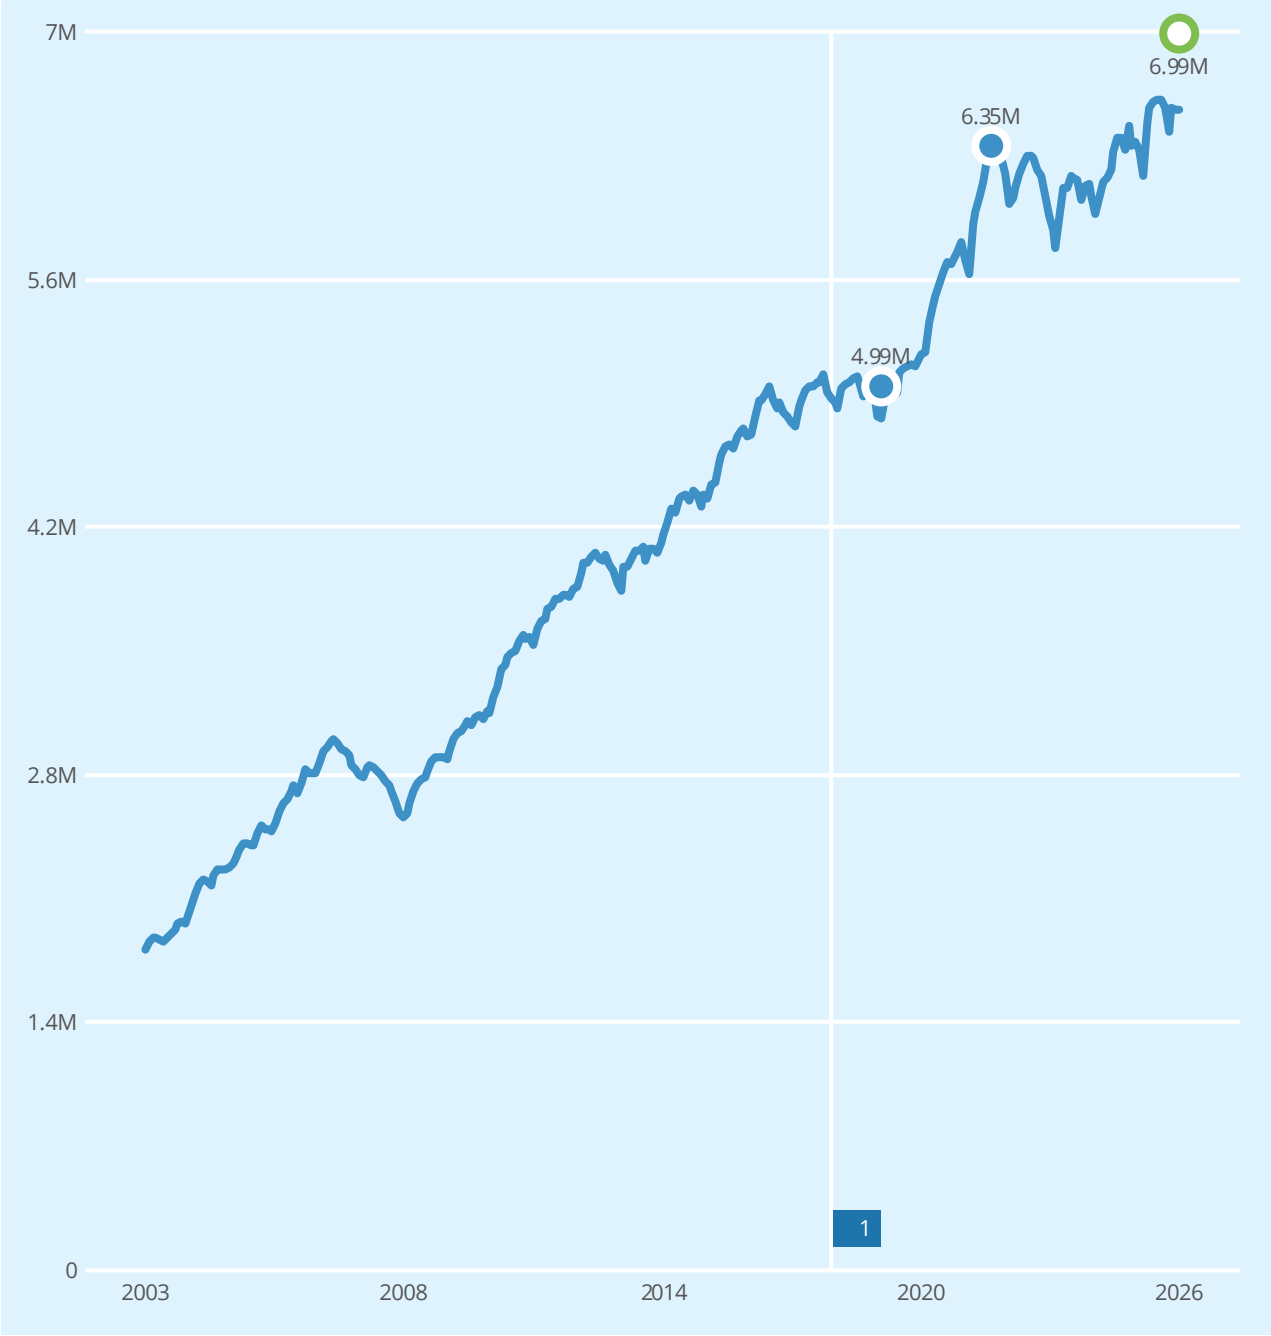

Salg Meglers verdivurdering Prisindeks Endring av eiendom

1

REGISTRERT	SALGSDATO	TINGLYST	PRISANT	PRIS	FELLESGJELD	TOTALPRIS
10.06.2022	20.06.2022	29.08.2022	5 890 000	6 350 000	0	6 350 000
13.12.2019		13.12.2019	-	4 990 000	-	4 990 000

Rekkehus til salgs i 7056 RANHEIM nå

2
rekkehus til salgs



Annonsene har i snitt ligget ute i

149
dager

Rekkehus solgt i 7056 RANHEIM siste 12 mnd

9
rekkehus solgt




Solgt i snitt i løpet av

18
dager

for 1.1% over prisantydning

Analyse m²-priser

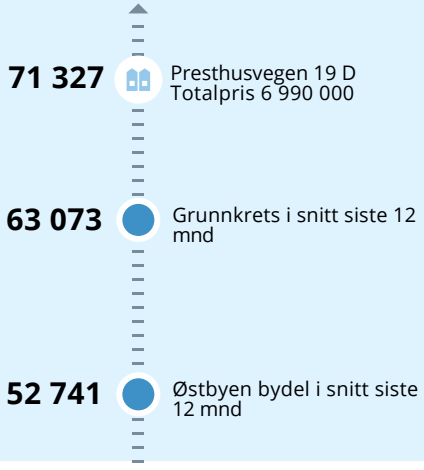

enova

Energiattest



Adresse **Presthusvegen 19D, 7056 RANHEIM**	
Dato for energimerking **14.10.2026**	Merkenummer **Energiattest-2026-369485**
Bygningskategori **Småhus**	Bygningsnummer **300696064**
Gårdsnummer **21**	Bruksnummer **25**
Seksjonsnummer **4**	Bruksenhetsnummer **H0101**



Om energikarakteren

Energikarakteren angir bygningens samlede energitilstand, hensyntatt bla. isolasjonsstandard for bygningskropp, ventilasjons- og oppvarmingsløsning. Energikarakteren er teoretisk beregnet ut fra standardisert bruk, standardiserte ventilasjonsluftmengder og standard referanseklima med utgangspunkt i klimadata fra Oslo-området. Den gjenspeiler ikke nødvendigvis faktisk energibruk, eller hvor høye energikostnader som kan forventes.

Data i denne energiattesten er beregnet ut fra opplysninger som er gitt av boligeier eller den boligeier har gitt fullmakt. Der opplysninger ikke er oppgitt, brukes typiske standardverdier for den aktuelle bygningstypen og byggeår.

Boliginformasjon

Byggeår **2019**	Bygningstype **Kjedet enebolig**
Bruksareal **98,0 m²**	Oppvarmet bruksareal **98,0 m²**
Oppvarmet etasje **2**	Bygningsmateriale **Tre**
Oppvarming **Elektrisitet, Varmepumpe**	
Ventilasjon **Balansert ventilasjon**	

Grunnlag for energikarakteren

Energikarakter bestemmes av beregnet vektet levert energi i standard referanseklima med utgangspunkt i klimadata fra Oslo-området, og norsk standard for beregning av bygningers energi- og effektbehov (NS 3031:2025), der ulike energibærere vektes ulikt. Fjernvarme og bioenergi avlaster kraftnettet og vektes derfor gunstig.

Beregnet klimakorrigert vektet levert energi

kWh/m² per år **105,88**


Presthusvegen 19D, 7056 RANHEIM

Energi

Beregnet klimakorrigert vektet levert energi

Energikarakteren er basert på en teoretisk beregning av boligens energibruk. I beregningen er bruksmønster, varmtvannsbehov, belysning, utstyr, innetemperatur og utendørs klima standarisert, slik at boligers energieffektivitet kan sammenlignes uavhengig av bruk og geografisk plassering. Ulike varmeforsyninger er i beregningen multiplisert med faktorer der fornybar energi som avlaster kraftsystemet (fjernvarme og bioenergi) er vektet gunstig. Dette gjør at energikarakteren ikke direkte reflekterer energikostnadene.

Grenseverdier er oppgitt i kWh per kvadratmeter per år.

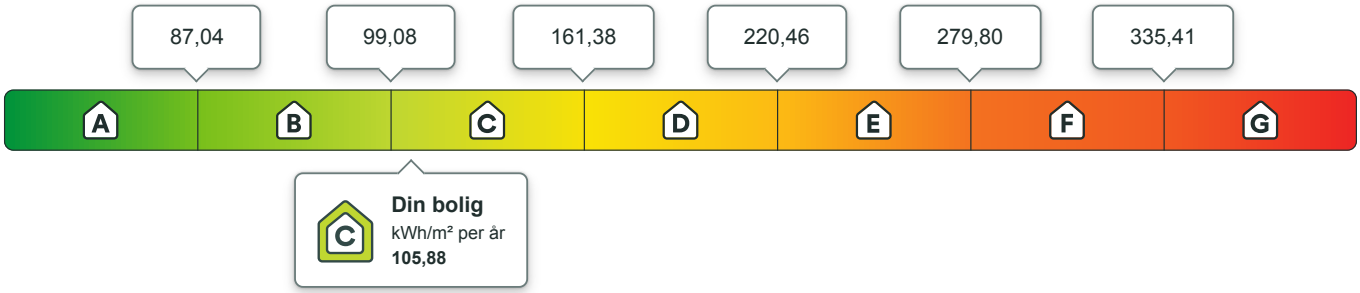

Beregnet årlig netto levert energi i lokalt klima

På energiattesten oppgis også beregnet levert energi uten vekting, fratrukket evt. eksport av energi, og med typiske temperaturforhold der boligen er lokalisert. Dette vil gi en bedre indikasjon for kjøpt energi, men man må fremdeles ta hensyn til hvordan boligen brukes.

kWh per år	kWh/m² per år
10 574,08	**107,90**

Eier av eldre og dårlig isolerte boliger kan ofte oppleve at beregnet energibruk er høyere enn faktisk, målt forbruk. Det kan skyldes blant annet lavere innetemperatur i deler av boligen, lavere ventilasjonsluftmengde (luftskifte) eller mindre forbruk av varmtvann enn det som er forutsatt i standardverdiene i beregningen. Det kan også skyldes at der opplysninger ikke er oppgitt fra boligeiers side, benytter energimerkesystemet typiske / noe konservative verdier ut i fra bygningstype og byggeår.

Om energimerket

Enova er ansvarlig for energimerkeordningen. Energimerket beregnes på grunnlag av oppgitte opplysninger om boligen. For informasjon som ikke er oppgitt, brukes typiske standardverdier for den aktuelle bygningstypen fra tidsperioden den ble bygd i. Beregningsmetodene for energikarakteren baserer seg på NS 3031:2025.

https://www.enova.no/energimerking

Spørsmål om energiattesten

Spørsmål om energiattesten, energimerkeordningen eller gjennomføring av energieffektivisering og tilskuddsordninger kan rettes til Enova.

For ytterligere råd og veiledning om effektiv energibruk se våre nettsider.

https://www.enova.no

Presthusvegen 19D, 7056 RANHEIM

Detaljering

Angivelse av om boligeier ved energimerking har valgt å gi detaljert opplysninger om det følgende tema. Hvis “nei” betyr det at energimerkesystemet benytter verdier typiske for tidsperioden boligen ble bygget.

Bygningsform **Nei**	Vegger **Nei**
Vindu **Nei**	Gulv **Nei**
Takkonstruksjon **Nei**	Ytterdører **Nei**
Solceller **Nei**	Lekkasjetall **Nei**

Presthusvegen 19D, 7056 RANHEIM

Tiltak

Tiltak på elektriske anlegg

Tiltak 1: Temperatur- og tidsstyring av panelovner

Evt. eldre elektriske varmeovner uten termostat skiftes ut med nye termostatregulerte ovner med tidsstyring, eller det ettermonteres termostat / spareplugg på eksisterende ovn. Dersom mange ovner skiftes ut bør det vurderes et system hvor temperatur og tidsinnstillinger i ulike rom i boligen styres fra en sentral enhet.

Tiltak 2: Tidsstyring av panelovner

Elektriske varmeovner er utstyrt med termostat men har ikke automatikk for tidsstyring / nattsenkning av temperaturen. Dersom ovnene er meget gamle kan det vurderes en utskiftning til nye ovner med termostat- og tidsstyring, eller det ettermonteres spareplugg eller automatikk for tidsstyring på eksisterende ovn.Dersom mange ovner skiftes ut bør det vurderes et system hvor temperatur og tidsinnstillinger i ulike rom i boligen styres fra en sentral enhet.

Brukertiltak

Tiltak 3: Spar strøm på kjøkkenet

Ikke la vannet renne når du vasker opp eller skyller. Bruk kjeler med plan bunn som passer til platen, bruk lokk, kok ikke opp mer vann enn nødvendig og slå ned varmen når det har begynt å koke. Slå av kjøkkenventilatoren når det ikke lenger er behov. Bruk av microbølgeovn til mindre mengder mat er langt mer energisparende enn komfyren. Tin frossenmat i kjøleskapet.Kjøl - og frys skal avrimes ved behov for å hindre unødvendig energibruk og for høy temperatur inne i skapet / boksen (nye kjølekap har ofte automatisk avriming). Fjern støv på kjøleribber og kompressor på baksiden. Slå av kaffetraker når kaffen er ferdig traktet og bruk termos. Oppvaskmaskinen har innebygde varmeelementer for oppvarming av vann og skal kobles til kaldvannet, kobles den til varmtvannet øker energibruken med 20 - 40 % samtidig som enkelte vaske - og skylleprosesser foregår i feil temperatur.

Tiltak 4: Følg med på energibruken i boligen

Gjør det til en vane å følge med energiforbruket. Les av måleren månedlig eller oftere for å være bevisst energibruken. Ca halvparten av boligens energibruk går til oppvarming.

Tiltak 5: Slå av lyset og bruk sparepærer

Slå av lys i rom som ikke er i bruk. Utnytt dagslyset. Bruk sparepærer, spesielt til utelys og rom som er kalde eller bare delvis oppvarmet.

Tiltak 6: Luft kort og effektivt

Ikke la vinduer stå på gløtt over lengre tid. Luft heller kort og effektivt, da får du raskt skifta lufta i rommet og du unngår nedkjøling av gulv, tak og vegger.

Tiltak 7: Bruk varmtvann fornuftig

Bytt til sparedusj hvis du ikke har. For å finne ut om du bør bytte til sparedusj eller allerede har sparedusj kan du ta tiden på fylling av ei vaskebøtte; nye sparedusjer har et forbruk på kun 9 liter per minutt. Ta dusj i stedet for karbad.Skift pakning på dryppende kraner.Dersom varmtvannsberederen har nok kapasitet kan temperaturen i berederen reduseres til 70gr.

Tiltak 8: Tiltak utendørs

Monter urbryter (koblingsur) på motorvarmeren slik at den ikke står på mer enn nødvendig. Skift til sparepærer. Sparepærer på 5, 7, 11, 15, og 20 W tilsvarer glødelamper på henholdsvis 25, 40, 60, 75 og 100 W, og de varer dessuten lenger, 8.000-15.000 timer mot 1.000-2.500 timer for glødelamper. Det kan monteres fotocelle på utebelysningen slik at det automatisk går av/på etter dagslyset/mørket. Eller det kan monteres bevegelsessensor slik at lyset kun går på ved bevegelse og slås av automatisk etter forhåndsinnstilt tid. For snøsmelteanlegg som kun er manuelt styrt av/på eller ift. lufttemperatur kan det installeres automatikk slik at snøsmelteanlegget både er temperatur- og nedbørsstyrt dvs. når det registreres nedbør og kulde samtidig.

Tiltak 9: Redusér innetemperaturen

Ha en moderat innetemperatur, for hver grad temperatursenkning reduseres oppvarmingsbehovet med 5 %. Mennesker er også varmekilder; jo flere gjester – desto større grunn til å dempe varmen. Ha lavere temperatur i rom som brukes sjelden eller bare deler av døgnet. Montér tetningslister rundt trekkfulle vinduer og dører (kan sjekkes ved bruk av myggspiral/røyk eller stearinlys). Sett ikke møbler foran varmeovner, det hindrer varmen i å sirkulere. Trekk for gardiner og persienner om kvelden, det reduserer varmetap gjennom vinduene.

Tiltak 10: Slå el.apparater helt av

Elektriske apparater som har stand-by modus trekker strøm selv når de ikke er i bruk, og må derfor slås helt av.

Tiltak 11: Velg hvitevarer med lavt forbruk

Når du skal kjøpe nye hvitevarer så velg et produkt med lavt strømforbruk. Produktene deles inn i energiklasser fra A til G, hvor A er det minst energikrevende. Mange produsenter tilbyr nå varer som går ekstra langt i å være energieffektive. A+ og det enda bedre A++ er merkinger som har kommet for å skille de gode fra de ekstra gode produktene.

Tiltak 12: Vask med fulle maskiner

Fyll opp vaske- og oppvaskmaskinen før bruk. De fleste maskiner bruker like mye energi enten de er fulle eller ikke.

Tiltak utendørs

Tiltak 13: Skifte til sparepærer på utebelysning

Sparepærer på 5, 7, 11, 15, og 20 W tilsvarer glødelamper på henholdsvis 25, 40, 60, 75 og 100 W. Sparepærer gir like mye lys som vanlige glødelamper, men bruker bare rundt 20% av energien. De varer dessuten lenger, 8.000-15.000 timer mot 1.000 - 2.500 timer for glødelamper.

Tiltak 14: Termostat- og nedbørsstyring av snøsmelteanlegg

Snøsmelteanlegget er kun manuelt styrt, eller styres kun etter lufttemperatur. Det installeres automatikk slik at snøsmelteanlegget både er temperatur- og nedbørsstyrt. Det kan være i form av en temperatur- og snøføler i bakken, med temperatur - og fuktføler i luften.Snøsmelteanlegget aktiveres kun ved behov dvs.når det registreres nedbør og kulde samtidig.

Tiltak 15: Montere urbryter på motorvarmer

Det monteres urbryter (koblingsur) på motorvarmeren slik at den ikke står på mer enn nødvendig.

Tiltak 16: Montere automatikk på utebelysning

Det kan monteres fotocelle på utebelysningen slik at det automatisk går av/på etter dagslyset/mørket. Eller det kan monteres bevegelsessensor slik at lyset kun går på ved bevegelse og slås av automatisk etter forhåndsinnstilt tid.

TRONDHEIM KOMMUNE

Byggesakskontoret

ROJO ARKITEKTER AS

Kongens gate 89
7012 TRONDHEIM

Vår saksbehandler	Saksnummer	Kontaktperson	Dato
Trine Anette Lindkvist	BYGG-20/85069 oppgis ved alle henvendelser		28.01.2020

Presthusvegen 19, ferdigattest for 4 boliger i rekke

Eiendom (gnr/bnr/fnr/snr):	21/25/0/0
Ansvarlig søker:	ROJO ARKITEKTER AS
Tiltakshaver:	FROSTA UTBYGGING AS

VEDTAK

Byggesakskontoret godkjenner søknaden om ferdigattest.

Vi viser til plan- og bygningsloven § 21-10.

Alle parter kan klage på vedtaket innen 3 uker. Se orientering nedenfor om rett til å klage på forvaltningsvedtak.

Med hilsen
TRONDHEIM KOMMUNE

Elisabeth Høyem
bygningssjef

Monica Aas Farbu
saksbehandler

Elektronisk dokumentert godkjenning uten underskrift

Kopimottaker: FROSTA UTBYGGING AS

SAKSBEHANDLING MED BEGRUNNELSE FOR VEDTAK

Vi mottok søknaden om ferdigattest 22.01.2020.

Alle søknadspliktige arbeider skal avsluttes med ferdigattest. Kommunen gir ferdigattest når det foreligger nødvendig sluttdokumentasjon og erklæring om ferdigstillelse. Vi viser til plan- og bygningsloven § 21-10.

Sluttdokumentasjonen vi har mottatt viser at byggearbeidene er utført i samsvar med tillatelsen.

Ferdigattesten gjelder slik det er beskrevet i vedtak rammetillatelse BYGG-18/81961-4 datert 26.08.2018 og igangsettingstillatelse BYGG-18/81961-10 datert 05.10.2018.

Midlertidig brukstillatelse ble gitt i vedtak BYGG-18/81961-14 datert 26.11.2019.

ORIENTERING OM RETT TIL Å KLAGE PÅ FORVALTNINGSVEDTAK

Klagerett
Dere har rett til å klage på vedtaket.

Hvem kan dere klage til?
Klagen sendes Byggesakskontoret. Hvis Byggesakskontoret ikke tar klagen til følge, vil den bli oversendt til bygningsrådet for behandling. Dersom bygningsrådet ikke tar klagen til følge vil den bli oversendt til Fylkesmannen i Trøndelag for endelig avgjørelse.

Klagefrist
Klagefristen er 3 uker fra den dag dere mottok vedtaket. Det er tilstrekkelig at klagen er postlagt før fristen går ut. Dersom dere klager så sent at det kan være uklart for oss om dere har klaget i rett tid, bør dere oppgi datoen for når dere mottok dette brevet. Dersom dere klager for sent, kan vi se bort fra klagen. Dere kan søke om å få forlenget fristen. I så fall må dere oppgi årsaken til at dere ønsker dette.

Rett til å kreve begrunnelse
Dersom dere mener Byggesakskontoret ikke har begrunnet vedtaket, kan dere kreve en slik begrunnelse før fristen går ut. Ny klagefrist blir da regnet fra den dagen dere mottar begrunnelsen.

Innholdet i klagen
Dere må presisere:
- hvilket vedtak dere klager over
- årsaken til at dere klager
- den eller de endringer som dere ønsker
- eventuelle andre opplysninger som kan ha betydning for vurderingen av klagen.

Klagen må undertegnes.

Utsetting av gjennomføringen av vedtaket
Selv om dere har klagerett, kan vedtaket vanligvis gjennomføres straks. Dere kan imidlertid søke om å få utsatt gjennomføringen av vedtaket til klagefristen er ute eller til klagen er avgjort, jf. forvaltningsloven § 42.

Rett til å se saksdokumentene og til å kreve veiledning
Med visse begrensninger har dere rett til å se dokumentene i saken. Reglene om dette finnes i forvaltningslovens §§ 18 og 19. Dere må i tilfelle ta kontakt med Byggesakskontoret.

Byggesakskontoret kan gi nærmere veiledning om adgangen til å klage, om framgangsmåten og om reglene for saksbehandling.

Kostnader ved klagesaken
Det er adgang til å kreve dekning for vesentlige kostnader i forbindelse med klagesaken. Forutsetningen er da vanligvis at vedtaket blir endret til gunst for en part. Reglene om erstatning for sakskostnader finnes i forvaltningsloven § 36. Klageinstansen kan orientere dere om retten til å kreve slik dekning.

TRONDHEIM KOMMUNE
Byggesakskontoret

ROJO ARKITEKTER AS

Kongens gate 89
7012 TRONDHEIM

Vår saksbehandler	Saksnummer	Kontaktperson	Dato
Trine Anette Lindkvist	BYGG-18/81961 oppgis ved alle henvendelser	Eskil Laksfors	26.07.2018

Presthusvegen 19, rammetillatelse for riving av eksisterende bolig og oppføring 4 boliger i rekke

Eiendom (gnr/bnr/snr/fnr):	21 / 25 / 0 / 0
Ansvarlig søker:	ROJO ARKITEKTER AS
Tiltakshaver:	FROSTA UTBYGGING AS
Forhåndskonferanse:	23.11.2016

VEDTAK
Byggesakskontoret godkjenner rammesøknaden. Dere kan ikke sette i gang byggearbeidene før dere har fått igangsettingstillatelse.

Vi viser til plan- og bygningsloven §§ 20-2 og 21-4.

Alle parter kan klage på vedtaket innen 3 uker. Se orientering nedenfor om rett til å klage på forvaltningsvedtak.

Med hilsen
TRONDHEIM KOMMUNE

Trine Lill Johansen
bygningssjef

Trine Anette Lindkvist
saksbehandler

Elektronisk dokumentert godkjenning uten underskrift

Kopimottakere: FROSTA UTBYGGING AS

SAKSBEHANDLING MED BEGRUNNELSE FOR VEDTAK

Generell informasjon
Vi mottok søknad om rammetillatelse 04.05.2018.

Tegninger og dokumentasjon mottatt samme dato ligger til grunn for vår behandling av søknaden.

Søknaden gjelder riving av eksisterende bebyggelse på tomten og oppføring av 4 boliger i rekke med tilhørende carporter og boder.

Planstatus
Eiendommen er omfattet av kommuneplanens arealdel, vedtatt 21.03.2013. Eiendommen er vist som nåværende boligbebyggelse.

Naboer
Naboer og gjenboere er varslet. Det er ikke kommet merknader til søknaden.

Byggeprosjektet
Det er i søknaden sendt inn søknad om dispensasjon fra byggegrense mot veg. Tomten er uregulert og dette medfører at dagens krav i vegloven skal vurderes. Det er likevel ikke nødvendig med en dispensasjon fra avstandskravet mot veg. Kommunen skal i regulerte områder gjøre en trafikkmessig vurdering av tiltaket.

Ansvarlig søker oppgir at carporten på det nærmeste plasseres 3,3 m fra opparbeidet veg og 5,5 m fra vegmidte. Vegen har reguleringsplan og viser at dette er regulert helt inn til eiendomsgrensen og vi nå forholde oss til regulert veg. Avstand fra carport til regulert veg blir omtrent 2,2 m. Ansvarlig søker har redegjort for at siktsoner blir ivaretatt, men det er her tatt utgangspunkt i opparbeidet veg og ikke regulert vegkant som kommer nærmere. Vedlagt skisse viser at nordre carport akkurat er plassert utenfor siktsonen og det må da antas at ved å flytte siktsonen 1 m inn vil gjøre at en liten del av hjørnet på carporten kommer i konflikt med siktsonen. Innsendte tegninger viser at carporten er planlagt som en åpen konstruksjon mot vegen og det vurderes således at carporten ikke vil være et hinder i siktsonen. Carportene vil ikke være til hinder for trafikkavviklingen langs Presthusvegen.

Det er både eneboliger og rekkehus i nærheten av eiendommen. Omsøkte boliger forholder seg til strøkskarakteren i volum og takform. Byggesakskontoret vurderer at det er positivt at rekkehuset er tilpasset terrenget og at takflaten deles opp ved at de ulike boenheten legges på ulik høyde. De prosjekterte utbyggene på den ene landsiden og altanene på den andre langsiden bryter også opp de lengste fasadene.

På bakgrunn av vurderingen over godkjenner Byggesakskontoret søknaden.

Dere kan ikke sette i gang byggearbeidene før dere har fått igangsettingstillatelse.

Plassering og høydefastsettelse
Ved endringer i terrengforhold som kan påvirke byggverkets høyde, må dere gi beskjed til Byggesakskontoret så snart som mulig.

Krav til dokumentasjon
Vi gjør oppmerksom på følgende krav til dokumentasjon, uten at dette kan anses som en fullstendig oppramsing:

- Miljøsaneringsbeskrivelse med tilhørende ansvarsrett
- Geoteknisk prosjektering

Foretak med ansvarsrett
Kommunen skal påse at de angitte ansvarsområdene dekker tiltaket og er plassert i riktige tiltaksklasser. Aktuelle foretak har innsendt erklæring om ansvarsrett i tråd med hva som anses som dekkende for nødvendige fagområder for å fatte vedtak i saken. Byggesakskontoret legger innsendt gjennomføringsplan til grunn for godkjenning.

Ansvarlige foretak skal sørge for at arbeidene blir gjennomført etter bestemmelser i plan- og bygningsloven.

GEBYRER OG VIDERE OPPFØLGING

Gebyrer og avgifter
Vi ber om at dere betaler gebyrer og avgifter (jf. fakturaer) innen fristen. Ved en eventuell klage må også gebyrer og avgifter betales.

Bygg- og anleggsavfall
Det må sendes inn sluttrapport og kvitteringer som dokumenterer at avfallet er riktig disponert før vi kan gi ferdigattest, jf. SAK10 § 8-1 og TEK10 § 9-9.

Ildsted
Dersom det skal installeres nytt ildsted, må dette meldes til Trøndelag brann- og redningstjeneste.

Tilsyn
Byggesakskontoret vurderer at det kan være aktuelt med tilsyn i byggeprosjektet, og vi ber om at det tilrettelegges for dette både i forbindelse med søknad om igangsettelse og ved søknad om ferdigattest/ midlertidig brukstillatelse.

Vilkår for tillatelsen
Dersom arbeidene ikke er satt i gang senest 3 år etter at tillatelsen er gitt, faller tillatelsen bort. Det samme gjelder hvis byggeprosjektet innstilles i mer enn 2 år. Dette gjelder også for dispensasjon. Fristene kan ikke forlenges, jf. plan- og bygningsloven § 21-9.

Ferdigattest/ midlertidig brukstillatelse
Du kan ikke ta i bruk bygget før det foreligger ferdigattest/midlertidig brukstillatelse, jf. plan- og bygningsloven § 21-10.

Du kan søke om ferdigattest eller midlertidig brukstillatelse på:
www.trondheim.kommune.no/ferdigattest-og-brukstillatelse.

ORIENTERING OM RETT TIL Å KLAGE PÅ FORVALTNINGSVEDTAK

Klagerett
Dere har rett til å klage på vedtaket.

Hvem kan dere klage til?
Klagen sendes Byggesakskontoret. Hvis Byggesakskontoret ikke tar klagen til følge, vil den bli oversendt til bygningsrådet for behandling. Dersom bygningsrådet ikke tar klagen til følge vil den bli oversendt til Fylkesmannen i Trøndelag for endelig avgjørelse.

Klagefrist
Klagefristen er 3 uker fra den dag dere mottok vedtaket. Det er tilstrekkelig at klagen er postlagt før fristen går ut. Dersom dere klager så sent at det kan være uklart for oss om dere har klaget i rett tid, bør dere oppgi datoen for når dere mottok dette brevet. Dersom dere klager for sent, kan vi se bort fra klagen. Dere kan søke om å få forlenget fristen. I så fall må dere oppgi årsaken til at dere ønsker dette.

Rett til å kreve begrunnelse
Dersom dere mener Byggesakskontoret ikke har begrunnet vedtaket, kan dere kreve en slik begrunnelse før fristen går ut. Ny klagefrist blir da regnet fra den dagen dere mottar begrunnelsen.

Innholdet i klagen
Dere må presisere:
- hvilket vedtak dere klager over
- årsaken til at dere klager
- den eller de endringer som dere ønsker
- eventuelle andre opplysninger som kan ha betydning for vurderingen av klagen.

Klagen må undertegnes.

Utsetting av gjennomføringen av vedtaket
Selv om dere har klagerett, kan vedtaket vanligvis gjennomføres straks. Dere kan imidlertid søke om å få utsatt gjennomføringen av vedtaket til klagefristen er ute eller til klagen er avgjort, jf. forvaltningsloven § 42.

Rett til å se saksdokumentene og til å kreve veiledning
Med visse begrensninger har dere rett til å se dokumentene i saken. Reglene om dette finnes i forvaltningslovens §§ 18 og 19. Dere må i tilfelle ta kontakt med Byggesakskontoret.

Byggesakskontoret kan gi nærmere veiledning om adgangen til å klage, om framgangsmåten og om reglene for saksbehandling.

Kostnader ved klagesaken
Det er adgang til å kreve dekning for vesentlige kostnader i forbindelse med klagesaken. Forutsetningen er da vanligvis at vedtaket blir endret til gunst for en part. Reglene om erstatning for sakskostnader finnes i forvaltningsloven § 36. Klageinstansen kan orientere dere om retten til å kreve slik dekning.

TRONDHEIM KOMMUNE
Byggesakskontoret

ROJO ARKITEKTER AS

Kongens gate 89
7012 TRONDHEIM

Vår saksbehandler	Saksnummer	Kontaktperson	Dato
Trine Anette Lindkvist	BYGG-18/81961 oppgis ved alle henvendelser	Eskil Laksfors	05.10.2018

Presthusvegen 19, igangsettingstillatelse for 4 boliger i rekke

Eiendom (gnr/bnr/snr/fnr):	21 / 25 / 0 / 0
Ansvarlig søker:	ROJO ARKITEKTER AS
Tiltakshaver:	FROSTA UTBYGGING AS
Forhåndskonferanse:	23.11.2016

VEDTAK
Byggesakskontoret godkjenner igangsettingssøknaden.

Vi viser til plan- og bygningsloven §§ 20-2 og 21-4.

Alle parter kan klage på vedtaket innen 3 uker. Se orientering nedenfor om rett til å klage på forvaltningsvedtak.

Med hilsen
TRONDHEIM KOMMUNE

Trine Lill Johansen
bygningssjef

Trine Anette Lindkvist
saksbehandler

Elektronisk dokumentert godkjenning uten underskrift

Kopimottakere: FROSTA UTBYGGING AS

SAKSBEHANDLING MED BEGRUNNELSE FOR VEDTAK

Generell informasjon
Vi mottok søknad om igangsettingstillatelse 28.08.2018. Søknaden er komplettert 04.10.2018.

Dokumentasjon mottatt samme datoer ligger til grunn for vår behandling av søknaden.

Søknaden gjelder igangsetting av hele tiltaket. Det er gitt rammetillatelse 26.07.2018 i delegasjonssak BYGG-18/81961-4.

Foretak med ansvarsrett
Kommunen skal påse at de angitte ansvarsområdene dekker tiltaket og er plassert i riktige tiltaksklasser. Aktuelle foretak har innsendt erklæring om ansvarsrett i tråd med hva som anses som dekkende for nødvendige fagområder for å fatte vedtak i saken. Byggesakskontoret legger innsendt gjennomføringsplan til grunn for godkjenning.

Ansvarlige foretak skal sørge for at arbeidene blir gjennomført etter bestemmelser i plan- og bygningsloven.

GEBYRER OG VIDERE OPPFØLGING

Gebyrer og avgifter
Vi ber om at dere betaler gebyrer og avgifter (jf. fakturaer) innen fristen. Ved en eventuell klage må også gebyrer og avgifter betales.

Bygg- og anleggsavfall
Det må sendes inn sluttrapport og kvitteringer som dokumenterer at avfallet er riktig disponert før vi kan gi ferdigattest, jf. SAK10 § 8-1 og TEK17 § 9-9.

Ildsted
Dersom det skal installeres nytt ildsted, må dette meldes til Trøndelag brann- og redningstjeneste.

Tilsyn
Byggesakskontoret vurderer at det kan være aktuelt med tilsyn i byggeprosjektet, og vi ber om at det tilrettelegges for dette både i forbindelse med søknad om igangsettelse og ved søknad om ferdigattest/ midlertidig brukstillatelse.

Vilkår for tillatelsen
Dersom arbeidene ikke er satt i gang senest 3 år etter at tillatelsen er gitt, faller tillatelsen bort. Det samme gjelder hvis byggeprosjektet innstilles i mer enn 2 år. Dette gjelder også for dispensasjon. Fristene kan ikke forlenges, jf. plan- og bygningsloven § 21-9.

Ferdigattest/ midlertidig brukstillatelse
Du kan ikke ta i bruk bygget før det foreligger ferdigattest/midlertidig brukstillatelse, jf. plan- og bygningsloven § 21-10.

Du kan søke om ferdigattest eller midlertidig brukstillatelse på:
www.trondheim.kommune.no/ferdigattest-og-brukstillatelse.

ORIENTERING OM RETT TIL Å KLAGE PÅ FORVALTNINGSVEDTAK

Klagerett
Dere har rett til å klage på vedtaket.

Hvem kan dere klage til?
Klagen sendes Byggesakskontoret. Hvis Byggesakskontoret ikke tar klagen til følge, vil den bli oversendt til bygningsrådet for behandling. Dersom bygningsrådet ikke tar klagen til følge vil den bli oversendt til Fylkesmannen i Trøndelag for endelig avgjørelse.

Klagefrist
Klagefristen er 3 uker fra den dag dere mottok vedtaket. Det er tilstrekkelig at klagen er postlagt før fristen går ut. Dersom dere klager så sent at det kan være uklart for oss om dere har klaget i rett tid, bør dere oppgi datoen for når dere mottok dette brevet. Dersom dere klager for sent, kan vi se bort fra klagen. Dere kan søke om å få forlenget fristen. I så fall må dere oppgi årsaken til at dere ønsker dette.

Rett til å kreve begrunnelse
Dersom dere mener Byggesakskontoret ikke har begrunnet vedtaket, kan dere kreve en slik begrunnelse før fristen går ut. Ny klagefrist blir da regnet fra den dagen dere mottar begrunnelsen.

Innholdet i klagen
Dere må presisere:
- hvilket vedtak dere klager over
- årsaken til at dere klager
- den eller de endringer som dere ønsker
- eventuelle andre opplysninger som kan ha betydning for vurderingen av klagen.

Klagen må undertegnes.

Utsetting av gjennomføringen av vedtaket
Selv om dere har klagerett, kan vedtaket vanligvis gjennomføres straks. Dere kan imidlertid søke om å få utsatt gjennomføringen av vedtaket til klagefristen er ute eller til klagen er avgjort, jf. forvaltningsloven § 42.

Rett til å se saksdokumentene og til å kreve veiledning
Med visse begrensninger har dere rett til å se dokumentene i saken. Reglene om dette finnes i forvaltningslovens §§ 18 og 19. Dere må i tilfelle ta kontakt med Byggesakskontoret.

Byggesakskontoret kan gi nærmere veiledning om adgangen til å klage, om framgangsmåten og om reglene for saksbehandling.

Kostnader ved klagesaken
Det er adgang til å kreve dekning for vesentlige kostnader i forbindelse med klagesaken. Forutsetningen er da vanligvis at vedtaket blir endret til gunst for en part. Reglene om erstatning for sakskostnader finnes i forvaltningsloven § 36. Klageinstansen kan orientere dere om retten til å kreve slik dekning.



Plan 1

PRESTHUSVEGEN 19 gnr/bnr 21/25

FILNAVN 1653 Plan Snitt Fasade FG2.pln | DATO / KLOKKESLETT 04.05.2018 / 14:08 BRUKER Eskl

DATO	03.05.2018
SIGN/KTR	EL / ES
MÅLESTOKK	1:100

A21

rojo arkitekter



Plan 2


PRESTHUSVEGEN 19 gnr/bnr 21/25

FILNAVN 1653 Plan Snitt Fasade FG2.pln | DATO / KLOKKESLETT 04.05.2018 / 14:08 BRUKER Eskl

DATO	03.05.2018
SIGN/KTR	EL / ES
MÅLESTOKK	1:100

A22

rojo arkitekter

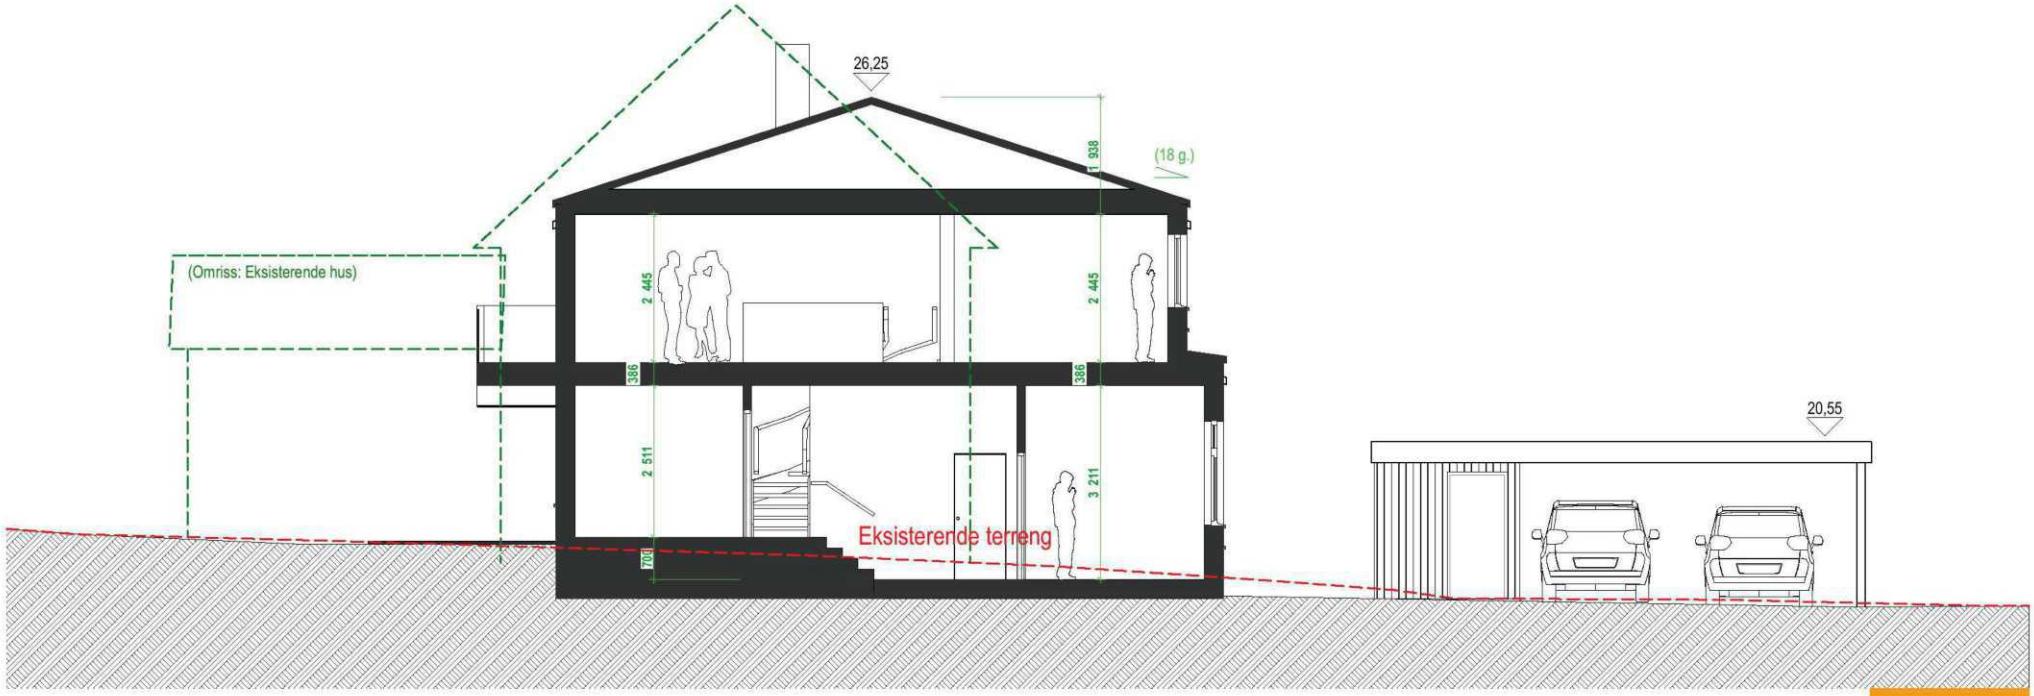

Snitt A

PRESTHUSVEGEN 19 gnr/bnr 21/25

EL S
ES K **1653**

FILNAVN 1653 Plan Snitt Fasade FG2.pln | **DATO / KLOKKESLETT** 04.05.2018 / 14:30 **BRUKER** Eskil

UTSENDELSE

DATO 03.05.2018

MÅLESTOKK 1:100, 1:125

A31

rojo arkitekter



Snitt B

PRESTHUSVEGEN 19 gnr/bnr 21/25

EL S
ES K **1653**

FILNAVN 1653 Plan Snitt Fasade FG2.pln | **DATO / KLOKKESLETT** 04.05.2018 / 14:45 **BRUKER** Eskil

UTSENDELSE

DATO 03.05.2018

MÅLESTOKK 1:125

A32

rojo arkitekter



Terrengsnitt A

PRESTHUSVEGEN 19 gnr/bnr 21/25

EL S
ES K **1653**

FILNAVN 1653 Plan Snitt Fasade FG2.pln | **DATO / KLOKKESLETT** 04.05.2018 / 14:37 **BRUKER** Eskil


UTSENDELSE

DATO 03.05.2018

MÅLESTOKK 1:125

A33

rojo arkitekter

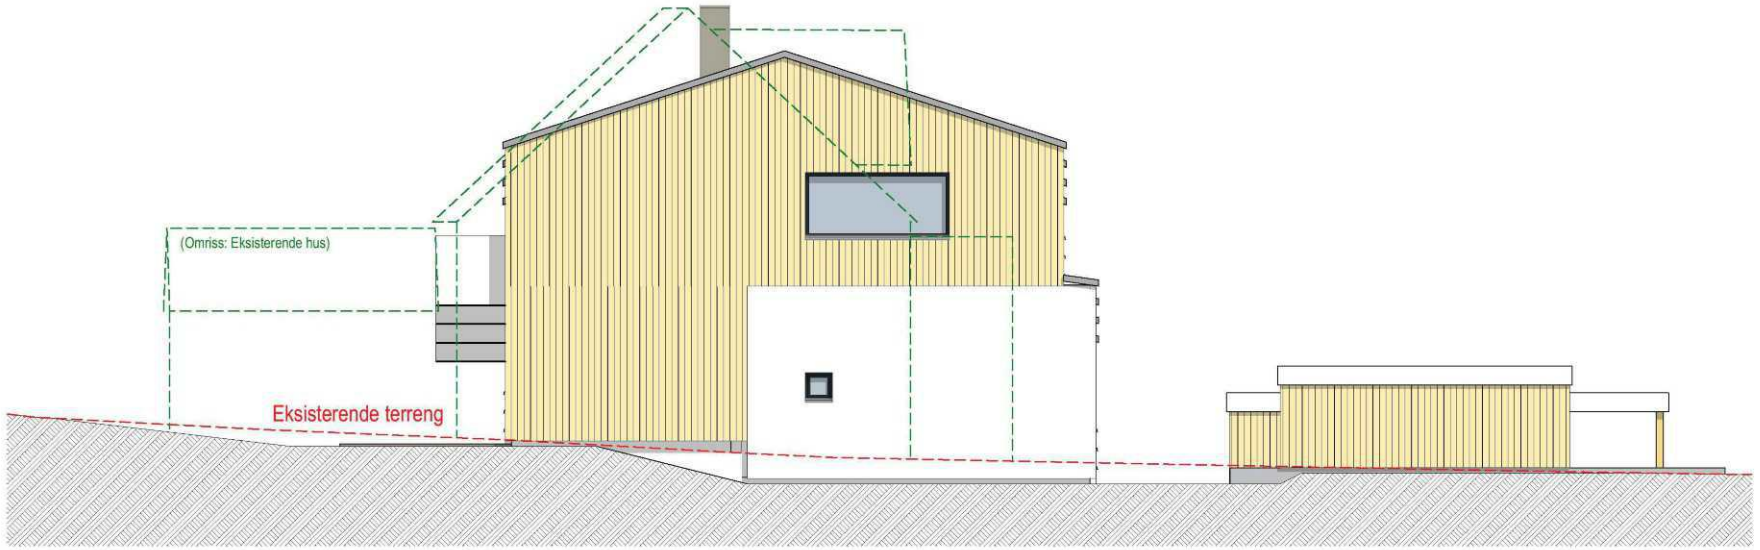



Fasade Nord og Sør FG2

PRESTHUSVEGEN 19 gnr/bnr 21/25 **1653**

FILNAVN 1653 Plan Snitt Fasade FG2.pln | **DATO / KLOKKESLETT** 04.05.2018 / 14:13 **BRUKER** EskE

UTS NR	ENDRING	DATO	SIGN	KTR	GKJ

DATO	03.05.2018
SIGN/KTR	EL / ES
MÅLESTOKK	1:100

A42

rojo arkitekter





Fasade Øst og Vest FG2

PRESTHUSVEGEN 19 gnr/bnr 21/25 **1653**

FILNAVN 1653 Plan Snitt Fasade FG2.pln | DATO / KLOKKESLETT 04.05.2018 / 14:12 BRUKER Eskil

UTS NR	ENDRING	DATO	SIGN	KTR	GKJ

DATO	03.05.2018
SIGN/KTR	EL / ES
MÅLESTOKK	1:100

A41

rojo arkitekter


Trondheim

Matrikkelkart

MATRIKKELENHET				
Kommune	Gnr	Bnr	Fnr	Snr
5001 - Trondheim	**21**	**25**	**0**	**4**

Orientering om matrikkelkart

Matrikkelen ble etablert ved overføring av data fra tidligere registre. Det kan variere hvor gode disse dataene er med hensyn på fullstendighet og nøyaktighet. I enkelte tilfeller kan grensepunkt og grenselinjer mangle helt eller delvis eller være feil registrert. Fullstendighet og stedfestingsnøyaktighet er generelt bedre innenfor enn utenfor tettbygd strøk. Matrikkelkartet angir en nøyaktighet på grensepunktene som standardavvik i cm. I tilknytning til arealberegning blir det angitt dersom arealet begrenses av ulike typer hjelpelinjer. Fargene på grensene i kartet forteller hvilken nøyaktighet det er på de registrerte grensene. Grønne grenser er mest nøyaktige, og derfra blir de gradvis mer unøyaktige mot rød, som er skissenøyaktighet.

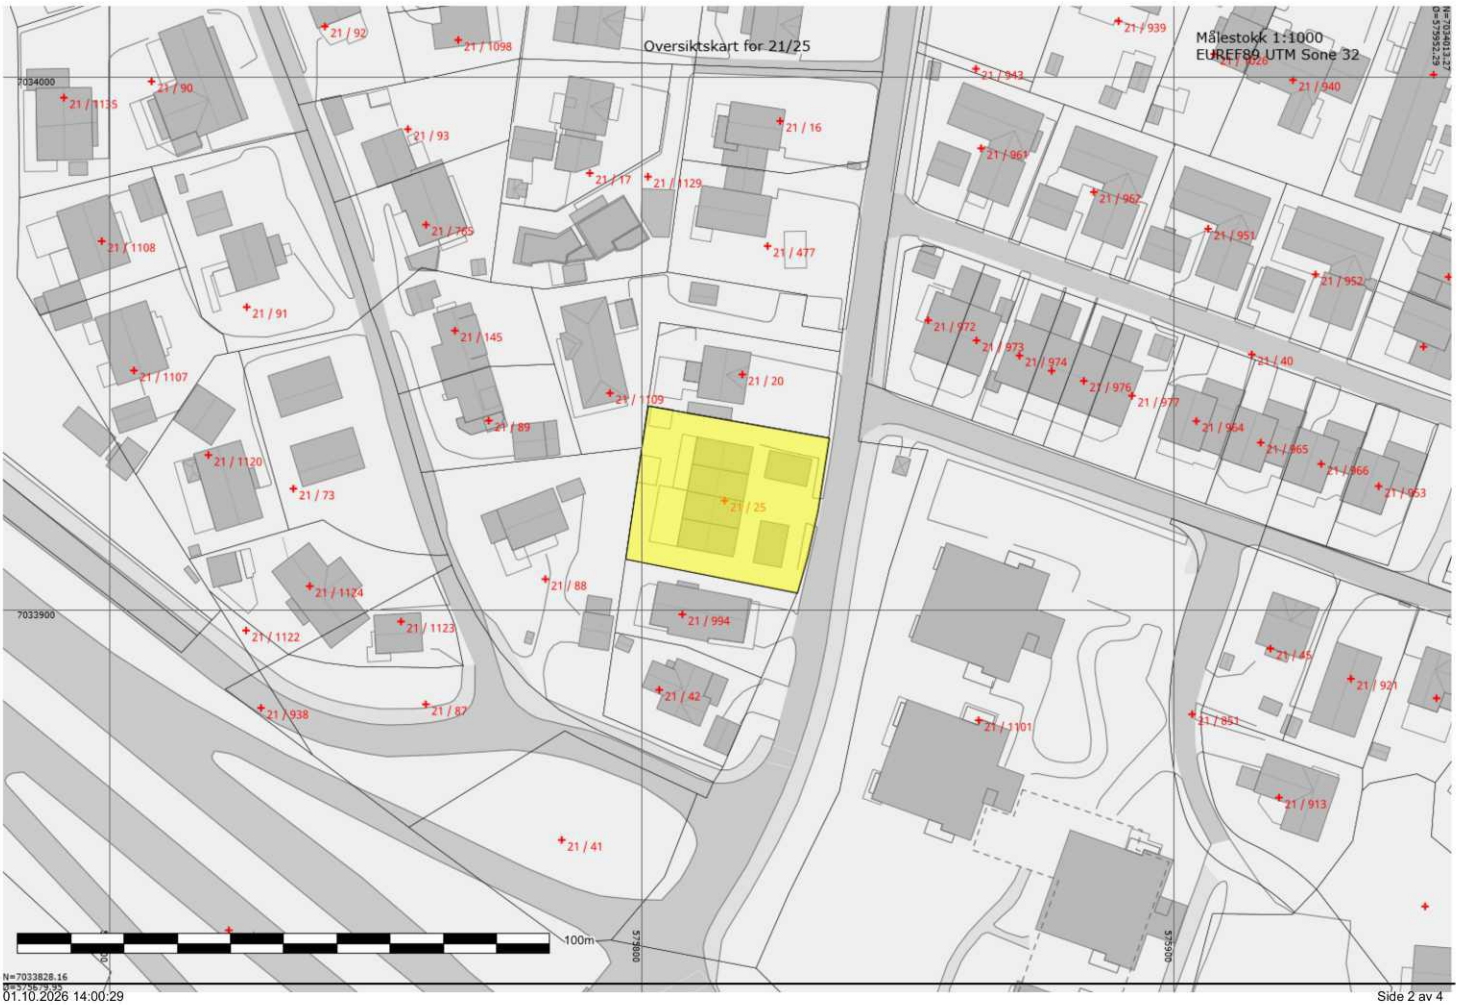
Oversiktskart for 21/25
Målestokk 1:1000
EUREF89 UTM Sone 32
21 / 25
21 / 20
21 / 16
21 / 477
21 / 129
21 / 17
21 / 1098
21 / 92
21 / 90
21 / 1135
21 / 93
21 / 765
21 / 1108
21 / 91
21 / 145
21 / 1107
21 / 89
21 / 109
21 / 1120
21 / 73
21 / 88
21 / 1124
21 / 1123
21 / 1122
21 / 938
21 / 87
21 / 994
21 / 42
21 / 41
21 / 939
21 / 943
21 / 940
21 / 961
21 / 962
21 / 951
21 / 952
21 / 972
21 / 973
21 / 974
21 / 976
21 / 977
21 / 40
21 / 964
21 / 965
21 / 966
21 / 963
21 / 45
21 / 921
21 / 1101
21 / 951
21 / 913
7034000
7033900
100m
N=7033828.16


21/25 (Hovedteig)
Målestokk 1:500
EUREF89 UTM Sone 32
21 / 145
21 / 1109
21 / 89
21 / 20
21 / 25
21 / 88
21 / 994
21 / 1123
21 / 87
21 / 42
21 / 1101
21 / 972
21 / 973
21 / 974
21 / 975
1
2
3
4
5
6
7
7,95
34,58
13,76
21,14
8,66
6,98
32,88
7033900
50m

Areal og koordinater

Areal: 1001,20 Arealmerknad:

Representasjonspunkt: Koordinatsystem: EUREF89 UTM Sone 32 Nord: 7033920,43 Øst: 575815,64

Ytre avgrensning

Grensepunkt/Grenselinje			Merke nedsatt i/ Grensepunkttype/				
Løpenr	Nord	Øst	Lengde	Hjelpelinjetype	Målemetode	Nøyaktighet	Radius
1	7033909,46	575797,02	Jord	Offentlig godkjent grensemerke	10 Terrengmålt	11	
			21,14	Ikke hjelpelinje		11	
2	7033930,38	575800,04	Ikke spesifisert	Offentlig godkjent grensemerke	10 Terrengmålt	11	
			7,95	Ikke hjelpelinje		11	
3	7033938,25	575801,17	Ikke spesifisert	Offentlig godkjent grensemerke	10 Terrengmålt	11	
			34,58	Ikke hjelpelinje		11	
4	7033932,24	575835,22	Ikke spesifisert	Offentlig godkjent grensemerke	10 Terrengmålt	11	
			13,75	Ikke hjelpelinje		11	
5	7033918,65	575833,12	Ikke spesifisert	Offentlig godkjent grensemerke	10 Terrengmålt	11	
			8,96	Ikke hjelpelinje		11	
6	7033909,91	575831,13	Ikke spesifisert	Offentlig godkjent grensemerke	10 Terrengmålt	11	
			6,98	Ikke hjelpelinje		11	
7	7033903,18	575829,29	Jord	Offentlig godkjent grensemerke	10 Terrengmålt	11	
			32,88	Ikke hjelpelinje		11	

Trondheim

Basiskart med stikkledninger og tiltak

Eiendom:	Gnr: 21	Bnr: 25	Fnr: 0	Snr: 4
Adresse:	Presthusvegen 19D 7056 RANHEIM			
Annen info:				

Målestokk
1:1000



Tegnforklaring


- Hekk
- Teiggrensepunkt
- Bygningsdelelinje
- Mønelinje
- Taksprang
- Flaggstang
- Loddrett mur
- Vegbom
- Takoverbygg
- Garasje og uthus
- Husnummer med bokstav
- Vegbom
- Europaveg gatenavn .
- Høydekurve
- Gang- og sykkelveg på bru
- Bru
- Seksjonert grunneiendom
- Teiggrense god nøyaktighet
- Mast
- Bygningslinje
- Takkant
- Trapp inntill bygg
- Gjerde
- Skjerm
- Vegdekkekant
- Bolig
- Annen næring
- Matrikkelnummer
- Vegdekkekant
- Kommunalveg gatenavn .
- Høydekurve
- Gang- og sykkelveg
- Parkdetalj
- Eiendomsinfo
- Teiggrense dårlig nøyaktighet
- Skap
- Grunnmur
- Takoverbyggkant
- Veranda
- Frittstående mur
- Annet vegareal avgrensning
- Vegdekkekant på bru
- Bygning under bakken
- Husnummer
- Annet vegareal avgrensning
- Vegdekkekant på bru
- Privatveg gatenavn .
- Veg på bru
- Veg
- Trapp

Trondheim

PlanOversikt

Eiendom:	Gnr: 21	Bnr: 25	Fnr: 0	Snr: 4
Adresse:	Presthusvegen 19D 7056 RANHEIM			
Annen info:				

Målestokk
1:1000

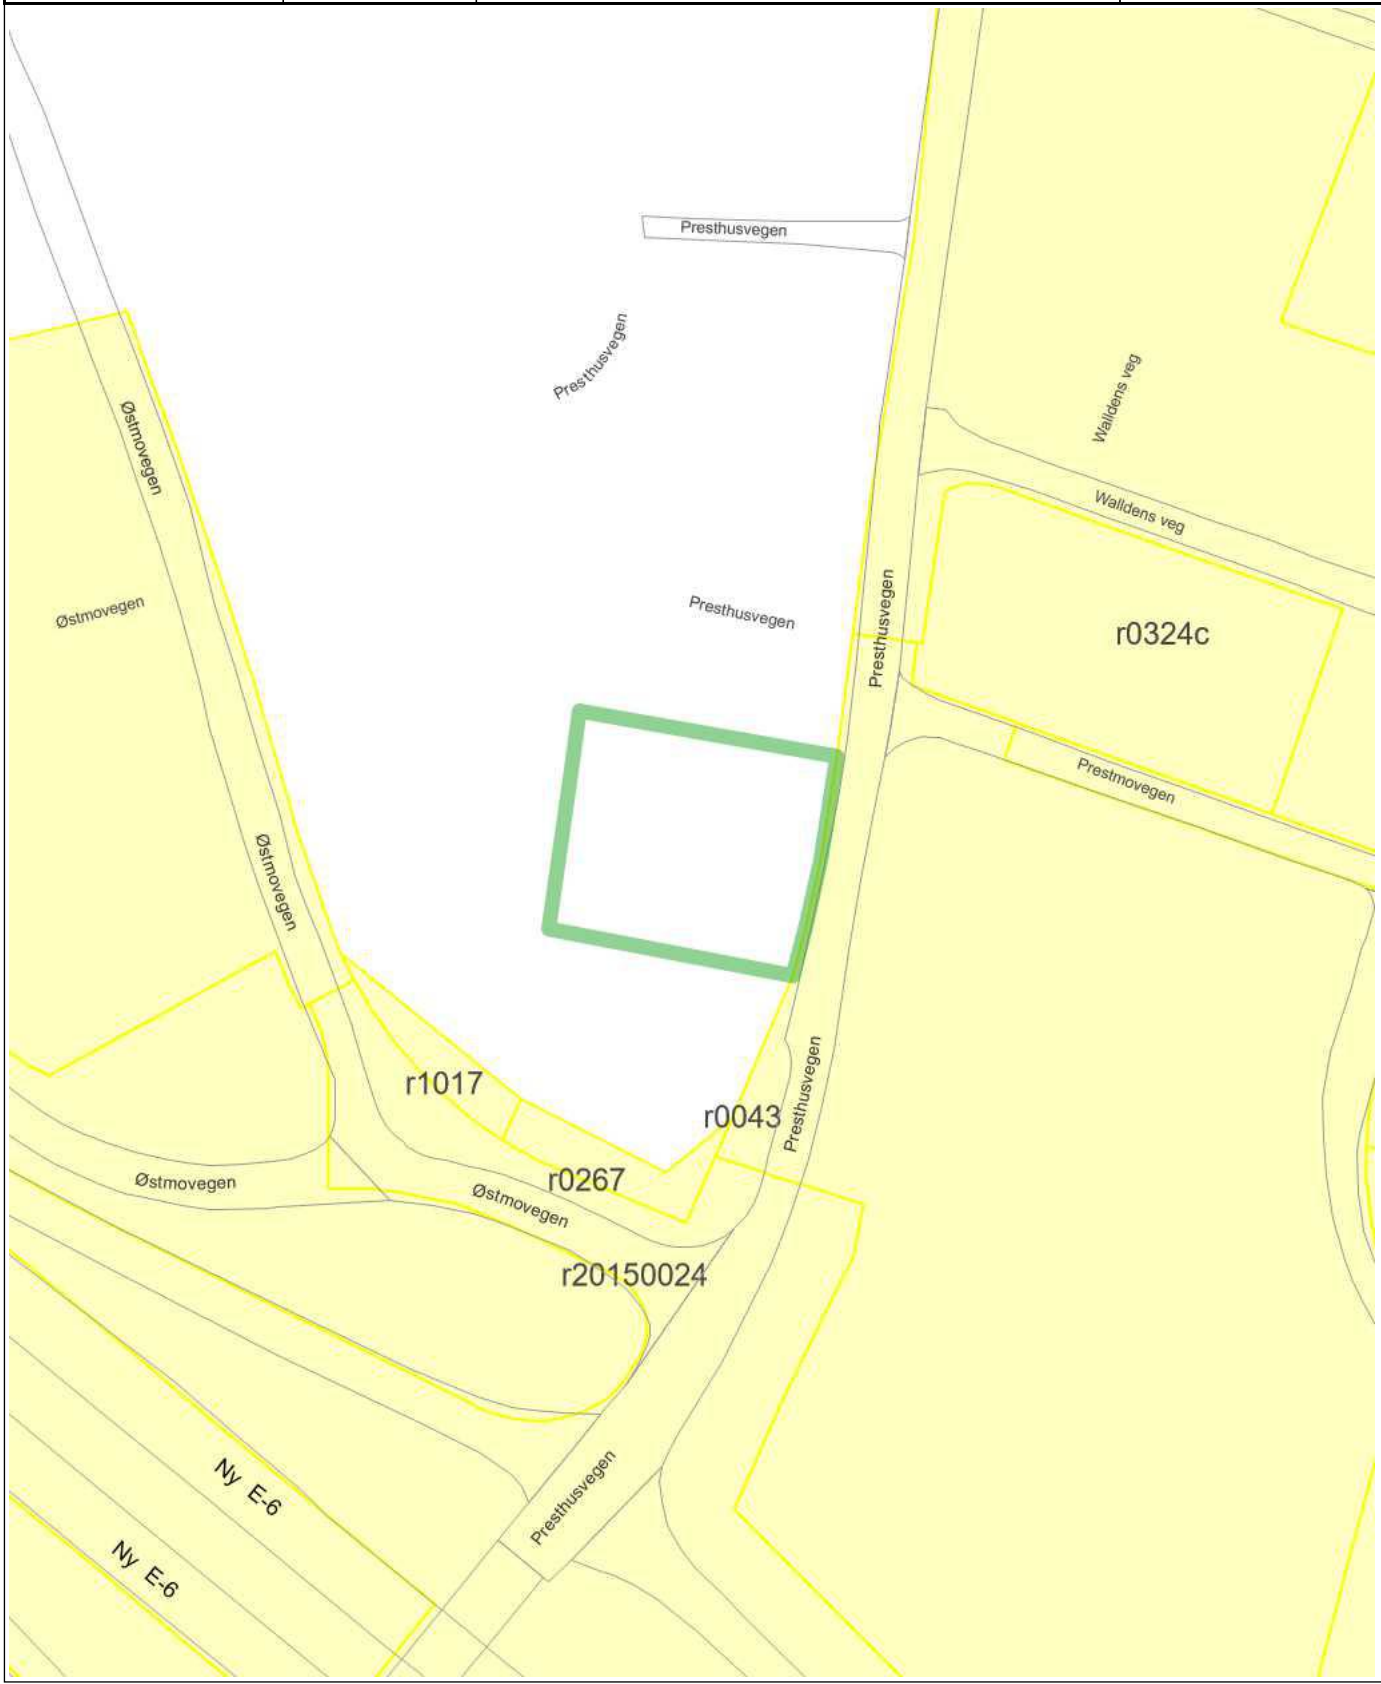

Tegnforklaring

Veg

Europaveg gatenavn .

Kommunalveg gatenavn .

Privatveg gatenavn .


RpOmråde vedtatt - på bakkenivå

Trondheim

Kommuneplanens arealdel

Eiendom:	Gnr: 21	Bnr: 25	Fnr: 0	Snr: 4
Adresse:	Presthusvegen 19D 7056 RANHEIM			
Annen info:				

Målestokk
1:5000

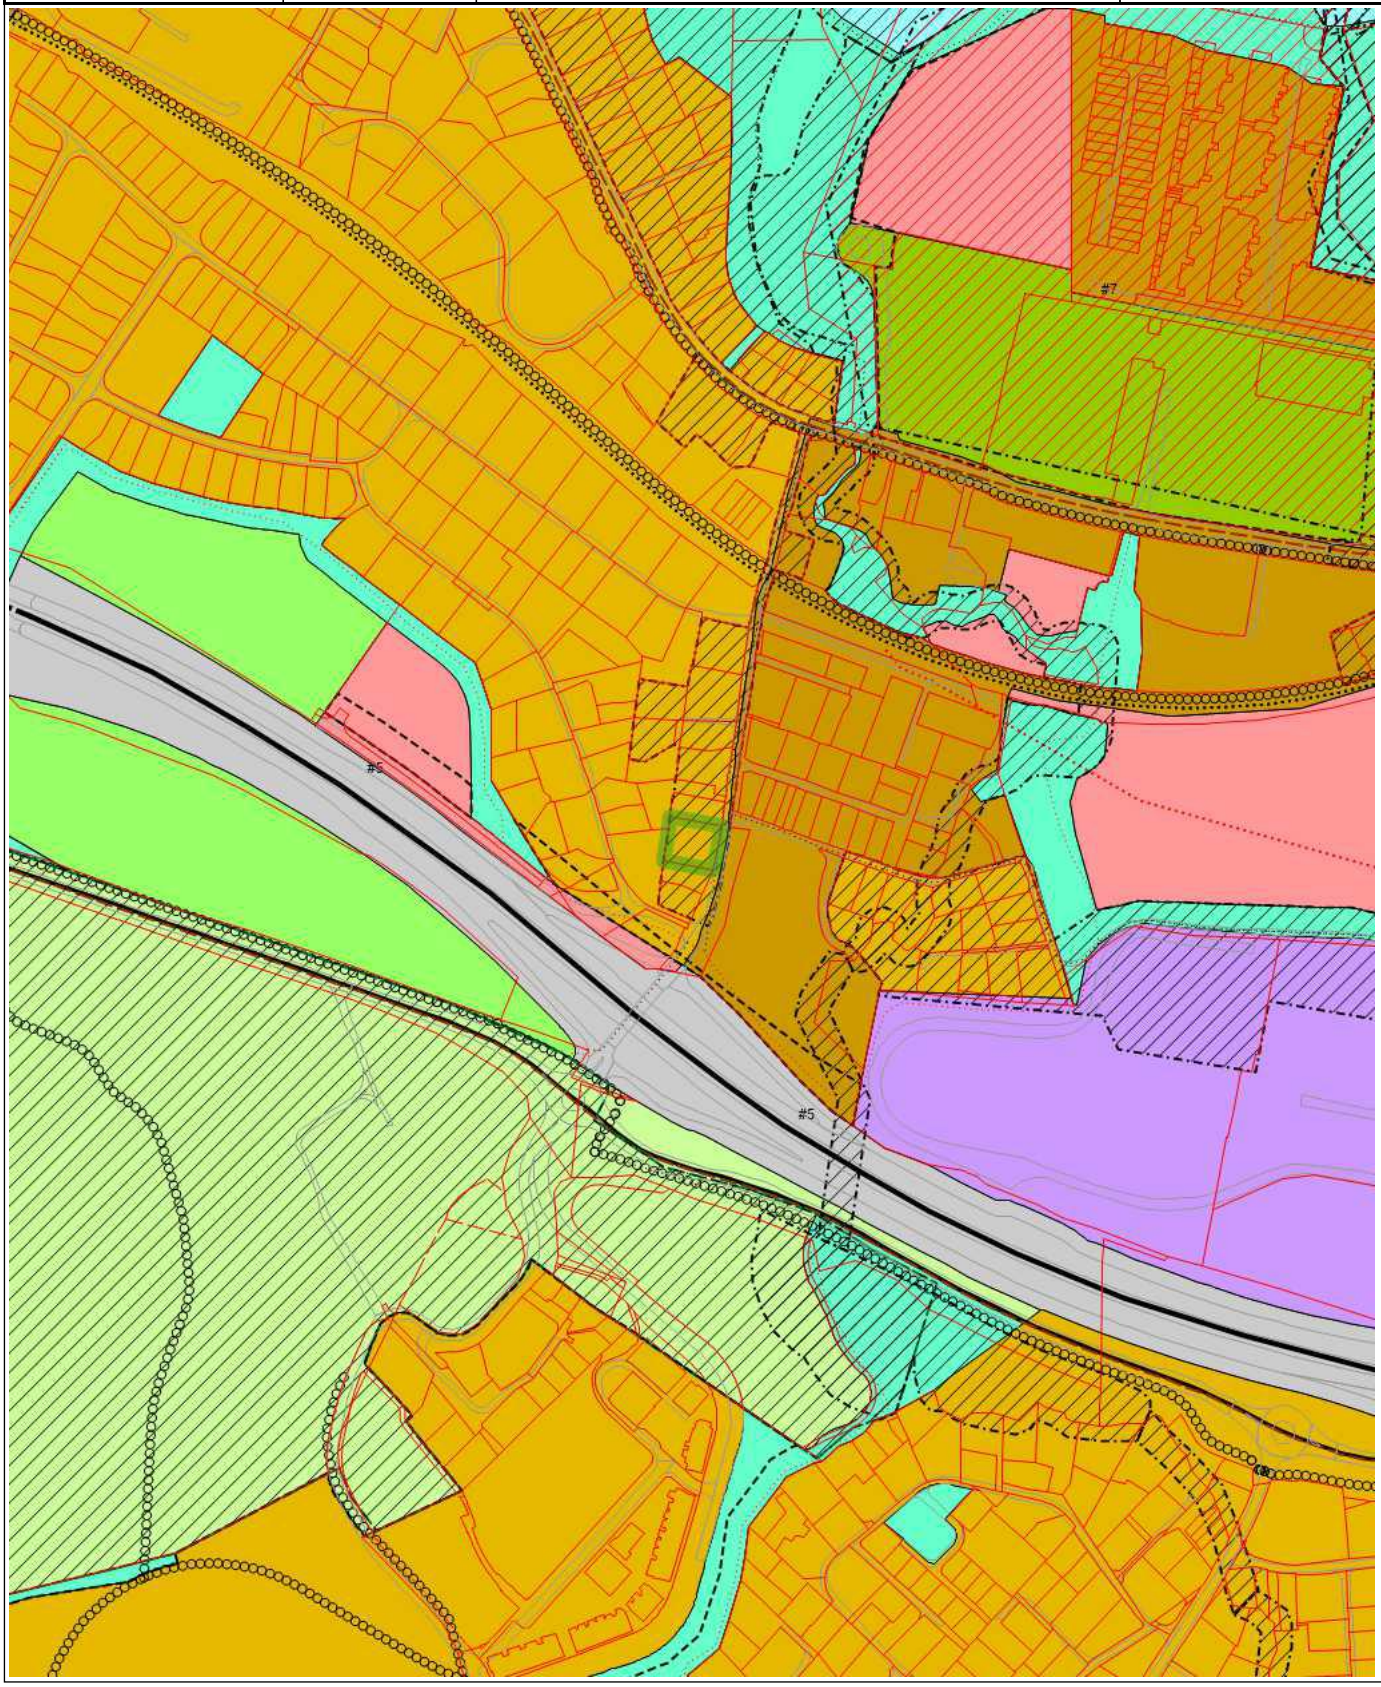

Tegnforklaring


- KpOmråde kommuneplan gjeldende
- Eiendomsgrense god nøyaktighet
- Eiendomsgrense dårlig nøyaktighet
- Veg
- Bestemmelsesområde #5 Støy langs E6
- Bestemmelsesområde #6 Offentlig tjenesteyting
- Bestemmelsesområde #7 Randsone deponi
- Hensyn annen fare (avfallsdeponi)
- Hensyn landbruk (grønn strek)
- Hensyn bevaring naturmiljø
- Hensyn bevaring kulturmiljø
- Byggegrense - grønn strek
- Turveg / turdrag
- Framtidig turveg / turdrag
- Jernbane - på bakken
- Framtidig jernbane - på bakken
- Jernbane - bro
- Kollektivtrase
- Fjernveg tunnel
- Fjernveg
- Hovedveg
- Hovedvegnett sykkel
- Byggesone 2
- Byggesone 3
- Offentlig eller privat tjenesteyting
- Næringsbebyggelse
- Idrettsanlegg
- Samferdselsanlegg og teknisk infrastruktur
- Blå/grønnstruktur
- LNFR
- Framtidig LNFR
- Naturområder

Trondheim

Reguleringsplaner

Eiendom:	Gnr: 21	Bnr: 25	Fnr: 0	Snr: 4
Adresse:	Presthusvegen 19D 7056 RANHEIM			
Annen info:				

Målestokk
1:1000

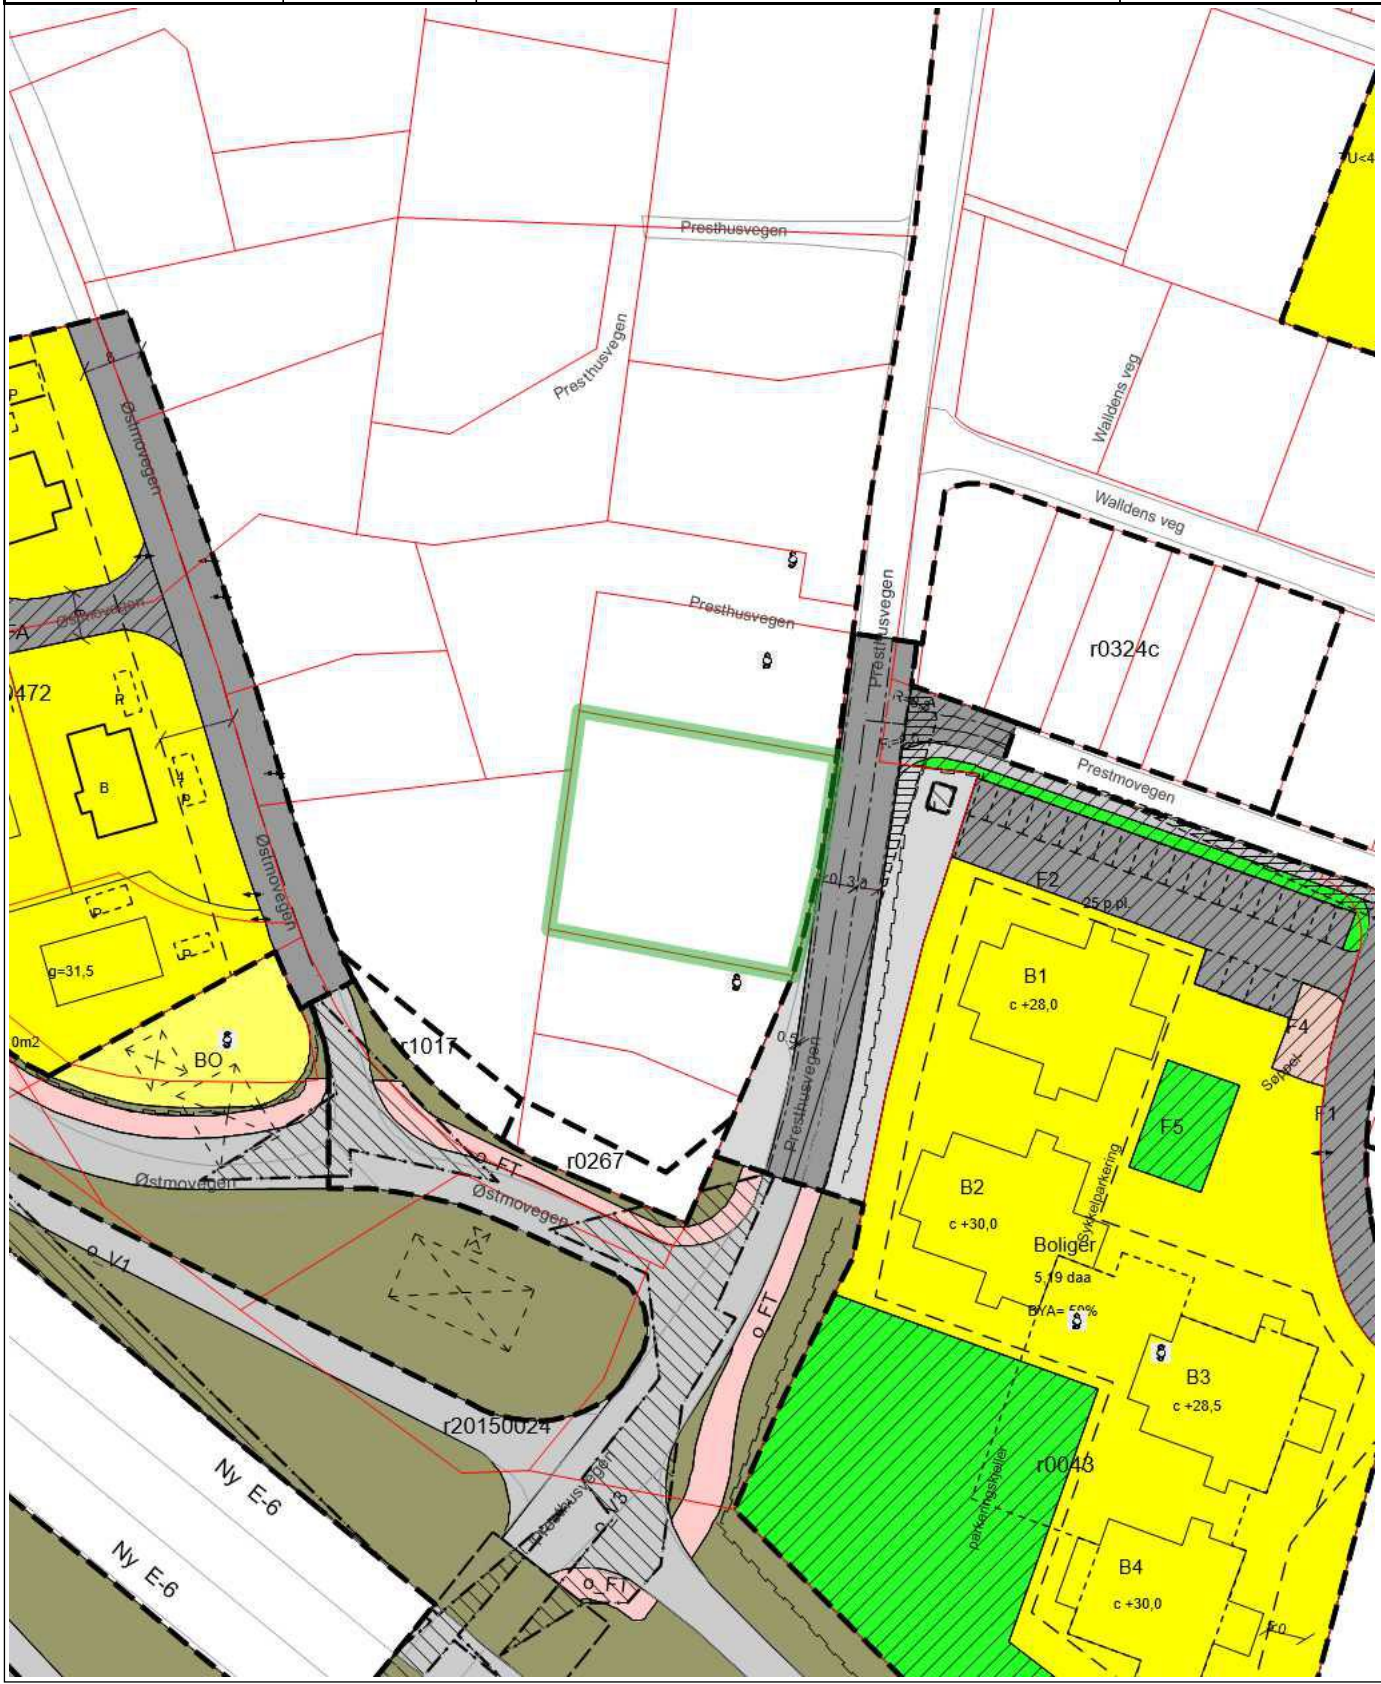

Tegnforklaring

- RpOmråde vedtatt linje - på bakkenivå
- RpOmråde vedtatt - på bakkenivå
- Eiendomsgrense god nøyaktighet
- Eiendomsgrense dårlig nøyaktighet
- Veg
- Europaveg gatenavn .
- Kommunalveg gatenavn .
- Privatveg gatenavn .
- Plan dispensasjon punkt
- RpFormålGrense
- RpFareGrense
- RpGrense
- RpSikringGrense
- Avkjørsel - både inn og utkjøring
- Regulert tomtegrense
- Byggegrense
- Planlagt bebyggelse
- Bebyggelse som inngår i planen
- Bebyggelse som forutsettes fjernet
- Regulert senterlinje
- Frisiktlinje
- Regulert kant kjørebane
- Regulert parkeringsfelt
- Regulert støyskjerm
- Bru
- Måle- og avstandslinje
- Frisiktsone ved veg
- Høyspenningsanlegg
- Bolig
- Kjøreveg
- Annen veggrunn
- Felles avkjørsel
- Felles gangareal
- Felles lekeareal
- Felles grøntareal
- Annet fellesareal
- Frisikt
- Boligbebyggelse
- Annen særskilt angitt bebyggelse og anlegg
- Kjøreveg
- Fortau
- Gang-/sykkelveg
- Annen veggrunn - grøntareal

Kulturminnekartet

Trondheim

Eiendom:	Gnr: 21	Bnr: 25	Fnr: 0	Snr: 4
Adresse:	Presthusvegen 19D 7056 RANHEIM			
Annen info:				

Målestokk
1:1000



Tegnforklaring

Hensynssone i Kommuneplanens arealdel	C: Antikvarisk verdi	Bygningsinfo matrikkel
Fotolenker	InfoAksomhet	Eiendomsgrenser
Udefinert bygning	Bygning	Gang- og sykkelveg
Veg	Husnummer	Husnummer med bokstav
Europaveg gatenavn .	Kommunalveg gatenavn .	Privatveg gatenavn .

Om Kulturminnekartet



Eksempel på kartutsnitt.

Tegnforklaring



Kartplott som viser følgende, vedrørende kulturminner og kulturmiljøer:

- Bevaringsområder i reguleringsplan
- Hensynssoner kulturmiljø i kommuneplanens arealdel (KPA)
- Antikvarisk verdifull bebyggelse - klasse A, B og C.
- Freda kulturminner, inkludert freda bygninger og sikringssoner


Mer om hva Kulturminnekartet viser

Informasjonen nedenfor, er hentet fra nettsiden trondheim.kommune.no/byantikvaren/kartinfo

- Bestemmelser og retningslinjer om kulturminner og kulturmiljø er også tilgjengelig fra samme nettside.
- Byantikvaren er rådgiver for kulturminner i Trondheim.
  Byantikvaren kan kontaktes på e-post: byantikvaren@trondheim.kommune.no
- Kontakt Trøndelag fylkeskommune vedrørende freda kulturminner.

A, B og C - Antikvarisk bebyggelse

Byantikvaren har foretatt en vurdering av bebyggelsen i Trondheim.
Bygninger av antikvarisk verdi er plassert i følgende klasser:

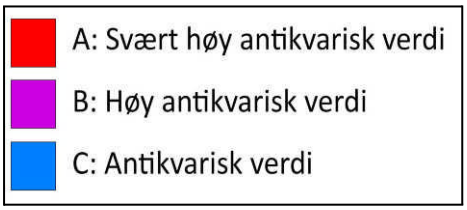

Mer informasjon om A, B og C: bestemmelser og kriterier for klassifisering:
trondheim.kommune.no/byantikvaren/kartinfo

Freda bygning


Bygninger og anlegg som er freda etter kulturminneloven har den sterkeste formen for lovbeskyttelse. Fredningen kan også omfatte interiør.



Freda bygninger er rød med svart skråskravur. For å synes bedre i kartet, vises de freda bygningene slik, selv om de også er en del av begrepet “Freda kulturminner”.

Freda kulturminner og sikringssoner

Kulturminner som er freda etter kulturminneloven har den sterkeste formen for lovbeskyttelse. De kan også ha en sikringssone rundt seg.

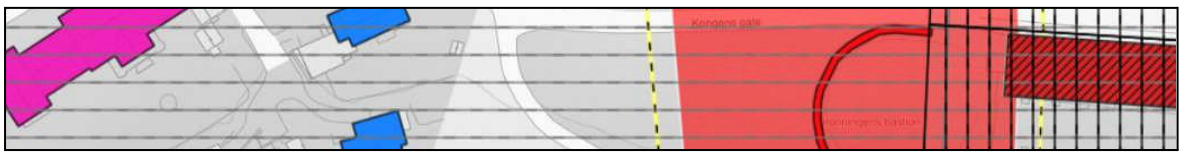

Freda kulturminner er lyse røde og sikringssoner er en gul og svart stiplet linje.

For informasjon om disse kulturminnene, som inkluderer områder og arkeologiske minner, gå til kulturminnesok.no. Visning i kartet av freda kulturminner og sikringssoner hentes direkte fra Riksantikvarens karttjeneste (wms).


Bevaringsområde i reguleringsplan



Bevaringsregulerte områder har svart vertikal skravur.
Her gjelder detaljerte bestemmelser for blant annet bygningers eksteriør og utomhusmiljø.

Reguleringsplanen kan du finne i Kulturminnekartet: Trykk i kartet og “popup” med informasjon vises. Bla med pilene til popupen som heter "Bevaringsområde i reguleringsplan". Der er det lenke til aktuell reguleringsplan: bestemmelser og plankart. Hvis popupen mangler lenke, scroll oppover. Øverst er det alltid informasjon.

Hensynssone kulturmiljø i kommuneplanens arealdel (KPA)

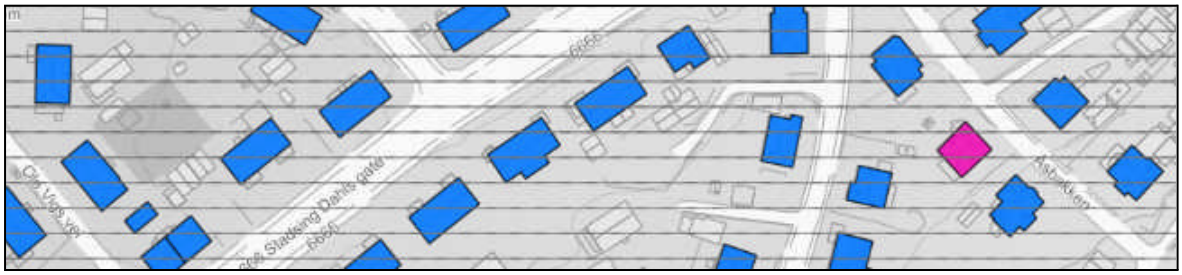

Hensynssoner kulturmiljø i KPA har grå horisontal skravur.

I Kommuneplanens arealdel er det bestemmelser og retningslinjer om hensynssoner kulturmiljø. Alle hensynssoner er beskrevet med tekst og foto i et vedlegg til KPA. Det er tilgang til både beskrivelser og bestemmelser via samme nettside som nevnt tidligere: trondheim.kommune.no/byantikvaren/kartinfo

Bygninger kan i tillegg ha beskyttelse gjennom reguleringsplan eller fredning.

DAGBOKFØRT
23 FEB 89 04278
BYFOGDEN I
TRONDHEIM

ERKLÆRING

Som eier av gnr. 21 bnr. 25 i Trondheim kommune erklæres med dette at Trondheim kommune har vederlagsfri rett til å ha vann og avløpsledninger liggende på eiendommen.

Trondheim kommune kan vedlikeholde og utbrede ledningsnettet, om nødvendig med større dimensjon mot å betale erstatning for de skader arbeidene måtte påføre eiendommen.

Ranheim, den 29/2 -84.

Fredrik Brurok
Fredrik Brurok

Solveig Brurok
Solveig Brurok

Rett gjenpart bekreftes
Trondheim Kommune
Teknisk avdeling, 21.2.1989
E Bakken

PANTEBOK FOR STRINDA OG SELBU SORENSKRIVERI, NR. 30 – FOL. 58A NR. 58

AVSKRIFT AV SKJØTE
DATERT 7. NOVEMBER 1911
TINGLYST 14. MAI 1912

«Stempt. nr. 5. 4 kr. 58. Skjøte
Undertegnede Gustaf Darell erkjender herved at ha solgt, likesom jeg herved sælger og overdrager parcellen «Aldershvile» grn. 21 brn. 25 av skyldmk. 0.08 i Strinden tinglag til Konrad Johnsen Brurok for en kjøpesum av kr. 500.00, som er avgjort på omforenet måte. Kjøperen har at indhegne eiendommen, forsåvidt den motstøter Petersborg. Av eiendommen skal avstaaes grund til vei uten vederlag i en bredde av 2 meter langs grænsen mot John Skotts eiendom, når dette forlanges av eieren av Petersborg. –
p. t. Trondhjem 7 novbr. 1911. Gustaf Darell. Til vitterlighet. M. E. Johanssen».
https://media.digitalarkivet.no/view/19919/60

Lov om eierseksjoner (eierseksjonsloven)

Dato	LOV-2017-06-16-65
Departement	Kommunal- og distriktsdepartementet
Sist endret	LOV-2025-12-19-114 fra 01.01.2026
Ikrafttredelse	01.01.2018, 01.07.2018
Endrer	LOV-1997-05-23-31
Kunngjort	16.06.2017
Rettet	23.03.2022 (tegnsetting i lister tilpasset universell utforming)
Korttittel	Eierseksjonsloven – eiersl

Loven trådte i kraft 1 jan 2018, med unntak for § 9, som trådte i kraft 1 juli 2018.
Jf. *tidligere* lover 4 mars 1983 nr. 7 og 23 mai 1997 nr. 31.

Kort om loven

Sist endret 19.06.2023

Eierseksjonsloven er en norsk lov som regulerer rettsforholdene til seksjonerte eiendommer. Mange eiendommer er i dag seksjonerte. Dette gjelder blant alle boliger som i det daglige omtales som «eierleilighet», «selveierbolig», «selveierleilighet» eller «seksjonsleilighet».

Eierseksjonsloven har blant annet regler om hvordan seksjonering skjer og hvordan reseksjonering av en allerede seksjonert eiendom skal foregå, om seksjonseiernes faktiske og rettslige disposisjonsrett over seksjonene (herunder om forholdet mellom seksjonseierne, blant annet om hvordan felleskostnadene i sameiet skal fordeles), og om eierseksjonssameiets organer og ledelse (årsmøte, styre og forretningsfører).

Loven avløser eierseksjonsloven av 1997, som igjen avløste eierseksjonsloven av 1983.

Les mer i Store norske leksikon.

Kapitteloversikt:

Kapittel I. Innledende bestemmelser (§§ 1 - 6 b)

Kapittel II. Vilkår for seksjonering. Seksjoneringstidspunktet. Rett til å kreve seksjonering (§§ 7 - 9)

Kapittel III. Fremgangsmåten ved seksjonering (§§ 10 - 19)

Kapittel IV Reseksjonering og sammenslåing av eierseksjonssameier (§§ 20 - 22 b)

Kapittel V. Disposisjonsretten over seksjonene (§§ 23 - 39)

Kapittel VI. Årsmøtet (§§ 40 - 53)

Kapittel VII. Styret (§§ 54 - 60)

Kapittel VIII Forretningsfører. Gebyr. (§§ 61 - 63 a)

Kapittel IX. Regnskap og revisjon (§§ 64 - 65)

Kapittel X. Ikrafttredelse, overgangsbestemmelser og endringer i andre lover (§§ 66 - 68)

Kapittel I. Innledende bestemmelser

§ 1. *Lovens formål*

Loven skal sikre interessene til både eierseksjonssameiet som fellesskap, de enkelte seksjonseierne, brukerne, utbyggerne og samfunnet når et eierseksjonssameie opprettes og ved den senere driften.

§ 2. *Lovens virkeområde*

Loven gjelder for eierseksjoner som er opprettet etter bestemmelsene i kapittel III, eller som er opprettet på tilsvarende måte før loven trådte i kraft.

Loven gjelder også for sameieandel i bebygd eiendom med tilknyttet eiendomsrett til en bruksenhet når forholdet er lovlig opprettet og tinglyst før 22. april 1983.

Loven gjelder på Svalbard. Kommunens oppgaver etter kapittel III legges på Svalbard til den departementet bestemmer.

§ 3. *Lovens betydning for andre sameieformer. Eiendomsrett til bolig i bygning med flere bruksenheter*

Det kan ikke uten seksjonering gyldig avtales at en sameier i bebygd eiendom med flere bruksenheter skal ha enerett til bruk for mer enn ti år til en bolig i eiendommen. Erverver brukeren en sameieandel i eiendommen ved avtale etter at bruksretten er stiftet, kan bruksretten bare gjøres gjeldende for den resterende delen av tiårsperioden som følger av første punktum.

Det kan ikke gyldig avtales panterett i en sameieandel i bebygd eiendom med flere bruksenheter hvis sameieren har enerett til bruk av en bolig i eiendommen, med mindre det er foretatt seksjonering som nevnt i § 2 første eller annet ledd. Dette gjelder selv om bruksretten er stiftet for kortere tid enn ti år.

Blir bruksrett som nevnt i annet ledd stiftet etter at sameieandelen er pantsatt, kan panthaveren kreve pantekravet innfridd. Panteretten bortfaller hvis panthaveren ikke innen tre måneder etter at panthaveren ble eller burde bli kjent med bruksretten, begjærer tvangsdekning, sender varsel om tvangsdekning eller tar rettslige skritt for å skaffe nødvendig tvangsgrunnlag og forfølger kravet om tvangsdekning uten unødig opphold. Panteretten faller likevel ikke bort hvis bruksretten avvikles eller eiendommen seksjoneres før tvangsdekningen er gjennomført.

Er bygningen eid av et selskap som nevnt i selskapsloven § 1-1, skal deltaking i selskapet regnes likt med sameie etter bestemmelsene i paragrafen her.

Bestemmelsene i første til fjerde ledd gjelder ikke for fritidsboliger og for eiendommer som nyttes eller kan nyttes til jordbruk eller skogbruk, jf. jordlova. Bestemmelsene gjelder heller ikke for avtaler mellom flere eiere av en eierseksjon om enerett til bruk av bruksenheten eller deler av den, om den da ikke er en samleseksjon som nevnt i § 4 bokstav h.

Eiendomsrett til bolig i bygning med flere bruksenheter kan bare stiftes, avhendes eller beheftes dersom den delen av grunnen som boligen er knyttet til, er fradelt eller bortfestet.

§ 4. *Definisjoner*

I denne loven menes med

a. eierseksjon: eierandel i en bebygd eller planlagt bebygd og seksjonert eiendom, med enerett for eieren til å bruke en bestemt bruksenhet i eiendommen.
b. bruksenhet: et avgrenset areal av en seksjonert eiendom som en seksjonseier har enerett til å bruke til bolig eller annet formål. En bruksenhet består av en hoveddel og kan også ha tilleggsdeler. Bruksenheten må ha innvendige arealer og kan også ha utvendige arealer.
c. bruksenhetens hoveddel: en sammenhengende og klart avgrenset del av en bygning, med egen inngang.
d. bruksenhetens tilleggsdel: de delene av bruksenheten som ikke er hoveddel.
e. fellesareal: de delene av eiendommen som ikke inngår i bruksenhetene.
f. boligseksjon: en seksjon som skal brukes til helårsbolig eller fritidsbolig.
g. næringsseksjon: en seksjon som skal brukes til annet enn bolig.
h. samleseksjon: en seksjon som omfatter alle bruksenheter med samme formål.
i. sameiebrøk: seksjonseierens forholdsmessige eierandel i sameiet.
j. seksjonering: å dele en eiendom i flere bruksenheter etter reglene i loven her.
k. reseksjonering: en ny seksjonering av en eller flere seksjoner i en allerede seksjonert eiendom.
l. sameiet (eierseksjonssameiet): fellesskapet av alle seksjonseierne.

§ 5. *Fravikelighet*

Loven er ufravikelig med mindre annet er uttrykkelig sagt eller fremgår av sammenhengen.

§ 6. *Forbud mot diskriminering*

Vedtektene kan ikke fastsette vilkår for å være seksjonseier som tar hensyn til kjønn, etnisitet, religion, livssyn, nedsatt funksjonsevne, seksuell orientering, kjønnsidentitet eller kjønnsuttrykk. Slike forhold kan ikke regnes som saklig grunn til å nekte å godkjenne en seksjonseier eller bruker av eiendommen eller tillegges vekt ved bruk av eventuell forkjøpsrett. Ved diskriminering gjelder likestillings- og diskrimineringsloven.

0 Endret ved lov 10 apr 2019 nr. 13 (ikr. 1 jan 2020 iflg. res. 10 apr 2019 nr. 474).

§ 6 a. *Kommunikasjon mellom styret og seksjonseierne*

Styret bestemmer hvordan meldinger og lignende etter loven gis til seksjonseierne. Seksjonseierne kan reservere seg mot å motta meldinger elektronisk. Styret skal informere seksjonseierne i rimelig tid før ny kommunikasjonsmåte tas i bruk. Meldinger skal gis på en betryggende og hensiktsmessig måte.

Når en seksjonseier skal gi meldinger og lignende etter denne loven til sameiet, kan han eller hun gjøre dette ved bruk av elektronisk kommunikasjon til den e-postadressen eller på den måten sameiet har fastsatt for dette formålet.

Krav i loven om at meldinger og lignende skal være eller gis skriftlig, er ikke til hinder for elektronisk kommunikasjon.

Departementet kan i forskrift gi regler om krav til meldinger og lignende mellom styret og seksjonseierne.

0 Tilføyd ved lov 26 mars 2021 nr. 16 (ikr. 1 apr 2021 iflg. res. 26 mars 2021 nr. 966).

§ 6 b. *Utarbeidelse og oppbevaring av dokumentasjon*

Styret skal utarbeide og oppbevare dokumentasjon som det er krav om etter loven, på en trygg og forsvarlig måte. Dokumentasjonen skal være tilgjengelig fra Norge.

Krav om at dokumentasjon skal være eller gis skriftlig, er ikke til hinder for bruk av elektroniske løsninger.

Departementet kan i forskrift gi bestemmelser om oppbevaringstid for bestemte dokumenttyper, hva som er egnet format på dokumentasjonen, hva som skal regnes som trygg og forsvarlig utarbeidelse og oppbevaring, og om sikkerhetsnivå for signatur.

0 Tilføyd ved lov 26 mars 2021 nr. 16 (ikr. 1 apr 2021 iflg. res. 26 mars 2021 nr. 966).

Kapittel II. Vilkår for seksjonering. Seksjoneringstidspunktet. Rett til å kreve seksjonering

§ 7. *Vilkår for seksjonering*

En søker har krav på tillatelse til å seksjonere en eiendom dersom

a. hver seksjon har enerett til å bruke en bruksenhet
b. hver seksjon har en fast sameiebrøk
c. bruksenhetens hoveddel er en klart avgrenset og sammenhengende del av en bygning og har egen inngang
d. det er avsatt tilstrekkelig parkeringsareal til å sikre det antallet parkeringsplasser som følger av byggetillatelsen
e. alle bruksenhetene omfattes av seksjoneringen
f. seksjoneringen bare omfatter én grunneiendom, festegrunn eller anleggseiendom
g. det er fastsatt om den enkelte seksjon skal brukes til bolig eller næring og bruksformålet er i samsvar med arealplanformålet eller annen bruk det er gitt tillatelse til.

I tillegg til vilkårene i første ledd må arealer som andre seksjonseiere trenger tilgang til, og arealer som etter plan- og bygningsloven er avsatt til felles uteoppholdsareal, seksjoneres til fellesareal.

Ved søknad som gjelder boligseksjon, har søkeren bare krav på tillatelse dersom hver seksjon er en lovlig etablert boenhet etter plan- og bygningsloven og har kjøkken, bad og wc i bruksenhetens hoveddel. Dette gjelder likevel ikke for boligseksjoner som skal inngå i en samleseksjon, eller som skal brukes til

fritidsbolig.

Kommunen kan gjøre unntak fra vilkåret i første ledd bokstav f dersom det ikke er mulig å slå sammen flere matrikkelenheter som ønskes seksjonert, til ett eierseksjonssameie eller å opprette ett eierseksjonssameie for hver matrikkelenhet. Kommunen kan ikke gjøre unntak uten skriftlig samtykke fra Kartverket.

§ 8. *Seksjoneringstidspunktet*

Både bestående og planlagte bygninger kan seksjoneres når det foreligger rammetillatelse etter plan- og bygningsloven.

§ 9. *Rett til å kreve seksjonering for sameiere med bruksrett til bolig i sameier som ikke er seksjonert*

I et sameie som ikke er seksjonert, kan en sameier som har bruksrett til en bolig, kreve at sameiet blir seksjonert etter reglene i kapittel III selv om kravene i § 7 tredje ledd ikke er oppfylt ved opprettelsen. Neste eier må oppfylle kravene innen ett år etter overtakelsen. Retten til å kreve seksjonering gjelder ikke dersom seksjoneringen vil påføre en sameier urimelige kostnader, eller dersom en sameier har andre tungtveiende grunner til å motsette seg kravet.

Sameieren må skriftlig varsle de øvrige sameierne om sitt krav og gi en frist på minst fire uker til å komme med innsigelser.

Kravet om seksjonering skal fremmes for tingretten der eiendommen ligger. Tingretten kan ta kravet om seksjonering til følge uten at det foreligger dom eller annet tvangsgrunnlag, med mindre en sameier har innvendinger mot kravet som ikke er klart grunnløse. Departementet kan gi nærmere regler om saksbehandlingen i tingretten.

Når kravet er tatt til følge og er rettskraftig, skal tingretten oppnevne en medhjelper til å gjennomføre seksjoneringen. Tingretten skal gi medhjelperen de fullmaktene som er nødvendige for å gjennomføre seksjoneringen. Medhjelperen skal skriftlig pålegge sameiere som ikke har oppfylt kravene i § 7 tredje ledd, å gjøre en fremtidig eier oppmerksom på at kravene ikke er oppfylt, og at en ny eier må oppfylle kravene innen ett år etter overtakelsen. Medhjelperen skal sørge for at pålegget blir tinglyst på de seksjonene det gjelder. Oppstår det tvist om medhjelperens avgjørelser eller honorar, kan enhver sameier bringe spørsmålet inn for tingretten. Departementet kan i forskrift gi nærmere regler om hvordan seksjoneringen skal gjennomføres, og om medhjelperens oppgaver.

Sameiebrøken skal fastsettes i samsvar med de tinglyste ideelle andelene, og bruksenheten skal avgrenses i samsvar med den etablerte bruksdelingen. Eksisterende panteretter i ideelle andeler av det ikke-seksjonerte sameiet skal overføres med samme prioritet til den tilsvarende seksjonen i det nyopprettede eierseksjonssameiet. Eksisterende vedtekter som ikke er i strid med denne loven, skal videreføres. Eksisterende stemmerettsregler skal videreføres selv om de er i strid med denne loven. Det samme gjelder avtaler om enebruksrett, men bare dersom enebruksretten blir vedtektsfestet. Departementet kan gi forskrift om videreføring av etablerte rettigheter og heftelser.

Denne paragrafen gjelder ikke for sameiere med bruksrett til fritidsbolig.

Kapittel III. Fremgangsmåten ved seksjonering

§ 10. *Hvordan en eierseksjon opprettes*

Eierseksjoner opprettes ved tinglysing av vedtak om seksjonering fra kommunen.

§ 11. *Krav til søknaden om seksjonering*

Hjemmelshaver til eiendommen kan søke om seksjonering. Søknaden skal inneholde:
a. opplysninger om betegnelsen på eiendommen
b. opplysninger om formålet med de enkelte seksjonene (bolig eller næring)
c. opplysninger om sameiebrøken for de enkelte seksjonene.

Søknaden om seksjonering skal minst ha følgende vedlegg:
a. vedtekter for sameiet
b. situasjonsplan over eiendommen som tydelig angir eiendommens grenser, omrisset av bebyggelsen og grensene for eventuelle utendørs tilleggsdeler som skal inngå i bruksenhetene
c. plantegninger over etasjene i bygningen, inkludert kjeller og loft, som tydelig angir grensene for bruksenhetene, forslag til seksjonsnumrene og bruken av de enkelte rommene
d. rekvisisjon av oppmålingsforretning dersom bruksenheten har utendørs tilleggsdeler.

Søknaden skal inneholde en egenerklæring om at vilkårene for seksjonering i § 7 er oppfylt.

Departementet kan fastsette i forskrift at søknaden om seksjonering og vedleggene til denne skal fremsettes på fastsatte blanketter.

§ 12. *Kommunens behandling av søknaden om seksjonering*

Kommunen skal avvise en søknad om seksjonering som ikke oppfyller kravene i § 11. Kommunen skal også avvise en søknad dersom gebyret etter § 15 ikke er innbetalt innen fristen. Hvis seksjonering vil kunne gjennomføres etter at hjemmelshaveren har rettet søknaden, skal kommunen sette en frist for å foreta slik retting.

Kommunen skal avslå søknaden dersom vilkårene i § 7 ikke er oppfylt.

§ 13. *Kommunens vedtak om seksjonering*

Kommunens vedtak om seksjonering skal omfatte avgrensningen av de enkelte bruksenhetene, de enkelte bruksenhetenes formål og seksjonenes nummer og sameiebrøk. Kommunen skal utarbeide en endelig situasjonsplan og endelige plantegninger med innhold som nevnt i § 11, og planen og tegningene skal være vedlegg til seksjoneringsvedtaket.

Kommunen skal føre seksjonene inn i matrikkelen straks seksjoneringsvedtaket foreligger. En bruksenhet som skal omfatte ubebygde deler, kan ikke registreres i matrikkelen før det er holdt oppmålingsforretning for grensene for utearealet etter matrikkellova.

Departementet kan gi forskrift om innholdet i seksjoneringsvedtaket og om blanketter som kommunen skal bruke.

Kommunen kan uten hinder av taushetsplikt innhente opplysninger fra Folkeregisteret når det er nødvendig for å løse oppgaver etter loven her.

0 Endret ved lov 22 juni 2018 nr. 74.

§ 14. *Saksbehandlingstid for kommunens behandling av søknaden om seksjonering*

Kommunen skal behandle seksjoneringssøknaden og registrere seksjonene i matrikkelen innen 12 uker etter at søknaden er mottatt. Ved retting av søknaden etter § 12 første ledd løper fristen fra kommunen har mottatt en rettet søknad. Oversitter kommunen disse fristene, reduseres seksjoneringsgebyret etter § 15 med 25 prosent av det totale gebyret for hver påbegynte uke tidsfristen oversittes.

§ 15. *Gebyrer for kommunens behandling av søknaden om seksjonering*

Kommunen kan fastsette et seksjoneringsgebyr for å behandle seksjoneringssøknaden. Gebyret kan ikke være høyere enn de nødvendige kostnadene kommunen har med slike saker. Gebyret skal innbetales innen en frist som kommunen setter. I tillegg kan kommunen kreve gebyr etter reglene i matrikkellova for oppmålingsforretning og for matrikkelbrev som må utstedes etter § 18 i denne loven.

Søkeren skal betale gebyr for tinglysing av seksjoneringsvedtaket i samsvar med tinglysingsloven § 12 b. Tinglysingsgebyret skal innbetales til kommunen. Blir seksjoneringssøknaden avslått, skal kommunen tilbakebetale tinglysingsgebyret.

§ 16. *Klage på kommunens vedtak om seksjonering*

Kommunens vedtak om seksjonering kan påklages til departementet.

Kommunens pålegg om å kreve reseksjonering etter § 22 kan påklages til departementet. En beslutning om ikke å gi et slikt pålegg kan ikke påklages.

§ 17. *Oversendelse til tinglysing*

Når eventuelle klager over seksjoneringsvedtaket er avgjort og det foreligger et positivt seksjoneringsvedtak, skal kommunen sende dokumentasjonen som er nødvendig for å opprette grunnboksblad for hver seksjon, til tinglysing, jf. matrikkellova § 24. Departementet kan gi forskrift om slik dokumentasjon og hvilke vedlegg som skal følge med til tinglysing.

§ 18. *Utsteding av matrikkelbrev*

Så snart kommunen har fått melding om at seksjoneringsvedtaket er tinglyst, skal kommunen fullføre matrikkelføringen og utstede matrikkelbrev.

§ 19. *Registrering i Foretaksregisteret*

Sameier med ni eller flere seksjoner skal registreres i Foretaksregisteret. Styret skal melde sameiet til registrering senest seks måneder etter at seksjoneringsvedtaket er blitt tinglyst. Sameier med åtte eller færre seksjoner kan registreres i Foretaksregisteret.

Et sameie som er registrert i Foretaksregisteret, kan registreres som hjemmelshaver til et formuesgode som er registrert i et realregister.

Kapittel IV Reseksjonering og sammenslåing av eierseksjonssameier

0 Overskriften endret ved lov 4 des 2020 nr. 137 (ikr. 1 jan 2021 iflg. res. 4 des 2020 nr. 2591).

§ 20. *Reseksjonering ved deling og sammenslåing av seksjoner*

Hjemmelshaveren til en seksjon kan søke om å dele seksjonen i to eller flere seksjoner. Delingen skjer ved å tinglyse et kommunalt reseksjoneringsvedtak. To eller flere seksjoner kan på samme måte slås sammen til én eller flere seksjoner. Vilkårene etter § 7 gjelder også ved reseksjonering. Reglene i kapittel III gjelder tilsvarende.

Styret må samtykke dersom en deling av seksjoner fører til at det opprettes nye fellesarealer. Årsmøtet må samtykke dersom delingen fører til at det opprettes nye seksjoner og dette fører til en økning av det samlede stemmetall.

Reseksjonering etter paragrafen her endrer ikke sameiebrøkene for seksjoner som ikke omfattes av reseksjoneringen.

Reseksjonering etter paragrafen her kan bare skje med samtykke fra alle som har tinglyst pant i de seksjonene det gjelder.

§ 21. *Reseksjonering i andre tilfeller*

Søknad om reseksjonering i andre tilfeller enn nevnt i § 20 skal settes frem av styret. Vilkårene etter § 7 gjelder også ved reseksjonering. Reglene i kapittel III gjelder tilsvarende.

Søknad om tillatelse til endring av bruksenhetens formål fra boligformål til næringsformål eller omvendt, skal settes frem av seksjonenes hjemmelshaver med samtykke fra årsmøtet, jf. § 49 annet ledd bokstav d. Vilkårene i § 7 første ledd bokstav g gjelder tilsvarende.

Reseksjonering etter første og annet ledd kan bare skje med samtykke fra alle som har tinglyst pant i de seksjonene det gjelder.

0 Endret ved lover 10 apr 2019 nr. 13 (ikr. 1 jan 2020 iflg. res. 10 apr 2019 nr. 474), 4 des 2020 nr. 137 (ikr. 1 jan 2021 iflg. res. 4 des 2020 nr. 2591).

§ 22. *Kommunens rett til å kreve reseksjonering*

Dersom en eiendom ble seksjonert før den var ferdig utbygd, og det når ferdigattesten er utstedt, eller etter fem år fra seksjoneringen ble tinglyst, viser seg at det er avvik av betydning mellom det seksjonerte og de ferdige bruksenhetene, kan kommunen pålegge de seksjonseierne som er berørt av avviket, å reseksjonere slik at seksjoneringen stemmer med virkeligheten. Er sameiebrøken fastsatt på grunnlag av bruksenhetenes areal eller det er andre klare holdepunkter for grunnlaget for fastsetting av brøken, skal brøken endres tilsvarende. Reseksjonering kan gjennomføres uten panthavers samtykke og uten hinder av eventuelle rådighetsinnskrenkninger som hefter på de aktuelle seksjonene.

Dersom en eiendom ble seksjonert før den var ferdig utbygd, og det ikke har blitt bygget ut to eller flere bruksenheter på eiendommen innen fem år etter at seksjoneringen ble tinglyst, kan kommunen vedta at seksjoneringen skal slettes. Med ferdig utbygd menes i denne paragrafen at en bruksenhet er bygget i slik utstrekning at den oppfyller minstekravene til den type seksjon (boligseksjon eller næringsseksjon) det er tale om. Kommunen skal sende melding om at seksjoneringen er slettet i matrikkelen til tinglysingsmyndigheten, som deretter skal slette seksjoneringen i grunnboken. Slettingen kan gjennomføres uten hinder av eventuelle rådighetsinnskrenkninger som hefter på noen av seksjonene. Tinglysingsmyndigheten sender melding om slettingen til kommunen som fullfører slettingen av seksjonene i matrikkelen og utsteder matrikkelbrev.

Kommunen skal gi en frist for å søke om reseksjonering etter første ledd som skal være minst 30 dager. Dersom pålegget ikke etterkommes innen fristen, kan kommunen etter forutgående varsel ilegge de aktuelle seksjonseierne tvangsmulkt. Tvangsmulkten løper fra et tidspunkt fastsatt i varselet og frem til søknad om reseksjonering er mottatt av kommunen. Tvangsmulkten tilfaller kommunen.

Dersom en eiendom eller bruksenhet etter vedtak om bruksendring etter plan- og bygningsloven § 20-1 første ledd bokstav d endrer formål fra bolig til næring eller motsatt, kan kommunen pålegge seksjonseierne å reseksjonere.

§ 22 a. *Sammenslåing av eierseksjonssameier*

To eller flere eierseksjonssameier kan slås sammen til ett eierseksjonssameie.

Det kreves et flertall på minst to tredjedeler av de avgitte stemmene på årsmøtene i de berørte sameiene for å treffe en beslutning om sammenslåing.

Dersom det relative forholdet mellom sameiebrøkene i de enkelte eierseksjonssameiene forrykkes, må de seksjonseierne som berøres, samtykke. Dersom ikke samtlige seksjonseiere er enige om et annet fordelingsprinsipp, skal hoveddelenes areal legges til grunn for beregningen av nye sameierbrøker.

Dersom bruksenhetene ikke endres ved sammenslåingen, beholder tinglyste rettigheter sin prioritet, og det er ikke krav til samtykke fra den som har en tinglyst rettighet i seksjonen.

Nye vedtekter for det utvidede sameiet må senest samtidig med beslutningen om sammenslåing vedtas med slikt flertall som er fastsatt i lov eller vedtekter.

Departementet kan i forskrift gi nærmere regler om hvordan sammenslåing av eierseksjonssameier skal gjennomføres.

0 Tilføyd ved lov 4 des 2020 nr. 137 (ikr. 1 jan 2021 iflg. res. 4 des 2020 nr. 2591).

§ 22 b. *Plan for sammenslåing*

Styret skal senest i innkallingen til årsmøtet legge frem en plan for sammenslåingen som minst viser
a. en angivelse av sameiene med gårds-, bruks- og seksjonsnummer
b. et forslag til nye vedtekter for det utvidede sameiet
c. en utregning av sameiebrøker i det utvidede sameiet
d. det siste årsregnskapet, den siste årsmeldingen og revisjonsmeldingen hvis det foreligger for de sameiene som skal slås sammen.

Departementet kan i forskrift fastsette at søknad om sammenslåing og vedleggene til denne skal fremsettes på fastsatte blanketter.

0 Tilføyd ved lov 4 des 2020 nr. 137 (ikr. 1 jan 2021 iflg. res. 4 des 2020 nr. 2591).

Kapittel V. Disposisjonsretten over seksjonene

§ 23. *Begrensninger i muligheten til å kjøpe boligseksjoner*

Ingen kan kjøpe eller på annen måte erverve en boligseksjon hvis ervervet fører til at man blir eier av flere enn to boligseksjoner i eierseksjonssameiet.

Første ledd gjelder tilsvarende hvis et erverv av en boligseksjon eller av aksjer eller andeler i et selskap fører til at flere enn to av boligseksjonene eies av noen som har slik tilknytning til hverandre:
a. eierne er nærstående som nevnt i aksjeloven § 1-5 første ledd
b. eierne er selskaper i samme konsern. Aksjeloven § 1-3 gjelder tilsvarende, likevel slik at det regnes som konsern også hvis morselskapet har en annen foretaksform enn aksjeselskap
c. eierne er selskaper som en fysisk person alene eller sammen med nærstående har bestemmende innflytelse over. Aksjeloven §§ 1-5 og 1-3 gjelder tilsvarende.

Annet ledd bokstav a er ikke til hinder for at en nærstående erverver en boligseksjon som den nærstående selv eller dennes nærstående skal bruke som egen bolig.

Begrensningen i første ledd gjelder ikke kjøp og erverv av fritidsboliger, erverv ved ekspropriasjon, arv eller forskudd på arv til livsarving eller en kreditors erverv for å redde en fordring som er sikret med pant i en seksjon. Borettslag, staten, fylkeskommuner, kommuner samt selskaper og organisasjoner som eies eller kontrolleres av staten, en fylkeskommune eller en kommune, og som har til formål å skaffe boliger, kan erverve flere seksjoner. Det samme gjelder institusjoner eller sammenslutninger med samfunnsnyttig formål som har til formål å skaffe boliger, eller en arbeidsgiver som skal leie ut seksjonene til sine ansatte.

0 Endret ved lov 10 apr 2019 nr. 13 (ikr. 1 jan 2020 iflg. res. 10 apr 2019 nr. 474).

§ 23 a. *Unntak fra § 23 for juridiske personer som tilbyr avtale om leie til eie eller deleie*

Med leie til eie menes i denne loven avtale mellom en juridisk person og en eller flere fysiske personer om leie av bolig, der den eller de fysiske personene innenfor en tidsbestemt periode har rett til å kjøpe boligen.

Med deleie menes i denne loven avtale om delt eierskap av en bolig mellom en juridisk person og en eller flere fysiske personer, der den eller de fysiske personene har rett til å kjøpe hele boligen. Den eller de fysiske personene må eie minst 50 prosent av boligen og ha en eksklusiv bruksrett til hele boligen.

Departementet kan gi forskrift om unntak fra begrensningen i adgangen til å kjøpe eller på annen måte erverve boligseksjoner etter § 23, slik at inntil 50 prosent av boligseksjonene i sameiet kan erverves av juridiske personer som tilbyr en bolig med avtale om leie til eie eller deleie. Forskriften skal stille nærmere vilkår til avtalene om leie til eie og deleie.

0 Tilføyd ved lov 19 des 2025 nr. 114 (i kraft 1 jan 2026 iflg. res. 19 des 2025 nr. 2708).

§ 23 b. *Foreldelse av kjøpsrett ved avtale om leie til eie og deleie*

Når en person har fått tilbud om kjøp av bolig som nevnt i § 23 første eller andre ledd, foreldes ikke retten til å tre inn i kjøpsavtalen før akseptfristen som er angitt i kjøpsretten, er gått ut. For krav med grunnlag i en inngått kjøpsavtale gjelder reglene i foreldelsesloven.

0 Tilføyd ved lov 19 des 2025 nr. 114 (i kraft 1 jan 2026 iflg. res. 19 des 2025 nr. 2708).

§ 24. *Seksjonseierens rettslige disposisjonsrett*

Seksjonseieren disponerer fritt over egen seksjon med de begrensningene som følger av sameieforholdet og denne loven. Seksjonseieren kan fritt selge, pantsette og leie ut sin egen seksjon. Seksjonseieren kan også påhefte seksjonen servitutter, forkjøpsretter eller andre løsningsretter og foreta andre rettslige disposisjoner over seksjonen.

Seksjonseiernes rettslige disposisjonsrett over seksjonene kan begrenses i vedtektene dersom de som berøres, samtykker i begrensningen. Slike begrensninger kan også fastsettes i avtaler mellom seksjonseiere eller i avtaler mellom seksjonseiere og tredjepersoner.

Er det i vedtektene fastsatt at styret skal godkjenne en ny seksjonseier eller leier av en seksjon, kan styret bare nekte godkjenning dersom det foreligger en saklig grunn. Forholdene som er nevnt i § 6, er aldri en saklig grunn til å nekte godkjenning.

Selv om det i vedtektene er nedlagt forbud mot at juridiske personer kan erverve seksjoner, kan følgende juridiske personer til sammen erverve inntil ti prosent, men likevel minst én boligseksjon, i eierseksjonssameier som består av fem eller flere seksjoner:

a. staten
b. fylkeskommuner
c. kommuner
d. selskaper som har til formål å skaffe boliger og som ledes og kontrolleres av staten, en fylkeskommune eller en kommune
e. stiftelser som har til formål å skaffe boliger og som er opprettet av staten, en fylkeskommune eller en kommune
f. selskaper, stiftelser eller andre som har inngått en avtale med staten, en fylkeskommune eller en kommune om å skaffe boliger til vanskeligstilte.

Fjerde ledd gjelder tilsvarende når det er fastsatt en begrensning på hvor mange seksjoner noen kan eie.

En eventuell forkjøpsrett kan ikke gjøres gjeldende når en boligseksjon overføres fra en eier som nevnt i fjerde ledd til en leier av seksjonen.

Korttidsutleie av hele boligseksjonen i mer enn 90 døgn årlig er ikke tillatt. Med korttidsutleie menes utleie i inntil 30 døgn sammenhengende. Grensen på 90 døgn kan fravikes i vedtektene og kan i så fall settes til mellom 60 og 120 døgn. Slik beslutning krever et flertall på minst to tredjedeler av de avgitte stemmene på årsmøtet. Første til fjerde punktum gjelder ikke for sameier hvor alle bruksenhetene brukes som fritidsboliger.

0 Endret ved lov 10 apr 2019 nr. 13 (ikr. 1 jan 2020 iflg. res. 10 apr 2019 nr. 474).

§ 25. *Seksjonseierens rett til å bruke bruksenheten og fellesarealer*

Seksjonseieren har enerett til å bruke sin bruksenhet. Seksjonseieren har også rett til å bruke fellesarealene til det de er beregnet til eller vanligvis brukes til, og til annet som er i samsvar med tiden og forholdene.

Bruksenheten og fellesarealene må ikke brukes slik at andre seksjonseiere påføres skade eller ulempe på en urimelig eller unødvendig måte.

Bruksenheten kan bare brukes i samsvar med formålet, jf. § 7 første ledd bokstav g. En endring av bruksformålet krever reseksjonering etter § 21 annet ledd.

Dersom eieren samtykker, kan det i vedtektene fastsettes bestemmelser om bruken av en næringsseksjon.

I boligsameier kan det fastsettes i vedtektene at én eller flere seksjonseiere har enerett til å bruke bestemte deler av fellesarealene i inntil tretti år. Vedtektene kan fastsette nærmere regulering av eneretten, for eksempel om kostnadsfordeling eller vedlikeholdsplikt. Etablering av slik midlertidig enerett krever samtykke fra seksjonseiere som får enerett. Endring av en etablert midlertidig enerett krever samtykke fra de seksjonseierne som direkte berøres av endringen. Begrensningen i § 7 annet ledd gjelder på samme måte.

I sameier som inneholder næringsseksjoner, kan det fastsettes i vedtektene at én eller flere seksjonseiere har enerett til å bruke bestemte deler av fellesarealene i inntil tretti år. I vedtektene kan det også fastsettes at det til to eller flere seksjoner skal knyttes slik enerett i mer enn tretti år, eller uten tidsbegrensning. I sameier hvor næringsseksjonene bare skal brukes av boligseksjonene til parkering, boder eller annet, kan slik enerett likevel ikke gjelde for mer enn tretti år. Vedtektene kan fastsette nærmere regulering av enerett etter første til tredje punktum, for eksempel om kostnadsfordeling eller vedlikeholdsplikt. Etablering av enerett for inntil tretti år krever samtykke fra seksjonseierne som får eneretten, mens samtykke fra alle seksjonseierne kreves hvis eneretten varer i mer enn tretti år eller er uten tidsbegrensning. Endring av en etablert enerett krever samtykke fra de seksjonseierne som direkte berøres av endringen. Begrensningen i § 7 annet ledd gjelder på samme måte.

0 Endret ved lover 10 apr 2019 nr. 13 (ikr. 1 jan 2020 iflg. res. 10 apr 2019 nr. 474), 4 des 2020 nr. 137 (ikr. 1 jan 2021 iflg. res. 4 des 2020 nr. 2591).

§ 25 a. *Rett til å sette opp ladepunkt for elbil og ladbar hybridbil*

En seksjonseier som disponerer egen parkeringsplass på eierseksjonssameiets eiendom, har med styrets samtykke rett til å sette opp ladepunkt for elbil og ladbar hybridbil i tilknytning til parkeringsplassen. Samtykke kan bare nektes om det foreligger saklig grunn til det.

En seksjonseier som har rett til å parkere på eierseksjonssameiets eiendom, men uten å disponere egen plass, kan kreve at det blir satt opp ladepunkt for elbil og ladbar hybridbil. Styret skal etterkomme kravet med mindre det foreligger saklig grunn til å nekte. Styret bestemmer hvor ladepunktet skal settes opp.

0 Tilføyd ved lov 4 des 2020 nr. 137 (ikr. 1 jan 2021 iflg. res. 4 des 2020 nr. 2591).

§ 26. *Parkering og andre tiltak for seksjonseiere med nedsatt funksjonsevne*

En seksjonseier kan med samtykke fra styret gjennomføre tiltak på fellesarealene som er nødvendige på grunn av seksjonseierens eller husstandsmedlemmenes nedsatte funksjonsevne. Styret kan bare nekte å samtykke dersom det foreligger en saklig grunn.

Sameiet må i sine vedtekter, gjennom en bytteordning eller på annen måte, sikre at parkeringsplasser som i vedtak etter plan- og bygningsloven er krevet opparbeidet til bruk av personer med nedsatt funksjonsevne, gjøres tilgjengelige for disse. En seksjonseier med nedsatt funksjonsevne kan kreve at styret pålegger en seksjonseier uten behov for en tilrettelagt plass å bytte parkeringsplass. Bytteretten gjelder bare dersom seksjonseieren med nedsatt funksjonsevne allerede disponerer en parkeringsplass i sameiet. Retten til å bruke en tilrettelagt plass varer så lenge et dokumentert behov er til stede. Vedtektsbestemmelsen kan bare endres dersom samtlige seksjonseiere uttrykkelig sier seg enige. Kommunen har vetorett mot endring av vedtektsbestemmelsen. Vedtekten må registreres i Foretaksregisteret. Sameier som nevnt i § 19 første ledd tredje punktum må registreres i Foretaksregisteret dersom de har vedtektsbestemmelser som nevnt i dette leddet.

0 Endret ved lov 10 apr 2019 nr. 13 (ikr. 1 jan 2020 iflg. res. 10 apr 2019 nr. 474).

§ 27. *Vedtekter*

Alle sameier skal ha vedtekter. Vedtektene skal minst angi eiendommens grunnboksbetegnelse og hvor mange medlemmer styret skal ha.

Vedtektene kan, med unntak for opprinnelige vedtekter, jf. § 11 annet ledd bokstav a, bare fastsettes eller endres på årsmøtet. Om ikke loven stiller strengere krav, kan slike beslutninger bare tas med minst to tredjedels flertall av de avgitte stemmer.

Forpliktelser som følger av sameieforholdet, og som er fastsatt i registrert vedtektsbestemmelse, har uten tinglysing rettsvern mot seksjonseiernes kreditorer og mot senere rettsstiftelser i god tro i seksjonen. Dette gjelder ikke for panterett.

Det kan ikke inntas bestemmelser i vedtektene som er egnet til å gi noen seksjonseiere eller utenforstående en urimelig fordel på andre seksjonseieres bekostning.

I sameier som har fått kompensasjon for merverdiavgift etter merverdavgiftskompensasjonsloven, kan det fastsettes vedtekter som gir kommunen vetorett mot endringer i vedtektsbestemmelser som går ut på at bare personer som er innvilget heldøgns helse- og omsorgstjenester, kan eie eller bruke en boligseksjon. Alle seksjonseierne må uttrykkelig si seg enige i en vedtektsbestemmelse som gir kommunen slik vetorett.

§ 28. *Ordensregler og dyrehold*

Årsmøtet kan fastsette vanlige ordensregler for eiendommen.

Dyrehold er tillatt. Sameiet kan likevel forby dyrehold i vedtektene eller ordensreglene. Har sameiet forbudt dyrehold, kan brukeren av seksjonen likevel holde dyr dersom gode grunner taler for det og dyreholdet ikke er til ulempe for de øvrige brukerne av eiendommen.

§ 29. *Fordeling av felleskostnader og fellesinntekter*

Kostnader med eiendommen som ikke knytter seg til den enkelte bruksenhet, er felleskostnader. Felleskostnader skal fordeles mellom seksjonseierne etter sameiebrøken. Dersom særlige grunner taler for det, kan kostnadene fordeles etter nytten for den enkelte bruksenhet eller etter forbruk.

Dersom de seksjonseierne som berøres, uttrykkelig sier seg enige, kan det i vedtektene fastsettes en annen fordeling enn den som følger av første ledd.

Den enkelte seksjonseieren skal betale et akontobeløp som fastsettes av seksjonseierne på årsmøtet, eller av styret, for å dekke sin andel av felleskostnadene. Akontobeløpet kan også dekke avsetning av midler til fremtidig vedlikehold, påkostninger eller andre fellestiltak på eiendommen dersom årsmøtet har vedtatt slik avsetning.

En seksjonseier som har betalt mer i felleskostnader enn det som følger av første eller tredje ledd, har krav på å få tilbake det som er betalt for mye.

Inntekter av eiendommen som ikke knytter seg til den enkelte bruksenhet, skal fordeles mellom seksjonseierne etter sameiebrøken. Dersom de seksjonseierne som berøres uttrykkelig sier seg enige, kan det i vedtektene fastsettes en annen fordeling enn den som følger av første punktum.

0 Endret ved lov 10 apr 2019 nr. 13 (ikr. 1 jan 2020 iflg. res. 10 apr 2019 nr. 474).

§ 30. *Seksjonseierens heftelse for sameiets ansvar og forpliktelser utad*

Den enkelte seksjonseieren hefter for felles ansvar og forpliktelser etter sin sameiebrøk.

§ 31. *Panterett for seksjonseiernes forpliktelser*

De andre seksjonseierne har panterett i seksjonen for krav mot seksjonseieren som følger av sameieforholdet. Pantekravet kan ikke overstige et beløp som for hver bruksenhet svarer til to ganger folketrygdens grunnbeløp på det tidspunktet tvangsdekning besluttes gjennomført. Panteretten omfatter også krav som skulle ha vært betalt etter at det har kommet inn en begjæring til namsmyndighetene om tvangsdekning.

Panteretten faller bort dersom det ikke senest to år etter at pantekravet skulle ha vært betalt, kommer inn en begjæring til namsmyndigheten om tvangsdekning, eller dersom dekningen ikke gjennomføres uten unødig opphold.

I vedtektene kan det fastsettes en mer omfattende panterett for krav mot seksjonseierne enn legalpanteretten etter første ledd. Slik beslutning krever at de seksjonseierne det gjelder, har sluttet seg til. Panteretten får rettsvern etter vanlige regler.

Panterett etter denne paragrafen kan gjøres gjeldende av styret og seksjonseiere som har dekket mer enn sin del, jf. § 29 fjerde ledd.

§ 32. *Seksjonseierens plikt til å vedlikeholde bruksenheten*

Seksjonseieren skal vedlikeholde bruksenheten slik at skader på fellesarealene og andre bruksenheter forebygges, og slik at de øvrige seksjonseierne slipper ulemper. Vedlikeholdsplikten omfatter også eventuelle tilleggsdeler til bruksenheten.

Seksjonseierens vedlikeholdsplikt omfatter slikt som

a. inventar
b. utstyr, som vannklosett, varmtvannsbereder, badekar og vasker
c. apparater, for eksempel brannslukningsapparat
d. skap, benker, innvendige dører med karmer
e. listverk, skillevegger, tapet
f. gulvbelegg, varmekabler, membran og sluk
g. vegg-, gulv- og himlingsplater
h. rør, ledninger, sikringsskap fra og med første hovedsikring eller inntakssikring
i. vinduer og ytterdører.

Seksjonseieren skal vedlikeholde våtrom slik at lekkasjer unngås.

Seksjonseieren skal rense sluk og holde avløpsrør åpne frem til fellesledningen. Dette gjelder også sluk på balkong eller lignende som ligger til bruksenheten.

Vedlikeholdsplikten omfatter også nødvendig reparasjon og utskifting av det som er nevnt i annet, tredje og fjerde ledd, men ikke utskifting av sluk, vinduer og ytterdører.

Vedlikeholdsplikten omfatter ikke reparasjon eller utskifting av tak, bjelkelag, bærende veggkonstruksjoner og rør eller ledninger som er bygget inn i bærende konstruksjoner.

Vedlikeholdsplikten omfatter også utbedring av tilfeldige skader, for eksempel skader som er forårsaket av uvær, innbrudd eller hærverk.

I vedtektene kan det fastsettes at vedlikeholdsplikten etter denne paragrafen helt eller delvis påligger sameiet.

Etter et eierskifte har den nye seksjonseieren plikt til å utføre vedlikehold, inkludert reparasjoner og utskifting, etter denne paragrafen. Denne plikten gjelder selv om vedlikeholdet skulle ha vært utført av den tidligere seksjonseieren.

§ 33. *Sameiets plikt til å vedlikeholde og utbedre fellesarealer m.m.*

Sameiet skal holde utvendige og innvendige fellesarealer, inkludert bygningen og felles installasjoner, forsvarlig ved like. Vedlikeholdet skal utføres slik at skader på fellesarealene og de enkelte bruksenhetene forebygges, og slik at seksjonseierne slipper ulemper. Vedlikeholdsplikten omfatter alt som ikke faller inn under den enkelte seksjonseierens vedlikeholdsplikt etter § 32. Vedlikeholdsplikten omfatter også reparasjon og utskifting når det er nødvendig, og utbedring av tilfeldige skader.

Vedlikeholdsplikten omfatter også felles installasjoner som går gjennom bruksenheter, slik som rør, ledninger og kanaler. Sameiet har rett til å føre nye slike installasjoner gjennom bruksenhetene hvis det ikke skaper vesentlig ulempe for den aktuelle seksjonseieren. Seksjonseieren skal gi sameiet adgang til bruksenheten for å vedlikeholde, installere og kontrollere installasjoner som nevnt i første og annet punktum. Kontroll og arbeid i bruksenhetene skal varsles i rimelig tid og gjennomføres slik at det ikke skaper unødvendig ulempe for seksjonseieren eller andre brukere.

I vedtektene kan det fastsettes at eierne av bestemte seksjoner skal ha plikt til å holde deler av fellesarealene ved like. En slik bestemmelse krever samtykke fra de eierne det gjelder.

Hvis sameiet ikke vedlikeholder fellesarealene i samsvar med første og annet ledd, og det mangelfulle vedlikeholdet står i fare for å påføre eiendommen skade eller ødeleggelse, kan en seksjonseier utføre vedlikeholdet selv. Seksjonseieren kan i slike tilfeller kreve å få sine nødvendige utgifter dekket på samme måte som andre vedlikeholdskostnader, jf. § 29. Før seksjonseieren starter et slikt vedlikehold, skal de øvrige seksjonseierne varsles i rimelig tid. Varsel kan unnlates dersom det foreligger særlige grunner som gjør det rimelig å unnlate å varsle.

§ 34. *Seksjonseierens erstatningsansvar for mangelfullt vedlikehold*

En seksjonseier som ikke oppfyller vedlikeholdsplikten etter § 32, skal erstatte tap dette påfører andre seksjonseiere. Seksjonseieren skal likevel ikke erstatte tapet dersom han eller hun kan sannsynliggjøre at det mangelfulle vedlikeholdet skyldes en hindring utenfor hans eller hennes kontroll og det ikke er rimelig å forvente at seksjonseieren skulle ha regnet med hindringen, overvunnet den eller unngått følgene av den.

Dersom det mangelfulle vedlikeholdet skyldes en tredjeperson som seksjonseieren har valgt til å utføre vedlikeholdet, er seksjonseieren ikke erstatningsansvarlig hvis seksjonseieren kan sannsynliggjøre at det mangelfulle vedlikeholdet skyldes en hindring også utenfor tredjepersonens kontroll, og det ikke er rimelig å forvente at tredjepersonen skulle ha regnet med hindringen, overvunnet den eller unngått følgene av den.

En seksjonseier er erstatningsansvarlig for indirekte tap som det mangelfulle vedlikeholdet har påført en annen seksjonseier, men bare når seksjonseieren har vært uaktsom.

Ved eierskifte er den nye eieren bare ansvarlig for den delen av tapet som skyldes mangelfullt vedlikehold i sin eiertid.

Dersom seksjonseierens mangelfulle vedlikehold fører til skade på bygninger, fellesarealer eller annet som sameiet skal vedlikeholde og utbedre etter § 33 første og annet ledd, er seksjonseieren erstatningsansvarlig etter denne paragrafen.

Dersom det i medhold av § 33 tredje ledd er fastsatt at én eller flere seksjonseiere har vedlikeholdsplikten for deler av fellesarealene, og mangelfullt vedlikehold av disse fellesarealene fører til tap for andre seksjonseiere eller skade på bygninger, fellesarealer eller annet som sameiet skal vedlikeholde og utbedre etter § 33 første eller annet ledd, er hver av seksjonseierne erstatningsansvarlig for hele tapet eller skaden. Første punktum gjelder ikke dersom det i medhold av § 25 femte ledd annet punktum eller § 25 sjette ledd fjerde punktum er fastsatt noe annet i vedtektene.

§ 35. *Sameiets erstatningsansvar for mangelfullt vedlikehold*

Et sameie som ikke oppfyller sin vedlikeholdsplikt etter § 33, skal erstatte tap dette påfører seksjonseierne gjennom skader på bruksenhetene. Sameiet skal likevel ikke erstatte tapet dersom sameiet kan sannsynliggjøre at det mangelfulle vedlikeholdet skyldes en hindring også utenfor sameiets kontroll, og det ikke er rimelig å forvente at sameiet skulle ha regnet med hindringen, overvunnet den eller unngått følgene av den.

Dersom det mangelfulle vedlikeholdet skyldes en tredjeperson som styret har valgt til å utføre vedlikeholdet, er sameiet ikke erstatningsansvarlig hvis sameiet kan sannsynliggjøre at det mangelfulle vedlikeholdet skyldes en hindring også utenfor tredjepersonens kontroll, og det ikke er rimelig å forvente at tredjepersonen skulle ha regnet med hindringen, overvunnet den eller unngått følgene av den.

Sameiet er erstatningsansvarlig for indirekte tap som sameiets mangelfulle vedlikehold har påført en seksjonseier, men bare når sameiet har opptrådt uaktsomt.

Kravet om erstatning rettes mot styret. Fører erstatningskravet frem, er kostnaden en felleskostnad for sameiet.

§ 36. *Fellesregler om omfanget av erstatning*

Ansvaret etter § 34 og § 35 første og annet ledd omfatter ikke indirekte tap. Som indirekte tap regnes tap i næring, tap som følge av skade på annet enn bruksenheten og vanlig tilbehør til denne, og tap som følge av at bruksenheten eller deler av denne ikke kan brukes, for eksempel tapte leieinntekter. Utgifter til erstatningsbolig for brukere av en boligseksjon er likevel ikke indirekte tap.

Ansvaret etter § 34 eller § 35 gjelder bare tap den ansvarlige med rimelighet kunne regne med som en mulig følge av det mangelfulle vedlikeholdet.

Dersom den seksjonseieren som er påført skaden, ikke begrenser tapet sitt gjennom rimelige tiltak, må eieren selv bære den delen av tapet som kunne vært unngått.

Erstatningsansvaret kan reduseres dersom det vil virke urimelig for den ansvarlige. Ved vurderingen skal det legges vekt på tapets størrelse sammenlignet med det tap som vanligvis oppstår i lignende tilfeller, og forholdene ellers.

§ 37. *Krav mot tidligere avtalepart*

En seksjonseier eller sameiet kan gjøre krav etter § 34 og § 35 og andre misligholdskrav gjeldende mot en tidligere avtalepart som har inngått avtalen som ledd i næringsvirksomhet. Første punktum gjelder bare i den utstrekning den ansvarlige etter § 34 eller § 35 kan gjøre krav gjeldende mot den tidligere avtaleparten.

§ 38. *Pålegg om salg av seksjonen*

Hvis en seksjonseier til tross for skriftlig advarsel vesentlig misligholder sine plikter, kan styret pålegge vedkommende å selge seksjonen. Kravet om advarsel gjelder ikke i de tilfellene det kan kreves fravikelse etter § 39. Advarselen skal opplyse om at vesentlig mislighold gir styret rett til å kreve seksjonen solgt.

Styret kan uten varsel pålegge erververen å selge en boligseksjon som er ervervet i strid med § 23. Ved erverv av aksjer eller selskapsandeler i et selskap som eier en eller flere boligseksjoner i eierseksjonssameiet, kan styret pålegge selskapet å selge boligseksjonen eller boligseksjonene i den utstrekning dette er nødvendig for å hindre eierskap i strid med § 23.

Et pålegg om salg etter første og annet ledd skal gis skriftlig og opplyse om at seksjonen kan kreves solgt ved tvangssalg hvis pålegget ikke er etterkommet innen en fastsatt frist. Fristen skal ikke settes kortere enn seks måneder fra pålegget er mottatt.

Er pålegget ikke etterkommet innen fristen, kan seksjonen kreves solgt gjennom namsmyndighetene etter reglene om tvangssalg. Tvangsfullbyrdelsesloven §§ 4-18 og 4-19 gjelder tilsvarende. Dersom det innen fristen etter tvangsfullbyrdelsesloven § 11-7 første ledd reises innvendinger mot tvangssalget som ikke er klart grunnløse, skal begjæringen om tvangssalg ikke tas til følge uten behandling ved allmennprosess. Bestemmelsene i tvangsfullbyrdelsesloven § 11-20 om det minste bud som kan stadfestes, gjelder ikke ved tvangssalg etter denne paragrafen.

I sameier med to seksjoner kan en seksjonseier kreve salgspålegg overfor den andre seksjonseieren etter reglene i denne paragrafen.

0 Endret ved lov 10 apr 2019 nr. 13 (ikr. 1 jan 2020 iflg. res. 10 apr 2019 nr. 474).

§ 39. *Fravikelse av bruksenheten (utkastelse)*

Hvis seksjonseierens oppførsel medfører fare for ødeleggelse eller vesentlig forringelse av eiendommen, eller seksjonseierens oppførsel er til alvorlig plage eller sjenanse for eiendommens øvrige brukere, kan styret kreve fravikelse av bruksenheten etter tvangsfullbyrdelsesloven kapittel 13. En begjæring om fravikelse kan settes frem tidligst samtidig med at det gis pålegg etter § 38 om salg. Begjæringen settes frem for tingretten. Dersom det innen fristen etter tvangsfullbyrdelsesloven § 13-6 reises innvendinger mot fravikelsen som ikke er klart grunnløse, skal begjæringen om fravikelse ikke tas til følge uten behandling ved allmennprosess.

Etter reglene i paragrafen her kan det også kreves fravikelse overfor en bruker som ikke er seksjonseier.

I sameier med to seksjoner kan en seksjonseier kreve fravikelse overfor den andre seksjonseieren etter reglene i denne paragrafen.

Kapittel VI. Årsmøtet

§ 40. *Årsmøtets myndighet. Mindretallsvern*

Årsmøtet har den øverste myndigheten i sameiet. Et flertall på årsmøtet kan ikke ta beslutninger som er egnet til å gi noen seksjonseiere eller utenforstående en urimelig fordel på andre seksjonseieres bekostning.

§ 41. *Ordinært årsmøte*

Ordinært årsmøte skal holdes hvert år innen utgangen av juni. Styret skal på forhånd varsle seksjonseierne om dato for møtet og om siste frist for å innlevere saker som ønskes behandlet.

Styret beslutter hvordan årsmøtet skal gjennomføres. Årsmøtet skal gjennomføres som fysisk møte dersom minst to seksjonseiere som til sammen har minst ti prosent av stemmene, krever det. Styret kan sette en frist for når et krav om fysisk møte kan settes frem. Fristen kan tidligst løpe fra seksjonseierne har blitt informert om hvilke saker årsmøtet skal behandle, og må være så lang at seksjonseierne får rimelig tid til å vurdere om de skal fremme krav om fysisk møte. Dersom årsmøtet ikke gjennomføres som fysisk møte, må styret sørge for en forsvarlig gjennomføring og at det foreligger systemer som sikrer at lovens krav til årsmøte er oppfylt. Systemene må sikre at deltakelsen og stemmegivningen kan kontrolleres på en betryggende måte, og det må benyttes en betryggende metode for å bekrefte deltakernes identitet.

0 Endret ved lov 26 mars 2021 nr. 16 (ikr. 1 apr 2021 iflg. res. 26 mars 2021 nr. 966, se endringsloven del IV for overgangsregel).

§ 42. *Ekstraordinært årsmøte*

Ekstraordinært årsmøte skal holdes når styret finner det nødvendig, eller når minst to seksjonseiere som til sammen har minst ti prosent av stemmene, krever det og samtidig oppgir hvilke saker de ønsker behandlet. Bestemmelsene i § 41 annet ledd gjelder tilsvarende for ekstraordinære årsmøter.

0 Endret ved lov 26 mars 2021 nr. 16 (ikr. 1 apr 2021 iflg. res. 26 mars 2021 nr. 966).

§ 43. *Innkalling til årsmøte*

Styret innkaller årsmøtet med et varsel som skal være på minst åtte og høyst tjue dager. Styret kan om nødvendig innkalle til ekstraordinært årsmøte med kortere varsel, men varselet kan aldri være kortere enn tre dager.

Blir det ikke innkalt til årsmøte som skal holdes etter loven, vedtektene eller tidligere beslutning på årsmøte, skal tingretten snarest innkalle til årsmøte når det kreves av en seksjonseier, et styremedlem eller forretningsføreren. Kostnadene dekkes som felleskostnader.

Innkallingen skjer skriftlig. Som skriftlig regnes også elektronisk kommunikasjon. I vedtektene kan det bestemmes at innkallingen i stedet eller i tillegg skal skje på annen måte. Seksjonseiere som ikke selv bruker bruksenheten, har i alle tilfeller krav på skriftlig innkalling.

Innkallingen skal tydelig angi de sakene årsmøtet skal behandle. Skal årsmøtet kunne behandle et forslag som etter loven eller vedtektene må vedtas med minst to tredjedels flertall av de avgitte stemmene, må hovedinnholdet være angitt i innkallingen.

Saker som en seksjonseier ønsker behandlet i det ordinære årsmøtet, skal nevnes i innkallingen når styret har mottatt krav om det før fristen etter § 41.

§ 44. *Saker årsmøtet skal behandle*

Årsmøtet skal behandle de sakene som er angitt i innkallingen til møtet.

Uten hensyn til om sakene er nevnt i innkallingen, skal det ordinære årsmøtet
a. behandle styrets eventuelle årsberetning
b. behandle og eventuelt godkjenne styrets regnskap for foregående kalenderår
c. velge styremedlemmer.

Årsberetning, regnskap og eventuell revisjonsberetning skal senest en uke før ordinært årsmøte sendes ut til alle seksjonseiere med kjent adresse. Dokumentene skal dessuten være tilgjengelige i årsmøtet.

0 Endret ved lov 10 apr 2019 nr. 13 (ikr. 1 jan 2020 iflg. res. 10 apr 2019 nr. 474).

§ 45. *Saker årsmøtet kan behandle*

Bortsett fra saker som skal behandles av ordinært årsmøte etter § 44 annet ledd, kan årsmøtet bare ta beslutning om saker som er angitt i innkallingen til møtet i samsvar med § 43 fjerde ledd. Hvis alle seksjonseierne er til stede på årsmøtet og stemmer for det, kan årsmøtet også ta beslutning i saker som ikke står i innkallingen. At saken ikke er nevnt i innkallingen, er ikke til hinder for at styret beslutter å innkalle til nytt årsmøte for å avgjøre forslag som er fremsatt i møtet.

§ 46. *Hvem som kan delta på årsmøtet*

Alle seksjonseierne har rett til å delta på årsmøtet med forslags-, tale-, og stemmerett. Ektefelle, samboer eller et annet medlem av husstanden til eieren av en boligseksjon har rett til å være til stede og til å uttale seg.

Styremedlemmer, forretningsfører, revisor og leier av boligseksjon har rett til å være til stede på årsmøtet og til å uttale seg. Styreleder og forretningsfører har plikt til å være til stede med mindre det er åpenbart unødvendig eller de har gyldig forfall.

En seksjonseier kan møte ved fullmektig. Fullmakten kan når som helst tilbakekalles. Seksjonseieren har rett til å ta med en rådgiver til årsmøtet. Rådgiveren har bare rett til å uttale seg dersom et flertall på årsmøtet tillater det.

§ 47. *Ledelse av årsmøtet*

Styrelederen leder årsmøtet med mindre årsmøtet velger en annen møteleder. Møtelederen behøver ikke å være seksjonseier.

§ 48. *Inhabilitet*

Ingen kan delta i en avstemning om
a. et søksmål mot en selv eller ens nærstående
b. ens eget eller ens nærståendes ansvar overfor sameiet
c. et søksmål mot andre eller andres ansvar overfor sameiet dersom egen interesse i saken er vesentlig og kan stride mot sameiets interesser
d. pålegg eller krav etter §§ 38 og 39 som er rettet mot en selv eller ens nærstående.

Første ledd gjelder også for den som opptrer ved eller som fullmektig.

§ 49. *Flertallskrav ved ulike beslutninger på årsmøtet. Særlige begrensninger i årsmøtets myndighet*

Beslutninger på årsmøtet tas med vanlig flertall av de avgitte stemmene hvis ikke andre flertallskrav er fastsatt i loven eller vedtektene. Vedtektene kan ikke fastsette strengere flertallskrav enn det som er fastsatt i loven.

Det kreves et flertall på minst to tredjedeler av de avgitte stemmene på årsmøtet for å ta beslutning om
a. ombygging, påbygging eller andre endringer av bebyggelsen eller tomten som går ut over vanlig forvaltning og vedlikehold i det aktuelle sameiet
b. omgjøring av fellesarealer til nye bruksenheter eller utvidelse av eksisterende bruksenheter
c. salg, kjøp, utleie eller leie av fast eiendom, inkludert seksjoner i sameiet som tilhører eller skal tilhøre seksjonseierne i fellesskap, eller andre rettslige disposisjoner over fast eiendom som går ut over vanlig forvaltning
d. samtykke til at formålet for én eller flere bruksenheter endres fra boligformål til annet formål eller omvendt
e. samtykke til reseksjonering som nevnt i § 20 annet ledd annet punktum
f. samtykke til sammenslåing av eierseksjonssameier som nevnt i § 22 a
g. ombygging eller annen tilrettelegging som fører til at bruksenheten kan brukes som bolig for flere personer enn det som er vanlig for bruksenheter med tilsvarende størrelse og romløsning.

0 Endret ved lover 4 des 2020 nr. 137 (ikr. 1 jan 2021 iflg. res. 4 des 2020 nr. 2591), 11 mai 2021 nr. 37 (ikr. 1 juli 2021 iflg. res. 11 mai 2021 nr. 1542).

§ 50. *Flertallskrav for særlige bomiljøtiltak*

Tiltak som har sammenheng med seksjonseiernes bo- eller bruksinteresser, og som går ut over vanlig forvaltning, og som fører med seg økonomisk ansvar eller utlegg for seksjonseierne i fellesskap på mindre enn fem prosent av de årlige felleskostnadene, besluttes med vanlig flertall av de avgitte stemmene på årsmøtet. Hvis tiltaket fører med seg økonomisk ansvar eller utlegg for seksjonseierne i fellesskap på mer enn fem prosent av de årlige fellekostnadene, kreves det et flertall på minst to tredjedeler av de avgitte stemmene på årsmøtet.

Hvis tiltak etter første ledd fører med seg et samlet økonomisk ansvar eller utlegg for enkelte seksjonseiere på mer enn halvparten av folketrygdens grunnbeløp på det tidspunktet tiltaket besluttes, kan tiltaket bare gjennomføres hvis disse seksjonseierne uttrykkelig sier seg enige.

§ 51. *Beslutninger som krever enighet fra alle seksjonseiere*

Alle seksjonseiere må, enten på årsmøtet eller på et annet tidspunkt, uttrykkelig si seg enige hvis sameiet skal kunne ta beslutning om

a. salg eller bortfeste av hele eller vesentlige deler av eiendommen
b. oppløsning av sameiet
c. tiltak som medfører en vesentlig endring av sameiets karakter
d. tiltak som går ut over seksjonseiernes bo- eller bruksinteresser, uavhengig av størrelsen på kostnaden som tiltaket medfører, og uavhengig av hvor stort økonomisk ansvar eller utlegg tiltaket medfører for de enkelte seksjonseierne.

§ 52. *Beregning av flertall og opptelling av stemmer på årsmøtet*

I sameier som bare inneholder boligseksjoner, har hver seksjon én stemme, og flertallet regnes etter antall stemmer. I andre sameier regnes flertallet etter sameiebrøken om ikke annet er fastsatt i vedtektene. En slik vedtektsbestemmelse krever at de seksjonseierne det gjelder, uttrykkelig har sagt seg enige.

Det kan ikke avgis stemme for boligseksjoner som er ervervet i strid med § 23, og slike seksjoner skal ikke tas med i beregningsgrunnlaget for flertallsavgjørelser.

Ved opptelling av stemmer anses blanke stemmer som ikke avgitt. Står stemmene likt, avgjøres saken ved loddtrekning.

Departementet kan gi forskrift om stemmerett på årsmøtet ved bruk av avtale om leie til eie eller deleie i sameiet.

0 Endret ved lover 10 apr 2019 nr. 13 (ikr. 1 jan 2020 iflg. res. 10 apr 2019 nr. 474), 19 des 2025 nr. 114 (i kraft 1 jan 2026 iflg. res. 19 des 2025 nr. 2708).

§ 53. *Protokoll fra årsmøtet*

Møtelederen har ansvar for at det føres protokoll over alle saker som behandles, og alle beslutninger som tas på årsmøtet. Møtelederen og minst én seksjonseier som utpekes av årsmøtet blant dem som deltar, skal signere protokollen. Protokollen skal til enhver tid holdes tilgjengelig for seksjonseierne.

0 Endret ved lov 26 mars 2021 nr. 16 (ikr. 1 apr 2021 iflg. res. 26 mars 2021 nr. 966).

Kapittel VII. Styret

§ 54. *Plikt til å ha et styre. Styrets sammensetning*

Sameiet skal ha et styre. Styret skal ha en leder. Styret skal ha tre medlemmer hvis ikke annet er fastsatt i vedtektene.

I sameier med åtte eller færre seksjoner kan det, dersom alle seksjonseierne uttrykkelig har sagt seg enige i det, fastsettes i vedtektene at alle seksjonseierne skal være medlemmer av styret. Det skal da utpekes en representant som styremedlem for seksjonseiere som ikke er en myndig fysisk person, og for seksjoner som har flere eiere. Årsmøtet skal velge en styreleder.

§ 55. *Valg av styret, tjenestetid og vederlag*

Årsmøtet skal velge styret med vanlig flertall av de avgitte stemmene. Styrelederen skal velges særskilt. Bare myndige personer kan være styremedlemmer. Vedtektene kan fastsette at bare fysiske personer skal kunne velges som styremedlem. Om andre enn fysiske personer kan velges til styremedlem, kan dette bare skje ved at det velges en utpekt representant for vedkommende.

Årsmøtet kan også velge varamedlemmer til styret. Vedtektene kan fastsette nærmere regler om dette.

Styremedlemmene tjenestegjør i to år hvis ikke årsmøtet har bestemt noe annet. Årsmøtet skal fastsette eventuelt vederlag til styremedlemmene.

Når særlige forhold foreligger, har et styremedlem rett til å fratre før tjenestetiden er ute. Styret skal ha et rimelig forhåndsvarsel om fratredelsen. Årsmøtet kan med vanlig flertall beslutte at et medlem av styret skal fratre.

§ 56. *Styremøter*

Styrelederen skal sørge for at styret møtes så ofte som det trengs. Et styremedlem eller forretningsføreren kan kreve at styret sammenkalles. Styrelederen avgjør om sakene skal behandles i fysisk møte eller på annen måte. Alle styremedlemmene kan kreve fysisk møte.

Styremøtet skal ledes av styrelederen. Er ikke styrelederen til stede, og det ikke er valgt noen nestleder, skal styret velge en møteleder.

Styret er beslutningsdyktig når mer enn halvparten av alle styremedlemmene er til stede. Beslutninger kan treffes med mer enn halvparten av de avgitte stemmene. Står stemmene likt, gjør møtelederens stemme utslaget. De som stemmer for en beslutning, må likevel utgjøre mer enn en tredjedel av alle styremedlemmene.

Bestemmelsene i tredje ledd gjelder ikke for styrer som består av alle seksjonseierne, jf. § 54 annet ledd. For slike styrer beregnes stemmene på samme måte som bestemt i § 52, og styret er beslutningsdyktig når styremedlemmer som representerer mer enn halvparten av stemmene, er til stede.

Styret skal føre protokoll fra styremøtene. Alle de deltakende styremedlemmene skal signere protokollen.

0 Endret ved lov 26 mars 2021 nr. 16 (ikr. 1 apr 2021 iflg. res. 26 mars 2021 nr. 966).

§ 57. *Styrets oppgaver*

Styret skal sørge for vedlikehold og drift av eiendommen og ellers sørge for forvaltningen av sameiets anliggender i samsvar med lov, vedtekter og beslutninger på årsmøtet.

§ 58. *Styrets beslutningsmyndighet*

Styret skal ta alle beslutninger som ikke i loven eller vedtektene er lagt til andre organer. Beslutninger som kan tas med et vanlig flertall på årsmøtet, kan også tas av styret om ikke annet følger av lov, vedtekter eller årsmøtets beslutning i det enkelte tilfelle.

Styret kan ikke ta beslutninger eller handle på en måte som er egnet til å gi noen seksjonseiere eller utenforstående en urimelig fordel på andre seksjonseieres bekostning.

§ 59. *Inhabilitet*

Et styremedlem kan ikke delta i behandlingen eller avgjørelsen av noe spørsmål som medlemmet selv eller dennes nærstående har en fremtredende personlig eller økonomisk særinteresse i.

§ 60. *Styrets representasjonsadgang og ansvar*

Styret har rett til å representere seksjonseierne og forplikte dem med sin underskrift i saker som gjelder seksjonseiernes felles rettigheter og plikter. Dette omfatter å gjennomføre beslutninger truffet av årsmøtet eller styret, og rettigheter og plikter som ellers angår fellesareal og fast eiendom. Styret kan også gjøre gjeldende krav seksjonseierne har mot utbyggeren dersom kravet knytter seg til mangler ved fellesarealene eller forsinket ferdigstillelse av disse. Dersom alle seksjonseierne uttrykkelig samtykker til det, kan det fastsettes i vedtektene at seksjonseierne forpliktes ved underskrift av to eller flere styremedlemmer i fellesskap.

Styrelederen kan saksøke og saksøkes med bindende virkning for alle seksjonseierne i saker som nevnt i første ledd første, annet og tredje punktum. Er det ikke valgt styreleder, kan ethvert styremedlem saksøkes med samme virkning.

Har styret eller styremedlemmene overskredet sin myndighet, er avtale med tredjeperson ikke bindende for seksjonseierne dersom de kan godtgjøre at tredjepersonen innså eller burde innse at myndigheten ble overskredet, og det derfor ville være uredelig å påberope seg avtalen.

0 Endret ved lov 10 apr 2019 nr. 13 (ikr. 1 jan 2020 iflg. res. 10 apr 2019 nr. 474).

Kapittel VIII Forretningsfører. Gebyr.

0 Overskriften endret ved lov 10 apr 2019 nr. 13 (ikr. 1 jan 2020 iflg. res. 10 apr 2019 nr. 474).

§ 61. *Ansettelse eller engasjement av forretningsfører*

Årsmøtet kan med vanlig flertall beslutte at sameiet skal ha en forretningsfører.

Om vedtektene ikke bestemmer noe annet, er det styrets oppgave å ansette eller engasjere forretningsfører og andre funksjonærer, gi instruks for dem, fastsette deres lønn eller godtgjørelse, føre tilsyn med at de oppfyller sine plikter, samt å avslutte engasjementet.

En ansettelse av en forretningsfører kan bare skje med en oppsigelsesfrist som ikke må overstige seks måneder. Med to tredjedels flertall av stemmene på årsmøtet kan årsmøtet beslutte at en avtale om forretningsførsel gjøres uoppsigelig fra sameiets side for et lengre tidsrom, men ikke for mer enn fem år.

§ 62. *Forretningsførerens beslutningsmyndighet og representasjonsrett*

Styret kan delegere deler av sin kompetanse til å ta beslutninger etter § 58 til forretningsføreren. Forretningsføreren kan bare utøve sin beslutningsmyndighet innenfor rammene av hva som er delegert fra styret.

I saker som gjelder vanlig vedlikehold og drift, kan forretningsføreren representere seksjonseierne på samme måte som styret.

Forretningsføreren kan ikke ta beslutninger eller handle på en måte som er egnet til å gi noen seksjonseiere eller utenforstående en urimelig fordel på andre seksjonseieres bekostning.

§ 60 tredje ledd gjelder tilsvarende.

§ 63. *Inhabilitet*

Forretningsføreren kan ikke delta i behandlingen eller avgjørelsen av noe spørsmål som forretningsføreren selv eller dennes nærstående har en fremtredende personlig eller økonomisk særinteresse i.

§ 63 a. *Eierskiftegebyr*

Sameiet kan kreve at den som avhender en seksjon, betaler et gebyr på opptil fire ganger rettsgebyret for arbeid som må gjøres i forbindelse med eierskiftet og eventuell godkjenning av erververen. Det kan ikke avtales at andre enn den som avhender seksjonen, skal betale gebyret.

0 Tilføyd ved lov 10 apr 2019 nr. 13 (ikr. 1 jan 2020 iflg. res. 10 apr 2019 nr. 474).

Kapittel IX. Regnskap og revisjon

§ 64. *Plikt til å føre regnskap*

Styret skal sørge for ordentlig og tilstrekkelig regnskapsførsel. Styret skal legge frem regnskapet for det forrige kalenderåret på det ordinære årsmøtet.

I sameier med 21 eller flere seksjoner skal styret sørge for at det blir ført regnskap og utarbeidet årsregnskap og årsberetning i samsvar med bestemmelsene gitt i eller i medhold av regnskapsloven.

§ 65. *Plikt til å ha revisor*

Sameier med 21 eller flere seksjoner skal ha én eller flere statsautoriserte eller registrerte revisorer. I sameier med 20 eller færre seksjoner kan årsmøtet med vanlig flertall av de avgitte stemmene vedta at sameiet skal ha en revisor som er valgt av årsmøtet.

Årsmøtet velger revisor. Revisoren tjenestegjør inntil annen revisor er valgt.

Dersom sameiet har statsautorisert eller registrert revisor, gjelder bestemmelsene i revisorloven så langt de passer.

Kapittel X. Ikrafttredelse, overgangsbestemmelser og endringer i andre lover

§ 66. *Ikrafttredelse*

Loven gjelder fra den tiden[1] Kongen bestemmer.

Fra samme tidspunkt oppheves lov 23. mai 1997 nr. 31 om eierseksjoner.

1 Fra 1 jan 2018, med unntak av § 9, som trer i kraft 1 juli 2018 iflg. res. 15 sep 2017 nr. 1393.

§ 67. *Overgangsbestemmelser*

§ 3 første og annet ledd gjelder ikke dersom bruksretten er stiftet før lov 23. mai 1997 nr. 31 om eierseksjoner trådte i kraft. Utvidelse, fornyelse eller forlengelse regnes som stiftelse av ny bruksrett hvis brukeren ikke hadde krav på endringen. § 3 tredje og fjerde ledd gjelder ikke dersom panteretten har fått rettsvern mot seksjonseiernes kreditorer før loven her trer i kraft.

§ 3 sjette ledd gjelder ikke for særskilt eiendomsrett som er lovlig stiftet før lov 23. mai 1997 nr. 31 om eierseksjoner trådte i kraft.

§§ 7 og 8 og kapitlene III og IV gjelder ikke for seksjonering som skjer i samsvar med søknad som er satt frem før loven her trer i kraft. Slike søknader skal behandles etter lov 23. mai 1997 nr. 31 om eierseksjoner. Eierseksjonssameier som omfattes av loven her, har rett til å registrere seg i Foretaksregisteret uavhengig av første og annet punktum.

Påbudte vedtekter etter § 26 annet ledd må vedtas senest ett år etter at loven her trer i kraft.

Lovbestemt panterett etter lovens § 31, jf. panteloven § 6-1 tredje ledd, står tilbake for heftelse som hadde fått rettsvern mot seksjonseiernes kreditorer før lov 23. mai 1997 nr. 31 om eierseksjoner trådte i kraft, om ikke annet følger av alminnelige prioritetsregler.

§ 52 første ledd medfører ingen endringer i stemmereglene i eierseksjonssameier hvor seksjonering har skjedd i samsvar med søknad som er satt frem før lov 23. mai 1997 nr. 31 om eierseksjoner trådte i kraft. I slike sameier kan det likevel fastsettes i vedtektene at § 52 første ledd skal gjelde, forutsatt at alle seksjonseierne uttrykkelig samtykker.

For kjøperett som er utløst før loven trer i kraft, gjelder reglene i lov 23. mai 1997 nr. 31 om eierseksjoner kapittel III selv om kjøperetten ikke er gjort gjeldende.

§§ 34, 35, 36 og 37 gjelder ikke når den handlingen eller den unnlatelsen som førte til skaden, skjedde før loven trer i kraft.

Avtaler eller bestemmelser som er i strid med loven her, opphører å gjelde senest ett år etter at loven trer i kraft, om ikke annet går frem av loven. Eksisterende avtaler om midlertidige eneretter til å bruke fellesareal som kommer i strid med trettiårsbegrensningen i § 25 femte og sjette ledd består, men ikke lenger enn tretti år fra lovens ikrafttredelse.

0 Endret ved lov 10 apr 2019 nr. 13 (ikr. 1 jan 2020 iflg. res. 10 apr 2019 nr. 474).

§ 68. *Endringer i andre lover*

Fra det tidspunktet loven trer i kraft gjøres følgende endringer i andre lover: – – –

LØSØRE OG TILBEHØR

OVERSIKT OVER LØSØRE OG TILBEHØR TIL EIENDOMMEN

Oversikten er utarbeidet av Norges Eiendomsmeglerforbund, Eiendom Norge og Advokatforeningens Eiendomsmeglingsgruppe, og er gjeldende fra 1. januar 2020.

Generelt

Lov om avhending av fast eigedom (avhendingslova/avhl.) av 3. juli 1992 regulerer kjøper og selgers rettigheter og plikter ved overdragelse av fast eiendom og andeler i borettslag. I henhold til avhl. § 3-4 skal eiendommen, når annet ikke er avtalt, overdras med innredninger og utstyr som etter lov, forskrift eller annet offentlig vedtak skal følge med. Det samme gjelder varig innredning og utstyr som enten er fastmontert eller er særskilt tilpasset bygningen, jf. avhl. § 3-5. Loven inneholder ingen detaljert oversikt over hva som omfattes av "innredning og utstyr", og over hva som skal regnes som "fastmontert eller særskilt tilpasset". Partene kan fritt avtale hva som skal følge med eiendommen ved salg. Bransjens liste over løsøre og tilbehør som skal følge med eiendommen, er en del av avtalen mellom kjøper og selger dersom ikke annet er opplyst i salgsoppgaven, kjøper har tatt forbehold i bud eller avtale på annen måte er inngått. Der intet annet er avtalt, vil løsøre og tilbehør medfølge slik dette fremkommer av avhl. § 3-4 og § 3-5 og denne oversikt. Produkter og installasjoner som medfølger overdras uten noen form for garantier, utover eventuell gjenværende leverandørgaranti. Dersom det er noe i nedenstående liste som ikke finnes på eiendommen, vil det heller ikke medfølge.

1. HVITEVARER medfølger der dette er spesielt angitt i salgsoppgaven.

2. HELDEKKENDE TEPPER følger med uansett festemåte.

3. VARMEKILDER, slik som ovner, kaminer, peiser, varmepumper og panelovner, følger med uansett festemåte. Frittstående biopeiser/varmeovner og terrassevarmere medfølger ikke. Det følger ikke med varmekilder i rom som ikke har vegg- eller fastmonterte varmekilder på visning.

4. TV, RADIO OG MUSIKKANLEGG. TV-antenner og fellesanlegg for TV, herunder parabolantenne, og tuneren/dekoder/tv-boks medfølger der dette eies av selger. Veggmontert TV/flatskjerm med tilhørende festeordning samt musikkanlegg følger ikke med (se også punkt 12).

5. BADEROMSINNREDNING/UTSTYR. Badekar, dusjkabinett, dusjvegger, alle fastmonterte speil og hyller, fastmonterte glass- og håndkleholdere, herunder håndklevarmere samt baderomsinnredning, medfølger.

6. GARDEROBESKAP medfølger, selv om disse er løse. Fastmonterte garderobehyller og knagger medfølger. Innredning i garderobeskap, for eksempel løse eller fastmonterte trådkurver, hyller, stenger og lignende, medfølger.

7. KJØKKENINNREDNING medfølger, herunder også åpne, fastmonterte hyller og løs eller fastmontert kjøkkenøy.

8. MARKISER, PERSIENNER og annen type innvendig og utvendig solskjerming, gardinoppheng, lamellgardiner og liftgardiner medfølger.

9. AVTREKKSVIFTER av alle slag, samt fastmonterte aircondition/ ventilasjonsanlegg, medfølger.

10. SENTRALSTØVSUGER medfølger med komplett anlegg, herunder slange, munnstykke mm.

11. LYSKILDER. Kupler, lysstoffarmatur, fastmonterte "spotlights", oppheng og skinner med spotlights samt utelys og hagebelysning medfølger. Vegglamper, krokhengte lamper, lysekroner, prismelamper og lignende som er koblet til sukkerbit eller stikkontakt følger likevel ikke med.

12. INSTALLERTE SMARTHUSLØSNINGER med sentral som styrer lys, varme, lyd o.l., samt tilhørende trådløse enheter som brytere, sensorer, kameraer, integrerte høyttalere el. medfølger. Enkle lysstyringssystem f.eks. med en sentral som kun styrer lyspærer eller smartpærer montert i sokkel medfølger likevel ikke.

13. UTVENDIGE SØPPELKASSER og eventuelt holder/hus til disse medfølger.

14. POSTKASSE medfølger.

15. UTENDØRS INNRETNINGER slik som flaggstang, fastmontert tørkestativ, samt andre faste utearrangementer som f.eks. badestamp, boblekar/jacuzzi og liknende utendørs kar, lekestue, lekestativ, utepeis, fastmontert trommel til vannslange, medfølger. Guidekabel/avgrensingskabel til robotgressklipper medfølger, men robotgressklipper og ladestasjon for denne medfølger ikke.

16. FASTMONTERT VEGGLADER/LADESTASJON TIL EL-BIL medfølger uavhengig av hvor laderen er montert.

17. SOLCELLEANLEGG med tilhørende teknisk infrastruktur medfølger.

18. GASSBEHOLDER til gasskomfyr og gasspeis medfølger.

19. BRANNSTIGE, BRANNTAU, feiestige og lignende medfølger der dette er påbudt. Løse stiger medfølger ikke.

20. BRANNSLUKNINGSAPPARAT, BRANNSLANGE og RØYKVARSLER medfølger der dette er påbudt. Det er eier og brukers plikt til å se til at utstyret forefinnes på enhver eiendom. Hvis annet ikke er uttrykkelig avtalt, skal dette derfor alltid følge med ved salg av eiendom.

21. SAMTLIGE NØKLER til eiendommen som selger er i besittelse av skal overleveres kjøper på overtakelsen, herunder nøkler til eventuelle boder, uthus, garasjeportåpner el. Låses boder, uthus el. med hengelås, skal lås og nøkler til disse medfølge.

22. GARASJEHYLLER, bodhyller, lagringshyller og oppheng til bildekk medfølger såfremt de er fastmontert. Planter, busker og trær som er plantet på tomten, eller fastmonterte kasser og lignende er en del av eiendommen og medfølger i handelen.

BUD OG BUDGIVNING

KJØPETILBUD

FOR EIENDOMMEN

Adresse:
Presthusvegen 19 D, 7056 Ranheim
Gnr. 21, Bnr. 25, Snr. 4, Trondheim kommune.

Oppdragsnummer:
164260293

Meglerforetak: PrivatMegleren Benum & Johansen

Saksbehandler: Magne O. Opheim

Telefon / Mobil: 73 50 51 30 / 955 51 573

E-post: magne.opheim@privatmegleren.no

UNDERTEGNEDE GIR HERVED FØLGENDE BUD PÅ OVENNEVNTE EIENDOM:

Kjøpesum **Kr** _____

Beløp med bokstaver **Kr** _____

+ omkostninger iht. opplysninger i salgsoppgaven

Dette budet er bindende for undertegnede frem til og med den **Kl.**

Dersom annet ikke er angitt gjelder budet til kl. 15.00 første virkedag etter siste annonserte visning. I forbrukerforhold vil bud med kortere akseptfrist enn til kl. 12.00 første virkedag etter siste annonserte visning ikke bli videreformidlet til selger

Eventuelle forbehold: _____

_____

Undertegnede er kjent med at selger står fritt til å godta eller forkaste ethvert bud. Likeledes er undertegnede klar over at budet er bindende for budgiver når det er kommet til selgers kunnskap. Handelen er juridisk bindende for begge parter dersom budet aksepteres innen akseptfristen. Undertegnede er kjent med at budjournalen vil bli forelagt kjøper og selger når handel er sluttet.

Ønsket overtakelsesdato: _____

Budet baseres på opplysninger og salgsvilkår som fremkommer av salgsoppgave m/vedlegg

Kjøpet vil bli finansiert slik:

Låneinstitusjon: _____ Referanse og tlf nr: _____

Lånt kapital: _____ Kr _____

Egenkapital: _____ Kr _____

Totalt: _____ **Kr** _____

Egenkaptitalen består av: ☐ Salg av nåværende bolig eller fast eiendom

☐ Disponibelt kontantbeløp (bankinnskudd)

Jeg gir bud som ☐ Forbruker ☐ Ledd i næringsvirksomhet / Juridisk person (selskap)

Navn:		Navn:	
Fødselsdato:		Fødselsdato:	
Adr:		Adr:	
Postnr:	Sted:	Postnr:	Sted:
Tlf:	E-post:	Tlf:	E-post:
Dato:	Sign:	Dato:	Sign:

Kopi av legitimasjon

Kopi av legitimasjon

Forbrukerinformasjon om budgivning

Sist oppdatert med virkning fra 1. januar 2014, i forbindelse med ikrafttredelse av endringer i eiendomsmeglingsforskriften.

Informasjonen er utarbeidet av Forbrukerombudet, Forbrukerrådet, Den Norske Advokatforening ved Eiendomsmeglingsgruppen, Eiendomsmeglerforetakenes Forening og Norges Eiendomsmeglerforbund, på grunnlag av blant annet forskrift om eiendomsmegling § 6-3 og § 6-4.

Nedenfor gis en oversikt over de retningslinjer som forbrukermyndighetene og organisasjonene anbefaler benyttet ved budgivning på eiendommen. Avslutningsvis gis også en kort oversikt over de viktigste rettsreglene tilknyttet budgivning.

Før det legges inn bud på eiendommen oppfordres budgiver til å sette seg inn i all relevant informasjon om eiendommen, herunder eventuell salgsoppgave og teknisk rapport med vedlegg.

GJENNOMFØRING AV BUDGIVNING

1. På forespørsel vil megler opplyse om aktuelle bud på eiendommen, herunder om relevante forbehold.

2. Alle bud skal inngis skriftlig til megler, som formidler disse videre til oppdragsgiver. Kravet til skriftlighet gjelder også budforhøyelser og motbud, aksept eller avslag fra selger. Før formidling av bud til oppdragsgiver skal megler innhente gyldig legitimasjon og signatur fra budgiver. Kravet til legitimasjon og signatur er oppfylt for budgivere som benytter e-signatur, eksempelvis BankID eller MinID. Med skriftlige bud menes også elektroniske meldinger som e-post og SMS når informasjonen i disse er tilgjengelig også for ettertiden.

3. Et bud bør inneholde eiendommens adresse (eventuelt gnr/bnr), kjøpesum, budgivers kontaktinformasjon, finansieringsplan, akseptfrist, overtakelsesdato og eventuelle forbehold som for eksempel usikker finansiering, salg av nåværende bolig ol. Normalt vil ikke et bud med forbehold bli akseptert før forbeholdet er avklart. Konferer gjerne med megler før bud avgis.

4. Megler skal legge til rette for en forsvarlig avvikling av budrunden. I forbrukerforhold (dvs. der oppdragsgiver er forbruker) skal megleren ikke formidle bud med kortere akseptfrist enn kl. 12.00 første virkedag etter siste annonserte visning. Etter denne fristen bør budgivere ikke sette en kortere akseptfrist enn at megler har mulighet til, så langt det er nødvendig, å orientere oppdragsgiver, budgivere og øvrige interessenter om bud og forbehold.
Det bør ikke gis bud som diskriminerer eller utelukker andre budgivere. Dersom bud inngis med en frist som åpenbart er for kort til at megleren kan avvikle budrunden på en forsvarlig måte som sikrer oppdragsgiver og interessenter et tilstrekkelig grunnlag for sine handlingsvalg, vil megler fraråde budgiver å stille slik frist.

5. Megleren vil uoppfordret gi sin vurdering av det enkelte bud overfor oppdragsgiveren, når budet er gitt innenfor fristene i punkt 4.

6. Megleren skal så langt det er nødvendig og mulig holde budgiverne skriftlig orientert om nye og høyere bud og eventuelle forbehold.
Megler skal så snart som mulig bekrefte skriftlig overfor budgivere at budene deres er mottatt.

7. Etter at handel har kommet i stand, eller dersom en budrunde avsluttes uten at handel er kommet i stand, kan en budgiver kreve kopi av budjournalen i anonymisert form.

8. Kopi av budjournal skal gis til kjøper og selger uten ugrunnet opphold etter at handel er kommet i stand. Dersom det er viktig for budgiver å bevare sin anonymitet, bør budet fremmes gjennom fullmektig.

VIKTIGE AVTALERETTSLIGE FORHOLD

1. Det eksisterer ingen angrerett ved salg/kjøp av fast eiendom.

2. Når et bud er innsendt til megler og han har formidlet innholdet i budet til selger (slik at selger har fått kunnskap om budet), kan budet ikke kalles tilbake. Budet er da bindende for budgiver frem til akseptfristens utløp, med mindre budet før denne tid avslås av selger eller budgiver får melding om at eiendommen er solgt til en annen (man bør derfor ikke gi bud på flere eiendommer samtidig dersom man ikke ønsker å kjøpe flere enn en eiendom).

3. Selger står fritt til å forkaste eller akseptere ethvert bud, og er for eksempel ikke forpliktet til å akseptere høyeste bud.

4. Når en aksept av et bud har kommet frem til budgiver innen akseptfristens utløp er det inngått en bindende avtale.

5. Husk at også et eventuelt bud fra selger til kjøper (såkalte "motbud"), avtalerettslig er et bindende tilbud som medfører at det foreligger en avtale om salg av eiendommen dersom budet i rett tid aksepteres av kjøper.
