PRIVATMEGLEREN
ALLÉ

AMTMANN MEINICHS GATE 19 A

Vedlegg

Meglers verdivurdering

Tilstandsrapport

Selgers egenerklæringsskjema

Nabolagsprofil

Energiattest

Informasjon fra forretningsfører - Borettslag/sameie/velforening

Reguleringskart og bestemmelser

Arealbekreftelse

Løsøre og tilbehørsliste

Budskjema

Tilstandsrapport

Boligbygg med flere boenheter

Amtmann Meinichs gate 19 A , 0301 OSLO kommune

gnr. 224, bnr. 30

Sum areal alle bygg: BRA: 61 m² BRA-i: 54 m²



Befaringsdato: 07.08.2026 **Rapportdato:** 15.08.2026 **Oppdragsnr.:** 22779-1024 **Referansenummer:** YS1302

Foretak: NORSKE BOLIGRAPPORTER AS

Rapporten kan brukes i inntil ett år etter befaringsdato, og kan ikke gjenbrukes ved flere boligsalg i denne perioden.
Skjer det endringer, oppstår skader også videre på boligen, bør du som selger be om oppdatert rapport.

Norske Boligrapporter AS

Vi er en uavhengig bedrift som tilbyr tilstandsvurderinger ved eierskifte.
Norske Boligrapporter består av bygningssakkyndige som utfører vurderinger av boliger.
Undertegnede er bygningsteknisk fagskoleingeniør og medlem i NITO.

For mer info, se www.norskeboligrapporter.no.

Rapportansvarlig



Cristopher Hummervoll
Uavhengig Takstingeniør
ch@norskeboligrapporter.no
416 43 719

NORSKE BOLIGRAPPORTER AS
Hagen Johansens vei 12
1406 SKI

Dette trenger du å vite om tilstandsrapporten



Hva er en tilstandsrapport?

En tilstandsrapport beskriver synlige skader/avvik eller tegn på skader/avvik på boligen. Rapporten fremhever vanligvis ikke positive egenskaper ved boligen.



Hva vurderer en bygningssakkyndig?

Den bygningssakkyndige vurderer boligen ut fra hva man kan forvente av en bygning av samme alder og type. Vurderingen gjøres som regel mot hvordan det var vanlig å bygge og regler som gjaldt da boligen ble oppført (søknadstidspunktet). Forhold som er vanlige for bygningens alder, slik som slitasje etter normal bruk regnes ikke som avvik.



Hva inneholder tilstandsrapporten?

Den bygningssakkyndige undersøker rom og bygningsdeler slik det kommer frem av Forskrift til avhendingsloven. Tilstandsrapporten inneholder bare avvik som den bygningssakkyndige kan se eller kontrollere med enkle hjelpemidler. Det gjøres ikke nærmere undersøkelser slik som åpning av vegger eller andre bygningsdeler. I vegg mot våtrom og rom under terreng kan det borres et hull for å gjøre enkle undersøkelser slik som fuktsøk.

Når du kjøper en brukt bolig

Når du kjøper en brukt bolig, er det viktig å være oppmerksom på at dette ikke kan sammenlignes med å kjøpe en ny bolig. Måten boligen ble bygget på kan være annerledes enn i dag. Bygninger svekkes over tid, og utsettes for slitasje blant annet på grunn av bruk og vær og vind. Mange boliger fornyes helt eller delvis, noen i flere omganger, eller det oppføres tilbygg. Særlig for boliger som er pusset opp eller endret, er det viktig å merke seg at fornyelse av overflater ikke nødvendigvis betyr at bygningsdeler under er forbedret.

Vurdering mot byggeregler

Den bygningssakkyndige vil vurdere boligen mot hvordan det var vanlig å bygge og regler som gjaldt på søknadstidspunktet. Den bygningssakkyndige ser etter avvik som har betydning for og som reduserer boligens funksjon og verdi, og som kommer frem av Forskrift til avhendingslova.

Tilstandsrapporten beskriver ikke hele boligen

BYGNINGSSAKKYNDIGE SER FOR EKSEMPEL IKKE PÅ

• vanlig slitasje og normal vedlikeholdstilstand • bagatellmessige forhold som ikke påvirker bygningens bruk eller verdi vesentlig • etasjeskillere • tilleggsbygg slik som garasje, bod, anneks, naust også videre • utvendige trapper • støttemurer • skjulte installasjoner • installasjoner utenfor bygningen • full funksjonstesting av el- og VVS-installasjoner • geologiske forhold og bygningens plassering på grunnen • bygningens planløsning • bygningens innredning • løsøre slik som hvitevarer • utendørs svømmebasseng og pumpeanlegg • bygningens estetikk og arkitektur • bygningens lovlighet (bortsett fra bruksendringer, brannceller og forhold som åpenbart kan påvirke helse, miljø og sikkerhet) • fellesarealer (med mindre boligeier har vedlikeholdsplikt for fellesarealer og dette er kjent for bygningssakkyndig, eller fellesarealet har en særlig tilknytning til boligen).

© iVerdi 2023

Malen til denne rapporten, inkludert standardtekstene fra Verdi er vernet etter åndsverkloven og kan kun benyttes av av kunder hos iVerdi. For andre aktører er eksemplarfremstilling av malen og standardtekster, som utskrift og annen kopiering til bruk som grunnlag for tilsvarende rapporter, bare tillatt når det er hjemlet i lov (kopiering til privat bruk, sitat o.l.) eller avtale med iVerdi (https://iverdi.no/).

Utnyttelse i strid med lov eller avtale kan medføre erstatnings- og straffeansvar.

NORSKE BOLIGRAPPORTER AS
Hagen Johansens vei 12
1406 SKI

Dette trenger du å vite om tilstandsrapporten

Tilstanden vurderes med ulike tilstandsgrader

Tilstanden gir uttrykk for en gitt forventet tilstand, blant annet vurdert ut fra alder og normal bruk. Ved Tilstandsgrad 0 (TG0) og Tilstandsgrad 1 (TG1) gir den bygningssakkyndige normalt ingen begrunnelse for valg av tilstandsgrad. Grunnen er at bygningen eller bygningsdelen da bare har normal slitasje. Ved skjulte konstruksjoner kan alder alene avgjøre tilstandsgrad. Når bygningssakkyndige anbefaler tiltak, for eksempel utbedringer, må brukeren av rapporten vurdere om tiltakene er nødvendige og lønnsomme.
Når den bygningssakkyndige velger tilstandsgrad, baseres vurderingen på faste kriterier som følger av gjeldende bransjestandard for Teknisk tilstandsanalyse ved omsetning av bolig og Forskrift til avhendingslova.



TILSTANDSGRAD 0, TG0: INGEN AVVIK

Bygningsdelen skal være tilnærmet ny, ikke vise tegn på slitasje og det skal være lagt frem dokumentasjon på faglig god utførelse. Det er ingen merknader til delen.



TILSTANDSGRAD 1, TG1: MINDRE AVVIK

Bygningsdelen skal bare ha normal slitasje, og strakstiltak skal ikke anses som nødvendig. Graden kan også brukes når delen er ny, men der dokumentasjon på faglig god utførelse mangler.



TILSTANDSGRAD 2, TG2: VESENTLIGE AVVIK OG MINDRE AVVIK SOM ETTER NS 3600 GIR TG 2

Bygningsdelen skal enten ha feil utførelse, en skade eller symptomer på skade, sterk slitasje eller nedsatt funksjon. Graden gis når bygningsdelen trenger vedlikehold eller tiltak i nær fremtid. Graden skal også brukes når delen er gammel og det er grunn til å varsle om faren for skader på grunn av alderen, eller når det er grunn til å overvåke delen spesielt på grunn av fare for større skader eller følgeskader.



TILSTANDSGRAD 3, TG3: STORE ELLER ALVORLIGE AVVIK

Denne tilstandsgraden brukes ved kraftige tegn på forhold som man må regne med trenger utbedring straks eller innen kort tid. Det er påvist funksjonssvikt eller sammenbrudd.



IKKE UNDERSØKT/IKKE TILGJENGELIG FOR UNDERSØKELSE

Det kan være avvik/skader som ikke er avdekket.

Informasjon om utbedringskostnader

Utbedringskostnadene i rapporten er sjablongmessige anslag basert på observerte forhold som feil, skader eller uregelmessigheter, samt foreslåtte tiltak. Disse anslagene er veiledende, angis i fem intervaller, er basert på generelle erfaringstall, og må ikke forveksles med konkrete pristilbud fra håndverkere eller entreprenører. Faktiske kostnader kan variere betydelig, avhengig av individuelle valg, materialpriser og markedsforhold. For å få en nøyaktig vurdering av utbedringskostnadene anbefales ytterligere undersøkelser og innhenting av flere pristilbud fra kvalifiserte fagfolk. Slike anslag gis for TG3, der dette er mulig.



Tiltak under kr 20 000

Tiltak mellom kr 20 000 – 100 000

Tiltak mellom kr 100 000 – 200 000

Tiltak mellom kr 200 000 – 500 000

Tiltak over kr 500 000

NORSKE BOLIGRAPPORTER AS
Hagen Johansens vei 12
1406 SKI

Beskrivelse av eiendommen

OM VURDERINGER
Tilstandsgradene (TG) reflekterer resultatet av undersøkelser utført etter forskrift til avhendingsloven (Tryggere bolighandel). Rapporten viser hvilke bygningsdeler som omfattes av oppdraget. Les hele rapporten, inkludert forutsetningene, for en helhetlig forståelse av både vurderingene og oppdraget.

Boligbygg med flere boenheter - Byggeår: 1950

UTVENDIG Gå til side

Felles bygningsdeler:
- Bygningen er oppført med grunnmur i betong.
- Yttervegger i pusset og malt murverk.
- Yttertak i trekonstruksjon, tekket med takstein.

INNVENDIG Gå til side

Felles bygningsdeler:
- Etasjeskiller i betong.
- Trapper i betong.
- Dørcalling.

Rapporten omfatter kun den aktuelle boligen. Felles bygningsdeler under boligsammenslutningens ansvar er ikke vurdert. Unntak kan gjøres hvis boenheten har vedlikeholdsplikt for en bestemt bygningsdel (og dette er opplyst til undertegnede), eller der en bygningsdel etter vår faglige og skjønnsmessige vurdering har særlig nær tilknytning til boligen. Unntak gjøres kun for bygningsdeler som etter forskriften (Tryggere Bolighandel) skal vurderes. Rapporten viser senere hvilke bygningsdeler som er vurdert og inkludert.

Det anbefales å undersøke om det foreligger informasjon om tilstanden til fellesdeler i bygget, og om det er planlagt vedlikehold eller rehabilitering som kan påvirke boligsammenslutningens økonomi og kostnadsfordeling.

Innvendig overflater, utover våtrom:
- Gulv: Parkett og flis.
- Vegger: Tegl stein, sparklet/pussede og malte overflater.
- Himling: Sparklet/pussede og malte overflater.
- Himlingshøyde: Ca. 2,63 meter, målt i stue.

Innvendige overflater, utover det som eventuelt er særskilt beskrevet og vurdert i rapporten, er ikke tilstandsvurdert. Vurdering av slike overflater eller måling av eventuelle skjevheter i gulv, vegger eller himlinger inngår ikke i oppdraget. Slitasje og skjevheter kan forekomme uten å være omtalt. Tilstand og bruksslitasje er subjektivt – gjør egne vurderinger på visning.

Det er lagt merke til skjevheter i gulvene, uten at det er utført konkrete målinger av disse.
Horisontalmålinger av gulv eller etasjeskiller er ikke et forskriftskrav og inngår derfor ikke i dette oppdraget.

Skjevheter kan gi inntrykk av ujevnt og skjevt gulv, påvirke møblering og medføre behov for avretting før enkelte gulvoverflater legges. Dersom planhet er viktig for deg som interessent, bør du vurdere dette nærmere under visning. Ved planlagt oppussing som krever avretting, anbefales det å innhente vurdering fra fagperson med tanke på omfang og eventuelle kostnader.

TEKNISKE INSTALLASJONER Gå til side

Oppvarming:
- Boligen har elektrisk oppvarming og peis.
- Varmekabler i bad.

Pipe og ildsted er ikke undersøkt eller vurdert i denne rapporten. Undersøkelse av pipe og ildsted anbefales utført av kvalifisert fagperson, i samråd med brann- og feiervesen eller annen offentlig godkjenningsmyndighet.

Arealer Gå til side

Forutsetninger og vedlegg Gå til side

Lovlighet Gå til side

Boligbygg med flere boenheter


- Det foreligger ikke tegninger

Kontroll av samsvaret mellom faktisk bruk og byggetillatelsen i byggetegninger inngår ikke som en del av dette oppdraget, og er ikke undersøkt. Eventuelle avvik fra godkjente tegninger eller ulovlige tiltak er derfor ikke vurdert i denne rapporten.

NORSKE BOLIGRAPPORTER AS
Hagen Johansens vei 12
1406 SKI

Sammendrag av boligens tilstand


Fordeling av tilstandsgrader

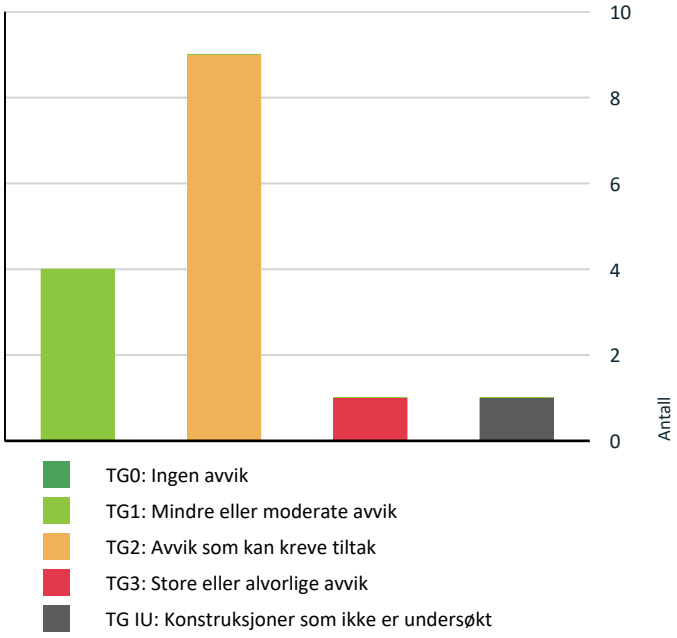

TG0: Ingen avvik
TG1: Mindre eller moderate avvik
TG2: Avvik som kan kreve tiltak
TG3: Store eller alvorlige avvik
TG IU: Konstruksjoner som ikke er undersøkt

Vil du vite mer om tilstandsgrader? Se side 4.

Anslag på utbedringskostnad

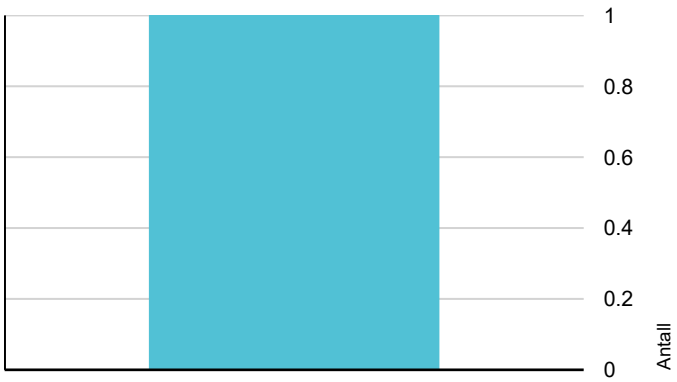

Tiltak under kr 20 000
Tiltak mellom kr 20 000 – 100 000
Tiltak mellom kr 100 000 – 200 000
Tiltak mellom kr 200 000 – 500 000
Tiltak over kr 500 000

Hva er anslag på utbedringskostnad? Se side 4.

Oppsummering av avvik

Vil du vite mer? Se på rommet eller bygningsdelen senere i rapporten.

Boligbygg med flere boenheter

TG 3 STORE ELLER ALVORLIGE AVVIK

- **Kjøkken > 5. Etasje > Kjøkken > Avtrekk** Gå til side

TG IU KONSTRUKSJONER SOM IKKE ER UNDERSØKT

- **Våtrom > 5. Etasje > Bad > Tilliggende konstruksjoner våtrom** Gå til side

TG 2 AVVIK SOM KAN KREVE TILTAK

- **Utvendig > Vinduer og takvinduer/takluker/overlys** Gå til side
- **Tekniske installasjoner > Innvendige vannledninger** Gå til side
- **Tekniske installasjoner > Ventilasjon** Gå til side
- **Våtrom > 5. Etasje > Bad > Dokumentasjon for våtrom** Gå til side
- **Våtrom > 5. Etasje > Bad > Overflater, vegger og himling** Gå til side
- **Våtrom > 5. Etasje > Bad > Vanntett sjikt, membran og sluk** Gå til side
- **Våtrom > 5. Etasje > Bad > Sanitærutstyr og innredning** Gå til side
- **Våtrom > 5. Etasje > Bad > Ventilasjon** Gå til side
- **Kjøkken > 5. Etasje > Kjøkken > Overflater og innredning** Gå til side

HELSE, MILJØ OG SIKKERHET

Forhold som åpenbart kan medføre fare for helse, miljø og sikkerhet

- Rekkverket på balkong eller terrasse er for lavt i forhold til dagens krav. Gå til side
- Samsvarserklæringen(e) angir ikke beskrivelse av arbeidet som er utført på det elektrisk anlegget.
- Det er behov for at en kvalifisert elektrofaglig person kontrollerer det elektriske anlegget.

Tilstandsrapport

BOLIGBYGG MED FLERE BOENHETER

Byggeår
1950

Kommentar
Kilde: Eiendomsverdi.no

UTVENDIG

TG 2 Vinduer og takvinduer/takluker/overlys

Beskrivelse

Vinduer med isolerglass, produsert i 2024.

Vurderte forhold: Om det er synlig tegn til punkteringer og innsetningsdetaljer (beslag, vannbord, omramming, karm og ytre tetting). Merk at punkterte glass kan være vanskelig, eller i noen tilfeller umulig, å oppdage ved visuell inspeksjon. Vinduer er undersøkt visuelt ved stikkprøvekontroller - et utvalg vinduer er kontrollert.

Årstall: 2024 **Kilde:** Produksjonsår på produkt

Vurdering av avvik:
• Det er registrert vinduer som tar i karmen ved åpning og lukking. Årsaken er ofte bevegelser i konstruksjoner/bygningen og/eller skjevheter i vinduer som kan oppstå over tid som følge av normal bruk og slitasje. Forholdet kan gi økt slitasje og tyngre betjening. Justering av vinduer anbefales.

TG 1 Ytterdører

Beskrivelse

Brann- og lydklassifisert entrédør, uten datomerking.
Balkongdør med isolerglass, produsert i 2024.

Vurderte forhold: Om det er synlig tegn til punkteringer og innsetningsdetaljer (beslag, vannbord, omramming, karm og ytre tetting). Merk at punkterte glass kan være vanskelig, eller i noen tilfeller umulig, å oppdage ved visuell inspeksjon.

TG 1 Balkonger, verandaer, takterrasser og altaner

Beskrivelse

Balkong i betong- og metallkonstruksjon, målt til ca. 2 m².

Vurderte forhold: Synlige forhold knyttet til festing, forankring, understøtting, skader på overflater utover normal slitasje og løsninger for vannavrenning. Rekkverkshøyden og åpninger er vurdert etter gjeldende byggteknisk forskrift under befaringen, men eventuelle avvik tilknyttet disse fremkommer senere i rapporten.

Vurdering av avvik:
• Rekkverket på balkong eller terrasse er for lavt i forhold til dagens krav.

Konsekvens/tiltak
• Konsekvensen er at rekkverket ikke gir tilstrekkelig fallsikring i henhold til dagens krav, noe som medfører økt risiko for fallulykker og behov for utbedring for å oppnå tilfredsstillende sikkerhet.

INNVENDIG

Radon

Beskrivelse

Generelt om hva radon er, se: https://dsa.no/radon/helserisiko

Aktsomhetsgrad:
På nettsiden til Norges Geotekniske Undersøkelse (NGU) kategoriseres aktsomhetsgradene i fire nivåer: Usikker, moderat til lav, høy og særlig høy. For me informasjon om aktsomhetsgraden i boligens område, se: http://geo.ngu.no/kart/radon/.

Tilstandsrapport

For mer informasjon om radonmåling, se: https://dsa.no/radon/slik-maler-du-radon
Boligen ligger minimum tre etasjer over bakkenivå og radonmåling er ikke relevant.

VÅTROM

5. ETASJE > BAD

Generell

Beskrivelse

Badet ble pusset opp i 2008 av aksjelaget. Tidligere eier la flis på flis på vegg i 2017.
Det foreligger ikke dokumentasjon på utførelsen. Undersøkelsen er basert på det som er synlig.

Badet har nådd en alder der materialer kan svekkes av bruk og tid, noe som øker risikoen for fuktproblemer. Det anbefales å jevnlig kontrollere badet for tegn på skader. På sikt vil en totaloppussing med nytt vanntett sjikt være nødvendig, men tidspunktet avhenger normalt av bruk, vedlikehold og synlige tegn på slitasje.

5. ETASJE > BAD

TG 2 Dokumentasjon for våtrom

Vurdering av avvik:
• Det foreligger ikke dokumentert utførelse av vanntett sjikt.

Konsekvens/tiltak
• Uten dokumentasjon vet man ikke om membran er korrekt utført eller om sluk, overganger og gjennomføringer er tette. Manglende dokumentasjon gir derfor økt risiko for skjulte fuktskader, selv om det ikke er synlige tegn i dag. Skader kan utvikle seg og bli omfattende før de oppdages.

5. ETASJE > BAD

TG 2 Overflater, vegger og himling

Beskrivelse

Fliser på vegger fra 2017. Slette overflater i himlingen.

Vurderte forhold: Overflater kontrollert med tanke på forhold som kan indikere fuktskade og egnethet ved vindu/dør i våtsone. Banketest etter bom (hulrom under flis) er utført som stikkprøver - ikke alle fliser.

Vurdering av avvik:
• Det er observert sprekker i enkelte fliser.
Slike sprekker er ofte av kosmetisk betydning, men kan også være et tegn på bevegelser i underlaget. Årsaken er ikke nærmere avklart. Det anbefales å følge med på området og vurdere utbedring ved endringer.

• Det er registrert bom under enkelte fliser.
Forholdet tyder på svekket vedheft og bevegelser i underlaget, og kan over tid føre til videre skadeutvikling, slik som sprekker og løse fliser.

5. ETASJE > BAD

TG 1 Overflater gulv

Beskrivelse

Fliser på gulv.

Vurderte forhold: Overflater kontrollert med tanke på forhold som kan indikere fuktskade og egnethet ved vindu/dør i våtsone. Banketest etter bom (hulrom under flis) er utført som stikkprøver - ikke alle fliser. Fall til sluk og høydeforskjell topp mellom overkant gulv/topp slukrist er målt med linjelaser. Fall er målt ved stikkprøver - flatere partier kan forekomme uten å bli avdekket.

Tilstandsrapport

5. ETASJE > BAD

TG 2 Vanntett sjikt, membran og sluk

Beskrivelse

Sluket er i plast.
Høydeforskjell mellom topp gulv ved døren og topp slukrist er målt til ca. 47 mm.

Punktet er kontrollert med tanke på utførelse, materialvalg, klemring/mansjett, rensemulighet, alder (opplyst av selger) og tegn på utettheter/skadelig fukt.

Membran/tettesjikt: Membranens oppgave er å hindre vann i å trenge inn i underliggende konstruksjoner. Tilstedeværelse, utførelse og full tilstand av skjulte deler kan ikke kontrolleres ved vanlig visuell befaring.

Vurdering av avvik:
• Membranen har oppnådd en alder hvor fremtidig funksjon er mer usikker. Når tettesjikt blir eldre, kan elastisitet og tetthet gradvis reduseres. Dette gir økt risiko for utettheter over tid. Jevnlig tilsyn anbefales, og oppgradering må påregnes på sikt.



5. ETASJE > BAD

TG 2 Sanitærutstyr og innredning

Beskrivelse

Innredning med glatte fronter.
Sanitærutstyr: Servant, veggmontert toalett, dusj på gulv og opplegg for vaskemaskin.

Vurderte forhold: Sanitærutstyr er kontrollert med tanke på riss, sprekker, svelling, skjolder, avdryppmerker og lekkasjesikring av sisterne. Avløp og vannrør er vurdert ut fra en enkel test avrenning og vanntrykk ved åpen kran og alder.

Vurdering av avvik:
• Det er påvist mindre skader på innredning.

• Det er ikke etablert drensspalte eller annen synlig lekkasjevarsling for toalettet. Badet er oppført før dagens krav til slik løsning ved innebygde sisterner. Dersom lekkasje oppstår, kan vann bli stående skjult i veggen, noe som gir økt risiko for fuktskader dersom forholdet ikke oppdages tidlig.

• Det er observert krakelering i overflaten på servanten. Dette skyldes normalt slitasje, alder eller belastninger i materialet. Forholdet påvirker i hovedsak utseendet, men kan over tid utvikle seg til sprekker. Reparasjon eller utskifting kan bli nødvendig dersom skaden øker.

Konsekvens/tiltak
• Det anbefales å følge med på utviklingen og utbedre mindre skader ved behov.

5. ETASJE > BAD

TG 2 Ventilasjon

Beskrivelse

Avtrekk: Naturlig oppdriftsventilasjon.

Vurderte forhold: Ventilasjon er vurdert med tanke på avtrekk, overstrømningsmulighet og tilluft. Avtrekk er kontrollert med et enkelt papirark. Det er ikke utført luftmålinger eller vurdering av ventilasjonsfunksjon utover dette.

Vurdering av avvik:

Tilstandsrapport

• Avtrekket skjer ved naturlig oppdrift uten mekanisk vifte. Luftutskiftingen vil da variere med temperatur- og trykkforhold, og avtrekket kan i perioder være begrenset. Dette kan føre til at fuktig luft blir stående lenger i rommet, noe som over tid kan gi økt fuktbelastning ved normal bruk. Løsningen er vanlig i eldre boliger, men vurderes som TG 2 etter NS 3600.

• Det er ikke tilstrekkelig lufttilførsel til rommet, for eksempel via spalte under dør eller annen løsning. Manglende tilluft kan redusere effekten av avtrekket, slik at fuktig luft blir værende lenger i rommet. Over tid kan dette gi økt fuktbelastning og redusert uttørking av overflater. Det anbefales å etablere løsning for tilluft.

5. ETASJE > BAD

TG IU Tilliggende konstruksjoner våtrom

Beskrivelse

Tilstøtende vegger er oppført i murverk som ikke gir mulighet for hulltaking i veggkonstruksjonen. Det er isteden benyttet fuktsøk med overflateindikator som en punktvis kontroll, der dette erfaringsmessig er ansett som hensiktsmessig, og det er ikke funnet indikasjoner på fukt utover normale verdier.

Vurdering av avvik:

• Hulltaking er ikke utført da bygningsmessige forhold og konstruksjoner gjør dette fysisk vanskelig eller ikke gjennomførbart.

Konsekvens/tiltak

• Konsekvensen er at tilstanden i tilliggende konstruksjoner er usikker, og det kan finnes skjulte feil (f.eks. fukt eller skade).

KJØKKEN

5. ETASJE > KJØKKEN

TG 2 Overflater og innredning

Beskrivelse

Alder på innredning: Ifølge eier fra 2017.
Kjøkkeninnredning med glatte fronter. Benkeplate i laminat.
Hvitevarer: Platetopp. Stekeovn. Oppvaskmaskin. Kjøleskap med fryser. Vinskap.

Undersøkelsen omfatter i hovedsak kontroll for fuktskader i gulvet. Det er utført visuell vurdering uten å flytte inventar eller demontere bygningsdeler. Fuktsøk med overflateindikator er gjort stikkprøvevis ved vanninstallasjoner, men ikke hele gulvet er målt. Innredningen er kun vurdert skjønnsmessig og overfladisk, uten funksjonstesting. Hvitevarer er ikke kontrollert. Egne undersøkelser av slitasje og funksjon anbefales generelt før kjøp.

Vurdering av avvik:

• - Benkeplaten har svellinger.
Svelling tyder på tidligere fuktpåkjenning.

5. ETASJE > KJØKKEN

TG 3 Avtrekk

Beskrivelse

Kullfilterventilator er montert.

Her undersøkes prinsippene for ventilasjon og avtrekk fra kjøkkenet, uten luftmålinger eller tekniske undersøkelser av ventilatorer.

Vurdering av avvik:

• Kjøkkenet har kullfilterventilator som resirkulerer luften i rommet, og det er ikke avtrekk til det fri. En slik løsning fjerner noe lukt og fett, men fukt fra matlaging blir værende i rommet. Dette kan gi økt fuktbelastning på overflater og innredning over tid.

Konsekvens/tiltak

Kostnadsestimatet gjelder kun ytterligere undersøkelser av avtrekksløsningen på kjøkkenet. Eventuelle kostnader til utbedring, tilpasninger eller utskifting er ikke inkludert i estimatet og vil avhenge av hva de videre undersøkelsene avdekker. Det må derfor påregnes at ytterligere kostnader kan påløpe.

Kostnadsestimat: Under 20 000

Tilstandsrapport



TEKNISKE INSTALLASJONER

TG 2 Innvendige vannledninger

Beskrivelse

Innvendige vannledninger er av plast (rør-i-rør).
Hovedstoppekran for varmt- og kaldtvannsrør internt i boligen er enkelt funksjonstestet.
Automatisk lekkasjestopper i kjøkken.

Vurderte forhold: Synlige vannrør er kontrollert med tanke på materiale, sammenkoblinger, kondens-/termisk isolasjon og hovedstoppekran. Ved rør-i-rør-system er fordelerskap og avledning av lekkasjevann til sluk kontrollert. Skjulte rør er vurdert ut fra opplyst alder på anlegget. Undertegnede har ikke spisskompetanse på området - for en mer teknisk kontroll må en fagspesialist engasjeres.

Vurdering av avvik:

• - Tettemuffer mangler på rør-i-rør i kjøkkenet.
Tettemuffen skal tette rundt innerøret der det kommer ut av ytterrøret, slik at lekkasjevann ledes trygt tilbake i ytterrøret til fordelerskap eller sluk. Uten denne pakningen kan eventuelle lekkasjer i stedet renne ut mellom rørene og skade kjøkkengulvet.

• - Rørene er ikke tilfredsstillende klemt/festet.
Dette gjør at rørene kan bevege seg, noe som kan føre til slaglyd, i tillegg til at rørene er mer utsatt for skader.

• - Fordelerstokken er plassert over baderomshimlingen uten vanntett skap. Hvis en lekkasje skulle oppstått på rørene kan denne være vanskelig å oppdage, og tilstøtende konstruksjoner risikerer vannskader.

TG 1 Innvendige avløpsrør

Beskrivelse

Synlige avløpsrør er i plast.

Vurderte forhold: Synlige avløpsrør er kontrollert med tanke på materiale, stakeluker, lufting og synlige sammenkoblinger. Avløpskapasitet er vurdert ved enkel funksjonstest av avrenning på sanitærutstyr. Eventuell lukt fra avløpssystemet er vurdert. Skjulte rør er vurdert ut fra opplyst alder på anlegget. Undertegnede har ikke spisskompetanse på området - for en mer teknisk kontroll må en fagspesialist engasjeres.

Det er montert en automatisk avløpspumpe (sololift) på kjøkkenet. Slike løsninger er mer sårbare for feil og driftsstans enn tradisjonelle avløpsløsninger med selvfall. Pumpen er avhengig av strømtilførsel og jevnlig vedlikehold i henhold til produsentens anvisninger. Ved tegn til feil eller redusert funksjon bør pumpen kontrolleres av fagperson.

TG 2 Ventilasjon

Beskrivelse

Boligen har naturlig oppdriftsventilasjon.

Spørsmål til eier:
- Når var anlegget nytt, og er det eventuelt fornyet? Anlegget er fra byggeåret.
- Når det sist ble inspisert eller rengjort? Ukjent.

Vurderte forhold: Ventilasjonen er vurdert med hensyn til ventilasjonstype, samt om rommene har mulighet for tilluft og avtrekk og om dette generelt kan gi tilfredsstillende luftveksling. Det er ikke utført faktiske luftmengdemålinger eller tekniske vurderinger utover dette.

Tilstandsrapport

Vurdering av avvik:

• - Boligen har oppdriftsventilasjon (naturlig ventilering), noe som var vanlig da den ble bygget, men regnes som avvik etter rapportens referansenivå. Ventilasjonen drives av trykkforskjeller mellom inne- og uteluft, ofte påvirket av temperatur og vind. Dette gir ofte svakere og mer ujevn luftutskifting enn mekaniske ventilasjonsanlegg.

• - Det er ingen luftespalte under døren mot badet eller annen tilluftåpning.
Manglende tilluft kan begrense avtrekket og føre til fuktopphopning i rommet. En spalte eller lignende bør etableres.

• - Boligens samlede luftutveksling er ikke tilfredsstillende.
Begrenset ventilasjon kan gi høyere fuktighet og lavere luftkvalitet.

• - Kjøkkeninnredningen er flyttet i et annet rom, men ventilasjonskanalen står igjen der det tidligere kjøkkenet var.
Dermed har det nye kjøkkenet ikke eget avtrekk, noe som avviker fra kravene som gjaldt da boligen ble bygget. Manglende avtrekk kan føre til at matos og fuktig luft blir hengende i rommet.

⚠ Elektrisk anlegg

Dette er en forenklet kontroll begrenset til de spørsmål og undersøkelser som forskrift til avhendingslova (tryggere bolighandel) § 2-18 inneholder. Dette kan ikke sammenlignes med en kontroll utført av offentlig myndighet (Det lokale eltilsyn) eller registrert elektrovirksomhet, og en bygningssakkyndig har verken kompetanse eller lov til å foreta en slik kontroll.

Tilstanden er vurdert ut fra den forenklede og begrensede kontrollen som forskriften inneholder. El-anlegget kan ha feil og mangler som en slik forenklet undersøkelse ikke vil avdekke. Vær derfor oppmerksom på denne risikoen, og søk videre veiledning eller få en fullstendig kontroll utført av registrert elektrovirksomhet.

Beskrivelse

Sikringer av jordfeilautomater.

Vurdering av avvik:

• Samsvarserklæringen(e) angir ikke beskrivelse av arbeidet som er utført på det elektrisk anlegget.

• Det er behov for at en kvalifisert elektrofaglig person kontrollerer det elektriske anlegget.

Konsekvens/tiltak

• Manglende angivelse av dato for og/eller beskrivelse av utført arbeid på det elektriske anlegget øker sannsynligheten for at det elektriske anlegget er utført av ufaglærte og at anlegget har feil og mangler. Dette øker fare for brann- og støt og kan i verste fall utgjøre fare for liv og helse. Det kan i tillegg medføre utbedringskostnader. Det er derfor behov for at en kvalifisert elektrofaglig person kontrollerer det elektriske anlegget.

• Behov for kontroll av det elektriske anlegget indikerer usikkerhet rundt tilstand og sikkerhet. Eventuelle feil eller mangler kan medføre økt risiko for brann, elektrisk støt og skade på utstyr. Det elektriske anlegget må kontrolleres av kvalifisert elektrofaglig person. Eventuelle avvik bør utbedres for å sikre en trygg og forskriftsmessig installasjon.

FORHOLD SOM ÅPENBART KAN MEDFØRE FARE FOR HELSE, MILJØ OG SIKKERHET

Dette punktet inneholder tydelige og lett synlige forhold ved boligen som åpenbart kan påvirke helse, miljø og sikkerhet, og som bygningssakkyndige har oppdaget. Terskelen for hva som anses som åpenbart er høy, og det utføres ikke undersøkelser med sikte på å avdekke slike forhold. Punktet omfatter ikke skjulte eller ikke-synlige forhold, tekniske vurderinger eller forhold som krever spesialundersøkelser. Forhold vurderes etter byggteknisk forskrift på befaringstidpunktet. Røykvarslere og håndholdt brannslukningsutstyr vurderes etter gjeldende forskrift om brannforebygging.

⚠ Helse, miljø og sikkerhet

Vurdering av avvik:

• Rekkverket på balkong eller terrasse er for lavt i forhold til dagens krav.

• Samsvarserklæringen(e) angir ikke beskrivelse av arbeidet som er utført på det elektrisk anlegget.

• Det er behov for at en kvalifisert elektrofaglig person kontrollerer det elektriske anlegget.

Konsekvens/tiltak

• Konsekvensen er at rekkverket ikke gir tilstrekkelig fallsikring i henhold til dagens krav, noe som medfører økt risiko for fallulykker og behov for utbedring for å oppnå tilfredsstillende sikkerhet.

• Manglende angivelse av dato for og/eller beskrivelse av utført arbeid på det elektriske anlegget øker sannsynligheten for at det elektriske anlegget er utført av ufaglærte og at anlegget har feil og mangler. Dette øker fare for brann- og støt og kan i verste fall utgjøre fare for liv og helse. Det kan i tillegg medføre utbedringskostnader. Det er derfor behov for at en kvalifisert elektrofaglig person kontrollerer det elektriske anlegget.

Tilstandsrapport

• Behov for kontroll av det elektriske anlegget indikerer usikkerhet rundt tilstand og sikkerhet. Eventuelle feil eller mangler kan medføre økt risiko for brann, elektrisk støt og skade på utstyr. Det elektriske anlegget må kontrolleres av kvalifisert elektrofaglig person. Eventuelle avvik bør utbedres for å sikre en trygg og forskriftsmessig installasjon.

Arealer, byggetegninger og brannceller

Standard gjeldende fra 01.01.2024

Arealmålinger og arealoppsett er basert på Norsk standard 3940:2023 Areal- og volum-beregninger av bygninger. Arealet gjelder for tidspunktet da boligen ble målt


Hva er måleverdig areal?

Arealet i rommet må ha minst 1,90 m fri høyde over gulvet og minst bredde på 0,60 m. Et loft med skråtak vil for eksempel bare få registrert målbart areal der høyden er minst 1,90 m og bredden minst 0,60 m. Rommet må ha dør eller luke og gangbart gulv.

Hva er bruksareal?

BRA = BRA-i + BRA-e + BRA-b

Bruksarealet for bygningen er bruttoarealet minus arealet som opptas av yttervegger.

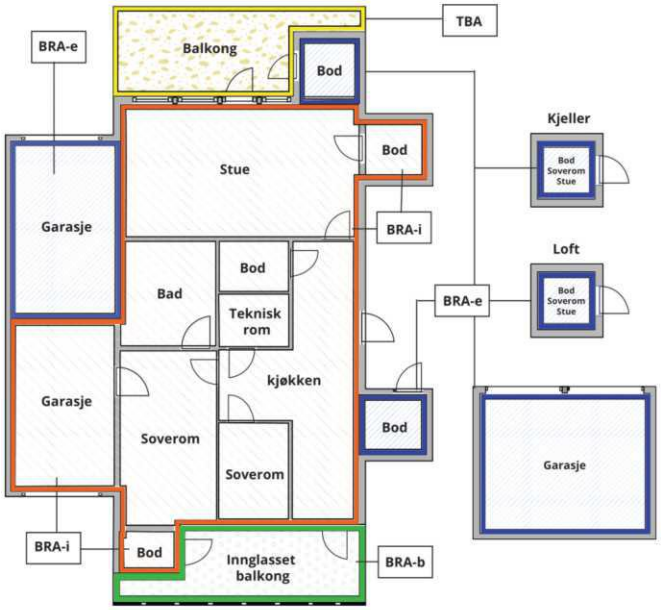



Carport og/eller garasjeplass i felles garasjeanlegg er ikke måleverdig areal

Internt bruksareal **(BRA-i)**	Arealet innenfor boenheten(e)
Eksternt bruksareal **(BRA-e)**	Arealet av alle rom utenfor boenheten(e) og som tilhører denne, slik som for eksempel boder
Innglasset balkong mv **(BRA-b)**	Arealet av innglasset balkong, veranda eller altan når denne er tilknyttet boenheten(e)
Terrasse- og balkongareal **(TBA)**	Arealet av terrasser, åpne balkonger og åpen altan tilknyttet boenheten(e)
Gulvareal **(GUA)**	Er sum av BRA (bruksareal) og ALH (areal med lav takhøyde). Areal med lav takhøyde (ALH) er ikke måleverdig areal, som skyldes skråtak og lav himlingshøyde. GUA kan opplyses i markedsføring der det er aktuelt for den konkrete boligen og kun sammen med BRA-i, for eksempel der gulvflaten har en verdi og har funksjon ved møblering og bruk av rommene. Ikke innredet areal som kaldloft, måles og oppgis normalt ikke.

Arealet kan ikke alltid fastsettes nøyaktig

Areal kan være komplisert eller umulig å måle opp nøyaktig fordi det er vanskelig å fastslå tykkelsen på innervegger, skjevheter i og utforming av bygningskonstruksjoner som karnapp, buer og vinkler som ikke er rette, åpne rom over flere etasjer og så videre.

Eiendommens markedsverdi kan ikke baseres på en matematisk beregning basert på antall kvadratmeter opplyst i rapporten. Opplysninger om areal kan altså ikke alene benyttes for å beregne eiendommens verdi.

Den bygningssakkyndige kan avdekke eventuelle bruksendringer og avvik i branncelleinndeling

Den bygningssakkyndige ser på byggetegninger hvis de er tilgjengelige og dette er en del av oppdraget,og vurderer bruken av boligen opp mot tegningene. Hvis den bygningssakkyndig avdekker at en bolig ikke ser ut til å være delt opp i brannceller etter kravene i byggteknisk forskrift på befaringstidspunktet, skal det opplyses om dette.

Reglene om bruksendring og brannceller kan være kompliserte. Søk videre faglige råd om rapporten ikke gir deg svar. Den bygningssakkyndige kan ikke vurdere og svare på alle spørsmål, og kan heller ikke vite om kommunen kan gi unntak for kravene som gjelder. Vil du vite mer?

Om brannceller

En branncelle er hele eller avgrensede deler av en bygning hvor en brann fritt kan utvikle seg uten at den kan spre seg til andre bygninger eller andre deler av bygningen i løpet av en fastsatt tid.

Om bruksendring

Bruksendring er å endre bruken av et rom fra en tillatt bruk til en annen. Dette kan kreve søknad og tillatelse, for eksempel hvis du endrer et rom fra bod til soverom eller arbeidsrom,eller hvis du endrer en bolig til to separate boliger.

Rom for varig opphold har krav til takhøyde, romstørrelse,rømningsvei og lysforhold som må være oppfylt. Du kan søke kommunen om unntak for kravene, men kan ikke regne med å få unntak for krav som går på helse og sikkerhet, for eksempel krav til rømningsvei.

Bruksendring som krever godkjenning, og som ikke er søkt bruksendret, er ulovlig. Kommunen kan etter plan- og bygningsloven kapittel 32 forfølge overtredelser. Kommunen kan pålegge deg å avslutte den ulovlige bruken, eventuelt å rette eller tilbakeføre rommet til godkjent bruk.

NORSKE BOLIGRAPPORTER AS
Hagen Johansens vei 12
1406 SKI

Arealer

Boligbygg med flere boenheter

	Bruksareal BRA m²				
Etasje	**Internt bruksareal (BRA-i)**	**Eksternt bruksareal (BRA-e)**	**Innglasset balkong (BRA-b)**	**SUM**	**Terrasse- og balkongareal (TBA)**
5. Etasje	54			54	2
Loft		3		3	
Kjeller		4		4	
SUM	**54**	**7**			**2**
SUM BRA	**61**				

Romfordeling

Etasje	**Internt bruksareal (BRA-i)**	**Eksternt bruksareal (BRA-e)**	**Innglasset balkong (BRA-b)**
5. Etasje	Entré, bad, soverom, soverom 2, stue, kjøkken		
Loft		Bod	
Kjeller		Bod, bod 2	

Kommentar

Oppmålingen er fysisk utført med en håndholdt avstandsmåler som har nøyaktighet på +/- 1 mm.
Rommene betegnes slik de fremstår og blir benyttet som under befaringen, selv om de i enkelte tilfeller kan avvike fra godkjente byggetegninger og gjeldende byggeregler. Angivelsen av rom for varig opphold i rapporten innebærer ikke nødvendigvis at rommet er, eller kan bli, godkjent for varig opphold i samsvar med dagens forskriftskrav.
Arealmålingen er ikke kontrollert opp mot godkjente plantegninger.

Bod er vist frem av selger, men bruksretten er ikke kontrollert.

Bod på loft har et gulvareal på ca 6 m².
Kjellerbodene er målt og avrundet til henholdsvis 1 m² og 3 m².

Lovlighet

Byggetegninger

Det foreligger ikke tegninger
Kommentar: Kontroll av samsvaret mellom faktisk bruk og byggetillatelsen i byggetegninger inngår ikke som en del av dette oppdraget, og er ikke undersøkt. Eventuelle avvik fra godkjente tegninger eller ulovlige tiltak er derfor ikke vurdert i denne rapporten.

Nyere håndverkstjenester

Er det ifølge eier utført håndverkstjenester på boligen siste 5 år? ☐ Ja ☑ Nei

NORSKE BOLIGRAPPORTER AS
Hagen Johansens vei 12
1406 SKI

Befarings - og eiendomsopplysninger

Befaring

Dato	Til stede	Rolle
07.8.2026	Cristopher Hummervoll	Takstingeniør
	Catharina Johansen	Kunde

Matrikkeldata

Kommune	gnr.	bnr.	fnr.	snr.	Areal	Kilde	Eieforhold
301 OSLO	224	30	0	0	894.4 m²	BEREGNET AREAL (Ambita)	Eiet

Adresse
Amtmann Meinichs gate 19 A

Hjemmelshaver
As Thygesonsgate 14

Kommentar
Eier adkomstdokumenter: Catharina Johansen.

Kilder og vedlegg

Dokumenter

Beskrivelse	Dato	Kommentar	Status	Sider	Vedlagt
Egenerklæring	14.08.2026		Gjennomgått		Nei
Eier	07.08.2026	Eiers opplysninger, gitt under befaringen.	Gjennomgått		Nei
Eiendomsverdi.no	07.08.2026	Eiendoms- og bygningsdata er hentet fra Eiendomsverdi.no	Gjennomgått		Nei

Revisjoner

Versjon	Ny versjon	Kommentar
1	15.08.2026	
2	15.08.2026	

For gyldighet på rapporten se forside

Forutsetninger

Forutsetninger

Struktur og referansenivå

Rapporten er utarbeidet etter kravene i forskrift til avhendingslova (tryggere bolighandel). For valg av tilstandsgrad blir NS3600:2025 (teknisk tilstandsanalyse ved omsetning av bolig) lagt til grunn.

Forskriften fastsetter minimumsinnholdet i rapporten, hvilke rom og bygningsdeler som skal undersøkes, og rammene for hvordan undersøkelsene skal utføres. Formålet er å gi en bygningssakkyndig vurdering (tilstandsanalyse) av teknisk tilstand i boligens rom og bygningsdeler, til bruk for oppdragsgiver og ved salg til forbruker. Rapporten er ikke utarbeidet for andre formål eller for bruk av andre tredjeparter. Rapporten framhever normalt ikke positive sider ved boligen ut over det som fremgår av tilstandsgradene.

Rapporten bygger på opplysninger som er tilgjengelige ved befaringen. Dersom opplysninger som har betydning for vurderingen er tilbakeholdt, mangelfulle eller uriktige, kan dette påvirke rapportens innhold uten at det er den bygningssakkyndiges ansvar.

Rapporten er ikke en fullstendig gjennomgang av hele eiendommen eller en garanti for at det ikke finnes skjulte feil, skader eller mangler. Det er derfor både bygningsdeler i boligen, byggverk på eiendommen og andre forhold ved eiendommen som ikke er tilstandsvurdert, kommentert eller med i rapporten.

Rapporten er en teknisk tilstandsanalyse og omfatter blant annet ikke juridiske vurderinger, spørsmål om boligen er lovlig oppført, lovlig innredet/tatt i bruk eller offentlig godkjent.

Utgangspunktet for undersøkelse - referansenivå

Rapporten beskriver avvik, altså en tilstand som er dårligere enn referansenivået. Avvik vurderes som hovedregel opp mot byggeskikk og regelverk som gjaldt da bygget eller bygningsdelen ble oppført eller, dersom det foreligger, da byggesøknad ble godkjent. Enkelte forhold vurderes likevel opp mot krav som gjelder på befaringstidspunktet, og dette kan være forhold knyttet til personsikkerhet slik som brann og rømningsvei.

Undersøkelsesnivå og befaring

Rapporten er basert på visuell befaring uten fysiske inngrep. Undersøkelsen omfatter kun tilgjengelige flater og bygningsdeler, konstruksjoner åpnes ikke opp, og det utføres ikke målinger utover det som følger av forskrift til avhendingslova (tryggere bolighandel). Innfelt belysning bak konstruksjonen åpnes ikke for kontroll. Funksjonsprøving inngår normalt ikke i undersøkelsen, med mindre dette følger av forskriftens krav. Flater eller bygningsdeler som er skjult, tildekket, innbygget, møblert, låst, snødekket eller på annen måte utilgjengelige, blir ikke undersøkt.

Undersøkelser utføres bare dersom det er sikkerhetsmessig forsvarlig og praktisk mulig å komme til. Yttertak vurderes ut fra det som er sikkerhetsmessig forsvarlig og tilgjengelig å inspisere, normalt fra loft, bakke eller stige. Det foretas ikke fullstendig undersøkelse eller målinger, men undersøkelser basert på stikkprøver av de bygningsdeler som undersøkes. Slike kontroller er begrensede og innebærer ikke at tilsvarende forhold er undersøkt overalt.

Bygningssakkyndig foretar vurderinger innenfor rammene av forskrift til avhendingslova (tryggere bolighandel), og har ikke spesialistkompetanse innen andre fagfelt. Vurdering av elektriske og branntekniske forhold er dessuten forenklet, og det settes ikke tilstandsgrad.

Det kan være nødvendig å innhente informasjon fra og/eller nærmere vurderinger fra spesialister/kvalifiserte fagpersoner eller offentlige myndigheter om bygningsdeler og andre forhold, også der forholdet er omtalt i rapporten. Dette faller utenfor tilstandsrapportens rammer/Forskrift til avhendingslova (tryggere bolighandel), og oppdragsgiver/kjøper/andre med interesse av eiendommen må innhente dette.

Tilstandsgrader er forklart under *Dette trenger du å vite om tilstandsrapporten* lenger foran i rapporten. For anbefalte tiltak ved TG2 og TG3 må bruker av rapporten selv vurdere om tiltakene er nødvendige og lønnsomme. Oppgitte utbedringskostnader er sjablongmessige anslag, basert på registrerte avvik og angitte tiltak i rapporten. Anslagene er gitt på generelt grunnlag og bygger på erfaringstall i intervaller. Kostnadsanslagene kan ikke forveksles med konkrete vurderinger eller tilbud fra entreprenør eller håndverker. Det må eventuelt innhentes tilbud for en nærmere undersøkelse, og konkret og nøyaktig vurdering av utbedringskostnad. Det kan forekomme kostnader knyttet til avvik, feil eller utbedringer som ikke er avdekket i rapporten. Utbedringskostnader vil også kunne variere ut fra personlige preferanser og markedspris på materialer og tjenester.

Tilleggsundersøkelser

Tilstandsanalysen omfatter de undersøkelsene som følger av minimumskravene i forskrift til avhendingslova (tryggere bolighandel). Dersom det er utført undersøkelser utover dette, vil det fremgå av rapporten.

Areal

Areal måles etter reglene i forskrift til avhendingslova (tryggere bolighandel) og de retningslinjer som gjelder for bolig i bransjestandarden *NS 3940 Areal og volumberegninger av bygg*. Oppgitt areal gjelder på tidspunktet for oppmålingen, og avrundes til hele kvadratmeter.

Arealmålingen er en måleteknisk registrering av areal som oppfyller kravene til måleverdighet, og er ikke en vurdering av om arealet er lovlig oppført, lovlig innredet eller godkjent til den aktuelle bruken. Et areal kan derfor være måleverdig og tatt med i rapporten, selv om det mangler nødvendig offentlig godkjenning, ikke oppfyller krav til lovlig bruk eller rommet ikke oppfyller tekniske regler (plan- og bygningsloven, teknisk forskrift). Arealet må ha gangbart gulv, og både minst 0,6 meter bredde og fri høyde på minst 1,9 meter, for å være måleverdig.

Eiendommens markedsverdi kan ikke baseres på en ren matematisk beregning i forhold til antall kvadratmeter opplyst i rapporten. Opplysninger om areal kan altså ikke alene benyttes for beregning av eiendommens verdi.

Dersom rom utenfor boenheten er tatt med i arealberegningen som eksternt bruksareal, bygger dette på tilgjengelige opplysninger ved befaringen, med mindre annet er særskilt dokumentert. Rom som ligger utenfor boenheten, men som eier har påvist og/eller opplyst at tilhører boenheten, er oppmålt og inkludert i BRA-e. Det er ikke fremvist dokumentasjon på at rommet tilhører boenheten, med mindre dette er angitt særskilt. Rom utenfor boenheten kan omdisponeres av borettslaget/sameiet og dette kan påvirke boligens BRA. Vær oppmerksom på at bransjestandarden NS 3940 og eierseksjonsloven har ulik definisjon av fellesareal. Ved arealmåling gjelder bransjestandardens definisjon *"Delen av bygning som brukes av to eller flere bruksenheter eller til bygningens forvaltning, drift eller vedlikehold.»*

Tilstandsgradene (TG) gjenspeiler undersøkelser utført i henhold

NORSKE BOLIGRAPPORTER AS
Hagen Johansens vei 12
1406 SKI

Forutsetninger

til forskrift til avhendingsloven (Tryggere bolighandel). Metoder og omfang følger forskriftens krav, men undersøkelsene avdekker ikke nødvendigvis alle mulige avvik eller skader. Oppdraget omfatter de bygningsdelene og forholdene som fremgår av rapporten. For forhold utenfor rapportens omfang anbefales det å innhente vurdering fra fagfolk.

Kostnadsestimatene er sjablongmessig vurdert og gjelder rimeligste utbedring av de beskrevne avvikene som gir TG 3, ikke oppgradering til høyere standard. For mer presise kostnader bør det innhentes tilbud etter nærmere undersøkelser. Rapporten angir normalt ikke konkrete tiltak.

Bildene i rapporten er eksempler og er ikke uttømmende for alle avvik/skader.

Eventuelle godkjente plantegninger er ikke kontrollert mot dagens bruk, da dette er utenfor oppdragets omfang.
Horisontal- og vertikalmålinger av gulv (med unntak av våtrom), vegger, himlinger og andre konstruksjoner inngår ikke i dette oppdraget. Skjevheter er derfor ikke dokumentert. Dersom planlagt bruk eller ombygging forutsetter rette gulv, etasjeskillere, vegger eller himlinger, bør det gjøres nødvendige vurderinger med målinger av fagkyndig under visning før kjøp.

Pipe og tilknyttede ildsteder er ikke undersøkt eller vurdert i denne rapporten. Undersøkelse av pipe og ildsted anbefales utført av kvalifisert fagperson, i samråd med brann- og feiervesen eller annen offentlig godkjenningsmyndighet.

Vurderingene av det elektriske anlegget og VVS-installasjonene er forenklet, da undertegnede ikke har spesialisert kompetanse på disse områdene. For grundigere vurderinger bør en kvalifisert spesialist kontaktes.

Rapporten viser kun synlige avvik og mangler basert på oppdragets omfang og synlige forhold under befaringen, uten å garantere for skjulte eller fremtidige problemer. Mindre forhold som er åpenbare og uten stor betydning, kommenteres vanligvis ikke.

Boligen var møblert under befaringen. Tunge møbler og inventar ble ikke flyttet under befaringen. Derfor kan eventuelle avvik eller skader som skjuler seg bak disse, ikke bli avdekket i rapporten.

Informasjon om tilknyttede arealer, fellesarealer, oppgraderinger, oppvarmingskilder, årstall og generelle opplysninger er basert på opplysninger fra selger eller selgers representant, hvis ikke annet er oppgitt.
Rapporten beskriver eiendommens tilstand på befaringstidspunktet og gir ingen garantier for fremtidige forhold eller skader som ikke oppdages med undersøkelsesmetoden. Endringer eller skader etter befaringen er selgers ansvar å melde fra om, slik at rapporten kan oppdateres. Rapporten gjelder kun for ett salg og kan ikke brukes senere innen gyldighetsperioden.

Utførende er ikke ansvarlig for manglende eller feil informasjon fra selger eller deres representant. Rapporten fritar ikke kjøper fra undersøkelsesplikten. Selger eller deres representant må gå gjennom rapporten og melde fra om feil eller mangler før bruk. Ved mulige problemområder anbefales det å hente inn fagfolk for videre undersøkelser og tiltak.

EGENERKLÆRINGSSKJEMA

Dato: 15.10.2026

Til orientering vil dette skjema være en del av salgsoppgaven

Meglerfirma	PrivatMegleren Allè	Oppdragsnr.	186260319
Addresse	Amtmann Meinichs gate 19 A		
Postnr.	0482	Sted	OSLO
Selgers navn	Catharina Johansen		

SPØRSMÅL FOR ALLE TYPER EIENDOMMER (spørsmål som besvares med «Ja», skal beskrives nærmere i «Beskrivelse»)

Innledende informasjon om salg av boligen

Er det dødsbo?

☑ Nei ☐ Ja

Salg ved fullmakt?

☑ Nei ☐ Ja

Har du kjennskap til eiendommen?

☐ Nei ☑ Ja

Når kjøpte du boligen?

2017

Hvor lenge har du bodd i boligen?:

Siden 2017

Har du bodd i boligen siste 12 mnd?

☐ Nei ☑ Ja

I hvilket forsikringsselskap har du tegnet villa/husforsikring?:

Econa forsikring

Polise/avtalenr.:

196971

Våtrom

1. Kjenner du til om det er feil ved våtrom, for eksempel sprekker, lekkasje, råte, lukt eller soppskader?

☑ Nei ☐ Ja

2. Kjenner du til om det er utført arbeid på våtrom?

☐ Nei ☑ Ja, kun av faglært ☐ Ja, både av faglært og ufaglært ☐ Ja, kun av ufaglært

Beskriv hva som er utført av faglært, og av hvem:

Rapporten sier at badet ble pusset opp av aksjelaget i 2008.Bad/våtrom-arbeid: Utført kun av fagfolk – firma Komplett Rørservice AS. Tettesjikt/membran/sluk:Oppgradert/lagt – Ja. Arbeid på vann/avløp: Kun av fagfolk – samme firma, Komplett Rørservice AS.

Har du dokumenter fra de som utførte arbeidet som viser eller beskriver hva som ble utført, og av hvem?

☐ Nei ☑ Ja

Beskriv dokumentene og legg ved kopi:

Har alt av dokumentasjon fra tidligere selger i papirform og kan evt også hente fra selskapene, Alt av dokumentasjon gis videre til kjøper. Regner med jeg også må sende takstmann.

3. Ble det lagt nytt tettesjikt/membran?

☐ Nei ☑ Ja

Beskriv arbeidet som er utført:

Beskrevet i punkt 2

4. Ble sluk skiftet?

☐ Nei ☑ Ja

Beskriv arbeidet som er utført:

Beskrevet i punkt 2

5. Har det blitt utført elektriske arbeider på våtrom, som for eksempel nye varmekabler, nytt el uttak eller liknende?

☐ Nei ☑ Ja, kun av faglært ☐ Ja, både av faglært og ufaglært ☐ Ja, kun av ufaglært

Beskriv hva som er utført av faglært, og av hvem:

Elektrisk arbeid: Kun av fagfolk – firma Vsiplenol ASAlt av dokumentasjon gis videre til kjøper

Har du dokumenter fra de som utførte arbeidet som viser eller beskriver hva som ble utført, og av hvem?

☐ Nei ☑ Ja

Beskriv dokumentene og legg frem kopi:

Alt av dokumentasjon gis videre til kjøper. Har alt av dokumentasjon fra tidligere selger i papirform og kan evt også hente fra selskapene.

Vann/Avløp/Rør

6. Kjenner du til om det er feil på vann/avløp, herunder rørbrudd?

☑ Nei ☐ Ja

7. Kjenner du til om det har vært tilbakeslag, tett sluk eller lignende?

☐ Nei ☑ Ja

Beskrivelse:

Pumpe på kjøkken ble tett i 2022, ble skiftet i september samme år av Komplett Rørservice AS, rørlegger Lars-Petter Johannessen tlf 48062631

8. Kjenner du til om det har vært utført arbeider på vann/avløp/rør?

☐ Nei ☑ Ja, kun av faglært ☐ Ja, både av faglært og ufaglært ☐ Ja, kun av ufaglært

Beskriv hva som er utført av faglært, og av hvem:

Beskrevet i punkt 2.

Har du dokumenter fra de som utførte arbeidet som viser eller beskriver hva som ble utført, og av hvem?

☐ Nei ☑ Ja

Beskriv dokumentene og legg frem kopi:

Alt av dokumentasjon gis videre til kjøper. Borettslaget har papirer på dette

9. Kjenner du til om det har vært utført kontroll på vann/avløp/rør?

☑ Nei ☐ Ja

10. Kjenner du til om eiendommen har privat vannforsyning eller avløp, som septik, pumpekum, avløpskvern eller liknende?

☐ Nei ☑ Ja

Beskrivelse:

Kjøkknet har vannpumpe etter flytt av kjøkken fra forrige

Yttertak

11. Kjenner du til om det er feil/utettheter/lekkasje fra tak/takrenner/nedløp/beslag?

☑ Nei ☐ Ja

12. Kjenner du til om det er utført arbeid på taktekking/takrenner/beslag?

☑ Nei ☐ Ja, kun av faglært ☐ Ja, både av faglært og ufaglært ☐ Ja, kun av ufaglært

Piper og ildsteder

13. Kjenner du til om det er problemer med mur/pipe/ildsted, for eksempel dårlig trekk, sprekker, pålegg, fyringsforbud, innkledd pipe eller liknende?

☑ Nei ☐ Ja

Mur/Fundament/Skjevheter

14. Kjenner du til om det er sprekker i mur/skjeve gulv/setningsskader eller liknende?

☑ Nei ☐ Ja

Terrasser/Fasader/Vinduer

15. Kjenner du til om det er feil/utettheter/lekkasje i terrasser/fasade/vinduer?

☑ Nei ☐ Ja

16. Kjenner du til om det er utført arbeid på terrasser/fasade/vinduer?

☐ Nei ☑ Ja, kun av faglært ☐ Ja, både av faglært og ufaglært ☐ Ja, kun av ufaglært

Beskriv hva som er utført av faglært, og av hvem:

Ja, nye vinduer og balkongdør utført av borettslaget i november 2024

Har du dokumenter fra de som utførte arbeidet som viser eller beskriver hva som ble utført, og av hvem?

☐ Nei ☑ Ja

Beskriv dokumentene og legg frem kopi:

Alt av dokumentasjon gis videre til kjøper., Borettslaget sitter med denen dokumentasjonen

Kjeller/Underetasje/Krypkjeller

Har boligen underetasje, kjeller eller krypkjeller?

☑ Nei ☐ Ja

18. Har det vært utført arbeid i forbindelse med drenering?

☑ Nei ☐ Ja, kun av faglært ☐ Ja, både av faglært og ufaglært ☐ Ja, kun av ufaglært

Loft

Har boligen loft?

☐ Nei ☑ Ja

20. Kjenner du til om det er gjort endringer på loftet (isolert, innredet, pusset opp, ombygget, bruksendret osv.)?

☑ Nei ☐ Ja, kun av faglært ☐ Ja, både av faglært og ufaglært ☐ Ja, kun av ufaglært

Elektrisk Anlegg

21. Kjenner du til om det er feil ved det elektriske anlegget?

☑ Nei ☐ Ja

22. Kjenner du til om det har vært utført arbeider på el-anlegget?

☐ Nei ☑ Ja, kun av faglært ☐ Ja, både av faglært og ufaglært ☐ Ja, kun av ufaglært

Beskriv hva som er utført av faglært, og av hvem:

Ja, kun av faglært – i forbindelse med kjøkkenoppussing 2017 ble det lagt ny kurs til kjøkken av Visjonel AS. Samtidig ble det installert nye elektriske panelovner.

Har du dokumenter fra de som utførte arbeidet som viser eller beskriver hva som ble utført, og av hvem?

☐ Nei ☑ Ja

Beskriv dokumentene og legg frem kopi:

Se punkt 2. Alt av dokumentasjon gis videre til kjøper. Har alt av dokumentasjon fra tidligere selger i papirform og kan evt også hente fra selskapene.

23. Kjenner du til om det elektriske anlegget har vært undersøkt eller kontrollert av el-takstmann, el-installatør, eller det lokale el-tilsynet?

☑ Nei ☐ Ja

Installasjoner (klimaanlegg, ventilasjon osv.)

24. Kjenner du til om det er feil ved slike installasjoner

☑ Nei ☐ Ja

25. Kjenner du til om det har vært utført arbeider på slike installasjoner?

☑ Nei ☐ Ja, kun av faglært ☐ Ja, både av faglært og ufaglært ☐ Ja, kun av ufaglært

26. Kjenner du til om det har vært utført kontroll av slike installasjoner?

☑ Nei ☐ Ja

Oljetank

27. Kjenner du til om det er nedgravd oljetank på eiendommen?

☑ Nei ☐ Ja

28. Kjenner du til om det foreligger pålegg fra kommunen om å fjerne oljetanken?

☑ Nei ☐ Ja

29. Kjenner du til om kommunen har gitt dispensasjon til at oljetanken kan bli liggende? For eksempel ved at den tømmes/saneres eller fylles igjen?

☑ Nei ☐ Ja

Offentlige godkjenninger og utleiedel

30. Kjenner du til om det er innredet/bruksendret/bygget ut/lagt gulv/kledd vegger i andre deler av boligen?

☐ Nei ☑ Ja

Hvilke endringer er gjort?:

Kjøpte leilghet etter den ble flippet fra 2 til 3 roms av forrige eier i 2017 hvor kjøkken ble flyttet (nytt HTH kjøkken). Den var da nymalt og det ble lagt nytt gulv. Se også beskrivelse i punkt. 2

Kjenner du til om innredningen/bruksendringen/utbyggingen godkjent hos bygningsmyndighetene?:

☑ Nei ☐ Ja

31. Kjenner du til andre endringer, som tilbygg, garasje, terrasse/balkong/veranda, bruksendring, fasadeendringer?

☑ Nei ☐ Ja

32. Selges boligen med utleiedel, leilighet, hybel, eller tilsvarende?

☑ Nei ☐ Ja

Radon

35. Er det foretatt radonmåling?

☑ Nei ☐ Ja

Garasje/Carport

Har boligen garasje eller carport?

☑ Nei ☐ Ja

Øvrige arbeider ved boligen (Skaderapporter, tilstandsvurderinger og arealmålinger)

38. Kjenner du til om det foreligger skaderapporter, tilstandsvurderinger eller målinger eller lignende om boligen, og hvor skaden og eventuell følgeskade, etter hva du vet, ikke er utbedret?

☑ Nei ☐ Ja

39. Kjenner du til om det foreligger brukstillatelser eller ferdigattester for boligen, eiendommen og utførte tiltak?

☐ Nei ☑ Ja

Beskrivelse:

Bygget har ordinær ferdigattest fra oppføringen. Ingen søknadspliktige tiltak er utført i din eiertid (kjøkken/bad-oppussingen var ikke søknadspliktig).

Planer og offentlige godkjenninger

40. . Kjenner du til om det er forslag eller vedtatte reguleringsplaner/andre planer, nabovarsler/byggegodkjenninger/byggeplaner eller andre offentlige vedtak som kan medføre endinger i bruken av eiendommen eller eiendommens omgivelser?

☑ Nei ☐ Ja

41. Kjenner du til om det er påbud/heftelser/krav/manglende tillatelser ved eiendommen?

☑ Nei ☐ Ja

42. Kjenner du til om det er forhold i nabolaget som medfører plager eller sjenanse som det kan være relevant for kjøper å vite om?

☑ Nei ☐ Ja

Andre relevante forhold

43. Kjenner du til om ufaglærte har utført arbeid på eiendommen som normalt bør utføres av faglærte, utover det som er nevnt tidligere (for eksempel murerarbeid, tømrerarbeid osv.)?

☑ Nei ☐ Ja

44. Kjenner du til andre forhold av betydning som kan være relevant for kjøper å vite om for eksempel flom, rasfare, skred, grunnforhold, tinglyste forhold, private avtaler og liknende?

☑ Nei ☐ Ja

Spørsmål for bolig i sameie/borrettslag/boligaksjeselskap

45. Kjenner du til om du har selvstendig vedlikeholdsansvar for fellesarealer slik som yttertak, drenering, loft, kjeller, balkong, veranda, terrasse, bod osv.?

☑ Nei ☐ Ja

46. Kjenner du til vedtak/forslag som kan medføre økte felleskostnader/fellesgjeld? For eksempel oppussing, vedlikehold eller nybygging?

☑ Nei ☐ Ja

47. Kjenner du til om det er sopp/råte/mugg i deler av eiendommen?

☑ Nei ☐ Ja

48. Kjenner du til om det er innsekter/skadedyr i eiendommen som skjeggkre, maur, biller, mus, rotter eller liknende?

☑ Nei ☐ Ja

49. Kjenner du til om sameiet/borettslaget/selskapet er involvert i tvister av noe slag?

☑ Nei ☐ Ja

50. Kjenner du til om det har vært utfordringer med å etablere bil-lader?

☑ Nei ☐ Ja

Tilleggskommentar

Har du inngått avtale om Norgespris på strøm?

☑ Nei ☐ Ja

Jeg bekrefter at opplysningene er gitt etter beste skjønn. Jeg er kjent med at dersom jeg har gitt ufullstendige, uriktige eller misvisende opplysninger om eiendommen, vil forsikringsselskapet kunne søke hel eller delvis regress for sine utbetalinger eller redusere sitt ansvar helt eller delvis, jfr. vilkår for boligselgerforsikring punkt 7.1 og forsikringsavtaleloven kapittel 4.

Jeg er orientert om mitt mulige ansvar som selger etter avhendingsloven, eventuelt etter kjøpsloven (aksjeboliger), og om forsikringsgiver sitt boligselgerforsikringstilbud.

Jeg er klar over at avtale om forsikring er bindende. Jeg er også klar over at premietilbudet først kan påberopes når boligen er solgt (budaksept). Premietilbudet som er gitt av megler er bindende for forsikringsgiver i 6 – seks – måneder fra oppdragsinngåelse med megler.

Etter dette vil premien og forsikringsvilkårene kunne justeres. Når premietilbudet ikke lenger er bindende for forsikringsselskapet må egenerklæringsskjemaet signeres på nytt og eventuelle endringer påføres. Det vil da være forsikringspremien og forsikringsvilkårene på ny signeringsdato som legges til grunn.

Det kan ikke tegnes boligselgerforsikring ved følgende salg:

1. mellom ektefeller eller slektninger i rett oppstigende eller nedstigenede linje, søsken, eller
2. mellom personer som bor eller har bodd på boligeiendommen og/eller
3. når salget skjer som ledd i sikredes næringsvirksomhet/er en næringseiendom
4. etter at boligeiendommen er lagt ut for salg.
5. ved salg av helårs- og fritidsbolig er det krav til at det foreligger tilstandsrapport i henhold til Forskrift til avhendingslova (tryggere bolighandel).

Forsikringsselskapet kan ved skriftlig samtykke akseptere tegning av forsikring også i ovennevnte tilfeller. Dersom forsikringsselskapet ikke har gitt skriftlig samtykke, kan erstatningen bortfalle. Ved oppgjørsoppdrag trer forsikringen i kraft når kontrakten er signert av begge parter, begrenset til siste 12 måneder før overtakelse. Forøvrig oppfordrer selger potensielle kjøpere til å undersøke eiendommen grundig, jf avhendigsloven § 3-10 og kjøpsloven § 20 (aksjeboliger). Gyldig forsikring forutsetter at det for helårs- og fritidsbolig foreligger tilstandsrapport som er i henhold til Forskrift til avhendingslova (tryggere bolighandel)

☑ Jeg ønsker boligselgerforsikring, og bekrefter å ha mottatt og lest forsikringsvilkårene og informasjonsbrosjyre til selger i forbindelse med kjøp av boligselgerforsikring. Forsikringen trer i kraft på det tidspunkt det foreligger en budaksept mellom partene, begrenset til tolv måneder før overtakelse. Ved oppgjørsoppdrag trer forsikringen i kraft når kontrakten er signert av begge parter, begrenset til siste 12 måneder før overtakelse. Jeg bekrefter med dette at eiendommen ikke er en næringseiendom, at den ikke selges som ledd i næringsvirksomhet eller mellom ektefeller i rett oppstigende eller nedstigende linje, søsken, eller mellom personer som bor eller har bodd på boligeiendommen. Gyldig forsikring forutsetter at det foreligger tilstandsrapport som er i henhold til Forskrift til avhendingslova (tryggere bolighandel). Forsikringen er ugyldig dersom den tegnes i strid med forsikringsvilkårene. Jeg er oppmerksom på at eiendomsmegler ikke har fullmakt til å gjøre unntak fra ovennevnte begrensninger. Jeg er oppmerksom på at 8 % av totalt forsikringspremie er honorar til Söderberg & Partners og at i de tilfeller Söderberg & Partners behandler klientmidler på mine vegne, plikter Söderberg & Partners å håndtere klientmidlene i tråd med kravene som følger av lov og forskrift. Eventuelle renter av midler på klientkonto, tilfaller Söderberg & Partners.

☐ Jeg ønsker ikke å tegne boligselgerforsikring.

☐ Jeg har ikke mulighet til å tegne boligselgerforsikring iht. vilkår.

Dato 15.10.2026

Signert av *Catharina Johansen*

Initialer selger:
C J

Initialer kjøper (ved oppgjørsoppdrag):

Soria Moria Eiendomsmegling AS
v/Geir H. Zetterstrøm
Grefsenveien 5c, 0482 OSLO
E-post: geir.hansen.zetterstrom@privatmegleren.no

Deres ref.: 154260137 . Vår ref.: 4142-1-1504 Dato: 03.08.2026

Megleropplysninger

Boligselskap:	As Thygesonsgt. 14
Organisasjonsnr:	934798082
Aksjonær:	Johansen, Catharina
Medaksjonær:	
Leilighetsnummer:	1504
Aksjeboenhetsnumer:	00010
Adresse:	Amtmann Meinichs Gate 19 A, 0482 OSLO
Aksjenummer:	10
Gnr.	224
Bnr.	30

Opplysninger om boligselskapet:

- Forkjøpsrett: Nei
- Styregodkjenning: Ja
- Forsikret hos: Protector Forsikring Asa - polisenummer 3825621-2.1.
- Mulighet for individuell nedbetaling på hele eller deler av fellesgjeld (IN-lån): Nei
- Sikringsordning: Nei
- Spesielt ved salg av eiendom uten tinglysning: Kjøper må selv sende en kopi av salgskontrakten til Skatteetaten slik at Skatteetaten kan registrere overdragelsen. Kopien kan sendes inn via skatteetaten.no/epost. Se ytterligere informasjon på hjemmesiden til Skatteetaten.
- Selskapets vedtekter kan inneholde bestemmelser om styregodkjennelse ved overdragelse og/eller bruksoverlating, samt eventuelt andre bestemmelser/begrensninger av betydning. Se også selskapets husordensregler for eventuelle bestemmelser om husdyrhold og lignende.
- Månedlige felleskostnader som ikke er spesifiserte, dekker boligselskapets driftskostnader. For ytterligere spesifikasjon, vennligst se regnskapet i årsrapporten.
- Påkostninger/utbedringer i boligselskapet: Se årsrapporten.
- Vi gjør oppmerksom på at innkallingen kan gjelde for et møte som ikke er avholdt. Protokoll må eventuelt etterbestilles. Vi tar forbehold om at regnskapet blir godkjent av årsmøte.

Det følger 3 boder til hver leilighet. 1 på loftet, 2 i kjeller (en stor og en liten) Det er planlagt rehabilitering av vinduer. Kontakt styret for mer informasjon

Selskapets totale lån og vilkår:

Bank:	**Dnb Bank ASA**
Lånenr.:	16362224660
Lånetype:	Annuitetslån
Rentesats:	5,79%
Restsaldo:	3 513 420,13
Innfrielsesdato:	30.03.2045
Type Rente:	Flytende rente
Terminer i året	4
IN-avtale:	Nei

Bank:	**Dnb Bank ASA**
Lånenr.:	16368834800
Lånetype:	Annuitetslån
Rentesats:	5,65%
Restsaldo:	2 922 916,79
Innfrielsesdato:	30.06.2054
Type Rente:	Flytende rente
Terminer i året	4

IN-avtale: Nei

Vi gjør oppmerksom på at vi kan ha mottatt varsel om renteendring eller nye lån som ikke er iverksatt pr dags dato.

Økonomiske opplysninger om leiligheten:

Fellesutgifter pr mnd:

Totale felleskostnader pr. Månedlig intervall: 4 713,80,-
Herav:

	Pr. dags dato	Evt. fremtidig endring:
Felleskostnader	4 713,80	

Ved oppgjør bes megler ta kontakt med OBOS Innbetalingsservice per tlf. 22 86 56 25 eller e-post restanseforesporsel@obos.no for å få oppgitt eventuelle utestående felleskostnader/andre heftelser iht. boligselskapets legalpant. Selger er ansvarlig for felleskostnadene i overtakelsesmåneden, med mindre overtakelsen skjer den 1. i måneden. Vi forutsetter at kjøper og selger gjør opp seg imellom for oppgjørsmåneden.

Ligningsposter pr. 31.12.2025 (med forbehold om endringer):
Ligningsverdi fås på ligningskontoret

Innberetningspliktige inntekter:	975,-
Fradragsberettigede kostnader:	13 023,-
Annen formue:	34 264,-
Gjeld:	220 060,-

Fellesgjeld, kapitalkostnader og eventuell avdragsfrihet:

Bank:	**Dnb Bank ASA**
Lånenummer:	16362224660
Restsaldo:	118 084,67
Kapitalkostnader:	2 613,50
IN-avtale:	Nei

Bank:	**Dnb Bank ASA**
Lånenummer:	16368834800
Restsaldo:	98 238,06
Kapitalkostnader:	1 758,12
IN-avtale:	Nei

Sum andel fellesgjeld (kun lån) kr 216 322,73,-, pr. dags dato.

Kapitalkostnader:
All låneinformasjon over er beregnet ut fra dagens kjente lånebetingelser. De månedlige kapitalkostnadene (renter og avdrag) viser hvor mye det koster å betjene lån for eieren av denne leiligheten. Eventuelt avvik mellom kapitalkostnader og lånekostnader under punktet "Økonomiske opplysninger om leiligheten", kan skyldes renteendringer, periodisering eller andre årsaker.

Enkelte lån kan ha avvikende antall terminer for nedbetaling enn 12 terminer i året. Henviser derfor til avsnittet for selskapets totale lån for å se antall terminer pr år pr lån.
I tilfelle avvik fra 12 terminer må kapitalkostnader oppgitt deles på korrekt antall måneder.
Hvis antall terminer på lånet er 2 så kan "Kapitalkostnader" på lånet deles på 6.
Hvis antall terminer på lånet er 4 så kan "Kapitalkostnader" på lånet deles på 3.

Avdragsfrihet og estimert endring i felleskostnader:
Ved avdragsfrihet vil det fremkomme informasjon om dette under "selskapets totale lån og vilkår". Vær oppmerksom på at selskapet vanligvis begynner å kreve inn et høyere beløp 1 til 6 måneder før den avdragsfrie perioden avsluttes, slik at man har midler til å betale avdraget ved forfall. Estimert endring i felleskostnader pr. md. etter avdragsfri periode forutsetter at avdrag og rentebetingelser pr. dato beholdes uendret. Se egen note i regnskapet for ytterligere informasjon og forutsetninger.

Kontaktinformasjon:
Ved ytterligere spørsmål angående fellesgjeld, bes megler vennligst ta kontakt med rådgiver Martin Diego Berg Hernandez pr. e-post: martin.hernandez@obos.no eller telefon: 22 86 59 91.

Verdidokument/dokumentlokasjon/pantheftelser:

All nødvendig informasjon fremkommer av pantattest, som må bestilles som eget produkt i Ambita. Oppgjørsbrev med transportfullmakt, og dokumentasjon på notering og sletting av pant må sendes elektronisk til eierskifte@obos.no.

Vi gjør oppmerksom på at dersom boligselskapet har verdidokumenter, må disse foreligge hos forretningsfører før transport til ny eier kan finne sted. Regler for håndpantsettelse av verdidokumenter gjelder. Pantsettelse for kjøpers eventuelle finansiering kan heller ikke finne sted før dokumentet foreligger hos forretningsfører.

Annen informasjon:

Opplysninger gitt i dette brev er basert på de opplysninger forretningsfører har på tidspunktet for avgivelsen. Selger og megler må kontrollere de tall som framgår av dette brev mot den informasjon han selv sitter inne med, særlig tidligere ligningsoppgaver. Dersom det oppdages avvik mellom oppgitte beløp i dette brevet og det som fremgår av andre dokumenter selger har, så må dette meldes skriftlig inn til forretningsfører i god tid før salget. Det må henvises til hvilke dokumenter det er avvik mellom. Forretningsfører aksepterer intet erstatningsansvar for feil i de gitte opplysninger med mindre det er utvist grov uaktsomhet.

Melding fra megler ved salg:

Søknad om godkjenning av ny aksjonær sendes til styret v/Hans Otto Watne, e-post: thygesonsgt14@styrerommet.no. Kjøper har ikke rett til å ta boligen i bruk før søknaden er godkjent. Overtakelsen bes derfor lagt til etter at styregodkjenning foreligger. Dersom det ikke er angitt frist i vedtektene, kan godkjenning av ny aksjonær ta inntil 2 måneder. Dette i henhold til aksjeloven.

Melding om salg sendes OBOS Eiendomsforvaltning AS pr. e-post: eierskifte@obos.no . Meldingen må inneholde kjøpers navn, fødsels- og personnummer og overtakelsesdato. Vi ber også om å få oppgitt kjøpers e-postadresse, mobilnummer samt selgers nye adresse. Er det flere kjøpere må vi få tilsvarende informasjon pr. kjøper.

Alle meglerkontorer som har aktivert tjenesten Ambita Samhandling Forretningsfører, er pålagt å bruke den digitale løsningen fremfor å sende eierskiftemelding på e-post. Dette innebærer at alle henvendelser og forespørsler som gjelder salgsmeldinger eller forhåndsutlysninger, må sendes via den digitale løsningen.

Vi gjør oppmerksom på at all informasjon som sendes per e-post bør krypteres og sendes på en sikker måte.

Elektronisk kommunikasjon:

Styret/OBOS Eiendomsforvaltning vil kommunisere med eierne elektronisk (pt via Vibbo, e-post, SMS) med mindre eieren har reservert seg mot dette. Reservasjon skjer på Vibbo, der det under «min profil» vil være en knapp for reservasjon. Har du flere eieforhold og ønsker du å reservere deg, må du gjøre dette pr eieforhold.

Alternativt kan boligeier sende krav om reservasjon til reservasjon.oef@obos.no

Priser og gebyrer p.t.:

Eierskifte-/transportgebyr	kr 10 500,-
Pantenoterings–/urådighetsgebyr	kr 4 150,-

Faktura ettersendes når eierskiftet er registrert. Vennligst vent med betaling til denne er mottatt, da KID nummer må oppgis ved betaling. Vi gjør oppmerksom på at det kan påløpe ytterligere kostnader i forbindelse med eventuell overføring av garasje, parkering eller lignende forhold.

Vi ser fram til et hyggelig samarbeid.

Vennlig hilsen OBOS Eiendomsforvaltning AS

Eierskiftetjenester 2026

Tjenester	Pris inkludert mva.
Megleropplysninger i Ambita Infoland:	
Meglerpakke 1 med energimerke	4 950 kr
Meglerpakke 1	4 375 kr
Meglerpakke 2	3 125 kr
Hastegebyr (tillegg til ordinært gebyr)	1 250 kr
Enkeltprodukter i Ambita Infoland:	
Pantattest Boligaksjeselskap	410 kr
Årsmelding/protokoll/vedtekter/husordensregler	550 kr
Eierskifter:	
Borettslag / Sameier	6 725 kr
Boligaksjeselskap m/transportgebyr	10 500 kr
Påfør/fjern medeier og overføring til slektning i BRL/sameier/boligAS	5 044 kr
Forkjøpsrettsgebyr der OBOS avklarer	8 406 kr
Forkjøpsrettsgebyr der styret avklarer	6 725 kr
Administrasjon:	
Parkeringsplass, uten dokumenter	850 kr
Parkeringsplass, inkl. dokumentbehandling	1 700kr
Notering:	
Noteringsgebyr Boligaksjeselskap	4 150 kr
Andre tjenester:	
Mortifikasjon (i tillegg til 0,8 R til byfogden) (Rettsgebyret er kr 1 345, og 0,8 R = kr 1 076)	6 250 kr + 1 076 kr

OBOS
Eiendomsforvaltning



Årsmøte 2026

Innkalling

S.nr. 4142
AS THYGESONSGATE 14

Velkommen til årsmøte i AS THYGESONSGATE 14

Innkallingen inneholder alle sakene som skal behandles på årsmøtet. Styret håper du leser gjennom og viser din interesse ved å delta på årsmøtet.

Digital avstemning:

Avstemningen åpner 28. mai kl. 09:00 og lukker 31. mai kl. 09:00.

Du finner avstemningen på:

https://vibbo.no/4142

Hvordan deltar du digitalt?

- Du får en link via SMS.
- Du kan også finne møtet ved å gå inn på vibbo.no
- Du kan se gjennom sakene som skal behandles, komme med spørsmål og avgi din stemme.
- **Viktig:** Juridiske eiere (firmaer) som ønsker å delta i årsmøtet, må gjøre det gjennom en boligforvalter. Kontakt OBOS support i god tid for å få lagt til boligforvalteren.

Hvem kan stemme på årsmøtet?

- Alle eiere har rett til å stemme på årsmøtet.
- En stemme avgis pr. eierandel.

Hvordan stemme hvis du ikke kan delta digitalt?

Dersom du ikke kan delta digitalt, må du benytte analog stemmeseddel som er vedlagt i innkallingen. Dette må gjøres innen avstemningen lukkes.

Saker til behandling

1. Valg av møteleder
2. Valg av protokollvitner
3. Godkjenning av møteinnkallingen
4. Årsrapport og årsregnskap
5. Fastsettelse av honorarer
6. Valg av tillitsvalgte

Med vennlig hilsen,
Styret i AS THYGESONSGATE 14

Sak 1

Valg av møteleder

Krav til flertall:
Alminnelig (50%)

Møtelederen sørger for at møtet blir avviklet etter lovens regler og er ansvarlig for at det føres protokoll. Hvis ikke årsmøtet velger en møteleder eller den foreslåtte møtelederen ikke blir valgt, er det styrets leder som etter loven er møteleder.

Forslag til vedtak

Martin Diego Berg Hernandez er valgt.

Sak 2

Valg av protokollvitner

Krav til flertall:
Alminnelig (50%)

Valg av minst én eier til å signere protokollen.

Forslag til vedtak

Helene Rossow og Maja Eliza Eilertsen er valgt.

Sak 3

Godkjenning av møteinnkallingen

Krav til flertall:
Alminnelig (50%)

Det ble foreslått å godkjenne den måten årsmøtet er innkalt på.

Forslag til vedtak

Møteinnkallingen godkjennes

Sak 4

Årsrapport og årsregnskap

Krav til flertall:
Alminnelig (50%)

Godkjenning av årsrapport og årsregnskap. Styret foreslår at årsresultatet overføres til egenkapitalen.

Forslag til vedtak

Årsrapport og årsregnskap godkjennes. Årsresultatet overføres til egenkapitalen.

Vedlegg

1. 4142 Årsregnskap 2025.pdf
2. AS Thygesonsgate 14 - Uavhengig revisors beretning 2025_pades.pdf

---

Sak 5

Fastsettelse av honorarer

Krav til flertall:
Alminnelig (50%)

Godtgjørelse for styret.

Forslag til vedtak

Styrets godtgjørelse settes til 60 000 kr

Sak 6

Valg av tillitsvalgte

Roller og kandidater

Valg av 1 styreleder Velges for 2 år
Følgende stiller til valg som styreleder:

- Hans Otto Watne

Valg av 2 styremedlem Velges for 2 år
Følgende stiller til valg som styremedlem:

- Ivar Røise
- Magnus Grønset

Valg av 2 varamedlem Velges for 1 år
Følgende stiller til valg som varamedlem:

- Fredrik Wilhelm Bråthen
- Jakob Eide

Styrets årsrapport

Det har i perioden vært avholdt fire styremøter, men mesteparten av kommunikasjonen i styret har foregått med e-post, telefon, sms og WhatsApp gruppe-chat. Samarbeidet i styret har fungert tilfredsstillende.

Det har gjennom året vært smått og stort som har dukket opp av vedlikeholdsarbeid.

Låsen i ytterdøren i oppgang A måtte repareres. Dersom det på sikt skulle bli behov for ytterligere reparasjoner, så vil det bli en rimeligere og enklere jobb når noe allerede er tatt, forklarte låsesmeden. En del enkeltbeboere har fått refusjon for å fikse deler av låsen til egen ytterdør også.

Videre så har det vært gjort reparasjoner på både tørketrommel og vaskemaskin.

Det er behov for større dunker til restavfallet, så det er bestilt to større dunker som kommer innen kort tid. Videre er det planlagt å få satt opp treskjul/le over både disse og papirdunkene våre, da vil det se litt penere ut. Større endringer i søppelsystemet er også drøftet, men bl.a. på grunn av risiko for skade på kirsebærtrærne så tror vi en mindre og enklere løsning er best.

I fjor høst hadde vi besøk fra Brann- og redningsetaten som var inne i nesten alle leilighetene som har vedovn. De sjekket også i pipeløpet fra loftet og lukene i kjelleren, og fant at alt så fint ut. Siden vi nå har helt nye vinduer så blir leilighetene tettere og det ofte behov for å åpne vinduer for å lufte ordentlig slik at trekken i ovnen blir god.

Vi har med støtte fra Enova fått levert en enøkrapport som det forrige styret bestilte fra Obos prosjekt med anbefalinger av tiltak for å bedre energiøkonomien i bygningen.

Det enkleste og rimeligste tiltaket som Obos Posjekt anbefaler i rapporten er å isolere vannrørene som løper gjennom kjellerkorridoren, og det er allerede gjennomført. Rapporten er publisert på Vibbo. Styret vil videre arbeide med å skifte ut dørene i kjellerkorridoren med moderne branndører som tilfredsstiller dagens krav til brann- og tyverisikring. Et notat om dette fra Firesafe vil også bli publisert på Vibbo. Ellers har det lykkes styret å få leiet ut næringslokalet til en neglsalong, så nå er det igjen liv i lokalet, og selskapet mottar en hyggelig biinntekt. Det er styret svært fornøyd med. Vi håper at neglsalongen vil være en stabil og varig leietager.

AS THYGESONSGT. 14
ORG.NR. 934798082, KLIENTNR. 4142

RESULTATREGNSKAP

	Note	Regnskap 2025	Regnskap 2024	Budsjett 2025	Budsjett 2026
DRIFTSINNTEKTER:					
Innkrevde felleskostnader	2	1 683 025	1 453 890	1 683 024	1 683 000
Andre inntekter	3	159 375	0	0	0
SUM DRIFTSINNTEKTER		**1 842 400**	**1 453 890**	**1 683 024**	**1 683 000**
DRIFTSKOSTNADER:					
Personalkostnader	4	-8 460	-8 460	-8 460	-8 460
Styrehonorar	5	-60 000	-60 000	-60 000	-60 000
Avskrivninger	14	-7 856	-7 938	0	0
Revisjonshonorar	6	-9 250	-8 875	-9 000	-9 270
Forretningsførerhonorar		-90 535	-87 055	-92 000	-94 000
Konsulenthonorar		-212 631	-246 557	-50 000	0
Drift og vedlikehold	7	-293 426	-3 108 534	-215 000	-215 075
Forsikringer		-99 536	-90 118	-100 000	-112 000
Kommunale avgifter	8	-313 488	-287 815	-325 000	-328 000
Energi/fyring	9	-86 295	-86 876	-85 000	-85 000
TV-anlegg/bredbånd		-96 462	-94 680	-100 000	-105 000
Andre driftskostnader	10	-108 794	-142 050	-120 500	-113 700
SUM DRIFTSKOSTNADER		**-1 386 733**	**-4 228 958**	**-1 164 960**	**-1 130 505**
DRIFTSRESULTAT		**455 667**	**-2 775 068**	**518 064**	**552 495**
FINANSINNTEKTER/-KOSTNADER:					
Finansinntekter	11	29 001	47 041	0	0
Finanskostnader	12	-387 492	-282 997	-442 000	-373 000
RES. FINANSINNT./-KOSTNADER		**-358 491**	**-235 956**	**-442 000**	**-373 000**
ÅRSRESULTAT		**97 176**	**-3 011 024**	**76 064**	**179 495**
Overføringer:					
Udekket tap:		0	-3 011 024		
Reduksjon udekket tap:		97 176	0		

AS THYGESONSGT. 14
ORG.NR. 934798082, KLIENTNR. 4142

BALANSE

	Note	2025	2024
EIENDELER			
ANLEGGSMIDLER			
Bygninger	13	777 769	785 625
SUM ANLEGGSMIDLER		**777 769**	**785 625**
OMLØPSMIDLER			
Restanser felleskostnader/kundefordringer		1 482	986
Forskuddsbetalte kostnader		8 525	8 153
Driftskonto OBOS-banken		363 779	107 067
Sparekonto OBOS-banken		712 073	1 749 569
SUM OMLØPSMIDLER		**1 085 859**	**1 865 775**
SUM EIENDELER		**1 863 628**	**2 651 400**
EGENKAPITAL OG GJELD			
EGENKAPITAL			
Aksjekapital	15	111 000	111 000
Udekket tap	16	-5 153 962	-5 251 138
SUM EGENKAPITAL		**-5 042 962**	**-5 140 138**
GJELD			
LANGSIKTIG GJELD			
Pante- og gjeldsbrevlån	17	6 547 545	6 711 450
Borettsinnskudd	18	199 850	199 850
SUM LANGSIKTIG GJELD		**6 747 395**	**6 911 300**
KORTSIKTIG GJELD			
Forskuddsbetalte felleskostnader		41 645	24 936
Leverandørgjeld		24 775	853 091
Påløpte renter		92 774	2 210
SUM KORTSIKTIG GJELD		**159 194**	**880 238**
SUM EGENKAPITAL OG GJELD		**1 863 628**	**2 651 400**
Pantstillelse	19	15 199 850	15 199 850
Garantiansvar		0	0

Oslo, 09.03.2026
Styret i As Thygesonsgt. 14

Hans Otto Watne	Maja Eliza Eilertsen	Magnus Grønset

NOTE 1
REGNSKAPSPRINSIPPER

Årsregnskapet er satt opp i samsvar med regnskapslovens bestemmelser, god regnskapsskikk for små foretak og etter forskrift om årsregnskap og årsberetning i borettslag.

INNTEKTER

Inntektene inntektsføres etter opptjeningsprinsippet.

HOVEDREGEL FOR KLASSIFISERING OG VURDERING AV EIENDELER OG GJELD

Omløpsmidler og kortsiktig gjeld omfatter poster som forfaller til betaling innen ett år. Øvrige poster er klassifisert som anleggsmidler/langsiktig gjeld. Omløpsmidler vurderes til anskaffelseskost. Kortsiktig gjeld balanseføres til nominelt beløp på etableringstidspunktet. Anleggsmidler vurderes til anskaffelseskost, men nedskrives til virkelig verdi dersom verdifallet ikke forventes å være forbigående. Langsiktig gjeld balanseføres til nominelt beløp på etableringstidspunktet.
Bygninger er ikke avskrevet da det er gjennomført vedlikehold som oppveier for verdiforringelse. Tomter avskrives ikke.
Andre varige driftsmidler balanseføres og avskrives lineært over driftsmidlenes økonomiske levetid.

FORDRINGER

Kundefordringer og andre fordringer er oppført i balansen til pålydende etter fradrag for avsetning til forventet tap. Avsetning til tap gjøres på grunnlag av individuelle vurderinger av de enkelte fordringene.

SKATTETREKKSKONTO

Selskapet har egen separat skattetrekkskonto i OBOS-banken. Innskuddet tilhører myndighetene og kan ikke disponeres fritt.

NOTE 2
INNKREVDE FELLESKOSTNADER

Felleskostnader	1 683 025
SUM INNKREVDE FELLESKOSTNADER	**1 683 025**

NOTE 3
ANDRE INNTEKTER

Tilskudd - Oslo kommune	56 250
Tilskudd - Enova	103 125
SUM ANDRE INNTEKTER	**159 375**

NOTE 4
PERSONALKOSTNADER

Arbeidsgiveravgift	-8 460
SUM PERSONALKOSTNADER	**-8 460**

Det har verken vært ansatte eller lønnsutbetalinger i selskapet gjennom året. Selskapet er derav ikke pliktig til å ha tjenestepensjonsordning etter lov om obligatorisk tjenestepensjon.
Arbeidsgiveravgiften knytter seg til styrehonoraret.

NOTE 5

STYREHONORAR

Honorar til styret gjelder for perioden 2024/2025	-60 000
SUM STYREHONORAR	**-60 000**
I tillegg har styret fått dekket utlegg (inkludert under andre driftskostnader)	-1 325

NOTE 6
REVISJONSHONORAR

Revisjon	-9 250
SUM REVISJONSHONORAR	**-9 250**

NOTE 7
DRIFT OG VEDLIKEHOLD

Drift/vedlikehold bygninger	-204 229
Drift/vedlikehold utvendig anlegg	-12 243
Drift/vedlikehold brannsikring	-12 261
Drift/vedlikehold ventilasjonsanlegg	-60 625
Kostnader dugnader	-4 068
SUM DRIFT OG VEDLIKEHOLD	**-293 426**

NOTE 8
KOMMUNALE AVGIFTER

Vann- og avløpsgebyr	-235 899
Feie- og tilsynsgebyr	-6 804
Renovasjonsgebyr	-70 785
SUM KOMMUNALE AVGIFTER	**-313 488**

NOTE 9
ENERGI/FYRING

Elektrisk energi	-86 295
SUM ENERGI / FYRING	**-86 295**

NOTE 10
ANDRE DRIFTSKOSTNADER

Lyspærer og sikringer	-3 269
Vaktmestertjenester	-38 400
Renhold ved firmaer	-56 929
Snørydding	-3 393
Andre driftskostnader	-993
Trykksaker	-743
Andre kostnader tillitsvalgte	-1 325
Andre kontorkostnader	-386
Porto	-90
Gave, ikke fradragsberettiget	-505
Bank- og kortgebyr	-2 759
Øreavrunding	-2
SUM ANDRE DRIFTSKOSTNADER	**-108 794**

NOTE 11
FINANSINNTEKTER

Renter av driftskonto i OBOS-banken	739

Renter av sparekonto i OBOS-banken	26 919
Andre renteinntekter	1 343
SUM FINANSINNTEKTER	**29 001**

NOTE 12
FINANSKOSTNADER

Pantegjeldsrenter	-215 261
Pantegjeldsrenter	-172 206
Renter på leverandørgjeld	-25
SUM FINANSKOSTNADER	**-387 492**

NOTE 13
BYGNINGER

Kostpris/bokført verdi	777 769
SUM BYGNINGER	**777 769**

Tomten eies av selskapet
Gnr.224/bnr.30 M. flere

NOTE 14
VARIGE DRIFTSMIDLER

Bygning		
Tilgang 2024	793 561	
Avskrevet tidligere	-7 936	
Avskrevet i år 1%	-7 856	
		777 769
SUM VARIGE DRIFTSMIDLER		**777 769**

SUM ÅRETS AVSKRIVNINGER	**0**

NOTE 15
AKSJEKAPITAL

Aksjekapital	111 000
SUM AKSJEKAPITAL	**111 000**

Aksjekapitalen er på kr 111.000.
fordelt på 30 aksjer à kr 3.700,-
Styremedlemmer som også er aksjonærer, eier aksjer på lik linje med øvrige aksjonærer.

NOTE 16
UDEKKET TAP (NEGATIV EGENKAPITAL)

Balansen i årsregnskapet viser negativ egenkapital. Dette skyldes at eiendelene, deriblant bygningene, står bokført til opprinnelige priser.

Konsekvensen av dette er at de balanseførte verdiene av eiendelene ikke gjenspeiler markedsprisen. Erfaring med omsetning av enkeltleiligheter gir informasjon om at den totale verdien av selskapets eiendommer er høyere enn den balanseførte verdien. Dermed vurderes den faktiske egenkapitalen til å være positiv av styret i selskapet.
Udekket tap betyr at egenkapitalen i selskapet er negativ. Det skyldes at selskapet fra stiftelsen og frem til 31.12. i regnskapsåret, har hatt høyere kostnader enn inntekter.
Den manglende likviditeten er finansiert ved låneopptak.

I eierseksjonssameier føres ikke verdien av bygget i balansen. Årsaken er at den enkelte sameier, og ikke selve sameiet, står som eier av boligene. Det medfører at all rehabilitering, også evt. påkostning, kostnadsføres i perioden arbeidene utføres. Eventuelle verdiøkninger som følge av tiltakene, tilfaller den enkelte sameier uten at det føres i sameiets balanse. Siden tiltakene er finansiert gjennom felles låneopptak i sameiet, fremkommer låne-opptaket som gjeld i balansen og nedbetales gjennom fremtidige felleskostnader.

Ved kjøp og salg av bolig er udekket tap (negativ egenkapital) reflektert gjennom fellesgjelden på hver enkelt leilighet.

NOTE 17
PANTE- OG GJELDSBREVLÅN

Dnb Bank ASA		
Flytende rente		
Rentesatsen pr. 31.12.25 var 5,64 %. Løpetiden er 25 år.		
Opprinnelig 2020	-4 168 626	
Nedbetalt tidligere	505 228	
Nedbetalt i år	71 355	
		-3 592 043
Dnb Bank ASA		
Flytende rente		
Rentesatsen pr. 31.12.25 var 5,95 %. Løpetiden er 30 år.		
Opprinnelig 2024	-5 000 000	
Nedbetalt tidligere	1 951 947	
Nedbetalt i år	92 551	
		-2 955 502
SUM PANTE- OG GJELDSBREVLÅN		**-6 547 545**

NOTE 18
BORETTSINNSKUDD

Borettsinnskudd	-199 850
SUM BORETTSINNSKUDD	**-199 850**

NOTE 19
PANTSTILLELSE
Av anleggets bokførte gjeld er følgende sikret ved pant:

Borettsinnskudd	199 850
Pantelån	6 547 545
TOTALT	**6 747 395**

Eiendommen som er stillet som sikkerhet hadde pr. 31.12.2025 følgende bokførte verdi:

Bygninger	777 769
TOTALT	**777 769**

ALPHA REVISJON AS

Til årsmøtet i AS Thygesonsgate 14

Uavhengig revisors beretning

Konklusjon

Vi har revidert årsregnskapet for AS Thygesonsgate 14 som består av balanse per 31. desember 2025, resultatregnskap for regnskapsåret avsluttet per denne datoen og noter til årsregnskapet, herunder et sammendrag av viktige regnskapsprinsipper.

Etter vår mening er

- oppfyller årsregnskapet gjeldende lovkrav, og
- gir årsregnskapet et rettvisende bilde av selskapets finansielle stilling per 31. desember 2025, og av dets resultater for regnskapsåret avsluttet per denne datoen i samsvar med regnskapslovens regler og god regnskapsskikk i Norge.

Andre forhold

Budsjettallene som fremkommer i årsregnskapet er ikke revidert.

Grunnlag for konklusjonen

Vi har gjennomført revisjonen i samsvar med International Standards on Auditing (ISA-ene). Våre oppgaver og plikter i henhold til disse standardene er beskrevet nedenfor under Revisors oppgaver og plikter ved revisjonen av årsregnskapet. Vi er uavhengige av selskapet i samsvar med relevante lover og forskrifter i Norge og International Code of Ethics for Professional Accountants (inkludert internasjonale uavhengighetsstandarder) utstedt av International Ethics Standards Board for Accountants (IESBA-reglene), og vi har overholdt våre øvrige etiske forpliktelser i samsvar med disse kravene. Innhentet revisjonsbevis er etter vår vurdering tilstrekkelig og hensiktsmessig som grunnlag for vår konklusjon.

Ledelsens ansvar for årsregnskapet

Styret og forretningsfører (ledelsen) er ansvarlig for å utarbeide årsregnskapet og for at det gir et rettvisende bilde i samsvar med regnskapslovens regler og god regnskapsskikk i Norge. Ledelsen er også ansvarlig for slik internkontroll som den finner nødvendig for å kunne utarbeide et årsregnskap som ikke inneholder vesentlig feilinformasjon, verken som følge av misligheter eller utilsiktede feil.

Ved utarbeidelsen av årsregnskapet må ledelsen ta standpunkt til selskapets evne til fortsatt drift og opplyse om forhold av betydning for fortsatt drift. Forutsetningen om fortsatt drift skal legges til grunn for årsregnskapet så lenge det ikke er sannsynlig at virksomheten vil bli avviklet.

Revisors oppgaver og plikter ved revisjonen av årsregnskapet

Vårt mål er å oppnå betryggende sikkerhet for at årsregnskapet som helhet ikke inneholder vesentlig feilinformasjon, verken som følge av misligheter eller utilsiktede feil, og å avgi en revisjonsberetning som inneholder vår konklusjon. Betryggende sikkerhet er en høy grad av sikkerhet, men ingen garanti for at en revisjon utført i samsvar med ISA-ene, alltid vil avdekke vesentlig feilinformasjon. Feilinformasjon kan oppstå som følge av misligheter eller utilsiktede feil. Feilinformasjon er å anse

Post- og besøksadresse: Holbergs gate 21 0166 Oslo
Telefonnr.: +47 23 31 07 20
Medlemmer av Den Norske Revisorforening
Organisasjonsnr 975 800 679 MVA
Bankkonto: 8397.05.05914

Vedlegg 3 AS Thygesonsgate 14 - Uavhengig revisors beretning 2025_pades.pdf

som vesentlig dersom den enkeltvis eller samlet med rimelighet kan forventes å påvirke de økonomiske beslutningene som brukerne foretar på grunnlag av årsregnskapet.

For videre beskrivelse av revisors oppgaver og plikter vises det til: https://revisorforeningen.no/om-revisjon/revisjonsberetning-revisors-oppgaver-og-plikter/.

Alpha Revisjon AS

Øivind Indal Sommarset
statsautorisert revisor
(elektronisk signert)

Post- og besøksadresse:
Holbergs gate 21
0166 Oslo

Telefonnr.:
+47 23 31 07 20

Medlemmer av Den Norske Revisorforening

Organisasjonsnr
975 800 679 MVA

Bankkonto:
8397.05.05914

Vedlegg 3 Årsregnskap 2024 Thv 18 Bjørnsonsgate 14 - Uavhengig revisors beretning 2025_pades.pdf

Elektronisk signatur

Signert av

Sommarset, Øivind Indal

(Identitet bekreftet med BankID (NO))



Dato og tid *(UTC+01:00) Central European Time (Berlin) (DD.MM.YYYY HH:MM:SS)*

27.04.2026 10:28:50

Signaturmetode

BankID (NO)

REGISTRERINGSBLANKETT

Deltagelse på digitalt årsmøte 2026

Det ordinære årsmøte blir avholdt digitalt på vibbo.no. Dette skjemaet er for deg som ikke har mulighet til å avgi stemme digitalt.

Årsmøtet åpnes 28.05.26 og er åpent for avstemning i 3 dager
Siste dato for avstemning er 31.05.26
Selskapsnummer: 4142 **Selskapsnavn:** AS THYGESONSGATE 14

BRUK BLOKKBOKSTAVER

Leilighetsnummer: _____ **Navn på eier(e):** _____

Signatur: _____

Avstemning

Du stemmer ved å krysse av i boksen til venstre for ønsket alternativ.

Sak 1 Valg av møteleder

Martin Diego Berg Hernandez er valgt.

☐ For

☐ Mot

Sak 2 Valg av protokollvitner

Helene Rossow og Maja Eliza Eilertsen er valgt.

☐ For

☐ Mot

Sak 3 Godkjenning av møteinnkallingen

Møteinnkallingen godkjennes

☐ For

☐ Mot

Sak 4 Årsrapport og årsregnskap

Årsrapport og årsregnskap godkjennes. Årsresultatet overføres til egenkapitalen.

☐ For

☐ Mot

Sak 5 Fastsettelse av honorarer

Styrets godtgjørelse settes til 60 000 kr

☐ For

☐ Mot

Sak 6 Valg av tillitsvalgte

Styreleder (kun 1 skal velges)

☐ Hans Otto Watne

Styremedlem (kun 2 skal velges)

☐ Ivar Røise

☐ Magnus Grønset

Varamedlem (kun 2 skal velges)

☐ Fredrik Wilhelm Bråthen

☐ Jakob Eide

OBOS
Eiendomsforvaltning

Standardveien 1
Postboks 393 Alnabru
0614 Oslo

Telefon: 22 86 55 00
E-post: oef@obos.no
www.obos.no

OBOS Follo
Haugenveien 13
1423 Ski

OBOS Østfold
Storgata 5
1607 Fredrikstad

OBOS Rogaland
Laberget 22
4022 Stavanger

OBOS Stor-Bergen
Inger Bang Lunds vei 4
5059 Bergen

OBOS Vestfold
Storgaten 20
3126 Tønsberg

OBOS Innlandet
Vangsvegen 143
2321 Hamar

OBOS Nordvest
Ystenesgata 6B
6003 Ålesund

OBOS Midt-Norge
Ranheimsvegen 9
7044 Trondheim

Protokoll til årsmøte 2026 for AS THYGESONSGATE 14

Organisasjonsnummer: 934798082
Møtet ble gjennomført heldigitalt fra 28. mai kl. 09:00 til 31. mai kl. 09:00.

Antall stemmeberettigede som deltok: 23.

Følgende saker ble behandlet på årsmøtet:

1. Valg av møteleder

Møtelederen sørger for at møtet blir avviklet etter lovens regler og er ansvarlig for at det føres protokoll. Hvis ikke årsmøtet velger en møteleder eller den foreslåtte møtelederen ikke blir valgt, er det styrets leder som etter loven er møteleder.

> **Forslag til vedtak:**
> Martin Diego Berg Hernandez er valgt.
>
> ✓ **Forslaget ble vedtatt**

Antall stemmer for vedtaket: **21**
Antall stemmer mot vedtaket: **0**
Antall blanke stemmer: **2**
Flertallskrav: **Alminnelig (50%)**

2. Valg av protokollvitner

Valg av minst én eier til å signere protokollen.

> **Forslag til vedtak:**
> Helene Rossow og Maja Eliza Eilertsen er valgt.
>
> ✓ **Forslaget ble vedtatt**

Antall stemmer for vedtaket: **21**
Antall stemmer mot vedtaket: **0**
Antall blanke stemmer: **2**
Flertallskrav: **Alminnelig (50%)**

3. Godkjenning av møteinnkallingen

Det ble foreslått å godkjenne den måten årsmøtet er innkalt på.

> **Forslag til vedtak:**
> Møteinnkallingen godkjennes
>
> ✓ **Forslaget ble vedtatt**

Antall stemmer for vedtaket: **21**
Antall stemmer mot vedtaket: **0**
Antall blanke stemmer: **2**
Flertallskrav: **Alminnelig (50%)**

4. Årsrapport og årsregnskap

Godkjenning av årsrapport og årsregnskap. Styret foreslår at årsresultatet overføres til egenkapitalen.

> **Forslag til vedtak:**
> Årsrapport og årsregnskap godkjennes. Årsresultatet overføres til egenkapitalen.
>
> ✓ **Forslaget ble vedtatt**

Antall stemmer for vedtaket: **20**
Antall stemmer mot vedtaket: **0**
Antall blanke stemmer: **3**
Flertallskrav: **Alminnelig (50%)**

5. Fastsettelse av honorarer

Godtgjørelse for styret.

> **Forslag til vedtak:**
> Styrets godtgjørelse settes til 60 000 kr
>
> ✓ **Forslaget ble vedtatt**

Antall stemmer for vedtaket: **20**
Antall stemmer mot vedtaket: **0**
Antall blanke stemmer: **3**
Flertallskrav: **Alminnelig (50%)**

6. Valg av tillitsvalgte

Styreleder (1 år)

Følgende ble valgt:
Hans Otto Watne (19 stemmer)

Følgende stilte til valg:
Hans Otto Watne

Styremedlem (1 år)

Følgende ble valgt:
Magnus Grønset (20 stemmer)
Ivar Røise (18 stemmer)

Følgende stilte til valg:
Magnus Grønset
Ivar Røise

Varamedlem (1 år)

Følgende ble valgt:
Fredrik Wilhelm Bråthen (20 stemmer)
Jakob Eide (20 stemmer)

Følgende stilte til valg:
Fredrik Wilhelm Bråthen
Jakob Eide

AS Thygesongsgt. 14 – VEDTEKTER

Endringer senest vedtatt ordinær generalforsamling 11. desember 2003
Endringer senest vedtatt ordinær generalforsamling 29. april 2013

PARAGRAF 1

Aksjeselskapet Thygesonsgt.14 har til formål overtagelse, bebyggelse og drift av eiendommene Amtmann Meinichsgt.19 A og B, Oslo.

PARAGRAF 2

Selskapets forretningsadresse er i Oslo.

PARAGRAF 3

Selskapets aksjekapital er kr. 111.000,- fordelt på 30 aksjer hver pålydende kr. 3.700,-. Aksjebevisene lyder på navn og er fullt innbetalt.

PARAGRAF 4

Hver aksje gir sammen med en andelsobligasjon i selskapets eiendommer, rett til leie av leilighet i bygget. Andelsobligasjonens størrelse er beregnet i forhold til de tilhørende leiligheters størrelse ifølge spesielt utarbeidet oversikt. Mellom selskapet og aksjonærene skal det opprettes enslydende leiekontrakter hvis tekst skal være vedtatt av generalforsamlingen. Selskapet kan ikke si opp leieforholdet så lenge leieren eier aksjer og andelsobligasjoner som fastsatt for vedkommende leilighet og forøvrig oppfyller sine forpliktelser etter leieavtalen. Ingen aksjonær kan eie flere aksjer enn det antall som er nødvendig for å gi aksjeeieren rett til eie av en leilighet. Dette gjelder likevel ikke ved ekspropriasjon, arv eller forskudd på arv.

PARAGRAF 5

Styret fastsetter til enhver tid husleien. Leieboerne plikter selv å vedlikeholde sine leiligheter.

PARAGRAF 6

Selskapets forretninger ledes av et styre som består av 3 medlemmer med varamenn som velges av generalforsamlingen for 1 år av gangen blant aksjonærene. Formannen velges særskilt. Styret ansetter forretningsfører. Selskapet tegnes av styrets formann og forretningsføreren i fellesskap.

PARAGRAF 7

Aksjenes omsettelighet er innskrenket idet enhver overdragelse av aksjene må godkjennes av styret. Aksjer kan kun selges sammen med tilhørende andelsobligasjon og kun i forbindelse med overdragelse av leilighet. Styret har frist på 20 dager til å godkjenne kjøpere som nye aksjonærer.

PARAGRAF 8

Vedtektene kan ikke endres uten 2/3 flertall av de avgitte stemmer blant aksjonærene på generalforsamlingen.

PARAGRAF 9

Ordinær generalforsamling avholdes hvert år innen april måneds utgang. På generalforsamlingen behandles regnskap, samt foretas valg på styre og revisor.

PARAGRAF 10

På generalforsamlingen har hver leilighet en stemme. Ingen kan møte og avgi stemme for mer enn -1- leilighet. I tilfelle stemmelikhet er formannens stemme avgjørende.
Forøvrig behandles de saker som er nevnt i innkallelsen. Aksjonærer som ønsker en sak behandlet av generalforsamlingen, må sende skriftlig melding herom til styret senest 21 dager før generalforsamlingen.

PARAGRAF 11

Innkallingen til generalforsamlingen skjer med minst 8 dagers og maksimum 20 dagers varsel til samtlige aksjonærer.

PARAGRAF 12

Selskapet kan ikke inngå i noen kontrakt med sine tillitsmenn uten generalforsamlingens godkjennelse.

Husordensregler for Thygesonsgate 14 AS

Vedtatt på årsmøtet 27. februar 2002

Nedenstående regler er satt opp for å sikre beboerne orden, ro og hygge i hjemmene. Dessuten skal de sikre selskapets og dermed beboernes verdier mot ødeleggelse ved uforsvarlig behandling. Blir reglene etterlevd er man også langt på vei mot gode naboforhold.

1. Alminnelige ordensregler

1.1 Enhver beboer plikter å behandle så vel egen leilighet som fellesarealer med ro og orden slik at det ikke er til sjenanse for øvrige beboere. Banking, boring og lignende skal ikke finne sted i tidsrommet 2200 – 0700. Helligdager og weekend: 10-18 (ro etter kl. 18:00 frem til kl. 10:00)

1.2 Det ikke tillatt å sette fra seg ski, kjelker, sykler eller lignende i trapperom, ganger eller andre fellesrom. I kjelleren er det eget rom for oppbevaring av sykler. Kasserte gjenstander skal ikke plasseres i søppelrom eller andre fellesrom uten ved snarlig bortkjøring og etter avtale med styret.

1.3 Balkonger og vinduer må ikke brukes til lufting av tøy eller sengeklær. Risting av tøy i trappeoppgangene er heller ikke tillatt.

1.4 Flaggstenger, markiser, skilt, blomsterkasser m.m. må ikke settes opp uten godkjennelse fra styret.

1.5 Det må ikke legges ut mat som dyr kan få tak i.

1.6 Bruk av åpen ild i kjeller eller på loft er strengt forbudt.

1.7 Dører til lofts- og kjellerboder samt utgangsdører skal holdes låst.

1.8 Lys på loft og i kjeller skal være slukket når lokalitetene ikke er i bruk.

2. Dyrehold

Det er ikke tillatt å holde hund eller katt i selskapet. I særskilte tilfeller skal søknad sendes styret.

3. Avfallsbehandling

3.1 Alt husholdningsavfall skal pakkes meget godt inn før den kastes i sjakten. Posene må ikke være så store at de kan sette seg fast i sjakten.. Det er forbudt å kaste brennbart avfall i sjakten.

3.2 Juletrær skal beboerne selv kvitte seg med. Det er ikke tillatt å kaste dem ut fra balkong eller vindu.

3.3 Flasker og glass skal bringes til særskilte innsamlingsbeholdere for slikt.

3.4 Papir deponeres i egen beholder plassert utenfor oppgang B.

4. Vaskeri

Instruks for bruk av vaskemaskin og tørkerom må følges nøye. Tilgang til vaskeriet skjer ved at man skriver seg med fullt navn på liste som henger på døren utenfor. Det er ikke anledning til å reservere tid til mer enn én økt av gangen. Øktenes tider er som følger:

Mandag – fredag:	8 – 11, 11 – 14, 14 – 18 og 18 – 21.
Lørdag:	8 – 11, 11 – 14 og 14 – 18.
Søndag:	stengt.

5. Bruk og vedlikehold av leilighetene

5.1 Beboerne skal holde leilighetene med utstyr ved like og i god stand. Alle innredninger og utstyr må behandles med forsiktighet og skader må straks utbedres.

5.2 Tilstopping av vask, WC og avløp må søkes unngått. Beboerne er pliktige til å foreta utbedring av skader på andres leilighet dersom skadene skyldes slik tilstopping.


5.3Alle ildsteder og annet elektrisk materiell i leilighetene må holdes i forskriftsmessig stand.

6. Kontroll med utøy i leilighetene

Beboerne må straks melde fra til styret dersom det oppdages veggdyr, kakkerlakker eller lignende. Dersom det er påvist veggdyr eller annet utøy i leiligheten skal beboerne rette seg etter de pålegg som blir gitt av styret eller det firma som styret engasjerer til å foreta desinfiseringen. Kostnader dekkes av beboer.

7. Fremleieforhold

Alle fremleieforhold må godkjennes av styret som har rett til å nekte fremleie dersom situasjonen tilsier det. Aksjonæren er ansvarlig overfor selskapet for de skader eller ulemper som selskapet eller de andre beboerne måtte ha av fremleieforholdet.

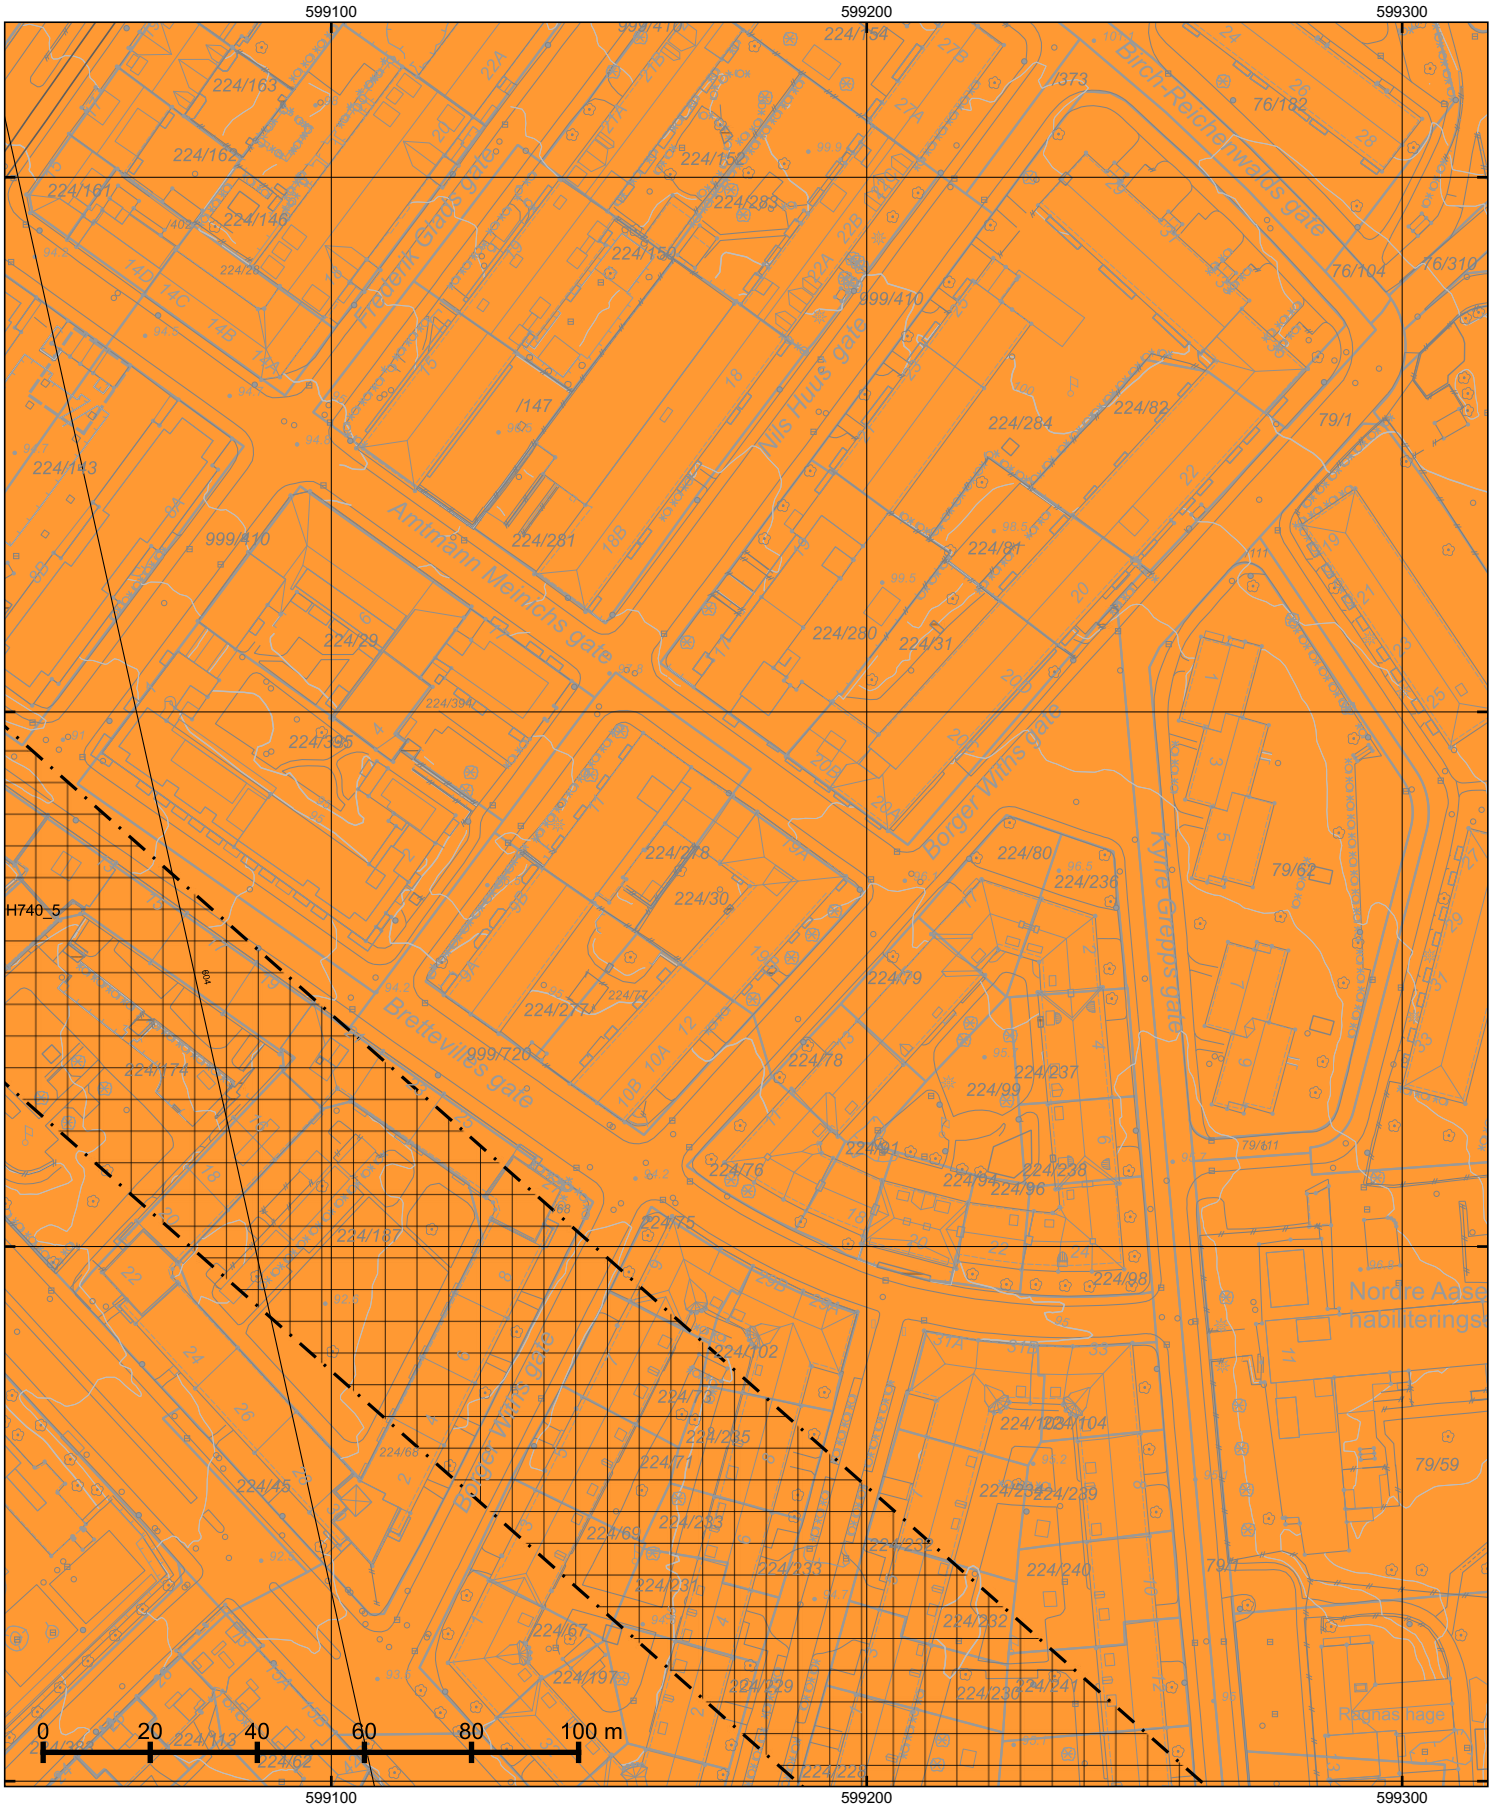

*=regulert kotehøyde med Oslo lokal som høydereferanse. Ved prosjektering legges 37 cm til denne kotehøyden.

© Plan- og bygningsetaten, Oslo kommune

Oslo

Dato: 03.08.2026
Bruker: FME
Målestokk 1:1000
Ekvidistanse 1m
Koord.system: EUREF89 - UTM sone 32
Høydereferanser
- Reguleringsplan: Se reg.best.
- Bakgrunnskart: NN2000
Originalformat: A3


Reguleringskart

– Kartutsnittet gjelder vertikalnivå 1 (dvs. under bakken). I tillegg finnes det regulering i vertikalnivå 2
– Gjeldende kommunedelplaner: KDP-17
– Det er ikke registrert naturmangfold innenfor kartutsnittet.
– Kartet er sammenstilt for: . Kan ikke brukes til byggesak.

PlottID/Best.nr: 160958/ 86537133
Adresse: Amtmann Meinichs gate 19
Gnr/Bnr: 224/30
Deres ref.:
Kommentar:

Opprinnelig reguleringsplan gir rammer for høyder på planlagt bebyggelse ut fra terrenghøydene slik de var da reguleringsplanen ble vedtatt. Det nye sammenstilte reguleringsplankartet viser dagens terreng- og tomtesituasjon. Planens originale vedtakskart er tilgjengelig i Saksinnsyn.

Se tegnforklaring på eget ark

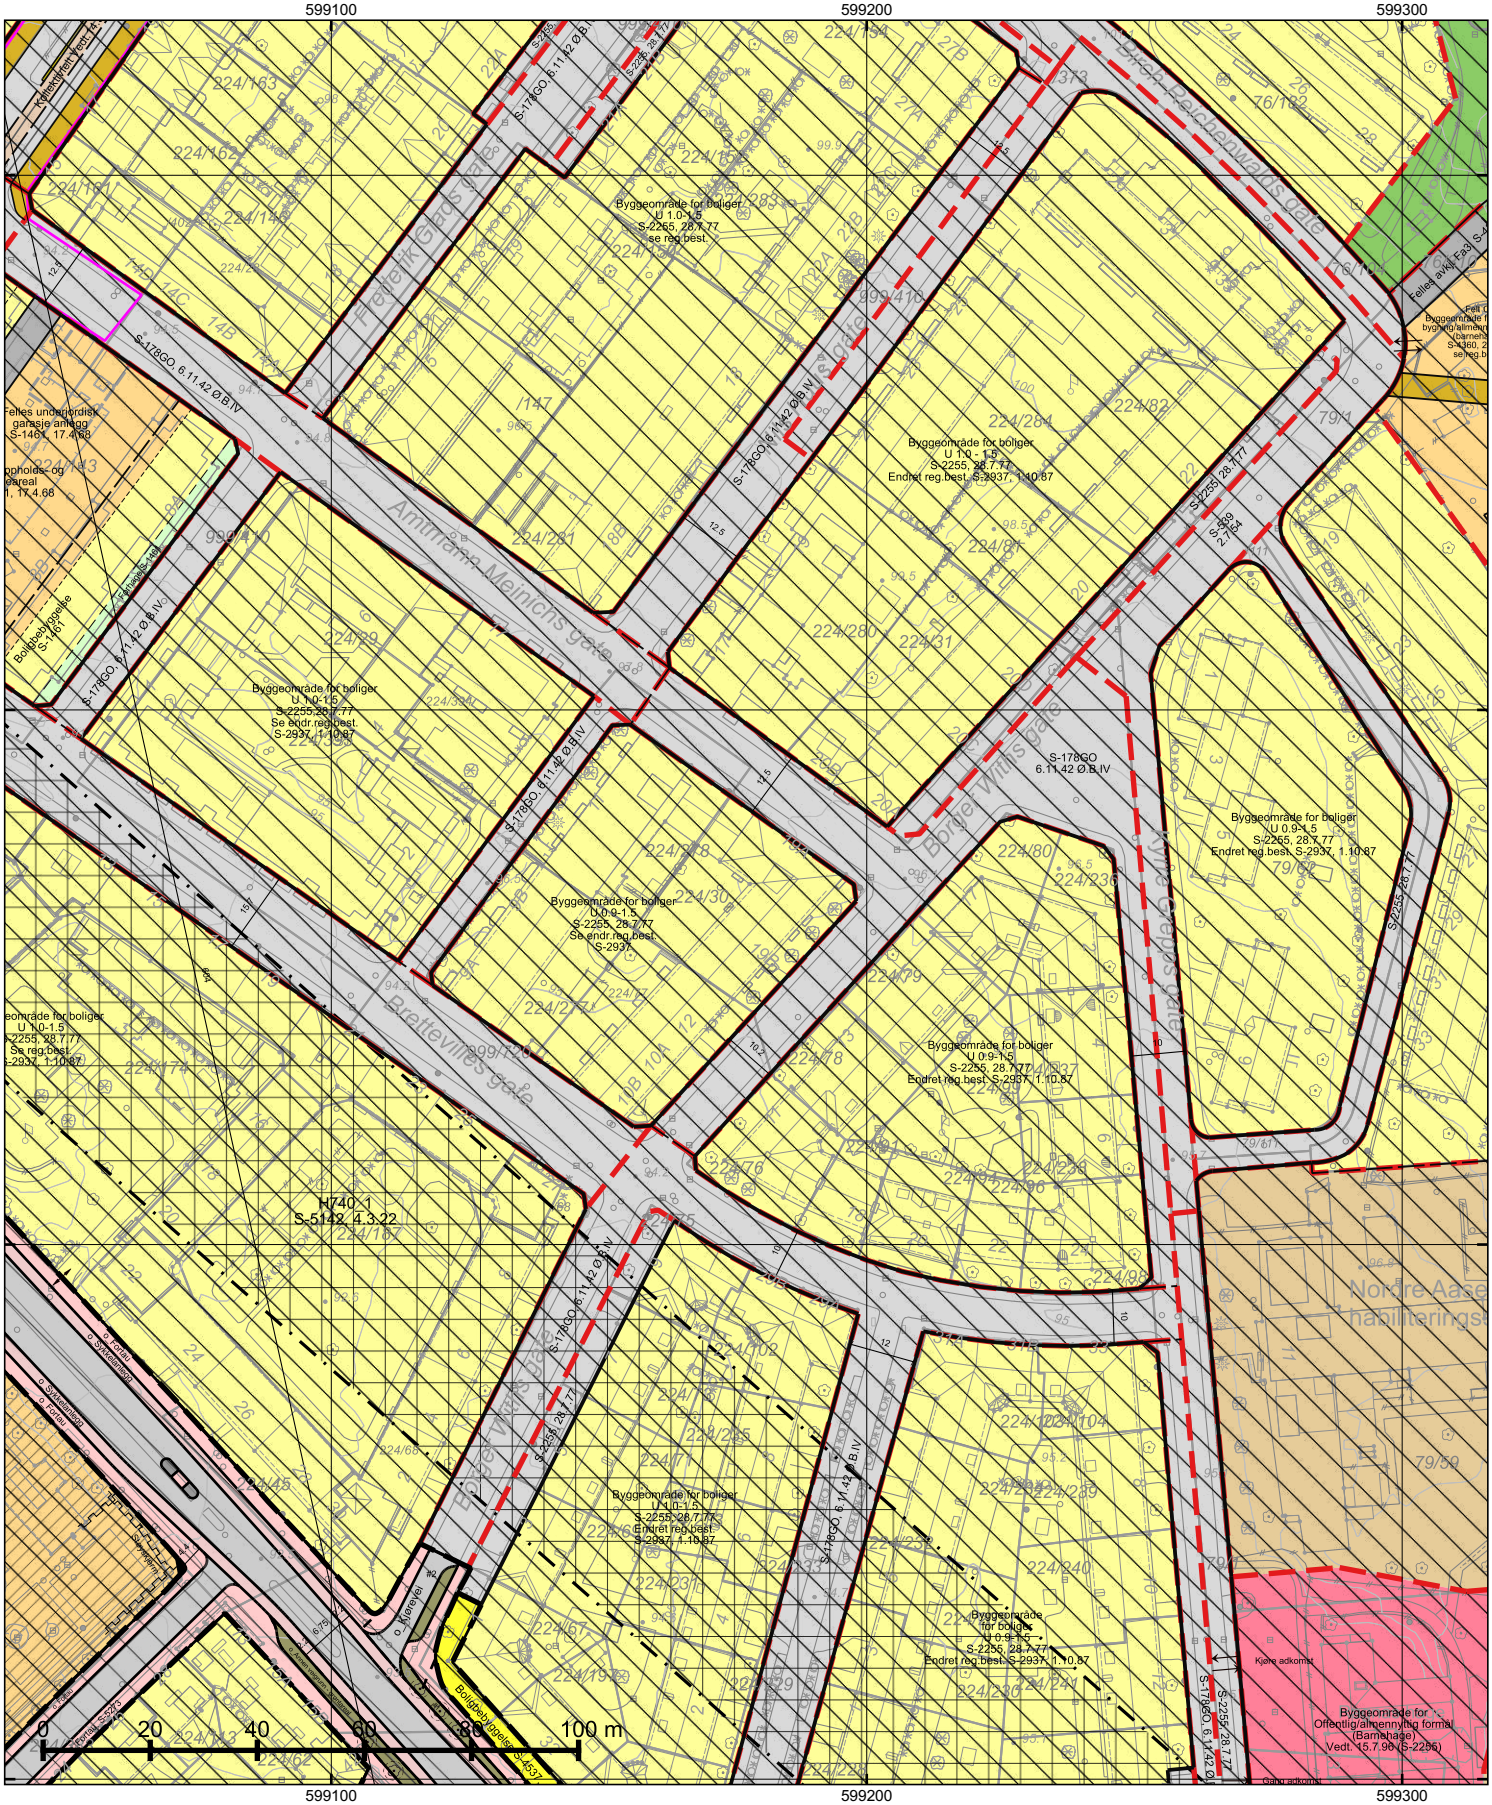

*=regulert kotehøyde med Oslo lokal som høydereferanse. Ved prosjektering legges 37 cm til denne kotehøyden.

© Plan- og bygningsetaten, Oslo kommune

Oslo

Dato: 03.08.2026
Bruker: FME
Målestokk 1:1000
Ekvidistanse 1m
Koord.system: EUREF89 - UTM sone 32
Høydereferanser
- Reguleringsplan: Se reg.best.
- Bakgrunnskart: NN2000
Originalformat: A3

Reguleringskart

– Kartutsnittet gjelder vertikalnivå 2 (dvs. på bakkenivå). I tillegg finnes det regulering i vertikalnivå 1
– Gjeldende kommunedelplaner: KDP-17
– Det er ikke registrert naturmangfold innenfor kartutsnittet.
– Kartet er sammenstilt for: . Kan ikke brukes til byggesak.

PlottID/Best.nr: 160958/ 86537133
Adresse: Amtmann Meinichs gate 19
Gnr/Bnr: 224/30
Deres ref.:
Kommentar:

Opprinnelig reguleringsplan gir rammer for høyder på planlagt bebyggelse ut fra terrenghøydene slik de var da reguleringsplanen ble vedtatt. Det nye sammenstilte reguleringsplankartet viser dagens terreng- og tomtesituasjon. Planens originale vedtakskart er tilgjengelig i Saksinnsyn.

Se tegnforklaring på eget ark

TEGNFORKLARING - REGULERING (for gjeldende kartutsnitt)

- 70 - Felles avkjørsel
- 72 - Felles lekeareal
- 75 - Felles garasjeanlegg - P-hus
- 77 - Annet fellesareal
- 78 - Forhage
- 110 - Bolig m.tilh. anlegg
- 149 - Offentlig/allmennyttig
- 168 - Barnehage m.tilh.anlegg
- 170 - Privat institusjon
- 310 - Offentlig kjørebane/veigrunn
- 311 - Annet veiareal
- 312 - Fortau
- 315 - Kollektivfelt/kollektivgate
- 317 - Offentlig gang-/sykkelvei

- Foreløpig plan
- Plangrense (gammel lov)
- Plangrense (ny lov)

- Regulert stoyskjerm
- Måle og avstandlinje (Dimensjonslinje)


- Inn-/utkjøring
- Avkjørsel
- Eksisterende tre som skal bevares

- 1110 - Boligbebyggelse
- 1541 - Vannforsyningsanlegg
- 2011 - Kjøreveg
- 2012 - Fortau
- 2017 - Sykkelveg/-felt
- 2018 - Annen veggrunn - tekniske anlegg
- 2019 - Annen veggrunn - grøntareal

- 669 - Spesialområde bevaring offentlig-allmennyttig

- RbBevaringGrense
- RpBestemmelseOmråde
- RpBestemmelseGrense
- RpBåndleggingSone
- RpBåndleggingGrense
- RpSikringSone
- RpSikringGrense

- 70 - Felles avkjørsel
- 76 - Felles underjordisk anlegg
- 78 - Forhage
- 311 - Annet veiareal
- 312 - Fortau
- 317 - Offentlig gang-/sykkelvei
- 913 - Formålavgrensning
- 930 - Reguleringslinje
- Formålgrense

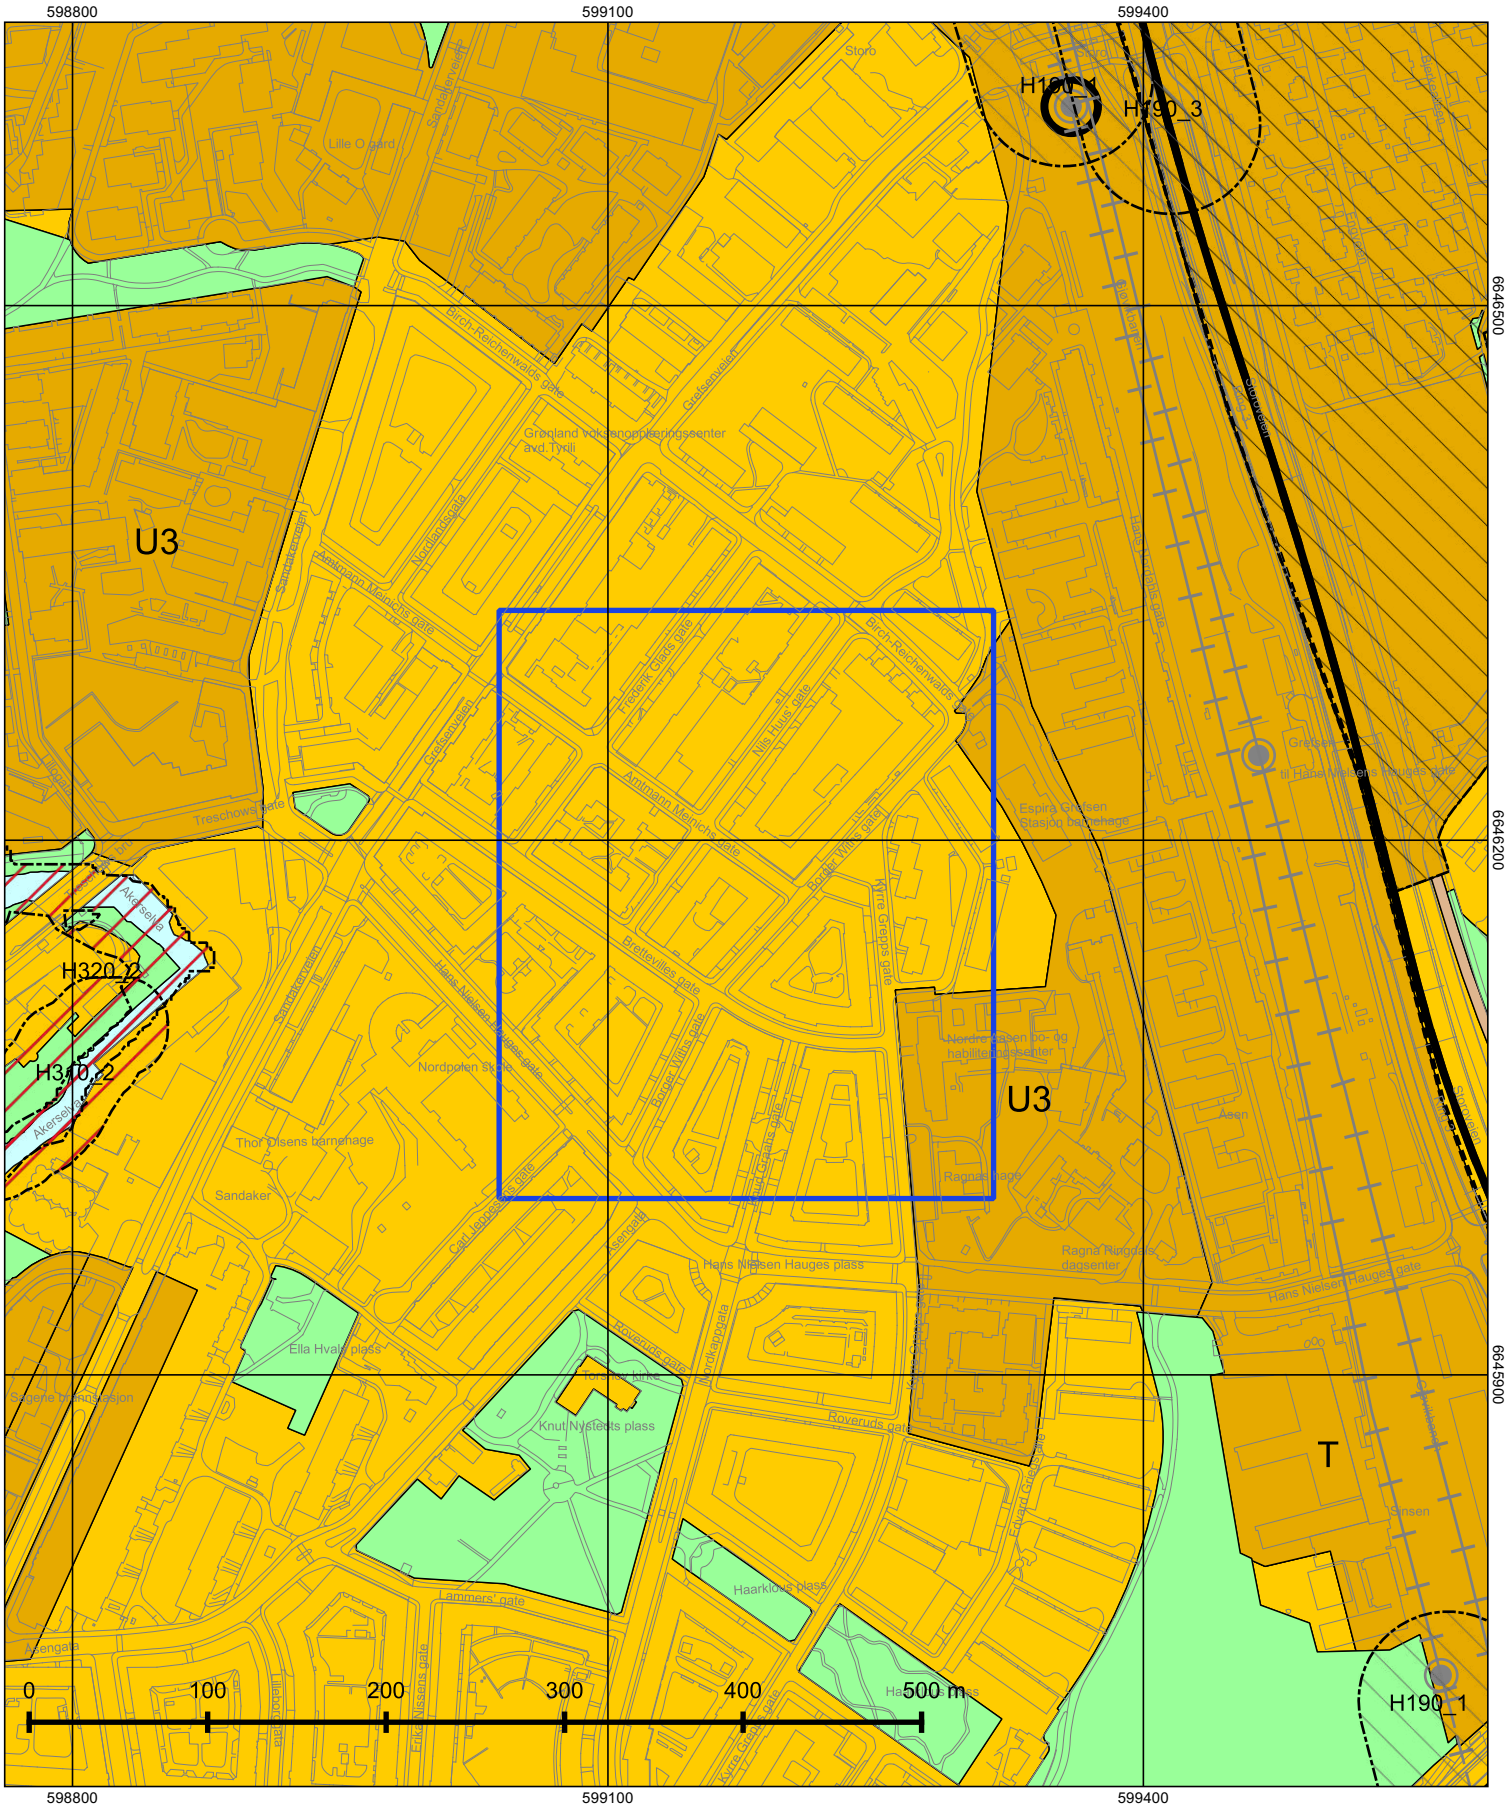

© Plan- og bygningsetaten, Oslo kommune

Oslo

Dato: 03.08.2026
Målestokk 1:3000
Koordinatsystem: EUREF89 - UTM sone 32
PlottID/Best.nr: 160958/86537133
Deres ref.:

Kommuneplanen 2015–2030

Vedtatt av bystyret 23.09.2015, sak 262

Kartet viser utsnitt av «Plankart 1-2 Arealbruk» og «Plankart 2-2 Hensynssoner». For øvrige juridisk bindende kart, se Planinnsyn - https://od2.pbe.oslo.kommune.no/kart/?mode=kommuneplan


Blå ramme viser utsnittet for de øvrige plottene.

Reguleringsplaner vedtatt etter 17.09.2014 og til 23.09.2015 vil gjelde foran kommuneplanen ved motstrid. Reguleringsplaner vedtatt etter kommuneplanen vil gjelde foran kommuneplanen ved motstrid.

Se tegnforklaring på eget ark.

Tegnforklaring - kommuneplan



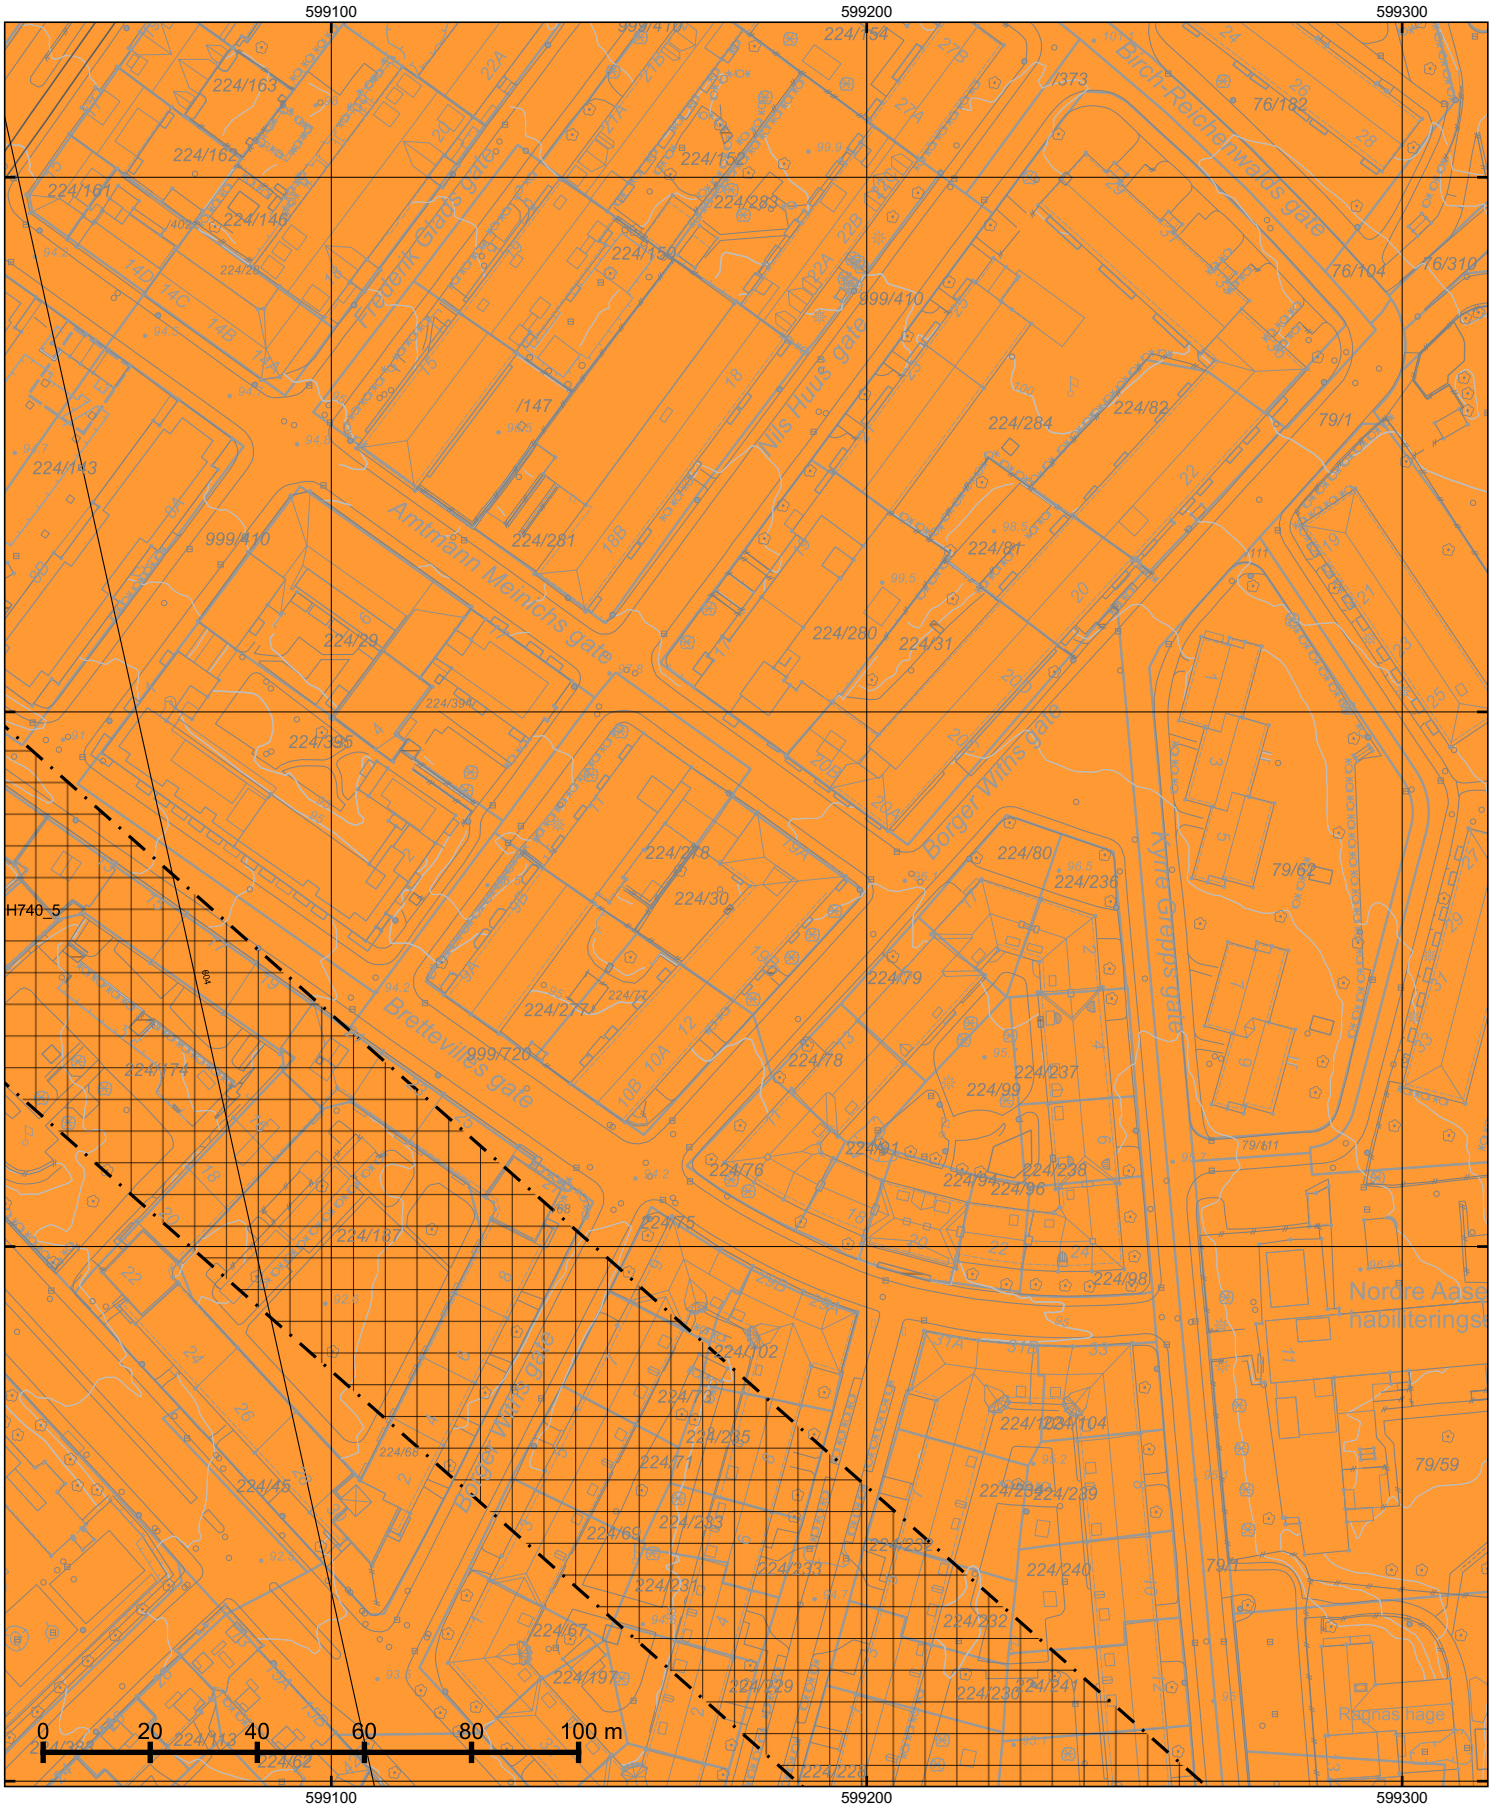

*=regulert kotehøyde med Oslo lokal som høydereferanse. Ved prosjektering legges 37 cm til denne kotehøyden.

© Plan- og bygningsetaten, Oslo kommune

Oslo

Dato: 03.08.2026
Bruker: FME
Målestokk 1:1000
Ekvidistanse 1m
Koord.system: EUREF89 - UTM sone 32
Høydereferanser
- Reguleringsplan: Se reg.best.
- Bakgrunnskart: NN2000
Originalformat: A3


Reguleringskart

– Kartutsnittet gjelder vertikalnivå 1 (dvs. under bakken). I tillegg finnes det regulering i vertikalnivå 2
– Gjeldende kommunedelplaner: KDP-17
– Det er ikke registrert naturmangfold innenfor kartutsnittet.
– Kartet er sammenstilt for: . Kan ikke brukes til byggesak.

PlottID/Best.nr: 160958/ 86537133
Adresse: Amtmann Meinichs gate 19
Gnr/Bnr: 224/30
Deres ref.:
Kommentar:

Opprinnelig reguleringsplan gir rammer for høyder på planlagt bebyggelse ut fra terrenghøydene slik de var da reguleringsplanen ble vedtatt. Det nye sammenstilte reguleringsplankartet viser dagens terreng- og tomtesituasjon. Planens originale vedtakskart er tilgjengelig i Saksinnsyn.

Se tegnforklaring på eget ark

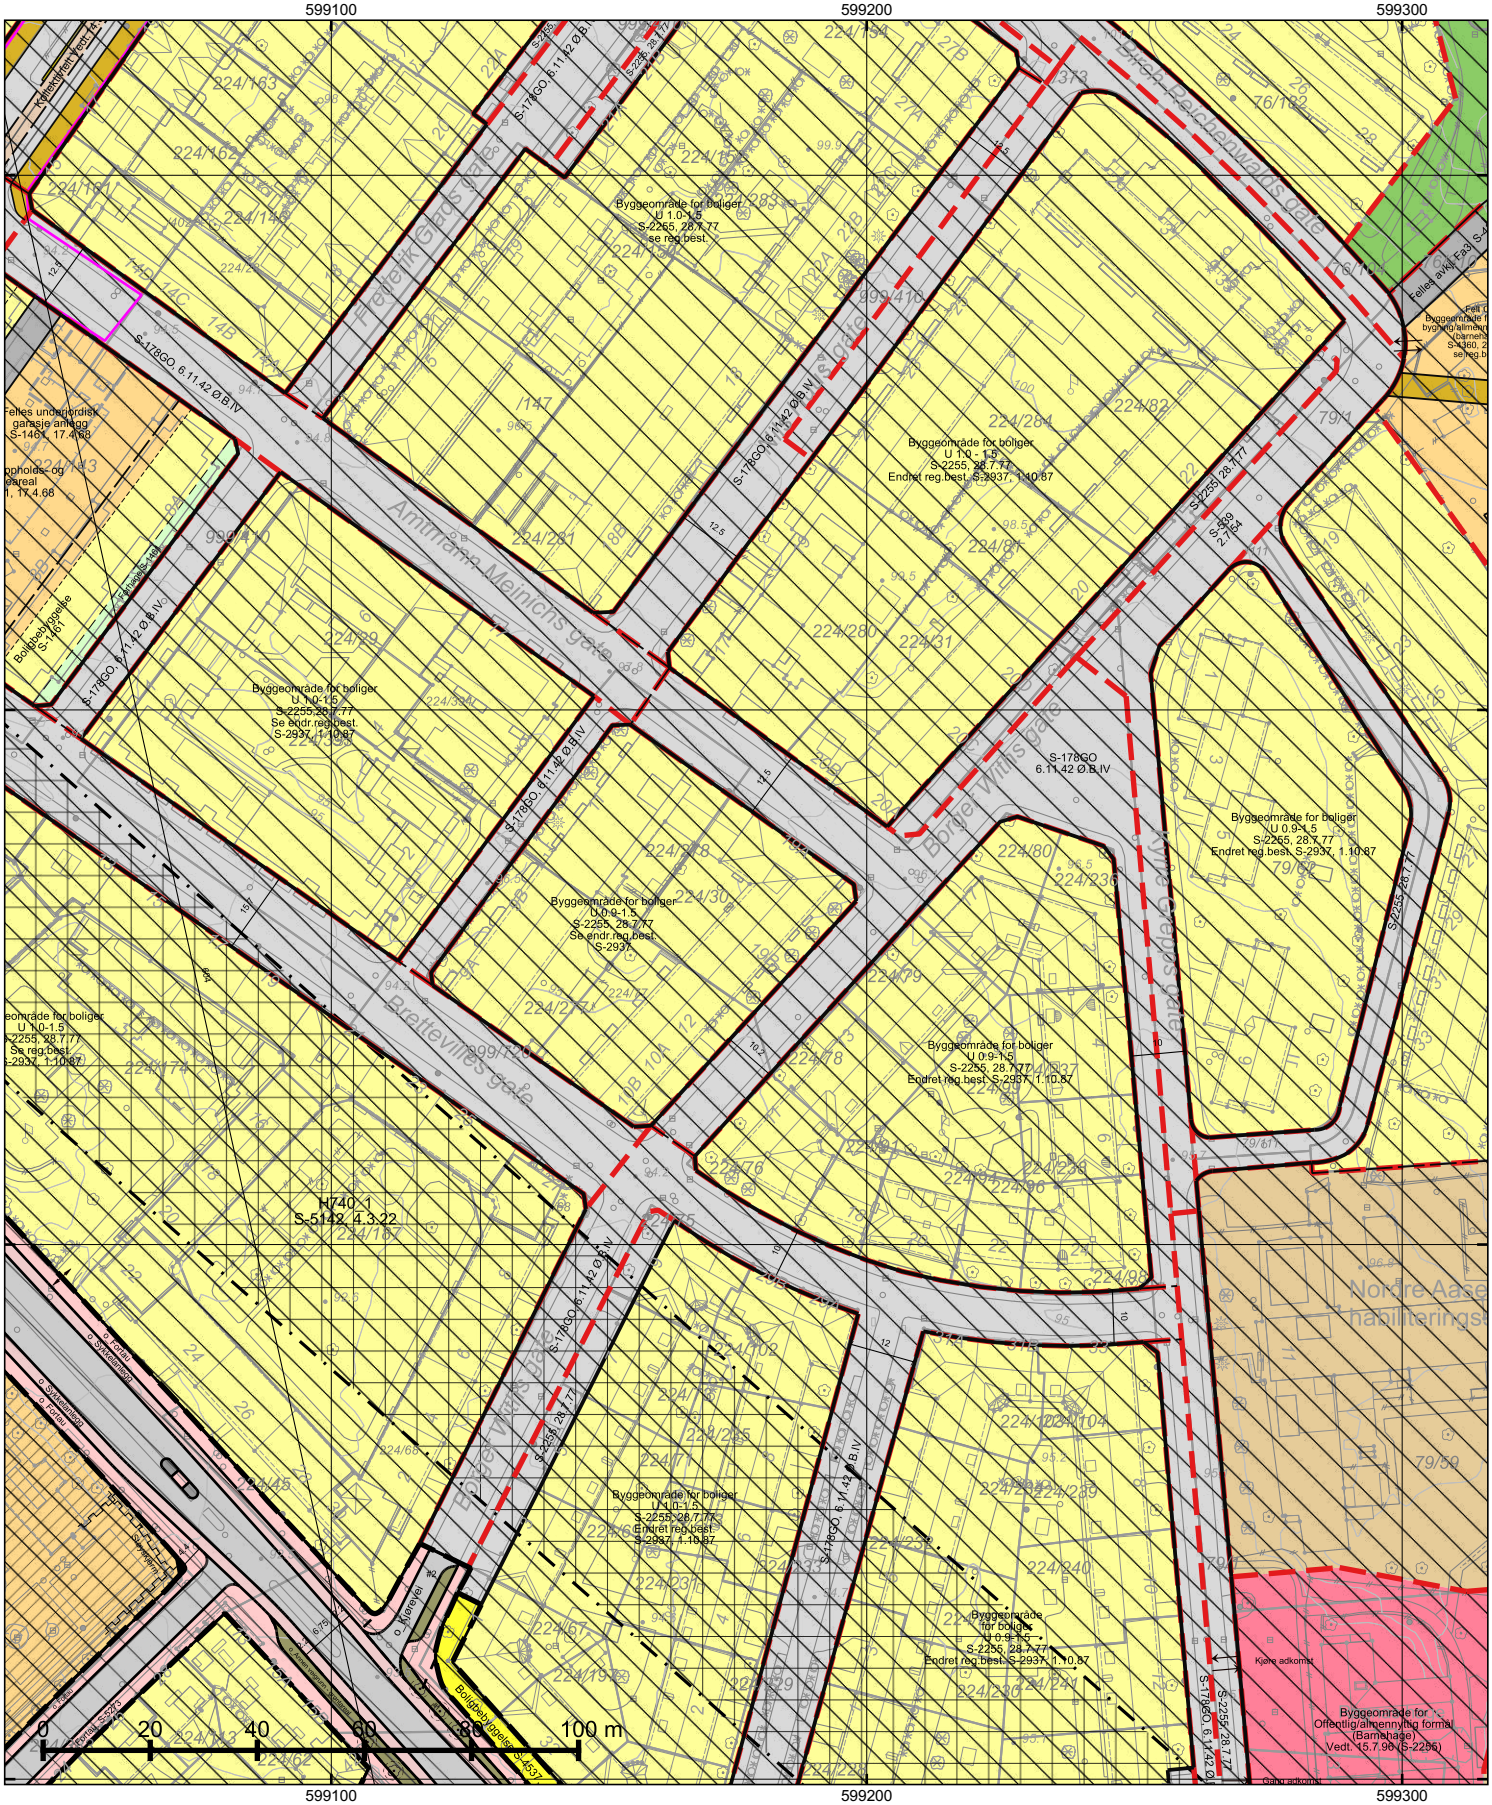

*=regulert kotehøyde med Oslo lokal som høydereferanse. Ved prosjektering legges 37 cm til denne kotehøyden.

© Plan- og bygningsetaten, Oslo kommune

Oslo

Dato: 03.08.2026
Bruker: FME
Målestokk 1:1000
Ekvidistanse 1m
Koord.system: EUREF89 - UTM sone 32
Høydereferanser
- Reguleringsplan: Se reg.best.
- Bakgrunnskart: NN2000
Originalformat: A3

Reguleringskart

– Kartutsnittet gjelder vertikalnivå 2 (dvs. på bakkenivå). I tillegg finnes det regulering i vertikalnivå 1
– Gjeldende kommunedelplaner: KDP-17
– Det er ikke registrert naturmangfold innenfor kartutsnittet.
– Kartet er sammenstilt for: . Kan ikke brukes til byggesak.

PlottID/Best.nr: 160958/ 86537133
Adresse: Amtmann Meinichs gate 19
Gnr/Bnr: 224/30
Deres ref.:
Kommentar:

Opprinnelig reguleringsplan gir rammer for høyder på planlagt bebyggelse ut fra terrenghøydene slik de var da reguleringsplanen ble vedtatt. Det nye sammenstilte reguleringsplankartet viser dagens terreng- og tomtesituasjon. Planens originale vedtakskart er tilgjengelig i Saksinnsyn.

Se tegnforklaring på eget ark

TEGNFORKLARING - REGULERING (for gjeldende kartutsnitt)

- 70 - Felles avkjørsel
- 72 - Felles lekeareal
- 75 - Felles garasjeanlegg - P-hus
- 77 - Annet fellesareal
- 78 - Forhage
- 110 - Bolig m.tilh. anlegg
- 149 - Offentlig/allmennyttig
- 168 - Barnehage m.tilh.anlegg
- 170 - Privat institusjon
- 310 - Offentlig kjørebane/veigrunn
- 311 - Annet veiareal
- 312 - Fortau
- 315 - Kollektivfelt/kollektivgate
- 317 - Offentlig gang-/sykkelvei

- Foreløpig plan
- Plangrense (gammel lov)
- Plangrense (ny lov)

- Regulert stoyskjerm
- Måle og avstandlinje (Dimensjonslinje)


- Inn-/utkjøring
- Avkjørsel
- Eksisterende tre som skal bevares

- 1110 - Boligbebyggelse
- 1541 - Vannforsyningsanlegg
- 2011 - Kjøreveg
- 2012 - Fortau
- 2017 - Sykkelveg/-felt
- 2018 - Annen veggrunn - tekniske anlegg
- 2019 - Annen veggrunn - grøntareal

- 669 - Spesialområde bevaring offentlig-allmennyttig

- RbBevaringGrense
- RpBestemmelseOmråde
- RpBestemmelseGrense
- RpBåndleggingSone
- RpBåndleggingGrense
- RpSikringSone
- RpSikringGrense

- 70 - Felles avkjørsel
- 76 - Felles underjordisk anlegg
- 78 - Forhage
- 311 - Annet veiareal
- 312 - Fortau
- 317 - Offentlig gang-/sykkelvei
- 913 - Formålavgrensning
- 930 - Reguleringslinje
- Formålgrense

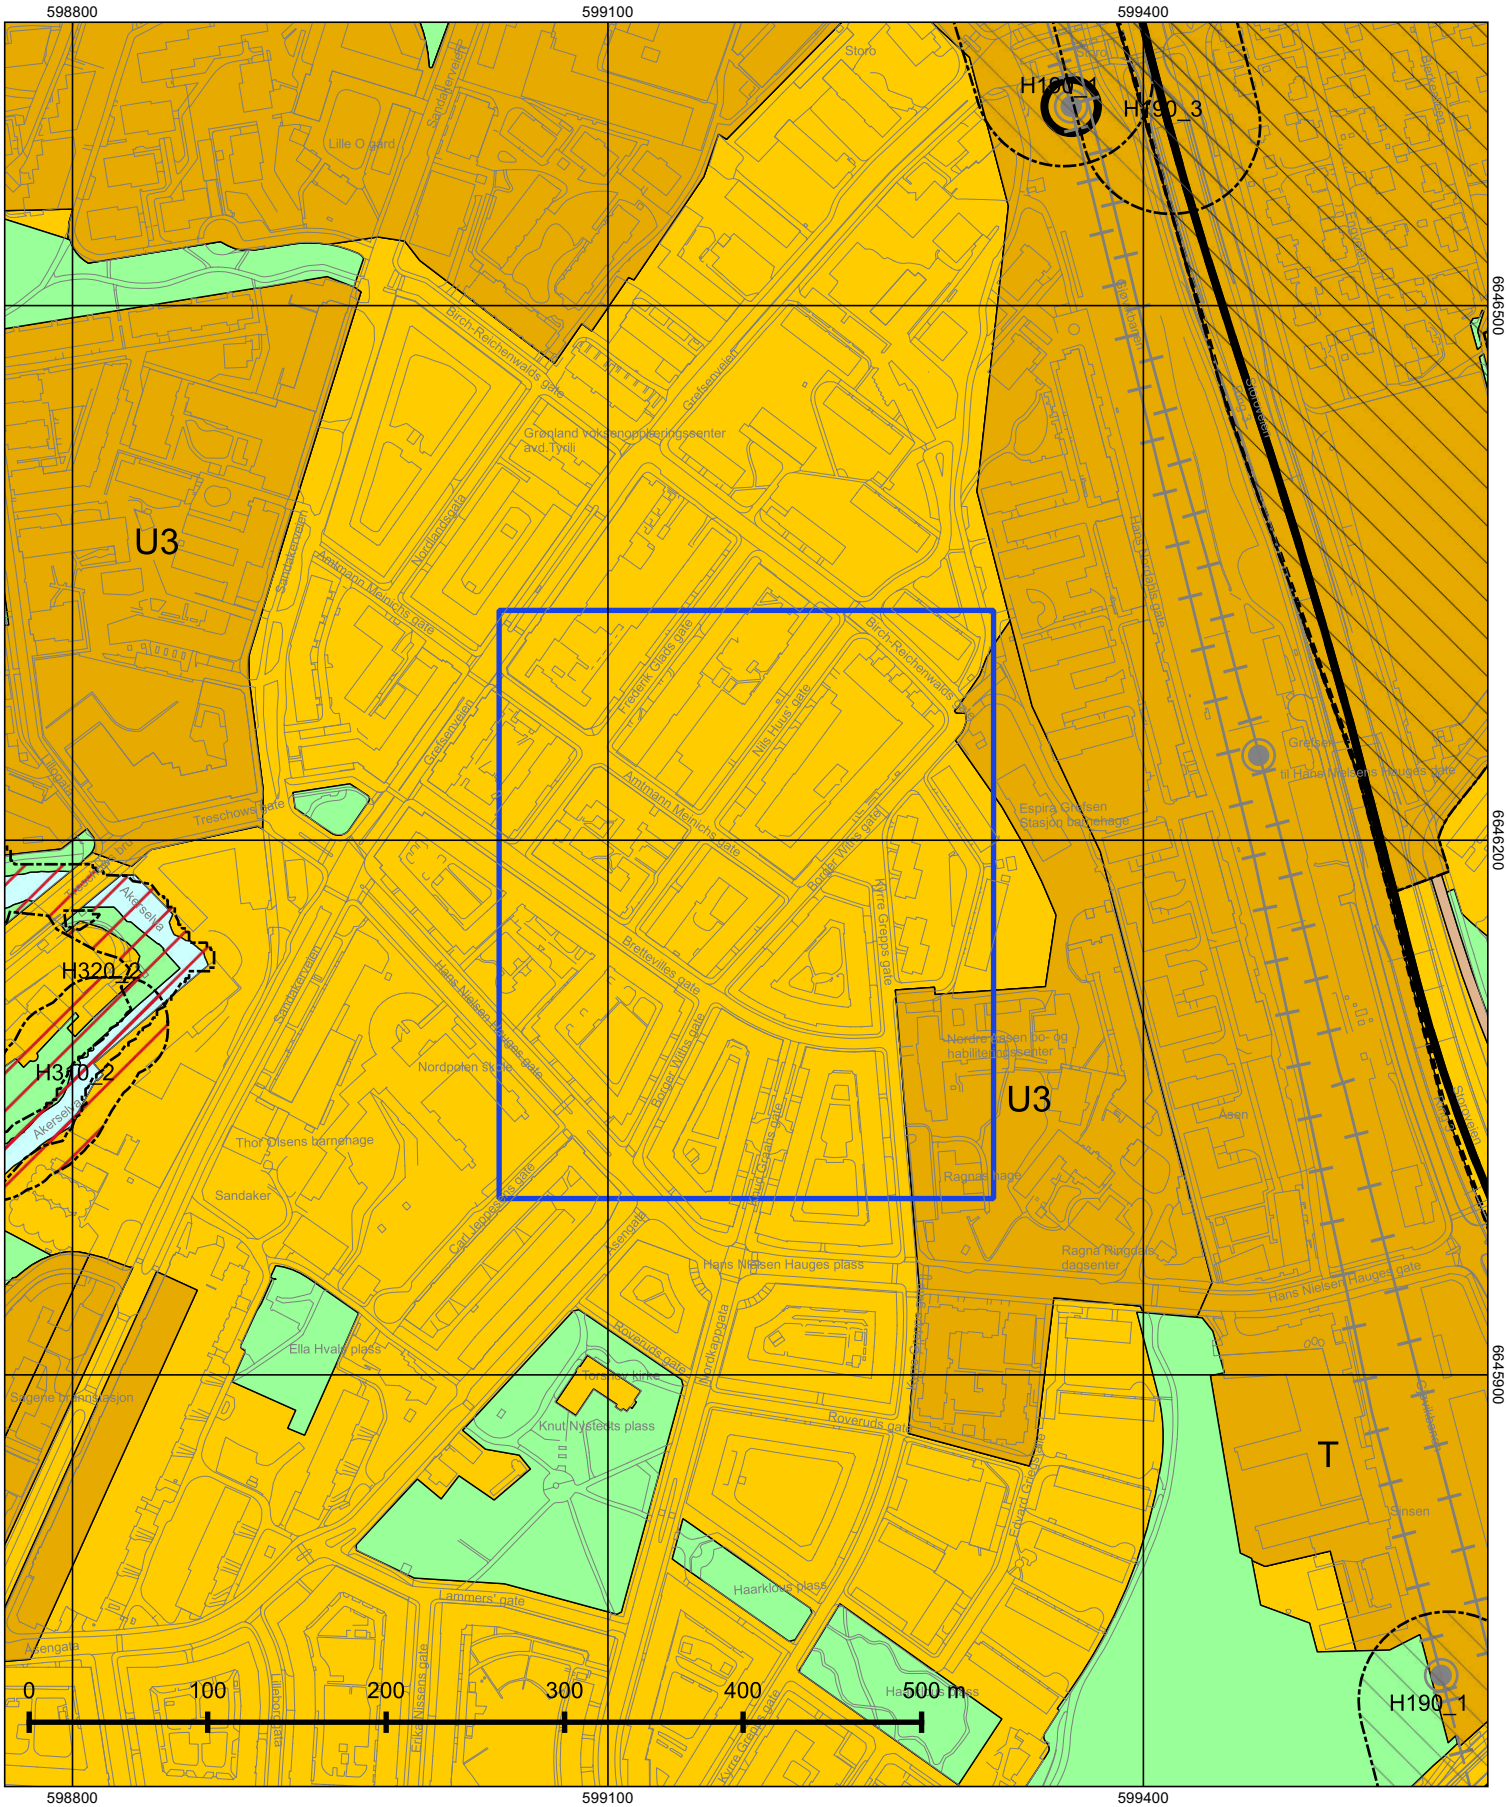

© Plan- og bygningsetaten, Oslo kommune

Oslo

Dato: 03.08.2026
Målestokk 1:3000
Koordinatsystem: EUREF89 - UTM sone 32
PlottID/Best.nr: 160958/86537133
Deres ref.:

Kommuneplanen 2015–2030

Vedtatt av bystyret 23.09.2015, sak 262

Kartet viser utsnitt av «Plankart 1-2 Arealbruk» og «Plankart 2-2 Hensynssoner». For øvrige juridisk bindende kart, se Planinnsyn - https://od2.pbe.oslo.kommune.no/kart/?mode=kommuneplan

Blå ramme viser utsnittet for de øvrige plottene.

Reguleringsplaner vedtatt etter 17.09.2014 og til 23.09.2015 vil gjelde foran kommuneplanen ved motstrid. Reguleringsplaner vedtatt etter kommuneplanen vil gjelde foran kommuneplanen ved motstrid.

Se tegnforklaring på eget ark.

Tegnforklaring - kommuneplan



Oslo

S-178GO

Reguleringsplan for Østre bydel IV.

Vedtaksdato: 06.11.1942

Vedtatt av: Innenriksdepartementet

Vedtaksdokumenter: 194200539

Lovverk: BL 1924

Høydereferanse: Oslo lokal

Merknader: Planen er helt eller delvis opphevet som følge av bystyrets vedtak 23.9.15, Kommuneplan 2015.

Knytning(er) mot andre planer: 23757, 92456, V140395N2, V270177, 16681, 21573, 12384, V300985, 6382, 41871, V211243N2, 6857, V080260, V111045, V130748, V160659, 79555, 38095, V140590N2, 3256, V190902, 42875

Dokumentet består av 6 side(r) inkludert denne.

Planen er helt eller delvis opphevet som følge av bystyrets vedtak 23.09.2015, sak 262(Kommuneplan 2015 - Oslo mot 2030 - Smart, trygg og grønn).

Plan- og bygningsetaten
Oslo kommune

oslo.kommune.no/plan-bygg-og-eiendom

Besøksadresse:
Vahls gate 1, 0187 Oslo
Postadresse:
Boks 364 Sentrum,
0102 Oslo

Sentralbord: +47 21 80 21 80
Kundesenteret: +47 23 49 10 00
postmottak@pbe.oslo.kommune.no
Org.Nr.: NO 971 040 823 MVA

Se Endring av par.1B nr.3 i S-1748.

BYPLANVEDTEKT FOR INDRE SONE (YTRE).

Denne vedtekt omfatter følgende vedtektnummere:

Vedtekt nr:	Vedtatt:	Godkjent av bystyret:	Stadfestet av dept:	Byplan
171	20/4-37	27/10-1938	8/3-1939	V B.II
172A	8/6-37	8/12-1938	3/2-1939	V B.III
173	14/9-37	26/2-42	4/6-1942	N B I
174	11/1-38	20/6-40	17/10-40	V B I
177	27/9-38	16/10-42	22/12-42	Grunerl.
		23/5-47	26/9-47	
178	10/1-39	5/2-42	4/6-42	Ø B III
179	2/5-39	30/10-46	17/7-47	Ø B II
181	10/10-39	5/2-42	4/6-42	N B II
182A	28/11-39	5/12-46	28/4-1947	Ø B V
183	13/2-40	24/9-42	6/11-42	Ø B IV
184	2/4-40	14/12-51	22/7-52	Ø B I
188	6/5-41	22/2-42	6/11-42	V B IV

BYPLANVEDTEKT.

paragraf 1

A. Med de unntak som er nevnt nedenfor under punkt B tillates det bare ført opp beboelseshus.

B. Unntatt fra boligbestemmelsen er:
1. Strøk som hører til "indre sone", og arealer som er satt av til:
2. Offentlig bebyggelse så lenge de disponeres til dette bruk, på byplanen merket "Off.bebygg".
3. Forretningsbebyggelse av den art, som er nevnt nedenfor, på byplanen fargelagt med brunt.
4. Industribebyggelse, på byplanen fargelagt med gult.

Ad 3. Ved forretningsbebyggelse forstår en bebyggelse med lokaler for kontorer, magasiner, lagre og lignende som er bestemt for direkte vareomsetning og som kan føre med seg stadig fra- og tilbringelse av gods, tilstrømning av mennesker, lukt, larm eller andre forhold som er sjenerende for boligene omkring.

Anm. Byråsjef Schultze i Innenriksdepartementet har i konf.29/4-1944 fortolket pkt. 3 sånn:
"I bydelsplaner i ytre sone er det regulert strøk for:
1. Boliger. 2. Forretningslokaler.
I de for boliger regulerte strøk har grunneieren ikke krav på innredning av kontorer. Kontorer vil følgelig bare kunne innredes etter innvilget unntak fra byplan og vedtekt. Sådant unntak kan gis av bygningsrådet, resp. reguleringsrådet".

Ad 3 og 4 På tomter, hvor det finnes eldre forretnings- eller industrianlegg av nevneverdig betydning, kan bygningsrådet tillate videre utbygging av disse, selv om de ikke ligger på de arealer som er nevnt foran.

paragraf 2

Bebyggelsen skal være dels tett, dels åpen etter som det er vist på byplanen. Hvor denne fastsetter åpen bebyggelse skal bygningene være helt frittliggende eller bygd sammen to og to inn til en felles grenselinje og for øvrig frittliggende med mindre det er bestemt annerledes i byplanen ved fastsettelse av indre byggelinjer.

Fra det som er nevnt foran kan unntak gjøres for uthus og garasjer som omhandlet nedenfor under par. 7.

Minste avstand mellom frittliggende bygninger skal svare til høyeste tilstøtende bygnings høyde, målt fra overkant terreng til murlivets øvre avslutning, og ikke være under 8 m.

paragraf 3

All ny bebyggelse skal føres opp i de vedtatte byggelinjer. Hvor indre byggelinjer ikke er regulert, er bebyggelsens dybde begrenset ved bygningsvedtektenes bestemmelser.

Uansett det som er nevnt foran kan bygningsrådet tillate at nå eksisterende bebyggelse, som er ført opp før disse vedtekter trådte i kraft og som ikke er lagt etter byggelinjene blir undergitt slik om- eller tilbygning som bygningsloven og de alminnelige bygningsvedtekter i øvrig tillater. Dette gjelder såfremt bygningsrådet ikke mener at disse arbeider må betegnes som hovedombygging eller er til hinder for gjennomføring av byplanen.

paragraf 4

Fasadelengden for enkelt frittliggende bygning må ikke være over 32 m. Dersom to eller flere bygninger bygges sammen langs byggelinjen tillates dog en lengde inntil 40 m. Bygninger som ligger på hjørne eller i vinkel med gata måles etter lengden av de sammenlagte front-(ikke gårds-)fasader med fradrag av bygningens dybde.

Eksempel (Illustrasjon) X+Y ikke over 32 m
resp. 40 m.
Z medregnes ikke.

Unntak fra bestemmelsene foran skjer dersom dette er fastsatt på byplanen ved indre byggelinjer eller ved angivelse av fasadenes maksimumslengde.

paragraf 5

Bygningene kan føres opp med det etasjeantall som er skrevet på byplanen. Hvor gesimshøyder er påført skal bygningene føres opp til den høyde som således er angitt. Hvor planene ikke angir noe om dette gjelder bygningsloven og de alminnelige bygningsvedtekter.

Hvor det er regulert åpen bebyggelse kan det over det foran nevnte etasjeantall, dersom dette er anført på planen, innredes overetasje (O.E.) til loft eller leilighet, enten a) under hellende tak eller b) hvor det er flatt tak, innenfor tilbaketrukne yttervegger. Ingen del av overetasjen må ligge utenfor en hellingsvinkel på 45 grader.

Det må sørges for at det i overetasjen, hvor slik finnes, eller annet sted i bygningen, foruten vanlige kjellerrom (buer) anordnes oppbevaringsrom for hver leilighet. Dette skal svare til minst 10 % av leilighetens gulvflate, dog aldri under 3 m2 og isolert mot kulde, fuktighet og lignende på slik måte som bygningsmyndighetene bestemmer.

Overkant hovedgesims (d.e. murlivets øvre avslutning) må ikke legges mer enn 1.0 m over himlingen i øverste fulle etasje.

paragraf 6

Hvor etasjeantallet er begrenset skal kjelleren, hvor denne er innredet til varig opphold for mennesker regnes med i etasjeantallet; dog regnes ikke kjelleren med såfremt det i denne bare innredes portnerbolig (d.e. leilighet på maksimum 3 værelser og kjøkken) og andre kjellerrom som er nødvendige for beboerne.

paragraf 7

Uansett bestemmelsene i par. 1 kan bygningsrådet, dersom reguleringsrådet ikke har noe å innvende, tillate ført opp uthus eller garasje på den del av tomta som finnes passende, enten frittliggende eller i direkte tilknytning til hovedbygningen. Uthus eller garasje må ikke ha over 1 etasjes høyde og ikke benyttes til beboelse.

paragraf 8

I det frie mellomrom av minst 4 m mellom frittliggende bygning og nabogrense kan bygningsrådet tillate at det anbringes overbygninger over utgangsdører dersom det fra disses ytterkant er minst 2 m til nabogrense.

Hvor naboens samtykke er innhentet kan bygningsrådet dessuten tillate at mellomrommet, hvor det benyttes til innkjørsel, blir overdekt i inntil 1 etasjes høyde.

paragraf 9

Bygningene skal ha fasademessig utstyr på alle frittliggende sider. For bygningsgrupper som hører sammen skal de forskjellige bygningers ytre være i det vesentlige i samsvar med hverandre. De skal være

utført i noenlunde ensartede materialer og farge og - såvidt mulig - med gjennomgående gesims- og mønehøyder, like og sammenfallende takformer og harmonerende arkitektur.

paragraf 10

Hvor det er regulert åpen bebyggelse på byplanen, og hvor bygningenes fasader ikke ligger i gatelinjen, skal eiendommene mot gate innhegnes med åpent stakitt av høyst 1.2 m høyde, fundamentert på stolper eller granittsokkel. Fra dette kan unntak gjøres ved vedtak av en felles plan for større sammenhengende områder. Stakittet skal være av samstemmende utseende og materialer for sammenhengende områder.

Bygningsrådet kan fastsette bestemmelser for opparbeidelse av det åpne område mellom frittliggende bygningsblokker. Det kan også forlange at det til dekning av innblikk fra gata føres opp muret eller støpt innhegning av minst 1.80 m høyde i linjen mellom gatefasadene.

Paragraf 11

Uansett foranstående gjelder for nedennevnte følgende.

SÆRBESTEMMELSER
(på byplan anført S.B.)

1.Y. (Vestre Bydel II, vedtekt nr. 171).
På bebyggelsen langs Gyldenløves gates sørside mellom Eckersbergsgate og Løvenskiolds gate skal hovedgesimsens høyde for mansardstrekningen ikke overstige 13.5 m regnet fra Gyldenløves gates middelhøyde utenfor vedkommende kvartal. Den samlede bredde av vinduer i mansardtakflater mot gate må ikke overskride 4/10 av dennes lengde.

2. Y. (Vestre Bydel II, vedtekt nr. 171).
Bebyggelsen langs Fritz Thaulows gate mellom Fearnleys gate og Middelthuns gate kan gjøres sammenhengende og følgende en byggelinje som er vist på reguleringssjefens plan av 15/5.1929. Bebyggelsen langs Middelthuns gate i 70 m lengde og langs Fritz Thaulows gate i 55 m lengde fra disse gaters hjørne utføres etter bygningslovens bestemmelser for tettbebyggelse.

3.Y. (Vestre Bydel II, vedtekt nr. 171).
Matr.nr. 20 Majorstuveien 2,4,6 og 8 Dywads gate skal ved nybygning ikke kunne bebygges i større utstrekning enn nå i forhold til nabogrense. Dog skal nr. 2 Dybwads gate kunne bebygges nærmere grensen til nr. 18 Majorstuveien enn nå såfremt sist nevnte eiendom bebygges nærmere denne grense enn 4 m.

Matr. nr.1 Middelthuns gate samt nr. 16 og 18 Majorstuveien skal ved nybygging bebygges inn til bestående nabogavl på henholdsvis nr. 24 og 28 Industrigata og nr. 20 Majorstuveien.

5.Y. (Vestre Bydel II, vedtekt nr. 171).
På Frognerveien 47 skal utvendige skorstener ikke tillates. Terrassebygningene mellom våningshusene kan inneholde garasjer og vanlige kjellerom og skal i det ytre gis samme fasadeutstyr som våningshusene.
Garasjene må bare benyttes for private biler.
Terrassebygningenes overkant skal ikke ligge over cote 34,0. Innkjørsel til tomtene skal bare anordnes fra Frognerveien. Mellom inngangene for øvrig må ingen gjennomkjørsel kunne finne sted.

6.Y. (Vestre Bydel II, vedtekt nr. 171).
På bebyggelsen langs Industrigata, Dunkers gate og Holmboes gate skal overetasjene på den side, som vender mot gårdsplass, føres opp i flukt med den nedenfor liggende del av bygningen.

7.Y. UTGÅR.

8.Y. (Vestre Bydel III, vedtekt nr. 172 A).
Dersom noen del av bebyggelsen på Rosenborggata 11 og 13 trekkes tilbake minst 19.50 m fra Bergsliens gatelinje, kan det tillates gjennomgående gesimslinje, som dog ikke må ligge høyere enn på

kote 74.00. Taket skal ha en hellingsvinkel av maksimum 30 grader og uten andre oppbygg enn de nødvendige skorstener, ventilasjonskanaler og tekniske anlegg (heiser).

9.Y a.(Vestre Bydel III, vedtekt nr. 172 A).
I området mellom Stensparken, Thereses gate og Stensgata nordenfor Thereses gate 31 må ingen del av bebyggelsen ligge høyere enn 18 m over nivå i den østenfor liggende del av Thereses gate eller Stensgata. Denne høyde måles som fasadelengdens middelhøyde på hver tomt.

9.Y b.Mot Stensparken skal ingen innkjørsel eller inngang for eiendommene langs Thereses gate og Stensgata være tillatt.

10.Y.(Vestre Bydel III, vedtekt nr. 172 A).
Gjennom Grønnegata 19 skal det mellom Grønnegata og Per Sivles gate anordnes passasjer. Disse to passasjer skal hver ha 1 - en - etasjes høyde regnet fra Grønnegatas nivå, og veggene ut mot passasjene skal være uten åpninger.
Bygningene på de tomter som støter til passasjen skal bygges sammen over passasjene.

11.Y.(Vestre Bydel III, vedtekt nr. 172 A).
På Hegdehaugsveien 17,19,21 må bygningenes høyde mot gårdsplass (i dette også fløybygningene) ikke på noe punkt overskride en hovedgesims på kote 47.45 med overetasjen innenfor en linje i 45 graders vinkel med horisontalen.

12.Y.(Nordre Bydel 1, vedtekt nr. 173).
På Waldemar Thranes gate 60 og 62 skal bebyggelsen regelmessig ikke inneholde leiligheter som er mindre enn 3 værelser, pikeværelse og kjøkken.

13.Y.(Nordre Bydel I, vedtekt 173).
På eiendommen Vallegata 11,13,19,21,23,25 og Geitmyrsveien 38 og 40 skal hvert enkelt våningshus ikke inneholde mere enn 2 familieleiligheter.

14.Y.(Nordre Bydel I, vedtekt nr. 173).
Det kan regnes med dispensasjon fra foranstående vedtekter for eiendommene Lovisenberggata 7 - 21, hvis disse bebygges videre til sykehus eller dermed beslektede formål. Reguleringsrådet kan i tilfelle samtidig kreve seg forelagt til godkjennelse en samlet plan for bebyggelsen.

15.Y.(Vestre Bydel I, vedtekt nr. 174).
For området mellom Drammensveien nr. 78, Drammensveien, Drammensveien nr. 84 og jernbanelinjen gjelder følgende bestemmelser:
På hver parsell må bare oppføres ett våningshus og dette må ikke innredes for annet eller mer enn tre familieboliger. Innskårne takvinduer tillates ikke.

16.Y. (Vestre Bydel I, vedtekt nr. 174).
For eiendommer på begge sider av Kristinelundveien nordenfor nr. 4 og 5 til denne gate: På hver parsell må bare oppføres ett frittliggende våningshus, som ikke må innredes for annet eller mere enn to familieboliger. Huset må ikke i noen retning ha større lengde enn 18.0 m og ikke ligge nærmere nabogrense enn 5,0 m. Høyden må ikke være større enn 2 etasjer, eventuelt med tillegg av 1 tilbaketrukket loftsetasje.

17.Y.(Vestre Bydel II, vedtekt nr. 171).
Den i paragraf 5 angitte gesimshøyde for nr. 39 og 37 Professor Dahls gate er ikke obligatorisk, men angir den største høyde bygningen kan føres opp til.

18.Y.(Østre Bydel I, vedtekt nr. 184).
For områdene:
1) Vestre grense og forlengelsen sørover til bygrensen av nr. 19 E Ekebergveien - nordre grense av samme eiendom - østre grense av nr. 50 Ekebergveien - søndre og østre grense av nr. 7 Ekebergveien - Ekebergveien - Konows gate og ny regulert Konows gate "Søndre Utfartsåre" - Væringskleiva - Konows gate - Enebakkveien - ny regulert gate langs Loelva - bygrensen. Dessuten også nr. 74 - 76 - 78 Enebakkveien.

2) Sønnenfor nr. 40 Ljabruveien mellom Kongsveien - bygrensen og Ljabruveien.

gjelder følgende bestemmelser:

a) Minsteavstanden mellom bygninger på samme matr. nr. kan - uansett bestemmelsene i paragraf 2, siste p., innskrenkes til 6 m, hvis tilstøtende bygnings høyde heller ikke overskrider dette mål.

b) Enkelt bygnings areal må ikke være mere enn 150 m². Hvis to eller flere bygninger bygges sammen skal fasadelengden ikke overskride 30m.

c) Bygningenes høyde skal være begrenset til 2 fulle etasjer og 1 overetasje, kfr. paragraf 5, 2net avsnitt.

19.Y.(Østre Bydel I, vedtekt nr. 184).
I tilfelle av at eiendommene Ekebergveien 5c, 5d og 7 og for området mellom Konowsgate - Ekebergveien og østgrensen for Konowsgate 21 og Ekebergveien 16 anvendes til boligbebyggelse (ikke industri) skal bestemmelsene i særbestemmelse 18 Y gjelde også for disse.
Vedtatt av reuleringsrådet 25/3.1947.

Paragraf 12

Reguleringsrådet, eller, hvor loven krever det, bygningsrådet, kan tillate unntak fra disse vedtekter hvor særlige grunner taler for det. Dette må i tilfelle skje under iakttagelse av bygningsloven og de alminnelige bygningsvedtekter for Oslo.

Oslo

S-2255

Reguleringsbestemmelser i tilknytning til endret reguleringsplan for Oslo sentrum og indre sone i Oslo kommune.

Planen er helt eller delvis opphevet som følge av bystyrets vedtak 23.09.2015, sak 262(Kommuneplan 2015 - Oslo mot 2030 - Smart, trygg og grønn).

Vedtaksdato: 28.07.1977

Vedtatt av: Miljøverndepartementet

Vedtaksdokumenter: 197701394

Lovverk: BL 1965

Høydereferanse: OSLO LOKAL

Merknader: Planen er helt eller delvis opphevet som følge av bystyrets vedtak 23.9.15, Kommuneplan 2015. Se også S-2937,1.10.87 endr.reg.best.

Knytning(er) mot andre planer: V300589, V290689, V300187, V080384, 26394, 20483, 16578, 37684, 21884, V131284, V100495, 5984, 23383, 39183, 6382, 41871, 2390, V160184, V280186, V190482N2, 43392, 1491, V240993, 2490, 20090, 17490, 9993, V190482, 3483, V310184, 15081, 16386, V201089, V311090, 28490, V170887, 5290, V070492, 20883, 6182, 2901, V110396, V290894, 3338, V280885, 15189, 8886, V301288, V220380, V130679, 36982, 8786, 33390, V030993, V190192, V080285, 24385, V160895, V270398, V030806N2, V181209N2, V190902, V120105, V121010, V311002, V221096, V231095, V231296, V011002, V151100, V120297, V200905N2, 2306, V150796, V161001, V060597, V150596, 19106, V301006N3, V080610

Dokumentet består av 2 side(r) inkludert denne.

Plan- og bygningsetaten
Oslo kommune

oslo.kommune.no/plan-bygg-og-eiendom

Besøksadresse:
Vahls gate 1, 0187 Oslo
Postadresse:
Boks 364 Sentrum,
0102 Oslo

Sentralbord: +47 21 80 21 80
Kundesenteret: +47 23 49 10 00
postmottak@pbe.oslo.kommune.no
Org.Nr.: NO 971 040 823 MVA

S-2255, 28.7.77 (SE ENDR.§7, S-2937)

REGULERINGSBESTEMMELSER TIL ENDRET REGULERINGSPLAN FOR OSLO SENTRUM OG INDRE SONE I OSLO KOMMUNE.

Miljøverndepartementet har i brev av 28. juli 1977 og 19. Oktober 1977 i medhold av par 28,1, jfr. par 27 i bygningslov av 18. juni 1965 stadfestet Oslo kommunestyres vedtak av 29. april 1976 om bestemmelser i tilknytning til reguleringsplan for Oslo sentrum og indre sone, med noen endringer foretatt av departementet.

Ny paragraf ble vedtatt av Oslo bystyre 1.10.1987, S-2937.

§ 1. Det regulerte området er på planen vist med reguleringsgrense. Innenfor denne begrensningslinjen skal arealene nyttes som vist på planen.

§ 2. Tidligere stadfestede reguleringsplaner for trafikkområde opprettholdes i den utstrekning de er vist på planen. Videre opprettholdes tidligere stadfestede reguleringer for felles areal for flere eiendommer.

§ 3. Før byggetillatelse kan gis, skal det foreligge detaljert bebyggelsesplan for vedkommende eiendom. Etter bygningsrådets bestemmelse i det enkelte tilfelle kan bebyggelsen tillates oppført i inntil 5 etasjer.

§ 4. I områder regulert til blanding av bolig/kontor/forretning skal det ved nybygging innpasses flest mulig boliger, minimum det antall boliger som fantes pr. 1.1.73. Bruksendring av eksisterende bolig tillates ikke.

Hvor det er regulert til blanding av forretning/kontor eller bolig/forretning/kontor, skal det søkes innpasset forretninger i 1.etasje mot gate. Bruksendring av eksisterende forretning i 1.etasje mot gate kan kun tillates i særlige tilfelle.

§ 5. I denne planen betyr utnyttelsesgrad (U) det samlede brutto gulvareal for et avgrenset område (inkludert garasjeanlegg over terreng) dividert med brutto grunnareal for byggeområdene innenfor området. Brutto grunnareal kan regnes inntil midten av tilgrensende trafikkområde/friområde og maksimum 10 meter. Hvor det er større brutto etasjehøyde enn 3 meter regnes utnyttelsesgraden etter en teoretisk etasjehøyde på 3 meter.

§ 6. Reguleringsplaner innenfor planområdet som er stadfestet i tidsrommet mellom 4.9.1974 og stadfestelse av nærværende plan, skal gjelde foran denne plan.

S-2937, 01.10.87 (se tidl. S-2255)

FORSLAG TIL ENDREDE REGULSERINGSBESTEMMELSER (NY PARAGRAF 7) FOR SENTRUM OG INDRE SONE (SONEPLANEN).

Miljøverndepartementet har i brev av 28. juli 1977 og 19. oktober 1977 i medhold av paragraf 28,1,jfr. paragraf 27 i bygningslov av 18. juni 1965 stadfestet Oslo kommunestyres vedtak av 29. april 1976 om bestemmelser i tilknytning til reguleringsplan for Oslo sentrum og indre sone, med noen endringer foretatt av departementet, S-2255.

Pgf. 7. I denne reguleringsplan er det ikke tatt stilling til bevaringsspørsmålet.

Før prosjektering tar til, anbefales byggherrer og forslagsstillere å kontakte berørte kommunale myndigheter for å bringe klarhet i eventuelle bevaringsinteresser.

Når behandling av bebyggelsesplan eller søknad om rive- eller byggetillatelse tar til, og eksisterende bebyggelse forutsettes revet, skal bevaringsspørsmålet alltid vurderes.

Oslo

S-5142

Detaljregulering med konsekvensutredning og med reguleringsbestemmelser for Ny vannforsyning Oslo - Stamnett

Vedtaksdato: 04.03.2022
Vedtatt av: Bystyret, egengodkjenning
Vedtaksdokumenter: 201915152
Lovverk: PBL 2008
Høydereferanse: NN2000
Merknader:
Knytning(er) mot andre planer:

Dokumentet består av 14 side(r) inkludert denne.

Plan- og bygningsetaten
Oslo kommune

oslo.kommune.no/plan-bygg-og-eiendom

Besøksadresse:
Vahls gate 1, 0187 Oslo
Postadresse:
Boks 364 Sentrum,
0102 Oslo

Sentralbord: +47 21 80 21 80
Kundesenteret: +47 23 49 10 00
postmottak@pbe.oslo.kommune.no
Org.Nr.: NO 971 040 823 MVA

OSLO KOMMUNE

Reguleringsplan for ny vannforsyning Oslo - Stamnett

Reguleringsbestemmelser for alternativ 2

Detaljregulering for gnr./bnr. 78/1, m.fl.

12 kart merket UTI-201915152 Alternativ 1-4 datert 22.01.2021 for vertikalnivå 1 og 13 kart merket UTI-201915152-2 Alternativ 2 datert 22.01.2021 for vertikalnivå 2.

Planens hensikt

Reguleringsplanen skal legge til rette for bygging og drift av forsterket overordnet infrastruktur for vannforsyning med tilknytning til eksisterende anlegg.

Fellesbestemmelser

1 Fellesbestemmelser for hele planområdet

1.1 Overvann

Overvann innenfor de permanente regulerte dagsoner med formål, vannforsyningsanlegg, energianlegg, veg, kjøreveg, annen veggrunn grøntareal, skal tas hånd om etter 3-trinnsstrategien utdypet i veileder for overvannshåndtering og etter det til enhver tid anbefalte klimapåslag. Dagens klimapåslag for kort intenst regn er definert i «Klimaprofil for Oslo og Akershus» og skal være minimum 40 %.

Trinn 1: Mindre nedbørsmengder skal håndteres åpent og lokalt. Overvannet skal fanges opp og infiltreres i planområdet ved bruk av grønne tak, regnbed, trær, grønne grøfter, permeable flater og dekker og lignende.

Trinn 2: Større nedbørsmengder skal håndteres lokalt og i størst mulig grad åpent. Overvannet skal forsinkes og fordrøyes ved bruk av regnbed, blågrønne tak, grøfter, åpne kanaler og fordrøyningsarealer og lignende.

Trinn 3: Bygninger og anlegg skal utformes og plasseres, samt terrenget tilpasses, slik at naturlige og trygge flomveier bevares og tilstrekkelig sikkerhet mot flomskader oppnås.

For anleggsfasen gjelder pkt. 1.4.2 k.

1.2 Automatisk fredete kulturminner

Dersom det under anleggsarbeider treffes på automatisk fredete kulturminner, eksempelvis i form av helleristninger, brent leire, keramikk, flint, groper med trekull og/eller brent stein etc., skal arbeidet øyeblikkelig stanses og Byantikvaren varsles, jf. lov om kulturminner av 9. juni 1978 nr. 50, § 8.

1.3 Miljøkvalitet

1.3.1 Luftoverført støy, strukturlyd og vibrasjoner i anleggsfasen

Luftoverført støy og strukturlyd

For støy i anleggsfasen skal grenseverdier i Oslo kommunes støyforskrift, tabell 1 benyttes. Statlig veileder M-2061 skal benyttes for beregning og dimensjonering av tiltak for begrensning av bygge- og anleggsstøy.

For innendørs strukturlyd fra arbeid i tunnel gjelder innendørs grenseverdier T-1442 (2021), tabell 5. For tunnelanlegg skal tydelig borelyd og piggelyd gi en skjerping av grensene med 5 dB.

For følgende anlegg- og riggområder tillates ikke anleggsdrift, inkludert inn-/uttransport, i dagen mellom kl. 23 00 og 07 00 eller på søndager eller helligdager: Oset (felt #1), Disen (felt #2), Bjølsen (felt #3), Trosterud (felt #5, 6, 7) og Haugerud (felt #8).

For Oset (felt #1) gjelder unntak fra begrensningene for kritiske støttefunksjoner for tunneldriving, som for eksempel servicelaster og maskintransport mellom tunnel og verkstedtelt, inn-/uttransport av innsatsmidler til tunneldriving som ikke kan lagres lokalt, som sprøytebetong til fjellsikring, sprengstoff og personaltransport.

Helseetaten eller delegert myndighet (bydelsoverlegen) vil være koordinerende myndighet når det gjelder behandling av søknader om nødvendige dispensasjoner og forhåndsgodkjenninger etter støyforskriftens §§ 12, 14 og 15. Plan og dokumentasjon med oversikt over støyende aktiviteter og avbøtende tiltak skal forelegges Helseetaten eller delegert myndighet (bydelsoverlegen) for alle aktiviteter som utvikler støy som kan overskride grenseverdiene i forskriftens § 12 og impulsiv støy som krever godkjenning etter § 14. Følgende dokumentasjon skal utarbeides og vedlegges søknad om tillatelse til å gjennomføre arbeider som kan overskride grenseverdiene.

a) Beregninger av støyende hovedaktiviteter med utarbeiding av nødvendig støysonekart.

b) Fremdriftsplan med synliggjøring av hovedaktiviteter og varighet.

c) Valg av arbeidsmetoder, utstyr, driftstider og mulige støyreduserende tiltak.

d) Plan for kontroll og dokumentasjon av støyforhold under gjennomføringen av arbeidet.

e) En konkret plan for informasjon/kommunikasjon med berørte parter. Berørte naboer skal varsles om støyende arbeider i henhold til anbefalingene i T-1442 (2021).

f) Strategi for håndtering av støyklager og tilbud om erstatningsboliger.

Dispensasjon og godkjenning fra Helseetaten eller delegert myndighet (bydelsoverlegen) skal foreligge ved søknad om igangsettingstillatelse for de arbeidene som ikke overholder støykravene i den enkelte dagsone. Dispensasjon for eventuelle aktiviteter som overskrider grenseverdier som ikke er kjent ved søknad om igangsettingstillatelse skal omsøkes under anleggsfasen.

Vibrasjoner

For vibrasjoner skal grenseverdier i NS8141 legges til grunn. For byggverk som er i en ømtålig tilstand (tydelige setningsskader, sviktende fundamentering etc.), reduseres grenseverdiene med en faktor 0,8. Under anleggsfase som omfatter større og vedvarende sprengningsarbeider skal det gjennomføres kontinuerlige vibrasjonsmålinger i

sprengningsperioden på forventet utsatte lokaliteter. Om nødvendig skal det gjennomføres avbøtende tiltak.

1.3.2 Støy i driftsfasen

For eventuell støy i driftsfasen skal den enhver tid gjeldende statlige retningslinje for behandling av støy i arealplanleggingen, T-1442 (2021), tabell 2, «Øvrig industri» legges til grunn.

1.3.3 Fossilfri anleggsgjennomføring

Alle maskinene på bygge- og anleggsplassen, herunder aggregater og kompressorer, skal bruke elektrisitet, bærekraftig biodrivstoff eller andre klimanøytrale og bærekraftige energikilder. Kjøretøy som benyttes til transport av anleggsmaskiner er unntatt fra kravet om bruk av fossilfritt drivstoff.

1.4 Dokumentasjonskrav og særskilt underlag til byggesaksbehandlingen

1.4.1 Utomhus-/landskapsplan

Sammen med søknad om rammetillatelse skal det for felt avsatt til vannforsyningsanlegg med tilhørende anlegg- og riggområde innsendes utomhus-/landskapsplan i målestokk 1:200. Planen skal vise hvordan de deler av overflaten som er berørt av anlegget skal opparbeides som utomhusareal i endelig situasjon etter avsluttet anleggsfase. Planen skal vise: gjerder, støttemurer, gangveier, internveier med snuareal og oppstillingsplass for utrykningskjøretøy, overvannshåndtering og snølagring, stigningsforhold og belysning. Planen skal redegjøre for eksisterende og fremtidig terreng, eksisterende trær som skal beholdes eller felles, samt nye trær som skal plantes, øvrig beplantning og grønne vegetasjonsflater. I den grad ett eller flere av punktene ovenfor ikke er relevant for enkelte dagsoner skal dette redegjøres for.

Ved søknad om rammetillatelse skal det være dokumentert i utomhus-/landskapsplan med tilhørende notat og beregninger at tilstrekkelig lokal overvannshåndtering og snølagring er ivaretatt. Valgte løsninger skal begrunnes. Eksisterende dreneringslinjer, bekker eller fuktdrag gjennom planområdet skal hensyntas. Sammen med søknad om rammetillatelse skal eventuelle avvik være utredet og dokumentert. Dersom valgt løsning innebærer påslipp av overvann til kommunal avløpsledning, skal løsningen være godkjent av Vann- og avløpsetaten før det kan gis rammetillatelse.

1.4.2 Plan for anlegg- og riggområder og anleggsfasen

Sammen med søknad om rammetillatelse skal det vedlegges plan for anlegg- og riggområder og anleggsfasen. Plan for anlegg- og riggområder og anleggsfasen skal ved søknad om rammetillatelse redegjøre for:

a) Utbyggingsfaser.

b) Plassering og arealbehov for anlegg- og riggområder, plassering av masser, lagerplasser, atkomst, parkering, anleggsgjerder mv.

c) Plan for trafikkavvikling. Avkjørsler, kjøremønster for hvordan trafikken forbi og gjennom anlegg- og riggområdet skal håndteres, herunder anleggstrafikk. Kjøremønster mellom riksveinettet og anlegg- og riggområdet skal kartfestes.

d) Nødvendige trafikksikkerhetstiltak mellom riksveinettet og anlegg- og riggområdet med særlig vekt på trygg og fremkommelig vei for fotgjengere og syklister, kollektivtrafikk og beredskapskjøretøyer. Skoleveier skal ivaretas spesielt.

e) Tiltak for å ivareta atkomst- og parkeringsbehov for bolig- og næringsbebyggelse som berøres midlertidig i anleggsfasen.

f) Sikringstiltak for eksisterende vassdrag herunder flom, terreng og vegetasjon/trær som skal ivaretas i anleggsfasen. Tiltakene skal vises på kart.

g) Hensynet til kulturminner og kulturmiljøer skal ivaretas og sikres mot at skade oppstår som følge av anleggsfasen.

h) Håndtering av forurensning av grunn med beskrivelse av eventuelle nødvendige avbøtende tiltak.

i) Nødvendig omlegging av eksisterende vann- og avløpsanlegg.

j) Nødvendig omlegging av ferdselsforbindelser.

k) Behandling av overvann, herunder valg av løsninger. Dette gjelder både tunnelvann, takvann, overflatevann og drensvann, herunder tunneldrivevann.

l) Behov for skjerming av innsyn og eventuelle skjermingstiltak i anlegg- og riggområder med en varighet på over to år.

m) Geoteknisk vurdering av lokalstabilitet på anlegg- og riggområdet herunder tettestrategi for tunneldriving og rutiner for overvåking av grunnvann.

n) Plan for kommunikasjon. Det skal i områder med langvarig anleggsarbeid etableres dialoggruppe med et utvalg representanter for berørte naboer. Det skal opprettes kontaktperson(er) knyttet til alle bydelene.

Plan for anlegg- og riggområder og anleggsfasen skal senest ved søknad om igangsettingstillatelse redegjøre for:

o) Håndtering av støy herunder støy fra tunnelvifter, strukturlyd, vibrasjoner, nedfallsstøv/sprengingsgasser med beskrivelse av eventuelle nødvendige avbøtende tiltak.

p) Beredskapsplan for håndtering av uventet, eksisterende grunnforurensning i de delene av planområdet det er risiko for det.

q) Beredskapsplan for håndtering av utslipp eller annen negativ påvirkning av vassdragene i anlegg- og riggområder som drenerer til Akerselva eller Alna.

I den grad et eller flere av punktene ovenfor ikke er relevant for enkelte anlegg- og riggområder skal dette redegjøres for.

Plan for nødvendige trafikksikkerhetstiltak etter pkt. 1.4.2 d skal forelegges de aktuelle bydeler, Alna, Sagene og Nordre Aker.

1.4.3 Plan for miljøoppfølging

Sammen med søknad om rammetillatelse skal det foreligge en miljøoppfølgingsplan. Miljøoppfølgingsplanen skal redegjøre for forhold knyttet til massehåndtering, herunder transport, støy og vibrasjoner, utslipp til luft, vann og grunn, nærmiljø og friluftsliv, naturmiljø (inkludert tiltak mot spredning av uønskede, fremmede arter), landskap, kulturminner og kulturmiljø samt materialvalg, avfallshåndtering, energibruk og belysning i anleggsfase og i permanent situasjon. Miljøoppfølgingsplanen skal sette krav til maksimal innlekkasje av grunnvann i fjellanlegget og overvåkning av dette. Tiltak som beskrevet i miljøoppfølgingsplanen skal inngå i entreprenørkontraktene.

1.4.4 Øvrige dokumentasjonskrav

Sammen med søknad om rammetillatelse for nye vannforsyningsanlegg skal det foreligge plan for eventuelle nødvendige midlertidige og permanente støyskjermingstiltak, med mindre det er søkt eller gitt dispensasjon fra grenseverdier for støy, jf. punkt 1.3.

Sammen med søknad om rammetillatelse skal det foreligge en risikoanalyse for skader eller uønsket påvirkning på jernbaneinfrastruktur som følge av tunnel-/berganlegget, herunder vurdering av dagens situasjon, risiko ved gjennomføring av tiltaket, avbøtende tiltak og overvåkning. Risikoanalysen skal være forelagt Bane NOR for uttalelse. Vurderingen skal være basert på tilgjengelig grunnlag på søknadstidspunktet og oppdateres etter behov, etter hvert som nye måledata foreligger.

Sammen med søknad om rammetillatelse skal det foreligge en risikoanalyse for skader eller uønsket påvirkning på E6 ved Stubberud og Trosterud, herunder vurdering av dagens situasjon, risiko ved gjennomføring av tiltaket, avbøtende tiltak og overvåkning. Risikoanalysen skal være forelagt Statens vegvesen for uttalelse.

Sammen med søknad om igangsettingstillatelse for permanent omlegging av turvei langs østsiden av Akerselva på Bjølsen skal det foreligge byggeplan for tiltaket som viser plassering i terreng og utforming. Den skal godkjennes av Bymiljøetaten.

Sammen med søknad om igangsettingstillatelse for nytt fortau langs sørsiden av Verkseier Furulunds vei på Stubberud skal det foreligge byggeplan for tiltaket som viser plassering og utforming. Den skal godkjennes av Bymiljøetaten.

Sammen med søknad om rammetillatelse for nye vannforsyningsanlegg og andre tiltak skal det foreligge uttalelse fra Bymiljøetaten, Forsvaret, Bane NOR SF, Sporveien AS, Statens vegvesen, Statnett SF og andre offentlige infrastruktureiere i den grad tiltaket berører deres forvaltningsinteresser.

Sammen med søknad om igangsettingstillatelse for nye vannforsyningsanlegg i felt A4 (Stubberud) og A5 (Trosterud) skal det foreligge godkjenning fra Statens vegvesen på de deler av utomhus-/landskapsplan og plan for rigg- og anleggsområdet og anleggsfasen som omhandler Statens vegvesens veigrunn, jf. 1.4.1 og 1.4.2.

Bestemmelser til arealformål

2 Bebyggelse og anlegg (pbl. § 12-5 nr. 1)

2.1 Vertikalnivå 1

2.1.1 Vannforsyningsanlegg, felt A7 (hele planområdet)

2.1.1.1 Arealbruk

I felt A7 kan det etableres tunneler og bergrom med tilhørende tiltak for vannforsyning og tilhørende funksjoner. Det tillates også permanent og midlertidig omlegging av avløpsledninger.

2.2 Vertikalnivå 2

2.2.1 Energianlegg, felt E (Trosterud)

2.2.1.1 Arealbruk

I felt E kan det oppføres bebyggelse, konstruksjoner og anlegg for overføring av energi og tilhørende funksjoner.

2.2.1.2 Utnyttelse

Tillatt utnyttelse for felt E er inntil %-BYA= 50.

2.2.1.3 Plassering

Plassering av bebyggelse, konstruksjoner og anlegg skal skje innenfor byggegrense angitt på plankart.

2.2.1.4 Høyder

Maksimal høyde skal ikke overstige tilsvarende høyde på eksisterende bygning innenfor feltet.

2.2.2 Vannforsyningsanlegg, felt A1, A2, A3, A4, A5, A6 (Disen, Bjølsen, Stubberud, Trosterud, Haugerud)

2.2.2.1 Arealbruk

I felt A1-A4 og A6 kan det oppføres bebyggelse, konstruksjoner og anlegg for vannforsyning og tilhørende funksjoner. I felt A5 kan det oppføres konstruksjoner og anlegg for vannforsyning og tilhørende funksjoner, herunder atkomstvei. I felt A6 tillates energianlegg.

2.2.2.2 Utnyttelse

Felt A1 (Disen)

Tillatt utnyttelse er %-BYA= 40.

Felt A2 (Disen)

Tillatt utnyttelse er %-BYA= 100.

Felt A3 (Bjølsen)

Tillatt utnyttelse er %-BYA= 41.

Felt A4 (Stubberud)

Tillatt utnyttelse er %-BYA= 10.

Felt A6 (Haugerud)

Tillatt utnyttelse er %-BYA= 20.

2.2.2.3 Plassering

Plassering av bebyggelse, konstruksjoner og anlegg skal skje innenfor formålsgrense angitt på plankart. Der det ikke er angitt byggegrense går byggegrensen i formålsgrensen.

2.2.2.4 Høyder
Felt A1 (Disen)

Tillatt maksimal høyde for bebyggelse er kote +140,5.

Felt A2 (Disen)

Tillatt maksimal høyde for bebyggelse er kote +141.

Felt A3 (Bjølsen)

Tillatt maksimal høyde for bebyggelse er kote +87,5.

Felt A4 (Stubberud)

Tillatt maksimal høyde for bebyggelse er kote +107. I tillegg tillates sikringsgjerde med inntil 2,5 meter høyde.

Felt A5 (Trosterud)

Tillatt maksimal høyde for konstruksjoner er kote +138. I tillegg tillates sikringsgjerde med inntil 2,5 meter høyde.

Felt A6 (Haugerud)

Tillatt maksimal høyde for bebyggelse er kote +212,5.

2.2.2.5 Utforming

Bebyggelse, anlegg og konstruksjoner, inkludert gjerder, innenfor felt A1-A6 skal ha høy arkitektonisk kvalitet i utforming og materialer og være tilpasset eksisterende bebyggelse. Tekniske installasjoner som ventilasjon skal integreres i den arkitektoniske utformingen. Reflekterende takflater tillates ikke. Bebyggelsen tilpasses terrenget i størst mulig grad. Utomhusarealet skal ha god terrengtilpasning med tilbakefylling av masser og nyplanting av vegetasjon.

I felt A1 og A2 (Disen) skal teglstein benyttes som hovedfasademateriale. I felt A3 (Bjølsen) skal tegl eller betong benyttes som hovedfasademateriale. I felt A5 (Trosterud) tillates plater av høy kvalitet på portalen.

I felt A1 og A2 (Disen) samt A3 (Bjølsen) skal det ved søknad om rammetillatelse foreligge uttalelse fra Byantikvaren om utformingen.

2.2.2.6 Avkjørsel og atkomst
Felt A2 (Disen)

Atkomst til felt A1 og A2 er fra Grefsenveien via eksisterende gangvei mellom Grefsenveien og Kjelsåsveien.

Felt A3 (Bjølsen)

Atkomst til felt A3 er fra Lillogata og via eksisterende turvei sør for Lillogata 8-12.

Felt A4 (Stubberud)

Avkjørsel til rømningsvei felt A4 er fra Verkseier Furulunds vei som angitt med avkjørselspil på plankart. Atkomst er via utomhusareal på Verkseier Furulunds vei 5. Atkomsten til rømningsveien tillates kun brukt ved vedlikehold og utrykning.

Felt A5 (Trosterud)

Atkomst til felt A5 er fra Tvetenveien via felt KV2 og _KV1.

Felt A6 (Haugerud)

Atkomst til felt A6 er via felt _KV3.

3 Samferdselsanlegg og teknisk infrastruktur (pbl. § 12-5 nr. 2)

3.1 Vertikalnivå 2

3.1.1 Kjøreveg, felt KV1, _KV2, _KV3 (Trosterud, Haugerud)

3.1.1.1 Arealbruk
I felt KV1, _KV2 og _KV3 tillates etablert anlegg og konstruksjoner for veiformål. Vei skal utføres med fast dekke.

Felt _KV2 er felles for gnr./bnr. 116/91, 142/26, 142/72, 142/73 og senere utskilte eiendommer.

Felt _KV3 er felles for gnr./bnr. 167/130, 167/131, 167/133, 167/134, 167/135, 167/136, 167/137, 167/138, 167/139, 167/140, 167/203, 167/216, 167/217, 167/220, 167/253 og senere utskilte eiendommer.

3.1.2 Fortau, felt _SF (Stubberud)

3.1.2.1 Arealbruk

I felt _SF skal det etableres fortau. Fortauet skal utføres med fast dekke og i henhold til gatenormal for Oslo. Fortauet skal være offentlig.

3.1.3 Annen veigrunn – grøntareal, felt VG1, VG2, VG3 (Stubberud, Trosterud)

3.1.3.1 Arealbruk

I felt _VG1, VG2 og VG3 kan det oppføres anlegg og konstruksjoner i tilknytning til veiformålet, herunder støttemurer, belysning, rekkverk og overvannshåndtering. Fyllinger regulert som annen veigrunn – grøntareal skal tilsås og beplantes.

4 Grønnstruktur (pbl. § 12-5 nr. 3)

4.1 Vertikalnivå 2

4.1.1 Friområde, felt F (Trosterud)

4.1.1.1 Arealbruk

I felt F skal det anlegges friområde. Friområdet skal være offentlig.

Bestemmelser til hensynssoner (pbl. §§ 16-6, 12-7 og 11-8)

5 Sikrings-, støy-, fare- og båndleggingssoner (pbl. § 11-8 a og d)

5.1 Vertikalnivå 1

5.1.1 Felt H190_4, H190_5 (Trosterud, Haugerud)

Innenfor hensynssonen (eksisterende trasé for t-bane eller jernbane) tillates ikke sprengningsarbeider, boring for energibrønner og andre brønner uten at det foreligger tillatelse fra berørte samferdselsmyndigheter.

5.1.2 Felt H740_5 (Bjølsen)

Hensynssonen omfatter sikringssone pluss kabeltunnel for høyspent kabelanlegg med nisjer og bergrom for teknisk utstyr mv. Alle tiltak (søknadspliktige og ikke-søknadspliktige) som kan forringe kabeltunnelens stabilitet, skade tunnelen eller tunnelinnredningen, for eksempel riving, boring i grunnen, sjaktdriving, sprengning, peleramming, spunting, utgravinger, fundamentering, injeksjon eller prøvetaking mv. kan ikke iverksettes uten spesiell tillatelse fra kabeleier.

5.2 Vertikalnivå 2

5.2.1 Fellesbestemmelser for sikrings- og faresoner (hele planområdet)

Gjeldende reguleringsplaner innenfor hensynssone H190 1-3 andre sikringssoner (restriksjoner for anlegg i grunnen) skal fortsatt gjelde med mindre noe annet fremgår av denne planen.

5.2.2 H190 Andre sikringssoner (restriksjoner for anlegg i grunnen)

5.2.2.1 Felt H190_1

Det tillates ikke boret brønner for vann, energi eller gjennomført andre søknadspliktige eller ikke-søknadspliktige tiltak med fysiske inngrep i grunnen, med mindre disse på forhånd er godkjent av Oslo kommune, Vann- og avløpsetaten.

5.2.2.2 Felt H190_2, H190_3 (Trosterud, Haugerud)

Innenfor hensynssonen (eksisterende trasé for t-bane eller jernbane) tillates ikke sprengningsarbeider, boring for energibrønner og andre brønner uten at det foreligger tillatelse fra berørte samferdselsmyndigheter.

5.2.3 H310 Faresone for skred

5.2.3.1 Felt H310-4 (Oset)

Sammen med søknad om rammetillatelse må det sendes inn en vurdering av lokalstabilitet for området.

5.2.3.2 Felt H310-2 og 3 (Stubberud)

Sammen med søknad om rammetillatelse må det sendes inn en vurdering av hvordan tiltaket påvirker stabiliteten for området. (Jfr. TEK 17 § 7-3)

5.2.4 H320 Faresone for flomfare

5.2.4.1 Felt H320 (Bjølsen)

Inngang til kum må sikres mot 200 års-flom.

5.2.5 H370 Faresone for høyspenningsanlegg

5.2.5.1 Felt H370_1-3 (Stubberud, Trosterud)

Det er ikke tillatt med ny bebyggelse innenfor hensynssonen. Alle tiltak i terrenget og anleggsarbeid innenfor hensynssonen skal på forhånd være avklart med ledningseier.

5.2.6 H740 Båndlegging etter andre lover (energiloven)

5.2.6.1 Felt H740_1 (Bjølsen)

Hensynssone omfatter kabeltunnel for høyspent kabelanlegg med nisjer og bergrom for teknisk utstyr mv. Alle tiltak (søknadspliktige og ikke-søknadspliktige) som kan forringe kabeltunnelens stabilitet, skade tunnelen eller tunnelinnredningen, for eksempel riving, boring i grunnen, sjaktdriving, sprengning, peleramming, spunting, utgravinger, fundamentering, injeksjon eller prøvetaking mv. kan ikke iverksettes uten spesiell tillatelse fra kabeleier.

5.2.6.2 Felt H740_2-4 (Stubberud, Trosterud)

Alt anleggsarbeid og andre tiltak i terrenget innenfor hensynssonen skal på forhånd avklares med ledningseier.

Bestemmelser til bestemmelsesområder

6 Bestemmelsesområde

6.1 #1–8 Midlertidige anlegg- og riggområder

Innenfor felt #1–8 er det tillatt med anlegg- og riggområde i anleggsfasen for tiltakene. Anlegg- og riggområder er midlertidige og opphører når anlegget er ferdigstilt. Området tillates midlertidig benyttet til brakkerigg, verksted, lagerplass, kjøreareal, parkeringsareal, sedimenteringsbasseng for vann, mellomlagring av masser og annet som er nødvendig for gjennomføring av anleggsarbeidet. Innenfor området tillates midlertidige terrengendringer,

støttemurer og andre tiltak som ledd i etablering og drift av anlegg- og riggområdet. Urenset vann fra anlegg- og riggområder tillates ikke ført inn på kommunens ledningsnett eller til resipient. Avkjørsler til og fra anlegg- og riggområder er ikke angitt på plankart og angis på plan for anlegg- og riggområder, jf. punkt 1.4.2.

Innenfor felt #4 (Stubberud) er det ikke tillatt med tiltak eller aktivitet som skader E6 (veianlegget, inkludert konstruksjoner), eller påvirker sikkerhet for E6 (veianlegget eller trafikk på veianlegget). Tiltak, bruk og arbeid innenfor en sone på 50 meter fra senterlinje nærmeste kjørebane skal på forhånd være godkjent av Statens vegvesen. Innenfor felt #4 skal atkomst for Statens vegvesen til eksisterende veianlegg opprettholdes.

Innenfor felt #4-7 (Stubberud, Trosterud) skal atkomst for Statnett SF til eksisterende energianlegg opprettholdes.

Anleggsarbeidene skal gjennomføres på en skånsom måte for å unngå unødvendige inngrep i eksisterende terreng og vegetasjon, inkludert rotsone, samt unngå senkning av grunnvannstand som skader natur og infrastruktur og setningsskader på bebyggelse i og rundt tiltaksområdet.

Replanting av trær og annen vegetasjon skal fortrinnsvis skje med stedegen vegetasjon. Trær som må felles som følge av anleggsarbeidet, eller skades av anleggsvirksomheten, skal erstattes innenfor det tilbakeførte anlegg- og riggområdet etter følgende prinsipper, jf. punkt 1.4.1:

- Innenfor felt #2 (Disen) og #3 (Bjølsen) i indre by: (a) Alle trær med stammeomkrets under 15 cm skal erstattes av ett nytt. (b) Alle trær med stammeomkrets over 15 cm skal erstattes med to nye. (c) Alle trær med stammeomkrets over 30 cm skal erstattes med tre nye. Måling av diameter stammeomkrets skal skje én meter over bakken.
- Innenfor øvrige felt (Oset, Stubberud, Trosterud, Haugerud) i ytre by: Alle trær med stammeomkrets over 90 cm skal erstattes med nyplantete trær med minimum stammeomkrets på 20 cm. Måling av diameter stammeomkrets skal skje én meter over bakken.

Ved felt #3 (Bjølsen) og felt #6 (Trosterud) er det krav til bistand fra fagkyndig for å begrense konsekvenser for vegetasjonen.

Ved tilbakeføring av anleggs- og riggområder i natur- og friområder skal tilbakeføring skje i tråd med oppdatert kunnskap om restaurering av naturområder.

Vilkår for gjennomføring og rekkefølgebestemmelser

7 Før igangsetting (felt A1–A7)

7.1 Nødvendige støytiltak

Før igangsetting av arbeid med byggegrop for vannforsyningsanlegget i den enkelte dagsonen skal eventuelle nødvendige støytiltak være ferdig opparbeidet etter plan for støytiltak, jf.

1.4.4. De støytiltakene som av praktiske årsaker ikke kan etableres før igangsetting av arbeid med byggegrop, skal etableres så raskt som praktisk mulig.

7.2 Nødvendige trafikksikkerhetstiltak

Før igangsetting av arbeid med byggegrop for vannforsyningsanlegget i den enkelte dagsonen skal nødvendige trafikksikkerhetstiltak være ferdig opparbeidet etter plan for anlegg- og riggområdet og anleggsfasen, jf. 1.4.2. Generelle trafikksikkerhetstiltak er ryddige, oversiktlige, opplyste og vinkelrette avkjørsler, separering av anleggstrafikk og gående/syklende og synlig merking og skilting. I tillegg skal ekstra belysning i krysset Grefsenveien x anleggsvei etableres på Disen (felt #2), sikt ryddes i kryss med Tvetenveien på Trosterud (felt #6) og krysset øvre og nedre del av Johan Castbergs vei på Haugerud (felt #8) samt speil og belysning etableres i svingen mellom Johan Castbergs vei nr. 51 og nr. 45a på Haugerud (felt #8).

7.3 Anlegg for tunnelvann og overvannshåndtering i anleggsfase

Før igangsetting av arbeid med tunneldriving for vannforsyningsanlegget i den enkelte dagsonen skal nødvendige anlegg for håndtering av tunneldrivevann i anleggsfasen være ferdig opparbeidet etter plan for anlegg- og riggområdet og anleggsfasen, jf. 1.4.2.

Før igangsetting av arbeid med byggegrop for vannforsyningsanlegget i den enkelte dagsonen skal nødvendige anlegg for overvannshåndtering i anleggsfasen være ferdig opparbeidet etter plan for anlegg- og riggområdet og anleggsfasen, jf. 1.4.2.

7.4 Fortau

Før igangsetting av arbeid med tunneldriving for vannforsyningsanlegget innenfor felt #4 på Stubberud skal felt _SF være ferdig opparbeidet etter byggeplan, jf. 1.4.4.

7.5 Gangforbindelser

Før sperring av eksisterende gangveier/turveier på felt #2 på Disen, felt #3 på Bjølsen, felt #7 på Trosterud og felt #8 på Haugerud skal alternative ruter være etablert etter plan for anlegg- og riggområdet og anleggsfasen, jf. 1.4.2.

Før sperring av eksisterende gangveier/turveier på felt #3 på Bjølsen skal oppgradert turvei langs østsiden av Akerselva fra Lillogata 18 til eksisterende turveikryss like nord for snuplass øst for Lillogata 5L være etablert etter plan for anlegg- og riggområdet og anleggsfasen, jf. 1.4.2. Oppgraderingen må skje på en skånsom måte og i samråd med Bymiljøetaten. Bredde og dekke må tilpasses kantvegetasjon, terreng, trær og andre naturverdier.

8 Før bebyggelse og anlegg tas i bruk (felt A1–A6)

8.1 Overvannsløsning

Senest før første midlertidig brukstillatelse gis skal overvannsløsning for den enkelte dagsone være opparbeidet etter godkjent utomhus-/landskapsplan, jf. 1.4.1.

8.2 Utomhusanlegg

Senest 12 måneder etter avsluttet anleggsarbeid for den enkelte dagsonen, skal utomhusanlegget være ferdig opparbeidet etter godkjent utomhus-/landskapsplan, jf. 1.4.1.

8.3 Tiltak for nærområdene

Senest 12 måneder etter avsluttet anleggsarbeid i den enkelte dagsonen, skal følgende arbeid være ferdig opparbeidet:

- Oppgradering av Disenjordet (Gransjordet) (felt #2)
- Oppgradering av utomhusareal nord for Trosterud senter (felt #7)
- Oppgradering av tursti på Haugerud (felt #8)

8.4 Tilbakeføring av anleggsvei

Senest 12 måneder etter avsluttet anleggsarbeid for vannforsyningsanlegget på Oset skal anleggsveien, inkludert bro over Akerselva, mellom Oset og Maridalsveien og andre midlertidige tiltak, herunder sikkerhets- og beredskapstiltak, være tilbakeført til opprinnelig stand eller annen avtalt standard etter plan godkjent av Oslo kommune og Fylkesmannen i Oslo og Viken. Tilgjengelighet til eksisterende vann- og avløpstekniske anlegg på østsiden av Akerselva skal opprettholdes. Midlertidig fortau i Maridalsveien til kryss med turvei parallelt med anleggsveien beholdes frem til nytt permanent fortau eller tilsvarende som ivaretar gangforbindelsen, er opparbeidet langs Maridalsveien på den aktuelle strekningen.

Detaljregulering og reguleringsbestemmelser ble egengodkjent, med unntak av areal i Marka, ved bystyrets vedtak av 15.12.2021 sak 323. Bestemmelsene er i samsvar med bystyrets vedtak.

Byrådsavdeling for byutvikling, den 07.01.2022

Oslo

S-2255

Reguleringsbestemmelser i tilknytning til endret reguleringsplan for Oslo sentrum og indre sone i Oslo kommune.

Planen er helt eller delvis opphevet som følge av bystyrets vedtak 23.09.2015, sak 262(Kommuneplan 2015 - Oslo mot 2030 - Smart, trygg og grønn).

Vedtaksdato: 28.07.1977

Vedtatt av: Miljøverndepartementet

Vedtaksdokumenter: 197701394

Lovverk: BL 1965

Høydereferanse: OSLO LOKAL

Merknader: Planen er helt eller delvis opphevet som følge av bystyrets vedtak 23.9.15, Kommuneplan 2015. Se også S-2937,1.10.87 endr.reg.best.

Knytning(er) mot andre planer: V300589, V290689, V300187, V080384, 26394, 20483, 16578, 37684, 21884, V131284, V100495, 5984, 23383, 39183, 6382, 41871, 2390, V160184, V280186, V190482N2, 43392, 1491, V240993, 2490, 20090, 17490, 9993, V190482, 3483, V310184, 15081, 16386, V201089, V311090, 28490, V170887, 5290, V070492, 20883, 6182, 2901, V110396, V290894, 3338, V280885, 15189, 8886, V301288, V220380, V130679, 36982, 8786, 33390, V030993, V190192, V080285, 24385, V160895, V270398, V030806N2, V181209N2, V190902, V120105, V121010, V311002, V221096, V231095, V231296, V011002, V151100, V120297, V200905N2, 2306, V150796, V161001, V060597, V150596, 19106, V301006N3, V080610

Dokumentet består av 2 side(r) inkludert denne.

Plan- og bygningsetaten
Oslo kommune

oslo.kommune.no/plan-bygg-og-eiendom

Besøksadresse:
Vahls gate 1, 0187 Oslo
Postadresse:
Boks 364 Sentrum,
0102 Oslo

Sentralbord: +47 21 80 21 80
Kundesenteret: +47 23 49 10 00
postmottak@pbe.oslo.kommune.no
Org.Nr.: NO 971 040 823 MVA

S-2255, 28.7.77 (SE ENDR.§7, S-2937)

REGULERINGSBESTEMMELSER TIL ENDRET REGULERINGSPLAN FOR OSLO SENTRUM OG INDRE SONE I OSLO KOMMUNE.

Miljøverndepartementet har i brev av 28. juli 1977 og 19. Oktober 1977 i medhold av par 28,1, jfr. par 27 i bygningslov av 18. juni 1965 stadfestet Oslo kommunestyres vedtak av 29. april 1976 om bestemmelser i tilknytning til reguleringsplan for Oslo sentrum og indre sone, med noen endringer foretatt av departementet.

Ny paragraf ble vedtatt av Oslo bystyre 1.10.1987, S-2937.

§ 1. Det regulerte området er på planen vist med reguleringsgrense. Innenfor denne begrensningslinjen skal arealene nyttes som vist på planen.

§ 2. Tidligere stadfestede reguleringsplaner for trafikkområde opprettholdes i den utstrekning de er vist på planen. Videre opprettholdes tidligere stadfestede reguleringer for felles areal for flere eiendommer.

§ 3. Før byggetillatelse kan gis, skal det foreligge detaljert bebyggelsesplan for vedkommende eiendom. Etter bygningsrådets bestemmelse i det enkelte tilfelle kan bebyggelsen tillates oppført i inntil 5 etasjer.

§ 4. I områder regulert til blanding av bolig/kontor/forretning skal det ved nybygging innpasses flest mulig boliger, minimum det antall boliger som fantes pr. 1.1.73. Bruksendring av eksisterende bolig tillates ikke.

Hvor det er regulert til blanding av forretning/kontor eller bolig/forretning/kontor, skal det søkes innpasset forretninger i 1.etasje mot gate. Bruksendring av eksisterende forretning i 1.etasje mot gate kan kun tillates i særlige tilfelle.

§ 5. I denne planen betyr utnyttelsesgrad (U) det samlede brutto gulvareal for et avgrenset område (inkludert garasjeanlegg over terreng) dividert med brutto grunnareal for byggeområdene innenfor området. Brutto grunnareal kan regnes inntil midten av tilgrensende trafikkområde/friområde og maksimum 10 meter. Hvor det er større brutto etasjehøyde enn 3 meter regnes utnyttelsesgraden etter en teoretisk etasjehøyde på 3 meter.

§ 6. Reguleringsplaner innenfor planområdet som er stadfestet i tidsrommet mellom 4.9.1974 og stadfestelse av nærværende plan, skal gjelde foran denne plan.

S-2937, 01.10.87 (se tidl. S-2255)

FORSLAG TIL ENDREDE REGULSERINGSBESTEMMELSER (NY PARAGRAF 7) FOR SENTRUM OG INDRE SONE (SONEPLANEN).

Miljøverndepartementet har i brev av 28. juli 1977 og 19. oktober 1977 i medhold av paragraf 28,1,jfr. paragraf 27 i bygningslov av 18. juni 1965 stadfestet Oslo kommunestyres vedtak av 29. april 1976 om bestemmelser i tilknytning til reguleringsplan for Oslo sentrum og indre sone, med noen endringer foretatt av departementet, S-2255.

Pgf. 7. I denne reguleringsplan er det ikke tatt stilling til bevaringsspørsmålet.

Før prosjektering tar til, anbefales byggherrer og forslagsstillere å kontakte berørte kommunale myndigheter for å bringe klarhet i eventuelle bevaringsinteresser.

Når behandling av bebyggelsesplan eller søknad om rive- eller byggetillatelse tar til, og eksisterende bebyggelse forutsettes revet, skal bevaringsspørsmålet alltid vurderes.

Oslo

S-178GO

Reguleringsplan for Østre bydel IV.

Vedtaksdato: 06.11.1942

Vedtatt av: Innenriksdepartementet

Vedtaksdokumenter: 194200539

Lovverk: BL 1924

Høydereferanse: Oslo lokal

Merknader: Planen er helt eller delvis opphevet som følge av bystyrets vedtak 23.9.15, Kommuneplan 2015.

Knytning(er) mot andre planer: 23757, 92456, V140395N2, V270177, 16681, 21573, 12384, V300985, 6382, 41871, V211243N2, 6857, V080260, V111045, V130748, V160659, 79555, 38095, V140590N2, 3256, V190902, 42875

Dokumentet består av 6 side(r) inkludert denne.

Planen er helt eller delvis opphevet som følge av bystyrets vedtak 23.09.2015, sak 262(Kommuneplan 2015 - Oslo mot 2030 - Smart, trygg og grønn).

Plan- og bygningsetaten
Oslo kommune

oslo.kommune.no/plan-bygg-og-eiendom

Besøksadresse:
Vahls gate 1, 0187 Oslo
Postadresse:
Boks 364 Sentrum,
0102 Oslo

Sentralbord: +47 21 80 21 80
Kundesenteret: +47 23 49 10 00
postmottak@pbe.oslo.kommune.no
Org.Nr.: NO 971 040 823 MVA

Se Endring av par.1B nr.3 i S-1748.

BYPLANVEDTEKT FOR INDRE SONE (YTRE).

Denne vedtekt omfatter følgende vedtektnummere:

Vedtekt nr:	Vedtatt:	Godkjent av bystyret:	Stadfestet av dept:	Byplan
171	20/4-37	27/10-1938	8/3-1939	V B.II
172A	8/6-37	8/12-1938	3/2-1939	V B.III
173	14/9-37	26/2-42	4/6-1942	N B I
174	11/1-38	20/6-40	17/10-40	V B I
177	27/9-38	16/10-42	22/12-42	Grunerl.
		23/5-47	26/9-47	
178	10/1-39	5/2-42	4/6-42	Ø B III
179	2/5-39	30/10-46	17/7-47	Ø B II
181	10/10-39	5/2-42	4/6-42	N B II
182A	28/11-39	5/12-46	28/4-1947	Ø B V
183	13/2-40	24/9-42	6/11-42	Ø B IV
184	2/4-40	14/12-51	22/7-52	Ø B I
188	6/5-41	22/2-42	6/11-42	V B IV

BYPLANVEDTEKT.

paragraf 1

A. Med de unntak som er nevnt nedenfor under punkt B tillates det bare ført opp beboelseshus.

B. Unntatt fra boligbestemmelsen er:
1. Strøk som hører til "indre sone", og arealer som er satt av til:
2. Offentlig bebyggelse så lenge de disponeres til dette bruk, på byplanen merket "Off.bebygg".
3. Forretningsbebyggelse av den art, som er nevnt nedenfor, på byplanen fargelagt med brunt.
4. Industribebyggelse, på byplanen fargelagt med gult.

Ad 3. Ved forretningsbebyggelse forstår en bebyggelse med lokaler for kontorer, magasiner, lagre og lignende som er bestemt for direkte vareomsetning og som kan føre med seg stadig fra- og tilbringelse av gods, tilstrømning av mennesker, lukt, larm eller andre forhold som er sjenerende for boligene omkring.

Anm. Byråsjef Schultze i Innenriksdepartementet har i konf.29/4-1944 fortolket pkt. 3 sånn:
"I bydelsplaner i ytre sone er det regulert strøk for:
1. Boliger. 2. Forretningslokaler.
I de for boliger regulerte strøk har grunneieren ikke krav på innredning av kontorer. Kontorer vil følgelig bare kunne innredes etter innvilget unntak fra byplan og vedtekt. Sådant unntak kan gis av bygningsrådet, resp. reguleringsrådet".

Ad 3 og 4 På tomter, hvor det finnes eldre forretnings- eller industrianlegg av nevneverdig betydning, kan bygningsrådet tillate videre utbygging av disse, selv om de ikke ligger på de arealer som er nevnt foran.

paragraf 2

Bebyggelsen skal være dels tett, dels åpen etter som det er vist på byplanen. Hvor denne fastsetter åpen bebyggelse skal bygningene være helt frittliggende eller bygd sammen to og to inn til en felles grenselinje og for øvrig frittliggende med mindre det er bestemt annerledes i byplanen ved fastsettelse av indre byggelinjer.

Fra det som er nevnt foran kan unntak gjøres for uthus og garasjer som omhandlet nedenfor under par. 7.

Minste avstand mellom frittliggende bygninger skal svare til høyeste tilstøtende bygnings høyde, målt fra overkant terreng til murlivets øvre avslutning, og ikke være under 8 m.

paragraf 3

All ny bebyggelse skal føres opp i de vedtatte byggelinjer. Hvor indre byggelinjer ikke er regulert, er bebyggelsens dybde begrenset ved bygningsvedtektenes bestemmelser.

Uansett det som er nevnt foran kan bygningsrådet tillate at nå eksisterende bebyggelse, som er ført opp før disse vedtekter trådte i kraft og som ikke er lagt etter byggelinjene blir undergitt slik om- eller tilbygning som bygningsloven og de alminnelige bygningsvedtekter i øvrig tillater. Dette gjelder såfremt bygningsrådet ikke mener at disse arbeider må betegnes som hovedombygging eller er til hinder for gjennomføring av byplanen.

paragraf 4

Fasadelengden for enkelt frittliggende bygning må ikke være over 32 m. Dersom to eller flere bygninger bygges sammen langs byggelinjen tillates dog en lengde inntil 40 m. Bygninger som ligger på hjørne eller i vinkel med gata måles etter lengden av de sammenlagte front-(ikke gårds-)fasader med fradrag av bygningens dybde.

Eksempel (Illustrasjon) X+Y ikke over 32 m
resp. 40 m.
Z medregnes ikke.

Unntak fra bestemmelsene foran skjer dersom dette er fastsatt på byplanen ved indre byggelinjer eller ved angivelse av fasadenes maksimumslengde.

paragraf 5

Bygningene kan føres opp med det etasjeantall som er skrevet på byplanen. Hvor gesimshøyder er påført skal bygningene føres opp til den høyde som således er angitt. Hvor planene ikke angir noe om dette gjelder bygningsloven og de alminnelige bygningsvedtekter.

Hvor det er regulert åpen bebyggelse kan det over det foran nevnte etasjeantall, dersom dette er anført på planen, innredes overetasje (O.E.) til loft eller leilighet, enten a) under hellende tak eller b) hvor det er flatt tak, innenfor tilbaketrukne yttervegger. Ingen del av overetasjen må ligge utenfor en hellingsvinkel på 45 grader.

Det må sørges for at det i overetasjen, hvor slik finnes, eller annet sted i bygningen, foruten vanlige kjellerrom (buer) anordnes oppbevaringsrom for hver leilighet. Dette skal svare til minst 10 % av leilighetens gulvflate, dog aldri under 3 m2 og isolert mot kulde, fuktighet og lignende på slik måte som bygningsmyndighetene bestemmer.

Overkant hovedgesims (d.e. murlivets øvre avslutning) må ikke legges mer enn 1.0 m over himlingen i øverste fulle etasje.

paragraf 6

Hvor etasjeantallet er begrenset skal kjelleren, hvor denne er innredet til varig opphold for mennesker regnes med i etasjeantallet; dog regnes ikke kjelleren med såfremt det i denne bare innredes portnerbolig (d.e. leilighet på maksimum 3 værelser og kjøkken) og andre kjellerrom som er nødvendige for beboerne.

paragraf 7

Uansett bestemmelsene i par. 1 kan bygningsrådet, dersom reguleringsrådet ikke har noe å innvende, tillate ført opp uthus eller garasje på den del av tomta som finnes passende, enten frittliggende eller i direkte tilknytning til hovedbygningen. Uthus eller garasje må ikke ha over 1 etasjes høyde og ikke benyttes til beboelse.

paragraf 8

I det frie mellomrom av minst 4 m mellom frittliggende bygning og nabogrense kan bygningsrådet tillate at det anbringes overbygninger over utgangsdører dersom det fra disses ytterkant er minst 2 m til nabogrense.

Hvor naboens samtykke er innhentet kan bygningsrådet dessuten tillate at mellomrommet, hvor det benyttes til innkjørsel, blir overdekt i inntil 1 etasjes høyde.

paragraf 9

Bygningene skal ha fasademessig utstyr på alle frittliggende sider. For bygningsgrupper som hører sammen skal de forskjellige bygningers ytre være i det vesentlige i samsvar med hverandre. De skal være

utført i noenlunde ensartede materialer og farge og - såvidt mulig - med gjennomgående gesims- og mønehøyder, like og sammenfallende takformer og harmonerende arkitektur.

paragraf 10

Hvor det er regulert åpen bebyggelse på byplanen, og hvor bygningenes fasader ikke ligger i gatelinjen, skal eiendommene mot gate innhegnes med åpent stakitt av høyst 1.2 m høyde, fundamentert på stolper eller granittsokkel. Fra dette kan unntak gjøres ved vedtak av en felles plan for større sammenhengende områder. Stakittet skal være av samstemmende utseende og materialer for sammenhengende områder.

Bygningsrådet kan fastsette bestemmelser for opparbeidelse av det åpne område mellom frittliggende bygningsblokker. Det kan også forlange at det til dekning av innblikk fra gata føres opp muret eller støpt innhegning av minst 1.80 m høyde i linjen mellom gatefasadene.

Paragraf 11

Uansett foranstående gjelder for nedennevnte følgende.

SÆRBESTEMMELSER
(på byplan anført S.B.)

1.Y. (Vestre Bydel II, vedtekt nr. 171).
På bebyggelsen langs Gyldenløves gates sørside mellom Eckersbergsgate og Løvenskiolds gate skal hovedgesimsens høyde for mansardstrekningen ikke overstige 13.5 m regnet fra Gyldenløves gates middelhøyde utenfor vedkommende kvartal. Den samlede bredde av vinduer i mansardtakflater mot gate må ikke overskride 4/10 av dennes lengde.

2. Y. (Vestre Bydel II, vedtekt nr. 171).
Bebyggelsen langs Fritz Thaulows gate mellom Fearnleys gate og Middelthuns gate kan gjøres sammenhengende og følgende en byggelinje som er vist på reguleringssjefens plan av 15/5.1929. Bebyggelsen langs Middelthuns gate i 70 m lengde og langs Fritz Thaulows gate i 55 m lengde fra disse gaters hjørne utføres etter bygningslovens bestemmelser for tettbebyggelse.

3.Y. (Vestre Bydel II, vedtekt nr. 171).
Matr.nr. 20 Majorstuveien 2,4,6 og 8 Dywads gate skal ved nybygning ikke kunne bebygges i større utstrekning enn nå i forhold til nabogrense. Dog skal nr. 2 Dybwads gate kunne bebygges nærmere grensen til nr. 18 Majorstuveien enn nå såfremt sist nevnte eiendom bebygges nærmere denne grense enn 4 m.

Matr. nr.1 Middelthuns gate samt nr. 16 og 18 Majorstuveien skal ved nybygging bebygges inn til bestående nabogavl på henholdsvis nr. 24 og 28 Industrigata og nr. 20 Majorstuveien.

5.Y. (Vestre Bydel II, vedtekt nr. 171).
På Frognerveien 47 skal utvendige skorstener ikke tillates. Terrassebygningene mellom våningshusene kan inneholde garasjer og vanlige kjellerom og skal i det ytre gis samme fasadeutstyr som våningshusene.
Garasjene må bare benyttes for private biler.
Terrassebygningenes overkant skal ikke ligge over cote 34,0. Innkjørsel til tomtene skal bare anordnes fra Frognerveien. Mellom inngangene for øvrig må ingen gjennomkjørsel kunne finne sted.

6.Y. (Vestre Bydel II, vedtekt nr. 171).
På bebyggelsen langs Industrigata, Dunkers gate og Holmboes gate skal overetasjene på den side, som vender mot gårdsplass, føres opp i flukt med den nedenfor liggende del av bygningen.

7.Y. UTGÅR.

8.Y. (Vestre Bydel III, vedtekt nr. 172 A).
Dersom noen del av bebyggelsen på Rosenborggata 11 og 13 trekkes tilbake minst 19.50 m fra Bergsliens gatelinje, kan det tillates gjennomgående gesimslinje, som dog ikke må ligge høyere enn på

kote 74.00. Taket skal ha en hellingsvinkel av maksimum 30 grader og uten andre oppbygg enn de nødvendige skorstener, ventilasjonskanaler og tekniske anlegg (heiser).

9.Y a.(Vestre Bydel III, vedtekt nr. 172 A).
I området mellom Stensparken, Thereses gate og Stensgata nordenfor Thereses gate 31 må ingen del av bebyggelsen ligge høyere enn 18 m over nivå i den østenfor liggende del av Thereses gate eller Stensgata. Denne høyde måles som fasadelengdens middelhøyde på hver tomt.

9.Y b.Mot Stensparken skal ingen innkjørsel eller inngang for eiendommene langs Thereses gate og Stensgata være tillatt.

10.Y.(Vestre Bydel III, vedtekt nr. 172 A).
Gjennom Grønnegata 19 skal det mellom Grønnegata og Per Sivles gate anordnes passasjer. Disse to passasjer skal hver ha 1 - en - etasjes høyde regnet fra Grønnegatas nivå, og veggene ut mot passasjene skal være uten åpninger.
Bygningene på de tomter som støter til passasjen skal bygges sammen over passasjene.

11.Y.(Vestre Bydel III, vedtekt nr. 172 A).
På Hegdehaugsveien 17,19,21 må bygningenes høyde mot gårdsplass (i dette også fløybygningene) ikke på noe punkt overskride en hovedgesims på kote 47.45 med overetasjen innenfor en linje i 45 graders vinkel med horisontalen.

12.Y.(Nordre Bydel 1, vedtekt nr. 173).
På Waldemar Thranes gate 60 og 62 skal bebyggelsen regelmessig ikke inneholde leiligheter som er mindre enn 3 værelser, pikeværelse og kjøkken.

13.Y.(Nordre Bydel I, vedtekt 173).
På eiendommen Vallegata 11,13,19,21,23,25 og Geitmyrsveien 38 og 40 skal hvert enkelt våningshus ikke inneholde mere enn 2 familieleiligheter.

14.Y.(Nordre Bydel I, vedtekt nr. 173).
Det kan regnes med dispensasjon fra foranstående vedtekter for eiendommene Lovisenberggata 7 - 21, hvis disse bebygges videre til sykehus eller dermed beslektede formål. Reguleringsrådet kan i tilfelle samtidig kreve seg forelagt til godkjennelse en samlet plan for bebyggelsen.

15.Y.(Vestre Bydel I, vedtekt nr. 174).
For området mellom Drammensveien nr. 78, Drammensveien, Drammensveien nr. 84 og jernbanelinjen gjelder følgende bestemmelser:
På hver parsell må bare oppføres ett våningshus og dette må ikke innredes for annet eller mer enn tre familieboliger. Innskårne takvinduer tillates ikke.

16.Y. (Vestre Bydel I, vedtekt nr. 174).
For eiendommer på begge sider av Kristinelundveien nordenfor nr. 4 og 5 til denne gate: På hver parsell må bare oppføres ett frittliggende våningshus, som ikke må innredes for annet eller mere enn to familieboliger. Huset må ikke i noen retning ha større lengde enn 18.0 m og ikke ligge nærmere nabogrense enn 5,0 m. Høyden må ikke være større enn 2 etasjer, eventuelt med tillegg av 1 tilbaketrukket loftsetasje.

17.Y.(Vestre Bydel II, vedtekt nr. 171).
Den i paragraf 5 angitte gesimshøyde for nr. 39 og 37 Professor Dahls gate er ikke obligatorisk, men angir den største høyde bygningen kan føres opp til.

18.Y.(Østre Bydel I, vedtekt nr. 184).
For områdene:
1) Vestre grense og forlengelsen sørover til bygrensen av nr. 19 E Ekebergveien - nordre grense av samme eiendom - østre grense av nr. 50 Ekebergveien - søndre og østre grense av nr. 7 Ekebergveien - Ekebergveien - Konows gate og ny regulert Konows gate "Søndre Utfartsåre" - Væringskleiva - Konows gate - Enebakkveien - ny regulert gate langs Loelva - bygrensen. Dessuten også nr. 74 - 76 - 78 Enebakkveien.

2) Sønnenfor nr. 40 Ljabruveien mellom Kongsveien - bygrensen og Ljabruveien.

gjelder følgende bestemmelser:

a) Minsteavstanden mellom bygninger på samme matr. nr. kan - uansett bestemmelsene i paragraf 2, siste p., innskrenkes til 6 m, hvis tilstøtende bygnings høyde heller ikke overskrider dette mål.

b) Enkelt bygnings areal må ikke være mere enn 150 m². Hvis to eller flere bygninger bygges sammen skal fasadelengden ikke overskride 30m.

c) Bygningenes høyde skal være begrenset til 2 fulle etasjer og 1 overetasje, kfr. paragraf 5, 2net avsnitt.

19.Y.(Østre Bydel I, vedtekt nr. 184).
I tilfelle av at eiendommene Ekebergveien 5c, 5d og 7 og for området mellom Konowsgate - Ekebergveien og østgrensen for Konowsgate 21 og Ekebergveien 16 anvendes til boligbebyggelse (ikke industri) skal bestemmelsene i særbestemmelse 18 Y gjelde også for disse.
Vedtatt av reuleringsrådet 25/3.1947.

Paragraf 12

Reguleringsrådet, eller, hvor loven krever det, bygningsrådet, kan tillate unntak fra disse vedtekter hvor særlige grunner taler for det. Dette må i tilfelle skje under iakttagelse av bygningsloven og de alminnelige bygningsvedtekter for Oslo.

Oslo

S-5142

Detaljregulering med konsekvensutredning og med reguleringsbestemmelser for Ny vannforsyning Oslo - Stamnett

Vedtaksdato: 04.03.2022
Vedtatt av: Bystyret, egengodkjenning
Vedtaksdokumenter: 201915152
Lovverk: PBL 2008
Høydereferanse: NN2000
Merknader:
Knytning(er) mot andre planer:

Dokumentet består av 14 side(r) inkludert denne.

Plan- og bygningsetaten
Oslo kommune

oslo.kommune.no/plan-bygg-og-eiendom

Besøksadresse:
Vahls gate 1, 0187 Oslo
Postadresse:
Boks 364 Sentrum,
0102 Oslo

Sentralbord: +47 21 80 21 80
Kundesenteret: +47 23 49 10 00
postmottak@pbe.oslo.kommune.no
Org.Nr.: NO 971 040 823 MVA

OSLO KOMMUNE

Reguleringsplan for ny vannforsyning Oslo - Stamnett

Reguleringsbestemmelser for alternativ 2

Detaljregulering for gnr./bnr. 78/1, m.fl.

12 kart merket UTI-201915152 Alternativ 1-4 datert 22.01.2021 for vertikalnivå 1 og 13 kart merket UTI-201915152-2 Alternativ 2 datert 22.01.2021 for vertikalnivå 2.

Planens hensikt

Reguleringsplanen skal legge til rette for bygging og drift av forsterket overordnet infrastruktur for vannforsyning med tilknytning til eksisterende anlegg.

Fellesbestemmelser

1 Fellesbestemmelser for hele planområdet

1.1 Overvann

Overvann innenfor de permanente regulerte dagsoner med formål, vannforsyningsanlegg, energianlegg, veg, kjøreveg, annen veggrunn grøntareal, skal tas hånd om etter 3-trinnsstrategien utdypet i veileder for overvannshåndtering og etter det til enhver tid anbefalte klimapåslag. Dagens klimapåslag for kort intenst regn er definert i «Klimaprofil for Oslo og Akershus» og skal være minimum 40 %.

Trinn 1: Mindre nedbørsmengder skal håndteres åpent og lokalt. Overvannet skal fanges opp og infiltreres i planområdet ved bruk av grønne tak, regnbed, trær, grønne grøfter, permeable flater og dekker og lignende.

Trinn 2: Større nedbørsmengder skal håndteres lokalt og i størst mulig grad åpent. Overvannet skal forsinkes og fordrøyes ved bruk av regnbed, blågrønne tak, grøfter, åpne kanaler og fordrøyningsarealer og lignende.

Trinn 3: Bygninger og anlegg skal utformes og plasseres, samt terrenget tilpasses, slik at naturlige og trygge flomveier bevares og tilstrekkelig sikkerhet mot flomskader oppnås.

For anleggsfasen gjelder pkt. 1.4.2 k.

1.2 Automatisk fredete kulturminner

Dersom det under anleggsarbeider treffes på automatisk fredete kulturminner, eksempelvis i form av helleristninger, brent leire, keramikk, flint, groper med trekull og/eller brent stein etc., skal arbeidet øyeblikkelig stanses og Byantikvaren varsles, jf. lov om kulturminner av 9. juni 1978 nr. 50, § 8.

1.3 Miljøkvalitet

1.3.1 Luftoverført støy, strukturlyd og vibrasjoner i anleggsfasen

Luftoverført støy og strukturlyd

For støy i anleggsfasen skal grenseverdier i Oslo kommunes støyforskrift, tabell 1 benyttes. Statlig veileder M-2061 skal benyttes for beregning og dimensjonering av tiltak for begrensning av bygge- og anleggsstøy.

For innendørs strukturlyd fra arbeid i tunnel gjelder innendørs grenseverdier T-1442 (2021), tabell 5. For tunnelanlegg skal tydelig borelyd og piggelyd gi en skjerping av grensene med 5 dB.

For følgende anlegg- og riggområder tillates ikke anleggsdrift, inkludert inn-/uttransport, i dagen mellom kl. 23 00 og 07 00 eller på søndager eller helligdager: Oset (felt #1), Disen (felt #2), Bjølsen (felt #3), Trosterud (felt #5, 6, 7) og Haugerud (felt #8).

For Oset (felt #1) gjelder unntak fra begrensningene for kritiske støttefunksjoner for tunneldriving, som for eksempel servicelaster og maskintransport mellom tunnel og verkstedtelt, inn-/uttransport av innsatsmidler til tunneldriving som ikke kan lagres lokalt, som sprøytebetong til fjellsikring, sprengstoff og personaltransport.

Helseetaten eller delegert myndighet (bydelsoverlegen) vil være koordinerende myndighet når det gjelder behandling av søknader om nødvendige dispensasjoner og forhåndsgodkjenninger etter støyforskriftens §§ 12, 14 og 15. Plan og dokumentasjon med oversikt over støyende aktiviteter og avbøtende tiltak skal forelegges Helseetaten eller delegert myndighet (bydelsoverlegen) for alle aktiviteter som utvikler støy som kan overskride grenseverdiene i forskriftens § 12 og impulsiv støy som krever godkjenning etter § 14. Følgende dokumentasjon skal utarbeides og vedlegges søknad om tillatelse til å gjennomføre arbeider som kan overskride grenseverdiene.

a) Beregninger av støyende hovedaktiviteter med utarbeiding av nødvendig støysonekart.

b) Fremdriftsplan med synliggjøring av hovedaktiviteter og varighet.

c) Valg av arbeidsmetoder, utstyr, driftstider og mulige støyreduserende tiltak.

d) Plan for kontroll og dokumentasjon av støyforhold under gjennomføringen av arbeidet.

e) En konkret plan for informasjon/kommunikasjon med berørte parter. Berørte naboer skal varsles om støyende arbeider i henhold til anbefalingene i T-1442 (2021).

f) Strategi for håndtering av støyklager og tilbud om erstatningsboliger.

Dispensasjon og godkjenning fra Helseetaten eller delegert myndighet (bydelsoverlegen) skal foreligge ved søknad om igangsettingstillatelse for de arbeidene som ikke overholder støykravene i den enkelte dagsone. Dispensasjon for eventuelle aktiviteter som overskrider grenseverdier som ikke er kjent ved søknad om igangsettingstillatelse skal omsøkes under anleggsfasen.

Vibrasjoner

For vibrasjoner skal grenseverdier i NS8141 legges til grunn. For byggverk som er i en ømtålig tilstand (tydelige setningsskader, sviktende fundamentering etc.), reduseres grenseverdiene med en faktor 0,8. Under anleggsfase som omfatter større og vedvarende sprengningsarbeider skal det gjennomføres kontinuerlige vibrasjonsmålinger i

sprengningsperioden på forventet utsatte lokaliteter. Om nødvendig skal det gjennomføres avbøtende tiltak.

1.3.2 Støy i driftsfasen

For eventuell støy i driftsfasen skal den enhver tid gjeldende statlige retningslinje for behandling av støy i arealplanleggingen, T-1442 (2021), tabell 2, «Øvrig industri» legges til grunn.

1.3.3 Fossilfri anleggsgjennomføring

Alle maskinene på bygge- og anleggsplassen, herunder aggregater og kompressorer, skal bruke elektrisitet, bærekraftig biodrivstoff eller andre klimanøytrale og bærekraftige energikilder. Kjøretøy som benyttes til transport av anleggsmaskiner er unntatt fra kravet om bruk av fossilfritt drivstoff.

1.4 Dokumentasjonskrav og særskilt underlag til byggesaksbehandlingen

1.4.1 Utomhus-/landskapsplan

Sammen med søknad om rammetillatelse skal det for felt avsatt til vannforsyningsanlegg med tilhørende anlegg- og riggområde innsendes utomhus-/landskapsplan i målestokk 1:200. Planen skal vise hvordan de deler av overflaten som er berørt av anlegget skal opparbeides som utomhusareal i endelig situasjon etter avsluttet anleggsfase. Planen skal vise: gjerder, støttemurer, gangveier, internveier med snuareal og oppstillingsplass for utrykningskjøretøy, overvannshåndtering og snølagring, stigningsforhold og belysning. Planen skal redegjøre for eksisterende og fremtidig terreng, eksisterende trær som skal beholdes eller felles, samt nye trær som skal plantes, øvrig beplantning og grønne vegetasjonsflater. I den grad ett eller flere av punktene ovenfor ikke er relevant for enkelte dagsoner skal dette redegjøres for.

Ved søknad om rammetillatelse skal det være dokumentert i utomhus-/landskapsplan med tilhørende notat og beregninger at tilstrekkelig lokal overvannshåndtering og snølagring er ivaretatt. Valgte løsninger skal begrunnes. Eksisterende dreneringslinjer, bekker eller fuktdrag gjennom planområdet skal hensyntas. Sammen med søknad om rammetillatelse skal eventuelle avvik være utredet og dokumentert. Dersom valgt løsning innebærer påslipp av overvann til kommunal avløpsledning, skal løsningen være godkjent av Vann- og avløpsetaten før det kan gis rammetillatelse.

1.4.2 Plan for anlegg- og riggområder og anleggsfasen

Sammen med søknad om rammetillatelse skal det vedlegges plan for anlegg- og riggområder og anleggsfasen. Plan for anlegg- og riggområder og anleggsfasen skal ved søknad om rammetillatelse redegjøre for:

a) Utbyggingsfaser.

b) Plassering og arealbehov for anlegg- og riggområder, plassering av masser, lagerplasser, atkomst, parkering, anleggsgjerder mv.

c) Plan for trafikkavvikling. Avkjørsler, kjøremønster for hvordan trafikken forbi og gjennom anlegg- og riggområdet skal håndteres, herunder anleggstrafikk. Kjøremønster mellom riksveinettet og anlegg- og riggområdet skal kartfestes.

d) Nødvendige trafikksikkerhetstiltak mellom riksveinettet og anlegg- og riggområdet med særlig vekt på trygg og fremkommelig vei for fotgjengere og syklister, kollektivtrafikk og beredskapskjøretøyer. Skoleveier skal ivaretas spesielt.

e) Tiltak for å ivareta atkomst- og parkeringsbehov for bolig- og næringsbebyggelse som berøres midlertidig i anleggsfasen.

f) Sikringstiltak for eksisterende vassdrag herunder flom, terreng og vegetasjon/trær som skal ivaretas i anleggsfasen. Tiltakene skal vises på kart.

g) Hensynet til kulturminner og kulturmiljøer skal ivaretas og sikres mot at skade oppstår som følge av anleggsfasen.

h) Håndtering av forurensning av grunn med beskrivelse av eventuelle nødvendige avbøtende tiltak.

i) Nødvendig omlegging av eksisterende vann- og avløpsanlegg.

j) Nødvendig omlegging av ferdselsforbindelser.

k) Behandling av overvann, herunder valg av løsninger. Dette gjelder både tunnelvann, takvann, overflatevann og drensvann, herunder tunneldrivevann.

l) Behov for skjerming av innsyn og eventuelle skjermingstiltak i anlegg- og riggområder med en varighet på over to år.

m) Geoteknisk vurdering av lokalstabilitet på anlegg- og riggområdet herunder tettestrategi for tunneldriving og rutiner for overvåking av grunnvann.

n) Plan for kommunikasjon. Det skal i områder med langvarig anleggsarbeid etableres dialoggruppe med et utvalg representanter for berørte naboer. Det skal opprettes kontaktperson(er) knyttet til alle bydelene.

Plan for anlegg- og riggområder og anleggsfasen skal senest ved søknad om igangsettingstillatelse redegjøre for:

o) Håndtering av støy herunder støy fra tunnelvifter, strukturlyd, vibrasjoner, nedfallsstøv/sprengingsgasser med beskrivelse av eventuelle nødvendige avbøtende tiltak.

p) Beredskapsplan for håndtering av uventet, eksisterende grunnforurensning i de delene av planområdet det er risiko for det.

q) Beredskapsplan for håndtering av utslipp eller annen negativ påvirkning av vassdragene i anlegg- og riggområder som drenerer til Akerselva eller Alna.

I den grad et eller flere av punktene ovenfor ikke er relevant for enkelte anlegg- og riggområder skal dette redegjøres for.

Plan for nødvendige trafikksikkerhetstiltak etter pkt. 1.4.2 d skal forelegges de aktuelle bydeler, Alna, Sagene og Nordre Aker.

1.4.3 Plan for miljøoppfølging

Sammen med søknad om rammetillatelse skal det foreligge en miljøoppfølgingsplan. Miljøoppfølgingsplanen skal redegjøre for forhold knyttet til massehåndtering, herunder transport, støy og vibrasjoner, utslipp til luft, vann og grunn, nærmiljø og friluftsliv, naturmiljø (inkludert tiltak mot spredning av uønskede, fremmede arter), landskap, kulturminner og kulturmiljø samt materialvalg, avfallshåndtering, energibruk og belysning i anleggsfase og i permanent situasjon. Miljøoppfølgingsplanen skal sette krav til maksimal innlekkasje av grunnvann i fjellanlegget og overvåkning av dette. Tiltak som beskrevet i miljøoppfølgingsplanen skal inngå i entreprenørkontraktene.

1.4.4 Øvrige dokumentasjonskrav

Sammen med søknad om rammetillatelse for nye vannforsyningsanlegg skal det foreligge plan for eventuelle nødvendige midlertidige og permanente støyskjermingstiltak, med mindre det er søkt eller gitt dispensasjon fra grenseverdier for støy, jf. punkt 1.3.

Sammen med søknad om rammetillatelse skal det foreligge en risikoanalyse for skader eller uønsket påvirkning på jernbaneinfrastruktur som følge av tunnel-/berganlegget, herunder vurdering av dagens situasjon, risiko ved gjennomføring av tiltaket, avbøtende tiltak og overvåkning. Risikoanalysen skal være forelagt Bane NOR for uttalelse. Vurderingen skal være basert på tilgjengelig grunnlag på søknadstidspunktet og oppdateres etter behov, etter hvert som nye måledata foreligger.

Sammen med søknad om rammetillatelse skal det foreligge en risikoanalyse for skader eller uønsket påvirkning på E6 ved Stubberud og Trosterud, herunder vurdering av dagens situasjon, risiko ved gjennomføring av tiltaket, avbøtende tiltak og overvåkning. Risikoanalysen skal være forelagt Statens vegvesen for uttalelse.

Sammen med søknad om igangsettingstillatelse for permanent omlegging av turvei langs østsiden av Akerselva på Bjølsen skal det foreligge byggeplan for tiltaket som viser plassering i terreng og utforming. Den skal godkjennes av Bymiljøetaten.

Sammen med søknad om igangsettingstillatelse for nytt fortau langs sørsiden av Verkseier Furulunds vei på Stubberud skal det foreligge byggeplan for tiltaket som viser plassering og utforming. Den skal godkjennes av Bymiljøetaten.

Sammen med søknad om rammetillatelse for nye vannforsyningsanlegg og andre tiltak skal det foreligge uttalelse fra Bymiljøetaten, Forsvaret, Bane NOR SF, Sporveien AS, Statens vegvesen, Statnett SF og andre offentlige infrastruktureiere i den grad tiltaket berører deres forvaltningsinteresser.

Sammen med søknad om igangsettingstillatelse for nye vannforsyningsanlegg i felt A4 (Stubberud) og A5 (Trosterud) skal det foreligge godkjenning fra Statens vegvesen på de deler av utomhus-/landskapsplan og plan for rigg- og anleggsområdet og anleggsfasen som omhandler Statens vegvesens veigrunn, jf. 1.4.1 og 1.4.2.

Bestemmelser til arealformål

2 Bebyggelse og anlegg (pbl. § 12-5 nr. 1)

2.1 Vertikalnivå 1

2.1.1 Vannforsyningsanlegg, felt A7 (hele planområdet)

2.1.1.1 Arealbruk

I felt A7 kan det etableres tunneler og bergrom med tilhørende tiltak for vannforsyning og tilhørende funksjoner. Det tillates også permanent og midlertidig omlegging av avløpsledninger.

2.2 Vertikalnivå 2

2.2.1 Energianlegg, felt E (Trosterud)

2.2.1.1 Arealbruk

I felt E kan det oppføres bebyggelse, konstruksjoner og anlegg for overføring av energi og tilhørende funksjoner.

2.2.1.2 Utnyttelse

Tillatt utnyttelse for felt E er inntil %-BYA= 50.

2.2.1.3 Plassering

Plassering av bebyggelse, konstruksjoner og anlegg skal skje innenfor byggegrense angitt på plankart.

2.2.1.4 Høyder

Maksimal høyde skal ikke overstige tilsvarende høyde på eksisterende bygning innenfor feltet.

2.2.2 Vannforsyningsanlegg, felt A1, A2, A3, A4, A5, A6 (Disen, Bjølsen, Stubberud, Trosterud, Haugerud)

2.2.2.1 Arealbruk

I felt A1-A4 og A6 kan det oppføres bebyggelse, konstruksjoner og anlegg for vannforsyning og tilhørende funksjoner. I felt A5 kan det oppføres konstruksjoner og anlegg for vannforsyning og tilhørende funksjoner, herunder atkomstvei. I felt A6 tillates energianlegg.

2.2.2.2 Utnyttelse

Felt A1 (Disen)

Tillatt utnyttelse er %-BYA= 40.

Felt A2 (Disen)

Tillatt utnyttelse er %-BYA= 100.

Felt A3 (Bjølsen)

Tillatt utnyttelse er %-BYA= 41.

Felt A4 (Stubberud)

Tillatt utnyttelse er %-BYA= 10.

Felt A6 (Haugerud)

Tillatt utnyttelse er %-BYA= 20.

2.2.2.3 Plassering

Plassering av bebyggelse, konstruksjoner og anlegg skal skje innenfor formålsgrense angitt på plankart. Der det ikke er angitt byggegrense går byggegrensen i formålsgrensen.

2.2.2.4 Høyder
Felt A1 (Disen)

Tillatt maksimal høyde for bebyggelse er kote +140,5.

Felt A2 (Disen)

Tillatt maksimal høyde for bebyggelse er kote +141.

Felt A3 (Bjølsen)

Tillatt maksimal høyde for bebyggelse er kote +87,5.

Felt A4 (Stubberud)

Tillatt maksimal høyde for bebyggelse er kote +107. I tillegg tillates sikringsgjerde med inntil 2,5 meter høyde.

Felt A5 (Trosterud)

Tillatt maksimal høyde for konstruksjoner er kote +138. I tillegg tillates sikringsgjerde med inntil 2,5 meter høyde.

Felt A6 (Haugerud)

Tillatt maksimal høyde for bebyggelse er kote +212,5.

2.2.2.5 Utforming

Bebyggelse, anlegg og konstruksjoner, inkludert gjerder, innenfor felt A1-A6 skal ha høy arkitektonisk kvalitet i utforming og materialer og være tilpasset eksisterende bebyggelse. Tekniske installasjoner som ventilasjon skal integreres i den arkitektoniske utformingen. Reflekterende takflater tillates ikke. Bebyggelsen tilpasses terrenget i størst mulig grad. Utomhusarealet skal ha god terrengtilpasning med tilbakefylling av masser og nyplanting av vegetasjon.

I felt A1 og A2 (Disen) skal teglstein benyttes som hovedfasademateriale. I felt A3 (Bjølsen) skal tegl eller betong benyttes som hovedfasademateriale. I felt A5 (Trosterud) tillates plater av høy kvalitet på portalen.

I felt A1 og A2 (Disen) samt A3 (Bjølsen) skal det ved søknad om rammetillatelse foreligge uttalelse fra Byantikvaren om utformingen.

2.2.2.6 Avkjørsel og atkomst
Felt A2 (Disen)

Atkomst til felt A1 og A2 er fra Grefsenveien via eksisterende gangvei mellom Grefsenveien og Kjelsåsveien.

Felt A3 (Bjølsen)

Atkomst til felt A3 er fra Lillogata og via eksisterende turvei sør for Lillogata 8-12.

Felt A4 (Stubberud)

Avkjørsel til rømningsvei felt A4 er fra Verkseier Furulunds vei som angitt med avkjørselspil på plankart. Atkomst er via utomhusareal på Verkseier Furulunds vei 5. Atkomsten til rømningsveien tillates kun brukt ved vedlikehold og utrykning.

Felt A5 (Trosterud)

Atkomst til felt A5 er fra Tvetenveien via felt KV2 og _KV1.

Felt A6 (Haugerud)

Atkomst til felt A6 er via felt _KV3.

3 Samferdselsanlegg og teknisk infrastruktur (pbl. § 12-5 nr. 2)

3.1 Vertikalnivå 2

3.1.1 Kjøreveg, felt KV1, _KV2, _KV3 (Trosterud, Haugerud)

3.1.1.1 Arealbruk
I felt KV1, _KV2 og _KV3 tillates etablert anlegg og konstruksjoner for veiformål. Vei skal utføres med fast dekke.

Felt _KV2 er felles for gnr./bnr. 116/91, 142/26, 142/72, 142/73 og senere utskilte eiendommer.

Felt _KV3 er felles for gnr./bnr. 167/130, 167/131, 167/133, 167/134, 167/135, 167/136, 167/137, 167/138, 167/139, 167/140, 167/203, 167/216, 167/217, 167/220, 167/253 og senere utskilte eiendommer.

3.1.2 Fortau, felt _SF (Stubberud)

3.1.2.1 Arealbruk

I felt _SF skal det etableres fortau. Fortauet skal utføres med fast dekke og i henhold til gatenormal for Oslo. Fortauet skal være offentlig.

3.1.3 Annen veigrunn – grøntareal, felt VG1, VG2, VG3 (Stubberud, Trosterud)

3.1.3.1 Arealbruk

I felt _VG1, VG2 og VG3 kan det oppføres anlegg og konstruksjoner i tilknytning til veiformålet, herunder støttemurer, belysning, rekkverk og overvannshåndtering. Fyllinger regulert som annen veigrunn – grøntareal skal tilsås og beplantes.

4 Grønnstruktur (pbl. § 12-5 nr. 3)

4.1 Vertikalnivå 2

4.1.1 Friområde, felt F (Trosterud)

4.1.1.1 Arealbruk

I felt F skal det anlegges friområde. Friområdet skal være offentlig.

Bestemmelser til hensynssoner (pbl. §§ 16-6, 12-7 og 11-8)

5 Sikrings-, støy-, fare- og båndleggingssoner (pbl. § 11-8 a og d)

5.1 Vertikalnivå 1

5.1.1 Felt H190_4, H190_5 (Trosterud, Haugerud)

Innenfor hensynssonen (eksisterende trasé for t-bane eller jernbane) tillates ikke sprengningsarbeider, boring for energibrønner og andre brønner uten at det foreligger tillatelse fra berørte samferdselsmyndigheter.

5.1.2 Felt H740_5 (Bjølsen)

Hensynssonen omfatter sikringssone pluss kabeltunnel for høyspent kabelanlegg med nisjer og bergrom for teknisk utstyr mv. Alle tiltak (søknadspliktige og ikke-søknadspliktige) som kan forringe kabeltunnelens stabilitet, skade tunnelen eller tunnelinnredningen, for eksempel riving, boring i grunnen, sjaktdriving, sprengning, peleramming, spunting, utgravinger, fundamentering, injeksjon eller prøvetaking mv. kan ikke iverksettes uten spesiell tillatelse fra kabeleier.

5.2 Vertikalnivå 2

5.2.1 Fellesbestemmelser for sikrings- og faresoner (hele planområdet)

Gjeldende reguleringsplaner innenfor hensynssone H190 1-3 andre sikringssoner (restriksjoner for anlegg i grunnen) skal fortsatt gjelde med mindre noe annet fremgår av denne planen.

5.2.2 H190 Andre sikringssoner (restriksjoner for anlegg i grunnen)

5.2.2.1 Felt H190_1

Det tillates ikke boret brønner for vann, energi eller gjennomført andre søknadspliktige eller ikke-søknadspliktige tiltak med fysiske inngrep i grunnen, med mindre disse på forhånd er godkjent av Oslo kommune, Vann- og avløpsetaten.

5.2.2.2 Felt H190_2, H190_3 (Trosterud, Haugerud)

Innenfor hensynssonen (eksisterende trasé for t-bane eller jernbane) tillates ikke sprengningsarbeider, boring for energibrønner og andre brønner uten at det foreligger tillatelse fra berørte samferdselsmyndigheter.

5.2.3 H310 Faresone for skred

5.2.3.1 Felt H310-4 (Oset)

Sammen med søknad om rammetillatelse må det sendes inn en vurdering av lokalstabilitet for området.

5.2.3.2 Felt H310-2 og 3 (Stubberud)

Sammen med søknad om rammetillatelse må det sendes inn en vurdering av hvordan tiltaket påvirker stabiliteten for området. (Jfr. TEK 17 § 7-3)

5.2.4 H320 Faresone for flomfare

5.2.4.1 Felt H320 (Bjølsen)

Inngang til kum må sikres mot 200 års-flom.

5.2.5 H370 Faresone for høyspenningsanlegg

5.2.5.1 Felt H370_1-3 (Stubberud, Trosterud)

Det er ikke tillatt med ny bebyggelse innenfor hensynssonen. Alle tiltak i terrenget og anleggsarbeid innenfor hensynssonen skal på forhånd være avklart med ledningseier.

5.2.6 H740 Båndlegging etter andre lover (energiloven)

5.2.6.1 Felt H740_1 (Bjølsen)

Hensynssone omfatter kabeltunnel for høyspent kabelanlegg med nisjer og bergrom for teknisk utstyr mv. Alle tiltak (søknadspliktige og ikke-søknadspliktige) som kan forringe kabeltunnelens stabilitet, skade tunnelen eller tunnelinnredningen, for eksempel riving, boring i grunnen, sjaktdriving, sprengning, peleramming, spunting, utgravinger, fundamentering, injeksjon eller prøvetaking mv. kan ikke iverksettes uten spesiell tillatelse fra kabeleier.

5.2.6.2 Felt H740_2-4 (Stubberud, Trosterud)

Alt anleggsarbeid og andre tiltak i terrenget innenfor hensynssonen skal på forhånd avklares med ledningseier.

Bestemmelser til bestemmelsesområder

6 Bestemmelsesområde

6.1 #1–8 Midlertidige anlegg- og riggområder

Innenfor felt #1–8 er det tillatt med anlegg- og riggområde i anleggsfasen for tiltakene. Anlegg- og riggområder er midlertidige og opphører når anlegget er ferdigstilt. Området tillates midlertidig benyttet til brakkerigg, verksted, lagerplass, kjøreareal, parkeringsareal, sedimenteringsbasseng for vann, mellomlagring av masser og annet som er nødvendig for gjennomføring av anleggsarbeidet. Innenfor området tillates midlertidige terrengendringer,

støttemurer og andre tiltak som ledd i etablering og drift av anlegg- og riggområdet. Urenset vann fra anlegg- og riggområder tillates ikke ført inn på kommunens ledningsnett eller til resipient. Avkjørsler til og fra anlegg- og riggområder er ikke angitt på plankart og angis på plan for anlegg- og riggområder, jf. punkt 1.4.2.

Innenfor felt #4 (Stubberud) er det ikke tillatt med tiltak eller aktivitet som skader E6 (veianlegget, inkludert konstruksjoner), eller påvirker sikkerhet for E6 (veianlegget eller trafikk på veianlegget). Tiltak, bruk og arbeid innenfor en sone på 50 meter fra senterlinje nærmeste kjørebane skal på forhånd være godkjent av Statens vegvesen. Innenfor felt #4 skal atkomst for Statens vegvesen til eksisterende veianlegg opprettholdes.

Innenfor felt #4-7 (Stubberud, Trosterud) skal atkomst for Statnett SF til eksisterende energianlegg opprettholdes.

Anleggsarbeidene skal gjennomføres på en skånsom måte for å unngå unødvendige inngrep i eksisterende terreng og vegetasjon, inkludert rotsone, samt unngå senkning av grunnvannstand som skader natur og infrastruktur og setningsskader på bebyggelse i og rundt tiltaksområdet.

Replanting av trær og annen vegetasjon skal fortrinnsvis skje med stedegen vegetasjon. Trær som må felles som følge av anleggsarbeidet, eller skades av anleggsvirksomheten, skal erstattes innenfor det tilbakeførte anlegg- og riggområdet etter følgende prinsipper, jf. punkt 1.4.1:

- Innenfor felt #2 (Disen) og #3 (Bjølsen) i indre by: (a) Alle trær med stammeomkrets under 15 cm skal erstattes av ett nytt. (b) Alle trær med stammeomkrets over 15 cm skal erstattes med to nye. (c) Alle trær med stammeomkrets over 30 cm skal erstattes med tre nye. Måling av diameter stammeomkrets skal skje én meter over bakken.
- Innenfor øvrige felt (Oset, Stubberud, Trosterud, Haugerud) i ytre by: Alle trær med stammeomkrets over 90 cm skal erstattes med nyplantete trær med minimum stammeomkrets på 20 cm. Måling av diameter stammeomkrets skal skje én meter over bakken.

Ved felt #3 (Bjølsen) og felt #6 (Trosterud) er det krav til bistand fra fagkyndig for å begrense konsekvenser for vegetasjonen.

Ved tilbakeføring av anleggs- og riggområder i natur- og friområder skal tilbakeføring skje i tråd med oppdatert kunnskap om restaurering av naturområder.

Vilkår for gjennomføring og rekkefølgebestemmelser

7 Før igangsetting (felt A1–A7)

7.1 Nødvendige støytiltak

Før igangsetting av arbeid med byggegrop for vannforsyningsanlegget i den enkelte dagsonen skal eventuelle nødvendige støytiltak være ferdig opparbeidet etter plan for støytiltak, jf.

1.4.4. De støytiltakene som av praktiske årsaker ikke kan etableres før igangsetting av arbeid med byggegrop, skal etableres så raskt som praktisk mulig.

7.2 Nødvendige trafikksikkerhetstiltak

Før igangsetting av arbeid med byggegrop for vannforsyningsanlegget i den enkelte dagsonen skal nødvendige trafikksikkerhetstiltak være ferdig opparbeidet etter plan for anlegg- og riggområdet og anleggsfasen, jf. 1.4.2. Generelle trafikksikkerhetstiltak er ryddige, oversiktlige, opplyste og vinkelrette avkjørsler, separering av anleggstrafikk og gående/syklende og synlig merking og skilting. I tillegg skal ekstra belysning i krysset Grefsenveien x anleggsvei etableres på Disen (felt #2), sikt ryddes i kryss med Tvetenveien på Trosterud (felt #6) og krysset øvre og nedre del av Johan Castbergs vei på Haugerud (felt #8) samt speil og belysning etableres i svingen mellom Johan Castbergs vei nr. 51 og nr. 45a på Haugerud (felt #8).

7.3 Anlegg for tunnelvann og overvannshåndtering i anleggsfase

Før igangsetting av arbeid med tunneldriving for vannforsyningsanlegget i den enkelte dagsonen skal nødvendige anlegg for håndtering av tunneldrivevann i anleggsfasen være ferdig opparbeidet etter plan for anlegg- og riggområdet og anleggsfasen, jf. 1.4.2.

Før igangsetting av arbeid med byggegrop for vannforsyningsanlegget i den enkelte dagsonen skal nødvendige anlegg for overvannshåndtering i anleggsfasen være ferdig opparbeidet etter plan for anlegg- og riggområdet og anleggsfasen, jf. 1.4.2.

7.4 Fortau

Før igangsetting av arbeid med tunneldriving for vannforsyningsanlegget innenfor felt #4 på Stubberud skal felt _SF være ferdig opparbeidet etter byggeplan, jf. 1.4.4.

7.5 Gangforbindelser

Før sperring av eksisterende gangveier/turveier på felt #2 på Disen, felt #3 på Bjølsen, felt #7 på Trosterud og felt #8 på Haugerud skal alternative ruter være etablert etter plan for anlegg- og riggområdet og anleggsfasen, jf. 1.4.2.

Før sperring av eksisterende gangveier/turveier på felt #3 på Bjølsen skal oppgradert turvei langs østsiden av Akerselva fra Lillogata 18 til eksisterende turveikryss like nord for snuplass øst for Lillogata 5L være etablert etter plan for anlegg- og riggområdet og anleggsfasen, jf. 1.4.2. Oppgraderingen må skje på en skånsom måte og i samråd med Bymiljøetaten. Bredde og dekke må tilpasses kantvegetasjon, terreng, trær og andre naturverdier.

8 Før bebyggelse og anlegg tas i bruk (felt A1–A6)

8.1 Overvannsløsning

Senest før første midlertidig brukstillatelse gis skal overvannsløsning for den enkelte dagsone være opparbeidet etter godkjent utomhus-/landskapsplan, jf. 1.4.1.

8.2 Utomhusanlegg

Senest 12 måneder etter avsluttet anleggsarbeid for den enkelte dagsonen, skal utomhusanlegget være ferdig opparbeidet etter godkjent utomhus-/landskapsplan, jf. 1.4.1.

8.3 Tiltak for nærområdene

Senest 12 måneder etter avsluttet anleggsarbeid i den enkelte dagsonen, skal følgende arbeid være ferdig opparbeidet:

- Oppgradering av Disenjordet (Gransjordet) (felt #2)
- Oppgradering av utomhusareal nord for Trosterud senter (felt #7)
- Oppgradering av tursti på Haugerud (felt #8)

8.4 Tilbakeføring av anleggsvei

Senest 12 måneder etter avsluttet anleggsarbeid for vannforsyningsanlegget på Oset skal anleggsveien, inkludert bro over Akerselva, mellom Oset og Maridalsveien og andre midlertidige tiltak, herunder sikkerhets- og beredskapstiltak, være tilbakeført til opprinnelig stand eller annen avtalt standard etter plan godkjent av Oslo kommune og Fylkesmannen i Oslo og Viken. Tilgjengelighet til eksisterende vann- og avløpstekniske anlegg på østsiden av Akerselva skal opprettholdes. Midlertidig fortau i Maridalsveien til kryss med turvei parallelt med anleggsveien beholdes frem til nytt permanent fortau eller tilsvarende som ivaretar gangforbindelsen, er opparbeidet langs Maridalsveien på den aktuelle strekningen.

Detaljregulering og reguleringsbestemmelser ble egengodkjent, med unntak av areal i Marka, ved bystyrets vedtak av 15.12.2021 sak 323. Bestemmelsene er i samsvar med bystyrets vedtak.

Byrådsavdeling for byutvikling, den 07.01.2022

anmeldelse
6. bl. bilag.

1

M/B.D. 1998/48 OSLO KOMMUNE BYGNINGSSJEFEN

1343 - MR

Duplikat sendt Oslo Helseråd og herr brannsjefen.

Ekspedisjons-Dokument

angående våningshus

på matr.nr. 19 Amtmann Meinichsgate

Innlevert 6. april 1949. Attestert

Oversendes hr. oppmålingssjefen til erklæring angående grunnens matr.nr., grenser og naboforhold, hr. reguleringssjefen til erklæring angående reguleringsbestemmelser, påhvilende servitutter m. v. samt avgivelse av de i § 134 omhandlede bestemmelser, kfr. § 48, samt vanns og kloakkvesenet, til avgivelse av de i § 60 omhandlede bestemmelser.

Oslo den 7. april 1949.

Helge Heiberg
byen

OSLO KOMMUNE REGULERINGSVESENET
2046 20 4 BILNR

AKM/AH.

Nr. 19 Amtmann Meinichs gate.

Bygningssjefens eksp. av 7. april 1949.

Sendes herr reguleringssjefen.

Den anmeldte bebyggelse ligger for størstedelen på nr. 19 Amtmann Meinichs gate og nr. 14 Thygesons gate, hvis grenser er tegnet inn med grönt på blad 1.

(En del grunn må også erverves fra nr. 11 og nr. 13 Nils Huus gate) og fra umatr. gategrunn.

Nytt målebrev må utferdiges. Begjæring herom er ikke innkommet.

Oslo oppmålingsvesen, den 13. april 1949.

Eugen Lund

A. E. Myren

2.

~~Til bl. 65/66 beregning og tegning av fundamenter intet å bemerke.~~

~~Oslo 28/4-50~~

~~H. Stg.~~

E. Halvorsen

Til bl. 65/66 detaljtegning av gesims, intet å bemerke.

Oslo 28/4-50

E. Halvorsen

Mottatt 3/5-50

H. Stg.

Til bl. 41/43 rekvirert beregning og tegning av fundamenter, intet å bemerke.

Oslo 9/5-50

E. Halvorsen

Mottatt 11/5-50

H. Stg.

Var ikke med
dupl. i omsl. fra Arb.
Lovell ut fra arkivet

ANMELDELSE
bl. bilag.

Bygningssjefen i Oslo.
J. nr.

R. 2. 1098/49
OSLO

Ekspedisjons-Dokument

angående Våningshus

på matr.-nr. 19 Hundtveit Meinichsgt.

Innlevert ..... Attestert .....

Til bl. 2/22 beregning og tegninger av fundamenter, gulv i 1ste etasje samt analyse av grunnen og kart som angir dybden til fjell skal bemerkes: Efter de foreliggende redegjørelser for grunnforholdene, vil man ikke motsette seg at bygningen fundamenteres på slanke stålpeler, som dog må innstøpes med bl. cote +92,00 eller minst 1/2m. ned i ren blålere. Da fjellet er sterkt skrånende, må det skaffes feste på fjellet for pelespissen ved å slå de siste slag med et tungt lodd. Pelehodene må forankres godt i betongen, detalj av denne forankring opp i grunnmuren må vises ved en detaljtegning. Gulv, vegger og tak i kjelleren må utføres efter de gjeldende forskrifter, armeringsdetaljer herfor må innsendes. Forøvrig has intet å bemerke utenom det med grønt på tegningene anførte.

Mesnet 17/11-49. H Stg

Oslo 17/11-49
E. Halvorsen

Til bl. 54/56 og 61/62 tilleggsberegning og tegninger av gulv over kjellerrom, gulv over 1ste etasje, has intet å bemerke. Bl. 57 utgår.

Oslo 1/3-50
E. Halvorsen

H Stg

Mesnet 6/3-50

Stl. B. 4. 3000. 11-48. Smeets.

OSLO BYGNINGSKONTROLL

Oslo 15/2-1951

Inspkt. jnr. 1098/49

OSLO VANN- OG KLOAKKVESEN
JNR. 000589 17. FEB. 1951
KONTORET

Til

Oslo vann- og kloakkvesen.

Meddelelse ønskes tilstillet kontoret om hvorvidt det utførte kloakkanlegg på matr. nr. 19 Amtmann Meinichs gt. *er i orden.*

Bygningsinspektøren
i Nordre Distrikt.
Oslo

S. Nielsen.

2441/49

J. nr. 539 /1951
Matr. nr. 19 Amtm. Meinichs gt.

Tilbakesendes herr bygningsinspektøren i ... distrikt.
Nærleggerarbeidet er besiktiget og godkjent. } jm. 2441/49
Oslo vann- og kloakkvesen, den 24/10 1951
Efter bemyndigelse

H. Olsen

OSLO BYGNINGSKONTROLL
17317 · 26 OKT 1951

Sendes distriktets feiermester til

uttalelse og retur.

Oslo brann- og feiervesen, den 28. februar 1951.
For brannsjefen

Sendes tilbake til herr brannsjefen.
Det er intet til hinder for feiingens ut-
førelse.

Oslo brann- og feiervesen, den 15. mars 1951.

L. Eriksen
Feiermester.

Sendes tilbake til Oslo bygningskontroll
under henvisning til uttalelse fra distriktets feiermester.

Oslo brann- og feiervesen, den 19. mars 1951.
For brannsjefen

OSLO BRANNVESEN

Oslo den 9 / 12 1954. (54)

Rapport

til brannsjefen

fra Sagene stasjon,

angående Amtm. Meinichs gate 19. Ferdigbesiktigelse. Bygn.kontr.påtegn. av 4/12 - 54.

1/
Tibakesennes brannsjefen.

En viser til Oslo brannstyres betingelser av 25/1o - 1949 og bl. 1o.

Pkt.1. Dör mrk. röd X_1 er alm. tredör, men det er branndörer 3o ved mrk. sort I.
Ved mrk. röd X_2 er det ingen dör, men det er gass og splintsikker dör ved mrk. sort X_1.
Ved mrk. röd X_3 finnes ingen dör.

Pkt. 2. Ved mrk. röd Z er istedetfor ilds. glass innsatt alm. tredör (fyllingsdör.)

De övrige pkt. er utført i samsvar med brannstyrets betingelser av 25/1o - 1949.

Ang. brannstyrets betingelser av 3/5-1949, kan en opplyse at ~~XXXXX~~ byggingen av denne garasje ikke er påbegynt.

Eivind Nielsen.
Brannmester.

Samtlige punkter anses i orden i henhold til Kons. med brannmesteren.
Oslo 27/12 - 54
Kåre Reppe.

Bl. 3. 1-52. J. & N.

2.

Sendes Arb. tilsynet

Jnr. 3259/49 JFK/IN Amtm. Meinichs gate 19. Våningshus.
Bygningssjefens påtegn. 7/4, Helser. 19/4 1949.

Anmeldelsen gjelder oppførelse av våningshus i mur og betong på 5 etasjer og med garasjer i egen bygning på en etasje. Gården får 2 trapper med 3 leiligheter på hvert repos og balkonger mot gaten for hver leilighet. Redningsbalkongene mot gårdsplass danner forbindelse gjennom naboleiligheten til den annen trapp. Anmeldelsen anbefales på de av brannstyret oppsatte alminnelige
./. betingelser som punkt 1 - 12. For garasjenes vedkommende som for
./. innredning av disse punkt 1 - 8.

Oslo brannvesen, den 3. mai 1949.

E. Hagen.

J. F. Kløcker.

Sendes tilbake til Oslo bygningskontroll.

Anmeldelsen anbefales som innstillet.

Oslo brannstyre den 19. mai 1949.

H. Chr. J. Borchgrevink.

Mottatt 23 MAI 1949
fraflyttet

R. Hamborgstrøm.

Byggningskontoret i Oslo

Anmeldelse 1/ N/B.D. 1098/49.

6. bl. bilag.

D u p l i k a t.

Våningshus

19 Amtmann Meinichsgate.

Sendes Oslo helseråd og herr brannsjefen.

Oslo, den 7. april 1949.

Helge Heiberg.

AHJ/IT.

19 Amtmann Meinichsgt.

Sendes herr brannsjefen.

Anmeldelsen anbefales på følgende betingelser:

Alle leiligheter med ildsted (ovn, peis eller kamin) må få 2 boder i kjelleren.

Vaskeriet må innredes med vaskemaskin, sentrifuge og 5 törkekulisser.

Kjellerpartiene mrk. x må ventileres. W.c. rommet i kjelleren må få direkte frisklufttilförsel. Forövrig må gjeldende regler for ventilasjon av boligbygg i Oslo följes.

Bruken av butikken må anmeldes. Butikken og bakrommet må få ventilert luftrom under gulvet og ventilert area mot tilstötende jordsmonn.

Blokken må få rom for barnevogner, sykler etc.

En del rom bör få mindre lysflate (maks. 1/6 av gulvflaten).

Alle w.c. og dusjrom må få lovlig störrelse. Se "Regler for innredning av bad, w.c. og dusjrom".

Balkongene mrk. y må enten ikke ha större fremspring enn 0,8m. eller de må flyttes til side for stuevinduet.

Garasjene må ventileres etter forskriftene.

Oslo Helseråd, 19. april 1949.

J. Nissen.

Bl. 12. II 42. 5000. E. A.

26

OSLO BYGNINGSKONTROLL
011363 24 JUL 56
Gnr. Bnr.

AEM/AH.

Nr. 19 Amtmann Meinichs gate. Våningshus.

Bygningsinspektøren, 2. distrikts eksp. av 19/7-1956.

Sendes tilbake til herr bygningsinspektøren i midtre (2.) distrikt.

Sammenføyningen av de 2 eiendommer er endelig ordnet, men forhagegrunnen er ennå ikke tinglyst tilskjøtet eiendommen.

Oslo oppmålingsvesen, vestre distrikt, den 20. juli 1956.

A. E. Mysen.
distr.ing.

Efter Rundskriv med dåkrift ing. Mysen i anledning Kommunerådets skriv av 22.2-56 er kom. enig i at Kan betrakte forholdet vedr. forhagegrunn som ordnet.

Oslo 2/8-56.

ANMELDELSE
bl. bilag.

25

Bygningssjefen i Oslo.
J. nr. 1098/49.

Ekspedisjons-Dokument 6

angående Våningshus.

på matr.-nr. 19 Amtmann Heinichsgt.

Innlevert ..... Attestert .....

Sendes OSLO HELSERÅD
til besiktigelse. ~~til uttalelse~~

Oslo bygningskontroll, 2. distrikt 27/6-56
Knut Rygh

JK/MA
19. Amtmann Heinichsgt,
Våningshus.

OSLO BYGNINGSKONTROLL
010853 -4JUL56
Gnr. Bnr.

Sendes Oslo bygningskontroll.
Ikke noe å bemerke.

Oslo Helserråd, 2. juli 1956.

J. Nissen.
bm.

OSLO KOMMUNE
HELSESJEFEN
-6 JUL 1956

Sendes herr oppmålingssjefen med forespørsel om sammenføyningen av de 2 eiendommer er endelig ordnet og forhagegrunnen er tilskjøtet eiendommen. (se bl. 18, jfr. påtegn. av 6/9-49 og 13/4-49)

Oslo, bygningsinspektøren i 2den distrikt, 19. juli 1956.

Knut Rygh

24

BRE/BMK.
19 Amtm. Meinichs gate – Våningshus B.
Bygningskontr.påtegn.av 25.2.56.

OSLO BYGNINGSKONTROLL
003305 -3.MRS56
Gnr. Bnr.

Sendes tilbake til bygningskontrollen.

Forhageanlegget er forlenget ferdig, og ferdigattest kan utstedes.

Oslo parkvesen den 1. mars 1956.

Karl Flo

OSLO BYGNINGSKONTROLL
008009 26.MAJ56
Gnr. Bnr.

P.K.Ermesjø

Bl. 85/86.

Bl. 85/86 er anbefalt av hagebrukskontoret, Oslo parkvesen. Forhagen godkjennes.

Bygningsinspektøren i nordre distr. 6. mars 1956.

Kåre Regbo

Sendt 9/3-56.

K. Regbo.
bm.

Sendes OSLO HELSERÅD
til behandling.
[redacted]

Oslo bygningskontroll, nordre distrikt den, 11-3-56 19

Kåre Regbo

AHj/AP.
19 Amtmann Meinichs gate.
Våningshus.

Sendes Oslo bygningskontroll.
Takene i søppelrommene er ennå ikke stålpusset.
Forøvrig ikke noe å bemerke.

Oslo helseråd, 24. mai 1956.

J. Nissen.
bm.

M. Hjelmerud.

AHj/TJ

23.

19 Amtm. Meinichs gate - Våningshus B

Sendes Oslo bygningskontroll.

W.C.,med forrom, i kjelleren er ikke oljemalt.

I vår påtegning av 23. januar 1952 er det bemerket at tapetet på ytterveggene, samt på entreveggen nærmest söppelnedkastet i opg. A hos Möinichsen var muggbelagt. Veggene er nå törre, men tapetene, særlig i entreen, er svartflekkete etter muggen, og må skiftes ut.

Takene i söppelrommene er fortsatt ikke stålpusset.

O s l o helseråd, 6. januar 1955.

J. Nissen
bm

OSLO BYGNINGSKONTROLL
000322 -8.JAN 55
Inn. Ekr.

A. Hjelmerud.

meddelt 19/1-55

KR/RL.

z Bl. 83/84 kan ikke behandles da det ikke foreligger noen beskrivelse av anlegget og tegningene ikke viser beplantningen.

Bygningsinspektören i nordre distrikt, 11. juli 1955.

K. Regbo.
ebem.

medd. 12/7.55.

Bl. 85/86

Nordre distrikt i anledning av bl. 85/86.

Oslo bygningskontroll, 23/2-1956.
A. Fivland

OSLO BYGNINGSKONTROLL
ANK. 27 FEB. 1956
SAKSNR. 7/2

Bl. 85/86 sendes Regbo til orientering.
Oslo 25/2 - 56.
Kaare Regbo

22

19 Amtmann Meinichsgt.
Jnr. 1098/49.

Sendes OSLO HELSERÅD
til besiktigelse.
1 ~~tilbakelevert anl.bl.~~

Oslo bygningskontroll, nordre distrikt den 4/12 – 1954
Karen Regbo

OSLO BYGNINGSKONTROLL
9888 7 -6 DES 54

Sendes herr BRANNSJEFEN
til besiktigelse.
2 ~~tilbakelevert anl.bl.~~

Oslo bygningskontroll, nordre distrikt den 4/12 – 1954
Karen Regbo

JFK/LL Jnr. 9338/54.

Ad Amtmann Meinichs gate 19. Ferdigbesiktigelse.
Bygningskontrollens påtegning av 4/12.54.

Sendes tilbake til bygningskontrollen.

./. Brannvesenet viser til rapport fra distriktets brannmester.

Pkt. 1 og 2 fastholdes.

Oslo brannvesen, den 13. desember 1954.
for brannsjefen
J. F. Klöcker.

OSLO BYGNINGSKONTROLL
020683 14 DEC 54
Gnr. Bnr.

nordre distrikt i anl.bl.73-82
Oslo bygningskontroll, 25/2-1955.
H. Frøland

Bl. 73/82 er bemerket
S. Nesheim.

N.d. i anledning bl. 83/84.

Oslo bygningskontroll, 28/6-1955.
H. Frøland.

ANMELDELSE
bl. bilag.

21

Bygningssjefen i Oslo.
J. nr.

Ekspedisjons-Dokument 6

angående Våningshus

på matr.-nr. 19 Amtn. Meinichsgt.

Innlevert ..... Attestert .....

AHj/IT.
19 Amtm. Meinichsgt.

Sendes Oslo bygningskontroll.
Mangler påvist ved ferdigbesiktigelse:
Ventilasjonen:

Ventilene i matbodkjelleren kan ikke festes i åpen stilling. Brenselskjelleren må gis bedre ventilasjon. Friskluftttilförslen til w.c.rommet i kjelleren trekker luften ut, den må föres til forrommet og det må lages huller i dören til w.c.rommet. Friskluftttilförselen til söppelrommet må være uhindret.

Trappens overlys mangler snortrekk.

Det må anordnes klaffventil på friskluftttilförselen til bad og w.c.rom.

Etasjene, oppg. A.

I 1. etg. hos Möinichen er det mugg nederst på samtlige yttervegger, samt på entreveggen nærmest söppelnedkastet. I 5. etg. hos Rustung Bru er lufttilförselen til bad og w.c.rommet tett.

Oppg. B. I 5. etg. hos Sörlie trekker ikke avtrekket fra bad og w.c.-rommet, lufttilförselen virker ikke. Ventiler i kjökkenskap mangler snortrekk og knotter, der hvor snorer er satt inn i de övre ventilene er disse for korte, ventilene skal kunne reguleres fra gulvet. Kjökken, bad og w.c. er ikke oljemalt. Det er ikke oljemalt rundt nedkastluke for söppel, og instruks i glass og ramme mangler ved luken og på söppelromsdörer. Takene i söppelrommene er ikke stålpusset.

Oslo Helseråd, 23. januar 1952.

OS[illegible] 1251 24 JAN 1952

J. Nissen
Dr.

Meldt ansvarshavende

Sk. B. 4. 1951. 4.52. H. A.

Ø. Hjelmerud
Ø. Hjelmerud

20

AHj/IT.

Meinichsgt. 19.

Sendes Oslo bygningskontroll.

Ad. bl. 69.

Under de foreliggende omstendigheter finner Helserådet å kunne gå med på at kravet om ventiler i soverom frafalles.

Arkitekten må underrettes om at disp. for fremtiden ikke kan ventes innvilget.

Oslo Helseråd, 30. mai 1951.

J. Nissen.

bm.

A. Hjelmerud.

Bl. 69/72 Helserådets påtegning tiltres og meddeles.

Oslo, bygningsinspektøren i nordre distrikt, 6. juni 1951.

S. Nesheim.

S. Nesheim

e.b.

Meddelt 8/6-51

Sendes OSLO HELSERÅD

til besiktigelse.

~~til uttalelse i anl. bl.~~

Oslo bygningskontroll, nordre distrikt den, 4/1 1952.

for insp.

Kaare Rigler

19

AHj/IT.

19 Meinichsgt.

Sendes Oslo bygningskontroll.

Ad. bl. 68.

Helserådet har i påtegning av 19/4-49 på byggeanmeldelse henvist til gjeldende regler for ventilasjon i boligbygg hvorav det fremgår at samtlige soverom skal ha friskluftventil i vegg.

Da bygget er ferdig og innflytting foretatt, finner Helserådet ikke å kunne motsette seg at ventilene sløyfes i en del av soverommene.

For å skaffe friskluft til bad og w.c., må det dog fastholdes at det anbringes klaffventil i minst 1 soverom i hver leilighet og spalte under dør til entre og w.c.rom.

Oslo Helseråd, 7. mai 1951.

J. Nissen.
bm.

A. Hjelmerud.

Bl. 68 Helserådets påtegning tiltres og meddeles.

Oslo, bygningsinspektøren i nordre distrikt, 10.mai 1951.

S.Nesheim

e.b.

/RK. Bl. 69/72:

Nordre distrikt til konferanse med helserådet og videre beh.

Oslo, bygningssjefen, den 24. mai 1951.

Sendes OSLO HELSERÅD

~~til beliggen~~

til utfølelse i anl. bl. 69/72

Oslo bygningskontroll, nordre distrikt den, 25/5 1951

S. Nesheim.

18

ÅM/AH.

Nr. 19 Amtmann Meinichs gate.

Bygningsinspektøren i nordre distr. eksp. av 2.februar 1951.

Sendes tilbake til herr bygningsinspektøren i nordre distrikt.

Nr. 19 Amtmann Meinichs gate og nr. 14 Tøygesons gate er 11/11-1949 sammenføyet til ett matr.nr. 19 Amtmann Meinichs gate.

14/2-1950 er det holdt kartforretning over den på bl. 18 med gul farge viste forhagegrunn, men denne er ennå ikke tinglyst og tillagt nr. 19 Amtmann Meinichs gate.

Oslo oppmålingsvesen, vestre distrikt, den 7.februar 1951.

Åm. Mos

18/68

OSLO BYGNINGSKONTROLL
12054 · 8 FEB. 1951

/RK.

Sendes Nordre distrikt i anl. oppmålingsvesenets påtegning, og i anledning bl. 68 til behandling, egentlig konferanse med helserådet.

Oslo, bygningssjefen, den 20. april 1951.

v Bjørn-Olsen

Sendes OSLO HELSERÅD

~~til bes'tigelse~~

til uttalelse i anl. bl. 68

Oslo bygningskontroll, nordre distrikt den, 24/4 1951

S. Mohlum.

ANMELDELSE
bl. bilag. 17

Bygningssjefen i Oslo.
N.d. J. nr. 1098/49

Ekspedisjons-Dokument 5

angående våningshus

på matr.-nr. 19 Amtm. Meinichs gt.

Innlevert Attestert

Ad bl. 67

Murm.Leif Jensen tilskrives:

Deres søknad av 5/6-1950 (bl.67) om ibrukstillatelse er anbefalt av helserådet. Søknaden innvilges i samsvar hermed og på Deres eget ansvar når foreløpigattesten er betalt og kvitteringen forevist inspektøren.

Oslo,bygningsinspektøren i nordre distrikt, 28.juni 1950.

S.Mosheim.

Mead. 30/6-50 e.b.
Ibrukst. tillatelse meddelt 2/2-51 M.

OSLO KOMMUNE
BYGNINGSSJEFEN
048 - 6 FEB 51

Sendes herr oppmålingssjefen med forespørsel om sammenføyningen av de 2 eiendommer er endelig ordnet og forhåndsgrunnen er tilskjøtet eiendommen.(se bl.18, jfr. påtegn. av 6/9-49. og 13/4-49)

Oslo,bygningsinspektøren i nordre distrikt, 2.februar 1951.
S.Mosheim.

Skj. B. 4. 2000. 11-48. Saxrud.

16

Amtm. Meinichs gt. 19

J.nr. 1098/49 G/HF.

Søknad bl. 63 - om å påbegynne murarbeidet innvilges på betingelse av at de i vårt brev av 30/1-50 ~~punktene~~ 3,4 og 13 nevnte punkter ordnes omgående.

Oslo, bygningsinspektøren i nordre distrikt, 20. mars 1950.

V [signature] e.bem.

Meddelt 25/3 50
til 64

Nordre DISTRIKT
~~til innstilling~~
til uttalelse i anl. bl. 64.

Oslo, bygningssjefens kontor den, 14/4 1950.

V

Vil 65/66 (se neste side)

Søknad bl. 64 innvilges på eget ansvar. (Søk. om å få innsi. bl. tilbygn.)
Forövrig vises til vårt brev av 25/3-50 .

Oslo, bygningsinspektøren i nordre distrikt, 18. april 1950.

V [signature] e.bem.

Meddelt 20/4-50

M 65/66

~~Sendes~~
~~INGENIØRKONTORET~~ til uttalelse i anl. bl. 65/66.

V Oslo, bygningssjefens kontor den, 15/4 1950.

V/H bl. ikke må byg. forsatt.

15

Nordre DISTRIKT
til innstilling
til uttalelse i anl. bl. 58/60
Oslo, bygningsinspektøren i nordre distrikt 24/2 50.

Amtm. Meininchs gt. 19 J.nr. 1098/49.

Sendes ingeniørkontoret til uttalelse i anledning isolasjonsforslag bl. 58 og isolasjon av 1.etasjes gulv (se bl. 53).

Sendes herr bygningssjefen

Tilleggsanmeldelsen bl. 58/60 anbefales godkjent på de betingelser ingeniørkontoret måtte stille.

Oslo, bygningsinspektøren i nordre distrikt, 1. mars 1950.

Medd. 10/3-50

Tilbakesendes.

Den foreslåtte isolasjon av trapperomsvegger godkjennes under forutsetning av at det anvendes treullplater med romvekt 400 kg. (λ = 0,08).

Gulv over kjeller må isoleres med minst 7 cm. treullplater av romvekt 400 kg.

Oslo, ingeniørkontoret, 7. mars 1950.

H. Stangeland
overingeniør.

Bl 63 Isolasjon mot murvegg

Nordre DISTRIKT
til innstilling
til uttalelse i anl. bl. 63
Oslo, bygningsinspektøren i nordre distrikt 17/3 50

14

Amtmann Meinichs gt. 19
J.nr. 1098/49

Bl. 30/31, ~~36/44, 46/47 og 48/53~~ (gateoppar beidelse) Ikke noe å bemerke. (Meddeles ikke)

Bl. 36/44 og 46/47 utgår.

Tilleggsanmeldelsen bl. 33/35,45 og 48/53 godkjennes på følgende betingelser:

1. Skiferomramning på fasaden mot Amt.Meinichs gt. må utføres med slåpne kanter.
2. Inngangspartiet mot Thygesens gt. må omarbeides. Den fri höyde i forbindelsesgangen til trepp må få samme höyde som kjelleren forövrig. Forstötningsmur ved nedsenket inngangsparti i forhagen må fundamenteres frostfritt og bekles med samme materiale som sokkelen forøvrig. Der må anbringes sluk.
3. ~~Bredden av sluse i tilflukterom er bare 1,5 m.~~ Det må gjöres rede for törrklosetter. i forbindelse med tilflukterom.
4. Gjeldende regler for ventilasjon av vaskerom og rulle må följes.
5. W.C. i kjeller må ha egen friskluftstilförsel. Avtrekk tillates ikke ført til röykpipe.
6. Isolasjon av 1.etasjes gulv er ikke tilstrekkelig. Det må redegjöres for isolasjon av trapperom. Det vises til departementets forskrifter for varmeisolasjon. (Se pålegn av 7/3-50)
7. Ventilasjons-og varmekanaler må ha 1-stens avstand fra brannveggene.
8. Butikkens bruk må tilleggsanmeldes.

Forövrig vises til brev av 12/8-49, 3/1-50 og 21/1-50.

Oslo, bygningsinspektören i nordre distrikt, 8. februar 1950.

e.bem.

Bygningsinspektørens pålegning filtres og meddeles.
Oslo, bygningssjefens kontor, den 9/2 1950

Ordet 11/2-50

V/ bl. 57/58 bygn.
Bl. 58/60

ANMELDELSE
bl. bilag. 13 N. b/d.

Bygningssjefen i Oslo.
J. nr. 1098/49.

Ekspedisjons-Dokument 4

angående våningshus

på matr.-nr. 19 Amtmann Meinichs gate.

Innlevert Attestert

HW/RA.

Oslo bygningsråd har i møte 11. januar 1950 gjort vedtak i samsvar med innstillingen.

Videre bemerkes påtegninger fra:

Oppmålingssjefen 6/9-49, reguleringssjefen 13/9- , og 7/11-49, helserådet 21/9-49, brannsjefen 25/10-49 og bygningsinspektørens innstilling av 18/10-49 pkt.: 4, 5, 6, 7, 9, 10, 11, 12, 13, 14, 15, 15b, 16, 16b, 17, 18, 19, 20, 21, 22, 23, 23b, 24, 25, 26, 27, 28 og 29.

Forøvrig vises til: Påtegninger fra oppmålingssjefen av 13/4-, reguleringssjefen av 26/4- , vann- og kloakkvesenet av 10/5-, helserådet av 19/4-, brannstyret av 19/5, fasaderådet av 28/6 og bygningsinspektørens påtegning av 2/8-49 er blitt Dem meddelt 12/8-49, Og inspektørens påtegning av 8/12-49 som er meddelt ~~21/XXXX~~ 3/1-50.

Oslo, bygningssjefens kontor, den 21. januar 1950.

Harald Wildhagen

Meddeles. Meddelt 30/1-50

HW/RA.

Sendes Nordre distrikt i anl. bl. 30/31 og 32/49, og 44/47. ~~og til foreleggelse for brannsjefen i anl. bl. 10 - se påtegning av 18/10-49 pkt. 26.~~

Oslo, bygningssjefens kontor, den 30. januar 1950.

Harald Wildhagen

14/12
F. 48/13

Kvittert for fjern- og jernbetong: Ing. Helge M. Sandklev

Skj. B. 4. 3000. 11-48. Saxtrø.

12

19 Amtm. Meinichs gate. - Våningshus.
J.nr. 1098/49. HH/RA.

Søknad bl. 19 og 28 innvilges som innstillet
Til bl. 29 intet å bemerke.
Oslo, bygningssjefens kontor, den 21. desember 1949.
for bygningssjefen
Helge Heiberg
etter bem.

1.

Medd. 3/1-50

Legges frem for Oslo bygningsråd.

Arkitekt Bakstad anmelder på vegne av B & V Jensen våningshus på ovennevnte eiendom. Anmeldelsen trenger unntak fra:

bygningslovens § 67 for balkongenes fremspring - 1.3 m - og samlete utstrekning mer enn 1/3 av fasadelengden,

§ 89.4 for dørforbindelse mellem trappehus og kjeller.

Forøvrig må fasadene godkjennes.

I henhold til § 71. 3 og 5 tilligger det bygningsrådet å fastsette en middelhøyde for bygningen.

Helserådet og brannstyret anbefaler anmeldelsen.

Reguleringssjefen anbefaler anmeldelsen.,

Bygningsinspektøren foreslår at middelhøyden fastsettes til kote + 111.35 i skjæringspunktet mellem veggliv og takflate.

Det kan muligens være fordelaktig å valme taket mot nord-vest på grunn av at den tilliggende bebyggelse kommer til å bli på en etasje.

Fasaderådet anbefaler fasadene.

I n n s t i l l i n g:

Unntak fra bygningslovens §§ 67, og 89.4 meddeles på de vilkår helserådet og brannstyret har stillet.

Middelhøyden kan godkjennes fastsatt til kote + 111.35 i skjæringspunktet mellem veggliv og takflate. ~~per bedningsessexxxxxxxxxx~~ ~~xxxxxxxxx

19 Amtm. Meinichs gt. J.nr. 1098/49

middelhöyden på skjæringspunktet mellom veggflate og takflate til kote 111,35 med utgangspunkt i den største tillatte gesimshöyde 15,7 m i henhold til bygningslovens § 71,3 . Middelhöyden kote 111,35 kan godkjennes av bygningsrådet i henhold til bygningslovens § 71,6.

Pkt.2 i innstilling av 18/10-49 utgår.

De kotehöyder som er inntegnet på bl. 15-16-17 og 18 stemmer ikke overens med de kotehöyder som er påført situasjonsplan bl. 20 som oppmålingsvesenet har utlevert etter anmodning herfra.

Det bemerkes videre at lengdemålet på tegninger er 31,40 og tomtelengden er 30,95. Fasader og snitt samt planer med korrekte höyder og lengder må sendes inn.

Bl. 19. Söknaden om gravetillatelse anbefales innvilget på eget ansvar.

Bl. 28/29

Det forutsettes at planer og fasader i det vesentlige (eventuelt med utelukkende endringer) kan godkjennes som det foreliggende forslag og på betingelse av at følgende ordres før pelingen påbegynnes :

1. gateopparbeidelsessaksmålet må ordnes ved henvendelse til dem tekn. rådmann. Det må ennvist innsendes rettet situasjonsplan og at oppriss av byggets nokkel med korrekte mål og søkkelhöyder på felt.
2. Ansvarserklæring for fundamentering og armert betong må sendes inn omgående.
3. Grensepåvisning må rekvireres .

En vil i henhold til foranstående ikke motsette seg at söknaden innvilges på eget ansvar.

Støpetillatelse vil ikke bli anbefalt innvilget för anmeldelsen er behandlet av bygningsrådet og det vesentlige er godkjent.

Oslo, bygningsinspektören i nordre distrikt, 8. desember 1949.

Klaus Reglo
fung.

10

KP/KL J.nr. 5634/49

OSLO BYGNINGSKONTROLL
16355 7 NOV 1949

19 Amtmann Meinichsgt. Våningshus.
Bygningssjefens eksp. av 29/10.1949.

Tilbakesendes herr bygningssjefen.

Det er i byggeplanen ikke fastlagt noen gesimshøyde for kvartalet. Da det anmeldte nybygg ligger til gater som betinger forskjellig bygningshøyde og begge tilstøtende gater dessuten er skrå, bör det bestemmes en middelhöyde for hele bygningen. En slik middelhøyde kan fastsettes av bygningsrådet. (jfr. bygningslovens § 71, pkt. 3 og 5).

Oslo reguleringsvesen, 7. november 1949.

for reguleringssjefen

K. Bustrum

Se
Kf 28 ovfr. - må tas hensyn til ved påtegning.
Det er i utt. anv. inbegrep av middelhøyden
og angitt på bl. 28, 29.

HH/RA.

Nordre distrikt til uttalelse i anledning utregning av middelhøyden kfr. reguleringssjefens påtegning, - og i anledning bl. 28/ og 29.

Oslo, bygningssjefens kontor, den 2. desember 1949.

Helge Heiberg

19 Amtmann Meinichs gate

J.Nr. 1098/49

Middelshöyden for gesims på hjörnebebyggelse i hellende gater fastlegges som regel for den del av bygningen som ligger mot den bredeste gaten pluss byggedybden og videre innover i den smaleste gaten.avtrappes det til den for gaten tillatte gesimshöyde overensstemmende med bygningsloven.

Da det i foreliggende tilfelle er regulert en 1. etasjes bebyggelse på en del av Amtm.Meinichs gt. 19 og Nils Huus gt. 13 vil det ikke være tilrådelig å foreta en avtrapping mot Amtm.Meinichs gt . som vist med grönt på bl. 14.

Idet en viser til foranstående har en i foreliggende tilfelle regnet ut

ANMELDELSE
bl. bilag.

9

Bygningssjefen i Oslo.
J. nr.

Ekspedisjons-Dokument 3

angående Våningshus

på matr.-nr. 19 Amtmann Meinichs gate

Innlevert Åttestert

TM/GB. 9081/49.

Amtmann Meinichs gt. 19. Våningshus.
Bygningskontrollens påtegning av 19/10-49.

Sendes tilbake til Oslo bygningskontroll.

De nye planer (10 - 18) er for kjellerens vedkommende vesentlig forskjellige fra de tidligere planer (1 - 8).

Anmeldelsen etter de nye planer anbefales på følgende betingelser:

1 - 11 som vedlagte brannstyrets forskrifter.

Oslo brannvesen, den 25. oktober 1949.
For brannsjefen
T. Moe

Bygn. sjefen
mottatt 2[illegible] Okt. 1949

OSLO KOMMUNE
REGULERINGSVESENET
5634 * 1.11.49 BILAG NR 1/1

Sendes
REGULERINGSSJEFEN til uttalelse i anl. bk. [illegible]
fra bygningsloven § 41 2
Oslo, Bygningssjefens kontor, den 29-10 1949

Skj. B. 4. 3000. 11-48. Swerre.

Amtm.Meinichs gt. 19

J.nr. 1093/49

16. Innhegning og forhegen må tilleggsanmeldes.

x) 16 B

17. Söppelanordningen må utföres i henhold til gjeldende forskrifter.

18. Rörleggerarbeidet må anmeldes særskilt til vann-og kloakkvesenet.

19. Avdelingsvegg må utföres i henhold til bygningslovens § 85.

20. Transparent lerretskopier må sendes inn når anmeldelsen er godkjent.

21. Ansvarserklæring for armert betong og fundamenter må sendes inn.

22. Takluker må anbringes som vist med rödt på bl. 14 og 15.

23. Gavler må pusses og farges som fasadene.

~~23 Trappe mot Amtm. Meinichs gt må utføres overensstemmende med byg. § 68~~

24. Ildsteder i eventuelle arbeidsbarakker må utföres i henhold til forskriftene.

25. Påvisning av eiendomsgrenser må rekvireres av oppmålingsvesenet för arbeidet påbegynnes.

26. Bl. 10 må sendes brannsjefen til uttalelse i anledning dörforbindelsen mellom trappegang og kjeller, jfr. § 89,4.

27. Det må sendes nabovarsel til Amtm.Meinichs gt. 20 og Nils Huus gt.17.

x) 29. Anmeldelsen kan ikke godkjennes för de under punktene ~~3-4 og 5~~ nevnte dispensasjoner er ervervet og de under punktene ~~1-2-3-6-7-ogg 8-9-10-11-12-13-14-15~~ og 16 nevnte forhold er ordnet.

1 2 3 4 5 6 7 8 9 10 11 13

x) Anmelderen må selv sörge for at rasjoneringsbestemmelsene overholdes. Byggetillatelsen kan ~~bare~~ først ~~må foreligge~~ når arbeidet tillates satt i gang.

Oslo, bygningsinspektören i nordre distrikt, 18.oktober 1949.

fung.

x)

16B. Trappehus som ikke har direkte lys må få overlys og utföres i henhold til bygningslovens § 90,5.

Oslo, bygningsinspektören i nordre distrikt, 18.oktober 1949.

fung.

Ansvarlig: murm. Leif Jensen

Sendes herr BRANNSJEFEN til uttalelse i anl. til. punkt 26

i byggesaken ovennevnte

Oslo, bygningssjefens kontor den 19-10 1949

OSLO [illegible] 1949

7

19 Amtmann Meinichs gate.

J.nr. 1098/49. HH/RA.

Nordre distrikt til innstilling, og til uttalelse i anledning bl. 9/18.

Oslo, bygningssjefens kontor, den 30. september 1949.

Helge Herberg

Bl 20

19 Amtmann Meinichs gate
J.nr. 1098/49 R/HF.

Bl.9/18 Eiendommen er regulert for boligbebyggelse og underlagt byplanvedtekt 183.

Anmeldelsen trenger unntak fra bygningslovens :

1. § 67 for balkongenes fremspring 1,3 m og samlet utstrekning over 1/3 del av fasadelengden.
2. § 71,2 for gesimshøyden mot gårdsplassen og mot Amtm. Meinichs gt. som overstiger gatens bredde.
3. § 89,4 for direkte dörforbindelse mellom trappehus og kjeller da det er 3 leiligheter pr.etasje om en trappegang.

1. Gateopparbeidelsesspörsmålet må ordnes ved henvendelse til den tekniske rådmann.
2. Eiendommene Thygesons gt. 14 og Amtm.Meinichs gt. 19 må sammenslåes.
3. Kartforretning må avholdes og nytt målebrev tinglyses.
4. Forhagegrunn merket med gult på bl. 18 må erverves.
5. Tak mot Amtm. Meinichs gt. bör valmes og snefanger oppsettes.
6. Tilfluktsrommet er for lite da det er beregnet for 67 personer og i bygningen vil det bli 70 personer i henhold til forskriftene .
7. Det må sendes inn planer ,fasader og snitt som stemmer overens med de korrekte lengdemål og kotehöyder ,jfr. bl.20.
8. Det må nærmere redegjöres for isolasjon av 1.etasje og loftgulv.
9. Etasjehöyden kan ikke godkjennes för korrekt snitt er innsendt hvor det er tatt hensyn til isolasjon av 1.etasje og loftgulv.
10. Fundamenteringsforslag må sendes inn.
11. Det må ved statiske beregninger redegjöres for de nödvendige konstruksjoner ,heri innbefattet utvendige og innvendige veggtykkelser.
12. Vinduer [illegible]

b

KP/HC. Jnr. 4663/49.

19, Amtmann Meinichs gate. Våningshus.
Oppmålingssjefens eksp. av 6/9.1949.

Sendes herr bygningssjefen.

ReguleringS- og byggelinjer er inntegnet på blad 18 med blått. Forövrig henvises til reguleringsvesenets påtegning av 26. april 1949.

Oslo reguleringsvesen, den 13 september 1949.

For reguleringssjefen

R. Gustum

1335 - 11 SEP 49

HH/RT.

Sendes Oslo Helseråd og herr Brannsjefen til uttalelse.

Oslo, bygningssjefens kontor, den 15. september 1949.

Helge Heiberg

AHj/IT.
19 Meinichsgt.

Sendes Oslo bygningskontroll.
Ikke noe å bemerke.
Det vises til vår påtegning av 19/4-1949.

Oslo Helseråd, 21. sept. 1949.

OSLO BRANDVESEN
7084 - 22 SEP 1949

J. Nissen.

A. Hjelmerud.

KIN/LN. Jnr. 7084/49. Amtm. Meinichsgt. 19.
Våningshus. Oslo Helseråds påtegn. 21/9-49.

Tilbakesendes herr bygningssjefen.
En viser til brannstyrets påtegning av 19/5-49 og ber opplyst i hvilken forbindelse brannsjefens uttalelse önskes.

Oslo brannvesen, den 24. september 1949.
for brannsjefen

Bygn. sjefens kont.
mottatt 29 SEP 1949

K.I. Nielsen.

ANMELDELSE
bl. bilag.

Bygningssjefen i Oslo.
J. nr. 1098/49.

OSLO KOMMUNE
BYGNINGSVESENET

Ekspedisjons-Dokument

angående våningshus.

på matr.nr. 19 Amtman Meinichs gate.

innlevert Attestert

Sendes herr Oppmålingssjefen og herr Reguleringssjefen
til underretning i anledning ny plan - bl. 18 - .

Oslo, bygningssjefens kontor, den 29. august 1949.

Helge Andersen

OSLO KOMMUNE
BYGNINGSVESENET
4663 * 12.9.49 BILNR. 1/mK

SB/AH.

Nr. 19 Amtmann Meinichs gate.
Våningshus.
Bygningssjefens eksp. av 29.august 1949.

Sendes herr rreguleringssjefen.

Grensene for nr. 19 Amtmann Meinichs gate og nr. 14 Thygesons gt. er på bl. 18 vist med grönne linjer.

Eiendommene må sammenföyes til ett matr.nr. og det umatr. grunnstykke tilhörende kommunen som er vist med gul farge må erverves og legges til eiendommen.

Oslo oppmålingsvesen, den 6.sept.1949.

Åsm. Moe
Distriktsingeniør
Vestre distrikt

S. Bjerkelund

Amtm. Meinichs gate 12, T.nr. 10?849

7. Bygningen er for høy. Sejerningspunktet mellom fasadeliv og takflate bør ligge på kote 111,0. Dette er beregnet som en gjennomsnittshøyde mot begge gater.

8. Butikken mot Thygesons gate må då utgå eller det en senkning av forhagen foran butikken vil være skjemmende. Ved å anbringe butikk på dette sted må forhagen avbrytes i 10 m lengde og dette bør ikke tillates.

9. Det må ved et snitt redegjøres for hvorledes inngang fra Thygesonsgt. og det over denne liggende værelse får lovlig høyde.

10. Trapperom i fløy mot Thygesons gt. må gis bredde av minst 0,45 m.

11. Trappeløye i det annet trapperom må være minst 1,0 m.²

12. Det må påskrives kotehøyde på et av gulvene i snittet.

13. Det må redegjøres for tilfluktsrom. Den viste sluse er for liten og for smal. Dessuten må nødutgang vises.

14. Garasjeportene må utføres således at de ikke slår mere enn 0,30 m utenfor reguleringslinjen.

15. Plan av forhagen må sendes inn.

16. Gavlveggene må pusses og farges som fasadene.

17. Tegningene må forandres i henhold til foranstående og fasaderådets og helserådets bemerkninger.

Oslo, bygningsinspektøren i nordre distrikt, 2. august 1949.

EH/RT.

Det skrives til arkitekt Bakstad:

Herved meddeles påtegninger fra oppmålingssjefen 13/4.1949, reguleringssjefen 26/4.1949 og vann- og kloakkvesenet 10/5.1949.

Brannstyrets og helserådets betingelser, fasaderådets påtegn. 28/6, samt inspektørens påtegning av 2/8.1949 som tiltres. Det må anmerkes nytt forslag rettet i overensstemmelse med disse påtegninger.

Oslo, bygningssjefens kontor, den 9. august 1949.

p. BYGNINGSSJEFEN

Bygningsmyndighetene

3

Sendes
[illegible] til uttalelse i anl. bl. _____

[illegible] kontor, den 13-5 1949

V. Gjerdrum

Bl 8 helemidlertidig brannmur. tlf.

Bilag: 2-6
Kan anbefales godkjent.
Oslo fasaderåd
28/6-49 JM.

Inngangspartiene må bearbeides spesielt med hensyn til en ommanning som vedlikeholdsmessig & konstruksjonsmessig. F.eks. granitt.

Nordre [illegible]
til innstilling
[illegible] bl.

[illegible] kontor den 30-6 1949

Tegl. 7 og 8 ligger ikke i raden.

V. Gjerdrum

19 Amtm. Meinichs gate

J.nr. 1098/49 M/HF.

Foreløpig innstilling.

1. Planene er ikke i samsvar med situasjonsplanen idet våningshusets fasader mot begge gater er lengere i planene enn i situsasjonsplanen. Dette må forandres.
2. Den 1.etasjes garasjebygning bör ikke tillates oppfört inn på grunnen nr. 13 Nils Huus gt. idet nybygning på denne eiendom derved får for liten gårdsplass.
3. Forhagegrunn mot Thygesons gate må erverves.
4. Eiendommene nr. 14 Thygesons gt. og 19 Amtm. Meinichs gt. må sammenslåes.
5. Kartforretning må avholdes og tinglesés.
6. Gateopparbeidelsesspörsmålet må ordnes ved henvendelse til den tekniske rådmann.

2

KP/HC. Jnr. 2046/49.

19, Amtmann Meinichs gate. Våningshus.
Oppmålingssjefens eksp. 13/4.-49.

Sendes herr vannverkssjefen.

ReguleringS- og byggelinjer er inntegnet med blått på blad 1. Gatehöyden i kryss Bretteville gate - Thygesons gate er + 93,90. Herfra stiger Thygesons gate med 1:41 til 95,75 i kryss Amtm. Meinichs gate.

I skjæringspunktet mellom Amtmann Meinichs gate og reguleringslinjen mot Nils Huus gate er gatehöyden + 97,48.

For byggehöydene gjelder bygningslovens bestemmelser.

Mot Amtmann Meinichs gate er regulert en lavere flöy på 1 etasje.

For ströket, som er regulert for boligbebyggelse, gjelder byplanvedtekt 182, stadfestet 6/11. 1942.

Oslo reguleringsvesen, den 26 april 1949.

For reguleringssjefen
H. Pustrud

OSLO VANN- OG KLOAKKVESEN
E 001080 26 APR 1949
RØRLEGGERAVD.

OSLO VANN- OG KLOAKKVESEN
VANNAVDELINGSKONTORET

PF/HN.
J.nr. 1030/1949. Matr.nr. 19 Amtm. Meinichs gate.

Tilbakesendes med bilag bygningskontrollen.

Kjellergulv kote + 94,80 approberes.

Bygningen må dreneres på forskriftsmessig måte i hele sin utstrekning og således at den over alt blir liggende over underkant av bygningens fundamenter og i forskriftsmessig dybde under kjellergulv. Såfremt kjellergulv skifter höyde må tverrgående drenasje legges i reglementert dybde i forhold til laveste kjellergulv og på den side av skillet hvor kjellergulv er höyest.

Man forbeholder seg på arbeidsstedet å gi ytterligere pålegg med hensyn til drenering eller vanntett stöp såfremt dette skulle vise seg nödvendig.

Der må sörges for nödvendig gårdsavlöp.

Minimum vanntrykk i hovedvannledningen er ca. 55 mtr.

Anbringelse av vannklosetter i eiendommen krever dispensasjon fra sundhetsforskriftenes § 6.

Ingen bunnledning tillates innstöpt i eller overdekket av jernbetongulv eller banketter.

Ingen vann- eller kloakkledning må legges gjennom eller under tilfluktsrom. Avlöp fra eventuelt utstyr må forsynes med stengeanordning.

Rörleggerarbeidet må anmeldes direkte hertil av en i Oslo aut.rörleggermester.


Oslo vann- og kloakkvesen den 10 mai 1949.

OSLO VANN- OG KLOAKKVESEN
13419 11 MAI 1949
Ekspedisjonsavdelingen

P. Haugnes

NEDFOTOGRAFERT- 13 X

Amtm. Meinichs gt. 19 – Thygesons gt. 14

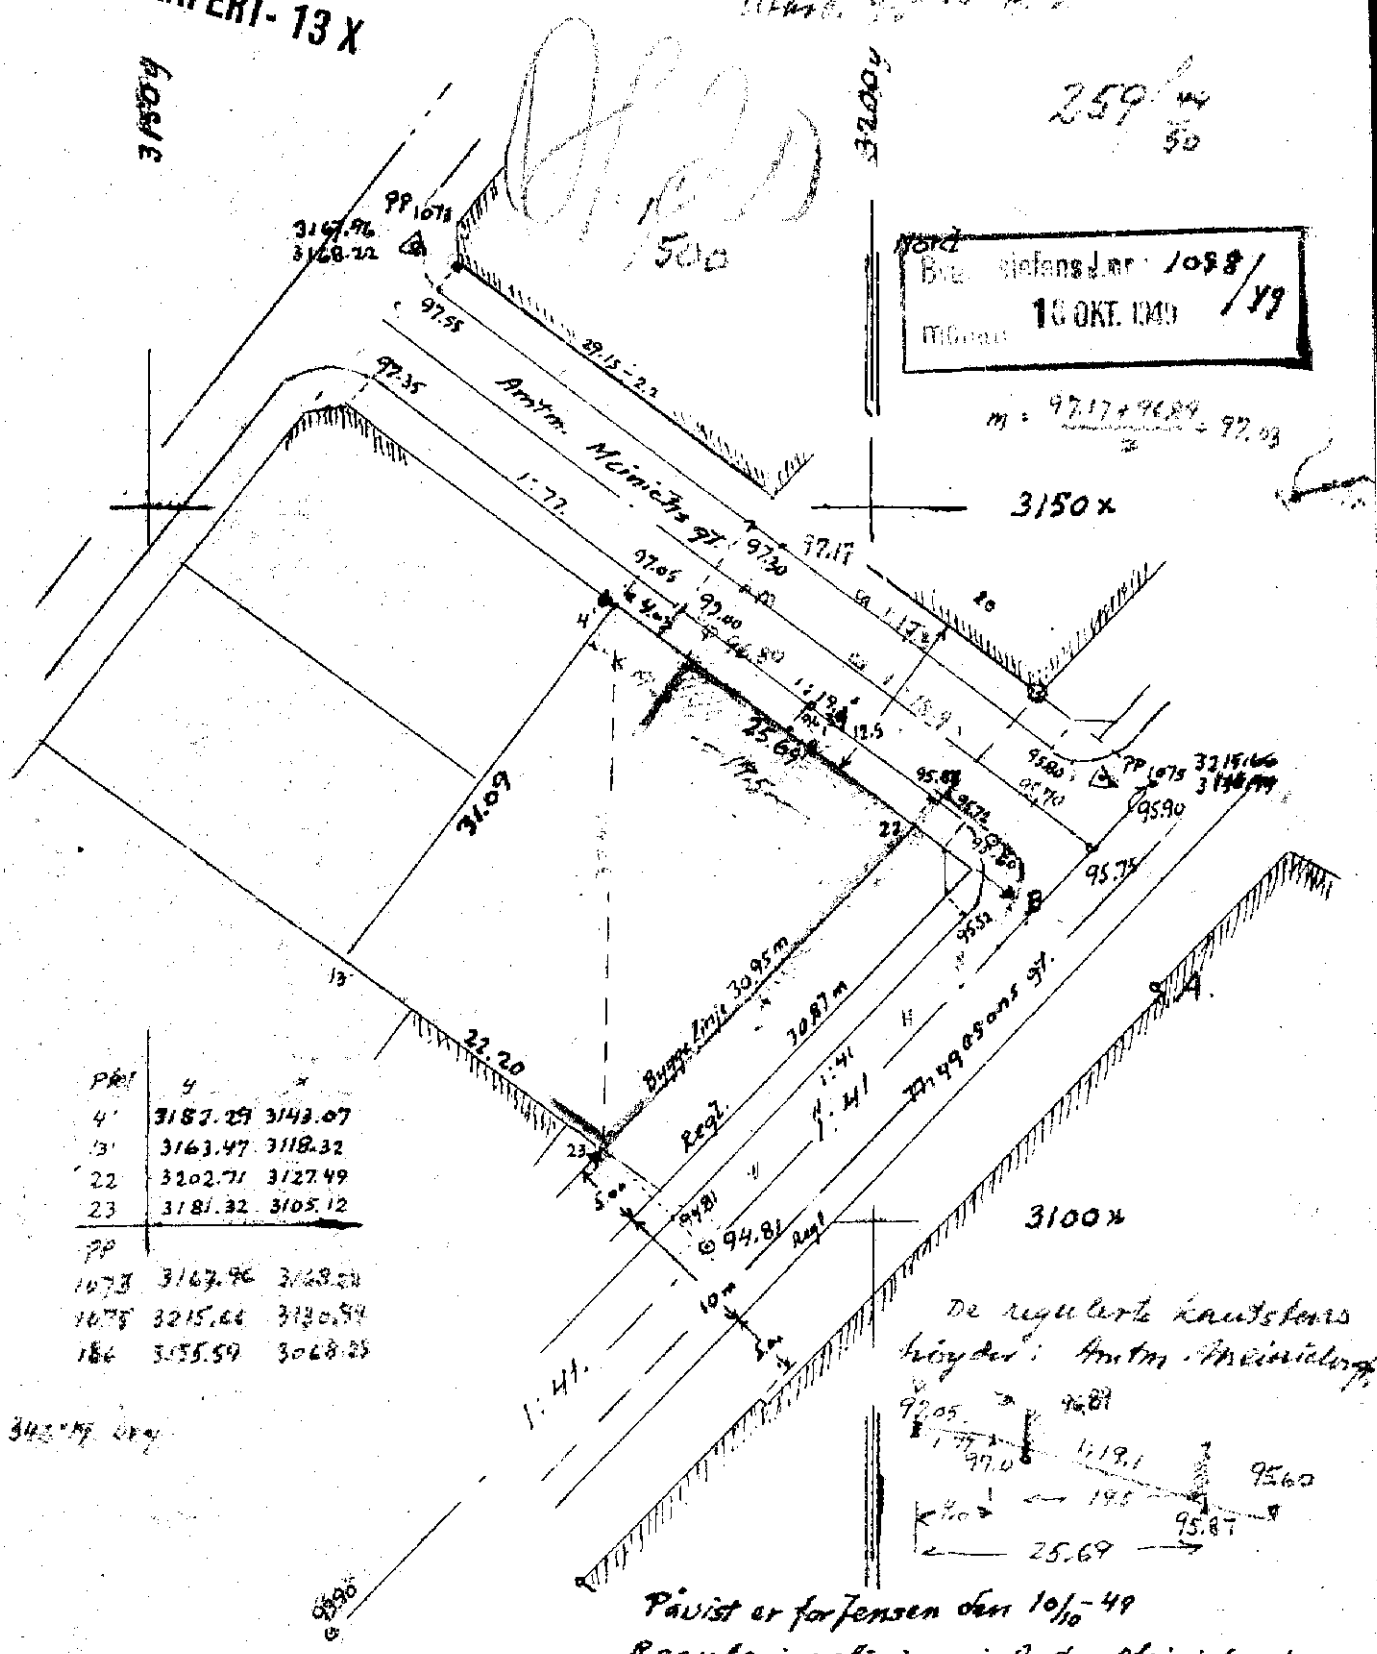

Pkt	y	x
4'	3187.29	3143.07
13'	3163.47	3118.32
22	3202.71	3127.49
23	3181.32	3105.12

PP		
1078	3167.96	3168.22
1075	3215.66	3130.59
186	3155.59	3068.25

De regulerte kantstens høyder i Amtm. Meinichs gt.

Påvist av forretningsmann Jensen den 10/10-49

Reguleringslinjen i Amtm Meinichs gt.

Byggelinjen – " – i Thygesons gt.

Dertil: Cotehøyden 96.786 på hjørnet A.


" – " – 97.00 " salingspost B.

De regulerte høyder er vist på rissel. men bygget må ta hensyn til bestående kantstenshøyder. Oslo 10/10-49 Arkitekt Arntzen

Bok 76 3/29 FM 159: 94.601

Fortauets stigning blir i Amtm. Meinichs gt. 8 cm. max. Thygesons gate 6 " " "

-13x

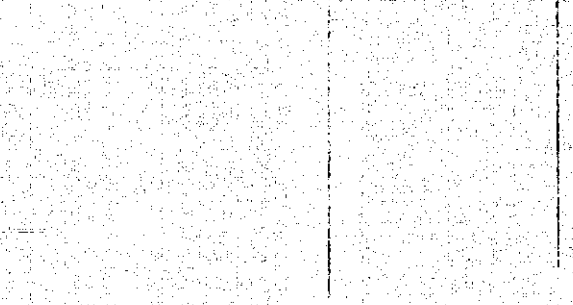

OSLO BYGNINGSRÅDET
11 APR 50
10981/49

Bl. forh. 1:3


10

Rottmann Mandsg. 19.


Detalj av Gesims. M. 1:10

Oslo d. 13/4-50.

Dr. ing. Helge M. Sandberg

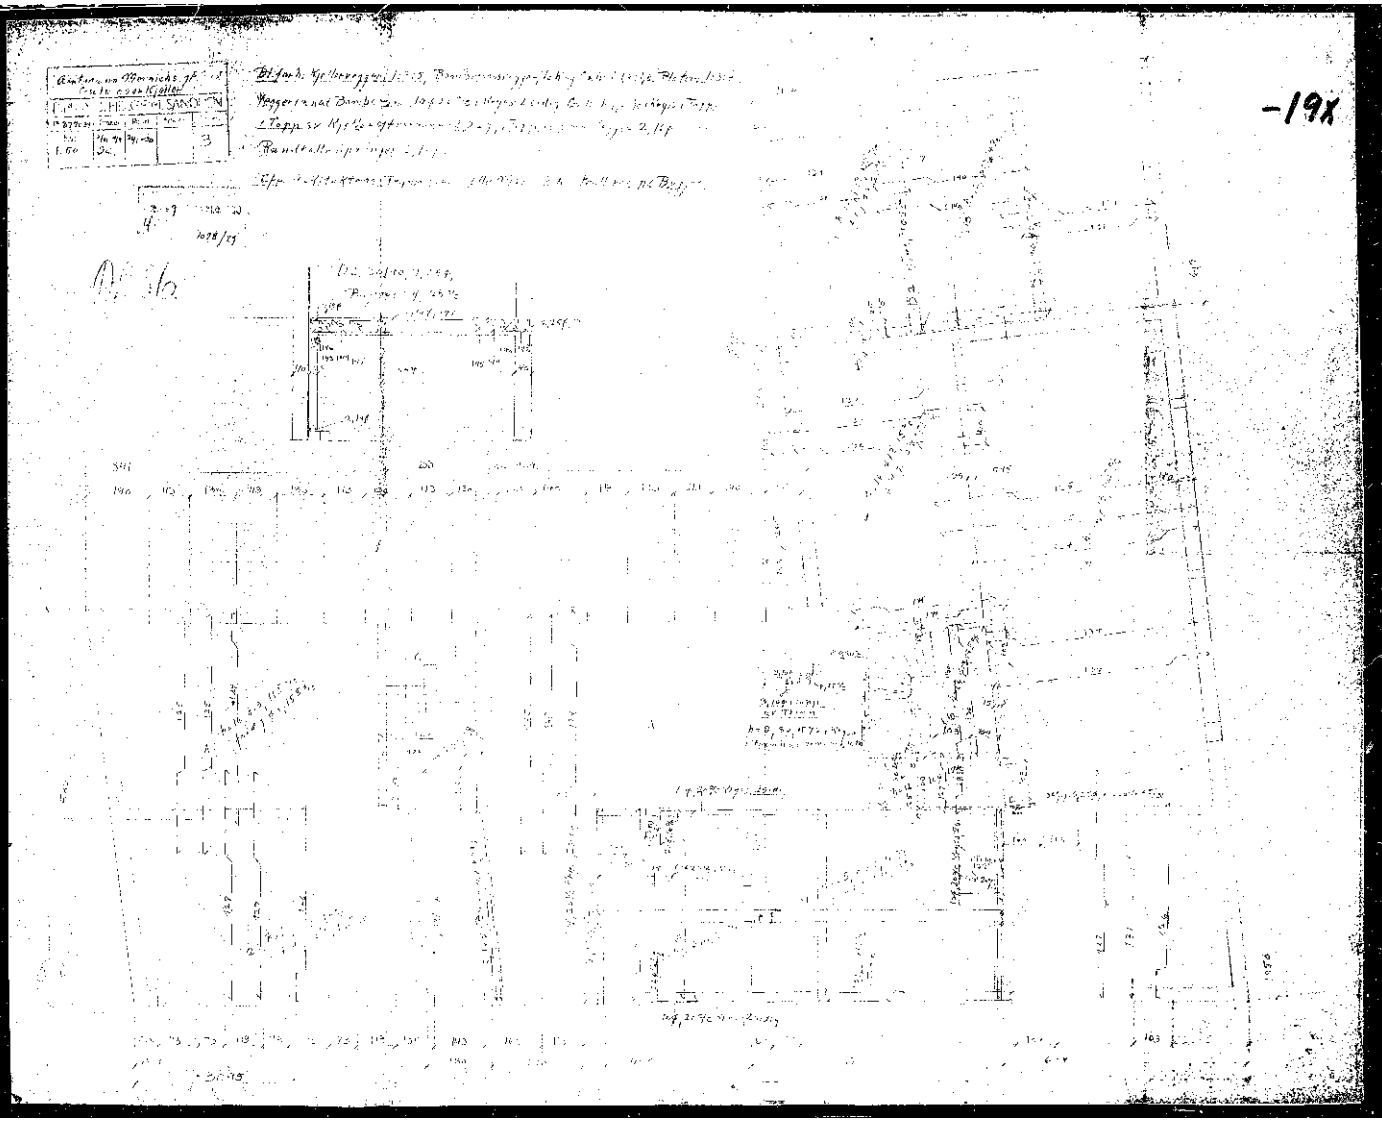

73

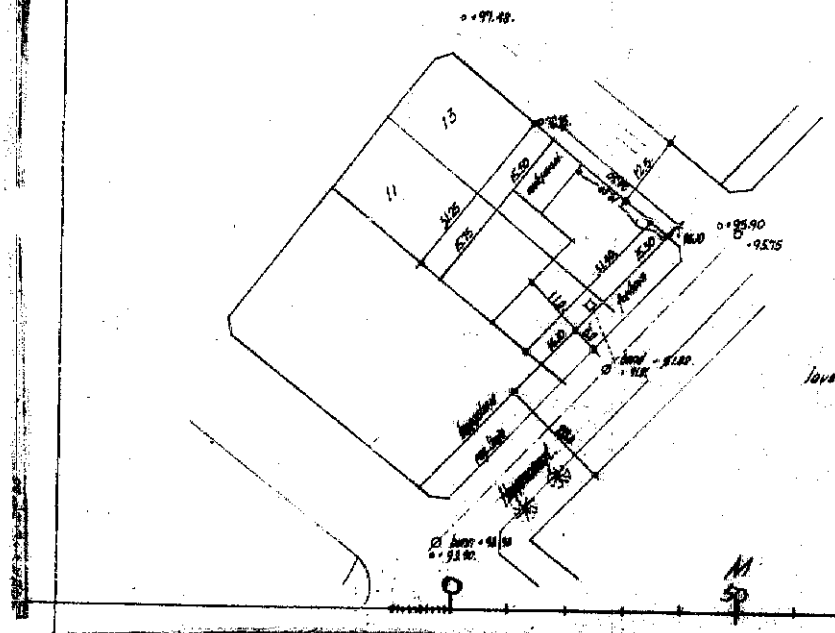

SITUATIONSPLAN.

AMTMANN MEINICKE


7396


M 50


M 100

0 5 10 15 20 25 30 35 40 45


0 5 10 15 20

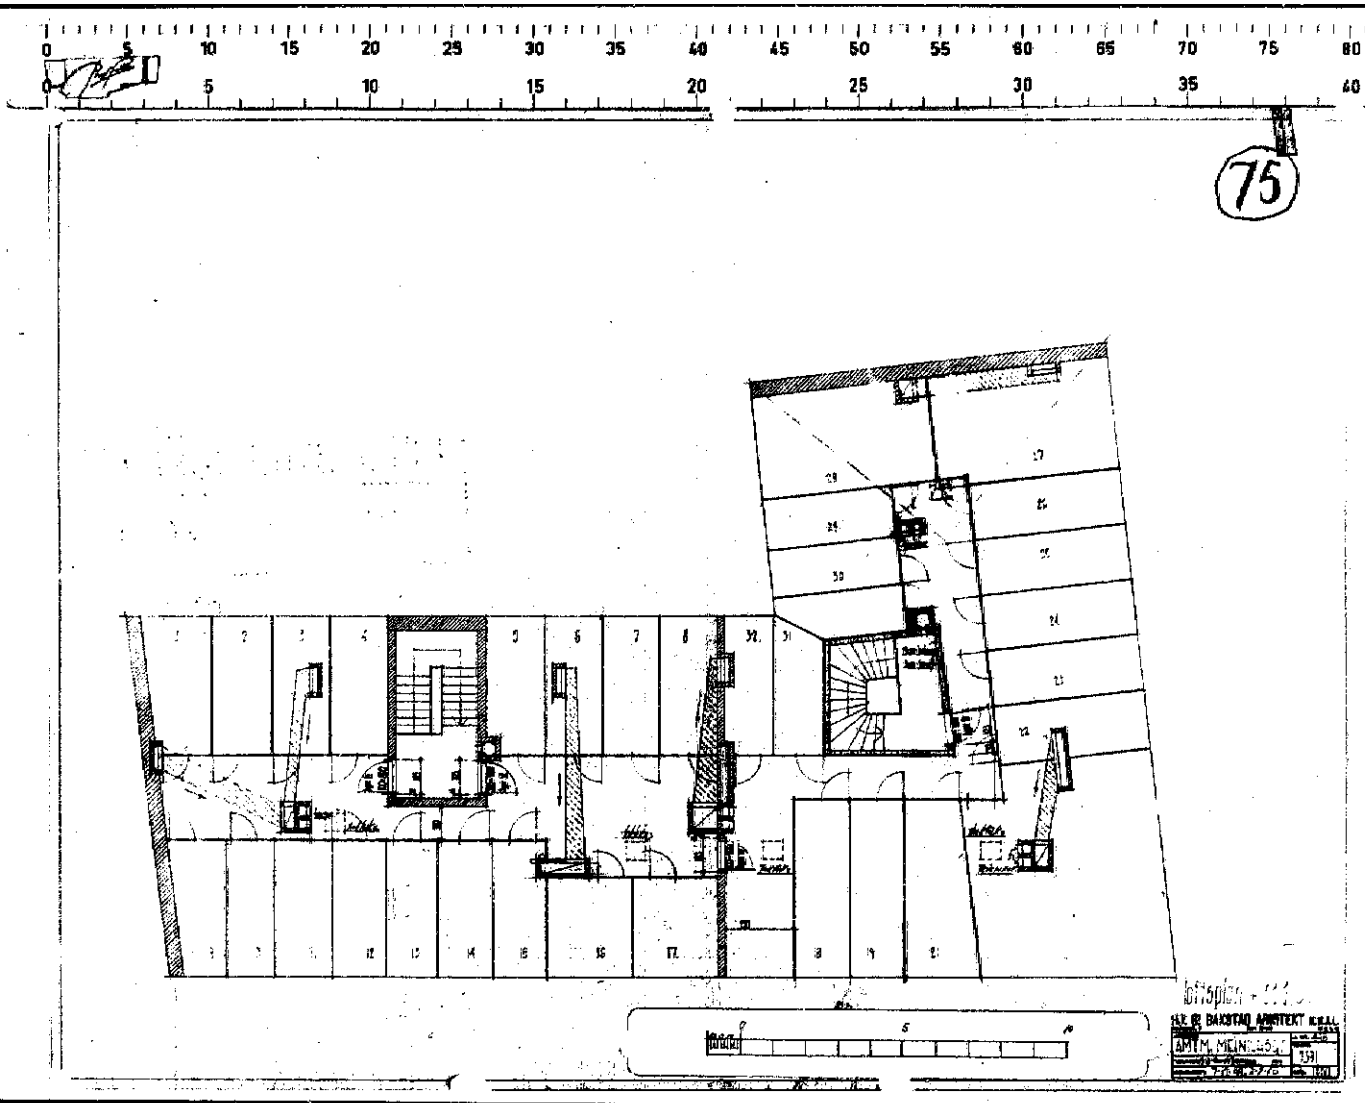
0 5 10 15 20 25 30 35 40 45 50 55 60 65 70 75 80 85
0 5 10 15 20 25 30 35 40
75

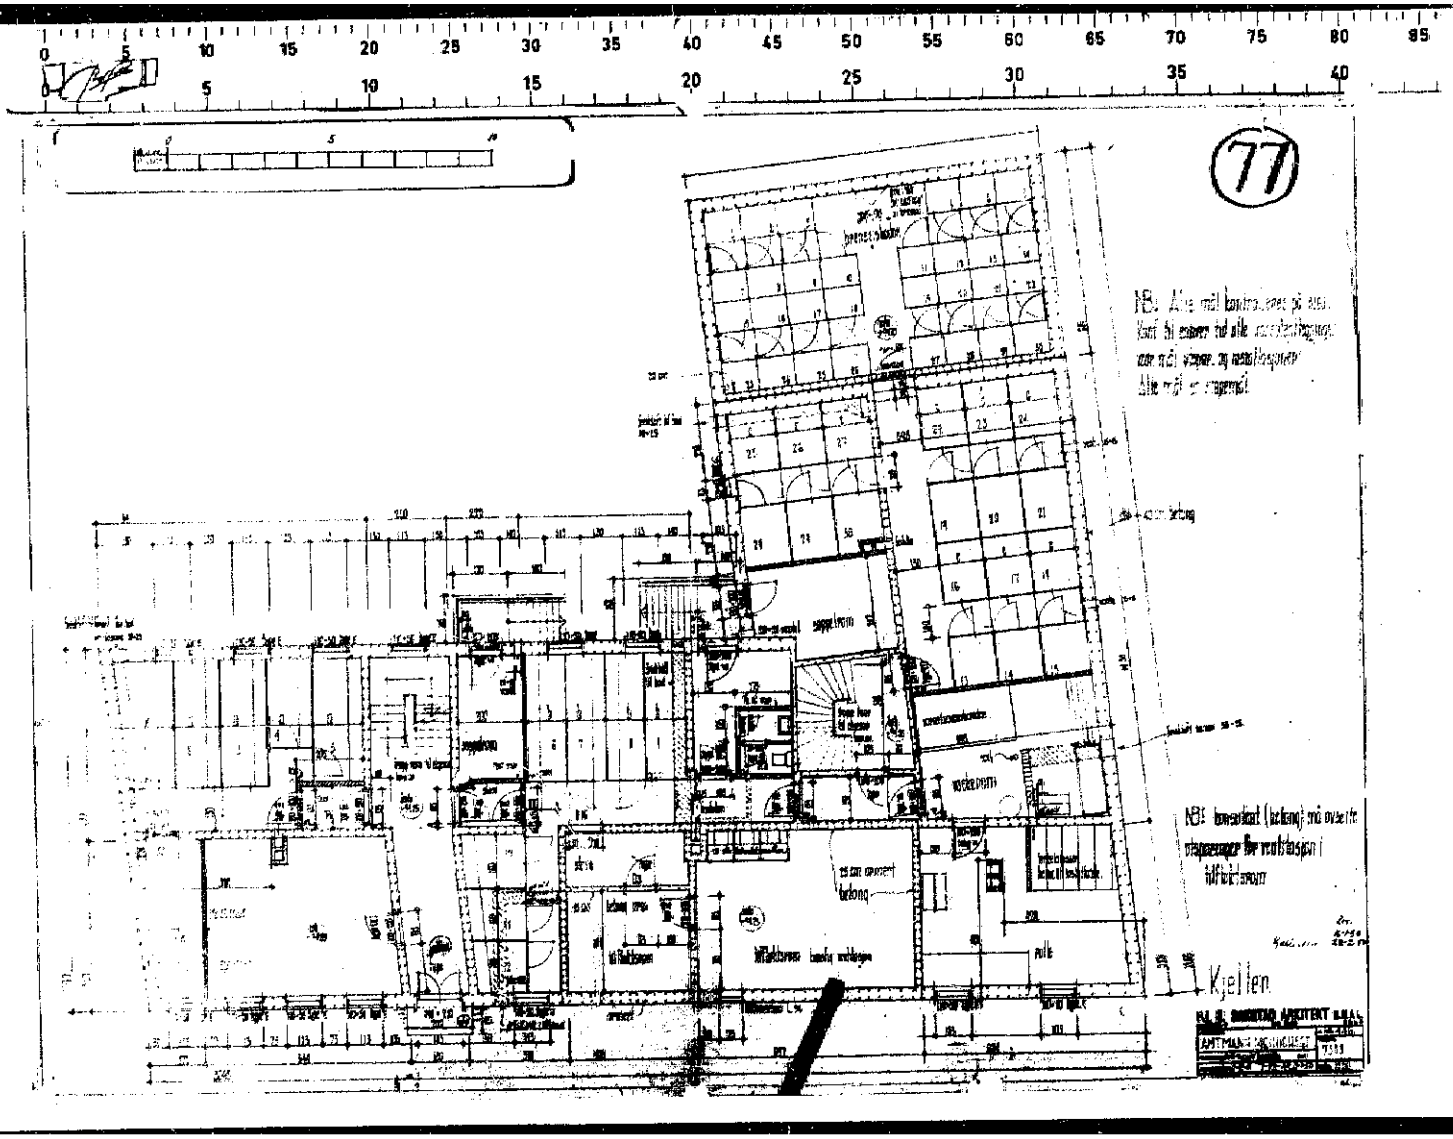
77
Kjellen

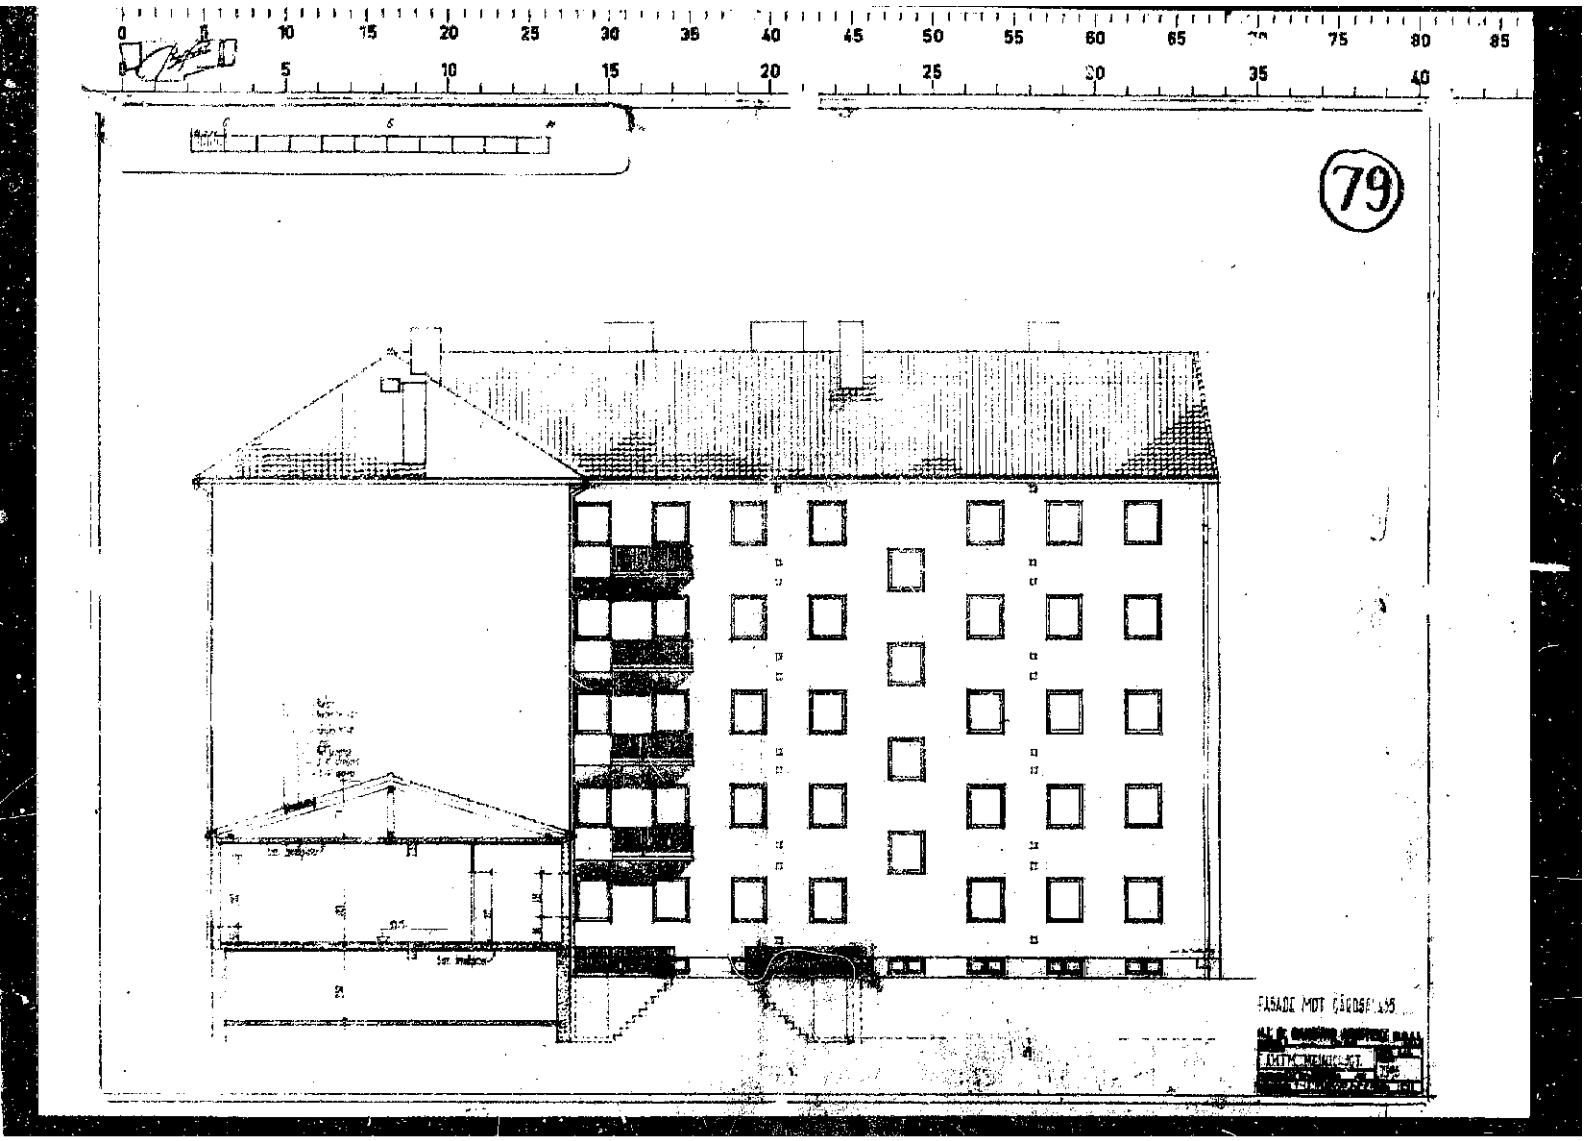

79


81

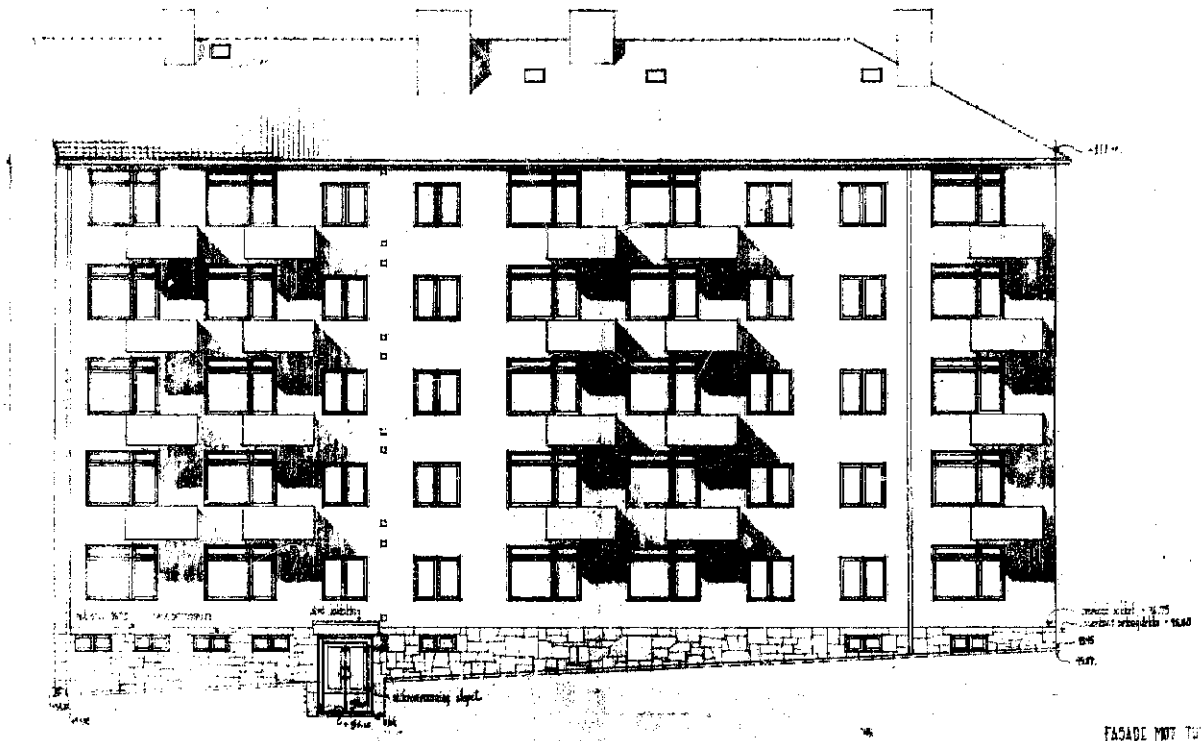



FASADE MOT TUNGENSGT

ARK. KONTORET

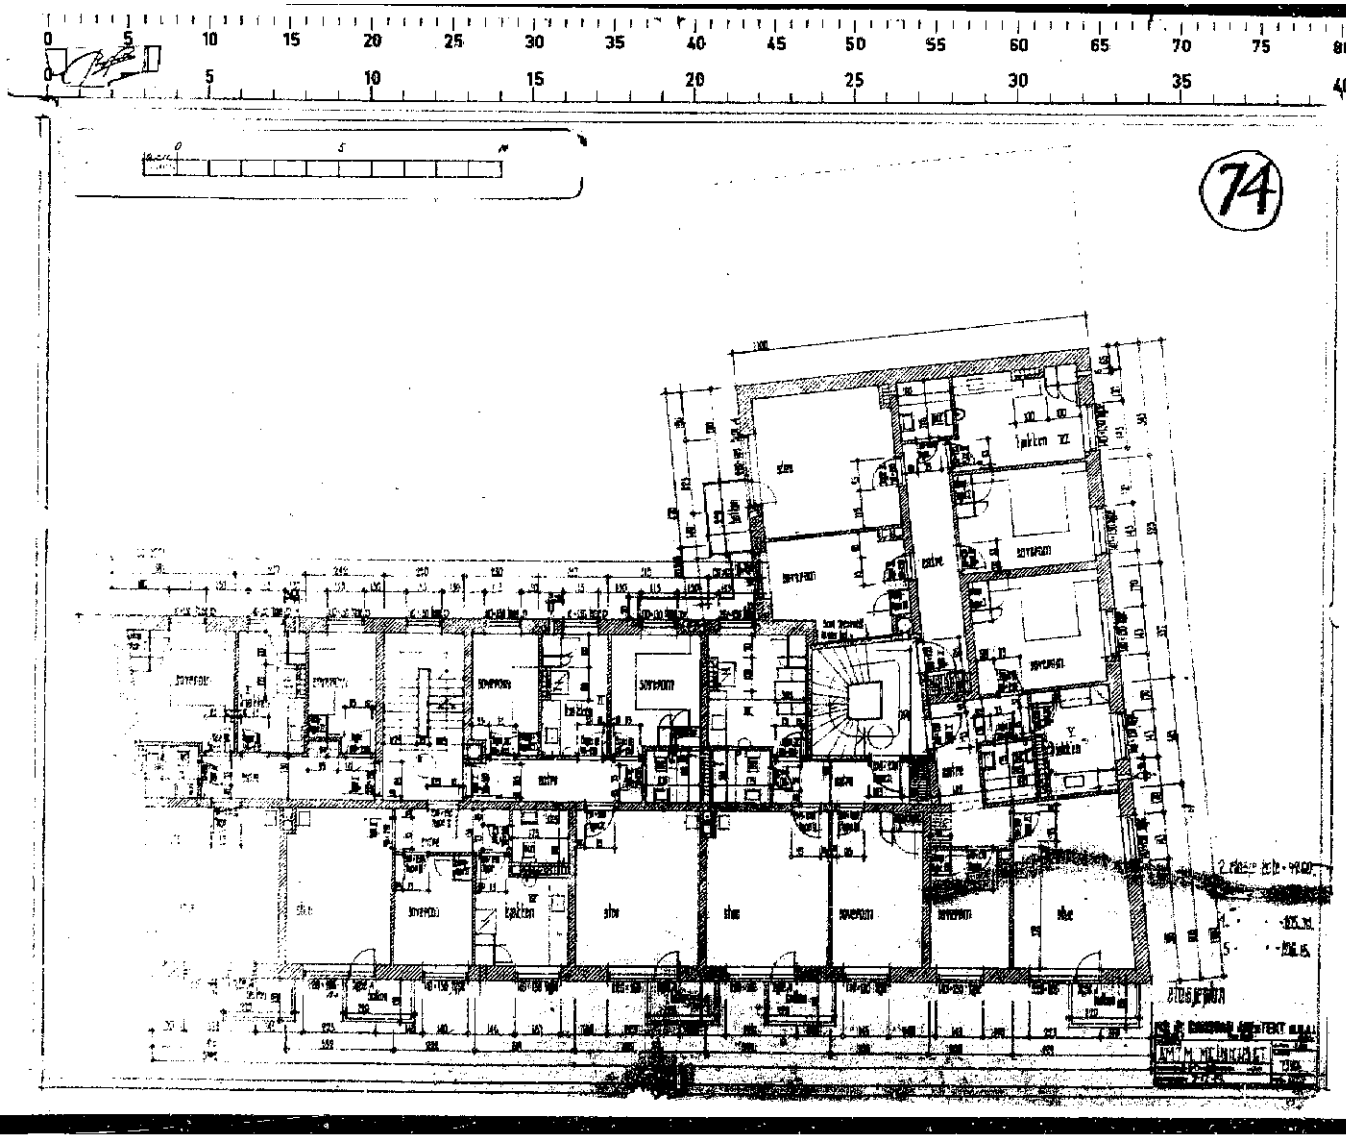
74

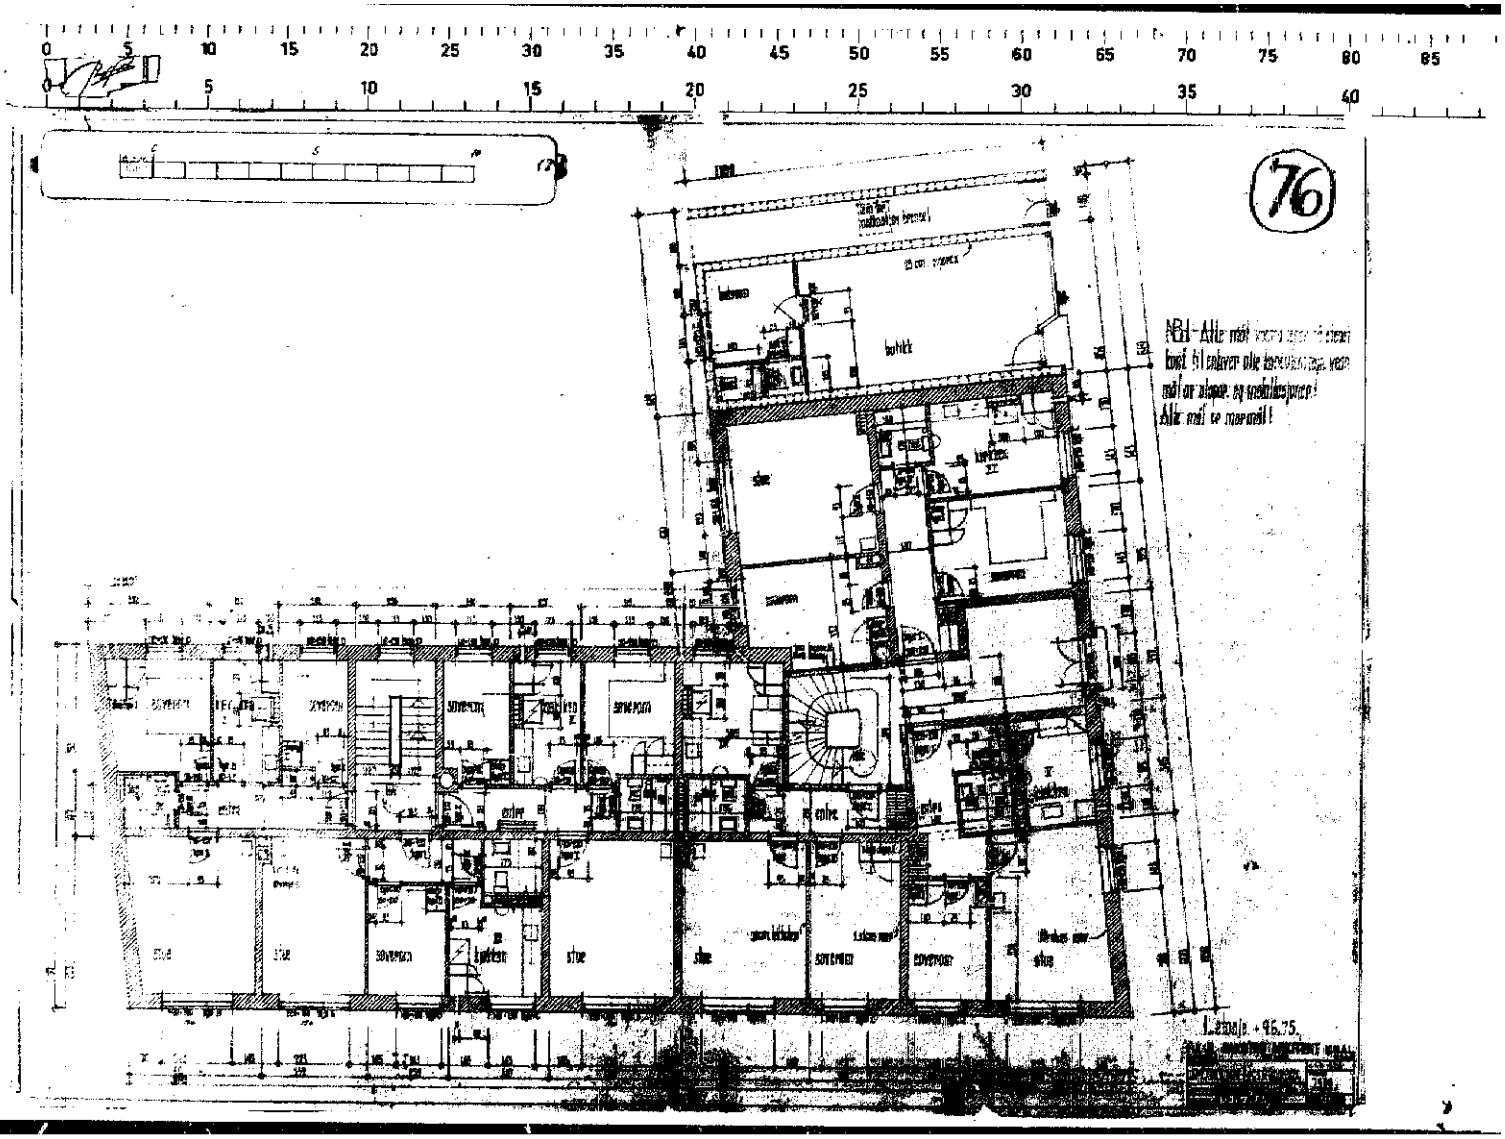
76
butikk
entre
1. etasje - 96.75.

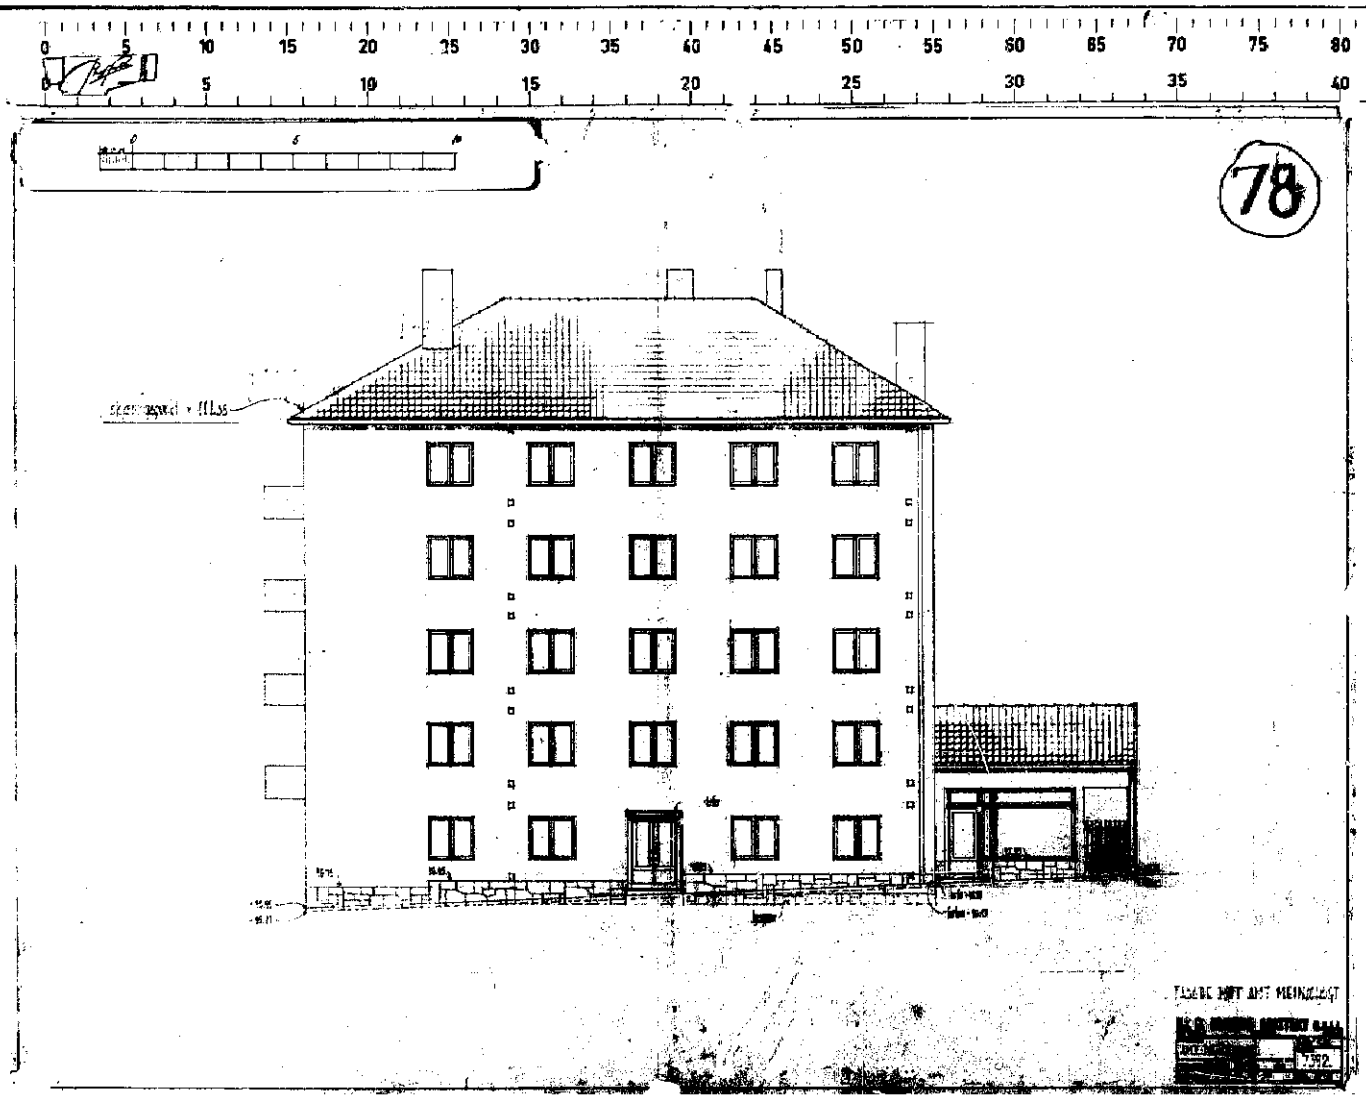

78

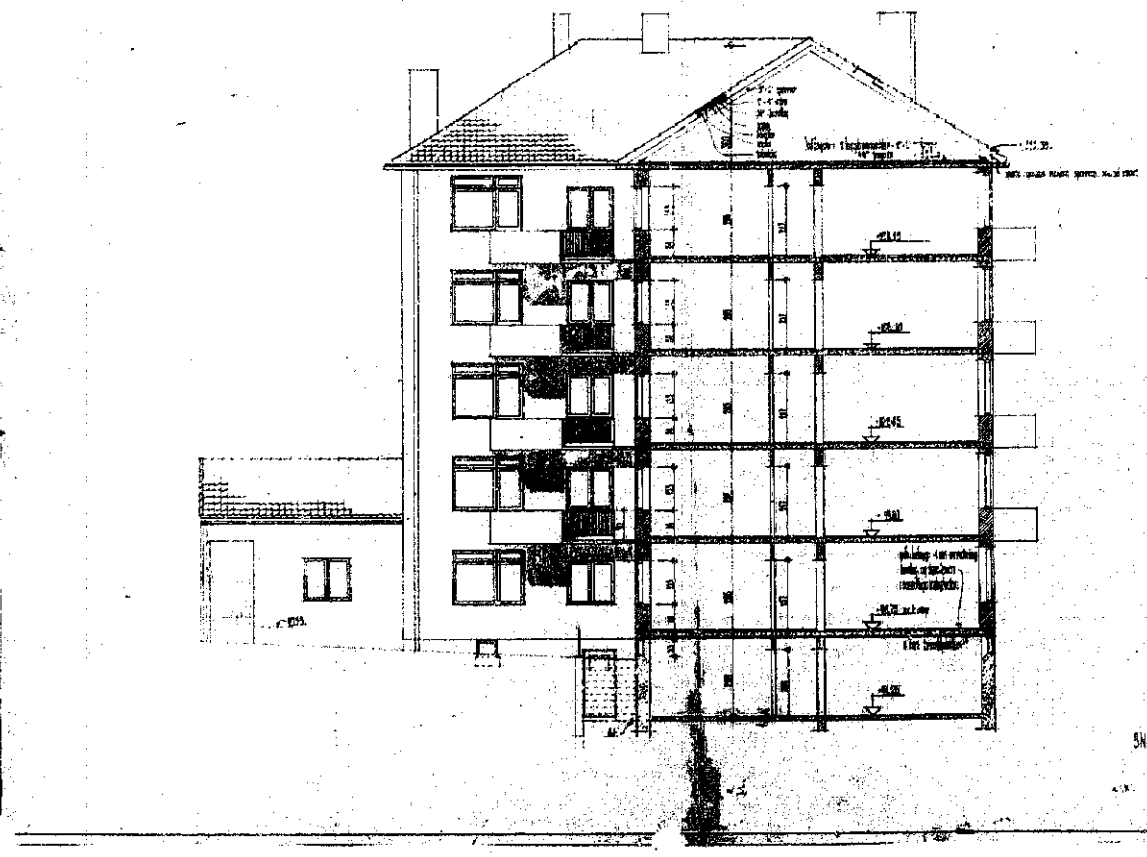


80


SNITT MED FASADE MOT JÄRNVÄGSPLASS


-13x

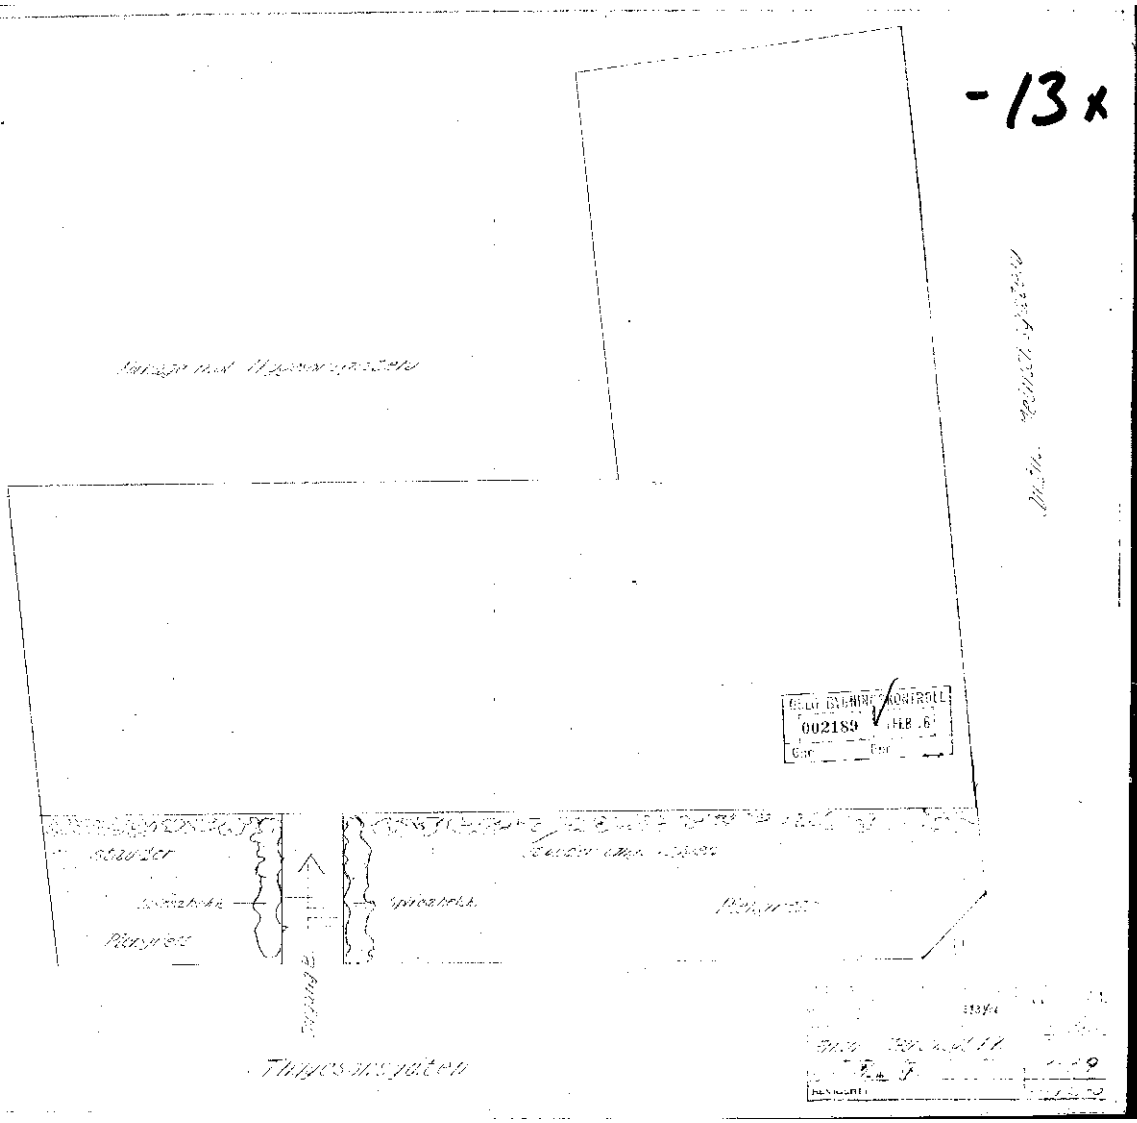

Sjakkusventil

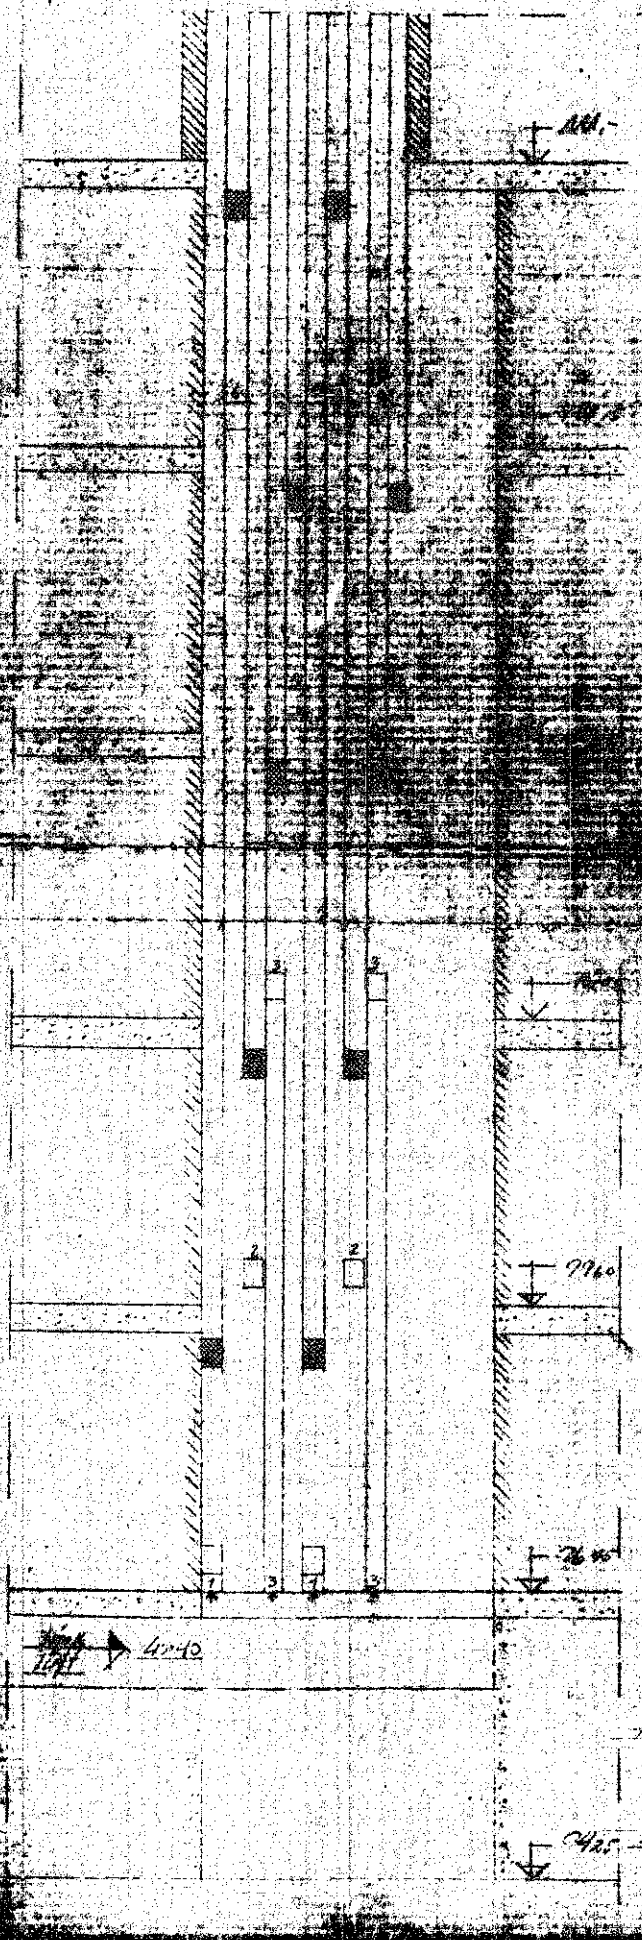

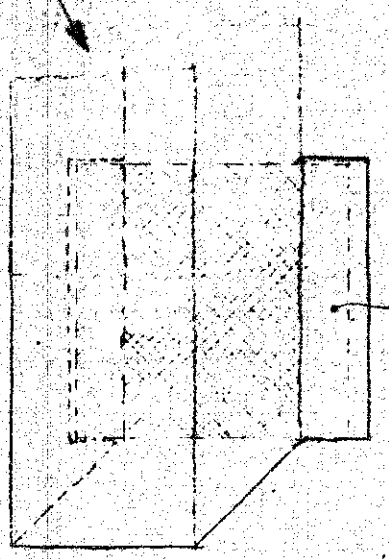


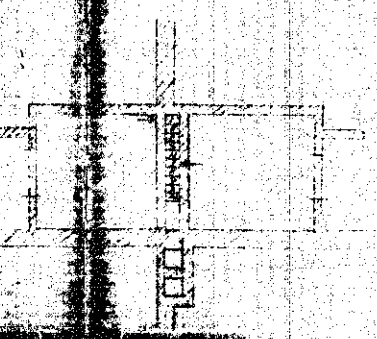

OSLO BYGNINGSKONTROLL
22 MAI 1951

H. S. BAKSTAD ARKITEKT M.N.A.

-197

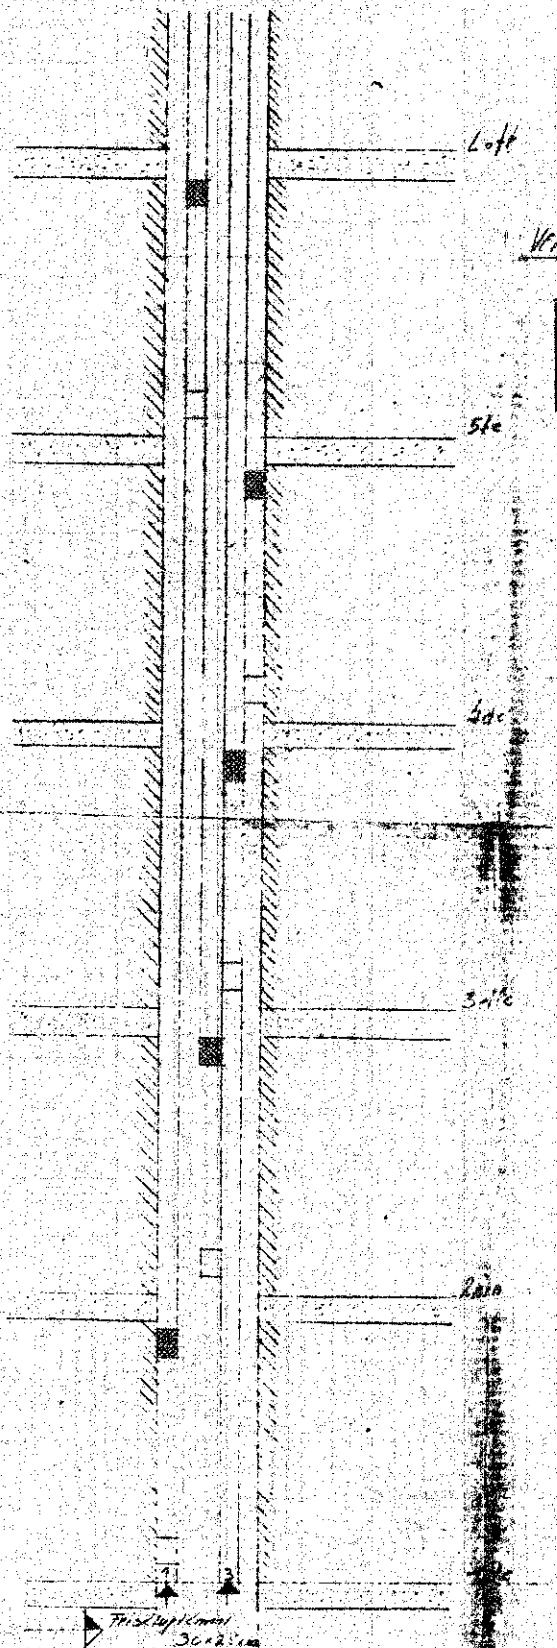

Ventilasjon for bad i gavelleilighetene!

Utsparinger i 1. 2den: 17-56 cm

Ventilasjonskanal 10x25 cm

Ventiler 4"x6" (svensk system, vertikal)
eller 6"x6" norsk system (se tegn. 7540)

Ventiler bare i ventilerte åpninger.


Konf. tegn. 7540!

OSLO BYGNINGSKONTROLL
07776 22 MAI 1951
1096/49

H. J. S. BAKSTAD ARKITEKT M.N.A.L.
OSLO

TEGN.	1541
MÅL	1:20

-19x

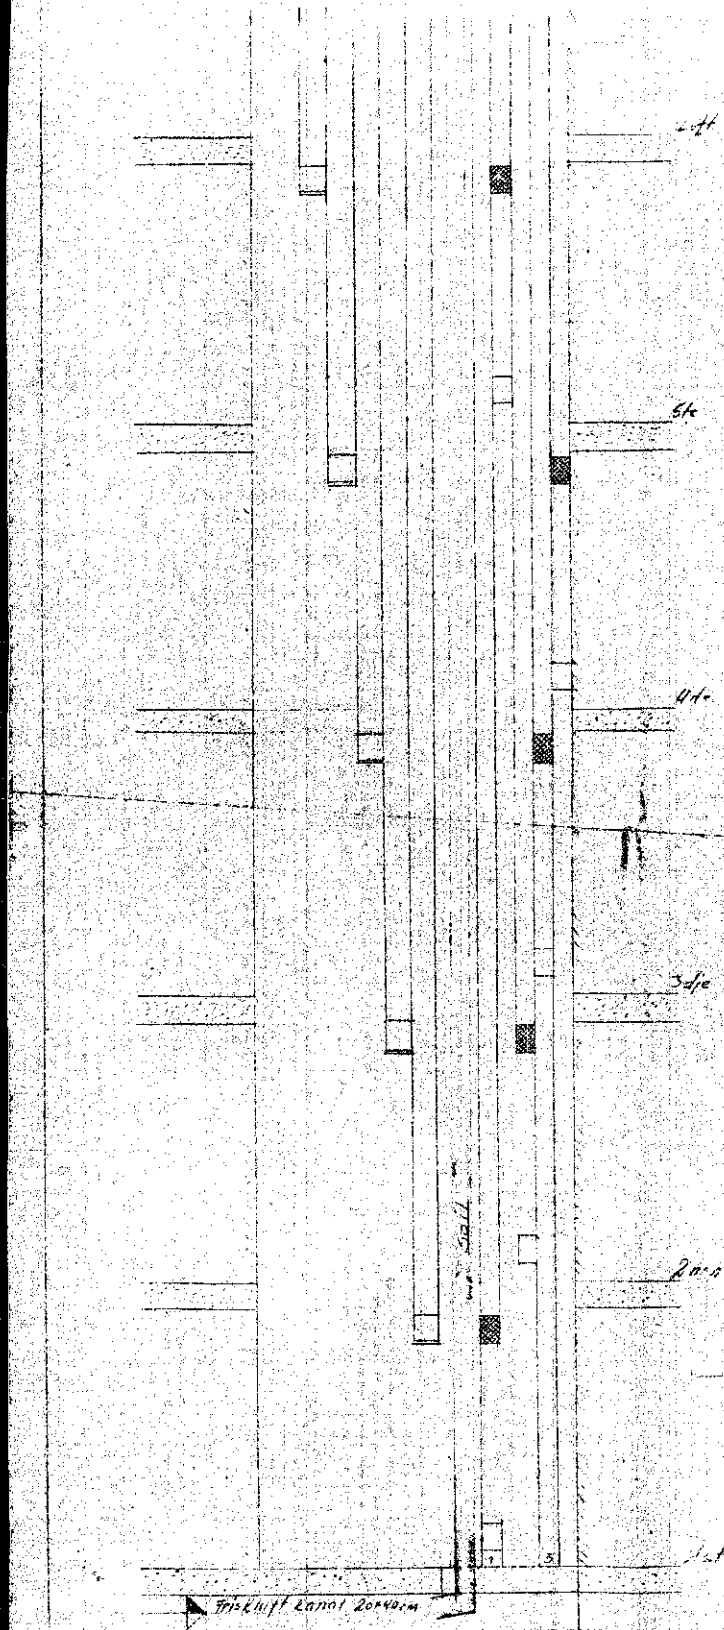


4"ø avtrekksventil (kjøkkenventil) på tak

4"ø friskluftsventil på tak

6"ø avtrekksventil (type Nilfisk Storm LTH) på kjøkken

Utsparing i alle etasjer: 20 × 175 cm
unntatt i 1ste etasje hvor
utsparingen er 20 × 75 cm


Conf. tegn. nr. 7540

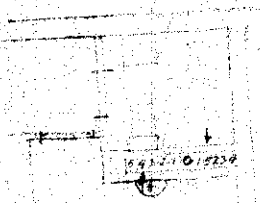

BYGNINGSKONTROLL
22 MAI 1951
1098/49

H. J. S. BAKSTAD ARKITEKT M.N.A.L.

NEDFOTOGRAFERT- 13 X

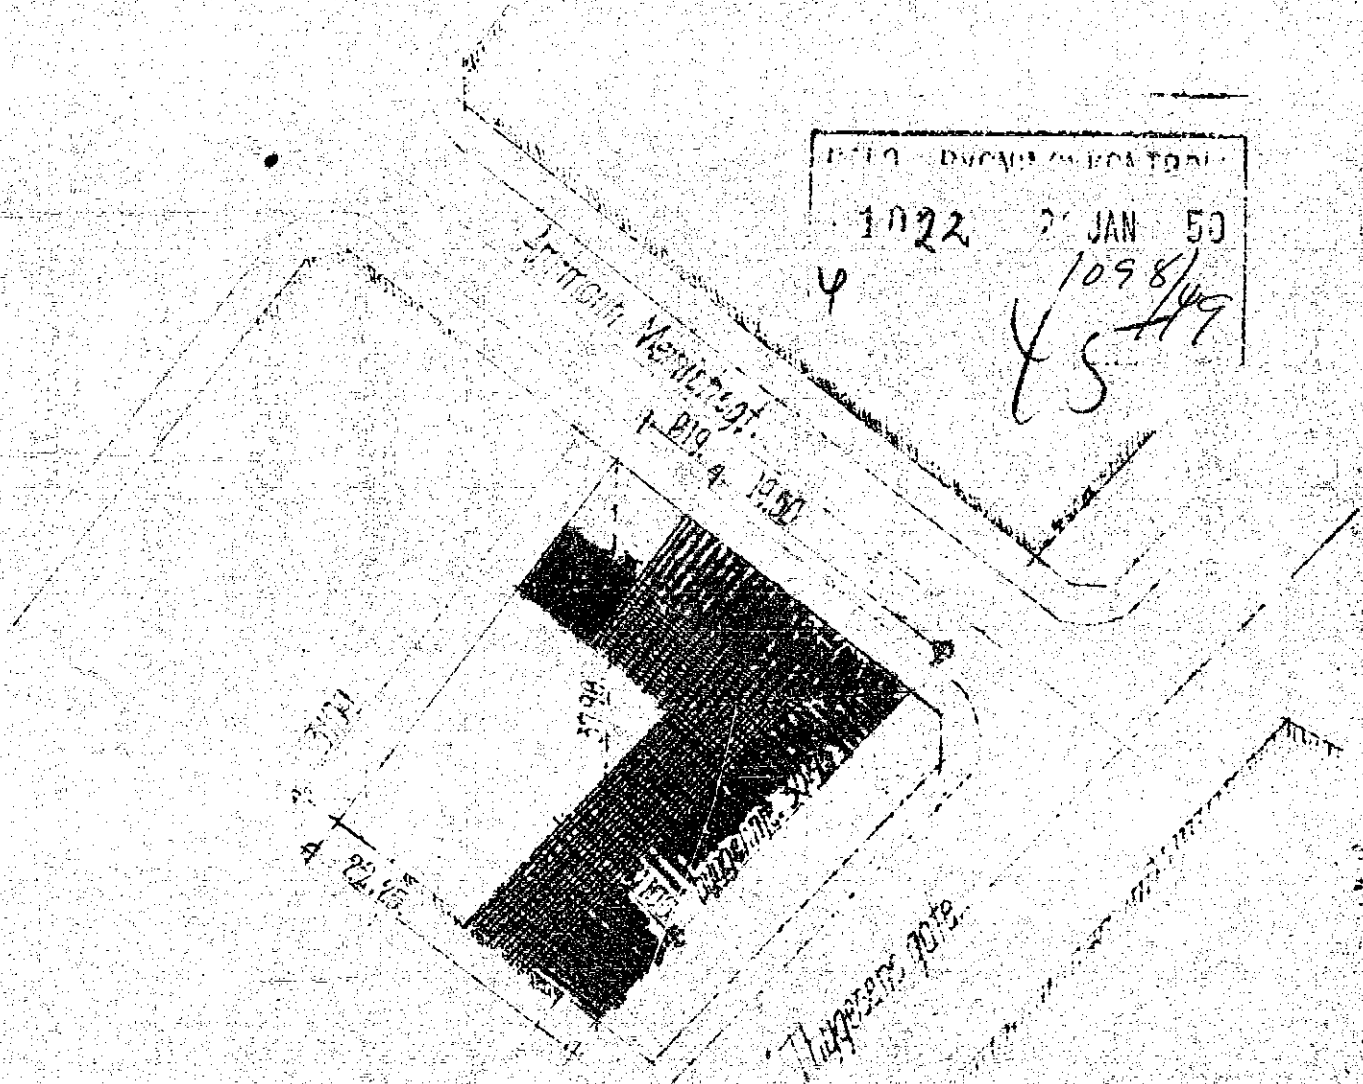



SITUASJONSPLAN

N.J. S. BAKSTAD ARKITEKT M.N.A.L.

OSLO

	J. NR. 44
	TEGN. 7552.
	MÅL 1:500

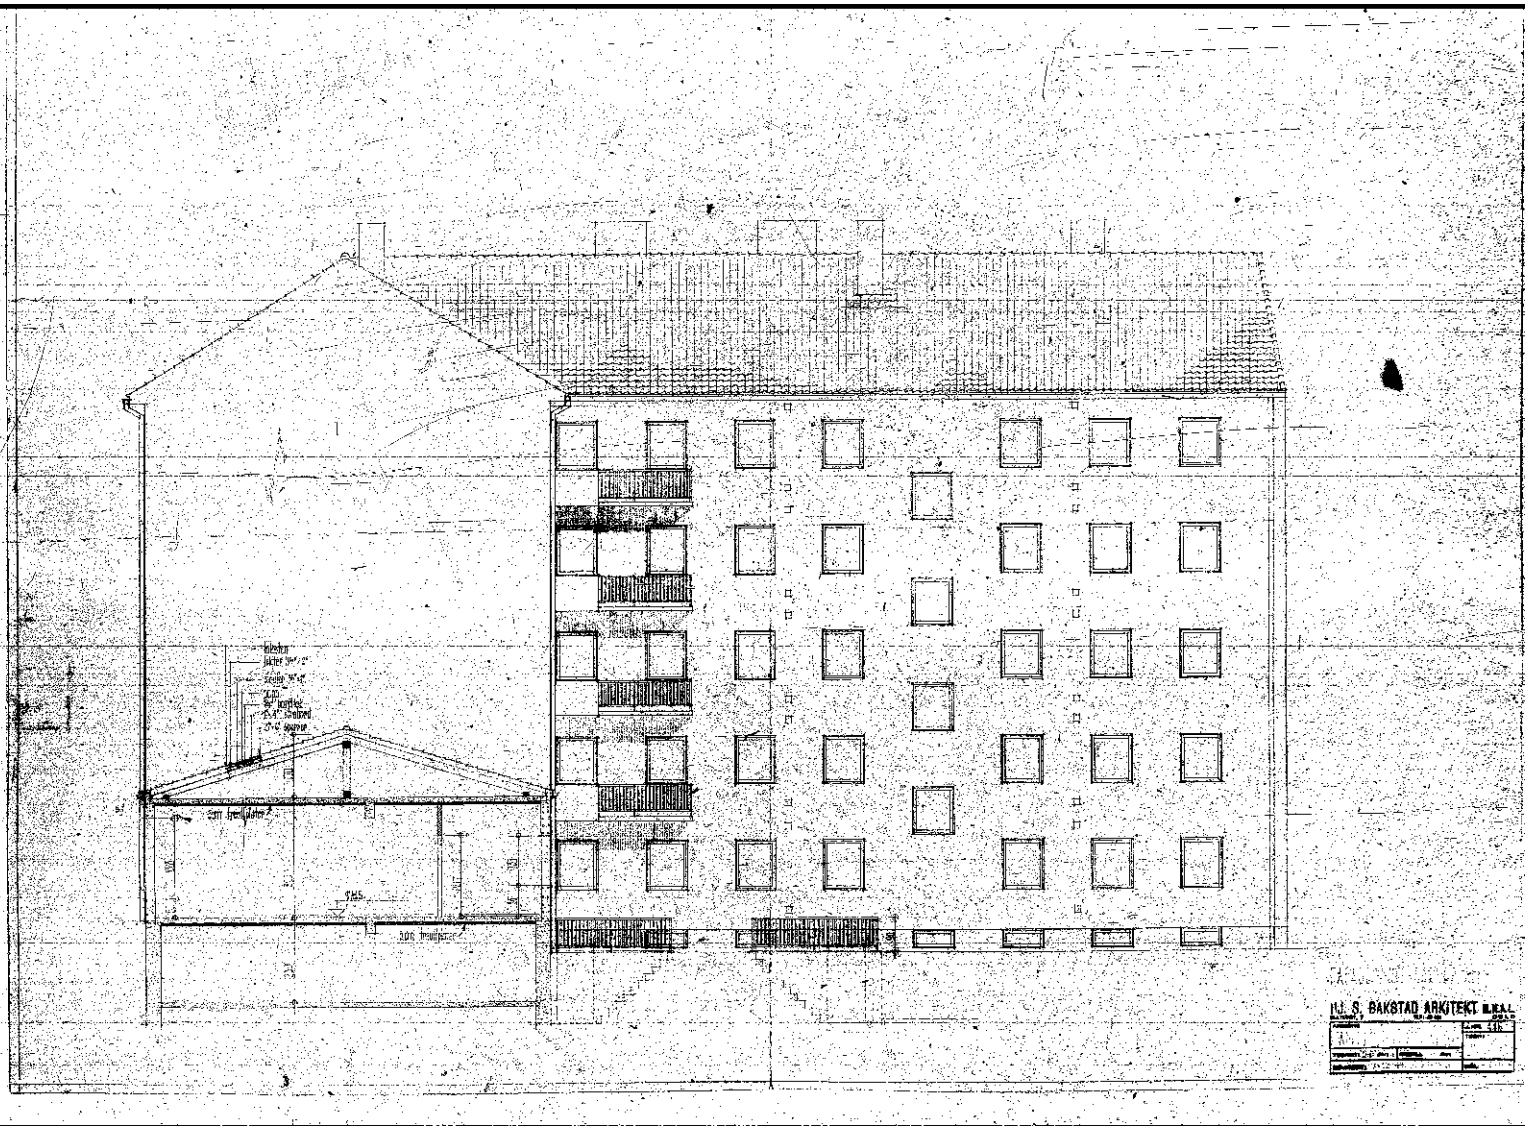
H. S. BAKSTAD ARKITEKT M.N.A.L.

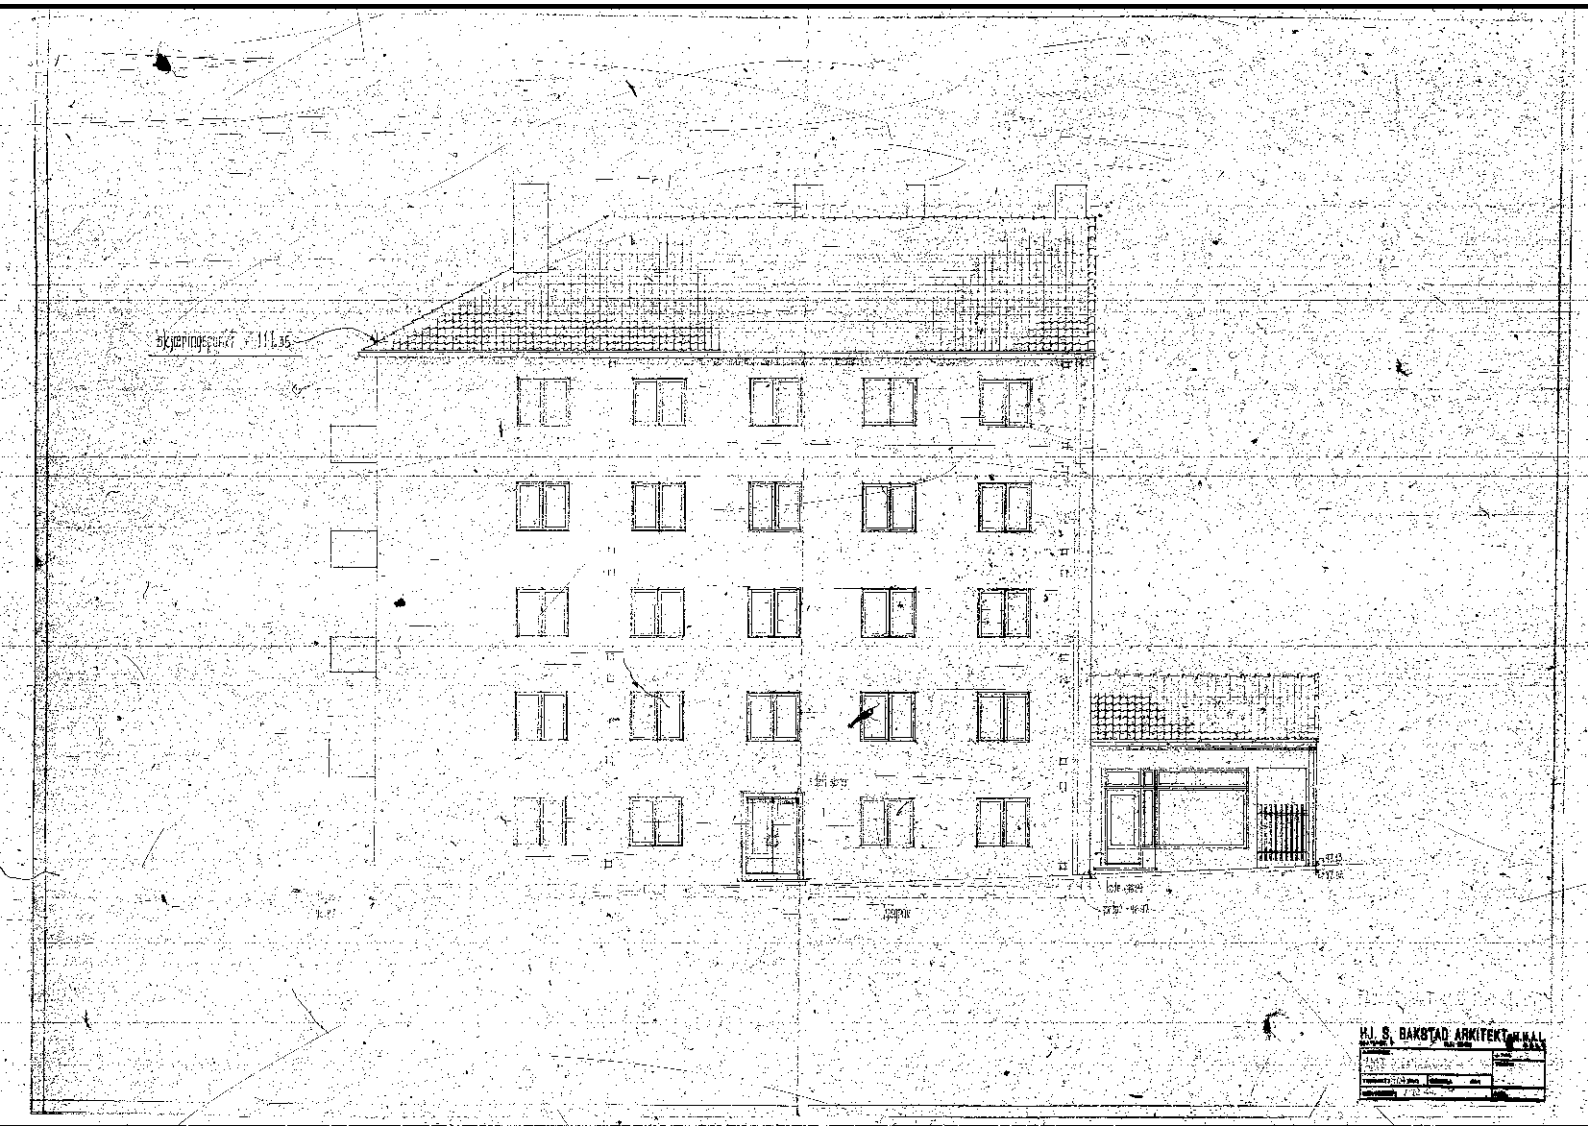


H.J. S. BAKSTAD ARKITEKT MNAL



FASADE


U. S. BAKSTAD ARKITEKT M.N.A.L.

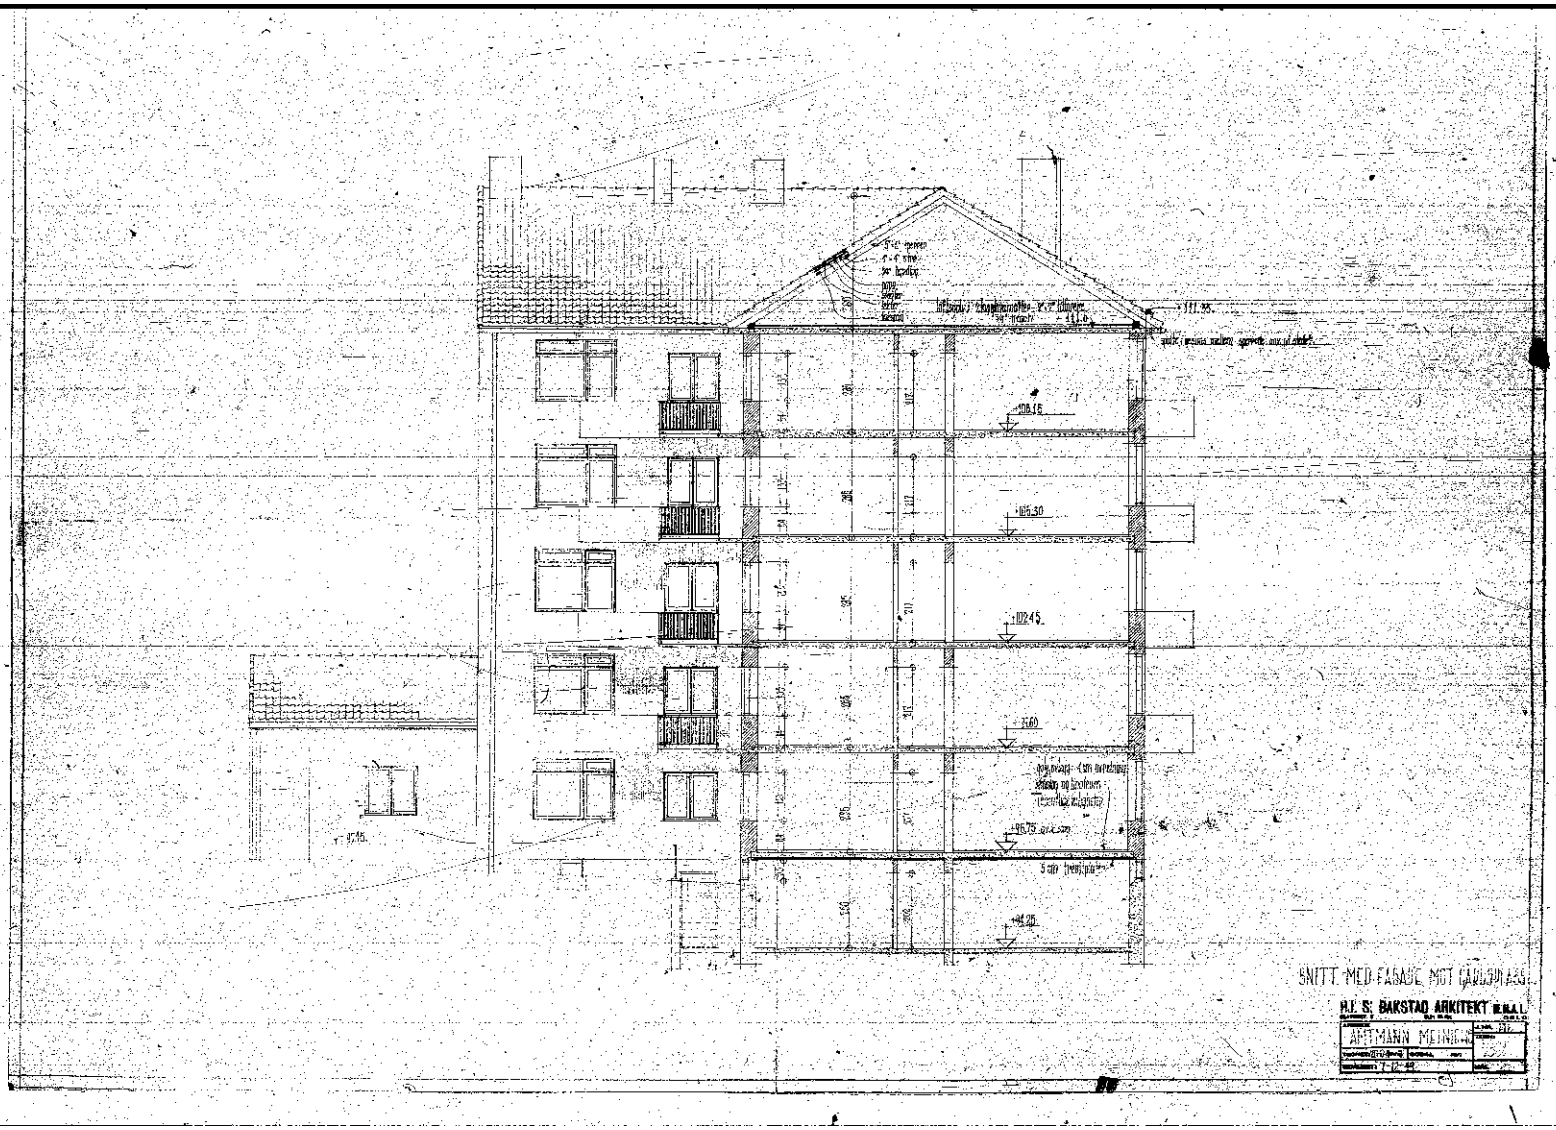



SNITT MED FASADE MOT GARLOVVEIEN


H.F. S. BARSTAD ARKITEKT M.N.A.L.

ARTMANN MOLNE

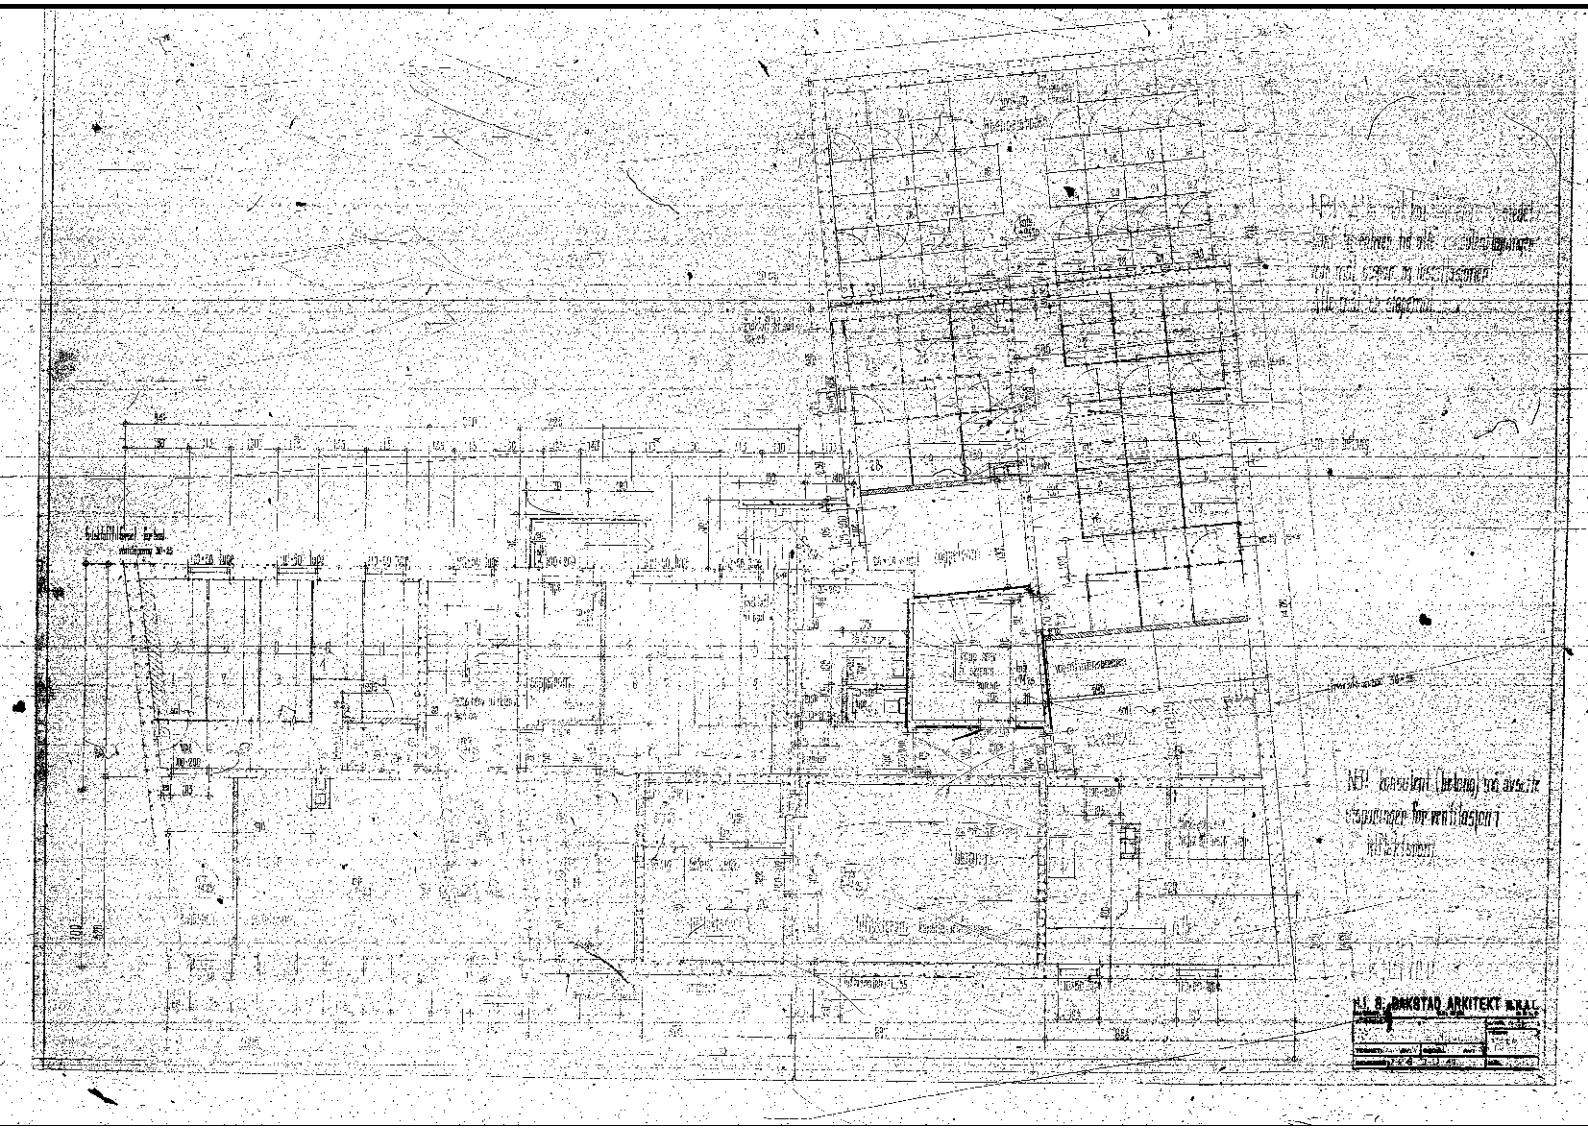

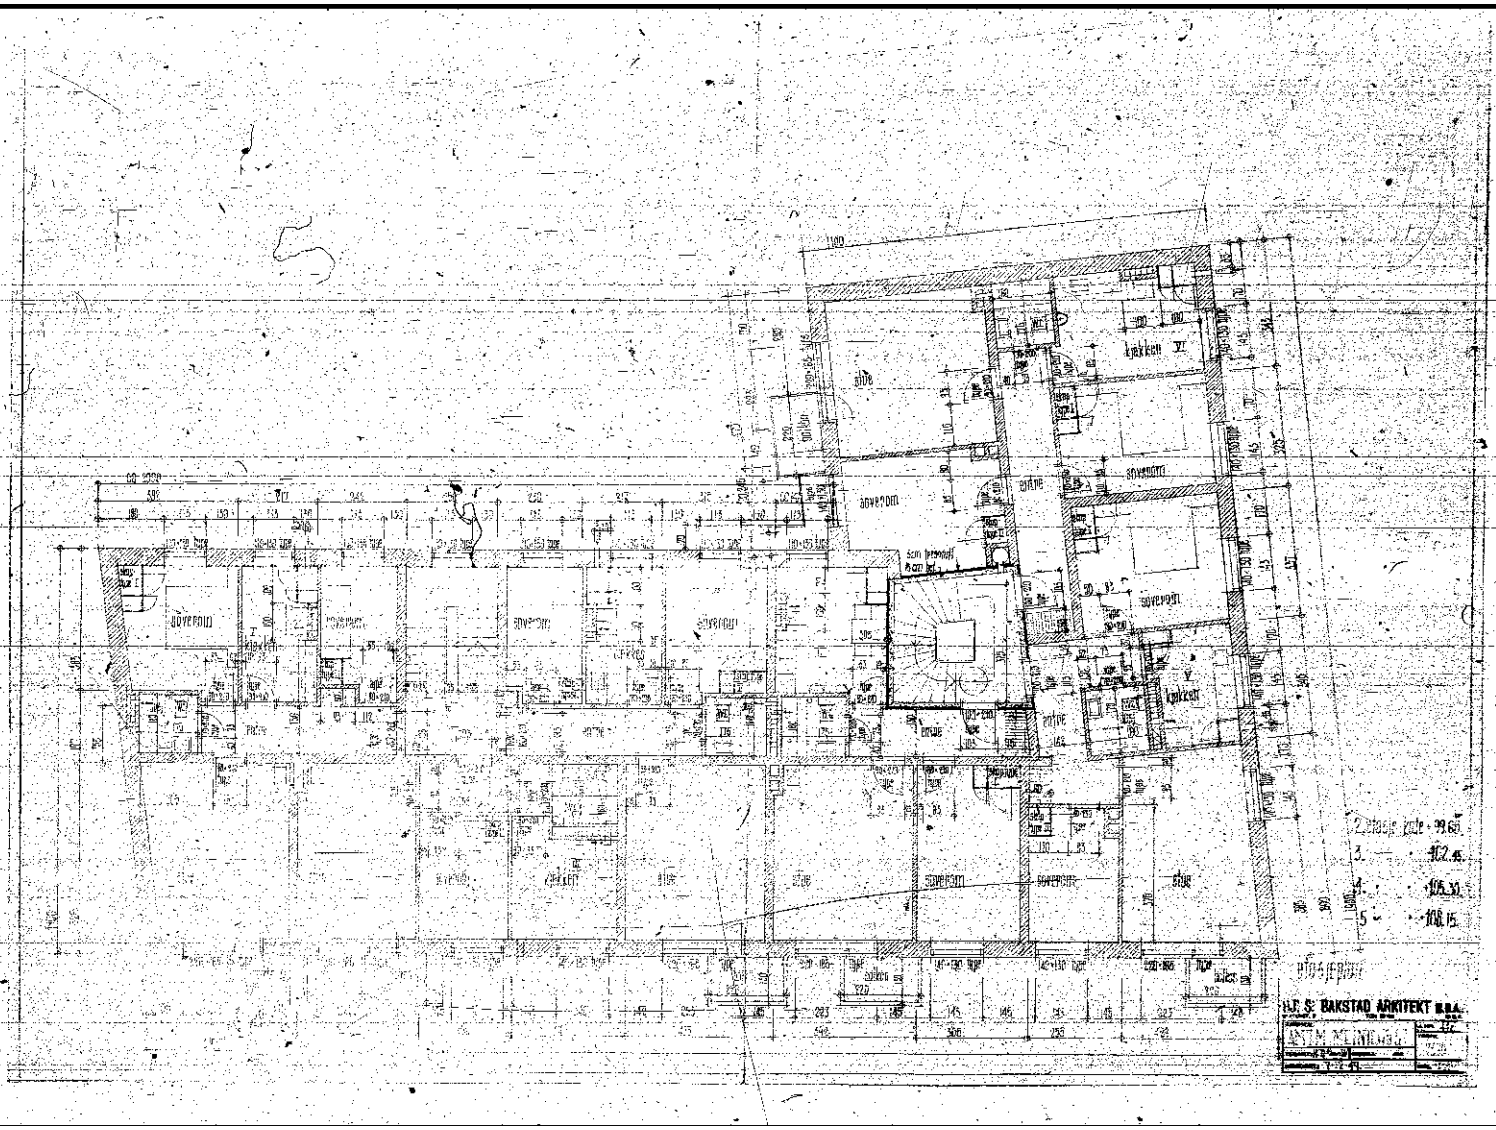
kjøkken
soverom
stue
kontor
2 trapp opp
1
4
5
H.F.S. BAKSTAD ARKITEKT M.N.A.

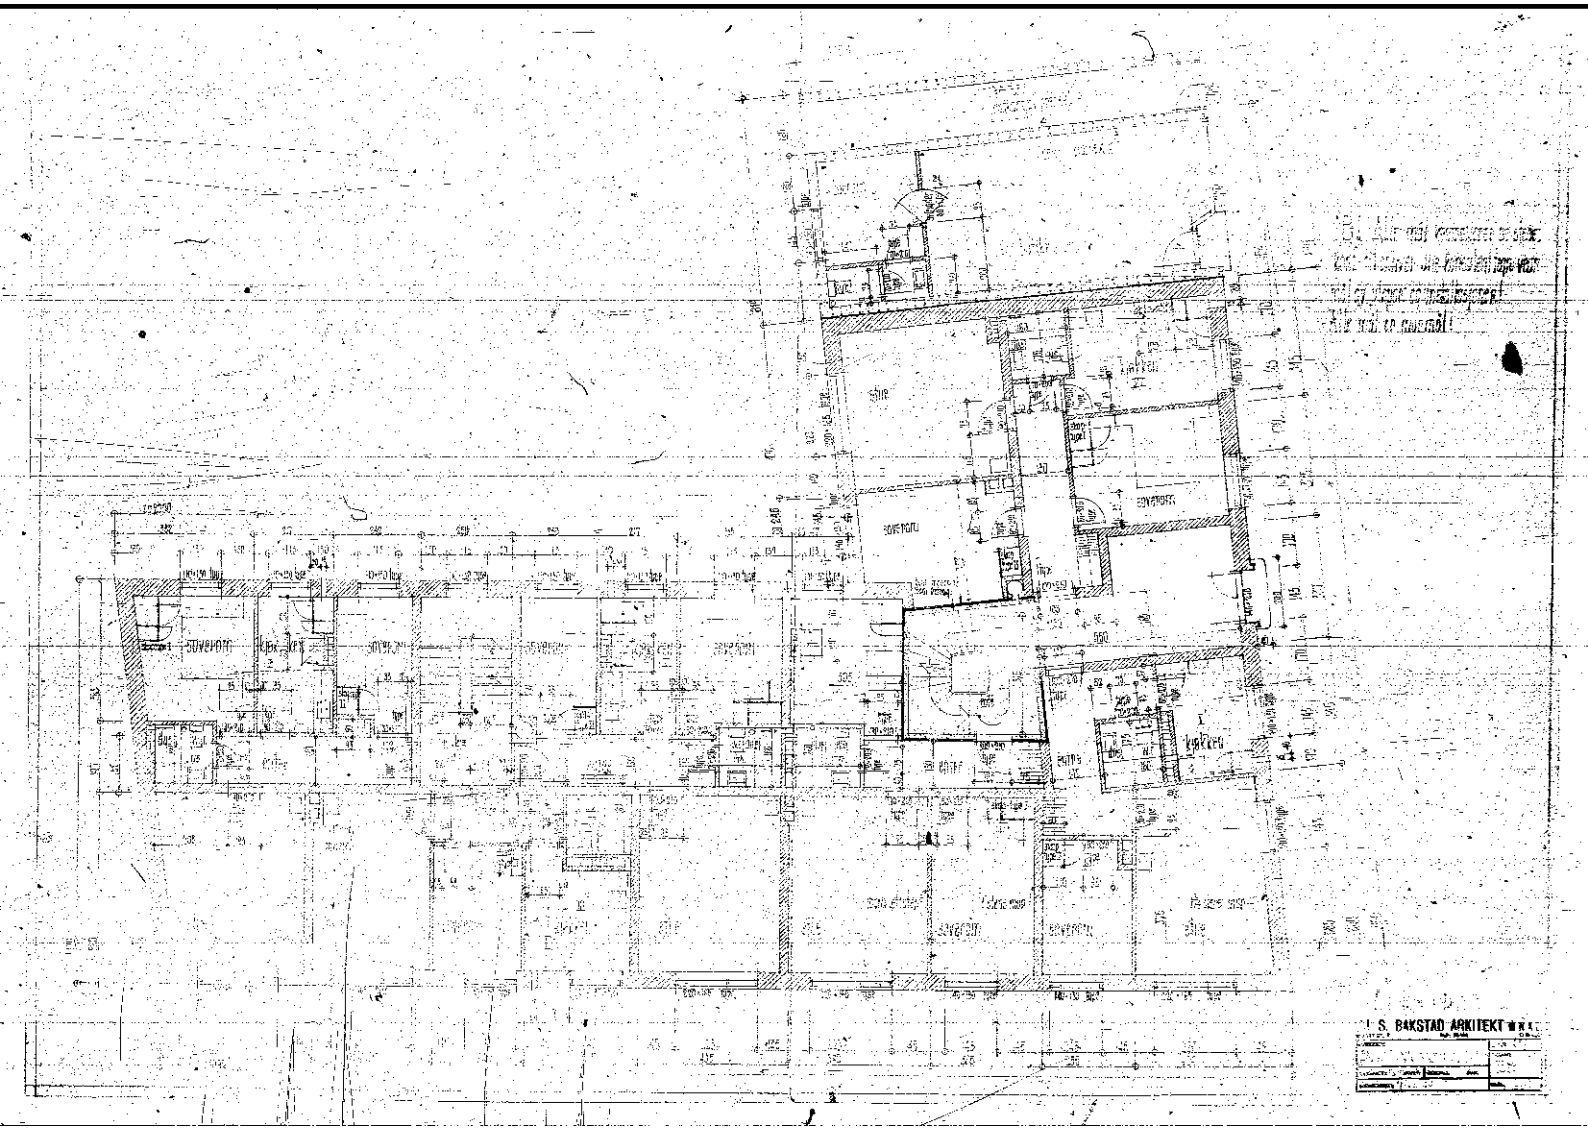
SOVEROM
SOVEROM
SOVEROM

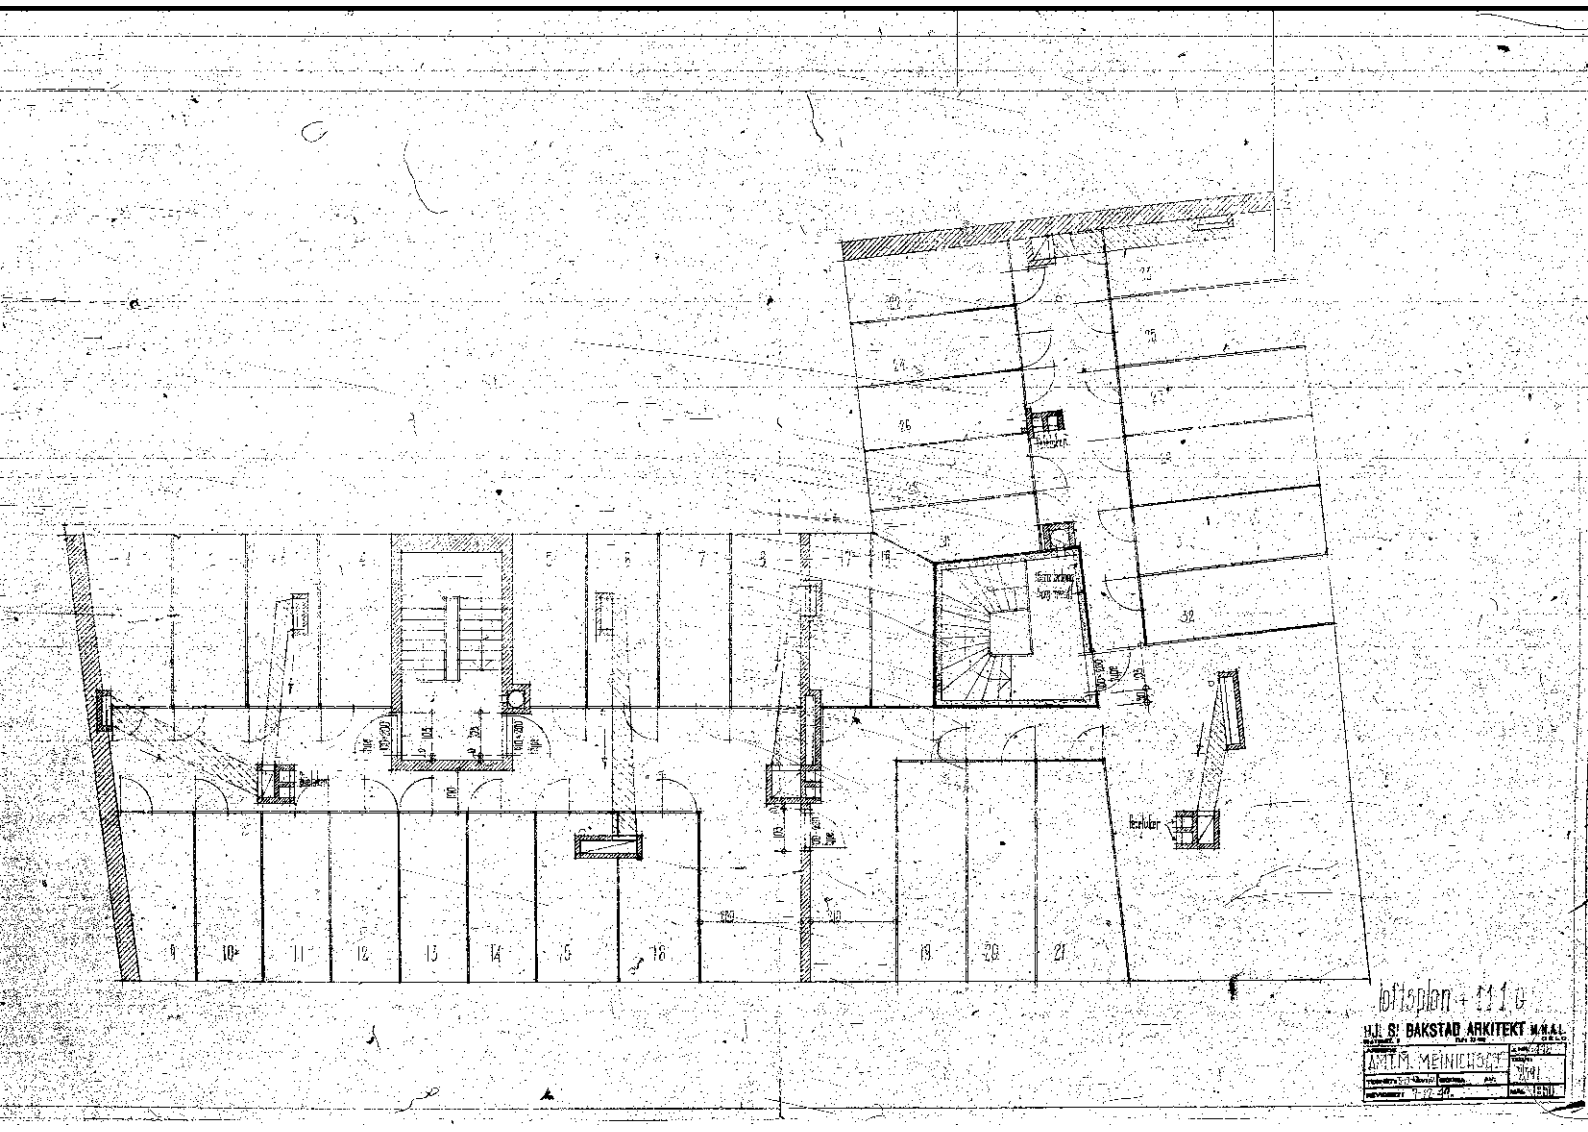

Lageplan 1:1000


HJ. S. BAKSTAD ARKITEKT M.N.A.L.

ARTEM. MEINICHSCT

FOTOGRAFERT- 13 X

OSLO BYGNINGSRÅD
010975 24 JUN 55
B 1098/1949

M.d.

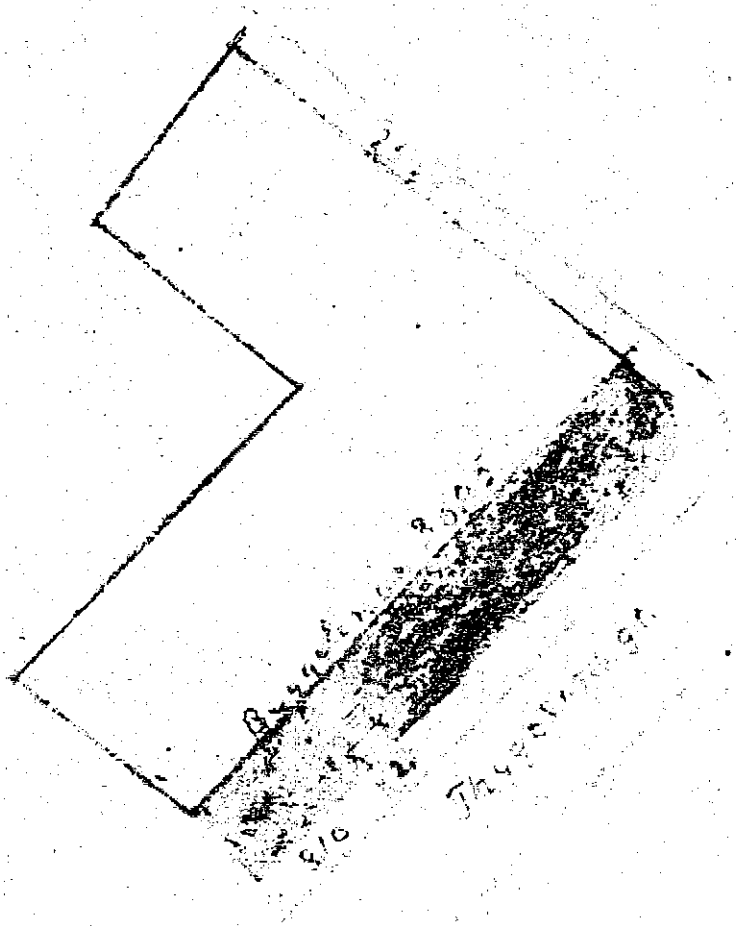

Oslo kommune
Plan- og bygningsetaten

Brødrene Bastiansen AS
Bjørnerudveien 12 B
1266 OSLO
stein.bastiansen@brodrene-bastiansen.no

Dato: 11 NOV. 2008

Deres ref:	Vår ref (saksnr): 200804083-8 **Oppgis alltid ved henvendelse**	Saksbeh: John Philip Santillan	Arkivkode: 531

Byggeplass:	AMTMANN MEINICHS GATE 19 A - B	Eiendom:	224/30
Tiltakshaver:	AS Tygesonsgate 14	Adresse:	Amtmann Meinichs gate 19 A, 0482 OSLO
Søker:	Brødrene Bastiansen AS	Adresse:	Bjørnerudveien 12 B, 1266 OSLO
Tiltakstype:	Blokk/bygård	Tiltaksart:	Vesentlig endring/rep. Rehab. av bad

FERDIGATTEST - AMTMANN MEINICHS GATE 19 A - B

Jfr. plan- og bygningsloven § 99

Ferdigattesten gis etter anmodning og på grunnlag av fremlagt dokumentasjon; jfr. Plan- og bygningsloven (pbl.) § 99 og Forskrift om saksbehandling og kontroll i byggesaker, SAK § 34.

Det forutsettes at produkter som er benyttet i byggverket innehar nødvendig produktgodkjenning, at produktet tilfredsstiller gjeldende norske forskriftskrav og at produktsertifikatet samsvarer med de produktene som faktisk har blitt montert.

Den fremlagte dokumentasjon bekrefter at alle krav og betingelser som er stilt i tillatelsen, og som ellers følger av gjeldende bestemmelser gitt i eller i medhold av plan- og bygningsloven, er dokumentert oppfylt. Ferdigattesten er betinget i disse forhold.

Ferdigattesten gjelder for tiltaket slik det er beskrevet i tillatelsen med senere tillegg.

Dersom behandling av klage medfører at kommunens vedtak blir opphevet eller omgjort og nytt vedtak innebærer at tiltaket må rettes, må eventuell ny ferdigattest utstedes på bakgrunn av sluttkontroll av endringen av tiltaket.

Dette vedtaket kan påklages. Frist for innsending av klage er 3 uker etter mottakelsen av dette brevet. Se vedlagte orientering om klageadgang.

PLAN- OG BYGNINGSETATEN
Teknisk fagavdeling
Enhet for Avfall, vei, vann og refusjon

p.p. Pål Granberg
enhetsleder

John Philip Santillan
saksbehandler

Kopi til: AS Tygesonsgate 14, v/ Anneli Rundgren, Amtmann Meinichs gate 19 A, 0482 OSLO

Borhaven Arkitekter AS
Bjerregaards gate 1A
0172 OSLO

Deres ref.:	Vår ref. (saksnr.):	Saksbehandler:	Dato: 26.07.2024
Christian Borhaven	202458083 - 5 **Oppgis alltid ved henvendelse**	Zeeshan Aziz	

Adresse:	AMTMANN MEINICHS GATE 19 A OG B	Eiendom:	224/30/0/0
Tiltakshaver:	AS THYGESONSGATE 14	Søker:	Borhaven Arkitekter AS
Tiltakstype:	Blokk/bygård/terrassehus	Tiltaksart:	Fasadeendring

Tillatelse til tiltak – Amtmann Meinichs gate 19 A og B

Plan- og bygningsetaten godkjenner søknaden om utskifting av vinduer og balkongdører mottatt 04.07.2024.

Ansvarlig søker har ikke varslet naboene fordi tiltaket etter ansvarlig søkers vurdering ikke eller i liten grad berører naboenes og gjenboernes interesser, jf. plan- og bygningsloven § 21-3 andre ledd.

Opplysninger om byggesaken

Kort beskrivelse av søknaden

Søknaden gjelder utskifting av alle vinduer og balkongdører på en bygård i Amtmann Meinichs gate 19 A og B, i bydel Sagene.

Plangrunnlaget for eiendommen

Eiendommen er avsatt til hovedformål *bebyggelse og anlegg*, *nåværende* i kommuneplan 2015 – Oslo mot 2030, vedtatt 23.09.2015.

Tidligere reguleringsplan for Oslo sentrum og indre sone i Oslo kommune, S-2255, vedtatt 28.07.1977 er i sin helhet opphevet, jf. vedlegg 5 i kommuneplanen. Det vil si at det er formålet bebyggelse og anlegg som er gjeldende reguleringsformål for eiendommen.

Ansvarlig søkers redegjørelse

Vi viser til innsendt redegjørelse i søknaden.

Plan- og bygningsetatens vurdering

Utskifting av vinduer og balkongdører

Plan- og bygningsetaten er positiv til at vinduene og balkongdørene skiftes ut, slik at bygården oppgraderes. Vi forutsetter høy kvalitet på materialer og utførelse.

Privatrettslige forhold

Vi gjør oppmerksom på at en tillatelse etter plan- og bygningsloven kun tar stilling til den offentligrettslige siden av saken og at det kan foreligge privatrettslige forhold til hinder for gjennomføringen av tiltaket.

Godkjent tegning

Følgende tegning er lagt til grunn for tillatelsen, sak 202458083			
Beskrivelse	**Tegningsnr**	**Dato**	**PBE-id**
Situasjonsplan_situasjonskart			1/8

Det er ikke godkjent nye fasadetegninger i forbindelse med søknaden på bakgrunn av søkers redegjørelse om at vinduene og balkongdørene skiftes ut likt mot lik og ikke medfører en synlig endring på tegningene.

Krav til plassering av tiltaket

Tiltaket må plasseres i samsvar med godkjent situasjonsplan og tegninger.

Ansvar

Dere må oppdatere og sende inn gjennomføringsplanen hver gang det skjer en endring i ansvarsforholdene og når dere søker midlertidig brukstillatelse eller ferdigattest.

Følgende foretak har erklært ansvarsrett i tiltaket, sak 202458083

Organisasjonsnr Navn	Beskrivelse
913321677 BORHAVEN ARKITEKTER AS	SØK - Hele tiltaket - Tiltaksklasse 2
896042602 PALMGREN AS	PRO - Arkitektur - nye vinduer og balkongdører - Tiltaksklasse 2 PRO - Miljøsanering - riving og gjerning av eksisterende vinduer - Tiltaksklasse 2 UTF - Riving og miljøsanering - riving og fjerning av eksisterende vinduer - Tiltaksklasse 1 UTF - Tømrerarbeid og montering trekonstruksjoner - montering av nye vinduer og dører - Tiltaksklasse 1

Plan- og bygningsetatens konklusjon

Tiltaket tilfredsstiller plan- og bygningslovens bestemmelser, og vi godkjenner søknaden. Tillatelsen er hjemlet i plan- og bygningsloven (pbl.) § 21-4.

Vilkår i den videre prosessen

Vilkår for ferdigattest

Hvis det er satt vilkår for brukstillatelse må disse være oppfylt før du kan få ferdigattest. Dette må være dokumentert enten ved søknad om brukstillatelse eller søknad om ferdigattest. I tillegg må du sende oss følgende dokumentasjon:

- Sluttrapport med avfallsplan for bygg- og anleggsavfallet og kvitteringer fra avfallsmottaker
  Plan- og bygningsetaten vil vurdere å føre tilsyn med ansvarlig foretak. Plan- og bygningsetaten skal føre tilsyn med at tiltak gjennomføres i samsvar med gitte tillatelser og bestemmelser gitt i eller i medhold av plan- og bygningsloven (pbl), jf. pbl § 25-1.

Når tiltaket er ferdig, må dere søke om ferdigattest. Dersom dere ønsker å søke om midlertidig brukstillatelse før ferdigattest, skal det kun gjenstå mindre vesentlig arbeid. Dere må opplyse om gjenstående arbeid, bekrefte at sikkerhetsnivået er tilfredsstillende og oppgi tidspunkt for ferdigstillelse.

Tillatelsen gjelder i tre år

Tiltaket må være lovlig satt i gang innen tre år, ellers faller tillatelsen bort. Det betyr at dere må ha satt i gang arbeidene i tilstrekkelig tid før fristen løper ut.

Fristen begynner å løpe fra vedtaksdatoen, og den kan ikke forlenges, jf. pbl. § 21-9. Dersom det klages på vedtaket, er fristen tre år regnet fra det endelige vedtaket i klagesaken.

Klageadgang

Det er mulig å klage på vedtaket. Fristen for å klage er tre uker fra du mottar dette vedtaket. Et søksmål eller erstatningskrav kan ikke fremmes uten at klageadgangen er benyttet, jf. fvl. §27b. Se våre nettsider https://www.oslo.kommune.no/plan-bygg-og-eiendom/klage/klag-pa-vedtak-i-byggesaker/

Vennlig hilsen

Zeeshan Aziz - saksbehandler
Belin Fatahi - for enhetsleder Karine Bue Iversen

enhet 3-ukers byggesaker


Kopi til:
AS THYGESONSGATE 14, Postboks 6668 St Olavs Plass, 0129 OSLO

enova

Energiattest



Adresse **Amtmann Meinichs gate 14A, 0482 OSLO**	
Dato for energimerking **13.08.2026**	Merkenummer **Energiattest-2026-332061**
Bygningskategori **Boligblokker**	Bygningsnummer **80549911**
Gårdsnummer **224**	Bruksnummer **28**
Seksjonsnummer **—**	Bruksenhetsnummer **H0501**

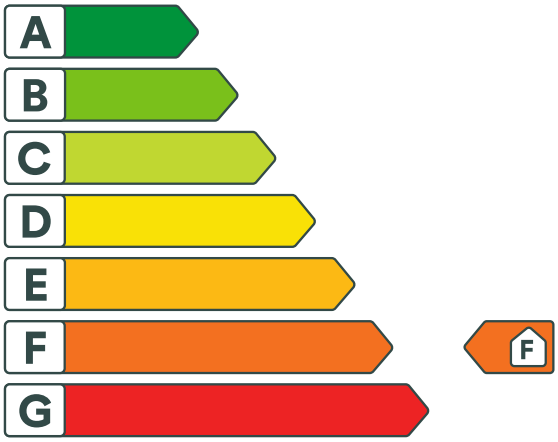

Energikarakteren

Energikarakteren angir hvor energieffektiv boligen er, inkludert oppvarmingsanlegget. Energikarakteren er beregnet ut fra den typiske energibruken for boligtypen. Beregningene er gjort ut fra normal bruk ved et gjennomsnittlig klima. Det er boligens energimessige standard og ikke bruken som bestemmer energikarakteren. Boligdata i denne attesten er beregnet ut fra opplysninger som er gitt av boligeier. Der opplysninger ikke er oppgitt, brukes typiske standardverdier for den aktuelle bygningstypen.

Boliginformasjon

Byggeår **1950**	Bygningstype **Leilighet**
Bruksareal **61,0 m²**	Oppvarmet bruksareal **54,0 m²**
Oppvarmet etasje **6**	Bygningsmateriale **MurTeglstein**
Oppvarming **Elektrisitet, Ved**	
Ventilasjon **Naturlig ventilasjon**	

Energi

Beregnet vektet levert energi i normert klima er et nøkkeltall for å vurdere en bygnings energieffektivitet, der ulike energibærere (strøm, fjernvarme, varmepumpe) vekter ulikt.

Beregnet vektet levert energi i normert klima

Pr. KVM pr. år **293,55 kWh/m²**

Beregnet levert energi i lokalt klima

Pr. KVM pr. år **293,55 kWh/m²**	Totalt levert pr. år **16 833 kWh**

Amtmann Meinichs gate 14A, 0482 OSLO

Detaljering

Bygningsform **Nei**	Vegger **Nei**
Vindu **Nei**	Gulv **Nei**
Takkonstruksjon **Nei**	Ytterdører **Nei**
Energibruk **Nei**	Lekkasjetall **Nei**
Solceller **Nei**	

Amtmann Meinichs gate 14A, 0482 OSLO

Tiltak

Brukertiltak

Tiltak 1: Spar strøm på kjøkkenet

Ikke la vannet renne når du vasker opp eller skyller. Bruk kjeler med plan bunn som passer til platen, bruk lokk, kok ikke opp mer vann enn nødvendig og slå ned varmen når det har begynt å koke. Slå av kjøkkenventilatoren når det ikke lenger er behov. Bruk av microbølgeovn til mindre mengder mat er langt mer energisparende enn komfyren. Tin frossenmat i kjøleskapet.Kjøl - og frys skal avrimes ved behov for å hindre unødvendig energibruk og for høy temperatur inne i skapet / boksen (nye kjølekap har ofte automatisk avriming). Fjern støv på kjøleribber og kompressor på baksiden. Slå av kaffetraker når kaffen er ferdig traktet og bruk termos. Oppvaskmaskinen har innebygde varmeelementer for oppvarming av vann og skal kobles til kaldvannet, kobles den til varmtvannet øker energibruken med 20 - 40 % samtidig som enkelte vaske - og skylleprosesser foregår i feil temperatur.

Tiltak 2: Slå el.apparater helt av

Elektriske apparater som har stand-by modus trekker strøm selv når de ikke er i bruk, og må derfor slås helt av.

Tiltak 3: Velg hvitevarer med lavt forbruk

Når du skal kjøpe nye hvitevarer så velg et produkt med lavt strømforbruk. Produktene deles inn i energiklasser fra A til G, hvor A er det minst energikrevende. Mange produsenter tilbyr nå varer som går ekstra langt i å være energieffektive. A+ og det enda bedre A++ er merkinger som har kommet for å skille de gode fra de ekstra gode produktene.

Tiltak 4: Luft kort og effektivt

Ikke la vinduer stå på gløtt over lengre tid. Luft heller kort og effektivt, da får du raskt skifta lufta i rommet og du unngår nedkjøling av gulv, tak og vegger.

Tiltak 5: Slå av lyset og bruk sparepærer

Slå av lys i rom som ikke er i bruk. Utnytt dagslyset. Bruk sparepærer, spesielt til utelys og rom som er kalde eller bare delvis oppvarmet.

Tiltak 6: Redusér innetemperaturen

Ha en moderat innetemperatur, for hver grad temperatursenkning reduseres oppvarmingsbehovet med 5 %. Mennesker er også varmekilder; jo flere gjester – desto større grunn til å dempe varmen. Ha lavere temperatur i rom som brukes sjelden eller bare deler av døgnet. Montér tetningslister rundt trekkfulle vinduer og dører (kan sjekkes ved bruk av myggspiral/røyk eller stearinlys). Sett ikke møbler foran varmeovner, det hindrer varmen i å sirkulere. Trekk for gardiner og persienner om kvelden, det reduserer varmetap gjennom vinduene.

Tiltak 7: Følg med på energibruken i boligen

Gjør det til en vane å følge med energiforbruket. Les av måleren månedlig eller oftere for å være bevisst energibruken. Ca halvparten av boligens energibruk går til oppvarming.

Tiltak 8: Vask med fulle maskiner

Fyll opp vaske- og oppvaskmaskinen før bruk. De fleste maskiner bruker like mye energi enten de er fulle eller ikke.

Tiltak 9: Bruk varmtvann fornuftig

Bytt til sparedusj hvis du ikke har. For å finne ut om du bør bytte til sparedusj eller allerede har sparedusj kan du ta tiden på fylling av ei vaskebøtte; nye sparedusjer har et forbruk på kun 9 liter per minutt. Ta dusj i stedet for karbad.Skift pakning på dryppende kraner.Dersom varmtvannsberederen har nok kapasitet kan temperaturen i berederen reduseres til 70gr.

Tiltak 10: Tiltak utendørs

Monter urbryter (koblingsur) på motorvarmeren slik at den ikke står på mer enn nødvendig. Skift til sparepærer. Sparepærer på 5, 7, 11, 15, og 20 W tilsvarer glødelamper på henholdsvis 25, 40, 60, 75 og 100 W, og de varer dessuten lenger, 8.000-15.000 timer mot 1.000-2.500 timer for glødelamper. Det kan monteres fotocelle på utebelysningen slik at det automatisk går av/på etter dagslyset/mørket. Eller det kan monteres bevegelsessensor slik at lyset kun går på ved bevegelse og slås av automatisk etter forhåndsinnstilt tid. For snøsmelteanlegg som kun er manuelt styrt av/på eller ift. lufttemperatur kan det installeres automatikk slik at snøsmelteanlegget både er temperatur- og nedbørsstyrt dvs. når det registreres nedbør og kulde samtidig.

Bygningsmessige tiltak

Tiltak 11: Montering tetningslister

Luftlekkasjer mellom karm og ramme på vinduer og mellom karm og dørblad kan reduseres ved montering av tetningslister. Lister i silikon- eller EPDM-gummi gir beste resultat.

Tiltak 12: Termografering og tetthetsprøving

Bygningens lufttetthet kan måles ved hjelp av metode for tetthetsmåling av hele eller deler av bygget. Termografering kan også benyttes for å kartlegge varmetap og lekkasjepunkter. Metodene krever spesialutstyr og spesialkompetanse og må utføres av fagfolk.

Tiltak 13: Etterisolering av yttervegg

Yttervegg etterisoleres. Metode avhenger av dagens løsning. For å sjekke vindtetting av yttervegg anbefales termografering og tetthetsprøving.

Tiltak 14: Tetting av luftlekkasjer

Det kan være utettheter i tilslutning mellom bygningsdeler, rundt vinduer/dører og ved gjennomføringer som bør tettes. Aktuelle tettematerialer er f.eks. bunnfyllingslist med fugemasse, fugeskum eller strimler av vindsperre. Utettheter ved tilslutninger mellom bygningsdeler kan være kompliserte å tette, og må ofte utføres i sammeheng med etterisoleringstiltak.

Tiltak utendørs

Tiltak 15: Skifte til sparepærer på utebelysning

Sparepærer på 5, 7, 11, 15, og 20 W tilsvarer glødelamper på henholdsvis 25, 40, 60, 75 og 100 W. Sparepærer gir like mye lys som vanlige glødelamper, men bruker bare rundt 20% av energien. De varer dessuten lenger, 8.000-15.000 timer mot 1.000 - 2.500 timer for glødelamper.

Tiltak 16: Termostat- og nedbørsstyring av snøsmelteanlegg

Snøsmelteanlegget er kun manuelt styrt, eller styres kun etter lufttemperatur. Det installeres automatikk slik at snøsmelteanlegget både er temperatur- og nedbørsstyrt. Det kan være i form av en temperatur- og snøføler i bakken, med temperatur - og fuktføler i luften.Snøsmelteanlegget aktiveres kun ved behov dvs.når det registreres nedbør og kulde samtidig.

Tiltak 17: Montere automatikk på utebelysning

Det kan monteres fotocelle på utebelysningen slik at det automatisk går av/på etter dagslyset/mørket. Eller det kan monteres bevegelsessensor slik at lyset kun går på ved bevegelse og slås av automatisk etter forhåndsinnstilt tid.

Tiltak 18: Montere urbryter på motorvarmer

Det monteres urbryter (koblingsur) på motorvarmeren slik at den ikke står på mer enn nødvendig.

Tiltak på elektriske anlegg

Tiltak 19: Tidsstyring av elektrisk gulvvarme / takvarme

For gulvvarme eller takvarme med styringsenhet m/termostat kan det vurderes utskiftning til ny styringsenhet med kombinert termostat- og tidsstyring. Dersom mange slike styringsenheter og/eller panelovner skiftes ut bør det vurderes et system hvor temperatur og tidsinnstillinger i ulike rom i boligen styres fra en sentral enhet. Merk at flere vanlige typer termostater også har mulighet for tidsstyring i form av aktivering av programfunksjonsknapp bak deksel, se medfølgende bruksanvisning.

Tiltak 20: Temperatur- og tidsstyring av panelovner

Evt. eldre elektriske varmeovner uten termostat skiftes ut med nye termostatregulerte ovner med tidsstyring, eller det ettermonteres termostat / spareplugg på eksisterende ovn. Dersom mange ovner skiftes ut bør det vurderes et system hvor temperatur og tidsinnstillinger i ulike rom i boligen styres fra en sentral enhet.

Om grunnlaget for energimerket

Enova er ansvarlig for energimerkeordingen. Energimerket beregnes på grunnlag av oppgitte opplysninger om boligen. For informasjon som ikke er oppgitt, brukes typiske standardverdier for den aktuelle bygningstypen fra tidsperioden den ble bygd i. Beregningsmetodene for energikarakteren baserer seg på NS 3031.

https://www.enova.no/energimerking

Spørsmål om energiattesten

Spørsmål om energiattesten, energimerkeordningen eller gjennomføring av energieffektivisering og tilskuddsordninger kan rettes til Enova Svarer.

For ytterligere råd og veiledning om effektiv energibruk se våre nettsider.

https://www.enova.no

Amtmann Meinichs gate 19A

Nabolaget Sandaker/Grefsenbyen - vurdert av 574 lokalkjente

NABOLAGET SPESIELT ANBEFALT FOR

- Enslige
- Etablerere
- Studenter

SKOLER

Nordpolen skole (1-10 kl.) 614 elever, 34 klasser	3 min 0.3 km
Fernanda Nissen skole (1-7 kl.) 532 elever, 25 klasser	9 min 0.7 km
Akademiet realfagsskole Oslo (7-10... 160 elever, 12 klasser	12 min 1.1 km
Morellbakken skole (8-10 kl.) 392 elever, 30 klasser	13 min 1 km
Bentsebrua skole (8-10 kl.) 227 elever, 16 klasser	13 min 1.1 km
Nydalen videregående skole 960 elever	19 min 1.5 km
Foss videregående skole 600 elever, 20 klasser	6 min 2.3 km

OFFENTLIG TRANSPORT

Grefsenveien Linje 11N, 12N	3 min 0.3 km
Grefsenveien Linje 11, 12, 18	3 min 0.3 km
Storo Linje 4, 5	7 min 0.6 km
Grefsen stasjon Linje RE30, R31	1 min 0.3 km
Oslo S Totalt 24 ulike linjer	11 min 4 km

BARNEHAGER

Espira Grefsen Stasjon barnehage (... 149 barn	3 min 0.3 km
Ragnas Hage (0-5 år) 123 barn	3 min 0.3 km
Sandakerveien Fus barnehage (0-5 å... 65 barn	5 min 0.4 km

DAGLIGVARE

Joker Sandaker	3 min
Coop Extra Storo	5 min

Innholdet i nabolagsprofilen er hentet fra ulike datakilder, og feil eller mangler kan forekomme. Vurderinger og sitater er innhentet på web og gir uttrykk for hvordan naboene vurderer nabolaget. FINN.no AS kan ikke holdes ansvarlig for feil/mangler i profilen.
Copyright © Finn.no AS 2026

VARER/TJENESTER

Sandaker Senter	8 min
Apotek 1 Lillo	8 min
Sandaker Vinmonopol	8 min

SPORT

Haarklous plass	8 min
Museluden	12 min
Sandaker Treningssenter	3 min
Fresh Fitness Storo	5 min

«Det er veldig sentralt og samtidig rolig og rent.»

— Sitat fra en lokalkjent

Kollektivtilbud
Veldig bra 96/100

—


Kvalitet på barnehagene
Veldig bra 85/100

—

Aktivitetstilbud
Meget bra 83/100

PRIMÆRE TRANSPORTMIDLER

- Trikk
- Egen bil

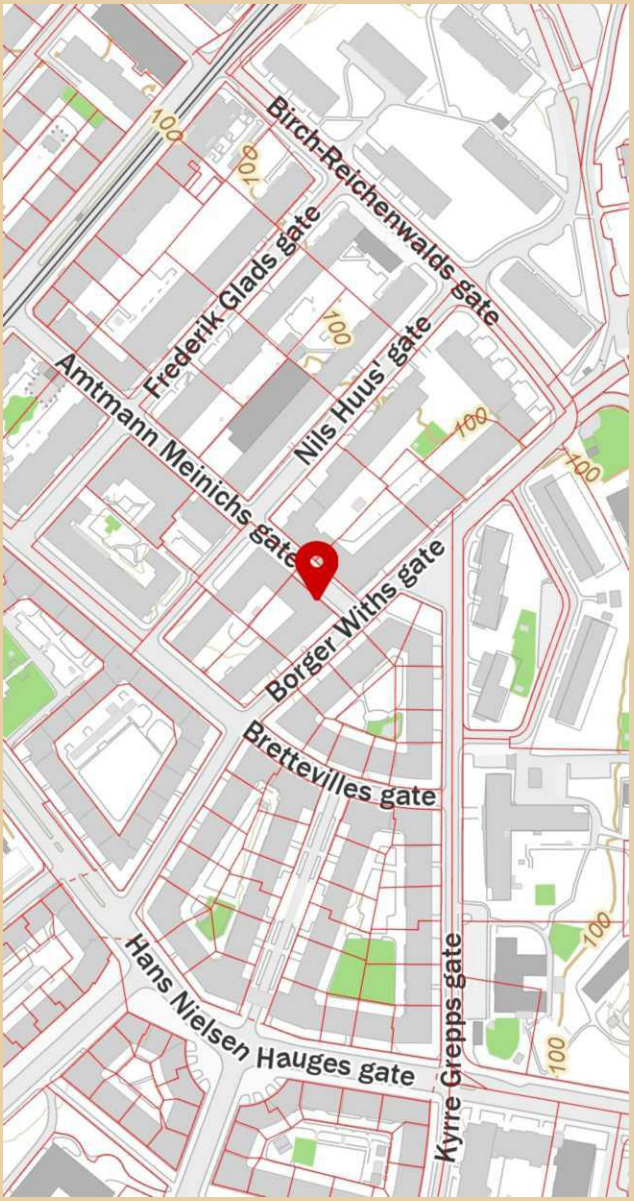

FINN Innholdet i nabolagsprofilen er hentet fra ulike datakilder, og feil eller mangler kan forekomme. Vurderinger og sitater er innhentet på web og gir uttrykk for hvordan naboene vurderer nabolaget. FINN.no AS kan ikke holdes ansvarlig for feil/mangler i profilen.
Copyright © Finn.no AS 2026

LØSØRE OG TILBEHØR

OVERSIKT OVER LØSØRE OG TILBEHØR TIL EIENDOMMEN

Oversikten er utarbeidet av Norges Eiendomsmeglerforbund, Eiendom Norge og Advokatforeningens Eiendomsmeglingsgruppe, og er gjeldende fra 1. januar 2020.

Generelt

Lov om avhending av fast eigedom (avhendingslova/avhl.) av 3. juli 1992 regulerer kjøper og selgers rettigheter og plikter ved overdragelse av fast eiendom og andeler i borettslag. I henhold til avhl. § 3-4 skal eiendommen, når annet ikke er avtalt, overdras med innredninger og utstyr som etter lov, forskrift eller annet offentlig vedtak skal følge med. Det samme gjelder varig innredning og utstyr som enten er fastmontert eller er særskilt tilpasset bygningen, jf. avhl. § 3-5. Loven inneholder ingen detaljert oversikt over hva som omfattes av "innredning og utstyr", og over hva som skal regnes som "fastmontert eller særskilt tilpasset". Partene kan fritt avtale hva som skal følge med eiendommen ved salg. Bransjens liste over løsøre og tilbehør som skal følge med eiendommen, er en del av avtalen mellom kjøper og selger dersom ikke annet er opplyst i salgsoppgaven, kjøper har tatt forbehold i bud eller avtale på annen måte er inngått. Der intet annet er avtalt, vil løsøre og tilbehør medfølge slik dette fremkommer av avhl. § 3-4 og § 3-5 og denne oversikt. Produkter og installasjoner som medfølger overdras uten noen form for garantier, utover eventuell gjenværende leverandørgaranti. Dersom det er noe i nedenstående liste som ikke finnes på eiendommen, vil det heller ikke medfølge.

1. HVITEVARER medfølger der dette er spesielt angitt i salgsoppgaven.

2. HELDEKKENDE TEPPER følger med uansett festemåte.

3. VARMEKILDER, slik som ovner, kaminer, peiser, varmepumper og panelovner, følger med uansett festemåte. Frittstående biopeiser/varmeovner og terrassevarmere medfølger ikke. Det følger ikke med varmekilder i rom som ikke har vegg- eller fastmonterte varmekilder på visning.

4. TV, RADIO OG MUSIKKANLEGG. TV-antenner og fellesanlegg for TV, herunder parabolantenne, og tuneren/dekoder/tv-boks medfølger der dette eies av selger. Veggmontert TV/flatskjerm med tilhørende festeordning samt musikkanlegg følger ikke med (se også punkt 12).

5. BADEROMSINNREDNING/UTSTYR. Badekar, dusjkabinett, dusjvegger, alle fastmonterte speil og hyller, fastmonterte glass- og håndkleholdere, herunder håndklevarmere samt baderomsinnredning, medfølger.

6. GARDEROBESKAP medfølger, selv om disse er løse. Fastmonterte garderobehyller og knagger medfølger. Innredning i garderobeskap, for eksempel løse eller fastmonterte trådkurver, hyller, stenger og lignende, medfølger.

7. KJØKKENINNREDNING medfølger, herunder også åpne, fastmonterte hyller og løs eller fastmontert kjøkkenøy.

8. MARKISER, PERSIENNER og annen type innvendig og utvendig solskjerming, gardinoppheng, lamellgardiner og liftgardiner medfølger.

9. AVTREKKSVIFTER av alle slag, samt fastmonterte aircondition/ ventilasjonsanlegg, medfølger.

10. SENTRALSTØVSUGER medfølger med komplett anlegg, herunder slange, munnstykke mm.

11. LYSKILDER. Kupler, lysstoffarmatur, fastmonterte "spotlights", oppheng og skinner med spotlights samt utelys og hagebelysning medfølger. Vegglamper, krokhengte lamper, lysekroner, prismelamper og lignende som er koblet til sukkerbit eller stikkontakt følger likevel ikke med.

12. INSTALLERTE SMARTHUSLØSNINGER med sentral som styrer lys, varme, lyd o.l., samt tilhørende trådløse enheter som brytere, sensorer, kameraer, integrerte høyttalere el. medfølger. Enkle lysstyringssystem f.eks. med en sentral som kun styrer lyspærer eller smartpærer montert i sokkel medfølger likevel ikke.

13. UTVENDIGE SØPPELKASSER og eventuelt holder/hus til disse medfølger.

14. POSTKASSE medfølger.

15. UTENDØRS INNRETNINGER slik som flaggstang, fastmontert tørkestativ, samt andre faste utearrangementer som f.eks. badestamp, boblekar/jacuzzi og liknende utendørs kar, lekestue, lekestativ, utepeis, fastmontert trommel til vannslange, medfølger. Guidekabel/avgrensingskabel til robotgressklipper medfølger, men robotgressklipper og ladestasjon for denne medfølger ikke.

16. FASTMONTERT VEGGLADER/LADESTASJON TIL EL-BIL medfølger uavhengig av hvor laderen er montert.

17. SOLCELLEANLEGG med tilhørende teknisk infrastruktur medfølger.

18. GASSBEHOLDER til gasskomfyr og gasspeis medfølger.

19. BRANNSTIGE, BRANNTAU, feiestige og lignende medfølger der dette er påbudt. Løse stiger medfølger ikke.

20. BRANNSLUKNINGSAPPARAT, BRANNSLANGE og RØYKVARSLER medfølger der dette er påbudt. Det er eier og brukers plikt til å se til at utstyret forefinnes på enhver eiendom. Hvis annet ikke er uttrykkelig avtalt, skal dette derfor alltid følge med ved salg av eiendom.

21. SAMTLIGE NØKLER til eiendommen som selger er i besittelse av skal overleveres kjøper på overtakelsen, herunder nøkler til eventuelle boder, uthus, garasjeportåpner el. Låses boder, uthus el. med hengelås, skal lås og nøkler til disse medfølge.

22. GARASJEHYLLER, bodhyller, lagringshyller og oppheng til bildekk medfølger såfremt de er fastmontert. Planter, busker og trær som er plantet på tomten, eller fastmonterte kasser og lignende er en del av eiendommen og medfølger i handelen.

BUD OG BUDGIVNING

KJØPETILBUD

FOR EIENDOMMEN

Adresse:
Amtmann Meinichs gate 19 A, 0482 Oslo
Gnr. 224, Bnr. 30, Oslo kommune.

Oppdragsnummer:
186260319

Meglerforetak: PrivatMegleren Allé

Saksbehandler: Sandra Kjellsen

Telefon / Mobil: 22 44 00 22 / 951 85 186

E-post: sandra.kjellsen@privatmegleren.no

UNDERTEGNEDE GIR HERVED FØLGENDE BUD PÅ OVENNEVNTE EIENDOM:

Kjøpesum **Kr** _____

Beløp med bokstaver **Kr** _____

+ omkostninger iht. opplysninger i salgsoppgaven

Dette budet er bindende for undertegnede frem til og med den **Kl.**

Dersom annet ikke er angitt gjelder budet til kl. 15.00 første virkedag etter siste annonserte visning. I forbrukerforhold vil bud med kortere akseptfrist enn til kl. 12.00 første virkedag etter siste annonserte visning ikke bli videreformidlet til selger

Eventuelle forbehold: _____

_____

Undertegnede er kjent med at selger står fritt til å godta eller forkaste ethvert bud. Likeledes er undertegnede klar over at budet er bindende for budgiver når det er kommet til selgers kunnskap. Handelen er juridisk bindende for begge parter dersom budet aksepteres innen akseptfristen. Undertegnede er kjent med at budjournalen vil bli forelagt kjøper og selger når handel er sluttet.

Ønsket overtakelsesdato: _____

Budet baseres på opplysninger og salgsvilkår som fremkommer av salgsoppgave m/vedlegg

Kjøpet vil bli finansiert slik:

Låneinstitusjon: _____ Referanse og tlf nr: _____

Lånt kapital: _____ Kr _____

Egenkapital: _____ Kr _____

Totalt: _____ **Kr** _____

Egenkaptitalen består av: ☐ Salg av nåværende bolig eller fast eiendom

☐ Disponibelt kontantbeløp (bankinnskudd)

Jeg gir bud som ☐ Forbruker ☐ Ledd i næringsvirksomhet / Juridisk person (selskap)

Navn:		Navn:	
Fødselsdato:		Fødselsdato:	
Adr:		Adr:	
Postnr:	Sted:	Postnr:	Sted:
Tlf:	E-post:	Tlf:	E-post:
Dato:	Sign:	Dato:	Sign:

Kopi av legitimasjon

Kopi av legitimasjon

Forbrukerinformasjon om budgivning

Sist oppdatert med virkning fra 1. januar 2014, i forbindelse med ikrafttredelse av endringer i eiendomsmeglingsforskriften.

Informasjonen er utarbeidet av Forbrukerombudet, Forbrukerrådet, Den Norske Advokatforening ved Eiendomsmeglingsgruppen, Eiendomsmeglerforetakenes Forening og Norges Eiendomsmeglerforbund, på grunnlag av blant annet forskrift om eiendomsmegling § 6-3 og § 6-4.

Nedenfor gis en oversikt over de retningslinjer som forbrukermyndighetene og organisasjonene anbefaler benyttet ved budgivning på eiendommen. Avslutningsvis gis også en kort oversikt over de viktigste rettsreglene tilknyttet budgivning.

Før det legges inn bud på eiendommen oppfordres budgiver til å sette seg inn i all relevant informasjon om eiendommen, herunder eventuell salgsoppgave og teknisk rapport med vedlegg.

GJENNOMFØRING AV BUDGIVNING

1. På forespørsel vil megler opplyse om aktuelle bud på eiendommen, herunder om relevante forbehold.

2. Alle bud skal inngis skriftlig til megler, som formidler disse videre til oppdragsgiver. Kravet til skriftlighet gjelder også budforhøyelser og motbud, aksept eller avslag fra selger. Før formidling av bud til oppdragsgiver skal megler innhente gyldig legitimasjon og signatur fra budgiver. Kravet til legitimasjon og signatur er oppfylt for budgivere som benytter e-signatur, eksempelvis BankID eller MinID. Med skriftlige bud menes også elektroniske meldinger som e-post og SMS når informasjonen i disse er tilgjengelig også for ettertiden.

3. Et bud bør inneholde eiendommens adresse (eventuelt gnr/bnr), kjøpesum, budgivers kontaktinformasjon, finansieringsplan, akseptfrist, overtakelsesdato og eventuelle forbehold som for eksempel usikker finansiering, salg av nåværende bolig ol. Normalt vil ikke et bud med forbehold bli akseptert før forbeholdet er avklart. Konferer gjerne med megler før bud avgis.

4. Megler skal legge til rette for en forsvarlig avvikling av budrunden. I forbrukerforhold (dvs. der oppdragsgiver er forbruker) skal megleren ikke formidle bud med kortere akseptfrist enn kl. 12.00 første virkedag etter siste annonserte visning. Etter denne fristen bør budgivere ikke sette en kortere akseptfrist enn at megler har mulighet til, så langt det er nødvendig, å orientere oppdragsgiver, budgivere og øvrige interessenter om bud og forbehold.
Det bør ikke gis bud som diskriminerer eller utelukker andre budgivere. Dersom bud inngis med en frist som åpenbart er for kort til at megleren kan avvikle budrunden på en forsvarlig måte som sikrer oppdragsgiver og interessenter et tilstrekkelig grunnlag for sine handlingsvalg, vil megler fraråde budgiver å stille slik frist.

5. Megleren vil uoppfordret gi sin vurdering av det enkelte bud overfor oppdragsgiveren, når budet er gitt innenfor fristene i punkt 4.

6. Megleren skal så langt det er nødvendig og mulig holde budgiverne skriftlig orientert om nye og høyere bud og eventuelle forbehold.
Megler skal så snart som mulig bekrefte skriftlig overfor budgivere at budene deres er mottatt.

7. Etter at handel har kommet i stand, eller dersom en budrunde avsluttes uten at handel er kommet i stand, kan en budgiver kreve kopi av budjournalen i anonymisert form.

8. Kopi av budjournal skal gis til kjøper og selger uten ugrunnet opphold etter at handel er kommet i stand. Dersom det er viktig for budgiver å bevare sin anonymitet, bør budet fremmes gjennom fullmektig.

VIKTIGE AVTALERETTSLIGE FORHOLD

1. Det eksisterer ingen angrerett ved salg/kjøp av fast eiendom.

2. Når et bud er innsendt til megler og han har formidlet innholdet i budet til selger (slik at selger har fått kunnskap om budet), kan budet ikke kalles tilbake. Budet er da bindende for budgiver frem til akseptfristens utløp, med mindre budet før denne tid avslås av selger eller budgiver får melding om at eiendommen er solgt til en annen (man bør derfor ikke gi bud på flere eiendommer samtidig dersom man ikke ønsker å kjøpe flere enn en eiendom).

3. Selger står fritt til å forkaste eller akseptere ethvert bud, og er for eksempel ikke forpliktet til å akseptere høyeste bud.

4. Når en aksept av et bud har kommet frem til budgiver innen akseptfristens utløp er det inngått en bindende avtale.

5. Husk at også et eventuelt bud fra selger til kjøper (såkalte "motbud"), avtalerettslig er et bindende tilbud som medfører at det foreligger en avtale om salg av eiendommen dersom budet i rett tid aksepteres av kjøper.
