PRIVATMEGLEREN
LARVIK

VIKVEIEN 138

Vedlegg

Nabolagsprofil

Meglers verdivurdering

Tilstandsrapport

Selgers egenerklæringsskjema

Reguleringskart og bestemmelser

Løsøre og tilbehørsliste

Budskjema

Vikveien 138

Nabolaget Løve/Helleren - vurdert av 26 lokalkjente

NABOLAGET SPESIELT ANBEFALT FOR

- Familier med barn
- Husdyreiere
- Etablerere

SKOLER

Tjodalyng skole (1-10 kl.) 498 elever, 27 klasser	18 min 1.4 km
Thor Heyerdahl videregående skole 1620 elever	10 min 6.6 km
Sandefjord videregående skole 1880 elever	18 min 13.2 km

OFFENTLIG TRANSPORT

Tjøllingvollen Linje 01, 04	18 min 1.4 km
Larvik stasjon Linje RE11, RX11	12 min 7.6 km
Sandefjord lufthavn Torp	22 min


BARNEHAGER

Tjølling barnehage (0-5 år) 86 barn	5 min 2.6 km
Guriskogen barnehage (0-5 år) 73 barn	6 min 3.8 km
Bisjord Fus barnehage (0-5 år) 80 barn	7 min 4.4 km

DAGLIGVARE

Coop Extra Tjølling	22 min
Coop Prix Tjølling	5 min

ALDERSFORDELING

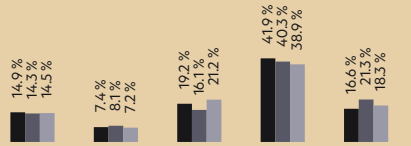

Område	Personer	Husholdninger
Løve/Helleren	1 077	464
Lauve/Viksjord	2 492	1 113
Norge	5 425 412	2 654 586

Opplevd trygghet
Veldig trygt 91/100

Naboskapet
Godt vennskap 72/100

Kvalitet på skolene
Bra 71/100

Innholdet i nabolagsprofilen er hentet fra ulike datakilder, og feil eller mangler kan forekomme. Vurderinger og sitater er innhentet på web og gir uttrykk for hvordan naboene vurderer nabolaget. FINN.no AS kan ikke holdes ansvarlig for feil/mangler i profilen. Copyright © Finn.no AS 2025

PRIMÆRE TRANSPORTMIDLER

- Egen bil
- Buss

SPORT

Tjodalyng barne- og ungdomsskole	15 min
Tingveien Balløkke	19 min
SKY Fitness Tjølling	4 min
Family Sports Club Torstrand	10 min

«Det er et fint nabolag med nærhet til naturen og hyggelige naboer.»

— Sitat fra en lokalkjent


Turmulighetene
Nærhet til skog og mark 95/100

—

Trafikk
Lite trafikk 89/100

—

Gateparkering
Lett 86/100

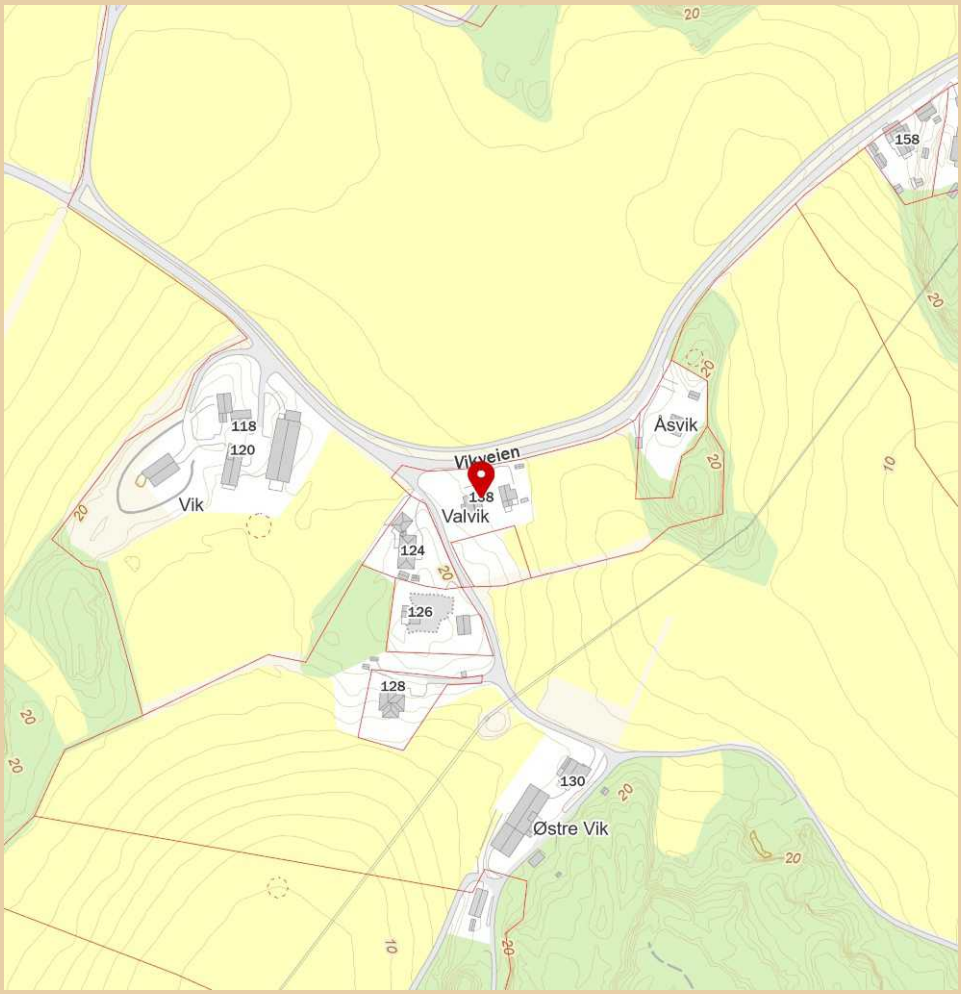

Innholdet i nabolagsprofilen er hentet fra ulike datakilder, og feil eller mangler kan forekomme. Vurderinger og sitater er innhentet på web og gir uttrykk for hvordan naboene vurderer nabolaget. FINN.no AS kan ikke holdes ansvarlig for feil/mangler i profilen. Copyright © Finn.no AS 2025

Vikveien 138

Nabolaget Løve/Helleren - vurdert av 26 lokalkjente

NABOLAGET SPESIELT ANBEFALT FOR

- Familier med barn
- Husdyreiere
- Etablerere

SKOLER

Tjodalyng skole (1-10 kl.) 498 elever, 27 klasser	18 min 1.4 km
Thor Heyerdahl videregående skole 1620 elever	10 min 6.6 km
Sandefjord videregående skole 1880 elever	18 min 13.2 km

OFFENTLIG TRANSPORT

Tjøllingvollen Linje 01, 04	18 min 1.4 km
Larvik stasjon Linje RE11, RX11	12 min 7.6 km
Sandefjord lufthavn Torp	22 min


BARNEHAGER

Tjølling barnehage (0-5 år) 86 barn	5 min 2.6 km
Guriskogen barnehage (0-5 år) 73 barn	6 min 3.8 km
Bisjord Fus barnehage (0-5 år) 80 barn	7 min 4.4 km

DAGLIGVARE

Coop Extra Tjølling	22 min
Coop Prix Tjølling	5 min

ALDERSFORDELING

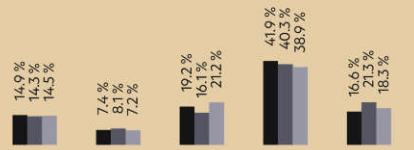

Område	Personer	Husholdninger
Løve/Helleren	1 077	464
Lauve/Viksjord	2 492	1 113
Norge	5 425 412	2 654 586

Opplevd trygghet
Veldig trygt 91/100

Naboskapet
Godt vennskap 72/100

Kvalitet på skolene
Bra 71/100

FINN Innholdet i nabolagsprofilen er hentet fra ulike datakilder, og feil eller mangler kan forekomme. Vurderinger og sitater er innhentet på web og gir uttrykk for hvordan naboene vurderer nabolaget. FINN.no AS kan ikke holdes ansvarlig for feil/mangler i profilen. Copyright © Finn.no AS 2025

PRIMÆRE TRANSPORTMIDLER

- Egen bil
- Buss

SPORT

Tjodalyng barne- og ungdomsskole	15 min
Tingveien Balløkke	19 min
SKY Fitness Tjølling	4 min
Family Sports Club Torstrand	10 min

«Det er et fint nabolag med nærhet til naturen og hyggelige naboer.»

— Sitat fra en lokalkjent


Turmulighetene
Nærhet til skog og mark 95/100

—


Trafikk
Lite trafikk 89/100

—

Gateparkering
Lett 86/100

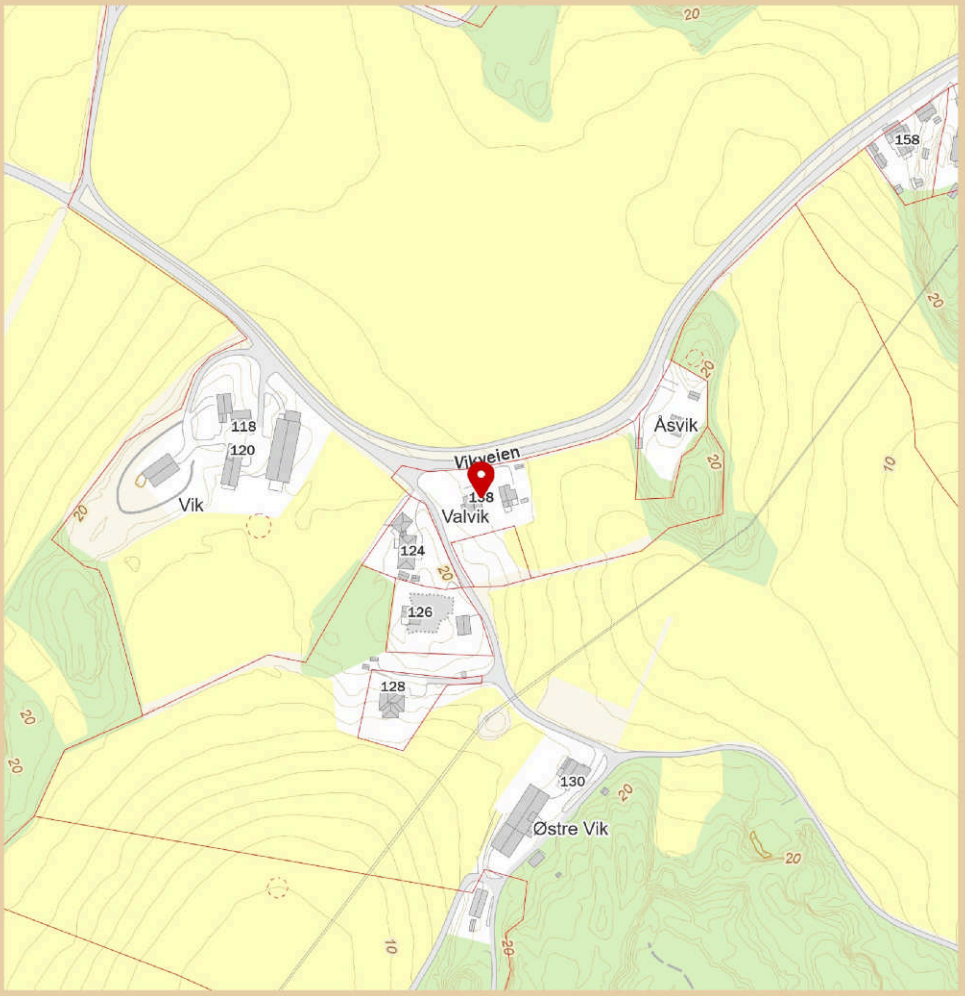

Innholdet i nabolagsprofilen er hentet fra ulike datakilder, og feil eller mangler kan forekomme. Vurderinger og sitater er innhentet på web og gir uttrykk for hvordan naboene vurderer nabolaget. FINN.no AS kan ikke holdes ansvarlig for feil/mangler i profilen. Copyright © Finn.no AS 2025

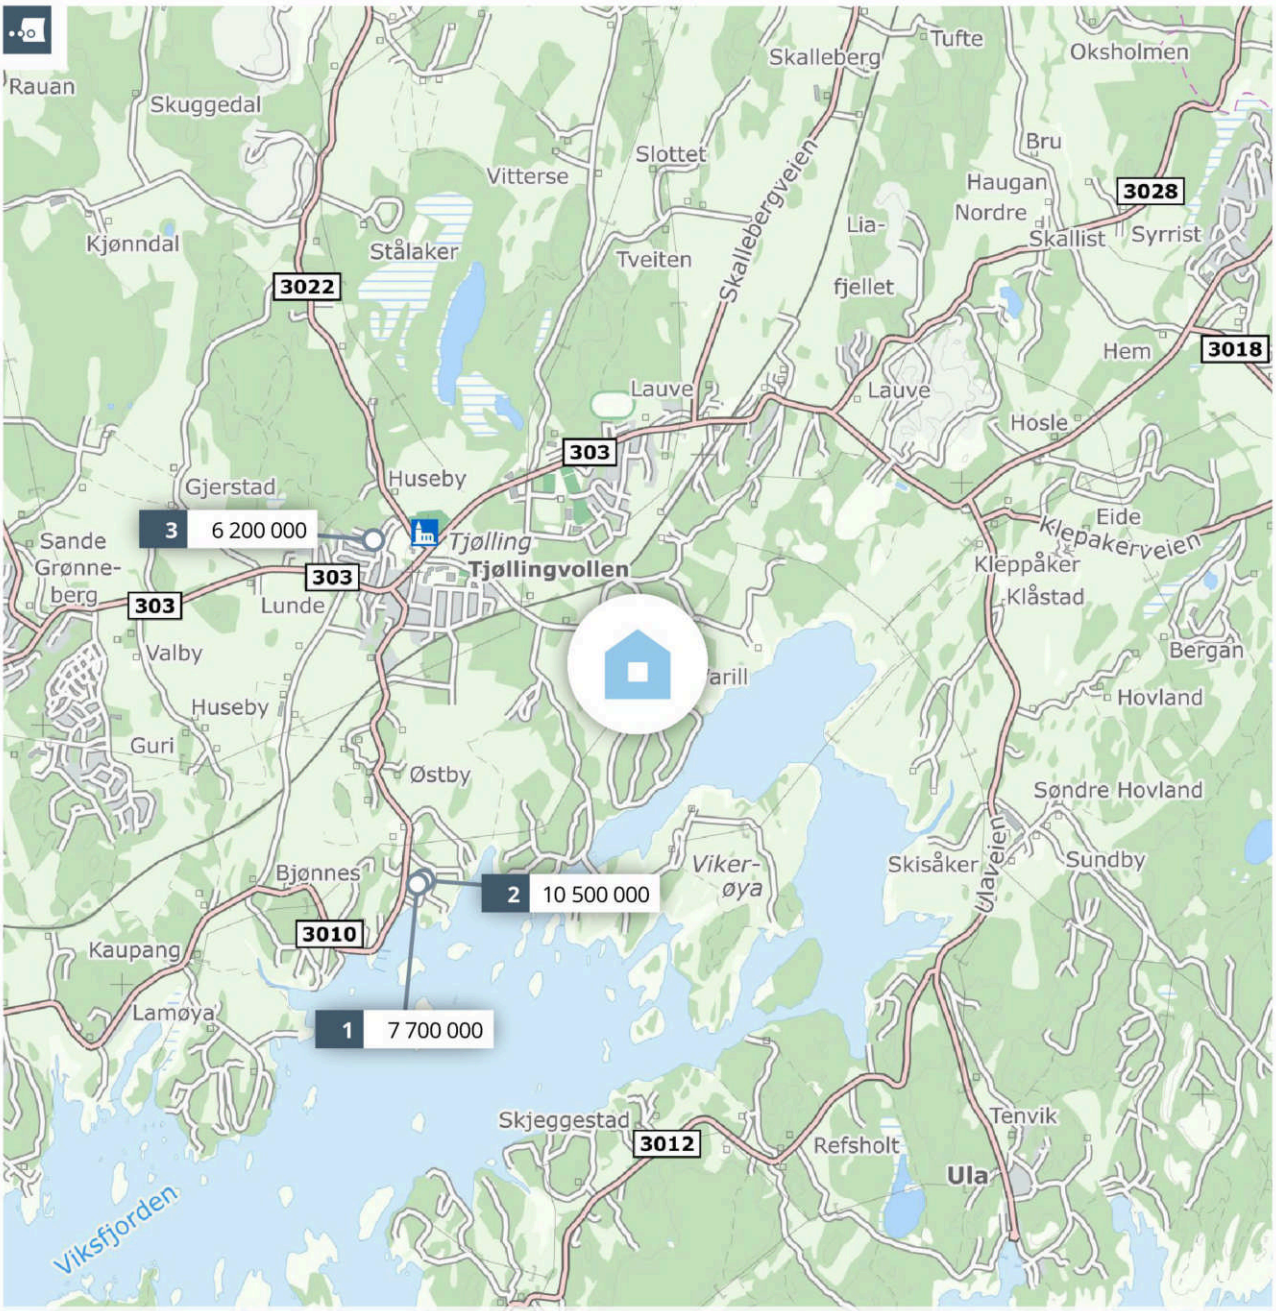

Meglers verdivurdering

VIKVEIEN 138

PRIVATMEGLEREN

Rapport utført av Larvik Eiendomsmegling AS den 29.04.2025

Meglers verdivurdering baserer seg på kjente omsetningstall, eksterne kilder og statistikker fra Eiendomsverdi. Den endelige verdien er korrigert etter meglerens beste skjønn, basert på kjennskap og erfaring i markedet. Det tas forbehold om at interessen i markedet og den endelig salgsprisen kan avvike fra meglers verdivurdering. Eiendomsverdi og megler er uten ansvar for eventuelle feil i innhentet datagrunnlag. Denne verdivurderingen er opphavsrettslig beskyttet. Uten meglerforetakets samtykke, kan ikke verdivurderingen benyttes i forbindelse med privatsalg eller egen markedsføring av eiendommen. Verdivurderingen skal ikke benyttes i forbindelse med lånebehandling. Ønsker du en verdifastsettelse for bruk til finansiering, bør det innhentes en etakst/verditakst. Ansvarlig megler: Henning Tallakstad.

En tjeneste fra Eiendomsverdi AS

Vikveien 138, 3280 TJODALYNG

Selveier enebolig på selveiertomt, bygget i 1903

GNR 1040 BNR 14 FNR 0 SNR 0 KOMMUNE 3909 LARVIK GRUNNKRETS VARILD

Verdivurdert til

8 950 000

-	8 950 000	62 587
Fellesgjeld	Totalt	m² pris

	BRA-i	BRA-e	BRA-b	TBA	GUA	ALH
Areal	143 m²	65 m²	- m²	- m²	- m²	- m²
Tomt						7 957 m²
Byggeår						1903

Fellesutgifter	-
Formue	-
Soverom	4
Etasjer	2

Parkering Peis

Sammenlignbare salg i nærområdet

	EIENDOM				SALGSDATO	PRISANT	PRIS	FELLESGJ	TOTALPRIS	M² PRIS
1	Østbyveien 177 294 m² 1951	2 514 m²	5 sov		29.05.2024	8 200 000	**7 700 000**	0	7 700 000	**26 190**
2	Østbyveien 179 235 m² 2008	992 m²	4 sov		03.07.2024	13 500 000	**10 500 000**	0	10 500 000	**44 681**
3	Husebykroken 26 176 m² 2014	502 m²	5 sov		04.10.2024	5 780 000	**6 200 000**	0	6 200 000	**35 227**

Kort beskrivelse av eiendommen:
Praktfull boligeiendom med utsikt til Viksfjord. Pen og velholdt enebolig med stor solrik og usjenert tomt i landlige og idylliske omgivelser, samtidig veldig sentralt med kort vei til skole og idrettsanlegg. Boligen er vesentlig oppusset de senere år og har gjennomgående god standard og effektive familievennlige planløsninger. Garasje. Isolert bod.

En sjelden anledning!

Kjære kunde, vi bruker mye tid på å avklare hvor mye markedet er villig til å betale for en eiendom til enhver tid. Dette arbeidet er sammensatt og krever både struktur og tid. Vi utarbeider blant annet etakst som verdivurdering/takst. En samling av informasjon som benyttes i forbindelse med boliglån og refinansiering (Utviklet i samarbeid med Eiendomsverdi og de største bankene i Norge). Verdien av en eiendom reflekteres ut ifra en samling av ulik informasjon i etakst dokumentet. Vi i PrivatMegleren benytter flere nyvinnende løsninger for eiendomssalg. Eksempelvis annonseteknologien Presisjon, som sikrer at du når ut til langt flere potensielle boligkjøpere enn de som aktivt er på leting. Gjennom tjenesten PrivatMegleren Boligbytte tilbyr vi også hjelp med alt fra organisering og rydding, til pakking og selve flyttingen. Vi har også tjenesten PrivatMegleren Kjøp, hvor vi tilbyr bistand med kjøp av bolig. Vi er Nordeas eiendomsmegler, og sammen hjelper vi deg gjerne med alt fra kjøp, salg, lån til økonomisk rådgivning. Med vennlig hilsen PrivatMegleren

Historiske omsetninger



Salg Meglers verdivurdering Prisindeks Endring av eiendom

REGISTRERT	SALGSDATO	TINGLYST	PRISANT	PRIS	FELLESGJELD	TOTALPRIS	
12.02.2007	21.02.2007	24.04.2007	2 600 000	2 800 000	-	2 800 000	1
15.03.2004	13.07.2004	17.09.2004	1 690 000	1 790 000	-	1 790 000	
23.04.2004		23.04.2004	-	1 625 000	-	1 625 000	

1 Megler oppgir at sist kjente markedsomsetning ikke er relevant for dagens markedsverdi. Årsak: Bolig vesentlig forandret.

Eneboliger til salgs i 3280 TJODALYNG nå

5
eneboliger til salgs

8.7M
8.4M
8 070 000 Prisantydning i snitt
7.8M
7.5M

Annonsene har i snitt ligget ute i
56
dager

Eneboliger solgt i 3280 TJODALYNG siste 3 mnd

18
eneboliger solgt

4.2M
4 128 000 Prisantydning i snitt
4.1M
4 096 000 Salgspris i snitt

Solgt i snitt i løpet av
121
dager

for 0.4% under prisantydning

Analyse m²-priser

62 587 Vikveien 138 Totalpris 8 950 000

28 125 Grunnkrets i snitt siste 3 mnd

27 757 LARVIK kommune i snitt siste 3 mnd

EGENERKLÆRINGSSKJEMA

Til orientering vil dette skjema være en del av salgsoppgaven

Meglerfirma
PrivatMegleren Larvik

Oppdragsnr.
52250030

Selger 1 navn	Selger 2 navn
Belinda Berntinussen	Thomas Kåsin

Gateadresse
Vikveien 138

Poststed	Postnr
TJODALYNG	3280

Er det dødsbo?

☑ Nei ☐ Ja

Avdødes navn

Er det salg ved fullmakt?

☑ Nei ☐ Ja

Hjemmelshavers navn

Har du kjennskap til eiendommen?

☐ Nei ☑ Ja

Når kjøpte du boligen?

År: 2007

Hvor lenge har du eid boligen?

Antall år: 18

Antall måneder: 2

Har du bodd i boligen siste 12 måneder?

☐ Nei ☑ Ja

I hvilket forsikringsselskap har du tegnet villa/husforsikring?

Forsikringsselskap: TRYG

Polise/avtalenr.

Spørsmål for alle typer eiendommer

Document reference: 52250030

1 Kjenner du til om det er/har vært feil tilknyttet våtrommene, f.eks. sprekker, lekkasje, råte, lukt eller soppskader?

☐ Nei ☑ Ja

Beskrivelse: Sprekker i gulvfliser på hovedbad. Fuger i hjørner er sprukket. Dette er et tilbygg som har beveget seg pga. tele. Drenert og utbedret av entreprenør Per Helge Hybbestad. Virker stabilt nå.

2 Kjenner du til om det er utført arbeid på bad/våtrom?

Svar: Ja, kun av faglært

Beskrivelse: Ukjent, da badet ble renovert av forrige eier.

Arbeid utført av: Ukjent

2.1 Ble tettesjikt/membran/sluk oppgradert/fornyet?

☐ Nei ☑ Ja

Beskrivelse: Gulvet er lagt nytt i 2004.

2.2 Er arbeidet byggemeldt?

☑ Nei ☐ Ja

3 Kjenner du til om det er/har vært tilbakeslag av avløpsvann i sluk eller lignende?

☑ Nei ☐ Ja

4 Kjenner du til feil eller om har vært utført arbeid/kontroll på vann/avløp?

Svar: Ja, kun av ufaglært/egeninnsats/dugnad

Beskrivelse: Lekasje i vannledning inn til huset. Utbedret av eier med å grave opp i hagen samt skjøte og tre nytt rør inn til inntak i kjeller.

5 Kjenner du til om det er/har vært problemer med drenering, fuktinnsig, øvrig fukt eller fuktmerker i underetasje/kjeller?

☐ Nei ☑ Ja

Beskrivelse: Det er sprekk i mur under kjellerlem og kommer vann inn til betongtrapp ved regnvær.

6 Kjenner du til om det er/har vært utettheter i terrasse/garasje/tak/fasade?

☐ Nei ☑ Ja

Beskrivelse: Taket på uthuset hadde lekasjer og råte. Mye av takbord og all takshingel er lagt nytt, samt vindskier og nedløp.

7 Kjenner du til om det er/har vært problemer med ildsted/skorstein/pipe f.eks. dårlig trekk, sprekker, pålegg, fyringsforbud eller lignende?

☐ Nei ☑ Ja

Beskrivelse: Eksisterende teglsteinspipe hadde sprekker. Pipeløp er rehabilitert i 2022 med rustfritt rør av godkjent firma, Varmefag Arne Andresen.

8 Kjenner du til om det er/har vært f.eks. sprekker i mur, skjeve gulv eller lignende?

☐ Nei ☑ Ja

Beskrivelse: Skjeve gulv spesielt i 2. etg. To rom som ikke er utbedret med retting. Sprekker i mur på tilbygg som er bad.

9 Kjenner du til om det er/har vært sopp/råteskader/insekter/skadedyr på eiendommen som rotter, mus, maur eller lignende?

☐ Nei ☑ Ja

Beskrivelse: Naturlig tilkomst av mus pga. landlig beliggenhet. Det er nærliggende å tro det kan være noe fukt i tregulv under dusjsone på bad pga. sprekker i flis ved sluk.

10 Kjenner du til om det er/har vært skjeggkre i boligen?

☑ Nei ☐ Ja

11 Kjenner du til om det er/har vært utført arbeid på el-anlegget eller andre installasjoner (f.eks. oljetank, sentralfyr, ventilasjon)?

Svar: Ja, av faglært og ufaglært/egeninnsats/dugnad

Beskrivelse: Nedravd parafintank er fjernet. Dette er meldt inn til Larvik kommune.

Arbeid utført av: Torp elektro og Faugstad.

Document reference: 52250030

11.1 Foreligger det samsvarserklæring (i henhold til forskrift om elektriske lavspenningsanlegg)?

☑ Nei ☐ Ja

12 Kjenner du til om det er utført kontroll av el-anlegget og/eller andre installasjoner (f.eks. oljetank, sentralfyr, ventilasjon)?

☑ Nei ☐ Ja

13 Har du ladeanlegg/ladeboks for elbil i dag?

☑ Nei ☐ Ja

14 Kjenner du til om ufaglærte har utført arbeid som normalt bør utføres av faglærte, utover det som er nevnt tidligere (f.eks. drenering, murerarbeid, tømrerarbeid etc)?

☐ Nei ☑ Ja

Beskrivelse	Murerarbeid med plattinger og levegger rundt huset er utført som egeninnsats. Utskiftinger av vinduer er utført som egeninnsats.

15 Er det nedgravd oljetank på eiendommen?

☑ Nei ☐ Ja

16 Kjenner du til om det har vært utført arbeid på terrasse/garasje/tak/fasade?

Svar	Ja, av faglært og ufaglært/egeninnsats/dugnad
Beskrivelse	Nytt tak på hus er utført som egeninnsats i samarbeid med firma Terje Ringdal. Nytt tak på tilbygg/bad er utført som egeninnsats. Utvendig renovering av uthus (tak, vegger og leddport) er utført som egeninnsats. Oppdeling av to soverom mot syd inkl. gavlvegg med vinduer er utført av Kim Johansen.
Arbeid utført av	Byggmester Terje Ringdal (tak) Byggmester Kim Johansen

17 Selges eiendommen med utleiedel, leilighet, hybel eller tilsvarende?

☑ Nei ☐ Ja

18 Kjenner du til om det er innredet/bruksendret/bygget ut i kjeller eller loft eller andre deler av boligen?

☐ Nei ☑ Ja

Beskrivelse	Ett soverom i 2. etg. er bygget om til to rom.

18.1 Er innredning/utbyggingen godkjent hos bygningsmyndighetene?

☑ Nei ☐ Ja

19 Kjenner du til forslag eller vedtatte reguleringsplaner, andre planer, nabovarsel eller offentlige vedtak som kan medføre endringer i bruken av eiendommen eller av dens omgivelser?

☑ Nei ☐ Ja

20 Kjenner du til om det foreligger påbud/heftelser/krav/manglende tillatelser vedrørende eiendommen?

☑ Nei ☐ Ja

21 Er det foretatt radonmåling?

☑ Nei ☐ Ja

22 Kjenner du til manglende brukstillatelse eller ferdigattest?

☑ Nei ☐ Ja

23 Kjenner du til om det foreligger skaderapporter/ tilstandsvurderinger eller utførte målinger?

☑ Nei ☐ Ja

24 Er det andre forhold av betydning ved eiendommen som kan være relevant for kjøper å vite om (f.eks. rasfare, tinglyste forhold eller private avtaler)?

☐ Nei ☑ Ja

Beskrivelse	Det inngår en fradelt tomt i handelen. Det foreligger tinglyst rett på innkjøring fra privat vei tilhørende hovedtomt.

Document reference: 52250030

Tilleggskommentar

Jeg bekrefter at opplysningene er gitt etter beste skjønn. Jeg er kjent med at dersom jeg har gitt ufullstendige, uriktige eller misvisende opplysninger om eiendommen, vil forsikringsselskapet kunne søke hel eller delvis regress for sine utbetalinger eller redusere sitt ansvar helt eller delvis, jfr. vilkår for boligselgerforsikring punkt 7.1 og forsikringsavtaleloven kapittel 4.

Jeg er orientert om mitt mulige ansvar som selger etter avhendingsloven, eventuelt etter kjøpsloven (aksjeboliger), og om forsikringsgiver sitt boligselgerforsikringstilbud.

Jeg er klar over at avtale om forsikring er bindende. Jeg er også klar over at premietilbudet først kan påberopes når boligen er solgt (budaksept). Premietilbudet som er gitt av megler er bindende for forsikringsgiver i 6 – seks – måneder fra oppdragsinngåelse med megler.

Etter dette vil premien og forsikringsvilkårene kunne justeres. Når premietilbudet ikke lenger er bindende for forsikringsselskapet må egenerklæringsskjemaet signeres på nytt og eventuelle endringer påføres. Det vil da være forsikringspremien og forsikringsvilkårene på ny signeringsdato som legges til grunn.

Det kan ikke tegnes boligselgerforsikring ved følgende salg:

- mellom ektefeller eller slektninger i rett oppstigende eller nedstigenede linje, søsken, eller
- mellom personer som bor eller har bodd på boligeiendommen og/eller
- når salget skjer som ledd i sikredes næringsvirksomhet/er en næringseiendom
- etter at boligeiendommen er lagt ut for salg.
- ved salg av helårs- og fritidsbolig er det krav til at det foreligger tilstandsrapport i henhold til Forskrift til avhendingslova (tryggere bolighandel).

Forsikringsselskapet kan ved skriftlig samtykke akseptere tegning av forsikring også i ovennevnte tilfeller.

Dersom forsikringsselskapet ikke har gitt skriftlig samtykke, kan erstatningen bortfalle.

Ved oppgjørsoppdrag trer forsikringen i kraft når kontrakten er signert av begge parter, begrenset til siste 12 måneder før overtakelse.

Forøvrig oppfordrer selger potensielle kjøpere til å undersøke eiendommen grundig, jf avhendigsloven § 3-10 og kjøpsloven § 20 (aksjeboliger).

Gyldig forsikring forutsetter at det for helårs- og fritidsbolig foreligger tilstandsrapport som er i henhold til Forskrift til avhendingslova (tryggere bolighandel).

☑ Jeg ønsker boligselgerforsikring, og bekrefter å ha mottatt og lest forsikringsvilkårene og informasjonsbrosjyre til selger i forbindelse med kjøp av boligselgerforsikring. Forsikringen trer i kraft på det tidspunkt det foreligger en budaksept mellom partene, begrenset til tolv måneder før overtagelse. Ved oppgjørsoppdrag trer forsikringen i kraft når kontrakten er signert av begge parter, begrenset til siste 12 måneder før overtakelse. Jeg bekrefter med dette at eiendommen ikke er en næringseiendom, at den ikke selges som ledd i næringsvirksomhet eller mellom ektefeller eller slektninger i rett oppstigende eller nedstigende linje, søsken, eller mellom personer som bor eller har bodd på boligeiendommen. Gyldig forsikring forutsetter at det for helårs- og fritidsbolig foreligger tilstandsrapport som er i henhold til Forskrift til avhendingslova (tryggere bolighandel). Forsikringen er ugyldig dersom den tegnes i strid med forsikringsvilkårene. Jeg er innforstått med at eiendomsmegleren ikke har fullmakt til å gjøre unntak fra ovennevnte begrensninger. Jeg er oppmerksom på at 8% av total forsikringspremie er honorar til Söderberg & Partners.

☐ Jeg ønsker ikke boligselgerforsikring, men megler har tilbudt meg å kjøpe slik forsikring.

☐ Jeg kan ikke kjøpe boligselgerforsikring ihht vilkår.

Document reference: 52250030

E-Signing validated

secured by nets

NAME OF SIGNER	IDENTIFIER	TIME	ELECTRONIC ID
Belinda Berntinussen	70d0d1b138f1703d5fbb7558710a9f48519a2225	24.04.2025 10:24:11 UTC	Signer authenticated by Nets One time code

NAME OF SIGNER	IDENTIFIER	TIME	ELECTRONIC ID
Thomas Kåsin	e43080cf030dd4d220716478f2461f84f70ff576	24.04.2025 10:21:57 UTC	Signer authenticated by Nets One time code

Document reference: 52250030

- This is a PDF document digitally signed by Nets' E-Signing service.
- The document's integrity is protected by signing and sealing the contents with a certificate issued to Nets by a third party. Validating the signature confirms that the contents have not been modified since the time of signing.
- For more information about document formats, see https://www.nets.eu/developer

Norsk takst

Tilstandsrapport

Vikveien 138 , 3280 TJODALYNG

LARVIK kommune

gnr. 1040, bnr. 14

Sum areal alle bygg: BRA: 208 m² BRA-i: 143 m²



Befaringsdato: 14.04.2025 **Rapportdato:** 25.04.2025 **Oppdragsnr.:** 14369-1805 **Referansenummer:** MR7158

Autorisert foretak: Hvarnes Taksering Erland Svae

Vår ref:

G

ENERGIMERKE

Rapporten kan brukes i inntil ett år etter rapportdato, og kan ikke gjenbrukes ved flere boligsalg i denne perioden.
Skjer det endringer, oppstår skader også videre på boligen, bør du som selger be om oppdatert rapport.

Norsk takst

Norsk takst er bransjeorganisasjonen for landets bygningssakkyndige og takstforetak, med om lag 1400 sertifiserte medlemmer fordelt på omtrent 1000 bedrifter. I boligomsetningen regnes takstrapportene som et helt avgjørende element i den informasjonen som gjøres tilgjengelig for kjøper. Årlig leverer medlemmene rundt 120.000 slike takster. Det gir unik oversikt over norske boliger, og bidrar til at alle oppdrag kan utføres med utgangspunkt i erfaringsbasert kvalitet.

Det stilles høye krav til utdanning, sertifisering og yrkesetikk. Norsk takst er opptatt av at boligomsetningen skal være trygg, og legger vekt på å opptre uavhengig av andre bransjeaktører. Bygningssakkyndige fakturerer sine tjenester uten hensyn til hvilken pris som oppnås, og skal heller ikke på annen måte ha noen egeninteresse knyttet til handelen.

Uavhengighet og god fagkunnskap har over tid bygget troverdighet og tillit. Både selger og kjøper skal kunne stole på bygningssakkyndiges vurderinger. For tilfeller der det likevel skulle oppstå misnøye med utført arbeid, har vi sammen med Forbrukerrådet etablert en klagenemnd.

Norsk takst har en sentral rolle i utviklingen av norske standarder, regler og profesjonsprinsipper, og representerer bransjen i alle relevante internasjonale fora. Dette sikrer at norske bygningssakkyndige tidlig kan tilpasse seg krav og bransjetrender fra utlandet, samtidig som takseringsfaget får en norsk stemme på verdensbasis. Organisasjonen bidrar i næringspolitisk sammenheng, og har vært en pådriver for å sikre at lover og regler gir trygghet for forbrukerne i boligomsetningen.

Hvarnes Taksering Erland Svae

Rapportansvarlig

Erland Svae

estaksering@hotmail.com

920 38 308

Dette trenger du å vite om tilstandsrapporten



Hva er en tilstandsrapport?

En tilstandsrapport beskriver synlige skader/avvik eller tegn på skader/avvik på boligen. Rapporten fremhever vanligvis ikke positive egenskaper ved boligen.



Hva vurderer en bygningssakkyndig?

Den bygningssakkyndige vurderer boligen ut fra hva man kan forvente av en bygning av samme alder og type. Vurderingen gjøres som regel mot hvordan det var vanlig å bygge og regler som gjaldt da boligen ble oppført (søknadstidspunktet). Forhold som er vanlige for bygningens alder, slik som slitasje etter normal bruk regnes ikke som avvik.



Hva inneholder tilstandsrapporten?

Den bygningssakkyndige undersøker rom og bygningsdeler slik det kommer frem av Forskrift til avhendingsloven. Tilstandsrapporten inneholder bare avvik som den bygningssakkyndige kan se eller kontrollere med enkle hjelpemidler. Det gjøres ikke nærmere undersøkelser slik som åpning av vegger eller andre bygningsdeler. I vegg mot våtrom og rom under terreng kan det borres et hull for å gjøre enkle undersøkelser slik som fuktsøk.

Når du kjøper en brukt bolig

Når du kjøper en brukt bolig, er det viktig å være oppmerksom på at dette ikke kan sammenlignes med å kjøpe en ny bolig. Måten boligen ble bygget på kan være annerledes enn i dag. Bygninger svekkes over tid, og utsettes for slitasje blant annet på grunn av bruk og vær og vind. Mange boliger fornyes helt eller delvis, noen i flere omganger, eller det oppføres tilbygg. Særlig for boliger som er pusset opp eller endret, er det viktig å merke seg at fornyelse av overflater ikke nødvendigvis betyr at bygningsdeler under er forbedret.

Vurdering mot byggeregler

Den bygningssakkyndige vil vurdere boligen mot hvordan det var vanlig å bygge og regler som gjaldt på søknadstidspunktet. Den bygningssakkyndige ser etter avvik som har betydning for og som reduserer boligens funksjon og verdi, og som kommer frem av forskrift til avhendingslova.

Noen bygningsdeler og forhold vil den bygningssakyndige vurdere mot dagens regelverk. Etter dagens regelverk vil disse kunne få TG2 eller TG3 uten at det nødvendigvis er krav om at avviket må utbedres. Dette kan gjelde sluk, tettesjikt og fall på bad og vaskerom, forhold som gjelder sikkerhet mot brann, rekkverk, trapper, osv.

Tilstandsrapporten beskriver ikke hele boligen

BYGNINGSSAKKYNDIGE SER FOR EKSEMPEL IKKE PÅ

• vanlig slitasje og normal vedlikeholdstilstand • bagatellmessige forhold som ikke påvirker bygningens bruk eller verdi vesentlig • etasjeskillere • tilleggsbygg slik som garasje, bod, anneks, naust også videre • utvendige trapper • støttemurer • skjulte installasjoner • installasjoner utenfor bygningen • full funksjonstesting av el- og VVS-installasjoner • geologiske forhold og bygningens plassering på grunnen • bygningens planløsning • bygningens innredning • løsøre slik som hvitevarer • utendørs svømmebasseng og pumpeanlegg • bygningens estetikk og arkitektur • bygningens lovlighet (bortsett fra bruksendringer, brannceller og forhold som åpenbart kan påvirke helse, miljø og sikkerhet) • fellesarealer (med mindre boligeier har vedlikeholdsplikt for fellesarealer og dette er kjent for bygningssakkyndig, eller fellesarealet har en særlig tilknytning til boligen).

© iVerdi 2023 © Norsk takst 2023

Malen til denne rapporten, inkludert standardtekstene fra Norsk takst, er vernet etter åndsverkloven og kan kun benyttes av medlemsforetakene i Norsk takst og av takstingeniører som er sertifisert i slikt foretak, samt av kunder hos iVerdi og studenter hos NEAK. For andre aktører er eksemplarfremstilling av malen og standardtekster, som utskrift og annen kopiering til bruk som grunnlag for tilsvarende rapporter, bare tillatt når det er hjemlet i lov (kopiering til privat bruk, sitat o.l.) eller avtale med Norsk Takst (Forside) eller iVerdi (Hjem-iVerdi).

Utnyttelse i strid med lov eller avtale kan medføre erstatnings- og straffeansvar.

Dette trenger du å vite om tilstandsrapporten

Tilstanden vurderes med ulike tilstandsgrader

Tilstanden gir uttrykk for en gitt forventet tilstand, blant annet vurdert ut fra alder og normal bruk. Ved Tilstandsgrad 0 (TG0) og Tilstandsgrad 1 (TG1) gir den bygningssakkyndige normalt ingen begrunnelse for valg av tilstandsgrad. Grunnen er at bygningen eller bygningsdelen da bare har normal slitasje. Ved skjulte konstruksjoner kan alder alene avgjøre tilstandsgrad. Når bygningssakkyndige anbefaler tiltak, for eksempel utbedringer, må brukeren av rapporten vurdere om tiltakene er nødvendige og lønnsomme.
Når den bygningssakkyndige velger tilstandsgrad, baseres vurderingen på faste kriterier som følger av gjeldende bransjestandard for Teknisk tilstandsanalyse ved omsetning av bolig og Forskrift til avhendingslova.

TG 0

TILSTANDSGRAD 0, TG0: INGEN AVVIK

Bygningsdelen skal være tilnærmet ny, ikke vise tegn på slitasje og det skal være lagt frem dokumentasjon på faglig god utførelse. Det er ingen merknader til delen.

TG 1

TILSTANDSGRAD 1, TG1: MINDRE AVVIK

Bygningsdelen skal bare ha normal slitasje, og strakstiltak skal ikke anses som nødvendig. Graden kan også brukes når delen er ny, men der dokumentasjon på faglig god utførelse mangler.

TG 2

TILSTANDSGRAD 2, TG2: VESENTLIGE AVVIK OG MINDRE AVVIK SOM ETTER NS 3600 GIR TG 2

Bygningsdelen skal enten ha feil utførelse, en skade eller symptomer på skade, sterk slitasje eller nedsatt funksjon. Graden gis når bygningsdelen trenger vedlikehold eller tiltak i nær fremtid. Graden skal også brukes når delen er gammel og det er grunn til å varsle om faren for skader på grunn av alderen, eller når det er grunn til å overvåke delen spesielt på grunn av fare for større skader eller følgeskader.

Ved avvik som ikke krever umiddelbare tiltak (ingen umiddelbar kostnad) så blir TG2 markert med en lysere farge.

TG 3

TILSTANDSGRAD 3, TG3: STORE ELLER ALVORLIGE AVVIK

Denne tilstandsgraden brukes ved kraftige tegn på forhold som man må regne med trenger utbedring straks eller innen kort tid. Det er påvist funksjonssvikt eller sammenbrudd.

TG IU

IKKE UNDERSØKT/IKKE TILGJENGELIG FOR UNDERSØKELSE

Det kan være avvik/skader som ikke er avdekket.

Hva er et anslag på utbedringskostnad?

Hva det vil koste å utbedre rom eller bygningsdeler, er et forsiktig anslag basert på nåværende kvalitet, registrert avvik og angitte tiltak i rapporten. Anslaget er gitt på generelt grunnlag og må ikke forveksles med et pristilbud fra en håndverker. Det kan foreligge avvik og tiltak som ikke kommer frem av rapporten.
Utbedringskostnad avhenger blant annet av personlige valg av og markedspris på materialer og tjenesteyter.

I rapporten skal det settes anslag for utbedringskostnad for TG3, og slikt anslag kan også gis ved TG2.

Ingen umiddelbare kostnader

$ Tiltak under kr 10 000

$$ Tiltak mellom kr 10 000 - 50 000

$$$ Tiltak mellom kr 50 000 - 100 000

$$$$ Tiltak mellom kr 100 000 - 300 000

$$$$$ Tiltak over kr 300 000

Beskrivelse av eiendommen

Enebolig fra 1903 og er over tid oppgradert både inn- og utvendig oppført over grunnmur av naturstein og yttervegger av tømmerkonstruksjon kledd utvendig med tømmermannskledning. Tak er tekket med glasert takstein. Det er malte trevinduer med 2-lags glass og aluminiumsvinduer med 2-lags glass, malt hovedytterdør og malt balkongdør i tre.

Boligen fremstår som godt vedlikeholdt, men noe vedlikehold og oppgradering i forhold til dagens standard må påregnes, se rapportens spesifikke punkter for ytterligere informasjon.

Boligen er bygget i.h.h.t. tidligere byggeforskrifter og boligens standard kan derfor avvike noe fra dagens krav til rom, innemiljø, energiøkonomisering, etc.

Følgende oppgraderinger er gjort de senere år.
- kjøkkeninnredning 2004
- vinduer 2005-2008
- bad 2006
- renovert stue med etterisolering og skjult el. anlegg 2008
- ytterdør 2010
- terrassedør 2010
- utestue 2012
- kledd gavlspiss og byttet vinduer 2014
- nytt taktekke uthus 2018
- nytt tak tilbygg 2019
- kledning og leddport garasje 2020
- platting med belegningsstein 2020
- varmtvannsbereder 2021
- ny kjellerlem 2021
- isolert og panelt vegger treningsrom uthus 2022
- renovert pipe 2022
- levegg ved utestue 2023
- nytt tak, dør og kledning på 3 vegger på utvendig bod 2023
- nye markiseduker 2024
- blandebatteri kjøkken 2025

Tilhørende boligen er det garasje/uthus på 17,0 m2 og boder 33 m2

Boligen har følgende rominndeling:

Kjeller:
- bod 15,0 m2

1. etasje:
- gang 10,7 m2
- kjøkken 12,0 m2
- spisestue 26,9 m2
- stue 13,2 m2
- gang 3,3 m2
- toalett 1,1 m2
- vaskerom 2,4 m2
- bad 9,1 m2
- vinterhage 8,7 m2

2. etasje:
- gang 7,5 m2
- soverom 10,0 m2
- soverom 12,6 m2
- soverom 7,8 m2
- soverom 9,7 m2
- gang 2,0 m2
- alkove/bod 5,0 m2

Enebolig - Byggeår: 1903

UTVENDIG Gå til side

Tak tekket med glasert takstein, tak besiktiget fra bakkenivå.
Takrenner, beslag og nedløp av lakkert stål.
Veggene har tømmerkonstruksjon kledd utvendig med tømmermannskledning.
Kledning på gavlspiss og byttet vinduer 2014.
Takkonstruksjonen har sperrekonstruksjon.
Ingen tilgang til loft.
Boligen har malte trevinduer med 2-lags glass og aluminiumsvinduer med 2-lags glass i vinterhage.
Boligen har malt hovedytterdør og malt balkongdør i tre.
Terrasse på 26,5 m2.
Platting på 10,0 m2.
Støpt platting på 31,0 m2.
Platting med belegningsstein på 35 m2.
Platting med flis på 52,0 m2.
Utvendige trapper i betong og stein.

INNVENDIG Gå til side

Innvendige gulvoverflater bestående av parkett og fliser. Innvendige veggoverflater og himlinger bestående av trepanel og malte plater.
Etasjeskille i trebjelkelag.
Det ble målt 20 skjevheter på gulv i vinterhage.
Det ble målt 20 mm skjevhet på gulv i soverom med belegg.
Det ble målt 35 mm skjevhet på gulv i soverom med teppe.
Det er ikke foretatt radonmålinger og bygget er heller ikke utført med radonsperre.
Boligen har mursteinspipe og vedovn.
Pipe renovert i 2022.
Betonggulv og murvegger.
Ingen tilgang til krypkjeller.
Boligen har malt tretrapp.
Innvendig har boligen malte fyllingsdører og malte glatte dører.

VÅTROM Gå til side

Vaskerom med belegg på gulv, malte plater på vegger og i himling himling. Ingen dokumentasjon.
Rommet har opplegg for vaskemaskin.
Hulltaking er ikke foretatt. Det ble ikke observert tegn til fukt på vaskerom på befaringsdagen. Det ble benyttet fuktmåler på overflater.
Rommet har synlig røropplegg.

Bad med flislagt gulv med varmekabler, flis og panel på vegger og

Beskrivelse av eiendommen

malte plater i himling.
Baderomsinnredning med nedfelt servant, toalett og dusj.
Baderommet har setningsskader
Hulltaking er ikke foretatt da det ikke er fysisk mulig pga tilliggende konstruksjoner. Det ble ikke observert tegn til fukt på bad på befaringsdagen. Det ble benyttet fuktmåler på overflater.

KJØKKEN Gå til side

Kjøkkeninnredning med profilerte fronter. Benkeplaten er av laminat. Kjøkkenet består ellers av kjøl/fryseskap, oppvaskmaskin og komfyr.
Normal slitasje på kjøkkeninnredning.
Kjøkkenventilator med avtrekk ut.

SPESIALROM Gå til side

Rommet har toalett og vask.

TEKNISKE INSTALLASJONER Gå til side

Vannrør i plast (rør i rør) og kobber.
Avløpsrør av plast.
Boligen har naturlig ventilasjon.
Det er installert varmepumpe i boligen.
Varmtvannstanken er på ca. 200 liter.
Sikringsskap med skru og automatsikringer plassert i gang og alkove, totalt kurser 16 i henhold til kursfortegnelse, inkludert hovedsikring.
Boligen har røykvarsler og brannslukningsapparat.

TOMTEFORHOLD Gå til side

Det er byggegrunn av løsmasser.
Det er ikke drenering rundt boligen, grunnmur består av naturstein.
Bygningen har grunnmur i natursteinsmur.
Boligen ligger på en flat tomt.
Avløpsrør av plast og vannledning av plast. Septiktank i betong og offentlig vannforsyning via private stikkledninger.
Septiktank i betong.

Arealer Gå til side

Forutsetninger og vedlegg Gå til side

Lovlighet Gå til side

Enebolig


- Det foreligger godkjente og byggemeldte tegninger, som stemmer med dagens bruk

Hvarnes Taksering Erland Svae
Hedrumveien 2587
3282 KVELDE

Norsk takst

Sammendrag av boligens tilstand

Fordeling av tilstandsgrader

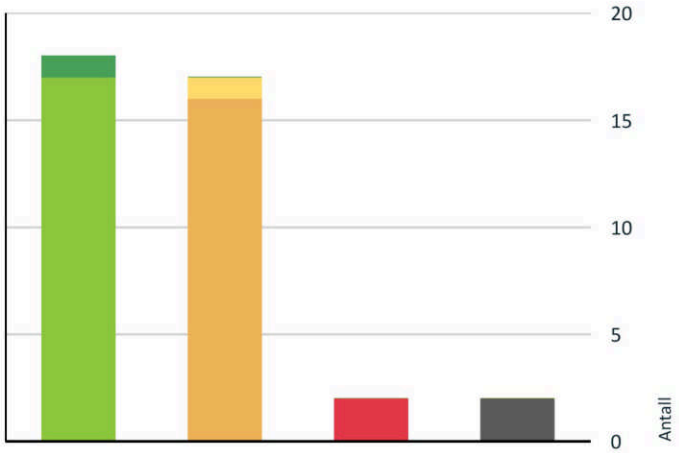

- TG0: Ingen avvik
- TG1: Mindre eller moderate avvik
- TG2: Avvik som ikke krever tiltak
- TG2: Avvik som kan kreve tiltak
- TG3: Store eller alvorlige avvik
- TG IU: Konstruksjoner som ikke er undersøkt

Vil du vite mer om tilstandsgrader? Se side 4.

Anslag på utbedringskostnad



- Ingen umiddelbare kostnader
- Tiltak under kr 10 000
- Tiltak mellom kr 10 000 - 50 000
- Tiltak mellom kr 50 000 - 100 000
- Tiltak mellom kr 100 000 - 300 000
- Tiltak over kr 300 000

Hva er anslag på utbedringskostnad? Se side 4.

Spesielt for dette oppdraget/rapporten

Tilstandsanalysen følger Forskrift til avhendingslova (tryggere bolighandel) og det er ikke foretatt vurderinger av bygg, bygningsdeler eller rom som ikke fremgår her. Tilleggsbygg slik som garasje er ikke tilstandsvurdert, selv om det er gitt en enkel beskrivelse av disse på grunn av arealmåling.

Oppsummering av avvik

Vil du vite mer? Se på rommet eller bygningsdelen senere i rapporten.

Enebolig

TG 3 STORE ELLER ALVORLIGE AVVIK

Innvendig > Etasjeskille/gulv mot grunn	Gå til side
Våtrom > Etasje 1 > Bad > Generell	Gå til side

TG IU KONSTRUKSJONER SOM IKKE ER UNDERSØKT

Utvendig > Takkonstruksjon/Loft	Gå til side
Innvendig > Krypkjeller	Gå til side

TG 2 AVVIK SOM KAN KREVE TILTAK

Utvendig > Veggkonstruksjon	Gå til side
Utvendig > Utvendige trapper	Gå til side
Innvendig > Overflater	Gå til side
Innvendig > Radon	Gå til side
Innvendig > Rom Under Terreng	Gå til side
Innvendig > Innvendige trapper	Gå til side
Tekniske installasjoner > Vannledninger	Gå til side
Tekniske installasjoner > Avløpsrør	Gå til side
Tekniske installasjoner > Ventilasjon	Gå til side
Tekniske installasjoner > Elektrisk anlegg	Gå til side
Tomteforhold > Grunnmur og fundamenter	Gå til side
Tomteforhold > Utvendige vann- og avløpsledninger	Gå til side

Sammendrag av boligens tilstand

Tomteforhold > Septiktank Gå til side

Våtrom > Etasje 1 > Vaskerom > Overflater vegger og himling Gå til side

Våtrom > Etasje 1 > Vaskerom > Ventilasjon Gå til side

Spesialrom > Etasje 1 > Toalettrom > Overflater og konstruksjon Gå til side

TG 2 AVVIK SOM IKKE KREVER UMIDDELBARE TILTAK

Tekniske installasjoner > Varmesentral Gå til side

Boligens energimerking



Beskrivelse


Energiattest for salg.

Energimerke



Energimerket gir en god pekepinn på om oppvarmingsutgiftene for boligen er høye eller lave. Det består av to deler: en energikarakter og en oppvarmingskarakter. Til sammen forteller de om energistandarden i boligen din.

Energikarakteren A–G:

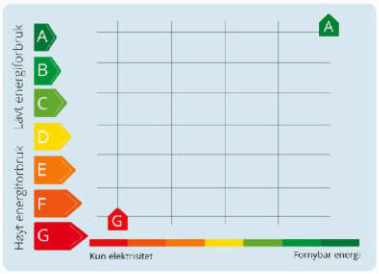

Energikarakteren sier noe om energistandarden til bygningen og dermed noe om forventet forbruk av energi. Skalaen går fra A som er best til G som er dårligst.

•**A** og **B** er bygninger som normalt tilfredsstiller strengere krav enn det som er angitt i byggeforskriftene og/eller har effektivt varmesystem.

•**C** er bygninger som i hovedsak tilfredsstiller de nyeste byggeforskriftene, og bygninger etter noe eldre forskriftskrav med effektivt varmesystem.

•**D**, **E**, **F** og **G** er bygninger som er bygget under eldre forskriftskrav enn dagens. Eldre hus som ikke er utbedret, vil normalt få en karakter nederst på skalaen.

Oppvarmingskarakter:

Oppvarmingskarakteren blir angitt ut fra hvor stor andel av energien som kommer fra ikke fornybare energikilder, slik som olje eller gass, eller fra elektrisitet. Karakteren er en fargeskala fra rød til grønn, hvor grønn er best. En grønn karakter betyr at du bruker bioenergi eller annen ny fornybar energi. Bruk av ved, varmepumpe, sol og fjernvarme gir god oppvarmingskarakter.

En rød karakter betyr at boligen din er avhengig av elektrisitet, olje eller gass. Et bygg som bare har panelovner får derfor en dårlig oppvarmingskarakter.

Tilstandsrapport

ENEBOLIG



Byggeår
1903

Kommentar

Anvendelse

Standard
Normal standard på boligen ut ifra alder/konstruksjon.

Vedlikehold
Boligen er jevnlig vedlikeholdt.

UTVENDIG

TG 1 Taktekking

Punktet må sees i sammenheng med Takkonstruksjon/Loft

Tak tekket med glasert takstein, tak besiktiget fra bakkenivå.



TG 1 Nedløp og beslag

Takrenner, beslag og nedløp av lakkert stål.





TG 2 Veggkonstruksjon


Veggene har tømmerkonstruksjon kledd utvendig med tømmermannskledning.
Kledning på gavlspiss og byttet vinduer 2014.
Etterisolert yttervegger i stue med 70 mm mineralull.

Vurdering av avvik:
• Det er avvik:

Det ble registrert noe tørsprekker i kledning.

Konsekvens/tiltak
• Tiltak:

Det må regnes med utskifting av enkelte kledningsbord.

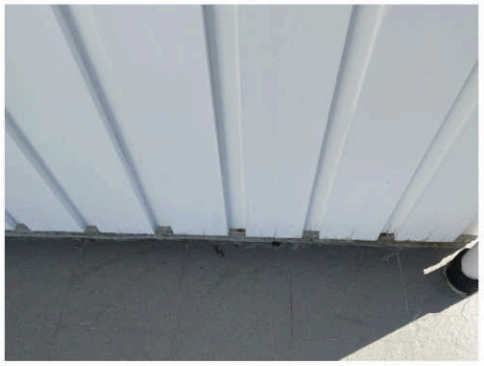

Tilstandsrapport




TG IU Takkonstruksjon/Loft

Punktet må sees i sammenheng med Taktekking

Takkonstruksjonen har sperrekonstruksjon.
Ingen tilgang til loft.



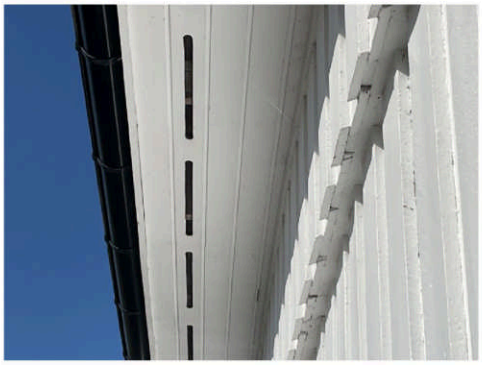

TG 1 Vinduer

Boligen har malte trevinduer med 2-lags glass og aluminiumsvinduer med 2-lags glass i vinterhage.






TG 1 Dører

Boligen har malt hovedytterdør og malt balkongdør i tre.

Årstall: 2010 **Kilde:** Eier



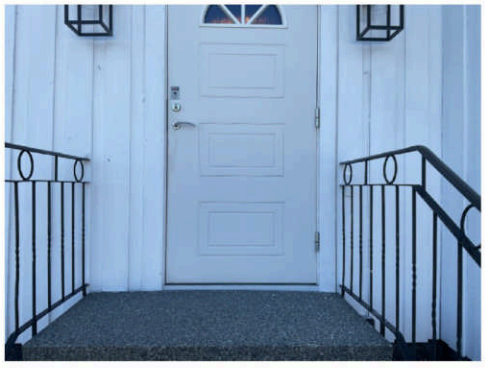


TG 1 Balkonger, terrasser og rom under balkonger

Tilstandsrapport

Terrasse på 26,5 m2.
Platting på 10,0 m2.
Støpt platting på 31,0 m2.
Platting med belegningsstein på 35 m2.
Platting med flis på 52,0 m2.



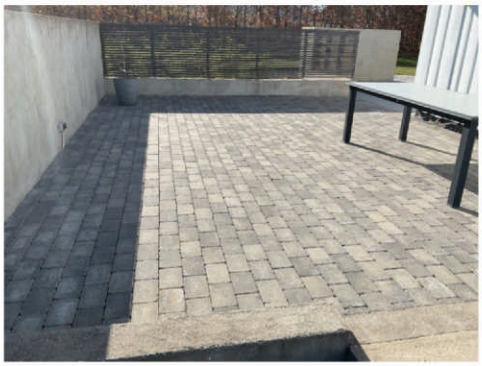

TG 2 Utvendige trapper


Utvendige trapper i betong og stein.


Vurdering av avvik:
• Det er avvik:

Det ble registrert løst rekkverk på trapp ved inngangsparti.

Konsekvens/tiltak
• Tiltak:

Rekkverk må festes.

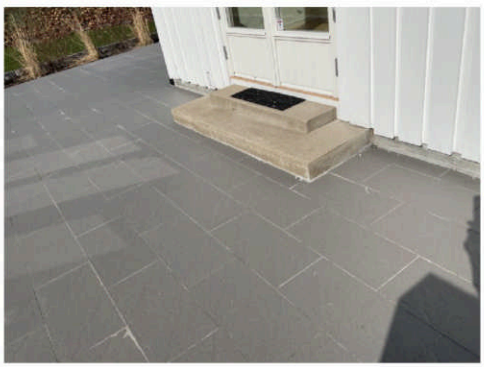

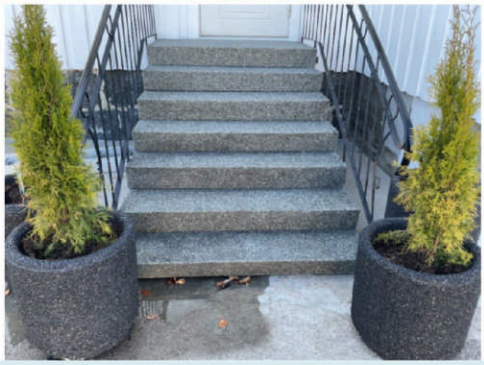

INNVENDIG

TG 2 Overflater

Innvendige gulvoverflater bestående av parkett og fliser. Innvendige veggoverflater og himlinger bestående av trepanel og malte plater.


Vurdering av avvik:
• Det er avvik:

Parkett og enkelte fremstår med slitasje og elde.

Konsekvens/tiltak
• Tiltak:


Parkett må slipes og lakkes evt. byttes. Oppgradering av enkelte overflater må regnes med i forhold til dagens standard.



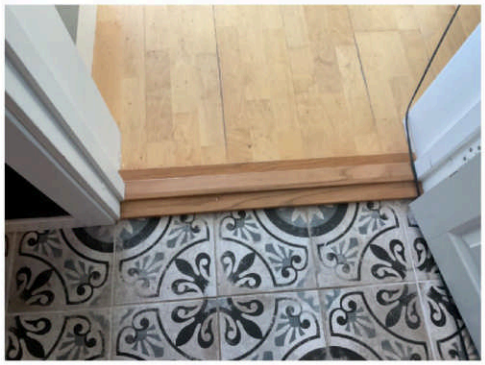

Tilstandsrapport



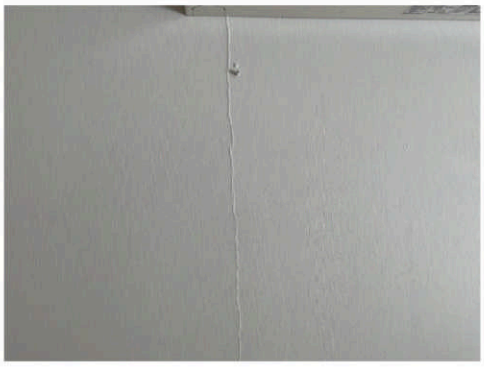

TG 3 Etasjeskille/gulv mot grunn

Etasjeskille i trebjelkelag.
Det ble målt 20 skjevheter på gulv i vinterhage.
Det ble målt 20 mm skjevhet på gulv i soverom med belegg.
Det ble målt 35 mm skjevhet på gulv i soverom med teppe.
Setningsskader i tilbygg. (bad)

Vurdering av avvik:
• Målt høydeforskjell på over 30 mm gjennom hele rommet.
Tilstandsgrad 3 gis med bakgrunn i standardens krav til godkjente måleavvik.

Det ble målt 20 skjevheter på gulv i vinterhage.
Det ble målt 20 mm skjevhet på gulv i soverom med belegg.
Det ble målt 35 mm skjevhet på gulv i soverom med teppe.
Setningsskader i tilbygg. (bad)

Konsekvens/tiltak
• For å få tilstandsgrad 0 eller 1 må høydeforskjeller rettes opp. Ytterligere undersøkelser må foretas for å få kartlagt omfanget for utbedring.

Kostnadsestimat: Ingen umiddelbar kostnad

TG 2 Radon

Det er ikke foretatt radonmålinger og bygget er heller ikke utført med radonsperre.

Vurdering av avvik:
• Det er ikke foretatt radonmålinger, og bygget er heller ikke utført med radonsperre.

Konsekvens/tiltak
• Det bør gjennomføres radonmålinger.

TG 1 Pipe og ildsted

Boligen har mursteinspipe og vedovn.
Pipe renovert i 2022.



TG 2 Rom Under Terreng


Punktet må sees i sammenheng med 'Drenering'

Betonggulv og murvegger.

Vurdering av avvik:
• Det er påvist indikasjoner på noe fuktgjennomtrenging i kjellergulv.

Konsekvens/tiltak
• Det påviste fuktnivå gir grunn til å overvåke konstruksjonen jevnlig for å se utvikling over tid, og eventuelt foreta tiltak for å unngå fuktskader.



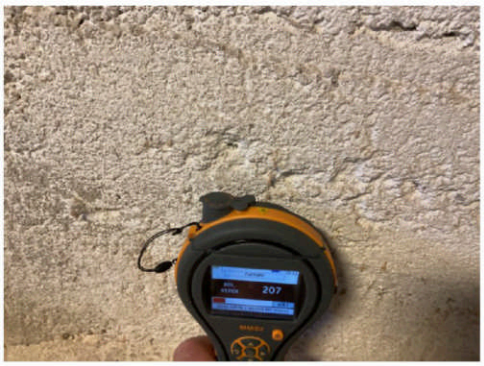

TG IU Krypkjeller

Ingen tilgang til krypkjeller.


Tilstandsrapport

TG 2 Innvendige trapper

Boligen har malt tretrapp.


Vurdering av avvik:
• Det mangler håndløper på vegg i trappeløpet.


Konsekvens/tiltak
• Håndløper bør monteres, men det var ikke krav på byggetidspunktet.

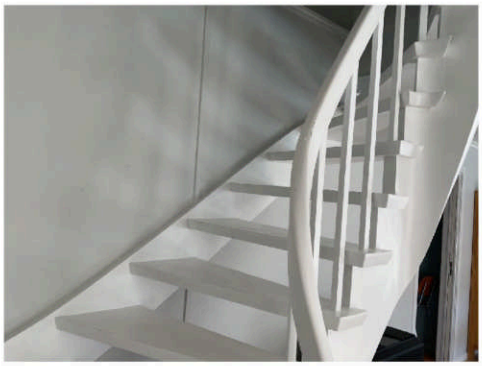

TG 1 Innvendige dører

Innvendig har boligen malte fyllingsdører.
En eldre malt dør tg 2.

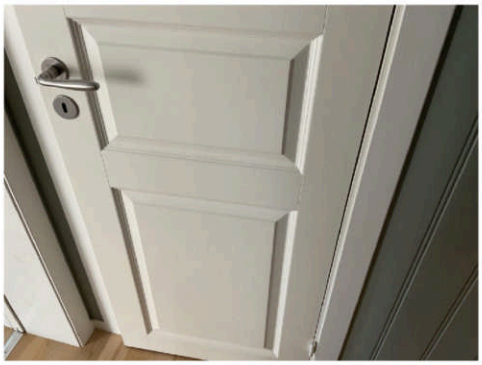

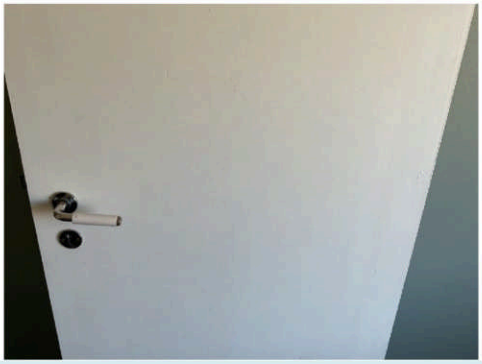

VÅTROM

ETASJE 1 > VASKEROM

Generell

Vaskerom med belegg på gulv, malte plater på vegger og i himling himling. Ingen dokumentasjon.
Rommet har opplegg for vaskemaskin.

ETASJE 1 > VASKEROM

TG 2 Overflater vegger og himling


Malte plater på vegger og i himling.

Vurdering av avvik:
• Det er avvik:

Det mangler dokumentasjon på tettesjikt/membranløsning.

Konsekvens/tiltak
• Tiltak:


Innhent dokumentasjon, om mulig.

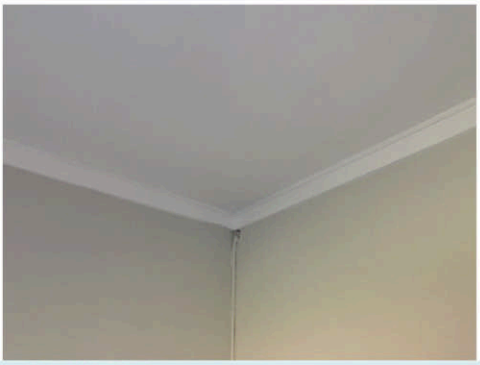

ETASJE 1 > VASKEROM

TG 1 Overflater Gulv

Belegg på gulv. Rommet har ingen varmekilde.

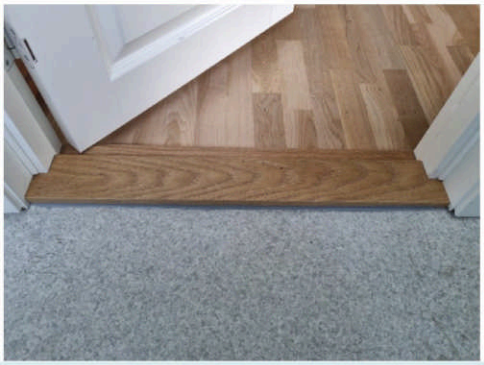

ETASJE 1 > VASKEROM

TG 1 Sluk, membran og tettesjikt

Vaskerommet har plastsluk og synlig vinylbelegg som tettesjikt.

Tilstandsrapport



ETASJE 1 > VASKEROM

TG 1 Sanitærutstyr og innredning

Rommet har opplegg for vaskemaskin.




ETASJE 1 > VASKEROM

TG 2 Ventilasjon

Det er naturlig ventilering.

Vurdering av avvik:
• Rommet har kun naturlig ventilasjon.

Konsekvens/tiltak
• Elektrisk avtrekksvifte bør monteres for å lukke avviket.

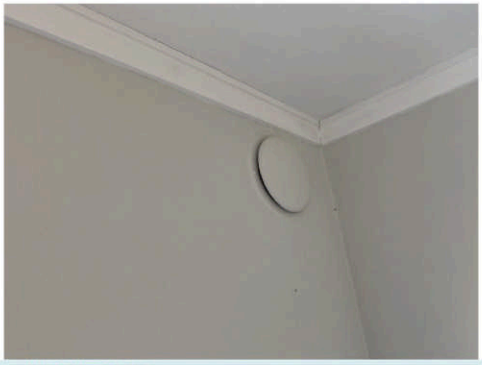

ETASJE 1 > VASKEROM

TG 1 Tilliggende konstruksjoner våtrom

Hulltaking er ikke foretatt. Det ble ikke observert tegn til fukt på vaskerom på befaringsdagen. Det ble benyttet fuktmåler på overflater. Rommet har synlig røropplegg.

Årstall: 2025



ETASJE 1 > BAD

TG 3 Generell

Bad med flislagt gulv med varmekabler, flis og panel på vegger og malte plater i himling.
Baderomsinnredning med nedfelt servant, toalett og dusj.
Baderommet har setningsskader, og sprekker i gulvfliser.

Årstall: 2006 **Kilde:** Eier

Vurdering av avvik:
• Våtrommet må oppgraderes for å tåle normal bruk etter dagens krav.


Konsekvens/tiltak
• Våtrommet må totalrenoveres. Alle forhold med tettesjikt, våtsone, sluk m.m. må dokumenteres.

Kostnadsestimat: 100 000 - 300 000

ETASJE 1 > BAD

TG 1 Tilliggende konstruksjoner våtrom

Hulltaking er ikke foretatt da det ikke er fysisk mulig pga tilliggende konstruksjoner. Det ble ikke observert tegn til fukt på bad på befaringsdagen. Det ble benyttet fuktmåler på overflater.

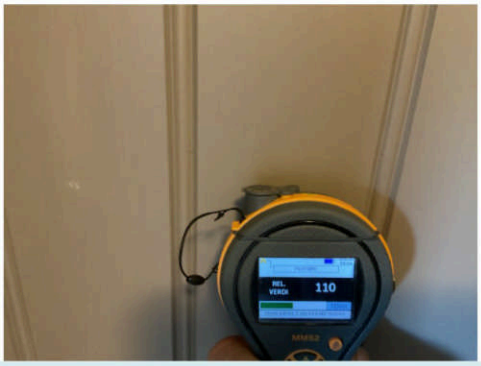

KJØKKEN

ETASJE 1 > KJØKKEN


Tilstandsrapport


TG 1 Overflater og innredning


Kjøkkeninnredning med profilerte fronter. Benkeplaten er av laminat. Kjøkkenet består ellers av kjøl/fryseskap, oppvaskmaskin og komfyr. Normal slitasje på kjøkkeninnredning.

Årstall: 2004 **Kilde:** Eier



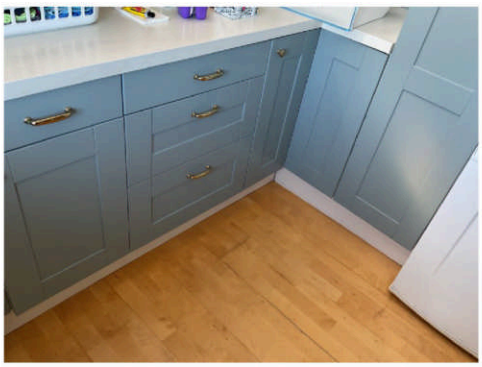

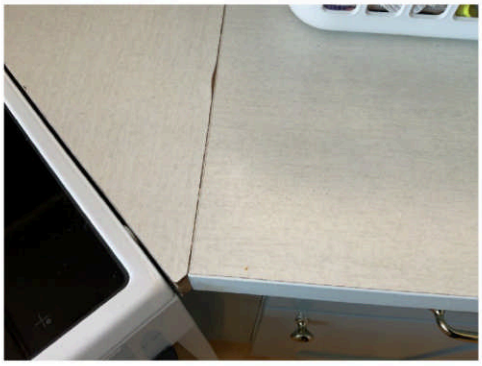

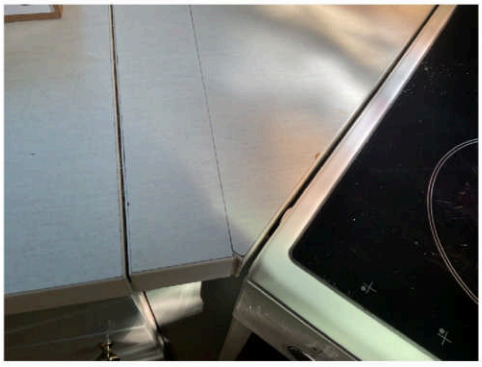

ETASJE 1 > KJØKKEN

TG 1 Avtrekk

Kjøkkenventilator med avtrekk ut.

Årstall: 2004 **Kilde:** Eier



SPESIALROM

ETASJE 1 > TOALETTROM

TG 2 Overflater og konstruksjon

Rommet har toalett og vask.


Vurdering av avvik:

- Toalettrom har kun naturlig avtrekk fra rommet, NS 3600 krever mekanisk avtrekk for å kunne gi TG 0/1.

Konsekvens/tiltak

- Mekanisk avtrekk bør etableres på toalettrom.



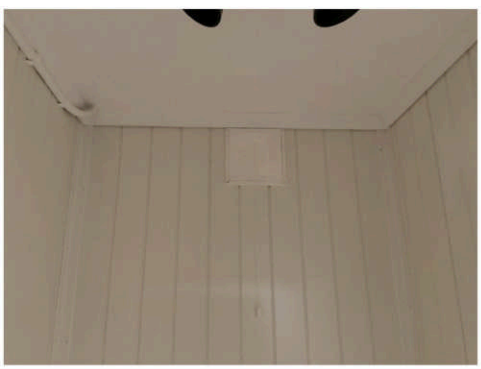

Tilstandsrapport

TEKNISKE INSTALLASJONER

TG 2 Vannledninger

Vannrør i plast (rør i rør) og kobber.

Vurdering av avvik:
• Mer enn halvparten av forventet brukstid er passert på innvendige vannledninger.

Mer enn halvparten av forventet levetid på kobberrør er overskredet.

Konsekvens/tiltak
• I forbindelse med oppgradering av våtrom vil det være naturlig med utskiftning av rør.

TG 2 Avløpsrør

Avløpsrør av plast.

Vurdering av avvik:
• Mer enn halvparten av forventet brukstid er passert på innvendige avløpsledninger.

Konsekvens/tiltak
• Det er ikke behov for utbedringstiltak siden anlegget fungerer i dag, men ut ifra alder kan skader plutselig oppstå på eldre anlegg.

TG 2 Ventilasjon

Boligen har naturlig ventilasjon.

Vurdering av avvik:
• Det er påvist mangelfull ventilasjon på ett eller flere rom i boligen.

Konsekvens/tiltak
• Det bør etableres veggventiler/vindusventiler i alle oppholdsrom som ikke har det.





TG 2 Varmesentral

Det er installert varmepumpe i boligen.

Vurdering av avvik:
• Mer enn halvparten av forventet brukstid på varmesentral er oppbrukt.

Varmepumpe slår seg av etter et døgn, trenger service eller å byttes.

Kostnadsestimat: Ingen umiddelbar kostnad



TG 1 Varmtvannstank

Varmtvannstanken er på ca. 200 liter.

Årstall: 2021 **Kilde:** Eier



TG 2 Elektrisk anlegg

Tilstandsrapport

Dette er en forenklet kontroll begrenset til de spørsmål og undersøkelser som forskrift til avhendingslova (tryggere bolighandel) § 2-18 inneholder. Dette kan ikke sammenlignes med en kontroll utført av offentlig myndighet (Det lokale eltilsyn) eller registrert elektrovirksomhet, og en bygningssakkyndig har verken kompetanse eller lov til å foreta en slik kontroll.

Tilstandsgraden er vurdert ut fra den forenklede og begrensede kontrollen som forskriften inneholder. El-anlegget kan ha feil og mangler som en slik forenklet undersøkelse ikke vil avdekke. Vær derfor oppmerksom på denne risikoen, og søk videre veiledning eller få en fullstendig kontroll utført av registrert elektrovirksomhet.

Sikringsskap med skru og automatsikringer plassert i gang og alkove, totalt kurser 16 i henhold til kursfortegnelse, inkludert hovedsikring.

1. Foreligger det eltilsynsrapport de siste 5 år, og det er ikke foretatt arbeid på anlegget etter denne, utenom retting av eventuelle avvik i eltilsynsrapport (dvs en el-tilsynsrapport uten avvik)?
   Nei

Spørsmål til eier

2. Er alle elektriske arbeider/anlegg i boligen utført av en registrert elektroinstallasjonsvirksomhet?
   Ja

3. Er det elektriske anlegget utført eller er det foretatt tilleggsarbeider på det elektriske anlegget etter 1.1.1999?
   Ja

   Eksisterer det samsvarserklæring?
   Nei

4. Foreligger det kontrollrapport fra offentlig myndighet – Det Lokale Eltilsyn (DLE) eller eventuelt andre tilsvarende kontrollinstanser med avvik som ikke er utbedret eller kontrollen er over 5 år?
   Nei

5. Forekommer det ofte at sikringene løses ut?
   Nei

6. Har det vært brann, branntilløp eller varmgang (for eksempel termiske skader på deksler, kontaktpunkter eller lignende) i boligens elektriske anlegg?
   Nei

Generelt om anlegget

7. Er det tegn til at det har vært termiske skader (tegn på varmgang) på kabler, brytere, downlights, stikkontakter og elektrisk utstyr? Sjekk samtidig tilstanden på elektrisk tilkobling av varmtvannsbereder, jamfør eget punkt under varmtvannstank
   Nei

8. Er der synlig defekter på kabler eller er disse ikke tilstrekkelig festet?
   Nei

Inntak og sikringsskap

9. Er det tegn på at kabelinnføringer og hull i inntak og sikringsskap ikke er tette, så langt dette er mulig å sjekke uten å fjerne kapslinger?
   Nei

10. Finnes det kursfortegnelse, og er den i samsvar med antall sikringer?
    Ja

11. Foreta en helhetsvurdering av det elektriske anlegget, dets alder, allmenne tilstand og fare for liv og helse. Bør det elektriske anlegget ha en utvidet el-kontroll?
    Nei

Generell kommentar

Det mangler samsvarserklæring på arbeidene. Arbeid på det elektriske anlegget er utført av fagfolk, men jeg vil likevel anbefale en gjennomgang.





TG 0 Branntekniske forhold

Dette er en forenklet kontroll begrenset til de spørsmål som fremkommer under. Tilstandsgraden er basert på retningslinjer til disse spørsmålene i bransjestandarden NS3600. Dette kan ikke sammenlignes med en fullstendig kontroll av branntekniske forhold av offentlig myndighet, eller en vurdering av boligens branntekniske forhold eller prosjektering fra en rådgiver med spesialkompetanse. En bygningssakkyndig har verken kompetanse til å gi slik veiledning eller lov til å foreta en slik kontroll.

Tilstandsgraden er vurdert ut fra den forenklede og begrensede kontrollen. Det kan være feil og mangler om branntekniske forhold som en slik forenklet undersøkelse ikke vil avdekke. Vær derfor oppmerksom på denne risikoen, og søk videre veiledning eller rådgivning.

Boligen har røykvarsler og brannslukningsapparat.

1. Er det mangler for brannslukningsutstyr i boligen iht. forskriftskrav på søknadstidspunktet, men minst Byggeforskrift 1985?
   Nei


2. Er det skader på brannslokkingsutstyr eller er apparatet eldre enn 10 år?
   Nei

3. Er det mangler på røykvarsler i boligen iht. forskriftskrav på søknadstidspunktet, men minst Byggeforskrift 1985?
   Nei

4. Er det skader på røykvarslere?
   Nei





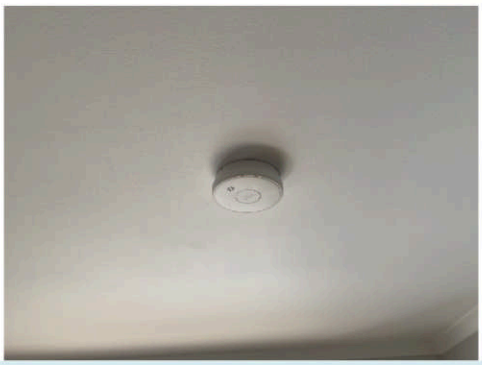

TOMTEFORHOLD

Byggegrunn

Det er byggegrunn av løsmasser.

Fuktsikring og drenering

Punktet må sees i sammenheng 'Rom under terreng'

Det er ikke drenering rundt boligen, grunnmur består av naturstein.

TG 1 Fuktsikring og drenering - 2

Det er drenert rundt tilbygg og plattinger som er støpt.

TG 2 Grunnmur og fundamenter

Bygningen har grunnmur i natursteinsmur.

Vurdering av avvik:
• Det er registrert løs puss på muroverflater.

Konsekvens/tiltak
• Andre tiltak:

Det ble registrert sprekker i fuger utbedring må påregnes.



Terrengforhold

Boligen ligger på en flat tomt.



TG 2 Utvendige vann- og avløpsledninger

Avløpsrør av plast og vannledning av plast. Septiktank i betong og offentlig vannforsyning via private stikkledninger.

Vurdering av avvik:
• Det er avvik:

Tilstandsrapport

Mer enn halvparten av forventet brukstid er passert på utvendige vann og avløpsledninger.

Konsekvens/tiltak
• Tiltak:

Det er ikke behov for utbedringstiltak siden anlegget fungerer i dag.

TG 2 Septiktank

Septiktank i betong.

Vurdering av avvik:
• Mer enn halvparten av forventet brukstid er passert på septiktank.

Konsekvens/tiltak
• Det er ikke behov for utbedringstiltak siden anlegget fungerer i dag, men ut ifra alder kan skader plutselig oppstå på eldre anlegg.



TG 1 Oljetank

Oljetank og brønn er fjernet.

Bygninger på eiendommen

Garasje/uthus



Anvendelse

Byggeår **Kommentar**

Standard
Eldre garasje/uthus

Vedlikehold
Bygget er jevnlig og godt vedlikeholdt.

Beskrivelse
Garasje/uthus oppført i tradisjonelle trekonstruksjoner. Tak tekket med shingel. Det er montert leddport i lakkert stål.
Garasje/uthus omfattes ikke av avhendingsloven på lik linje som boligen.

Bygget er ikke tilstandsvurdert ihht Forskrift til avhendingslova og NS3600. Dette er kun en enkel beskrivelse.



Arealer, byggetegninger og brannceller

Standard gjeldende fra 01.01.2024

Arealmålinger og arealoppsett er basert på Norsk standard 3940:2023 Areal- og volum-beregninger av bygninger. Arealet gjelder for tidspunktet da boligen ble målt


Hva er måleverdig areal?

Arealet i rommet må ha minst 1,90 m fri høyde over gulvet og minst bredde på 0,60 m. Et loft med skråtak vil for eksempel bare få registrert målbart areal der høyden er minst 1,90 m og bredden minst 0,60 m.Rommet må ha dør eller luke, og gangbart gulv.

Hva er bruksareal?

BRA = BRA-i + BRA-e + BRA-b

Bruksarealet for bygningen er bruttoarealet minus arealet som opptas av yttervegger.

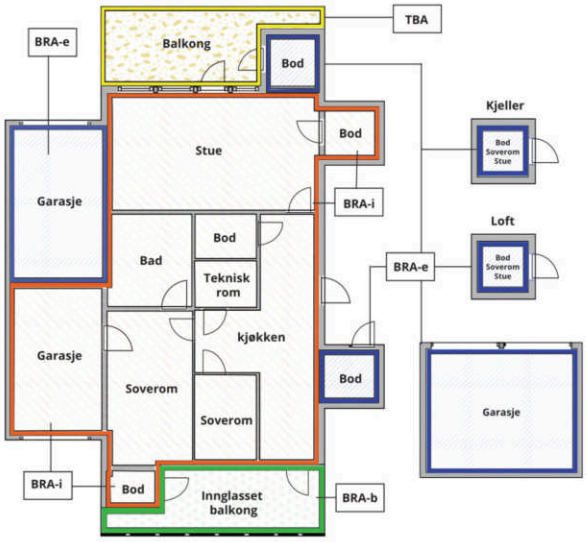



Carport og/eller garasjeplass i felles garasjeanlegg er ikke måleverdig areal

Internt bruksareal **(BRA-i)**	Arealet innenfor boenheten(e)
Eksternt bruksareal **(BRA-e)**	Arealet av alle rom utenfor boenheten(e) og som tilhører denne, slik som for eksempel boder
Innglasset balkong mv **(BRA-b)**	Arealet av innglasset balkong, veranda eller altan når denne er tilknyttet boenheten(e)
Terrasse- og balkongareal **(TBA)**	Arealet av terrasser, åpne balkonger og åpen altan tilknyttet boenheten(e)
Gulvareal **(GUA)**	Er sum av BRA (bruksareal) og ALH (areal med lav takhøyde). Areal med lav takhøyde (ALH) er ikke måleverdig areal, som skyldes skråtak og lav himlingshøyde. GUA kan opplyses i markedsføring der det er aktuelt for den konkrete boligen og kun sammen med BRA-i, for eksempel der gulvflaten har en verdi og har funksjon ved møblering og bruk av rommene. Ikke innredet areal som kaldloft, måles og oppgis normalt ikke.

Arealet kan ikke alltid fastsettes nøyaktig

Areal kan være komplisert eller umulig å måle opp nøyaktig fordi det er vanskelig å fastslå tykkelsen på innervegger, skjevheter i og utforming av bygningskonstruksjoner som karnapp, buer og vinkler som ikke er rette, åpne rom over flere etasjer og så videre.

Eiendommens markedsverdi kan ikke baseres på en matematisk beregning basert på antall kvadratmeter opplyst i rapporten. Opplysninger om areal kan altså ikke alene benyttes for å beregne eiendommens verdi.

Den bygningssakkyndige kan avdekke eventuelle bruksendringer og avvik i branncelleinndeling

Den bygningssakkyndige ser på byggetegninger hvis de er tilgjengelige og dette er en del av oppdraget,og vurderer bruken av boligen opp mot tegningene. Hvis den bygningssakkyndig avdekker at en bolig ikke ser ser ut til å være delt opp i brannceller etter kravene i byggteknisk forskrift på befaringstidspunktet, skal det opplyses om dette.

Reglene om bruksendring og brannceller kan være kompliserte. Søk videre faglige råd om rapporten ikke gir deg svar. Den bygningssakkyndige kan ikke vurdere og svare på alle spørsmål, og kan heller ikke vite om kommunen kan gi unntak for kravene som gjelder. Vil du vite mer?

Om brannceller

En branncelle er hele eller avgrensede deler av en bygning hvor en brann fritt kan utvikle seg uten at den kan spre seg til andre bygninger eller andre deler av bygningen i løpet av en fastsatt tid.

Om bruksendring

Bruksendring er å endre bruken av et rom fra en tillatt bruk til en annen. Dette kan kreve søknad og tillatelse, for eksempel hvis du endrer et rom fra bod til soverom eller arbeidsrom,eller hvis du endrer en bolig til to separate boliger.

Rom for varig opphold har krav til takhøyde, romstørrelse,rømningsvei og lysforhold som må være oppfylt. Du kan søke kommunen om unntak for kravene, men kan ikke regne med å få unntak for krav som går på helse og sikkerhet, for eksempel krav til rømningsvei.

Bruksendring som krever godkjenning, og som ikke er søkt bruksendret, er ulovlig. Kommunen kan etter plan- og bygningsloven kapittel 32 forfølge overtredelser. Kommunen kan pålegge deg å avslutte den ulovlige bruken, eventuelt å rette eller tilbakeføre rommet til godkjent bruk.

Arealer

Enebolig

	Bruksareal BRA m²				
Etasje	**Internt bruksareal (BRA-i)**	**Eksternt bruksareal (BRA-e)**	**Innglasset balkong (BRA-b)**	**SUM**	**Terrasse- og balkongareal (TBA)**
Etasje 1	93			93	154
Kjeller		15		15	
Etasje 2	50			50	
SUM	**143**	**15**			**154**
SUM BRA	**158**				

Romfordeling

Etasje	**Internt bruksareal (BRA-i)**	**Eksternt bruksareal (BRA-e)**	**Innglasset balkong (BRA-b)**
Etasje 1	Gang, Kjøkken, Spisestue, Stue, Gang, Vaskerom, Bad, Toalettrom, Vinterhage		
Kjeller	Bod		
Etasje 2	Soverom, Soverom, Soverom, Soverom, Gang, Gang, Alkove		

Lovlighet

Byggetegninger

Det foreligger godkjente og byggemeldte tegninger, som stemmer med dagens bruk

Brannceller

Er det påvist synlige tegn på avvik i branncelleinndeling ut ifra dagens byggteknisk forskrift? ☐ Ja ☑ Nei

Nyere håndverkstjenester

Er det ifølge eier utført håndverkstjenester på boligen siste 5 år? ☑ Ja ☐ Nei

Kommentar:

Krav for rom til varig opphold

Er det påvist avvik i forhold til rømningsvei, dagslysflate eller takhøyde? ☐ Ja ☑ Nei

Kommentar:

Garasje/uthus

	Bruksareal BRA m²				
Etasje	**Internt bruksareal (BRA-i)**	**Eksternt bruksareal (BRA-e)**	**Innglasset balkong (BRA-b)**	**SUM**	**Terrasse- og balkongareal (TBA)**
Etasje		50		50	
SUM		**50**			

SUM BRA	**50**

Romfordeling

Etasje	Internt bruksareal (BRA-i)	Eksternt bruksareal (BRA-e)	Innglasset balkong (BRA-b)
Etasje			

Total fordeling mellom P-ROM og S-ROM

Tabellen under viser fordelingen av P-ROM og S-ROM etter veiledningen til NS 3940: 2012. Dette er til informasjon og til sammenligning. Tallene er omtrentlige, kan avvik fra faktiske målinger og er ikke juridisk bindende

	P-ROM(m2)	S-ROM(m2)
Enebolig	138	20
Garasje/uthus	0	50

Hvarnes Taksering Erland Svae
Hedrumveien 2587
3282 KVELDE

Befarings - og eiendomsopplysninger

Befaring

Dato	Til stede	Rolle
14.4.2025	Erland Svae	Takstingeniør

Matrikkeldata

Kommune	gnr.	bnr.	fnr.	snr.	Areal	Kilde	Eieforhold
3909 LARVIK	1040	14		0	7956.7 m²	BEREGNET AREAL (Ambita)	Ikke relevant

Adresse
Vikveien 138

Hjemmelshaver
Berntinussen Belinda, Kåsin Thomas

Eiendomsopplysninger

Beliggenhet

Eiendom beliggende landlig og barnevennlig til på Varild i Tjølling. Det er kort vei til skole, barnehage, idrettsanlegg og dagligvarebutikk på Tjøllingvollen. Kort vei til sjøen, badeplasser og turområder.

Adkomstvei

Adkomst direkte fra Vikveien.

Tilknytning vann

Eiendommen er tilknyttet offentlig vannforsyning via private stikkledninger.

Tilknytning avløp

Septiktank.

Regulering

Eiendommen ligger i et område regulert til boligbebyggelse.

Om tomten

Pent opparbeidet tomt med gressplen, busker og trær. Det er opparbeidet flere solrike uteplasser med blant annet betong og belegningsstein. Parkering på egen grunn og i garasje.

Siste hjemmelsovergang

Kjøpesum	År
2 800 000	2007

Hvarnes Taksering Erland Svae
Hedrumveien 2587
3282 KVELDE

Revisjoner

Versjon	Ny versjon	Kommentar
1	25.04.2025	
2	25.04.2025	
3	25.04.2025	
4	25.04.2025	
5	28.04.2025	

For gyldighet på rapporten se forside

Tilstandsrapportens avgrensninger

STRUKTUR•REFERANSENIVÅ•TILSTANDSGRADER

• Rapporten er basert på innholdskrav i Forskrift til avhendingslova (tryggere bolighandel). Formålet er å gi en tilstandsanalyse til bruk for den som bestiller og/eller i et salg til forbruker, og ikke for andre tredjeparter. Rapportens struktur, metode og begrepsbruk følger i hovedsak Norsk Standard NS 3600:2018 (Teknisk tilstandsanalyse ved omsetning av bolig), samt Takstbransjens retningslinjer for arealmåling når det gjelder fordeling mellom P-areal og S-areal.
• Tilbakeholdt eller uriktig informasjon som har betydning for vurderingen, er ikke bygningssakkyndiges ansvar. Rapporten beskriver avvik, altså en tilstand som er dårligere enn referansenivået. Rapporten framhever normalt ikke positive sider ved boligen ut over det som fremgår av tilstandsgradene.
• Tilstanden angis i rapporten og gir uttrykk for en gitt forventet tilstand blant annet vurdert ut fra alder og normal bruk slik:

i)**Tilstandsgrad 0, TG0:**Ingen avvik eller skader. I tillegg må bygningsdelen være tilnærmet ny, mindre enn 5 år, og det foreligger dokumentasjon på faglig god utførelse.

ii)**Tilstandsgrad 1, TG1:**Mindre avvik. Normal slitasje. Strakstiltak ikke nødvendig. TG1 kan gis når bygningsdelen er tilnærmet ny og det ikke foreligger dokumentasjon på faglig god utførelse.

iii)**Tilstandsgrad 2, TG2:**Vesentlige avvik, og mindre avvik som etter NS 3600 gir TG 2, men som ikke nødvendigvis krever umiddelbare tiltak. I denne rapporten kan TG2 i Rapportsammendrag være inndelt i TG2 som krever tiltak og de som ikke krever umiddelbare tiltak. Konstruksjonen har normalt enten feil utførelse, en skade eller symptomer på skade, sterk slitasje eller nedsatt funksjon. Vedlikehold eller tiltak trengs i nær fremtid, det er grunn til å varsle fare for skader på grunn av alder eller overvåke spesielt på grunn av fare for større skade eller følgeskade. For skjulte konstruksjoner vil alder i seg selv være et symptom som kan gi TG2. For synlige konstruksjoner kan alder sammen med andre symptomer og momenter gi TG2. Avvik under TG2 kan gis sjablongmessig anslag.

iv)**Tilstandsgrad 3, TG3:**Store eller alvorlige avvik. Kraftige symptomer på forhold som man må regne med trenger utbedring straks eller innen kort tid. Påvist funksjonssvikt eller sammenbrudd. Avvik under TG3 skal gis sjablongmessig anslag.

v)**Tilstandsgrad TGiU:**Ikke undersøkt/ikke tilgjengelig for undersøkelse.

• Ved TG0 og TG1 gis det normalt ingen begrunnelse for valg av tilstandsgrad, fordi bygningen eller bygningsdelen da bare har normal slitasje. For anbefalte tiltak ved TG2 og TG3 må bruker av rapporten vurdere om tiltakene er nødvendige og lønnsomme. Hva det vil koste å utbedre rom eller bygningsdeler er et sjablongmessig anslag basert på registrert avvik og angitte tiltak i rapporten. Anslaget er gitt på generelt grunnlag og basert på erfaringstall i seks intervaller, og kan ikke forveksles med en konkret vurdering og tilbud fra en entreprenør eller håndverker. Det må eventuelt innhentes tilbud for en nærmere undersøkelse, og konkret og nøyaktig vurdering av utbedringskostnad. Kostnader til ikke oppdagede avvik/utbedringer/feil kan forekomme. Utbedringskostnad avhenger av personlige preferanser og markedspris på materialer og tjenesteyter.

PRESISERINGER

• Avvik vurderes ut fra tekniske forskrifter på søknadstidspunktet for bygget. Noen bygningsdeler vurderes etter gjeldende teknisk forskrift på befaringstidspunktet. Dette gjelder blant annet:

i) sluk, tettesjikt og fall på bad og vaskerom (våtrom)

ii) Forhold rundt brann, rømming, sikkerhet, for eksempel rekkverkshøyder/åpninger, ulovlige bruksendringer, branncelle mv.

• For skjulte konstruksjoner slik som vann og avløp uten dokumentasjon, er kvalitet og alder vurdert.

• Fastmonterte installasjoner, for eksempel innfelt belysning (downlights), demonteres ikke for å sjekke dampsperren bak. Dette av hensyn til bygningssakkyndiges kompetanse og risikoen for skade.

•Kontroll av fukt i konstruksjonen ved hulltaking i bad og vaskerom (våtrom), rom under terreng (kjelleretasje, underetasje og sokkeletasje) eller andre bygningsdeler skjer etter eiers aksept. Hulltaking av våtrom og rom under terreng kan unntaksvis unnlates, se Forskrift til Avhendingsloven.

• Kontroll av romfunksjoner for P-ROM utføres kun når det ikke foreligger godkjente og byggemeldte tegninger, eller når tegninger ikke stemmer med dagens bruk.

• Bygningssakkyndig gir en forenklet vurdering av branntekniske forhold og elektriske installasjoner i boligen dersom det er mer enn fem år siden sist boligen hadde el-tilsyn. Bygningssakkyndig kan anbefale å konsultere offentlige myndigheter eller kvalifisert elektrofaglig fagperson ved behov for grundigere undersøkelser.

TILLEGGSUNDERSØKELSER

Etter avtale kan tilstandsanalysen utvides til også å omfatte tilleggsundersøkelser utover minimumskravet i forskriften.

BEFARINGEN

Rapporten gir en vurdering av byggverk og bygningsdeler som bygningssakkyndig har observert, og som fremkommer av Forskrift til avhendingsloven. Rapporten er likevel ingen garanti for at det ikke kan finnes skjulte feil, skader og mangler. NS 3600:2018 (Teknisk tilstandsanalyse ved omsetning av bolig) har undersøkelsesnivå fra 1 til 3, der undersøkelsesnivå 1 er det laveste og baseres på visuell observasjon. Rapporten baseres på undersøkelsesnivå 1 med få unntak (våtrom og rom under terreng). I praksis betyr dette at gjennomføringen av befaringen begrenses som følger:

• Det utføres kun visuelle observasjoner på tilgjengelige flater uten fysiske inngrep (f.eks. riving).

• Flater som er skjult av snø eller på annen måte ikke er tilgjengelig eller skjult, blir ikke kontrollert. Det foretas ikke funksjonsprøving av bygningsdeler, som isolasjon, piper, ventilasjon, el. anlegg, osv.

• Det gis ingen vurdering av boligens tilbehør, hvite- og brunevarer og annet inventar. Dette gjelder også integrert tilbehør.

• Inspisering av yttertak er basert på det som er synlig, normalt på innsiden fra loftet og utvendig fra stige/bakkenivå. Befaring av tak må være sikkerhetsmessig forsvarlig for å kunne gjennomføres.

• Stikkprøvetakninger er utvalgt tilfeldig og kan innebære kontroll under overflaten med spiss redskap eller lignende.

Hvarnes Taksering Erland Svae
Hedrumveien 2587
3282 KVELDE

Norsk takst

Tilstandsrapportens avgrensninger

UTTRYKK OG DEFINISJONER

• Tilstand: Byggverkets eller bygningsdelens tekniske, funksjonelle eller estetiske status på et gitt tidspunkt.

• Symptom: Observerbart forhold som gir indikasjon på hvilken tilstand et byggverk eller en bygningsdel befinner seg i. Benyttes ved beskrivelse av avvik.

• Skadegjørere: Zoologiske eller biologiske skadegjørere, i hovedsak råte, sopp og skadedyr.

• Fuktsøk: Overflatesøk med egnet søkeutstyr (fuktindikator) eller visuelle observasjoner.

• Fuktmåling: Måling av fuktinnhold i materiale eller i bakenforliggende konstruksjon ved bruk av egnet måleutstyr (blant annet hammerelektrode og pigger).

• Utvidet fuktsøk (hulltaking): Boring av hull for inspeksjon og fuktmåling i risikoutsatte konstruksjoner, primært i tilstøtende vegger til bad, utforede kjellervegger og eventuelt i oppforede kjellergulv.

• Normal slitasjegrad: Forventet nedsliting av materiale i overflaten som er basert på enkle visuelle observasjoner. Kan vurderes sammen med bygningsdelens alder.

• Forventet gjenværende brukstid: Anslått tid et byggverk eller en del av et byggverk fortsatt vil være tjenlig for sitt formål (NS3600, Termer og definisjoner punkt 3.9)

AREALBEREGNING FOR BOENHETER

• Areal fastsettes etter Forskrift til avhendingsloven og Norsk Standard 3940 Areal- og volum-beregninger av bygninger fra 2023.

• Areal oppgis i hele kvadratmeter i rapporten, og gjelder for det tidspunkt oppmålingen fant sted.

• Bruksareal (BRA) er det måleverdige arealet som er innenfor omsluttede vegger målt i gulvhøyde (bruttoareal minus arealet som opptas av yttervegger). I tillegg til gulvhøyde gjelder regler om fri bredde for at arealet skal være måleverdig, med betydning for BRA av for eksempel loft med skråtak. BRA består av internt bruksareal (BRA-i), eksternt bruksareal (BRA-e) og innglasset balkong mv (BRA-b). Terrasse- og balkongareal (TBA) opplyses der tilstandsrapporten skal benyttes i boligomsetningen og der det er aktuelt. I tillegg kan gulvareal (GUA) og areal med lav takhøyde (ALH) opplyses sammen med BRA der det er aktuelt og en del av oppdraget. Rom skal ha atkomst og gangbart gulv for å kunne regnes som BRA/måleverdig areal.

• Arealet måles og oppgis dersom arealet oppfyller krav til måleverdighet, slik som at arealet må ha minst en bredde på 0,6m og minst en høyde på 1,9 m osv. Et rom kan være i strid med teknisk forskrift og mangle godkjennelse hos kommunen for den aktuelle bruken, uten at dette får betydning for om arealet måles og oppgis i tilstandsrapporten. Når arealet måles tas det ikke hensyn til om arealet er lovlig oppført eller om bruken er lovlig, bruksendringer, lysforhold eller andre sikkerhetsmangler.

• Eiendommens markedsverdi kan ikke baseres på en rent matematisk beregning i forhold til antall kvadratmeter opplyst i rapporten. Opplysninger om areal kan altså ikke alene benyttes for beregning av eiendommens verdi.

• Rom som ligger utenfor boenheten, men som eier har påvist og/eller opplyst at tilhører boenheten, er oppmålt og inkludert i BRA-e. Det er ikke fremvist dokumentasjon på at rommet tilhører boenheten, med mindre dette er angitt særskilt. Rom utenfor boenheten kan omdisponeres av borettslaget/sameiet og dette kan påvirke boligens BRA. Vær oppmerksom på at NS 3940:2023 og eierseksjonsloven har ulik definisjon av fellesareal. Ved arealmåling gjelder NS 3940:2023 som definerer fellesareal slik: "Delen av bygning som brukes av to eller flere bruksenheter eller til bygningens forvaltning, drift eller vedlikehold.

• I en overgangsperiode skal rapporter som benyttes i boligomsetningen eller dersom det er en del av oppdraget også opplyse om fordelingen mellom P-ROM og S-ROM med utgangspunkt i definisjonene som fremkommer av veiledningen til Norsk Standard 3940 Areal- og volum-beregninger av bygninger fra 2012. Fordelingen mellom P-ROM og S-ROM er basert på veiledningen og bygningssakkyndiges eget skjønn. P-ROM er måleverdige rom som benyttes til kort eller langt opphold. S-ROM er måleverdige rom som benyttes til lagring, og tekniske rom. Bruken av et rom på befaringstidspunktet har betydning for om rommet defineres som P-ROM eller S-ROM. Dette betyr at rommet både kan være i strid med teknisk forskrift og mangle godkjennelse i kommunen for den aktuelle bruken, uten at dette vil få betydning for valg av arealkategori.

• Se øvrig informasjon om areal i rapporten, Norsk Standard 3940 (2012 og 2023) og veiledningen til disse.

PERSONVERN

iVerdi AS, bygningssakkyndig og takstforetaket behandler person-opplysninger som bygningssakkyndig trenger for å kunne utarbeide rapporten. Personvernerklæring med informasjon om bruk av personopplysninger og dine rettigheter finner du her
Personvernerklæring - iVerdi

DELING AV PERSONOPPLYSNINGER FOR TRYGGERE BOLIGHANDEL OG MULIG RESERVASJON

Norsk takst og deres samarbeidspartnere benytter personopplysninger fra rapporten for analyse- og statistikkformål, samt utvikling og drift av produkter og tjenester for takstbransjen og andre aktører i bolig-omsetningen. Les mer om dette og hvordan du kan reservere deg på https://www.norsktakst.no/norsk/om-norsk-takst/personvernerklaering/reservasjon/

Vendu lager en boliganalyse basert på opplysninger fra rapporten. Les mer om dette og hvordan du kan reservere deg her:
https://samtykke.vendu.no/MR7158

KLAGEORDNING FOR FORBRUKERE

Er du som forbruker misfornøyd med bygningssakkyndiges arbeid eller opptreden ved taksering av bolig eller fritidshus, se www.takstklagenemnd.no for mer informasjon

REGULERINGSBESTEMMELSER TIL REGULERINGSPLAN FOR VIK - VARILD I TJØLLING KOMMUNE.

TJØLLING KOMMUNE
REGULERINGSBESTEMMELSER
ORIGINAL

§ 1.

Det regulerte området er på planen vist med reguleringsgrense. Innenfor denne begrensningslinje er arealet regulert til:

A. Jord- og skogbruk (b.l. § 25, pkt. 2)
B. Boligbebyggelse (b.l. § 25, pkt. 1

§ 2.

Jord- og skogbruksområder

Innen jord- og skogbruksområdene er det bare tillatt å oppføre bygninger som har sammenheng med jord- og skogbruk, herunder også kårbygninger på gårdene Varild, Vik nedre, Vik store og Viker.

§ 3.

Boligbebyggelse

I tillegg til den eksisterende boligbebyggelse kan det bare fradeles en tomt og oppføres et frittliggende bolighus på gnr. 40, bnr. 14 som vist på planen.

§ 4.

Unntak fra disse reguleringsbestemmelser kan, hvor særlige grunner taler for det, tillates av bygningsrådet innen for rammen av bygningslovgivningen og bygningsvedtektene for Tjølling kommune.

Fylkesmannen i Vestfold
Tønsberg 12.11.74

Stein F. Andresen
e.f.

Larvik kommune

Ferdigattest (delegert vedtak)

Vedtaksdato: 08.04.2022
Planutvalget saksnr: 604/22

Vår ref.: 22/42061

Ansvarlig søker:	**Tiltakshaver:**
Arne Andresen AS Gneisveien 11 3221 SANDEFJORD	Thomas Kåsin Vikveien 138 3280 TJODALYNG

Ferdigattest er gitt for:

Adresse:	**Gårdsnr.:**	**Bruksnr.:**	**Festenr.:**	**Seksjonsnr.:**
Vikveien 138	1040	14		

Bygningsopplysninger

Bygningsnummer:	**Tiltakets/ byggets art.**
162962078	Piperehabilitering i enebolig

Dato for søknad om ferdigattest:	06.04.22

Vedtak om tillatelse til tiltak ble godkjent av «byggesak/planutvalget»

Vedtaksdato:	**Delegert saksnummer.**
30.11.21	1779/21

Merknader:
Ferdigattest er gitt med bakgrunn i søknad om ferdigattest.
Det er ikke gitt opplysninger om at det forekommer endringer i forhold til godkjent dokumentasjon for tiltaket. Tiltaket forutsettes således utført i tråd med gitt tillatelse.

Informasjon om klageadgang

Dette vedtaket kan påklages. Rett klageinstans er Statsforvalteren. Klagefristen er 3 uker. Klagen sendes Larvik kommune, Postboks 2020, 3255 Larvik. Vi kan gi nødvendig råd og veiledning.


Sted	**Dato**	**Underskrift**
Larvik	08.04.2022	Anne-Margrethe Kjønniksen


Dokumentet er elektronisk godkjent og har derfor ingen signatur

Kopi til


Thomas Kåsin	Vikveien 138	3280	TJODALYNG


Fasader før forandring.

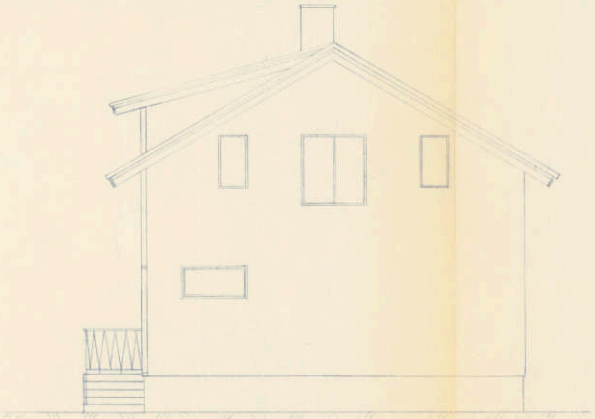

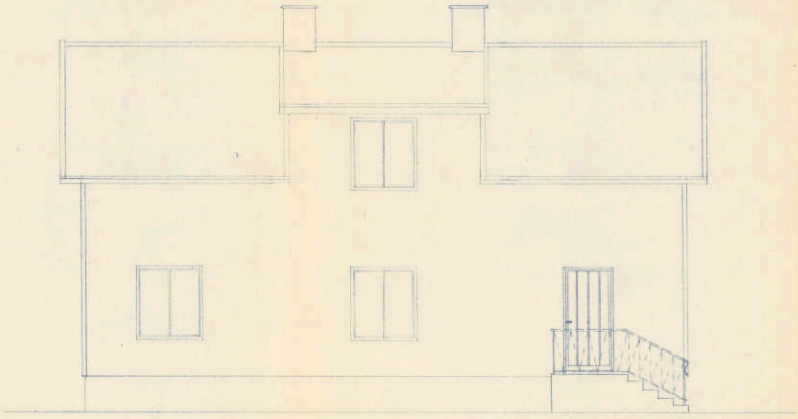

Fasader etter forandring

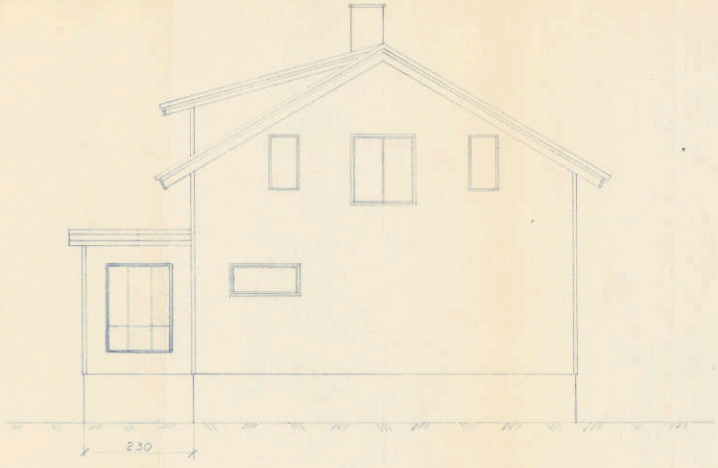

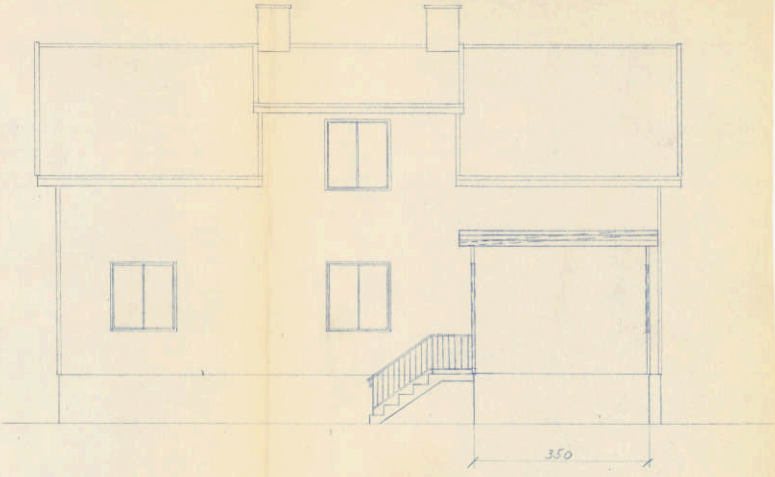



Tilbygg (vindfang) Mål 1:50
for Bjørn H. Kristiansen,
G.nr. 40, B.nr. 14 – Valvik Søndre.
22-7-69.

TJØLLING BYGNINGSRÅD
Sak nr. 249/69


A.s Tønsberg Trykkeri


Fasader etter forandring.

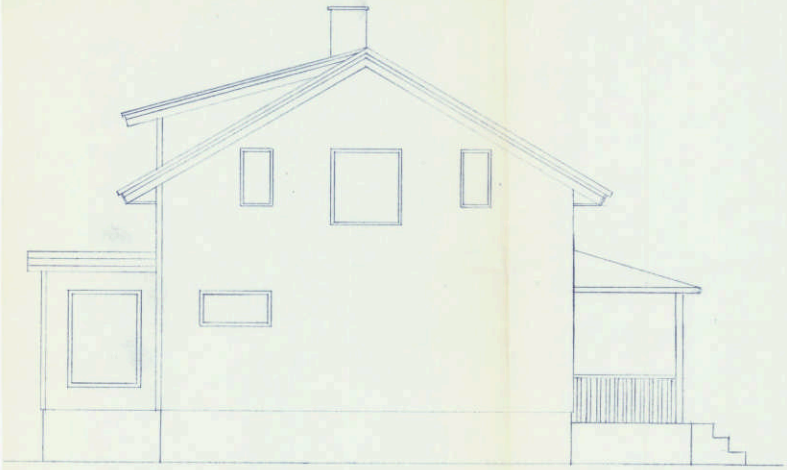

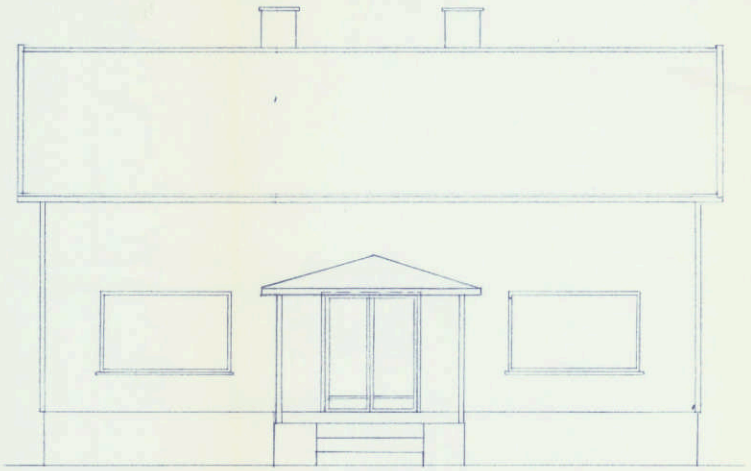

Fasader før forandring.

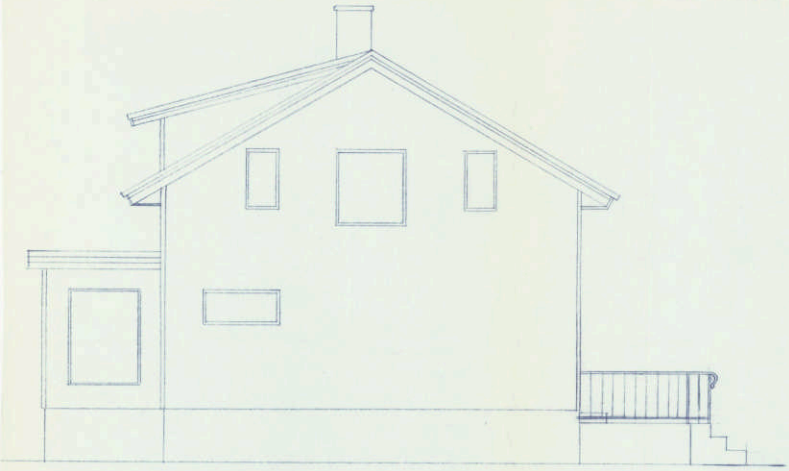

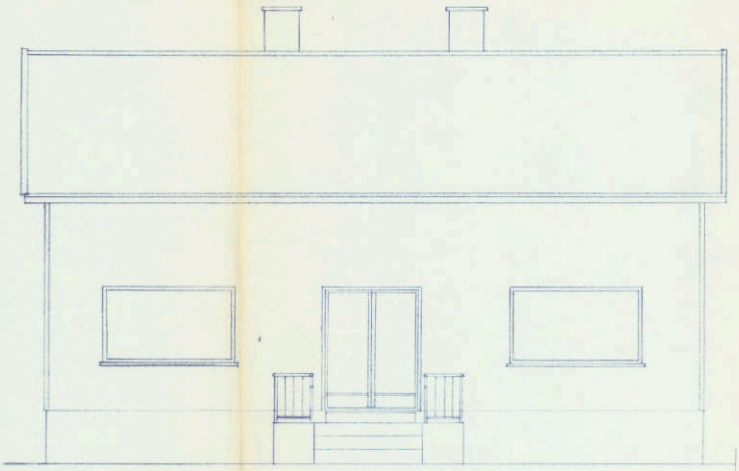


TJØLLING BYGNINGSRÅD
Sak nr. 628/83

Overbygg - Mål 1:50
for Bjarne H. Kristiansen.
G.nr. 40 - B.nr. 14 - Volvik.
Søndre.

25-5-83.

Utskriftsdato: 13.03.2025

Eiendomskart for eiendom 3909 - 1040/14//

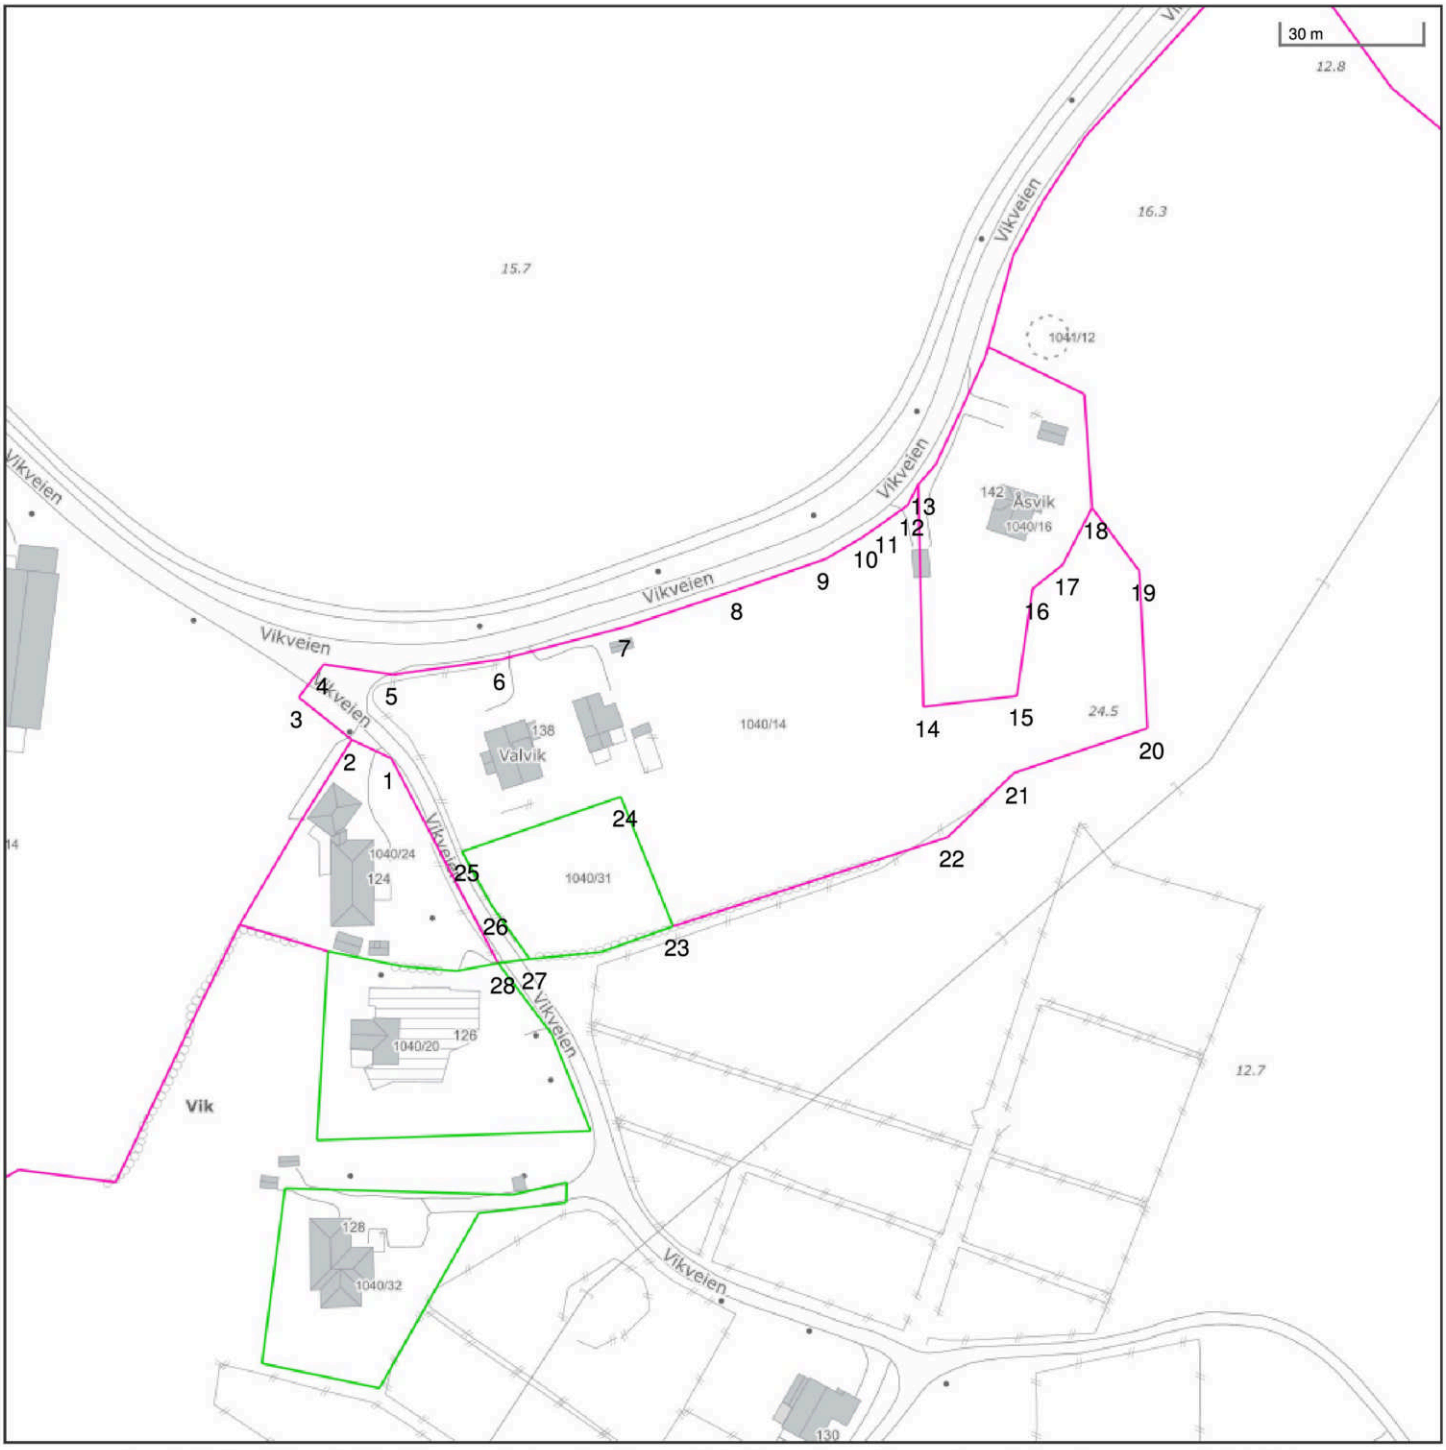

Det tas forbehold om riktigheten eller fullstendigheten av opplysningene i dette dokumentet. Det kan ikke rettes krav som følge av at disse opplysningene benyttes som grunnlag for beslutninger.

- Eiendomsgr omtvistet
- Hjelpelinje vegkant
- Hjelpelinje fiktiv
- Hjelpelinje punktfeste
- Hjelpelinje vannkant

- Eiendomsgr lite nøyaktig >=500
- Eiendomsgr mindre nøyaktig >200<=500
- Eiendomsgr mindre nøyaktig >30<=200
- Eiendomsgr middels nøyaktig >10<=30
- Eiendomsgr nøyaktig <= 10
- Eiendomsgr uviss nøyaktighet

- Grensepunkt lite nøyaktig
- Grensepunkt mindre nøyaktig
- Grensepunkt mindre nøyaktig
- Grensepunkt middels nøyaktig
- Grensepunkt nøyaktig

- Grensepunkt - offentlig godkjent
- Grensepunkt - bolt
- Grensepunkt - kors
- Grensepunkt - rør
- Grensepunkt - hjelpepunkt / annet
- Grensepunkt - uten klassifisering

Areal og koordinater for eiendommen

Areal	7 956,70 m^2	**Arealmerknad**					
Representasjonspunkt	**Koordinatsystem**	EUREF89 UTM Sone 32	**Nord**	6546314,83	**Øst**	565782,92	

Grensepunkter						**Grenselinjer (m)**	
#	**Nord**	**Øst**	**Nøyaktigh.**	**Nedsatt i**	**Grensepunkttype**	**Lengde**	**Radius**
1	6546314,17	565711,94	200 cm	Ikke spesifisert (IS)	Ukjent (97)	49,32	
2	6546318,01	565703,4	200 cm	Ikke spesifisert (IS)	Ukjent (97)	9,36	
3	6546326,86	565691,92	200 cm	Ikke spesifisert (IS)	Ukjent (97)	14,50	
4	6546334,02	565697,14	200 cm	Ikke spesifisert (IS)	Ukjent (97)	8,86	
5	6546332,05	565711,95	200 cm	Ikke spesifisert (IS)	Ukjent (97)	14,94	
6	6546335,7	565735,05	200 cm	Ikke spesifisert (IS)	Ukjent (97)	23,39	
7	6546343,19	565761,82	200 cm	Ikke spesifisert (IS)	Ukjent (97)	27,80	
8	6546351,53	565785,5	200 cm	Ikke spesifisert (IS)	Ukjent (97)	25,11	
9	6546358,34	565804,08	200 cm	Ikke spesifisert (IS)	Ukjent (97)	19,79	
10	6546362,98	565811,7	200 cm	Ikke spesifisert (IS)	Ukjent (97)	8,92	
11	6546366,14	565816,06	200 cm	Ikke spesifisert (IS)	Ukjent (97)	5,38	
12	6546370,03	565821,35	200 cm	Ikke spesifisert (IS)	Ukjent (97)	6,57	
13	6546374,54	565823,59	200 cm	Ikke spesifisert (IS)	Ukjent (97)	5,04	
14	6546327,15	565825,51	200 cm	Ikke spesifisert (IS)	Ukjent (97)	47,43	
15	6546329,8	565845,45	200 cm	Ikke spesifisert (IS)	Ukjent (97)	20,12	
16	6546352,76	565848,44	200 cm	Ikke spesifisert (IS)	Ukjent (97)	23,15	
17	6546357,92	565854,74	200 cm	Ikke spesifisert (IS)	Ukjent (97)	8,14	
18	6546370,23	565860,85	200 cm	Ikke spesifisert (IS)	Ukjent (97)	13,74	
19	6546356,92	565871,2	200 cm	Ikke spesifisert (IS)	Ukjent (97)	16,86	
20	6546323,39	565873,5	200 cm	Ikke spesifisert (IS)	Ukjent (97)	33,61	
21	6546313,36	565845,17	200 cm	Ikke spesifisert (IS)	Ukjent (97)	30,05	
22	6546299,42	565831,23	200 cm	Ikke spesifisert (IS)	Ukjent (97)	19,71	
23	6546279,36	565772,79	10 cm	Jordfast stein (JS)	Off. godkjent grensemerke (51)	61,79	
24	6546306,82	565761,12	10 cm	Jord (JO)	Off. godkjent grensemerke (51)	29,84	
25	6546294,54	565727,41	10 cm	Jord (JO)	Off. godkjent grensemerke (51)	35,88	
26	6546283,29	565733,84	10 cm	Jord (JO)	Off. godkjent grensemerke (51)	12,96	
27	6546271,85	565742,24	10 cm	Jordfast stein (JS)	Off. godkjent grensemerke (51)	14,19	
28	6546270,848	565735,513	10 cm	Jord (JO)	Off. godkjent grensemerke (51)	6,80	

Utskriftsdato: 13.03.2025

Larvik kommune

Adresse: Postboks 2020, 3255 Larvik

Telefon: 982 31 874

Kommunale gebyrer 2025

EM §6-7 Oppdragstakerens undersøkelses- og opplysningsplikt Kilde: Larvik kommune

Kommunenr.	3909	**Gårdsnr.**	1040	**Bruksnr.**	14	**Festenr.**		**Seksjonsnr.**	
Adresse	Vikveien 138, 3280 TJODALYNG								

Kommunale gebyrer fakturert på eiendommen i 2024

Kommunale gebyrer er en kombinasjon av forskudd, abonnement og enkeltgebyrer fakturert etter levert tjeneste. Vi kjenner ikke samlet gebyr for en eiendom for et år før året er omme. Denne rapporten sammenstiller dette for fjoråret, med summer fordelt per fagområde. Tjenestene vil normalt ha en prisøkning hvert år, samt at forbruk på ulike tjenester kan variere fra år til år.

Gebyr	**Fakturert beløp i 2024**
Feiing	378,77 kr
Renovasjon	3 634,92 kr
Slam	1 110,00 kr
Vann	5 490,00 kr
Sum	**10 613,69 kr**

Prognose kommunale gebyrer fakturert på eiendommen inneværende år

Vare	**Grunnlag**	**Enhetspris**	**Andel**	**Korreksjon**	**Årsprognose**	**Fakt. hittil i år**
Slamavskiller tømm. hvert 2.år 3m^3	1 stk	743,75 kr	1/1	0 %	743,75 kr	123,95 kr
Forbruk Vann >70m^2	1 ab	2 970,00 kr	1/1	0 %	2 970,00 kr	495,00 kr
Standard Avfallsgebyr	1 ab	3 635,00 kr	1/1	0 %	3 635,00 kr	605,83 kr
Feie- og tilsynsgebyr	1 stk	386,00 kr	1/1	0 %	386,00 kr	64,34 kr
Abonnement Vann	1 ab	2 738,75 kr	1/1	0 %	2 738,75 kr	456,45 kr
Kontrollgebyr avløp	1 stk	580,00 kr	1/1	0 %	580,00 kr	96,66 kr
				Sum	**11 053,50 kr**	**1 842,23 kr**

Løpende gebyr brukes for å fordele en årlig kostnad på flere innbetalinger.

Beløp for vann, avløp og slam er inkludert 25% merverdiavgift. Satsen er bestemt redusert til 15% men tidspunkt er ikke fastsatt. Prognosen er basert på fjorårets gebyrer og avvik kan derfor forekomme.

Eiendomsskatt og feiing/tilsyn er unntatt mva. Andre beløp er inkl. mva.

FORBEHOLD VED UTLEVERING AV INFORMASJON I FORBINDELSE MED EIENDOMSFORESPØRSLER:

Det tas forbehold om riktigheten eller fullstendigheten av opplysningene i dette dokumentet. Det kan ikke rettes krav som følge av at disse opplysningene benyttes som grunnlag for beslutninger.

Generelle opplysninger om arealplaner

Automatisert planrapport

Planrapporten analyserer alle plandata innenfor angitt eiendom. På grunn av unøyaktigheter mellom eiendomsgrenser og eldre arealplaner vil analysen også rapportere små arealer og striper fra tilgrensende planer som normalt ikke ville blitt tatt med i en manuell rapport.

Planrapporten inneholder opplysninger om PlanID, Plannavn, Plantype og Vedtaksdato som berører angitt eiendom. I tillegg rapporteres delarealer som arealbruk og hensynssoner med areal.

Utredningskorridor for InterCity jernbane mellom Tønsberg og Larvik

Statsforvalteren har nå opphevet båndleggingssonen for nytt dobbeltspor gjennom Larvik kommune. Dette er gjort fordi staten ikke har prioritert midler til videre planlegging eller bygging gjennom Larvik i gjeldende Nasjonal transportplan for 2025-2036, som ble vedtatt i Stortinget i juni.

Båndleggingssonen altså er opphevet skal man se bort fra sonen med tilhørende bestemmelser med umiddelbar virkning. Det gjelder følgende båndleggingssoner og tilhørende bestemmelser:

- KDP Larvik by – sone H710_1, H710_2 og H710_3, bestemmelse § 8-5 pkt. 1-3
- Kommuneplanens arealdel – sone H710_1 og H710_2, bestemmelse § 8-5 pkt. 1 og 2.


Kommuneplanens arealdel og kommunedelplan for Larvik by og Stavern by 2021-2033

Hensynssoner som baserer seg på aktsomhetskart for kvikkleire, ras-, skred- og flomfare er fjernet fra kommuneplanene. Planrapporten vil derfor ikke inneholde informasjon om slike aktsomhetsområder. Rapport om kvikkleire kan bestilles som eget produkt. Vi henviser for øvrig til oppdaterte aktsomhetskart på NVEs nettsider.


Reguleringsplanforslag

Plananalysen vil rapportere alle områder med varslet planarbeid innenfor en buffer på 100m fra angitt eiendom.

Varslet planarbeid vises i kartet med blå vertikal skravur. Når planen legges ut til offentlig ettersyn erstattes varslet planområde med mottatt planforslag. Den blå skravuren beholdes til planen er vedtatt. Dersom det ikke er planarbeid i området vil kartet ikke inneholde planinformasjon.

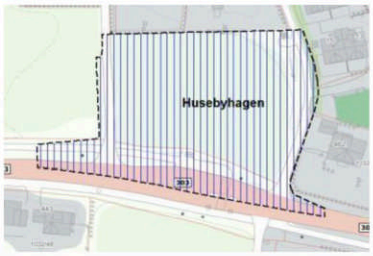

Varslet planarbeid

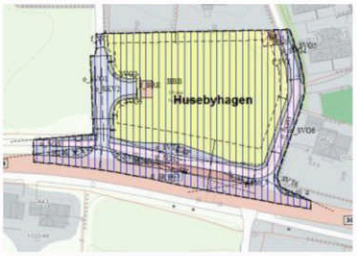

Høringsforslag



Vedtatt plan

Sist revidert 19.07.2024

Larvik brann og redning

Larvik kommune

Informasjon om nedgravde oljetanker

Larvik brann og redning har avsluttet utlevering av opplysninger om nedgravde oljetanker.

1. januar 2020 ble det forbudt å bruke mineralolje, eller fossil fyringsolje og parafin til oppvarming av boliger og næringsbygg i Norge. Med oppvarming menes ikke bare oppvarming av rommene, men også av varmtvannet og ventilasjonsluften i bygningen.

I henhold til lokal forskrift skal oljetanker som ikke lenger er i bruk fjernes
https://lovdata.no/forskrift/2018-10-24-1630

Det er eier av bygget (grunneier) er ansvarlig for oljetanken, og for å sikre at oljetanken er i betryggende stand. Eier av bygget er også ansvarlig for skadene en oljelekkasje forårsaker om tanken går lekk. Les mer om dette på våre hjemmesider

Du kan lese mer om forbudet og detaljer om rensing og fjerning av oljetanker på oljefri.no

Larvik kommune


Grunnkart

Eiendom: 1040/14
Adresse: Vikveien 138
Dato: 13.03.2025
Målestokk: 1:1500

N

UTM-32

Eiendomsgr. nøyaktig <= 10 cm
Eiendomsgr. middels nøyaktig >10<=30 cm
Eiendomsgr. mindre nøyaktig >30<=200 cm
Eiendomsgr. mindre nøyaktig >200<=500 cm
Eiendomsgr. lite nøyaktig >=500 cm
Eiendomsgr. uviss nøyaktighet
Eiendomsgr. omtvistet
Hjelpelinje veikant
Hjelpelinje punktfeste
Hjelpelinje vannkant
Hjelpelinje fiktiv

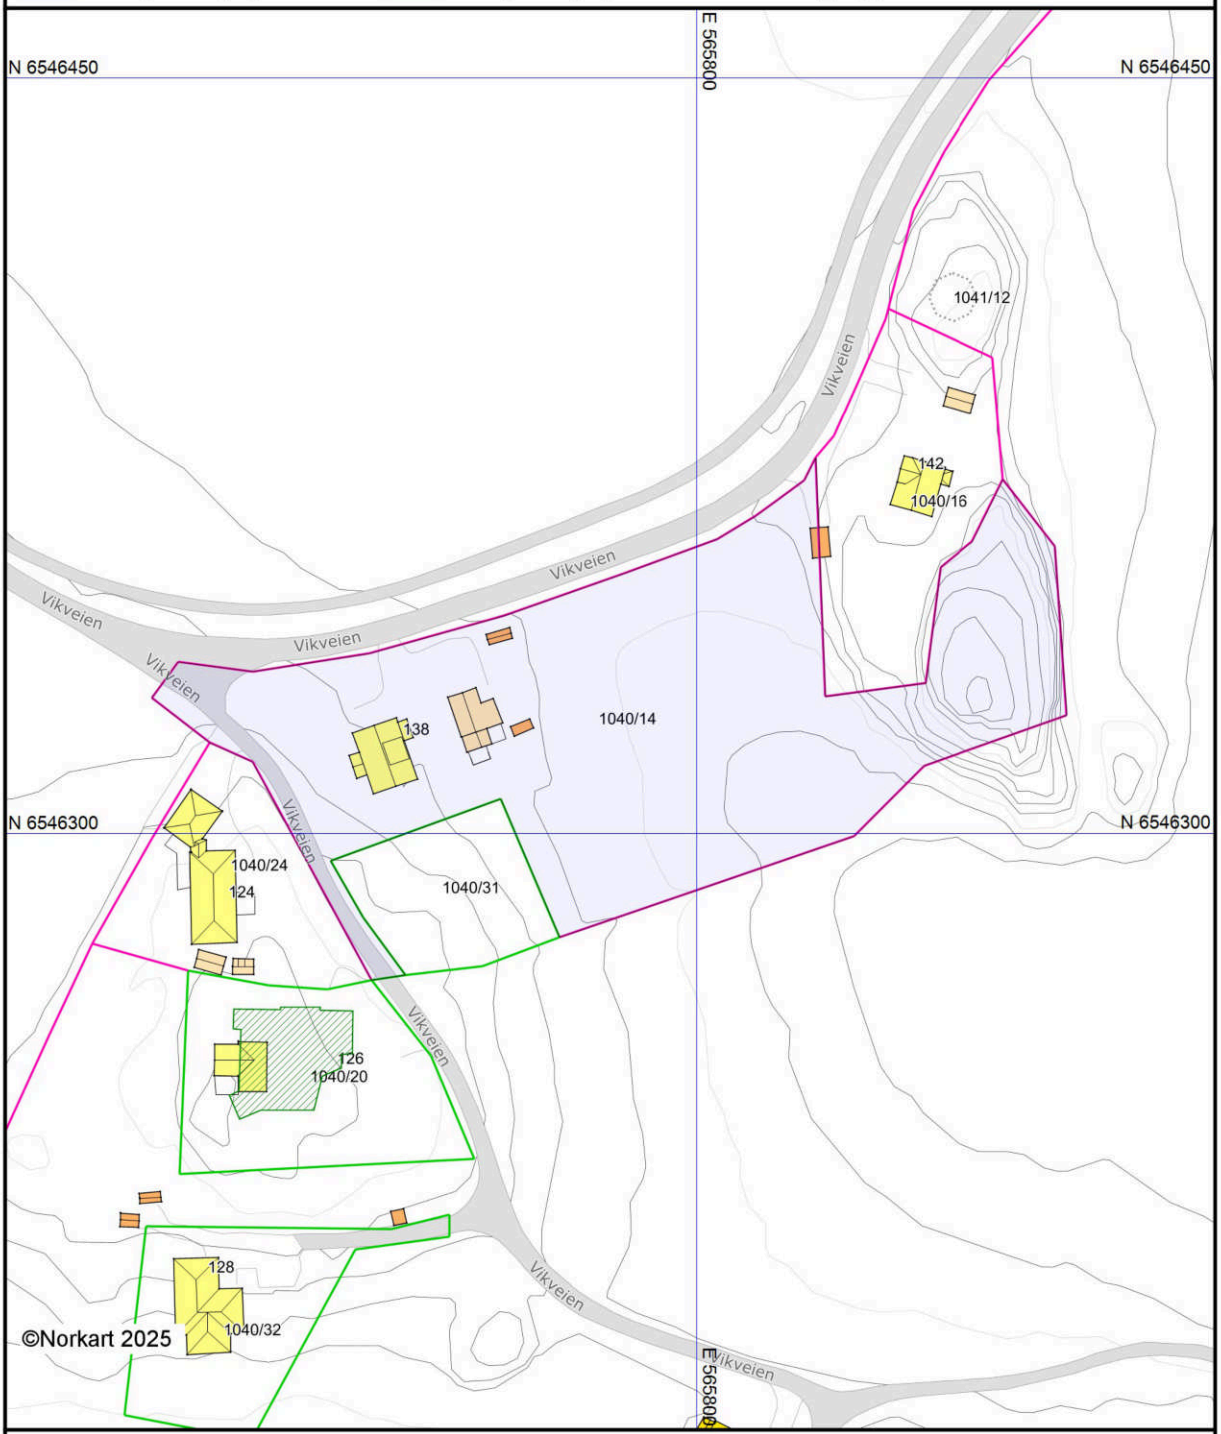

Det tas forbehold om at det kan forekomme feil, mangler eller avvik i kartet. Spesielt gjelder dette usikre eiendomsgrenser. Dette kartet kan ikke brukes som erstatning for situasjonskart i byggesaker.


Larvik kommune

Kommuneplankart

Eiendom: 1040/14
Adresse: Vikveien 138
Dato: 13.03.2025
Målestokk: 1:2000

N

UTM-32

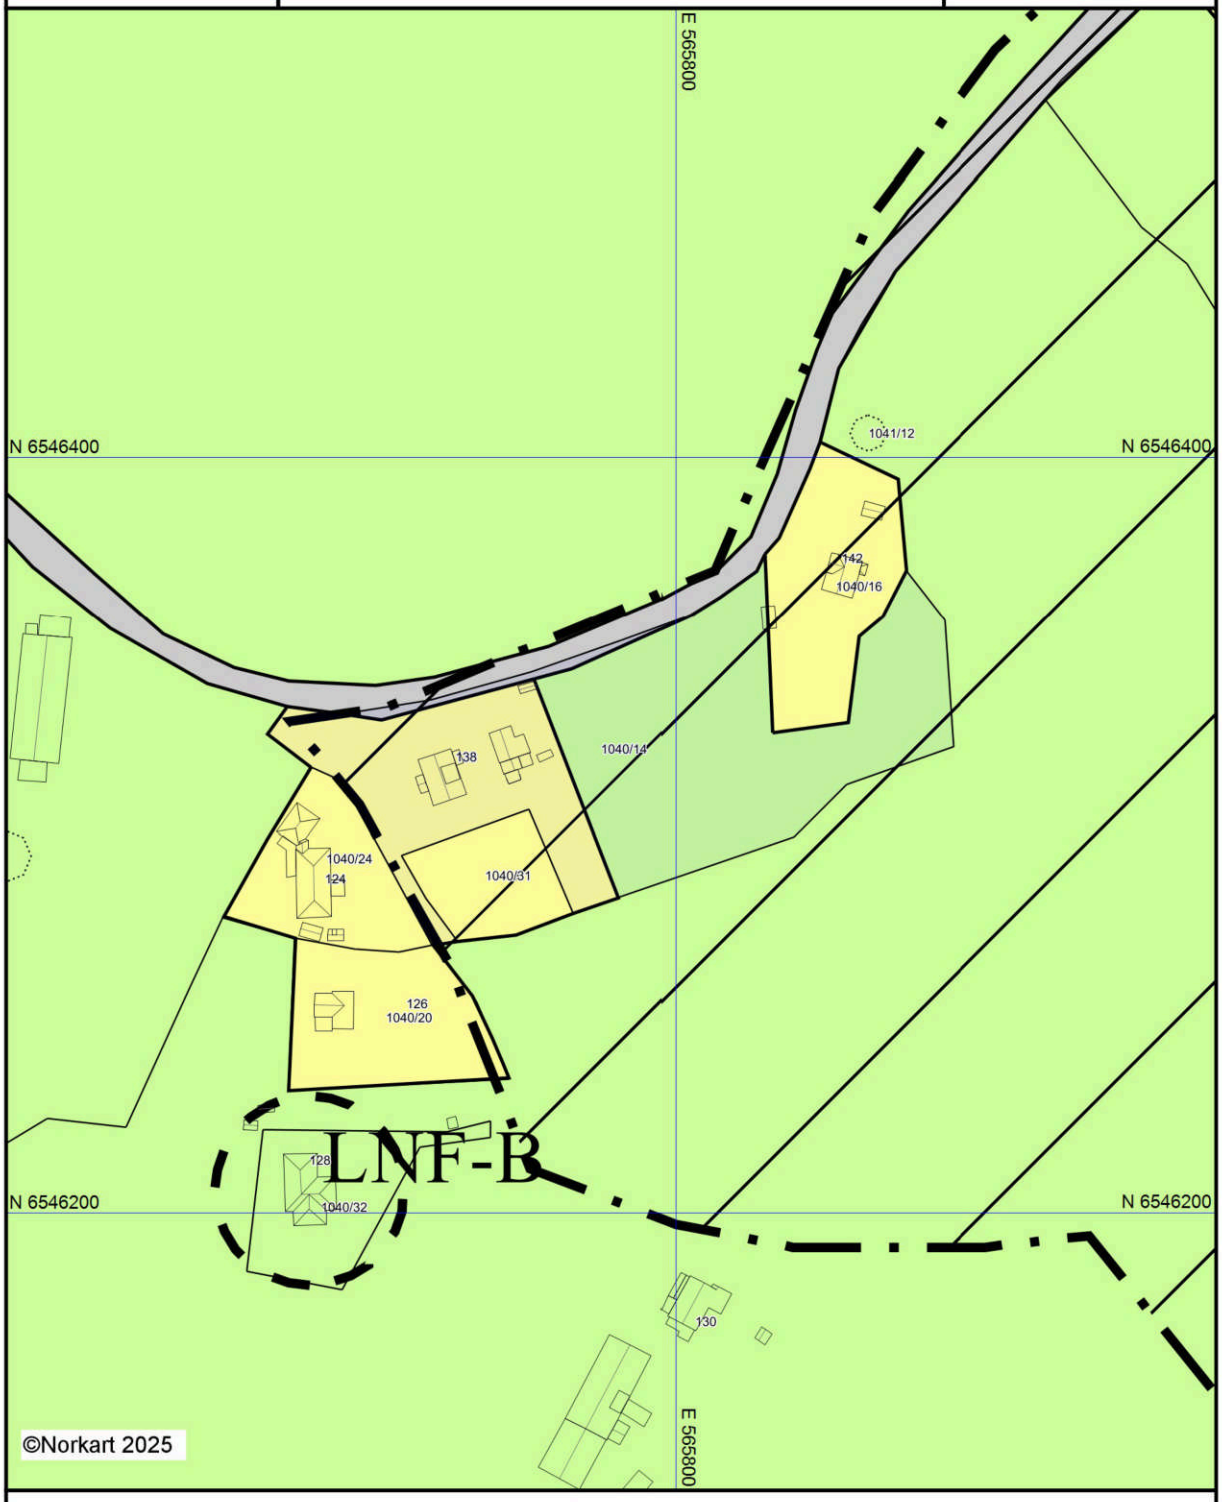

Kartet er produsert fra kommunens beste digitale kartbaser for området og inneholder viktige opplysninger om eiendommen og området omkring.
Presentasjonen av informasjon er i samsvar med nasjonal standard.
Kartet kan inneholde feil, mangler eller avvik i forhold til kravene i oppgitt standard.
Kartet kan ikke benyttes til andre formål enn det formålet det er utlevert til uten samtykke fra kommunen jf. lov om åndsverk.

Tegnforklaring



Utskriftsdato: 17.03.2025

Larvik kommune

Bygningsopplysninger fra matrikkelen

EM §6-7	Oppdragstakerens undersøkelses- og opplysningsplikt	Kilde: Larvik kommune

Kommunenr.	3909	**Gårdsnr.**	1040	**Bruksnr.**	14	**Festenr.**		**Seksjonsnr.**	
Adresse:	Vikveien 138, 3280 TJODALYNG								

Bygningsopplysninger

Bygningstype	**Bygningsår**	**Bruksareal**	**Boenheter**	**Omsøkt**
Enebolig	ikke oppgitt	ikke oppgitt m^2	1	☐
Garasje/uthus/anneks	ikke oppgitt	ikke oppgitt m^2		☐
Tilbygg	godkjent 1969	ikke oppgitt m^2		☒
Påbygg bolig	godkjent 1983	ikke oppgitt m^2		☒
Rehabilitering pipe	2022			V
Kommentarer	Det foreligger ikke plantegninger av boligen eller tegninger av garasje/uthus/anneks Det foreligger ikke dokumentasjon på at inngjerding med overbygg for dyr er omsøkt og godkjent i vårt arkiv			

Andre opplysninger

FORBEHOLD VED UTLEVERING AV INFORMASJON I FORBINDELSE MED EIENDOMSFORESPØRSLER:

Det tas forbehold om at det kan være avvik i våre registre i forhold til den faktiske situasjonen og at det kan foreligge forhold omkring

eiendom og bygninger som kommunen ikke er kjent med. Kommunen kan ikke stilles økonomisk ansvarlig for bruk av informasjon som oppgis i sammenheng med eiendomsforespørsler.

Utskriftsdato: 14.03.2025

Larvik kommune

Eiendomsopplysninger

EM §6-7	Oppdragstakerens undersøkelses- og opplysningsplikt	Kilde: Larvik kommune

Kommunenr.	3909	**Gårdsnr.**	1040	**Bruksnr.**	14	**Festenr.**		**Seksjonsnr.**	
Adresse:	Vikveien 138, 3280 TJODALYNG								

Andre opplysninger

Skylddelingsforretning og senere avgitt areal til andre matrikkelenheter:
Eiendommen som er etablert med skylddelingsforretning den 06.11.1906, er ikke oppmålt av kommunen. Senere har denne avgitt areal til andre matrikkelenheter. Viser til skylddelingsforretningen for areal og beskrivelse av eiendommen. Eiendommens plassering i kartet kan avvike fra eiendommens faktiske plassering i marka. Oppgitt areal i eiendomskartet er tilsvarende usikkert, og er kun beregnet ut fra grensene i matrikkelen. Skylddelingsforretninger kan fås fra Kartverket eller Digitalarkivet.

Ønskes det koordinatmålte og sikre grenser for eiendommen, må det fremmes en oppmålingssak til kommunen. Tjenesten er gebyrbelagt.
Veiledning kan fås ved henvendelse til saksmottak Geodata - Tlf. 98231865

FORBEHOLD VED UTLEVERING AV INFORMASJON I FORBINDELSE MED EIENDOMSFORESPØRSLER:

Det tas forbehold om at det kan være avvik i våre registre i forhold til den faktiske situasjonen og at det kan foreligge forhold omkring eiendom og bygninger som kommunen ikke er kjent med. Kommunen kan ikke stilles økonomisk ansvarlig for bruk av informasjon som oppgis i sammenheng med eiendomsforespørsler.

Utskriftsdato: 14.03.2025

Larvik kommune

Skyldige kommunale eiendomsgebyr

EM §6-7	Oppdragstakerens undersøkelses- og opplysningsplikt	Kilde: Larvik kommune

Kommunenr.	3909	**Gårdsnr.**	1040	**Bruksnr.**	14	**Festenr.**		**Seksjonsnr.**	
Adresse:	Vikveien 138, 3280 TJODALYNG								

	Nei	Ja
Det er registrert heftelser på utestående kommunale eiendomsgebyr.	☒	☐
Eiendommen har utestående kommunale gebyr med kr.		0,-
For termin:		
Kommentarer:		

Beløpet er eksklusiv eventuelle morarenter.

FORBEHOLD VED UTLEVERING AV INFORMASJON I FORBINDELSE MED EIENDOMSFORESPØRSLER:

Det tas forbehold om at det kan være avvik i våre registre i forhold til den faktiske situasjonen og at det kan foreligge forhold omkring eiendom og bygninger som kommunen ikke er kjent med. Kommunen kan ikke stilles økonomisk ansvarlig for bruk av informasjon som oppgis i sammenheng med eiendomsforespørsler.

Utskriftsdato: 17.03.2025

Larvik kommune

Piper og ildsteder

EM §6-7	Oppdragstakerens undersøkelses- og opplysningsplikt	Kilde: Larvik kommune

Kommunenr.	3909	**Gårdsnr.**	1040	**Bruksnr.**	14	**Festenr.**		**Seksjonsnr.**	
Adresse:	Vikveien 138, 3280 TJODALYNG								

Situasjon

Røykvarslere	4 Sammenkoblet
Slukkeutstyr	2 pulverapparat

Tilsyn og feiing

Ildsted	**Røykløp**	**Siste tilsyn**	**Siste feiing**	**Status tilsyn**	**Status feiing**
1	1	23.09.2019	23.04.2021	utført	utført
Kommentarer:					

Opplysninger om avvik

Objekt	**Avvik**	**Kommentar**	**Registrert**
skorstein	skorstein er innkledd på en side i 1.etg og en side i 2. etg.	Skorstein av tegl skal ha alle fire sider fri	23.09.2019

Opplysninger om anmerkninger

Objekt	**Anmerkning**	**Kommentar**	**Registrert**
skorstein	Skorstein er i dårlig forfatning	Bør rehabiliteres	23.09.2019

Andre opplysninger

oljetank er fjernet.

FORBEHOLD VED UTLEVERING AV INFORMASJON I FORBINDELSE MED EIENDOMSFORESPØRSLER:

Det tas forbehold om at det kan være avvik i våre registre i forhold til den faktiske situasjonen og at det kan foreligge forhold omkring eiendom og bygninger som kommunen ikke er kjent med. Kommunen kan ikke stilles økonomisk ansvarlig for bruk av informasjon som oppgis i sammenheng med eiendomsforespørsler.

Larvik kommune

Ledningskart


Eiendom: 1040/14
Adresse: Vikveien 138
Dato: 13.03.2025
Målestokk: 1:1500

N

UTM-32

Vannledning
Spillvannsledning
Overvannsledning
Avløp felles
Kum
Sluk
Hydrant

Kartet viser kommunale ledningstraseer (vann og avløp) der dette finnes. Private stikkledninger tegnes der disse er registrert. Informasjon hentes fra kommunens digitale ledningskartverk.

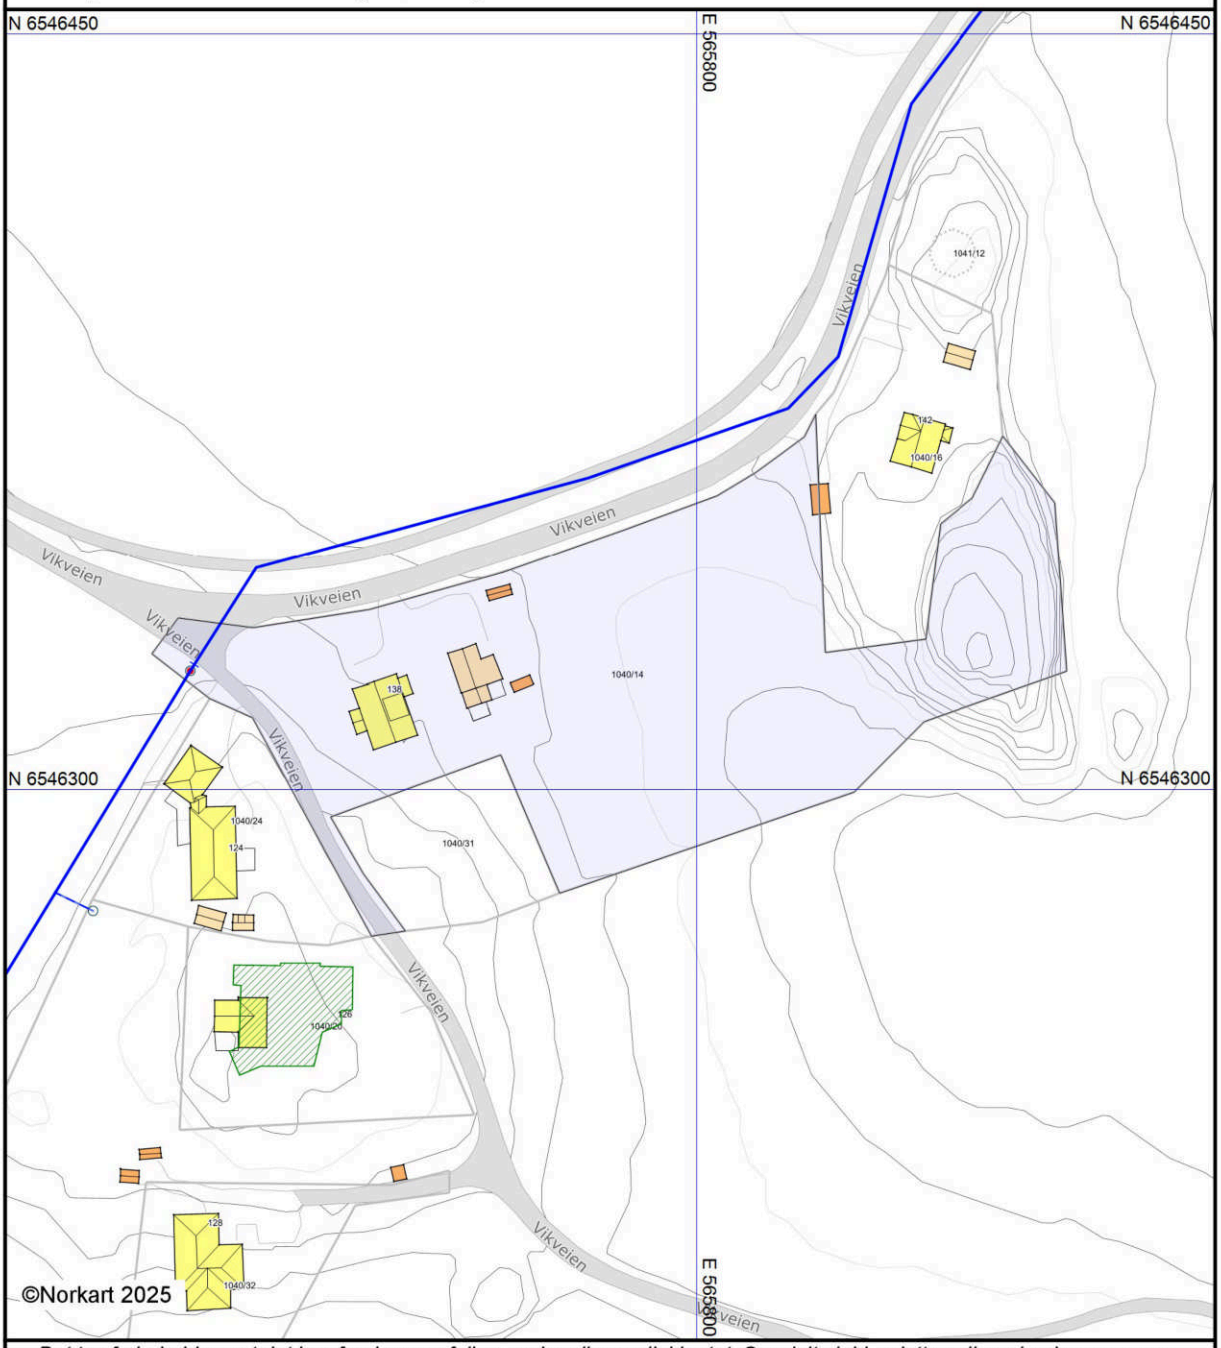

Det tas forbehold om at det kan forekomme feil, mangler eller avvik i kartet. Spesielt gjelder dette usikre eiendomsgrenser.
VA-ledninger kan være tegnet parallellforskjøvet og mange private ledninger mangler i kartet.
Dette kartet kan ikke brukes som erstatning for situasjonskart i byggesaker.

Områdeanalyse

Norkart

Eiendom	3909 1040/14		
Utskriftsdato	13.03.2025	Antall datasett	94

VIKTIG: Fravær av treff på et datasett betyr ikke nødvendigvis at området er fritatt for risiko, men at det ikke er gjort observasjoner av det aktuelle temaet i området, eller at området ikke er kartlagt. Treff på et datasett indikerer normalt at ytterligere undersøkelser er nødvendige.

Det tas forbehold om riktigheten eller fullstendigheten av opplysningene i dette dokumentet. Det kan ikke rettes krav som følge av at disse opplysningene benyttes som grunnlag for beslutninger.

12 Berørte datasett


- FKB-AR5
- Kulturlandskap - verdifulle
- Marin grense
- Mulighet for marin leire
- Naturtyper på land (NiN)
- Utvalgte naturtyper
- Jordkvalitet
- Løsmasser N50/N250
- Mineralressurser - industrimineral, naturstein og metaller
- Naturtyper i Norge - landskap
- Radon
- Veg senterlinje Elveg 2.0

82 Sjekkede, ikke berørte datasett

- 100-meter belte kyst
- Aktsomhetskart for snøskred
- Akvakulturlokaliteter
- Arter av nasjonal forvaltningsinteresse
- Byggeforbudssoner kraftledninger
- Dyrkbar jord
- Faresonekart for skred i bratt terreng
- FKB Tiltak
- FKB-bane
- Foreslåtte naturvernområder
- Grunnvannsborehull
- Gyteområder
- Hoved- og biled, arealavgrensning
- Kartlagte og verdsatte friluftslivsområder
- Kulturlandskap - utvalgte
- Kulturminner - Kulturmiljøer
- Kulturminner - SEFRAK
- Kulturminner – Fredete bygninger
- Låssettingsplasser
- Marine Naturtyper - DN håndbok 19
- Naturtyper på land og i ferskvann (HB13)
- Reindrift beitehage
- Reindrift flyttlei
- Reindrift høstvinterbeite årstidbeite
- Reindrift oppsamlingsområde
- Reindrift reinbeitedistrikt
- Reindrift reindriftsanlegg
- Reindrift reinrestriksjonsområde
- Reindrift sommerbeite årstidsbeite
- Reindrift vårbeite årstidbeite
- Skredhendelser
- Statlig sikra friluftslivsområder
- Stormflo
- Støysoner Avinors lufthavner
- Støysoner for Forsvarets flyplasser
- Strategisk støykartlegging veg
- Tilgjengelighet
- Trafikkulykker
- Vannforekomster
- Verneplan for vassdrag
- Villreinområder
- Aktsomhetskart for jord og flomskred
- Aktsomhetskart for steinsprang
- Ankringsområder
- Bergrettigheter
- Dybdedata
- Faresonekart for flom
- Fiskeplasser redskap
- FKB-arealbruk
- Flom - aktsomhetsområder
- Forurenset grunn
- Grus og pukk
- Hoved- og biled
- Inngrepsfrie naturområder
- Korallrev
- Kulturminner - Brannsmitteområder
- Kulturminner - Lokaliteter, Enkeltminner og Sikringssoner
- Kulturminner - Verneverdig tette trehusmiljøer
- Kvikkleire
- Lufthavn - Restriksjonsplaner for Avinors lufthavner
- Markagrensa
- Naturvernområder
- Reindrift ekspropriasjon reinekspropriasjonsområde
- Reindrift høstbeite årstidbeite
- Reindrift konvensjonsområde reinkonvensjonsomrade
- Reindrift Reinavtaleområde
- Reindrift reinbeiteområde
- Reindrift reinkonsesjonsområde
- Reindrift siidaområde
- Reindrift trekklei
- Reindrift vinterbeite årstidbeite
- Statens vegvesens kvikkleiredata
- Store fjellskred
- Støykartlegging veg etter T-1442
- Støysoner for BaneNORs jernbanenett
- Støysoner for Forsvarets skyte- og øvingsfelt etter T-1442
- Tettsteder
- Trafikkmengde
- Turrutebasen
- Vannkraft, Utbygd og ikke utbygd
- Vernskog
- Vindkraft

FKB-AR5

Kilde	Geovekst	Versjon	11.03.2025

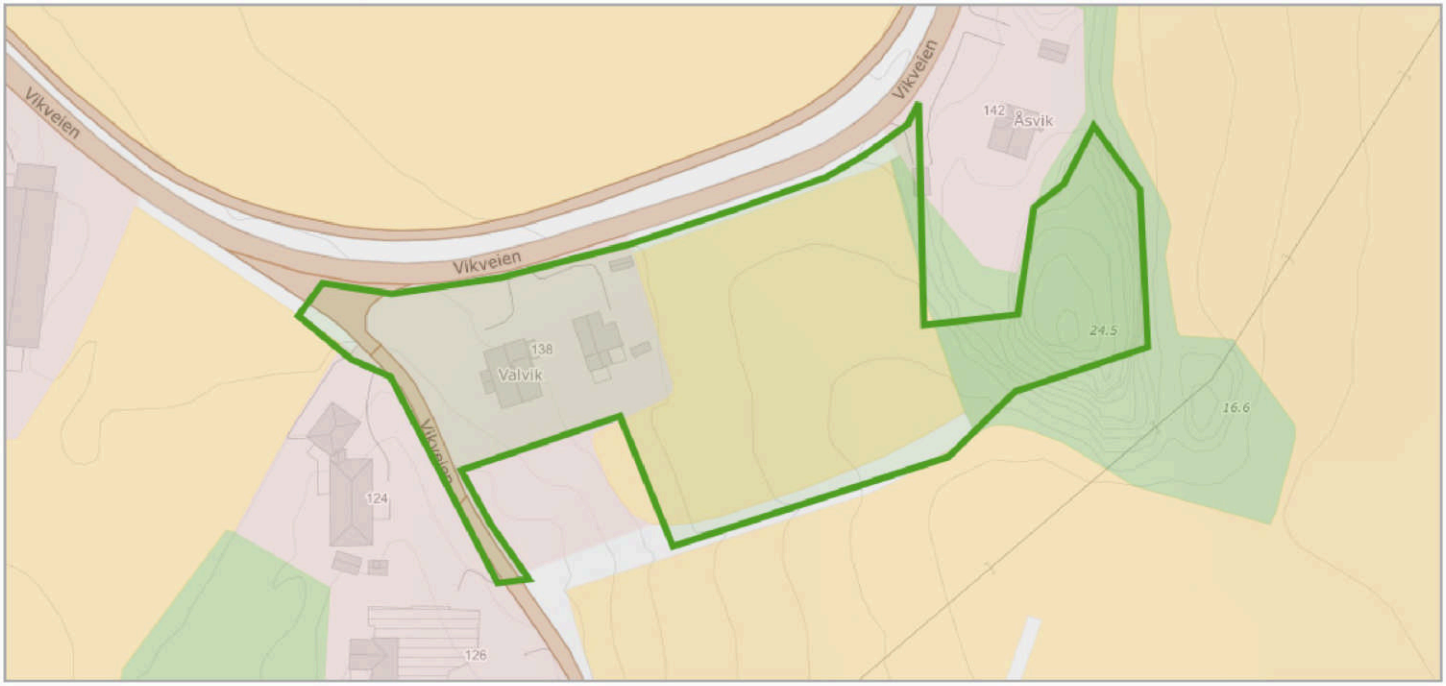

Om datasettet

FKB-AR5 beskriver Norges arealressurser i målestokk 1:5 000. AR5 vil danne grunnlag for videre ajourhold av detaljert arealressursinformasjon. AR5 er et flatedekkende datasett som er velegnet for analyseformål og kartframstillinger.

Tegnforklaring

- Bebyggelse
- Fulldyrka jord
- Skog
- Åpen fastmark
- Samferdsel

Objekter

Arealtype	Grunnforhold	Skogbonitet	Treslag	Antall
Samferdsel	Ikke relevant	Ikke relevant	Ikke relevant	3
Fulldyrka jord	Jorddekt	Ikke relevant	Ikke relevant	3
Åpen fastmark	Jorddekt	Impediment	Ikke tresatt	3
Bebygd	Ikke relevant	Ikke relevant	Ikke relevant	3
Skog	Fjell i dagen	Impediment	Lauvskog	1

Jordkvalitet

Kilde	Norsk institutt for bioøkonomi	Versjon	12.03.2025



Om datasettet

Tegnforklaring

Jordkvalitet
God jordkvalitet


Kartlaget jordkvalitet viser en vurdering av jordegenskaper som er viktig for den agronomiske bruken av jorda, samt jordbruksarealets hellingsgrad. Jordkvalitetskartet er uavhengig av klima og forutsetter at jorda er drevet i henhold til god agronomisk praksis. Rundt halvparten av Norges fulldyrka og overflatedyrka jord er jordsmonnskartlagt, med hovedvekt på Sør-Østlandet, Trøndelag og Jæren. På enkelte steder er også også innmarksbeite kartlagt. Kartlaget er fremstilt i målestokk 1:5000 og er tilpasset bruk i målestokker fra 1:5000 til 1:20 000. Egenskap som skal brukes til å fremstille kartlaget heter JORDKVALIT. Areal i kvadratmeter er oppført under AREA_C. Datasettet lastes ned kommunevis.

Objekter

Jordkvalitet	Antall
God jordkvalitet	2

Kulturlandskap - verdifulle

Kilde	Miljødirektoratet	Versjon	12.03.2025

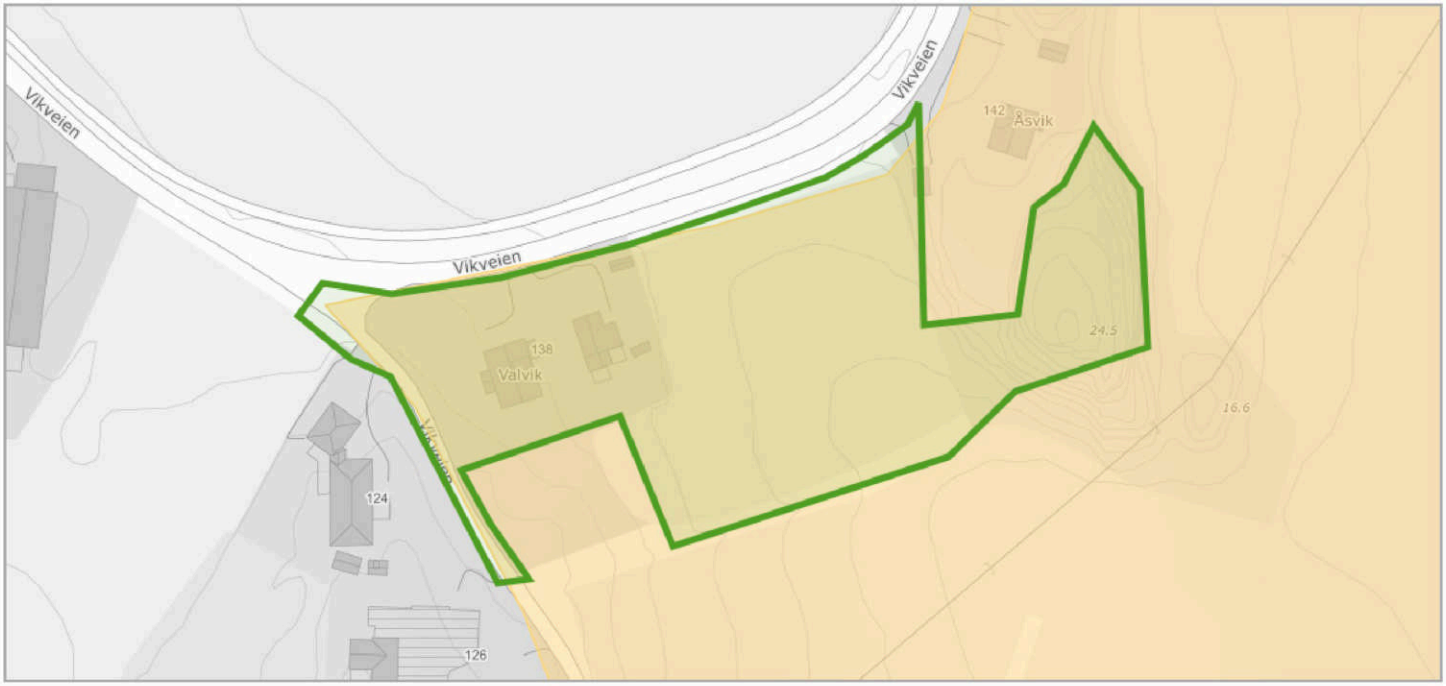

Om datasettet

Datasettet viser forvaltningsmessig høyt prioriterte kulturlandskapsområder med både biologiske og kulturhistoriske verdier. Datasettet omfatter blant annet de høgest prioriterte områdene i Nasjonal registrering av verdifulle kulturlandskap, og utgjør 10-30 områder i hvert fylke, totalt ca. 300 områder i landet. Datasettet er ajourført pr. september 2011, og vil bli fortløpende komplettert i Naturbase. Datasettet innholder utvalgte opplysninger fra et separat fagsystem for kulturlandskap som forvaltes av Fylkesmannen. Nærmere opplysninger kan fås derfra. Formål: Stadig mer av kulturlandskapet i Norge er i ferd med å gro igjen eller endre karakter av andre årsaker. Datasettet gir en oversikt over de områdene det er viktig å prioritere med tanke på tiltak for å opprettholde eller forbedre tilstanden.

Tegnforklaring


Verdifullt kulturlandskap
Kulturlandskap - verdifulle

Objekter

Navn	Faktaark
Indre Viksfjord	Faktaark (pdf) (https://faktaark.naturbase.no?id=KF00000086)

Løsmasser N50/N250

Kilde	Norges geologiske undersøkelse	Versjon	13.08.2024

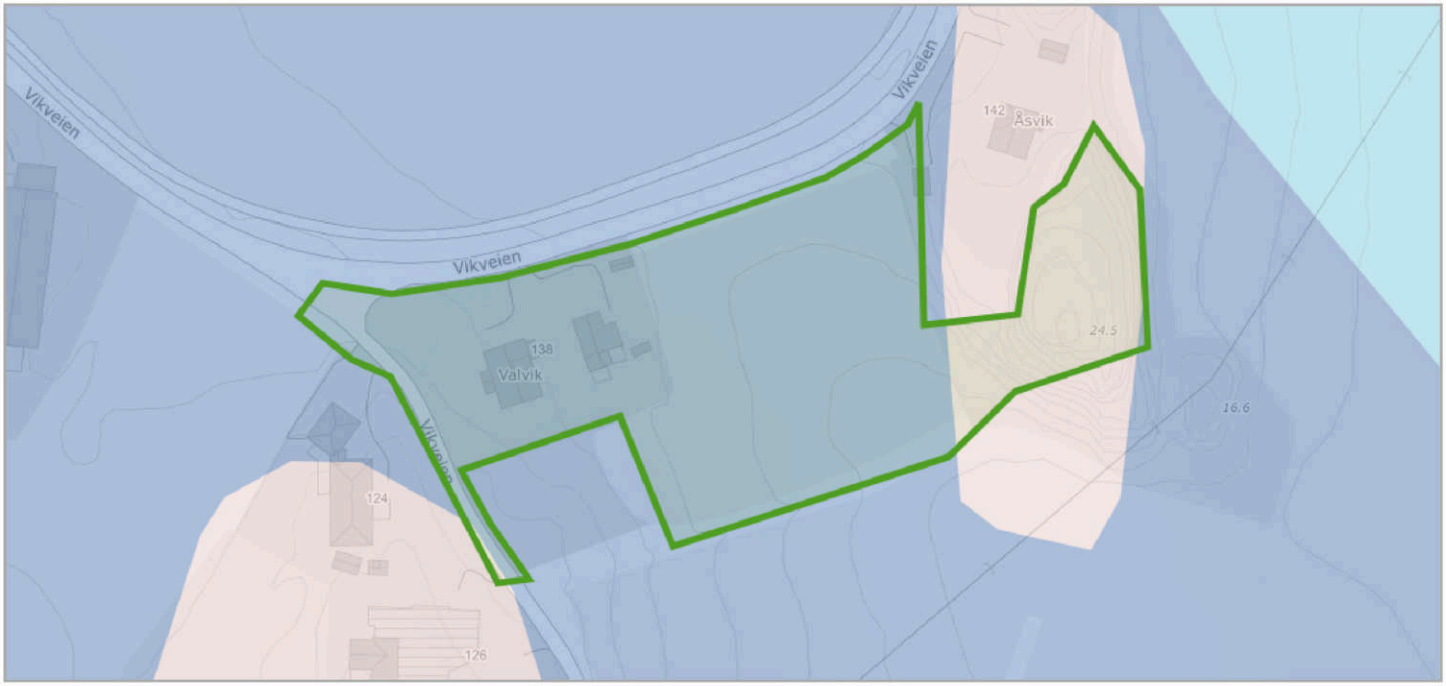

Om datasettet

Datagrunnlaget for tema jordarter er basert på innholdet i kvartærgeologiske kart (løsmassekart), som foreligger analogt i flere målestokker (hovedsaklig M 1:50.000). Kartene er konvertert til digital form ved hjelp av skanning og vektorisering. I første omgang er kun flatene og formelementer (linjer) etablert som digitale datasett. Senere vil også punktinformasjonen bli tilgjengelig. Temakoder og egenskaper følger i hovedsak SOSI-standarden, versjon 4.0. I egenskapstabellen til kartet er det gitt opplysninger om jordartstype, og med utgangspunkt i jordartenes egenskaper er det utviklet avledede tema. Dette kan være infitrasjonsegenkaper og grunnvannspotensiale. Forholdene ligger også til rette for senere å utvikle tema av interesse for avfallsdeponering, grunnforhold og telefare. De avleda temaene må ikke oppfattes som absolutte, men er kun retningsgivende. Lokale forhold og variasjoner vil kunne medvirke til at avledningen burde være annerledes enn oppgitt. Lokale undersøkelser anbefales derfor før tiltak basert på avledningen settes i verk.

Tegnforklaring


Løsmasser N50/N250
- Hav og fjordavsetning, tykt dekke
- Marin strandavsetning
- Bart fjell med tynt torvdekke

Objekter

Løsmassetype	Infiltrasjonsegenskap	Grunnvann	Antall
Bart fjell	Uegnet	Ikke grunnvannspotensial i løsmassene	2
Marin strandavsetning,sammenhengende dekke	Middels egnet	Begrenset grunnvannspotensial	1

Marin grense

Kilde	Norges geologiske undersøkelse	Versjon	12.03.2025

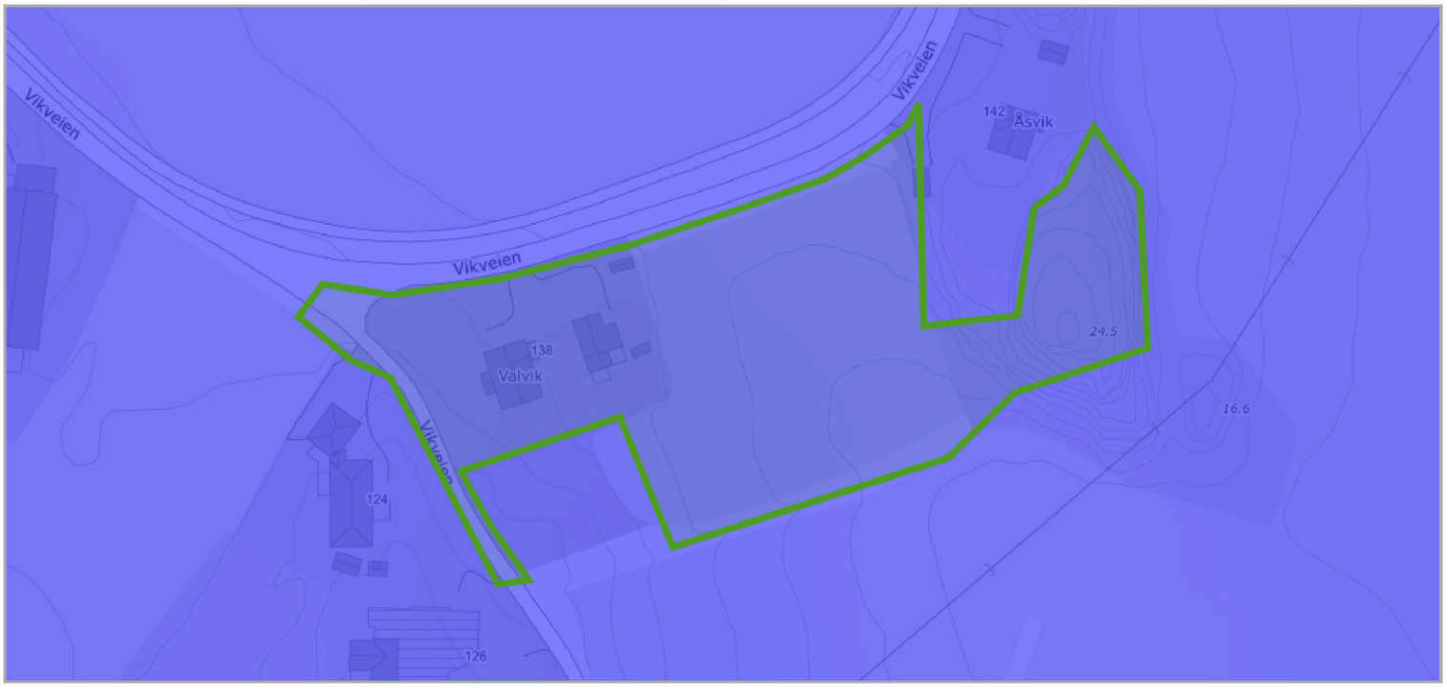

Om datasettet


Marin grense angir det høyeste nivået som havet nådde etter siste istid. Marin grense angir dermed det høyest mulige nivået for marine sedimenter (hav- og fjordavsetninger) som er hevet til tørt land. Dataene består av punktregistreringer, linjer samt polygoner. Linjer og polygoner er modellert fra punktene og en 10 m høydemodell.

Tegnforklaring

Marin grense flate
Marin grense flate

Mineralressurser - industrimineral, naturstein og metaller

Kilde	Norges geologiske undersøkelse	Versjon	20.12.2022

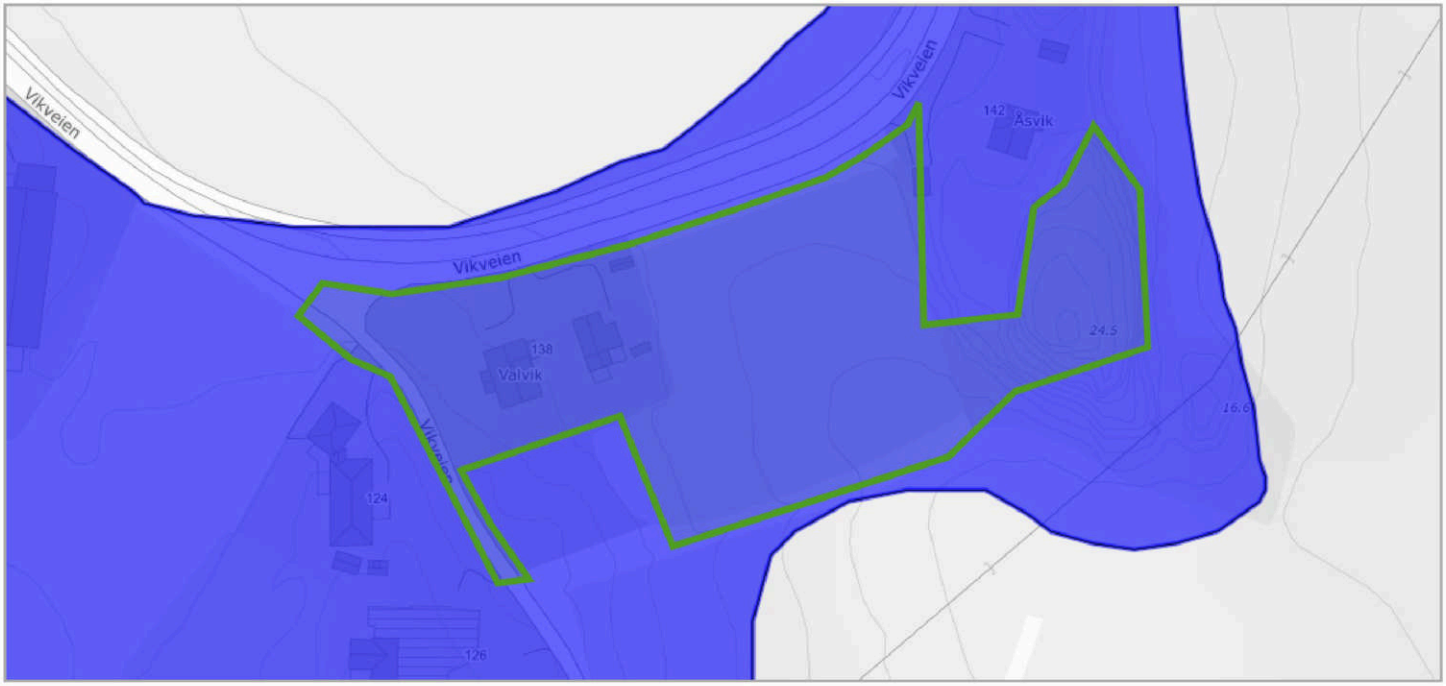

Om datasettet

Mineralressursdataene gir en oversikt over landets forekomster av metaller (malm), industrimineraler og naturstein. Inneholder både areal og punktregistreringer. Dataene er innsamlet over lang tid. Oppdateres fortløpende etter prioriteringer.

Tegnforklaring


Natursteinregistrering
- Natursteinregistrering flate
- Natursteinregistrering linje
- Natursteinregistrering punkt

Objekter

Forekomstid	Navn	Type	Beskrivelse	Link
7096420000	Varill	Larvikitt	Varillforekomsten ligger mellom Tjølling og Varillfjorden/Viksfjorden, noen få km øst for Larvik. Den grenser mot Klåstadforekomsten langs riksvei 303. Herfra strekker den seg sørvestover til litt sør for Vikerøybrua. Området er en blanding av lave, skogk	http://aps.ngu.no/pls/oradb/minres_deposit_fakta.Main?p_objid=13127&p_spraak=N

Mulighet for marin leire

Kilde	Norges geologiske undersøkelse	Versjon	12.03.2025

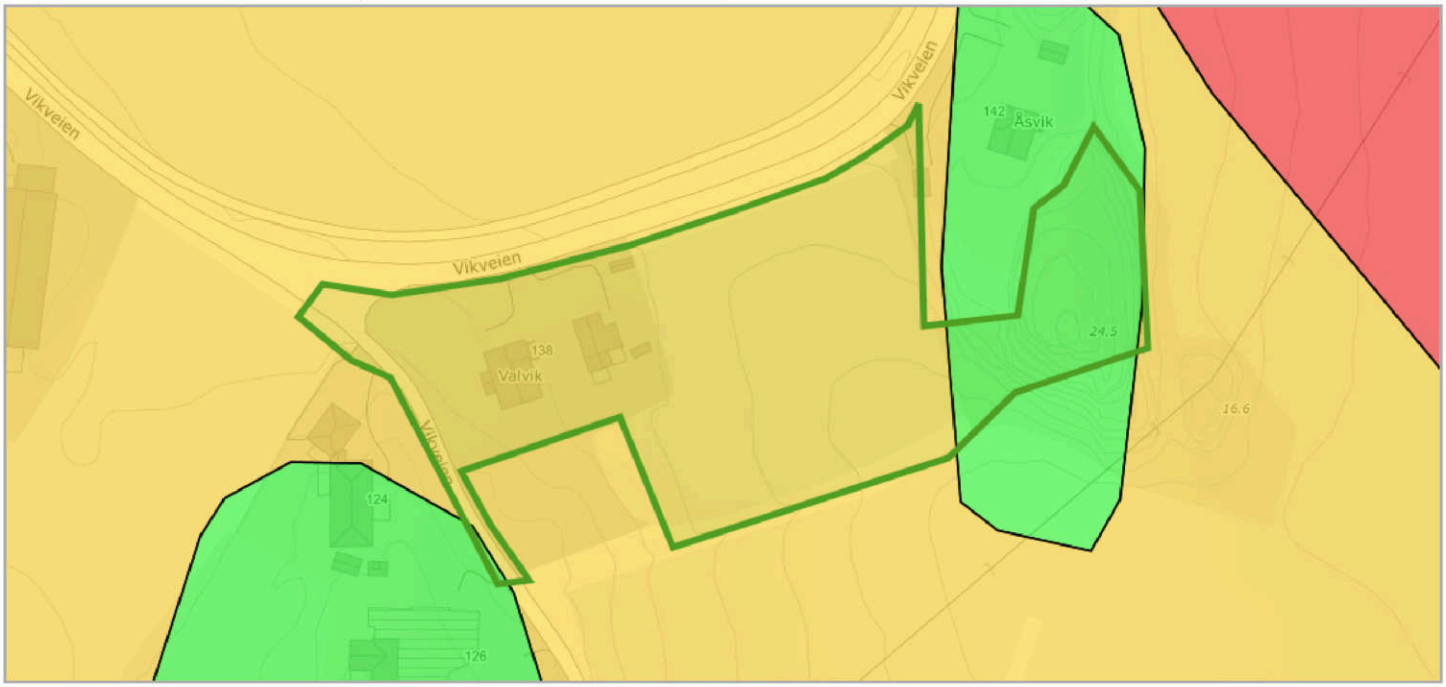

Om datasettet

Mulighet for marin leire er basert på løsmassekart i ulik målestokk og datasett for marin grense. Løsmassetyper under marin grense er klassifisert etter muligheten for å finne marin leire og kan grovt sett inndeles i seks klasser. Karttjenesten 'Mulighet for marin leire' er opprettet som en hjelp til å lese et kvartærgeologisk kart. Datasettet kan brukes til overordnet "screening" av store områder mht mulig forekomst av marin leire. Andre type data kan bidra til å verifisere om hvorvidt marin leire er tilstede eller ikke, for eksempel grunnboringsdata.

Tegnforklaring


Mulighet for marin leire
- Svært stor
- Stor
- Stort sett fraværende

Objekter

Mulig marin leire	Løsmassetype	Antall
stortSettFraværende	Bart fjell	2
stor	Marin strandavsetning,sammenhengende dekke	1

Naturtyper i Norge - landskap

Kilde	Artsdatabanken	Versjon	12.03.2025

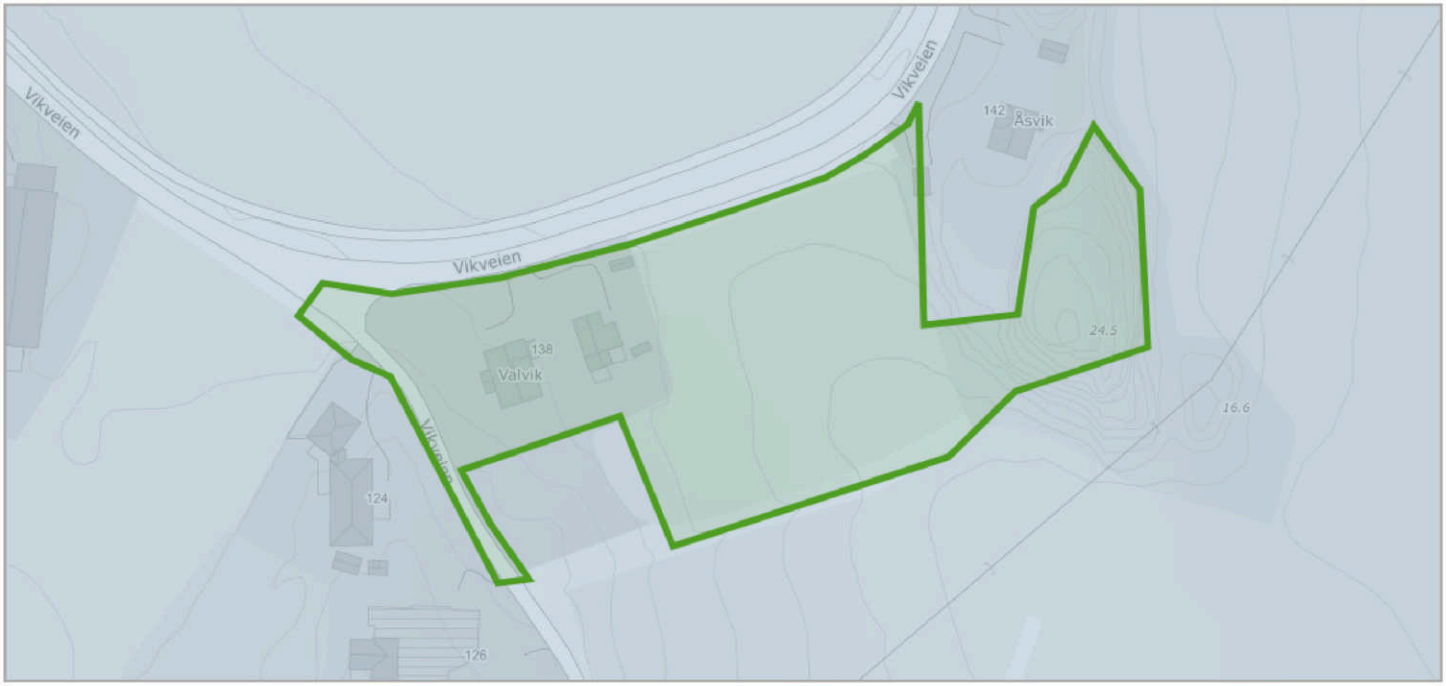

Om datasettet

Tegnforklaring

Kyst - slettelandskap
Kyst - slettelandskap


NiN landskap er et system for beskrivelse av landskapsmessig variasjon som forholder seg til definisjonene i den europeiske landskapskonvensjonen og i naturmangfoldloven. NiN landskap er en del av Artsdatabanken sitt typesystem «Natur i Norge (NiN)». Kartleggingsmetodikken er utviklet for Nordland fylke, og standarden er utviklet etter et pilotprosjekt i Nordland fylke. Systemet inneholder standardisert metodikk for avgrensing og typeinndeling av landskap. Landskapsnivået i NiN er tilpasset kartlegging i målestokk 1:50 000. Landskapstypeinndelingen i NiN omfatter alle landskap fra naturlandskap, via jordbrukslandskap til bylandskapet. På grunnlag av digitale terrengformanalyser er det laget standardiserte kriterier for inndeling i hovedtyper og grupper av hovedtyper, som fanger opp variasjonen i landskapet på grov skala. Videre er det utarbeidet en typeinndeling for å adressere landskapsvariasjon i finere skala basert på variasjon i landskapets innhold og egenskaper. Variasjon i landskapet langs ti gradienter danner grunnlag for denne inndelingen.

Objekter

Objekttype	Kode	Landskapstype
kyst_slettelandskap	LA-TI-K-S	Skjermet indre slakt til småkupert kystslettelandskap med tett bebyggelse

Naturtyper på land (NiN)

Kilde	Miljødirektoratet	Versjon	12.03.2025

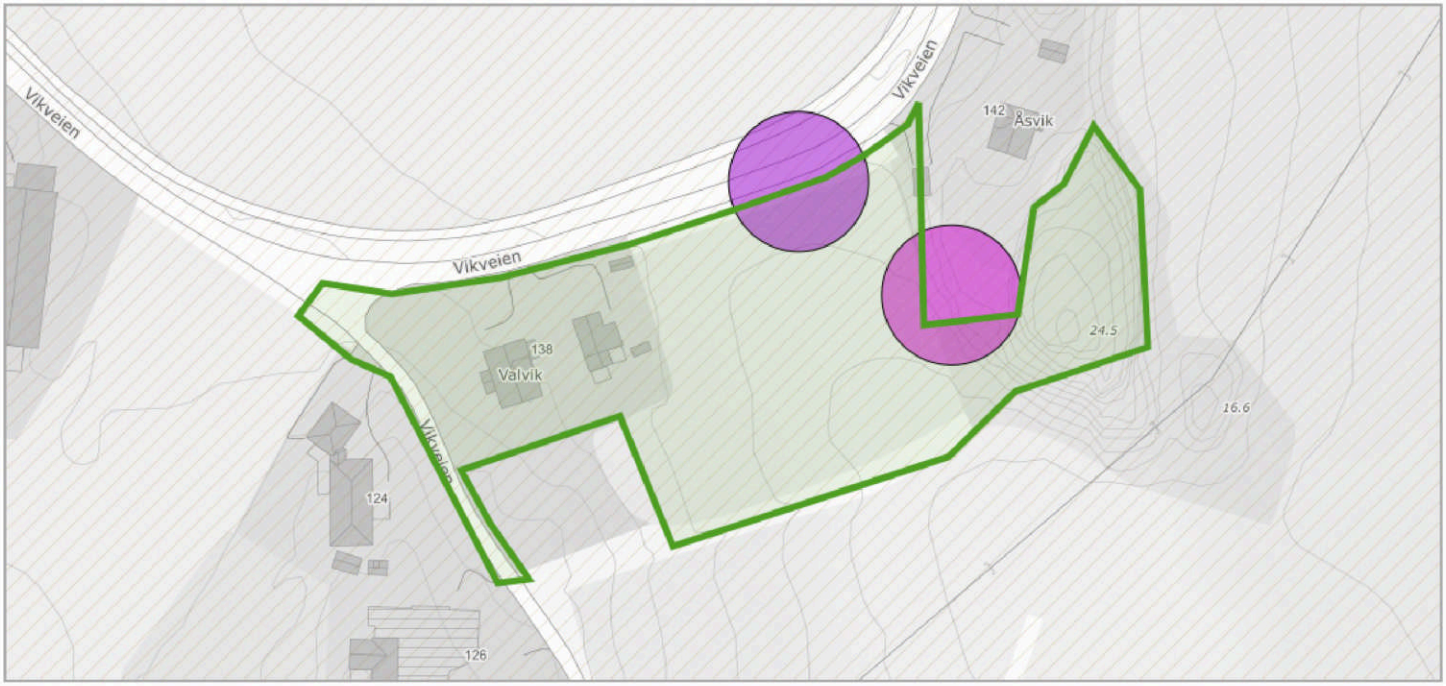

Dekningsområde


Navn	Kartlegger	År
Tjølling	Rambøll Norge AS	2022

Naturtyper

Objekttype	Naturtype	Tilstand	Usikkerhet	Link
Moderat lokalitetskvalitet	Hule eiker	moderat	Nei	Link (https://nin-faktaark.miljodirektoratet.no/naturtyper?id=NINFP2210103508)
Høy lokalitetskvalitet	Hule eiker	god	Nei	Link (https://nin-faktaark.miljodirektoratet.no/naturtyper?id=NINFP2210103503)

Radon

Kilde	Norges geologiske undersøkelse	Versjon	15.06.2020

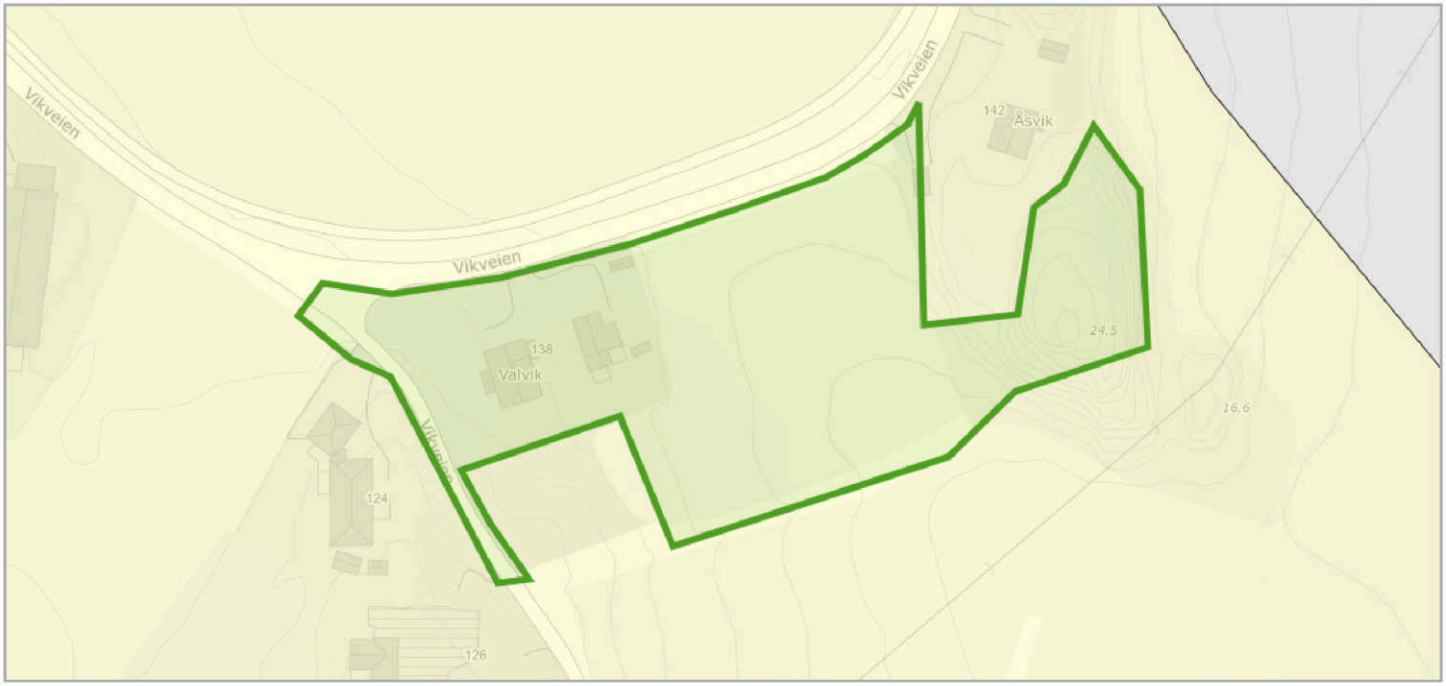

Om datasettet

Datasettet viser hvilke områder i Norge som trolig er mer radonutsatt enn andre. Datasettet er basert på geologi og inneluftsmålinger av radon. Inneluftsmålinger er fra NRPA sin nasjonale database, og geologi er fra NGU sine berggrunns- og løsmassedatabaser. Berggrunnsdata er av målestokk 1:250.000 og løsmassedata er av varierende målestokk, fra 1:50.000 til 1:1000.000 Inneluftsmålinger er brukt til å identifisere områder med forhøyd aktsomhet for radon. De er også brukt til å kjennetegne geologi i forhold til aktsomhet for radon, og denne kunnskapen er overført til områder hvor det finnes ingen eller få inneluftsmålinger. Der hvor et område er klassifisert som «høy aktsomhet» er det beregnet at minst 20% av boligene har radonkonsentrasjoner over 200 Bq/m3, med 70% statistisk sikkerhet. Der hvor et område er klassifisert som «middels til lav aktsomhet» er det beregnet at opp til 20% av boligene har radonkonsentrasjoner over 200 Bq/m3, med 70% statistisk sikkerhet. Der hvor det ikke er nok data, eller hvor det ikke er nok statistisk sikkerhet for å beregne aktsomhet for radon, er områder klassifisert som «usikker aktsomhet». Alunskifer er tilknyttet forhøyde radonkonsentrasjoner. Områder hvor det finnes alunskifer er klassifisert som «særlig høy aktsomhet». Med å overføre kunnskap fra områder med inneluftsmålinger til områder uten inneluftsmålinger, er det antatt at radonegenskaper av en geologitype er det samme i hele landet. I praksis kan det forventes noe variasjon i radonegenskaper i polygoner av den samme geologitypen. I tillegg kan det forventes variasjon i radonegenskaper innenfor et polygon.

Tegnforklaring


Radon aktsomhetsområde
- Usikker
- Moderat til lav

Objekter

Aktsomhetsgrad
Moderat til lav

Utvalgte naturtyper


Kilde	Miljødirektoratet	Versjon	12.03.2025

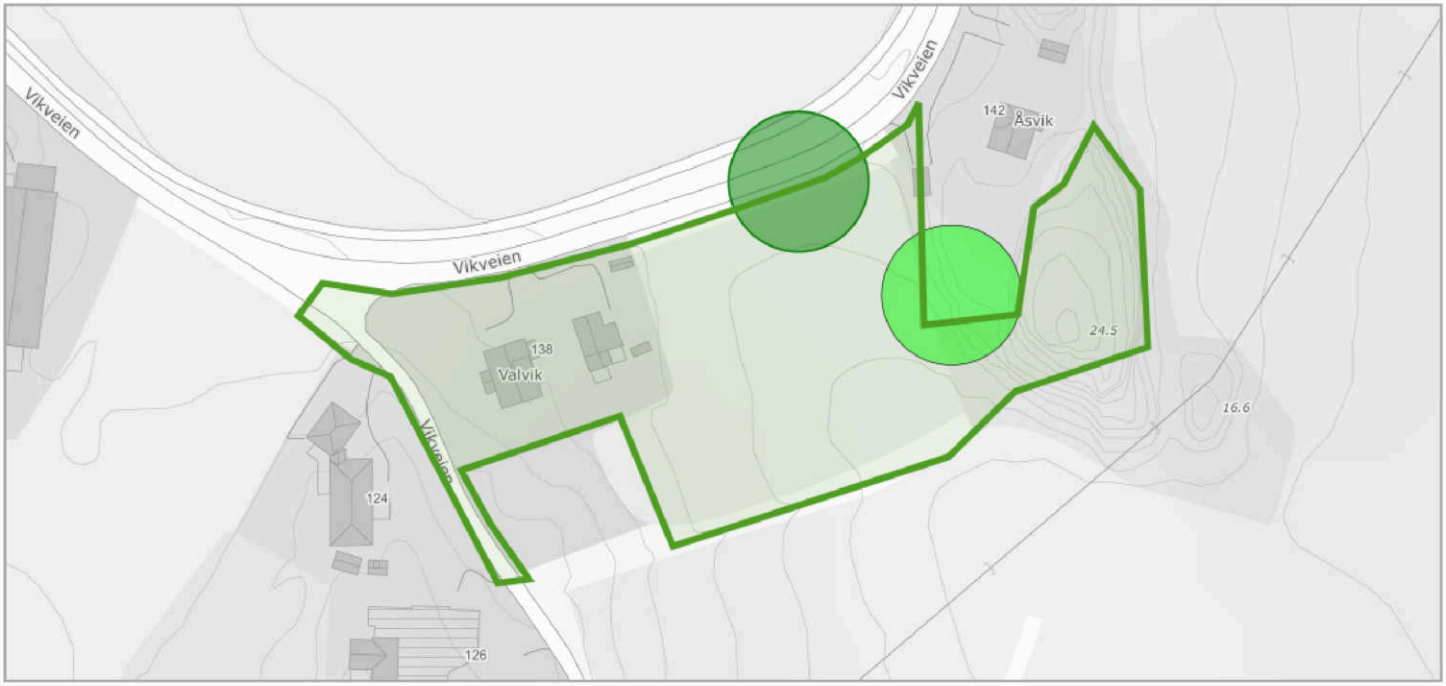

Om datasettet

Datasettet viser registrerte forekomster av utvalgte naturtyper som som ble vedtatt av Kongen i Statsråd 13.05.2011 etter naturmangfold-lovens § 52. De utvalgte naturtypene omfatter: Slåttemark, Slåttemyr, Kalksjøer, Kalk-lindeskog, Hule eiker. Forskriften gjelder ikke innenfor verneområder. Forskriften for utvalgte naturtyper gjelder uavhengig av om forekomsten er registrert i Naturbase eller ikke, forutsatt at den fyller kravene i forskriften. Fylkesmannen vil etter beste evne informere grunneiere og andre tiltakshavere om forekomster av utvalgte naturtyper, og vil kunne bistå dersom det er usikkerhet om hvorvidt en registrert forekomst av en utvalgt naturtype er reell eller ikke.

Tegnforklaring

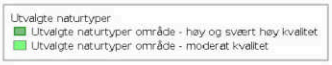

Veg senterlinje Elveg 2.0

Kilde	kartverket	Versjon	05.03.2025



Om datasettet

Tegnforklaring

Kommunalveg
Kommunalveg
Privatveg
Privatveg


Elveg 2.0 er et vegnettsdatasett som omfatter alle kjørbare veger som er lengre enn 50 meter, eller del av et nettverk, samt gang- og sykkelveger og sykkelveger representert som veglenkegeometri. Fortau, gangveger og gangfelt som tidligere fantes i FKB-TraktorvegSti, skal også bli en del av Elveg 2.0, disse blir lagt til i løpet av 2021. I tillegg inneholder datasettet adresseinformasjon (som gir mulighet for kobling til matrikkelen og andre registre), fartsgrenser, trafikkreguleringer, trafikkrestriksjoner og vegklasser, alle representert som lineært refererte objekter. Veglenkens attributter er tematisert etter typeveg, vegkategori og vegfase. Lineært refererte objekter er enkeltstående objekter med lineære referanser til veglenken. Elveg 2.0 er en eksport fra Nasjonal vegdatabank (NVDB) og ajourholdes av Statens vegvesen og Kartverket. Dette er et nytt produkt, så ikke nøl med å ta kontakt hvis det er spørsmål rundt Elveg 2.0. Datasettet egner seg godt til bilnavigasjon, transportplanlegging, transportoptimalisering, ruteplanlegging, samfunnsplanlegging, adressering, vedlikehold og drift og kartfremstilling i både stor og liten målestokk.

Objekter

Objekttype	Vegkategori	Vegnummer
veglenke	P	99620
veglenke	P	99622
veglenke	P	99621

Utskriftsdato: 13.03.2025

Oversiktskart for eiendom 3909 - 1040/14//

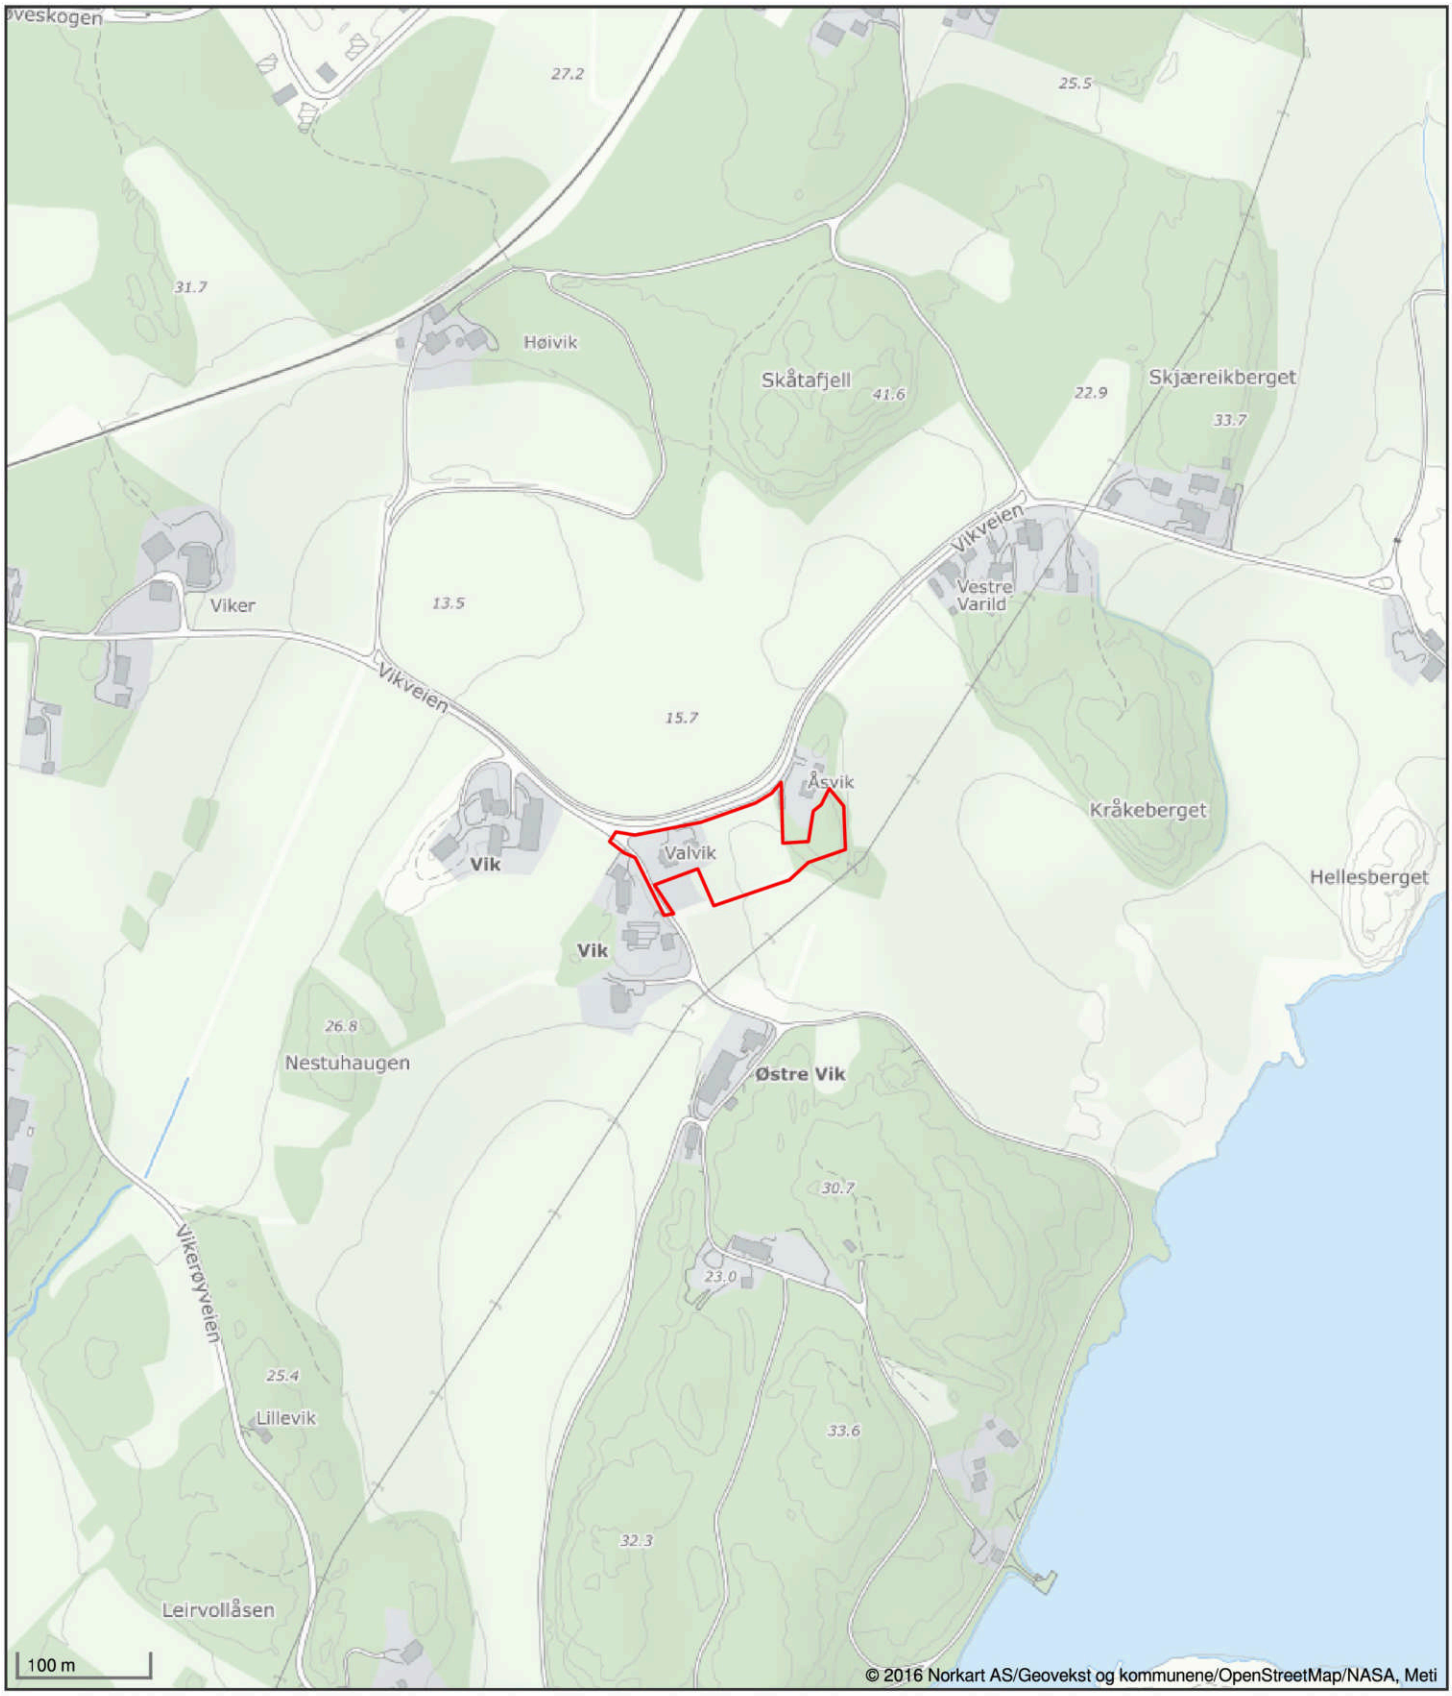

Det tas forbehold om riktigheten eller fullstendigheten av opplysningene i dette dokumentet. Det kan ikke rettes krav som følge av at disse opplysningene benyttes som grunnlag for beslutninger.

Larvik kommune
Adresse: Postboks 2020, 3255 Larvik
Telefon: 982 31 874

Utskriftsdato: 13.03.2025

Planopplysninger

EM §6-7 Oppdragstakerens undersøkelses- og opplysningsplikt Kilde: Larvik kommune

Kommunenr.	3909	**Gårdsnr.**	1040	**Bruksnr.**	14	**Festenr.**		**Seksjonsnr.**	
Adresse	Vikveien 138, 3280 TJODALYNG								

Opplysningene omfatter gjeldende planer og pågående planarbeid for eiendommen. Nærmere opplysninger om den enkelte plan med dokumenter, mindre endringer, etc finnes på internett, se lenker under. Oppgitte delarealer viser planinformasjon på eiendommen.

Det tas forbehold om riktigheten eller fullstendigheten av opplysningene i dette dokumentet. Det kan ikke rettes krav som følge av at disse opplysningene benyttes som grunnlag for beslutninger.

Plantyper med treff

- Kommuneplaner
- Reguleringsplaner
- Kommuneplaner under arbeid

Plantyper uten treff

- Kommunedelplaner
- Reguleringsplaner under bakken
- Reguleringsplaner under arbeid
- Reguleringsplaner under arbeid i nærheten
- Bebyggelsesplaner over bakken
- Midlertidige forbud
- Kommunedelplaner under arbeid
- Reguleringsplaner over bakken
- Reguleringsplaner bunn
- Bebyggelsesplaner
- Bebyggelsesplaner under bakken

Kommuneplaner

Besøk kommunens hjemmeside for mer informasjon.

Id	201810
Navn	Kommuneplanens arealdel 2021-2033
Plantype	Kommuneplanens arealdel
Status	Endelig vedtatt arealplan
Ikrafttredelse	06.10.2021
Bestemmelser	- https://www.arealplaner.no/3909/dokumenter/7153/Bestemmelser%20KPA%202021-2033%20rev.%205.pdf
Delarealer	**Delareal** 2 683 m^2 **Arealbruk** Boligbebyggelse,Nåværende
	Delareal 7 783 m^2 **KPAngittHensyn** Bevaring kulturmiljø **KPHensynsonenavn** H570_1
	Delareal 5 111 m^2 **Arealbruk** LNRF areal for nødvendige tiltak for landbruk og reindrift og gårdstilknyttet næringsvirksomhet basert på gårdens ressursgrunnlag,Nåværende

	Delareal 162 m^2 **Arealbruk** Veg,Nåværende

Kommuneplaner under arbeid

Besøk kommunens hjemmeside for mer informasjon.

Id	202401
Navn	Kommuneplanens arealdel 2025-2037
Status	Planforslag
Plantype	Kommuneplanens arealdel

Reguleringsplaner

Besøk kommunens hjemmeside for mer informasjon.

Id	73.01
Navn	Vik - Varild
Plantype	Eldre reguleringsplan
Status	Endelig vedtatt arealplan
Ikrafttredelse	12.11.1974
Bestemmelser	- https://www.arealplaner.no/3909/dokumenter/1383/73.01_Bestemmelser_1788.pdf
Delarealer	**Delareal** 5 009 m^2 **Formål** Jord- og skogbruk
	Delareal 548 m^2 **Formål** Felles avkjørsel
	Delareal 2 398 m^2 **Formål** Boliger

Reguleringsplaner under arbeid i nærheten (100 meter)

Besøk kommunens hjemmeside for mer informasjon

Ingen reguleringsplaner under arbeid innenfor 100 meter fra eiendommen.


Larvik kommune

Reguleringsplanforslag

Eiendom: 1040/14
Adresse: Vikveien 138
Dato: 13.03.2025
Målestokk: 1:1500

N

UTM-32

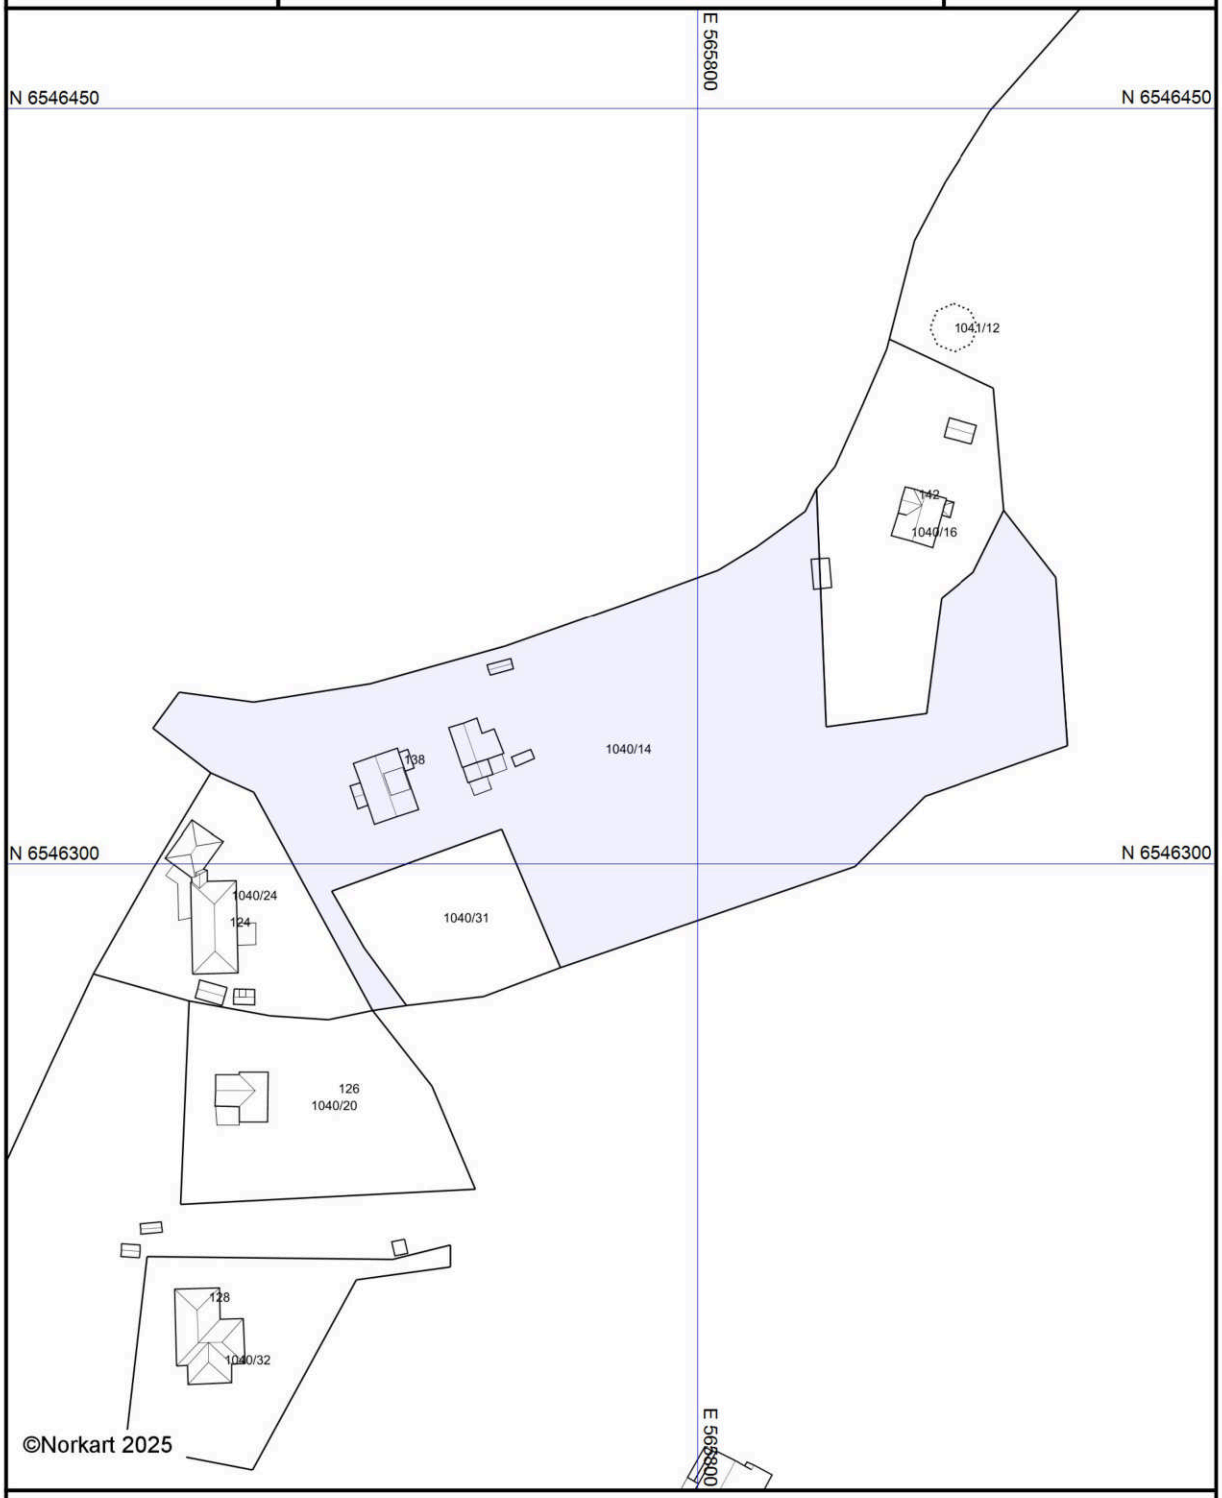

Kartet er produsert fra kommunens beste digitale kartbaser for området og inneholder viktige opplysninger om eiendommen og området omkring.
Presentasjonen av informasjon er i samsvar med nasjonal standard.
Kartet kan inneholde feil, mangler eller avvik i forhold til kravene i oppgitt standard.
Kartet kan ikke benyttes til andre formål enn det formålet det er utlevert til uten samtykke fra kommunen jf. lov om åndsverk.

Tegnforklaring

Bygningsmessige anlegg

Vegg frittstående

Bygninger

Taksprang Bunn

Bygning

Takkant

Takoverbygg

Takoverbygg kant

Veranda

Bygningslinje

Taksprang

Mønelinje


Larvik kommune

Reguleringsplankart

Eiendom: 1040/14
Adresse: Vikveien 138
Dato: 13.03.2025
Målestokk: 1:1500

N

UTM-32

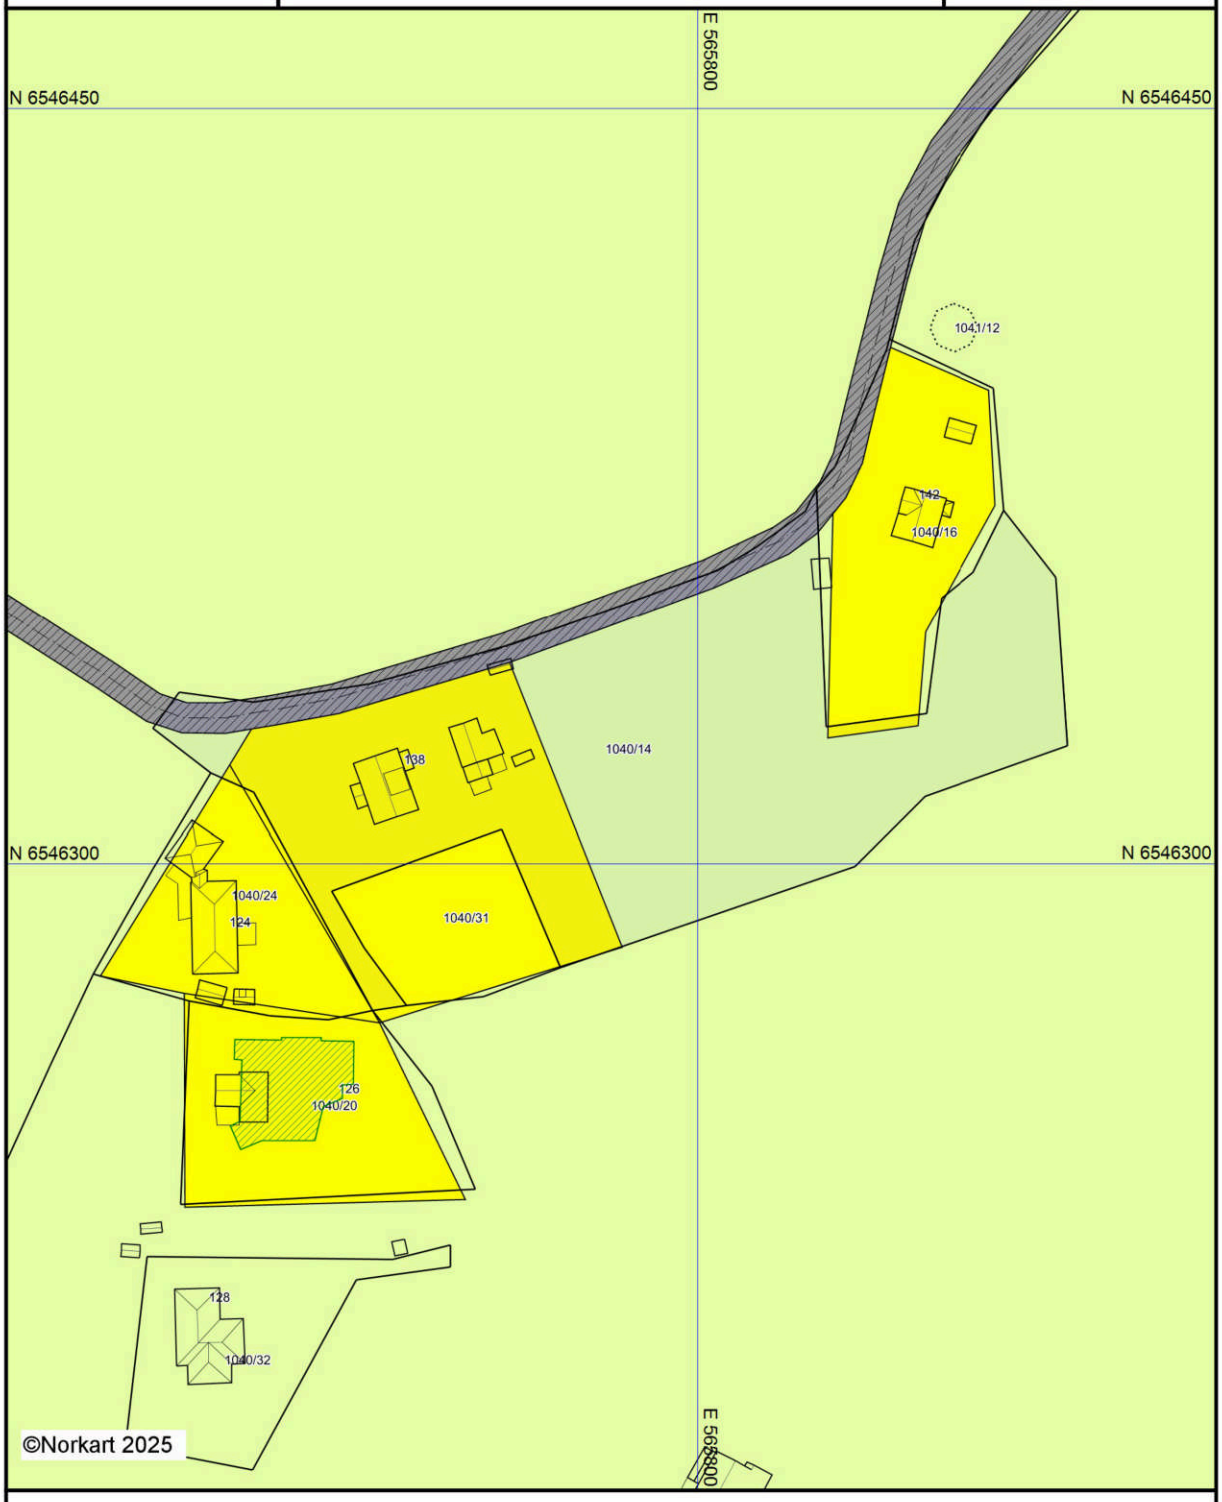

Kartet er produsert fra kommunens beste digitale kartbaser for området og inneholder viktige opplysninger om eiendommen og området omkring.
Presentasjonen av informasjon er i samsvar med nasjonal standard.
Kartet kan inneholde feil, mangler eller avvik i forhold til kravene i oppgitt standard.
Kartet kan ikke benyttes til andre formål enn det formålet det er utlevert til uten samtykke fra kommunen jf. lov om åndsverk.

Tegnforklaring



Utskriftsdato: 13.03.2025

Larvik kommune

Adresse: Postboks 2020, 3255 Larvik

Telefon: 982 31 874

Vann og avløp med informasjon om vannmåler

EM §6-7 Oppdragstakerens undersøkelses- og opplysningsplikt Kilde: Larvik kommune

Kommunenr.	3909	**Gårdsnr.**	1040	**Bruksnr.**	14	**Festenr.**		**Seksjonsnr.**	
Adresse	Vikveien 138, 3280 TJODALYNG								

Informasjon om vann/avløp registrert på eiendommen

Målernummer	Stand	Dato	Avlesningstype
Ingen treff på vannmålere.			


Offentlig vann	Ja
Offentlig avløp	Nei
Privat septikanlegg	Ja

FORBEHOLD VED UTLEVERING AV INFORMASJON I FORBINDELSE MED EIENDOMSFORESPØRSLER:

Det tas forbehold om riktigheten eller fullstendigheten av opplysningene i dette dokumentet. Det kan ikke rettes krav som følge av at disse opplysningene benyttes som grunnlag for beslutninger.

Utskriftsdato: 13.03.2025

Vegstatuskart for eiendom 3909 - 1040/14//

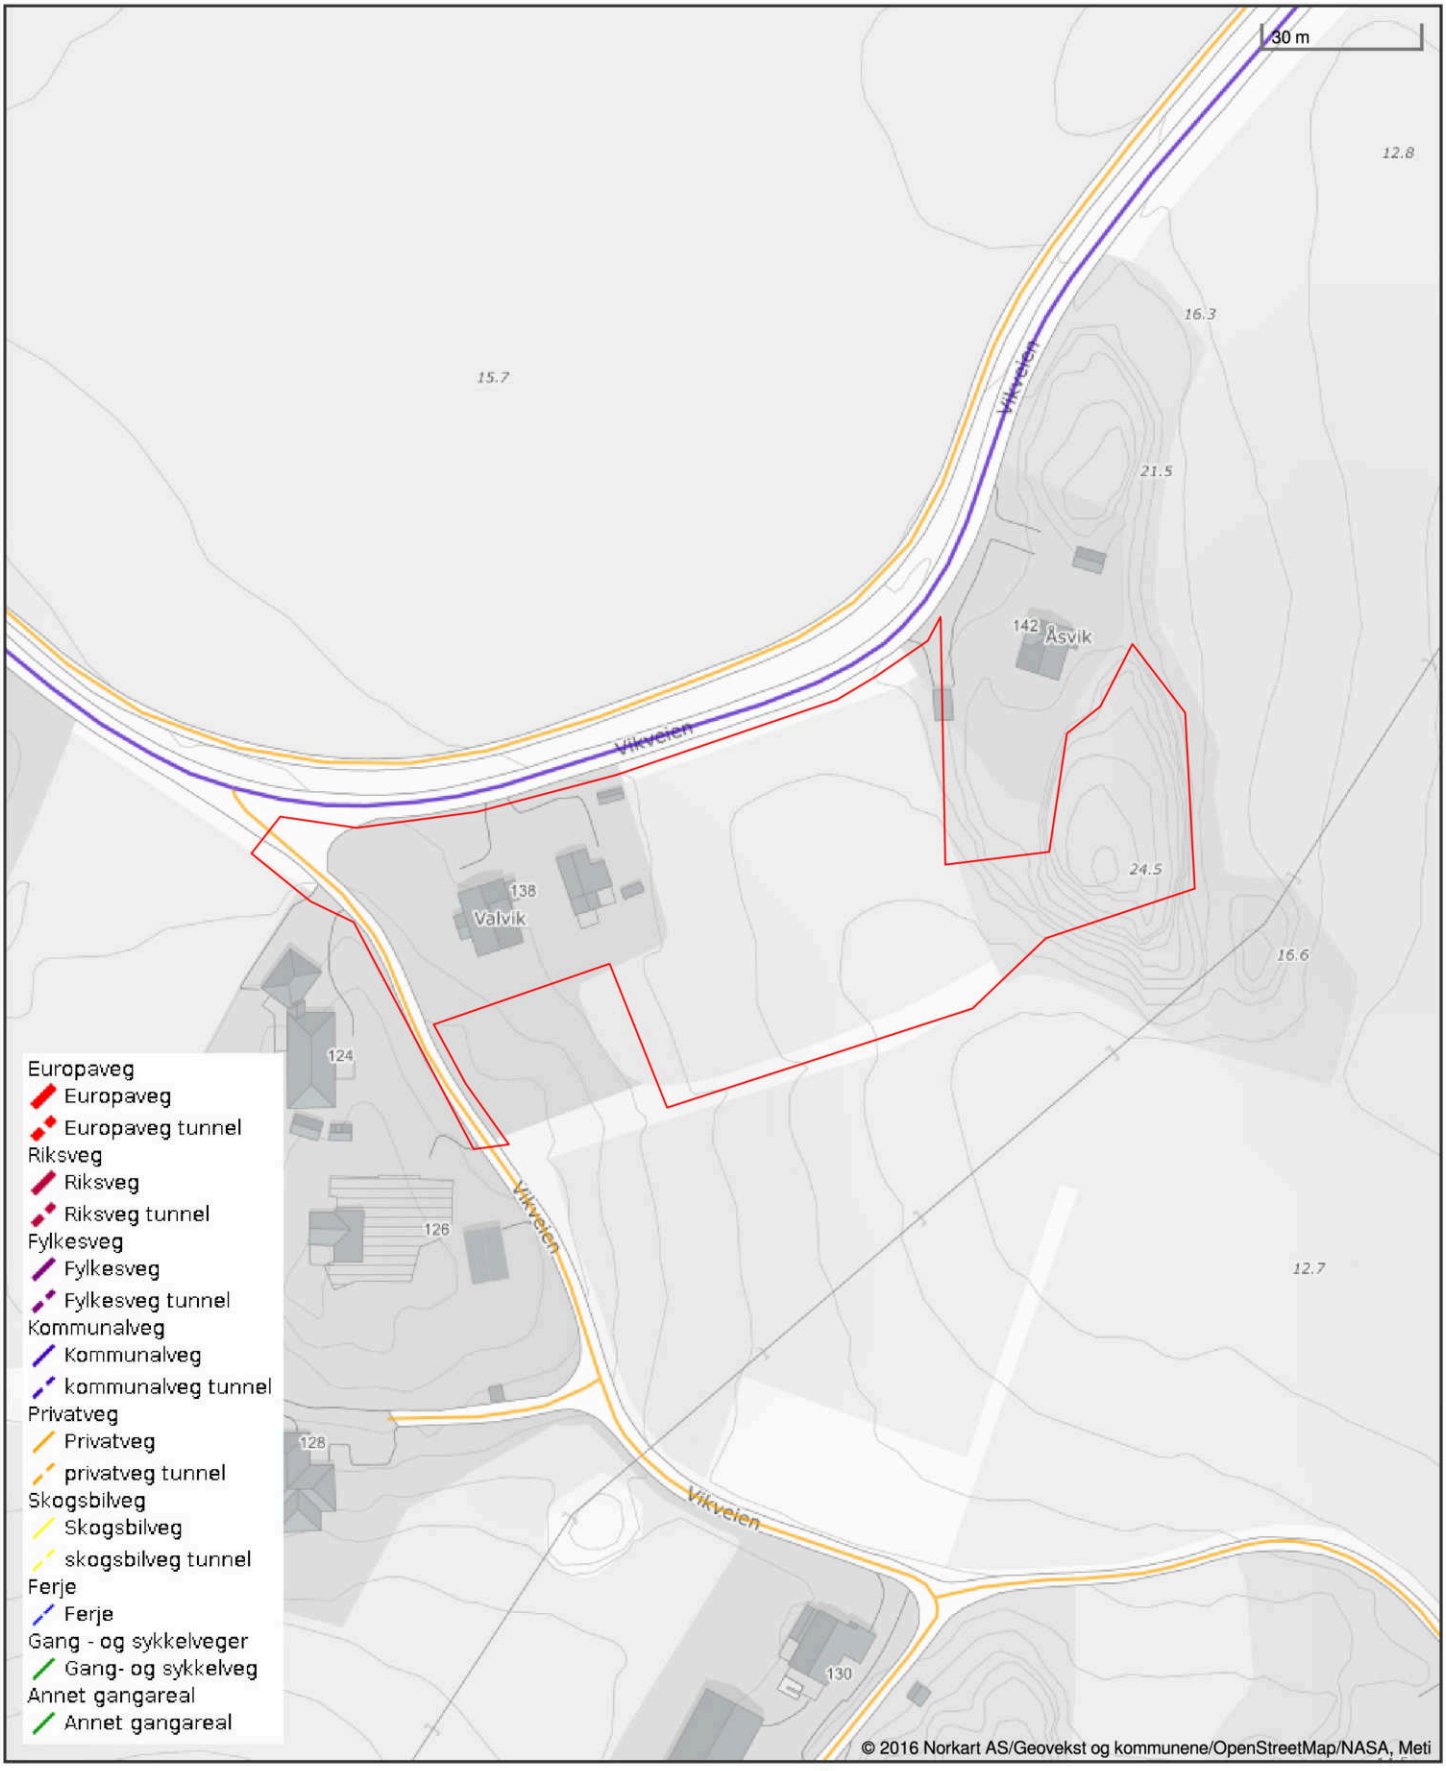

Det tas forbehold om riktigheten eller fullstendigheten av opplysningene i dette dokumentet. Det kan ikke rettes krav som følge av at disse opplysningene benyttes som grunnlag for beslutninger.

LØSØRE OG TILBEHØR

OVERSIKT OVER LØSØRE OG TILBEHØR TIL EIENDOMMEN

Oversikten er utarbeidet av Norges Eiendomsmeglerforbund, Eiendom Norge og Advokatforeningens Eiendomsmeglingsgruppe, og er gjeldende fra 1. januar 2020.

Generelt

Lov om avhending av fast eigedom (avhendingslova/avhl.) av 3. juli 1992 regulerer kjøper og selgers rettigheter og plikter ved overdragelse av fast eiendom og andeler i borettslag. I henhold til avhl. § 3-4 skal eiendommen, når annet ikke er avtalt, overdras med innredninger og utstyr som etter lov, forskrift eller annet offentlig vedtak skal følge med. Det samme gjelder varig innredning og utstyr som enten er fastmontert eller er særskilt tilpasset bygningen, jf. avhl. § 3-5. Loven inneholder ingen detaljert oversikt over hva som omfattes av "innredning og utstyr", og over hva som skal regnes som "fastmontert eller særskilt tilpasset". Partene kan fritt avtale hva som skal følge med eiendommen ved salg. Bransjens liste over løsøre og tilbehør som skal følge med eiendommen, er en del av avtalen mellom kjøper og selger dersom ikke annet er opplyst i salgsoppgaven, kjøper har tatt forbehold i bud eller avtale på annen måte er inngått. Der intet annet er avtalt, vil løsøre og tilbehør medfølge slik dette fremkommer av avhl. § 3-4 og § 3-5 og denne oversikt. Produkter og installasjoner som medfølger overdras uten noen form for garantier, utover eventuell gjenværende leverandørgaranti. Dersom det er noe i nedenstående liste som ikke finnes på eiendommen, vil det heller ikke medfølge.

1. HVITEVARER medfølger der dette er spesielt angitt i salgsoppgaven.

2. HELDEKKENDE TEPPER følger med uansett festemåte.

3. VARMEKILDER, slik som ovner, kaminer, peiser, varmepumper og panelovner, følger med uansett festemåte. Frittstående biopeiser/varmeovner og terrassevarmere medfølger ikke. Det følger ikke med varmekilder i rom som ikke har vegg- eller fastmonterte varmekilder på visning.

4. TV, RADIO OG MUSIKKANLEGG. TV-antenner og fellesanlegg for TV, herunder parabolantenne, og tuneren/dekoder/tv-boks medfølger der dette eies av selger. Veggmontert TV/flatskjerm med tilhørende festeordning samt musikkanlegg følger ikke med (se også punkt 12).

5. BADEROMSINNREDNING/UTSTYR. Badekar, dusjkabinett, dusjvegger, alle fastmonterte speil og hyller, fastmonterte glass- og håndkleholdere, herunder håndklevarmere samt baderomsinnredning, medfølger.

6. GARDEROBESKAP medfølger, selv om disse er løse. Fastmonterte garderobehyller og knagger medfølger. Innredning i garderobeskap, for eksempel løse eller fastmonterte trådkurver, hyller, stenger og lignende, medfølger.

7. KJØKKENINNREDNING medfølger, herunder også åpne, fastmonterte hyller og løs eller fastmontert kjøkkenøy.

8. MARKISER, PERSIENNER og annen type innvendig og utvendig solskjerming, gardinoppheng, lamellgardiner og liftgardiner medfølger.

9. AVTREKKSVIFTER av alle slag, samt fastmonterte aircondition/ ventilasjonsanlegg, medfølger.

10. SENTRALSTØVSUGER medfølger med komplett anlegg, herunder slange, munnstykke mm.

11. LYSKILDER. Kupler, lysstoffarmatur, fastmonterte "spotlights", oppheng og skinner med spotlights samt utelys og hagebelysning medfølger. Vegglamper, krokhengte lamper, lysekroner, prismelamper og lignende som er koblet til sukkerbit eller stikkontakt følger likevel ikke med.

12. INSTALLERTE SMARTHUSLØSNINGER med sentral som styrer lys, varme, lyd o.l., samt tilhørende trådløse enheter som brytere, sensorer, kameraer, integrerte høyttalere el. medfølger. Enkle lysstyringssystem f.eks. med en sentral som kun styrer lyspærer eller smartpærer montert i sokkel medfølger likevel ikke.

13. UTVENDIGE SØPPELKASSER og eventuelt holder/hus til disse medfølger.

14. POSTKASSE medfølger.

15. UTENDØRS INNRETNINGER slik som flaggstang, fastmontert tørkestativ, samt andre faste utearrangementer som f.eks. badestamp, boblekar/jacuzzi og liknende utendørs kar, lekestue, lekestativ, utepeis, fastmontert trommel til vannslange, medfølger. Guidekabel/avgrensingskabel til robotgressklipper medfølger, men robotgressklipper og ladestasjon for denne medfølger ikke.

16. FASTMONTERT VEGGLADER/LADESTASJON TIL EL-BIL medfølger uavhengig av hvor laderen er montert.

17. SOLCELLEANLEGG med tilhørende teknisk infrastruktur medfølger.

18. GASSBEHOLDER til gasskomfyr og gasspeis medfølger.

19. BRANNSTIGE, BRANNTAU, feiestige og lignende medfølger der dette er påbudt. Løse stiger medfølger ikke.

20. BRANNSLUKNINGSAPPARAT, BRANNSLANGE og RØYKVARSLER medfølger der dette er påbudt. Det er eier og brukers plikt til å se til at utstyret forefinnes på enhver eiendom. Hvis annet ikke er uttrykkelig avtalt, skal dette derfor alltid følge med ved salg av eiendom.

21. SAMTLIGE NØKLER til eiendommen som selger er i besittelse av skal overleveres kjøper på overtakelsen, herunder nøkler til eventuelle boder, uthus, garasjeportåpner el. Låses boder, uthus el. med hengelås, skal lås og nøkler til disse medfølge.

22. GARASJEHYLLER, bodhyller, lagringshyller og oppheng til bildekk medfølger såfremt de er fastmontert. Planter, busker og trær som er plantet på tomten, eller fastmonterte kasser og lignende er en del av eiendommen og medfølger i handelen.

BUD OG BUDGIVNING

KJØPETILBUD

FOR EIENDOMMEN

Adresse:
Vikveien 138, 3280 Tjodalyng
Gnr. 1040, Bnr. 14, Larvik kommune.

Oppdragsnummer:
52250030

Meglerforetak: PrivatMegleren Larvik

Saksbehandler: Henning Tallakstad

Telefon / Mobil: 91 24 20 00 / 912 42 500

E-post: henning.tallakstad@privatmegleren.no

UNDERTEGNEDE GIR HERVED FØLGENDE BUD PÅ OVENNEVNTE EIENDOM:

Kjøpesum **Kr** _____

Beløp med bokstaver **Kr** _____

+ omkostninger iht. opplysninger i salgsoppgaven

Dette budet er bindende for undertegnede frem til og med den **Kl.**

Dersom annet ikke er angitt gjelder budet til kl. 15.00 første virkedag etter siste annonserte visning. I forbrukerforhold vil bud med kortere akseptfrist enn til kl. 12.00 første virkedag etter siste annonserte visning ikke bli videreformidlet til selger

Eventuelle forbehold: _____

_____

Undertegnede er kjent med at selger står fritt til å godta eller forkaste ethvert bud. Likeledes er undertegnede klar over at budet er bindende for budgiver når det er kommet til selgers kunnskap. Handelen er juridisk bindende for begge parter dersom budet aksepteres innen akseptfristen. Undertegnede er kjent med at budjournalen vil bli forelagt kjøper og selger når handel er sluttet.

Ønsket overtakelsesdato: _____

Budet baseres på opplysninger og salgsvilkår som fremkommer av salgsoppgave m/vedlegg

Kjøpet vil bli finansiert slik:

Låneinstitusjon: _____ Referanse og tlf nr: _____

Lånt kapital: _____ Kr _____

Egenkapital: _____ Kr _____

Totalt: _____ **Kr** _____

Egenkaptitalen består av: ☐ Salg av nåværende bolig eller fast eiendom

☐ Disponibelt kontantbeløp (bankinnskudd)

Jeg gir bud som ☐ Forbruker ☐ Ledd i næringsvirksomhet / Juridisk person (selskap)

Navn:		Navn:	
Fødselsdato:		Fødselsdato:	
Adr:		Adr:	
Postnr:	Sted:	Postnr:	Sted:
Tlf:	E-post:	Tlf:	E-post:
Dato:	Sign:	Dato:	Sign:

Kopi av legitimasjon

Kopi av legitimasjon

Forbrukerinformasjon om budgivning

Sist oppdatert med virkning fra 1. januar 2014, i forbindelse med ikrafttredelse av endringer i eiendomsmeglingsforskriften.

Informasjonen er utarbeidet av Forbrukerombudet, Forbrukerrådet, Den Norske Advokatforening ved Eiendomsmeglingsgruppen, Eiendomsmeglerforetakenes Forening og Norges Eiendomsmeglerforbund, på grunnlag av blant annet forskrift om eiendomsmegling § 6-3 og § 6-4.

Nedenfor gis en oversikt over de retningslinjer som forbrukermyndighetene og organisasjonene anbefaler benyttet ved budgivning på eiendommen. Avslutningsvis gis også en kort oversikt over de viktigste rettsreglene tilknyttet budgivning.

Før det legges inn bud på eiendommen oppfordres budgiver til å sette seg inn i all relevant informasjon om eiendommen, herunder eventuell salgsoppgave og teknisk rapport med vedlegg.

GJENNOMFØRING AV BUDGIVNING

1. På forespørsel vil megler opplyse om aktuelle bud på eiendommen, herunder om relevante forbehold.

2. Alle bud skal inngis skriftlig til megler, som formidler disse videre til oppdragsgiver. Kravet til skriftlighet gjelder også budforhøyelser og motbud, aksept eller avslag fra selger. Før formidling av bud til oppdragsgiver skal megler innhente gyldig legitimasjon og signatur fra budgiver. Kravet til legitimasjon og signatur er oppfylt for budgivere som benytter e-signatur, eksempelvis BankID eller MinID. Med skriftlige bud menes også elektroniske meldinger som e-post og SMS når informasjonen i disse er tilgjengelig også for ettertiden.

3. Et bud bør inneholde eiendommens adresse (eventuelt gnr/bnr), kjøpesum, budgivers kontaktinformasjon, finansieringsplan, akseptfrist, overtakelsesdato og eventuelle forbehold som for eksempel usikker finansiering, salg av nåværende bolig ol. Normalt vil ikke et bud med forbehold bli akseptert før forbeholdet er avklart. Konferer gjerne med megler før bud avgis.

4. Megler skal legge til rette for en forsvarlig avvikling av budrunden. I forbrukerforhold (dvs. der oppdragsgiver er forbruker) skal megleren ikke formidle bud med kortere akseptfrist enn kl. 12.00 første virkedag etter siste annonserte visning. Etter denne fristen bør budgivere ikke sette en kortere akseptfrist enn at megler har mulighet til, så langt det er nødvendig, å orientere oppdragsgiver, budgivere og øvrige interessenter om bud og forbehold.
Det bør ikke gis bud som diskriminerer eller utelukker andre budgivere. Dersom bud inngis med en frist som åpenbart er for kort til at megleren kan avvikle budrunden på en forsvarlig måte som sikrer oppdragsgiver og interessenter et tilstrekkelig grunnlag for sine handlingsvalg, vil megler fraråde budgiver å stille slik frist.

5. Megleren vil uoppfordret gi sin vurdering av det enkelte bud overfor oppdragsgiveren, når budet er gitt innenfor fristene i punkt 4.

6. Megleren skal så langt det er nødvendig og mulig holde budgiverne skriftlig orientert om nye og høyere bud og eventuelle forbehold.
Megler skal så snart som mulig bekrefte skriftlig overfor budgivere at budene deres er mottatt.

7. Etter at handel har kommet i stand, eller dersom en budrunde avsluttes uten at handel er kommet i stand, kan en budgiver kreve kopi av budjournalen i anonymisert form.

8. Kopi av budjournal skal gis til kjøper og selger uten ugrunnet opphold etter at handel er kommet i stand. Dersom det er viktig for budgiver å bevare sin anonymitet, bør budet fremmes gjennom fullmektig.

VIKTIGE AVTALERETTSLIGE FORHOLD

1. Det eksisterer ingen angrerett ved salg/kjøp av fast eiendom.

2. Når et bud er innsendt til megler og han har formidlet innholdet i budet til selger (slik at selger har fått kunnskap om budet), kan budet ikke kalles tilbake. Budet er da bindende for budgiver frem til akseptfristens utløp, med mindre budet før denne tid avslås av selger eller budgiver får melding om at eiendommen er solgt til en annen (man bør derfor ikke gi bud på flere eiendommer samtidig dersom man ikke ønsker å kjøpe flere enn en eiendom).

3. Selger står fritt til å forkaste eller akseptere ethvert bud, og er for eksempel ikke forpliktet til å akseptere høyeste bud.

4. Når en aksept av et bud har kommet frem til budgiver innen akseptfristens utløp er det inngått en bindende avtale.

5. Husk at også et eventuelt bud fra selger til kjøper (såkalte "motbud"), avtalerettslig er et bindende tilbud som medfører at det foreligger en avtale om salg av eiendommen dersom budet i rett tid aksepteres av kjøper.
