PRIVATMEGLEREN

HØGEHAUGVEGEN 31

Vedlegg

Tilstandsrapport

Selgers egenerklæringsskjema

Informasjon fra Hol kommune

Meglers verdivurdering

Løsøre og tilbehørsliste

Budskjema

TILSTANDSRAPPORT

Tilstandsrapport

Bolig
Høgehaugvegen 31 , 3576 HOL
HOL kommune
gnr. 19, bnr. 65

Sum areal alle bygg: BRA: 121 m² BRA-i: 84 m²



Befaringsdato: 06.11.2025 **Rapportdato:** 12.11.2025 **Oppdragsnr.:** 12211-2168 **Referansenummer:** KF9986

Autorisert foretak: Sletto Takst AS

Rapporten kan brukes i inntil ett år etter rapportdato, og kan ikke gjenbrukes ved flere boligsalg i denne perioden.
Skjer det endringer, oppstår skader også videre på boligen, bør du som selger be om oppdatert rapport.

Norsk takst

Norsk takst er bransjeorganisasjonen for landets bygningssakkyndige og takstforetak, med om lag 1400 sertifiserte medlemmer fordelt på omtrent 1000 bedrifter. I boligomsetningen regnes takstrapportene som et helt avgjørende element i den informasjonen som gjøres tilgjengelig for kjøper. Årlig leverer medlemmene rundt 120.000 slike takster. Det gir unik oversikt over norske boliger, og bidrar til at alle oppdrag kan utføres med utgangspunkt i erfaringsbasert kvalitet.

Det stilles høye krav til utdanning, sertifisering og yrkesetikk. Norsk takst er opptatt av at boligomsetningen skal være trygg, og legger vekt på å opptre uavhengig av andre bransjeaktører. Bygningssakkyndige fakturerer sine tjenester uten hensyn til hvilken pris som oppnås, og skal heller ikke på annen måte ha noen egeninteresse knyttet til handelen.

Uavhengighet og god fagkunnskap har over tid bygget troverdighet og tillit. Både selger og kjøper skal kunne stole på bygningssakkyndiges vurderinger. For tilfeller der det likevel skulle oppstå misnøye med utført arbeid, har vi sammen med Forbrukerrådet etablert en klagenemnd.

Norsk takst har en sentral rolle i utviklingen av norske standarder, regler og profesjonsprinsipper, og representerer bransjen i alle relevante internasjonale fora. Dette sikrer at norske bygningssakkyndige tidlig kan tilpasse seg krav og bransjetrender fra utlandet, samtidig som takseringsfaget får en norsk stemme på verdensbasis. Organisasjonen bidrar i næringspolitisk sammenheng, og har vært en pådriver for å sikre at lover og regler gir trygghet for forbrukerne i boligomsetningen.

Sletto Takst AS utfører taksering av fast eiendom i Hallingdal, Valdres, Nore og Uvdal.
Selskapet drives av takstmann Geir Sletto som har over 20 års erfaring innen byggebransjen.
Geir har fagbrev innen tømrerfaget, har mesterbrev og er videre utdannet bygningstekniker ved teknisk fagskole i Oslo, samt sertifisert takstmann og medlem av Norsk Takst.

Rapportansvarlig



Geir Sletto

geir@slettotakst.no

412 38 315

Sletto Takst AS
Øvre-Ålsvegen 220
3570 ÅL

Dette trenger du å vite om tilstandsrapporten



Hva er en tilstandsrapport?

En tilstandsrapport beskriver synlige skader/avvik eller tegn på skader/avvik på boligen. Rapporten fremhever vanligvis ikke positive egenskaper ved boligen.



Hva vurderer en bygningssakkyndig?

Den bygningssakkyndige vurderer boligen ut fra hva man kan forvente av en bygning av samme alder og type. Vurderingen gjøres som regel mot hvordan det var vanlig å bygge og regler som gjaldt da boligen ble oppført (søknadstidspunktet). Forhold som er vanlige for bygningens alder, slik som slitasje etter normal bruk regnes ikke som avvik.



Hva inneholder tilstandsrapporten?

Den bygningssakkyndige undersøker rom og bygningsdeler slik det kommer frem av Forskrift til avhendingsloven. Tilstandsrapporten inneholder bare avvik som den bygningssakkyndige kan se eller kontrollere med enkle hjelpemidler. Det gjøres ikke nærmere undersøkelser slik som åpning av vegger eller andre bygningsdeler. I vegg mot våtrom og rom under terreng kan det borres et hull for å gjøre enkle undersøkelser slik som fuktsøk.

Når du kjøper en brukt bolig

Når du kjøper en brukt bolig, er det viktig å være oppmerksom på at dette ikke kan sammenlignes med å kjøpe en ny bolig. Måten boligen ble bygget på kan være annerledes enn i dag. Bygninger svekkes over tid, og utsettes for slitasje blant annet på grunn av bruk og vær og vind. Mange boliger fornyes helt eller delvis, noen i flere omganger, eller det oppføres tilbygg. Særlig for boliger som er pusset opp eller endret, er det viktig å merke seg at fornyelse av overflater ikke nødvendigvis betyr at bygningsdeler under er forbedret.

Vurdering mot byggeregler

Den bygningssakkyndige vil vurdere boligen mot hvordan det var vanlig å bygge og regler som gjaldt på søknadstidspunktet. Den bygningssakkyndige ser etter avvik som har betydning for og som reduserer boligens funksjon og verdi, og som kommer frem av forskrift til avhendingslova.

Noen bygningsdeler og forhold vil den bygningssakyndige vurdere mot dagens regelverk. Etter dagens regelverk vil disse kunne få TG2 eller TG3 uten at det nødvendigvis er krav om at avviket må utbedres. Dette kan gjelde sluk, tettesjikt og fall på bad og vaskerom, forhold som gjelder sikkerhet mot brann, rekkverk, trapper, osv.

Tilstandsrapporten beskriver ikke hele boligen

BYGNINGSSAKKYNDIGE SER FOR EKSEMPEL IKKE PÅ

• vanlig slitasje og normal vedlikeholdstilstand • bagatellmessige forhold som ikke påvirker bygningens bruk eller verdi vesentlig • etasjeskillere • tilleggsbygg slik som garasje, bod, anneks, naust også videre • utvendige trapper • støttemurer • skjulte installasjoner • installasjoner utenfor bygningen • full funksjonstesting av el- og VVS-installasjoner • geologiske forhold og bygningens plassering på grunnen • bygningens planløsning • bygningens innredning • løsøre slik som hvitevarer • utendørs svømmebasseng og pumpeanlegg • bygningens estetikk og arkitektur • bygningens lovlighet (bortsett fra bruksendringer, brannceller og forhold som åpenbart kan påvirke helse, miljø og sikkerhet) • fellesarealer (med mindre boligeier har vedlikeholdsplikt for fellesarealer og dette er kjent for bygningssakkyndig, eller fellesarealet har en særlig tilknytning til boligen).

© iVerdi 2023 © Norsk takst 2023

Malen til denne rapporten, inkludert standardtekstene fra Norsk takst, er vernet etter åndsverkloven og kan kun benyttes av medlemsforetakene i Norsk takst og av takstingeniører som er sertifisert i slikt foretak, samt av kunder hos iVerdi og studenter hos NEAK. For andre aktører er eksemplarfremstilling av malen og standardtekster, som utskrift og annen kopiering til bruk som grunnlag for tilsvarende rapporter, bare tillatt når det er hjemlet i lov (kopiering til privat bruk, sitat o.l.) eller avtale med Norsk Takst (Forside) eller iVerdi (Hjem-iVerdi).

Utnyttelse i strid med lov eller avtale kan medføre erstatnings- og straffeansvar.

Sletto Takst AS
Øvre-Ålsvegen 220
3570 ÅL

Dette trenger du å vite om tilstandsrapporten

Tilstanden vurderes med ulike tilstandsgrader

Tilstanden gir uttrykk for en gitt forventet tilstand, blant annet vurdert ut fra alder og normal bruk. Ved Tilstandsgrad 0 (TG0) og Tilstandsgrad 1 (TG1) gir den bygningssakkyndige normalt ingen begrunnelse for valg av tilstandsgrad. Grunnen er at bygningen eller bygningsdelen da bare har normal slitasje. Ved skjulte konstruksjoner kan alder alene avgjøre tilstandsgrad. Når bygningssakkyndige anbefaler tiltak, for eksempel utbedringer, må brukeren av rapporten vurdere om tiltakene er nødvendige og lønnsomme.
Når den bygningssakkyndige velger tilstandsgrad, baseres vurderingen på faste kriterier som følger av gjeldende bransjestandard for Teknisk tilstandsanalyse ved omsetning av bolig og Forskrift til avhendingslova.

TG 0

TILSTANDSGRAD 0, TG0: INGEN AVVIK

Bygningsdelen skal være tilnærmet ny, ikke vise tegn på slitasje og det skal være lagt frem dokumentasjon på faglig god utførelse. Det er ingen merknader til delen.

TG 1

TILSTANDSGRAD 1, TG1: MINDRE AVVIK

Bygningsdelen skal bare ha normal slitasje, og strakstiltak skal ikke anses som nødvendig. Graden kan også brukes når delen er ny, men der dokumentasjon på faglig god utførelse mangler.

TG 2

TILSTANDSGRAD 2, TG2: VESENTLIGE AVVIK OG MINDRE AVVIK SOM ETTER NS 3600 GIR TG 2

Bygningsdelen skal enten ha feil utførelse, en skade eller symptomer på skade, sterk slitasje eller nedsatt funksjon. Graden gis når bygningsdelen trenger vedlikehold eller tiltak i nær fremtid. Graden skal også brukes når delen er gammel og det er grunn til å varsle om faren for skader på grunn av alderen, eller når det er grunn til å overvåke delen spesielt på grunn av fare for større skader eller følgeskader.

Ved avvik som ikke krever umiddelbare tiltak (ingen umiddelbar kostnad) så blir TG2 markert med en lysere farge.

TG 3

TILSTANDSGRAD 3, TG3: STORE ELLER ALVORLIGE AVVIK

Denne tilstandsgraden brukes ved kraftige tegn på forhold som man må regne med trenger utbedring straks eller innen kort tid. Det er påvist funksjonssvikt eller sammenbrudd.

TG IU

IKKE UNDERSØKT/IKKE TILGJENGELIG FOR UNDERSØKELSE

Det kan være avvik/skader som ikke er avdekket.

Hva er et anslag på utbedringskostnad?

Hva det vil koste å utbedre rom eller bygningsdeler, er et forsiktig anslag basert på nåværende kvalitet, registrert avvik og angitte tiltak i rapporten. Anslaget er gitt på generelt grunnlag og må ikke forveksles med et pristilbud fra en håndverker. Det kan foreligge avvik og tiltak som ikke kommer frem av rapporten.
Utbedringskostnad avhenger blant annet av personlige valg av og markedspris på materialer og tjenesteyter.

I rapporten skal det settes anslag for utbedringskostnad for TG3, og slikt anslag kan også gis ved TG2.

- Ingen umiddelbare kostnader
- Tiltak under kr 10 000
- Tiltak mellom kr 10 000 - 50 000
- Tiltak mellom kr 50 000 - 100 000
- Tiltak mellom kr 100 000 - 300 000
- Tiltak over kr 300 000

Sletto Takst AS
Øvre-Ålsvegen 220
3570 ÅL

Beskrivelse av eiendommen

Boligen er oppført år 1935, tilbygd mot nord etter byggeår men når er ukjent, det er montert nytt heltekket pipebeslag over tak de senere år.

Det er registrert ulike avvik, og boligen fremstår med et generelt behov for vedlikehold og oppgraderinger.
Ny eier må påregne diverse kostnader knyttet til dette.

Ved nærmere beskrivelser av tilstanden av de forskjellige bygningsdelene se under konstruksjoner i rapporten.

Bolig - Byggeår: 1935

UTVENDIG Gå til side

Grunnmur i betong med reduksjonsstein.

Yttervegger er oppført i laftet tømmer og bindingsverk som er kledd utvendig med lektepanel, liggende og stående kledning.
Vinduer i trematerialer med doble glass med faste sprosser utvendig, enkle vinduer på loft.
Enkle ytterdører i trematerialer.

Takkonstruksjonen har sperrekonstruksjon.
Tak er tekket med skiferheller og bølgeblikkplater.

Utvendig betongtrapp ved inngang.

INNVENDIG Gå til side

Innvendige gulvoverflater: vinylfiltbelegg, tepper og gulvbord i heltre med behandlet overflate.
Innvendige veggoverflater: laftet tømmer med malt oveflate, trepanel med malt overflate og tapet.
Innvendige himlinger: malt trepanel og tapet.

Pipe i leca, heltekket med beslag over tak.
Vedovn.

Innvendig loftsluke med trappestige til loft.
Innvendige trefyllingsdører med malt oveflate.

KJØKKEN Gå til side

Innredning med glatte malte fronter.
Oppvask/kjøkkenbenk.
Benkeplate i rustfritt stål og laminat.
Overskap.
Ingen kjøkkenventilator.

TEKNISKE INSTALLASJONER Gå til side

Åpen liten el. tavle med skrusikringer.
Noe fast belysning.
Panelovner.

Varmtvannsbereder 115 L, 2004 modell plassert i jordkjeller.
Vannrør i plast.
Det er avløpsrør av plast.

Arealer Gå til side

Forutsetninger og vedlegg Gå til side

Lovlighet Gå til side

Bolig

- Det foreligger ikke tegninger

Det finnes ikke tegninger i kommunens arkiv.
Det finnes ingen ferdigattest/midlertidig brukstillatelse i kommunens arkiver.

Garasje/uthus

- Det foreligger ikke tegninger

Det finnes ikke tegninger i kommunens arkiv.

Uthus


- Det foreligger ikke tegninger

Det finnes ikke tegninger i kommunens arkiv.

Sletto Takst AS
Øvre-Ålsvegen 220
3570 ÅL

Sammendrag av boligens tilstand


Fordeling av tilstandsgrader

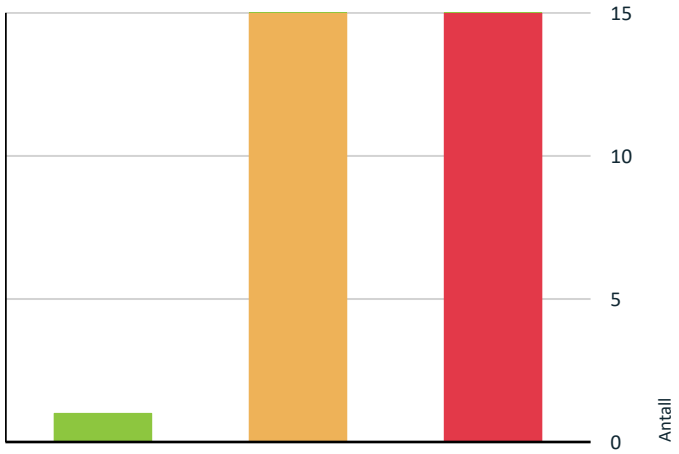

- TG0: Ingen avvik
- TG1: Mindre eller moderate avvik
- TG2: Avvik som ikke krever tiltak
- TG2: Avvik som kan kreve tiltak
- TG3: Store eller alvorlige avvik
- TG IU: Konstruksjoner som ikke er undersøkt

Vil du vite mer om tilstandsgrader? Se side 4.

Anslag på utbedringskostnad

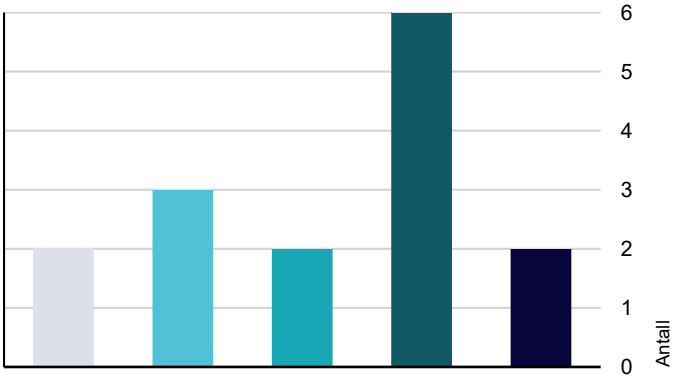

- Ingen umiddelbare kostnader
- Tiltak under kr 10 000
- Tiltak mellom kr 10 000 - 50 000
- Tiltak mellom kr 50 000 - 100 000
- Tiltak mellom kr 100 000 - 300 000
- Tiltak over kr 300 000

Hva er anslag på utbedringskostnad? Se side 4.

Spesielt for dette oppdraget/rapporten

Tilleggsbygg som anneks/garasje/uthus etc. er ikke tilstandsvurdert, det er kun utført en enkel beskrivelse med kommentarer på eventuelle betydelige feil/avvik.

Oppsummering av avvik

Vil du vite mer? Se på rommet eller bygningsdelen senere i rapporten.

Bolig

TG 3 STORE ELLER ALVORLIGE AVVIK

Utvendig > Taktekking	Gå til side
Utvendig > Veggkonstruksjon	Gå til side
Utvendig > Takkonstruksjon/Loft	Gå til side
Utvendig > Vinduer	Gå til side
Innvendig > Overflater	Gå til side
Innvendig > Etasjeskille/gulv mot grunn	Gå til side
Innvendig > Etasjeskille/gulv mot grunn - 2	Gå til side
Innvendig > Pipe og ildsted	Gå til side
Innvendig > Krypkjeller	Gå til side
Innvendig > Innvendige trapper - 2	Gå til side
Tekniske installasjoner > Vannledninger	Gå til side
Tekniske installasjoner > Branntekniske forhold	Gå til side
Tomteforhold > Fuktsikring og drenering	Gå til side
Tomteforhold > Grunnmur og fundamenter	Gå til side
Tomteforhold > Septiktank	Gå til side

TG 2 AVVIK SOM KAN KREVE TILTAK

Utvendig > Nedløp og beslag	Gå til side
Utvendig > Dører	Gå til side
Innvendig > Radon	Gå til side

Sletto Takst AS
Øvre-Ålsvegen 220
3570 ÅL

Sammendrag av boligens tilstand

- **Innvendig > Rom Under Terreng** — Gå til side
- **Innvendig > Innvendige trapper** — Gå til side
- **Innvendig > Innvendige dører** — Gå til side
- **Innvendig > Andre innvendige forhold** — Gå til side
- **Tekniske installasjoner > Avløpsrør** — Gå til side
- **Tekniske installasjoner > Ventilasjon** — Gå til side
- **Tekniske installasjoner > Varmtvannstank** — Gå til side
- **Tekniske installasjoner > Elektrisk anlegg** — Gå til side
- **Tomteforhold > Terrengforhold** — Gå til side
- **Tomteforhold > Utvendige vann- og avløpsledninger** — Gå til side
- **Kjøkken > 1. etasje > Kjøkken > Overflater og innredning** — Gå til side
- **Kjøkken > 1. etasje > Kjøkken > Avtrekk** — Gå til side

Tilstandsrapport

BOLIG



Byggeår
1935

Kommentar
Byggeåret er basert på opplysninger fra eier.

Anvendelse

Standard

Vedlikehold

UTVENDIG

TG 3 Taktekking

Punktet må sees i sammenheng med Takkonstruksjon/Loft

Tak er tekket med skiferheller og bølgeblikkplater. Taket er besiktiget fra bakkenivå.

Vurdering av avvik:
- Det er påvist skader eller avvik på selve taktekkingen.
- Det er avvik:

Det er tegn på lekkasjer innvendig grunnet utett taktekking.
Det er ikke beslag i overgang tak og yttervegg over uisolert vindfang.

Konsekvens/tiltak
- Tiltak:

En må regne med ny taktekking, dette må ses i sammenheng med takkonstruksjonen.

Kostnadsestimat: 100 000 - 300 000



TG 2 Nedløp og beslag

Ingen.

Vurdering av avvik:
- Det er ikke tilfredsstillende bortledning av vann fra taknedløp ved grunnmur.
- Det mangler snøfangere på hele eller deler av taket, men det var ikke krav om dette på byggemeldingstidspunktet.
- Det mangler tilfredsstillende adkomst til pipe for feier.

Tilstandsrapport

Det er ikke montert takrenner med nedløp rundt boligen.
Det er ikke montert forkantbeslag.

Konsekvens/tiltak
• Stigetrinn for feier må monteres.
• Andre tiltak:

Det må monteres takrenner med nedløp for kontrollert bortføring av takvann, dette må ses i sammenheng med utbedring av taktekking og takkonstruksjonen.
Det må monteres forkantbeslag for å beskytte forkantbord mot fukt, dette må ses i sammenheng med utbedring av taktekking og takkonstruksjonen.

TG 3 Veggkonstruksjon

Yttervegger er oppført i laftet tømmer og bindingsverk som er kledd utvendig med lektepanel, liggende og stående kledning.

Vurdering av avvik:
• Det er avvik:


Det er råteskader i nedkant laftestokker rundt bolig og det er råteskader i nedkant ytterkledning på tilbygg mot nord.
Det er lysgjennomgang på laft et sted i gavl på loft.

Konsekvens/tiltak
• Tiltak:

Råteskadet trevirke må skiftes og lysgjennomgang mellom laft på loft må tettes.

Kostnadsestimat: 100 000 - 300 000


Råteskader bunnstokk laftevegg.

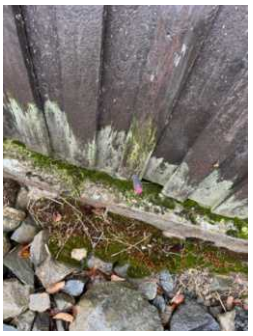
Råteskader i nedkant ytterkledning tilbygg mot nord.


Råteskader bunnstokk laftevegg.

TG 3 Takkonstruksjon/Loft

Punktet må sees i sammenheng med Taktekking

Takkonstruksjonen har sperrekonstruksjon.

Vurdering av avvik:
• Det er ingen lufting i konstruksjonen.
• Det er påvist fukt-/råteskader i takkonstruksjonen.
• Hele takkonstruksjonen er gjenbygget. Det er ingen mulighet til vurdering utover alder og observasjoner fra underliggende etg.

Tilstandsrapport

Det er registrert råteskader flere steder på takkonstruksjon.
Det er større nedbøyning på takkonstruksjonen ved pipe.
Det er for øvrig noe nedbøyning på tak, dette er registrert på loft.

Konsekvens/tiltak
• Andre tiltak:

En må regne med oppbygging/utbedring av hele takkonstruksjonen på boligen.
Det må også i forbindelse med utbedring av takkonstruksjonen etableres tilstrekkelig lufting av tak.
Ikke tilstrekkelig lufting av takkonstruksjonen kan føre til kondensering på loft og ising utvendig ved takutstikk, kondens kan føre til fuktskader på tak og ising kan føre til skader på taktekking.

Kostnadsestimat: Over 300 000







TG 3 Vinduer

Vinduer i trematerialer med doble glass med faste sprosser utvendig, enkle vinduer på loft.

Vurdering av avvik:
• Det er avvik:

Det er ikke montert vannbrettbeslag over og under vinduer.
Det er generelt værslitasje og avskallet kitt utvendig på vinduer.
Det er sprekker i enkelte glass.
Flere vinduer lar seg ikke åpne.
TG for øvrig er gitt ut i fra alder på vinduer.

Konsekvens/tiltak
• Tiltak:

En må regne med utskifting av alle vinduer i boligen i nær fremtid da vinduer er generelt i mindre god stand og har dårlig isolasjonsverdi.

Kostnadsestimat: 100 000 - 300 000

TG 2 Dører

Enkle ytterdører i trematerialer.

Vurdering av avvik:
• Det er avvik:

Ytterdører har slitasje og liten isolasjonsverdi.
Ene ytterdør henger på karming.

Tilstandsrapport

Konsekvens/tiltak
• Tiltak:

En må regne med nye ytterdører i nær fremtid grunnet slitasje og dårlig isolasjonsverdi.

TG 1 Utvendige trapper

Utvendig betongtrapp ved inngang.

INNVENDIG

TG 3 Overflater

Innvendige gulvoverflater: vinylfiltbelegg, tepper og gulvbord i heltre med behandlet overflate.
Innvendige veggoverflater: laftet tømmer med malt oveflate, trepanel med malt overflate og tapet.
Innvendige himlinger: malt trepanel og tapet.

Vurdering av avvik:
• Det er avvik:

Det er avflasset tapet flere steder i boligen.
Det er avflasset tapet i himling inntil pipe samt futkskader på himlingsplate, dette skyldes lekkasje.
Vinylfiltbelegg i stue har sluppet i skjøter.
Det er nedbøyning i himling i stue og ene soverom.
Det er svikt i gulv ved vedovn i stue (se under krypkjeller)

Konsekvens/tiltak
• Tiltak:

Boligen har generelt behov for innvendig oppussing.

Kostnadsestimatet gjelder utbedring av fuktskader inntil pipe da det er dette som gir TG 3.
Kostnadsestimat: 10 000 - 50 000



TG 3 Etasjeskille/gulv mot grunn

Etasjeskiller i trematerialer.

Vurdering av avvik:
• Målt høydeforskjell på over 20 mm innenfor en lengde på 2 meter. Tilstandsgrad 3 gis med bakgrunn i standardens krav til godkjente måleavvik.
• Målt høydeforskjell på over 30 mm gjennom hele rommet. Tilstandsgrad 3 gis med bakgrunn i standardens krav til godkjente måleavvik.

Det er målt generelt skjevheter på gulv i 1. etasje og loftetasje hvor de største skjevheter er i tilbygd del mot nord 1. etasje.
Skjevheter skyldes i hovedsak setninger.

Konsekvens/tiltak
• Andre tiltak:

En må regne med kostnader til utbedring av gulv i boligen, dette må ses i sammenheng med krypkjeller og grunnmur/fundamenter.
Kostnadsestimatet ligger under krypkjeller.

Kostnadsestimat: Ingen umiddelbar kostnad

Tilstandsrapport

TG 3 Etasjeskille/gulv mot grunn - 2

Kaldgang har betonggulv på terreng.

Vurdering av avvik:
- Målt høydeforskjell på over 20 mm innenfor en lengde på 2 meter. Tilstandsgrad 3 gis med bakgrunn i standardens krav til godkjente måleavvik.
- Målt høydeforskjell på over 30 mm gjennom hele rommet. Tilstandsgrad 3 gis med bakgrunn i standardens krav til godkjente måleavvik.

Gulv i kaldgang har større skjevheter og sprekker grunnet setninger.

Konsekvens/tiltak
- Andre tiltak:

Skal skjevheter utbedres må fundamentering i sin helhet utbedres, dette må ses i sammenheng med grunnmur/fundamenter.
Kostnadsestimatet ligger under gurnnmur/fundamenter.

Kostnadsestimat: Ingen umiddelbar kostnad


TG 2 Radon

Iflg. nasjonalt aktsomhetskart for radon ligger eiendommen i et område merket rød som er høy aktsomhet.

Vurdering av avvik:
- Det er ikke foretatt radonmålinger, og bygget er heller ikke utført med radonsperre.

Konsekvens/tiltak
- Det bør gjennomføres radonmålinger.

Iflg. Direktoratet for strålevern og atomsikkerhet anbefales det at effektive radontiltak utføres i bygninger med oppholdsrom hvor radonnivåer ligger mellom 100 og 200 Bq/m³.

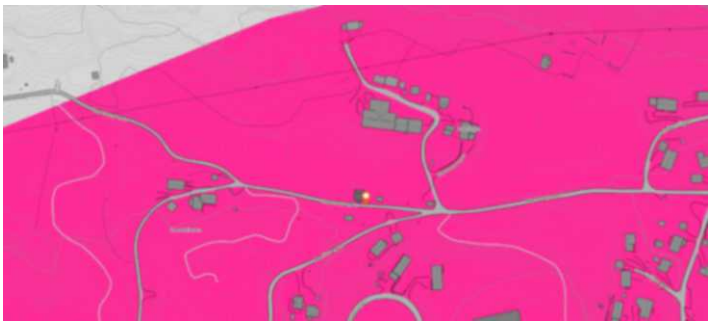

TG 3 Pipe og ildsted

Pipe i leca, heltekket med beslag over tak.
Vedovn.

Vurdering av avvik:
- Det er påvist brennbart materiale nærmere enn 300 mm fra sotluke/feieluke.
- Det er avvik:

Det er sprekker i pipe på loft.
Det er sotrenner under sotluke.

Konsekvens/tiltak
- Andre tiltak:
- Tiltak:

Avstand mellom sotluke og brennbart materiell må økes, dette for å hindre fare for spredning av brann via stråling fra sotluke.
Sprekker i pipe på loft må undersøkes nærmere om det er gjennomgående sprekk slik at røyk kan sive ut gjennom sprekker på loft.

Kostnadsestimatet gjelder avstandsøkning mellom sotluke og brennbart materiell da det er dette som gir TG 3.

Kostnadsestimat: Under 10 000

Tilstandsrapport



TG 2 Rom Under Terreng

Punktet må sees i sammenheng med 'Drenering'

Jordkjeller under stuedel har jordgulv, yttervegger er oppført med gråstein.

Vurdering av avvik:
• Det er avvik:

Jordkjeller har generelt høy luftfuktighet.
Det er registrert kjeller edderkopper i jordkjeller, disse oppholder seg i områder hvor det er høy luftfuktighet.
Det er også noe missfarging av trevirke i jordkjeller, dette skyldes høy luftfuktighet

Konsekvens/tiltak
• Tiltak:

Det må utføres nødvendig tiltak for å redusere luftfuktigheten i jordkjeller slik at det ikke oppstår råteskader.



TG 3 Krypkjeller

Boligen har krypkjeller under trebjelkelag.

Vurdering av avvik:
• Det er påvist skader på konstruksjoner i krypkjeller som er forårsaket av råte eller sopp.

Det er ikke mulighet å besiktige krypkjeller etasjeskille er lagt helt ned til terreng men ut i fra registrert større svikt i gulv i stue ved vedovn er det råteskader.

Konsekvens/tiltak
• Andre tiltak:

Det må utføres nærmere undersøkelser av skadeomfang i gulv og råteskadet gulv må skiftes.
Krypkjeller regnes som en risikokonstruksjon med tanke på sopp- og råteskader og faren for større sopp/råteskader er stor når trebjelkelag ligger ned mot terreng.

En må kunne forvente at hele etasjeskille i 1. etasje må skiftes i sin helhet da gulv i tillegg til råteskader har større skjevheter.
Det anbefales at etasjeskille av tre fjernes og at det støpes hel betongplate på terreng.

Det foreligger usikkerhet knyttet til kostnadsestimatet, da endelig kostnad vil avhenge av valgt metode og løsning for gjenoppbygging av gulvet.

Kostnadsestimat: 100 000 - 300 000

Tilstandsrapport



Bilde av område med svikt grunnet råteskader

TG 2 Innvendige trapper

Innvendig loftsluke med trappestige til loft.

Vurdering av avvik:
• Det er avvik:

Loftsluke med trappestige bærer preg av alder og slitasje.

Konsekvens/tiltak
• Tiltak:

Skal avviket lukkes må loftsluke med trappstige skiftes.

TG 3 Innvendige trapper - 2

Innvendig trapp i trematerialer ned til jordkjeller.


Vurdering av avvik:
• Det er avvik:

Det er råteskader i nedkant trapp.

Konsekvens/tiltak
• Tiltak:

Trapp må skiftes.

Kostnadsestimat: 10 000 - 50 000

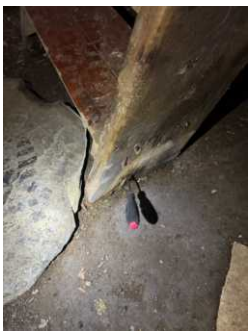

TG 2 Innvendige dører

Innvendige trefyllingsdører med malt oveflate.

Vurdering av avvik:
• Det er avvik:

Det er slitasje på dører.
Enkelte dører henger på karming.

Konsekvens/tiltak
• Tiltak:

Tilstandsrapport

Dører har behov for vedlikehold.
Dører som henger på karming må justeres.

TG 2 Andre innvendige forhold

Innvendig generelt.

Vurdering av avvik:
• Det er avvik:

Det er muselort på loft.
Eier opplyser i eiers egenerklæring at mus har forekommet i boligen.

Konsekvens/tiltak
• Tiltak:

Utettheter hvor mus kommer inn må lokaliseres og tettes.

KJØKKEN

1. ETASJE > KJØKKEN

TG 2 Overflater og innredning

Innredning med glatte malte fronter.
Oppvask/kjøkkenbenk.
Benkeplate i rustfritt stål og laminat.
Overskap.

Vurdering av avvik:
• Det er avvik:

Det er noe slitasje på innredning og enkelte dørhåndtak har skader.

Konsekvens/tiltak
• Tiltak:

Kjøkkeninnredning har behov for oppgradering/vedlikehold.

1. ETASJE > KJØKKEN

TG 2 Avtrekk

Det er kun 1 naturlig lufteventil i yttervegg på motsatt side av kokesone.

Vurdering av avvik:
• Det er manglende forsert mekanisk avtrekk fra kokesone i kjøkkenet.

Konsekvens/tiltak
• Mekanisk avtrekk bør etableres.
• Uten forsert avtrekk fra kokesonen kan matos og forurensninger fra matlaging spre seg i boligen, noe som blant annet forringer inneklimaet.

TEKNISKE INSTALLASJONER

TG 3 Vannledninger

Vannrør i plast.

Vurdering av avvik:
• Det er avvik:

Det er drypplekkasje på kran til hovedvannledning.

Konsekvens/tiltak
• Tiltak:

Kran til hovedvannledning må byttes.
Kostnadsestimat: Under 10 000

Tilstandsrapport



TG 2 Avløpsrør

Det er avløpsrør av plast fra kjøkken.

Vurdering av avvik:
• Mer enn halvparten av forventet brukstid er passert på innvendige avløpsledninger.

Konsekvens/tiltak
• Det er ikke behov for utbedringstiltak siden anlegget fungerer i dag, men ut ifra alder kan skader plutselig oppstå på eldre anlegg.

Avløpsrør bør skiftes i forbindelse med tilknytning til godkjent avløpsanlegg.

TG 2 Ventilasjon

Det er 1 naturlig lufteventil i yttervegg på kjøkken.
For øvrig er det naturlig ventilasjon, kun ved fysisk åpning av vinduer.

Vurdering av avvik:
• Det er påvist avvik i ventilasjonsløsning i forhold til gjeldende krav på oppføringstidspunktet.

Konsekvens/tiltak
• Det bør etableres veggventiler/vindusventiler i alle oppholdsrom som ikke har det.

Ikke tilstrekkelig utskifting av luft innvendig kan føre til dårlig inneklima som igjen kan føre til helseplager.

TG 2 Varmtvannstank

Varmtvannsbereder 115 L, 2004 modell plassert i jordkjeller.

Vurdering av avvik:
• Det er ikke påvist tilfredsstillende el-tilkobling av varmtvannstank iht. gjeldende forskrift.
• Det er påvist at varmtvannstank er over 20 år

Varmtvannsbereder er tilkoblet strøm via stikkontakt.

Konsekvens/tiltak
• Det bør etableres tilfredsstillende el-tilkobling etter gjeldende forskrift.
• Det er ikke behov for utbedringstiltak siden tanken fungerer i dag, men ut ifra alder kan skader plutselig oppstå på eldre tanker.

TG 2 Elektrisk anlegg

Dette er en forenklet kontroll begrenset til de spørsmål og undersøkelser som forskrift til avhendingslova (tryggere bolighandel) § 2-18 inneholder. Dette kan ikke sammenlignes med en kontroll utført av offentlig myndighet (Det lokale eltilsyn) eller registrert elektrovirksomhet, og en bygningssakkyndig har verken kompetanse eller lov til å foreta en slik kontroll.

Tilstandsgraden er vurdert ut fra den forenklede og begrensede kontrollen som forskriften inneholder. El-anlegget kan ha feil og mangler som en slik forenklet undersøkelse ikke vil avdekke. Vær derfor oppmerksom på denne risikoen, og søk videre veiledning eller få en fullstendig kontroll utført av registrert elektrovirksomhet.

Åpen liten el. tavle med skrusikringer.
Noe fast belysning.
Panelovner.

Tilstandsrapport

1. Foreligger det eltilsynsrapport de siste 5 år, og det er ikke foretatt arbeid på anlegget etter denne, utenom retting av eventuelle avvik i eltilsynsrapport (dvs en el-tilsynsrapport uten avvik)?
   Nei

Spørsmål til eier

2. Når ble det elektriske anlegget installert eller sist gang totalt rehabilitert (årstall)? Med totalt rehabilitert menes fullstendig utskiftet anlegg fra inntakssikring og videre.
   Eier svarer: ukjent.

3. Er alle elektriske arbeider/anlegg i boligen utført av en registrert elektroinstallasjonsvirksomhet?
   Ukjent

4. Er det elektriske anlegget utført eller er det foretatt tilleggsarbeider på det elektriske anlegget etter 1.1.1999?
   Nei

5. Foreligger det kontrollrapport fra offentlig myndighet – Det Lokale Eltilsyn (DLE) eller eventuelt andre tilsvarende kontrollinstanser med avvik som ikke er utbedret eller kontrollen er over 5 år?
   Nei

6. Forekommer det ofte at sikringene løses ut?
   Ukjent

7. Har det vært brann, branntilløp eller varmgang (for eksempel termiske skader på deksler, kontaktpunkter eller lignende) i boligens elektriske anlegg?
   Nei

Generelt om anlegget

8. Er det tegn til at det har vært termiske skader (tegn på varmgang) på kabler, brytere, downlights, stikkontakter og elektrisk utstyr? Sjekk samtidig tilstanden på elektrisk tilkobling av varmtvannsbereder, jamfør eget punkt under varmtvannstank
   Nei

9. Er der synlig defekter på kabler eller er disse ikke tilstrekkelig festet?
   Nei

Inntak og sikringsskap

10. Er det tegn på at kabelinnføringer og hull i inntak og sikringsskap ikke er tette, så langt dette er mulig å sjekke uten å fjerne kapslinger?
    Nei

11. Finnes det kursfortegnelse, og er den i samsvar med antall sikringer?
    Ja

12. Foreta en helhetsvurdering av det elektriske anlegget, dets alder, allmenne tilstand og fare for liv og helse. Bør det elektriske anlegget ha en utvidet el-kontroll?
    Ja El. anlegget er av eldre årgang og har begrenset kapasitet.
    Forventet levetid på elektrisk anlegg er 25-30 år.
    Tilstandsgrad er satt på bakgrunn av anleggets alder og manglende dokumentasjon på el. anlegget.
    Ny eier må forvente oppgradering av el. anlegget i sin helhet.



TG 3 Branntekniske forhold

Tilstandsrapport

Dette er en forenklet kontroll begrenset til de spørsmål som fremkommer under. Tilstandsgraden er basert på retningslinjer til disse spørsmålene i bransjestandarden NS3600. Dette kan ikke sammenlignes med en fullstendig kontroll av brannteknisk forhold av offentlig myndighet, eller en vurdering av boligens brannteknisk forhold eller prosjektering fra en rådgiver med spesialkompetanse. En bygningssakkyndig har verken kompetanse til å gi slik veiledning eller lov til å foreta en slik kontroll.

Tilstandsgraden er vurdert ut fra den forenklede og begrensede kontrollen. Det kan være feil og mangler om brannteknisk forhold som en slik forenklet undersøkelse ikke vil avdekke. Vær derfor oppmerksom på denne risikoen, og søk videre veiledning eller rådgivning.

Det er ikke røykvarslere eller brannslukningsapparat i boligen.

1. Er det mangler for brannslukningsutstyr i boligen iht. forskriftskrav på søknadstidspunktet, men minst Byggeforskrift 1985?
   Ja
2. Er det mangler på røykvarsler i boligen iht. forskriftskrav på søknadstidspunktet, men minst Byggeforskrift 1985?
   Ja

Kostnadsestimat: Under 10 000

TOMTEFORHOLD

Byggegrunn

Det er ukjent byggegrunn.

TG 3 Fuktsikring og drenering

Punktet må sees i sammenheng 'Rom under terreng'

Tilstandsgraden er satt utelukkende på bakgrunn av alder.
Det er ukjent hvordan utførelse av drenering/drenerende masser er utført da dette er en skjult konstruksjon.
Normal levetid på drenering er 20-60 år, men levetiden er avhengig av terrengforhold og utførelse.

Vurdering av avvik:
• Mer enn halvparten av forventet levetid på drenering er overskredet.
• Det er ut ifra observasjoner konstatert at drenering/tettesjikt har funksjonssvikt/svært begrenset effekt.

Boligen har setningsskader på grunnmurer og dette har en sammenheng med fuktsikring/drenering.

Konsekvens/tiltak
• Andre tiltak:

Utskifting av eksisterende masser med drenerende masser rundt boligen, kombinert med etablering av et effektivt dreneringssystem, vil bidra til å lede overflatevann bort fra bolig. Dette tiltaket vil redusere vannansamlinger i grunnen og dermed også risikoen for telehiv og bevegelser i bygningskonstruksjonen mellom sommer- og vintersesong. Det vil også begrense fuktinnsig i krypkjeller. Bedre drenering vil sikre en mer stabil grunn og bidra til å bevare boligens konstruksjon og levetid. Dette må ses i sammenheng med krypkjeller og grunnmur/fundamenter.

Kostnadsestimat: 100 000 - 300 000

TG 3 Grunnmur og fundamenter

Grunnmur i betong med reduksjonsstein.

Vurdering av avvik:
• Det er avvik:

Det er sprekker og setninger/skjevheter på grunnmur.
Grunnmur ligger utenfor yttervegger.

Konsekvens/tiltak
• Tiltak:

Tilstandsrapport

En fullstendig utbedring av fundamenteringen vil være svært kostbar og vurderes ikke som økonomisk rasjonell som et enkeltstående tiltak. For å oppnå full (100 %) utbedring må terrenget under boligen masseutskiftes og isoleres, og det må etableres nye grunnmurer.

Et alternativ er å gjennomføre oppjekking og justering av eksisterende fundamenter for å korrigere de største skjevhetene. Dette tiltaket vil imidlertid ikke eliminere risikoen for videre bevegelser i konstruksjonen, ettersom visse sesongmessige endringer (sommer/vinter) som følge av telehiv fortsatt må forventes.

For å lukke avvik knyttet til sprekker, setninger og skjevheter i grunnmuren, må grunnmuren skiftes i sin helhet.

Kostnadsestimat: Over 300 000

TG 2 Terrengforhold

Hytte ligger i skrånet terreng, planert rundt hytte.

Vurdering av avvik:
• Eiendommen ligger i rasfarlig/skredutsatt område.

Iflg. NVE sitt aktsomhetskart ligger eiendommen i skredutsatt område.

Konsekvens/tiltak
• Andre tiltak:

Da eiendommen ligger i skredutsatt område kan dette føre til at det må utarbeides en skredfareutredning om det skal utføres utbygging på eiendommen.

TG 2 Utvendige vann- og avløpsledninger

Utvendige enkelt avløpsrør er av plast for gråvann kjøkken. Utvendige vannledninger er av plast (PEL). Det er offentlig vannforsyning via private stikkledninger iflg. eier.

Vurdering av avvik:
• Mer enn halvparten av forventet brukstid er passert på utvendige avløpsledninger.
• Mer enn halvparten av forventet brukstid er passert på utvendige vannledninger.

Konsekvens/tiltak
• Det er ikke behov for utbedringstiltak siden anlegget fungerer i dag, men ut ifra alder kan skader plutselig oppstå på eldre anlegg.

TG 3 Septiktank

Eiendommen er ikke tilknyttet avløpsanlegg for gråvann på kjøkken.

Vurdering av avvik:
• Det er avvik:

Boligen er ikke tilknyttet avløpsanlegg for gråvann på kjøkken.

Konsekvens/tiltak
• Tiltak:

Boligen har innlagt vann og dette fører til at boligen må ha godkjent avløpsanlegg.
Ny eier må regne med etablering av godkjent avløpsanlegg.
Kostnadsestimatet er usikkert, ettersom det avhenger av hvilken type avløpsanlegg som etableres, eller om det blir nødvendig å tilknytte seg kommunalt avløp.

Kostnadsestimat: 100 000 - 300 000

Sletto Takst AS
Øvre-Ålsvegen 220
3570 ÅL

Bygninger på eiendommen

Garasje/uthus



Anvendelse

Byggeår

Kommentar
Byggeår er ukjent.

Standard

Vedlikehold

Beskrivelse
Grunnmur i betong.

Yttervegger er oppført i bindingsverk som er kledd utvendig med tømmermanns kledning.
Sidehengslet labankport i trematerialer.

Saltak i tre.
Tak er tekket med bølgeblikk plater.

Kommentarer:
Nedkant ytterkledning ligger under terreng enkelte steder.
Garasje har skjevheter og har generelt behov for vedlikehold og oppgraderinger.

Bygget er ikke tilstandsvurdert ihht Forskrift til avhendingslova og NS3600. Dette er kun en enkel beskrivelse.

Sletto Takst AS
Øvre-Ålsvegen 220
3570 ÅL

Uthus



Anvendelse

Byggeår

Kommentar
Byggeår er ukjent.

Standard

Vedlikehold

Beskrivelse
Fundament er enkel gråsteinsmur.

Yttervegger er oppført laftet tømmer og bindingsverk som er kledd utvendig med stående kledning.
Enkel ytterdør i trematerialer og labankdører
Sidehengslet labankport i trematerialer.

Saltak i tre.
Tak er tekket med bølgeblikk plater.

Kommentarer:
Det er registrert råteskader flere steder på bygningen.
Uthuset har skjevheter og er generelt i mindre god stand.

Bygget er ikke tilstandsvurdert ihht Forskrift til avhendingslova og NS3600. Dette er kun en enkel beskrivelse.

Sletto Takst AS
Øvre-Ålsvegen 220
3570 ÅL

Arealer, byggetegninger og brannceller

Standard gjeldende fra 01.01.2024

Arealmålinger og arealoppsett er basert på Norsk standard 3940:2023 Areal- og volum-beregninger av bygninger. Arealet gjelder for tidspunktet da boligen ble målt


Hva er måleverdig areal?

Arealet i rommet må ha minst 1,90 m fri høyde over gulvet og minst bredde på 0,60 m. Et loft med skråtak vil for eksempel bare få registrert målbart areal der høyden er minst 1,90 m og bredden minst 0,60 m.Rommet må ha dør eller luke, og gangbart gulv.

Hva er bruksareal?

BRA = BRA-i + BRA-e + BRA-b

Bruksarealet for bygningen er bruttoarealet minus arealet som opptas av yttervegger.

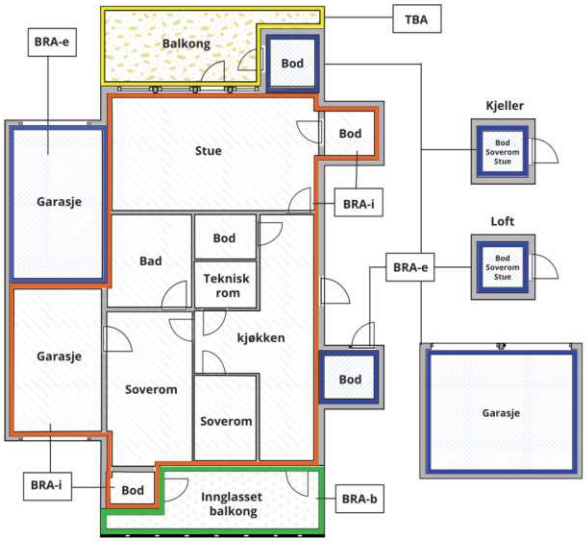



Carport og/eller garasjeplass i felles garasjeanlegg er ikke måleverdig areal

Internt bruksareal **(BRA-i)**	Arealet innenfor boenheten(e)
Eksternt bruksareal **(BRA-e)**	Arealet av alle rom utenfor boenheten(e) og som tilhører denne, slik som for eksempel boder
Innglasset balkong mv **(BRA-b)**	Arealet av innglasset balkong, veranda eller altan når denne er tilknyttet boenheten(e)
Terrasse- og balkongareal **(TBA)**	Arealet av terrasser, åpne balkonger og åpen altan tilknyttet boenheten(e)
Gulvareal **(GUA)**	Er sum av BRA (bruksareal) og ALH (areal med lav takhøyde). Areal med lav takhøyde (ALH) er ikke måleverdig areal, som skyldes skråtak og lav himlingshøyde. GUA kan opplyses i markedsføring der det er aktuelt for den konkrete boligen og kun sammen med BRA-i, for eksempel der gulvflaten har en verdi og har funksjon ved møblering og bruk av rommene. Ikke innredet areal som kaldloft, måles og oppgis normalt ikke.

Arealet kan ikke alltid fastsettes nøyaktig

Areal kan være komplisert eller umulig å måle opp nøyaktig fordi det er vanskelig å fastslå tykkelsen på innervegger, skjevheter i og utforming av bygningskonstruksjoner som karnapp, buer og vinkler som ikke er rette, åpne rom over flere etasjer og så videre.

Eiendommens markedsverdi kan ikke baseres på en matematisk beregning basert på antall kvadratmeter opplyst i rapporten. Opplysninger om areal kan altså ikke alene benyttes for å beregne eiendommens verdi.

Den bygningssakkyndige kan avdekke eventuelle bruksendringer og avvik i branncelleinndeling

Den bygningssakkyndige ser på byggetegninger hvis de er tilgjengelige og dette er en del av oppdraget,og vurderer bruken av boligen opp mot tegningene. Hvis den bygningssakkyndig avdekker at en bolig ikke ser ut til å være delt opp i brannceller etter kravene i byggteknisk forskrift på befaringstidspunktet, skal det opplyses om dette.

Reglene om bruksendring og brannceller kan være kompliserte. Søk videre faglige råd om rapporten ikke gir deg svar. Den bygningssakkyndige kan ikke vurdere og svare på alle spørsmål, og kan heller ikke vite om kommunen kan gi unntak for kravene som gjelder. Vil du vite mer?

Om brannceller

En branncelle er hele eller avgrensede deler av en bygning hvor en brann fritt kan utvikle seg uten at den kan spre seg til andre bygninger eller andre deler av bygningen i løpet av en fastsatt tid.

Om bruksendring

Bruksendring er å endre bruken av et rom fra en tillatt bruk til en annen. Dette kan kreve søknad og tillatelse, for eksempel hvis du endrer et rom fra bod til soverom eller arbeidsrom,eller hvis du endrer en bolig til to separate boliger.

Rom for varig opphold har krav til takhøyde, romstørrelse,rømningsvei og lysforhold som må være oppfylt. Du kan søke kommunen om unntak for kravene, men kan ikke regne med å få unntak for krav som går på helse og sikkerhet, for eksempel krav til rømningsvei.

Bruksendring som krever godkjenning, og som ikke er søkt bruksendret, er ulovlig. Kommunen kan etter plan- og bygningsloven kapittel 32 forfølge overtredelser. Kommunen kan pålegge deg å avslutte den ulovlige bruken, eventuelt å rette eller tilbakeføre rommet til godkjent bruk.

Arealer

Bolig

Etasje	Bruksareal BRA m²						
	Internt bruksareal (BRA-i)	Eksternt bruksareal (BRA-e)	Innglasset balkong (BRA-b)	SUM	Terrasse- og balkongareal (TBA)	Ikke måleverdig areal (ALH)	Gulvareal (GUA)
1. etasje	66			66			66
Loftetasje	18			18		19	37
SUM	**84**					**19**	**103**
SUM BRA	**84**						

Romfordeling

Etasje	Internt bruksareal (BRA-i)	Eksternt bruksareal (BRA-e)	Innglasset balkong (BRA-b)
1. etasje	Stue, kjøkken, 3 soverom, uisolert vindfang		
Loftetasje	2 loftsrom		

Kommentar

Jordkjeller under deler av stue.

Gulvareal loftetasje: 37 m2
Deler av loftetasje har ikke målbart areal grunnet lav romhøyde/skråhimlinger.
Det er kun adkomst til loft via loftsluke med stige på kjøkken.

Lovlighet

Byggetegninger

Det foreligger ikke tegninger
Kommentar: Det finnes ikke tegninger i kommunens arkiv.
Det finnes ingen ferdigattest/midlertidig brukstillatelse i kommunens arkiver.

Brannceller

Er det påvist synlige tegn på avvik i branncelleinndeling ut ifra dagens byggteknisk forskrift? ☐ Ja ☑ Nei

Nyere håndverkstjenester

Er det ifølge eier utført håndverkstjenester på boligen siste 5 år? ☐ Ja ☑ Nei

Krav for rom til varig opphold

Er det påvist avvik i forhold til rømningsvei, dagslysflate eller takhøyde? ☑ Ja ☐ Nei

Kommentar: Vinduer på loft er ikke godkjent til rømningsvei.

Garasje/uthus

Etasje	Bruksareal BRA m²				
	Internt bruksareal (BRA-i)	Eksternt bruksareal (BRA-e)	Innglasset balkong (BRA-b)	SUM	Terrasse- og balkongareal (TBA)
1. etasje		14		14	
SUM		**14**			
SUM BRA	**14**				

Romfordeling

Etasje	Internt bruksareal (BRA-i)	Eksternt bruksareal (BRA-e)	Innglasset balkong (BRA-b)
1. etasje		Garasje/uthusrom	

Lovlighet

Byggetegninger

Det foreligger ikke tegninger
Kommentar: Det finnes ikke tegninger i kommunens arkiv.

Brannceller

Er det påvist synlige tegn på avvik i branncelleinndeling ut ifra dagens byggteknisk forskrift? ☐ Ja ☑ Nei

Nyere håndverkstjenester

Er det ifølge eier utført håndverkstjenester på boligen siste 5 år? ☐ Ja ☑ Nei

Krav for rom til varig opphold

Er det påvist avvik i forhold til rømningsvei, dagslysflate eller takhøyde? ☐ Ja ☑ Nei

Kommentar:

Uthus

	Bruksareal BRA m²				
Etasje	**Internt bruksareal (BRA-i)**	**Eksternt bruksareal (BRA-e)**	**Innglasset balkong (BRA-b)**	**SUM**	**Terrasse- og balkongareal (TBA)**
1. etasje		23		23	
SUM		**23**			
SUM BRA	**23**				

Romfordeling

Etasje	Internt bruksareal (BRA-i)	Eksternt bruksareal (BRA-e)	Innglasset balkong (BRA-b)
1. etasje		2 uthusrom, 1 utedorom	

Lovlighet

Byggetegninger

Det foreligger ikke tegninger
Kommentar: Det finnes ikke tegninger i kommunens arkiv.

Brannceller

Er det påvist synlige tegn på avvik i branncelleinndeling ut ifra dagens byggteknisk forskrift? ☐ Ja ☑ Nei

Nyere håndverkstjenester

Er det ifølge eier utført håndverkstjenester på boligen siste 5 år? ☐ Ja ☑ Nei

Krav for rom til varig opphold

Er det påvist avvik i forhold til rømningsvei, dagslysflate eller takhøyde? ☐ Ja ☑ Nei

Kommentar:

Total fordeling mellom P-ROM og S-ROM

Tabellen under viser fordelingen av P-ROM og S-ROM etter veiledningen til NS 3940: 2012. Dette er til informasjon og til sammenligning. Tallene er omtrentlige, kan avvike fra faktiske målinger og er ikke juridisk bindende.

	P-ROM(m2)	S-ROM(m2)
Bolig	66	18
Garasje/uthus	0	14
Uthus	0	23

Sletto Takst AS
Øvre-Ålsvegen 220
3570 ÅL

Befarings - og eiendomsopplysninger

Befaring

Dato	Til stede	Rolle
06.11.2025	Geir Sletto	Takstingeniør

Matrikkeldata

Kommune	gnr.	bnr.	fnr.	snr.	Areal	Kilde	Eieforhold
3330 HOL	19	65		0	1854.6 m²	Tomtearealet er basert på informasjon fra seeiendom	Eiet

Adresse
Høgehaugvegen 31

Hjemmelshaver
Herland Audun

Eiendomsopplysninger

Adkomstvei

Privat vei.

Tilknytning vann

Eiendommen er tilknyttet offentlig vannforsyning via private stikkledninger iflg. eier.

Tilknytning avløp

Privat, enkelt avløp for gråvann på kjøkken.

Regulering

Eiendommen ligger i et område avsatt til LNF.

Om tomten

Delvis opparbeidet og delvis naturtomt.

Kilder og vedlegg

Dokumenter

Beskrivelse	Dato	Kommentar	Status	Sider	Vedlagt
Egenerklæringsskjema	05.11.2025		Fremvist		Nei
Del med takstmann	05.11.2025		Fremvist		Nei
Info fra eier	26.10.2025		Gjennomgått		Nei

Sletto Takst AS
Øvre-Ålsvegen 220
3570 ÅL

Revisjoner

Versjon	Ny versjon	Kommentar
1	12.11.2025	
2	12.11.2025	
3	20.11.2025	Revidering av tilstandsrapport vedr. vannkilde.

For gyldighet på rapporten se forside

Tilstandsrapportens avgrensninger

STRUKTUR•REFERANSENIVÅ•TILSTANDSGRADER

• Rapporten er basert på innholdskrav i Forskrift til avhendingslova (tryggere bolighandel). Formålet er å gi en tilstandsanalyse til bruk for den som bestiller og/eller i et salg til forbruker, og ikke for andre tredjeparter. Rapportens struktur, metode og begrepsbruk følger i hovedsak Norsk Standard NS 3600:2018 (Teknisk tilstandsanalyse ved omsetning av bolig), samt Takstbransjens retningslinjer for arealmåling når det gjelder fordeling mellom P-areal og S-areal.
• Tilbakeholdt eller uriktig informasjon som har betydning for vurderingen, er ikke bygningssakkyndiges ansvar. Rapporten beskriver avvik, altså en tilstand som er dårligere enn referansenivået. Rapporten framhever normalt ikke positive sider ved boligen ut over det som fremgår av tilstandsgradene.
• Tilstanden angis i rapporten og gir uttrykk for en gitt forventet tilstand blant annet vurdert ut fra alder og normal bruk slik:

i)**Tilstandsgrad 0, TG0:** Ingen avvik eller skader. I tillegg må bygningsdelen være tilnærmet ny, mindre enn 5 år, og det foreligger dokumentasjon på faglig god utførelse.

ii)**Tilstandsgrad 1, TG1:** Mindre avvik. Normal slitasje. Strakstiltak ikke nødvendig. TG1 kan gis når bygningsdelen er tilnærmet ny og det ikke foreligger dokumentasjon på faglig god utførelse.

iii)**Tilstandsgrad 2, TG2:** Vesentlige avvik, og mindre avvik som etter NS 3600 gir TG 2, men som ikke nødvendigvis krever umiddelbare tiltak. I denne rapporten kan TG2 i Rapportsammendrag være inndelt i TG2 som krever tiltak og de som ikke krever umiddelbare tiltak. Konstruksjonen har normalt enten feil utførelse, en skade eller symptomer på skade, sterk slitasje eller nedsatt funksjon. Vedlikehold eller tiltak trengs i nær fremtid, det er grunn til å varsle fare for skader på grunn av alder eller overvåke spesielt på grunn av fare for større skade eller følgeskade. For skjulte konstruksjoner vil alder i seg selv være et symptom som kan gi TG2. For synlige konstruksjoner kan alder sammen med andre symptomer og momenter gi TG2. Avvik under TG2 kan gis sjablongmessig anslag.

iv)**Tilstandsgrad 3, TG3:** Store eller alvorlige avvik. Kraftige symptomer på forhold som man må regne med trenger utbedring straks eller innen kort tid. Påvist funksjonssvikt eller sammenbrudd. Avvik under TG3 skal gis sjablongmessig anslag.

v)**Tilstandsgrad TGiU:** Ikke undersøkt/ikke tilgjengelig for undersøkelse.

• Ved TG0 og TG1 gis normalt ingen begrunnelse, da dette kun viser normal slitasje eller mindre avvik slik som feil eller skader. Ved TG2 og TG3 må bruker av rapporten vurdere om tiltak er nødvendige og lønnsomme. Utbedringskostnadene i rapporten er sjablongmessige anslag basert på observerte forhold, som feil, skader eller uregelmessigheter, og foreslåtte tiltak. Anslagene angis i intervaller, er veiledende og basert på generelle erfaringstall, og må ikke forveksles med pristilbud fra håndverkere eller entreprenører. Faktiske kostnader kan variere betydelig avhengig av valg av utførelse, materialpriser og markedsforhold. For nøyaktig vurdering anbefales ytterligere undersøkelser og flere pristilbud fra kvalifiserte fagfolk. Anslagene gir kun et overordnet bilde og er ikke bindende. Skjulte feil eller avvik, eller forhold som ikke er avdekket, kan medføre ekstra kostnader. Verken bygningssakkyndig eller rapportens utsteder kan holdes ansvarlig for forskjeller mellom anslag og faktiske kostnader.

PRESISERINGER

• Avvik vurderes ut fra tekniske forskrifter på søknadstidspunktet for bygget. Noen bygningsdeler vurderes etter gjeldende teknisk forskrift på befaringstidspunktet. Dette gjelder blant annet:

i) sluk, tettesjikt og fall på bad og vaskerom (våtrom)

ii) Forhold rundt brann, rømming, sikkerhet, for eksempel rekkverkshøyder/åpninger, ulovlige bruksendringer, brannceller mv.

• For skjulte konstruksjoner slik som vann og avløp uten dokumentasjon, er kvalitet og alder vurdert.

• Fastmonterte installasjoner, for eksempel innfelt belysning (downlights), demonteres ikke for å sjekke dampsperren bak. Dette av hensyn til bygningssakkyndiges kompetanse og risikoen for skade.

•Kontroll av fukt i konstruksjonen ved hulltaking i bad og vaskerom (våtrom), rom under terreng (kjelleretasje, underetasje og sokkeletasje) eller andre bygningsdeler skjer etter eiers aksept. Hulltaking av våtrom og rom under terreng kan unntaksvis unnlates, se Forskrift til Avhendingsloven.

• Kontroll av romfunksjoner for P-ROM utføres kun når det ikke foreligger godkjente og byggemeldte tegninger, eller når tegninger ikke stemmer med dagens bruk.

• Bygningssakkyndig gir en forenklet vurdering av branntekniske forhold og elektriske installasjoner i boligen dersom det er mer enn fem år siden sist boligen hadde el-tilsyn. Bygningssakkyndig kan anbefale å konsultere offentlige myndigheter eller kvalifisert elektrofaglig fagperson ved behov for grundigere undersøkelser.

TILLEGGSUNDERSØKELSER

Etter avtale kan tilstandsanalysen utvides til også å omfatte tilleggsundersøkelser utover minimumskravet i forskriften.

BEFARINGEN

Rapporten gir en vurdering av byggverk og bygningsdeler som bygningssakkyndig har observert, og som fremkommer av Forskrift til avhendingsloven. Rapporten er likevel ingen garanti for at det ikke kan finnes skjulte feil, skader og mangler. NS 3600:2018 (Teknisk tilstandsanalyse ved omsetning av bolig) har undersøkelsesnivå fra 1 til 3, der undersøkelsesnivå 1 er det laveste og baseres på visuell observasjon. Rapporten baseres på undersøkelsesnivå 1 med få unntak (våtrom og rom under terreng). I praksis betyr dette at gjennomføringen av befaringen begrenses som følger:

• Det utføres kun visuelle observasjoner på tilgjengelige flater uten fysiske inngrep (f.eks. riving).

• Flater som er skjult av snø eller på annen måte ikke er tilgjengelig eller skjult, blir ikke kontrollert. Det foretas ikke funksjonsprøving av bygningsdeler, som isolasjon, piper, ventilasjon, el. anlegg, osv.

• Det gis ingen vurdering av boligens tilbehør, hvite- og brunevarer og annet inventar. Dette gjelder også integrert tilbehør.

• Inspisering av yttertak er basert på det som er synlig, normalt på innsiden fra loftet og utvendig fra stige/bakkenivå. Befaring av tak må være sikkerhetsmessig forsvarlig for å kunne gjennomføres.

• Stikkprøvetakninger er utvalgt tilfeldig og kan innebære kontroll under overflaten med spiss redskap eller lignende.

Sletto Takst AS
Øvre-Ålsvegen 220
3570 ÅL

Tilstandsrapportens avgrensninger

UTTRYKK OG DEFINISJONER

• Tilstand: Byggverkets eller bygningsdelens tekniske, funksjonelle eller estetiske status på et gitt tidspunkt.

• Symptom: Observerbart forhold som gir indikasjon på hvilken tilstand et byggverk eller en bygningsdel befinner seg i. Benyttes ved beskrivelse av avvik.

• Skadegjørere: Zoologiske eller biologiske skadegjørere, i hovedsak råte, sopp og skadedyr.

• Fuktsøk: Overflatesøk med egnet søkeutstyr (fuktindikator) eller visuelle observasjoner.

• Fuktmåling: Måling av fuktinnhold i materiale eller i bakenforliggende konstruksjon ved bruk av egnet måleutstyr (blant annet hammerelektrode og pigger).

• Utvidet fuktsøk (hulltaking): Boring av hull for inspeksjon og fuktmåling i risikoutsatte konstruksjoner, primært i tilstøtende vegger til bad, utforede kjellervegger og eventuelt i oppforede kjellergulv.

• Normal slitasjegrad: Forventet nedsliting av materiale i overflaten som er basert på enkle visuelle observasjoner. Kan vurderes sammen med bygningsdelens alder.

• Forventet gjenværende brukstid: Anslått tid et byggverk eller en del av et byggverk fortsatt vil være tjenlig for sitt formål (NS3600, Termer og definisjoner punkt 3.9)

AREALBEREGNING FOR BOENHETER

• Areal fastsettes etter Forskrift til avhendingsloven og Norsk Standard 3940 Areal- og volum-beregninger av bygninger fra 2023.

• Areal oppgis i hele kvadratmeter i rapporten, og gjelder for det tidspunkt oppmålingen fant sted.

• Bruksareal (BRA) er det måleverdige arealet som er innenfor omsluttede vegger målt i gulvhøyde (bruttoareal minus arealet som opptas av yttervegger). I tillegg til gulvhøyde gjelder regler om fri bredde for at arealet skal være måleverdig, med betydning for BRA av for eksempel loft med skråtak. BRA består av internt bruksareal (BRA-i), eksternt bruksareal (BRA-e) og innglasset balkong mv (BRA-b). Terrasse- og balkongareal (TBA) opplyses der tilstandsrapporten skal benyttes i boligomsetningen og der det er aktuelt. I tillegg kan gulvareal (GUA) og areal med lav takhøyde (ALH) opplyses sammen med BRA der det er aktuelt og en del av oppdraget. Rom skal ha atkomst og gangbart gulv for å kunne regnes som BRA/måleverdig areal.

• Arealet måles og oppgis dersom arealet oppfyller krav til måleverdighet, slik som at arealet må ha minst en bredde på 0,6m og minst en høyde på 1,9 m osv. Et rom kan være i strid med teknisk forskrift og mangle godkjennelse hos kommunen for den aktuelle bruken, uten at dette får betydning for om arealet måles og oppgis i tilstandsrapporten. Når arealet måles tas det ikke hensyn til om arealet er lovlig oppført eller om bruken er lovlig, bruksendringer, lysforhold eller andre sikkerhetsmangler.

• Eiendommens markedsverdi kan ikke baseres på en rent matematisk beregning i forhold til antall kvadratmeter opplyst i rapporten. Opplysninger om areal kan altså ikke alene benyttes for beregning av eiendommens verdi.

• Rom som ligger utenfor boenheten, men som eier har påvist og/eller opplyst at tilhører boenheten, er oppmålt og inkludert i BRA-e. Det er ikke fremvist dokumentasjon på at rommet tilhører boenheten, med mindre dette er angitt særskilt. Rom utenfor boenheten kan omdisponeres av borettslaget/sameiet og dette kan påvirke boligens BRA. Vær oppmerksom på at NS 3940:2023 og eierseksjonsloven har ulik definisjon av fellesareal. Ved arealmåling gjelder NS 3940:2023 som definerer fellesareal slik: “Delen av bygning som brukes av to eller flere bruksenheter eller til bygningens forvaltning, drift eller vedlikehold.

• I en overgangsperiode skal rapporter som benyttes i boligomsetningen eller dersom det er en del av oppdraget også opplyse om fordelingen mellom P-ROM og S-ROM med utgangspunkt i definisjonene som fremkommer av veiledningen til Norsk Standard 3940 Areal- og volum-beregninger av bygninger fra 2012. Fordelingen mellom P-ROM og S-ROM er basert på veiledningen og bygningssakkyndiges eget skjønn. P-ROM er måleverdige rom som benyttes til kort eller langt opphold. S-ROM er måleverdige rom som benyttes til lagring, og tekniske rom. Bruken av et rom på befaringstidspunktet har betydning for om rommet defineres som P-ROM eller S-ROM. Dette betyr at rommet både kan være i strid med teknisk forskrift og mangle godkjennelse i kommunen for den aktuelle bruken, uten at dette vil få betydning for valg av arealkategori.

• Se øvrig informasjon om areal i rapporten, Norsk Standard 3940 (2012 og 2023) og veiledningen til disse.

PERSONVERN

iVerdi AS, bygningssakkyndig og takstforetaket behandler person-opplysninger som bygningssakkyndig trenger for å kunne utarbeide rapporten. Personvernerklæring med informasjon om bruk av personopplysninger og dine rettigheter finner du her
Personvernerklæring - iVerdi

DELING AV PERSONOPPLYSNINGER FOR TRYGGERE BOLIGHANDEL OG MULIG RESERVASJON

Norsk takst og deres samarbeidspartnere benytter personopplysninger fra rapporten for analyse- og statistikkformål, samt utvikling og drift av produkter og tjenester for takstbransjen og andre aktører i bolig-omsetningen. Les mer om dette og hvordan du kan reservere deg på https://www.norsktakst.no/norsk/om-norsk-takst/personvernerklaering/reservasjon/

Vendu lager en boliganalyse basert på opplysninger fra rapporten. Les mer om dette og hvordan du kan reservere deg her:
https://samtykke.vendu.no/KF9986

KLAGEORDNING FOR FORBRUKERE

Er du som forbruker misfornøyd med bygningssakkyndiges arbeid eller opptreden ved taksering av bolig eller fritidshus, se www.takstklagenemnd.no for mer informasjon

EGENERKLÆRINGSSKJEMA

EGENERKLÆRINGSSKJEMA

Til orientering vil dette skjema være en del av salgsoppgaven

Meglerfirma
Privatmegleren Herleiksplass & Partnere

Oppdragsnr.
315251209

Selger 1 navn
Audun Herland

Gateadresse
Høgehaugvegen 31

Poststed	Postnr
HOL	3576

Er det dødsbo?

☑ Nei ☐ Ja

Avdødes navn

Er det salg ved fullmakt?

☑ Nei ☐ Ja

Hjemmelshavers navn

Har du kjennskap til eiendommen?

☐ Nei ☑ Ja

Når kjøpte du boligen?

År: 1992

Hvor lenge har du eid boligen?

Antall år: 33

Antall måneder: 0

Har du bodd i boligen siste 12 måneder?

☐ Nei ☐ Ja

I hvilket forsikringsselskap har du tegnet villa/husforsikring?

Forsikringsselskap: Tryg

Polise/avtalenr.: 2367657

Spørsmål for alle typer eiendommer

1 Kjenner du til om det er/har vært feil tilknyttet våtrommene, f.eks. sprekker, lekkasje, råte, lukt eller soppskader?

☑ Nei ☐ Ja

Document reference: 315251209

2 Kjenner du til om det er utført arbeid på bad/våtrom?

Svar: Nei

3 Kjenner du til om det er/har vært tilbakeslag av avløpsvann i sluk eller lignende?

☑ Nei ☐ Ja

4 Kjenner du til feil eller om har vært utført arbeid/kontroll på vann/avløp?

Svar: Nei

5 Kjenner du til om det er/har vært problemer med drenering, fuktinnsig, øvrig fukt eller fuktmerker i underetasje/kjeller?

☑ Nei ☐ Ja

6 Kjenner du til om det er/har vært utettheter i terrasse/garasje/tak/fasade?

☐ Nei ☑ Ja

Beskrivelse: Lekkasje i tak

7 Kjenner du til om det er/har vært problemer med ildsted/skorstein/pipe f.eks. dårlig trekk, sprekker, pålegg, fyringsforbud eller lignende?

☑ Nei ☐ Ja

8 Kjenner du til om det er/har vært f.eks. sprekker i mur, skjeve gulv eller lignende?

☐ Nei ☑ Ja

Beskrivelse: Skjeve ujevne gulv.

9 Kjenner du til om det er/har vært sopp/råteskader/insekter/skadedyr på eiendommen som rotter, mus, maur eller lignende?

☐ Nei ☑ Ja

Beskrivelse: Har tidligere vært skadedyr som mus.

10 Kjenner du til om det er/har vært skjeggkre i boligen?

☑ Nei ☐ Ja

11 Kjenner du til om det er/har vært utført arbeid på el-anlegget eller andre installasjoner (f.eks. oljetank, sentralfyr, ventilasjon)?

Svar: Nei

12 Kjenner du til om det er utført kontroll av el-anlegget og/eller andre installasjoner (f.eks. oljetank, sentralfyr, ventilasjon)?

☑ Nei ☐ Ja

13 Har du ladeanlegg/ladeboks for elbil i dag?

☑ Nei ☐ Ja

14 Kjenner du til om ufaglærte har utført arbeid som normalt bør utføres av faglærte, utover det som er nevnt tidligere (f.eks. drenering, murerarbeid, tømrerarbeid etc)?

☑ Nei ☐ Ja

15 Er det nedgravd oljetank på eiendommen?

☑ Nei ☐ Ja

16 Kjenner du til om det har vært utført arbeid på terrasse/garasje/tak/fasade?

Svar: Nei

17 Selges eiendommen med utleiedel, leilighet, hybel eller tilsvarende?

☑ Nei ☐ Ja

18 Kjenner du til om det er innredet/bruksendret/bygget ut i kjeller eller loft eller andre deler av boligen?

☑ Nei ☐ Ja

19 Kjenner du til forslag eller vedtatte reguleringsplaner, andre planer, nabovarsel eller offentlige vedtak som kan medføre endringer i bruken av eiendommen eller av dens omgivelser?

☑ Nei ☐ Ja

Document reference: 315251209

20 Kjenner du til om det foreligger påbud/heftelser/krav/manglende tillatelser vedrørende eiendommen?

☑ Nei ☐ Ja

21 Er det foretatt radonmåling?

☑ Nei ☐ Ja

22 Kjenner du til manglende brukstillatelse eller ferdigattest?

☑ Nei ☐ Ja

23 Kjenner du til om det foreligger skaderapporter/ tilstandsvurderinger eller utførte målinger?

☑ Nei ☐ Ja

24 Er det andre forhold av betydning ved eiendommen som kan være relevant for kjøper å vite om (f.eks. rasfare, tinglyste forhold eller private avtaler)?

☐ Nei ☑ Ja

Beskrivelse

Vei igjennom eiendommen finnes ingen papirer på at fedsel for naboer kan benyttes. Naboer og andre bruker veien som gjennomkjøring, men det finnes en annen vei som de egentlig kan bruke. Denne veien var allerede i bruk da selger overtok eiendommen. Har prøvd å finne dokumenter på dette, men har ikke funnet noe, heller ikke hos kommunen. Det vi har hørt er at veien ble laget for å gjøre driften på gården lettere i sin tid. Veien ligger på selger sin eiendom.

Document reference: 315251209

Tilleggskommentar

Boligen har stått ubrukt over lengre tid.

Jeg bekrefter at opplysningene er gitt etter beste skjønn. Jeg er kjent med at dersom jeg har gitt ufullstendige, uriktige eller misvisende opplysninger om eiendommen, vil forsikringsselskapet kunne søke hel eller delvis regress for sine utbetalinger eller redusere sitt ansvar helt eller delvis, jfr. vilkår for boligselgerforsikring punkt 7.1 og forsikringsavtaleloven kapittel 4.

Jeg er orientert om mitt mulige ansvar som selger etter avhendingsloven, eventuelt etter kjøpsloven (aksjeboliger), og om forsikringsgiver sitt boligselgerforsikringstilbud.

Jeg er klar over at avtale om forsikring er bindende. Jeg er også klar over at premietilbudet først kan påberopes når boligen er solgt (budaksept). Premietilbudet som er gitt av megler er bindende for forsikringsgiver i 6 – seks – måneder fra oppdragsinngåelse med megler.

Etter dette vil premien og forsikringsvilkårene kunne justeres. Når premietilbudet ikke lenger er bindende for forsikringsselskapet må egenerklæringsskjemaet signeres på nytt og eventuelle endringer påføres. Det vil da være forsikringspremien og forsikringsvilkårene på ny signeringsdato som legges til grunn.

Det kan ikke tegnes boligselgerforsikring ved følgende salg:

- mellom ektefeller eller slektninger i rett oppstigende eller nedstigenede linje, søsken, eller
- mellom personer som bor eller har bodd på boligeiendommen og/eller
- når salget skjer som ledd i sikredes næringsvirksomhet/er en næringseiendom
- etter at boligeiendommen er lagt ut for salg.
- ved salg av helårs- og fritidsbolig er det krav til at det foreligger tilstandsrapport i henhold til Forskrift til avhendingslova (tryggere bolighandel).

Forsikringsselskapet kan ved skriftlig samtykke akseptere tegning av forsikring også i ovennevnte tilfeller.

Dersom forsikringsselskapet ikke har gitt skriftlig samtykke, kan erstatningen bortfalle.

Ved oppgjørsoppdrag trer forsikringen i kraft når kontrakten er signert av begge parter, begrenset til siste 12 måneder før overtakelse.

Forøvrig oppfordrer selger potensielle kjøpere til å undersøke eiendommen grundig, jf avhendigsloven § 3-10 og kjøpsloven § 20 (aksjeboliger).

Gyldig forsikring forutsetter at det for helårs- og fritidsbolig foreligger tilstandsrapport som er i henhold til Forskrift til avhendingslova (tryggere bolighandel).

☑ Jeg ønsker boligselgerforsikring, og bekrefter å ha mottatt og lest forsikringsvilkårene og informasjonsbrosjyre til selger i forbindelse med kjøp av boligselgerforsikring. Forsikringen trer i kraft på det tidspunkt det foreligger en budaksept mellom partene, begrenset til tolv måneder før overtagelse. Ved oppgjørsoppdrag trer forsikringen i kraft når kontrakten er signert av begge parter, begrenset til siste 12 måneder før overtakelse. Jeg bekrefter med dette at eiendommen ikke er en næringseiendom, at den ikke selges som ledd i næringsvirksomhet eller mellom ektefeller eller slektninger i rett oppstigende eller nedstigende linje, søsken, eller mellom personer som bor eller har bodd på boligeiendommen. Gyldig forsikring forutsetter at det for helårs- og fritidsbolig foreligger tilstandsrapport som er i henhold til Forskrift til avhendingslova (tryggere bolighandel). Forsikringen er ugyldig dersom den tegnes i strid med forsikringsvilkårene. Jeg er innforstått med at eiendomsmegleren ikke har fullmakt til å gjøre unntak fra ovennevnte begrensninger. Jeg er oppmerksom på at 8% av total forsikringspremie er honorar til Söderberg & Partners.

☐ Jeg ønsker ikke boligselgerforsikring, men megler har tilbudt meg å kjøpe slik forsikring.

☐ Jeg kan ikke kjøpe boligselgerforsikring ihht vilkår.

Document reference: 315251209

E-Signing validated

secured by IN GROUPE

NAME OF SIGNER	IDENTIFIER	TIME	ELECTRONIC ID
Audun Herland	b34e517c7e85b3d9ecb25 b535473bfef7e492241	05.11.2025 10:44:33 UTC	Signer authenticated by One time code

Document reference: 315251209

- This is a PDF document digitally signed by IN Groupe's E-Signing service.
- The document's integrity is protected by signing and sealing the contents with a certificate issued to IN Groupe by a third party. Validating the signature confirms that the contents have not been modified since the time of signing.
- For more information about document formats, see https://doc.ingroupe.com/developer

INFORMASJON FRA HOL KOMMUNE

Matrikkelrapport MAT0011

Matrikkelbrev

Kartverket

For matrikkelenhet:

Kommune:	3330 - HOL
Gårdsnummer:	19
Bruksnummer:	65

Utskriftsdato/klokkeslett:	13.10.2025 kl. 17:07
Produsert av:	Gunnar Ellefskås
Attestert av:	Hol kommune

Orientering om matrikkelbrev

Matrikkelbrevet er hjemlet i «Lov om eigedomsregistrering» (matrikkellova) av 17. juni 2005. Etter definisjonen i matrikkellovens § 3 d) er matrikkelbrevet en attestert utskrift av matrikkelen som viser alle registrerte opplysninger om en matrikkelenhet ved oppgitt dato.

Om fullstendighet og nøyaktighet i matrikkelbrevet

Matrikkelen ble etablert ved konvertering av data fra tidligere registre. Det kan variere hvor gode disse dataene er med hensyn på fullstendighet og nøyaktighet. I enkelte tilfeller kan grensepunkt og grenselinjer mangle helt eller delvis eller være feil registrert. Det kan også være feil og mangler ved registrert bygnings- og adresseinformasjon. Fullstendighet og stedfestingsnøyaktighet er generelt bedre innenfor enn utenfor tettbygd strøk. Vær oppmerksom på at for mange matrikkelenheter og bygg hefter usikkerhet ved arealet som oppgis.

For utfyllende informasjon: www.kartverket.no/matrikkelbrev

Matrikkelenhet

Matrikkelenhetstype:	Grunneiendom
Bruksnavn:	HØGSTAD
Etableringsdato:	23.04.1954
Skyld:	0,01
Er tinglyst:	Ja
Har festegrunner:	Nei
Er seksjonert:	Nei

Arealrapport

Tekst	Areal	Kommentar
Beregna areal for 19 / 65	1 854,6 m2	

Eierforhold

Tinglyste eierforhold

Rolle	Status	Føds.d./org.nr	Navn	Bruksenhet	Adresse	Andel
Hjemmelshaver		280540	HERLAND AUDUN		FOTLANDSVEGEN 626 5282 LONEVÅG	1 / 1

Eiere registrert hos skattemyndighetene

Rolle	Status	Føds.d./org.nr	Navn	Bruksenhet	Adresse	Andel
Eier registrert hos skattemyndigheten e		280540	HERLAND AUDUN		FOTLANDSVEGEN 626 5282 LONEVÅG	

Oversikt over teiger (EUREF89 UTM Sone 32)

Løpenr	Type	Hovedteig	Nord	Øst	Høyde	Areal	Merknader
1	Teig	Ja	6720276	460839		1 854,6 m2	

Forretninger der matrikkelenheten er involvert

Forretning
Forretningstype
Årsak til feilretting
Forretningsdokumentdato
Kommunal saksreferanse
Nettadresse (URL)
Annen referanse
Status
Tinglysing
Endret dato
Matrikkelføring
Signatur **Dato**

Forretning Forretningstype Årsak til feilretting	Forretningsdokumentdato Kommunal saksreferanse Nettadresse (URL) Annen referanse	Tinglysing Status	Endret dato	Matrikkelføring Signatur	Dato
Omnummerering v/kommuneendring	01.01.2024	Tinglyst	01.01.2024	smatmynd	01.01.2024
Omnummerering		Omnummerert til: Omnummerert fra:	3330 - 19/65 3044 - 19/65		
Omnummerering v/kommuneendring	01.01.2020	Tinglyst	01.01.2020	smatmynd	01.01.2020
Omnummerering		Omnummerert til: Omnummerert fra:	3044 - 19/65 0620 - 19/65		
Opprett ny grunneiendom ved fradeling	27.01.1984				
Kart- og delingsforretning		Rolle	Matrikkelenhet	Arealendring	
		Avgiver	0620 - 19/65	-3 000	
		Mottaker	0620 - 19/102	3 000	
Opprett ny grunneiendom ved fradeling	20.09.1982			BL	
Kart- og delingsforretning	M 939	Rolle	Matrikkelenhet	Arealendring	
		Avgiver	0620 - 19/65	-289,2	
		Mottaker	0620 - 19/98	289,2	
Skylddeling	23.04.1954				
Skylddeling		Rolle	Matrikkelenhet	Arealendring	
		Avgiver	0620 - 19/39	0	
		Mottaker	0620 - 19/65	0	

Forretninger der matrikkelenheten er berørt

Forretning Forretningstype Årsak til feilretting	Forretningsdokumentdato Kommunal saksreferanse Nettadresse (URL) Annen referanse	Tinglysing Status	Endret dato	Matrikkelføring Signatur	Dato

Forretning Forretningstype Årsak til feilretting	Forretningsdokumentdato Kommunal saksreferanse Nettadresse (URL) Annen referanse	Status	Tinglysing Endret dato	Matrikkelføring Signatur	Dato
Kvalitetsheving for eksisterende matrikkelenhet	25.04.2014			0620lik	25.04.2014
Annen forretningstype					

Rolle	Matrikkelenhet	Arealendring
Berørt	0620 - 19/97/3	0
Berørt	0620 - 19/98	0
Berørt	0620 - 19/10/4	0
Berørt	0620 - 19/15	0
Berørt	0620 - 19/40	0
Berørt	0620 - 19/65	0
Berørt	0620 - 19/80	0
Berørt	0620 - 19/97	0
Berørt	0620 - 19/97/1	0
Berørt	0620 - 19/97/4	0
Berørt	0620 - 19/99	0
Berørt	0620 - 19/101	0
Berørt	0620 - 19/102	0
Berørt	0620 - 19/135	0

Kvalitetsheving for eksisterende matrikkelenhet	18.03.2014			0620lik	18.03.2014
Annen forretningstype					

Rolle	Matrikkelenhet	Arealendring
Berørt	0620 - 19/97/3	0
Berørt	0620 - 19/98	0
Berørt	0620 - 19/65	0
Berørt	0620 - 19/97	0
Berørt	0620 - 19/102	0
Berørt	0620 - 19/135	0

Forretning Forretningstype Årsak til feilretting	Forretningsdokumentdato Kommunal saksreferanse Nettadresse (URL) Annen referanse	Status	Tinglysing Endret dato	Matrikkelføring Signatur	Dato
Kvalitetsheving for eksisterende matrikkelenhet	17.03.2014			0620lik	17.03.2014
Annen forretningstype					

Rolle	Matrikkelenhet	Arealendring
Berørt	0620 - 19/97/3	0
Berørt	0620 - 19/98	0
Berørt	0620 - 19/11	0
Berørt	0620 - 19/65	0
Berørt	0620 - 19/97	0
Berørt	0620 - 19/97/4	0
Berørt	0620 - 19/97/5	0
Berørt	0620 - 19/99	0
Berørt	0620 - 19/101	0
Berørt	0620 - 19/102	0

Adresser

Adressetype	Adressenavn Adressetilleggsnavn	Adressekode Kildekode	Adressenr Koord.syst.	Nord	Øst	Kretser			Atkomstpunkt
Vegadresse	Høgehaugvegen	1015	31			Grunnkrets	0104	Vestre Holet	Nei
						Stemmekrets:	3	Hol	
			EUREF89 UTM Sone 32			Kirkesokn:	04080401	Hol og Hovet	
				6720287	460833	Postnr.område:	3576	HOL	
						Tettsted:			

Aktive bygg som er registrert på matrikkelenheten

Bygningsnr: 160 126 574
Løpenr:
Repr.punkt: Koordinatsystem: EUREF89 UTM Sone 32
Nord: 6720287 Øst: 460833
Bygningsendringskode:
Bygningstype: Helårsb.benyttes som fritidsb.
Næringsgruppe: Bolig
Bygningsstatus: Tatt i bruk
Energikilder:
Oppvarming:

Bebygd areal:	0	Ant. boliger:	1	Datoer						
Bruksareal bolig:	60	Ant. etasjer:	1	Rammetillatelse:						
Bruksareal annet:	0	Vannforsyning:		Igangsettingstillatelse:						
Bruksareal totalt:	60	Avløp:		Tatt i bruk:	31.12.1950					
Bruttoareal bolig:	0	Har heis:	Nei	Midlertidig brukstillatelse:						
Bruttoareal annet:	0			Ferdigattest:						
Bruttoareal totalt:	0									

Etasjer

Etasje	Antall boenheter	BRA bolig	BRA annet	BRA totalt	BTA bolig	BTA annet	BTA totalt
H01	1	60	0	60	0	0	0

Bruksenheter

Adresse	Bruksenhetsnummer	Bruksenhetstype	Bruksareal	Ant. rom	Kjøkkentilgang	Bad	WC	Matrikkelenhet
1015 Høgehaugvegen 31	H0101	Bolig	60	0		0	0	19/65

Bygningsnr: 160 126 582
Løpenr:
Repr.punkt: Koordinatsystem: EUREF89 UTM Sone 32
Nord: 6720284 Øst: 460852
Bygningsendringskode:
Bygningstype: Garasjeuth.anneks til fritidb
Næringsgruppe: Annet som ikke er næring
Bygningsstatus: Tatt i bruk
Energikilder:
Oppvarming:

Bebygd areal:	0	Ant. boliger:	0	Datoer						
Bruksareal bolig:	0	Ant. etasjer:	1	Rammetillatelse:						
Bruksareal annet:	13	Vannforsyning:		Igangsettingstillatelse:						
Bruksareal totalt:	13	Avløp:		Tatt i bruk:						
Bruttoareal bolig:	0	Har heis:	Nei	Midlertidig brukstillatelse:						
Bruttoareal annet:				Ferdigattest:						
Bruttoareal totalt:	0									

Etasjer

Etasje	Antall boenheter	BRA bolig	BRA annet	BRA totalt	BTA bolig	BTA annet	BTA totalt
H01	0	0	13	13	0	0	0

Bruksenheter

Adresse	Bruksenhetsnummer	Bruksenhetstype	Bruksareal	Ant. rom	Kjøkkentilgang	Bad	WC	Matrikkelenhet
		Unummerert bruksenhet	0	0		0	0	19/65


Bygningsnr:	160 126 590	Bebygd areal:	0	Ant. boliger:	0	Datoer	
Løpenr:		Bruksareal bolig:	0	Ant. etasjer:	1	Rammetillatelse:	
Repr.punkt:	Koordinatsystem: EUREF89 UTM Sone 32	Bruksareal annet:	23	Vannforsyning:		Igangsettingstillatelse:	
	Nord: 6720265 Øst: 460826	Bruksareal totalt:	23	Avløp:		Tatt i bruk:	
Bygningsendringskode:		Bruttoareal bolig:	0	Har heis:	Nei	Midlertidig brukstillatelse:	
Bygningstype:	Garasjeuth.anneks til fritidb	Bruttoareal annet:				Ferdigattest:	
Næringsgruppe:	Annet som ikke er næring	Bruttoareal totalt:	0				
Bygningsstatus:	Tatt i bruk						
Energikilder:							
Oppvarming:							


Etasjer

Etasje	Antall boenheter	BRA bolig	BRA annet	BRA totalt	BTA bolig	BTA annet	BTA totalt
H01	0	0	23	23	0	0	0

Bruksenheter

Adresse	Bruksenhetsnummer	Bruksenhetstype	Bruksareal	Ant. rom	Kjøkkentilgang	Bad	WC	Matrikkelenhet
		Unummerert bruksenhet	0	0		0	0	19/65

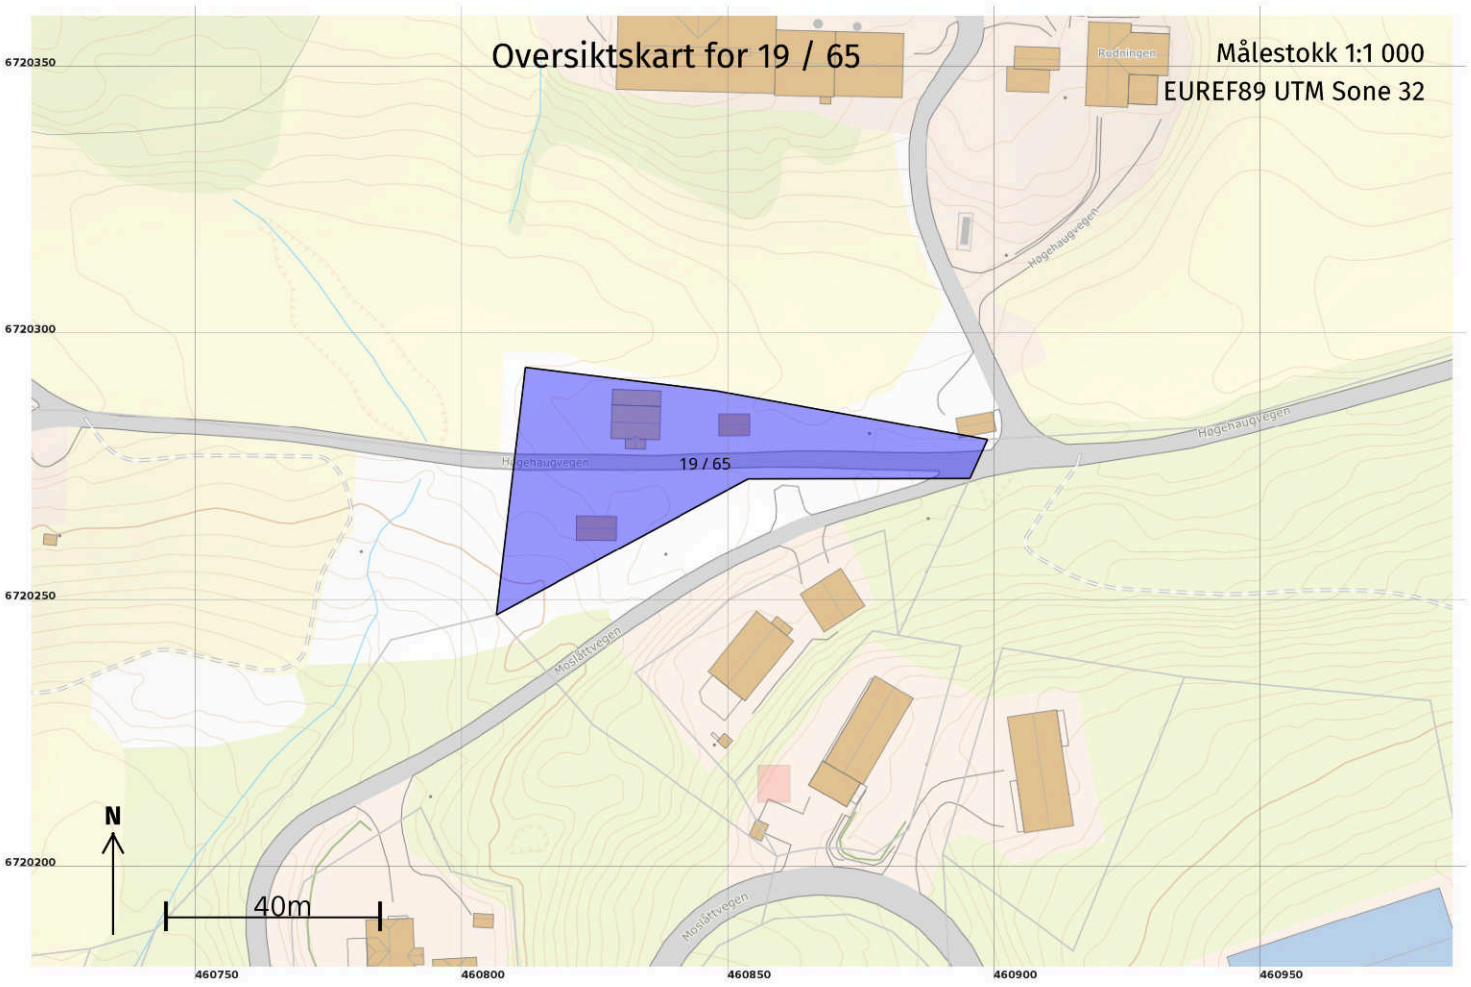
Oversiktskart for 19 / 65
Målestokk 1:1 000
EUREF89 UTM Sone 32
19 / 65
Høgehaugvegen
Mosliåttvegen
Redningen
N
40m
6720350
6720300
6720250
6720200
460750
460800
460850
460900
460950

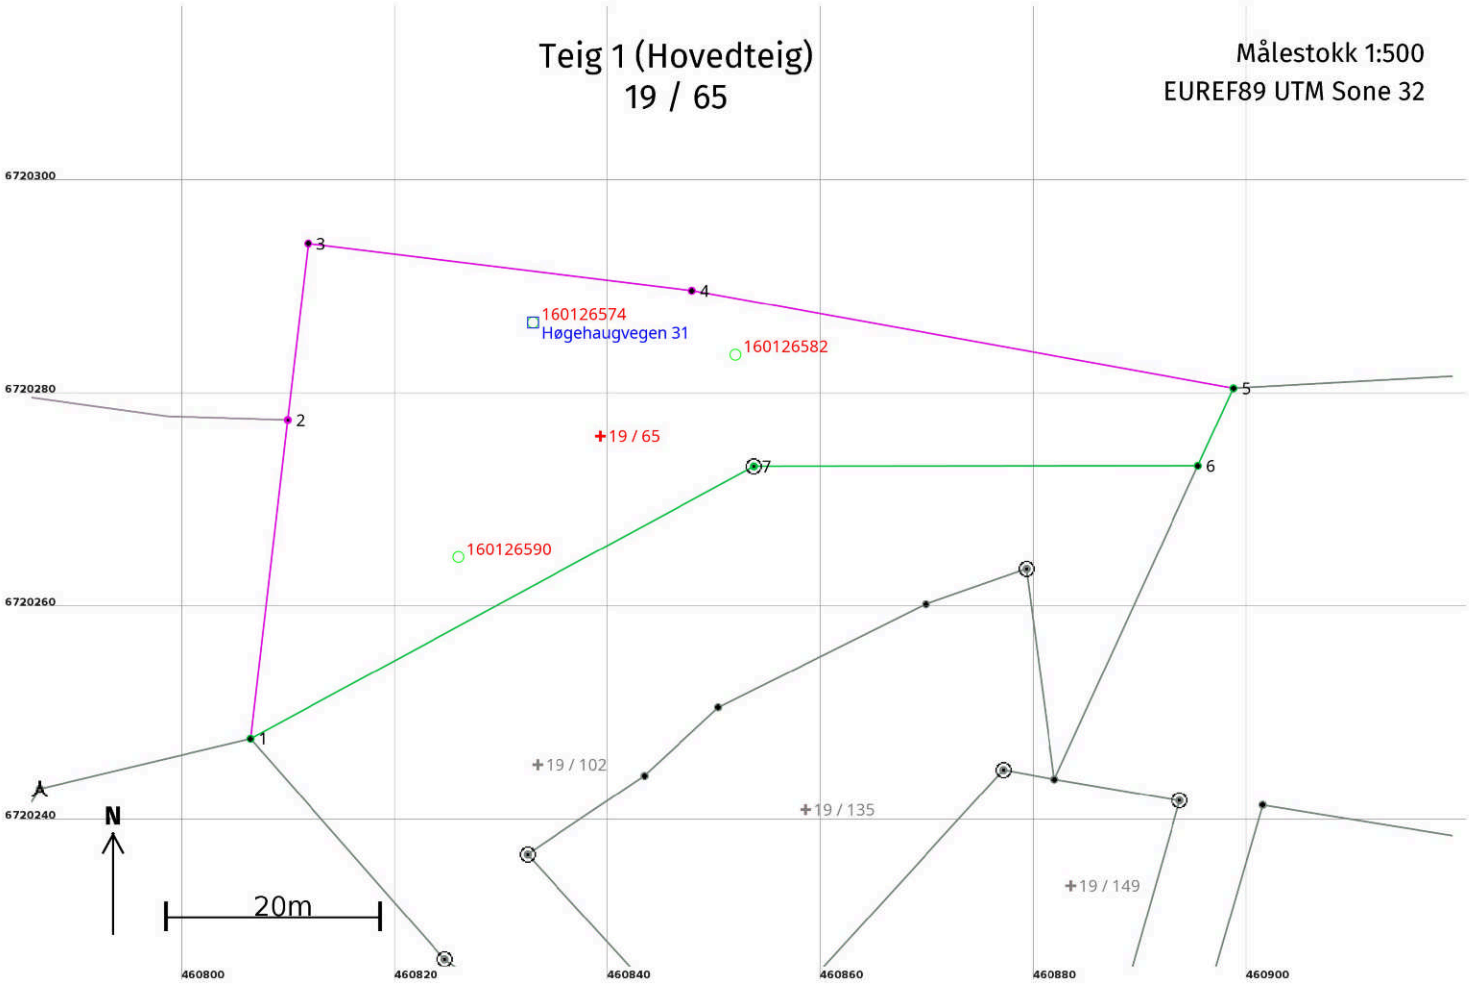
Teig 1 (Hovedteig)
19 / 65
Målestokk 1:500
EUREF89 UTM Sone 32
6720300
6720280
6720260
6720240
460800
460820
460840
460860
460880
460900
1
2
3
4
5
6
7
160126574
Høgehaugvegen 31
160126582
160126590
19 / 65
19 / 102
19 / 135
19 / 149
N
20m

Areal og koordinater

Areal: 1 854,6 Arealmerknad:

Representasjonspunkt: **Koordinatsystem:** EUREF89 UTM Sone 32 **Nord:** 6720276 **Øst:** 460839

Grensepunkt / Grenselinje **Ytre avgrensing**

Løpenr	Nord	Øst	Grensemerke nedsatt i / Lengde (m)	Grensepunkttype / Linjeinformasjon	Målemetode	Nøyaktighet (SD i cm)	Radius
1	6720248,00	460806,49	30,08	Umerket	12 Terrengmålt: Teodolitt med elektronisk avstandsmåler	13	
2	6720277,88	460809,97	16,63	Geometrisk hjelpepunkt	20 Stereoinstrument	200	
3	6720294,40	460811,90	36,29	Gjerdestolpe	53 Digitalisert på dig.bord fra strek-kart: Transparent film - god posisjonskvalitet	200	
4	6720289,99	460847,92	51,64	Gjerdestolpe	53 Digitalisert på dig.bord fra strek-kart: Transparent film - god posisjonskvalitet	200	
5	6720280,84	460898,74	8,00	Kamjern	12 Terrengmålt: Teodolitt med elektronisk avstandsmåler	13	
6	6720273,57	460895,41	41,68	Umerket	12 Terrengmålt: Teodolitt med elektronisk avstandsmåler	13	
7	6720273,51	460853,73	Jord 53,69	Offentlig godkjent grensemerke	12 Terrengmålt: Teodolitt med elektronisk avstandsmåler	13	

Eiendommen er ikke seksjonert

Kommune

PROTOKOLL FOR KARTFORRETNING

JNR 1084

Side | - av sider ialt

Kommunalforvaltningen — Oppmålingsteknisk blankett utarbeidet av Norske Kommuners Sentralforbund

Adresse/Bruksnavn	Gnr - Bnr - Festenr. 19/65
Forretningen gjelder: Fradeling av grunneiendom	Parsellbetegnelse: -
Rekvirent: Ole Smedsplass	Rekvisisjonsdato: 18.06.83
Inngår det flere bruksnummer i forretningen: Nei	Består bruksnummeret av flere parseller (teiger): Nei
Forretningens bestyrer: Arne Hørk	Varslingsmåte (til partene): Rek. brev
Hjemmelshavers navn: Ole Smedsplass	Adresse: Bjørnebærstien 1, 1349 Rykkin
Kjøpers/~~Festers~~navn: Hol kommune	Adresse:
Forretningen avholdt - (ukedag, dato, kl.): Mandag 19. september 1983 kl. 10^{00}	Sted: På tomten.

PARTER			FREMMØTTE (KVITTERING)
Gnr - Bnr - Festenr	Partsstilling	Navn	
19/65	Rekvirent	Ole Smedsplass	Pål Smedsplass.
19/11	Nabo	Pål Smedsplass	Pål Smedsplass.
19/98	"	Alf Dalby	Alf Dalby
	Kjøper	Hol kommune	

[X] Tillatelse gitt av bygningsrådet [ ] Tillatelse gitt etter delegasjonsinstruks

Dato: Stadfestet | Sak: reguleringsplan.

Forlangte erklæringer

Servitutter som hviler på arealet forretningen omfatter

Fremlagte dokumenter (Midlertidig forretning, dokumentasjon av fullmaktsforhold o.l.)
Rekvirent Ole Smedsplass møtte med fullmektig Pål Smedsplass.

Inngåtte avtaler, kort grensebeskrivelse, grensemerking (gammel og ny) etc.
Arealet ca. 3 da. grenser i syd til gnr. 19/99 i øst inntil gnr. 19/97 og 19/98.
I nord ble ny grenselinje fastlagt 3 m fra vegkant (på sydsiden) og i nordvest mot gjenværende del av gnr. 19/65.

I henhold til delingslovens § 1–6, kan forretningen påklages til fylkesmannen

Jeg bekrefter at protokollen er i samsvar med gjennomføringen av forretningen og de faktiske forhold i marken. Protokollens innhold er gjort kjent for alle fremmøtte.

Sted	Dato	Bestyrerens underskrift
Hol	19.09.83	Arne Hørk

611

Nr. 859 a.

(PÅ LAGER SEM & STENERSEN A/S. OSLO
1—53.

Avskrift.
Godkjent til innhefting i grunnboka.

Dagbok nr. 59/1954 Dkt. 23/4
Hallingdal Sorenskriverembete

Skylddelingsforretning

Frå dag den 9. april 19 54 holdt undertegnede av lensmannen oppnevnte menn skylddelingsforretning over gården Fjellstad g.-nr. 19 br.-nr. 39 av skyld mark 0,0 i Hol herred. Forretningen er forlangt av Eivind Smestad (tidligere Smedsplass)

som har grunnbokshjemmel til den eiendom som er forlangt delt.[1])

Mennsoppnevnelsene legges ved. Av mennene har følgende gitt forsikring[2]) som skjønnsmenn:
Alle.

Ved forretningen møtte:[3]) Selgeren Eivind O. Smestad og på vegne av kjøperen Ole S. Smedsplass møtte faren Sigurd O. Smedsplass, som også er nabo. De øvrige naboer var det ikke nødvendig å tilkalle.

Mennene valgte til formann Sigurd S. Reinton.

Over den n delen av gården, som er fraskilt, meddeles her følgende **grensebeskrivelse**[4])

Den fradelte parsell ligger i østre (etter dagligtalen søndre) kant av Smedsplassens innmark, og er den samme som er beskrevet under pkt. 1. i skylddelingsforretning over Smedsplassen den 11/7 1924, tl. 23/7 s.å. (da Fjellstad ble fraskylddelt denne), idet grensene er de samme som da ble fastsatt for denne delen av Fjellstad.

Grensebeskrivelsen gjentas her:

Delet begynner i en + merket stein ved østre enden av et gam-

---


[1]) Hvis rekvirenten ikke har grunnbokshjemmel, blir forretningen ikke å anta til tinglysing med mindre rekvirenten ved dom er kjent eiendomsberettiget til den del av eiendommen som forlanges fraskilt. (Skylddelingslovens § 1.)

[2]) Har noen av mennene ikke gitt slik forsikring som nevnt i lov nr. 1 av 1/6 1917 § 20, skal vedk. før forretningen holdes underskrive følgende erklæring som blir å sende inn til sorenskriveren sammen med skylddelingsforretningen. «Jeg forsikrer at jeg i alle saker vil utføre mitt verv som skjønnsmann samvittighetsfullt og etter beste overbevisning. den 19
N. N.»

[3]) Hvis noen av de i forretningen interesserte parter eller naboer ikke møter, må det i forretningen opplyses om det er godtgjort at varsel er gitt dem eller for naboers vedkommende om det er funnet unødvendig å varsle dem (skylddelingslovens §§ 2 og 3).

[4]) Se skylddelingslovens §§ 3 og 8. Grensene mot naboeiendommen blir ikke å beskrive dersom disse eiere ikke er til stede og samtykker i beskrivelsen. Skal mennene etter partenes forlangende utføre delingen i marken i forbindelse med skylddelingen (lovens § 7), må grensebeskrivelsen tillike inneholde det nødvendige herom. Stiftelse av bruksrettighet eller servitutt må ikke tas inn i skylddelingsforretningen uten at heftelsen skriftlig er vedtatt av den som har grunnbokshjemmel til den eiendom som heftelsen skal hvile på (lovens § 5).

melt steingjerde mellom Rudningen og parsellen (like ved oppkjørselen til Rudningen), idet dette steingjerde danner parsellens grense på nordsiden (nord etter kompasset). Steingjerdet, som forandrer retning, danner også grensen på vestsiden (mot Smedsplassen). I en stor stein i enden av steingarden er der hugget +. Herfra går delet i sydøstlig retning til en stor jordfast stein med ihugget +. Fra denne stein går delet etter en gangstig til utgangspunktet (førstnevnte delestein). Se risset nedenfor.

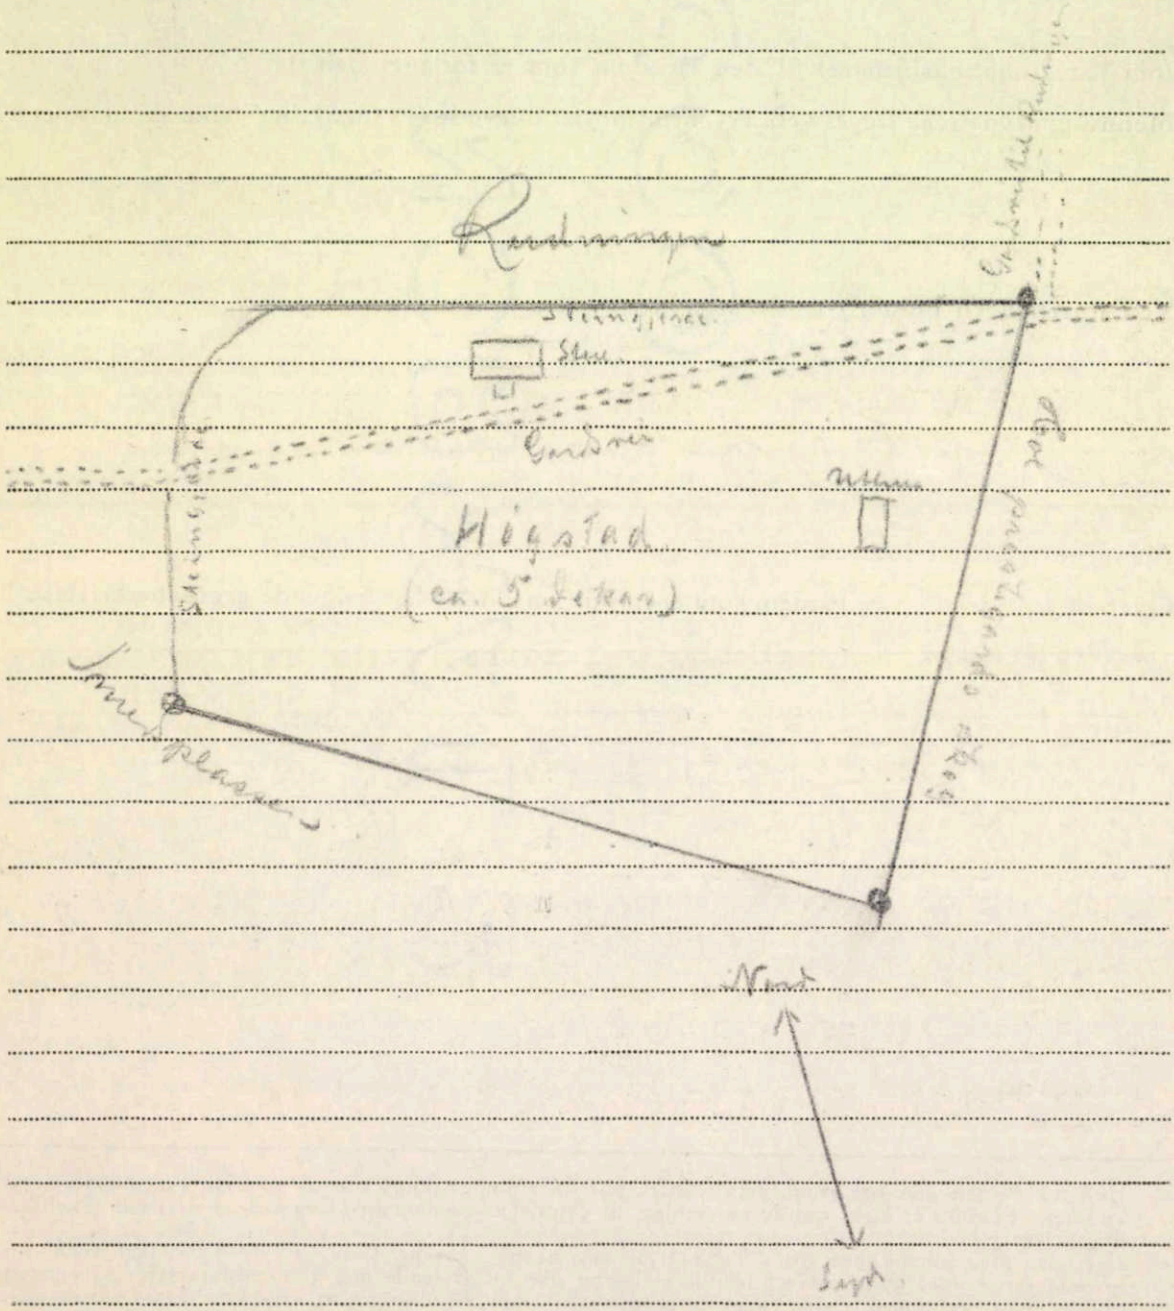

1. Omfatter den eiendom som deles, jordbruk med skog? Nei.

2. Får hvert av de ved delingen framkomne jordbruk den til husbehov og gårdsfornødenhet nødvendige skog? -

3. Omfatter den eiendom, som deles, jordbruk med fjellstrekning, herunder fjellvann, elver og bekker? Nei.

4. Får hvert av de ved delingen fremkomne jordbruk den for bruket nødvendige fjellstrekning? -

Hvis spørsmål 1 besvares med ja, og spørsmål 2 besvares med nei, **eller** hvis spørsmål 3 besvares med ja, og spørsmål 4 besvares med nei, blir ytterligere følgende spørsmål å besvare:

5. Har herredsstyret samtykket i skylddelingen? -

6. Eller finner skylddelingsmennene det godtgjort at den parsell, som fraskilles eiendommen, er bestemt til å oppdyrkes eller anvendes til byggetomt, veg, industrielt anlegg eller annet lignende øyemed? Byggetomt.

7. Eller deles eiendommen i henhold til § 14 i lov om odels- og åsætesretten av 26. juni 1821? -

Det bevitnes:

a) At ved delingen nytt fellesskap ikke er stiftet. Dog har vi samtykket i, at av utmarken

.....

.....

kan benyttes i fellesskap av .....

idet vi har funnet videregående deling utjenlig.[1])

b) At hvert bruk har fått en for fredning og benyttelse så hensiktsmessig form som forholdene tillater.

Skylden for den fraskilte delen ble bestemt til ~~mark 0,01, uten fradrag~~ i hovedbølets skyld.

Hovedbølets gjenværende skyld utgjør .....

Den fraskilte delen er gitt bruksnavn.[2]) Høgstad

Bestemmelse angående omkostningene ved forretningens avholdelse og tinglysing:[3])

Bæres av kjøperen.

.....

.....

---

[1]) Det som ikke passer strykes over.

[2]) Som bruksnavn må ikke i noe tilfelle velges et navn som allerede er i bruk som slektsnavn og som ikke hører til de mer utbredte (jfr. lov av 9. februar 1932 nr. 2 § 21).

[3]) Hvis det ikke opplyses eller fra noen av partene påstås å være truffet avtale om, hvem som skal bære omkostningene ved forretningens avholdelse, skal mennene i forretningen innta bestemmelse om, hvorledes omkostningene skal fordeles mellom partene.

614

Partene ble gjort kjent med at forretningen kan påankes til overskjønn, for så vidt angår skyldansettelsen og den i marken foretatte deling, og at begjæring herom må være framsatt til sorenskriveren innen 3 måneder fra forretningens tinglysing.

Vi erklærer at vi har utført forretningen etter beste skjønn og overbevisning i henhold til gitt forsikring.

Vi har bestemt at Sigurd S. Reinton skal besørge forretningen levert (sendt) til tinglysing.

Sigurd S. Reinton O.G. Kirkeberg

Antatt til tinglysing 19

Tinglyst ved

De fraskilte del har fått g.nr. 19 br.nr. 65

Grenser til 19/65 er av dårlig kvalitet i nord vest rettning. Legger ved skyldeling fra 1954 og en karmålingsforretning med målebrevsnummer 1084.

Annmodner til oppmålingsforretning for 19/65.

Plan/bygg/landbruk

Til hjemmelshavere

Arkivkode	Vår ref.	Deres ref.	Dato
GNR 000/000	11/1022 - HO-LJU		05.09.2011

BOPLIKT I HOL KOMMUNE

Vi viser til tidligere korrespondanse vedrørende boplikt for deres eiendom.

Krav om boplikt utløses ikke etter konsesjonsloven der boligeiendom overdras ved arv.
Deres eiendom kan således fortsatt nyttes som fritidsbolig.

I henhold til plan og bygningslovgivningen er imidlertid ikke bruken som fritidsbolig i tråd med planformålet. Dette betyr at status for eiendommen fortsatt er bolig. Ved et eventuelt salg må eiendommen selges i tråd med reguleringsstatus.
En bruksendring til fritidsbolig er et søknadspliktig tiltak etter § 20-1 litra d, i plan og bygningsloven.

Vi vil således påpeke at bopliktsunntaket, ved overdragelse av eiendom ved arv, kun påvirker bruken av eiendommen for den som har arvet den.

Hol kommune anser saken som avsluttet.

Med hilsen

Liv Juchelka
leder plan og bygg

Anita Grøtt
sekretær

Ålmannvegen 8
3576 HOL

Tlf: 32092100
Fax: 32092110

Nettside: www.hol.kommune.no
E-post: postmottak@hol.kommune.no

Bank: 2333.07.01145
Org.nr: 971 030 607

Hol kommune
Adresse: Ålmannvegen 8, 3576 Hol
Telefon: 32 09 21 00

Utskriftsdato: 13.10.2025

Planopplysninger

EM §6-7 Oppdragstakerens undersøkelses- og opplysningsplikt Kilde: Hol kommune

Kommunenr.	3330	**Gårdsnr.**	19	**Bruksnr.**	65	**Festenr.**		**Seksjonsnr.**	
Adresse	Høgehaugvegen 31, 3576 HOL								

Opplysningene omfatter gjeldende planer og pågående planarbeid for eiendommen. Nærmere opplysninger om den enkelte plan med dokumenter, mindre endringer, etc finnes på internett, se lenker under. Oppgitte delarealer viser planinformasjon på eiendommen.

Det tas forbehold om riktigheten eller fullstendigheten av opplysningene i dette dokumentet. Det kan ikke rettes krav som følge av at disse opplysningene benyttes som grunnlag for beslutninger.

Plantyper med treff

- Kommuneplaner
- Reguleringsplaner
- Kommuneplaner under arbeid

Plantyper uten treff

- Kommunedelplaner
- Reguleringsplaner under bakken
- Reguleringsplaner under arbeid
- Reguleringsplaner under arbeid i nærheten
- Bebyggelsesplaner over bakken
- Midlertidige forbud
- Kommunedelplaner under arbeid
- Reguleringsplaner over bakken
- Reguleringsplaner bunn
- Bebyggelsesplaner
- Bebyggelsesplaner under bakken

Kommuneplaner

Besøk kommunens hjemmeside for mer informasjon.

Id	0620-2014
Navn	Kommuneplanens arealdel 2014-2025
Plantype	Kommuneplanens arealdel
Status	Endelig vedtatt arealplan
Ikrafttredelse	27.08.2014
Bestemmelser	- https://www.arealplaner.no/3330/dokumenter/1477/27.08.14.K.planbestemmmelser.pdf
Delarealer	**Delareal** 1 854 m^2 **Arealbruk** LNRF areal for nødvendige tiltak for landbruk og reindrift og gårdstilknyttet næringsvirksomhet basert på gårdens ressursgrunnlag,Nåværende

Kommuneplaner under arbeid

Besøk kommunens hjemmeside for mer informasjon.

Id	3330-2024
Navn	Kommuneplanens arealdel 2024-2036

Status	Planlegging igangsatt
Plantype	Kommuneplanens arealdel

Reguleringsplaner

Besøk kommunens hjemmeside for mer informasjon.

Id	062003004
Navn	HøGEHAUG VEST
Plantype	Eldre reguleringsplan
Status	Endelig vedtatt arealplan
Ikrafttredelse	05.06.1980
Bestemmelser	- https://www.arealplaner.no/3330/dokumenter/281/4_best.pdf

Id	062003005
Navn	HøGEHAUG VEST DEL II
Plantype	Eldre reguleringsplan
Status	Endelig vedtatt arealplan
Ikrafttredelse	15.02.1983
Bestemmelser	- https://www.arealplaner.no/3330/dokumenter/285/5_best.pdf


Hol kommune

Grunnkart

Eiendom: 19/65
Adresse: Høgehaugvegen 31
Dato: 13.10.2025
Målestokk: 1:1000

N

UTM-32

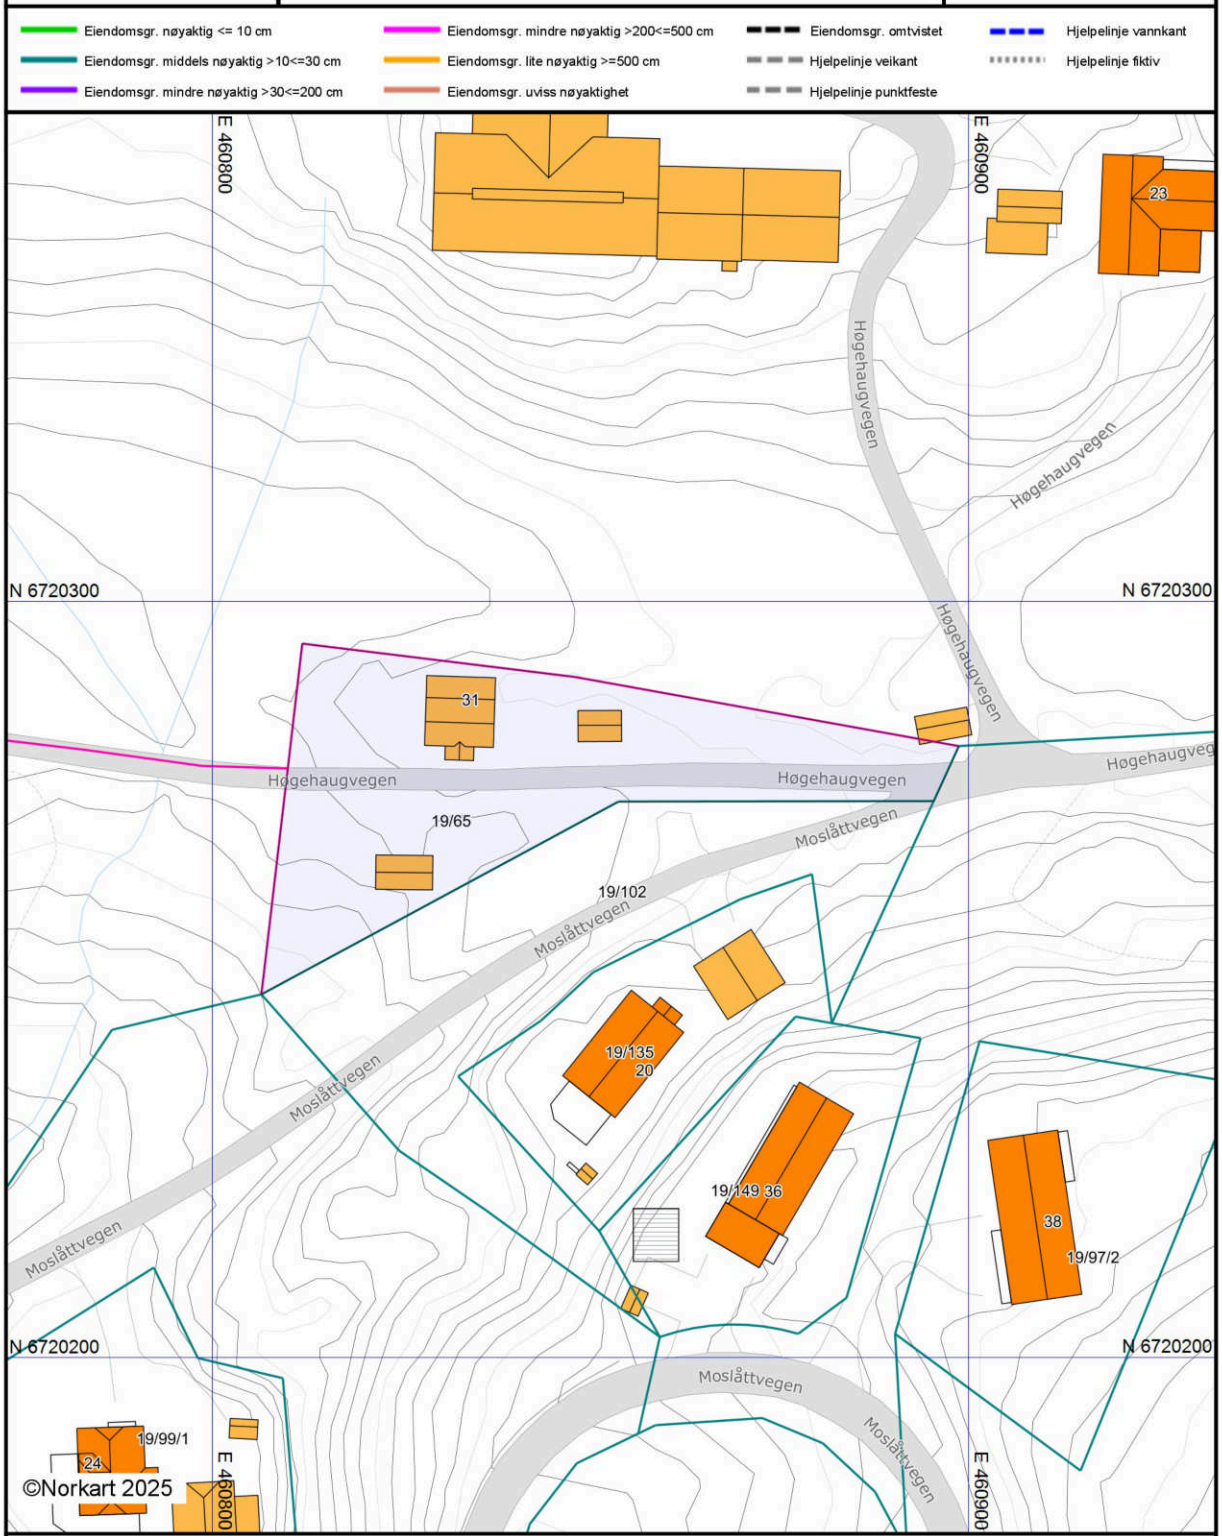

Det tas forbehold om riktigheten eller fullstendigheten av opplysningene i dette dokumentet.
Det kan ikke rettes krav som følge av at disse opplysningene benyttes som grunnlag for beslutninger.

DOK-analyse for eiendom 3330-19/65


Dato for analyse	25.11.2025 kl.15:55	Buffer (meter)	1
Spurte datasett	82	Ikke sjekkede datasett	0
Berørte datasett	11	Ikke berørte datasett	71
Kommunens valgte	71	Utelatte datasett	22

'Spurte datasett': Datasett som blir sjekket i analysen
'Ikke sjekkede datasett': Datasett som skulle blitt sjekket i analysen, men ikke ble med. Dekker feilsituasjoner der data er utilgjengelige
'Berørte datasett': Datasett som blir sjekket i analysen og har treff
'Ikke berørte datasett': Datasett som blir sjekket i analysen og ikke har treff

'Kommunens valgte': Datasett valgt av kommune for DOK-analyse
'Utelatte datasett': Dette inkluderer basis kartdata, datasett med svært lav - eller ingen relevans for saksbehandling, sensitive datasett som det ikke finnes eksplisitte, skjermede tjenester for, samt datasett som dataeiende organisasjon ikke har infrastruktur for å distribuere

Datoer:
'Oppdatert' er dato for siste oppdatering, som oppgitt av originaldatavert. Der feltet er tomt, betyr det at originaldatavert ikke formidler slik datoverdi for det aktuelle datasettet.
'Nedlastet' er dato for nedlasting av ny versjon. Verdien i dette feltet blir oppdatert av respektive nedlastings-/produksjonslinjer hos Geodata.

VIKTIG: Fravær av treff på et datasett betyr ikke nødvendigvis at området er fritatt for risiko, men at det ikke er gjort observasjoner av det aktuelle temaet i området, eller at området ikke er kartlagt. Treff på et datasett indikerer normalt at ytterligere undersøkelser er nødvendige.
Det tas forbehold om kartgrunnlagets korrekthet og fullstendighet. Det kan ikke rettes krav som følge av at disse opplysningene benyttes som grunnlag for beslutninger.

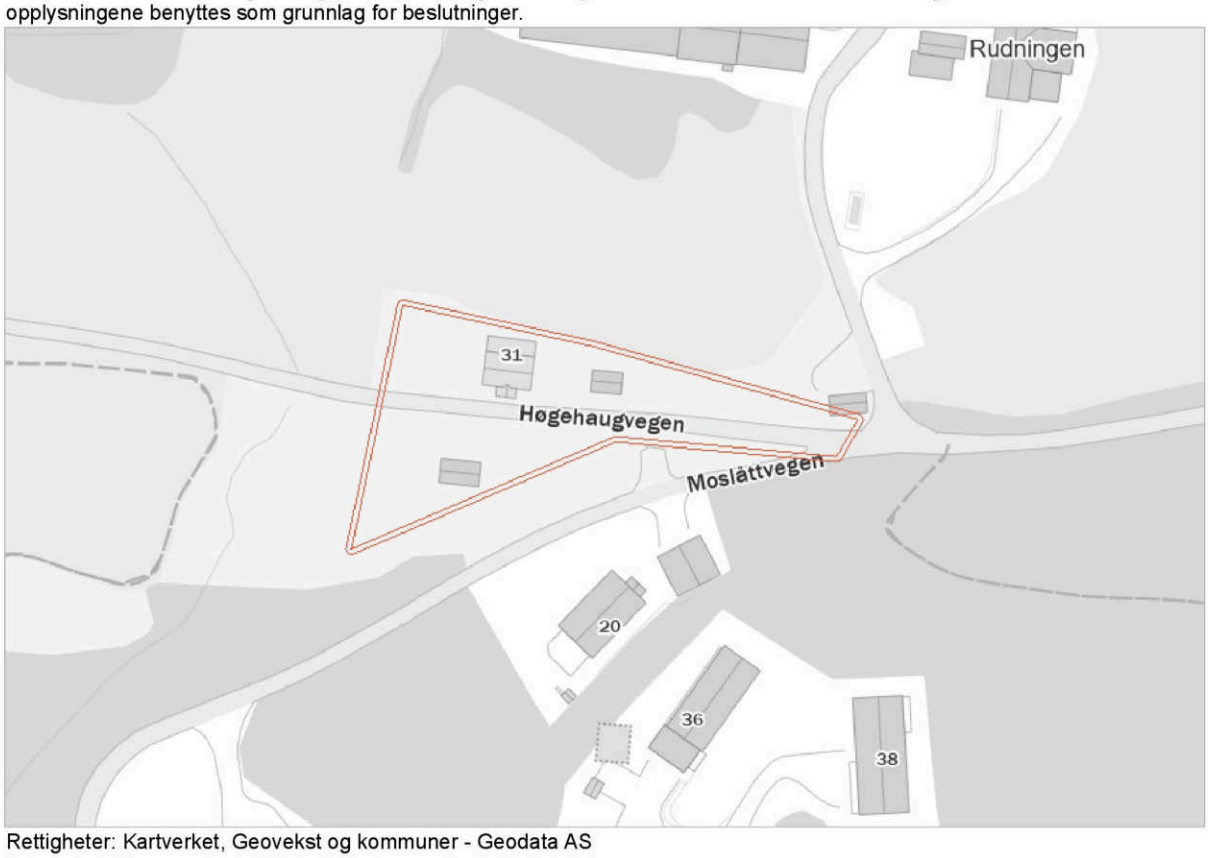

Rettigheter: Kartverket, Geovekst og kommuner - Geodata AS

Berørte datasett

Navn	Kilde	Oppdatert	Nedlastet
Eiendom: Matrikkelen - Adresse	Kartverket	24.11.2025	25.11.2025
Eiendom: Matrikkelen - Bygningspunkt	Kartverket	24.11.2025	25.11.2025
Eiendom: Matrikkelen - Eiendomskart Teig	Kartverket	23.11.2025	25.11.2025
Geologi: Løsmasser	Norges geologiske undersøkelse		17.11.2025
Geologi: Radon aktsomhet	Norges geologiske undersøkelse		17.11.2025
Landbruk: Arealressurskart - AR50 - Arealtyper	Norsk institutt for bioøkonomi		05.11.2025
Landbruk: FKB-AR5	Geovekst	24.11.2025	25.11.2025
Landskap: Naturtyper i Norge - Landskap	Artsdatabanken	27.03.2025	28.03.2025
Samfunnssikkerhet: Aktsomhetskart for jord- og flomskred	Norges vassdrags- og energidirektorat	15.11.2025	17.11.2025
Samfunnssikkerhet: Aktsomhetskart for snøskred	Norges vassdrags- og energidirektorat	05.11.2025	17.02.2025
Samfunnssikkerhet: Flom aktsomhetsområder	Norges vassdrags- og energidirektorat	30.06.2025	07.07.2025

Ikke berørte datasett

Navn	Avstand	Kilde	Oppdatert	Nedlastet
Basis geodata: FKB-Vann		Geovekst	24.11.2025	25.11.2025
Befolkning: Tilgjengelighet		Kartverket	25.11.2025	17.11.2025
Energi: Byggeforbudssoner kraftledninger		Statnett	07.03.2025	02.04.2025
Energi: Vannkraft, Utbygd og ikke utbygd		Norges vassdrags- og energidirektorat	25.11.2025	17.11.2025
Forurensning: Forurenset grunn		Miljødirektoratet		10.11.2025
Forurensning: Støykartlegging veg etter T-1442		Statens vegvesen	23.10.2025	27.10.2025
Forurensning: Støysoner Avinors lufthavner		Avinor	17.01.2025	07.04.2025
Forurensning: Støysoner for Bane NORs jernbanenett		Bane NOR SF	12.03.2025	17.03.2025
Forurensning: Støysoner for Forsvarets flyplasser		Forsvarsbygg	19.05.2025	26.05.2025
Forurensning: Støysoner for Forsvarets skyte- og øvingsfelt		Forsvarsbygg	18.03.2025	26.03.2025
Friluftsliv: Friluftslivsområder - kartlagte		Miljødirektoratet		17.11.2025
Friluftsliv: Friluftslivsområder - statlig sikra		Miljødirektoratet		17.11.2025
Friluftsliv: Turrutebasen		Kartverket	25.11.2025	17.11.2025
Geologi: Bergrettigheter		Direktoratet for mineralforvaltning	24.11.2025	10.11.2025
Geologi: Grunnvannsborehull		Norges geologiske undersøkelse		17.11.2025
Geologi: Grus og pukk		Norges geologiske undersøkelse		17.11.2025
Geologi: Marin grense		Norges geologiske undersøkelse		17.11.2025
Geologi: Mineralressurser: industrimineral, naturstein og metaller		Norges geologiske undersøkelse		17.11.2025
Kulturminner: Kulturminner - Brannsmitteområder		Riksantikvaren	20.11.2025	27.10.2025
Kulturminner: Kulturminner - Freda bygninger		Riksantikvaren	20.11.2025	17.11.2025

Ikke berørte datasett

Navn	Avstand	Kilde	Oppdatert	Nedlastet
Kulturminner: Kulturminner - Kulturmiljøer		Riksantikvaren	20.11.2025	17.11.2025
Kulturminner: Kulturminner - Lokaliteter, Enkeltminner og Sikringssoner		Riksantikvaren	25.11.2025	17.11.2025
Kulturminner: Kulturminner - SEFRAK-bygninger		Riksantikvaren	01.11.2025	03.11.2025
Kulturminner: Kulturminner - Verneverdig tette trehusmiljøer		Riksantikvaren	21.11.2025	17.11.2025
Kyst og fiskeri: Akvakultur - lokaliteter		Fiskeridirektoratet	25.11.2025	17.11.2025
Kyst og fiskeri: Gyteområder		Fiskeridirektoratet	28.10.2025	03.11.2025
Kyst og fiskeri: Korallrev		Havforskningsinstituttet	19.11.2025	17.11.2025
Kyst og fiskeri: Låssettingsplasser		Fiskeridirektoratet	28.10.2025	04.11.2025
Landbruk: Dyrkbar jord		Norsk institutt for bioøkonomi	12.09.2025	26.09.2025
Landbruk: Jordkvalitet		Norsk institutt for bioøkonomi		28.11.2024
Landbruk: Reindrift - Årstidsbeite - Høstbeite		Landbruksdirektoratet		10.11.2025
Landbruk: Reindrift - Årstidsbeite - Høstvinterbeite		Landbruksdirektoratet		10.11.2025
Landbruk: Reindrift - Årstidsbeite - Sommerbeite		Landbruksdirektoratet		10.11.2025
Landbruk: Reindrift - Årstidsbeite - Vårbeite		Landbruksdirektoratet		03.11.2025
Landbruk: Reindrift - Årstidsbeite - Vinterbeite		Landbruksdirektoratet		04.08.2025
Landbruk: Reindrift - Avtaleområde		Landbruksdirektoratet		17.11.2025
Landbruk: Reindrift - Beitehage		Landbruksdirektoratet		03.11.2025
Landbruk: Reindrift - Ekspropriasjonsområde		Landbruksdirektoratet		03.11.2025
Landbruk: Reindrift - Flyttlei		Landbruksdirektoratet		03.11.2025
Landbruk: Reindrift - Konsesjonsområde		Landbruksdirektoratet		03.11.2025
Landbruk: Reindrift - Konvensjonsområde		Landbruksdirektoratet		03.11.2025
Landbruk: Reindrift - Oppsamlingsområde		Landbruksdirektoratet		10.11.2025
Landbruk: Reindrift - Reinbeitedistrikt		Landbruksdirektoratet		03.11.2025
Landbruk: Reindrift - Reinbeiteområde		Landbruksdirektoratet		03.11.2025
Landbruk: Reindrift - Reindriftsanlegg		Landbruksdirektoratet		03.11.2025
Landbruk: Reindrift - Restriksjonsområde		Landbruksdirektoratet		10.11.2025
Landbruk: Reindrift - Samebyavtale		Landbruksdirektoratet		17.11.2025
Landbruk: Reindrift - Samebyrettsavgjørelse		Landbruksdirektoratet		17.11.2025
Landbruk: Reindrift - Siidaområde		Landbruksdirektoratet		03.11.2025
Landbruk: Reindrift - Trekklei		Landbruksdirektoratet		03.11.2025
Natur: Arter av nasjonal forvaltningsinteresse		Miljødirektoratet		10.11.2025
Natur: Kulturlandskap - verdifulle		Miljødirektoratet		19.11.2025
Natur: Naturtyper på land og i ferskvann (HB13)		Miljødirektoratet		21.11.2025

Ikke berørte datasett


Navn	Avstand	Kilde	Oppdatert	Nedlastet
Natur: Naturvernområder		Miljødirektoratet		21.11.2025
Natur: Naturvernområder - Foreslåtte		Miljødirektoratet		21.11.2025
Natur: Verneplan for vassdrag		Norges vassdrags- og energidirektorat	01.11.2025	02.11.2025
Natur: Villreinområder		Miljødirektoratet		02.09.2025
Plan: Markagrensen		Klima- og miljødepartementet	02.11.2025	02.11.2025
Plan: Statlige planretningslinjer for differensiert forvaltning av strandsonen langs sjøen		Kommunal- og distriktsdepartementet	11.03.2025	05.05.2025
Samferdsel: Ankringsområder		Kystverket	23.11.2025	21.11.2025
Samferdsel: Hovedled og Biled		Kystverket	04.02.2025	14.05.2025
Samferdsel: Hovedled og Biled, arealavgrensning		Kystverket	05.02.2025	14.05.2025
Samferdsel: Jernbane - Banenettverk		Bane NOR SF	06.03.2025	14.05.2025
Samfunnssikkerhet: Aktsomhetskart for kvikkleireskred		Norges vassdrags- og energidirektorat	10.11.2025	17.11.2025
Samfunnssikkerhet: Flomsoner		Norges vassdrags- og energidirektorat	24.11.2025	17.11.2025
Samfunnssikkerhet: Forsvarets skyte- og øvingsfelt land		Forsvarsbygg	30.05.2025	09.06.2025
Samfunnssikkerhet: Kvikkleire		Norges vassdrags- og energidirektorat	25.11.2025	17.11.2025
Samfunnssikkerhet: Skredfaresoner		Norges vassdrags- og energidirektorat	24.11.2025	17.11.2025
Samfunnssikkerhet: Skredhendelser		Norges vassdrags- og energidirektorat	24.11.2025	17.11.2025
Samfunnssikkerhet: Steinsprang - aktsomhetsområder		Norges vassdrags- og energidirektorat	16.12.2023	01.04.2025
Samfunnssikkerhet: Stormflo og havnivå		Kartverket	07.09.2025	23.09.2025

Ikke sjekkede datasett

Navn	Kilde	Årsak

Eiendom: Matrikkelen - Adresse

Kilde	Kartverket	Oppdatert	24.11.2025
Antall treff	1	Nedlastet	25.11.2025
Dokumentasjon (GeoNorge)	Klikk her	Sist sjekket	25.11.2025

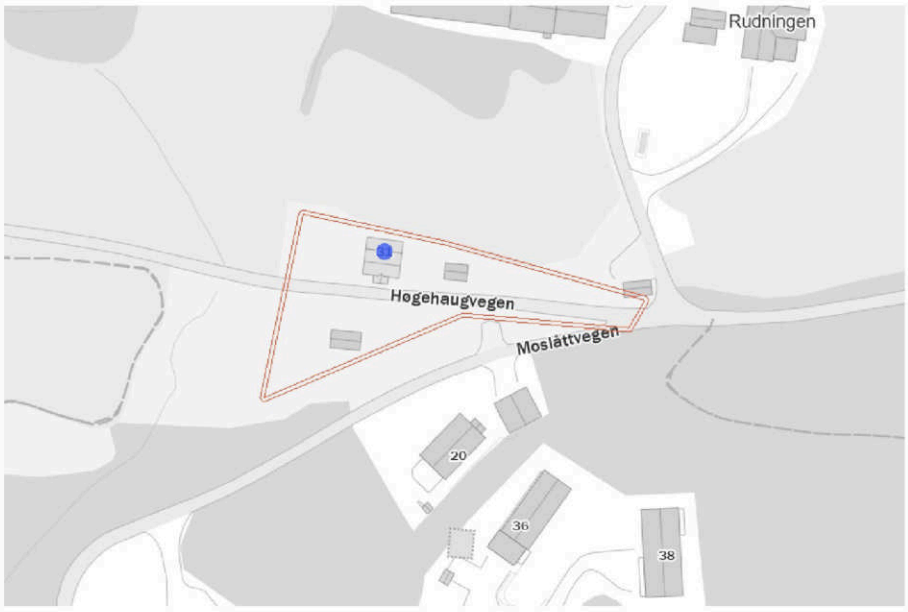

Beskrivelse

Offisielle fysiske adresser registrert i Matrikkelen (Norges offisielle eiendomsregister). En offisiell adresse er den fullstendige adressen for en bygning, bygningsdel, bruksenhet, eiendom eller et annet objekt. En adresse er enten Vegadresse (Storgata 10) eller Matrikkeladresse (33/2-2). Det er et mål at alle matrikkeladresser skal erstattes av vegadresser.

Adressen inneholder informasjon om kretstilhørighet til post-, valg-, tettsted-, sokn- og grunnkrets. Datasettet har ikke med adressens knytning til eiendom (matrikkelnummer) ned på seksjonsnivå, kun til grunneiendom-/feste-nivå.

Distribusjonen er satt opp mot en løsning som gir noe forsinkelse fra det offisielle Matrikkelsystemet. Fra ca. 15 minutters forsinkelse på WFS og for nedlasting av fritt valgt område fra kart, en dag forsinkelse for kommunefiler og WMS og ukentlig for fylkes-/landsfiler (ny fil genereres kun hvis det har skjedd endringer i kommunen). Ved større endringer/lastinger kan forsinkelse bli større.


...

Punkter

ID	ADRESSE
177535224	Høgehaugvegen 31

Eiendom: Matrikkelen - Bygningspunkt

Kilde	Kartverket	Oppdatert	24.11.2025
Antall treff	3	Nedlastet	25.11.2025
Dokumentasjon (GeoNorge)	Klikk her	Sist sjekket	25.11.2025

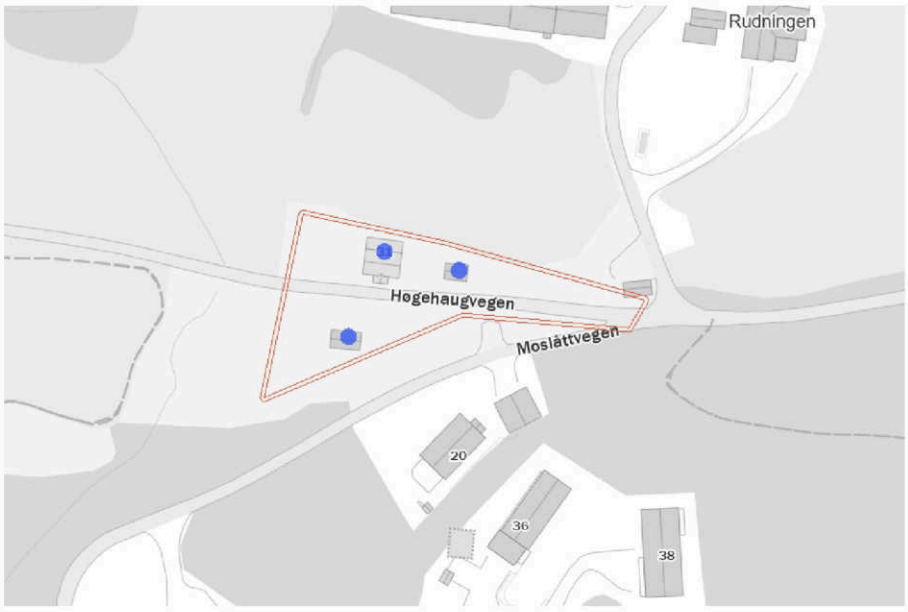

Beskrivelse

Datasettet Matrikkelen-Bygningspunkt inneholder et lite utdrag av bygningsinformasjonen som er registrert i Matrikkelen, Norges offisielle register over fast eiendom, herunder bygninger.
Datasettet inneholder representasjonspunkt, bygningstype, bygningsnummer, nåværende bygningsstatus. I tillegg inneholder det ulike id-er for gjenfinning og koblinger (lokal id eller universell uuid) for bygning, og det leveres id(er) for adresse og eiendom pr bygning (hentet fra bruksenhetobjekter i matrikkelsystemet) samt Sefrak-id.

Utgåtte bygninger er ikke med, - heller ikke bygningsendringer som for eksempel påbygg eller tilbygg.
Produktet inneholder data som er fritt tilgjengelig for alle.

Distribusjoner er satt opp mot en distribusjonsløsning som baserer seg på endringslogg-tjeneste fra Matrikkelsystemet. De ulike distribusjonene har ulik oppdateringsfrekvens, fra 15 minutters forsinkelse på WFS og nedlasting av fritt valgt område fra kart, daglig for kommunevise filer og ukentlig for fylkes- og lands-filer (ny fil kun hvis det er skjedd endringer i Matrikkelen). Ved større endringer/lastinger kan forsinkelsen bli større.

...


Punkter

TYPE	NR
Helårsb.benyttes som fritidsb.	160126574
Garasjeuth.anneks til fritidb	160126582
Garasjeuth.anneks til fritidb	160126590

Punkter

Eiendom: Matrikkelen - Eiendomskart Teig

Kilde	Kartverket	Oppdatert	23.11.2025
Antall treff	6	Nedlastet	25.11.2025
Dokumentasjon (GeoNorge)	Klikk her	Sist sjekket	25.11.2025

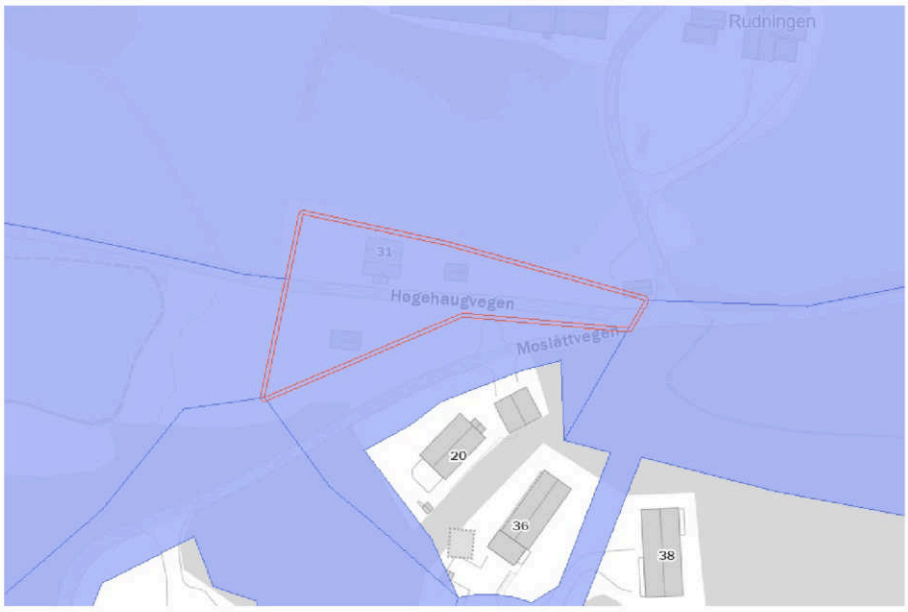

Beskrivelse

Datasettet Matrikkelen-Eiendomskart Teig inneholder et utdrag av eiendomsinformasjon som er registrert i Matrikkelen, Norges offisielle register over fast eiendom. Datasettet inneholder teiger (avgrensede arealer/jordstykker) med informasjon om hvilken eiendom (matrikkelenhet) de tilhører. Matrikkelnummeret (kommunenummer-gårdsnummer/bruksnummer eventulet festenummer, seksjonsnummer) identifiserer eiendommen og ligger til datatypen Matrikkelenhet. Matrikkelenhet inneholder også andre nøkkelopplysninger og "varsel-flagg" om eiendommen. Grensepunkt, grenser og teigareal med kvalitetsopplysninger er med i datasettet. Volumer til anleggseiendommer (eiendommer over/under bakken) leveres som et areal, - et plant "fotavtrykk", men oppgittVolum kan være registrert.

I tillegg fins ulike id-er for enklere gjenfinning og koblinger (lokal id eller universell uuid). Matrikkelen-Eiendomskart Teig inneholder data som er fritt tilgjengelig for alle (åpne data). Produktet Matrikkelen-Bygningspunkt inneholder id-er for kobling mellom Adresse, Bygning og Eiendom.

Distribusjonen er satt opp mot en distribusjonsløsning som gir noe forsinkelse fra Matrikkelsystemet, - fra 30 minutters forsinkelse ved nedlasting av data i fritt valgt område fra kart, daglig for WMS og WFS, ukentlige for nedlasting av ferdiglagde filer og databaser (ny fil kun hvis det er skjedd endringer i Matrikkelen). Ved større endringer/lastinger kan forsinkelsen være større.

...

Flater


TYPE	KNR	GNR	BNR	FNR	SNR
Grunneiendom	3330	19	11	0	0
Grunneiendom	3330	19	65	0	0

Flater

Grunneiendom	3330	19	97	0	0
Grunneiendom	3330	19	102	0	0
Grunneiendom	3330	19	99	0	0
Grunneiendom	3330	19	15	0	0

Geologi: Løsmasser

Kilde	Norges geologiske undersøkelse	Oppdatert	
Antall treff	1	Nedlastet	17.11.2025
Dokumentasjon (GeoNorge)	Klikk her	Sist sjekket	17.11.2025

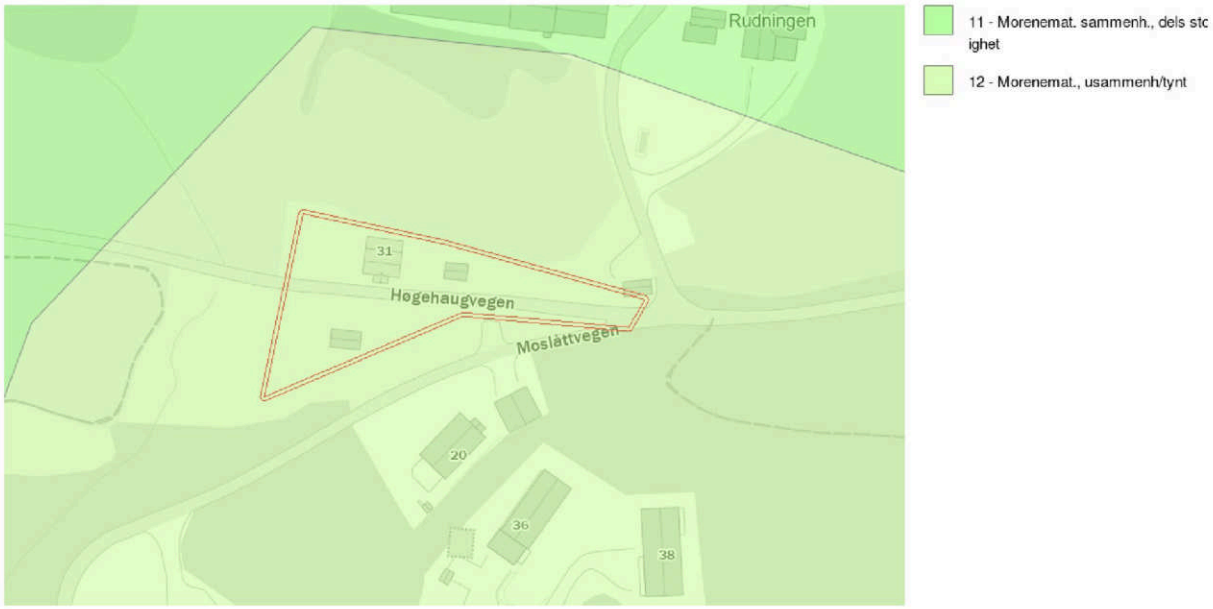

Beskrivelse

Løsmassedataene viser utbredelsen av løsmassetyper (også benevnt jordarter). Løsmassetypene er klassifisert etter deres dannelsesmåte. Dataene viser hvilken løsmassetype som dominerer i terrengoverflaten, og avspeiler landskapets oppbygning og utvikling. Det er viktig å være klar over at andre løsmassetyper kan opptre i dypet. Dataene viser også arealer med fjell uten løsmassedekke. Datasettet er landsdekkende og representerer de beste løsmasseregistreringene i databasen.


...

Flater

NAVN	INFILTRASJONSEVNE	GRUNNV.POT.
Morenemateriale, usammenhengende eller tynt dekke over berggrunnen	Lite egnet	Ikke grunnvannspotensial i løsmassene

Geologi: Radon aktsomhet

Kilde	Norges geologiske undersøkelse	Oppdatert	
Antall treff	1	Nedlastet	17.11.2025
Dokumentasjon (GeoNorge)	Klikk her	Sist sjekket	17.11.2025

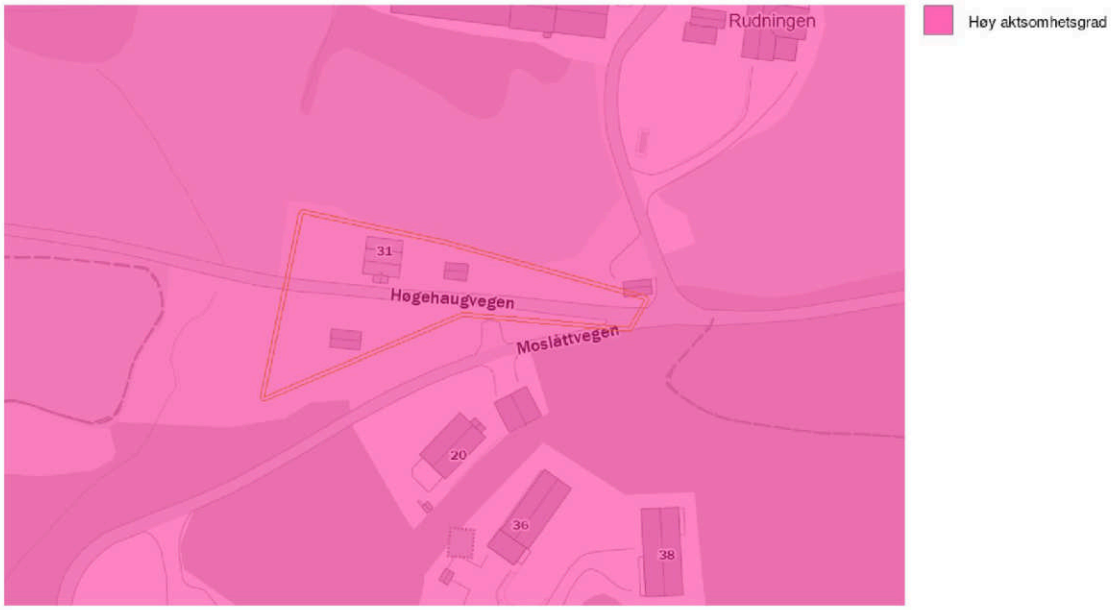

Beskrivelse

Datasettet viser hvilke områder i Norge som trolig er mer radonutsatt enn andre. Datasettet er basert på geologi og inneluftsmålinger av radon. Inneluftsmålinger er fra NRPA sin nasjonale database, og geologi er fra NGU sine berggrunns- og løsmassedatabaser. Berggrunnsdata er av målestokk 1:250.000 og løsmassedata er av varierende målestokk, fra 1:50.000 til 1:1000.000. Inneluftsmålinger er brukt til å identifisere områder med forhøyd aktsomhet for radon, totalt 34563 geo-refererte målepunkt. De er også brukt til å kjennetegne geologi i forhold til aktsomhet for radon, og denne kunnskapen er overført til områder hvor det finnes ingen eller få inneluftsmålinger. Der hvor et område er klassifisert som «høy aktsomhet» er det beregnet at minst 20% av boligene har radonkonsentrasjoner over 200 Bq/m3, med 70% statistisk sikkerhet. Der hvor et område er klassifisert som «middels til lav aktsomhet» er det beregnet at opp til 20% av boligene har radonkonsentrasjoner over 200 Bq/m3, med 70% statistisk sikkerhet. Der hvor det ikke er nok data, eller hvor det ikke er nok statistisk sikkerhet for å beregne aktsomhet for radon, er områder klassifisert som «usikker aktsomhet». Alunskifer er tilknyttet forhøyde radonkonsentrasjoner. Områder hvor det finnes alunskifer er klassifisert som «særlig høy aktsomhet». Med å overføre kunnskap fra områder med inneluftsmålinger til områder uten inneluftsmålinger, er det antatt at radonegenskaper av en geologitype er det samme i hele landet. I praksis kan det forventes noe variasjon i radonegenskaper i polygoner av den samme geologitypen. I tillegg kan det forventes variasjon i radonegenskaper innenfor et polygon.


...

Flater

NAVN
Høy aktsomhet

Landbruk: Arealressurskart - AR50 - Arealtyper

Kilde	Norsk institutt for bioøkonomi	Oppdatert	
Antall treff	3	Nedlastet	05.11.2025
Dokumentasjon (GeoNorge)	Klikk her	Sist sjekket	05.11.2025

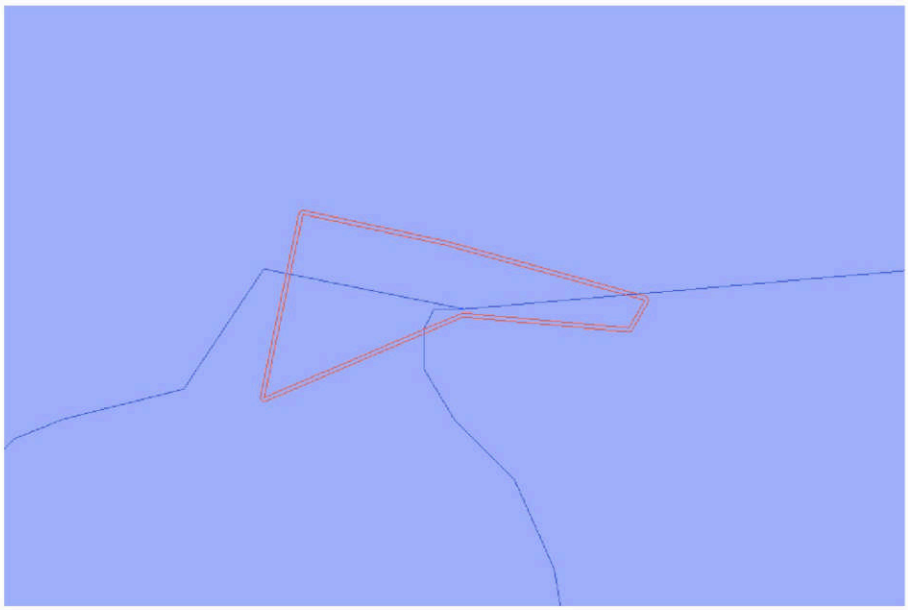

Beskrivelse

Arealtype er et kartlag eller egenskap med egne presentasjonsregler i det landsdekkende datasettet AR50. Det viser hovedtyper av arealessurser tilpasset bruk i målestokker fra 1:20 000 til 1:100 000.
Arealtype er en inndeling i åtte arealressursklasser. Egenskap/kolonne i datasettet som skal brukes til å fremstille kartlaget heter ARTYPE i SOSI-format og arealtype i gml og gdb-format. Lovlige egenskapverdier i henhold til kodelisten er: 10 - Bebygd og samferdsel; 20 - Jordbruksareal; 30 - Skog; 50 - Snaumark; 60 - Myr; 70 - Snølsbre; 81 - Ferskvann; 82 - Hav; 99 - Ikke kartlagt.

For mer informasjon om datasettet AR50, les om Arealressurskart - AR50 Serie på https://kartkatalog.geonorge.no/metadata/arealressurskart-ar50-serie/4bc2d1e0-f693-4bf2-820d-c11830d849a3


...

Flater

AREALTYPE	JORDBRUK	SKOGBONITET	TRESLAG	VEGETASJONSDEKKE
30	98	18	31	98
30	98	13	31	98
20	24	98	98	98

Landbruk: FKB-AR5

Kilde	Geovekst	Oppdatert	24.11.2025
Antall treff	6	Nedlastet	25.11.2025
Dokumentasjon (GeoNorge)	Klikk her	Sist sjekket	25.11.2025

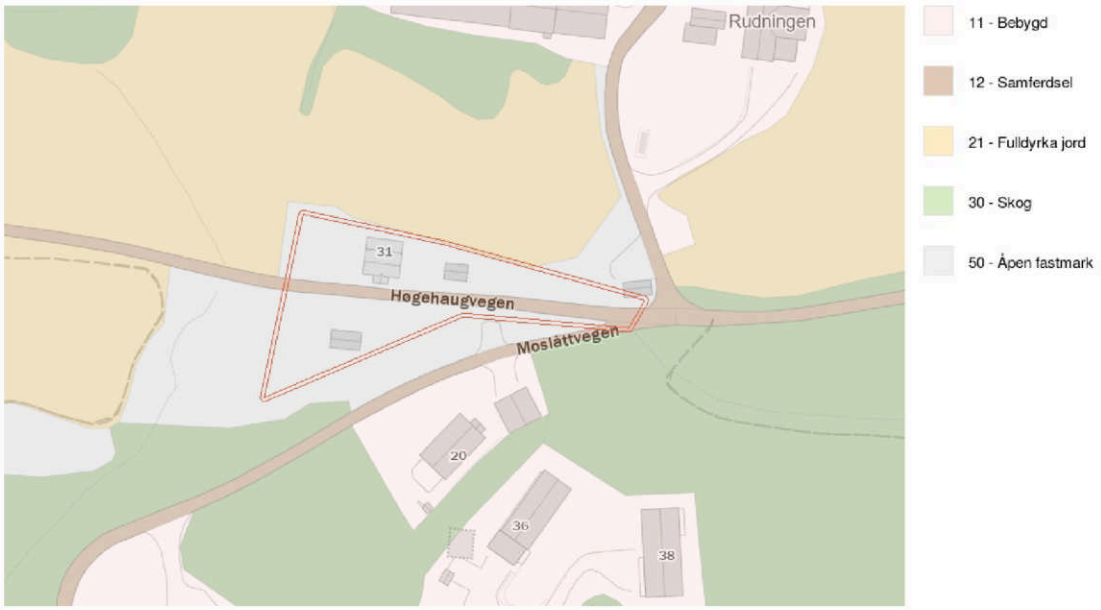

Beskrivelse

FKB-AR5, som står for "Felles Kartdatabase - Arealressurs 5", representerer en omfattende kartlegging og beskrivelse av Norges arealressurser på et svært detaljert nivå. Dette datasettet er designet for å gi en grundig og presis oversikt over landets arealbruk, naturressurser, og topografiske forhold, og er et kritisk verktøy for planleggere, forskere, og beslutningstakere som arbeider med landforvaltning, miljøovervåking, og utviklingsplanlegging.

AR5-datasettet er flatedekkende, noe som betyr at det gir en sammenhengende oversikt over hele Norges landareal, inkludert både urbane og rurale områder. Det skiller seg ut ved sin høye oppløsning og detaljnivå, som muliggjør analyse og kartframstillinger av høy kvalitet. Denne detaljerte innsikten er spesielt verdifull for å forstå og håndtere komplekse arealbruksutfordringer, som balansen mellom bevaring og utvikling, landbruk, skogbruk, og byutvikling.

En av de viktigste funksjonene til AR5 er dens rolle i ajourhold og oppdatering av Norges arealressursinformasjon. Ved å tilby en detaljert og nøyaktig base, gjør AR5 det mulig for ulike aktører å hollegge, oppdatere, og dele relevant informasjon om arealbruksendringer, miljøtilstand, og ressursforvaltning. Dette sikrer at beslutningstaking kan baseres på oppdatert og nøyaktig informasjon, noe som er avgjørende for effektiv forvaltning og bærekraftig utvikling.

Videre er AR5 designet for å være fleksibelt og tilgjengelig for en bred brukergruppe, inkludert offentlige etater, private selskaper, forskningsinstitusjoner, og den generelle offentligheten. Dette gjør datasettet til et verdifullt verktøy for en rekke analyseformål, fra miljøovervåking og risikostyring til urban planlegging og landskapsanalyser.

Samlet sett representerer FKB-AR5 et fundamentalt verktøy for å forstå, forvalte, og utvikle Norges arealressurser på en bærekraftig måte. Dets detaljerte innsikt og omfattende dekning gjør det mulig for brukere å utføre avanserte analyser og skape informative kartframstillinger som understøtter informerte beslutninger og effektiv ressursforvaltning.

...

Flater

AREALTYPE	TRESLAG	SKOGBONITET	GRUNNFORHOLD	Antall
Samferdsel	Ikke relevant	Ikke relevant	Ikke relevant	2
Åpen fastmark	Ikke tresatt	Impediment	Jorddekt	2
Fulldyrka jord	Ikke relevant	Ikke relevant	Jorddekt	1
Skog	Barskog	Høy	Jorddekt	1

Landskap: Naturtyper i Norge - Landskap

Kilde	Artsdatabanken	Oppdatert	27.03.2025
Antall treff	1	Nedlastet	28.03.2025
Dokumentasjon (GeoNorge)	Klikk her	Sist sjekket	22.11.2025



Beskrivelse

NiN landskap er et system for beskrivelse av landskapsmessig variasjon som forholder seg til definisjonene i den europeiske landskapskonvensjonen og i naturmangfoldloven. NiN landskap er en del av Artsdatabanken sitt typesystem «Natur i Norge (NiN)». Kartleggingsmetodikken er utviklet for Nordland fylke, og standarden er utviklet etter et pilotprosjekt i Nordland fylke. Systemet inneholder standardisert metodikk for avgrensing og typeinndeling av landskap. Landskapsnivået i NiN er tilpasset kartlegging i målestokk 1:50 000. Landskapstypeinndelingen i NiN omfatter alle landskap fra naturlandskap, via jordbrukslandskap til bylandskapet. På grunnlag av digitale terrengformanalyser er det laget standardiserte kriterier for inndeling i hovedtyper og grupper av hovedtyper, som fanger opp variasjonen i landskapet på grov skala. Videre er det utarbeidet en typeinndeling for å adressere landskapsvariasjon i finere skala basert på variasjon i landskapets innhold og egenskaper. Variasjon i landskapet langs ti gradienter danner grunnlag for denne inndelingen.


...

Flater

GRUNNTYPENAVN
Relativt åpent dallandskap under skoggrensen med bebygde områder

Samfunnssikkerhet: Aktsomhetskart for jord- og flomskred

Kilde	Norges vassdrags- og energidirektorat	Oppdatert	15.11.2025
Antall treff	1	Nedlastet	17.11.2025
Dokumentasjon (GeoNorge)	Klikk her	Sist sjekket	17.11.2025

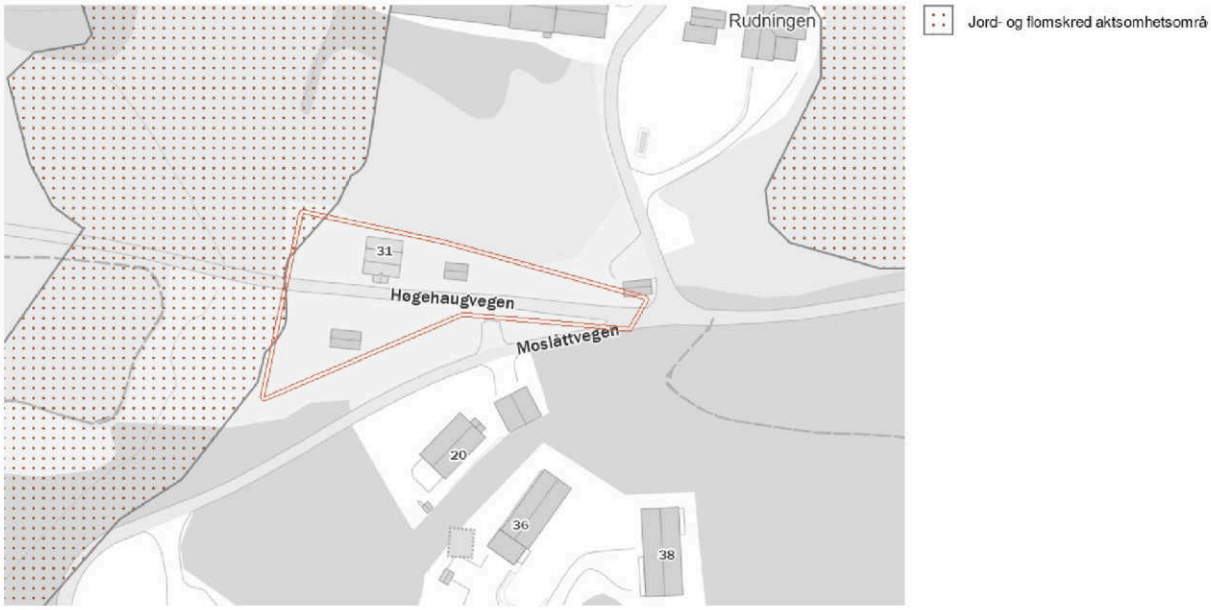

Beskrivelse

NVEs aktsomhetskart for jord- og flomskred viser potensielle utløpsområder for ulike typer løsmasseskred. Det omfatter ikke kvikkleireskred og grunne utglidninger i lave løsmasseskråninger, og ikke masseførende flom.

Aktsomhetskartet er basert på deldatasettene «jord- og flomskred» (2025) og «mellomstore flomskred» (2014).

Ved bruk av datasettet til analyseformål bør som hovedregel hele utløpsområdet vurderes. Utløpsområdet dekker alle areal hvor skredet fortsatt inneholder en viss andel fast materiale som kan avsettes.Dersom vanninnholdet i skredet er veldig høyt, kan den mest flytende delen av skredet i visse tilfeller nå enda lenger.


...

Flater

TYPE	KVALITET	SKREDFAREVURDERING
140	-	-

Samfunnssikkerhet: Aktsomhetskart for snøskred

Kilde	Norges vassdrags- og energidirektorat	Oppdatert	05.11.2025
Antall treff	3	Nedlastet	17.02.2025
Dokumentasjon (GeoNorge)	Klikk her	Sist sjekket	17.11.2025

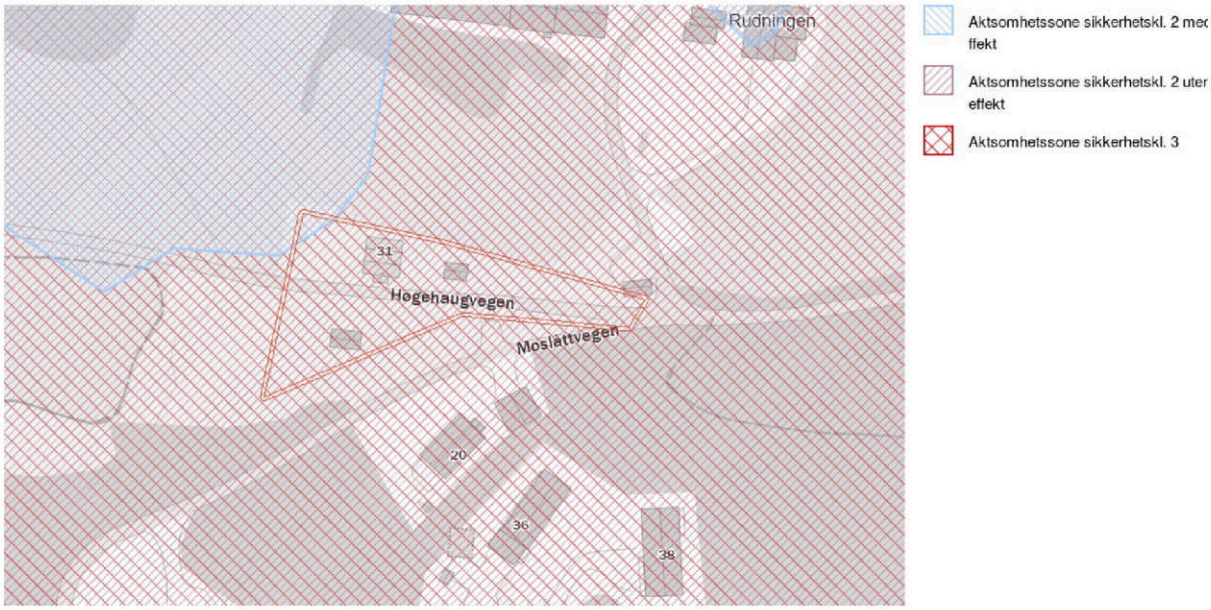

Beskrivelse

Aktsomhetskart for snøskred er et GIS-generert landsdekkende datasett som gir en grov oversikt over områder som potensielt kan være snøskredutsatt. Aktsomhetskartet ble ferdigtstilt i 2023 med ny metodikk. Kartet er utviklet av Norges Geotekniske Institutt (NGI) og blir forvaltet av NVE.

Nye aktsomhetskart for snøskred 2023 finnes i tre forskjellige utgaver:

Aktsomhetskart snøskred S3 til bruk i kommuneplan for å avklare sikkerhet for bygg opp til sikkerhetsklasse S3. Kartet er sammensatt av aktsomhetskart for snøskred fra 2010 og Aktsomhetskart for snøskred S2 uten skog fra 2023.

Aktsomhetskart snøskred S2 uten skogeffekt til å avklare sikkerhet for bygg opp til og med sikkerhetsklasse S2 uten å måtte båndlegge skog.

Aktsomhetskart snøskred S2 med skogeffekt til å avklare sikkerhet for bygg opp til sikkerhetsklasse S2, dersom skogen sin sikringseffekt er sikret.

Nasjonal høydemodell er brukt som grunnlag for å identifisere områder der snøskred kan løsne. Klimadata fra SeNorge og skogdata fra SR16-datasettet til NIBIO er brukt til å estimere snømengder og sannsynlighet for skred. Kartet bruker en dynamisk utløpsmodell som gir utløpssoner som er mer tilpasset terrenget og dermed gir mer realistiske utløpssoner enn tidligere aktsomhetskart.

...


Flater

Flater

SKREDTYPE	SIKKERHETSKLASSE	SKOGEFFEKT
130	S3	Nei
130	S2	Nei
130	S2	Ja

Samfunnssikkerhet: Flom aktsomhetsområder

Kilde	Norges vassdrags- og energidirektorat	Oppdatert	30.06.2025
Antall treff	1	Nedlastet	07.07.2025
Dokumentasjon (GeoNorge)	Klikk her	Sist sjekket	17.11.2025

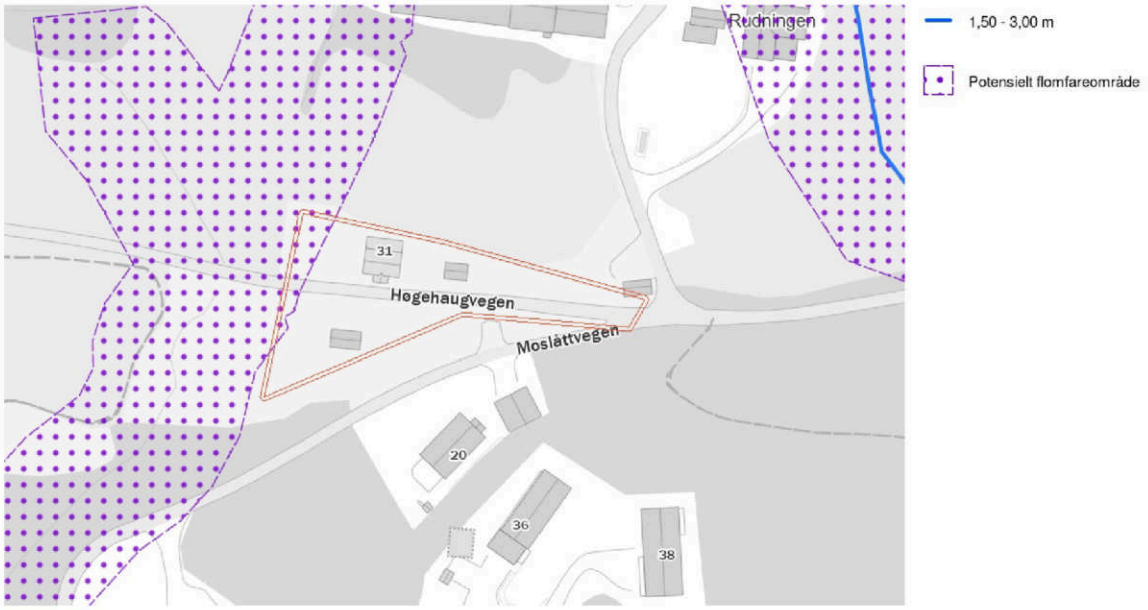

Beskrivelse

NVEs aktsomhetskart for flom er et nasjonalt datasett som på oversiktsnivå viser hvilke arealer som kan være utsatt for flomfare. Potensielt flomutsatte områder vises som polygon på kartet, men inneholder ikke informasjon om den årlige sannsynligheten for flom.

...

Flater

TEMAKVALITET	VASSOMRADE	DTMKILDEDATO	VANNKILDEDATO
Nokså God	012	-	12/16/2024


Hol kommune

Reguleringsplankart

Eiendom: 19/65
Adresse: Høgehaugvegen 31
Utskriftsdato: 13.10.2025
Målestokk: 1:1000

N

UTM-32

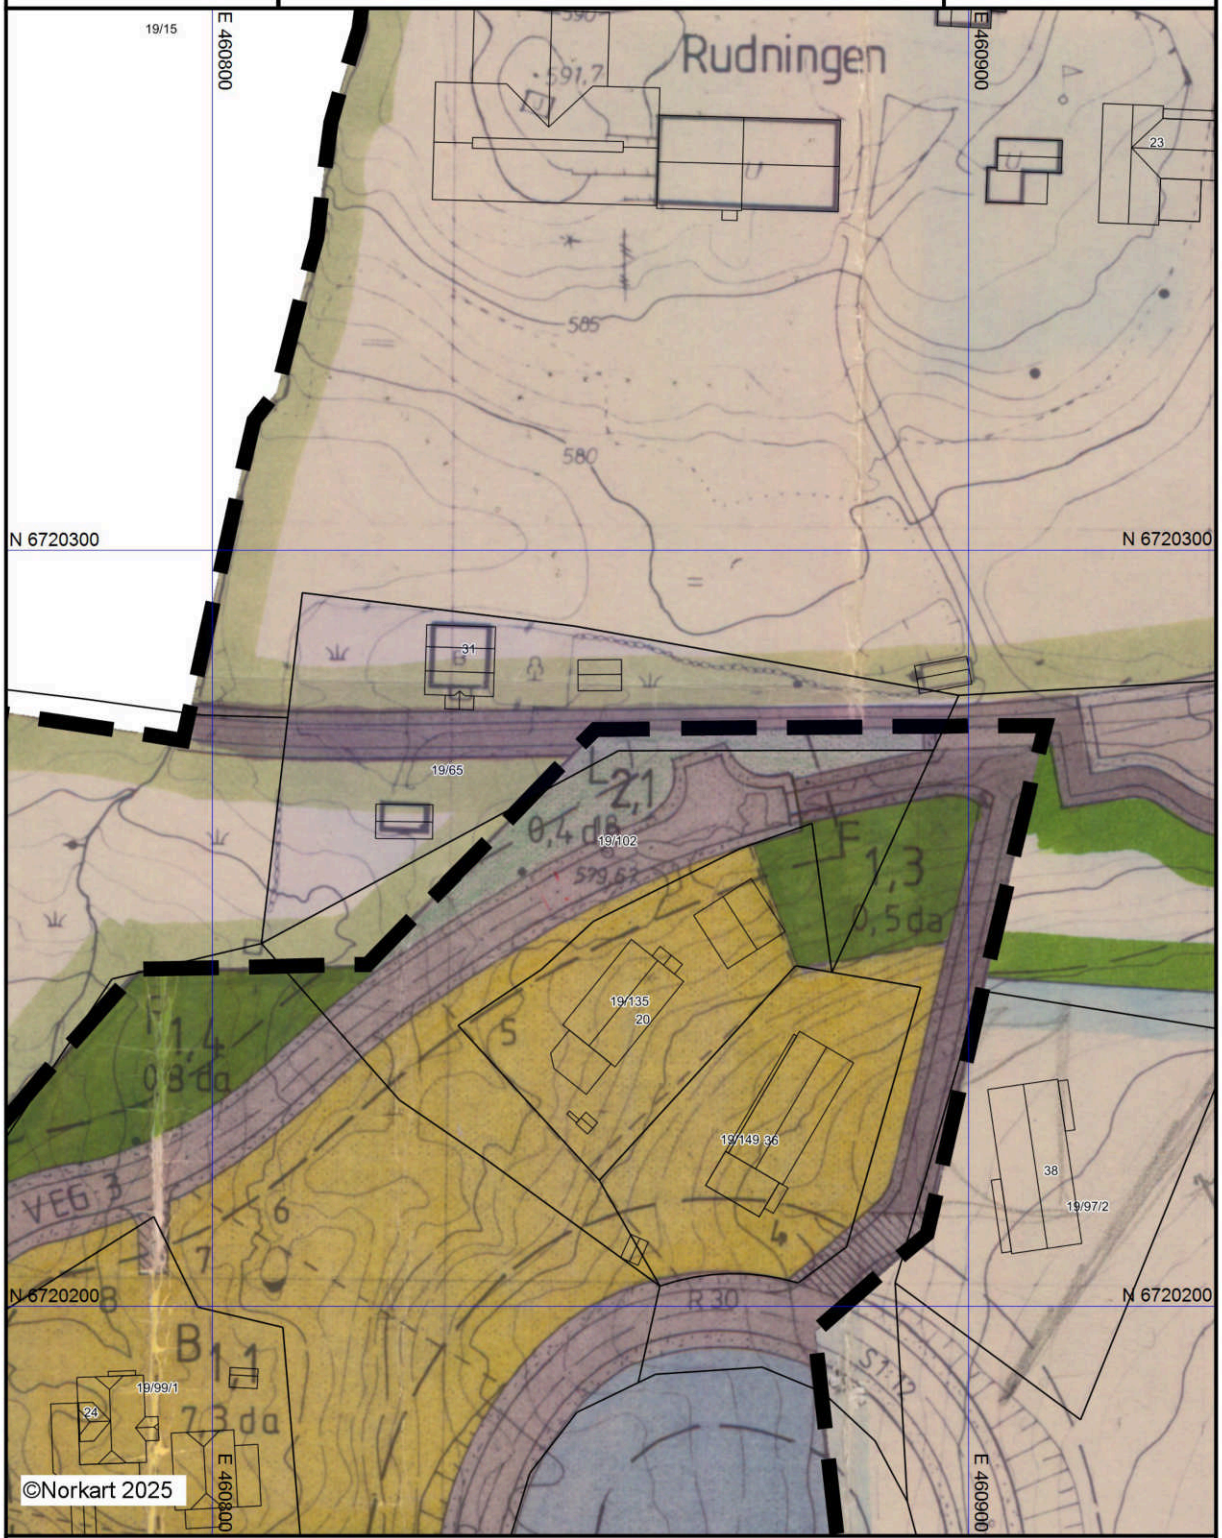

Det tas forbehold om riktigheten eller fullstendigheten av opplysningene i dette dokumentet.
Det kan ikke rettes krav som følge av at disse opplysningene benyttes som grunnlag for beslutninger.

Tegnforklaring

Felles for reguleringsplan PBL 1985 og 2008

Regulerings- og bebyggelsesplanområde

Planens begrensning

KOMMUNEPLANENS AREALDEL 2014 - 2025
Bestemmelser og retningslinjer





HOL KOMMUNE

Samfunnsutviklingsavdelingen v/ kommuneplanlegger Knut Baklid

Vedtatt i Hol kommunestyre 27.08.2014

KOMMUNEPLANENS AREALDEL FOR HOL 2014-2025

UTFYLLENDE PLANBESTEMMELSER OG RETNINGSLINJER

Tekst i ramme er juridisk bindende bestemmelser etter § 11-7, 11-8, 11-9, 11-10 og 11-11 i plan- og bygningsloven. Tekst som ikke er rammet inn er retningslinjer. Disse vil bli vektlagt ved behandling av enkeltsaker.

PLANOMRÅDET

Planområdet omfatter hele Hol kommune unntatt Geiloområdet, som er omfattet av en egen kommunedelplan.

PLANKARTET

Plankartet er i målestokk 1:75.000. Utsnitt fra div. områder/grender er på baksida av plankartet i M1:25000.

1.0 GENERELLE BESTEMMELSER (§ 11-9)

1.1 Plankrav etter § 11-9 nr.1

I område for bygninger og anlegg, samt LNF-områder hvor det er åpna for spredt utbygging av fritidsboliger, kan arbeid og tiltak som nevnt i plan- og bygningslovens § 20-1 ikke skje før det foreligger godkjent reguleringsplan (områdeplan eller detaljplan).
Plankravet gjelder a) oppføring, tilbygging, påbygging, d) bruksendring, k) vesentlig terrenginngrep, l) anlegg av veg, parkeringsplass og m) deling av eiendom.

Kommunedelplan for Geilo skal fortsatt gjelde, og er på plankartet vist som ufarga område uten rettsvirkning. Arealbruk godkjent i områdeplaner for Ustaoset og Holsåsen skal gjelde. Kommunedelplan for Seterdalen oppheves. Tidligere vedtatte regulerings- og bebyggelsesplaner skal gjelde uendra etter at kommuneplanen er vedtatt. Jf. planarkiv for Hol kommune.

1.2 Unntak fra plankrav §§ 11-10 nr. 1 og 11-11 nr. 2.

a) I byggeområder uten reguleringsplan kan oppføring av anneks/uthus/garasje, mindre tiltak på eksisterende bygninger (pbl. § 20-3 a og c), utvidelse av eksisterende bolig- og fritidsbebyggelse, samt VA-anlegg, godkjennes uten plankrav, forutsatt at det ikke er i konflikt med kriteriene i pkt. 1.2.e og 2.1.

b) I LNF-områder for spredt boligbebyggelse kan oppføring av husgrupper på inntil 3 bolighus godkjennes uten plankrav, forutsatt at det ikke er i konflikt med bestemmelsene for boliger pkt. 2.2. og kriteriene i pkt. 3.
Utvidelse av eksisterende boliger, garasjer, redskapshus o.l., samt oppføring av våningshus, kårbolig og driftsbygninger på gårdsbruk unntas fra plankrav på samme vilkår.

c) I LNF-områder for spredt næringsbebyggelse kan oppføring, utvidelse og tilbygg på bygninger/ anlegg for næringsvirksomhet godkjennes uten plankrav- forutsatt at det ikke er i konflikt med bestemmelser i pkt. 3.5.

d). I LNF-områder for spredt fritidsbebyggelse kan utvidelse og tilbygg på eksisterende fritidsbebyggelse godkjennes uten plankrav. Bestemmelsene for fritidsbebyggelse i pkt. 1.2.e og 2.1 skal gjelde.

e) Eksisterende byggeområder uten plan:
På fradelte og ubebygde enkelteiendommer kan utbygging tillates etter byggesøknad, når utbyggingen:

- Ikke skjer på dyrka mark eller stølsvoll
- Ikke fører til ny avkjøring til riksveg eller fylkesveg, og tillatelse til utvida bruk av eksisterende avkjørsel er innhenta fra vegstyremakten.
- Ikke hindrer eksisterende løypetraseer eller grønnkorridorer.
- Ikke nærmere vassdrag enn 50/100 meter, jf. pkt. 1.7 nedafor.
- Ha en plassering og utforming som ikke skjemmer landskapet.
- Ikke plasseres i område med vesentlige friluftsinteresser, sårbare områder i snaufjell eller områder som er viktige for naturmangfold.
- Ikke overskrider tillatt bebygd areal (BYA), jf. pkt. 2.1 b nedenfor.
- Har tilfredsstillende vann-, avløps- og parkeringsløsning.
- Støyforhold skal tilfredsstille krav i T-1442/2012.

1.3 Utbyggingsrekkefølge etter § 11-9 nr. 4

Arbeid og tiltak etter plan- og bygningslovens § 20-1første avsnitt bokstav a, b, d, k, l og m kan ikke igangsettes før det er etablert:

- Tekniske anlegg for vannforsyning, avløp, renovasjon og el./tele.
- Adkomst og parkering

1.4 Risiko og sårbarhet § 11-8 a

Alle nye byggeområder skal i reguleringsplanen og byggesak vurderes i forhold til rasfare (snø- og jordras), flomfare og radonbelastning. Dette skal utredes og ivaretas i plankart og bestemmelser. Jf. Kommunens «Farekart -Hensynsoner skred og ras». Innen fareområde for 200 års flom er det ikke tillatt med tiltak etter pbl. § 20-1 a, d, k, l og m med mindre det blir utført tiltak som sikrer ny bebyggelse mot flom. Vurderingene og dokumentasjonen skal utføres i tråd med NVE sine retningslinjer.

1.5 Bygninger med støyfølsom bruk og støyende virksomhet etter § 11-9 nr. 6.

Miljøverndepartementets retningslinje T-1442/2012 "Støy i arealplanlegging" skal legges til grunn ved arealplanlegging og ved behandling av enkeltsaker som gjelder oppføring av bygninger med støyfølsom bruk eller etablering av ny støyende virksomhet. Tilsvarende gjelder for vesentlig utvidelse eller oppgradering av eksisterende støyende virksomhet.

1.6 Vannflater i vann og vassdrag § 11-11 nr. 3.

Det tillates ikke inngrep i vann og vassdrag som reduserer vannets verdi for naturmangfold og utøvelsen av friluftsliv.

1.7 Byggeforbud langs vassdrag etter § 11-9 nr.5 og § 11-11 nr. 5.

Dersom ikke annet følger av reguleringsplan (område- eller detaljplan), er det byggeforbud nærmere enn 100 m fra større vann og vassdrag i LNF-områder og langs verna vann og vassdrag. I byggeområder og langs mindre tjern, dammer og bekker med helårs vassføring i LNF-områder, som vises på N50-kart (M 1:50.000), er byggegrensa 50 m.

Byggeforbudet gjelder for alle bygge- og anleggstiltak som er nevnt i plan- og bygningslovens § 20-1 nr. a, d, j, k, l og m, samt for masseuttak knytta til landbruk, før arbeidet er i samsvar med reguleringsplan. Det er unntak for driftsbygninger i landbruket og VA-anlegg. Langs vann og vassdrag måles byggegrensa i horisontalplanet fra elvekant eller strandlinje ved gjennomsnittlig flomvannstand.

Utenomhusplan som viser allmenhetens tilgang til strandsonen skal følge søknad om tiltak. D et er videre et krav at utbygging på disse bygninger/ anlegg ikke skal komme i konflikt med viktige landbruksområder, kulturlandskap, kulturminne, naturområde, viltområde eller viktige frilufts-/ ferdselsområder. Dette skal dokumenteres.

1.8 Bruk av utbyggingsavtaler § 11-9 nr.2

Ei utbyggingsavtale kan gjelde forhold som kommunen har gitt bestemmelser om i kommuneplanens arealdel eller reguleringsplan. Kommunen kan bruke utbyggingsavtaler som verktøy i forbindelse med utbyggingsprosjekter i hele kommunen.
Avtalene kan gå ut på at grunneier eller utbygger skal besørge eller helt eller delvis bekoste tiltak som er nødvendige for gjennomføring av planvedtak.

Rammer for bruk av utbyggingsavtaler er gitt i kommunestyrevedtak av 31.08.2006, k.sak 71/06. Utbyggingsavtaler etter PBL kapittel 17 vil kunne omfatte:

- Teknisk og grønn infrastruktur – herunder veg, vann og avløp, gang- og sykkelveger, friområder, leikeplasser og grøntstruktur.
- Boligpolitiske tiltak og bygningers utforming – herunder fordeling av boligtyper, størrelse på leiligheter og sikring av minstestørrelse.
- Krav til utforming som går lenger enn det som kan vedtas i plan – som krav til livsløpsstandard, universell utforming, kvalitet, energieffektivitet.
- Andre tiltak som er nødvendige for gjennomføring av planvedtak, blant annet: Spesielle infrastrukturtiltak (for eksempel eksterne veganlegg, vann- og avløpsanlegg, belysning og skilt, turveger, skiløyper/skibruer, trafikksikkerhetstiltak m.v.), spesielle miljø- og kulturtiltak (for eksempel støyskjermer, håndtering av forurensa grunn, bruk av alternative energikilder m.v.), organisatoriske tiltak (for eksempel etablering av velforeninger, organisering av privat drift og vedlikehold), utbyggingstakt, utbyggingsrekkefølge, kommunal overtagelse av grunn.

1.9 Krav til parkeringsareal § 11-9 nr 5

Ny fritidsbolig skal ha biloppstillingsplass for 2 biler på egen eiendom.
Følgende parkeringskrav gjelder for utvidelse av eksisterende fritidsbebyggelse. Areal som er oppgitt, gjelder for samla areal på eiendommen:

Utvidelse av eksisterende fritidsbebyggelse :	m^2 BYA :	Parkeringskrav :
Utvidelse opp til	90 m^2	1 parkeringsplass
Utvidelse over	90 m^2	2 parkeringsplasser

Unntak: - Tilbygg på inntil 15 m^2 til bruk som bod, inngangsparti, do/bad og liknande - uten økt overnattingskapasitet, utløser ikke krav til parkeringsplasser.
- Dersom det ikke er mulig å opparbeide parkeringsplasser for bil på egen grunn, kan kommunen godkjenne tinglyst privatrettslig avtale om rett til parkering på annen manns grunn i nærheten. Det skal være trygge gangforhold langs vegen, fortrinnsvis på samme side av vegen, evt. skal det være trygge krysningsforhold. Avstandskrav og beliggenhet vurderes i hvert enkelt tilfelle ut frå stedets egenart. Det forutsettes at etablering av nye parkeringsplasser innafor veglovens byggegrenser langs riksveg og fylkesveg skal godkjennes av Statens Vegvesen

1.10 Frikjøp av parkeringsplasser § 11- 9 nr 5

For å løse parkeringsmangel i tidligere utbygde hyttefelt kan kommunen samtykke i at det, i stedet for biloppstillingsplasser på egen grunn eller felles areal, blir innbetalt et beløp pr. manglende parkeringsplass til kommunen for bygging av parkeringsplasser/-anlegg. Kommunestyret bestemmer hvilke satser som til enhver tid skal gjelde i slike tilfeller. De innbetalte midlene skal brukes til opparbeiding av offentlige parkeringsplasser.

1.11 Avkjørsler på riks- og fylkesveger § 11-10 nr 4

Før godkjenning av planer og fortetting av områder med trafikk ut på riksveg/fylkesveg skal avkjørsler være godkjent av vegmyndighetene. Dette gjelder også tillatelse til utvida/endra bruk av eksisterende avkjørsel.
Langs Rv.7, Fv.40 og Fv.50 skal evt. nye boligtomter i LNF-områder for spredt boligbebyggelse kunne godkjennes uten avkjørselsplan under forutsetning av at ny boligbebyggelse knyttes opp mot eksisterende godkjente avkjørsler.
For avkjørsler og byggegrenser langs Rv.7, Fv.40 og Fv.50 vises det for øvrig til «Fylkesdelplan for avkjørsler og byggegrenser langs riksvegnettet i Buskerud del II, konkretisering av riksvegnettet».

1.12 Krav til påkobling av fritidsbygg til offentlig eller privat VA-nett (§ 11-9 nr. 3)

Fritidsbygg/hytter kan kreves tilkobla offentlig eller privat VA-nett når byggetomtene ligger langsmed tomta/ ledningsnettet går over tomta, eller at ledningsnettet ligger i rimelig nær avstand til hyttetomta/ bygget. Jf. PBL § 27-1, 27-2 og 27-3.

1.13 Jordloven

Innenfor arealformål avsatt til Idrettsanlegg (alpinanlegg), Fritids- og turistformål og LNF-områder for spredt bolig-, spredt fritids- og spredt næringsbebyggelse gjelder jordlovens § 9 (omdisponering) og § 12 (deling).

1.14 Krav til universell utforming (§11-9 nr.5)
Prinsippene om universell utforming skal legges til grunn ved detaljplanlegging av byggeområder.

1.15 Grønnstruktur/ Turdrag (§ 11-9 nr.8)
Inntegnede grøntarealer i områder for fritidsbebyggelse markerer ikke detaljerte arealer. Ved regulering av områder for fritidsbebyggelse skal det sikres grønne forbindelser og gode stier og løypenett gjennom utbyggingsområdet. Dette skal fremkomme i endelige reguleringsplaner.

Retningslinje for flomvurdering

Det er ikke tillatt med etablering av nye bygninger, som for eksempel. boliger, fritidshus, landbruksbygninger, industri-/nærings-/kontorbygg og skole langs vatn og vassdrag lavere enn nivået på en 200 års flom, med mindre det det blir utført tiltak som sikrer nye bygninger mot flom. Jf. pbl. §28-1. Det samme gjelder ved fornying og/eller re-etablering av disse bygningene. Vurderingene og dokumentasjon skal utføres av sakkyndige og være i tråd med NVE's retningslinje nr. 2/2011: Planlegging og utbygging i fareområde langs vassdrag. Retningslinjene er tilgengelige på www.nve.no.

Retningslinje for verna vassdrag

I Hol kommune er Numedalslågen, fra Hardangervidda gjennom Seterdalen og Dagali, varig verna vassdrag. Rikspolitiske retningslinjer for vernede vassdrag, gitt ved kongelig resolusjon av 10.november 1994, gjelder der. Kommunen skal legge retningslinjene til grunn ved behandling av enkeltsaker og planer etter plan- og bygningsloven. Hensynssonen gjelder 100 meter til hver side for hovedvannstrengen til det verna vassdraget. Innafor hensynssonen gjelder byggeforbudssone på 100 meter.

Retningslinje vedr. byggeforbud langs vassdrag

Utvidelse av eksisterende boliger, næringsbygg, fritidsbebyggelse kan tillates hvis allmenhetens tilgang til strandsonen ikke blir redusert., jf. § 11-11 nr.5.

Bygge- og inngrepsforbud langs jernbane

Det er forbudt å oppføre bygning eller annen installasjon, foreta utgraving eller oppfylling innen 30 meter regnet fra nærmeste spors midtlinje, dersom ikke annet følger av reguleringsplan.

Utbyggingsavtaler

Kommunestyret har den 31.08.2006, K..sak 71/06, vedtatt å bruke utbyggingsavtaler som verktøy i forbindelse med utbyggingsprosjekter i hele kommunen. For opplysninger om forventninger til innhold, kostnadsfordeling og prosess vises det til saksfremlegget som kan fås fra kommunen.

Energiforsyning.

Tiltakshavere for nye næringsbygninger, utleiebygninger med mer enn 10 enheter og utbyggere av nye boligfelter skal utrede energireduserende løsninger, alternative energikilder og vannbåren varme før det blir gitt byggetillatelse. I nye boliger og hytter skal det være minst to oppvarmingssystem der minst et skal være basert på biobrensel eller geovarme. Installering av oljekjel i nybygg eller utskifting av gamle oljekjeler med nye er ikke tillatt.

Utforming og plassering av bygninger

Ved utforming og plassering av bygninger skal det i størst mulig grad tas hensyn til kulturlandskapet.. Mønehøyde, takvinkel, form og materialbruk tilpasses nærliggende bygninger. Bygninger skal legges i balanse mellom skjæring og fylling, målt fra opprinnelig terrengs nivå.

Universell utforming

Universell utforming skal være et gjennomgående hensyn i kommunens arealplanlegging og byggesaksbehandling – i tråd med Regjeringens handlingsplan for økt tilgjengelighet for personer med nedsatt funksjonsevne 2009-2013.

2.0 BYGNINGER OG ANLEGG (§11-7 nr.1)

2.1 FRITIDSBOLIGER (§ 11-9 nr. 5 og § 11-10 nr. 1)

a) Om det ikke er vedtatt egne bestemmelser gjennom godkjent reguleringsplan, skal bestemmelsene i pkt. 1.2.e og 2.1 gjelde for nybygg på eksisterende fritidstomter og tilbygg til eksisterende bygninger.

b) Utnyttingsgrad i område uten reguleringsplan avgrenses oppover til maksimalt 186 m^2 BYA pr. tomt. Innafor dette arealet kan summen av fritidshus og anneks være på inntil 150 m^2 BYA.
Det kan bygges en fritidsbolig (med en bruksenhet) pr. tomt. På hver tomt tillates det maksimalt 3 bygninger.
Uthus/ garasje og/eller anneks kan tillates når dette kan tilpasses eksisterende utbyggingssituasjon, terrengforhold og en god estetisk løsning. Anneks/ uthus kan ikke være større enn 30 m^2. Anneks skal ikke inneholde eget kjøkken. Garasje kan ikke være større enn 40 m^2.
Annen utnyttingsgrad i det enkelte område kan fastsettes i reguleringsplan.

c) Deling av eksisterende tomter er ikke tillatt. Tidligere bebygde festetomter kan godkjennes fradelt.
Det tillates ikke nye tomter i eksisterende byggeområder sør for Ustevatn og mellom Ustaoset og Haugastøl, merka F 1 på plankartet.

d) Mønehøgde for fritidsbolig skal ikke overstige 5,5 m regna fra gjennomsnittlig ferdig planert terrengnivå og takvinkelen skal være mellom 22 og 35 grader. Mønehøgde for anneks/uthus/garasje skal maksimalt være 4,5 m.

e) Nye bygninger skal ha god tilpasning til terreng og landskap. Takvinkel, form og materialbruk skal harmonere med omkringliggende bygg. Som hovedregel skal benyttes naturmaterialer og mørke jordfarger på tak og fasader.

f) Bygninger skal legges i balanse mellom skjæring og fylling, målt fra opprinnelig terrengs nivå. Maksimalt tillatt fylling i skrått terreng skal ikke overstige 1,5 m.

g) Det er ikke tillatt med spir eller klokketårn.

h) Ny bebyggelse skal ikke lokaliseres nærmere turløyper og turkorridorer enn 15 meter, på snaufjellet, markerte høgdedrag og i våtmarksområde.

i) Det er tillatt å gjerde inn et areal inntil 100 m^2 av tomta, inkl. bygninger, under forutsetning av at det benyttes sauesikkert gjerde.

j) På område for fritidsbebyggelse (127) ved Trondsgard, Strandavatnet, kan det på 4 ubebygde tomter, fradelt etter 01.01.1980, godkjennes oppføring av fritidsbebyggelse.

k) På område for fritidsbebyggelse (21) ved Nystølen, Nord-Skurdalen kan det på 3 ubebygde tomter, fradelt etter 01.01.1980, godkjennes oppføring av fritidsbebyggelse.

l) Område Skurdalsstølane: Det tillates inntil 100 nye tomter:

Retningslinje for områder med fritidshus
Ved regulering i framtidige og fortetting i eksisterende områder for fritidshus bør det utføres en områdeanalyse som viser at det tas hensyn til: Stier/skiløyper, grønnkorridorer, terrengtilpassing, vann- og avløpsanlegg, eksisterende bygningsmiljø, kulturverninteresser, veger og andre verdier i området.

Retningslinje angående anneks

a. *Med anneks er ment bygning med bruksareal (NS3940) inntil 30 m² som fungerer sammen med hytta (hovedbygningen) og er tillatt benyttet til varig opphold - uten eget kjøkken. Vilkåret er at hytta (hovedbygget) og annekset utgjør en hytteenhet. Mønehøgden skal være maksimum 4,5 meter.*
b. *Med uthus på hytteeiendom er ment bygning som ikke skal benyttes til varig opphold. Bygningen kan maksimalt ha et bruksareal (NS3940) på inntil 30 m². Mønehøgden skal være maksimum 4,5 meter.*
c. *Dersom det skal oppføres to eller tre bygninger, er det forutsatt at disse blir plassert i tunform og så nær hverandre at de ikke kan danne selvstendige enheter og senere fradeles.*
d. *Uthus og anneks, eller andre mindre bygninger, skal ha tilnærmet samme takvinkel som hytta (hovedbygningen).*

2.2 BOLIGER (§ 11-9 nr.5)

Innafor eksisterende boligområder kan fortetting tillates på vilkår av at det ikke kommer i konflikt med lokale felles areal for opphold og leik, og dersom avkjøring til offentlig veg kan godkjennes, jf. § 11-10 nr. 4.

Ved planlegging av boligtomter skal det legges vekt på trafikksikkerhet, gang-/sykkelvegutbygging, tilgjengelige leikområder, avstand til skole, barnehage, butikk m.v.
Nye boliger skal ha tilfredsstillende støyforhold, jf. MD retningslinje T-1442.
Det skal settes krav om leikeareal når det er krav om reguleringsplan som omfatter mer enn 4 boliger/ boenheter. Leikearealene skal ligge sentralt i de områdene de skal betjene:

- Småbarnleikeplass, minimum 150 m^2 ved betjening av 1- 10 boenheter.
- Nærleikeplass, minimum 1500 m^2, skal betjene inntil 150 boenheter.
- Grendeleikeplass, minimum 5 da, ved mer enn 100 boenheter.

2.3 SENTRUMSFORMÅL

Areal avsatt til sentrumsformål i Dagali, Ustaoset, Holet, Hovet og Myrland omfatter mange arealbruksformål som ikke kan detaljeres på kommuneplannivå.
Sentrumsformål omfatter bl.a.: Næringsbebyggelse, forretninger, offentlig og privat tjenesteyting, skoler, kirker, barnehager, boliger, grønnstruktur, idrettsanlegg og leikareal.
Nybygg eller vesentlig utvidelse av eksisterende bygg/anlegg kan ikke skje før det foreligger godkjent reguleringsplan.

2.4 FRITIDS- OG TURISTFORMÅL

Områdene skal brukes til kommersielle fritids- og turistformål, herunder utleiehytter og leiligheter for utleie. Omfang av private fritidsboliger kan vurderes som en %-vis utbygging ved utarbeiding av reguleringsplan.

I område for camping (103) kan det føres opp bygninger og anlegg som er nødvendige for drift av campingplasser, som servicebygg, utleieenheter, teltplasser, leikeplasser, vann- og avløpsanlegg m.v.
For Haugastøl stasjonsområde (inkl. område 18) skal det utarbeides reguleringsplan. Reguleringsplanen skal ivareta Jernbaneverkets krav til sikkerhet, samt sikre trygg og sikker ferdsel i området.

2.5 RÅSTOFFUTVINNING

Vesentlig utvidelse av eksisterende masseuttak og etablering av nye, kan bare skje etter godkjent reguleringsplan.
Miljømessige konsekvenser i forhold til vassdrag, grunnvatn, støy-/støvforurensing, landbruk, landskap og naturmangfold skal utredes og belyses i det videre reguleringsplanarbeid.
Uttaksnivå, etterbruk og revegetering av arealene skal avklares. Direktoratet for mineralforvaltning skal involveres i planarbeidet og godkjenne eventuell driftsplan.

2.6 NÆRINGSBEBYGGELSE

På arealer for næringsbebyggelse kan nyetableringer eller vesentlige utvidelser av eksisterende anlegg, ikke skje før området inngår i godkjent reguleringsplan.

2.7 IDRETTSANLEGG (§ 11-9 nr. 5)

Utbygging kan ikke skje før områdene inngår i godkjent reguleringsplan.
I områder for idrettsanlegg kan det føres opp bygg og anlegg som har med direkte drift av idrettsanlegg å gjøre.

2.8 GRØNNSTRUKTUR (11-10 nr.3)

Areal vist som grønnstruktur i Dagali bygdepark skal være privat areal, åpent for allmenheten.

3.0 LANDBRUKS- NATUR OG FRILUFTSFORMÅL (§ 11-7, nr. 5)

3.1 FORBUD MOT BYGGING I LNF-OMRÅDER (§ 11-11 nr.1)

På arealer som på plankartet er vist som landbruks-, natur- og friluftsområder, er det ikke tillatt med spredt boligbebyggelse, fritidsbebyggelse og spredt næringsbebyggelse, samt fradeling av eiendom, dersom formålet ikke er knytta til gårdstilknytta næringsvirksomhet.

Grunneiere som driver landbrukets utmarksnæring kan bygge, rehabilitere og videreutvikle nødvendige driftshusvære og støler for å utnytte utmarksressursene på eiendommen.
Støler kan rehabiliteres og videreutvikles forutsatt form, størrelse og byggehøgder i samsvar med stedets tradisjon for stølsbygg. Det kan åpnes for å sette opp enkle jakt-/fiske-/tilsynsbuer/naust når det er nødvendig for næringsmessig utnyttelse av utmarksressursene på eiendommen.

3.2 LNF-OMRÅDER FOR SPREDT BOLIGBEBYGGELSE (§11-11 nr. 2)

Det er i fem grender avsatt områder med arealformål som tillater spredt boligbebyggelse. I disse områdene (SB 1-5) kan boligbygging tillates, etter byggesøknad, når utbygging:

- Ikke skjer på dyrka mark eller stølsvoll
- Ikke kommer i konflikt med Naturmangfoldloven eller Kulturminneloven
- Ikke kommer i konflikt med friluftsinteresser, løypetraseer eller grønnstruktur
- Ikke fører til ny avkjøring fra riksveg/fylkesveg, og tillatelse til utvida bruk av eksisterende avkjørsel er innhenta fra vegmyndigheten.
- Har tilfredsstillende vann-, avløps- og parkeringsløsning.

Omfanget av spredt utbygging i områdene SB 1-5 skal i planperioden begrenses slik:

Hovet :	Inntil 10 boliger
Holet :	Inntil 10 boliger
Kvisla :	Inntil 8 boliger
Skurdalen :	Inntil 10 boliger
Dagali :	Inntil 10 boliger

For planlegging av boliger gjelder kriteriene i pkt. 2.2.
Jordlovens §§ 9 og 12 skal gjelde i områdene avsatt til spredt boligbebyggelse.

3.3 LNF-OMRÅDER FOR SPREDT FRITIDSBEBYGGELSE (SF 6,7, 8 og 9) (§11-7 nr.5b og §11-11 nr.2)

Innafor landbruks, natur- og friluftsområdet er det avsatt 4 områder (for spredt fritidsbebyggelse (SF 6 og SF 7 ved Strandavatnet, SF 8 ved Borgestølen og SF 9 i Seterdalen). I disse områdene kan utbygging skje når følgende hensyn er ivaretatt :

- Dyrka mark skal ikke bygges på. Fritidsbebyggelse skal plasseres minst 50 meter fra ytterkant av stølsvoll.
- Naturmangfold og kulturverninteressene skal sikres
- Tillatelse til utvida bruk av eksisterende avkjørsel fra fylkesveg er innhenta fra vegmyndigheten
- Krav om parkeringsplasser, både vinter og sommer, er sikra i samsvar med pkt.1.9.
- Risiko og sårbarhet er tilfredsstillende utreda, og det foreligger faglig dokumentasjon på at fare for snøras og jordskred ikke er sannsynlig
- Eksisterende løypetraseer eller grønnkorridorer skal opprettholdes
- Byggeforbud langs vassdrag som fastsatt i kommunens generelle bestemmelser, pkt.1.4, skal tas hensyn til
- Tilfredsstillende vann- og avløpsforhold

I SF 6, SF 7 og SF 9 kan det etter reguleringsplan og hensyn til kultur-, landskaps-, natur-, vilt- og friluftsinteresser, oppføres et antall nye fritidsboliger i henhold til nedenstående liste:

LNF-område SF 6:	inntil 20 nye fritidsboliger
LNF-område SF 7 :	inntil 10 nye fritidsboliger
LNF-område SF-8:	3 nye fritidsboliger på tidligere fradelte tomter
LNF-område SF-9:	inntil 10 nye fritidsboliger

Hyttebygging i LNF-områder for spredt fritidsbebyggelse skal ikke være så tett som i byggeområder. Det skal kunne bygges grupper av fritidsbebyggelse på inntil 5 enheter. Kriteriene for utforming og plassering av bebyggelsen i pkt. 2.1 gjelder tilsvarende for disse områdene.
Utvidelse og tilbygg på eksisterende fritidsbebyggelse kan skje på vilkår som nevnt i bestemmelsenes pkt. 1.2.d og 2.1.
Tidligere godkjente reguleringsplaner/bebyggelsesplaner i LNF-områder med spredt hyttebebyggelse skal gjelde uforandra i forhold til antall fritidsboliger. Dette omfatter i alt 9 tomter innen bebyggelsesplaner ved Nedrestølen, Halvorstølen og Store Faugeli.

I tillegg kan følgende spredtliggende, ubebygde hyttetomter innen LNF-SF 6 og SF 7, fradelt etter 01.01.1980, godkjennes bebygd i samsvar med kriterier i bestemmelsenes pkt. 2.1:

- Gnr. 42/212, 42/463, 42/464, 43/333, 32/181.

3.4 FRADELTE, UBEBYGDE TOMTER FOR FRITIDSBEBYGGELSE

Følgende spredtliggende, ubebygde hyttetomter i LNF-områder i andre deler av kommunen, fradelt etter 01.01.1980, kan godkjennes bebygd i samsvar med kriterier i bestemmelsenes pkt.1.2.e og pkt. 2.1:

- Gnr. 9/71, 32/169, 32/185, 48/35, 72/115, 86/19, 95/38, 96/65, 103/25.

3.5 LNF-områder for spredt næringsbebyggelse(S) (§11-11 nr. 2)

Innafor LNF-område for spredt næringsbebyggelse (SN) kan det gis tillatelse til oppføring og standardheving av bygninger/anlegg for næringsvirksomhet som går ut over landbrukets utmarksnæringer. Annen utmarksnæring (Landbruk Pluss) kan omfatte utleie av jakt- og fiskerettigheter (med husvære), utleie av støler, bruk av driftsbygninger som salgslokale for virksomhet som ikke er knytta til gården, hestesenter og rideanlegg, gårdsbutikk og gårdskafe, naust, jakt- og fiskebuer, aktivitetsanlegg for fritids- og turistformål (opplistinga er ikke uttømmende).

I LNF- SN 4 – Seterdalen (som vist på plankartet) er det tillatt med bruksendring av eksisterende stølsbygninger og skogskoier til utleie knytta til Landbruk Pluss. Tilbygg og påbygg på eksisterende bygninger er tillatt inntil maksimal bygningsstørrelse 100m^2 BYA.

Det er en forutsetning at følgende hensyn er ivaretatt :

- Stølsbygninger og næringsbygg skal ha form, størrelse og byggehøyder i samsvar med stedets byggetradisjoner.
- Ny næringsbebyggelse skal ikke bygges på dyrka mark eller stølsvoll.
- Naturmangfold og kulturverninteressene skal sikres.
- Tillatelse til utvida bruk av eksisterende avkjørsel fra fylkesveg er innhenta fra Vegmyndigheten.
- Krav om parkeringsplasser er sikra i samsvar med pkt. 1.9.
- Risiko og sårbarhet er tilfredsstillende utreda, og det foreligger faglig dokumentasjon på at snøras eller jordskred ikke er sannsynlig.
- Eksisterende løypetraseer eller grønnkorridorer skal opprettholdes.
- Byggeforbud langs vassdrag som fastsatt i kommunens generelle bestemmelser, pkt.1.4, skal tas hensyn til.
- Tilfredsstillende vann- og avløpsforhold.
- Støler, driftsbygninger og næringsbygg kan ikke skilles fra hovedbruket.

RETNINGSLINJER TIL KAP. 3.0

Ny landbruksbebyggelse, inkl. våningshus, skal så langt det er driftsmessig forsvarlig, plasseres i tilknytning til eksisterende gårdstun og utformes i tråd med lokal byggeskikk og eksisterende bebyggelse på gården.

Gårdstilknytta næring/ stedbunden næring er å ta i bruk de naturlige ressurser som er på en gård, ei grend eller i et distrikt. Det er å se muligheter som, i tid og utvikling, gir et utbytte som opprettholder arbeidsplasser og bosetting.
Før tiltak settes i gang kreves det avklaring av eventuelle interessekonflikter i forhold til landbruk, naturvern, kulturvern, viltområder, friluftsliv og landskap.
Eksisterende bebyggelse i LNF-område kan søkes endra med ombygging eller tilbygg når det ikke etableres nye boenheter.

I medhold av plan- og bygningsloven deles utmarksnæringer i :

1. *«Landbrukets utmarksnæring» definert som støling, beitebruk, egen jakt og fiske og foredling av fisk.*
2. *«Annen utmarksnæring» (Landbruk Pluss) som f.eks. utleie av stølsbygninger/ driftshusvære, utleie av jakt- og fiskerettigheter, hestesenter/ rideanlegg, gårdsbutikk/ gårdskafe, landbruksverksted, naust til turistformål, aktivitetsanlegg for fritids- og turistformål, opplevelsesnæring (guiding) m.v.*

På sameiegrunn er det et generelt krav at grunneierne så langt som mulig skal samarbeide om felles tiltak. Dette kravet kan fravikes om det foreligger særlige grunner.

Retningslinje for endring og reparasjon av eksisterende boliger i LNF-områder

Eksisterende bygninger kan endres og repareres i samsvar med godkjent byggesak på vilkår, i samsvar med bestemmelsenes pkt. 1.2.b.

Retningslinjer til eksisterende enkelthytter i LNF-område og nærmere enn 50/100 metersbelte til vann/vassdrag.

Retningslinjene er utformet slik at de gir veiledning for dispensasjonsbehandling.

Innenfor disse områdene tillates byggetiltak som er nødvendig for drift av landbruk. Ved alle andre byggetiltak må det søkes om dispensasjon etter plan- og bygningsloven kapitel 19. Kommunen kan bare gi dispensasjon dersom hensynene bak forbudet eller hensynene i lovens formålsbestemmelse ikke blir vesentlig tilsidesatt. I tillegg må fordelene ved å gi dispensasjon være klart større enn ulempene. Fordelene skal primært knyttes til de offentlige hensyn som planen skal ivareta og de formål og hensyn som plan- og bygningsloven fastsetter. Lovgiver har presisert at personlige forhold normalt ikke skal være tungtveiende.
Det er ingen som har krav på å få dispensasjon.

Ved dispensasjonsbehandlingen vil det bli lagt til grunn en konkret vurdering angående størrelse, utforming m.m. med vekt på bestemmelsene i pkt. 1.2.e og 2.1, med unntak av punktene b(utnyttingsgrad), h og i. Parkeringsareal inngår i grad av utnytting (2x 18m^2). Dette selv om det ikke er anlagt vei eller mulighet til å etablere parkeringsplass på egen eiendom.

Det vil være aktuelt å settes vilkår om plassering og andre avbøtende tiltak, herunder farge på bygninger, fjerning av innretninger som er skjemmende for landskapet eller til hinder for allmenn ferdsel. Muligheter for å redusere antall bygningsenheter pr eiendom kan tillegges vekt ved vurderingen.

I de tilfellene hvor det eventuelt kan gis dispensasjon for utvidelse og/eller oppføring av uthus/anneks, vil kommunen legge til grunn en vurdering i forhold til beliggenhet:

<u>Skogsbelte:</u> vil kunne legge til grunn en utvidelse av fritidsboligen opp til en maksstørrelse på 186m^2 BYA samlet for eiendommen (inklusive parkering). På hver tomt tillates det maksimalt 3 bygninger (med en bruksenhet).

Definisjon, der trær er minst 5m og har en avstand på mindre enn 20m. Skogen skal være høy og tett nok til å skjerme hyttene landskapsmessig og visuelt.

<u>Overgangssonen mellom skog og snaufjell:</u> vil kunne legge til grunn en utvidelse av eksisterende fritidshytte opp til en maksstørrelse på 126m^2 BYA samlet for eiendommen (inklusive parkering). På hver tomt tillates det maksimalt 2 bygninger (med en bruksenhet).

Definisjon tregrensen, angir slutten på en sammenhengende skog og er en øvre høydegrense hvor det vokser trær og skogtettheten nærmer seg null. Høyden av trærne må være mer enn 2-3 meter og avstanden mellom trærne må være mindre enn 30 meter for å kunne definere vegetasjonen som skog.

Snaufjell og andre sårbare landskapsområde: vil kunne legge til grunn en utvidelse av eksisterende fritidshytte innenfor denne planperioden med inntil 15m² BYA, begrenset opp til en maksstørrelse på 126m² BYA samlet for eiendommen (inklusive parkering). På hver tomt tillates det maksimalt 2 bygninger fordelt på hytte og uthus/utedo. Uthus/utedo kan ikke være større enn 10m2.

Bebyggelse som ligger både i LNF-område og innenfor 100-meter/50-meters belte:
Bygninger i denne sonen kan ikke beregne å få lik utnyttingsgrad som andre bygninger i LNF-område.
For fritidsbebyggelse som ligger i 100-meters/ 50- meters belte langs vassdrag, skal eventuell utvidelse søkes utført på baksiden av eksisterende bebyggelse i forhold til vannet.

Retningslinje for LNF-områder spredt fritidsbebyggelse.

Områder hvor det er ønskelig med begrensa hytteutbygging, er avsatt som LNF-områder der spredt fritidsbebyggelse er tillatt. Dette gjelder 4 områder (SF 6, SF 7, SF 8 og SF 9. Hyttebygging i LNF-SF-områdene skal ikke være så tett som i byggeområdene. Det skal kunne bygges grupper av fritidsbebyggelse på inntil 5 enheter. Til sammen skal det kunne bygges inntil 43 nye fritidsboliger i de fire LNF-sonene i den neste 12-årsperioden.

Retningslinje for stølsvoller / eldre gårdsbebyggelse

Et viktig mål er å ta vare på den kulturrikdommen og det kulturlandskapet som kommunen har. Manglende drift og lite bruk fører ofte til forfall og etter hvert «nedfall» av bygninger på stølsvoller. Kommunen ønsker å legge føringer for å ta vare på bygningers opprinnelige særpreg og bevare stølsvoller som del av variert kulturlandskap, samtidig som vi ønsker å legge til rette for tilpasninger til dagens landbruk.

Det kan gis tillatelse til restaurering/ gjenoppbygging av eksisterende bebyggelse på stølsvoll for å ta vare på bebyggelsen i kulturhistorisk perspektiv.

Det kan gis tillatelse til oppføring av 1 stølsbu på stølsvoll, som del av driftsgrunnlaget for landbrukseiendommen der det ikke er stølsbu fra før, eller ikke er mulighet for restaurering eller gjenoppbygging. Stølsbua kan ha et bebygd areal (BYA) på inntil 100 m². Før stølsbua kan godkjennes, skal det foreligge dokumentasjon for behovet for stølsbu i forhold til drift av næringsvirksomheten.

Verken areal eller bebyggelse på setervoller kan fradeles.

Nye bygg i et gårdstun eller i et gårdsmiljø skal planlegges og utformes slik at områdets preg opprettholdes. Hol kommune meiner det er viktig at nye bygg tilpasses øvrig bebyggelse på tunet.

Retningslinje for båtnaust

Gamle båtnaust bør tas vare på / restaureres innafor tradisjonell størrelse for å ta vare på kulturhistorie og for utøvelse av jakt, fiske og friluftsliv. Det kan gis tillatelse til oppføring av naust på følgende vilkår:

1. *Det skal foreligge dokumentasjon på at naustet er nødvendig for utøvelse av næringsvirksomheten.*
2. *Naustet kan ha et bebygd areal (BYA) på inntil 20 m².*
3. *Plassering av naustet skal tilpasses terrenget slik at inngrepet blir minst mulig.*

4.0 HENSYNSSONER (§11-8)

4.1 Faresoner. Sikringssoner (§11-8 a). Støysoner (§ 11-9 nr.6)

Sikringssone for ras og steinsprang
Før tiltak etter pbl. § 20-1 a, d, k, l, og m kan settes i verk i disse sonene skal områdene risikovurderes. Nye skogsbilveier og utbedring av eksisterende skal ikke skje uten at det er tatt hensyn til ras. Ovenfor eksisterende bolig-/fritidsbebyggelse kan det bare foretas småflatehogst/gruppehogst innenfor fareområdet.

Sikringssone for nedslagsfelt drikkevann
Innen område angitt som «Hensynssone, Sikringssone-Nedslagsfelt drikkevann» (med mulig fare for forurensing av grunnvann og drikkevann), kan det ikke drives tiltak (jf. § 1-6), oppføres bygg eller anlegg som kan forurense/ gi negativ innvirkning på drikkevannskvaliteten.

Støysone ved skytebane (§ 11-9 nr.6)
Innen område ved skytebaner, angitt som støysone «Støy rød sone» i støyberegninger gjennomført i samsvar Støyretningslinje T-1442/2012, er det ikke tillatt med oppføring av støyfølsom bebyggelse. Støyretningslinje T-1442/2012 skal også legges til grunn ved vurdering av støyfølsom bebyggelse i gul sone.

.

4.2 Båndlagte områder (§11-8 d)

Følgende områder er båndlagt etter Naturmangfoldloven av 19.juni 2009 :
- Hardangervidda nasjonalpark
- Hallingskarvet nasjonalpark
- Skaupsjøen – Hardangerjøkulen landskapsvernområde
- Fødalen landskapsvernområde
- Nedre Flyvatnet naturreservat
- Branden naturreservat
- Hovsfjorden naturreservat
- Grothovdmyran naturreservat

I disse områdene gjelder egne forvaltningsplaner/ verneforskrifter.

4.3 Krav til felles regulering (§11-8 e)

Det er krav om felles reguleringsplan for de arealer som på plankartet er vist som gjennomføringssoner. Dette gjelder følgende arealsoner:

- Gnr. 8/1, 8/3 og 97/4 ved Dagali Skiheis (Område 55).
- Gnr. 100/1, 101/1, 98/1og 97/4, Dagali (Område 29,100).
- Gnr. 47/2, 47/10, 47/14, 52/180, 81/1, 84/1, 85/1, 85/2, Skurdalsstølane (Område 42).
- Areal i Nord-Skurdalen, Oddestølen/Raneistølen (Område 124).
- Aasremmenden Sør (Område 136 i Nord-Skurdalen).
- Område Kvisla/Hingsavegen (Område 24/78).

Retningslinjer for sone med særlig angitte hensyn

Hensynssone – Bevaring naturmiljø: Nasjonalt villreinområde :

Innafor område angitt som «Bevaring naturmiljø – nasjonalt villreinområde» er det ikke tillatt å gjennomføre tiltak, herunder motorferdsel og oppføring av bebyggelse og installasjoner som reduserer villreinens levekår.

Ved behandling av søknader om tiltak innen nasjonalt villreinområde skal vedtatte retningslinjer i Regional plan for Hardangervidda og Regional plan for Nordfjella legges til grunn. Det skal ikke etableres nye fritidsbygg i nasjonalt villreinområde. Etter en nærmere vurdering kan det gis dispensasjon for ombygging og mindre tilbygg på eksisterende fritidsbygg, samt riving av gamle bygg for oppføring av nye med samme størrelse.

Etablering av nye stier og løyper i hensynsonen skal bare skje unntaksvis, og da etter nøye vurdering i forhold til villreininteressene.

Hensynssone – Bevaring naturmiljø: Randområde :

Vedtatte retningslinjer i Regional plan for Nordfjella skal legges til grunn ved vurdering av byggetiltak, nye stier og løypetraseer veger og utmarksnæring. I randområde til nasjonalt villreinområde skal det kunne legges vekt på reiselivets arealbehov, så vel som villreinens behov


Hol kommune

Kommuneplanforslagskart

Eiendom: 19/65
Adresse: Høgehaugvegen 31
Utskriftsdato: 13.10.2025
Målestokk: 1:2000

N

UTM-32

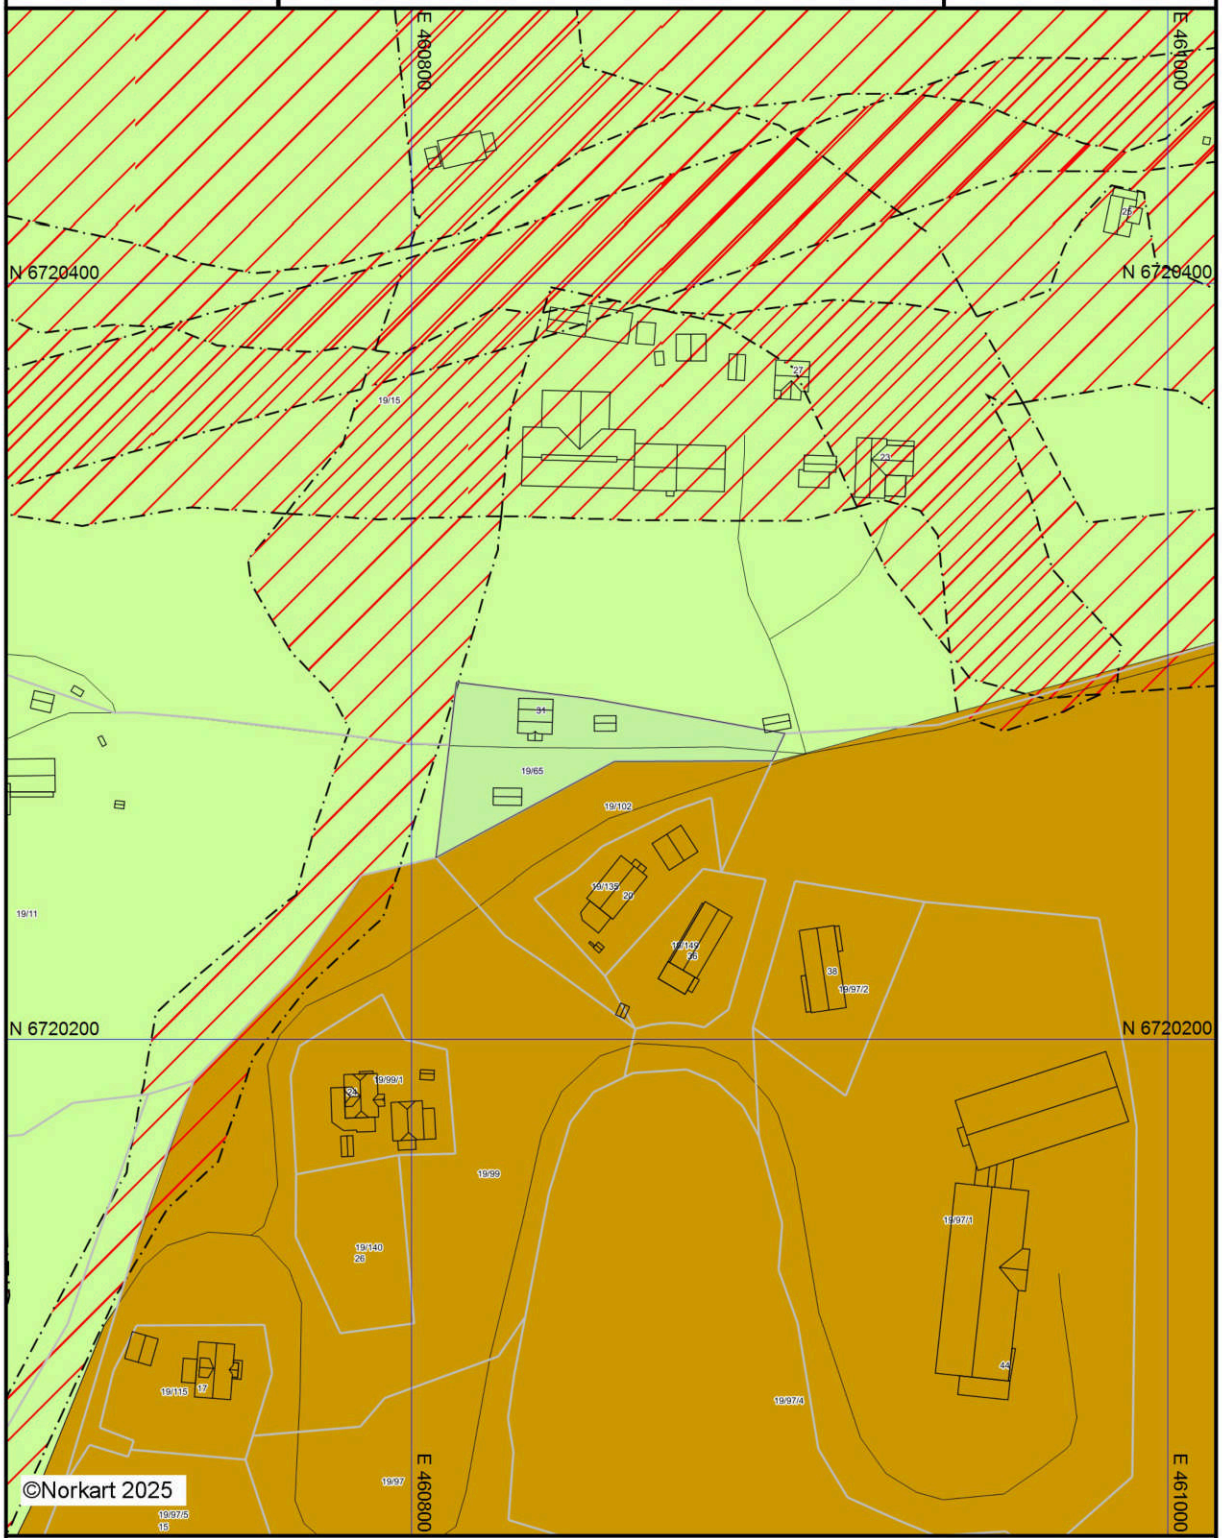

Det tas forbehold om riktigheten eller fullstendigheten av opplysningene i dette dokumentet.
Det kan ikke rettes krav som følge av at disse opplysningene benyttes som grunnlag for beslutninger.

Tegnforklaring

Kommuneplan-Begyggelse og anlegg (PBL2

Sentrumsformål - nåværende

Kommuneplan-Landbruk-,natur- og friluftsf

LNFR-areal - nåværende

LNFR-areal ,Spredt boligbebyggelse - nåvære

Kommuneplan-Hensynsoner (PBL2008 §11-

Faresone - Ras- og skredfare

Faresone - Flomfare

Faresone - Høyspenningsanlegg (ink høysper

Sikringsone - Nedslagsfelt drikkevann

Støysone - Gul sone iht. T-1442

Kommuneplan-Linje- og punktsymboler(PBL

Faresone grense

Sikringsonegrense

Felles for kommuneplan PBL 1985 og 2008

Planområde

Planområde

Grense for arealformål

Samleveg - nåværende

Adkomstveg - nåværende


Hol kommune

Kommuneplankart

Eiendom: 19/65
Adresse: Høgehaugvegen 31
Utskriftsdato: 13.10.2025
Målestokk: 1:2000

N

UTM-32

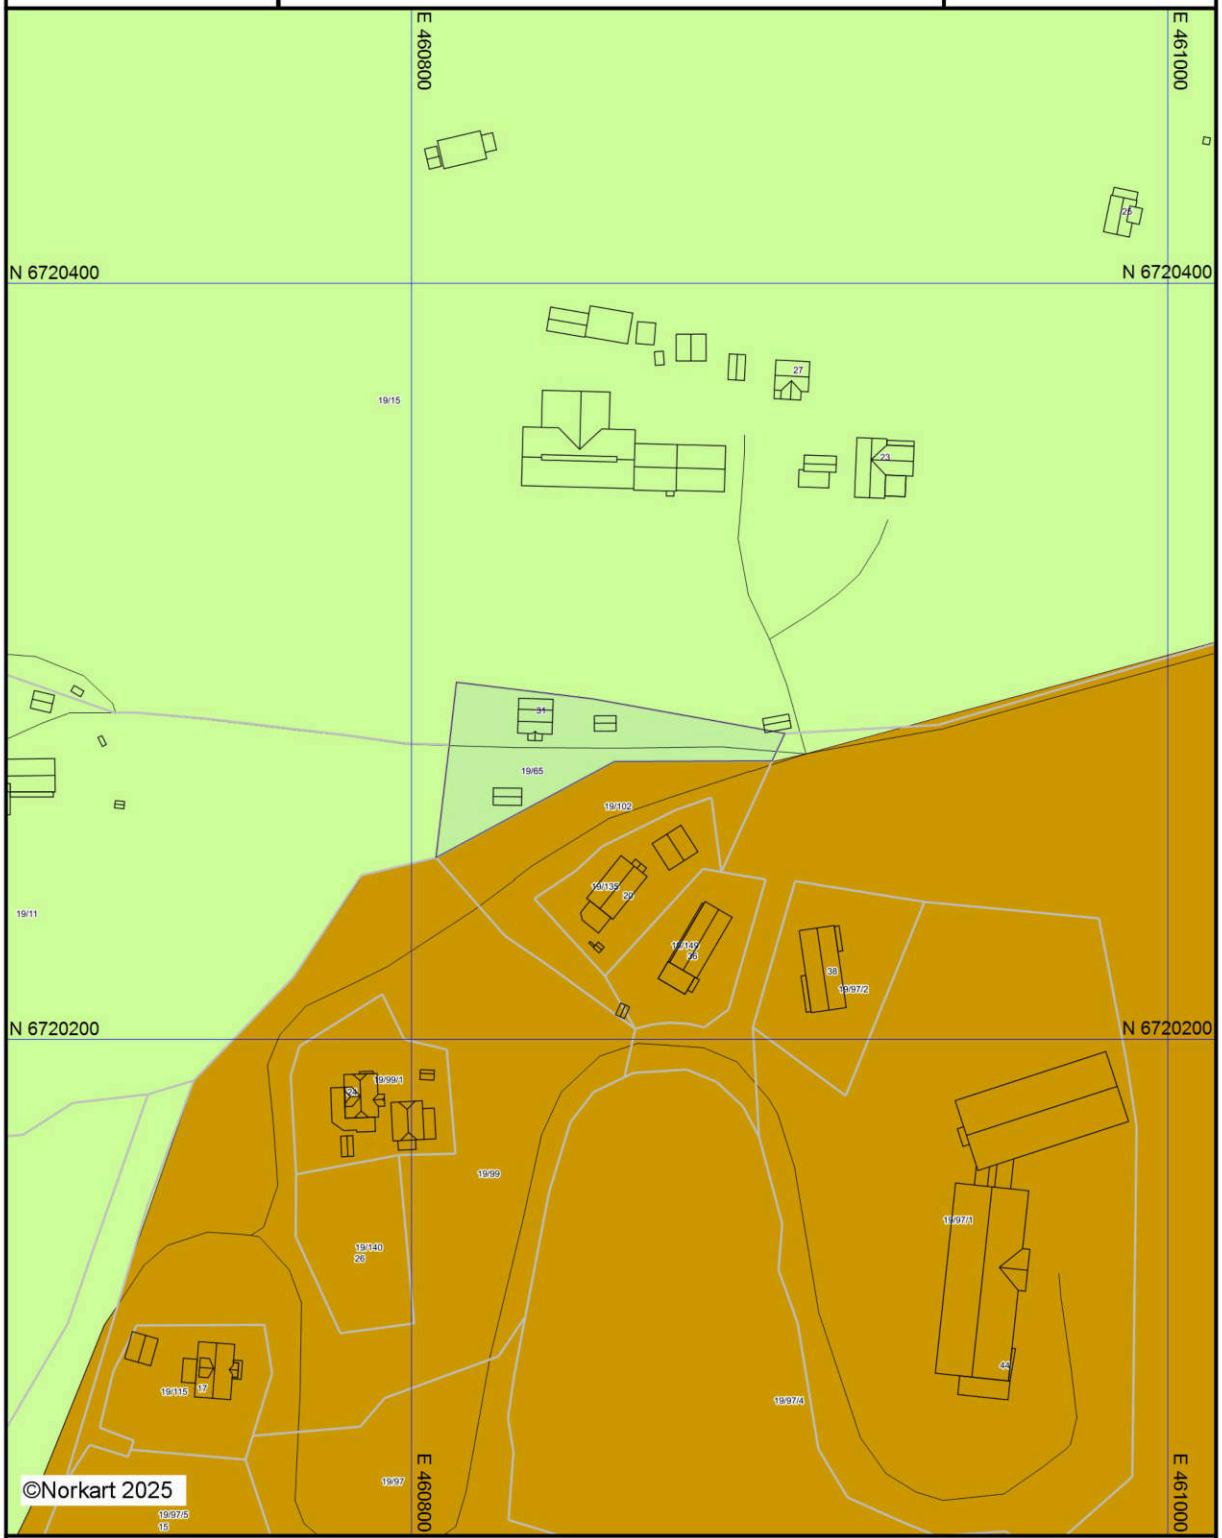

Det tas forbehold om riktigheten eller fullstendigheten av opplysningene i dette dokumentet.
Det kan ikke rettes krav som følge av at disse opplysningene benyttes som grunnlag for beslutninger.

Tegnforklaring

Kommuneplan-Begyggelse og anlegg (PBL2

Sentrumsformål - nåværende

Kommuneplan-Landbruk-,natur- og friluftsf

LNFR-areal - nåværende

LNFR-areal ,Spredt boligbebyggelse - nåvære

Kommuneplan-Linje- og punktsymboler(PBL

Kraftledning - nåværende

Felles for kommuneplan PBL 1985 og 2008

Planområde

Grense for arealformål

Samleveg - nåværende

Adkomstveg - nåværende

Stadfestet den 5/6 1980
FYLKESMANNEN I BUSKERUD

REGULERINGSBESTEMMELSER I TILKNYTNING TIL REGULERINGSPLAN FOR OMRÅDET HØGEHAUG VEST, HOL KOMMUNE

§ 1

Fellesbestemmelser

a) Det regulerte området er på planen vist med reguleringsgrense.

b) Reguleringsplanen er stadfestet som forenklet plan, jfr. bygningslovens § 26 nr. 2.
Før byggemelding behandles skal det foreligge tomtedelings- og bebyggelsesplan godkjent av bygningsrådet for vedkommende byggeområde eller for så stor del av dette som etter bygningsrådet skjønn bør detaljplanlegges under ett.
Bebyggelsesplanen skal vise ev. tomtedeling, atkomstforhold og all bebyggelse, nødvendig antall parkeringsplasser og oppstillingsplasser, tilstrekkelig lekeareal med trafikksikker atkomst og beliggenhet.

c) Bebyggelsen skal ha saltak med takvinkel 22^{o} til 45^{o}.

d) Bygningsrådet skal ved behandlingen av byggemelding passe på at bebyggelse plasseres, utformes i samsvar med lokal byggeskikk.
Farge på hus, inklusive takbelegg skal godkjennes av bygningsrådet.

e) Bygningsrådet skal godkjenne utførelse, høyde og farge på gjerder, murer og skjermvegger, samt reklamebruk og utvendig belysning.

f) Eksisterende vegetasjon bør søkes bevart.

g) Ingen tomt må beplantes med trær eller busker som etter bygningsrådet skjønn kan være sjenerende for den offentlige ferdsel.

h) Den ubebygde del av tomta skal holdes i en stand som ikke virker skjemmende for omgivelsene.

i) Tørkestativ, oljefat og søppelbeholder skal plasseres slik at de blir til minst mulig sjenanse for naboer.

j) De regulerte frisiktsområder holdes fri for sikthindrende vegetasjon, byggverk, gjenstander m.v. som rager mer enn 0,5 m opp over de tilstøtende vegers nivå.

BYGGEOMRÅDER.

§ 2

Boligbebyggelse

a) I området B 1 kan oppføres frittliggende eneboliger inntil 2 etasjer med tilhørende uthus/garasje/carport i 1 etasje. For bebyggelse i 1 etasje kan bygningsrådet tillate innredet underetasje i samsvar med bestemmelsene i byggeforskriftene der terrenget etter rådets skjønn ligger til rette for det.

Bygningsrådet kan tillate innslag av mindre kommersielle eller sosiale virksomheter som etter rådets skjønn ikke vil virke forstyrrende på bomiljøet.

b) Bebyggelsen kan maksimalt dekke 30% av tomta. Det skal avsettes plass for 1 garasje og minst 1 bil pr. leilighet. Garasje og/eller uthus skal tilsammen ikke overstige 50 m2. Bygningsrådet kan tillate frittliggende garasje/uthus plassert i nabogrense og/eller 2 m fra regulert vegkant der terrengforholdene eller andre særlige grunner tilsier det.

§ 3

Områder for turistbedrift Tb_1 og Tb_2

a) Bebyggelsen kan i Tb_1 oppføres i inntil 3 etasjer og i Tb_2 i inntil 2 etasjer. For begge områdene er maks utnyttingsgrad U = 0,15.

b) Bygningsrådet kan forby virksomhet som etter rådets skjønn er sjenerende for de omboende eller til ulempe for den offentlige ferdsel. Bolig/leilighet som har tilknytning til virksomheten kan innpasses.

c) Hver bedrift skal ha plass for den parkering og på- og avlessing som etter bygningsrådets skjønn er nødvendig for eiendommens bruk. Bilplassbehovet vil normalt være 1 bil pr. seng for turistbedrifter.

§ 4

Friområder

a) Område F1 er regulert til idrett og sport og til turveger.

b) I området F1 kan det innpasses bygg og anlegg som har naturlig tilknytning til bruken av området.

§ 5

Unntak fra reguleringsbestemmelsene

Unntak fra reguleringsbestemmelsene kan tillates av bygningsrådet innenfor rammen av bygningslovgivningen og bygningsvedtektene for kommunen, der hvor særlige grunner taler for det.

REGULERINGSBESTEMMELSER I TILKNYTNING TIL REGULERINGSPLAN FOR OMRÅDET HØGEHAUG VEST, DEL II, HOL KOMMUNE

§ 1 Fellesbestemmelser

a) Det regulerte området er avgrenset på plankartet datert 07.06.1982 med reguleringsgrense.

b) Før byggemelding behandles, skal det foreligge tomtedelings- og bebyggelsesplan godkjent av bygningsrådet for vedkommende byggeområde eller for så stor del av dette som etter bygningsrådets skjønn bør detaljreguleres under ett. Bebyggelsesplanen skal vise tomtedeling, adkomstforhold og all bebyggelse, nødvendig antall parkeringsplasser og oppstillingsplasser for på- og avlessing, tilstrekkelig lekeareal med trafikksikker adkomst og beliggenhet. For områdene TB2 og Spl skal det foreligge uttalelse fra antikvarisk myndighet.

c) Bygningsrådet skal ved behandling av byggemeldingene passe på at bebyggelse og terrenginngrep plasseres, utformes og behandles på en god måte i samsvar med lokal byggeskikk og natur.

d) Bebyggelsen skal utformes med sadeltak med takvinkel 22^{o} til 45^{o}. Taket bør ha kraftige vindski og gode takutstikk ved raftet og i gavlen. Taket skal ha mørk farge i grå, brun, sort eller grønn.

e) Bygningsrådet skal godkjenne utførelse, høyde og farge på gjerder, murer og skjermvegger, samt reklameskilt og utvendig belysning.

f) Eksisterende vegetasjon bør søkes bevart.

g) Ingen tomt må beplantes med trær eller busker som etter bygningsrådets skjønn kan være sjenerende for den offentlige ferdsel.

h) Den ubebygde del av tomta skal holdes i en stand som ikke virker skjemmende for omgivelsene.

i) Tørkestativ, oljefat og søppelbeholdere skal plasseres slik at de blir til minst mulig sjenanse for naboer.

j) De regulerte frisiktsområder holdes fri for sikthindrende vegetasjon, byggverk, gjenstander m.v. som rager mer enn 0,5 m opp over de tilstøtende vegers nivå.

h) Unntak fra reguleringsbestemmelsene kan tillates av bygningsrådet innenfor rammen av bygningslovgivningen og bygningsvedtektene for kommunen, der hvor særlige grunner taler for det.

BYGGEOMRÅDER

§ 2 Boligbebyggelse

a) I områdene B 1.1 - B 1.3 kan oppføres frittliggende eneboliger i 2 etasjer med tilhørende uthus/garasje/carport i 1 etasje. For bebyggelse i 1 etasje kan bygningsrådet tillate innredet underetasje i samsvar med bestemmelsene i byggeforskriftene der terrenget etter rådets skjønn ligger til rette for det.

Bygningsrådet kan tillate innslag av mindre kommersielle eller sosiale virksomheter som etter rådets skjønn ikke vil virke forstyrrende på bomiljøet.

b) Bebyggelsen kan maksimalt dekke 30% av tomta. Det skal avsettes plass for 1 garasje og minst 1 bil pr. leilighet. Garasje og/eller uthus skal til sammen ikke overstige 50 m^2. Bygningsrådet kan tillate frittliggende garasje/uthus plassert i nabogrense og/eller 2 m fra regulert vegkant der terrengforholdene eller andre særlige grunner tilsier det. Garasje/uthus/biloppstillingsplass skal i utforming og materialbruk tilpasses terreng og den øvrige bebyggelsen.

§ 3 Turistbedrifter

a) I områdene TB 1.1 og TB 2 kan oppføres bygninger med turistmessig tilknytning.

b) Bygningsrådet kan forby virksomhet som etter rådets skjønn er sjenerende for de omboende eller til ulempe for den offentlige ferdsel. Bolig/leilighet som har tilknytning til virksomheten kan innpasses.

c) Hver bedrift skal ha plass for den parkering og på- og avlessing som etter bygningsrådets skjønn er nødvendig for eiendommens bruk. Bilplassbehovet vil normalt være 1 bil pr. seng, rom eller leilighetsenhet.

d) Bygg og anlegg i området TB 2 skal gis en urforming med hensyn til plassering, størrelse, form, farge og materialbruk som harmonerer med bebyggelsen og miljøet i bevaringsområdet Sp 1.

§ 4 Friområder

a) Område F 1.1 er regulert til lek, idrett og sport og F 1.2 til turveger/lysløype. F 1.4 skal utnyttes til lekeplass. De øvrige områdene F 1.3 - F 1.5 - F 1.6 skal utnyttes til park/lek.

b) I områdene F 1.1 - F 1.2 - F 1.4 kan det innpasses bygg og anlegg som naturlig har tilknytning til bruken av området.

§ 5 Landbruk

a) Området L 2.1 er regulert til landbruk.

§ 6 Spesialområde av kulturhistorisk verdi

a) Eksisterende bygninger som inngår i bevaringsområdet kan istandsettes under forutsetning av at husenes målestokk, takform, fasader, vindusdeling, dør- og vindusutforming og materialvalg opprettholdes eller gis opprinnelig form.

b) Bevaring/restaurering/modernisering av interiøret må avklares med antikvarisk myndighet i hvert enkelt tilfelle.

c) Bygningsrådet kan tillate nybygg og tilbygg under forutsetning av at dette tilpasses eksisterende bygg og miljø med hensyn til plassering, størrelse, form, farge og materialbruk.

d) Før bygningsrådet behandler byggemelding, skal det foreligge uttalelse fra antikvarisk myndighet.

Stadfestet dato 15 2 1983
FYLKESMANNEN I BUSKERUD

HOL KOMMUNE
Postadresse: Ålmannvegen 8, 3576 Hol
Telefon: 32 09 21 00
E-post: postmottak@hol.kommune.no

Dato: 14.10.2025

MEGLEROPPLYSNINGER

Ferdigattest/ midlertidig brukstillatelse

Gnr:	**19**	Bnr:	**65**	Fnr:		Snr:	
Adresse:	**Høgehaugvegen 31, 3576 HOL**						

Eiendommen har ferdigattest.	☐
Eiendommen har midlertidig brukstillatelse.	☐
Vi har ikke ferdigattest/ midlertidig brukstillatelse i våre arkiver.	☒
Boplikt:	☒
Merknader:	☐

HOL KOMMUNE
Postadresse: Ålmannevegen 8, 3576 Hol
Telefon: 32 09 21 00
E-post: postmottak@hol.kommune.no

Dato: 14.10.2025

MEGLEROPPLYSNINGER

Manglende bygningstegninger


Gnr:	**19**	Bnr:	**65**	Fnr:		Snr:	
Adresse:	**Høgehaugvegen 31, 3576 HOL**						

Vi har ikke bygningstegninger i våre arkiver.	☒

Vi har ingen byggesak i våre atrkiver

Utskriftsdato: 13.10.2025

Vegstatuskart for eiendom 3330 - 19/65//

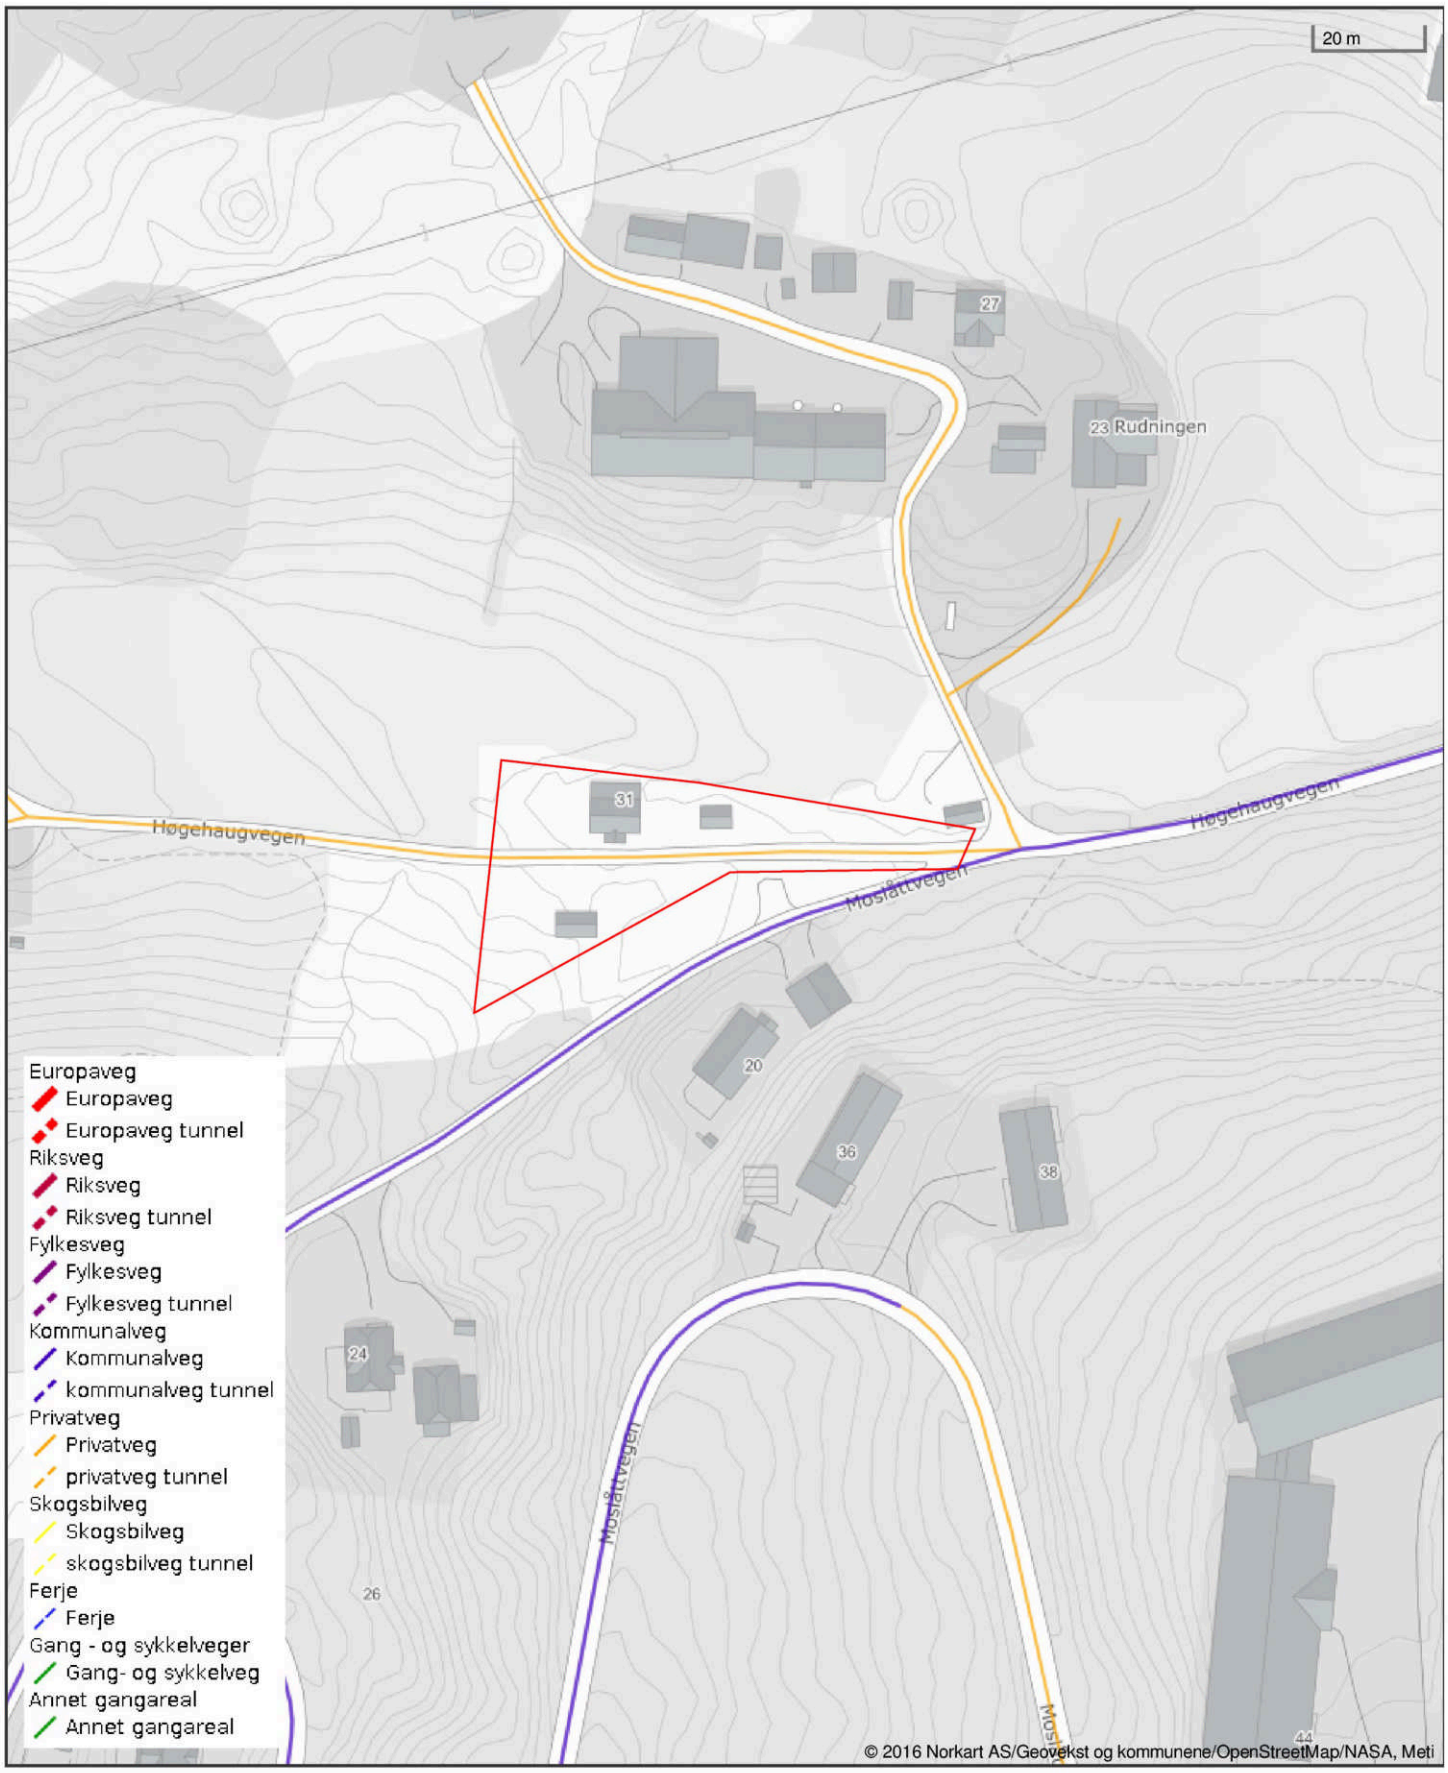

Det tas forbehold om riktigheten eller fullstendigheten av opplysningene i dette dokumentet. Det kan ikke rettes krav som følge av at disse opplysningene benyttes som grunnlag for beslutninger.

TILBAKEMELDINGSSKJEMA
VEDLEGG TIL BREV OM KONTROLL AV VILKÅR FOR DIN EIENDOM.

Hol kommune viser til brev fra leder for plan- og byggesaksavdelingen om kontroll av vilkår for din boligeiendom, og ber om en redegjørelse om forholdet. En skriftlig tilbakemelding kan gjøres via eget brev og/ eller ved at dette skjema utfylles og underskrives av eier(ne). Vi ber om at skjemaet returneres Hol kommune, plan- og byggesaksavdelingen, Ålmannvegen 8, 3576 Hol.

HOL KOMMUNE
TEKNISK ETAT
Arkivsak: 11/1022 Dokid: 6
14 APR 2011 LGO
Arkkode: 019/065
Løpenr: 7161 Fysisk ark: PBL
Saksnr: Saksbeh: HC LSO
Kassasjonsår: Gradering:

Eiendommen ble ervervet _____
Dato mnd år

☐ Jeg ønsker å flytte til eiendommen innen et år.

☐ Eiendommen er allerede leid ut til fastboende i Hol kommune.
Navn på leietaker(ne) skal skrives her :

_____ (blokkbokstaver) _____ (blokkbokstaver)

☐ Jeg har planer om å leie ut boligen til fastboende i Hol kommune.

☐ Jeg ønsker å søke om konsesjon til et annet formål enn helårsbolig.
(Hol kommune oversender skjema for søknad om konsesjon).

☐ Jeg vil selge min boligeiendom innen 1 år.

☐ Eiendommen er ervervet gjennom arv (skriv i kommentarfeltet om hvem den er arvet av).

Utfyllende kommentarer: Som de ser på Skoyte vart huset (hytta) kjøpt i 1992. Et enkelt tømmerhus i primitive standar uten bad og klosett. Vanlig utedo. Standaren er forbatt den same. Eigner seg kun til sommerbruk. Da eg kjøpte huset kontakta eg Erfjord Skogshuim angaande bopliktsfritak og oppmoding fra seljar Ola Smedplass. Fekk tilbakemelding om at eg fekk kjøpa det som fritidsbolig som det står på Skoyte.

Smvarket

Vyrdsam Hilmar Herland

Hol kommune

Postadresse: Ålmannvegen 8, 3576 Hol

Telefon: 32 09 21 00

E-post: postmottak@hol.kommune.no

Utskriftsdato: 14.10.2025

Piper og ildsteder, tilsyn

EM §6-7 Oppdragstakerens undersøkelses- og opplysningsplikt

Kommunenr.	3330	**Gårdsnr.**	19	**Bruksnr.**	65	**Festenr.**		**Seksjonsnr.**	
Adresse:	Høgehaugvegen 31, 3576 HOL								

Situasjon

Røykvarslere	0 Sammenkolbet, 0 frittstående
Slukkeutstyr	0 slange, 0 pulverapparat, 0 andre

Tilsyn og feiing

Ildsted	**Røykløp**	**Siste tilsyn**	**Siste feiing**	**Status tilsyn**	**Status feiing**
0	0	-	-	-ikke utført	-ikke utført
Kommentarer:					

Opplysninger om avvik

Objekt	**Avvik**	**Kommentar**	**Registrert**
0	-	-	-

Opplysninger om anmerkninger


Objekt	**Anmerkning**	**Kommentar**	**Registrert**
0	-	-	-

Andre opplysninger

FORBEHOLD VED UTLEVERING AV INFORMASJON I FORBINDELSE MED EIENDOMSFORESPØRSLER:

Det tas forbehold om at det kan være avvik i våre registre i forhold til den faktiske situasjonen og at det kan foreligge forhold omkring eiendom og bygninger som kommunen ikke er kjent med. Kommunen kan ikke stilles økonomisk ansvarlig for bruk av informasjon som oppgis i sammenheng med eiendomsforespørsler.

MEGLERS VERDIVURDERING

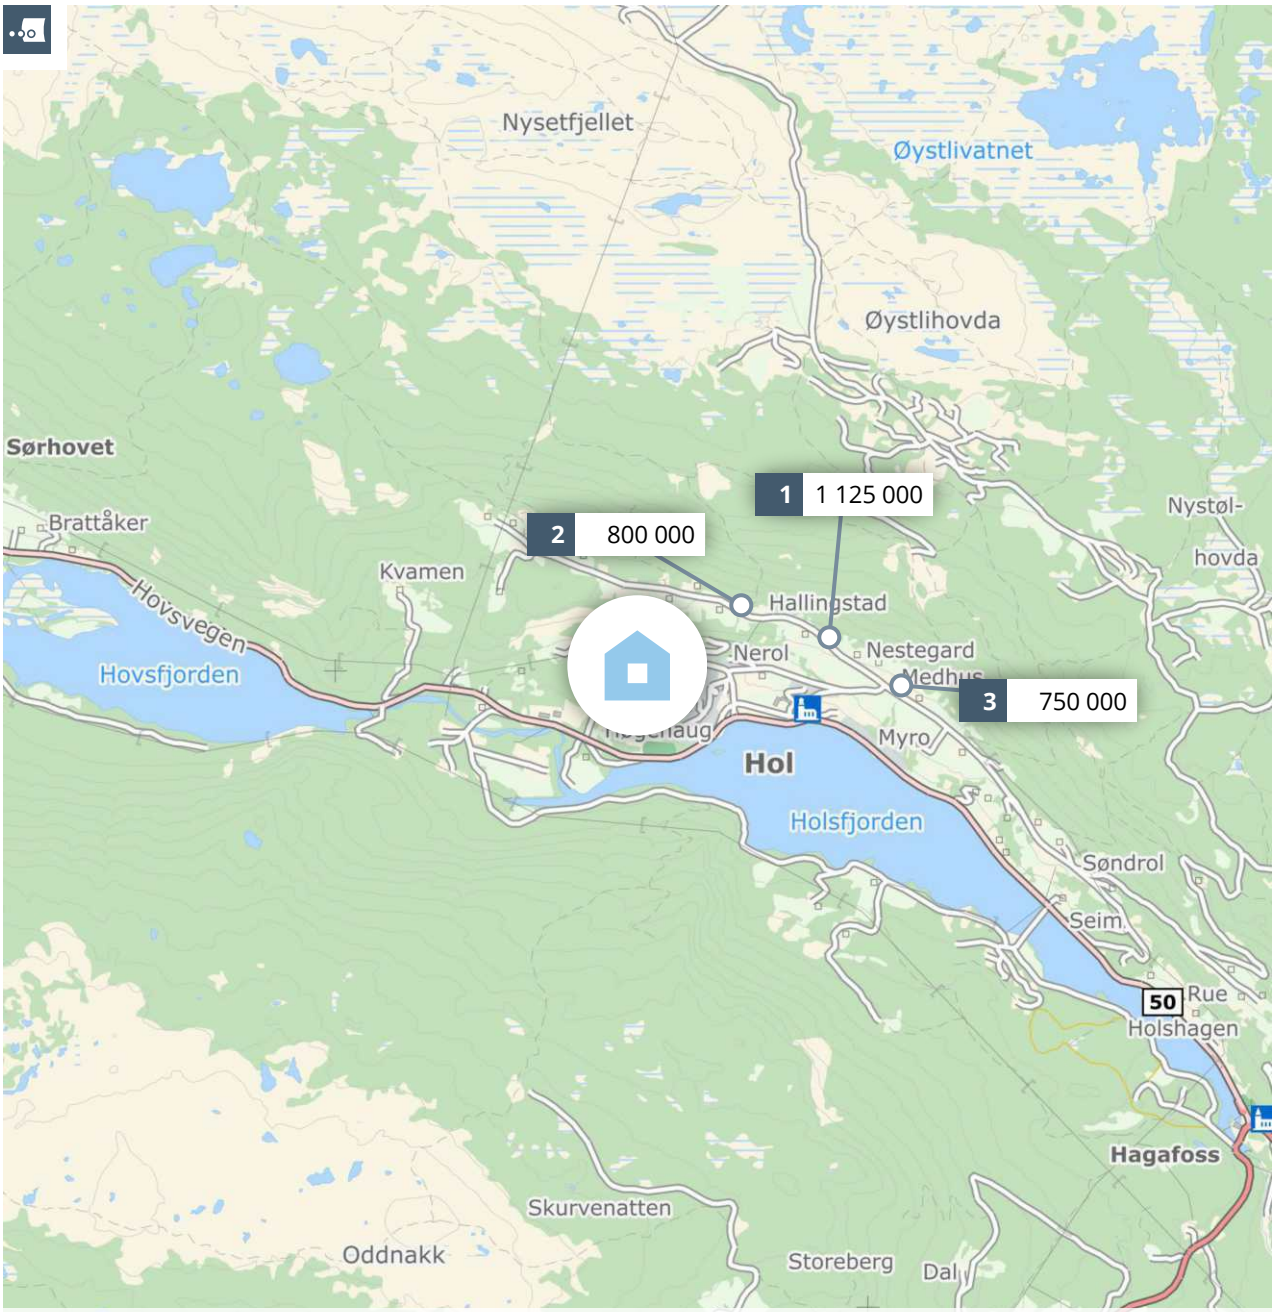

Meglers verdivurdering

HØGEHAUGVEGEN 31

PRIVATMEGLEREN

Rapport utført av Herleiksplass & Partnere AS den 08.12.2025

Meglers verdivurdering baserer seg på kjente omsetningstall, eksterne kilder og statistikker fra Eiendomsverdi. Den endelige verdien er korrigert etter meglerens beste skjønn, basert på kjennskap og erfaring i markedet. Det tas forbehold om at interessen i markedet og den endelig salgsprisen kan avvike fra meglers verdivurdering. Eiendomsverdi og megler er uten ansvar for eventuelle feil i innhentet datagrunnlag. Denne verdivurderingen er opphavsrettslig beskyttet. Uten meglerforetakets samtykke, kan ikke verdivurderingen benyttes i forbindelse med privatsalg eller egen markedsføring av eiendommen. Verdivurderingen skal ikke benyttes i forbindelse med lånebehandling. Ønsker du en verdifastsettelse for bruk til finansiering, bør det innhentes en etakst/verditakst. Ansvarlig megler: Ådne Holestøl Hognerud.

En tjeneste fra
Eiendomsverdi AS

Høgehaugvegen 31, 3576 HOL

Selveier enebolig på selveiertomt, bygget i 1935

GNR 19 BNR 65 FNR 0 SNR 0 KOMMUNE 3330 HOL GRUNNKRETS VESTRE HOLET

Verdivurdert til

550 000

-	550 000	6 548
Fellesgjeld	Totalt	m² pris

	BRA-i	BRA-e	BRA-b	TBA	GUA	ALH
Areal	84 m²	37 m²	- m²	- m²	103 m²	19 m²

Tomt	1 855 m²
Byggeår	1935

Fellesutgifter	-
Formue	-
Soverom	3
Etasjer	1

Parkering Peis Krypkjeller

Sammenlignbare salg i nærområdet

	EIENDOM	SALGSDATO	PRISANT	PRIS	FELLESGJ	TOTALPRIS	M² PRIS
1	Øvre Holsvegen 133 163 m² 1979 965 m² 4 sov	20.01.2025	1 350 000	**1 125 000**	0	1 125 000	**6 902**
2	Øvre Holsvegen 157 110 m² 1950 1 128 m² 2 sov	11.01.2024	1 100 000	**800 000**	0	800 000	**7 273**
3	Øvre Holsvegen 95 150 m² 1950 800 m² 3 sov	29.07.2025	750 000	**750 000**	0	750 000	**5 000**

Eiendommen ligger fredelig og landlig til, samtidig som du har gangavstand til skole, barnehage, idrettsplass og flere gode fritidstilbud. Her bor du med nærhet til det du trenger i hverdagen – kun 5 minutter til nærbutikken Kiwi Hagafoss og ca. 20 minutter til både Geilo og Ål.

På eiendommen finner du et bolighus (tidligere brukt som hytte), et eldre uthus og et garasjebygg. Bebyggelsen er av eldre dato og har et tydelig behov for oppgraderinger, men gir samtidig spennende muligheter for den som ønsker å sette sitt eget preg og skape noe helt eget i rolige og naturnære omgivelser.
Eiendommen bærer preg av sin alder og har et behov for oppgraderinger, men gir samtidig et godt utgangspunkt for den som ønsker å skape noe eget. Med litt innsats kan dette bli et svært trivelig sted med både sjel og potensial.
Boligen inneholder:
- Stue
- Kjøkken
- 3 soverom
- Uisolert vindfang
- 2 loftsrom

Garasje/uthus og uthus med 2 uthusrom og utedo.


Kjære kunde, vi bruker mye tid på å avklare hvor mye markedet er villig til å betale for en eiendom til enhver tid. Dette arbeidet er sammensatt og krever både struktur og tid. Vi utarbeider blant annet etakst som verdivurdering/takst. En samling av informasjon som benyttes i forbindelse med boliglån og refinansiering (Utviklet i samarbeid med Eiendomsverdi og de største bankene i Norge). Verdien av en eiendom reflekteres ut ifra en samling av ulik informasjon i etakst dokumentet.

PrivatMegleren benytter flere nyvinnende løsninger for omsetning av eiendom. Eksempelvis annonseteknologien Presisjon som er verdens beste adtech med høyeste anerkjennelse fra meta, og som vi har enerett på i Norge. Vi har også vår digitale løsning Kvadrat,

som gir våre boligselgere oversikt, forutsigbarhet og trygghet gjennom salget. I tillegg har vi PrivatMegleren Boligbytte, som gir kundene våre hjelp til flytting og organisering til dette.

Vi er Nordea eiendomsmegler, og med finansiering fra Nordea og eiendomsmegler fra PrivatMegleren, får du et skreddersydd tilbud som passer deg og dine behov. Søk finansiering her: www.nordea.no/finansiering

Historiske omsetninger

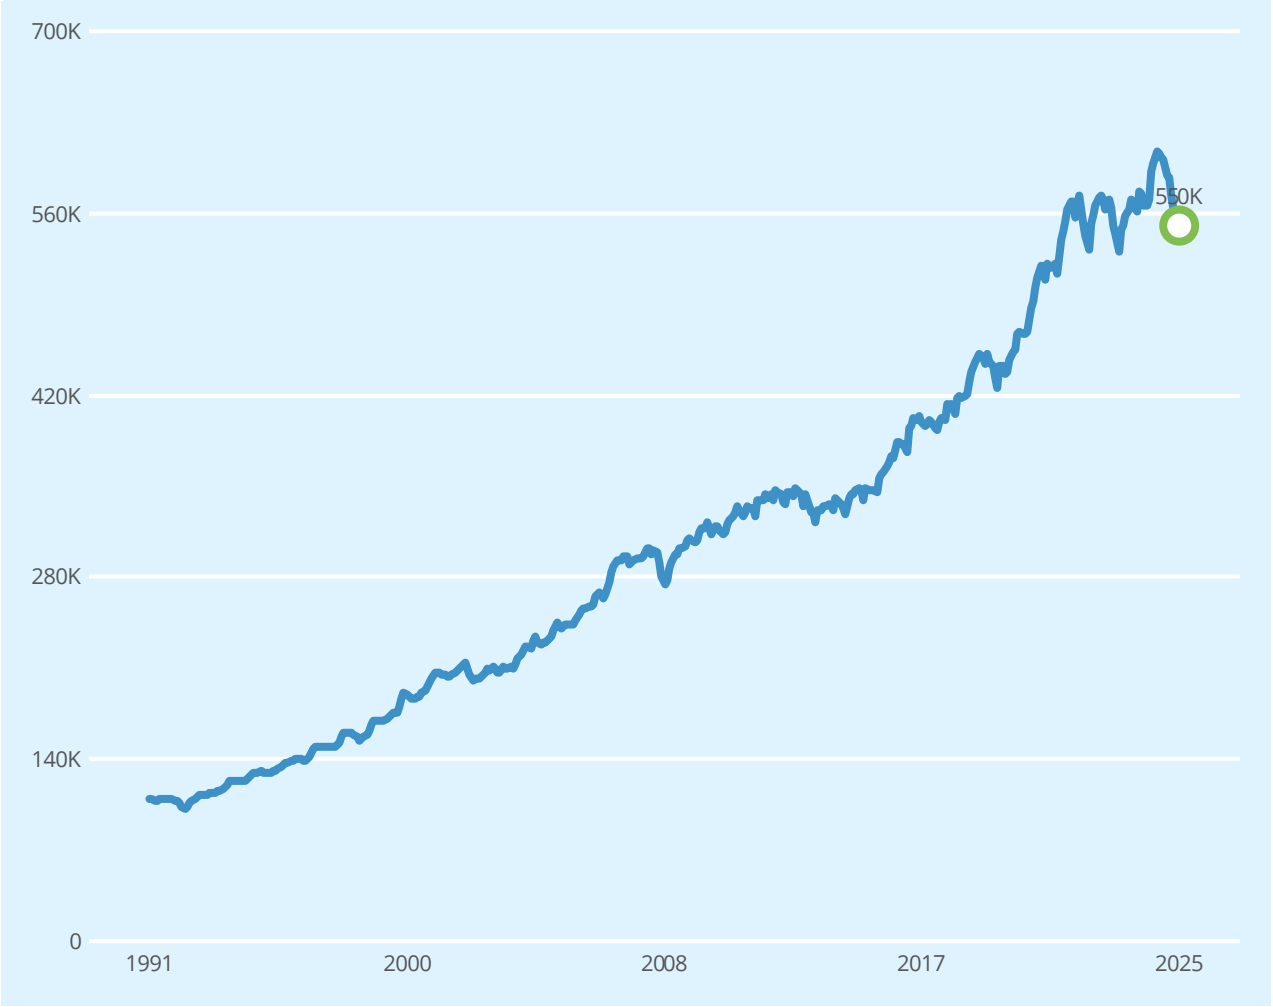

Salg | Meglers verdivurdering | Prisindeks | Endring av eiendom

1 Fritidsbygg (helårsbolig)

REGISTRERT	SALGSDATO	TINGLYST	PRISANT	PRIS	FELLESGJELD	TOTALPRIS	
20.10.1992		20.10.1992	-	60 000	-	60 000	2

2 Megler oppgir at sist kjente markedsomsetning ikke er relevant for dagens markedsverdi. Årsak: Annet. Indeks ikke relevant fro denne type eiendom i området.

Eneboliger til salgs i HOL kommune nå

14
eneboliger til salgs




Annonsene har i snitt ligget ute i

131
dager

Eneboliger solgt i HOL kommune siste 6 mnd

15
eneboliger solgt

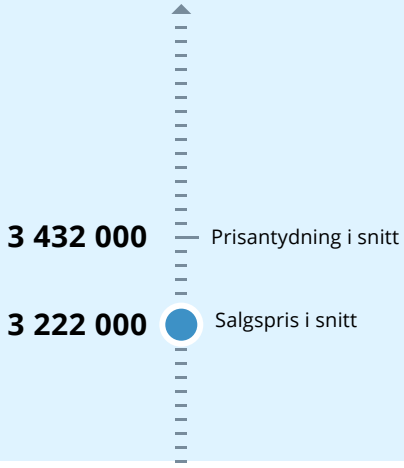


Solgt i snitt i løpet av

129
dager

for 5.7% under prisantydning

Analyse m²-priser

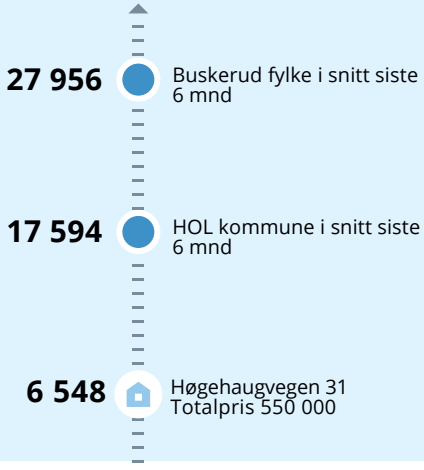

LØSØRE OG TILBEHØR

OVERSIKT OVER LØSØRE OG TILBEHØR TIL EIENDOMMEN

Oversikten er utarbeidet av Norges Eiendomsmeglerforbund, Eiendom Norge og Advokatforeningens Eiendomsmeglingsgruppe, og er gjeldende fra 1. januar 2020.

Generelt

Lov om avhending av fast eigedom (avhendingslova/avhl.) av 3. juli 1992 regulerer kjøper og selgers rettigheter og plikter ved overdragelse av fast eiendom og andeler i borettslag. I henhold til avhl. § 3-4 skal eiendommen, når annet ikke er avtalt, overdras med innredninger og utstyr som etter lov, forskrift eller annet offentlig vedtak skal følge med. Det samme gjelder varig innredning og utstyr som enten er fastmontert eller er særskilt tilpasset bygningen, jf. avhl. § 3-5. Loven inneholder ingen detaljert oversikt over hva som omfattes av "innredning og utstyr", og over hva som skal regnes som "fastmontert eller særskilt tilpasset". Partene kan fritt avtale hva som skal følge med eiendommen ved salg. Bransjens liste over løsøre og tilbehør som skal følge med eiendommen, er en del av avtalen mellom kjøper og selger dersom ikke annet er opplyst i salgsoppgaven, kjøper har tatt forbehold i bud eller avtale på annen måte er inngått. Der intet annet er avtalt, vil løsøre og tilbehør medfølge slik dette fremkommer av avhl. § 3-4 og § 3-5 og denne oversikt. Produkter og installasjoner som medfølger overdras uten noen form for garantier, utover eventuell gjenværende leverandørgaranti. Dersom det er noe i nedenstående liste som ikke finnes på eiendommen, vil det heller ikke medfølge.

1. HVITEVARER medfølger der dette er spesielt angitt i salgsoppgaven.

2. HELDEKKENDE TEPPER følger med uansett festemåte.

3. VARMEKILDER, slik som ovner, kaminer, peiser, varmepumper og panelovner, følger med uansett festemåte. Frittstående biopeiser/varmeovner og terrassevarmere medfølger ikke. Det følger ikke med varmekilder i rom som ikke har vegg- eller fastmonterte varmekilder på visning.

4. TV, RADIO OG MUSIKKANLEGG. TV-antenner og fellesanlegg for TV, herunder parabolantenne, og tuneren/dekoder/tv-boks medfølger der dette eies av selger. Veggmontert TV/flatskjerm med tilhørende festeordning samt musikkanlegg følger ikke med (se også punkt 12).

5. BADEROMSINNREDNING/UTSTYR. Badekar, dusjkabinett, dusjvegger, alle fastmonterte speil og hyller, fastmonterte glass- og håndkleholdere, herunder håndklevarmere samt baderomsinnredning, medfølger.

6. GARDEROBESKAP medfølger, selv om disse er løse. Fastmonterte garderobehyller og knagger medfølger. Innredning i garderobeskap, for eksempel løse eller fastmonterte trådkurver, hyller, stenger og lignende, medfølger.

7. KJØKKENINNREDNING medfølger, herunder også åpne, fastmonterte hyller og løs eller fastmontert kjøkkenøy.

8. MARKISER, PERSIENNER og annen type innvendig og utvendig solskjerming, gardinoppheng, lamellgardiner og liftgardiner medfølger.

9. AVTREKKSVIFTER av alle slag, samt fastmonterte aircondition/ ventilasjonsanlegg, medfølger.

10. SENTRALSTØVSUGER medfølger med komplett anlegg, herunder slange, munnstykke mm.

11. LYSKILDER. Kupler, lysstoffarmatur, fastmonterte "spotlights", oppheng og skinner med spotlights samt utelys og hagebelysning medfølger. Vegglamper, krokhengte lamper, lysekroner, prismelamper og lignende som er koblet til sukkerbit eller stikkontakt følger likevel ikke med.

12. INSTALLERTE SMARTHUSLØSNINGER med sentral som styrer lys, varme, lyd o.l., samt tilhørende trådløse enheter som brytere, sensorer, kameraer, integrerte høyttalere el. medfølger. Enkle lysstyringssystem f.eks. med en sentral som kun styrer lyspærer eller smartpærer montert i sokkel medfølger likevel ikke.

13. UTVENDIGE SØPPELKASSER og eventuelt holder/hus til disse medfølger.

14. POSTKASSE medfølger.

15. UTENDØRS INNRETNINGER slik som flaggstang, fastmontert tørkestativ, samt andre faste utearrangementer som f.eks. badestamp, boblekar/jacuzzi og liknende utendørs kar, lekestue, lekestativ, utepeis, fastmontert trommel til vannslange, medfølger. Guidekabel/avgrensingskabel til robotgressklipper medfølger, men robotgressklipper og ladestasjon for denne medfølger ikke.

16. FASTMONTERT VEGGLADER/LADESTASJON TIL EL-BIL medfølger uavhengig av hvor laderen er montert.

17. SOLCELLEANLEGG med tilhørende teknisk infrastruktur medfølger.

18. GASSBEHOLDER til gasskomfyr og gasspeis medfølger.

19. BRANNSTIGE, BRANNTAU, feiestige og lignende medfølger der dette er påbudt. Løse stiger medfølger ikke.

20. BRANNSLUKNINGSAPPARAT, BRANNSLANGE og RØYKVARSLER medfølger der dette er påbudt. Det er eier og brukers plikt til å se til at utstyret forefinnes på enhver eiendom. Hvis annet ikke er uttrykkelig avtalt, skal dette derfor alltid følge med ved salg av eiendom.

21. SAMTLIGE NØKLER til eiendommen som selger er i besittelse av skal overleveres kjøper på overtakelsen, herunder nøkler til eventuelle boder, uthus, garasjeportåpner el. Låses boder, uthus el. med hengelås, skal lås og nøkler til disse medfølge.

22. GARASJEHYLLER, bodhyller, lagringshyller og oppheng til bildekk medfølger såfremt de er fastmontert. Planter, busker og trær som er plantet på tomten, eller fastmonterte kasser og lignende er en del av eiendommen og medfølger i handelen.

BUD OG BUDGIVNING

KJØPETILBUD

FOR EIENDOMMEN

Adresse:
Høgehaugvegen 31, 3576 Hol
Gnr. 19, Bnr. 65, Hol kommune.

Oppdragsnummer:
315251209

Meglerforetak: PrivatMegleren Herleiksplass & Partnere
Saksbehandler: Ådne Holestøl Hognerud
Telefon / Mobil: 97 97 51 51 / 922 08 195
E-post: adne.holestol.hognerud@privatmegleren.no

UNDERTEGNEDE GIR HERVED FØLGENDE BUD PÅ OVENNEVNTE EIENDOM:

Kjøpesum **Kr** _____

Beløp med bokstaver **Kr** _____

+ omkostninger iht. opplysninger i salgsoppgaven

Dette budet er bindende for undertegnede frem til og med den **Kl.**

Dersom annet ikke er angitt gjelder budet til kl. 15.00 første virkedag etter siste annonserte visning. I forbrukerforhold vil bud med kortere akseptfrist enn til kl. 12.00 første virkedag etter siste annonserte visning ikke bli videreformidlet til selger

Eventuelle forbehold: _____

_____

Undertegnede er kjent med at selger står fritt til å godta eller forkaste ethvert bud. Likeledes er undertegnede klar over at budet er bindende for budgiver når det er kommet til selgers kunnskap. Handelen er juridisk bindende for begge parter dersom budet aksepteres innen akseptfristen. Undertegnede er kjent med at budjournalen vil bli forelagt kjøper og selger når handel er sluttet.

Ønsket overtakelsesdato: _____

Budet baseres på opplysninger og salgsvilkår som fremkommer av salgsoppgave m/vedlegg

Kjøpet vil bli finansiert slik:

Låneinstitusjon: _____ Referanse og tlf nr: _____

Lånt kapital: _____ Kr _____

Egenkapital: _____ Kr _____

Totalt: _____ **Kr** _____

Egenkaptitalen består av: ☐ Salg av nåværende bolig eller fast eiendom
☐ Disponibelt kontantbeløp (bankinnskudd)

Jeg gir bud som ☐ Forbruker ☐ Ledd i næringsvirksomhet / Juridisk person (selskap)

Navn:		Navn:	
Fødselsdato:		Fødselsdato:	
Adr:		Adr:	
Postnr:	Sted:	Postnr:	Sted:
Tlf:	E-post:	Tlf:	E-post:
Dato:	Sign:	Dato:	Sign:

Kopi av legitimasjon

Kopi av legitimasjon

Forbrukerinformasjon om budgivning

Sist oppdatert med virkning fra 1. januar 2014, i forbindelse med ikrafttredelse av endringer i eiendomsmeglingsforskriften.

Informasjonen er utarbeidet av Forbrukerombudet, Forbrukerrådet, Den Norske Advokatforening ved Eiendomsmeglingsgruppen, Eiendomsmeglerforetakenes Forening og Norges Eiendomsmeglerforbund, på grunnlag av blant annet forskrift om eiendomsmegling § 6-3 og § 6-4.

Nedenfor gis en oversikt over de retningslinjer som forbrukermyndighetene og organisasjonene anbefaler benyttet ved budgivning på eiendommen. Avslutningsvis gis også en kort oversikt over de viktigste rettsreglene tilknyttet budgivning.

Før det legges inn bud på eiendommen oppfordres budgiver til å sette seg inn i all relevant informasjon om eiendommen, herunder eventuell salgsoppgave og teknisk rapport med vedlegg.

GJENNOMFØRING AV BUDGIVNING

1. På forespørsel vil megler opplyse om aktuelle bud på eiendommen, herunder om relevante forbehold.

2. Alle bud skal inngis skriftlig til megler, som formidler disse videre til oppdragsgiver. Kravet til skriftlighet gjelder også budforhøyelser og motbud, aksept eller avslag fra selger. Før formidling av bud til oppdragsgiver skal megler innhente gyldig legitimasjon og signatur fra budgiver. Kravet til legitimasjon og signatur er oppfylt for budgivere som benytter e-signatur, eksempelvis BankID eller MinID. Med skriftlige bud menes også elektroniske meldinger som e-post og SMS når informasjonen i disse er tilgjengelig også for ettertiden.

3. Et bud bør inneholde eiendommens adresse (eventuelt gnr/bnr), kjøpesum, budgivers kontaktinformasjon, finansieringsplan, akseptfrist, overtakelsesdato og eventuelle forbehold som for eksempel usikker finansiering, salg av nåværende bolig ol. Normalt vil ikke et bud med forbehold bli akseptert før forbeholdet er avklart. Konferer gjerne med megler før bud avgis.

4. Megler skal legge til rette for en forsvarlig avvikling av budrunden. I forbrukerforhold (dvs. der oppdragsgiver er forbruker) skal megleren ikke formidle bud med kortere akseptfrist enn kl. 12.00 første virkedag etter siste annonserte visning. Etter denne fristen bør budgivere ikke sette en kortere akseptfrist enn at megler har mulighet til, så langt det er nødvendig, å orientere oppdragsgiver, budgivere og øvrige interessenter om bud og forbehold.
Det bør ikke gis bud som diskriminerer eller utelukker andre budgivere. Dersom bud inngis med en frist som åpenbart er for kort til at megleren kan avvikle budrunden på en forsvarlig måte som sikrer oppdragsgiver og interessenter et tilstrekkelig grunnlag for sine handlingsvalg, vil megler fraråde budgiver å stille slik frist.

5. Megleren vil uoppfordret gi sin vurdering av det enkelte bud overfor oppdragsgiveren, når budet er gitt innenfor fristene i punkt 4.

6. Megleren skal så langt det er nødvendig og mulig holde budgiverne skriftlig orientert om nye og høyere bud og eventuelle forbehold.
Megler skal så snart som mulig bekrefte skriftlig overfor budgivere at budene deres er mottatt.

7. Etter at handel har kommet i stand, eller dersom en budrunde avsluttes uten at handel er kommet i stand, kan en budgiver kreve kopi av budjournalen i anonymisert form.

8. Kopi av budjournal skal gis til kjøper og selger uten ugrunnet opphold etter at handel er kommet i stand. Dersom det er viktig for budgiver å bevare sin anonymitet, bør budet fremmes gjennom fullmektig.

VIKTIGE AVTALERETTSLIGE FORHOLD

1. Det eksisterer ingen angrerett ved salg/kjøp av fast eiendom.

2. Når et bud er innsendt til megler og han har formidlet innholdet i budet til selger (slik at selger har fått kunnskap om budet), kan budet ikke kalles tilbake. Budet er da bindende for budgiver frem til akseptfristens utløp, med mindre budet før denne tid avslås av selger eller budgiver får melding om at eiendommen er solgt til en annen (man bør derfor ikke gi bud på flere eiendommer samtidig dersom man ikke ønsker å kjøpe flere enn en eiendom).

3. Selger står fritt til å forkaste eller akseptere ethvert bud, og er for eksempel ikke forpliktet til å akseptere høyeste bud.

4. Når en aksept av et bud har kommet frem til budgiver innen akseptfristens utløp er det inngått en bindende avtale.

5. Husk at også et eventuelt bud fra selger til kjøper (såkalte "motbud"), avtalerettslig er et bindende tilbud som medfører at det foreligger en avtale om salg av eiendommen dersom budet i rett tid aksepteres av kjøper.
